



КЛАДОЧНЫЙ ПЛАН ПОДВАЛА. КРЫЛО 1

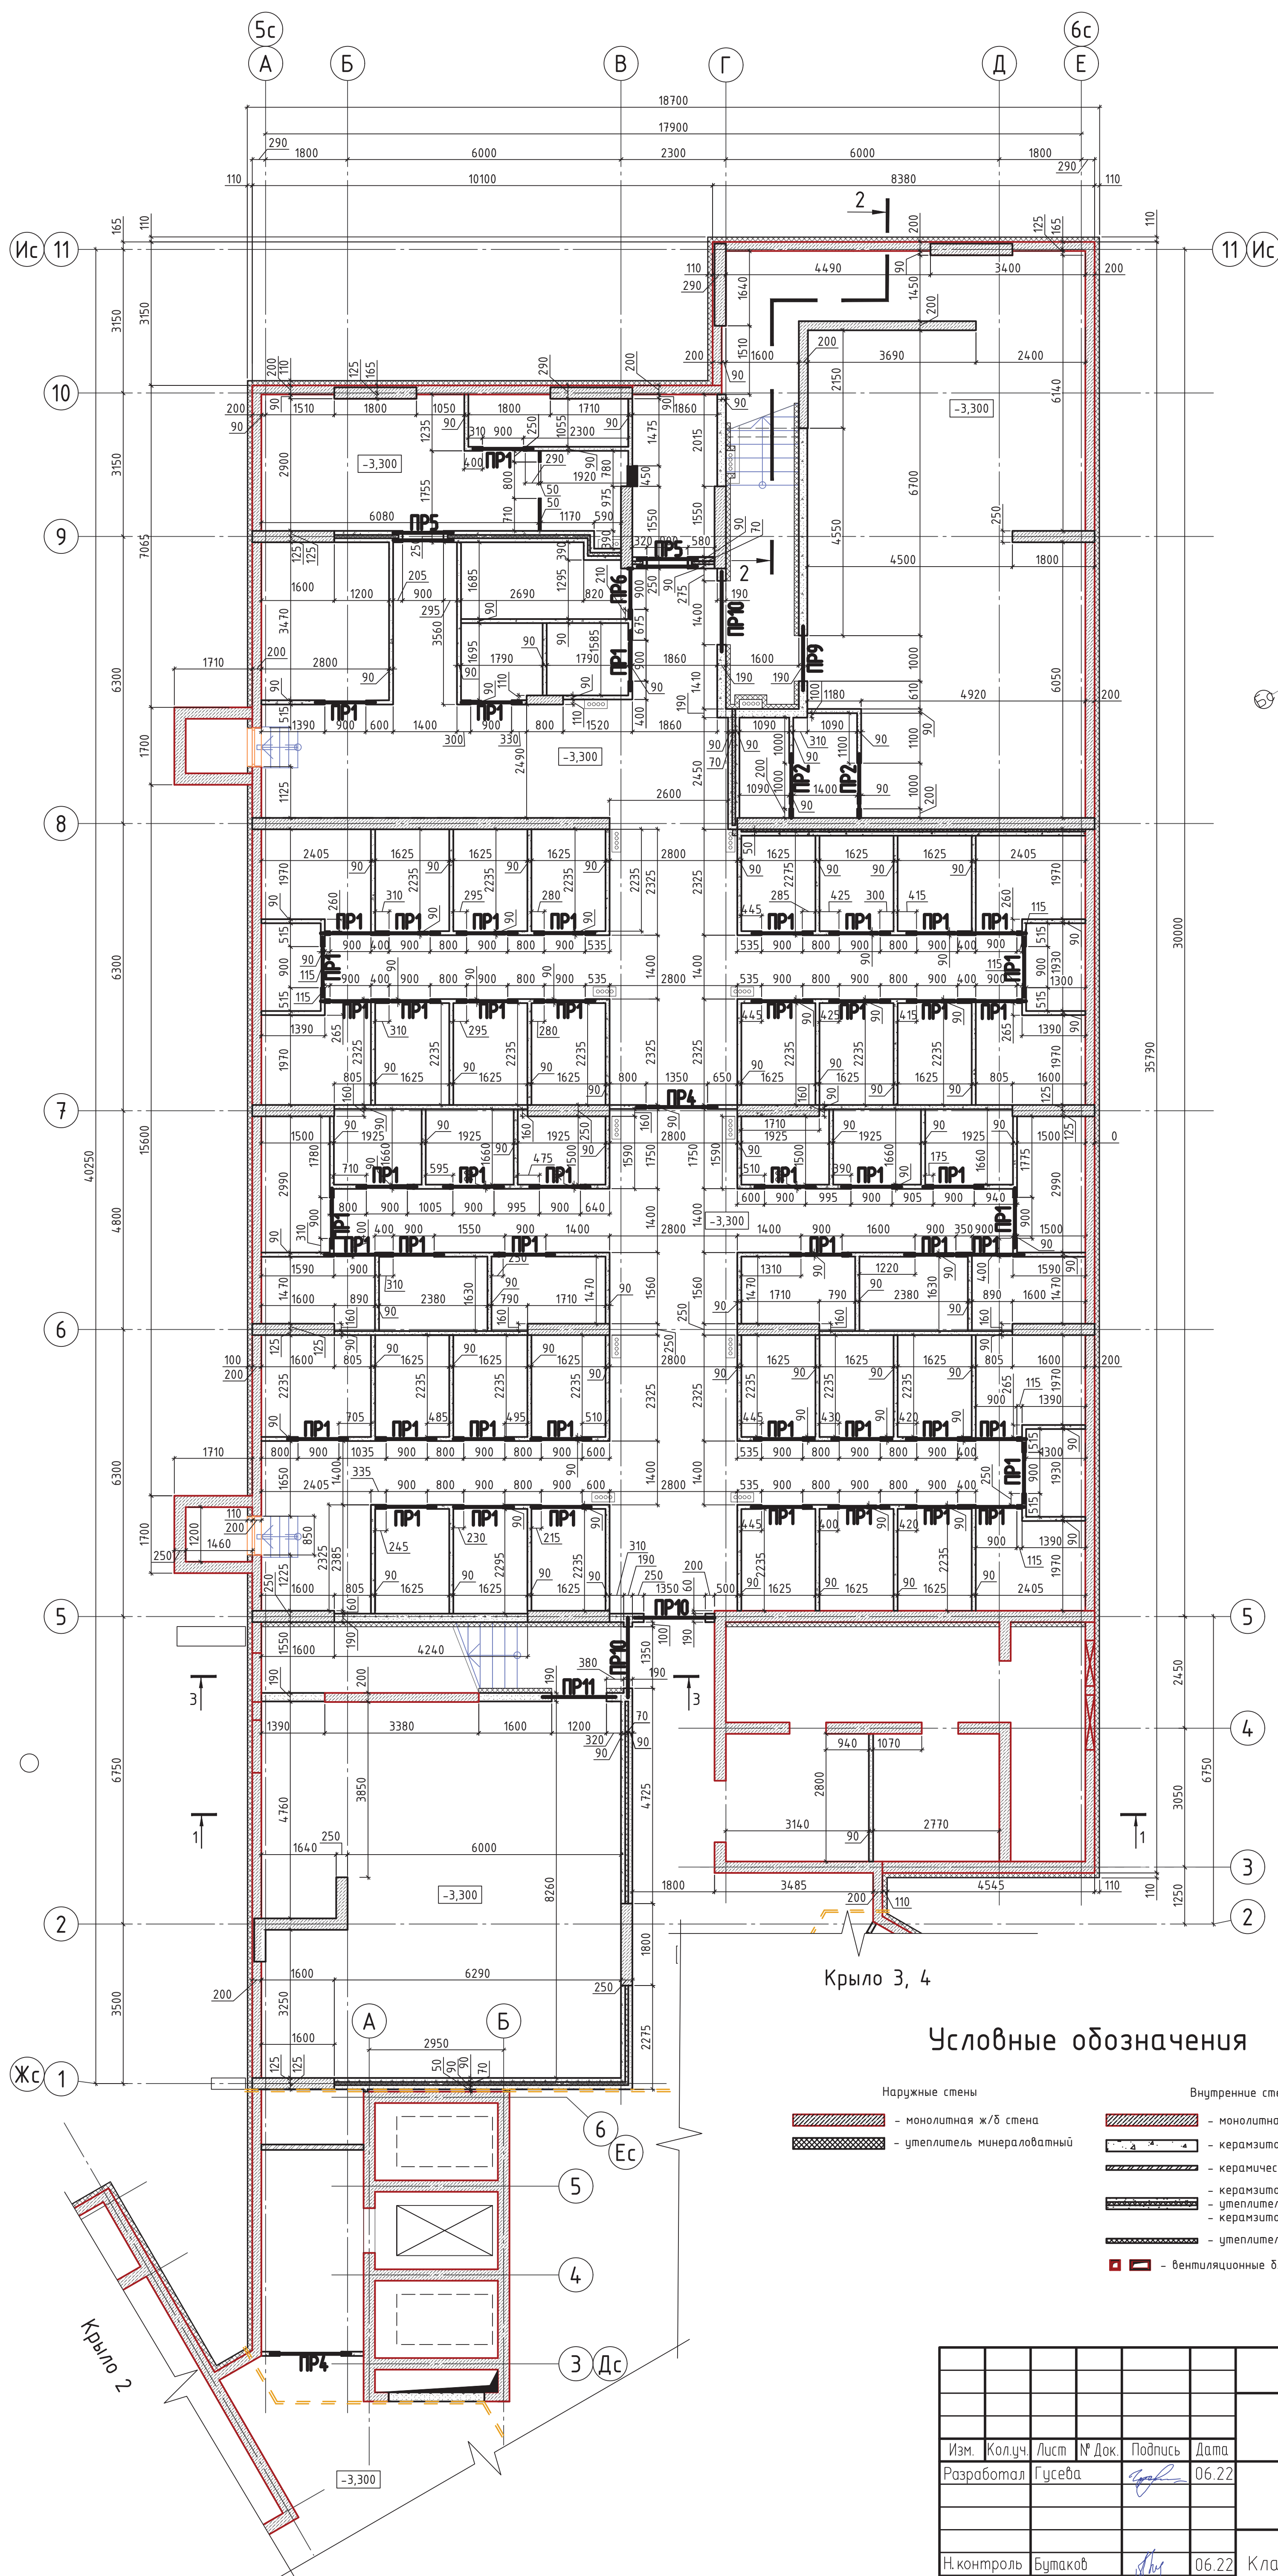

Блокировочная схема разбивки осей

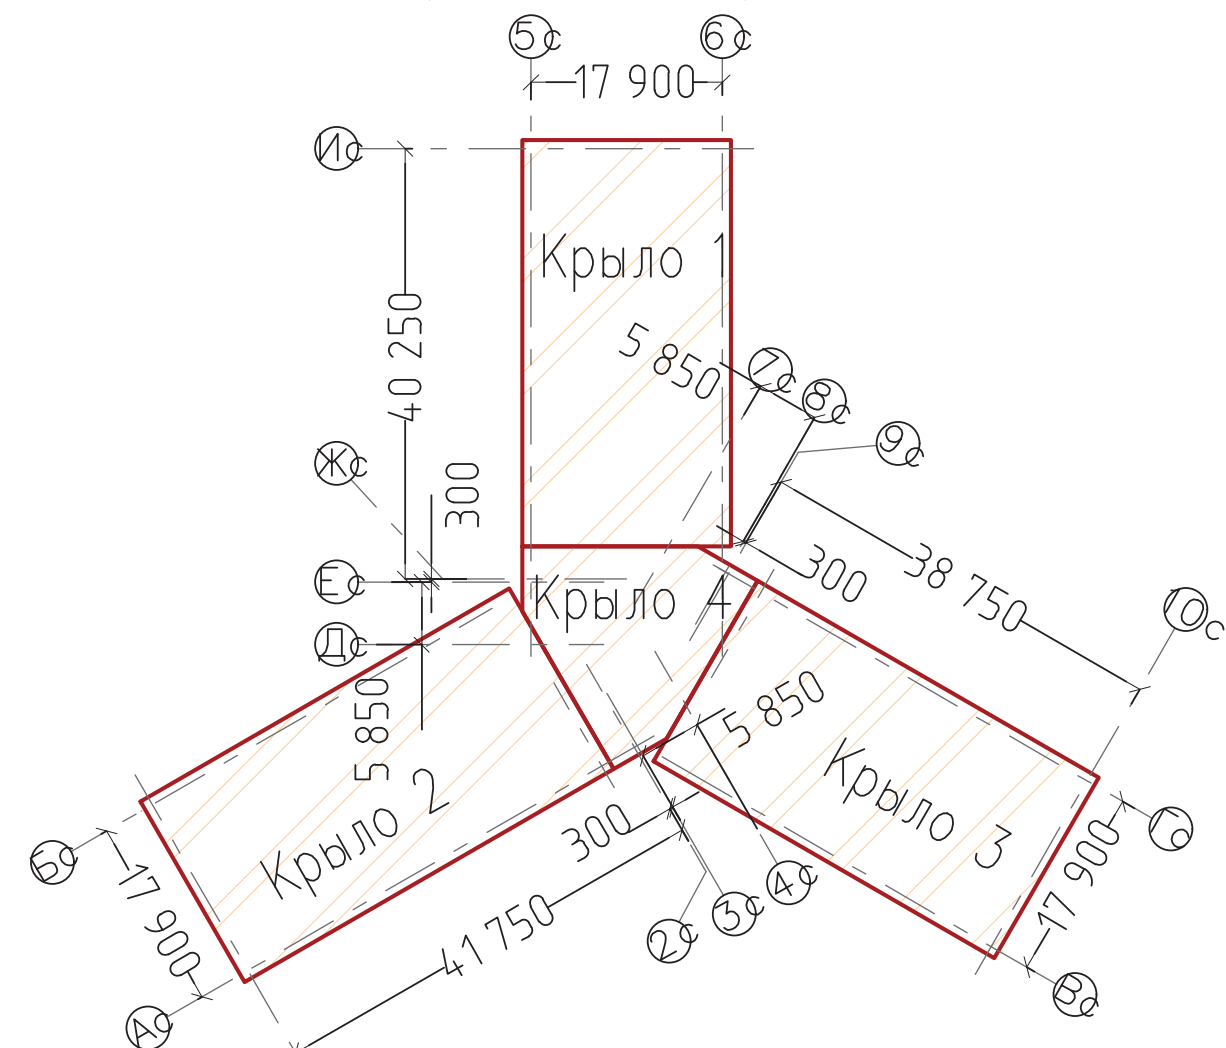


Условные обозначения

- | Наружные стены | Внутренние стены |
|--|--|
|  - монолитная ж/б стена |  - монолитная ж/б стена |
|  - утеплитель минераловатный |  - керамзитобетонный блок |
| |  - керамический кирпич |
| |  - керамзитобетонный блок |
| |  - утеплитель минераловатный |
| |  - керамзитобетонный блок |
| |  - утеплитель минераловатный |
| |  - вентиляционные блоки, 220х220 и 440х220 мм |

						01-2020-1.1-АС			
						Жилые дома ГП-1.1, ГП-1.2, ГП-1.3 по адресу: г. Тюмень, ул. Ярославская			
Изм.	Кол.уч.	Лист	№ Док.	Подпись	Дата	Жилой дом ГП-1.1	Стация	Лист	Листов
Разработал	Гусева				06.22		Р	3	
Н.контроль	Бутаков				06.22	Кладочный план подвала. Крыло 1			

Блокировочная схема разбивки осей

КЛАДОЧНЫЙ ПЛАН ПОДВАЛА. КРЫЛО 2

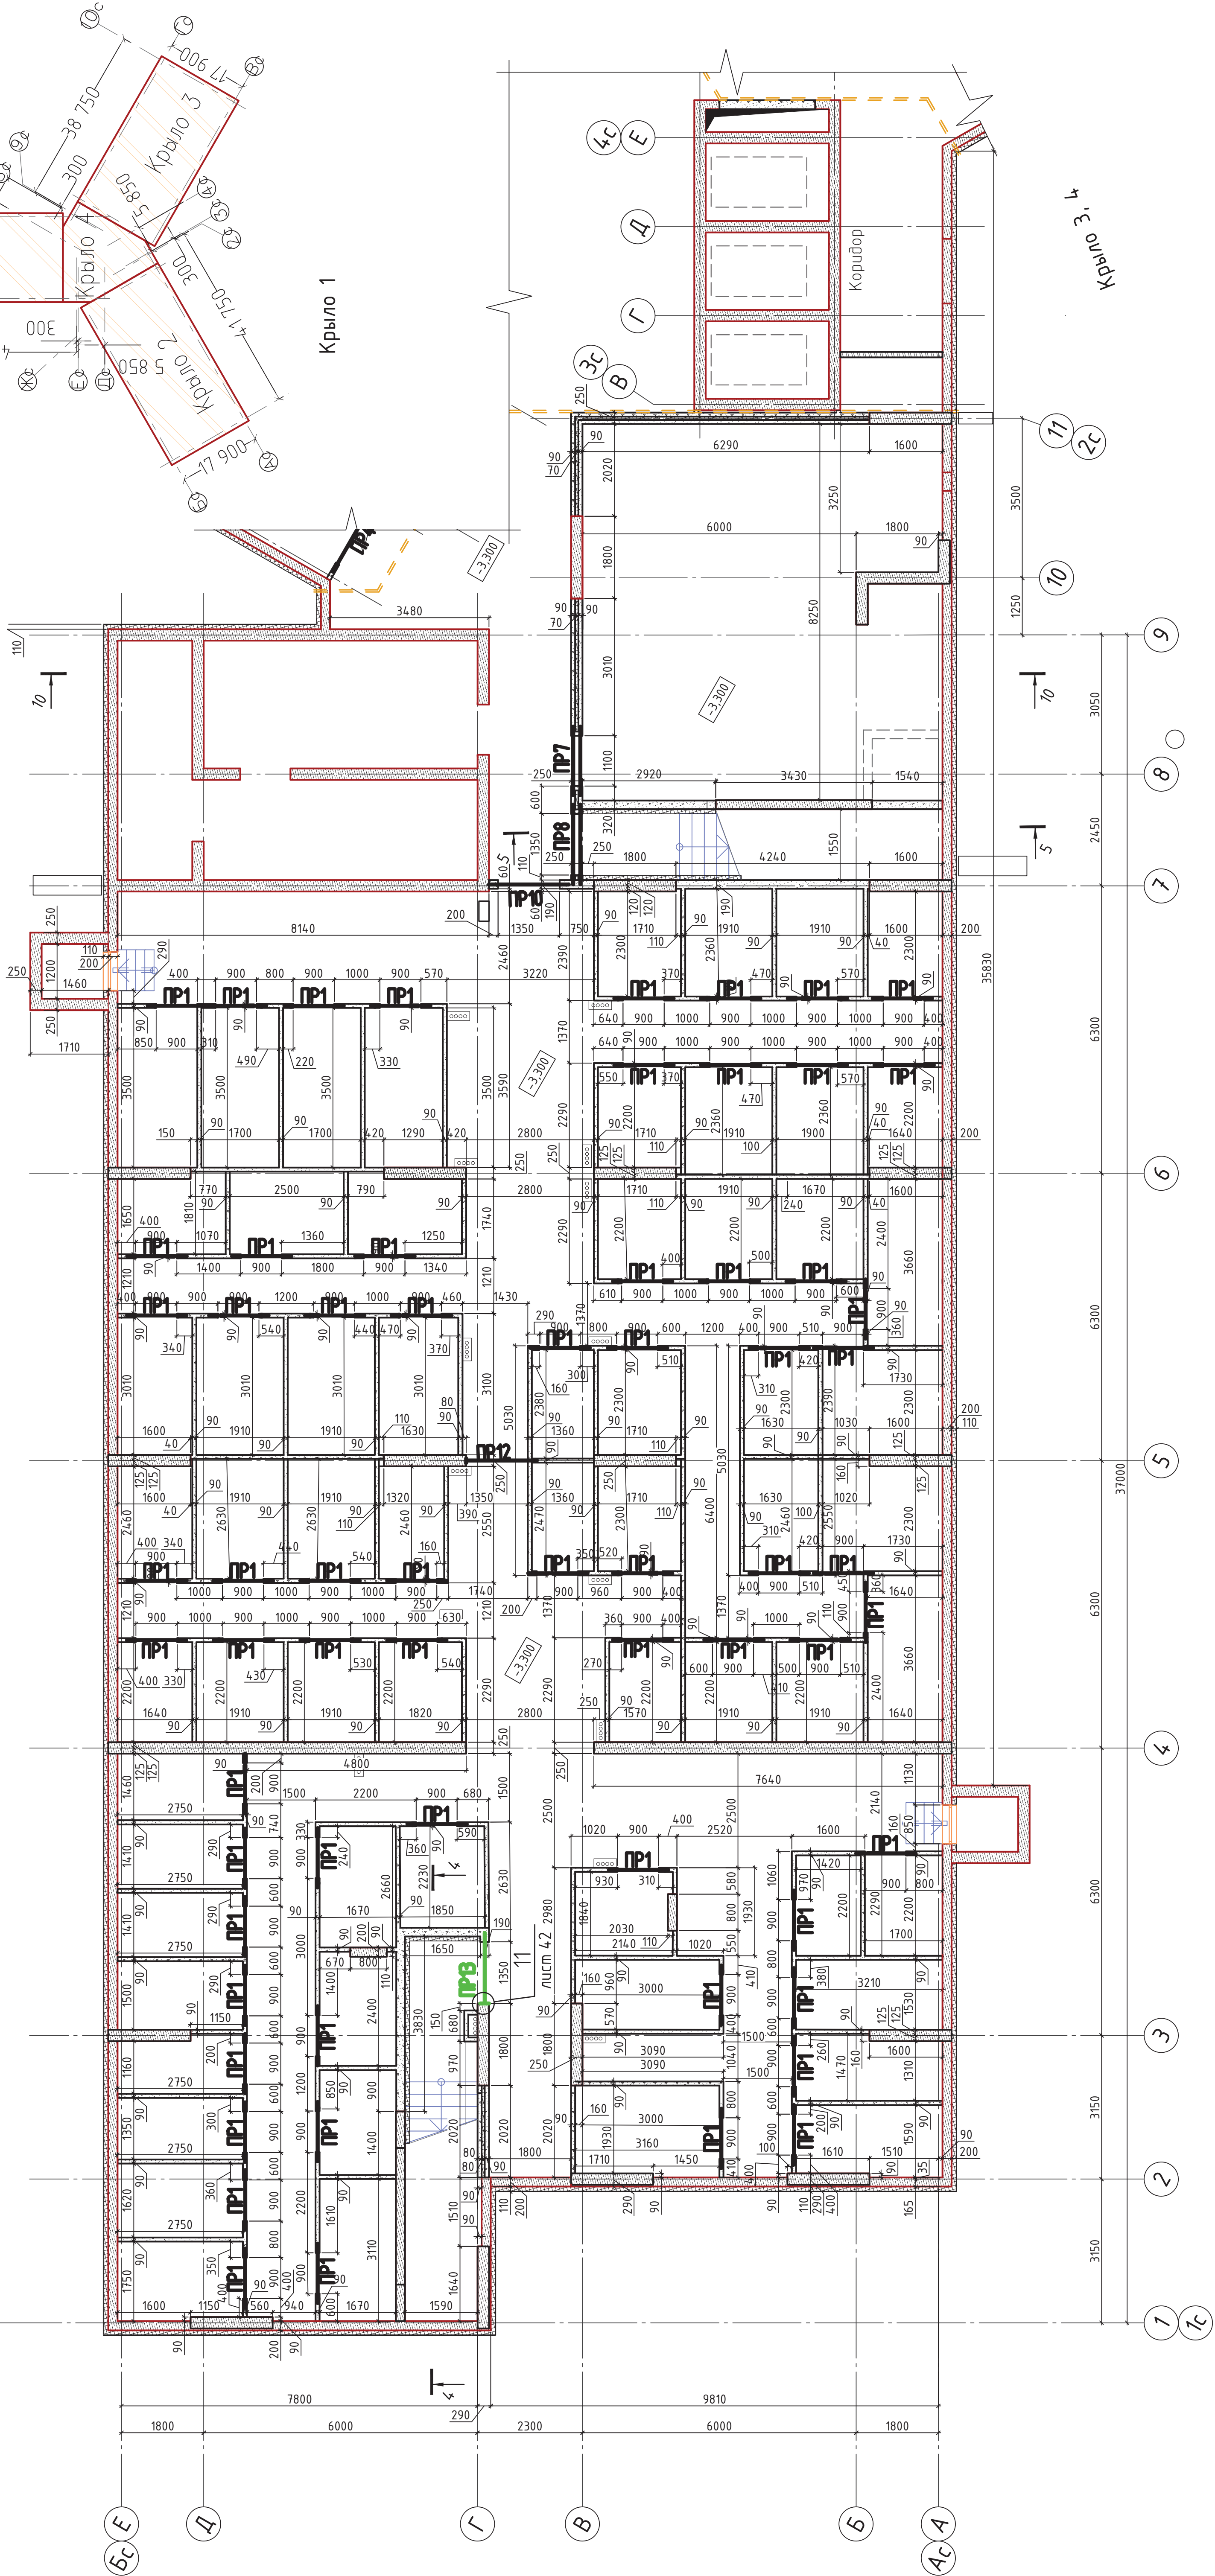

Условные обозначения

- Наружные стены
- монолитная ж/б стена
 - утеплитель минераловатный
- Внутренние стены
- монолитная ж/б стена
 - керамзитобетонный блок
 - керамический кирпич
 - керамзитобетонный блок
 - утеплитель минераловатный
 - керамзитобетонный блок
 - утеплитель минераловатный
 - вентиляционные блоки, 220x220 и 440x220 мм

01-2020-1.1-АС

Жилые дома ГП-1.1, ГП-1.2, ГП-1.3
по адресу: г. Тюмень, ул. Ярославская

Жилой дом ГП-1.1

Кладочный план подвала. Крыло 2

НОВАТОР

Кладочный план 1 этажа. Крыло 1



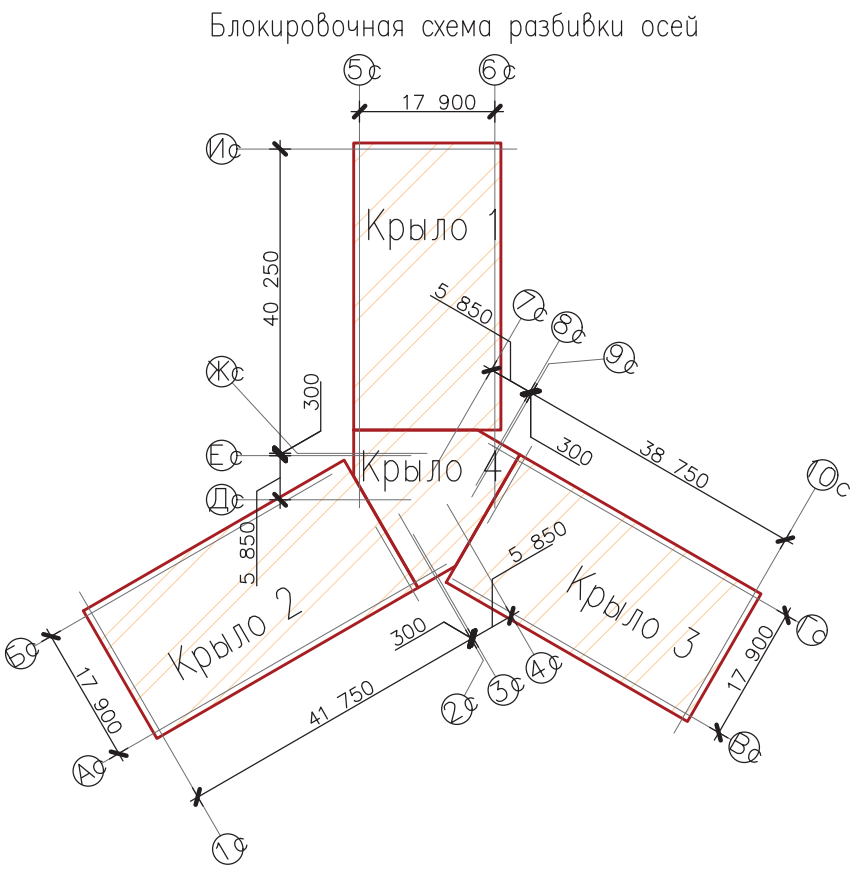


Таблица отверстий для инженерных коммуникаций в каменной кладке


Поз.	Ширина мм	Высота мм	Отметка венч. отверстия	Назначение	Примечание
1	100	150	+2,050	ОВ	3
2	150	150	+2,050	ОВ	3
3	300	300	+4,200	ОВ	3
4	200	200	+4,200	ОВ	3
5	400	250	+4,200	ОВ	3
6	1100	400	+3,750	ОВ	3
7	1000	300	+4,200	ОВ	3
8	400	250	+4,200	ОВ	3
9	300	200	+4,200	ОВ	3
10	1100	400	+3,700	ОВ	3
11	700	200	+4,200	ОВ	3
12	600	350	+3,000	ОВ	3
13	250	250	+4,200	ОВ	3
14	350	250	+4,200	ОВ	3

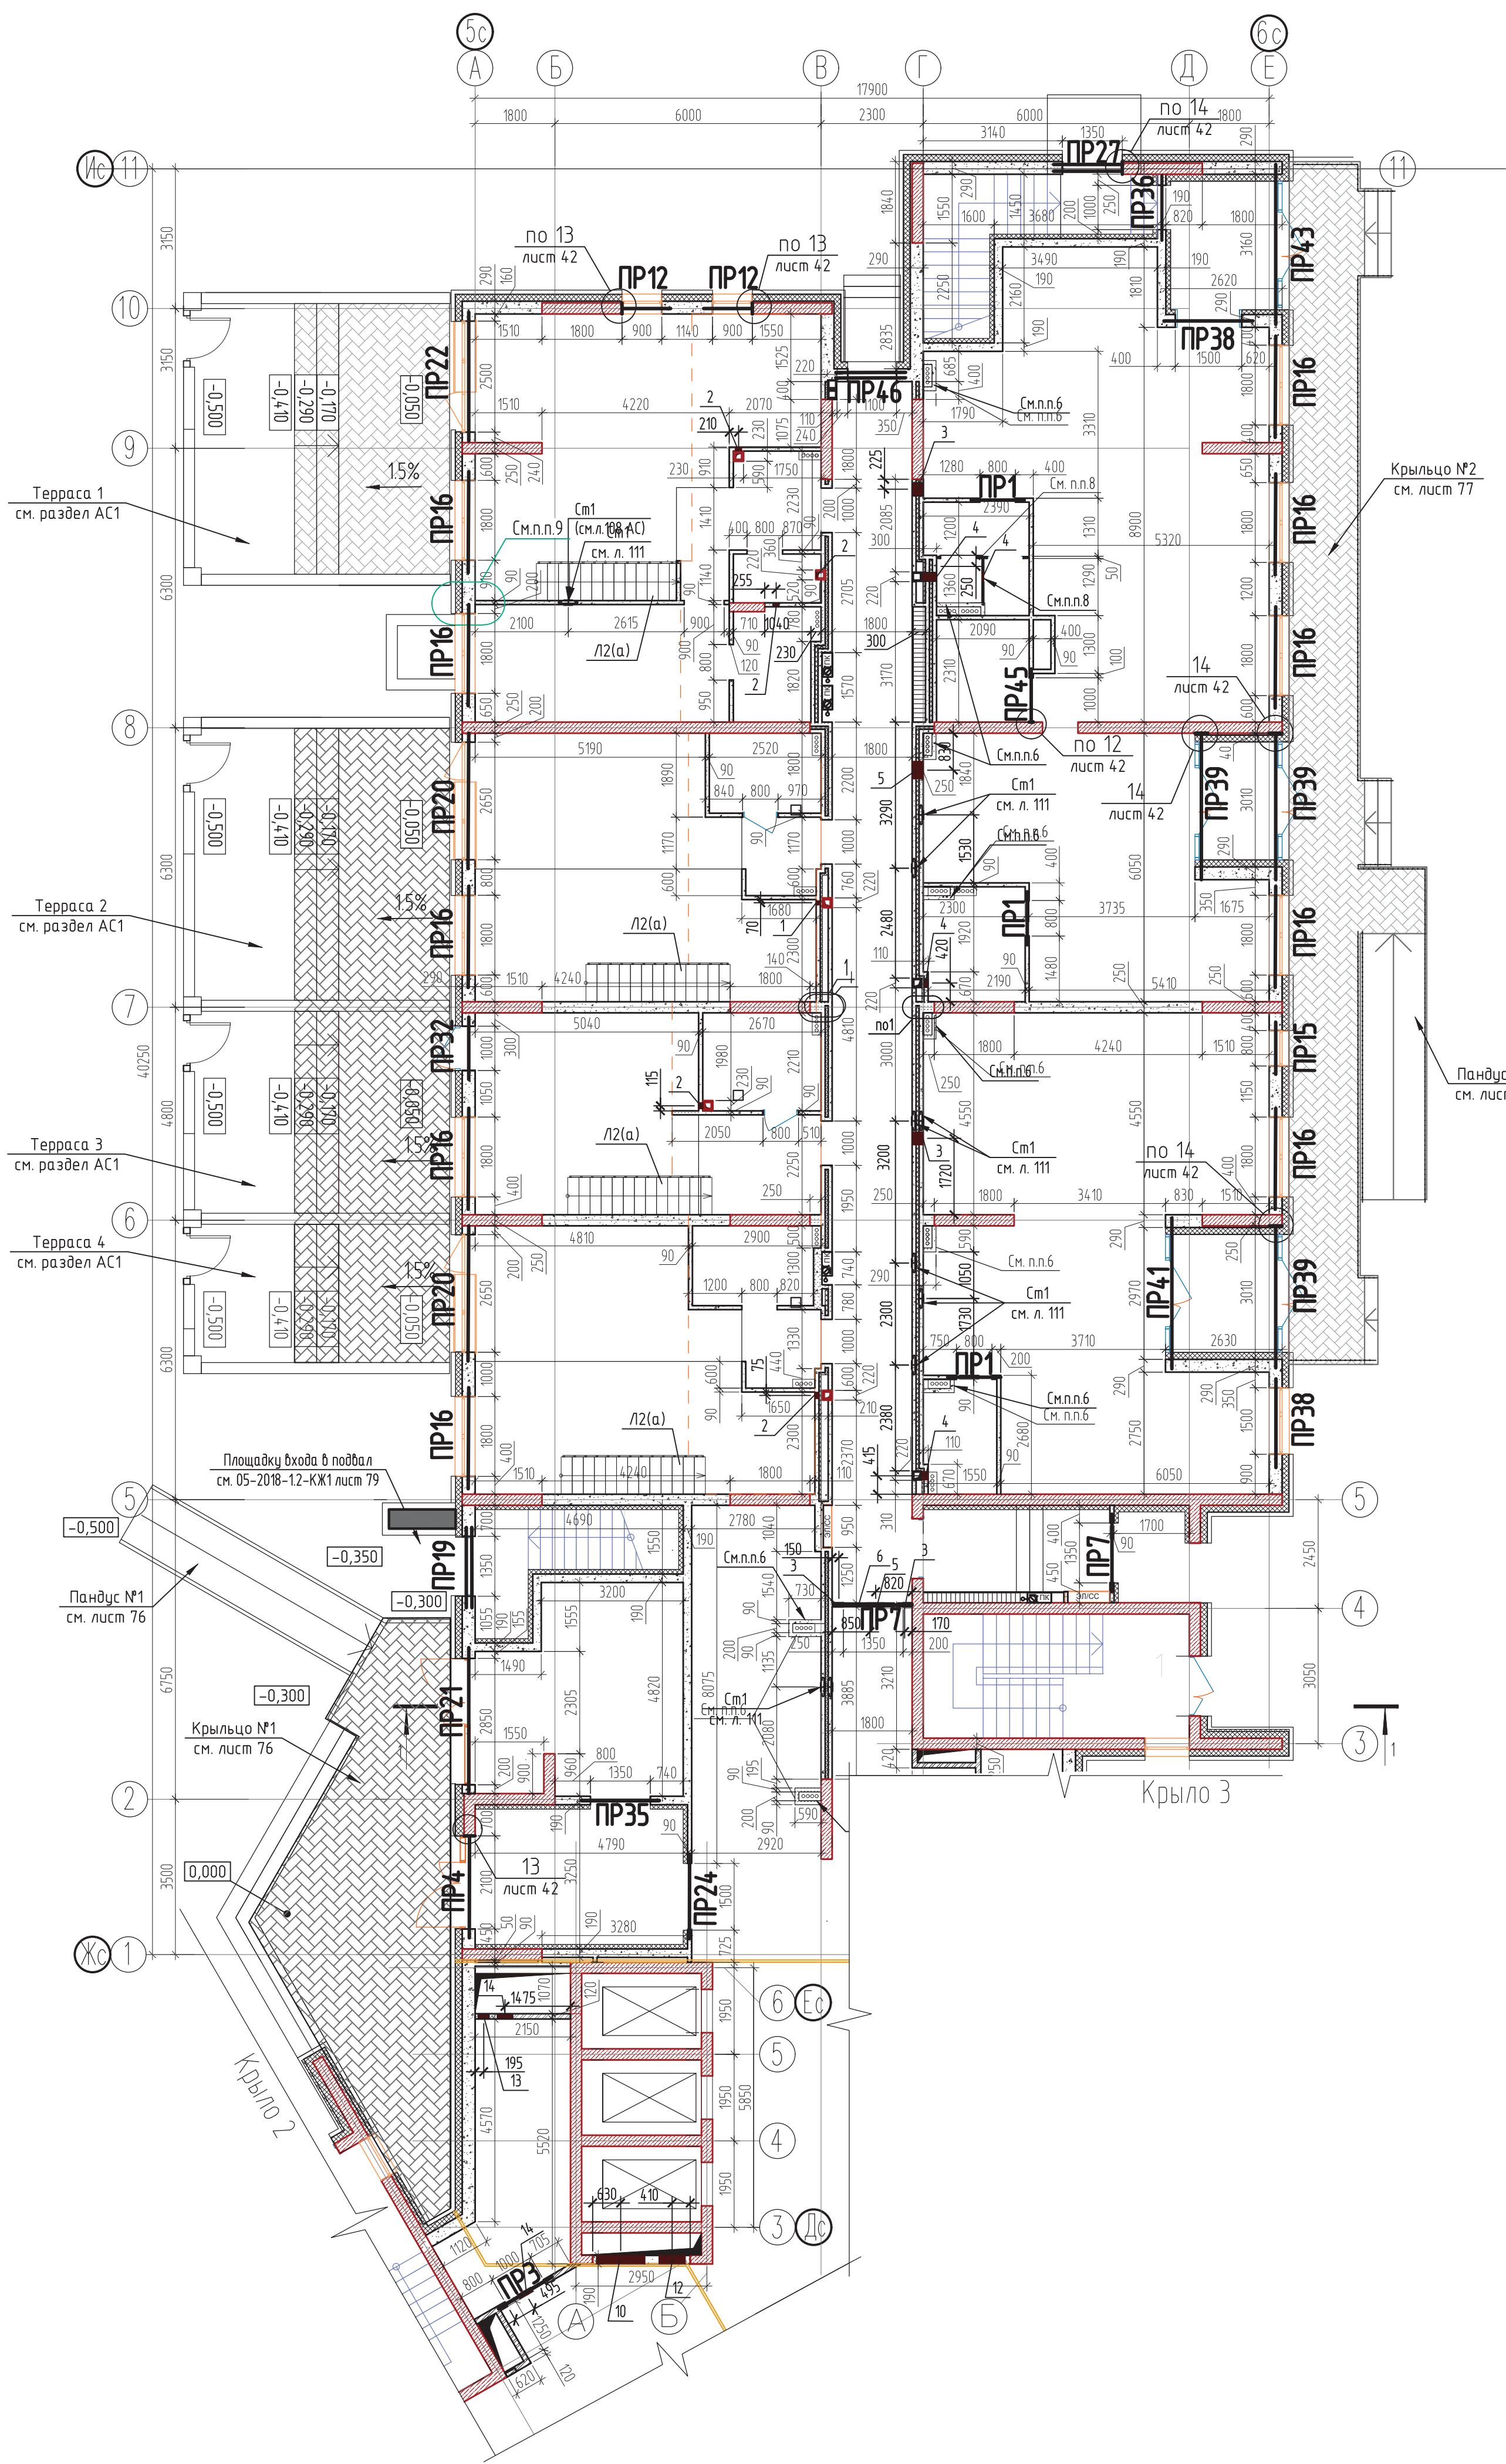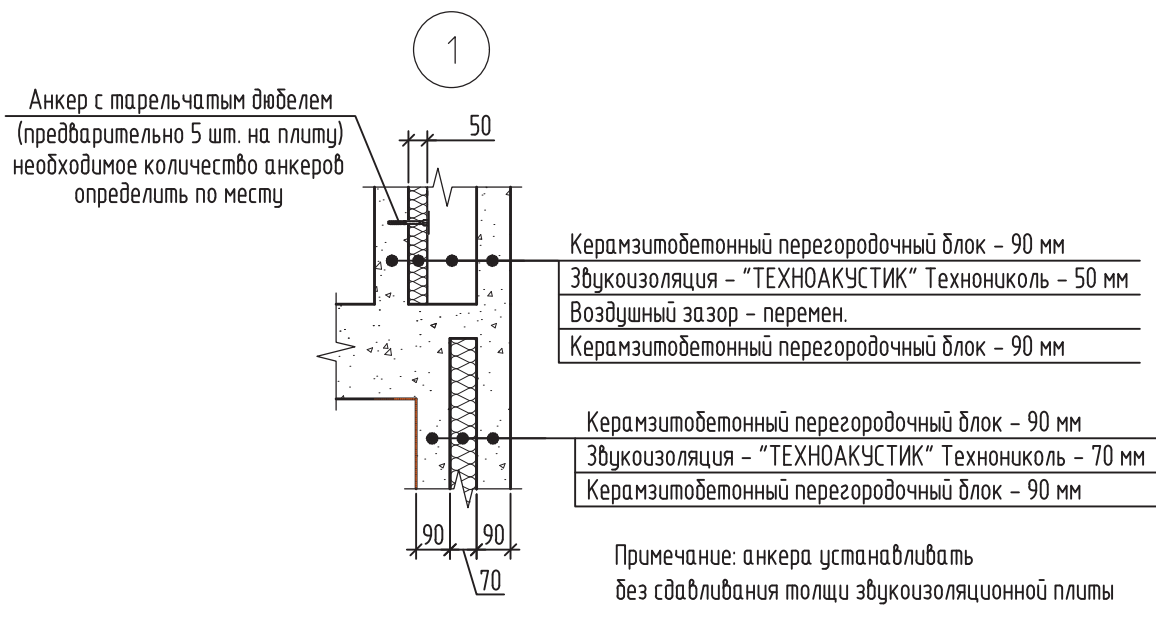

Условные обозначения

Наружные стены	Внутренние стены
- керамзитобетонный блок, 290 мм	- керамзитобетонный блок, 250 мм
- монолитная ж/б стена, 250 мм	- керамзитобетонный блок, 190 мм
- керамзитобетонный блок, 250 мм	- керамзитобетонный блок перегородочный, 90 мм
- утеплитель минераловатный, 150 мм	- керамический кирпич, 120 мм
- утеплитель минераловатный, 150x50 мм	- сантехнические перегородки, 50 мм
	- керамзитобетонный блок, 90 мм
	- утеплитель минераловатный, 70 мм
	- керамзитобетонный блок, 90 мм
	- утеплитель минераловатный, 100 мм
	- монолитная ж/б стена, 250 мм
	- вентиляционные блоки, 220x220 и 440x220 мм

УЗЕЛ УСТАНОВКИ РАСПРЕДЕЛИТЕЛЬНОГО ШИТКА

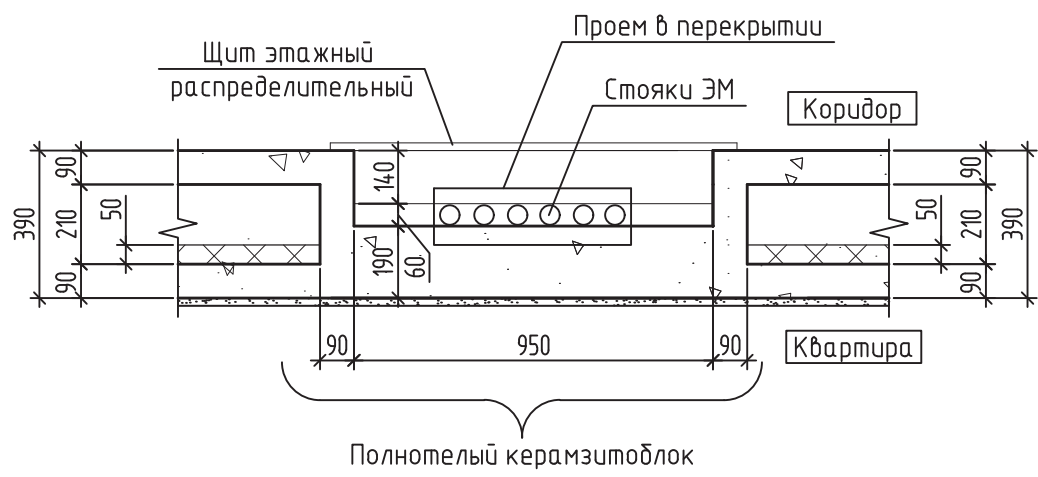

Места размещения щитов: крыло 1 в осях В/5, крыло 2 в осях В/7, крыло 3 в осях Г/5

- Общие указания см. на листе 1.
- Усиление межквартирных перегородок, узлы крепления см.
- Отметки вентиляционных отверстий в каменной кладке указаны согласно расстояния от уровня верха ж/б плиты перекрытия пола соответствующего этажа до низа вентиляционного отверстия.
- Детально проработанные узлы с ограждением лестниц см. чертежи альбому 05-2018-12-КЖ.1.
- Внутриквартирные дверные проемы на 1-ом и антресольном этажах выполнить под плитой перекрытия.
- Кладку, обозначенную пунктирной линией, выполнять после монтажа стоек и приборов учета.
- Кладку многослойных перегородок высотой 4,6 м выполнять с перевязкой 1000x1000 мм в шахматном порядке арматурой ф10-14 мм.
- ПВХ-перегородки санузлов устанавливаются собственниками помещений.
- В простенках обеспечить жесткое сопряжение (перевязку) между примыкающей перегородкой и наружной стеной, см. узел на листе 14.
- Лестницы для подъема на антресоль разработаны на листах 105-110.

				01-2020-11-АС		
				Жилые дома ГП-11, ГП-12, ГП-13 по адресу: г. Тюмень, ул. Ярославская		
Изм.	Кол.ч.	Лист	№ Док.	Подп.	Дата	
Разраб.	Гусева				06.22	
				Жилой дом ГП-11		Стация Лист Листов
						Р 6
Н.контр.	Бутова				06.22	
				Кладочный план 1 этажа. Крыло 1		НОВАТОР

Крыло З

1. Общие указания см. на листе 1.
 2. Указания к кладочным планам и условные о...
 3. Узел установки распределительного щитка с...
 4. Отметки вентиляционных отверстий в кам...
 5. Лестницы для подъема на антресоль разра...


Изм.	Колуч	Лист	№ Док	Подп.	Дата
Разраб.	Гусева				06.22

Поз.	Ширина, мм	Высота, мм	Отметка вент. отверстия	Назначение	Примечание
1	150	150	+2,000	ОВ	4
2	700	450	+4,050	ОВ	4
3	400	200	+4,050	ОВ	4
4	700	450	+4,050	ОВ	4
5	400	250	+4,350	ОВ	4
6	600	250	+4,300	ОВ	4
7	550	500	+4,000	ОВ	4
8	600	350	+4,200	ОВ	4
9	400	250	+4,300	ОВ	4
10	300	200	+4,350	ОВ	4
11	700	400	+4,200	ОВ	4
12	400	400	+4,200	ОВ	4
13	400	200	+4,050	ОВ	4
14	450	300	+4,200	ОВ	4
15	550	300	+4,200	ОВ	4
16	450	250	+4,300	ОВ	4
17	300	250	+4,300	ОВ	4
18	1400	300	+4,200	ОВ	4

1. Общие указания см. на листе 1.
2. Указания к кладочным планам и условные обозначения см. л. 6.
3. Узел установки распределительного щитка см. на листе 6.
4. Отметки вентиляционных отверстий в каменной кладке указаны согласно расстоянию от уровня верха ж/б плиты перекрытия пола соответствующего этажа до низа вентиляционного отверстия.
5. Лестницы для подъема на антресоли разработаны на листах 105–110.

						01-2020-1.1-АС			
						Жилые дома ГП-1.1, ГП-1.2, ГП-1.3 по адресу: г. Тюмень, ул. Ярославская			
Изм.	Кол.ч	Лист	№ Док	Подп.	Дата	Жилой дом ГП-1.1	Стадия	Лист	Листов
Разраб.		Гусева			06.22		Р	9	
Н.контр.	Бутаков				06.22	Кладочный план антресоли. Крыло 1			

КЛАДОЧНЫЙ ПЛАН 2-7 ЭТАЖА. КРЫЛО 1

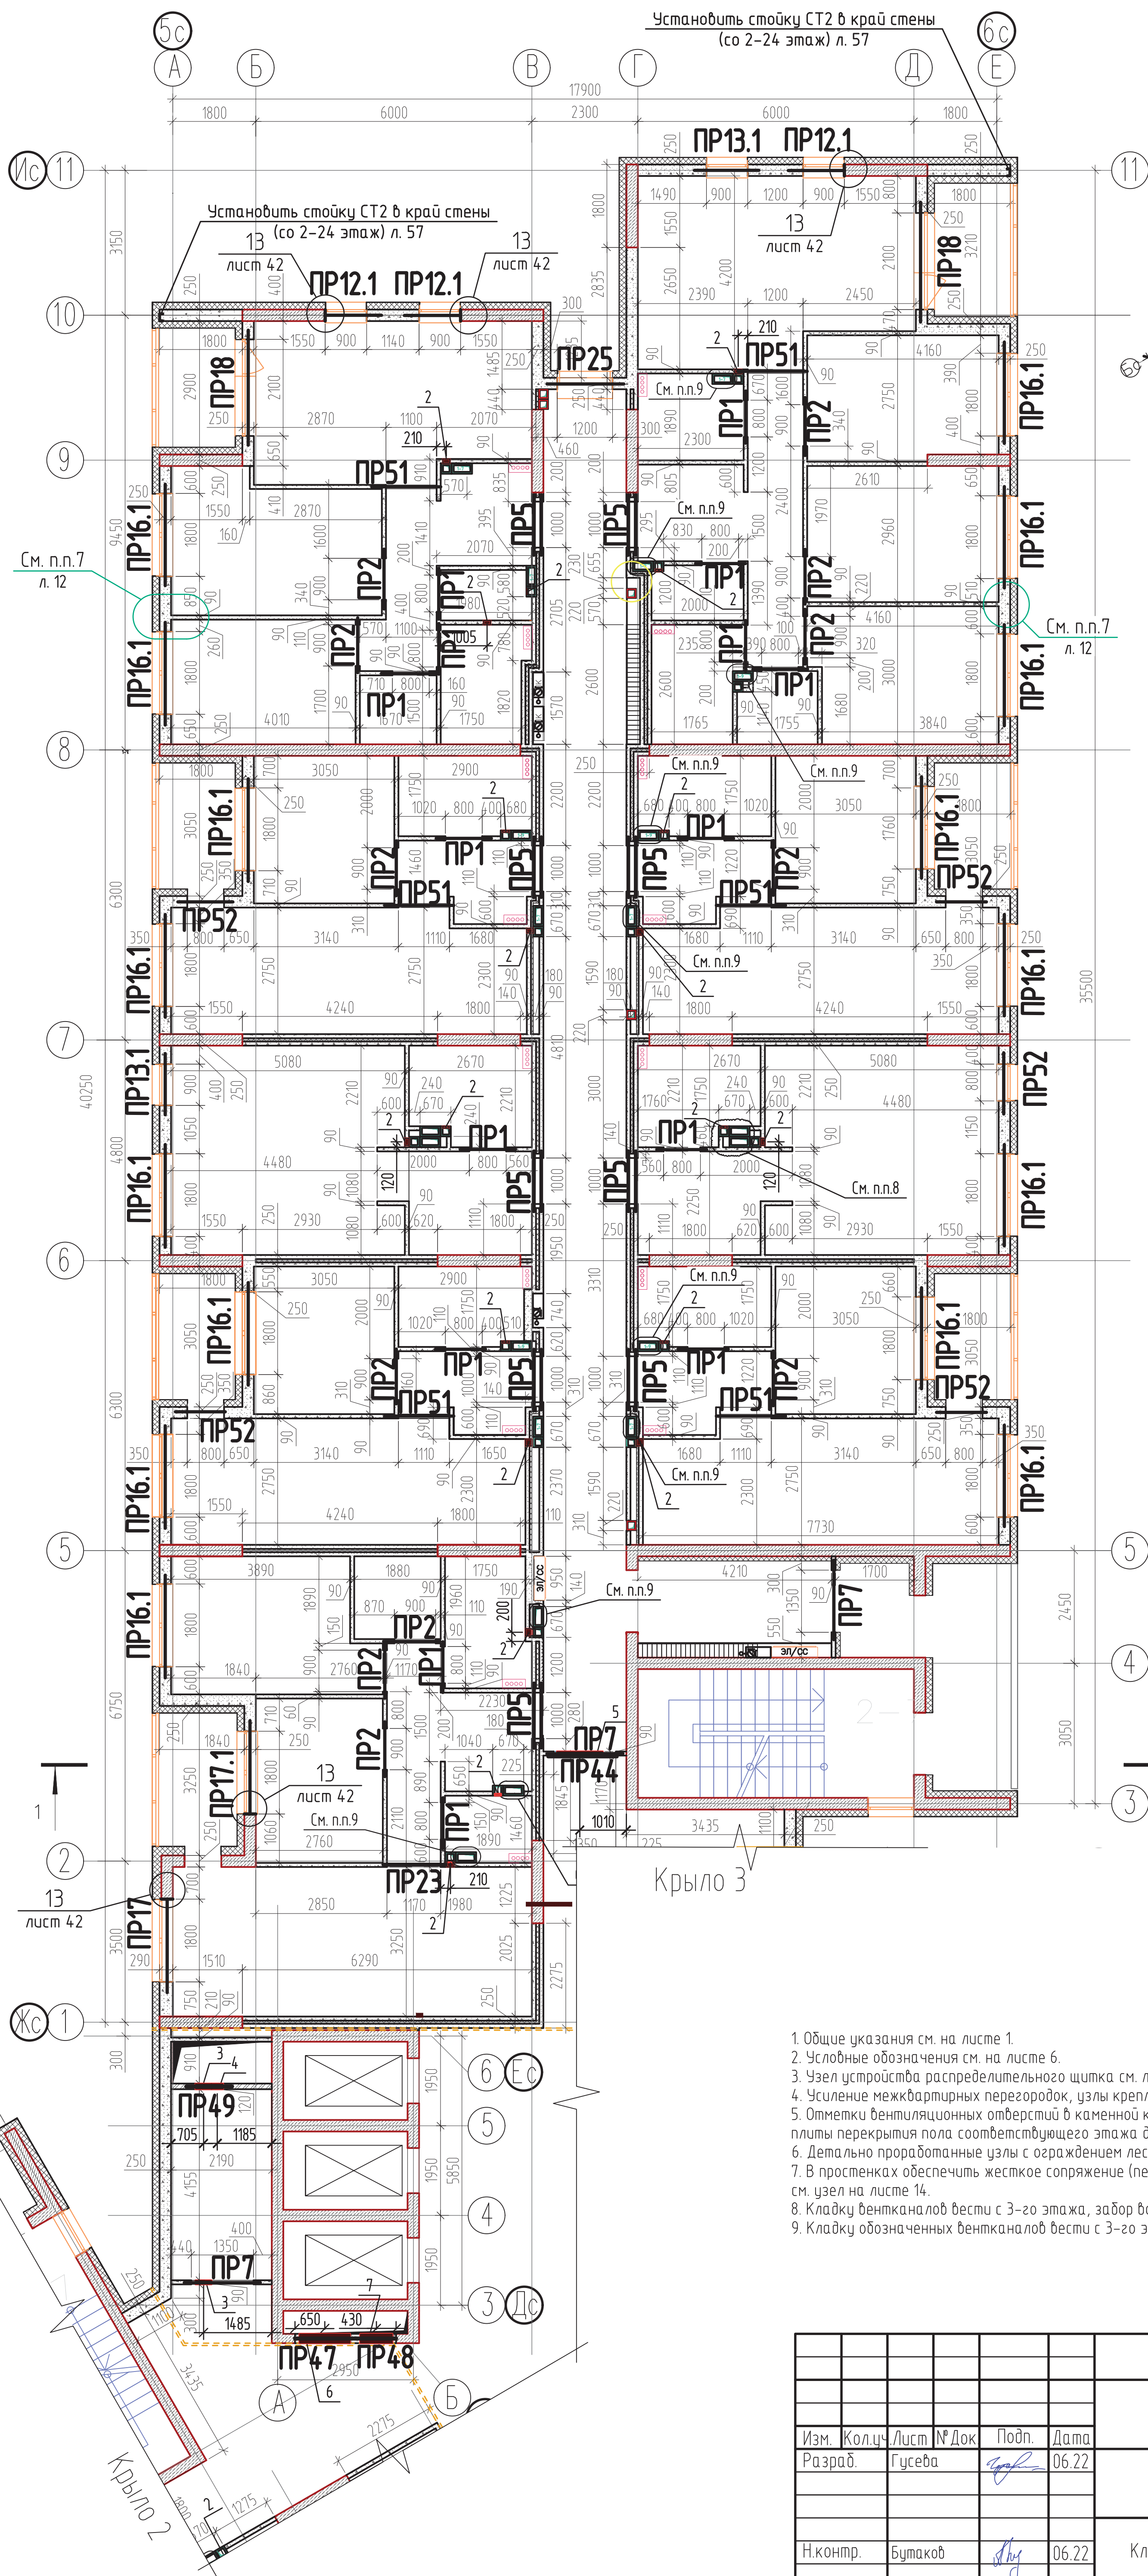

Блокировочная схема разбивки осей

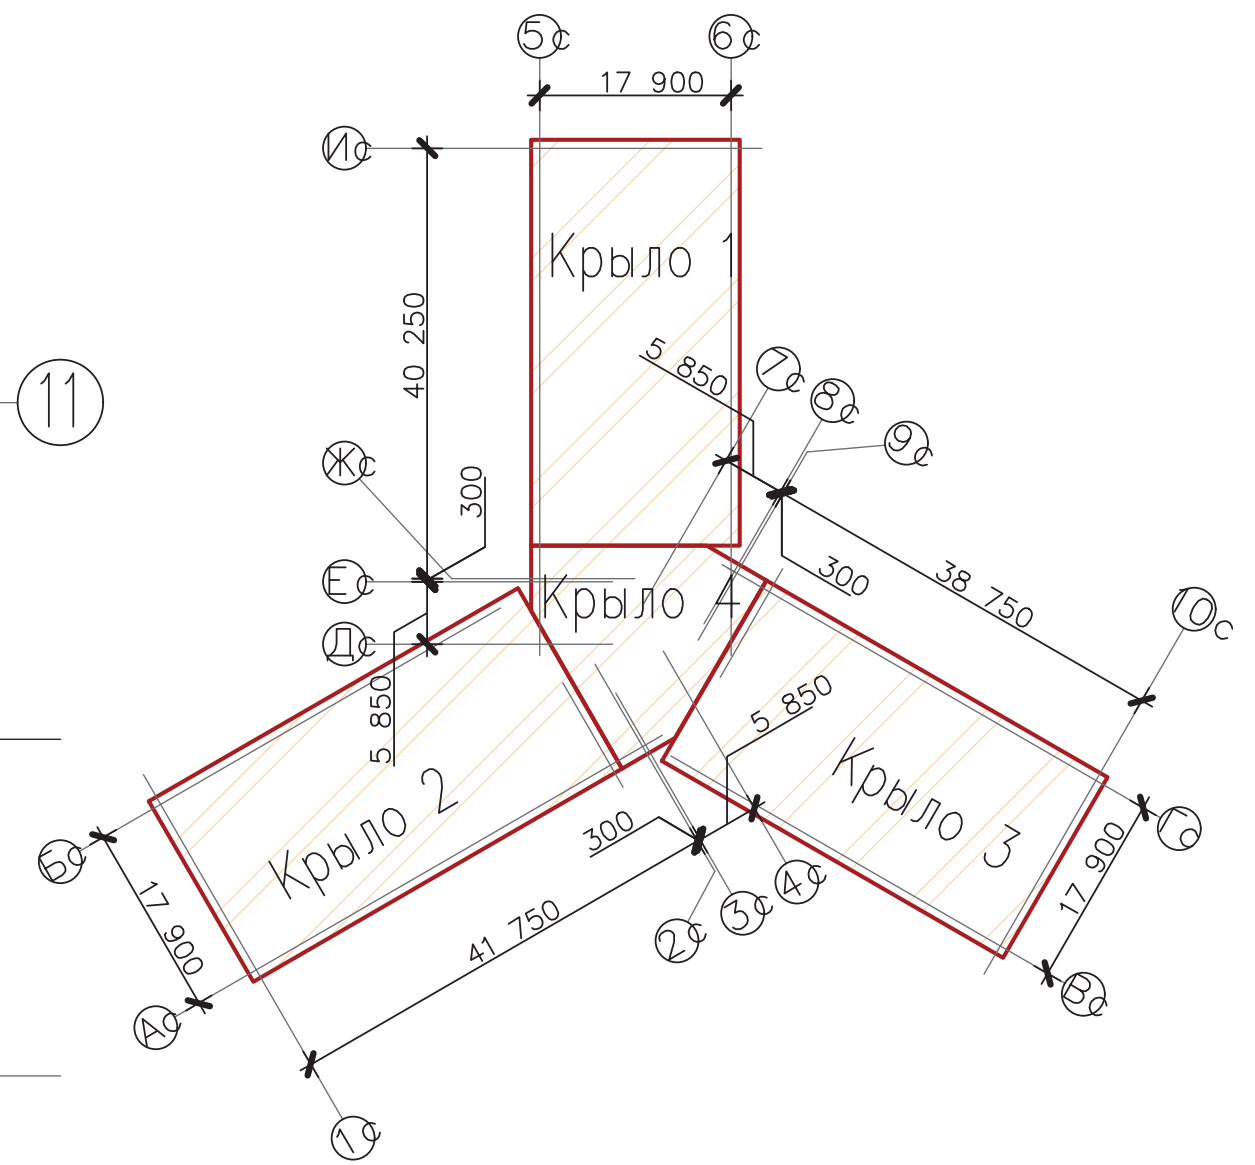


Таблица отверстий для инженерных коммуникаций в каменной кладке

Поз.	Ширина мм	Высота мм	Отметка венг отверстия	Назначение	Примечание
1	100	150	+2,500	ОВ	5
2	150	150	+2,500	ОВ	5
3	350	250	+2,350	ОВ	5
4	250	250	+2,350	ОВ	5
5	1000	300	+2,350	ОВ	5
6	1100	400	+2,300	ОВ	5
7	700	450	+1,800	ОВ	5

1. Общие указания см. на листе 1.
2. Условные обозначения см. на листе 6.
3. Узел устройства распределительного щитка см. л. 6.
4. Усиление межквартирных перегородок, узлы крепления и т.д. см. в разделе АС.
5. Отметки вентиляционных отверстий в каменной кладке указаны согласно расстоянию от уровня верха ж/б плиты перекрытия пола соответствующего этажа до низа вентиляционного отверстия.
6. Детально проработанные узлы с ограждением лестнич. см. чертежи альбома 05-2018-12-КЖ.1.
7. В простенках обеспечить жесткое сопряжение (перевязку) между примыкающей перегородкой и наружной стеной, см. узел на листе 14.
8. Кладку вентканала довести с 3-го этажа, забор воздуха со 2 этажа через отверстия в плите перекрытия.
9. Кладку обозначенных вентканалов довести с 3-го этажа.

						01-2020-1.1-АС		
						Жилые дома ГП-1.1, ГП-1.2, ГП-1.3 по адресу: г. Тюмень, ул. Ярославская		
Изм.	Кол.лч	Лист	№ Док	Подп.	Дата		Стадия	Лист
Разраб		Гусева			06.22	Жилой дом ГП-1.1	Р	12
Н.контр.		Буцаков			06.22	Кладочный план 2-7 этажа. Крыло 1		

Кладочный план 8 этажа. Крыло 1

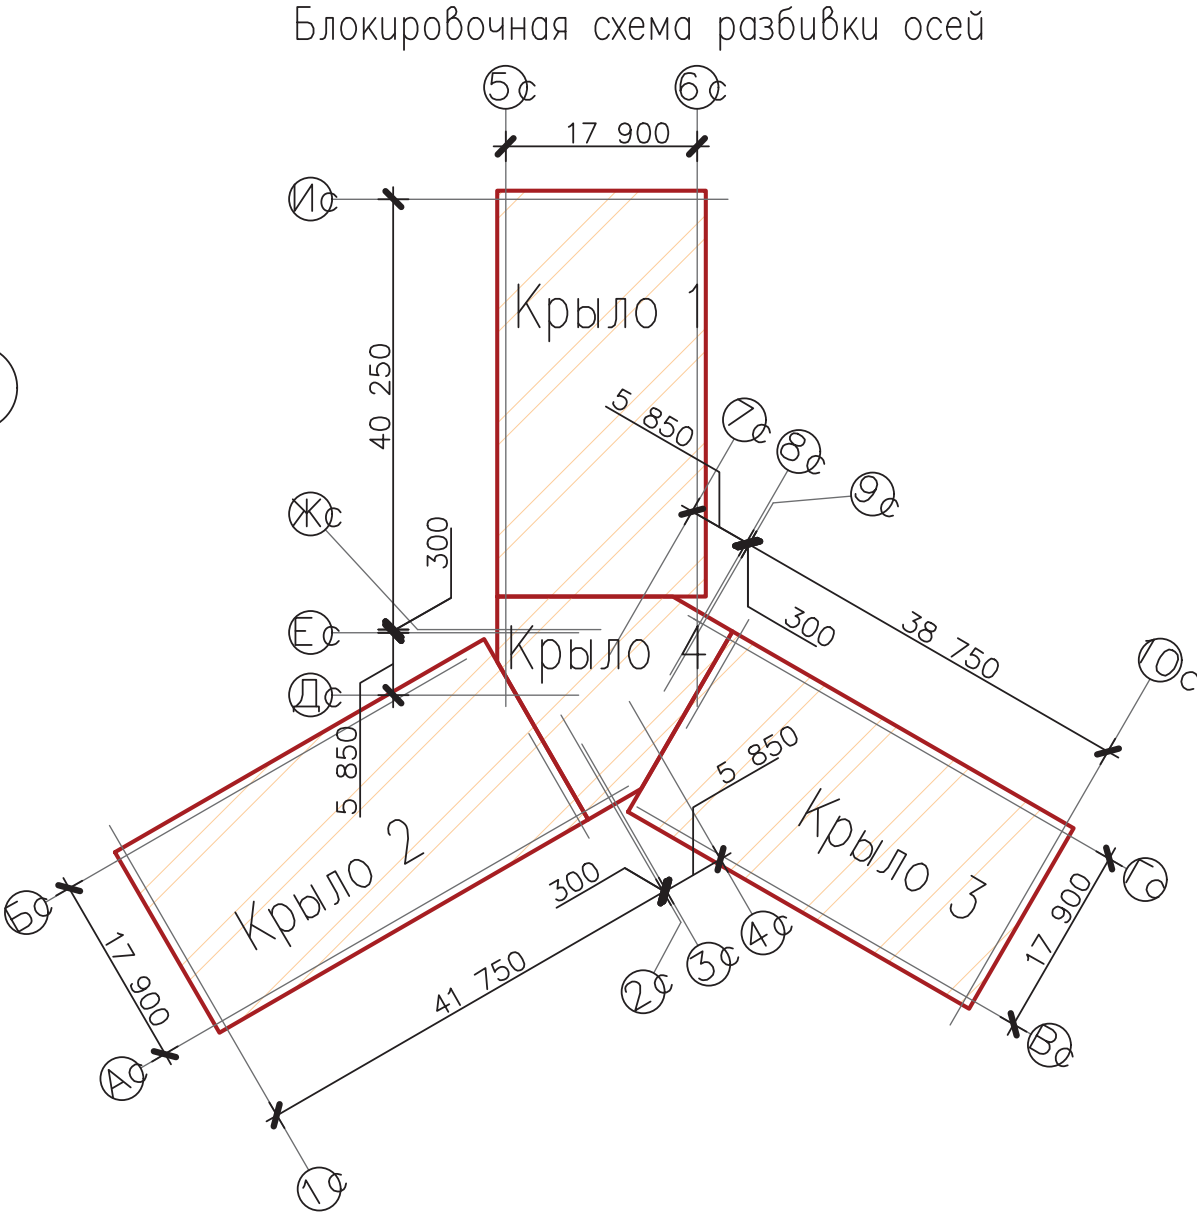
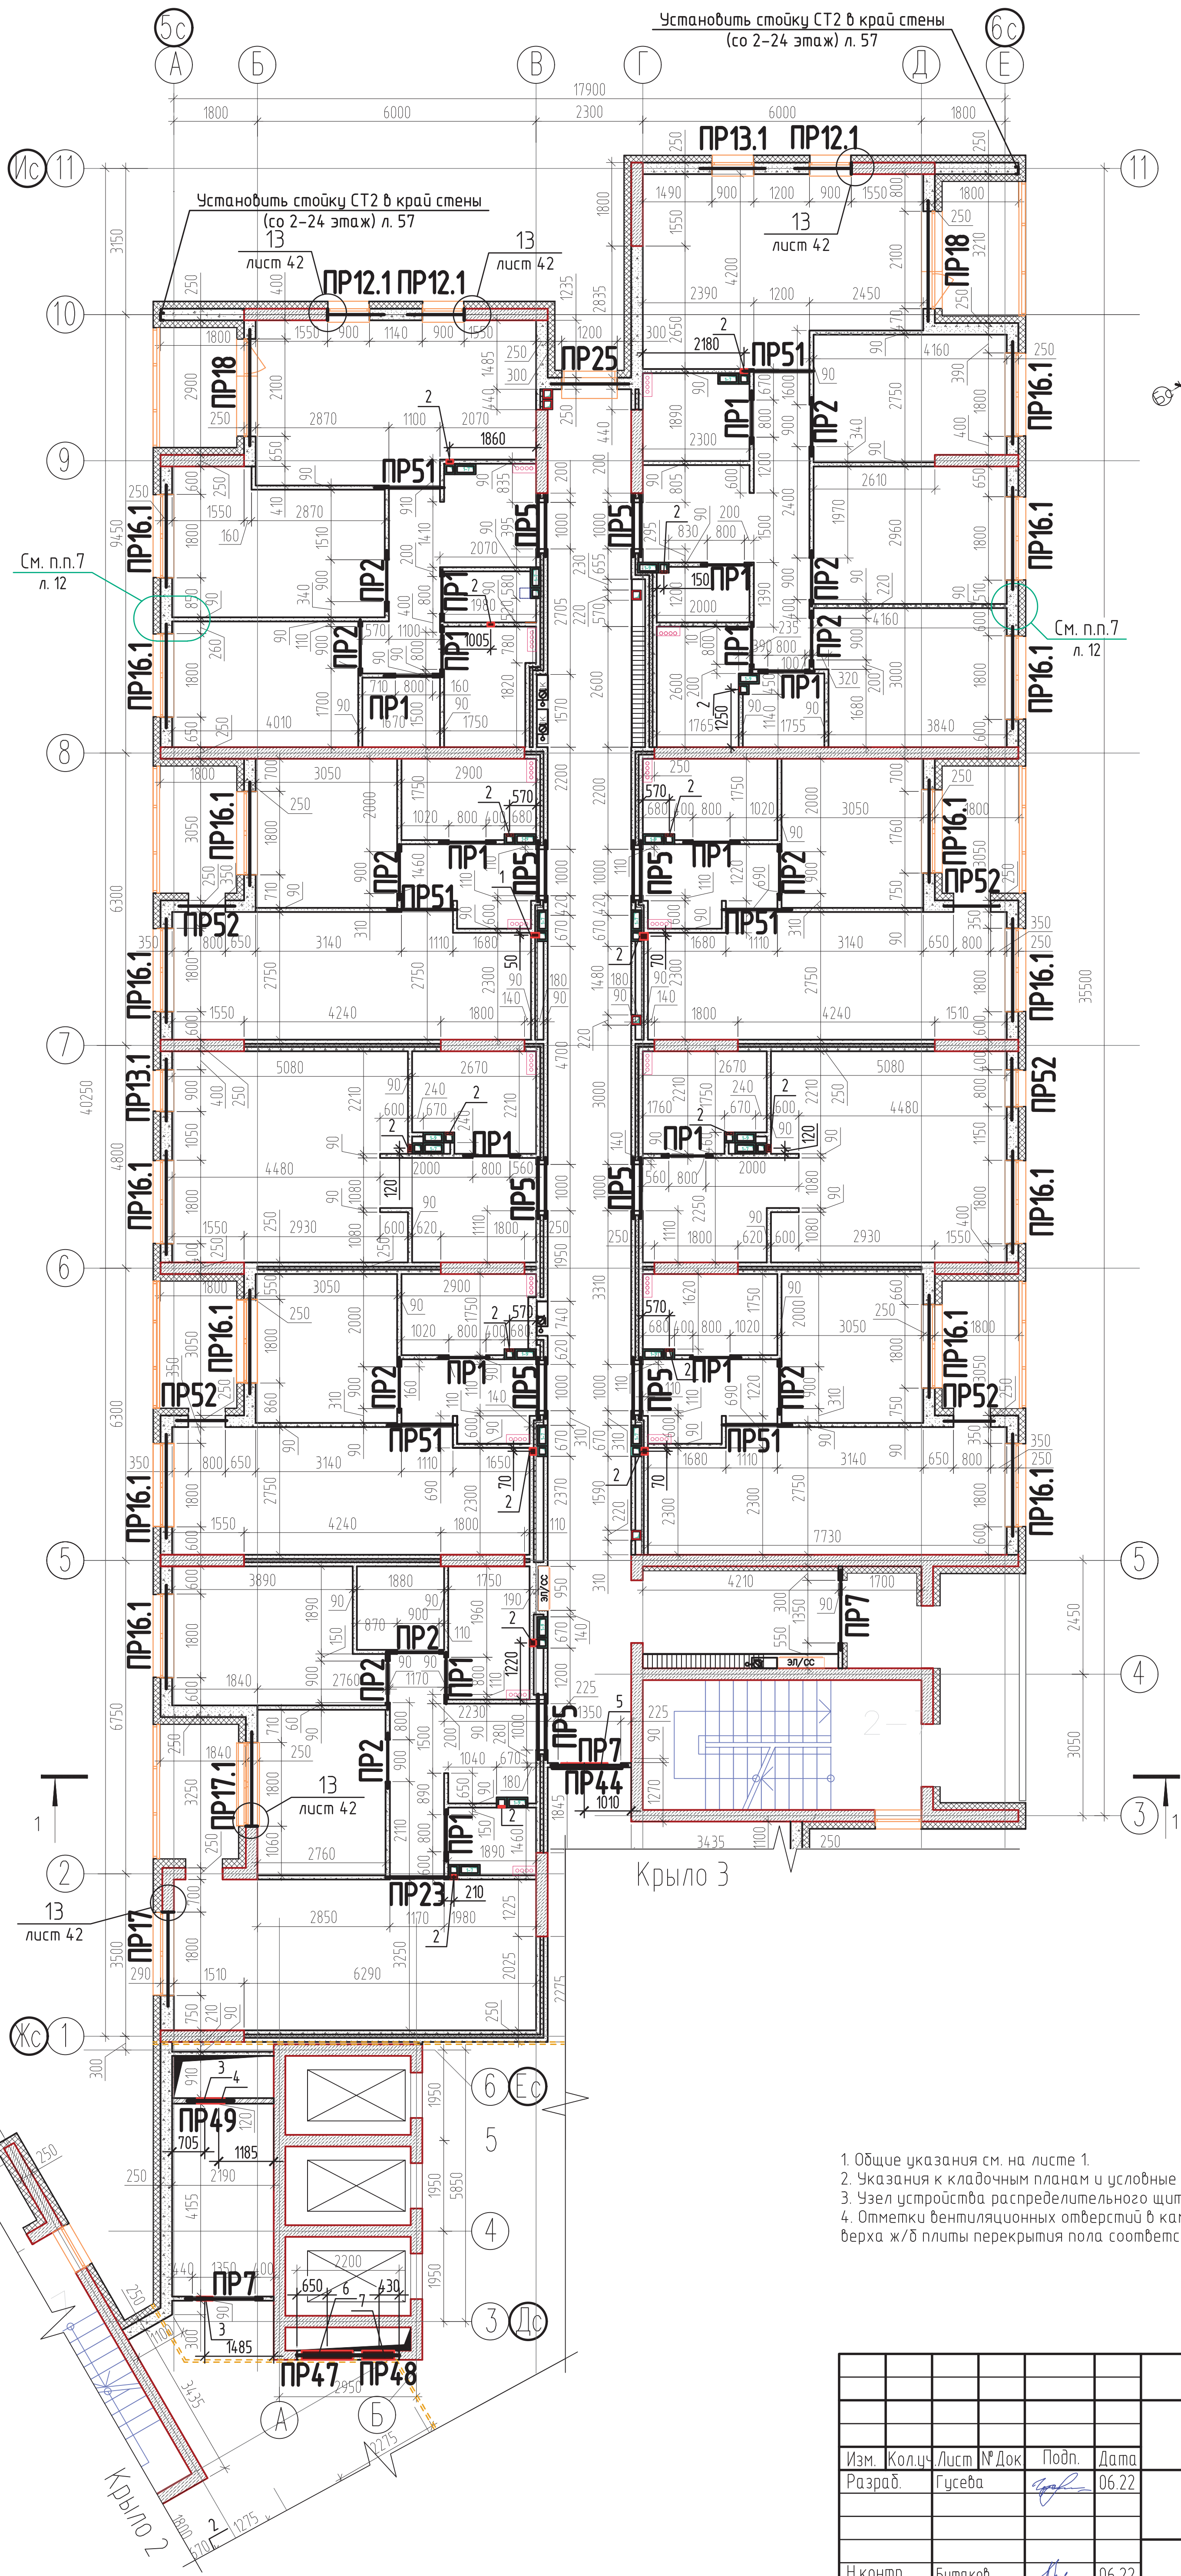
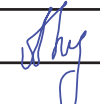




Таблица отверстий для инженерных коммуникаций в каменной кладке

Поз.	Ширина мм	Высота мм	Отметка вент. отверстия	Назначение	Примечание
1	100	150	+2,500	ОВ	4
2	150	150	+2,500	ОВ	4
3	350	250	+2,350	ОВ	4
4	250	250	+2,350	ОВ	4
5	1000	300	+2,350	ОВ	4
6	1100	400	+2,300	ОВ	4
7	700	450	+1,800	ОВ	4

1. Общие указания см. на листе 1.
2. Указания к кладочным планам и условные обозначения см. на листе 6.
3. Узел устройства распределительного щитка см. л. 6.
4. Отметки вентиляционных отверстий в каменной кладке указаны согласно расстоянию от уровня верха ж/б плиты перекрытия пола соответствующего этажа до низа вентиляционного отверстия.

						01-2020-1.1-АС			
						Жилые дома ГП-11, ГП-12, ГП-13 по адресу: г. Тюмень, ул. Ярославская			
Изм.	Кол.ч.	Лист	№ Док	Подп.	Дата	Жилой дом ГП-11	Стадия	Лист	Листов
Разраб.		Гусева			06.22		Р	15	
						Кладочный план 8 этажа. Крыло 1			
Н.контр.	Бутаков			06.22					

КЛАДОВЫЙ ПЛАН 8 ЭТАЖА. КРЫЛО 3, 4

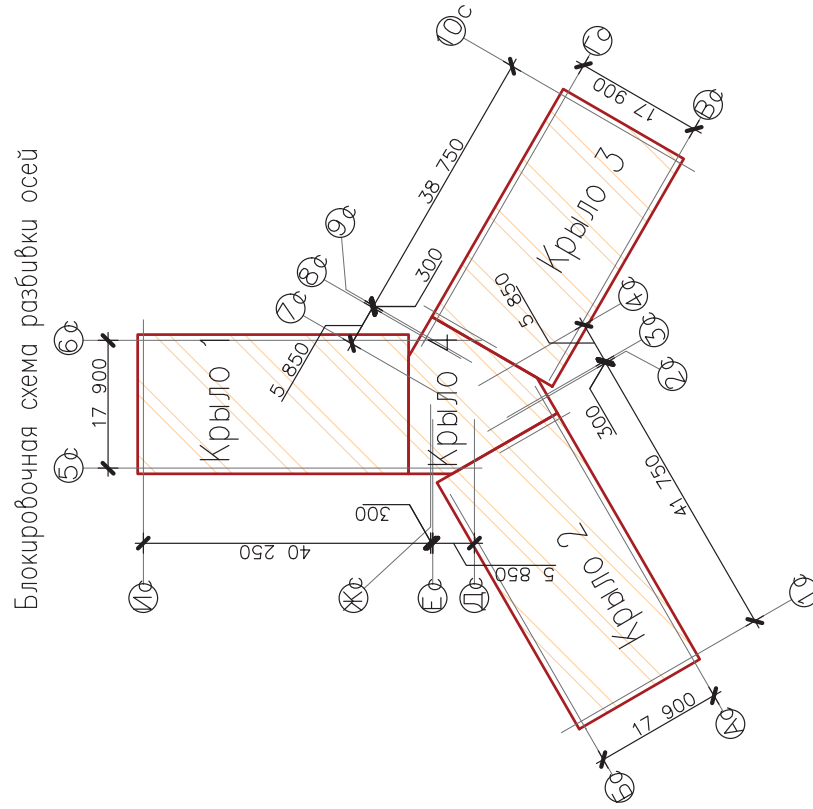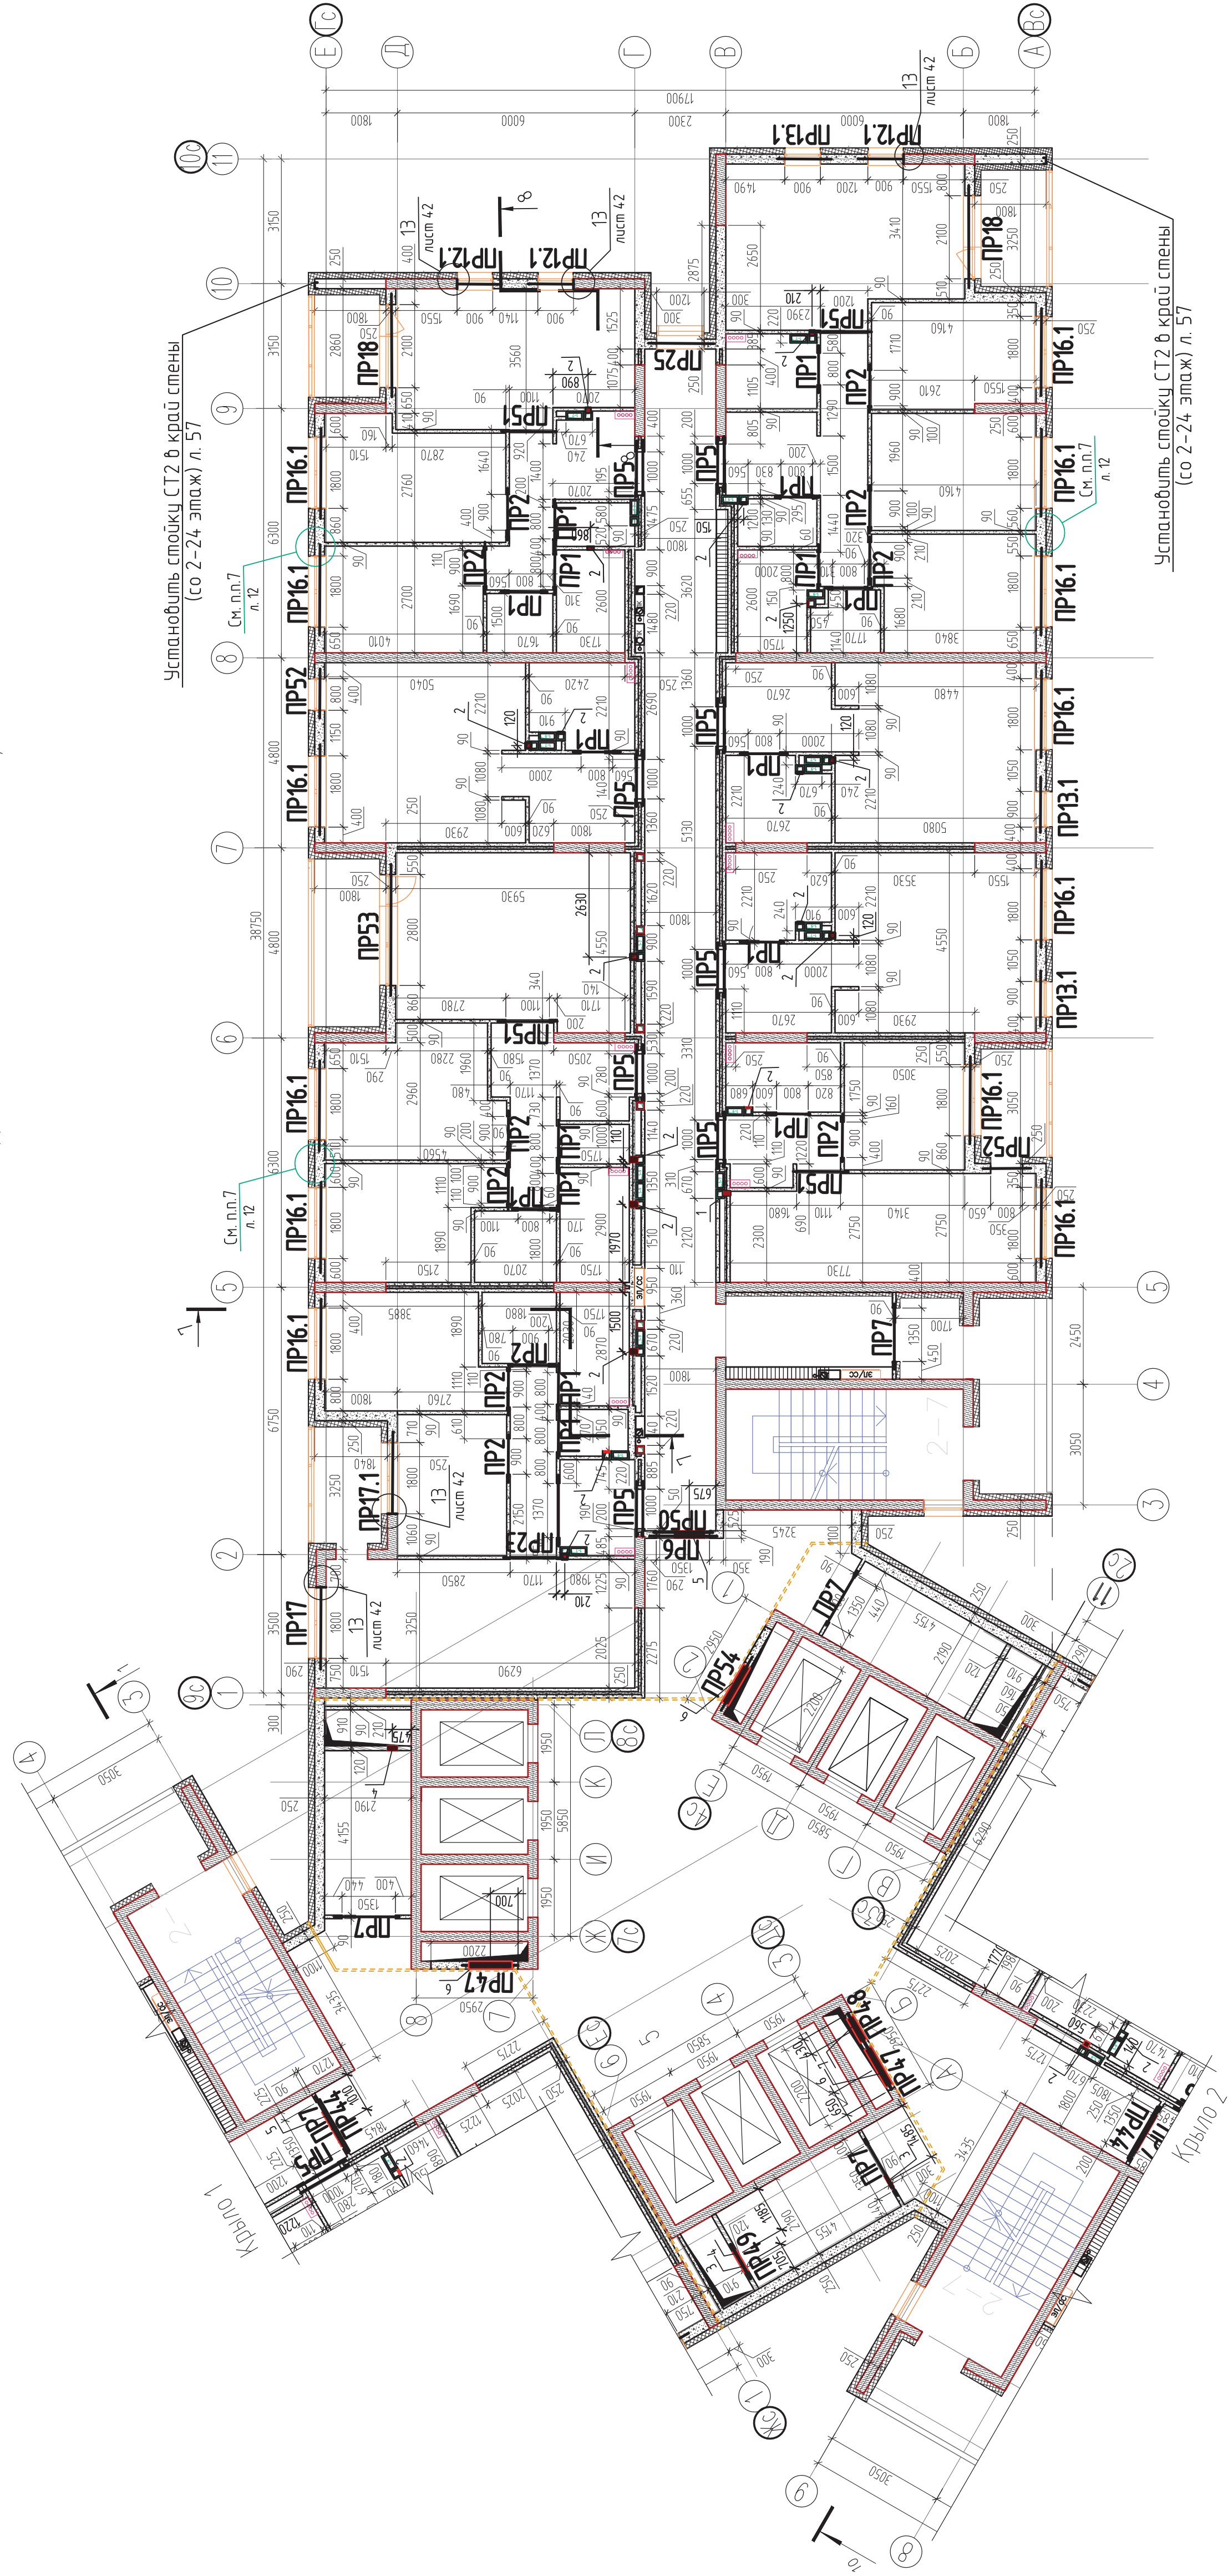


1. Общие указания см. на листе 1.
2. Указания к кладочным планам и условные обозначения см. на листе 6.
3. Узел устройства распределительного щитка см. л. 6.
4. Водосточность отверстий см. на листе 15.

Установить стойку СТ2 в край стены
(со 2-24 этаж) л. 57

Изм.	Кол-во	Листы	№ Док.	Подп.	Дата
Разобр.	Гудеба			<i>Гудеба</i>	06.22
Исполн.	Битюков			<i>Битюков</i>	06.22

Кладочный план 9 этажа. Крыло 1

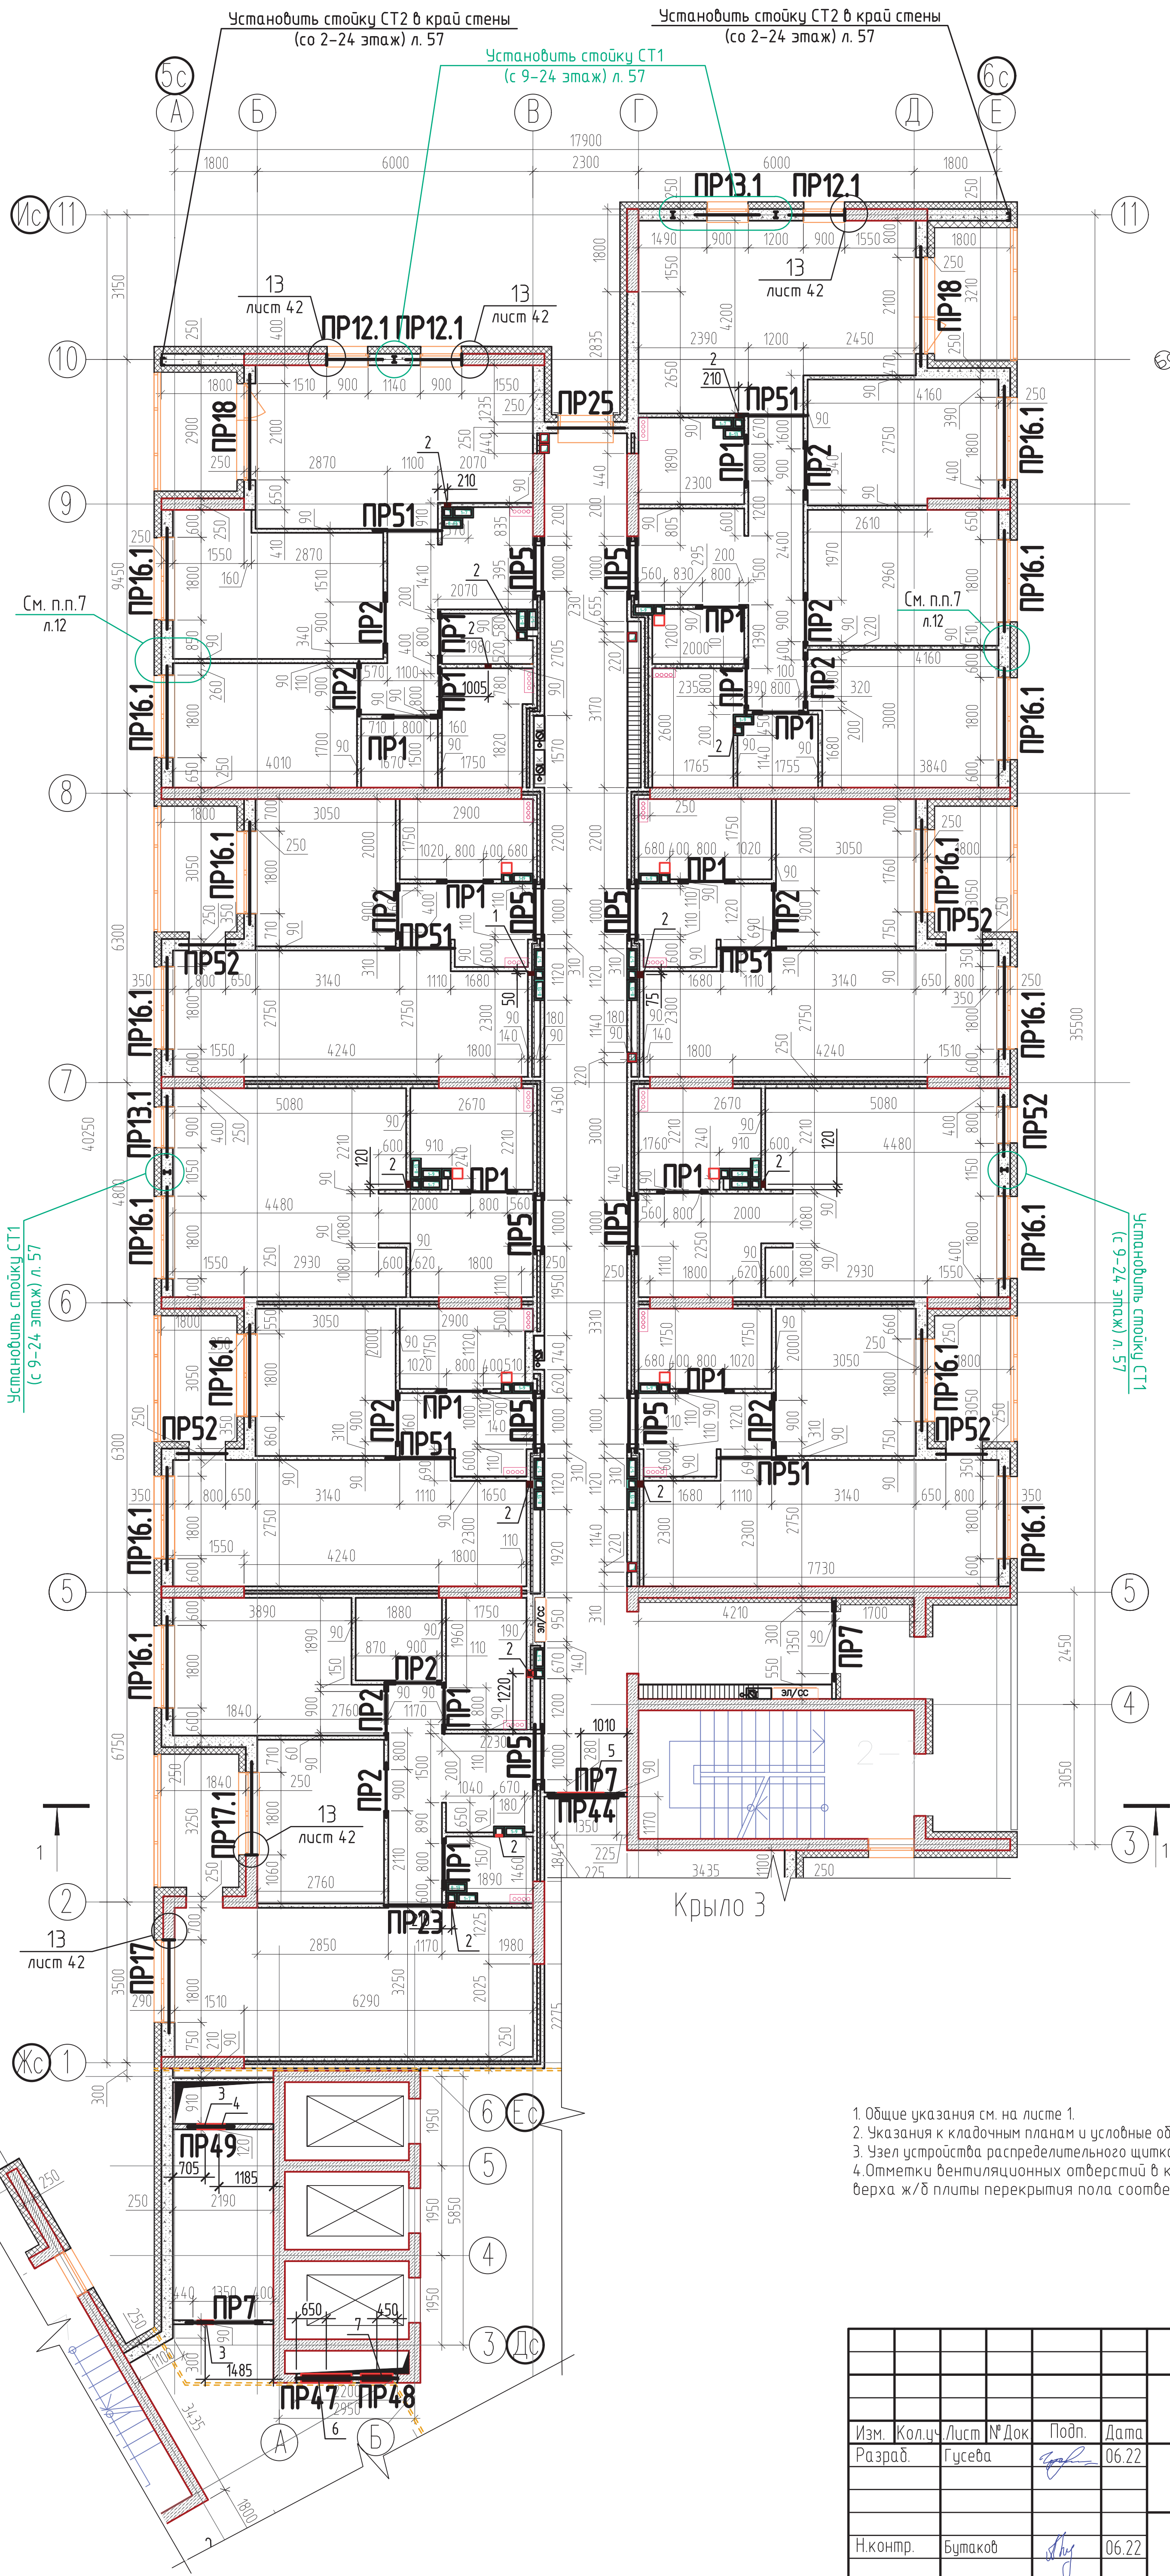

Блокировочная схема разбивки осей

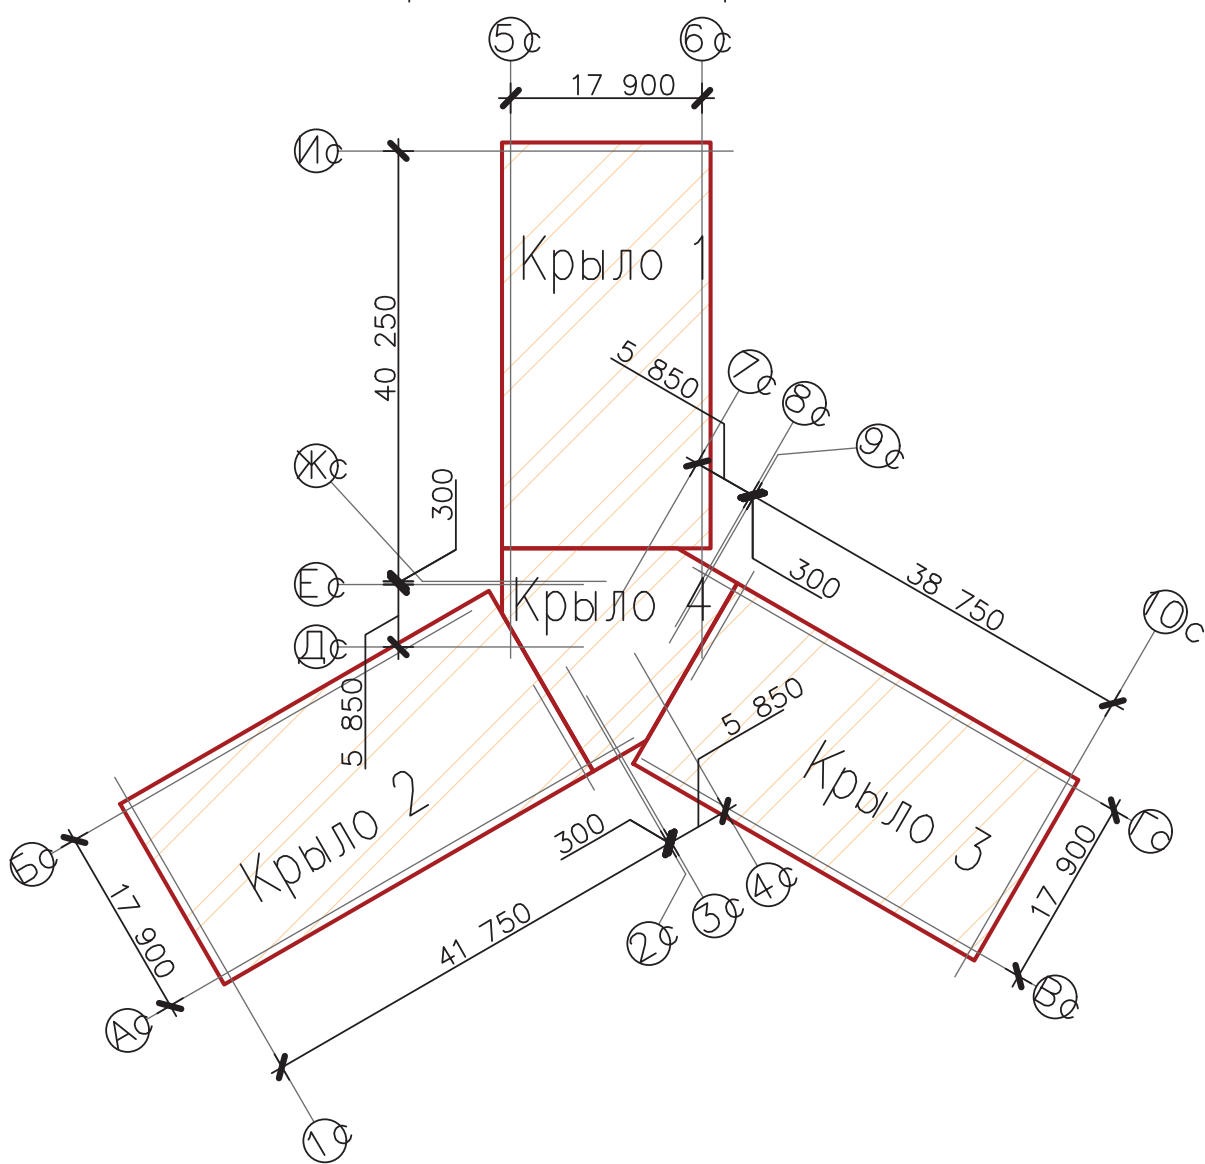


Таблица отверстий для инженерных коммуникаций в каменной кладке

Поз.	Ширина мм	Высота мм	Отметка вент. отверстия	Назначение	Примечание
1	100	150	+2,500	ОВ	4
2	150	150	+2,500	ОВ	4
3	350	250	+2,350	ОВ	4
4	250	250	+2,350	ОВ	4
5	1000	300	+2,350	ОВ	4
6	1100	400	+2,300	ОВ	4
7	700	450	+1,800	ОВ	4

1. Общие указания см. на листе 1.
2. Указания к кладочным планам и условные обозначения см. на листе 6.
3. Узел устройства распределительного щитка см. л. 6.
4. Отметки вентиляционных отверстий в каменной кладке указаны согласно расстоянию от уровня верха ж/б плиты перекрытия пола соответствующего этажа до низа вентиляционного отверстия.

Инд. № подл.	Подп. и дата	Взам. инд. №

01-2020-1.1-АС					
Жилые дома ГП-1.1, ГП-1.2, ГП-1.3 по адресу: г. Тюмень, ул. Ярославская					
Изм.	Кол.ч.	Лист	№ Док	Подп.	Дата
Разраб.	Гусева				06.22
Жилой дом ГП-1.1					
		Стация	Лист	Листов	
		Р	18		
Н.контр.	Бутаков				06.22
Кладочный план 9 этажа. Крыло 1					
НОВАТОР					
Формат А2					

1. Общие указания см. на листе 1.
 2. Указания к кладочным планам и услоб.
 3. Узел устройства распределительного
 4. Отметки вентиляционных отберсто
 верха ж/б плиты перекрытия пола со


Изм.	Кол.	Лист	№ Док	Подп.	Дата
Разраб.		Гусева		<i>[Signature]</i>	06.22
Н конпр.		Былаков		<i>[Signature]</i>	06.22

Technical drawing of a three-winged roof structure (Крыло 1, 2, 3) showing dimensions and node labels. The drawing includes the following data:


- Dimensions:**
 - Span of Wing 1: 17 900
 - Span of Wing 2: 17 900
 - Span of Wing 3: 17 900
 - Height of Wing 1: 40 250
 - Height of Wing 2: 38 750
 - Height of Wing 3: 41 750
 - Roof slope length: 5 850
 - Overhang: 300
- Node Labels:**
 - Top nodes: 5с, 6с
 - Intermediate nodes: 7с, 8с, 9с
 - Bottom nodes: 1с, 2с, 3с, 4с, 5с, 6с, 7с, 8с, 9с
 - Support nodes: 1а, 2а, 3а, 4а, 5а, 6а, 7а, 8а, 9а
- Structure Labels:** Крыло 1, Крыло 2, Крыло 3, Крыло 4

Поз.	Ширина мм	Высота мм	Отметка венг отверстия	Назначение	Примечание
1	100	150	+2,500	ОВ	4
2	150	150	+2,500	ОВ	4
3	350	250	+2,350	ОВ	4
4	250	250	+2,350	ОВ	4
5	1000	300	+2,350	ОВ	4
6	1100	400	+2,300	ОВ	4
7	700	450	+1,800	ОВ	4

- | | | | | | | | | | |
|----------|---------|--------|-------|---|-------|--|---|------|--------|
| | | | | | | 01-2020-1.1-АС | | | |
| | | | | | | Жилые дома ГП-1.1, ГП-1.2, ГП-1.3
по адресу: г. Тюмень, ул. Ярославская | | | |
| Изм. | Кол.лч. | Лист | № Док | Подп. | Дата | Жилой дом ГП-1.1 | Стадия | Лист | Листов |
| Разраб. | | Гусева | |  | 06.22 | | Р | 21 | |
| | | | | | | Кладочный план 10-13 этажа. Крыло 1 |  | | |
| Н.контр. | Бутаков | | |  | 06.22 | | | | |

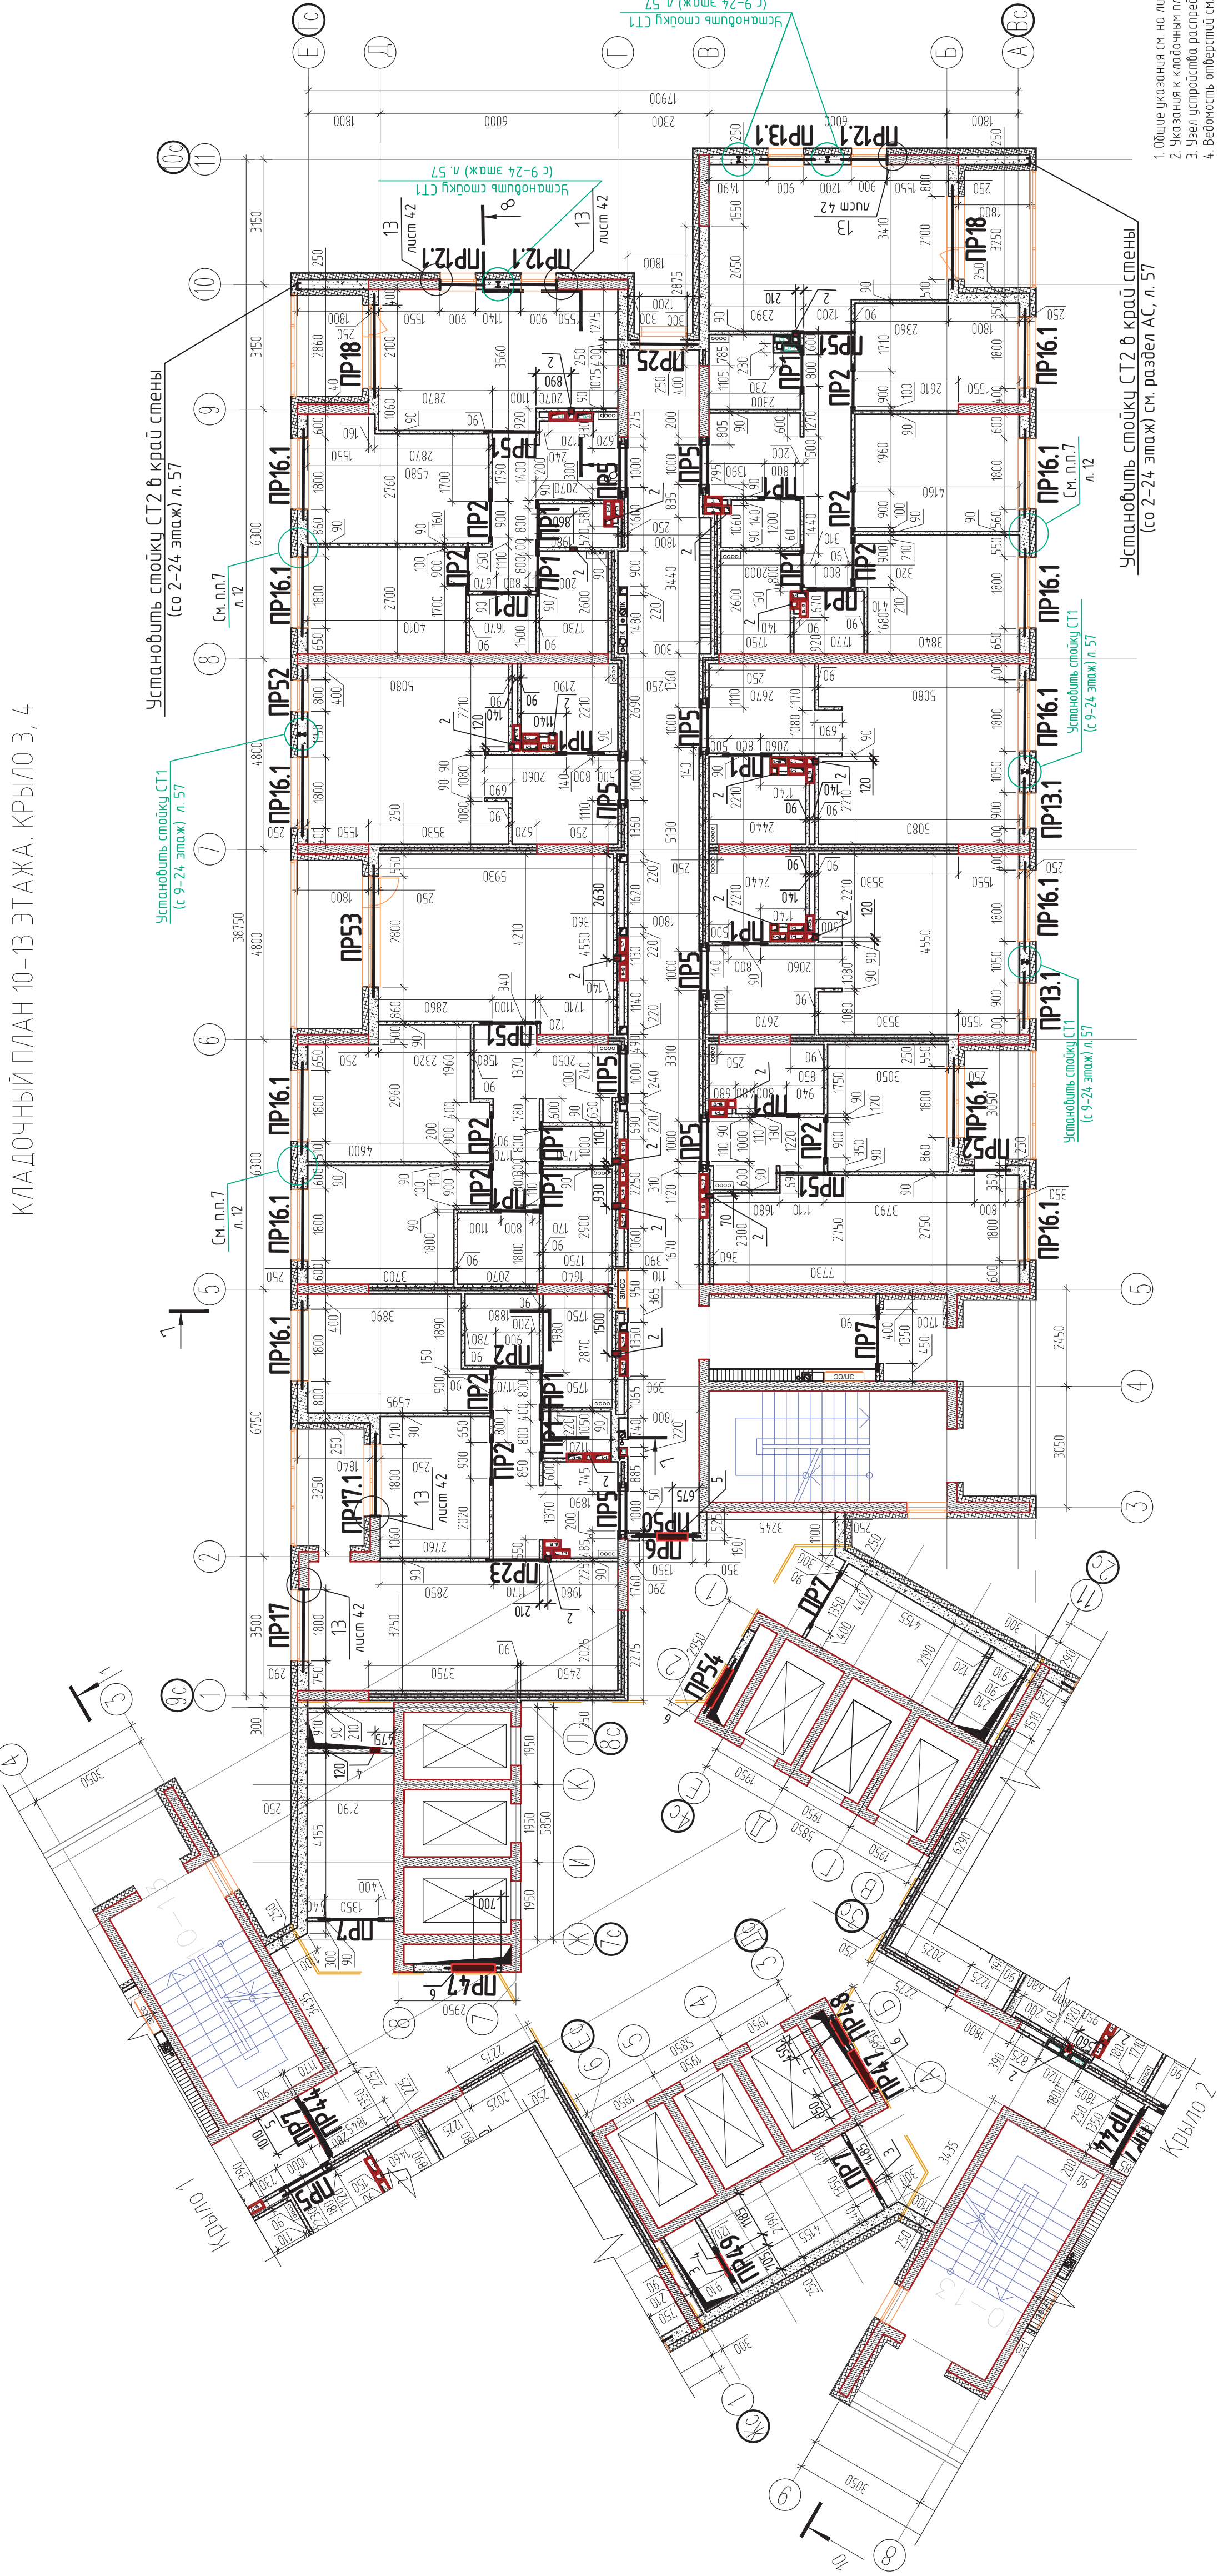



Кладочный план 10-13 этажа. Крыло 3, 4

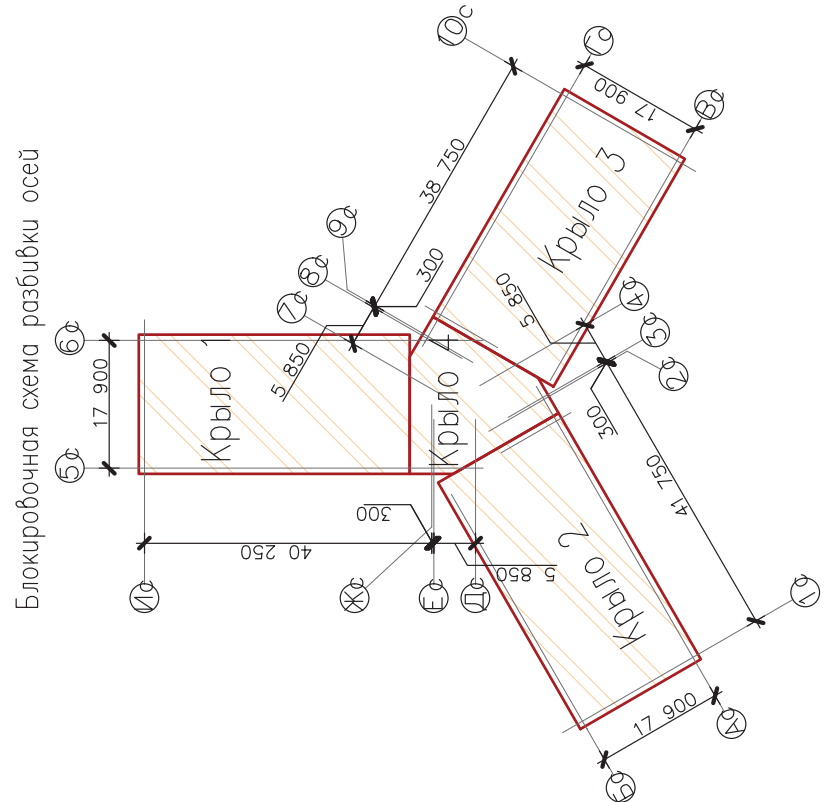

1. Общие указания см. на листе 1.
2. Указания к кладочным планам и сноскам см. на листе 6.
3. Указание на расположение распределительного шкафа см. л. 6.
4. Ведомость отбортов см. на листе 21.


01-2020-11-АС			
Жилые дома ПП-11, ПП-12, ПП-13 по адресу г. Тольятти, ул. Ярославская			
Изм.	Кол-во	Лист	Листов
Разработчик	Пуско	06.22	Р 23
Жилой дом ПП-11			
Н.компр.	Б.мискоф	06.22	Кладочный план 10-13 этажа. Крыло 3, 4
НОВАТОР			
ФОРМАТ А3			

Кладочный план 14 этажа. Крыло 1

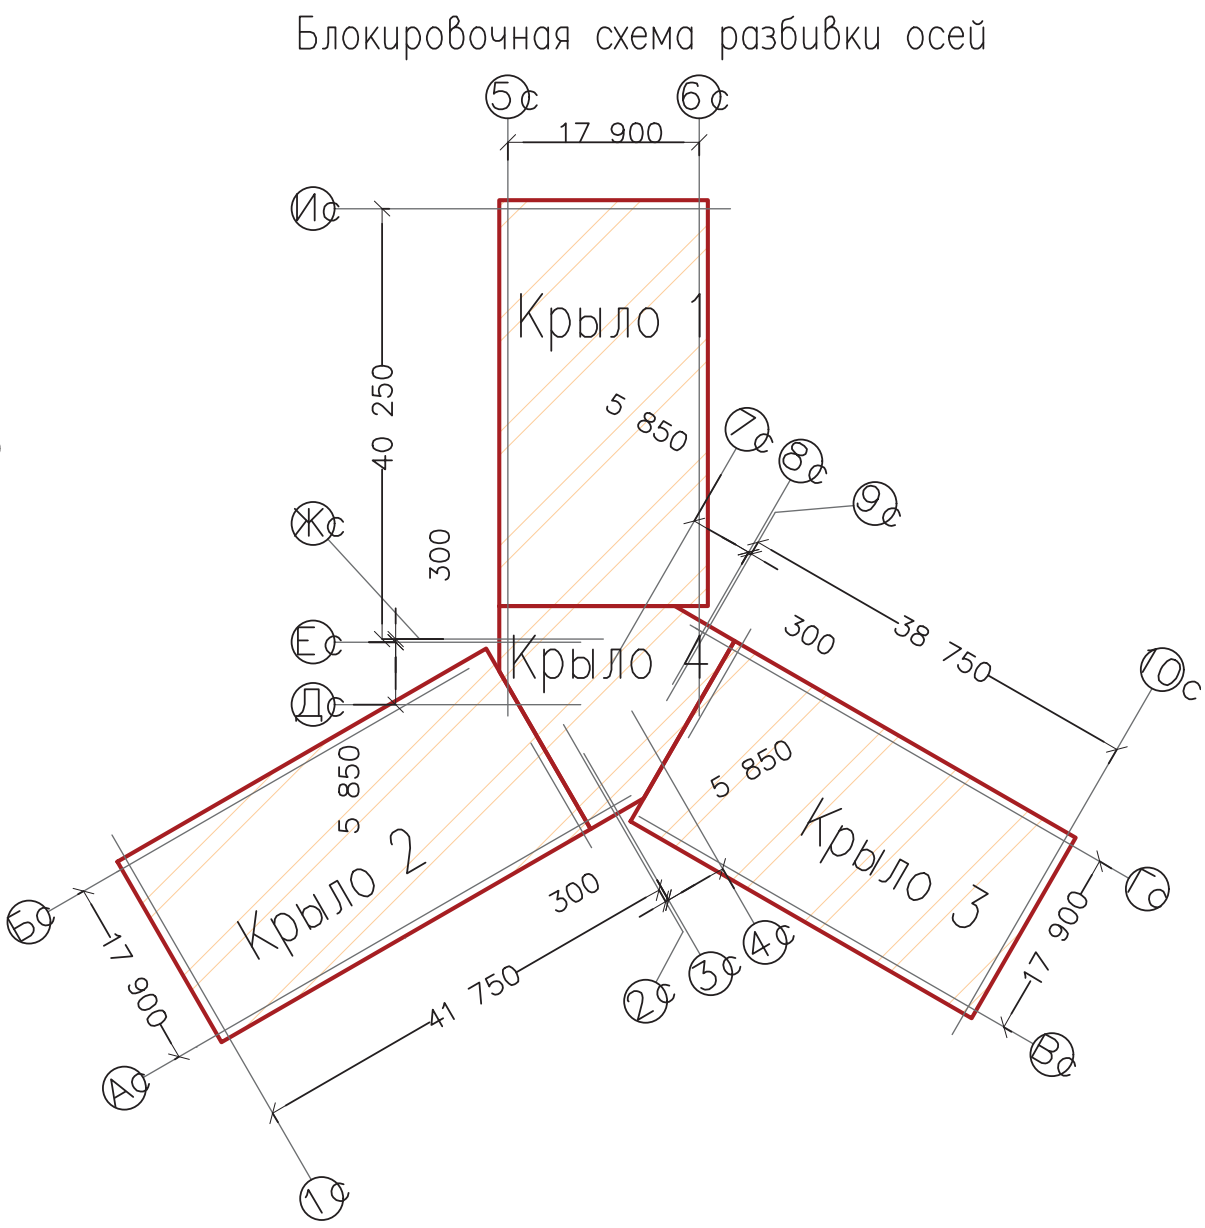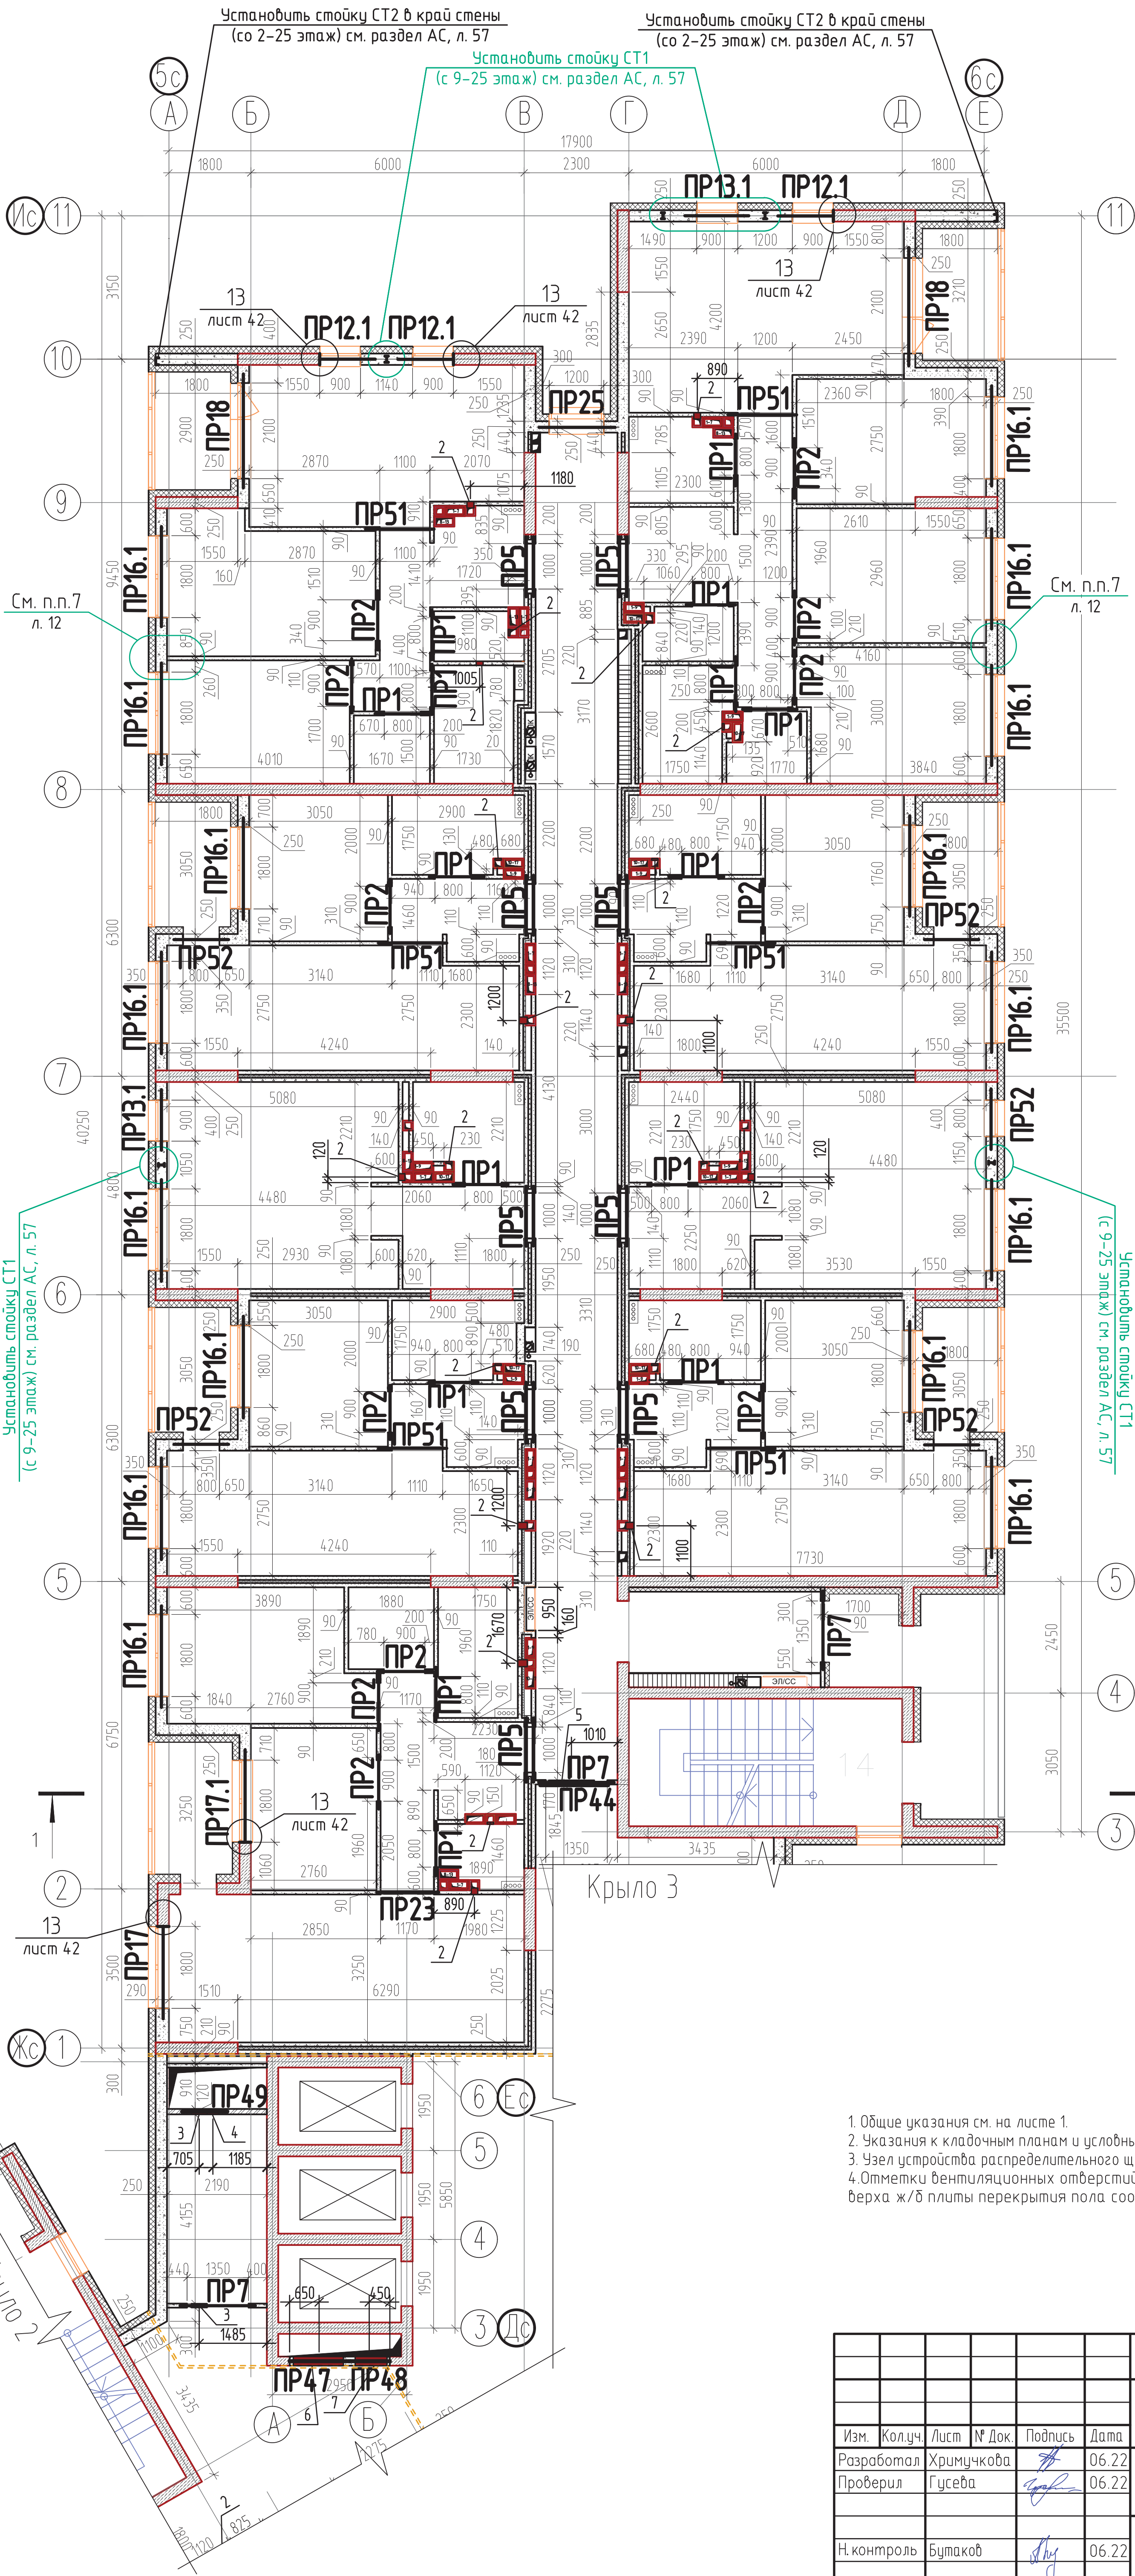

КЛАДОЧНЫЙ ПЛАН 14 ЭТАЖА. КРЫЛО 2

Блокировочная схема разбивки осей

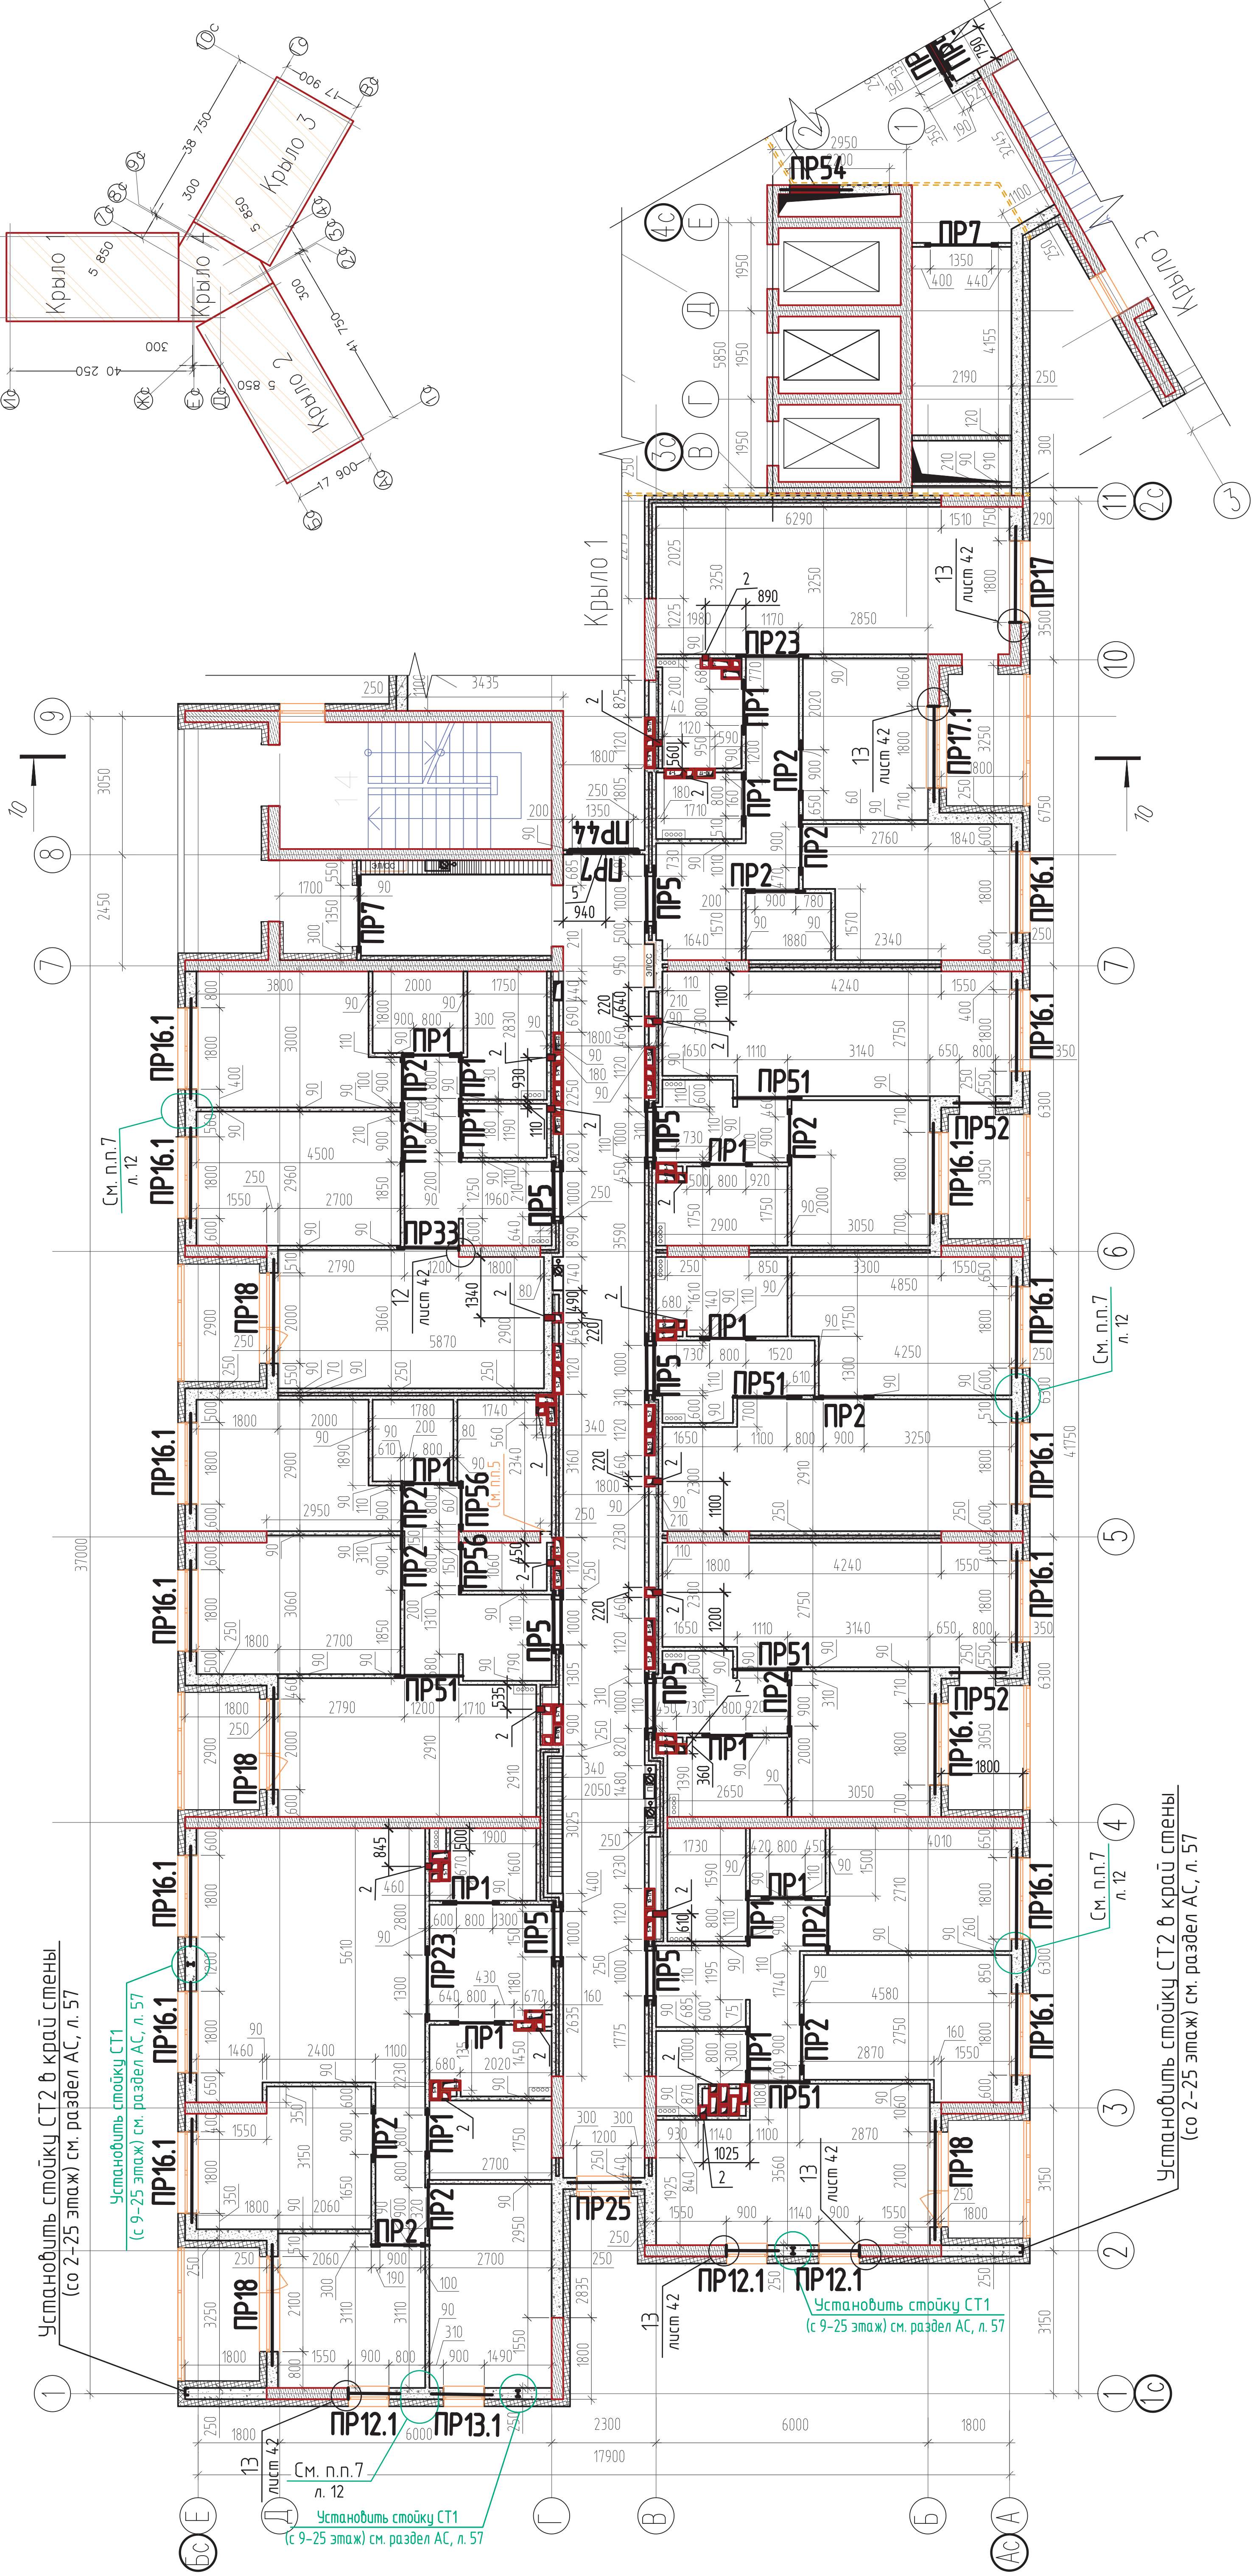

- 1. Общие указания см. на листе 1.
- 2. Указания к кладочным планам и условные обозначения см. на листе 6.
- 3. Узел устройства распределительного щитка см. л. 6.
- 4. Ведомость отверстий см. на листе 24.
- 5. Отверстие зашить 2 листами ГКЛ В толщину 12,5 мм по металлическому каркасу после монтажа сетей ВК.

Взам. инв. №	Подп. и дата
Инв. № подл.	Подп.

01 – 2020 – 1.1 – АС			
Жилые дома ГП-1.1, ГП-1.2, ГП-1.3 по адресу: г. Тюмень, ул. Ярославская			
Изм.	Колуч	Лист	Листов
Разработал	Хричукова	06.22	06.22
Проверил	Гусева	Р	25
Жилой дом ГП-1.1		Кладочный план 14 этажа. Крыло 2	
Н. контроль	Буткова	06.22	
НОВАТОР			




Блокировочная схема разбивки осей

1. Общие указания см. на листе 1.
2. Указания к кладочным планам и условные обозначения см. на листе 6.
3. Узел устройства распределительного щитка см. л. 6.
4. Ведомость отверстий см. на листе 24.

[illegible]

Кладочный план 15-16 этажа. Крыло 1

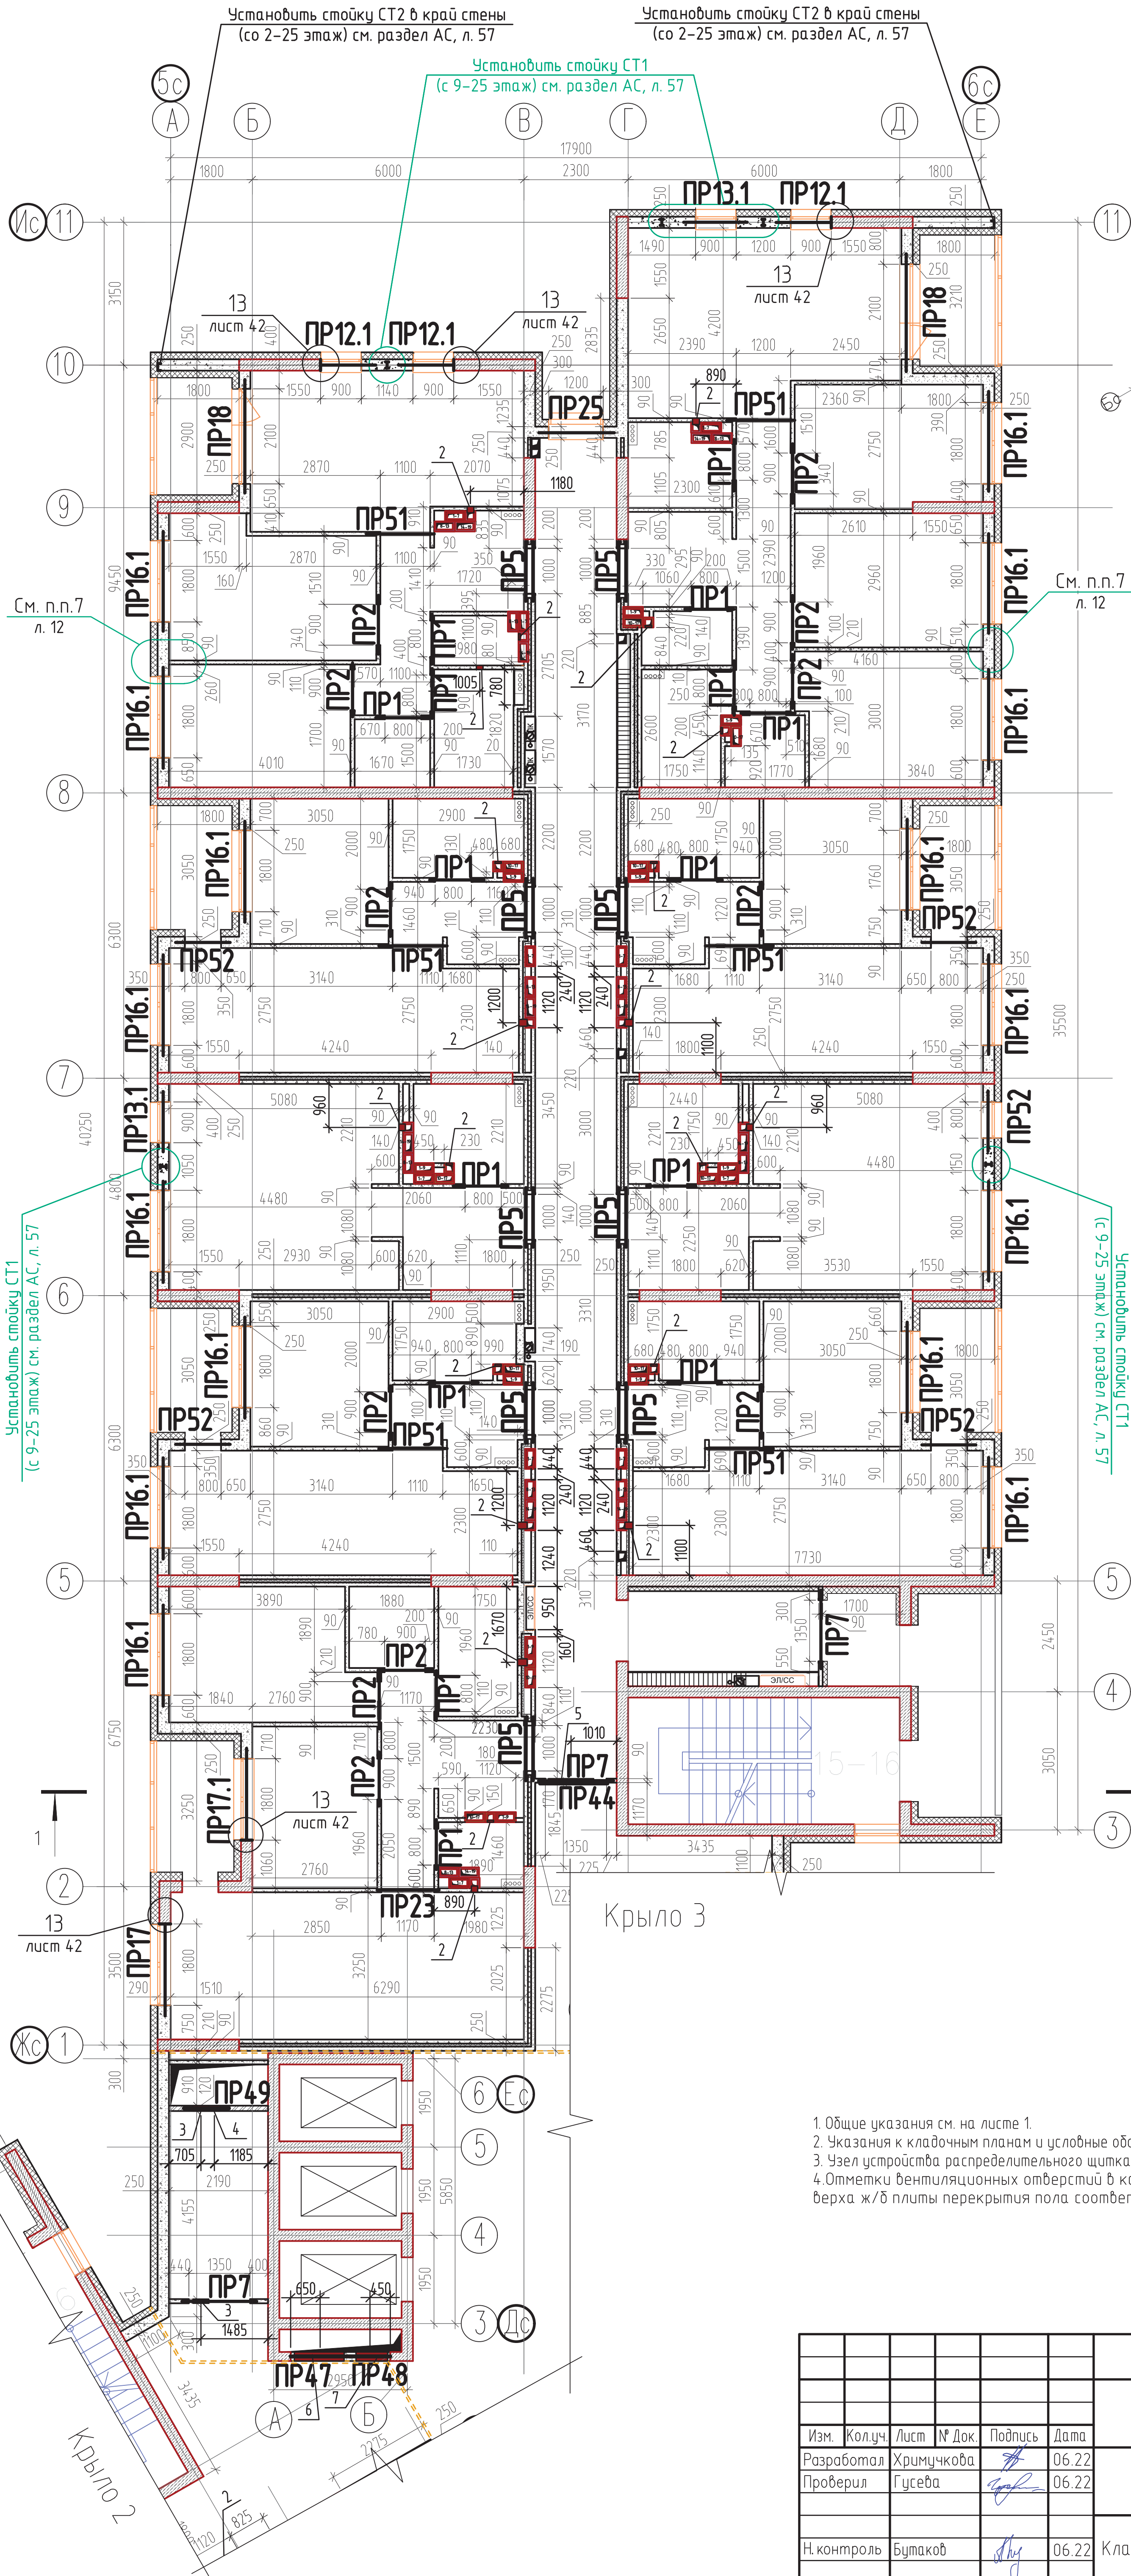

Блокировочная схема разбивки осей

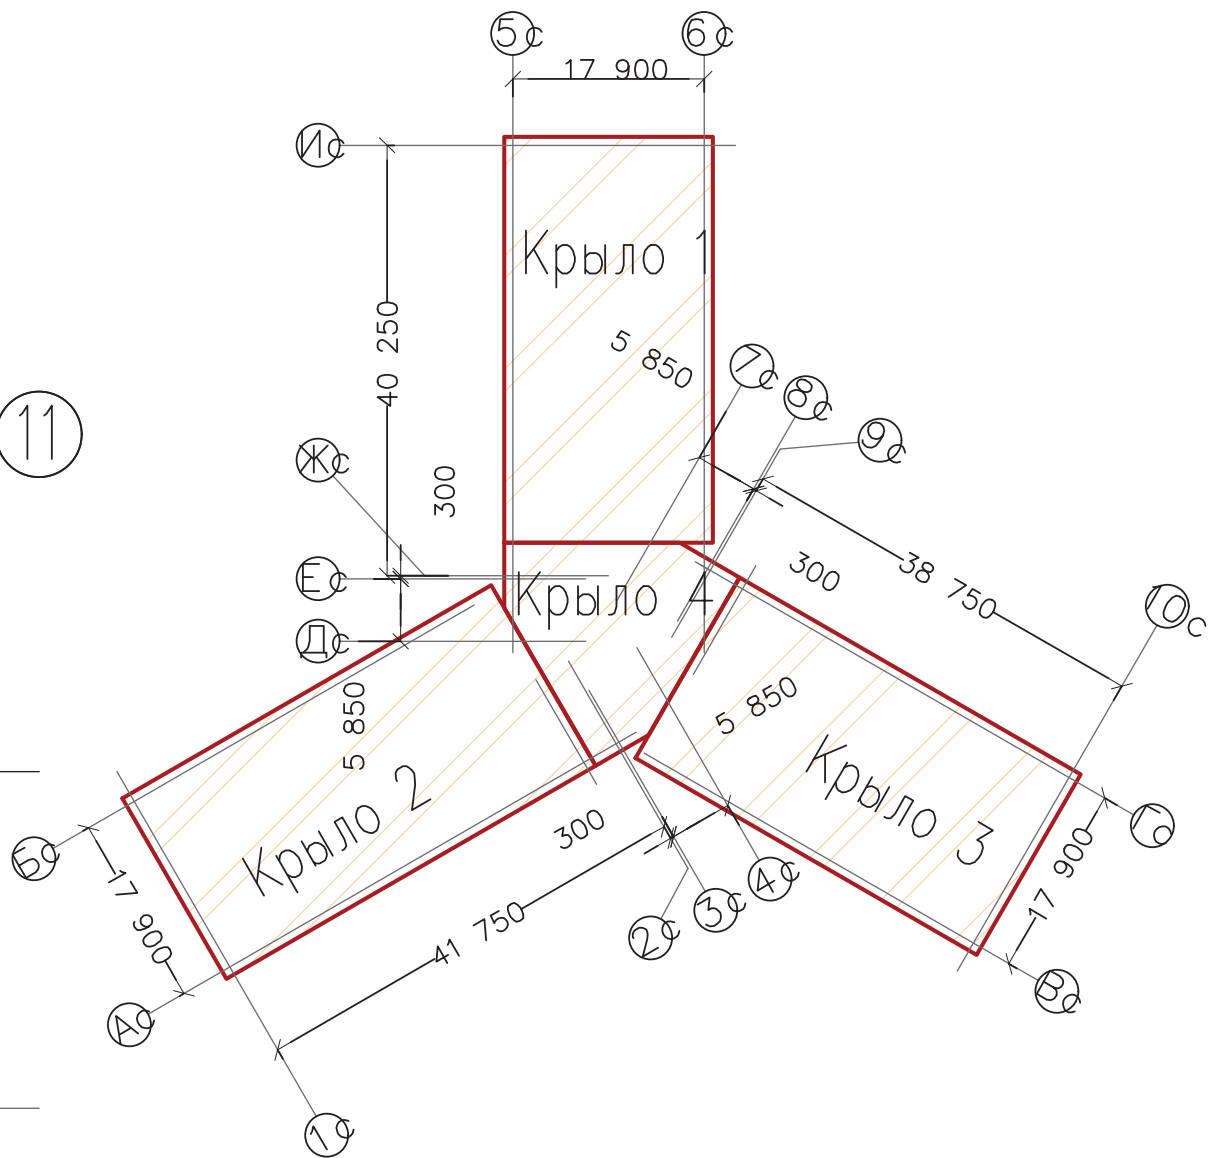



Таблица отверстий для инженерных коммуникаций в каменной кладке

Поз.	Ширина мм	Высота мм	Отметка вент. отверстия	Назначение	Примечание
1	100	150	+2,500	ОВ	4
2	150	150	+2,500	ОВ	4
3	350	250	+2,350	ОВ	4
4	250	250	+2,350	ОВ	4
5	1000	300	+2,350	ОВ	4
6	1100	400	+2,300	ОВ	4
7	700	450	+1,800	ОВ	4

1. Общие указания см. на листе 1.
2. Указания к кладочным планам и условные обозначения см. на листе 6.
3. Узел устройства распределительного щитка см. л. 6.
4. Отметки вентиляционных отверстий в каменной кладке указаны согласно расстоянию от уровня верха ж/б плиты перекрытия пола соответствующего этажа до низа вентиляционного отверстия.

						01-2020-1.1-АС			
						Жилые дома ГП-1.1, ГП-1.2, ГП-1.3 по адресу: г. Тюмень, ул. Ярославская			
Изм.	Колуч.	Лист	№ Док.	Подпись	Дата	Жилой дом ГП-1.1	Стация	Лист	Листов
Разработал	Хримучкова				06.22		Р	27	
Проверил	Гусева				06.22				
						Кладочный план 15-16 этажа. Крыло 1			
Н. контроль	Бутаков				06.22				

5
6
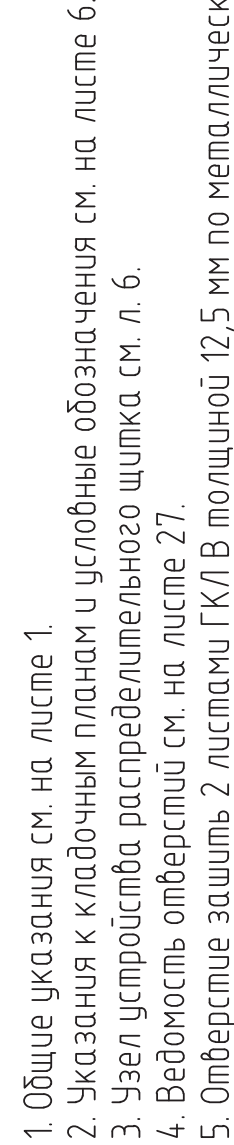

									01-2020-1.1-AC
									Жилые дома ГП-1.1, ГП-1.2, ГП-1.3 по адресу: г. Тюмень, ул. Ярославская
Изм.	Колуч	Лист	Лист	Док	Подпись	Дата			
	Разработал		Хришчкова		<i>[Signature]</i>	06.22			Жилый дом ГП-1.1
	Проверил		Гусева		<i>[Signature]</i>	06.22			
									Кладочный план 15-16 этажа. Крыло 2
	Н. контроль		Бутаков		<i>[Signature]</i>	06.22			

Кладочный план 17 этажа. Крыло 1

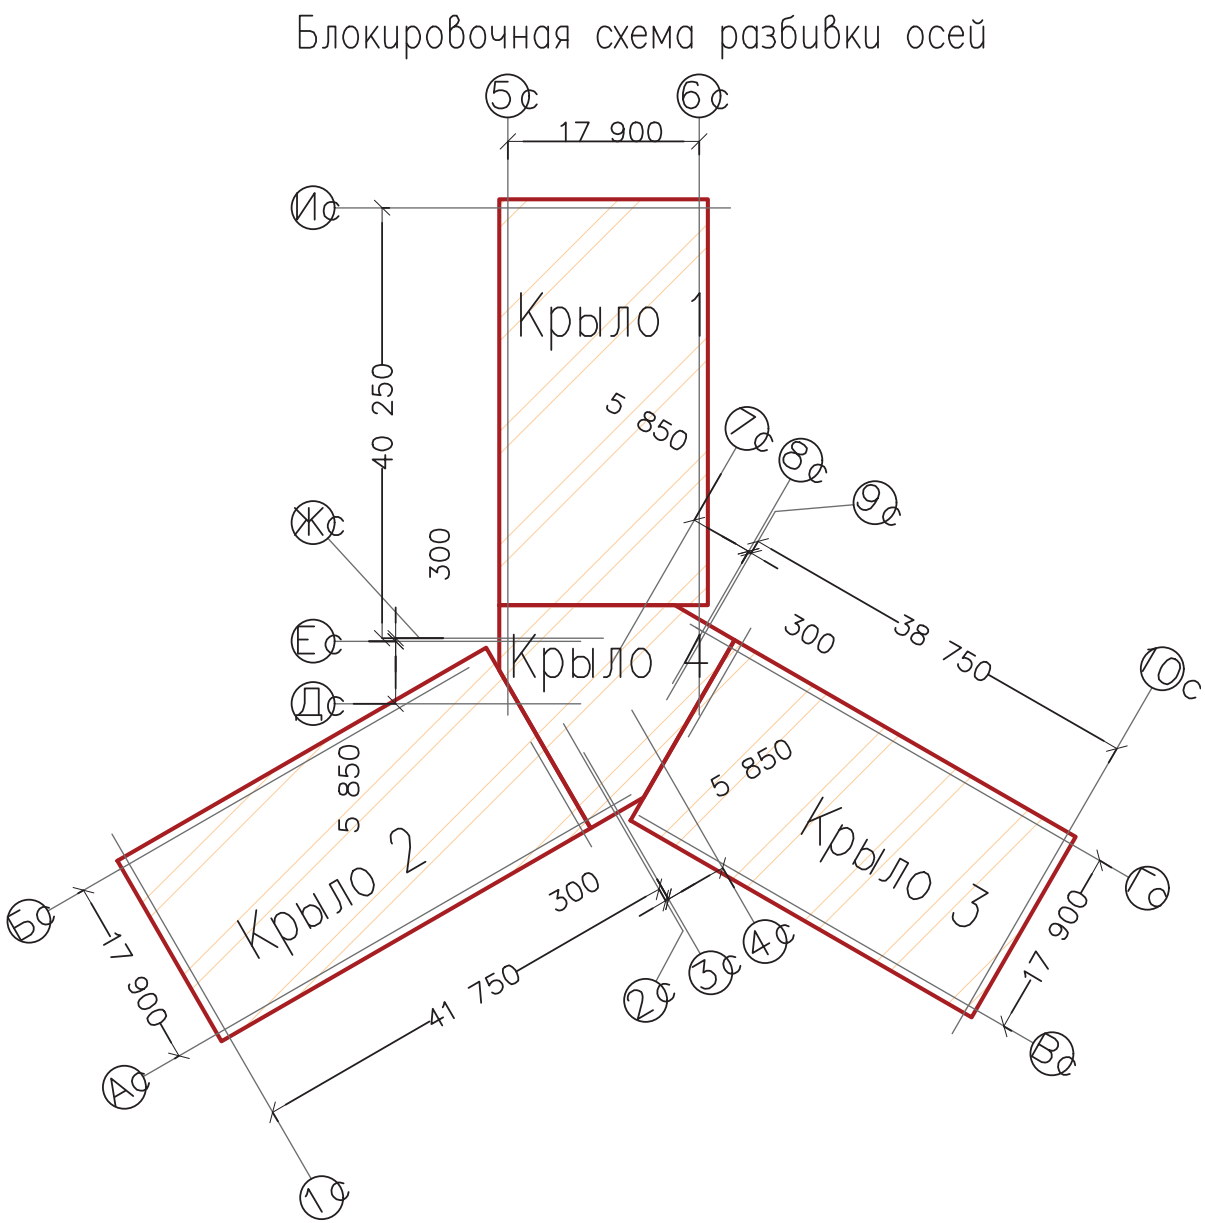
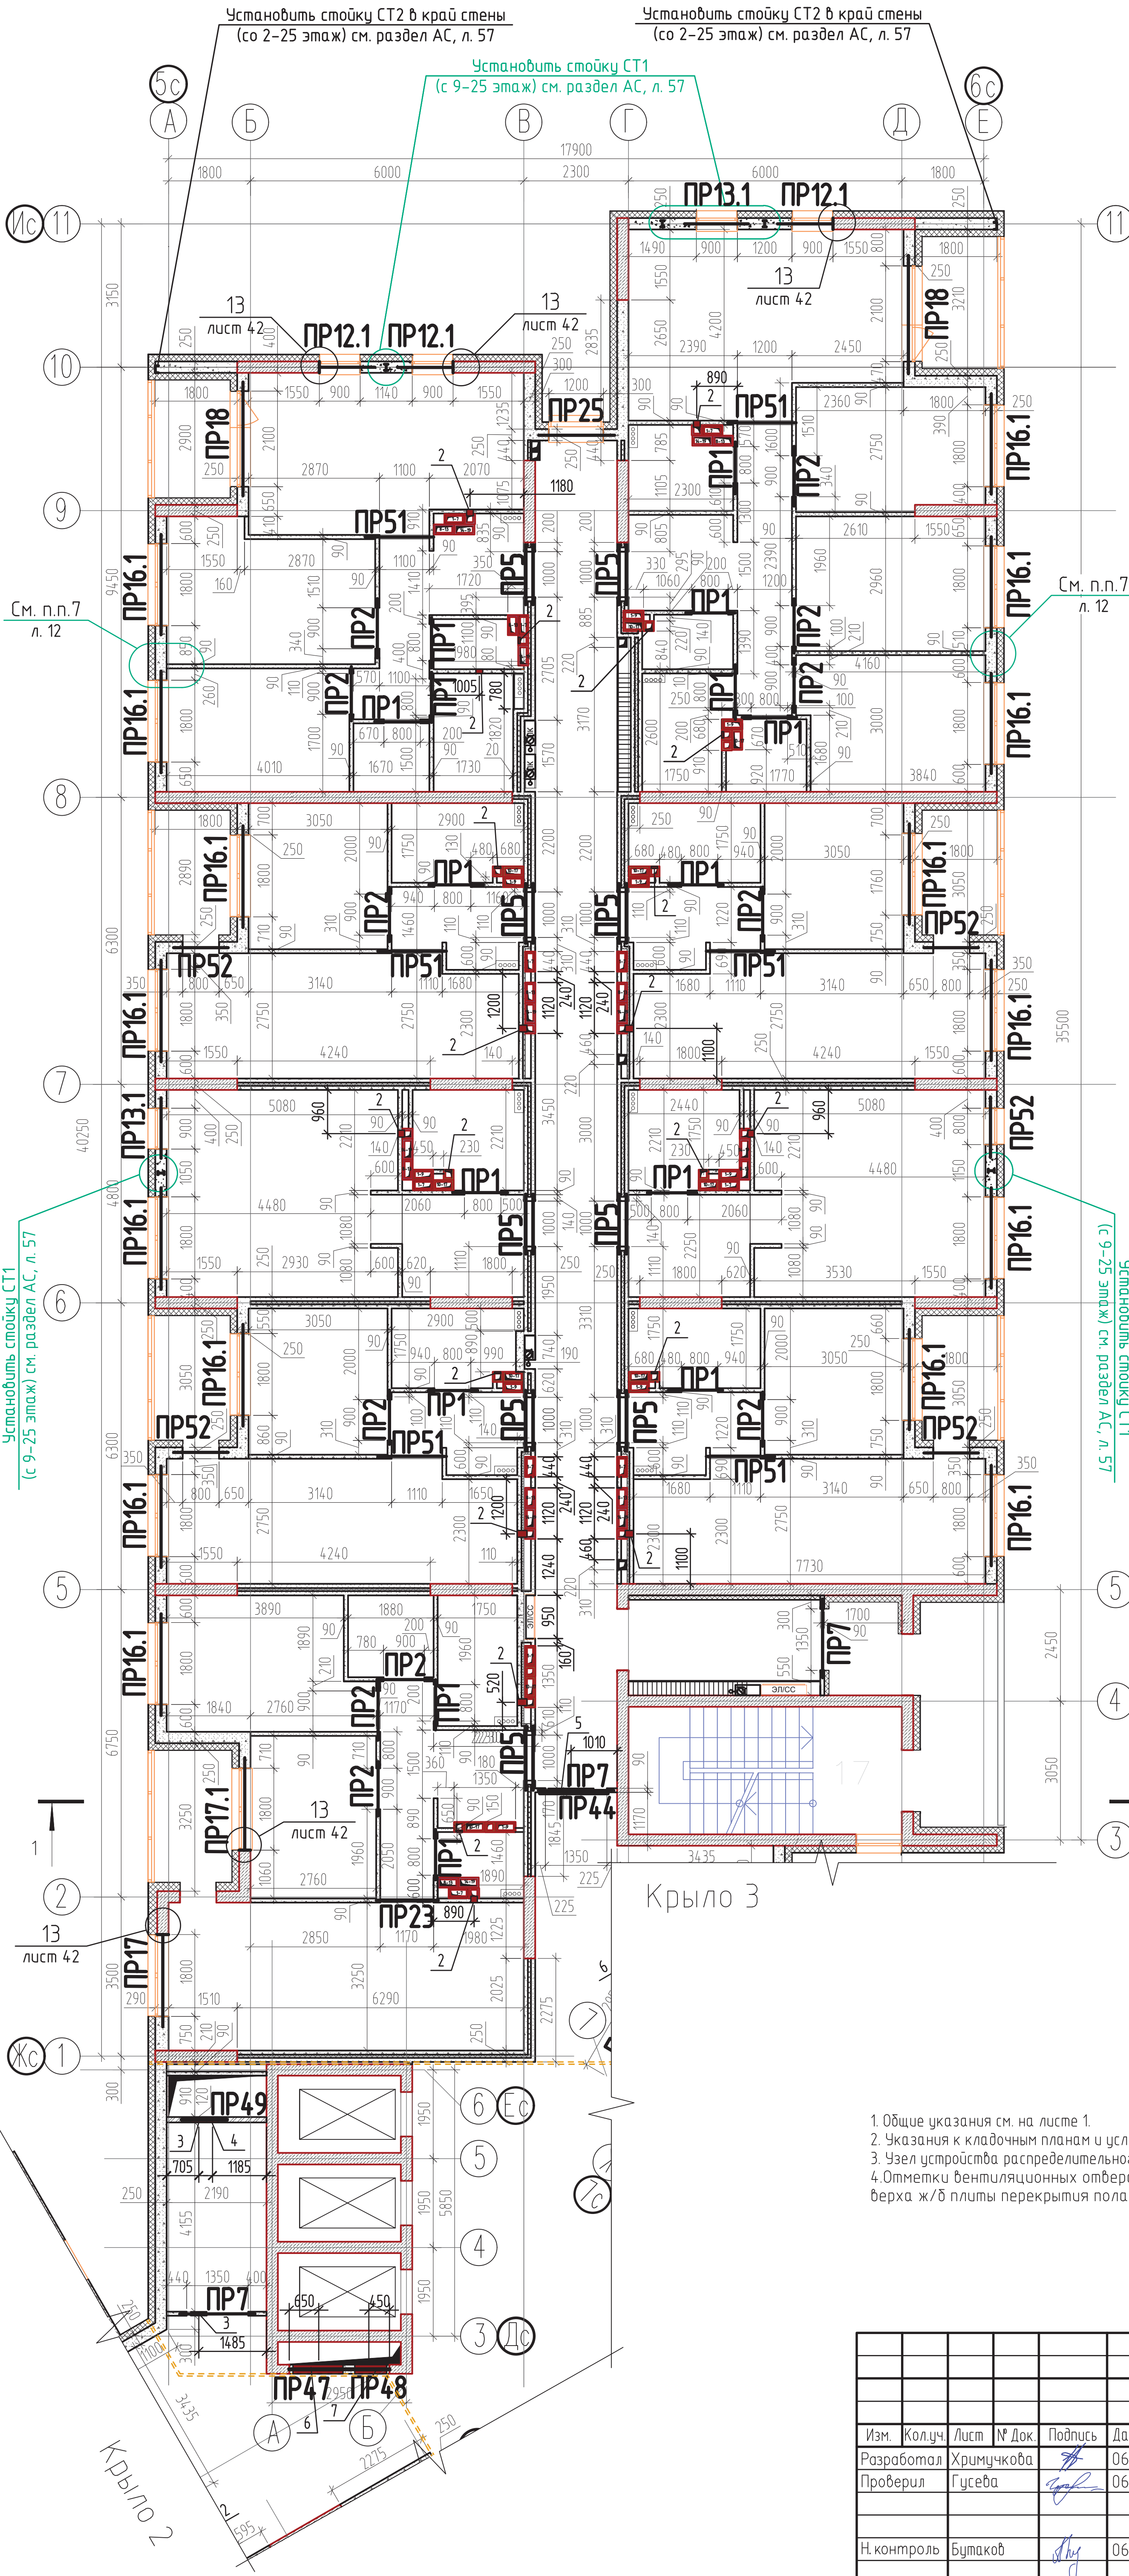


Таблица отверстий для инженерных коммуникаций в каменной кладке


Поз.	Ширина мм	Высота мм	Отметка вент. отверстия	Назначение	Примечание
1	100	150	+2,500	ОВ	4
2	150	150	+2,500	ОВ	4
3	350	250	+2,350	ОВ	4
4	250	250	+2,350	ОВ	4
5	1000	300	+2,350	ОВ	4
6	1100	400	+2,300	ОВ	4
7	700	450	+1,800	ОВ	4

1. Общие указания см. на листе 1.
2. Указания к кладочным планам и условные обозначения см. на листе 6.
3. Узел устройства распределительного щитка см. л. 6.
4. Отметки вентиляционных отверстий в каменной кладке указаны согласно расстоянию от уровня верха ж/б плиты перекрытия пола соответствующего этажа до низа вентиляционного отверстия.

						01-2020-1.1-АС			
						Жилые дома ГП-1.1, ГП-1.2, ГП-1.3 по адресу: г. Тюмень, ул. Ярославская			
Изм.	Колуч.	Лист	№ Док.	Подпись	Дата	Жилой дом ГП-1.1	Стация	Лист	Листов
Разработал	Хримучкова				06.22		Р	30	
Проверил	Гусева				06.22	Кладочный план 17 этажа. Крыло 1			
Н. контроль	Бутаков				06.22				

Блокировочная схема разбивки осей


КЛАДОЧНЫЙ ПЛАН 17 ЭТАЖА. КРЫЛО 2

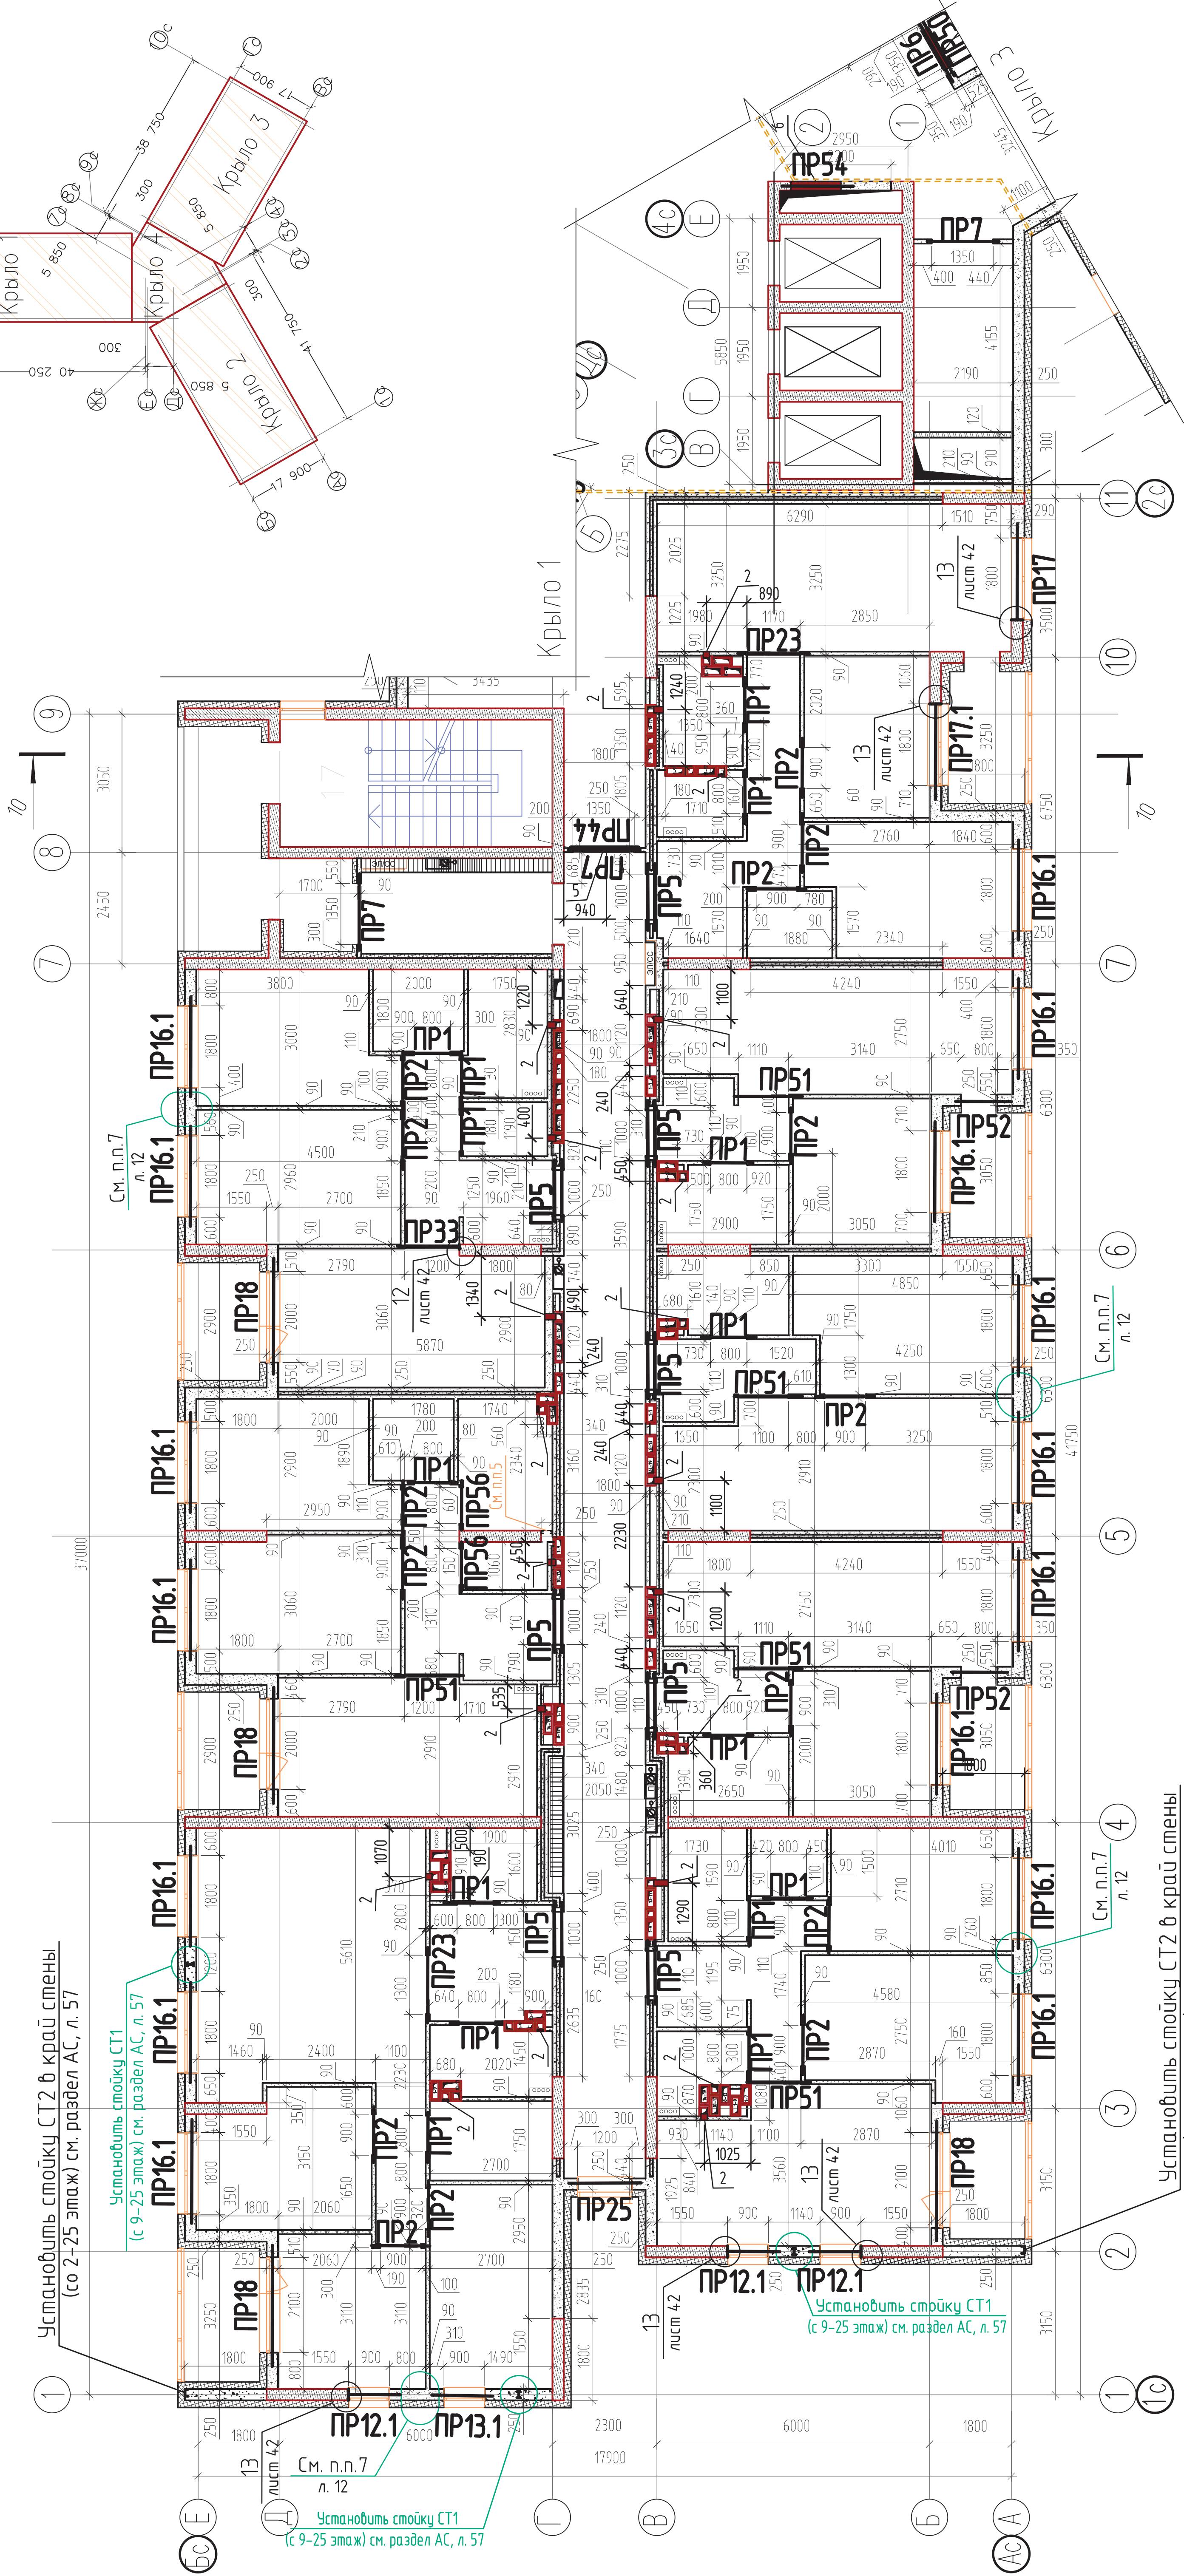

- 1. Общие указания см. на листе 1.
- 2. Указания к кладочным планам и условные обозначения см. на листе 6.
- 3. Узел устройства распределительного щитка см. л. 6.
- 4. Ведомость отверстий см. на листе 30.
- 5. Отверстие зашить 2 листами ГКЛ/В толщиной 12,5 мм по металлическому каркасу после монтажа сетей ВК.

Инд. № подл.	Подп. и дата	Взам. инд. №
--------------	--------------	--------------


01–2020–1.1–АС		Жилые дома ГП–1.1, ГП–1.2, ГП–1.3 по адресу: г. Тюмень, ул. Ярославская	
Изм.	Колуч.	Лист	Листов
Разработал	Хришук	Дата	
Проверил	Гусева	06.22	06.22
Н. контроль	Буткаев	06.22	
Кладочный план 17 этажа. Крыло 2		Р	31
НОВАТОР			

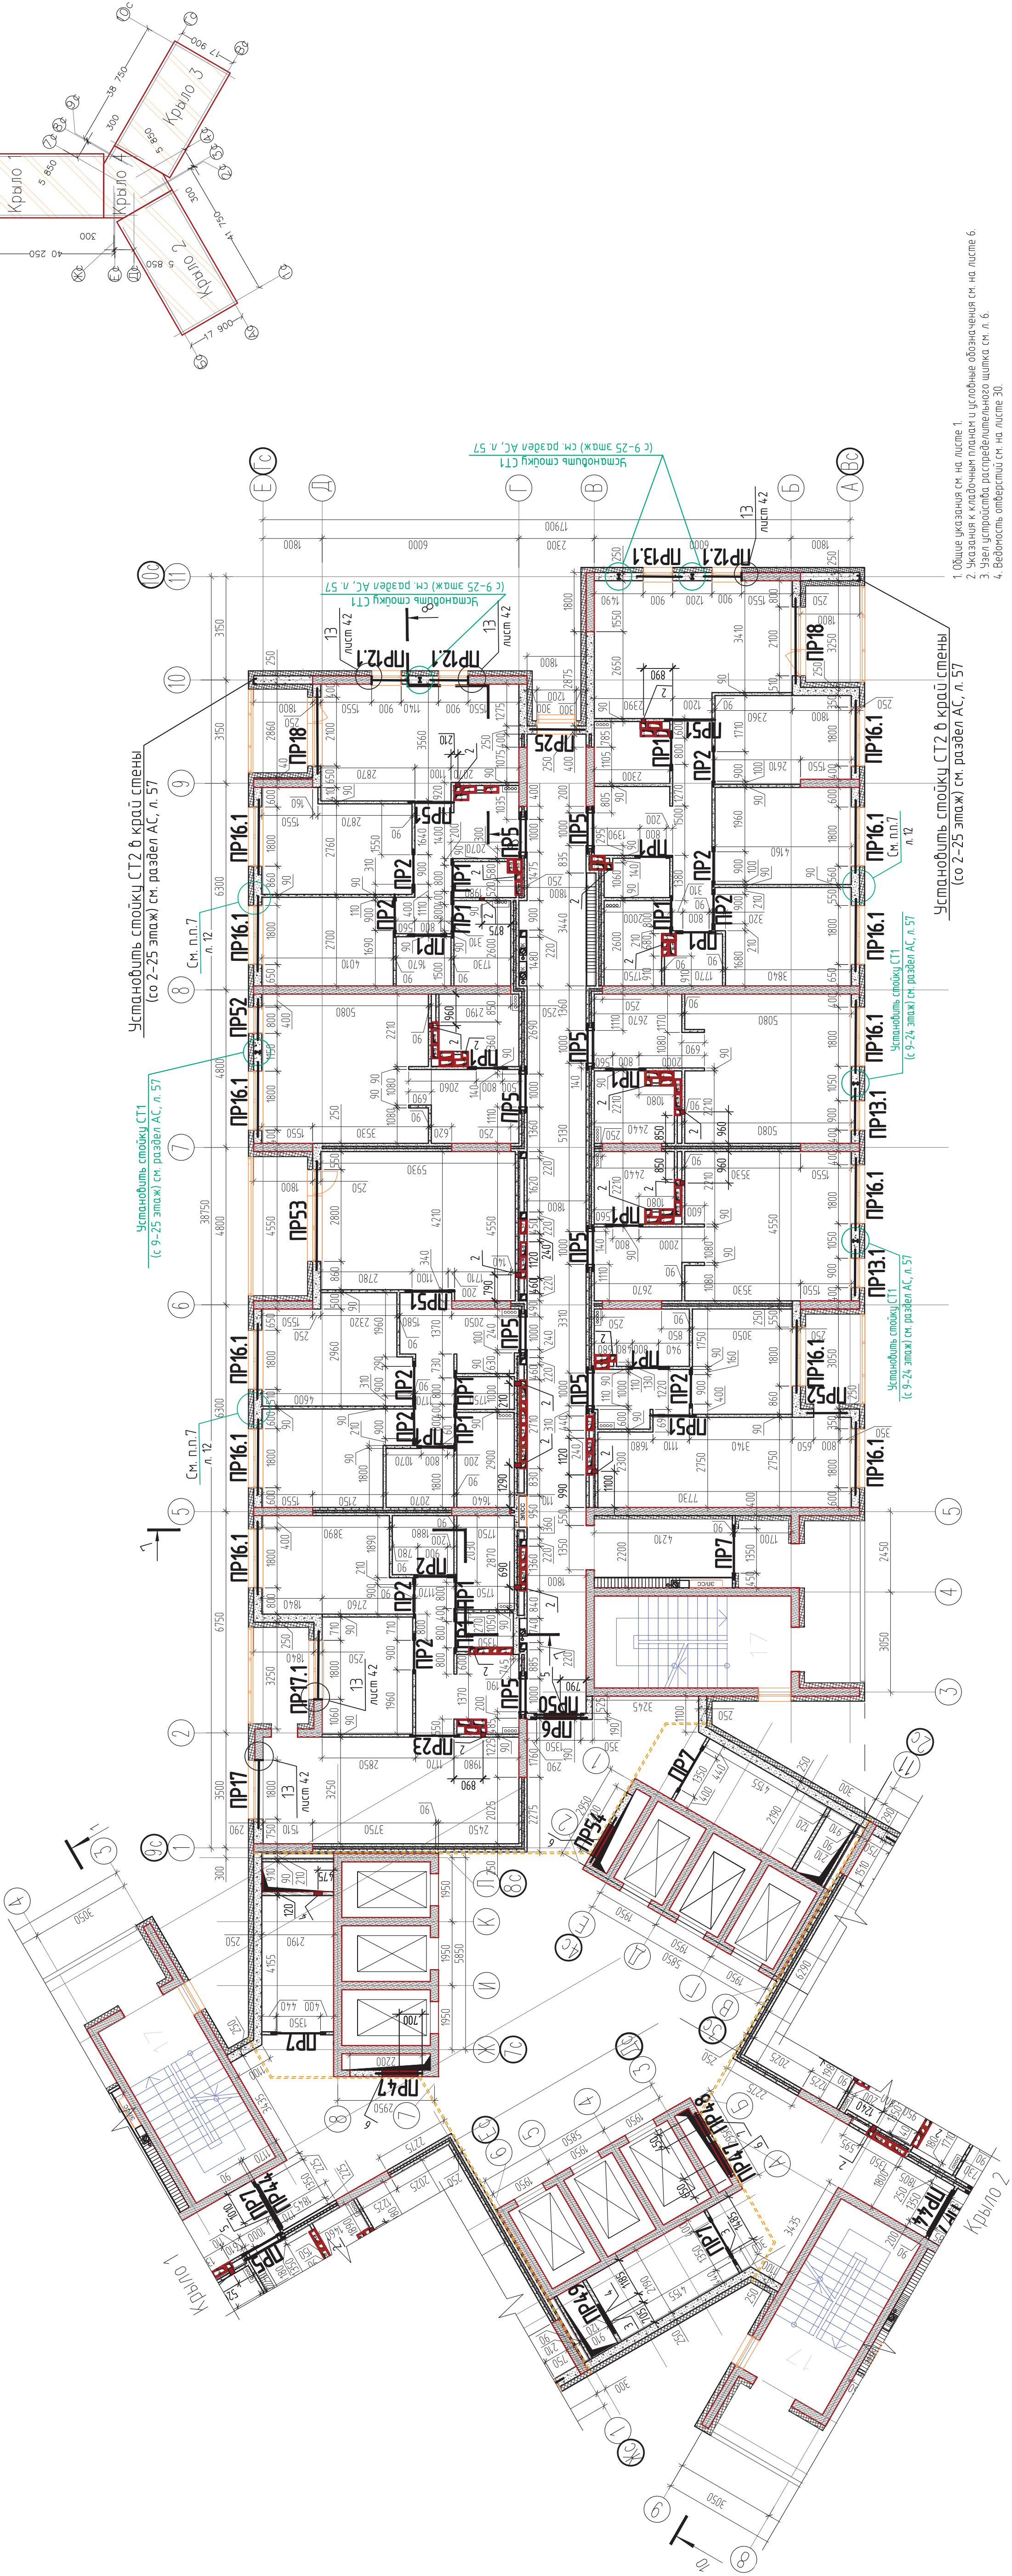

1. Общие указания см. на листе 1.
2. Указания к кладочным планам и условные обозначения см. на листе 6.
3. Узел устройства распределительного щитка см. л. 6.
4. Ведомость отверстий см. на листе 30.

[illegible]

Кладочный план 18-19 этажа. Крыло 1

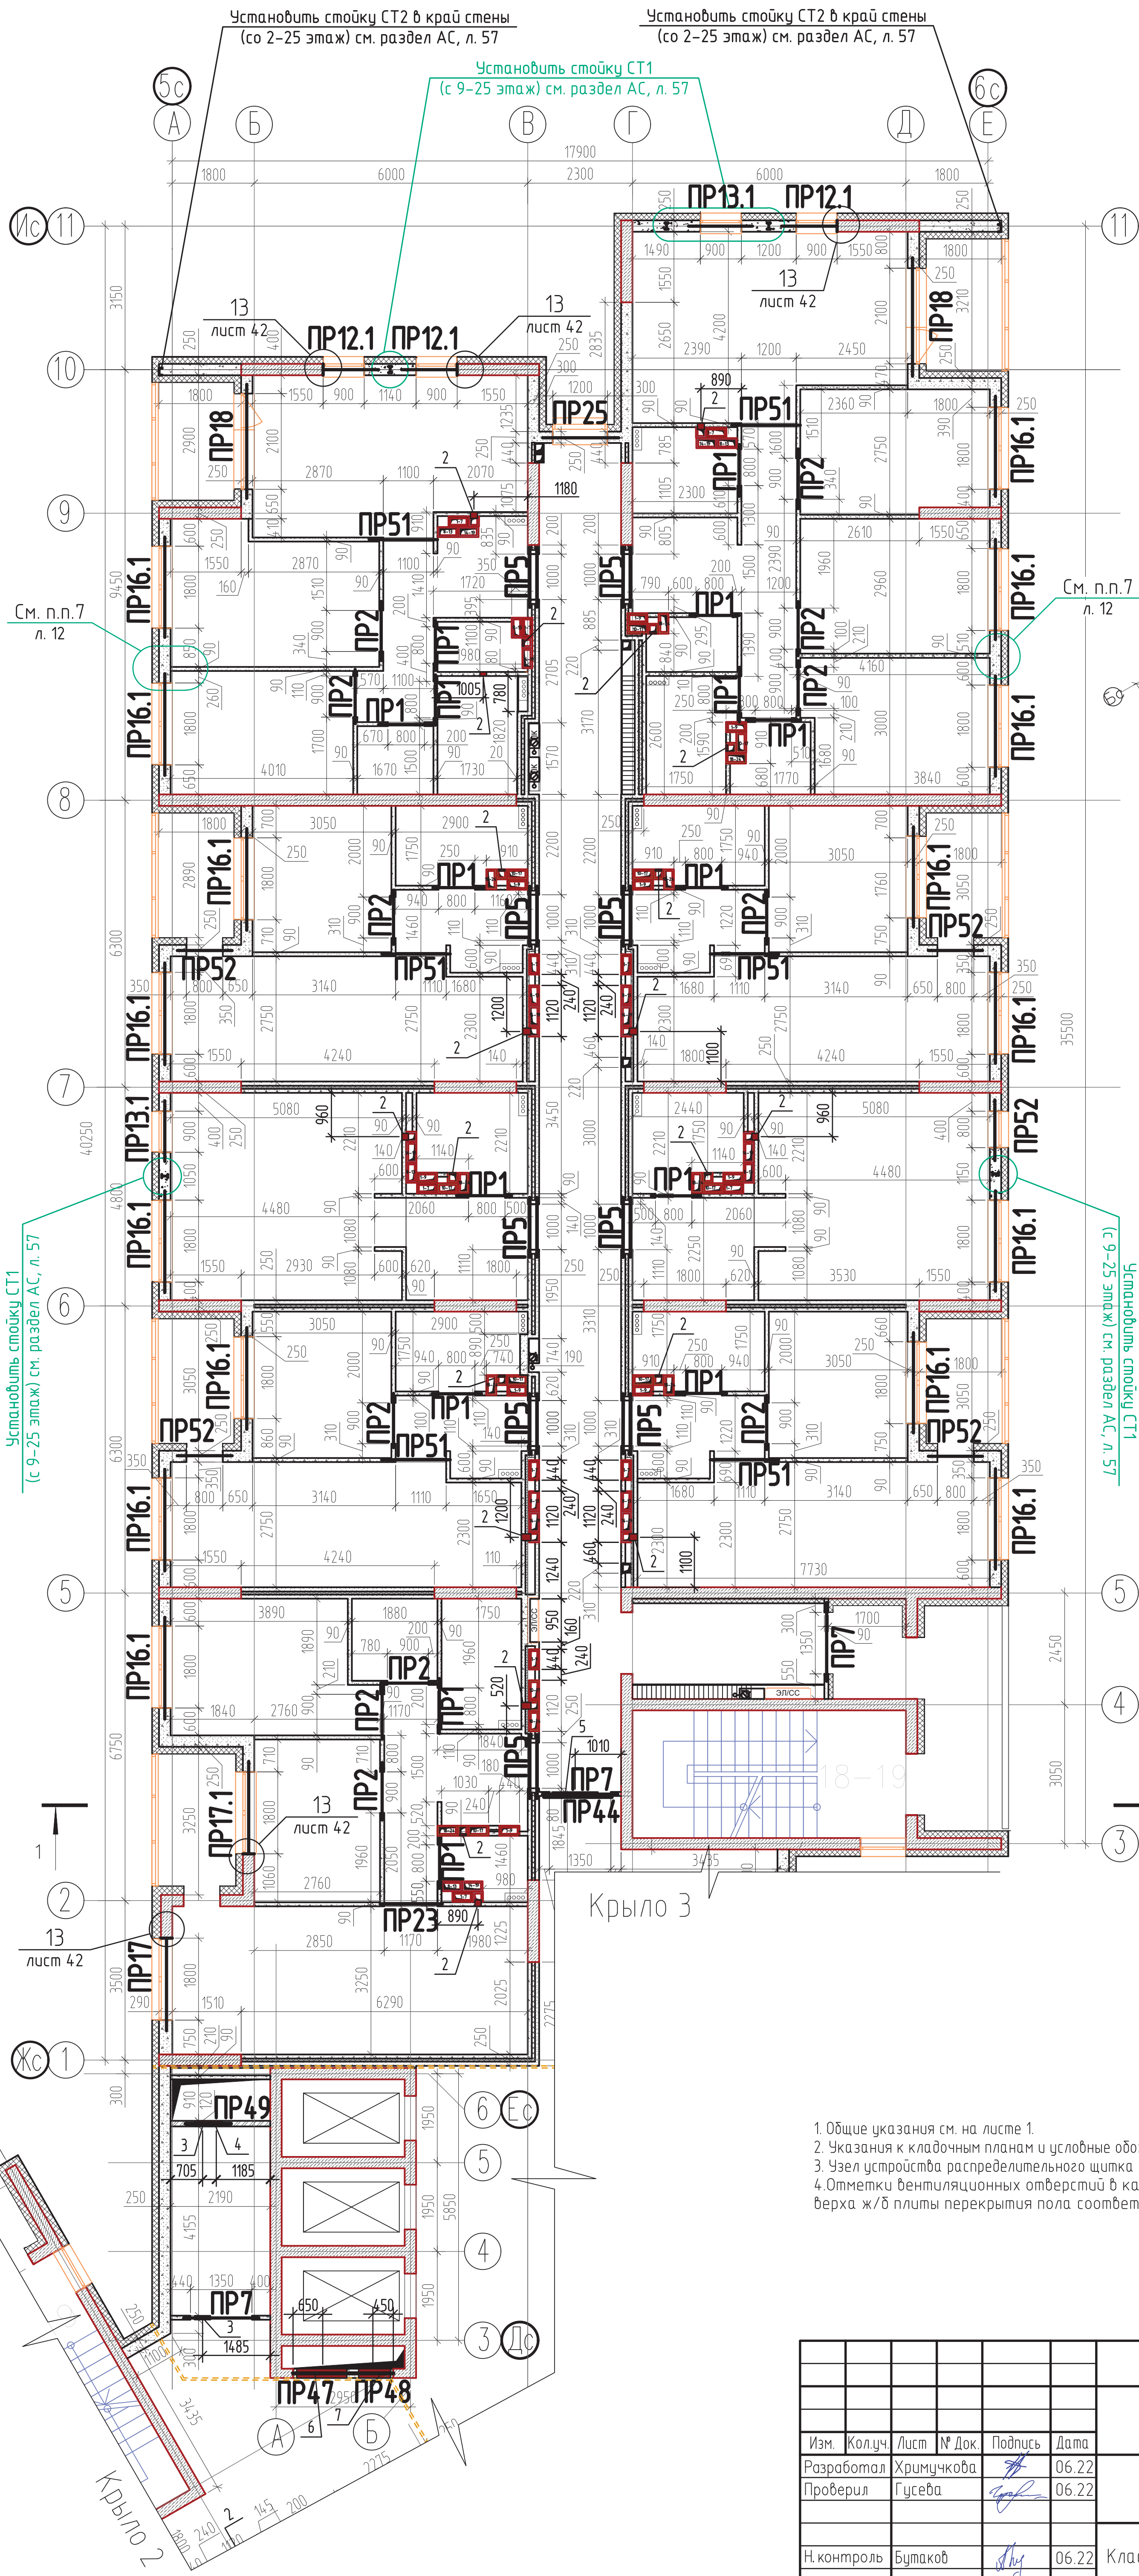

Блокировочная схема разбивки осей

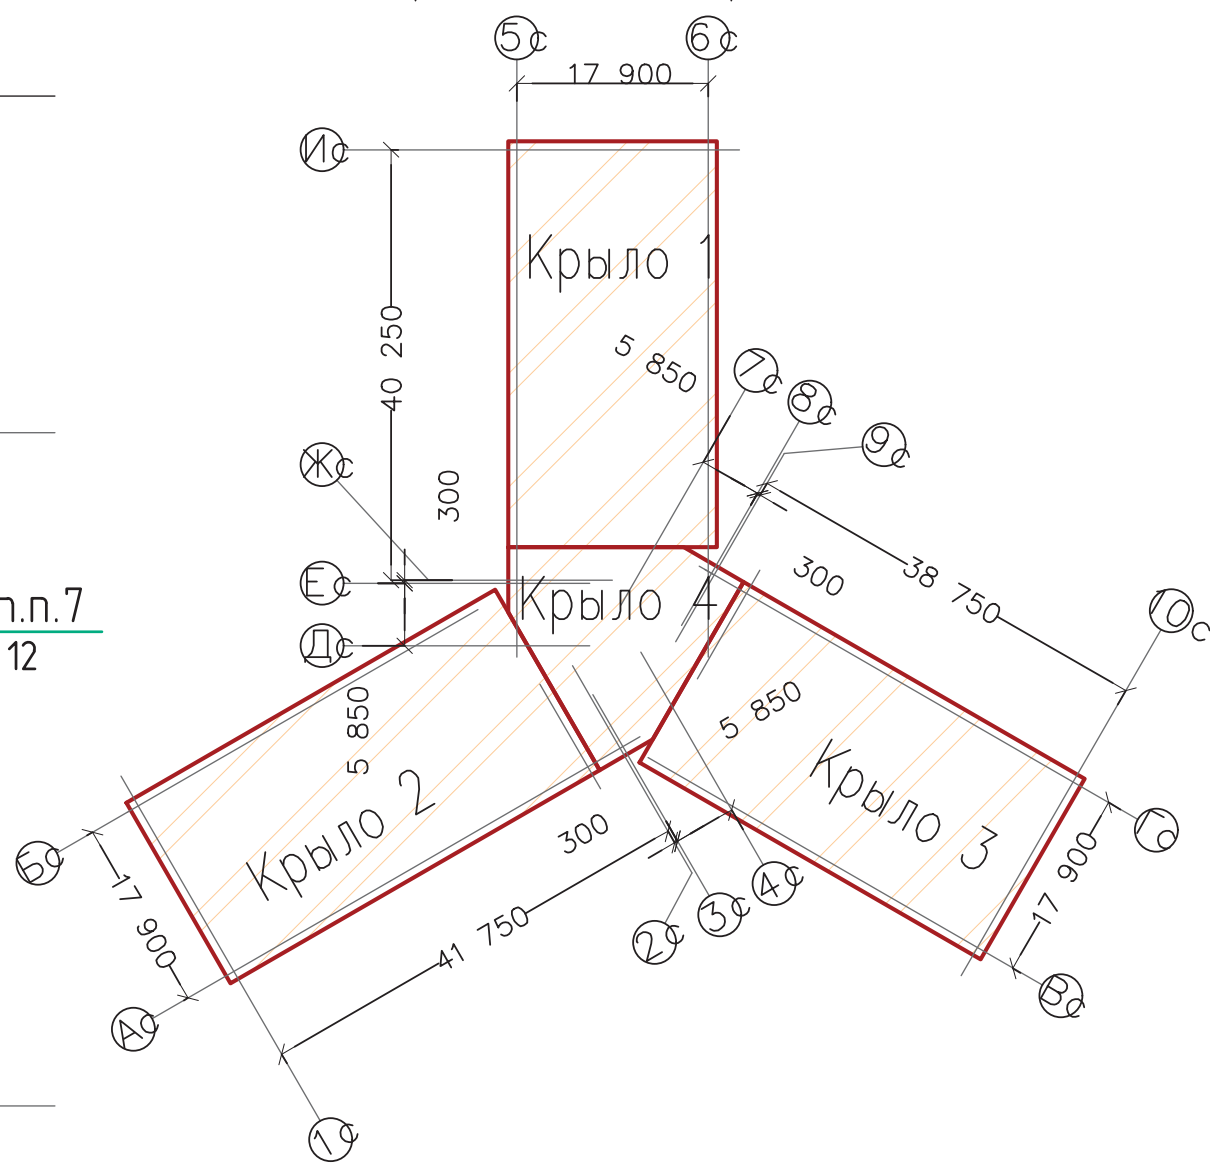


Таблица отверстий для инженерных коммуникаций в каменной кладке


Поз.	Ширина мм	Высота мм	Отметка вент. отверстия	Назначение	Примечание
1	100	150	+2,500	ОВ	4
2	150	150	+2,500	ОВ	4
3	350	250	+2,350	ОВ	4
4	250	250	+2,350	ОВ	4
5	1000	300	+2,350	ОВ	4
6	1100	400	+2,300	ОВ	4
7	700	450	+1,800	ОВ	4

1. Общие указания см. на листе 1.
2. Указания к кладочным планам и условные обозначения см. на листе 6.
3. Узел устройства распределительного щитка см. л. 6.
4. Отметки вентиляционных отверстий в каменной кладке указаны согласно расстоянию от уровня верха ж/б плиты перекрытия пола соответствующего этажа до низа вентиляционного отверстия.

Инд. № подл.	Подп. и дата	Взам. инд. №


01-2020-1.1-АС					
Жилые дома ГП-1.1, ГП-1.2, ГП-1.3 по адресу: г. Тюмень, ул. Ярославская					
Изм.	Колуч.	Лист	№ Док.	Подпись	Дата
Разработал	Хримучкова	06.22			
Проверил	Гусева	06.22			
Жилой дом ГП-1.1					
Н. контроль				Бутаков	06.22
Кладочный план 18-19 этажа. Крыло 1				СТАЖИЯ	
				Р	Лист
				33	Листов
НОВАТОР					
Формат А2					

КЛАДОВОЧНЫЙ ПЛАН 18-19 ЭТАЖА. КРЫЛО 2

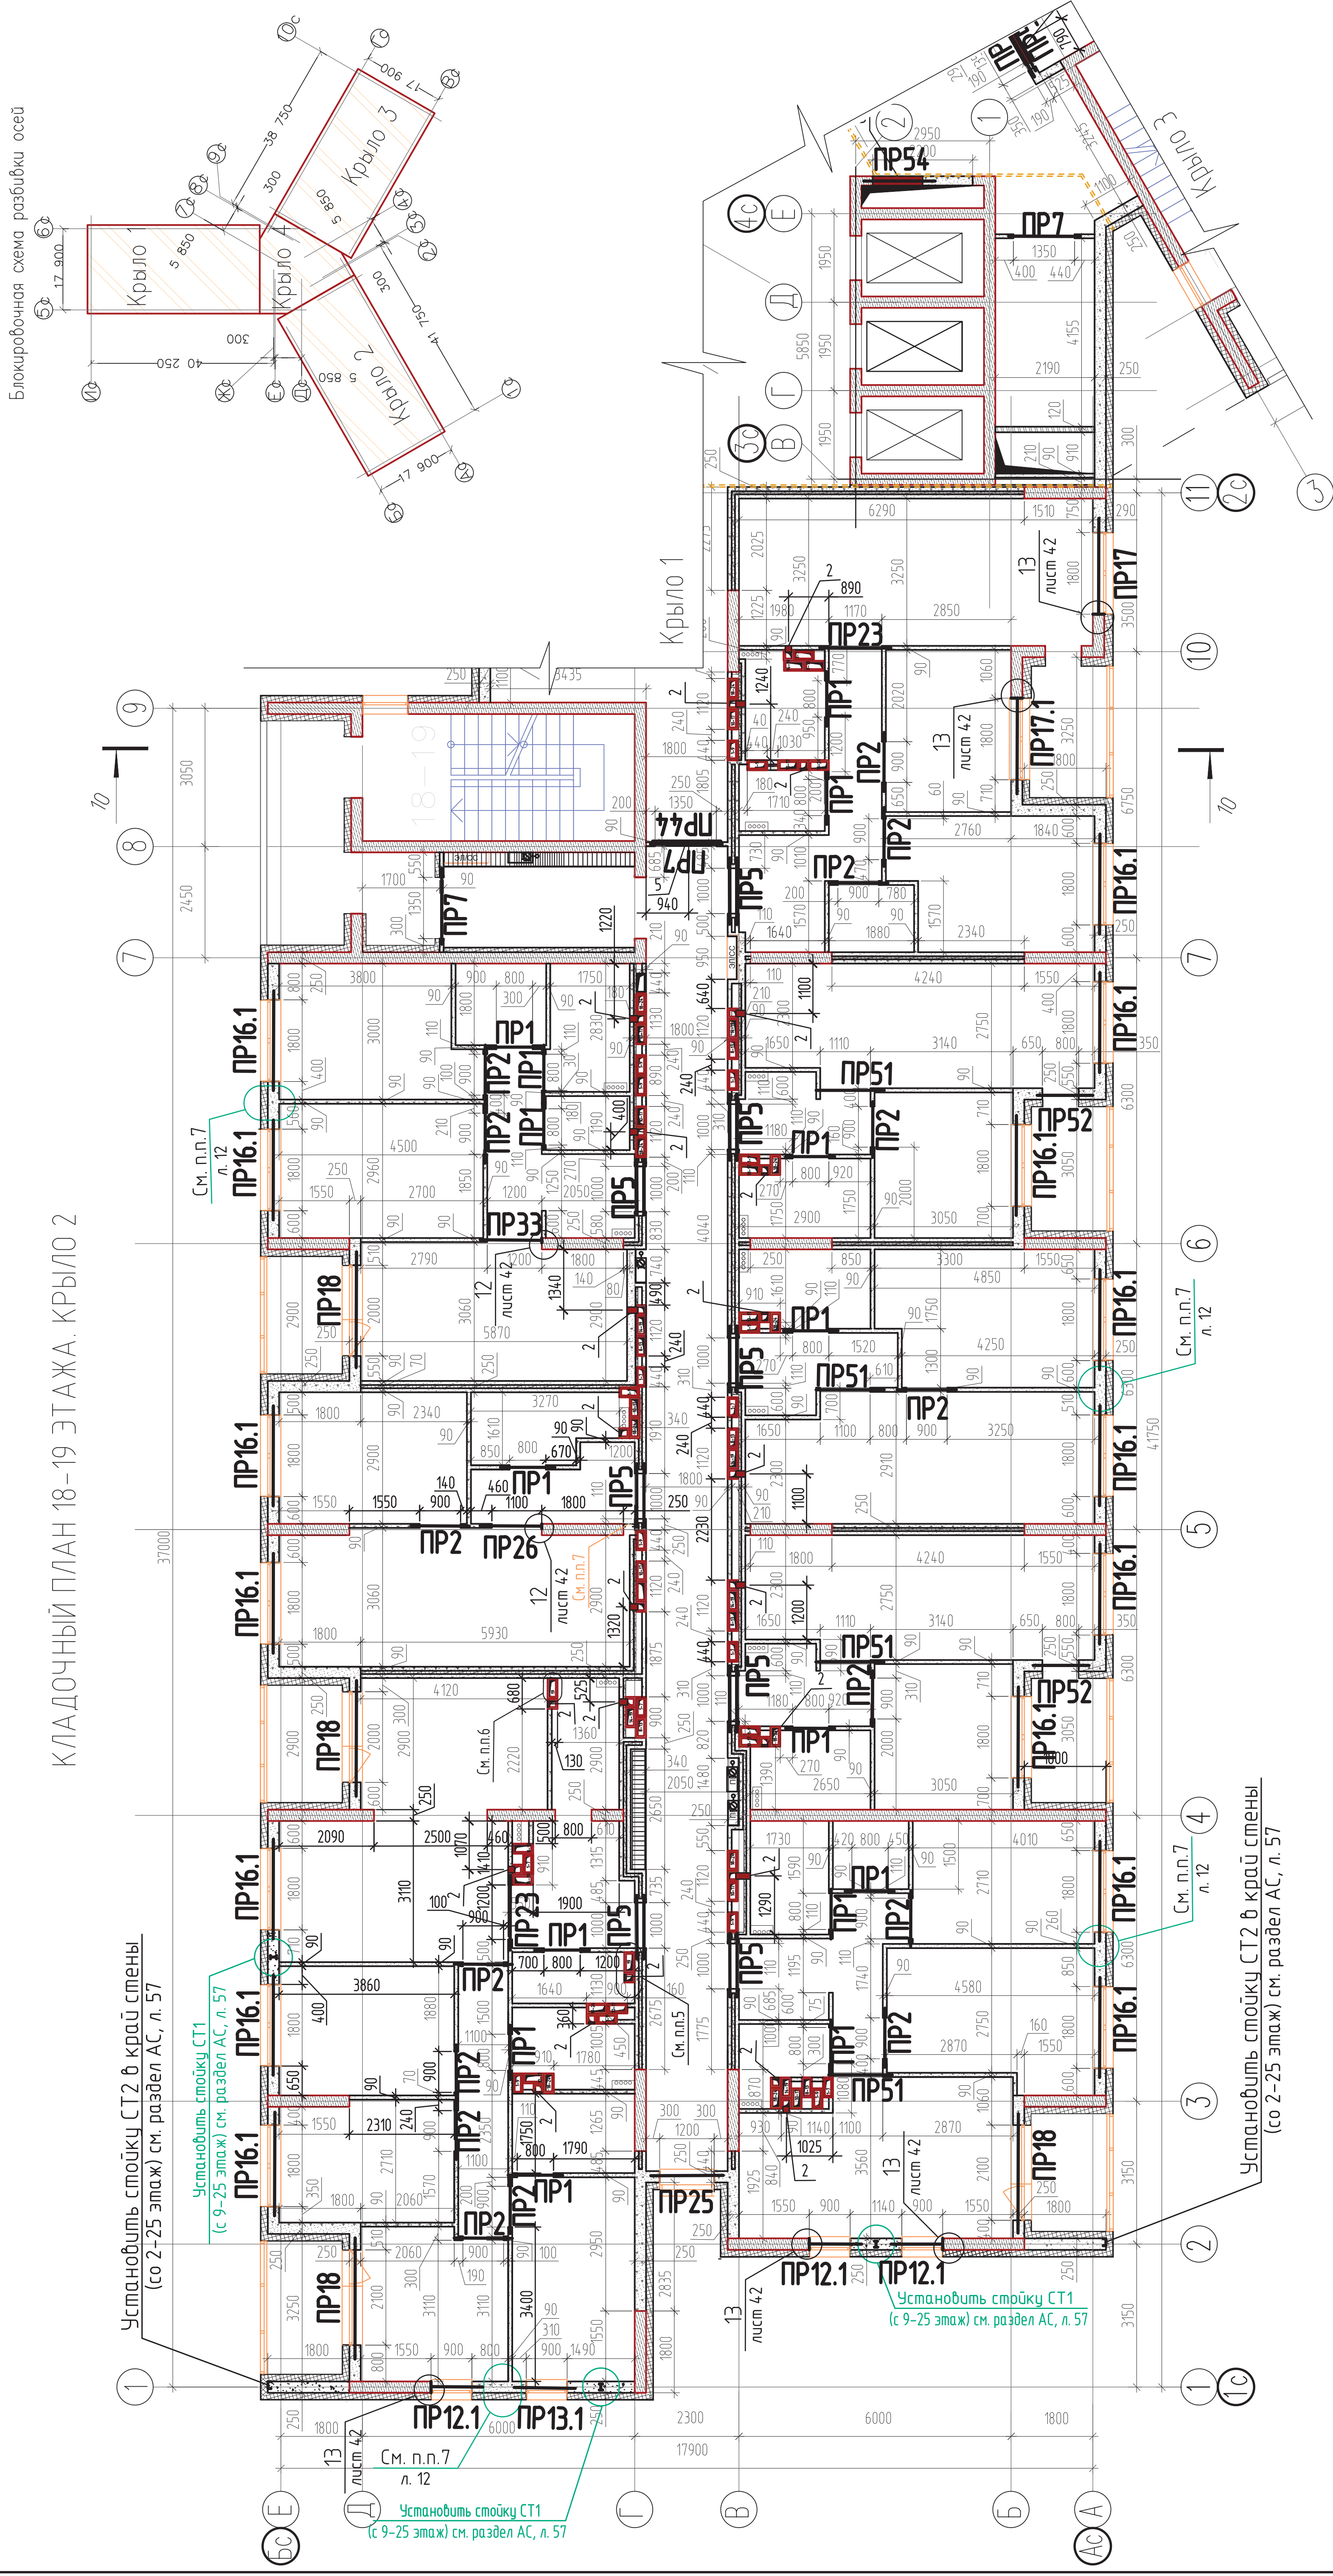

1. Общие указания см. на листе 1.
2. Указания к капающим планам и условные обозначения см. на листе 6.
3. Узел устройства распределительного щитка см. л. 6.
4. Взаимосвязь отверстий см. на листе 33.
5. Кладку венчаного веста с 19-го этажа, забор воздуха с 18-го этажа через отверстия в плите перекрытия.
6. Кладку указанного венчаного выполненная с 19-го этажа.
7. Отверстие зашить 2 листами ГКЛ В толщиной 12,5 мм по металлопластиковой каркасу после монтажа сетей ВК.


										01-2020-1.1-АС
										Жилые дома ГП-1.1, ГП-1.2, ГП-1.3 по адресу: г. Тюмень, ул. Ярославская
Изм.	Колуч	Лист	№ Док	Подпись	Дата					
Разработчик		Хрипучкова			06.22					Жилой дом ГП-1.1
Проверил		Гусева			06.22					
Н. контроль		Бутоваб			06.22					Кладочный план 18-19 этажа. Крыло 2

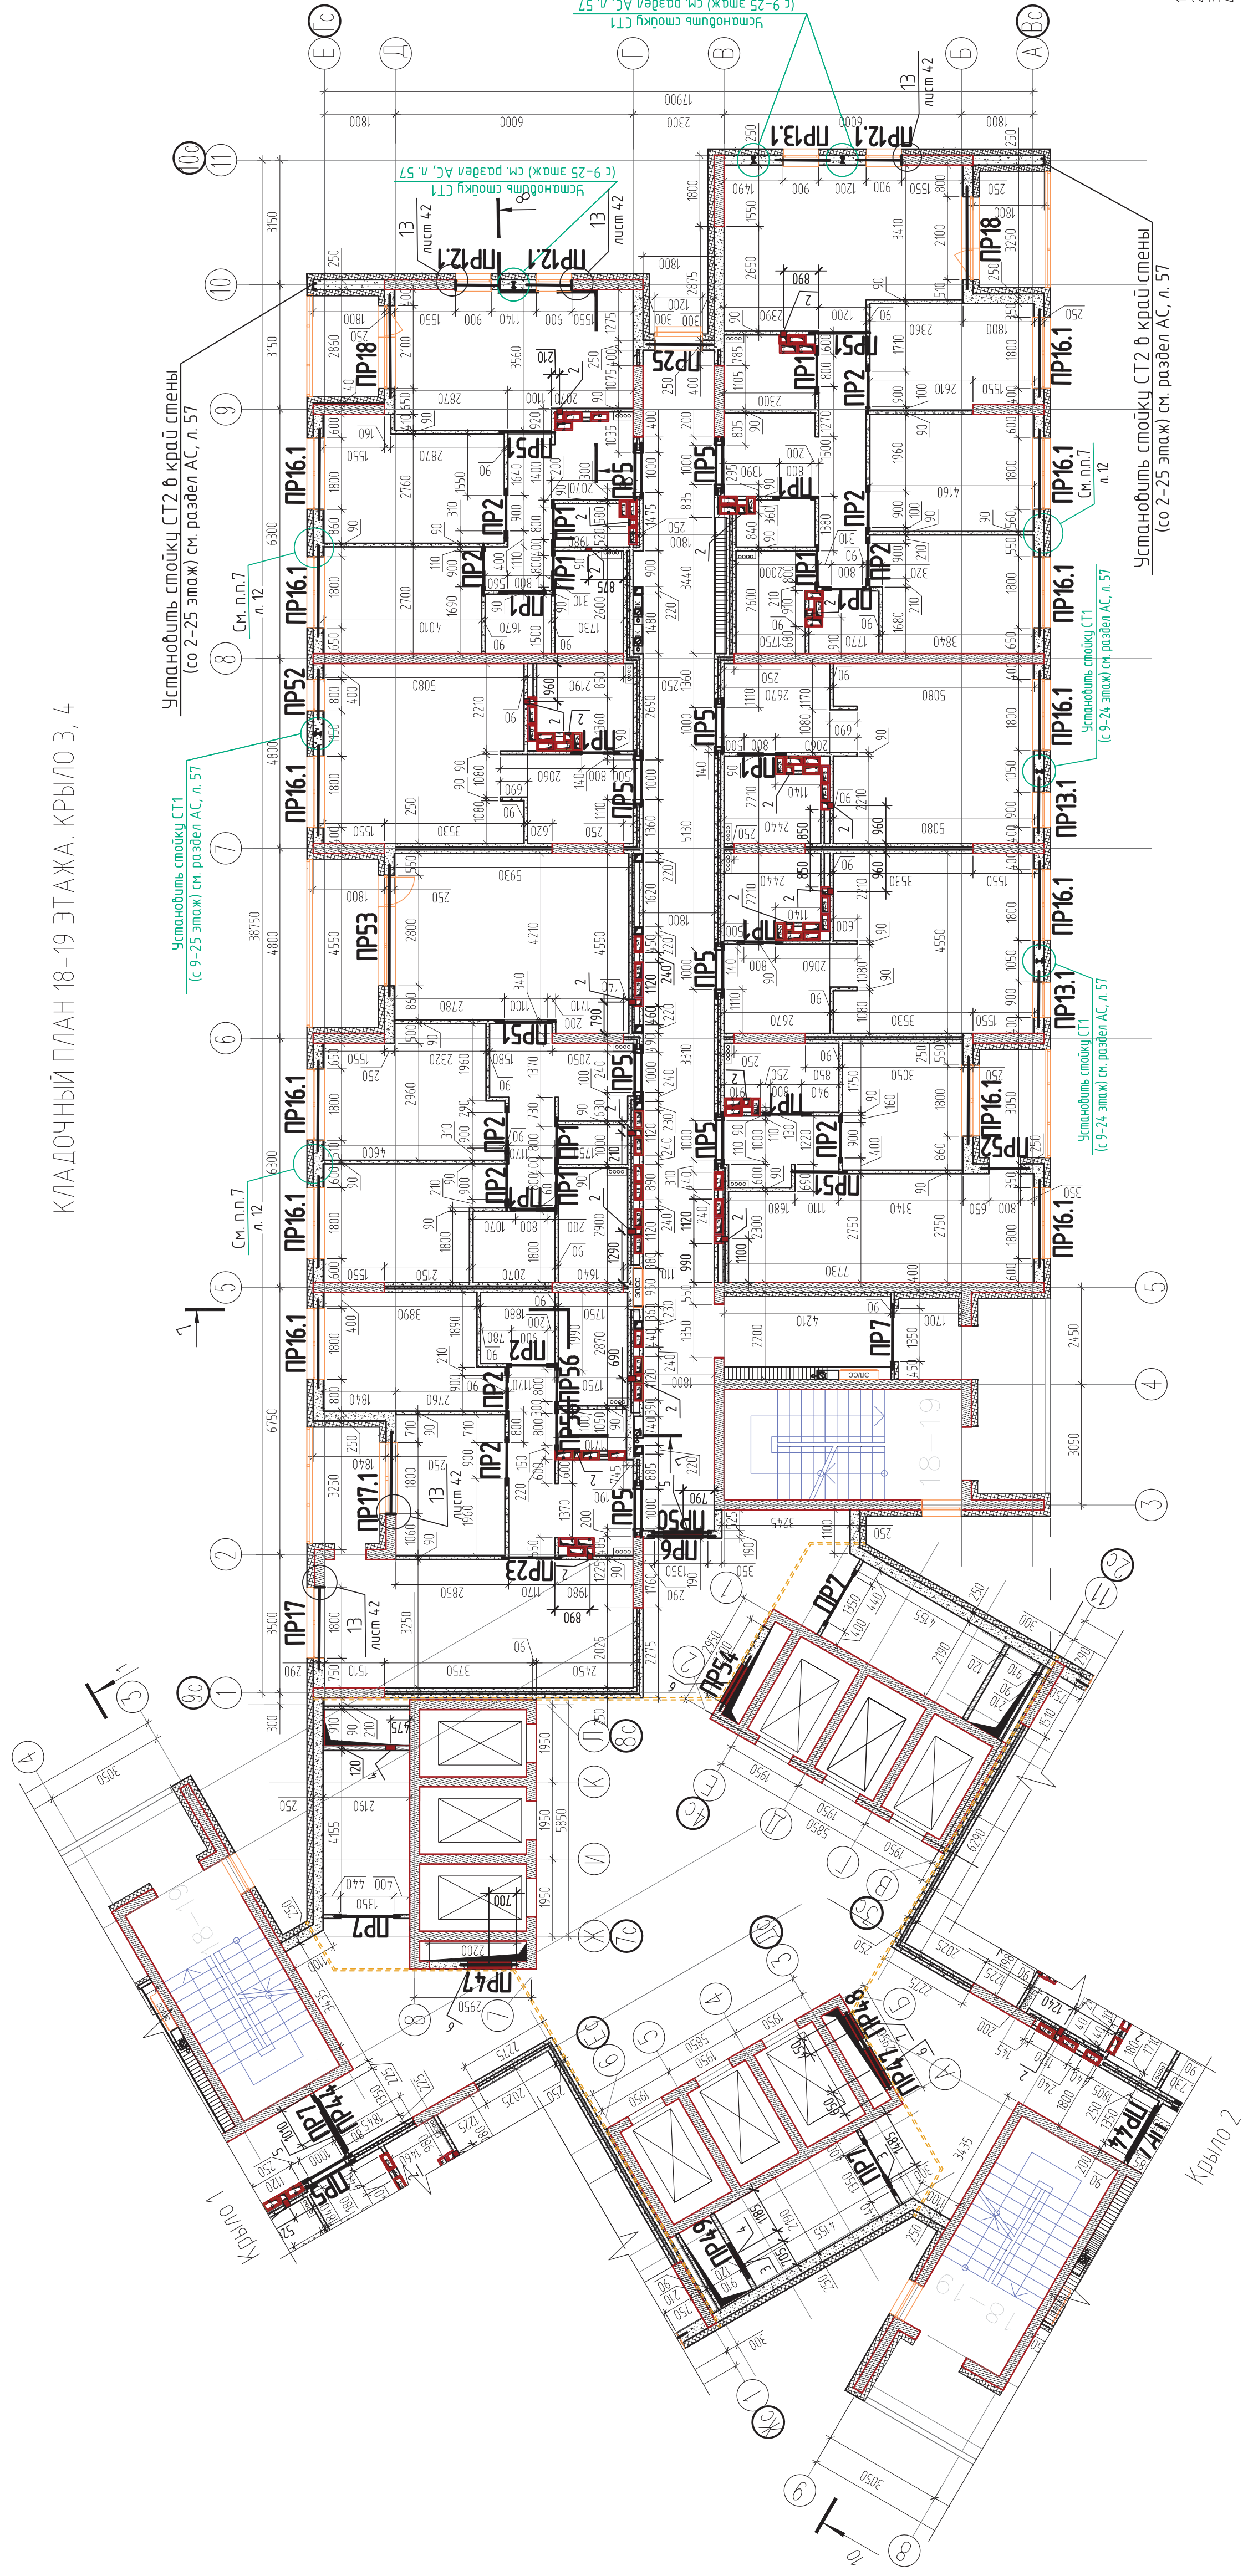

1. Общие указания см. на листе 1.
2. Указания к кладочным планам и условные обозначения см. на листе 6.
3. Узел устройства распределительного штыка см. л. 6.
4. Ведомость отверстий см. на листе 33.

КЛАДОЧНЫЙ ПЛАН 18-19 ЭТАЖА. КРЫЛО 3, 4

Блокировочная схема разбивки осей

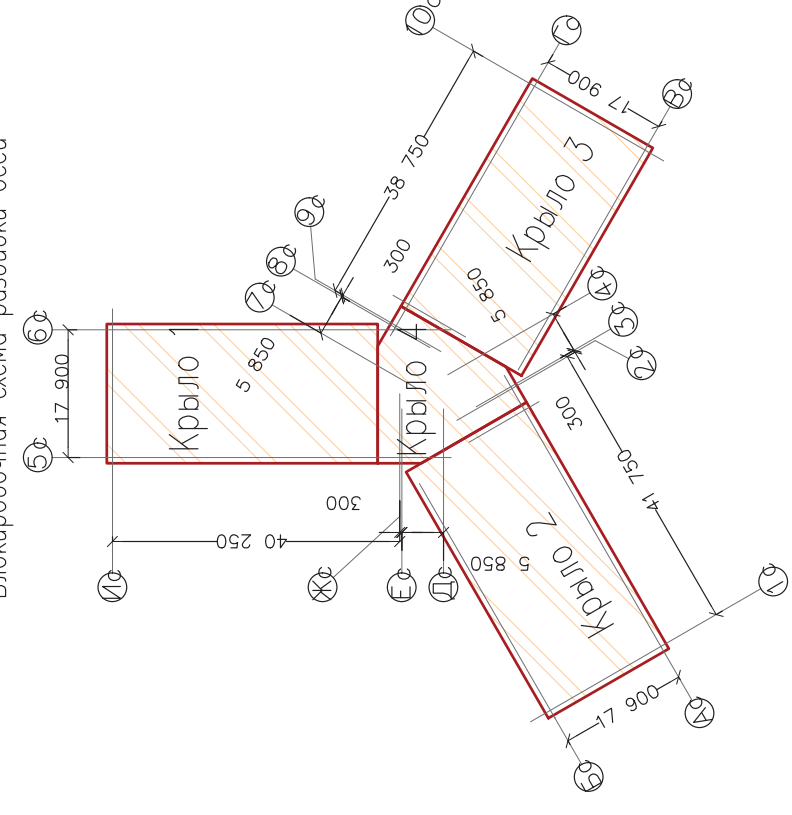[illegible]

Кладочный план 20 этажа. Крыло 1

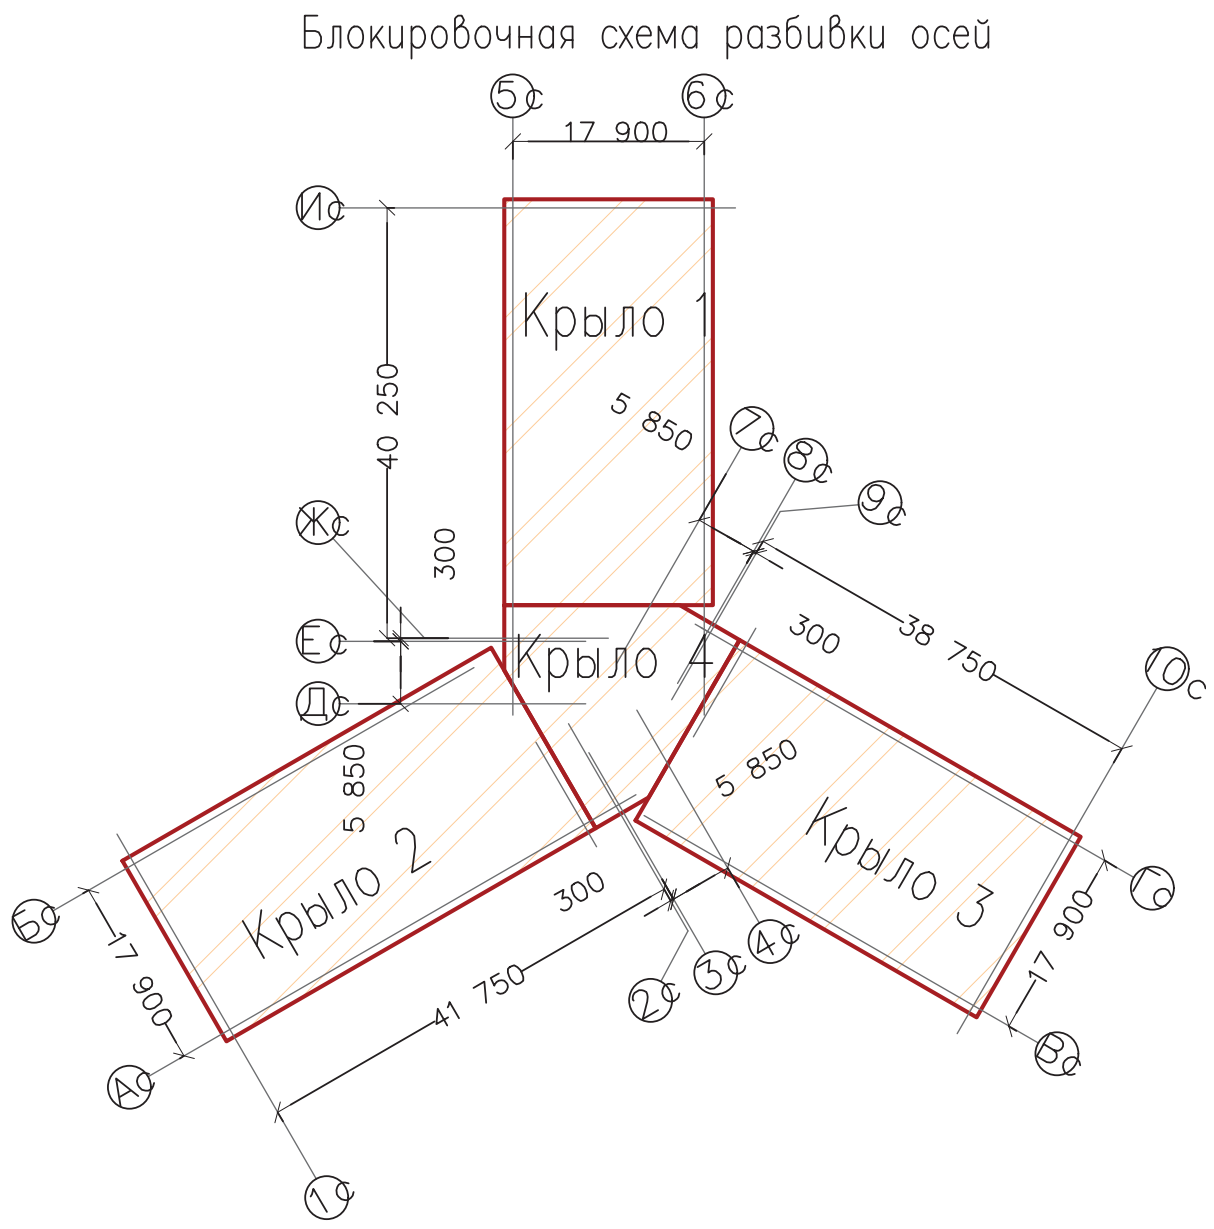
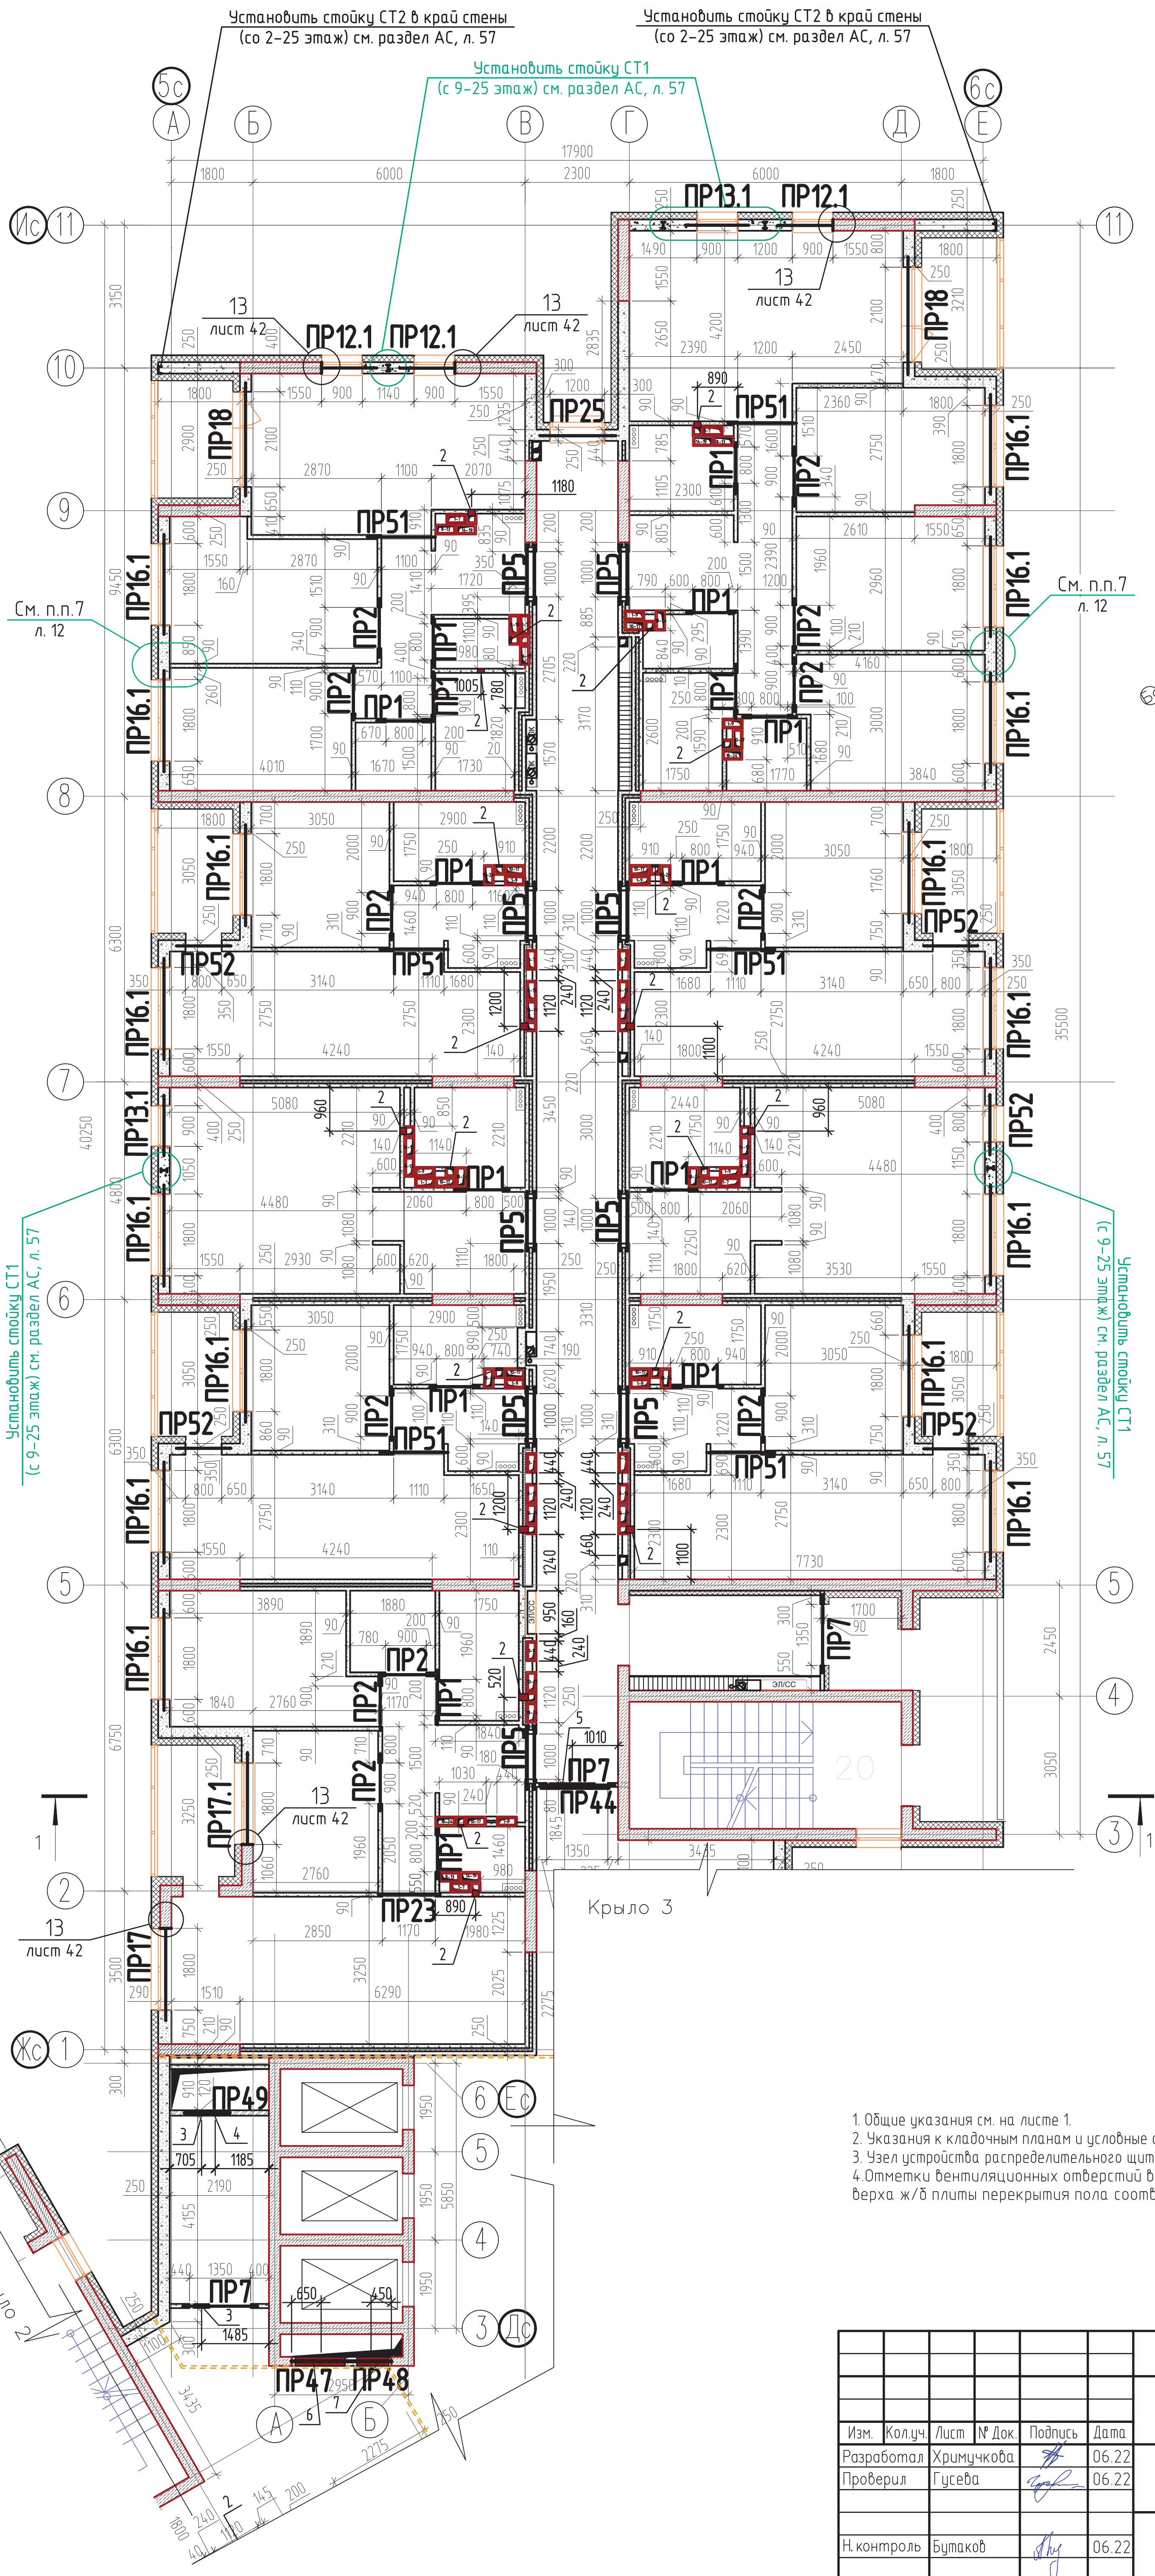


Таблица отверстий для инженерных коммуникаций в каменной кладке

Поз.	Ширина мм	Высота мм	Отметка вент. отверстия	Назначение	Примечание
1	100	150	+2,500	ОВ	4
2	150	150	+2,500	ОВ	4
3	350	250	+2,350	ОВ	4
4	250	250	+2,350	ОВ	4
5	1000	300	+2,350	ОВ	4
6	1100	400	+2,300	ОВ	4
7	700	450	+1,800	ОВ	4


1. Общие указания см. на листе 1.
2. Указания к кладочным планам и условные обозначения см. на листе 6.
3. Узел устройства распределительного щитка см. л. 6.
4. Отметки вентиляционных отверстий в каменной кладке указаны согласно расстоянию от уровня верха ж/б плиты перекрытия пола соответствующего этажа до низа вентиляционного отверстия.

Инд. № подл.	Подп. и дата	Взам. инд. №

01-2020-1.1-АС					
Жилые дома ГП-1.1, ГП-1.2, ГП-1.3 по адресу: г. Тюмень, ул. Ярославская					
Изм. Кол.уч	Лист	№ Док.	Подпись	Дата	Жилой дом ГП-1.1
Разработал	Хримучкова	Гусева	Гусева	06.22	
Проверил	Гусева	Гусева	Гусева	06.22	Кладочный план 20 этажа. Крыло 1
Н. контроль	Бутаков	Бутаков	Бутаков	06.22	
СТАЖИЯ					Лист
Р					36
Листов					
НОВАТОР					Формат А2

КЛАДОЧНЫЙ ПЛАН 20 ЭТАЖА. КРЫЛО 2


Блокировочная схема разбивки осей

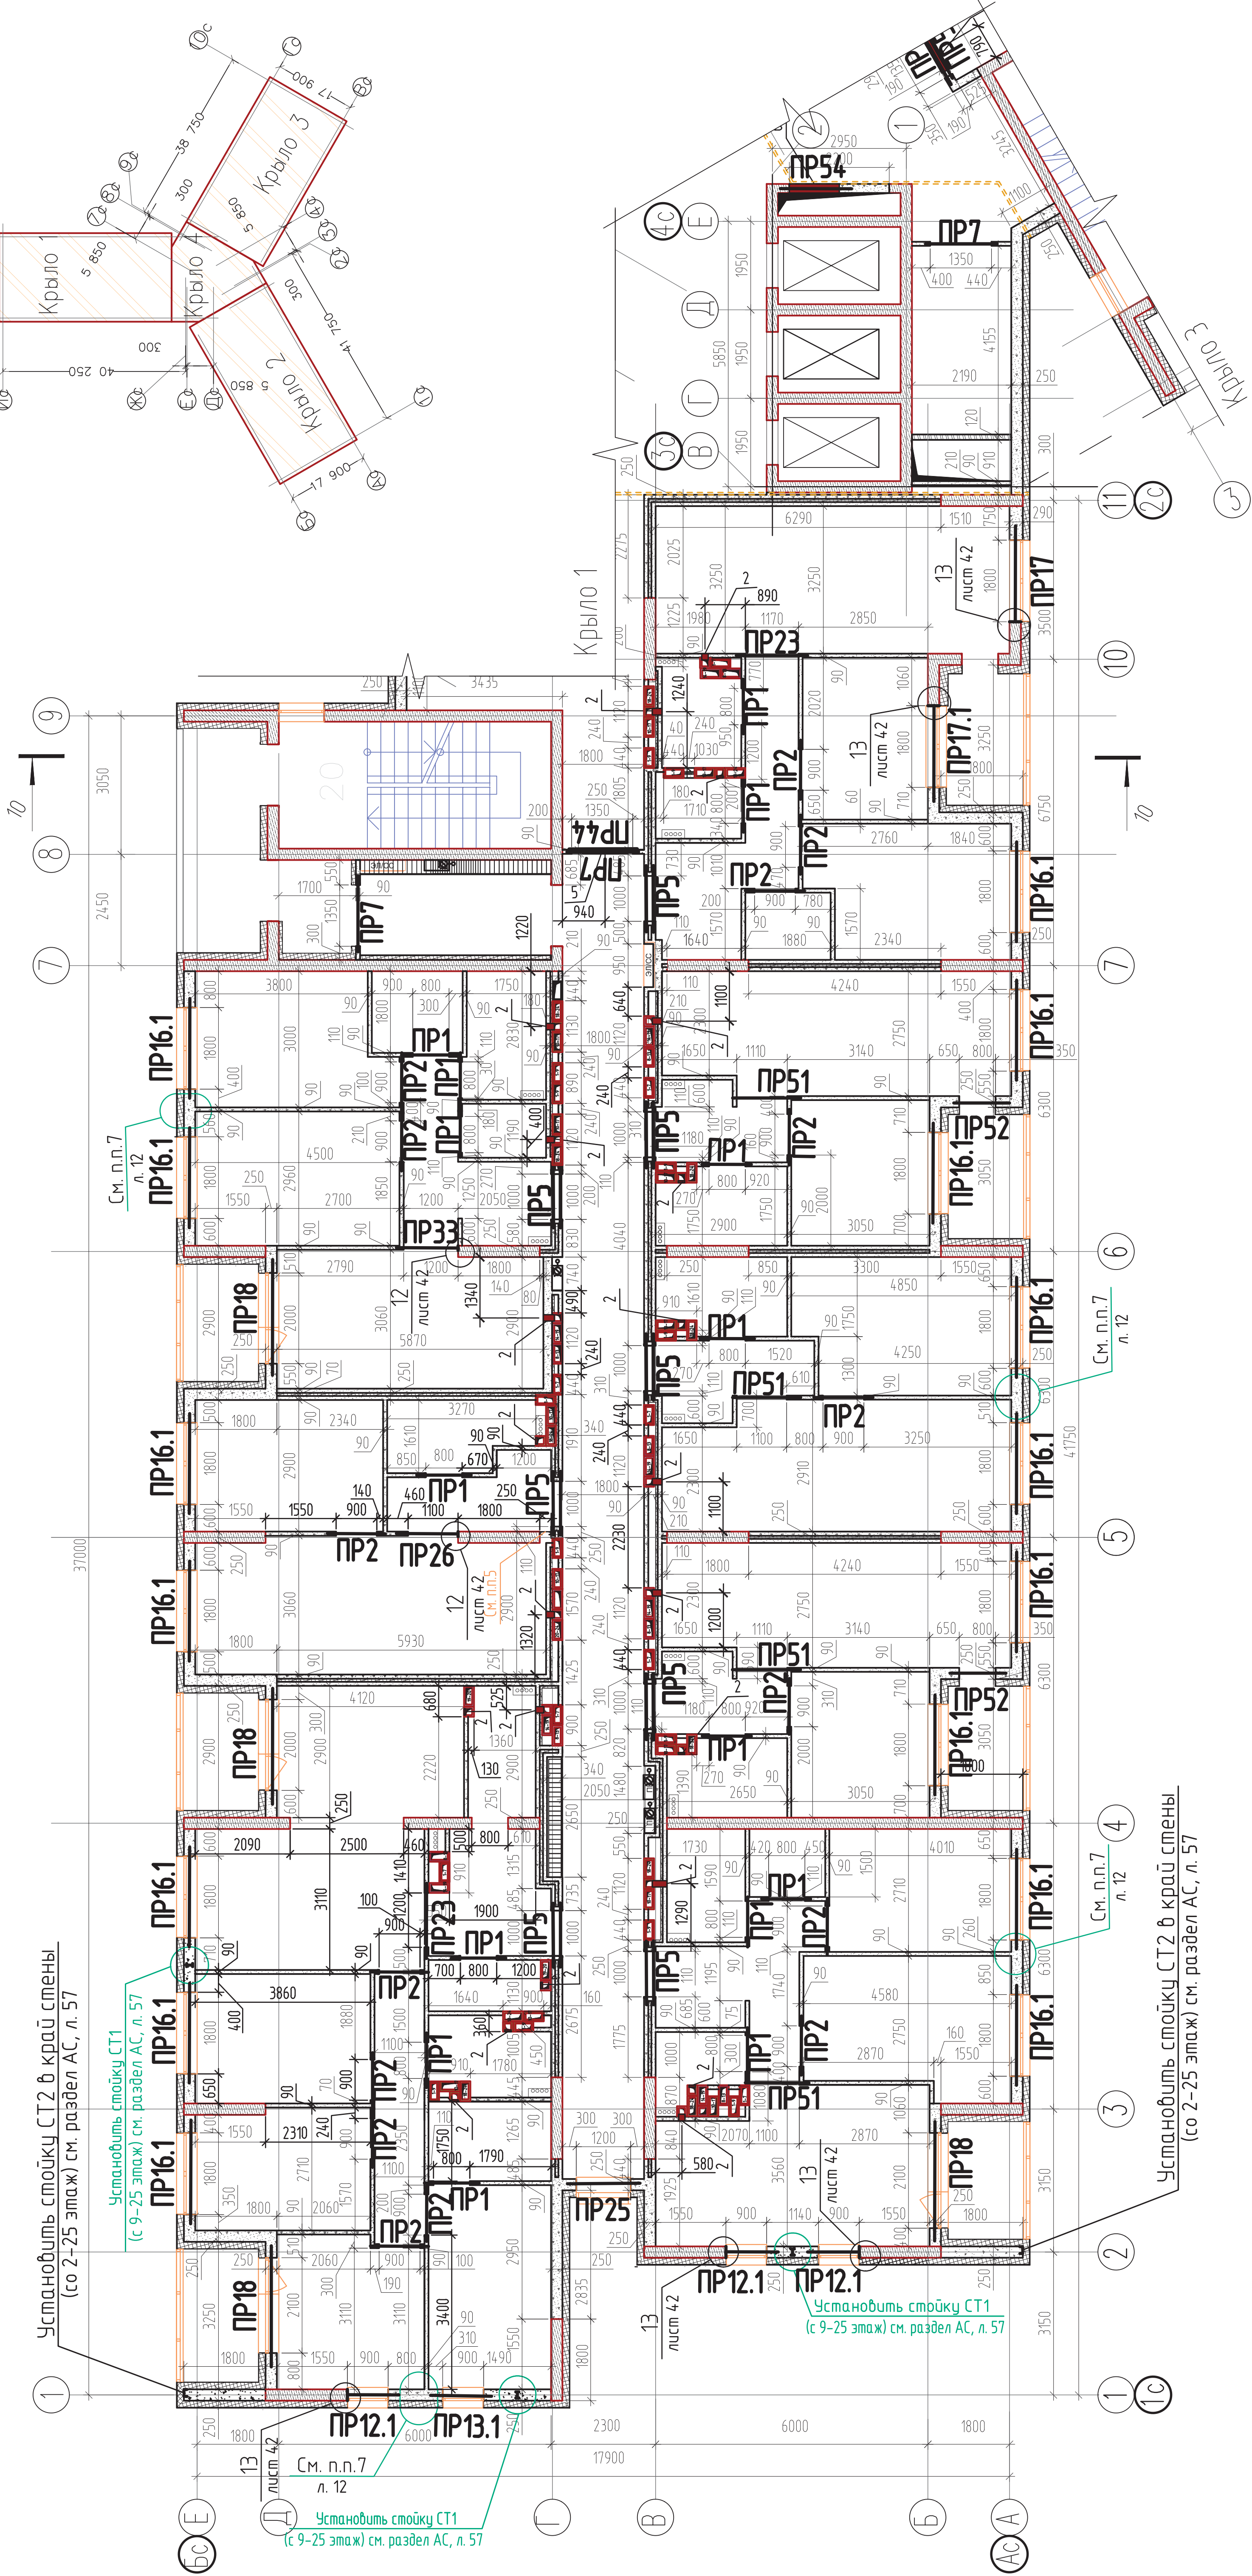

1. Общие указания см. на листе 1
2. Указания к кладочным планам и условные обозначения см. на листе 6.
3. Узел устройства распределительного щитка см. л. 6
4. Ведомость отверстий см. на листе 36.
5. Отверстие защитить 2 листами ГКЛВ толщиной 12,5 мм по металлическому каркасу после монтажа сетей ВК.

01–2020–1.1–АС							
Жилые дома ГП–1.1, ГП–1.2, ГП–1.3 по адресу: г. Тюмень, ул. Ярославская							
Изм.	Колуч.	Лист	№ Док.	Подпись	Дата	Стация	Листов
Разработал	Хришчукова				06.22	Жилой дом ГП–1.1	Р 37
Проверил	Гусева				06.22		
И.контр.	Буткаев					Кладочный план 20 этажа. Крыло 2	
					06.22		

КЛАДОЧНЫЙ ПЛАН 21-24 ЭТАЖА. КРЫЛО 1

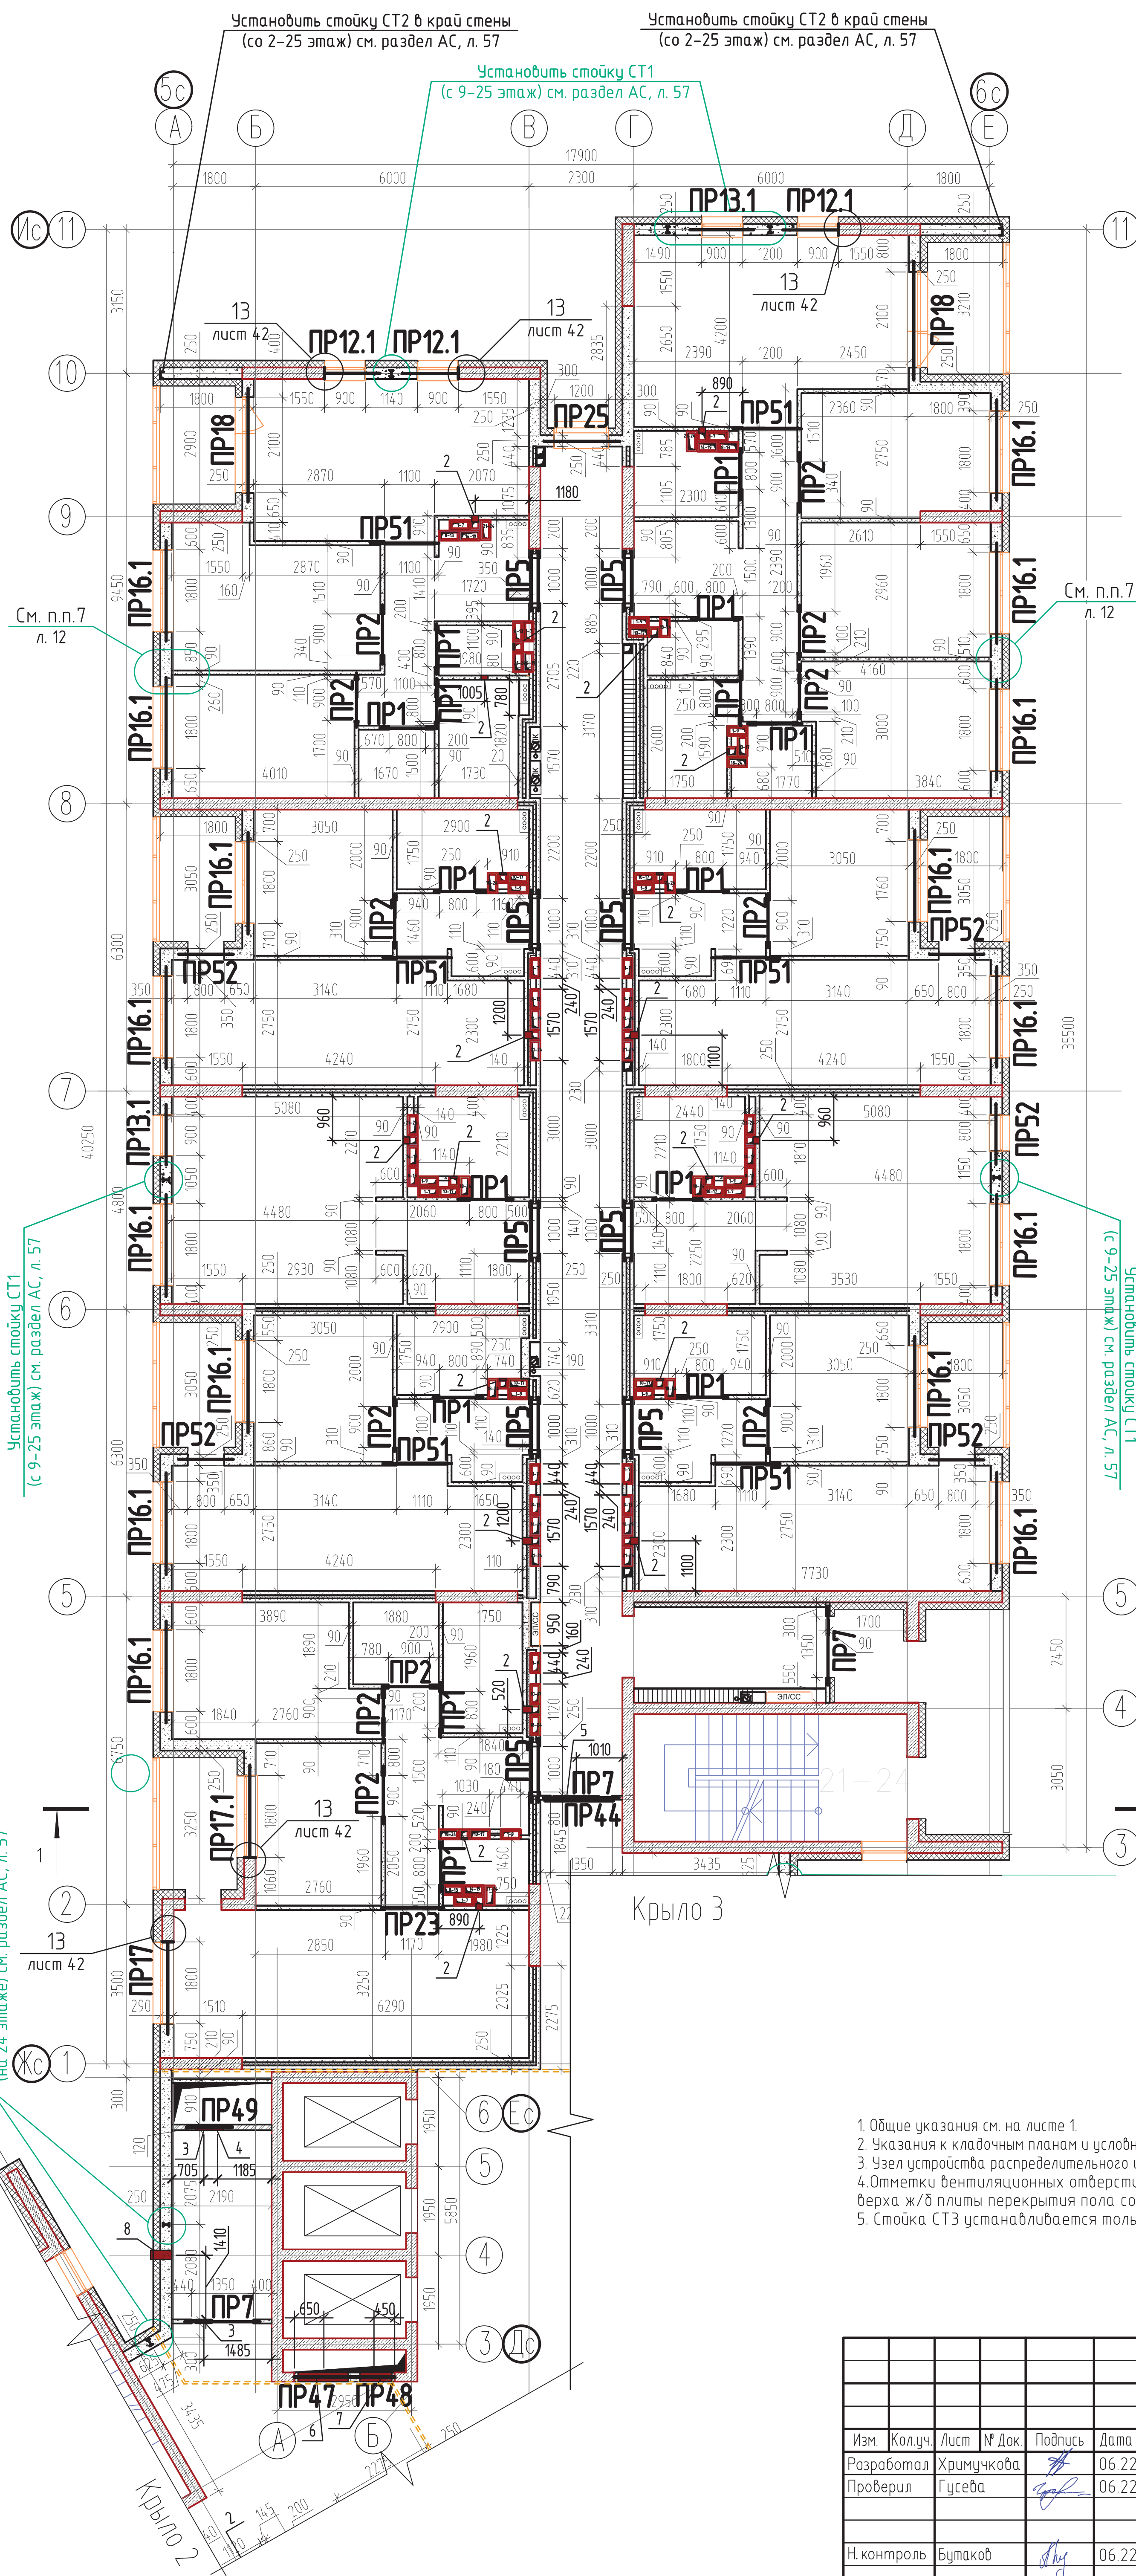

Блокировочная схема разбивки осей

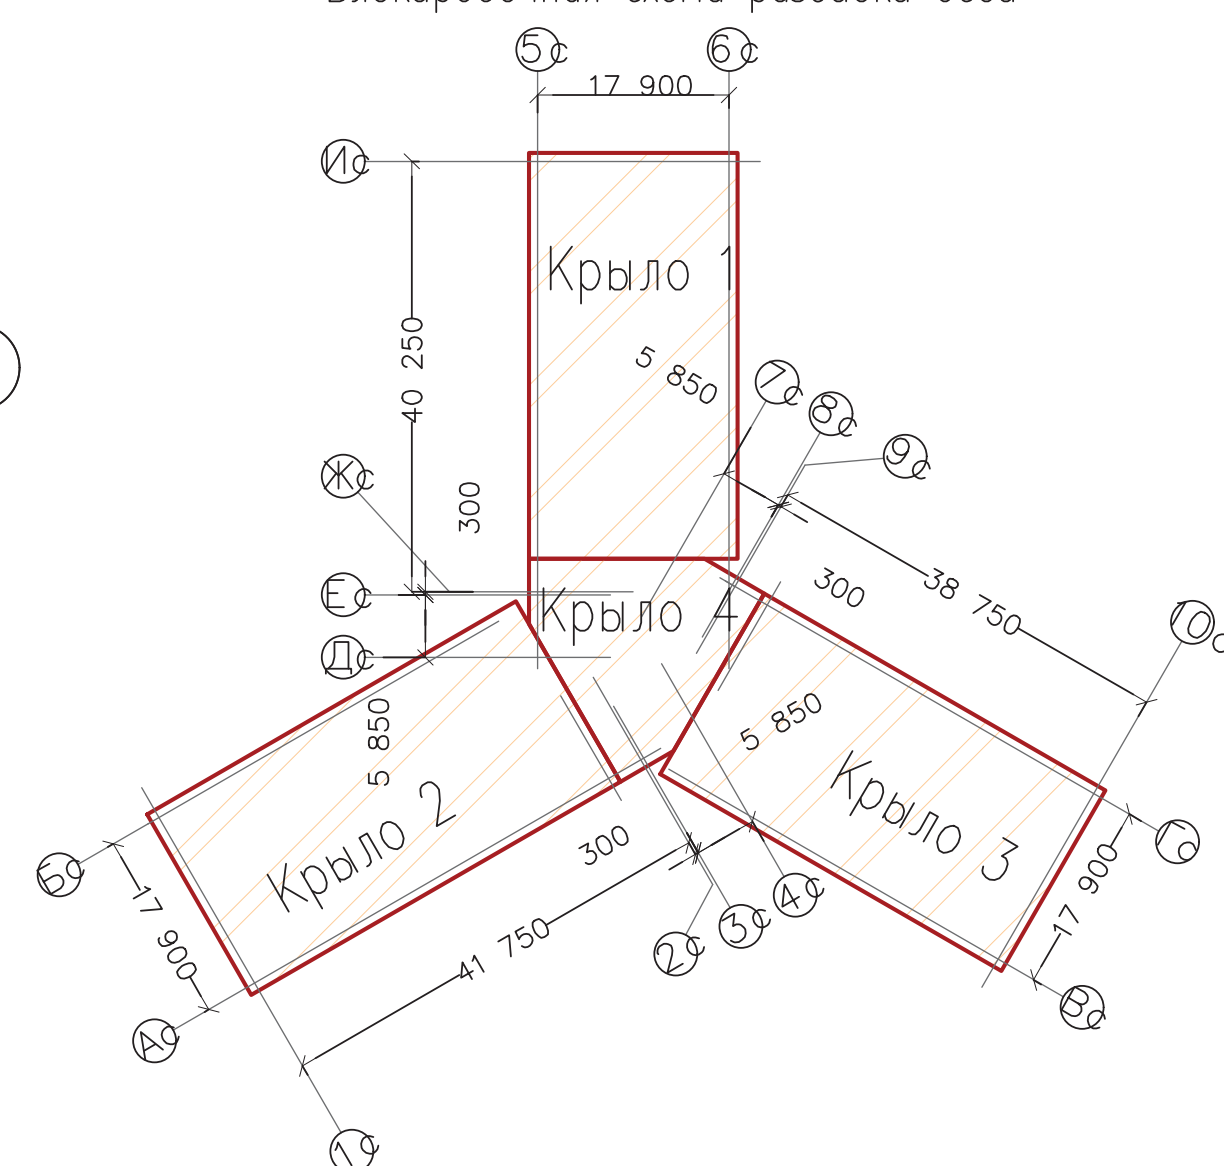
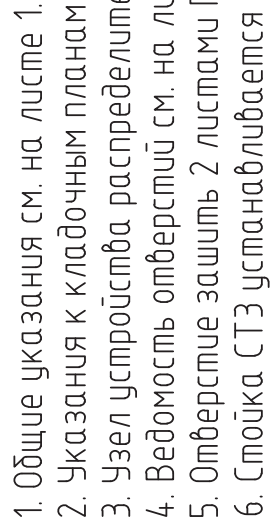


Таблица отверстий для инженерных коммуникаций в каменной кладке


Поз.	Ширина мм	Высота мм	Отметка венг отверстия	Назначение	Примечание
1	100	150	+2,500	ОВ	4
2	150	150	+2,500	ОВ	4
3	350	250	+2,350	ОВ	4
4	250	250	+2,350	ОВ	4
5	1000	300	+2,350	ОВ	4
6	1100	400	+2,300	ОВ	4
7	700	450	+1,800	ОВ	4
8	200	200	+2,450	ОВ	4

1. Общие указания см. на листе 1.
2. Указания к кладочным планам и условные обозначения см. на листе 6.
3. Узел устройства распределительного щитка см. л. 6.
4. Отметки вентиляционных отверстий в каменной кладке указаны согласно расстоянию от уровня верха ж/б плиты перекрытия пола соответствующего этажа до низа вентиляционного отверстия.


						01-2020-1.1-AC			
						Жилые дома ГП-1.1, ГП-1.2, ГП-1.3 по адресу: г. Тюмень, ул. Ярославская			
Изм.	Колуч.	Лист	№ Док.	Подпись	Дата	Жилой дом ГП-1.1	Стадия	Лист	Листов
Разработал	Хримучкова				06.22		Р	39	
Проверил	Гусева				06.22				
Н. контроль	Буцаков				06.22	Кладочный план 21-24 этажа. Крыло 1			

[illegible]

КЛАДОВЫЙ ПЛАН 21-24 ЭТАЖА. КРЫЛО 3,4

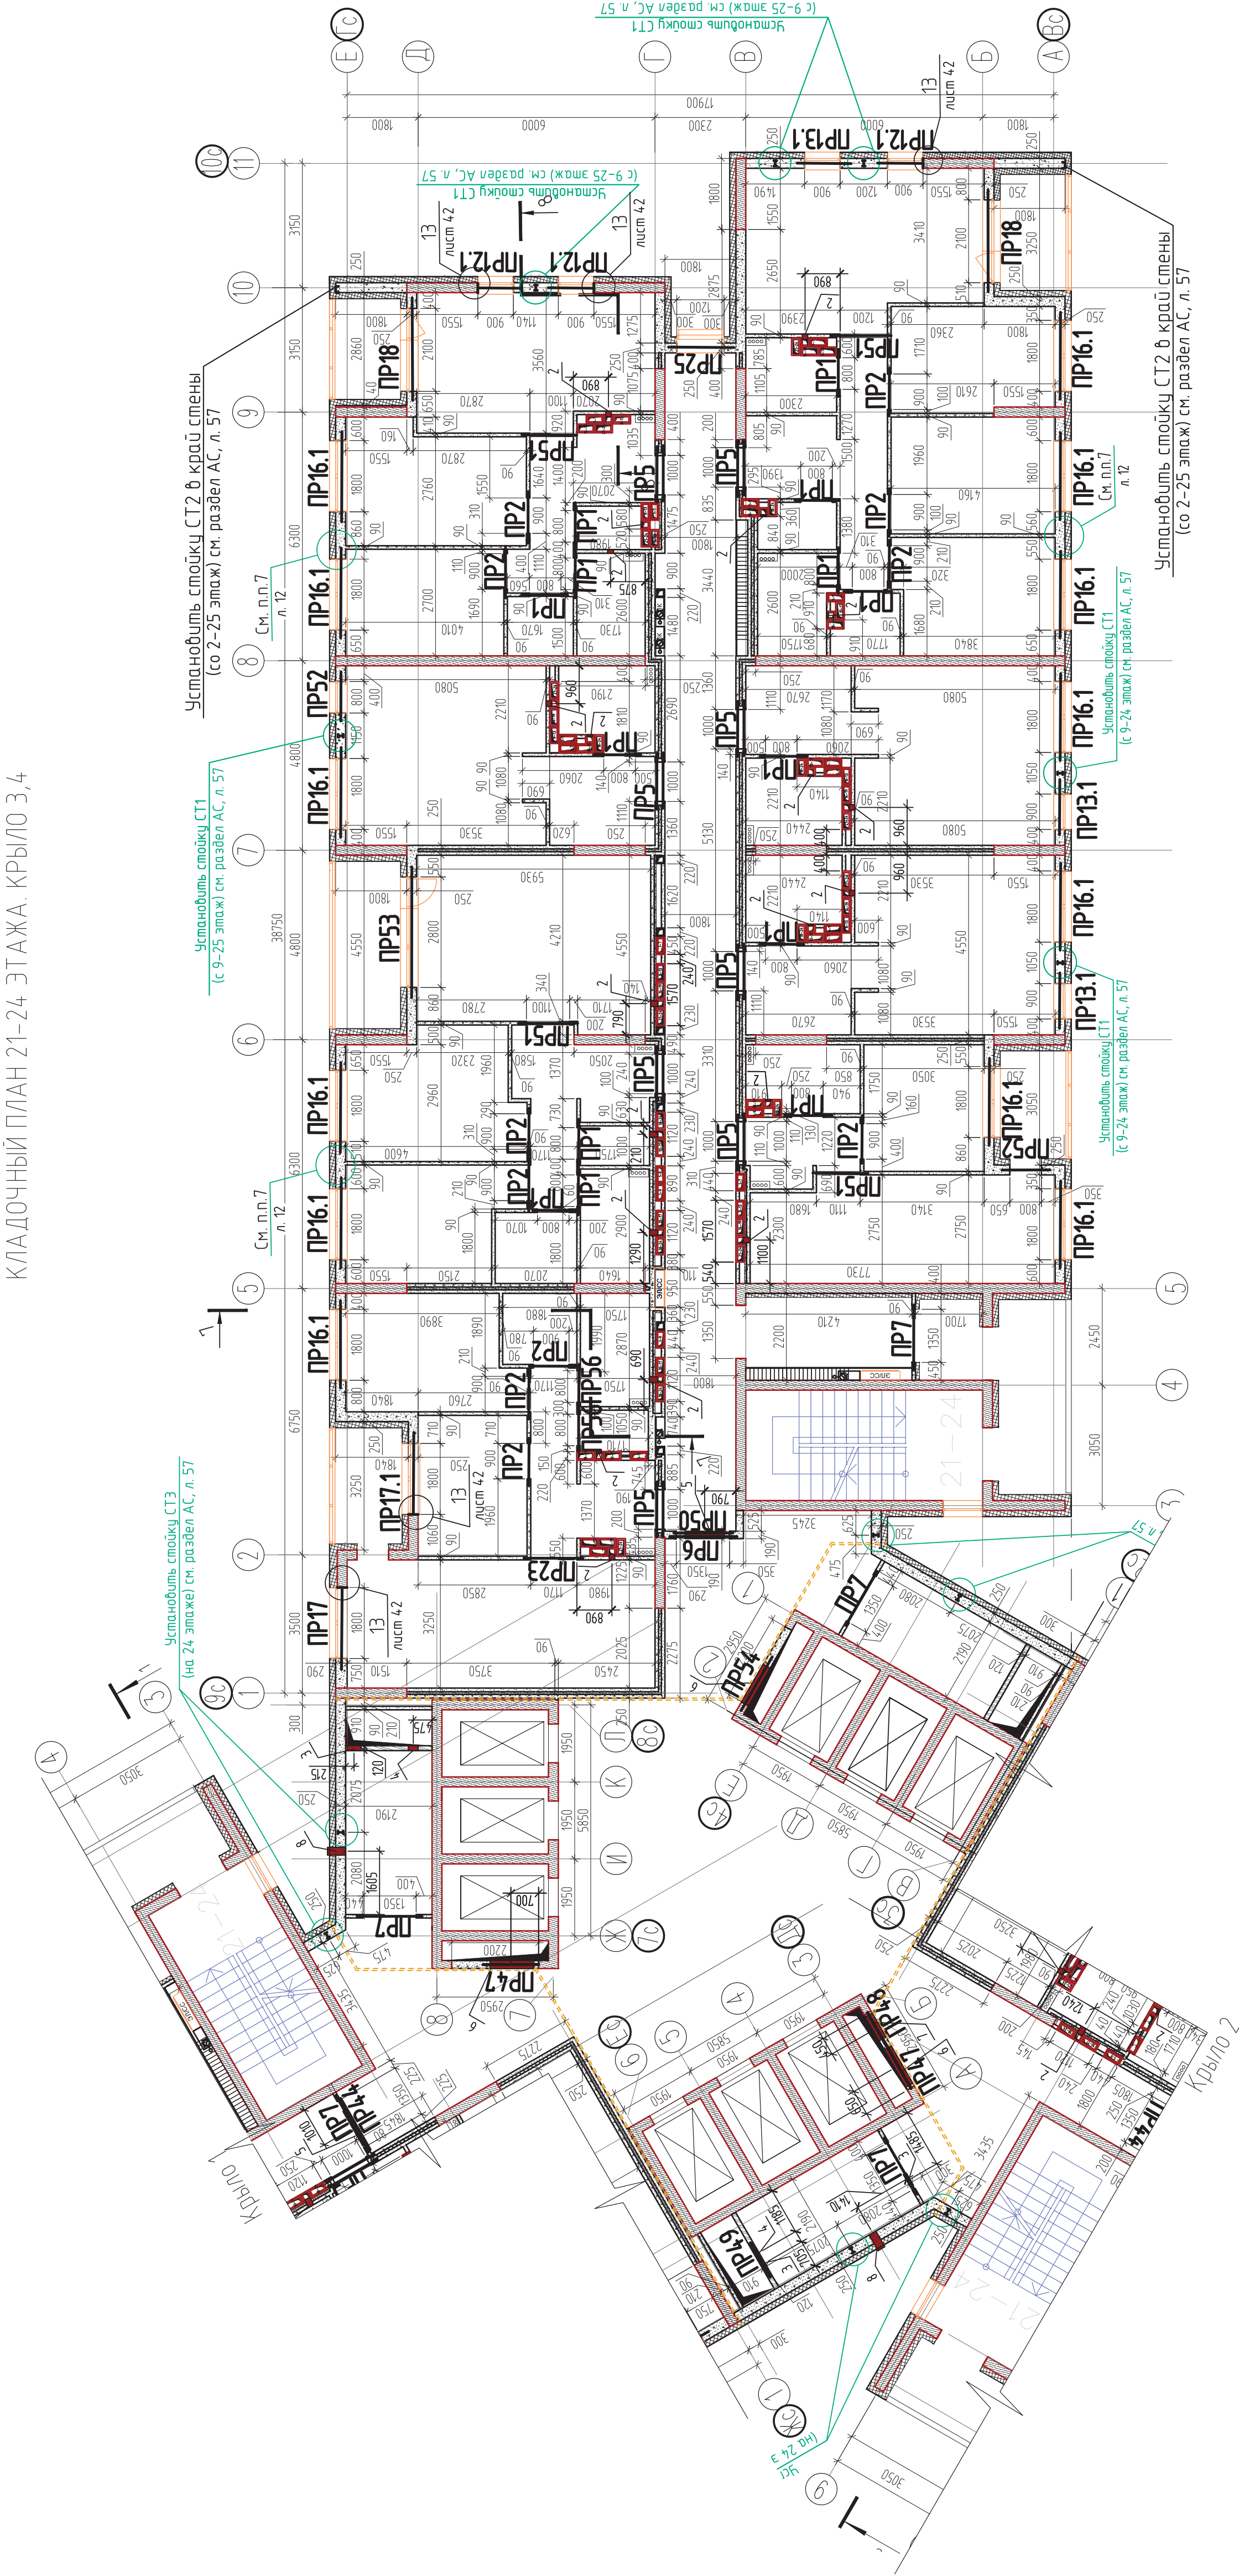

Блокировочная схема разбивки осей

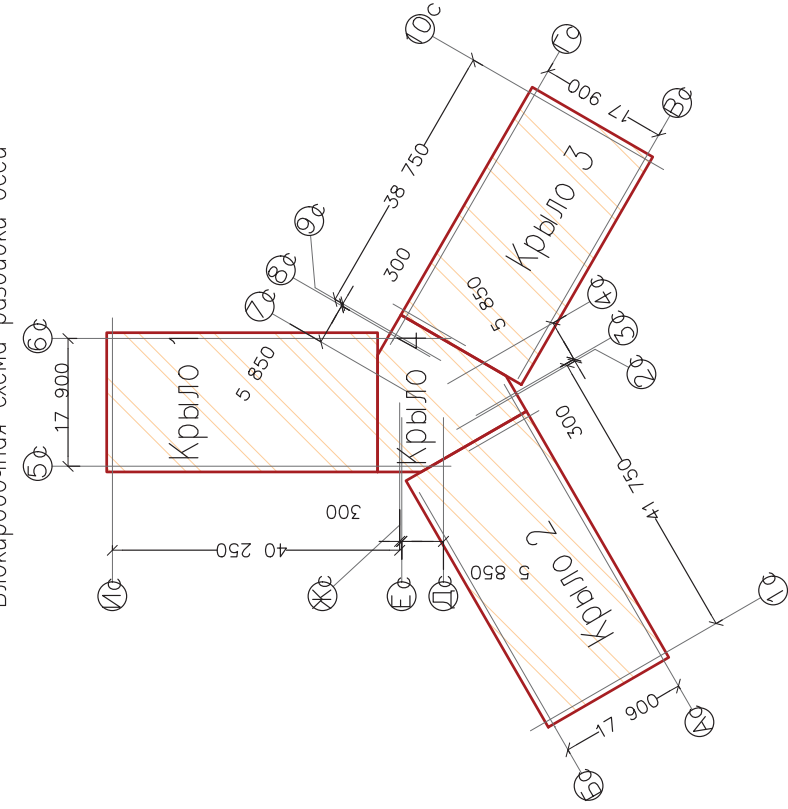

1. Общие указания см. на листе 1.
2. Указания к лаповым планам и условные обозначения см. на листе 6.
3. Узел устройства распределительного шпика см. л. 6.
4. Ведомость отверстий см. на листе 39.
5. Стойка С13 устанавливается только на 24 этапе.

[illegible]