

Ведомость отверстий антресоли



№ отв.	Размеры в x h, мм	Отм. низа отв.	Примечание
1.1	700 x 450(h)	+4,000	ОВ
1.2	400 x 200(h)	+4,100	ОВ
1.3	1000 x 350(h)	+4,100	ОВ
1.4	400 x 250(h)	+4,250	ОВ
1.5	600 x 250(h)	+4,200	ОВ
1.6	550 x 500(h)	+3,900	ОВ
1.7	600 x 350(h)	+4,100	ОВ
1.8	400 x 250(h)	+4,200	ОВ
1.9	300 x 200(h)	+4,250	ОВ
1.10	700 x 400(h)	+4,100	ОВ
1.11	150 x 150(h)	200мм от потолка	ОВ
2.1	200 x 100(h)	+2,350	ВК
2.2	200 x 200(h)	+2,400	ВК
2.3	200 x 350(h)	+2,400	ВК

1. Общие указания см. на листе 1.
2. Указания к кладочным планам и условные обозначения см. л. 5.
3. Узел установки распределительного щитка см. на листе 5.

				05-2018-12-AP		
7	-	Зам.	13-07		08.22	Жилые дома ГП-11, ГП-12, ГП-13 по адресу: г. Тюмень, ул. Ярославская
3	-	Зам.	05-03		02.21	
Изм.	Колуч.	Лист	№ Док.	Подп.	Дата	Жилой дом ГП-12
Разработал	Гусева				02.21	
Проверил	Беленькая				02.21	Стация
						Лист
						Листов
Н. контроль	Ростовщikov				02.21	Р
Кладочный план 1 этажа. Антресоли. Крыло 1						8
						НОВАТОР
						Формат А2

Установить стойку СТ2 в край стены
(со 2-24 этаж) см. раздел АС, л. 54

Блочная схема разбивки осей

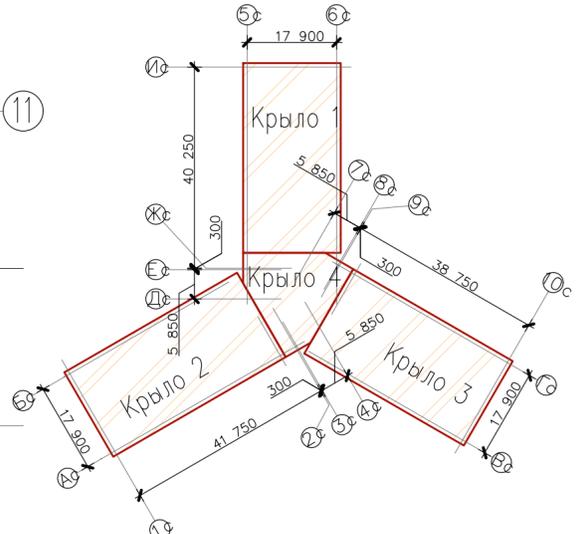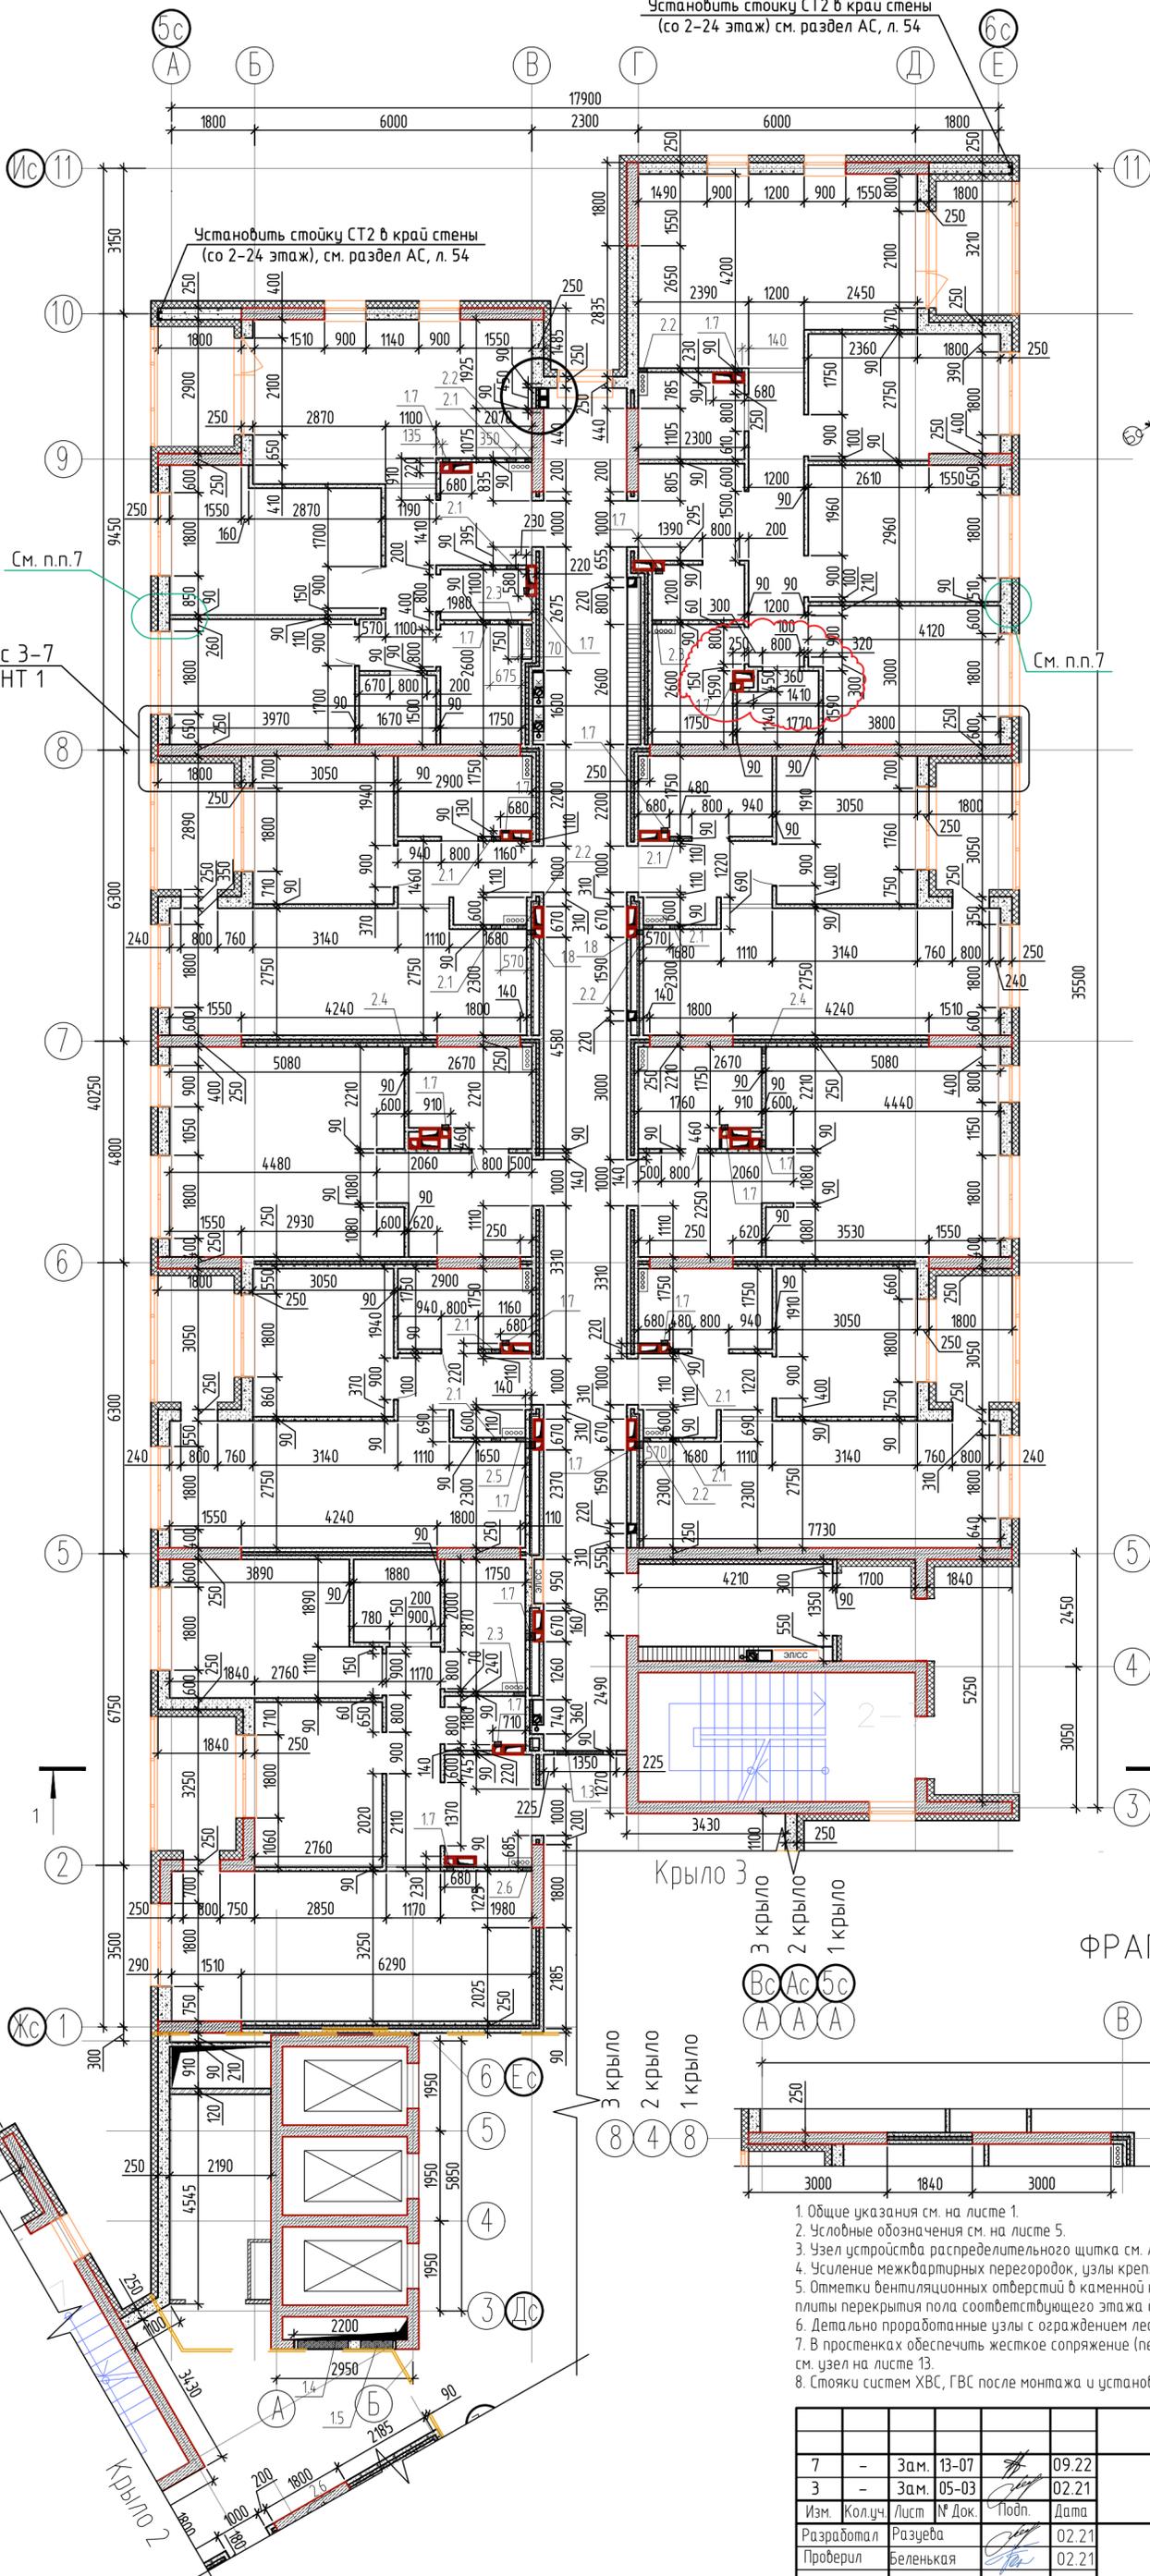


Для этажей с 3-7
см. ФРАГМЕНТ 1

Ведомость отверстий 2-7 этажей



№ отв.	Размеры в х г, мм	Отм. низа отв.	Примечание
1.1	900 x 500(г)	500мм от потолка	ОВ
1.2	250 x 250(г)	400мм от потолка	ОВ
1.3	1000 x 300(г)	400мм от потолка	ОВ
1.4	1100 x 400(г)	500мм от потолка	ОВ
1.5	700 x 450(г)	Ниже подшивного потолка	ОВ
1.6	1100 x 400(г)	Ниже подшивного потолка	ОВ
1.7	150 x 150(г)	200мм от потолка	ОВ
1.8	100 x 150(г)	200мм от потолка	ОВ
2.1	200 x 100(г)	-0.050 (отн. пола)	ВК
2.2	150 x 150(г)	0.000 (отн. пола)	ВК
2.3	250 x 350(г)	0.000 (отн. пола)	ВК
2.4	150 x 350(г)	0.000 (отн. пола)	ВК
2.5	200 x 200(г)	0.000 (отн. пола)	ВК
2.6	200 x 350(г)	0.000 (отн. пола)	ВК
2.7	250 x 150(г)	+0.200 (отн. пола)	ВК
2.8	100 x 350(г)	0.000 (отн. пола)	ВК
2.9	150 x 400(г)	-0.050 (отн. пола)	ВК

ФРАГМЕНТ 1

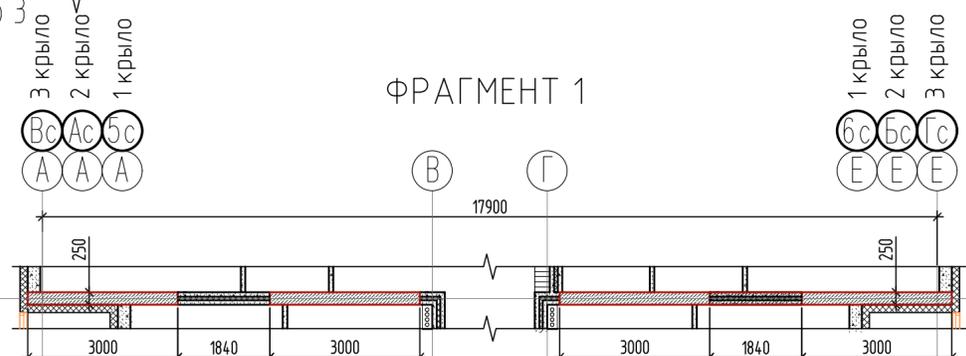

- Общие указания см. на листе 1.
- Условные обозначения см. на листе 5.
- Узел устройства распределительного щитка см. л. 5.
- Усиление межквартирных перегородок, узлы крепления и т.д. см. в разделе АС.
- Отметки вентиляционных отверстий в каменной кладке указаны согласно расстоянию от уровня верха ж/б плиты перекрытия пола соответствующего этажа до низа вентиляционного отверстия.
- Детально проработанные узлы с ограждением лестниц см. чертежи альбома 05-2018-12-КЖ.1.
- В простенках обеспечить жесткое сопряжение (перевязку) между примыкающей перегородкой и наружной стеной, см. узел на листе 13.
- Стойки систем ХВС, ГВС после монтажа и установки приборов учета защитить листами ГКЛ.

05-2018-12-АР				
7	-	Зам.	13-07	09.22
3	-	Зам.	05-03	02.21
Изм.	Кол.уч.	Лист	№ Док.	Подп.
Разработал	Раззуева	02.21		
Проверил	Беленькая	02.21		
Н. контроль	Ростовщikov	02.21		
Жилые дома ГП-11, ГП-12, ГП-13 по адресу: г. Тюмень, ул. Ярославская				
Жилой дом ГП-12			Стадия	Лист
			Р	11
Кладочный план 2-7 этажа. Крыло 1				
НОВАТОР				

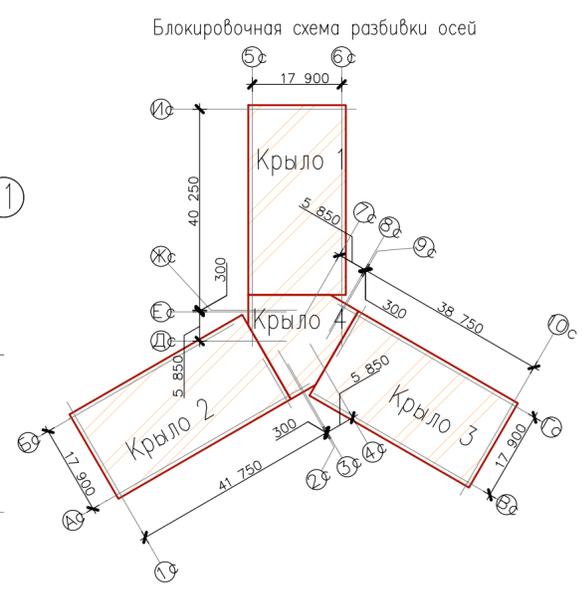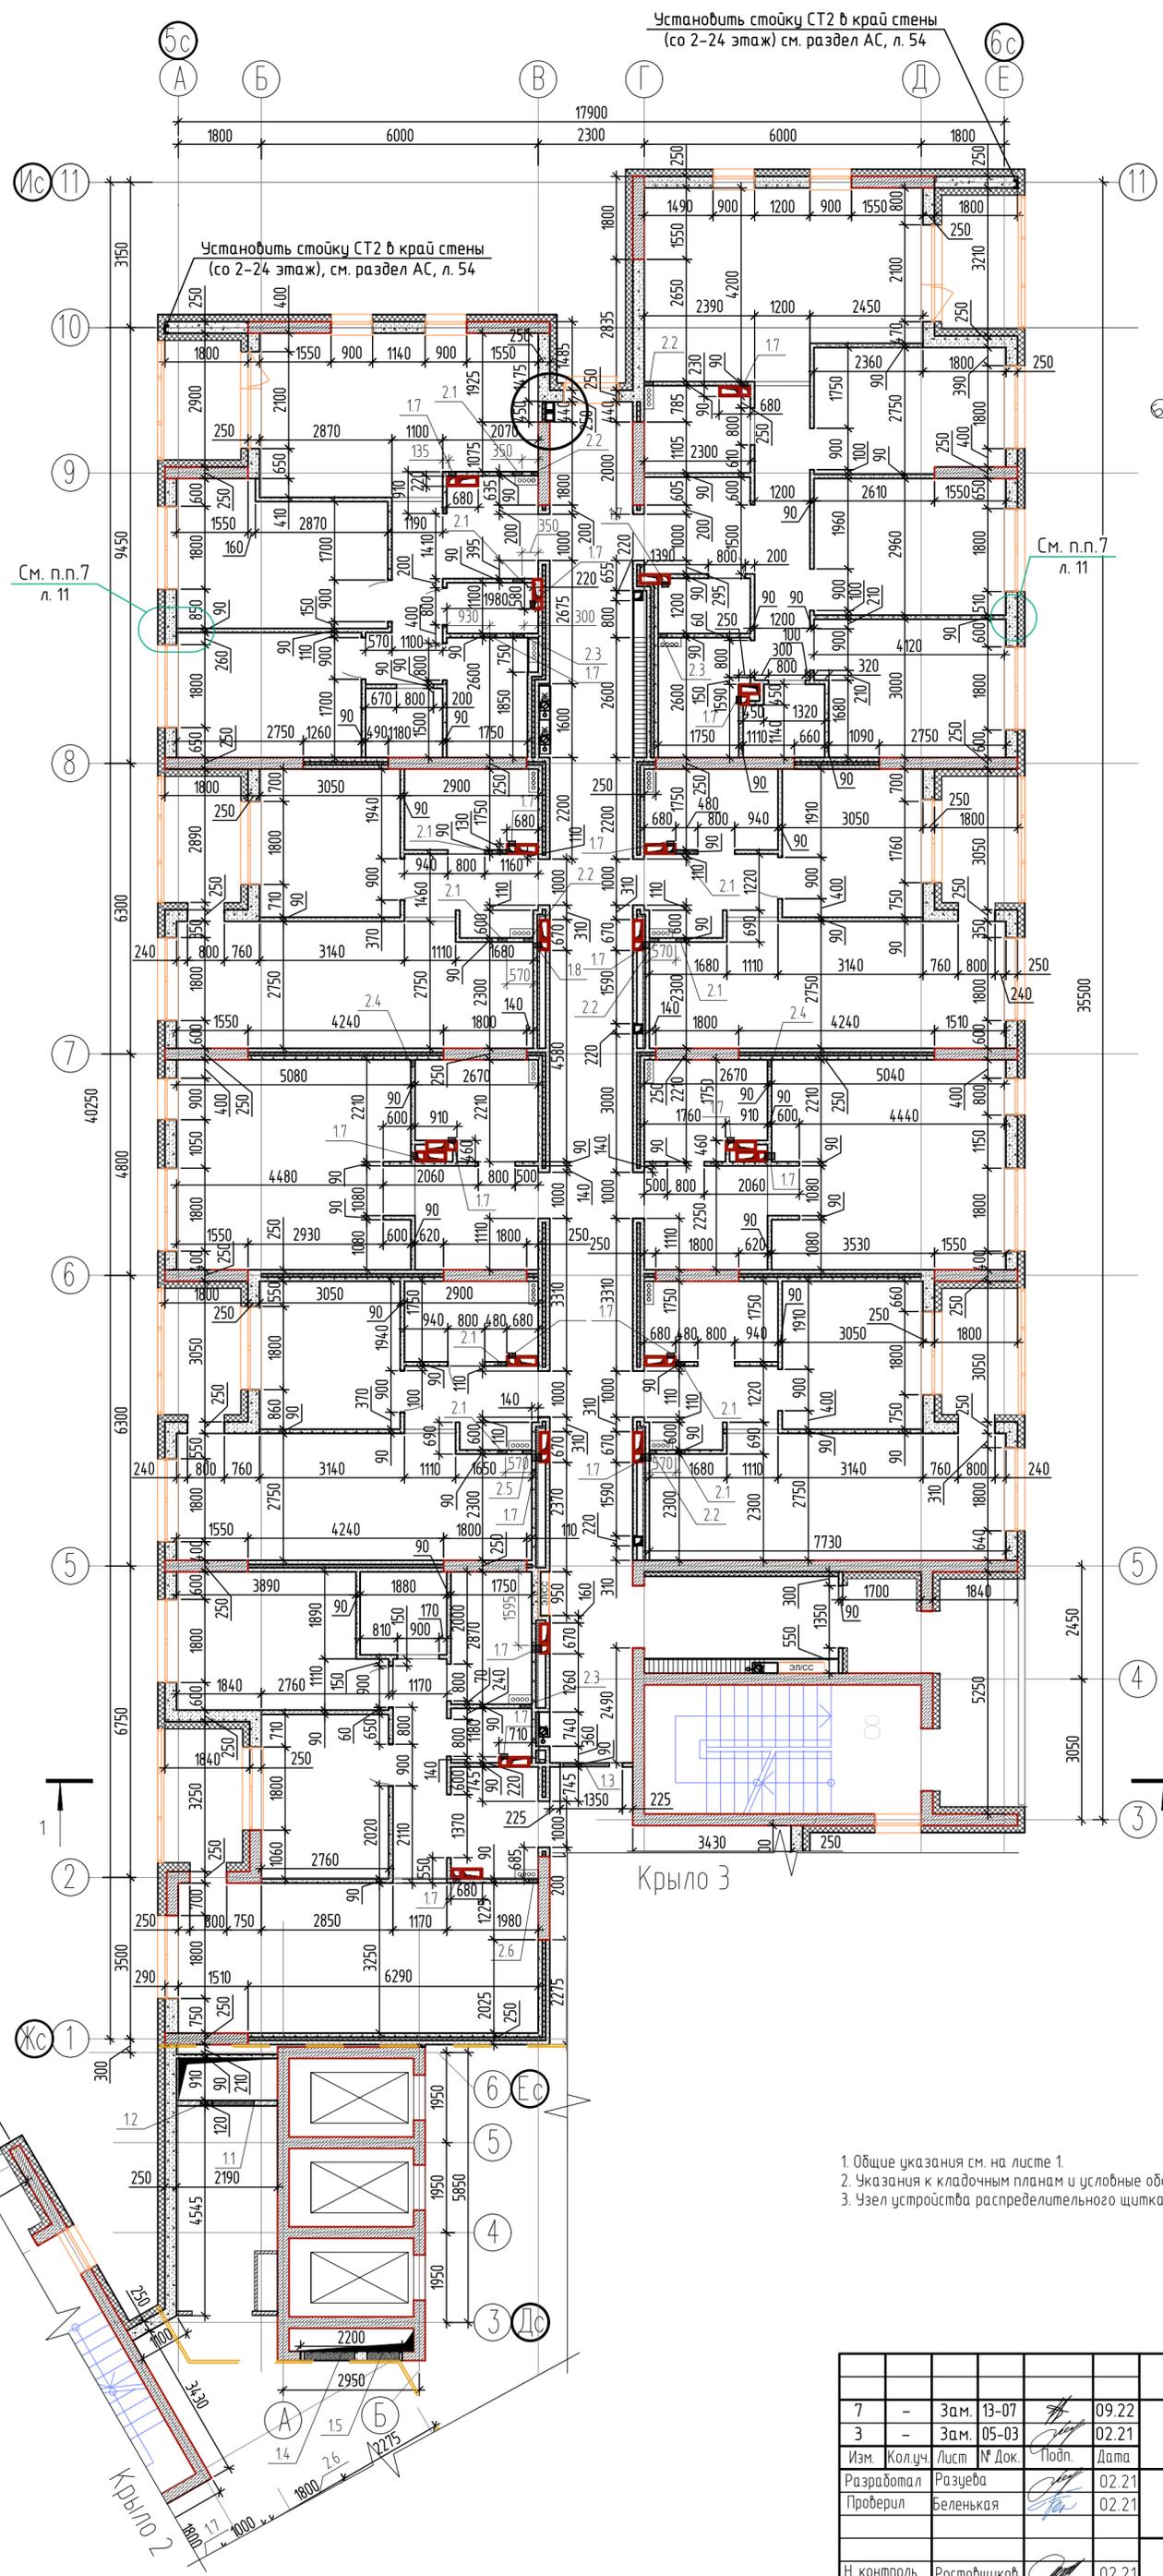

Ведомость отверстий 8-го этажа

№ отв.	Размеры b x h, мм	Отм. низа отв.	Примечание
1.1	900 x 500(h)	500мм от потолка	ОВ
1.2	250 x 250(h)	400мм от потолка	ОВ
1.3	1000 x 300(h)	400мм от потолка	ОВ
1.4	1100 x 400(h)	500мм от потолка	ОВ
1.5	700 x 450(h)	Ниже подшивного потолка	ОВ
1.6	1100 x 400(h)	Ниже подшивного потолка	ОВ
1.7	150 x 150(h)	200мм от потолка	ОВ
1.8	100 x 150(h)	200мм от потолка	ОВ
2.1	200 x 100(h)	-0.050 (отн. пола)	ВК
2.2	150 x 150(h)	0.000 (отн. пола)	ВК
2.3	250 x 350(h)	0.000 (отн. пола)	ВК
2.4	150 x 350(h)	0.000 (отн. пола)	ВК
2.5	200 x 200(h)	0.000 (отн. пола)	ВК
2.6	200 x 350(h)	0.000 (отн. пола)	ВК
2.7	250 x 150(h)	+0.200 (отн. пола)	ВК
2.8	100 x 350(h)	0.000 (отн. пола)	ВК
2.9	150 x 400(h)	-0.050 (отн. пола)	ВК

1. Общие указания см. на листе 1.
2. Указания к кладочным планам и условные обозначения см. на листе 5.
3. Узел устройства распределительного щитка см. л. 5.

Согласовано
Инд. № подл.
Подп. и дата
Взам. инд. №



7	-	Зам.	13-07		09.22
3	-	Зам.	05-03		02.21
Изм.	Кол.уч	Лист	№ Док.	Подп.	Дата
Разработал		Разубева			02.21
Проверил		Беленькая			02.21
Н. контроль		Ростовщиков			02.21

05-2018-12-AP		
Жилые дома ГП-11, ГП-12, ГП-13 по адресу: г. Тюмень, ул. Ярославская		
Жилой дом ГП-12		
Стадия	Лист	Листов
Р	14	
Кладочный план 8 этажа. Крыло 1		НОВАТОР
		Формат А2

Установить стойку СТ2 в край стены
(со 2-24 этаж) см. раздел АС, л. 54

Установить стойку СТ1
(с 9-24 этаж) см. раздел АС, л. 54

Блокировочная схема разбивки осей

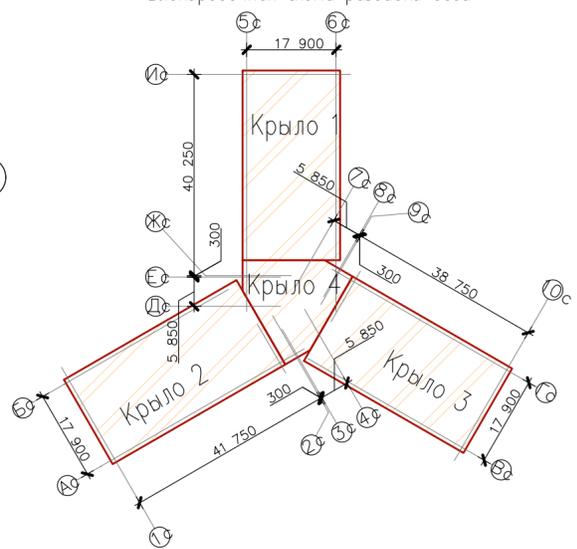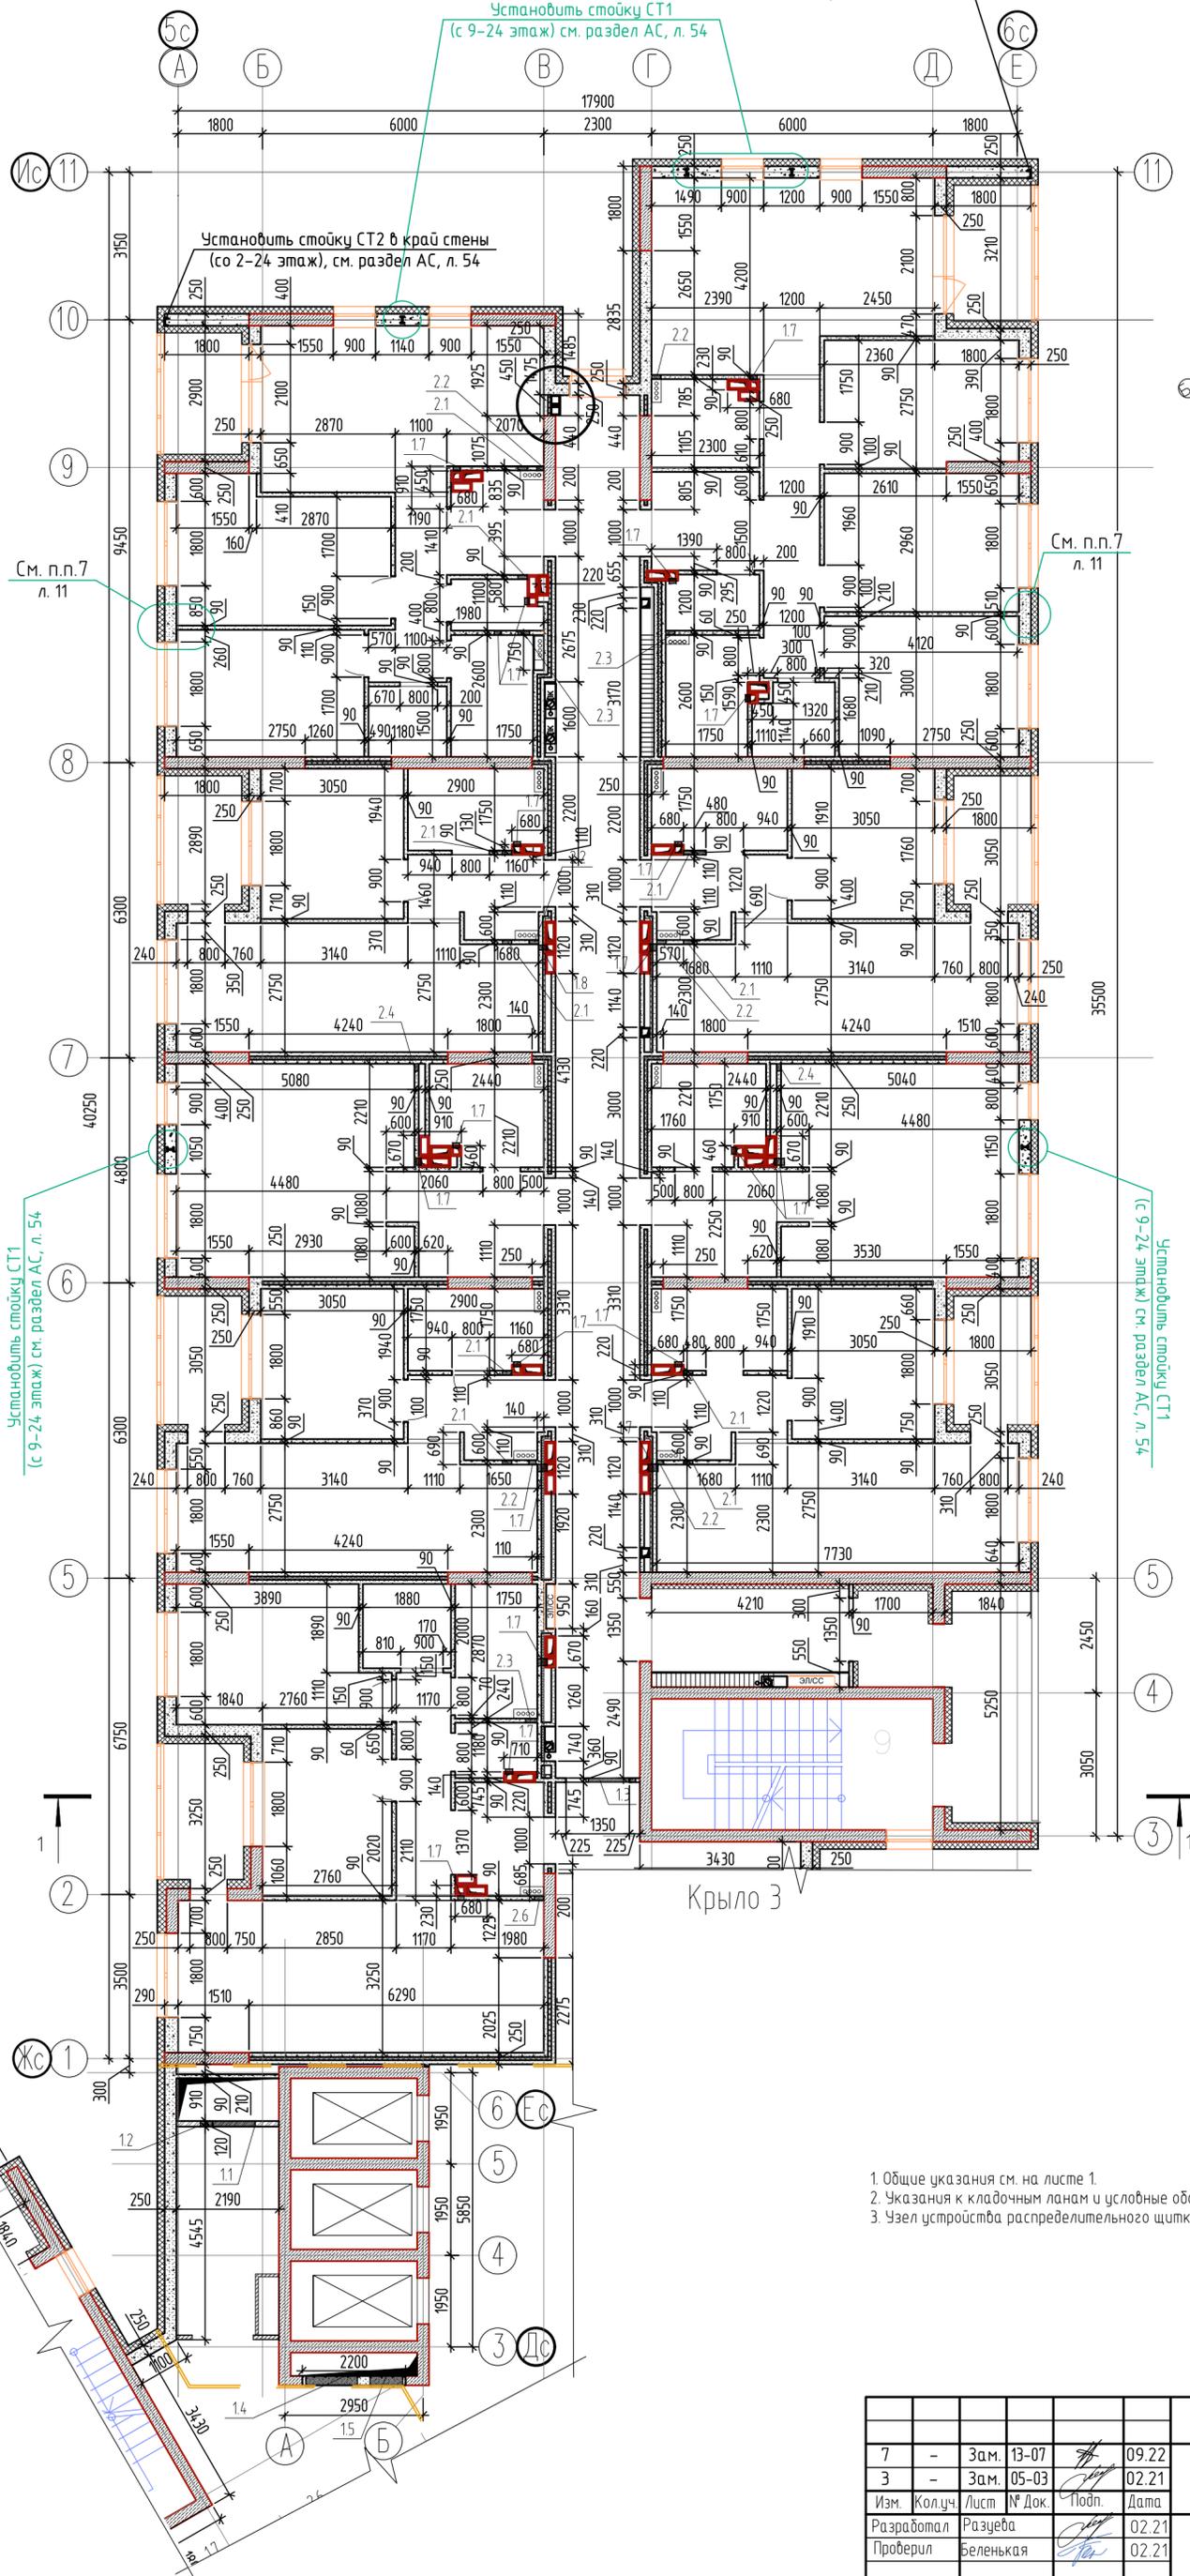

Ведомость отверстий 9-го этажа



№ отв.	Размеры в х г, мм	Отм. низа отв.	Примечание
1.1	900 x 500(г)	500мм от потолка	ОВ
1.2	250 x 250(г)	400мм от потолка	ОВ
1.3	1000 x 300(г)	400мм от потолка	ОВ
1.4	1100 x 400(г)	500мм от потолка	ОВ
1.5	700 x 450(г)	Ниже подшивного потолка	ОВ
1.6	1100 x 400(г)	Ниже подшивного потолка	ОВ
1.7	150 x 150(г)	200мм от потолка	ОВ
1.8	100 x 150(г)	200мм от потолка	ОВ
2.1	200 x 100(г)	-0.050 (отн. пола)	ВК
2.2	150 x 150(г)	0.000 (отн. пола)	ВК
2.3	250 x 350(г)	0.000 (отн. пола)	ВК
2.4	150 x 350(г)	0.000 (отн. пола)	ВК
2.5	200 x 200(г)	0.000 (отн. пола)	ВК
2.6	200 x 350(г)	0.000 (отн. пола)	ВК
2.7	250 x 150(г)	+0.200 (отн. пола)	ВК
2.8	100 x 350(г)	0.000 (отн. пола)	ВК
2.9	150 x 400(г)	-0.050 (отн. пола)	ВК

1. Общие указания см. на листе 1.
2. Указания к кладочным ланам и условные обозначения см. на листе 5.
3. Узел устройства распределительного щитка см. л. 5.

Согласовано	
Изм. № подл.	Взам. инв. №
Подп. и дата	

7	-	Зам.	13-07	<i>[Signature]</i>	09.22
3	-	Зам.	05-03	<i>[Signature]</i>	02.21
Разработал	Колуч	Лист	№ Док.	Подп.	Дата
Проверил	Бельневая			<i>[Signature]</i>	02.21
Н. контроль	Ростовщikov			<i>[Signature]</i>	02.21

05-2018-12-AP		
Жилые дома ГП-11, ГП-12, ГП-13 по адресу: г. Тюмень, ул. Ярославская		
Жилой дом ГП-12	Стадия	Лист
	Р	17
Кладочный план 9 этажа. Крыло 1		НОВАТОР
		Формат А2А2

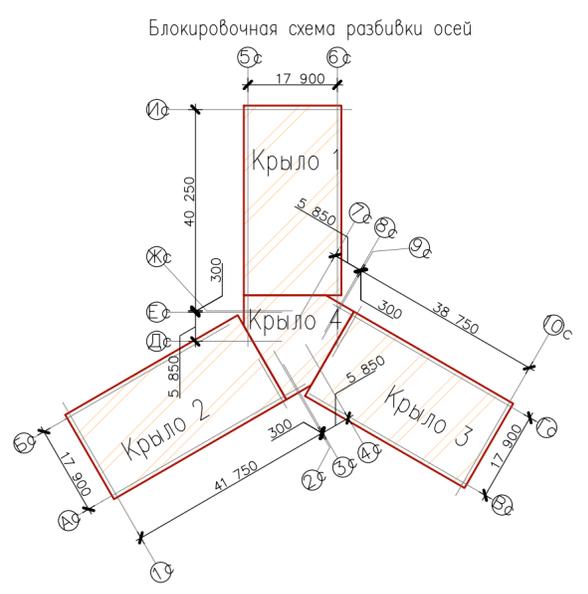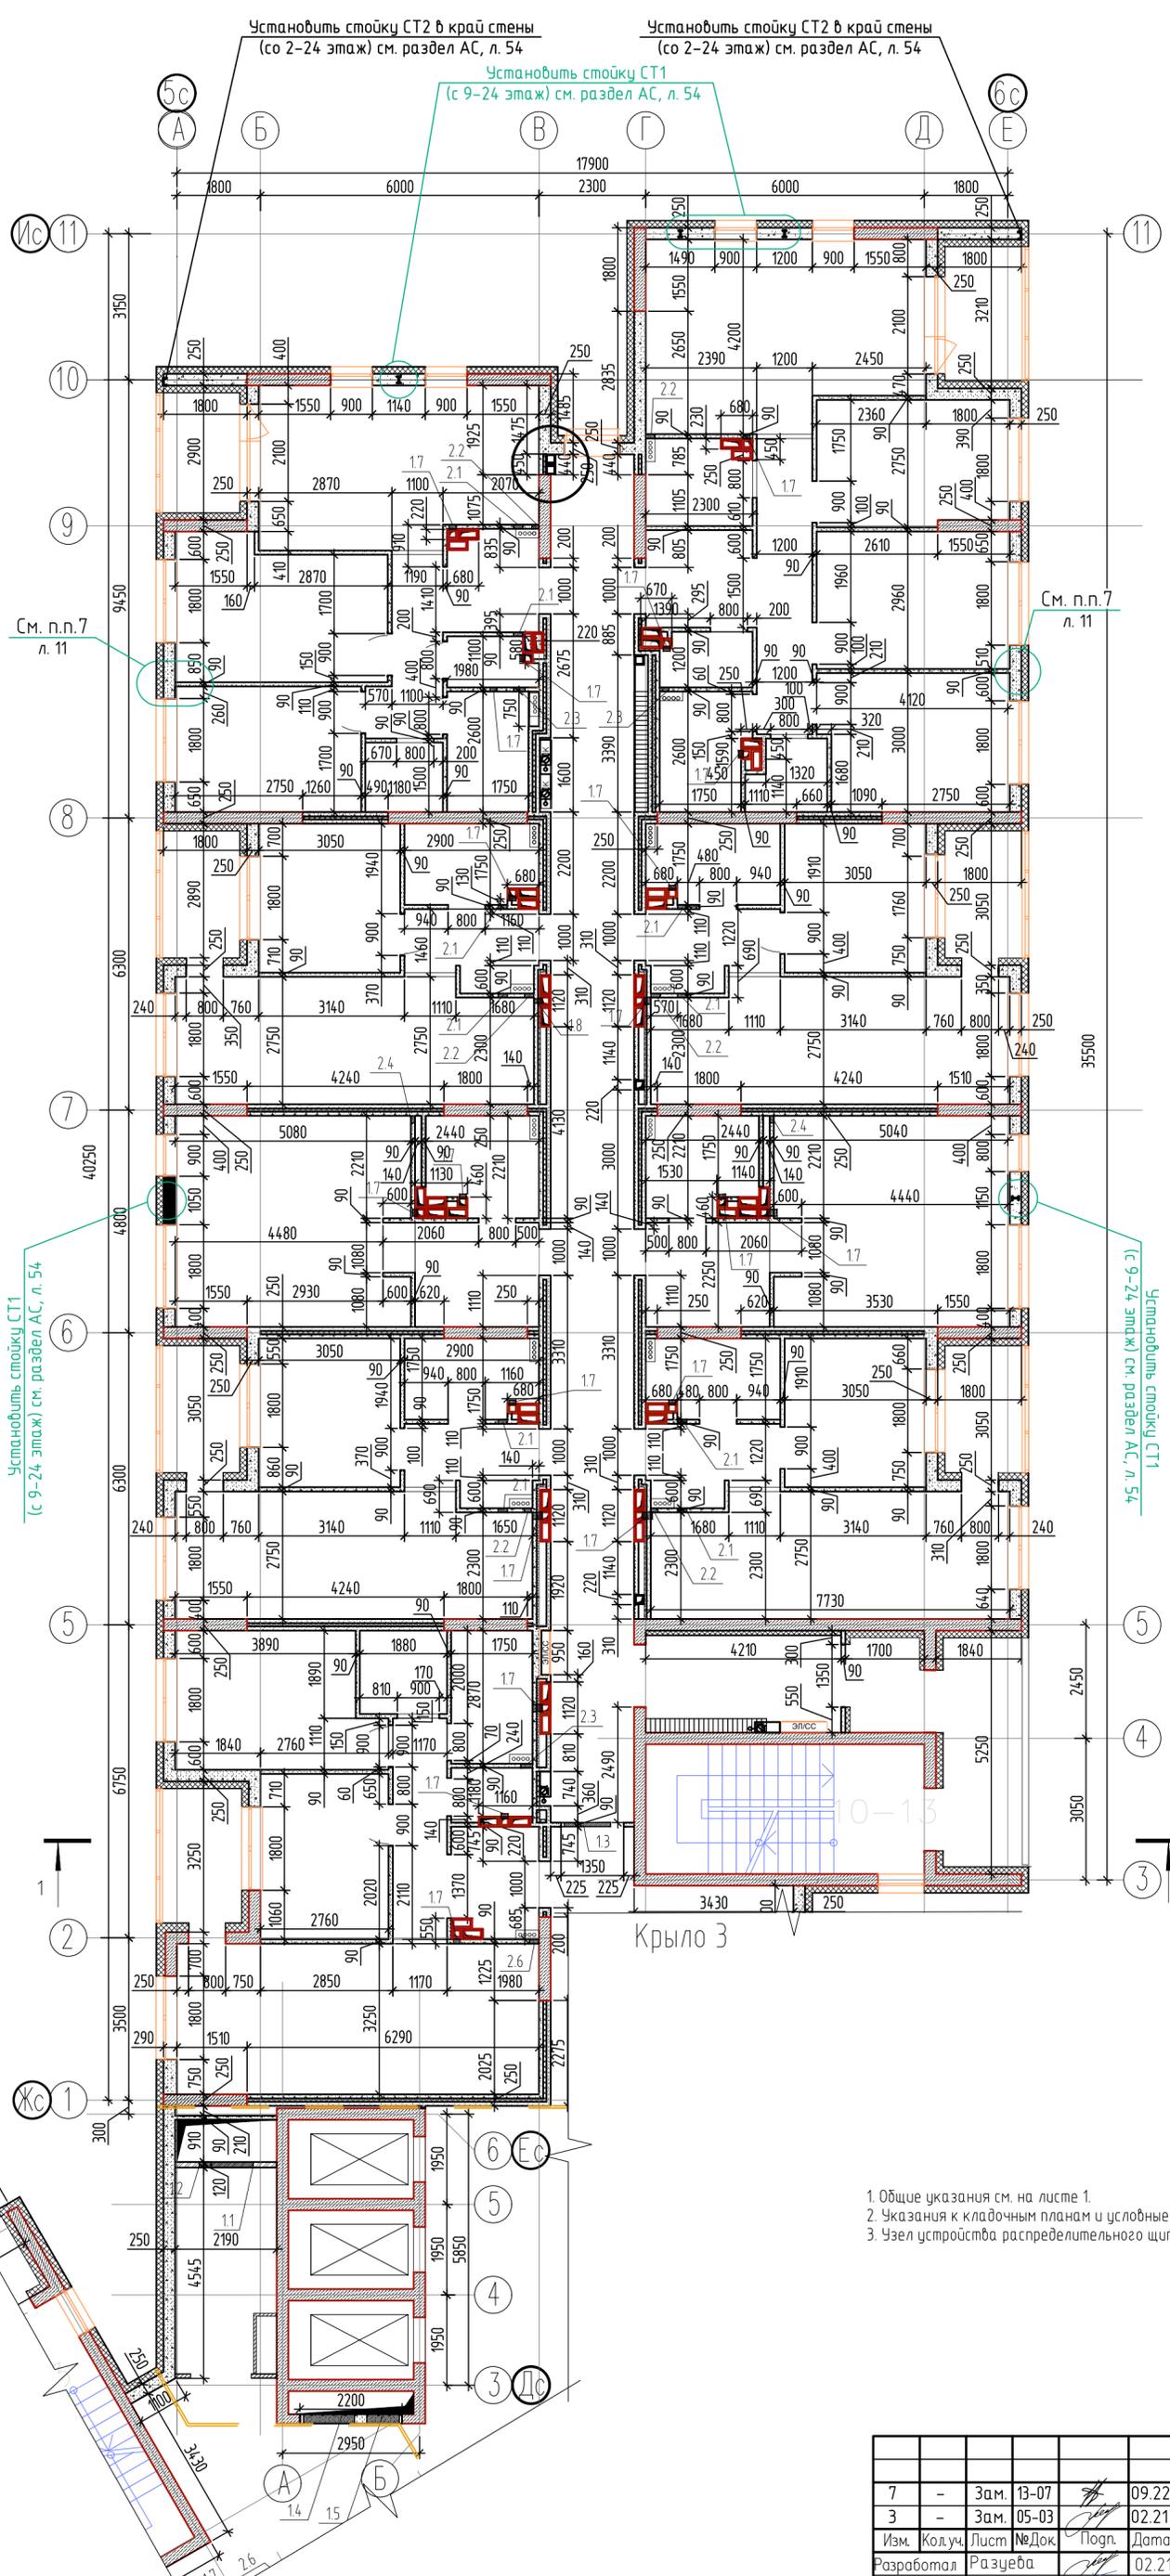

Ведомость отверстий 10-13 этажей



№ отв.	Размеры в x h, мм	Отм. низа отв.	Примечание
1.1	900 x 500(h)	500мм от потолка	ОВ
1.2	250 x 250(h)	400мм от потолка	ОВ
1.3	1000 x 300(h)	400мм от потолка	ОВ
1.4	1100 x 400(h)	500мм от потолка	ОВ
1.5	700 x 450(h)	Ниже подшивного потолка	ОВ
1.6	1100 x 400(h)	Ниже подшивного потолка	ОВ
1.7	150 x 150(h)	200мм от потолка	ОВ
1.8	100 x 150(h)	200мм от потолка	ОВ
2.1	200 x 100(h)	-0.050 (отн. пола)	ВК
2.2	150 x 150(h)	0.000 (отн. пола)	ВК
2.3	250 x 350(h)	0.000 (отн. пола)	ВК
2.4	150 x 350(h)	0.000 (отн. пола)	ВК
2.5	200 x 200(h)	0.000 (отн. пола)	ВК
2.6	200 x 350(h)	0.000 (отн. пола)	ВК
2.7	250 x 150(h)	+0.200 (отн. пола)	ВК
2.8	100 x 350(h)	0.000 (отн. пола)	ВК
2.9	150 x 400(h)	-0.050 (отн. пола)	ВК

- Общие указания см. на листе 1.
- Указания к кладочным планам и условные обозначения см. на листе 5.
- Узел устройства распределительного щитка см. л. 5.

Согласовано
Взам. инв. №
Подп. и дата
Инв. № подл.



7	-	Зам.	13-07		09.22
3	-	Зам.	05-03		02.21
Разработал	Кол.уч.	Лист	№ Док.	Погр.	Дата
Проверил	Беленькая				02.21
Контроль	Ростовщikov				02.21

05-2018-12-AP		
Жилые дома ГП-11, ГП-12, ГП-13 по адресу: г. Тюмень, ул. Ярославская		
Жилой дом ГП-12		
Стадия	Лист	Листов
Р	20	
Кладочный план 10-13 этажа. Крыло 1		
НОВАТОР		
Формат А2		

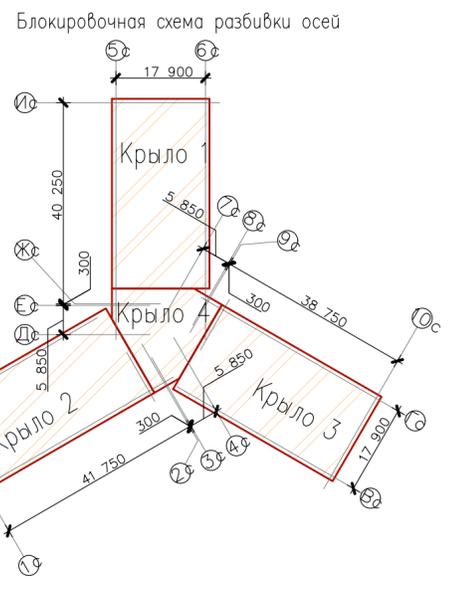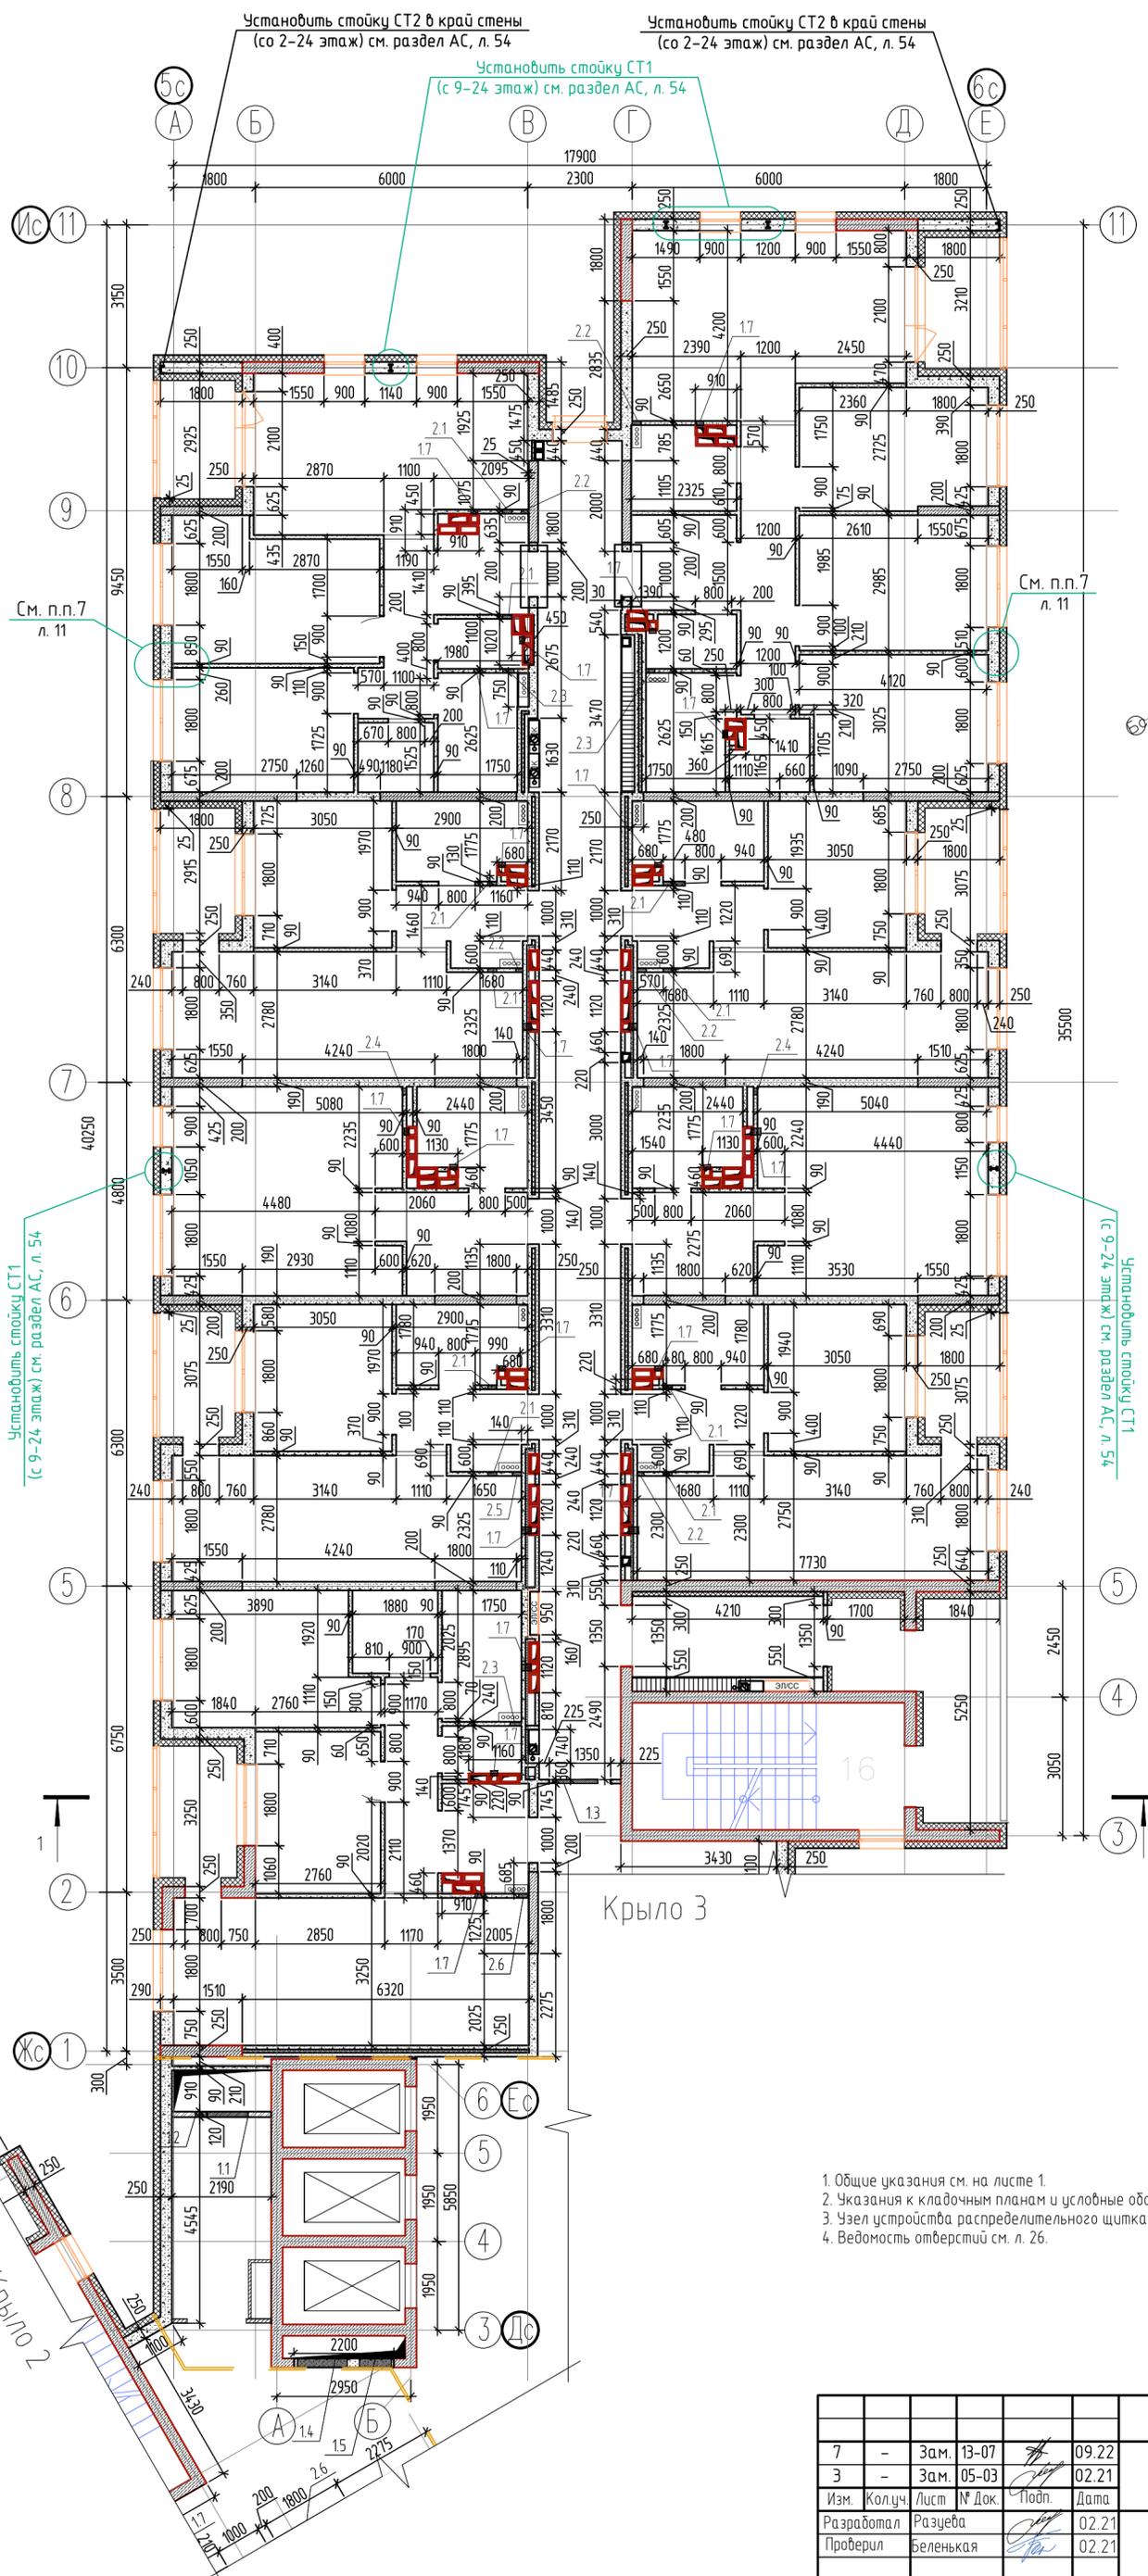

1. Общие указания см. на листе 1.
2. Указания к кладочным планам и условные обозначения см. на листе 5.
3. Узел устройства распределительного щитка см. л. 5.
4. Ведомость отверстий см. л. 26.

				05-2018-12-AP		
7	-	Зам.	13-07		09.22	Жилые дома ГП-11, ГП-12, ГП-13 по адресу: г. Тюмень, ул. Ярославская
Э	-	Зам.	05-03		02.21	
Разработал	Колуч	Лист	№ Док.	Подп.	Дата	Жилой дом ГП-12
Проверил	Беленькая				02.21	
Н. контроль	Ростовщиков				02.21	Кладочный план 16 этажа. Крыло 1
						Стация
						Лист
						Листов
						Р
						28.1
						НОВАТОР

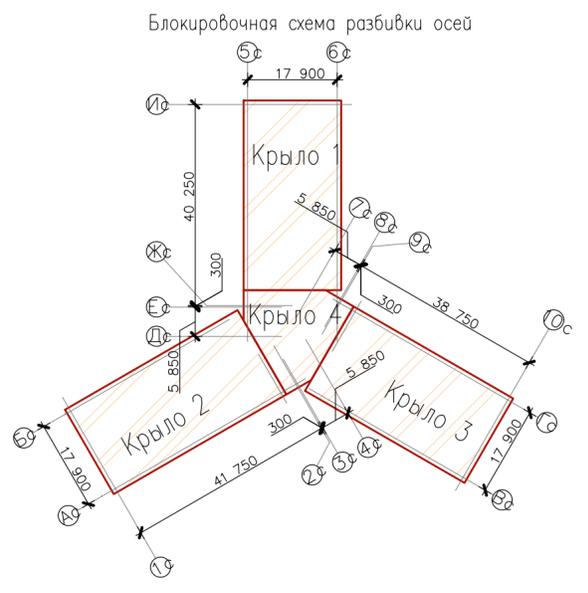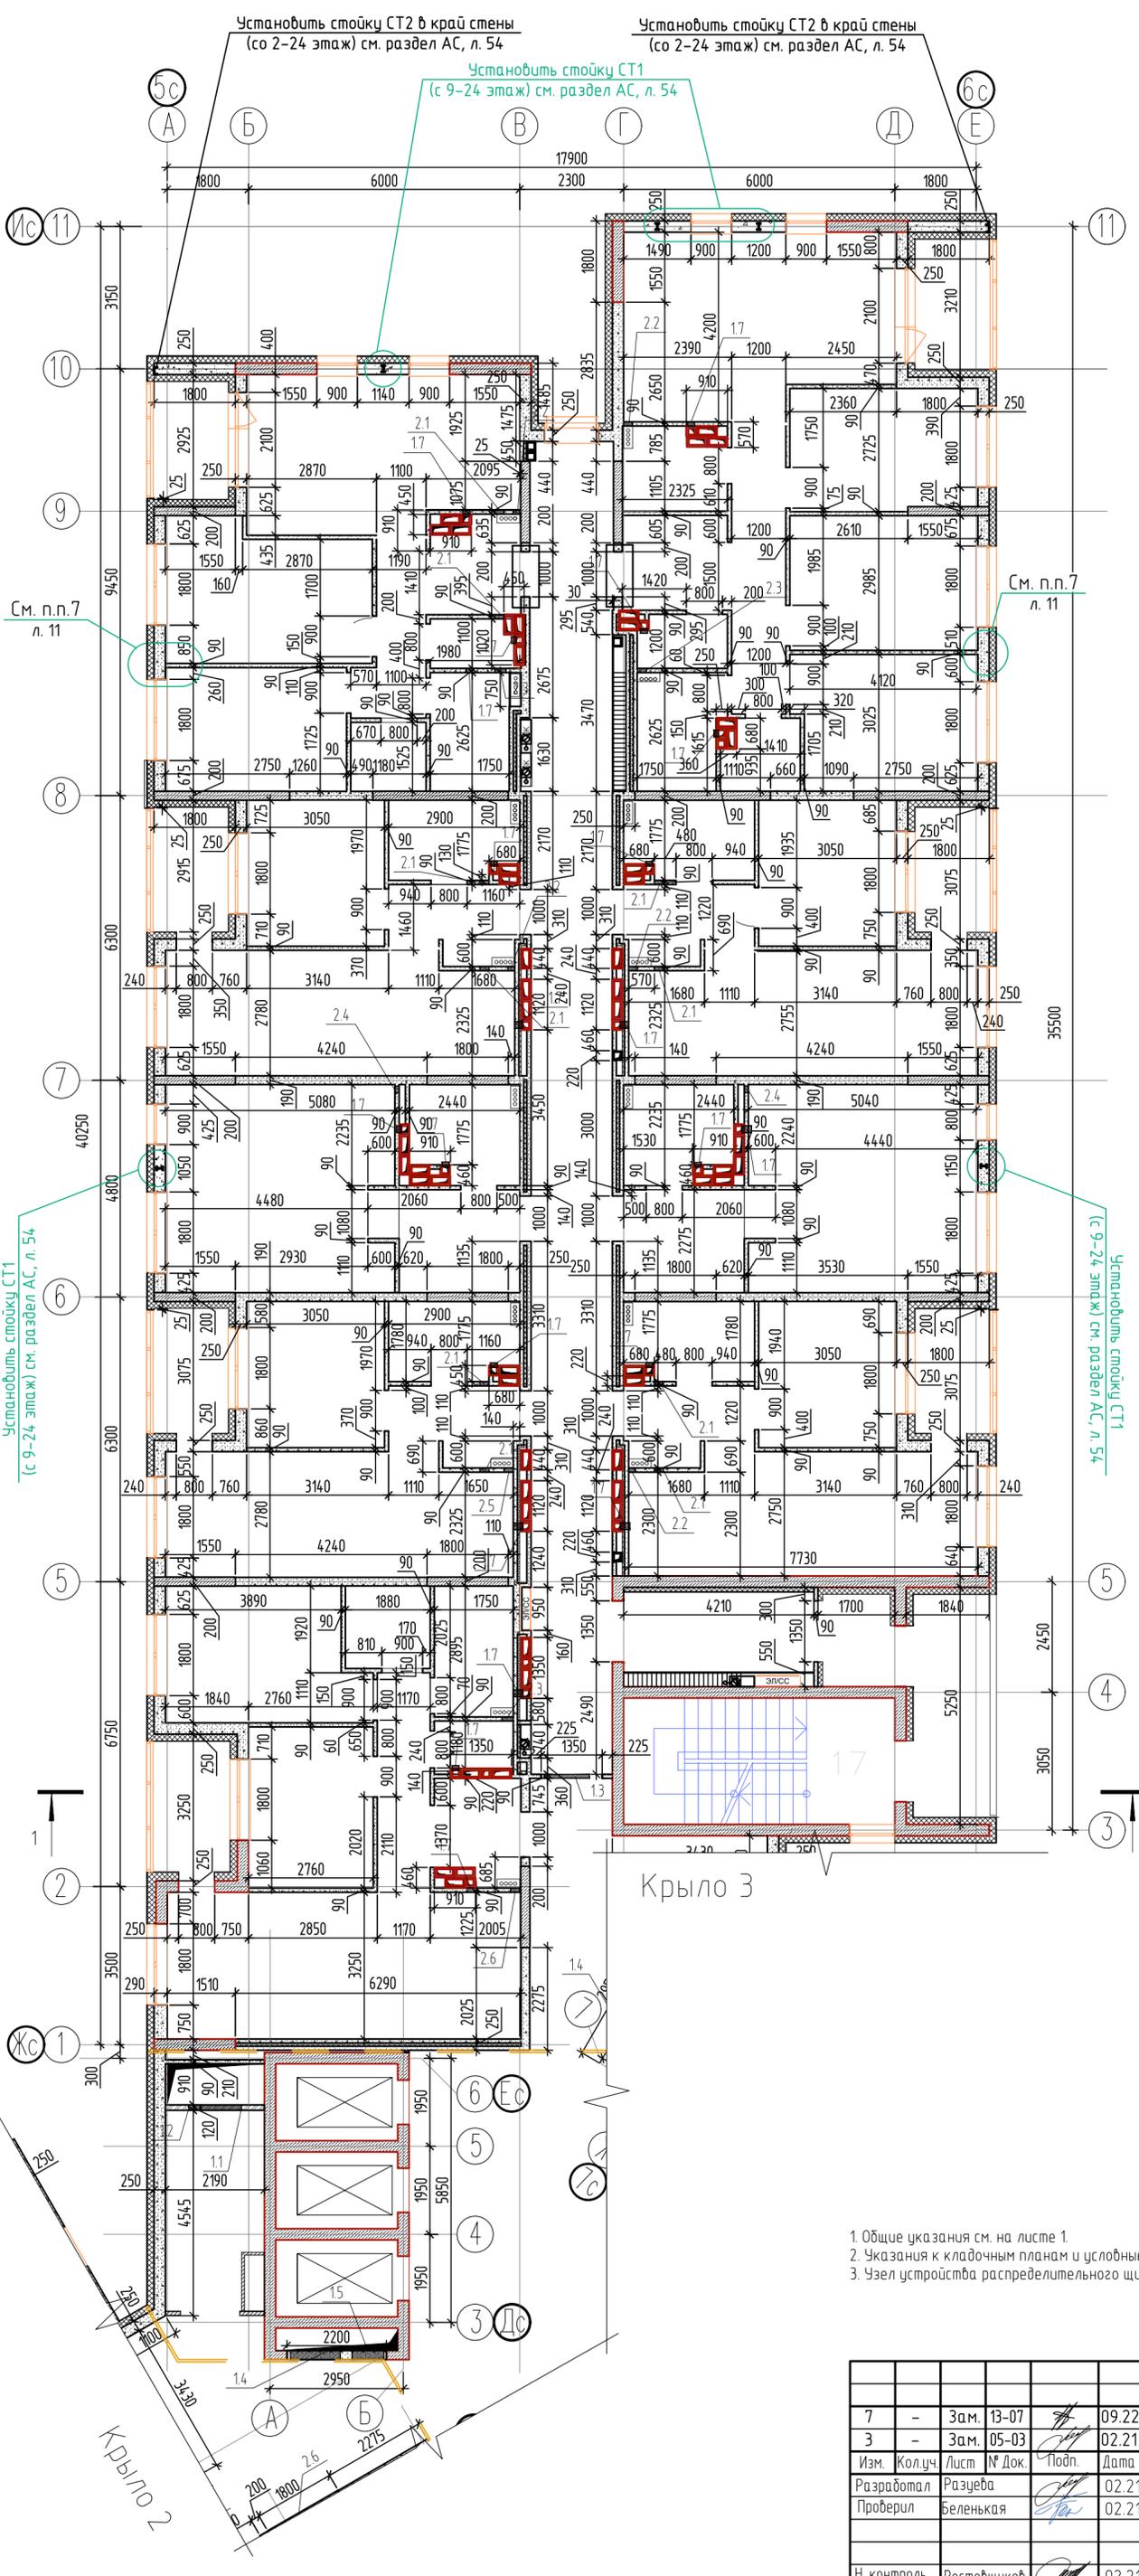


Ведомость отверстий 17 этажа


№ отв.	Размеры в x h, мм	Отм. низа отв.	Примечание
1.1	900 x 500(h)	500мм от потолка	ОВ
1.2	250 x 250(h)	400мм от потолка	ОВ
1.3	1000 x 300(h)	400мм от потолка	ОВ
1.4	1100 x 400(h)	500мм от потолка	ОВ
1.5	700 x 450(h)	Ниже подшивного потолка	ОВ
1.6	1100 x 400(h)	Ниже подшивного потолка	ОВ
1.7	150 x 150(h)	200мм от потолка	ОВ
1.8	100 x 150(h)	200мм от потолка	ОВ
2.1	200 x 100(h)	-0.050 (отн. пола)	ВК
2.2	150 x 150(h)	0.000 (отн. пола)	ВК
2.3	250 x 350(h)	0.000 (отн. пола)	ВК
2.4	150 x 350(h)	0.000 (отн. пола)	ВК
2.5	200 x 200(h)	0.000 (отн. пола)	ВК
2.6	200 x 350(h)	0.000 (отн. пола)	ВК
2.7	250 x 150(h)	+0.200 (отн. пола)	ВК
2.8	100 x 350(h)	0.000 (отн. пола)	ВК
2.9	150 x 400(h)	-0.050 (отн. пола)	ВК

1. Общие указания см. на листе 1.
2. Указания к кладочным планам и условные обозначения см. на листе 5.
3. Узел устройства распределительного щитка см. л. 5.

				05-2018-12-AP		
7	-	Зам.	13-07		09.22	Жилые дома ГП-11, ГП-12, ГП-13 по адресу: г. Тюмень, ул. Ярославская
3	-	Зам.	05-03		02.21	
Изм.	Кол.уч	Лист	№ Док	Подп.	Дата	
Разработал	Разубеда				02.21	
Проверил	Беленькая				02.21	Жилой дом ГП-12
Стация	Лист	Листов				
Н. контроль	Ростовщikov				02.21	Кладочный план 17 этажа. Крыло 1

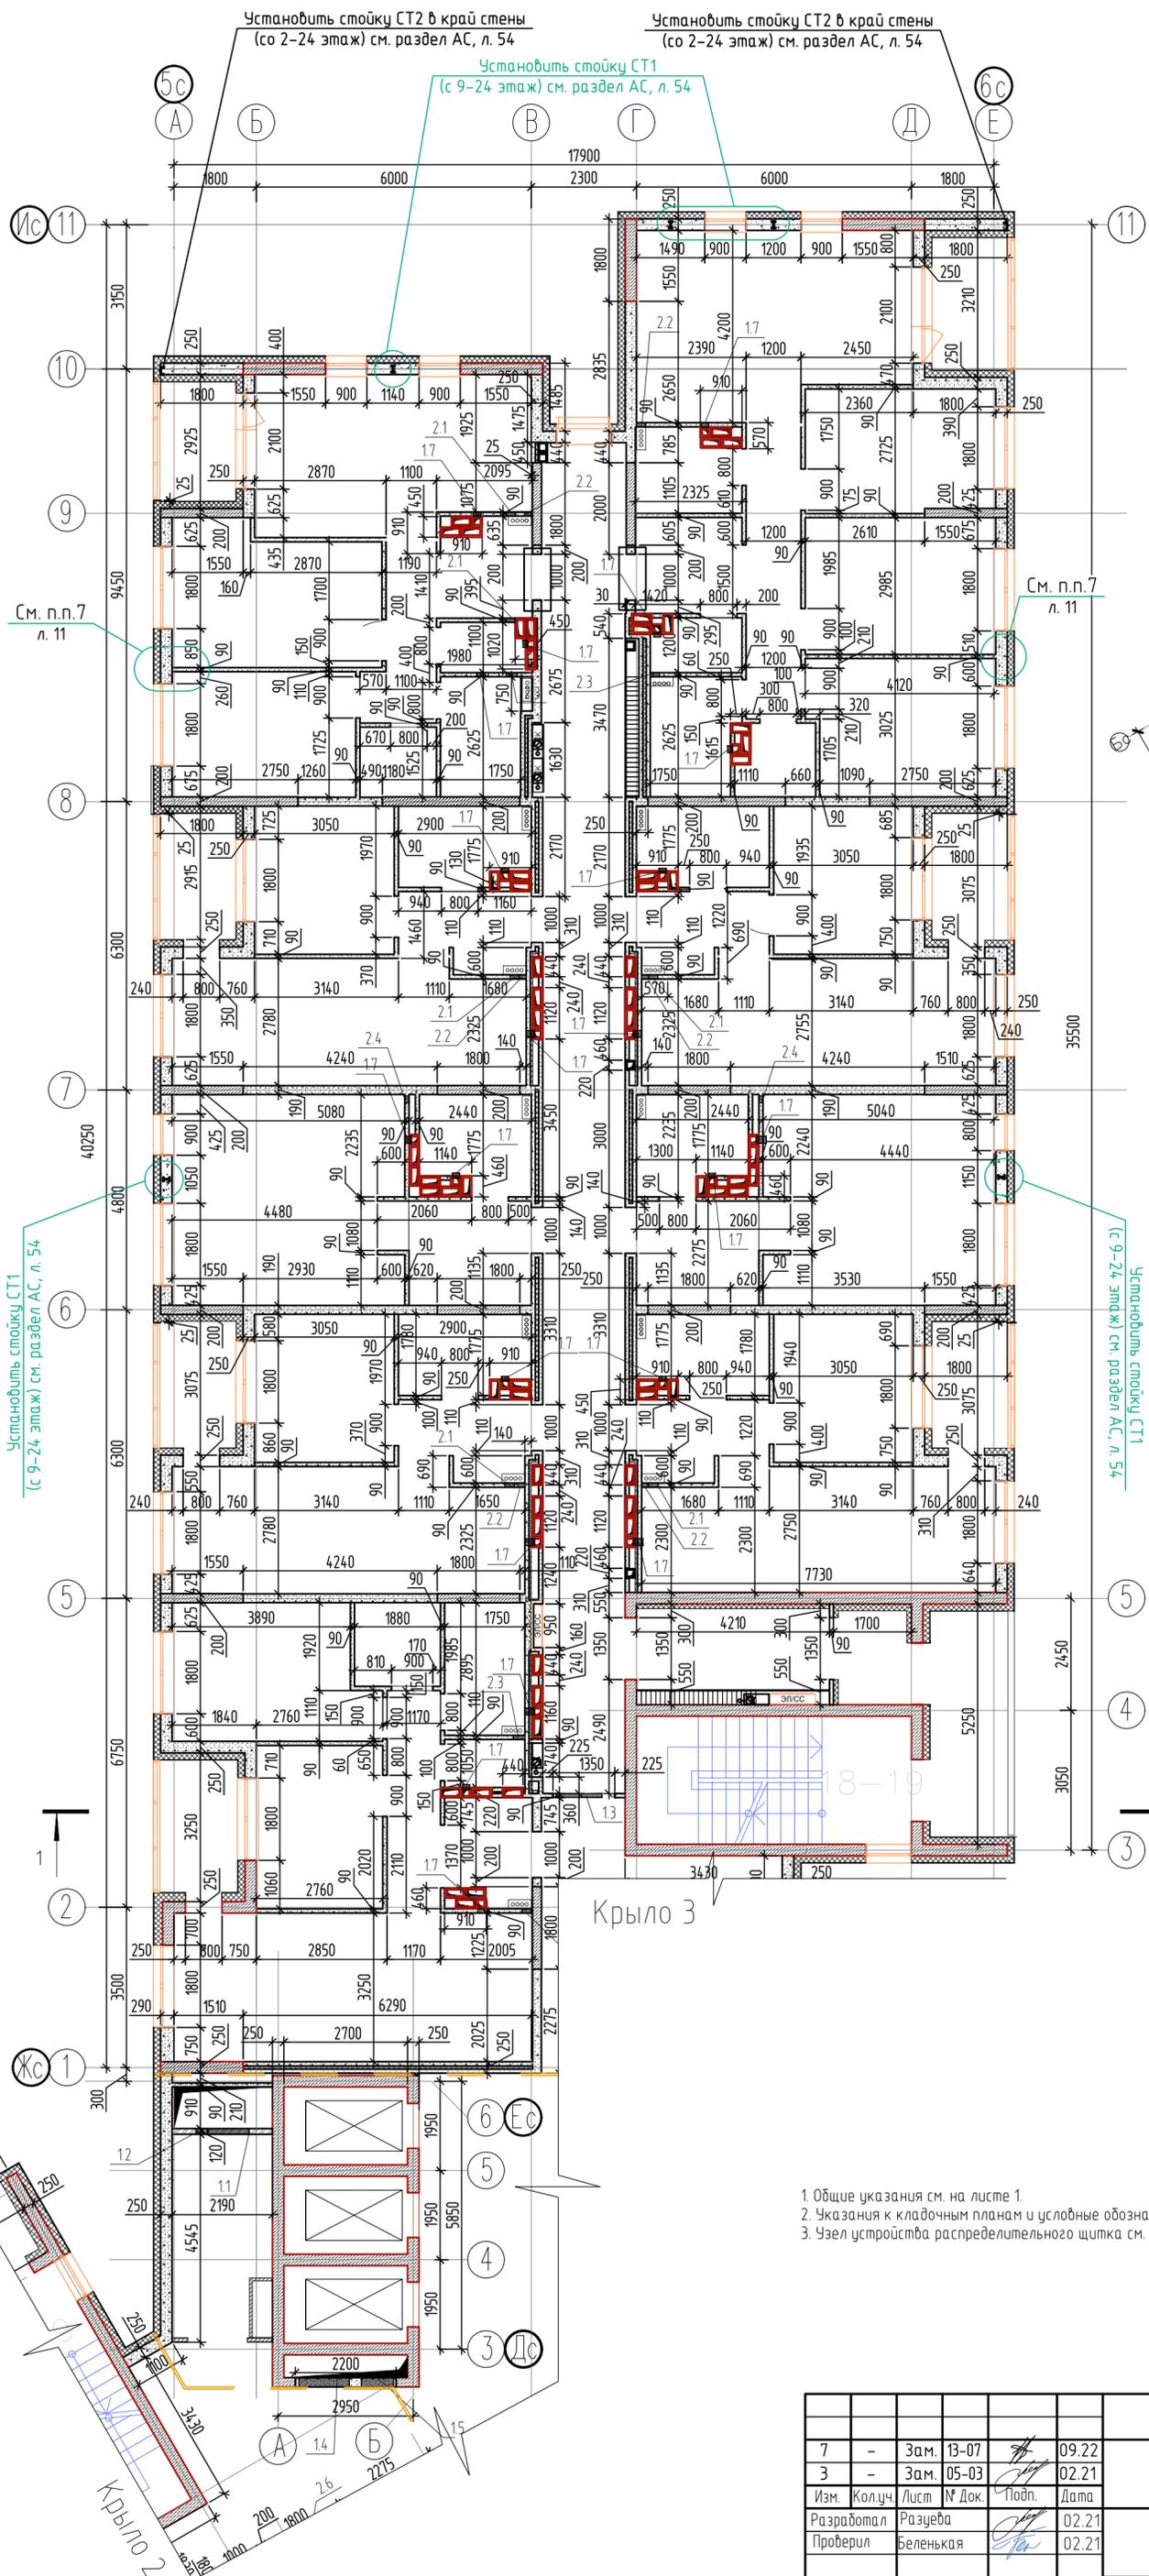

Блокировочная схема разбивки осей


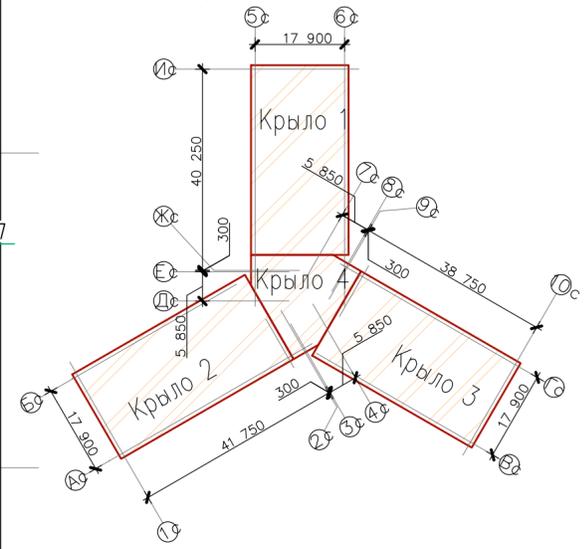


Ведомость отверстий 18-19 этажа

№ отв.	Размеры в х н, мм	Отм. низа отв.	Примечание
1.1	900 x 500(н)	500мм от потолка	ОВ
1.2	250 x 250(н)	400мм от потолка	ОВ
1.3	1000 x 300(н)	400мм от потолка	ОВ
1.4	1100 x 400(н)	500мм от потолка	ОВ
1.5	700 x 450(н)	Ниже подшивного потолка	ОВ
1.6	1100 x 400(н)	Ниже подшивного потолка	ОВ
1.7	150 x 150(н)	200мм от потолка	ОВ
1.8	100 x 150(н)	200мм от потолка	ОВ
2.1	200 x 100(н)	-0.050 (отн. пола)	ВК
2.2	150 x 150(н)	0.000 (отн. пола)	ВК
2.3	250 x 350(н)	0.000 (отн. пола)	ВК
2.4	150 x 350(н)	0.000 (отн. пола)	ВК
2.5	200 x 200(н)	0.000 (отн. пола)	ВК
2.6	200 x 350(н)	0.000 (отн. пола)	ВК
2.7	250 x 150(н)	+0.200 (отн. пола)	ВК
2.8	100 x 350(н)	0.000 (отн. пола)	ВК
2.9	150 x 400(н)	-0.050 (отн. пола)	ВК

1. Общие указания см. на листе 1.
2. Указания к кладочным планам и условные обозначения см. на листе 5.
3. Узел устройства распределительного щитка см. л. 5.

					05-2018-12-АР		
7	-	Зам.	13-07		09.22	Жилые дома ГП-11, ГП-12, ГП-13 по адресу: г. Тюмень, ул. Ярославская	
Э	-	Зам.	05-03		02.21		
Разработал	Лист	№ Док.	Подп.	Дата	Жилой дом ГП-12		
Проверил	Беленькая			02.21	Стадия	Лист	Листов
					Р	32	
Н. контроль	Ростовщикоб			02.21	Кладочный план 18-19 этажа. Крыло 1		НОВАТОР

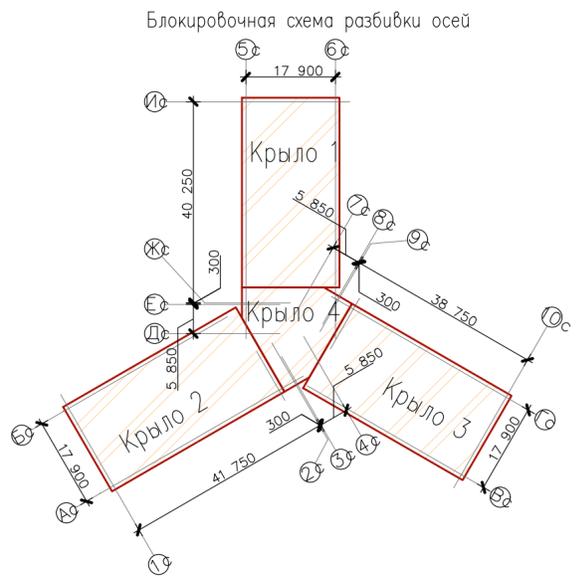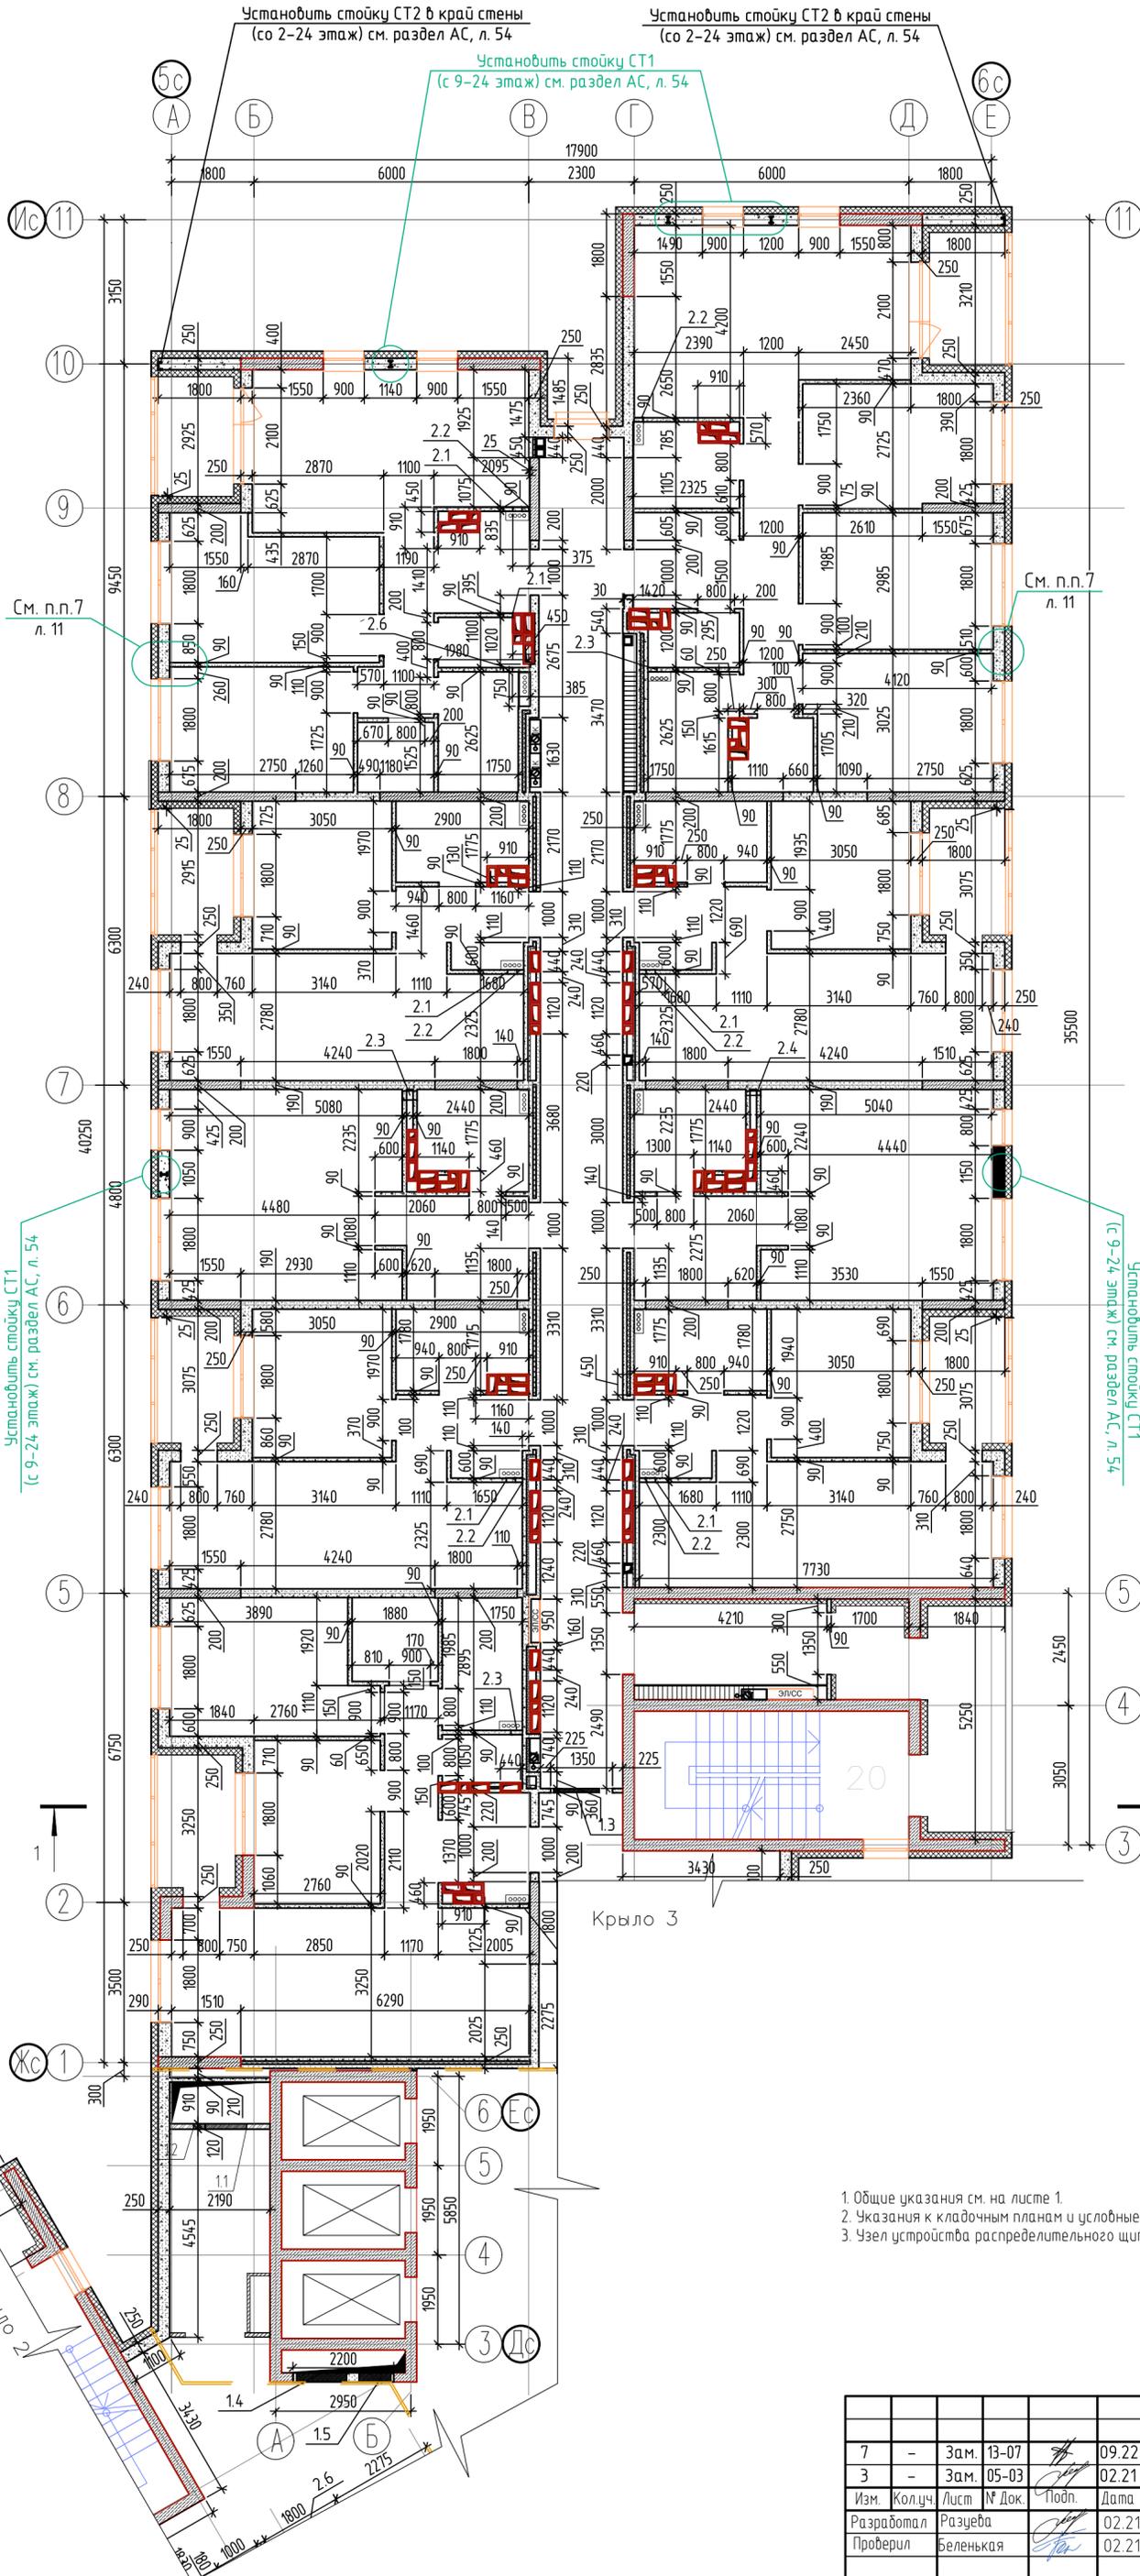



Ведомость отверстий 20 этажа

№ отв.	Размеры в x h, мм	Отм. низа отв.	Примечание
1.1	900 x 500(h)	500мм от потолка	ОВ
1.2	250 x 250(h)	400мм от потолка	ОВ
1.3	1000 x 300(h)	400мм от потолка	ОВ
1.4	1100 x 400(h)	500мм от потолка	ОВ
1.5	700 x 450(h)	Ниже подшивного потолка	ОВ
1.6	1100 x 400(h)	Ниже подшивного потолка	ОВ
2.1	200 x 100(h)	-0.050 (отн. пола)	ВК
2.2	150 x 150(h)	0.000 (отн. пола)	ВК
2.3	250 x 350(h)	0.000 (отн. пола)	ВК
2.4	150 x 350(h)	0.000 (отн. пола)	ВК
2.5	200 x 200(h)	0.000 (отн. пола)	ВК
2.6	200 x 350(h)	0.000 (отн. пола)	ВК
2.7	250 x 150(h)	+0.200 (отн. пола)	ВК
2.8	100 x 350(h)	0.000 (отн. пола)	ВК
2.9	150 x 400(h)	-0.050 (отн. пола)	ВК

Отверстия под решетки в санузлах и кухнях 150x150 на отметке 0.200 от потолка этажа.

- Общие указания см. на листе 1.
- Указания к кладочным планам и условные обозначения см. на листе 5.
- Узел устройства распределительного щитка см. л. 5.

05-2018-12-AP					
7	-	Зам.	13-07		09.22
3	-	Зам.	05-03		02.21
Изм.	Колуч	Лист	№ Док.	Подп.	Дата
Разработал	Разуева				02.21
Проверил	Беленькая				02.21
Н. контроль	Ростовщikov				02.21
Жилые дома ГП-11, ГП-12, ГП-13 по адресу: г. Тюмень, ул. Ярославская					Стация
Жилой дом ГП-12					Лист
					Листов
Кладочный план 20 этажа. Крыло 1					Р
					35
					Листов

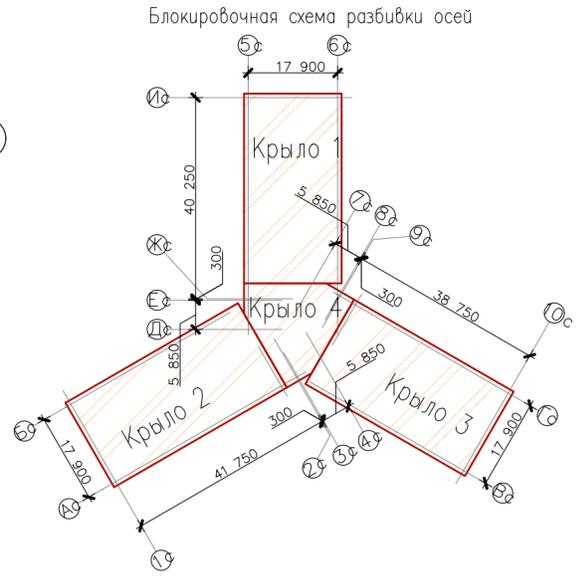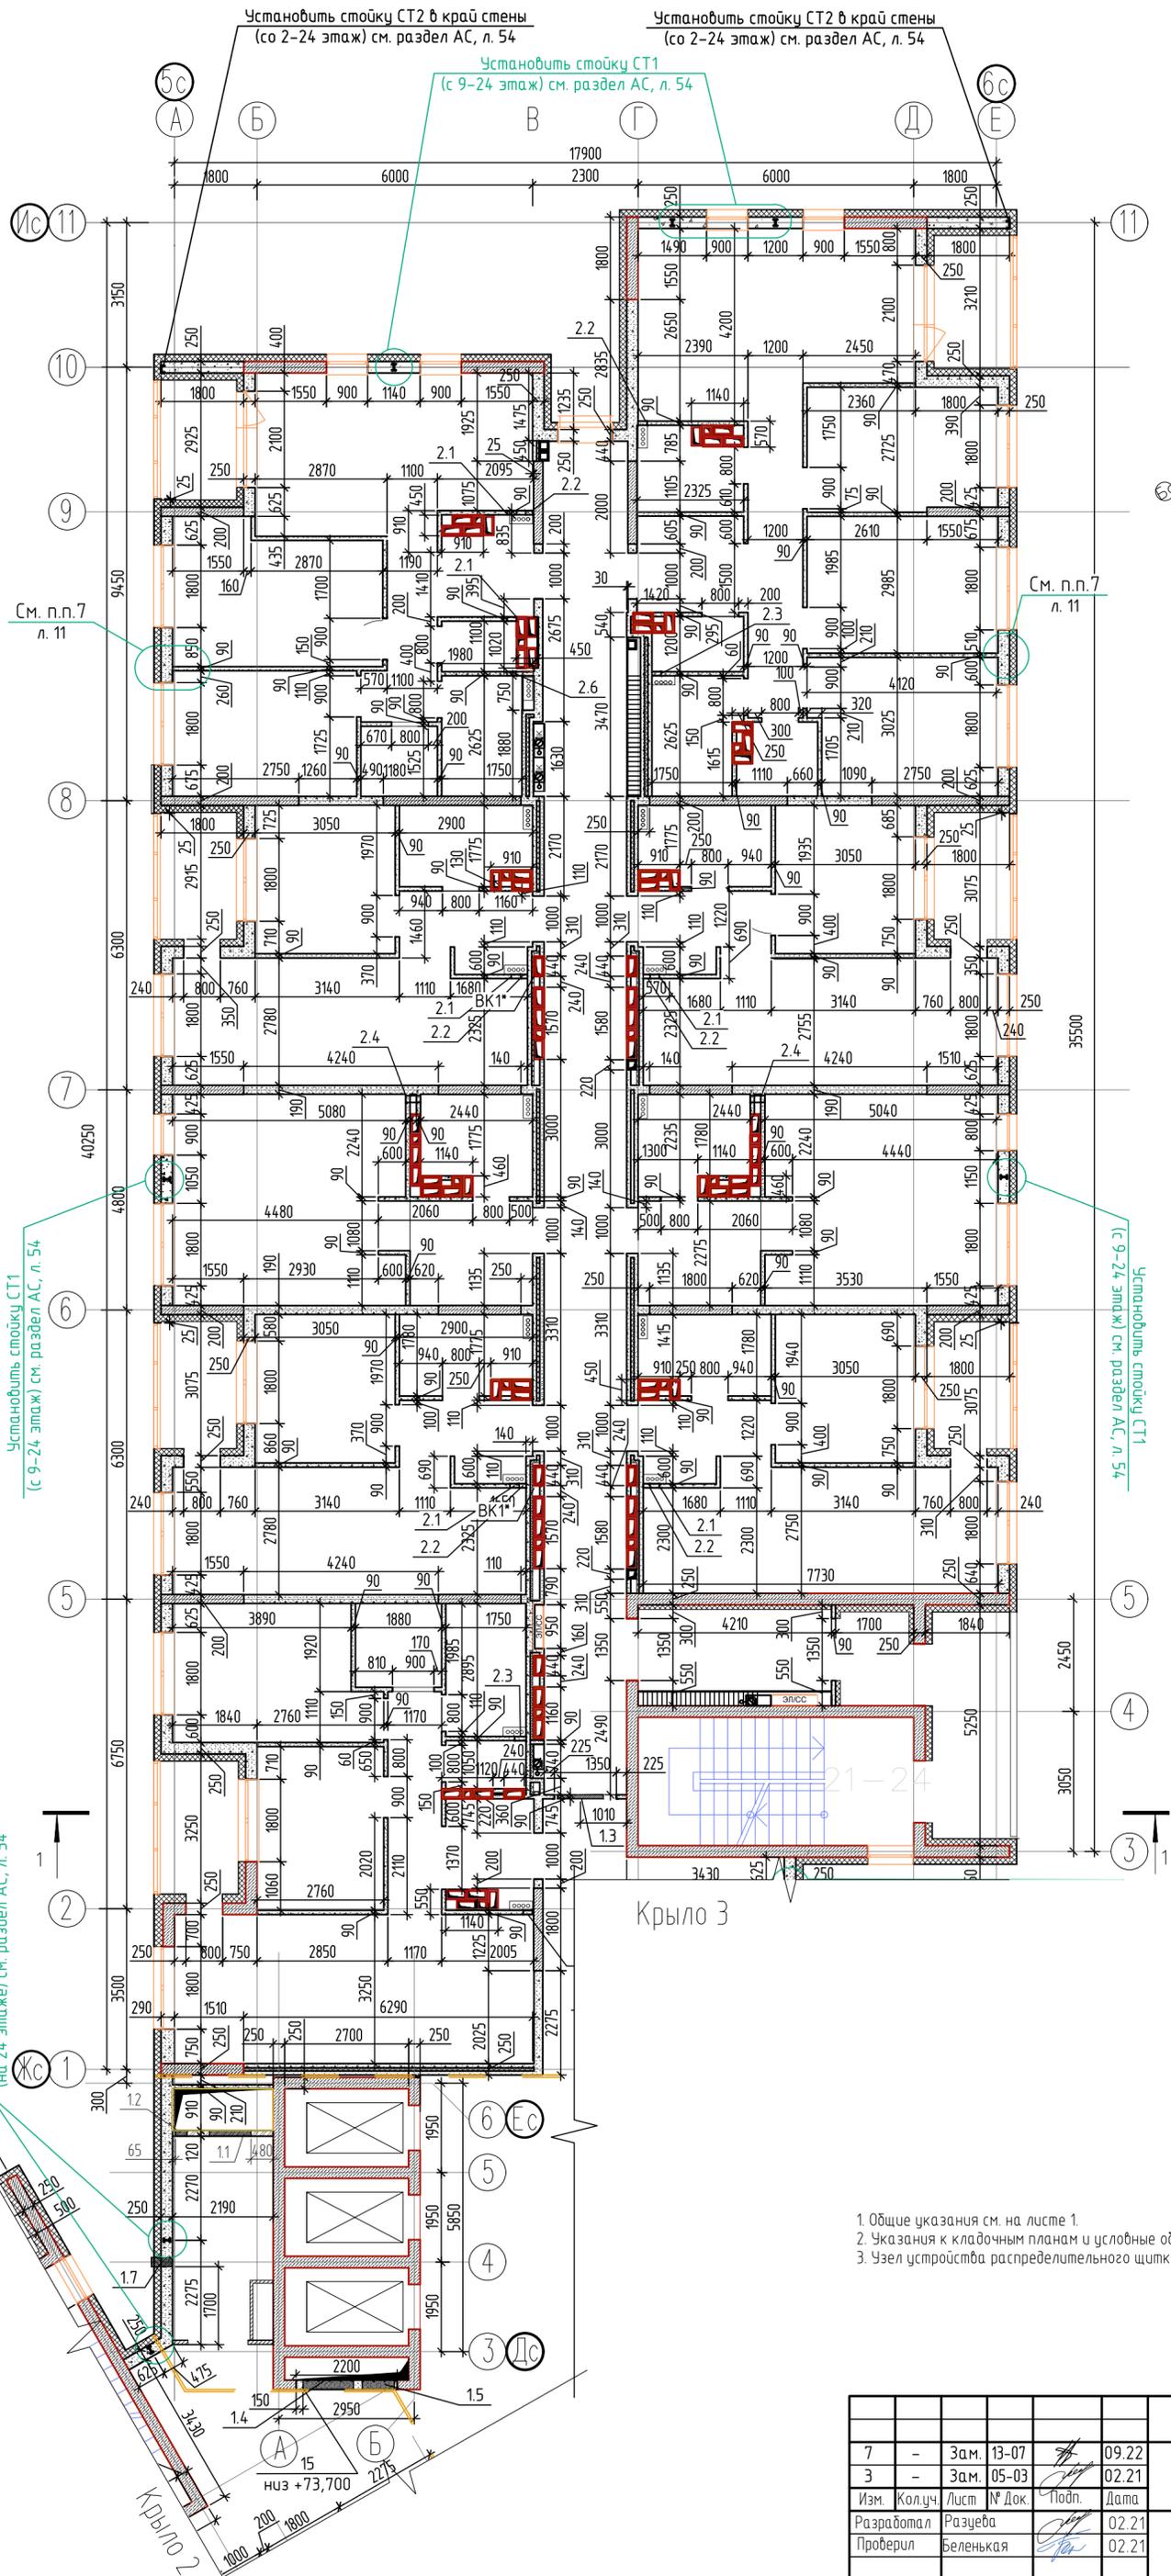

Ведомость отверстий 21-24 этажа




№ отв.	Размеры в x h, мм	Отм. низа отв.	Примечание
1.1	900 x 500(h)	500мм от потолка	ОВ
1.2	250 x 250(h)	400мм от потолка	ОВ
1.3	1000 x 300(h)	400мм от потолка	ОВ
1.4	1100 x 400(h)	500мм от потолка	ОВ
1.5	700 x 450(h)	Ниже подшивного потолка	ОВ
1.6	1100 x 400(h)	Ниже подшивного потолка	ОВ
1.7	200 x 200(h)	+73,200	ОВ
2.1	200 x 100(h)	-0,050 (отн. пола)	ВК
2.2	150 x 150(h)	0,000 (отн. пола)	ВК
2.3	250 x 350(h)	0,000 (отн. пола)	ВК
2.4	150 x 350(h)	0,000 (отн. пола)	ВК
2.5	200 x 200(h)	0,000 (отн. пола)	ВК
2.6	200 x 350(h)	0,000 (отн. пола)	ВК
2.7	250 x 150(h)	+0,200 (отн. пола)	ВК
2.8	100 x 350(h)	0,000 (отн. пола)	ВК
2.9	150 x 400(h)	-0,050 (отн. пола)	ВК

Отверстия под решетки в санузлах и кухнях 150x150 на отметке 0.200 от потолка этажа.

1. Общие указания см. на листе 1.
2. Указания к кладочным планам и условные обозначения см. на листе 5.
3. Узел устройства распределительного щитка см. л. 5.


05-2018-12-AP					
7	-	Зам.	13-07		09.22
3	-	Зам.	05-03		02.21
Изм.	Кол.уч.	Лист	№ Док.	Подп.	Дата
Разработал		Разубеда			02.21
Проверил		Беленькая			02.21
Н. контроль		Ростовщikov			02.21
Жилые дома ГП-11, ГП-12, ГП-13 по адресу: г. Тюмень, ул. Ярославская					
Жилой дом ГП-12					
Стадия	Лист	Листов			
Р	38				
Кладочный план 21-24 этажа. Крыло 1					
НОВАТОР					

Блокировочная схема разбивки осей

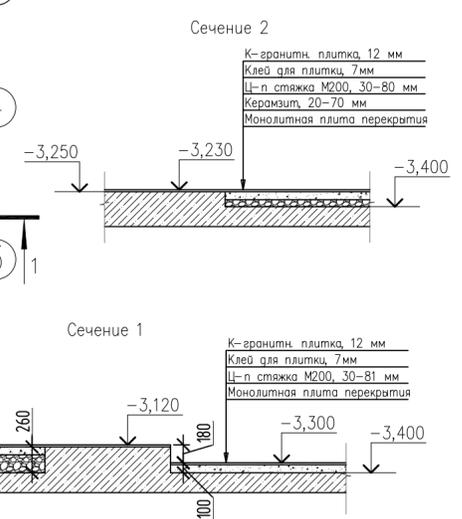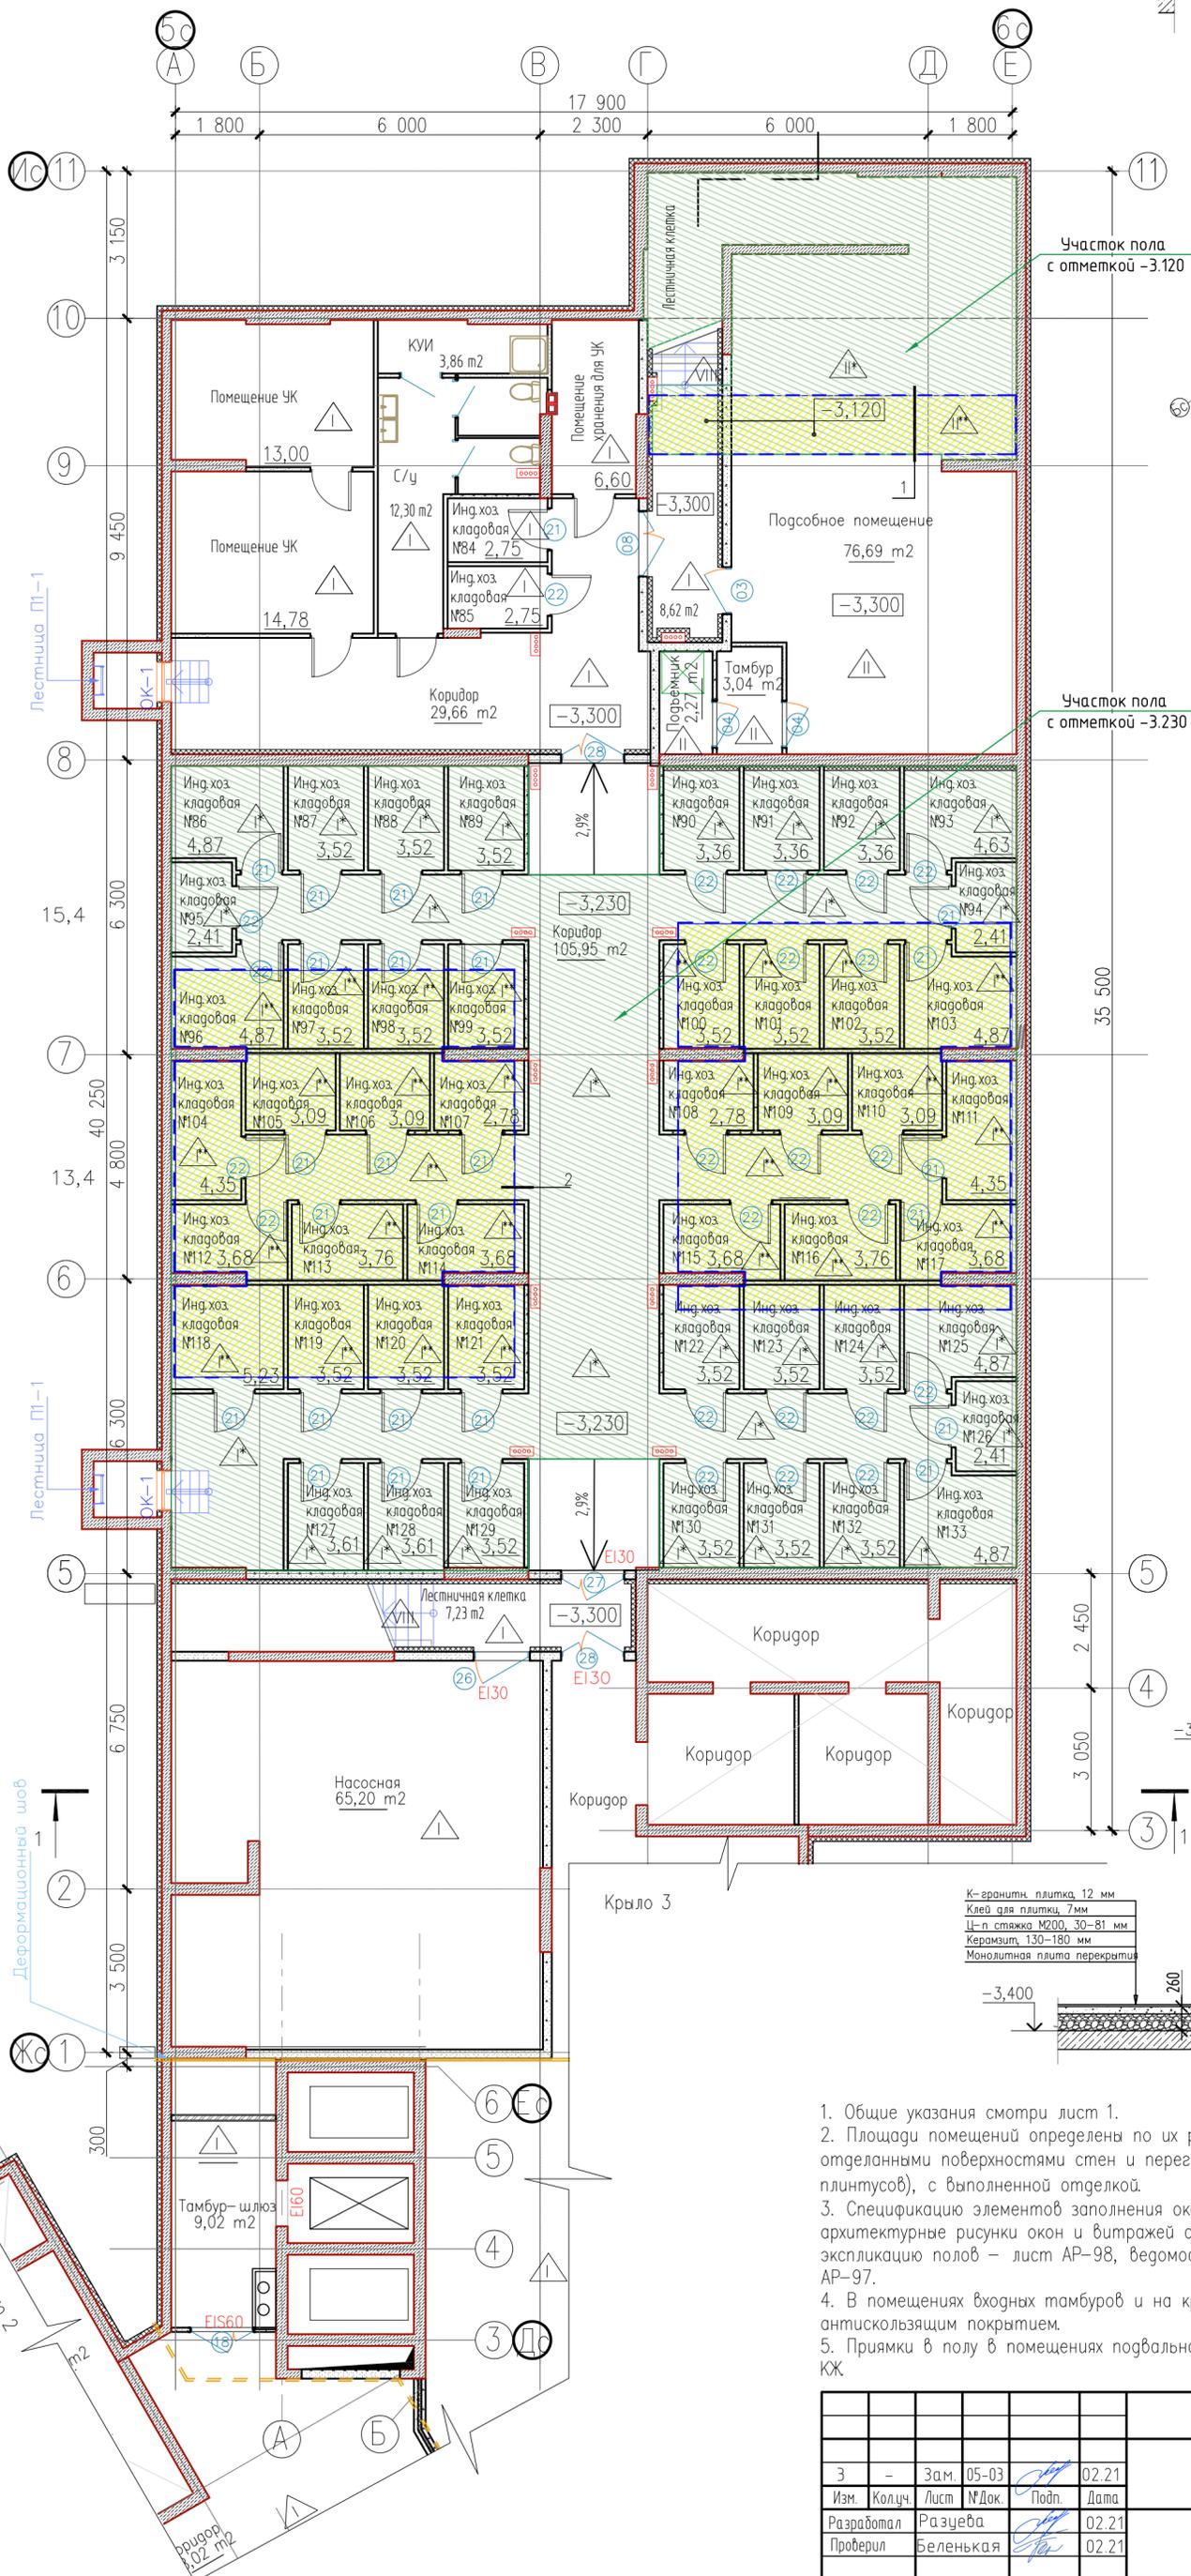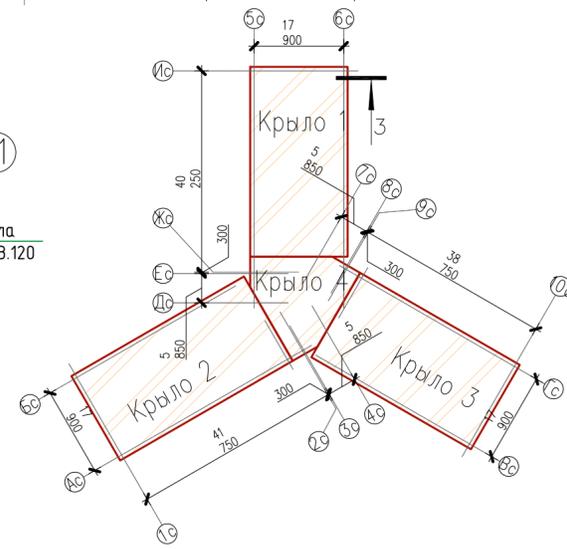

1. Общие указания смотри лист 1.
2. Площади помещений определены по их размерам, измеренным между отделанными поверхностями стен и перегородок на уровне пола (без учета плинтусов), с выполненной отделкой.
3. Спецификацию элементов заполнения оконных и дверных проемов и архитектурные рисунки окон и витражей смотри на листах АР-91-96, экспликацию полов – лист АР-98, ведомость отделки помещений – лист АР-97.
4. В помещениях входных тамбуров и на крыльях применить отделку пола с антискользящим покрытием.
5. Пряжки в полу в помещениях подвального этажа смотреть в разделе ВК, КЖ.


				05-2018-12-АР					
				Жилые дома ГП-11, ГП-12, ГП-13 по адресу: г. Тюмень, ул. Ярославская					
З	-	Зам.	05-03	02.21	Жилой дом ГП-12	Стандия	Лист	Листов	
Изм.	Колуч	Лист	№ Док.	Подп.		Дата	Р	41	
Разработал	Разуева					02.21			
Проверил	Беленская					02.21			
Н. контроль	Ростовщиков				02.21	План подвала. Крыло 1			

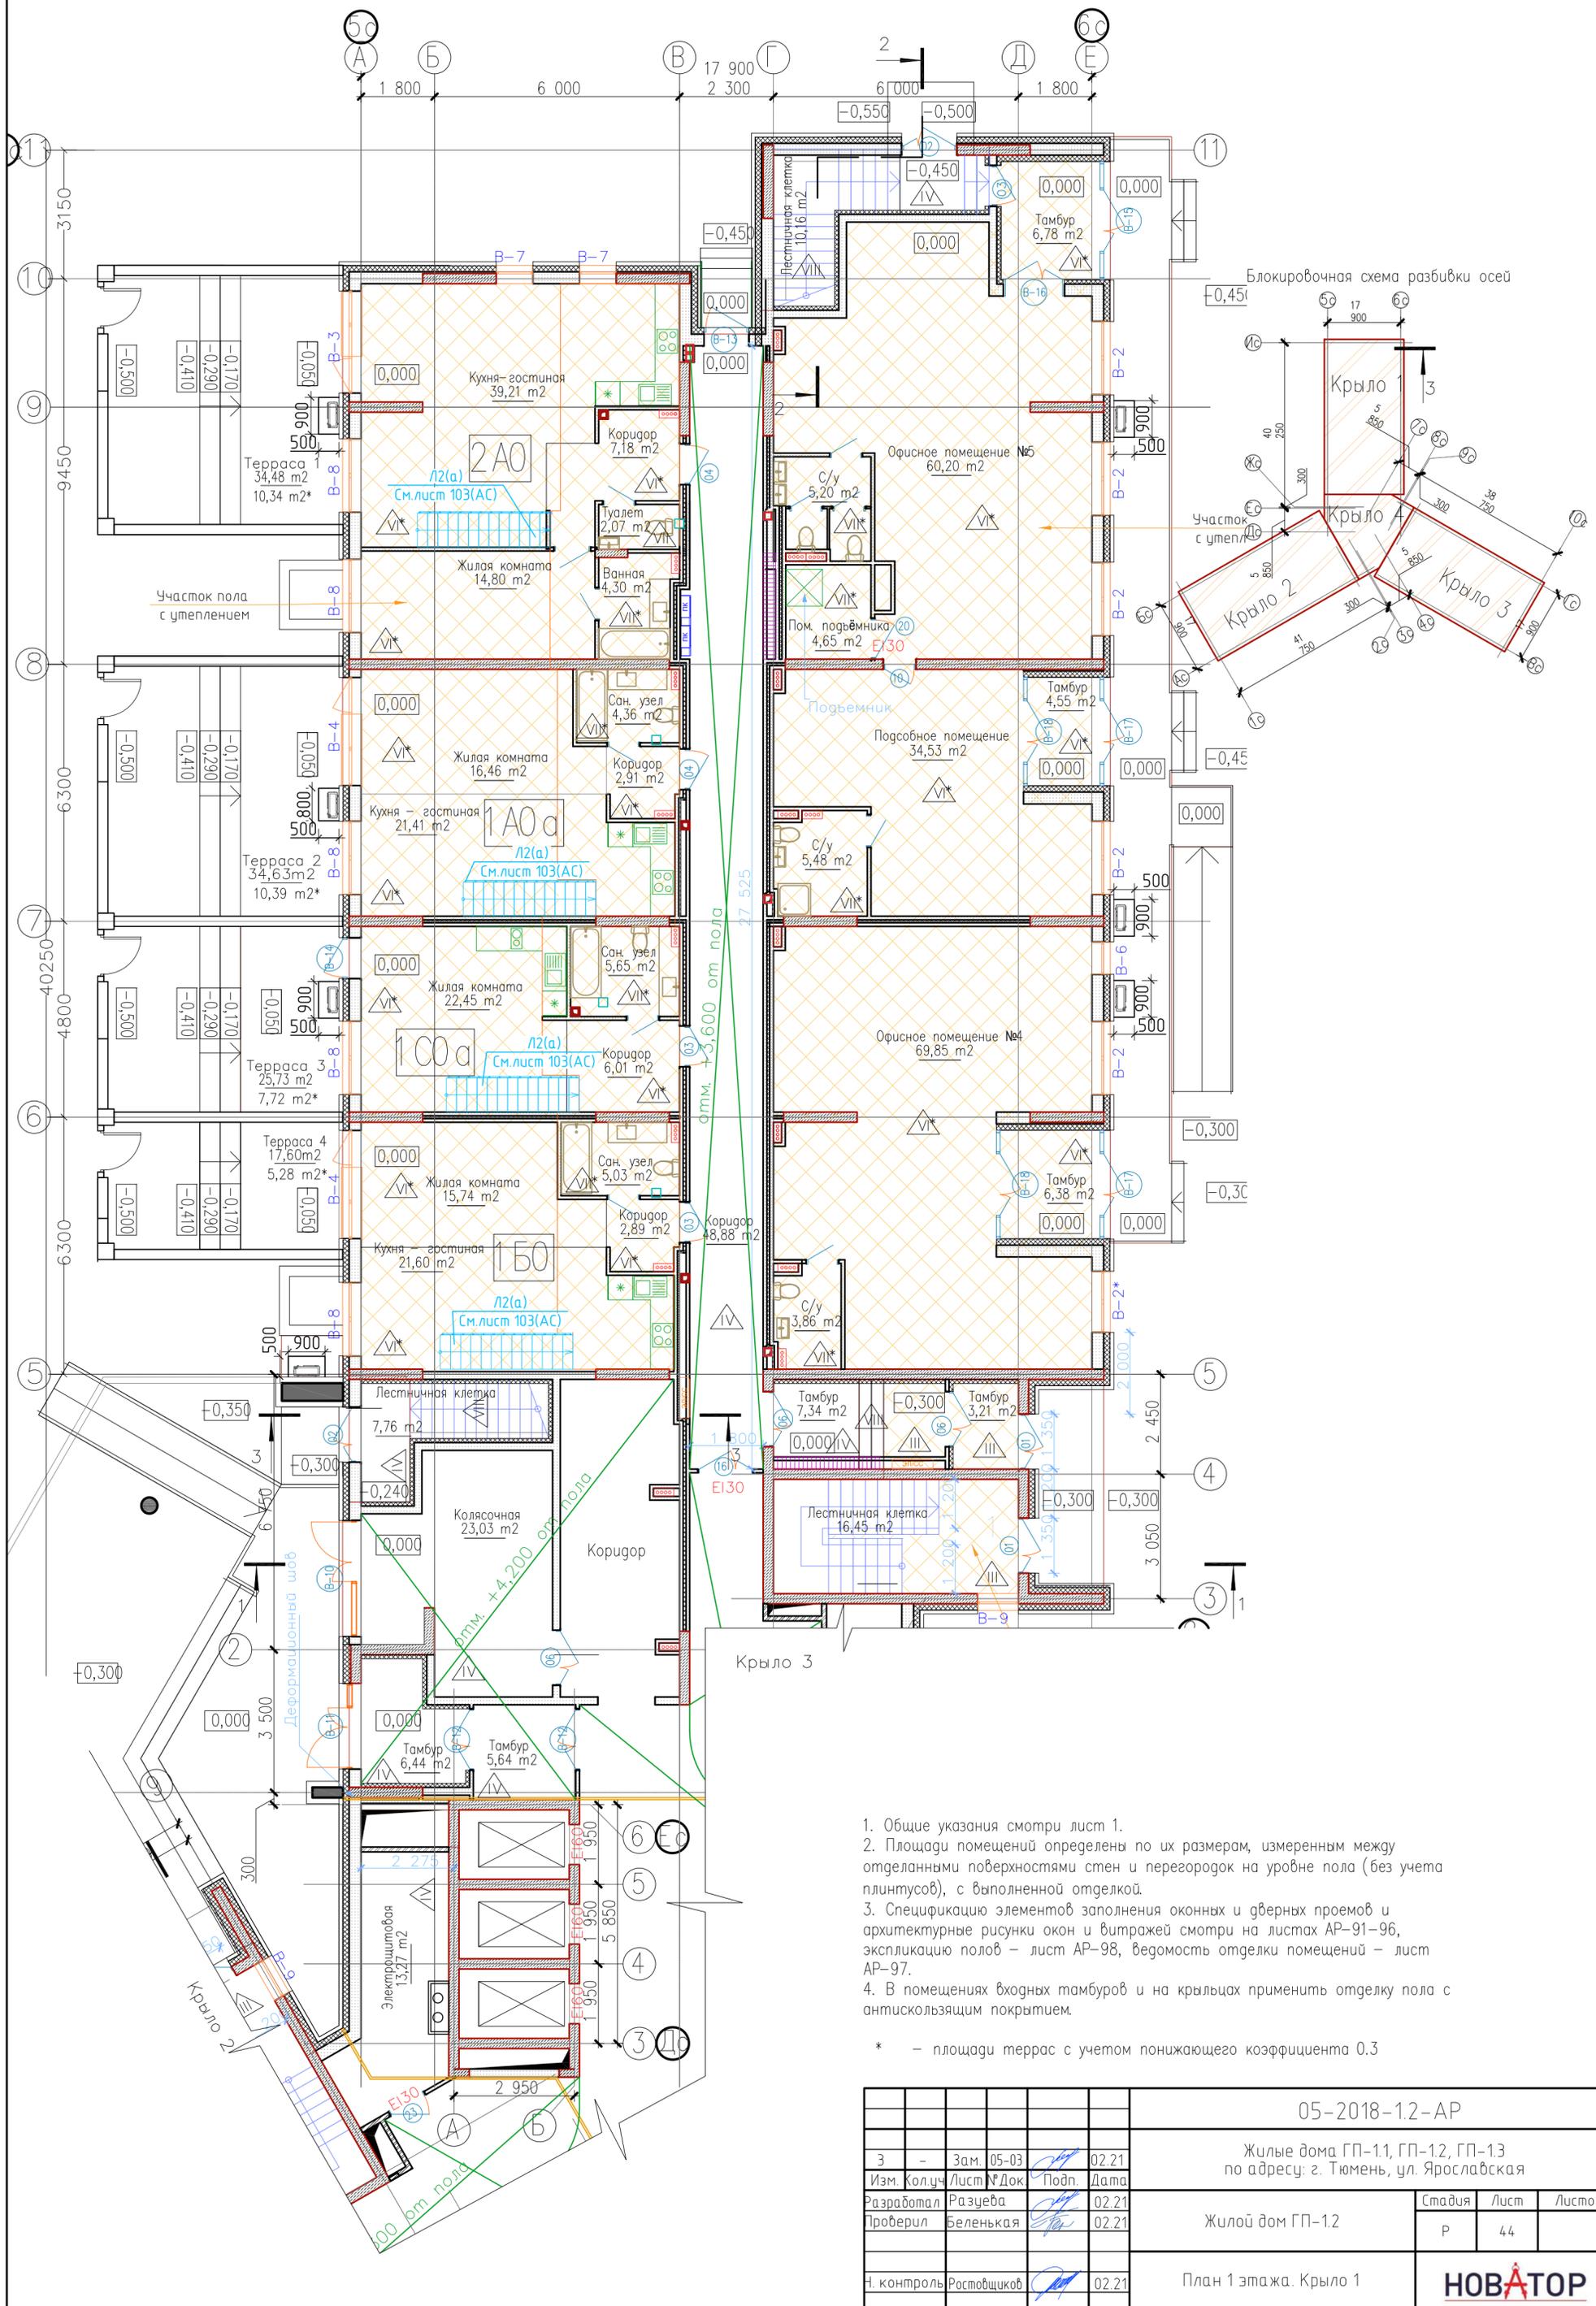


1. Общие указания смотри лист 1.
2. Площади помещений определены по их размерам, измеренным между отделанными поверхностями стен и перегородок на уровне пола (без учета плинтусов), с выполненной отделкой.
3. Спецификацию элементов заполнения оконных и дверных проемов и архитектурные рисунки окон и витражей смотри на листах АР-91-96, экспликацию полов - лист АР-98, ведомость отделки помещений - лист АР-97.
4. В помещениях входных тамбуров и на крыльцах применить отделку пола с антискользящим покрытием.

* - площади террас с учетом понижающего коэффициента 0.3

05-2018-1.2-АР							
Жилые дома ГП-11, ГП-12, ГП-13 по адресу: г. Тюмень, ул. Ярославская							
Э	-	Зам.	05-03	02.21	Жилой дом ГП-12		
Изм.	Кол.уч.	Лист	Р.Док.	Подп.		Дата	
Разработал	Разуева				02.21		
Проверил	Беленькая				02.21		
И. контроль	Ростовщиков				02.21		
План 1 этажа. Крыло 1					Стадия	Лист	Листов
					Р	44	
					НОВАТОР		

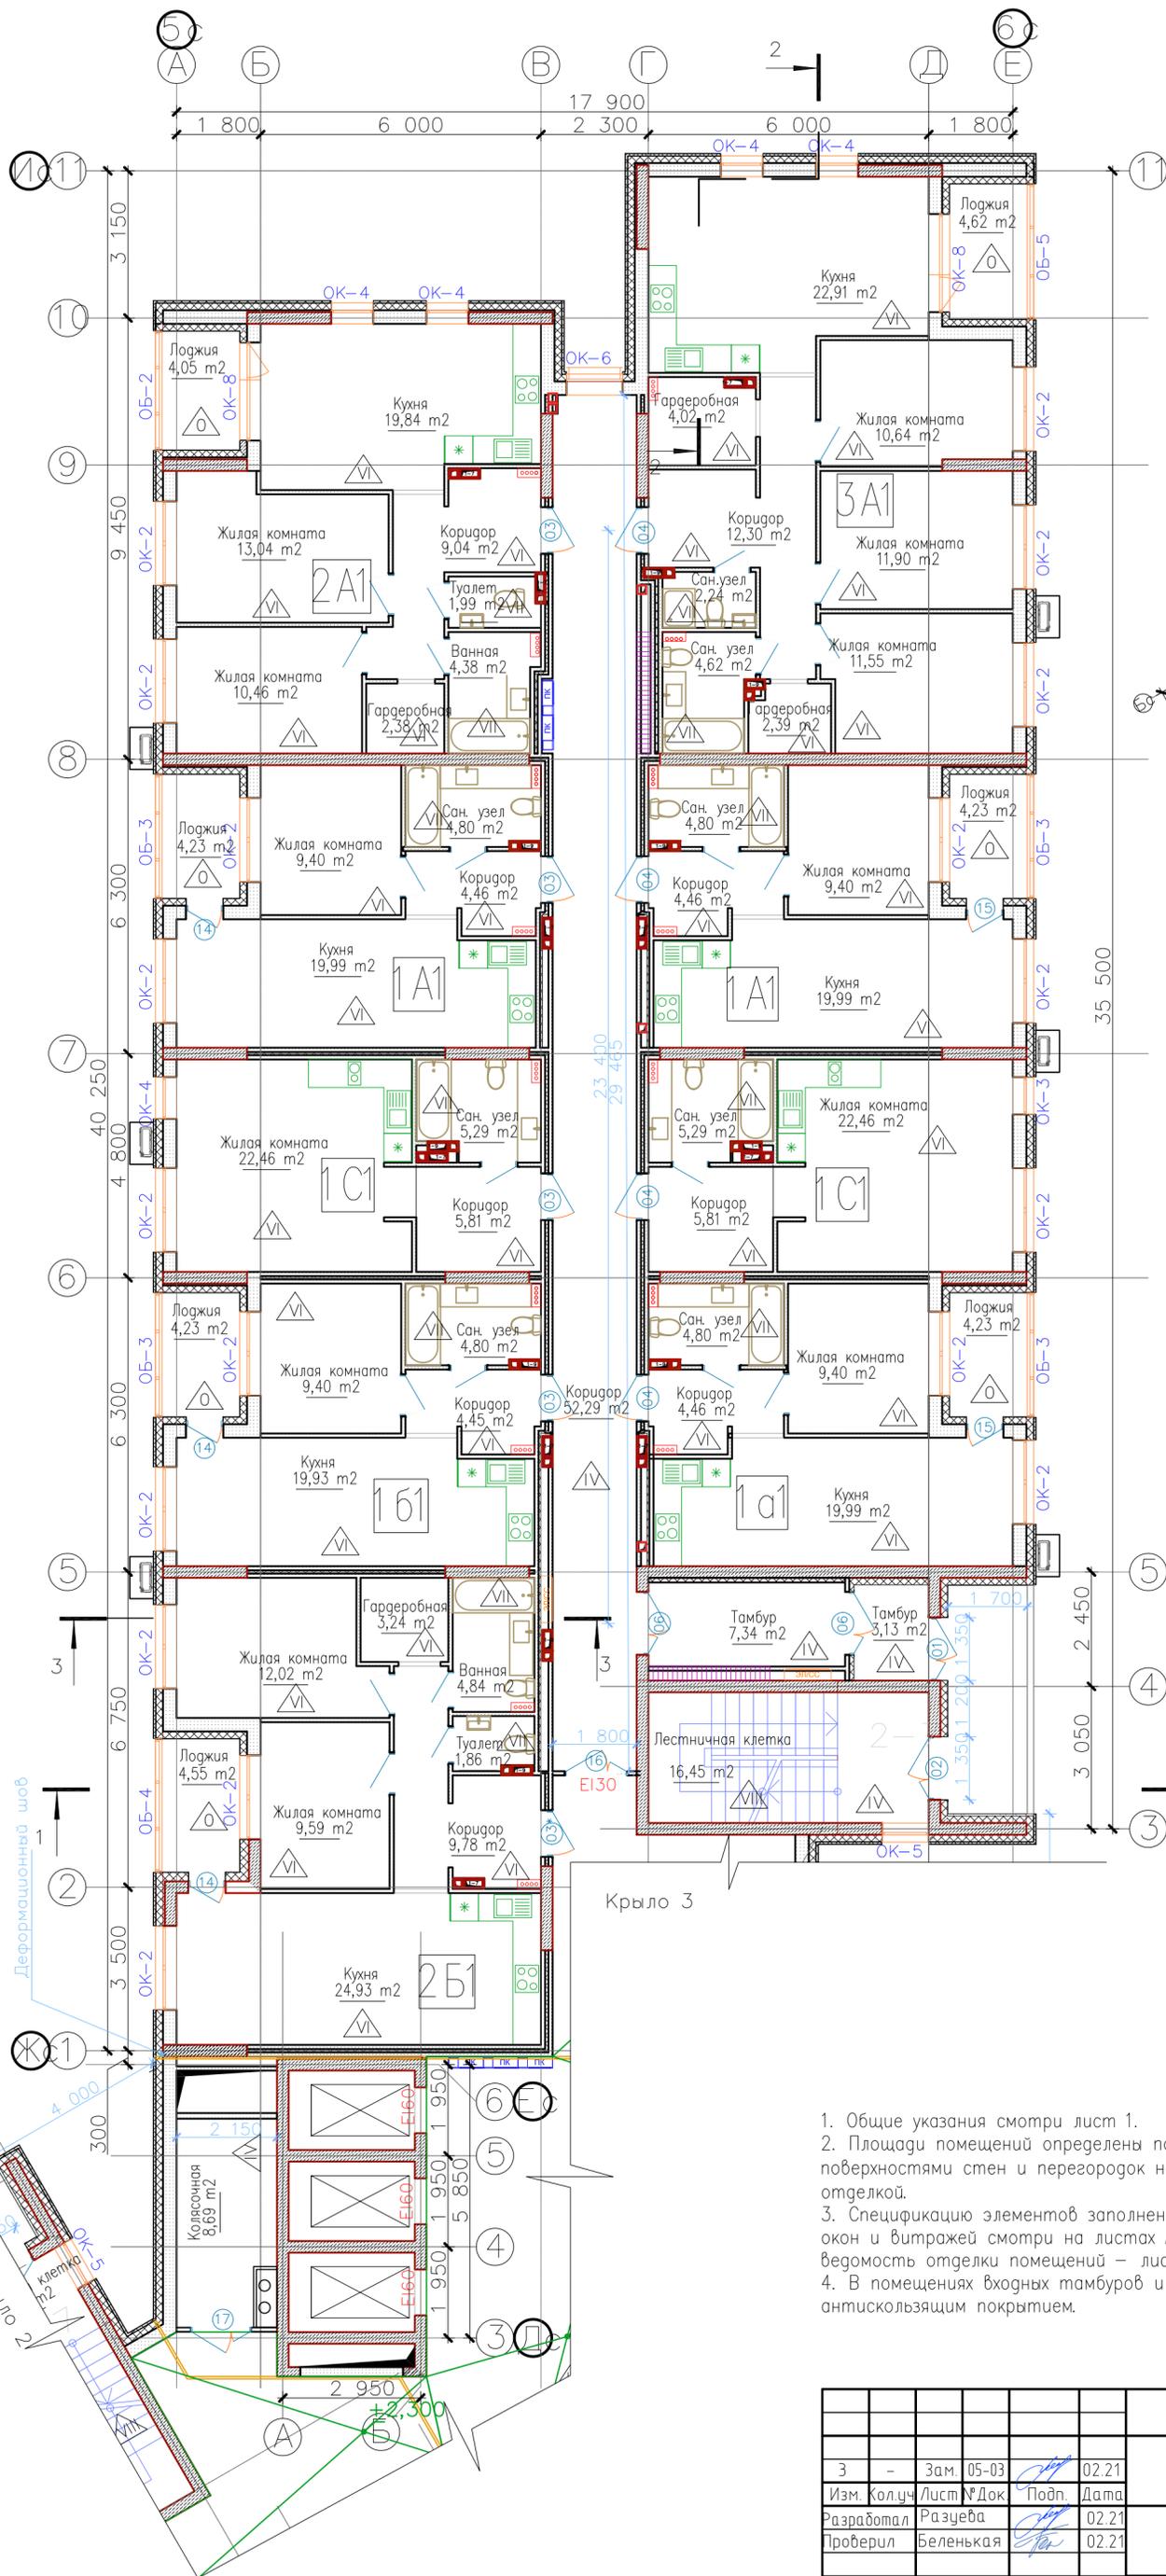


Блокировочная схема разбивки осей

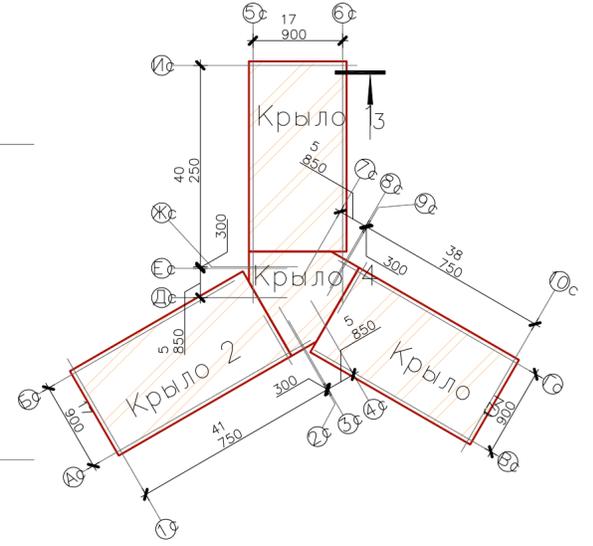


1. Общие указания смотри лист 1.
2. Площади помещений определены по их размерам, измеренным между отделанными поверхностями стен и перегородок на уровне пола (без учета плинтусов), с выполненной отделкой.
3. Спецификацию элементов заполнения оконных и дверных проемов и архитектурные рисунки окон и витражей смотри на листах АР-91-96, экспликацию полов – лист АР-98, ведомость отделки помещений – лист АР-97.
4. В помещениях входных тамбуров и на крыльцах применить отделку пола с антискользящим покрытием.

05-2018-12-АР					
Жилые дома ГП-11, ГП-12, ГП-13 по адресу: г. Тюмень, ул. Ярославская					
Э	-	Зам	05-03	<i>[Signature]</i>	02.21
Изм.	кол.уч	Лист	№ Док	Подп.	Дата
Разработал	Разуева			<i>[Signature]</i>	02.21
Проверил	Бельневая			<i>[Signature]</i>	02.21
Жилой дом ГП-12				Стадия	Лист
				Р	50
План 2-7 этажа. Крыло 1				Исполн.	Листов
				Ростовщikov	02.21
				НОВАТОР	

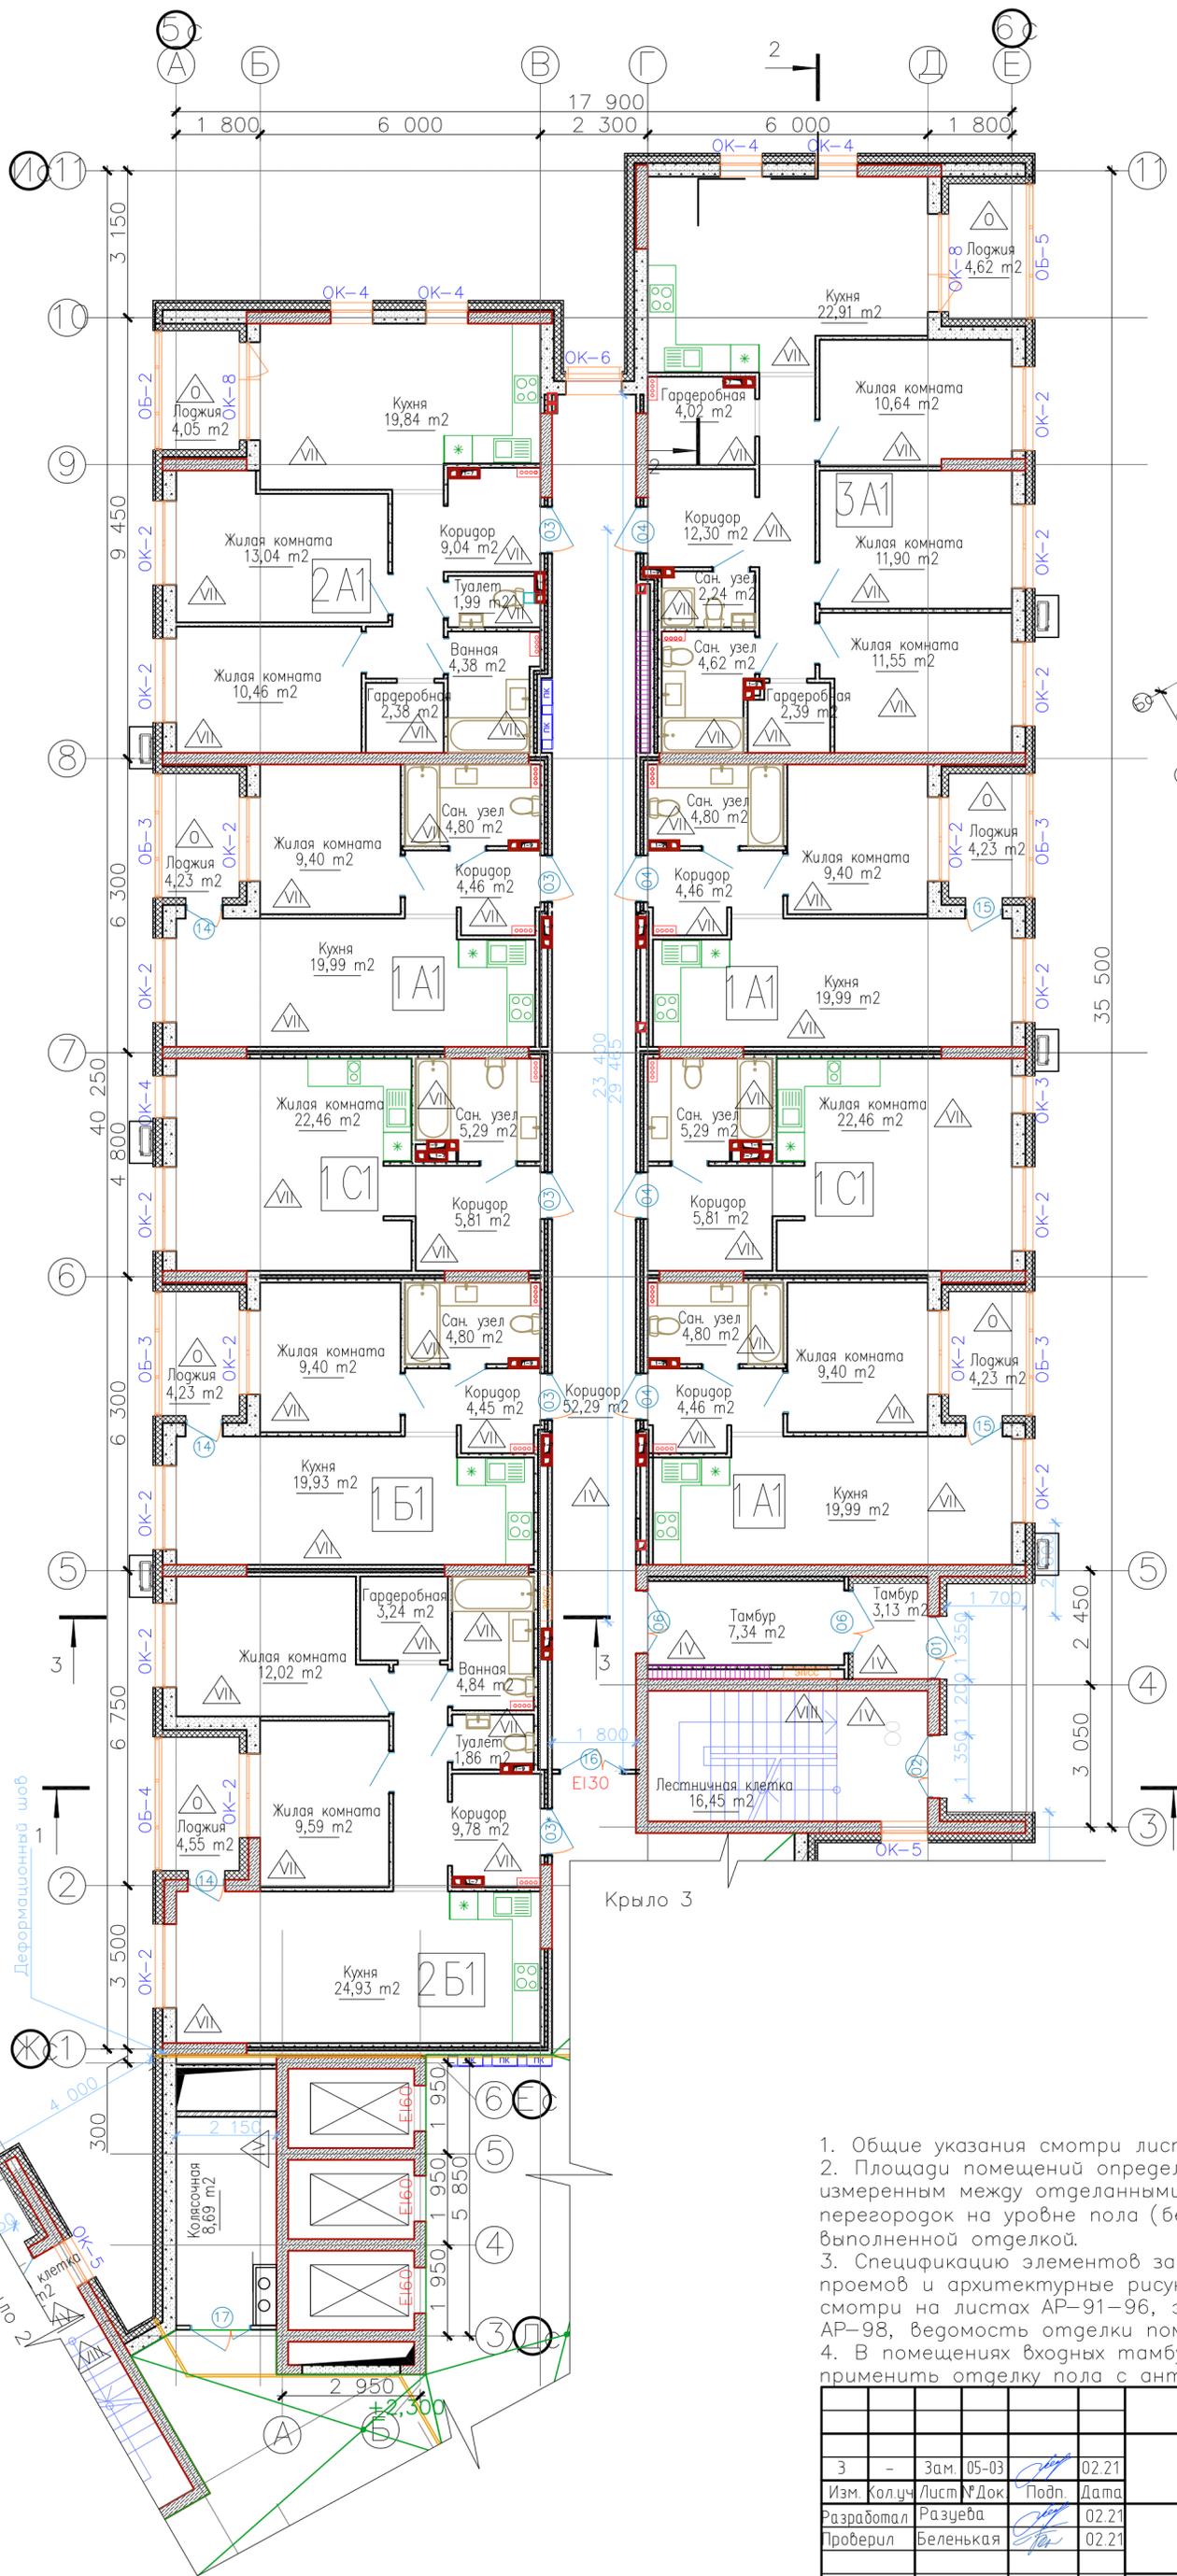


Блокировочная схема разбивки осей

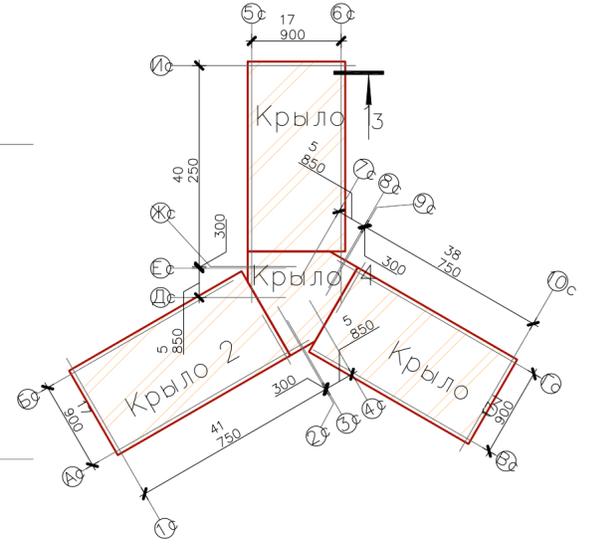


1. Общие указания смотри лист 1.
2. Площади помещений определены по их размерам, измеренным между отделанными поверхностями стен и перегородок на уровне пола (без учета плинтусов), с выполненной отделкой.
3. Спецификацию элементов заполнения оконных и дверных проемов и архитектурные рисунки окон и витражей смотри на листах АР-91-96, экспликацию полов - лист АР-98, ведомость отделки помещений - лист АР-97.
4. В помещениях входных тамбуров и на крыльцах применить отделку пола с антискользящим покрытием.

05-2018-12-АР					
Жилые дома ГП-11, ГП-12, ГП-13 по адресу: г. Тюмень, ул. Ярославская					
З	-	Зам.	05-03	02.21	
Изм.	Кол.ч	Лист	№ Док	Подп.	Дата
Разработал		Беленькая			02.21
Проверил					02.21
Т. контроль		Ростовщикова			02.21
Жилой дом ГП-12					Стадия
План 8 этажа. Крыло 1					Лист
					Листов
					Р
					53
					НОВАТОР

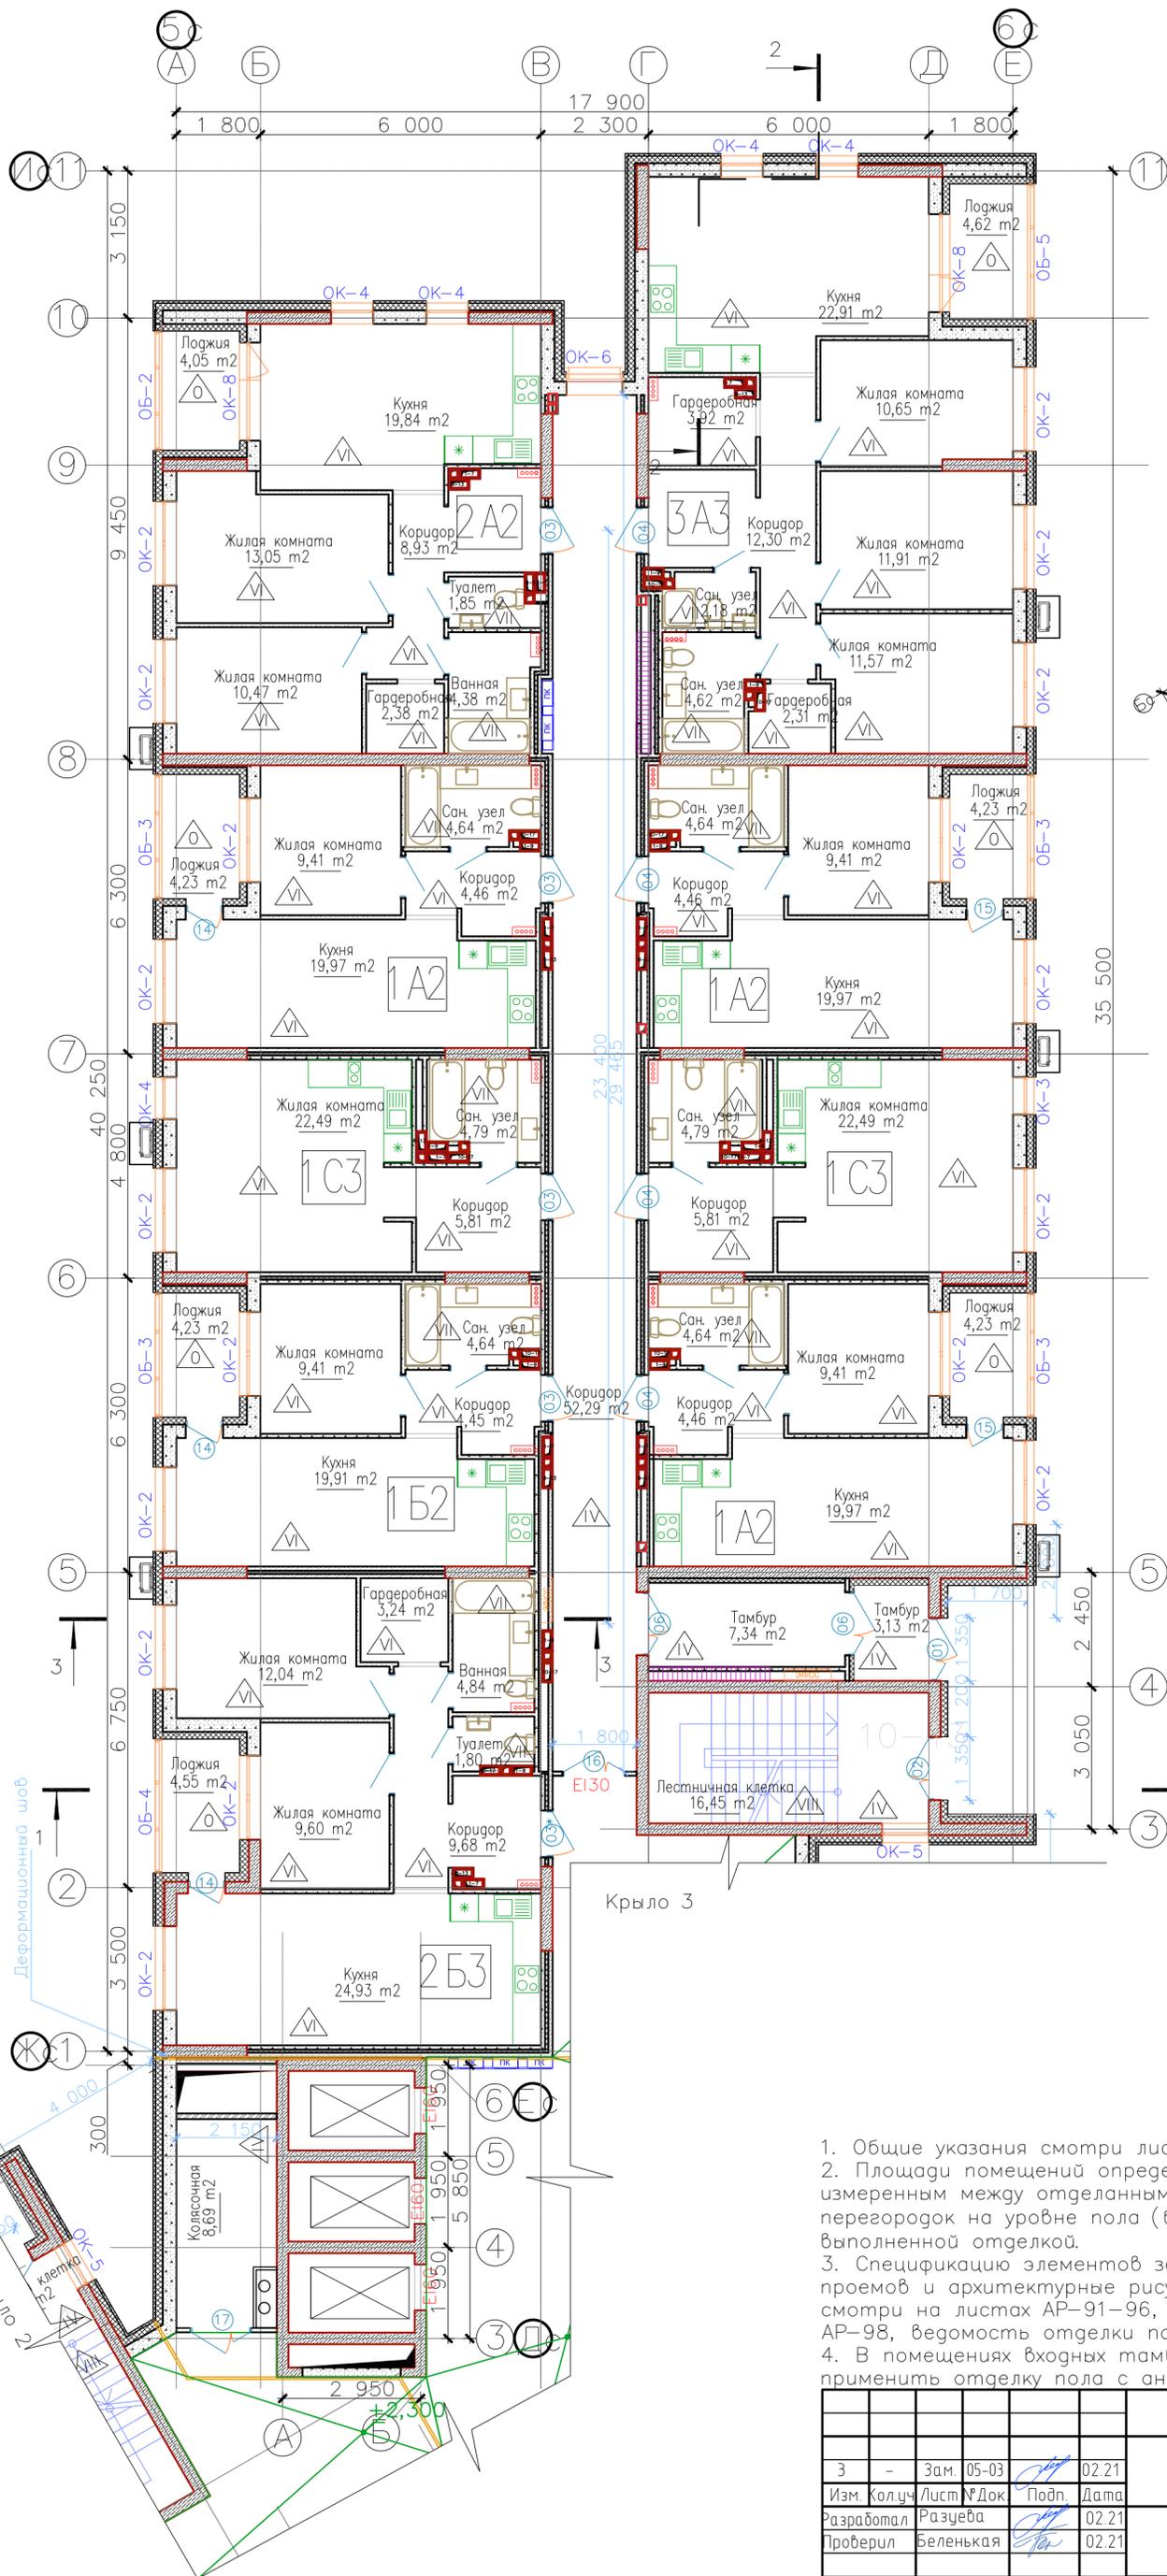


Блокировочная схема разбивки осей

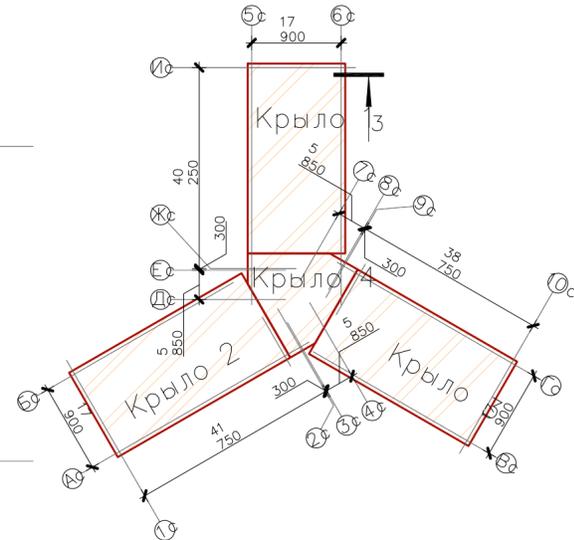


1. Общие указания смотри лист 1.
2. Площади помещений определены по их размерам, измеренным между отделанными поверхностями стен и перегородок на уровне пола (без учета плинтусов), с выполненной отделкой.
3. Спецификацию элементов заполнения оконных и дверных проемов и архитектурные рисунки окон и витражей смотри на листах АР-91-96, экспликацию полов – лист АР-98, ведомость отделки помещений – лист АР-97.
4. В помещениях входных тамбуров и на крыльцах применить отделку пола с антискользящим покрытием.

						05-2018-12-АР			
						Жилые дома ГП-11, ГП-12, ГП-13 по адресу: г. Тюмень, ул. Ярославская			
З	-	Зам.	05-03	<i>[Signature]</i>	02.21	Жилой дом ГП-12	Стадия	Лист	Листов
Изм.	Колуч.	Лист	№ Док	Подп.	Дата		Р	59	
Разработал	Проверил	Беленькая	<i>[Signature]</i>	<i>[Signature]</i>	02.21				
Т. контроль	Ростовщikov	<i>[Signature]</i>			02.21	План 10-13 этажа. Крыло 1	НОВАТОР		

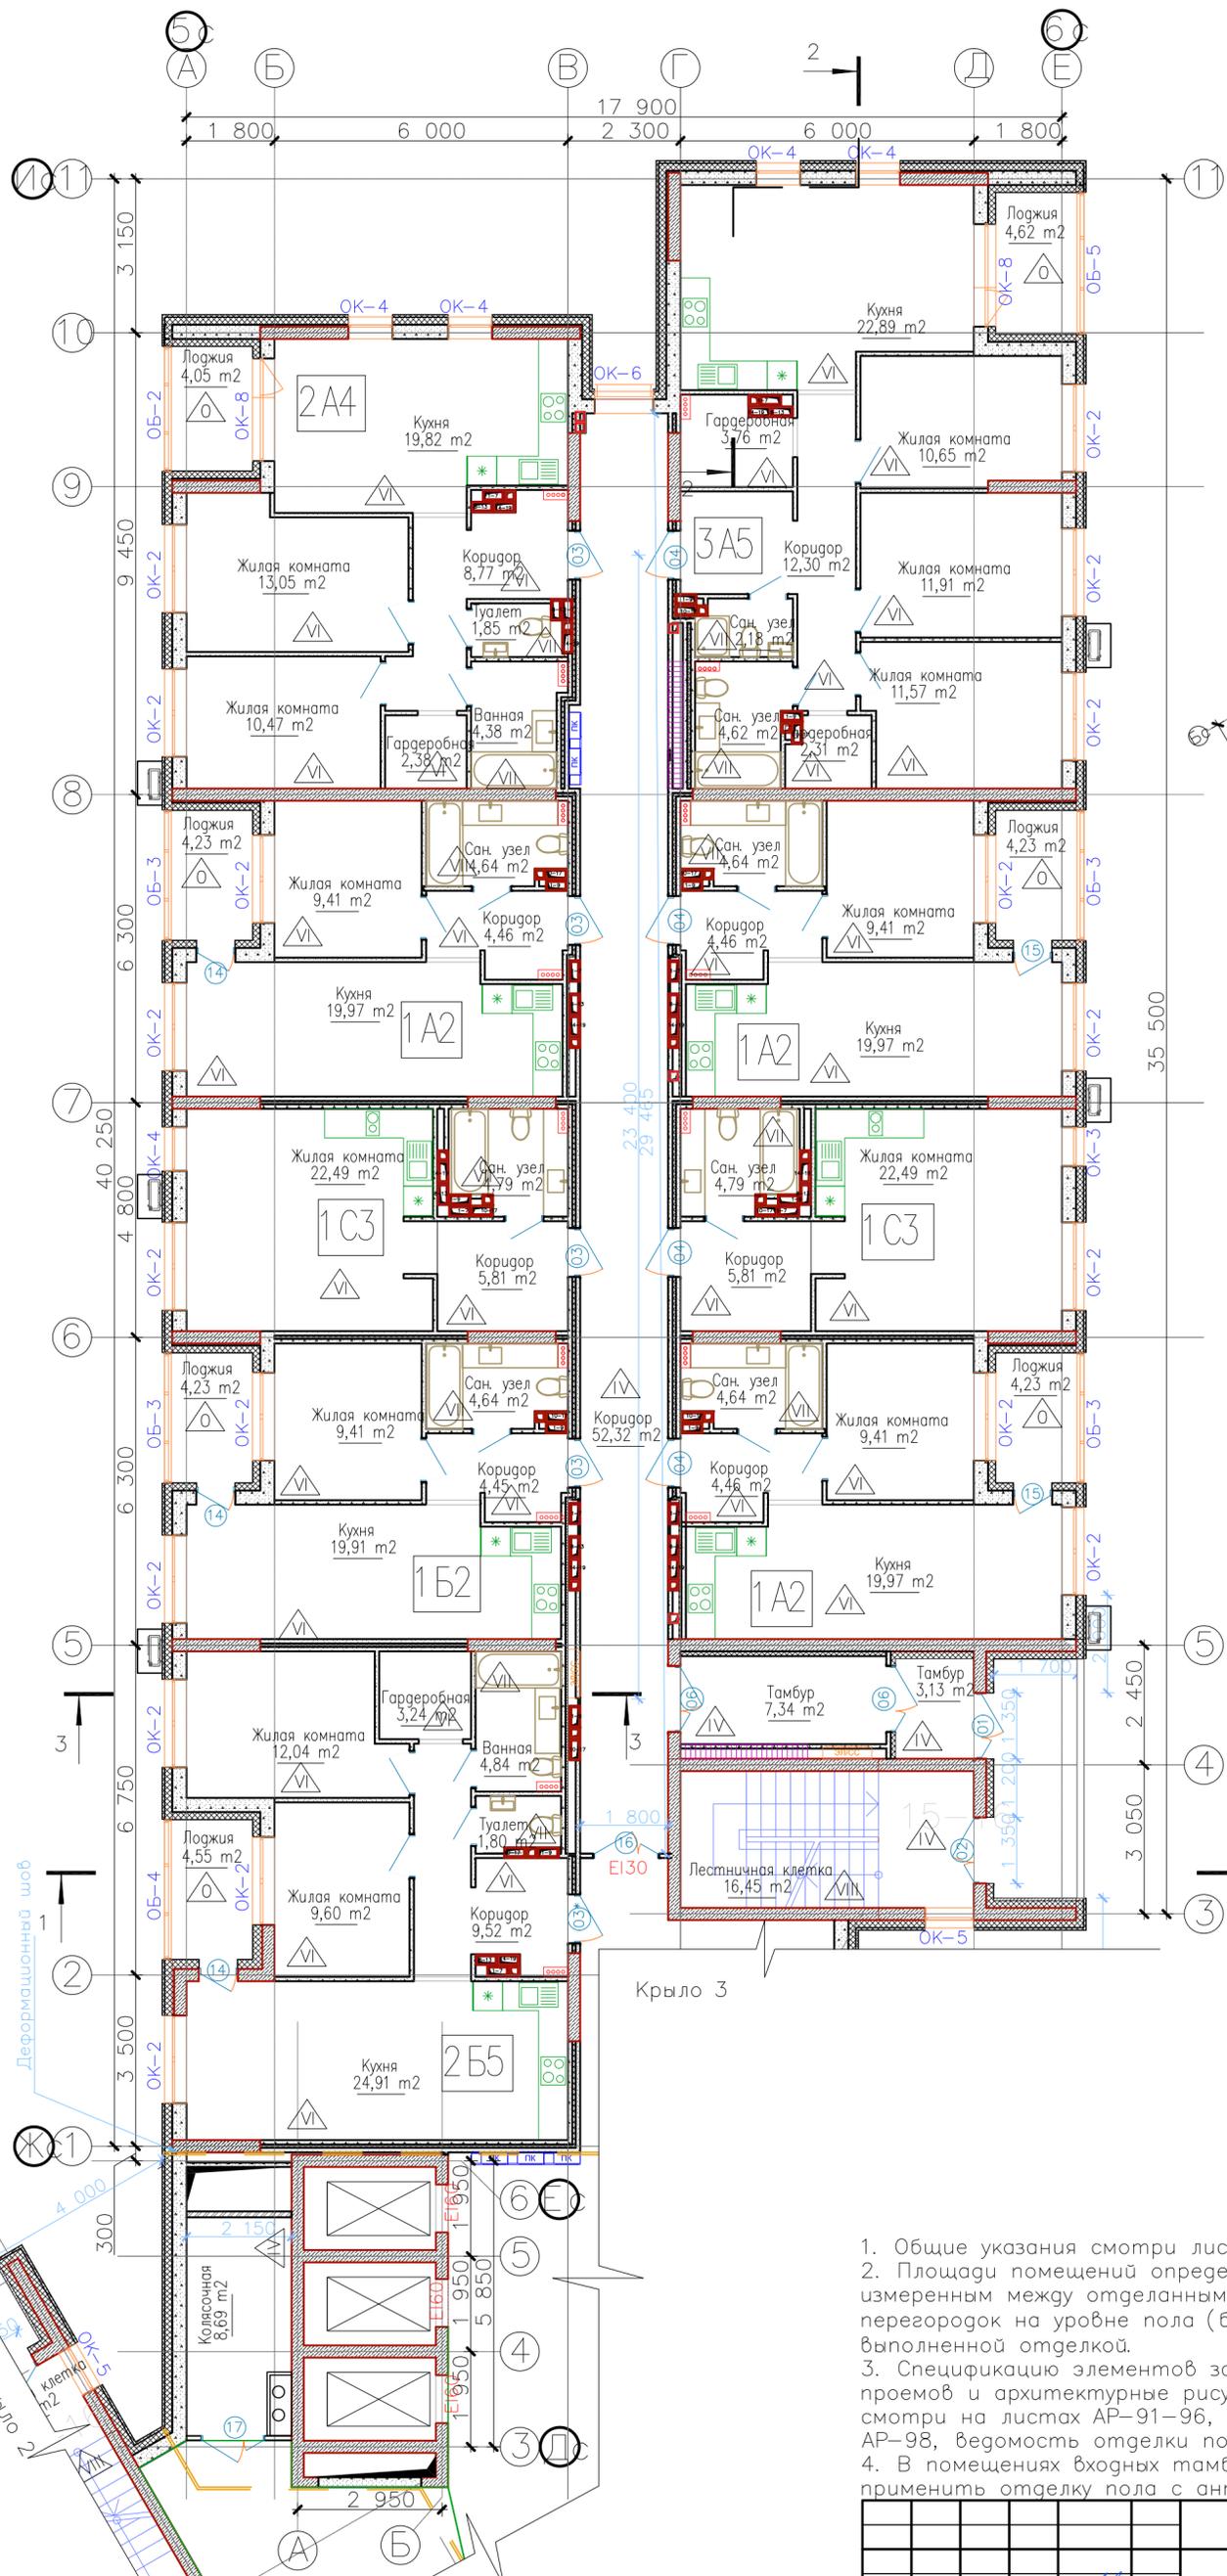


Блокировочная схема разбивки осей

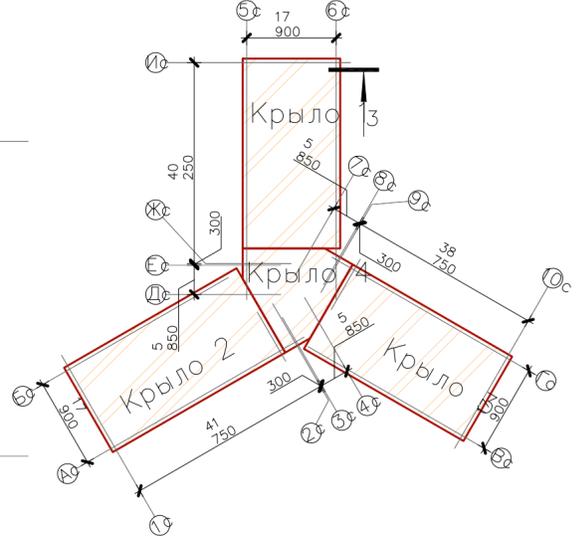


1. Общие указания смотри лист 1.
2. Площади помещений определены по их размерам, измеренным между отделанными поверхностями стен и перегородок на уровне пола (без учета плинтусов), с выполненной отделкой.
3. Спецификацию элементов заполнения оконных и дверных проемов и архитектурные рисунки окон и витражей смотри на листах АР-91-96, экспликацию полов - лист АР-98, ведомость отделки помещений - лист АР-97.
4. В помещениях входных тамбуров и на крыльцах применить отделку пола с антискользящим покрытием.

				05-2018-12-АР		
				Жилые дома ГП-11, ГП-12, ГП-13 по адресу: г. Тюмень, ул. Ярославская		
З	-	Зам.	05-03	02.21		
Изм.	Кол.ч.	Лист	№ Док	Подп.	Дата	
Разработал		Раззева			02.21	
Проверил		Беленькая			02.21	
				Жилой дом ГП-12		Стадия
						Лист
						Листов
				Р		65
				План 15-16 этажа. Крыло 1		
				Ростовщиков		02.21
				НОВАТОР		

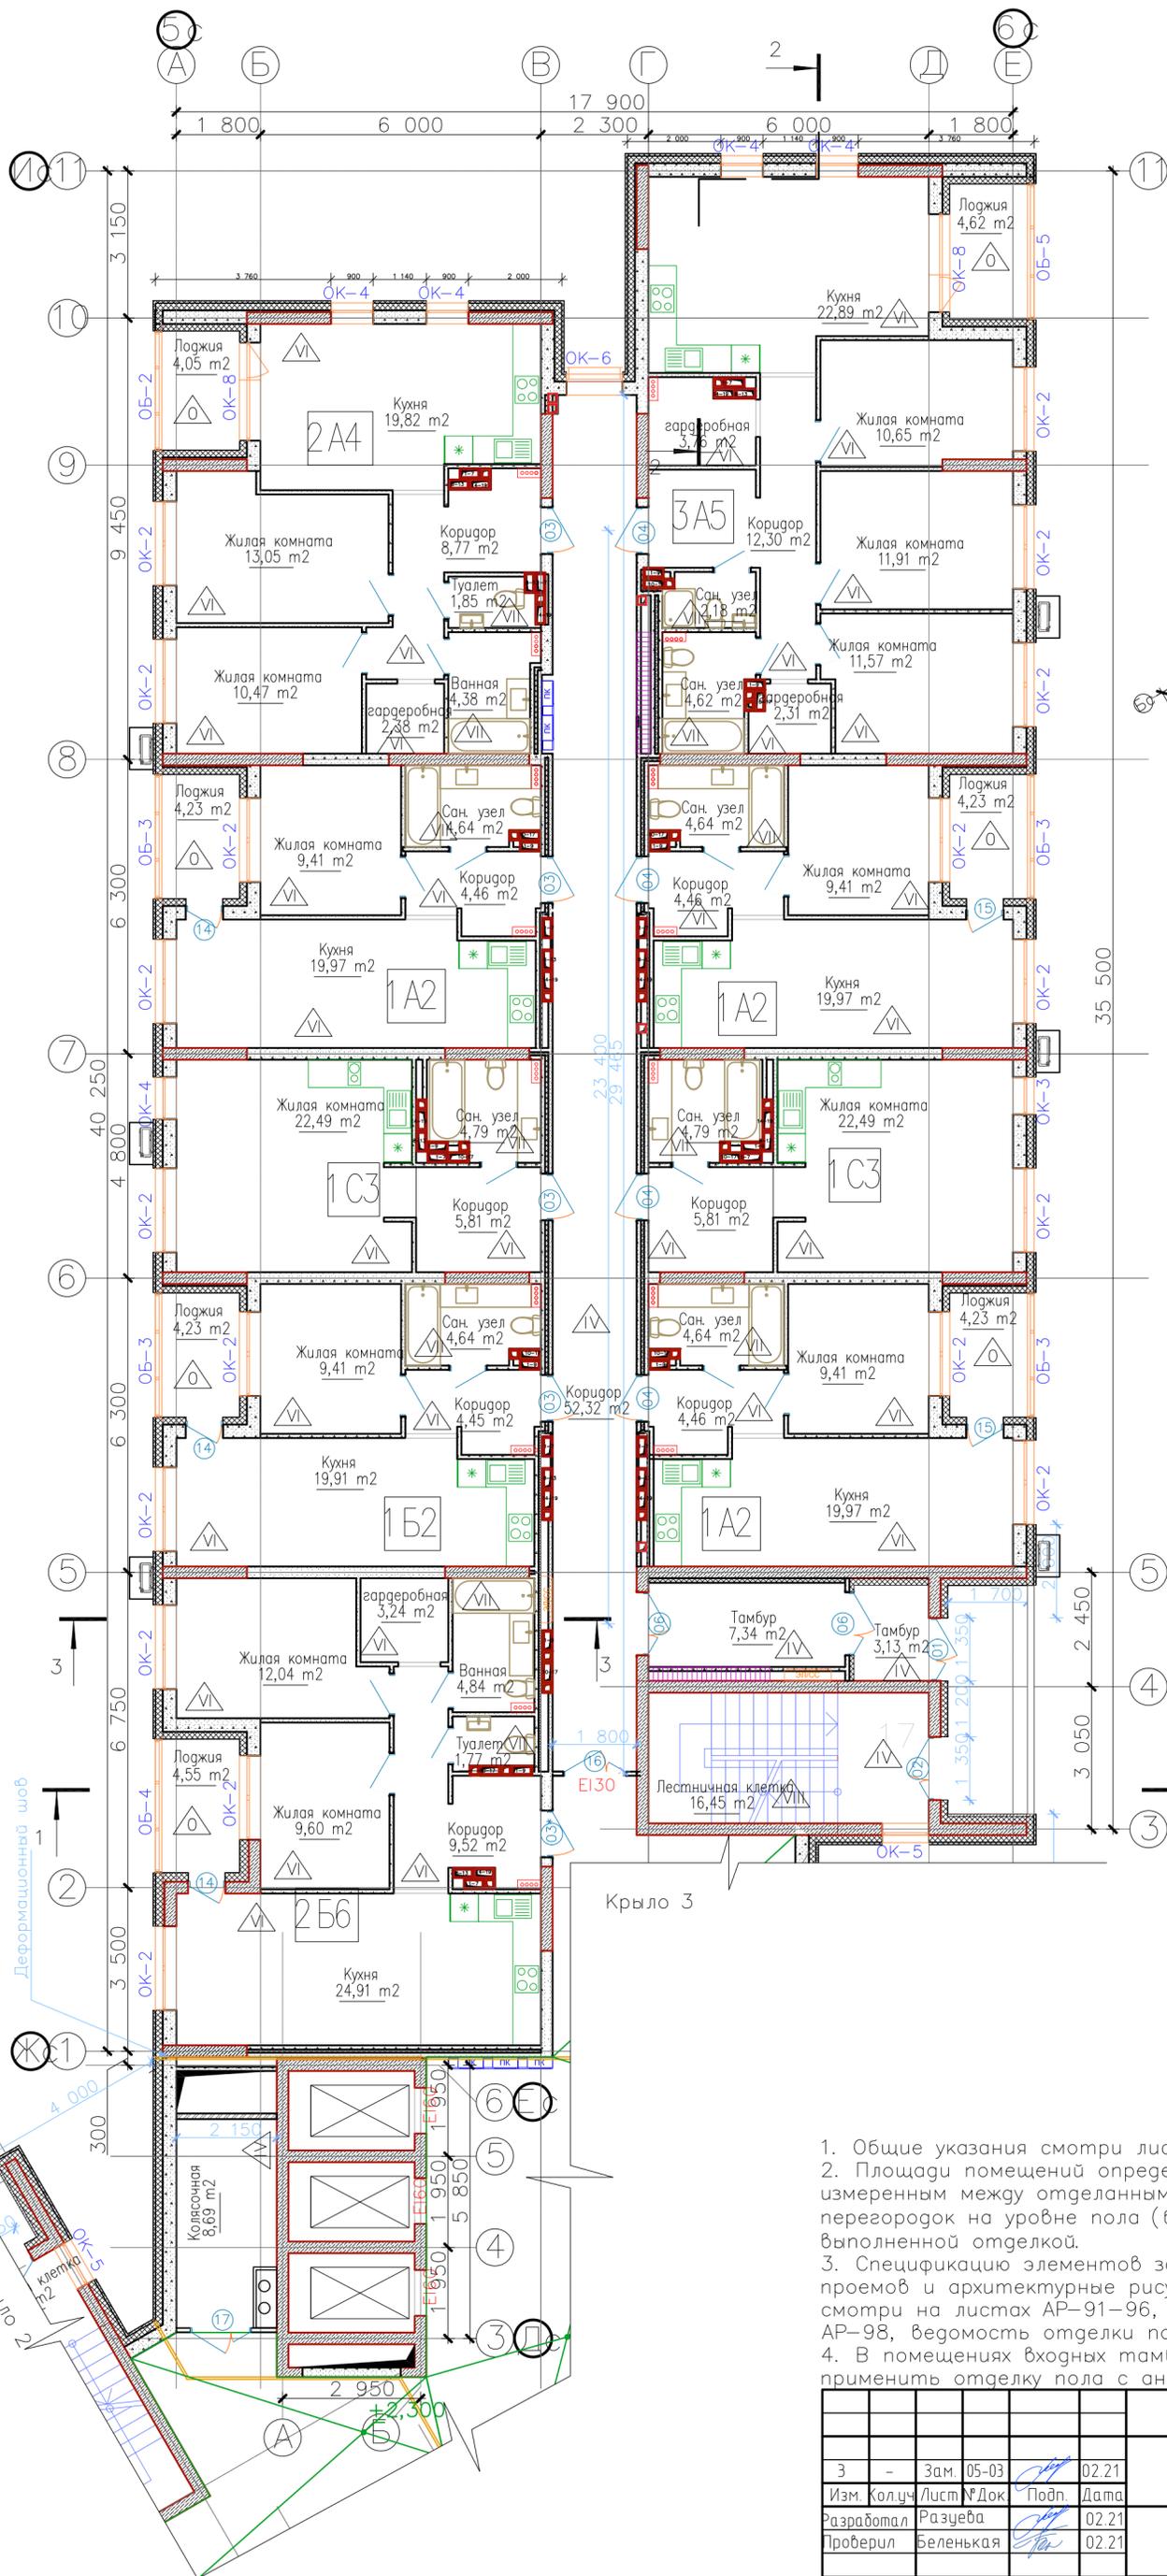


Блокировочная схема разбивки осей

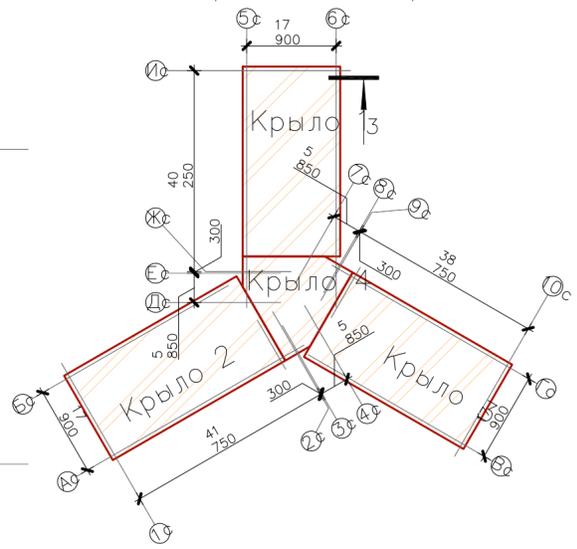


1. Общие указания смотри лист 1.
2. Площади помещений определены по их размерам, измеренным между отделанными поверхностями стен и перегородок на уровне пола (без учета плинтусов), с выполненной отделкой.
3. Спецификацию элементов заполнения оконных и дверных проемов и архитектурные рисунки окон и витражей смотри на листах АР-91-96, экспликацию полов - лист АР-98, ведомость отделки помещений - лист АР-97.
4. В помещениях входных тамбуров и на крыльцах применить отделку пола с антискользящим покрытием.

				05-2018-12-АР		
				Жилые дома ГП-11, ГП-12, ГП-13 по адресу: г. Тюмень, ул. Ярославская		
З	-	Зам.	05-03	02.21		
Изм.	Колуч	Лист	№ Док	Подп.	Дата	
Разработал	Разубеда				02.21	
Проверил	Беленькая				02.21	
				Жилой дом ГП-12		Стадия
						Лист
						Листов
				План 17 этажа. Крыло 1		
				Росовщиков		02.21
				НОВАТОР		

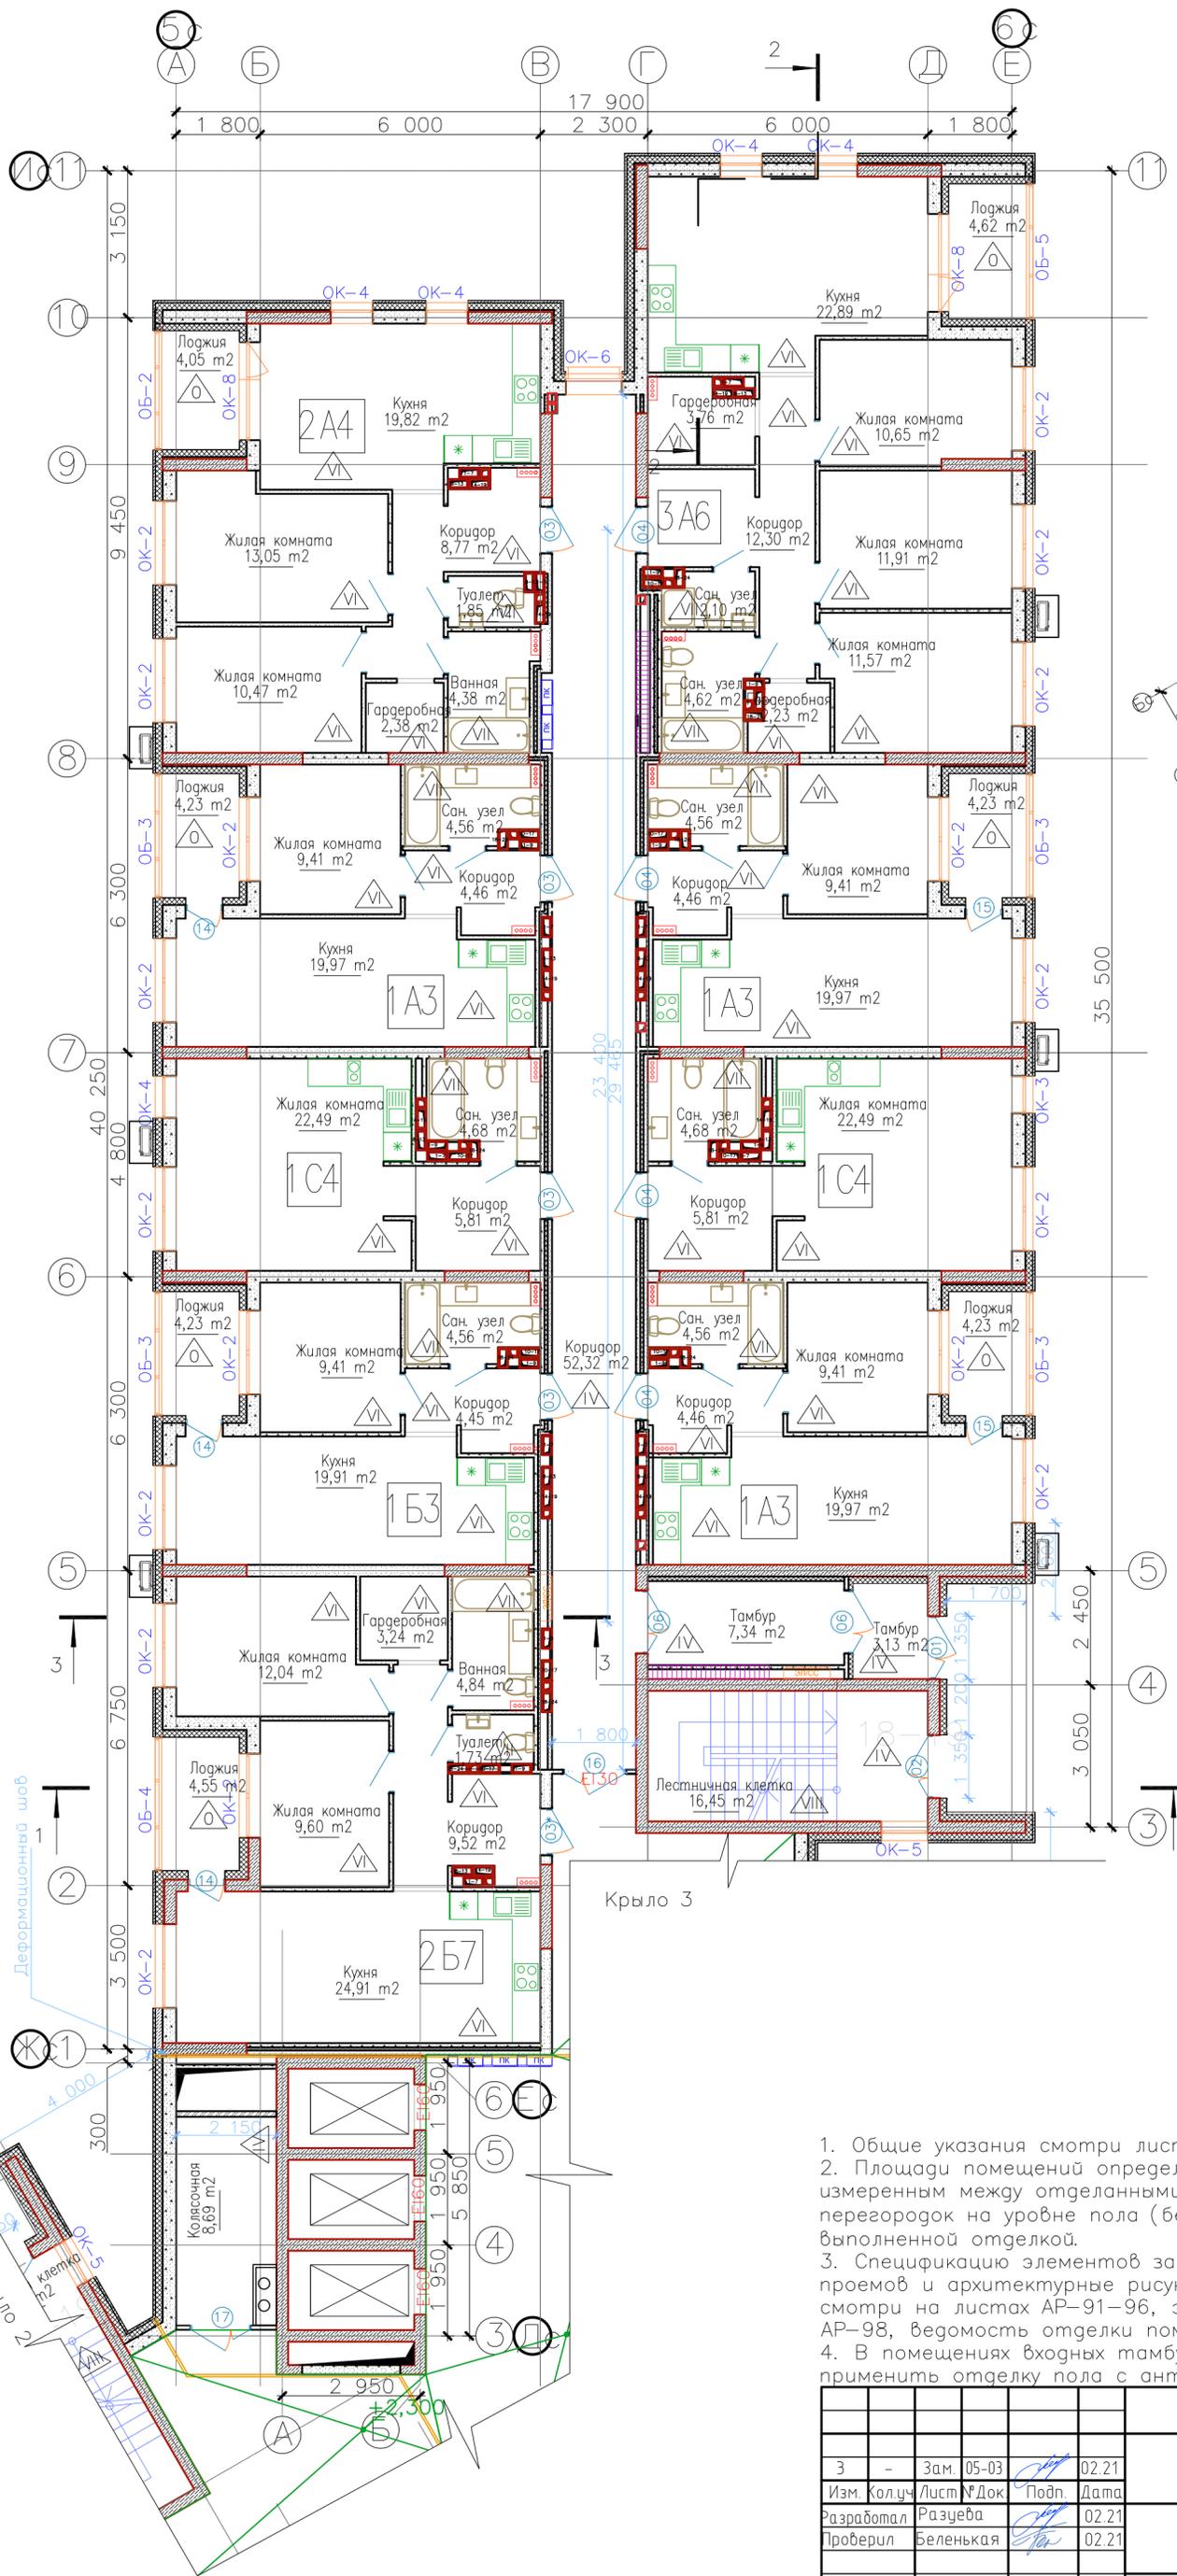


Блокировочная схема разбивки осей

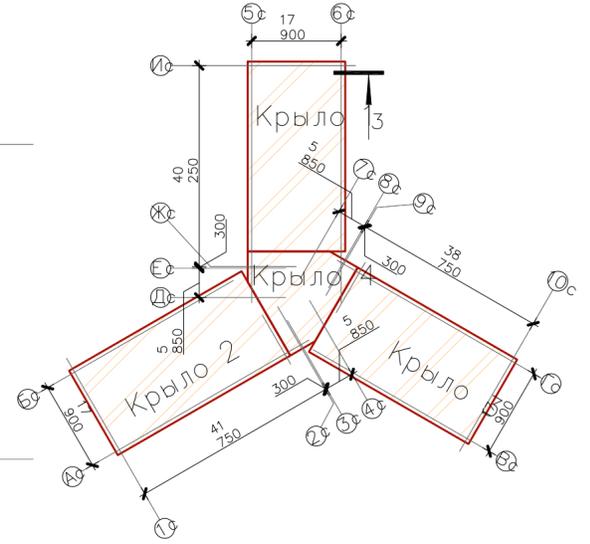


1. Общие указания смотри лист 1.
2. Площади помещений определены по их размерам, измеренным между отделанными поверхностями стен и перегородок на уровне пола (без учета плинтусов), с выполненной отделкой.
3. Спецификацию элементов заполнения оконных и дверных проемов и архитектурные рисунки окон и витражей смотри на листах АР-91-96, экспликацию полов - лист АР-98, ведомость отделки помещений - лист АР-97.
4. В помещениях входных тамбуров и на крыльцах применить отделку пола с антискользящим покрытием.

						05-2018-12-АР			
						Жилые дома ГП-11, ГП-12, ГП-13 по адресу: г. Тюмень, ул. Ярославская			
3	-	Зам.	05-03	<i>[Signature]</i>	02.21	Жилой дом ГП-12	Стадия	Лист	Листов
Изм.	Колуч.	Лист	№ Док	Подп.	Дата		Р	71	
Разработал	Разубеда			<i>[Signature]</i>	02.21				
Проверил	Беленькая			<i>[Signature]</i>	02.21				
Т. контроль	Ростовщikov			<i>[Signature]</i>	02.21	План 18-19 этажа. Крыло 1			

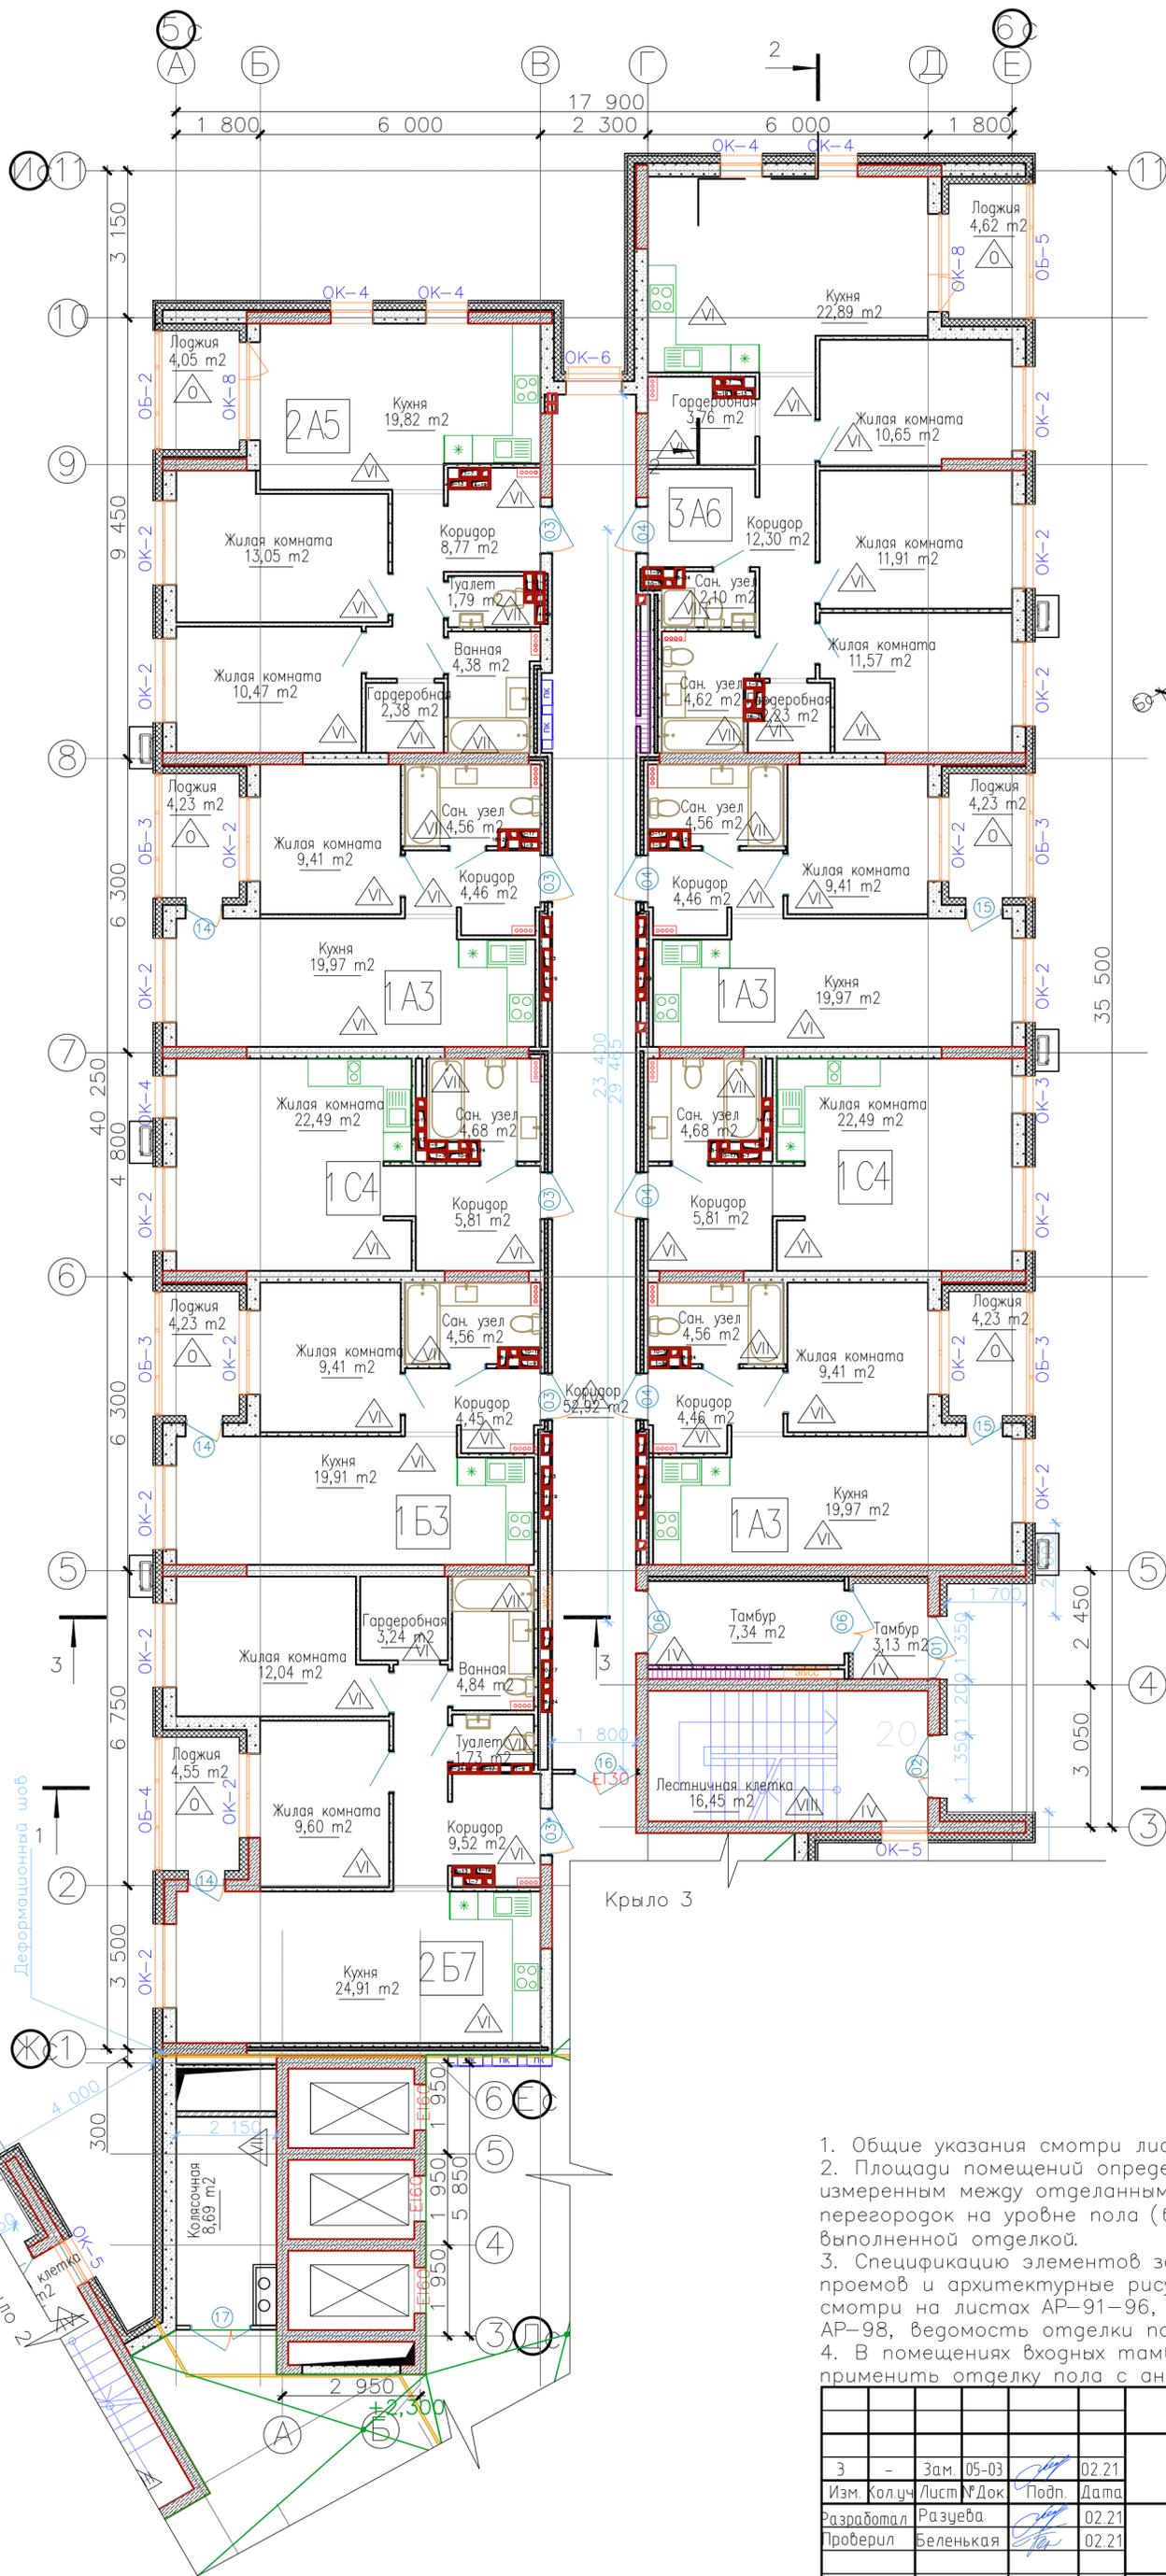


Блокировочная схема разбивки осей

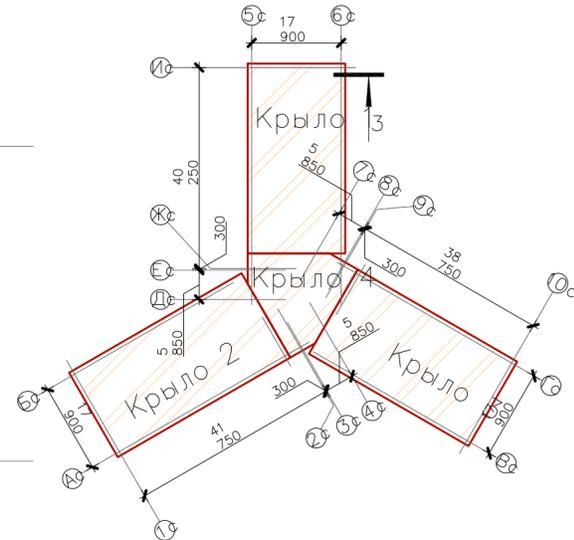


1. Общие указания смотри лист 1.
2. Площади помещений определены по их размерам, измеренным между отделанными поверхностями стен и перегородок на уровне пола (без учета плинтусов), с выполненной отделкой.
3. Спецификацию элементов заполнения оконных и дверных проемов и архитектурные рисунки окон и витражей смотри на листах АР-91-96, экспликацию полов - лист АР-98, ведомость отделки помещений - лист АР-97.
4. В помещениях входных тамбуров и на крыльцах применить отделку пола с антискользящим покрытием.

						05-2018-12-АР			
						Жилые дома ГП-11, ГП-12, ГП-13 по адресу: г. Тюмень, ул. Ярославская			
З	-	Зам.	05-03	<i>[Signature]</i>	02.21	Жилой дом ГП-12	Стадия	Лист	Листов
Изм.	Кол.уч.	Лист	№ Док	Подп.	Дата		Р	74	
Разработал	Раззева			<i>[Signature]</i>	02.21				
Проверил	Беленькая			<i>[Signature]</i>	02.21				
Т. контроль	Ростовщикова			<i>[Signature]</i>	02.21	План 20 этажа. Крыло 1			

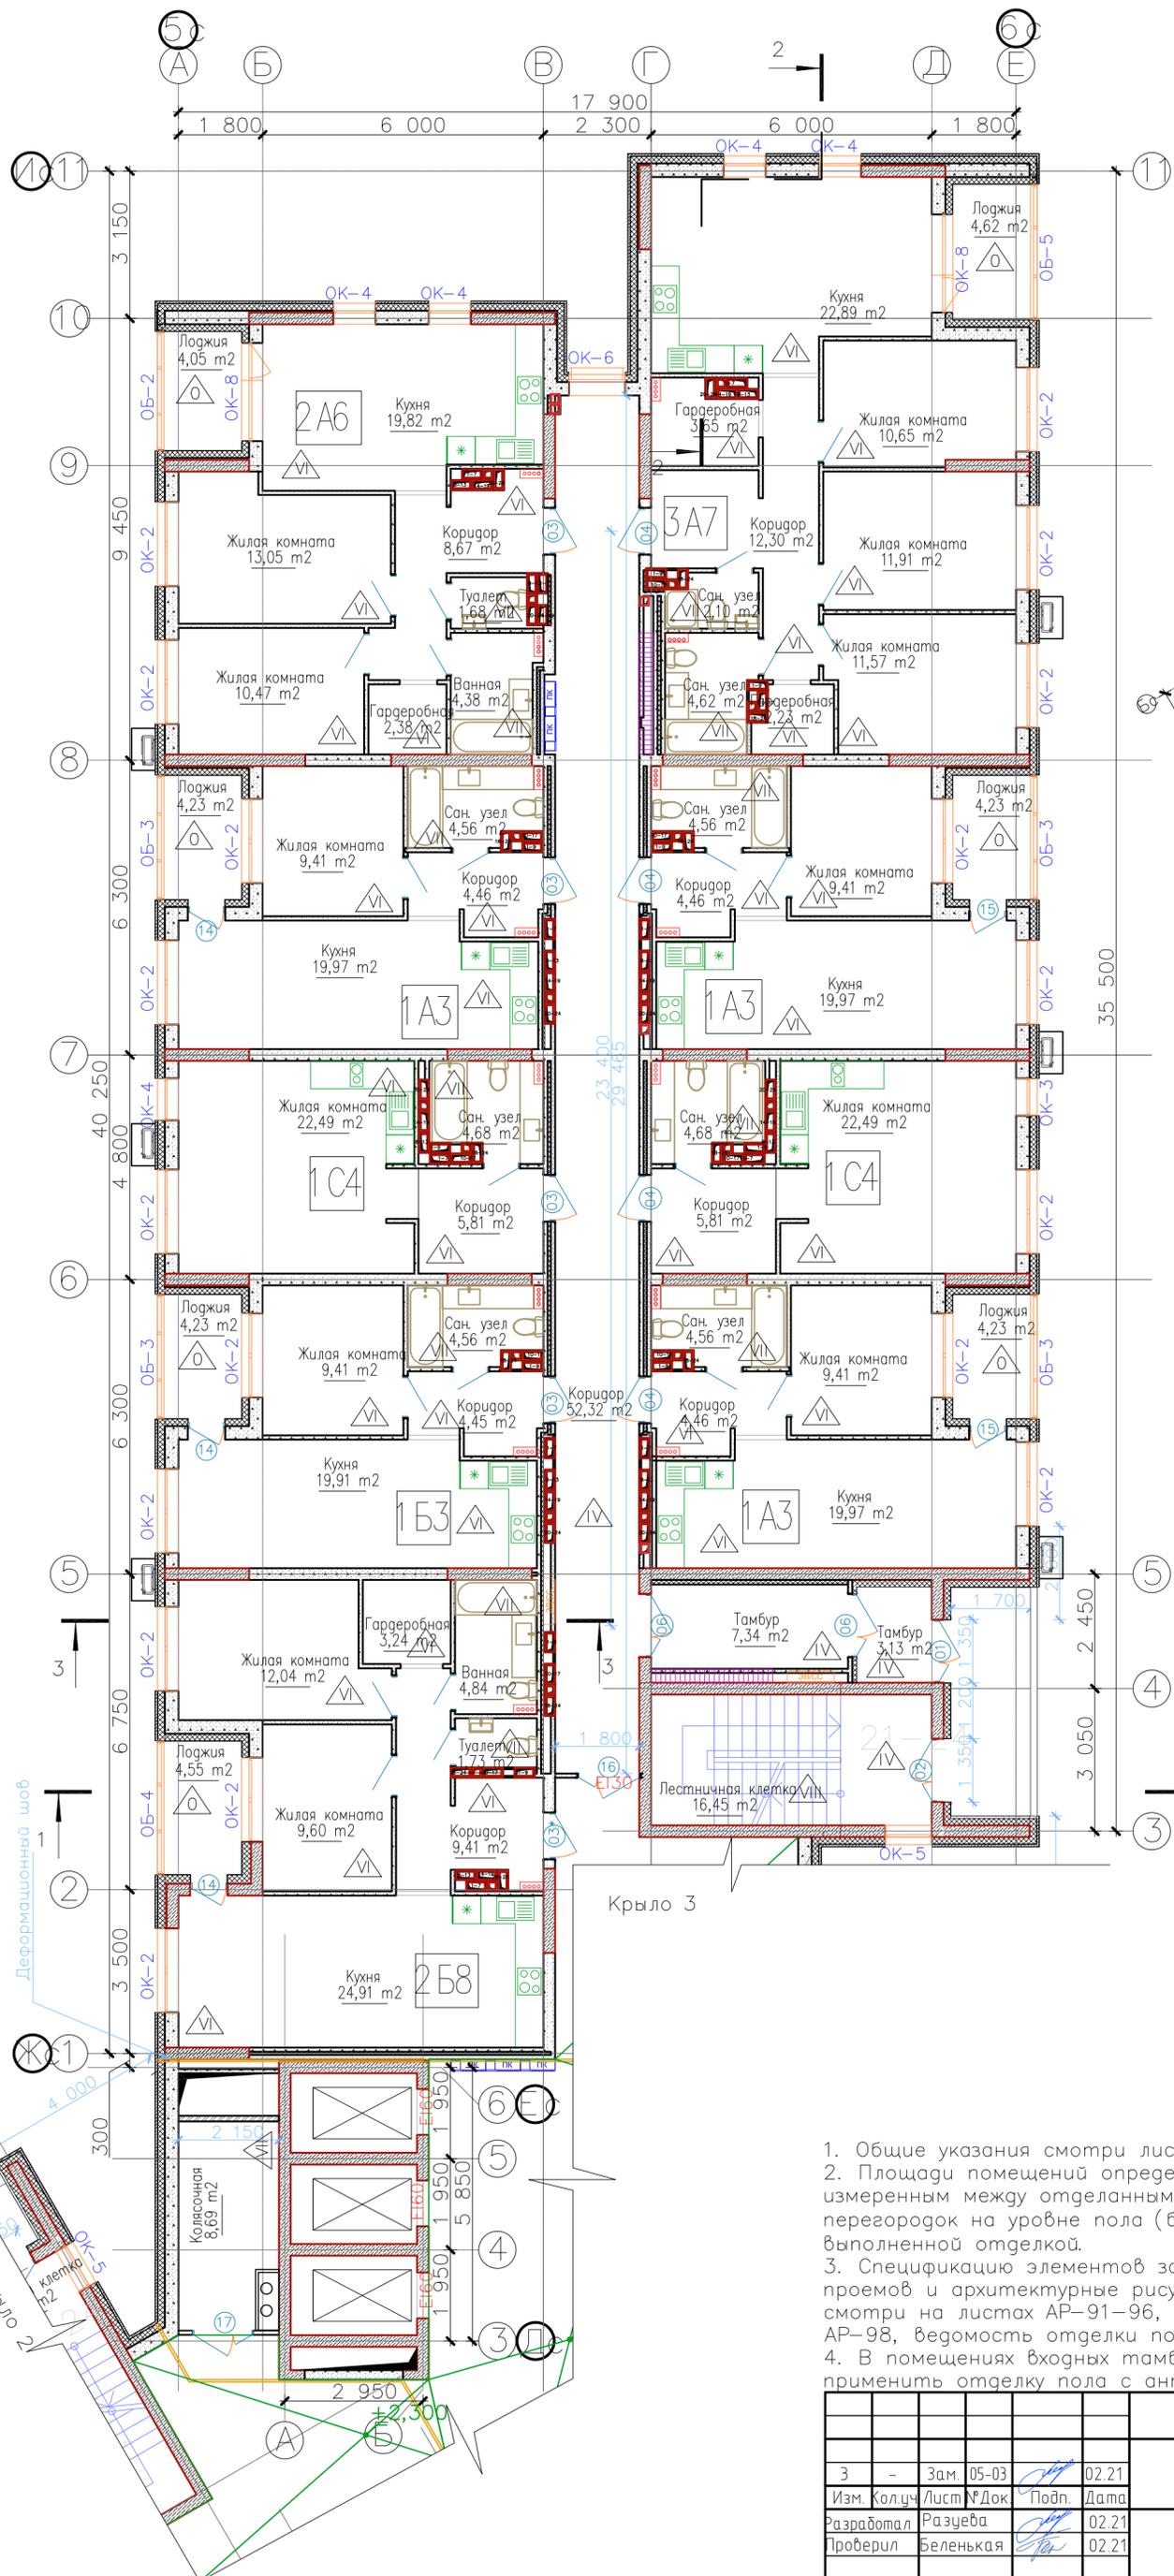


Блокировочная схема разбивки осей

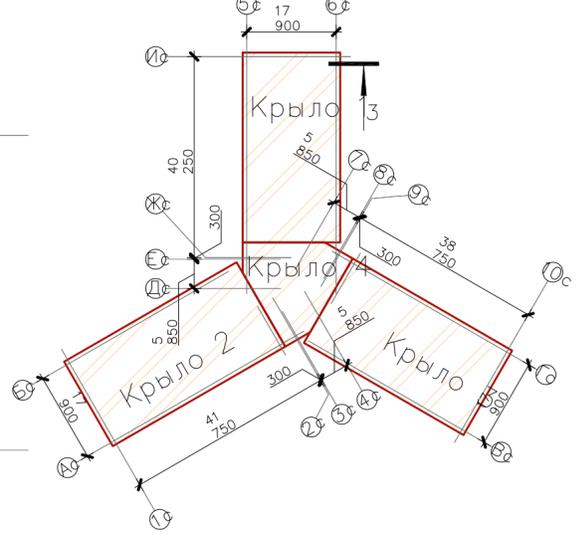


1. Общие указания смотри лист 1.
2. Площади помещений определены по их размерам, измеренным между отделанными поверхностями стен и перегородок на уровне пола (без учета плинтусов), с выполненной отделкой.
3. Спецификацию элементов заполнения оконных и дверных проемов и архитектурные рисунки окон и витражей смотри на листах АР-91-96, экспликацию полов - лист АР-98, ведомость отделки помещений - лист АР-97.
4. В помещениях входных тамбуров и на крыльцах применить отделку пола с антискользящим покрытием.

						05-2018-12-АР			
						Жилые дома ГП-11, ГП-12, ГП-13 по адресу: г. Тюмень, ул. Ярославская			
3	-	Зам.	05-03	<i>[Signature]</i>	02.21	Жилой дом ГП-12	Стадия	Лист	Листов
Изм.	Кол.ч	Лист	№ Док	Подп.	Дата		Р	77	
Разработал	Разубеда			<i>[Signature]</i>	02.21				
Проверил	Беленькая			<i>[Signature]</i>	02.21				
Т. контроль	Растовщикова			<i>[Signature]</i>	02.21	План 21-24 этажа. Крыло 1			

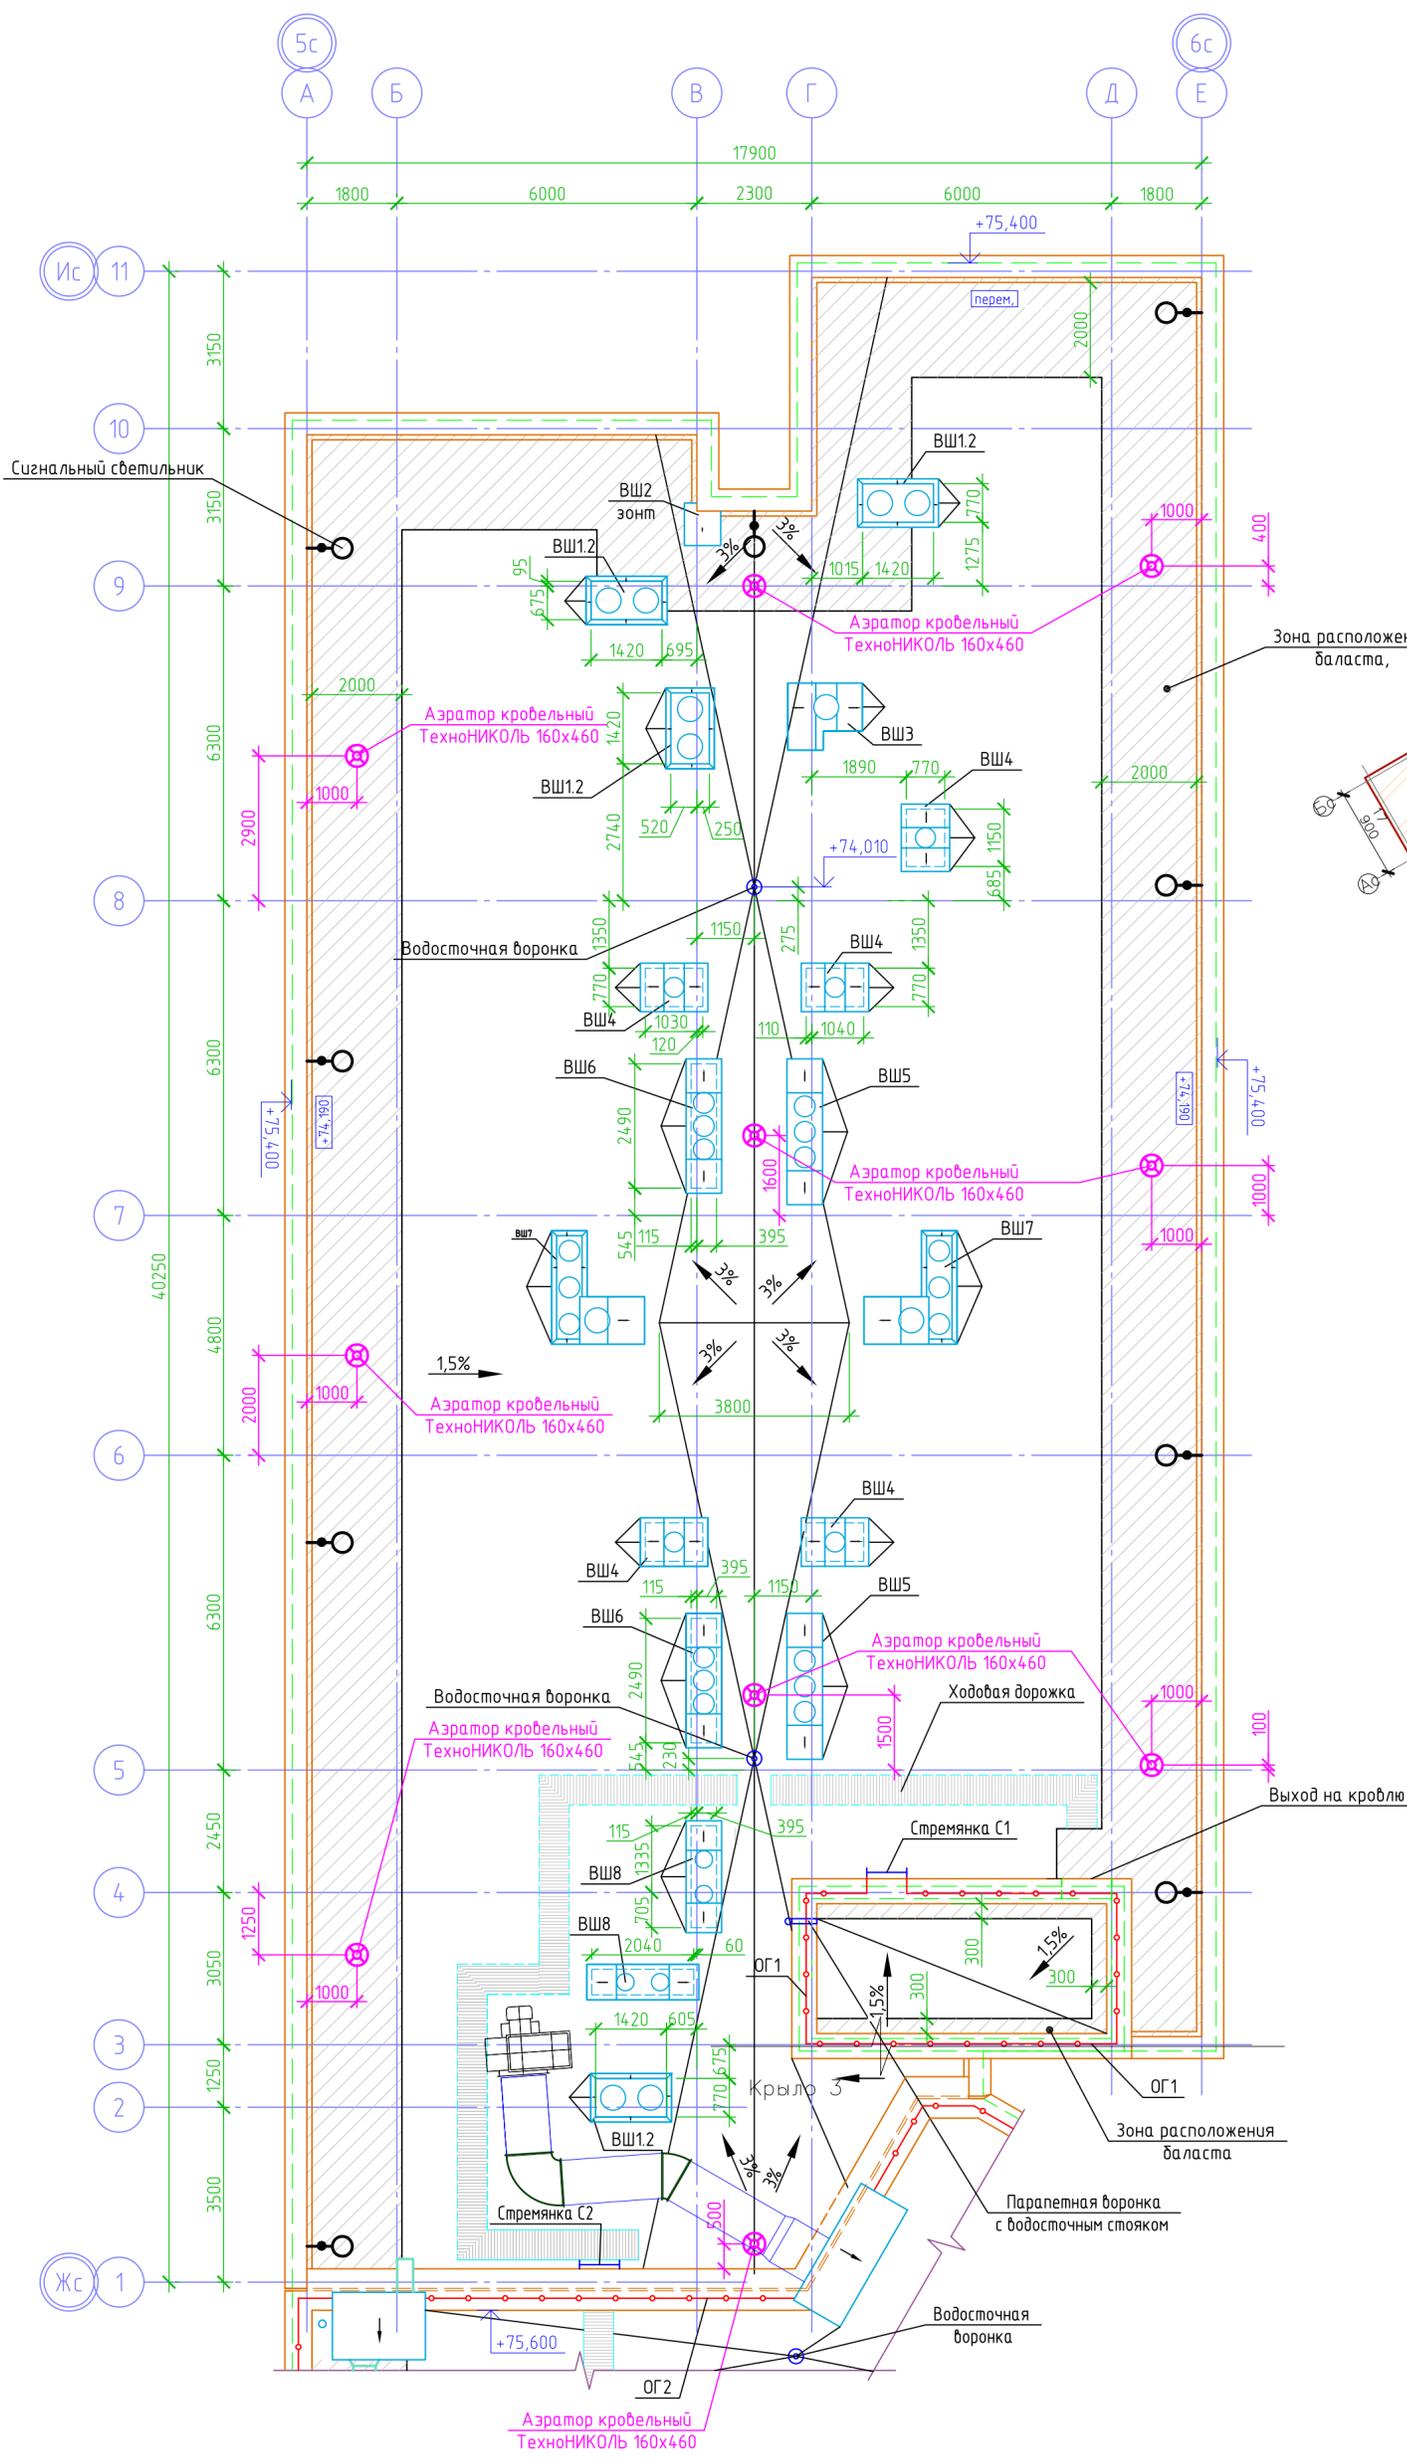

Блокировочная схема разбивки осей

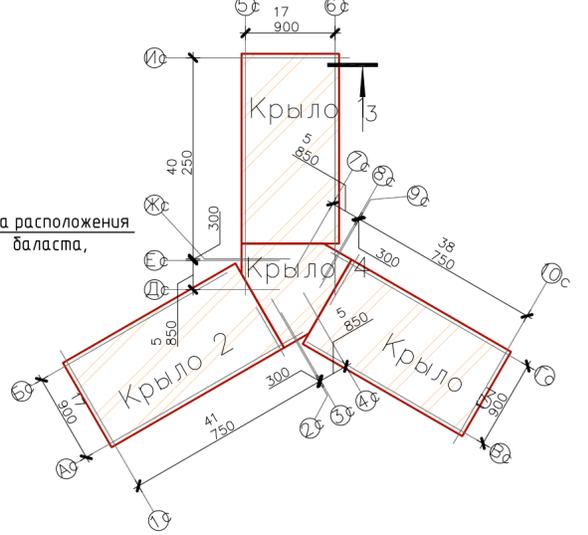

						05-2018-12-AP			
						Жилые дома ГП-11, ГП-12, ГП-13 по адресу: г. Тюмень, ул. Ярославская			
З	-	Зам.	05-03	<i>[Signature]</i>	02.21	Жилой дом ГП-12	Стадия	Лист	Листов
Изм.	Колуч	Лист	№ Док	Подп.	Дата		Р	80	
Разработал	Разуева			<i>[Signature]</i>	02.21	План кровли. Крыло 1	НОВАТОР		
Проверил	Беленькая			<i>[Signature]</i>					
Т. контроль	Ростовщикова			<i>[Signature]</i>					