

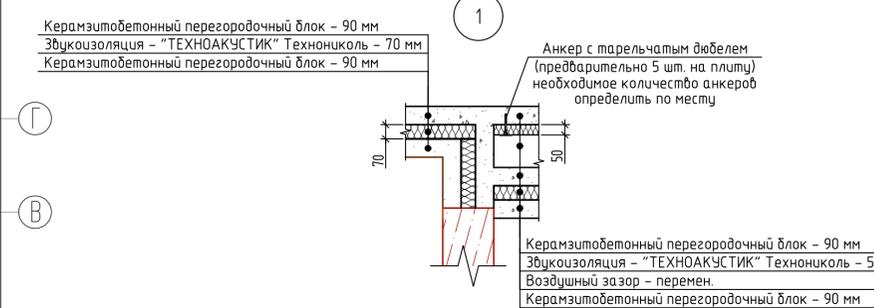


1. Общие указания см. на листе 1.
2. Условные обозначения см. на листе 5.
3. Ведомость отверстий см. на листе 2.
4. Усиление межквартирных перегородок, узлы крепления и т.д. см. в разделе АС.
5. Отметки вентиляционных отверстий в каменной кладке указаны согласно расстоянию от уровня верха ж/б плиты перекрытия пола соответствующего этажа до низа вентиляционного отверстия.
6. Детально проработанные узлы с ограждением лестниц см. чертежи альбома 05-2018-12-КЖ.1.

Согласовано	
Взам. инв. №	
Подп. и дата	
Инв. № подл.	

05-2018-12-AP					
Жилые дома ГП-1.1, ГП-1.2, ГП-1.3 по адресу: г. Тюмень, ул. Ярославская					
З	-	Зам.	05-03	01.22	
Изм.	Код.уч.	Лист	№Док.	Подп.	Дата
Разработал	Разуева				01.22
Проверил	Беленькая				01.22
Н. контроль	Ростовщиков			01.22	
Жилой дом ГП-1.2				Стация	Лист
				Р	4
Кладочный план подвала. Крыло 3,4				Листов	
				Формат А3х3	


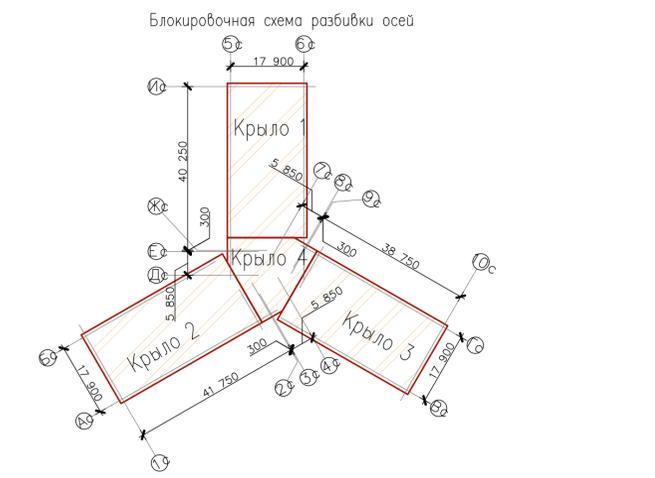


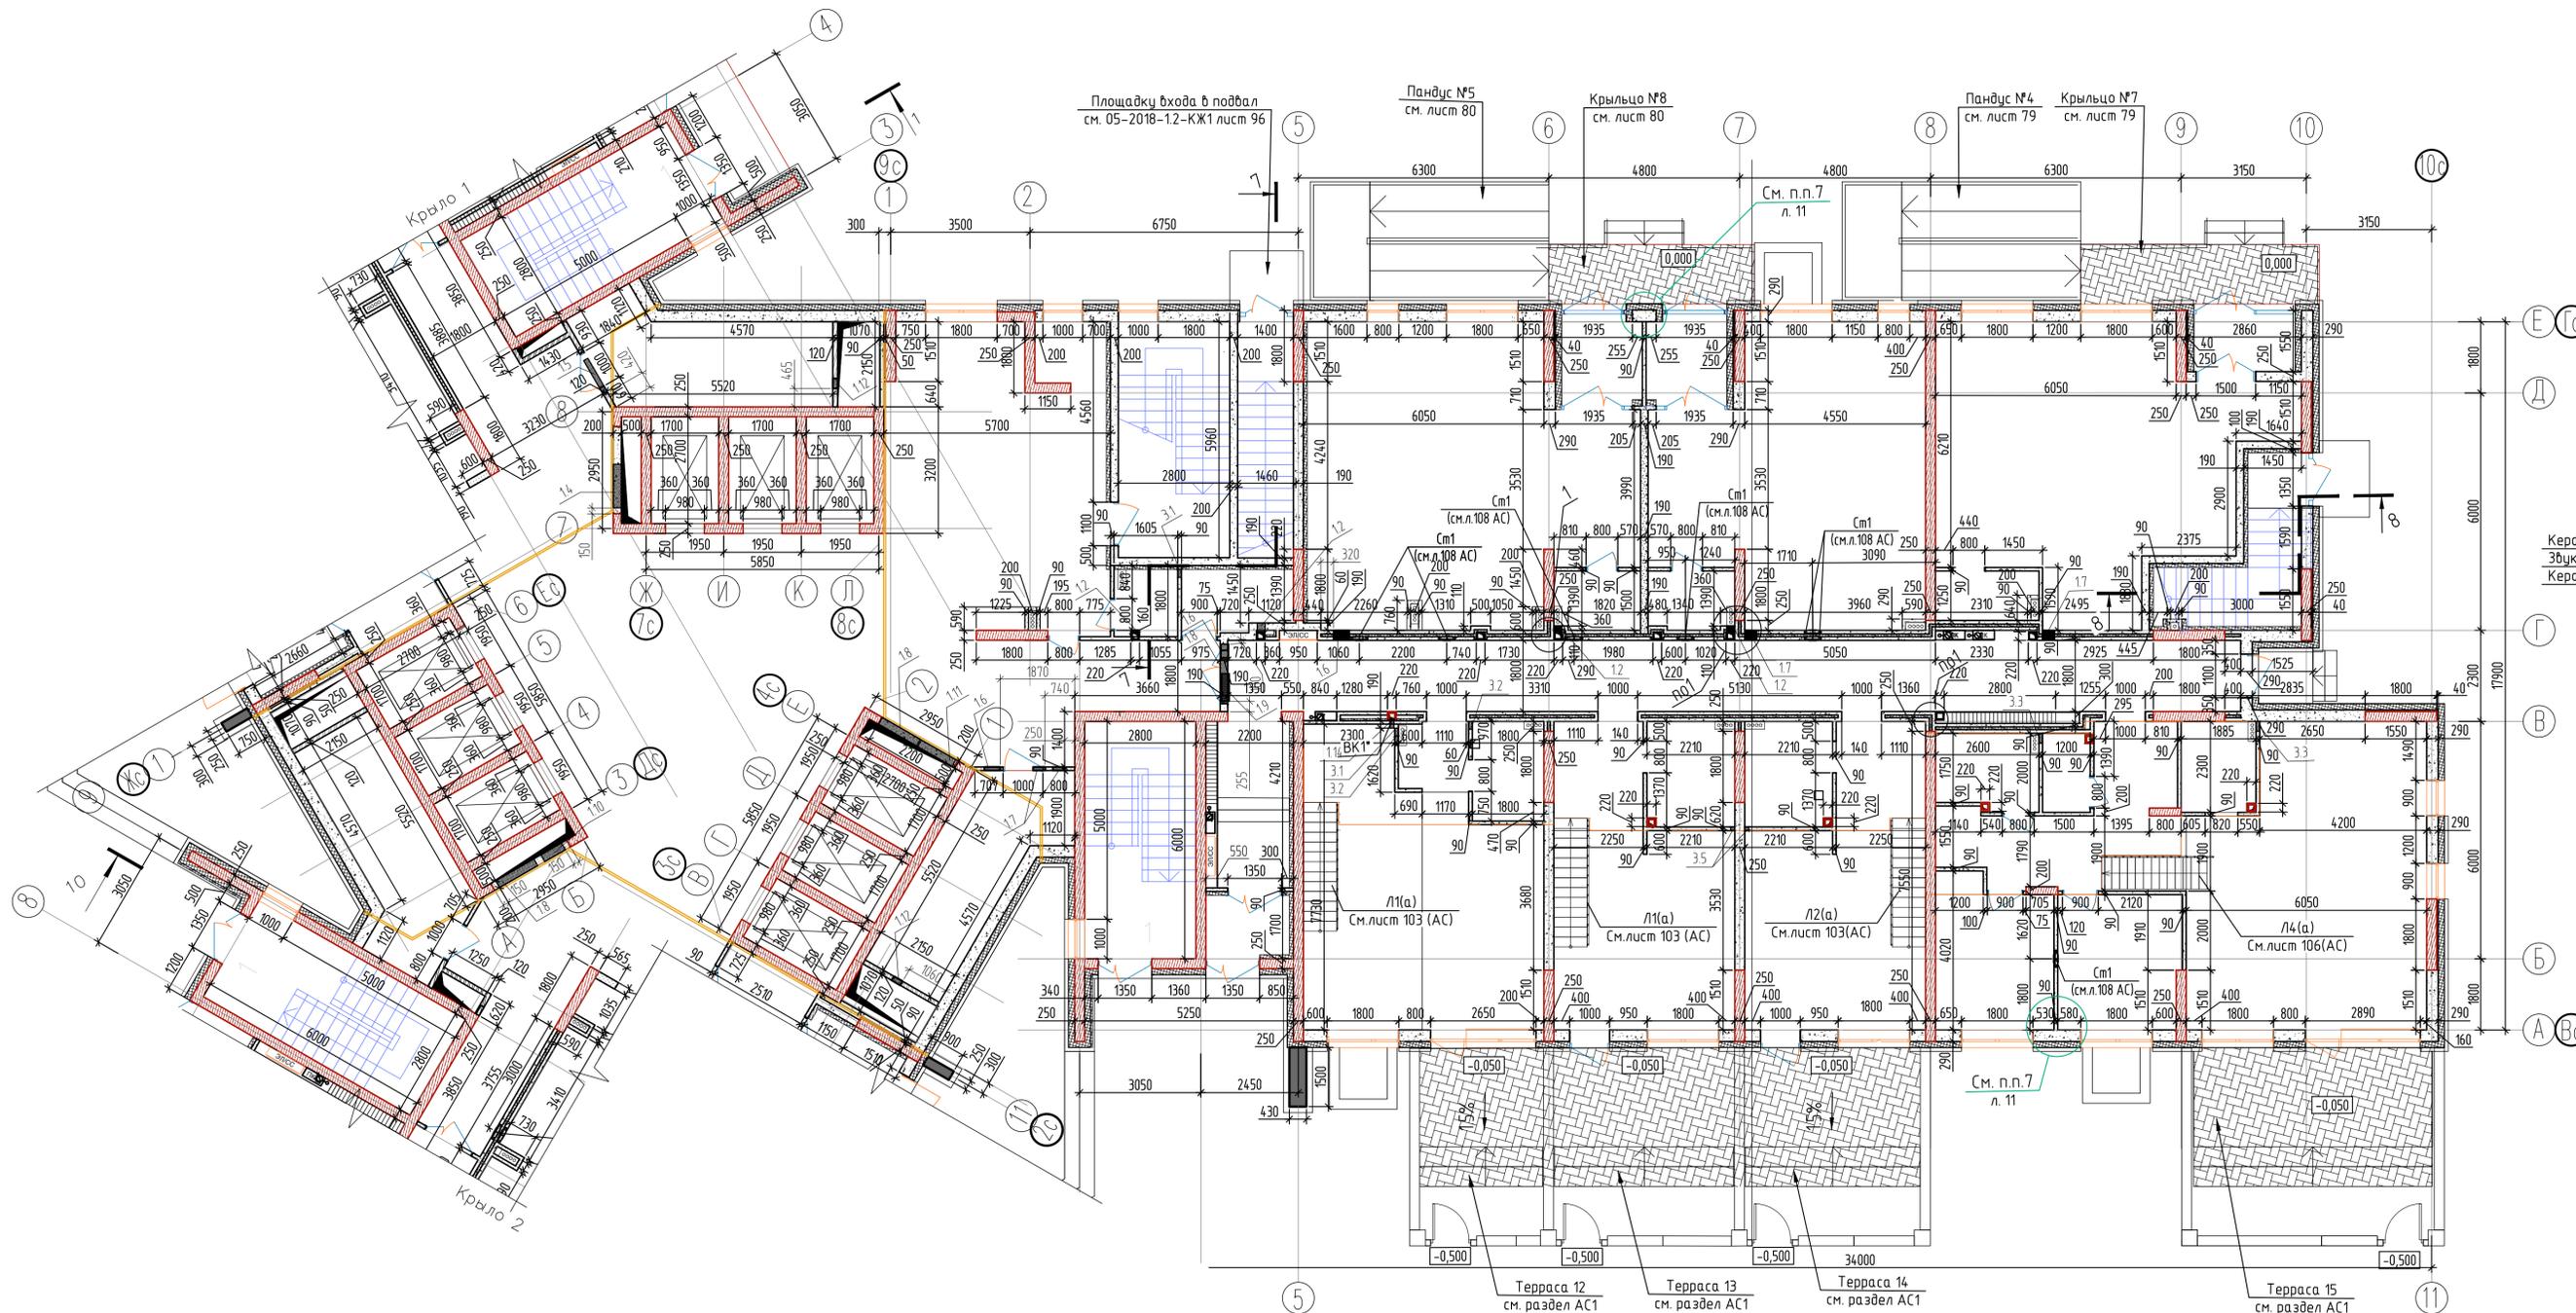

- Примечание:
1. Общие указания см. на листе 1.
  2. Указания к кладочным планам и условные обозначения см. л. 5.
  3. Ведомость отверстий см. л. 5.
  4. Узел установки распределительного щитка см. на листе 5.



Согласовано	
Взам. инд. №	
Подп. и дата	
Инд. № подл.	

05-2018-1.2-AP					
7	-	Зам.	13-07	08.22	
3	-	Зам.	05-03	02.21	
Изм.	Кодыч	Лист	№ Док.	Подп.	Дата
Разработал	Гусева				02.21
Проверил	Беленькая				02.21
Н. контроль	Ростовщikov				02.21
Жилые дома ГП-1.1, ГП-1.2, ГП-1.3 по адресу: г. Тюмень, ул. Ярославская					
Жилой дом ГП-1.2					
Страница	Лист	Листов			
Р	7				
Кладочный план 1 этажа. Крыло 3,4					
<b>НОВАТОР</b>					
Формат А3х3					

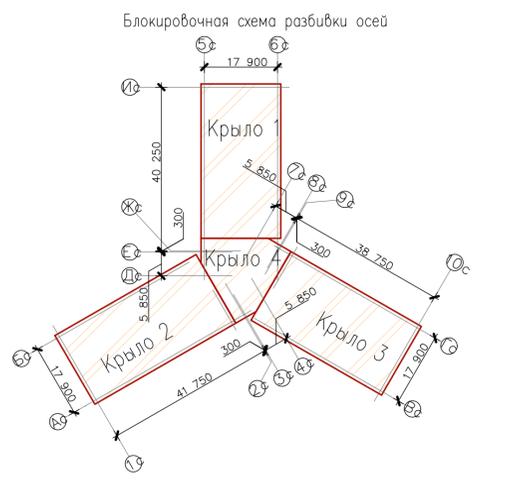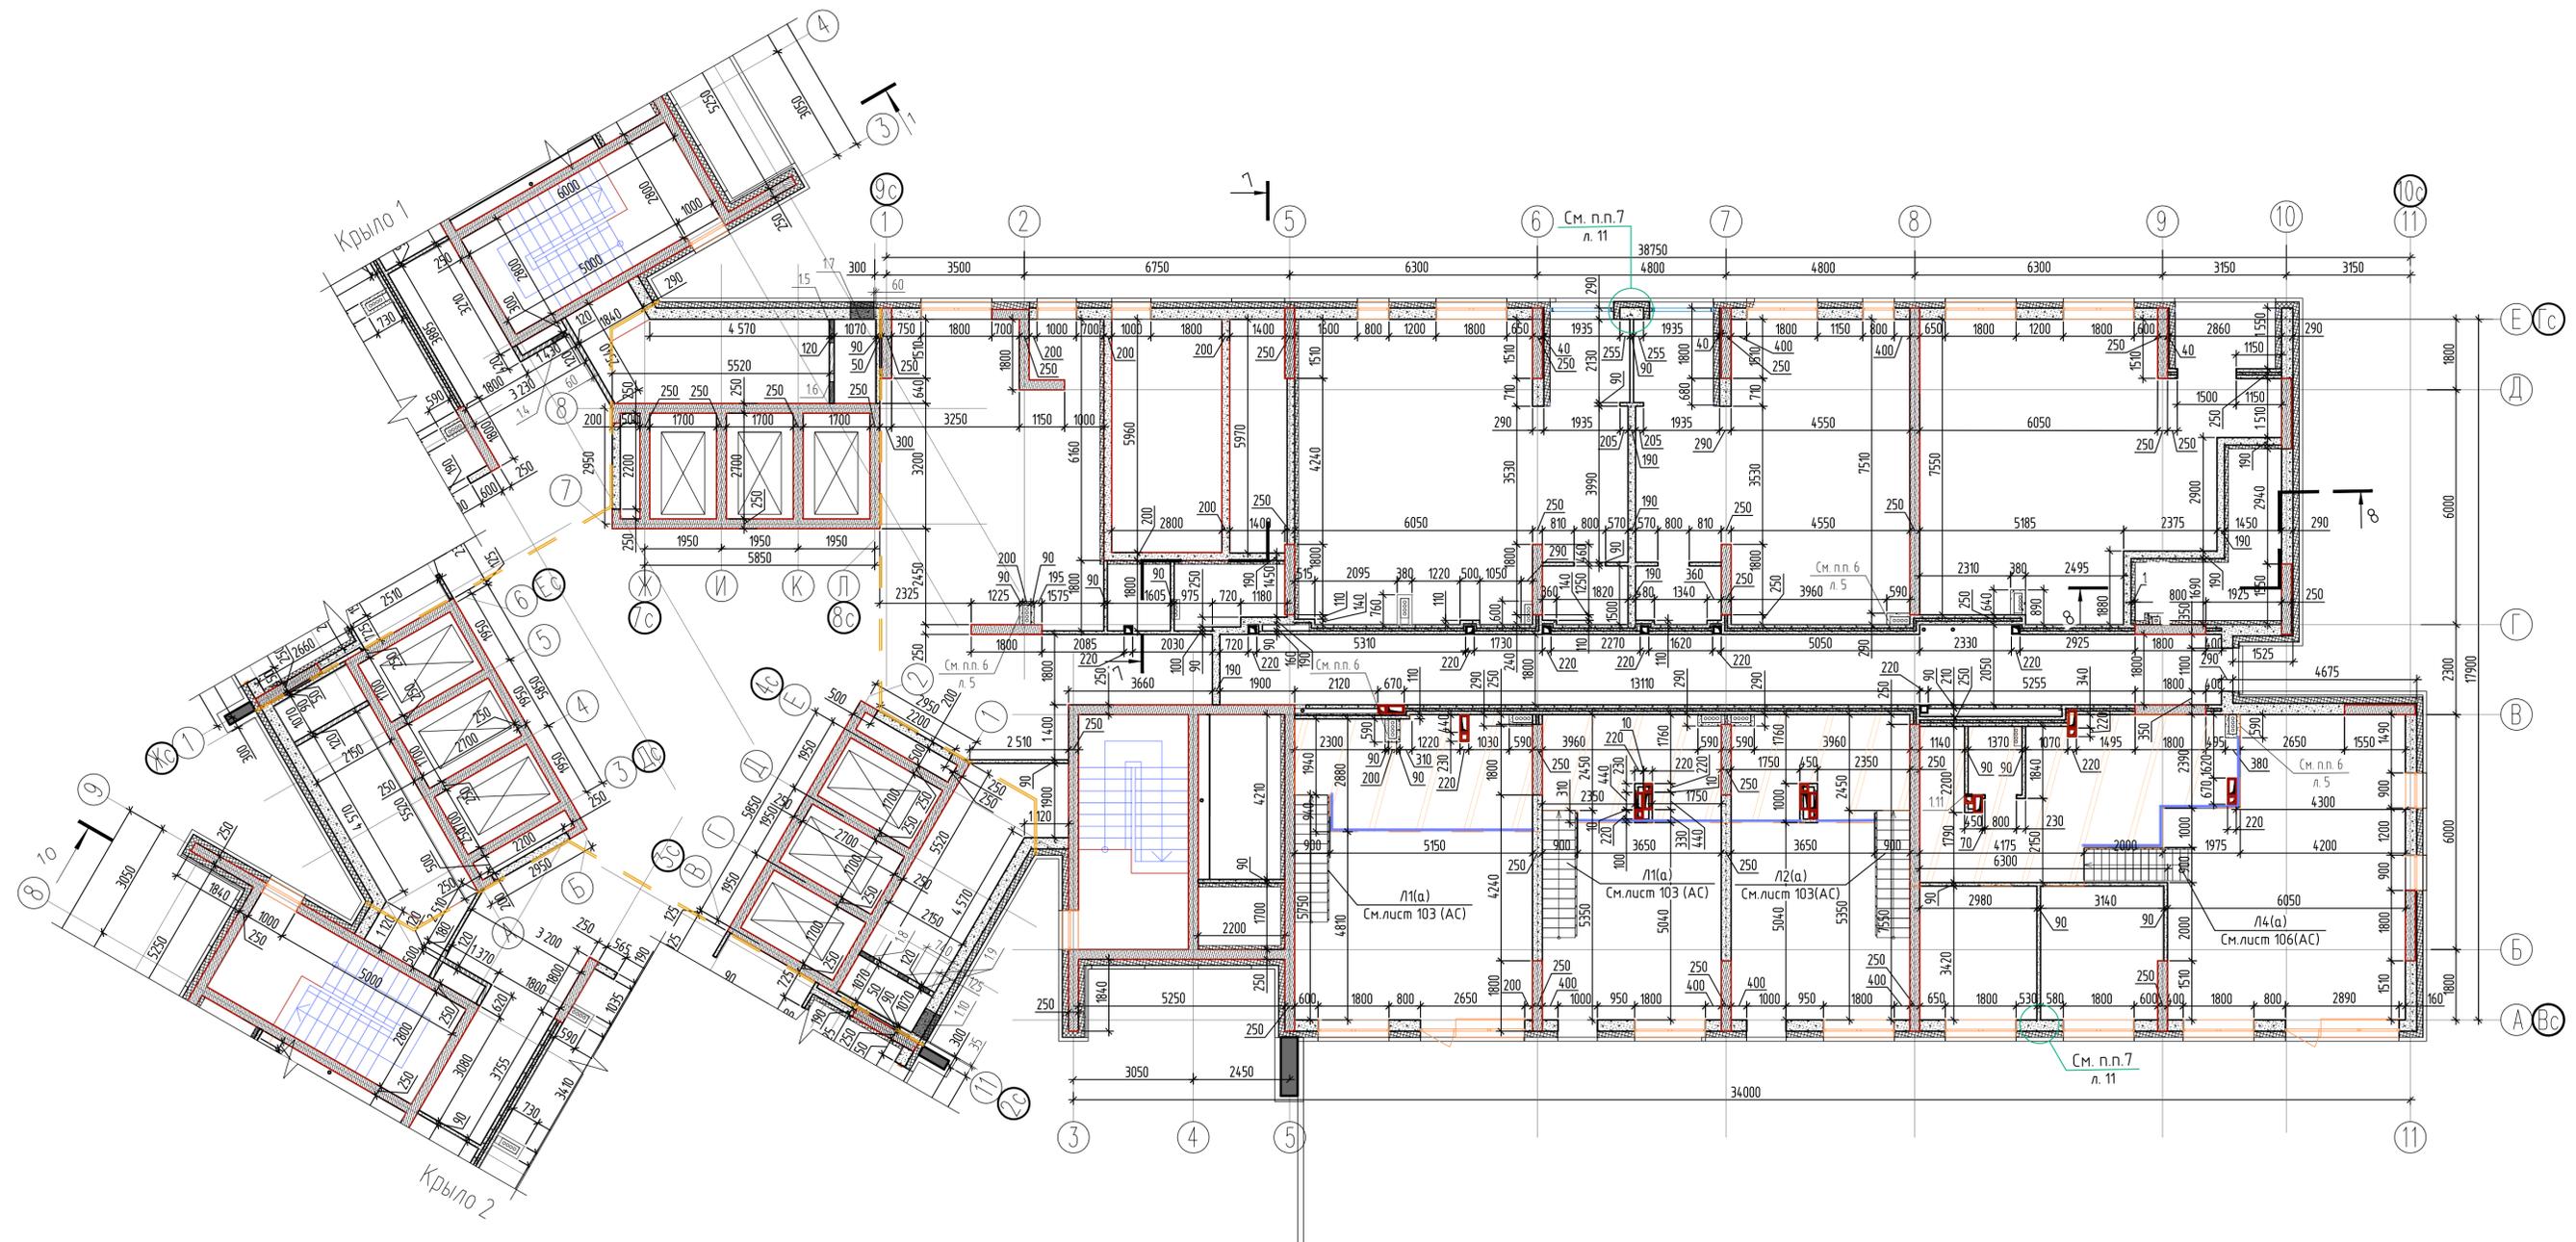


1. Общие указания см. на листе 1.
2. Указания к кладочным планам и условные обозначения см. л. 5.
3. Ведомость отверстий см. л. 8.
4. Узел установки распределительного щитка см. на листе 5.

					05-2018-12-AP				
					Жилые дома ГП-11, ГП-12, ГП-13 по адресу: г. Тюмень, ул. Ярославская				
7	-	Зам.	13-07		08.22	Жилой дом ГП-12	Стадия	Лист	Листов
3	-	Зам.	05-03		02.21		Р	10	
Изм.	Колуч.	Лист	№ Док.	Подп.	Дата				
Разработал	Гусева				02.21				
Проверил	Бельничка				02.21				
Н. контроль	Ростовщикова				02.21	Кладочный план 1 этажа. Антресоль. Крыло 3,4			

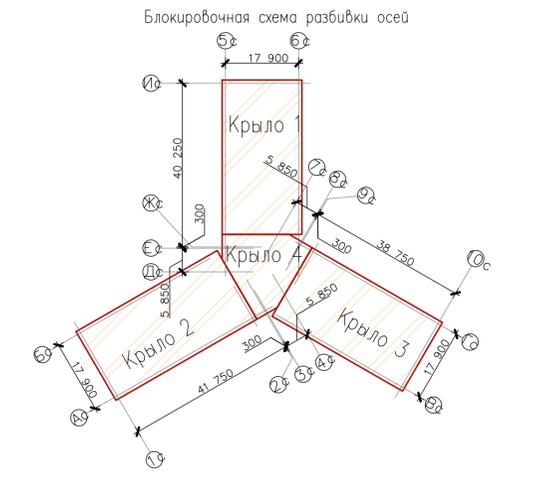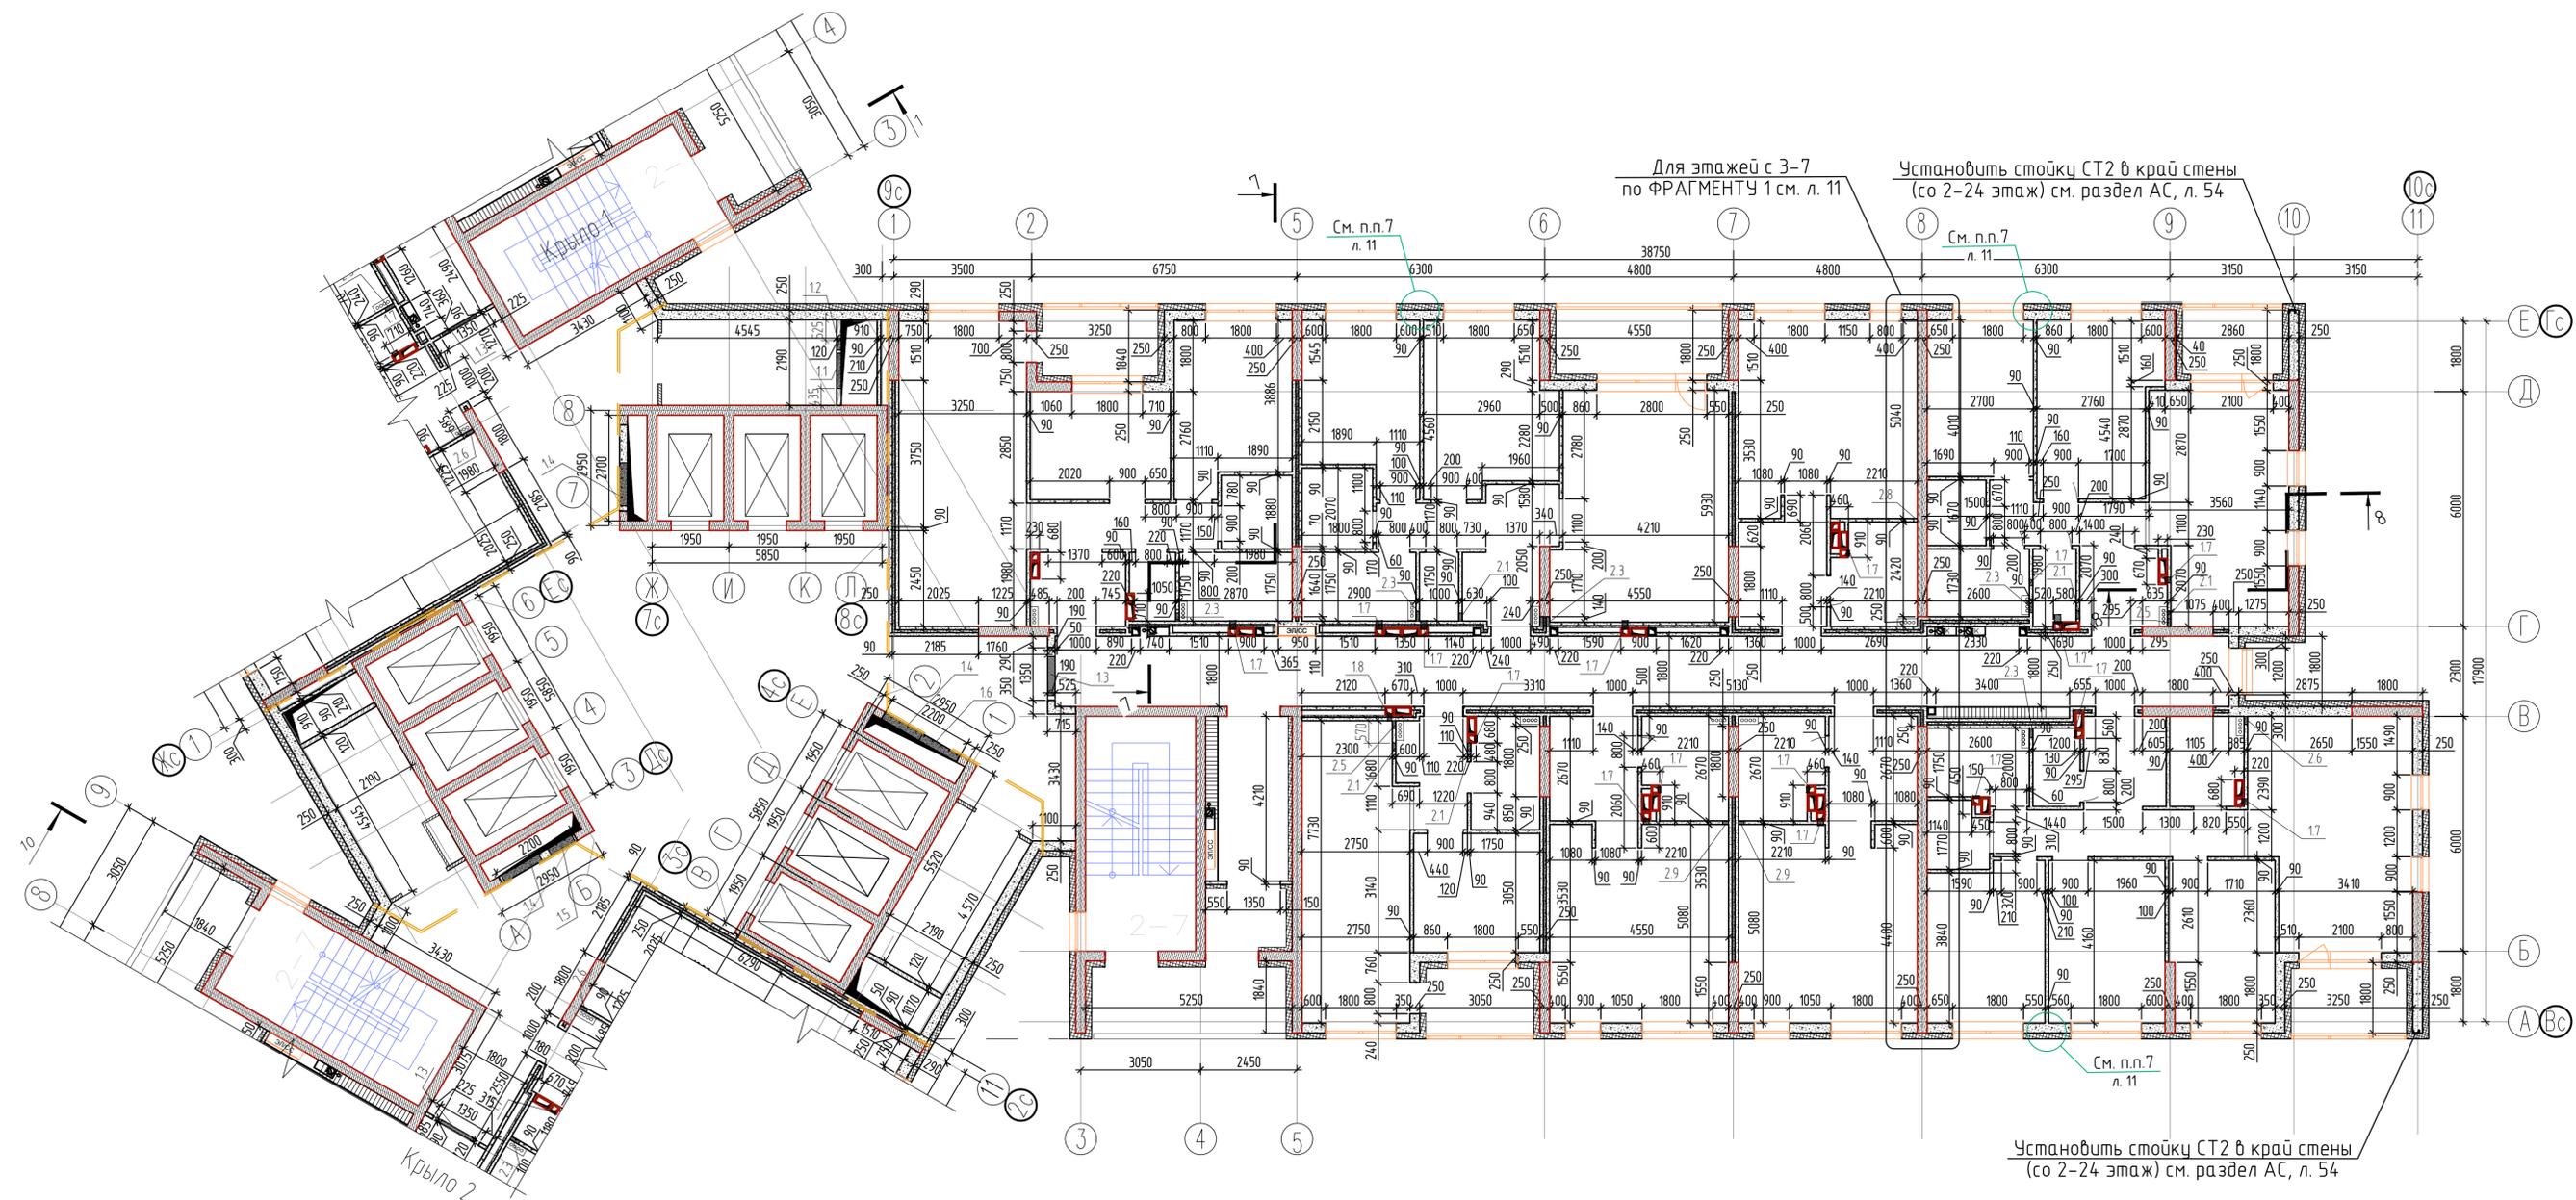



Узел сопряжения перегородок с наружными стенами

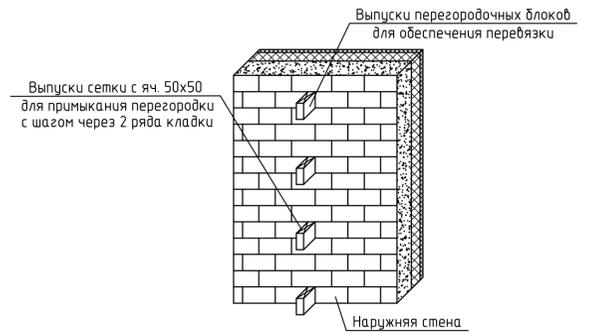

Примечания:  
 1. Перевязку выполнять через 4 ряда блоков по высоте, таким образом по высоте типового этажа должно быть не менее 4-х выпусков перегородочных блоков.  
 2. Данный узел см. совместно с узлом в л. 57 раздел АС.

1. Общие указания см. на листе 1.
2. Указания к кладочным планам и условные обозначения см. на листе 5.
3. Узел устройства распределительного щитка см. л. 5.
4. Ведомость отверстий см. на листе 11.

						05-2018-12-AP			
7	-	Зам.	13-07		09.22	Жилые дома ГП-11, ГП-12, ГП-13 по адресу: г. Тيومень, ул. Ярославская			
3	-	Зам.	05-03		02.21				
Изм.	Коды	Лист	№Док	Подп.	Дата	Жилой дом ГП-12	Стация	Лист	Листов
Разработал	Проверил	Беленькая	02.21		02.21		Р	13	
Н. контроль	Ростовщikov		02.21			Кладочный план 2-7 этажа. Крыло 3			

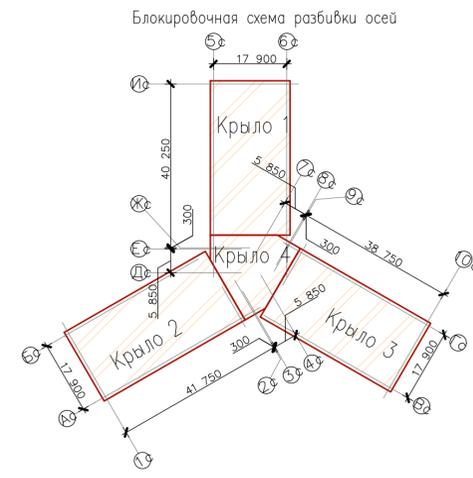
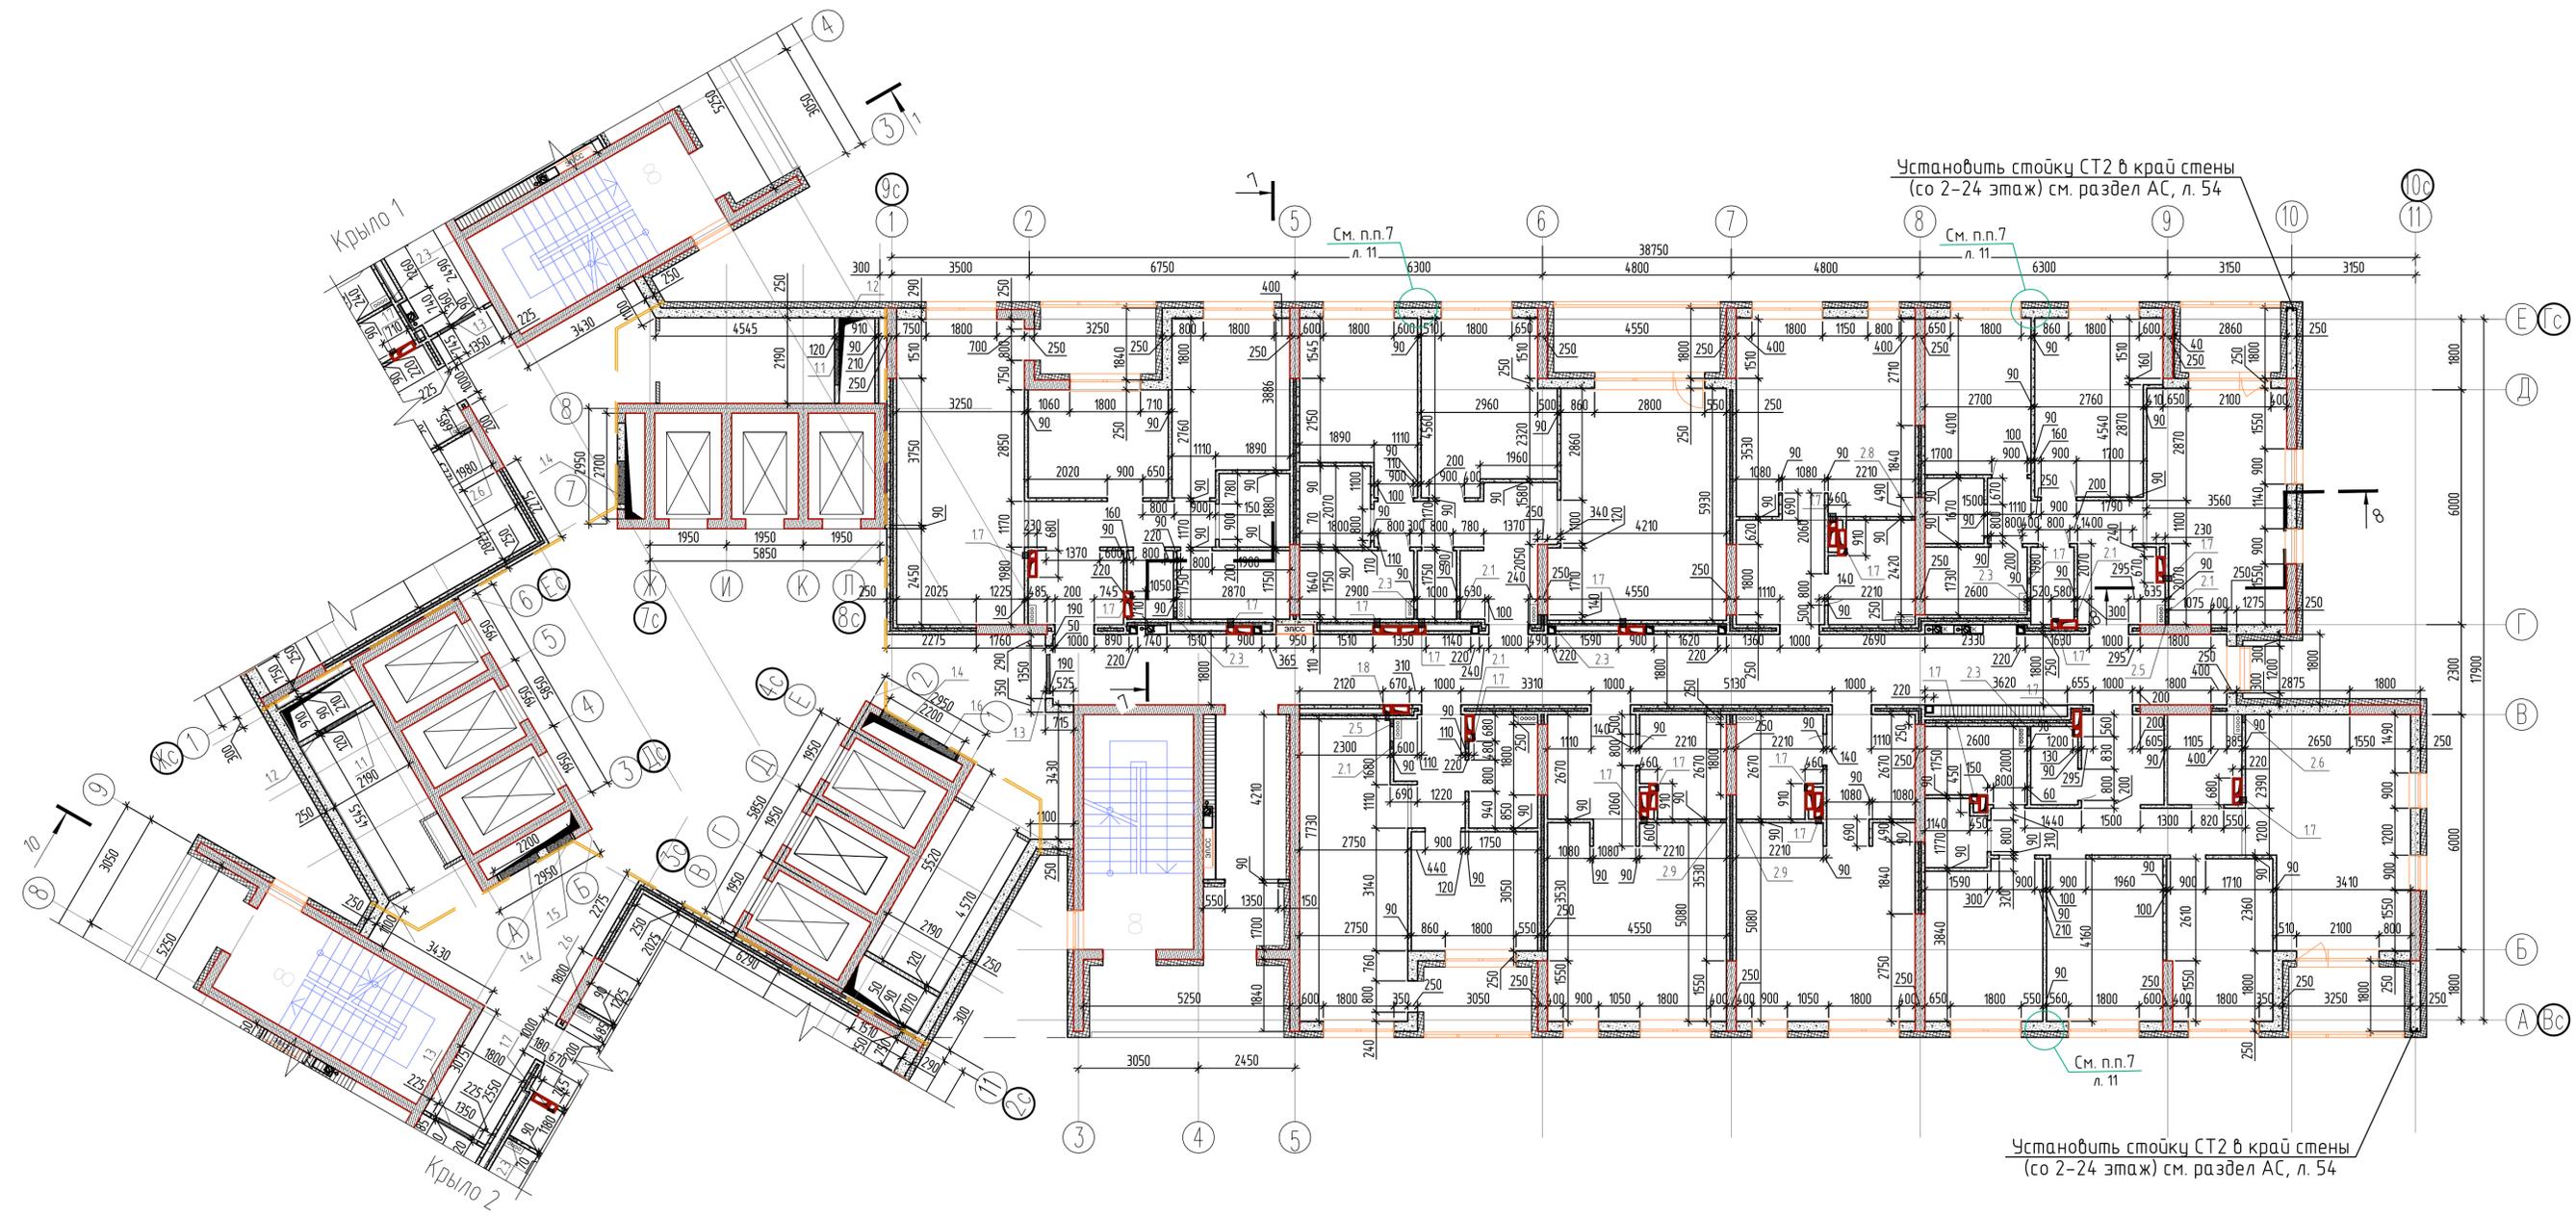


1. Общие указания см. на листе 1.
2. Указания к кладочным планам и условные обозначения см. на листе 5.
3. Узел устройства распределительного щитка см. л. 5.
4. Ведомость отверстий см. на листе 14.

Согласовано
Взам. инв. №
Подп. и дата
Инд. № подл.



05-2018-12-AP					
7	-	Зам.	13-07	09.22	
3	-	Зам.	05-03	02.21	
Изм.	Кол.уч.	Лист	№ Док.	Подп.	Дата
Разработал	Разубега				02.21
Проверил	Бельневкая				02.21
Н. контроль	Ростовщикова				02.21
Жилые дома ГП-11, ГП-12, ГП-13 по адресу: г. Тيومень, ул. Ярославская					
Жилой дом ГП-12					
Кладочный план 8 этажа. Крыло 3,4					
СТАДИЯ Лист Листов					
Р 16					
ФОРМАТОР А3x3					



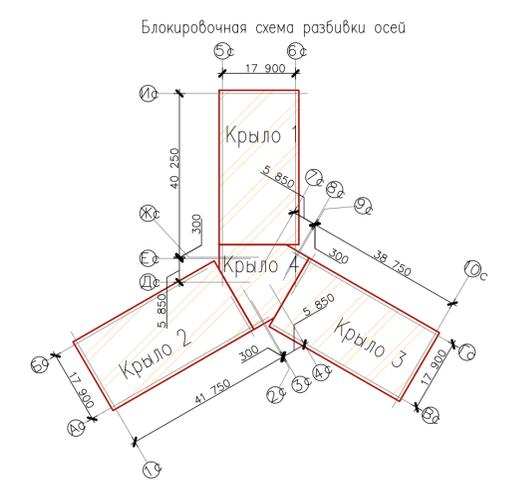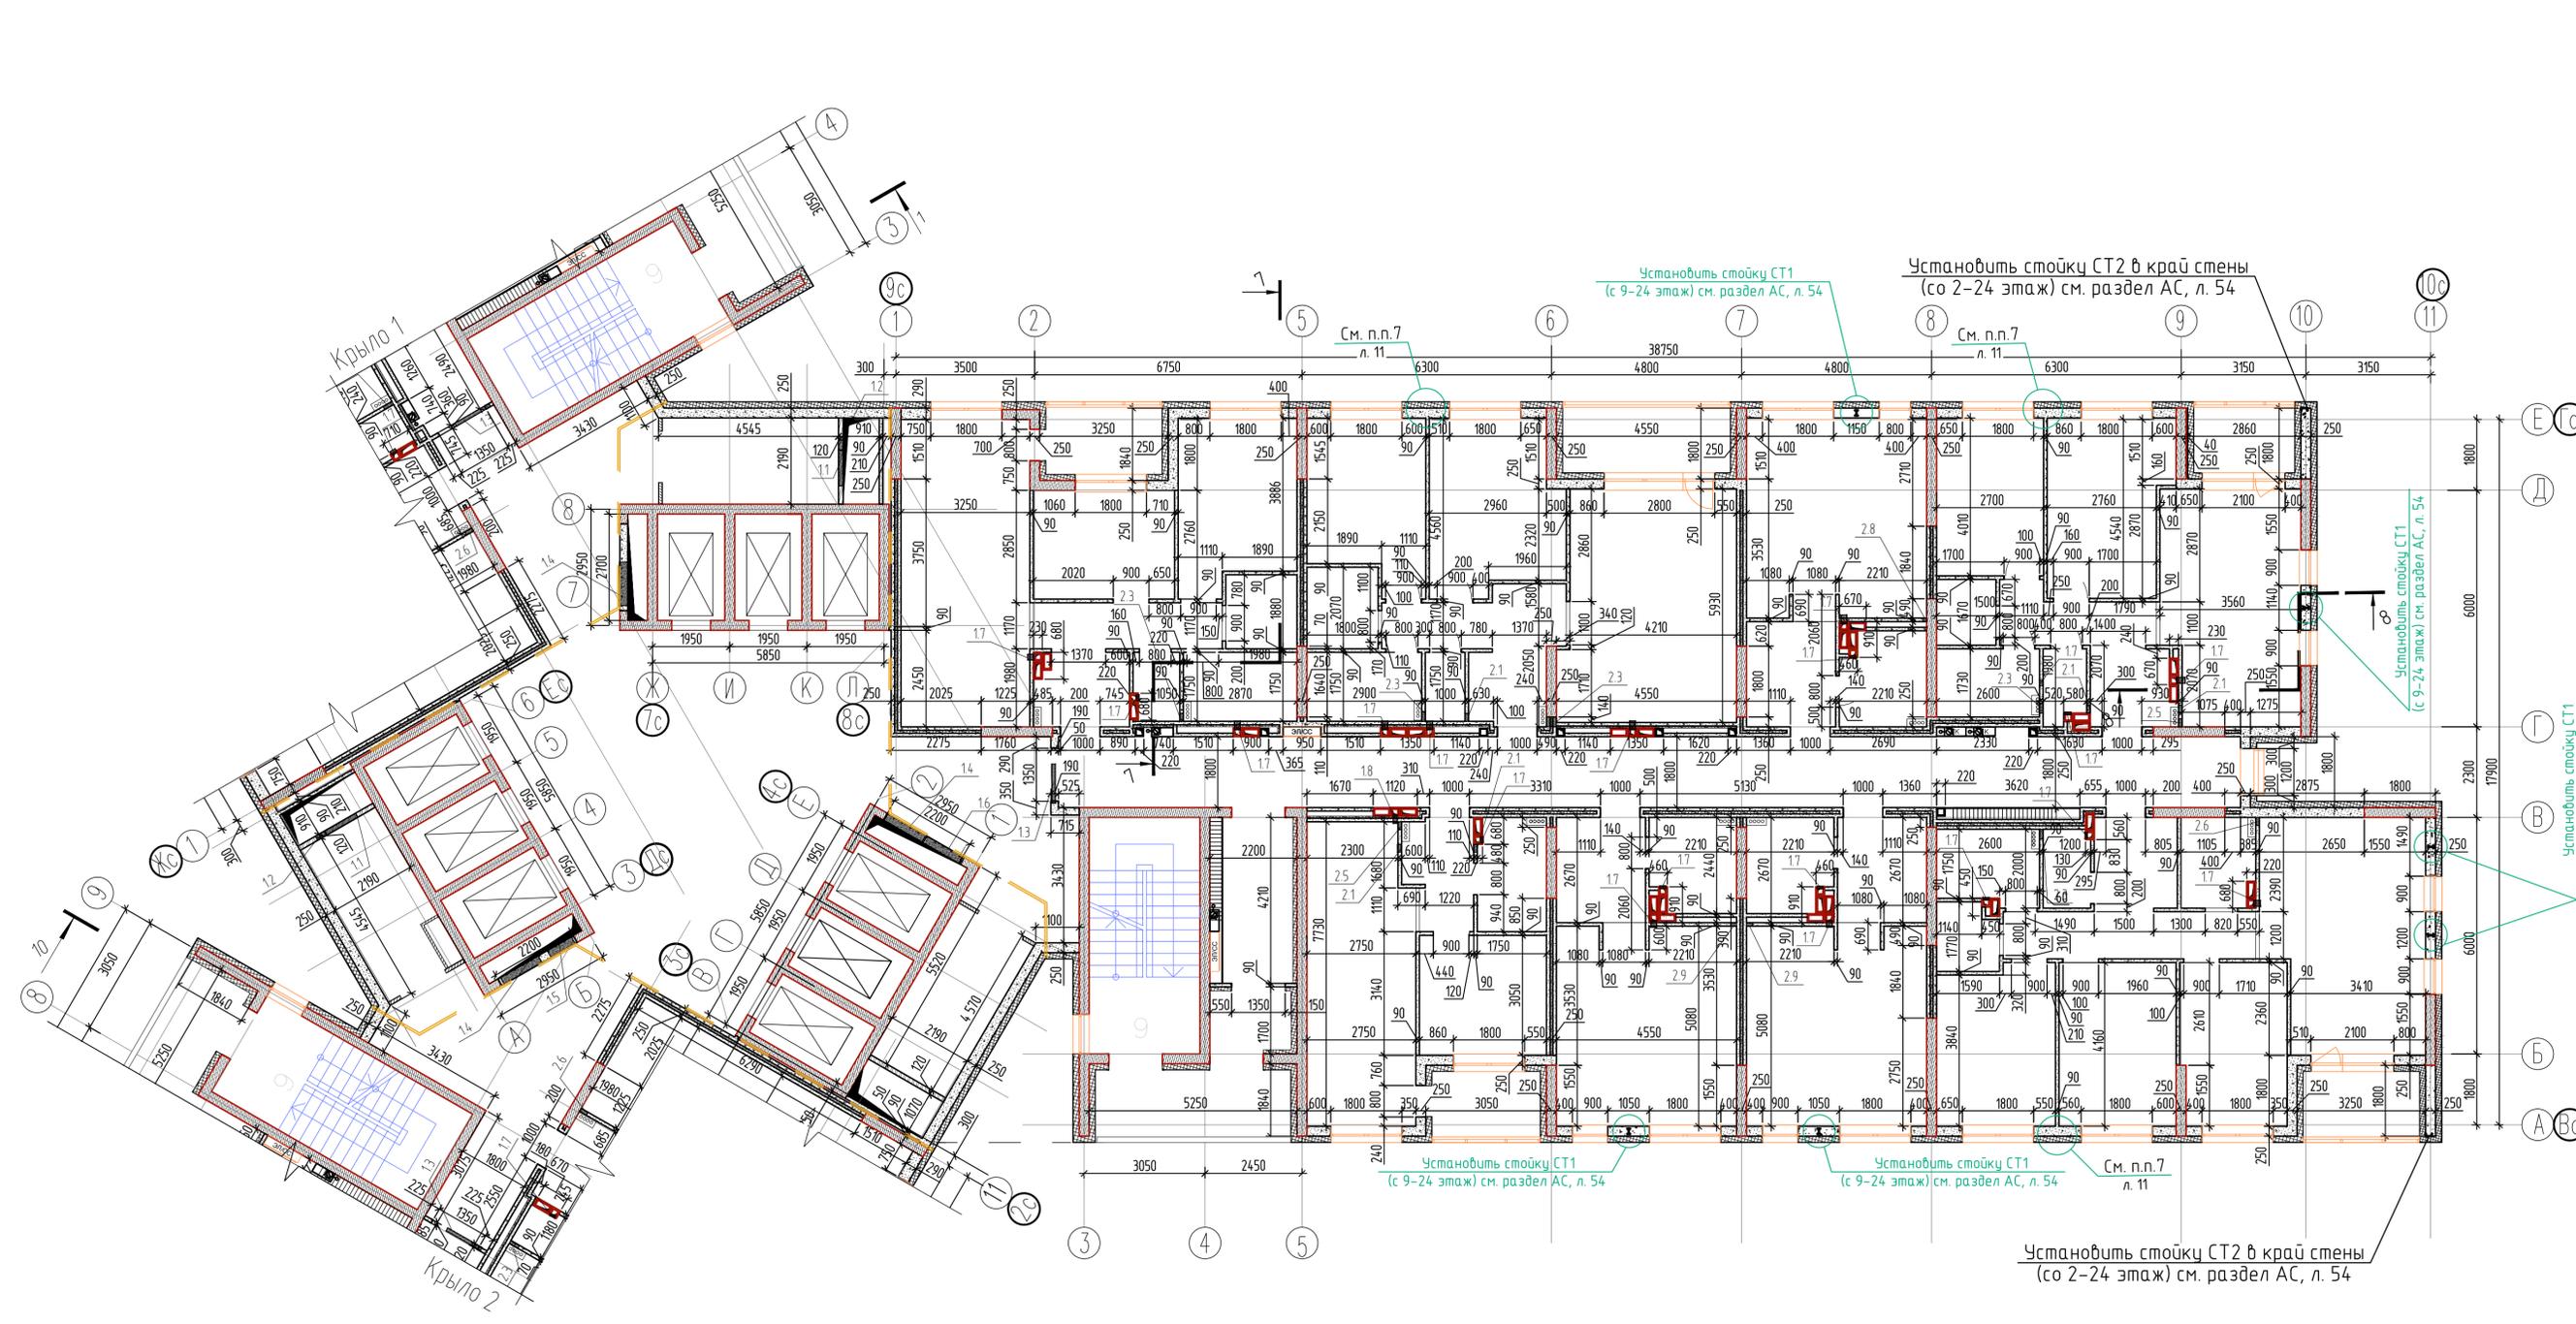



1. Общие указания см. на листе 1.
2. Указания к кладочным планам и условные обозначения см. на листе 5.
3. Узел устройства распределительного щитка см. л. 5.
4. Ведомость отверстий см. на листе 17.

						05-2018-12-AP		
7	-	Зам.	13-07		09.22	Жилые дома ГП-11, ГП-12, ГП-13 по адресу: г. Тيومень, ул. Ярославская		
Э	-	Зам.	05-03		02.21			
Изм.	Колуч.	Лист	№ Док.	Подп.	Дата	Жилой дом ГП-12		
Разработал	Проверил	Бельневкая			02.21			
						Статус	Лист	Листов
						Р	19	
И. контроль	Ростовщикова				02.21	Кладочный план 9 этажа. Крыло 3,4		

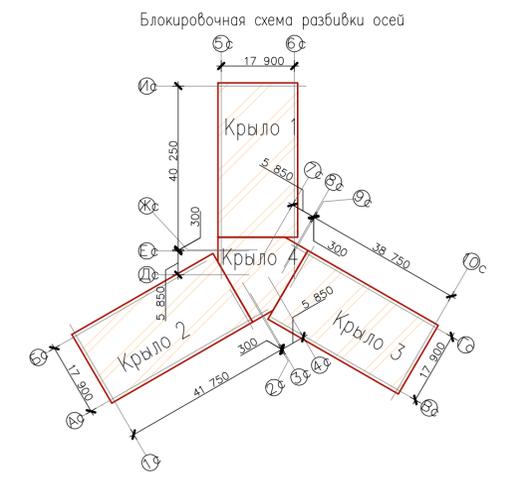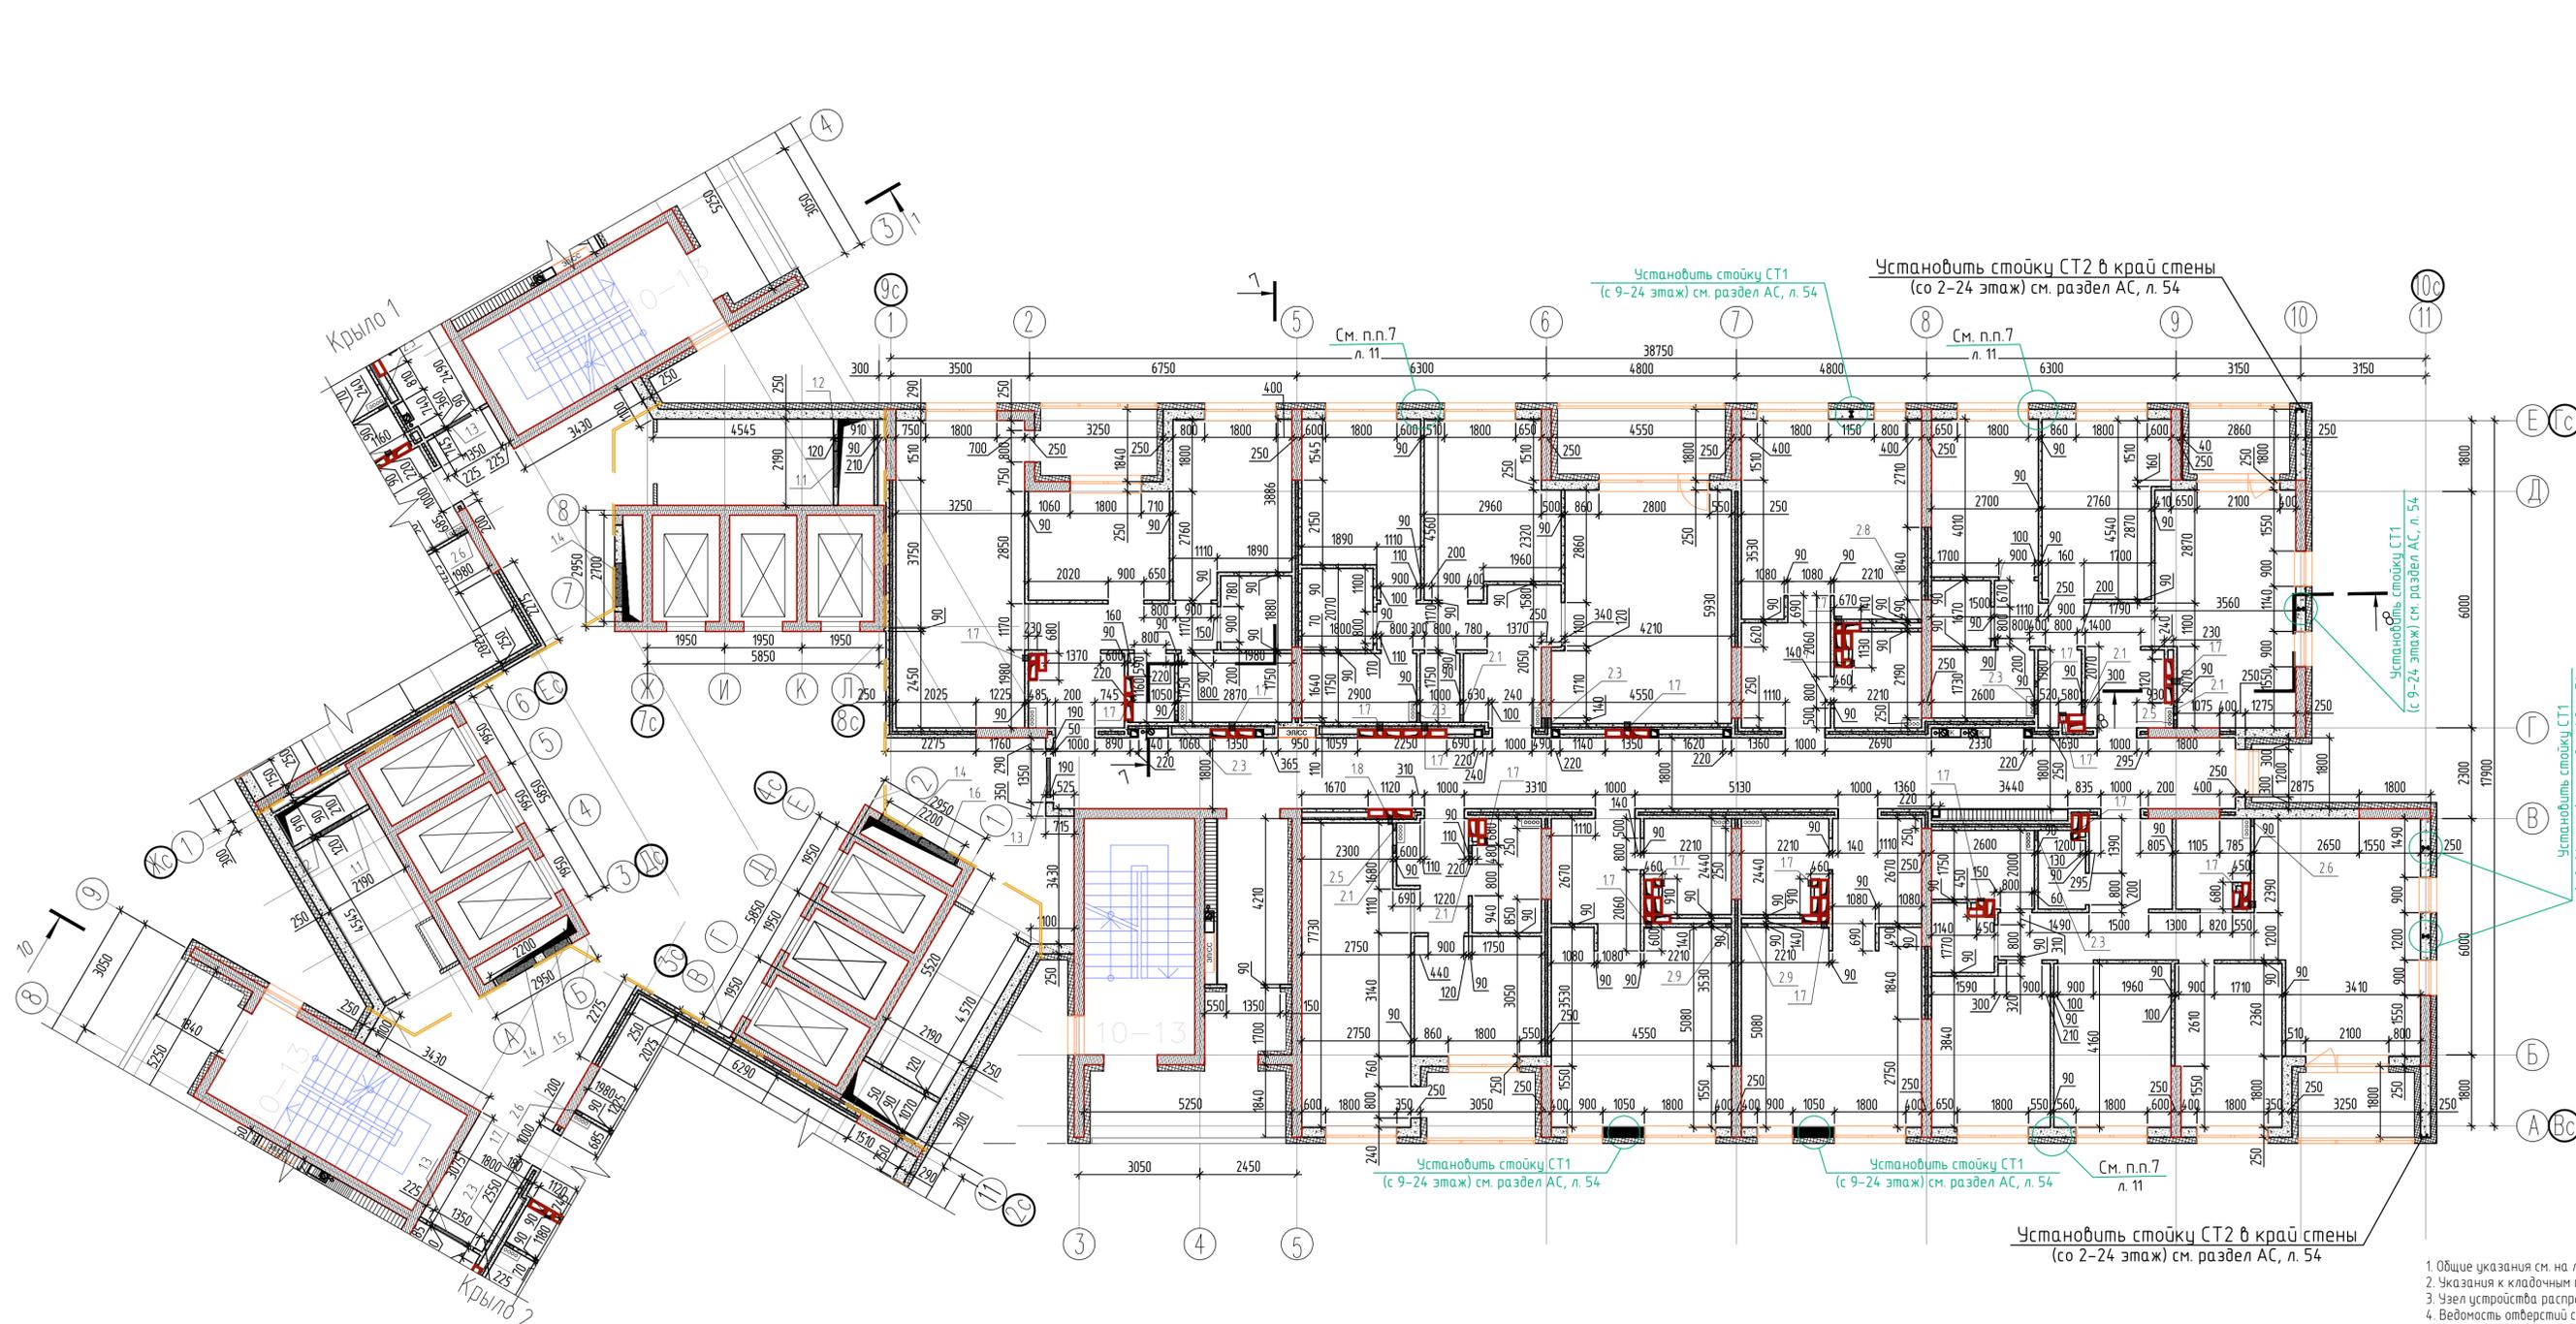


1. Общие указания см. на листе 1.
2. Указания к кладочным планам и условные обозначения см. на листе 5.
3. Узел устройства распределительного щитка см. л. 5.
4. Ведомость отверстий см. на листе 20.

						05-2018-12-AP			
7	-	Зам.	13-07		09.22	Жилые дома ГП-11, ГП-12, ГП-13 по адресу: г. Тюмень, ул. Ярославская			
3	-	Зам.	05-03		02.21				
Изм.	Код.уч.	Лист	№Док.	Подп.	Дата	Жилой дом ГП-12			
Разработал	Проверил	Бельнская			02.21				
И. контроль	Ростовщikov				02.21	Кладочный план 10-13 этажа. Крыло 3,4			
Ставляя	Лист	Листов							
						Р	22		
						<b>НОВАТОР</b>			
						ФОРМАТ А3х3			

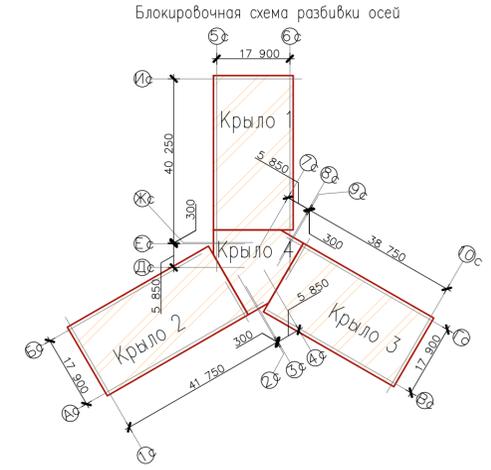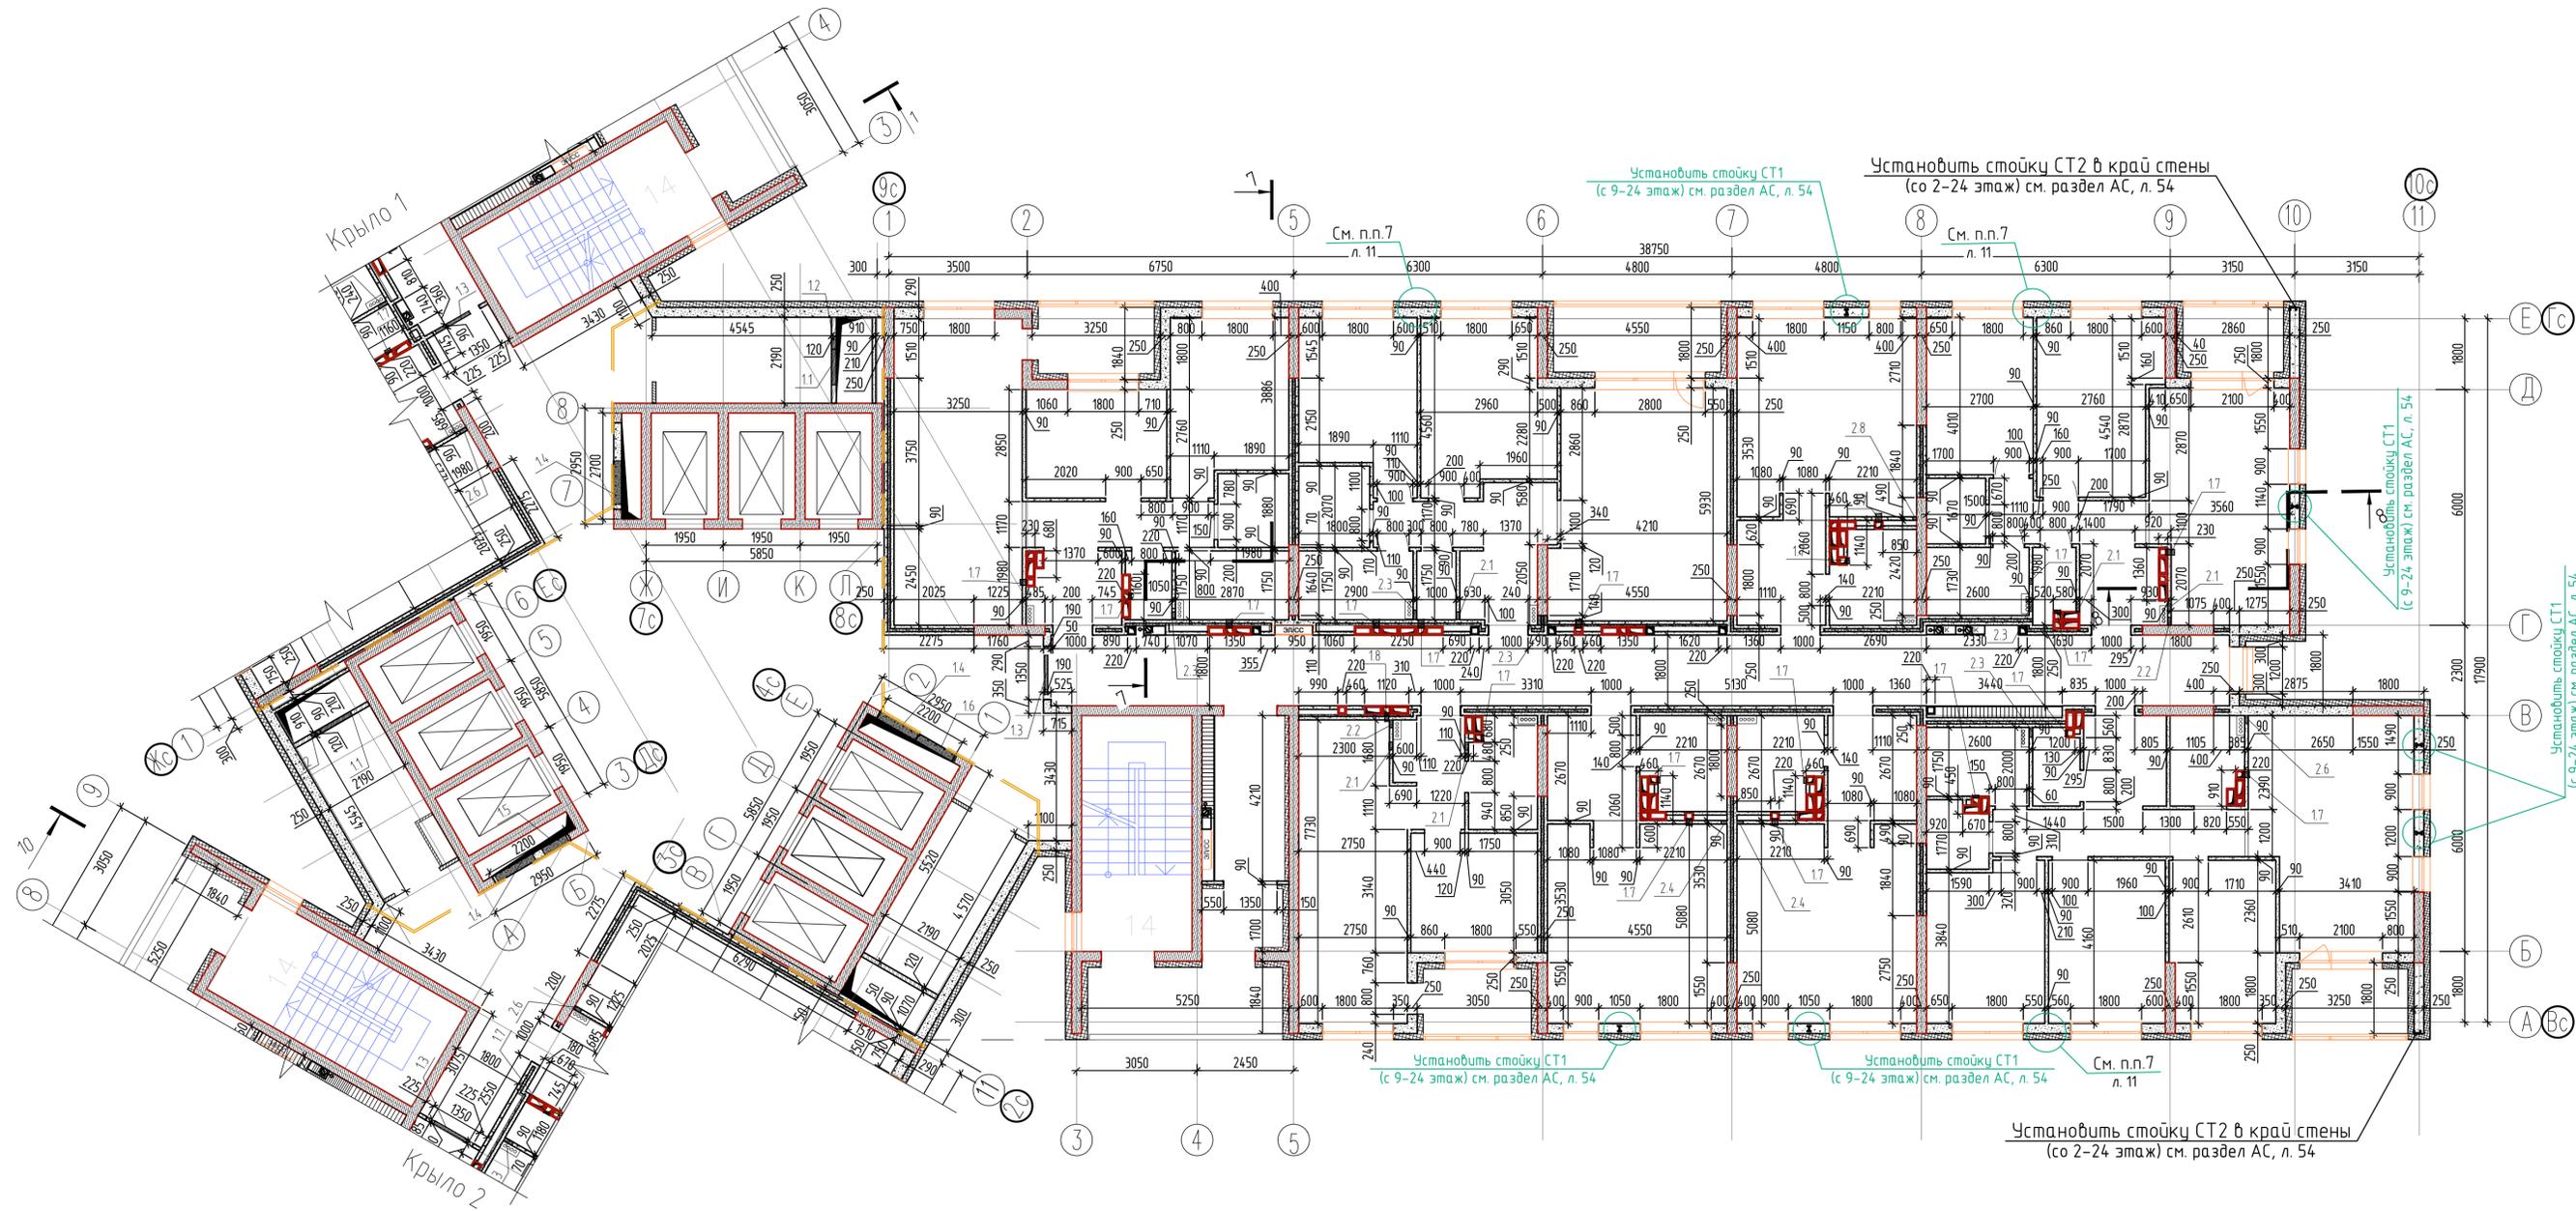



1. Общие указания см. на листе 1.
2. Указания к кладочным планам и условные обозначения см. на листе 5.
3. Узел устройства распределительного щитка см. л. 5.
4. Ведомость отверстий см. на листе 23.

					05-2018-12-AP					
7	-	Зам.	13-07	09.22	Жилые дома ГП-11, ГП-12, ГП-13 по адресу: г. Тюмень, ул. Ярославская					
3	-	Зам.	05-03	02.21						
Изм.	Колуч	Лист	№ Док	Погр.	Дата	Жилой дом ГП-12		Стация	Лист	Листов
Разработал	Проверил	Беленькая	02.21	02.21	02.21			Р	25	
И. контроль	Растовщикова			02.21	Кладочный план 14 этажа. Крыло 3,4					
<p style="text-align: right;">А3/3</p>										

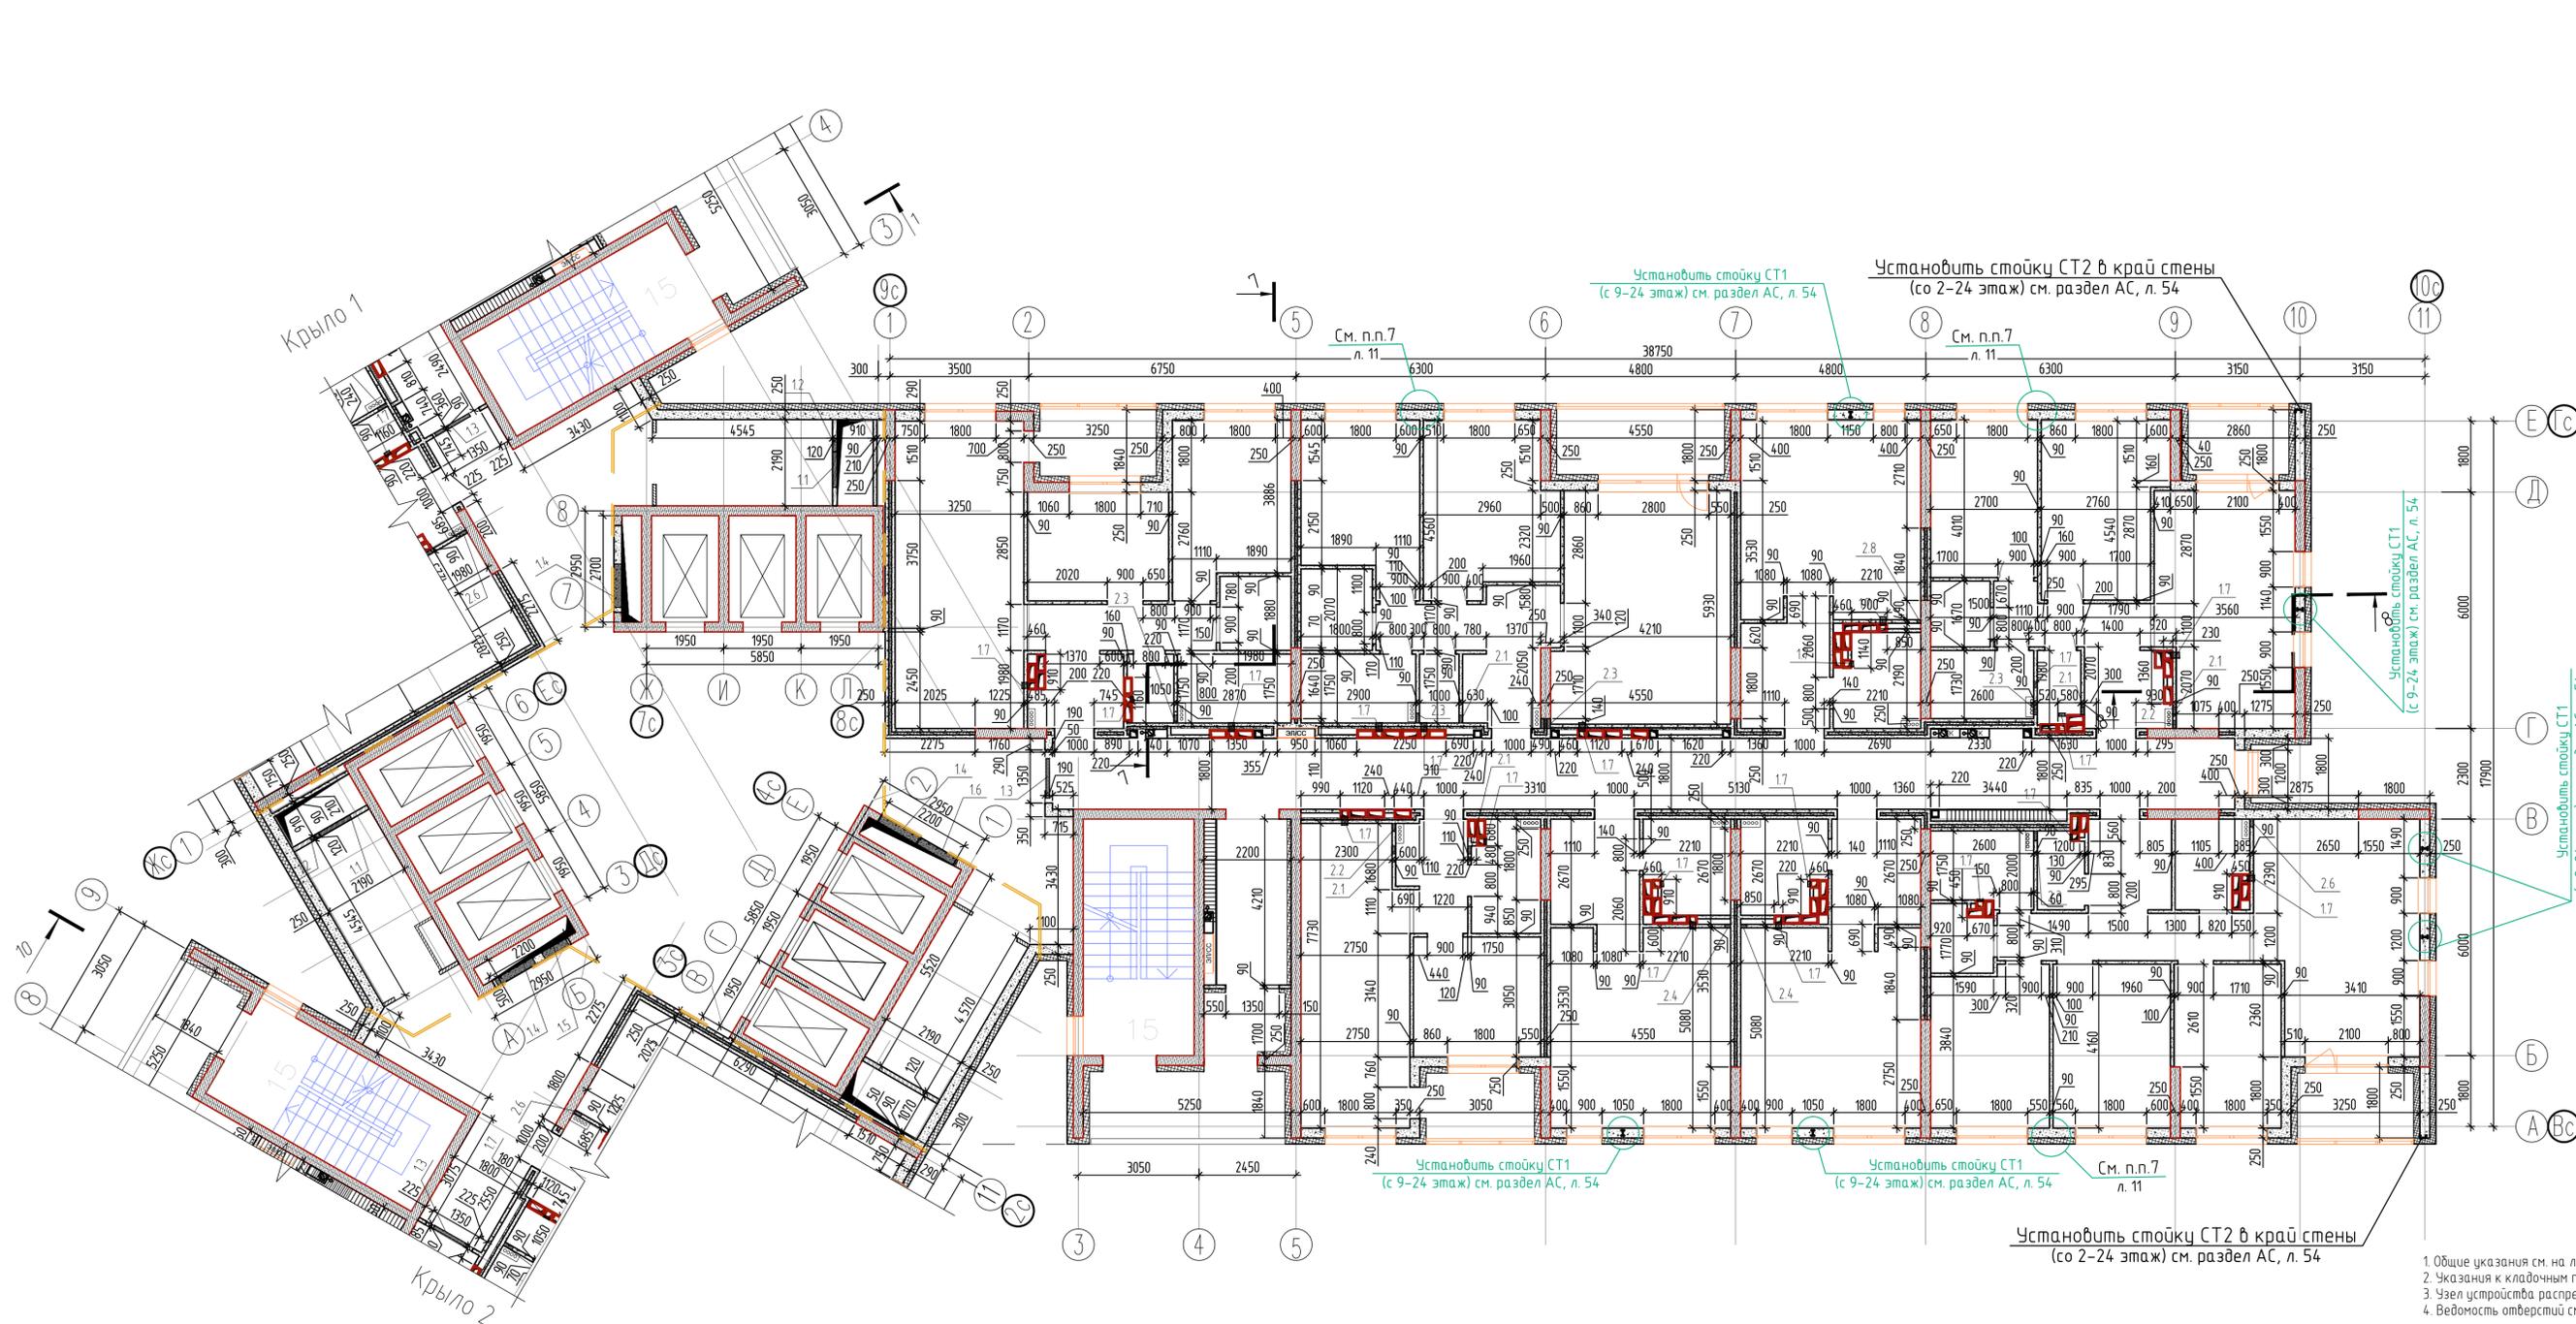



1. Общие указания см. на листе 1.
2. Указания к кладочным планам и условные обозначения см. на листе 5.
3. Узел устройства распределительного щитка см. л. 5.
4. Ведомость отверстий см. на листе 26.

						05-2018-12-AP					
7	-	Зам.	13-07		09.22	Жилые дома ГП-11, ГП-12, ГП-13 по адресу: г. Тимень, ул. Ярославская					
3	-	Зам.	05-03		02.21						
Изм	Колуч	Лист	№ Док	Подп	Дата						
Разработал	Проверил	Беленькая		02.21	Жилой дом ГП-12			Стация	Лист	Листов	
Н контроль	Ростовщikov		02.21	Р				28			
						Кладочный план 15 этажа. Крыло 3,4			<b>НОВАТОР</b>		

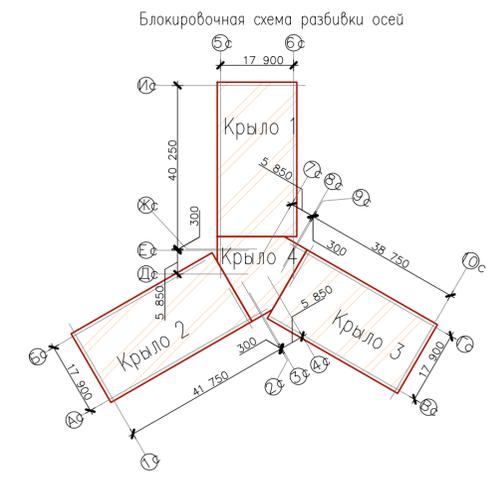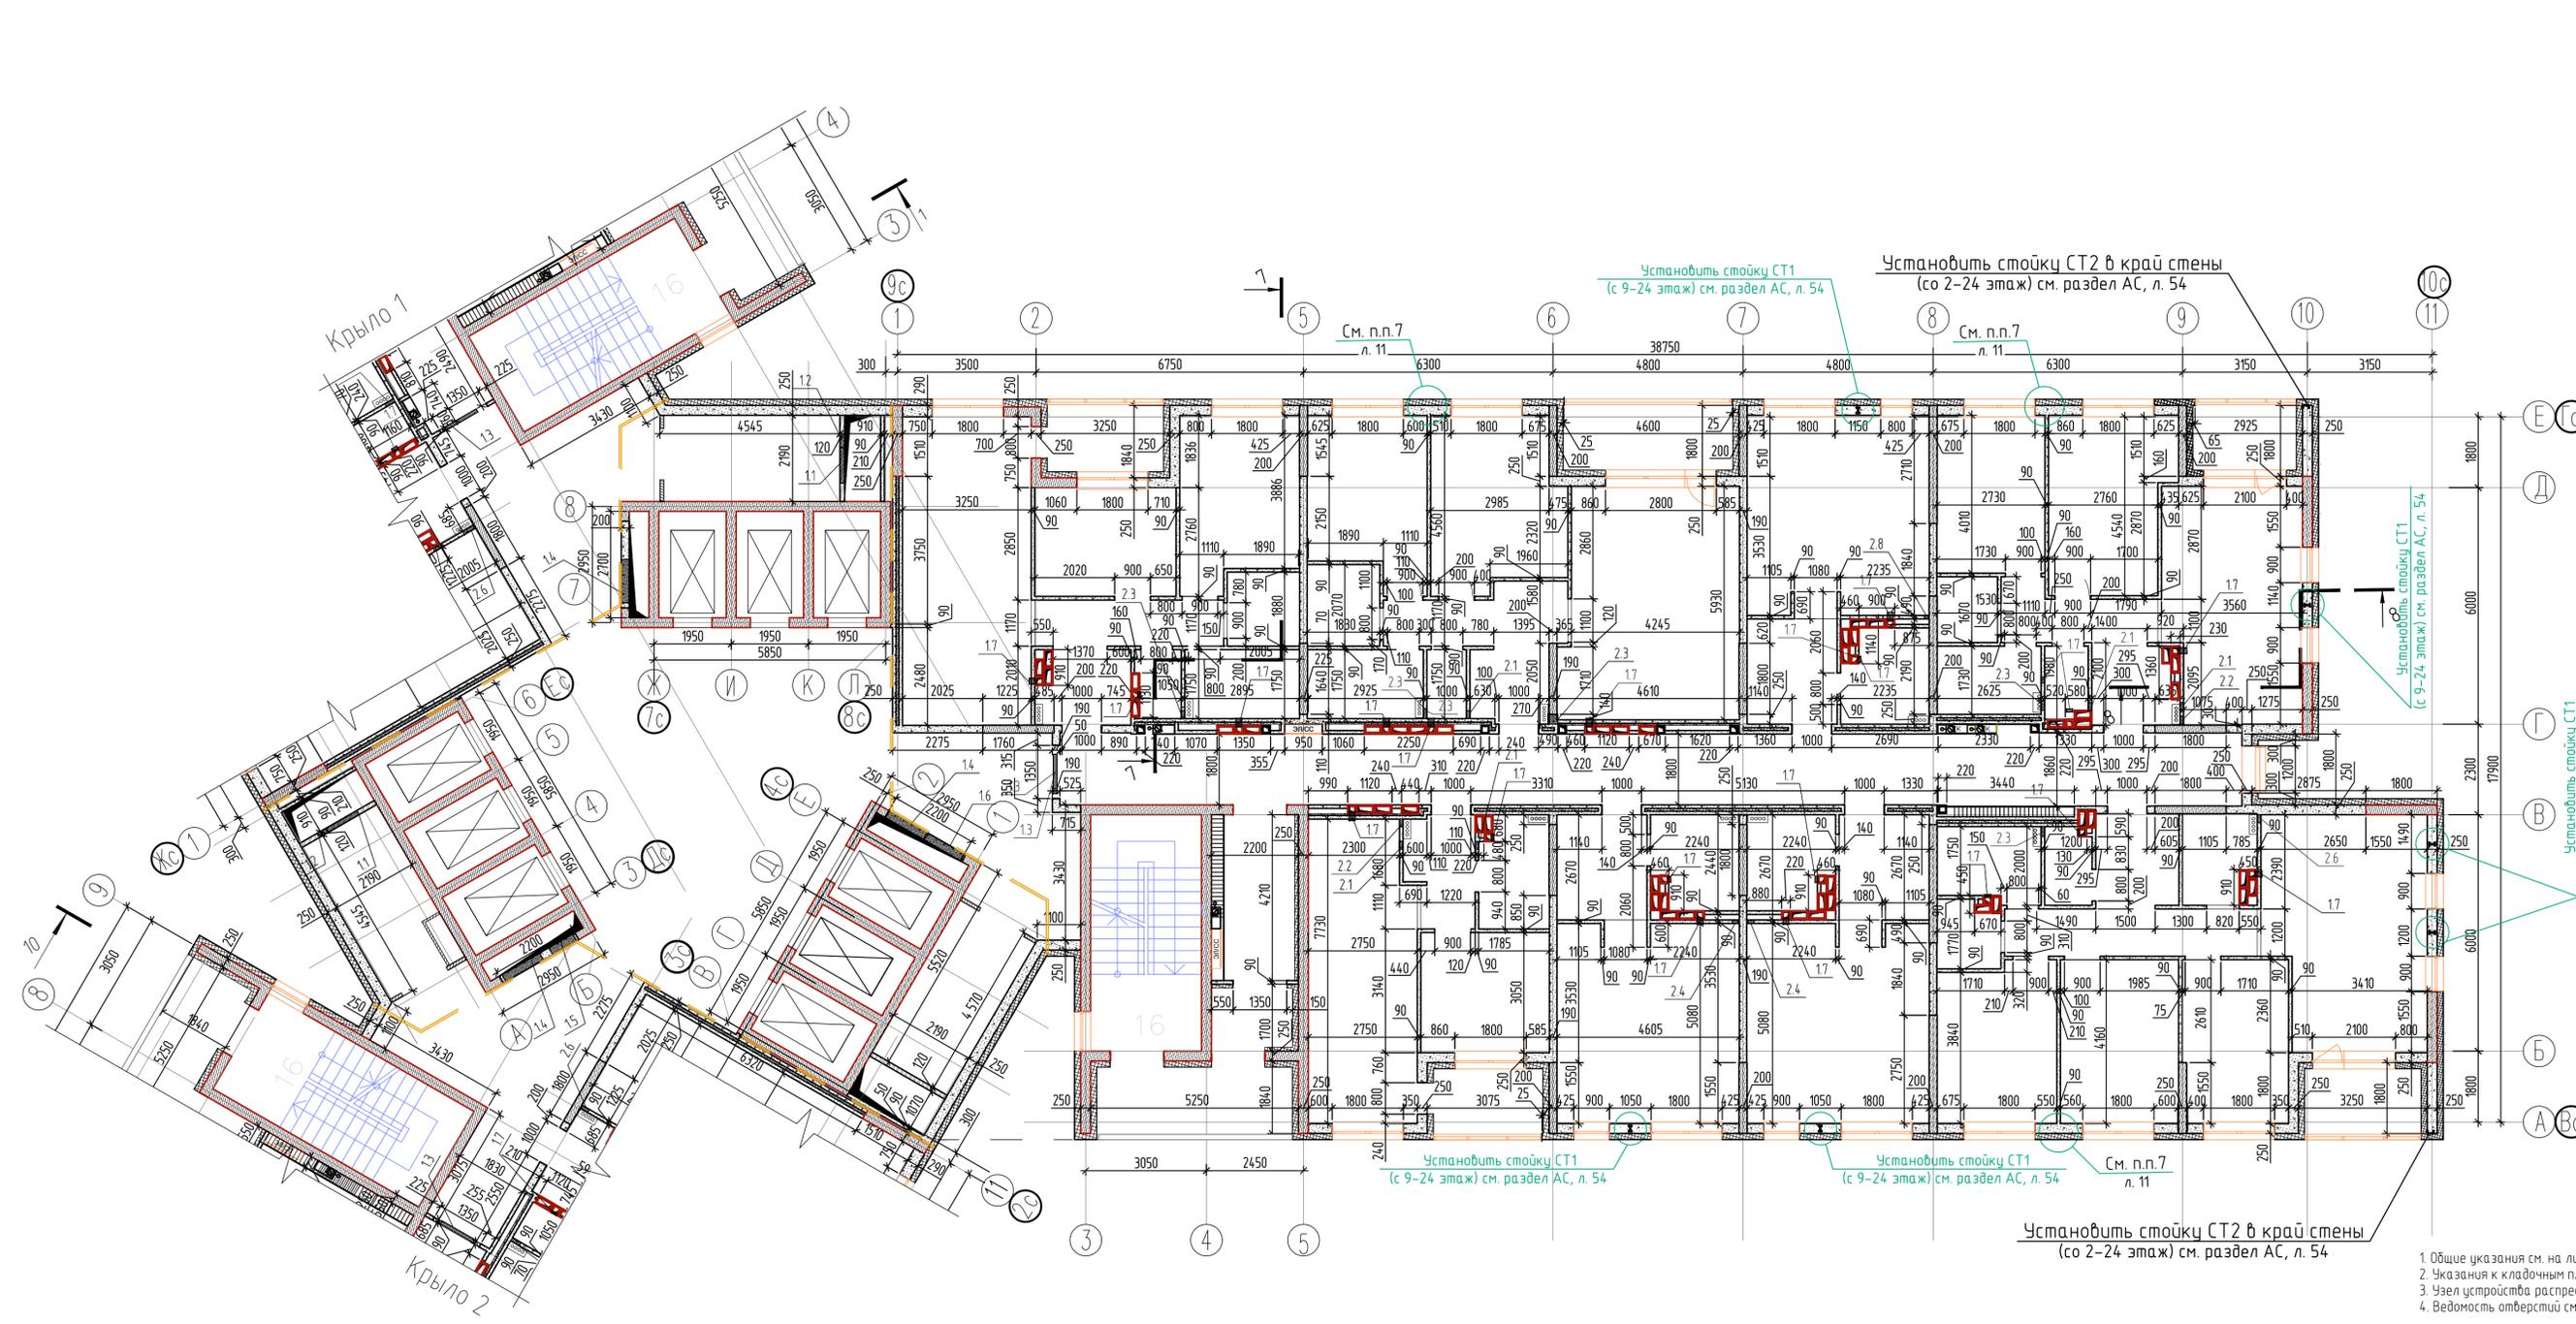



1. Общие указания см. на листе 1.
2. Указания к кладочным планам и условные обозначения см. на листе 5.
3. Узел устройства распределительного щита см. л. 5.
4. Ведомость отверстий см. на листе 26.

05-2018-12-AP					
7	-	Зам.	13-07		09.22
3	-	Зам.	05-03		02.21
Изм.	Колуч	Лист	№ Док	Подп.	Дата
Разработал	Разубеа				02.21
Проверил	Беленькая				02.21
Н контроль	Ростовщikov				02.21
Жилые дома ГП-11, ГП-12, ГП-13 по адресу: г. Тимень, ул. Ярославская					Стация
Жилой дом ГП-12					Лист
					Листов
					Р 283
Кладочный план 16 этажа. Крыло 3,4					

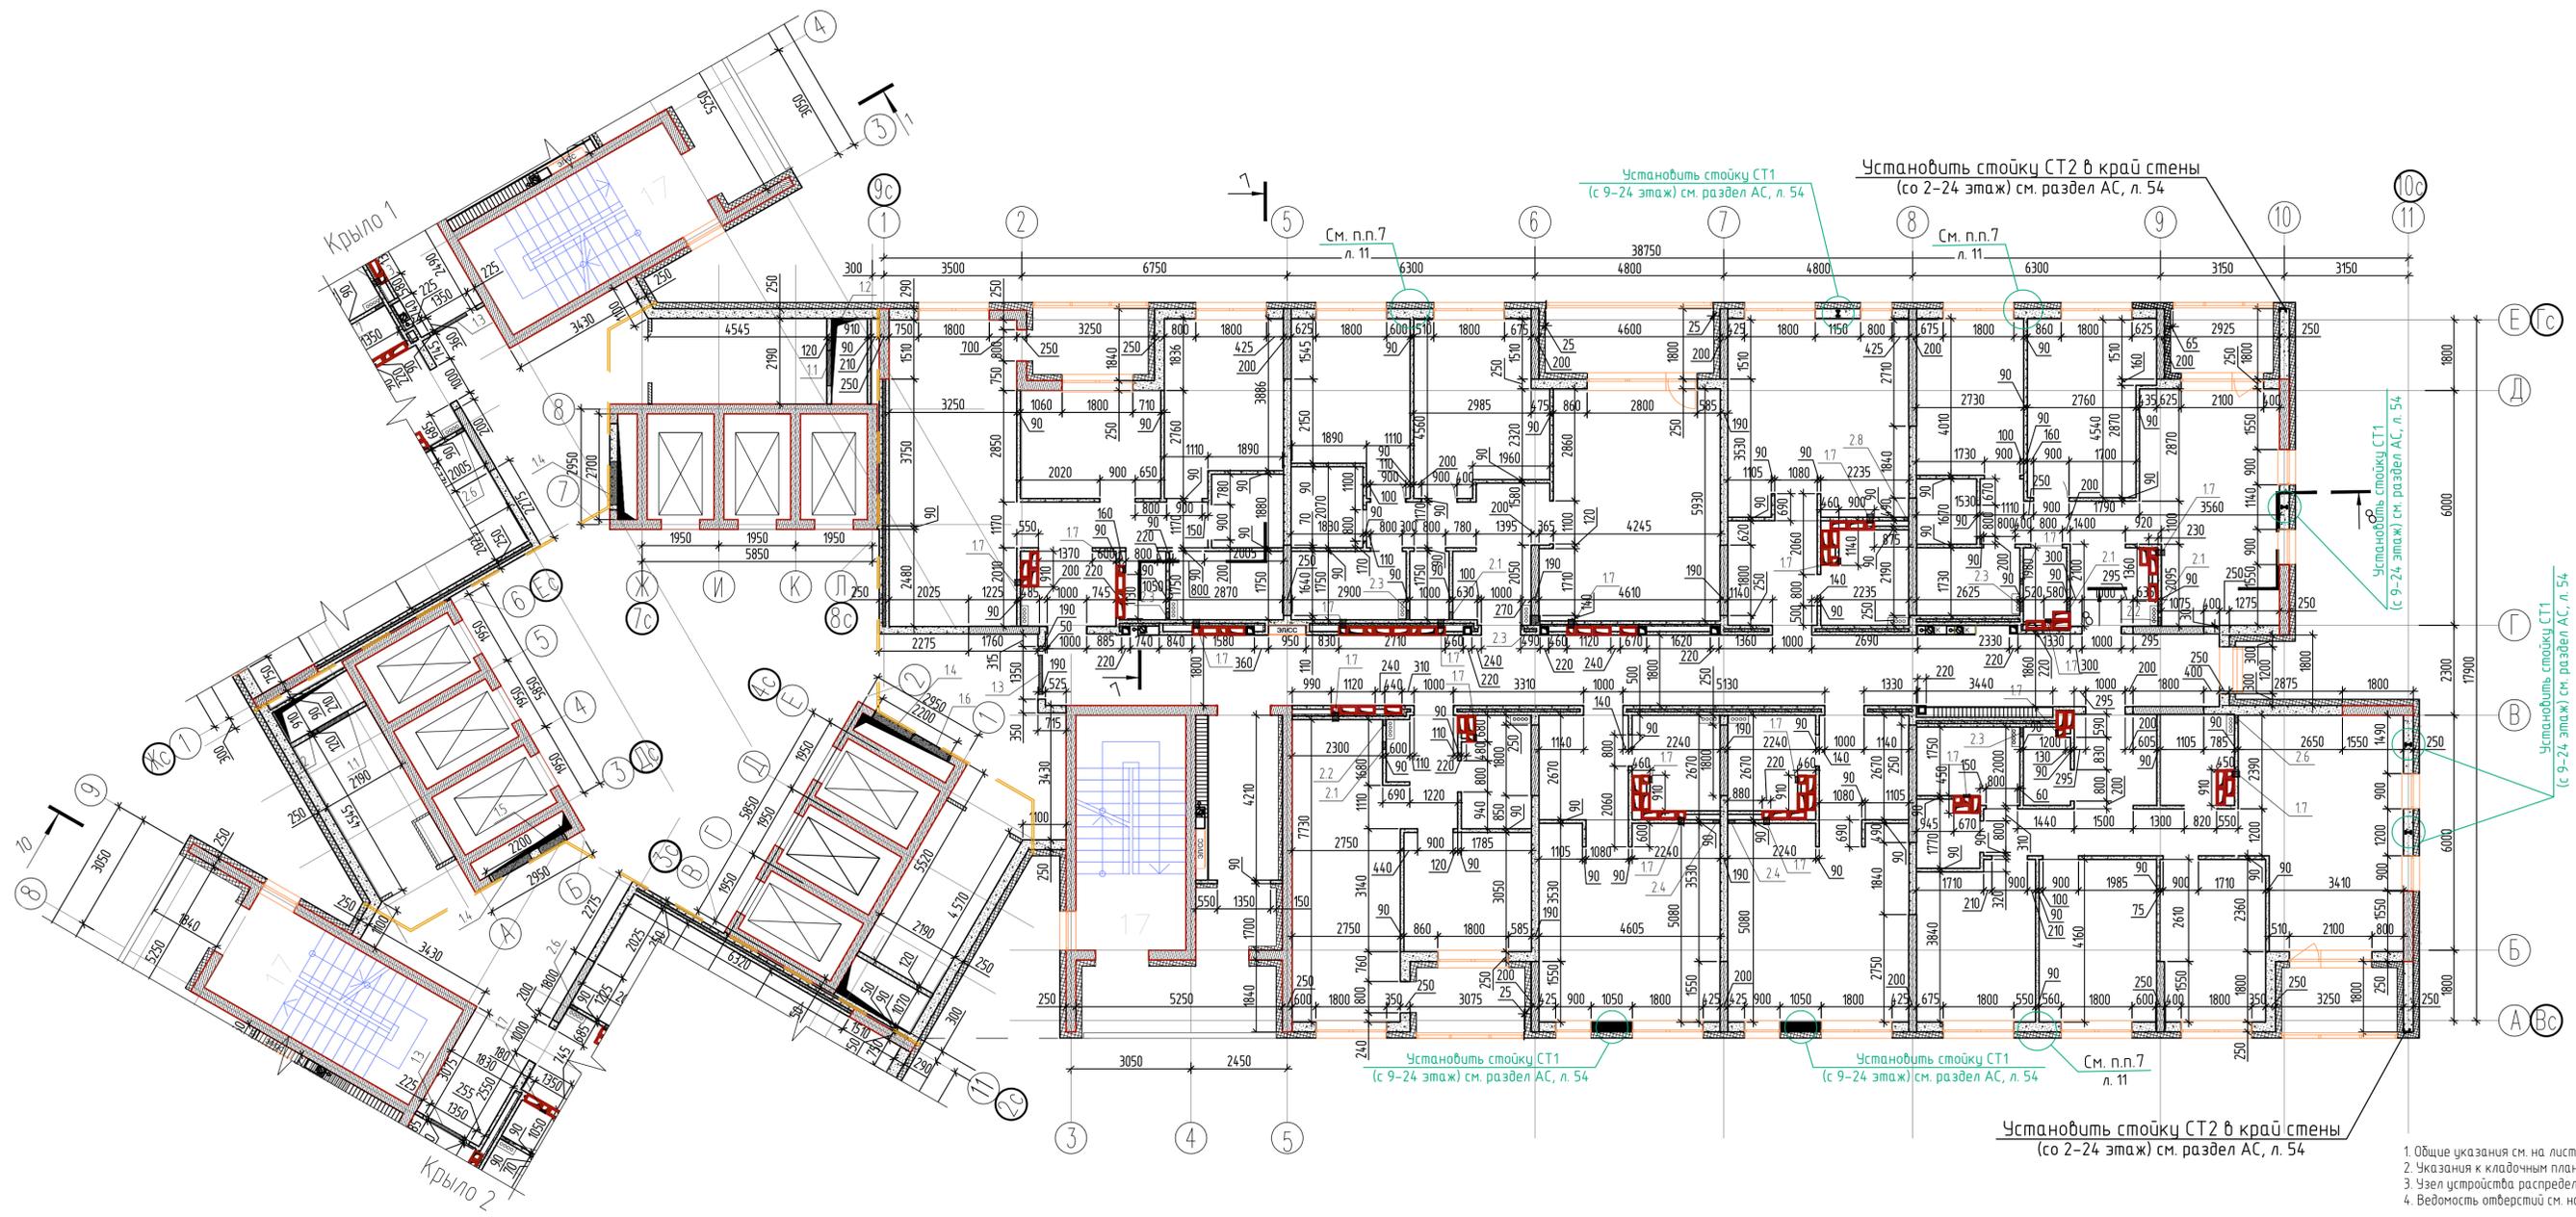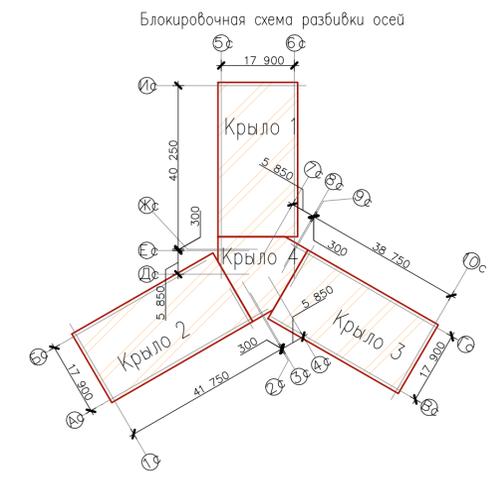



1. Общие указания см. на листе 1.
2. Указания к кладочным планам и условные обозначения см. на листе 5.
3. Узел устройства распределительного щита см. л. 5.
4. Ведомость отверстий см. на листе 29.

05-2018-12-AP					
7	-	Зам.	13-07		09.22
3	-	Зам.	05-03		02.21
Изм.	Колуч	Лист	№ Док	Подп.	Дата
Разработал	Разубеда				02.21
Проверил	Беленькая				02.21
Н. контроль	Ростовщикова				02.21
Жилые дома ГП-11, ГП-12, ГП-13 по адресу: г. Тюмень, ул. Ярославская					
Жилой дом ГП-12					
Стация	Лист	Листов			
Р	31				
Кладочный план 17 этажа. Крыло 3,4					
<b>НОВАТОР</b>					

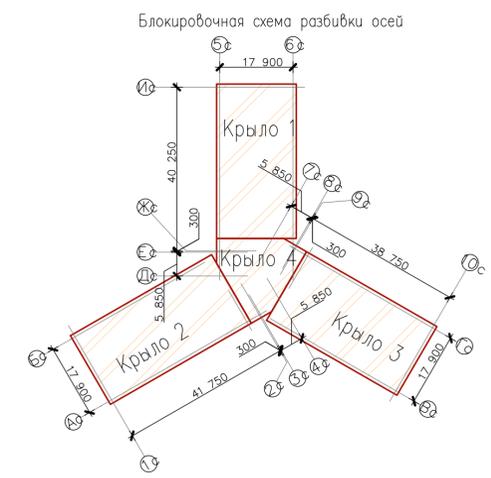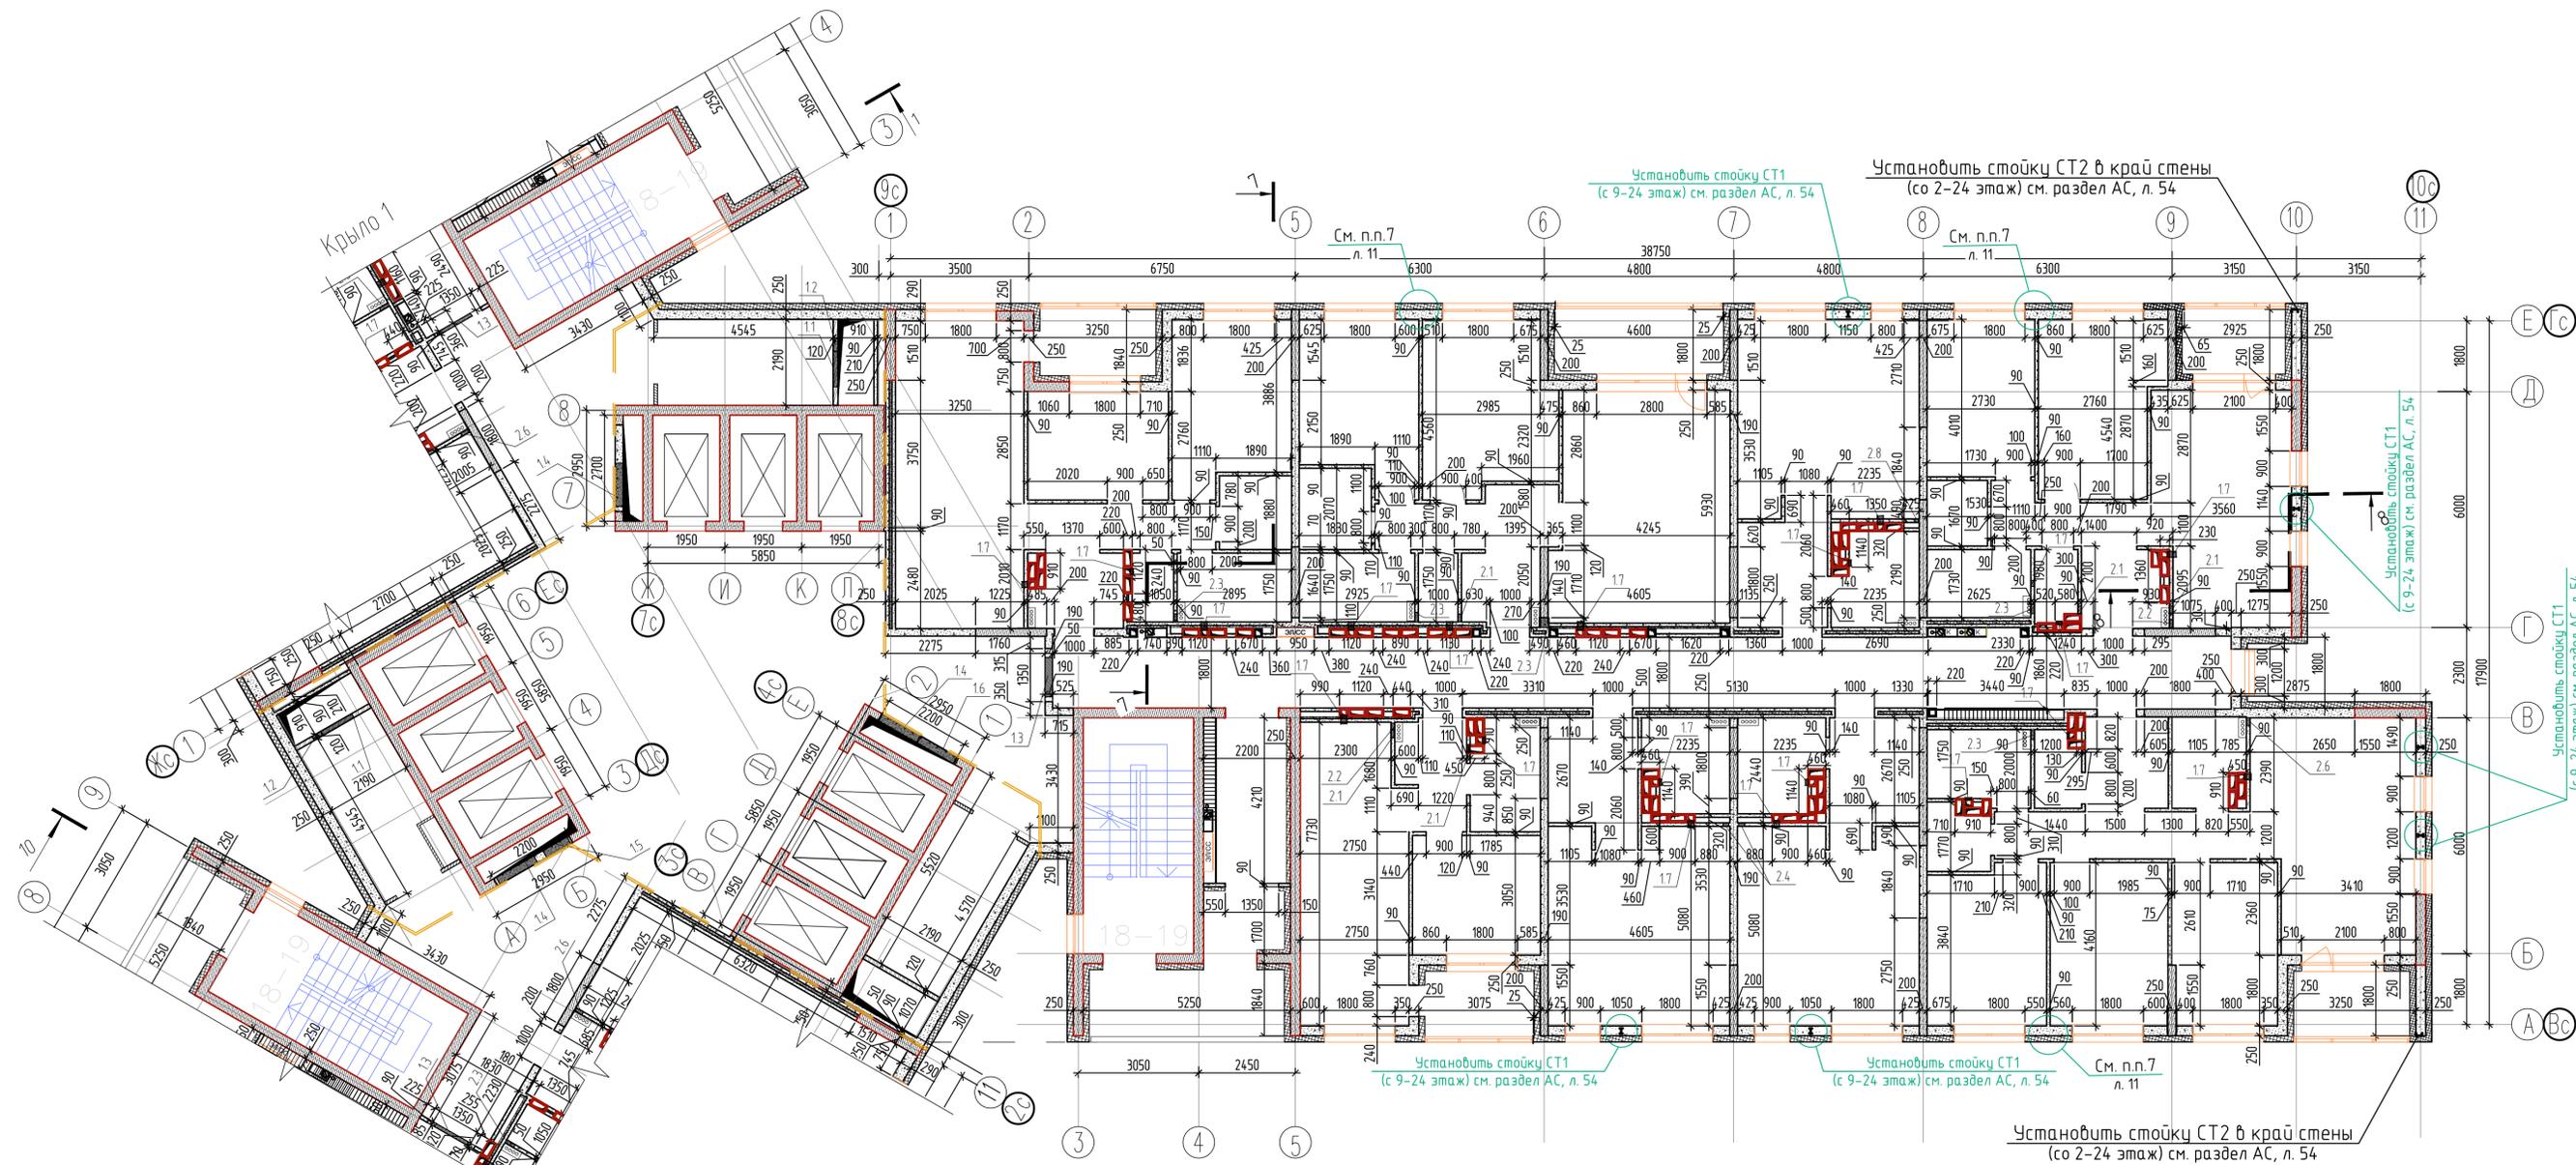



1. Общие указания см. на листе 1.
2. Указания к кладочным планам и условные обозначения см. на листе 5.
3. Узел устройства распределительного шкста см. л. 5.
4. Ведомость отверстий см. на листе 32.

						05-2018-12-AP			
7	-	Зам.	13-07		09.22	Жилые дома ГП-11, ГП-12, ГП-13 по адресу: г. Тимень, ул. Ярославская			
3	-	Зам.	05-03		02.21				
Изм.	Колуч.	Лист	№ Док.	Подп.	Дата	Жилой дом ГП-12	Стация	Лист	Листов
Разработал	Проверил	Бельяева			02.21		Р	34	
Н. контроль	Ростовщikov				02.21	Кладочный план 18-19 этажа. Крыло 3,4	<b>НОВАТОР</b>		

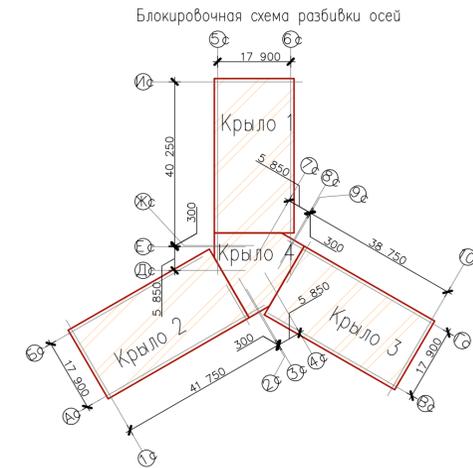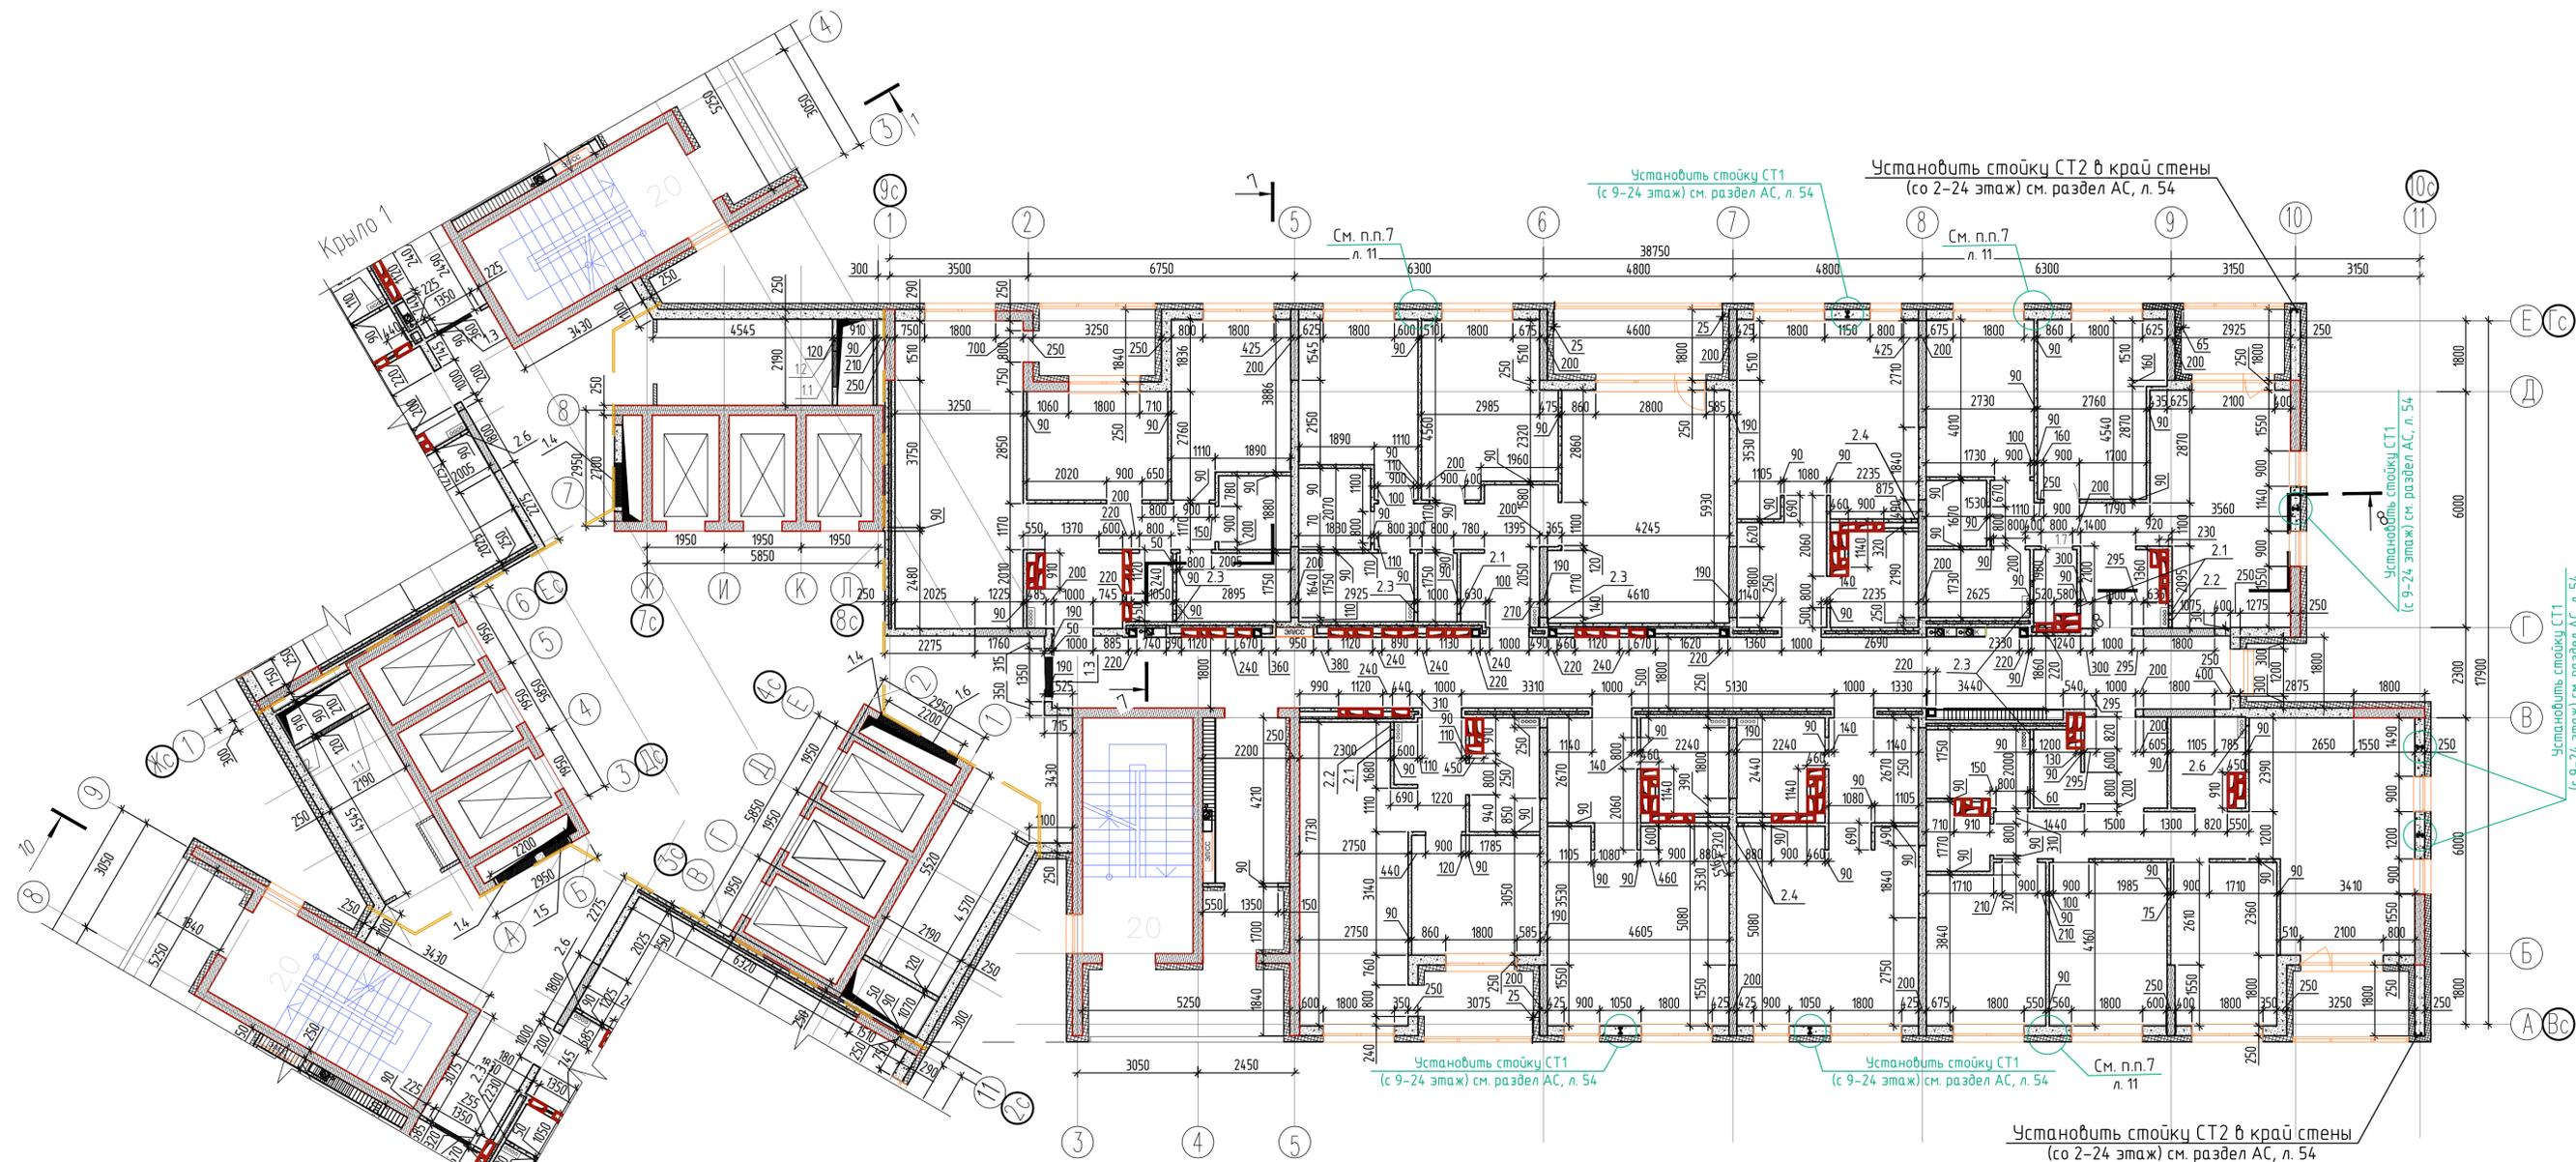

1. Общие указания см. на листе 1.
2. Указания к кладочным планам и условные обозначения см. на листе 5.
3. Узел устройства распределительного щитка см. л. 5.
4. Ведомость отверстий см. на листе 35.



05-2018-12-AP					
7	-	Зам.	13-07		09.22
3	-	Зам.	05-03		02.21
Изм.	Жолуч	Лист	№ Док	Подп.	Дата
Разработал	Разубева				02.21
Проверил	Беленькая				02.21
Н. контроль	Ростовщикова				02.21
Жилые дома ГП-11, ГП-12, ГП-13 по адресу: г. Тюмень, ул. Ярославская					
Жилой дом ГП-12				Стация	Лист
				Р	37
Кладочный план 20 этажа. Крыло 3,4					

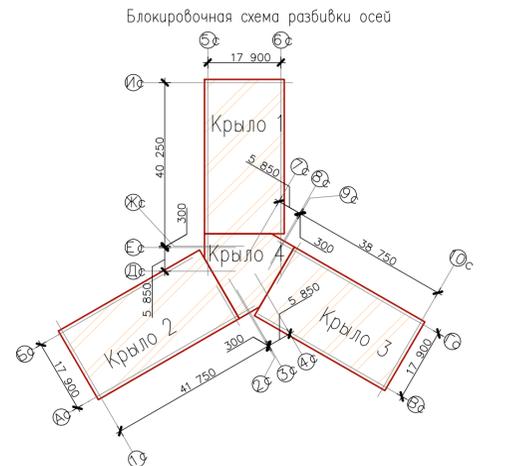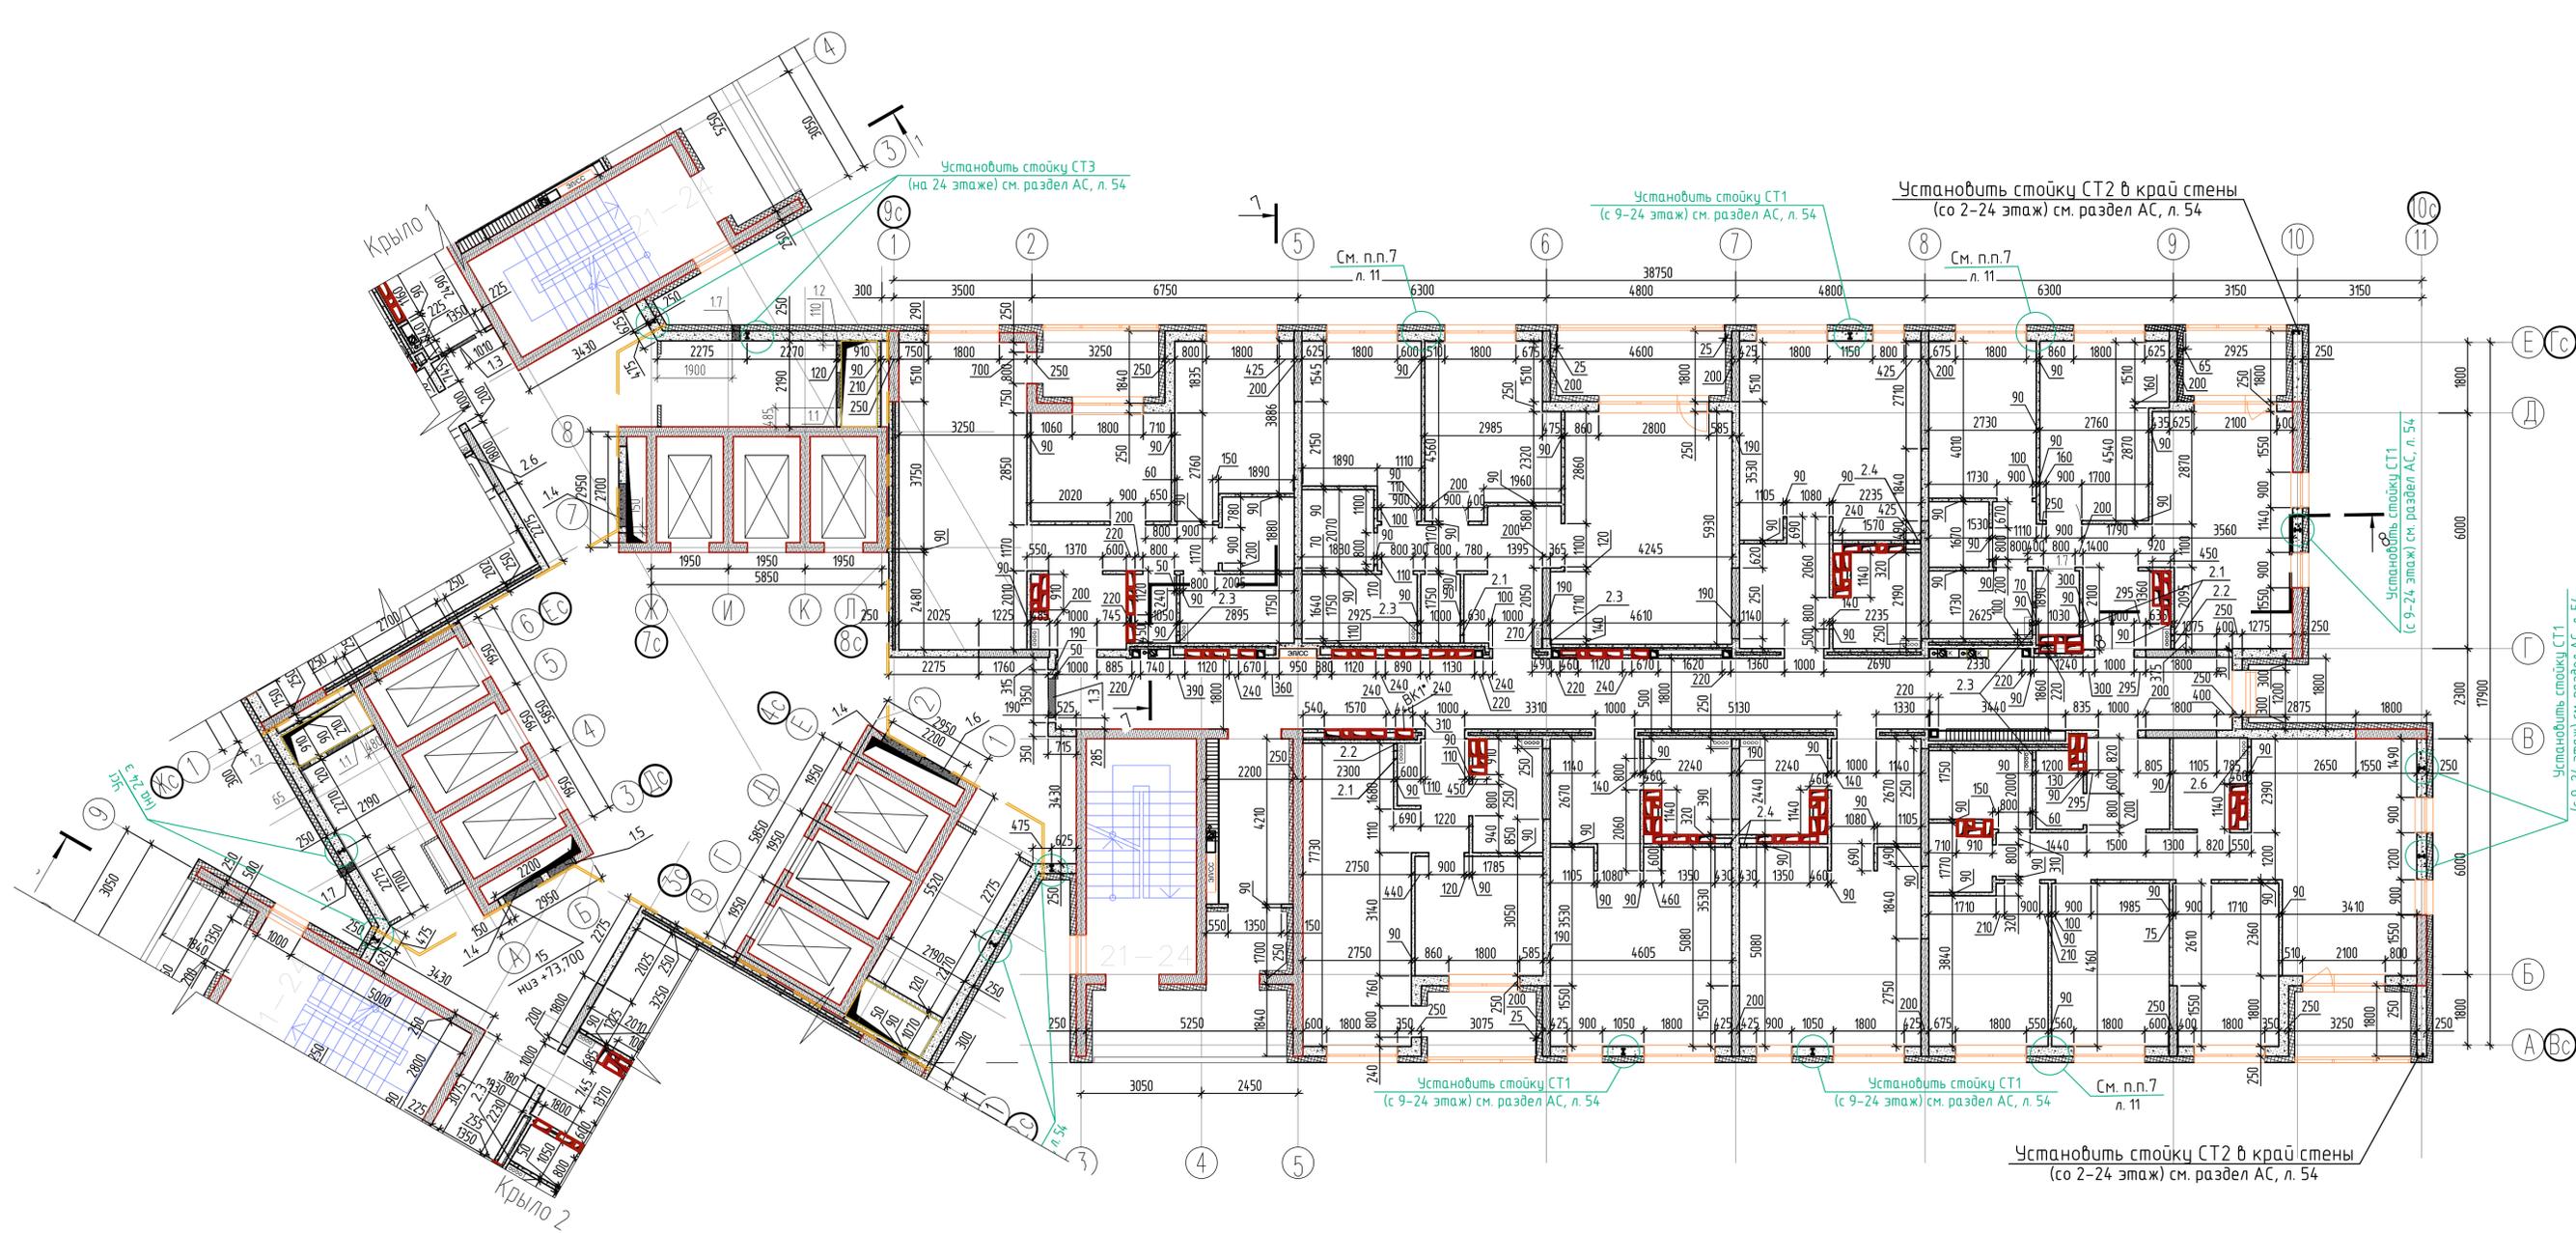

1. Общие указания см. на листе 1.
2. Указания к кладочным планам и условные обозначения см. на листе 5.
3. Узел устройства распределительного щитка см. л. 5.
4. Ведомость отверстий см. на листе 38.

				05-2018-12-AP		
7	-	Зам.	13-07	<i>[Signature]</i>	09.22	Жилые дома ГП-11, ГП-12, ГП-13 по адресу г. Тимень, ул. Ярославская
3	-	Зам.	05-03	<i>[Signature]</i>	02.21	
Изм.	Колуч	Лист	№ Док	Подп.	Дата	Жилой дом ГП-12
Разработал	Разцева				02.21	
Проверил	Беленькая				02.21	
Н. контроль	Ростовщикова				02.21	Кладочный план 21-24 этажа. Крыло 3,4
				Стация	Лист	Листов
				Р	40	
				<b>НОВАТОР</b>		




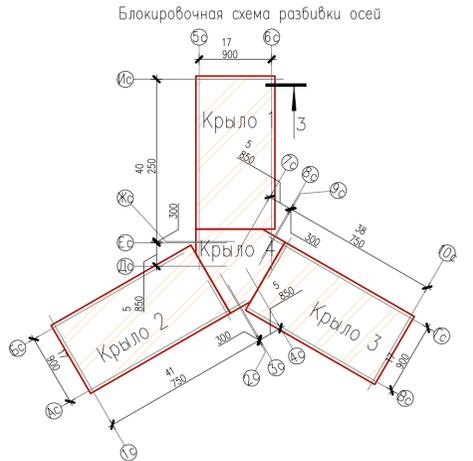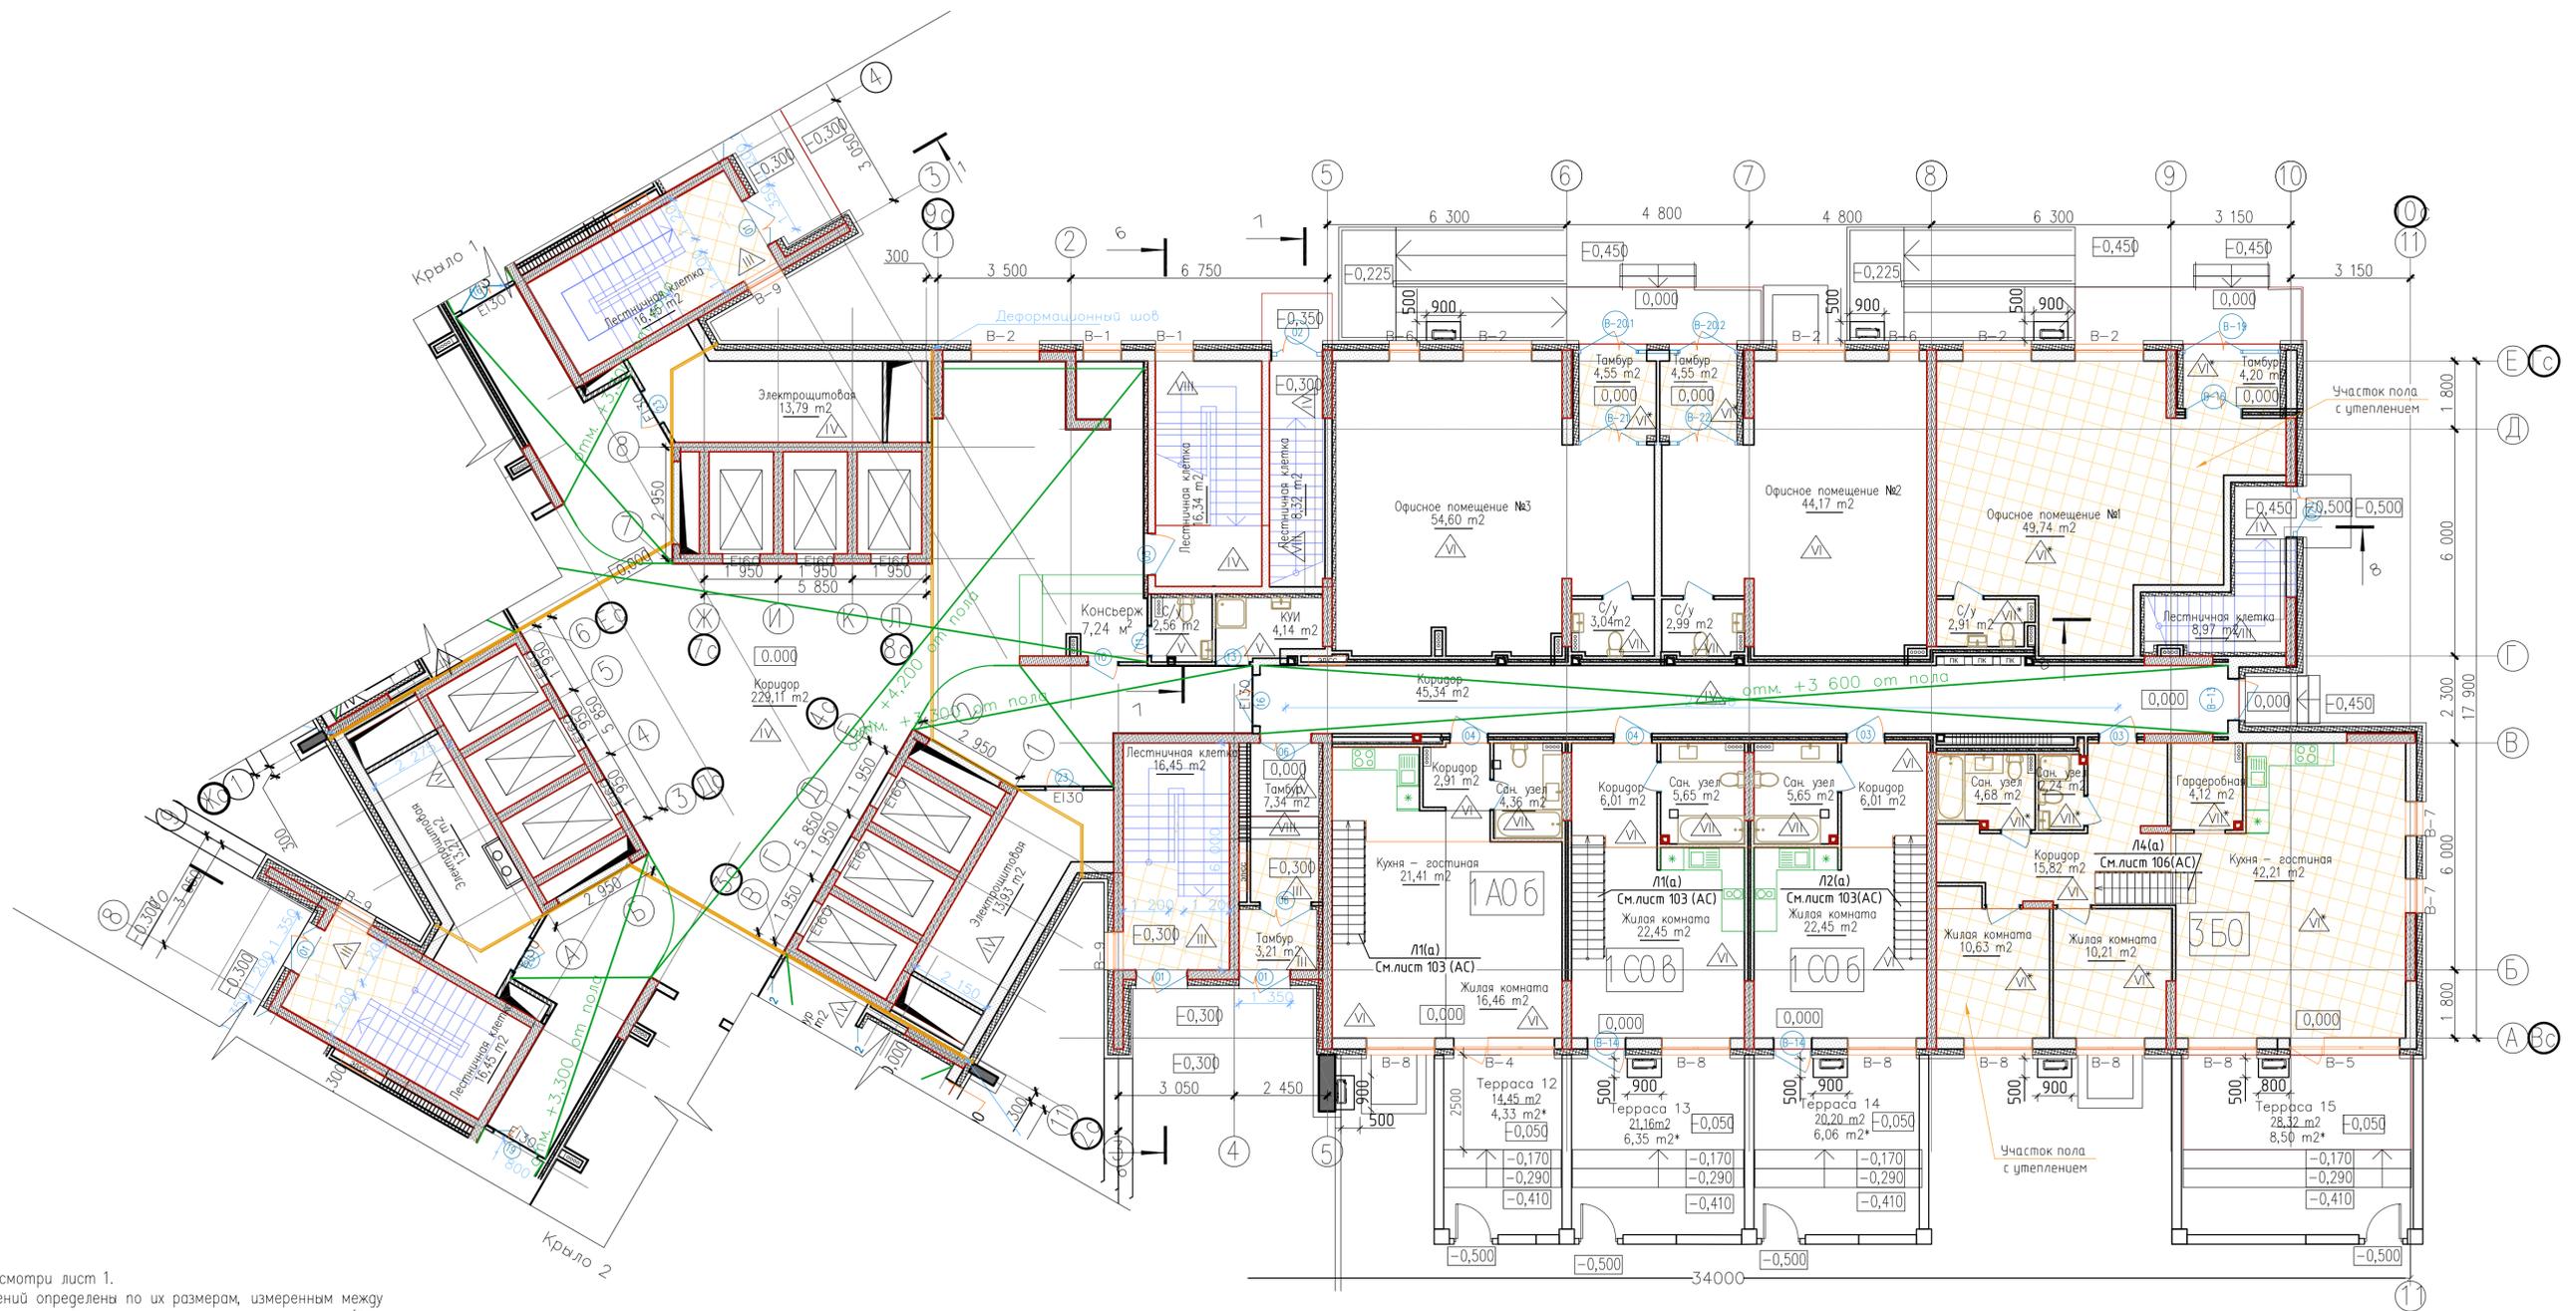

1. Общие указания смотри лист 1.
2. Площади помещений определены по их размерам, измеренным между отделанными поверхностями стен и перегородок на уровне пола (без учета плинтусов), с выполненной отделкой.
3. Спецификацию элементов заполнения оконных и дверных проемов и архитектурные рисунки окон и витражей смотри на листах АР-91-96, экспликацию полов – лист АР-98, ведомость отделки помещений – лист АР-97.
4. В помещениях входных тамбуров и на крыльцах применить отделку пола с антискользящим покрытием.



\* – площади террас с учетом понижающего коэффициента 0.3

				05-2018-12-AP		
				Жилые дома ГП-11, ГП-12, ГП-13 по адресу: г. Тюмень, ул. Ярославская		
Э	-	Зам.	05-03	02.21		
Изм	Кол-во	Лист	№ Док	Подп.	Дата	
Разработал	Разуева			02.21		
Проверил	Беленькая			02.21		
				Жилой дом ГП-12		
				Стация	Лист	Листов
				Р	46	
				План 1 этажа. Крыло 3,4		
				<b>НОВАТОР</b>		

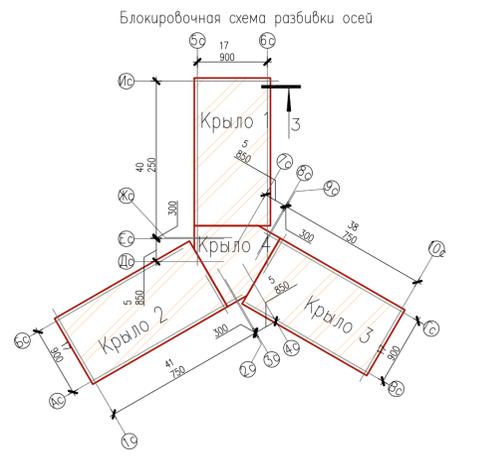

1. Общие указания смотри лист 1.
2. Площади помещений определены по их размерам, измеренным между отделанными поверхностями стен и перегородок на уровне пола (без учета плинтусов), с выполненной отделкой.
3. Спецификацию элементов заполнения оконных и дверных проемов и архитектурные рисунки окон и витражей смотри на листах АР-91-96, экспликацию полов – лист АР-98, ведомость отделки помещений – лист АР-97.
4. В помещениях входных тамбуров и на крыльцах применить отделку пола с антискользящим покрытием.



				05-2018-12-АР		
				Жилые дома ГП-11, ГП-12, ГП-13 по адресу: г. Тюмень, ул. Ярославская		
З	-	Зам.	05-03	Подп.	02.21	Жилой дом ГП-12
Изм.	Колуч	Лист	№ Док.	Дата		
Разработал	Проверил	Разубеда	Беленькая	02.21		
				Жилой дом ГП-12		
Н. контроль	Ростовицков			02.21	План 1 этажа. Антресоль. Крыло 3,4	
						<b>НОВАТОР</b>

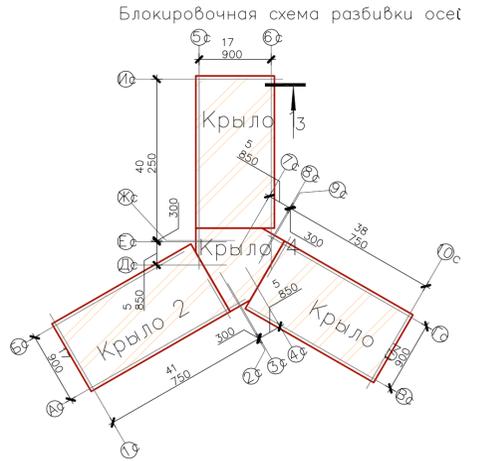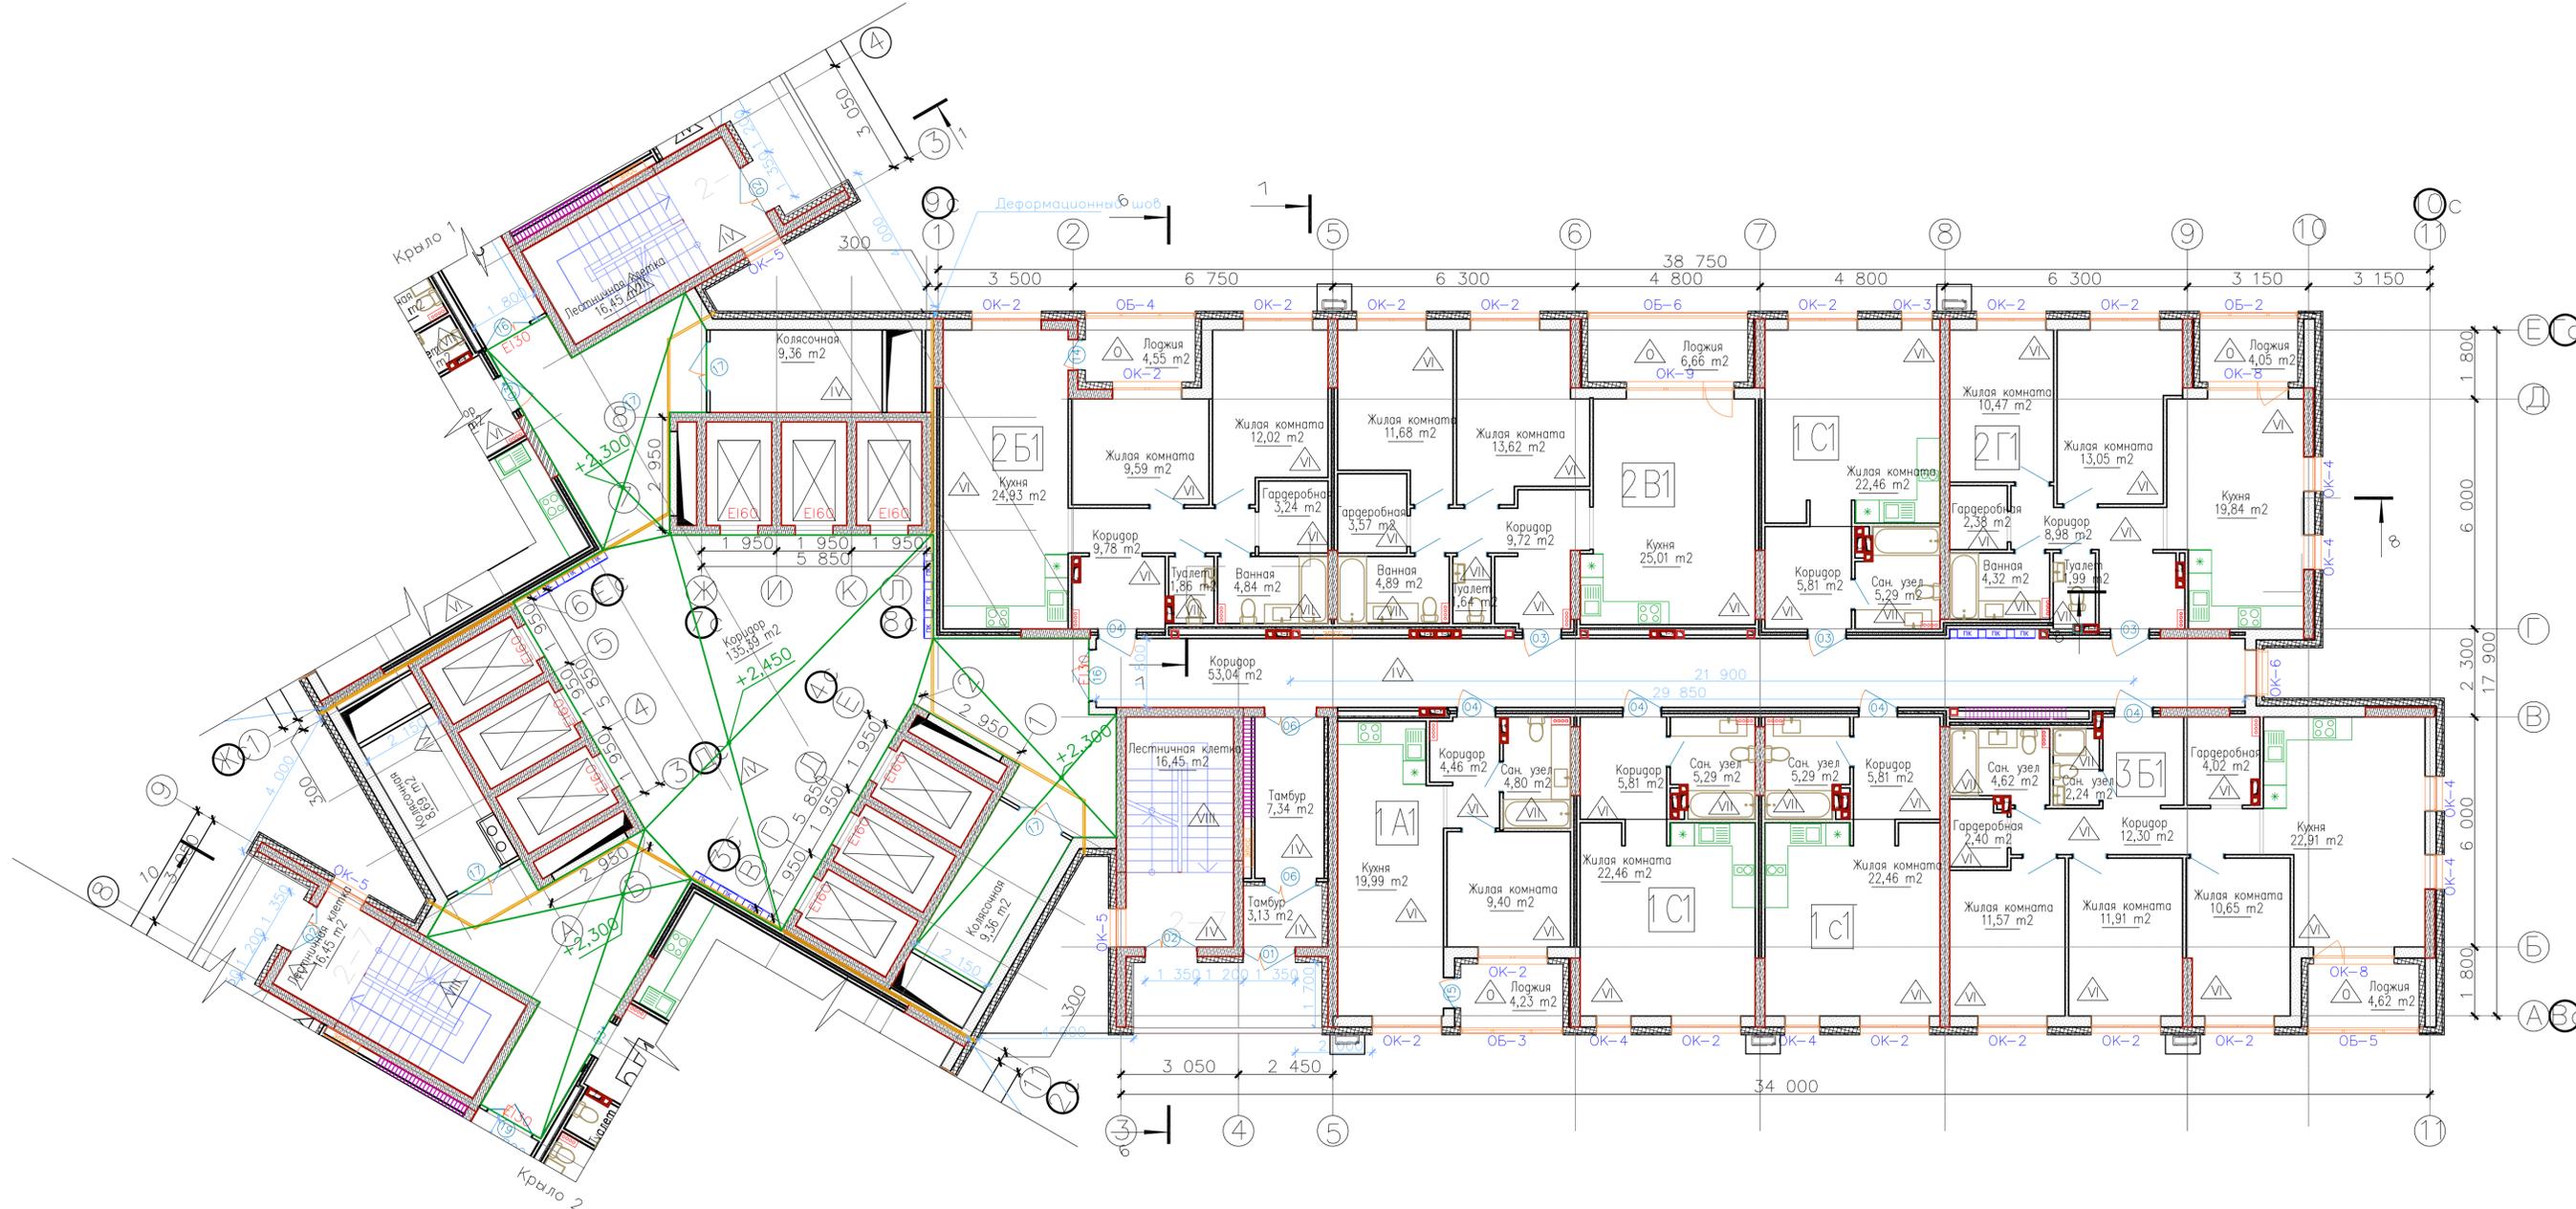

1. Общие указания смотри лист 1.
2. Площади помещений определены по их размерам, измеренным между отделанными поверхностями стен и перегородок на уровне пола (без учета плинтусов), с выполненной отделкой.
3. Спецификацию элементов заполнения оконных и дверных проемов и архитектурные рисунки окон и витражей смотри на листах АР-91-96, экспликацию полов — лист АР-98, ведомость отделки помещений — лист АР-97.
4. В помещениях входных тамбуров и на крыльцах применить отделку пола с антискользящим покрытием.



				05-2018-12-АР					
				Жилые дома ГП-11, ГП-12, ГП-13 по адресу: г. Тюмень, ул. Ярославская					
Э	-	Зам.	05-03	Подп.	02.21	Жилой дом ГП-12	Стация	Лист	Листов
Разработал	Разубеда	Лист	Док	Подп.	02.21		Р	52	
Проверил	Беленькая	Лист	Док	Подп.	02.21				
Контроль	Ростовщikov	Лист	Док	Подп.	02.21	План 2-7 этажа. Крыло 3,4			

Блокировочная схема разбивки осей

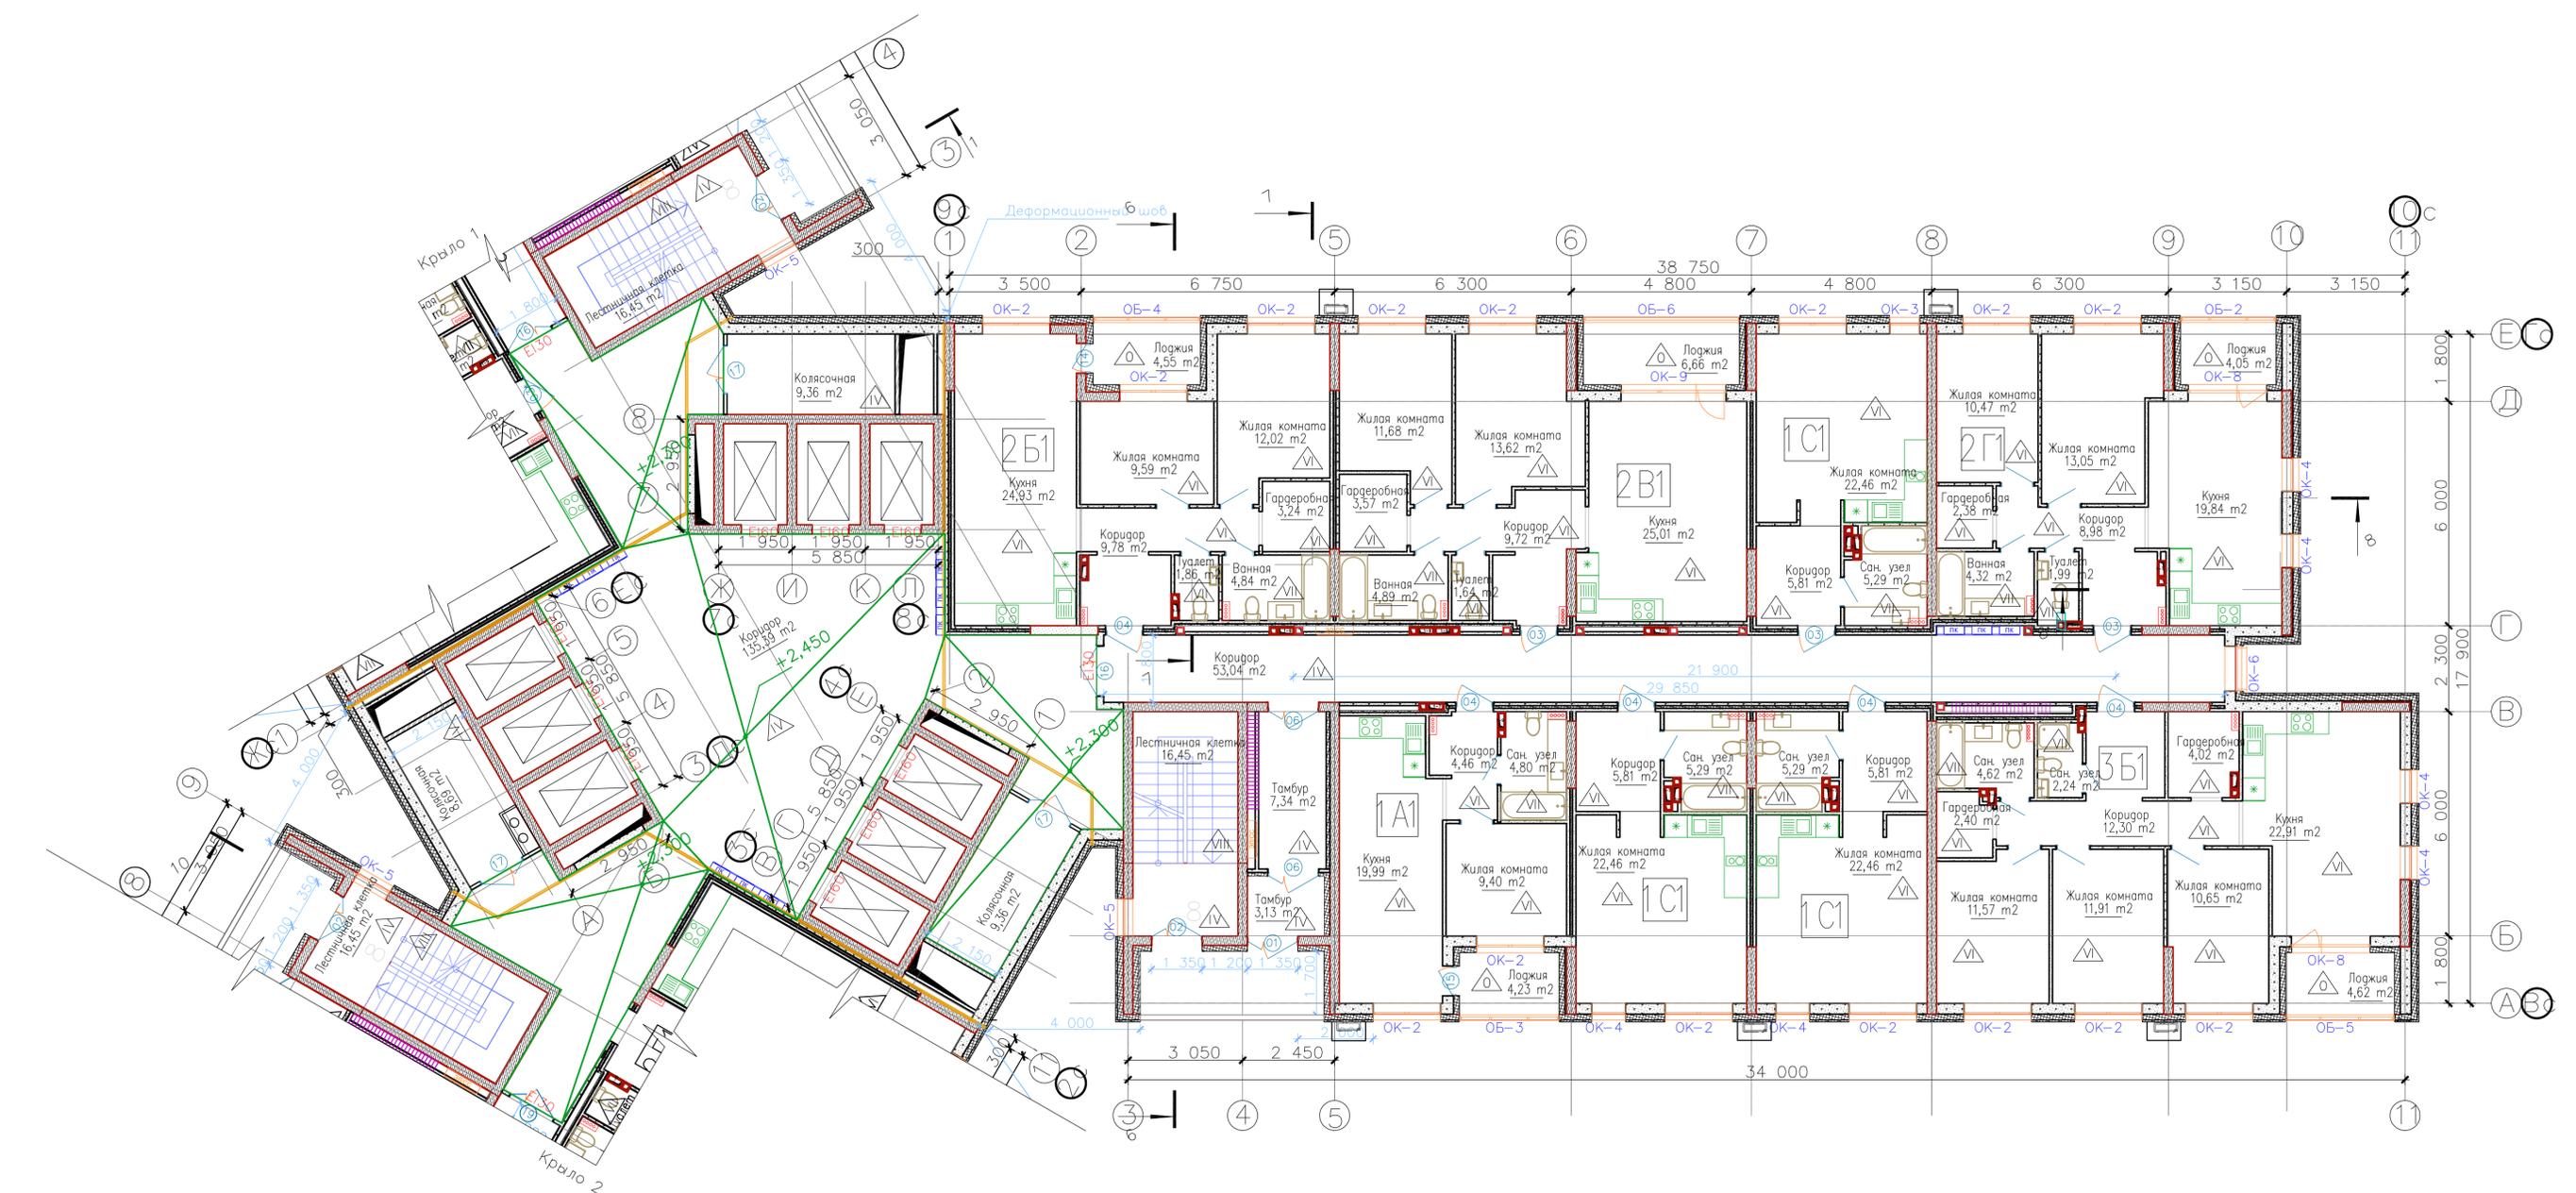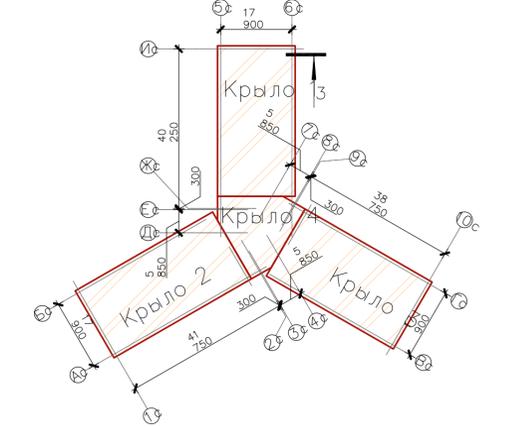

1. Общие указания смотри лист 1.
2. Площади помещений определены по их размерам, измеренным между отделанными поверхностями стен и перегородок на уровне пола (без учета плинтусов), с выполненной отделкой.
3. Спецификацию элементов заполнения оконных и дверных проемов и архитектурные рисунки окон и витражей смотри на листах АР-91-96, экспликацию полов - лист АР-98, ведомость отделки помещений - лист АР-97.
4. В помещениях входных тамбуров и на крыльцах применить отделку пола с антискользящим покрытием.



					05-2018-12-AP			
					Жилые дома ГП-11, ГП-12, ГП-13 по адресу: г. Тюмень, ул. Ярославская			
Э	-	Зам.	05-03	02.21	Жилой дом ГП-12	Стадия	Лист	Листов
Изм.	Кол.ч	Лист	№ Док	Подп.		Р	55	
Разработал	Проверил	Беленькая	02.21	02.21				
					к-контроль	Ростовщиков	02.21	план 8 этажа. Крыло 3,4

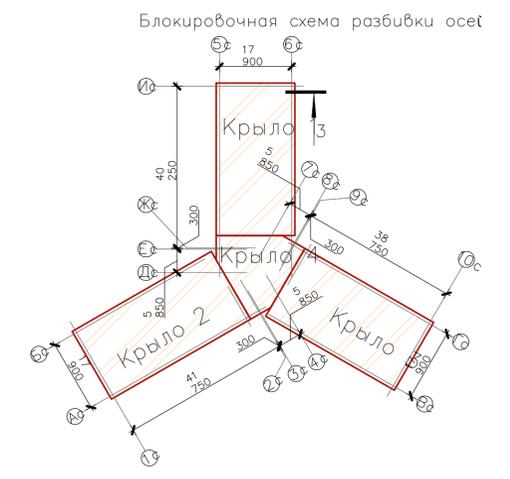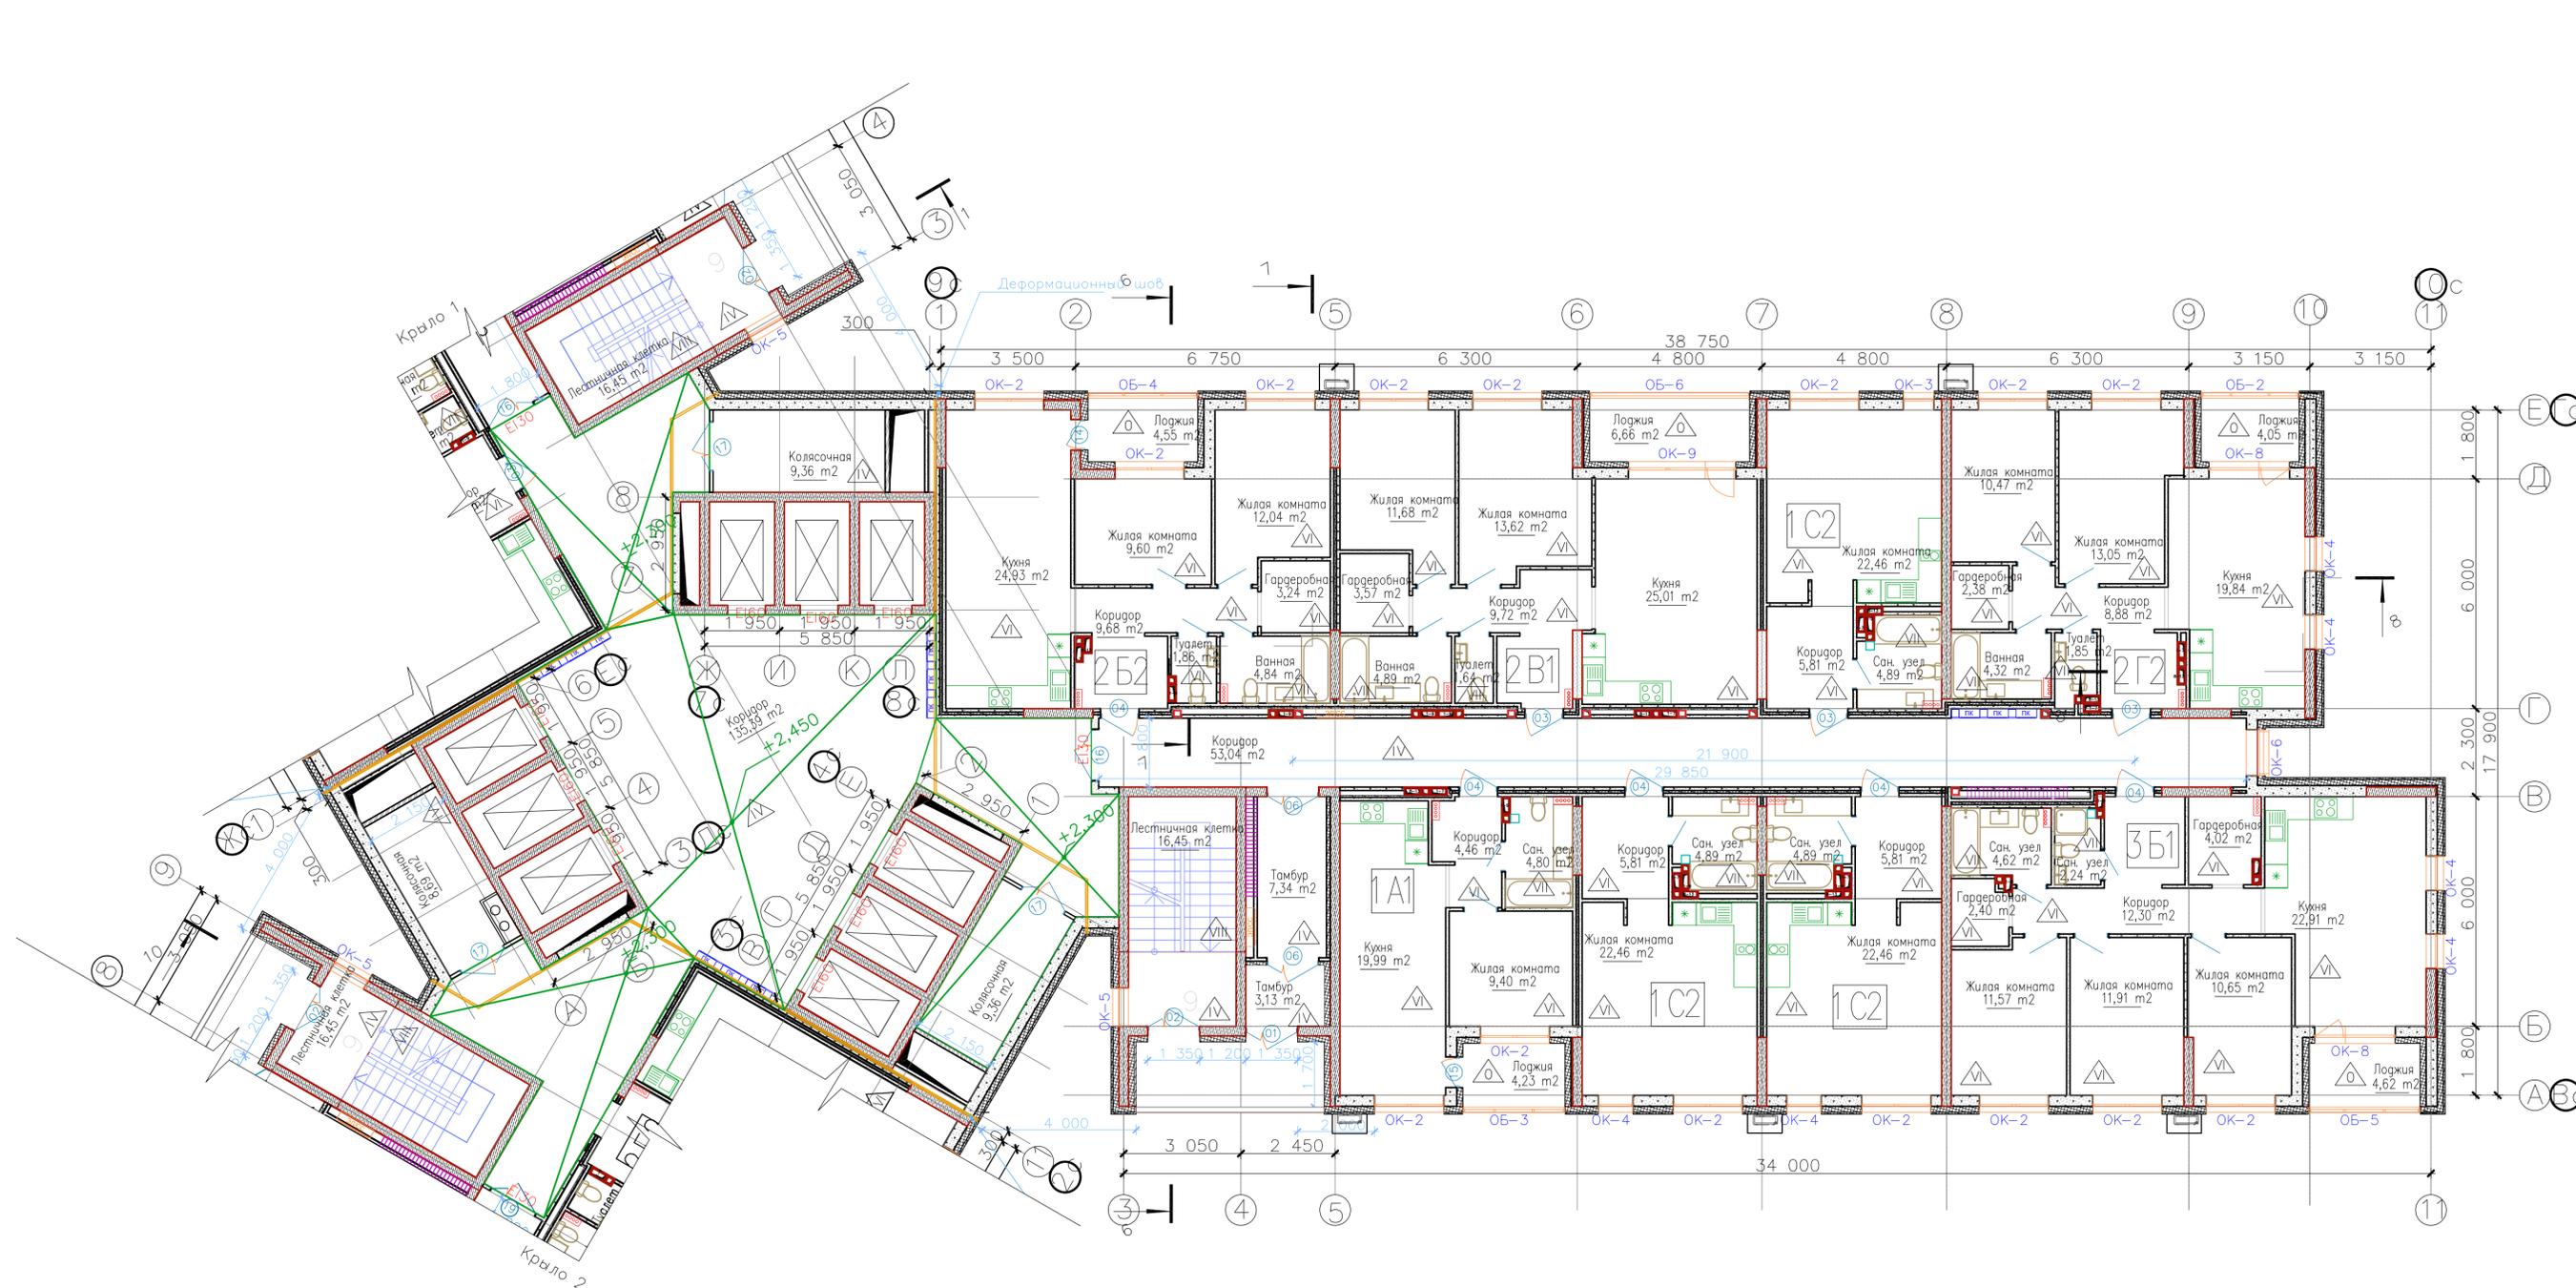

1. Общие указания смотри лист 1.
2. Площади помещений определены по их размерам, измеренным между отделанными поверхностями стен и перегородок на уровне пола (без учета плинтусов), с выполненной отделкой.
3. Спецификацию элементов заполнения оконных и дверных проемов и архитектурные рисунки окон и витражей смотри на листах АР-91-96, экспликацию полов – лист АР-98, ведомость отделки помещений – лист АР-97.
4. В помещениях входных тамбуров и на крыльцах применить отделку пола с антискользящим покрытием.


05-2018-12-АР					
Жилые дома ГП-11, ГП-12, ГП-13 по адресу: г. Тюмень, ул. Ярославская					
Э	-	Зам.	05-03	02.21	
Изм.	Кол.чл.	Лист	№ Док.	Подп.	Дата
Разработал		Разуева			02.21
Проверил		Беленькая			02.21
Жилой дом ГП-12					
Стация	Лист	Листов			
Р	58				
План 9 этажа. Крыло 3,4					
Контроль	Ростовщikov			02.21	

**НОВАТОР**

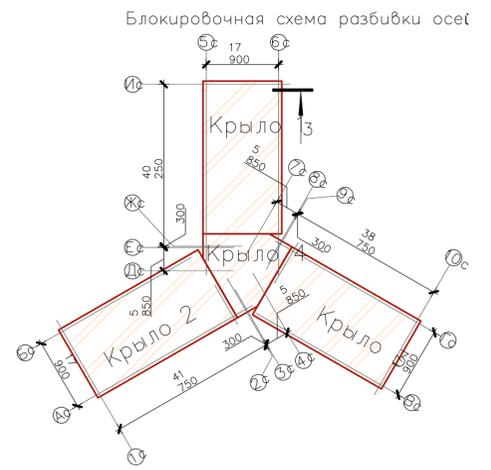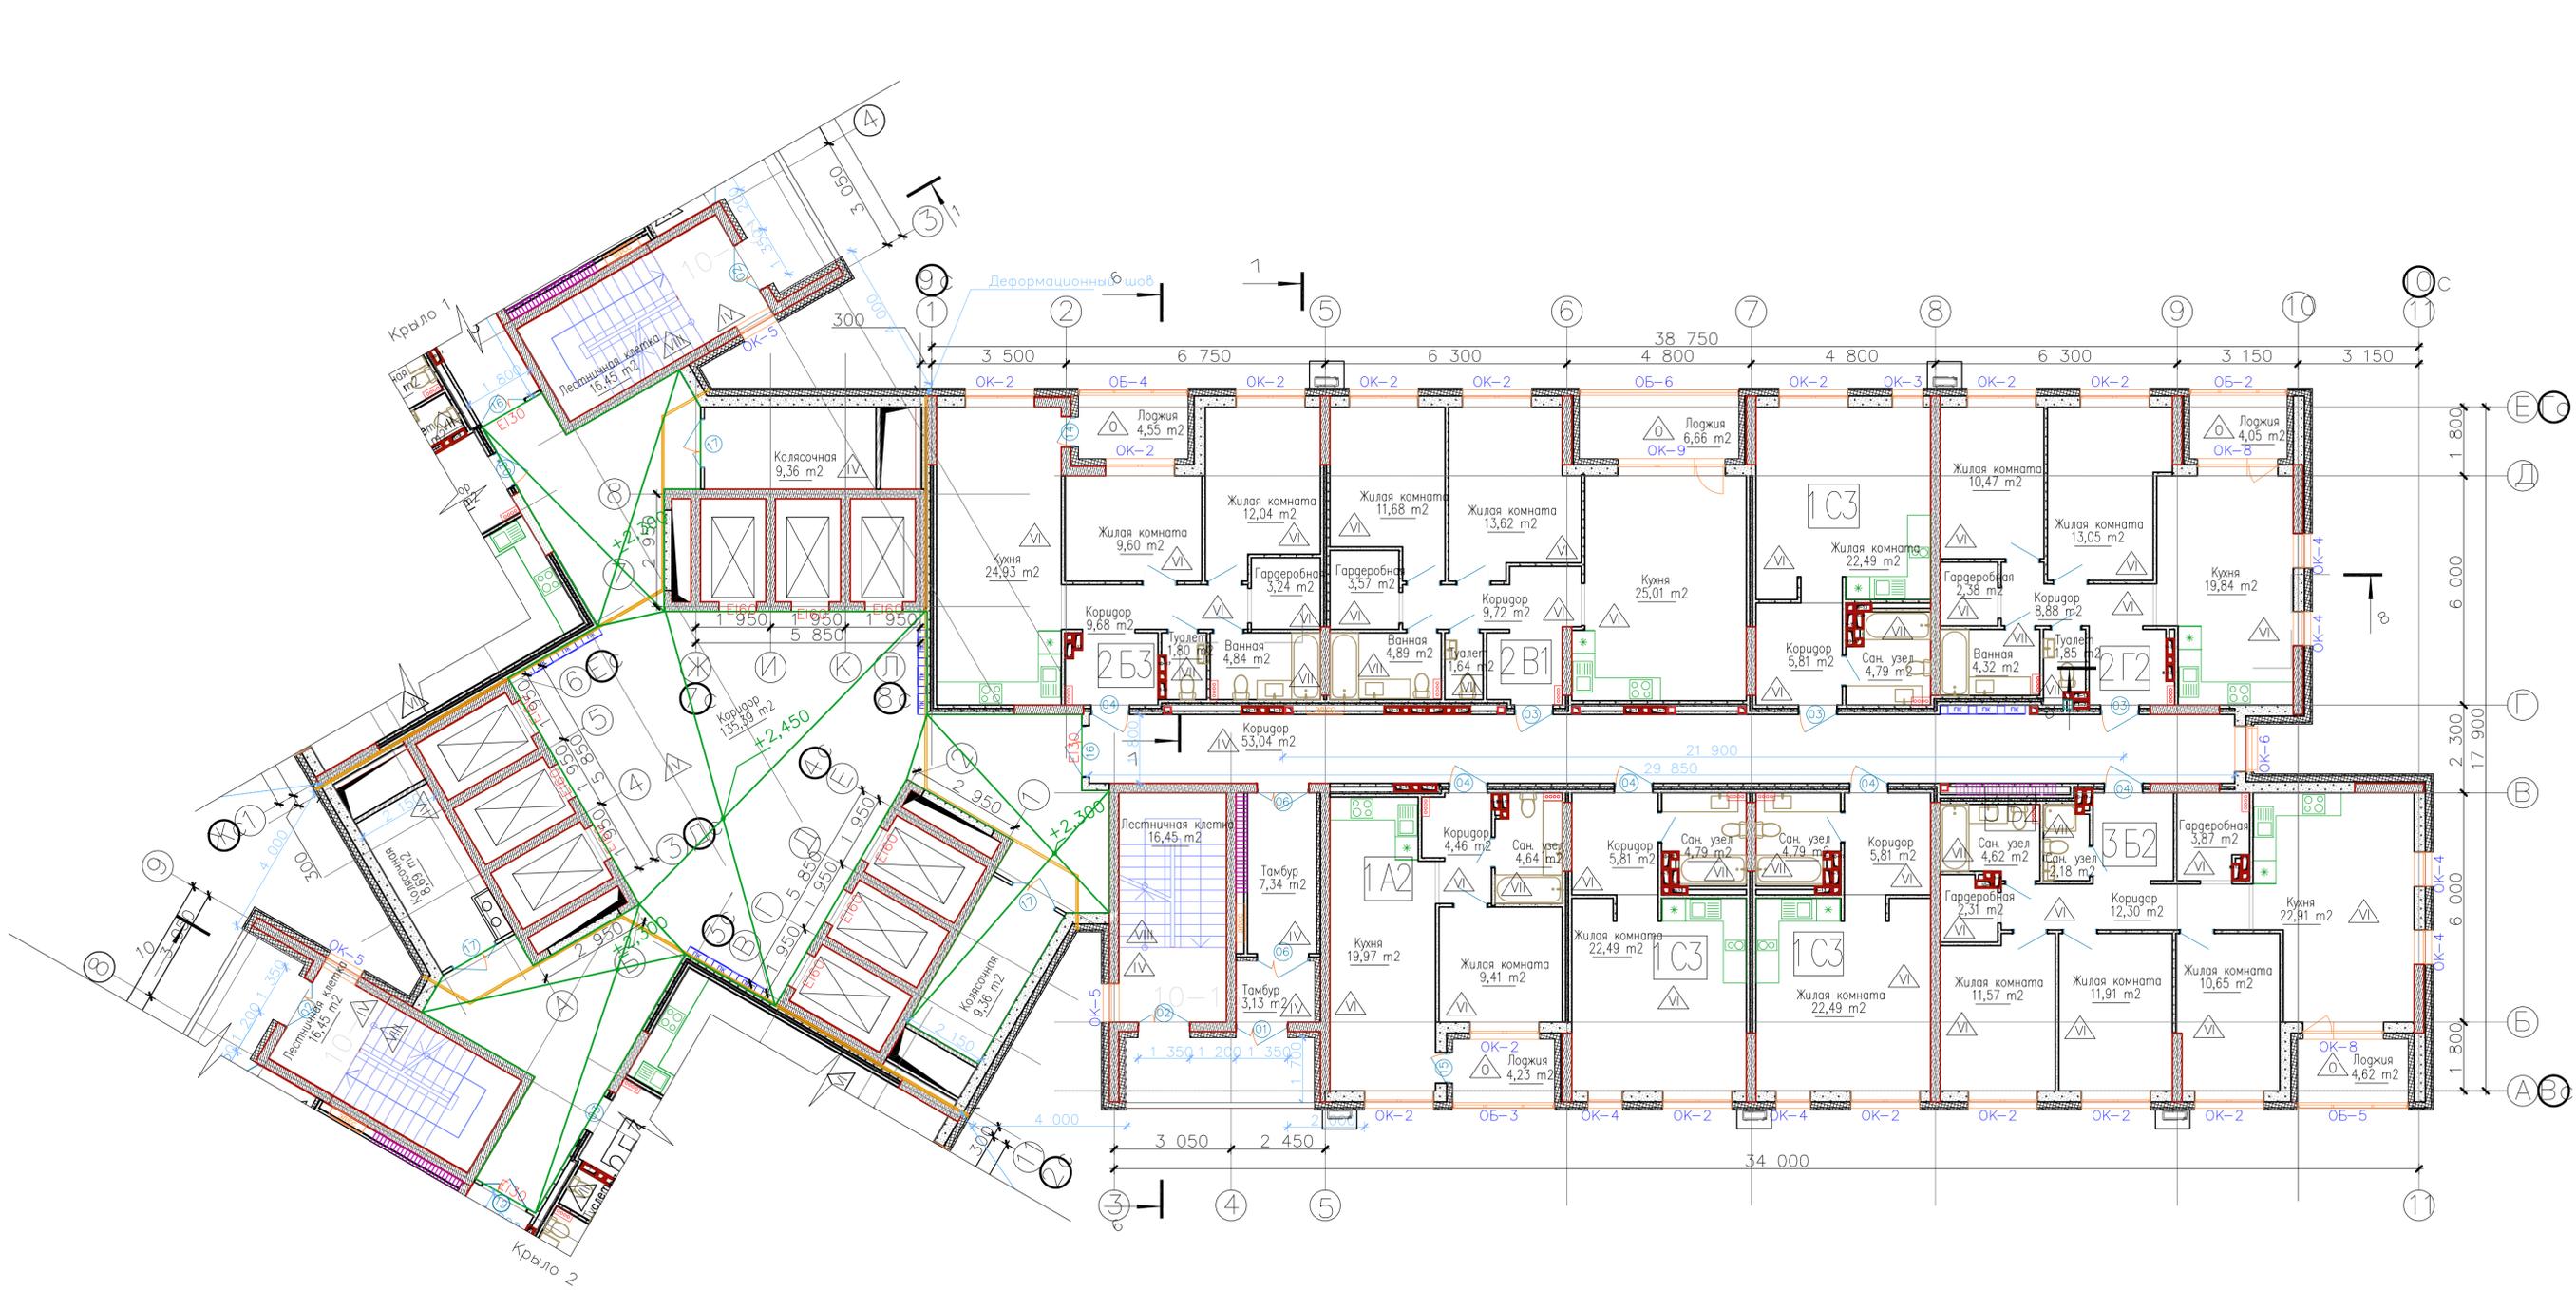



1. Общие указания смотри лист 1.
2. Площади помещений определены по их размерам, измеренным между отделанными поверхностями стен и перегородок на уровне пола (без учета плинтусов), с выполненной отделкой.
3. Спецификацию элементов заполнения оконных и дверных проемов и архитектурные рисунки окон и витражей смотри на листах АР-91-96, экспликацию полов - лист АР-98, ведомость отделки помещений - лист АР-97.
4. В помещениях входных тамбуров и на крыльцах применить отделку пола с антискользящим покрытием.

05-2018-12-АР					
Жилые дома ГП-11, ГП-12, ГП-13 по адресу: г. Тюмень, ул. Ярославская					
Э	-	Зам.	05-03	<i>[Signature]</i>	02.21
Изм.	Колуч	Лист	Ф.Док	Подп.	Дата
Разработал	Раззева				02.21
Проверил	Беленькая				02.21
Т. контроль	Ростовщикова				02.21
Жилой дом ГП-12					Стация
План 10-13 этажа. Крыло 3,4					Лист
					Листов
					Р
					61
					НОВАТОР

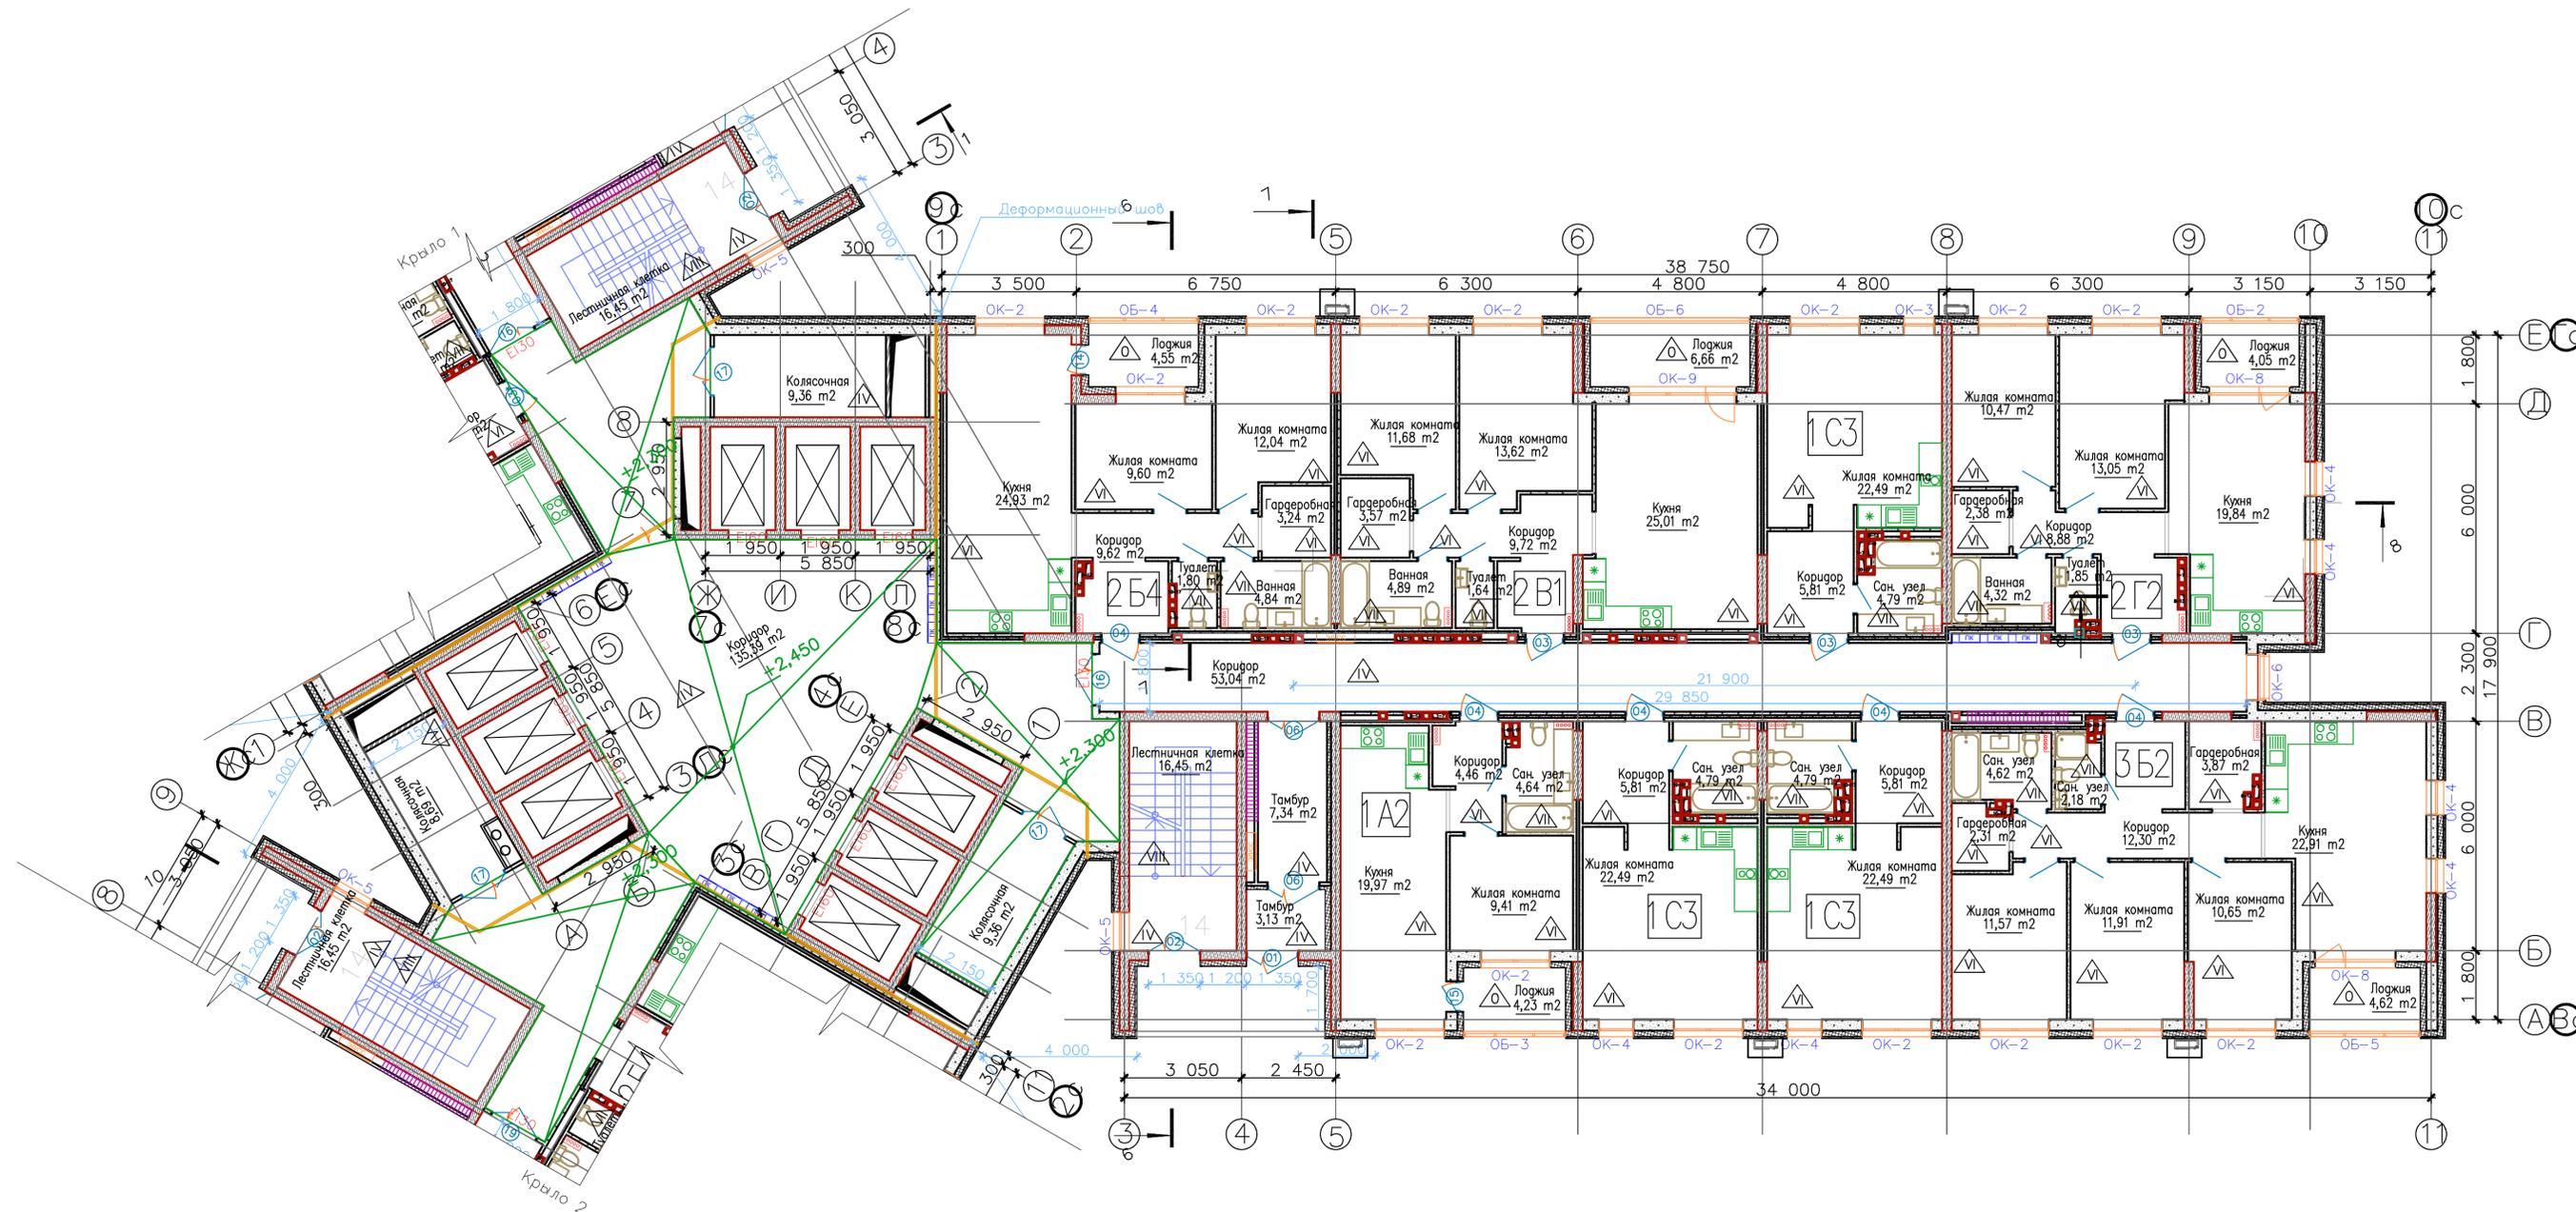



1. Общие указания смотри лист 1.
2. Площади помещений определены по их размерам, измеренным между отделанными поверхностями стен и перегородок на уровне пола (без учета плинтусов), с выполненной отделкой.
3. Спецификацию элементов заполнения оконных и дверных проемов и архитектурные рисунки окон и витражей смотри на листах АР-91-96, экспликацию полов - лист АР-98, ведомость отделки помещений - лист АР-97.
4. В помещениях входных тамбуров и на крыльцах применить отделку пола с антискользящим покрытием.

05-2018-12-АР					
Жилые дома ГП-11, ГП-12, ГП-13 по адресу: г. Тюмень, ул. Ярославская					
Э	-	Зам.	05-03	Подп.	02.21
Изм.	Кол.ч.	Лист	№ Док.	Дата	
Разработал	Разуева			02.21	
Проверил	Бельская			02.21	
Контроль	Ростовщикова			02.21	
Жилой дом ГП-12					Стация
План 14 этажа. Крыло 3,4					Лист
					Листов
					Р
					64
					НОВАТОР

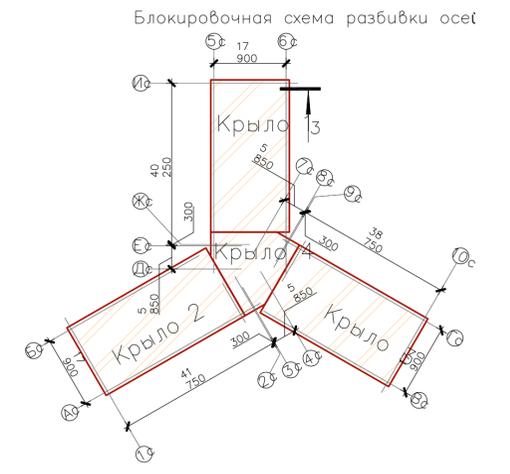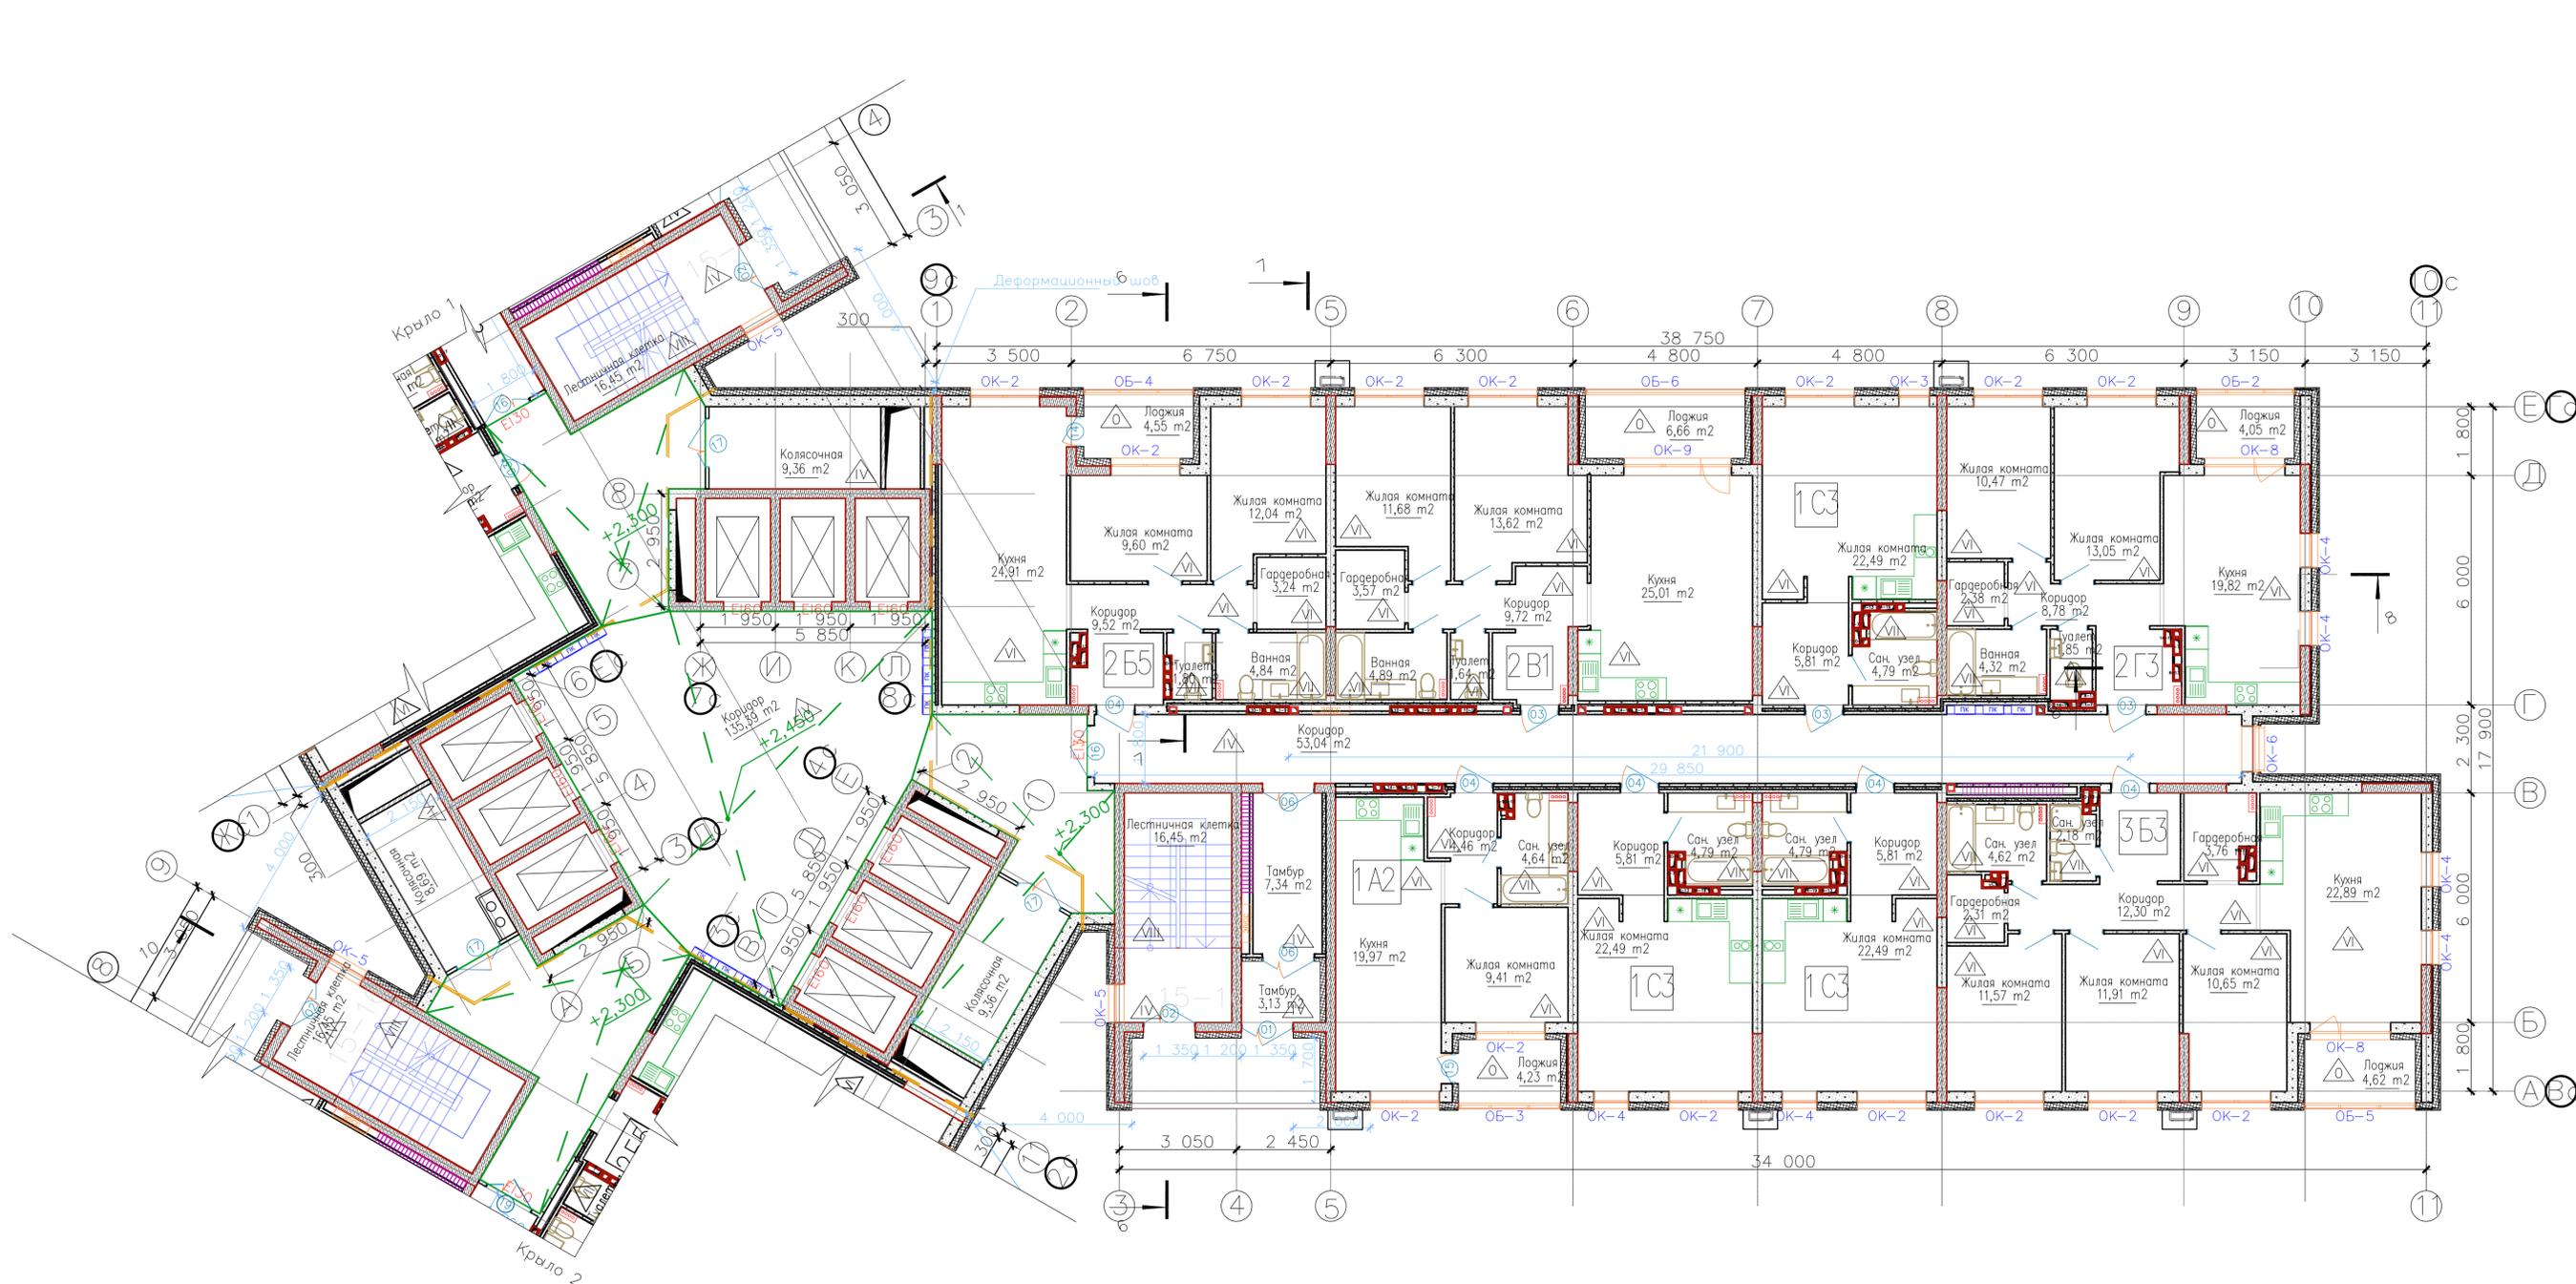

1. Общие указания смотри лист 1.
2. Площади помещений определены по их размерам, измеренным между отделанными поверхностями стен и перегородок на уровне пола (без учета плинтусов), с выполненной отделкой.
3. Спецификацию элементов заполнения оконных и дверных проемов и архитектурные рисунки окон и витражей смотри на листах АР-91-96, экспликацию полов - лист АР-98, ведомость отделки помещений - лист АР-97.
4. В помещениях входных тамбуров и на крыльцах применить отделку пола с антискользящим покрытием.



				05-2018-12-АР		
				Жилые дома ГП-11, ГП-12, ГП-13 по адресу: г. Тюмень, ул. Ярославская		
З	-	Зам.	05-03	02.21		
Изм.	Колуч	Лист	Ф.Док	Подп.	Дата	
Разработал	Разуева			02.21		
Проверил	Беленькая			02.21		
				Жилой дом ГП-12		
				Стация	Лист	Листов
				Р	67	
				План 15-16 этажа. Крыло 3,4		

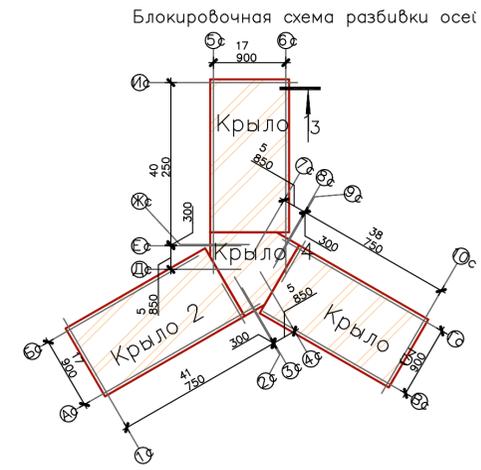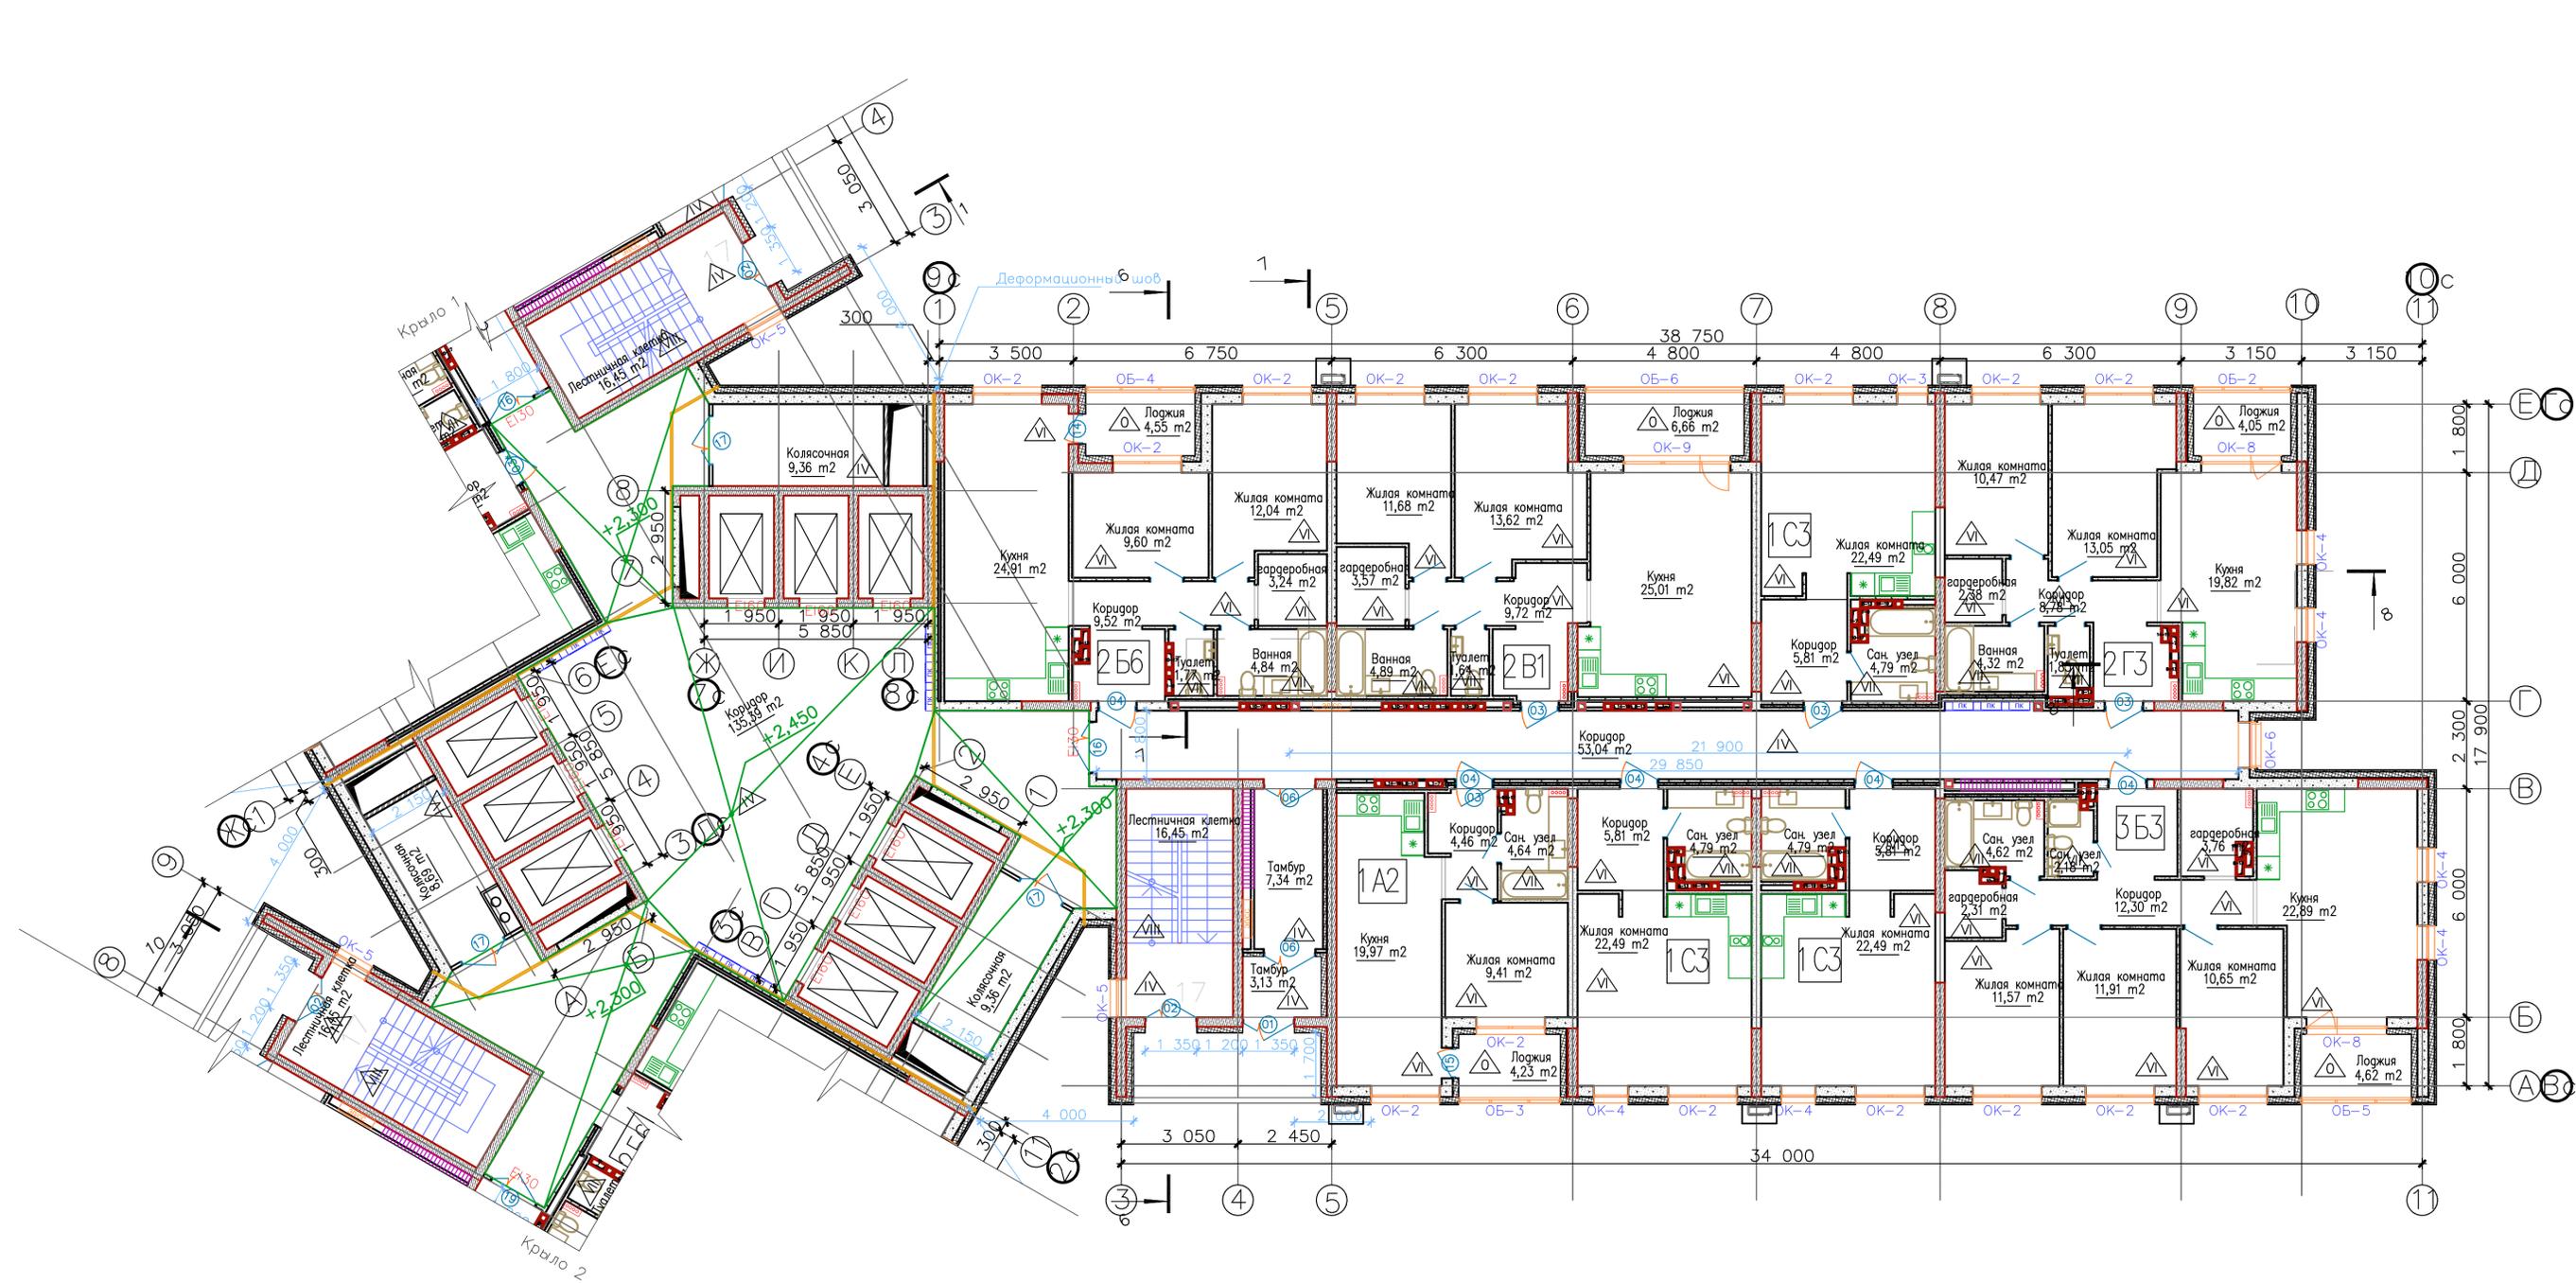

1. Общие указания смотри лист 1.
2. Площади помещений определены по их размерам, измеренным между отделанными поверхностями стен и перегородок на уровне пола (без учета плинтусов), с выполненной отделкой.
3. Спецификацию элементов заполнения оконных и дверных проемов и архитектурные рисунки окон и витражей смотри на листах АР-91-96, экспликацию полов - лист АР-98, ведомость отделки помещений - лист АР-97.
4. В помещениях входных тамбуров и на крыльцах применить отделку пола с антискользящим покрытием.



05-2018-12-АР					
Жилые дома ГП-11, ГП-12, ГП-13 по адресу: г. Тюмень, ул. Ярославская					
З	-	Зам.	05-03	<i>[Signature]</i>	02.21
Изм.	Колыч	Лист	Удк	Подп.	Дата
Разработал	Раздеева				02.21
Проверил	Беленькая				02.21
Т. контроль	Растовщиков				02.21
Жилой дом ГП-12					Ставляя
План 17 этажа. Крыло 3,4					Лист
					Листов
					Р
					70
					НОВАТОР



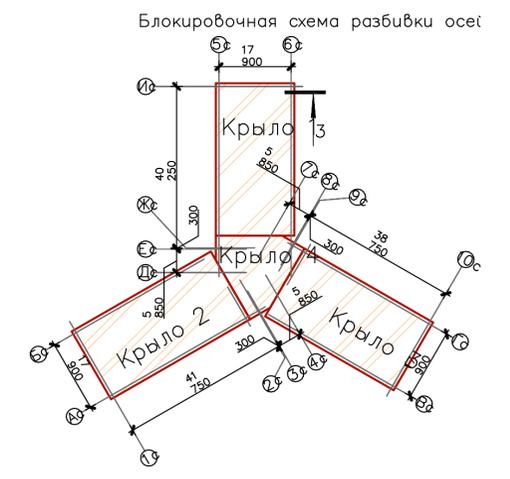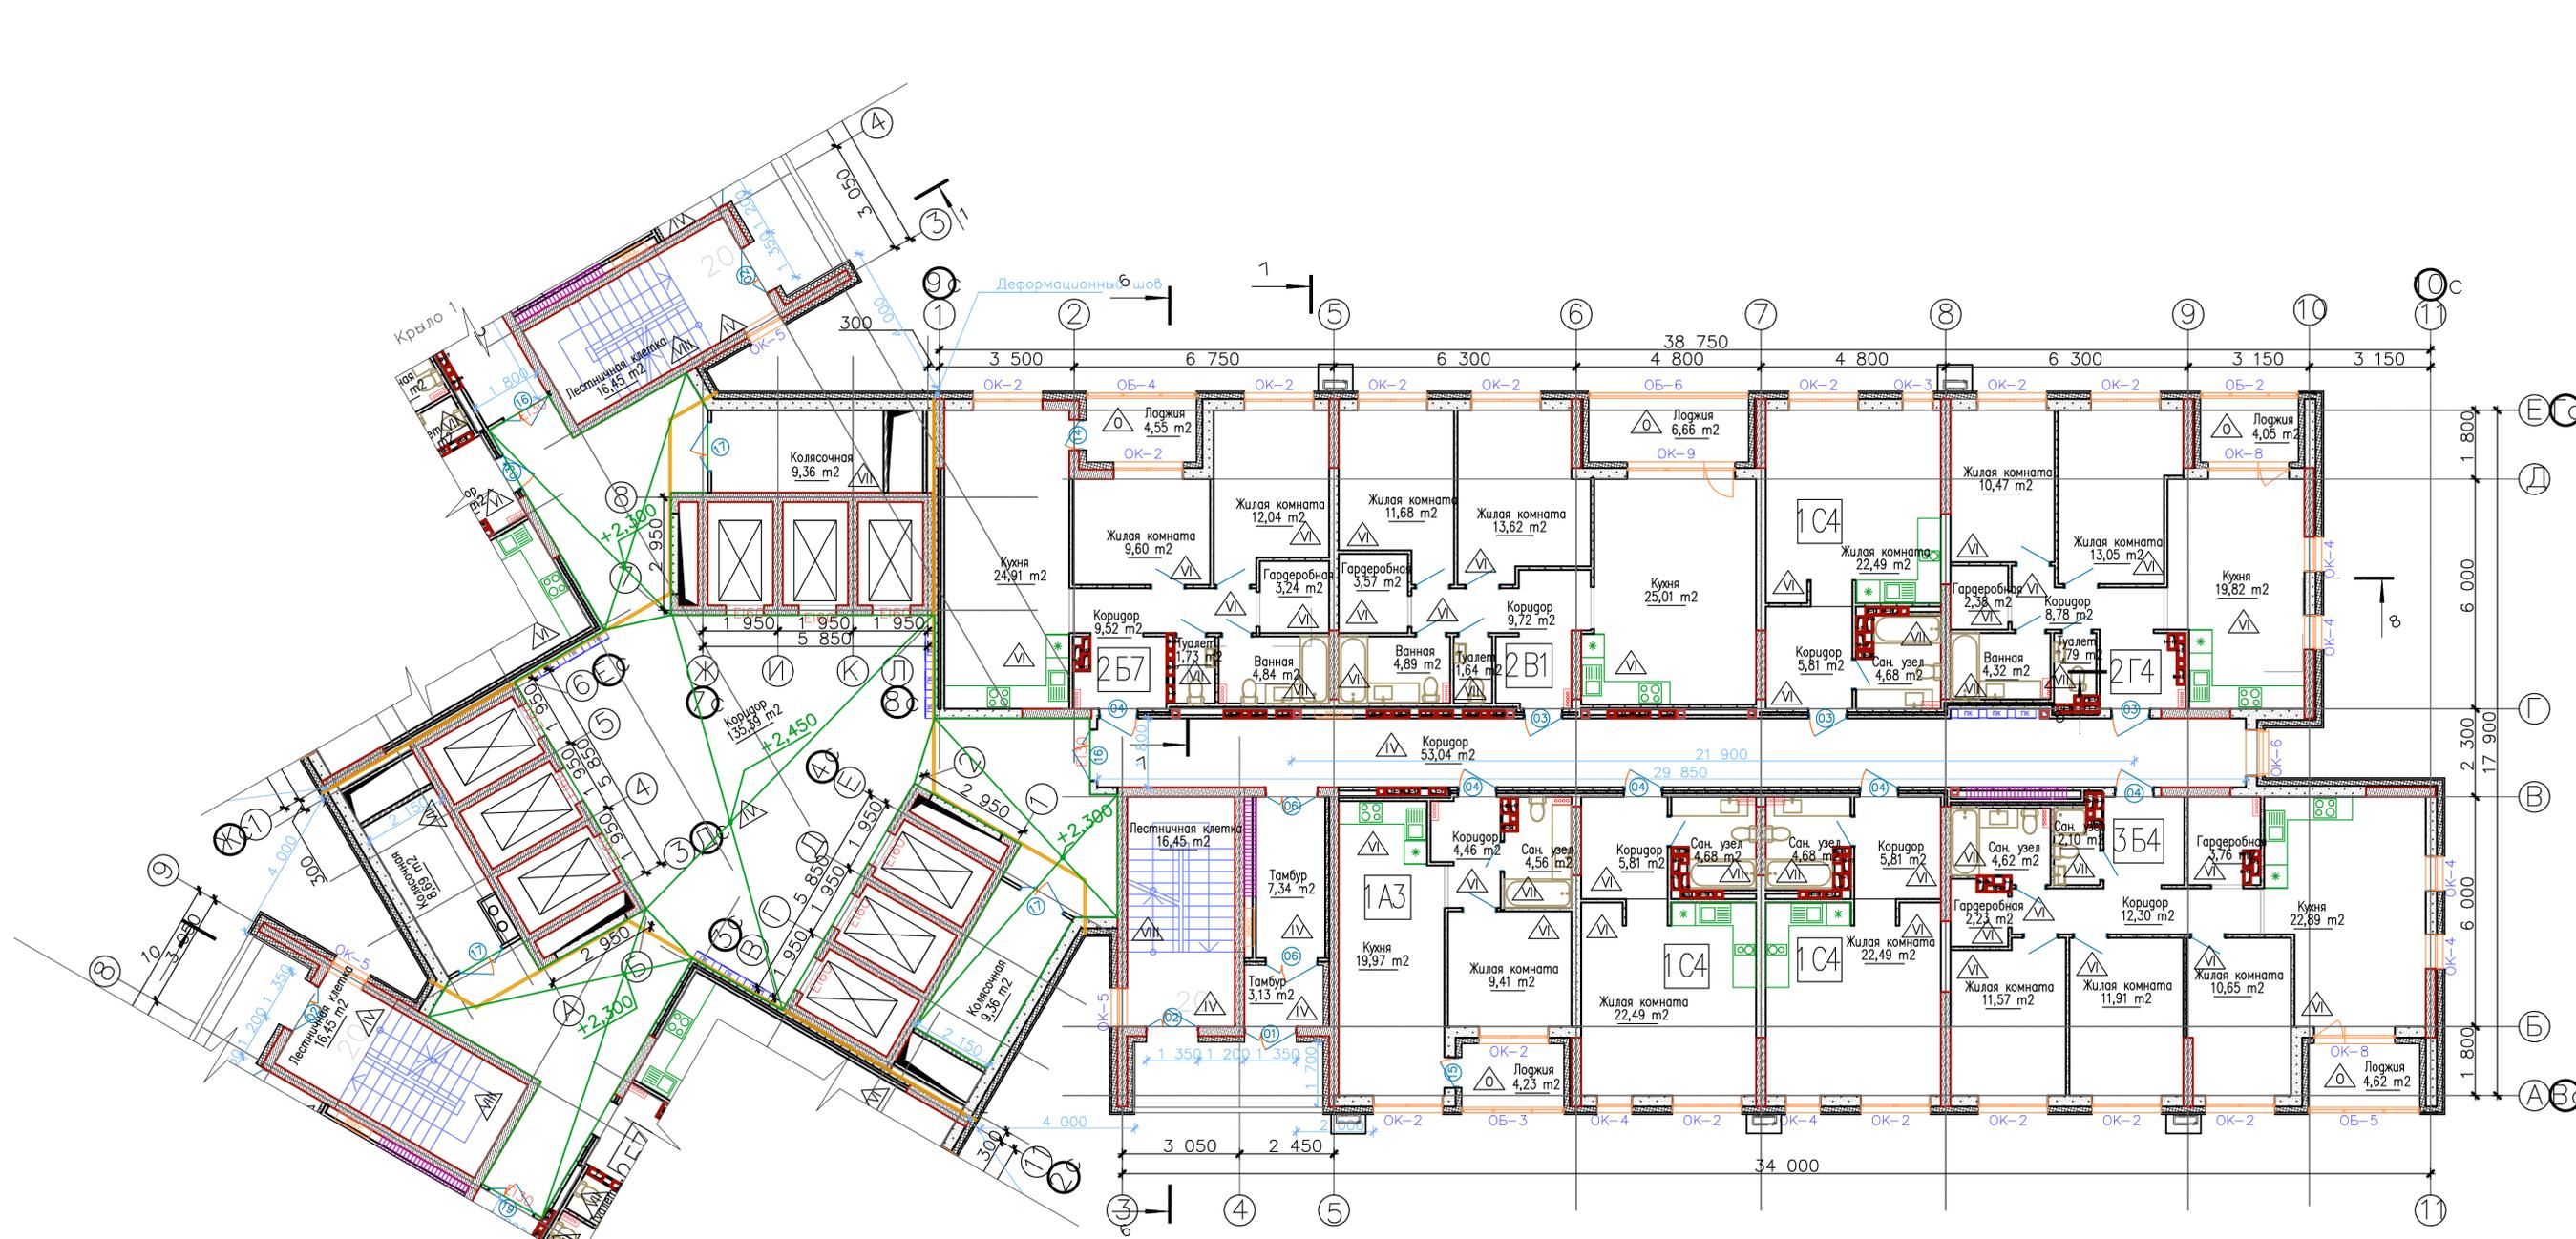




1. Общие указания смотри лист 1.
2. Площади помещений определены по их размерам, измеренным между отделанными поверхностями стен и перегородок на уровне пола (без учета плинтусов), с выполненной отделкой.
3. Спецификацию элементов заполнения оконных и дверных проемов и архитектурные рисунки окон и витражей смотри на листах АР-91-96, экспликацию полов — лист АР-98, ведомость отделки помещений — лист АР-97.
4. В помещениях входных тамбуров и на крыльцах применить отделку пола с антискользящим покрытием.

				05-2018-12-АР	
				Жилые дома ГП-11, ГП-12, ГП-13 по адресу: г. Тюмень, ул. Ярославская	
Э	-	Зам.	05-03	Подп.	02.21
Изм.	Кол.ч.	Лист	№ Док.	Дата	
Разработал		Разубеда		02.21	
Проверил		Бельневская		02.21	
				Жилой дом ГП-12	Стация
				Р	Лист
				76	Листов
				План 20 этажа. Крыло 3,4	
				НОВАТОР	
				А3*3	

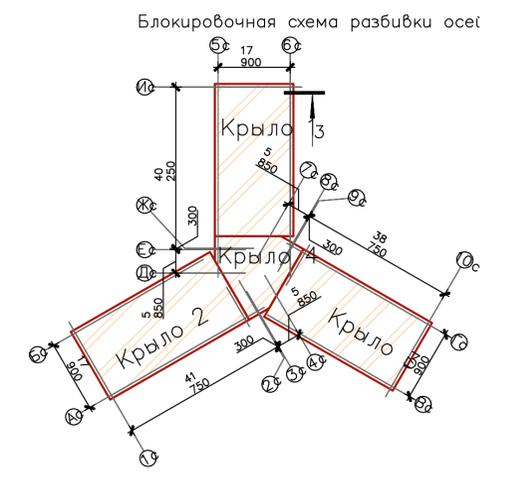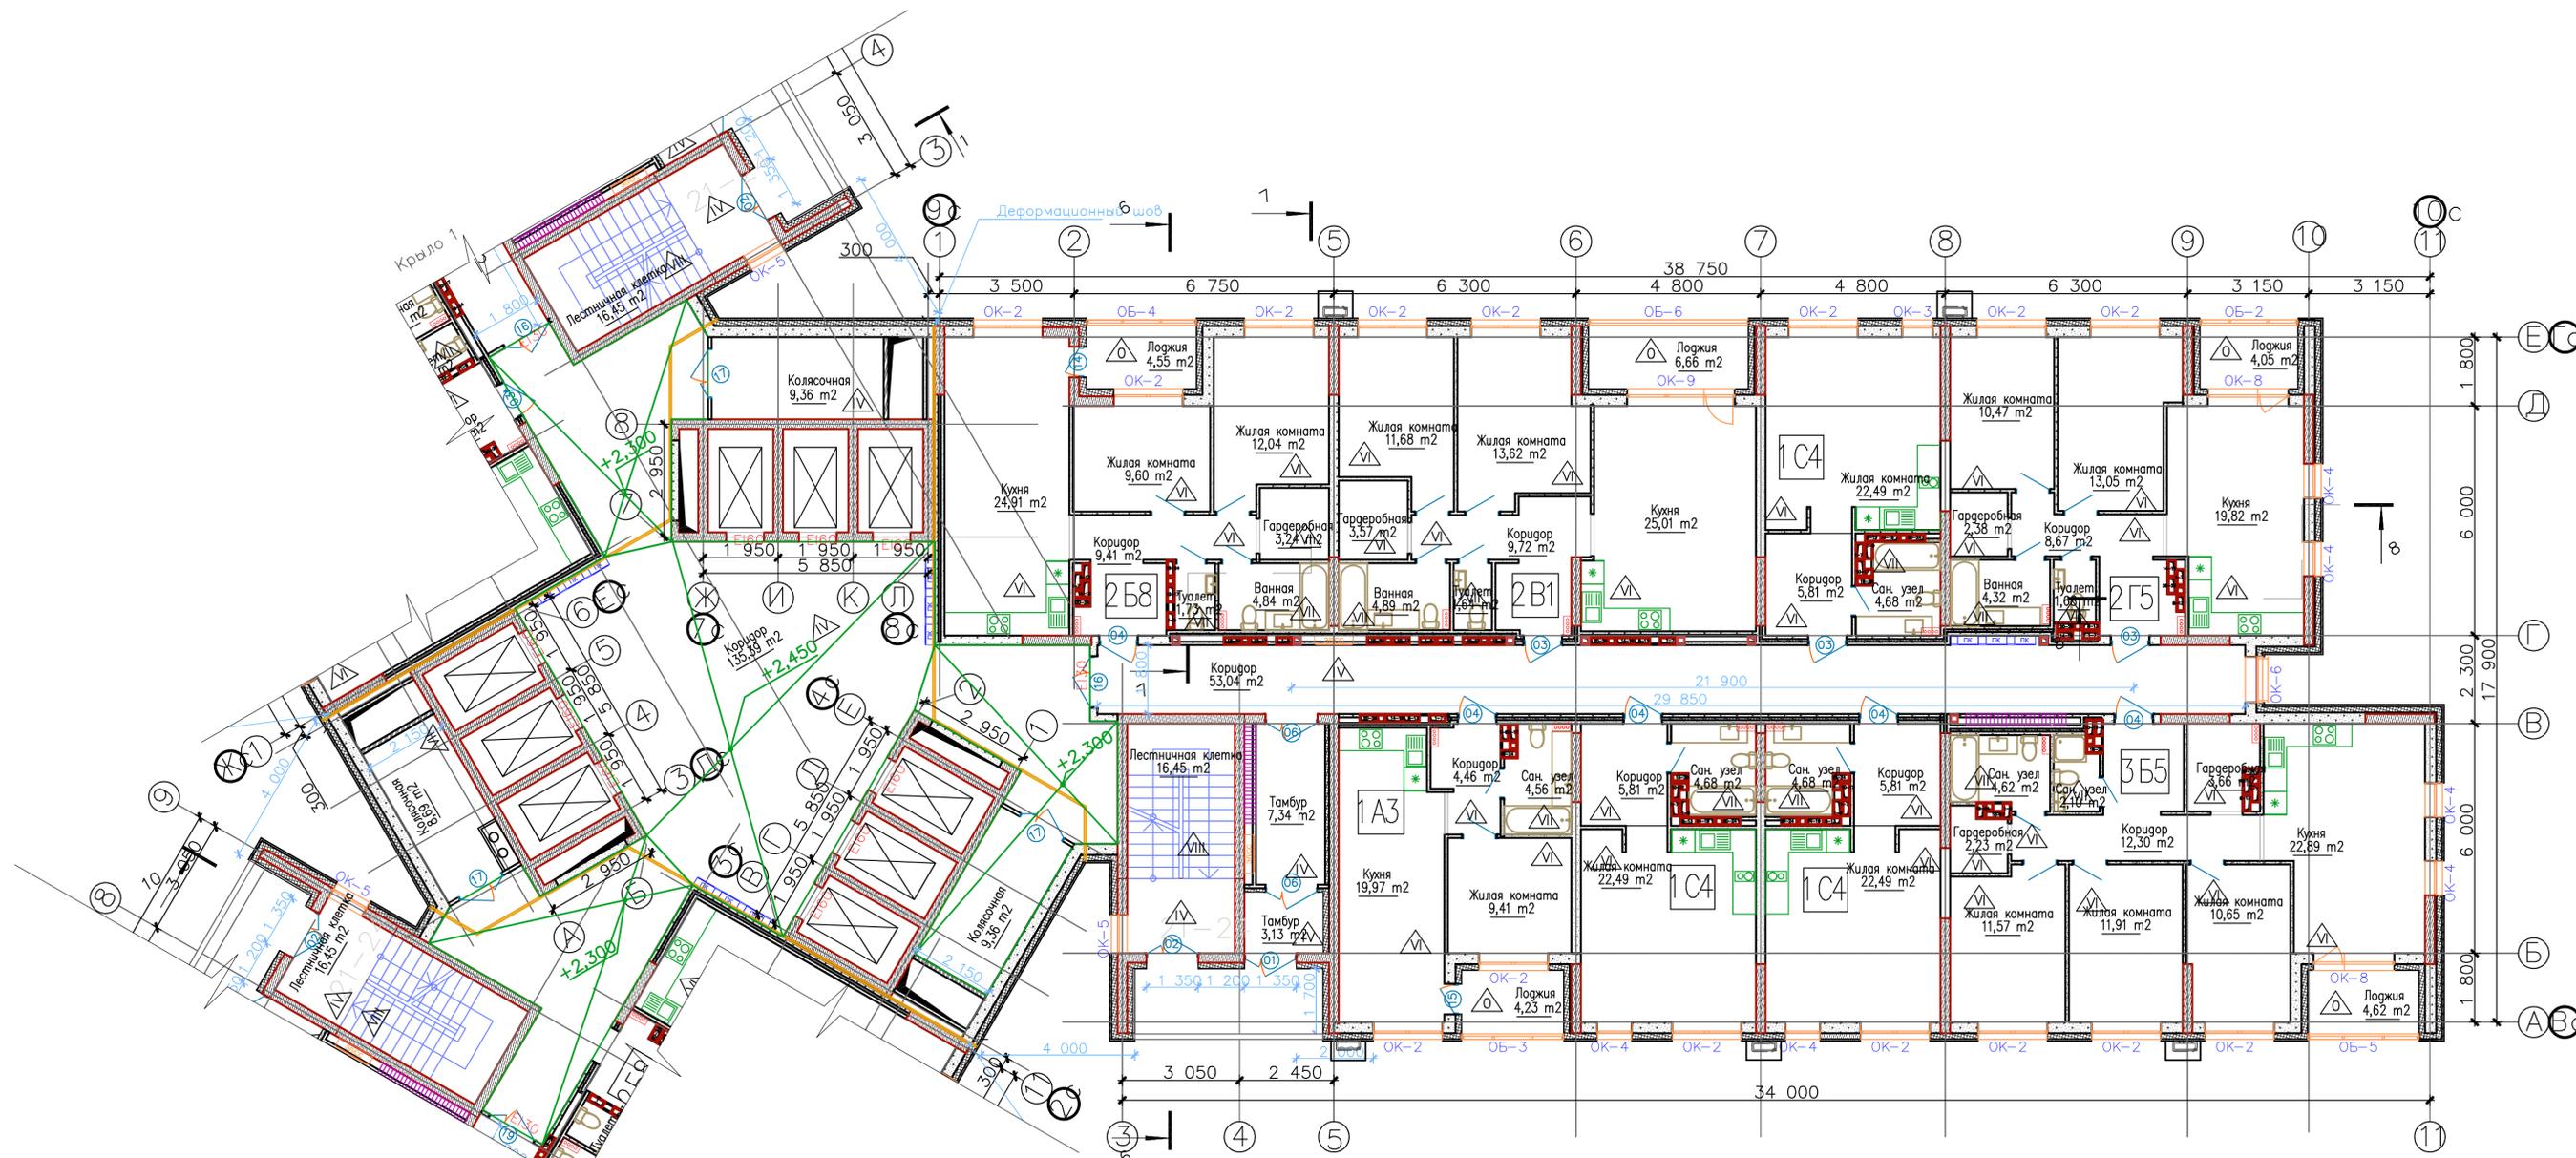

1. Общие указания смотри лист 1.
2. Площади помещений определены по их размерам, измеренным между отделанными поверхностями стен и перегородок на уровне пола (без учета плинтусов), с выполненной отделкой.
3. Спецификацию элементов заполнения оконных и дверных проемов и архитектурные рисунки окон и витражей смотри на листах АР-91-96, экспликацию полов - лист АР-98, ведомость отделки помещений - лист АР-97.
4. В помещениях входных тамбуров и на крыльцах применить отделку пола с антискользящим покрытием.

				05-2018-12-АР					
				Жилые дома ГП-11, ГП-12, ГП-13 по адресу: г. Тюмень, ул. Ярославская					
Э	-	Зам.	05-03	Подп.	02.21	Жилой дом ГП-12	Стадия	Лист	Листов
Разработал	Разубеда	Лист	№ Док	Подп.	Дата		Р	79	
Проверил	Беленькая	Лист	№ Док	Подп.	Дата				
Контроль	Ростовщикова	Лист	№ Док	Подп.	Дата	План 21-24 этажа. Крыло 3,4			

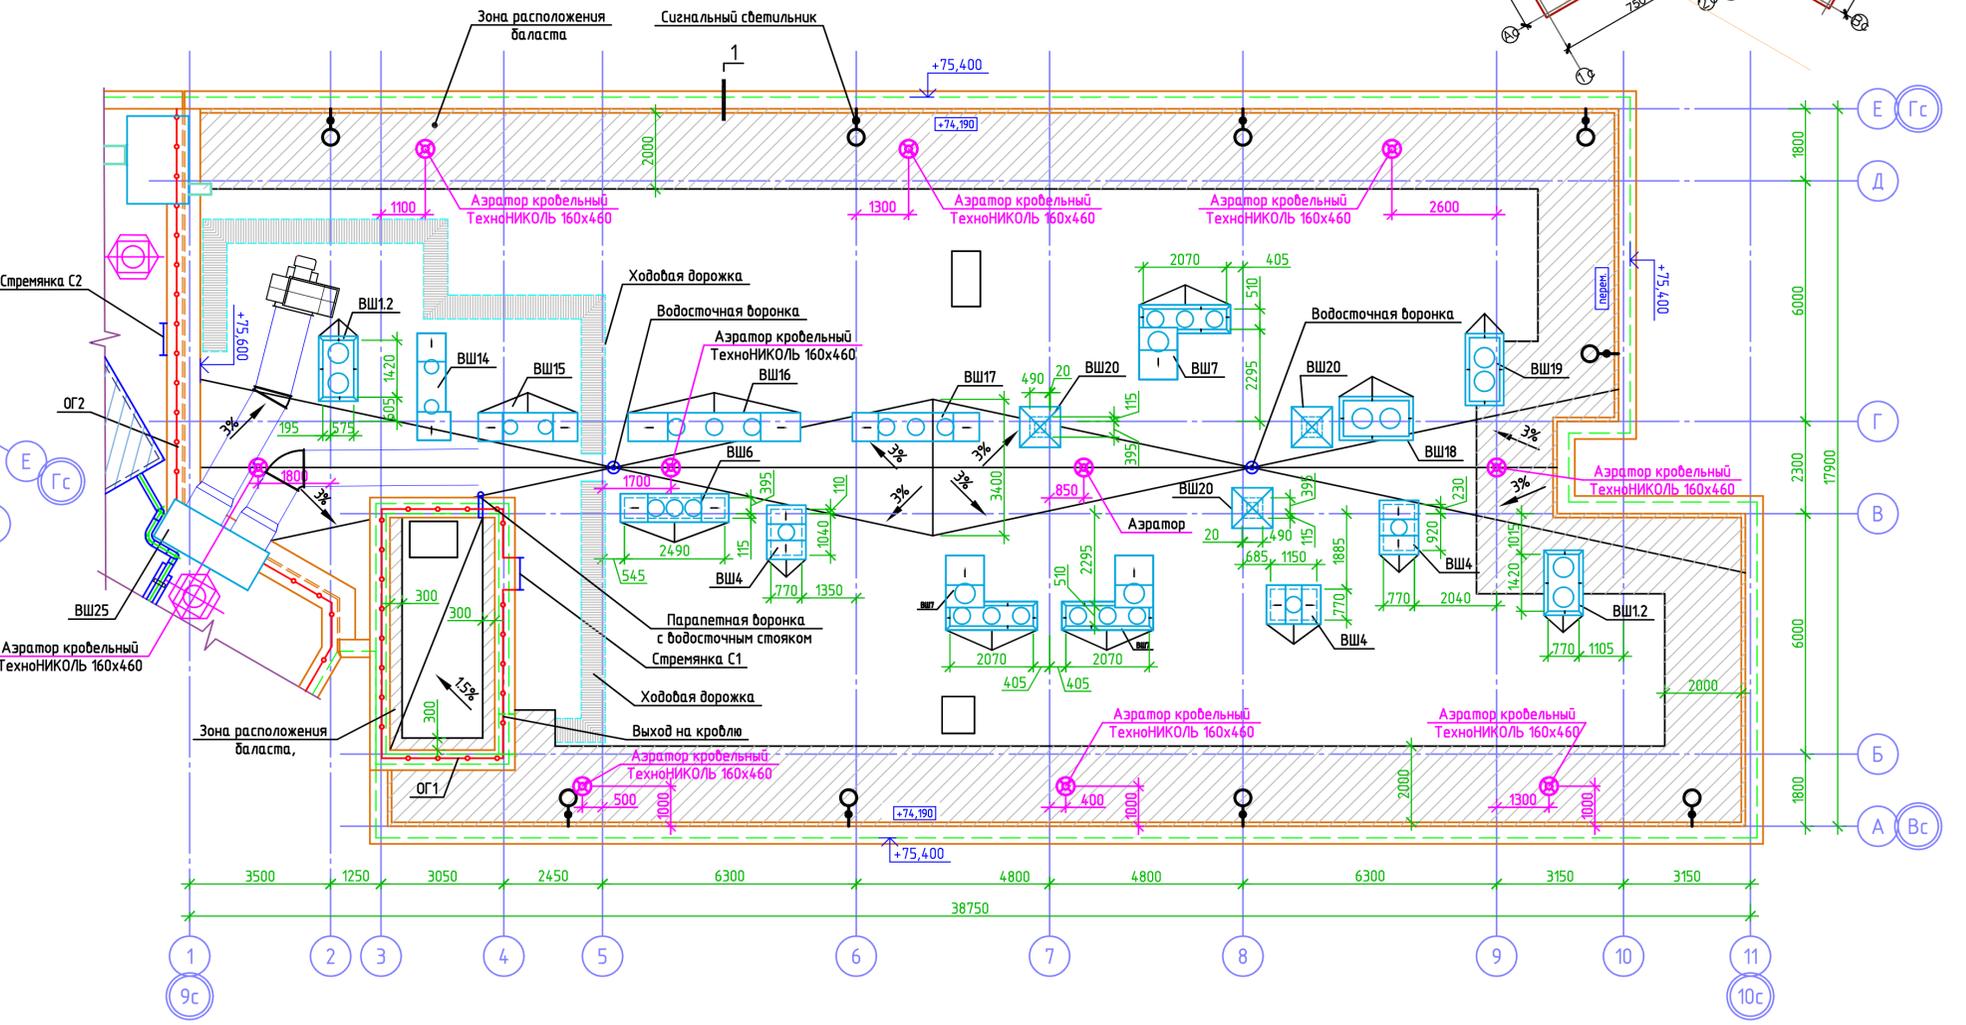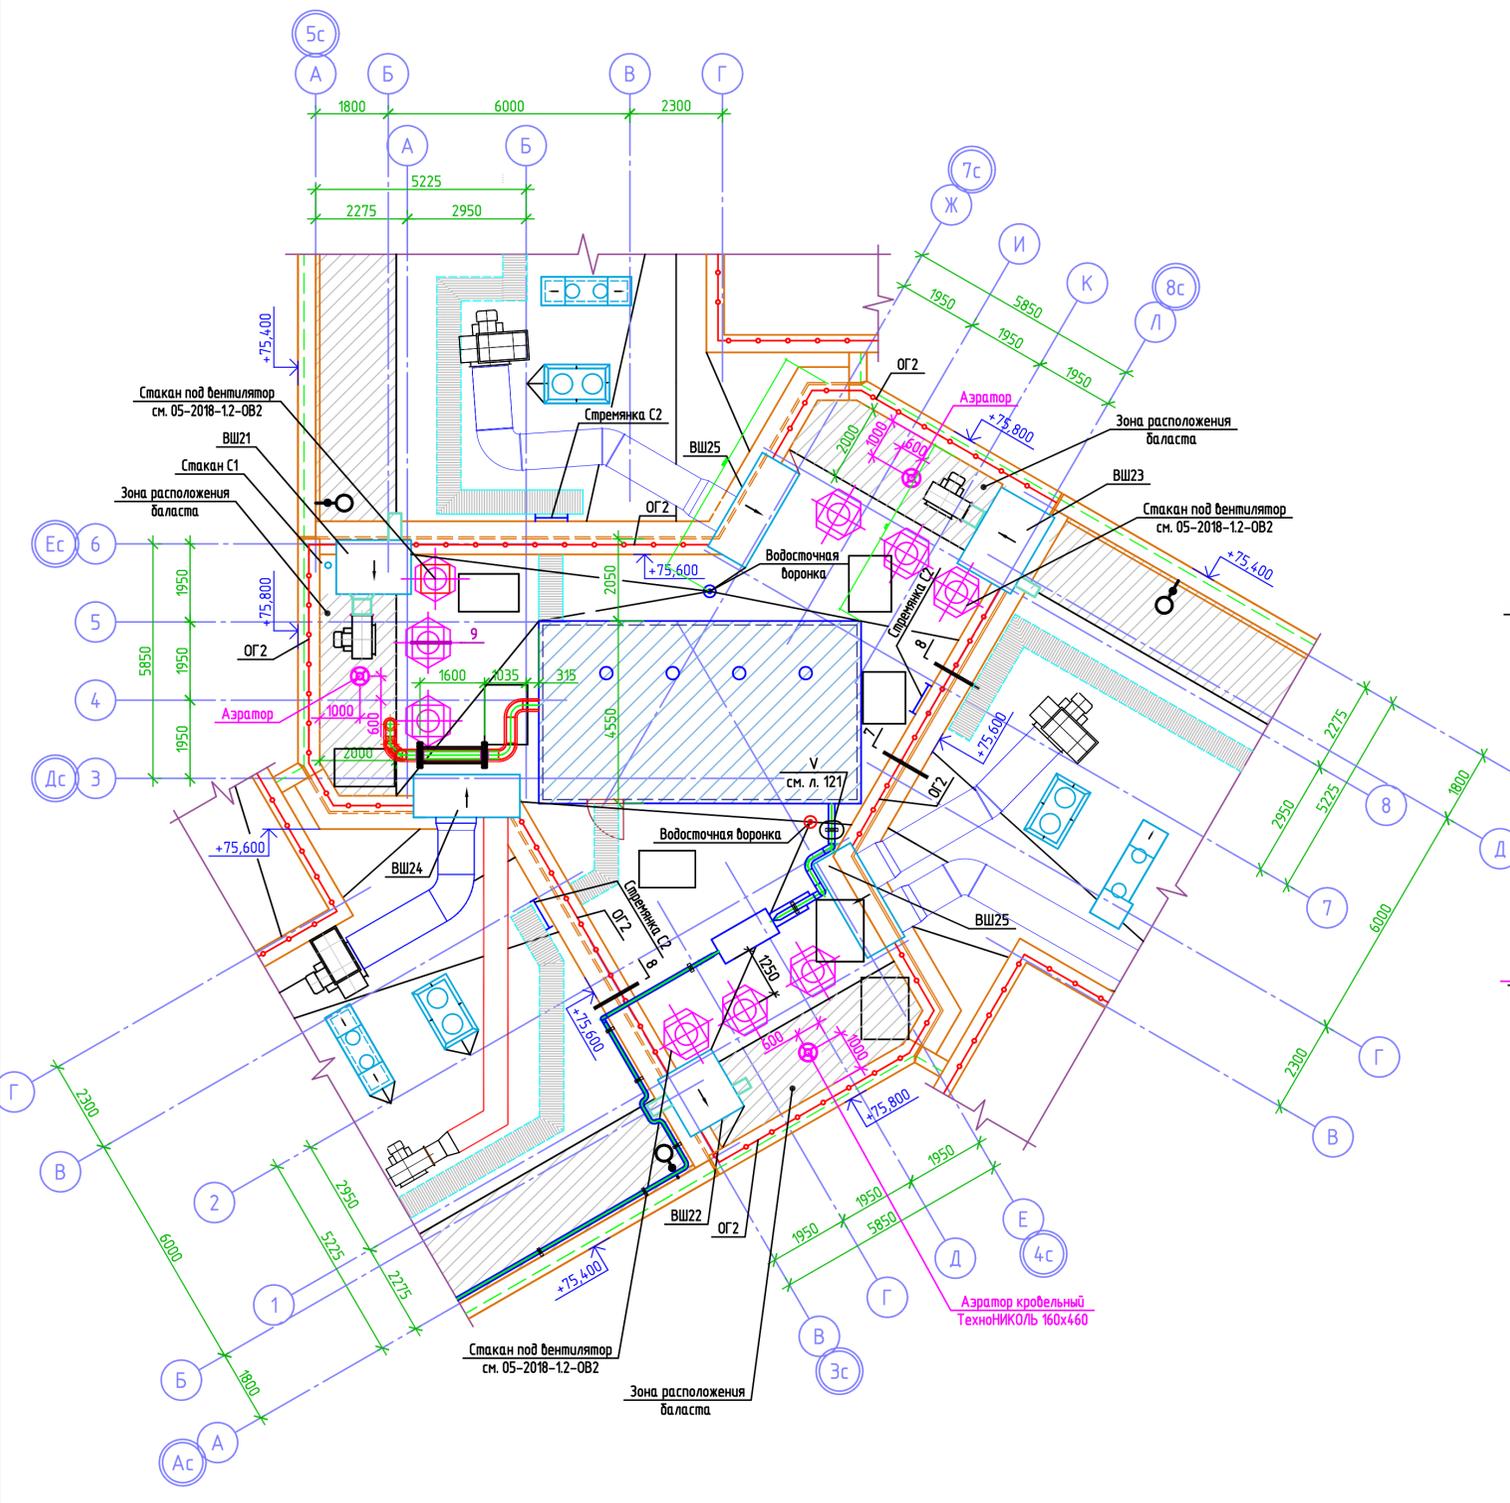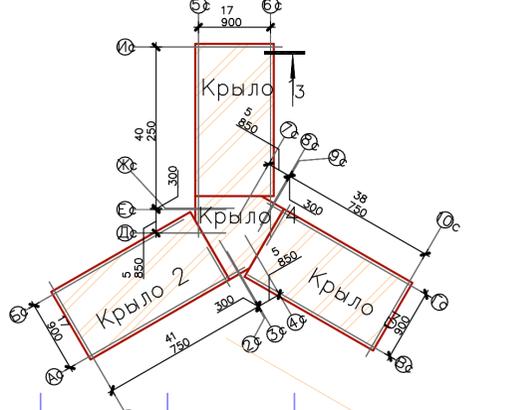

				05-2018-12-AP		
				Жилые дома ГП-11, ГП-12, ГП-13 по адресу: г. Тюмень, ул. Ярославская		
З	-	Зам	05-03	Подп	Дата	
Изм	Кол-во	Лист	№ Док	Подп	Дата	
Разработал	Разработал	Разработал	02.21			
Проверил	Проверил	Проверил	02.21			
				Жилой дом ГП-12	Лист	Листов
				Р	82	
				План кровли. Крыло 3,4	НОВАТОР	