

II. Экспликация площади земельного участка

Площадь участка				Незастроенная площадь									
По документам	по фактическому использованию	В том числе		Твердые покрытия			Площадки оборудованные		грунт	Под зелеными насаждениями			
		застроенная	незастроенная	проезда	тротуара	прочие	детские	спортивные		Придомовый сквер	Газон с деревьями	Газоны Цветники клумбы	Плодовый сад
1	2	3	4	5	6	7	8	9	10	11	12	13	14
83406	83406	3065,2	80340,8	10062	16544,36	-	есть	есть	-	-	есть	есть	-

ТЕХНИЧЕСКОЕ ОПИСАНИЕ

на жилой дом № 8 ГП-1.2
По ул. (пер.) Краснооктябрьская
Город Тюмень

I. Общие сведения

Владелец _____

Серия, тип проекта _____

переоборудовано

Год постройки 2023 в _____

надстроено

Год последнего капитального ремонта _____

Число этажей 25, в т. ч. Цокольный этаж-1

Число лестниц 3 шт., их уборочная площадь 1209,6 кв.м.

Уборочная площадь общих коридоров и мест общего пользования 11620,5 кв.м.

Средняя внутренняя высота помещений 2,70 Строительный объём 180157,29 куб.м.

Общая площадь дома 53439,2 кв.м.

Общая площадь помещений дома 46348,4 кв.м.

Из них: а) жилые помещения: общая площадь квартир 31105,6 кв.м.

площадь квартир 31105,6 кв.м.

в том числе жилой площади 12313,7 кв.м.

Распределения жилой площади

№ пп	ЖИЛАЯ ПЛОЩАДЬ НАХОДИТСЯ	Количество		Жилая площадь	Текущие изменения						
		жилых квартир	жилых комнат		Количество		Жилая площадь	Количество		Жилая площадь	
					жилых квартир	жилых комнат		жилых квартир	жилых комнат		
1.	В квартирах	590	940	12313,7							
2.	В помещ.коридор. системы										
3.	В общежитиях										
4.	Служебная жилая площадь										
5.	Маневренная жилая площадь										
Из общего числа жилой площади находится:											
6.	а) в мансардах										
	б) в подвалах										
	в) в цокольных этажах										
	г) в бараках										

Распределение квартир по числу комнат (без общежит. коридорн. сист.)

№ пп	КВАРТИРЫ	Число квартир	Их жилая площадь	Текущие изменения			
				число квартир	их жилая площадь	число квартир	их жилая площадь
1.	Однокомнатные	315	4858,9				
2.	Двухкомнатные	204	4887,9				
3.	Трехкомнатные	64	2179,8				
4.	Четырехкомнатные	7	387,1				
	Всего	590	12313,7				

б) Нежилые помещения: полезная площадь 1179,7 кв.м.

№ пп	КЛАССИФИКАЦИЯ ПОМЕЩЕНИЙ	Основная		Вспомог.		Текущие изменения							
		общая	арендуем	общая	арендуем	основная		вспомогат.		основная		вспомогат.	
						общая	арендуем	общая	арендуем	общая	арендуем	общая	арендуем
1.	Жилые и нежил. пом.												
2.	Торговая												
3.	Офис	450,7											
4.	Кладовые	616,6											
5.	Бытового обслуж.												
6.	Гаражи												
7.	Учрежденческая												
8.	Обществ. питания												
9.	Школьная												
10.	Учебно-научная												
11.	Лечебносанитарная												
12.	Спорт.-оздоровит.												
13.	Театр. и зрел. предпр.												
14.	Творч. мастерские												
15.	Свободного назначения												
16.	Соседский центр	112,4											
	Итого:	1179,7											

В том числе площадь, используемая жилищной конторой для собственных нужд (в кв.м.)

№ пп	ИСПОЛЬЗОВАНИЕ ПОМЕЩЕНИЙ	Основная	Вспомог.	Текущие изменения			
				основная	вспомогат	основная	вспомогат
1.	Учрежденческая						
	а) жилищная контора						
	б) комн. детск. дружин и др.						
2.	Культурно-просветительная						
3.	Прочая						
	а) электрощитовая	41,1					
	б) ИТП	103,5					
	в) насосная	64,4					
	г) КУИ	16,7					
	Итого:	225,7					

III. Техническое описание здания (строения)

Число этажей 25

№ пп.	Наименование конструктивных элементов	Описание конструктивных элементов (материал, конструкция, отделка и прочее)		
1	Фундаменты	Свайный со сплошной железобетонной монолитной фундаментной плитой		
2	а) наружные и внутренние стены б) перегородки	А) Из прочих материалов: наружные стены этажей из самонесущие стены из керамзитобетонных блоков на цементно-песчаном растворе, утеплитель – негорючая минераловатная плита, отделка фасадной штукатуркой Б) Перегородки толщиной 90 мм из керамзитобетонных блоков на цементно-песчаном растворе.		
3	перекрытия	чердачные		
		междуэтажные	Монолитные железобетонные плоские бескапитальные	
		подвальные	Монолитные железобетонные плоские бескапитальные	
4	Крыша	Крыша малоуклонная плоская, с внутренним водостоком, покрытие – полимерная мембрана с механическим креплением, разделительный слой из стеклохолста, разуклонка – клиновидной экструдированный пенополистирол, утеплитель - экструдированный пенополистирол, пароизоляция, ж/б монолитная плита покрытия		
5	Полы	В квартирах стяжка из цементно-песчаного раствора М200, армированная фиброволокном (без отделки); В местах общего пользования керамическая плитка, стяжка из цементно-песчаного раствора М200		
6	Проемы	оконные	Из ПВХ профилей	
		дверные	Противопожарные; металлические (входные)	
7	Отделочные работы Наруж.отделка архитек.оформл., а) _____ б) _____ в) внутренняя отделка а) _____ б) _____	А) Фасадная штукатурка, керамогранит В) Чистовая отделка продаваемых помещений, выполняется собственником помещения; Отделка стен в квартирах черновая - стены жилых комнат - гипсовая штукатурка; стены сан.узлов, ванных комнат - цементно-песчаная штукатурка; Отделка стен в местах общего пользования - гипсовая штукатурка, окраска водно-дисперсионными составами в 2 слоя.		
8	Санитарно- и электрические работы	Центральное отопление	да	
		Печное отопление	нет	
		Водопровод	да	
		Электроосвещение	да	
		Радио	нет	
		Телефон	да	
		Телевидение	да	
		ванны	с газ.колон.	нет
			с дров. колонк.	нет
			с горячим водоснаб.	да
		Горячее водоснаб.	да	
		Газоснабжение	да	
		Мусоропровод	нет	
Лифты	да			
Канализация	да			
9	Крыльца, лестницы	да		

IV. Техническое описание холодных пристроек и тамбуров

Литер по плану	Назначение	Этажность	Описание конструктивных элементов и их удельные веса									№ сборника	№ таблицы	Удельн.вес оцен.объекта в %	Износ в процентах	
			фундамент	стены и перегородки	перекрыт.	крыша	полы	Проемы		отделочные работы	внутрен. санитарно.электро тех. устройства					прочие работы
								оконные	дверные							

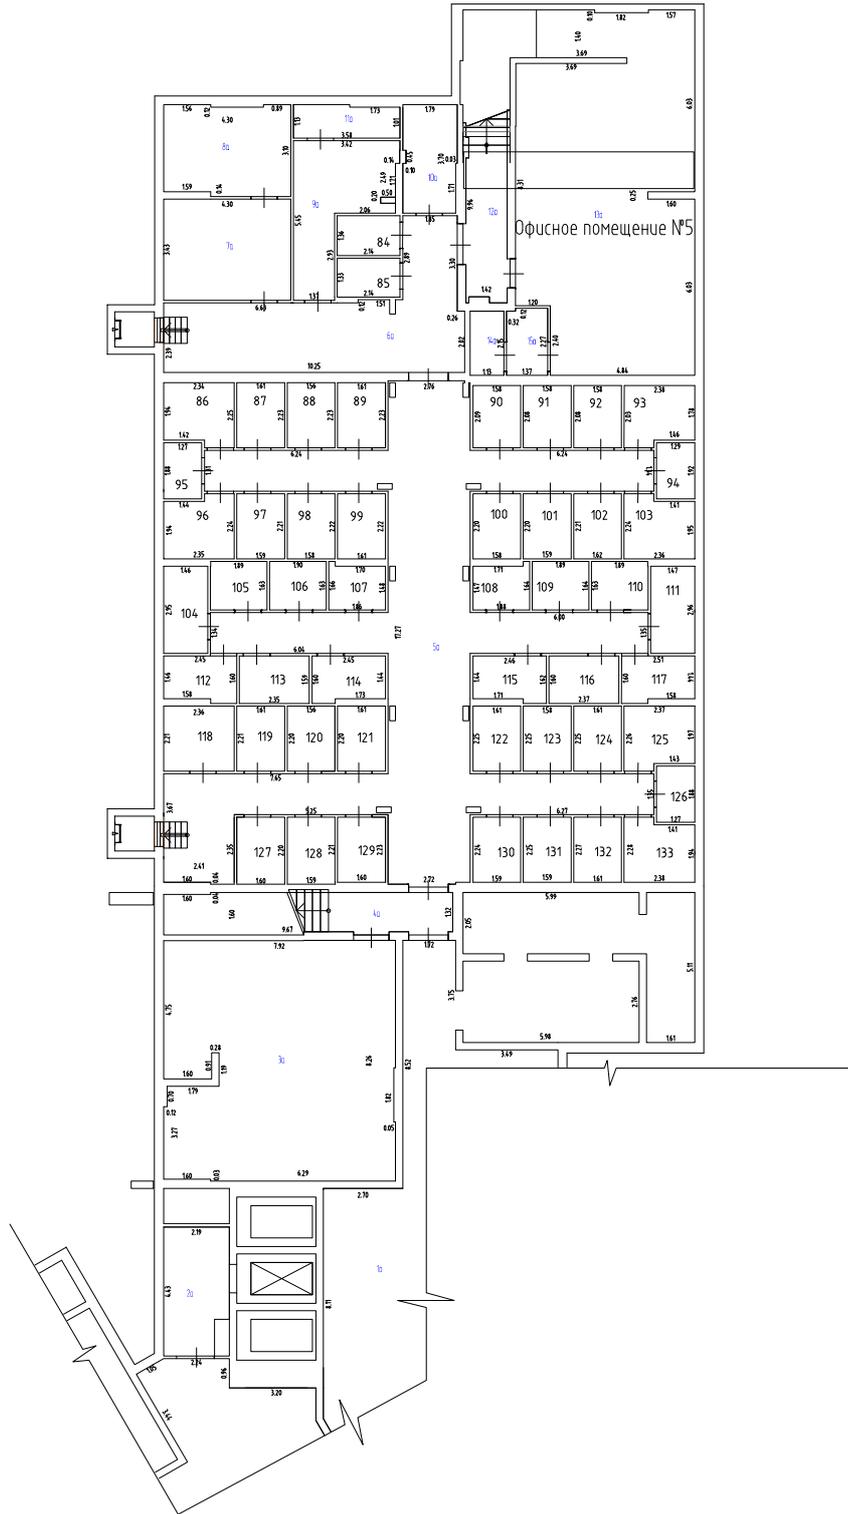
V. Исчисление восстановительной и действительной стоимости основной части строения и пристроек в ценах 1991 г.

Литер по плану	Наименование строений и пристроек	№ сборника	№ таблицы	Стоимость по таблице	Поправки к стоимости в коэффициентах							Стоимость ед. изм. после прим. поправ. коэф.	Объем или площадь	Восстановит. стоим., в рублях	% износа	Действит. стоимость в руб.
					Удельный вес строения	на высоту помещения	на средн. площадь квартиры	климатич. коэф	коэфф. удорожания	на электроплиты	на этажность					
Всего																

Текущие изменения внесены

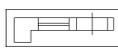
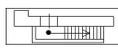
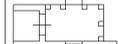
Работу выполнил	"18" 09 2023 г.	" " " 20__ г.	" " " 20__ г.	" " " 20__ г.
Кадастровый инженер	Нейгебауэр А.Е.			

План этажа
Подвал
Крыло 1

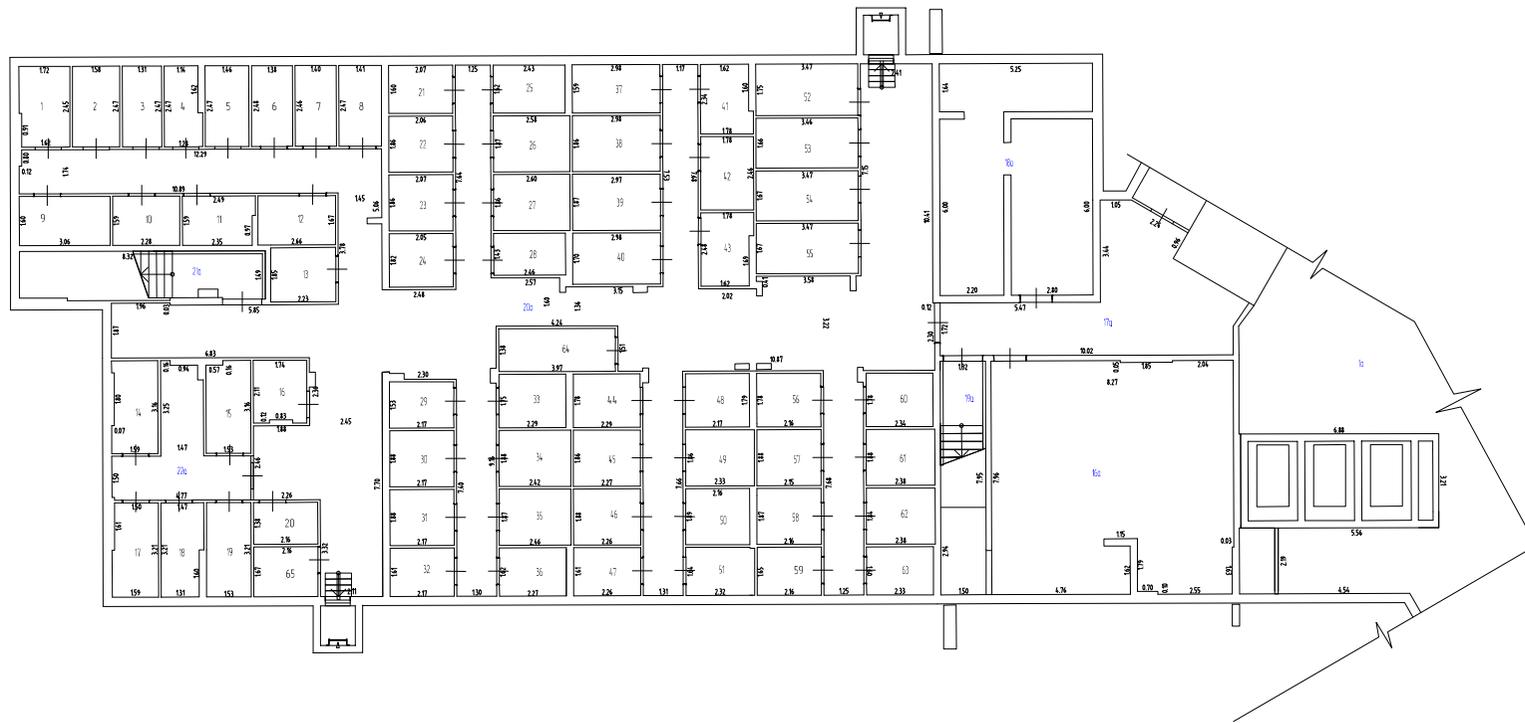


Масштаб 1:200

Условные обозначения

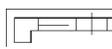
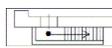
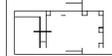
-  - Стена с окном и дверью
-  - Лестница
-  - Остекленная дверь
-  - Терраса

План этажа
Подвал
Крыло 2

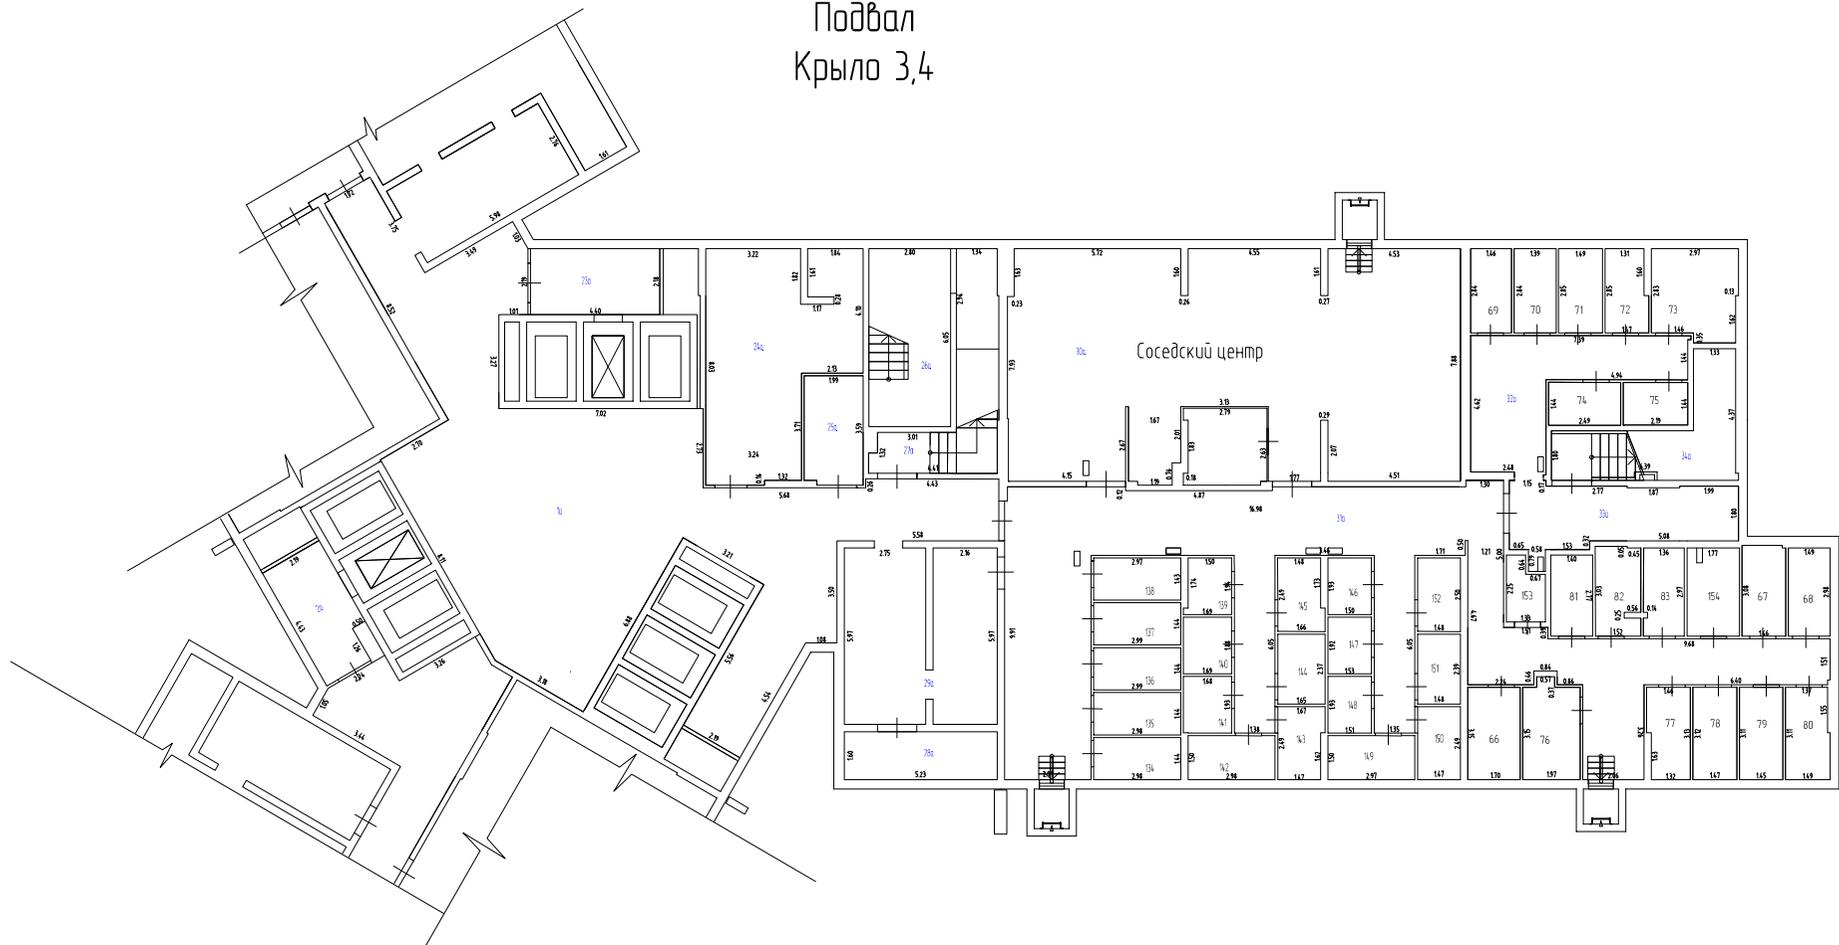


Масштаб 1:200

Условные обозначения

 
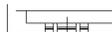
-  - Стена с окном и дверью
-  - Лестница
-  - Остекленная дверь
-  - Терраса

План этажа
Подвал
Крыло 3,4

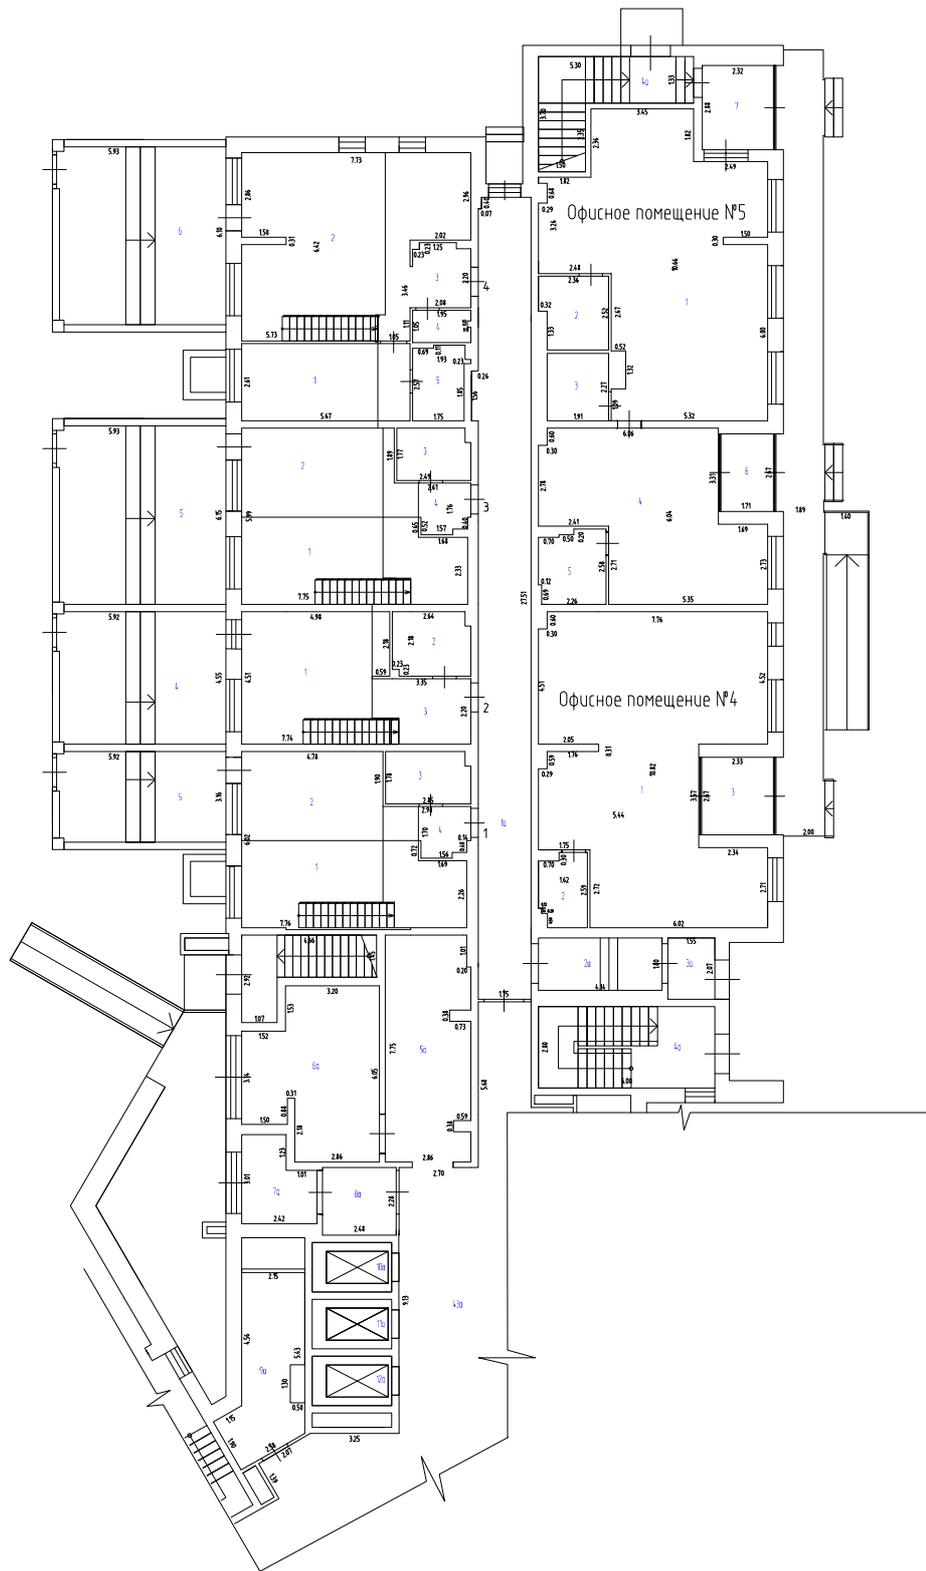


Масштаб 1:200

Условные обозначения

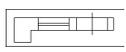
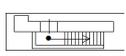
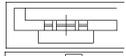
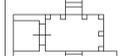
-  - Стена с окном и дверью
-  - Лестница
-  - Остекленная дверь
-  - Терраса

План этажа
1 этаж
Крыло 1

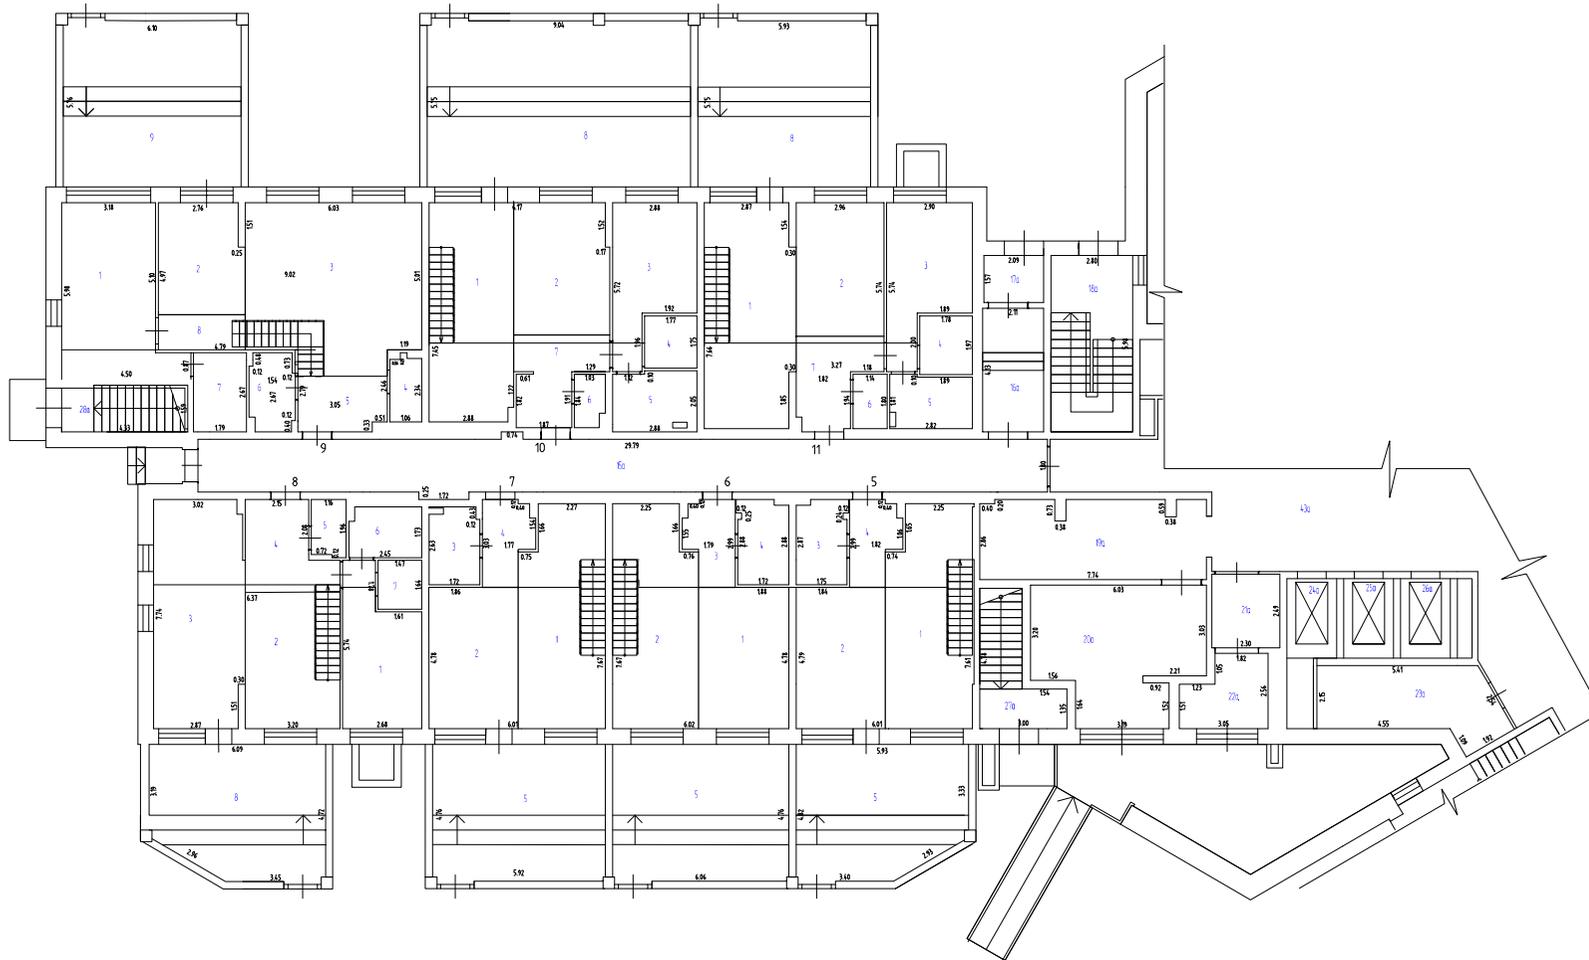


Масштаб 1:200

Условные обозначения

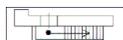
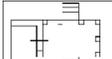
-  - Стена с окном и дверью
-  - Лестница
-  - Остекленная дверь
-  - Терраса

План этажа
1 этаж
Крыло 2

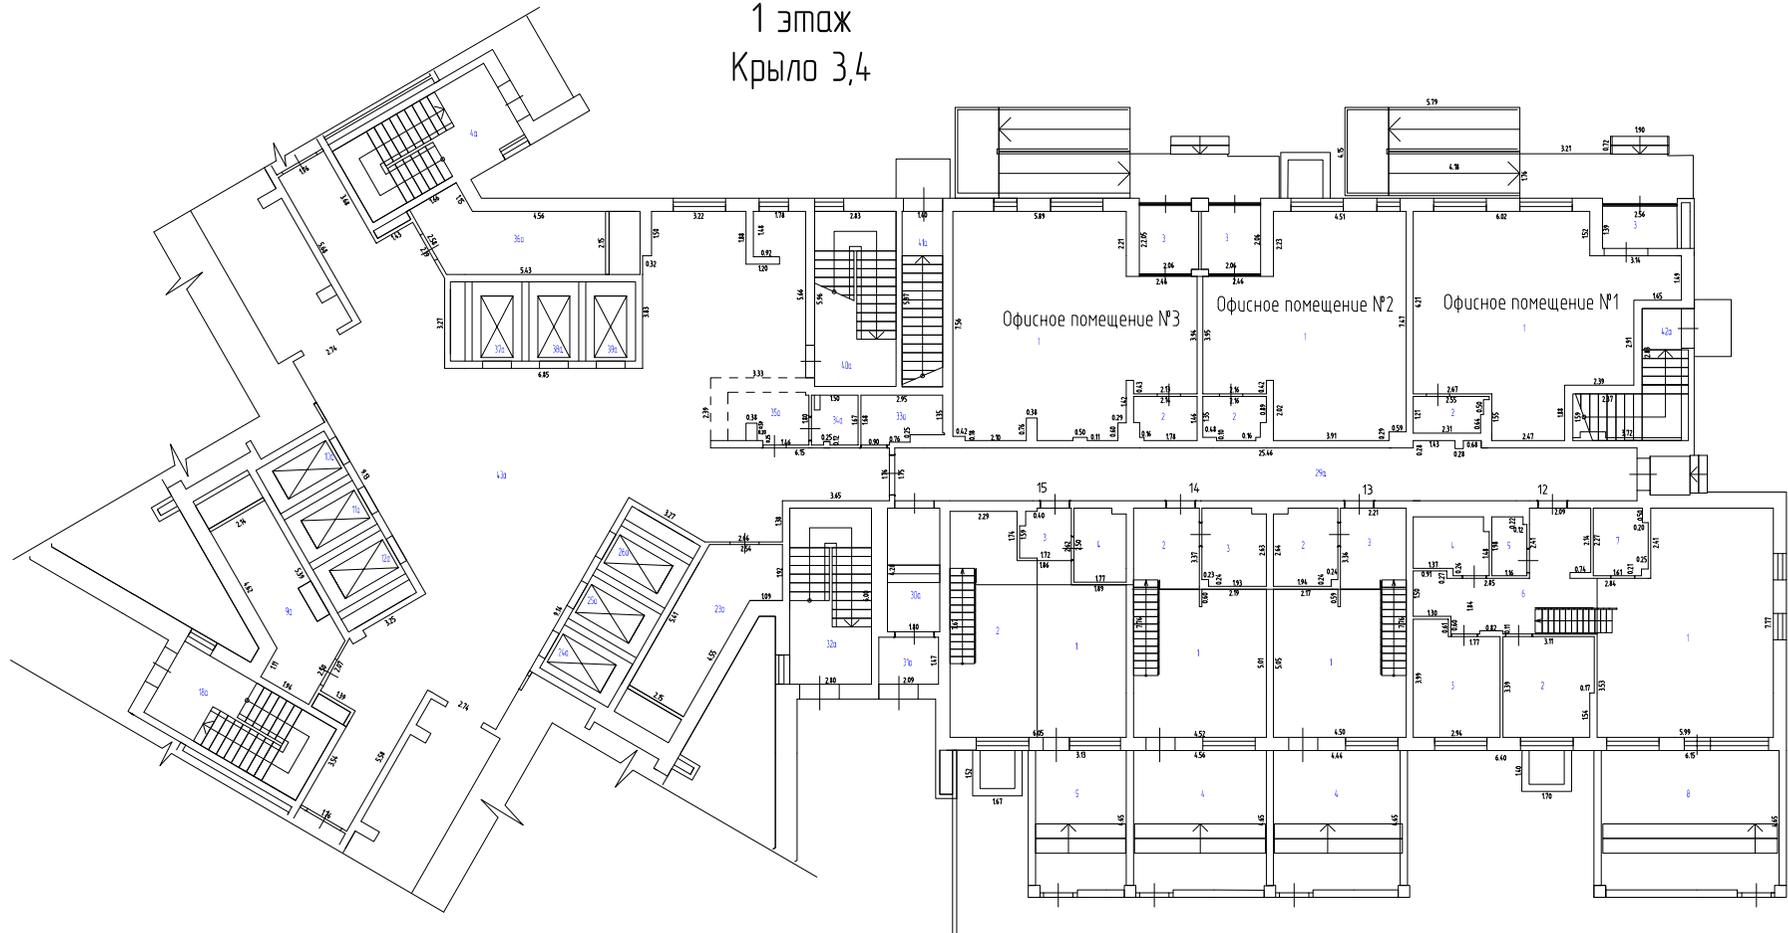


Масштаб 1:200

Условные обозначения

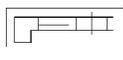
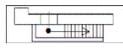
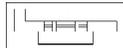
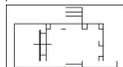
-  - Стена с окном и дверью
-  - Лестница
-  - Остекленная дверь
-  - Терраса

План этажа
1 этаж
Крыло 3,4

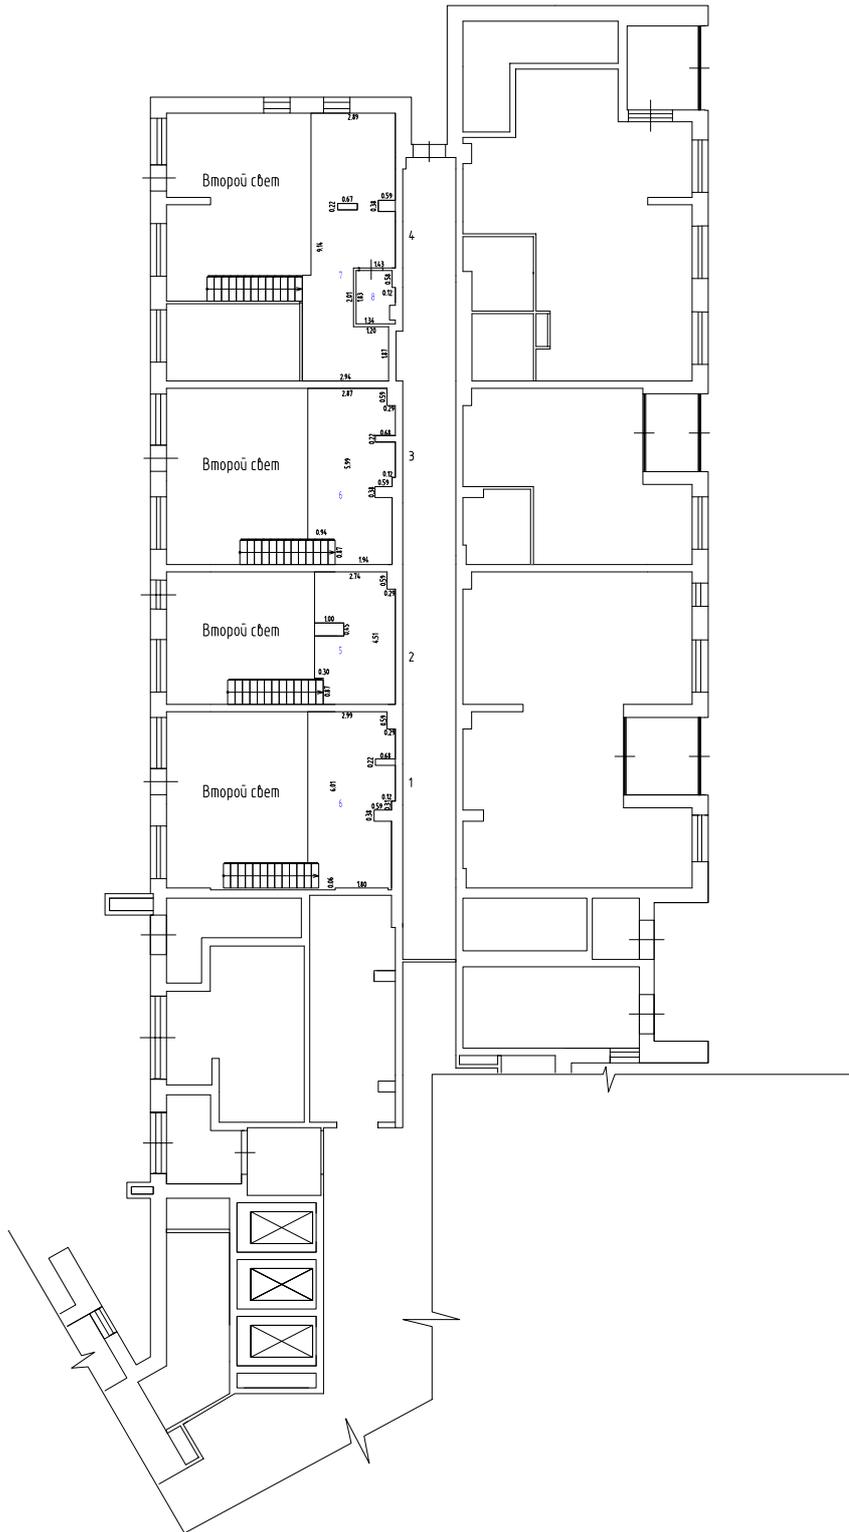


Масштаб 1:200

Условные обозначения

-  - Стена с окном и дверью
-  - Лестница
-  - Остекленная дверь
-  - Терраса

План этажа
Антресольный этаж
Крыло 1

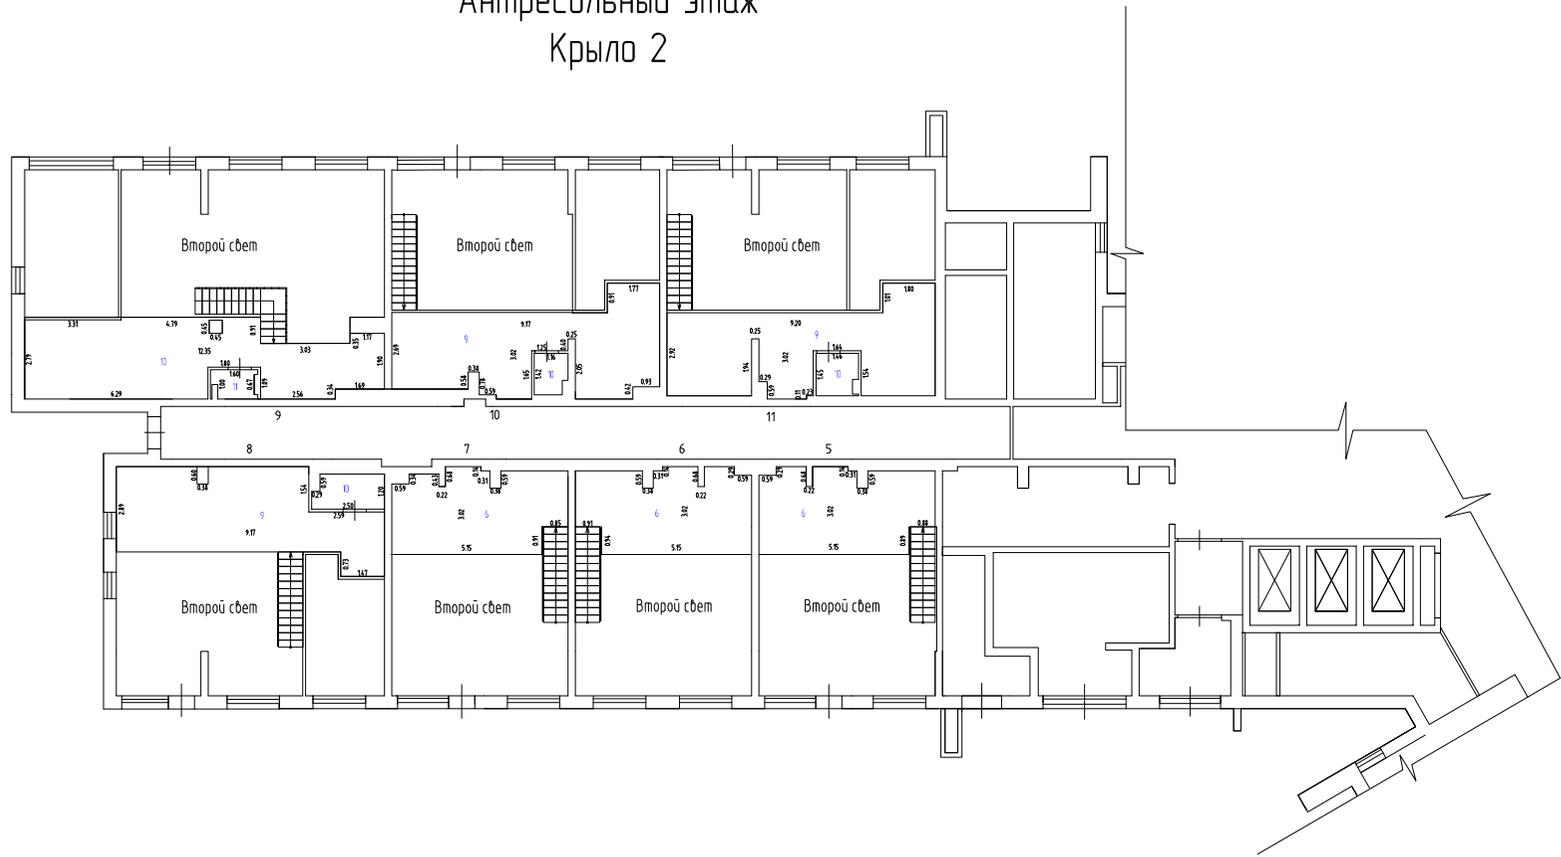


Масштаб 1:200

Условные обозначения

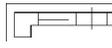
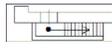
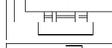
-  - Часть границы существующего помещения
-  - Часть границы вновь образованного помещения
-  - Стена с окном и дверью
-  - Лестница
-  - Остекленная дверь
-  - Терраса

План этажа
Антресольный этаж
Крыло 2

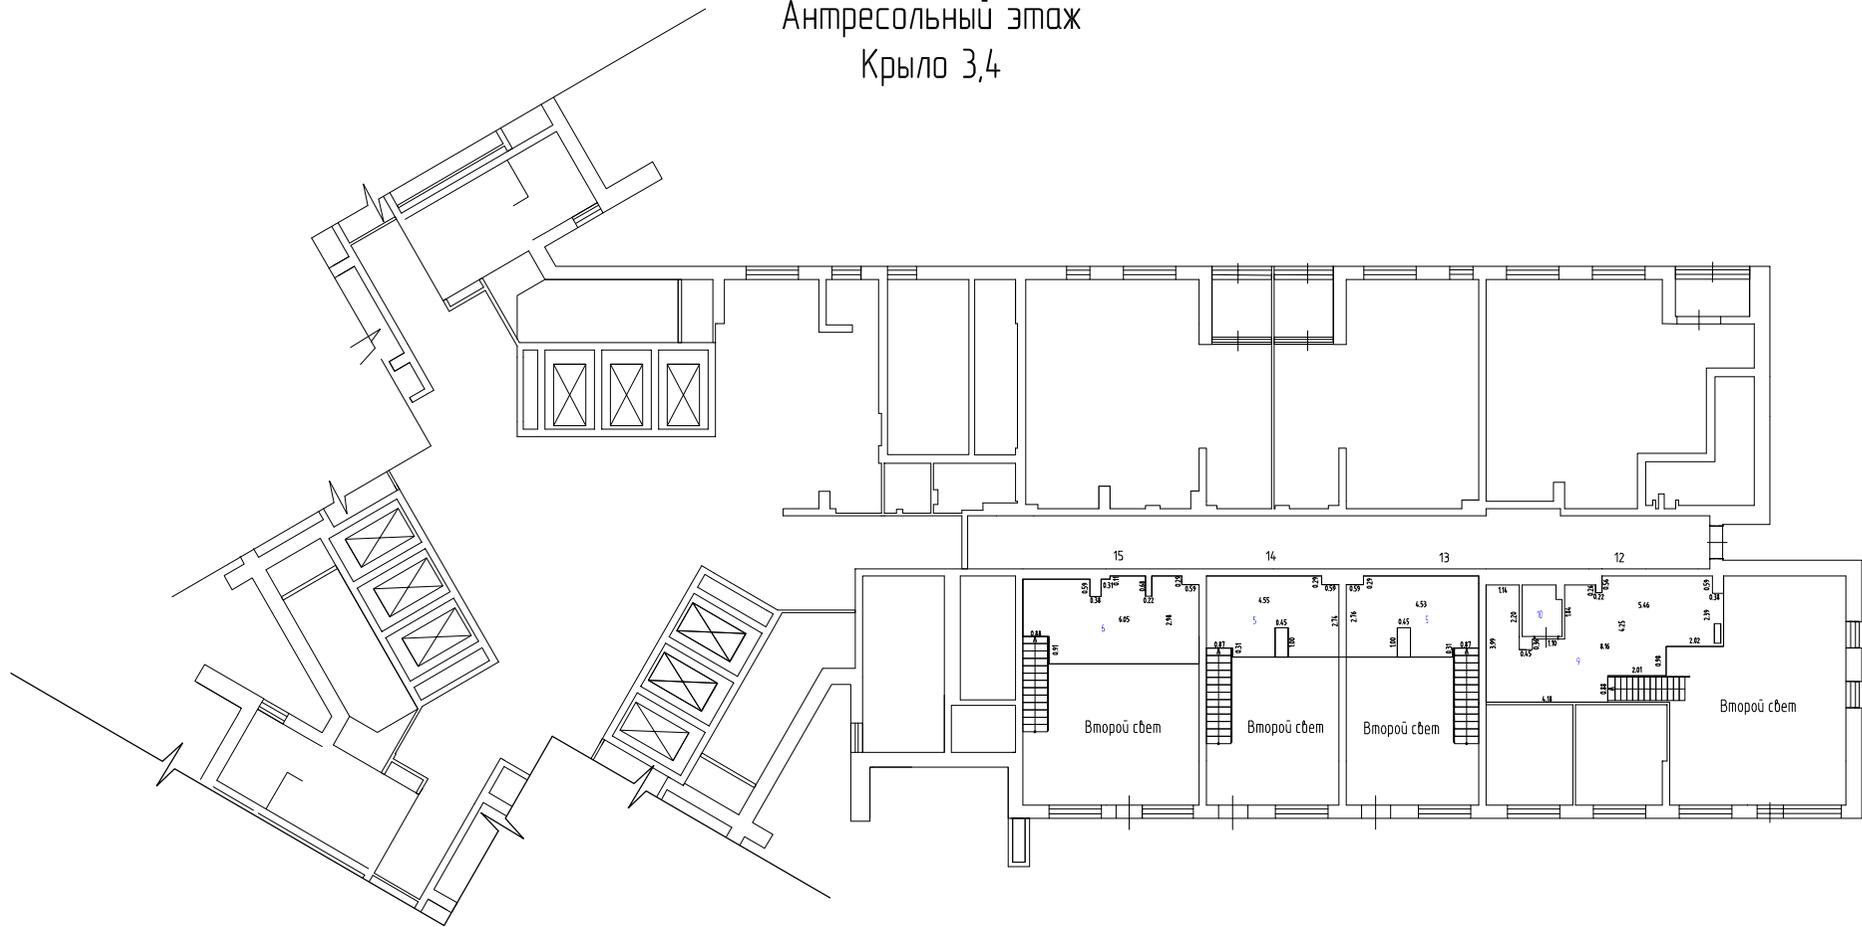


Масштаб 1:200

Условные обозначения

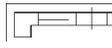
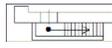
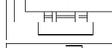
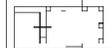
-  - Часть границы существующего помещения
-  - Часть границы вновь образованного помещения
-  - Стена с окном и дверью
-  - Лестница
-  - Остекленная дверь
-  - Терраса

План этажа
Антресольный этаж
Крыло 3,4

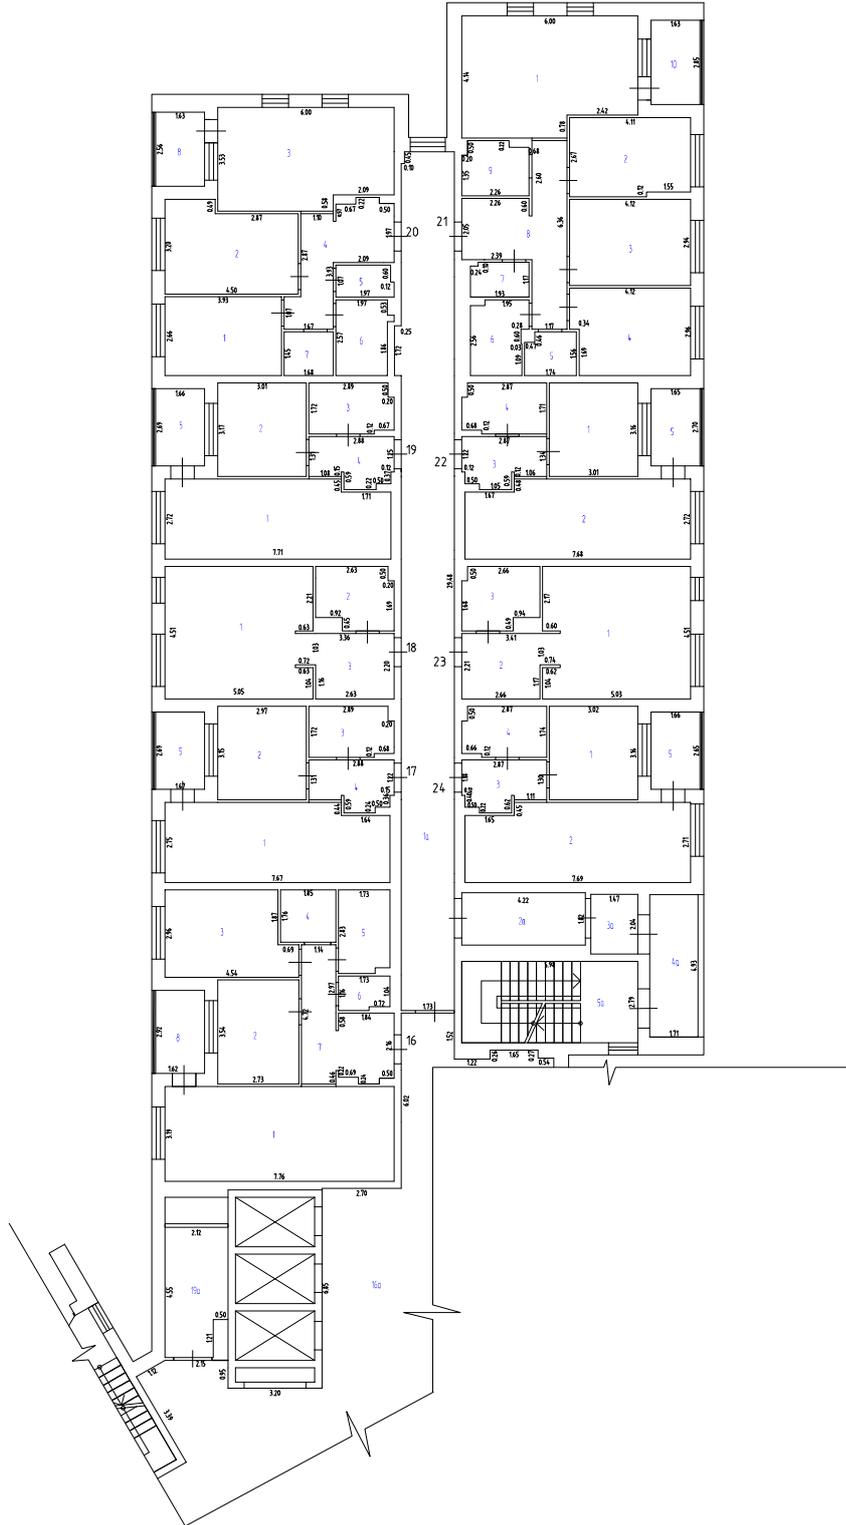


Масштаб 1:200

Условные обозначения

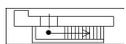
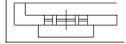
-  - Часть границы существующего помещения
-  - Часть границы вновь образованного помещения
-  - Стена с окном и дверью
-  - Лестница
-  - Остекленная дверь
-  - Терраса

План этажа
2 этаж
Крыло 1

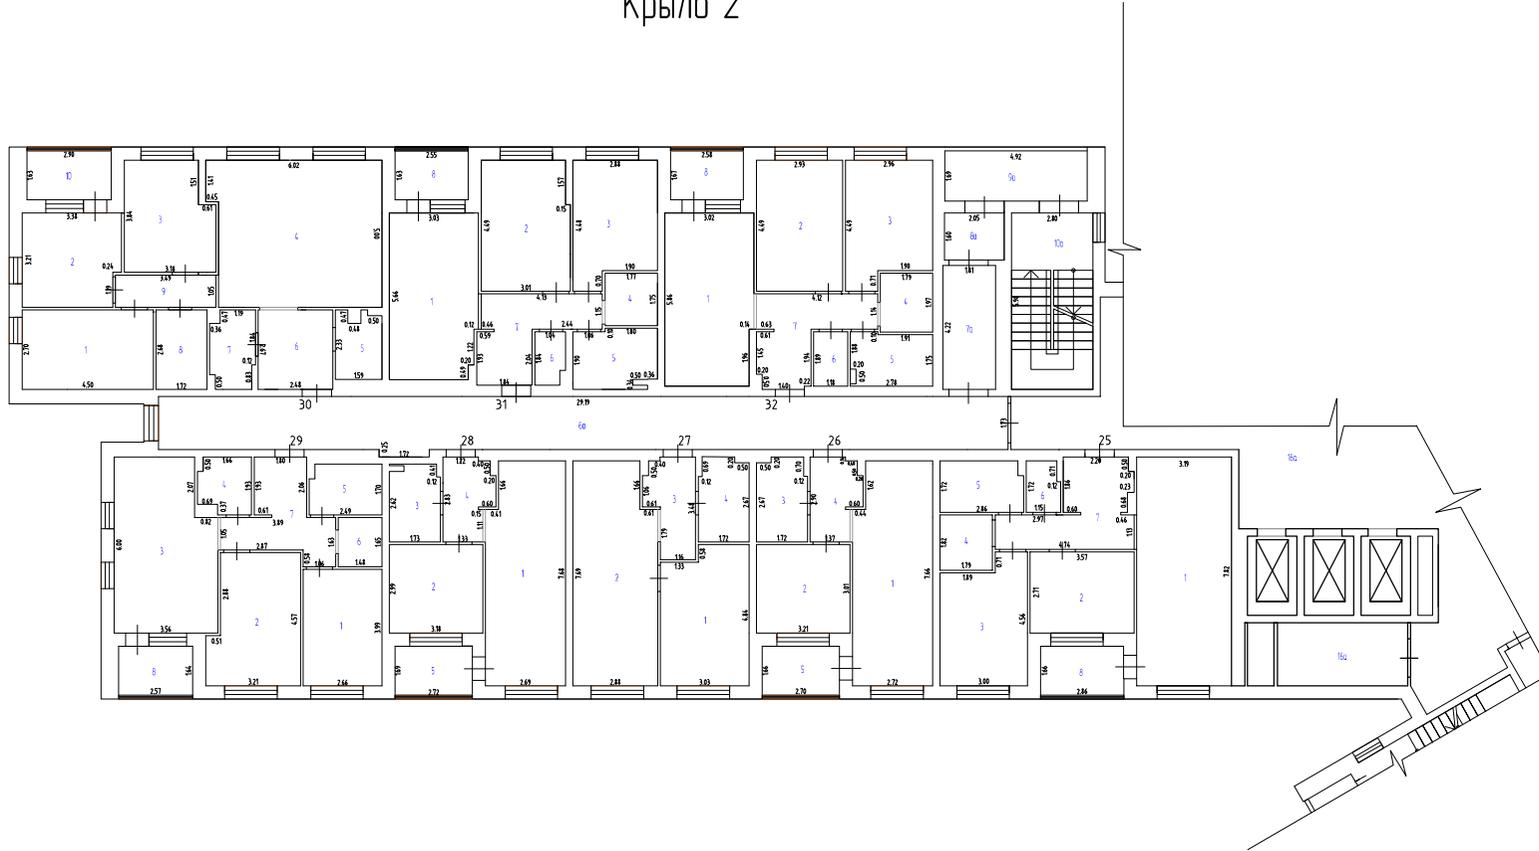


Масштаб 1:200

Условные обозначения

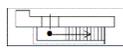
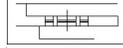
-  - Стена с окном и дверью
-  - Лестница
-  - Остекленная дверь
-  - Терраса

План этажа
2 этаж
Крыло 2

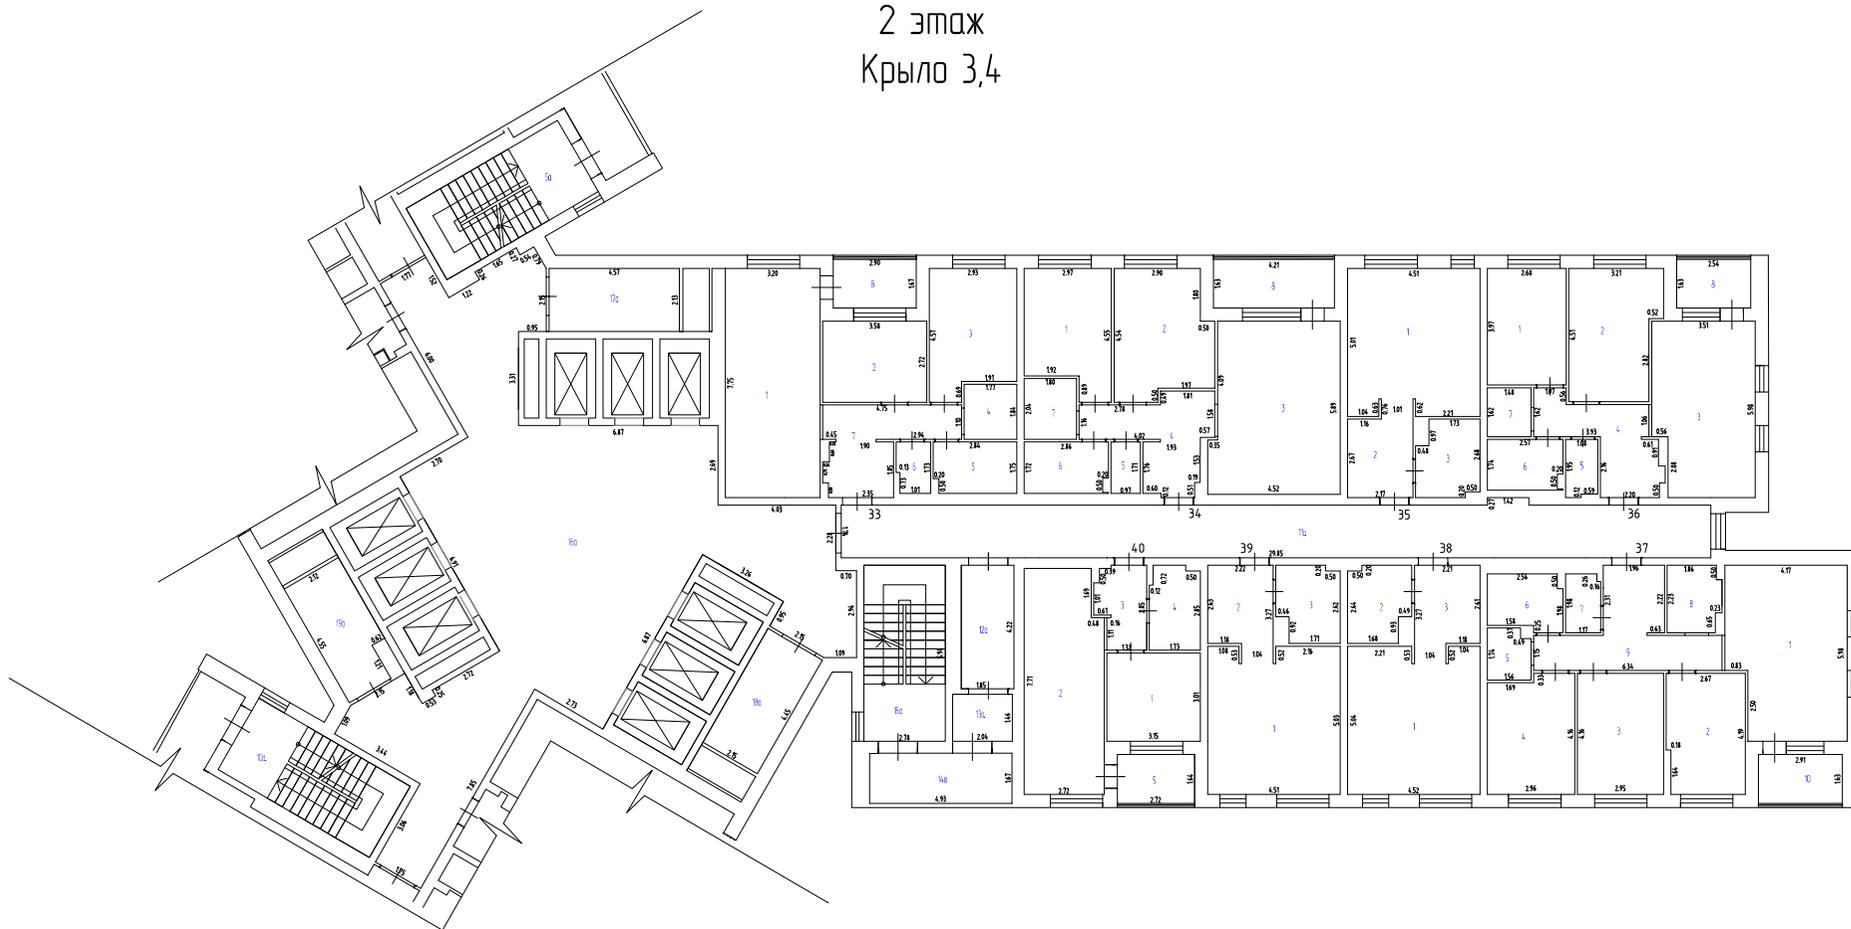


Масштаб 1:200

Условные обозначения

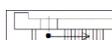
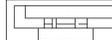
-  - Стена с окном и дверью
-  - Лестница
-  - Остекленная дверь
-  - Терраса

План этажа
2 этаж
Крыло 3,4

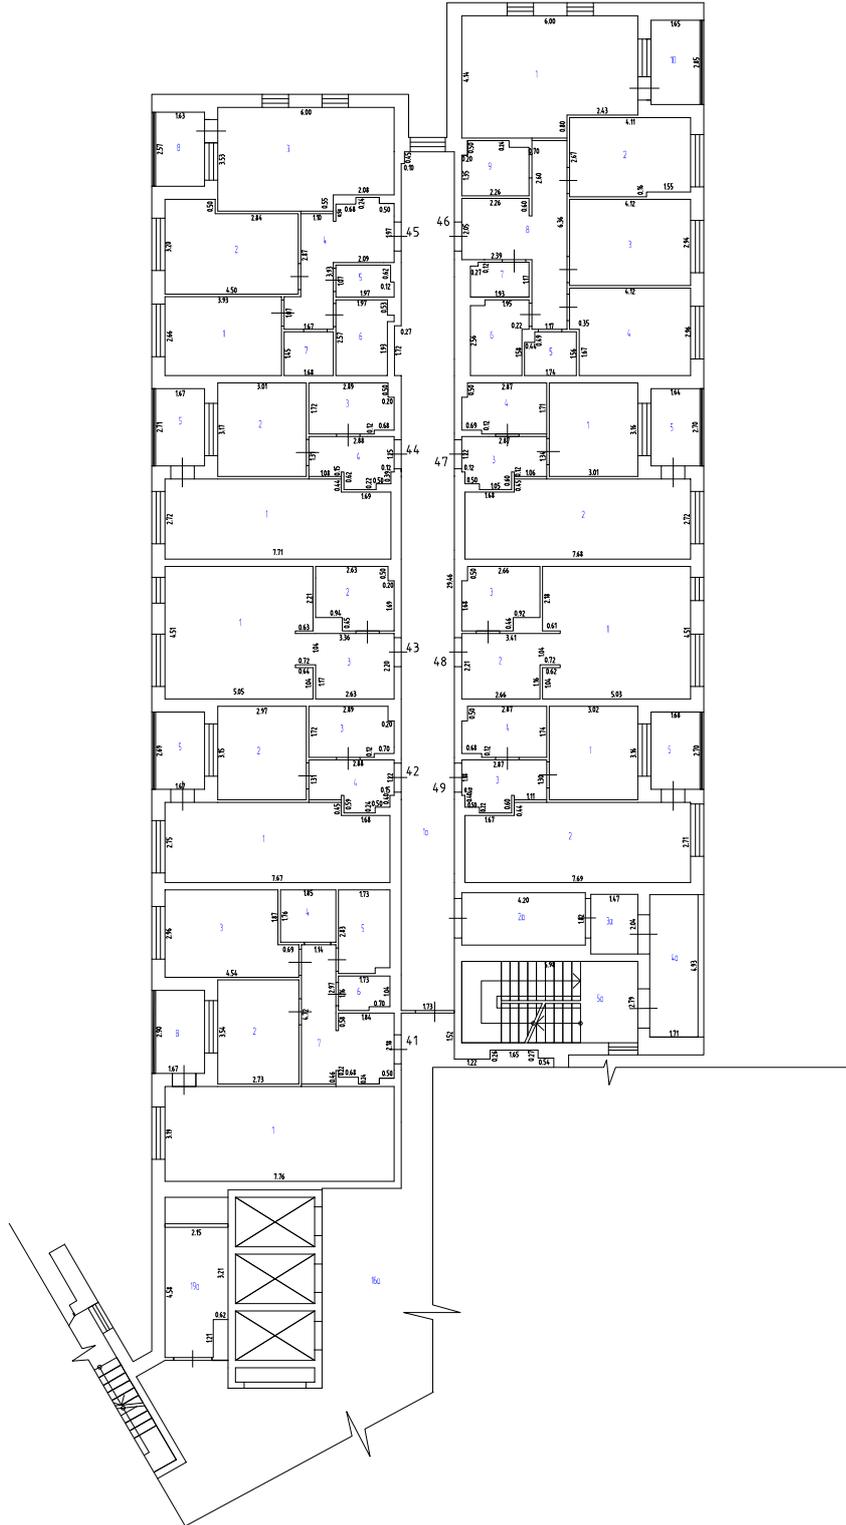


Масштаб 1:200

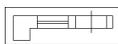
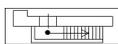
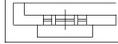
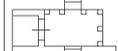
Условные обозначения

-  - Стена с окном и дверью
-  - Лестница
-  - Остекленная дверь
-  - Терраса

План этажа
3 этаж
Крыло 1

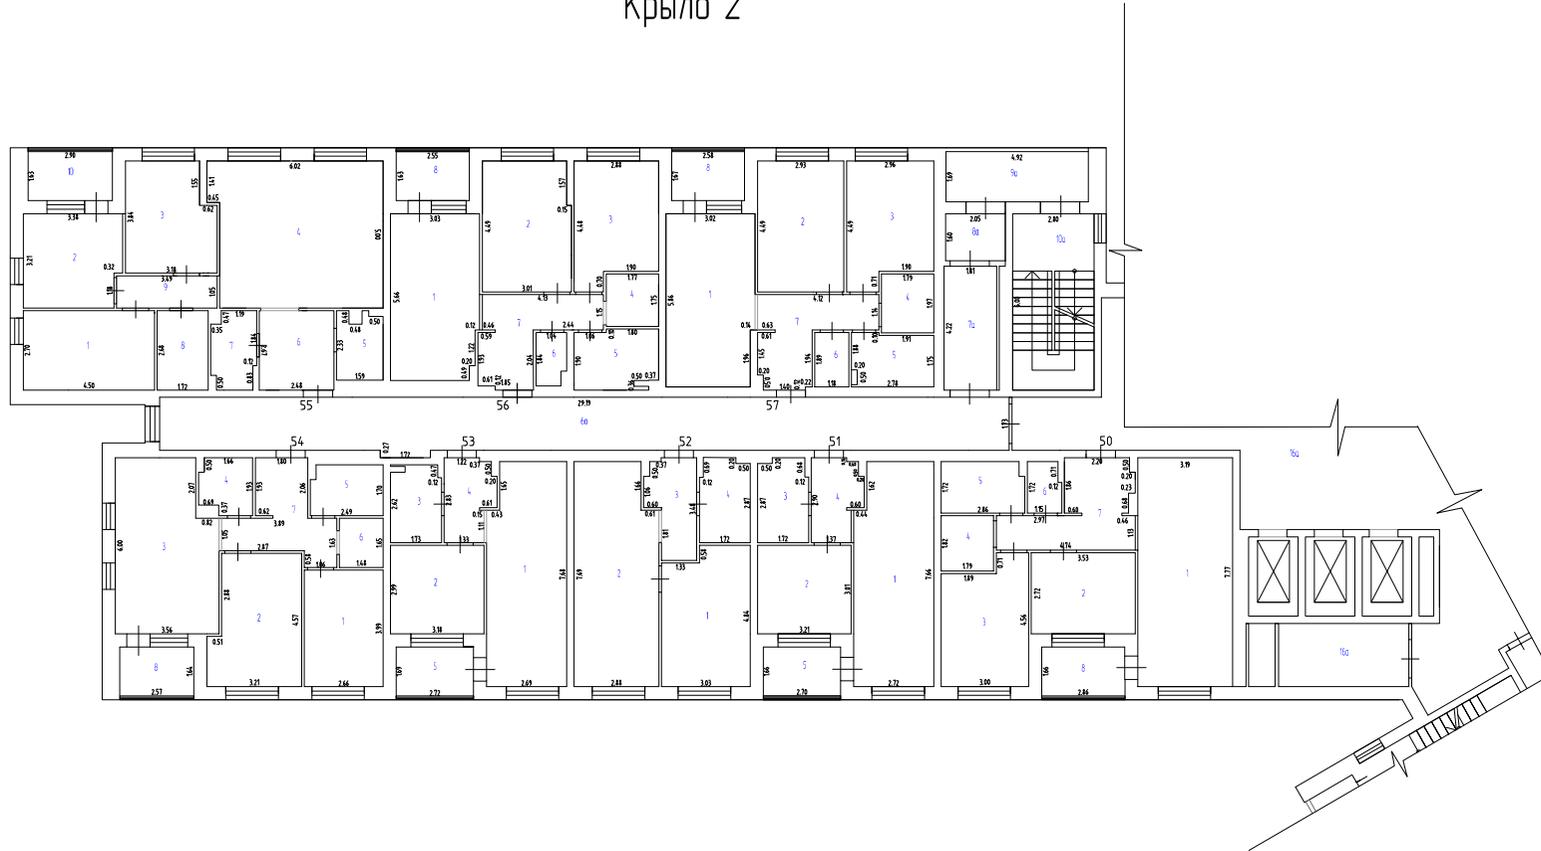


Условные обозначения

-  - Стена с окном и дверью
-  - Лестница
-  - Остекленная дверь
-  - Терраса

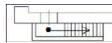
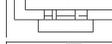
Масштаб 1:200

План этажа
3 этаж
Крыло 2

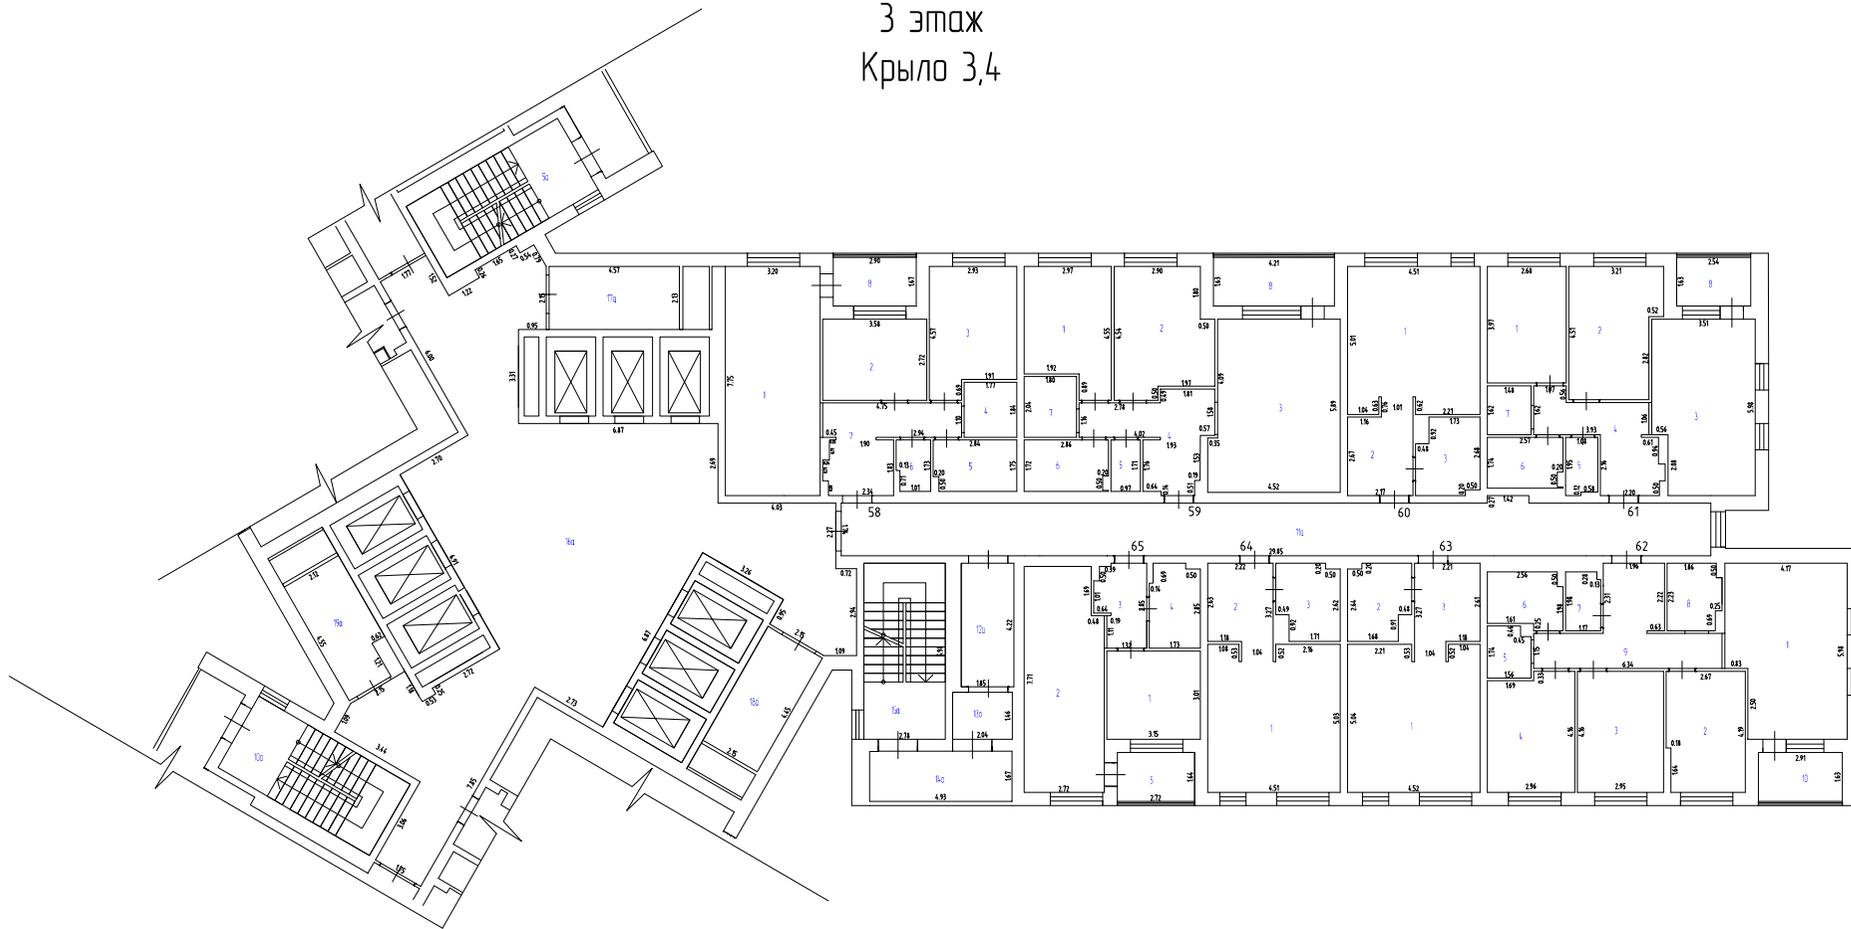


Масштаб 1:200

Условные обозначения

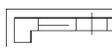
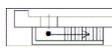
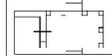
-  - Стена с окном и дверью
-  - Лестница
-  - Остекленная дверь
-  - Терраса

План этажа
3 этаж
Крыло 3,4

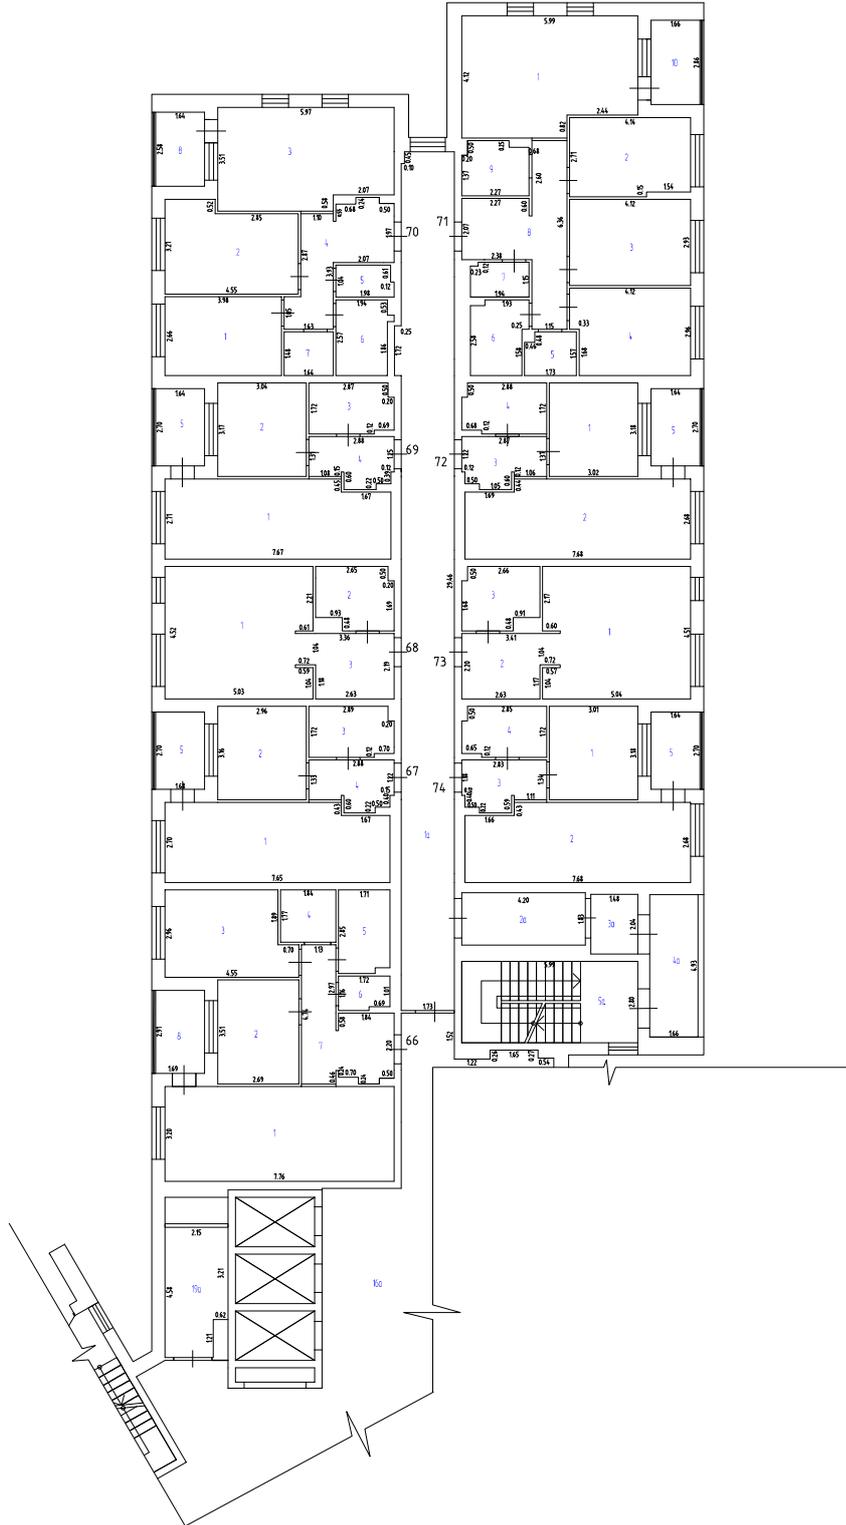


Масштаб 1:200

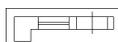
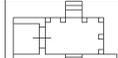
Условные обозначения

-  - Стена с окном и дверью
-  - Лестница
-  - Остекленная дверь
-  - Терраса

План этажа
4 этаж
Крыло 1

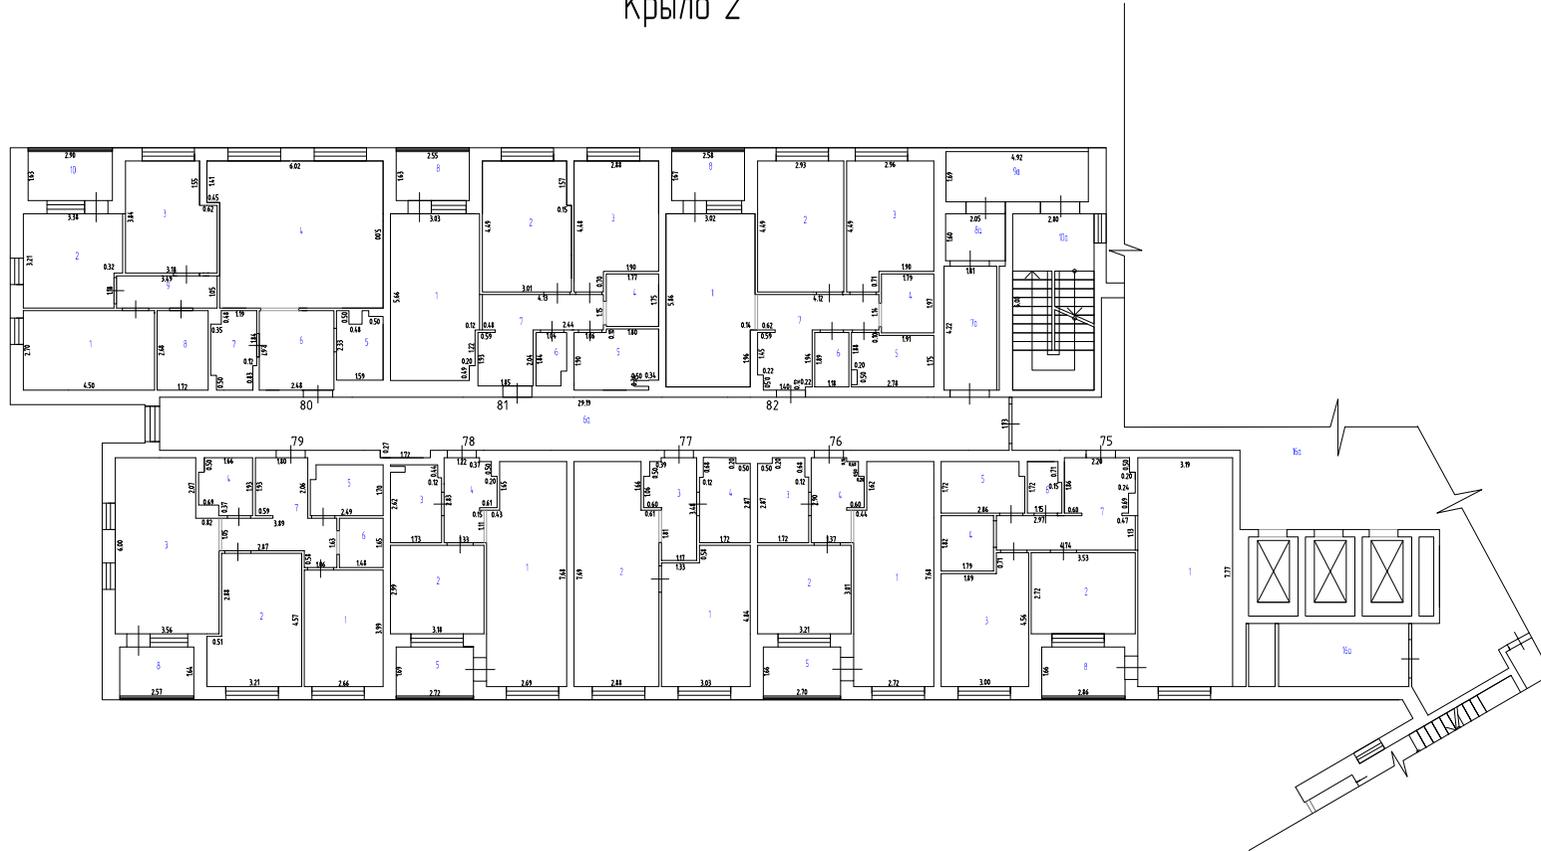


Условные обозначения

-  - Стена с окном и дверью
-  - Лестница
-  - Остекленная дверь
-  - Терраса

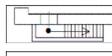
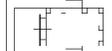
Масштаб 1:200

План этажа
4 этаж
Крыло 2

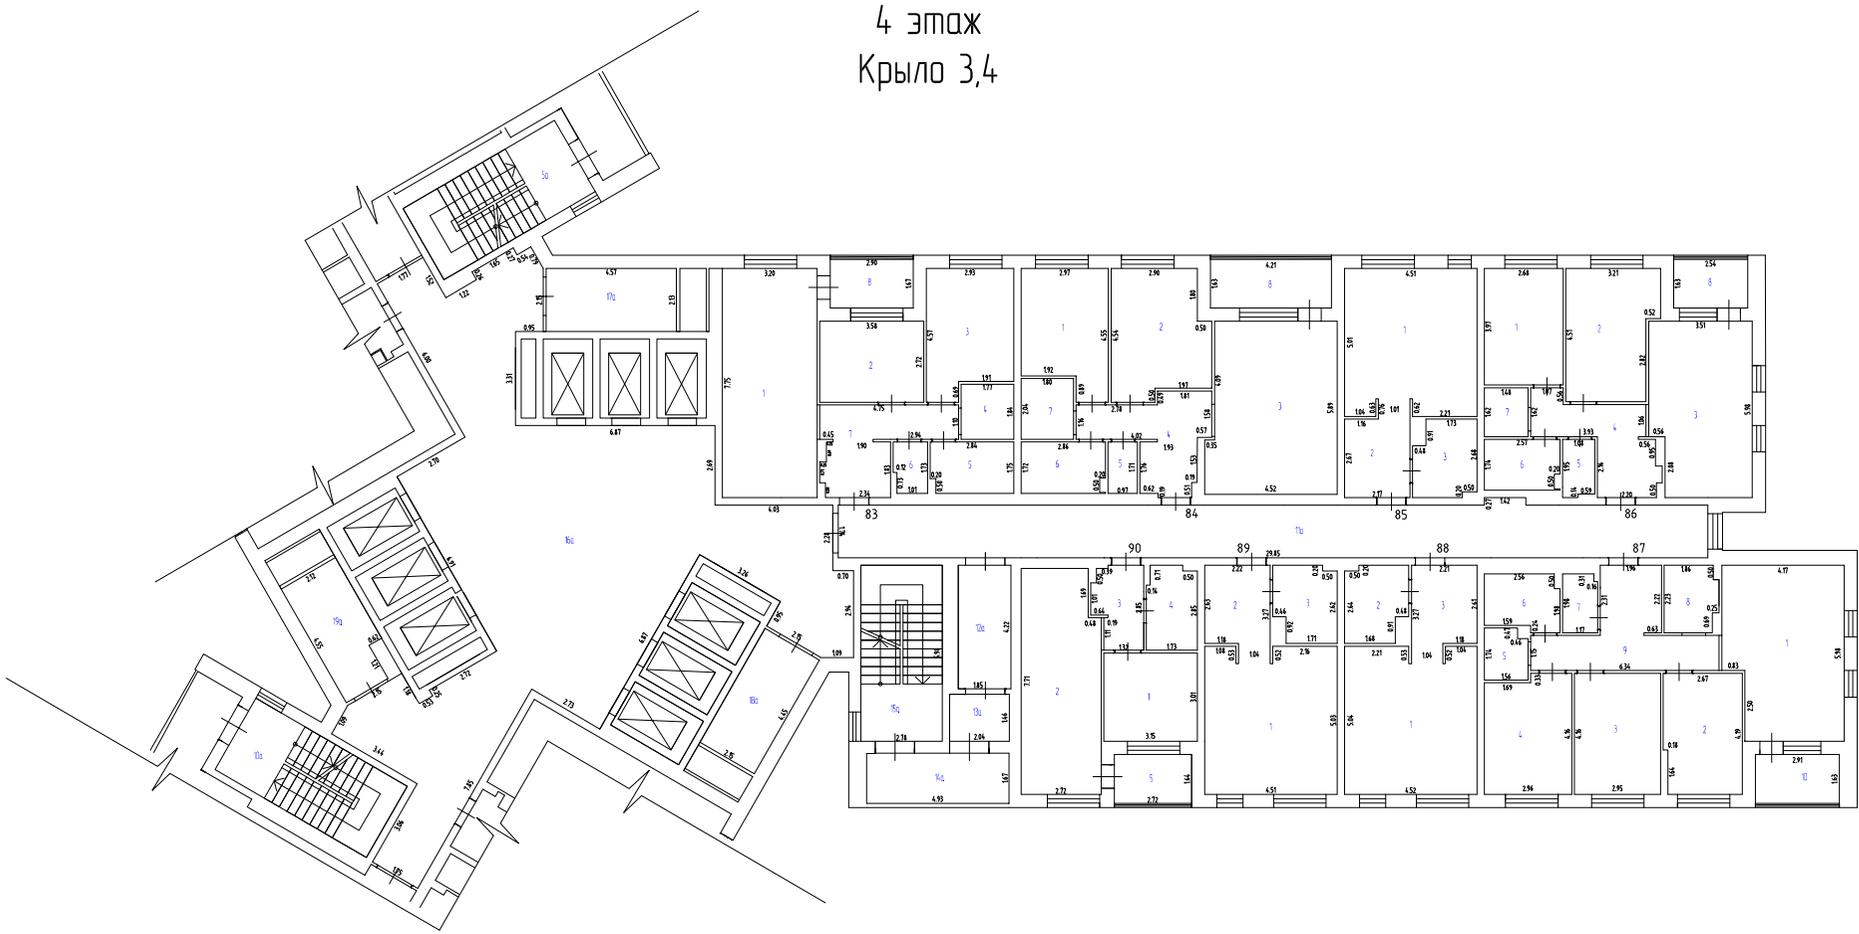


Масштаб 1:200

Условные обозначения

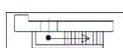
-  - Стена с окном и дверью
-  - Лестница
-  - Остекленная дверь
-  - Терраса

План этажа
4 этаж
Крыло 3,4

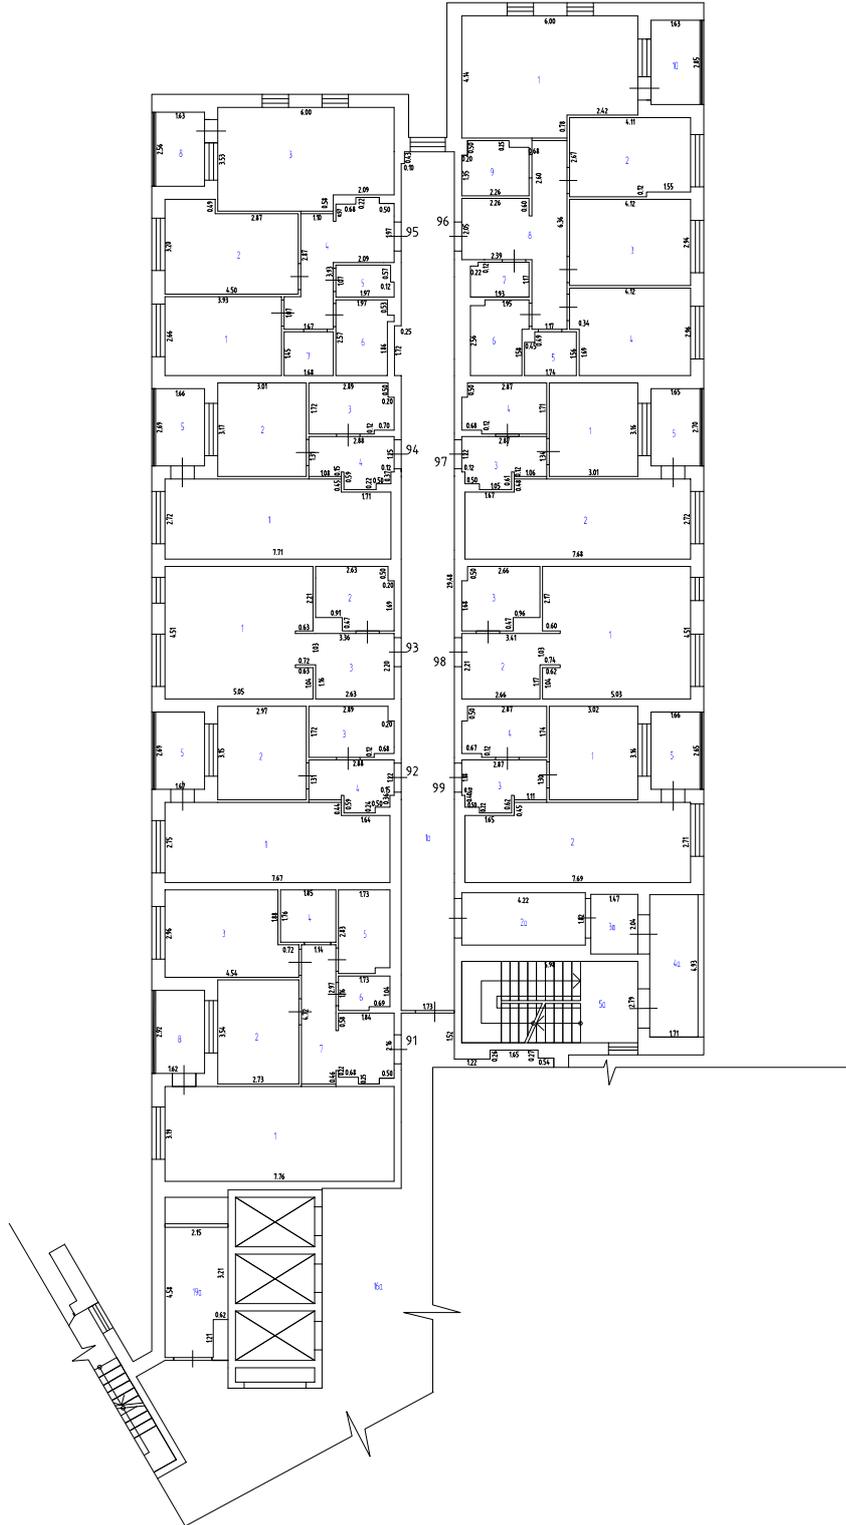


Масштаб 1:200

Условные обозначения

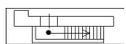
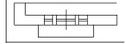
-  - Стена с окном и дверью
-  - Лестница
-  - Остекленная дверь
-  - Терраса

План этажа
5 этаж
Крыло 1

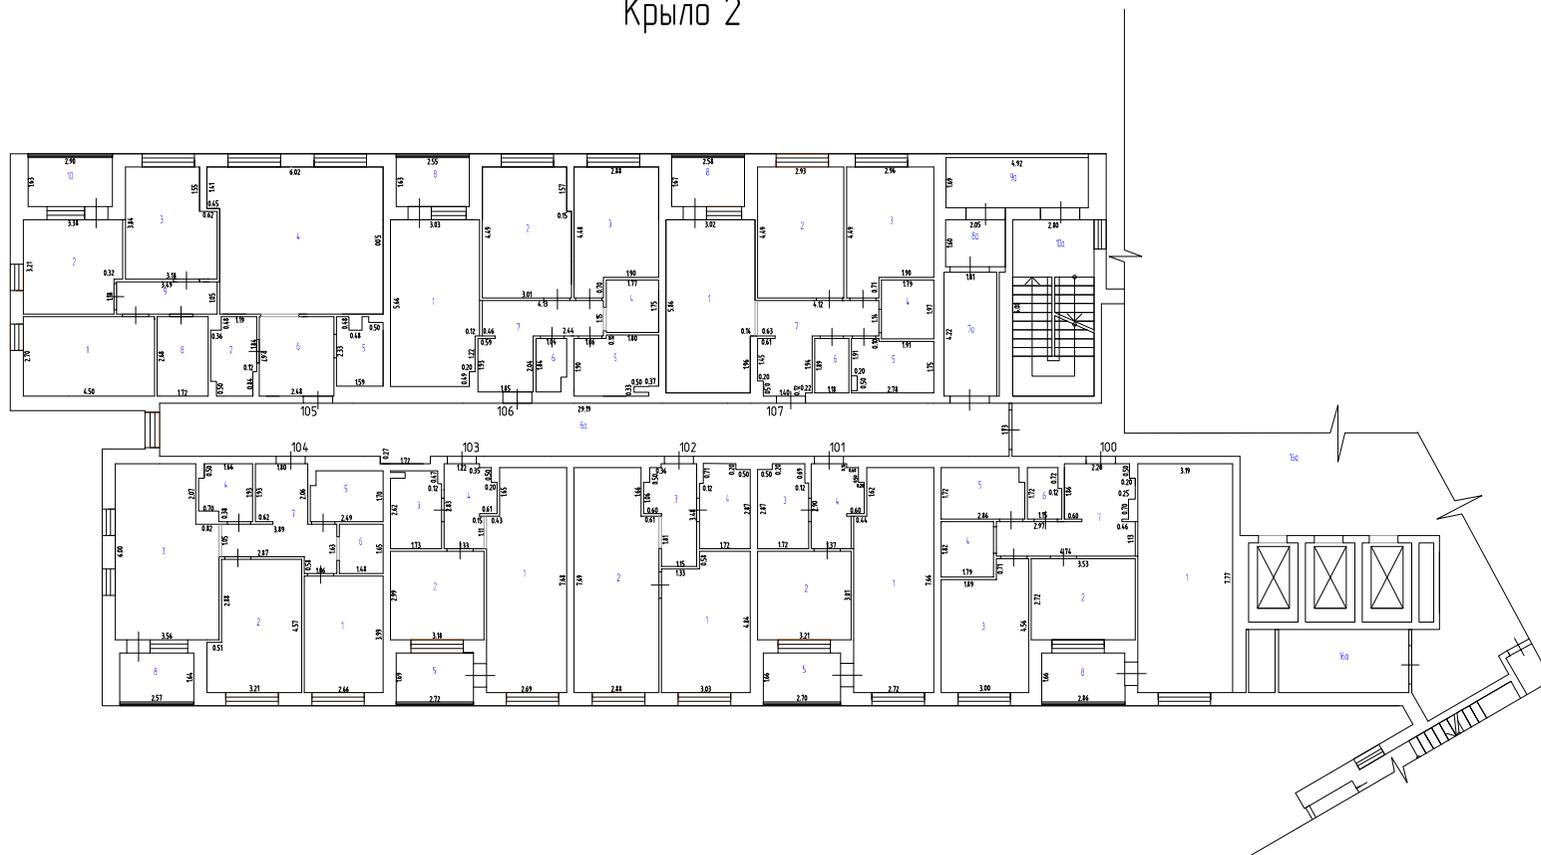


Масштаб 1:200

Условные обозначения

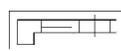
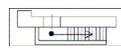
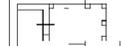
-  - Стена с окном и дверью
-  - Лестница
-  - Остекленная дверь
-  - Терраса

План этажа
5 этаж
Крыло 2

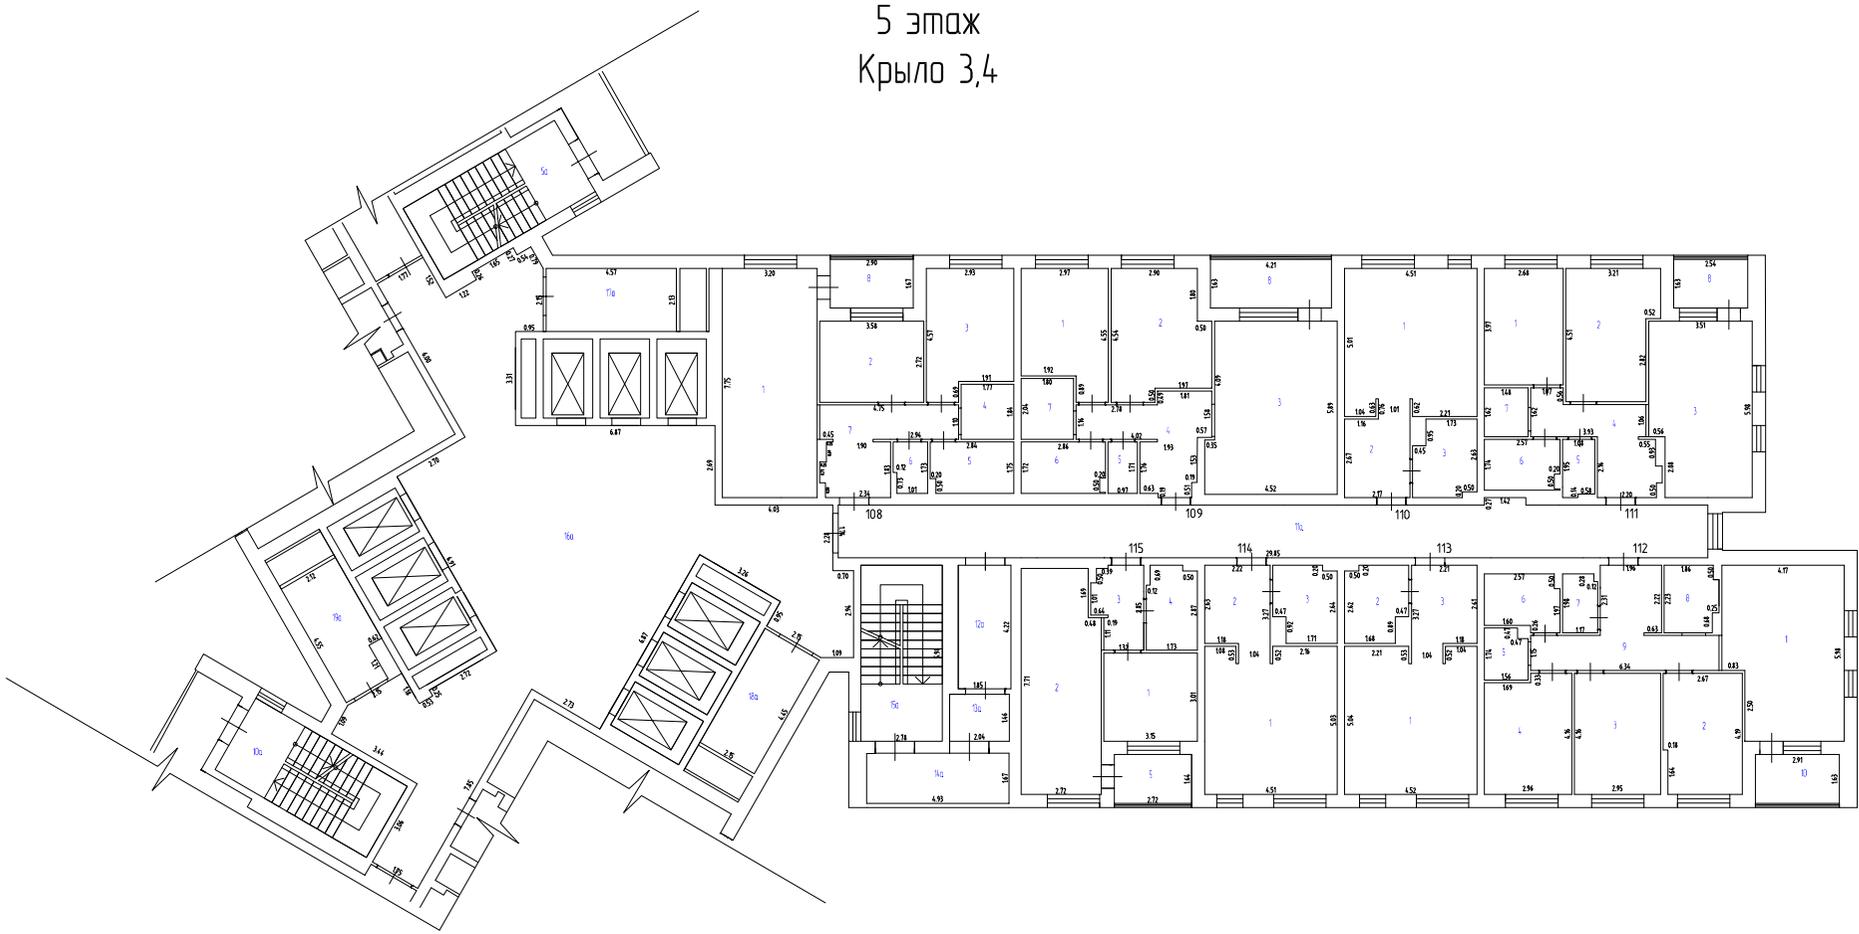


Масштаб 1:200

Условные обозначения

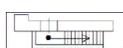
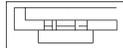
-  - Стена с окном и дверью
-  - Лестница
-  - Остекленная дверь
-  - Терраса

План этажа
5 этаж
Крыло 3,4

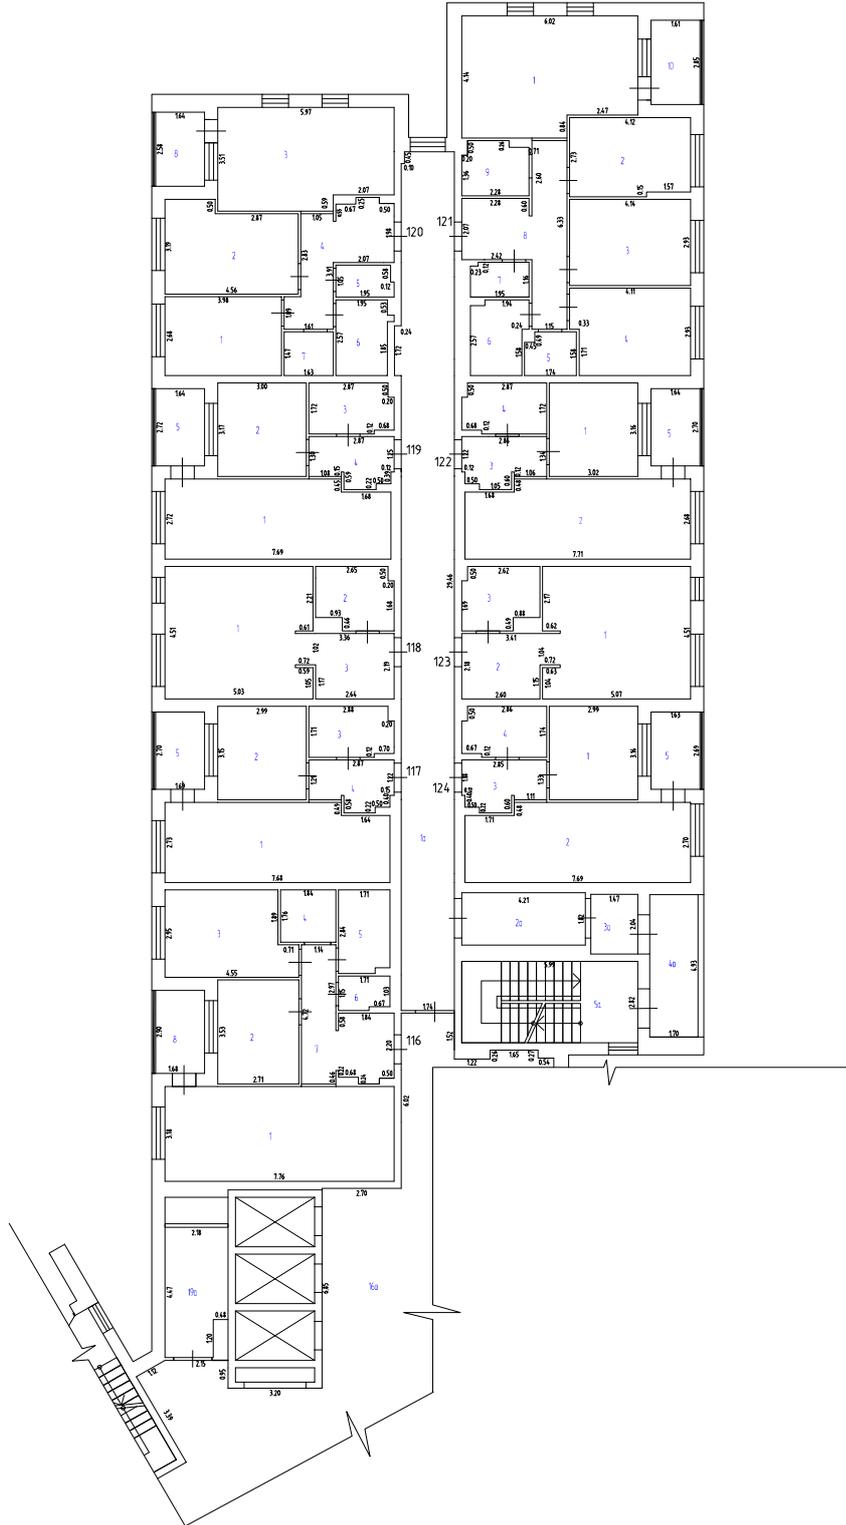


Масштаб 1:200

Условные обозначения

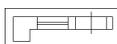
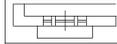
-  - Стена с окном и дверью
-  - Лестница
-  - Остекленная дверь
-  - Терраса

План этажа
6 этаж
Крыло 1

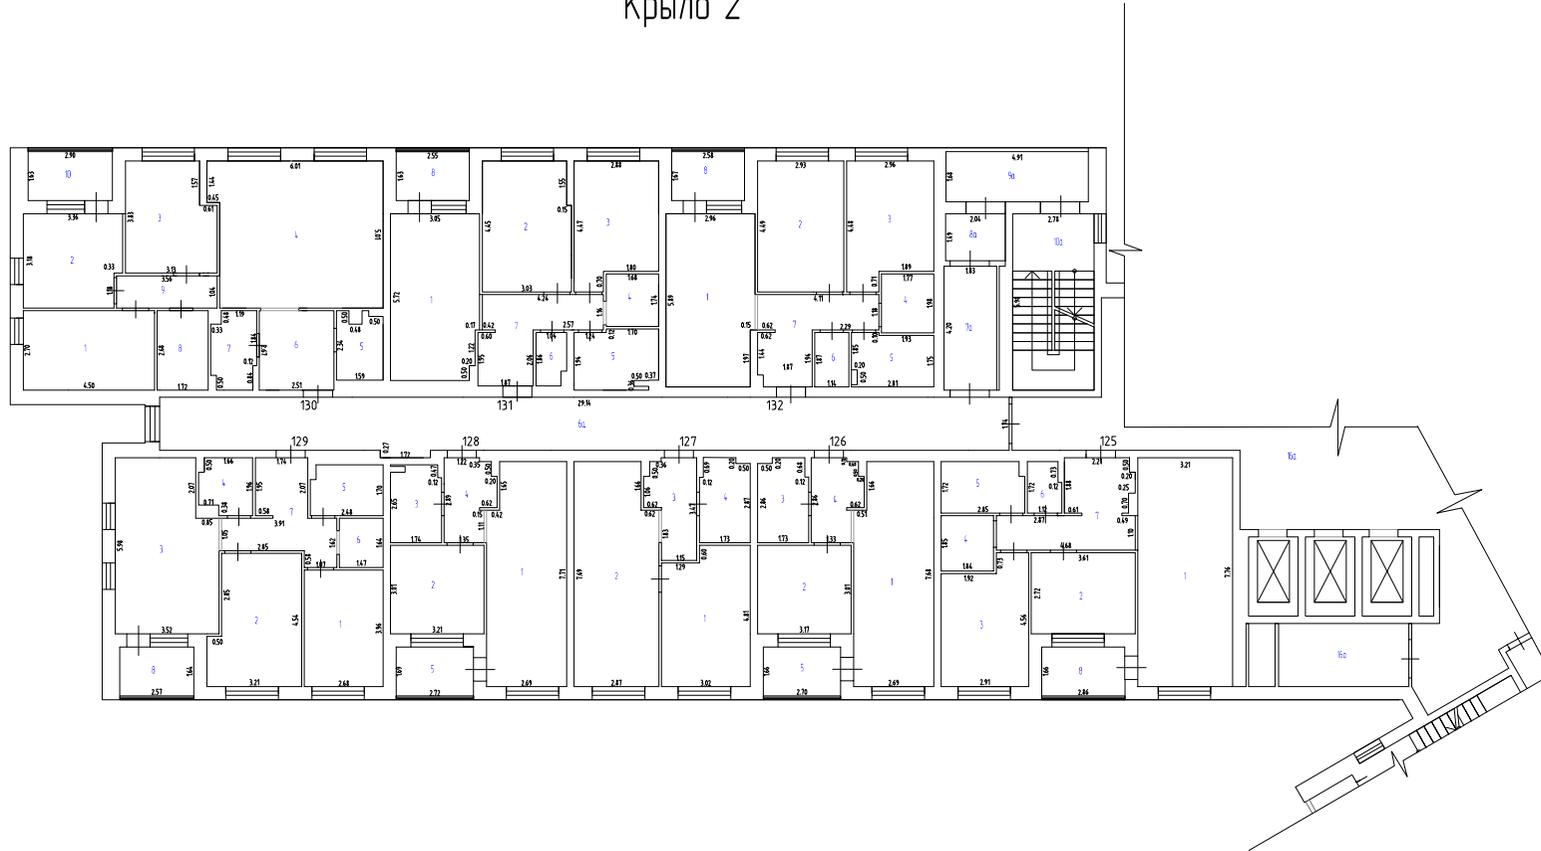


Масштаб 1:200

Условные обозначения

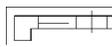
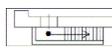
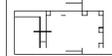
-  - Стена с окном и дверью
-  - Лестница
-  - Остекленная дверь
-  - Терраса

План этажа
6 этаж
Крыло 2

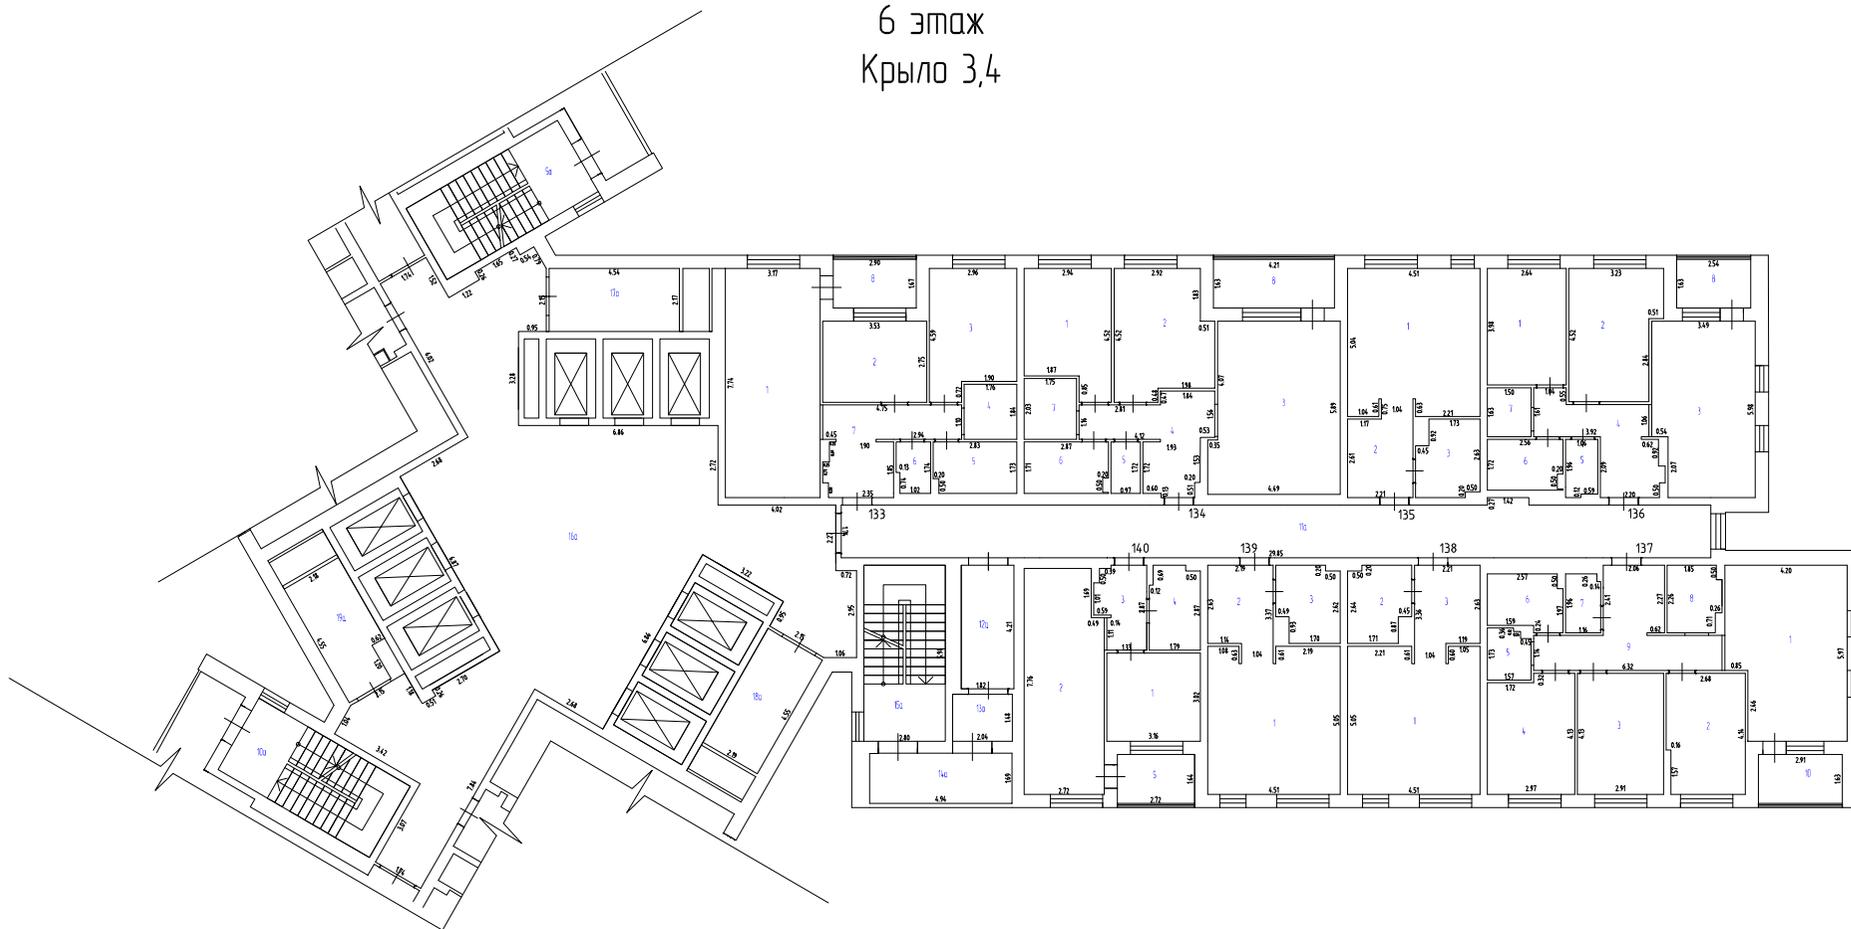


Масштаб 1:200

Условные обозначения

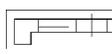
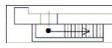
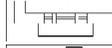
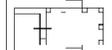
-  - Стена с окном и дверью
-  - Лестница
-  - Остекленная дверь
-  - Терраса

План этажа
6 этаж
Крыло 3,4

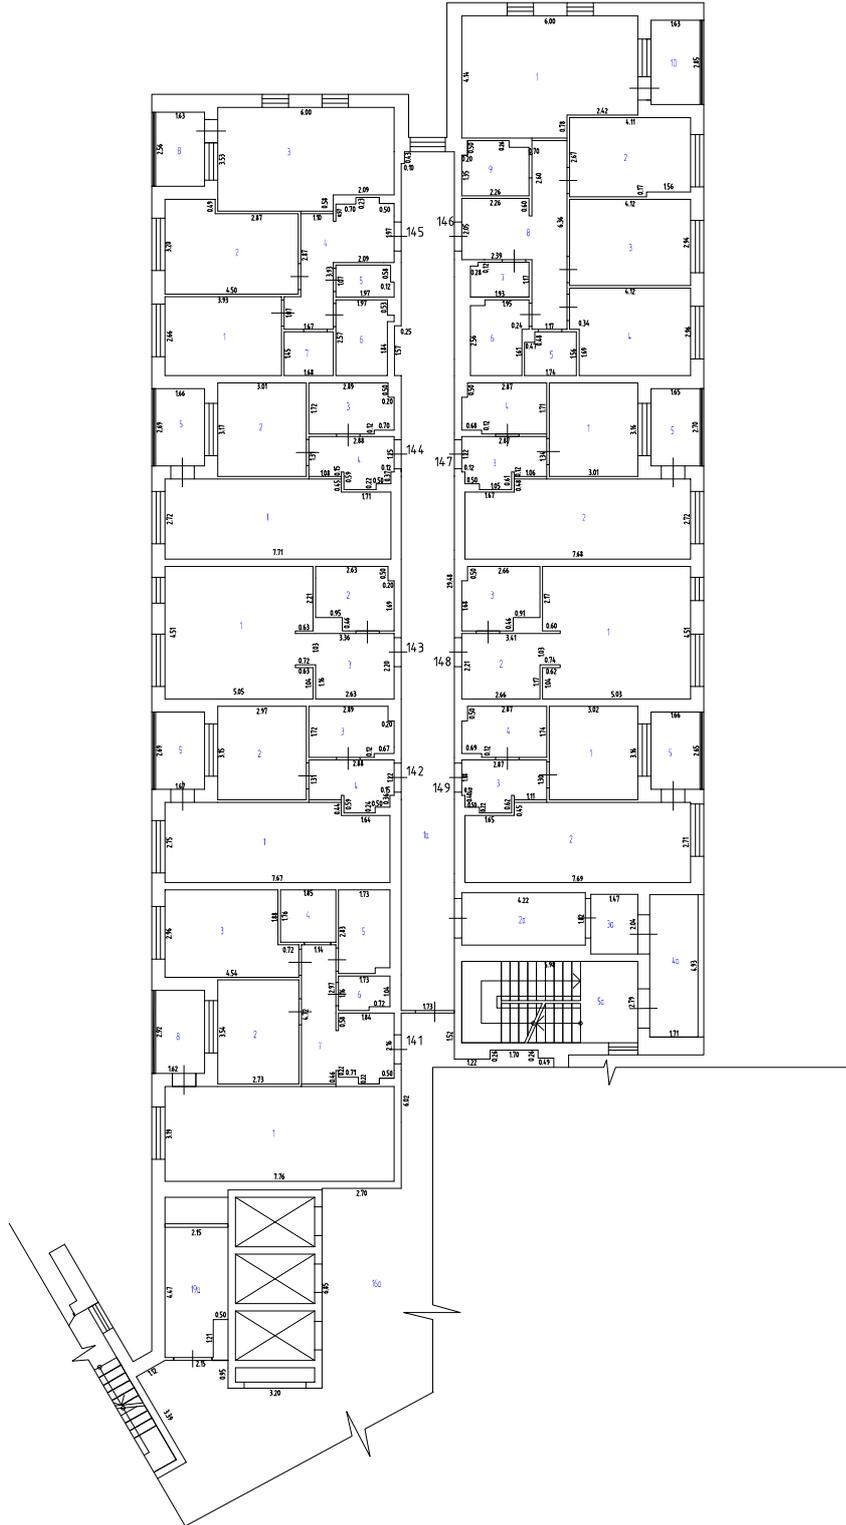


Масштаб 1:200

Условные обозначения

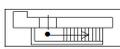
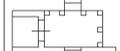
-  - Стена с окном и дверью
-  - Лестница
-  - Остекленная дверь
-  - Терраса

План этажа
7 этаж
Крыло 1

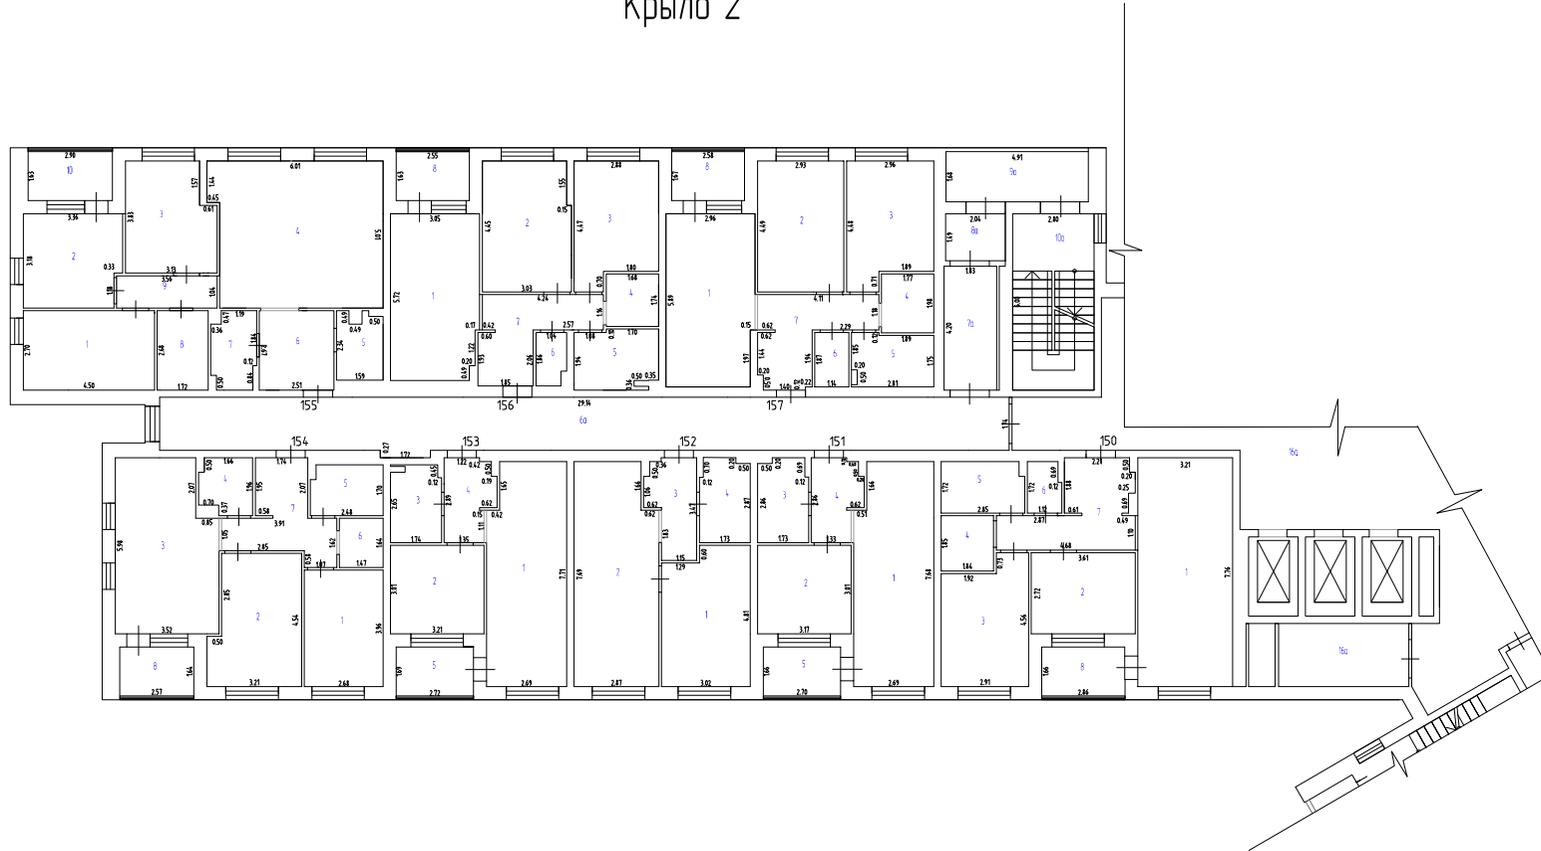


Масштаб 1:200

Условные обозначения

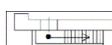
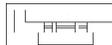
-  - Стена с окном и дверью
-  - Лестница
-  - Остекленная дверь
-  - Терраса

План этажа
7 этаж
Крыло 2

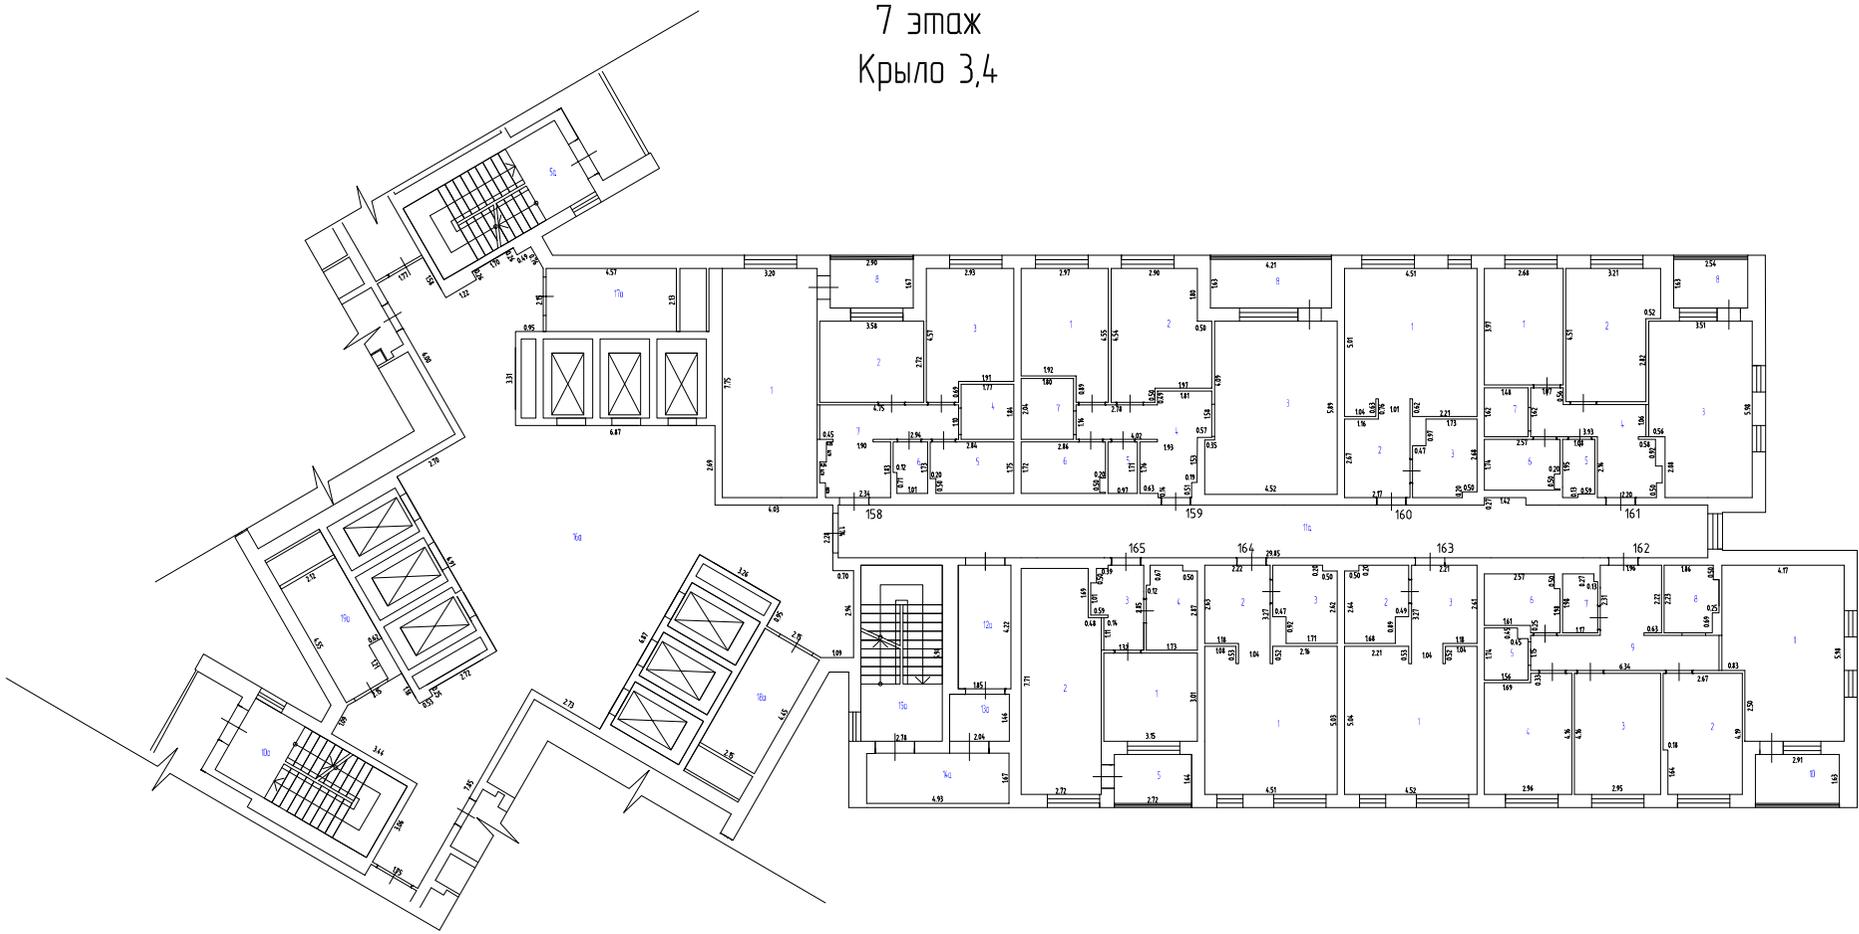


Масштаб 1:200

Условные обозначения

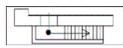
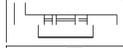
-  - Стена с окном и дверью
-  - Лестница
-  - Остекленная дверь
-  - Терраса

План этажа
7 этаж
Крыло 3,4

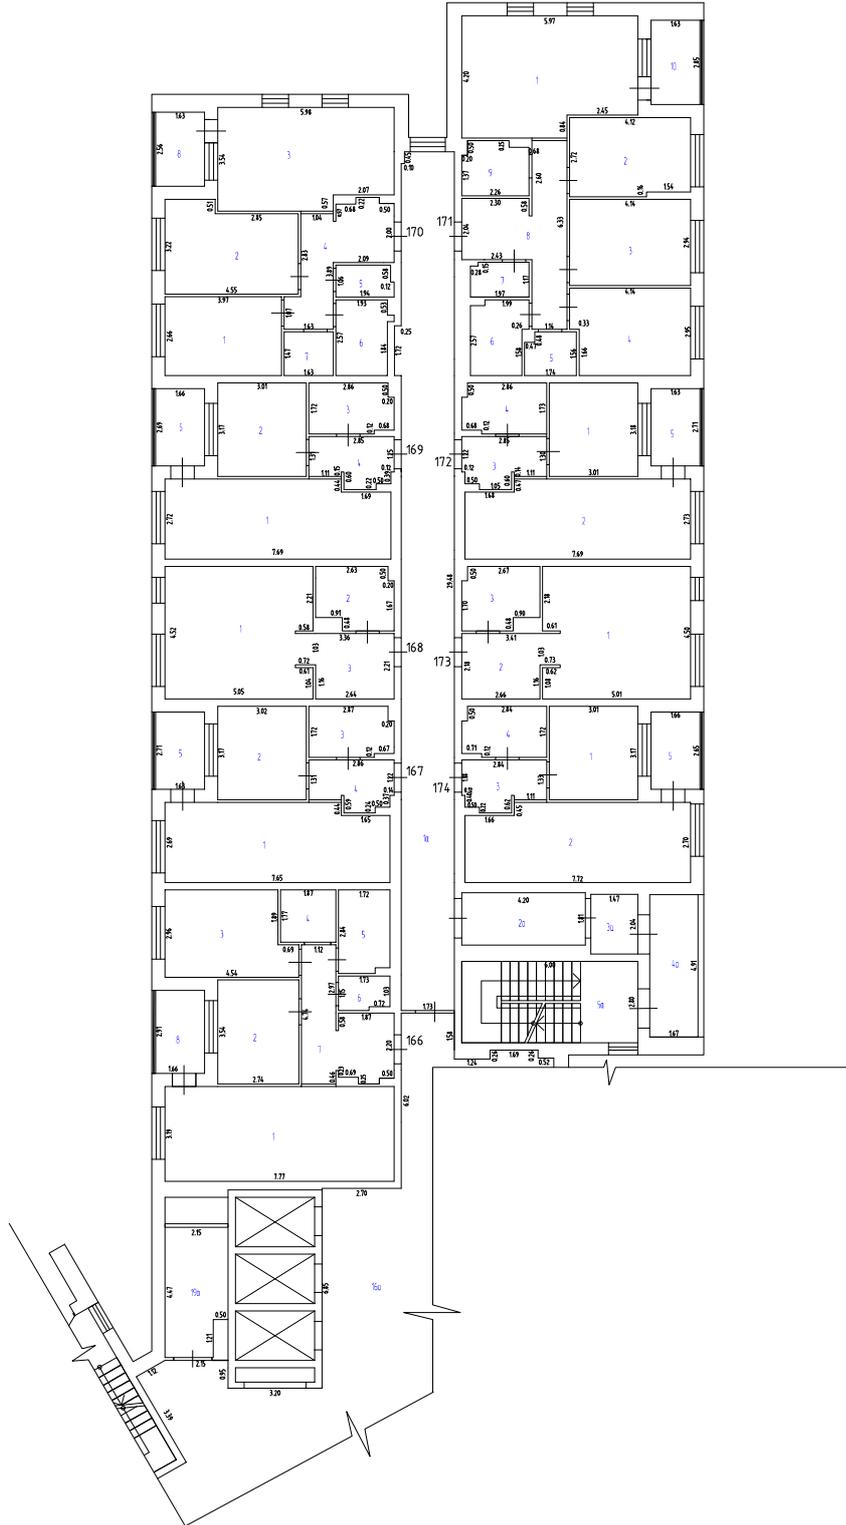


Масштаб 1:200

Условные обозначения

-  - Стена с окном и дверью
-  - Лестница
-  - Остекленная дверь
-  - Терраса

План этажа
8 этаж
Крыло 1

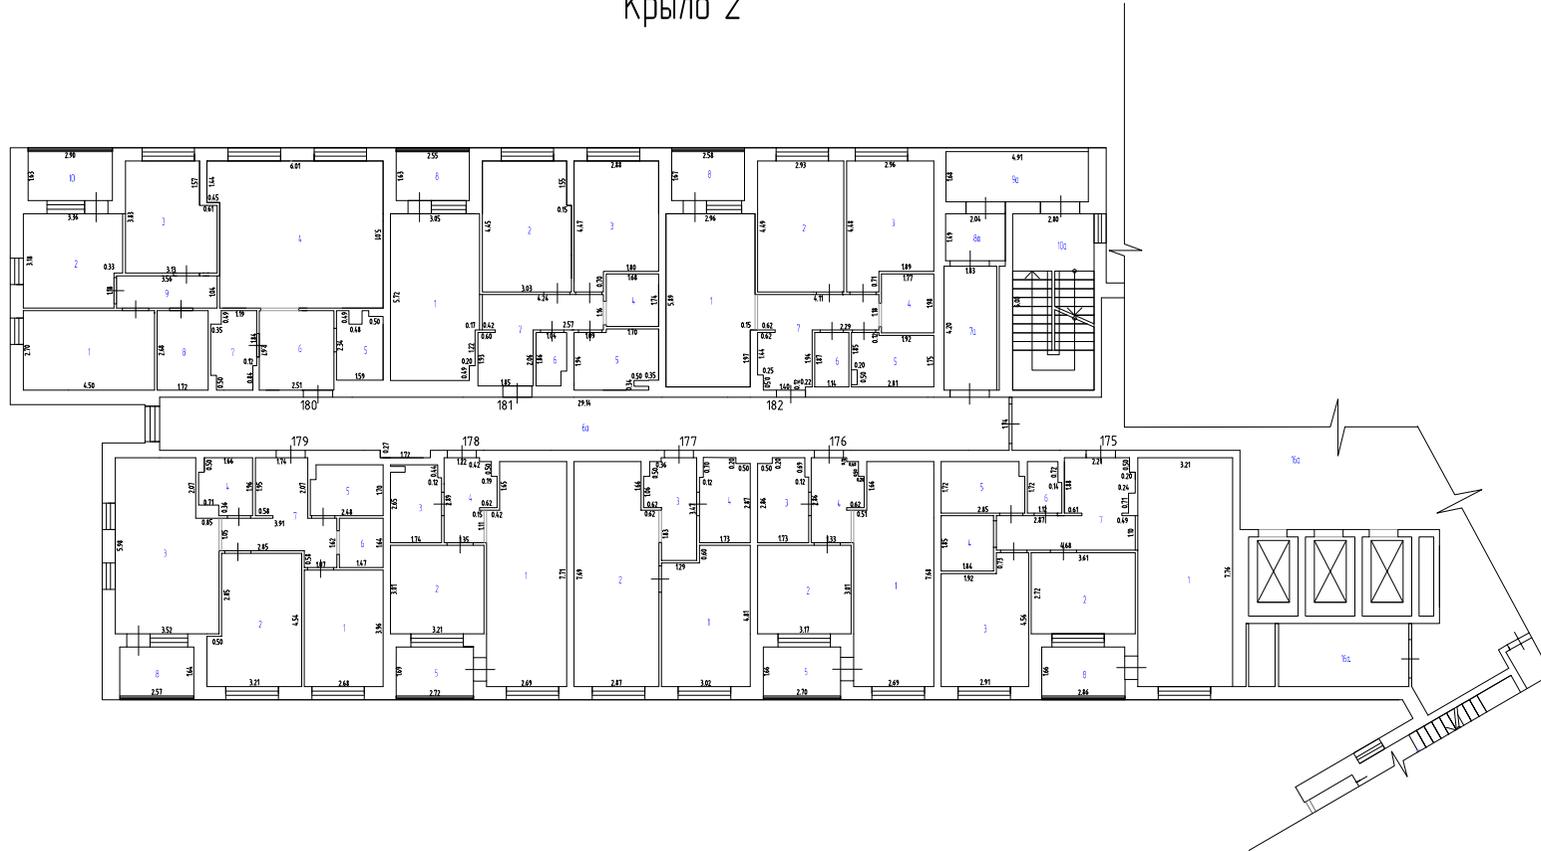


Масштаб 1:200

Условные обозначения

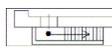
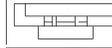
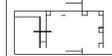
-  - Стена с окном и дверью
-  - Лестница
-  - Остекленная дверь
-  - Терраса

План этажа
8 этаж
Крыло 2

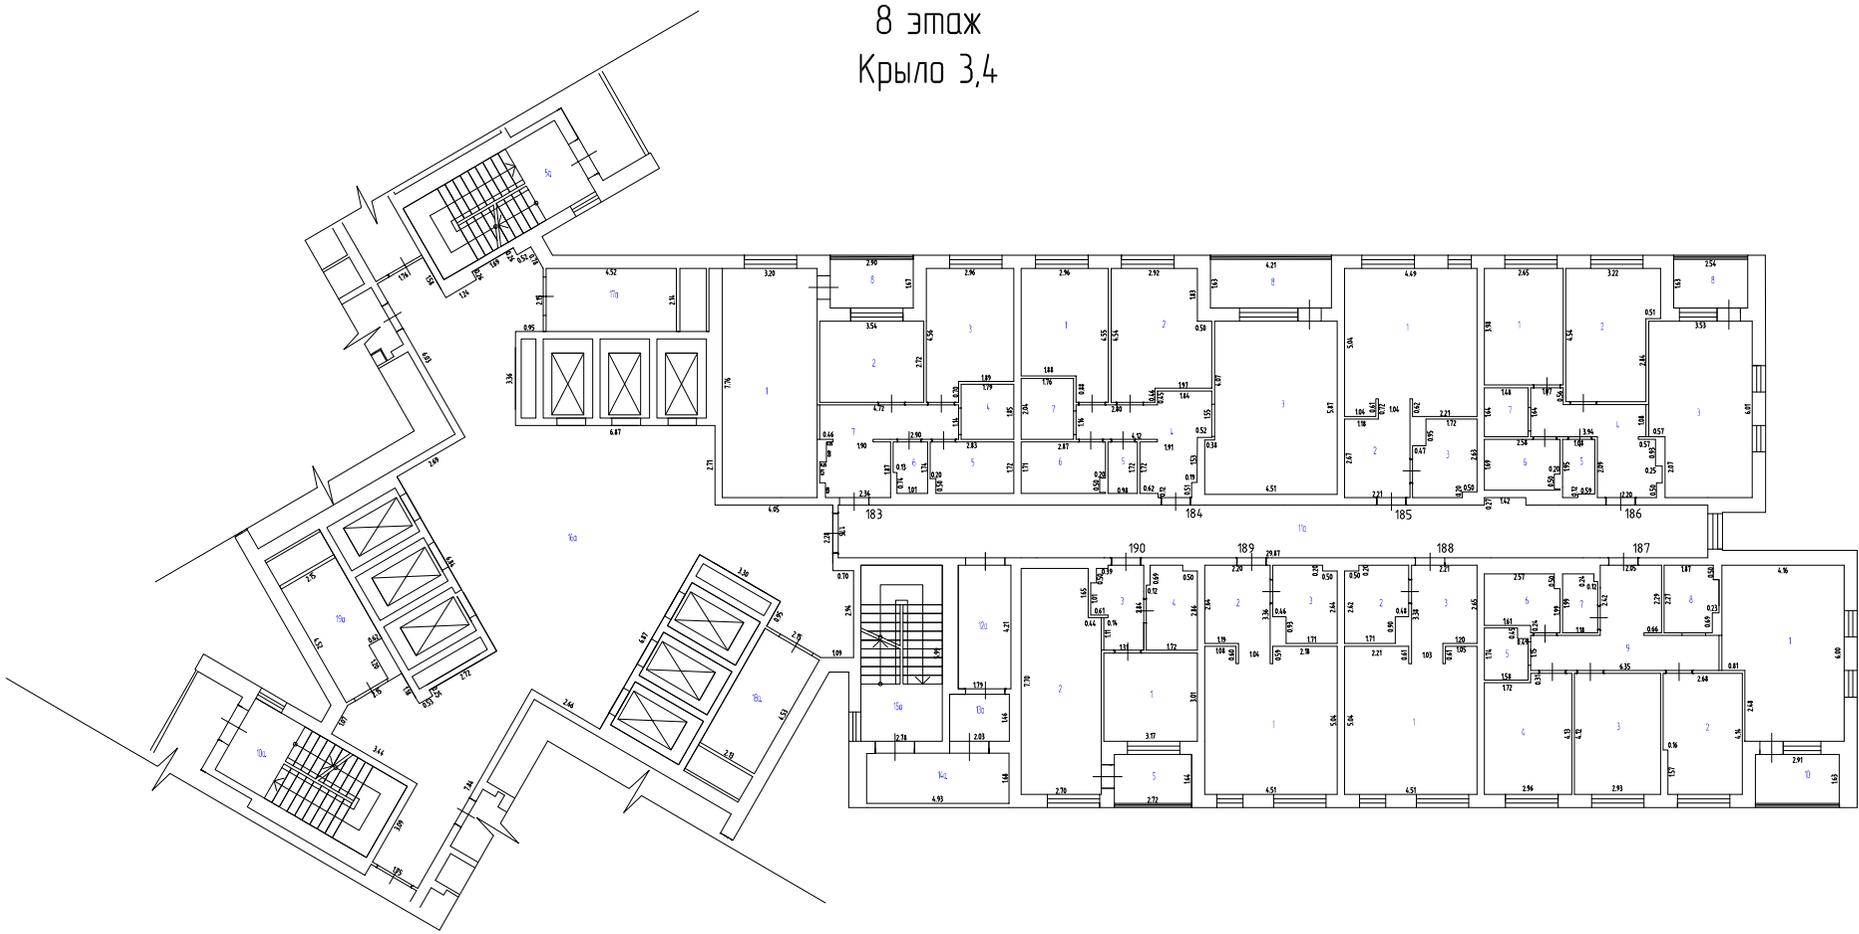


Масштаб 1:200

Условные обозначения

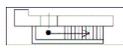
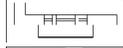
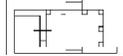
-  - Стена с окном и дверью
-  - Лестница
-  - Остекленная дверь
-  - Терраса

План этажа
8 этаж
Крыло 3,4

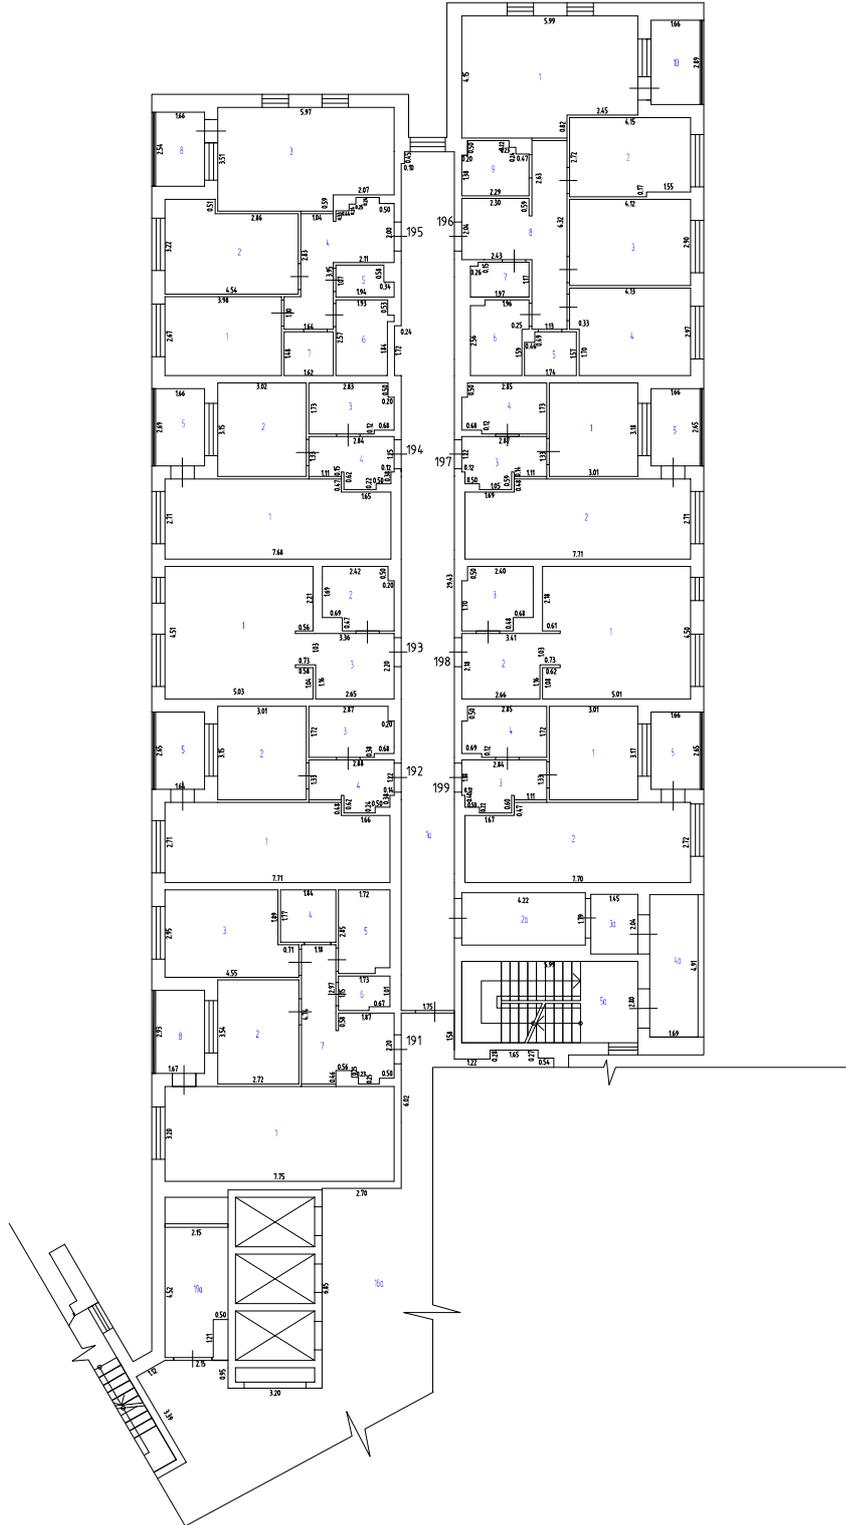


Масштаб 1:200

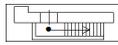
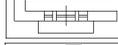
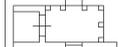
Условные обозначения

-  - Стена с окном и дверью
-  - Лестница
-  - Остекленная дверь
-  - Терраса

План этажа
9 этаж
Крыло 1

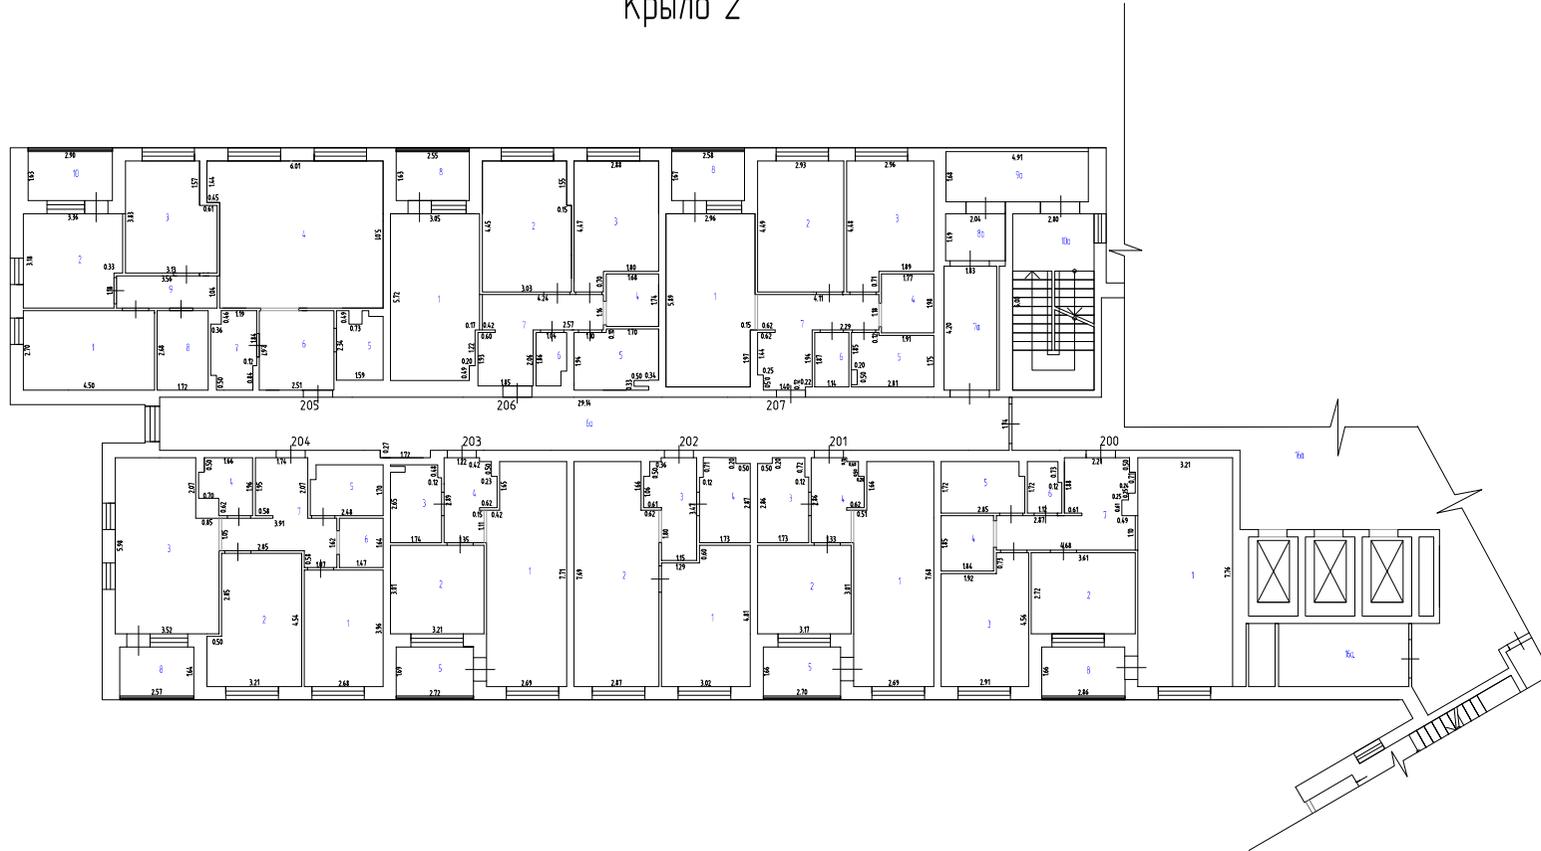


Условные обозначения

-  - Стена с окном и дверью
-  - Лестница
-  - Остекленная дверь
-  - Терраса

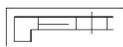
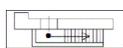
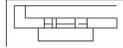
Масштаб 1:200

План этажа
9 этаж
Крыло 2

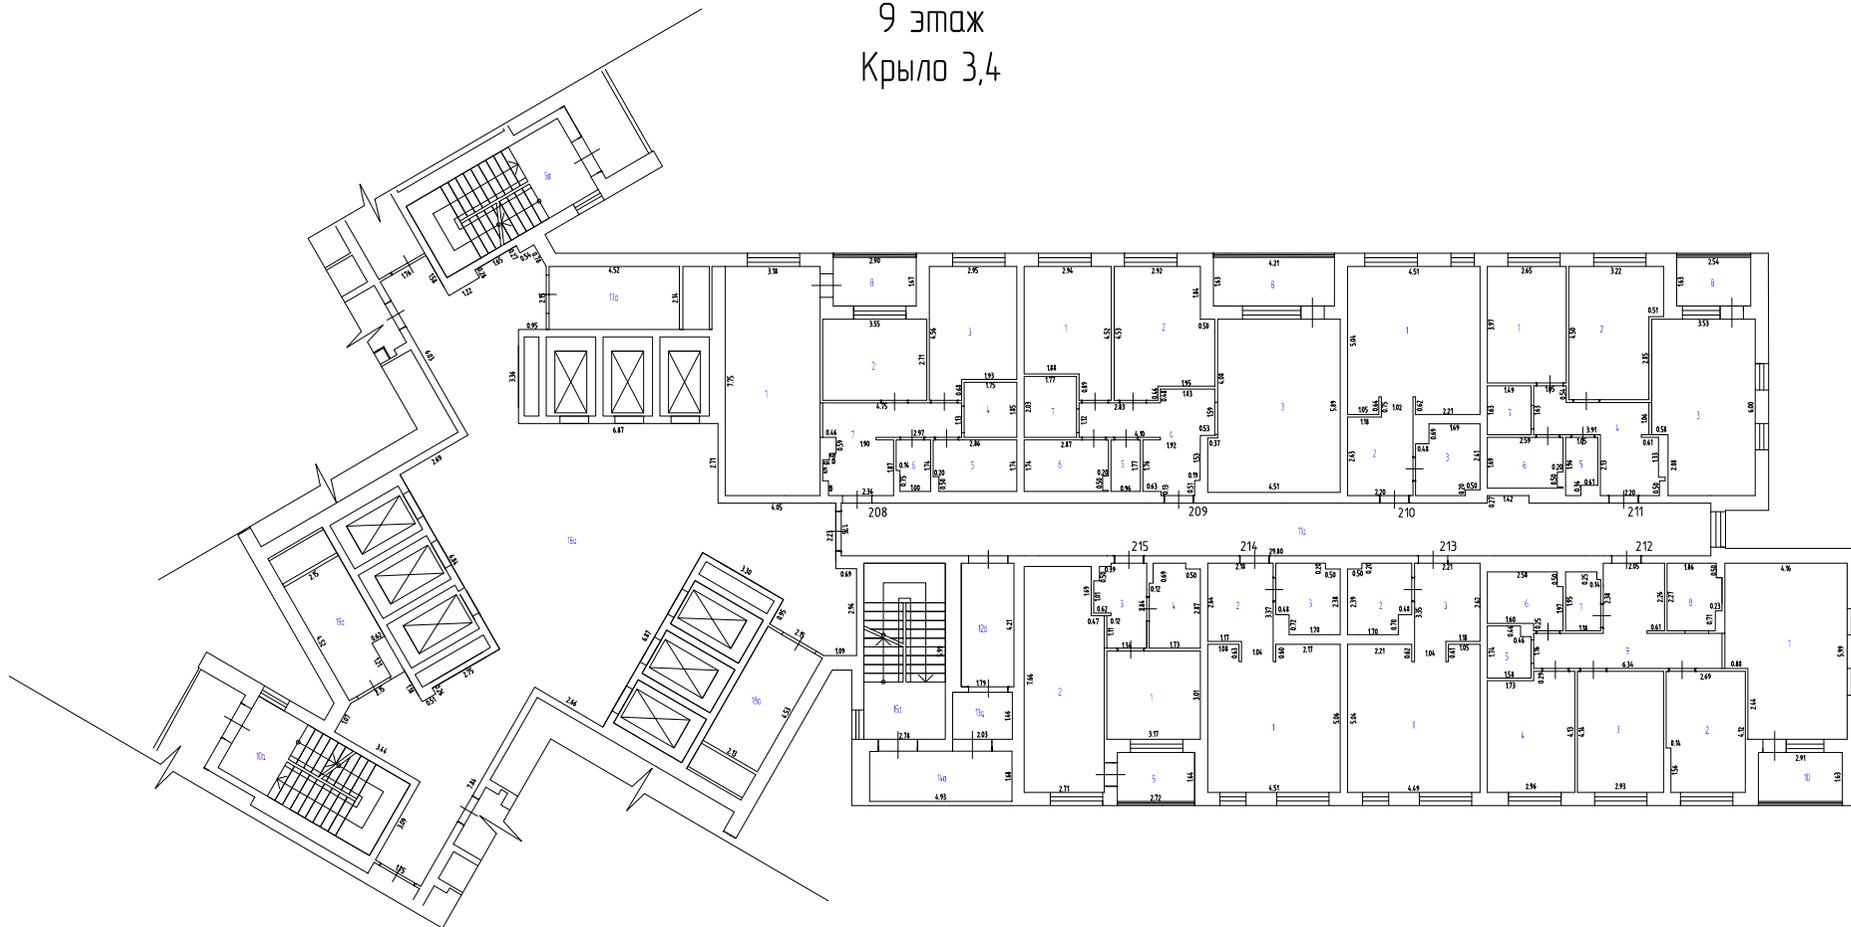


Масштаб 1:200

Условные обозначения

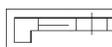
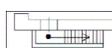
-  - Стена с окном и дверью
-  - Лестница
-  - Остекленная дверь
-  - Терраса

План этажа
9 этаж
Крыло 3,4

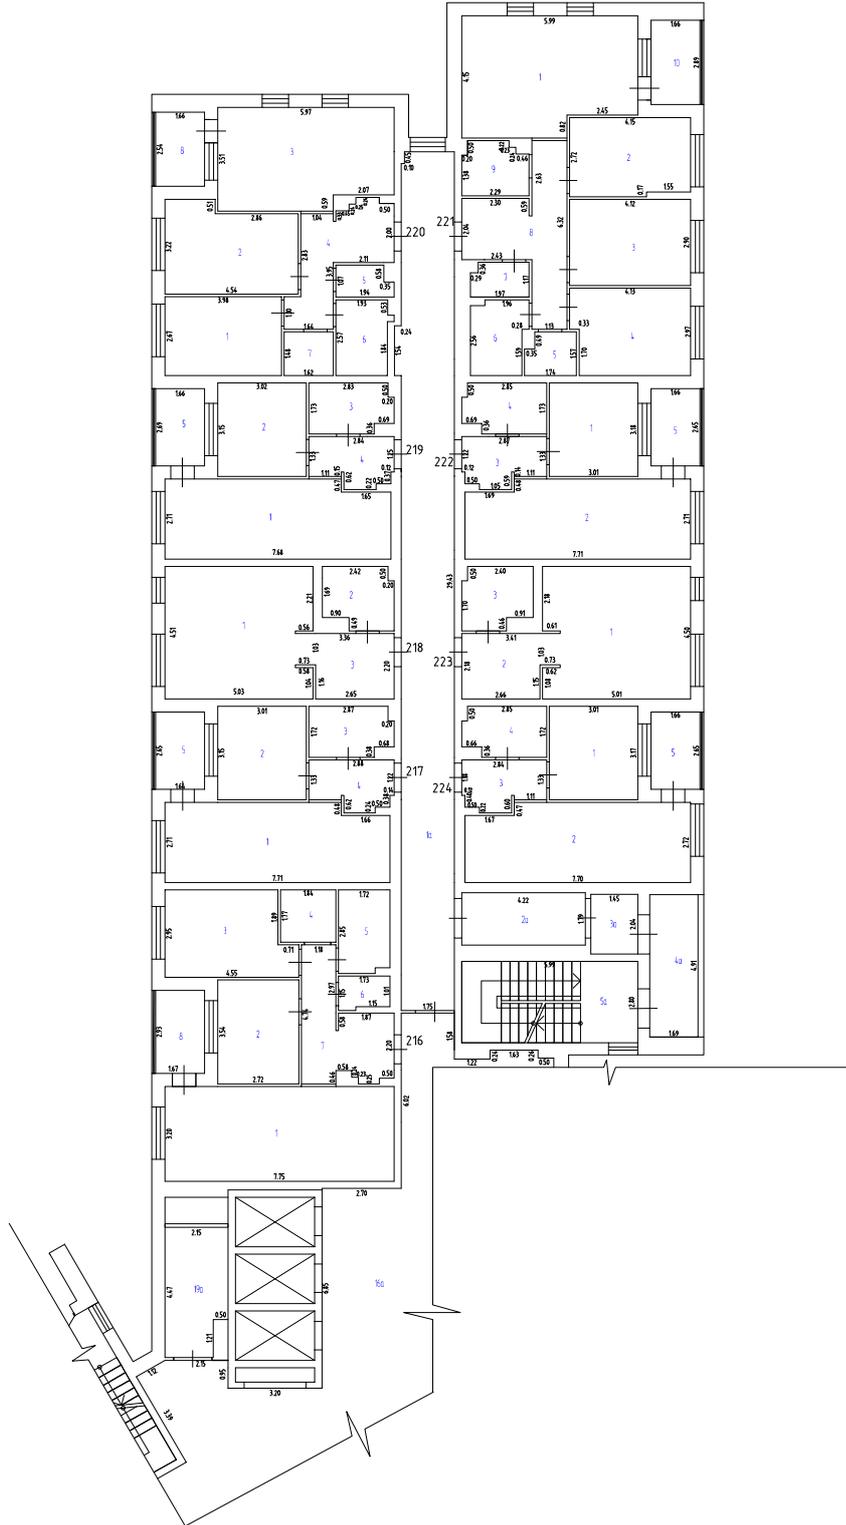


Масштаб 1:200

Условные обозначения

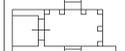
-  - Стена с окном и дверью
-  - Лестница
-  - Остекленная дверь
-  - Терраса

План этажа
10 этаж
Крыло 1

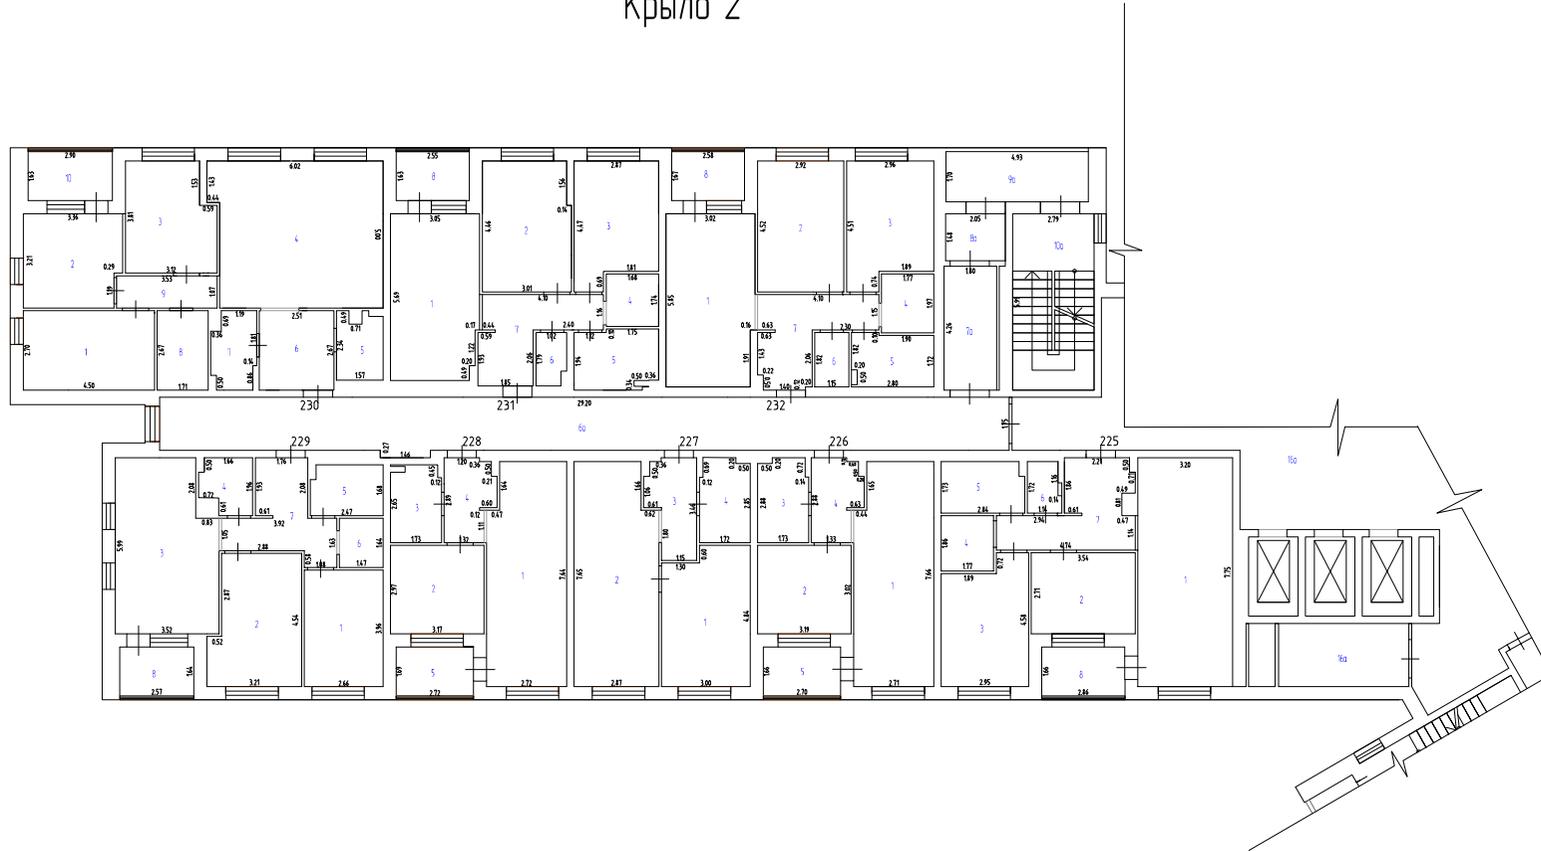


Масштаб 1:200

Условные обозначения

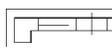
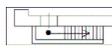
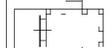
-  - Стена с окном и дверью
-  - Лестница
-  - Остекленная дверь
-  - Терраса

План этажа
10 этаж
Крыло 2

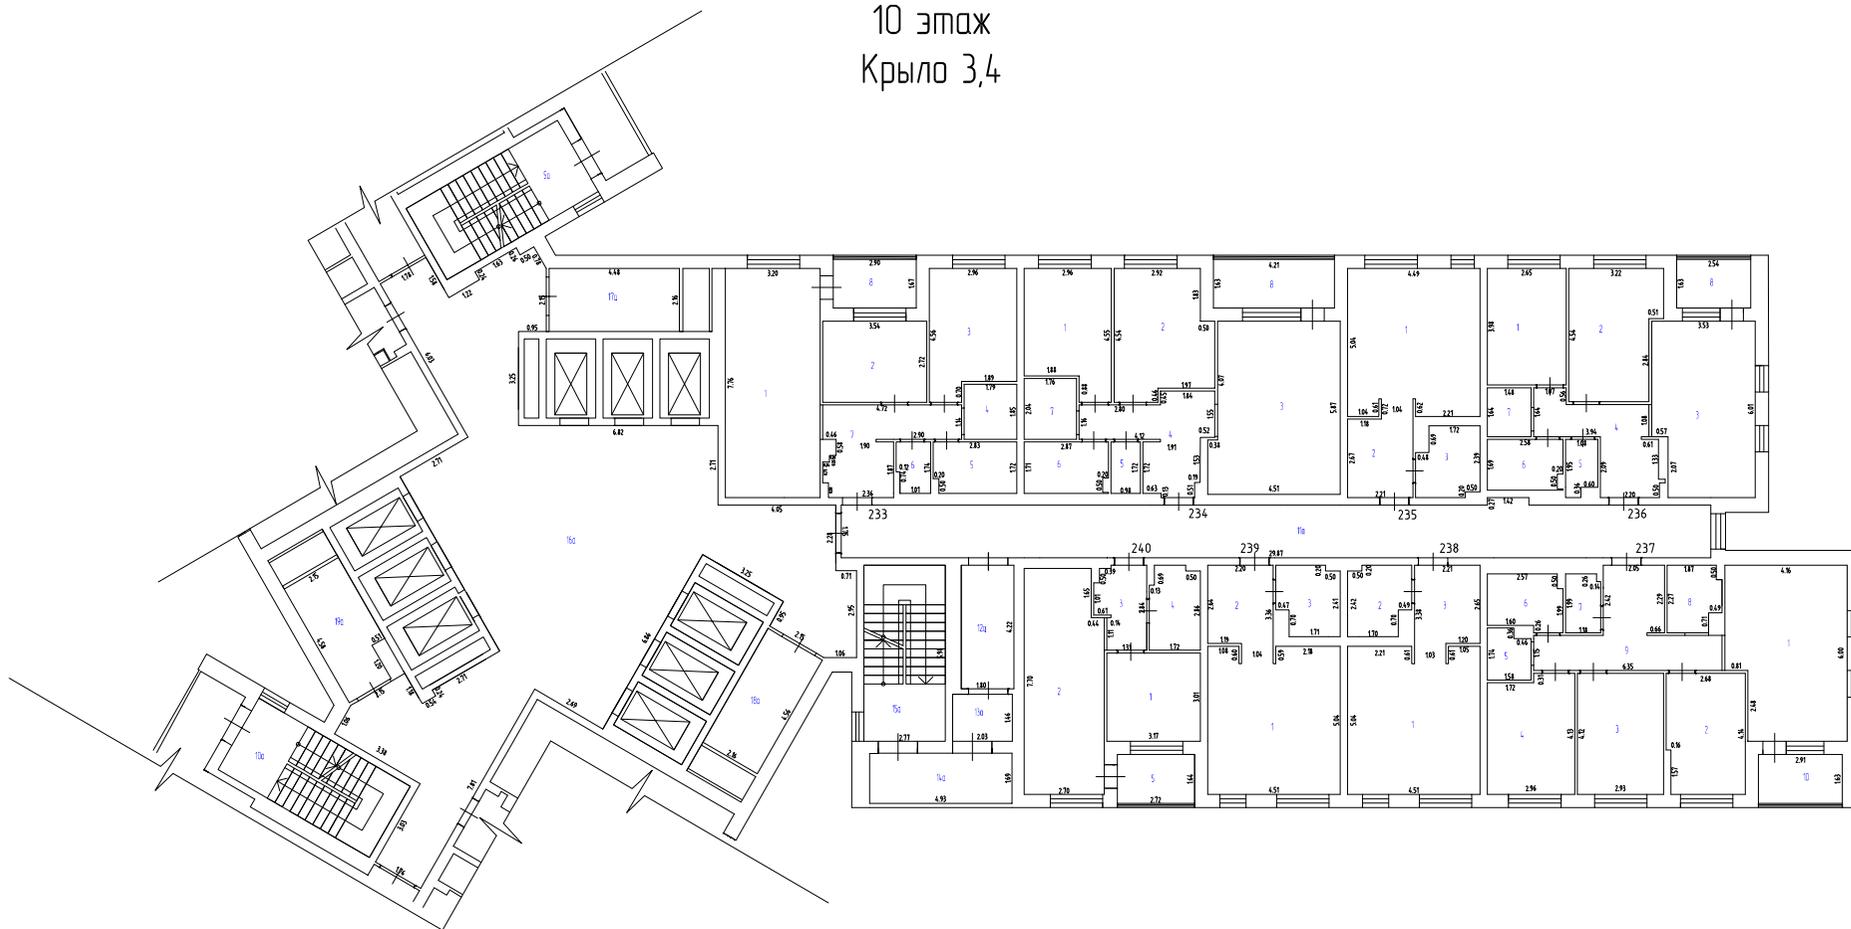


Масштаб 1:200

Условные обозначения

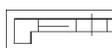
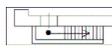
-  - Стена с окном и дверью
-  - Лестница
-  - Остекленная дверь
-  - Терраса

План этажа
10 этаж
Крыло 3,4

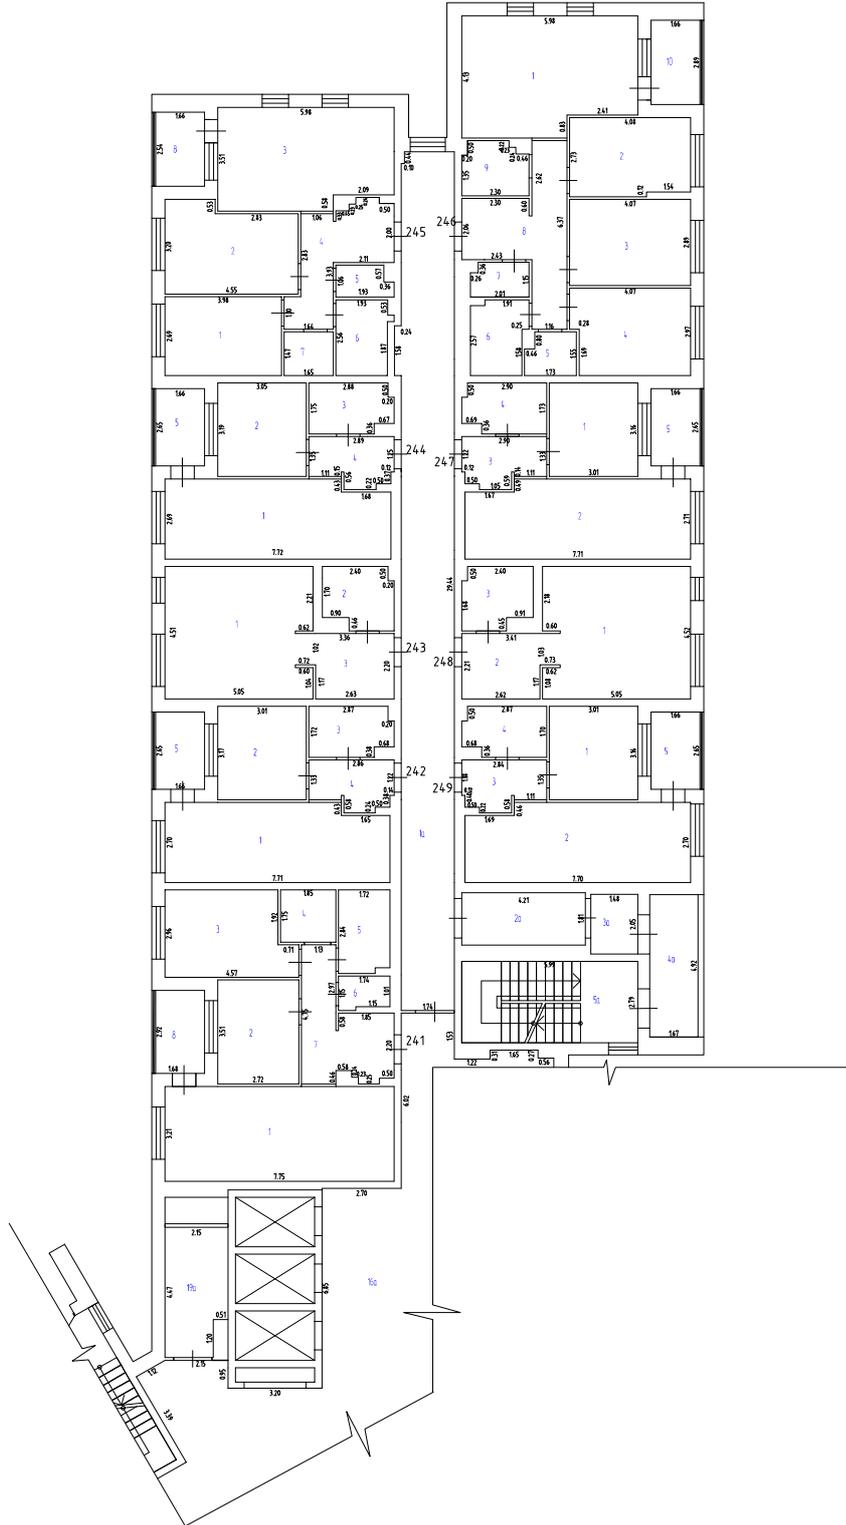


Масштаб 1:200

Условные обозначения

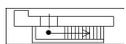
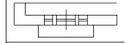
-  - Стена с окном и дверью
-  - Лестница
-  - Остекленная дверь
-  - Терраса

План этажа
11 этаж
Крыло 1

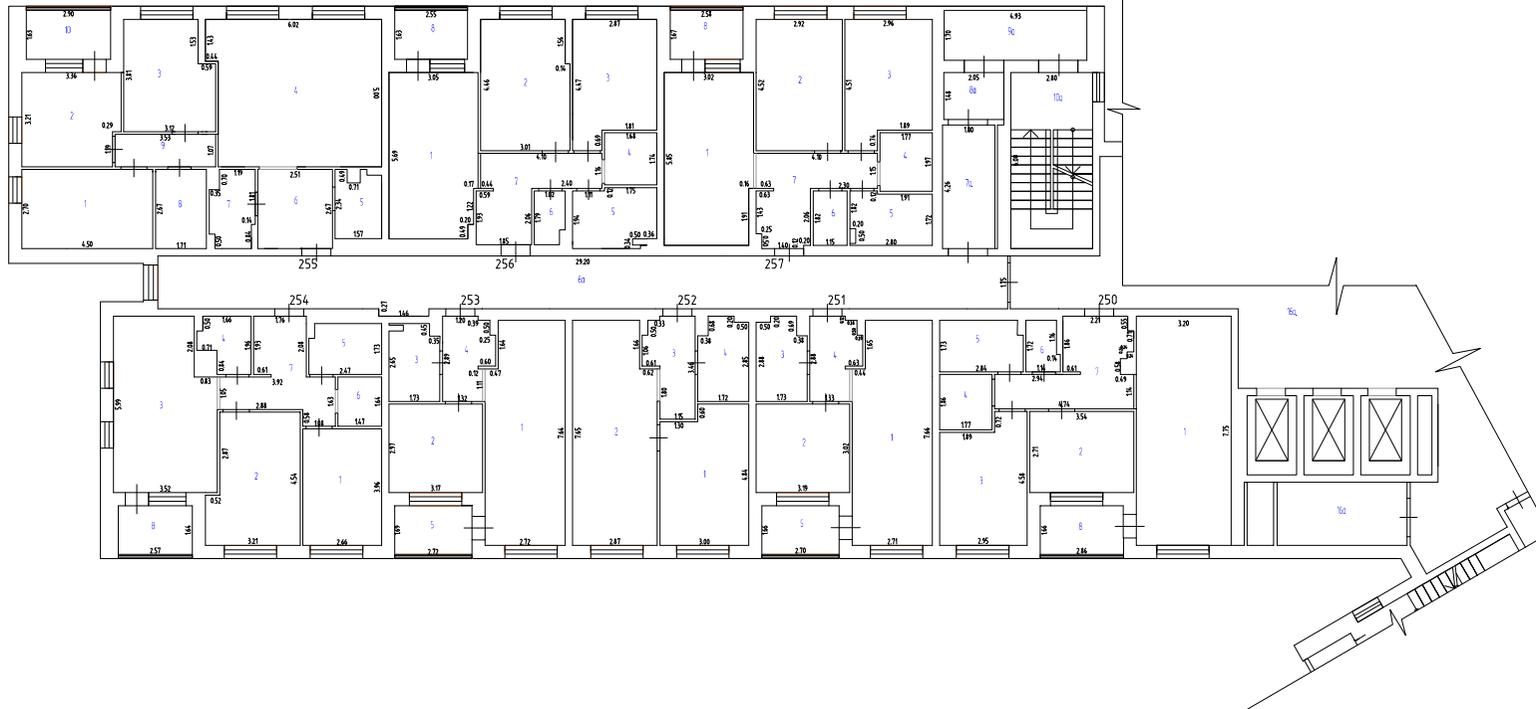


Масштаб 1:200

Условные обозначения

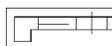
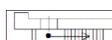
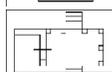
-  - Стена с окном и дверью
-  - Лестница
-  - Остекленная дверь
-  - Терраса

План этажа
11 этаж
Крыло 2

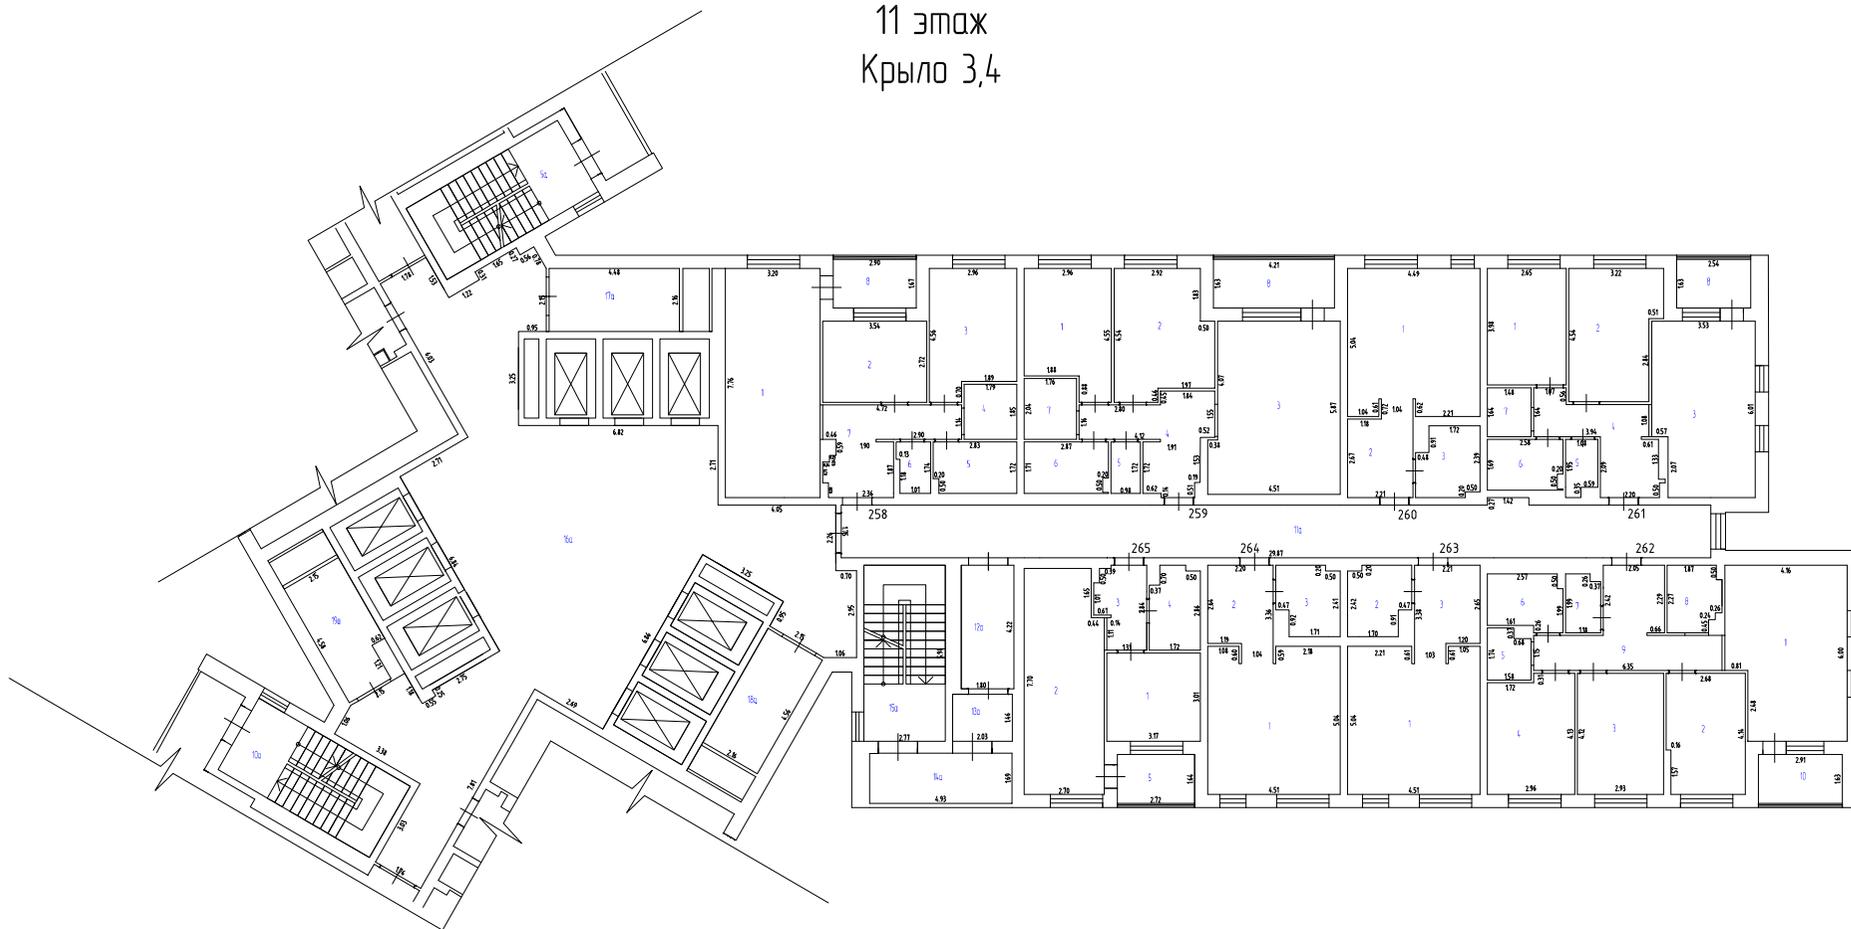


Масштаб 1:200

Условные обозначения

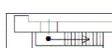
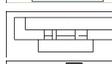
-  - Стена с окном и дверью
-  - Лестница
-  - Остекленная дверь
-  - Терраса

План этажа
11 этаж
Крыло 3,4

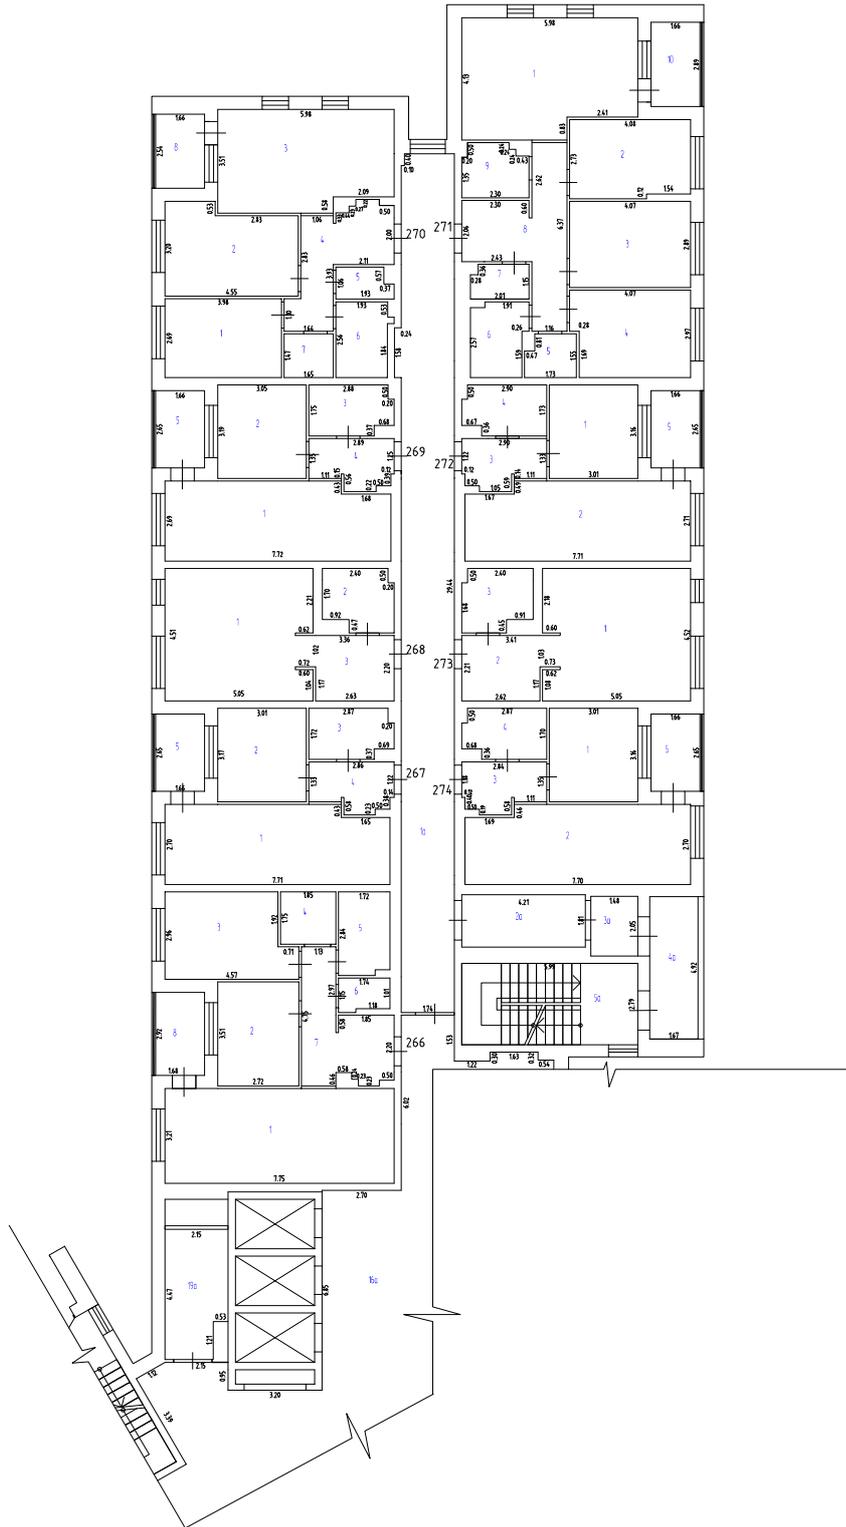


Масштаб 1:200

Условные обозначения

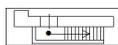
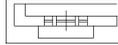
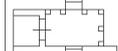
-  - Стена с окном и дверью
-  - Лестница
-  - Остекленная дверь
-  - Терраса

План этажа
12 этаж
Крыло 1

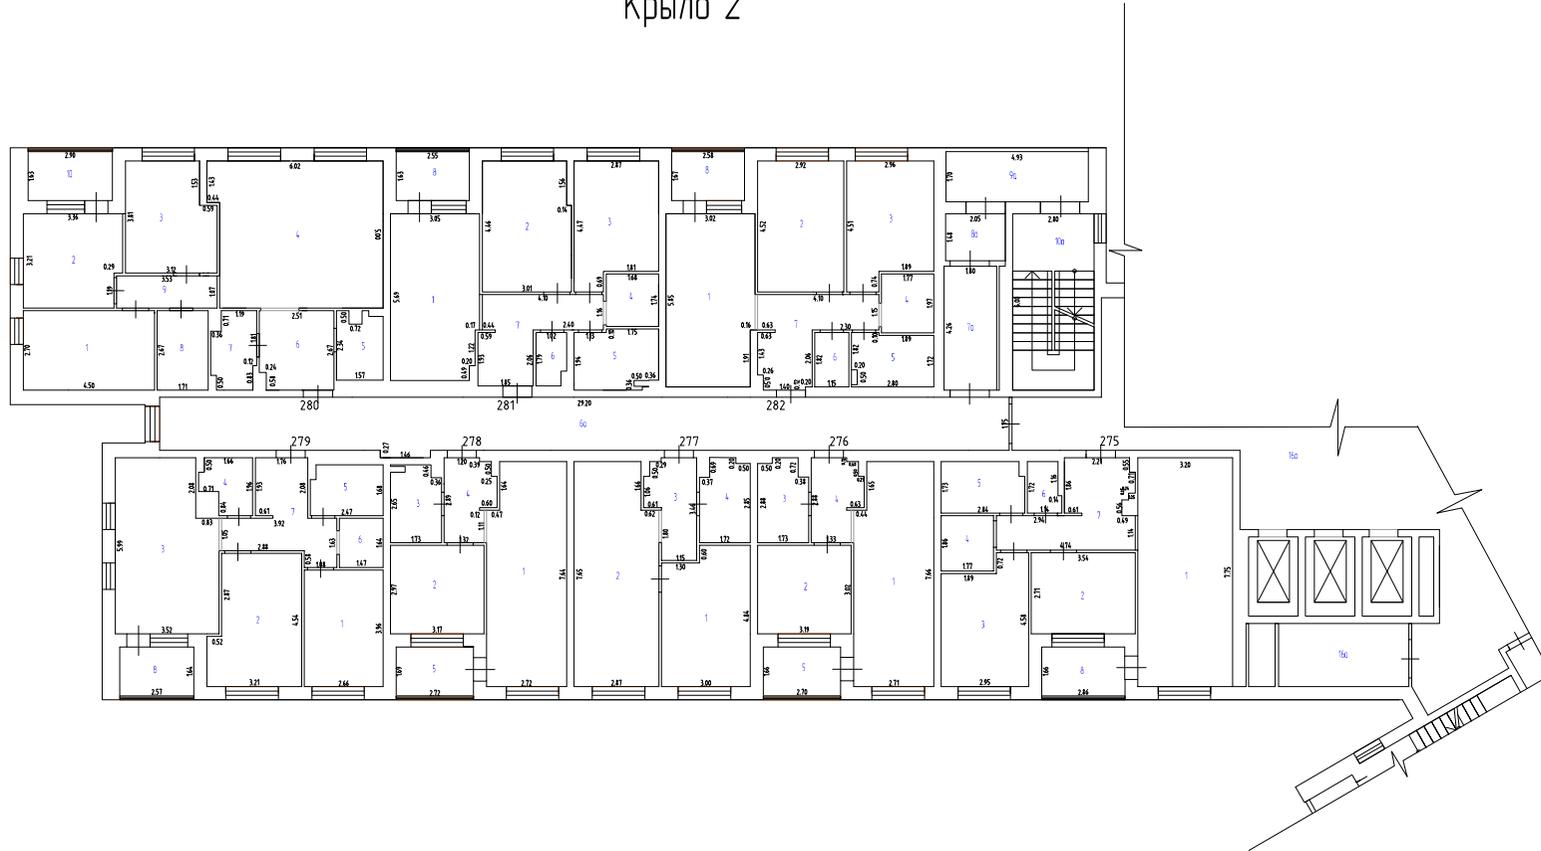


Масштаб 1:200

Условные обозначения

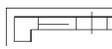
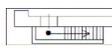
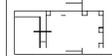
-  - Стена с окном и дверью
-  - Лестница
-  - Остекленная дверь
-  - Терраса

План этажа
12 этаж
Крыло 2

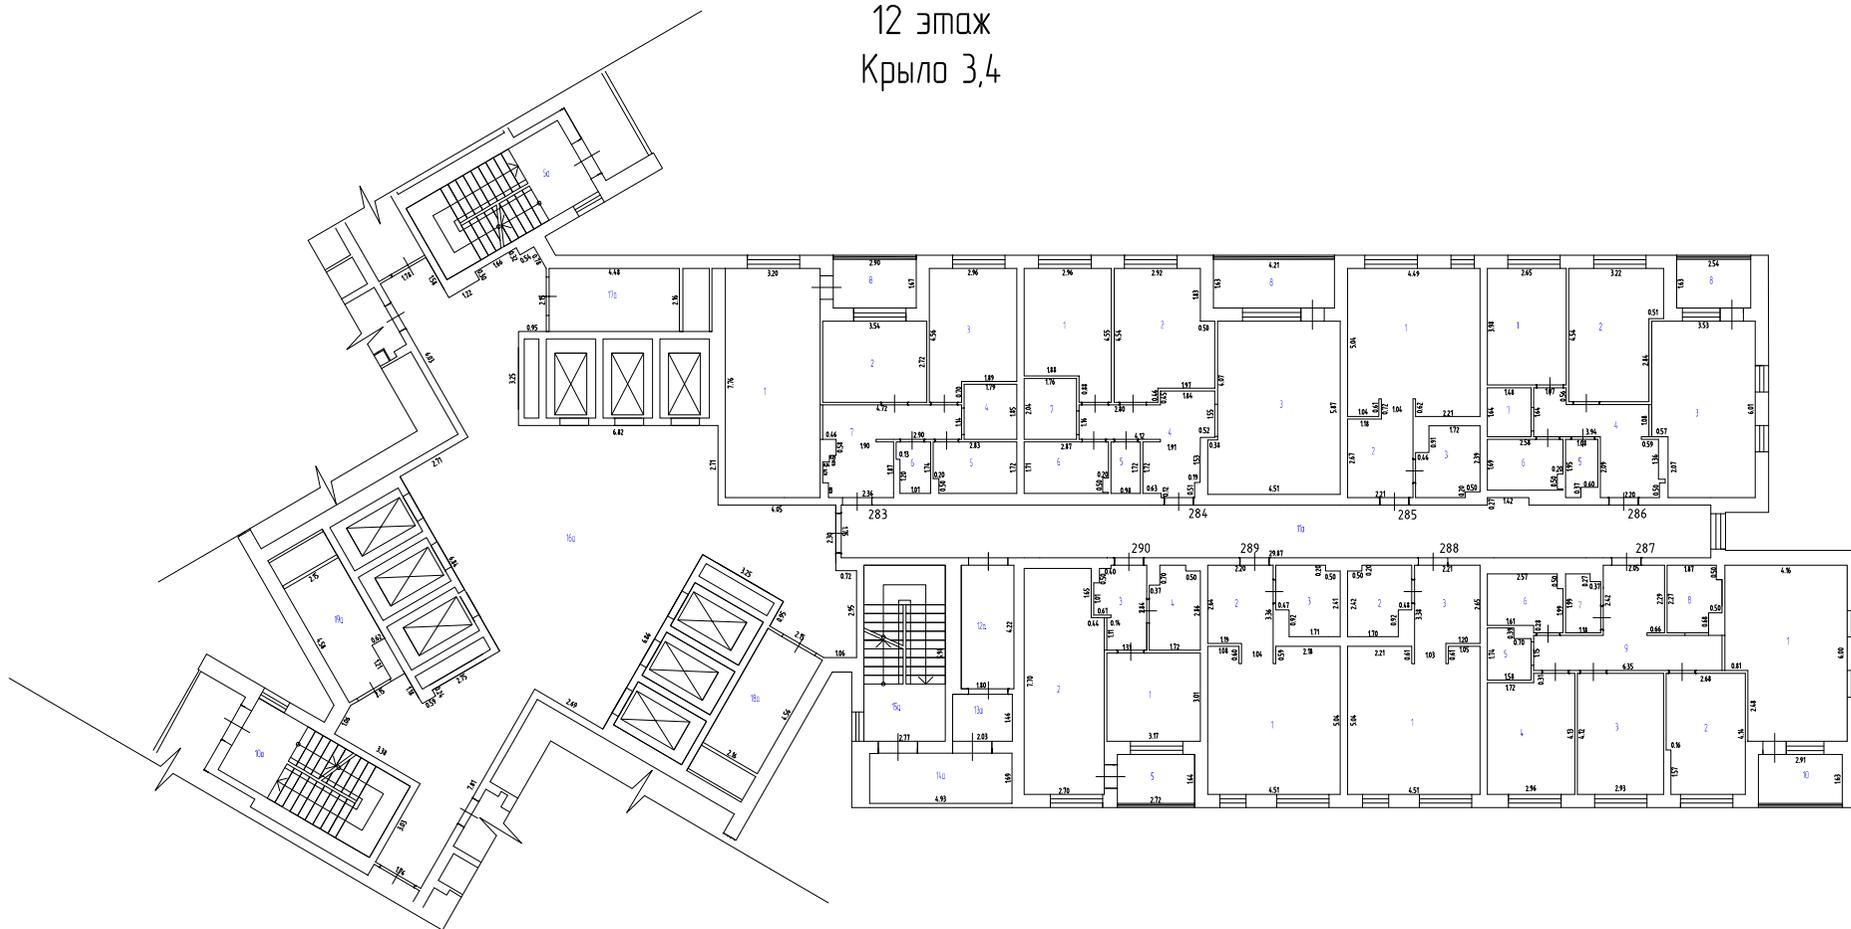


Масштаб 1:200

Условные обозначения

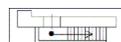
-  - Стена с окном и дверью
-  - Лестница
-  - Остекленная дверь
-  - Терраса

План этажа
12 этаж
Крыло 3,4

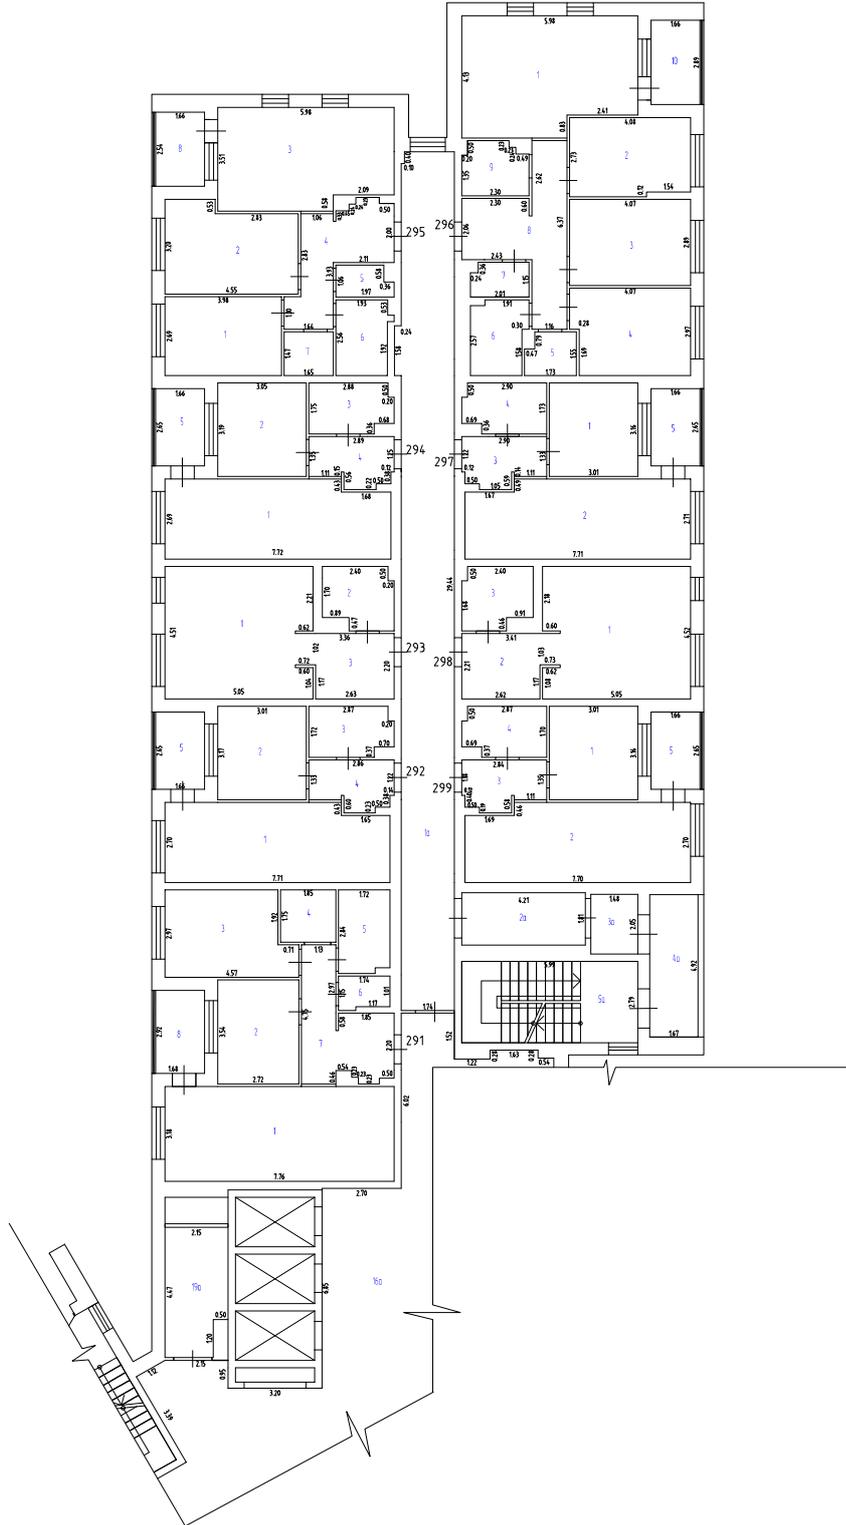


Масштаб 1:200

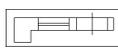
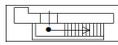
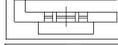
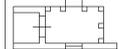
Условные обозначения

-  - Стена с окном и дверью
-  - Лестница
-  - Остекленная дверь
-  - Терраса

План этажа
13 этаж
Крыло 1

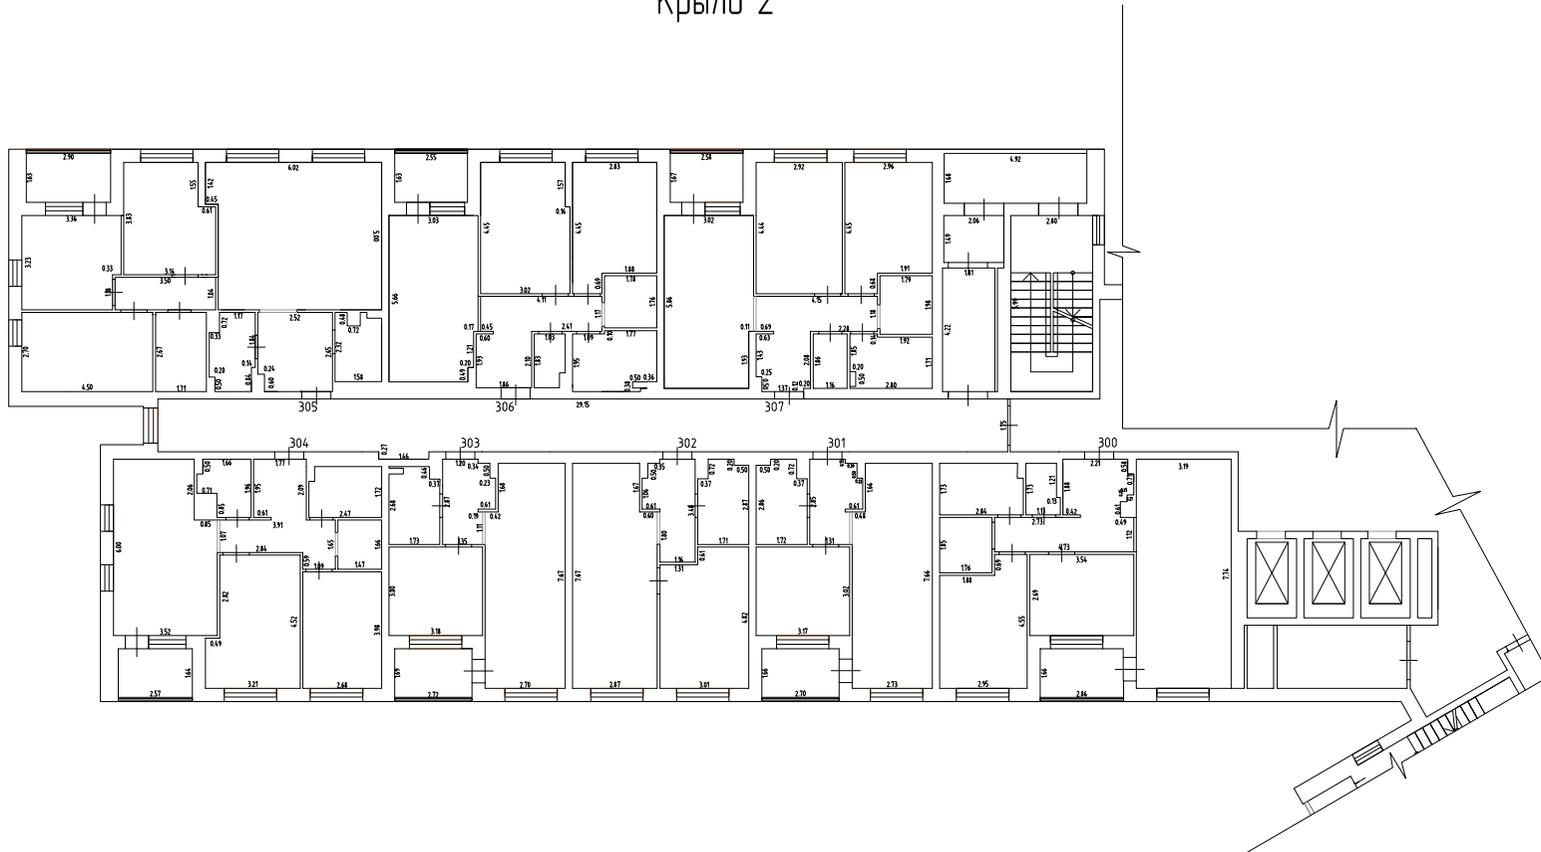


Условные обозначения

-  - Стена с окном и дверью
-  - Лестница
-  - Остекленная дверь
-  - Терраса

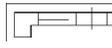
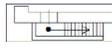
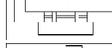
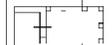
Масштаб 1:200

План этажа
13 этаж
Крыло 2

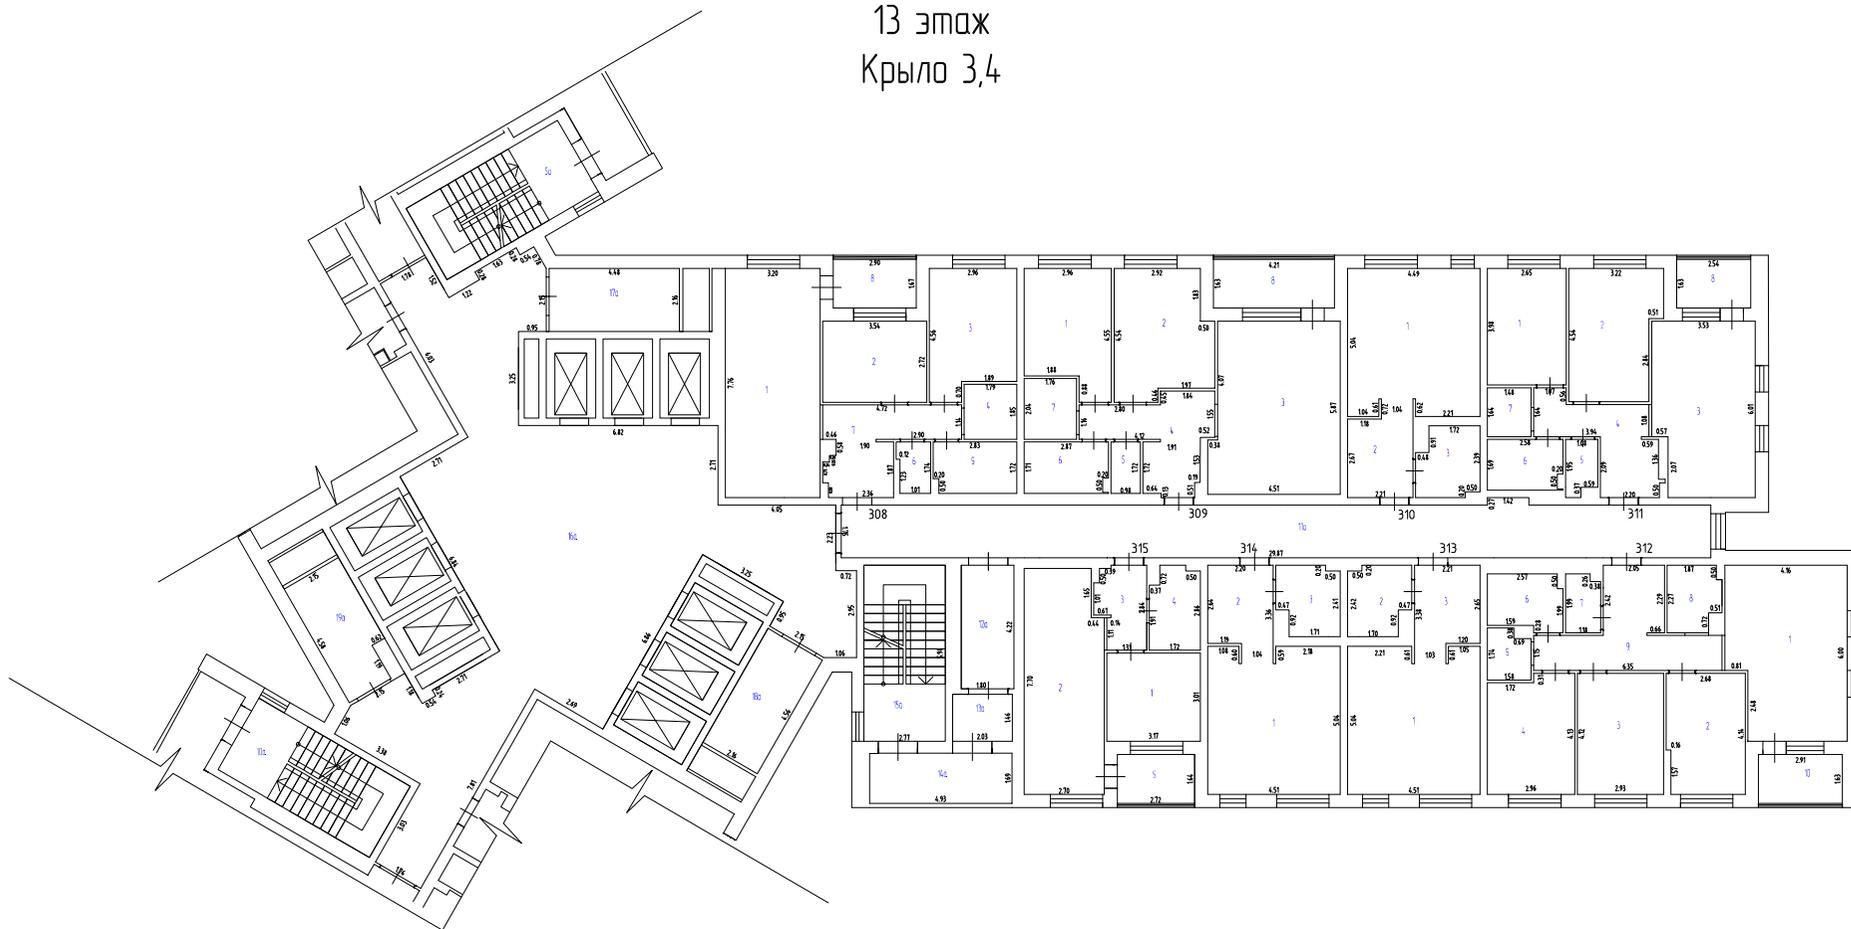


Масштаб 1:200

Условные обозначения

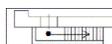
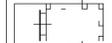
-  - Часть границы существующего помещения
-  - Часть границы вновь образованного помещения
-  - Стена с окном и дверью
-  - Лестница
-  - Остекленная дверь
-  - Терраса

План этажа
13 этаж
Крыло 3,4

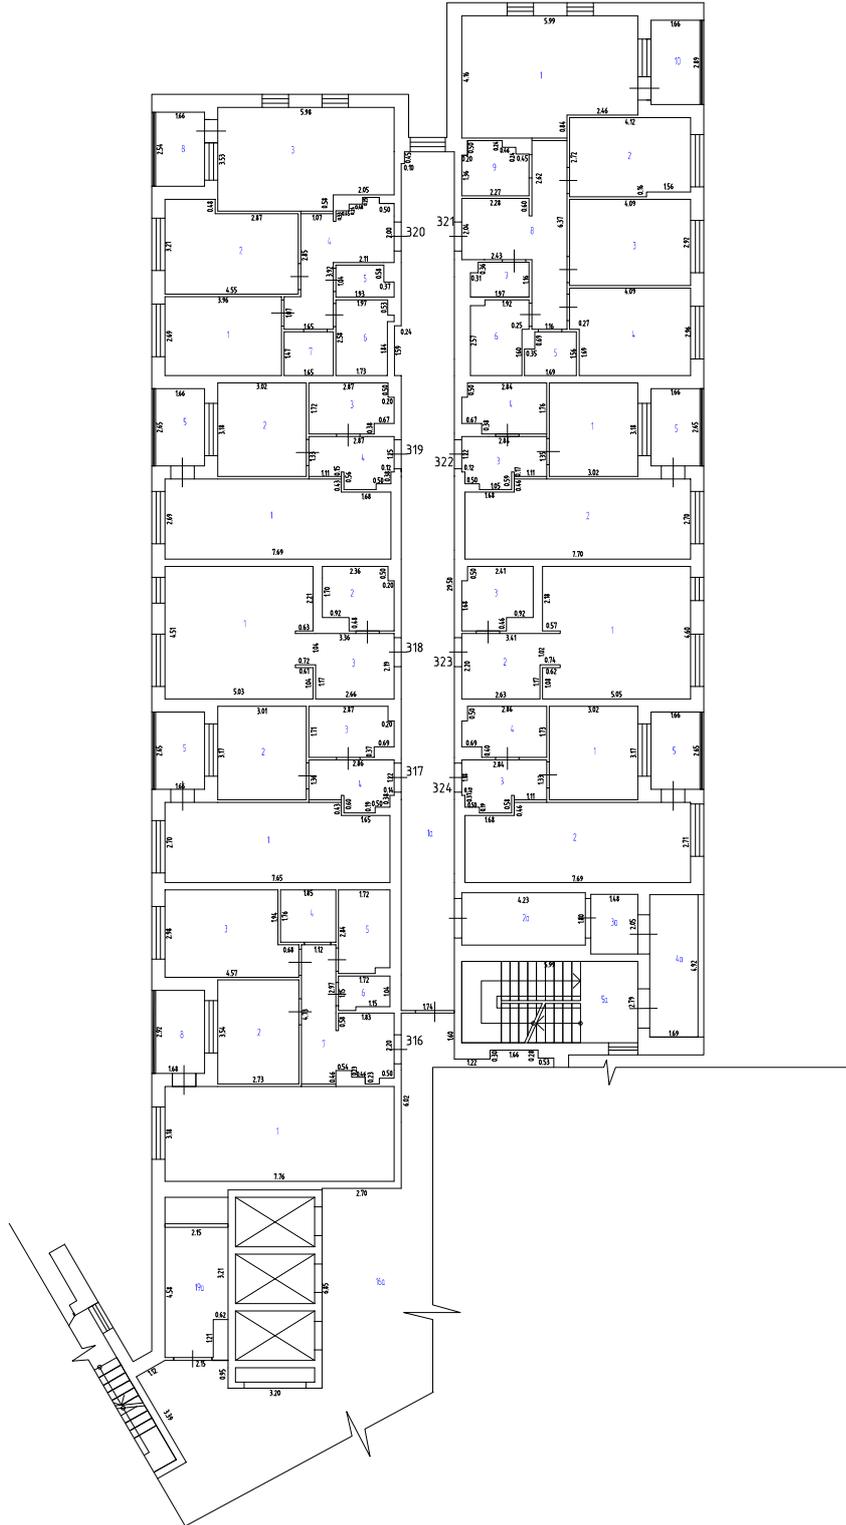


Масштаб 1:200

Условные обозначения

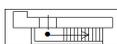
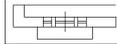
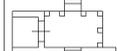
-  - Стена с окном и дверью
-  - Лестница
-  - Остекленная дверь
-  - Терраса

План этажа
14 этаж
Крыло 1

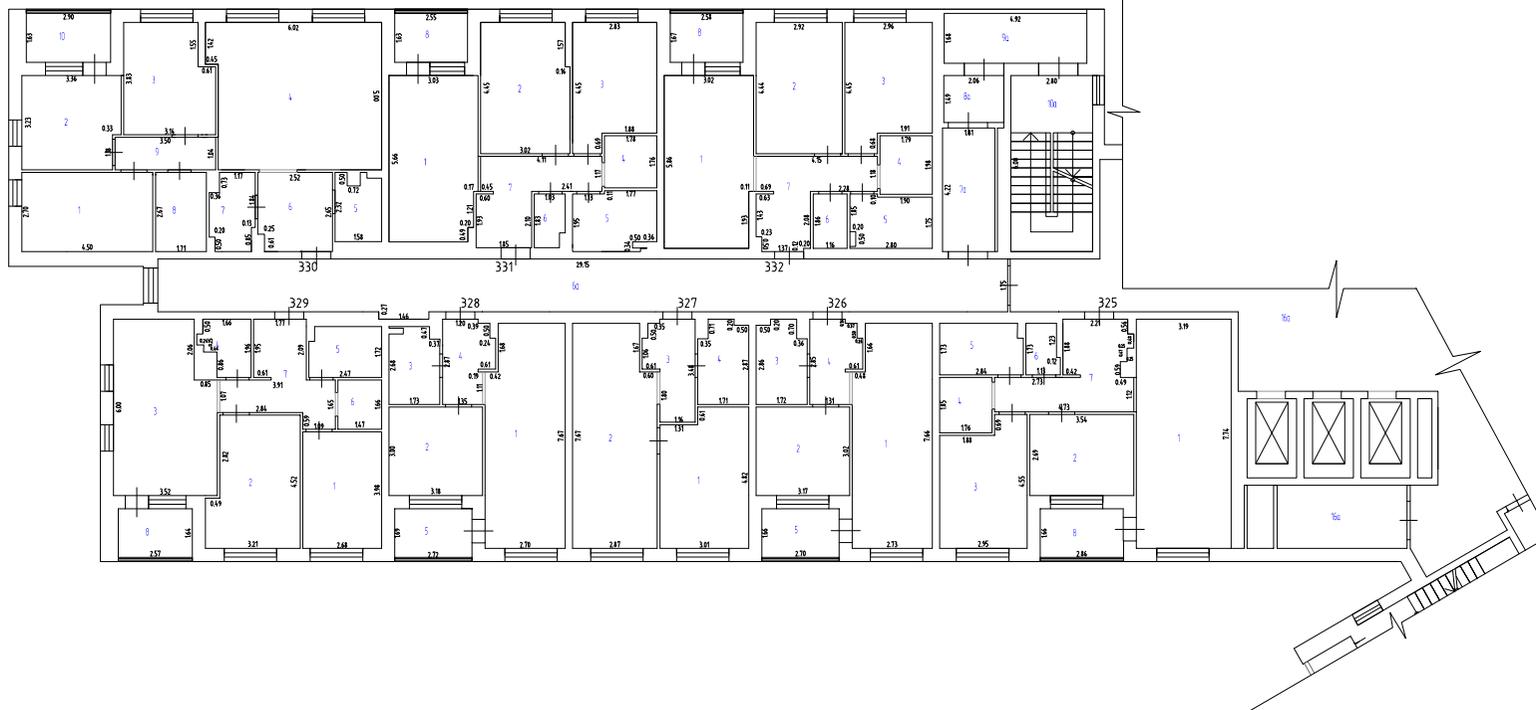


Масштаб 1:200

Условные обозначения

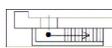
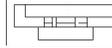
-  - Стена с окном и дверью
-  - Лестница
-  - Остекленная дверь
-  - Терраса

План этажа
14 этаж
Крыло 2

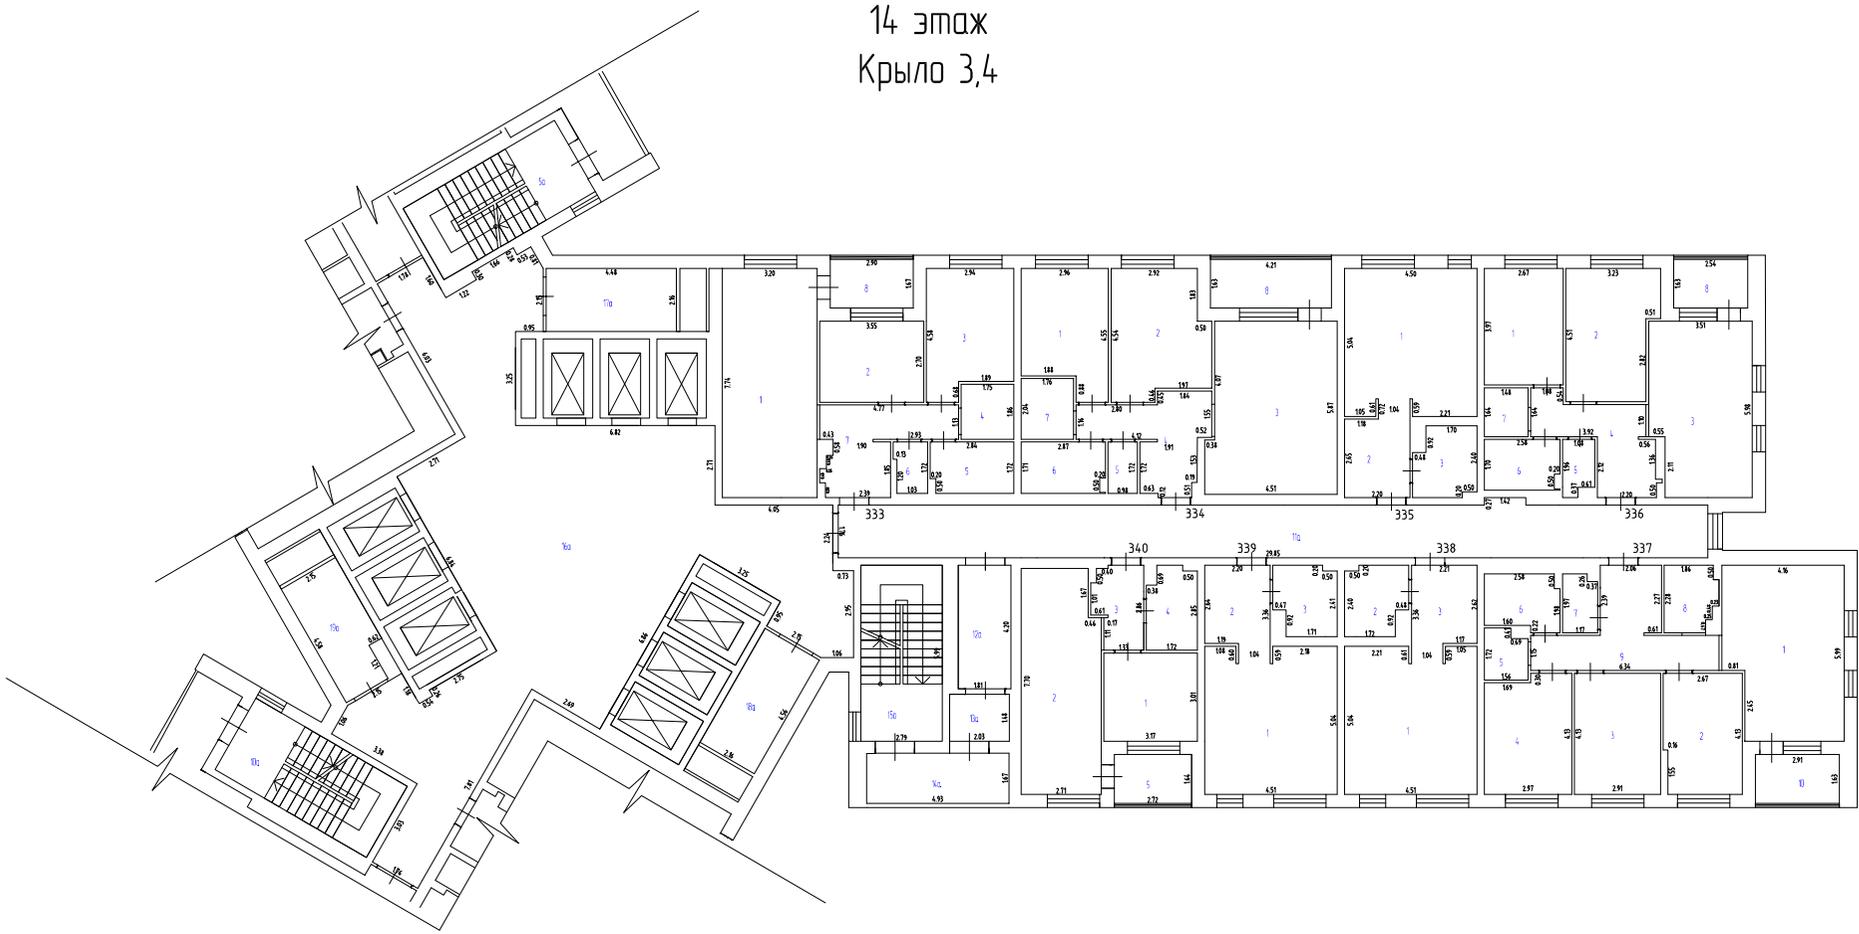


Масштаб 1:200

Условные обозначения

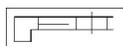
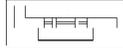
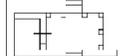
-  - Стена с окном и дверью
-  - Лестница
-  - Остекленная дверь
-  - Терраса

План этажа
14 этаж
Крыло 3,4

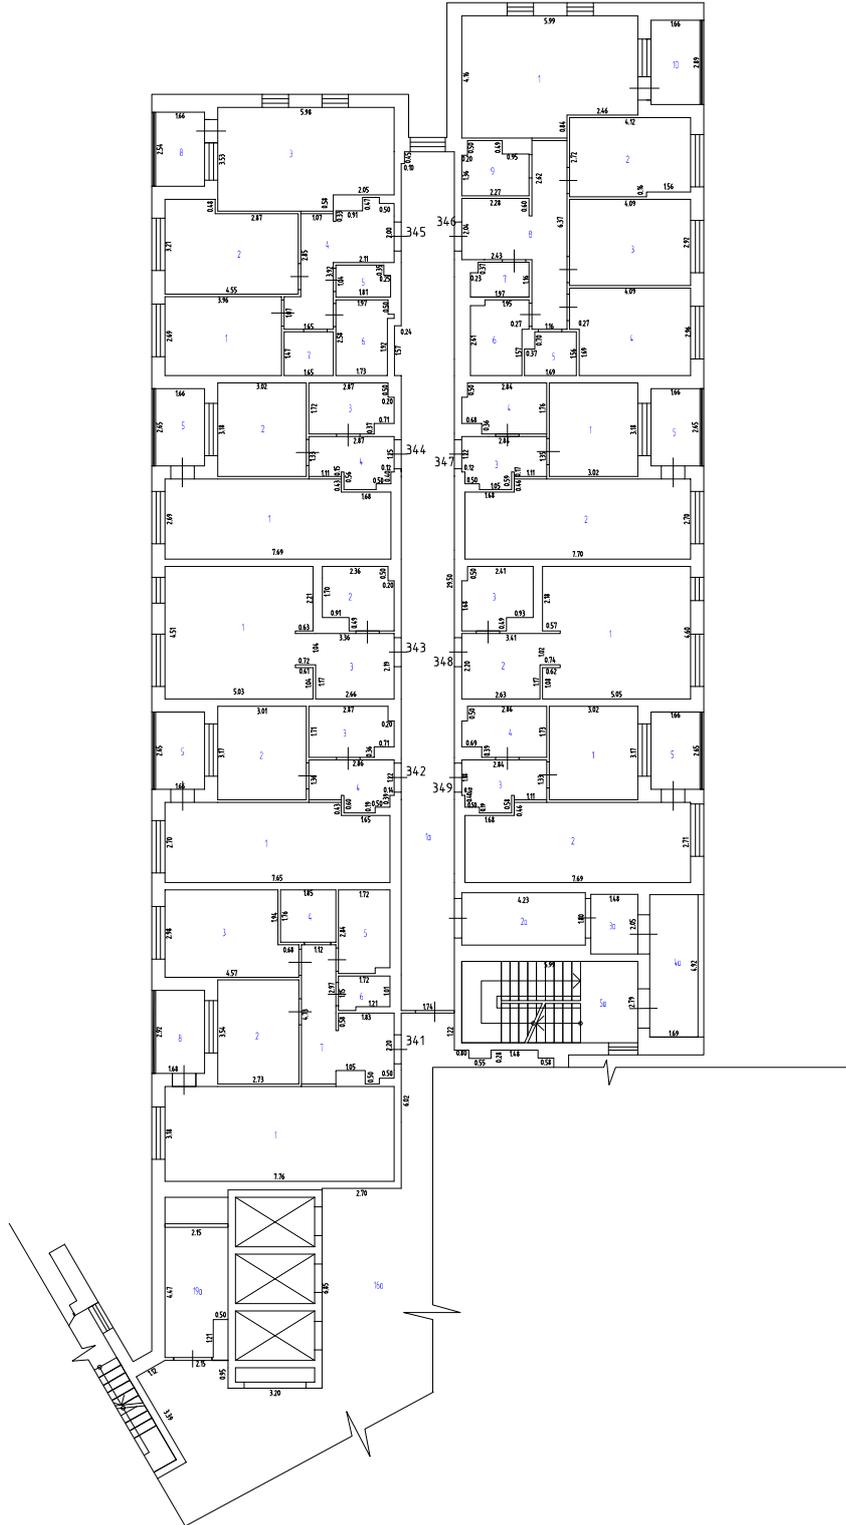


Масштаб 1:200

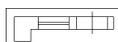
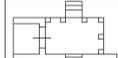
Условные обозначения

-  - Стена с окном и дверью
-  - Лестница
-  - Остекленная дверь
-  - Терраса

План этажа
15 этаж
Крыло 1

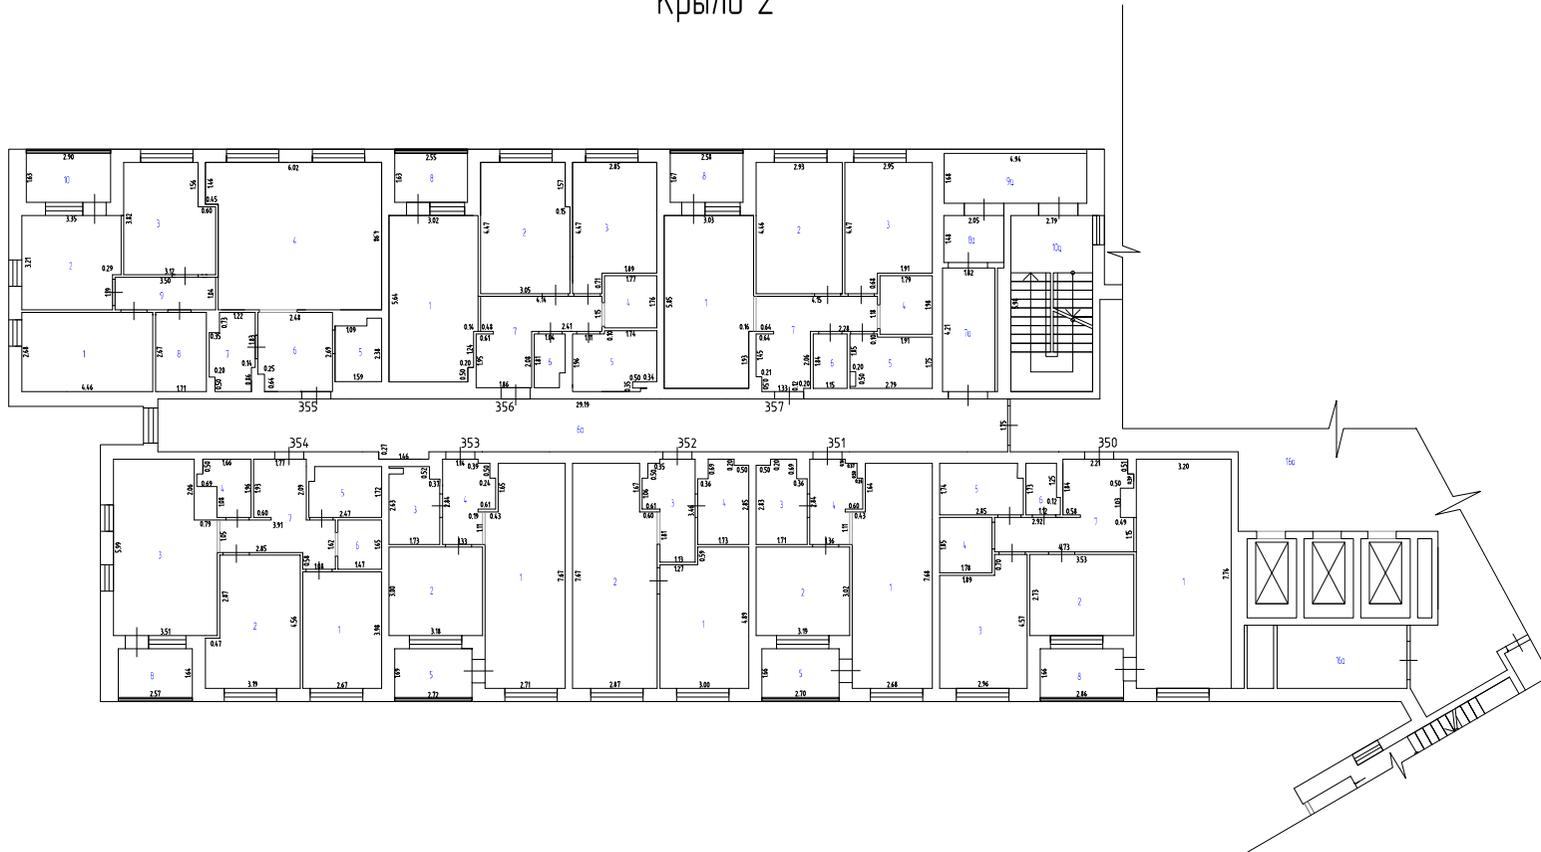


Условные обозначения

-  - Стена с окном и дверью
-  - Лестница
-  - Остекленная дверь
-  - Терраса

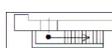
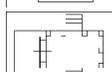
Масштаб 1:200

План этажа
15 этаж
Крыло 2

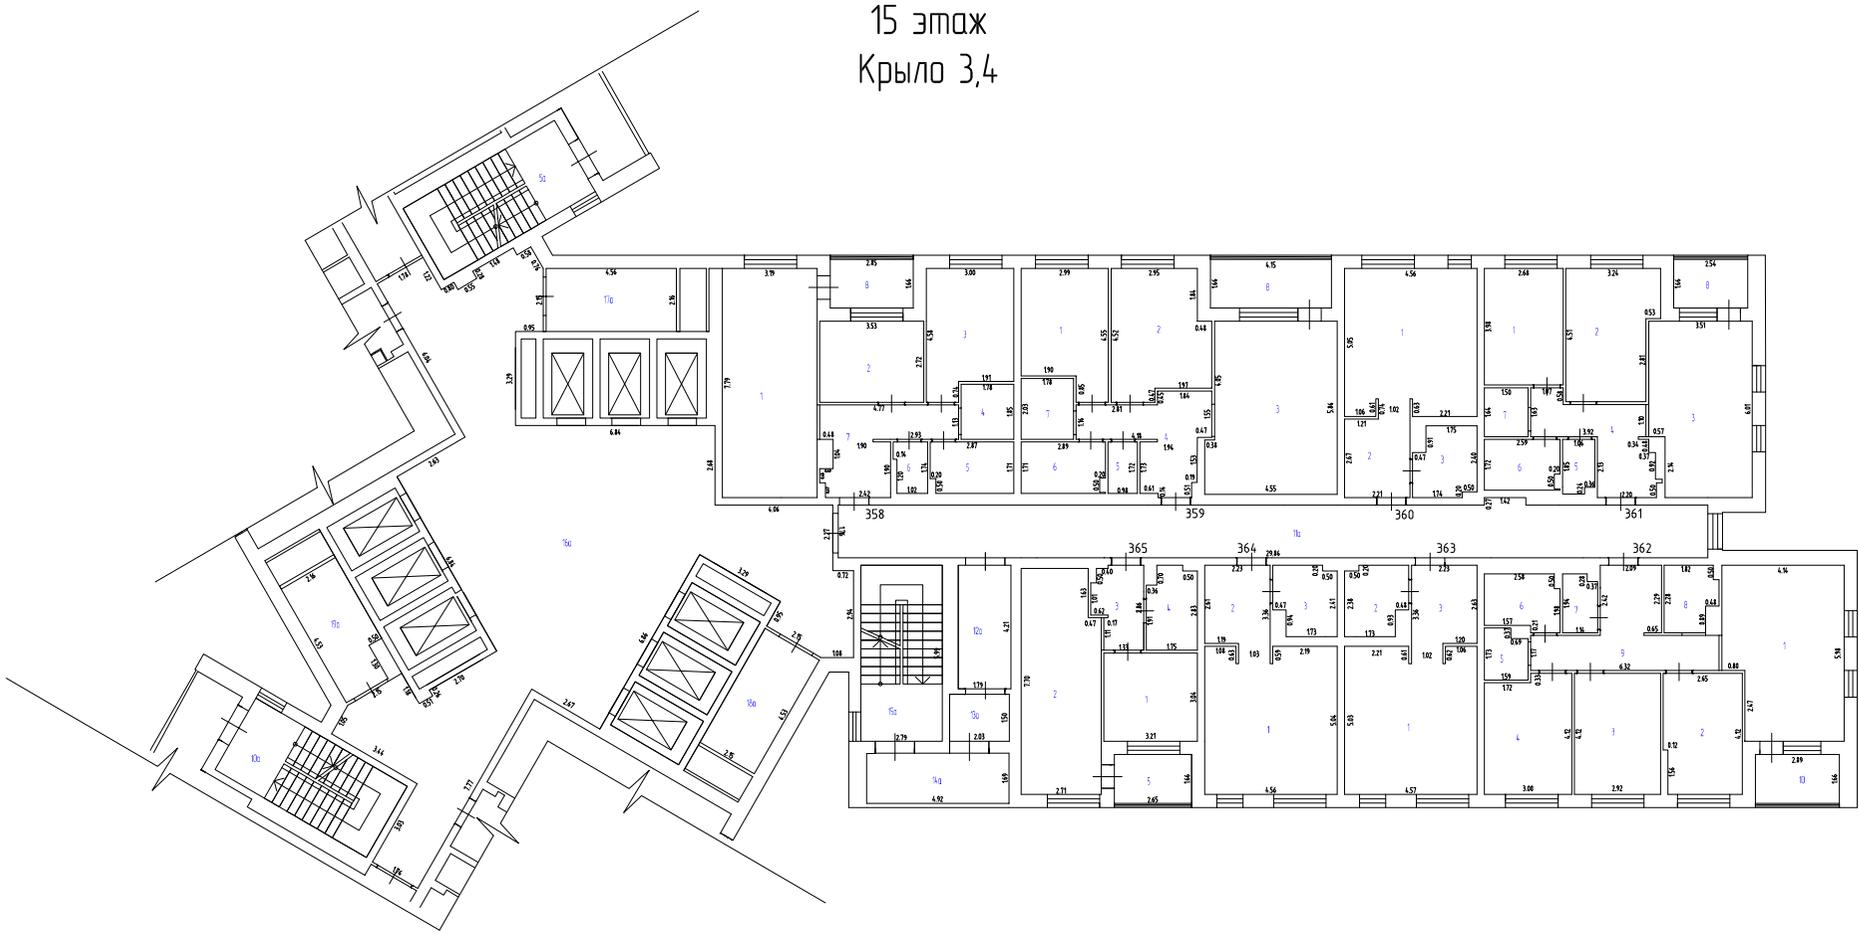


Масштаб 1:200

Условные обозначения

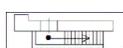
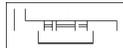
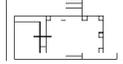
-  - Стена с окном и дверью
-  - Лестница
-  - Остекленная дверь
-  - Терраса

План этажа
15 этаж
Крыло 3,4

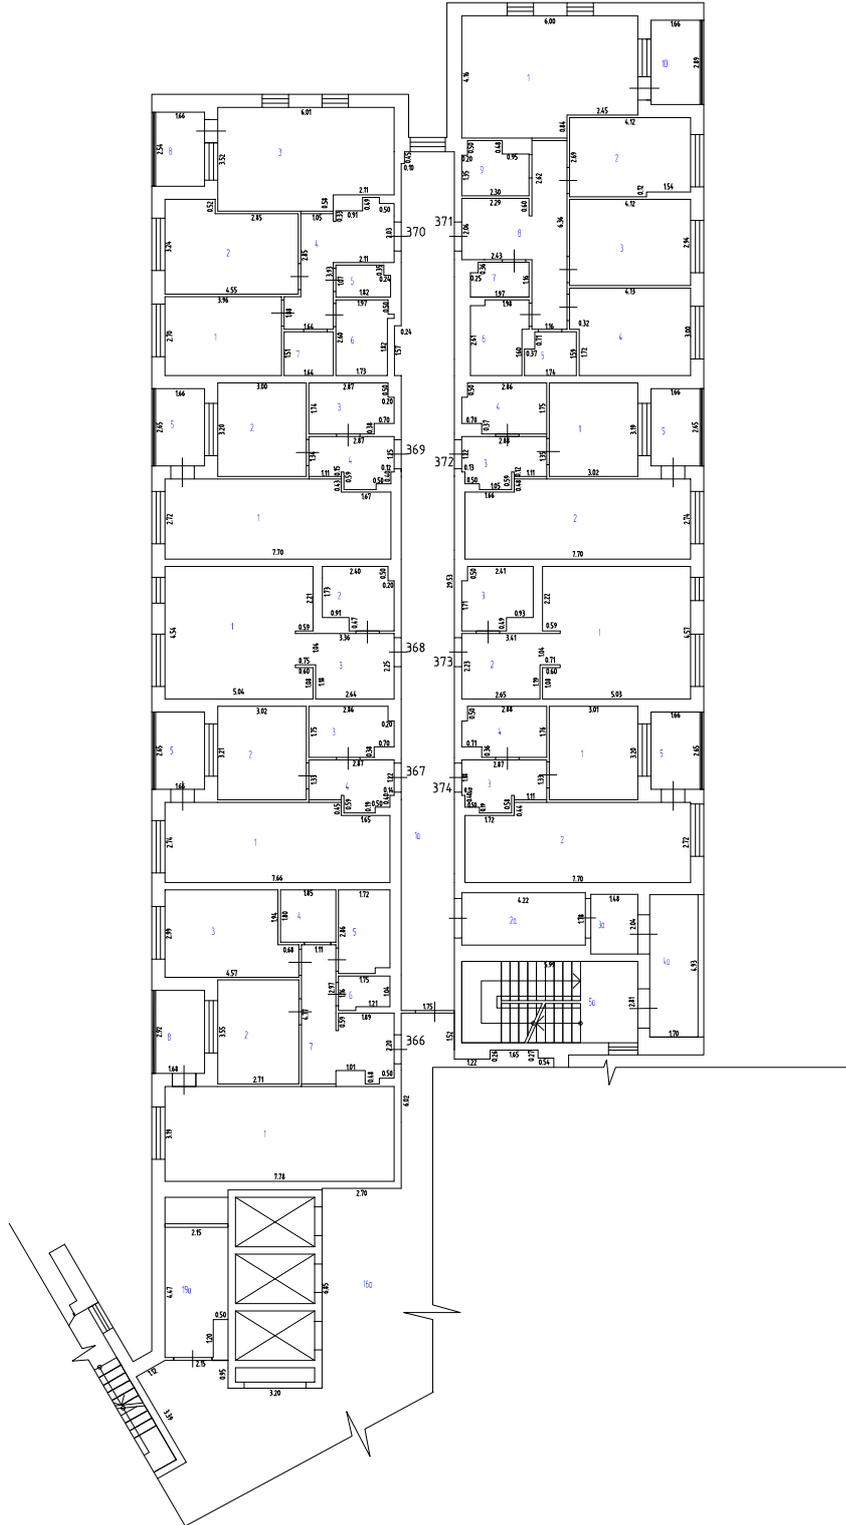


Масштаб 1:200

Условные обозначения

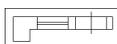
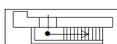
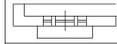
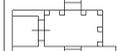
-  - Стена с окном и дверью
-  - Лестница
-  - Остекленная дверь
-  - Терраса

План этажа
16 этаж
Крыло 1

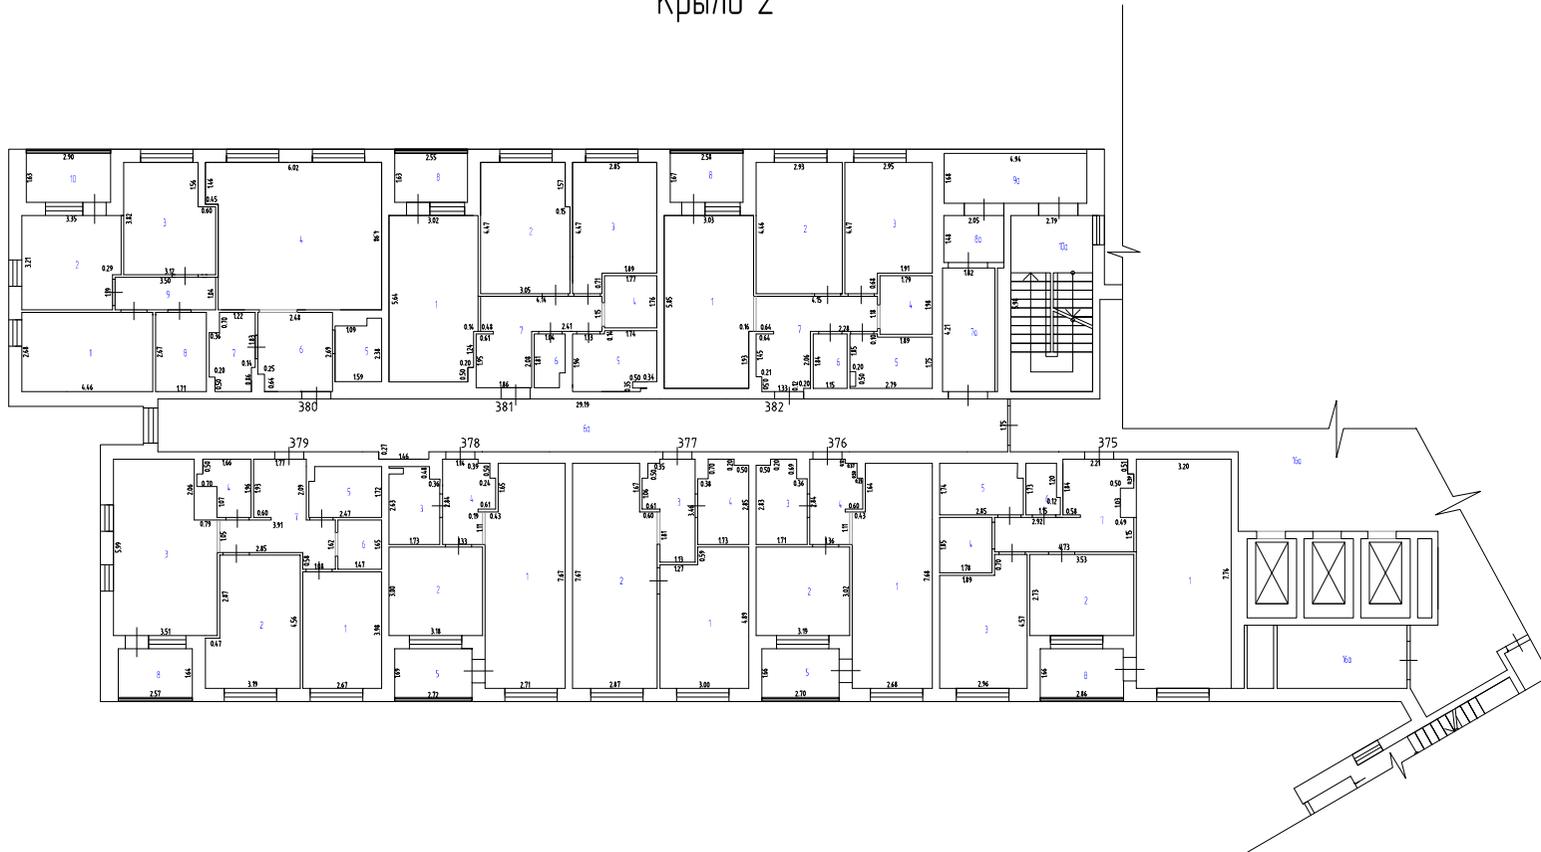


Масштаб 1:200

Условные обозначения

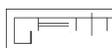
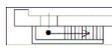
-  - Стена с окном и дверью
-  - Лестница
-  - Остекленная дверь
-  - Терраса

План этажа
16 этаж
Крыло 2

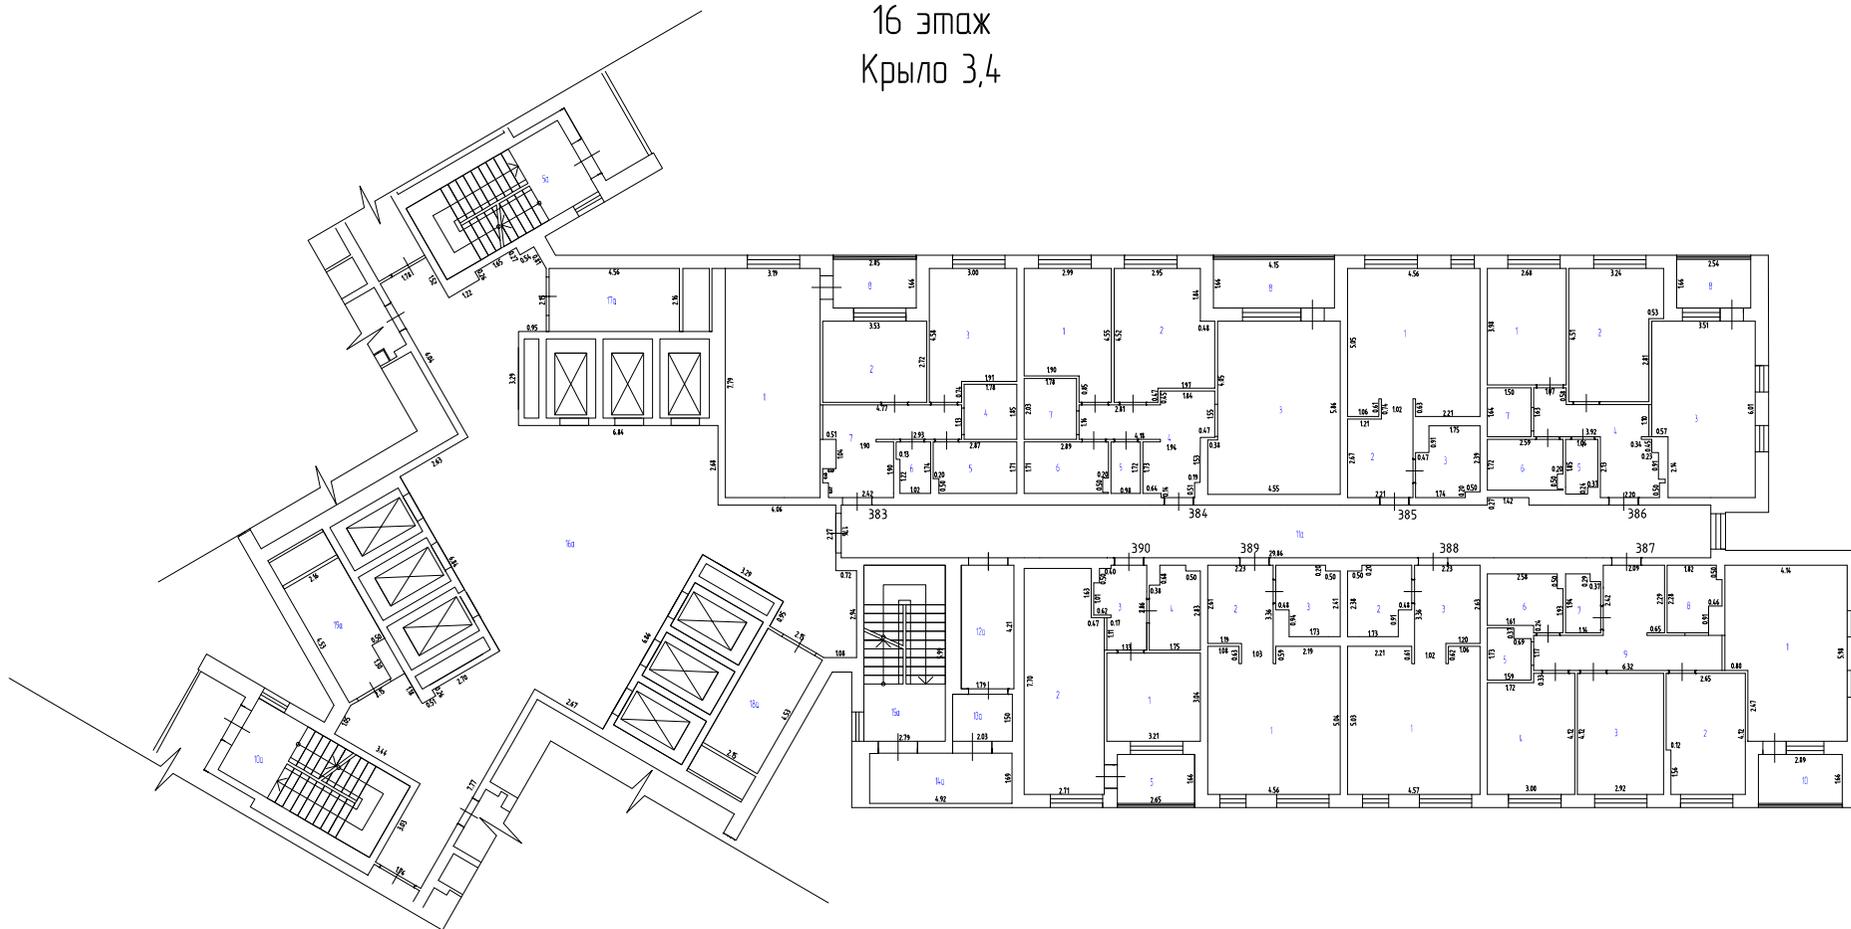


Масштаб 1:200

Условные обозначения

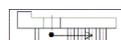
-  - Стена с окном и дверью
-  - Лестница
-  - Остекленная дверь
-  - Терраса

План этажа
16 этаж
Крыло 3,4

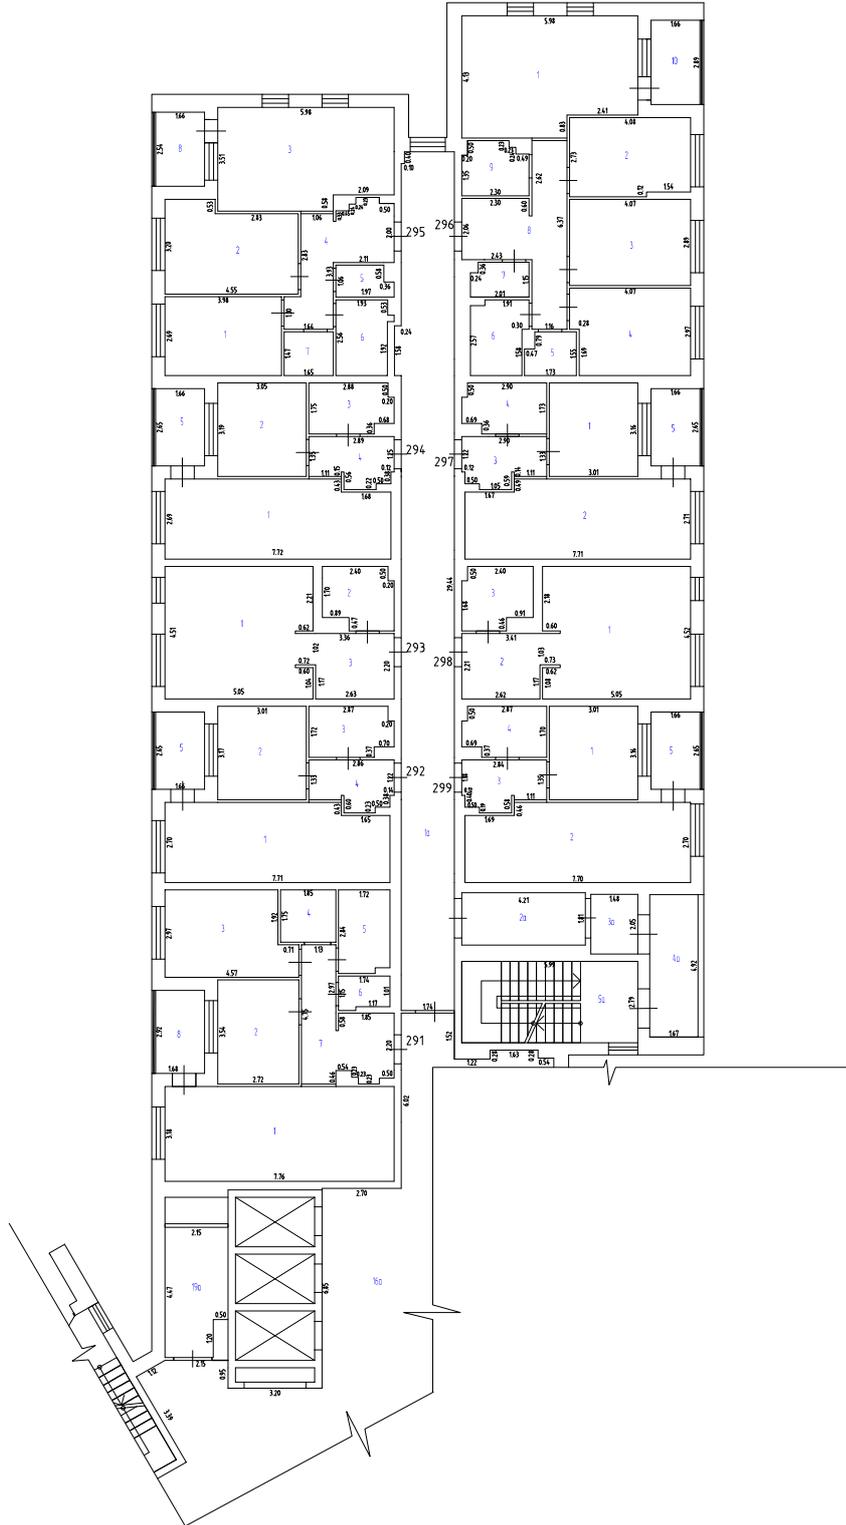


Масштаб 1:200

Условные обозначения

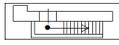
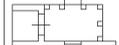
-  - Стена с окном и дверью
-  - Лестница
-  - Остекленная дверь
-  - Терраса

План этажа
13 этаж
Крыло 1

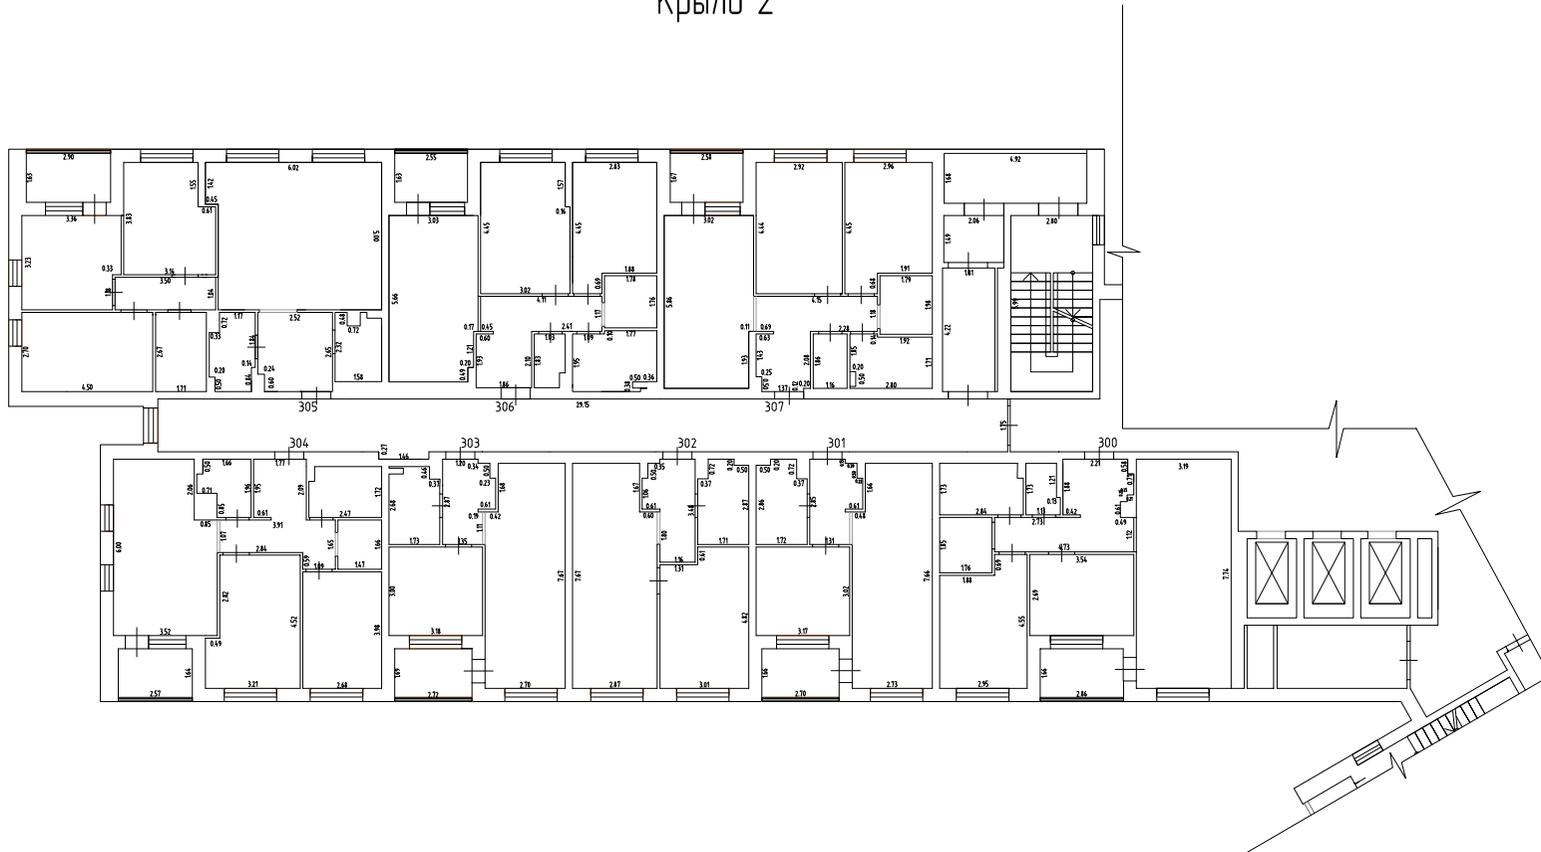


Масштаб 1:200

Условные обозначения

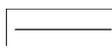
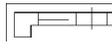
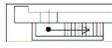
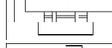
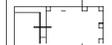
-  - Стена с окном и дверью
-  - Лестница
-  - Остекленная дверь
-  - Терраса

План этажа
13 этаж
Крыло 2

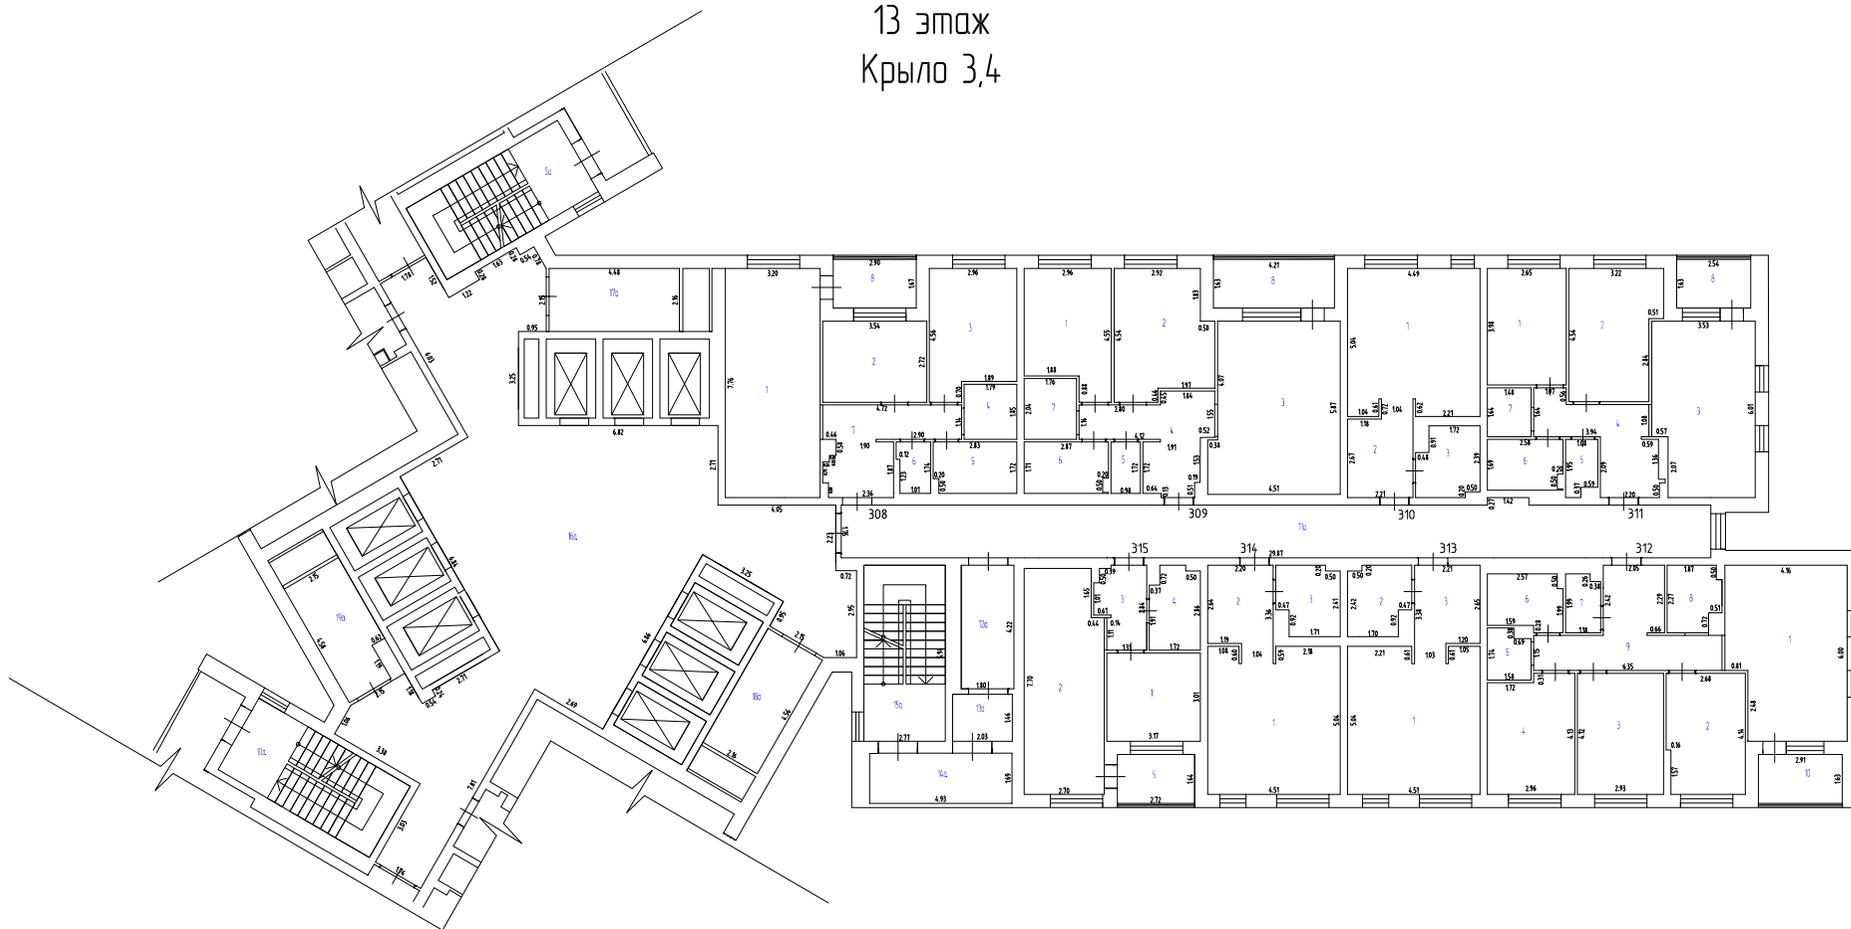


Масштаб 1:200

Условные обозначения

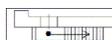
-  - Часть границы существующего помещения
-  - Часть границы вновь образованного помещения
-  - Стена с окном и дверью
-  - Лестница
-  - Остекленная дверь
-  - Терраса

План этажа
13 этаж
Крыло 3,4

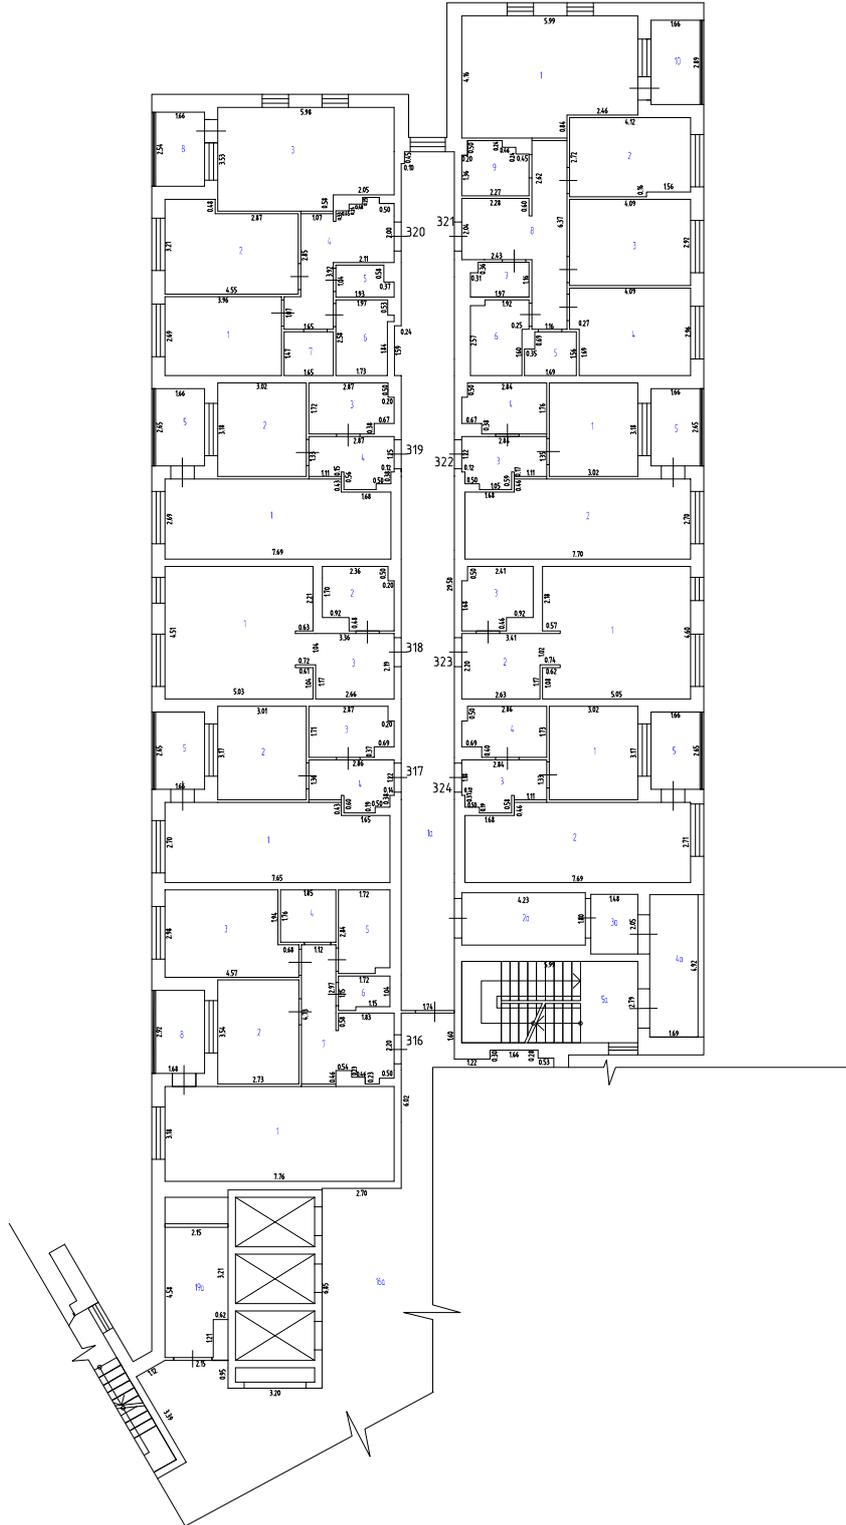


Масштаб 1:200

Условные обозначения

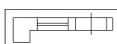
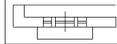
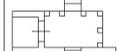
-  - Стена с окном и дверью
-  - Лестница
-  - Остекленная дверь
-  - Терраса

План этажа
14 этаж
Крыло 1



Масштаб 1:200

Условные обозначения

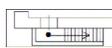
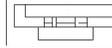
-  - Стена с окном и дверью
-  - Лестница
-  - Остекленная дверь
-  - Терраса

План этажа
14 этаж
Крыло 2

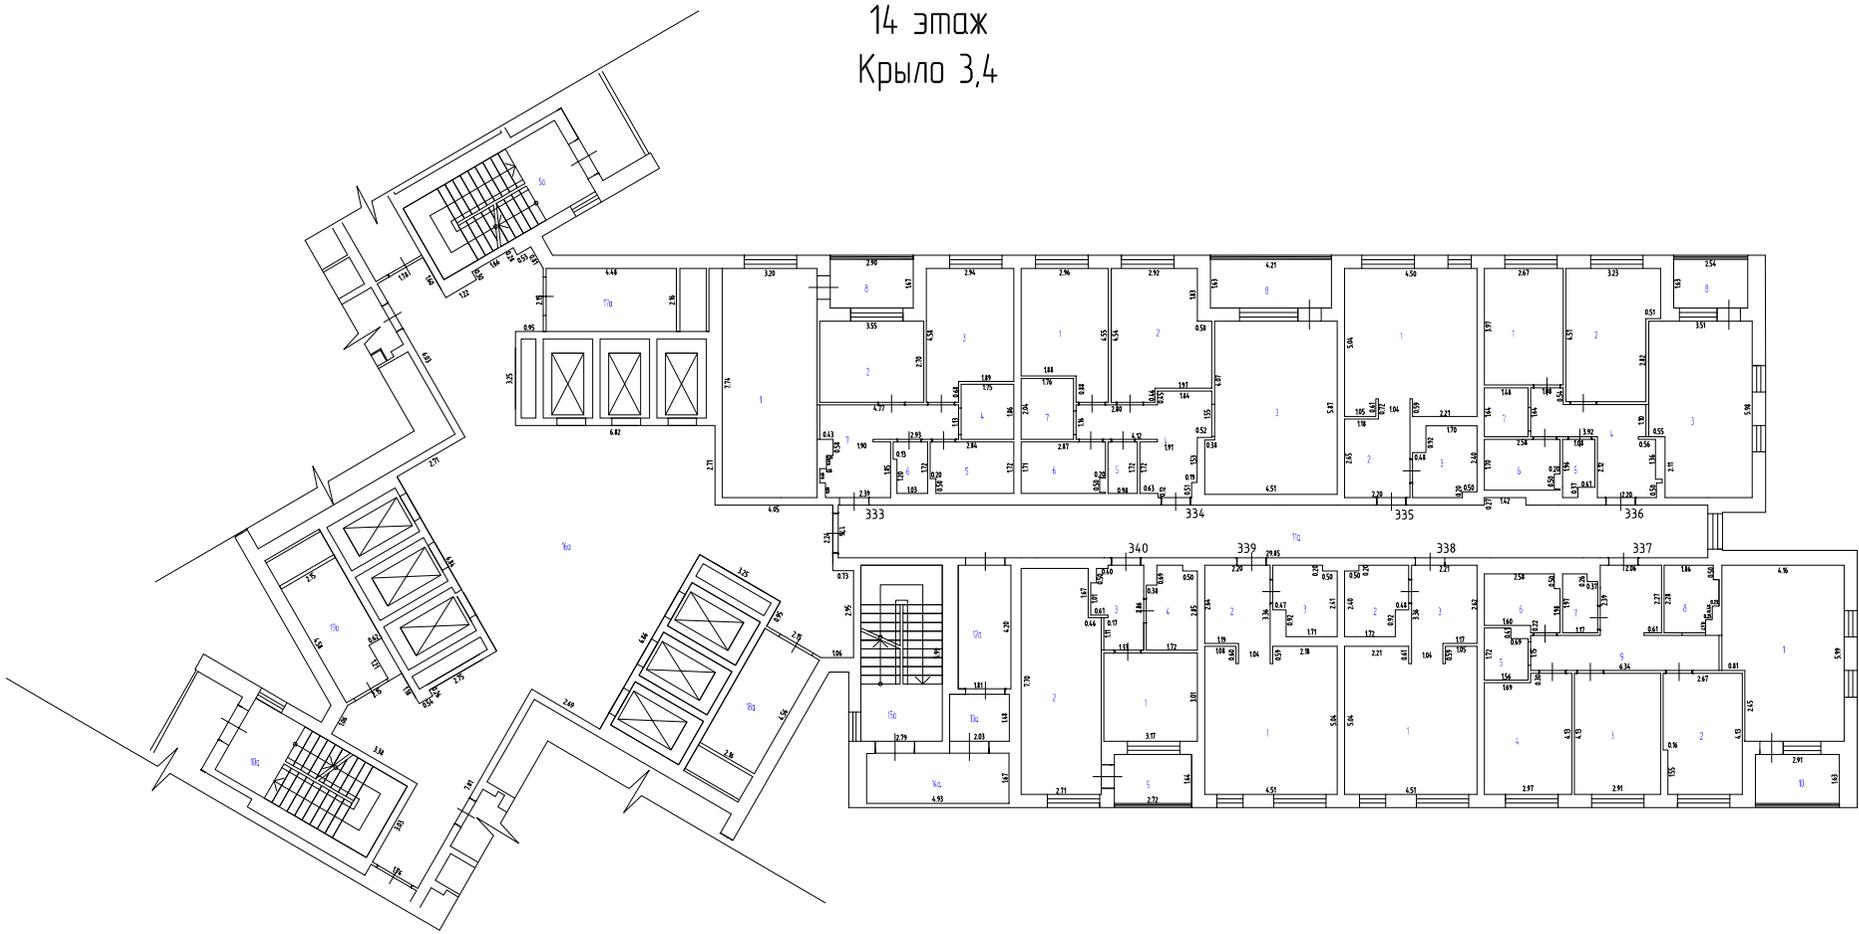


Масштаб 1:200

Условные обозначения

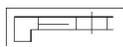
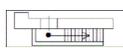
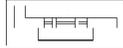
-  - Стена с окном и дверью
-  - Лестница
-  - Остекленная дверь
-  - Терраса

План этажа
14 этаж
Крыло 3,4

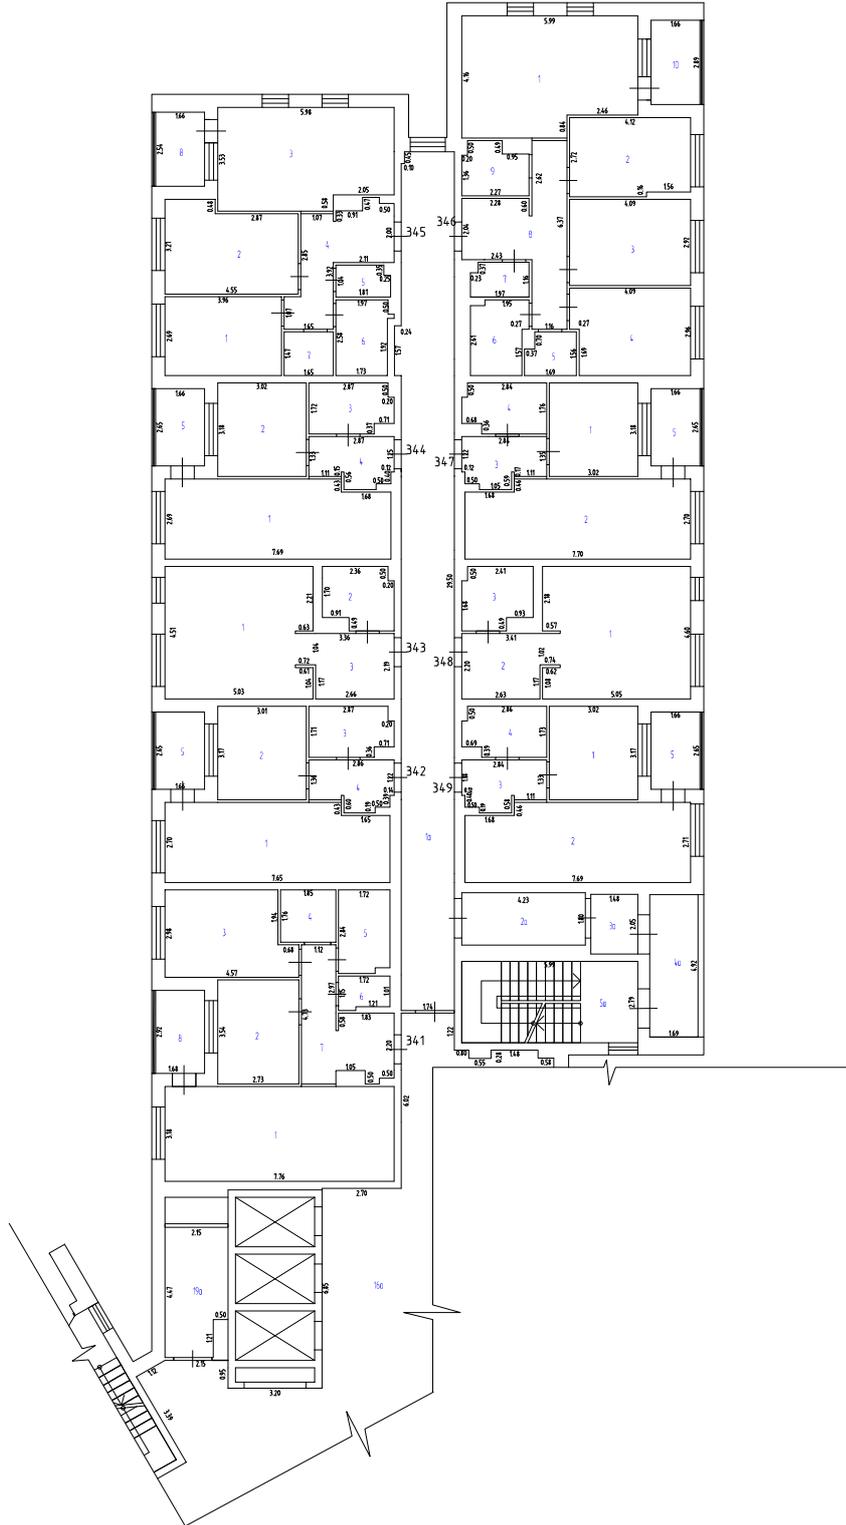


Масштаб 1:200

Условные обозначения

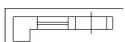
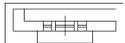
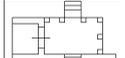
-  - Стена с окном и дверью
-  - Лестница
-  - Остекленная дверь
-  - Терраса

План этажа
15 этаж
Крыло 1

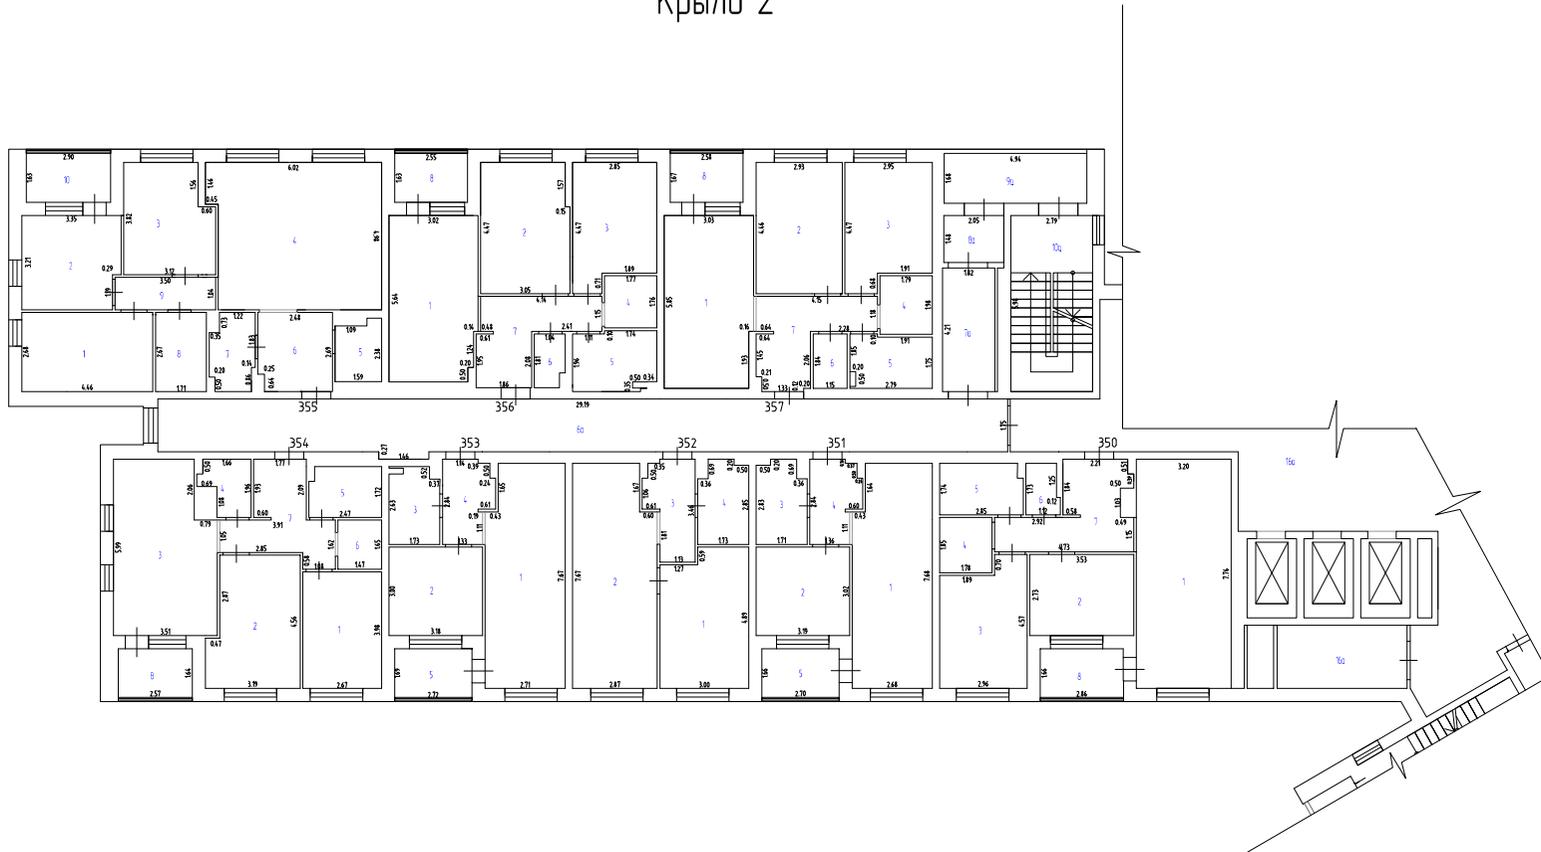


Масштаб 1:200

Условные обозначения

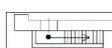
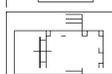
-  - Стена с окном и дверью
-  - Лестница
-  - Остекленная дверь
-  - Терраса

План этажа
15 этаж
Крыло 2

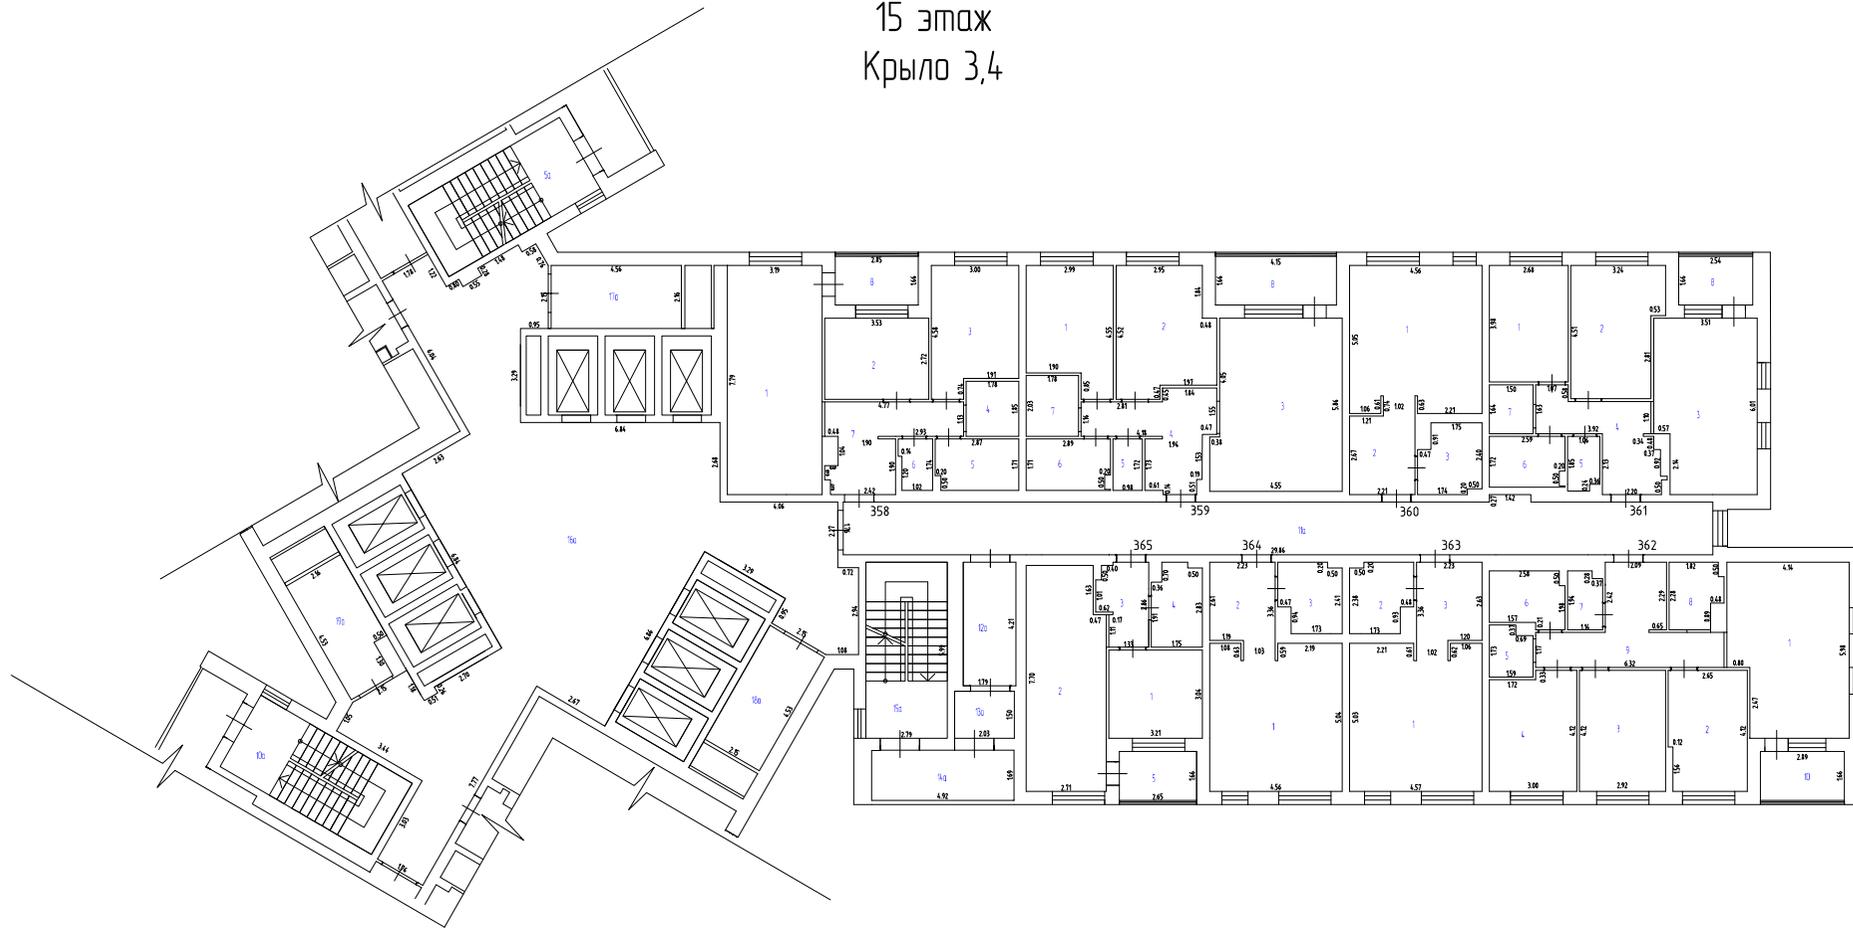


Масштаб 1:200

Условные обозначения

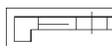
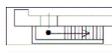
-  - Стена с окном и дверью
-  - Лестница
-  - Остекленная дверь
-  - Терраса

План этажа
15 этаж
Крыло 3,4

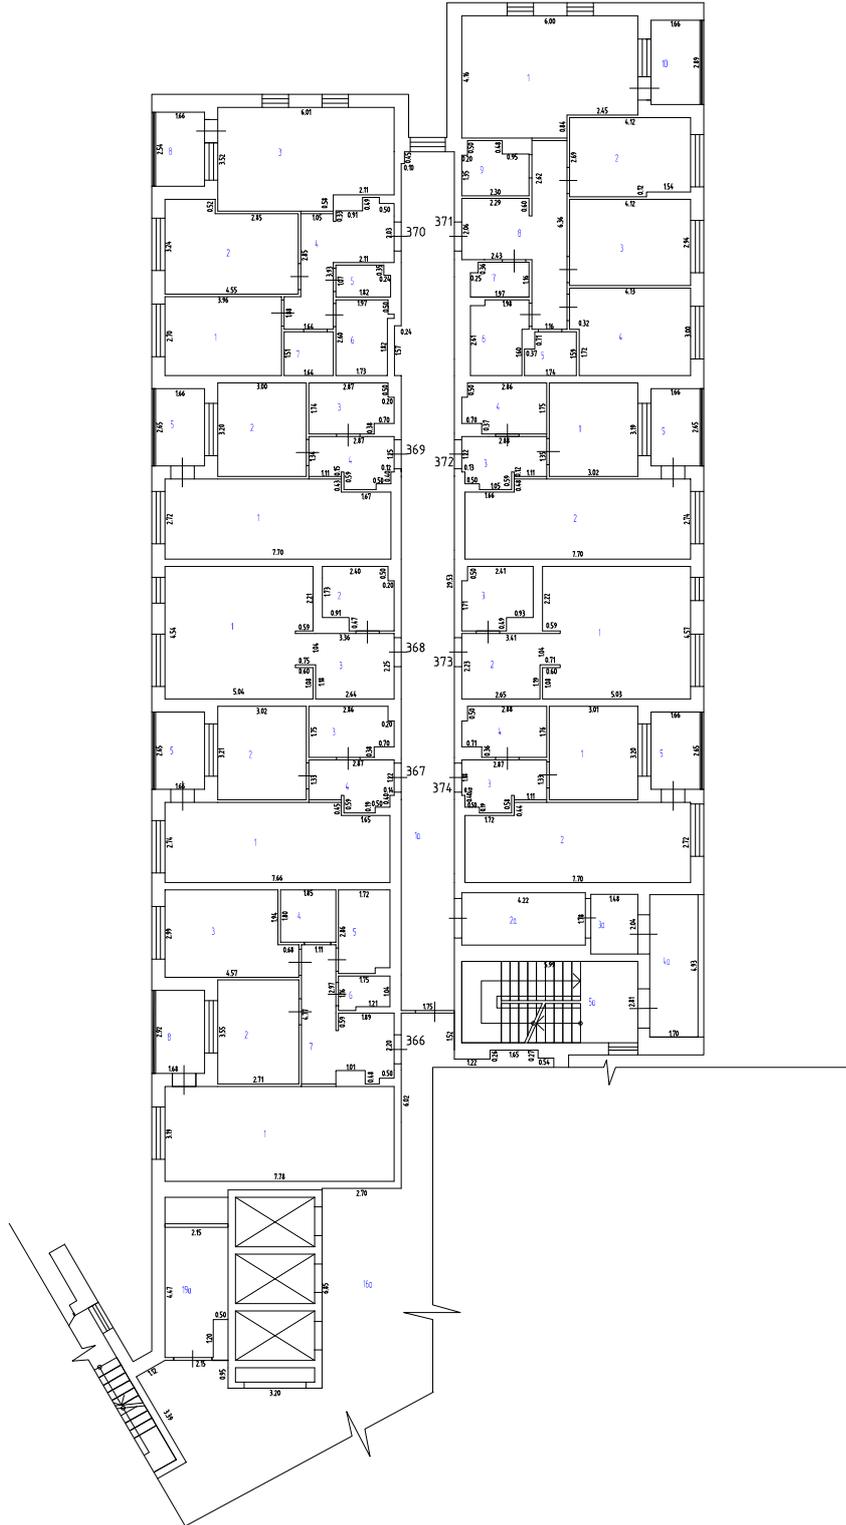


Масштаб 1:200

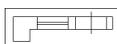
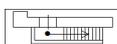
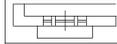
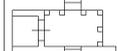
Условные обозначения

-  - Стена с окном и дверью
-  - Лестница
-  - Остекленная дверь
-  - Терраса

План этажа
16 этаж
Крыло 1

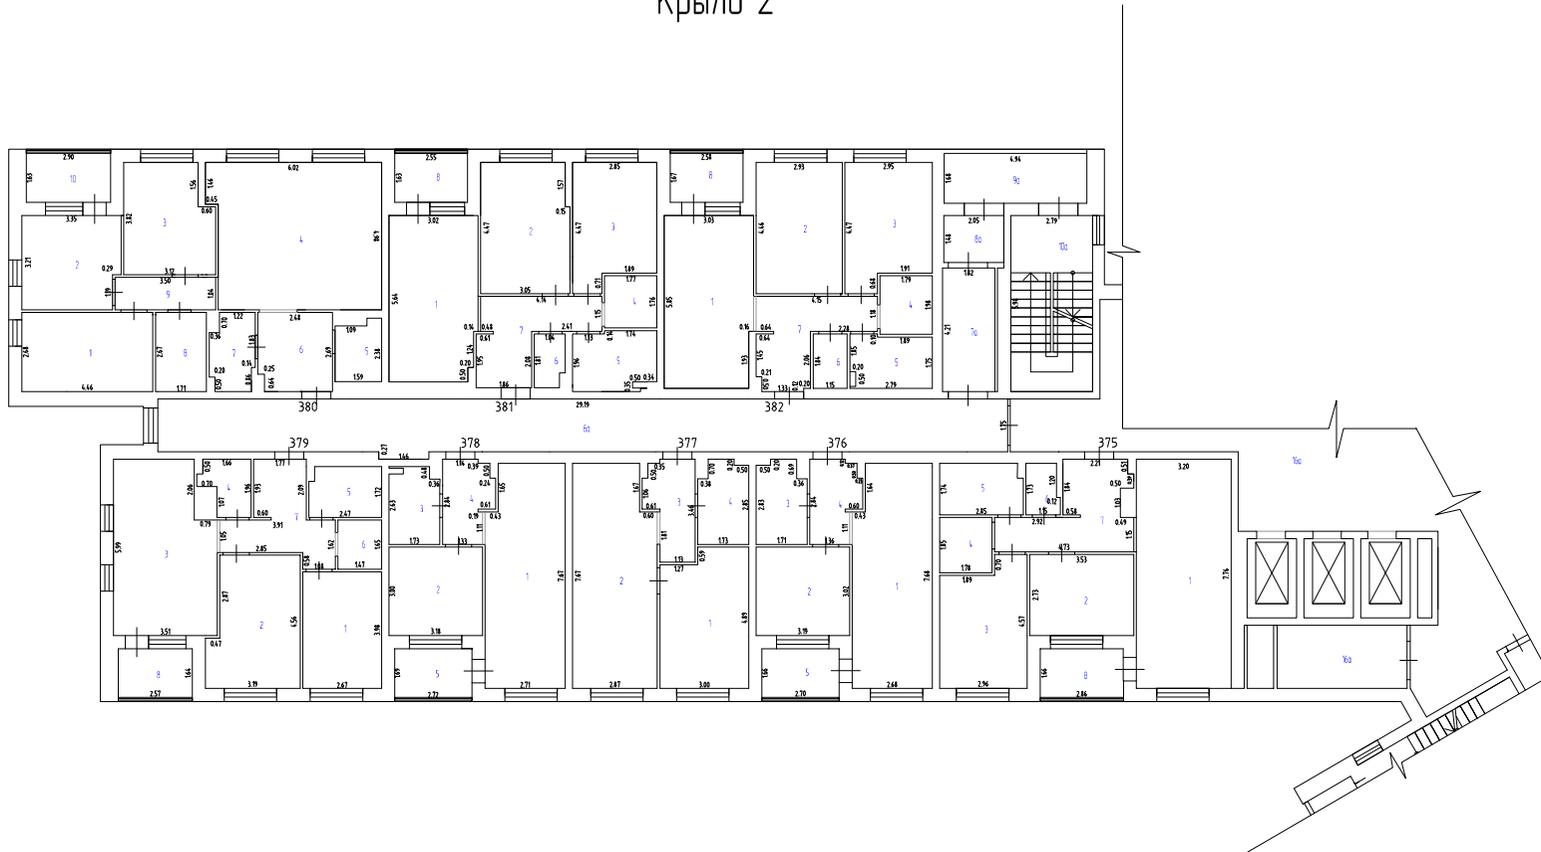


Условные обозначения

-  - Стена с окном и дверью
-  - Лестница
-  - Остекленная дверь
-  - Терраса

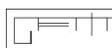
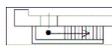
Масштаб 1:200

План этажа
16 этаж
Крыло 2

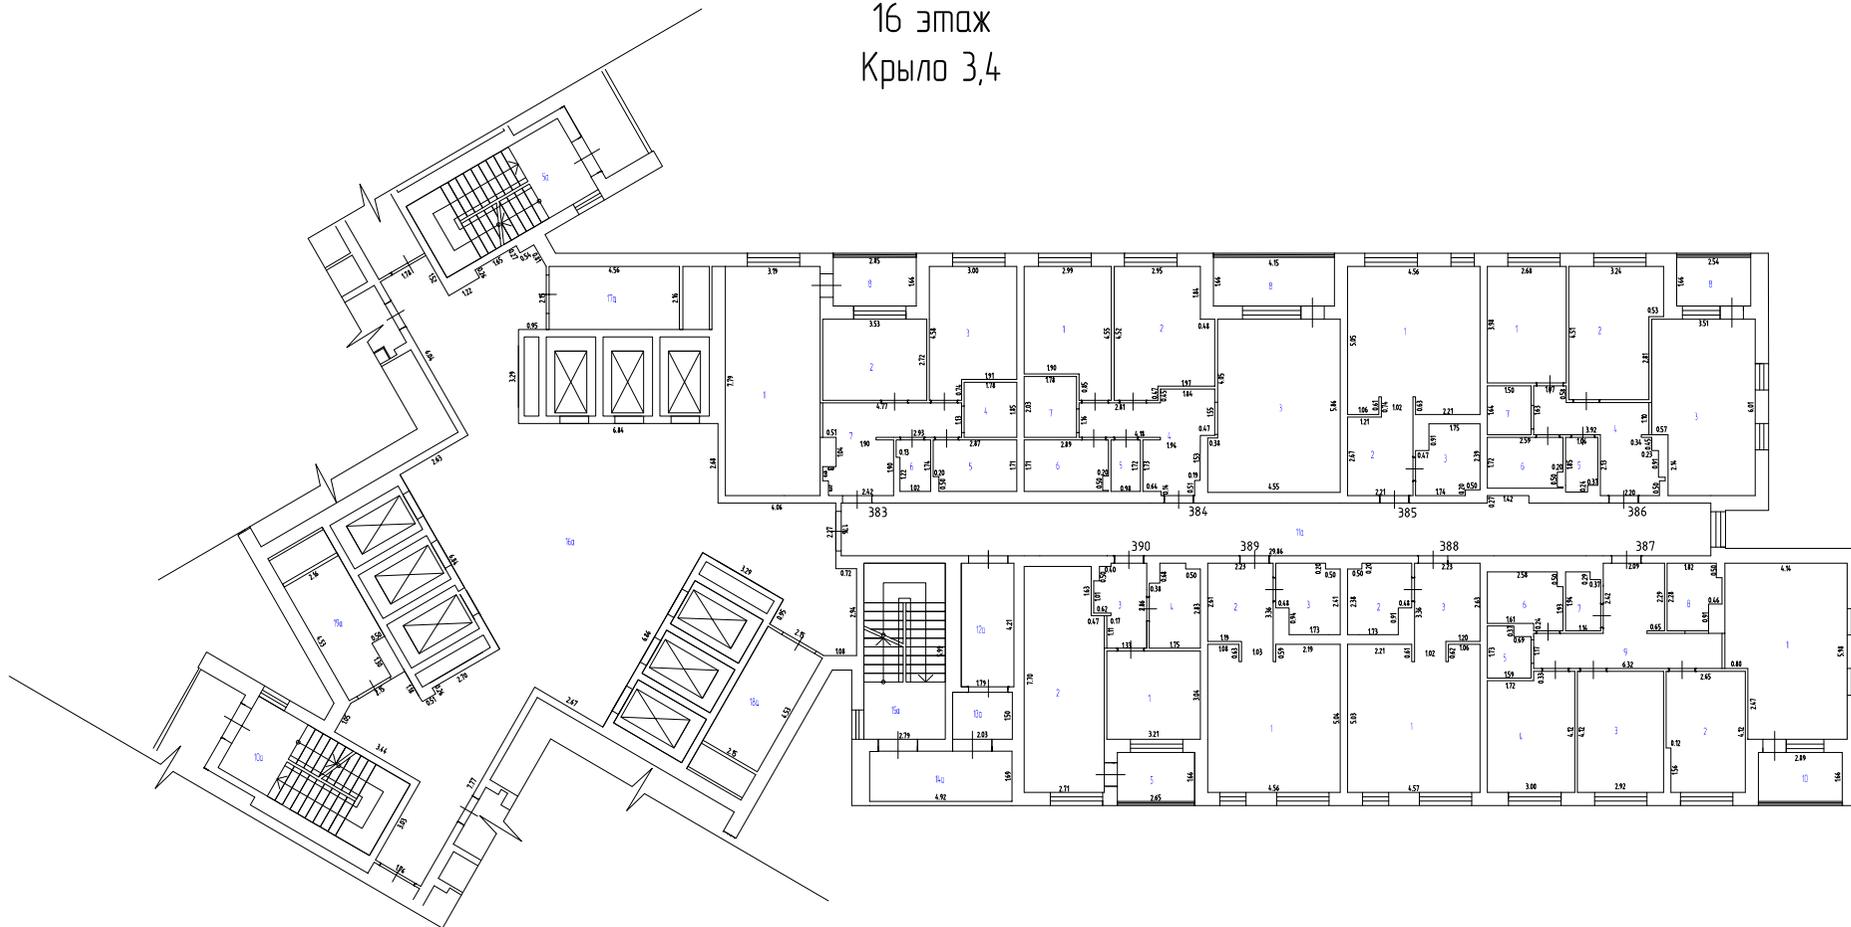


Масштаб 1:200

Условные обозначения

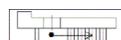
-  - Стена с окном и дверью
-  - Лестница
-  - Остекленная дверь
-  - Терраса

План этажа
16 этаж
Крыло 3,4

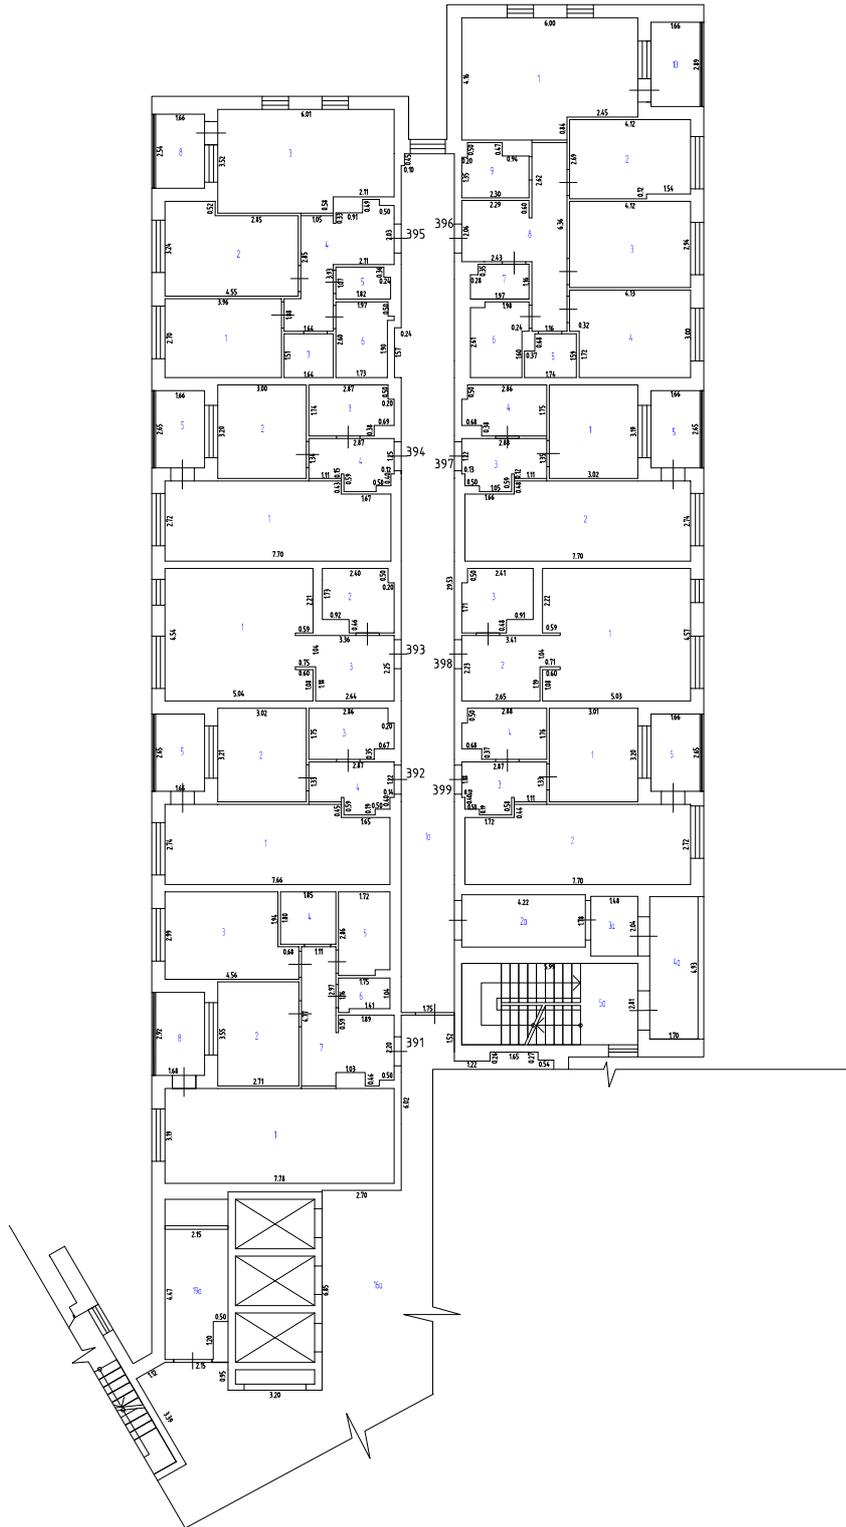


Масштаб 1:200

Условные обозначения

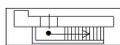
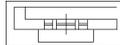
-  - Стена с окном и дверью
-  - Лестница
-  - Остекленная дверь
-  - Терраса

План этажа
17 этаж
Крыло 1

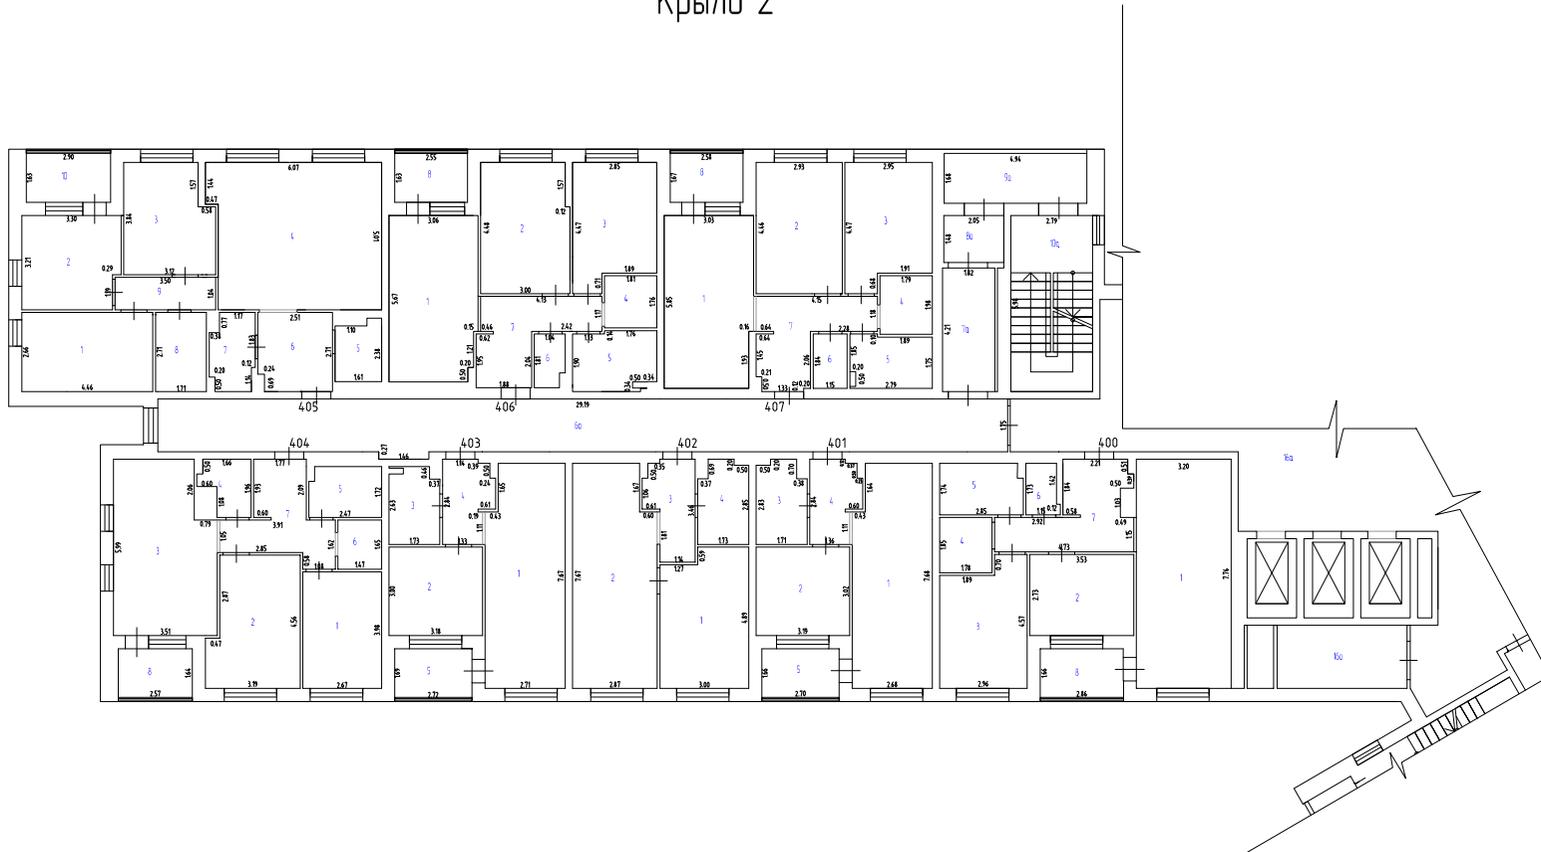


Масштаб 1:200

Условные обозначения

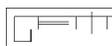
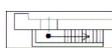
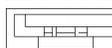
-  - Стена с окном и дверью
-  - Лестница
-  - Остекленная дверь
-  - Терраса

План этажа
17 этаж
Крыло 2

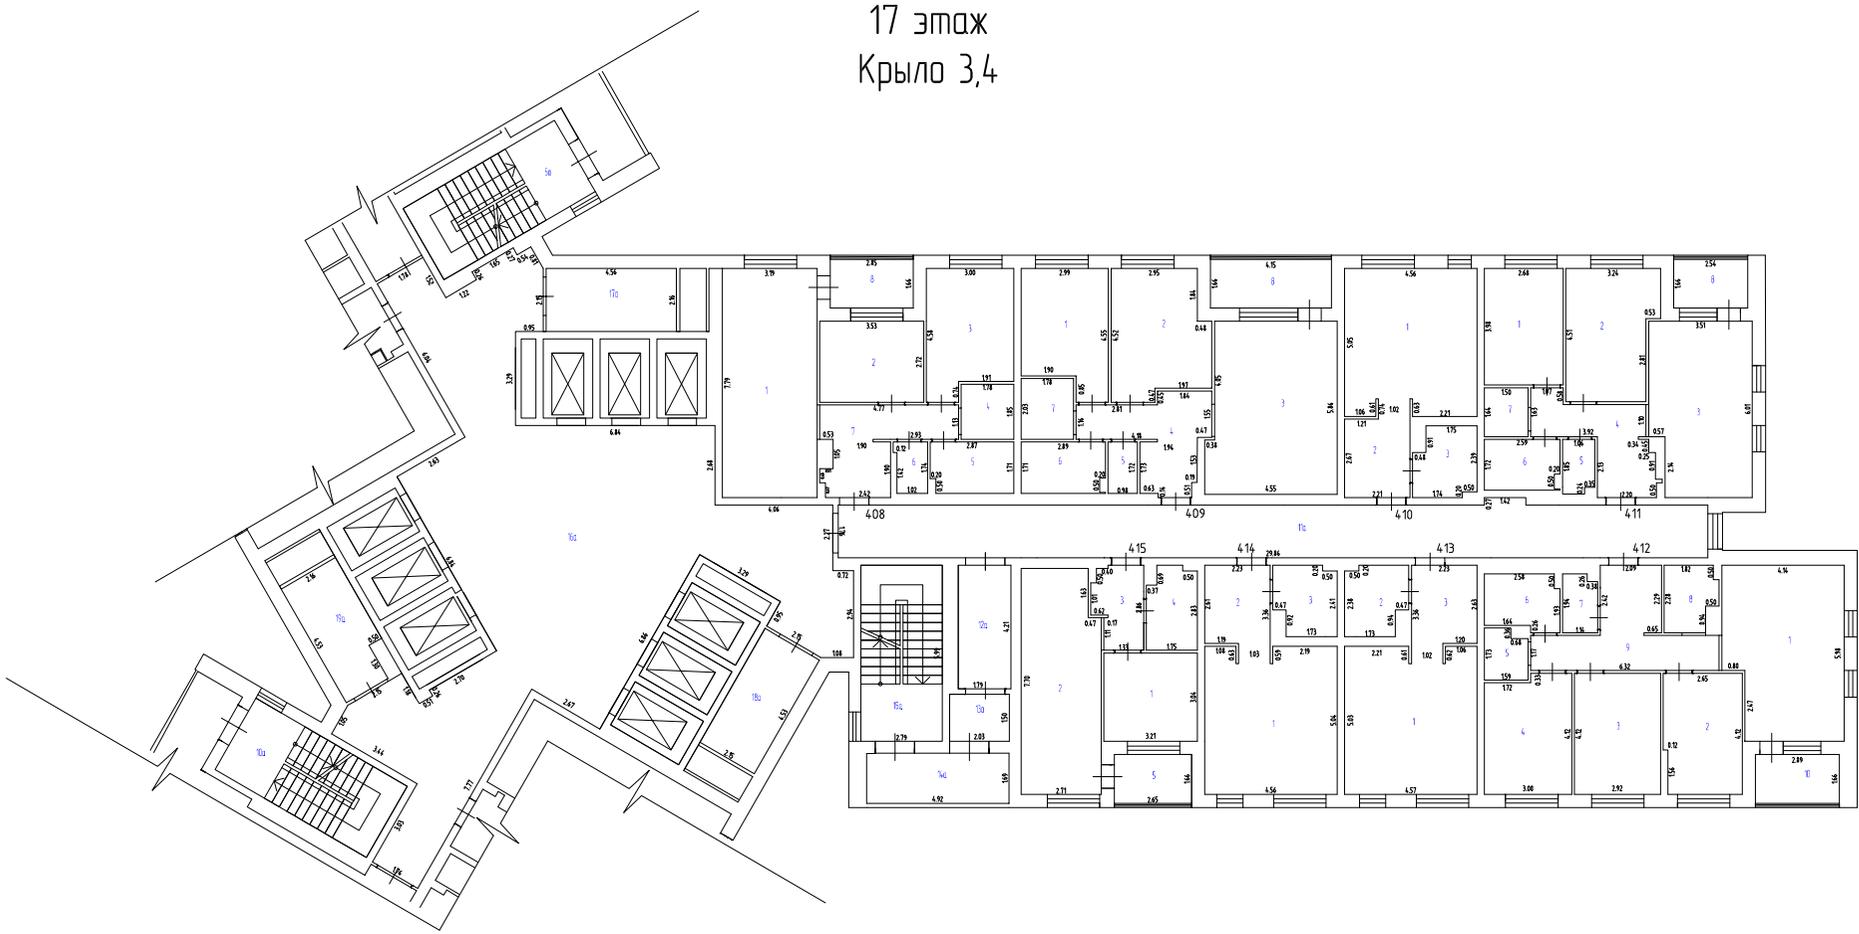


Масштаб 1:200

Условные обозначения

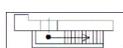
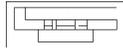
-  - Стена с окном и дверью
-  - Лестница
-  - Остекленная дверь
-  - Терраса

План этажа
17 этаж
Крыло 3,4

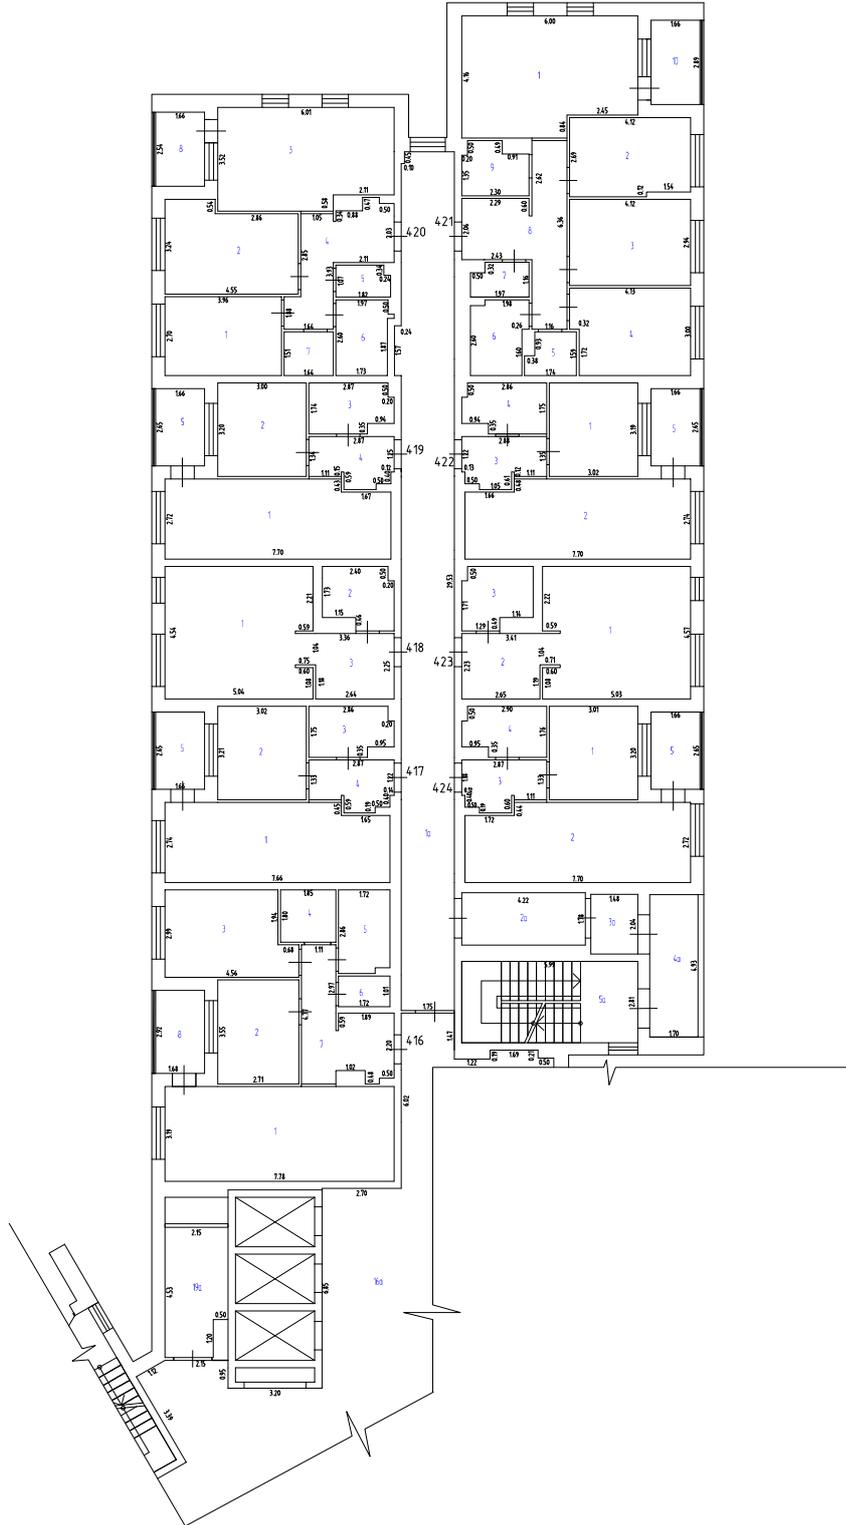


Масштаб 1:200

Условные обозначения

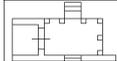
-  - Стена с окном и дверью
-  - Лестница
-  - Остекленная дверь
-  - Терраса

План этажа
18 этаж
Крыло 1

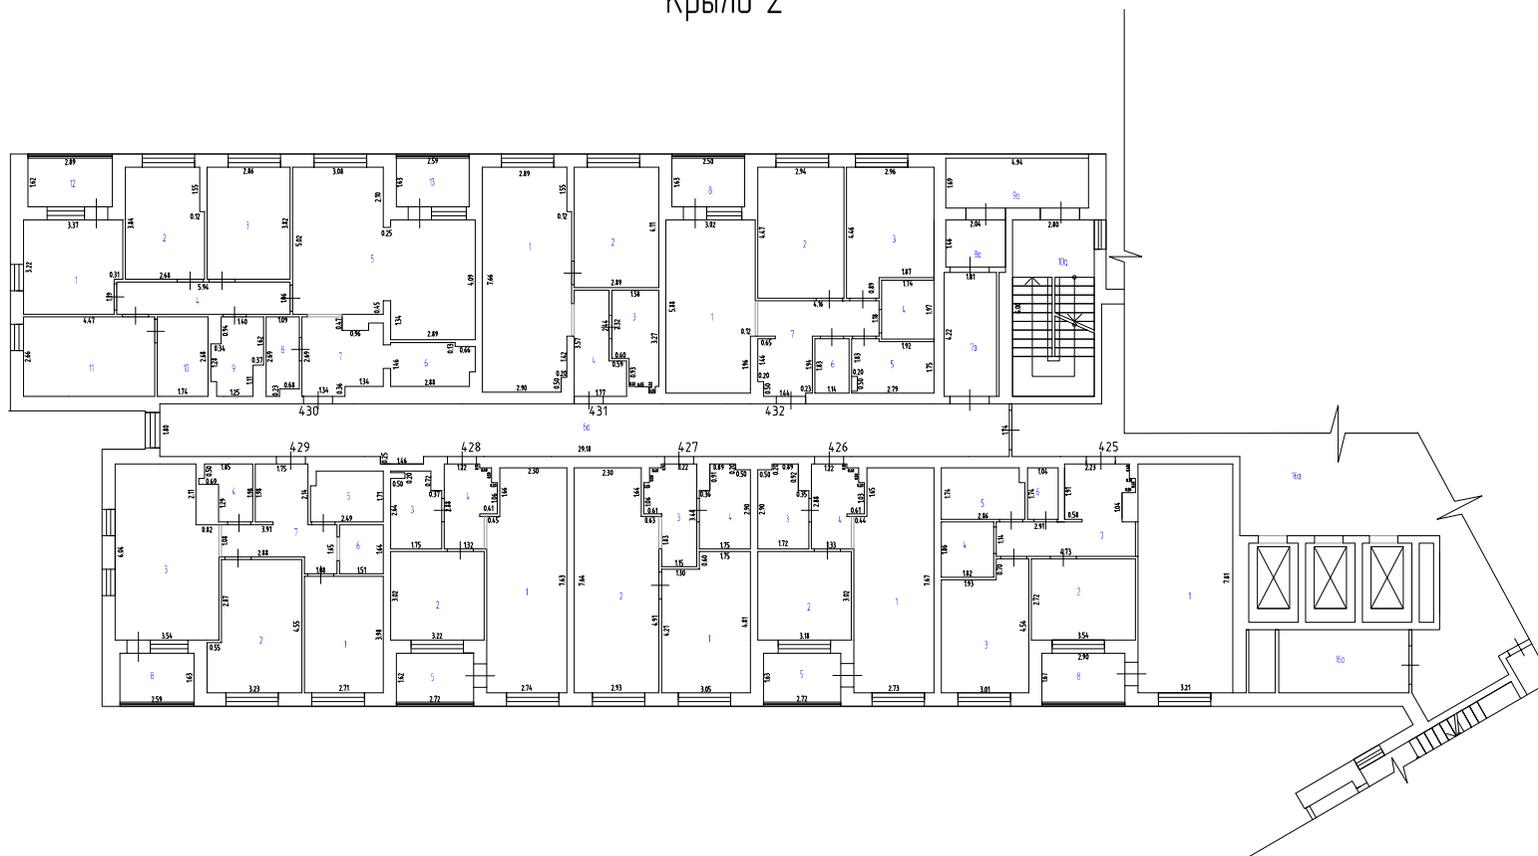


Масштаб 1:200

Условные обозначения

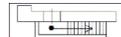
-  - Стена с окном и дверью
-  - Лестница
-  - Остекленная дверь
-  - Терраса

План этажа
18 этаж
Крыло 2

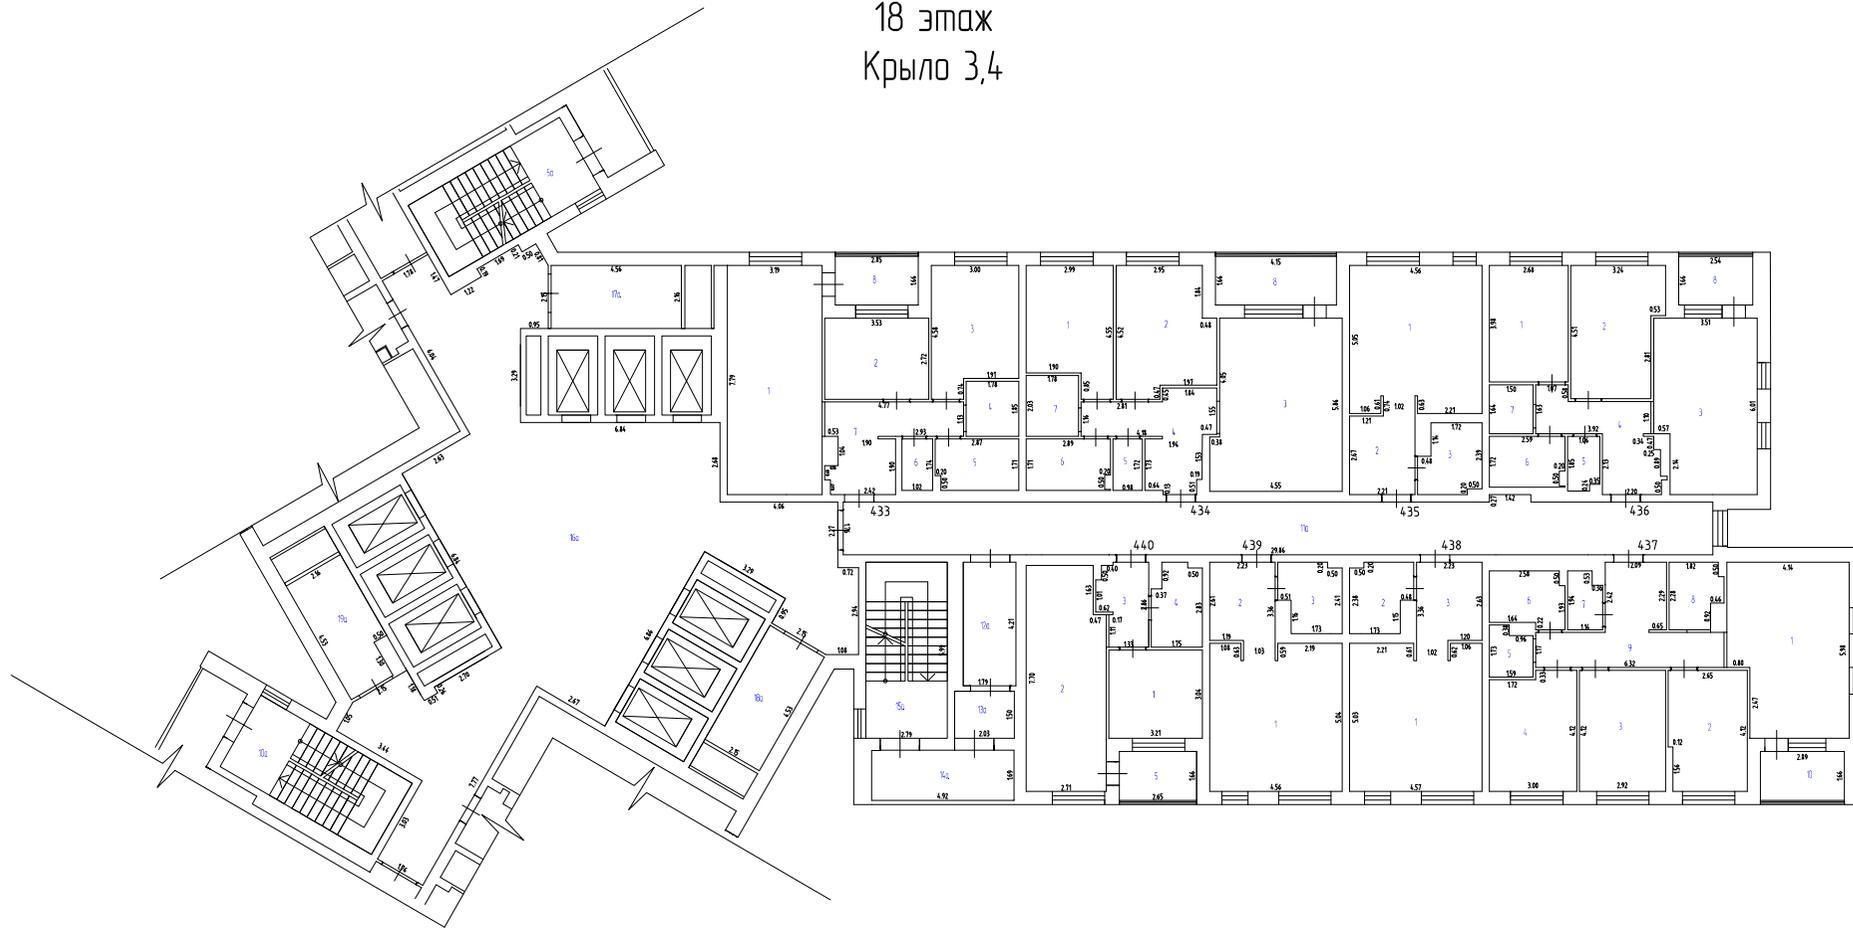


Масштаб 1:200

Условные обозначения

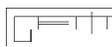
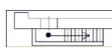
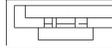
-  - Стена с окном и дверью
-  - Лестница
-  - Остекленная дверь
-  - Терраса

План этажа
18 этаж
Крыло 3,4

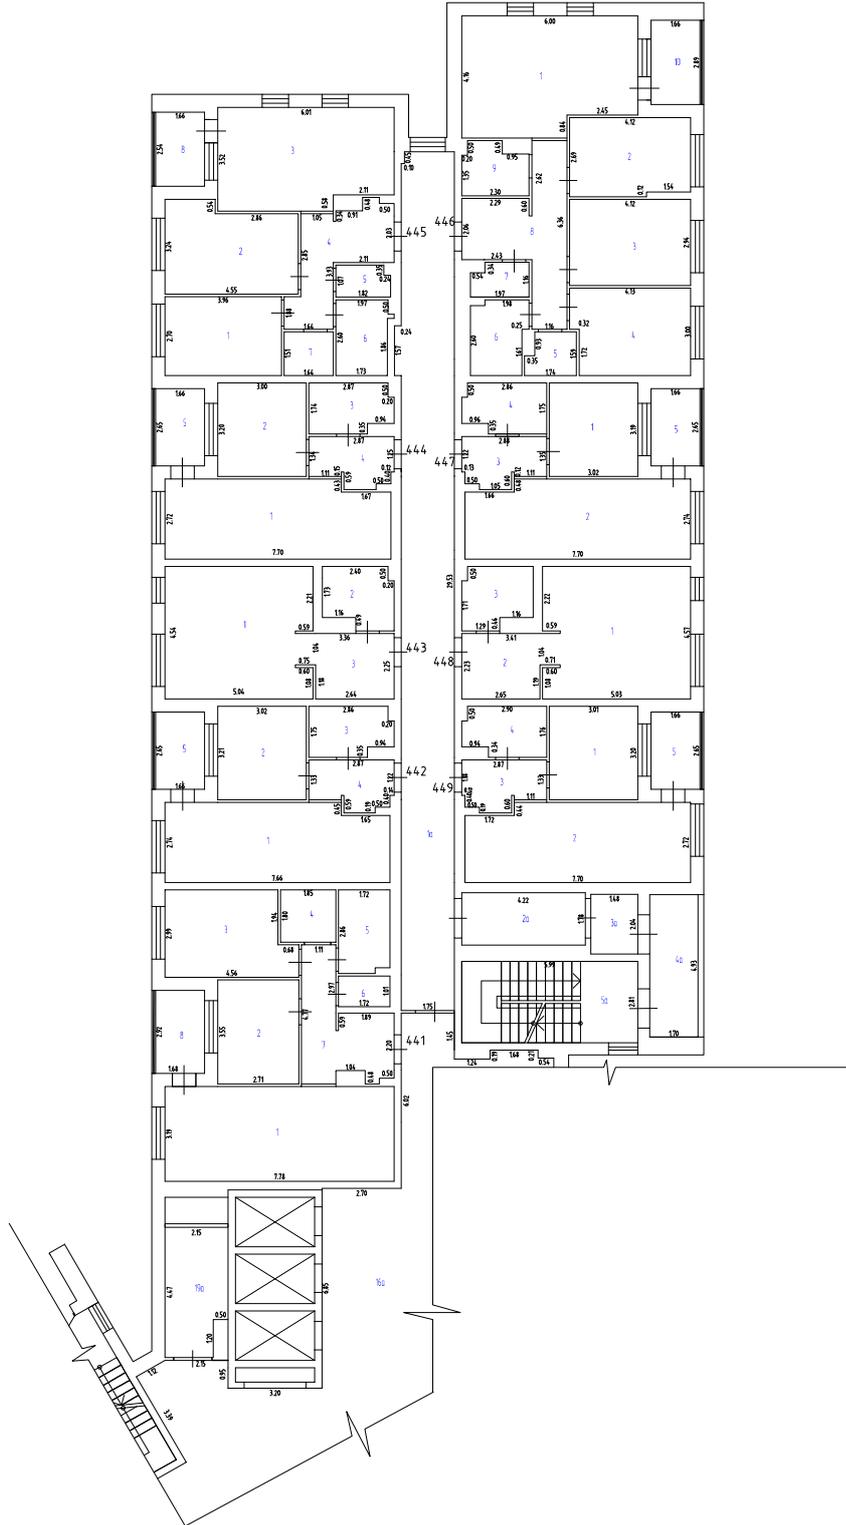


Масштаб 1:200

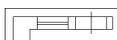
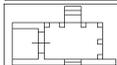
Условные обозначения

-  - Стена с окном и дверью
-  - Лестница
-  - Остекленная дверь
-  - Терраса

План этажа
19 этаж
Крыло 1

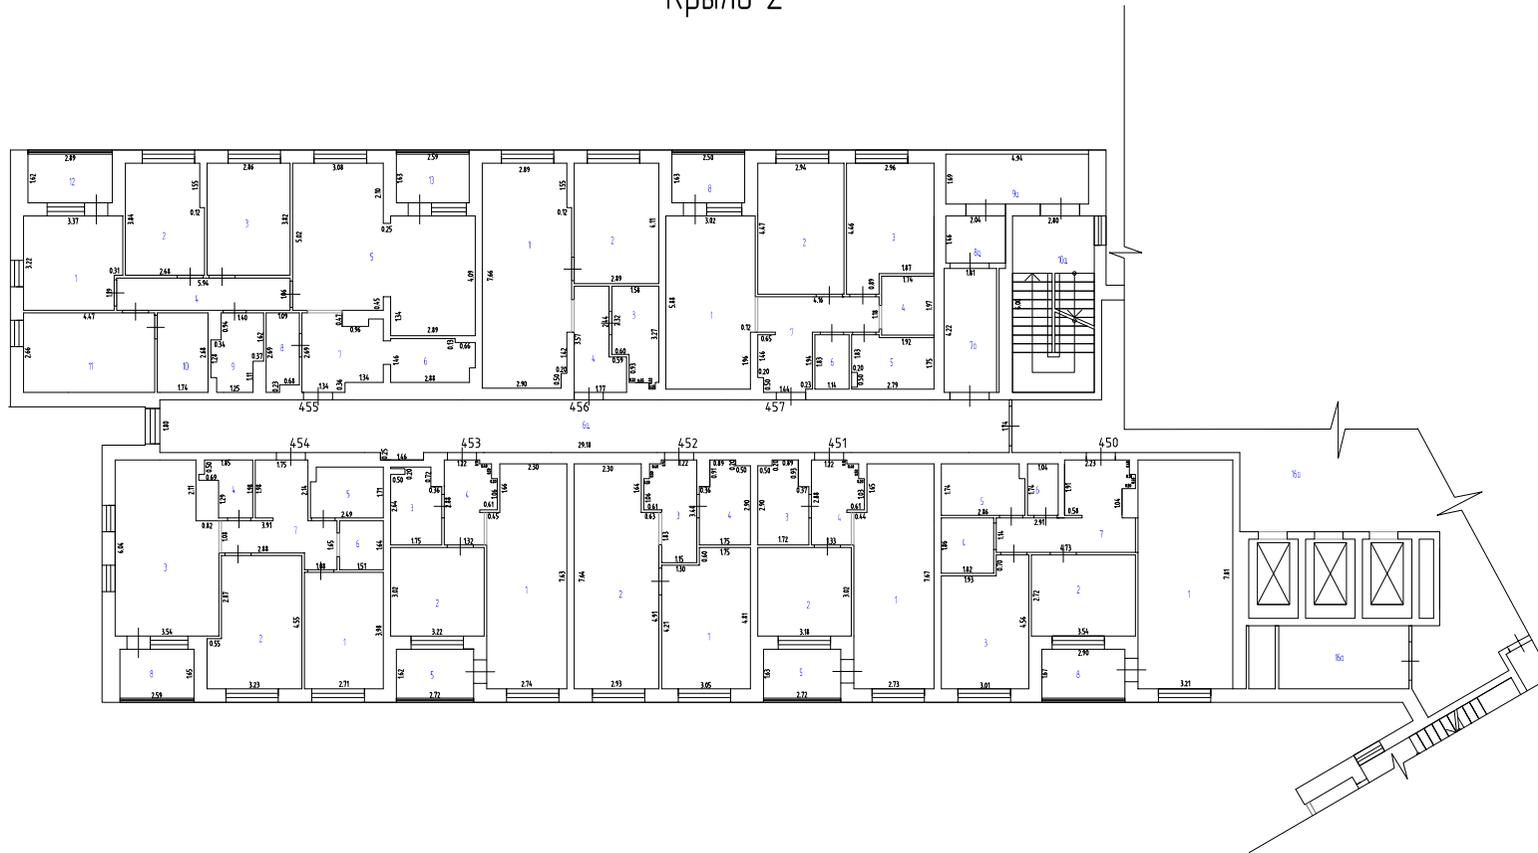


Условные обозначения

-  - Стена с окном и дверью
-  - Лестница
-  - Остекленная дверь
-  - Терраса

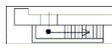
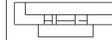
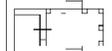
Масштаб 1:200

План этажа
19 этаж
Крыло 2

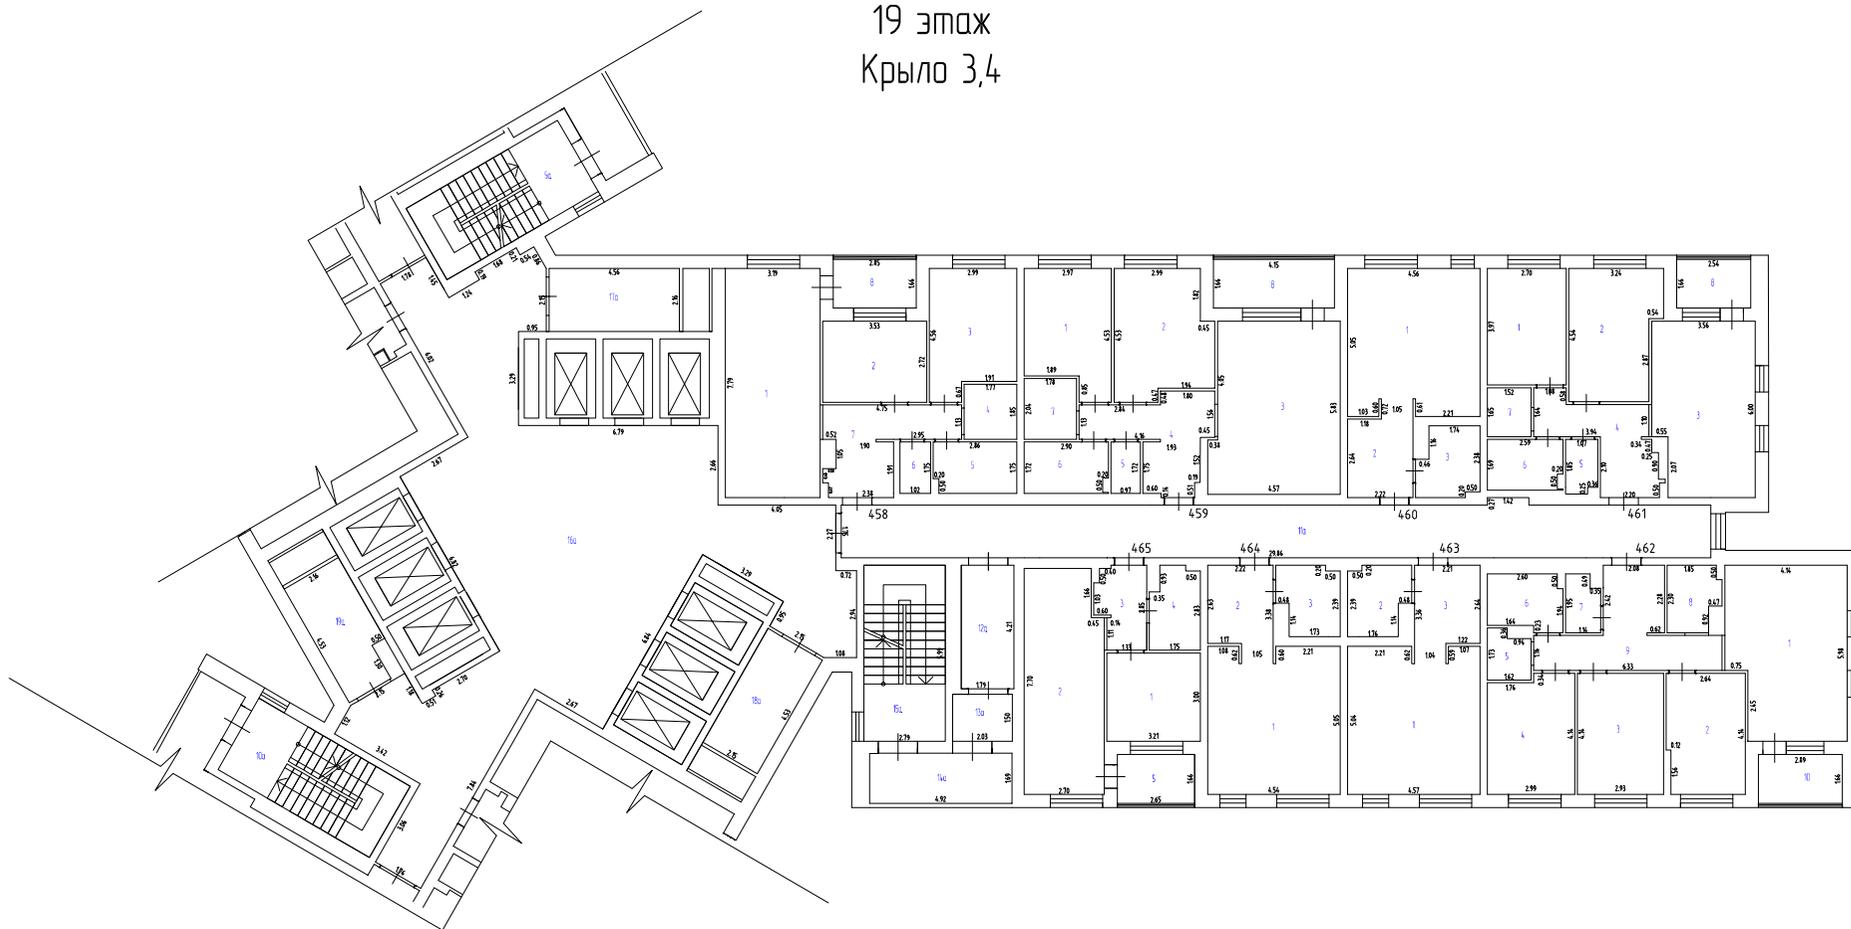


Масштаб 1:200

Условные обозначения

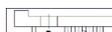
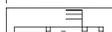
-  - Стена с окном и дверью
-  - Лестница
-  - Остекленная дверь
-  - Терраса

План этажа
19 этаж
Крыло 3,4

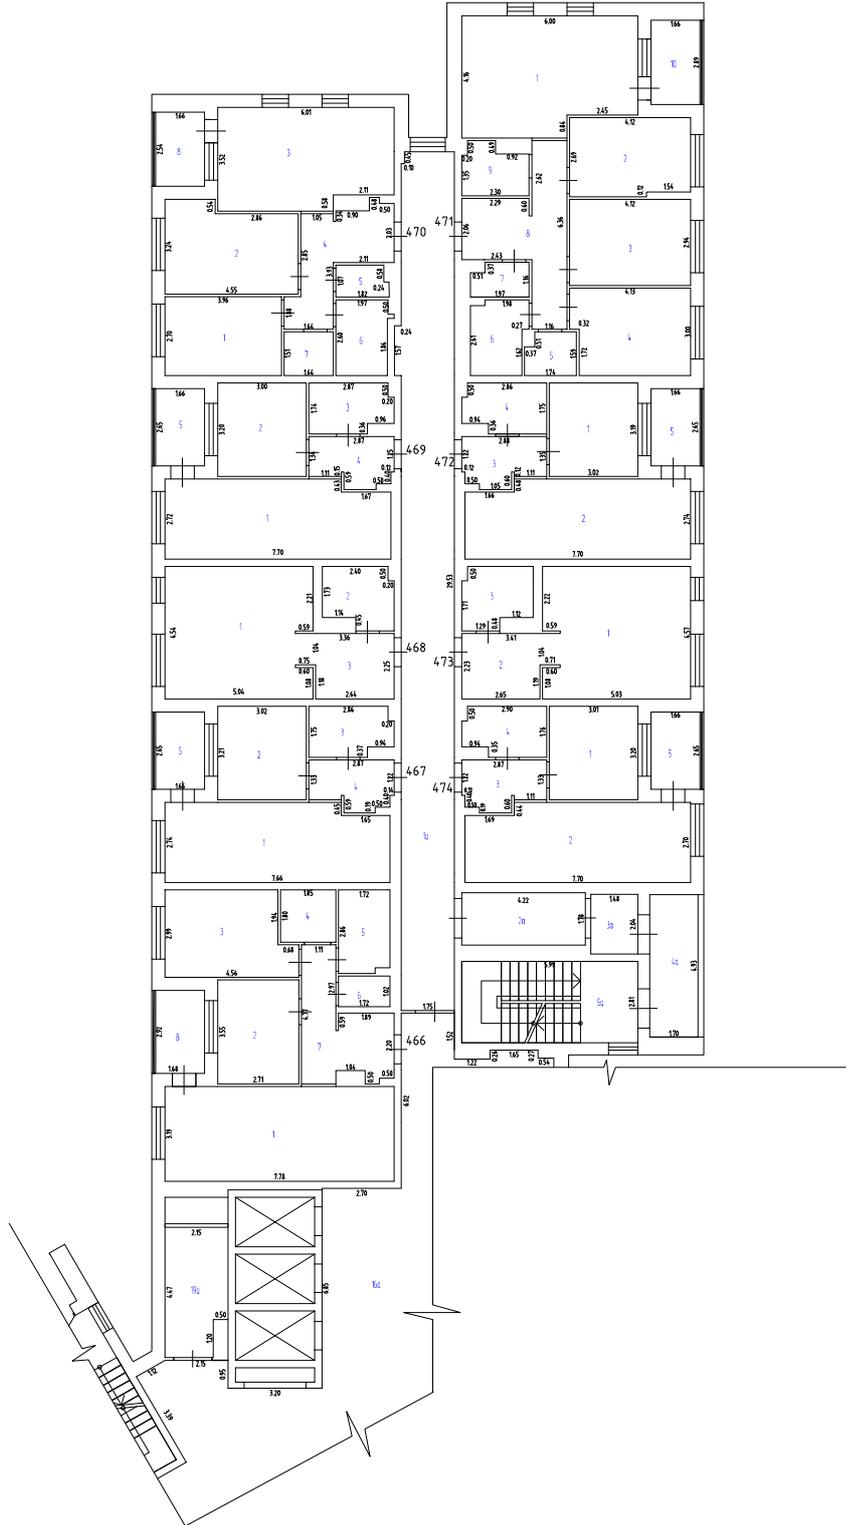


Масштаб 1:200

Условные обозначения

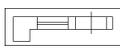
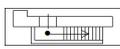
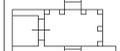
-  - Стена с окном и дверью
-  - Лестница
-  - Остекленная дверь
-  - Терраса

План этажа
20 этаж
Крыло 1

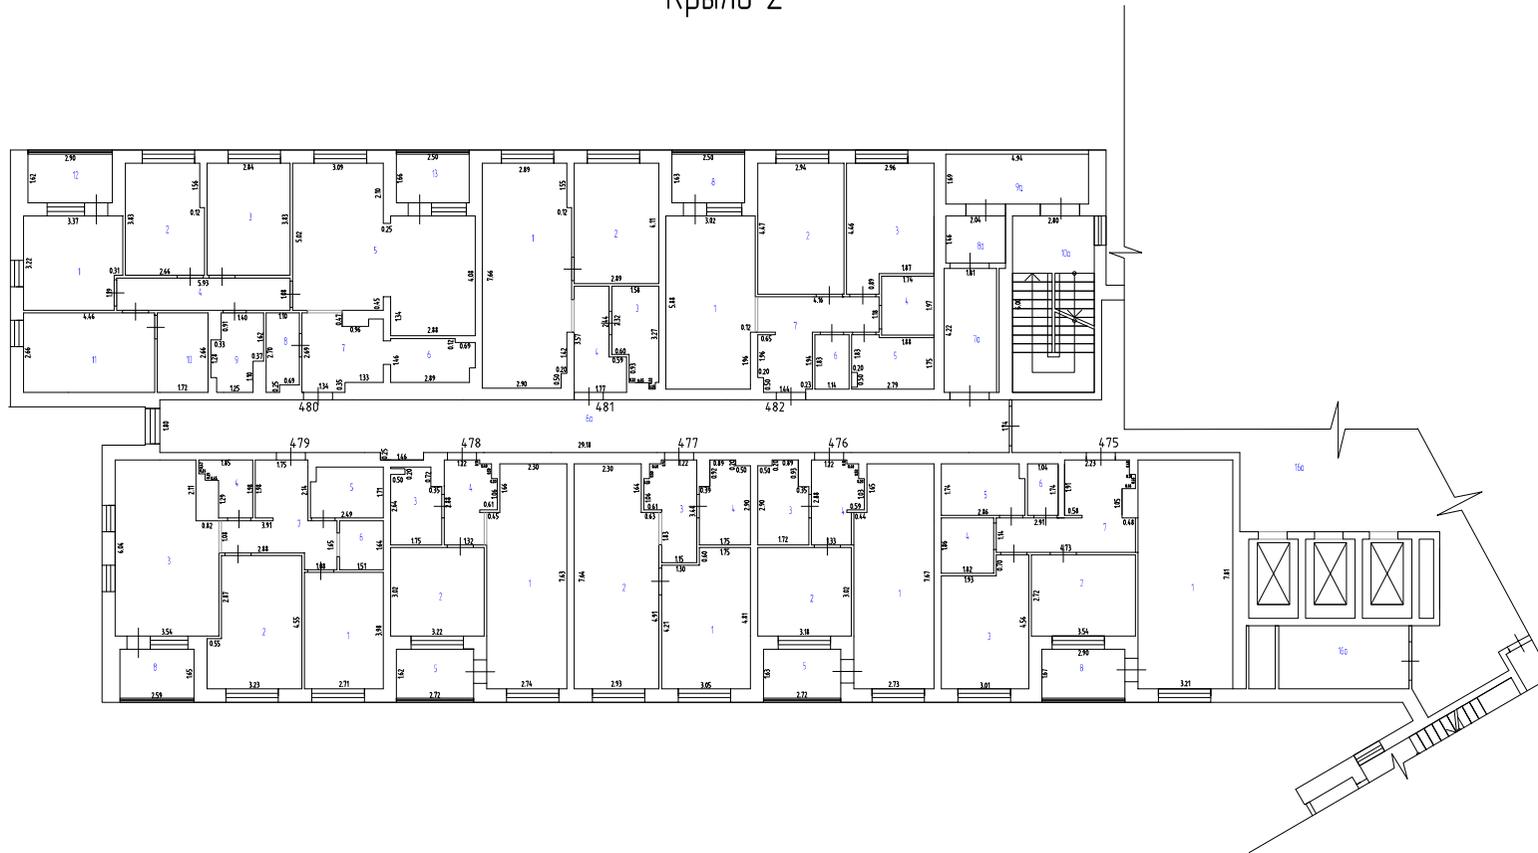


Масштаб 1:200

Условные обозначения

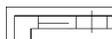
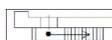
-  - Стена с окном и дверью
-  - Лестница
-  - Остекленная дверь
-  - Терраса

План этажа
20 этаж
Крыло 2

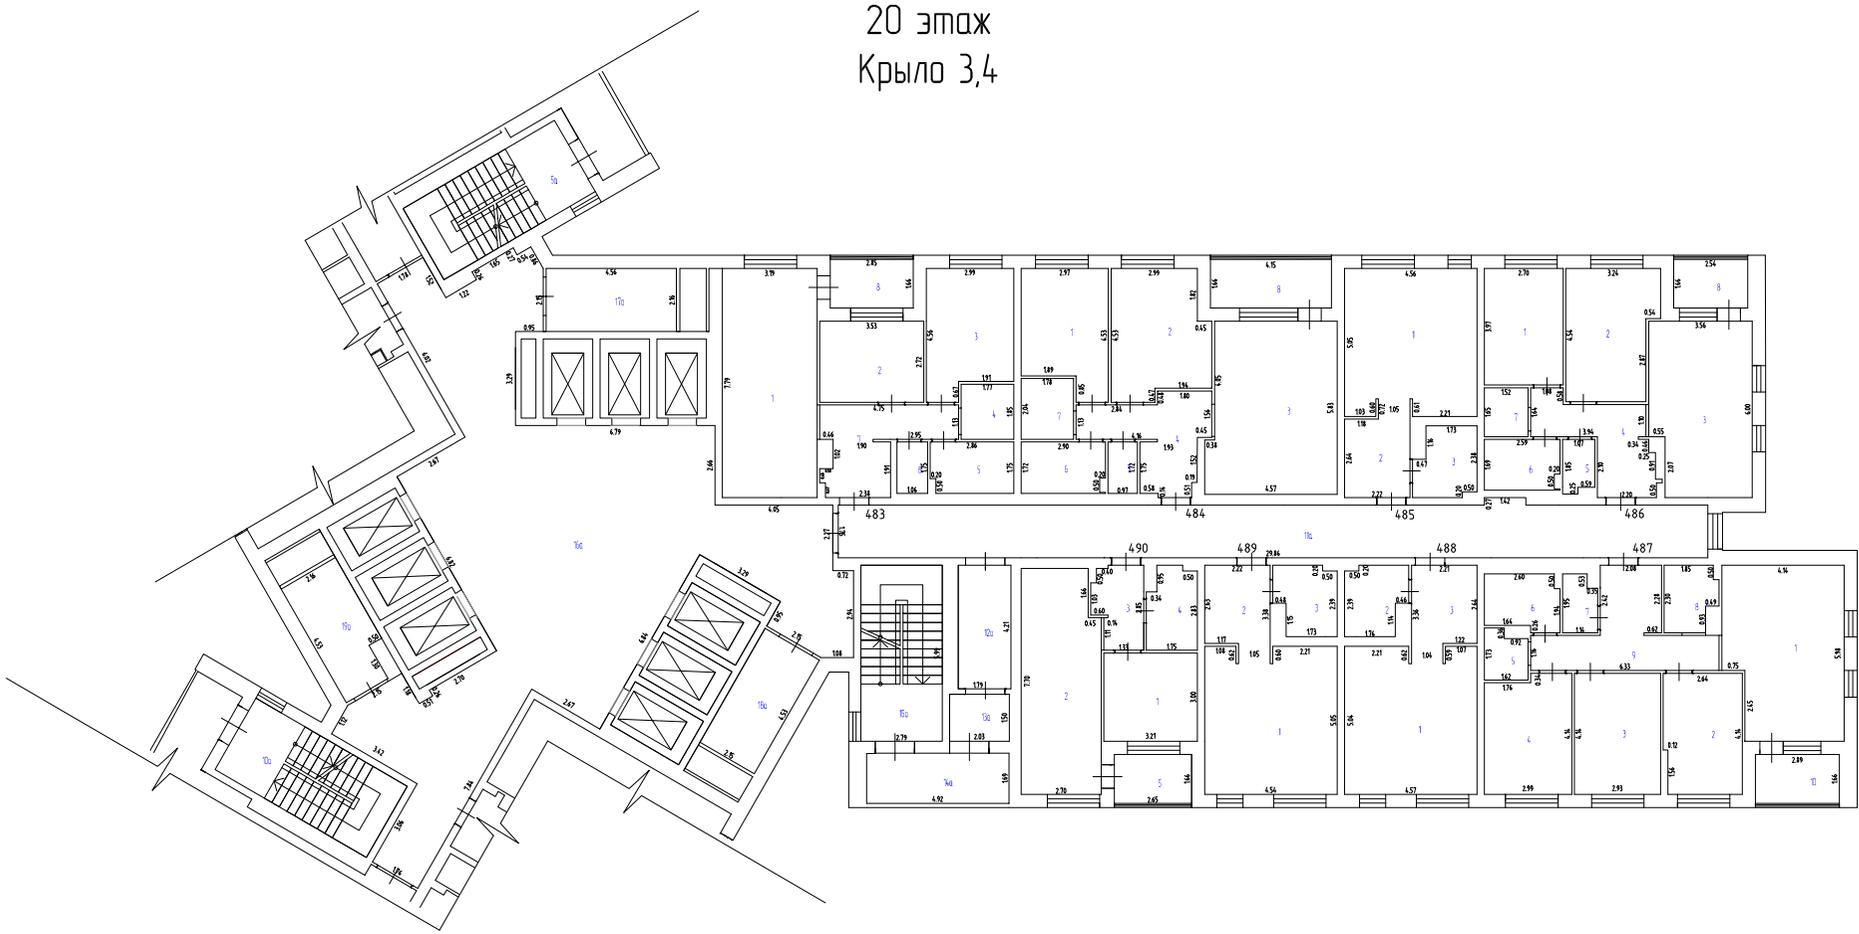


Масштаб 1:200

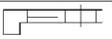
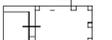
Условные обозначения

-  - Стена с окном и дверью
-  - Лестница
-  - Остекленная дверь
-  - Терраса

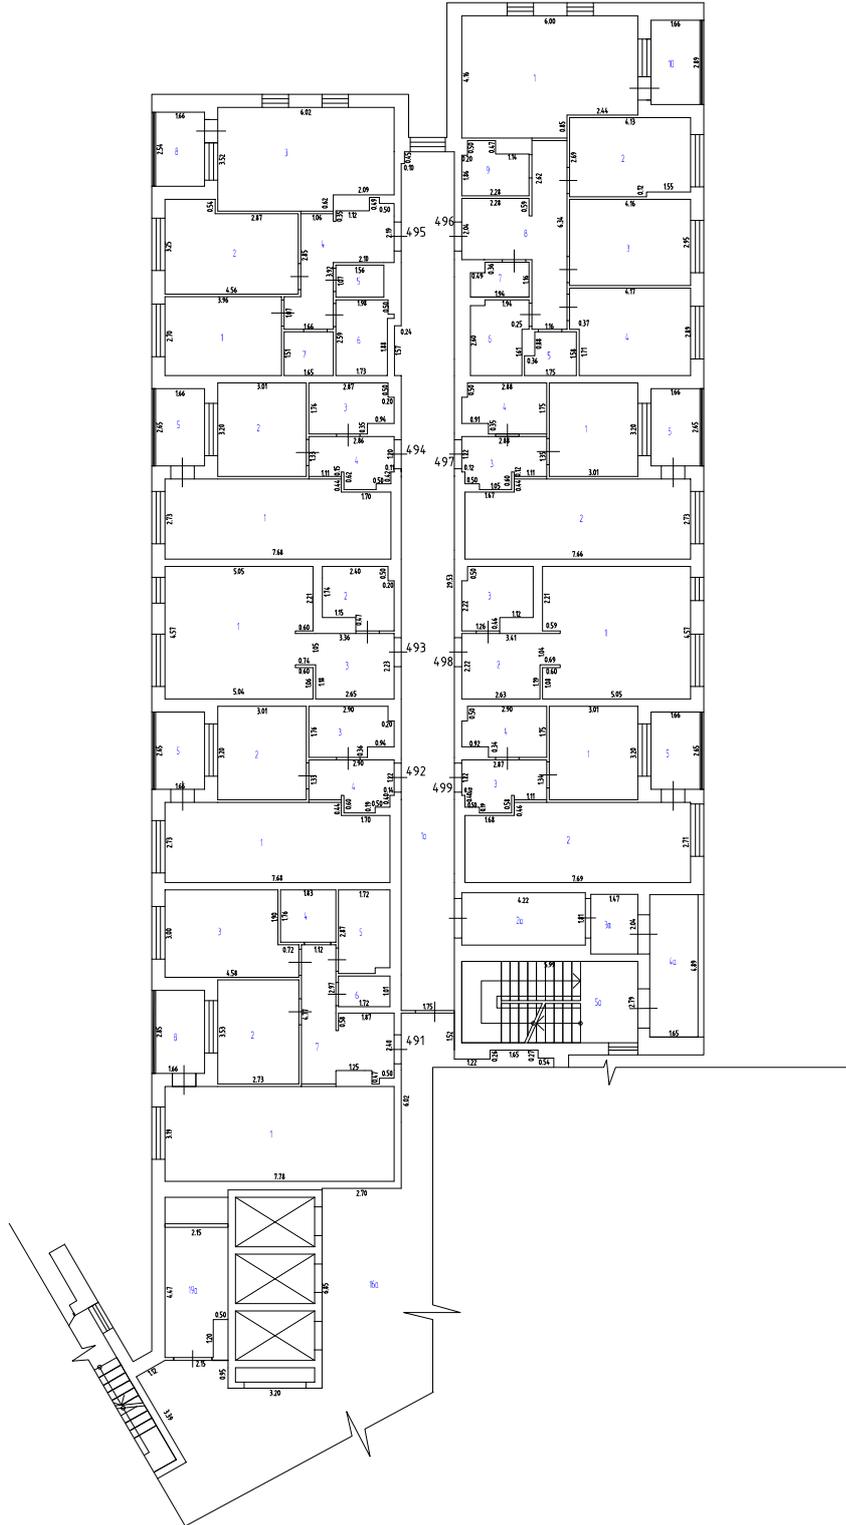
План этажа
20 этаж
Крыло 3,4



Масштаб 1:200

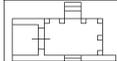
- Условные обозначения
-  - Стена с окном и дверью
 -  - Лестница
 -  - Остекленная дверь
 -  - Терраса

План этажа
21 этаж
Крыло 1

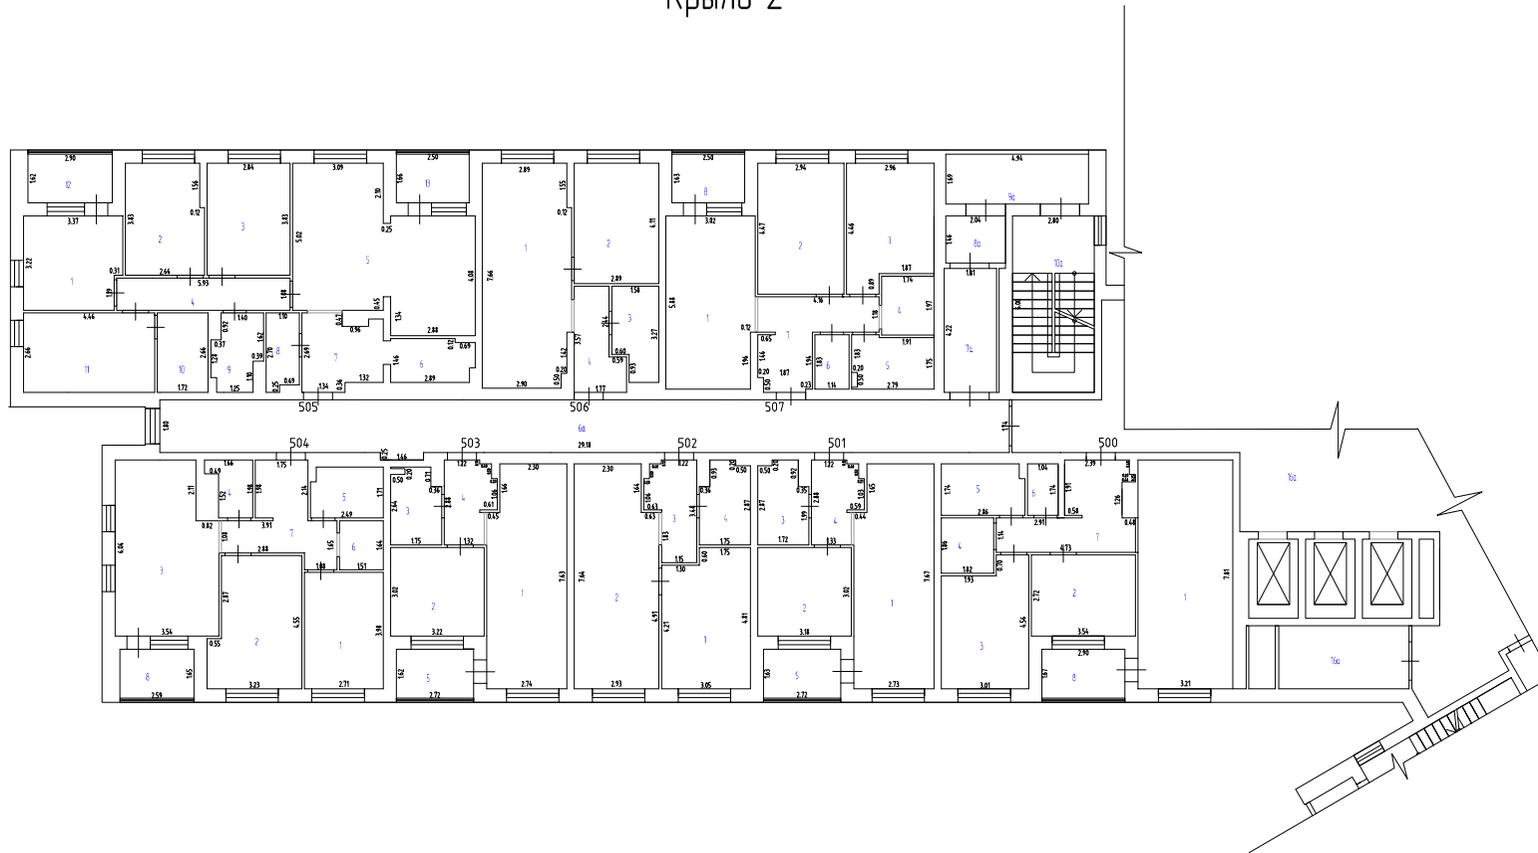


Масштаб 1:200

Условные обозначения

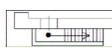
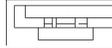
-  - Стена с окном и дверью
-  - Лестница
-  - Остекленная дверь
-  - Терраса

План этажа
21 этаж
Крыло 2

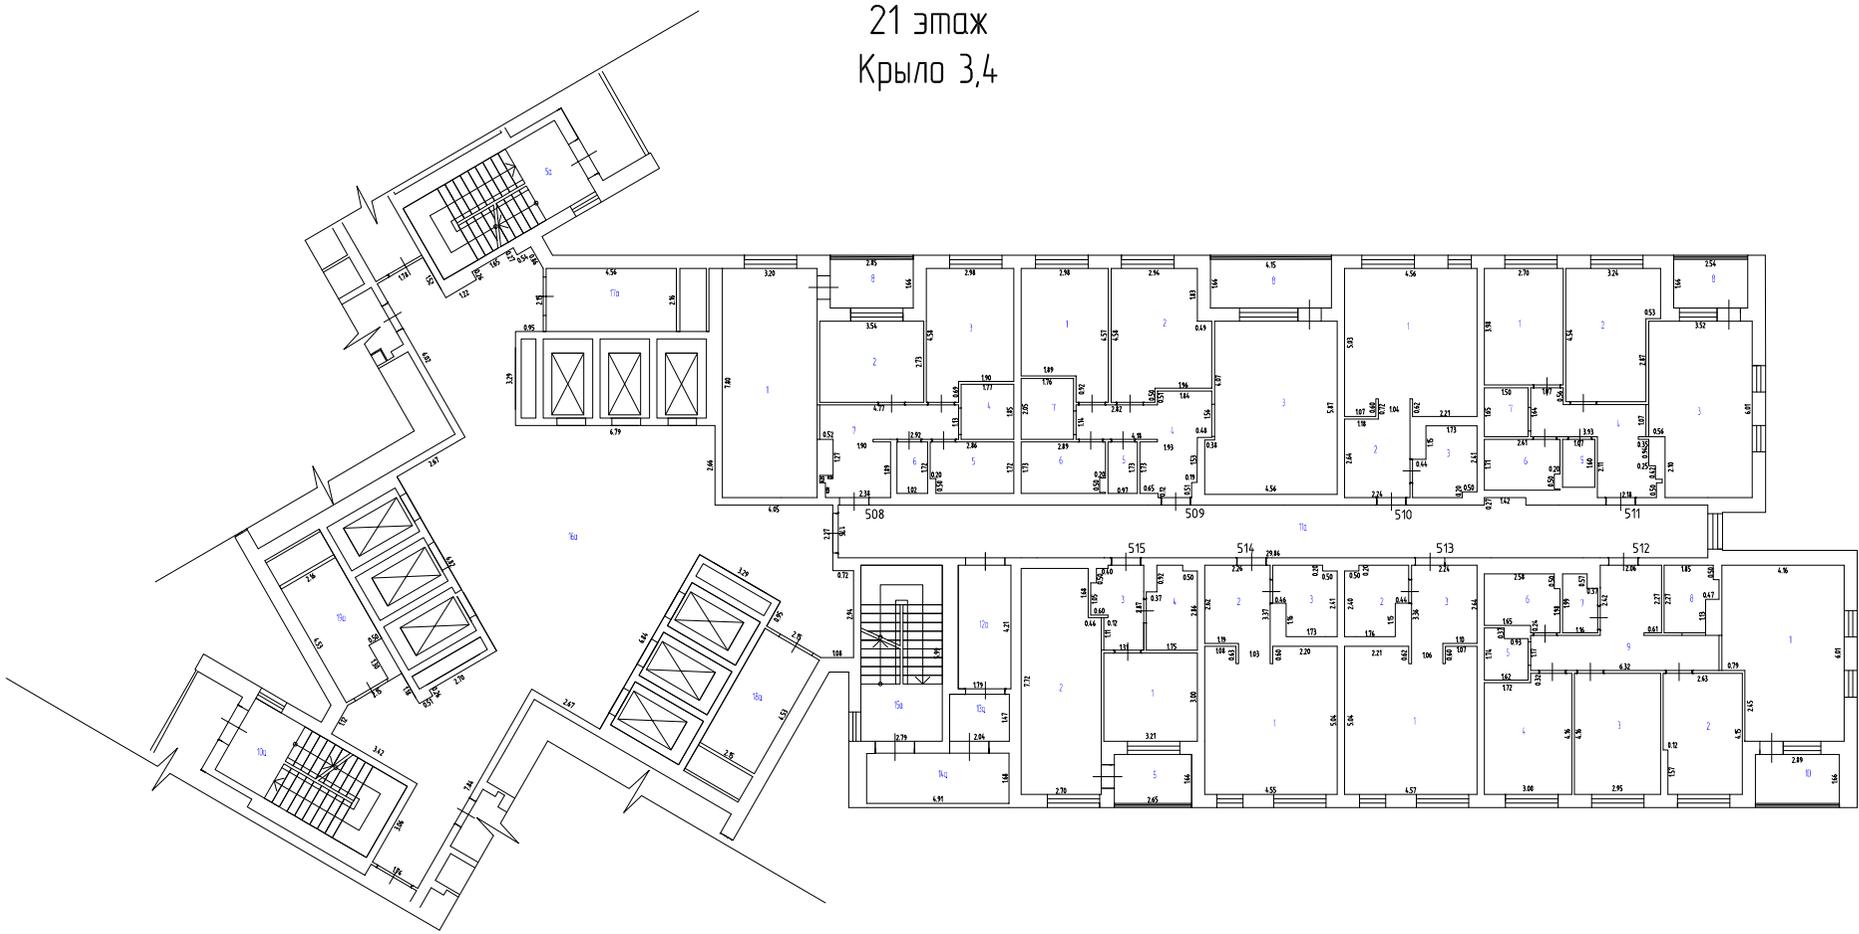


Масштаб 1:200

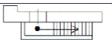
Условные обозначения

-  - Стена с окном и дверью
-  - Лестница
-  - Остекленная дверь
-  - Терраса

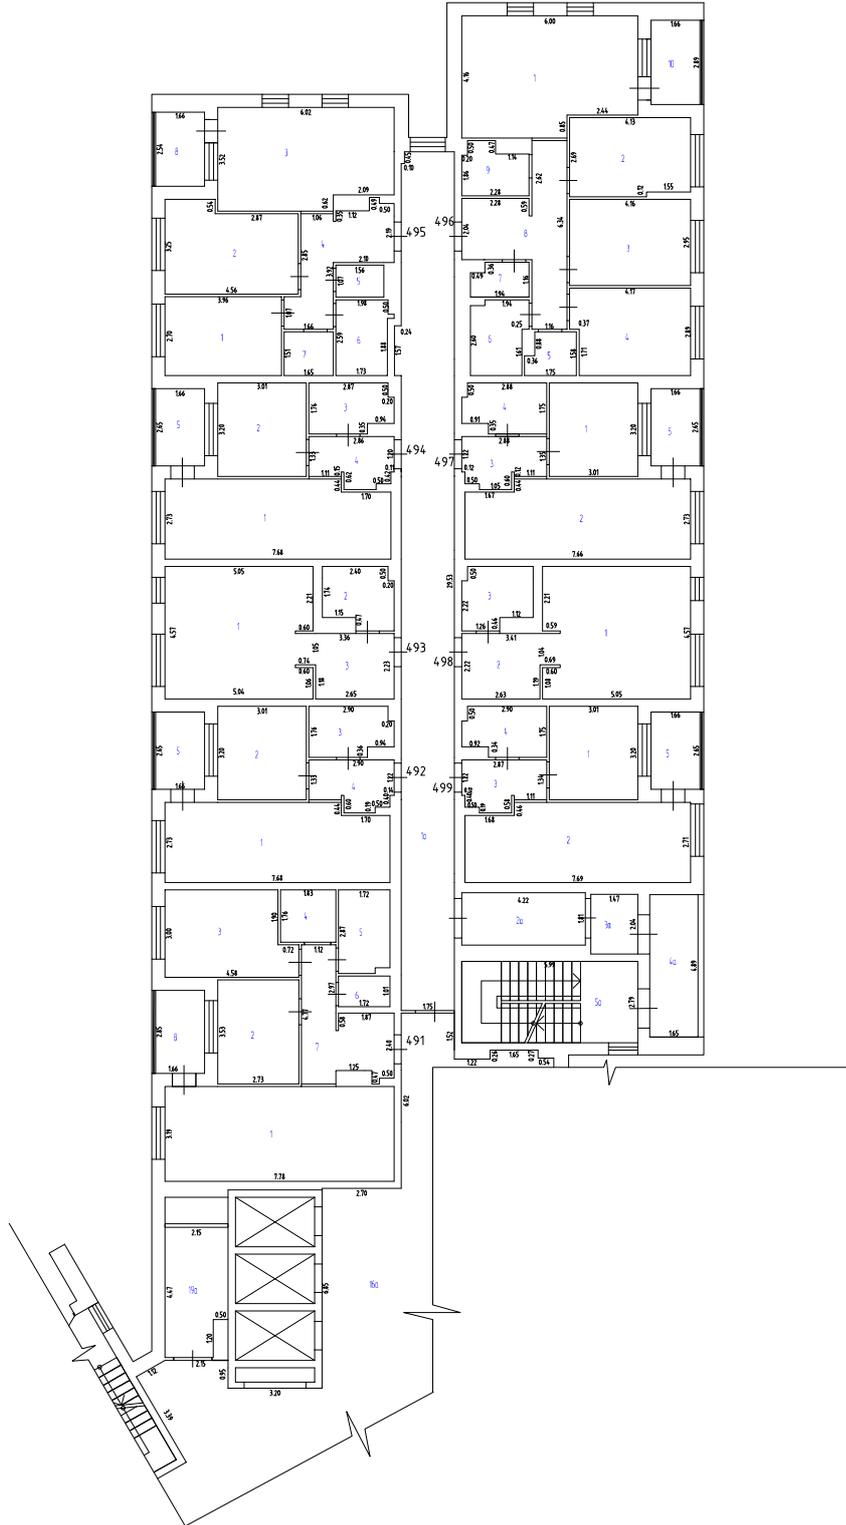
План этажа
21 этаж
Крыло 3,4



Масштаб 1:200

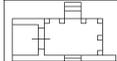
- Условные обозначения
-  - Стена с окном и дверью
 -  - Лестница
 -  - Остекленная дверь
 -  - Терраса

План этажа
21 этаж
Крыло 1

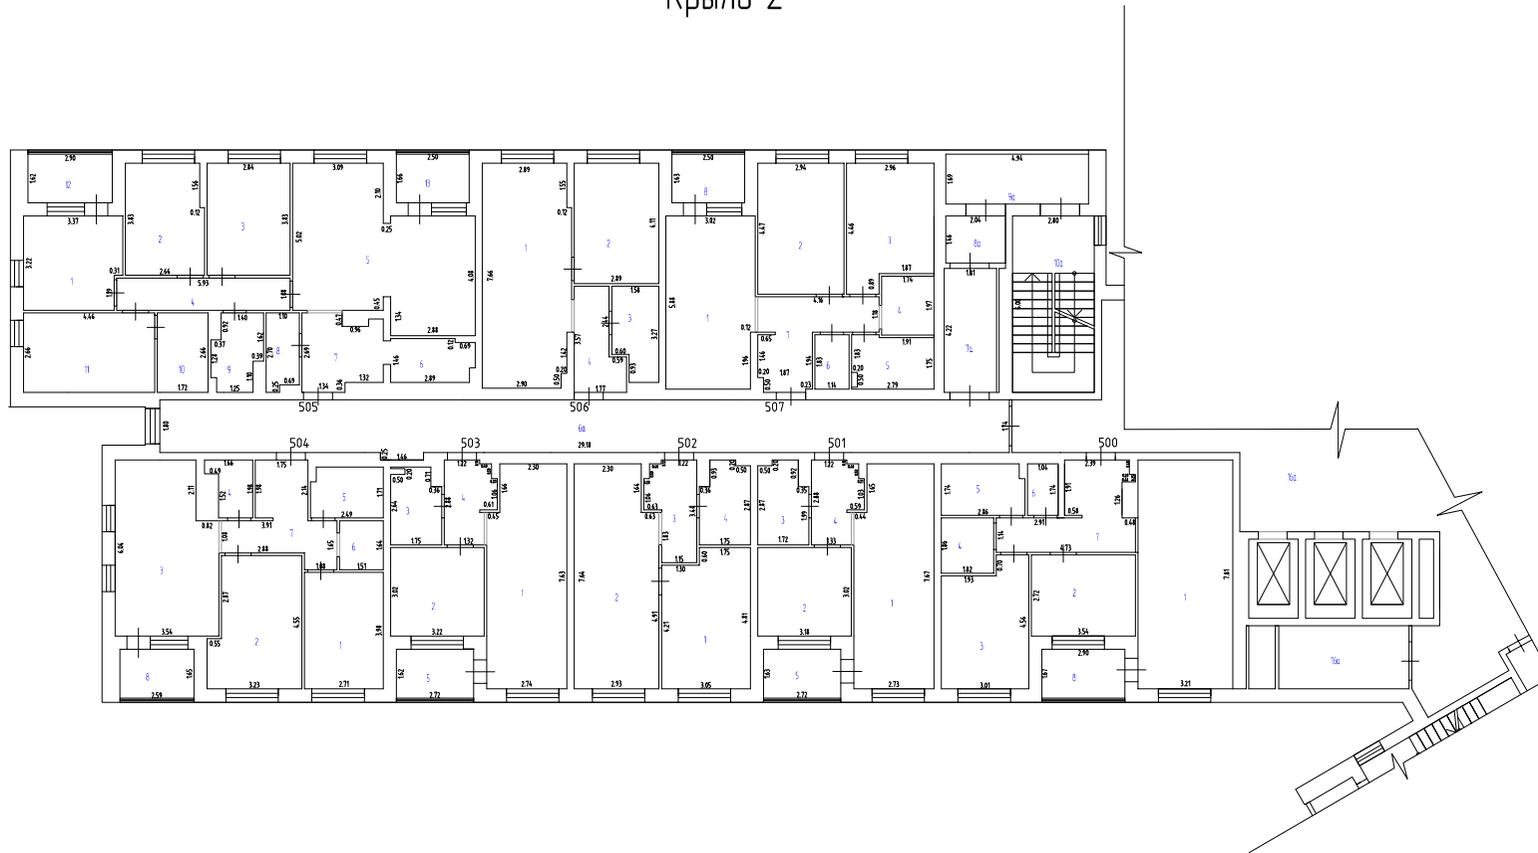


Масштаб 1:200

Условные обозначения

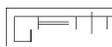
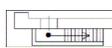
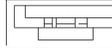
-  - Стена с окном и дверью
-  - Лестница
-  - Остекленная дверь
-  - Терраса

План этажа
21 этаж
Крыло 2

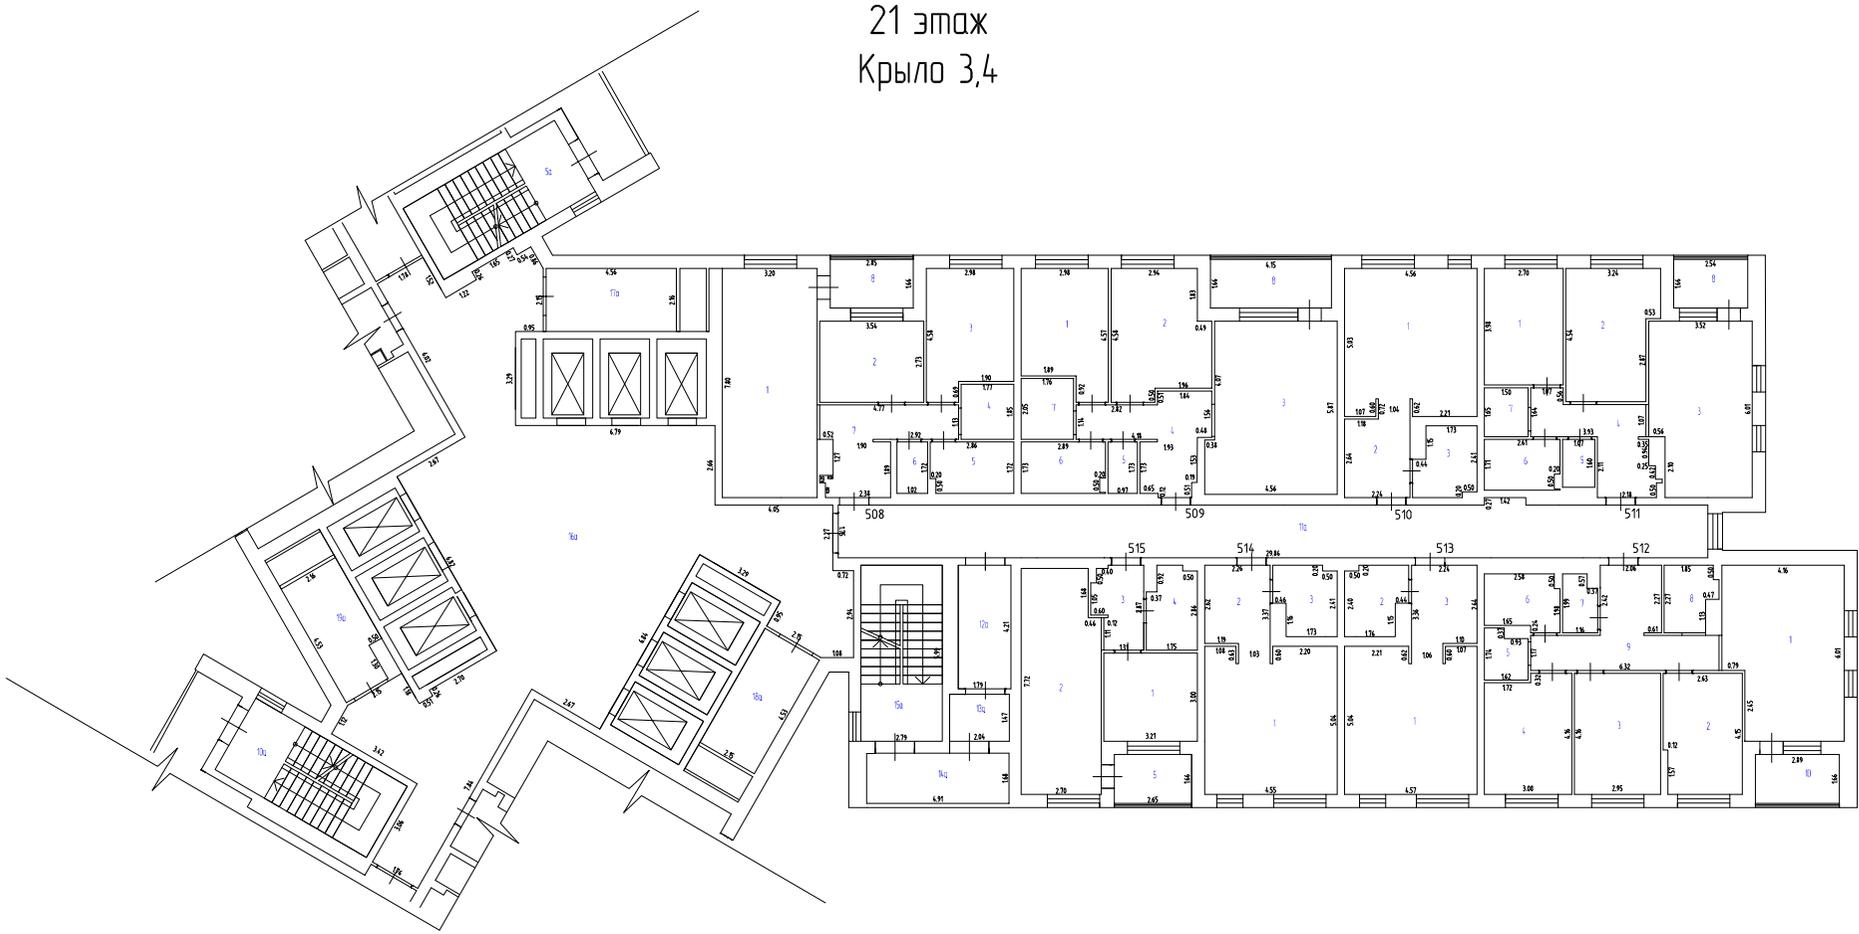


Масштаб 1:200

Условные обозначения

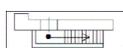
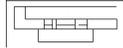
-  - Стена с окном и дверью
-  - Лестница
-  - Остекленная дверь
-  - Терраса

План этажа
21 этаж
Крыло 3,4

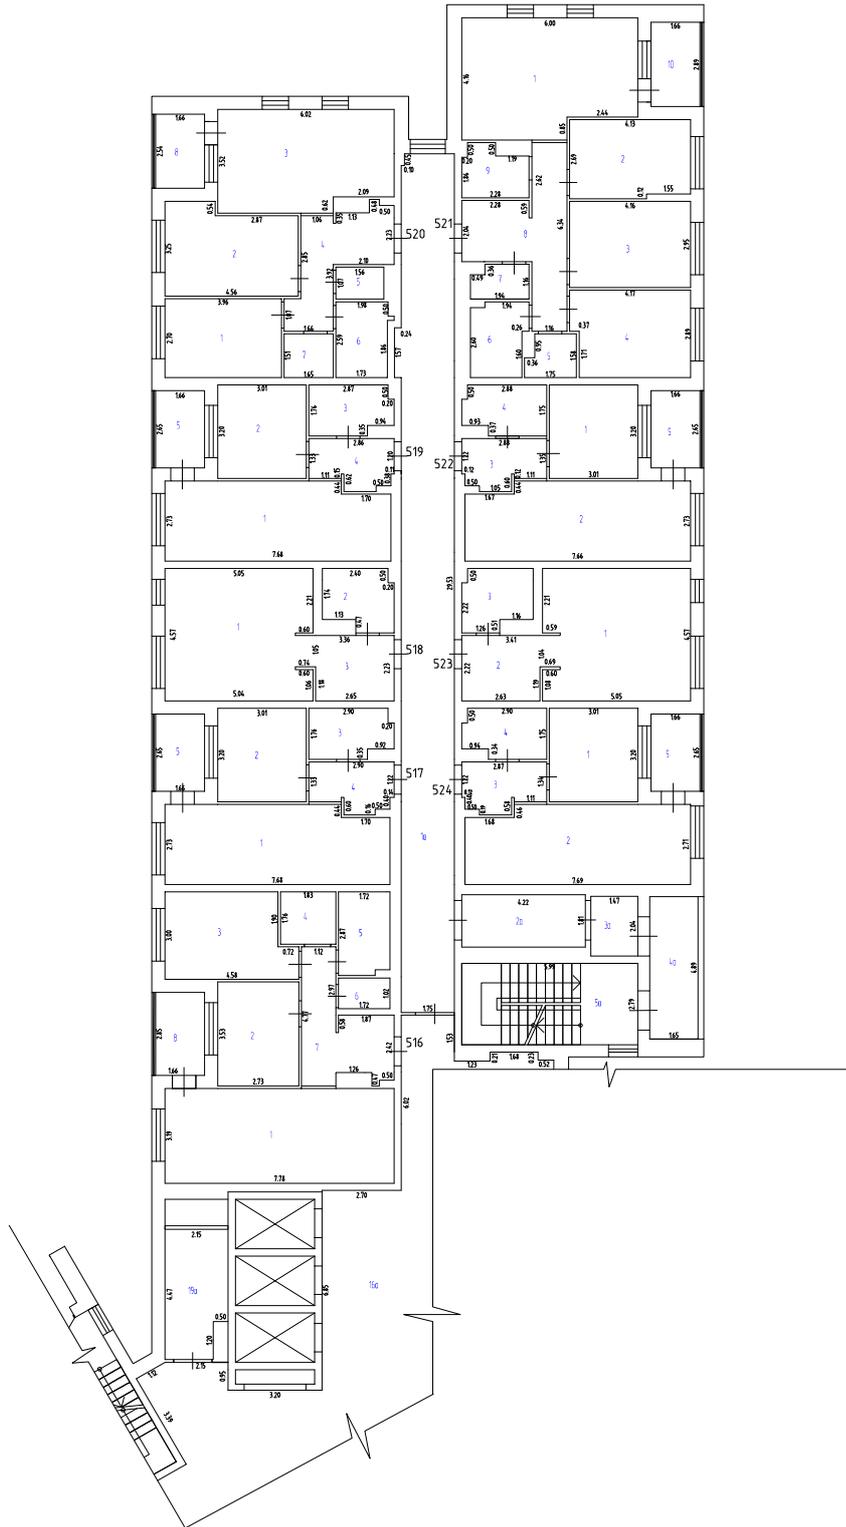


Масштаб 1:200

Условные обозначения

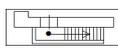
-  - Стена с окном и дверью
-  - Лестница
-  - Остекленная дверь
-  - Терраса

План этажа
22 этаж
Крыло 1

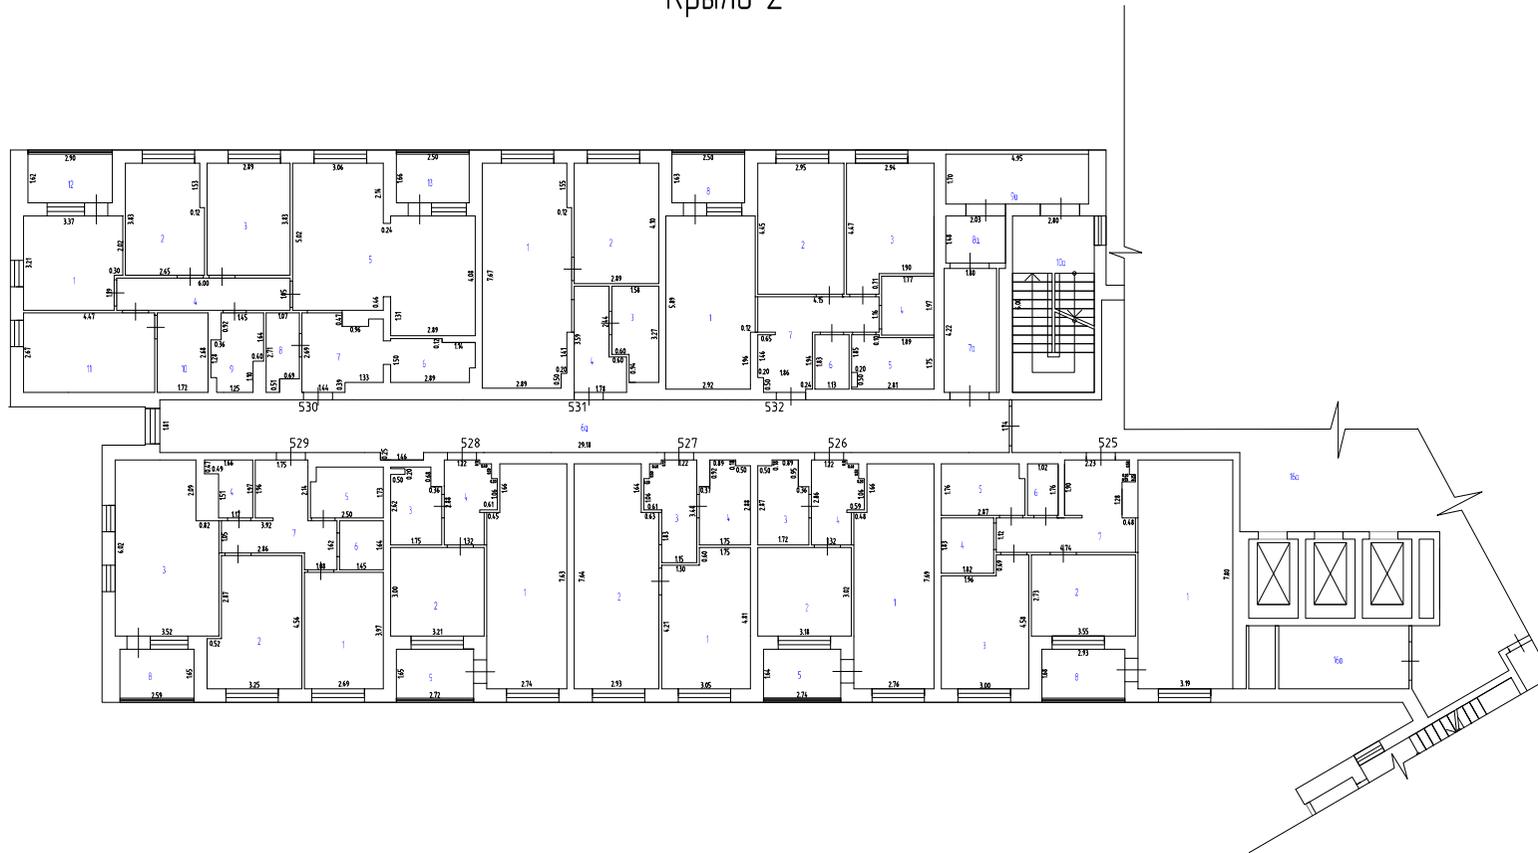


Масштаб 1:200

Условные обозначения

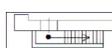
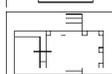
-  - Стена с окном и дверью
-  - Лестница
-  - Остекленная дверь
-  - Терраса

План этажа
22 этаж
Крыло 2

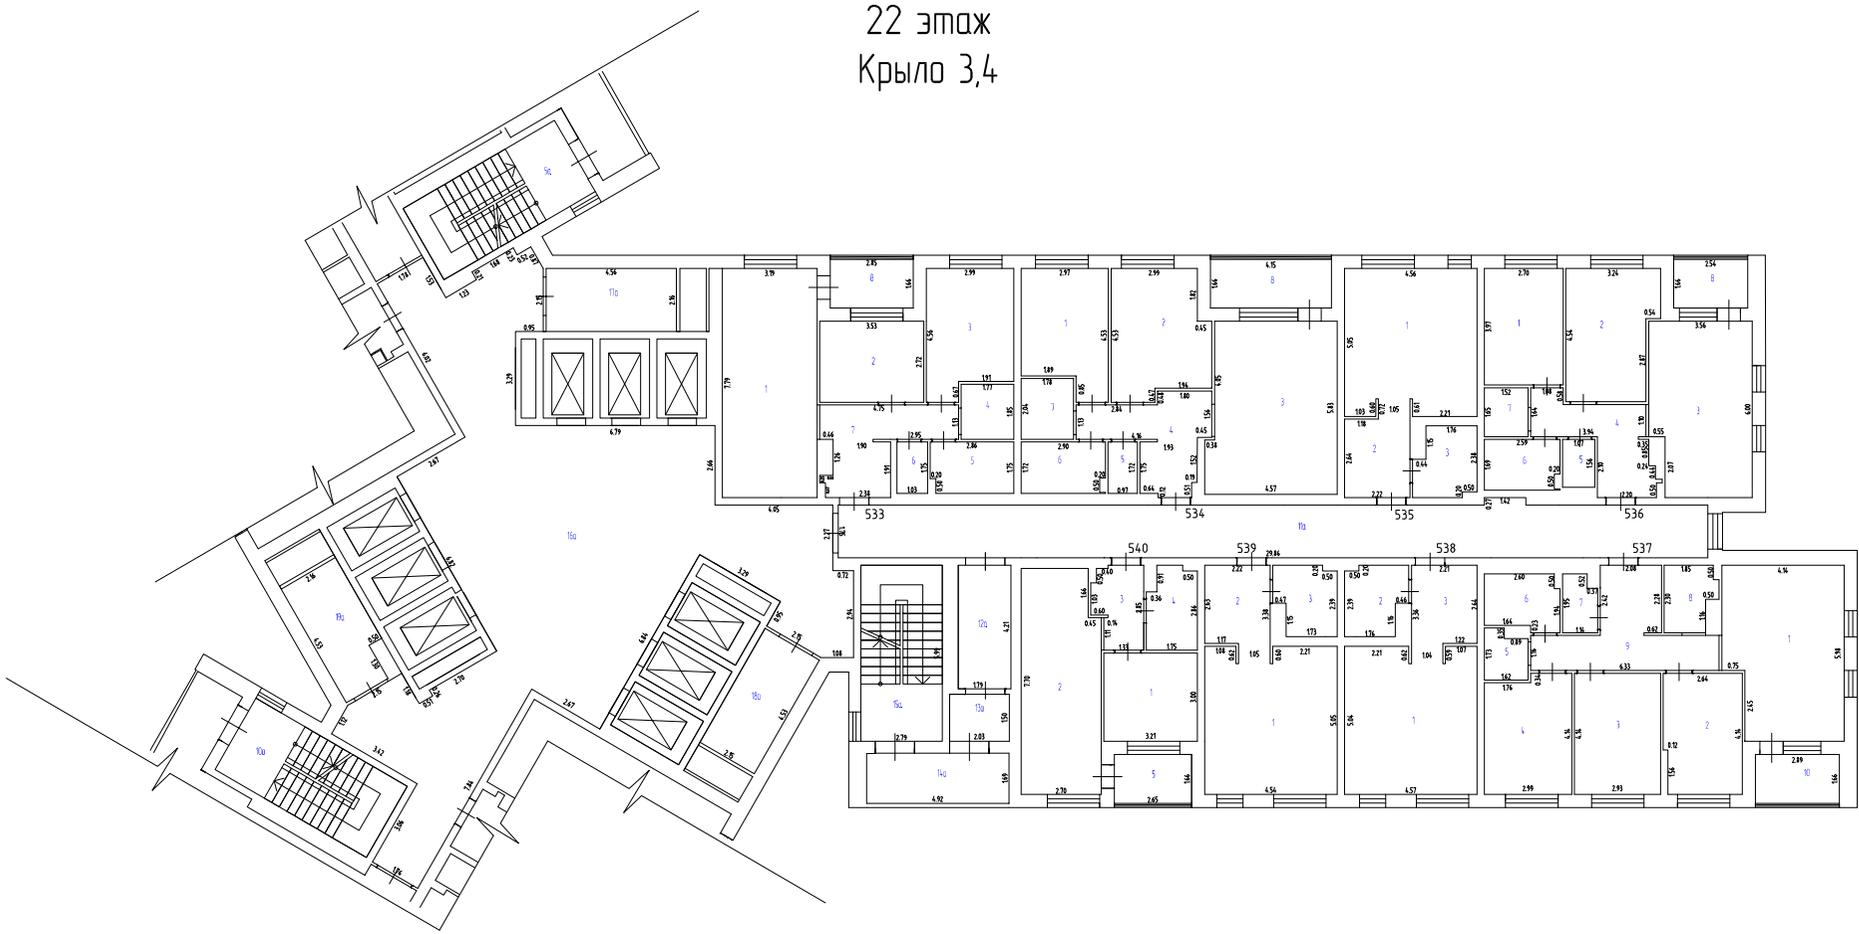


Масштаб 1:200

Условные обозначения

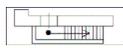
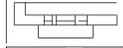
-  - Стена с окном и дверью
-  - Лестница
-  - Остекленная дверь
-  - Терраса

План этажа
22 этаж
Крыло 3,4

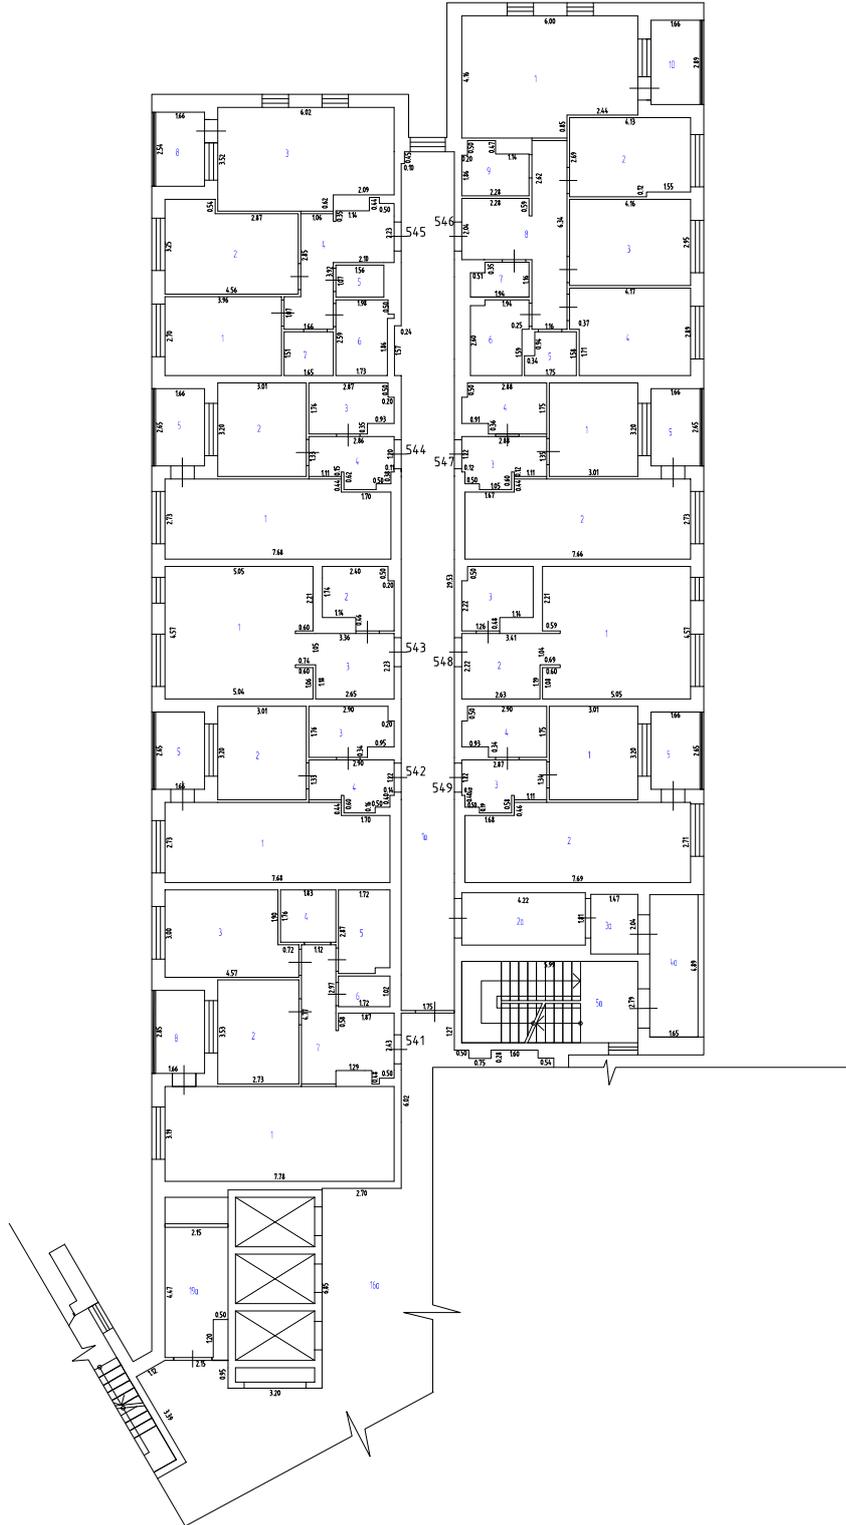


Масштаб 1:200

Условные обозначения

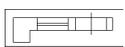
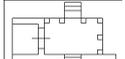
-  - Стена с окном и дверью
-  - Лестница
-  - Остекленная дверь
-  - Терраса

План этажа
23 этаж
Крыло 1

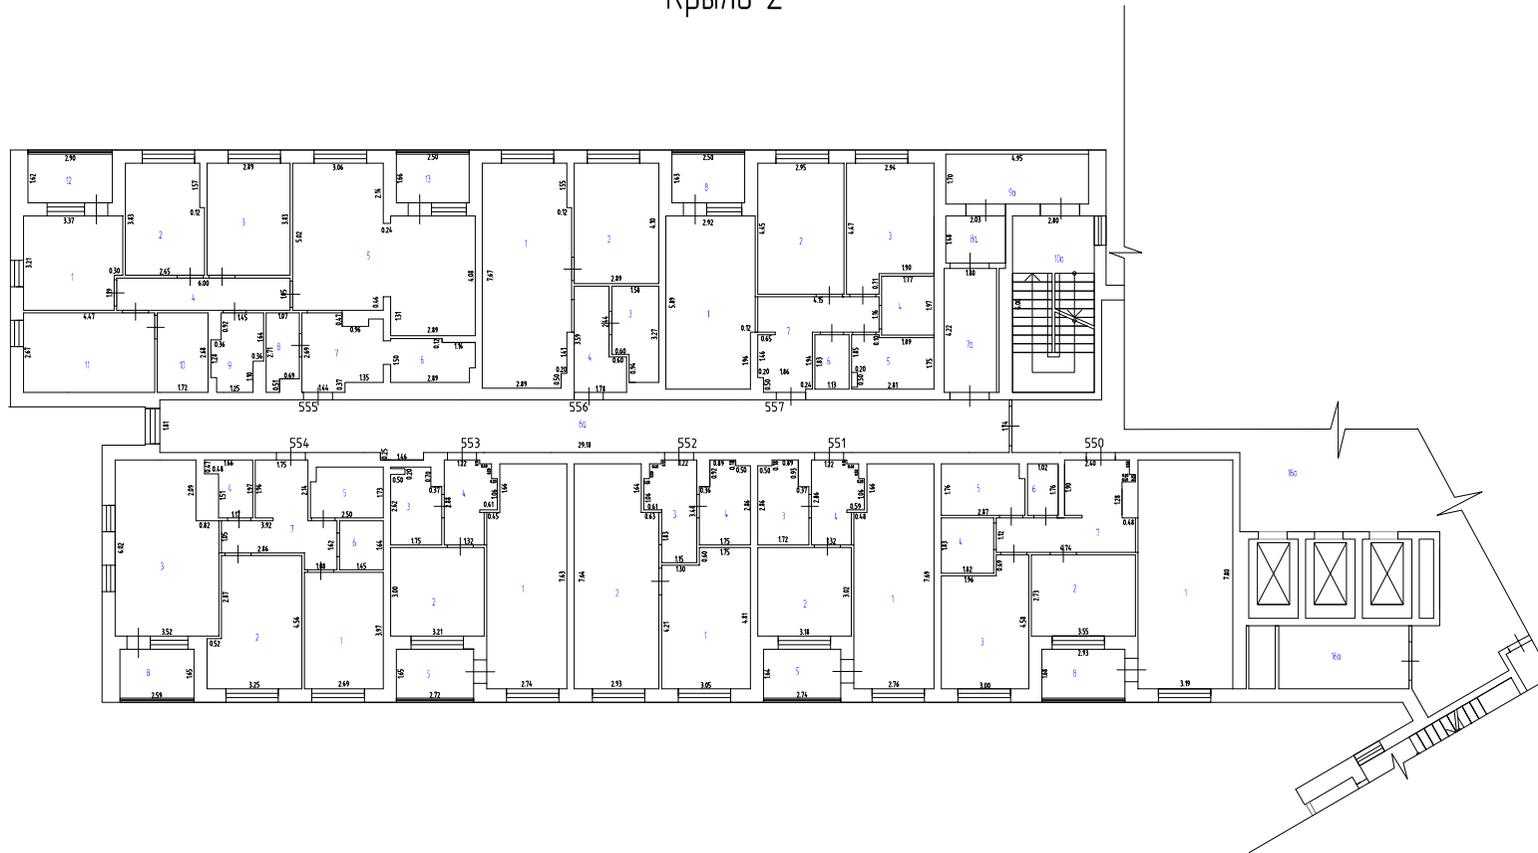


Масштаб 1:200

Условные обозначения

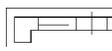
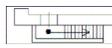
-  - Стена с окном и дверью
-  - Лестница
-  - Остекленная дверь
-  - Терраса

План этажа
23 этаж
Крыло 2

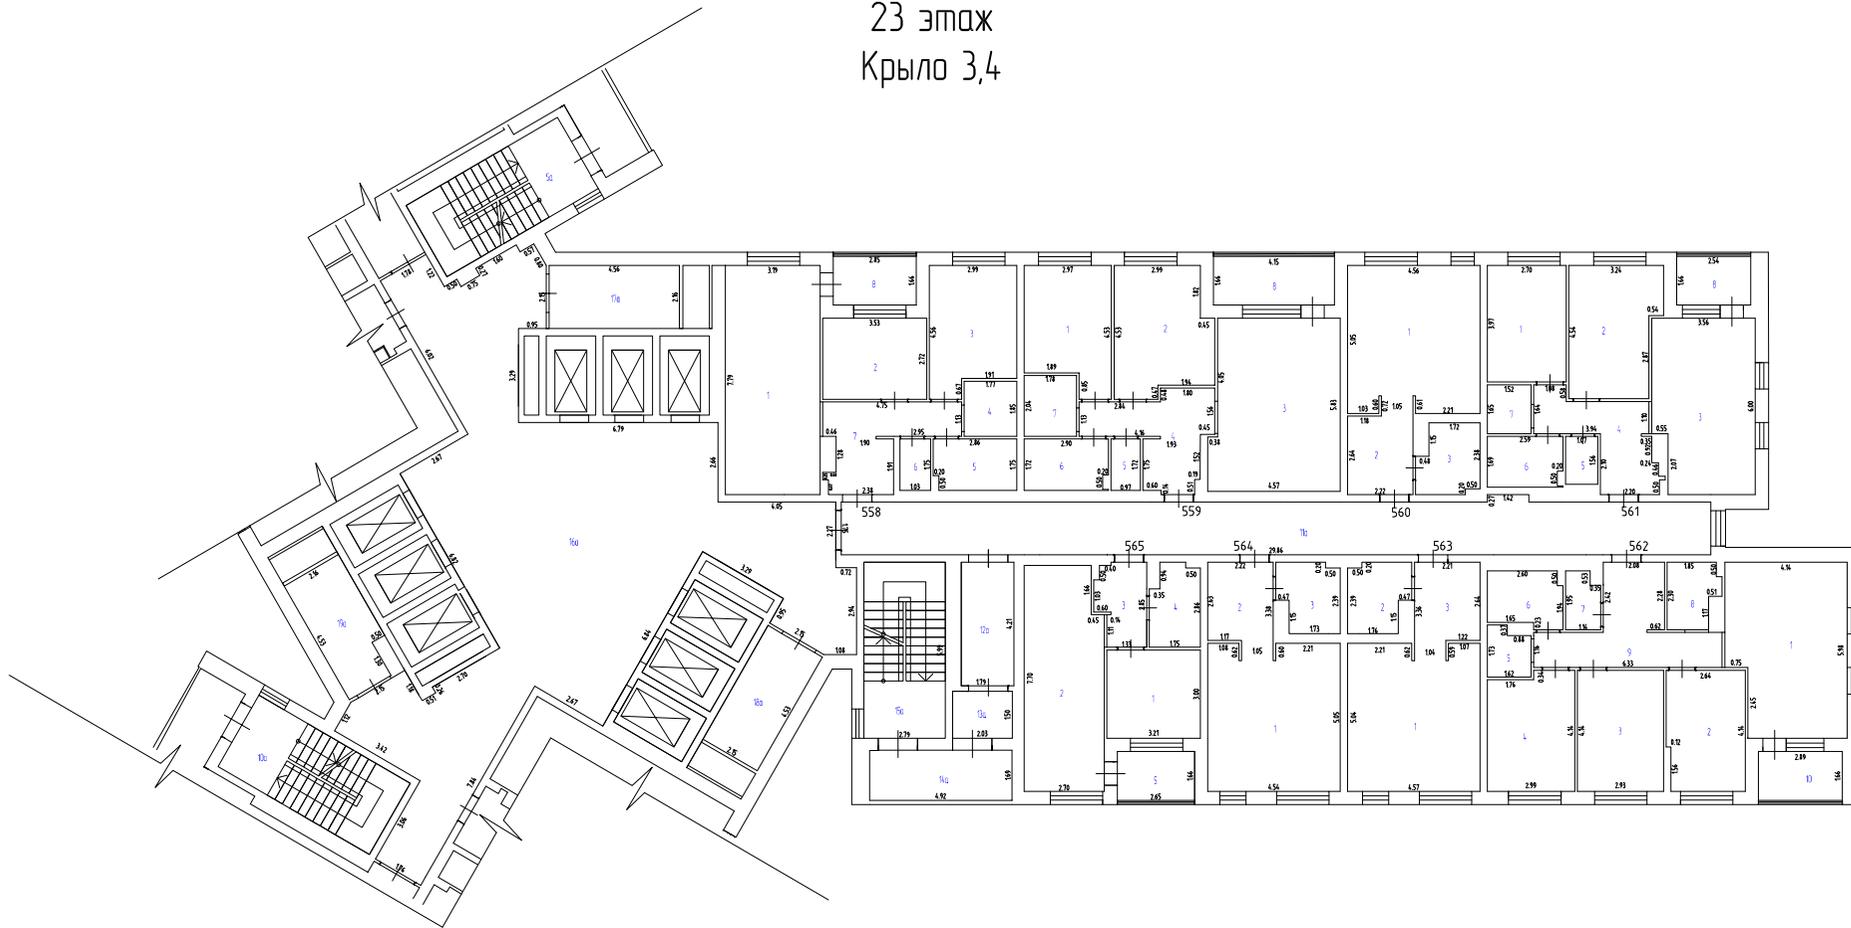


Масштаб 1:200

Условные обозначения

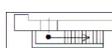
-  - Стена с окном и дверью
-  - Лестница
-  - Остекленная дверь
-  - Терраса

План этажа
23 этаж
Крыло 3,4

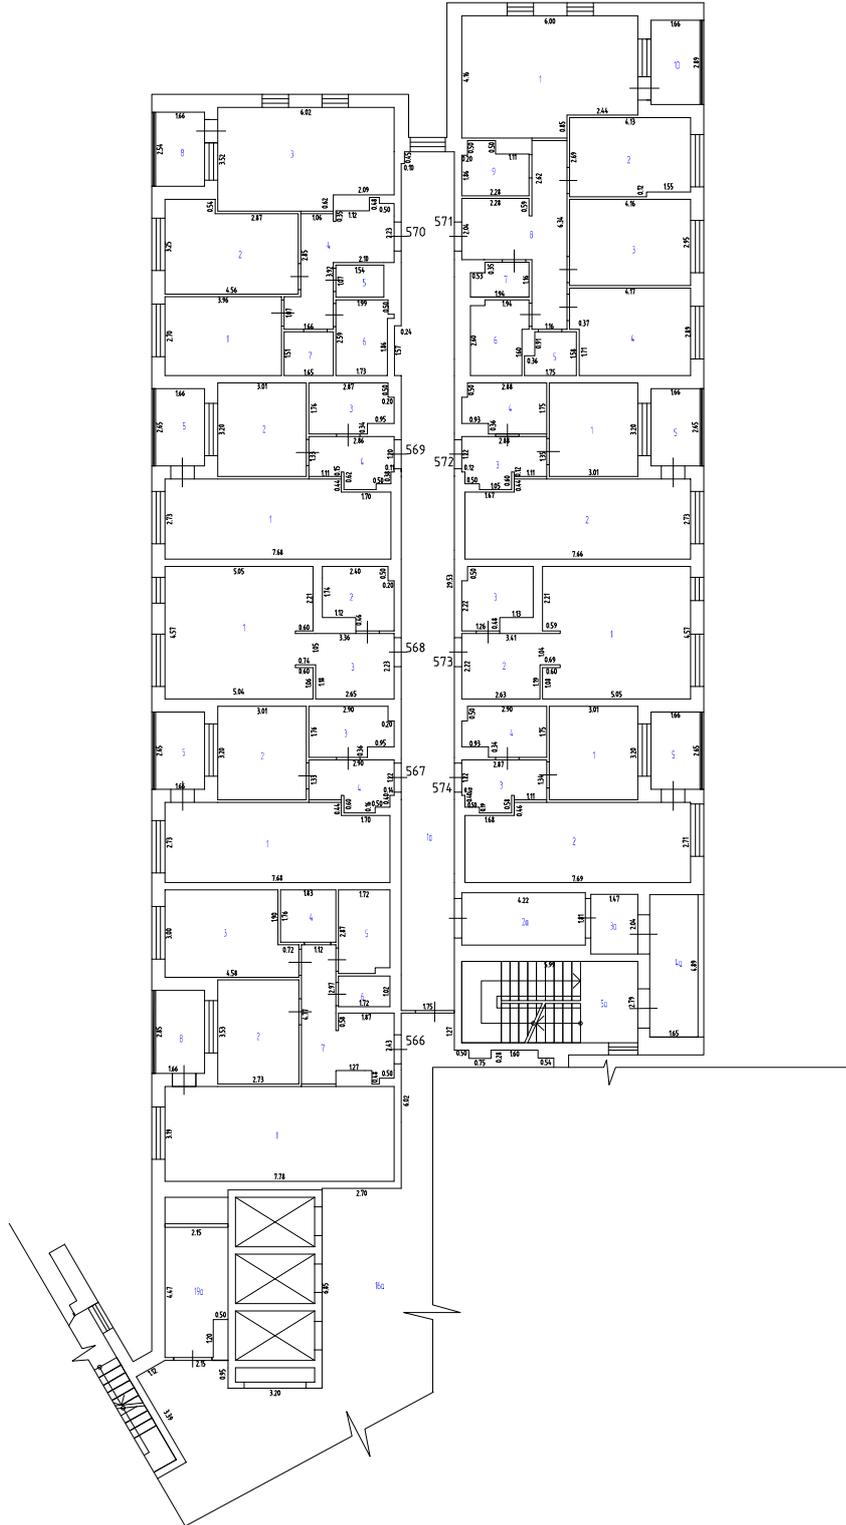


Масштаб 1:200

Условные обозначения

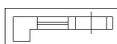
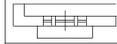
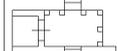
-  - Стена с окном и дверью
-  - Лестница
-  - Остекленная дверь
-  - Терраса

План этажа
24 этаж
Крыло 1

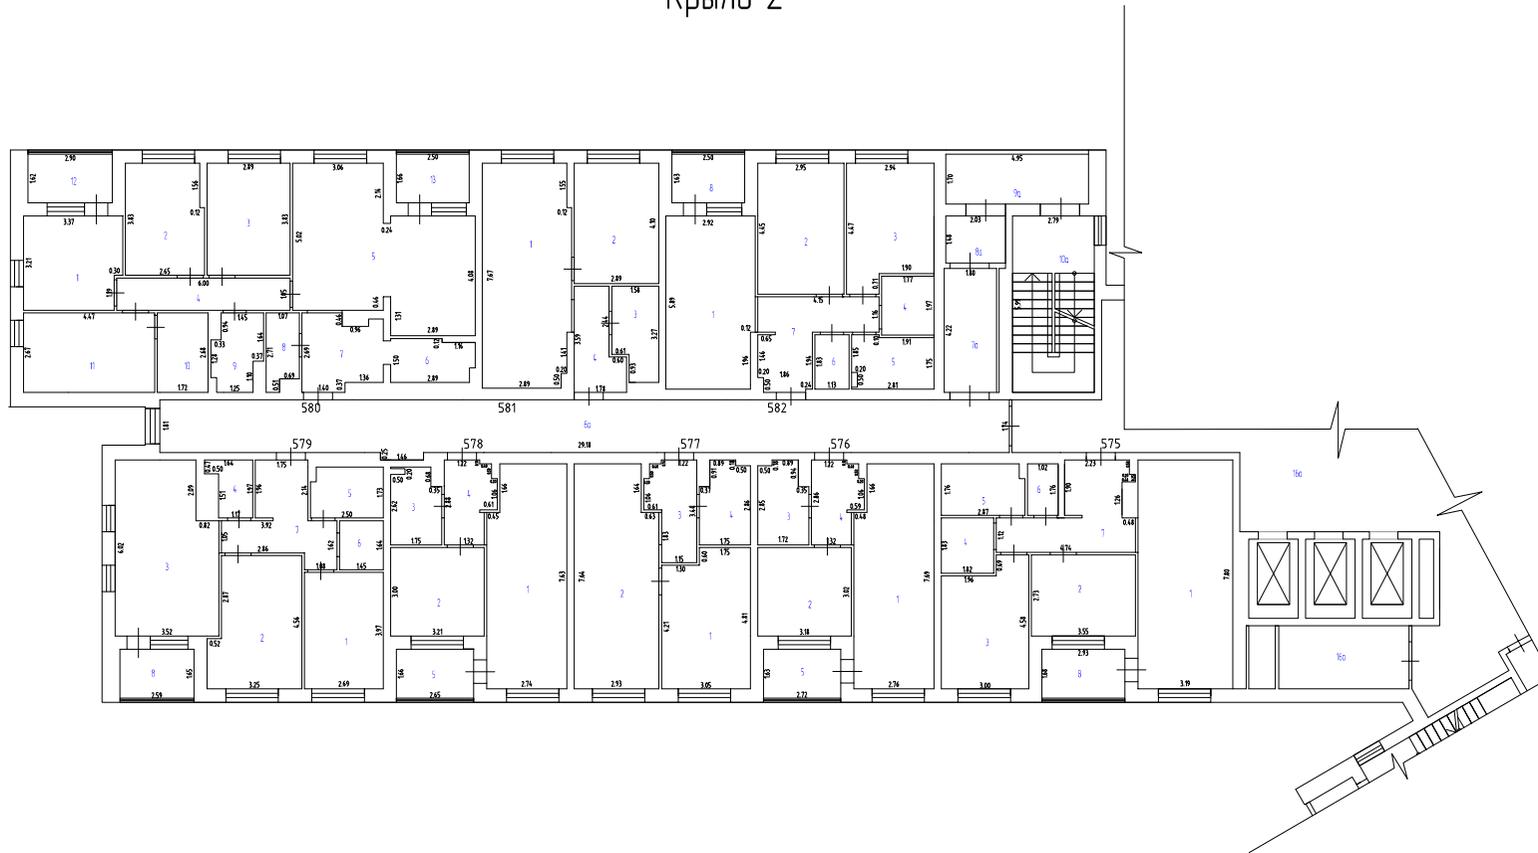


Масштаб 1:200

Условные обозначения

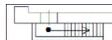
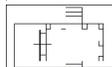
-  - Стена с окном и дверью
-  - Лестница
-  - Остекленная дверь
-  - Терраса

План этажа
24 этаж
Крыло 2

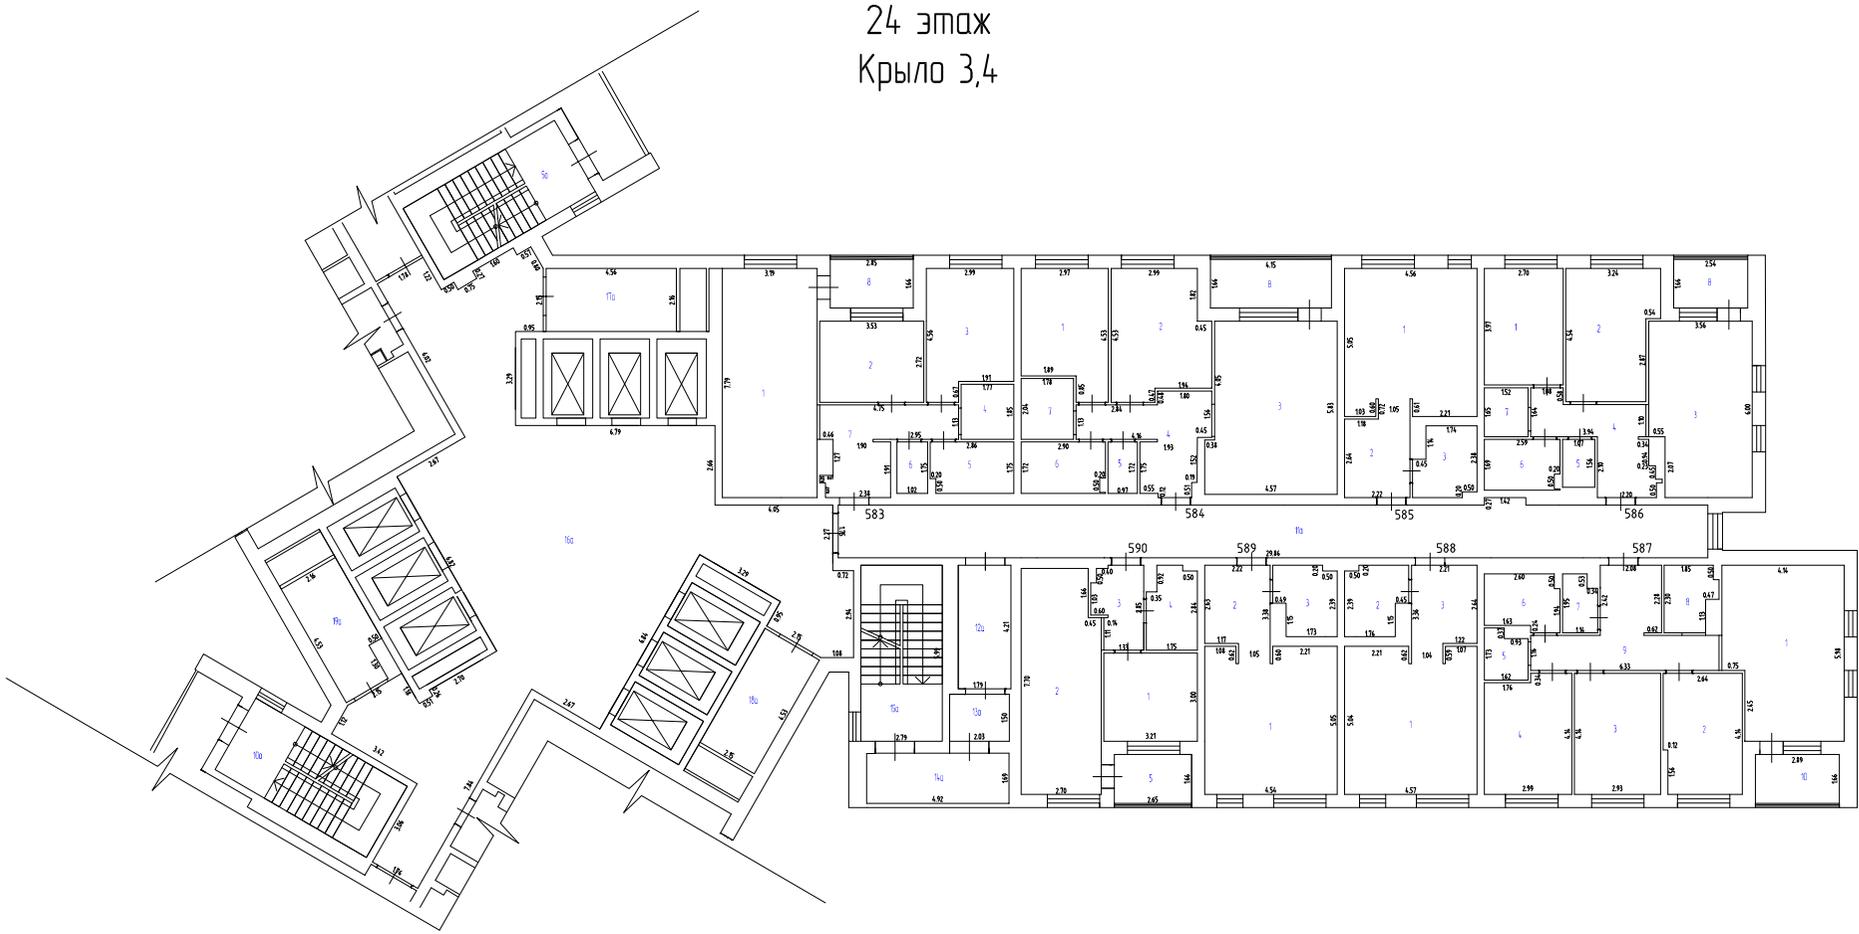


Масштаб 1:200

Условные обозначения

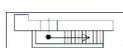
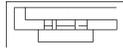
-  - Стена с окном и дверью
-  - Лестница
-  - Остекленная дверь
-  - Терраса

План этажа
24 этаж
Крыло 3,4

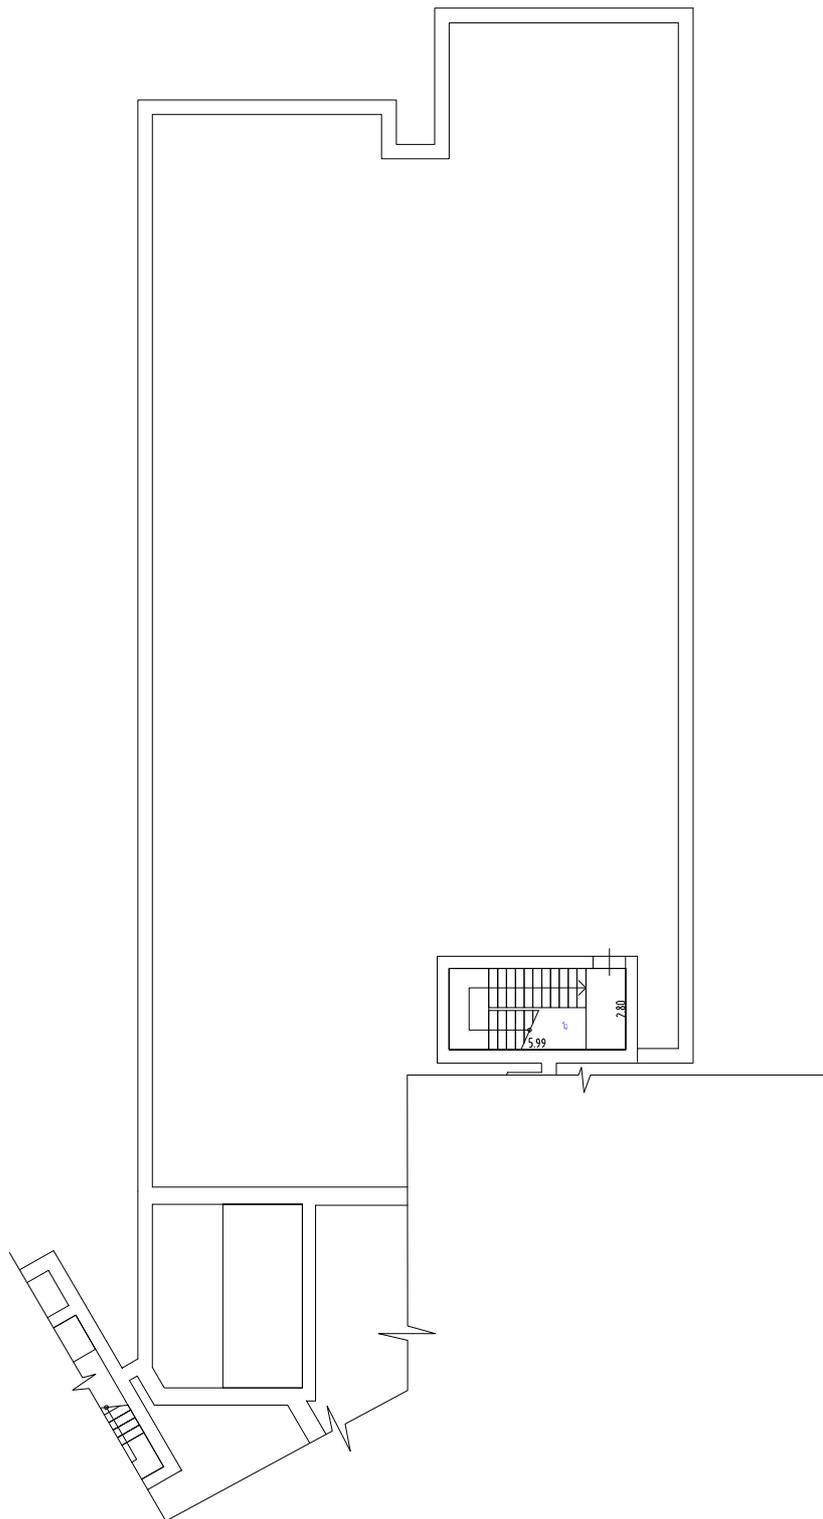


Масштаб 1:200

Условные обозначения

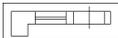
-  - Стена с окном и дверью
-  - Лестница
-  - Остекленная дверь
-  - Терраса

План этажа
Кровля
Крыло 1

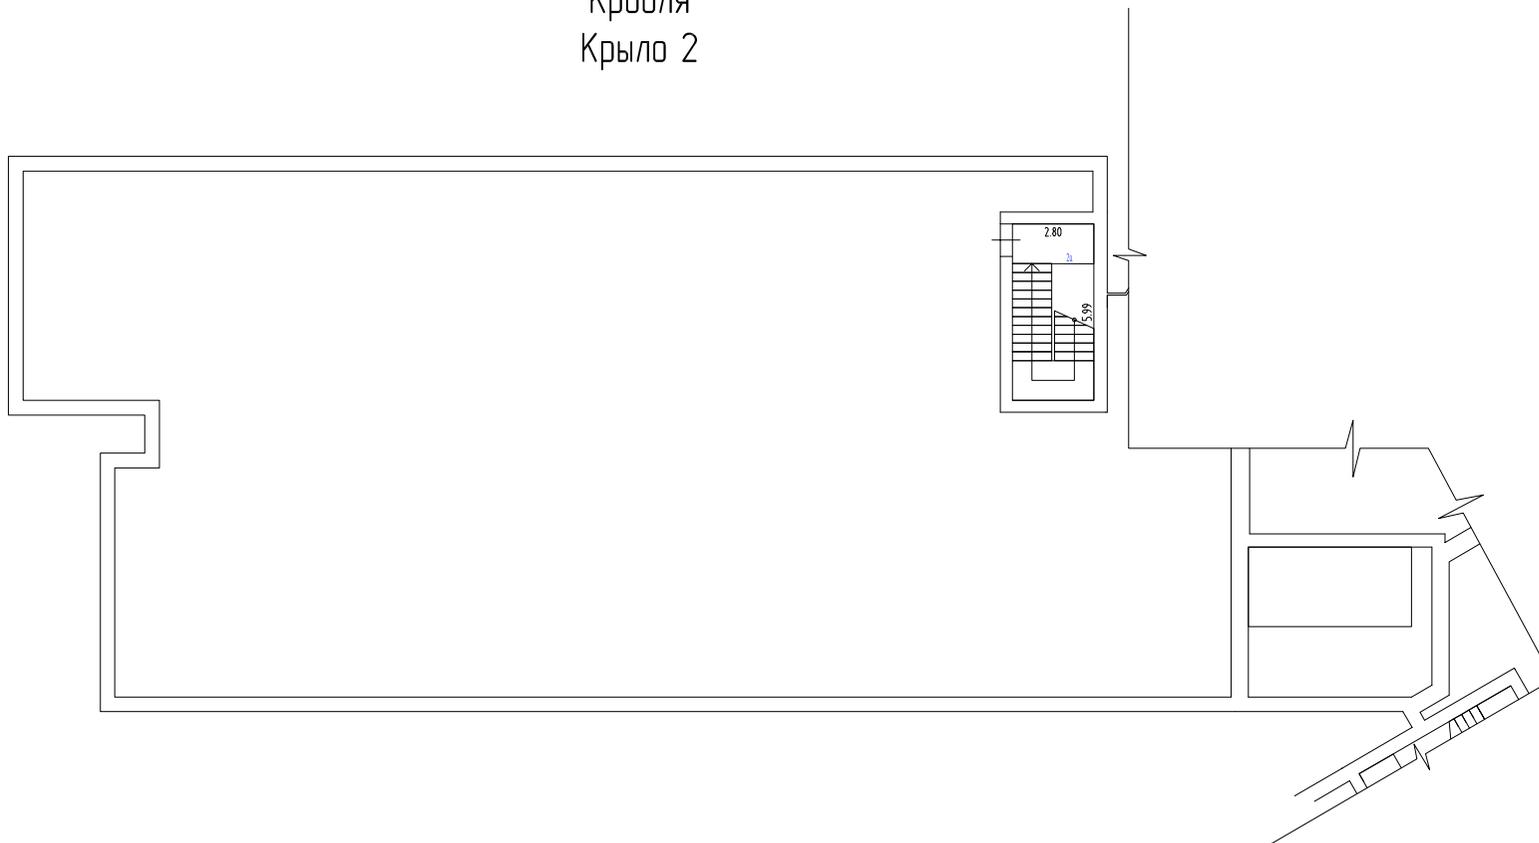


Условные обозначения

Масштаб 1:200

-  - Часть границы существующего помещения
-  - Часть границы вновь образованного помещения
-  - Стена с окном и дверью
-  - Лестница
-  - Остекленная дверь
-  - Терраса

План этажа
Кровля
Крыло 2

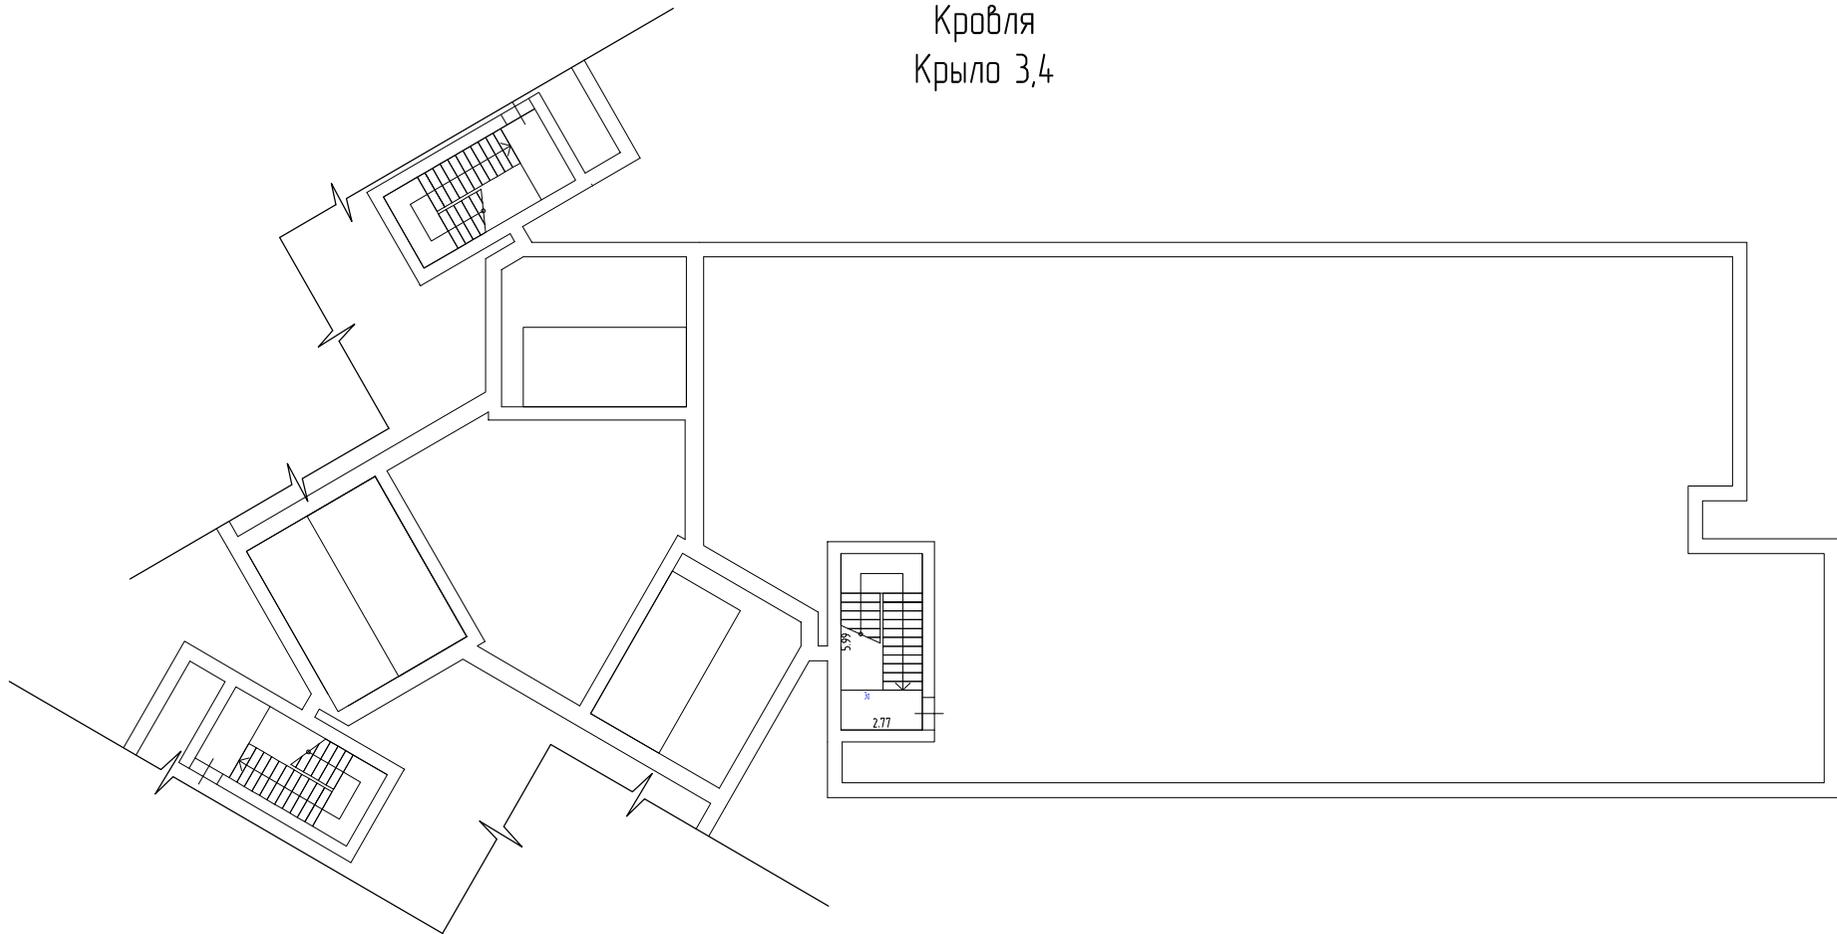


Масштаб 1:200

Условные обозначения

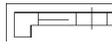
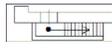
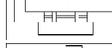
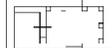
-  - Часть границы существующего помещения
-  - Часть границы вновь образованного помещения
-  - Стена с окном и дверью
-  - Лестница
-  - Остекленная дверь
-  - Терраса

План этажа
Кровля
Крыло 3,4



Масштаб 1:200

Условные обозначения

-  - Часть границы существующего помещения
-  - Часть границы вновь образованного помещения
-  - Стена с окном и дверью
-  - Лестница
-  - Остекленная дверь
-  - Терраса

1	2	3	4	5	6	7	8	9	10	11	12	13	14	15	16	17	18	19	20	21	22	23	24	25	26	27	
A	Четвертый этаж	86	5	Туалет	2,0	2,0		2,0																			
A	Четвертый этаж	86	6	Ванная	4,4	4,4		4,4																			
A	Четвертый этаж	86	7	Гардеробная	2,4	2,4		2,4																			
A	Четвертый этаж	86	8	Лоджия					4,1																4,1		
итого по квартире, комнате или жилому помещению:					61,0	61,0	23,6	37,4	4,1																4,1		
A	Четвертый этаж	87	1	Кухня	22,9	22,9		22,9																			
A	Четвертый этаж	87	2	Жилая комната	10,9	10,9	10,9																				
A	Четвертый этаж	87	3	Жилая комната	12,3	12,3	12,3																				
A	Четвертый этаж	87	4	Жилая комната	11,8	11,8	11,8																				
A	Четвертый этаж	87	5	Гардеробная	2,5	2,5		2,5																			
A	Четвертый этаж	87	6	Санузел	4,6	4,6		4,6																			
A	Четвертый этаж	87	7	Санузел	2,3	2,3		2,3																			
A	Четвертый этаж	87	8	Гардеробная	4,1	4,1		4,1																			
A	Четвертый этаж	87	9	Коридор	11,8	11,8		11,8																			
A	Четвертый этаж	87	10	Лоджия					4,7																4,7		
итого по квартире, комнате или жилому помещению:					83,2	83,2	35,0	48,2	4,7																4,7		
A	Четвертый этаж	88	1	Жилая комната	22,8	22,8	22,8																				
A	Четвертый этаж	88	2	Санузел	5,2	5,2		5,2																			
A	Четвертый этаж	88	3	Коридор	5,8	5,8		5,8																			
итого по квартире, комнате или жилому помещению:					33,8	33,8	22,8	11,0																			
A	Четвертый этаж	89	1	Жилая комната	22,6	22,6	22,6																				
A	Четвертый этаж	89	2	Коридор	5,8	5,8		5,8																			
A	Четвертый этаж	89	3	Санузел	5,1	5,1		5,1																			
итого по квартире, комнате или жилому помещению:					33,5	33,5	22,6	10,9																			
A	Четвертый этаж	90	1	Жилая комната	9,5	9,5	9,5																				
A	Четвертый этаж	90	2	Кухня	20,2	20,2		20,2																			
A	Четвертый этаж	90	3	Коридор	4,3	4,3		4,3																			
A	Четвертый этаж	90	4	Санузел	4,7	4,7		4,7																			
A	Четвертый этаж	90	5	Лоджия					4,5																4,5		
итого по квартире, комнате или жилому помещению:					38,7	38,7	9,5	29,2	4,5																4,5		
A	Четвертый этаж	МОП	1а	Коридор					51,7																		
A	Четвертый этаж	МОП	2а	Тамбур					7,7																		
A	Четвертый этаж	МОП	3а	Тамбур					3,0																		
A	Четвертый этаж	МОП	4а	Воздушный переход					8,4																		
A	Четвертый этаж	МОП	5а	Лестничная клетка					16,7															16,7			
A	Четвертый этаж	МОП	6а	Коридор					51,0																		
A	Четвертый этаж	МОП	7а	Тамбур					7,6																		
A	Четвертый этаж	МОП	8а	Тамбур					3,0																		
A	Четвертый этаж	МОП	9а	Воздушный переход					8,3																		
A	Четвертый этаж	МОП	10а	Лестничная клетка					16,7															16,7			

1	2	3	4	5	6	7	8	9	10	11	12	13	14	15	16	17	18	19	20	21	22	23	24	25	26	27	
A	Тринадцатый этаж	303	4	Коридор	4,5	4,5		4,5																			
A	Тринадцатый этаж	303	5	Лоджия					4,6																4,6		
итого по квартире, комнате или жилому помещению:					38,4	38,4	9,5	28,9	4,6																4,6		
A	Тринадцатый этаж	304	1	Жилая комната	10,7	10,7	10,7																				
A	Тринадцатый этаж	304	2	Жилая комната	13,1	13,1	13,1																				
A	Тринадцатый этаж	304	3	Кухня	19,4	19,4		19,4																			
A	Тринадцатый этаж	304	4	Туалет	2,9	2,9		2,9																			
A	Тринадцатый этаж	304	5	Ванная	4,1	4,1		4,1																			
A	Тринадцатый этаж	304	6	Гардеробная	2,4	2,4		2,4																			
A	Тринадцатый этаж	304	7	Коридор	8,5	8,5		8,5																			
A	Тринадцатый этаж	304	8	Лоджия					4,2																4,2		
итого по квартире, комнате или жилому помещению:					61,1	61,1	23,8	37,3	4,2																4,2		
A	Тринадцатый этаж	305	1	Жилая комната	11,9	11,9	11,9																				
A	Тринадцатый этаж	305	2	Жилая комната	10,5	10,5	10,5																				
A	Тринадцатый этаж	305	3	Жилая комната	11,1	11,1	11,1																				
A	Тринадцатый этаж	305	4	Кухня	28,5	28,5		28,5																			
A	Тринадцатый этаж	305	5	Гардеробная	3,2	3,2		3,2																			
A	Тринадцатый этаж	305	6	Коридор	6,5	6,5		6,5																			
A	Тринадцатый этаж	305	7	Санузел	3,7	3,7		3,7																			
A	Тринадцатый этаж	305	8	Санузел	4,7	4,7		4,7																			
A	Тринадцатый этаж	305	9	Коридор	3,6	3,6		3,6																			
A	Тринадцатый этаж	305	10	Лоджия					4,7																4,7		
итого по квартире, комнате или жилому помещению:					83,7	83,7	33,5	50,2	4,7																4,7		
A	Тринадцатый этаж	306	1	Кухня	16,8	16,8		16,8																			
A	Тринадцатый этаж	306	2	Жилая комната	13,2	13,2	13,2																				
A	Тринадцатый этаж	306	3	Жилая комната	11,3	11,3	11,3																				
A	Тринадцатый этаж	306	4	Гардеробная	3,1	3,1		3,1																			
A	Тринадцатый этаж	306	5	Ванная	5,6	5,6		5,6																			
A	Тринадцатый этаж	306	6	Туалет	1,8	1,8		1,8																			
A	Тринадцатый этаж	306	7	Коридор	8,6	8,6		8,6																			
A	Тринадцатый этаж	306	8	Лоджия					4,2																4,2		
итого по квартире, комнате или жилому помещению:					60,4	60,4	24,5	35,9	4,2																4,2		
A	Тринадцатый этаж	307	1	Кухня	17,3	17,3		17,3																			
A	Тринадцатый этаж	307	2	Жилая комната	13,0	13,0	13,0																				
A	Тринадцатый этаж	307	3	Жилая комната	11,9	11,9	11,9																				
A	Тринадцатый этаж	307	4	Гардеробная	3,5	3,5		3,5																			
A	Тринадцатый этаж	307	5	Ванная	4,8	4,8		4,8																			
A	Тринадцатый этаж	307	6	Туалет	2,2	2,2		2,2																			
A	Тринадцатый этаж	307	7	Коридор	8,5	8,5		8,5																			
A	Тринадцатый этаж	307	8	Лоджия					4,3																4,3		

1	2	3	4	5	6	7	8	9	10	11	12	13	14	15	16	17	18	19	20	21	22	23	24	25	26	27	
A	Четырнадцатый этаж	337	6	Санузел	4,6	4,6		4,6																			
A	Четырнадцатый этаж	337	7	Санузел	2,2	2,2		2,2																			
A	Четырнадцатый этаж	337	8	Гардеробная	3,8	3,8		3,8																			
A	Четырнадцатый этаж	337	9	Коридор	12,1	12,1		12,1																			
A	Четырнадцатый этаж	337	10	Лоджия					4,7																4,7		
итого по квартире, комнате или жилому помещению:					82,6	82,6	34,6	48,0	4,7																4,7		
A	Четырнадцатый этаж	338	1	Жилая комната	22,6	22,6	22,6																				
A	Четырнадцатый этаж	338	2	Санузел	4,7	4,7		4,7																			
A	Четырнадцатый этаж	338	3	Коридор	5,8	5,8		5,8																			
итого по квартире, комнате или жилому помещению:					33,1	33,1	22,6	10,5																			
A	Четырнадцатый этаж	339	1	Жилая комната	22,6	22,6	22,6																				
A	Четырнадцатый этаж	339	2	Коридор	5,8	5,8		5,8																			
A	Четырнадцатый этаж	339	3	Санузел	4,7	4,7		4,7																			
итого по квартире, комнате или жилому помещению:					33,1	33,1	22,6	10,5																			
A	Четырнадцатый этаж	340	1	Жилая комната	9,5	9,5	9,5																				
A	Четырнадцатый этаж	340	2	Кухня	20,1	20,1		20,1																			
A	Четырнадцатый этаж	340	3	Коридор	4,4	4,4		4,4																			
A	Четырнадцатый этаж	340	4	Санузел	4,5	4,5		4,5																			
A	Четырнадцатый этаж	340	5	Лоджия					4,5																4,5		
итого по квартире, комнате или жилому помещению:					38,5	38,5	9,5	29,0	4,5																	4,5	
A	Четырнадцатый этаж	МОП	1а	Коридор					51,6																		
A	Четырнадцатый этаж	МОП	2а	Тамбур					7,6																		
A	Четырнадцатый этаж	МОП	3а	Тамбур					3,0																		
A	Четырнадцатый этаж	МОП	4а	Воздушный переход					8,2																		
A	Четырнадцатый этаж	МОП	5а	Лестничная клетка					16,7															16,7			
A	Четырнадцатый этаж	МОП	6а	Коридор					51,5																		
A	Четырнадцатый этаж	МОП	7а	Тамбур					7,6																		
A	Четырнадцатый этаж	МОП	8а	Тамбур					3,1																		
A	Четырнадцатый этаж	МОП	9а	Воздушный переход					8,3																		
A	Четырнадцатый этаж	МОП	10а	Лестничная клетка					16,8															16,8			
A	Четырнадцатый этаж	МОП	11а	Коридор					52,9																		
A	Четырнадцатый этаж	МОП	12а	Тамбур					7,6																		
A	Четырнадцатый этаж	МОП	13а	Тамбур					3,0																		
A	Четырнадцатый этаж	МОП	14а	Воздушный переход					8,2																		
A	Четырнадцатый этаж	МОП	15а	Лестничная клетка					16,7															16,7			
A	Четырнадцатый этаж	МОП	16а	Коридор					134,6																		
A	Четырнадцатый этаж	МОП	17а	Колясочная					9,7																		
A	Четырнадцатый этаж	МОП	18а	Колясочная					9,8																		
A	Четырнадцатый этаж	МОП	19а	Колясочная					9,1																		
итого по нежилому помещению (МОП):									426,0															50,2			

1	2	3	4	5	6	7	8	9	10	11	12	13	14	15	16	17	18	19	20	21	22	23	24	25	26	27	
итого по квартире, комнате или жилому помещению:					66,1	66,1	21,8	44,3	4,8																4,8		
A	Восемнадцатый этаж	426	1	Кухня	19,9	19,9		19,9																			
A	Восемнадцатый этаж	426	2	Жилая комната	9,6	9,6	9,6																				
A	Восемнадцатый этаж	426	3	Санузел	4,4	4,4		4,4																			
A	Восемнадцатый этаж	426	4	Коридор	4,4	4,4		4,4																			
A	Восемнадцатый этаж	426	5	Лоджия					4,5																4,5		
итого по квартире, комнате или жилому помещению:					38,3	38,3	9,6	28,7	4,5																	4,5	
A	Восемнадцатый этаж	427	1	Жилая комната	13,9	13,9	13,9																				
A	Восемнадцатый этаж	427	2	Кухня	21,0	21,0		21,0																			
A	Восемнадцатый этаж	427	3	Коридор	4,8	4,8		4,8																			
A	Восемнадцатый этаж	427	4	Санузел	4,5	4,5		4,5																			
итого по квартире, комнате или жилому помещению:					44,2	44,2	13,9	30,3																			
A	Восемнадцатый этаж	428	1	Кухня	20,1	20,1		20,1																			
A	Восемнадцатый этаж	428	2	Жилая комната	9,7	9,7	9,7																				
A	Восемнадцатый этаж	428	3	Санузел	4,2	4,2		4,2																			
A	Восемнадцатый этаж	428	4	Коридор	4,3	4,3		4,3																			
A	Восемнадцатый этаж	428	5	Лоджия					4,6																4,6		
итого по квартире, комнате или жилому помещению:					38,3	38,3	9,7	28,6	4,6																	4,6	
A	Восемнадцатый этаж	429	1	Жилая комната	10,6	10,6	10,6																				
A	Восемнадцатый этаж	429	2	Жилая комната	13,2	13,2	13,2																				
A	Восемнадцатый этаж	429	3	Кухня	19,4	19,4		19,4																			
A	Восемнадцатый этаж	429	4	Туалет	2,6	2,6		2,6																			
A	Восемнадцатый этаж	429	5	Ванная	4,1	4,1		4,1																			
A	Восемнадцатый этаж	429	6	Гардеробная	2,4	2,4		2,4																			
A	Восемнадцатый этаж	429	7	Коридор	8,4	8,4		8,4																			
A	Восемнадцатый этаж	429	8	Лоджия					4,2																4,2		
итого по квартире, комнате или жилому помещению:					60,7	60,7	23,8	36,9	4,2																	4,2	
A	Восемнадцатый этаж	430	1	Жилая комната	10,5	10,5	10,5																				
A	Восемнадцатый этаж	430	2	Жилая комната	10,1	10,1	10,1																				
A	Восемнадцатый этаж	430	3	Жилая комната	10,9	10,9	10,9																				
A	Восемнадцатый этаж	430	4	Коридор	6,3	6,3		6,3																			
A	Восемнадцатый этаж	430	5	Кухня	27,9	27,9		27,9																			
A	Восемнадцатый этаж	430	6	Гардеробная	4,0	4,0		4,0																			
A	Восемнадцатый этаж	430	7	Коридор	6,6	6,6		6,6																			
A	Восемнадцатый этаж	430	8	Туалет	2,8	2,8		2,8																			
A	Восемнадцатый этаж	430	9	Ванная	3,9	3,9		3,9																			
A	Восемнадцатый этаж	430	10	Ванная	4,7	4,7		4,7																			
A	Восемнадцатый этаж	430	11	Жилая комната	11,9	11,9	11,9																				
A	Восемнадцатый этаж	430	12	Лоджия					4,7																4,7		
A	Восемнадцатый этаж	430	13	Лоджия					4,2																4,2		

1	2	3	4	5	6	7	8	9	10	11	12	13	14	15	16	17	18	19	20	21	22	23	24	25	26	27		
итого по квартире, комнате или жилому помещению:					33,4	33,4	22,8	10,6																				
A	Двадцатый этаж	486	1	Жилая комната	10,7	10,7	10,7																					
A	Двадцатый этаж	486	2	Жилая комната	13,1	13,1	13,1																					
A	Двадцатый этаж	486	3	Кухня	19,9	19,9		19,9																				
A	Двадцатый этаж	486	4	Коридор	8,8	8,8		8,8																				
A	Двадцатый этаж	486	5	Туалет	1,9	1,9		1,9																				
A	Двадцатый этаж	486	6	Ванная	4,4	4,4		4,4																				
A	Двадцатый этаж	486	7	Гардеробная	2,5	2,5		2,5																				
A	Двадцатый этаж	486	8	Лоджия					4,1																4,1			
итого по квартире, комнате или жилому помещению:					61,3	61,3	23,8	37,5	4,1																4,1			
A	Двадцатый этаж	487	1	Кухня	22,8	22,8		22,8																				
A	Двадцатый этаж	487	2	Жилая комната	10,7	10,7	10,7																					
A	Двадцатый этаж	487	3	Жилая комната	12,0	12,0	12,0																					
A	Двадцатый этаж	487	4	Жилая комната	11,8	11,8	11,8																					
A	Двадцатый этаж	487	5	Гардеробная	2,4	2,4		2,4																				
A	Двадцатый этаж	487	6	Санузел	4,5	4,5		4,5																				
A	Двадцатый этаж	487	7	Санузел	2,0	2,0		2,0																				
A	Двадцатый этаж	487	8	Гардеробная	3,6	3,6		3,6																				
A	Двадцатый этаж	487	9	Коридор	12,4	12,4		12,4																				
A	Двадцатый этаж	487	10	Лоджия					4,7																4,7			
итого по квартире, комнате или жилому помещению:					82,2	82,2	34,5	47,7	4,7																4,7			
A	Двадцатый этаж	488	1	Жилая комната	22,8	22,8	22,8																					
A	Двадцатый этаж	488	2	Санузел	4,6	4,6		4,6																				
A	Двадцатый этаж	488	3	Коридор	5,9	5,9		5,9																				
итого по квартире, комнате или жилому помещению:					33,3	33,3	22,8	10,5																				
A	Двадцатый этаж	489	1	Жилая комната	22,8	22,8	22,8																					
A	Двадцатый этаж	489	2	Коридор	5,8	5,8		5,8																				
A	Двадцатый этаж	489	3	Санузел	4,7	4,7		4,7																				
итого по квартире, комнате или жилому помещению:					33,3	33,3	22,8	10,5																				
A	Двадцатый этаж	490	1	Жилая комната	9,8	9,8	9,8																					
A	Двадцатый этаж	490	2	Кухня	20,1	20,1		20,1																				
A	Двадцатый этаж	490	3	Коридор	4,3	4,3		4,3																				
A	Двадцатый этаж	490	4	Санузел	4,5	4,5		4,5																				
A	Двадцатый этаж	490	5	Лоджия					4,5																4,5			
итого по квартире, комнате или жилому помещению:					38,7	38,7	9,8	28,9	4,5																4,5			
A	Двадцатый этаж	МОП	1а	Коридор					51,7																			
A	Двадцатый этаж	МОП	2а	Тамбур					7,6																			
A	Двадцатый этаж	МОП	3а	Тамбур					3,0																			
A	Двадцатый этаж	МОП	4а	Воздушный переход					8,3																			
A	Двадцатый этаж	МОП	5а	Лестничная клетка					16,7																16,7			

1	2	3	4	5	6	7	8	9	10	11	12	13	14	15	16	17	18	19	20	21	22	23	24	25	26	27	
A	Двадцать четвертый этаж	590	4	Санузел	4,5	4,5		4,5																			
A	Двадцать четвертый этаж	590	5	Лоджия					4,4															4,4			
итого по квартире, комнате или жилому помещению:					38,5	38,5	9,6	28,9	4,4															4,4			
A	Двадцать четвертый этаж	МОП	1а	Коридор					52,0																		
A	Двадцать четвертый этаж	МОП	2а	Тамбур					7,6																		
A	Двадцать четвертый этаж	МОП	3а	Тамбур					3,0																		
A	Двадцать четвертый этаж	МОП	4а	Воздушный переход					8,1																		
A	Двадцать четвертый этаж	МОП	5а	Лестничная клетка					16,7														16,7				
A	Двадцать четвертый этаж	МОП	6а	Коридор					51,1																		
A	Двадцать четвертый этаж	МОП	7а	Тамбур					7,6																		
A	Двадцать четвертый этаж	МОП	8а	Тамбур					3,0																		
A	Двадцать четвертый этаж	МОП	9а	Воздушный переход					8,4																		
A	Двадцать четвертый этаж	МОП	10а	Лестничная клетка					16,8														16,8				
A	Двадцать четвертый этаж	МОП	11а	Коридор					52,6																		
A	Двадцать четвертый этаж	МОП	12а	Тамбур					7,5																		
A	Двадцать четвертый этаж	МОП	13а	Тамбур					3,0																		
A	Двадцать четвертый этаж	МОП	14а	Воздушный переход					8,3																		
A	Двадцать четвертый этаж	МОП	15а	Лестничная клетка					16,7														16,7				
A	Двадцать четвертый этаж	МОП	16а	Коридор					134,6																		
A	Двадцать четвертый этаж	МОП	17а	Колясочная					9,8																		
A	Двадцать четвертый этаж	МОП	18а	Колясочная					9,7																		
A	Двадцать четвертый этаж	МОП	19а	Колясочная					9,2																		
итого по нежилому помещению (МОП):									425,7															50,2			
ИТОГО по лестницам и лестничным клеткам:																								50,2			
ИТОГО по этажу:					1304,6	1304,6	587,4	717,2	87,4	425,7														50,2	87,4		
A	Кровля	МОП	1а	Лестничная клетка					16,8														16,8				
A	Кровля	МОП	2а	Лестничная клетка					16,8														16,8				
A	Кровля	МОП	3а	Лестничная клетка					16,6														16,6				
итого по нежилому помещению (МОП):									50,2															50,2			
ИТОГО по лестницам и лестничным клеткам:									50,2															50,2			
ИТОГО по этажу:									50,2															50,2			

ИТОГО по дому:					31105,6	31105,6	12313,7	18791,9	2442,6	11620,5	1179,7	1179,7	41,1	41,1	103,4	103,4	64,4	64,4	16,7	16,7	0,0	0,0	1367,5	2442,6		
Общая площадь помещений:					46348,4	31105,6			2442,6	11620,5	1179,7													2442,6		