

ТЕХНИЧЕСКИЕ ХАРАКТЕРИСТИКИ

(объекта капитального строительства)

«Жилые дома по адресу: Тюменский район, Московское МО». Жилой дом ГП-2.1

**Российская Федерация, Тюменская область. Тюменский муниципальный район,
Московское с.п., д. Дударева, ул. Сергея Джанбровского, д. 27, к. 3;**
(адрес объекта учета)

Кадастровый инженер

Тедеев В.В.
28.11.2024 г.

I. Архитектурно - планировочные и эксплуатационные показатели

Серия, тип проекта _____

Год постройки 2024 переоборудовано в _____ году
надстроено

Год последнего капитального ремонта _____ Число этажей 15
В том числе имеется: подвал, ~~цокольный этаж, мансарда, мезонин~~
(ненужное зачеркнуть)

Строительный объем 34860 куб.м Число лестниц 1 шт.
их уборочная площадь 213,0 кв.м

Уборочная площадь общих коридоров и мест общего пользования (без лестниц) 1431,7 кв.м

Площадь здания (с лоджиями, балконами, шкафами, коридорами и лест. кл.) 9709,2 кв.м

Площадь здания (сумма площадей этажей здания) 10459,6 кв.м

из нее: Жилые помещения:	общая площадь	<u>6515,9</u>	кв.м
в т.ч.	жилая площадь	<u>3045,5</u>	кв.м

Нежилые помещения:

Площадь коммерческих помещений	<u>290,3</u>	кв.м
Кладовые	<u>251,2</u>	кв.м

ЭКСПЛИКАЦИЯ ПЛОЩАДИ ДОМА

Ли те р	Этаж	Кварти ра (поме щение) №	Номер пом. по плану	Назначение частей помещения: жилая комната, кухня, и т.п.	Площадь квартиры (кв.м.)	Жилая площадь (кв.м.)	Подсобная площадь (кв.м.)	Площадь лоджий, балконов (кв.м.)	Площадь лоджий, балконов с учетом пониж.коэ фф. (кв.м.)	Площадь Нежилых пом. (кв.м.)	Площадь МОП (кв.м.)	Высота по внут. обмеру	
	Подвал	пом.1	1	Кладовая						3,4		3,02	
	Подвал	пом.2	2	Кладовая						4,2		3,02	
	Подвал	пом.3	3	Кладовая						4,3		3,02	
	Подвал	пом.4	4	Кладовая						5,1		3,02	
	Подвал	пом.5	5	Кладовая						6,7		3,02	
	Подвал	пом.6	6	Кладовая						3,8		3,02	
	Подвал	пом.7	7	Кладовая						3,2		3,02	
	Подвал	пом.8	8	Кладовая						4,8		3,02	
	Подвал	пом.9	9	Кладовая						4,0		3,02	
	Подвал	пом.10	10	Кладовая						4,3		3,02	
	Подвал	пом.11	11	Кладовая						3,0		3,02	
	Подвал	пом.12	12	Кладовая						3,6		3,02	
	Подвал	пом.13	13	Кладовая						5,9		3,02	
	Подвал	пом.14	14	Кладовая						5,8		3,02	
	Подвал	пом.15	15	Кладовая						3,5		3,02	
	Подвал	пом.16	16	Кладовая						3,7		3,02	
	Подвал	пом.17	17	Кладовая						4,6		3,02	
	Подвал	пом.18	18	Кладовая						3,6		3,02	
	Подвал	пом.19	19	Кладовая						3,8		3,02	
	Подвал	пом.20	20	Кладовая						3,1		3,02	
	Подвал	пом.21	21	Кладовая						3,5		3,02	
	Подвал	пом.22	22	Кладовая						3,4		3,02	
	Подвал	пом.23	23	Кладовая						4,5		3,02	
	Подвал	пом.24	24	Кладовая						4,6		3,02	
	Подвал	пом.25	25	Кладовая						6,1		3,02	
	Подвал	пом.26	26	Кладовая						5,8		3,02	
	Подвал	пом.27	27	Кладовая						5,0		3,02	
	Подвал	пом.28	28	Кладовая						3,3		3,02	
	Подвал	пом.29	29	Кладовая						4,5		3,02	
	Подвал	пом.30	30	Кладовая						3,4		3,02	
	Подвал	пом.31	31	Кладовая						3,6		3,02	
	Подвал	пом.32	32	Кладовая						5,1		3,02	
	Подвал	пом.33	33	Кладовая						2,8		3,02	
	Подвал	пом.34	34	Кладовая						4,3		3,02	
	Подвал	пом.35	35	Кладовая						5,2		3,02	
	Подвал	пом.36	36	Кладовая						4,4		3,02	
	Подвал	пом.37	37	Кладовая						3,7		3,02	
	Подвал	пом.38	38	Кладовая						3,7		3,02	
	Подвал	пом.39	39	Кладовая						3,7		3,02	
	Подвал	пом.40	40	Кладовая						3,3		3,02	
	Подвал	пом.41	41	Кладовая						3,5		3,02	
	Подвал	пом.42	42	Кладовая						3,5		3,02	
	Подвал	пом.43	43	Кладовая						3,3		3,02	
	Подвал	пом.44	44	Кладовая						7,0		3,02	
	Подвал	пом.45	45	Кладовая						7,9		3,02	
	Подвал	пом.46	46	Кладовая						4,8		3,02	
	Подвал	пом.47	47	Кладовая						4,3		3,02	
	Подвал	пом.48	48	Кладовая						4,5		3,02	
	Подвал	пом.49	49	Кладовая						4,5		3,02	
	Подвал	пом.50	50	Кладовая						4,1		3,02	
	Подвал	пом.51	51	Кладовая						3,7		3,02	
	Подвал	пом.52	52	Кладовая						3,7		3,02	
	Подвал	пом.53	53	Кладовая						3,7		3,02	
	Подвал	пом.54	54	Кладовая						3,5		3,02	
	Подвал	пом.55	55	Кладовая						7,0		3,02	
	Подвал	пом.56	56	Кладовая						4,3		3,02	
	Подвал	пом.57	57	Кладовая						4,8		3,02	
	Подвал	пом.58	58	Кладовая						4,8		3,02	
	Подвал	МОП	59	Помещение для УК							43,3	3,02	
	Подвал	МОП	60	Электрощитовая							21,1	3,02	
	Подвал	МОП	61	ПУИ							9,6	3,02	
	Подвал	МОП	62	Санузел							5,1	3,02	
	Подвал	МОП	63	ИТП							56,9	3,02	
	Подвал	МОП	64	Коридор							122,6	3,02	
	Подвал	МОП	65	Тамбур							10,3	3,02	
	Подвал	МОП	66	Коридор							95,2	3,02	
ИТОГО по этажу: Подвал											251,2	364,1	
	Первый этаж	1	1	Жилая	18,1	18,1						3,11	
	Первый этаж	1	2	Жилая	10,5	10,5						3,11	
	Первый этаж	1	3	Кухня-гостиная	17,8		17,8					3,11	
	Первый этаж	1	4	Коридор	11,6		11,6					3,11	
	Первый этаж	1	5	Санузел	3,1		3,1					3,11	
	Первый этаж	1	6	Гардеробная	2,4		2,4					3,11	
	Первый этаж	1	7	Санузел	5,0		5,0					3,11	
	Первый этаж	1	8	Терраса				39,5	11,9			3,11	
ИТОГО по квартире:					68,5	28,6	39,9	39,5	11,9				
	Первый этаж	2	1	Жилая	15,5	15,5						3,11	
	Первый этаж	2	2	Жилая	11,0	11,0						3,11	

Первый этаж	2	3	Жилая	14,7	14,7					3,11	
Первый этаж	2	4	Кухня-гостиная	18,0		18,0				3,11	
Первый этаж	2	5	Гардеробная	4,4		4,4				3,11	
Первый этаж	2	6	Прихожая	9,3		9,3				3,11	
Первый этаж	2	7	Санузел	5,5		5,5				3,11	
Первый этаж	2	8	Санузел	3,1		3,1				3,11	
Первый этаж	2	9	Коридор	7,5		7,5				3,11	
Первый этаж	2	10	Терраса				35,9	10,8		3,11	
ИТОГО по квартире:				89,0	41,2	47,8	35,9	10,8			
Первый этаж	МОП	1	Тамбур						7,4	3,11	
Первый этаж	МОП	2	Тамбур						7,5	3,11	
Первый этаж	МОП	3	Лестничная клетка						14,2	3,11	
Первый этаж	МОП	4	Тамбур						8,0	3,11	
Первый этаж	МОП	5	Санузел						4,1	3,11	
Первый этаж	МОП	6	Вестибюль						39,7	3,11	
Первый этаж	МОП	7	Коридор						12,1	3,11	
Первый этаж	МОП	8	Лифтовой холл						10,1	3,11	
Первый этаж	МОП	9	Колясочная						32,2	3,11	
Первый этаж	МОП	10	Тамбур						14,4	3,11	
Первый этаж	пом.59	11	Адм.помещение 1					41,6		3,11	
Первый этаж	пом.59	12	Санузел					2,9		3,11	
Первый этаж	пом.59	13	Тамбур					6,9		3,11	
ИТОГО по нежилому:								51,4			
Первый этаж	пом.60	14	Тамбур					4,2		3,11	
Первый этаж	пом.60	15	Адм.помещение 2					77,4		3,11	
Первый этаж	пом.60	16	Санузел					2,4		3,11	
Первый этаж	пом.60	17	Санузел					2,5		3,11	
Первый этаж	пом.60	18	Санузел					2,3		3,11	
ИТОГО по нежилому:								88,8			
Первый этаж	пом.61	19	Санузел					3,8		3,11	
Первый этаж	пом.61	20	Адм.помещение 3					62,1		3,11	
Первый этаж	пом.61	21	Тамбур					6,0		3,11	
ИТОГО по нежилому:								71,9			
Первый этаж	пом.62	22	Санузел					5,3		3,11	
Первый этаж	пом.62	23	Адм.помещение 4					69,3		3,11	
Первый этаж	пом.62	24	Тамбур					3,6		3,11	
ИТОГО по нежилому:								78,2			
ИТОГО по этажу: Первый этаж				157,5	69,8	87,7	75,4	22,7	290,3	149,7	
Второй этаж	3	1	Жилая	13,1	13,1					2,74	
Второй этаж	3	2	Жилая	12,0	12,0					2,74	
Второй этаж	3	3	Кухня-гостиная	16,5		16,5				2,74	
Второй этаж	3	4	Коридор	17,6		17,6				2,74	
Второй этаж	3	5	Санузел	3,4		3,4				2,74	
Второй этаж	3	6	Санузел	3,9		3,9				2,74	
Второй этаж	3	7	Лоджия				4,9	2,5		2,74	
ИТОГО по квартире:				66,5	25,1	41,4	4,9	2,5			
Второй этаж	4	1	Жилая	10,8	10,8					2,74	
Второй этаж	4	2	Кухня-гостиная	18,0		18,0				2,74	
Второй этаж	4	3	Санузел	5,3		5,3				2,74	
Второй этаж	4	4	Коридор	5,6		5,6				2,74	
Второй этаж	4	5	Лоджия				6,2	3,1		2,74	
ИТОГО по квартире:				39,7	10,8	28,9	6,2	3,1			
Второй этаж	5	1	Кухня-гостиная	23,3	23,3					2,74	
Второй этаж	5	2	Коридор	6,5		6,5				2,74	
Второй этаж	5	3	Санузел	4,8		4,8				2,74	
Второй этаж	5	4	Лоджия				4,2	2,1		2,74	
ИТОГО по квартире:				34,6	23,3	11,3	4,2	2,1			
Второй этаж	6	1	Кухня-гостиная	21,4	21,4					2,74	
Второй этаж	6	2	Коридор	6,0		6,0				2,74	
Второй этаж	6	3	Санузел	5,2		5,2				2,74	
Второй этаж	6	4	Лоджия				4,3	2,2		2,74	
ИТОГО по квартире:				32,6	21,4	11,2	4,3	2,2			
Второй этаж	7	1	Жилая	12,8	12,8					2,74	
Второй этаж	7	2	Жилая	11,2	11,2					2,74	
Второй этаж	7	3	Жилая	11,2	11,2					2,74	
Второй этаж	7	4	Кухня-гостиная	17,5		17,5				2,74	
Второй этаж	7	5	Санузел	6,4		6,4				2,74	
Второй этаж	7	6	Санузел	2,6		2,6				2,74	
Второй этаж	7	7	Коридор	19,8		19,8				2,74	
Второй этаж	7	8	Лоджия				4,5	2,3		2,74	
Второй этаж	7	9	Лоджия				4,2	2,1		2,74	
ИТОГО по квартире:				81,5	35,2	46,3	8,7	4,4			
Второй этаж	8	1	Кухня-гостиная	23,0	23,0					2,74	
Второй этаж	8	2	Коридор	7,1		7,1				2,74	
Второй этаж	8	3	Санузел	4,3		4,3				2,74	
Второй этаж	8	4	Лоджия				4,4	2,2		2,74	
ИТОГО по квартире:				34,4	23,0	11,4	4,4	2,2			
Второй этаж	9	1	Жилая	13,2	13,2					2,74	
Второй этаж	9	2	Кухня-гостиная	12,9		12,9				2,74	
Второй этаж	9	3	Коридор	10,3		10,3				2,74	
Второй этаж	9	4	Санузел	4,4		4,4				2,74	
Второй этаж	9	5	Лоджия				3,3	1,7		2,74	
ИТОГО по квартире:				40,8	13,2	27,6	3,3	1,7			
Второй этаж	10	1	Жилая	17,0	17,0					2,74	
Второй этаж	10	2	Жилая	10,1	10,1					2,74	
Второй этаж	10	3	Кухня-гостиная	19,0		19,0				2,74	
Второй этаж	10	4	Санузел	2,6		2,6				2,74	
Второй этаж	10	5	Коридор	9,0		9,0				2,74	
Второй этаж	10	6	Санузел	5,1		5,1				2,74	

Второй этаж	10	7	Лоджия				2,8	1,4		2,74
ИТОГО по квартире:				62,8	27,1	35,7	2,8	1,4		
Второй этаж	11	1	Кухня-гостиная	25,7	25,7					2,74
Второй этаж	11	2	Коридор	5,8		5,8				2,74
Второй этаж	11	3	Санузел	4,5		4,5				2,74
Второй этаж	11	4	Лоджия				3,0	1,5		2,74
ИТОГО по квартире:				36,0	25,7	10,3	3,0	1,5		
Второй этаж	12	1	Жилая	14,7	14,7					2,74
Второй этаж	12	2	Жилая	10,5	10,5					2,74
Второй этаж	12	3	Кухня-гостиная	17,6		17,6				2,74
Второй этаж	12	4	Коридор	17,2		17,2				2,74
Второй этаж	12	5	Санузел	1,8		1,8				2,74
Второй этаж	12	6	Санузел	4,2		4,2				2,74
Второй этаж	12	7	Лоджия				4,9	2,5		2,74
ИТОГО по квартире:				66,0	25,2	40,8	4,9	2,5		
Второй этаж	МОП	1	Лифтовой холл						10,2	2,74
Второй этаж	МОП	2	Коридор						54,1	2,74
Второй этаж	МОП	3	Тамбур						2,7	2,74
Второй этаж	МОП	4	Лестничная клетка						14,2	2,74
Второй этаж	МОП	5	Воздушная зона				4,7			2,74
ИТОГО по этажу: Второй этаж				494,9	230,0	264,9	51,4	23,6		81,2
Третий этаж	13	1	Жилая	13,1	13,1					2,74
Третий этаж	13	2	Жилая	12,0	12,0					2,74
Третий этаж	13	3	Кухня-гостиная	16,3		16,3				2,74
Третий этаж	13	4	Коридор	17,3		17,3				2,74
Третий этаж	13	5	Санузел	3,2		3,2				2,74
Третий этаж	13	6	Санузел	3,9		3,9				2,74
Третий этаж	13	7	Лоджия				4,9	2,5		2,74
ИТОГО по квартире:				65,8	25,1	40,7	4,9	2,5		
Третий этаж	14	1	Жилая	10,8	10,8					2,74
Третий этаж	14	2	Кухня-гостиная	18,0		18,0				2,74
Третий этаж	14	3	Санузел	5,0		5,0				2,74
Третий этаж	14	4	Коридор	5,6		5,6				2,74
Третий этаж	14	5	Лоджия				6,2	3,1		2,74
ИТОГО по квартире:				39,4	10,8	28,6	6,2	3,1		
Третий этаж	15	1	Кухня-гостиная	23,2	23,2					2,74
Третий этаж	15	2	Коридор	6,5		6,5				2,74
Третий этаж	15	3	Санузел	4,4		4,4				2,74
Третий этаж	15	4	Лоджия				4,2	2,1		2,74
ИТОГО по квартире:				34,1	23,2	10,9	4,2	2,1		
Третий этаж	16	1	Кухня-гостиная	21,2	21,2					2,74
Третий этаж	16	2	Коридор	6,0		6,0				2,74
Третий этаж	16	3	Санузел	4,8		4,8				2,74
Третий этаж	16	4	Лоджия				4,3	2,2		2,74
ИТОГО по квартире:				32,0	21,2	10,8	4,3	2,2		
Третий этаж	17	1	Жилая	12,9	12,9					2,74
Третий этаж	17	2	Жилая	11,2	11,2					2,74
Третий этаж	17	3	Жилая	11,2	11,2					2,74
Третий этаж	17	4	Кухня-гостиная	17,4		17,4				2,74
Третий этаж	17	5	Санузел	5,9		5,9				2,74
Третий этаж	17	6	Санузел	2,4		2,4				2,74
Третий этаж	17	7	Коридор	19,9		19,9				2,74
Третий этаж	17	8	Лоджия				4,5	2,3		2,74
Третий этаж	17	9	Лоджия				4,2	2,1		2,74
ИТОГО по квартире:				80,9	35,3	45,6	8,7	4,4		
Третий этаж	18	1	Кухня-гостиная	23,0	23,0					2,74
Третий этаж	18	2	Коридор	7,1		7,1				2,74
Третий этаж	18	3	Санузел	4,3		4,3				2,74
Третий этаж	18	4	Лоджия				4,4	2,2		2,74
ИТОГО по квартире:				34,4	23,0	11,4	4,4	2,2		
Третий этаж	19	1	Жилая	13,3	13,3					2,74
Третий этаж	19	2	Кухня-гостиная	12,7		12,7				2,74
Третий этаж	19	3	Коридор	10,1		10,1				2,74
Третий этаж	19	4	Санузел	4,5		4,5				2,74
Третий этаж	19	5	Лоджия				3,3	1,7		2,74
ИТОГО по квартире:				40,6	13,3	27,3	3,3	1,7		
Третий этаж	20	1	Жилая	16,9	16,9					2,74
Третий этаж	20	2	Жилая	10,1	10,1					2,74
Третий этаж	20	3	Кухня-гостиная	18,9		18,9				2,74
Третий этаж	20	4	Санузел	2,3		2,3				2,74
Третий этаж	20	5	Коридор	8,9		8,9				2,74
Третий этаж	20	6	Санузел	5,1		5,1				2,74
Третий этаж	20	7	Лоджия				2,8	1,4		2,74
ИТОГО по квартире:				62,2	27,0	35,2	2,8	1,4		
Третий этаж	21	1	Кухня-гостиная	25,6	25,6					2,74
Третий этаж	21	2	Коридор	5,8		5,8				2,74
Третий этаж	21	3	Санузел	4,5		4,5				2,74
Третий этаж	21	4	Лоджия				3,0	1,5		2,74
ИТОГО по квартире:				35,9	25,6	10,3	3,0	1,5		
Третий этаж	22	1	Жилая	14,8	14,8					2,74
Третий этаж	22	2	Жилая	10,4	10,4					2,74
Третий этаж	22	3	Кухня-гостиная	17,5		17,5				2,74
Третий этаж	22	4	Коридор	17,2		17,2				2,74
Третий этаж	22	5	Санузел	1,7		1,7				2,74
Третий этаж	22	6	Санузел	4,2		4,2				2,74
Третий этаж	22	7	Лоджия				4,9	2,5		2,74
ИТОГО по квартире:				65,8	25,2	40,6	4,9	2,5		
Третий этаж	МОП	1	Лифтовой холл						10,2	2,74
Третий этаж	МОП	2	Коридор						54,1	2,74

Третий этаж	МОП	3	Тамбур							2,7	2,74
Третий этаж	МОП	4	Лестничная клетка							14,2	2,74
Третий этаж	МОП	5	Воздушная зона					4,7			2,74
ИТОГО по этажу: Третий этаж				491,1	229,7	261,4		51,4	23,6		81,2
Четвертый этаж	23	1	Жилая	13,2	13,2						2,74
Четвертый этаж	23	2	Жилая	11,9	11,9						2,74
Четвертый этаж	23	3	Кухня-гостиная	16,2		16,2					2,74
Четвертый этаж	23	4	Коридор	17,3		17,3					2,74
Четвертый этаж	23	5	Санузел	3,1		3,1					2,74
Четвертый этаж	23	6	Санузел	3,9		3,9					2,74
Четвертый этаж	23	7	Лоджия				4,9		2,5		2,74
ИТОГО по квартире:				65,6	25,1	40,5		4,9	2,5		
Четвертый этаж	24	1	Жилая	10,7	10,7						2,74
Четвертый этаж	24	2	Кухня-гостиная	17,8		17,8					2,74
Четвертый этаж	24	3	Санузел	5,0		5,0					2,74
Четвертый этаж	24	4	Коридор	5,6		5,6					2,74
Четвертый этаж	24	5	Лоджия				6,2		3,1		2,74
ИТОГО по квартире:				39,1	10,7	28,4		6,2	3,1		
Четвертый этаж	25	1	Кухня-гостиная	23,0	23,0						2,74
Четвертый этаж	25	2	Коридор	6,5		6,5					2,74
Четвертый этаж	25	3	Санузел	4,4		4,4					2,74
Четвертый этаж	25	4	Лоджия				4,2		2,1		2,74
ИТОГО по квартире:				33,9	23,0	10,9		4,2	2,1		
Четвертый этаж	26	1	Кухня-гостиная	21,2	21,2						2,74
Четвертый этаж	26	2	Коридор	6,0		6,0					2,74
Четвертый этаж	26	3	Санузел	4,8		4,8					2,74
Четвертый этаж	26	4	Лоджия				4,3		2,2		2,74
ИТОГО по квартире:				32,0	21,2	10,8		4,3	2,2		
Четвертый этаж	27	1	Жилая	12,8	12,8						2,74
Четвертый этаж	27	2	Жилая	11,2	11,2						2,74
Четвертый этаж	27	3	Жилая	11,2	11,2						2,74
Четвертый этаж	27	4	Кухня-гостиная	17,4		17,4					2,74
Четвертый этаж	27	5	Санузел	5,9		5,9					2,74
Четвертый этаж	27	6	Санузел	2,4		2,4					2,74
Четвертый этаж	27	7	Коридор	19,9		19,9					2,74
Четвертый этаж	27	8	Лоджия				4,5		2,3		2,74
Четвертый этаж	27	9	Лоджия				4,2		2,1		2,74
ИТОГО по квартире:				80,8	35,2	45,6		8,7	4,4		
Четвертый этаж	28	1	Кухня-гостиная	23,0	23,0						2,74
Четвертый этаж	28	2	Коридор	7,1		7,1					2,74
Четвертый этаж	28	3	Санузел	4,3		4,3					2,74
Четвертый этаж	28	4	Лоджия				4,4		2,2		2,74
ИТОГО по квартире:				34,4	23,0	11,4		4,4	2,2		
Четвертый этаж	29	1	Жилая	13,3	13,3						2,74
Четвертый этаж	29	2	Кухня-гостиная	12,7		12,7					2,74
Четвертый этаж	29	3	Коридор	10,1		10,1					2,74
Четвертый этаж	29	4	Санузел	4,4		4,4					2,74
Четвертый этаж	29	5	Лоджия				3,3		1,7		2,74
ИТОГО по квартире:				40,5	13,3	27,2		3,3	1,7		
Четвертый этаж	30	1	Жилая	16,9	16,9						2,74
Четвертый этаж	30	2	Жилая	10,1	10,1						2,74
Четвертый этаж	30	3	Кухня-гостиная	18,8		18,8					2,74
Четвертый этаж	30	4	Санузел	2,2		2,2					2,74
Четвертый этаж	30	5	Коридор	9,0		9,0					2,74
Четвертый этаж	30	6	Санузел	5,0		5,0					2,74
Четвертый этаж	30	7	Лоджия				2,8		1,4		2,74
ИТОГО по квартире:				62,0	27,0	35,0		2,8	1,4		
Четвертый этаж	31	1	Кухня-гостиная	25,6	25,6						2,74
Четвертый этаж	31	2	Коридор	5,7		5,7					2,74
Четвертый этаж	31	3	Санузел	4,6		4,6					2,74
Четвертый этаж	31	4	Лоджия				3,0		1,5		2,74
ИТОГО по квартире:				35,9	25,6	10,3		3,0	1,5		
Четвертый этаж	32	1	Жилая	14,7	14,7						2,74
Четвертый этаж	32	2	Жилая	10,4	10,4						2,74
Четвертый этаж	32	3	Кухня-гостиная	17,6		17,6					2,74
Четвертый этаж	32	4	Коридор	17,1		17,1					2,74
Четвертый этаж	32	5	Санузел	1,7		1,7					2,74
Четвертый этаж	32	6	Санузел	4,2		4,2					2,74
Четвертый этаж	32	7	Лоджия				4,9		2,5		2,74
ИТОГО по квартире:				65,7	25,1	40,6		4,9	2,5		
Четвертый этаж	МОП	1	Лифтовой холл							10,2	2,74
Четвертый этаж	МОП	2	Коридор							54,1	2,74
Четвертый этаж	МОП	3	Тамбур							2,7	2,74
Четвертый этаж	МОП	4	Лестничная клетка							14,2	2,74
Четвертый этаж	МОП	5	Воздушная зона					4,7			2,74
ИТОГО по этажу: Четвертый этаж				489,9	229,2	260,7		51,4	23,6		81,2
Пятый этаж	33	1	Жилая	13,1	13,1						2,74
Пятый этаж	33	2	Жилая	11,9	11,9						2,74
Пятый этаж	33	3	Кухня-гостиная	16,3		16,3					2,74
Пятый этаж	33	4	Коридор	17,3		17,3					2,74
Пятый этаж	33	5	Санузел	3,1		3,1					2,74
Пятый этаж	33	6	Санузел	3,9		3,9					2,74
Пятый этаж	33	7	Лоджия				4,9		2,5		2,74
ИТОГО по квартире:				65,6	25,0	40,6		4,9	2,5		
Пятый этаж	34	1	Жилая	10,8	10,8						2,74
Пятый этаж	34	2	Кухня-гостиная	18,0		18,0					2,74
Пятый этаж	34	3	Санузел	5,0		5,0					2,74
Пятый этаж	34	4	Коридор	5,6		5,6					2,74
Пятый этаж	34	5	Лоджия				6,2		3,1		2,74

ИТОГО по квартире:			39,4	10,8	28,6	6,2	3,1		
Пятый этаж	35	1	Кухня-гостиная	23,2	23,2				2,74
Пятый этаж	35	2	Коридор	6,5		6,5			2,74
Пятый этаж	35	3	Санузел	4,4		4,4			2,74
Пятый этаж	35	4	Лоджия				4,2	2,1	2,74
ИТОГО по квартире:			34,1	23,2	10,9	4,2	2,1		
Пятый этаж	36	1	Кухня-гостиная	21,2	21,2				2,74
Пятый этаж	36	2	Коридор	5,9		5,9			2,74
Пятый этаж	36	3	Санузел	4,8		4,8			2,74
Пятый этаж	36	4	Лоджия				4,3	2,2	2,74
ИТОГО по квартире:			31,9	21,2	10,7	4,3	2,2		
Пятый этаж	37	1	Жилая	12,9	12,9				2,74
Пятый этаж	37	2	Жилая	11,2	11,2				2,74
Пятый этаж	37	3	Жилая	11,2	11,2				2,74
Пятый этаж	37	4	Кухня-гостиная	17,5		17,5			2,74
Пятый этаж	37	5	Санузел	5,9		5,9			2,74
Пятый этаж	37	6	Санузел	2,4		2,4			2,74
Пятый этаж	37	7	Коридор	19,9		19,9			2,74
Пятый этаж	37	8	Лоджия				4,5	2,3	2,74
Пятый этаж	37	9	Лоджия				4,2	2,1	2,74
ИТОГО по квартире:			81,0	35,3	45,7	8,7	4,4		
Пятый этаж	38	1	Кухня-гостиная	23,0	23,0				2,74
Пятый этаж	38	2	Коридор	7,1		7,1			2,74
Пятый этаж	38	3	Санузел	4,3		4,3			2,74
Пятый этаж	38	4	Лоджия				4,4	2,2	2,74
ИТОГО по квартире:			34,4	23,0	11,4	4,4	2,2		
Пятый этаж	39	1	Жилая	13,3	13,3				2,74
Пятый этаж	39	2	Кухня-гостиная	12,8		12,8			2,74
Пятый этаж	39	3	Коридор	10,0		10,0			2,74
Пятый этаж	39	4	Санузел	4,4		4,4			2,74
Пятый этаж	39	5	Лоджия				3,3	1,7	2,74
ИТОГО по квартире:			40,5	13,3	27,2	3,3	1,7		
Пятый этаж	40	1	Жилая	16,8	16,8				2,74
Пятый этаж	40	2	Жилая	10,1	10,1				2,74
Пятый этаж	40	3	Кухня-гостиная	18,7		18,7			2,74
Пятый этаж	40	4	Санузел	2,2		2,2			2,74
Пятый этаж	40	5	Коридор	9,0		9,0			2,74
Пятый этаж	40	6	Санузел	5,1		5,1			2,74
Пятый этаж	40	7	Лоджия				2,8	1,4	2,74
ИТОГО по квартире:			61,9	26,9	35,0	2,8	1,4		
Пятый этаж	41	1	Кухня-гостиная	25,5	25,5				2,74
Пятый этаж	41	2	Коридор	5,7		5,7			2,74
Пятый этаж	41	3	Санузел	4,5		4,5			2,74
Пятый этаж	41	4	Лоджия				3,0	1,5	2,74
ИТОГО по квартире:			35,7	25,5	10,2	3,0	1,5		
Пятый этаж	42	1	Жилая	14,8	14,8				2,74
Пятый этаж	42	2	Жилая	10,4	10,4				2,74
Пятый этаж	42	3	Кухня-гостиная	17,5		17,5			2,74
Пятый этаж	42	4	Коридор	17,1		17,1			2,74
Пятый этаж	42	5	Санузел	1,7		1,7			2,74
Пятый этаж	42	6	Санузел	4,2		4,2			2,74
Пятый этаж	42	7	Лоджия				4,9	2,5	2,74
ИТОГО по квартире:			65,7	25,2	40,5	4,9	2,5		
Пятый этаж	МОП	1	Лифтовой холл						10,2
Пятый этаж	МОП	2	Коридор						54,1
Пятый этаж	МОП	3	Тамбур						2,7
Пятый этаж	МОП	4	Лестничная клетка						14,2
Пятый этаж	МОП	5	Воздушная зона				4,7		2,74
ИТОГО по этажу: Пятый этаж			490,2	229,4	260,8	51,4	23,6		81,2
Шестой этаж	43	1	Жилая	13,0	13,0				2,72
Шестой этаж	43	2	Жилая	11,9	11,9				2,72
Шестой этаж	43	3	Кухня-гостиная	16,2		16,2			2,72
Шестой этаж	43	4	Коридор	17,3		17,3			2,72
Шестой этаж	43	5	Санузел	3,1		3,1			2,72
Шестой этаж	43	6	Санузел	3,9		3,9			2,72
Шестой этаж	43	7	Лоджия				4,9	2,5	2,72
ИТОГО по квартире:			65,4	24,9	40,5	4,9	2,5		
Шестой этаж	44	1	Жилая	10,7	10,7				2,72
Шестой этаж	44	2	Кухня-гостиная	17,9		17,9			2,72
Шестой этаж	44	3	Санузел	4,9		4,9			2,72
Шестой этаж	44	4	Коридор	5,6		5,6			2,72
Шестой этаж	44	5	Лоджия				6,2	3,1	2,72
ИТОГО по квартире:			39,1	10,7	28,4	6,2	3,1		
Шестой этаж	45	1	Кухня-гостиная	23,1	23,1				2,72
Шестой этаж	45	2	Коридор	6,5		6,5			2,72
Шестой этаж	45	3	Санузел	4,4		4,4			2,72
Шестой этаж	45	4	Лоджия				4,2	2,1	2,72
ИТОГО по квартире:			34,0	23,1	10,9	4,2	2,1		
Шестой этаж	46	1	Кухня-гостиная	21,1	21,1				2,72
Шестой этаж	46	2	Коридор	5,9		5,9			2,72
Шестой этаж	46	3	Санузел	4,8		4,8			2,72
Шестой этаж	46	4	Лоджия				4,3	2,2	2,72
ИТОГО по квартире:			31,8	21,1	10,7	4,3	2,2		
Шестой этаж	47	1	Жилая	12,8	12,8				2,72
Шестой этаж	47	2	Жилая	11,2	11,2				2,72
Шестой этаж	47	3	Жилая	11,2	11,2				2,72
Шестой этаж	47	4	Кухня-гостиная	17,4		17,4			2,72
Шестой этаж	47	5	Санузел	5,9		5,9			2,72
Шестой этаж	47	6	Санузел	2,4		2,4			2,72

Шестой этаж	47	7	Коридор	19,9		19,9				2,72
Шестой этаж	47	8	Лоджия				4,5	2,3		2,72
Шестой этаж	47	9	Лоджия				4,2	2,1		2,72
ИТОГО по квартире:				80,8	35,2	45,6	8,7	4,4		
Шестой этаж	48	1	Кухня-гостиная	22,9	22,9					2,72
Шестой этаж	48	2	Коридор	7,1		7,1				2,72
Шестой этаж	48	3	Санузел	4,3		4,3				2,72
Шестой этаж	48	4	Лоджия				4,4	2,2		2,72
ИТОГО по квартире:				34,3	22,9	11,4	4,4	2,2		
Шестой этаж	49	1	Жилая	13,3	13,3					2,72
Шестой этаж	49	2	Кухня-гостиная	12,7		12,7				2,72
Шестой этаж	49	3	Коридор	10,1		10,1				2,72
Шестой этаж	49	4	Санузел	4,4		4,4				2,72
Шестой этаж	49	5	Лоджия				3,3	1,7		2,72
ИТОГО по квартире:				40,5	13,3	27,2	3,3	1,7		
Шестой этаж	50	1	Жилая	16,9	16,9					2,72
Шестой этаж	50	2	Жилая	10,2	10,2					2,72
Шестой этаж	50	3	Кухня-гостиная	18,8		18,8				2,72
Шестой этаж	50	4	Санузел	2,3		2,3				2,72
Шестой этаж	50	5	Коридор	8,9		8,9				2,72
Шестой этаж	50	6	Санузел	5,1		5,1				2,72
Шестой этаж	50	7	Лоджия				2,8	1,4		2,72
ИТОГО по квартире:				62,2	27,1	35,1	2,8	1,4		
Шестой этаж	51	1	Кухня-гостиная	25,5	25,5					2,72
Шестой этаж	51	2	Коридор	5,7		5,7				2,72
Шестой этаж	51	3	Санузел	4,5		4,5				2,72
Шестой этаж	51	4	Лоджия				3,0	1,5		2,72
ИТОГО по квартире:				35,7	25,5	10,2	3,0	1,5		
Шестой этаж	52	1	Жилая	14,7	14,7					2,72
Шестой этаж	52	2	Жилая	10,4	10,4					2,72
Шестой этаж	52	3	Кухня-гостиная	17,6		17,6				2,72
Шестой этаж	52	4	Коридор	17,0		17,0				2,72
Шестой этаж	52	5	Санузел	1,7		1,7				2,72
Шестой этаж	52	6	Санузел	4,2		4,2				2,72
Шестой этаж	52	7	Лоджия				4,9	2,5		2,72
ИТОГО по квартире:				65,6	25,1	40,5	4,9	2,5		
Шестой этаж	МОП	1	Лифтовой холл						10,2	2,72
Шестой этаж	МОП	2	Коридор						54,1	2,72
Шестой этаж	МОП	3	Тамбур						2,7	2,72
Шестой этаж	МОП	4	Лестничная клетка						14,2	2,72
Шестой этаж	МОП	5	Воздушная зона				4,7			2,72
ИТОГО по этажу: Шестой этаж				489,4	228,9	260,5	51,4	23,6		81,2
Седьмой этаж	53	1	Жилая	13,1	13,1					2,74
Седьмой этаж	53	2	Жилая	11,9	11,9					2,74
Седьмой этаж	53	3	Кухня-гостиная	16,3		16,3				2,74
Седьмой этаж	53	4	Коридор	17,1		17,1				2,74
Седьмой этаж	53	5	Санузел	3,2		3,2				2,74
Седьмой этаж	53	6	Санузел	3,9		3,9				2,74
Седьмой этаж	53	7	Лоджия				4,9	2,5		2,74
ИТОГО по квартире:				65,5	25,0	40,5	4,9	2,5		
Седьмой этаж	54	1	Жилая	10,8	10,8					2,74
Седьмой этаж	54	2	Кухня-гостиная	17,9		17,9				2,74
Седьмой этаж	54	3	Санузел	5,0		5,0				2,74
Седьмой этаж	54	4	Коридор	5,6		5,6				2,74
Седьмой этаж	54	5	Лоджия				6,2	3,1		2,74
ИТОГО по квартире:				39,3	10,8	28,5	6,2	3,1		
Седьмой этаж	55	1	Кухня-гостиная	23,0	23,0					2,74
Седьмой этаж	55	2	Коридор	6,5		6,5				2,74
Седьмой этаж	55	3	Санузел	4,4		4,4				2,74
Седьмой этаж	55	4	Лоджия				4,2	2,1		2,74
ИТОГО по квартире:				33,9	23,0	10,9	4,2	2,1		
Седьмой этаж	56	1	Кухня-гостиная	21,1	21,1					2,74
Седьмой этаж	56	2	Коридор	5,9		5,9				2,74
Седьмой этаж	56	3	Санузел	4,9		4,9				2,74
Седьмой этаж	56	4	Лоджия				4,3	2,2		2,74
ИТОГО по квартире:				31,9	21,1	10,8	4,3	2,2		
Седьмой этаж	57	1	Жилая	12,8	12,8					2,74
Седьмой этаж	57	2	Жилая	11,2	11,2					2,74
Седьмой этаж	57	3	Жилая	11,2	11,2					2,74
Седьмой этаж	57	4	Кухня-гостиная	17,6		17,6				2,74
Седьмой этаж	57	5	Санузел	5,9		5,9				2,74
Седьмой этаж	57	6	Санузел	2,4		2,4				2,74
Седьмой этаж	57	7	Коридор	19,6		19,6				2,74
Седьмой этаж	57	8	Лоджия				4,5	2,3		2,74
Седьмой этаж	57	9	Лоджия				4,2	2,1		2,74
ИТОГО по квартире:				80,7	35,2	45,5	8,7	4,4		
Седьмой этаж	58	1	Кухня-гостиная	23,0	23,0					2,74
Седьмой этаж	58	2	Коридор	7,1		7,1				2,74
Седьмой этаж	58	3	Санузел	4,2		4,2				2,74
Седьмой этаж	58	4	Лоджия				4,4	2,2		2,74
ИТОГО по квартире:				34,3	23,0	11,3	4,4	2,2		
Седьмой этаж	59	1	Жилая	13,3	13,3					2,74
Седьмой этаж	59	2	Кухня-гостиная	12,8		12,8				2,74
Седьмой этаж	59	3	Коридор	10,1		10,1				2,74
Седьмой этаж	59	4	Санузел	4,4		4,4				2,74
Седьмой этаж	59	5	Лоджия				3,3	1,7		2,74
ИТОГО по квартире:				40,6	13,3	27,3	3,3	1,7		
Седьмой этаж	60	1	Жилая	16,9	16,9					2,74
Седьмой этаж	60	2	Жилая	10,1	10,1					2,74

Седьмой этаж	60	3	Кухня-гостиная	18,9		18,9				2,74
Седьмой этаж	60	4	Санузел	2,3		2,3				2,74
Седьмой этаж	60	5	Коридор	8,9		8,9				2,74
Седьмой этаж	60	6	Санузел	5,1		5,1				2,74
Седьмой этаж	60	7	Лоджия				2,8	1,4		2,74
ИТОГО по квартире:				62,2	27,0	35,2	2,8	1,4		
Седьмой этаж	61	1	Кухня-гостиная	25,5	25,5					2,74
Седьмой этаж	61	2	Коридор	5,7		5,7				2,74
Седьмой этаж	61	3	Санузел	4,5		4,5				2,74
Седьмой этаж	61	4	Лоджия				3,0	1,5		2,74
ИТОГО по квартире:				35,7	25,5	10,2	3,0	1,5		
Седьмой этаж	62	1	Жилая	14,7	14,7					2,74
Седьмой этаж	62	2	Жилая	10,5	10,5					2,74
Седьмой этаж	62	3	Кухня-гостиная	17,6		17,6				2,74
Седьмой этаж	62	4	Коридор	17,0		17,0				2,74
Седьмой этаж	62	5	Санузел	1,7		1,7				2,74
Седьмой этаж	62	6	Санузел	4,2		4,2				2,74
Седьмой этаж	62	7	Лоджия				4,9	2,5		2,74
ИТОГО по квартире:				65,7	25,2	40,5	4,9	2,5		
Седьмой этаж	МОП	1	Лифтовой холл						10,2	2,74
Седьмой этаж	МОП	2	Коридор						54,1	2,74
Седьмой этаж	МОП	3	Тамбур						2,7	2,74
Седьмой этаж	МОП	4	Лестничная клетка						14,2	2,74
Седьмой этаж	МОП	5	Воздушная зона				4,7			2,74
ИТОГО по этажу: Седьмой этаж				489,8	229,1	260,7	51,4	23,6		81,2
Восьмой этаж	63	1	Жилая	13,0	13,0					2,74
Восьмой этаж	63	2	Жилая	11,9	11,9					2,74
Восьмой этаж	63	3	Кухня-гостиная	16,2		16,2				2,74
Восьмой этаж	63	4	Коридор	17,2		17,2				2,74
Восьмой этаж	63	5	Санузел	3,2		3,2				2,74
Восьмой этаж	63	6	Санузел	3,9		3,9				2,74
Восьмой этаж	63	7	Лоджия				4,9	2,5		2,74
ИТОГО по квартире:				65,4	24,9	40,5	4,9	2,5		
Восьмой этаж	64	1	Жилая	10,7	10,7					2,74
Восьмой этаж	64	2	Кухня-гостиная	17,9		17,9				2,74
Восьмой этаж	64	3	Санузел	4,9		4,9				2,74
Восьмой этаж	64	4	Коридор	5,6		5,6				2,74
Восьмой этаж	64	5	Лоджия				6,2	3,1		2,74
ИТОГО по квартире:				39,1	10,7	28,4	6,2	3,1		
Восьмой этаж	65	1	Кухня-гостиная	23,0	23,0					2,74
Восьмой этаж	65	2	Коридор	6,5		6,5				2,74
Восьмой этаж	65	3	Санузел	4,4		4,4				2,74
Восьмой этаж	65	4	Лоджия				4,2	2,1		2,74
ИТОГО по квартире:				33,9	23,0	10,9	4,2	2,1		
Восьмой этаж	66	1	Кухня-гостиная	21,2	21,2					2,74
Восьмой этаж	66	2	Коридор	5,9		5,9				2,74
Восьмой этаж	66	3	Санузел	4,8		4,8				2,74
Восьмой этаж	66	4	Лоджия				4,3	2,2		2,74
ИТОГО по квартире:				31,9	21,2	10,7	4,3	2,2		
Восьмой этаж	67	1	Жилая	12,8	12,8					2,74
Восьмой этаж	67	2	Жилая	11,2	11,2					2,74
Восьмой этаж	67	3	Жилая	11,2	11,2					2,74
Восьмой этаж	67	4	Кухня-гостиная	17,6		17,6				2,74
Восьмой этаж	67	5	Санузел	5,9		5,9				2,74
Восьмой этаж	67	6	Санузел	2,4		2,4				2,74
Восьмой этаж	67	7	Коридор	19,5		19,5				2,74
Восьмой этаж	67	8	Лоджия				4,5	2,3		2,74
Восьмой этаж	67	9	Лоджия				4,2	2,1		2,74
ИТОГО по квартире:				80,6	35,2	45,4	8,7	4,4		
Восьмой этаж	68	1	Кухня-гостиная	22,9	22,9					2,74
Восьмой этаж	68	2	Коридор	7,0		7,0				2,74
Восьмой этаж	68	3	Санузел	4,2		4,2				2,74
Восьмой этаж	68	4	Лоджия				4,4	2,2		2,74
ИТОГО по квартире:				34,1	22,9	11,2	4,4	2,2		
Восьмой этаж	69	1	Жилая	13,3	13,3					2,74
Восьмой этаж	69	2	Кухня-гостиная	12,8		12,8				2,74
Восьмой этаж	69	3	Коридор	10,0		10,0				2,74
Восьмой этаж	69	4	Санузел	4,4		4,4				2,74
Восьмой этаж	69	5	Лоджия				3,3	1,7		2,74
ИТОГО по квартире:				40,5	13,3	27,2	3,3	1,7		
Восьмой этаж	70	1	Жилая	17,0	17,0					2,74
Восьмой этаж	70	2	Жилая	10,1	10,1					2,74
Восьмой этаж	70	3	Кухня-гостиная	18,7		18,7				2,74
Восьмой этаж	70	4	Санузел	2,3		2,3				2,74
Восьмой этаж	70	5	Коридор	9,0		9,0				2,74
Восьмой этаж	70	6	Санузел	5,0		5,0				2,74
Восьмой этаж	70	7	Лоджия				2,8	1,4		2,74
ИТОГО по квартире:				62,1	27,1	35,0	2,8	1,4		
Восьмой этаж	71	1	Кухня-гостиная	25,6	25,6					2,74
Восьмой этаж	71	2	Коридор	5,7		5,7				2,74
Восьмой этаж	71	3	Санузел	4,5		4,5				2,74
Восьмой этаж	71	4	Лоджия				3,0	1,5		2,74
ИТОГО по квартире:				35,8	25,6	10,2	3,0	1,5		
Восьмой этаж	72	1	Жилая	14,7	14,7					2,74
Восьмой этаж	72	2	Жилая	10,4	10,4					2,74
Восьмой этаж	72	3	Кухня-гостиная	17,5		17,5				2,74
Восьмой этаж	72	4	Коридор	17,0		17,0				2,74
Восьмой этаж	72	5	Санузел	1,6		1,6				2,74
Восьмой этаж	72	6	Санузел	4,2		4,2				2,74

Восьмой этаж	72	7	Лоджия				4,9	2,5		2,74
ИТОГО по квартире:				65,4	25,1	40,3	4,9	2,5		
Восьмой этаж	МОП	1	Лифтовой холл						10,2	2,74
Восьмой этаж	МОП	2	Коридор						54,1	2,74
Восьмой этаж	МОП	3	Тамбур						2,7	2,74
Восьмой этаж	МОП	4	Лестничная клетка						14,2	2,74
Восьмой этаж	МОП	5	Воздушная зона				4,7			2,74
ИТОГО по этажу: Восьмой этаж				488,8	229,0	259,8	51,4	23,6		81,2
Девятый этаж	73	1	Жилая	13,0	13,0					2,74
Девятый этаж	73	2	Жилая	12,1	12,1					2,74
Девятый этаж	73	3	Кухня-гостиная	16,5		16,5				2,74
Девятый этаж	73	4	Коридор	17,2		17,2				2,74
Девятый этаж	73	5	Санузел	3,2		3,2				2,74
Девятый этаж	73	6	Санузел	3,9		3,9				2,74
Девятый этаж	73	7	Лоджия				4,9	2,5		2,74
ИТОГО по квартире:				65,9	25,1	40,8	4,9	2,5		
Девятый этаж	74	1	Жилая	10,8	10,8					2,74
Девятый этаж	74	2	Кухня-гостиная	17,9		17,9				2,74
Девятый этаж	74	3	Санузел	4,9		4,9				2,74
Девятый этаж	74	4	Коридор	5,6		5,6				2,74
Девятый этаж	74	5	Лоджия				6,2	3,1		2,74
ИТОГО по квартире:				39,2	10,8	28,4	6,2	3,1		
Девятый этаж	75	1	Кухня-гостиная	23,1	23,1					2,74
Девятый этаж	75	2	Коридор	6,5		6,5				2,74
Девятый этаж	75	3	Санузел	4,3		4,3				2,74
Девятый этаж	75	4	Лоджия				4,2	2,1		2,74
ИТОГО по квартире:				33,9	23,1	10,8	4,2	2,1		
Девятый этаж	76	1	Кухня-гостиная	21,1	21,1					2,74
Девятый этаж	76	2	Коридор	5,9		5,9				2,74
Девятый этаж	76	3	Санузел	4,8		4,8				2,74
Девятый этаж	76	4	Лоджия				4,3	2,2		2,74
ИТОГО по квартире:				31,8	21,1	10,7	4,3	2,2		
Девятый этаж	77	1	Жилая	12,8	12,8					2,74
Девятый этаж	77	2	Жилая	11,2	11,2					2,74
Девятый этаж	77	3	Жилая	11,1	11,1					2,74
Девятый этаж	77	4	Кухня-гостиная	17,5		17,5				2,74
Девятый этаж	77	5	Санузел	5,9		5,9				2,74
Девятый этаж	77	6	Санузел	2,4		2,4				2,74
Девятый этаж	77	7	Коридор	19,5		19,5				2,74
Девятый этаж	77	8	Лоджия				4,5	2,3		2,74
Девятый этаж	77	9	Лоджия				4,2	2,1		2,74
ИТОГО по квартире:				80,4	35,1	45,3	8,7	4,4		
Девятый этаж	78	1	Кухня-гостиная	22,7	22,7					2,74
Девятый этаж	78	2	Коридор	7,0		7,0				2,74
Девятый этаж	78	3	Санузел	4,2		4,2				2,74
Девятый этаж	78	4	Лоджия				4,4	2,2		2,74
ИТОГО по квартире:				33,9	22,7	11,2	4,4	2,2		
Девятый этаж	79	1	Жилая	13,3	13,3					2,74
Девятый этаж	79	2	Кухня-гостиная	12,8		12,8				2,74
Девятый этаж	79	3	Коридор	9,8		9,8				2,74
Девятый этаж	79	4	Санузел	4,4		4,4				2,74
Девятый этаж	79	5	Лоджия				3,3	1,7		2,74
ИТОГО по квартире:				40,3	13,3	27,0	3,3	1,7		
Девятый этаж	80	1	Жилая	16,9	16,9					2,74
Девятый этаж	80	2	Жилая	10,0	10,0					2,74
Девятый этаж	80	3	Кухня-гостиная	18,7		18,7				2,74
Девятый этаж	80	4	Санузел	2,2		2,2				2,74
Девятый этаж	80	5	Коридор	9,0		9,0				2,74
Девятый этаж	80	6	Санузел	5,0		5,0				2,74
Девятый этаж	80	7	Лоджия				2,8	1,4		2,74
ИТОГО по квартире:				61,8	26,9	34,9	2,8	1,4		
Девятый этаж	81	1	Кухня-гостиная	25,6	25,6					2,74
Девятый этаж	81	2	Коридор	5,7		5,7				2,74
Девятый этаж	81	3	Санузел	4,5		4,5				2,74
Девятый этаж	81	4	Лоджия				3,0	1,5		2,74
ИТОГО по квартире:				35,8	25,6	10,2	3,0	1,5		
Девятый этаж	82	1	Жилая	14,7	14,7					2,74
Девятый этаж	82	2	Жилая	10,4	10,4					2,74
Девятый этаж	82	3	Кухня-гостиная	17,6		17,6				2,74
Девятый этаж	82	4	Коридор	16,9		16,9				2,74
Девятый этаж	82	5	Санузел	1,6		1,6				2,74
Девятый этаж	82	6	Санузел	4,2		4,2				2,74
Девятый этаж	82	7	Лоджия				4,9	2,5		2,74
ИТОГО по квартире:				65,4	25,1	40,3	4,9	2,5		
Девятый этаж	МОП	1	Лифтовой холл						10,2	2,74
Девятый этаж	МОП	2	Коридор						54,1	2,74
Девятый этаж	МОП	3	Тамбур						2,7	2,74
Девятый этаж	МОП	4	Лестничная клетка						14,2	2,74
Девятый этаж	МОП	5	Воздушная зона				4,7			2,74
ИТОГО по этажу: Девятый этаж				488,4	228,8	259,6	51,4	23,6		81,2
Десятый этаж	83	1	Жилая	13,1	13,1					2,75
Десятый этаж	83	2	Жилая	12,0	12,0					2,75
Десятый этаж	83	3	Кухня-гостиная	16,5		16,5				2,75
Десятый этаж	83	4	Коридор	17,2		17,2				2,75
Десятый этаж	83	5	Санузел	3,0		3,0				2,75
Десятый этаж	83	6	Санузел	3,9		3,9				2,75
Десятый этаж	83	7	Лоджия				4,9	2,5		2,75
ИТОГО по квартире:				65,7	25,1	40,6	4,9	2,5		
Десятый этаж	84	1	Жилая	10,8	10,8					2,75

Десятый этаж	84	2	Кухня-гостиная	18,0		18,0				2,75	
Десятый этаж	84	3	Санузел	4,8		4,8				2,75	
Десятый этаж	84	4	Коридор	5,6		5,6				2,75	
Десятый этаж	84	5	Лоджия				6,2	3,1		2,75	
ИТОГО по квартире:				39,2	10,8	28,4	6,2	3,1			
Десятый этаж	85	1	Кухня-гостиная	23,0	23,0					2,75	
Десятый этаж	85	2	Коридор	6,5		6,5				2,75	
Десятый этаж	85	3	Санузел	4,2		4,2				2,75	
Десятый этаж	85	4	Лоджия				4,2	2,1		2,75	
ИТОГО по квартире:				33,7	23,0	10,7	4,2	2,1			
Десятый этаж	86	1	Кухня-гостиная	21,2	21,2					2,75	
Десятый этаж	86	2	Коридор	5,9		5,9				2,75	
Десятый этаж	86	3	Санузел	4,6		4,6				2,75	
Десятый этаж	86	4	Лоджия				4,3	2,2		2,75	
ИТОГО по квартире:				31,7	21,2	10,5	4,3	2,2			
Десятый этаж	87	1	Жилая	12,8	12,8					2,75	
Десятый этаж	87	2	Жилая	11,2	11,2					2,75	
Десятый этаж	87	3	Жилая	11,2	11,2					2,75	
Десятый этаж	87	4	Кухня-гостиная	17,5		17,5				2,75	
Десятый этаж	87	5	Санузел	5,7		5,7				2,75	
Десятый этаж	87	6	Санузел	2,3		2,3				2,75	
Десятый этаж	87	7	Коридор	19,9		19,9				2,75	
Десятый этаж	87	8	Лоджия				4,5	2,3		2,75	
Десятый этаж	87	9	Лоджия				4,2	2,1		2,75	
ИТОГО по квартире:				80,6	35,2	45,4	8,7	4,4			
Десятый этаж	88	1	Кухня-гостиная	22,9	22,9					2,75	
Десятый этаж	88	2	Коридор	7,1		7,1				2,75	
Десятый этаж	88	3	Санузел	4,3		4,3				2,75	
Десятый этаж	88	4	Лоджия				4,4	2,2		2,75	
ИТОГО по квартире:				34,3	22,9	11,4	4,4	2,2			
Десятый этаж	89	1	Жилая	13,2	13,2					2,75	
Десятый этаж	89	2	Кухня-гостиная	12,8		12,8				2,75	
Десятый этаж	89	3	Коридор	9,8		9,8				2,75	
Десятый этаж	89	4	Санузел	4,3		4,3				2,75	
Десятый этаж	89	5	Лоджия				3,3	1,7		2,75	
ИТОГО по квартире:				40,1	13,2	26,9	3,3	1,7			
Десятый этаж	90	1	Жилая	15,3	15,3					2,75	
Десятый этаж	90	2	Жилая	10,7	10,7					2,75	
Десятый этаж	90	3	Кухня-гостиная	18,8		18,8				2,75	
Десятый этаж	90	4	Санузел	2,1		2,1				2,75	
Десятый этаж	90	5	Коридор	9,0		9,0				2,75	
Десятый этаж	90	6	Санузел	5,0		5,0				2,75	
Десятый этаж	90	7	Лоджия				2,8	1,4		2,75	
ИТОГО по квартире:				60,9	26,0	34,9	2,8	1,4			
Десятый этаж	91	1	Кухня-гостиная	25,6	25,6					2,75	
Десятый этаж	91	2	Коридор	5,7		5,7				2,75	
Десятый этаж	91	3	Санузел	4,4		4,4				2,75	
Десятый этаж	91	4	Лоджия				3,0	1,5		2,75	
ИТОГО по квартире:				35,7	25,6	10,1	3,0	1,5			
Десятый этаж	92	1	Жилая	14,7	14,7					2,75	
Десятый этаж	92	2	Жилая	10,4	10,4					2,75	
Десятый этаж	92	3	Кухня-гостиная	17,6		17,6				2,75	
Десятый этаж	92	4	Коридор	17,0		17,0				2,75	
Десятый этаж	92	5	Санузел	1,5		1,5				2,75	
Десятый этаж	92	6	Санузел	4,1		4,1				2,75	
Десятый этаж	92	7	Лоджия				4,9	2,5		2,75	
ИТОГО по квартире:				65,3	25,1	40,2	4,9	2,5			
Десятый этаж	МОП	1	Лифтовой холл							10,2	2,75
Десятый этаж	МОП	2	Коридор							54,1	2,75
Десятый этаж	МОП	3	Тамбур							2,7	2,75
Десятый этаж	МОП	4	Лестничная клетка							14,2	2,75
Десятый этаж	МОП	5	Воздушная зона				4,7				2,75
ИТОГО по этажу: Десятый этаж				487,2	228,1	259,1	51,4	23,6			81,2
Одиннадцатый этаж	93	1	Жилая	13,2	13,2					2,74	
Одиннадцатый этаж	93	2	Жилая	12,0	12,0					2,74	
Одиннадцатый этаж	93	3	Кухня-гостиная	16,5		16,5				2,74	
Одиннадцатый этаж	93	4	Коридор	17,3		17,3				2,74	
Одиннадцатый этаж	93	5	Санузел	3,0		3,0				2,74	
Одиннадцатый этаж	93	6	Санузел	3,9		3,9				2,74	
Одиннадцатый этаж	93	7	Лоджия				4,9	2,5		2,74	
ИТОГО по квартире:				65,9	25,2	40,7	4,9	2,5			
Одиннадцатый этаж	94	1	Жилая	10,7	10,7					2,74	
Одиннадцатый этаж	94	2	Кухня-гостиная	17,9		17,9				2,74	
Одиннадцатый этаж	94	3	Санузел	4,8		4,8				2,74	
Одиннадцатый этаж	94	4	Коридор	5,6		5,6				2,74	
Одиннадцатый этаж	94	5	Лоджия				6,2	3,1		2,74	
ИТОГО по квартире:				39,0	10,7	28,3	6,2	3,1			
Одиннадцатый этаж	95	1	Кухня-гостиная	23,2	23,2					2,74	
Одиннадцатый этаж	95	2	Коридор	6,6		6,6				2,74	
Одиннадцатый этаж	95	3	Санузел	4,2		4,2				2,74	
Одиннадцатый этаж	95	4	Лоджия				4,2	2,1		2,74	
ИТОГО по квартире:				34,0	23,2	10,8	4,2	2,1			
Одиннадцатый этаж	96	1	Кухня-гостиная	21,3	21,3					2,74	
Одиннадцатый этаж	96	2	Коридор	5,9		5,9				2,74	
Одиннадцатый этаж	96	3	Санузел	4,6		4,6				2,74	
Одиннадцатый этаж	96	4	Лоджия				4,3	2,2		2,74	
ИТОГО по квартире:				31,8	21,3	10,5	4,3	2,2			
Одиннадцатый этаж	97	1	Жилая	12,8	12,8					2,74	
Одиннадцатый этаж	97	2	Жилая	11,2	11,2					2,74	

Одиннадцатый этаж	97	3	Жилая	11,3	11,3					2,74	
Одиннадцатый этаж	97	4	Кухня-гостиная	17,5		17,5				2,74	
Одиннадцатый этаж	97	5	Санузел	5,8		5,8				2,74	
Одиннадцатый этаж	97	6	Санузел	2,3		2,3				2,74	
Одиннадцатый этаж	97	7	Коридор	19,8		19,8				2,74	
Одиннадцатый этаж	97	8	Лоджия				4,5	2,3		2,74	
Одиннадцатый этаж	97	9	Лоджия				4,2	2,1		2,74	
ИТОГО по квартире:				80,7	35,3	45,4	8,7	4,4			
Одиннадцатый этаж	98	1	Кухня-гостиная	23,0	23,0					2,74	
Одиннадцатый этаж	98	2	Коридор	7,1		7,1				2,74	
Одиннадцатый этаж	98	3	Санузел	4,3		4,3				2,74	
Одиннадцатый этаж	98	4	Лоджия				4,4	2,2		2,74	
ИТОГО по квартире:				34,4	23,0	11,4	4,4	2,2			
Одиннадцатый этаж	99	1	Жилая	13,4	13,4					2,74	
Одиннадцатый этаж	99	2	Кухня-гостиная	12,8		12,8				2,74	
Одиннадцатый этаж	99	3	Коридор	9,8		9,8				2,74	
Одиннадцатый этаж	99	4	Санузел	4,3		4,3				2,74	
Одиннадцатый этаж	99	5	Лоджия				3,3	1,7		2,74	
ИТОГО по квартире:				40,3	13,4	26,9	3,3	1,7			
Одиннадцатый этаж	100	1	Жилая	15,1	15,1					2,74	
Одиннадцатый этаж	100	2	Жилая	10,7	10,7					2,74	
Одиннадцатый этаж	100	3	Кухня-гостиная	19,0		19,0				2,74	
Одиннадцатый этаж	100	4	Санузел	2,1		2,1				2,74	
Одиннадцатый этаж	100	5	Коридор	9,0		9,0				2,74	
Одиннадцатый этаж	100	6	Санузел	4,9		4,9				2,74	
Одиннадцатый этаж	100	7	Лоджия				2,8	1,4		2,74	
ИТОГО по квартире:				60,8	25,8	35,0	2,8	1,4			
Одиннадцатый этаж	101	1	Кухня-гостиная	25,5	25,5					2,74	
Одиннадцатый этаж	101	2	Коридор	5,7		5,7				2,74	
Одиннадцатый этаж	101	3	Санузел	4,5		4,5				2,74	
Одиннадцатый этаж	101	4	Лоджия				3,0	1,5		2,74	
ИТОГО по квартире:				35,7	25,5	10,2	3,0	1,5			
Одиннадцатый этаж	102	1	Жилая	14,7	14,7					2,74	
Одиннадцатый этаж	102	2	Жилая	10,4	10,4					2,74	
Одиннадцатый этаж	102	3	Кухня-гостиная	17,6		17,6				2,74	
Одиннадцатый этаж	102	4	Коридор	16,9		16,9				2,74	
Одиннадцатый этаж	102	5	Санузел	1,5		1,5				2,74	
Одиннадцатый этаж	102	6	Санузел	4,0		4,0				2,74	
Одиннадцатый этаж	102	7	Лоджия				4,9	2,5		2,74	
ИТОГО по квартире:				65,1	25,1	40,0	4,9	2,5			
Одиннадцатый этаж	МОП	1	Лифтовой холл							10,2	2,74
Одиннадцатый этаж	МОП	2	Коридор							54,1	2,74
Одиннадцатый этаж	МОП	3	Тамбур							2,7	2,74
Одиннадцатый этаж	МОП	4	Лестничная клетка							14,2	2,74
Одиннадцатый этаж	МОП	5	Воздушная зона				4,7				2,74
ИТОГО по этажу: Одиннадцатый этаж				487,7	228,5	259,2	51,4	23,6			81,2
Двенадцатый этаж	103	1	Жилая	13,0	13,0					2,73	
Двенадцатый этаж	103	2	Жилая	11,9	11,9					2,73	
Двенадцатый этаж	103	3	Кухня-гостиная	16,5		16,5				2,73	
Двенадцатый этаж	103	4	Коридор	17,3		17,3				2,73	
Двенадцатый этаж	103	5	Санузел	3,0		3,0				2,73	
Двенадцатый этаж	103	6	Санузел	3,9		3,9				2,73	
Двенадцатый этаж	103	7	Лоджия				4,9	2,5		2,73	
ИТОГО по квартире:				65,6	24,9	40,7	4,9	2,5			
Двенадцатый этаж	104	1	Жилая	10,7	10,7					2,73	
Двенадцатый этаж	104	2	Кухня-гостиная	17,9		17,9				2,73	
Двенадцатый этаж	104	3	Санузел	4,7		4,7				2,73	
Двенадцатый этаж	104	4	Коридор	5,7		5,7				2,73	
Двенадцатый этаж	104	5	Лоджия				6,2	3,1		2,73	
ИТОГО по квартире:				39,0	10,7	28,3	6,2	3,1			
Двенадцатый этаж	105	1	Кухня-гостиная	23,2	23,2					2,73	
Двенадцатый этаж	105	2	Коридор	6,5		6,5				2,73	
Двенадцатый этаж	105	3	Санузел	4,2		4,2				2,73	
Двенадцатый этаж	105	4	Лоджия				4,2	2,1		2,73	
ИТОГО по квартире:				33,9	23,2	10,7	4,2	2,1			
Двенадцатый этаж	106	1	Кухня-гостиная	21,3	21,3					2,73	
Двенадцатый этаж	106	2	Коридор	5,9		5,9				2,73	
Двенадцатый этаж	106	3	Санузел	4,6		4,6				2,73	
Двенадцатый этаж	106	4	Лоджия				4,3	2,2		2,73	
ИТОГО по квартире:				31,8	21,3	10,5	4,3	2,2			
Двенадцатый этаж	107	1	Жилая	12,8	12,8					2,73	
Двенадцатый этаж	107	2	Жилая	11,2	11,2					2,73	
Двенадцатый этаж	107	3	Жилая	11,3	11,3					2,73	
Двенадцатый этаж	107	4	Кухня-гостиная	17,5		17,5				2,73	
Двенадцатый этаж	107	5	Санузел	5,8		5,8				2,73	
Двенадцатый этаж	107	6	Санузел	2,3		2,3				2,73	
Двенадцатый этаж	107	7	Коридор	19,9		19,9				2,73	
Двенадцатый этаж	107	8	Лоджия				4,5	2,3		2,73	
Двенадцатый этаж	107	9	Лоджия				4,2	2,1		2,73	
ИТОГО по квартире:				80,8	35,3	45,5	8,7	4,4			
Двенадцатый этаж	108	1	Кухня-гостиная	23,0	23,0					2,73	
Двенадцатый этаж	108	2	Коридор	7,1		7,1				2,73	
Двенадцатый этаж	108	3	Санузел	4,3		4,3				2,73	
Двенадцатый этаж	108	4	Лоджия				4,4	2,2		2,73	
ИТОГО по квартире:				34,4	23,0	11,4	4,4	2,2			
Двенадцатый этаж	109	1	Жилая	13,3	13,3					2,73	
Двенадцатый этаж	109	2	Кухня-гостиная	12,8		12,8				2,73	
Двенадцатый этаж	109	3	Коридор	9,8		9,8				2,73	
Двенадцатый этаж	109	4	Санузел	4,3		4,3				2,73	

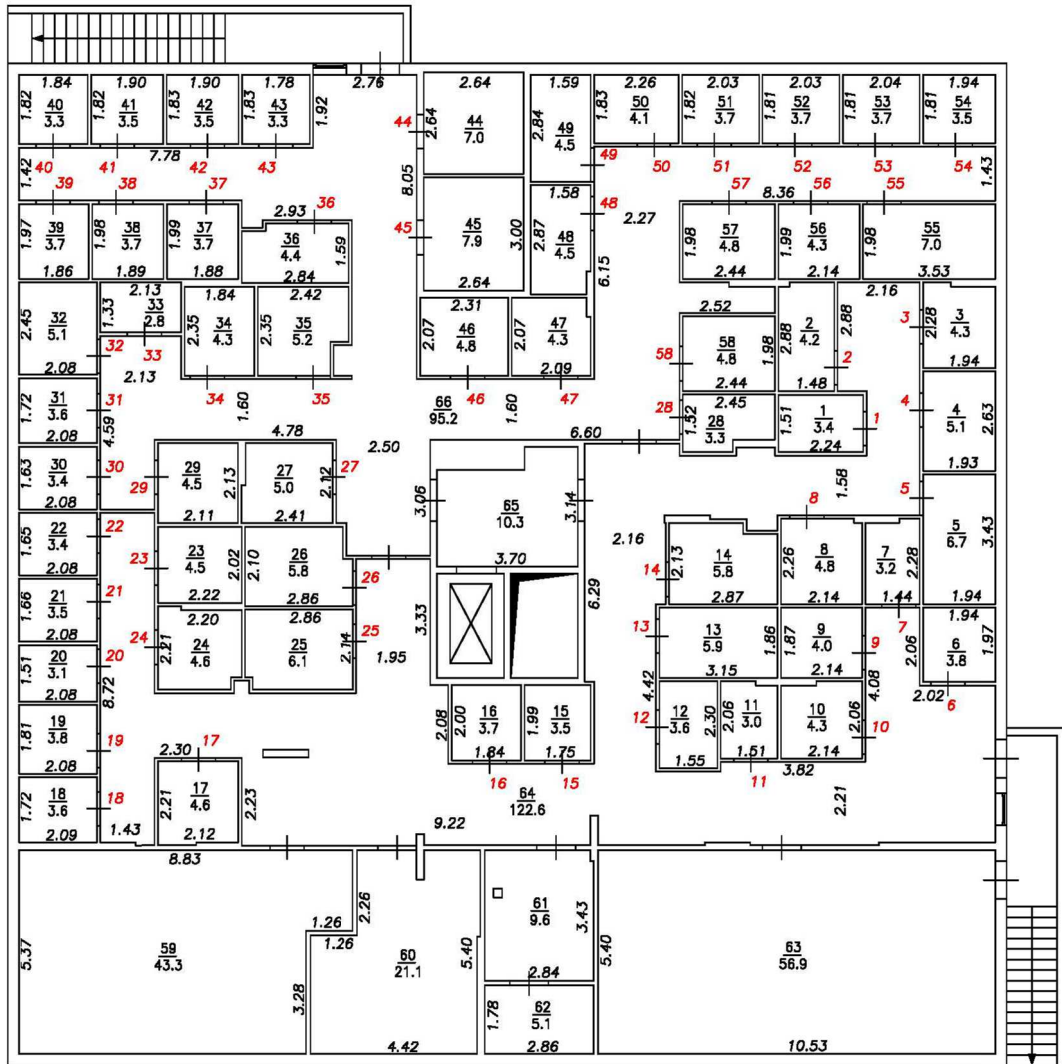
Двенадцатый этаж	109	5	Лоджия				3,3	1,7		2,73
ИТОГО по квартире:				40,2	13,3	26,9	3,3	1,7		
Двенадцатый этаж	110	1	Жилая	15,2	15,2					2,73
Двенадцатый этаж	110	2	Жилая	10,7	10,7					2,73
Двенадцатый этаж	110	3	Кухня-гостиная	19,0		19,0				2,73
Двенадцатый этаж	110	4	Санузел	2,1		2,1				2,73
Двенадцатый этаж	110	5	Коридор	9,0		9,0				2,73
Двенадцатый этаж	110	6	Санузел	4,9		4,9				2,73
Двенадцатый этаж	110	7	Лоджия				2,8	1,4		2,73
ИТОГО по квартире:				60,9	25,9	35,0	2,8	1,4		
Двенадцатый этаж	111	1	Кухня-гостиная	25,6	25,6					2,73
Двенадцатый этаж	111	2	Коридор	5,7		5,7				2,73
Двенадцатый этаж	111	3	Санузел	4,4		4,4				2,73
Двенадцатый этаж	111	4	Лоджия				3,0	1,5		2,73
ИТОГО по квартире:				35,7	25,6	10,1	3,0	1,5		
Двенадцатый этаж	112	1	Жилая	14,6	14,6					2,73
Двенадцатый этаж	112	2	Жилая	10,4	10,4					2,73
Двенадцатый этаж	112	3	Кухня-гостиная	17,5		17,5				2,73
Двенадцатый этаж	112	4	Коридор	17,0		17,0				2,73
Двенадцатый этаж	112	5	Санузел	1,5		1,5				2,73
Двенадцатый этаж	112	6	Санузел	4,0		4,0				2,73
Двенадцатый этаж	112	7	Лоджия				4,9	2,5		2,73
ИТОГО по квартире:				65,0	25,0	40,0	4,9	2,5		
Двенадцатый этаж	МОП	1	Лифтовой холл						10,2	2,73
Двенадцатый этаж	МОП	2	Коридор						54,1	2,73
Двенадцатый этаж	МОП	3	Тамбур						2,7	2,73
Двенадцатый этаж	МОП	4	Лестничная клетка						14,2	2,73
Двенадцатый этаж	МОП	5	Воздушная зона				4,7			2,73
ИТОГО по этажу: Двенадцатый этаж				487,3	228,2	259,1	51,4	23,6		81,2
Тринадцатый этаж	113	1	Жилая	13,1	13,1					2,73
Тринадцатый этаж	113	2	Жилая	12,0	12,0					2,73
Тринадцатый этаж	113	3	Кухня-гостиная	16,4		16,4				2,73
Тринадцатый этаж	113	4	Коридор	17,3		17,3				2,73
Тринадцатый этаж	113	5	Санузел	3,1		3,1				2,73
Тринадцатый этаж	113	6	Санузел	3,9		3,9				2,73
Тринадцатый этаж	113	7	Лоджия				4,9	2,5		2,73
ИТОГО по квартире:				65,8	25,1	40,7	4,9	2,5		
Тринадцатый этаж	114	1	Жилая	10,7	10,7					2,73
Тринадцатый этаж	114	2	Кухня-гостиная	17,9		17,9				2,73
Тринадцатый этаж	114	3	Санузел	4,8		4,8				2,73
Тринадцатый этаж	114	4	Коридор	5,6		5,6				2,73
Тринадцатый этаж	114	5	Лоджия				6,2	3,1		2,73
ИТОГО по квартире:				39,0	10,7	28,3	6,2	3,1		
Тринадцатый этаж	115	1	Кухня-гостиная	23,2	23,2					2,73
Тринадцатый этаж	115	2	Коридор	6,6		6,6				2,73
Тринадцатый этаж	115	3	Санузел	4,1		4,1				2,73
Тринадцатый этаж	115	4	Лоджия				4,2	2,1		2,73
ИТОГО по квартире:				33,9	23,2	10,7	4,2	2,1		
Тринадцатый этаж	116	1	Кухня-гостиная	21,1	21,1					2,73
Тринадцатый этаж	116	2	Коридор	5,9		5,9				2,73
Тринадцатый этаж	116	3	Санузел	4,6		4,6				2,73
Тринадцатый этаж	116	4	Лоджия				4,3	2,2		2,73
ИТОГО по квартире:				31,6	21,1	10,5	4,3	2,2		
Тринадцатый этаж	117	1	Жилая	12,8	12,8					2,73
Тринадцатый этаж	117	2	Жилая	11,2	11,2					2,73
Тринадцатый этаж	117	3	Жилая	11,3	11,3					2,73
Тринадцатый этаж	117	4	Кухня-гостиная	17,4		17,4				2,73
Тринадцатый этаж	117	5	Санузел	5,8		5,8				2,73
Тринадцатый этаж	117	6	Санузел	2,3		2,3				2,73
Тринадцатый этаж	117	7	Коридор	19,9		19,9				2,73
Тринадцатый этаж	117	8	Лоджия				4,5	2,3		2,73
Тринадцатый этаж	117	9	Лоджия				4,2	2,1		2,73
ИТОГО по квартире:				80,7	35,3	45,4	8,7	4,4		
Тринадцатый этаж	118	1	Кухня-гостиная	22,9	22,9					2,73
Тринадцатый этаж	118	2	Коридор	7,1		7,1				2,73
Тринадцатый этаж	118	3	Санузел	4,2		4,2				2,73
Тринадцатый этаж	118	4	Лоджия				4,4	2,2		2,73
ИТОГО по квартире:				34,2	22,9	11,3	4,4	2,2		
Тринадцатый этаж	119	1	Жилая	13,3	13,3					2,73
Тринадцатый этаж	119	2	Кухня-гостиная	12,7		12,7				2,73
Тринадцатый этаж	119	3	Коридор	9,7		9,7				2,73
Тринадцатый этаж	119	4	Санузел	4,3		4,3				2,73
Тринадцатый этаж	119	5	Лоджия				3,3	1,7		2,73
ИТОГО по квартире:				40,0	13,3	26,7	3,3	1,7		
Тринадцатый этаж	120	1	Жилая	15,3	15,3					2,73
Тринадцатый этаж	120	2	Жилая	10,7	10,7					2,73
Тринадцатый этаж	120	3	Кухня-гостиная	18,8		18,8				2,73
Тринадцатый этаж	120	4	Санузел	2,1		2,1				2,73
Тринадцатый этаж	120	5	Коридор	8,9		8,9				2,73
Тринадцатый этаж	120	6	Санузел	4,9		4,9				2,73
Тринадцатый этаж	120	7	Лоджия				2,8	1,4		2,73
ИТОГО по квартире:				60,7	26,0	34,7	2,8	1,4		
Тринадцатый этаж	121	1	Кухня-гостиная	25,6	25,6					2,73
Тринадцатый этаж	121	2	Коридор	5,8		5,8				2,73
Тринадцатый этаж	121	3	Санузел	4,4		4,4				2,73
Тринадцатый этаж	121	4	Лоджия				3,0	1,5		2,73
ИТОГО по квартире:				35,8	25,6	10,2	3,0	1,5		
Тринадцатый этаж	122	1	Жилая	14,6	14,6					2,73
Тринадцатый этаж	122	2	Жилая	10,5	10,5					2,73

Тринадцатый этаж	122	3	Кухня-гостиная	17,6		17,6				2,73
Тринадцатый этаж	122	4	Коридор	17,0		17,0				2,73
Тринадцатый этаж	122	5	Санузел	1,5		1,5				2,73
Тринадцатый этаж	122	6	Санузел	4,0		4,0				2,73
Тринадцатый этаж	122	7	Лоджия				4,9	2,5		2,73
ИТОГО по квартире:				65,2	25,1	40,1	4,9	2,5		
Тринадцатый этаж	МОП	1	Лифтовой холл						10,2	2,73
Тринадцатый этаж	МОП	2	Коридор						54,1	2,73
Тринадцатый этаж	МОП	3	Тамбур						2,7	2,73
Тринадцатый этаж	МОП	4	Лестничная клетка						14,2	2,73
Тринадцатый этаж	МОП	5	Воздушная зона				4,7			2,73
ИТОГО по этажу: Тринадцатый этаж				486,9	228,3	258,6	51,4	23,6		81,2
Четырнадцатый этаж	123	1	Жилая	13,0	13,0					2,74
Четырнадцатый этаж	123	2	Жилая	11,9	11,9					2,74
Четырнадцатый этаж	123	3	Кухня-гостиная	16,5		16,5				2,74
Четырнадцатый этаж	123	4	Коридор	17,2		17,2				2,74
Четырнадцатый этаж	123	5	Санузел	3,1		3,1				2,74
Четырнадцатый этаж	123	6	Санузел	3,9		3,9				2,74
Четырнадцатый этаж	123	7	Лоджия				4,9	2,5		2,74
ИТОГО по квартире:				65,6	24,9	40,7	4,9	2,5		
Четырнадцатый этаж	124	1	Жилая	10,7	10,7					2,74
Четырнадцатый этаж	124	2	Кухня-гостиная	17,9		17,9				2,74
Четырнадцатый этаж	124	3	Санузел	4,8		4,8				2,74
Четырнадцатый этаж	124	4	Коридор	5,6		5,6				2,74
Четырнадцатый этаж	124	5	Лоджия				6,2	3,1		2,74
ИТОГО по квартире:				39,0	10,7	28,3	6,2	3,1		
Четырнадцатый этаж	125	1	Кухня-гостиная	23,2	23,2					2,74
Четырнадцатый этаж	125	2	Коридор	6,5		6,5				2,74
Четырнадцатый этаж	125	3	Санузел	4,2		4,2				2,74
Четырнадцатый этаж	125	4	Лоджия				4,2	2,1		2,74
ИТОГО по квартире:				33,9	23,2	10,7	4,2	2,1		
Четырнадцатый этаж	126	1	Кухня-гостиная	21,3	21,3					2,74
Четырнадцатый этаж	126	2	Коридор	5,9		5,9				2,74
Четырнадцатый этаж	126	3	Санузел	4,6		4,6				2,74
Четырнадцатый этаж	126	4	Лоджия				4,3	2,2		2,74
ИТОГО по квартире:				31,8	21,3	10,5	4,3	2,2		
Четырнадцатый этаж	127	1	Жилая	12,8	12,8					2,74
Четырнадцатый этаж	127	2	Жилая	11,3	11,3					2,74
Четырнадцатый этаж	127	3	Жилая	11,3	11,3					2,74
Четырнадцатый этаж	127	4	Кухня-гостиная	17,3		17,3				2,74
Четырнадцатый этаж	127	5	Санузел	5,8		5,8				2,74
Четырнадцатый этаж	127	6	Санузел	2,3		2,3				2,74
Четырнадцатый этаж	127	7	Коридор	19,9		19,9				2,74
Четырнадцатый этаж	127	8	Лоджия				4,5	2,3		2,74
Четырнадцатый этаж	127	9	Лоджия				4,2	2,1		2,74
ИТОГО по квартире:				80,7	35,4	45,3	8,7	4,4		
Четырнадцатый этаж	128	1	Кухня-гостиная	22,9	22,9					2,74
Четырнадцатый этаж	128	2	Коридор	7,1		7,1				2,74
Четырнадцатый этаж	128	3	Санузел	4,2		4,2				2,74
Четырнадцатый этаж	128	4	Лоджия				4,4	2,2		2,74
ИТОГО по квартире:				34,2	22,9	11,3	4,4	2,2		
Четырнадцатый этаж	129	1	Жилая	13,3	13,3					2,74
Четырнадцатый этаж	129	2	Кухня-гостиная	12,7		12,7				2,74
Четырнадцатый этаж	129	3	Коридор	9,7		9,7				2,74
Четырнадцатый этаж	129	4	Санузел	4,4		4,4				2,74
Четырнадцатый этаж	129	5	Лоджия				3,3	1,7		2,74
ИТОГО по квартире:				40,1	13,3	26,8	3,3	1,7		
Четырнадцатый этаж	130	1	Жилая	15,3	15,3					2,74
Четырнадцатый этаж	130	2	Жилая	10,7	10,7					2,74
Четырнадцатый этаж	130	3	Кухня-гостиная	18,8		18,8				2,74
Четырнадцатый этаж	130	4	Санузел	2,0		2,0				2,74
Четырнадцатый этаж	130	5	Коридор	8,9		8,9				2,74
Четырнадцатый этаж	130	6	Санузел	4,9		4,9				2,74
Четырнадцатый этаж	130	7	Лоджия				2,8	1,4		2,74
ИТОГО по квартире:				60,6	26,0	34,6	2,8	1,4		
Четырнадцатый этаж	131	1	Кухня-гостиная	25,6	25,6					2,74
Четырнадцатый этаж	131	2	Коридор	5,6		5,6				2,74
Четырнадцатый этаж	131	3	Санузел	4,4		4,4				2,74
Четырнадцатый этаж	131	4	Лоджия				3,0	1,5		2,74
ИТОГО по квартире:				35,6	25,6	10,0	3,0	1,5		
Четырнадцатый этаж	132	1	Жилая	14,6	14,6					2,74
Четырнадцатый этаж	132	2	Жилая	10,6	10,6					2,74
Четырнадцатый этаж	132	3	Кухня-гостиная	17,5		17,5				2,74
Четырнадцатый этаж	132	4	Коридор	17,0		17,0				2,74
Четырнадцатый этаж	132	5	Санузел	1,5		1,5				2,74
Четырнадцатый этаж	132	6	Санузел	4,1		4,1				2,74
Четырнадцатый этаж	132	7	Лоджия				4,9	2,5		2,74
ИТОГО по квартире:				65,3	25,2	40,1	4,9	2,5		
Четырнадцатый этаж	МОП	1	Лифтовой холл						10,2	2,74
Четырнадцатый этаж	МОП	2	Коридор						54,1	2,74
Четырнадцатый этаж	МОП	3	Тамбур						2,7	2,74
Четырнадцатый этаж	МОП	4	Лестничная клетка						14,2	2,74
Четырнадцатый этаж	МОП	5	Воздушная зона				4,7			2,74
ИТОГО по этажу: Четырнадцатый этаж				486,8	228,5	258,3	51,4	23,6		81,2
Выход на кровлю	МОП	1	Лестничная клетка						14,2	2,00
ИТОГО по этажу:										14,20
ИТОГО по дому:				6515,90	3045,50	3470,40	743,60	329,50	541,50	1583,60

 
 

План этажа

Подъезд №1

Подвал



Условные обозначения:

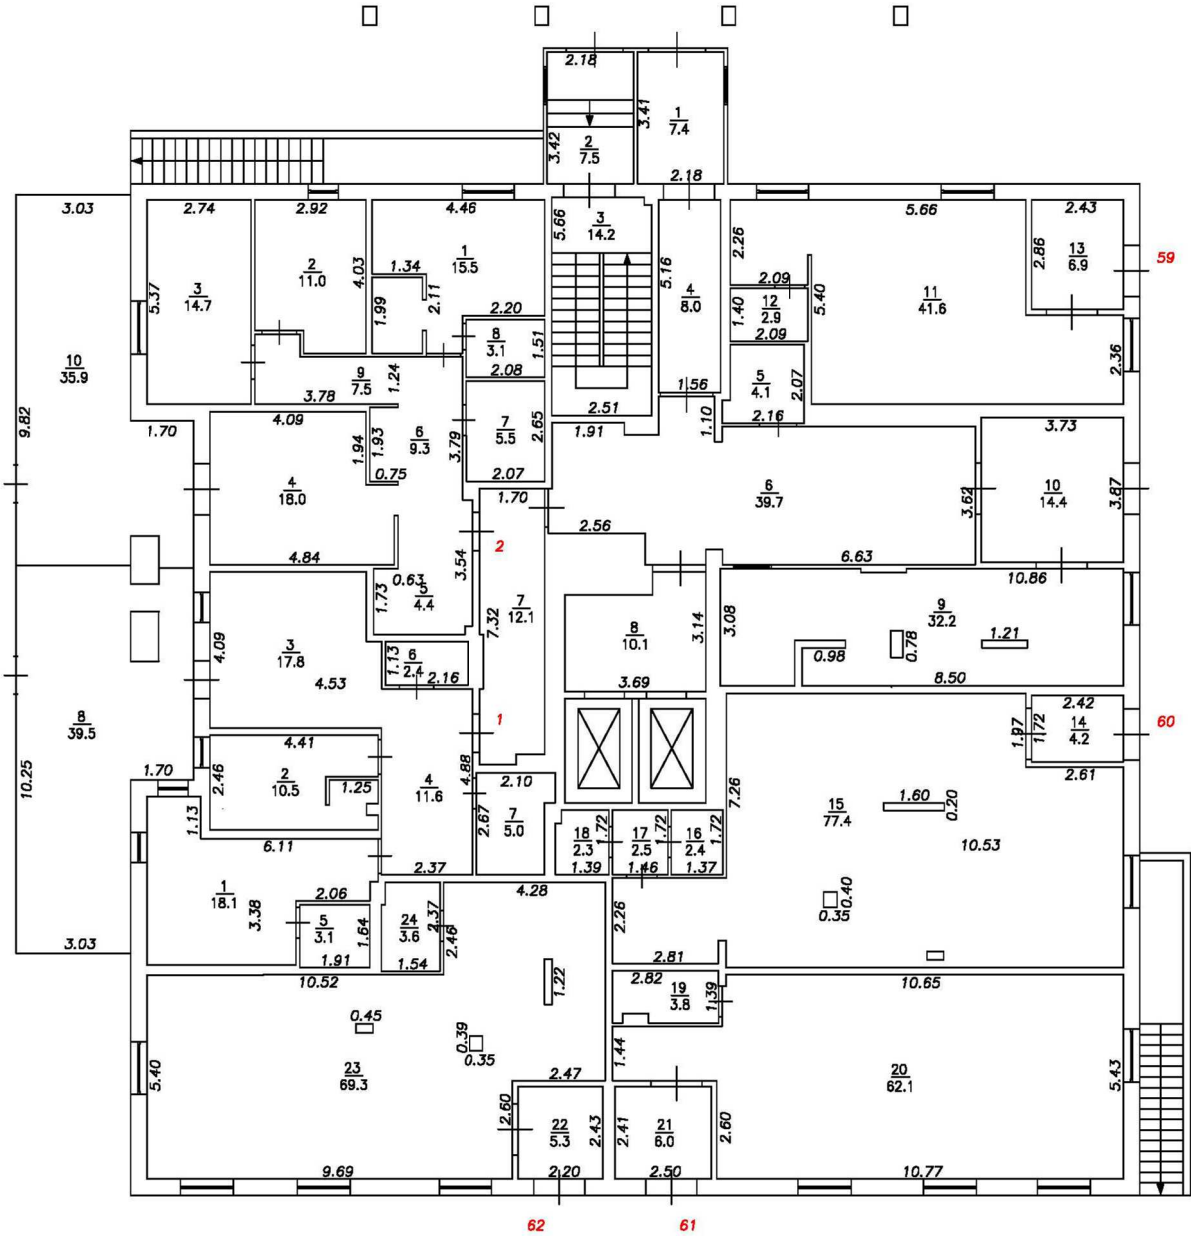
- 5 Номер помещения
- 2.64 Линейный размер
- $\frac{6}{1.5}$ Номер и площадь помещения
-  Стена с окном и дверью
-  Перегородка с дверным проемом
-  Перегородка с дверным проемом
-  Лестница

Масштаб 1:200

 

План этажа

Подъезд №1

1-й этаж



Условные обозначения:

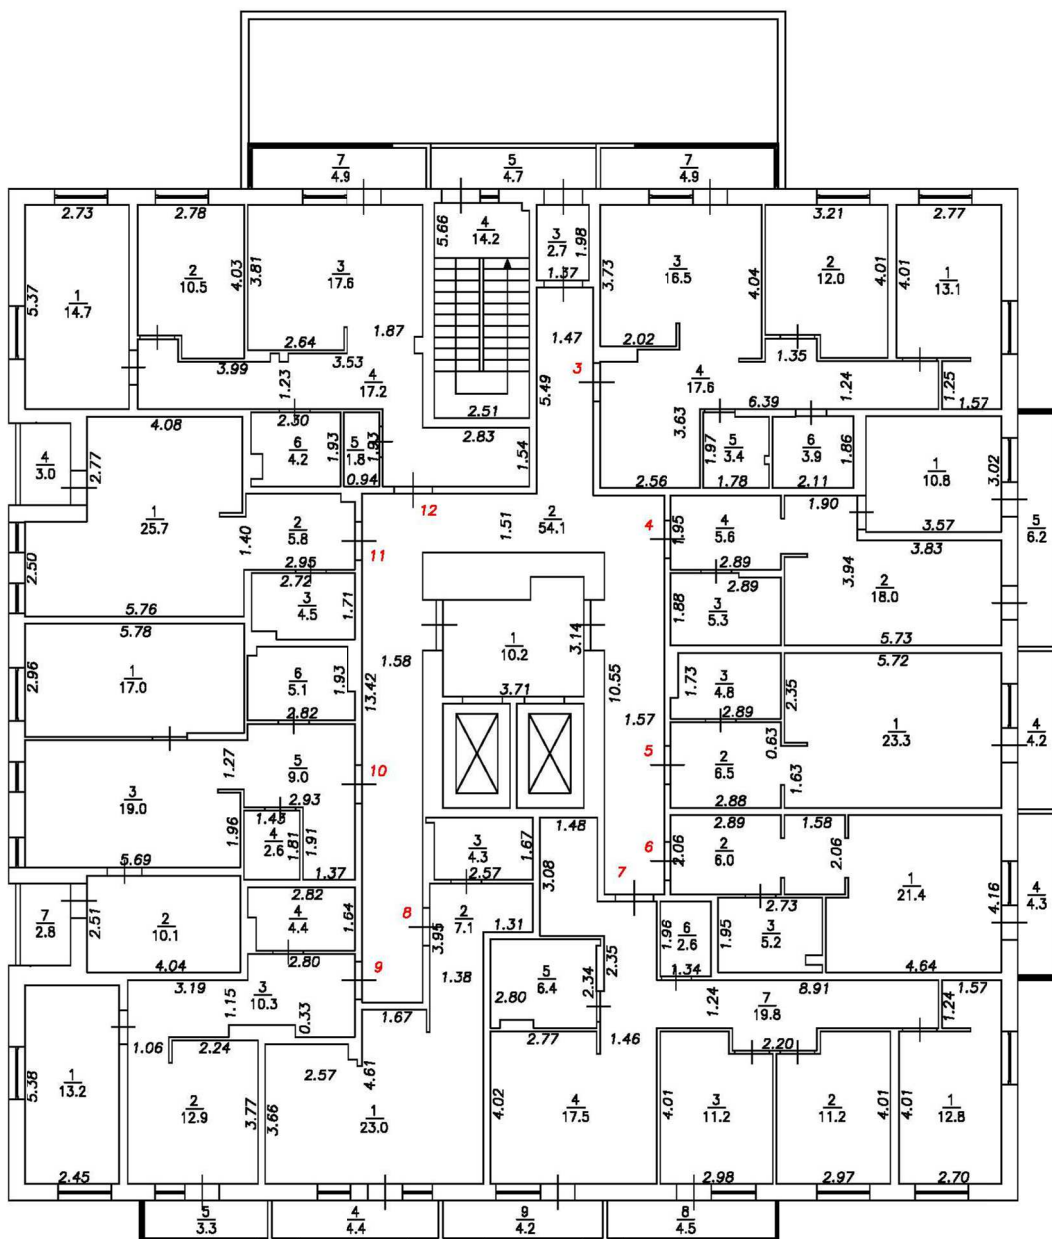
- 5 Номер помещения
- $\frac{2.64}{6}$ Линейный размер
- $\frac{6}{1.5}$ Номер и площадь помещения
-  Стена с окном и дверью
-  Перегородка с дверным проемом
-  Перегородка с дверным проемом
-  Лестница

Масштаб 1:200

 

 
План этажа

Подъезд №1

2-й этаж



Условные обозначения:

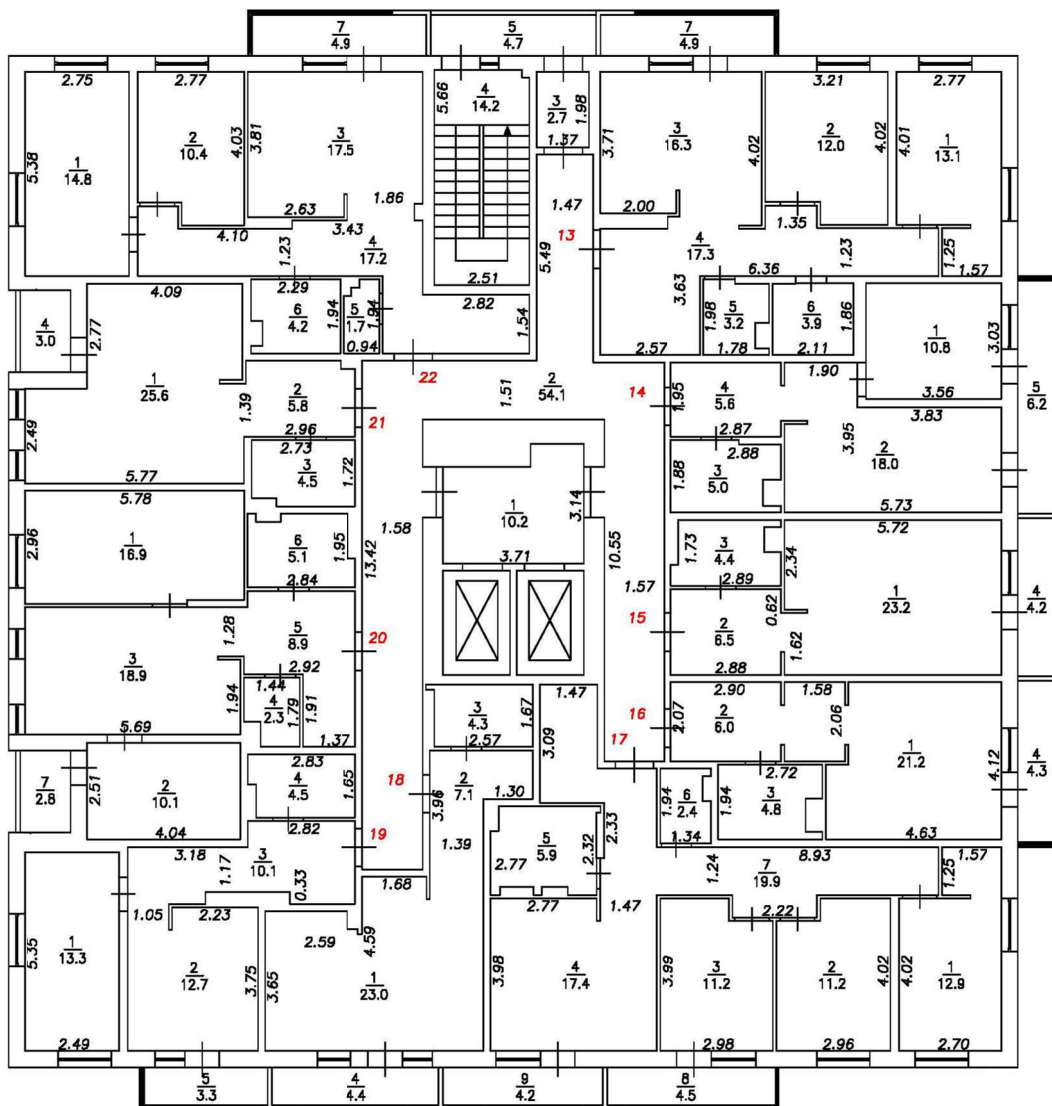
- 5 Номер помещения
- 2.64 Линейный размер
- $\frac{6}{1.5}$ Номер и площадь помещения
-  Стена с окном и дверью
-  Перегородка с дверным проемом
-  Перегородка с дверным проемом
-  Лестница

Масштаб 1:200

 
 
 

План этажа

Подъезд №1

3-й этаж



Условные обозначения:

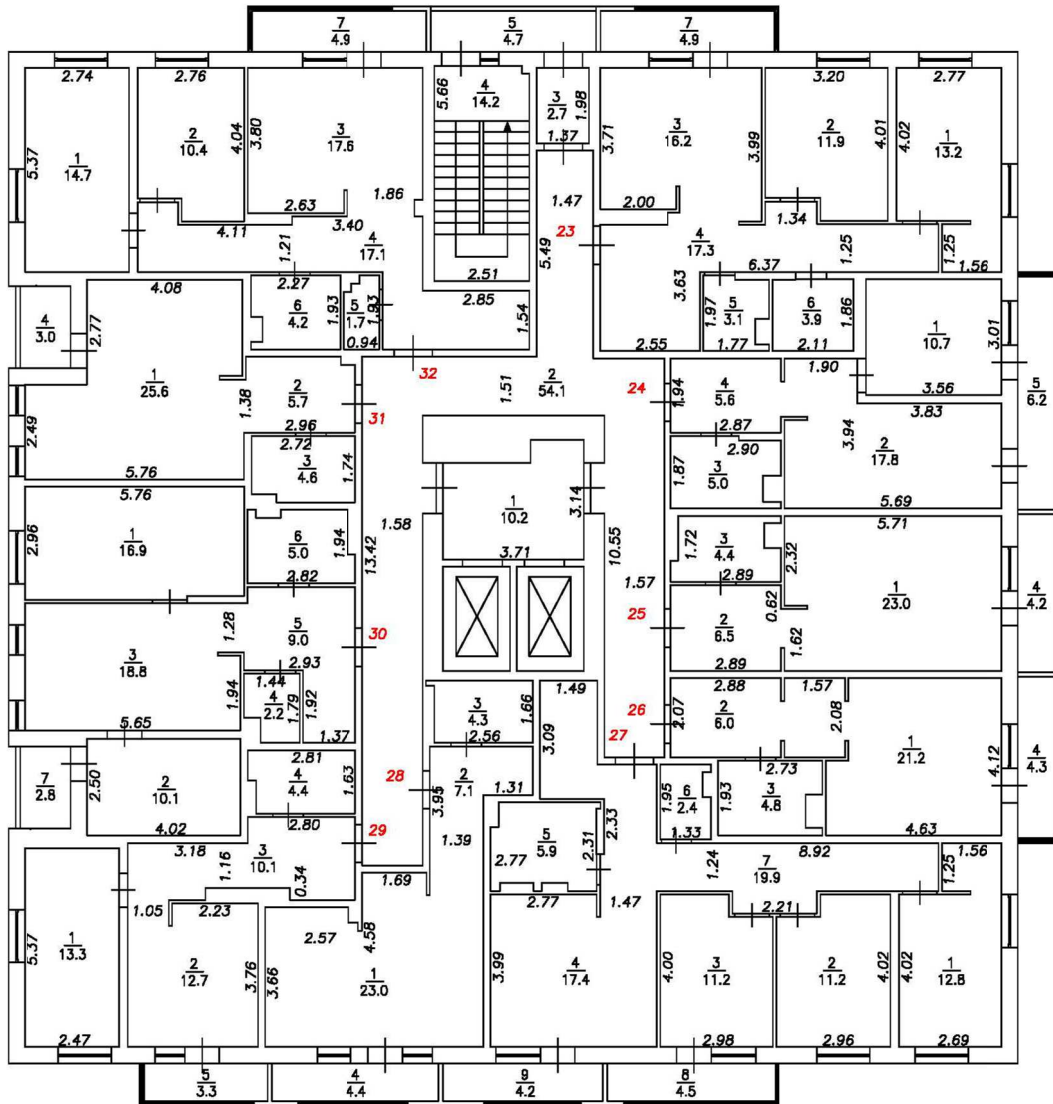
- 5 Номер помещения
- 2.64 Линейный размер
- $\frac{6}{1.5}$ Номер и площадь помещения
-  Стена с окном и дверью
-  Перегородка с дверным проемом
-  Перегородка с дверным проемом
-  Лестница

Масштаб 1:200

План этажа

Подъезд №1

4-й этаж



Условные обозначения:

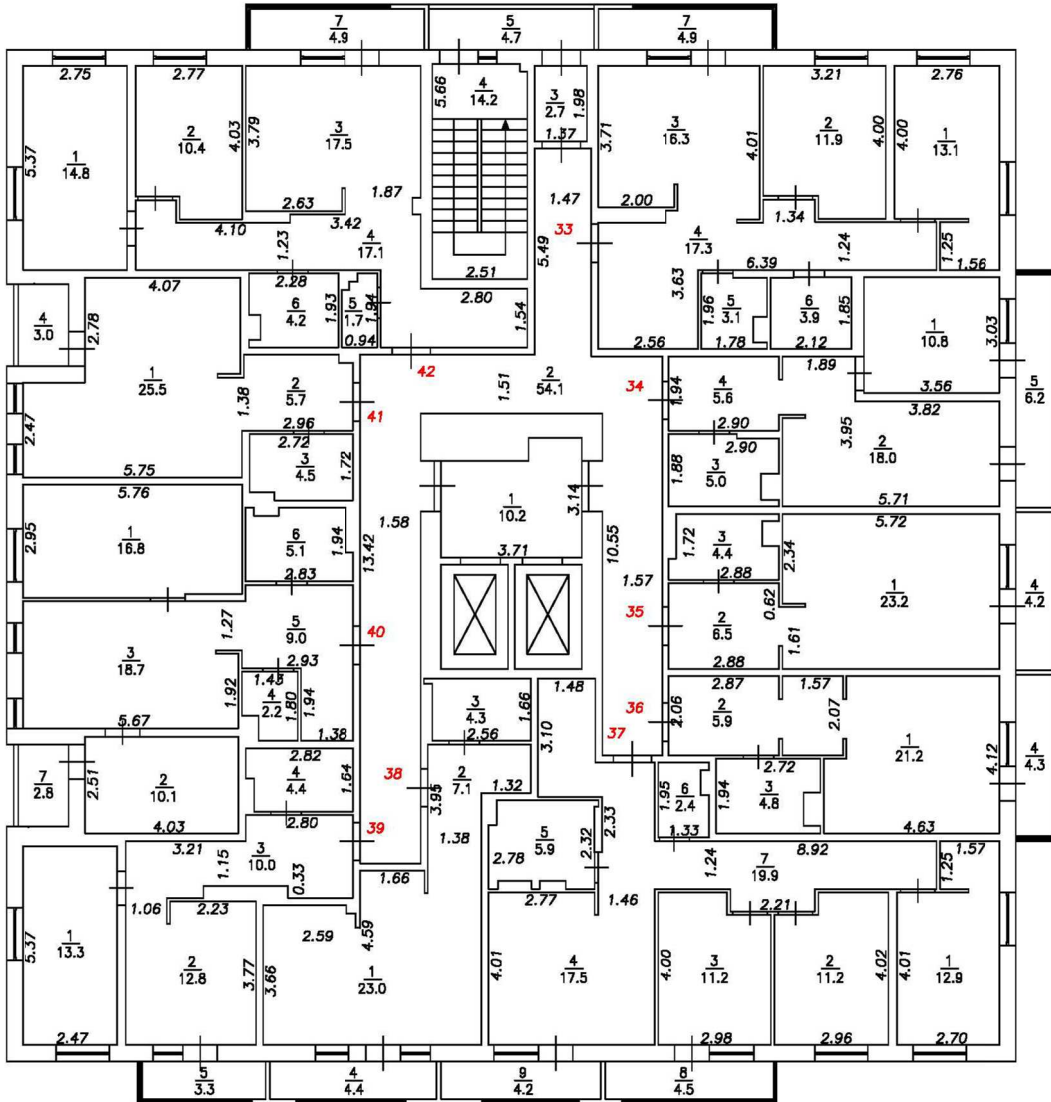
- 5 Номер помещения
- $\frac{2.64}{6}$ Линейный размер
- $\frac{6}{1.5}$ Номер и площадь помещения
-  Стена с окном и дверью
-  Перегородка с дверным проемом
-  Перегородка с дверным проемом
-  Лестница

Масштаб 1:200

 

 

План этажа

Подъезд №1

5-й этаж



Условные обозначения:

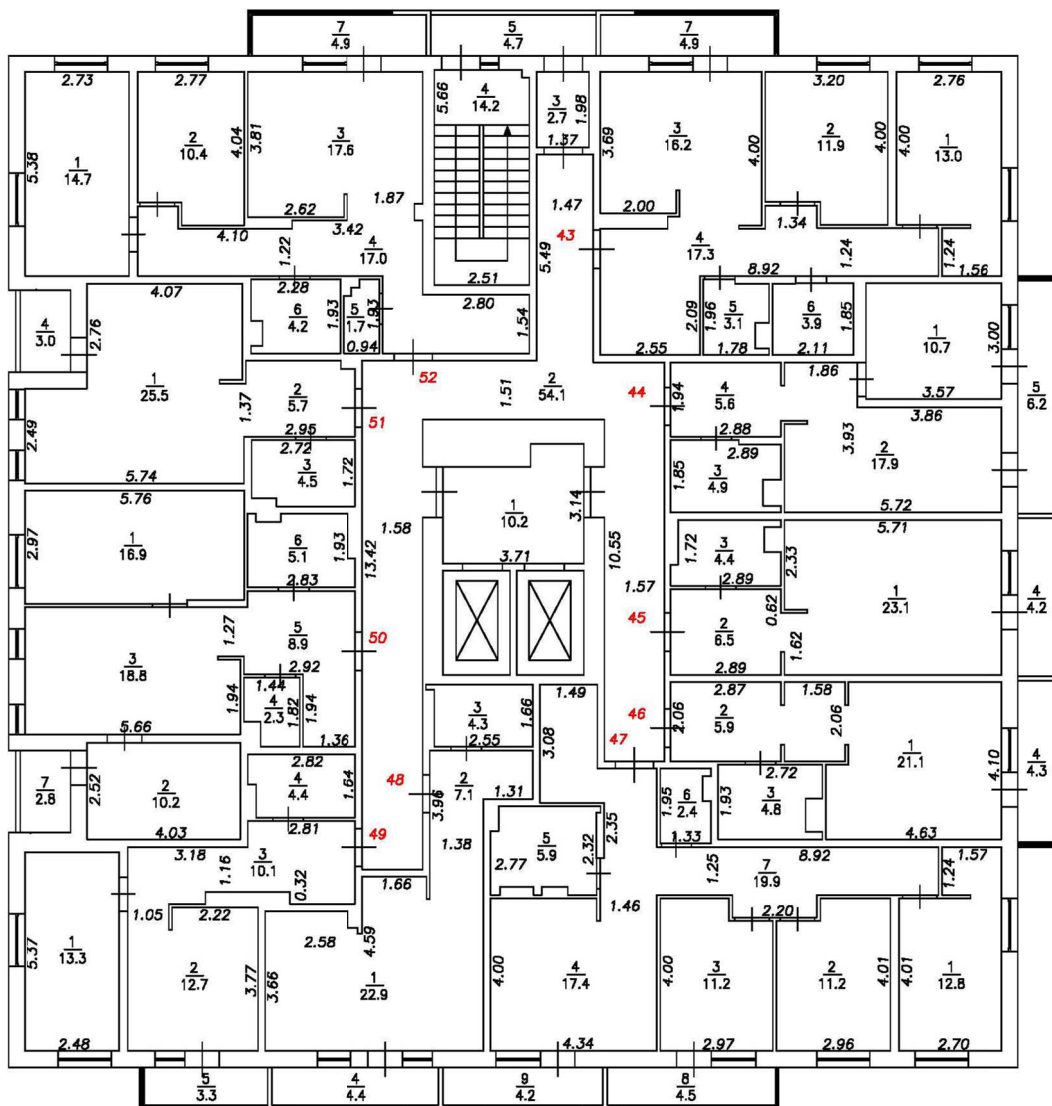
- 5 Номер помещения
- $\frac{2.64}{6}$ Линейный размер
- $\frac{6}{1.5}$ Номер и площадь помещения
-  Стена с окном и дверью
-  Перегородка с дверным проемом
-  Перегородка с дверным проемом
-  Лестница

Масштаб 1:200

 


 
План этажа

Подъезд №1

6-й этаж



Условные обозначения:

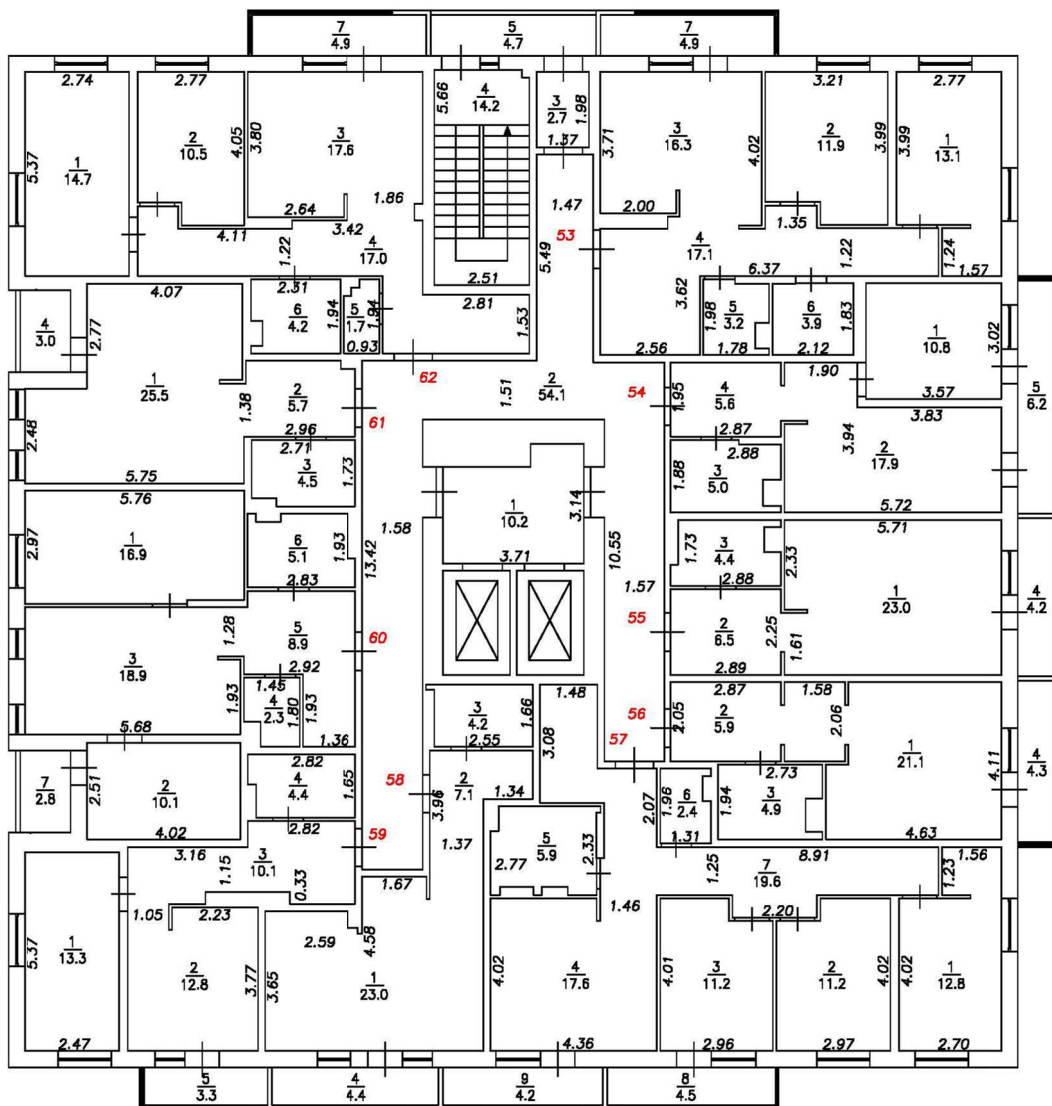
- 5 Номер помещения
- $\frac{2.64}{6}$ Линейный размер
- $\frac{6}{1.5}$ Номер и площадь помещения
-  Стена с окном и дверью
-  Перегородка с дверным проемом
-  Перегородка с дверным проемом
-  Лестница

Масштаб 1:200

 


 
План этажа

Подъезд №1

7-й этаж



Условные обозначения:

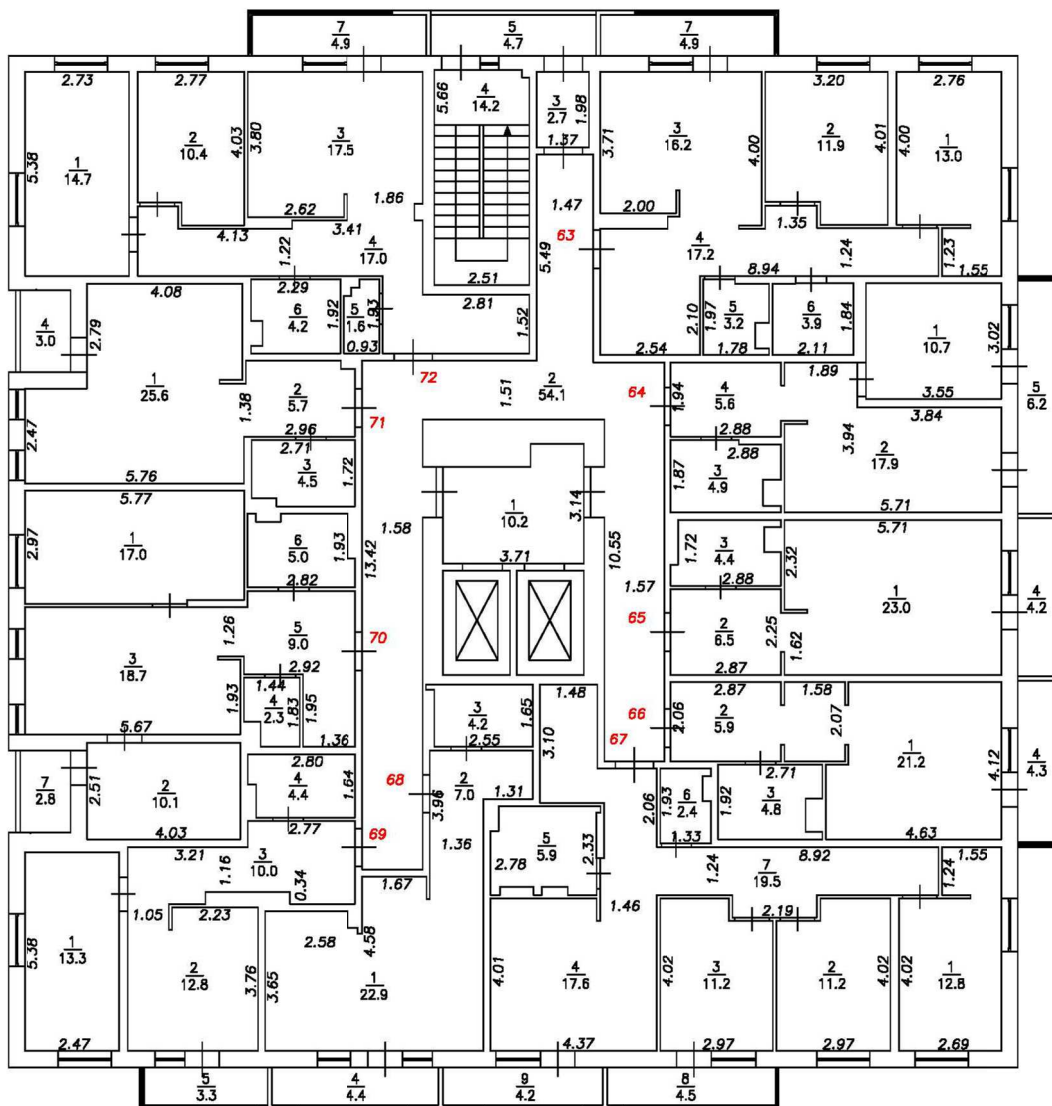
- 5 Номер помещения
- 2.64 Линейный размер
- $\frac{6}{1.5}$ Номер и площадь помещения
-  Стена с окном и дверью
-  Перегородка с дверным проемом
-  Перегородка с дверным проемом
-  Лестница

Масштаб 1:200

 

 

План этажа

Подъезд №1

8-й этаж



Условные обозначения:

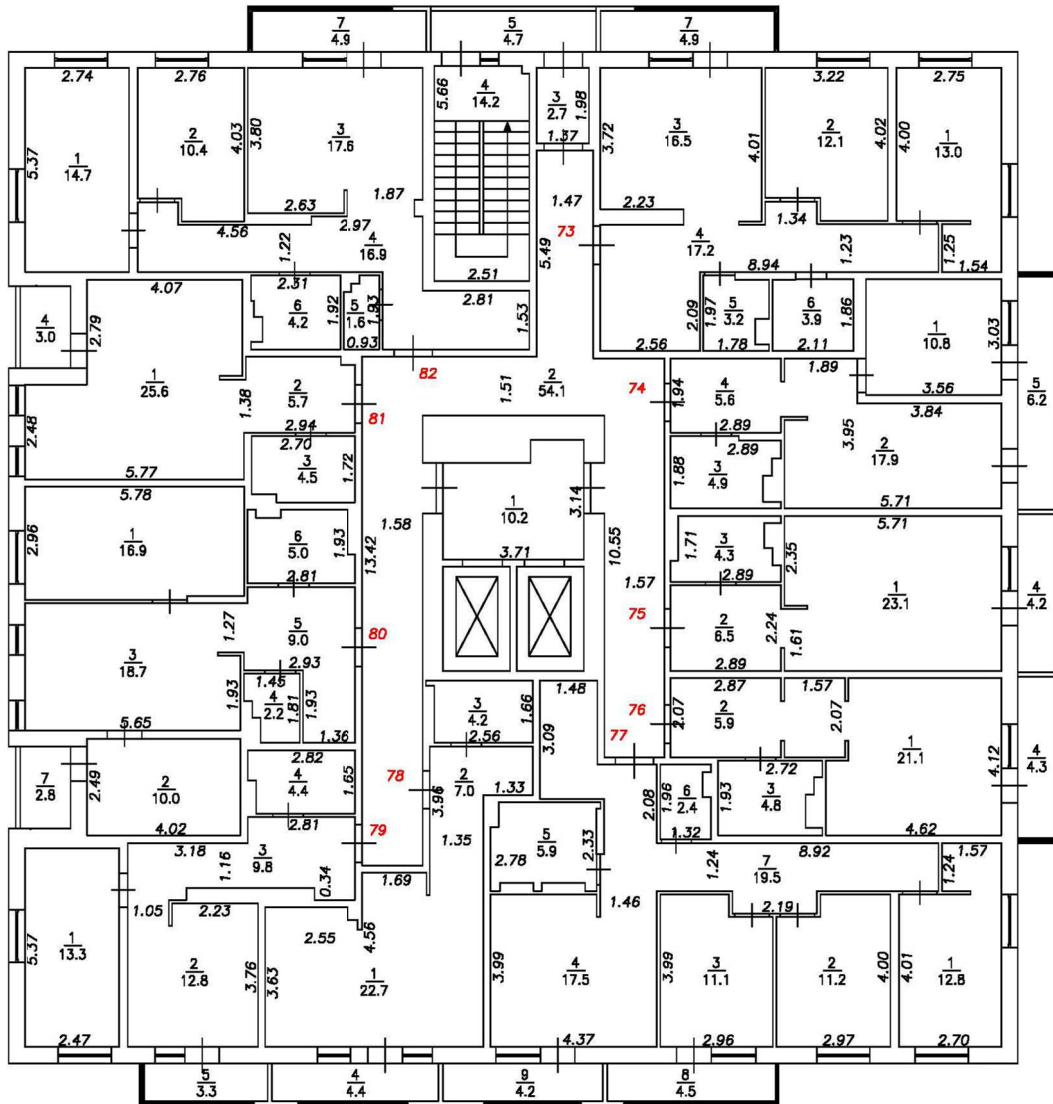
- 5 Номер помещения
- 2.64 Линейный размер
- $\frac{6}{1.5}$ Номер и площадь помещения
-  Стена с окном и дверью
-  Перегородка с дверным проемом
-  Перегородка с дверным проемом
-  Лестница

Масштаб 1:200

 
 
План этажа

Подъезд №1

9-й этаж



Условные обозначения:

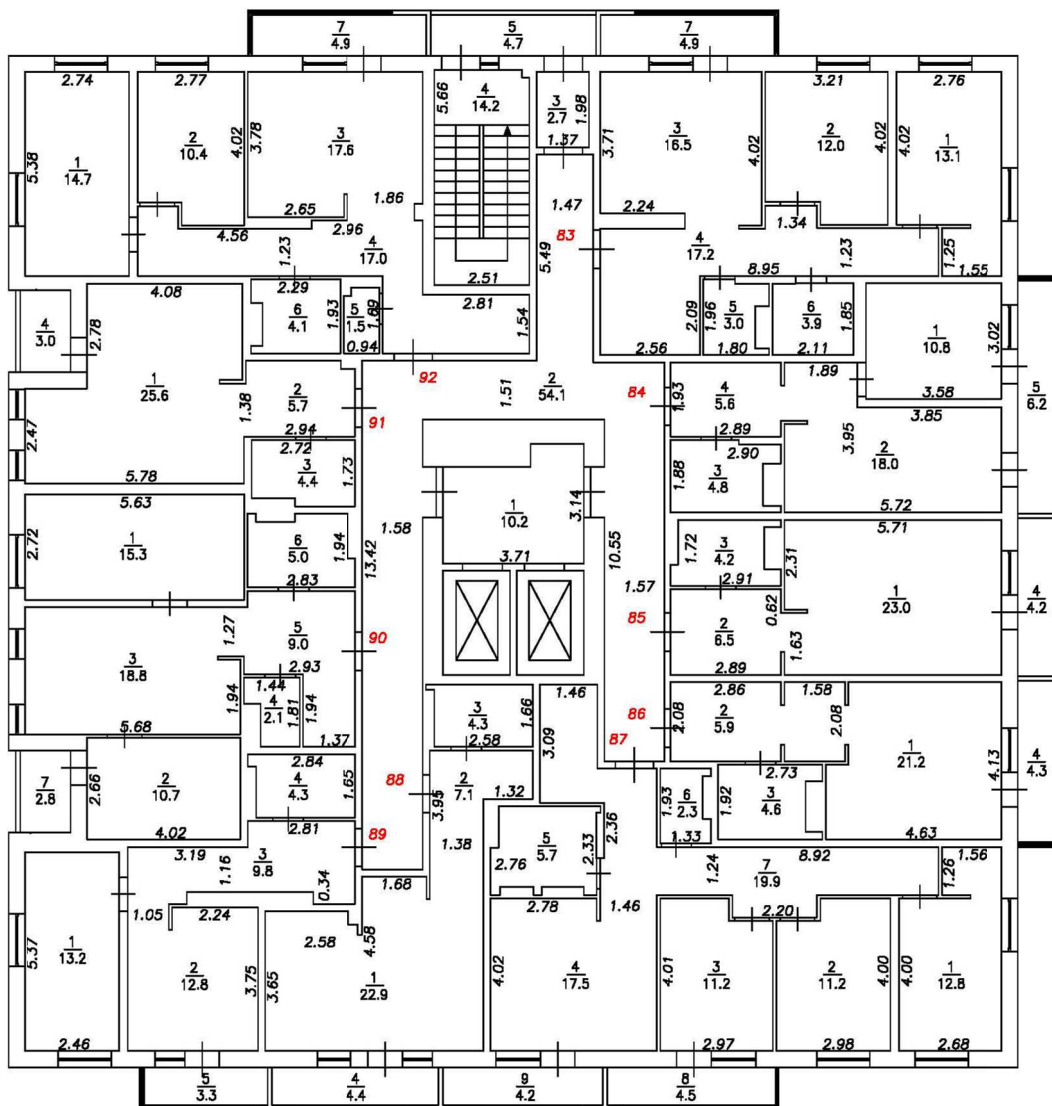
- 5 Номер помещения
- 2.64 Линейный размер
- $\frac{6}{1.5}$ Номер и площадь помещения
-  Стена с окном и дверью
-  Перегородка с дверным проемом
-  Перегородка с дверным проемом
-  Лестница

Масштаб 1:200

 
 

План этажа

Подъезд №1

10-й этаж



Условные обозначения:

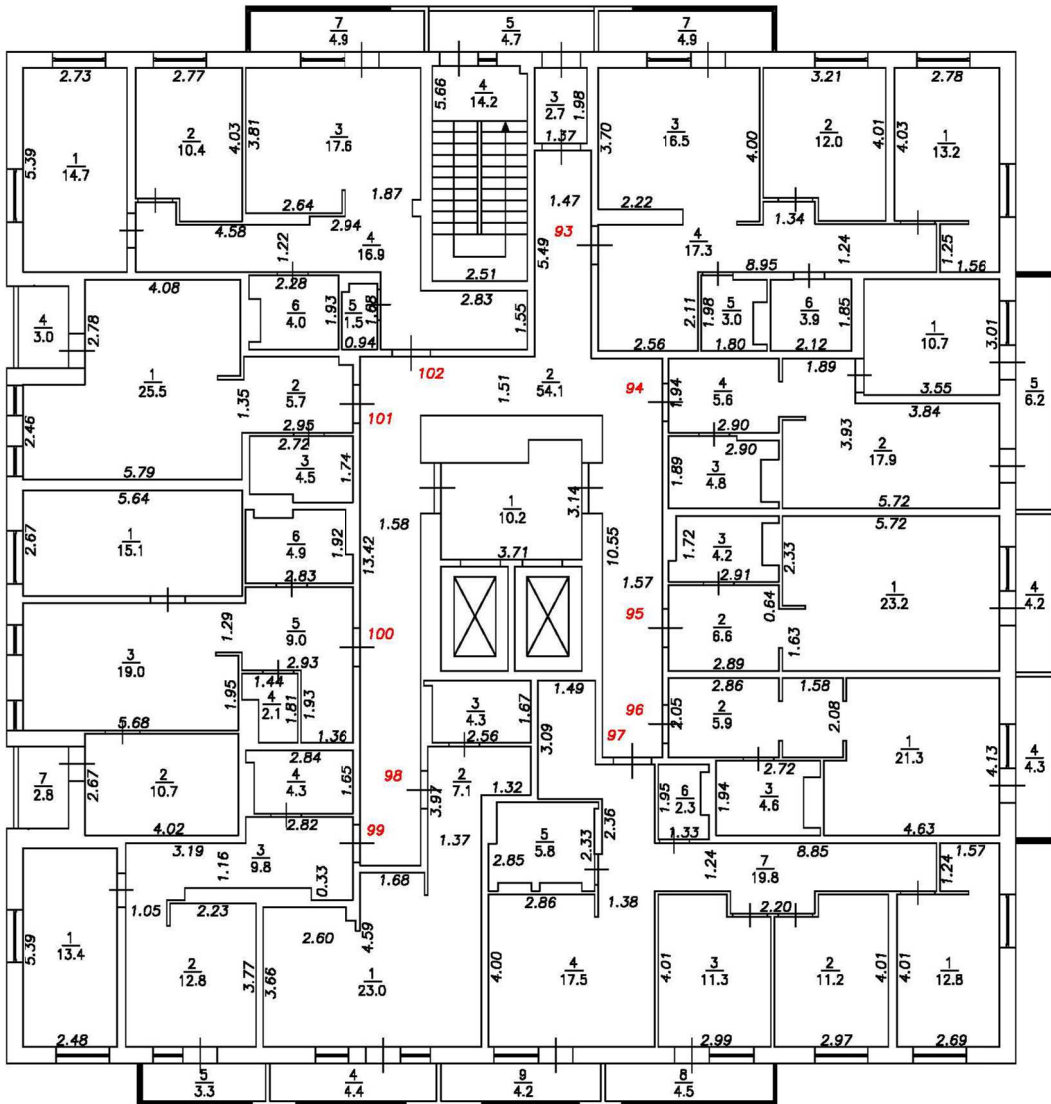
- 5 Номер помещения
- 2.64 Линейный размер
- $\frac{6}{1.5}$ Номер и площадь помещения
-  Стена с окном и дверью
-  Перегородка с дверным проемом
-  Перегородка с дверным проемом
-  Лестница

Масштаб 1:200

План этажа

Подъезд №1

11-й этаж



Условные обозначения:

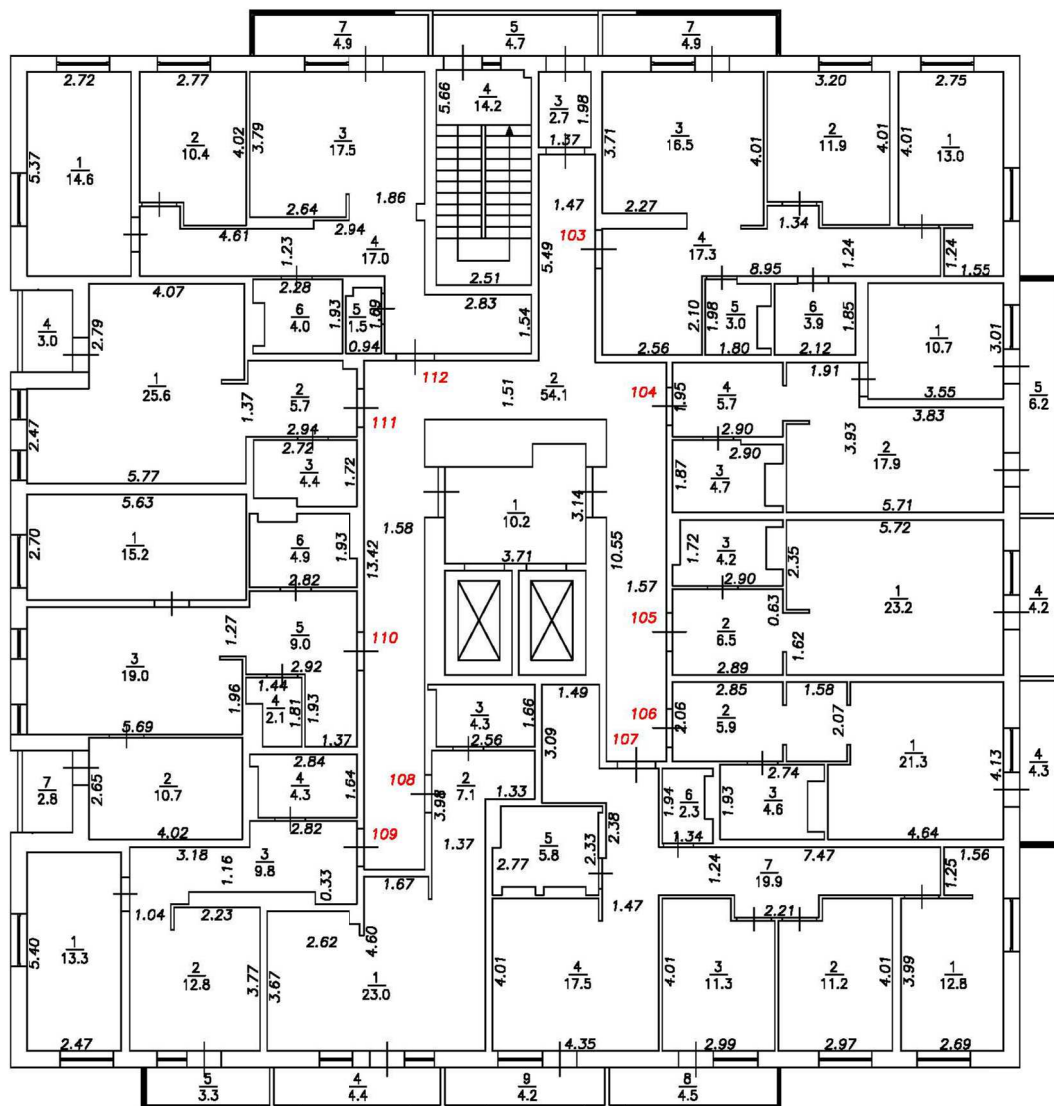
- 5 Номер помещения
- 2.64 Линейный размер
- $\frac{6}{1.5}$ Номер и площадь помещения
- Стена с окном и дверью
- Перегородка с дверным проемом
- Перегородка с дверным проемом
- Лестница

Масштаб 1:200

 

 

План этажа

Подъезд №1

12-й этаж



Условные обозначения:

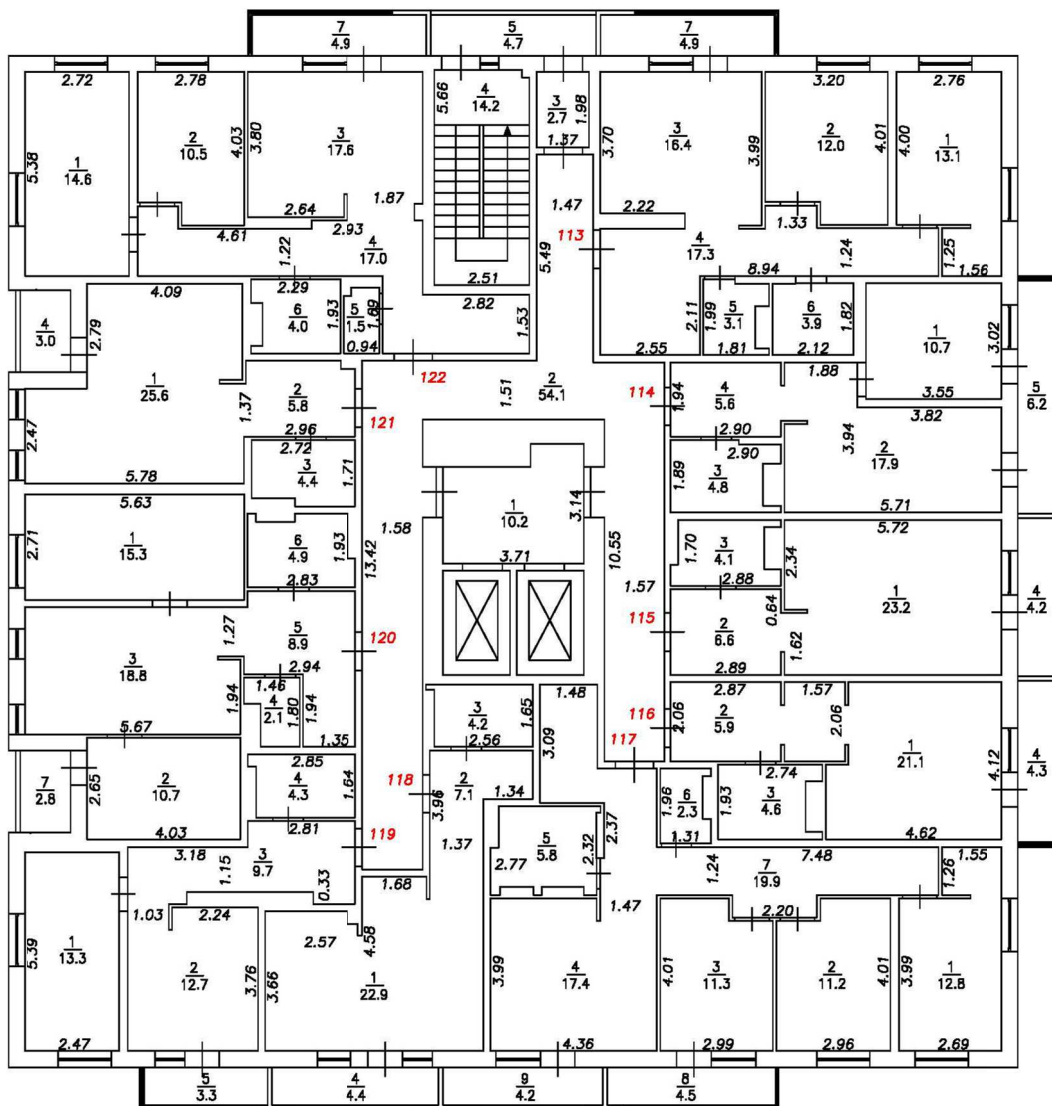
- 5 Номер помещения
- 2.64 Линейный размер
- $\frac{6}{1.5}$ Номер и площадь помещения
-  Стена с окном и дверью
-  Перегородка с дверным проемом
-  Перегородка с дверным проемом
-  Лестница

Масштаб 1:200

 

 

План этажа

Подъезд №1

13-й этаж



Условные обозначения:

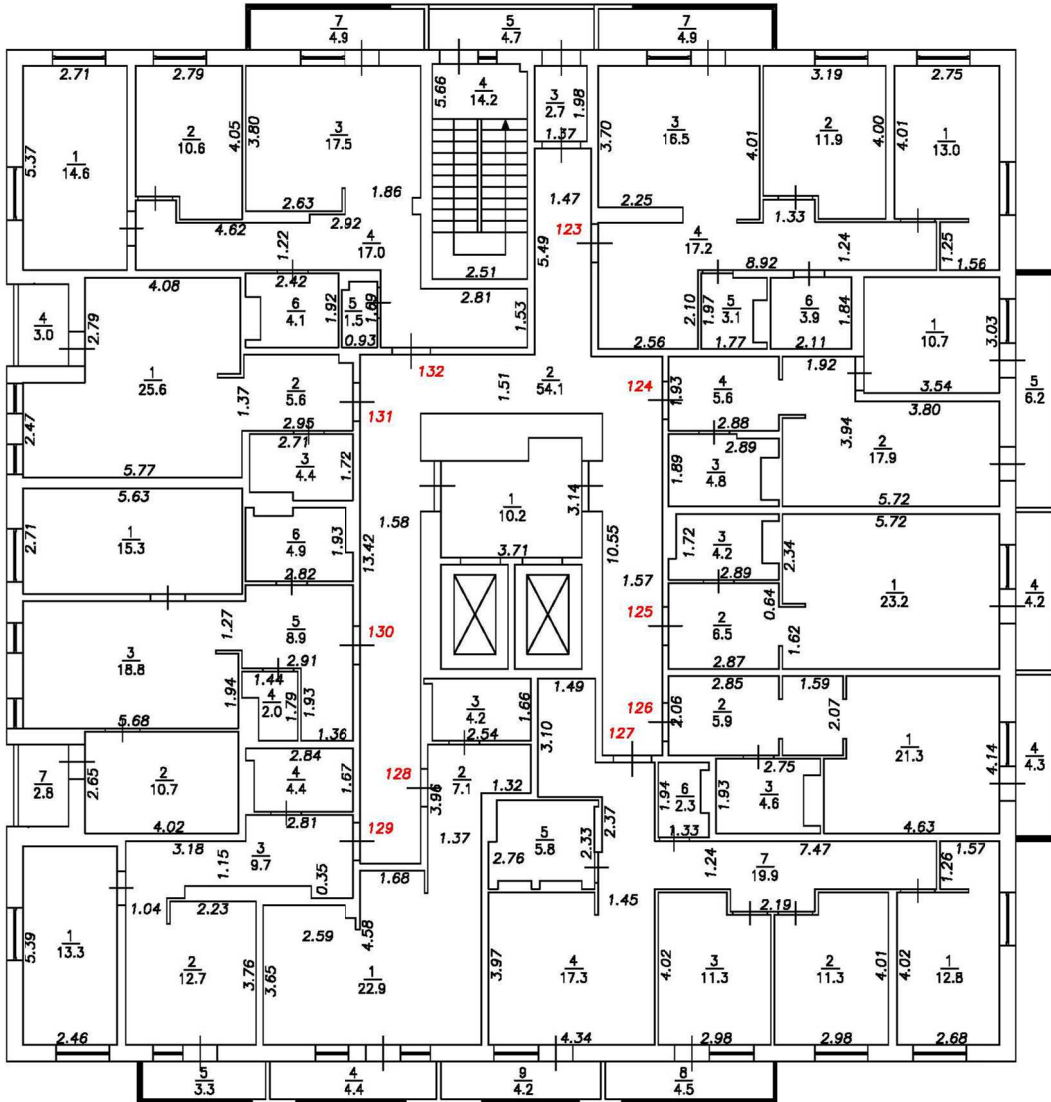
- 5 Номер помещения
- 2.64 Линейный размер
- $\frac{6}{1.5}$ Номер и площадь помещения
-  Стена с окном и дверью
-  Перегородка с дверным проемом
-  Перегородка с дверным проемом
-  Лестница

Масштаб 1:200

 


План этажа

Подъезд №1

14-й этаж



Условные обозначения:

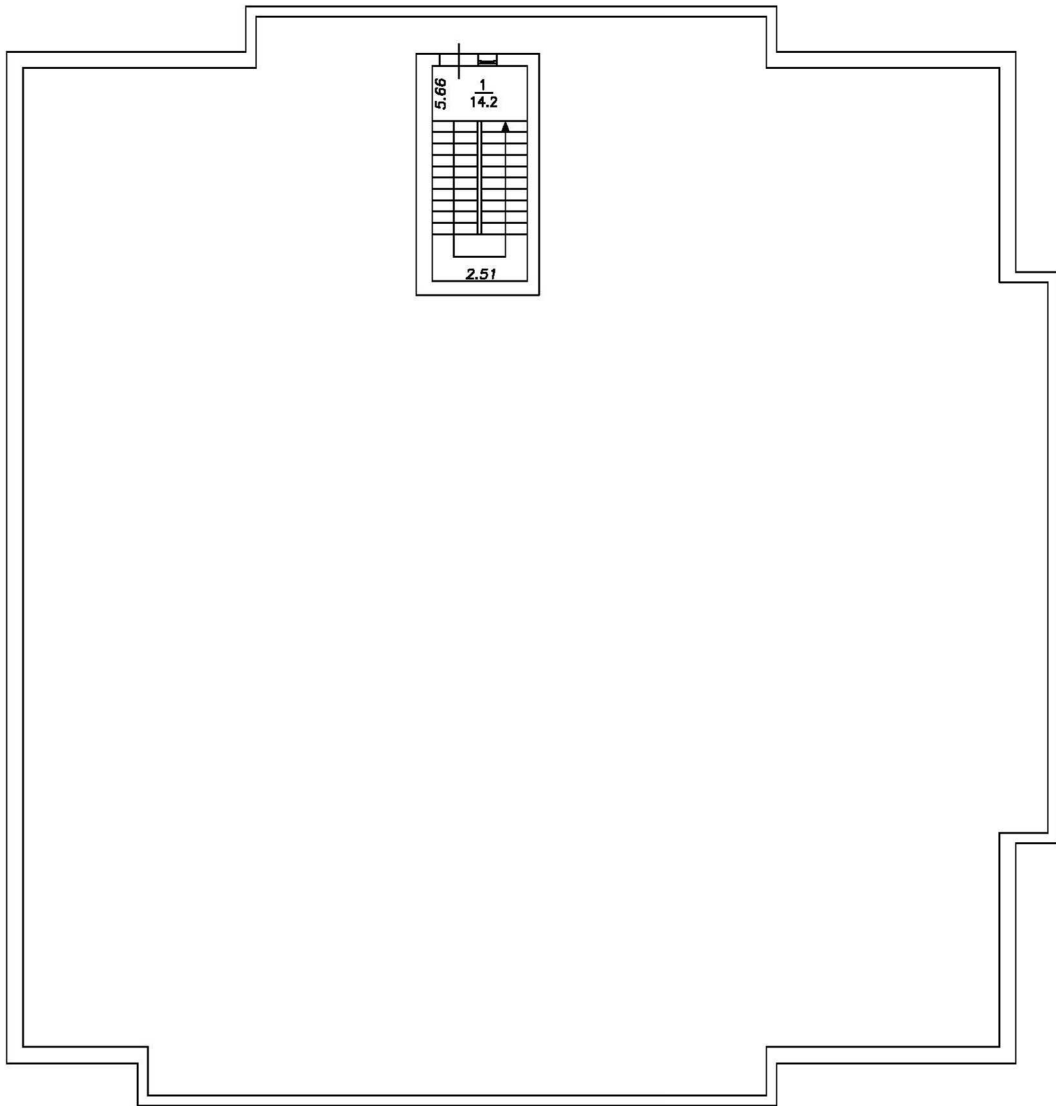
- 5 Номер помещения
- 2.64 Линейный размер
- $\frac{6}{1.5}$ Номер и площадь помещения
-  Стена с окном и дверью
-  Перегородка с дверным проемом
-  Перегородка с дверным проемом
-  Лестница

Масштаб 1:200

План этажа

Подъезд №1

Кровля



Условные обозначения:

5	Номер помещения
2.64	Линейный размер
$\frac{6}{1.5}$	Номер и площадь помещения
	Стена с окном и дверью
	Перегородка с дверным проемом
	Перегородка с дверным проемом
	Лестница

Масштаб 1:200