

# **ТЕХНИЧЕСКИЕ ХАРАКТЕРИСТИКИ**

## **(объекта капитального строительства)**

Жилой дом ГП-2.1 по адресу: г. Тюмень, ул. Ярославская

**Российская Федерация, Тюменская область, городской округ город Тюмень, город  
Тюмень, улица Краснооктябрьская, дом 10**

---

(адрес объекта учета)

## I. Архитектурно - планировочные и эксплуатационные показатели

Серия, тип проекта \_\_\_\_\_

Год постройки 2024 переоборудовано в \_\_\_\_\_ году  
надстроено

Год последнего капитального ремонта \_\_\_\_\_ Число этажей 25  
В том числе имеется: ~~подвал, цокольный этаж, мансарда, мезонин~~  
(ненужное зачеркнуть)

Строительный объем 59891 куб.м Число лестниц 1 шт.  
их уборочная площадь 277,5 кв.м

Уборочная площадь общих коридоров и мест общего пользования (без лестниц) 2128,8 кв.м

Площадь здания (с лоджиями, балконами, шкафами, коридорами и лест. кл.) 16051,1 кв.м

Площадь здания (сумма площадей этажей здания) 17247,8 кв.м

из нее: Жилые помещения:	общая площадь	<u>10788,0</u>	кв.м
в т.ч.	жилая площадь	<u>4540,1</u>	кв.м

Нежилые помещения:

Площадь нежилых общественных помеще	<u>458,0</u>	кв.м
Кладовые	<u>241,0</u>	кв.м

**ЭКСПЛИКАЦИЯ ПЛОЩАДИ ДОМА**

Ли те р	Этаж	Кварти ра (поме щение) №	Номер пом. по плану	Назначение частей помещения: жилая комната, кухня, и т.п.	Площадь квартиры (кв.м.)	Жилая площадь (кв.м.)	Подсобная площадь (кв.м.)	Площадь лоджий, балконов (кв.м.)	Площадь лоджий, балконов с учетом пониж.коэ фф. (кв.м.)	Площадь Нежилых пом. (кв.м.)	Площадь МОП (кв.м.)	Высота по внут. обмеру	
	Подвал		1	Кладовая						5,5		3,05	
	Подвал		2	Кладовая						5,5		3,05	
	Подвал		3	Кладовая						3,5		3,05	
	Подвал		4	Кладовая						4,9		3,05	
	Подвал		5	Кладовая						4,0		3,05	
	Подвал		6	Кладовая						3,3		3,05	
	Подвал		7	Кладовая						2,9		3,05	
	Подвал		8	Кладовая						3,5		3,05	
	Подвал		9	Кладовая						2,8		3,05	
	Подвал		10	Кладовая						5,1		3,05	
	Подвал		11	Кладовая						3,7		3,05	
	Подвал		12	Кладовая						3,8		3,05	
	Подвал		13	Кладовая						3,1		3,05	
	Подвал		14	Кладовая						3,7		3,05	
	Подвал		15	Кладовая						3,1		3,05	
	Подвал		16	Кладовая						3,8		3,05	
	Подвал		17	Кладовая						2,6		3,05	
	Подвал		18	Кладовая						4,1		3,05	
	Подвал		19	Кладовая						3,0		3,05	
	Подвал		20	Кладовая						2,2		3,05	
	Подвал		21	Кладовая						4,5		3,05	
	Подвал		22	Кладовая						2,9		3,05	
	Подвал		23	Кладовая						2,9		3,05	
	Подвал		24	Кладовая						3,5		3,05	
	Подвал		25	Кладовая						3,1		3,05	
	Подвал		26	Кладовая						5,3		3,05	
	Подвал		27	Кладовая						4,8		3,05	
	Подвал		28	Кладовая						4,6		3,05	
	Подвал		29	Кладовая						4,6		3,05	
	Подвал		30	Кладовая						3,3		3,05	
	Подвал		31	Кладовая						3,2		3,05	
	Подвал		32	Кладовая						3,1		3,05	
	Подвал		33	Кладовая						3,2		3,05	
	Подвал		34	Кладовая						4,3		3,05	
	Подвал		35	Кладовая						4,8		3,05	
	Подвал		36	Кладовая						3,6		3,05	
	Подвал		37	Кладовая						4,0		3,05	
	Подвал		38	Кладовая						4,1		3,05	
	Подвал		39	Кладовая						4,3		3,05	
	Подвал		40	Кладовая						5,1		3,05	
	Подвал		41	Кладовая						3,5		3,05	
	Подвал		42	Кладовая						2,8		3,05	
	Подвал		43	Кладовая						2,8		3,05	
	Подвал		44	Кладовая						2,9		3,05	
	Подвал		45	Кладовая						3,3		3,05	
	Подвал		46	Кладовая						2,9		3,05	
	Подвал		47	Кладовая						2,3		3,05	
	Подвал		48	Кладовая						2,5		3,05	
	Подвал		49	Кладовая						3,3		3,05	
	Подвал		50	Кладовая						3,5		3,05	
	Подвал		51	Кладовая						3,4		3,05	
	Подвал		52	Кладовая						2,3		3,05	
	Подвал		53	Кладовая						4,6		3,05	
	Подвал		54	Кладовая						3,3		3,05	
	Подвал		55	Кладовая						4,8		3,05	
	Подвал		56	Кладовая						5,5		3,05	
	Подвал		57	Кладовая						4,0		3,05	
	Подвал		58	Кладовая						3,8		3,05	
	Подвал		59	Кладовая						3,7		3,05	
	Подвал		60	Кладовая						4,0		3,05	
	Подвал		61	Кладовая						3,7		3,05	
	Подвал		62	Кладовая						3,8		3,05	
	Подвал		63	Кладовая						3,7		3,05	
	Подвал		64	Кладовая						3,8		3,05	
	Подвал		65	Кладовая						3,5		3,05	
	Подвал	МОП	66	Помещение для УК							34,3	3,05	
	Подвал	МОП	67	ПУИ							5,0	3,05	
	Подвал	МОП	68	Санузел							2,2	3,05	
	Подвал	МОП	69	Тамбур-шлюз							9,9	3,05	
	Подвал	МОП	70	Электрощитовая							23,8	3,05	
	Подвал	МОП	71	ИТП							73,4	3,05	
	Подвал	МОП	72	Коридор							118,2	3,05	
	Подвал	МОП	73	Коридор							98,5	3,05	
	<b>ИТОГО по этажу: Подвал</b>										<b>241,0</b>	<b>365,3</b>	
	Первый этаж	пом.1	1	Помещение							38,5	3,65	
	Первый этаж	пом.1	2	Санузел							2,9	3,65	
	<b>ИТОГО по нежилому:</b>										<b>41,4</b>		
	Первый этаж	пом.2	3	Помещение							70,5	3,65	

Первый этаж	пом.2	4	Санузел						3,4	3,65	
<b>ИТОГО по нежилому:</b>									<b>73,9</b>		
Первый этаж	пом.3	5	Помещение						52,3	3,65	
Первый этаж	пом.3	6	Санузел						3,6	3,65	
<b>ИТОГО по нежилому:</b>									<b>55,9</b>		
Первый этаж	пом.4	7	Помещение						38,5	3,65	
Первый этаж	пом.4	8	Санузел						2,9	3,65	
<b>ИТОГО по нежилому:</b>									<b>41,4</b>		
Первый этаж	пом.5	9	Санузел						2,8	3,65	
Первый этаж	пом.5	10	Помещение						48,8	3,65	
<b>ИТОГО по нежилому:</b>									<b>51,6</b>		
Первый этаж	пом.6	11	Санузел						4,4	3,65	
Первый этаж	пом.6	12	Помещение						84,7	3,65	
<b>ИТОГО по нежилому:</b>									<b>89,1</b>		
Первый этаж	пом.7	13	Помещение						45,6	3,65	
Первый этаж	пом.7	14	Санузел						3,2	3,65	
<b>ИТОГО по нежилому:</b>									<b>48,8</b>		
Первый этаж	пом.8	15	Санузел						3,1	3,65	
Первый этаж	пом.8	16	Помещение						52,8	3,65	
<b>ИТОГО по нежилому:</b>									<b>55,9</b>		
Первый этаж	МОП	17	Лестничная клетка							11,1	3,65
Первый этаж	МОП	18	Тамбур							6,7	3,65
Первый этаж	МОП	19	Тамбур							10,4	3,65
Первый этаж	МОП	20	Санузел							5,3	3,65
Первый этаж	МОП	21	ПУИ							4,1	3,65
Первый этаж	МОП	22	Лифтовой холл							8,9	3,65
Первый этаж	МОП	23	Вестибюль							54,1	3,65
Первый этаж	МОП	24	Колясочная							25,5	3,65
Первый этаж	МОП	25	Тамбур							6,9	3,65
<b>ИТОГО по этажу: Первый этаж</b>									<b>458,0</b>	<b>133,0</b>	
Второй этаж	1	1	Жилая	14,4	14,4						2,74
Второй этаж	1	2	Жилая	11,1	11,1						2,74
Второй этаж	1	3	Кухня-гостиная	15,8		15,8					2,74
Второй этаж	1	4	Прихожая	6,3		6,3					2,74
Второй этаж	1	5	Гардеробная	3,3		3,3					2,74
Второй этаж	1	6	Хоз.комната	3,5		3,5					2,74
Второй этаж	1	7	Санузел	5,6		5,6					2,74
Второй этаж	1	8	Коридор	3,1		3,1					2,74
Второй этаж	1	9	Санузел	2,9		2,9					2,74
Второй этаж	1	10	Лоджия				5,5	2,8			2,74
<b>ИТОГО по квартире:</b>				<b>66,0</b>	<b>25,5</b>	<b>40,5</b>	<b>5,5</b>	<b>2,8</b>			
Второй этаж	2	1	Жилая	11,6	11,6						2,74
Второй этаж	2	2	Кухня-гостиная	17,6		17,6					2,74
Второй этаж	2	3	Санузел	4,8		4,8					2,74
Второй этаж	2	4	Прихожая	5,2		5,2					2,74
Второй этаж	2	5	Лоджия				7,4	3,7			2,74
<b>ИТОГО по квартире:</b>				<b>39,2</b>	<b>11,6</b>	<b>27,6</b>	<b>7,4</b>	<b>3,7</b>			
Второй этаж	3	1	Кухня-гостиная	23,7	23,7						2,74
Второй этаж	3	2	Прихожая	5,9		5,9					2,74
Второй этаж	3	3	Санузел	3,6		3,6					2,74
Второй этаж	3	4	Лоджия				5,2	2,6			2,74
<b>ИТОГО по квартире:</b>				<b>33,2</b>	<b>23,7</b>	<b>9,5</b>	<b>5,2</b>	<b>2,6</b>			
Второй этаж	4	1	Кухня-гостиная	21,8	21,8						2,74
Второй этаж	4	2	Прихожая	5,5		5,5					2,74
Второй этаж	4	3	Санузел	4,1		4,1					2,74
Второй этаж	4	4	Лоджия				5,0	2,5			2,74
<b>ИТОГО по квартире:</b>				<b>31,4</b>	<b>21,8</b>	<b>9,6</b>	<b>5,0</b>	<b>2,5</b>			
Второй этаж	5	1	Жилая	10,4	10,4						2,74
Второй этаж	5	2	Жилая	9,7	9,7						2,74
Второй этаж	5	3	Кухня-столовая	10,1		10,1					2,74
Второй этаж	5	4	Санузел	2,0		2,0					2,74
Второй этаж	5	5	Прихожая	5,7		5,7					2,74
Второй этаж	5	6	Коридор	3,9		3,9					2,74
Второй этаж	5	7	Санузел	3,7		3,7					2,74
Второй этаж	5	8	Лоджия				6,5	3,3			2,74
<b>ИТОГО по квартире:</b>				<b>45,5</b>	<b>20,1</b>	<b>25,4</b>	<b>6,5</b>	<b>3,3</b>			
Второй этаж	6	1	Кухня-гостиная	15,6	15,6						2,74
Второй этаж	6	2	Прихожая	4,3		4,3					2,74
Второй этаж	6	3	Санузел	3,3		3,3					2,74
Второй этаж	6	4	Лоджия				5,6	2,8			2,74
<b>ИТОГО по квартире:</b>				<b>23,2</b>	<b>15,6</b>	<b>7,6</b>	<b>5,6</b>	<b>2,8</b>			
Второй этаж	7	1	Жилая	10,5	10,5						2,74
Второй этаж	7	2	Кухня-гостиная	12,5		12,5					2,74
Второй этаж	7	3	Прихожая	5,4		5,4					2,74
Второй этаж	7	4	Санузел	5,0		5,0					2,74
Второй этаж	7	5	Лоджия				6,7	3,4			2,74
<b>ИТОГО по квартире:</b>				<b>33,4</b>	<b>10,5</b>	<b>22,9</b>	<b>6,7</b>	<b>3,4</b>			
Второй этаж	8	1	Жилая	10,0	10,0						2,74
Второй этаж	8	2	Кухня-гостиная	16,8		16,8					2,74
Второй этаж	8	3	Коридор	3,8		3,8					2,74
Второй этаж	8	4	Прихожая	5,0		5,0					2,74
Второй этаж	8	5	Санузел	4,7		4,7					2,74
Второй этаж	8	6	Лоджия				3,7	1,9			2,74
<b>ИТОГО по квартире:</b>				<b>40,3</b>	<b>10,0</b>	<b>30,3</b>	<b>3,7</b>	<b>1,9</b>			
Второй этаж	9	1	Жилая	10,7	10,7						2,74
Второй этаж	9	2	Жилая	12,0	12,0						2,74
Второй этаж	9	3	Кухня-гостиная	16,9		16,9					2,74
Второй этаж	9	4	Санузел	6,5		6,5					2,74
Второй этаж	9	5	Прихожая	5,0		5,0					2,74

Второй этаж	9	6	Гардеробная	2,5		2,5				2,74	
Второй этаж	9	7	Санузел	2,6		2,6				2,74	
Второй этаж	9	8	Коридор	6,2		6,2				2,74	
Второй этаж	9	9	Лоджия				3,3	1,7		2,74	
<b>ИТОГО по квартире:</b>				<b>62,4</b>	<b>22,7</b>	<b>39,7</b>	<b>3,3</b>	<b>1,7</b>			
Второй этаж	10	1	Жилая	10,8	10,8					2,74	
Второй этаж	10	2	Кухня-гостиная	14,5		14,5				2,74	
Второй этаж	10	3	Санузел	4,6		4,6				2,74	
Второй этаж	10	4	Прихожая	5,3		5,3				2,74	
Второй этаж	10	5	Лоджия				3,3	1,7		2,74	
<b>ИТОГО по квартире:</b>				<b>35,2</b>	<b>10,8</b>	<b>24,4</b>	<b>3,3</b>	<b>1,7</b>			
Второй этаж	11	1	Жилая	16,7	16,7					2,74	
Второй этаж	11	2	Жилая	10,5	10,5					2,74	
Второй этаж	11	3	Кухня-гостиная	15,9		15,9				2,74	
Второй этаж	11	4	Коридор	9,9		9,9				2,74	
Второй этаж	11	5	Санузел	4,2		4,2				2,74	
Второй этаж	11	6	Санузел	2,0		2,0				2,74	
Второй этаж	11	7	Прихожая	3,4		3,4				2,74	
Второй этаж	11	8	Гардеробная	4,2		4,2				2,74	
Второй этаж	11	9	Лоджия				5,5	2,8		2,74	
<b>ИТОГО по квартире:</b>				<b>66,8</b>	<b>27,2</b>	<b>39,6</b>	<b>5,5</b>	<b>2,8</b>			
Второй этаж	МОП	1	Лифтовой холл							9,4	2,74
Второй этаж	МОП	2	Коридор							60,9	2,74
Второй этаж	МОП	3	Тамбур							3,2	2,74
Второй этаж	МОП	4	Лестничная клетка							11,1	2,74
Второй этаж	МОП	5	Воздушная зона				5,2				2,74
<b>ИТОГО по этажу: Второй этаж</b>				<b>476,6</b>	<b>199,5</b>	<b>277,1</b>	<b>62,9</b>	<b>29,2</b>			<b>84,6</b>
Третий этаж	12	1	Жилая	14,4	14,4					2,73	
Третий этаж	12	2	Жилая	11,1	11,1					2,73	
Третий этаж	12	3	Кухня-гостиная	15,8		15,8				2,73	
Третий этаж	12	4	Прихожая	6,2		6,2				2,73	
Третий этаж	12	5	Гардеробная	3,2		3,2				2,73	
Третий этаж	12	6	Хоз.комната	2,7		2,7				2,73	
Третий этаж	12	7	Санузел	5,5		5,5				2,73	
Третий этаж	12	8	Коридор	3,1		3,1				2,73	
Третий этаж	12	9	Санузел	2,5		2,5				2,73	
Третий этаж	12	10	Лоджия				5,5	2,8		2,73	
<b>ИТОГО по квартире:</b>				<b>64,5</b>	<b>25,5</b>	<b>39,0</b>	<b>5,5</b>	<b>2,8</b>			
Третий этаж	13	1	Жилая	11,5	11,5					2,73	
Третий этаж	13	2	Кухня-гостиная	17,3		17,3				2,73	
Третий этаж	13	3	Санузел	4,2		4,2				2,73	
Третий этаж	13	4	Прихожая	5,2		5,2				2,73	
Третий этаж	13	5	Лоджия				7,4	3,7		2,73	
<b>ИТОГО по квартире:</b>				<b>38,2</b>	<b>11,5</b>	<b>26,7</b>	<b>7,4</b>	<b>3,7</b>			
Третий этаж	14	1	Кухня-гостиная	23,1	23,1					2,73	
Третий этаж	14	2	Прихожая	5,8		5,8				2,73	
Третий этаж	14	3	Санузел	3,6		3,6				2,73	
Третий этаж	14	4	Лоджия				5,2	2,6		2,73	
<b>ИТОГО по квартире:</b>				<b>32,5</b>	<b>23,1</b>	<b>9,4</b>	<b>5,2</b>	<b>2,6</b>			
Третий этаж	15	1	Кухня-гостиная	21,0	21,0					2,73	
Третий этаж	15	2	Прихожая	5,5		5,5				2,73	
Третий этаж	15	3	Санузел	4,1		4,1				2,73	
Третий этаж	15	4	Лоджия				5,0	2,5		2,73	
<b>ИТОГО по квартире:</b>				<b>30,6</b>	<b>21,0</b>	<b>9,6</b>	<b>5,0</b>	<b>2,5</b>			
Третий этаж	16	1	Жилая	10,3	10,3					2,73	
Третий этаж	16	2	Жилая	9,6	9,6					2,73	
Третий этаж	16	3	Кухня-столовая	10,0		10,0				2,73	
Третий этаж	16	4	Санузел	1,7		1,7				2,73	
Третий этаж	16	5	Прихожая	5,7		5,7				2,73	
Третий этаж	16	6	Коридор	3,9		3,9				2,73	
Третий этаж	16	7	Санузел	3,7		3,7				2,73	
Третий этаж	16	8	Лоджия				6,5	3,3		2,73	
<b>ИТОГО по квартире:</b>				<b>44,9</b>	<b>19,9</b>	<b>25,0</b>	<b>6,5</b>	<b>3,3</b>			
Третий этаж	17	1	Кухня-гостиная	15,5	15,5					2,73	
Третий этаж	17	2	Прихожая	4,3		4,3				2,73	
Третий этаж	17	3	Санузел	3,2		3,2				2,73	
Третий этаж	17	4	Лоджия				5,6	2,8		2,73	
<b>ИТОГО по квартире:</b>				<b>23,0</b>	<b>15,5</b>	<b>7,5</b>	<b>5,6</b>	<b>2,8</b>			
Третий этаж	18	1	Жилая	10,5	10,5					2,73	
Третий этаж	18	2	Кухня-гостиная	12,1		12,1				2,73	
Третий этаж	18	3	Прихожая	5,4		5,4				2,73	
Третий этаж	18	4	Санузел	4,5		4,5				2,73	
Третий этаж	18	5	Лоджия				6,7	3,4		2,73	
<b>ИТОГО по квартире:</b>				<b>32,5</b>	<b>10,5</b>	<b>22,0</b>	<b>6,7</b>	<b>3,4</b>			
Третий этаж	19	1	Жилая	10,0	10,0					2,73	
Третий этаж	19	2	Кухня-гостиная	16,4		16,4				2,73	
Третий этаж	19	3	Коридор	3,8		3,8				2,73	
Третий этаж	19	4	Прихожая	4,9		4,9				2,73	
Третий этаж	19	5	Санузел	4,3		4,3				2,73	
Третий этаж	19	6	Лоджия				3,7	1,9		2,73	
<b>ИТОГО по квартире:</b>				<b>39,4</b>	<b>10,0</b>	<b>29,4</b>	<b>3,7</b>	<b>1,9</b>			
Третий этаж	20	1	Жилая	10,6	10,6					2,73	
Третий этаж	20	2	Жилая	12,0	12,0					2,73	
Третий этаж	20	3	Кухня-гостиная	16,2		16,2				2,73	
Третий этаж	20	4	Санузел	6,5		6,5				2,73	
Третий этаж	20	5	Прихожая	5,0		5,0				2,73	
Третий этаж	20	6	Гардеробная	2,5		2,5				2,73	
Третий этаж	20	7	Санузел	2,3		2,3				2,73	
Третий этаж	20	8	Коридор	6,1		6,1				2,73	

Третий этаж	20	9	Лоджия				3,3	1,7		2,73
<b>ИТОГО по квартире:</b>				<b>61,2</b>	<b>22,6</b>	<b>38,6</b>	<b>3,3</b>	<b>1,7</b>		
Третий этаж	21	1	Жилая	10,9	10,9					2,73
Третий этаж	21	2	Кухня-гостиная	14,1		14,1				2,73
Третий этаж	21	3	Санузел	4,2		4,2				2,73
Третий этаж	21	4	Прихожая	5,2		5,2				2,73
Третий этаж	21	5	Лоджия				3,3	1,7		2,73
<b>ИТОГО по квартире:</b>				<b>34,4</b>	<b>10,9</b>	<b>23,5</b>	<b>3,3</b>	<b>1,7</b>		
Третий этаж	22	1	Жилая	16,6	16,6					2,73
Третий этаж	22	2	Жилая	10,4	10,4					2,73
Третий этаж	22	3	Кухня-гостиная	15,8		15,8				2,73
Третий этаж	22	4	Коридор	9,9		9,9				2,73
Третий этаж	22	5	Санузел	4,1		4,1				2,73
Третий этаж	22	6	Санузел	1,6		1,6				2,73
Третий этаж	22	7	Прихожая	3,4		3,4				2,73
Третий этаж	22	8	Гардеробная	4,2		4,2				2,73
Третий этаж	22	9	Лоджия				5,5	2,8		2,73
<b>ИТОГО по квартире:</b>				<b>66,0</b>	<b>27,0</b>	<b>39,0</b>	<b>5,5</b>	<b>2,8</b>		
Третий этаж	МОП	1	Лифтовой холл						9,4	2,73
Третий этаж	МОП	2	Коридор						60,9	2,73
Третий этаж	МОП	3	Тамбур						3,2	2,73
Третий этаж	МОП	4	Лестничная клетка						11,1	2,73
Третий этаж	МОП	5	Воздушная зона				5,2			2,73
<b>ИТОГО по этажу: Третий этаж</b>				<b>467,2</b>	<b>197,5</b>	<b>269,7</b>	<b>62,9</b>	<b>29,2</b>		<b>84,6</b>
Четвертый этаж	23	1	Жилая	14,4	14,4					2,73
Четвертый этаж	23	2	Жилая	11,0	11,0					2,73
Четвертый этаж	23	3	Кухня-гостиная	15,7		15,7				2,73
Четвертый этаж	23	4	Прихожая	6,0		6,0				2,73
Четвертый этаж	23	5	Гардеробная	3,3		3,3				2,73
Четвертый этаж	23	6	Хоз.комната	2,6		2,6				2,73
Четвертый этаж	23	7	Санузел	5,6		5,6				2,73
Четвертый этаж	23	8	Коридор	3,1		3,1				2,73
Четвертый этаж	23	9	Санузел	2,5		2,5				2,73
Четвертый этаж	23	10	Лоджия				5,5	2,8		2,73
<b>ИТОГО по квартире:</b>				<b>64,2</b>	<b>25,4</b>	<b>38,8</b>	<b>5,5</b>	<b>2,8</b>		
Четвертый этаж	24	1	Жилая	11,5	11,5					2,73
Четвертый этаж	24	2	Кухня-гостиная	17,0		17,0				2,73
Четвертый этаж	24	3	Санузел	4,2		4,2				2,73
Четвертый этаж	24	4	Прихожая	5,2		5,2				2,73
Четвертый этаж	24	5	Лоджия				7,4	3,7		2,73
<b>ИТОГО по квартире:</b>				<b>37,9</b>	<b>11,5</b>	<b>26,4</b>	<b>7,4</b>	<b>3,7</b>		
Четвертый этаж	25	1	Кухня-гостиная	23,0	23,0					2,73
Четвертый этаж	25	2	Прихожая	5,8		5,8				2,73
Четвертый этаж	25	3	Санузел	3,7		3,7				2,73
Четвертый этаж	25	4	Лоджия				5,2	2,6		2,73
<b>ИТОГО по квартире:</b>				<b>32,5</b>	<b>23,0</b>	<b>9,5</b>	<b>5,2</b>	<b>2,6</b>		
Четвертый этаж	26	1	Кухня-гостиная	20,8	20,8					2,73
Четвертый этаж	26	2	Прихожая	5,4		5,4				2,73
Четвертый этаж	26	3	Санузел	4,1		4,1				2,73
Четвертый этаж	26	4	Лоджия				5,0	2,5		2,73
<b>ИТОГО по квартире:</b>				<b>30,3</b>	<b>20,8</b>	<b>9,5</b>	<b>5,0</b>	<b>2,5</b>		
Четвертый этаж	27	1	Жилая	10,3	10,3					2,73
Четвертый этаж	27	2	Жилая	9,7	9,7					2,73
Четвертый этаж	27	3	Кухня-столовая	10,0		10,0				2,73
Четвертый этаж	27	4	Санузел	1,6		1,6				2,73
Четвертый этаж	27	5	Прихожая	5,6		5,6				2,73
Четвертый этаж	27	6	Коридор	3,9		3,9				2,73
Четвертый этаж	27	7	Санузел	3,8		3,8				2,73
Четвертый этаж	27	8	Лоджия				6,5	3,3		2,73
<b>ИТОГО по квартире:</b>				<b>44,9</b>	<b>20,0</b>	<b>24,9</b>	<b>6,5</b>	<b>3,3</b>		
Четвертый этаж	28	1	Кухня-гостиная	15,4	15,4					2,73
Четвертый этаж	28	2	Прихожая	4,2		4,2				2,73
Четвертый этаж	28	3	Санузел	3,3		3,3				2,73
Четвертый этаж	28	4	Лоджия				5,6	2,8		2,73
<b>ИТОГО по квартире:</b>				<b>22,9</b>	<b>15,4</b>	<b>7,5</b>	<b>5,6</b>	<b>2,8</b>		
Четвертый этаж	29	1	Жилая	10,5	10,5					2,73
Четвертый этаж	29	2	Кухня-гостиная	11,9		11,9				2,73
Четвертый этаж	29	3	Прихожая	5,4		5,4				2,73
Четвертый этаж	29	4	Санузел	4,4		4,4				2,73
Четвертый этаж	29	5	Лоджия				6,7	3,4		2,73
<b>ИТОГО по квартире:</b>				<b>32,2</b>	<b>10,5</b>	<b>21,7</b>	<b>6,7</b>	<b>3,4</b>		
Четвертый этаж	30	1	Жилая	10,0	10,0					2,73
Четвертый этаж	30	2	Кухня-гостиная	16,0		16,0				2,73
Четвертый этаж	30	3	Коридор	3,8		3,8				2,73
Четвертый этаж	30	4	Прихожая	4,9		4,9				2,73
Четвертый этаж	30	5	Санузел	4,2		4,2				2,73
Четвертый этаж	30	6	Лоджия				3,7	1,9		2,73
<b>ИТОГО по квартире:</b>				<b>38,9</b>	<b>10,0</b>	<b>28,9</b>	<b>3,7</b>	<b>1,9</b>		
Четвертый этаж	31	1	Жилая	10,6	10,6					2,73
Четвертый этаж	31	2	Жилая	12,0	12,0					2,73
Четвертый этаж	31	3	Кухня-гостиная	15,9		15,9				2,73
Четвертый этаж	31	4	Санузел	6,5		6,5				2,73
Четвертый этаж	31	5	Прихожая	4,9		4,9				2,73
Четвертый этаж	31	6	Гардеробная	2,5		2,5				2,73
Четвертый этаж	31	7	Санузел	2,3		2,3				2,73
Четвертый этаж	31	8	Коридор	6,1		6,1				2,73
Четвертый этаж	31	9	Лоджия				3,3	1,7		2,73
<b>ИТОГО по квартире:</b>				<b>60,8</b>	<b>22,6</b>	<b>38,2</b>	<b>3,3</b>	<b>1,7</b>		
Четвертый этаж	32	1	Жилая	10,9	10,9					2,73

Четвертый этаж	32	2	Кухня-гостиная	13,8		13,8				2,73
Четвертый этаж	32	3	Санузел	4,0		4,0				2,73
Четвертый этаж	32	4	Прихожая	5,2		5,2				2,73
Четвертый этаж	32	5	Лоджия				3,3	1,7		2,73
<b>ИТОГО по квартире:</b>				<b>33,9</b>	<b>10,9</b>	<b>23,0</b>	<b>3,3</b>	<b>1,7</b>		
Четвертый этаж	33	1	Жилая	16,6	16,6					2,73
Четвертый этаж	33	2	Жилая	10,5	10,5					2,73
Четвертый этаж	33	3	Кухня-гостиная	15,9		15,9				2,73
Четвертый этаж	33	4	Коридор	9,6		9,6				2,73
Четвертый этаж	33	5	Санузел	4,1		4,1				2,73
Четвертый этаж	33	6	Санузел	1,5		1,5				2,73
Четвертый этаж	33	7	Прихожая	3,3		3,3				2,73
Четвертый этаж	33	8	Гардеробная	4,2		4,2				2,73
Четвертый этаж	33	9	Лоджия				5,5	2,8		2,73
<b>ИТОГО по квартире:</b>				<b>65,7</b>	<b>27,1</b>	<b>38,6</b>	<b>5,5</b>	<b>2,8</b>		
Четвертый этаж	МОП	1	Лифтовой холл						9,4	2,73
Четвертый этаж	МОП	2	Коридор						60,9	2,73
Четвертый этаж	МОП	3	Тамбур						3,2	2,73
Четвертый этаж	МОП	4	Лестничная клетка						11,1	2,73
Четвертый этаж	МОП	5	Воздушная зона				5,2			2,73
<b>ИТОГО по этажу: Четвертый этаж</b>				<b>464,2</b>	<b>197,2</b>	<b>267,0</b>	<b>62,9</b>	<b>29,2</b>		<b>84,6</b>
Пятый этаж	34	1	Жилая	14,4	14,4					2,71
Пятый этаж	34	2	Жилая	11,1	11,1					2,71
Пятый этаж	34	3	Кухня-гостиная	15,8		15,8				2,71
Пятый этаж	34	4	Прихожая	6,1		6,1				2,71
Пятый этаж	34	5	Гардеробная	3,3		3,3				2,71
Пятый этаж	34	6	Хоз.комната	2,5		2,5				2,71
Пятый этаж	34	7	Санузел	5,5		5,5				2,71
Пятый этаж	34	8	Коридор	3,0		3,0				2,71
Пятый этаж	34	9	Санузел	2,4		2,4				2,71
Пятый этаж	34	10	Лоджия				5,5	2,8		2,71
<b>ИТОГО по квартире:</b>				<b>64,1</b>	<b>25,5</b>	<b>38,6</b>	<b>5,5</b>	<b>2,8</b>		
Пятый этаж	35	1	Жилая	11,6	11,6					2,71
Пятый этаж	35	2	Кухня-гостиная	17,1		17,1				2,71
Пятый этаж	35	3	Санузел	4,3		4,3				2,71
Пятый этаж	35	4	Прихожая	5,2		5,2				2,71
Пятый этаж	35	5	Лоджия				7,4	3,7		2,71
<b>ИТОГО по квартире:</b>				<b>38,2</b>	<b>11,6</b>	<b>26,6</b>	<b>7,4</b>	<b>3,7</b>		
Пятый этаж	36	1	Кухня-гостиная	23,0	23,0					2,71
Пятый этаж	36	2	Прихожая	5,7		5,7				2,71
Пятый этаж	36	3	Санузел	3,6		3,6				2,71
Пятый этаж	36	4	Лоджия				5,2	2,6		2,71
<b>ИТОГО по квартире:</b>				<b>32,3</b>	<b>23,0</b>	<b>9,3</b>	<b>5,2</b>	<b>2,6</b>		
Пятый этаж	37	1	Кухня-гостиная	20,8	20,8					2,71
Пятый этаж	37	2	Прихожая	5,5		5,5				2,71
Пятый этаж	37	3	Санузел	4,1		4,1				2,71
Пятый этаж	37	4	Лоджия				5,0	2,5		2,71
<b>ИТОГО по квартире:</b>				<b>30,4</b>	<b>20,8</b>	<b>9,6</b>	<b>5,0</b>	<b>2,5</b>		
Пятый этаж	38	1	Жилая	10,3	10,3					2,71
Пятый этаж	38	2	Жилая	9,7	9,7					2,71
Пятый этаж	38	3	Кухня-столовая	10,0		10,0				2,71
Пятый этаж	38	4	Санузел	1,6		1,6				2,71
Пятый этаж	38	5	Прихожая	5,5		5,5				2,71
Пятый этаж	38	6	Коридор	3,9		3,9				2,71
Пятый этаж	38	7	Санузел	3,8		3,8				2,71
Пятый этаж	38	8	Лоджия				6,5	3,3		2,71
<b>ИТОГО по квартире:</b>				<b>44,8</b>	<b>20,0</b>	<b>24,8</b>	<b>6,5</b>	<b>3,3</b>		
Пятый этаж	39	1	Кухня-гостиная	15,5	15,5					2,71
Пятый этаж	39	2	Прихожая	4,3		4,3				2,71
Пятый этаж	39	3	Санузел	3,3		3,3				2,71
Пятый этаж	39	4	Лоджия				5,6	2,8		2,71
<b>ИТОГО по квартире:</b>				<b>23,1</b>	<b>15,5</b>	<b>7,6</b>	<b>5,6</b>	<b>2,8</b>		
Пятый этаж	40	1	Жилая	10,6	10,6					2,71
Пятый этаж	40	2	Кухня-гостиная	12,0		12,0				2,71
Пятый этаж	40	3	Прихожая	5,4		5,4				2,71
Пятый этаж	40	4	Санузел	4,3		4,3				2,71
Пятый этаж	40	5	Лоджия				6,7	3,4		2,71
<b>ИТОГО по квартире:</b>				<b>32,3</b>	<b>10,6</b>	<b>21,7</b>	<b>6,7</b>	<b>3,4</b>		
Пятый этаж	41	1	Жилая	10,0	10,0					2,71
Пятый этаж	41	2	Кухня-гостиная	16,2		16,2				2,71
Пятый этаж	41	3	Коридор	3,8		3,8				2,71
Пятый этаж	41	4	Прихожая	5,0		5,0				2,71
Пятый этаж	41	5	Санузел	4,2		4,2				2,71
Пятый этаж	41	6	Лоджия				3,7	1,9		2,71
<b>ИТОГО по квартире:</b>				<b>39,2</b>	<b>10,0</b>	<b>29,2</b>	<b>3,7</b>	<b>1,9</b>		
Пятый этаж	42	1	Жилая	10,7	10,7					2,71
Пятый этаж	42	2	Жилая	12,1	12,1					2,71
Пятый этаж	42	3	Кухня-гостиная	15,9		15,9				2,71
Пятый этаж	42	4	Санузел	6,5		6,5				2,71
Пятый этаж	42	5	Прихожая	5,0		5,0				2,71
Пятый этаж	42	6	Гардеробная	2,5		2,5				2,71
Пятый этаж	42	7	Санузел	2,2		2,2				2,71
Пятый этаж	42	8	Коридор	6,0		6,0				2,71
Пятый этаж	42	9	Лоджия				3,3	1,7		2,71
<b>ИТОГО по квартире:</b>				<b>60,9</b>	<b>22,8</b>	<b>38,1</b>	<b>3,3</b>	<b>1,7</b>		
Пятый этаж	43	1	Жилая	10,9	10,9					2,71
Пятый этаж	43	2	Кухня-гостиная	13,7		13,7				2,71
Пятый этаж	43	3	Санузел	4,1		4,1				2,71
Пятый этаж	43	4	Прихожая	5,3		5,3				2,71

Пятый этаж	43	5	Лоджия				3,3	1,7		2,71	
<b>ИТОГО по квартире:</b>				<b>34,0</b>	<b>10,9</b>	<b>23,1</b>	<b>3,3</b>	<b>1,7</b>			
Пятый этаж	44	1	Жилая	16,8	16,8					2,71	
Пятый этаж	44	2	Жилая	10,5	10,5					2,71	
Пятый этаж	44	3	Кухня-гостиная	15,7		15,7				2,71	
Пятый этаж	44	4	Коридор	9,6		9,6				2,71	
Пятый этаж	44	5	Санузел	4,1		4,1				2,71	
Пятый этаж	44	6	Санузел	1,5		1,5				2,71	
Пятый этаж	44	7	Прихожая	3,3		3,3				2,71	
Пятый этаж	44	8	Гардеробная	4,1		4,1				2,71	
Пятый этаж	44	9	Лоджия				5,5	2,8		2,71	
<b>ИТОГО по квартире:</b>				<b>65,6</b>	<b>27,3</b>	<b>38,3</b>	<b>5,5</b>	<b>2,8</b>			
Пятый этаж	МОП	1	Лифтовой холл							9,4	2,71
Пятый этаж	МОП	2	Коридор							60,9	2,71
Пятый этаж	МОП	3	Тамбур							3,2	2,71
Пятый этаж	МОП	4	Лестничная клетка							11,1	2,71
Пятый этаж	МОП	5	Воздушная зона				5,2				2,71
<b>ИТОГО по этажу: Пятый этаж</b>				<b>464,9</b>	<b>198,0</b>	<b>266,9</b>	<b>62,9</b>	<b>29,2</b>		<b>84,6</b>	
Шестой этаж	45	1	Жилая	14,5	14,5					2,76	
Шестой этаж	45	2	Жилая	11,1	11,1					2,76	
Шестой этаж	45	3	Кухня-гостиная	15,8		15,8				2,76	
Шестой этаж	45	4	Прихожая	6,0		6,0				2,76	
Шестой этаж	45	5	Гардеробная	3,3		3,3				2,76	
Шестой этаж	45	6	Хоз.комната	2,5		2,5				2,76	
Шестой этаж	45	7	Санузел	5,5		5,5				2,76	
Шестой этаж	45	8	Коридор	3,0		3,0				2,76	
Шестой этаж	45	9	Санузел	2,4		2,4				2,76	
Шестой этаж	45	10	Лоджия				5,5	2,8		2,76	
<b>ИТОГО по квартире:</b>				<b>64,1</b>	<b>25,6</b>	<b>38,5</b>	<b>5,5</b>	<b>2,8</b>			
Шестой этаж	46	1	Жилая	11,6	11,6					2,76	
Шестой этаж	46	2	Кухня-гостиная	17,0		17,0				2,76	
Шестой этаж	46	3	Санузел	4,3		4,3				2,76	
Шестой этаж	46	4	Прихожая	5,2		5,2				2,76	
Шестой этаж	46	5	Лоджия				7,4	3,7		2,76	
<b>ИТОГО по квартире:</b>				<b>38,1</b>	<b>11,6</b>	<b>26,5</b>	<b>7,4</b>	<b>3,7</b>			
Шестой этаж	47	1	Кухня-гостиная	23,0	23,0					2,76	
Шестой этаж	47	2	Прихожая	5,8		5,8				2,76	
Шестой этаж	47	3	Санузел	3,6		3,6				2,76	
Шестой этаж	47	4	Лоджия				5,2	2,6		2,76	
<b>ИТОГО по квартире:</b>				<b>32,4</b>	<b>23,0</b>	<b>9,4</b>	<b>5,2</b>	<b>2,6</b>			
Шестой этаж	48	1	Кухня-гостиная	20,9	20,9					2,76	
Шестой этаж	48	2	Прихожая	5,5		5,5				2,76	
Шестой этаж	48	3	Санузел	4,1		4,1				2,76	
Шестой этаж	48	4	Лоджия				5,0	2,5		2,76	
<b>ИТОГО по квартире:</b>				<b>30,5</b>	<b>20,9</b>	<b>9,6</b>	<b>5,0</b>	<b>2,5</b>			
Шестой этаж	49	1	Жилая	10,5	10,5					2,76	
Шестой этаж	49	2	Жилая	9,8	9,8					2,76	
Шестой этаж	49	3	Кухня-столовая	9,7		9,7				2,76	
Шестой этаж	49	4	Санузел	1,6		1,6				2,76	
Шестой этаж	49	5	Прихожая	5,6		5,6				2,76	
Шестой этаж	49	6	Коридор	3,9		3,9				2,76	
Шестой этаж	49	7	Санузел	3,7		3,7				2,76	
Шестой этаж	49	8	Лоджия				6,5	3,3		2,76	
<b>ИТОГО по квартире:</b>				<b>44,8</b>	<b>20,3</b>	<b>24,5</b>	<b>6,5</b>	<b>3,3</b>			
Шестой этаж	50	1	Кухня-гостиная	15,5	15,5					2,76	
Шестой этаж	50	2	Прихожая	4,3		4,3				2,76	
Шестой этаж	50	3	Санузел	3,3		3,3				2,76	
Шестой этаж	50	4	Лоджия				5,6	2,8		2,76	
<b>ИТОГО по квартире:</b>				<b>23,1</b>	<b>15,5</b>	<b>7,6</b>	<b>5,6</b>	<b>2,8</b>			
Шестой этаж	51	1	Жилая	10,6	10,6					2,76	
Шестой этаж	51	2	Кухня-гостиная	12,0		12,0				2,76	
Шестой этаж	51	3	Прихожая	5,3		5,3				2,76	
Шестой этаж	51	4	Санузел	4,3		4,3				2,76	
Шестой этаж	51	5	Лоджия				6,7	3,4		2,76	
<b>ИТОГО по квартире:</b>				<b>32,2</b>	<b>10,6</b>	<b>21,6</b>	<b>6,7</b>	<b>3,4</b>			
Шестой этаж	52	1	Жилая	9,9	9,9					2,76	
Шестой этаж	52	2	Кухня-гостиная	16,2		16,2				2,76	
Шестой этаж	52	3	Коридор	3,9		3,9				2,76	
Шестой этаж	52	4	Прихожая	5,0		5,0				2,76	
Шестой этаж	52	5	Санузел	4,2		4,2				2,76	
Шестой этаж	52	6	Лоджия				3,7	1,9		2,76	
<b>ИТОГО по квартире:</b>				<b>39,2</b>	<b>9,9</b>	<b>29,3</b>	<b>3,7</b>	<b>1,9</b>			
Шестой этаж	53	1	Жилая	10,7	10,7					2,76	
Шестой этаж	53	2	Жилая	12,0	12,0					2,76	
Шестой этаж	53	3	Кухня-гостиная	15,9		15,9				2,76	
Шестой этаж	53	4	Санузел	6,5		6,5				2,76	
Шестой этаж	53	5	Прихожая	4,9		4,9				2,76	
Шестой этаж	53	6	Гардеробная	2,5		2,5				2,76	
Шестой этаж	53	7	Санузел	2,2		2,2				2,76	
Шестой этаж	53	8	Коридор	6,1		6,1				2,76	
Шестой этаж	53	9	Лоджия				3,3	1,7		2,76	
<b>ИТОГО по квартире:</b>				<b>60,8</b>	<b>22,7</b>	<b>38,1</b>	<b>3,3</b>	<b>1,7</b>			
Шестой этаж	54	1	Жилая	11,0	11,0					2,76	
Шестой этаж	54	2	Кухня-гостиная	13,8		13,8				2,76	
Шестой этаж	54	3	Санузел	4,0		4,0				2,76	
Шестой этаж	54	4	Прихожая	5,3		5,3				2,76	
Шестой этаж	54	5	Лоджия				3,3	1,7		2,76	
<b>ИТОГО по квартире:</b>				<b>34,1</b>	<b>11,0</b>	<b>23,1</b>	<b>3,3</b>	<b>1,7</b>			
Шестой этаж	55	1	Жилая	16,7	16,7					2,76	

Шестой этаж	55	2	Жилая	10,5	10,5					2,76		
Шестой этаж	55	3	Кухня-гостиная	15,8		15,8				2,76		
Шестой этаж	55	4	Коридор	9,4		9,4				2,76		
Шестой этаж	55	5	Санузел	4,1		4,1				2,76		
Шестой этаж	55	6	Санузел	1,5		1,5				2,76		
Шестой этаж	55	7	Прихожая	3,3		3,3				2,76		
Шестой этаж	55	8	Гардеробная	4,2		4,2				2,76		
Шестой этаж	55	9	Лоджия				5,5	2,8		2,76		
<b>ИТОГО по квартире:</b>				<b>65,5</b>	<b>27,2</b>	<b>38,3</b>	<b>5,5</b>	<b>2,8</b>				
Шестой этаж	МОП	1	Лифтовой холл							9,4	2,76	
Шестой этаж	МОП	2	Коридор							60,9	2,76	
Шестой этаж	МОП	3	Тамбур							3,2	2,76	
Шестой этаж	МОП	4	Лестничная клетка							11,1	2,76	
Шестой этаж	МОП	5	Воздушная зона				5,2				2,76	
<b>ИТОГО по этажу: Шестой этаж</b>				<b>464,8</b>	<b>198,3</b>	<b>266,5</b>	<b>62,9</b>	<b>29,2</b>			<b>84,6</b>	
Седьмой этаж	56	1	Жилая	14,5	14,5						2,75	
Седьмой этаж	56	2	Жилая	11,1	11,1						2,75	
Седьмой этаж	56	3	Кухня-гостиная	15,9		15,9					2,75	
Седьмой этаж	56	4	Прихожая	5,9		5,9					2,75	
Седьмой этаж	56	5	Гардеробная	3,3		3,3					2,75	
Седьмой этаж	56	6	Хоз.комната	2,5		2,5					2,75	
Седьмой этаж	56	7	Санузел	5,6		5,6					2,75	
Седьмой этаж	56	8	Коридор	3,0		3,0					2,75	
Седьмой этаж	56	9	Санузел	2,5		2,5					2,75	
Седьмой этаж	56	10	Лоджия				5,5	2,8			2,75	
<b>ИТОГО по квартире:</b>				<b>64,3</b>	<b>25,6</b>	<b>38,7</b>	<b>5,5</b>	<b>2,8</b>				
Седьмой этаж	57	1	Жилая	11,6	11,6						2,75	
Седьмой этаж	57	2	Кухня-гостиная	17,1		17,1					2,75	
Седьмой этаж	57	3	Санузел	4,3		4,3					2,75	
Седьмой этаж	57	4	Прихожая	5,2		5,2					2,75	
Седьмой этаж	57	5	Лоджия				7,4	3,7			2,75	
<b>ИТОГО по квартире:</b>				<b>38,2</b>	<b>11,6</b>	<b>26,6</b>	<b>7,4</b>	<b>3,7</b>				
Седьмой этаж	58	1	Кухня-гостиная	23,0	23,0						2,75	
Седьмой этаж	58	2	Прихожая	5,7		5,7					2,75	
Седьмой этаж	58	3	Санузел	3,6		3,6					2,75	
Седьмой этаж	58	4	Лоджия				5,2	2,6			2,75	
<b>ИТОГО по квартире:</b>				<b>32,3</b>	<b>23,0</b>	<b>9,3</b>	<b>5,2</b>	<b>2,6</b>				
Седьмой этаж	59	1	Кухня-гостиная	20,8	20,8						2,75	
Седьмой этаж	59	2	Прихожая	5,5		5,5					2,75	
Седьмой этаж	59	3	Санузел	4,1		4,1					2,75	
Седьмой этаж	59	4	Лоджия				5,0	2,5			2,75	
<b>ИТОГО по квартире:</b>				<b>30,4</b>	<b>20,8</b>	<b>9,6</b>	<b>5,0</b>	<b>2,5</b>				
Седьмой этаж	60	1	Жилая	10,4	10,4						2,75	
Седьмой этаж	60	2	Жилая	9,6	9,6						2,75	
Седьмой этаж	60	3	Кухня-столовая	10,0		10,0					2,75	
Седьмой этаж	60	4	Санузел	1,6		1,6					2,75	
Седьмой этаж	60	5	Прихожая	5,7		5,7					2,75	
Седьмой этаж	60	6	Коридор	3,9		3,9					2,75	
Седьмой этаж	60	7	Санузел	3,8		3,8					2,75	
Седьмой этаж	60	8	Лоджия				6,5	3,3			2,75	
<b>ИТОГО по квартире:</b>				<b>45,0</b>	<b>20,0</b>	<b>25,0</b>	<b>6,5</b>	<b>3,3</b>				
Седьмой этаж	61	1	Кухня-гостиная	15,6	15,6						2,75	
Седьмой этаж	61	2	Прихожая	4,2		4,2					2,75	
Седьмой этаж	61	3	Санузел	3,3		3,3					2,75	
Седьмой этаж	61	4	Лоджия				5,6	2,8			2,75	
<b>ИТОГО по квартире:</b>				<b>23,1</b>	<b>15,6</b>	<b>7,5</b>	<b>5,6</b>	<b>2,8</b>				
Седьмой этаж	62	1	Жилая	10,6	10,6						2,75	
Седьмой этаж	62	2	Кухня-гостиная	12,1		12,1					2,75	
Седьмой этаж	62	3	Прихожая	5,4		5,4					2,75	
Седьмой этаж	62	4	Санузел	4,3		4,3					2,75	
Седьмой этаж	62	5	Лоджия				6,7	3,4			2,75	
<b>ИТОГО по квартире:</b>				<b>32,4</b>	<b>10,6</b>	<b>21,8</b>	<b>6,7</b>	<b>3,4</b>				
Седьмой этаж	63	1	Жилая	10,0	10,0						2,75	
Седьмой этаж	63	2	Кухня-гостиная	16,1		16,1					2,75	
Седьмой этаж	63	3	Коридор	3,8		3,8					2,75	
Седьмой этаж	63	4	Прихожая	5,0		5,0					2,75	
Седьмой этаж	63	5	Санузел	4,2		4,2					2,75	
Седьмой этаж	63	6	Лоджия				3,7	1,9			2,75	
<b>ИТОГО по квартире:</b>				<b>39,1</b>	<b>10,0</b>	<b>29,1</b>	<b>3,7</b>	<b>1,9</b>				
Седьмой этаж	64	1	Жилая	10,6	10,6						2,75	
Седьмой этаж	64	2	Жилая	12,0	12,0						2,75	
Седьмой этаж	64	3	Кухня-гостиная	15,9		15,9					2,75	
Седьмой этаж	64	4	Санузел	6,5		6,5					2,75	
Седьмой этаж	64	5	Прихожая	4,7		4,7					2,75	
Седьмой этаж	64	6	Гардеробная	2,6		2,6					2,75	
Седьмой этаж	64	7	Санузел	2,4		2,4					2,75	
Седьмой этаж	64	8	Коридор	6,1		6,1					2,75	
Седьмой этаж	64	9	Лоджия				3,3	1,7			2,75	
<b>ИТОГО по квартире:</b>				<b>60,8</b>	<b>22,6</b>	<b>38,2</b>	<b>3,3</b>	<b>1,7</b>				
Седьмой этаж	65	1	Жилая	11,0	11,0						2,75	
Седьмой этаж	65	2	Кухня-гостиная	13,6		13,6					2,75	
Седьмой этаж	65	3	Санузел	4,0		4,0					2,75	
Седьмой этаж	65	4	Прихожая	5,3		5,3					2,75	
Седьмой этаж	65	5	Лоджия				3,3	1,7			2,75	
<b>ИТОГО по квартире:</b>				<b>33,9</b>	<b>11,0</b>	<b>22,9</b>	<b>3,3</b>	<b>1,7</b>				
Седьмой этаж	66	1	Жилая	16,7	16,7						2,75	
Седьмой этаж	66	2	Жилая	10,5	10,5						2,75	
Седьмой этаж	66	3	Кухня-гостиная	15,8		15,8					2,75	
Седьмой этаж	66	4	Коридор	9,6		9,6					2,75	

Седьмой этаж	66	5	Санузел	4,1		4,1				2,75		
Седьмой этаж	66	6	Санузел	1,5		1,5				2,75		
Седьмой этаж	66	7	Прихожая	3,4		3,4				2,75		
Седьмой этаж	66	8	Гардеробная	4,2		4,2				2,75		
Седьмой этаж	66	9	Лоджия				5,5	2,8		2,75		
<b>ИТОГО по квартире:</b>				<b>65,8</b>	<b>27,2</b>	<b>38,6</b>	<b>5,5</b>	<b>2,8</b>				
Седьмой этаж	МОП	1	Лифтовой холл							9,4	2,75	
Седьмой этаж	МОП	2	Коридор							60,9	2,75	
Седьмой этаж	МОП	3	Тамбур							3,2	2,75	
Седьмой этаж	МОП	4	Лестничная клетка							11,1	2,75	
Седьмой этаж	МОП	5	Воздушная зона				5,2				2,75	
<b>ИТОГО по этажу: Седьмой этаж</b>				<b>465,3</b>	<b>198,0</b>	<b>267,3</b>	<b>62,9</b>	<b>29,2</b>			<b>84,6</b>	
Восьмой этаж	67	1	Жилая	14,5	14,5						2,76	
Восьмой этаж	67	2	Жилая	11,1	11,1						2,76	
Восьмой этаж	67	3	Кухня-гостиная	15,7		15,7					2,76	
Восьмой этаж	67	4	Прихожая	6,3		6,3					2,76	
Восьмой этаж	67	5	Гардеробная	3,3		3,3					2,76	
Восьмой этаж	67	6	Хоз.комната	2,6		2,6					2,76	
Восьмой этаж	67	7	Санузел	5,5		5,5					2,76	
Восьмой этаж	67	8	Коридор	3,1		3,1					2,76	
Восьмой этаж	67	9	Санузел	2,5		2,5					2,76	
Восьмой этаж	67	10	Лоджия				5,5	2,8			2,76	
<b>ИТОГО по квартире:</b>				<b>64,6</b>	<b>25,6</b>	<b>39,0</b>	<b>5,5</b>	<b>2,8</b>				
Восьмой этаж	68	1	Жилая	11,6	11,6						2,76	
Восьмой этаж	68	2	Кухня-гостиная	17,1		17,1					2,76	
Восьмой этаж	68	3	Санузел	4,3		4,3					2,76	
Восьмой этаж	68	4	Прихожая	5,2		5,2					2,76	
Восьмой этаж	68	5	Лоджия				7,4	3,7			2,76	
<b>ИТОГО по квартире:</b>				<b>38,2</b>	<b>11,6</b>	<b>26,6</b>	<b>7,4</b>	<b>3,7</b>				
Восьмой этаж	69	1	Кухня-гостиная	22,9	22,9						2,76	
Восьмой этаж	69	2	Прихожая	5,6		5,6					2,76	
Восьмой этаж	69	3	Санузел	3,6		3,6					2,76	
Восьмой этаж	69	4	Лоджия				5,2	2,6			2,76	
<b>ИТОГО по квартире:</b>				<b>32,1</b>	<b>22,9</b>	<b>9,2</b>	<b>5,2</b>	<b>2,6</b>				
Восьмой этаж	70	1	Кухня-гостиная	20,9	20,9						2,76	
Восьмой этаж	70	2	Прихожая	5,5		5,5					2,76	
Восьмой этаж	70	3	Санузел	4,1		4,1					2,76	
Восьмой этаж	70	4	Лоджия				5,0	2,5			2,76	
<b>ИТОГО по квартире:</b>				<b>30,5</b>	<b>20,9</b>	<b>9,6</b>	<b>5,0</b>	<b>2,5</b>				
Восьмой этаж	71	1	Жилая	10,3	10,3						2,76	
Восьмой этаж	71	2	Жилая	9,7	9,7						2,76	
Восьмой этаж	71	3	Кухня-столовая	10,1		10,1					2,76	
Восьмой этаж	71	4	Санузел	1,6		1,6					2,76	
Восьмой этаж	71	5	Прихожая	5,6		5,6					2,76	
Восьмой этаж	71	6	Коридор	3,9		3,9					2,76	
Восьмой этаж	71	7	Санузел	3,7		3,7					2,76	
Восьмой этаж	71	8	Лоджия				6,5	3,3			2,76	
<b>ИТОГО по квартире:</b>				<b>44,9</b>	<b>20,0</b>	<b>24,9</b>	<b>6,5</b>	<b>3,3</b>				
Восьмой этаж	72	1	Кухня-гостиная	15,6	15,6						2,76	
Восьмой этаж	72	2	Прихожая	4,3		4,3					2,76	
Восьмой этаж	72	3	Санузел	3,3		3,3					2,76	
Восьмой этаж	72	4	Лоджия				5,6	2,8			2,76	
<b>ИТОГО по квартире:</b>				<b>23,2</b>	<b>15,6</b>	<b>7,6</b>	<b>5,6</b>	<b>2,8</b>				
Восьмой этаж	73	1	Жилая	10,6	10,6						2,76	
Восьмой этаж	73	2	Кухня-гостиная	12,1		12,1					2,76	
Восьмой этаж	73	3	Прихожая	5,3		5,3					2,76	
Восьмой этаж	73	4	Санузел	4,4		4,4					2,76	
Восьмой этаж	73	5	Лоджия				6,7	3,4			2,76	
<b>ИТОГО по квартире:</b>				<b>32,4</b>	<b>10,6</b>	<b>21,8</b>	<b>6,7</b>	<b>3,4</b>				
Восьмой этаж	74	1	Жилая	10,0	10,0						2,76	
Восьмой этаж	74	2	Кухня-гостиная	16,2		16,2					2,76	
Восьмой этаж	74	3	Коридор	3,8		3,8					2,76	
Восьмой этаж	74	4	Прихожая	5,0		5,0					2,76	
Восьмой этаж	74	5	Санузел	4,2		4,2					2,76	
Восьмой этаж	74	6	Лоджия				3,7	1,9			2,76	
<b>ИТОГО по квартире:</b>				<b>39,2</b>	<b>10,0</b>	<b>29,2</b>	<b>3,7</b>	<b>1,9</b>				
Восьмой этаж	75	1	Жилая	10,6	10,6						2,76	
Восьмой этаж	75	2	Жилая	12,1	12,1						2,76	
Восьмой этаж	75	3	Кухня-гостиная	15,9		15,9					2,76	
Восьмой этаж	75	4	Санузел	6,5		6,5					2,76	
Восьмой этаж	75	5	Прихожая	5,0		5,0					2,76	
Восьмой этаж	75	6	Гардеробная	2,5		2,5					2,76	
Восьмой этаж	75	7	Санузел	2,3		2,3					2,76	
Восьмой этаж	75	8	Коридор	6,1		6,1					2,76	
Восьмой этаж	75	9	Лоджия				3,3	1,7			2,76	
<b>ИТОГО по квартире:</b>				<b>61,0</b>	<b>22,7</b>	<b>38,3</b>	<b>3,3</b>	<b>1,7</b>				
Восьмой этаж	76	1	Жилая	10,9	10,9						2,76	
Восьмой этаж	76	2	Кухня-гостиная	13,8		13,8					2,76	
Восьмой этаж	76	3	Санузел	4,0		4,0					2,76	
Восьмой этаж	76	4	Прихожая	5,2		5,2					2,76	
Восьмой этаж	76	5	Лоджия				3,3	1,7			2,76	
<b>ИТОГО по квартире:</b>				<b>33,9</b>	<b>10,9</b>	<b>23,0</b>	<b>3,3</b>	<b>1,7</b>				
Восьмой этаж	77	1	Жилая	16,7	16,7						2,76	
Восьмой этаж	77	2	Жилая	10,5	10,5						2,76	
Восьмой этаж	77	3	Кухня-гостиная	15,7		15,7					2,76	
Восьмой этаж	77	4	Коридор	9,6		9,6					2,76	
Восьмой этаж	77	5	Санузел	4,1		4,1					2,76	
Восьмой этаж	77	6	Санузел	1,5		1,5					2,76	
Восьмой этаж	77	7	Прихожая	3,4		3,4					2,76	

Восьмой этаж	77	8	Гардеробная	4,2		4,2				2,76
Восьмой этаж	77	9	Лоджия				5,5	2,8		2,76
<b>ИТОГО по квартире:</b>				<b>65,7</b>	<b>27,2</b>	<b>38,5</b>	<b>5,5</b>	<b>2,8</b>		
Восьмой этаж	МОП	1	Лифтовой холл						9,4	2,76
Восьмой этаж	МОП	2	Коридор						60,9	2,76
Восьмой этаж	МОП	3	Тамбур						3,2	2,76
Восьмой этаж	МОП	4	Лестничная клетка						11,1	2,76
Восьмой этаж	МОП	5	Воздушная зона				5,2			2,76
<b>ИТОГО по этажу: Восьмой этаж</b>				<b>465,7</b>	<b>198,0</b>	<b>267,7</b>	<b>62,9</b>	<b>29,2</b>		<b>84,6</b>
Девятый этаж	78	1	Жилая	14,5	14,5					2,73
Девятый этаж	78	2	Жилая	11,1	11,1					2,73
Девятый этаж	78	3	Кухня-гостиная	15,8		15,8				2,73
Девятый этаж	78	4	Прихожая	5,8		5,8				2,73
Девятый этаж	78	5	Гардеробная	3,2		3,2				2,73
Девятый этаж	78	6	Хоз.комната	2,5		2,5				2,73
Девятый этаж	78	7	Санузел	5,5		5,5				2,73
Девятый этаж	78	8	Коридор	3,0		3,0				2,73
Девятый этаж	78	9	Санузел	2,5		2,5				2,73
Девятый этаж	78	10	Лоджия				5,5	2,8		2,73
<b>ИТОГО по квартире:</b>				<b>63,9</b>	<b>25,6</b>	<b>38,3</b>	<b>5,5</b>	<b>2,8</b>		
Девятый этаж	79	1	Жилая	11,5	11,5					2,73
Девятый этаж	79	2	Кухня-гостиная	17,1		17,1				2,73
Девятый этаж	79	3	Санузел	4,2		4,2				2,73
Девятый этаж	79	4	Прихожая	5,2		5,2				2,73
Девятый этаж	79	5	Лоджия				7,4	3,7		2,73
<b>ИТОГО по квартире:</b>				<b>38,0</b>	<b>11,5</b>	<b>26,5</b>	<b>7,4</b>	<b>3,7</b>		
Девятый этаж	80	1	Кухня-гостиная	23,1	23,1					2,73
Девятый этаж	80	2	Прихожая	5,7		5,7				2,73
Девятый этаж	80	3	Санузел	3,6		3,6				2,73
Девятый этаж	80	4	Лоджия				5,2	2,6		2,73
<b>ИТОГО по квартире:</b>				<b>32,4</b>	<b>23,1</b>	<b>9,3</b>	<b>5,2</b>	<b>2,6</b>		
Девятый этаж	81	1	Кухня-гостиная	20,7	20,7					2,73
Девятый этаж	81	2	Прихожая	5,5		5,5				2,73
Девятый этаж	81	3	Санузел	4,1		4,1				2,73
Девятый этаж	81	4	Лоджия				5,0	2,5		2,73
<b>ИТОГО по квартире:</b>				<b>30,3</b>	<b>20,7</b>	<b>9,6</b>	<b>5,0</b>	<b>2,5</b>		
Девятый этаж	82	1	Жилая	10,4	10,4					2,73
Девятый этаж	82	2	Жилая	9,6	9,6					2,73
Девятый этаж	82	3	Кухня-столовая	10,1		10,1				2,73
Девятый этаж	82	4	Санузел	1,6		1,6				2,73
Девятый этаж	82	5	Прихожая	5,7		5,7				2,73
Девятый этаж	82	6	Коридор	3,9		3,9				2,73
Девятый этаж	82	7	Санузел	3,7		3,7				2,73
Девятый этаж	82	8	Лоджия				6,5	3,3		2,73
<b>ИТОГО по квартире:</b>				<b>45,0</b>	<b>20,0</b>	<b>25,0</b>	<b>6,5</b>	<b>3,3</b>		
Девятый этаж	83	1	Кухня-гостиная	15,6	15,6					2,73
Девятый этаж	83	2	Прихожая	4,3		4,3				2,73
Девятый этаж	83	3	Санузел	3,3		3,3				2,73
Девятый этаж	83	4	Лоджия				5,6	2,8		2,73
<b>ИТОГО по квартире:</b>				<b>23,2</b>	<b>15,6</b>	<b>7,6</b>	<b>5,6</b>	<b>2,8</b>		
Девятый этаж	84	1	Жилая	10,5	10,5					2,73
Девятый этаж	84	2	Кухня-гостиная	12,0		12,0				2,73
Девятый этаж	84	3	Прихожая	5,3		5,3				2,73
Девятый этаж	84	4	Санузел	4,3		4,3				2,73
Девятый этаж	84	5	Лоджия				6,7	3,4		2,73
<b>ИТОГО по квартире:</b>				<b>32,1</b>	<b>10,5</b>	<b>21,6</b>	<b>6,7</b>	<b>3,4</b>		
Девятый этаж	85	1	Жилая	9,9	9,9					2,73
Девятый этаж	85	2	Кухня-гостиная	16,2		16,2				2,73
Девятый этаж	85	3	Коридор	3,8		3,8				2,73
Девятый этаж	85	4	Прихожая	5,0		5,0				2,73
Девятый этаж	85	5	Санузел	4,2		4,2				2,73
Девятый этаж	85	6	Лоджия				3,7	1,9		2,73
<b>ИТОГО по квартире:</b>				<b>39,1</b>	<b>9,9</b>	<b>29,2</b>	<b>3,7</b>	<b>1,9</b>		
Девятый этаж	86	1	Жилая	10,6	10,6					2,73
Девятый этаж	86	2	Жилая	12,0	12,0					2,73
Девятый этаж	86	3	Кухня-гостиная	15,9		15,9				2,73
Девятый этаж	86	4	Санузел	6,5		6,5				2,73
Девятый этаж	86	5	Прихожая	5,0		5,0				2,73
Девятый этаж	86	6	Гардеробная	2,5		2,5				2,73
Девятый этаж	86	7	Санузел	2,3		2,3				2,73
Девятый этаж	86	8	Коридор	6,1		6,1				2,73
Девятый этаж	86	9	Лоджия				3,3	1,7		2,73
<b>ИТОГО по квартире:</b>				<b>60,9</b>	<b>22,6</b>	<b>38,3</b>	<b>3,3</b>	<b>1,7</b>		
Девятый этаж	87	1	Жилая	10,9	10,9					2,73
Девятый этаж	87	2	Кухня-гостиная	13,8		13,8				2,73
Девятый этаж	87	3	Санузел	4,0		4,0				2,73
Девятый этаж	87	4	Прихожая	5,2		5,2				2,73
Девятый этаж	87	5	Лоджия				3,3	1,7		2,73
<b>ИТОГО по квартире:</b>				<b>33,9</b>	<b>10,9</b>	<b>23,0</b>	<b>3,3</b>	<b>1,7</b>		
Девятый этаж	88	1	Жилая	16,7	16,7					2,73
Девятый этаж	88	2	Жилая	10,5	10,5					2,73
Девятый этаж	88	3	Кухня-гостиная	15,7		15,7				2,73
Девятый этаж	88	4	Коридор	9,6		9,6				2,73
Девятый этаж	88	5	Санузел	4,1		4,1				2,73
Девятый этаж	88	6	Санузел	1,5		1,5				2,73
Девятый этаж	88	7	Прихожая	3,4		3,4				2,73
Девятый этаж	88	8	Гардеробная	4,2		4,2				2,73
Девятый этаж	88	9	Лоджия				5,5	2,8		2,73
<b>ИТОГО по квартире:</b>				<b>65,7</b>	<b>27,2</b>	<b>38,5</b>	<b>5,5</b>	<b>2,8</b>		

Девятый этаж	МОП	1	Лифтовой холл							9,4	2,73
Девятый этаж	МОП	2	Коридор							60,9	2,73
Девятый этаж	МОП	3	Тамбур							3,2	2,73
Девятый этаж	МОП	4	Лестничная клетка							11,1	2,73
Девятый этаж	МОП	5	Воздушная зона				5,2				2,73
<b>ИТОГО по этажу: Девятый этаж</b>				<b>464,5</b>	<b>197,6</b>	<b>266,9</b>	<b>62,9</b>	<b>29,2</b>		<b>84,6</b>	
Десятый этаж		89	1 Жилая	14,5	14,5						2,75
Десятый этаж		89	2 Жилая	11,1	11,1						2,75
Десятый этаж		89	3 Кухня-гостиная	15,8		15,8					2,75
Десятый этаж		89	4 Прихожая	5,9		5,9					2,75
Десятый этаж		89	5 Гардеробная	3,3		3,3					2,75
Десятый этаж		89	6 Хоз.комната	2,6		2,6					2,75
Десятый этаж		89	7 Санузел	5,5		5,5					2,75
Десятый этаж		89	8 Коридор	3,0		3,0					2,75
Десятый этаж		89	9 Санузел	2,4		2,4					2,75
Десятый этаж		89	10 Лоджия				5,5	2,8			2,75
<b>ИТОГО по квартире:</b>				<b>64,1</b>	<b>25,6</b>	<b>38,5</b>	<b>5,5</b>	<b>2,8</b>			
Десятый этаж		90	1 Жилая	11,6	11,6						2,75
Десятый этаж		90	2 Кухня-гостиная	17,1		17,1					2,75
Десятый этаж		90	3 Санузел	4,5		4,5					2,75
Десятый этаж		90	4 Прихожая	5,2		5,2					2,75
Десятый этаж		90	5 Лоджия				7,4	3,7			2,75
<b>ИТОГО по квартире:</b>				<b>38,4</b>	<b>11,6</b>	<b>26,8</b>	<b>7,4</b>	<b>3,7</b>			
Десятый этаж		91	1 Кухня-гостиная	23,1	23,1						2,75
Десятый этаж		91	2 Прихожая	5,7		5,7					2,75
Десятый этаж		91	3 Санузел	3,7		3,7					2,75
Десятый этаж		91	4 Лоджия				5,2	2,6			2,75
<b>ИТОГО по квартире:</b>				<b>32,5</b>	<b>23,1</b>	<b>9,4</b>	<b>5,2</b>	<b>2,6</b>			
Десятый этаж		92	1 Кухня-гостиная	20,8	20,8						2,75
Десятый этаж		92	2 Прихожая	5,5		5,5					2,75
Десятый этаж		92	3 Санузел	4,0		4,0					2,75
Десятый этаж		92	4 Лоджия				5,0	2,5			2,75
<b>ИТОГО по квартире:</b>				<b>30,3</b>	<b>20,8</b>	<b>9,5</b>	<b>5,0</b>	<b>2,5</b>			
Десятый этаж		93	1 Жилая	10,3	10,3						2,75
Десятый этаж		93	2 Жилая	9,7	9,7						2,75
Десятый этаж		93	3 Кухня-столовая	10,1		10,1					2,75
Десятый этаж		93	4 Санузел	1,5		1,5					2,75
Десятый этаж		93	5 Прихожая	5,6		5,6					2,75
Десятый этаж		93	6 Коридор	3,9		3,9					2,75
Десятый этаж		93	7 Санузел	3,7		3,7					2,75
Десятый этаж		93	8 Лоджия				6,5	3,3			2,75
<b>ИТОГО по квартире:</b>				<b>44,8</b>	<b>20,0</b>	<b>24,8</b>	<b>6,5</b>	<b>3,3</b>			
Десятый этаж		94	1 Кухня-гостиная	15,5	15,5						2,75
Десятый этаж		94	2 Прихожая	4,3		4,3					2,75
Десятый этаж		94	3 Санузел	3,2		3,2					2,75
Десятый этаж		94	4 Лоджия				5,6	2,8			2,75
<b>ИТОГО по квартире:</b>				<b>23,0</b>	<b>15,5</b>	<b>7,5</b>	<b>5,6</b>	<b>2,8</b>			
Десятый этаж		95	1 Жилая	10,5	10,5						2,75
Десятый этаж		95	2 Кухня-гостиная	12,0		12,0					2,75
Десятый этаж		95	3 Прихожая	5,4		5,4					2,75
Десятый этаж		95	4 Санузел	4,3		4,3					2,75
Десятый этаж		95	5 Лоджия				6,7	3,4			2,75
<b>ИТОГО по квартире:</b>				<b>32,2</b>	<b>10,5</b>	<b>21,7</b>	<b>6,7</b>	<b>3,4</b>			
Десятый этаж		96	1 Жилая	10,0	10,0						2,75
Десятый этаж		96	2 Кухня-гостиная	16,1		16,1					2,75
Десятый этаж		96	3 Коридор	3,8		3,8					2,75
Десятый этаж		96	4 Прихожая	5,0		5,0					2,75
Десятый этаж		96	5 Санузел	4,2		4,2					2,75
Десятый этаж		96	6 Лоджия				3,7	1,9			2,75
<b>ИТОГО по квартире:</b>				<b>39,1</b>	<b>10,0</b>	<b>29,1</b>	<b>3,7</b>	<b>1,9</b>			
Десятый этаж		97	1 Жилая	10,6	10,6						2,75
Десятый этаж		97	2 Жилая	12,0	12,0						2,75
Десятый этаж		97	3 Кухня-гостиная	15,9		15,9					2,75
Десятый этаж		97	4 Санузел	6,5		6,5					2,75
Десятый этаж		97	5 Прихожая	5,0		5,0					2,75
Десятый этаж		97	6 Гардеробная	2,5		2,5					2,75
Десятый этаж		97	7 Санузел	2,2		2,2					2,75
Десятый этаж		97	8 Коридор	6,1		6,1					2,75
Десятый этаж		97	9 Лоджия				3,3	1,7			2,75
<b>ИТОГО по квартире:</b>				<b>60,8</b>	<b>22,6</b>	<b>38,2</b>	<b>3,3</b>	<b>1,7</b>			
Десятый этаж		98	1 Жилая	10,9	10,9						2,75
Десятый этаж		98	2 Кухня-гостиная	13,8		13,8					2,75
Десятый этаж		98	3 Санузел	4,1		4,1					2,75
Десятый этаж		98	4 Прихожая	5,3		5,3					2,75
Десятый этаж		98	5 Лоджия				3,3	1,7			2,75
<b>ИТОГО по квартире:</b>				<b>34,1</b>	<b>10,9</b>	<b>23,2</b>	<b>3,3</b>	<b>1,7</b>			
Десятый этаж		99	1 Жилая	16,6	16,6						2,75
Десятый этаж		99	2 Жилая	10,5	10,5						2,75
Десятый этаж		99	3 Кухня-гостиная	15,7		15,7					2,75
Десятый этаж		99	4 Коридор	9,6		9,6					2,75
Десятый этаж		99	5 Санузел	4,1		4,1					2,75
Десятый этаж		99	6 Санузел	1,5		1,5					2,75
Десятый этаж		99	7 Прихожая	3,3		3,3					2,75
Десятый этаж		99	8 Гардеробная	4,1		4,1					2,75
Десятый этаж		99	9 Лоджия				5,5	2,8			2,75
<b>ИТОГО по квартире:</b>				<b>65,4</b>	<b>27,1</b>	<b>38,3</b>	<b>5,5</b>	<b>2,8</b>			
Десятый этаж	МОП	1	Лифтовой холл							9,4	2,75
Десятый этаж	МОП	2	Коридор							60,9	2,75
Десятый этаж	МОП	3	Тамбур							3,2	2,75

Десятый этаж	МОП	4	Лестничная клетка							11,1	2,75
Десятый этаж	МОП	5	Воздушная зона					5,2			2,75
<b>ИТОГО по этажу: Десятый этаж</b>				<b>464,7</b>	<b>197,7</b>	<b>267,0</b>	<b>62,9</b>	<b>29,2</b>		<b>84,6</b>	
Одиннадцатый этаж	100	1	Жилая	14,5	14,5						2,69
Одиннадцатый этаж	100	2	Жилая	11,1	11,1						2,69
Одиннадцатый этаж	100	3	Кухня-гостиная	15,8		15,8					2,69
Одиннадцатый этаж	100	4	Прихожая	5,9		5,9					2,69
Одиннадцатый этаж	100	5	Гардеробная	3,2		3,2					2,69
Одиннадцатый этаж	100	6	Хоз.комната	2,6		2,6					2,69
Одиннадцатый этаж	100	7	Санузел	5,5		5,5					2,69
Одиннадцатый этаж	100	8	Коридор	3,0		3,0					2,69
Одиннадцатый этаж	100	9	Санузел	2,4		2,4					2,69
Одиннадцатый этаж	100	10	Лоджия				5,5	2,8			2,69
<b>ИТОГО по квартире:</b>				<b>64,0</b>	<b>25,6</b>	<b>38,4</b>	<b>5,5</b>	<b>2,8</b>			
Одиннадцатый этаж	101	1	Жилая	11,5	11,5						2,69
Одиннадцатый этаж	101	2	Кухня-гостиная	17,1		17,1					2,69
Одиннадцатый этаж	101	3	Санузел	4,4		4,4					2,69
Одиннадцатый этаж	101	4	Прихожая	5,2		5,2					2,69
Одиннадцатый этаж	101	5	Лоджия				7,4	3,7			2,69
<b>ИТОГО по квартире:</b>				<b>38,2</b>	<b>11,5</b>	<b>26,7</b>	<b>7,4</b>	<b>3,7</b>			
Одиннадцатый этаж	102	1	Кухня-гостиная	23,1	23,1						2,69
Одиннадцатый этаж	102	2	Прихожая	5,8		5,8					2,69
Одиннадцатый этаж	102	3	Санузел	3,6		3,6					2,69
Одиннадцатый этаж	102	4	Лоджия				5,2	2,6			2,69
<b>ИТОГО по квартире:</b>				<b>32,5</b>	<b>23,1</b>	<b>9,4</b>	<b>5,2</b>	<b>2,6</b>			
Одиннадцатый этаж	103	1	Кухня-гостиная	20,8	20,8						2,69
Одиннадцатый этаж	103	2	Прихожая	5,5		5,5					2,69
Одиннадцатый этаж	103	3	Санузел	4,0		4,0					2,69
Одиннадцатый этаж	103	4	Лоджия				5,0	2,5			2,69
<b>ИТОГО по квартире:</b>				<b>30,3</b>	<b>20,8</b>	<b>9,5</b>	<b>5,0</b>	<b>2,5</b>			
Одиннадцатый этаж	104	1	Жилая	10,4	10,4						2,69
Одиннадцатый этаж	104	2	Жилая	9,7	9,7						2,69
Одиннадцатый этаж	104	3	Кухня-столовая	10,0		10,0					2,69
Одиннадцатый этаж	104	4	Санузел	1,5		1,5					2,69
Одиннадцатый этаж	104	5	Прихожая	5,7		5,7					2,69
Одиннадцатый этаж	104	6	Коридор	3,9		3,9					2,69
Одиннадцатый этаж	104	7	Санузел	3,8		3,8					2,69
Одиннадцатый этаж	104	8	Лоджия				6,5	3,3			2,69
<b>ИТОГО по квартире:</b>				<b>45,0</b>	<b>20,1</b>	<b>24,9</b>	<b>6,5</b>	<b>3,3</b>			
Одиннадцатый этаж	105	1	Кухня-гостиная	15,6	15,6						2,69
Одиннадцатый этаж	105	2	Прихожая	4,2		4,2					2,69
Одиннадцатый этаж	105	3	Санузел	3,3		3,3					2,69
Одиннадцатый этаж	105	4	Лоджия				5,6	2,8			2,69
<b>ИТОГО по квартире:</b>				<b>23,1</b>	<b>15,6</b>	<b>7,5</b>	<b>5,6</b>	<b>2,8</b>			
Одиннадцатый этаж	106	1	Жилая	10,6	10,6						2,69
Одиннадцатый этаж	106	2	Кухня-гостиная	11,9		11,9					2,69
Одиннадцатый этаж	106	3	Прихожая	5,3		5,3					2,69
Одиннадцатый этаж	106	4	Санузел	4,3		4,3					2,69
Одиннадцатый этаж	106	5	Лоджия				6,7	3,4			2,69
<b>ИТОГО по квартире:</b>				<b>32,1</b>	<b>10,6</b>	<b>21,5</b>	<b>6,7</b>	<b>3,4</b>			
Одиннадцатый этаж	107	1	Жилая	10,0	10,0						2,69
Одиннадцатый этаж	107	2	Кухня-гостиная	16,1		16,1					2,69
Одиннадцатый этаж	107	3	Коридор	3,8		3,8					2,69
Одиннадцатый этаж	107	4	Прихожая	5,0		5,0					2,69
Одиннадцатый этаж	107	5	Санузел	4,2		4,2					2,69
Одиннадцатый этаж	107	6	Лоджия				3,7	1,9			2,69
<b>ИТОГО по квартире:</b>				<b>39,1</b>	<b>10,0</b>	<b>29,1</b>	<b>3,7</b>	<b>1,9</b>			
Одиннадцатый этаж	108	1	Жилая	10,6	10,6						2,69
Одиннадцатый этаж	108	2	Жилая	12,1	12,1						2,69
Одиннадцатый этаж	108	3	Кухня-гостиная	15,9		15,9					2,69
Одиннадцатый этаж	108	4	Санузел	6,4		6,4					2,69
Одиннадцатый этаж	108	5	Прихожая	5,0		5,0					2,69
Одиннадцатый этаж	108	6	Гардеробная	2,5		2,5					2,69
Одиннадцатый этаж	108	7	Санузел	2,3		2,3					2,69
Одиннадцатый этаж	108	8	Коридор	6,1		6,1					2,69
Одиннадцатый этаж	108	9	Лоджия				3,3	1,7			2,69
<b>ИТОГО по квартире:</b>				<b>60,9</b>	<b>22,7</b>	<b>38,2</b>	<b>3,3</b>	<b>1,7</b>			
Одиннадцатый этаж	109	1	Жилая	10,9	10,9						2,69
Одиннадцатый этаж	109	2	Кухня-гостиная	13,7		13,7					2,69
Одиннадцатый этаж	109	3	Санузел	4,0		4,0					2,69
Одиннадцатый этаж	109	4	Прихожая	5,2		5,2					2,69
Одиннадцатый этаж	109	5	Лоджия				3,3	1,7			2,69
<b>ИТОГО по квартире:</b>				<b>33,8</b>	<b>10,9</b>	<b>22,9</b>	<b>3,3</b>	<b>1,7</b>			
Одиннадцатый этаж	110	1	Жилая	16,5	16,5						2,69
Одиннадцатый этаж	110	2	Жилая	10,4	10,4						2,69
Одиннадцатый этаж	110	3	Кухня-гостиная	15,7		15,7					2,69
Одиннадцатый этаж	110	4	Коридор	9,6		9,6					2,69
Одиннадцатый этаж	110	5	Санузел	4,1		4,1					2,69
Одиннадцатый этаж	110	6	Санузел	1,5		1,5					2,69
Одиннадцатый этаж	110	7	Прихожая	3,3		3,3					2,69
Одиннадцатый этаж	110	8	Гардеробная	4,1		4,1					2,69
Одиннадцатый этаж	110	9	Лоджия				5,5	2,8			2,69
<b>ИТОГО по квартире:</b>				<b>65,2</b>	<b>26,9</b>	<b>38,3</b>	<b>5,5</b>	<b>2,8</b>			
Одиннадцатый этаж	МОП	1	Лифтовой холл							9,4	2,69
Одиннадцатый этаж	МОП	2	Коридор							60,9	2,69
Одиннадцатый этаж	МОП	3	Тамбур							3,2	2,69
Одиннадцатый этаж	МОП	4	Лестничная клетка							11,1	2,69
Одиннадцатый этаж	МОП	5	Воздушная зона				5,2				2,69
<b>ИТОГО по этажу: Одиннадцатый этаж</b>				<b>464,2</b>	<b>197,8</b>	<b>266,4</b>	<b>62,9</b>	<b>29,2</b>		<b>84,6</b>	

Двенадцатый этаж	111	1	Жилая	14,4	14,4				2,71	
Двенадцатый этаж	111	2	Жилая	11,1	11,1				2,71	
Двенадцатый этаж	111	3	Кухня-гостиная	15,8		15,8			2,71	
Двенадцатый этаж	111	4	Прихожая	5,9		5,9			2,71	
Двенадцатый этаж	111	5	Гардеробная	3,3		3,3			2,71	
Двенадцатый этаж	111	6	Хоз.комната	2,6		2,6			2,71	
Двенадцатый этаж	111	7	Санузел	5,5		5,5			2,71	
Двенадцатый этаж	111	8	Коридор	3,1		3,1			2,71	
Двенадцатый этаж	111	9	Санузел	2,4		2,4			2,71	
Двенадцатый этаж	111	10	Лоджия				5,5	2,8	2,71	
<b>ИТОГО по квартире:</b>				<b>64,1</b>	<b>25,5</b>	<b>38,6</b>	<b>5,5</b>	<b>2,8</b>		
Двенадцатый этаж	112	1	Жилая	11,6	11,6				2,71	
Двенадцатый этаж	112	2	Кухня-гостиная	17,1		17,1			2,71	
Двенадцатый этаж	112	3	Санузел	4,4		4,4			2,71	
Двенадцатый этаж	112	4	Прихожая	5,2		5,2			2,71	
Двенадцатый этаж	112	5	Лоджия				7,4	3,7	2,71	
<b>ИТОГО по квартире:</b>				<b>38,3</b>	<b>11,6</b>	<b>26,7</b>	<b>7,4</b>	<b>3,7</b>		
Двенадцатый этаж	113	1	Кухня-гостиная	22,8	22,8				2,71	
Двенадцатый этаж	113	2	Прихожая	5,7		5,7			2,71	
Двенадцатый этаж	113	3	Санузел	3,6		3,6			2,71	
Двенадцатый этаж	113	4	Лоджия				5,2	2,6	2,71	
<b>ИТОГО по квартире:</b>				<b>32,1</b>	<b>22,8</b>	<b>9,3</b>	<b>5,2</b>	<b>2,6</b>		
Двенадцатый этаж	114	1	Кухня-гостиная	20,9	20,9				2,71	
Двенадцатый этаж	114	2	Прихожая	5,5		5,5			2,71	
Двенадцатый этаж	114	3	Санузел	4,0		4,0			2,71	
Двенадцатый этаж	114	4	Лоджия				5,0	2,5	2,71	
<b>ИТОГО по квартире:</b>				<b>30,4</b>	<b>20,9</b>	<b>9,5</b>	<b>5,0</b>	<b>2,5</b>		
Двенадцатый этаж	115	1	Жилая	10,5	10,5				2,71	
Двенадцатый этаж	115	2	Жилая	9,7	9,7				2,71	
Двенадцатый этаж	115	3	Кухня-столовая	10,1		10,1			2,71	
Двенадцатый этаж	115	4	Санузел	1,6		1,6			2,71	
Двенадцатый этаж	115	5	Прихожая	5,7		5,7			2,71	
Двенадцатый этаж	115	6	Коридор	3,9		3,9			2,71	
Двенадцатый этаж	115	7	Санузел	3,7		3,7			2,71	
Двенадцатый этаж	115	8	Лоджия				6,5	3,3	2,71	
<b>ИТОГО по квартире:</b>				<b>45,2</b>	<b>20,2</b>	<b>25,0</b>	<b>6,5</b>	<b>3,3</b>		
Двенадцатый этаж	116	1	Кухня-гостиная	15,5	15,5				2,71	
Двенадцатый этаж	116	2	Прихожая	4,2		4,2			2,71	
Двенадцатый этаж	116	3	Санузел	3,3		3,3			2,71	
Двенадцатый этаж	116	4	Лоджия				5,6	2,8	2,71	
<b>ИТОГО по квартире:</b>				<b>23,0</b>	<b>15,5</b>	<b>7,5</b>	<b>5,6</b>	<b>2,8</b>		
Двенадцатый этаж	117	1	Жилая	10,5	10,5				2,71	
Двенадцатый этаж	117	2	Кухня-гостиная	11,8		11,8			2,71	
Двенадцатый этаж	117	3	Прихожая	5,4		5,4			2,71	
Двенадцатый этаж	117	4	Санузел	4,3		4,3			2,71	
Двенадцатый этаж	117	5	Лоджия				6,7	3,4	2,71	
<b>ИТОГО по квартире:</b>				<b>32,0</b>	<b>10,5</b>	<b>21,5</b>	<b>6,7</b>	<b>3,4</b>		
Двенадцатый этаж	118	1	Жилая	10,0	10,0				2,71	
Двенадцатый этаж	118	2	Кухня-гостиная	16,1		16,1			2,71	
Двенадцатый этаж	118	3	Коридор	3,9		3,9			2,71	
Двенадцатый этаж	118	4	Прихожая	5,1		5,1			2,71	
Двенадцатый этаж	118	5	Санузел	4,2		4,2			2,71	
Двенадцатый этаж	118	6	Лоджия				3,7	1,9	2,71	
<b>ИТОГО по квартире:</b>				<b>39,3</b>	<b>10,0</b>	<b>29,3</b>	<b>3,7</b>	<b>1,9</b>		
Двенадцатый этаж	119	1	Жилая	10,6	10,6				2,71	
Двенадцатый этаж	119	2	Жилая	12,1	12,1				2,71	
Двенадцатый этаж	119	3	Кухня-гостиная	15,7		15,7			2,71	
Двенадцатый этаж	119	4	Санузел	6,4		6,4			2,71	
Двенадцатый этаж	119	5	Прихожая	5,0		5,0			2,71	
Двенадцатый этаж	119	6	Гардеробная	2,5		2,5			2,71	
Двенадцатый этаж	119	7	Санузел	2,2		2,2			2,71	
Двенадцатый этаж	119	8	Коридор	6,1		6,1			2,71	
Двенадцатый этаж	119	9	Лоджия				3,3	1,7	2,71	
<b>ИТОГО по квартире:</b>				<b>60,6</b>	<b>22,7</b>	<b>37,9</b>	<b>3,3</b>	<b>1,7</b>		
Двенадцатый этаж	120	1	Жилая	10,9	10,9				2,71	
Двенадцатый этаж	120	2	Кухня-гостиная	13,9		13,9			2,71	
Двенадцатый этаж	120	3	Санузел	3,9		3,9			2,71	
Двенадцатый этаж	120	4	Прихожая	5,3		5,3			2,71	
Двенадцатый этаж	120	5	Лоджия				3,3	1,7	2,71	
<b>ИТОГО по квартире:</b>				<b>34,0</b>	<b>10,9</b>	<b>23,1</b>	<b>3,3</b>	<b>1,7</b>		
Двенадцатый этаж	121	1	Жилая	16,7	16,7				2,71	
Двенадцатый этаж	121	2	Жилая	10,4	10,4				2,71	
Двенадцатый этаж	121	3	Кухня-гостиная	15,8		15,8			2,71	
Двенадцатый этаж	121	4	Коридор	9,7		9,7			2,71	
Двенадцатый этаж	121	5	Санузел	4,1		4,1			2,71	
Двенадцатый этаж	121	6	Санузел	1,5		1,5			2,71	
Двенадцатый этаж	121	7	Прихожая	3,4		3,4			2,71	
Двенадцатый этаж	121	8	Гардеробная	4,2		4,2			2,71	
Двенадцатый этаж	121	9	Лоджия				5,5	2,8	2,71	
<b>ИТОГО по квартире:</b>				<b>65,8</b>	<b>27,1</b>	<b>38,7</b>	<b>5,5</b>	<b>2,8</b>		
Двенадцатый этаж	МОП	1	Лифтовой холл						9,4	2,71
Двенадцатый этаж	МОП	2	Коридор						60,9	2,71
Двенадцатый этаж	МОП	3	Тамбур						3,2	2,71
Двенадцатый этаж	МОП	4	Лестничная клетка						11,1	2,71
Двенадцатый этаж	МОП	5	Воздушная зона				5,2			2,71
<b>ИТОГО по этажу: Двенадцатый этаж</b>				<b>464,8</b>	<b>197,7</b>	<b>267,1</b>	<b>62,9</b>	<b>29,2</b>		<b>84,6</b>
Тринадцатый этаж	122	1	Жилая	14,5	14,5				2,74	
Тринадцатый этаж	122	2	Жилая	11,1	11,1				2,74	
Тринадцатый этаж	122	3	Кухня-гостиная	15,9		15,9			2,74	

Тринадцатый этаж	122	4	Прихожая	6,0		6,0				2,74
Тринадцатый этаж	122	5	Гардеробная	3,3		3,3				2,74
Тринадцатый этаж	122	6	Хоз.комната	2,7		2,7				2,74
Тринадцатый этаж	122	7	Санузел	5,5		5,5				2,74
Тринадцатый этаж	122	8	Коридор	3,1		3,1				2,74
Тринадцатый этаж	122	9	Санузел	2,4		2,4				2,74
Тринадцатый этаж	122	10	Лоджия				5,5	2,8		2,74
<b>ИТОГО по квартире:</b>				<b>64,5</b>	<b>25,6</b>	<b>38,9</b>	<b>5,5</b>	<b>2,8</b>		
Тринадцатый этаж	123	1	Жилая	11,6	11,6					2,74
Тринадцатый этаж	123	2	Кухня-гостиная	17,2		17,2				2,74
Тринадцатый этаж	123	3	Санузел	4,4		4,4				2,74
Тринадцатый этаж	123	4	Прихожая	5,3		5,3				2,74
Тринадцатый этаж	123	5	Лоджия				7,4	3,7		2,74
<b>ИТОГО по квартире:</b>				<b>38,5</b>	<b>11,6</b>	<b>26,9</b>	<b>7,4</b>	<b>3,7</b>		
Тринадцатый этаж	124	1	Кухня-гостиная	23,1	23,1					2,74
Тринадцатый этаж	124	2	Прихожая	5,7		5,7				2,74
Тринадцатый этаж	124	3	Санузел	3,7		3,7				2,74
Тринадцатый этаж	124	4	Лоджия				5,2	2,6		2,74
<b>ИТОГО по квартире:</b>				<b>32,5</b>	<b>23,1</b>	<b>9,4</b>	<b>5,2</b>	<b>2,6</b>		
Тринадцатый этаж	125	1	Кухня-гостиная	20,8	20,8					2,74
Тринадцатый этаж	125	2	Прихожая	5,5		5,5				2,74
Тринадцатый этаж	125	3	Санузел	4,0		4,0				2,74
Тринадцатый этаж	125	4	Лоджия				5,0	2,5		2,74
<b>ИТОГО по квартире:</b>				<b>30,3</b>	<b>20,8</b>	<b>9,5</b>	<b>5,0</b>	<b>2,5</b>		
Тринадцатый этаж	126	1	Жилая	10,4	10,4					2,74
Тринадцатый этаж	126	2	Жилая	9,7	9,7					2,74
Тринадцатый этаж	126	3	Кухня-столовая	10,1		10,1				2,74
Тринадцатый этаж	126	4	Санузел	1,6		1,6				2,74
Тринадцатый этаж	126	5	Прихожая	5,8		5,8				2,74
Тринадцатый этаж	126	6	Коридор	3,9		3,9				2,74
Тринадцатый этаж	126	7	Санузел	3,8		3,8				2,74
Тринадцатый этаж	126	8	Лоджия				6,5	3,3		2,74
<b>ИТОГО по квартире:</b>				<b>45,3</b>	<b>20,1</b>	<b>25,2</b>	<b>6,5</b>	<b>3,3</b>		
Тринадцатый этаж	127	1	Кухня-гостиная	15,6	15,6					2,74
Тринадцатый этаж	127	2	Прихожая	4,2		4,2				2,74
Тринадцатый этаж	127	3	Санузел	3,3		3,3				2,74
Тринадцатый этаж	127	4	Лоджия				5,6	2,8		2,74
<b>ИТОГО по квартире:</b>				<b>23,1</b>	<b>15,6</b>	<b>7,5</b>	<b>5,6</b>	<b>2,8</b>		
Тринадцатый этаж	128	1	Жилая	10,6	10,6					2,74
Тринадцатый этаж	128	2	Кухня-гостиная	11,9		11,9				2,74
Тринадцатый этаж	128	3	Прихожая	5,4		5,4				2,74
Тринадцатый этаж	128	4	Санузел	4,3		4,3				2,74
Тринадцатый этаж	128	5	Лоджия				6,7	3,4		2,74
<b>ИТОГО по квартире:</b>				<b>32,2</b>	<b>10,6</b>	<b>21,6</b>	<b>6,7</b>	<b>3,4</b>		
Тринадцатый этаж	129	1	Жилая	10,0	10,0					2,74
Тринадцатый этаж	129	2	Кухня-гостиная	16,2		16,2				2,74
Тринадцатый этаж	129	3	Коридор	3,8		3,8				2,74
Тринадцатый этаж	129	4	Прихожая	5,0		5,0				2,74
Тринадцатый этаж	129	5	Санузел	4,2		4,2				2,74
Тринадцатый этаж	129	6	Лоджия				3,7	1,9		2,74
<b>ИТОГО по квартире:</b>				<b>39,2</b>	<b>10,0</b>	<b>29,2</b>	<b>3,7</b>	<b>1,9</b>		
Тринадцатый этаж	130	1	Жилая	10,7	10,7					2,74
Тринадцатый этаж	130	2	Жилая	12,1	12,1					2,74
Тринадцатый этаж	130	3	Кухня-гостиная	15,8		15,8				2,74
Тринадцатый этаж	130	4	Санузел	6,5		6,5				2,74
Тринадцатый этаж	130	5	Прихожая	5,0		5,0				2,74
Тринадцатый этаж	130	6	Гардеробная	2,5		2,5				2,74
Тринадцатый этаж	130	7	Санузел	2,3		2,3				2,74
Тринадцатый этаж	130	8	Коридор	6,1		6,1				2,74
Тринадцатый этаж	130	9	Лоджия				3,3	1,7		2,74
<b>ИТОГО по квартире:</b>				<b>61,0</b>	<b>22,8</b>	<b>38,2</b>	<b>3,3</b>	<b>1,7</b>		
Тринадцатый этаж	131	1	Жилая	10,9	10,9					2,74
Тринадцатый этаж	131	2	Кухня-гостиная	13,8		13,8				2,74
Тринадцатый этаж	131	3	Санузел	4,0		4,0				2,74
Тринадцатый этаж	131	4	Прихожая	5,2		5,2				2,74
Тринадцатый этаж	131	5	Лоджия				3,3	1,7		2,74
<b>ИТОГО по квартире:</b>				<b>33,9</b>	<b>10,9</b>	<b>23,0</b>	<b>3,3</b>	<b>1,7</b>		
Тринадцатый этаж	132	1	Жилая	16,7	16,7					2,74
Тринадцатый этаж	132	2	Жилая	10,5	10,5					2,74
Тринадцатый этаж	132	3	Кухня-гостиная	15,8		15,8				2,74
Тринадцатый этаж	132	4	Коридор	9,6		9,6				2,74
Тринадцатый этаж	132	5	Санузел	4,1		4,1				2,74
Тринадцатый этаж	132	6	Санузел	1,5		1,5				2,74
Тринадцатый этаж	132	7	Прихожая	3,3		3,3				2,74
Тринадцатый этаж	132	8	Гардеробная	4,2		4,2				2,74
Тринадцатый этаж	132	9	Лоджия				5,5	2,8		2,74
<b>ИТОГО по квартире:</b>				<b>65,7</b>	<b>27,2</b>	<b>38,5</b>	<b>5,5</b>	<b>2,8</b>		
Тринадцатый этаж	МОП	1	Лифтовой холл						9,4	2,74
Тринадцатый этаж	МОП	2	Коридор						60,9	2,74
Тринадцатый этаж	МОП	3	Тамбур						3,2	2,74
Тринадцатый этаж	МОП	4	Лестничная клетка						11,1	2,74
Тринадцатый этаж	МОП	5	Воздушная зона				5,2			2,74
<b>ИТОГО по этажу: Тринадцатый этаж</b>				<b>466,2</b>	<b>198,3</b>	<b>267,9</b>	<b>62,9</b>	<b>29,2</b>		<b>84,6</b>
Четырнадцатый этаж	133	1	Жилая	14,5	14,5					2,74
Четырнадцатый этаж	133	2	Жилая	11,1	11,1					2,74
Четырнадцатый этаж	133	3	Кухня-гостиная	15,8		15,8				2,74
Четырнадцатый этаж	133	4	Прихожая	5,8		5,8				2,74
Четырнадцатый этаж	133	5	Гардеробная	3,2		3,2				2,74
Четырнадцатый этаж	133	6	Хоз.комната	2,7		2,7				2,74

Четырнадцатый этаж	133	7	Санузел	5,5		5,5				2,74
Четырнадцатый этаж	133	8	Коридор	3,1		3,1				2,74
Четырнадцатый этаж	133	9	Санузел	2,1		2,1				2,74
Четырнадцатый этаж	133	10	Лоджия				5,5	2,8		2,74
<b>ИТОГО по квартире:</b>				<b>63,8</b>	<b>25,6</b>	<b>38,2</b>	<b>5,5</b>	<b>2,8</b>		
Четырнадцатый этаж	134	1	Жилая	11,6	11,6					2,74
Четырнадцатый этаж	134	2	Кухня-гостиная	16,9		16,9				2,74
Четырнадцатый этаж	134	3	Санузел	4,3		4,3				2,74
Четырнадцатый этаж	134	4	Прихожая	5,3		5,3				2,74
Четырнадцатый этаж	134	5	Лоджия				7,4	3,7		2,74
<b>ИТОГО по квартире:</b>				<b>38,1</b>	<b>11,6</b>	<b>26,5</b>	<b>7,4</b>	<b>3,7</b>		
Четырнадцатый этаж	135	1	Кухня-гостиная	23,2	23,2					2,74
Четырнадцатый этаж	135	2	Прихожая	5,7		5,7				2,74
Четырнадцатый этаж	135	3	Санузел	3,7		3,7				2,74
Четырнадцатый этаж	135	4	Лоджия				5,2	2,6		2,74
<b>ИТОГО по квартире:</b>				<b>32,6</b>	<b>23,2</b>	<b>9,4</b>	<b>5,2</b>	<b>2,6</b>		
Четырнадцатый этаж	136	1	Кухня-гостиная	20,8	20,8					2,74
Четырнадцатый этаж	136	2	Прихожая	4,7		4,7				2,74
Четырнадцатый этаж	136	3	Санузел	4,4		4,4				2,74
Четырнадцатый этаж	136	4	Лоджия				5,0	2,5		2,74
<b>ИТОГО по квартире:</b>				<b>29,9</b>	<b>20,8</b>	<b>9,1</b>	<b>5,0</b>	<b>2,5</b>		
Четырнадцатый этаж	137	1	Жилая	14,2	14,2					2,74
Четырнадцатый этаж	137	2	Жилая	10,6	10,6					2,74
Четырнадцатый этаж	137	3	Жилая	9,4	9,4					2,74
Четырнадцатый этаж	137	4	Кухня-гостиная	16,5		16,5				2,74
Четырнадцатый этаж	137	5	Санузел	3,6		3,6				2,74
Четырнадцатый этаж	137	6	Гардеробная	3,0		3,0				2,74
Четырнадцатый этаж	137	7	Прихожая	3,0		3,0				2,74
Четырнадцатый этаж	137	8	Хоз.комната	2,1		2,1				2,74
Четырнадцатый этаж	137	9	Коридор	9,8		9,8				2,74
Четырнадцатый этаж	137	10	Санузел	2,9		2,9				2,74
Четырнадцатый этаж	137	11	Лоджия				6,5	3,3		2,74
Четырнадцатый этаж	137	12	Лоджия				5,6	2,8		2,74
<b>ИТОГО по квартире:</b>				<b>75,1</b>	<b>34,2</b>	<b>40,9</b>	<b>12,1</b>	<b>6,1</b>		
Четырнадцатый этаж	138	1	Жилая	10,6	10,6					2,74
Четырнадцатый этаж	138	2	Кухня-гостиная	12,6		12,6				2,74
Четырнадцатый этаж	138	3	Прихожая	4,9		4,9				2,74
Четырнадцатый этаж	138	4	Санузел	4,3		4,3				2,74
Четырнадцатый этаж	138	5	Лоджия				6,7	3,4		2,74
<b>ИТОГО по квартире:</b>				<b>32,4</b>	<b>10,6</b>	<b>21,8</b>	<b>6,7</b>	<b>3,4</b>		
Четырнадцатый этаж	139	1	Жилая	10,0	10,0					2,74
Четырнадцатый этаж	139	2	Кухня-гостиная	16,2		16,2				2,74
Четырнадцатый этаж	139	3	Коридор	3,9		3,9				2,74
Четырнадцатый этаж	139	4	Прихожая	5,0		5,0				2,74
Четырнадцатый этаж	139	5	Санузел	4,0		4,0				2,74
Четырнадцатый этаж	139	6	Лоджия				3,7	1,9		2,74
<b>ИТОГО по квартире:</b>				<b>39,1</b>	<b>10,0</b>	<b>29,1</b>	<b>3,7</b>	<b>1,9</b>		
Четырнадцатый этаж	140	1	Жилая	10,6	10,6					2,74
Четырнадцатый этаж	140	2	Жилая	12,1	12,1					2,74
Четырнадцатый этаж	140	3	Кухня-гостиная	15,8		15,8				2,74
Четырнадцатый этаж	140	4	Санузел	6,5		6,5				2,74
Четырнадцатый этаж	140	5	Прихожая	5,0		5,0				2,74
Четырнадцатый этаж	140	6	Гардеробная	2,5		2,5				2,74
Четырнадцатый этаж	140	7	Санузел	2,2		2,2				2,74
Четырнадцатый этаж	140	8	Коридор	6,1		6,1				2,74
Четырнадцатый этаж	140	9	Лоджия				3,3	1,7		2,74
<b>ИТОГО по квартире:</b>				<b>60,8</b>	<b>22,7</b>	<b>38,1</b>	<b>3,3</b>	<b>1,7</b>		
Четырнадцатый этаж	141	1	Жилая	11,0	11,0					2,74
Четырнадцатый этаж	141	2	Кухня-гостиная	13,8		13,8				2,74
Четырнадцатый этаж	141	3	Санузел	4,0		4,0				2,74
Четырнадцатый этаж	141	4	Прихожая	5,2		5,2				2,74
Четырнадцатый этаж	141	5	Лоджия				3,3	1,7		2,74
<b>ИТОГО по квартире:</b>				<b>34,0</b>	<b>11,0</b>	<b>23,0</b>	<b>3,3</b>	<b>1,7</b>		
Четырнадцатый этаж	142	1	Жилая	16,7	16,7					2,74
Четырнадцатый этаж	142	2	Жилая	10,5	10,5					2,74
Четырнадцатый этаж	142	3	Кухня-гостиная	15,8		15,8				2,74
Четырнадцатый этаж	142	4	Коридор	9,4		9,4				2,74
Четырнадцатый этаж	142	5	Санузел	4,1		4,1				2,74
Четырнадцатый этаж	142	6	Санузел	1,4		1,4				2,74
Четырнадцатый этаж	142	7	Прихожая	3,4		3,4				2,74
Четырнадцатый этаж	142	8	Гардеробная	4,1		4,1				2,74
Четырнадцатый этаж	142	9	Лоджия				5,5	2,8		2,74
<b>ИТОГО по квартире:</b>				<b>65,4</b>	<b>27,2</b>	<b>38,2</b>	<b>5,5</b>	<b>2,8</b>		
Четырнадцатый этаж	МОП	1	Лифтовой холл						9,4	2,74
Четырнадцатый этаж	МОП	2	Коридор						56,4	2,74
Четырнадцатый этаж	МОП	3	Тамбур						3,2	2,74
Четырнадцатый этаж	МОП	4	Лестничная клетка						11,1	2,74
Четырнадцатый этаж	МОП	5	Воздушная зона				5,2			2,74
<b>ИТОГО по этажу: Четырнадцатый этаж</b>				<b>471,2</b>	<b>196,9</b>	<b>274,3</b>	<b>62,9</b>	<b>29,2</b>		<b>80,1</b>
Пятнадцатый этаж	143	1	Жилая	14,4	14,4					2,73
Пятнадцатый этаж	143	2	Жилая	11,1	11,1					2,73
Пятнадцатый этаж	143	3	Кухня-гостиная	15,8		15,8				2,73
Пятнадцатый этаж	143	4	Прихожая	5,9		5,9				2,73
Пятнадцатый этаж	143	5	Гардеробная	3,3		3,3				2,73
Пятнадцатый этаж	143	6	Хоз.комната	2,7		2,7				2,73
Пятнадцатый этаж	143	7	Санузел	5,5		5,5				2,73
Пятнадцатый этаж	143	8	Коридор	3,2		3,2				2,73
Пятнадцатый этаж	143	9	Санузел	2,2		2,2				2,73
Пятнадцатый этаж	143	10	Лоджия				5,5	2,8		2,73

<b>ИТОГО по квартире:</b>				<b>64,1</b>	<b>25,5</b>	<b>38,6</b>	<b>5,5</b>	<b>2,8</b>		
Пятнадцатый этаж	144	1	Жилая	11,7	11,7					2,73
Пятнадцатый этаж	144	2	Кухня-гостиная	16,9		16,9				2,73
Пятнадцатый этаж	144	3	Санузел	4,3		4,3				2,73
Пятнадцатый этаж	144	4	Прихожая	5,2		5,2				2,73
Пятнадцатый этаж	144	5	Лоджия				7,4	3,7		2,73
<b>ИТОГО по квартире:</b>				<b>38,1</b>	<b>11,7</b>	<b>26,4</b>	<b>7,4</b>	<b>3,7</b>		
Пятнадцатый этаж	145	1	Кухня-гостиная	22,9	22,9					2,73
Пятнадцатый этаж	145	2	Прихожая	5,7		5,7				2,73
Пятнадцатый этаж	145	3	Санузел	3,7		3,7				2,73
Пятнадцатый этаж	145	4	Лоджия				5,2	2,6		2,73
<b>ИТОГО по квартире:</b>				<b>32,3</b>	<b>22,9</b>	<b>9,4</b>	<b>5,2</b>	<b>2,6</b>		
Пятнадцатый этаж	146	1	Кухня-гостиная	20,6	20,6					2,73
Пятнадцатый этаж	146	2	Прихожая	4,7		4,7				2,73
Пятнадцатый этаж	146	3	Санузел	4,4		4,4				2,73
Пятнадцатый этаж	146	4	Лоджия				5,0	2,5		2,73
<b>ИТОГО по квартире:</b>				<b>29,7</b>	<b>20,6</b>	<b>9,1</b>	<b>5,0</b>	<b>2,5</b>		
Пятнадцатый этаж	147	1	Жилая	14,1	14,1					2,73
Пятнадцатый этаж	147	2	Жилая	10,5	10,5					2,73
Пятнадцатый этаж	147	3	Жилая	9,3	9,3					2,73
Пятнадцатый этаж	147	4	Кухня-гостиная	16,0		16,0				2,73
Пятнадцатый этаж	147	5	Санузел	3,7		3,7				2,73
Пятнадцатый этаж	147	6	Гардеробная	3,0		3,0				2,73
Пятнадцатый этаж	147	7	Прихожая	3,0		3,0				2,73
Пятнадцатый этаж	147	8	Хоз.комната	2,1		2,1				2,73
Пятнадцатый этаж	147	9	Коридор	9,5		9,5				2,73
Пятнадцатый этаж	147	10	Санузел	2,9		2,9				2,73
Пятнадцатый этаж	147	11	Лоджия				6,5	3,3		2,73
Пятнадцатый этаж	147	12	Лоджия				5,6	2,8		2,73
<b>ИТОГО по квартире:</b>				<b>74,1</b>	<b>33,9</b>	<b>40,2</b>	<b>12,1</b>	<b>6,1</b>		
Пятнадцатый этаж	148	1	Жилая	10,5	10,5					2,73
Пятнадцатый этаж	148	2	Кухня-гостиная	12,5		12,5				2,73
Пятнадцатый этаж	148	3	Прихожая	4,9		4,9				2,73
Пятнадцатый этаж	148	4	Санузел	4,3		4,3				2,73
Пятнадцатый этаж	148	5	Лоджия				6,7	3,4		2,73
<b>ИТОГО по квартире:</b>				<b>32,2</b>	<b>10,5</b>	<b>21,7</b>	<b>6,7</b>	<b>3,4</b>		
Пятнадцатый этаж	149	1	Жилая	10,0	10,0					2,73
Пятнадцатый этаж	149	2	Кухня-гостиная	16,0		16,0				2,73
Пятнадцатый этаж	149	3	Коридор	3,9		3,9				2,73
Пятнадцатый этаж	149	4	Прихожая	5,0		5,0				2,73
Пятнадцатый этаж	149	5	Санузел	4,1		4,1				2,73
Пятнадцатый этаж	149	6	Лоджия				3,7	1,9		2,73
<b>ИТОГО по квартире:</b>				<b>39,0</b>	<b>10,0</b>	<b>29,0</b>	<b>3,7</b>	<b>1,9</b>		
Пятнадцатый этаж	150	1	Жилая	10,7	10,7					2,73
Пятнадцатый этаж	150	2	Жилая	12,0	12,0					2,73
Пятнадцатый этаж	150	3	Кухня-гостиная	15,8		15,8				2,73
Пятнадцатый этаж	150	4	Санузел	6,5		6,5				2,73
Пятнадцатый этаж	150	5	Прихожая	4,9		4,9				2,73
Пятнадцатый этаж	150	6	Гардеробная	2,5		2,5				2,73
Пятнадцатый этаж	150	7	Санузел	2,2		2,2				2,73
Пятнадцатый этаж	150	8	Коридор	6,1		6,1				2,73
Пятнадцатый этаж	150	9	Лоджия				3,3	1,7		2,73
<b>ИТОГО по квартире:</b>				<b>60,7</b>	<b>22,7</b>	<b>38,0</b>	<b>3,3</b>	<b>1,7</b>		
Пятнадцатый этаж	151	1	Жилая	10,9	10,9					2,73
Пятнадцатый этаж	151	2	Кухня-гостиная	13,7		13,7				2,73
Пятнадцатый этаж	151	3	Санузел	4,0		4,0				2,73
Пятнадцатый этаж	151	4	Прихожая	5,2		5,2				2,73
Пятнадцатый этаж	151	5	Лоджия				3,3	1,7		2,73
<b>ИТОГО по квартире:</b>				<b>33,8</b>	<b>10,9</b>	<b>22,9</b>	<b>3,3</b>	<b>1,7</b>		
Пятнадцатый этаж	152	1	Жилая	16,7	16,7					2,73
Пятнадцатый этаж	152	2	Жилая	10,5	10,5					2,73
Пятнадцатый этаж	152	3	Кухня-гостиная	15,8		15,8				2,73
Пятнадцатый этаж	152	4	Коридор	9,5		9,5				2,73
Пятнадцатый этаж	152	5	Санузел	4,1		4,1				2,73
Пятнадцатый этаж	152	6	Санузел	1,3		1,3				2,73
Пятнадцатый этаж	152	7	Прихожая	3,2		3,2				2,73
Пятнадцатый этаж	152	8	Гардеробная	4,2		4,2				2,73
Пятнадцатый этаж	152	9	Лоджия				5,5	2,8		2,73
<b>ИТОГО по квартире:</b>				<b>65,3</b>	<b>27,2</b>	<b>38,1</b>	<b>5,5</b>	<b>2,8</b>		
Пятнадцатый этаж	МОП	1	Лифтовой холл							9,4
Пятнадцатый этаж	МОП	2	Коридор							56,4
Пятнадцатый этаж	МОП	3	Тамбур							3,2
Пятнадцатый этаж	МОП	4	Лестничная клетка							11,1
Пятнадцатый этаж	МОП	5	Воздушная зона				5,2			2,73
<b>ИТОГО по этажу: Пятнадцатый этаж</b>				<b>469,3</b>	<b>195,9</b>	<b>273,4</b>	<b>62,9</b>	<b>29,2</b>		<b>80,1</b>
Шестнадцатый этаж	153	1	Жилая	14,6	14,6					2,73
Шестнадцатый этаж	153	2	Жилая	11,1	11,1					2,73
Шестнадцатый этаж	153	3	Кухня-гостиная	15,8		15,8				2,73
Шестнадцатый этаж	153	4	Прихожая	6,0		6,0				2,73
Шестнадцатый этаж	153	5	Гардеробная	3,2		3,2				2,73
Шестнадцатый этаж	153	6	Хоз.комната	2,6		2,6				2,73
Шестнадцатый этаж	153	7	Санузел	5,5		5,5				2,73
Шестнадцатый этаж	153	8	Коридор	3,1		3,1				2,73
Шестнадцатый этаж	153	9	Санузел	2,2		2,2				2,73
Шестнадцатый этаж	153	10	Лоджия				5,5	2,8		2,73
<b>ИТОГО по квартире:</b>				<b>64,1</b>	<b>25,7</b>	<b>38,4</b>	<b>5,5</b>	<b>2,8</b>		
Шестнадцатый этаж	154	1	Жилая	11,8	11,8					2,73
Шестнадцатый этаж	154	2	Кухня-гостиная	17,2		17,2				2,73
Шестнадцатый этаж	154	3	Санузел	4,4		4,4				2,73

Шестнадцатый этаж	154	4	Прихожая	5,4		5,4				2,73
Шестнадцатый этаж	154	5	Лоджия				7,4	3,7		2,73
<b>ИТОГО по квартире:</b>				<b>38,8</b>	<b>11,8</b>	<b>27,0</b>	<b>7,4</b>	<b>3,7</b>		
Шестнадцатый этаж	155	1	Кухня-гостиная	23,1	23,1					2,73
Шестнадцатый этаж	155	2	Прихожая	5,9		5,9				2,73
Шестнадцатый этаж	155	3	Санузел	3,8		3,8				2,73
Шестнадцатый этаж	155	4	Лоджия				5,2	2,6		2,73
<b>ИТОГО по квартире:</b>				<b>32,8</b>	<b>23,1</b>	<b>9,7</b>	<b>5,2</b>	<b>2,6</b>		
Шестнадцатый этаж	156	1	Кухня-гостиная	20,8	20,8					2,73
Шестнадцатый этаж	156	2	Прихожая	4,8		4,8				2,73
Шестнадцатый этаж	156	3	Санузел	4,4		4,4				2,73
Шестнадцатый этаж	156	4	Лоджия				5,0	2,5		2,73
<b>ИТОГО по квартире:</b>				<b>30,0</b>	<b>20,8</b>	<b>9,2</b>	<b>5,0</b>	<b>2,5</b>		
Шестнадцатый этаж	157	1	Жилая	14,2	14,2					2,73
Шестнадцатый этаж	157	2	Жилая	10,5	10,5					2,73
Шестнадцатый этаж	157	3	Жилая	9,6	9,6					2,73
Шестнадцатый этаж	157	4	Кухня-гостиная	16,0		16,0				2,73
Шестнадцатый этаж	157	5	Санузел	3,7		3,7				2,73
Шестнадцатый этаж	157	6	Гардеробная	3,0		3,0				2,73
Шестнадцатый этаж	157	7	Прихожая	2,9		2,9				2,73
Шестнадцатый этаж	157	8	Хоз.комната	2,1		2,1				2,73
Шестнадцатый этаж	157	9	Коридор	9,6		9,6				2,73
Шестнадцатый этаж	157	10	Санузел	2,9		2,9				2,73
Шестнадцатый этаж	157	11	Лоджия				6,5	3,3		2,73
Шестнадцатый этаж	157	12	Лоджия				5,6	2,8		2,73
<b>ИТОГО по квартире:</b>				<b>74,5</b>	<b>34,3</b>	<b>40,2</b>	<b>12,1</b>	<b>6,1</b>		
Шестнадцатый этаж	158	1	Жилая	10,7	10,7					2,73
Шестнадцатый этаж	158	2	Кухня-гостиная	12,9		12,9				2,73
Шестнадцатый этаж	158	3	Прихожая	5,0		5,0				2,73
Шестнадцатый этаж	158	4	Санузел	4,4		4,4				2,73
Шестнадцатый этаж	158	5	Лоджия				6,7	3,4		2,73
<b>ИТОГО по квартире:</b>				<b>33,0</b>	<b>10,7</b>	<b>22,3</b>	<b>6,7</b>	<b>3,4</b>		
Шестнадцатый этаж	159	1	Жилая	10,1	10,1					2,73
Шестнадцатый этаж	159	2	Кухня-гостиная	16,1		16,1				2,73
Шестнадцатый этаж	159	3	Коридор	3,9		3,9				2,73
Шестнадцатый этаж	159	4	Прихожая	5,1		5,1				2,73
Шестнадцатый этаж	159	5	Санузел	4,1		4,1				2,73
Шестнадцатый этаж	159	6	Лоджия				3,7	1,9		2,73
<b>ИТОГО по квартире:</b>				<b>39,3</b>	<b>10,1</b>	<b>29,2</b>	<b>3,7</b>	<b>1,9</b>		
Шестнадцатый этаж	160	1	Жилая	10,6	10,6					2,73
Шестнадцатый этаж	160	2	Жилая	12,2	12,2					2,73
Шестнадцатый этаж	160	3	Кухня-гостиная	15,9		15,9				2,73
Шестнадцатый этаж	160	4	Санузел	6,6		6,6				2,73
Шестнадцатый этаж	160	5	Прихожая	5,3		5,3				2,73
Шестнадцатый этаж	160	6	Гардеробная	2,6		2,6				2,73
Шестнадцатый этаж	160	7	Санузел	2,2		2,2				2,73
Шестнадцатый этаж	160	8	Коридор	6,2		6,2				2,73
Шестнадцатый этаж	160	9	Лоджия				3,3	1,7		2,73
<b>ИТОГО по квартире:</b>				<b>61,6</b>	<b>22,8</b>	<b>38,8</b>	<b>3,3</b>	<b>1,7</b>		
Шестнадцатый этаж	161	1	Жилая	11,1	11,1					2,73
Шестнадцатый этаж	161	2	Кухня-гостиная	13,9		13,9				2,73
Шестнадцатый этаж	161	3	Санузел	4,0		4,0				2,73
Шестнадцатый этаж	161	4	Прихожая	5,4		5,4				2,73
Шестнадцатый этаж	161	5	Лоджия				3,3	1,7		2,73
<b>ИТОГО по квартире:</b>				<b>34,4</b>	<b>11,1</b>	<b>23,3</b>	<b>3,3</b>	<b>1,7</b>		
Шестнадцатый этаж	162	1	Жилая	16,8	16,8					2,73
Шестнадцатый этаж	162	2	Жилая	10,5	10,5					2,73
Шестнадцатый этаж	162	3	Кухня-гостиная	15,9		15,9				2,73
Шестнадцатый этаж	162	4	Коридор	9,5		9,5				2,73
Шестнадцатый этаж	162	5	Санузел	4,0		4,0				2,73
Шестнадцатый этаж	162	6	Санузел	1,3		1,3				2,73
Шестнадцатый этаж	162	7	Прихожая	3,3		3,3				2,73
Шестнадцатый этаж	162	8	Гардеробная	4,1		4,1				2,73
Шестнадцатый этаж	162	9	Лоджия				5,5	2,8		2,73
<b>ИТОГО по квартире:</b>				<b>65,4</b>	<b>27,3</b>	<b>38,1</b>	<b>5,5</b>	<b>2,8</b>		
Шестнадцатый этаж	МОП	1	Лифтовой холл							9,4
Шестнадцатый этаж	МОП	2	Коридор							56,4
Шестнадцатый этаж	МОП	3	Тамбур							3,2
Шестнадцатый этаж	МОП	4	Лестничная клетка							11,1
Шестнадцатый этаж	МОП	5	Воздушная зона				5,2			2,73
<b>ИТОГО по этажу: Шестнадцатый этаж</b>				<b>473,9</b>	<b>197,7</b>	<b>276,2</b>	<b>62,9</b>	<b>29,2</b>		<b>80,1</b>
Семнадцатый этаж	163	1	Жилая	14,5	14,5					2,73
Семнадцатый этаж	163	2	Жилая	11,2	11,2					2,73
Семнадцатый этаж	163	3	Кухня-гостиная	15,9		15,9				2,73
Семнадцатый этаж	163	4	Прихожая	5,9		5,9				2,73
Семнадцатый этаж	163	5	Гардеробная	3,2		3,2				2,73
Семнадцатый этаж	163	6	Хоз.комната	2,6		2,6				2,73
Семнадцатый этаж	163	7	Санузел	5,5		5,5				2,73
Семнадцатый этаж	163	8	Коридор	3,1		3,1				2,73
Семнадцатый этаж	163	9	Санузел	2,2		2,2				2,73
Семнадцатый этаж	163	10	Лоджия				5,5	2,8		2,73
<b>ИТОГО по квартире:</b>				<b>64,1</b>	<b>25,7</b>	<b>38,4</b>	<b>5,5</b>	<b>2,8</b>		
Семнадцатый этаж	164	1	Жилая	11,7	11,7					2,73
Семнадцатый этаж	164	2	Кухня-гостиная	17,1		17,1				2,73
Семнадцатый этаж	164	3	Санузел	4,3		4,3				2,73
Семнадцатый этаж	164	4	Прихожая	5,3		5,3				2,73
Семнадцатый этаж	164	5	Лоджия				7,4	3,7		2,73
<b>ИТОГО по квартире:</b>				<b>38,4</b>	<b>11,7</b>	<b>26,7</b>	<b>7,4</b>	<b>3,7</b>		
Семнадцатый этаж	165	1	Кухня-гостиная	23,0	23,0					2,73

Семнадцатый этаж	165	2	Прихожая	5,7		5,7				2,73	
Семнадцатый этаж	165	3	Санузел	3,7		3,7				2,73	
Семнадцатый этаж	165	4	Лоджия				5,2	2,6		2,73	
<b>ИТОГО по квартире:</b>				<b>32,4</b>	<b>23,0</b>	<b>9,4</b>	<b>5,2</b>	<b>2,6</b>			
Семнадцатый этаж	166	1	Кухня-гостиная	20,8	20,8					2,73	
Семнадцатый этаж	166	2	Прихожая	4,8		4,8				2,73	
Семнадцатый этаж	166	3	Санузел	4,4		4,4				2,73	
Семнадцатый этаж	166	4	Лоджия				5,0	2,5		2,73	
<b>ИТОГО по квартире:</b>				<b>30,0</b>	<b>20,8</b>	<b>9,2</b>	<b>5,0</b>	<b>2,5</b>			
Семнадцатый этаж	167	1	Жилая	14,1	14,1					2,73	
Семнадцатый этаж	167	2	Жилая	10,6	10,6					2,73	
Семнадцатый этаж	167	3	Жилая	9,6	9,6					2,73	
Семнадцатый этаж	167	4	Кухня-гостиная	16,1		16,1				2,73	
Семнадцатый этаж	167	5	Санузел	3,6		3,6				2,73	
Семнадцатый этаж	167	6	Гардеробная	3,1		3,1				2,73	
Семнадцатый этаж	167	7	Прихожая	3,0		3,0				2,73	
Семнадцатый этаж	167	8	Хоз.комната	2,1		2,1				2,73	
Семнадцатый этаж	167	9	Коридор	9,7		9,7				2,73	
Семнадцатый этаж	167	10	Санузел	2,9		2,9				2,73	
Семнадцатый этаж	167	11	Лоджия				6,5	3,3		2,73	
Семнадцатый этаж	167	12	Лоджия				5,6	2,8		2,73	
<b>ИТОГО по квартире:</b>				<b>74,8</b>	<b>34,3</b>	<b>40,5</b>	<b>12,1</b>	<b>6,1</b>			
Семнадцатый этаж	168	1	Жилая	10,5	10,5					2,73	
Семнадцатый этаж	168	2	Кухня-гостиная	12,7		12,7				2,73	
Семнадцатый этаж	168	3	Прихожая	4,9		4,9				2,73	
Семнадцатый этаж	168	4	Санузел	4,4		4,4				2,73	
Семнадцатый этаж	168	5	Лоджия				6,7	3,4		2,73	
<b>ИТОГО по квартире:</b>				<b>32,5</b>	<b>10,5</b>	<b>22,0</b>	<b>6,7</b>	<b>3,4</b>			
Семнадцатый этаж	169	1	Жилая	10,0	10,0					2,73	
Семнадцатый этаж	169	2	Кухня-гостиная	16,1		16,1				2,73	
Семнадцатый этаж	169	3	Коридор	3,9		3,9				2,73	
Семнадцатый этаж	169	4	Прихожая	5,1		5,1				2,73	
Семнадцатый этаж	169	5	Санузел	4,0		4,0				2,73	
Семнадцатый этаж	169	6	Лоджия				3,7	1,9		2,73	
<b>ИТОГО по квартире:</b>				<b>39,1</b>	<b>10,0</b>	<b>29,1</b>	<b>3,7</b>	<b>1,9</b>			
Семнадцатый этаж	170	1	Жилая	10,6	10,6					2,73	
Семнадцатый этаж	170	2	Жилая	12,2	12,2					2,73	
Семнадцатый этаж	170	3	Кухня-гостиная	16,0		16,0				2,73	
Семнадцатый этаж	170	4	Санузел	6,6		6,6				2,73	
Семнадцатый этаж	170	5	Прихожая	5,1		5,1				2,73	
Семнадцатый этаж	170	6	Гардеробная	2,6		2,6				2,73	
Семнадцатый этаж	170	7	Санузел	2,2		2,2				2,73	
Семнадцатый этаж	170	8	Коридор	6,2		6,2				2,73	
Семнадцатый этаж	170	9	Лоджия				3,3	1,7		2,73	
<b>ИТОГО по квартире:</b>				<b>61,5</b>	<b>22,8</b>	<b>38,7</b>	<b>3,3</b>	<b>1,7</b>			
Семнадцатый этаж	171	1	Жилая	11,0	11,0					2,73	
Семнадцатый этаж	171	2	Кухня-гостиная	14,0		14,0				2,73	
Семнадцатый этаж	171	3	Санузел	4,0		4,0				2,73	
Семнадцатый этаж	171	4	Прихожая	5,3		5,3				2,73	
Семнадцатый этаж	171	5	Лоджия				3,3	1,7		2,73	
<b>ИТОГО по квартире:</b>				<b>34,3</b>	<b>11,0</b>	<b>23,3</b>	<b>3,3</b>	<b>1,7</b>			
Семнадцатый этаж	172	1	Жилая	16,8	16,8					2,73	
Семнадцатый этаж	172	2	Жилая	10,4	10,4					2,73	
Семнадцатый этаж	172	3	Кухня-гостиная	15,8		15,8				2,73	
Семнадцатый этаж	172	4	Коридор	9,4		9,4				2,73	
Семнадцатый этаж	172	5	Санузел	4,2		4,2				2,73	
Семнадцатый этаж	172	6	Санузел	1,3		1,3				2,73	
Семнадцатый этаж	172	7	Прихожая	3,4		3,4				2,73	
Семнадцатый этаж	172	8	Гардеробная	4,1		4,1				2,73	
Семнадцатый этаж	172	9	Лоджия				5,5	2,8		2,73	
<b>ИТОГО по квартире:</b>				<b>65,4</b>	<b>27,2</b>	<b>38,2</b>	<b>5,5</b>	<b>2,8</b>			
Семнадцатый этаж	МОП	1	Лифтовой холл							9,4	2,73
Семнадцатый этаж	МОП	2	Коридор							56,4	2,73
Семнадцатый этаж	МОП	3	Тамбур							3,2	2,73
Семнадцатый этаж	МОП	4	Лестничная клетка							11,1	2,73
Семнадцатый этаж	МОП	5	Воздушная зона				5,2				2,73
<b>ИТОГО по этажу: Семнадцатый этаж</b>				<b>472,5</b>	<b>197,0</b>	<b>275,5</b>	<b>62,9</b>	<b>29,2</b>			<b>80,1</b>
Восемнадцатый этаж	173	1	Жилая	14,5	14,5					2,73	
Восемнадцатый этаж	173	2	Жилая	11,1	11,1					2,73	
Восемнадцатый этаж	173	3	Кухня-гостиная	15,9		15,9				2,73	
Восемнадцатый этаж	173	4	Прихожая	5,9		5,9				2,73	
Восемнадцатый этаж	173	5	Гардеробная	3,2		3,2				2,73	
Восемнадцатый этаж	173	6	Хоз.комната	2,7		2,7				2,73	
Восемнадцатый этаж	173	7	Санузел	5,5		5,5				2,73	
Восемнадцатый этаж	173	8	Коридор	3,1		3,1				2,73	
Восемнадцатый этаж	173	9	Санузел	2,2		2,2				2,73	
Восемнадцатый этаж	173	10	Лоджия				5,5	2,8		2,73	
<b>ИТОГО по квартире:</b>				<b>64,1</b>	<b>25,6</b>	<b>38,5</b>	<b>5,5</b>	<b>2,8</b>			
Восемнадцатый этаж	174	1	Жилая	11,6	11,6					2,73	
Восемнадцатый этаж	174	2	Кухня-гостиная	17,2		17,2				2,73	
Восемнадцатый этаж	174	3	Санузел	4,4		4,4				2,73	
Восемнадцатый этаж	174	4	Прихожая	5,4		5,4				2,73	
Восемнадцатый этаж	174	5	Лоджия				7,4	3,7		2,73	
<b>ИТОГО по квартире:</b>				<b>38,6</b>	<b>11,6</b>	<b>27,0</b>	<b>7,4</b>	<b>3,7</b>			
Восемнадцатый этаж	175	1	Кухня-гостиная	23,1	23,1					2,73	
Восемнадцатый этаж	175	2	Прихожая	5,8		5,8				2,73	
Восемнадцатый этаж	175	3	Санузел	3,8		3,8				2,73	
Восемнадцатый этаж	175	4	Лоджия				5,2	2,6		2,73	
<b>ИТОГО по квартире:</b>				<b>32,7</b>	<b>23,1</b>	<b>9,6</b>	<b>5,2</b>	<b>2,6</b>			

Восемнадцатый этаж	176	1	Кухня-гостиная	20,5	20,5					2,73	
Восемнадцатый этаж	176	2	Прихожая	4,9		4,9				2,73	
Восемнадцатый этаж	176	3	Санузел	4,4		4,4				2,73	
Восемнадцатый этаж	176	4	Лоджия				5,0	2,5		2,73	
<b>ИТОГО по квартире:</b>				<b>29,8</b>	<b>20,5</b>	<b>9,3</b>	<b>5,0</b>	<b>2,5</b>			
Восемнадцатый этаж	177	1	Жилая	14,1	14,1					2,73	
Восемнадцатый этаж	177	2	Жилая	10,5	10,5					2,73	
Восемнадцатый этаж	177	3	Жилая	9,6	9,6					2,73	
Восемнадцатый этаж	177	4	Кухня-гостиная	16,2		16,2				2,73	
Восемнадцатый этаж	177	5	Санузел	3,7		3,7				2,73	
Восемнадцатый этаж	177	6	Гардеробная	3,0		3,0				2,73	
Восемнадцатый этаж	177	7	Прихожая	3,0		3,0				2,73	
Восемнадцатый этаж	177	8	Хоз.комната	2,1		2,1				2,73	
Восемнадцатый этаж	177	9	Коридор	9,6		9,6				2,73	
Восемнадцатый этаж	177	10	Санузел	2,9		2,9				2,73	
Восемнадцатый этаж	177	11	Лоджия				6,5	3,3		2,73	
Восемнадцатый этаж	177	12	Лоджия				5,6	2,8		2,73	
<b>ИТОГО по квартире:</b>				<b>74,7</b>	<b>34,2</b>	<b>40,5</b>	<b>12,1</b>	<b>6,1</b>			
Восемнадцатый этаж	178	1	Жилая	10,5	10,5					2,73	
Восемнадцатый этаж	178	2	Кухня-гостиная	12,8		12,8				2,73	
Восемнадцатый этаж	178	3	Прихожая	4,9		4,9				2,73	
Восемнадцатый этаж	178	4	Санузел	4,4		4,4				2,73	
Восемнадцатый этаж	178	5	Лоджия				6,7	3,4		2,73	
<b>ИТОГО по квартире:</b>				<b>32,6</b>	<b>10,5</b>	<b>22,1</b>	<b>6,7</b>	<b>3,4</b>			
Восемнадцатый этаж	179	1	Жилая	10,1	10,1					2,73	
Восемнадцатый этаж	179	2	Кухня-гостиная	16,1		16,1				2,73	
Восемнадцатый этаж	179	3	Коридор	3,8		3,8				2,73	
Восемнадцатый этаж	179	4	Прихожая	5,0		5,0				2,73	
Восемнадцатый этаж	179	5	Санузел	4,1		4,1				2,73	
Восемнадцатый этаж	179	6	Лоджия				3,7	1,9		2,73	
<b>ИТОГО по квартире:</b>				<b>39,1</b>	<b>10,1</b>	<b>29,0</b>	<b>3,7</b>	<b>1,9</b>			
Восемнадцатый этаж	180	1	Жилая	10,6	10,6					2,73	
Восемнадцатый этаж	180	2	Жилая	12,1	12,1					2,73	
Восемнадцатый этаж	180	3	Кухня-гостиная	16,0		16,0				2,73	
Восемнадцатый этаж	180	4	Санузел	6,5		6,5				2,73	
Восемнадцатый этаж	180	5	Прихожая	5,0		5,0				2,73	
Восемнадцатый этаж	180	6	Гардеробная	2,6		2,6				2,73	
Восемнадцатый этаж	180	7	Санузел	2,2		2,2				2,73	
Восемнадцатый этаж	180	8	Коридор	6,2		6,2				2,73	
Восемнадцатый этаж	180	9	Лоджия				3,3	1,7		2,73	
<b>ИТОГО по квартире:</b>				<b>61,2</b>	<b>22,7</b>	<b>38,5</b>	<b>3,3</b>	<b>1,7</b>			
Восемнадцатый этаж	181	1	Жилая	11,1	11,1					2,73	
Восемнадцатый этаж	181	2	Кухня-гостиная	13,7		13,7				2,73	
Восемнадцатый этаж	181	3	Санузел	4,0		4,0				2,73	
Восемнадцатый этаж	181	4	Прихожая	5,4		5,4				2,73	
Восемнадцатый этаж	181	5	Лоджия				3,3	1,7		2,73	
<b>ИТОГО по квартире:</b>				<b>34,2</b>	<b>11,1</b>	<b>23,1</b>	<b>3,3</b>	<b>1,7</b>			
Восемнадцатый этаж	182	1	Жилая	16,7	16,7					2,73	
Восемнадцатый этаж	182	2	Жилая	10,4	10,4					2,73	
Восемнадцатый этаж	182	3	Кухня-гостиная	15,9		15,9				2,73	
Восемнадцатый этаж	182	4	Коридор	9,3		9,3				2,73	
Восемнадцатый этаж	182	5	Санузел	4,1		4,1				2,73	
Восемнадцатый этаж	182	6	Санузел	1,3		1,3				2,73	
Восемнадцатый этаж	182	7	Прихожая	3,4		3,4				2,73	
Восемнадцатый этаж	182	8	Гардеробная	4,2		4,2				2,73	
Восемнадцатый этаж	182	9	Лоджия				5,5	2,8		2,73	
<b>ИТОГО по квартире:</b>				<b>65,3</b>	<b>27,1</b>	<b>38,2</b>	<b>5,5</b>	<b>2,8</b>			
Восемнадцатый этаж	МОП	1	Лифтовой холл							9,4	2,73
Восемнадцатый этаж	МОП	2	Коридор							56,4	2,73
Восемнадцатый этаж	МОП	3	Тамбур							3,2	2,73
Восемнадцатый этаж	МОП	4	Лестничная клетка							11,1	2,73
Восемнадцатый этаж	МОП	5	Воздушная зона				5,2				2,73
<b>ИТОГО по этажу:</b>				<b>472,3</b>	<b>196,5</b>	<b>275,8</b>	<b>62,9</b>	<b>29,2</b>			<b>80,1</b>
Девятнадцатый этаж	183	1	Жилая	14,5	14,5					2,73	
Девятнадцатый этаж	183	2	Жилая	11,1	11,1					2,73	
Девятнадцатый этаж	183	3	Кухня-гостиная	15,9		15,9				2,73	
Девятнадцатый этаж	183	4	Прихожая	6,0		6,0				2,73	
Девятнадцатый этаж	183	5	Гардеробная	3,3		3,3				2,73	
Девятнадцатый этаж	183	6	Хоз.комната	2,7		2,7				2,73	
Девятнадцатый этаж	183	7	Санузел	5,6		5,6				2,73	
Девятнадцатый этаж	183	8	Коридор	3,1		3,1				2,73	
Девятнадцатый этаж	183	9	Санузел	2,2		2,2				2,73	
Девятнадцатый этаж	183	10	Лоджия				5,5	2,8		2,73	
<b>ИТОГО по квартире:</b>				<b>64,4</b>	<b>25,6</b>	<b>38,8</b>	<b>5,5</b>	<b>2,8</b>			
Девятнадцатый этаж	184	1	Жилая	11,7	11,7					2,73	
Девятнадцатый этаж	184	2	Кухня-гостиная	17,1		17,1				2,73	
Девятнадцатый этаж	184	3	Санузел	4,2		4,2				2,73	
Девятнадцатый этаж	184	4	Прихожая	5,3		5,3				2,73	
Девятнадцатый этаж	184	5	Лоджия				7,4	3,7		2,73	
<b>ИТОГО по квартире:</b>				<b>38,3</b>	<b>11,7</b>	<b>26,6</b>	<b>7,4</b>	<b>3,7</b>			
Девятнадцатый этаж	185	1	Кухня-гостиная	23,2	23,2					2,73	
Девятнадцатый этаж	185	2	Прихожая	5,8		5,8				2,73	
Девятнадцатый этаж	185	3	Санузел	3,7		3,7				2,73	
Девятнадцатый этаж	185	4	Лоджия				5,2	2,6		2,73	
<b>ИТОГО по квартире:</b>				<b>32,7</b>	<b>23,2</b>	<b>9,5</b>	<b>5,2</b>	<b>2,6</b>			
Девятнадцатый этаж	186	1	Кухня-гостиная	20,6	20,6					2,73	
Девятнадцатый этаж	186	2	Прихожая	4,9		4,9				2,73	
Девятнадцатый этаж	186	3	Санузел	4,4		4,4				2,73	
Девятнадцатый этаж	186	4	Лоджия				5,0	2,5		2,73	

<b>ИТОГО по квартире:</b>			<b>29,9</b>	<b>20,6</b>	<b>9,3</b>	<b>5,0</b>	<b>2,5</b>		
Девятнадцатый этаж	187	1	Жилая	14,2	14,2				2,73
Девятнадцатый этаж	187	2	Жилая	10,5	10,5				2,73
Девятнадцатый этаж	187	3	Жилая	9,6	9,6				2,73
Девятнадцатый этаж	187	4	Кухня-гостиная	16,2		16,2			2,73
Девятнадцатый этаж	187	5	Санузел	3,8		3,8			2,73
Девятнадцатый этаж	187	6	Гардеробная	3,0		3,0			2,73
Девятнадцатый этаж	187	7	Прихожая	3,0		3,0			2,73
Девятнадцатый этаж	187	8	Хоз.комната	2,1		2,1			2,73
Девятнадцатый этаж	187	9	Коридор	9,6		9,6			2,73
Девятнадцатый этаж	187	10	Санузел	2,9		2,9			2,73
Девятнадцатый этаж	187	11	Лоджия				6,5	3,3	2,73
Девятнадцатый этаж	187	12	Лоджия				5,6	2,8	2,73
<b>ИТОГО по квартире:</b>			<b>74,9</b>	<b>34,3</b>	<b>40,6</b>	<b>12,1</b>	<b>6,1</b>		
Девятнадцатый этаж	188	1	Жилая	10,5	10,5				2,73
Девятнадцатый этаж	188	2	Кухня-гостиная	12,8		12,8			2,73
Девятнадцатый этаж	188	3	Прихожая	4,9		4,9			2,73
Девятнадцатый этаж	188	4	Санузел	4,3		4,3			2,73
Девятнадцатый этаж	188	5	Лоджия				6,7	3,4	2,73
<b>ИТОГО по квартире:</b>			<b>32,5</b>	<b>10,5</b>	<b>22,0</b>	<b>6,7</b>	<b>3,4</b>		
Девятнадцатый этаж	189	1	Жилая	10,0	10,0				2,73
Девятнадцатый этаж	189	2	Кухня-гостиная	16,0		16,0			2,73
Девятнадцатый этаж	189	3	Коридор	3,9		3,9			2,73
Девятнадцатый этаж	189	4	Прихожая	5,0		5,0			2,73
Девятнадцатый этаж	189	5	Санузел	4,1		4,1			2,73
Девятнадцатый этаж	189	6	Лоджия				3,7	1,9	2,73
<b>ИТОГО по квартире:</b>			<b>39,0</b>	<b>10,0</b>	<b>29,0</b>	<b>3,7</b>	<b>1,9</b>		
Девятнадцатый этаж	190	1	Жилая	10,6	10,6				2,73
Девятнадцатый этаж	190	2	Жилая	12,1	12,1				2,73
Девятнадцатый этаж	190	3	Кухня-гостиная	15,9		15,9			2,73
Девятнадцатый этаж	190	4	Санузел	6,6		6,6			2,73
Девятнадцатый этаж	190	5	Прихожая	5,1		5,1			2,73
Девятнадцатый этаж	190	6	Гардеробная	2,6		2,6			2,73
Девятнадцатый этаж	190	7	Санузел	2,2		2,2			2,73
Девятнадцатый этаж	190	8	Коридор	6,2		6,2			2,73
Девятнадцатый этаж	190	9	Лоджия				3,3	1,7	2,73
<b>ИТОГО по квартире:</b>			<b>61,3</b>	<b>22,7</b>	<b>38,6</b>	<b>3,3</b>	<b>1,7</b>		
Девятнадцатый этаж	191	1	Жилая	11,1	11,1				2,73
Девятнадцатый этаж	191	2	Кухня-гостиная	13,8		13,8			2,73
Девятнадцатый этаж	191	3	Санузел	4,0		4,0			2,73
Девятнадцатый этаж	191	4	Прихожая	5,4		5,4			2,73
Девятнадцатый этаж	191	5	Лоджия				3,3	1,7	2,73
<b>ИТОГО по квартире:</b>			<b>34,3</b>	<b>11,1</b>	<b>23,2</b>	<b>3,3</b>	<b>1,7</b>		
Девятнадцатый этаж	192	1	Жилая	16,8	16,8				2,73
Девятнадцатый этаж	192	2	Жилая	10,4	10,4				2,73
Девятнадцатый этаж	192	3	Кухня-гостиная	15,9		15,9			2,73
Девятнадцатый этаж	192	4	Коридор	9,5		9,5			2,73
Девятнадцатый этаж	192	5	Санузел	4,1		4,1			2,73
Девятнадцатый этаж	192	6	Санузел	1,3		1,3			2,73
Девятнадцатый этаж	192	7	Прихожая	3,3		3,3			2,73
Девятнадцатый этаж	192	8	Гардеробная	4,1		4,1			2,73
Девятнадцатый этаж	192	9	Лоджия				5,5	2,8	2,73
<b>ИТОГО по квартире:</b>			<b>65,4</b>	<b>27,2</b>	<b>38,2</b>	<b>5,5</b>	<b>2,8</b>		
Девятнадцатый этаж	МОП	1	Лифтовой холл						9,4
Девятнадцатый этаж	МОП	2	Коридор						56,4
Девятнадцатый этаж	МОП	3	Тамбур						3,2
Девятнадцатый этаж	МОП	4	Лестничная клетка						11,1
Девятнадцатый этаж	МОП	5	Воздушная зона				5,2		2,73
<b>ИТОГО по этажу: Девятнадцатый этаж</b>			<b>472,7</b>	<b>196,9</b>	<b>275,8</b>	<b>62,9</b>	<b>29,2</b>		<b>80,1</b>
Двадцатый этаж	193	1	Жилая	14,4	14,4				2,74
Двадцатый этаж	193	2	Жилая	11,0	11,0				2,74
Двадцатый этаж	193	3	Кухня-гостиная	15,9		15,9			2,74
Двадцатый этаж	193	4	Прихожая	6,0		6,0			2,74
Двадцатый этаж	193	5	Гардеробная	3,2		3,2			2,74
Двадцатый этаж	193	6	Хоз.комната	2,7		2,7			2,74
Двадцатый этаж	193	7	Санузел	5,5		5,5			2,74
Двадцатый этаж	193	8	Коридор	3,1		3,1			2,74
Двадцатый этаж	193	9	Санузел	2,3		2,3			2,74
Двадцатый этаж	193	10	Лоджия				5,5	2,8	2,74
<b>ИТОГО по квартире:</b>			<b>64,1</b>	<b>25,4</b>	<b>38,7</b>	<b>5,5</b>	<b>2,8</b>		
Двадцатый этаж	194	1	Жилая	11,8	11,8				2,74
Двадцатый этаж	194	2	Кухня-гостиная	17,0		17,0			2,74
Двадцатый этаж	194	3	Санузел	4,3		4,3			2,74
Двадцатый этаж	194	4	Прихожая	5,4		5,4			2,74
Двадцатый этаж	194	5	Лоджия				7,4	3,7	2,74
<b>ИТОГО по квартире:</b>			<b>38,5</b>	<b>11,8</b>	<b>26,7</b>	<b>7,4</b>	<b>3,7</b>		
Двадцатый этаж	195	1	Кухня-гостиная	23,1	23,1				2,74
Двадцатый этаж	195	2	Прихожая	5,8		5,8			2,74
Двадцатый этаж	195	3	Санузел	3,8		3,8			2,74
Двадцатый этаж	195	4	Лоджия				5,2	2,6	2,74
<b>ИТОГО по квартире:</b>			<b>32,7</b>	<b>23,1</b>	<b>9,6</b>	<b>5,2</b>	<b>2,6</b>		
Двадцатый этаж	196	1	Кухня-гостиная	20,7	20,7				2,74
Двадцатый этаж	196	2	Прихожая	4,9		4,9			2,74
Двадцатый этаж	196	3	Санузел	4,4		4,4			2,74
Двадцатый этаж	196	4	Лоджия				5,0	2,5	2,74
<b>ИТОГО по квартире:</b>			<b>30,0</b>	<b>20,7</b>	<b>9,3</b>	<b>5,0</b>	<b>2,5</b>		
Двадцатый этаж	197	1	Жилая	14,1	14,1				2,74
Двадцатый этаж	197	2	Жилая	10,4	10,4				2,74
Двадцатый этаж	197	3	Жилая	9,7	9,7				2,74

Двадцатый этаж	197	4	Кухня-гостиная	16,3		16,3				2,74	
Двадцатый этаж	197	5	Санузел	3,8		3,8				2,74	
Двадцатый этаж	197	6	Гардеробная	3,0		3,0				2,74	
Двадцатый этаж	197	7	Прихожая	2,9		2,9				2,74	
Двадцатый этаж	197	8	Хоз.комната	2,1		2,1				2,74	
Двадцатый этаж	197	9	Коридор	9,7		9,7				2,74	
Двадцатый этаж	197	10	Санузел	2,9		2,9				2,74	
Двадцатый этаж	197	11	Лоджия				6,5	3,3		2,74	
Двадцатый этаж	197	12	Лоджия				5,6	2,8		2,74	
<b>ИТОГО по квартире:</b>				<b>74,9</b>	<b>34,2</b>	<b>40,7</b>	<b>12,1</b>	<b>6,1</b>			
Двадцатый этаж	198	1	Жилая	10,7	10,7					2,74	
Двадцатый этаж	198	2	Кухня-гостиная	12,7		12,7				2,74	
Двадцатый этаж	198	3	Прихожая	4,9		4,9				2,74	
Двадцатый этаж	198	4	Санузел	4,3		4,3				2,74	
Двадцатый этаж	198	5	Лоджия				6,7	3,4		2,74	
<b>ИТОГО по квартире:</b>				<b>32,6</b>	<b>10,7</b>	<b>21,9</b>	<b>6,7</b>	<b>3,4</b>			
Двадцатый этаж	199	1	Жилая	10,0	10,0					2,74	
Двадцатый этаж	199	2	Кухня-гостиная	15,9		15,9				2,74	
Двадцатый этаж	199	3	Коридор	3,8		3,8				2,74	
Двадцатый этаж	199	4	Прихожая	5,0		5,0				2,74	
Двадцатый этаж	199	5	Санузел	4,2		4,2				2,74	
Двадцатый этаж	199	6	Лоджия				3,7	1,9		2,74	
<b>ИТОГО по квартире:</b>				<b>38,9</b>	<b>10,0</b>	<b>28,9</b>	<b>3,7</b>	<b>1,9</b>			
Двадцатый этаж	200	1	Жилая	10,5	10,5					2,74	
Двадцатый этаж	200	2	Жилая	12,2	12,2					2,74	
Двадцатый этаж	200	3	Кухня-гостиная	15,8		15,8				2,74	
Двадцатый этаж	200	4	Санузел	6,6		6,6				2,74	
Двадцатый этаж	200	5	Прихожая	5,1		5,1				2,74	
Двадцатый этаж	200	6	Гардеробная	2,6		2,6				2,74	
Двадцатый этаж	200	7	Санузел	2,2		2,2				2,74	
Двадцатый этаж	200	8	Коридор	6,2		6,2				2,74	
Двадцатый этаж	200	9	Лоджия				3,3	1,7		2,74	
<b>ИТОГО по квартире:</b>				<b>61,2</b>	<b>22,7</b>	<b>38,5</b>	<b>3,3</b>	<b>1,7</b>			
Двадцатый этаж	201	1	Жилая	11,1	11,1					2,74	
Двадцатый этаж	201	2	Кухня-гостиная	13,8		13,8				2,74	
Двадцатый этаж	201	3	Санузел	4,0		4,0				2,74	
Двадцатый этаж	201	4	Прихожая	5,4		5,4				2,74	
Двадцатый этаж	201	5	Лоджия				3,3	1,7		2,74	
<b>ИТОГО по квартире:</b>				<b>34,3</b>	<b>11,1</b>	<b>23,2</b>	<b>3,3</b>	<b>1,7</b>			
Двадцатый этаж	202	1	Жилая	16,8	16,8					2,74	
Двадцатый этаж	202	2	Жилая	10,2	10,2					2,74	
Двадцатый этаж	202	3	Кухня-гостиная	15,9		15,9				2,74	
Двадцатый этаж	202	4	Коридор	9,5		9,5				2,74	
Двадцатый этаж	202	5	Санузел	4,1		4,1				2,74	
Двадцатый этаж	202	6	Санузел	1,3		1,3				2,74	
Двадцатый этаж	202	7	Прихожая	3,3		3,3				2,74	
Двадцатый этаж	202	8	Гардеробная	4,1		4,1				2,74	
Двадцатый этаж	202	9	Лоджия				5,5	2,8		2,74	
<b>ИТОГО по квартире:</b>				<b>65,2</b>	<b>27,0</b>	<b>38,2</b>	<b>5,5</b>	<b>2,8</b>			
Двадцатый этаж	МОП	1	Лифтовой холл							9,4	
Двадцатый этаж	МОП	2	Коридор							56,4	
Двадцатый этаж	МОП	3	Тамбур							3,2	
Двадцатый этаж	МОП	4	Лестничная клетка							11,1	
Двадцатый этаж	МОП	5	Воздушная зона				5,2			2,74	
<b>ИТОГО по этажу: Двадцатый этаж</b>				<b>472,4</b>	<b>196,7</b>	<b>275,7</b>	<b>62,9</b>	<b>29,2</b>			<b>80,1</b>
Двадцать первый этаж	203	1	Жилая	14,4	14,4					2,75	
Двадцать первый этаж	203	2	Жилая	11,1	11,1					2,75	
Двадцать первый этаж	203	3	Кухня-гостиная	15,9		15,9				2,75	
Двадцать первый этаж	203	4	Прихожая	6,0		6,0				2,75	
Двадцать первый этаж	203	5	Гардеробная	3,2		3,2				2,75	
Двадцать первый этаж	203	6	Хоз.комната	2,7		2,7				2,75	
Двадцать первый этаж	203	7	Санузел	5,6		5,6				2,75	
Двадцать первый этаж	203	8	Коридор	3,1		3,1				2,75	
Двадцать первый этаж	203	9	Санузел	2,2		2,2				2,75	
Двадцать первый этаж	203	10	Лоджия				5,5	2,8		2,75	
<b>ИТОГО по квартире:</b>				<b>64,2</b>	<b>25,5</b>	<b>38,7</b>	<b>5,5</b>	<b>2,8</b>			
Двадцать первый этаж	204	1	Жилая	11,7	11,7					2,75	
Двадцать первый этаж	204	2	Кухня-гостиная	17,1		17,1				2,75	
Двадцать первый этаж	204	3	Санузел	4,2		4,2				2,75	
Двадцать первый этаж	204	4	Прихожая	5,4		5,4				2,75	
Двадцать первый этаж	204	5	Лоджия				7,4	3,7		2,75	
<b>ИТОГО по квартире:</b>				<b>38,4</b>	<b>11,7</b>	<b>26,7</b>	<b>7,4</b>	<b>3,7</b>			
Двадцать первый этаж	205	1	Кухня-гостиная	23,3	23,3					2,75	
Двадцать первый этаж	205	2	Прихожая	5,8		5,8				2,75	
Двадцать первый этаж	205	3	Санузел	3,7		3,7				2,75	
Двадцать первый этаж	205	4	Лоджия				5,2	2,6		2,75	
<b>ИТОГО по квартире:</b>				<b>32,8</b>	<b>23,3</b>	<b>9,5</b>	<b>5,2</b>	<b>2,6</b>			
Двадцать первый этаж	206	1	Кухня-гостиная	20,9	20,9					2,75	
Двадцать первый этаж	206	2	Прихожая	4,9		4,9				2,75	
Двадцать первый этаж	206	3	Санузел	4,4		4,4				2,75	
Двадцать первый этаж	206	4	Лоджия				5,0	2,5		2,75	
<b>ИТОГО по квартире:</b>				<b>30,2</b>	<b>20,9</b>	<b>9,3</b>	<b>5,0</b>	<b>2,5</b>			
Двадцать первый этаж	207	1	Жилая	14,4	14,4					2,75	
Двадцать первый этаж	207	2	Жилая	10,6	10,6					2,75	
Двадцать первый этаж	207	3	Жилая	9,7	9,7					2,75	
Двадцать первый этаж	207	4	Кухня-гостиная	16,3		16,3				2,75	
Двадцать первый этаж	207	5	Санузел	3,7		3,7				2,75	
Двадцать первый этаж	207	6	Гардеробная	3,0		3,0				2,75	
Двадцать первый этаж	207	7	Прихожая	3,0		3,0				2,75	

Двадцать первый этаж	207	8	Хоз.комната	2,1		2,1				2,75	
Двадцать первый этаж	207	9	Коридор	9,7		9,7				2,75	
Двадцать первый этаж	207	10	Санузел	2,9		2,9				2,75	
Двадцать первый этаж	207	11	Лоджия				6,5	3,3		2,75	
Двадцать первый этаж	207	12	Лоджия				5,6	2,8		2,75	
<b>ИТОГО по квартире:</b>				<b>75,4</b>	<b>34,7</b>	<b>40,7</b>	<b>12,1</b>	<b>6,1</b>			
Двадцать первый этаж	208	1	Жилая	10,5	10,5					2,75	
Двадцать первый этаж	208	2	Кухня-гостиная	12,9		12,9				2,75	
Двадцать первый этаж	208	3	Прихожая	4,8		4,8				2,75	
Двадцать первый этаж	208	4	Санузел	4,3		4,3				2,75	
Двадцать первый этаж	208	5	Лоджия				6,7	3,4		2,75	
<b>ИТОГО по квартире:</b>				<b>32,5</b>	<b>10,5</b>	<b>22,0</b>	<b>6,7</b>	<b>3,4</b>			
Двадцать первый этаж	209	1	Жилая	10,1	10,1					2,75	
Двадцать первый этаж	209	2	Кухня-гостиная	15,9		15,9				2,75	
Двадцать первый этаж	209	3	Коридор	3,9		3,9				2,75	
Двадцать первый этаж	209	4	Прихожая	5,0		5,0				2,75	
Двадцать первый этаж	209	5	Санузел	4,1		4,1				2,75	
Двадцать первый этаж	209	6	Лоджия				3,7	1,9		2,75	
<b>ИТОГО по квартире:</b>				<b>39,0</b>	<b>10,1</b>	<b>28,9</b>	<b>3,7</b>	<b>1,9</b>			
Двадцать первый этаж	210	1	Жилая	10,6	10,6					2,75	
Двадцать первый этаж	210	2	Жилая	12,1	12,1					2,75	
Двадцать первый этаж	210	3	Кухня-гостиная	15,8		15,8				2,75	
Двадцать первый этаж	210	4	Санузел	6,6		6,6				2,75	
Двадцать первый этаж	210	5	Прихожая	5,1		5,1				2,75	
Двадцать первый этаж	210	6	Гардеробная	2,6		2,6				2,75	
Двадцать первый этаж	210	7	Санузел	2,2		2,2				2,75	
Двадцать первый этаж	210	8	Коридор	6,2		6,2				2,75	
Двадцать первый этаж	210	9	Лоджия				3,3	1,7		2,75	
<b>ИТОГО по квартире:</b>				<b>61,2</b>	<b>22,7</b>	<b>38,5</b>	<b>3,3</b>	<b>1,7</b>			
Двадцать первый этаж	211	1	Жилая	11,0	11,0					2,75	
Двадцать первый этаж	211	2	Кухня-гостиная	14,0		14,0				2,75	
Двадцать первый этаж	211	3	Санузел	4,0		4,0				2,75	
Двадцать первый этаж	211	4	Прихожая	5,5		5,5				2,75	
Двадцать первый этаж	211	5	Лоджия				3,3	1,7		2,75	
<b>ИТОГО по квартире:</b>				<b>34,5</b>	<b>11,0</b>	<b>23,5</b>	<b>3,3</b>	<b>1,7</b>			
Двадцать первый этаж	212	1	Жилая	16,8	16,8					2,75	
Двадцать первый этаж	212	2	Жилая	10,4	10,4					2,75	
Двадцать первый этаж	212	3	Кухня-гостиная	15,9		15,9				2,75	
Двадцать первый этаж	212	4	Коридор	9,5		9,5				2,75	
Двадцать первый этаж	212	5	Санузел	4,1		4,1				2,75	
Двадцать первый этаж	212	6	Санузел	1,3		1,3				2,75	
Двадцать первый этаж	212	7	Прихожая	3,3		3,3				2,75	
Двадцать первый этаж	212	8	Гардеробная	4,1		4,1				2,75	
Двадцать первый этаж	212	9	Лоджия				5,5	2,8		2,75	
<b>ИТОГО по квартире:</b>				<b>65,4</b>	<b>27,2</b>	<b>38,2</b>	<b>5,5</b>	<b>2,8</b>			
Двадцать первый этаж	МОП	1	Лифтовой холл							9,4	2,75
Двадцать первый этаж	МОП	2	Коридор							56,4	2,75
Двадцать первый этаж	МОП	3	Тамбур							3,2	2,75
Двадцать первый этаж	МОП	4	Лестничная клетка							11,1	2,75
Двадцать первый этаж	МОП	5	Воздушная зона				5,2				2,75
<b>ИТОГО по этажу: Двадцать первый эта</b>				<b>473,6</b>	<b>197,6</b>	<b>276,0</b>	<b>62,9</b>	<b>29,2</b>			<b>80,1</b>
Двадцать второй этаж	213	1	Жилая	14,4	14,4					2,75	
Двадцать второй этаж	213	2	Жилая	10,9	10,9					2,75	
Двадцать второй этаж	213	3	Кухня-гостиная	15,9		15,9				2,75	
Двадцать второй этаж	213	4	Прихожая	5,9		5,9				2,75	
Двадцать второй этаж	213	5	Гардеробная	3,2		3,2				2,75	
Двадцать второй этаж	213	6	Хоз.комната	2,7		2,7				2,75	
Двадцать второй этаж	213	7	Санузел	5,5		5,5				2,75	
Двадцать второй этаж	213	8	Коридор	3,2		3,2				2,75	
Двадцать второй этаж	213	9	Санузел	2,3		2,3				2,75	
Двадцать второй этаж	213	10	Лоджия				5,5	2,8		2,75	
<b>ИТОГО по квартире:</b>				<b>64,0</b>	<b>25,3</b>	<b>38,7</b>	<b>5,5</b>	<b>2,8</b>			
Двадцать второй этаж	214	1	Жилая	11,7	11,7					2,75	
Двадцать второй этаж	214	2	Кухня-гостиная	17,2		17,2				2,75	
Двадцать второй этаж	214	3	Санузел	4,4		4,4				2,75	
Двадцать второй этаж	214	4	Прихожая	5,5		5,5				2,75	
Двадцать второй этаж	214	5	Лоджия				7,4	3,7		2,75	
<b>ИТОГО по квартире:</b>				<b>38,8</b>	<b>11,7</b>	<b>27,1</b>	<b>7,4</b>	<b>3,7</b>			
Двадцать второй этаж	215	1	Кухня-гостиная	23,2	23,2					2,75	
Двадцать второй этаж	215	2	Прихожая	5,8		5,8				2,75	
Двадцать второй этаж	215	3	Санузел	3,8		3,8				2,75	
Двадцать второй этаж	215	4	Лоджия				5,2	2,6		2,75	
<b>ИТОГО по квартире:</b>				<b>32,8</b>	<b>23,2</b>	<b>9,6</b>	<b>5,2</b>	<b>2,6</b>			
Двадцать второй этаж	216	1	Кухня-гостиная	20,9	20,9					2,75	
Двадцать второй этаж	216	2	Прихожая	4,8		4,8				2,75	
Двадцать второй этаж	216	3	Санузел	4,5		4,5				2,75	
Двадцать второй этаж	216	4	Лоджия				5,0	2,5		2,75	
<b>ИТОГО по квартире:</b>				<b>30,2</b>	<b>20,9</b>	<b>9,3</b>	<b>5,0</b>	<b>2,5</b>			
Двадцать второй этаж	217	1	Жилая	14,2	14,2					2,75	
Двадцать второй этаж	217	2	Жилая	10,5	10,5					2,75	
Двадцать второй этаж	217	3	Жилая	9,6	9,6					2,75	
Двадцать второй этаж	217	4	Кухня-гостиная	16,1		16,1				2,75	
Двадцать второй этаж	217	5	Санузел	3,8		3,8				2,75	
Двадцать второй этаж	217	6	Гардеробная	3,0		3,0				2,75	
Двадцать второй этаж	217	7	Прихожая	2,9		2,9				2,75	
Двадцать второй этаж	217	8	Хоз.комната	2,1		2,1				2,75	
Двадцать второй этаж	217	9	Коридор	9,8		9,8				2,75	
Двадцать второй этаж	217	10	Санузел	2,9		2,9				2,75	
Двадцать второй этаж	217	11	Лоджия				6,5	3,3		2,75	

Двадцать второй этаж	217	12	Лоджия				5,6	2,8		2,75	
<b>ИТОГО по квартире:</b>				<b>74,9</b>	<b>34,3</b>	<b>40,6</b>	<b>12,1</b>	<b>6,1</b>			
Двадцать второй этаж	218	1	Жилая	10,5	10,5					2,75	
Двадцать второй этаж	218	2	Кухня-гостиная	12,7		12,7				2,75	
Двадцать второй этаж	218	3	Прихожая	4,8		4,8				2,75	
Двадцать второй этаж	218	4	Санузел	4,3		4,3				2,75	
Двадцать второй этаж	218	5	Лоджия				6,7	3,4		2,75	
<b>ИТОГО по квартире:</b>				<b>32,3</b>	<b>10,5</b>	<b>21,8</b>	<b>6,7</b>	<b>3,4</b>			
Двадцать второй этаж	219	1	Жилая	10,0	10,0					2,75	
Двадцать второй этаж	219	2	Кухня-гостиная	15,9		15,9				2,75	
Двадцать второй этаж	219	3	Коридор	3,9		3,9				2,75	
Двадцать второй этаж	219	4	Прихожая	5,1		5,1				2,75	
Двадцать второй этаж	219	5	Санузел	4,1		4,1				2,75	
Двадцать второй этаж	219	6	Лоджия				3,7	1,9		2,75	
<b>ИТОГО по квартире:</b>				<b>39,0</b>	<b>10,0</b>	<b>29,0</b>	<b>3,7</b>	<b>1,9</b>			
Двадцать второй этаж	220	1	Жилая	10,6	10,6					2,75	
Двадцать второй этаж	220	2	Жилая	12,1	12,1					2,75	
Двадцать второй этаж	220	3	Кухня-гостиная	15,8		15,8				2,75	
Двадцать второй этаж	220	4	Санузел	6,5		6,5				2,75	
Двадцать второй этаж	220	5	Прихожая	5,0		5,0				2,75	
Двадцать второй этаж	220	6	Гардеробная	2,6		2,6				2,75	
Двадцать второй этаж	220	7	Санузел	2,2		2,2				2,75	
Двадцать второй этаж	220	8	Коридор	6,1		6,1				2,75	
Двадцать второй этаж	220	9	Лоджия				3,3	1,7		2,75	
<b>ИТОГО по квартире:</b>				<b>60,9</b>	<b>22,7</b>	<b>38,2</b>	<b>3,3</b>	<b>1,7</b>			
Двадцать второй этаж	221	1	Жилая	11,0	11,0					2,75	
Двадцать второй этаж	221	2	Кухня-гостиная	13,9		13,9				2,75	
Двадцать второй этаж	221	3	Санузел	4,1		4,1				2,75	
Двадцать второй этаж	221	4	Прихожая	5,4		5,4				2,75	
Двадцать второй этаж	221	5	Лоджия				3,3	1,7		2,75	
<b>ИТОГО по квартире:</b>				<b>34,4</b>	<b>11,0</b>	<b>23,4</b>	<b>3,3</b>	<b>1,7</b>			
Двадцать второй этаж	222	1	Жилая	16,7	16,7					2,75	
Двадцать второй этаж	222	2	Жилая	10,4	10,4					2,75	
Двадцать второй этаж	222	3	Кухня-гостиная	15,8		15,8				2,75	
Двадцать второй этаж	222	4	Коридор	9,7		9,7				2,75	
Двадцать второй этаж	222	5	Санузел	4,1		4,1				2,75	
Двадцать второй этаж	222	6	Санузел	1,3		1,3				2,75	
Двадцать второй этаж	222	7	Прихожая	3,3		3,3				2,75	
Двадцать второй этаж	222	8	Гардеробная	4,2		4,2				2,75	
Двадцать второй этаж	222	9	Лоджия				5,5	2,8		2,75	
<b>ИТОГО по квартире:</b>				<b>65,5</b>	<b>27,1</b>	<b>38,4</b>	<b>5,5</b>	<b>2,8</b>			
Двадцать второй этаж	МОП	1	Лифтовой холл							9,4	2,75
Двадцать второй этаж	МОП	2	Коридор							56,4	2,75
Двадцать второй этаж	МОП	3	Тамбур							3,2	2,75
Двадцать второй этаж	МОП	4	Лестничная клетка							11,1	2,75
Двадцать второй этаж	МОП	5	Воздушная зона				5,2				2,75
<b>ИТОГО по этажу: Двадцать второй этаж</b>				<b>472,8</b>	<b>196,7</b>	<b>276,1</b>	<b>62,9</b>	<b>29,2</b>		<b>80,1</b>	
Двадцать третий этаж	223	1	Жилая	14,6	14,6					2,75	
Двадцать третий этаж	223	2	Жилая	10,9	10,9					2,75	
Двадцать третий этаж	223	3	Кухня-гостиная	15,9		15,9				2,75	
Двадцать третий этаж	223	4	Прихожая	6,0		6,0				2,75	
Двадцать третий этаж	223	5	Гардеробная	3,2		3,2				2,75	
Двадцать третий этаж	223	6	Хоз.комната	2,6		2,6				2,75	
Двадцать третий этаж	223	7	Санузел	5,5		5,5				2,75	
Двадцать третий этаж	223	8	Коридор	3,1		3,1				2,75	
Двадцать третий этаж	223	9	Санузел	2,2		2,2				2,75	
Двадцать третий этаж	223	10	Лоджия				5,5	2,8		2,75	
<b>ИТОГО по квартире:</b>				<b>64,0</b>	<b>25,5</b>	<b>38,5</b>	<b>5,5</b>	<b>2,8</b>			
Двадцать третий этаж	224	1	Жилая	11,7	11,7					2,75	
Двадцать третий этаж	224	2	Кухня-гостиная	17,2		17,2				2,75	
Двадцать третий этаж	224	3	Санузел	4,2		4,2				2,75	
Двадцать третий этаж	224	4	Прихожая	5,4		5,4				2,75	
Двадцать третий этаж	224	5	Лоджия				7,4	3,7		2,75	
<b>ИТОГО по квартире:</b>				<b>38,5</b>	<b>11,7</b>	<b>26,8</b>	<b>7,4</b>	<b>3,7</b>			
Двадцать третий этаж	225	1	Кухня-гостиная	22,9	22,9					2,75	
Двадцать третий этаж	225	2	Прихожая	5,8		5,8				2,75	
Двадцать третий этаж	225	3	Санузел	3,7		3,7				2,75	
Двадцать третий этаж	225	4	Лоджия				5,2	2,6		2,75	
<b>ИТОГО по квартире:</b>				<b>32,4</b>	<b>22,9</b>	<b>9,5</b>	<b>5,2</b>	<b>2,6</b>			
Двадцать третий этаж	226	1	Кухня-гостиная	20,7	20,7					2,75	
Двадцать третий этаж	226	2	Прихожая	4,8		4,8				2,75	
Двадцать третий этаж	226	3	Санузел	4,4		4,4				2,75	
Двадцать третий этаж	226	4	Лоджия				5,0	2,5		2,75	
<b>ИТОГО по квартире:</b>				<b>29,9</b>	<b>20,7</b>	<b>9,2</b>	<b>5,0</b>	<b>2,5</b>			
Двадцать третий этаж	227	1	Жилая	14,2	14,2					2,75	
Двадцать третий этаж	227	2	Жилая	10,6	10,6					2,75	
Двадцать третий этаж	227	3	Жилая	9,7	9,7					2,75	
Двадцать третий этаж	227	4	Кухня-гостиная	16,1		16,1				2,75	
Двадцать третий этаж	227	5	Санузел	3,7		3,7				2,75	
Двадцать третий этаж	227	6	Гардеробная	3,0		3,0				2,75	
Двадцать третий этаж	227	7	Прихожая	3,0		3,0				2,75	
Двадцать третий этаж	227	8	Хоз.комната	2,1		2,1				2,75	
Двадцать третий этаж	227	9	Коридор	9,8		9,8				2,75	
Двадцать третий этаж	227	10	Санузел	2,8		2,8				2,75	
Двадцать третий этаж	227	11	Лоджия				6,5	3,3		2,75	
Двадцать третий этаж	227	12	Лоджия				5,6	2,8		2,75	
<b>ИТОГО по квартире:</b>				<b>75,0</b>	<b>34,5</b>	<b>40,5</b>	<b>12,1</b>	<b>6,1</b>			
Двадцать третий этаж	228	1	Жилая	10,6	10,6					2,75	
Двадцать третий этаж	228	2	Кухня-гостиная	12,8		12,8				2,75	

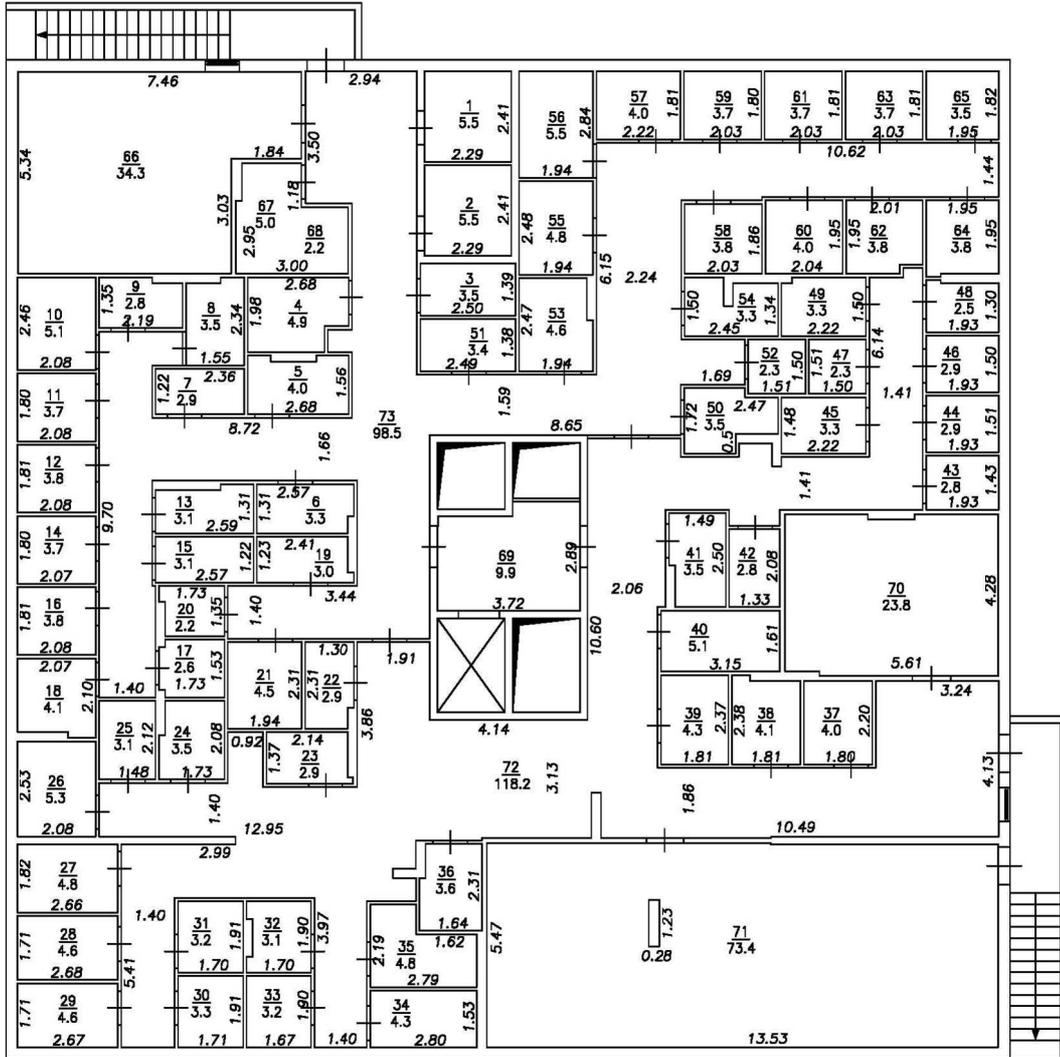
Двадцать третий этаж	228	3	Прихожая	4,9		4,9				2,75
Двадцать третий этаж	228	4	Санузел	4,3		4,3				2,75
Двадцать третий этаж	228	5	Лоджия				6,7	3,4		2,75
<b>ИТОГО по квартире:</b>				<b>32,6</b>	<b>10,6</b>	<b>22,0</b>	<b>6,7</b>	<b>3,4</b>		
Двадцать третий этаж	229	1	Жилая	10,1	10,1					2,75
Двадцать третий этаж	229	2	Кухня-гостиная	16,0		16,0				2,75
Двадцать третий этаж	229	3	Коридор	3,9		3,9				2,75
Двадцать третий этаж	229	4	Прихожая	5,0		5,0				2,75
Двадцать третий этаж	229	5	Санузел	4,1		4,1				2,75
Двадцать третий этаж	229	6	Лоджия				3,7	1,9		2,75
<b>ИТОГО по квартире:</b>				<b>39,1</b>	<b>10,1</b>	<b>29,0</b>	<b>3,7</b>	<b>1,9</b>		
Двадцать третий этаж	230	1	Жилая	10,6	10,6					2,75
Двадцать третий этаж	230	2	Жилая	12,1	12,1					2,75
Двадцать третий этаж	230	3	Кухня-гостиная	16,0		16,0				2,75
Двадцать третий этаж	230	4	Санузел	6,6		6,6				2,75
Двадцать третий этаж	230	5	Прихожая	5,0		5,0				2,75
Двадцать третий этаж	230	6	Гардеробная	2,6		2,6				2,75
Двадцать третий этаж	230	7	Санузел	2,2		2,2				2,75
Двадцать третий этаж	230	8	Коридор	6,2		6,2				2,75
Двадцать третий этаж	230	9	Лоджия				3,3	1,7		2,75
<b>ИТОГО по квартире:</b>				<b>61,3</b>	<b>22,7</b>	<b>38,6</b>	<b>3,3</b>	<b>1,7</b>		
Двадцать третий этаж	231	1	Жилая	11,0	11,0					2,75
Двадцать третий этаж	231	2	Кухня-гостиная	13,8		13,8				2,75
Двадцать третий этаж	231	3	Санузел	4,0		4,0				2,75
Двадцать третий этаж	231	4	Прихожая	5,4		5,4				2,75
Двадцать третий этаж	231	5	Лоджия				3,3	1,7		2,75
<b>ИТОГО по квартире:</b>				<b>34,2</b>	<b>11,0</b>	<b>23,2</b>	<b>3,3</b>	<b>1,7</b>		
Двадцать третий этаж	232	1	Жилая	16,8	16,8					2,75
Двадцать третий этаж	232	2	Жилая	10,2	10,2					2,75
Двадцать третий этаж	232	3	Кухня-гостиная	15,8		15,8				2,75
Двадцать третий этаж	232	4	Коридор	9,6		9,6				2,75
Двадцать третий этаж	232	5	Санузел	4,1		4,1				2,75
Двадцать третий этаж	232	6	Санузел	1,4		1,4				2,75
Двадцать третий этаж	232	7	Прихожая	3,3		3,3				2,75
Двадцать третий этаж	232	8	Гардеробная	4,1		4,1				2,75
Двадцать третий этаж	232	9	Лоджия				5,5	2,8		2,75
<b>ИТОГО по квартире:</b>				<b>65,3</b>	<b>27,0</b>	<b>38,3</b>	<b>5,5</b>	<b>2,8</b>		
Двадцать третий этаж	МОП	1	Лифтовой холл							9,4
Двадцать третий этаж	МОП	2	Коридор							56,4
Двадцать третий этаж	МОП	3	Тамбур							3,2
Двадцать третий этаж	МОП	4	Лестничная клетка							11,1
Двадцать третий этаж	МОП	5	Воздушная зона				5,2			2,75
<b>ИТОГО по этажу: Двадцать третий этаж</b>				<b>472,3</b>	<b>196,7</b>	<b>275,6</b>	<b>62,9</b>	<b>29,2</b>		<b>80,1</b>
Двадцать четвертый этаж	233	1	Жилая	14,4	14,4					2,75
Двадцать четвертый этаж	233	2	Жилая	11,1	11,1					2,75
Двадцать четвертый этаж	233	3	Кухня-гостиная	15,8		15,8				2,75
Двадцать четвертый этаж	233	4	Прихожая	6,0		6,0				2,75
Двадцать четвертый этаж	233	5	Гардеробная	3,2		3,2				2,75
Двадцать четвертый этаж	233	6	Хоз.комната	2,6		2,6				2,75
Двадцать четвертый этаж	233	7	Санузел	5,7		5,7				2,75
Двадцать четвертый этаж	233	8	Коридор	3,1		3,1				2,75
Двадцать четвертый этаж	233	9	Санузел	2,2		2,2				2,75
Двадцать четвертый этаж	233	10	Лоджия				5,5	2,8		2,75
<b>ИТОГО по квартире:</b>				<b>64,1</b>	<b>25,5</b>	<b>38,6</b>	<b>5,5</b>	<b>2,8</b>		
Двадцать четвертый этаж	234	1	Жилая	11,6	11,6					2,75
Двадцать четвертый этаж	234	2	Кухня-гостиная	17,2		17,2				2,75
Двадцать четвертый этаж	234	3	Санузел	4,4		4,4				2,75
Двадцать четвертый этаж	234	4	Прихожая	5,4		5,4				2,75
Двадцать четвертый этаж	234	5	Лоджия				7,4	3,7		2,75
<b>ИТОГО по квартире:</b>				<b>38,6</b>	<b>11,6</b>	<b>27,0</b>	<b>7,4</b>	<b>3,7</b>		
Двадцать четвертый этаж	235	1	Кухня-гостиная	23,0	23,0					2,75
Двадцать четвертый этаж	235	2	Прихожая	5,7		5,7				2,75
Двадцать четвертый этаж	235	3	Санузел	3,7		3,7				2,75
Двадцать четвертый этаж	235	4	Лоджия				5,2	2,6		2,75
<b>ИТОГО по квартире:</b>				<b>32,4</b>	<b>23,0</b>	<b>9,4</b>	<b>5,2</b>	<b>2,6</b>		
Двадцать четвертый этаж	236	1	Кухня-гостиная	20,6	20,6					2,75
Двадцать четвертый этаж	236	2	Прихожая	4,8		4,8				2,75
Двадцать четвертый этаж	236	3	Санузел	4,4		4,4				2,75
Двадцать четвертый этаж	236	4	Лоджия				5,0	2,5		2,75
<b>ИТОГО по квартире:</b>				<b>29,8</b>	<b>20,6</b>	<b>9,2</b>	<b>5,0</b>	<b>2,5</b>		
Двадцать четвертый этаж	237	1	Жилая	14,1	14,1					2,75
Двадцать четвертый этаж	237	2	Жилая	10,5	10,5					2,75
Двадцать четвертый этаж	237	3	Жилая	9,6	9,6					2,75
Двадцать четвертый этаж	237	4	Кухня-гостиная	16,2		16,2				2,75
Двадцать четвертый этаж	237	5	Санузел	3,8		3,8				2,75
Двадцать четвертый этаж	237	6	Гардеробная	3,1		3,1				2,75
Двадцать четвертый этаж	237	7	Прихожая	2,9		2,9				2,75
Двадцать четвертый этаж	237	8	Хоз.комната	2,2		2,2				2,75
Двадцать четвертый этаж	237	9	Коридор	9,6		9,6				2,75
Двадцать четвертый этаж	237	10	Санузел	2,9		2,9				2,75
Двадцать четвертый этаж	237	11	Лоджия				6,5	3,3		2,75
Двадцать четвертый этаж	237	12	Лоджия				5,6	2,8		2,75
<b>ИТОГО по квартире:</b>				<b>74,9</b>	<b>34,2</b>	<b>40,7</b>	<b>12,1</b>	<b>6,1</b>		
Двадцать четвертый этаж	238	1	Жилая	10,6	10,6					2,75
Двадцать четвертый этаж	238	2	Кухня-гостиная	12,7		12,7				2,75
Двадцать четвертый этаж	238	3	Прихожая	4,8		4,8				2,75
Двадцать четвертый этаж	238	4	Санузел	4,3		4,3				2,75
Двадцать четвертый этаж	238	5	Лоджия				6,7	3,4		2,75
<b>ИТОГО по квартире:</b>				<b>32,4</b>	<b>10,6</b>	<b>21,8</b>	<b>6,7</b>	<b>3,4</b>		

Двадцать четвертый эт	239	1	Жилая	10,0	10,0					2,75
Двадцать четвертый эт	239	2	Кухня-гостиная	15,9		15,9				2,75
Двадцать четвертый эт	239	3	Коридор	3,8		3,8				2,75
Двадцать четвертый эт	239	4	Прихожая	5,1		5,1				2,75
Двадцать четвертый эт	239	5	Санузел	4,2		4,2				2,75
Двадцать четвертый эт	239	6	Лоджия				3,7	1,9		2,75
<b>ИТОГО по квартире:</b>				<b>39,0</b>	<b>10,0</b>	<b>29,0</b>	<b>3,7</b>	<b>1,9</b>		
Двадцать четвертый эт	240	1	Жилая	10,5	10,5					2,75
Двадцать четвертый эт	240	2	Жилая	11,9	11,9					2,75
Двадцать четвертый эт	240	3	Кухня-гостиная	15,9		15,9				2,75
Двадцать четвертый эт	240	4	Санузел	6,6		6,6				2,75
Двадцать четвертый эт	240	5	Прихожая	5,0		5,0				2,75
Двадцать четвертый эт	240	6	Гардеробная	2,6		2,6				2,75
Двадцать четвертый эт	240	7	Санузел	2,3		2,3				2,75
Двадцать четвертый эт	240	8	Коридор	6,3		6,3				2,75
Двадцать четвертый эт	240	9	Лоджия				3,3	1,7		2,75
<b>ИТОГО по квартире:</b>				<b>61,1</b>	<b>22,4</b>	<b>38,7</b>	<b>3,3</b>	<b>1,7</b>		
Двадцать четвертый эт	241	1	Жилая	10,8	10,8					2,75
Двадцать четвертый эт	241	2	Кухня-гостиная	13,8		13,8				2,75
Двадцать четвертый эт	241	3	Санузел	3,9		3,9				2,75
Двадцать четвертый эт	241	4	Прихожая	5,4		5,4				2,75
Двадцать четвертый эт	241	5	Лоджия				3,3	1,7		2,75
<b>ИТОГО по квартире:</b>				<b>33,9</b>	<b>10,8</b>	<b>23,1</b>	<b>3,3</b>	<b>1,7</b>		
Двадцать четвертый эт	242	1	Жилая	16,8	16,8					2,75
Двадцать четвертый эт	242	2	Жилая	10,4	10,4					2,75
Двадцать четвертый эт	242	3	Кухня-гостиная	15,7		15,7				2,75
Двадцать четвертый эт	242	4	Коридор	9,7		9,7				2,75
Двадцать четвертый эт	242	5	Санузел	4,1		4,1				2,75
Двадцать четвертый эт	242	6	Санузел	1,4		1,4				2,75
Двадцать четвертый эт	242	7	Прихожая	3,4		3,4				2,75
Двадцать четвертый эт	242	8	Гардеробная	4,2		4,2				2,75
Двадцать четвертый эт	242	9	Лоджия				5,5	2,8		2,75
<b>ИТОГО по квартире:</b>				<b>65,7</b>	<b>27,2</b>	<b>38,5</b>	<b>5,5</b>	<b>2,8</b>		
Двадцать четвертый эт	МОП	1	Лифтовой холл							9,4
Двадцать четвертый эт	МОП	2	Коридор							56,4
Двадцать четвертый эт	МОП	3	Тамбур							3,2
Двадцать четвертый эт	МОП	4	Лестничная клетка							11,1
Двадцать четвертый эт	МОП	5	Воздушная зона				5,2			2,75
<b>ИТОГО по этажу: Двадцать четвертый</b>				<b>471,9</b>	<b>195,9</b>	<b>276,0</b>	<b>62,9</b>	<b>29,2</b>		<b>80,1</b>
Выход на кровлю	МОП	1	Лестничная клетка							11,7
отм.+75,130	МОП	2	Котельная							39,5
<b>ИТОГО по этажу:</b>										<b>51,20</b>
<b>ИТОГО по дому:</b>				<b>10788,00</b>	<b>4540,10</b>	<b>6247,90</b>	<b>1446,70</b>	<b>671,60</b>	<b>699,00</b>	<b>2445,80</b>

# План этажа

## Подъезд №1

### Подвал



#### Условные обозначения:


- |                 |                               |
|-----------------|-------------------------------|
| 5               | Номер помещения               |
| 2.64            | Линейный размер               |
| $\frac{6}{1.5}$ | Номер и площадь помещения     |
|                 | Стена с окном и дверью        |
|                 | Перегородка с дверным проемом |
|                 | Перегородка с дверным проемом |
|                 | Лестница                      |

Масштаб 1:200

# План этажа

## Подъезд №1
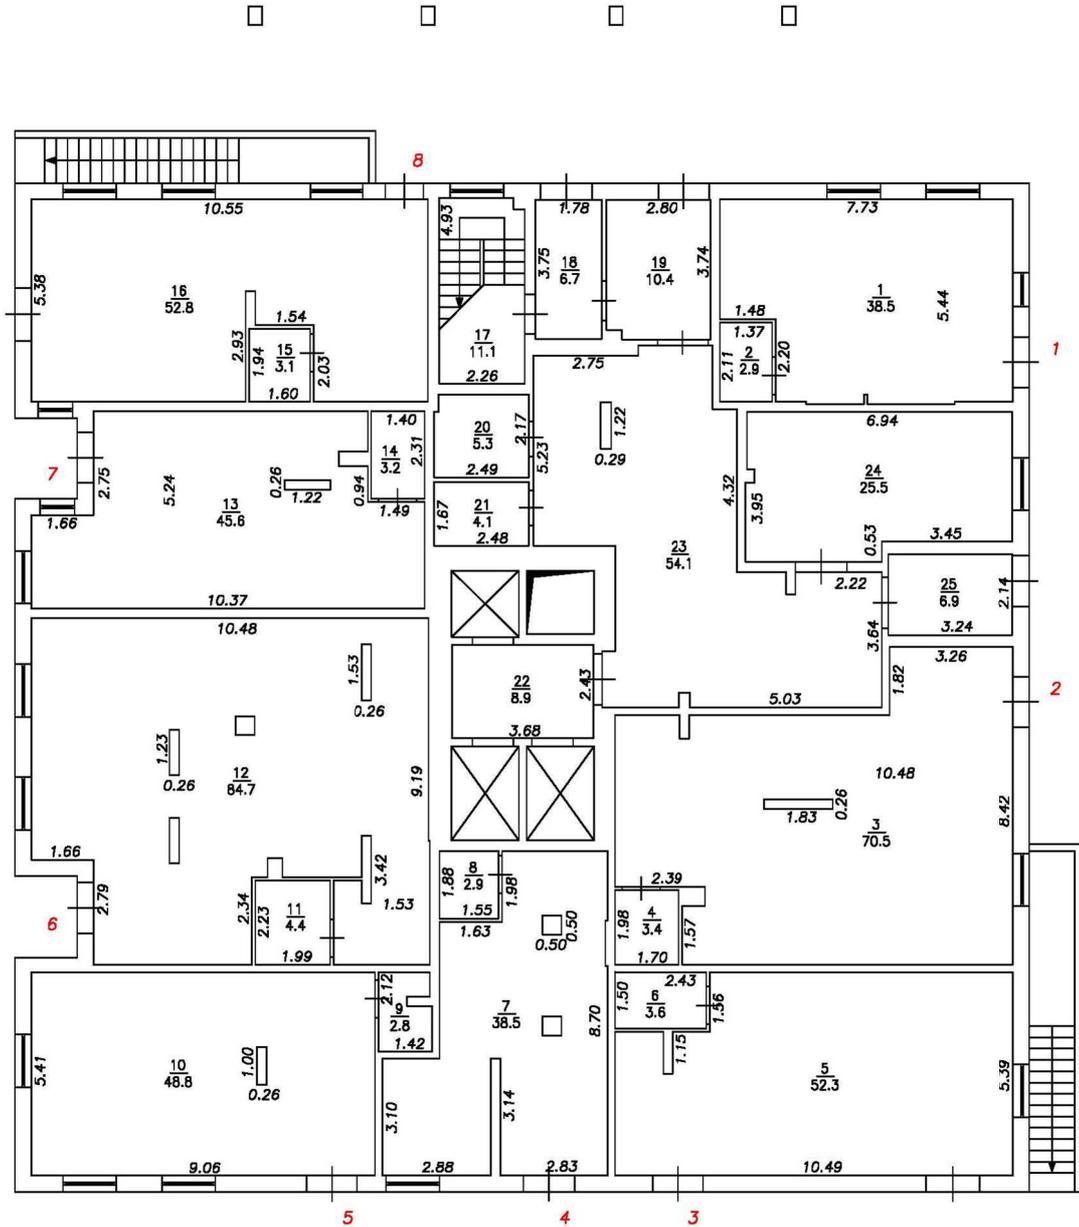
### 1-й этаж



#### Условные обозначения:


- 5** Номер помещения
- 2.64** Линейный размер
- 6 / 1.5** Номер и площадь помещения
- Стена с окном и дверью
- Перегородка с дверным проемом
- Перегородка с дверным проемом
- Лестница

Масштаб 1:200



# План этажа

## Подъезд №1
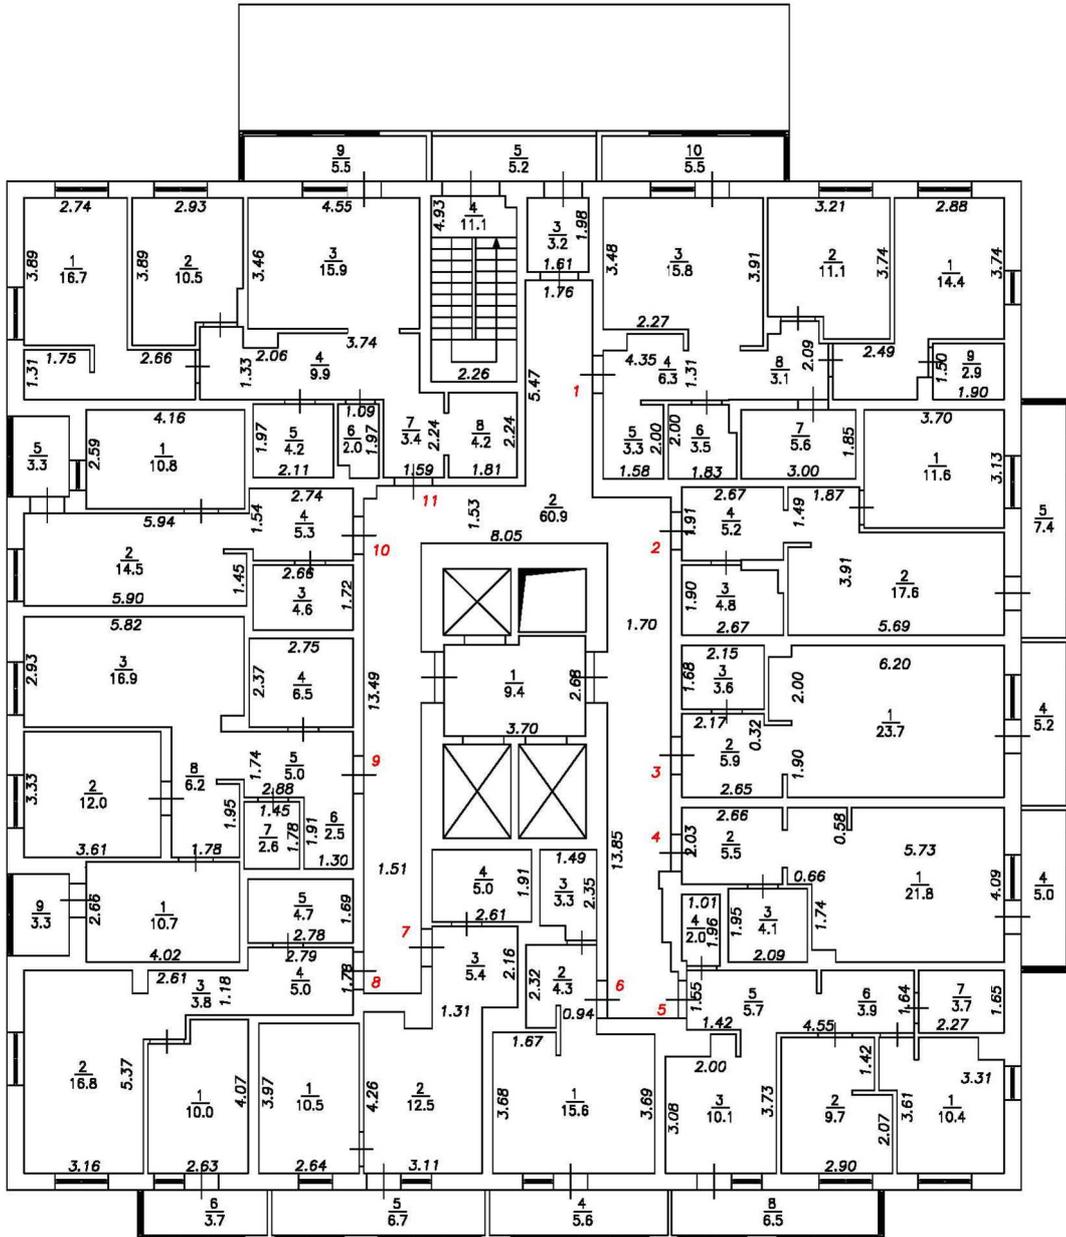
### 2-й этаж



#### Условные обозначения:

  
- 5                    Номер помещения
- $\frac{2.64}{6}$                     Линейный размер
- $\frac{6}{1.5}$                         Номер и площадь помещения
-                     Стена с окном и дверью
-                     Перегородка с дверным проемом
-                     Перегородка с дверным проемом
-                     Лестница

Масштаб 1:200


# План этажа
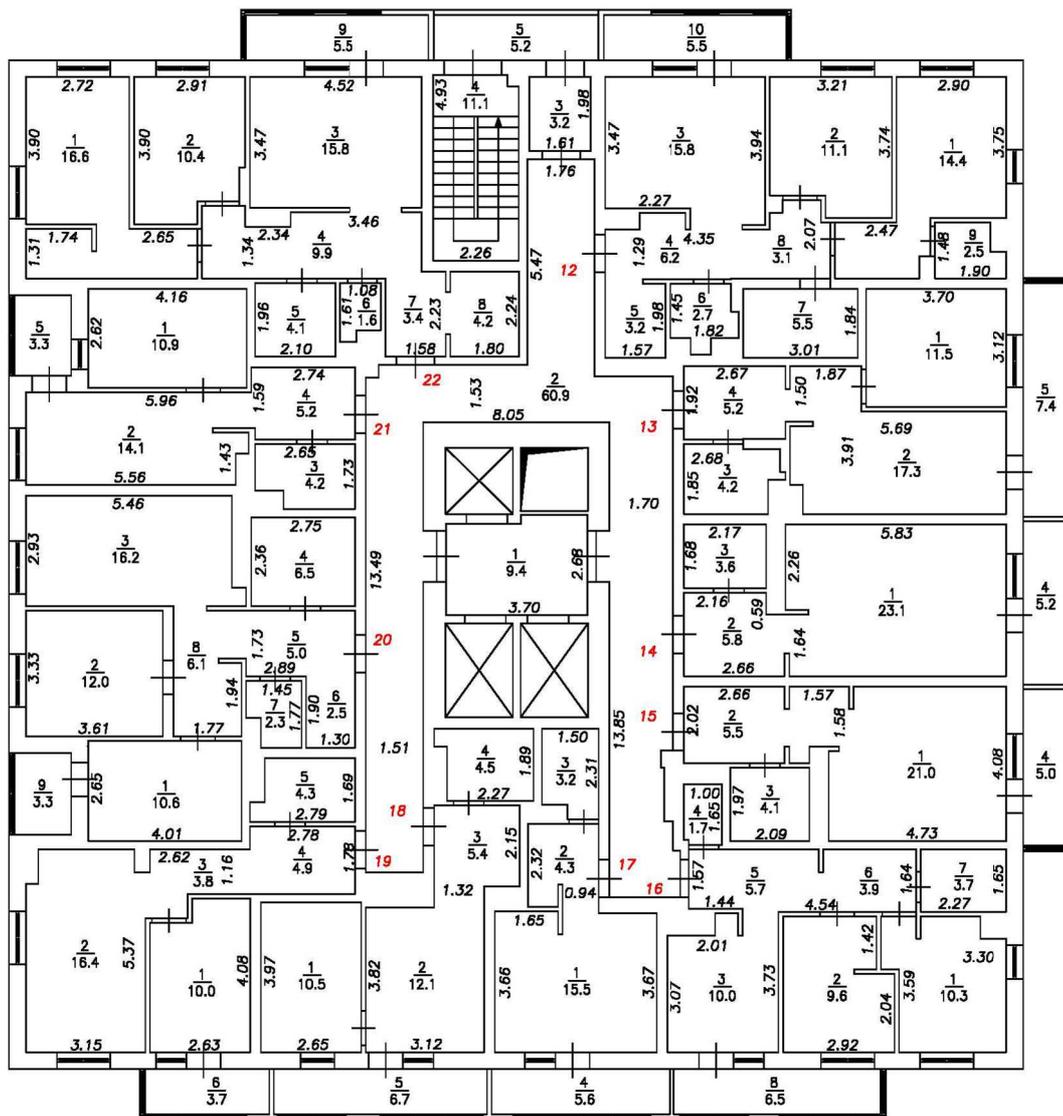
## Подъезд №1

### 3-й этаж



#### Условные обозначения:

 
- 5** Номер помещения
- 2.64** Линейный размер
- $\frac{6}{1.5}$  Номер и площадь помещения
-  Стена с окном и дверью
-  Перегородка с дверным проемом
-  Перегородка с дверным проемом
-  Лестница

Масштаб 1:200



# План этажа
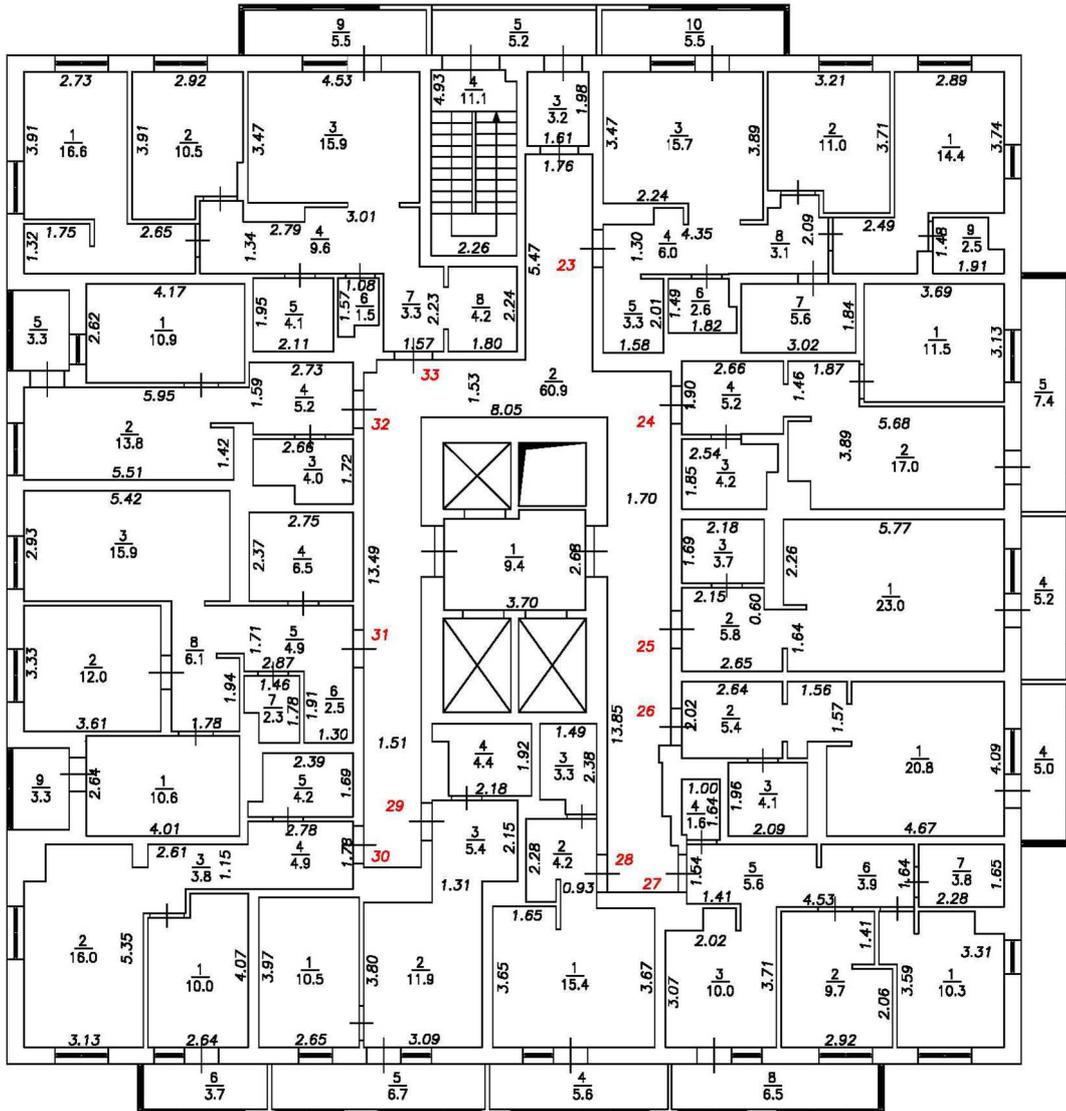
## Подъезд №1

### 4-й этаж



#### Условные обозначения:

  
- 5                    Номер помещения
- 2.64                    Линейный размер
- $\frac{6}{1.5}$                     Номер и площадь помещения
-                     Стена с окном и дверью
-                     Перегородка с дверным проемом
-                     Перегородка с дверным проемом
-                     Лестница

Масштаб 1:200



# План этажа
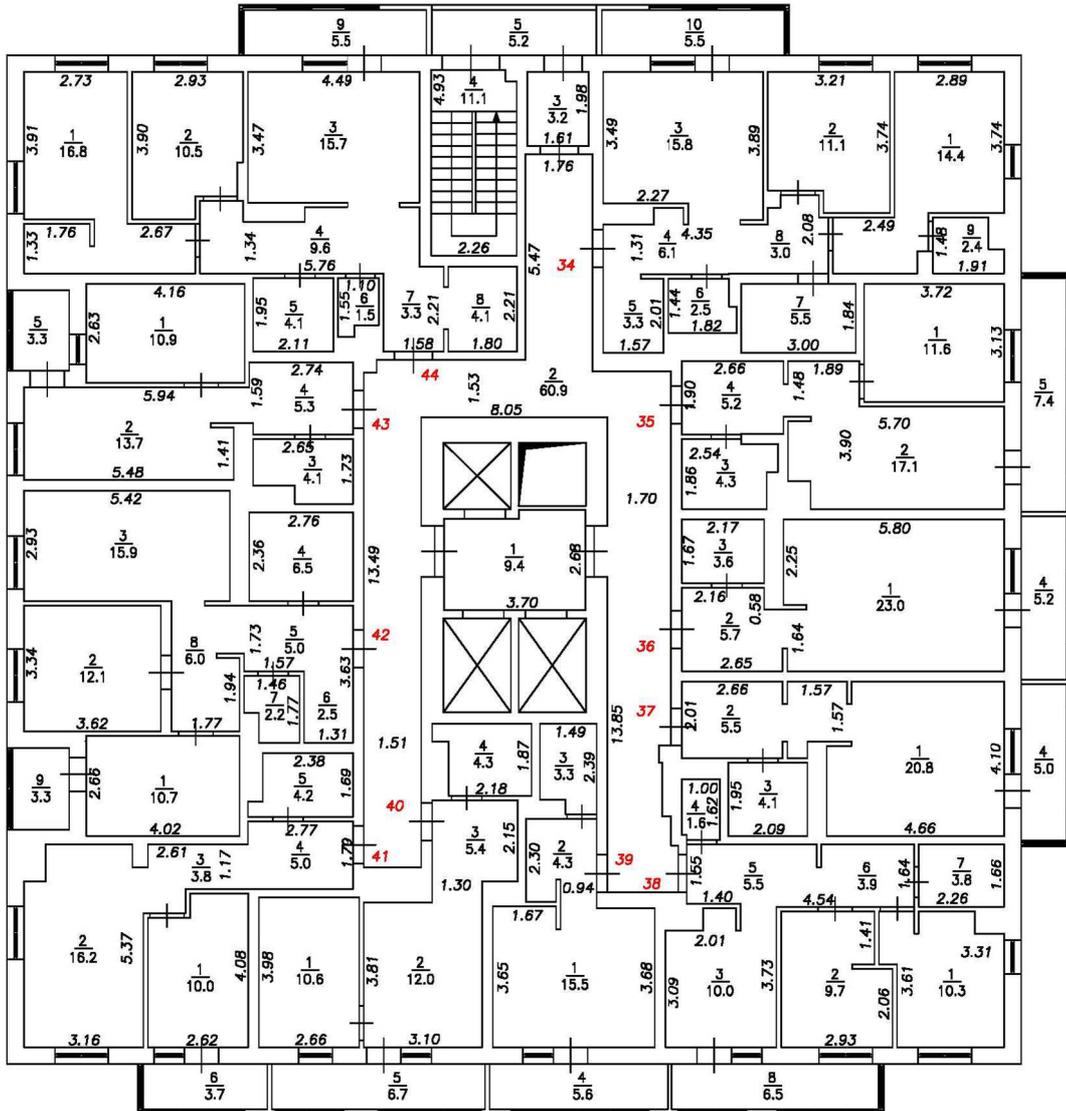
## Подъезд №1

### 5-й этаж



#### Условные обозначения:

  
- 5** Номер помещения
- $\frac{2.64}{6}$  Линейный размер
- $\frac{6}{1.5}$  Номер и площадь помещения
-  Стена с окном и дверью
-  Перегородка с дверным проемом
-  Перегородка с дверным проемом
-  Лестница

Масштаб 1:200



# План этажа
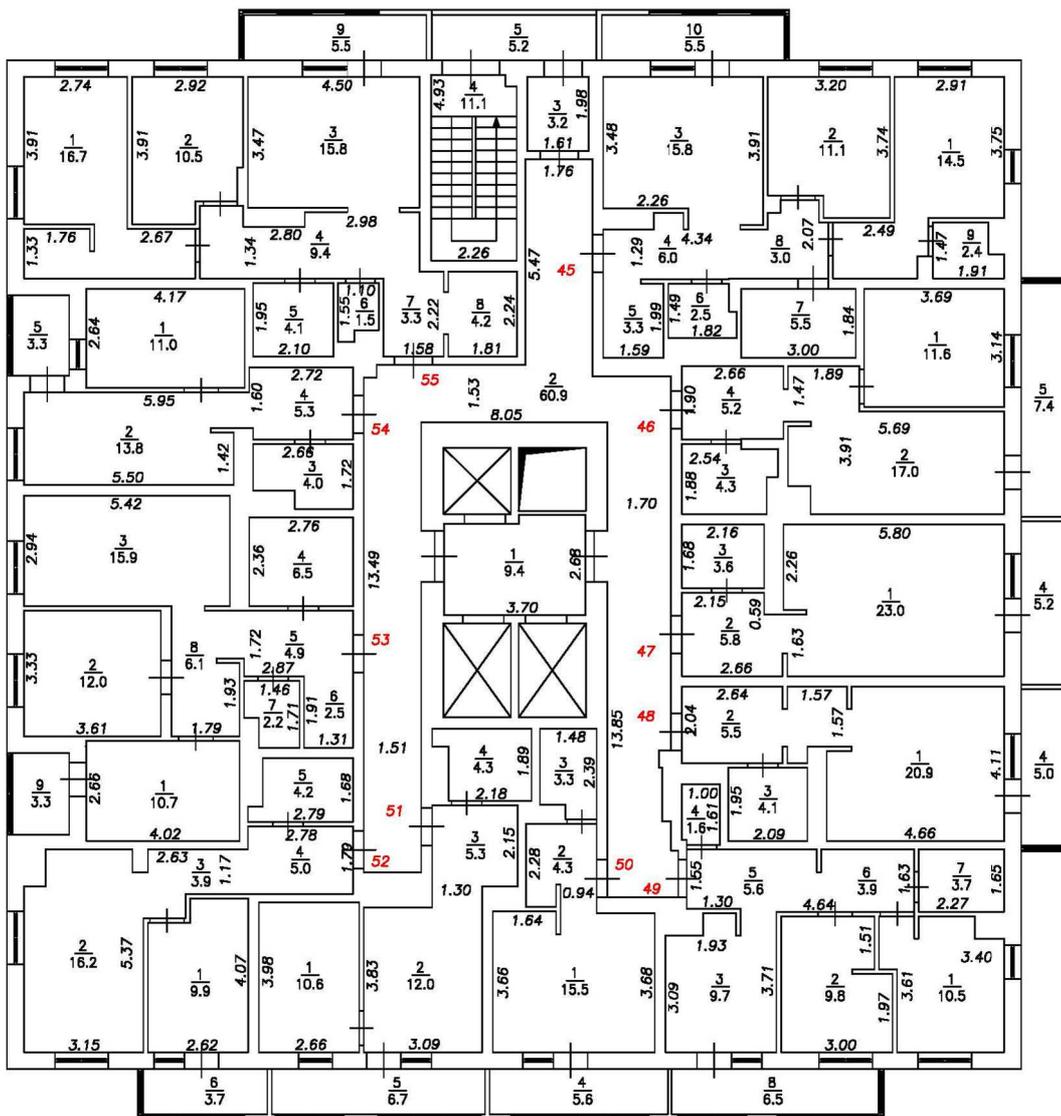
## Подъезд №1

### 6-й этаж



#### Условные обозначения:

  
- 5** Номер помещения
- 2.64** Линейный размер
- $\frac{6}{1.5}$  Номер и площадь помещения
-  Стена с окном и дверью
-  Перегородка с дверным проемом
-  Перегородка с дверным проемом
-  Лестница

Масштаб 1:200



# План этажа
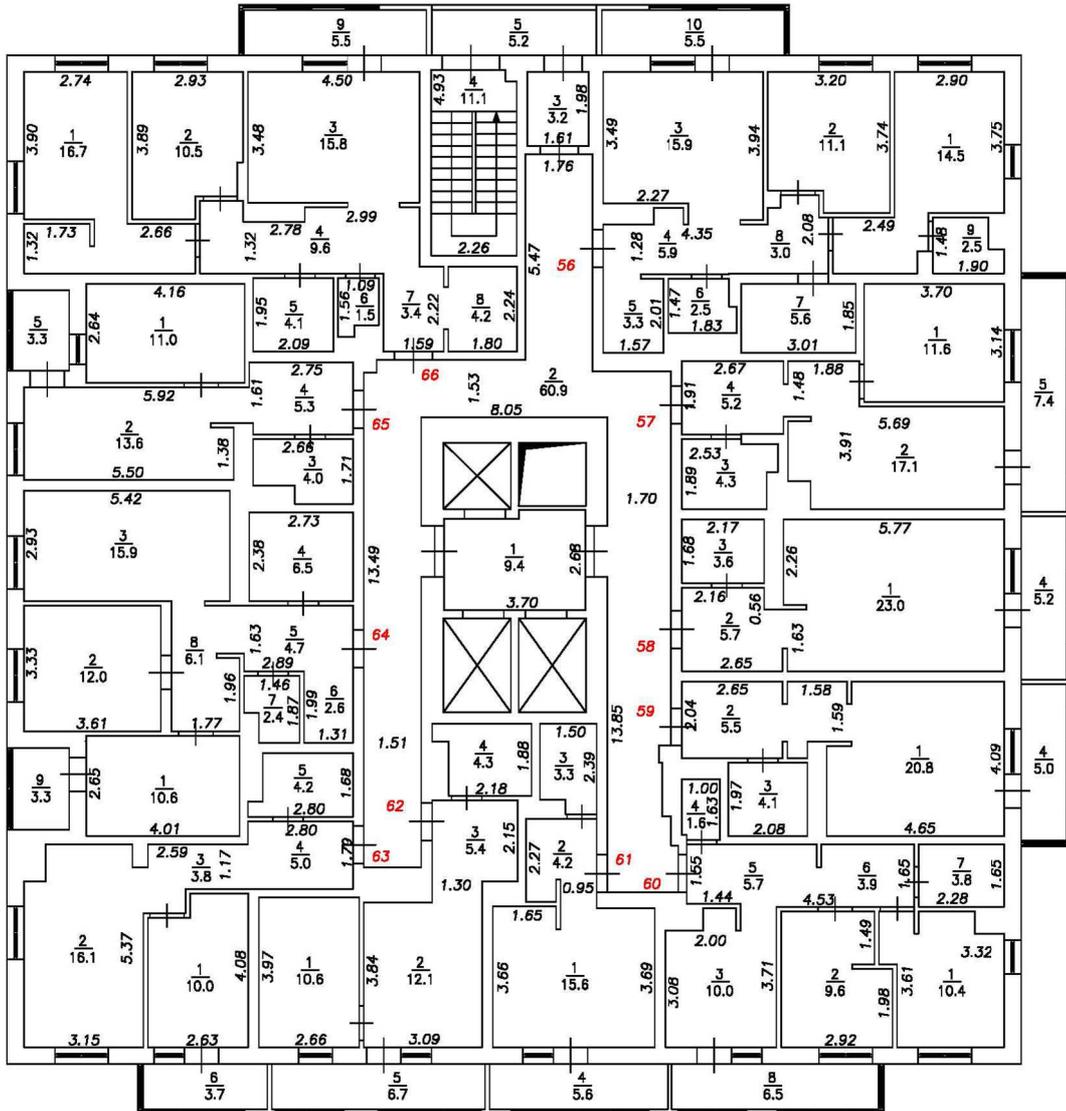
## Подъезд №1

### 7-й этаж



#### Условные обозначения:

  
- 5** Номер помещения
- 2.64** Линейный размер
- $\frac{6}{1.5}$  Номер и площадь помещения
-  Стена с окном и дверью
-  Перегородка с дверным проемом
-  Перегородка с дверным проемом
-  Лестница

Масштаб 1:200




# План этажа
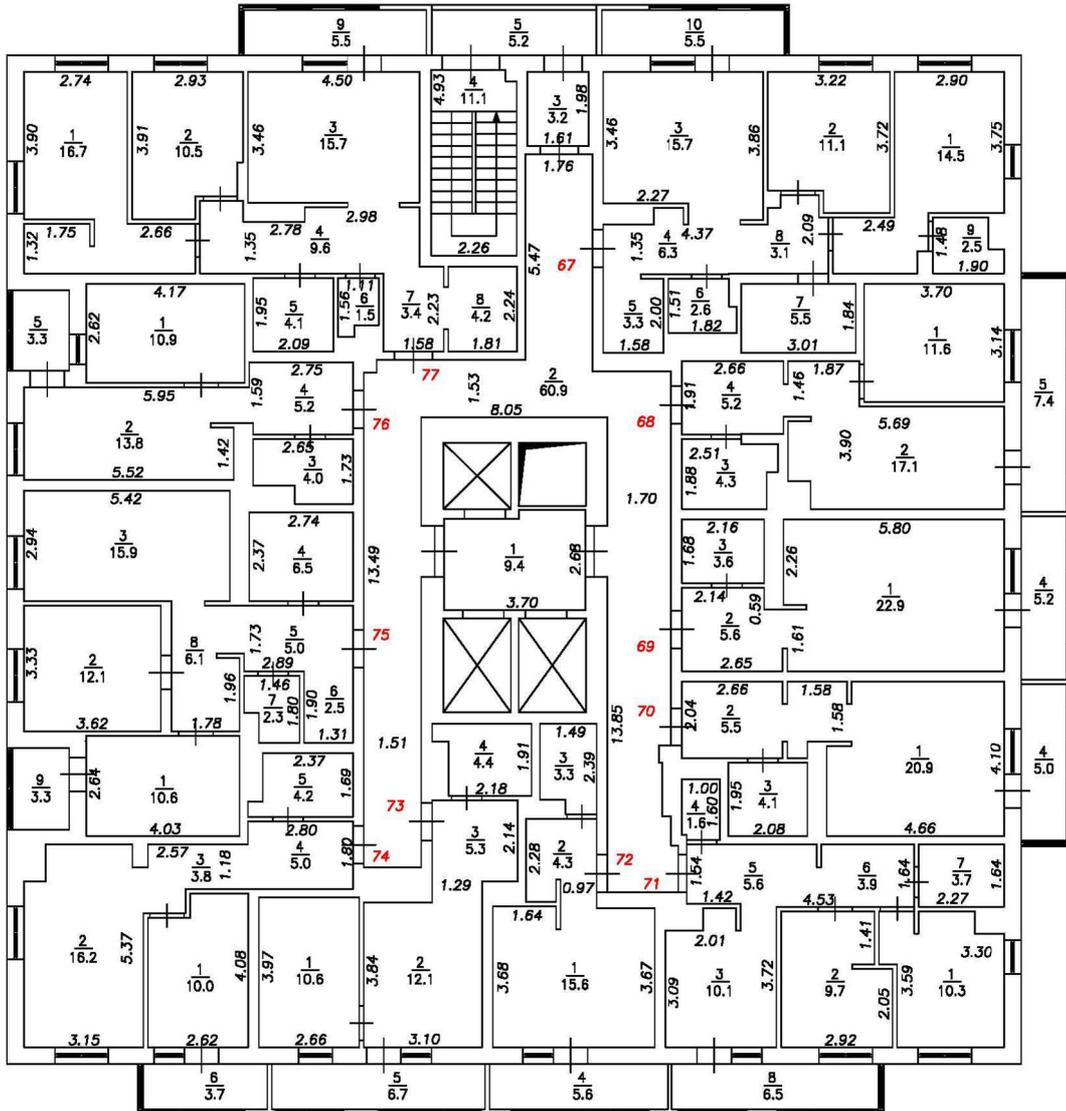
## Подъезд №1

### 8-й этаж



#### Условные обозначения:

   
- 5            Номер помещения
- 2.64            Линейный размер
- $\frac{6}{1.5}$             Номер и площадь помещения
-             Стена с окном и дверью
-             Перегородка с дверным проемом
-             Перегородка с дверным проемом
-             Лестница

Масштаб 1:200




# План этажа
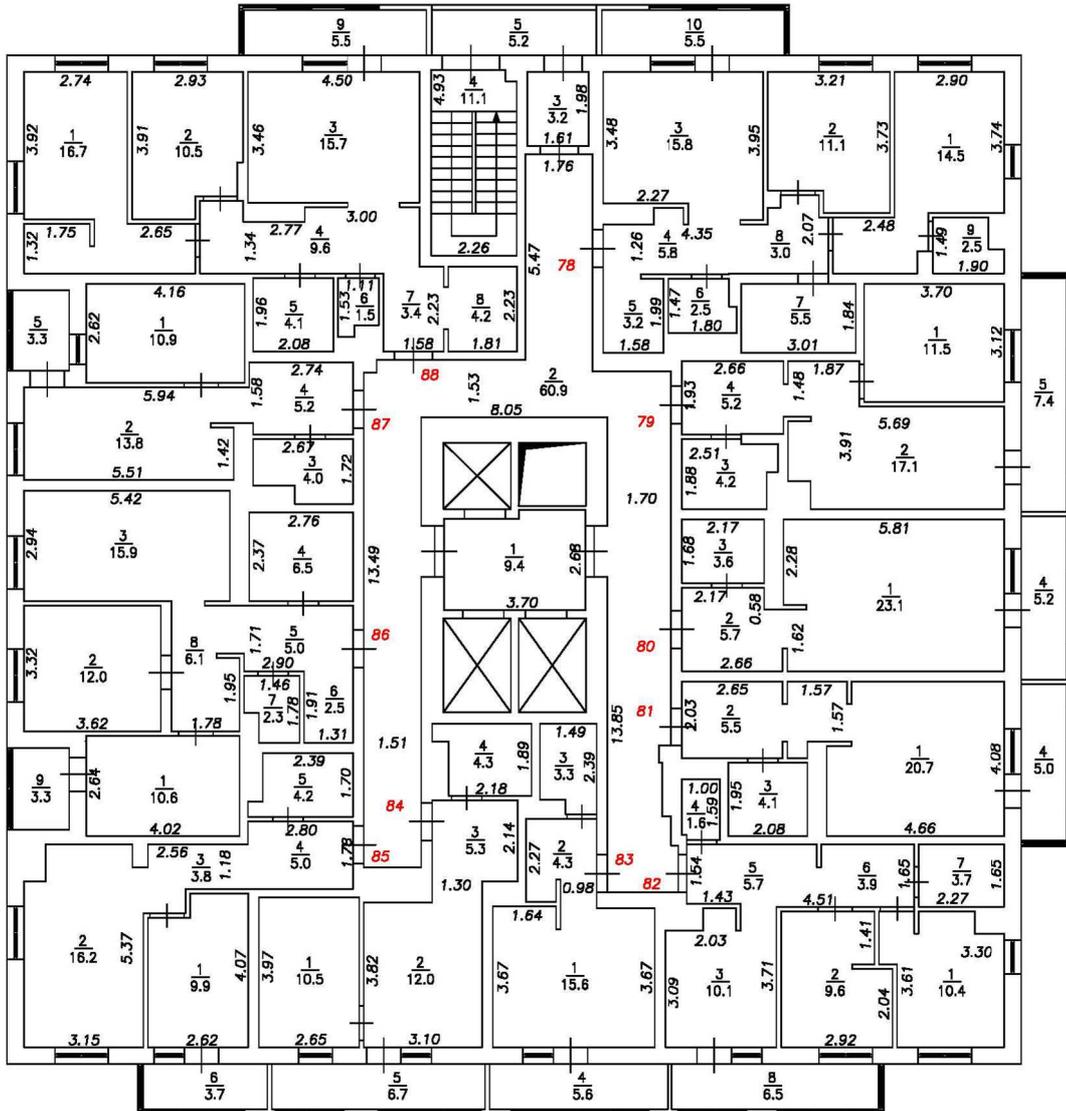
## Подъезд №1

### 9-й этаж



#### Условные обозначения:

   - 5** Номер помещения
- $\frac{2.64}{6}$  Линейный размер
- $\frac{6}{1.5}$  Номер и площадь помещения
-  Стена с окном и дверью
-  Перегородка с дверным проемом
-  Перегородка с дверным проемом
-  Лестница


Масштаб 1:200





# План этажа
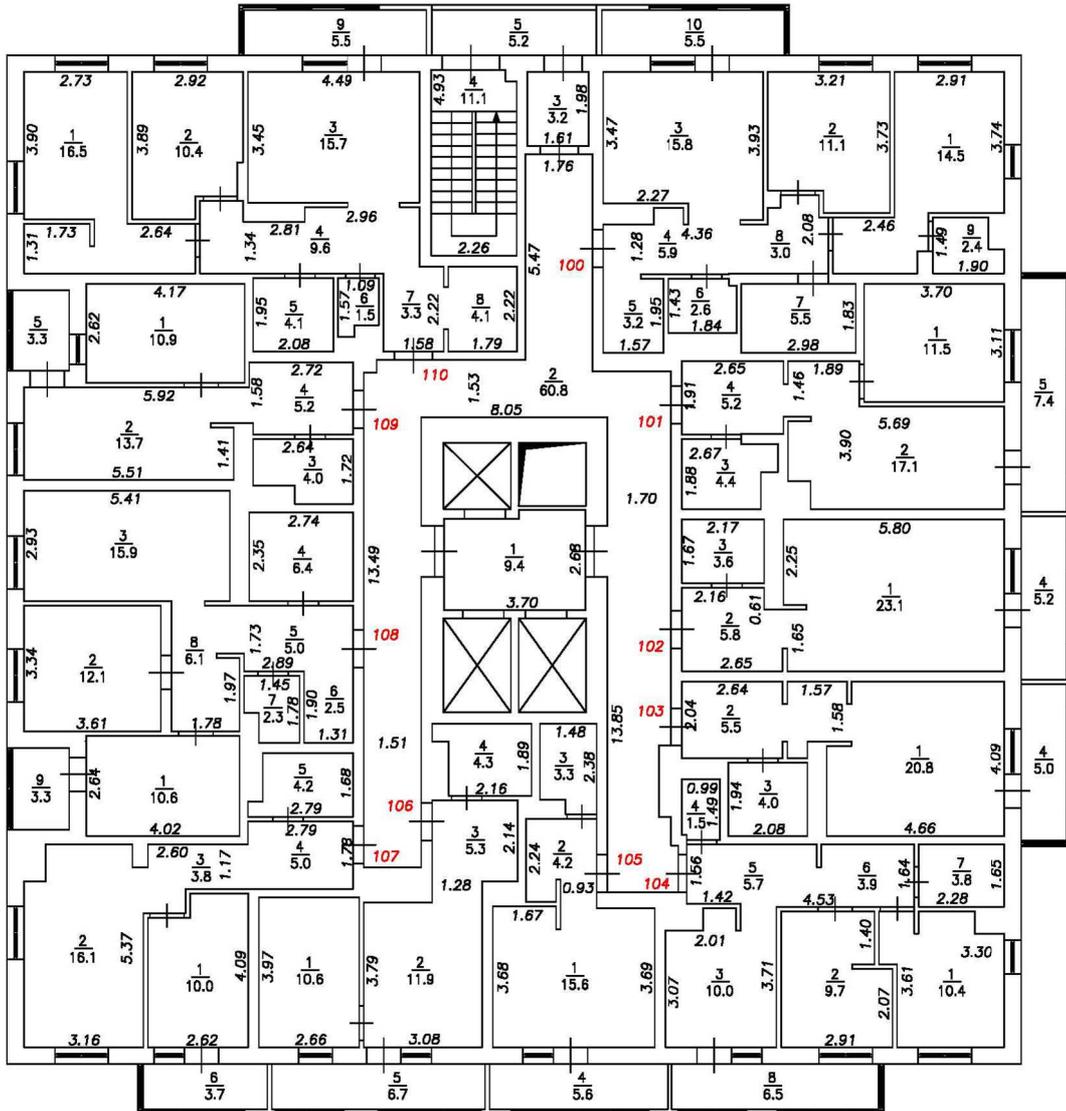
## Подъезд №1

### 11-й этаж



#### Условные обозначения:

  
- 5            Номер помещения
- 2.64            Линейный размер
- $\frac{6}{1.5}$             Номер и площадь помещения
-             Стена с окном и дверью
-             Перегородка с дверным проемом
-             Перегородка с дверным проемом
-             Лестница

Масштаб 1:200



# План этажа
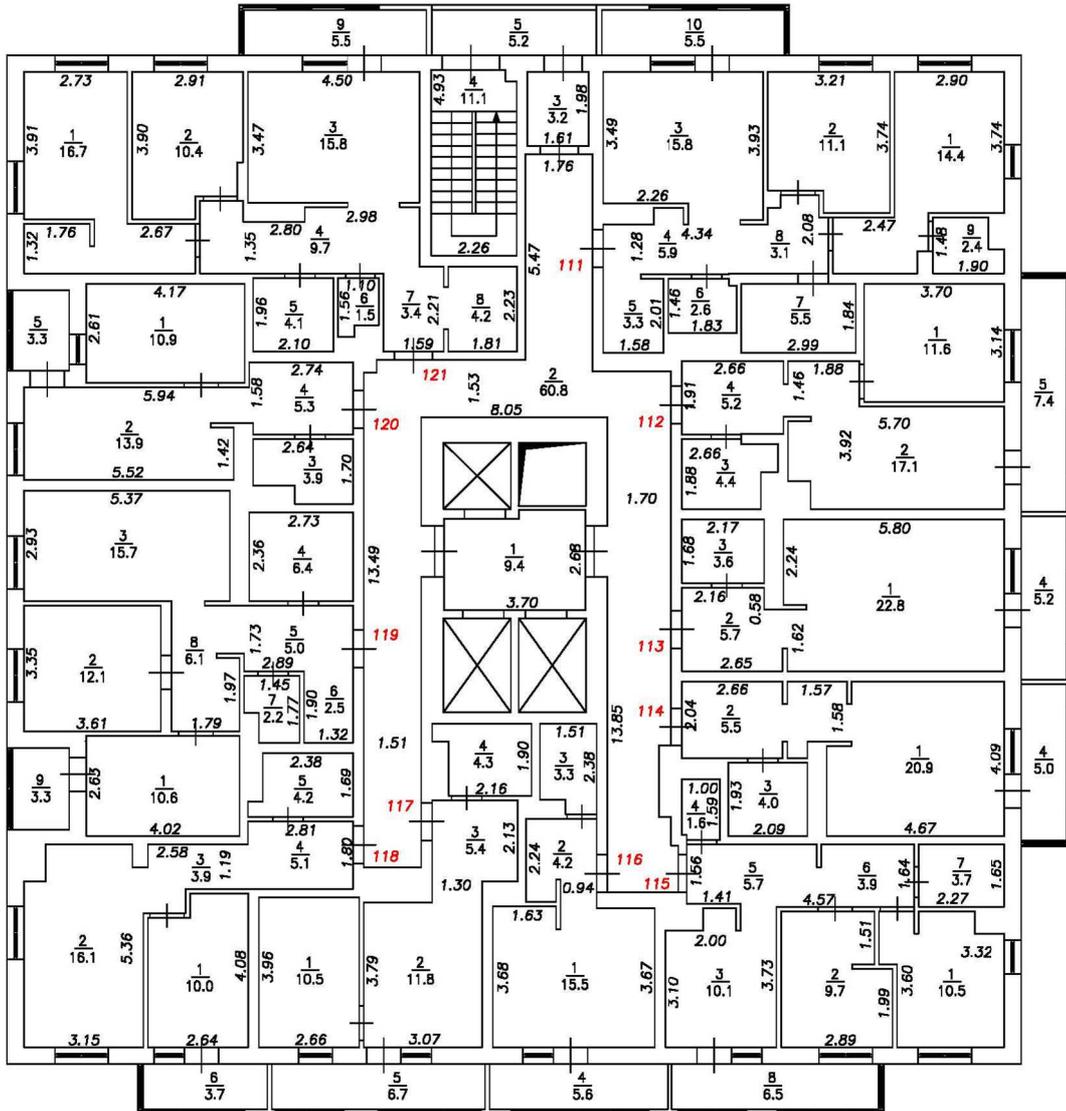
## Подъезд №1

### 12-й этаж



#### Условные обозначения:

  
- 5** Номер помещения
- 2.64** Линейный размер
- $\frac{6}{1.5}$  Номер и площадь помещения
-  Стена с окном и дверью
-  Перегородка с дверным проемом
-  Перегородка с дверным проемом
-  Лестница

Масштаб 1:200




# План этажа
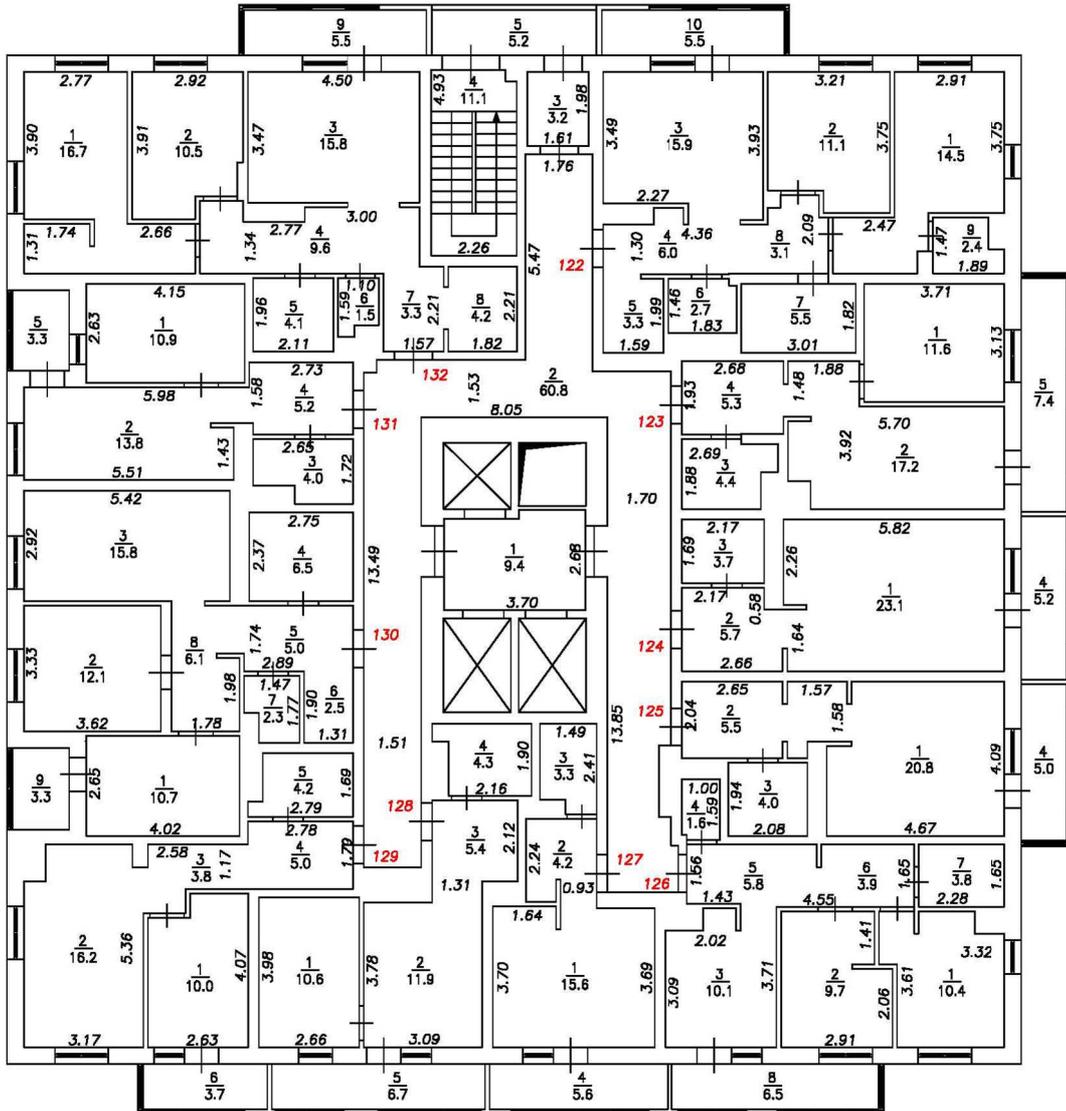
## Подъезд №1

### 13-й этаж



#### Условные обозначения:

   
- 5                    Номер помещения
- 2.64                    Линейный размер
- $\frac{6}{1.5}$                     Номер и площадь помещения
-                     Стена с окном и дверью
-                     Перегородка с дверным проемом
-                     Перегородка с дверным проемом
-                     Лестница

Масштаб 1:200



# План этажа
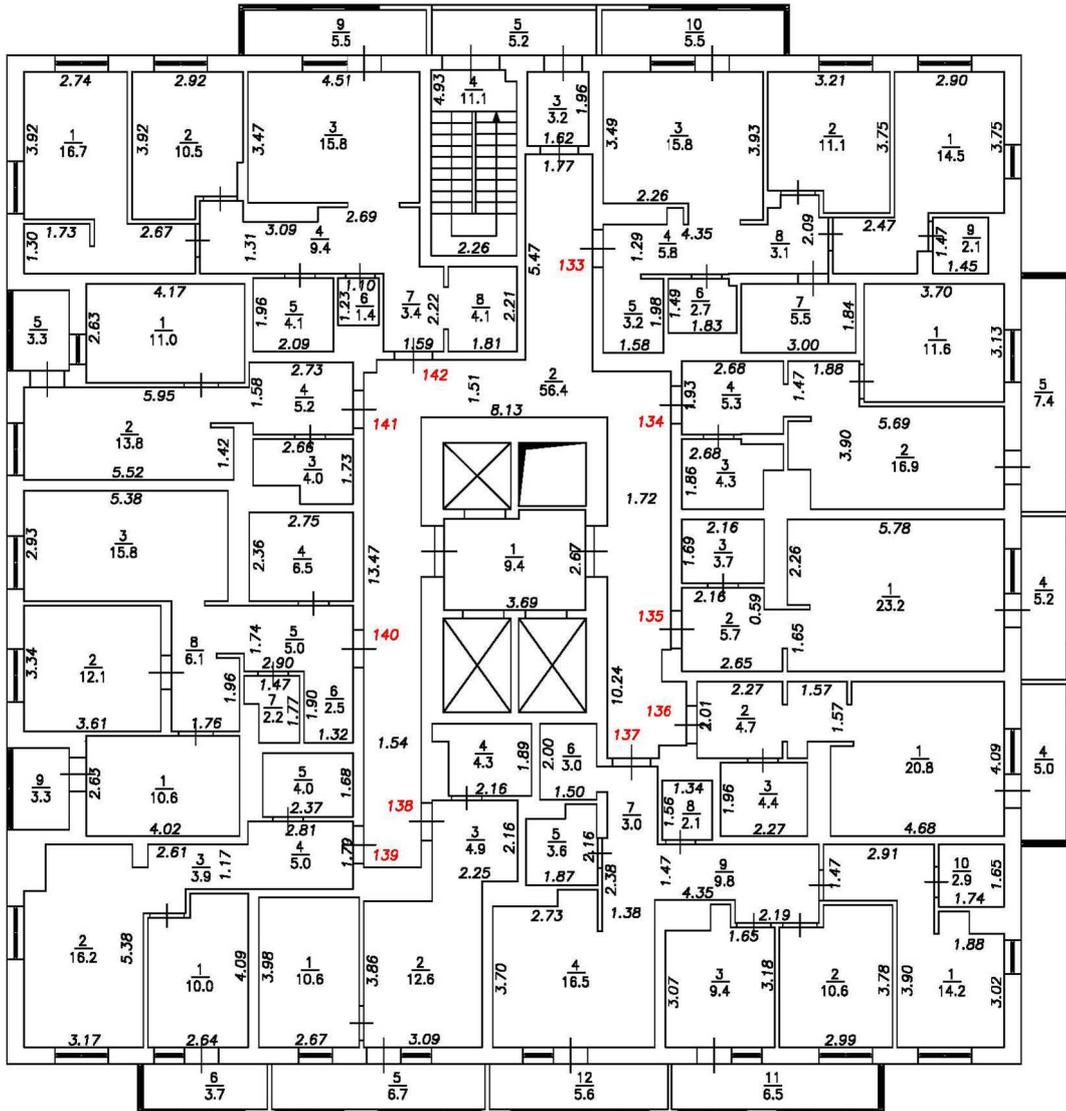
## Подъезд №1

### 14-й этаж



#### Условные обозначения:

  
- 5** Номер помещения
- $\frac{2.64}{6}$  Линейный размер
- $\frac{6}{1.5}$  Номер и площадь помещения
-  Стена с окном и дверью
-  Перегородка с дверным проемом
-  Перегородка с дверным проемом
-  Лестница

Масштаб 1:200



# План этажа
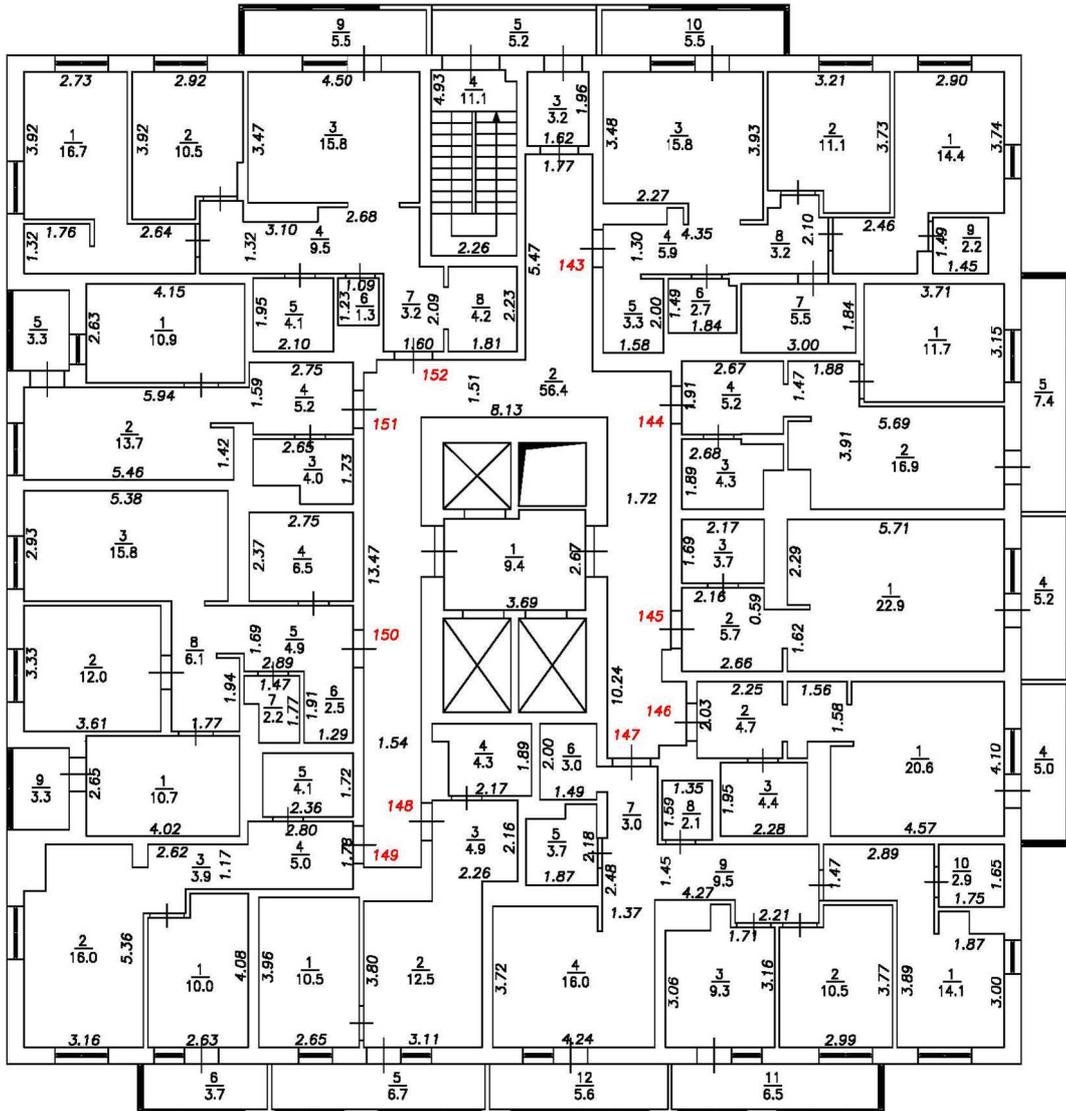
## Подъезд №1

### 15-й этаж



#### Условные обозначения:

  
- 5** Номер помещения
- 2.64** Линейный размер
- $\frac{6}{1.5}$  Номер и площадь помещения
-  Стена с окном и дверью
-  Перегородка с дверным проемом
-  Перегородка с дверным проемом
-  Лестница

Масштаб 1:200




# План этажа
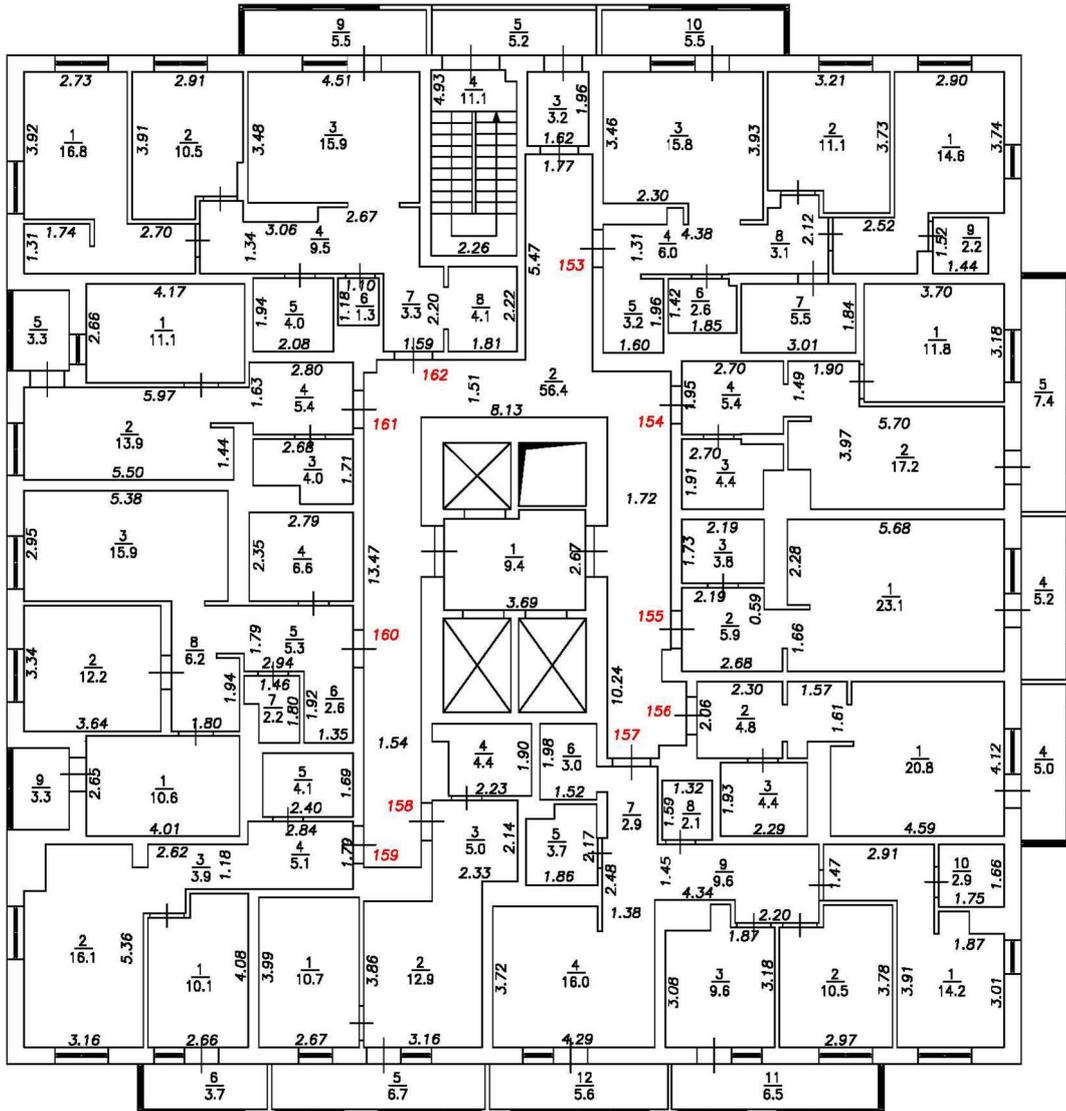
## Подъезд №1

### 16-й этаж



#### Условные обозначения:

   
- 5** Номер помещения
- 2.64** Линейный размер
- $\frac{6}{1.5}$  Номер и площадь помещения
-  Стена с окном и дверью
-  Перегородка с дверным проемом
-  Перегородка с дверным проемом
-  Лестница

Масштаб 1:200



# План этажа
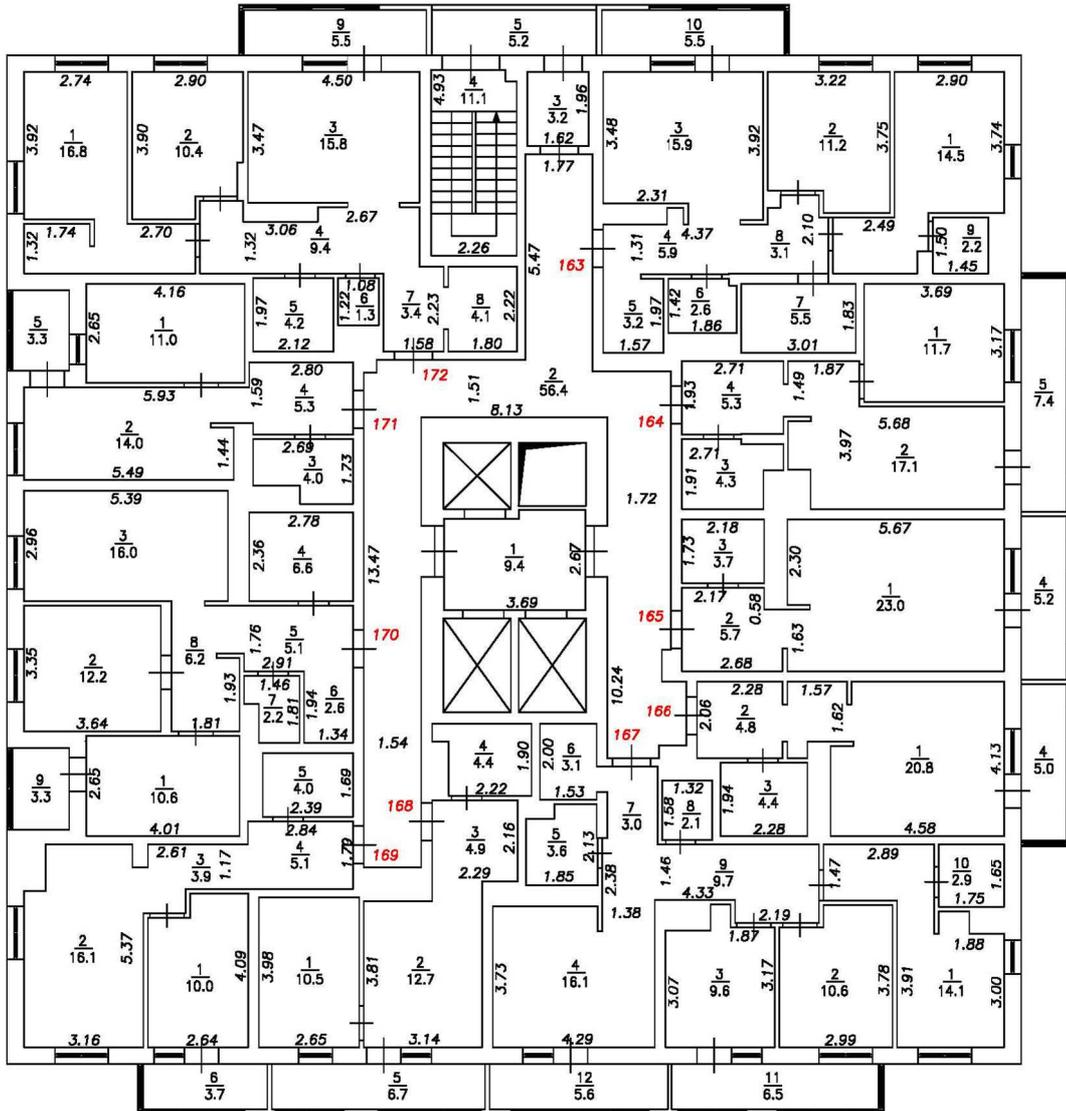
## Подъезд №1

### 17-й этаж



#### Условные обозначения:

  
- 5** Номер помещения
- 2.64** Линейный размер
- $\frac{6}{1.5}$  Номер и площадь помещения
-  Стена с окном и дверью
-  Перегородка с дверным проемом
-  Перегородка с дверным проемом
-  Лестница

Масштаб 1:200




# План этажа
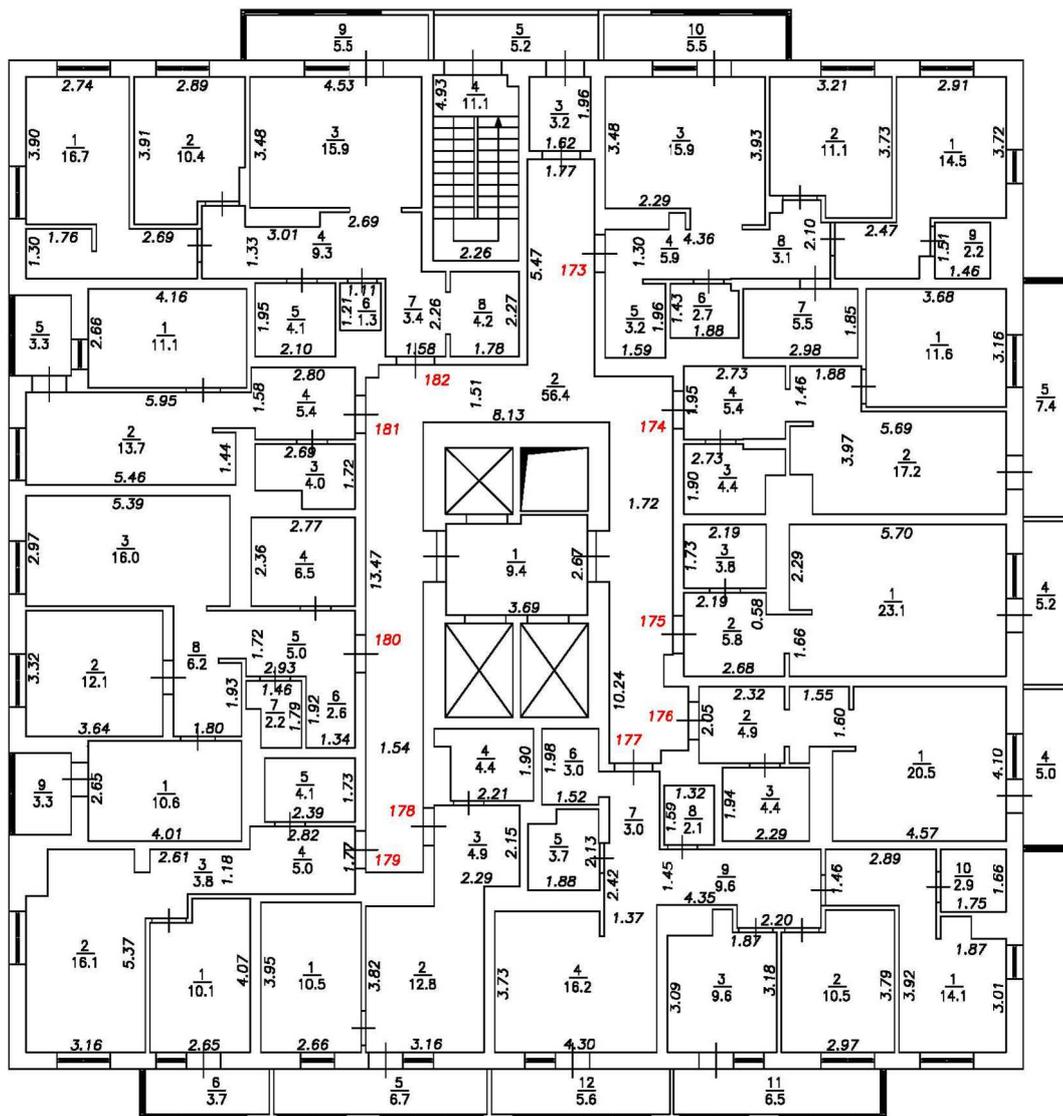
## Подъезд №1

### 18-й этаж



#### Условные обозначения:

   
- 5            Номер помещения
- $\frac{2.64}{6}$             Линейный размер
- $\frac{6}{1.5}$             Номер и площадь помещения
-     Стена с окном и дверью
-     Перегородка с дверным проемом
-     Перегородка с дверным проемом
-     Лестница

Масштаб 1:200




# План этажа
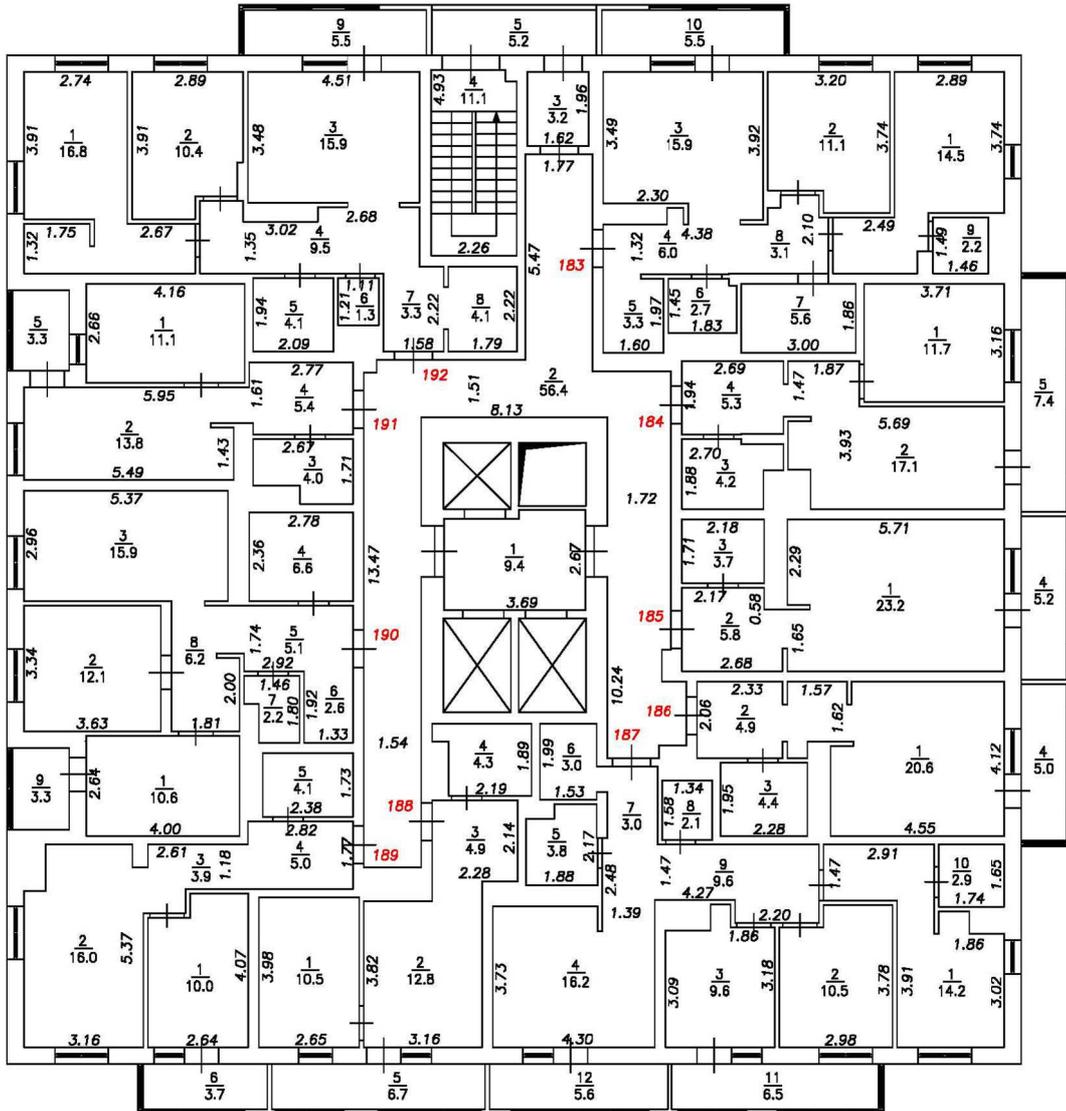
## Подъезд №1

### 19-й этаж



#### Условные обозначения:

   
- 5            Номер помещения
- 2.64            Линейный размер
- $\frac{6}{1.5}$             Номер и площадь помещения
-             Стена с окном и дверью
-             Перегородка с дверным проемом
-             Перегородка с дверным проемом
-             Лестница

Масштаб 1:200




# План этажа
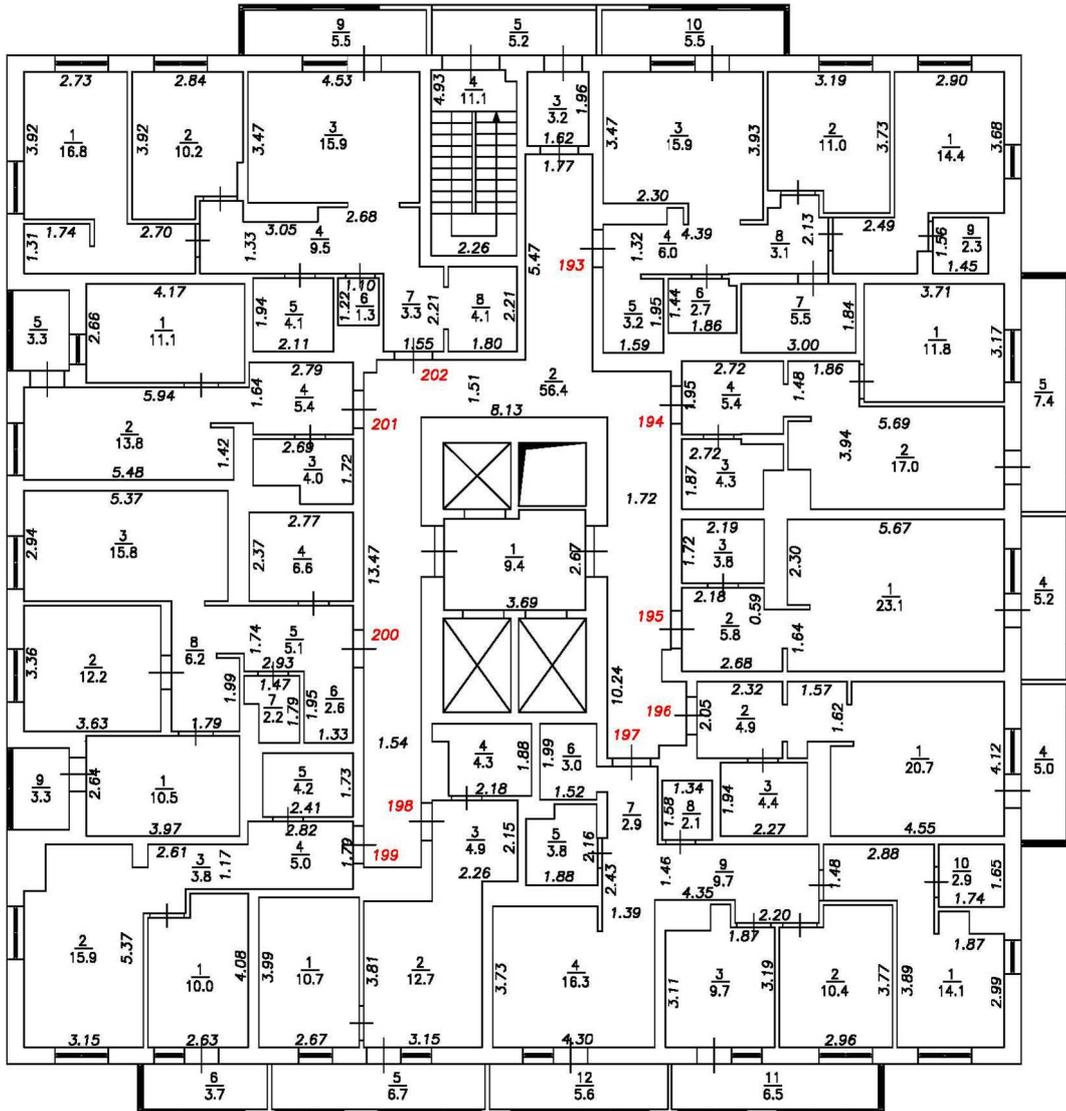
## Подъезд №1

### 20-й этаж



#### Условные обозначения:

   - |  |                               |
|--|-------------------------------|
| 5  | Номер помещения               |
| 2.64   | Линейный размер               |
| $\frac{6}{1.5}$  | Номер и площадь помещения     |
|  | Стена с окном и дверью        |
|  | Перегородка с дверным проемом |
|  | Перегородка с дверным проемом |
|  | Лестница                      |

Масштаб 1:200








# План этажа
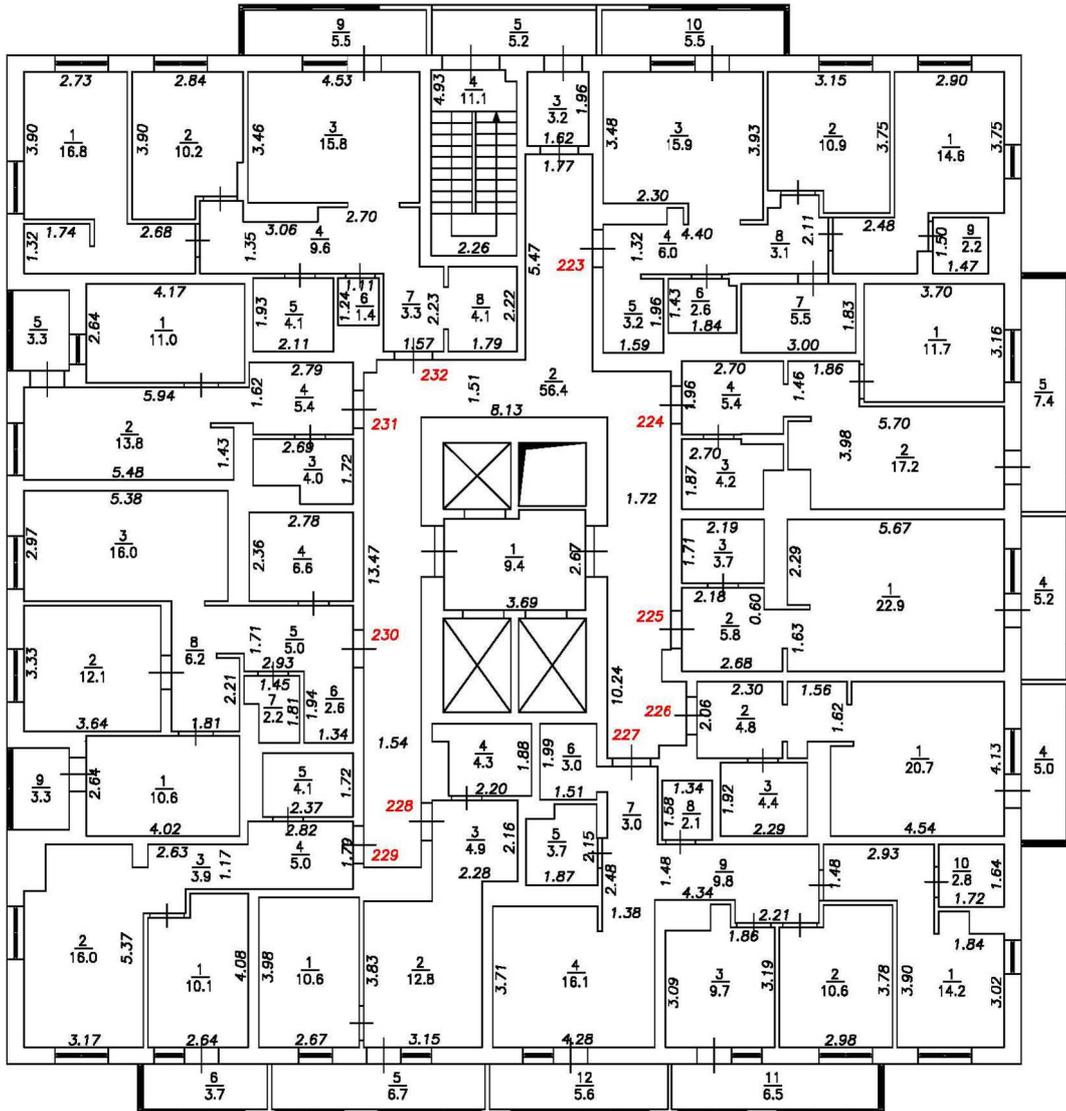
## Подъезд №1

### 23-й этаж



#### Условные обозначения:

  
- 5            Номер помещения
- 2.64            Линейный размер
- $\frac{6}{1.5}$             Номер и площадь помещения
-             Стена с окном и дверью
-             Перегородка с дверным проемом
-             Перегородка с дверным проемом
-             Лестница

Масштаб 1:200




# План этажа
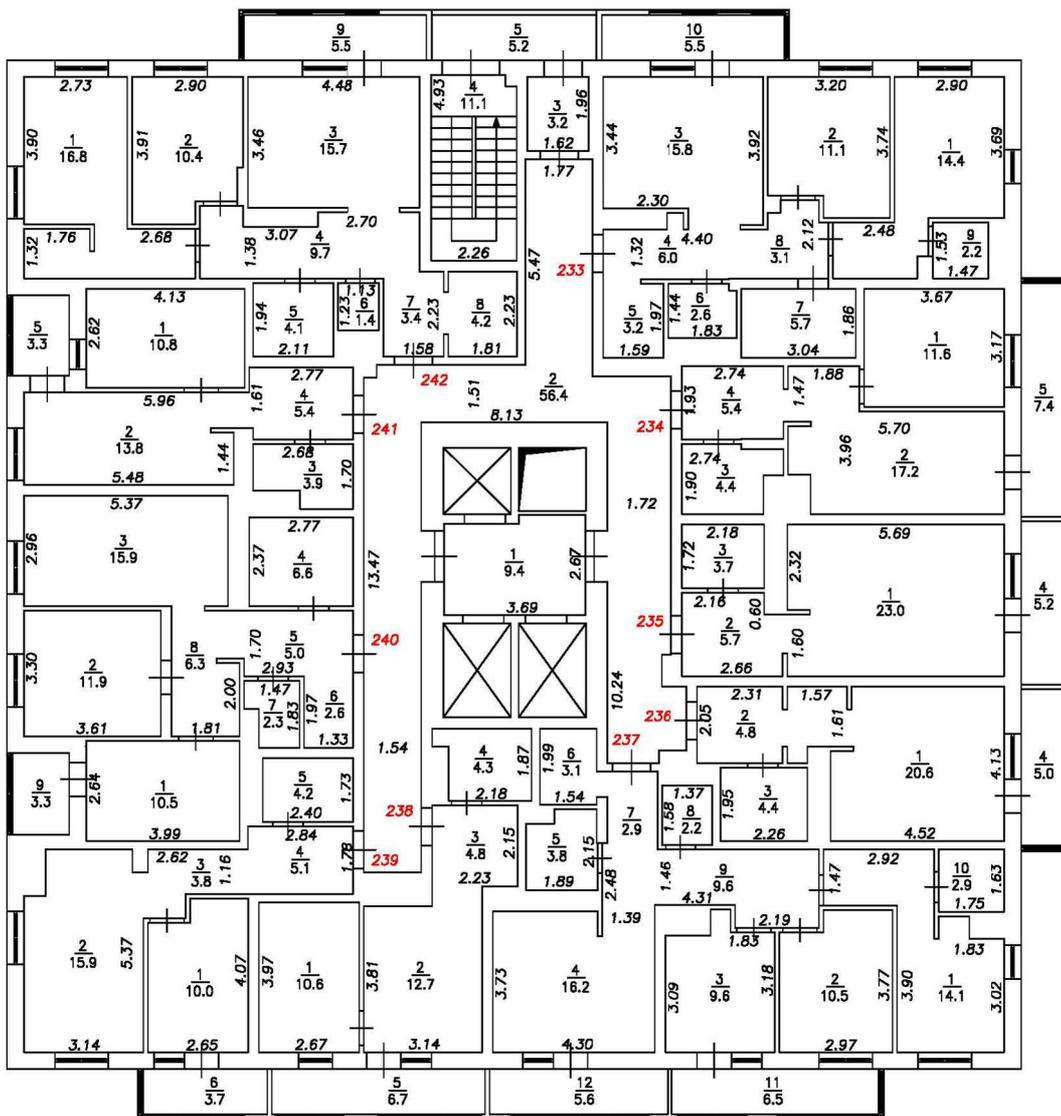
## Подъезд №1

### 24-й этаж



#### Условные обозначения:

   
- 5            Номер помещения
- 2.64            Линейный размер
- $\frac{6}{1.5}$             Номер и площадь помещения
-             Стена с окном и дверью
-             Перегородка с дверным проемом
-             Перегородка с дверным проемом
-             Лестница

Масштаб 1:200




План этажа

Подъезд №1

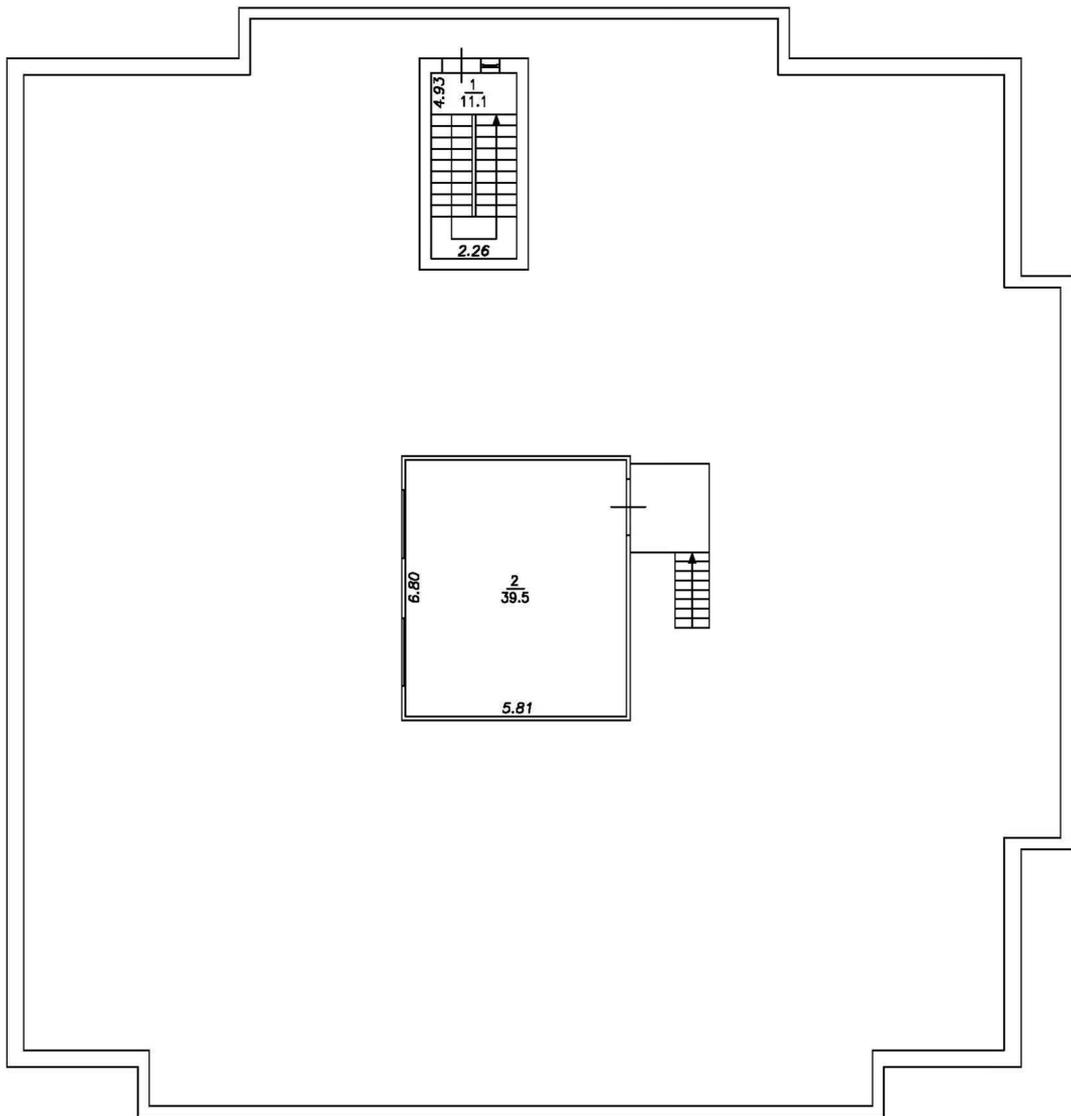Кровля



Условные обозначения:

   - 5            Номер помещения
- $\frac{2.64}{1.5}$         Линейный размер
- $\frac{6}{1.5}$             Номер и площадь помещения
-         Стена с окном и дверью
-         Перегородка с дверным проемом
-         Перегородка с дверным проемом
-         Лестница

Масштаб 1:200