

II. Экспликация площади земельного участка

Площадь участка				Незастроенная площадь									
По документам	по фактическому использованию	В том числе		Твердые покрытия			Площадки оборудованные		грунт	Под зелеными насаждениями			
		застроенная	незастроенная	проезда	тротуара	прочие	детские	спортивные		Придомовый сквер	Газон с деревьями	Газоны Цветники клумбы	Фруктовый сад
1	2	3	4	5	6	7	8	9	10	11	12	13	14
83406	83406	3065,2	80340,8	10062	16544,36	-	есть	есть	-	-	есть	есть	-

ТЕХНИЧЕСКОЕ ОПИСАНИЕ

на жилой дом № 6 ГП-1.1
По ул. (пер.) Краснооктябрьская
Город Тюмень

I. Общие сведения

Владелец _____
Серия, тип проекта _____

переоборудовано

Год постройки 2024 в _____
надстроено

Год последнего капитального ремонта _____

Число этажей 25, в т. ч. Цокольный этаж-1

Число лестниц 3 шт., их уборочная площадь 1373,3 кв.м.

Уборочная площадь общих коридоров и мест общего пользования 11875,4 кв.м.

Средняя внутренняя высота помещений 2,70 Строительный объём 180157,29 куб.м.

Общая площадь дома 52370,4 кв.м.

Общая площадь помещений дома 46495,5 кв.м.

Из них: а) жилые помещения: общая площадь квартир 31093,0 кв.м.

площадь квартир 31093,0 кв.м.

в том числе жилой площади 11953,2 кв.м.

Распределения жилой площади

№ пп	ЖИЛАЯ ПЛОЩАДЬ НАХОДИТСЯ	Количество		Жилая площадь	Текущие изменения						
		жилых квартир	жилых комнат		Количество		Жилая площадь	Количество		Жилая площадь	
					жилых квартир	жилых комнат		жилых квартир	жилых комнат		
1.	В квартирах	590	940	11953,2							
2.	В помещ.коридор. системы										
3.	В общежитиях										
4.	Служебная жилая площадь										
5.	Маневренная жилая площадь										
Из общего числа жилой площади находится:											
6.	а) в мансардах										
	б) в подвалах										
	в) в цокольных этажах										
	г) в бараках										

Распределение квартир по числу комнат (без общежит. коридорн. сист.)

№ пп	КВАРТИРЫ	Число квартир	Их жилая площадь	Текущие изменения			
				число квартир	их жилая площадь	число квартир	их жилая площадь
1.	Однокомнатные	315	4700,6				
2.	Двухкомнатные	204	4803,6				
3.	Трехкомнатные	64	2178,2				
4.	Четырехкомнатные	7	270,8				
	Всего	590	11953,2				

б) Нежилые помещения: полезная площадь 1279,0 кв.м.

№ пп	КЛАССИФИКАЦИЯ ПОМЕЩЕНИЙ	Основная		Вспомог.		Текущие изменения							
		общая	арендуем	общая	арендуем	основная		вспомогат.		основная		вспомогат.	
						общая	арендуем	общая	арендуем	общая	арендуем	общая	арендуем
1.	Жилые и нежил.пом.												
2.	Торговая												
3.	Офис	455,1											
4.	Кладовые	629,5											
5.	Котельная	44,1											
6.	Гаражи												
7.	Учрежденческая												
8.	Обществ.питания												
9.	Школьная												
10.	Учебно-научная												
11.	Лечебносанитарная												
12.	Спорт.-оздоровит.												
13.	Театр.и зрел.предпр.												
14.	Творч.мастерские												
15.	Свободного назначения												
16.	Соседский центр	150,3											
	Итого:	1279,0											

В том числе площадь, используемая жилищной конторой для собственных нужд (в кв.м.)

№ пп	ИСПОЛЬЗОВАНИЕ ПОМЕЩЕНИЙ	Основная	Вспомог.	Текущие изменения			
				основная	вспомогат	основная	вспомогат
1.	Учрежденческая						
	а) жилищная контора						
	б) комн. детск. дружин и др.						
2.	Культурно-просветительная						
3.	Прочая						
	а) электрощитовая	34,4					
	б) ИТП	103,5					
	в) насосная	63,4					
	г) КУИ	18,9					
	Итого:	220,2					

III. Техническое описание здания (строения)

Число этажей 25

№ пп.	Наименование конструктивных элементов	Описание конструктивных элементов (материал, конструкция, отделка и прочее)		
1	Фундаменты	Свайный со сплошной железобетонной монолитной фундаментной плитой		
2	а) наружные и внутренние стены б) перегородки	А) Из прочих материалов: наружные стены этажей из самонесущие стены из керамзитобетонных блоков на цементно-песчаном растворе, утеплитель – негорючая минераловатная плита, отделка фасадной штукатуркой Б) Перегородки толщиной 90 мм из керамзитобетонных блоков на цементно-песчаном растворе.		
3	перекрытия	чердачные		
		междуэтажные	Монолитные железобетонные плоские бескапитальные	
		подвальные	Монолитные железобетонные плоские бескапитальные	
4	Крыша	Крыша малоуклонная плоская, с внутренним водостоком, покрытие – полимерная мембрана с механическим креплением, разделительный слой из стеклохолста, разуклонка – клиновидной экструдированный пенополистирол, утеплитель - экструдированный пенополистирол, пароизоляция, ж/б монолитная плита покрытия		
5	Полы	В квартирах стяжка из цементно-песчаного раствора М200, армированная фиброволокном (без отделки); В местах общего пользования керамическая плитка, стяжка из цементно-песчаного раствора М200		
6	Проемы	оконные	Из ПВХ профилей	
		дверные	Противопожарные; металлические (входные)	
7	Отделочные работы Наруж.отделка архитектур.оформл., а) _____ б) _____ в) внутренняя отделка а) _____ б) _____	А) Фасадная штукатурка, керамогранит В) Чистовая отделка продаваемых помещений, выполняется собственником помещения; Отделка стен в квартирах черновая - стены жилых комнат - гипсовая штукатурка; стены сан.узлов, ванных комнат - цементно-песчаная штукатурка; Отделка стен в местах общего пользования - гипсовая штукатурка, окраска водно-дисперсионными составами в 2 слоя.		
8	Санитарно- и электрические работы	Центральное отопление	да	
		Печное отопление	нет	
		Водопровод	да	
		Электроосвещение	да	
		Радио	нет	
		Телефон	да	
		Телевидение	да	
		ванны	с газ.колон.	нет
			с дров. колонк.	нет
			с горячим водоснаб.	да
		Горячее водоснаб.	да	
		Газоснабжение	да	
Мусоропровод	нет			
Лифты	да			
Канализация	да			
9	Крыльца, лестницы	да		

IV. Техническое описание холодных пристроек и тамбуров

Литер по плану	Назначение	Этажность	Описание конструктивных элементов и их удельные веса									№ сборника	№ таблицы	Удельн.вес оцен.объекта в %	Износ в процентах	
			фундамент	стены и перегородки	перекрыт.	крыша	полы	Проемы		отделочные работы	внутрен. санитарно.электро тех. устройства					прочие работы
								оконные	дверные							

V. Исчисление восстановительной и действительной стоимости основной части строения и пристроек в ценах 1991 г.


Литер по плану	Наименование строений и пристроек	№ сборника	№ таблицы	Стоимость по таблице	Поправки к стоимости в коэффициентах							Стоимость ед. изм. после прим. поправ. коэф.	Объем или площадь	Восстановит. стоим., в рублях	% износа	Действит. стоимость в руб.
					удельный вес строения	на высоту помещения	на средн. площадь квартиры	климатич. коэф	коэфф. удорожания	на электроплиты	на этажность					
Всего																

Текущие изменения внесены

Работу выполнил	"20" 05 2024 г.	"__" ____ 20__ г.	"__" ____ 20__ г.	"__" ____ 20__ г.
Кадастровый инженер	Нейгебауэр А.Е.			



План этажа
1 этаж
Крыло 1

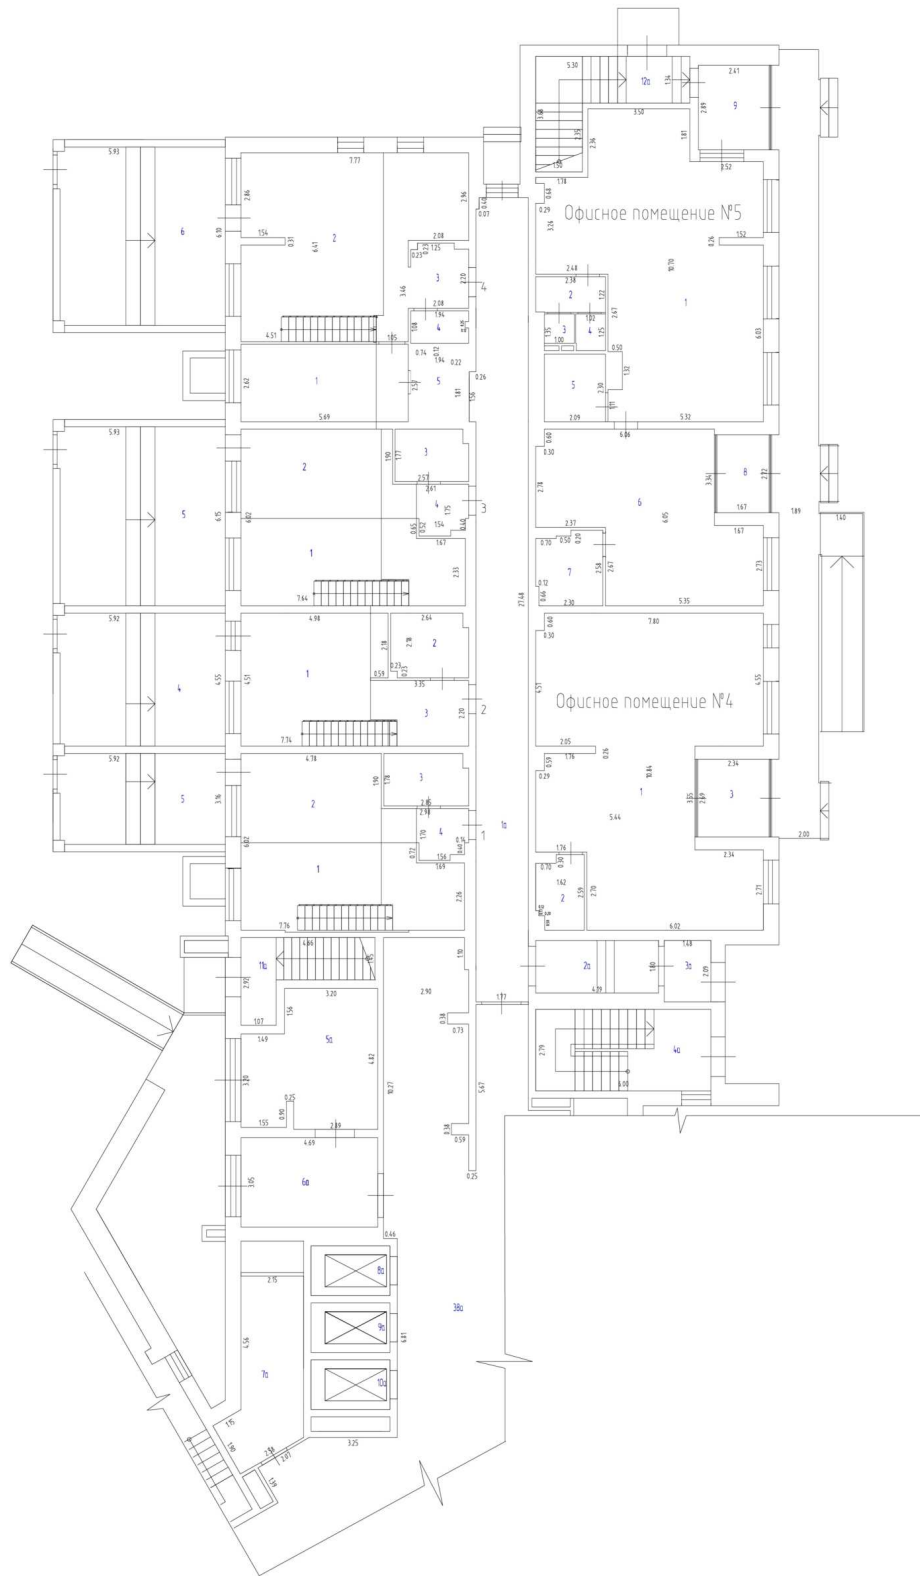


Масштаб 1:200

Условные обозначения


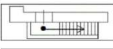

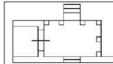
-  - Стена с окном и дверью
-  - Лестница
-  - Остекленная дверь
-  - Терраса

План этажа
1 этаж
Крыло 2

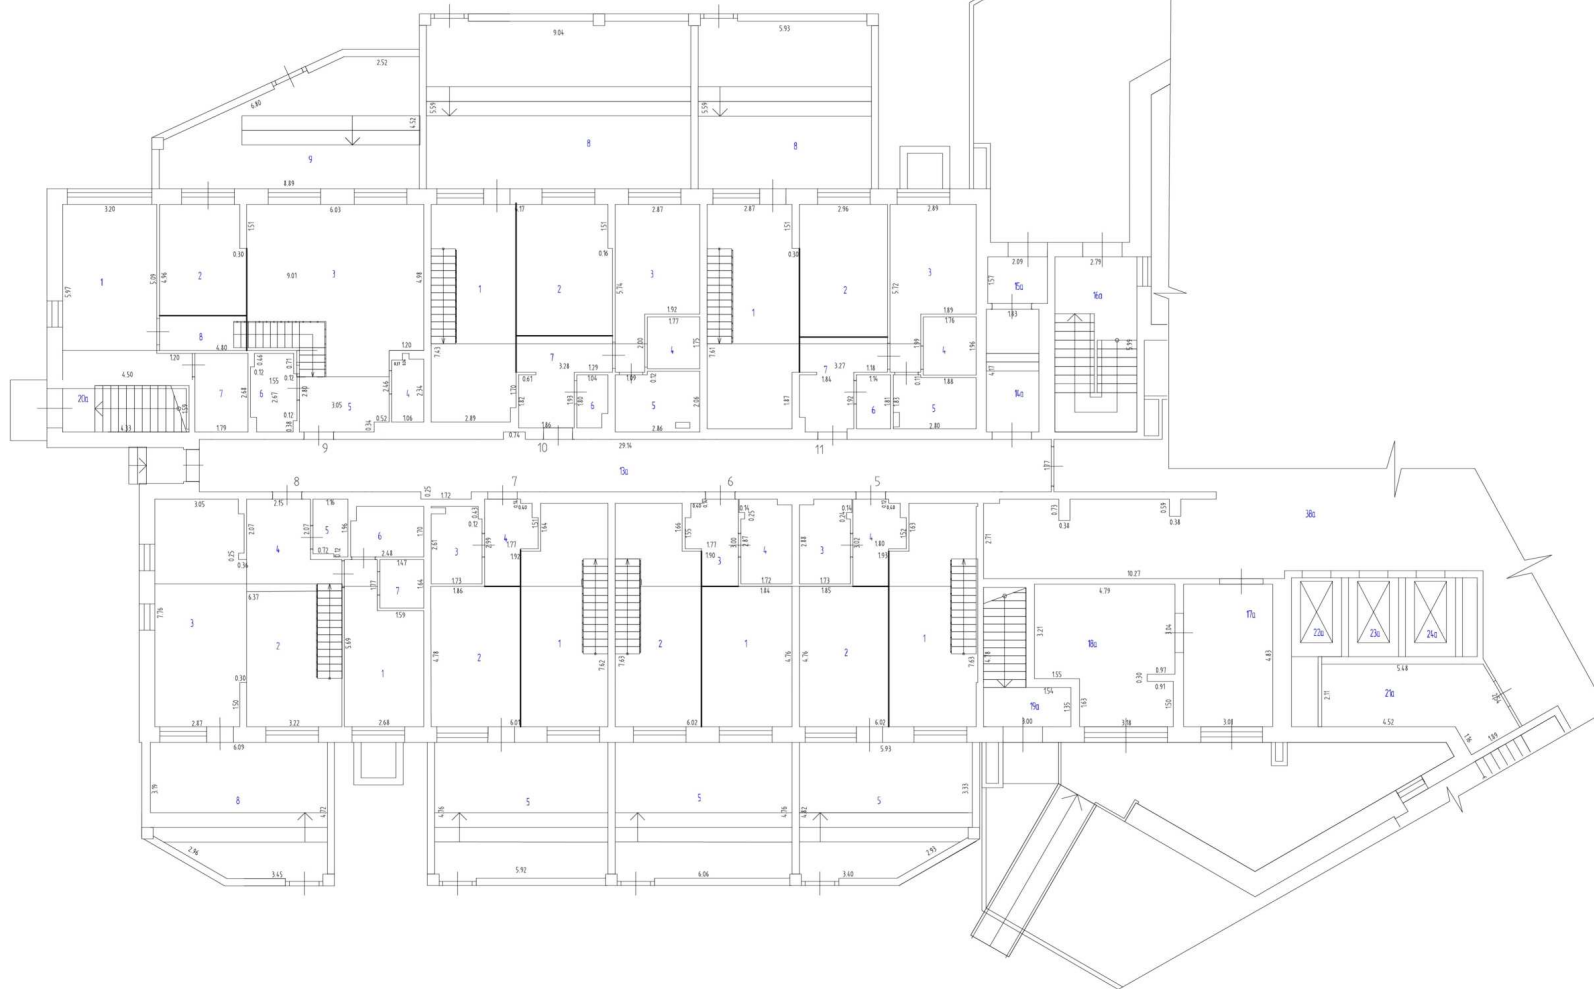


Масштаб 1:200

Условные обозначения

-  - Стена с окном и дверью
-  - Лестница
-  - Остекленная дверь
-  - Терраса

План этажа
1 этаж
Крыло 3,4

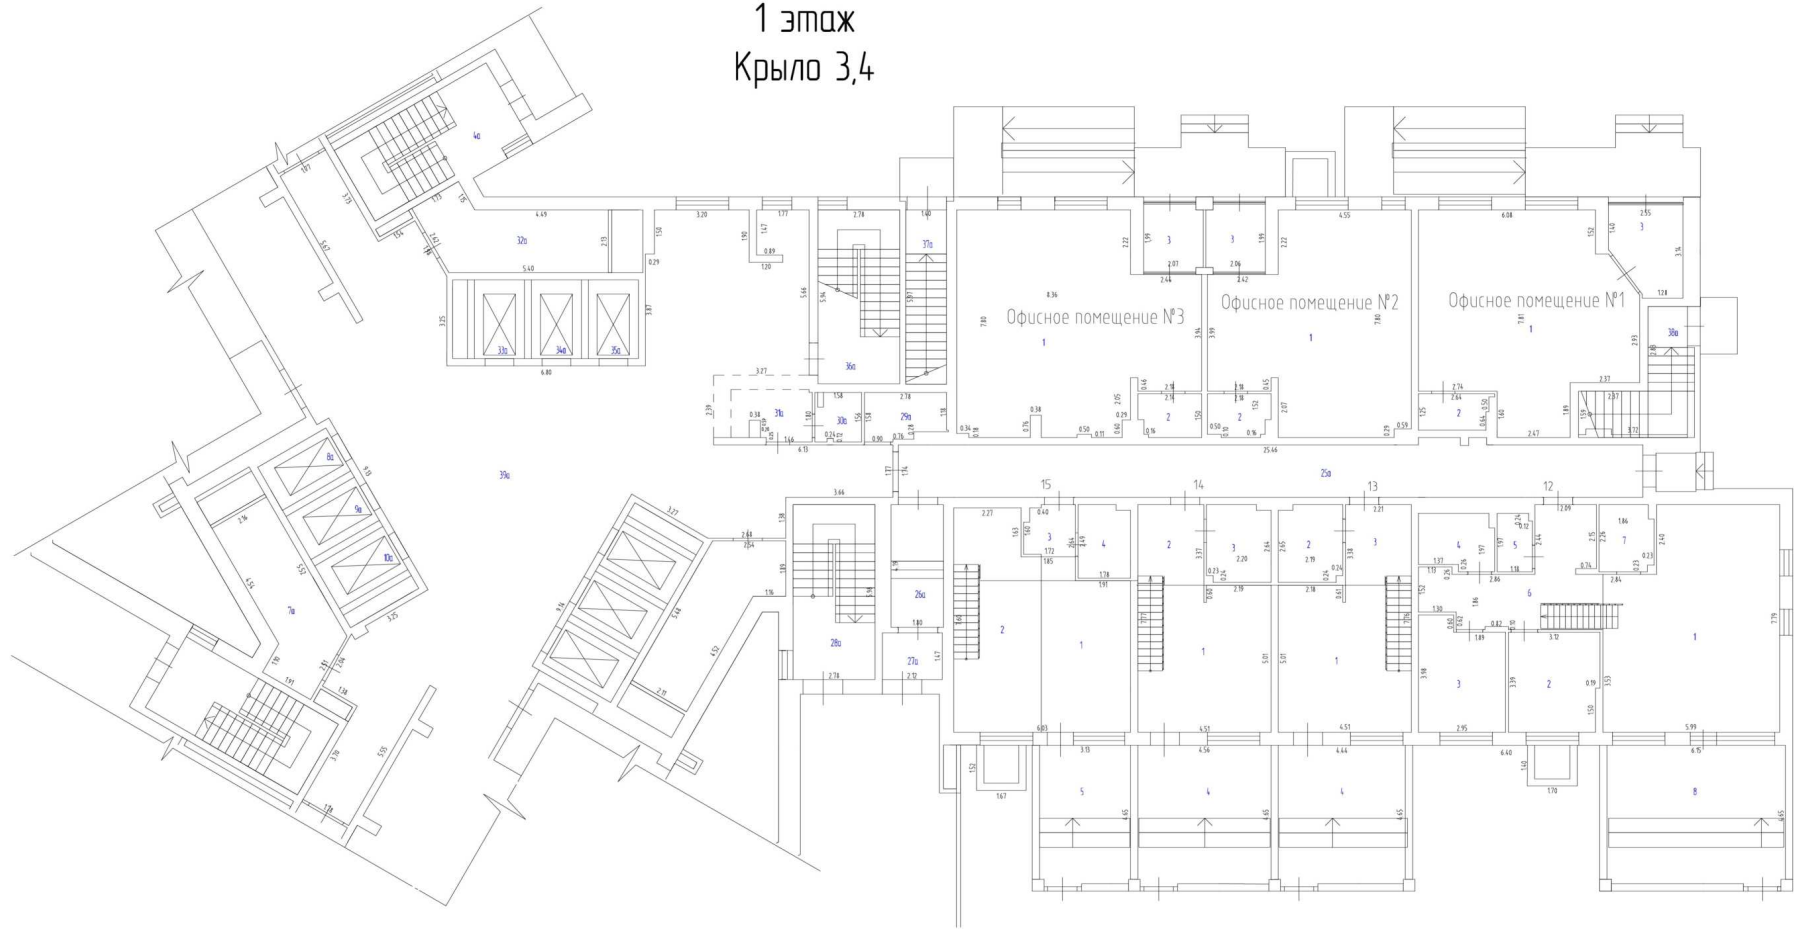


Масштаб 1:200

Условные обозначения





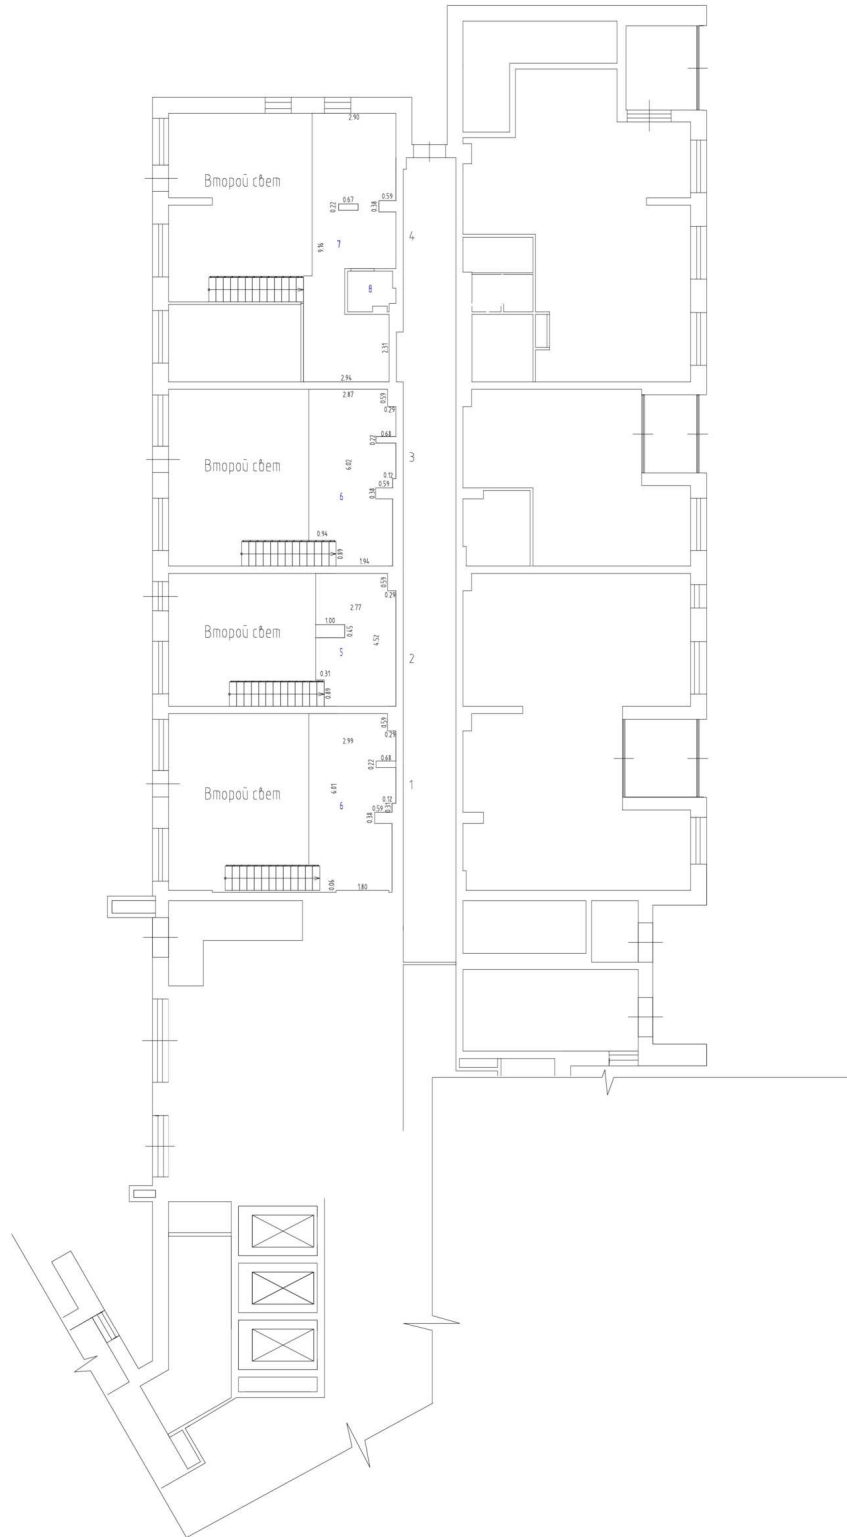

-  - Стена с окном и дверью
-  - Лестница
-  - Остекленная дверь
-  - Терраса

План этажа
Антресольный этаж
Крыло 1




Масштаб 1:200

Условные обозначения




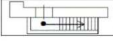

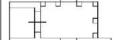
-  - Часть границы существующего помещения
-  - Часть границы вновь образованного помещения
-  - Стена с окном и дверью
-  - Лестница
-  - Остекленная дверь
-  - Терраса

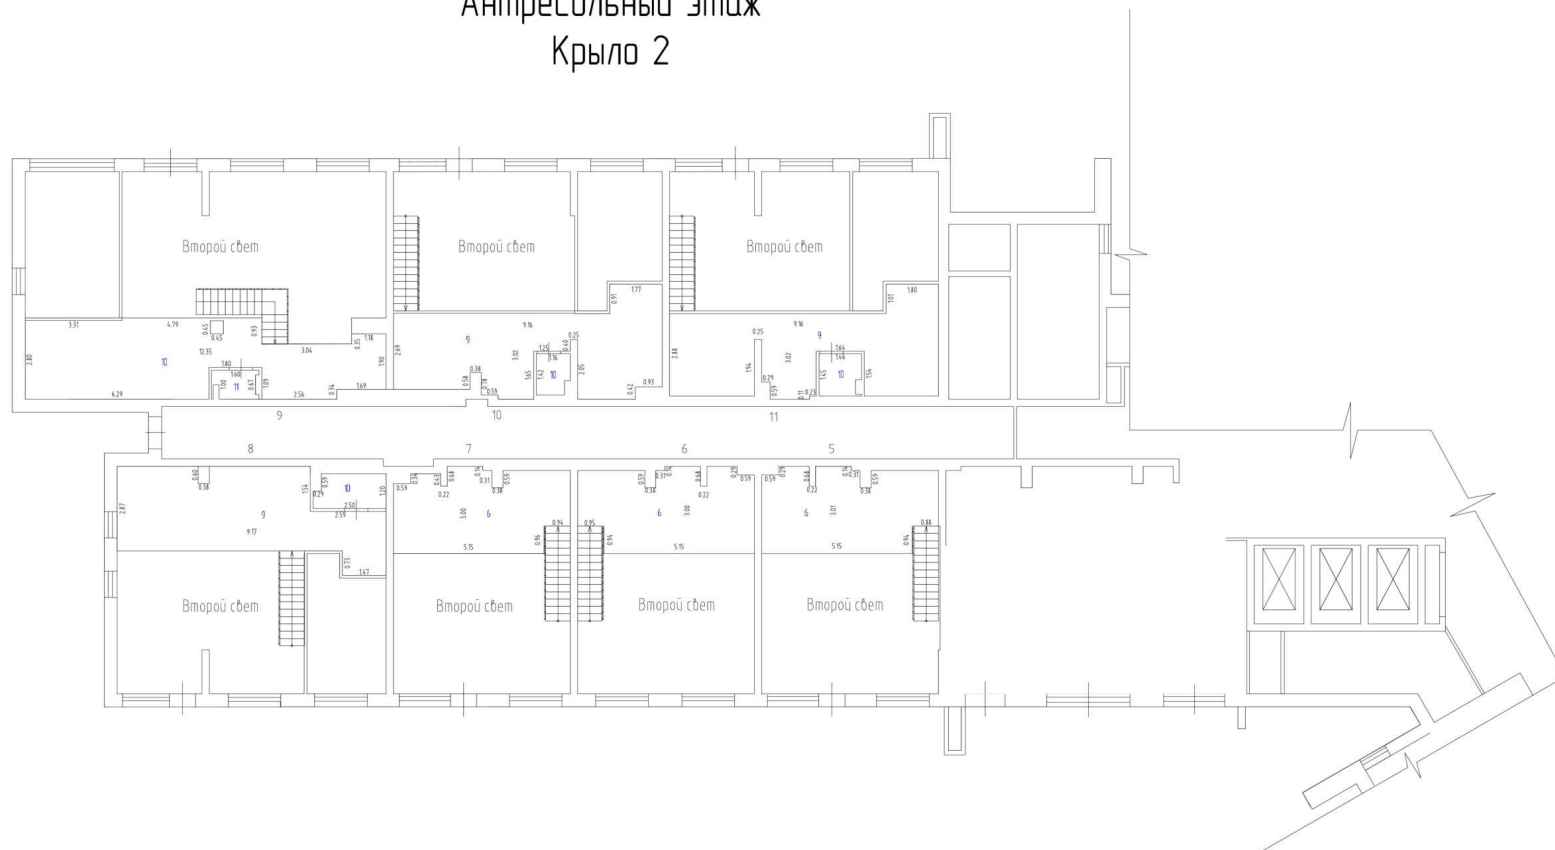План этажа
Антресольный этаж
Крыло 2




Масштаб 1:200

Условные обозначения







-  - Часть границы существующего помещения
-  - Часть границы вновь образованного помещения
-  - Стена с окном и дверью
-  - Лестница
-  - Остекленная дверь
-  - Терраса

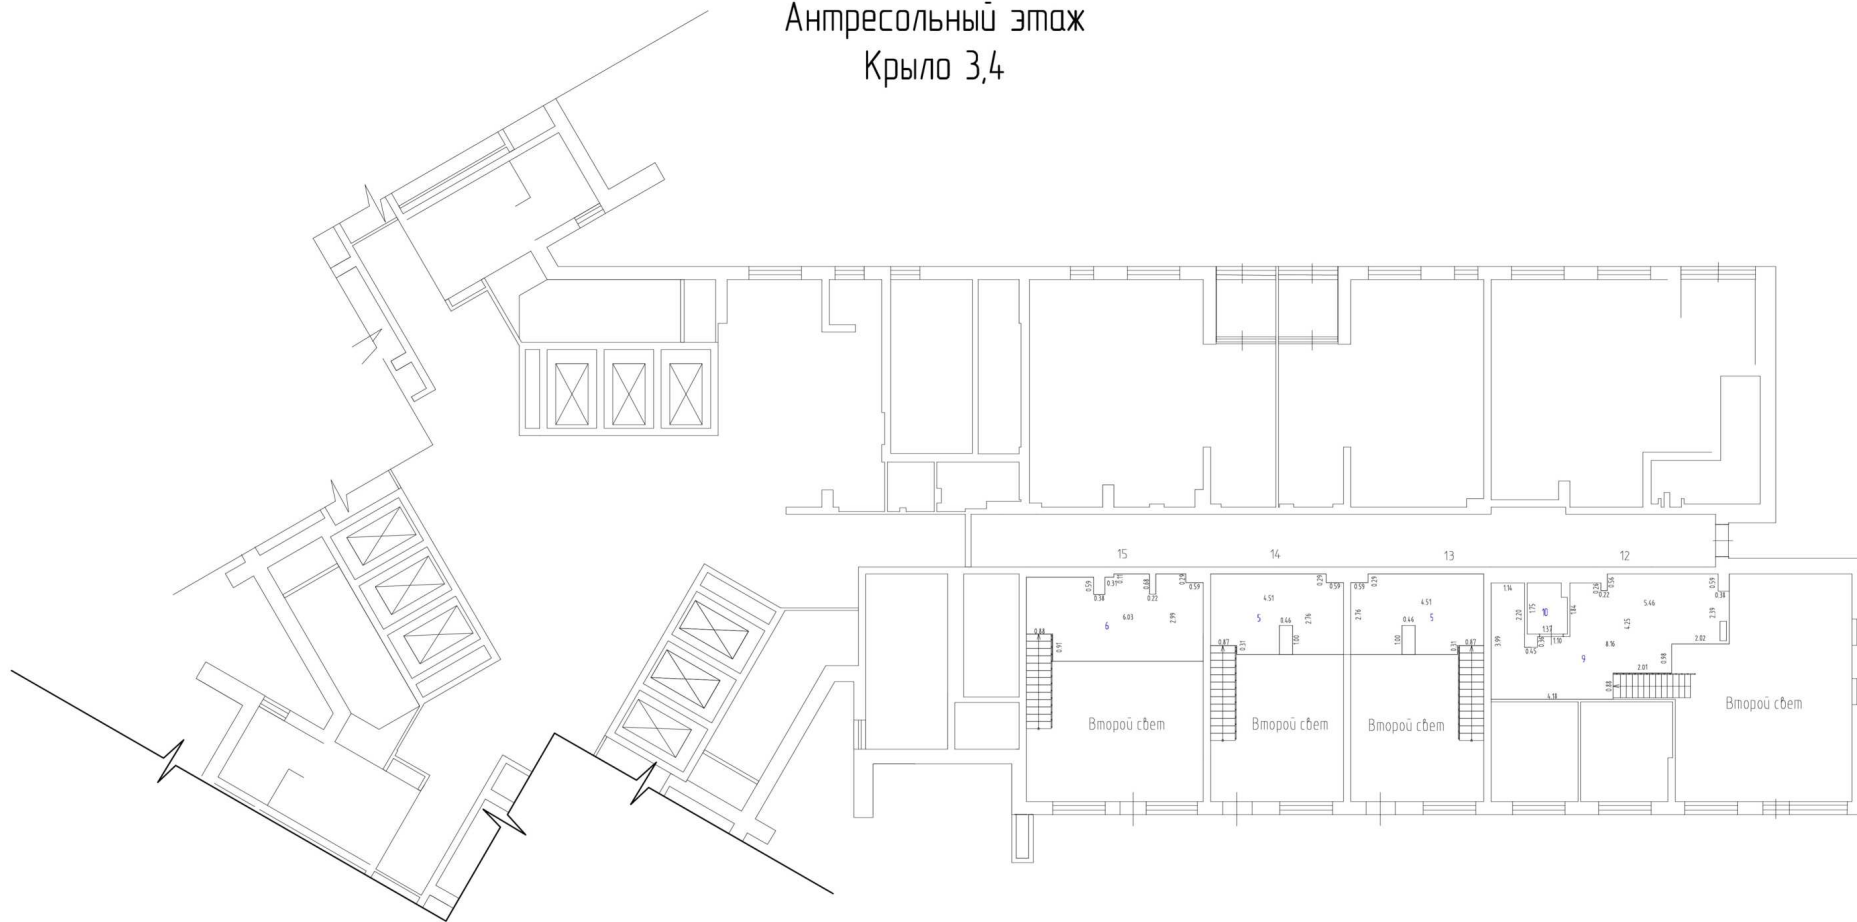План этажа
Антресольный этаж
Крыло 3,4




Масштаб 1:200

Условные обозначения

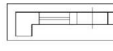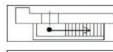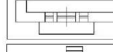-  - Часть границы существующего помещения
-  - Часть границы вновь образованного помещения
-  - Стена с окном и дверью
-  - Лестница
-  - Остекленная дверь
-  - Терраса

План этажа
2 этаж
Крыло 1

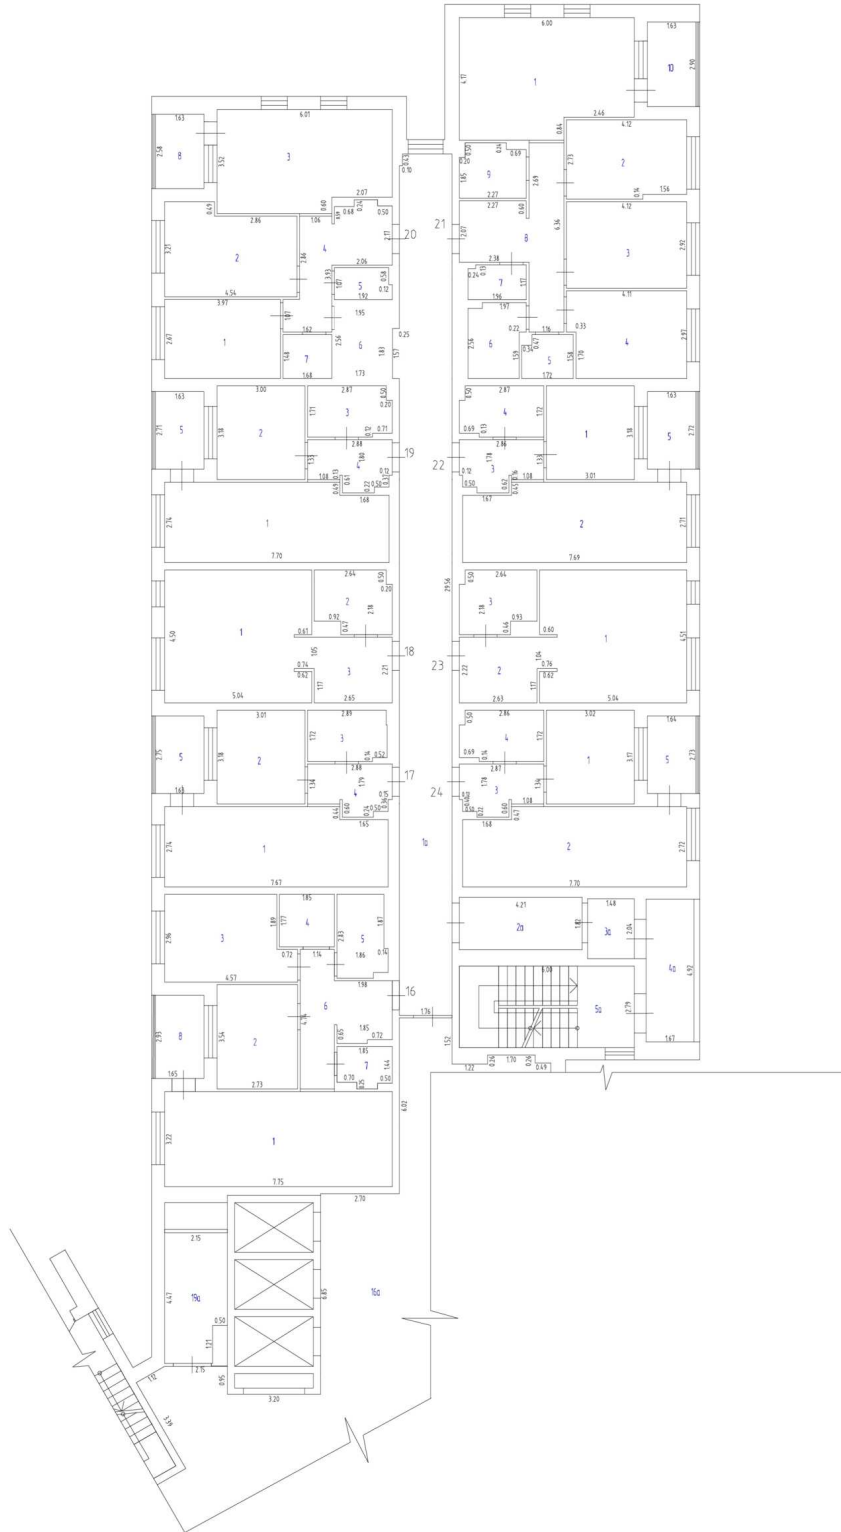

Масштаб 1:200

Условные обозначения

-  - Стена с окном и дверью
-  - Лестница
-  - Остекленная дверь
-  - Терраса

План этажа
2 этаж
Крыло 2




Масштаб 1:200

Условные обозначения

-  - Стена с окном и дверью
-  - Лестница
-  - Остекленная дверь
-  - Терраса

План этажа
2 этаж
Крыло 3,4

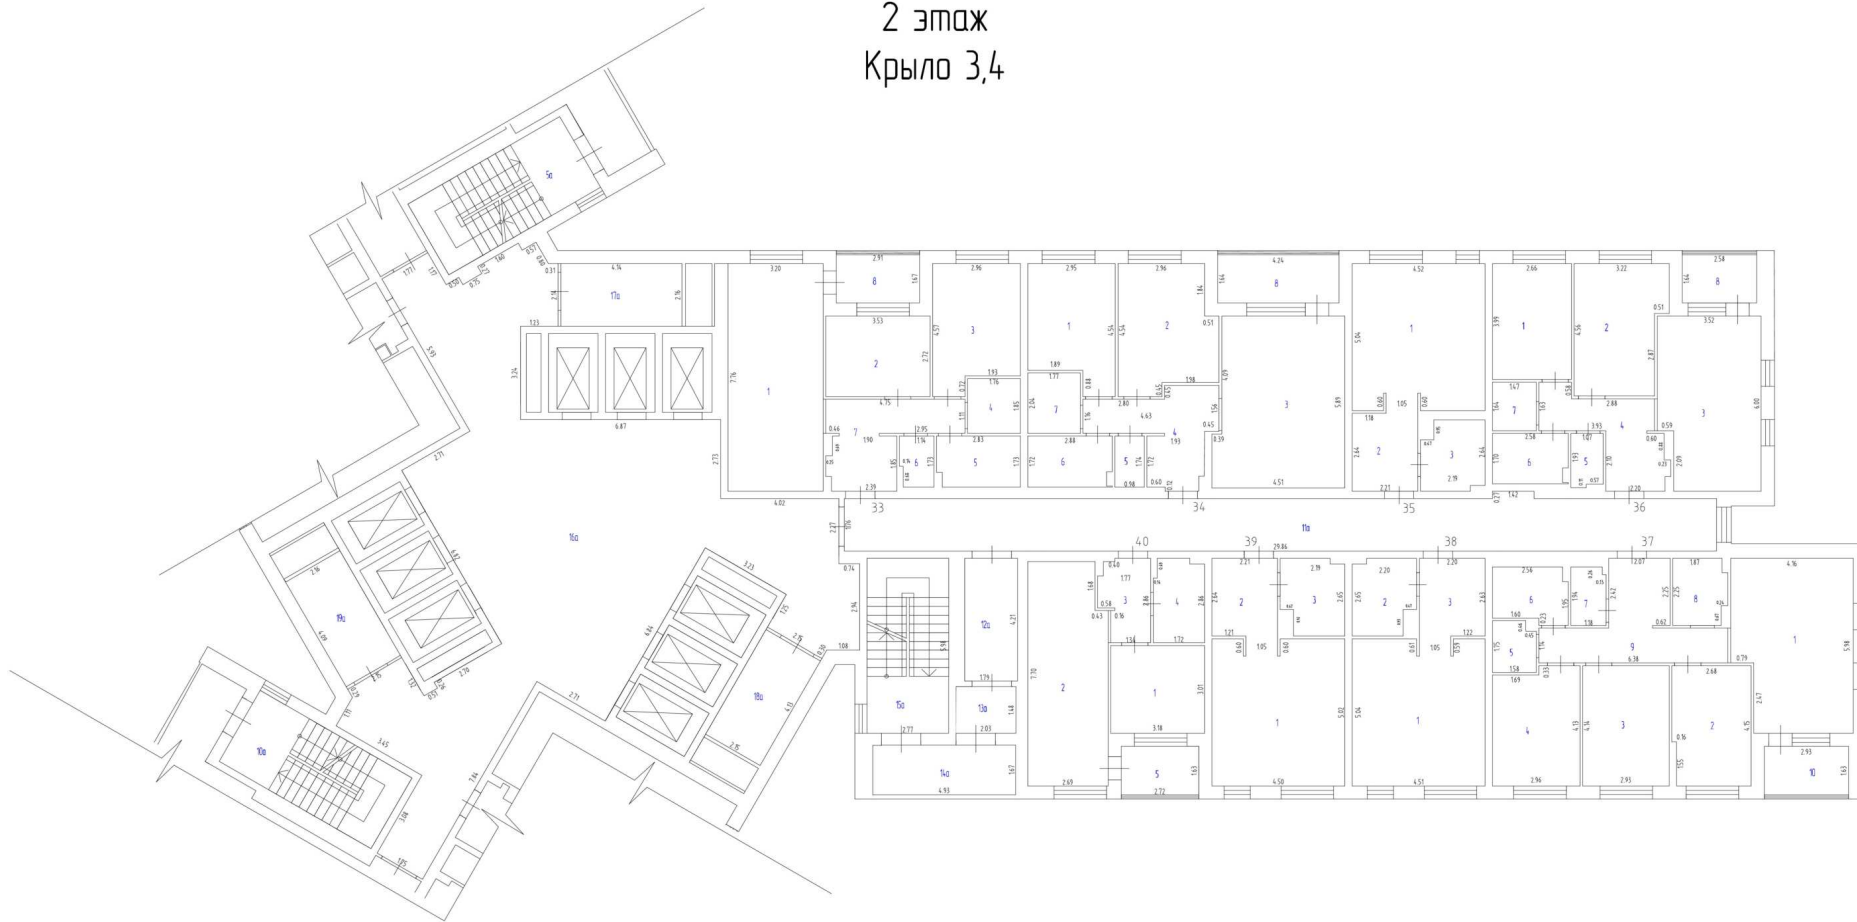


Масштаб 1:200

Условные обозначения

-  - Стена с окном и дверью
-  - Лестница
-  - Остекленная дверь
-  - Терраса

План этажа
3 этаж
Крыло 1

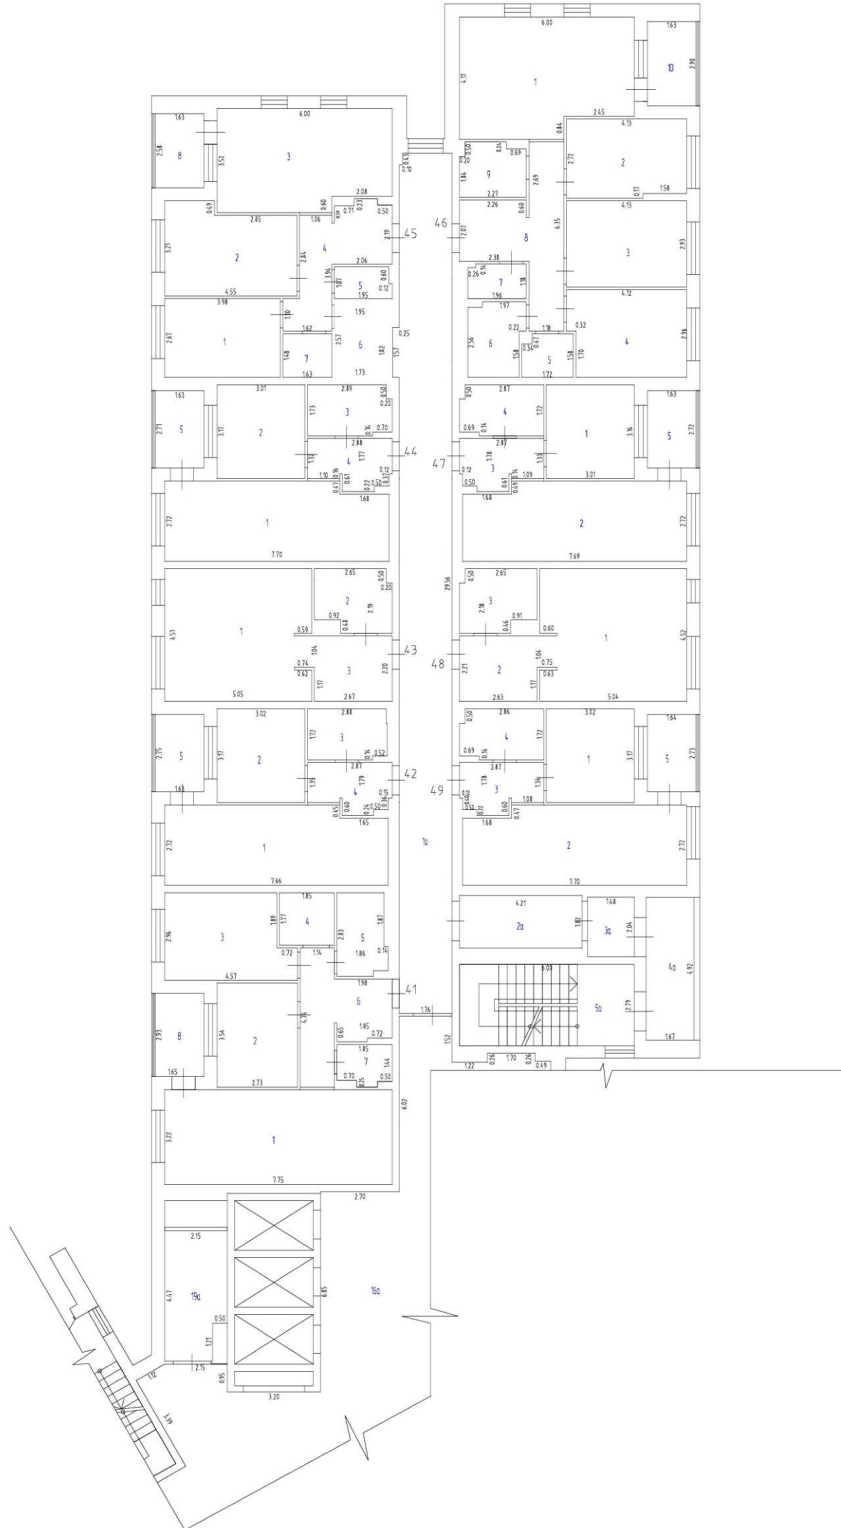


Масштаб 1:200

Условные обозначения

-  - Стена с окном и дверью
-  - Лестница
-  - Остекленная дверь
-  - Терраса

План этажа
3 этаж
Крыло 2

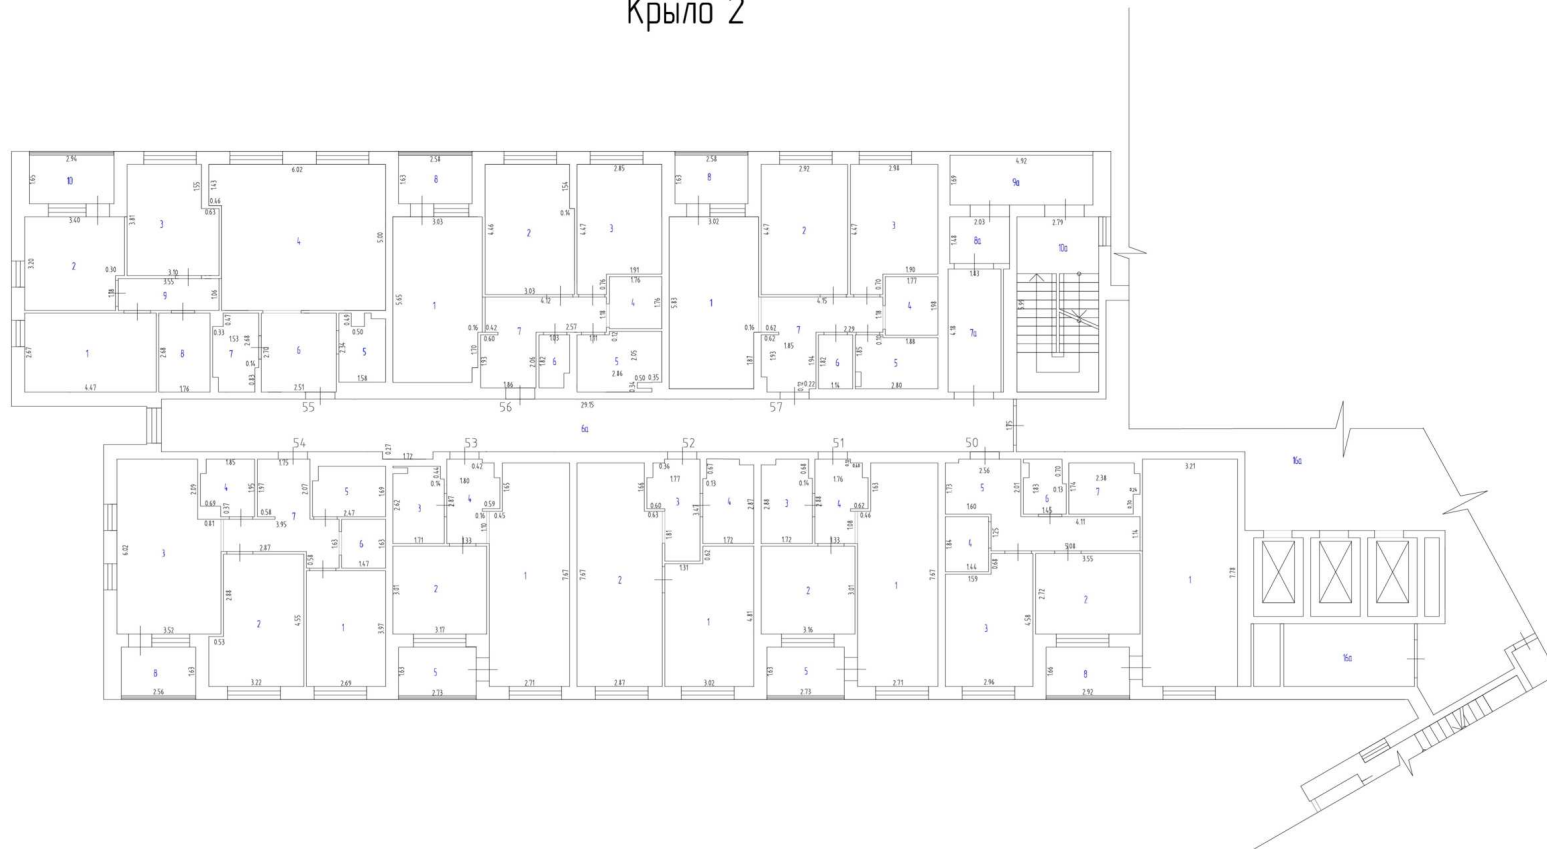


Масштаб 1:200

Условные обозначения

-  - Стена с окном и дверью
-  - Лестница
-  - Остекленная дверь
-  - Терраса

План этажа
3 этаж
Крыло 3,4

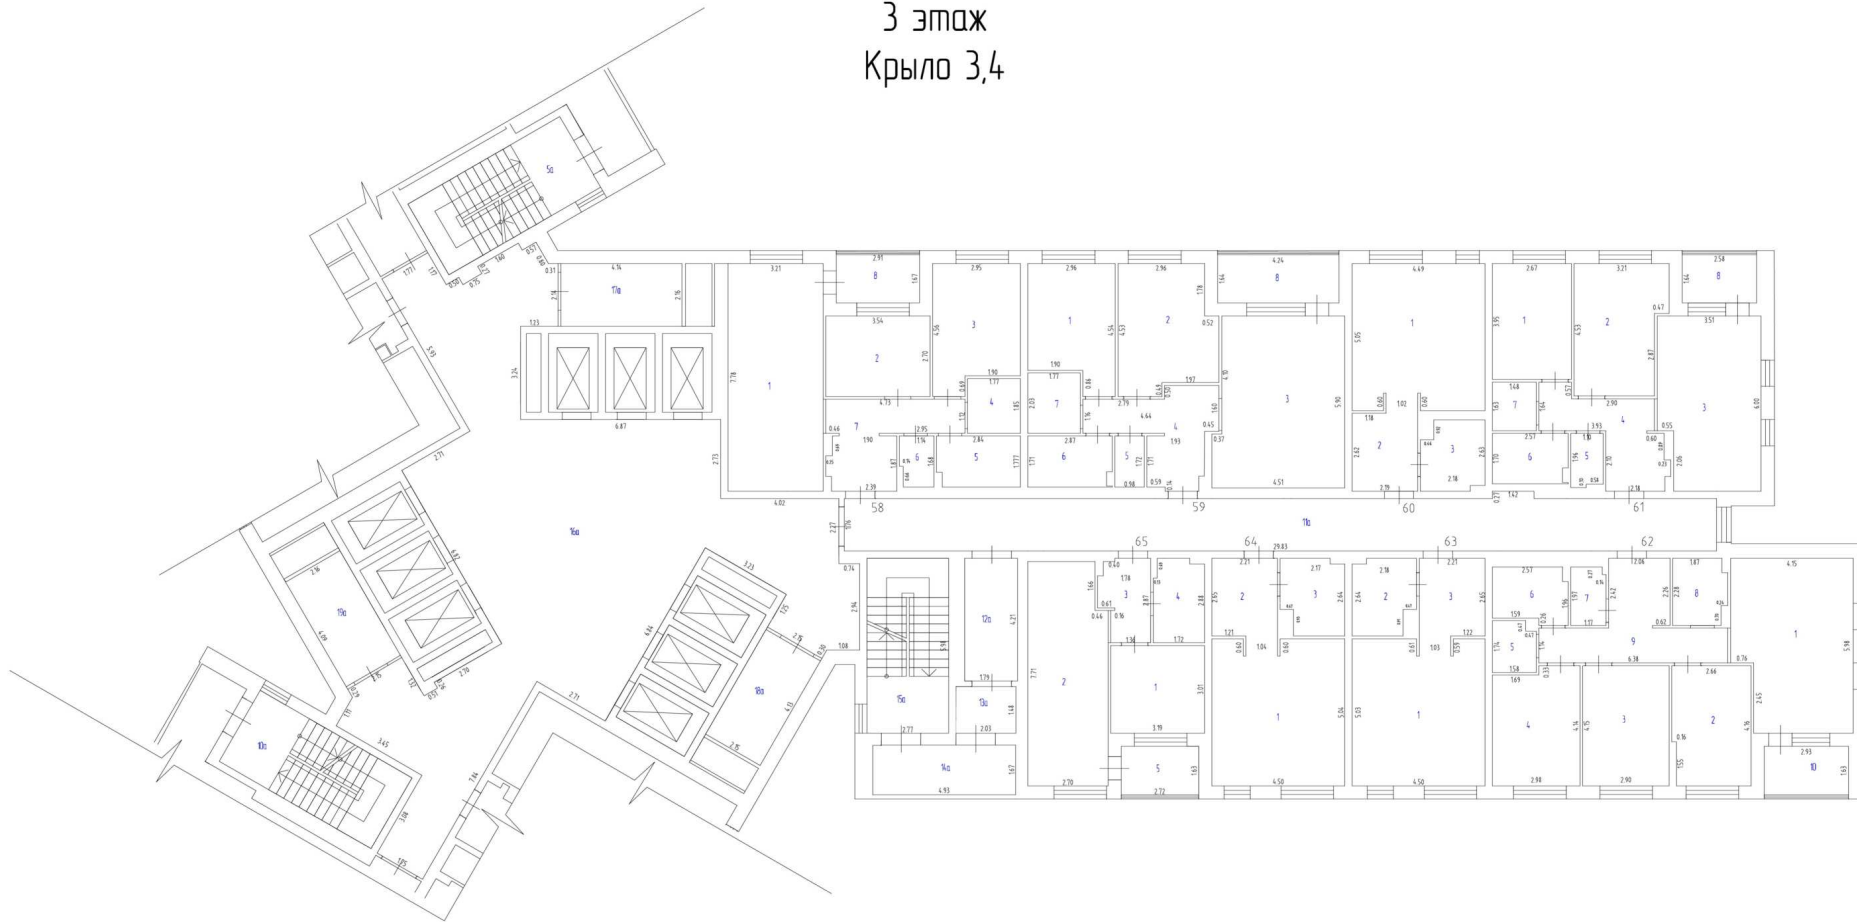


Масштаб 1:200

Условные обозначения

-  - Стена с окном и дверью
-  - Лестница
-  - Остекленная дверь
-  - Терраса

План этажа
4 этаж
Крыло 1

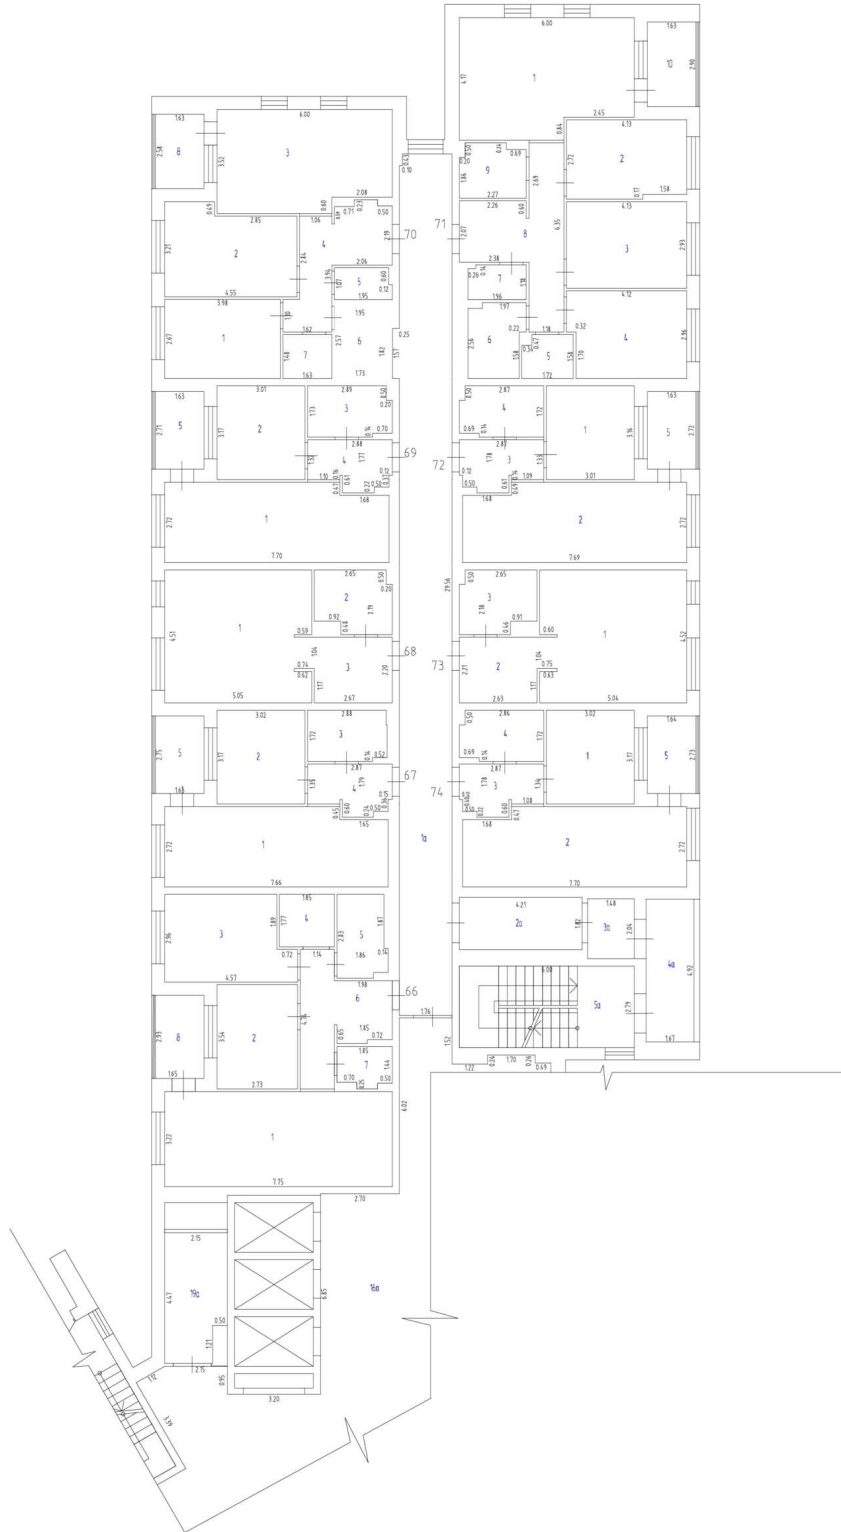


Масштаб 1:200

Условные обозначения

-  - Стена с окном и дверью
-  - Лестница
-  - Остекленная дверь
-  - Терраса

План этажа
4 этаж
Крыло 2

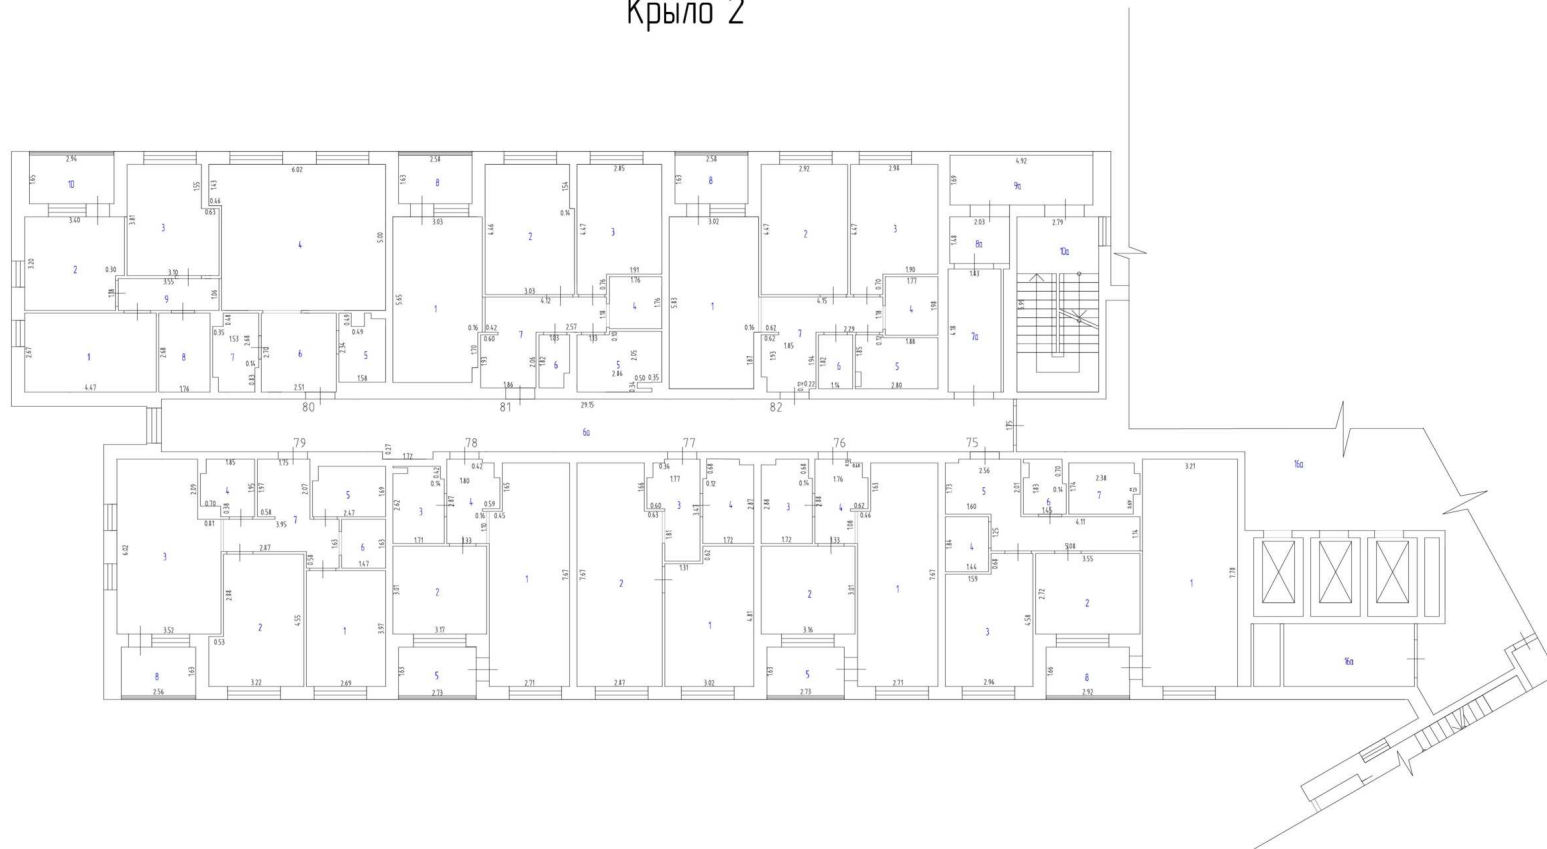


Масштаб 1:200

Условные обозначения

-  - Стена с окном и дверью
-  - Лестница
-  - Остекленная дверь
-  - Терраса

План этажа
4 этаж
Крыло 3,4

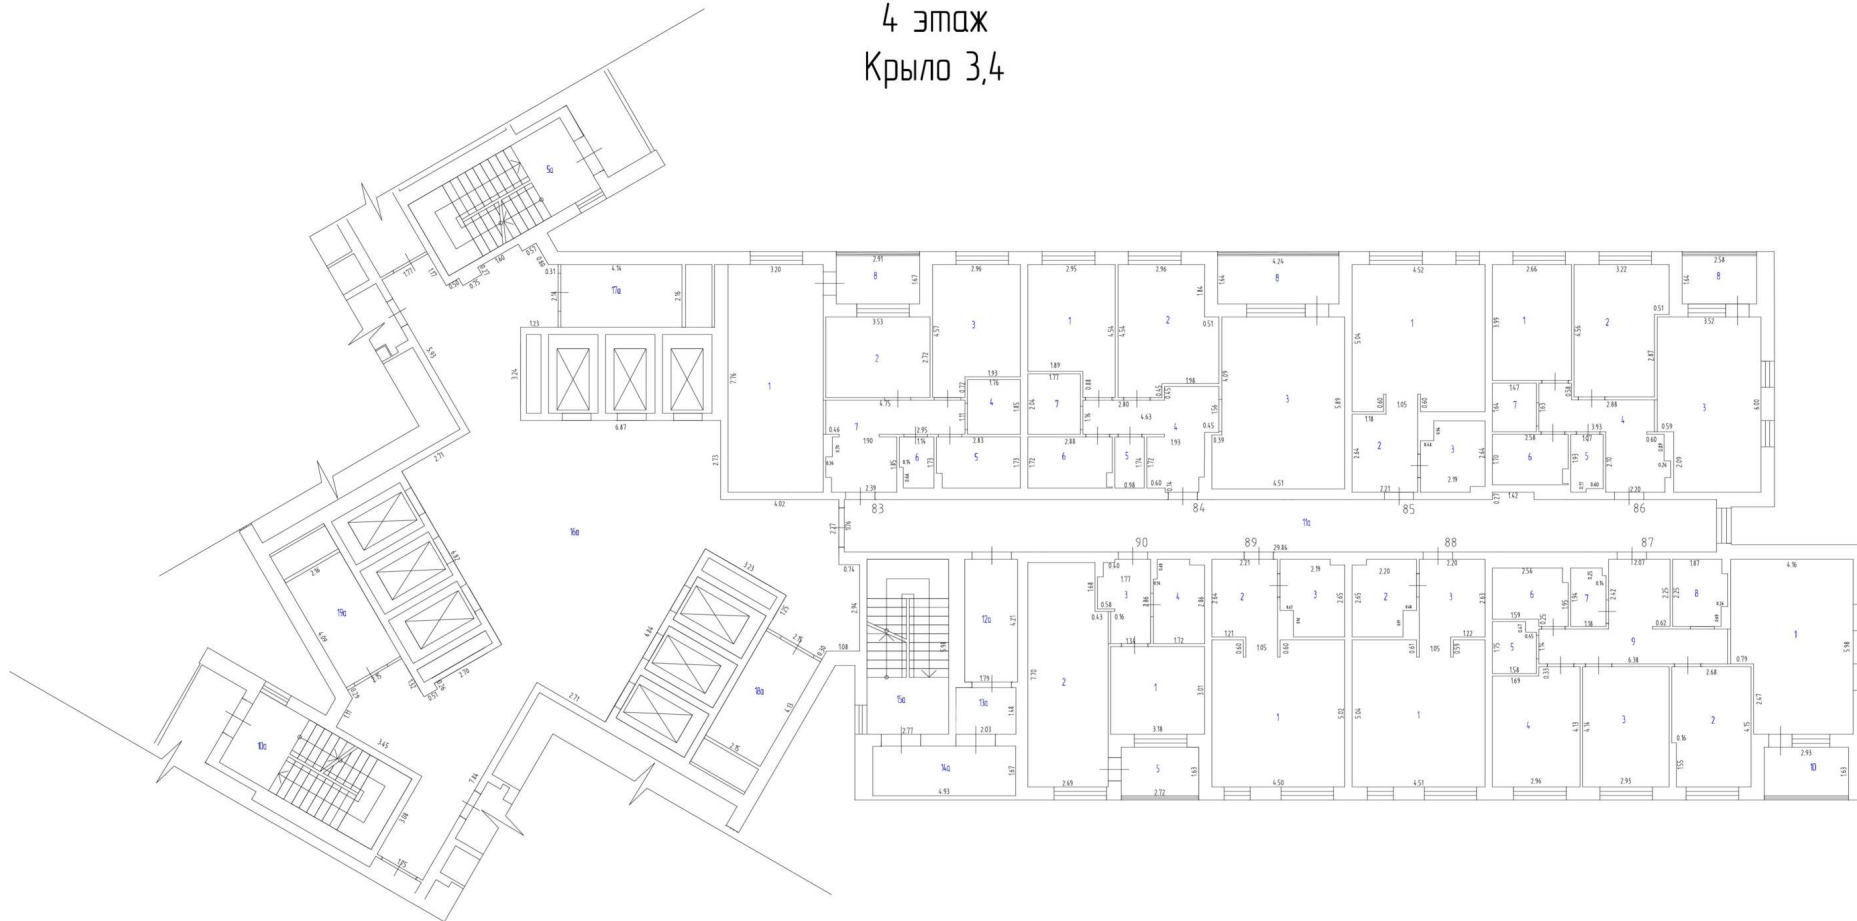


Масштаб 1:200

Условные обозначения

-  - Стена с окном и дверью
-  - Лестница
-  - Остекленная дверь
-  - Терраса

План этажа
5 этаж
Крыло 1

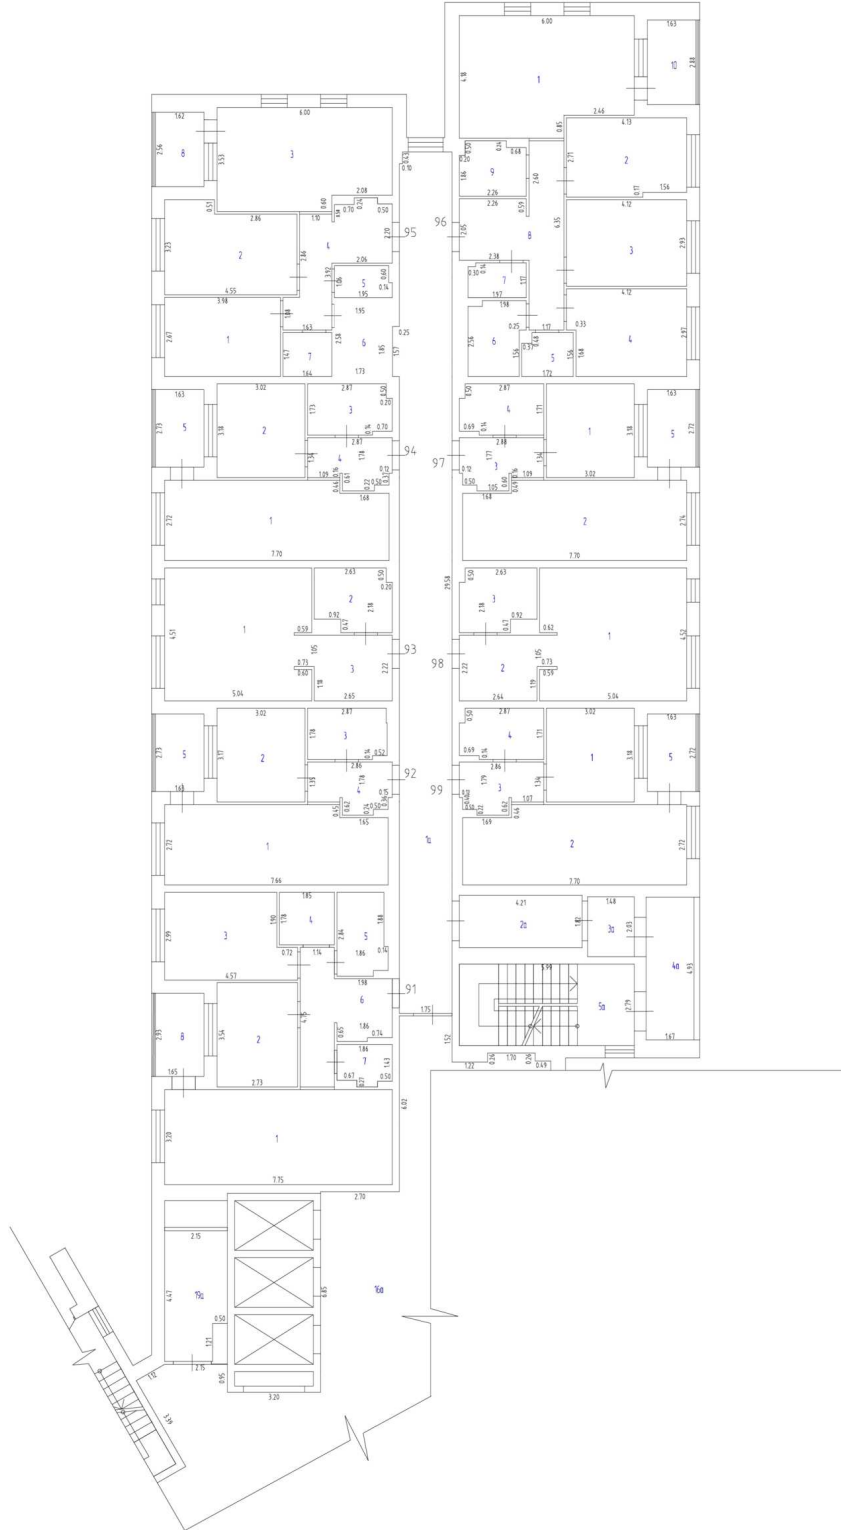

Масштаб 1:200

Условные обозначения

-  - Стена с окном и дверью
-  - Лестница
-  - Остекленная дверь
-  - Терраса

План этажа
5 этаж
Крыло 2



Масштаб 1:200

Условные обозначения

-  - Стена с окном и дверью
-  - Лестница
-  - Остекленная дверь
-  - Терраса

План этажа
5 этаж
Крыло 3,4




Масштаб 1:200

Условные обозначения

-  - Стена с окном и дверью
-  - Лестница
-  - Остекленная дверь
-  - Терраса

План этажа
6 этаж
Крыло 1

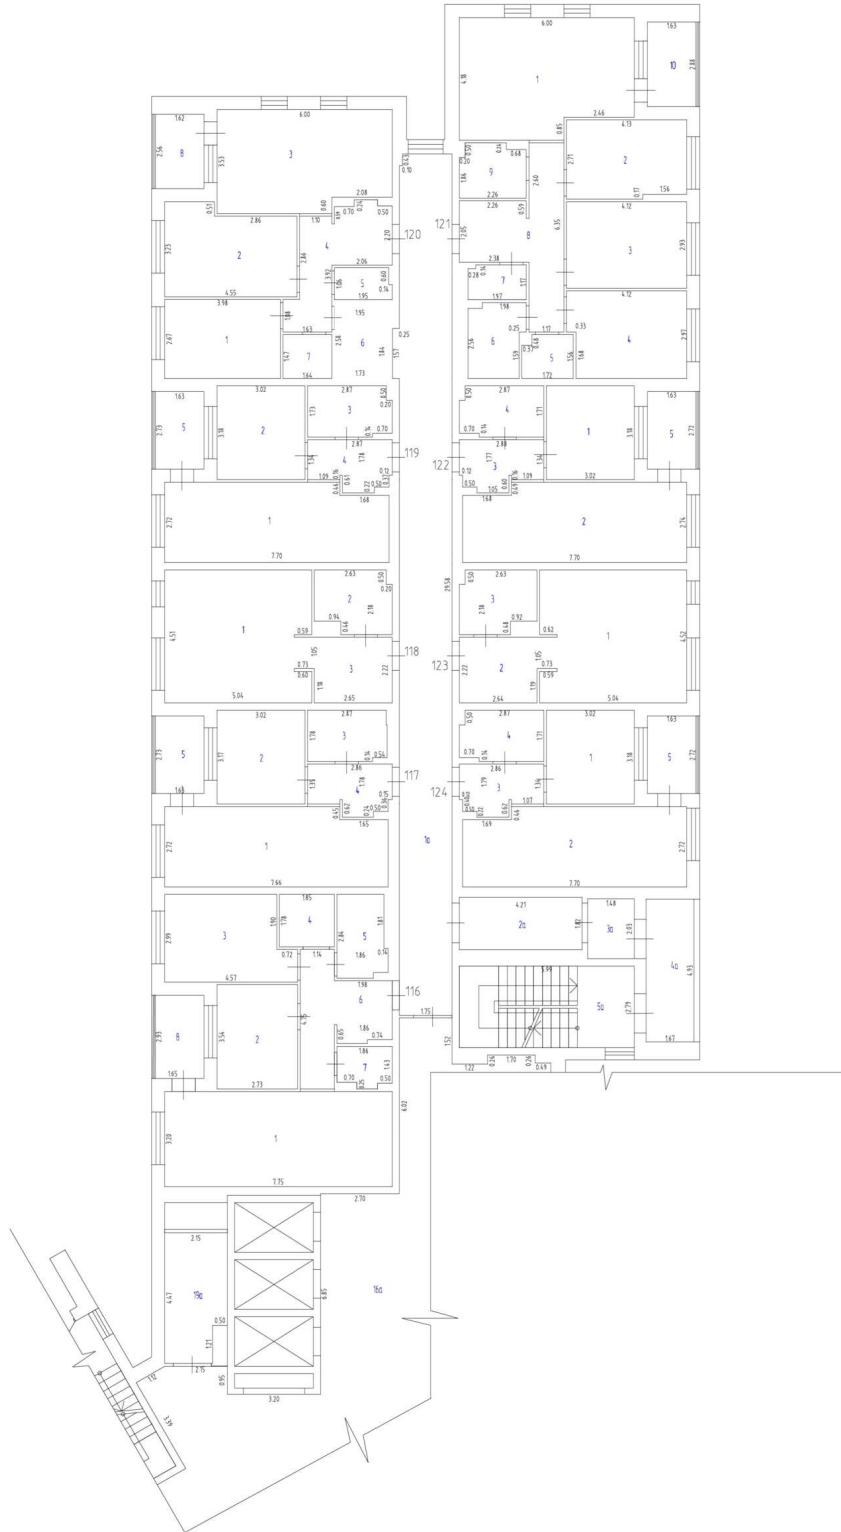


Масштаб 1:200

Условные обозначения

-  - Стена с окном и дверью
-  - Лестница
-  - Остекленная дверь
-  - Терраса

План этажа
6 этаж
Крыло 2

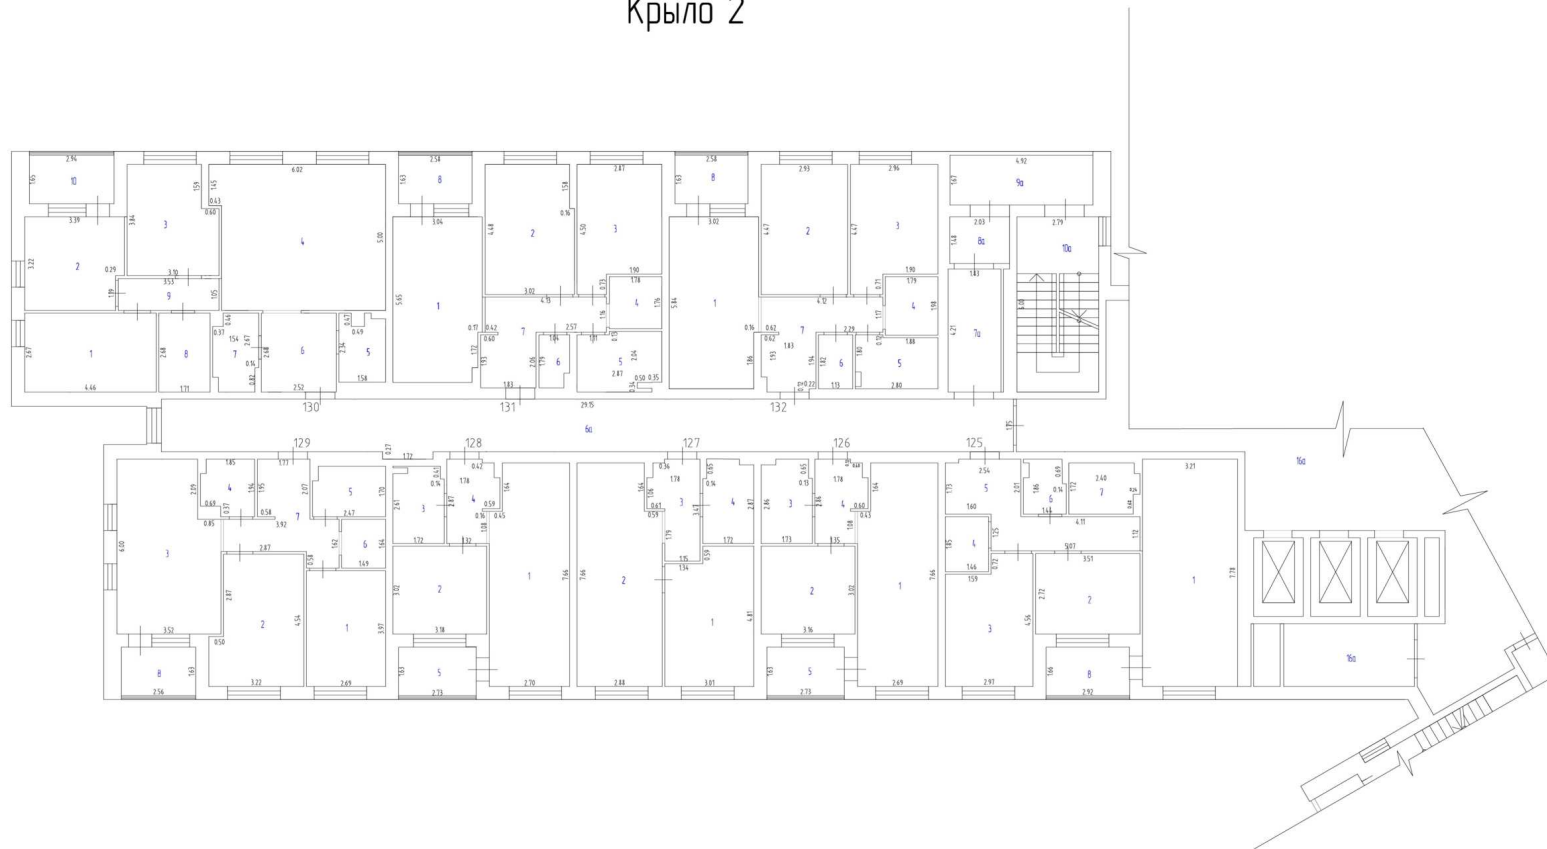


Масштаб 1:200

Условные обозначения

-  - Стена с окном и дверью
-  - Лестница
-  - Остекленная дверь
-  - Терраса

План этажа
6 этаж
Крыло 3,4

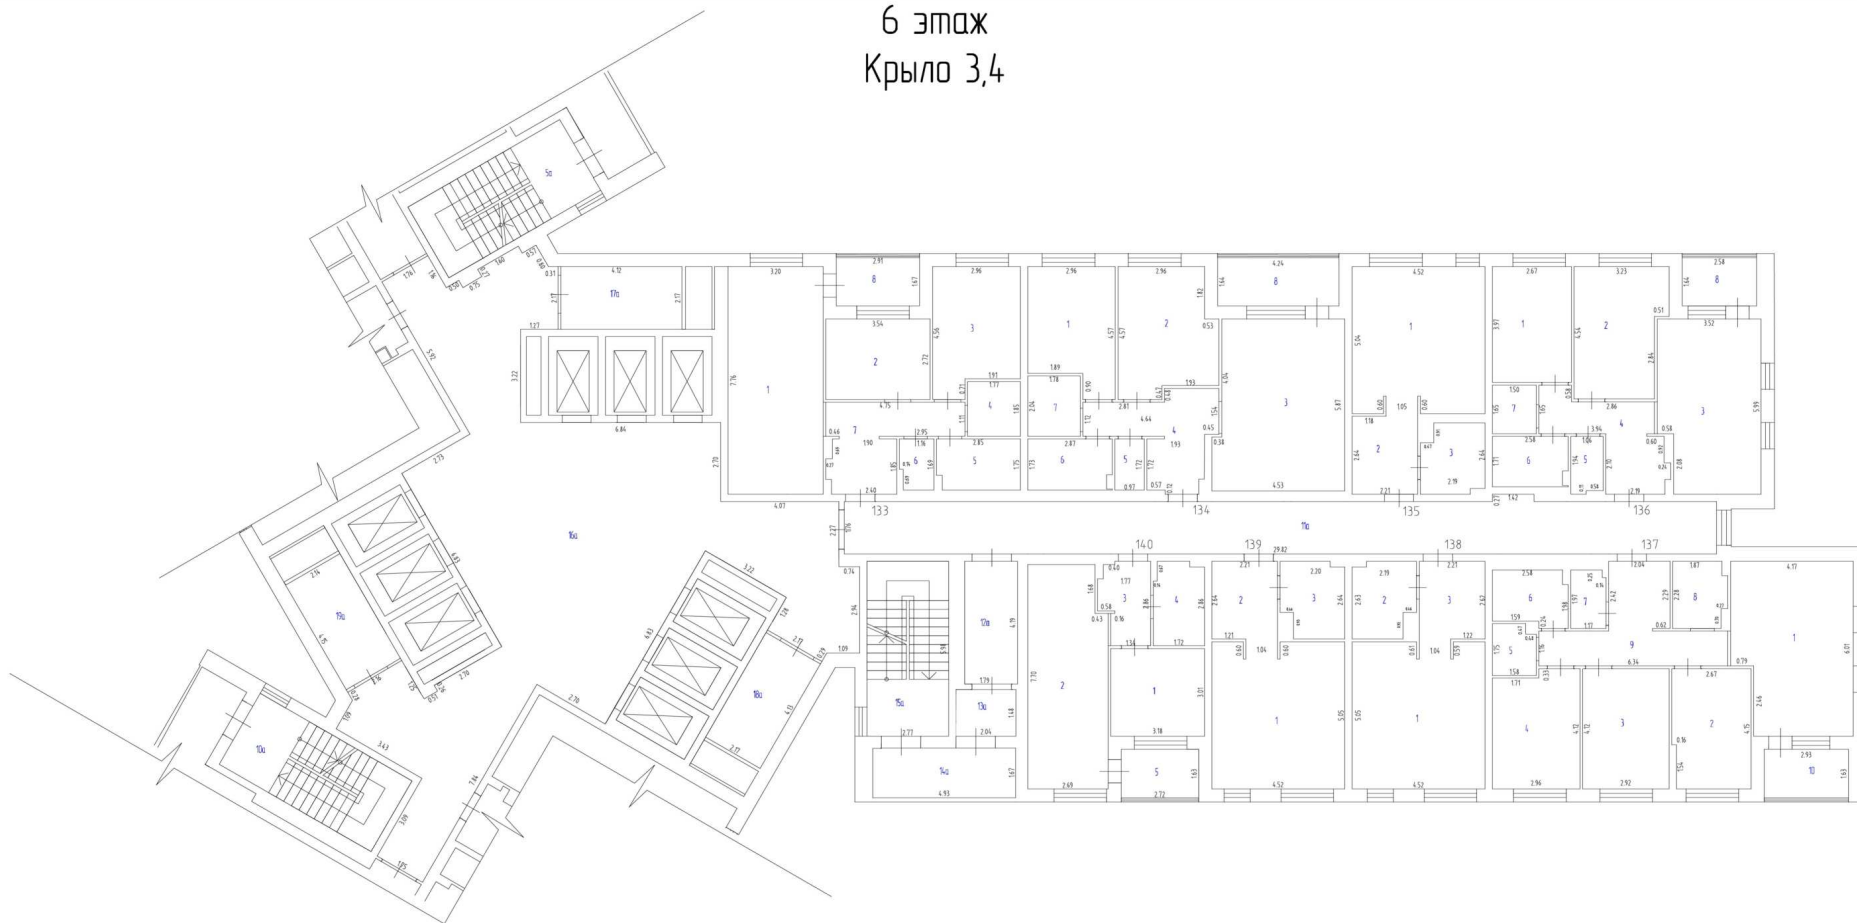


Масштаб 1:200

Условные обозначения

-  - Стена с окном и дверью
-  - Лестница
-  - Остекленная дверь
-  - Терраса

План этажа
7 этаж
Крыло 1

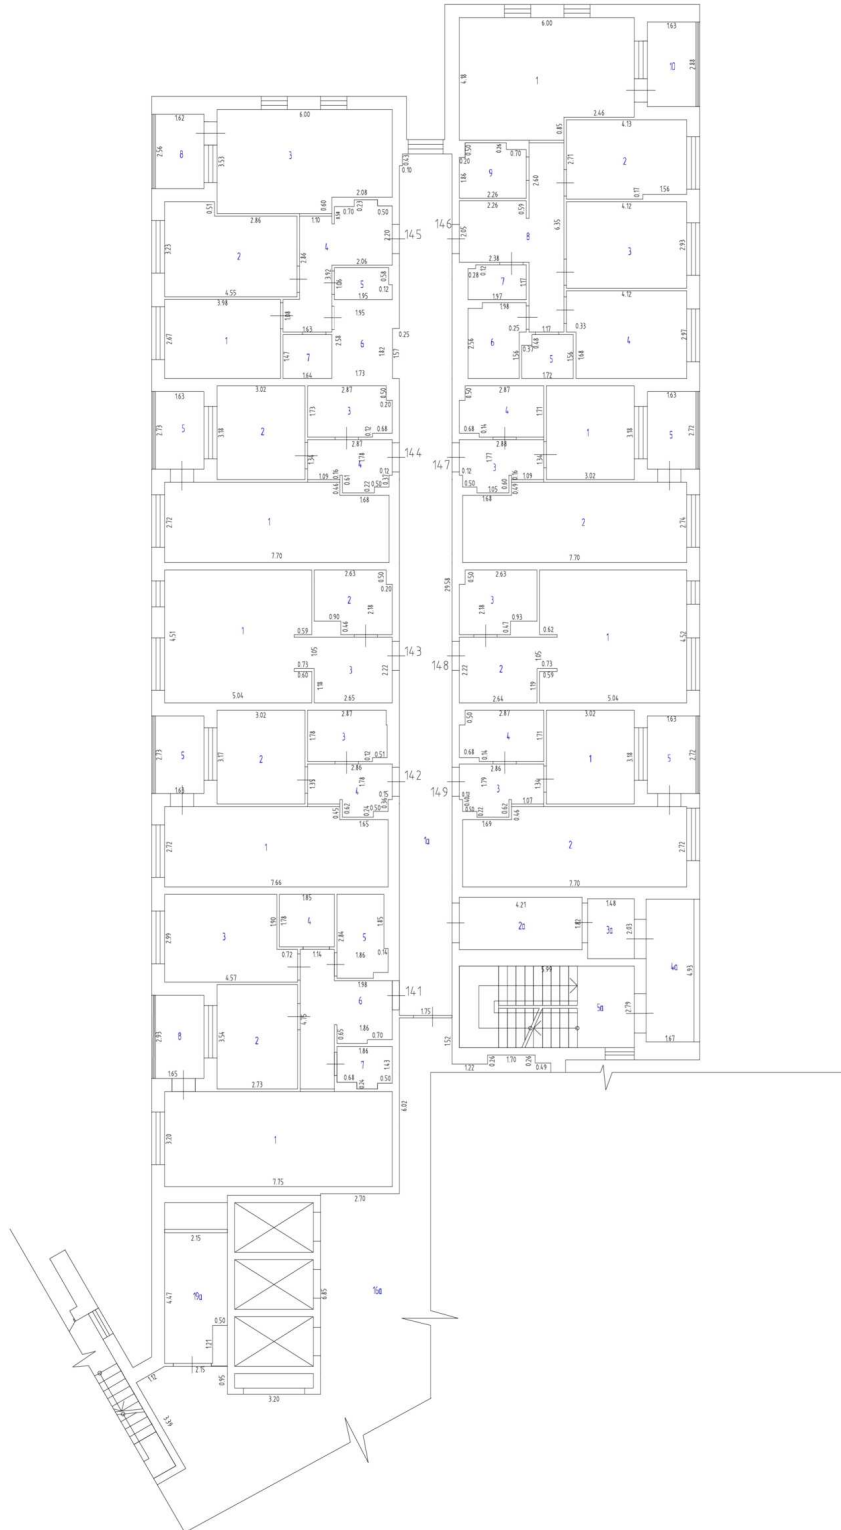


Масштаб 1:200

Условные обозначения

-  - Стена с окном и дверью
-  - Лестница
-  - Остекленная дверь
-  - Терраса

План этажа
7 этаж
Крыло 2

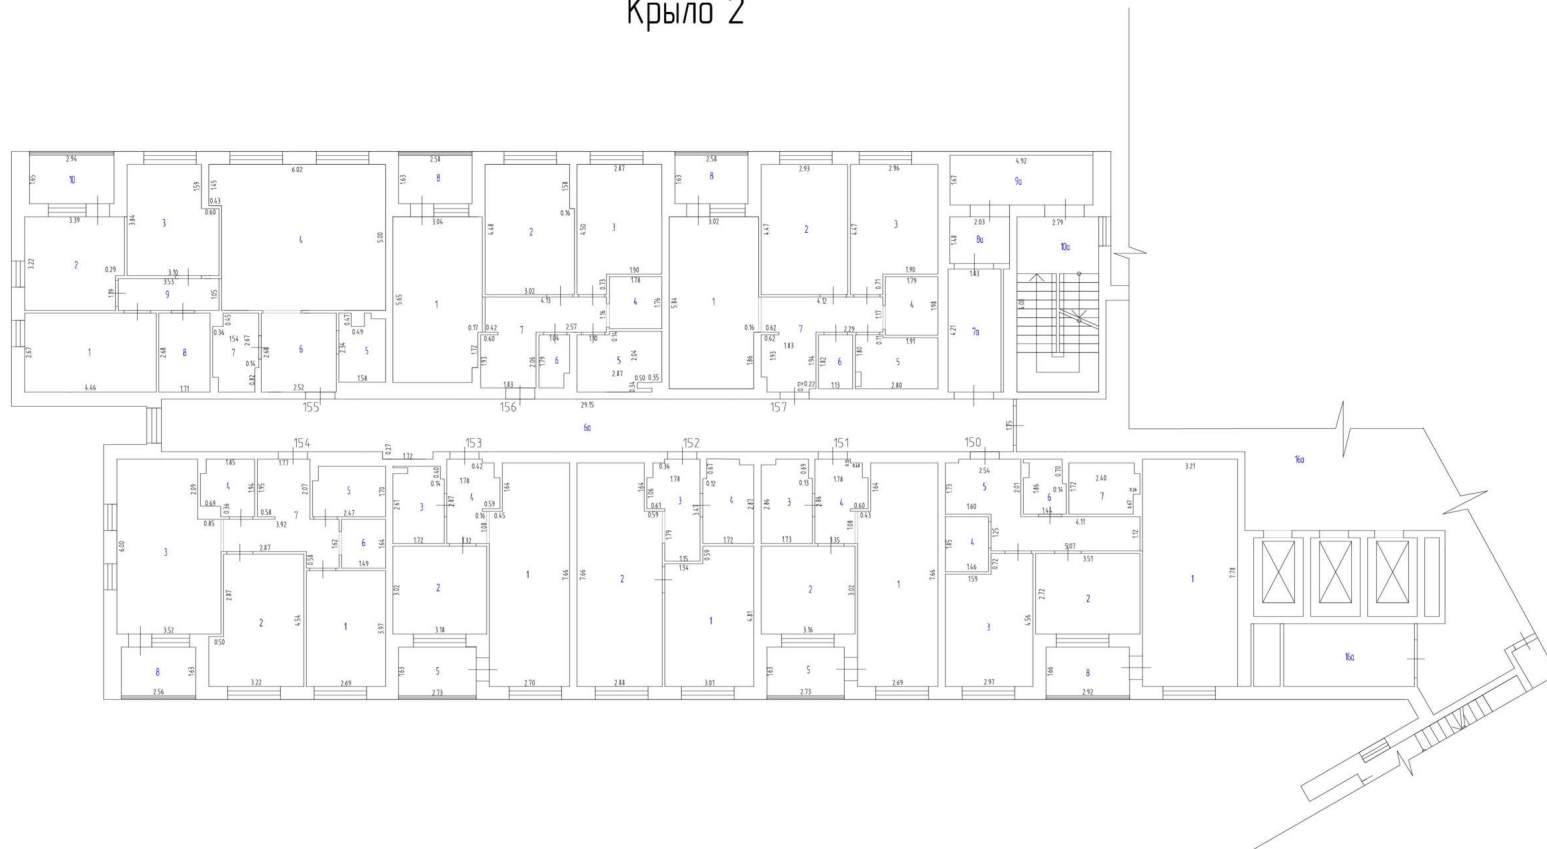


Масштаб 1:200

Условные обозначения

-  - Стена с окном и дверью
-  - Лестница
-  - Остекленная дверь
-  - Терраса

План этажа
7 этаж
Крыло 3,4

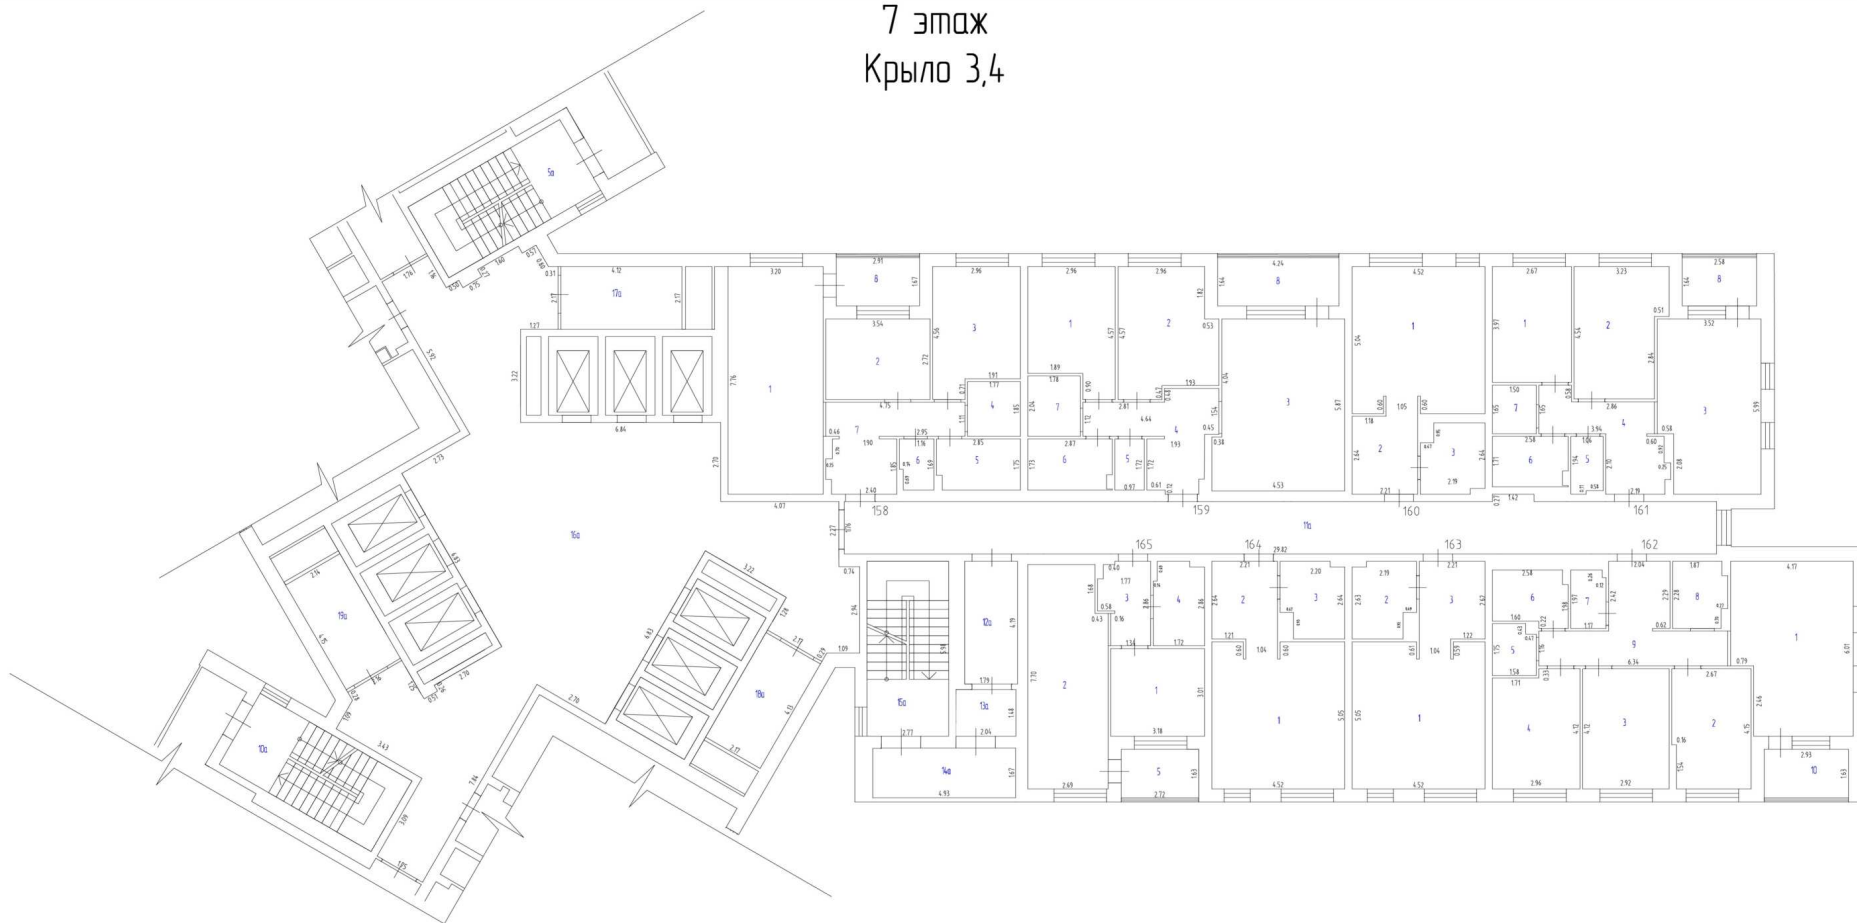


Масштаб 1:200

Условные обозначения

-  - Стена с окном и дверью
-  - Лестница
-  - Остекленная дверь
-  - Терраса

План этажа
8 этаж
Крыло 1

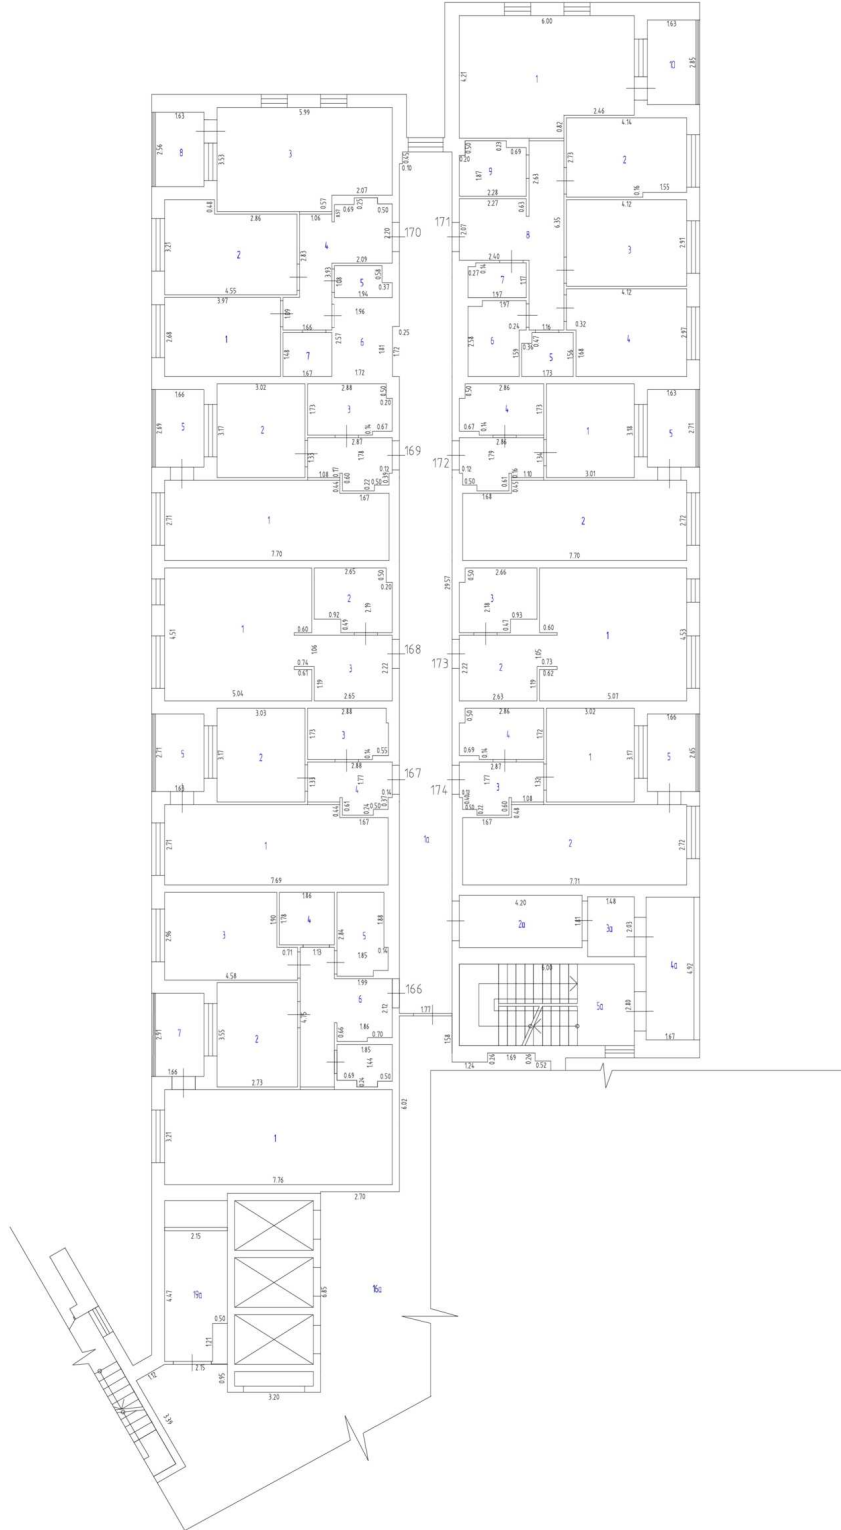


Масштаб 1:200

Условные обозначения

-  - Стена с окном и дверью
-  - Лестница
-  - Остекленная дверь
-  - Терраса

План этажа
8 этаж
Крыло 2

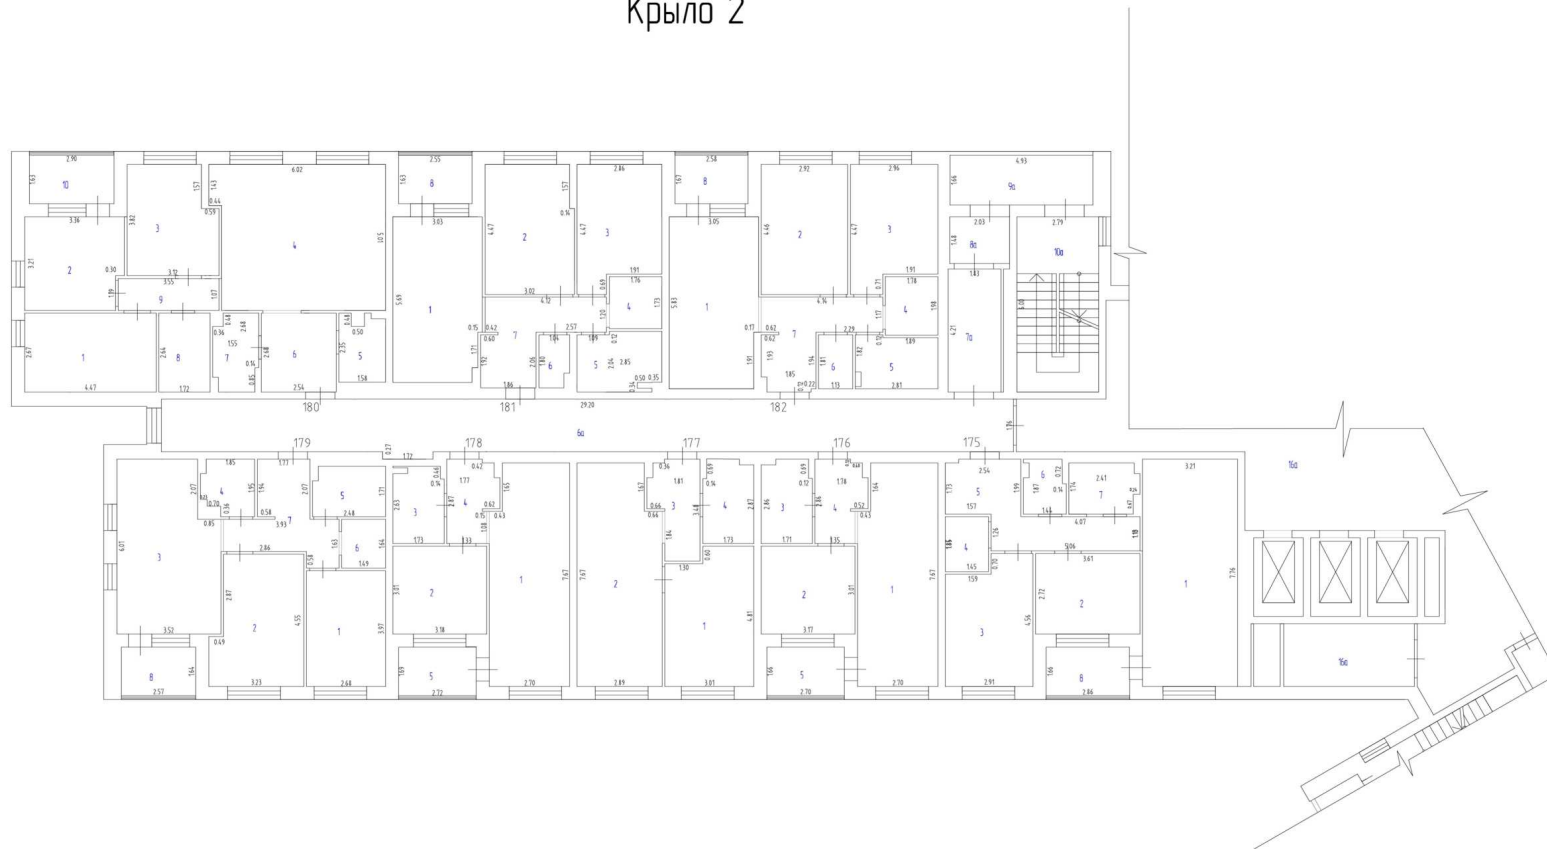


Масштаб 1:200

Условные обозначения

-  - Стена с окном и дверью
-  - Лестница
-  - Остекленная дверь
-  - Терраса

План этажа
8 этаж
Крыло 3,4

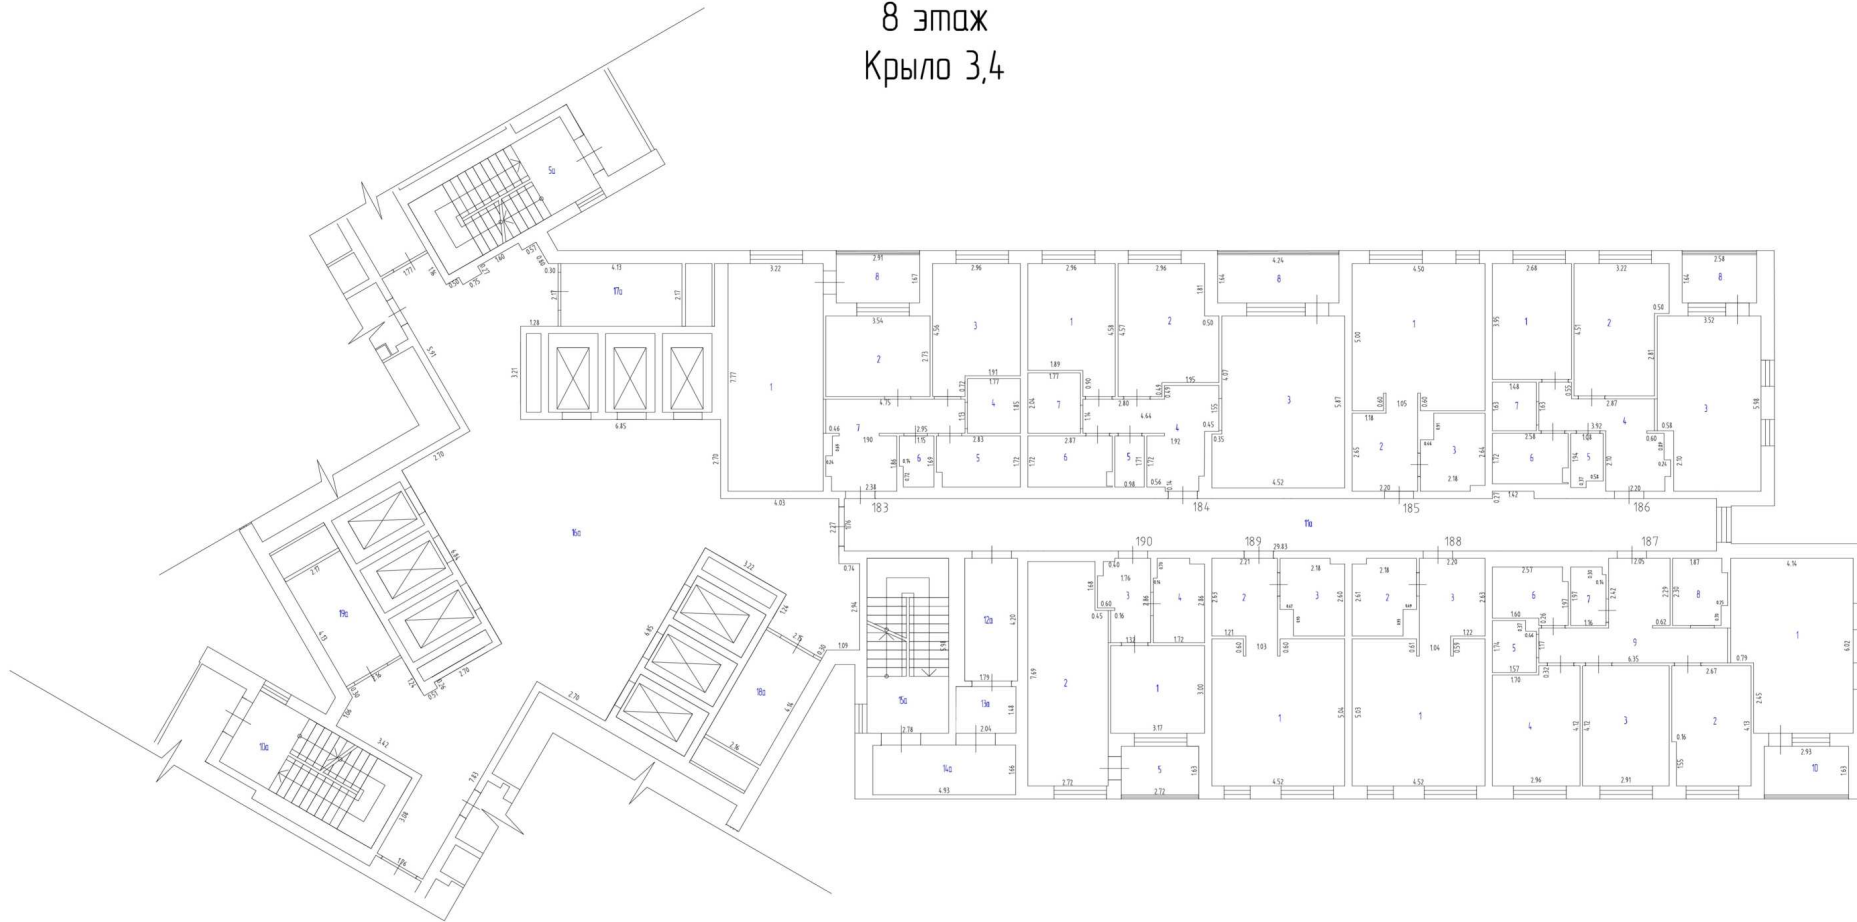


Масштаб 1:200

Условные обозначения

-  - Стена с окном и дверью
-  - Лестница
-  - Остекленная дверь
-  - Терраса

План этажа
9 этаж
Крыло 1

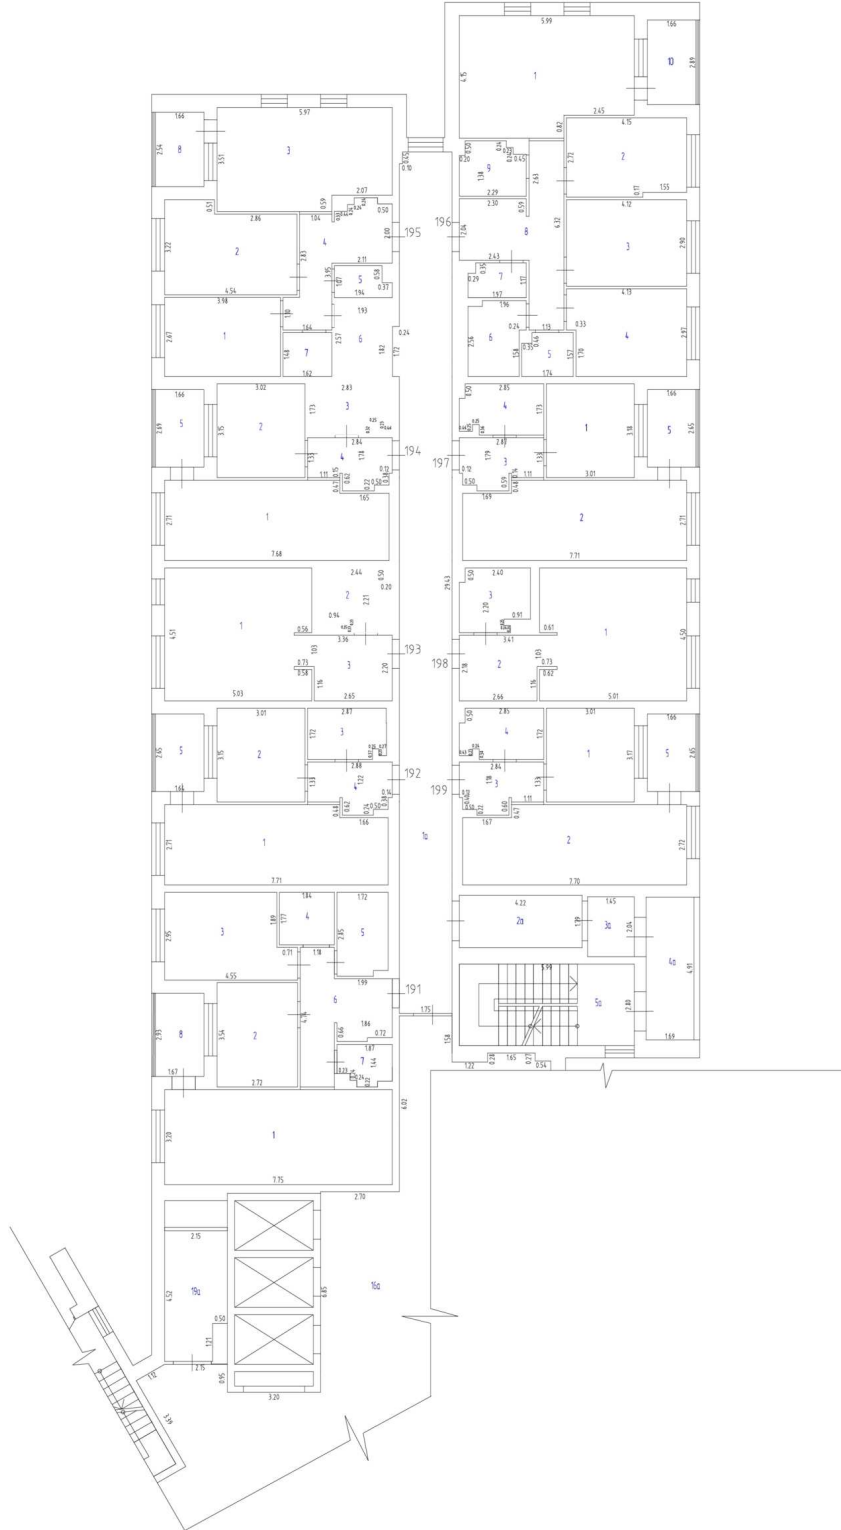


Масштаб 1:200

Условные обозначения

-  - Стена с окном и дверью
-  - Лестница
-  - Остекленная дверь
-  - Терраса

План этажа
9 этаж
Крыло 2

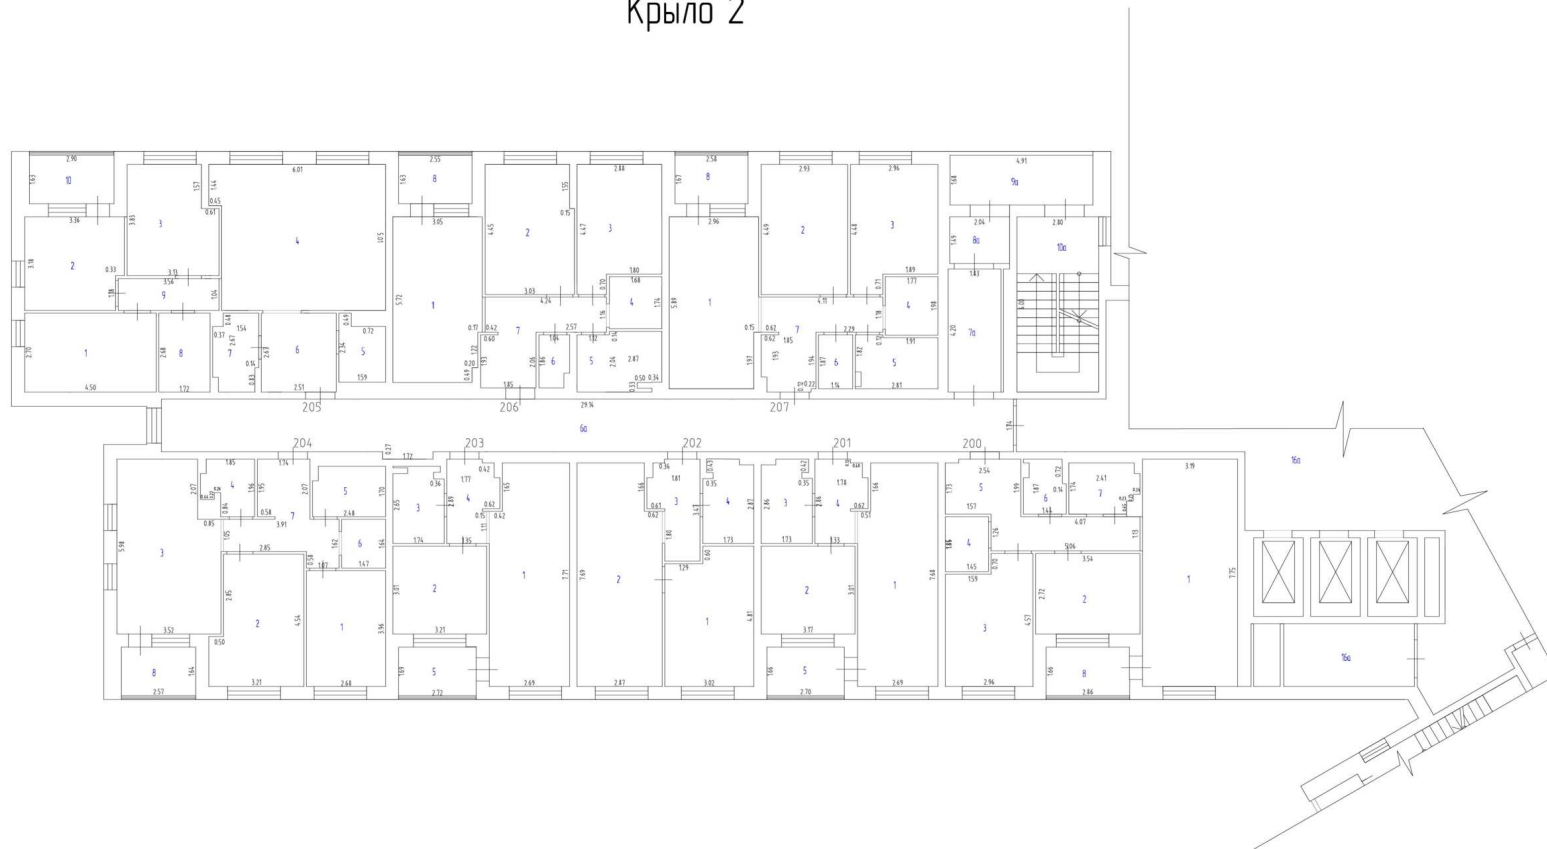


Масштаб 1:200

Условные обозначения

-  - Стена с окном и дверью
-  - Лестница
-  - Остекленная дверь
-  - Терраса

План этажа
9 этаж
Крыло 3,4

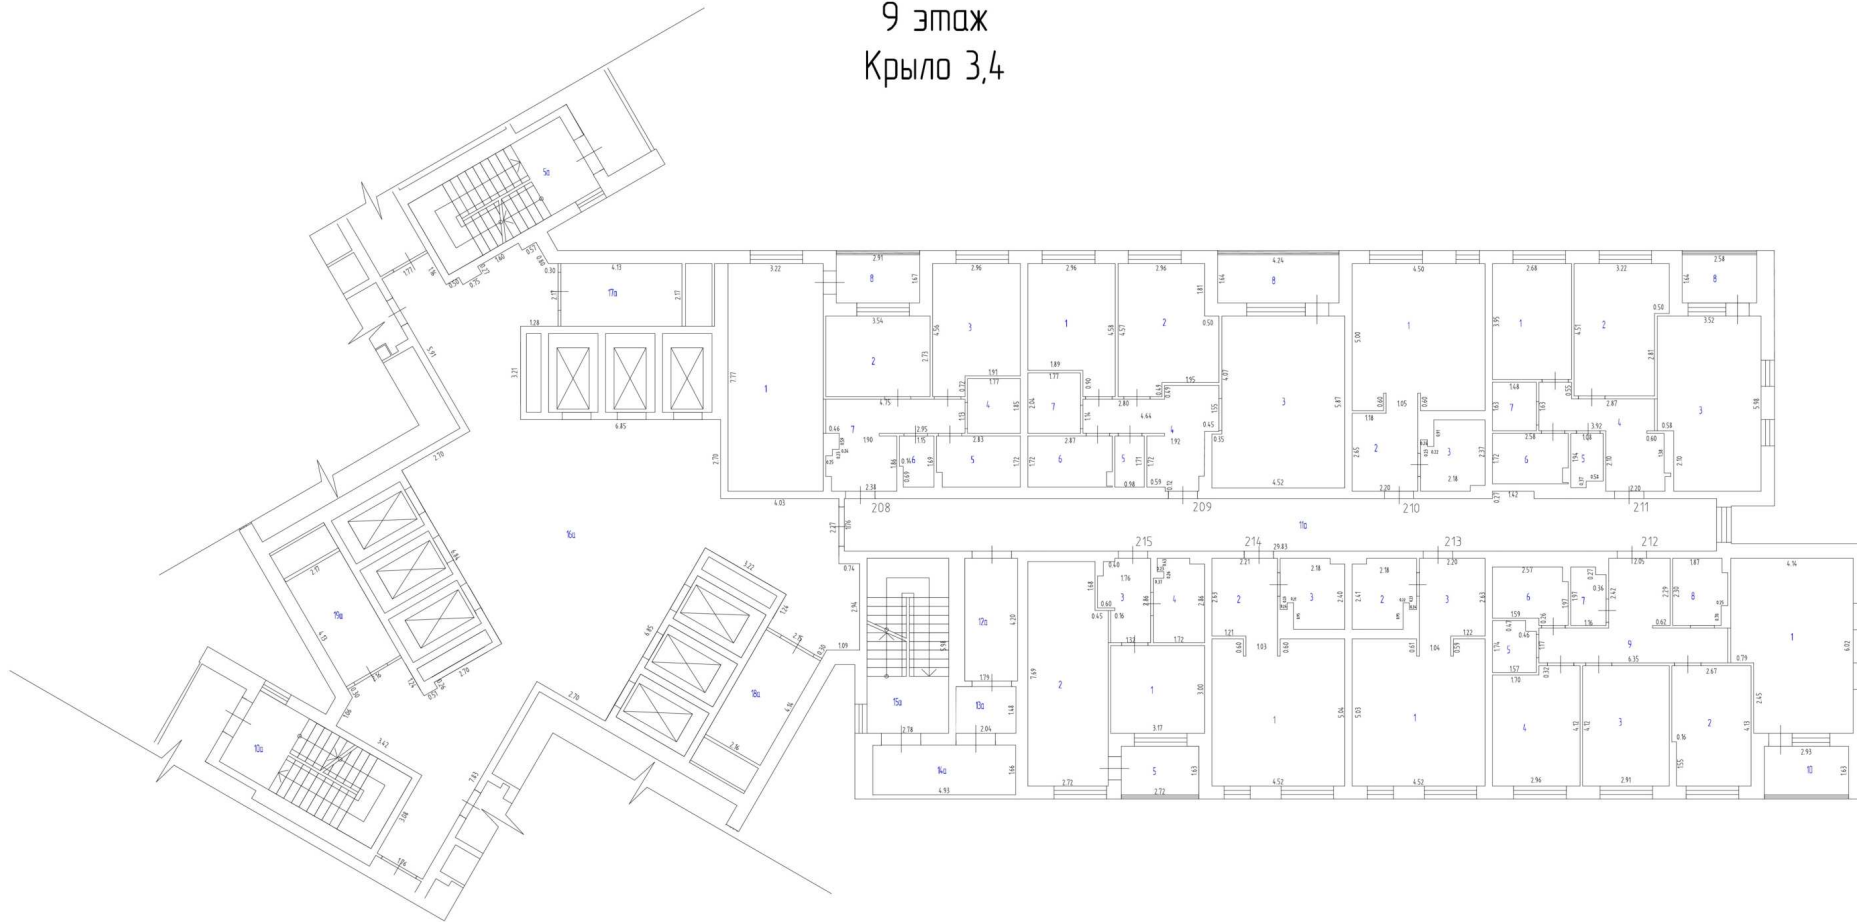


Масштаб 1:200

Условные обозначения

-  - Стена с окном и дверью
-  - Лестница
-  - Остекленная дверь
-  - Терраса

План этажа
10 этаж
Крыло 1

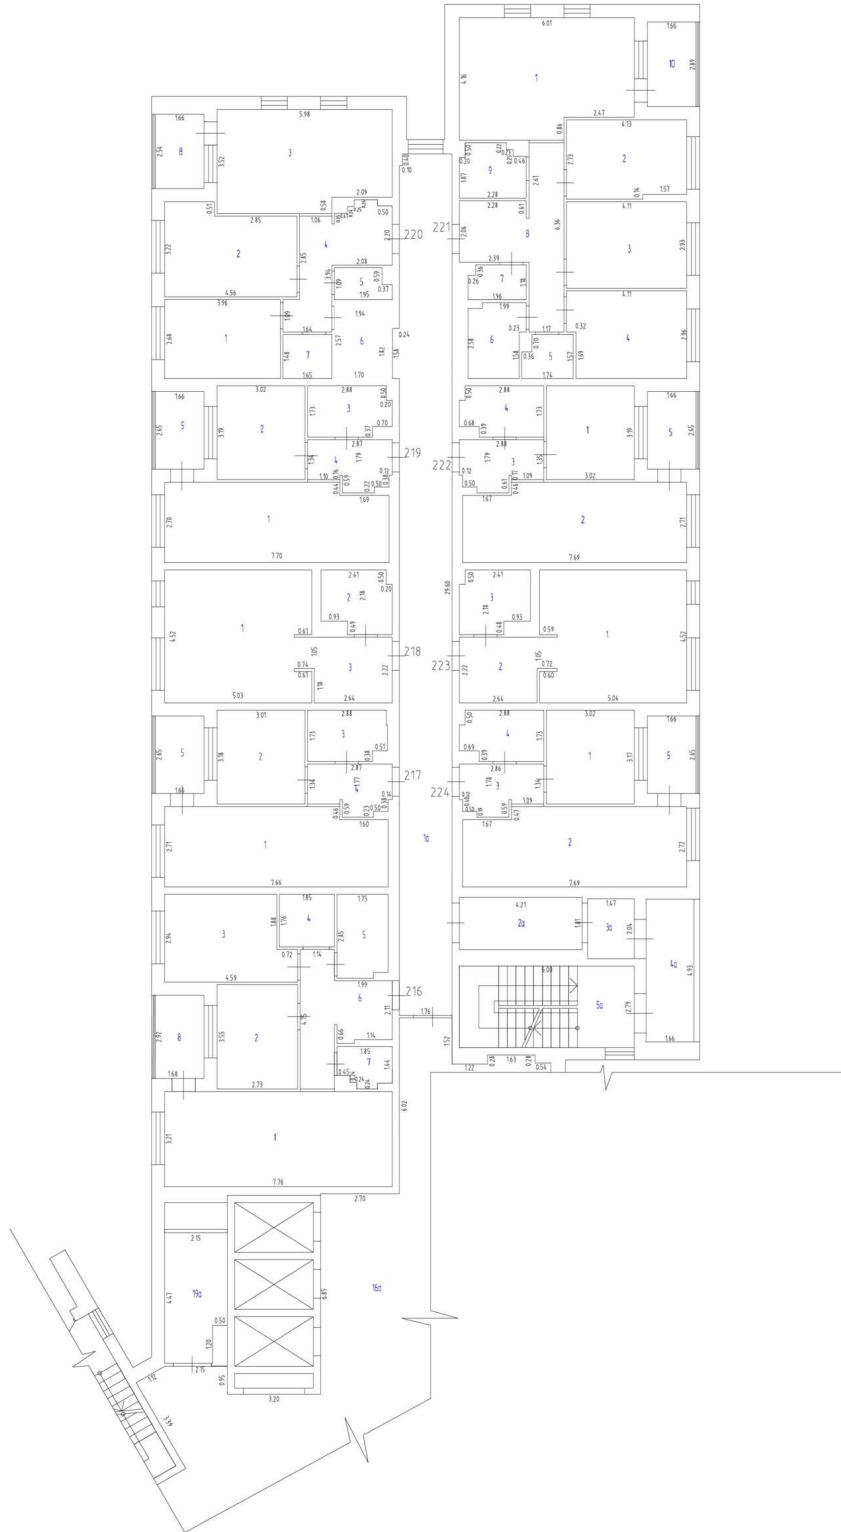

Масштаб 1:200

Условные обозначения

-  - Стена с окном и дверью
-  - Лестница
-  - Остекленная дверь
-  - Терраса

План этажа
10 этаж
Крыло 2




Масштаб 1:200

Условные обозначения

-  - Стена с окном и дверью
-  - Лестница
-  - Остекленная дверь
-  - Терраса

План этажа
10 этаж
Крыло 3,4

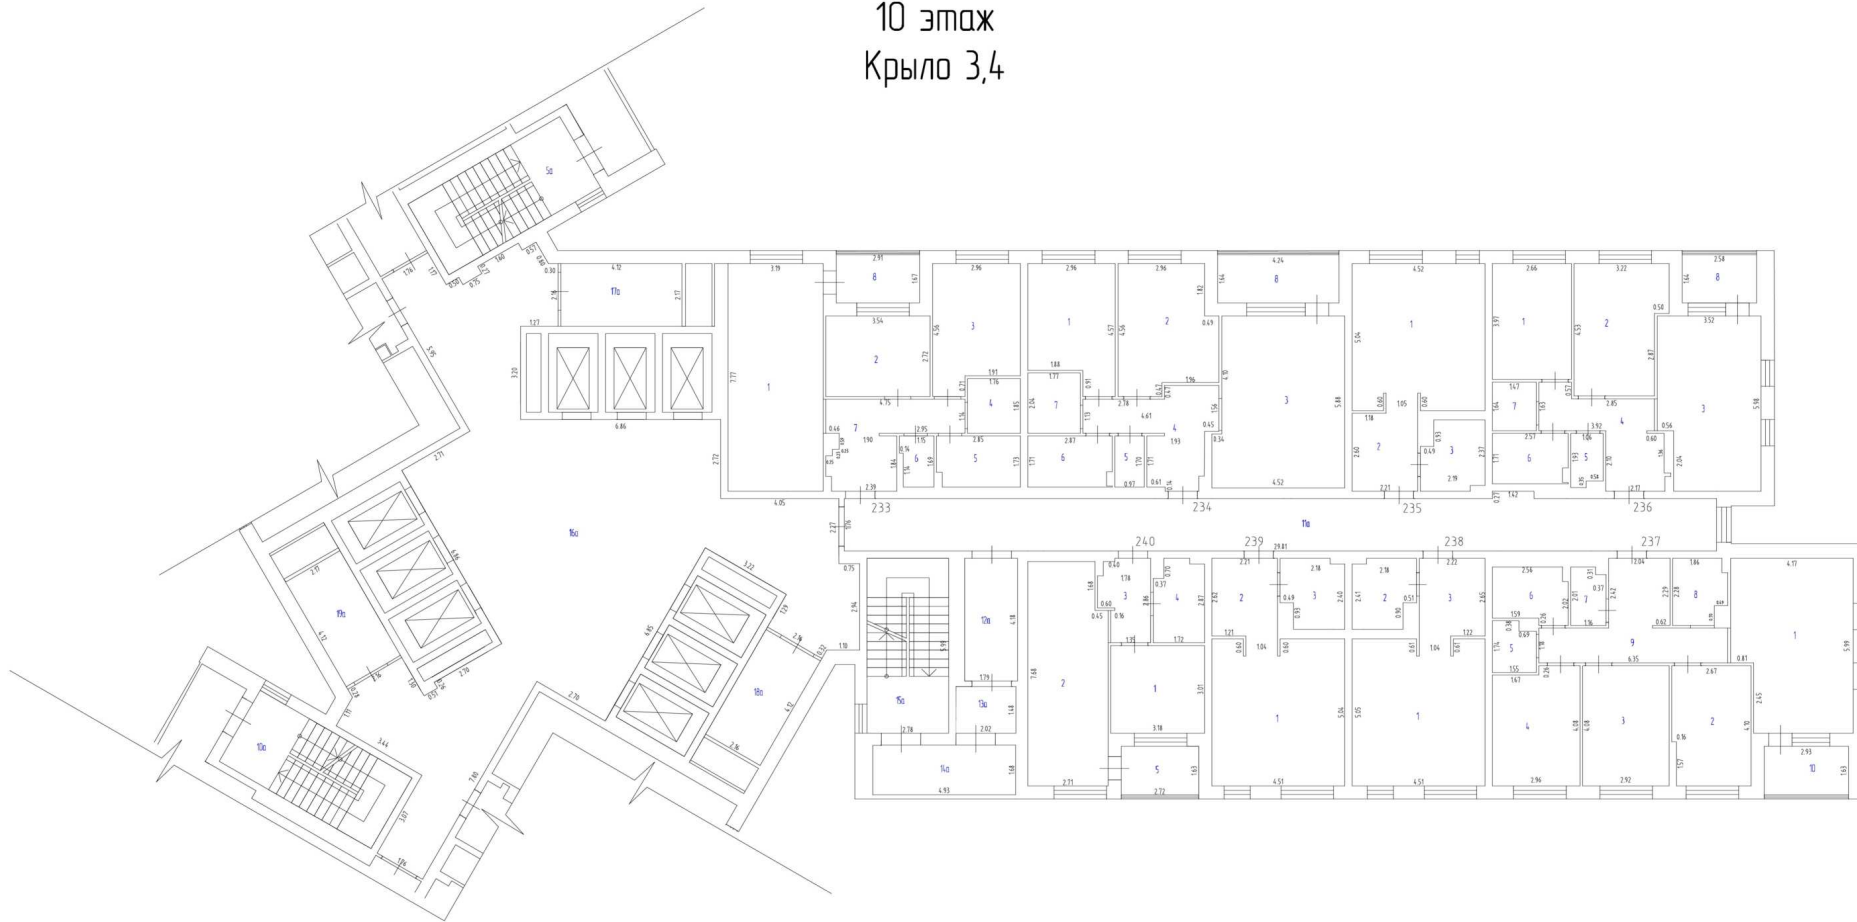


Масштаб 1:200

Условные обозначения

-  - Стена с окном и дверью
-  - Лестница
-  - Остекленная дверь
-  - Терраса

План этажа
11 этаж
Крыло 1

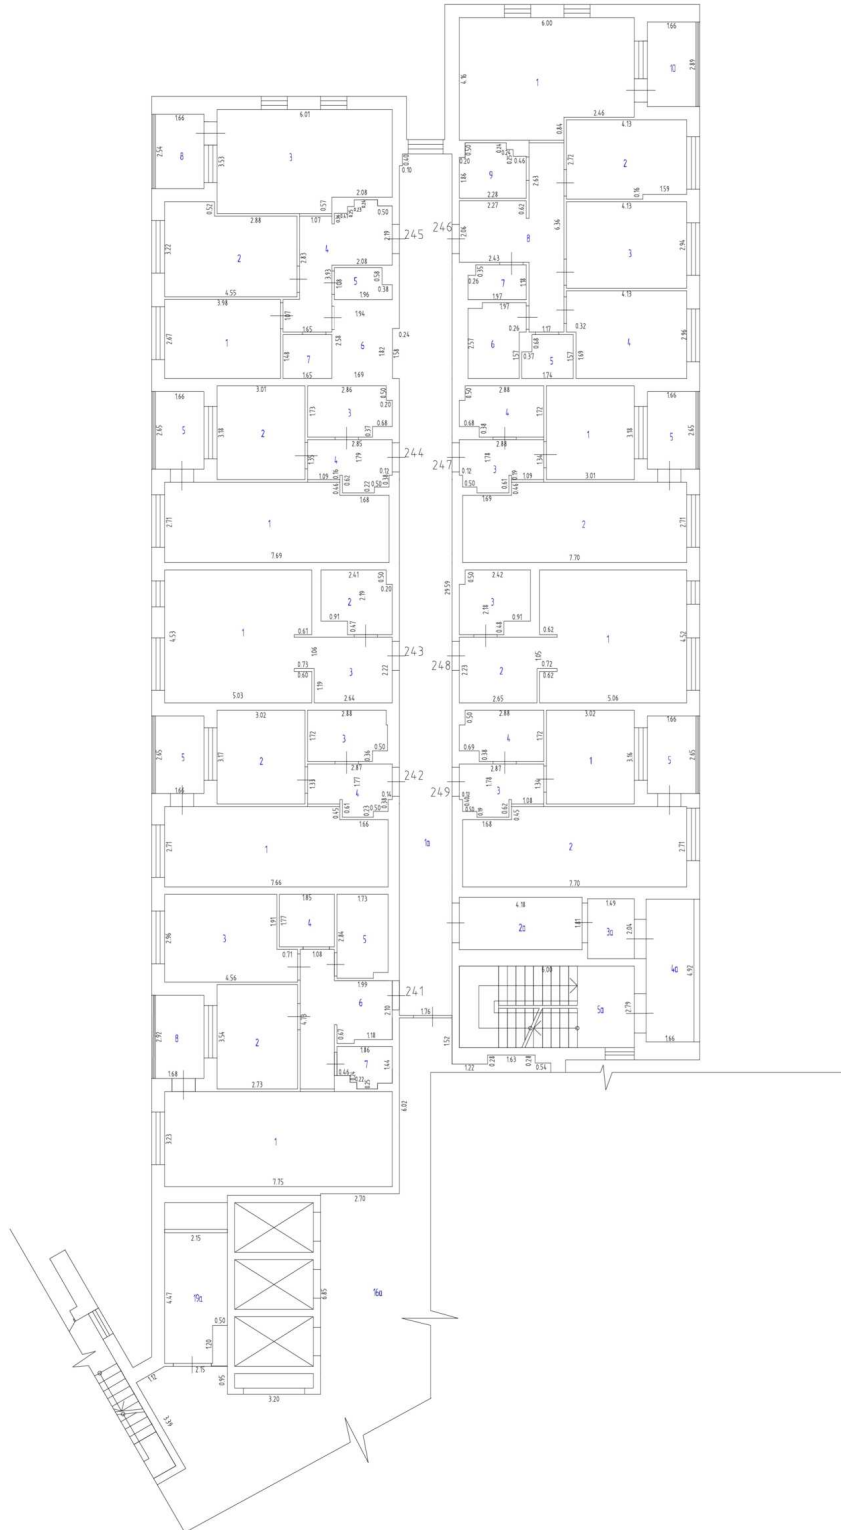


Масштаб 1:200

Условные обозначения

-  - Стена с окном и дверью
-  - Лестница
-  - Остекленная дверь
-  - Терраса

План этажа
11 этаж
Крыло 2

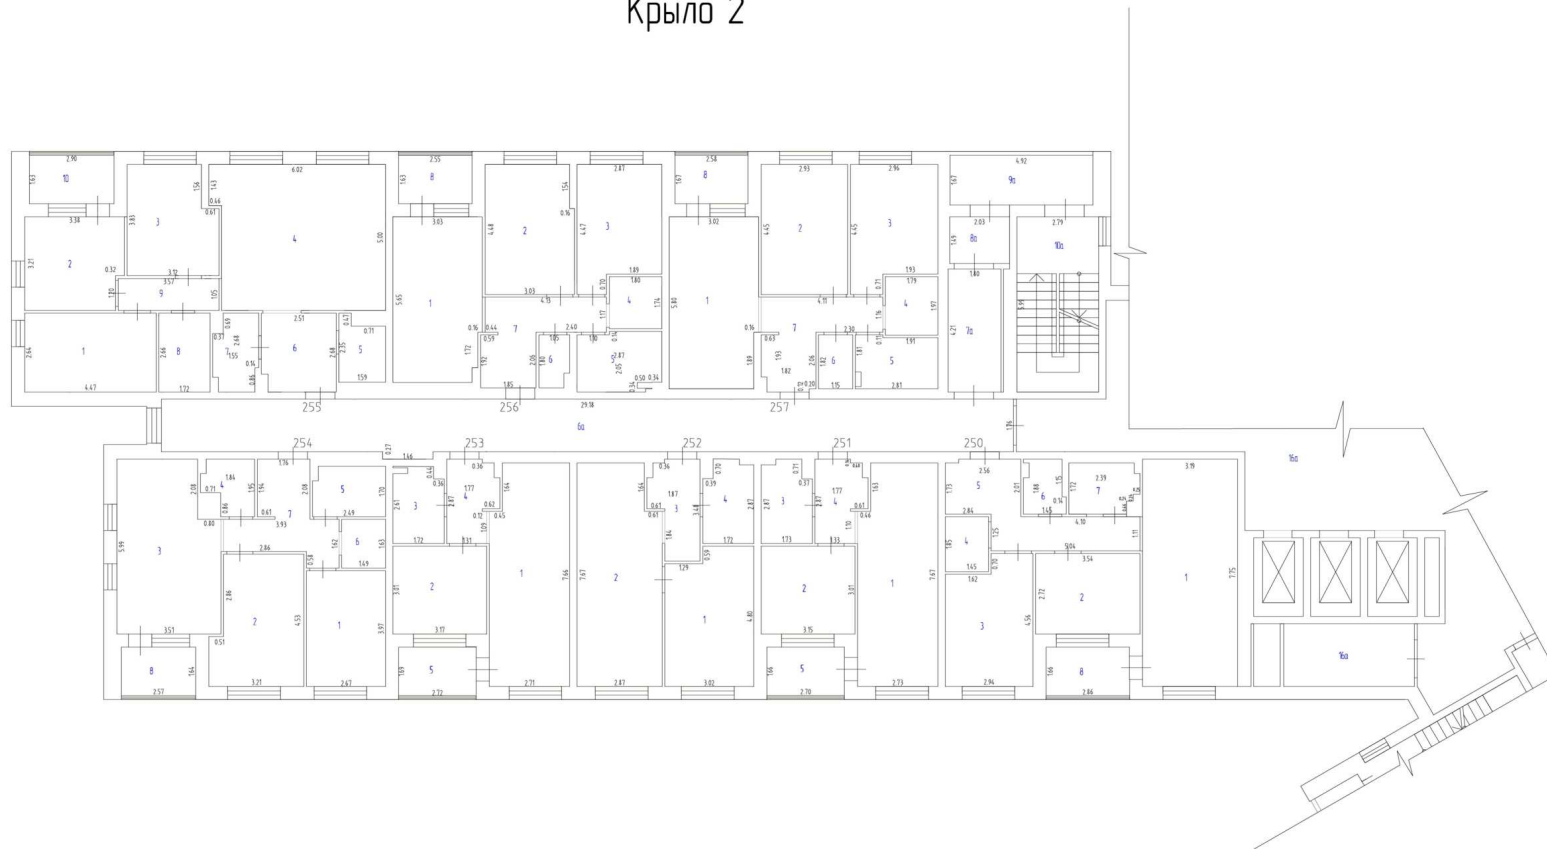

Масштаб 1:200

Условные обозначения

-  - Стена с окном и дверью
-  - Лестница
-  - Остекленная дверь
-  - Терраса

План этажа
11 этаж
Крыло 3,4




Масштаб 1:200

Условные обозначения

-  - Стена с окном и дверью
-  - Лестница
-  - Остекленная дверь
-  - Терраса

План этажа
12 этаж
Крыло 1

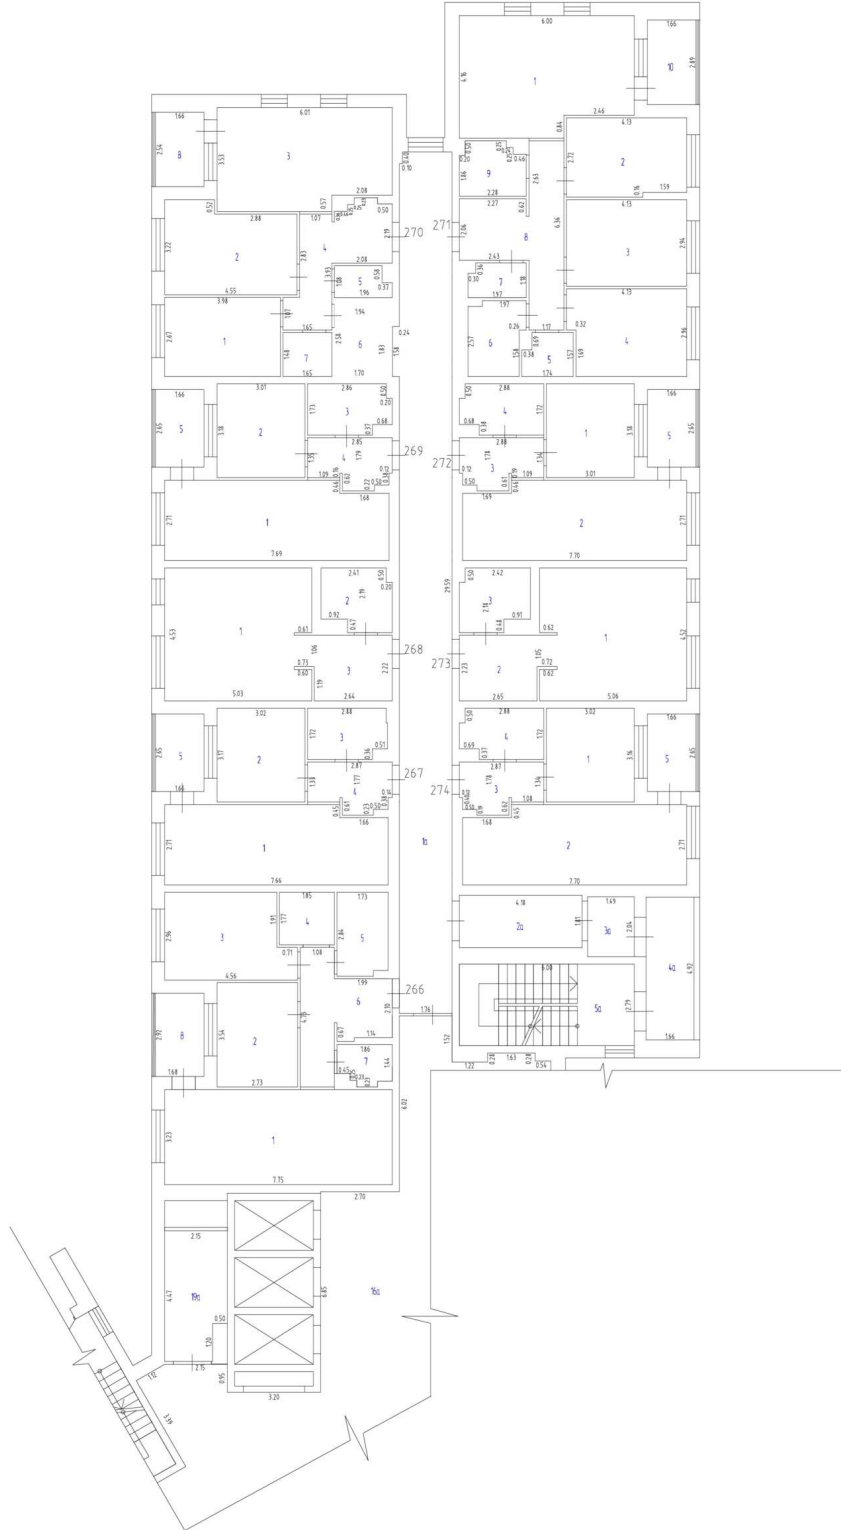


Масштаб 1:200

Условные обозначения

-  - Стена с окном и дверью
-  - Лестница
-  - Остекленная дверь
-  - Терраса

План этажа
12 этаж
Крыло 2

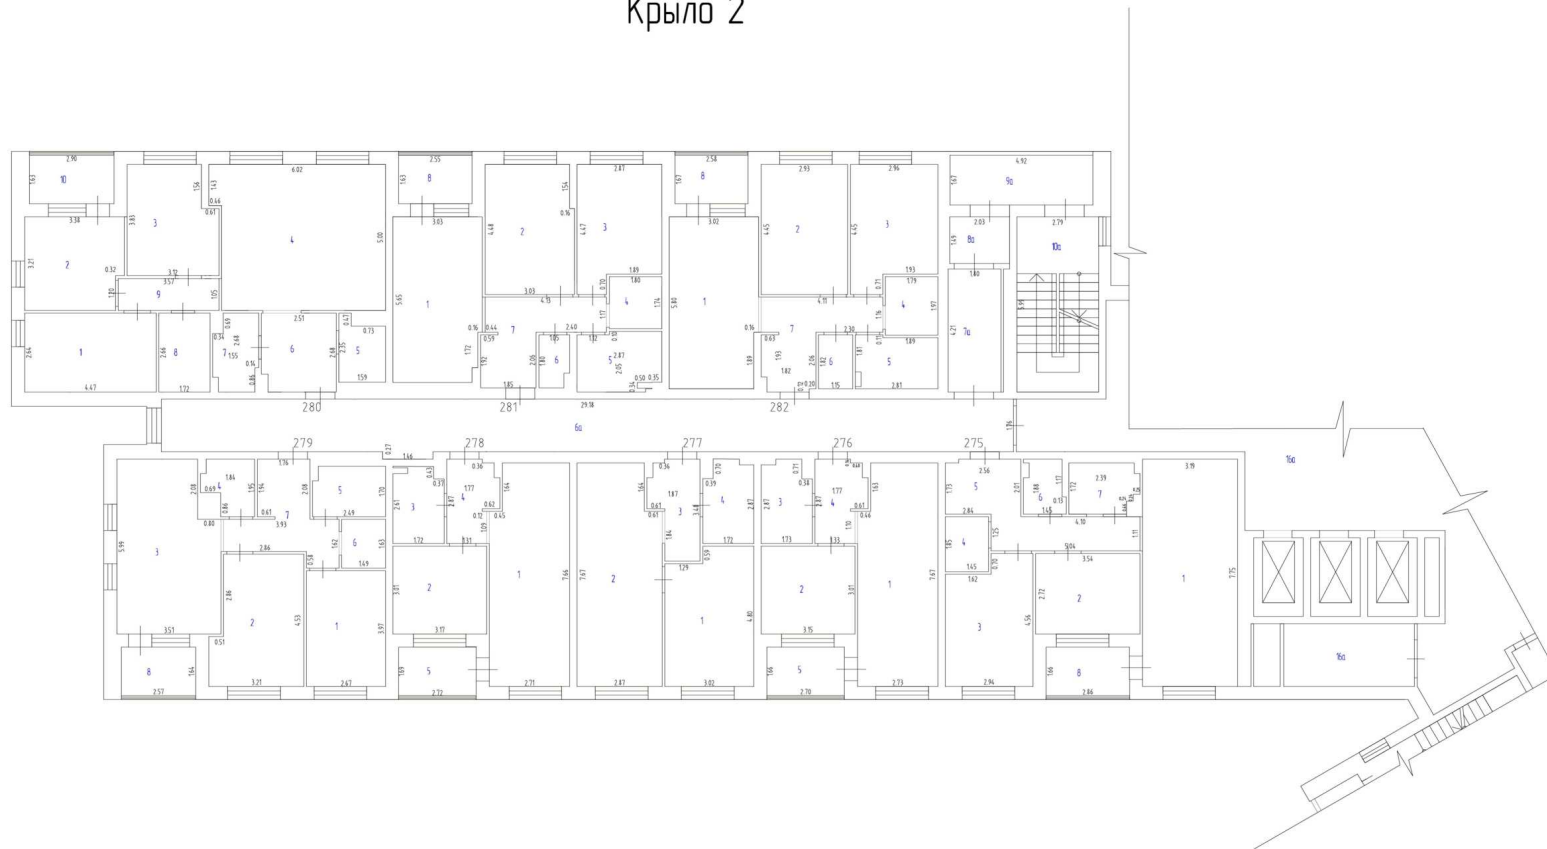

Масштаб 1:200

Условные обозначения

-  - Стена с окном и дверью
-  - Лестница
-  - Остекленная дверь
-  - Терраса

План этажа
12 этаж
Крыло 3,4




Масштаб 1:200

Условные обозначения

-  - Стена с окном и дверью
-  - Лестница
-  - Остекленная дверь
-  - Терраса

План этажа
13 этаж
Крыло 1

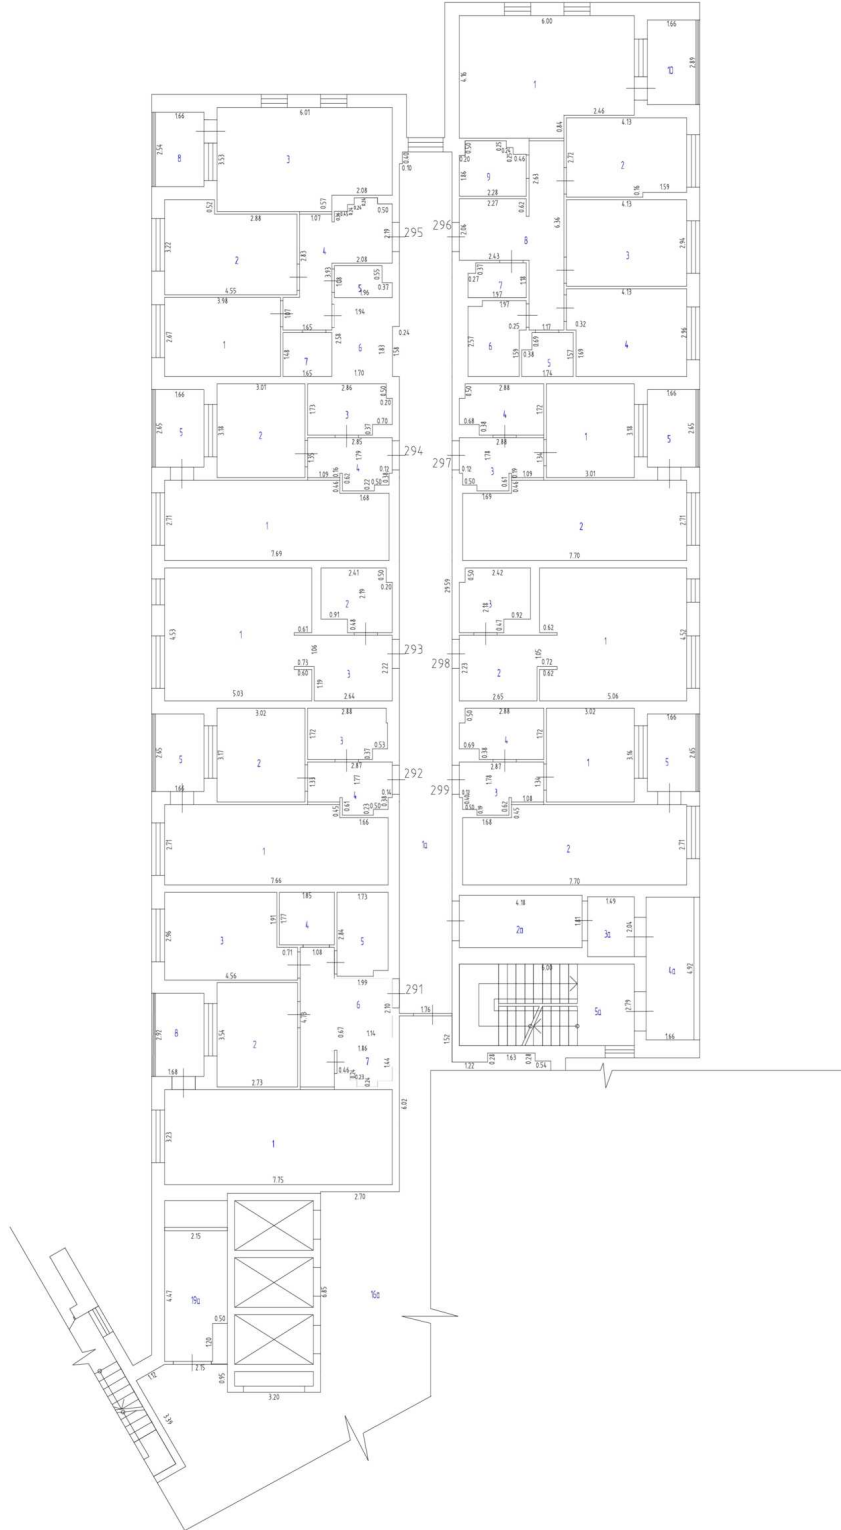


Условные обозначения

-  - Стена с окном и дверью
-  - Лестница
-  - Остекленная дверь
-  - Терраса


Масштаб 1:200

План этажа
13 этаж
Крыло 2

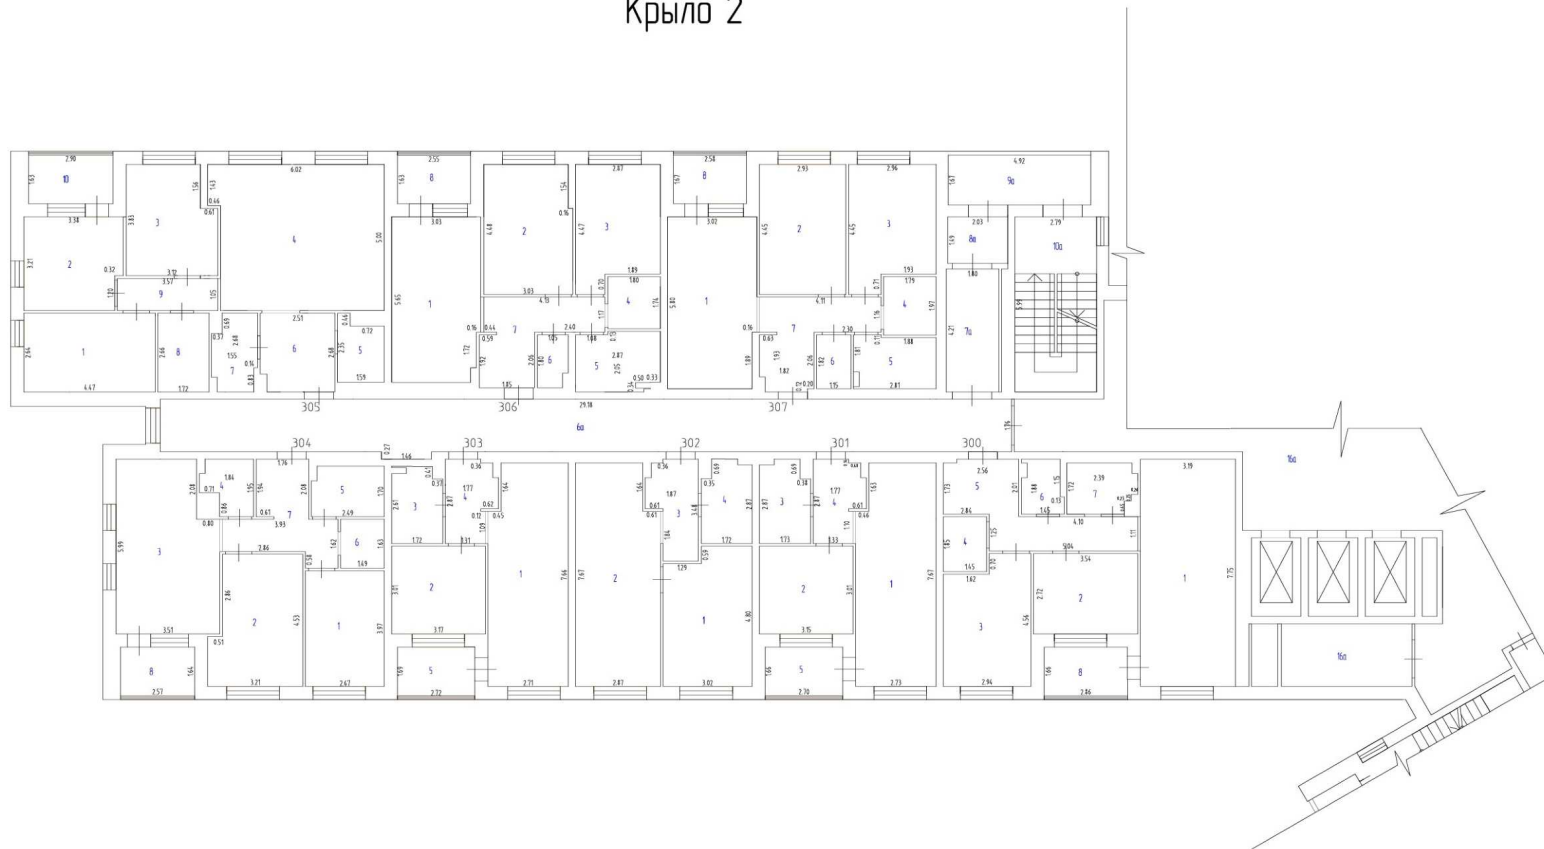


Масштаб 1:200

Условные обозначения

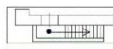-  - Стена с окном и дверью
-  - Лестница
-  - Остекленная дверь
-  - Терраса

План этажа
13 этаж
Крыло 3,4

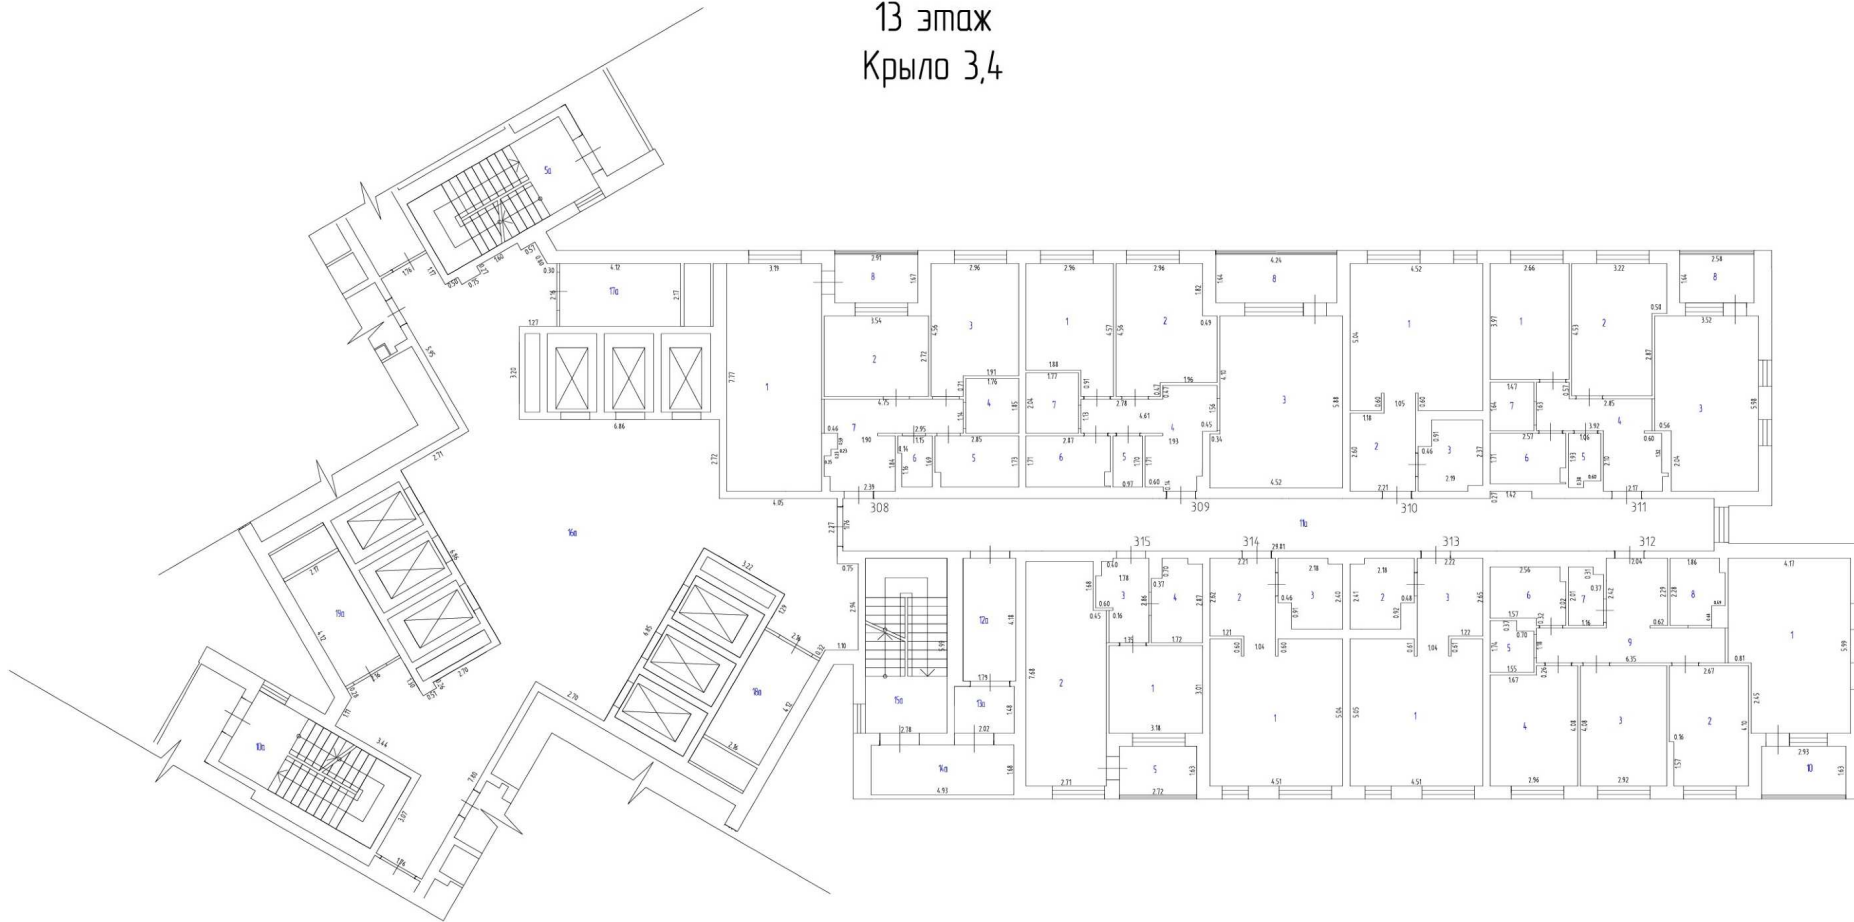


Масштаб 1:200

Условные обозначения

-  - Стена с окном и дверью
-  - Лестница
-  - Остекленная дверь
-  - Терраса

План этажа
14 этаж
Крыло 1

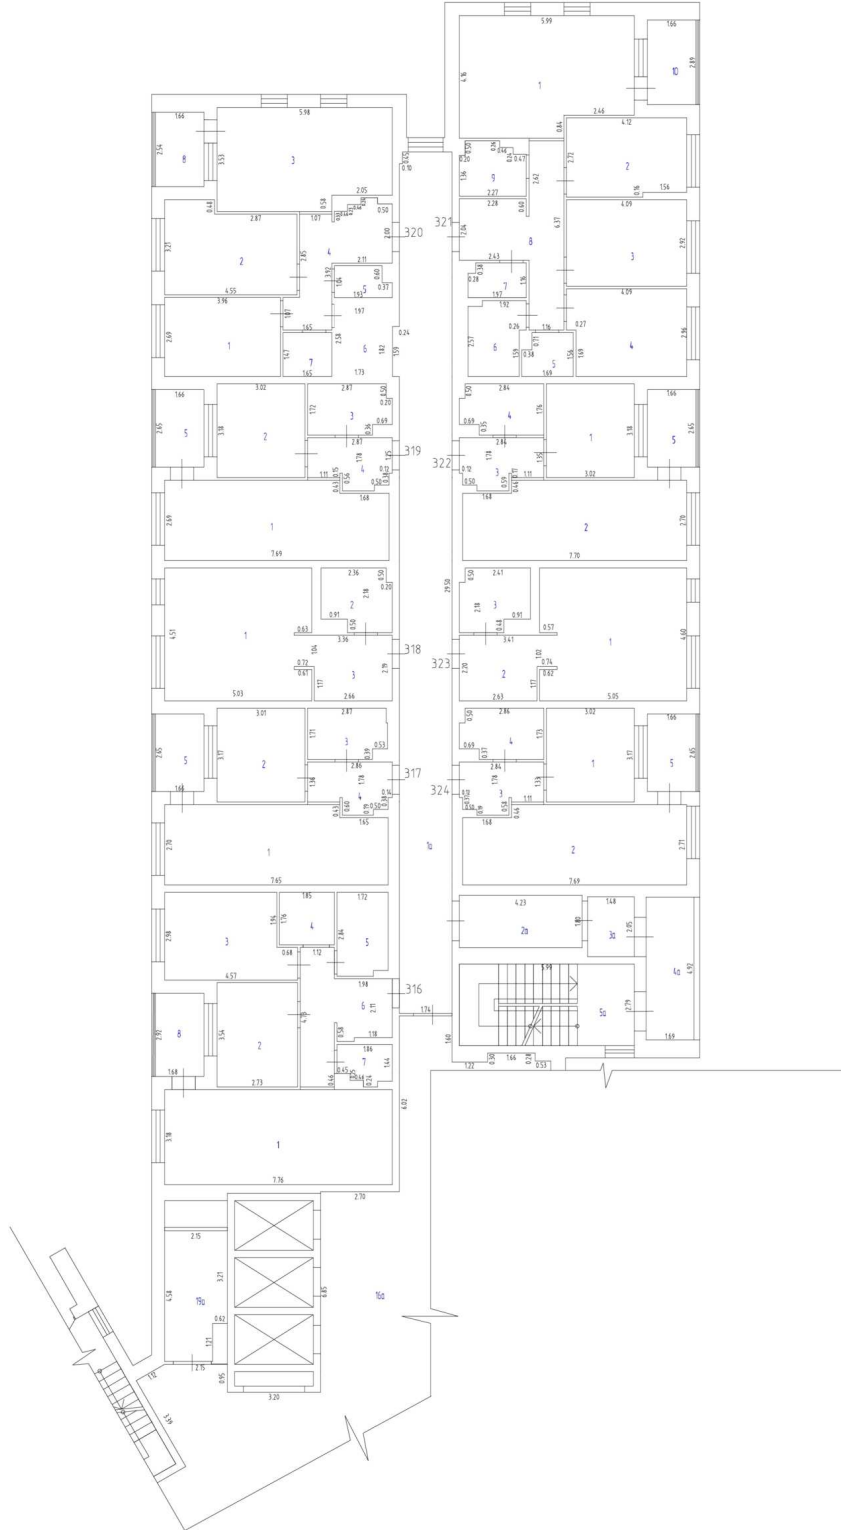


Масштаб 1:200

Условные обозначения

-  - Стена с окном и дверью
-  - Лестница
-  - Остекленная дверь
-  - Терраса

План этажа
14 этаж
Крыло 2

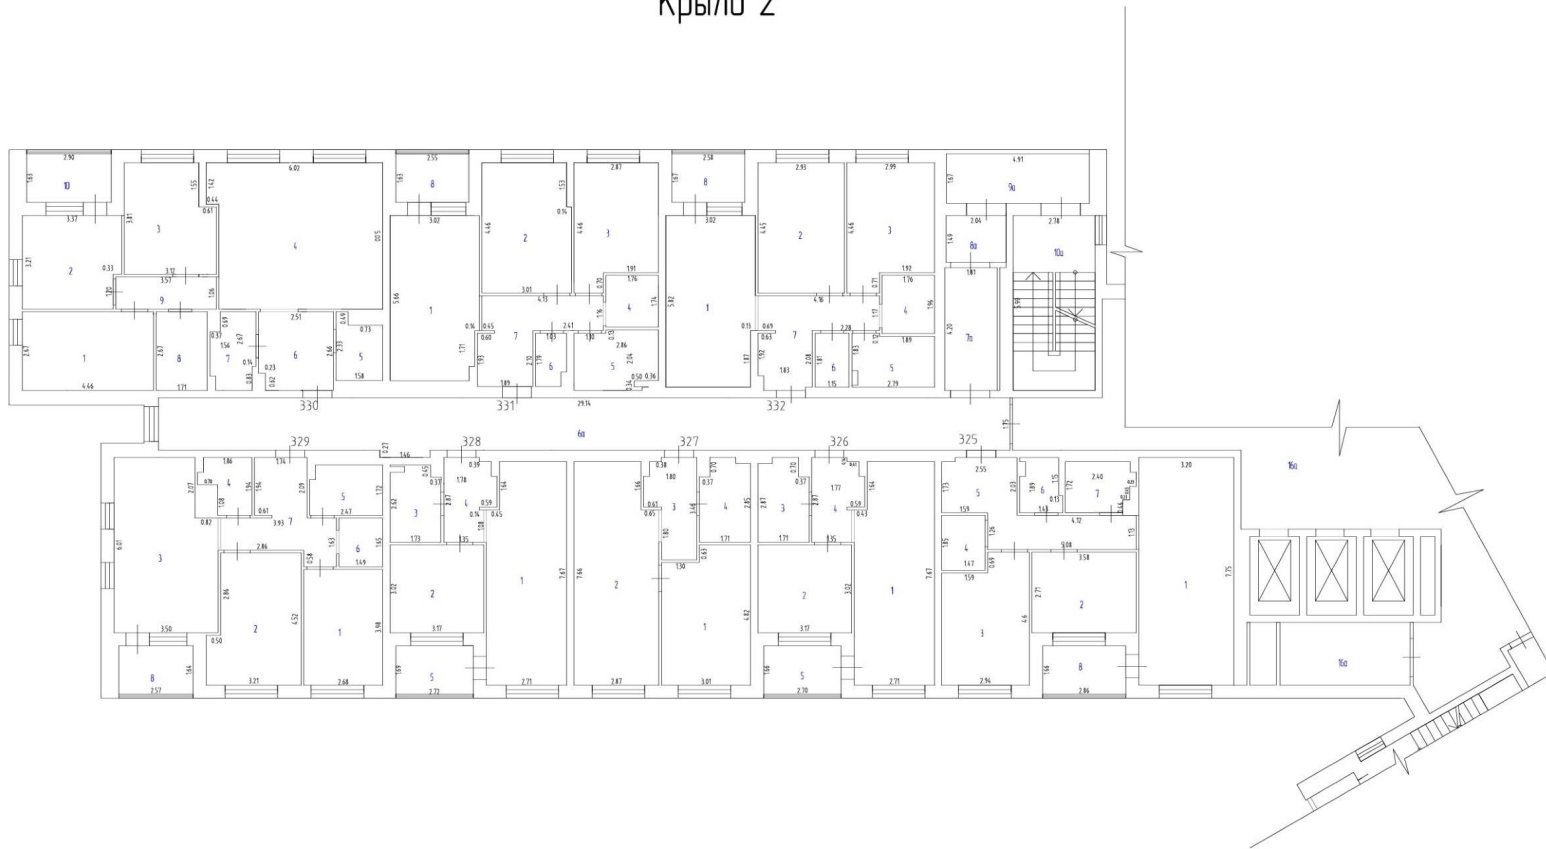

Масштаб 1:200

Условные обозначения

-  - Стена с окном и дверью
-  - Лестница
-  - Остекленная дверь
-  - Терраса

План этажа
14 этаж
Крыло 3,4




Масштаб 1:200

Условные обозначения

-  - Стена с окном и дверью
-  - Лестница
-  - Остекленная дверь
-  - Терраса

План этажа
15 этаж
Крыло 1

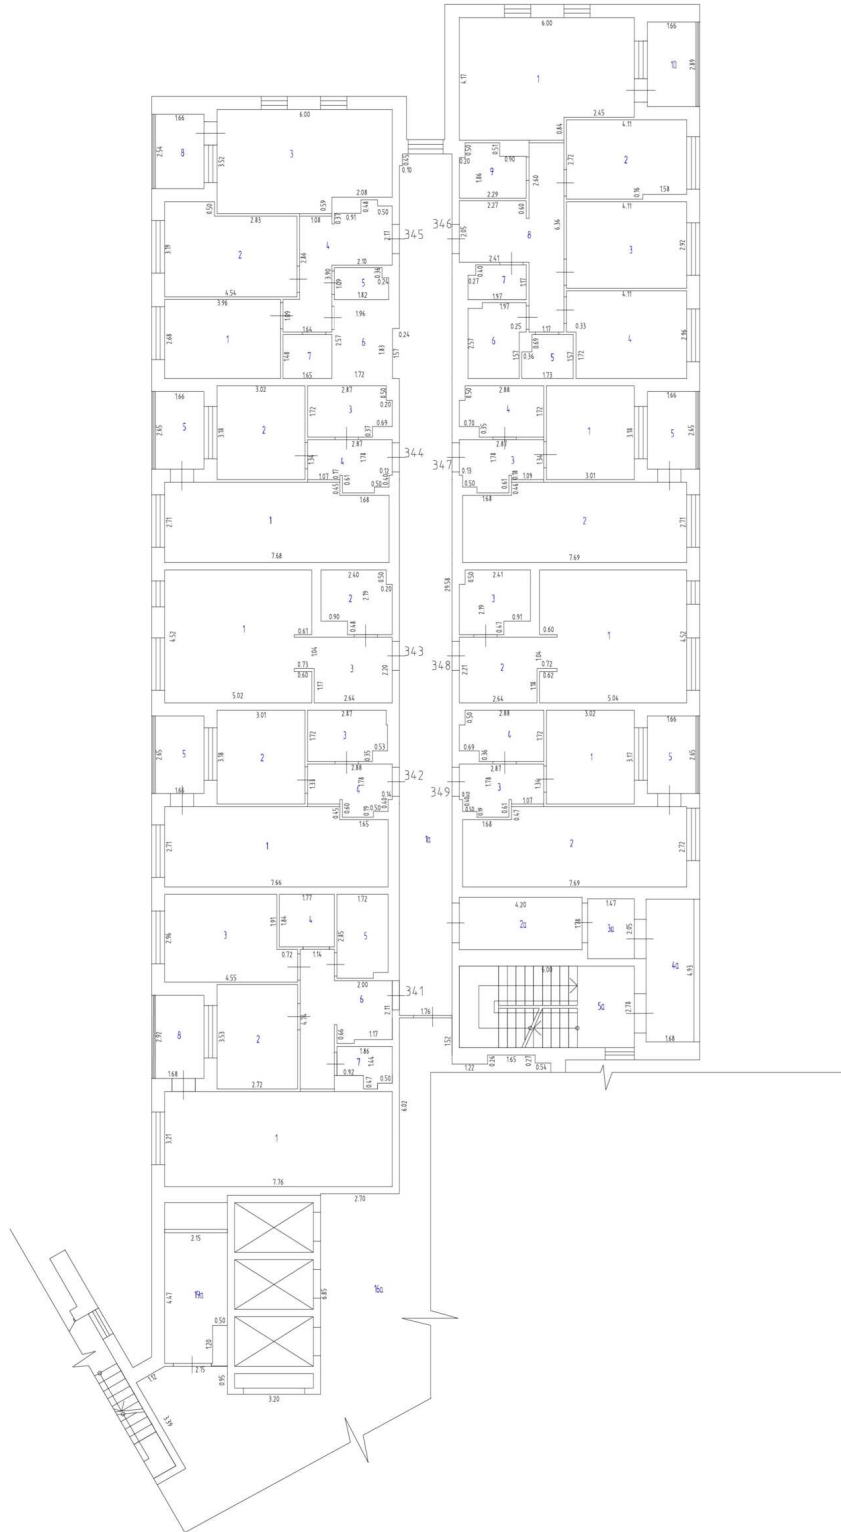


Масштаб 1:200

Условные обозначения




-  - Стена с окном и дверью
-  - Лестница
-  - Остекленная дверь
-  - Терраса

План этажа
15 этаж
Крыло 2

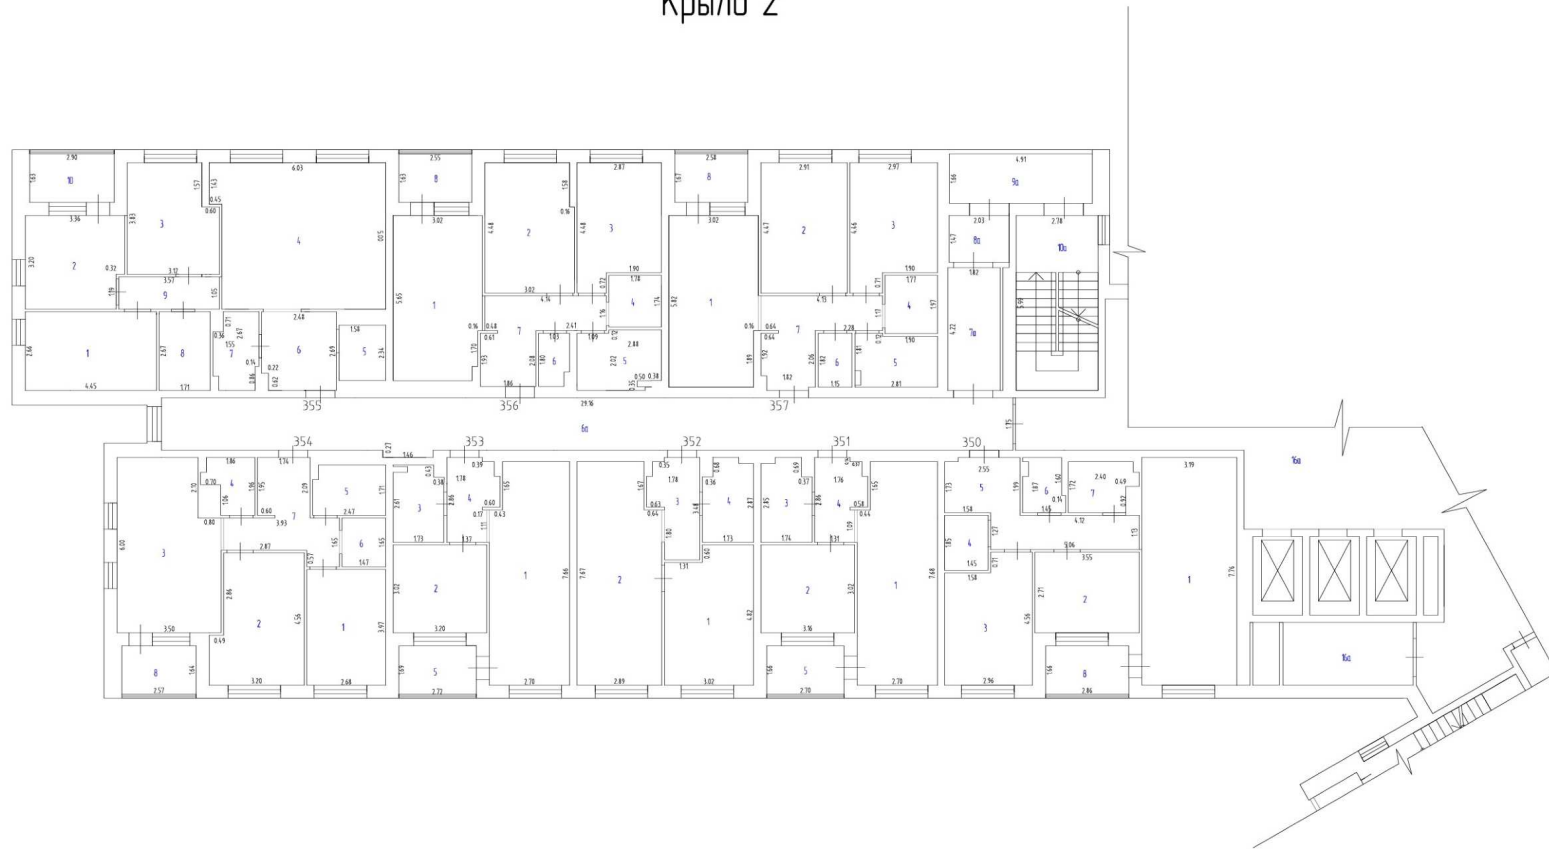

Масштаб 1:200

Условные обозначения

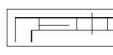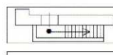-  - Стена с окном и дверью
-  - Лестница
-  - Остекленная дверь
-  - Терраса

План этажа
15 этаж
Крыло 3,4




Масштаб 1:200

Условные обозначения

-  - Стена с окном и дверью
-  - Лестница
-  - Остекленная дверь
-  - Терраса

План этажа
16 этаж
Крыло 1

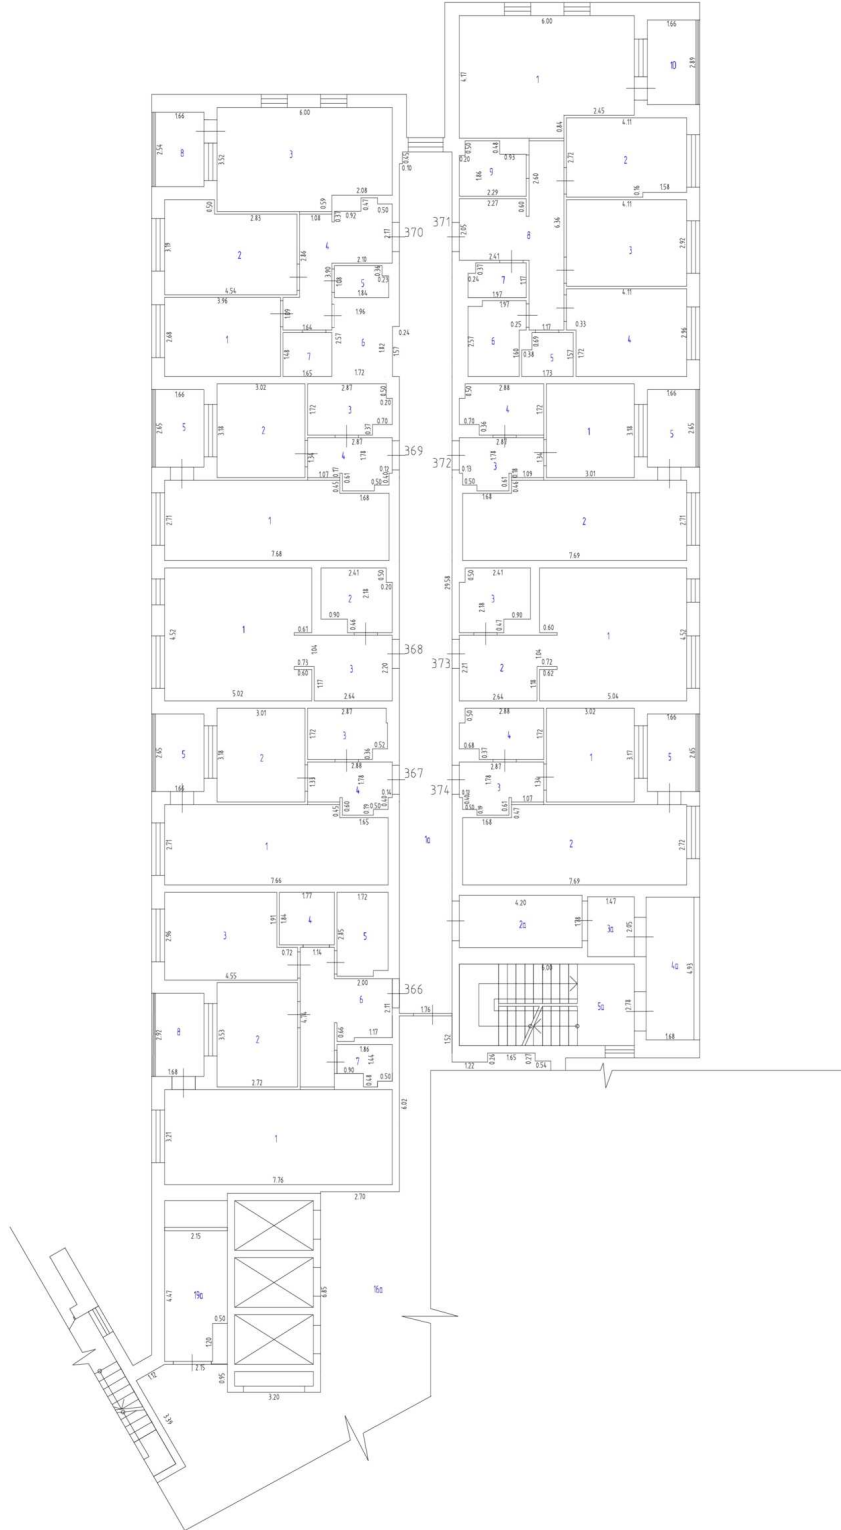

Масштаб 1:200

Условные обозначения

-  - Стена с окном и дверью
-  - Лестница
-  - Остекленная дверь
-  - Терраса

План этажа
16 этаж
Крыло 2




Масштаб 1:200

Условные обозначения

-  - Стена с окном и дверью
-  - Лестница
-  - Остекленная дверь
-  - Терраса

План этажа
16 этаж
Крыло 3,4

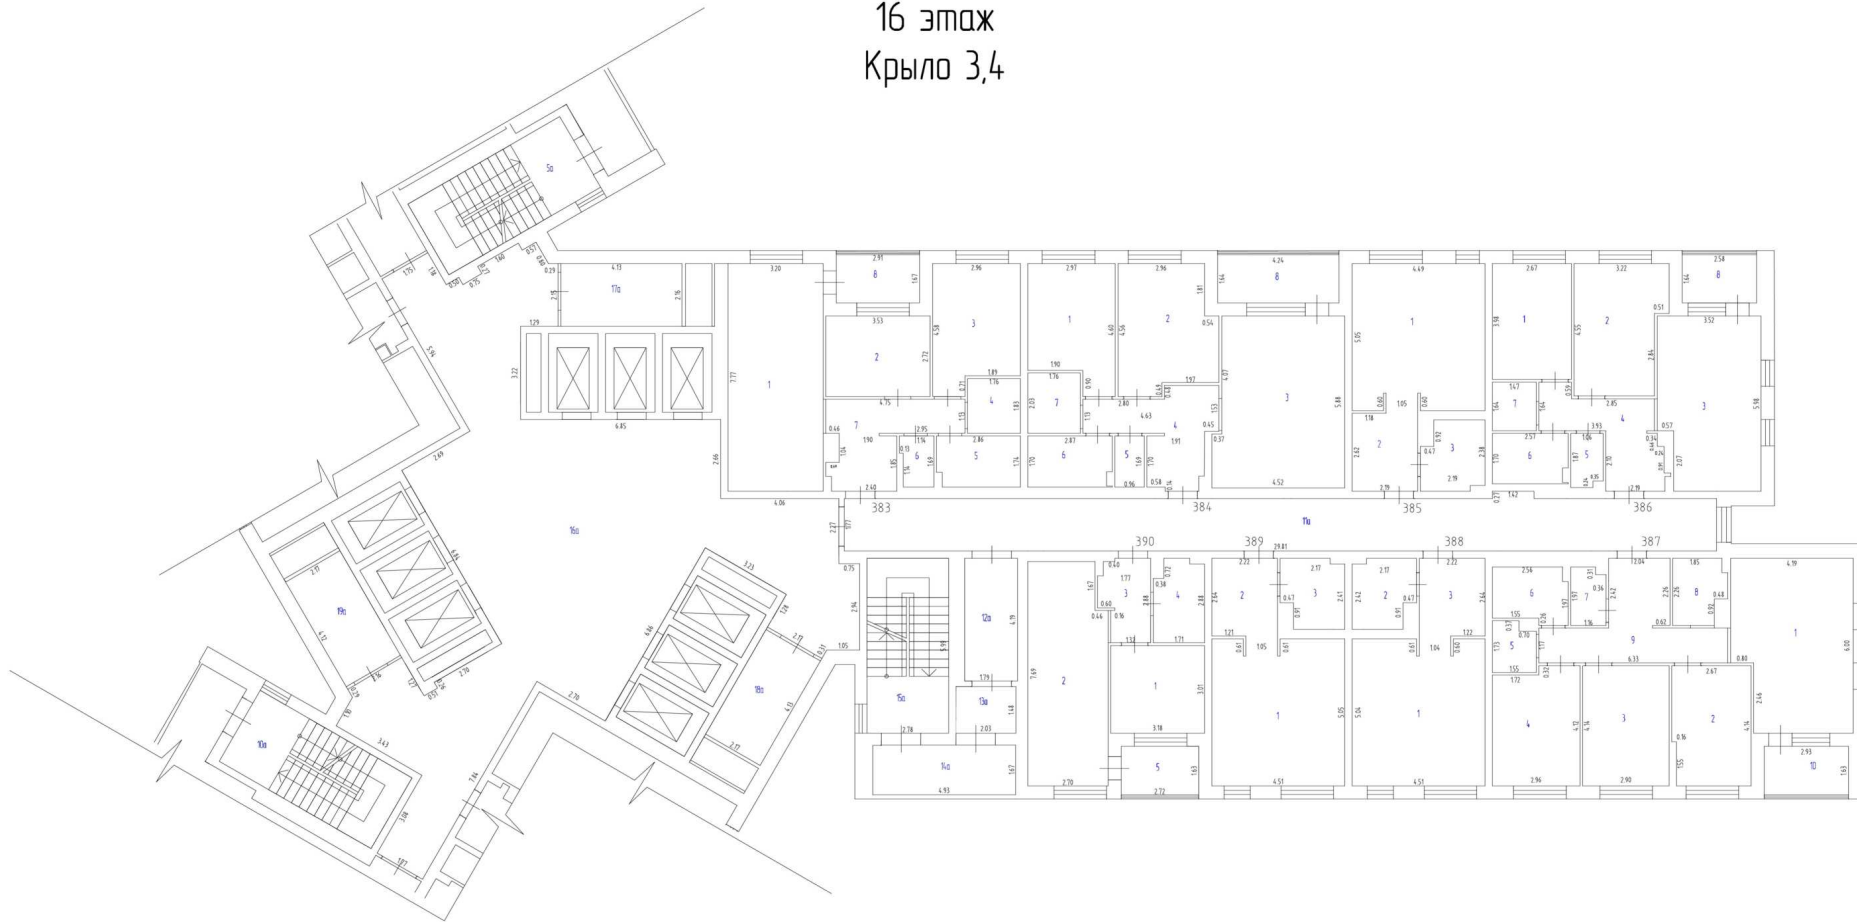


Масштаб 1:200

Условные обозначения

-  - Стена с окном и дверью
-  - Лестница
-  - Остекленная дверь
-  - Терраса

План этажа
17 этаж
Крыло 1

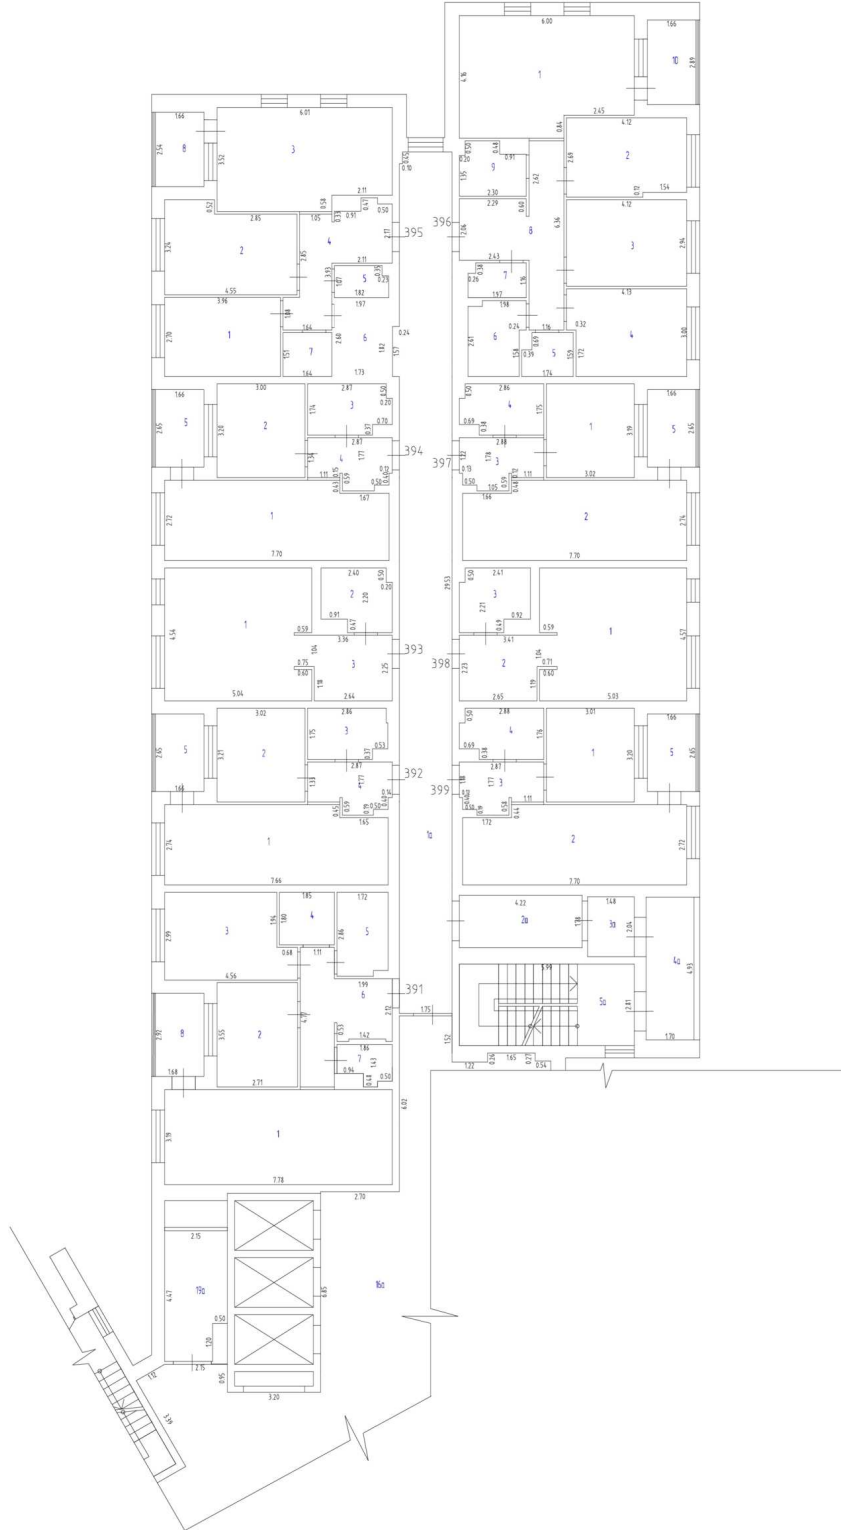

Масштаб 1:200

Условные обозначения


-  - Стена с окном и дверью
-  - Лестница
-  - Остекленная дверь
-  - Терраса

План этажа
17 этаж
Крыло 2




Масштаб 1:200

Условные обозначения

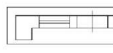-  - Стена с окном и дверью
-  - Лестница
-  - Остекленная дверь
-  - Терраса

План этажа
17 этаж
Крыло 3,4

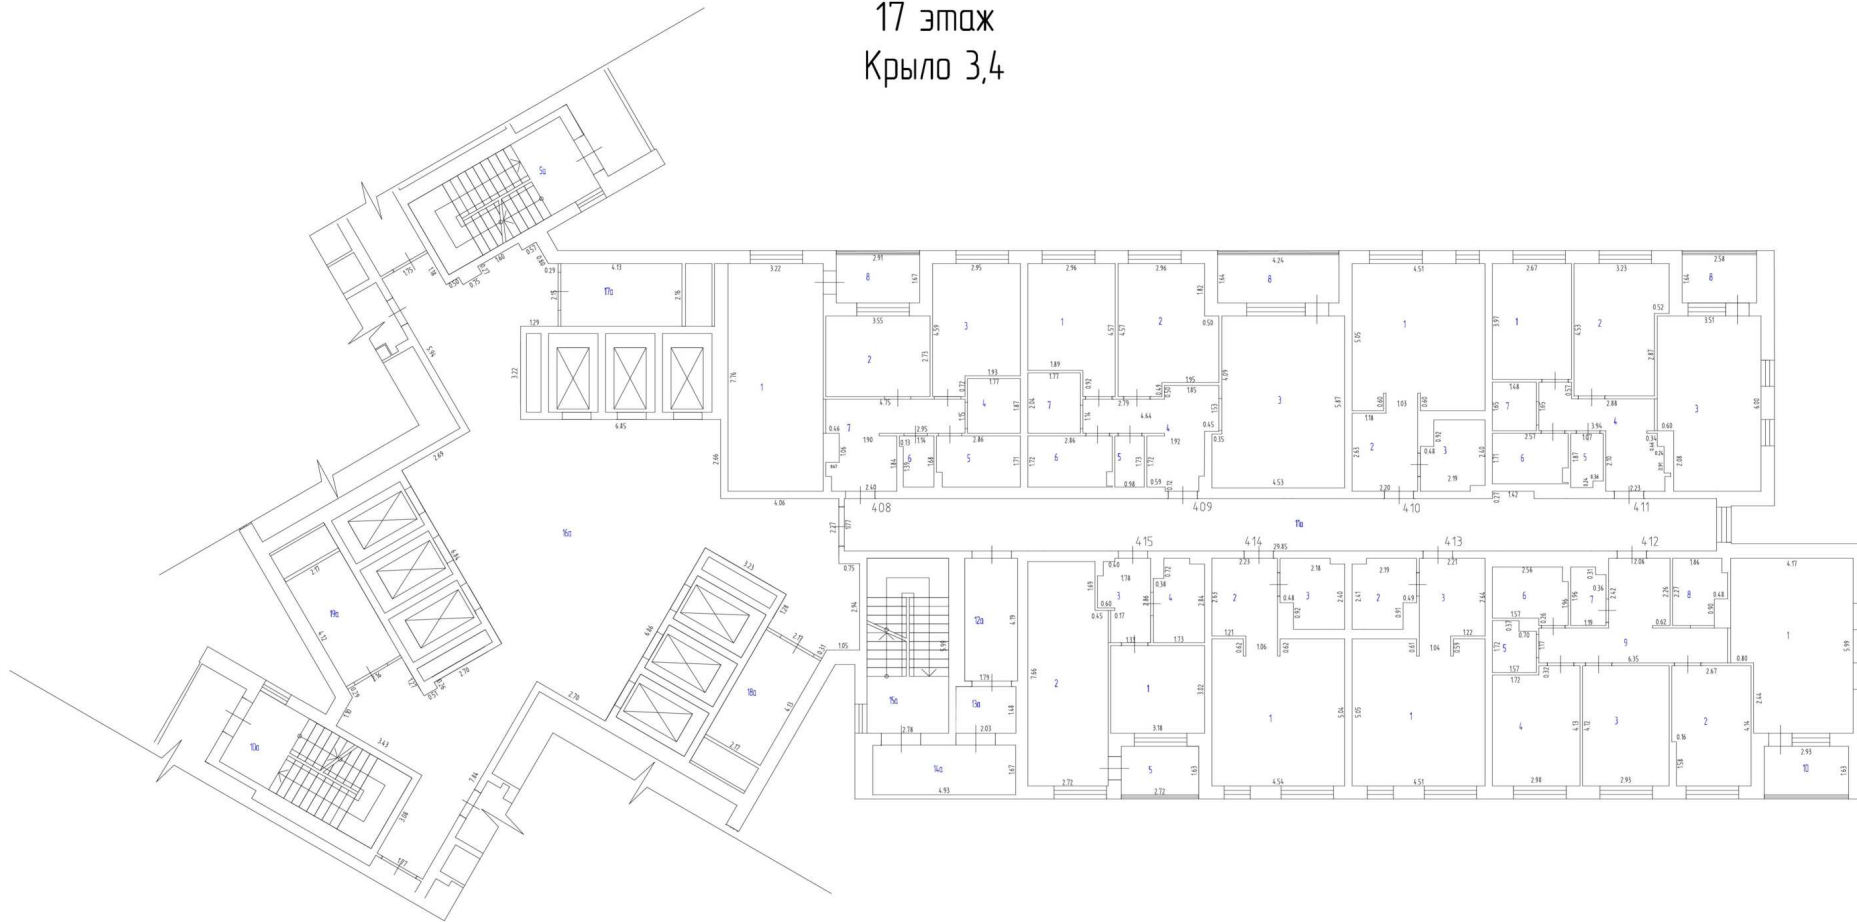


Масштаб 1:200

Условные обозначения

-  - Стена с окном и дверью
-  - Лестница
-  - Остекленная дверь
-  - Терраса

План этажа
18 этаж
Крыло 1

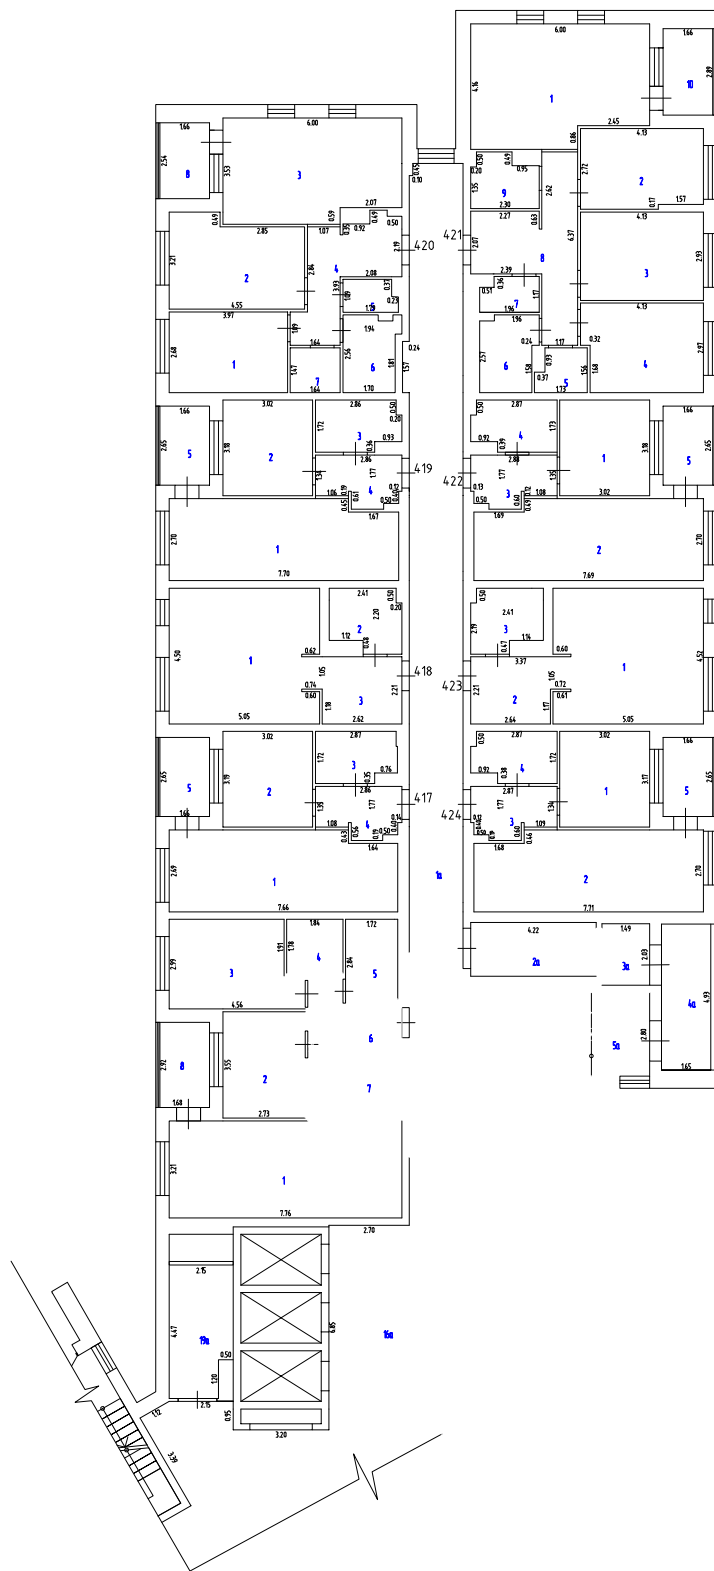

Условные обозначения

-  - Стена с окном и дверью
-  - Лестница
-  - Остекленная дверь
-  - Терраса

Масштаб 1:200

План этажа
18 этаж
Крыло 2



Масштаб 1:200

Условные обозначения

-  - Стена с окном и дверью
-  - Лестница
-  - Остекленная дверь
-  - Терраса

План этажа
18 этаж
Крыло 3,4




Масштаб 1:200

Условные обозначения

-  - Стена с окном и дверью
-  - Лестница
-  - Остекленная дверь
-  - Терраса

План этажа
19 этаж
Крыло 1

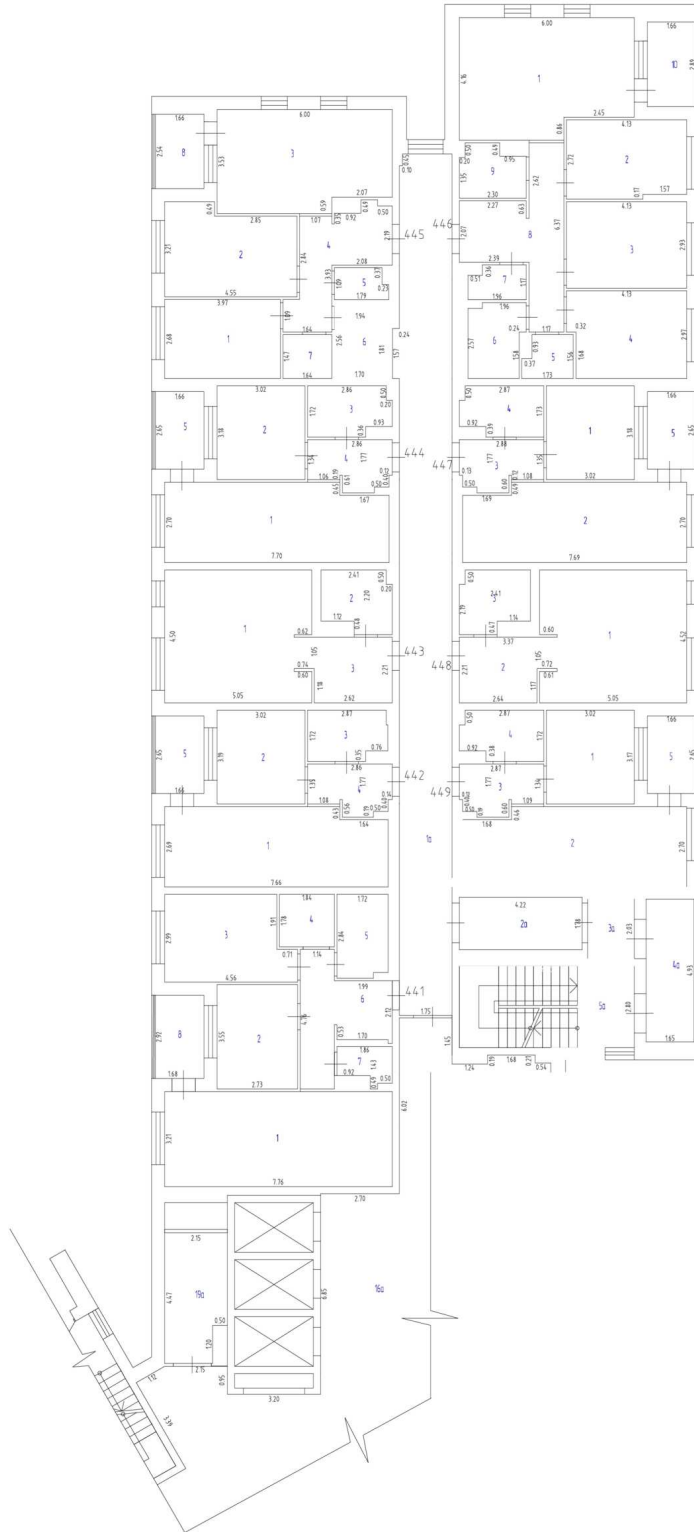

Масштаб 1:200

Условные обозначения


-  - Стена с окном и дверью
-  - Лестница
-  - Остекленная дверь
-  - Терраса

План этажа
19 этаж
Крыло 2




Масштаб 1:200

Условные обозначения

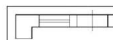-  - Стена с окном и дверью
-  - Лестница
-  - Остекленная дверь
-  - Терраса

План этажа
19 этаж
Крыло 3,4

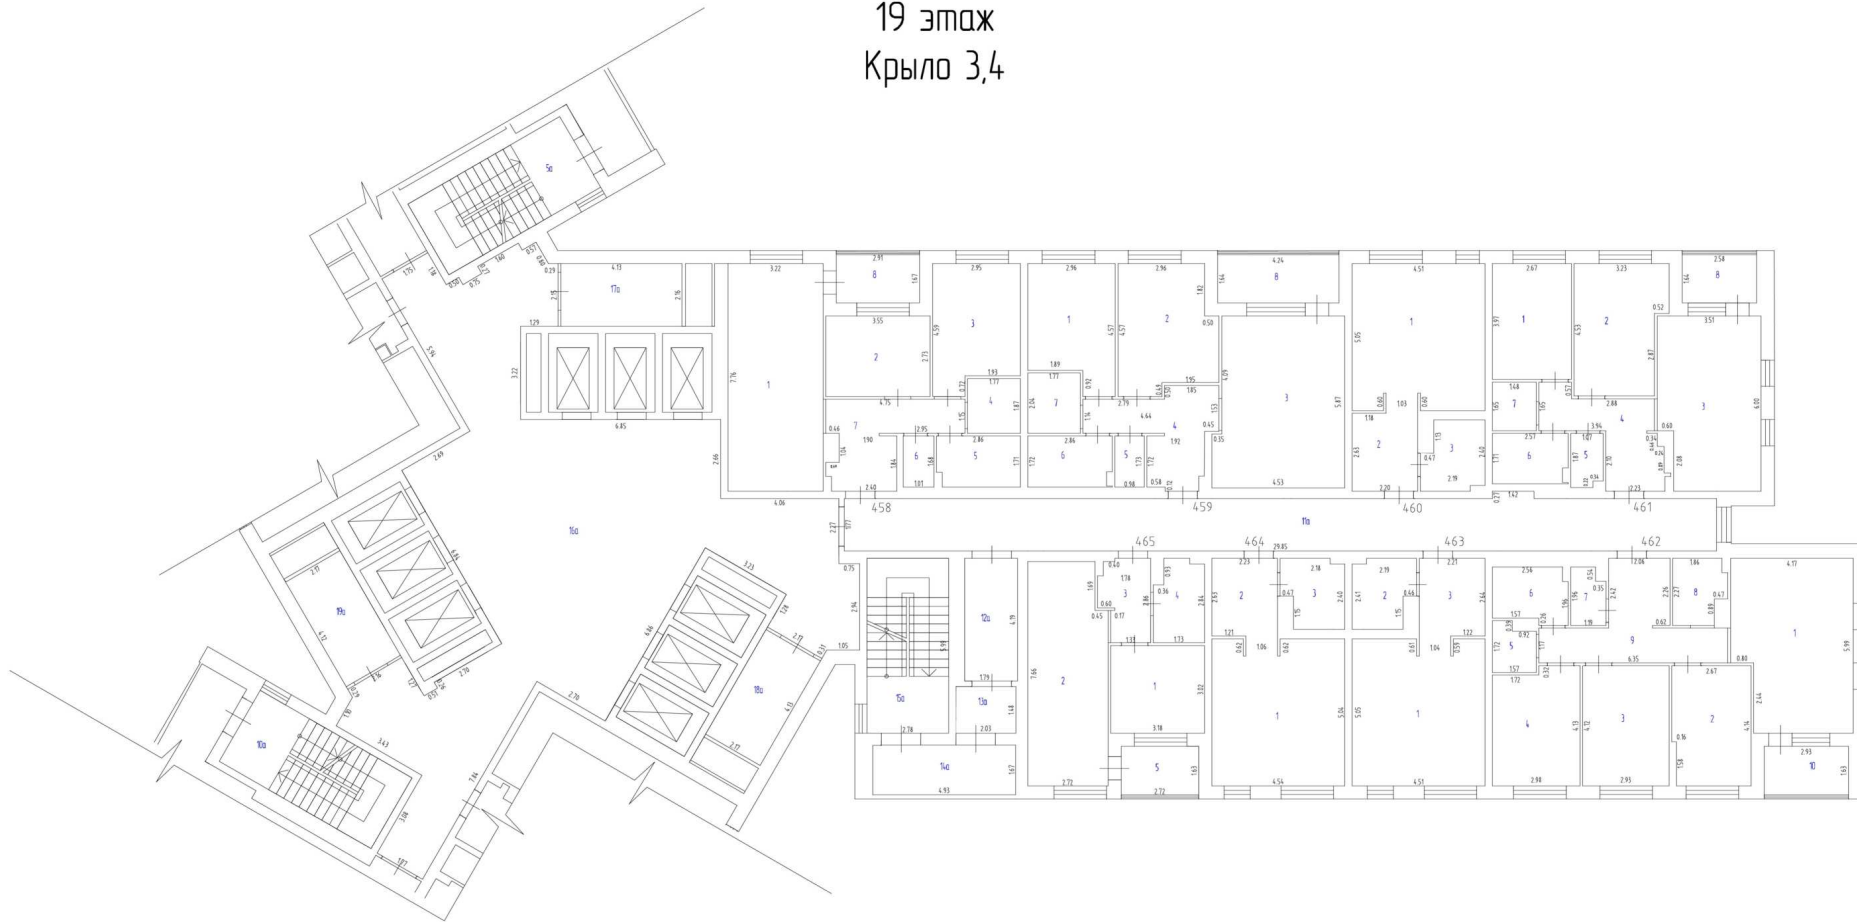


Масштаб 1:200

Условные обозначения

-  - Стена с окном и дверью
-  - Лестница
-  - Остекленная дверь
-  - Терраса

План этажа
20 этаж
Крыло 1

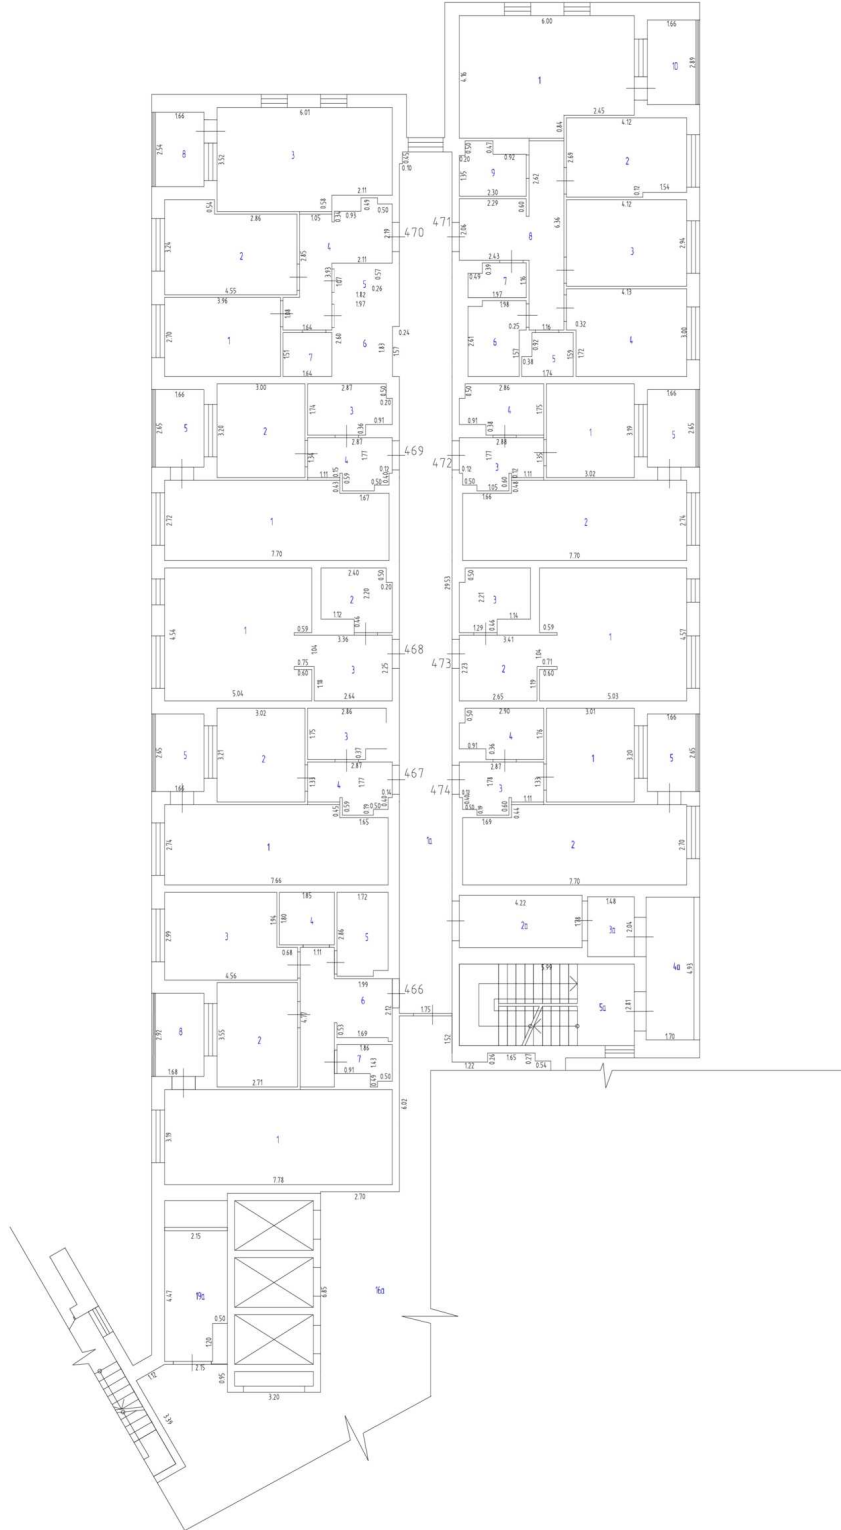

Масштаб 1:200

Условные обозначения


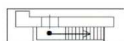
-  - Стена с окном и дверью
-  - Лестница
-  - Остекленная дверь
-  - Терраса

План этажа
20 этаж
Крыло 2




Масштаб 1:200

Условные обозначения

-  - Стена с окном и дверью
-  - Лестница
-  - Остекленная дверь
-  - Терраса

План этажа
20 этаж
Крыло 3,4

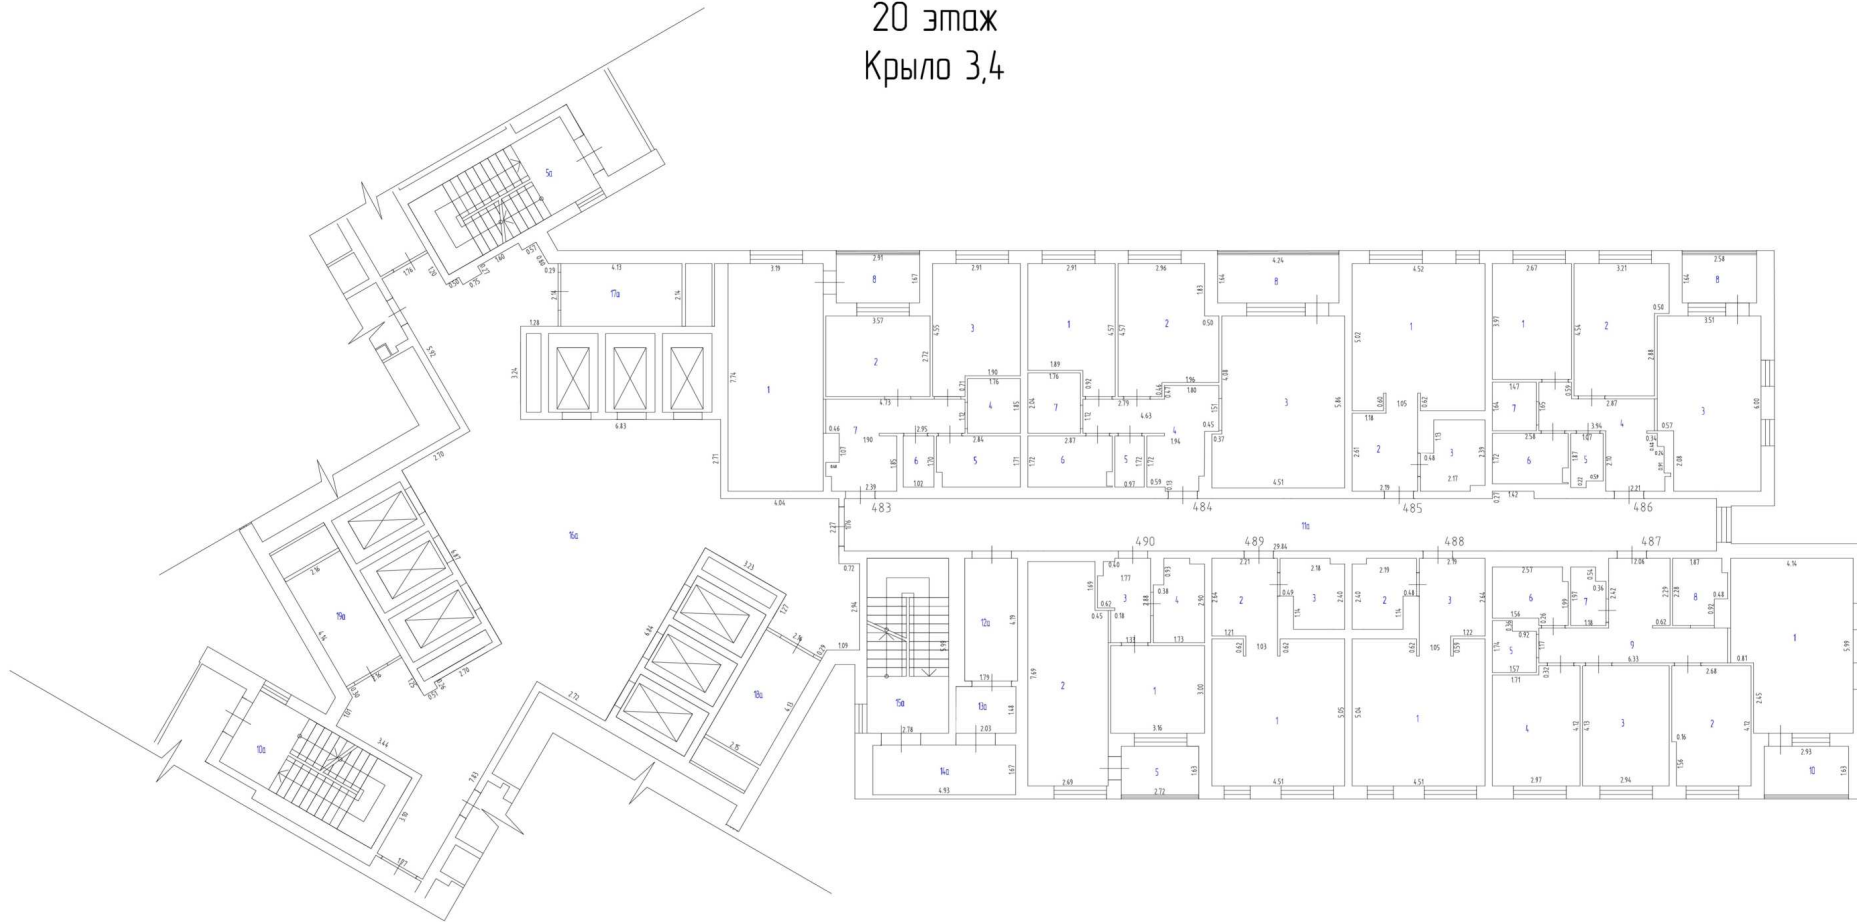


Масштаб 1:200

Условные обозначения

-  - Стена с окном и дверью
-  - Лестница
-  - Остекленная дверь
-  - Терраса

План этажа
21 этаж
Крыло 1

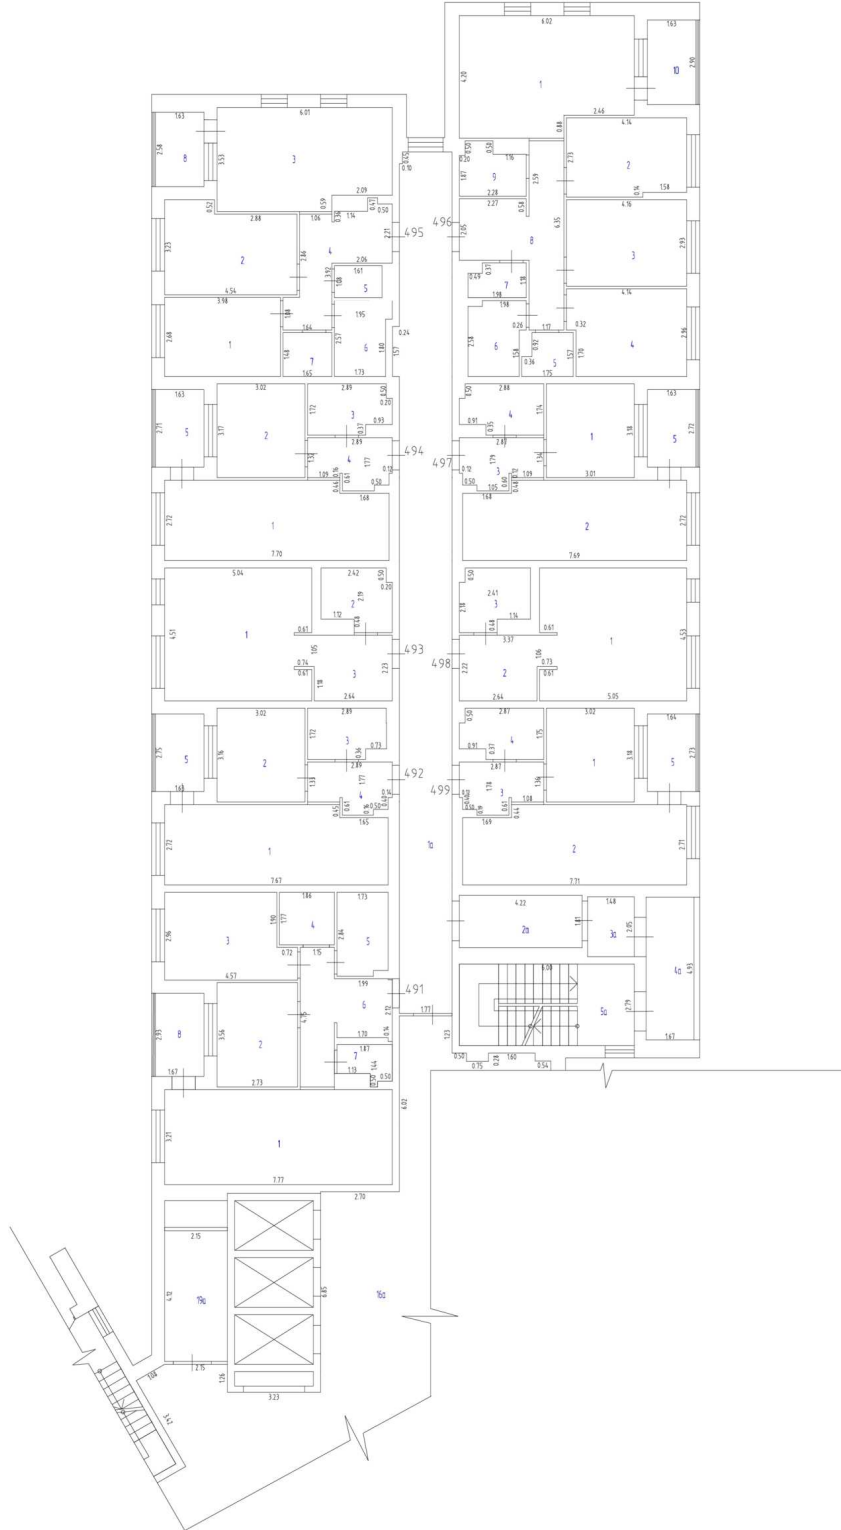

Масштаб 1:200

Условные обозначения

-  - Стена с окном и дверью
-  - Лестница
-  - Остекленная дверь
-  - Терраса

План этажа
21 этаж
Крыло 2




Масштаб 1:200

Условные обозначения

-  - Стена с окном и дверью
-  - Лестница
-  - Остекленная дверь
-  - Терраса

План этажа
21 этаж
Крыло 3,4

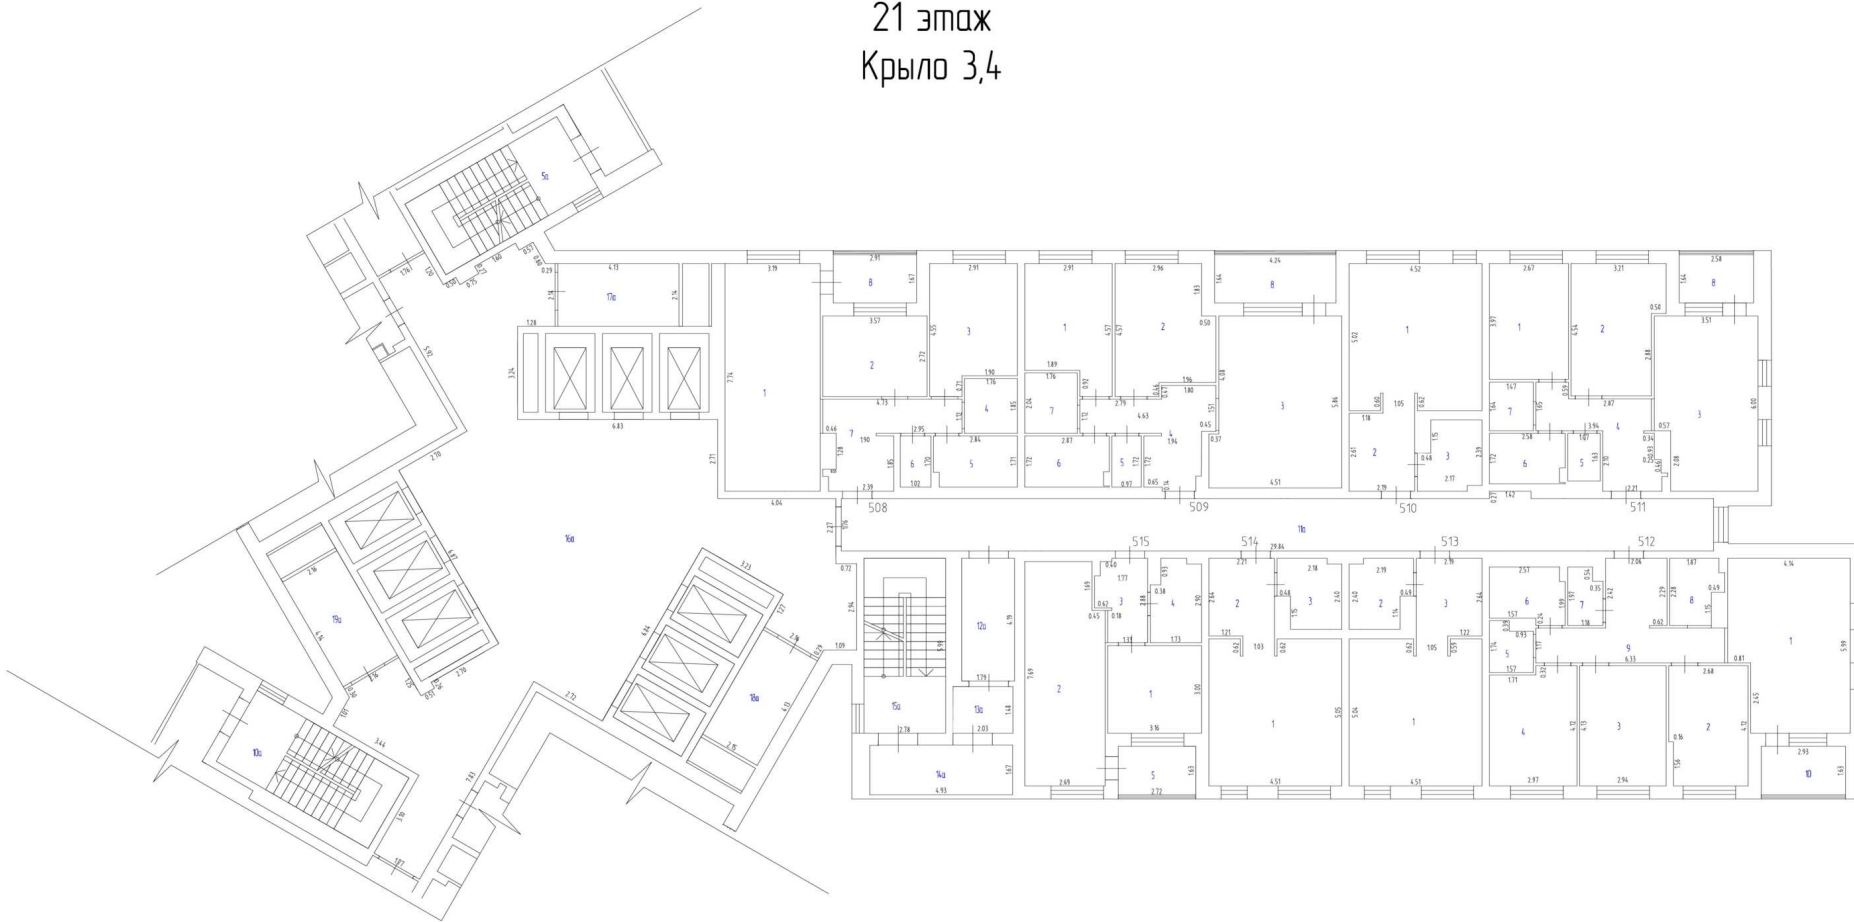


Масштаб 1:200

Условные обозначения

-  - Стена с окном и дверью
-  - Лестница
-  - Остекленная дверь
-  - Терраса

План этажа
22 этаж
Крыло 1

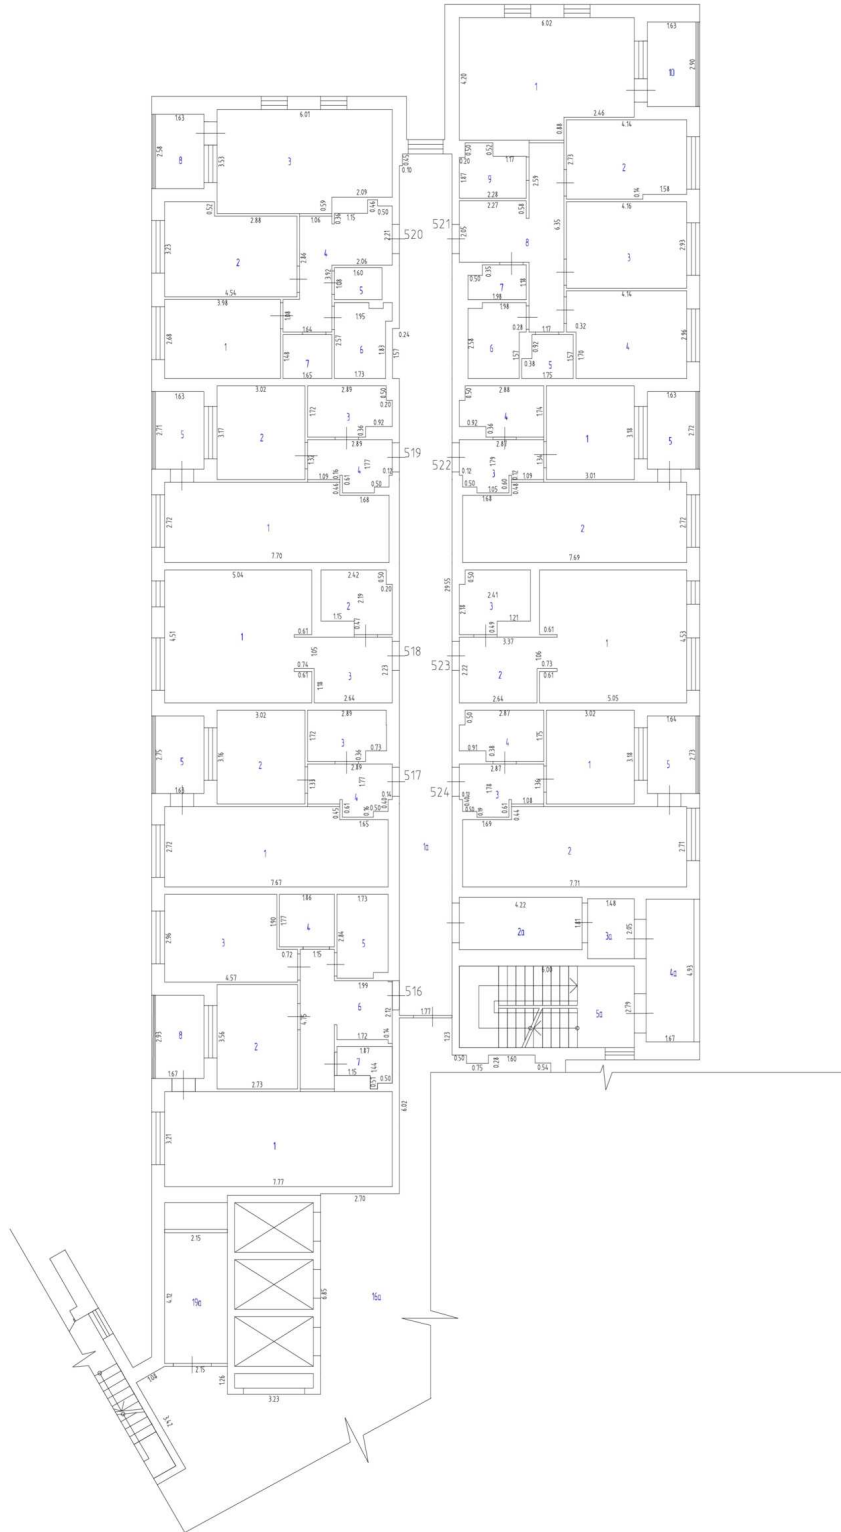

Масштаб 1:200

Условные обозначения

-  - Стена с окном и дверью
-  - Лестница
-  - Остекленная дверь
-  - Терраса

План этажа
22 этаж
Крыло 2




Масштаб 1:200

Условные обозначения

-  - Стена с окном и дверью
-  - Лестница
-  - Остекленная дверь
-  - Терраса

План этажа
22 этаж
Крыло 3,4

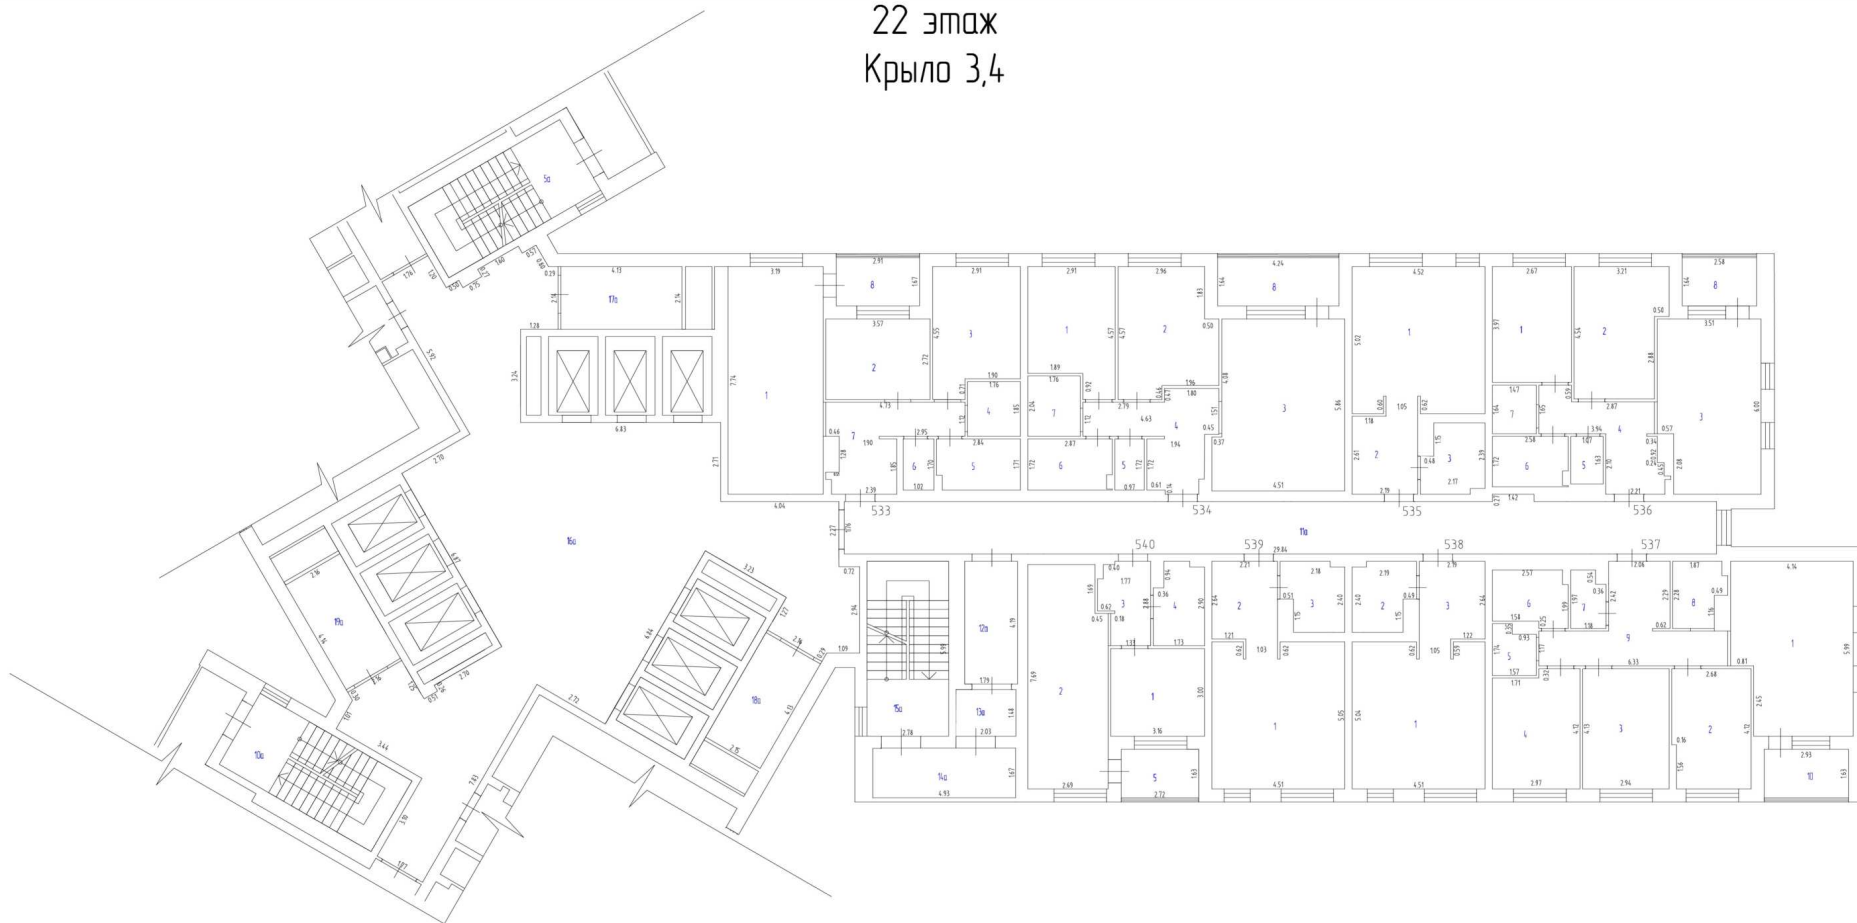


Масштаб 1:200

Условные обозначения

-  - Стена с окном и дверью
-  - Лестница
-  - Остекленная дверь
-  - Терраса

План этажа
23 этаж
Крыло 1

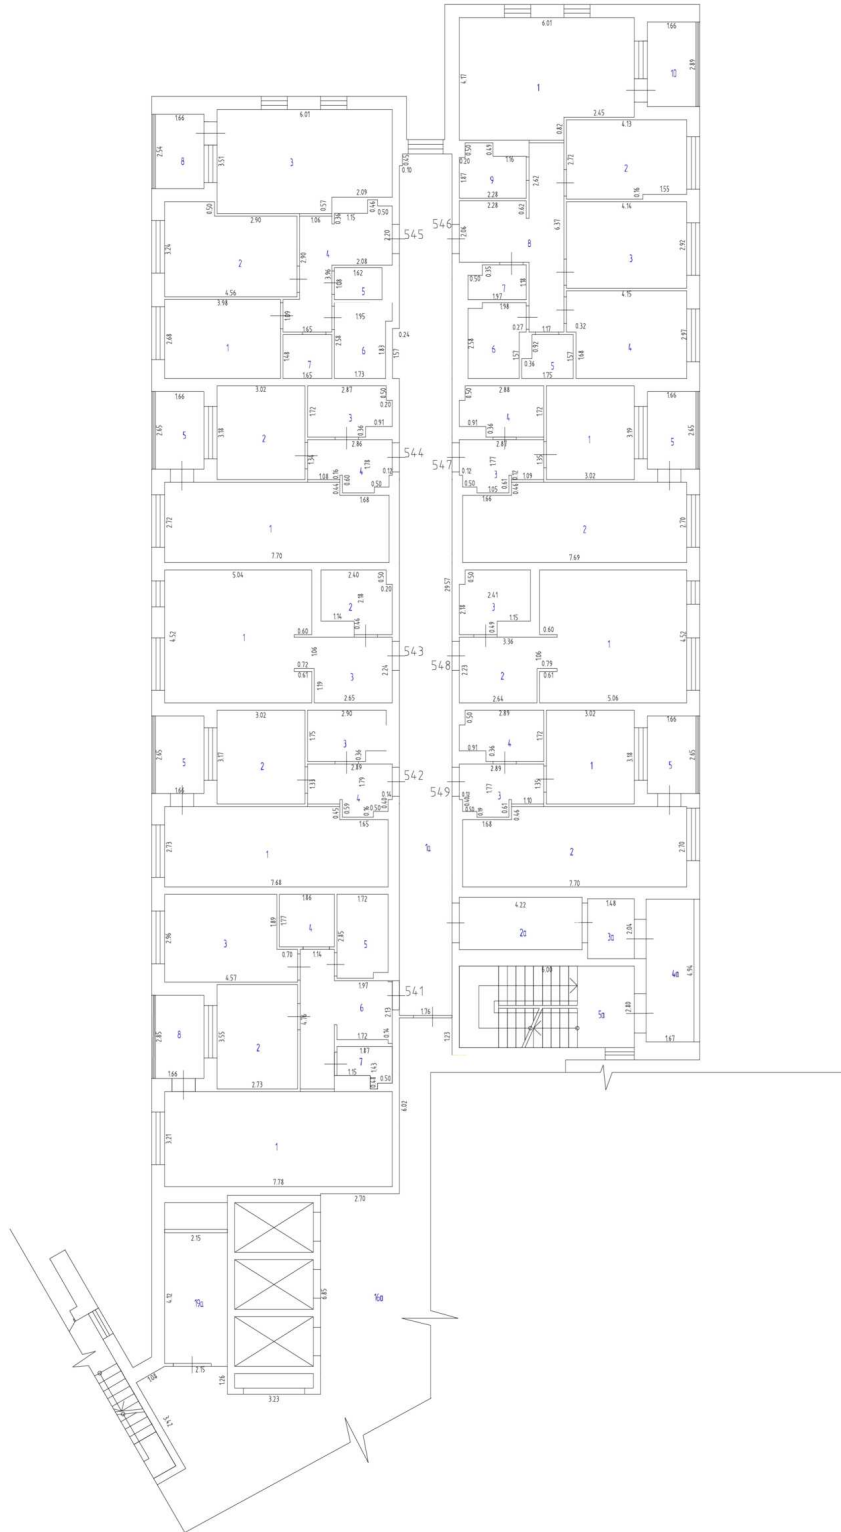

Масштаб 1:200

Условные обозначения

-  - Стена с окном и дверью
-  - Лестница
-  - Остекленная дверь
-  - Терраса

План этажа
23 этаж
Крыло 2




Масштаб 1:200

Условные обозначения

-  - Стена с окном и дверью
-  - Лестница
-  - Остекленная дверь
-  - Терраса

План этажа
23 этаж
Крыло 3,4

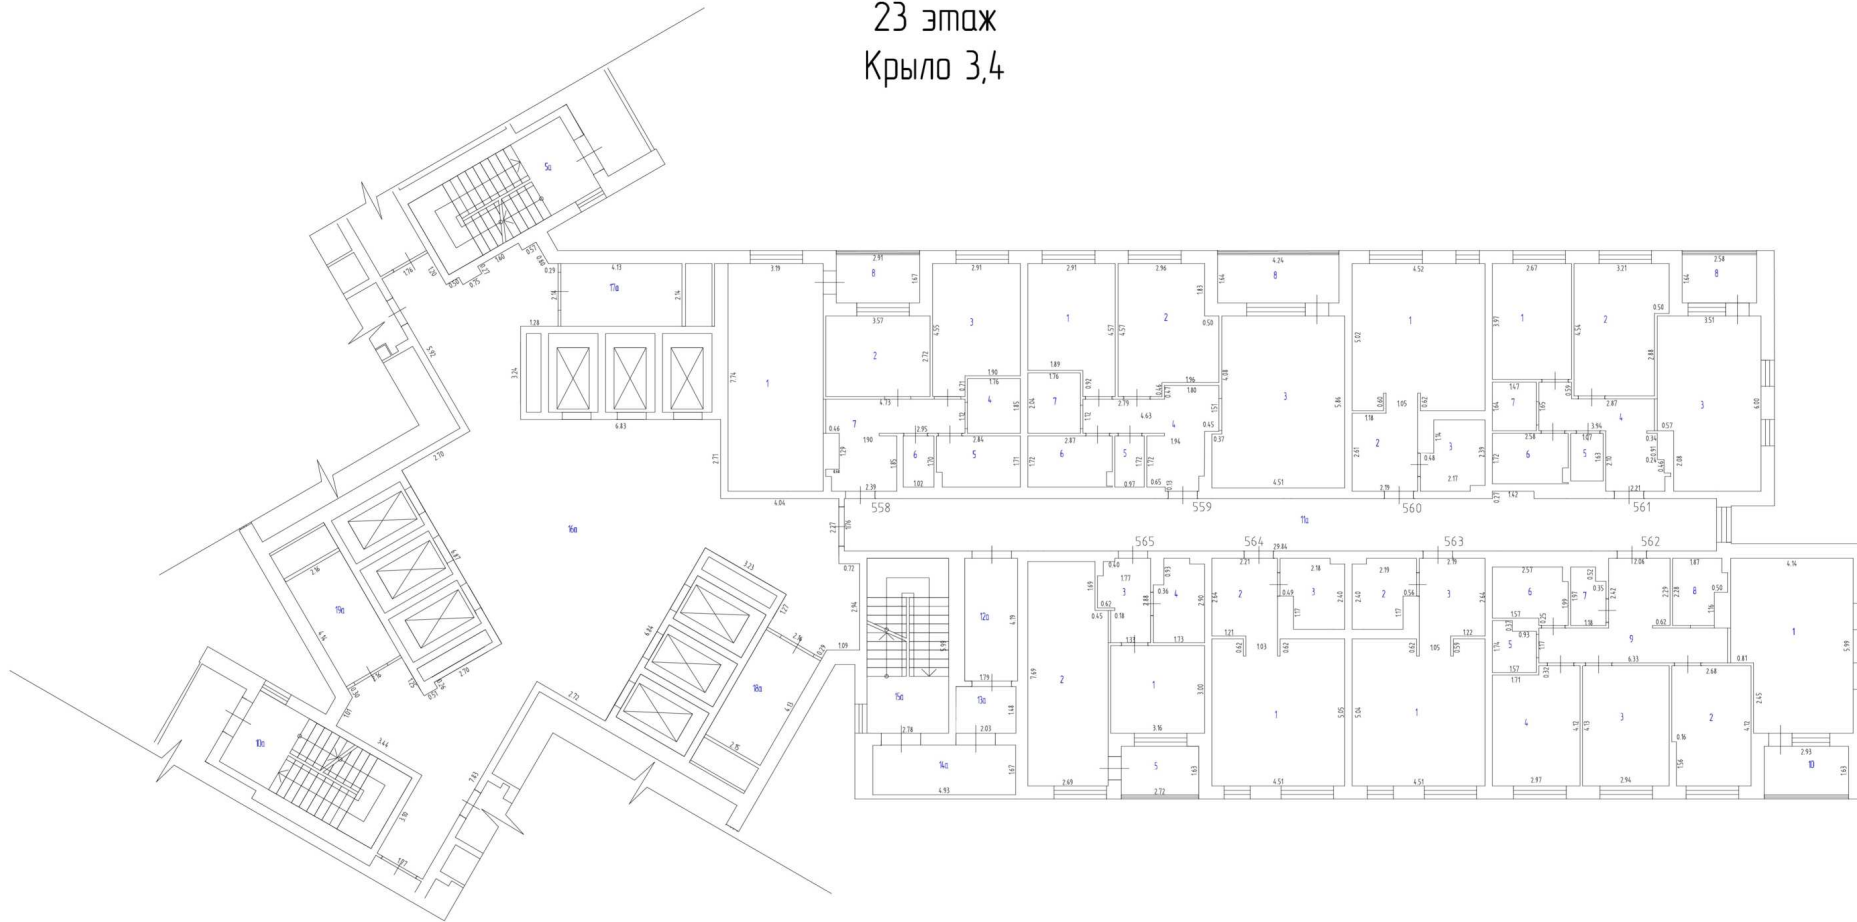


Масштаб 1:200

Условные обозначения

-  - Стена с окном и дверью
-  - Лестница
-  - Остекленная дверь
-  - Терраса

План этажа
24 этаж
Крыло 1

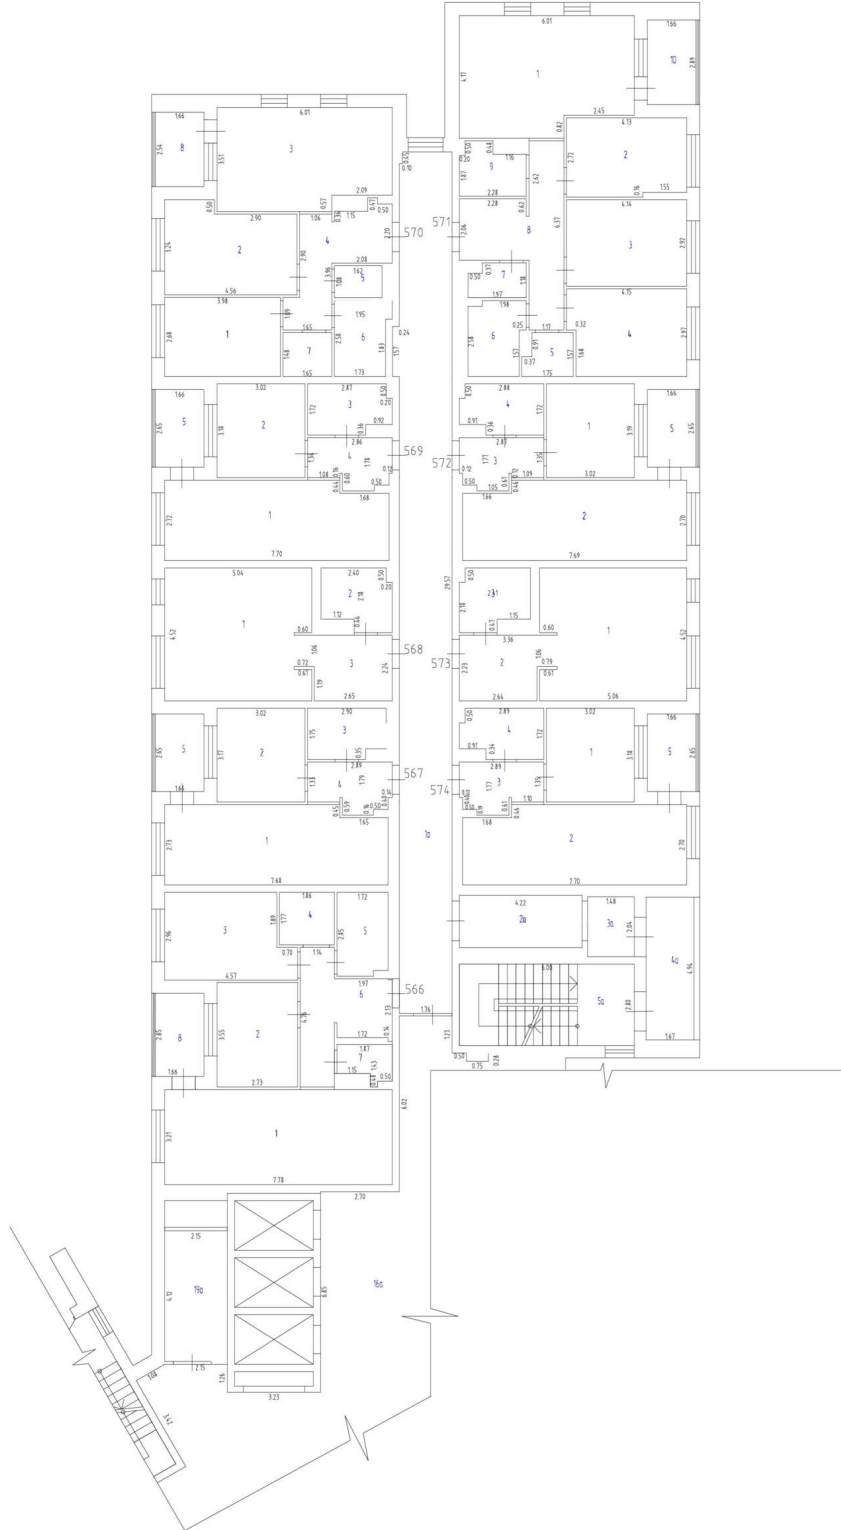

Масштаб 1:200

Условные обозначения

-  - Стена с окном и дверью
-  - Лестница
-  - Остекленная дверь
-  - Терраса

План этажа
24 этаж
Крыло 2



Масштаб 1:200

Условные обозначения

-  - Стена с окном и дверью
-  - Лестница
-  - Остекленная дверь
-  - Терраса

1	2	3	4	5	6	7	8	9	10	11	12	13	14	15	16	17	18	19	20	21	22	23	24,0	25	26	27
A	Первый этаж	1	3	Тамбур							6,9	6,9														
итого по нежилому помещению (Офисное помещение № 1):											57,3	57,3														
A	Первый этаж	2	1	Офис							44,7	44,7													4,50	
A	Первый этаж	2	2	Санузел							3,1	3,1														
A	Первый этаж	2	3	Тамбур							4,1	4,1														
итого по нежилому помещению (Офисное помещение № 2):											52,0	52,0														
A	Первый этаж	3	1	Офис							55,2	55,2													4,50	
A	Первый этаж	3	2	Санузел							3,1	3,1														
A	Первый этаж	3	3	Тамбур							4,1	4,1														
итого по нежилому помещению (Офисное помещение № 3):											62,5	62,5														
A	Первый этаж	4	1	Офис							70,6	70,6													4,50	
A	Первый этаж	4	2	Санузел							3,9	3,9														
A	Первый этаж	4	3	Тамбур							6,3	6,3														
итого по нежилому помещению (Офисное помещение № 4):											80,9	80,9														
A	Цокольный этаж	5	13а	Подсобное помещение							73,6	73,6														
A	Цокольный этаж	5	14а	Подъемник							2,4	2,4														
A	Цокольный этаж	5	15а	Тамбур							3,2	3,2														
A	Первый этаж	5	1	Офис							60,8	60,8													4,50	
A	Первый этаж	5	2	Санузел							5,5	5,5														
A	Первый этаж	5	3	Помещение подъемника							4,8	4,8														
A	Первый этаж	5	4	Подсобное помещение							35,0	35,0														
A	Первый этаж	5	5	Санузел							5,6	5,6														
A	Первый этаж	5	6	Тамбур							4,5	4,5														
A	Первый этаж	5	7	Тамбур							7,0	7,0														
итого по нежилому помещению (Офисное помещение № 5):											202,4	202,4														
A	Первый этаж	МОП	1а	Коридор							49,0															
A	Первый этаж	МОП	2а	Тамбур							7,5															
A	Первый этаж	МОП	3а	Тамбур							3,1															
A	Первый этаж	МОП	4а	Лестничная клетка							16,7												16,7			
A	Первый этаж	МОП	5а	Колясочная							19,6															
A	Первый этаж	МОП	6а	Тамбур							14,0															
A	Первый этаж	МОП	7а	Электрощитовая							6,0		6,0	6,0												
A	Первый этаж	МОП	8а	Лифт							4,6															
A	Первый этаж	МОП	9а	Лифт							4,6															
A	Первый этаж	МОП	10а	Лифт							4,6															
A	Первый этаж	МОП	11а	Лестничная клетка							7,8												7,8			
A	Первый этаж	МОП	12а	Лестничная клетка							10,7												10,7			
A	Первый этаж	МОП	13а	Коридор							52,0															
A	Первый этаж	МОП	14а	Тамбур							7,6															
A	Первый этаж	МОП	15а	Тамбур							3,3															
A	Первый этаж	МОП	16а	Лестничная клетка							16,7												16,7			

1	2	3	4	5	6	7	8	9	10	11	12	13	14	15	16	17	18	19	20	21	22	23	24,0	25	26	27	
A	Первый этаж	МОП	17а	Тамбур						14,5																	
A	Первый этаж	МОП	18а	Колясочная						20,3																	
A	Первый этаж	МОП	19а	Лестничная клетка						8,3													8,3				
A	Первый этаж	МОП	20а	Лестничная клетка						5,6													5,6				
A	Первый этаж	МОП	21а	Электрощитовая						14,3			14,3	14,3													
A	Первый этаж	МОП	22а	Лифт						4,6																	
A	Первый этаж	МОП	23а	Лифт						4,6																	
A	Первый этаж	МОП	24а	Лифт						4,6																	
A	Первый этаж	МОП	25а	Коридор						44,7																	
A	Первый этаж	МОП	26а	Тамбур						7,5																	
A	Первый этаж	МОП	27а	Тамбур						3,1																	
A	Первый этаж	МОП	28а	Лестничная клетка						16,6													16,6				
A	Первый этаж	МОП	29а	КУИ						3,9									3,9	3,9							
A	Первый этаж	МОП	30а	Санузел						2,3																	
A	Первый этаж	МОП	31а	Консьерж						7,2																	
A	Первый этаж	МОП	32а	Электрощитовая						14,0			14,0	14,0													
A	Первый этаж	МОП	33а	Лифт						4,6																	
A	Первый этаж	МОП	34а	Лифт						4,6																	
A	Первый этаж	МОП	35а	Лифт						4,6																	
A	Первый этаж	МОП	36а	Лестничная клетка						16,5													16,5				
A	Первый этаж	МОП	37а	Лестничная клетка						8,3													8,3				
A	Первый этаж	МОП	38а	Лестничная клетка						9,0													9,0				
A	Первый этаж	МОП	39а	Коридор						229,7																	
итого по нежилому помещению (МОП):										681,5													116,3				
ИТОГО по лестницам и лестничным клеткам:																							116,3				
ИТОГО по этажу:					1109,5	1109,5	307,9	801,6	418,7	681,5	455,0	455,0	34,4	34,4						3,9	3,9		116,3	418,7			
A	Второй этаж	16	1	Кухня	25,0	25,0		25,0																		2,70	
A	Второй этаж	16	2	Жилая комната	9,6	9,6	9,6																				
A	Второй этаж	16	3	Жилая комната	12,2	12,2	12,2																				
A	Второй этаж	16	4	Гардеробная	3,3	3,3		3,3																			
A	Второй этаж	16	5	Ванная	4,9	4,9		4,9																			
A	Второй этаж	16	6	Туалет	2,4	2,4		2,4																			
A	Второй этаж	16	7	Коридор	9,4	9,4		9,4																			
A	Второй этаж	16	8	Лоджия					4,9																4,9		
итого по квартире, комнате или жилому помещению:					66,7	66,7	21,8	44,9	4,9																4,9		
A	Второй этаж	17	1	Кухня	20,3	20,3		20,3																			
A	Второй этаж	17	2	Жилая комната	9,6	9,6	9,6																				
A	Второй этаж	17	3	Санузел	4,8	4,8		4,8																			
A	Второй этаж	17	4	Коридор	4,4	4,4		4,4																			
A	Второй этаж	17	5	Лоджия					4,5																4,5		
итого по квартире, комнате или жилому помещению:					39,1	39,1	9,6	29,5	4,5																4,5		

1	2	3	4	5	6	7	8	9	10	11	12	13	14	15	16	17	18	19	20	21	22	23	24,0	25	26	27	
A	Седьмой этаж	150	6	Туалет	2,5	2,5		2,5																			
A	Седьмой этаж	150	7	Коридор	10,5	10,5		10,5																			
A	Седьмой этаж	150	8	Лоджия					4,9															4,9			
итого по квартире, комнате или жилому помещению:					66,4	66,4	21,9	44,5	4,9															4,9			
A	Седьмой этаж	151	1	Кухня	19,9	19,9		19,9																			
A	Седьмой этаж	151	2	Жилая комната	9,5	9,5	9,5																				
A	Седьмой этаж	151	3	Санузел	4,7	4,7		4,7																			
A	Седьмой этаж	151	4	Коридор	4,4	4,4		4,4																			
A	Седьмой этаж	151	5	Лоджия					4,4															4,4			
итого по квартире, комнате или жилому помещению:					38,5	38,5	9,5	29,0	4,4																4,4		
A	Седьмой этаж	152	1	Жилая комната	13,8	13,8	13,8																				
A	Седьмой этаж	152	2	Кухня	21,0	21,0		21,0																			
A	Седьмой этаж	152	3	Коридор	4,9	4,9		4,9																			
A	Седьмой этаж	152	4	Санузел	4,8	4,8		4,8																			
итого по квартире, комнате или жилому помещению:					44,5	44,5	13,8	30,7																			
A	Седьмой этаж	153	1	Кухня	19,9	19,9		19,9																			
A	Седьмой этаж	153	2	Жилая комната	9,6	9,6	9,6																				
A	Седьмой этаж	153	3	Санузел	4,3	4,3		4,3																			
A	Седьмой этаж	153	4	Коридор	4,4	4,4		4,4																			
A	Седьмой этаж	153	5	Лоджия					4,4															4,4			
итого по квартире, комнате или жилому помещению:					38,2	38,2	9,6	28,6	4,4																4,4		
A	Седьмой этаж	154	1	Жилая комната	10,7	10,7	10,7																				
A	Седьмой этаж	154	2	Жилая комната	13,1	13,1	13,1																				
A	Седьмой этаж	154	3	Кухня	19,4	19,4		19,4																			
A	Седьмой этаж	154	4	Туалет	3,2	3,2		3,2																			
A	Седьмой этаж	154	5	Ванная	4,1	4,1		4,1																			
A	Седьмой этаж	154	6	Гардеробная	2,4	2,4		2,4																			
A	Седьмой этаж	154	7	Коридор	8,3	8,3		8,3																			
A	Седьмой этаж	154	8	Лоджия					4,2															4,2			
итого по квартире, комнате или жилому помещению:					61,3	61,3	23,8	37,5	4,2																4,2		
A	Седьмой этаж	155	1	Жилая комната	11,9	11,9	11,9																				
A	Седьмой этаж	155	2	Жилая комната	10,6	10,6	10,6																				
A	Седьмой этаж	155	3	Жилая комната	11,0	11,0	11,0																				
A	Седьмой этаж	155	4	Кухня	28,6	28,6		28,6																			
A	Седьмой этаж	155	5	Гардеробная	3,4	3,4		3,4																			
A	Седьмой этаж	155	6	Коридор	6,8	6,8		6,8																			
A	Седьмой этаж	155	7	Санузел	3,7	3,7		3,7																			
A	Седьмой этаж	155	8	Санузел	4,6	4,6		4,6																			
A	Седьмой этаж	155	9	Коридор	3,7	3,7		3,7																			
A	Седьмой этаж	155	10	Лоджия					4,9															4,9			
итого по квартире, комнате или жилому помещению:					84,1	84,1	33,4	50,7	4,9																4,9		

1	2	3	4	5	6	7	8	9	10	11	12	13	14	15	16	17	18	19	20	21	22	23	24,0	25	26	27	
A	Восьмой этаж	186	4	Коридор	8,9	8,9		8,9																			
A	Восьмой этаж	186	5	Туалет	1,8	1,8		1,8																			
A	Восьмой этаж	186	6	Ванная	4,3	4,3		4,3																			
A	Восьмой этаж	186	7	Гардеробная	2,5	2,5		2,5																			
A	Восьмой этаж	186	8	Лоджия					4,2																4,2		
итого по квартире, комнате или жилому помещению:					61,3	61,3	23,8	37,4	4,2																4,2		
A	Восьмой этаж	187	1	Кухня	23,1	23,1		23,1																			
A	Восьмой этаж	187	2	Жилая комната	10,8	10,8	10,8																				
A	Восьмой этаж	187	3	Жилая комната	12,0	12,0	12,0																				
A	Восьмой этаж	187	4	Жилая комната	11,6	11,6	11,6																				
A	Восьмой этаж	187	5	Гардеробная	2,6	2,6		2,6																			
A	Восьмой этаж	187	6	Санузел	4,6	4,6		4,6																			
A	Восьмой этаж	187	7	Санузел	2,3	2,3		2,3																			
A	Восьмой этаж	187	8	Гардеробная	4,0	4,0		4,0																			
A	Восьмой этаж	187	9	Коридор	12,2	12,2		12,2																			
A	Восьмой этаж	187	10	Лоджия					4,8																4,8		
итого по квартире, комнате или жилому помещению:					83,3	83,3	34,5	48,8	4,8																4,8		
A	Восьмой этаж	188	1	Жилая комната	22,7	22,7	22,7																				
A	Восьмой этаж	188	2	Санузел	5,2	5,2		5,2																			
A	Восьмой этаж	188	3	Коридор	5,8	5,8		5,8																			
итого по квартире, комнате или жилому помещению:					33,7	33,7	22,7	11,0																			
A	Восьмой этаж	189	1	Жилая комната	22,7	22,7	22,7																				
A	Восьмой этаж	189	2	Коридор	5,8	5,8		5,8																			
A	Восьмой этаж	189	3	Санузел	5,3	5,3		5,3																			
итого по квартире, комнате или жилому помещению:					33,8	33,8	22,7	11,1																			
A	Восьмой этаж	190	115	Жилая комната	9,6	9,6	9,6																				
A	Восьмой этаж	190	115	Кухня	20,0	20,0		20,0																			
A	Восьмой этаж	190	115	Коридор	4,4	4,4		4,4																			
A	Восьмой этаж	190	115	Санузел	4,7	4,7		4,7																			
A	Восьмой этаж	190	115	Лоджия					4,4																4,4		
итого по квартире, комнате или жилому помещению:					38,7	38,7	9,6	29,1	4,4																4,4		
A	Восьмой этаж	МОП	1а	Коридор						52,3																	
A	Восьмой этаж	МОП	2а	Тамбур						8,7																	
A	Восьмой этаж	МОП	3а	Тамбур						3,0																	
A	Восьмой этаж	МОП	4а	Воздушный переход						8,2																	
A	Восьмой этаж	МОП	5а	Лестничная клетка						16,8													16,8				
A	Восьмой этаж	МОП	6а	Коридор						51,4																	
A	Восьмой этаж	МОП	7а	Тамбур						8,8																	
A	Восьмой этаж	МОП	8а	Тамбур						3,0																	
A	Восьмой этаж	МОП	9а	Воздушный переход						8,2																	
A	Восьмой этаж	МОП	10а	Лестничная клетка						16,7													16,7				

1	2	3	4	5	6	7	8	9	10	11	12	13	14	15	16	17	18	19	20	21	22	23	24,0	25	26	27		
итого по квартире, комнате или жилому помещению:					60,5	60,5	24,8	35,7	4,2																4,2			
A	Одиннадцатый этаж	257	1	Кухня	17,2	17,2		17,2																				
A	Одиннадцатый этаж	257	2	Жилая комната	13,0	13,0	13,0																					
A	Одиннадцатый этаж	257	3	Жилая комната	11,8	11,8	11,8																					
A	Одиннадцатый этаж	257	4	Гардеробная	3,5	3,5		3,5																				
A	Одиннадцатый этаж	257	5	Ванная	4,8	4,8		4,8																				
A	Одиннадцатый этаж	257	6	Туалет	2,1	2,1		2,1																				
A	Одиннадцатый этаж	257	7	Коридор	8,3	8,3		8,3																				
A	Одиннадцатый этаж	257	8	Лоджия					4,2																4,2			
итого по квартире, комнате или жилому помещению:					60,8	60,8	24,8	35,9	4,2																4,2			
A	Одиннадцатый этаж	258	1	Кухня	25,0	25,0		25,0																				
A	Одиннадцатый этаж	258	2	Жилая комната	9,7	9,7	9,7																					
A	Одиннадцатый этаж	258	3	Жилая комната	12,1	12,1	12,1																					
A	Одиннадцатый этаж	258	4	Гардеробная	3,3	3,3		3,3																				
A	Одиннадцатый этаж	258	5	Ванная	4,8	4,8		4,8																				
A	Одиннадцатый этаж	258	6	Туалет	1,8	1,8		1,8																				
A	Одиннадцатый этаж	258	7	Коридор	9,4	9,4		9,4																				
A	Одиннадцатый этаж	258	8	Лоджия					4,9																4,9			
итого по квартире, комнате или жилому помещению:					66,1	66,1	21,8	44,3	4,9																4,9			
A	Одиннадцатый этаж	259	1	Жилая комната	11,9	11,9	11,9																					
A	Одиннадцатый этаж	259	2	Жилая комната	13,8	13,8	13,8																					
A	Одиннадцатый этаж	259	3	Кухня	25,1	25,1		25,1																				
A	Одиннадцатый этаж	259	4	Коридор	9,7	9,7		9,7																				
A	Одиннадцатый этаж	259	5	Туалет	1,7	1,7		1,7																				
A	Одиннадцатый этаж	259	6	Ванная	4,8	4,8		4,8																				
A	Одиннадцатый этаж	259	7	Гардеробная	3,6	3,6		3,6																				
A	Одиннадцатый этаж	259	8	Лоджия					7,0																7,0			
итого по квартире, комнате или жилому помещению:					70,5	70,5	25,6	44,9	7,0																7,0			
A	Одиннадцатый этаж	260	1	Жилая комната	22,4	22,4	22,4																					
A	Одиннадцатый этаж	260	2	Коридор	5,8	5,8		5,8																				
A	Одиннадцатый этаж	260	3	Санузел	4,6	4,6		4,6																				
итого по квартире, комнате или жилому помещению:					32,8	32,8	22,4	10,5																				
A	Одиннадцатый этаж	261	1	Жилая комната	10,6	10,6	10,6																					
A	Одиннадцатый этаж	261	2	Жилая комната	13,1	13,1	13,1																					
A	Одиннадцатый этаж	261	3	Кухня	19,8	19,8		19,8																				
A	Одиннадцатый этаж	261	4	Коридор	8,9	8,9		8,9																				
A	Одиннадцатый этаж	261	5	Туалет	1,9	1,9		1,9																				
A	Одиннадцатый этаж	261	6	Ванная	4,3	4,3		4,3																				
A	Одиннадцатый этаж	261	7	Гардеробная	2,4	2,4		2,4																				
A	Одиннадцатый этаж	261	8	Лоджия					4,2																4,2			
итого по квартире, комнате или жилому помещению:					61,0	61,0	23,7	37,3	4,2																4,2			

1	2	3	4	5	6	7	8	9	10	11	12	13	14	15	16	17	18	19	20	21	22	23	24,0	25	26	27	
A	Тринадцатый этаж	312	5	Гардеробная	2,4	2,4		2,4																			
A	Тринадцатый этаж	312	6	Санузел	4,6	4,6		4,6																			
A	Тринадцатый этаж	312	7	Санузел	2,2	2,2		2,2																			
A	Тринадцатый этаж	312	8	Гардеробная	3,8	3,8		3,8																			
A	Тринадцатый этаж	312	9	Коридор	12,4	12,4		12,4																			
A	Тринадцатый этаж	312	10	Лоджия					4,8																4,8		
итого по квартире, комнате или жилому помещению:					82,7	82,7	34,3	48,4	4,8																4,8		
A	Тринадцатый этаж	313	1	Жилая комната	22,6	22,6	22,6																				
A	Тринадцатый этаж	313	2	Санузел	4,7	4,7		4,7																			
A	Тринадцатый этаж	313	3	Коридор	5,9	5,9		5,9																			
итого по квартире, комнате или жилому помещению:					33,2	33,2	22,6	10,6																			
A	Тринадцатый этаж	314	1	Жилая комната	22,6	22,6	22,6																				
A	Тринадцатый этаж	314	2	Коридор	5,8	5,8		5,8																			
A	Тринадцатый этаж	314	3	Санузел	4,7	4,7		4,7																			
итого по квартире, комнате или жилому помещению:					33,1	33,1	22,6	10,5																			
A	Тринадцатый этаж	315	1	Жилая комната	9,6	9,6	9,6																				
A	Тринадцатый этаж	315	2	Кухня	20,1	20,1		20,1																			
A	Тринадцатый этаж	315	3	Коридор	4,4	4,4		4,4																			
A	Тринадцатый этаж	315	4	Санузел	4,6	4,6		4,6																			
A	Тринадцатый этаж	315	5	Лоджия					4,4																4,4		
итого по квартире, комнате или жилому помещению:					38,6	38,6	9,6	29,0	4,4																	4,4	
A	Тринадцатый этаж	МОП	1а	Коридор					52,0																		
A	Тринадцатый этаж	МОП	2а	Тамбур					8,7																		
A	Тринадцатый этаж	МОП	3а	Тамбур					3,0																		
A	Тринадцатый этаж	МОП	4а	Воздушный переход					8,2																		
A	Тринадцатый этаж	МОП	5а	Лестничная клетка					16,7															16,7			
A	Тринадцатый этаж	МОП	6а	Коридор					51,4																		
A	Тринадцатый этаж	МОП	7а	Тамбур					8,8																		
A	Тринадцатый этаж	МОП	8а	Тамбур					3,0																		
A	Тринадцатый этаж	МОП	9а	Воздушный переход					8,2																		
A	Тринадцатый этаж	МОП	10а	Лестничная клетка					16,7															16,7			
A	Тринадцатый этаж	МОП	11а	Коридор					52,7																		
A	Тринадцатый этаж	МОП	12а	Тамбур					8,7																		
A	Тринадцатый этаж	МОП	13а	Тамбур					3,0																		
A	Тринадцатый этаж	МОП	14а	Воздушный переход					8,3																		
A	Тринадцатый этаж	МОП	15а	Лестничная клетка					16,7															16,7			
A	Тринадцатый этаж	МОП	16а	Коридор					138,7																		
A	Тринадцатый этаж	МОП	17а	Колясочная					8,9404																		
A	Тринадцатый этаж	МОП	18а	Колясочная					8,9404																		
A	Тринадцатый этаж	МОП	19а	Колясочная					8,8992																		
итого по нежилому помещению (МОП):									431,602															50,104			

1	2	3	4	5	6	7	8	9	10	11	12	13	14	15	16	17	18	19	20	21	22	23	24,0	25	26	27
A	Четырнадцатый этаж	337	7	Санузел	2,2	2,2		2,2																		
A	Четырнадцатый этаж	337	8	Гардеробная	3,8	3,8		3,8																		
A	Четырнадцатый этаж	337	9	Коридор	12,4	12,4		12,4																		
A	Четырнадцатый этаж	337	10	Лоджия					4,8																4,8	
итого по квартире, комнате или жилому помещению:					82,7	82,7	34,3	48,5	4,8																4,8	
A	Четырнадцатый этаж	338	1	Жилая комната	22,6	22,6	22,6																			
A	Четырнадцатый этаж	338	2	Санузел	4,7	4,7		4,7																		
A	Четырнадцатый этаж	338	3	Коридор	5,9	5,9		5,9																		
итого по квартире, комнате или жилому помещению:					33,2	33,2	22,6	10,6																		
A	Четырнадцатый этаж	339	1	Жилая комната	22,6	22,6	22,6																			
A	Четырнадцатый этаж	339	2	Коридор	5,8	5,8		5,8																		
A	Четырнадцатый этаж	339	3	Санузел	4,7	4,7		4,7																		
итого по квартире, комнате или жилому помещению:					33,1	33,1	22,6	10,5																		
A	Четырнадцатый этаж	340	1	Жилая комната	9,6	9,6	9,6																			
A	Четырнадцатый этаж	340	2	Кухня	20,1	20,1		20,1																		
A	Четырнадцатый этаж	340	3	Коридор	4,4	4,4		4,4																		
A	Четырнадцатый этаж	340	4	Санузел	4,6	4,6		4,6																		
A	Четырнадцатый этаж	340	5	Лоджия					4,4																4,4	
итого по квартире, комнате или жилому помещению:					38,6	38,6	9,6	29,0	4,4																4,4	
A	Четырнадцатый этаж	МОП	1а	Коридор					52,0																	
A	Четырнадцатый этаж	МОП	2а	Тамбур					8,7																	
A	Четырнадцатый этаж	МОП	3а	Тамбур					3,0																	
A	Четырнадцатый этаж	МОП	4а	Воздушный переход					8,2																	
A	Четырнадцатый этаж	МОП	5а	Лестничная клетка					16,7														16,7			
A	Четырнадцатый этаж	МОП	6а	Коридор					51,0																	
A	Четырнадцатый этаж	МОП	7а	Тамбур					8,8																	
A	Четырнадцатый этаж	МОП	8а	Тамбур					3,0																	
A	Четырнадцатый этаж	МОП	9а	Воздушный переход					8,2																	
A	Четырнадцатый этаж	МОП	10а	Лестничная клетка					16,7														16,7			
A	Четырнадцатый этаж	МОП	11а	Коридор					52,7																	
A	Четырнадцатый этаж	МОП	12а	Тамбур					8,7																	
A	Четырнадцатый этаж	МОП	13а	Тамбур					3,0																	
A	Четырнадцатый этаж	МОП	14а	Воздушный переход					8,3																	
A	Четырнадцатый этаж	МОП	15а	Лестничная клетка					16,7														16,7			
A	Четырнадцатый этаж	МОП	16а	Коридор					138,7																	
A	Четырнадцатый этаж	МОП	17а	Колясочная					8,9																	
A	Четырнадцатый этаж	МОП	18а	Колясочная					8,9																	
A	Четырнадцатый этаж	МОП	19а	Колясочная					8,9																	
итого по нежилому помещению (МОП):									431,2															50,104		
ИТОГО по лестницам и лестничным клеткам:																								50,1		
ИТОГО по этажу:					1302,5	1302,5	508,3	794,2	87,9	431,2														50,1	87,9	

1	2	3	4	5	6	7	8	9	10	11	12	13	14	15	16	17	18	19	20	21	22	23	24,0	25	26	27
A	Двадцать четвертый этаж	МОП	9а	Воздушный переход						8,2																
A	Двадцать четвертый этаж	МОП	10а	Лестничная клетка						16,7													16,7			
A	Двадцать четвертый этаж	МОП	11а	Коридор						52,7																
A	Двадцать четвертый этаж	МОП	12а	Тамбур						8,8																
A	Двадцать четвертый этаж	МОП	13а	Тамбур						3,0																
A	Двадцать четвертый этаж	МОП	14а	Воздушный переход						8,2																
A	Двадцать четвертый этаж	МОП	15а	Лестничная клетка						16,7													16,7			
A	Двадцать четвертый этаж	МОП	16а	Коридор						138,7																
A	Двадцать четвертый этаж	МОП	17а	Колясочная						8,9																
A	Двадцать четвертый этаж	МОП	18а	Колясочная						8,9																
A	Двадцать четвертый этаж	МОП	19а	Колясочная						8,9																
итого по нежилому помещению (МОП):										430,9													50,2			
ИТОГО по лестницам и лестничным клеткам:										50,2													50,2			
ИТОГО по этажу:					1297,8	1297,8	501,1	796,6	88,2	430,9													50,2	88,2		
A	Кровля	МОП	1а	Лестничная клетка						17,0													17,0			
A	Кровля	МОП	2а	Лестничная клетка						16,8													16,8			
A	Кровля	МОП	3а	Лестничная клетка						16,6													16,6			
A	Кровля	МОП	4а	Котельная						44,1																
итого по нежилому помещению (МОП):										94,5													50,4			
ИТОГО по лестницам и лестничным клеткам:										50,4													50,4			
ИТОГО по этажу:										94,5													50,4			

ИТОГО по дому:					31093,0	31093,0	11953,2	19139,8	2442,6	11875,4	1084,5	1084,5	34,4	34,4	103,5	103,5	63,4	63,4	18,9	18,9	0,0	0,0	1373,3	2442,6		
Общая площадь помещений:					46495,5	31093,0			2442,6	11875,4	1084,5													2442,6		