ТЕХНИЧЕСКИЙ ПЛАН

Здания (многоквартирного дома)

(вид объекта недвижимости, в отношении которого подготовлен технический план, в родительном падеже)

Дата подготовки технического плана: «19» сентября 2025 г.

(число, месяц, год)

Общие сведения о кадастровых работах

1. Технический план подготовлен в результате выполнения кадастровых работ в связи с:

созданием многоквартирного дома, расположенного по адресу: Российская Федерация, Тюменская область, Тюменский муниципальный район, Московское с.п., д. Дударева, ул. Сергея Джанбровского, д. 27, к. 2 и 891 помещений в нем, в том числе 515 жилых и 376 нежилых помещений.

2. Сведения о заказчике кадастровых работ:

В отношении физического лица:

фамилия, имя, отчество (последнее - при наличии) физического лица: -

страховой номер индивидуального лицевого счета в системе обязательного пенсионного страхования Российской Федерации (СНИЛС): -

наименование и реквизиты документа, удостоверяющего личность: -

адрес постоянного места жительства или преимущественного пребывания: -

В отношении юридического лица, органа государственной власти, органа местного самоуправления:

полное или сокращенное (в случае, если имеется) наименование: ОБЩЕСТВО С ОГРАНИЧЕННОЙ ОТВЕТСТВЕННОСТЬЮ "СПЕЦИАЛИЗИРОВАННЫЙ ЗАСТРОЙЩИК МЕГАПОЛИС"

основной государственный регистрационный номер: 1207200006089

идентификационный номер налогоплательщика: 7203501044

В отношении иностранного юридического лица:

полное наименование: -

страна регистрации (инкорпорации): -

3. Сведения о кадастровом инженере:

Фамилия, имя, отчество (последнее - при наличии): Тедеев Владислав Вильгельмович

Основной государственный регистрационный номер кадастрового инженера - индивидуального предпринимателя (ОГРНИП): 312723231300212

Страховой номер индивидуального лицевого счета: 112-481-135 12

Уникальный реестровый номер в реестре саморегулируемых организаций кадастровых инженеров и дата внесения сведений о физическом лице в такой реестр : 1505, «11» июля 2016 г.

Полное или сокращенное (в случае, если имеется) наименование саморегулируемой организации кадастровых инженеров, членом которой является кадастровый инженер:
Ассоциация саморегулируемая организация "Балтийское объединение кадастровых инженеров"

Контактный телефон: +73452619077

Почтовый адрес и адрес электронной почты (при наличии), по которым осуществляется связь с кадастровым инженером:
город Тюмень, улица Герцена, д.53, оф.313
619077@mail.ru

Полное или (в случае, если имеется) сокращенное наименование юридического лица, если кадастровый инженер является работником юридического лица, адрес юридического лица: -

Наименование, номер и дата документа, на основании которого выполняются кадастровые работы:
Договор подряда, № 09-2025, «19» мая 2025 г.

Исходные данные

Перечень документов, использованных при подготовке технического плана:

№ п/п	Вид	Дата	Номер	Наименование	Иные сведения
1	2	3	4	5	6
1	ПРОЧИЕ	15.06.2023	72-17-22-2023	Разрешение на строительство выдан: АДМИНИСТРАЦИЯ ТЮМЕНСКОГО МУНИЦИПАЛЬНОГО РАЙОНА	Наименование файла: РнС.pdf
2	ПРОЧИЕ	01.12.2022	18/22-01-2.2-АР	Проектная документация выдан: ООО "Новатор"	-
3	ПРОЧИЕ	15.05.2025	б/н	Выписка из Единого государственного реестра недвижимости об основных характеристиках и зарегистрированных правах на объект недвижимости выдан: Управление Федеральной Службы Государственной Регистрации, Кадастра и Картографии по Тюменской области	-
4	ПРОЧИЕ	03.04.2018	б/н	Выписка координат пунктов государственной геодезической сети выдан: Управление Федеральной Службы Государственной Регистрации, Кадастра и Картографии по Тюменской области	-
5	ПРОЧИЕ	10.08.2016	11/ГГС	Договор (о предоставлении доступа к базовым станциям) выдан: АО "Терминал-Рощино"	-
6	Документ, содержащий сведения об адресе объекта недвижимости	17.09.2025	6758/25-ДИОГ	Приказ выдан: АДМИНИСТРАЦИЯ ТЮМЕНСКОГО МУНИЦИПАЛЬНОГО РАЙОНА ДЕПАРТАМЕНТ ИМУЩЕСТВЕННЫХ ОТНОШЕНИЙ И ГРАДОСТРОИТЕЛЬСТВА	Наименование файла: Адрес.pdf

Сведения о пунктах геодезической сети и средствах измерений

1. Сведения о пунктах геодезической сети:

№ п/п	Вид геодезической сети	Название пункта геодезической сети и тип знака	Система координат пункта геодезической сети	Координаты пункта, м		Дата обследования «01» ноября 2023 г.		
				X	Y	Сведения о состоянии		
						наружного знака пункта	центра пункта	марки центра пункта
1	2	3	4	5	6	7	8	9
1	ГГС, 2	Базовая станция (ISET), СГС	МСК-ТО	261866.22	1453448.81	Сохранился	Сохранился	Сохранился
2	ГГС, 2	Базовая станция (NTAV), СГС	МСК-ТО	394912.56	1505404.18	Сохранился	Сохранился	Сохранился
3	ГГС, 2	Базовая станция (TUMN), СГС	МСК-ТО	336502.49	1467494.35	Сохранился	Сохранился	Сохранился

2. Сведения об использованных средствах измерений

№ п/п	Наименование и обозначение типа средства измерений - прибора (инструмента, аппаратуры)	Заводской или серийный номер средства измерений	Реквизиты свидетельства о поверке прибора (инструмента, аппаратуры) (при наличии) и (или) срок действия поверки
1	2	3	4
1	Аппаратура геодезическая спутниковая EFT M1 GNSS	10216924	№0562481 выдано 13.09.2025 г.
2	Дальномер лазерный Leica DISTO X310	1351658253	№614758 выдано 18.09.2025 г.

Описание местоположения объекта недвижимости

1. Описание местоположения здания, сооружения, объекта незавершенного строительства в границах земельного участка

1.1. Сведения о характерных точках контура объекта недвижимости

Система координат: МСК ТО №1 **Зона № 1**

Номер контура	Тип контура	Номера характерных точек контура	Метод определения координат	Координаты, м		R, м	Формулы, примененные для расчета средней квадратической погрешности определения координат характерных точек контура (Mt), м	Средняя квадратическая погрешность определения координат характерных точек контура (Mt), м	Глубина, высота расположения точки, м	
				X	Y				H_1	H_2
1	2	3	4	5	6	7	8	9	10	11
	(1)									
(1)	Наземный	1	Метод спутниковых геодезических измерений (определений)	333714.97	1463523.76	-	Mt = 0.1 (Mt вычислено с использованием программного обеспечения)	0.10	-	-
(1)	Наземный	2	Метод спутниковых геодезических измерений (определений)	333715.39	1463524.12	-	Mt = 0.1 (Mt вычислено с использованием программного обеспечения)	0.10	-	-
(1)	Наземный	3	Метод спутниковых геодезических измерений (определений)	333714.94	1463524.65	-	Mt = 0.1 (Mt вычислено с использованием программного обеспечения)	0.10	-	-
(1)	Наземный	4	Метод спутниковых геодезических измерений (определений)	333714.52	1463524.30	-	Mt = 0.1 (Mt вычислено с использованием программного обеспечения)	0.10	-	-
(1)	Наземный	1	Метод спутниковых геодезических измерений (определений)	333714.97	1463523.76	-	Mt = 0.1 (Mt вычислено с использованием программного обеспечения)	0.10	-	-

Описание местоположения объекта недвижимости

1. Описание местоположения здания, сооружения, объекта незавершенного строительства в границах земельного участка

1.1. Сведения о характерных точках контура объекта недвижимости

Система координат: МСК ТО №1 **Зона № 1**

Номер контура	Тип контура	Номера характерных точек контура	Метод определения координат	Координаты, м		R, м	Формулы, примененные для расчета средней квадратической погрешности определения координат характерных точек контура (Mt), м	Средняя квадратическая погрешность определения координат характерных точек контура (Mt), м	Глубина, высота расположения точки, м	
				X	Y				H_1	H_2
1	2	3	4	5	6	7	8	9	10	11
	(2)									
(2)	Наземный	5	Метод спутниковых геодезических измерений (определений)	333710.27	1463519.83	-	Mt = 0.1 (Mt вычислено с использованием программного обеспечения)	0.10	-	-
(2)	Наземный	6	Метод спутниковых геодезических измерений (определений)	333710.69	1463520.18	-	Mt = 0.1 (Mt вычислено с использованием программного обеспечения)	0.10	-	-
(2)	Наземный	7	Метод спутниковых геодезических измерений (определений)	333710.24	1463520.72	-	Mt = 0.1 (Mt вычислено с использованием программного обеспечения)	0.10	-	-
(2)	Наземный	8	Метод спутниковых геодезических измерений (определений)	333709.82	1463520.37	-	Mt = 0.1 (Mt вычислено с использованием программного обеспечения)	0.10	-	-
(2)	Наземный	5	Метод спутниковых геодезических измерений (определений)	333710.27	1463519.83	-	Mt = 0.1 (Mt вычислено с использованием программного обеспечения)	0.10	-	-

Описание местоположения объекта недвижимости

1. Описание местоположения здания, сооружения, объекта незавершенного строительства в границах земельного участка

1.1. Сведения о характерных точках контура объекта недвижимости

Система координат: МСК ТО №1 **Зона № 1**

Номер контура	Тип контура	Номера характерных точек контура	Метод определения координат	Координаты, м		R, м	Формулы, примененные для расчета средней квадратической погрешности определения координат характерных точек контура (Mt), м	Средняя квадратическая погрешность определения координат характерных точек контура (Mt), м	Глубина, высота расположения точки, м	
				X	Y				H_1	H_2
1	2	3	4	5	6	7	8	9	10	11
	(3)									
(3)	Наземный	9	Метод спутниковых геодезических измерений (определений)	333706.36	1463516.56	-	Mt = 0.1 (Mt вычислено с использованием программного обеспечения)	0.10	-	-
(3)	Наземный	10	Метод спутниковых геодезических измерений (определений)	333706.78	1463516.91	-	Mt = 0.1 (Mt вычислено с использованием программного обеспечения)	0.10	-	-
(3)	Наземный	11	Метод спутниковых геодезических измерений (определений)	333706.33	1463517.45	-	Mt = 0.1 (Mt вычислено с использованием программного обеспечения)	0.10	-	-
(3)	Наземный	12	Метод спутниковых геодезических измерений (определений)	333705.91	1463517.09	-	Mt = 0.1 (Mt вычислено с использованием программного обеспечения)	0.10	-	-
(3)	Наземный	9	Метод спутниковых геодезических измерений (определений)	333706.36	1463516.56	-	Mt = 0.1 (Mt вычислено с использованием программного обеспечения)	0.10	-	-

Описание местоположения объекта недвижимости

1. Описание местоположения здания, сооружения, объекта незавершенного строительства в границах земельного участка

1.1. Сведения о характерных точках контура объекта недвижимости

Система координат: МСК ТО №1 **Зона № 1**

Номер контура	Тип контура	Номера характерных точек контура	Метод определения координат	Координаты, м		R, м	Формулы, примененные для расчета средней квадратической погрешности определения координат характерных точек контура (Mt), м	Средняя квадратическая погрешность определения координат характерных точек контура (Mt), м	Глубина, высота расположения точки, м	
				X	Y				H_1	H_2
1	2	3	4	5	6	7	8	9	10	11
	(4)									
(4)	Наземный	13	Метод спутниковых геодезических измерений (определений)	333703.64	1463514.28	-	Mt = 0.1 (Mt вычислено с использованием программного обеспечения)	0.10	-	-
(4)	Наземный	14	Метод спутниковых геодезических измерений (определений)	333704.06	1463514.63	-	Mt = 0.1 (Mt вычислено с использованием программного обеспечения)	0.10	-	-
(4)	Наземный	15	Метод спутниковых геодезических измерений (определений)	333703.61	1463515.17	-	Mt = 0.1 (Mt вычислено с использованием программного обеспечения)	0.10	-	-
(4)	Наземный	16	Метод спутниковых геодезических измерений (определений)	333703.19	1463514.82	-	Mt = 0.1 (Mt вычислено с использованием программного обеспечения)	0.10	-	-
(4)	Наземный	13	Метод спутниковых геодезических измерений (определений)	333703.64	1463514.28	-	Mt = 0.1 (Mt вычислено с использованием программного обеспечения)	0.10	-	-

Описание местоположения объекта недвижимости

1. Описание местоположения здания, сооружения, объекта незавершенного строительства в границах земельного участка

1.1. Сведения о характерных точках контура объекта недвижимости

Система координат: МСК ТО №1 **Зона № 1**

Номер контура	Тип контура	Номера характерных точек контура	Метод определения координат	Координаты, м		R, м	Формулы, примененные для расчета средней квадратической погрешности определения координат характерных точек контура (Mt), м	Средняя квадратическая погрешность определения координат характерных точек контура (Mt), м	Глубина, высота расположения точки, м	
				X	Y				H_1	H_2
1	2	3	4	5	6	7	8	9	10	11
	(5)									
(5)	Наземный	17	Метод спутниковых геодезических измерений (определений)	333709.54	1463521.63	-	Mt = 0.1 (Mt вычислено с использованием программного обеспечения)	0.10	-	-
(5)	Наземный	18	Метод спутниковых геодезических измерений (определений)	333699.98	1463533.07	-	Mt = 0.1 (Mt вычислено с использованием программного обеспечения)	0.10	-	-
(5)	Наземный	19	Метод спутниковых геодезических измерений (определений)	333695.99	1463533.07	-	Mt = 0.1 (Mt вычислено с использованием программного обеспечения)	0.10	-	-
(5)	Наземный	20	Метод спутниковых геодезических измерений (определений)	333695.99	1463534.14	-	Mt = 0.1 (Mt вычислено с использованием программного обеспечения)	0.10	-	-
(5)	Наземный	21	Метод спутниковых геодезических измерений (определений)	333694.24	1463535.59	-	Mt = 0.1 (Mt вычислено с использованием программного обеспечения)	0.10	-	-

Описание местоположения объекта недвижимости

1. Описание местоположения здания, сооружения, объекта незавершенного строительства в границах земельного участка

1.1. Сведения о характерных точках контура объекта недвижимости

Система координат: МСК ТО №1 **Зона № 1**

Номер контура	Тип контура	Номера характерных точек контура	Метод определения координат	Координаты, м		R, м	Формулы, примененные для расчета средней квадратической погрешности определения координат характерных точек контура (Mt), м	Средняя квадратическая погрешность определения координат характерных точек контура (Mt), м	Глубина, высота расположения точки, м	
				X	Y				H_1	H_2
1	2	3	4	5	6	7	8	9	10	11
(5)	Наземный	22	Метод спутниковых геодезических измерений (определений)	333683.75	1463535.61	-	Mt = 0.1 (Mt вычислено с использованием программного обеспечения)	0.10	-	-
(5)	Наземный	23	Метод спутниковых геодезических измерений (определений)	333683.75	1463533.09	-	Mt = 0.1 (Mt вычислено с использованием программного обеспечения)	0.10	-	-
(5)	Наземный	24	Метод спутниковых геодезических измерений (определений)	333683.23	1463533.09	-	Mt = 0.1 (Mt вычислено с использованием программного обеспечения)	0.10	-	-
(5)	Наземный	25	Метод спутниковых геодезических измерений (определений)	333683.22	1463532.49	-	Mt = 0.1 (Mt вычислено с использованием программного обеспечения)	0.10	-	-
(5)	Наземный	26	Метод спутниковых геодезических измерений (определений)	333675.73	1463532.50	-	Mt = 0.1 (Mt вычислено с использованием программного обеспечения)	0.10	-	-
(5)	Наземный	27	Метод спутниковых геодезических измерений (определений)	333675.74	1463533.10	-	Mt = 0.1 (Mt вычислено с использованием программного обеспечения)	0.10	-	-

Описание местоположения объекта недвижимости

1. Описание местоположения здания, сооружения, объекта незавершенного строительства в границах земельного участка

1.1. Сведения о характерных точках контура объекта недвижимости

Система координат: МСК ТО №1 **Зона № 1**

Номер контура	Тип контура	Номера характерных точек контура	Метод определения координат	Координаты, м		R, м	Формулы, примененные для расчета средней квадратической погрешности определения координат характерных точек контура (Mt), м	Средняя квадратическая погрешность определения координат характерных точек контура (Mt), м	Глубина, высота расположения точки, м	
				X	Y				H_1	H_2
1	2	3	4	5	6	7	8	9	10	11
(5)	Наземный	28	Метод спутниковых геодезических измерений (определений)	333675.22	1463533.10	-	Mt = 0.1 (Mt вычислено с использованием программного обеспечения)	0.10	-	-
(5)	Наземный	29	Метод спутниковых геодезических измерений (определений)	333675.22	1463535.62	-	Mt = 0.1 (Mt вычислено с использованием программного обеспечения)	0.10	-	-
(5)	Наземный	30	Метод спутниковых геодезических измерений (определений)	333659.74	1463535.64	-	Mt = 0.1 (Mt вычислено с использованием программного обеспечения)	0.10	-	-
(5)	Наземный	31	Метод спутниковых геодезических измерений (определений)	333659.74	1463533.12	-	Mt = 0.1 (Mt вычислено с использованием программного обеспечения)	0.10	-	-
(5)	Наземный	32	Метод спутниковых геодезических измерений (определений)	333659.66	1463533.12	-	Mt = 0.1 (Mt вычислено с использованием программного обеспечения)	0.10	-	-
(5)	Наземный	33	Метод спутниковых геодезических измерений (определений)	333659.63	1463515.27	-	Mt = 0.1 (Mt вычислено с использованием программного обеспечения)	0.10	-	-

Описание местоположения объекта недвижимости

1. Описание местоположения здания, сооружения, объекта незавершенного строительства в границах земельного участка

1.1. Сведения о характерных точках контура объекта недвижимости

Система координат: МСК ТО №1 **Зона № 1**

Номер контура	Тип контура	Номера характерных точек контура	Метод определения координат	Координаты, м		R, м	Формулы, примененные для расчета средней квадратической погрешности определения координат характерных точек контура (Mt), м	Средняя квадратическая погрешность определения координат характерных точек контура (Mt), м	Глубина, высота расположения точки, м	
				X	Y				H_1	H_2
1	2	3	4	5	6	7	8	9	10	11
(5)	Наземный	34	Метод спутниковых геодезических измерений (определений)	333701.87	1463515.21	-	Mt = 0.1 (Mt вычислено с использованием программного обеспечения)	0.10	-	-
(5)	Наземный	17	Метод спутниковых геодезических измерений (определений)	333709.54	1463521.63	-	Mt = 0.1 (Mt вычислено с использованием программного обеспечения)	0.10	-	-

Описание местоположения объекта недвижимости

1. Описание местоположения здания, сооружения, объекта незавершенного строительства в границах земельного участка

1.1. Сведения о характерных точках контура объекта недвижимости

Система координат: МСК ТО №1 **Зона № 1**

Номер контура	Тип контура	Номера характерных точек контура	Метод определения координат	Координаты, м		R, м	Формулы, примененные для расчета средней квадратической погрешности определения координат характерных точек контура (Mt), м	Средняя квадратическая погрешность определения координат характерных точек контура (Mt), м	Глубина, высота расположения точки, м	
				X	Y				H_1	H_2
1	2	3	4	5	6	7	8	9	10	11
	(6)									
(6)	Надземный	35	Метод спутниковых геодезических измерений (определений)	333696.45	1463514.35	-	Mt = 0.1 (Mt вычислено с использованием программного обеспечения)	0.10	-	-
(6)	Надземный	36	Метод спутниковых геодезических измерений (определений)	333696.48	1463532.99	-	Mt = 0.1 (Mt вычислено с использованием программного обеспечения)	0.10	-	-
(6)	Надземный	37	Метод спутниковых геодезических измерений (определений)	333683.31	1463533.01	-	Mt = 0.1 (Mt вычислено с использованием программного обеспечения)	0.10	-	-
(6)	Надземный	38	Метод спутниковых геодезических измерений (определений)	333683.30	1463532.41	-	Mt = 0.1 (Mt вычислено с использованием программного обеспечения)	0.10	-	-
(6)	Надземный	39	Метод спутниковых геодезических измерений (определений)	333675.65	1463532.42	-	Mt = 0.1 (Mt вычислено с использованием программного обеспечения)	0.10	-	-

Описание местоположения объекта недвижимости

1. Описание местоположения здания, сооружения, объекта незавершенного строительства в границах земельного участка

1.1. Сведения о характерных точках контура объекта недвижимости

Система координат: МСК ТО №1 **Зона № 1**

Номер контура	Тип контура	Номера характерных точек контура	Метод определения координат	Координаты, м		R, м	Формулы, примененные для расчета средней квадратической погрешности определения координат характерных точек контура (Mt), м	Средняя квадратическая погрешность определения координат характерных точек контура (Mt), м	Глубина, высота расположения точки, м	
				X	Y				H_1	H_2
1	2	3	4	5	6	7	8	9	10	11
(6)	Надземный	40	Метод спутниковых геодезических измерений (определений)	333675.66	1463533.02	-	Mt = 0.1 (Mt вычислено с использованием программного обеспечения)	0.10	-	-
(6)	Надземный	41	Метод спутниковых геодезических измерений (определений)	333659.74	1463533.04	-	Mt = 0.1 (Mt вычислено с использованием программного обеспечения)	0.10	-	-
(6)	Надземный	42	Метод спутниковых геодезических измерений (определений)	333659.71	1463514.25	-	Mt = 0.1 (Mt вычислено с использованием программного обеспечения)	0.10	-	-
(6)	Надземный	43	Метод спутниковых геодезических измерений (определений)	333662.84	1463514.24	-	Mt = 0.1 (Mt вычислено с использованием программного обеспечения)	0.10	-	-
(6)	Надземный	44	Метод спутниковых геодезических измерений (определений)	333662.84	1463514.10	-	Mt = 0.1 (Mt вычислено с использованием программного обеспечения)	0.10	-	-
(6)	Надземный	45	Метод спутниковых геодезических измерений (определений)	333665.96	1463514.09	-	Mt = 0.1 (Mt вычислено с использованием программного обеспечения)	0.10	-	-

Описание местоположения объекта недвижимости

1. Описание местоположения здания, сооружения, объекта незавершенного строительства в границах земельного участка

1.1. Сведения о характерных точках контура объекта недвижимости

Система координат: МСК ТО №1 **Зона № 1**

Номер контура	Тип контура	Номера характерных точек контура	Метод определения координат	Координаты, м		R, м	Формулы, примененные для расчета средней квадратической погрешности определения координат характерных точек контура (Mt), м	Средняя квадратическая погрешность определения координат характерных точек контура (Mt), м	Глубина, высота расположения точки, м	
				X	Y				H_1	H_2
1	2	3	4	5	6	7	8	9	10	11
(6)	Надземный	46	Метод спутниковых геодезических измерений (определений)	333665.96	1463514.39	-	Mt = 0.1 (Mt вычислено с использованием программного обеспечения)	0.10	-	-
(6)	Надземный	47	Метод спутниковых геодезических измерений (определений)	333669.15	1463514.39	-	Mt = 0.1 (Mt вычислено с использованием программного обеспечения)	0.10	-	-
(6)	Надземный	48	Метод спутниковых геодезических измерений (определений)	333669.15	1463514.09	-	Mt = 0.1 (Mt вычислено с использованием программного обеспечения)	0.10	-	-
(6)	Надземный	49	Метод спутниковых геодезических измерений (определений)	333672.22	1463514.09	-	Mt = 0.1 (Mt вычислено с использованием программного обеспечения)	0.10	-	-
(6)	Надземный	50	Метод спутниковых геодезических измерений (определений)	333672.22	1463514.38	-	Mt = 0.1 (Mt вычислено с использованием программного обеспечения)	0.10	-	-
(6)	Надземный	35	Метод спутниковых геодезических измерений (определений)	333696.45	1463514.35	-	Mt = 0.1 (Mt вычислено с использованием программного обеспечения)	0.10	-	-

Описание местоположения объекта недвижимости

1. Описание местоположения здания, сооружения, объекта незавершенного строительства в границах земельного участка

1.1. Сведения о характерных точках контура объекта недвижимости

Система координат: МСК ТО №1 **Зона № 1**

Номер контура	Тип контура	Номера характерных точек контура	Метод определения координат	Координаты, м		R, м	Формулы, примененные для расчета средней квадратической погрешности определения координат характерных точек контура (Mt), м	Средняя квадратическая погрешность определения координат характерных точек контура (Mt), м	Глубина, высота расположения точки, м	
				X	Y				H_1	H_2
1	2	3	4	5	6	7	8	9	10	11
	(7)									
(7)	Подземный	51	Метод спутниковых геодезических измерений (определений)	333659.79	1463515.41	-	Mt = 0.1 (Mt вычислено с использованием программного обеспечения)	0.10	-	-
(7)	Подземный	52	Метод спутниковых геодезических измерений (определений)	333660.54	1463515.41	-	Mt = 0.1 (Mt вычислено с использованием программного обеспечения)	0.10	-	-
(7)	Подземный	53	Метод спутниковых геодезических измерений (определений)	333660.53	1463514.21	-	Mt = 0.1 (Mt вычислено с использованием программного обеспечения)	0.10	-	-
(7)	Подземный	54	Метод спутниковых геодезических измерений (определений)	333662.63	1463514.21	-	Mt = 0.1 (Mt вычислено с использованием программного обеспечения)	0.10	-	-
(7)	Подземный	55	Метод спутниковых геодезических измерений (определений)	333662.64	1463515.41	-	Mt = 0.1 (Mt вычислено с использованием программного обеспечения)	0.10	-	-

Описание местоположения объекта недвижимости

1. Описание местоположения здания, сооружения, объекта незавершенного строительства в границах земельного участка

1.1. Сведения о характерных точках контура объекта недвижимости

Система координат: МСК ТО №1 **Зона № 1**

Номер контура	Тип контура	Номера характерных точек контура	Метод определения координат	Координаты, м		R, м	Формулы, примененные для расчета средней квадратической погрешности определения координат характерных точек контура (Mt), м	Средняя квадратическая погрешность определения координат характерных точек контура (Mt), м	Глубина, высота расположения точки, м	
				X	Y				H_1	H_2
1	2	3	4	5	6	7	8	9	10	11
(7)	Подземный	56	Метод спутниковых геодезических измерений (определений)	333693.54	1463515.37	-	Mt = 0.1 (Mt вычислено с использованием программного обеспечения)	0.10	-	-
(7)	Подземный	57	Метод спутниковых геодезических измерений (определений)	333693.53	1463514.17	-	Mt = 0.1 (Mt вычислено с использованием программного обеспечения)	0.10	-	-
(7)	Подземный	58	Метод спутниковых геодезических измерений (определений)	333695.63	1463514.17	-	Mt = 0.1 (Mt вычислено с использованием программного обеспечения)	0.10	-	-
(7)	Подземный	59	Метод спутниковых геодезических измерений (определений)	333695.64	1463515.37	-	Mt = 0.1 (Mt вычислено с использованием программного обеспечения)	0.10	-	-
(7)	Подземный	60	Метод спутниковых геодезических измерений (определений)	333696.59	1463515.37	-	Mt = 0.1 (Mt вычислено с использованием программного обеспечения)	0.10	-	-
(7)	Подземный	61	Метод спутниковых геодезических измерений (определений)	333696.58	1463514.17	-	Mt = 0.1 (Mt вычислено с использованием программного обеспечения)	0.10	-	-

Описание местоположения объекта недвижимости

1. Описание местоположения здания, сооружения, объекта незавершенного строительства в границах земельного участка

1.1. Сведения о характерных точках контура объекта недвижимости

Система координат: МСК ТО №1 **Зона № 1**

Номер контура	Тип контура	Номера характерных точек контура	Метод определения координат	Координаты, м		R, м	Формулы, примененные для расчета средней квадратической погрешности определения координат характерных точек контура (Mt), м	Средняя квадратическая погрешность определения координат характерных точек контура (Mt), м	Глубина, высота расположения точки, м	
				X	Y				H_1	H_2
1	2	3	4	5	6	7	8	9	10	11
(7)	Подземный	62	Метод спутниковых геодезических измерений (определений)	333698.68	1463514.16	-	Mt = 0.1 (Mt вычислено с использованием программного обеспечения)	0.10	-	-
(7)	Подземный	63	Метод спутниковых геодезических измерений (определений)	333698.69	1463515.36	-	Mt = 0.1 (Mt вычислено с использованием программного обеспечения)	0.10	-	-
(7)	Подземный	64	Метод спутниковых геодезических измерений (определений)	333701.82	1463515.36	-	Mt = 0.1 (Mt вычислено с использованием программного обеспечения)	0.10	-	-
(7)	Подземный	65	Метод спутниковых геодезических измерений (определений)	333717.68	1463528.64	-	Mt = 0.1 (Mt вычислено с использованием программного обеспечения)	0.10	-	-
(7)	Подземный	66	Метод спутниковых геодезических измерений (определений)	333718.97	1463527.10	-	Mt = 0.1 (Mt вычислено с использованием программного обеспечения)	0.10	-	-
(7)	Подземный	67	Метод спутниковых геодезических измерений (определений)	333720.62	1463528.48	-	Mt = 0.1 (Mt вычислено с использованием программного обеспечения)	0.10	-	-

Описание местоположения объекта недвижимости

1. Описание местоположения здания, сооружения, объекта незавершенного строительства в границах земельного участка

1.1. Сведения о характерных точках контура объекта недвижимости

Система координат: МСК ТО №1 **Зона № 1**

Номер контура	Тип контура	Номера характерных точек контура	Метод определения координат	Координаты, м		R, м	Формулы, примененные для расчета средней квадратической погрешности определения координат характерных точек контура (Mt), м	Средняя квадратическая погрешность определения координат характерных точек контура (Mt), м	Глубина, высота расположения точки, м	
				X	Y				H_1	H_2
1	2	3	4	5	6	7	8	9	10	11
(7)	Подземный	68	Метод спутниковых геодезических измерений (определений)	333721.39	1463527.56	-	Mt = 0.1 (Mt вычислено с использованием программного обеспечения)	0.10	-	-
(7)	Подземный	69	Метод спутниковых геодезических измерений (определений)	333723.00	1463528.91	-	Mt = 0.1 (Mt вычислено с использованием программного обеспечения)	0.10	-	-
(7)	Подземный	70	Метод спутниковых геодезических измерений (определений)	333722.23	1463529.83	-	Mt = 0.1 (Mt вычислено с использованием программного обеспечения)	0.10	-	-
(7)	Подземный	71	Метод спутниковых геодезических измерений (определений)	333736.57	1463541.83	-	Mt = 0.1 (Mt вычислено с использованием программного обеспечения)	0.10	-	-
(7)	Подземный	72	Метод спутниковых геодезических измерений (определений)	333736.08	1463542.41	-	Mt = 0.1 (Mt вычислено с использованием программного обеспечения)	0.10	-	-
(7)	Подземный	73	Метод спутниковых геодезических измерений (определений)	333736.93	1463543.11	-	Mt = 0.1 (Mt вычислено с использованием программного обеспечения)	0.10	-	-

Описание местоположения объекта недвижимости

1. Описание местоположения здания, сооружения, объекта незавершенного строительства в границах земельного участка

1.1. Сведения о характерных точках контура объекта недвижимости

Система координат: МСК ТО №1 **Зона № 1**

Номер контура	Тип контура	Номера характерных точек контура	Метод определения координат	Координаты, м		R, м	Формулы, примененные для расчета средней квадратической погрешности определения координат характерных точек контура (Mt), м	Средняя квадратическая погрешность определения координат характерных точек контура (Mt), м	Глубина, высота расположения точки, м	
				X	Y				H_1	H_2
1	2	3	4	5	6	7	8	9	10	11
(7)	Подземный	74	Метод спутниковых геодезических измерений (определений)	333735.58	1463544.72	-	Mt = 0.1 (Mt вычислено с использованием программного обеспечения)	0.10	-	-
(7)	Подземный	75	Метод спутниковых геодезических измерений (определений)	333734.74	1463544.02	-	Mt = 0.1 (Mt вычислено с использованием программного обеспечения)	0.10	-	-
(7)	Подземный	76	Метод спутниковых геодезических измерений (определений)	333728.20	1463551.82	-	Mt = 0.1 (Mt вычислено с использованием программного обеспечения)	0.10	-	-
(7)	Подземный	77	Метод спутниковых геодезических измерений (определений)	333727.74	1463551.44	-	Mt = 0.1 (Mt вычислено с использованием программного обеспечения)	0.10	-	-
(7)	Подземный	78	Метод спутниковых геодезических измерений (определений)	333722.71	1463557.45	-	Mt = 0.1 (Mt вычислено с использованием программного обеспечения)	0.10	-	-
(7)	Подземный	79	Метод спутниковых геодезических измерений (определений)	333723.17	1463557.84	-	Mt = 0.1 (Mt вычислено с использованием программного обеспечения)	0.10	-	-

Описание местоположения объекта недвижимости

1. Описание местоположения здания, сооружения, объекта незавершенного строительства в границах земельного участка

1.1. Сведения о характерных точках контура объекта недвижимости

Система координат: МСК ТО №1 **Зона № 1**

Номер контура	Тип контура	Номера характерных точек контура	Метод определения координат	Координаты, м		R, м	Формулы, примененные для расчета средней квадратической погрешности определения координат характерных точек контура (Mt), м	Средняя квадратическая погрешность определения координат характерных точек контура (Mt), м	Глубина, высота расположения точки, м	
				X	Y				H_1	H_2
1	2	3	4	5	6	7	8	9	10	11
(7)	Подземный	80	Метод спутниковых геодезических измерений (определений)	333714.84	1463567.79	-	Mt = 0.1 (Mt вычислено с использованием программного обеспечения)	0.10	-	-
(7)	Подземный	81	Метод спутниковых геодезических измерений (определений)	333715.68	1463568.50	-	Mt = 0.1 (Mt вычислено с использованием программного обеспечения)	0.10	-	-
(7)	Подземный	82	Метод спутниковых геодезических измерений (определений)	333714.33	1463570.11	-	Mt = 0.1 (Mt вычислено с использованием программного обеспечения)	0.10	-	-
(7)	Подземный	83	Метод спутниковых геодезических измерений (определений)	333713.49	1463569.40	-	Mt = 0.1 (Mt вычислено с использованием программного обеспечения)	0.10	-	-
(7)	Подземный	84	Метод спутниковых геодезических измерений (определений)	333712.69	1463570.36	-	Mt = 0.1 (Mt вычислено с использованием программного обеспечения)	0.10	-	-
(7)	Подземный	85	Метод спутниковых геодезических измерений (определений)	333713.53	1463571.07	-	Mt = 0.1 (Mt вычислено с использованием программного обеспечения)	0.10	-	-

Описание местоположения объекта недвижимости

1. Описание местоположения здания, сооружения, объекта незавершенного строительства в границах земельного участка

1.1. Сведения о характерных точках контура объекта недвижимости

Система координат: МСК ТО №1 **Зона № 1**

Номер контура	Тип контура	Номера характерных точек контура	Метод определения координат	Координаты, м		R, м	Формулы, примененные для расчета средней квадратической погрешности определения координат характерных точек контура (Mt), м	Средняя квадратическая погрешность определения координат характерных точек контура (Mt), м	Глубина, высота расположения точки, м	
				X	Y				H_1	H_2
1	2	3	4	5	6	7	8	9	10	11
(7)	Подземный	86	Метод спутниковых геодезических измерений (определений)	333712.19	1463572.68	-	Mt = 0.1 (Mt вычислено с использованием программного обеспечения)	0.10	-	-
(7)	Подземный	87	Метод спутниковых геодезических измерений (определений)	333711.34	1463571.97	-	Mt = 0.1 (Mt вычислено с использованием программного обеспечения)	0.10	-	-
(7)	Подземный	88	Метод спутниковых геодезических измерений (определений)	333704.81	1463579.78	-	Mt = 0.1 (Mt вычислено с использованием программного обеспечения)	0.10	-	-
(7)	Подземный	89	Метод спутниковых геодезических измерений (определений)	333704.35	1463579.39	-	Mt = 0.1 (Mt вычислено с использованием программного обеспечения)	0.10	-	-
(7)	Подземный	90	Метод спутниковых геодезических измерений (определений)	333699.32	1463585.40	-	Mt = 0.1 (Mt вычислено с использованием программного обеспечения)	0.10	-	-
(7)	Подземный	91	Метод спутниковых геодезических измерений (определений)	333699.78	1463585.79	-	Mt = 0.1 (Mt вычислено с использованием программного обеспечения)	0.10	-	-

Описание местоположения объекта недвижимости

1. Описание местоположения здания, сооружения, объекта незавершенного строительства в границах земельного участка

1.1. Сведения о характерных точках контура объекта недвижимости

Система координат: МСК ТО №1 **Зона № 1**

Номер контура	Тип контура	Номера характерных точек контура	Метод определения координат	Координаты, м		R, м	Формулы, примененные для расчета средней квадратической погрешности определения координат характерных точек контура (Mt), м	Средняя квадратическая погрешность определения координат характерных точек контура (Mt), м	Глубина, высота расположения точки, м	
				X	Y				H_1	H_2
1	2	3	4	5	6	7	8	9	10	11
(7)	Подземный	92	Метод спутниковых геодезических измерений (определений)	333691.44	1463595.75	-	Mt = 0.1 (Mt вычислено с использованием программного обеспечения)	0.10	-	-
(7)	Подземный	93	Метод спутниковых геодезических измерений (определений)	333692.29	1463596.45	-	Mt = 0.1 (Mt вычислено с использованием программного обеспечения)	0.10	-	-
(7)	Подземный	94	Метод спутниковых геодезических измерений (определений)	333690.94	1463598.06	-	Mt = 0.1 (Mt вычислено с использованием программного обеспечения)	0.10	-	-
(7)	Подземный	95	Метод спутниковых геодезических измерений (определений)	333690.09	1463597.36	-	Mt = 0.1 (Mt вычислено с использованием программного обеспечения)	0.10	-	-
(7)	Подземный	96	Метод спутниковых геодезических измерений (определений)	333689.36	1463598.23	-	Mt = 0.1 (Mt вычислено с использованием программного обеспечения)	0.10	-	-
(7)	Подземный	97	Метод спутниковых геодезических измерений (определений)	333690.20	1463598.94	-	Mt = 0.1 (Mt вычислено с использованием программного обеспечения)	0.10	-	-

Описание местоположения объекта недвижимости

1. Описание местоположения здания, сооружения, объекта незавершенного строительства в границах земельного участка

1.1. Сведения о характерных точках контура объекта недвижимости

Система координат: МСК ТО №1 **Зона № 1**

Номер контура	Тип контура	Номера характерных точек контура	Метод определения координат	Координаты, м		R, м	Формулы, примененные для расчета средней квадратической погрешности определения координат характерных точек контура (Mt), м	Средняя квадратическая погрешность определения координат характерных точек контура (Mt), м	Глубина, высота расположения точки, м	
				X	Y				H_1	H_2
1	2	3	4	5	6	7	8	9	10	11
(7)	Подземный	98	Метод спутниковых геодезических измерений (определений)	333688.86	1463600.55	-	Mt = 0.1 (Mt вычислено с использованием программного обеспечения)	0.10	-	-
(7)	Подземный	99	Метод спутниковых геодезических измерений (определений)	333688.01	1463599.84	-	Mt = 0.1 (Mt вычислено с использованием программного обеспечения)	0.10	-	-
(7)	Подземный	100	Метод спутниковых геодезических измерений (определений)	333681.48	1463607.65	-	Mt = 0.1 (Mt вычислено с использованием программного обеспечения)	0.10	-	-
(7)	Подземный	101	Метод спутниковых геодезических измерений (определений)	333681.02	1463607.27	-	Mt = 0.1 (Mt вычислено с использованием программного обеспечения)	0.10	-	-
(7)	Подземный	102	Метод спутниковых геодезических измерений (определений)	333675.99	1463613.28	-	Mt = 0.1 (Mt вычислено с использованием программного обеспечения)	0.10	-	-
(7)	Подземный	103	Метод спутниковых геодезических измерений (определений)	333676.45	1463613.66	-	Mt = 0.1 (Mt вычислено с использованием программного обеспечения)	0.10	-	-

Описание местоположения объекта недвижимости

1. Описание местоположения здания, сооружения, объекта незавершенного строительства в границах земельного участка

1.1. Сведения о характерных точках контура объекта недвижимости

Система координат: МСК ТО №1 **Зона № 1**

Номер контура	Тип контура	Номера характерных точек контура	Метод определения координат	Координаты, м		R, м	Формулы, примененные для расчета средней квадратической погрешности определения координат характерных точек контура (Mt), м	Средняя квадратическая погрешность определения координат характерных точек контура (Mt), м	Глубина, высота расположения точки, м	
				X	Y				H_1	H_2
1	2	3	4	5	6	7	8	9	10	11
(7)	Подземный	104	Метод спутниковых геодезических измерений (определений)	333668.11	1463623.62	-	Mt = 0.1 (Mt вычислено с использованием программного обеспечения)	0.10	-	-
(7)	Подземный	105	Метод спутниковых геодезических измерений (определений)	333668.96	1463624.33	-	Mt = 0.1 (Mt вычислено с использованием программного обеспечения)	0.10	-	-
(7)	Подземный	106	Метод спутниковых геодезических измерений (определений)	333667.61	1463625.94	-	Mt = 0.1 (Mt вычислено с использованием программного обеспечения)	0.10	-	-
(7)	Подземный	107	Метод спутниковых геодезических измерений (определений)	333666.76	1463625.23	-	Mt = 0.1 (Mt вычислено с использованием программного обеспечения)	0.10	-	-
(7)	Подземный	108	Метод спутниковых геодезических измерений (определений)	333666.35	1463625.73	-	Mt = 0.1 (Mt вычислено с использованием программного обеспечения)	0.10	-	-
(7)	Подземный	109	Метод спутниковых геодезических измерений (определений)	333652.16	1463613.85	-	Mt = 0.1 (Mt вычислено с использованием программного обеспечения)	0.10	-	-

Описание местоположения объекта недвижимости

1. Описание местоположения здания, сооружения, объекта незавершенного строительства в границах земельного участка

1.1. Сведения о характерных точках контура объекта недвижимости

Система координат: МСК ТО №1 **Зона № 1**

Номер контура	Тип контура	Номера характерных точек контура	Метод определения координат	Координаты, м		R, м	Формулы, примененные для расчета средней квадратической погрешности определения координат характерных точек контура (Mt), м	Средняя квадратическая погрешность определения координат характерных точек контура (Mt), м	Глубина, высота расположения точки, м	
				X	Y				H_1	H_2
1	2	3	4	5	6	7	8	9	10	11
(7)	Подземный	110	Метод спутниковых геодезических измерений (определений)	333713.38	1463540.71	-	Mt = 0.1 (Mt вычислено с использованием программного обеспечения)	0.10	-	-
(7)	Подземный	111	Метод спутниковых геодезических измерений (определений)	333710.31	1463538.14	-	Mt = 0.1 (Mt вычислено с использованием программного обеспечения)	0.10	-	-
(7)	Подземный	112	Метод спутниковых геодезических измерений (определений)	333708.62	1463540.17	-	Mt = 0.1 (Mt вычислено с использованием программного обеспечения)	0.10	-	-
(7)	Подземный	113	Метод спутниковых геодезических измерений (определений)	333699.95	1463532.91	-	Mt = 0.1 (Mt вычислено с использованием программного обеспечения)	0.10	-	-
(7)	Подземный	114	Метод спутниковых геодезических измерений (определений)	333683.38	1463532.93	-	Mt = 0.1 (Mt вычислено с использованием программного обеспечения)	0.10	-	-
(7)	Подземный	115	Метод спутниковых геодезических измерений (определений)	333683.38	1463532.33	-	Mt = 0.1 (Mt вычислено с использованием программного обеспечения)	0.10	-	-

Описание местоположения объекта недвижимости

1. Описание местоположения здания, сооружения, объекта незавершенного строительства в границах земельного участка

1.1. Сведения о характерных точках контура объекта недвижимости

Система координат: МСК ТО №1 **Зона № 1**

Номер контура	Тип контура	Номера характерных точек контура	Метод определения координат	Координаты, м		R, м	Формулы, примененные для расчета средней квадратической погрешности определения координат характерных точек контура (Mt), м	Средняя квадратическая погрешность определения координат характерных точек контура (Mt), м	Глубина, высота расположения точки, м	
				X	Y				H_1	H_2
1	2	3	4	5	6	7	8	9	10	11
(7)	Подземный	116	Метод спутниковых геодезических измерений (определений)	333675.54	1463532.34	-	Mt = 0.1 (Mt вычислено с использованием программного обеспечения)	0.10	-	-
(7)	Подземный	117	Метод спутниковых геодезических измерений (определений)	333675.54	1463532.94	-	Mt = 0.1 (Mt вычислено с использованием программного обеспечения)	0.10	-	-
(7)	Подземный	118	Метод спутниковых геодезических измерений (определений)	333659.81	1463532.96	-	Mt = 0.1 (Mt вычислено с использованием программного обеспечения)	0.10	-	-
(7)	Подземный	51	Метод спутниковых геодезических измерений (определений)	333659.79	1463515.41	-	Mt = 0.1 (Mt вычислено с использованием программного обеспечения)	0.10	-	-

Описание местоположения объекта недвижимости

1. Описание местоположения здания, сооружения, объекта незавершенного строительства в границах земельного участка

1.1. Сведения о характерных точках контура объекта недвижимости

Система координат: МСК ТО №1 **Зона № 1**

Номер контура	Тип контура	Номера характерных точек контура	Метод определения координат	Координаты, м		R, м	Формулы, примененные для расчета средней квадратической погрешности определения координат характерных точек контура (Mt), м	Средняя квадратическая погрешность определения координат характерных точек контура (Mt), м	Глубина, высота расположения точки, м	
				X	Y				H_1	H_2
1	2	3	4	5	6	7	8	9	10	11
	(8)									
(8)	Наземный	119	Метод спутниковых геодезических измерений (определений)	333736.77	1463541.82	-	Mt = 0.1 (Mt вычислено с использованием программного обеспечения)	0.10	-	-
(8)	Наземный	120	Метод спутниковых геодезических измерений (определений)	333734.28	1463544.79	-	Mt = 0.1 (Mt вычислено с использованием программного обеспечения)	0.10	-	-
(8)	Наземный	121	Метод спутниковых геодезических измерений (определений)	333733.55	1463544.18	-	Mt = 0.1 (Mt вычислено с использованием программного обеспечения)	0.10	-	-
(8)	Наземный	122	Метод спутниковых геодезических измерений (определений)	333730.00	1463548.43	-	Mt = 0.1 (Mt вычислено с использованием программного обеспечения)	0.10	-	-
(8)	Наземный	123	Метод спутниковых геодезических измерений (определений)	333730.73	1463549.04	-	Mt = 0.1 (Mt вычислено с использованием программного обеспечения)	0.10	-	-

Описание местоположения объекта недвижимости

1. Описание местоположения здания, сооружения, объекта незавершенного строительства в границах земельного участка

1.1. Сведения о характерных точках контура объекта недвижимости

Система координат: МСК ТО №1 **Зона № 1**

Номер контура	Тип контура	Номера характерных точек контура	Метод определения координат	Координаты, м		R, м	Формулы, примененные для расчета средней квадратической погрешности определения координат характерных точек контура (Mt), м	Средняя квадратическая погрешность определения координат характерных точек контура (Mt), м	Глубина, высота расположения точки, м	
				X	Y				H_1	H_2
1	2	3	4	5	6	7	8	9	10	11
(8)	Наземный	124	Метод спутниковых геодезических измерений (определений)	333728.22	1463552.04	-	Mt = 0.1 (Mt вычислено с использованием программного обеспечения)	0.10	-	-
(8)	Наземный	125	Метод спутниковых геодезических измерений (определений)	333727.76	1463551.65	-	Mt = 0.1 (Mt вычислено с использованием программного обеспечения)	0.10	-	-
(8)	Наземный	126	Метод спутниковых геодезических измерений (определений)	333722.95	1463557.40	-	Mt = 0.1 (Mt вычислено с использованием программного обеспечения)	0.10	-	-
(8)	Наземный	127	Метод спутниковых геодезических измерений (определений)	333723.41	1463557.78	-	Mt = 0.1 (Mt вычислено с использованием программного обеспечения)	0.10	-	-
(8)	Наземный	128	Метод спутниковых геодезических измерений (определений)	333720.84	1463560.86	-	Mt = 0.1 (Mt вычислено с использованием программного обеспечения)	0.10	-	-
(8)	Наземный	129	Метод спутниковых геодезических измерений (определений)	333720.11	1463560.25	-	Mt = 0.1 (Mt вычислено с использованием программного обеспечения)	0.10	-	-

Описание местоположения объекта недвижимости

1. Описание местоположения здания, сооружения, объекта незавершенного строительства в границах земельного участка

1.1. Сведения о характерных точках контура объекта недвижимости

Система координат: МСК ТО №1 **Зона № 1**

Номер контура	Тип контура	Номера характерных точек контура	Метод определения координат	Координаты, м		R, м	Формулы, примененные для расчета средней квадратической погрешности определения координат характерных точек контура (Mt), м	Средняя квадратическая погрешность определения координат характерных точек контура (Mt), м	Глубина, высота расположения точки, м	
				X	Y				H_1	H_2
1	2	3	4	5	6	7	8	9	10	11
(8)	Наземный	130	Метод спутниковых геодезических измерений (определений)	333718.76	1463561.86	-	Mt = 0.1 (Mt вычислено с использованием программного обеспечения)	0.10	-	-
(8)	Наземный	131	Метод спутниковых геодезических измерений (определений)	333719.49	1463562.47	-	Mt = 0.1 (Mt вычислено с использованием программного обеспечения)	0.10	-	-
(8)	Наземный	132	Метод спутниковых геодезических измерений (определений)	333717.23	1463565.17	-	Mt = 0.1 (Mt вычислено с использованием программного обеспечения)	0.10	-	-
(8)	Наземный	133	Метод спутниковых геодезических измерений (определений)	333716.44	1463564.51	-	Mt = 0.1 (Mt вычислено с использованием программного обеспечения)	0.10	-	-
(8)	Наземный	134	Метод спутниковых геодезических измерений (определений)	333715.09	1463566.12	-	Mt = 0.1 (Mt вычислено с использованием программного обеспечения)	0.10	-	-
(8)	Наземный	135	Метод спутниковых геодезических измерений (определений)	333715.88	1463566.78	-	Mt = 0.1 (Mt вычислено с использованием программного обеспечения)	0.10	-	-

Описание местоположения объекта недвижимости

1. Описание местоположения здания, сооружения, объекта незавершенного строительства в границах земельного участка

1.1. Сведения о характерных точках контура объекта недвижимости

Система координат: МСК ТО №1 **Зона № 1**

Номер контура	Тип контура	Номера характерных точек контура	Метод определения координат	Координаты, м		R, м	Формулы, примененные для расчета средней квадратической погрешности определения координат характерных точек контура (Mt), м	Средняя квадратическая погрешность определения координат характерных точек контура (Mt), м	Глубина, высота расположения точки, м	
				X	Y				H_1	H_2
1	2	3	4	5	6	7	8	9	10	11
(8)	Наземный	136	Метод спутниковых геодезических измерений (определений)	333710.89	1463572.74	-	Mt = 0.1 (Mt вычислено с использованием программного обеспечения)	0.10	-	-
(8)	Наземный	137	Метод спутниковых геодезических измерений (определений)	333710.16	1463572.13	-	Mt = 0.1 (Mt вычислено с использованием программного обеспечения)	0.10	-	-
(8)	Наземный	138	Метод спутниковых геодезических измерений (определений)	333706.61	1463576.38	-	Mt = 0.1 (Mt вычислено с использованием программного обеспечения)	0.10	-	-
(8)	Наземный	139	Метод спутниковых геодезических измерений (определений)	333707.34	1463576.99	-	Mt = 0.1 (Mt вычислено с использованием программного обеспечения)	0.10	-	-
(8)	Наземный	140	Метод спутниковых геодезических измерений (определений)	333704.82	1463579.99	-	Mt = 0.1 (Mt вычислено с использованием программного обеспечения)	0.10	-	-
(8)	Наземный	141	Метод спутниковых геодезических измерений (определений)	333704.36	1463579.61	-	Mt = 0.1 (Mt вычислено с использованием программного обеспечения)	0.10	-	-

Описание местоположения объекта недвижимости

1. Описание местоположения здания, сооружения, объекта незавершенного строительства в границах земельного участка

1.1. Сведения о характерных точках контура объекта недвижимости

Система координат: МСК ТО №1 **Зона № 1**

Номер контура	Тип контура	Номера характерных точек контура	Метод определения координат	Координаты, м		R, м	Формулы, примененные для расчета средней квадратической погрешности определения координат характерных точек контура (Mt), м	Средняя квадратическая погрешность определения координат характерных точек контура (Mt), м	Глубина, высота расположения точки, м	
				X	Y				H_1	H_2
1	2	3	4	5	6	7	8	9	10	11
(8)	Наземный	142	Метод спутниковых геодезических измерений (определений)	333699.56	1463585.35	-	Mt = 0.1 (Mt вычислено с использованием программного обеспечения)	0.10	-	-
(8)	Наземный	143	Метод спутниковых геодезических измерений (определений)	333700.02	1463585.73	-	Mt = 0.1 (Mt вычислено с использованием программного обеспечения)	0.10	-	-
(8)	Наземный	144	Метод спутниковых геодезических измерений (определений)	333697.44	1463588.81	-	Mt = 0.1 (Mt вычислено с использованием программного обеспечения)	0.10	-	-
(8)	Наземный	145	Метод спутниковых геодезических измерений (определений)	333696.71	1463588.20	-	Mt = 0.1 (Mt вычислено с использованием программного обеспечения)	0.10	-	-
(8)	Наземный	146	Метод спутниковых геодезических измерений (определений)	333695.37	1463589.81	-	Mt = 0.1 (Mt вычислено с использованием программного обеспечения)	0.10	-	-
(8)	Наземный	147	Метод спутниковых геодезических измерений (определений)	333696.09	1463590.42	-	Mt = 0.1 (Mt вычислено с использованием программного обеспечения)	0.10	-	-

Описание местоположения объекта недвижимости

1. Описание местоположения здания, сооружения, объекта незавершенного строительства в границах земельного участка

1.1. Сведения о характерных точках контура объекта недвижимости

Система координат: МСК ТО №1 **Зона № 1**

Номер контура	Тип контура	Номера характерных точек контура	Метод определения координат	Координаты, м		R, м	Формулы, примененные для расчета средней квадратической погрешности определения координат характерных точек контура (Mt), м	Средняя квадратическая погрешность определения координат характерных точек контура (Mt), м	Глубина, высота расположения точки, м	
				X	Y				H_1	H_2
1	2	3	4	5	6	7	8	9	10	11
(8)	Наземный	148	Метод спутниковых геодезических измерений (определений)	333693.84	1463593.12	-	Mt = 0.1 (Mt вычислено с использованием программного обеспечения)	0.10	-	-
(8)	Наземный	149	Метод спутниковых геодезических измерений (определений)	333693.11	1463592.51	-	Mt = 0.1 (Mt вычислено с использованием программного обеспечения)	0.10	-	-
(8)	Наземный	150	Метод спутниковых геодезических измерений (определений)	333691.76	1463594.12	-	Mt = 0.1 (Mt вычислено с использованием программного обеспечения)	0.10	-	-
(8)	Наземный	151	Метод спутниковых геодезических измерений (определений)	333692.48	1463594.73	-	Mt = 0.1 (Mt вычислено с использованием программного обеспечения)	0.10	-	-
(8)	Наземный	152	Метод спутниковых геодезических измерений (определений)	333687.56	1463600.62	-	Mt = 0.1 (Mt вычислено с использованием программного обеспечения)	0.10	-	-
(8)	Наземный	153	Метод спутниковых геодезических измерений (определений)	333686.83	1463600.01	-	Mt = 0.1 (Mt вычислено с использованием программного обеспечения)	0.10	-	-

Описание местоположения объекта недвижимости

1. Описание местоположения здания, сооружения, объекта незавершенного строительства в границах земельного участка

1.1. Сведения о характерных точках контура объекта недвижимости

Система координат: МСК ТО №1 **Зона № 1**

Номер контура	Тип контура	Номера характерных точек контура	Метод определения координат	Координаты, м		R, м	Формулы, примененные для расчета средней квадратической погрешности определения координат характерных точек контура (Mt), м	Средняя квадратическая погрешность определения координат характерных точек контура (Mt), м	Глубина, высота расположения точки, м	
				X	Y				H_1	H_2
1	2	3	4	5	6	7	8	9	10	11
(8)	Наземный	154	Метод спутниковых геодезических измерений (определений)	333683.28	1463604.25	-	Mt = 0.1 (Mt вычислено с использованием программного обеспечения)	0.10	-	-
(8)	Наземный	155	Метод спутниковых геодезических измерений (определений)	333684.01	1463604.86	-	Mt = 0.1 (Mt вычислено с использованием программного обеспечения)	0.10	-	-
(8)	Наземный	156	Метод спутниковых геодезических измерений (определений)	333681.49	1463607.87	-	Mt = 0.1 (Mt вычислено с использованием программного обеспечения)	0.10	-	-
(8)	Наземный	157	Метод спутниковых геодезических измерений (определений)	333681.03	1463607.48	-	Mt = 0.1 (Mt вычислено с использованием программного обеспечения)	0.10	-	-
(8)	Наземный	158	Метод спутниковых геодезических измерений (определений)	333676.23	1463613.22	-	Mt = 0.1 (Mt вычислено с использованием программного обеспечения)	0.10	-	-
(8)	Наземный	159	Метод спутниковых геодезических измерений (определений)	333676.69	1463613.61	-	Mt = 0.1 (Mt вычислено с использованием программного обеспечения)	0.10	-	-

Описание местоположения объекта недвижимости

1. Описание местоположения здания, сооружения, объекта незавершенного строительства в границах земельного участка

1.1. Сведения о характерных точках контура объекта недвижимости

Система координат: МСК ТО №1 **Зона № 1**

Номер контура	Тип контура	Номера характерных точек контура	Метод определения координат	Координаты, м		R, м	Формулы, примененные для расчета средней квадратической погрешности определения координат характерных точек контура (Mt), м	Средняя квадратическая погрешность определения координат характерных точек контура (Mt), м	Глубина, высота расположения точки, м	
				X	Y				H_1	H_2
1	2	3	4	5	6	7	8	9	10	11
(8)	Наземный	160	Метод спутниковых геодезических измерений (определений)	333674.11	1463616.69	-	Mt = 0.1 (Mt вычислено с использованием программного обеспечения)	0.10	-	-
(8)	Наземный	161	Метод спутниковых геодезических измерений (определений)	333673.38	1463616.08	-	Mt = 0.1 (Mt вычислено с использованием программного обеспечения)	0.10	-	-
(8)	Наземный	162	Метод спутниковых геодезических измерений (определений)	333672.04	1463617.69	-	Mt = 0.1 (Mt вычислено с использованием программного обеспечения)	0.10	-	-
(8)	Наземный	163	Метод спутниковых геодезических измерений (определений)	333672.76	1463618.30	-	Mt = 0.1 (Mt вычислено с использованием программного обеспечения)	0.10	-	-
(8)	Наземный	164	Метод спутниковых геодезических измерений (определений)	333670.51	1463620.99	-	Mt = 0.1 (Mt вычислено с использованием программного обеспечения)	0.10	-	-
(8)	Наземный	165	Метод спутниковых геодезических измерений (определений)	333669.78	1463620.38	-	Mt = 0.1 (Mt вычислено с использованием программного обеспечения)	0.10	-	-

Описание местоположения объекта недвижимости

1. Описание местоположения здания, сооружения, объекта незавершенного строительства в границах земельного участка

1.1. Сведения о характерных точках контура объекта недвижимости

Система координат: МСК ТО №1 **Зона № 1**

Номер контура	Тип контура	Номера характерных точек контура	Метод определения координат	Координаты, м		R, м	Формулы, примененные для расчета средней квадратической погрешности определения координат характерных точек контура (Mt), м	Средняя квадратическая погрешность определения координат характерных точек контура (Mt), м	Глубина, высота расположения точки, м	
				X	Y				H_1	H_2
1	2	3	4	5	6	7	8	9	10	11
(8)	Наземный	166	Метод спутниковых геодезических измерений (определений)	333668.43	1463622.00	-	Mt = 0.1 (Mt вычислено с использованием программного обеспечения)	0.10	-	-
(8)	Наземный	167	Метод спутниковых геодезических измерений (определений)	333669.15	1463622.61	-	Mt = 0.1 (Mt вычислено с использованием программного обеспечения)	0.10	-	-
(8)	Наземный	168	Метод спутниковых геодезических измерений (определений)	333666.37	1463625.94	-	Mt = 0.1 (Mt вычислено с использованием программного обеспечения)	0.10	-	-
(8)	Наземный	169	Метод спутниковых геодезических измерений (определений)	333651.95	1463613.87	-	Mt = 0.1 (Mt вычислено с использованием программного обеспечения)	0.10	-	-
(8)	Наземный	170	Метод спутниковых геодезических измерений (определений)	333652.14	1463613.64	-	Mt = 0.1 (Mt вычислено с использованием программного обеспечения)	0.10	-	-
(8)	Наземный	171	Метод спутниковых геодезических измерений (определений)	333650.21	1463612.02	-	Mt = 0.1 (Mt вычислено с использованием программного обеспечения)	0.10	-	-

Описание местоположения объекта недвижимости

1. Описание местоположения здания, сооружения, объекта незавершенного строительства в границах земельного участка

1.1. Сведения о характерных точках контура объекта недвижимости

Система координат: МСК ТО №1 **Зона № 1**

Номер контура	Тип контура	Номера характерных точек контура	Метод определения координат	Координаты, м		R, м	Формулы, примененные для расчета средней квадратической погрешности определения координат характерных точек контура (Mt), м	Средняя квадратическая погрешность определения координат характерных точек контура (Mt), м	Глубина, высота расположения точки, м	
				X	Y				H_1	H_2
1	2	3	4	5	6	7	8	9	10	11
(8)	Наземный	172	Метод спутниковых геодезических измерений (определений)	333660.05	1463600.26	-	Mt = 0.1 (Mt вычислено с использованием программного обеспечения)	0.10	-	-
(8)	Наземный	173	Метод спутниковых геодезических измерений (определений)	333661.99	1463601.88	-	Mt = 0.1 (Mt вычислено с использованием программного обеспечения)	0.10	-	-
(8)	Наземный	174	Метод спутниковых геодезических измерений (определений)	333662.04	1463601.82	-	Mt = 0.1 (Mt вычислено с использованием программного обеспечения)	0.10	-	-
(8)	Наземный	175	Метод спутниковых геодезических измерений (определений)	333662.96	1463602.59	-	Mt = 0.1 (Mt вычислено с использованием программного обеспечения)	0.10	-	-
(8)	Наземный	176	Метод спутниковых геодезических измерений (определений)	333667.36	1463597.33	-	Mt = 0.1 (Mt вычислено с использованием программного обеспечения)	0.10	-	-
(8)	Наземный	177	Метод спутниковых геодезических измерений (определений)	333666.44	1463596.56	-	Mt = 0.1 (Mt вычислено с использованием программного обеспечения)	0.10	-	-

Описание местоположения объекта недвижимости

1. Описание местоположения здания, сооружения, объекта незавершенного строительства в границах земельного участка

1.1. Сведения о характерных точках контура объекта недвижимости

Система координат: МСК ТО №1 **Зона № 1**

Номер контура	Тип контура	Номера характерных точек контура	Метод определения координат	Координаты, м		R, м	Формулы, примененные для расчета средней квадратической погрешности определения координат характерных точек контура (Mt), м	Средняя квадратическая погрешность определения координат характерных точек контура (Mt), м	Глубина, высота расположения точки, м	
				X	Y				H_1	H_2
1	2	3	4	5	6	7	8	9	10	11
(8)	Наземный	178	Метод спутниковых геодезических измерений (определений)	333667.56	1463595.22	-	Mt = 0.1 (Mt вычислено с использованием программного обеспечения)	0.10	-	-
(8)	Наземный	179	Метод спутниковых геодезических измерений (определений)	333665.63	1463593.61	-	Mt = 0.1 (Mt вычислено с использованием программного обеспечения)	0.10	-	-
(8)	Наземный	180	Метод спутниковых геодезических измерений (определений)	333683.38	1463572.39	-	Mt = 0.1 (Mt вычислено с использованием программного обеспечения)	0.10	-	-
(8)	Наземный	181	Метод спутниковых геодезических измерений (определений)	333685.32	1463574.01	-	Mt = 0.1 (Mt вычислено с использованием программного обеспечения)	0.10	-	-
(8)	Наземный	182	Метод спутниковых геодезических измерений (определений)	333685.37	1463573.94	-	Mt = 0.1 (Mt вычислено с использованием программного обеспечения)	0.10	-	-
(8)	Наземный	183	Метод спутниковых геодезических измерений (определений)	333686.29	1463574.71	-	Mt = 0.1 (Mt вычислено с использованием программного обеспечения)	0.10	-	-

Описание местоположения объекта недвижимости

1. Описание местоположения здания, сооружения, объекта незавершенного строительства в границах земельного участка

1.1. Сведения о характерных точках контура объекта недвижимости

Система координат: МСК ТО №1 **Зона № 1**

Номер контура	Тип контура	Номера характерных точек контура	Метод определения координат	Координаты, м		R, м	Формулы, примененные для расчета средней квадратической погрешности определения координат характерных точек контура (Mt), м	Средняя квадратическая погрешность определения координат характерных точек контура (Mt), м	Глубина, высота расположения точки, м	
				X	Y				H_1	H_2
1	2	3	4	5	6	7	8	9	10	11
(8)	Наземный	184	Метод спутниковых геодезических измерений (определений)	333690.69	1463569.45	-	Mt = 0.1 (Mt вычислено с использованием программного обеспечения)	0.10	-	-
(8)	Наземный	185	Метод спутниковых геодезических измерений (определений)	333689.77	1463568.68	-	Mt = 0.1 (Mt вычислено с использованием программного обеспечения)	0.10	-	-
(8)	Наземный	186	Метод спутниковых геодезических измерений (определений)	333690.89	1463567.35	-	Mt = 0.1 (Mt вычислено с использованием программного обеспечения)	0.10	-	-
(8)	Наземный	187	Метод спутниковых геодезических измерений (определений)	333688.96	1463565.73	-	Mt = 0.1 (Mt вычислено с использованием программного обеспечения)	0.10	-	-
(8)	Наземный	188	Метод спутниковых геодезических измерений (определений)	333706.78	1463544.44	-	Mt = 0.1 (Mt вычислено с использованием программного обеспечения)	0.10	-	-
(8)	Наземный	189	Метод спутниковых геодезических измерений (определений)	333708.71	1463546.05	-	Mt = 0.1 (Mt вычислено с использованием программного обеспечения)	0.10	-	-

Описание местоположения объекта недвижимости

1. Описание местоположения здания, сооружения, объекта незавершенного строительства в границах земельного участка

1.1. Сведения о характерных точках контура объекта недвижимости

Система координат: МСК ТО №1 **Зона № 1**

Номер контура	Тип контура	Номера характерных точек контура	Метод определения координат	Координаты, м		R, м	Формулы, примененные для расчета средней квадратической погрешности определения координат характерных точек контура (Mt), м	Средняя квадратическая погрешность определения координат характерных точек контура (Mt), м	Глубина, высота расположения точки, м	
				X	Y				H_1	H_2
1	2	3	4	5	6	7	8	9	10	11
(8)	Наземный	190	Метод спутниковых геодезических измерений (определений)	333708.76	1463545.99	-	Mt = 0.1 (Mt вычислено с использованием программного обеспечения)	0.10	-	-
(8)	Наземный	191	Метод спутниковых геодезических измерений (определений)	333709.68	1463546.76	-	Mt = 0.1 (Mt вычислено с использованием программного обеспечения)	0.10	-	-
(8)	Наземный	192	Метод спутниковых геодезических измерений (определений)	333714.09	1463541.50	-	Mt = 0.1 (Mt вычислено с использованием программного обеспечения)	0.10	-	-
(8)	Наземный	193	Метод спутниковых геодезических измерений (определений)	333710.33	1463538.36	-	Mt = 0.1 (Mt вычислено с использованием программного обеспечения)	0.10	-	-
(8)	Наземный	194	Метод спутниковых геодезических измерений (определений)	333708.63	1463540.38	-	Mt = 0.1 (Mt вычислено с использованием программного обеспечения)	0.10	-	-
(8)	Наземный	195	Метод спутниковых геодезических измерений (определений)	333701.71	1463534.58	-	Mt = 0.1 (Mt вычислено с использованием программного обеспечения)	0.10	-	-

Описание местоположения объекта недвижимости

1. Описание местоположения здания, сооружения, объекта незавершенного строительства в границах земельного участка

1.1. Сведения о характерных точках контура объекта недвижимости

Система координат: МСК ТО №1 **Зона № 1**

Номер контура	Тип контура	Номера характерных точек контура	Метод определения координат	Координаты, м		R, м	Формулы, примененные для расчета средней квадратической погрешности определения координат характерных точек контура (Mt), м	Средняя квадратическая погрешность определения координат характерных точек контура (Mt), м	Глубина, высота расположения точки, м	
				X	Y				H_1	H_2
1	2	3	4	5	6	7	8	9	10	11
(8)	Наземный	196	Метод спутниковых геодезических измерений (определений)	333711.31	1463523.11	-	Mt = 0.1 (Mt вычислено с использованием программного обеспечения)	0.10	-	-
(8)	Наземный	197	Метод спутниковых геодезических измерений (определений)	333717.66	1463528.43	-	Mt = 0.1 (Mt вычислено с использованием программного обеспечения)	0.10	-	-
(8)	Наземный	198	Метод спутниковых геодезических измерений (определений)	333718.94	1463526.89	-	Mt = 0.1 (Mt вычислено с использованием программного обеспечения)	0.10	-	-
(8)	Наземный	199	Метод спутниковых геодезических измерений (определений)	333724.58	1463531.61	-	Mt = 0.1 (Mt вычислено с использованием программного обеспечения)	0.10	-	-
(8)	Наземный	200	Метод спутниковых геодезических измерений (определений)	333723.97	1463532.34	-	Mt = 0.1 (Mt вычислено с использованием программного обеспечения)	0.10	-	-
(8)	Наземный	201	Метод спутниковых геодезических измерений (определений)	333727.42	1463535.23	-	Mt = 0.1 (Mt вычислено с использованием программного обеспечения)	0.10	-	-

Описание местоположения объекта недвижимости

1. Описание местоположения здания, сооружения, объекта незавершенного строительства в границах земельного участка

1.1. Сведения о характерных точках контура объекта недвижимости

Система координат: МСК ТО №1 **Зона № 1**

Номер контура	Тип контура	Номера характерных точек контура	Метод определения координат	Координаты, м		R, м	Формулы, примененные для расчета средней квадратической погрешности определения координат характерных точек контура (Mt), м	Средняя квадратическая погрешность определения координат характерных точек контура (Mt), м	Глубина, высота расположения точки, м	
				X	Y				H_1	H_2
1	2	3	4	5	6	7	8	9	10	11
(8)	Наземный	202	Метод спутниковых геодезических измерений (определений)	333728.03	1463534.50	-	Mt = 0.1 (Mt вычислено с использованием программного обеспечения)	0.10	-	-
(8)	Наземный	119	Метод спутниковых геодезических измерений (определений)	333736.77	1463541.82	-	Mt = 0.1 (Mt вычислено с использованием программного обеспечения)	0.10	-	-

Описание местоположения объекта недвижимости

1. Описание местоположения здания, сооружения, объекта незавершенного строительства в границах земельного участка

1.1. Сведения о характерных точках контура объекта недвижимости

Система координат: МСК ТО №1 **Зона № 1**

Номер контура	Тип контура	Номера характерных точек контура	Метод определения координат	Координаты, м		R, м	Формулы, примененные для расчета средней квадратической погрешности определения координат характерных точек контура (Mt), м	Средняя квадратическая погрешность определения координат характерных точек контура (Mt), м	Глубина, высота расположения точки, м	
				X	Y				H_1	H_2
1	2	3	4	5	6	7	8	9	10	11
	(9)									
(9)	Надземный	203	Метод спутниковых геодезических измерений (определений)	333736.60	1463541.90	-	Mt = 0.1 (Mt вычислено с использованием программного обеспечения)	0.10	-	-
(9)	Надземный	204	Метод спутниковых геодезических измерений (определений)	333728.15	1463552.00	-	Mt = 0.1 (Mt вычислено с использованием программного обеспечения)	0.10	-	-
(9)	Надземный	205	Метод спутниковых геодезических измерений (определений)	333727.69	1463551.61	-	Mt = 0.1 (Mt вычислено с использованием программного обеспечения)	0.10	-	-
(9)	Надземный	206	Метод спутниковых геодезических измерений (определений)	333722.78	1463557.48	-	Mt = 0.1 (Mt вычислено с использованием программного обеспечения)	0.10	-	-
(9)	Надземный	207	Метод спутниковых геодезических измерений (определений)	333723.24	1463557.87	-	Mt = 0.1 (Mt вычислено с использованием программного обеспечения)	0.10	-	-

Описание местоположения объекта недвижимости

1. Описание местоположения здания, сооружения, объекта незавершенного строительства в границах земельного участка

1.1. Сведения о характерных точках контура объекта недвижимости

Система координат: МСК ТО №1 **Зона № 1**

Номер контура	Тип контура	Номера характерных точек контура	Метод определения координат	Координаты, м		R, м	Формулы, примененные для расчета средней квадратической погрешности определения координат характерных точек контура (Mt), м	Средняя квадратическая погрешность определения координат характерных точек контура (Mt), м	Глубина, высота расположения точки, м	
				X	Y				H_1	H_2
1	2	3	4	5	6	7	8	9	10	11
(9)	Надземный	208	Метод спутниковых геодезических измерений (определений)	333704.82	1463579.87	-	Mt = 0.1 (Mt вычислено с использованием программного обеспечения)	0.10	-	-
(9)	Надземный	209	Метод спутниковых геодезических измерений (определений)	333704.36	1463579.49	-	Mt = 0.1 (Mt вычислено с использованием программного обеспечения)	0.10	-	-
(9)	Надземный	210	Метод спутниковых геодезических измерений (определений)	333699.45	1463585.36	-	Mt = 0.1 (Mt вычислено с использованием программного обеспечения)	0.10	-	-
(9)	Надземный	211	Метод спутниковых геодезических измерений (определений)	333699.91	1463585.74	-	Mt = 0.1 (Mt вычислено с использованием программного обеспечения)	0.10	-	-
(9)	Надземный	212	Метод спутниковых геодезических измерений (определений)	333681.49	1463607.75	-	Mt = 0.1 (Mt вычислено с использованием программного обеспечения)	0.10	-	-
(9)	Надземный	213	Метод спутниковых геодезических измерений (определений)	333681.03	1463607.36	-	Mt = 0.1 (Mt вычислено с использованием программного обеспечения)	0.10	-	-

Описание местоположения объекта недвижимости

1. Описание местоположения здания, сооружения, объекта незавершенного строительства в границах земельного участка

1.1. Сведения о характерных точках контура объекта недвижимости

Система координат: МСК ТО №1 **Зона № 1**

Номер контура	Тип контура	Номера характерных точек контура	Метод определения координат	Координаты, м		R, м	Формулы, примененные для расчета средней квадратической погрешности определения координат характерных точек контура (Mt), м	Средняя квадратическая погрешность определения координат характерных точек контура (Mt), м	Глубина, высота расположения точки, м	
				X	Y				H_1	H_2
1	2	3	4	5	6	7	8	9	10	11
(9)	Надземный	214	Метод спутниковых геодезических измерений (определений)	333676.12	1463613.23	-	Mt = 0.1 (Mt вычислено с использованием программного обеспечения)	0.10	-	-
(9)	Надземный	215	Метод спутниковых геодезических измерений (определений)	333676.58	1463613.62	-	Mt = 0.1 (Mt вычислено с использованием программного обеспечения)	0.10	-	-
(9)	Надземный	216	Метод спутниковых геодезических измерений (определений)	333666.36	1463625.82	-	Mt = 0.1 (Mt вычислено с использованием программного обеспечения)	0.10	-	-
(9)	Надземный	217	Метод спутниковых геодезических измерений (определений)	333652.06	1463613.86	-	Mt = 0.1 (Mt вычислено с использованием программного обеспечения)	0.10	-	-
(9)	Надземный	218	Метод спутниковых геодезических измерений (определений)	333654.07	1463611.46	-	Mt = 0.1 (Mt вычислено с использованием программного обеспечения)	0.10	-	-
(9)	Надземный	219	Метод спутниковых геодезических измерений (определений)	333653.84	1463611.28	-	Mt = 0.1 (Mt вычислено с использованием программного обеспечения)	0.10	-	-

Описание местоположения объекта недвижимости

1. Описание местоположения здания, сооружения, объекта незавершенного строительства в границах земельного участка

1.1. Сведения о характерных точках контура объекта недвижимости

Система координат: МСК ТО №1 **Зона № 1**

Номер контура	Тип контура	Номера характерных точек контура	Метод определения координат	Координаты, м		R, м	Формулы, примененные для расчета средней квадратической погрешности определения координат характерных точек контура (Mt), м	Средняя квадратическая погрешность определения координат характерных точек контура (Mt), м	Глубина, высота расположения точки, м	
				X	Y				H_1	H_2
1	2	3	4	5	6	7	8	9	10	11
(9)	Надземный	220	Метод спутниковых геодезических измерений (определений)	333655.85	1463608.88	-	Mt = 0.1 (Mt вычислено с использованием программного обеспечения)	0.10	-	-
(9)	Надземный	221	Метод спутниковых геодезических измерений (определений)	333656.08	1463609.07	-	Mt = 0.1 (Mt вычислено с использованием программного обеспечения)	0.10	-	-
(9)	Надземный	222	Метод спутниковых геодезических измерений (определений)	333658.12	1463606.63	-	Mt = 0.1 (Mt вычислено с использованием программного обеспечения)	0.10	-	-
(9)	Надземный	223	Метод спутниковых геодезических измерений (определений)	333657.89	1463606.44	-	Mt = 0.1 (Mt вычислено с использованием программного обеспечения)	0.10	-	-
(9)	Надземный	224	Метод спутниковых геодезических измерений (определений)	333659.86	1463604.08	-	Mt = 0.1 (Mt вычислено с использованием программного обеспечения)	0.10	-	-
(9)	Надземный	225	Метод спутниковых геодезических измерений (определений)	333660.09	1463604.27	-	Mt = 0.1 (Mt вычислено с использованием программного обеспечения)	0.10	-	-

Описание местоположения объекта недвижимости

1. Описание местоположения здания, сооружения, объекта незавершенного строительства в границах земельного участка

1.1. Сведения о характерных точках контура объекта недвижимости

Система координат: МСК ТО №1 **Зона № 1**

Номер контура	Тип контура	Номера характерных точек контура	Метод определения координат	Координаты, м		R, м	Формулы, примененные для расчета средней квадратической погрешности определения координат характерных точек контура (Mt), м	Средняя квадратическая погрешность определения координат характерных точек контура (Mt), м	Глубина, высота расположения точки, м	
				X	Y				H_1	H_2
1	2	3	4	5	6	7	8	9	10	11
(9)	Надземный	226	Метод спутниковых геодезических измерений (определений)	333677.40	1463583.59	-	Mt = 0.1 (Mt вычислено с использованием программного обеспечения)	0.10	-	-
(9)	Надземный	227	Метод спутниковых геодезических измерений (определений)	333677.17	1463583.40	-	Mt = 0.1 (Mt вычислено с использованием программного обеспечения)	0.10	-	-
(9)	Надземный	228	Метод спутниковых геодезических измерений (определений)	333679.18	1463581.00	-	Mt = 0.1 (Mt вычислено с использованием программного обеспечения)	0.10	-	-
(9)	Надземный	229	Метод спутниковых геодезических измерений (определений)	333679.41	1463581.19	-	Mt = 0.1 (Mt вычислено с использованием программного обеспечения)	0.10	-	-
(9)	Надземный	230	Метод спутниковых геодезических измерений (определений)	333681.45	1463578.75	-	Mt = 0.1 (Mt вычислено с использованием программного обеспечения)	0.10	-	-
(9)	Надземный	231	Метод спутниковых геодезических измерений (определений)	333681.22	1463578.56	-	Mt = 0.1 (Mt вычислено с использованием программного обеспечения)	0.10	-	-

Описание местоположения объекта недвижимости

1. Описание местоположения здания, сооружения, объекта незавершенного строительства в границах земельного участка

1.1. Сведения о характерных точках контура объекта недвижимости

Система координат: МСК ТО №1 **Зона № 1**

Номер контура	Тип контура	Номера характерных точек контура	Метод определения координат	Координаты, м		R, м	Формулы, примененные для расчета средней квадратической погрешности определения координат характерных точек контура (Mt), м	Средняя квадратическая погрешность определения координат характерных точек контура (Mt), м	Глубина, высота расположения точки, м	
				X	Y				H_1	H_2
1	2	3	4	5	6	7	8	9	10	11
(9)	Надземный	232	Метод спутниковых геодезических измерений (определений)	333683.19	1463576.21	-	Mt = 0.1 (Mt вычислено с использованием программного обеспечения)	0.10	-	-
(9)	Надземный	233	Метод спутниковых геодезических измерений (определений)	333683.42	1463576.40	-	Mt = 0.1 (Mt вычислено с использованием программного обеспечения)	0.10	-	-
(9)	Надземный	234	Метод спутниковых геодезических измерений (определений)	333700.73	1463555.71	-	Mt = 0.1 (Mt вычислено с использованием программного обеспечения)	0.10	-	-
(9)	Надземный	235	Метод спутниковых геодезических измерений (определений)	333700.50	1463555.52	-	Mt = 0.1 (Mt вычислено с использованием программного обеспечения)	0.10	-	-
(9)	Надземный	236	Метод спутниковых геодезических измерений (определений)	333702.51	1463553.13	-	Mt = 0.1 (Mt вычислено с использованием программного обеспечения)	0.10	-	-
(9)	Надземный	237	Метод спутниковых геодезических измерений (определений)	333702.74	1463553.32	-	Mt = 0.1 (Mt вычислено с использованием программного обеспечения)	0.10	-	-

Описание местоположения объекта недвижимости

1. Описание местоположения здания, сооружения, объекта незавершенного строительства в границах земельного участка

1.1. Сведения о характерных точках контура объекта недвижимости

Система координат: МСК ТО №1 **Зона № 1**

Номер контура	Тип контура	Номера характерных точек контура	Метод определения координат	Координаты, м		R, м	Формулы, примененные для расчета средней квадратической погрешности определения координат характерных точек контура (Mt), м	Средняя квадратическая погрешность определения координат характерных точек контура (Mt), м	Глубина, высота расположения точки, м	
				X	Y				H_1	H_2
1	2	3	4	5	6	7	8	9	10	11
(9)	Надземный	238	Метод спутниковых геодезических измерений (определений)	333704.78	1463550.88	-	Mt = 0.1 (Mt вычислено с использованием программного обеспечения)	0.10	-	-
(9)	Надземный	239	Метод спутниковых геодезических измерений (определений)	333704.55	1463550.69	-	Mt = 0.1 (Mt вычислено с использованием программного обеспечения)	0.10	-	-
(9)	Надземный	240	Метод спутниковых геодезических измерений (определений)	333706.53	1463548.33	-	Mt = 0.1 (Mt вычислено с использованием программного обеспечения)	0.10	-	-
(9)	Надземный	241	Метод спутниковых геодезических измерений (определений)	333706.75	1463548.52	-	Mt = 0.1 (Mt вычислено с использованием программного обеспечения)	0.10	-	-
(9)	Надземный	242	Метод спутниковых геодезических измерений (определений)	333722.31	1463529.94	-	Mt = 0.1 (Mt вычислено с использованием программного обеспечения)	0.10	-	-
(9)	Надземный	203	Метод спутниковых геодезических измерений (определений)	333736.60	1463541.90	-	Mt = 0.1 (Mt вычислено с использованием программного обеспечения)	0.10	-	-

Описание местоположения объекта недвижимости

1.2. Сведения о предельных глубине и высоте строительных конструкций объекта недвижимости

Предельная глубина строительных конструкций объекта недвижимости, м	-
Предельная высота строительных конструкций объекта недвижимости, м	-

1.3. Сведения о характерных точках пересечения контура объекта недвижимости с контуром (контурами) иных зданий, сооружений, объектов незавершенного строительства

Система координат: **Зона №**

Номер контура	Тип контура	Номера характерных точек контура	Метод определения координат	Координаты, м		Формулы, примененные для расчета средней квадратической погрешности определения координат характерных точек контура (Mt), м	Средняя квадратическая погрешность определения координат характерных точек контура (Mt), м	Глубина, высота, м		Кадастровый номер
				X	Y			H_1	H_2	
1	2	3	4	5	6	7	8	9	10	11
-	-	-	-	-	-	-	-	-	-	-

Описание местоположения объекта недвижимости

2. Описание местоположения машино-места

Обозначение машино-места (номер) -

2.1. Сведения о расстояниях

2.1.1. Сведения о расстояниях от специальных меток до характерных точек границ машино-места

N п/п специальной метки	N п/п характерной точки границы машино-места	Расстояние, м
1	2	3
-	-	-

2.1.2. Сведения о расстояниях между характерными точками границ машино-места

N п/п характерной точки границы машино-места	N п/п характерной точки границы машино-места	Расстояние, м
1	2	3
-	-	-

2.2. Сведения о координатах специальных меток (при наличии)

N п/п специальной метки	Координаты, м		Формулы, примененные для расчета средней квадратической погрешности определения координат специальных меток (Mt), м	Средняя квадратическая погрешность определения координат (Mt), м
	X	Y		
1	2	3	4	5
-	-	-	-	-

2.3. Сведения о характерных точках границ помещения, в котором расположено машино-место

Номера характерных точек границ помещения	Координаты, м		Формулы, примененные для расчета средней квадратической погрешности определения координат характерных точек контура (Mt), м	Средняя квадратическая погрешность определения координат характерных точек контура (Mt), м
	X	Y		
1	2	3	4	5
-	-	-	-	-

Характеристики объекта недвижимости		
№ п/п	**Наименование характеристики**	**Значение характеристики**
1	**2**	**3**
1	**Вид объекта недвижимости**	Здание
2	**Кадастровый номер объекта недвижимости**	-
3	**Ранее присвоенный государственный учетный номер объекта недвижимости (кадастровый, инвентарный или условный номер)**	-
4	**Кадастровые номера исходного(ых) объекта(ов) недвижимости (из которого (которых) образован объект недвижимости)**	-
5	**Номер кадастрового квартала (кадастровых кварталов), в котором (которых) находится объект недвижимости**	72:17:1313004
5.1	**Номера кадастровых округов**	-
6	**Кадастровые номера иных объектов недвижимости, в границах которых или в которых расположен объект недвижимости**	-
6.1	**Кадастровый номер земельного участка (земельных участков), в границах которого (которых) расположены здание, сооружение или объект незавершенного строительства**	72:17:1313004:29345
6.2	**Кадастровый номер здания или сооружения, в котором расположено помещение или машино-место**	-
6.3	**Кадастровый номер квартиры, в которой расположена комната**	-
6.4	**Кадастровые номера помещений, машино-мест, расположенных в здании, сооружении**	-
7	**Кадастровый номер единого недвижимого комплекса или предприятия как имущественного комплекса, если объект недвижимости входит в состав таких объектов и (или) право на него (в том числе право аренды) входит в состав предприятия как имущественного комплекса**	-
8	**Адрес объекта недвижимости**	Российская Федерация, 625063, Тюменская область, м.р-н Тюменский, с.п Московское, деревня Дударева, улица Сергея Джанбровского, дом 27, корпус 2
	Местоположение объекта недвижимости	-
	Дополнение местоположения объекта недвижимости	-
9	**Наименование водного объекта, на котором (в акватории или части акватории которого) расположено гидротехническое сооружение**	-
10	**Назначение здания, сооружения, помещения, единого недвижимого комплекса**	Многоквартирный дом
	Проектируемое назначение объекта незавершенного строительства	-
11	**Вид (виды) разрешенного использования здания, сооружения, помещения**	Многоэтажная жилая застройка (высотная застройка)
12	**Наименование здания, сооружения, помещения, единого недвижимого комплекса**	-
13	**Количество этажей объекта недвижимости**	2-15
	в том числе подземных	1

№ п/п	Наименование характеристики	Значение характеристики		
1	2	3		
14	Материал наружных стен здания	Монолитные железобетонные, керамзитобетонные блоки с наружным утеплением		
15	Год ввода объекта недвижимости в эксплуатацию по завершении его строительства	2025		
16	Год завершения строительства объекта недвижимости	-		
17	Век (период) постройки объекта недвижимости	-		
18	Площадь объекта недвижимости (Р), м², и средняя квадратическая погрешность ее определения, м²	37351.2		
19	Основная(ые) характеристика(и) сооружения и ее (их) значение(я)	Тип	Значение	Единицы измерения
		-	-	-
20	Степень готовности объекта незавершенного строительства, %	-		
21	Основная характеристика объекта незавершенного строительства и ее проектируемое значение	-		
22	Номер, тип этажа, на котором (которых) расположено помещение	-		
23	Номер, тип этажа, на котором расположено машино-место	-		
24	Обозначение (номер) помещения, машино-места на поэтажном плане	-		
25	Вид жилого помещения (квартира, комната (в квартире), если жилое помещение расположено в многоквартирном доме	-		
26	Сведения о том, что помещение предназначено для обслуживания всех остальных помещений и (или) машино-мест в здании, сооружении или помещение относится к общему имуществу в многоквартирном доме	-		
27	Сведения об отнесении помещения к специализированному жилищному фонду или к жилым помещениям наемного дома социального использования или наемного дома коммерческого использования	-		
28	Сведения об объектах недвижимости, входящих в состав единого недвижимого комплекса (включаемых и (или) исключаемых из его состава)	№ п/п	Вид объекта недвижимости	Кадастровый номер
		-	-	-
29	Сведения об объектах недвижимости, входящих в состав сооружения, представляющего собой сложную вещь	№ п/п	Вид объекта недвижимости	Тип и значение основной характеристики
		-	-	-
30	Сведения о включении объекта недвижимости в единый государственный реестр объектов культурного наследия (памятников истории и культуры) народов Российской Федерации	-		
30.1	Регистрационный номер, вид и наименование объекта недвижимости в едином государственном реестре объектов культурного наследия (памятников истории и культуры) народов Российской Федерации либо регистрационный номер учетной карты объекта, представляющего собой историко-культурную ценность, вид и наименование выявленного объекта культурного наследия	-		

№ п/п	Наименование характеристики	Значение характеристики
1	2	3
30.2	Реквизиты решений Правительства Российской Федерации, органов охраны объектов культурного наследия о включении объекта недвижимости в единый государственный реестр объектов культурного наследия (памятников истории и культуры) народов Российской Федерации либо об отнесении объекта недвижимости к выявленным объектам культурного наследия, подлежащим государственной охране	-
30.3	Реквизиты документа, на основании которого установлены требования к сохранению, содержанию и использованию объектов культурного наследия (памятников истории и культуры) народов Российской Федерации, требования к обеспечению доступа к таким объектам либо выявленному объекту культурного наследия	-

Характеристики всех помещений, машино-мест в здании, сооружении

кадастровый номер здания, сооружения (при наличии)

1. Сведения о помещениях, машино-местах, созданных, образованных или характеристики которых подлежат изменению в связи с реконструкцией здания, сооружения

Обозначение (номер) помещения, машино-места на плане здания, сооружения, плане этажа: 1

Кадастровый номер: -

№ п/п	Наименование характеристики	Значение характеристики
1	2	3
1	**Вид объекта недвижимости (помещение, машино-место)**	Помещение
2	**Ранее присвоенный государственный учетный номер помещения, машино-места (кадастровый, инвентарный или условный номер)**	-
3	**Кадастровый номер исходного объекта недвижимости (объектов недвижимости)**	-
4	**Номер, тип этажа (этажей), на котором (которых) расположено помещение, машино-место**	1, Этаж
5	**Адрес помещения, машино-места**	Российская Федерация, 625063, Тюменская область, м.р-н Тюменский, с.п Московское, деревня Дударева, улица Сергея Джанбровского, дом 27, корпус 2, квартира 1
	Местоположение помещения, машино-места	-
	Дополнение местоположения помещения, машино-места	-
6	**Площадь помещения, машино-места (Р), м2**	41.1
7	**Назначение помещения**	Жилое
8	**Вид жилого помещения (квартира, комната (в квартире), если жилое помещение расположено в многоквартирном доме**	Квартира
9	**Вид (виды) разрешенного использования помещения**	-
10	**Наименование помещения**	-
11	**Кадастровый номер (при наличии) или обозначение на плане этажа (или поэтажном плане) квартиры, в которой расположена комната**	-
12	**Сведения об отнесении к общему имуществу в многоквартирном доме или к вспомогательным помещениям**	-
13	**Сведения об отнесении к специализированному жилищному фонду или к жилым помещениям наемного дома социального использования или наемного дома коммерческого использования**	-
14	**Сведения о включении помещения в единый государственный реестр объектов культурного наследия (памятников истории и культуры) народов Российской Федерации**	-

14.1	**Регистрационный номер, вид и наименование объекта недвижимости в едином государственном реестре объектов культурного наследия (памятников истории и культуры) народов Российской Федерации либо регистрационный номер учетной карты объекта, представляющего собой историко-культурную ценность, вид и наименование выявленного объекта культурного наследия**	-
14.2	**Реквизиты решений Правительства Российской Федерации, органов охраны объектов культурного наследия о включении объекта недвижимости в единый государственный реестр объектов культурного наследия (памятников истории и культуры) народов Российской Федерации либо об отнесении объекта недвижимости к выявленным объектам культурного наследия, подлежащим государственной охране**	-
14.3	**Реквизиты документа, на основании которого установлены требования к сохранению, содержанию и использованию объектов культурного наследия (памятников истории и культуры) народов Российской Федерации, требования к обеспечению доступа к таким объектам либо выявленному объекту культурного наследия**	-

Обозначение (номер) помещения, машино-места на плане здания, сооружения, плане этажа: 2

Кадастровый номер: -

№ п/п	**Наименование характеристики**	**Значение характеристики**
1	**2**	**3**
1	**Вид объекта недвижимости (помещение, машино-место)**	Помещение
2	**Ранее присвоенный государственный учетный номер помещения, машино-места (кадастровый, инвентарный или условный номер)**	-
3	**Кадастровый номер исходного объекта недвижимости (объектов недвижимости)**	-
4	**Номер, тип этажа (этажей), на котором (которых) расположено помещение, машино-место**	1, Этаж
5	**Адрес помещения, машино-места**	Российская Федерация, 625063, Тюменская область, м.р-н Тюменский, с.п Московское, деревня Дударева, улица Сергея Джанбровского, дом 27, корпус 2, квартира 2
	Местоположение помещения, машино-места	-
	Дополнение местоположения помещения, машино-места	-
6	**Площадь помещения, машино-места (Р), м2**	56.3
7	**Назначение помещения**	Жилое
8	**Вид жилого помещения (квартира, комната (в квартире), если жилое помещение расположено в многоквартирном доме**	Квартира
9	**Вид (виды) разрешенного использования помещения**	-
10	**Наименование помещения**	-
11	**Кадастровый номер (при наличии) или обозначение на плане этажа (или поэтажном плане) квартиры, в которой расположена комната**	-

12	**Сведения об отнесении к общему имуществу в многоквартирном доме или к вспомогательным помещениям**	-
13	**Сведения об отнесении к специализированному жилищному фонду или к жилым помещениям наемного дома социального использования или наемного дома коммерческого использования**	-
14	**Сведения о включении помещения в единый государственный реестр объектов культурного наследия (памятников истории и культуры) народов Российской Федерации**	-
14.1	**Регистрационный номер, вид и наименование объекта недвижимости в едином государственном реестре объектов культурного наследия (памятников истории и культуры) народов Российской Федерации либо регистрационный номер учетной карты объекта, представляющего собой историко-культурную ценность, вид и наименование выявленного объекта культурного наследия**	-
14.2	**Реквизиты решений Правительства Российской Федерации, органов охраны объектов культурного наследия о включении объекта недвижимости в единый государственный реестр объектов культурного наследия (памятников истории и культуры) народов Российской Федерации либо об отнесении объекта недвижимости к выявленным объектам культурного наследия, подлежащим государственной охране**	-
14.3	**Реквизиты документа, на основании которого установлены требования к сохранению, содержанию и использованию объектов культурного наследия (памятников истории и культуры) народов Российской Федерации, требования к обеспечению доступа к таким объектам либо выявленному объекту культурного наследия**	-

Обозначение (номер) помещения, машино-места на плане здания, сооружения, плане этажа: 3

Кадастровый номер: -

№ п/п	**Наименование характеристики**	**Значение характеристики**
1	**2**	**3**
1	**Вид объекта недвижимости (помещение, машино-место)**	Помещение
2	**Ранее присвоенный государственный учетный номер помещения, машино-места (кадастровый, инвентарный или условный номер)**	-
3	**Кадастровый номер исходного объекта недвижимости (объектов недвижимости)**	-
4	**Номер, тип этажа (этажей), на котором (которых) расположено помещение, машино-место**	1, Этаж
5	**Адрес помещения, машино-места**	Российская Федерация, 625063, Тюменская область, м.р-н Тюменский, с.п Московское, деревня Дударева, улица Сергея Джанбровского, дом 27, корпус 2, квартира 3
	Местоположение помещения, машино-места	-
	Дополнение местоположения помещения, машино-места	-

6	**Площадь помещения, машино-места (Р), м2**	39.0
7	**Назначение помещения**	Жилое
8	**Вид жилого помещения (квартира, комната (в квартире), если жилое помещение расположено в многоквартирном доме**	Квартира
9	**Вид (виды) разрешенного использования помещения**	-
10	**Наименование помещения**	-
11	**Кадастровый номер (при наличии) или обозначение на плане этажа (или поэтажном плане) квартиры, в которой расположена комната**	-
12	**Сведения об отнесении к общему имуществу в многоквартирном доме или к вспомогательным помещениям**	-
13	**Сведения об отнесении к специализированному жилищному фонду или к жилым помещениям наемного дома социального использования или наемного дома коммерческого использования**	-
14	**Сведения о включении помещения в единый государственный реестр объектов культурного наследия (памятников истории и культуры) народов Российской Федерации**	-
14.1	**Регистрационный номер, вид и наименование объекта недвижимости в едином государственном реестре объектов культурного наследия (памятников истории и культуры) народов Российской Федерации либо регистрационный номер учетной карты объекта, представляющего собой историко-культурную ценность, вид и наименование выявленного объекта культурного наследия**	-
14.2	**Реквизиты решений Правительства Российской Федерации, органов охраны объектов культурного наследия о включении объекта недвижимости в единый государственный реестр объектов культурного наследия (памятников истории и культуры) народов Российской Федерации либо об отнесении объекта недвижимости к выявленным объектам культурного наследия, подлежащим государственной охране**	-
14.3	**Реквизиты документа, на основании которого установлены требования к сохранению, содержанию и использованию объектов культурного наследия (памятников истории и культуры) народов Российской Федерации, требования к обеспечению доступа к таким объектам либо выявленному объекту культурного наследия**	-

Обозначение (номер) помещения, машино-места на плане здания, сооружения, плане этажа: 4

Кадастровый номер: -

№ п/п	Наименование характеристики	Значение характеристики
1	**2**	**3**
1	**Вид объекта недвижимости (помещение, машино-место)**	Помещение
2	**Ранее присвоенный государственный учетный номер помещения, машино-места (кадастровый, инвентарный или условный номер)**	-

3	**Кадастровый номер исходного объекта недвижимости (объектов недвижимости)**	-
4	**Номер, тип этажа (этажей), на котором (которых) расположено помещение, машино-место**	1, Этаж
5	**Адрес помещения, машино-места**	Российская Федерация, 625063, Тюменская область, м.р-н Тюменский, с.п Московское, деревня Дударева, улица Сергея Джанбровского, дом 27, корпус 2, квартира 4
	Местоположение помещения, машино-места	-
	Дополнение местоположения помещения, машино-места	-
6	**Площадь помещения, машино-места (Р), м2**	39.1
7	**Назначение помещения**	Жилое
8	**Вид жилого помещения (квартира, комната (в квартире), если жилое помещение расположено в многоквартирном доме**	Квартира
9	**Вид (виды) разрешенного использования помещения**	-
10	**Наименование помещения**	-
11	**Кадастровый номер (при наличии) или обозначение на плане этажа (или поэтажном плане) квартиры, в которой расположена комната**	-
12	**Сведения об отнесении к общему имуществу в многоквартирном доме или к вспомогательным помещениям**	-
13	**Сведения об отнесении к специализированному жилищному фонду или к жилым помещениям наемного дома социального использования или наемного дома коммерческого использования**	-
14	**Сведения о включении помещения в единый государственный реестр объектов культурного наследия (памятников истории и культуры) народов Российской Федерации**	-
14.1	**Регистрационный номер, вид и наименование объекта недвижимости в едином государственном реестре объектов культурного наследия (памятников истории и культуры) народов Российской Федерации либо регистрационный номер учетной карты объекта, представляющего собой историко-культурную ценность, вид и наименование выявленного объекта культурного наследия**	-
14.2	**Реквизиты решений Правительства Российской Федерации, органов охраны объектов культурного наследия о включении объекта недвижимости в единый государственный реестр объектов культурного наследия (памятников истории и культуры) народов Российской Федерации либо об отнесении объекта недвижимости к выявленным объектам культурного наследия, подлежащим государственной охране**	-
14.3	**Реквизиты документа, на основании которого установлены требования к сохранению, содержанию и использованию объектов культурного наследия (памятников истории и культуры) народов Российской Федерации, требования к обеспечению доступа к таким объектам либо выявленному объекту культурного наследия**	-

Обозначение (номер) помещения, машино-места на плане здания, сооружения, плане этажа: 5

Кадастровый номер: -

№ п/п	Наименование характеристики	Значение характеристики
1	2	3
1	**Вид объекта недвижимости (помещение, машино-место)**	Помещение
2	**Ранее присвоенный государственный учетный номер помещения, машино-места (кадастровый, инвентарный или условный номер)**	-
3	**Кадастровый номер исходного объекта недвижимости (объектов недвижимости)**	-
4	**Номер, тип этажа (этажей), на котором (которых) расположено помещение, машино-место**	2, Этаж
5	**Адрес помещения, машино-места**	Российская Федерация, 625063, Тюменская область, м.р-н Тюменский, с.п Московское, деревня Дударева, улица Сергея Джанбровского, дом 27, корпус 2, квартира 5
	Местоположение помещения, машино-места	-
	Дополнение местоположения помещения, машино-места	-
6	**Площадь помещения, машино-места (Р), м2**	23.9
7	**Назначение помещения**	Жилое
8	**Вид жилого помещения (квартира, комната (в квартире), если жилое помещение расположено в многоквартирном доме**	Квартира
9	**Вид (виды) разрешенного использования помещения**	-
10	**Наименование помещения**	-
11	**Кадастровый номер (при наличии) или обозначение на плане этажа (или поэтажном плане) квартиры, в которой расположена комната**	-
12	**Сведения об отнесении к общему имуществу в многоквартирном доме или к вспомогательным помещениям**	-
13	**Сведения об отнесении к специализированному жилищному фонду или к жилым помещениям наемного дома социального использования или наемного дома коммерческого использования**	-
14	**Сведения о включении помещения в единый государственный реестр объектов культурного наследия (памятников истории и культуры) народов Российской Федерации**	-
14.1	**Регистрационный номер, вид и наименование объекта недвижимости в едином государственном реестре объектов культурного наследия (памятников истории и культуры) народов Российской Федерации либо регистрационный номер учетной карты объекта, представляющего собой историко-культурную ценность, вид и наименование выявленного объекта культурного наследия**	-

14.2	**Реквизиты решений Правительства Российской Федерации, органов охраны объектов культурного наследия о включении объекта недвижимости в единый государственный реестр объектов культурного наследия (памятников истории и культуры) народов Российской Федерации либо об отнесении объекта недвижимости к выявленным объектам культурного наследия, подлежащим государственной охране**	-
14.3	**Реквизиты документа, на основании которого установлены требования к сохранению, содержанию и использованию объектов культурного наследия (памятников истории и культуры) народов Российской Федерации, требования к обеспечению доступа к таким объектам либо выявленному объекту культурного наследия**	-

Обозначение (номер) помещения, машино-места на плане здания, сооружения, плане этажа: 6

Кадастровый номер: -

№ п/п	**Наименование характеристики**	**Значение характеристики**
1	**2**	**3**
1	**Вид объекта недвижимости (помещение, машино-место)**	Помещение
2	**Ранее присвоенный государственный учетный номер помещения, машино-места (кадастровый, инвентарный или условный номер)**	-
3	**Кадастровый номер исходного объекта недвижимости (объектов недвижимости)**	-
4	**Номер, тип этажа (этажей), на котором (которых) расположено помещение, машино-место**	2, Этаж
5	**Адрес помещения, машино-места**	Российская Федерация, 625063, Тюменская область, м.р-н Тюменский, с.п Московское, деревня Дударева, улица Сергея Джанбровского, дом 27, корпус 2, квартира 6
	Местоположение помещения, машино-места	-
	Дополнение местоположения помещения, машино-места	-
6	**Площадь помещения, машино-места (Р), м2**	50.9
7	**Назначение помещения**	Жилое
8	**Вид жилого помещения (квартира, комната (в квартире), если жилое помещение расположено в многоквартирном доме**	Квартира
9	**Вид (виды) разрешенного использования помещения**	-
10	**Наименование помещения**	-
11	**Кадастровый номер (при наличии) или обозначение на плане этажа (или поэтажном плане) квартиры, в которой расположена комната**	-
12	**Сведения об отнесении к общему имуществу в многоквартирном доме или к вспомогательным помещениям**	-
13	**Сведения об отнесении к специализированному жилищному фонду или к жилым помещениям наемного дома социального использования или наемного дома коммерческого использования**	-

14	**Сведения о включении помещения в единый государственный реестр объектов культурного наследия (памятников истории и культуры) народов Российской Федерации**	-
14.1	**Регистрационный номер, вид и наименование объекта недвижимости в едином государственном реестре объектов культурного наследия (памятников истории и культуры) народов Российской Федерации либо регистрационный номер учетной карты объекта, представляющего собой историко-культурную ценность, вид и наименование выявленного объекта культурного наследия**	-
14.2	**Реквизиты решений Правительства Российской Федерации, органов охраны объектов культурного наследия о включении объекта недвижимости в единый государственный реестр объектов культурного наследия (памятников истории и культуры) народов Российской Федерации либо об отнесении объекта недвижимости к выявленным объектам культурного наследия, подлежащим государственной охране**	-
14.3	**Реквизиты документа, на основании которого установлены требования к сохранению, содержанию и использованию объектов культурного наследия (памятников истории и культуры) народов Российской Федерации, требования к обеспечению доступа к таким объектам либо выявленному объекту культурного наследия**	-

Обозначение (номер) помещения, машино-места на плане здания, сооружения, плане этажа: 7

Кадастровый номер: -

№ п/п	**Наименование характеристики**	**Значение характеристики**
1	**2**	**3**
1	**Вид объекта недвижимости (помещение, машино-место)**	Помещение
2	**Ранее присвоенный государственный учетный номер помещения, машино-места (кадастровый, инвентарный или условный номер)**	-
3	**Кадастровый номер исходного объекта недвижимости (объектов недвижимости)**	-
4	**Номер, тип этажа (этажей), на котором (которых) расположено помещение, машино-место**	2, Этаж
5	**Адрес помещения, машино-места**	Российская Федерация, 625063, Тюменская область, м.р-н Тюменский, с.п Московское, деревня Дударева, улица Сергея Джанбровского, дом 27, корпус 2, квартира 7
	Местоположение помещения, машино-места	-
	Дополнение местоположения помещения, машино-места	-
6	**Площадь помещения, машино-места (Р), м2**	31.4
7	**Назначение помещения**	Жилое
8	**Вид жилого помещения (квартира, комната (в квартире), если жилое помещение расположено в многоквартирном доме**	Квартира
9	**Вид (виды) разрешенного использования помещения**	-

10	**Наименование помещения**	-
11	**Кадастровый номер (при наличии) или обозначение на плане этажа (или поэтажном плане) квартиры, в которой расположена комната**	-
12	**Сведения об отнесении к общему имуществу в многоквартирном доме или к вспомогательным помещениям**	-
13	**Сведения об отнесении к специализированному жилищному фонду или к жилым помещениям наемного дома социального использования или наемного дома коммерческого использования**	-
14	**Сведения о включении помещения в единый государственный реестр объектов культурного наследия (памятников истории и культуры) народов Российской Федерации**	-
14.1	**Регистрационный номер, вид и наименование объекта недвижимости в едином государственном реестре объектов культурного наследия (памятников истории и культуры) народов Российской Федерации либо регистрационный номер учетной карты объекта, представляющего собой историко-культурную ценность, вид и наименование выявленного объекта культурного наследия**	-
14.2	**Реквизиты решений Правительства Российской Федерации, органов охраны объектов культурного наследия о включении объекта недвижимости в единый государственный реестр объектов культурного наследия (памятников истории и культуры) народов Российской Федерации либо об отнесении объекта недвижимости к выявленным объектам культурного наследия, подлежащим государственной охране**	-
14.3	**Реквизиты документа, на основании которого установлены требования к сохранению, содержанию и использованию объектов культурного наследия (памятников истории и культуры) народов Российской Федерации, требования к обеспечению доступа к таким объектам либо выявленному объекту культурного наследия**	-

Обозначение (номер) помещения, машино-места на плане здания, сооружения, плане этажа: 8

Кадастровый номер: -

№ п/п	**Наименование характеристики**	**Значение характеристики**
1	**2**	**3**
1	**Вид объекта недвижимости (помещение, машино-место)**	Помещение
2	**Ранее присвоенный государственный учетный номер помещения, машино-места (кадастровый, инвентарный или условный номер)**	-
3	**Кадастровый номер исходного объекта недвижимости (объектов недвижимости)**	-
4	**Номер, тип этажа (этажей), на котором (которых) расположено помещение, машино-место**	2, Этаж

5	**Адрес помещения, машино-места**	Российская Федерация, 625063, Тюменская область, м.р-н Тюменский, с.п Московское, деревня Дударева, улица Сергея Джанбровского, дом 27, корпус 2, квартира 8
	Местоположение помещения, машино-места	-
	Дополнение местоположения помещения, машино-места	-
6	**Площадь помещения, машино-места (Р), м2**	34.1
7	**Назначение помещения**	Жилое
8	**Вид жилого помещения (квартира, комната (в квартире), если жилое помещение расположено в многоквартирном доме**	Квартира
9	**Вид (виды) разрешенного использования помещения**	-
10	**Наименование помещения**	-
11	**Кадастровый номер (при наличии) или обозначение на плане этажа (или поэтажном плане) квартиры, в которой расположена комната**	-
12	**Сведения об отнесении к общему имуществу в многоквартирном доме или к вспомогательным помещениям**	-
13	**Сведения об отнесении к специализированному жилищному фонду или к жилым помещениям наемного дома социального использования или наемного дома коммерческого использования**	-
14	**Сведения о включении помещения в единый государственный реестр объектов культурного наследия (памятников истории и культуры) народов Российской Федерации**	-
14.1	**Регистрационный номер, вид и наименование объекта недвижимости в едином государственном реестре объектов культурного наследия (памятников истории и культуры) народов Российской Федерации либо регистрационный номер учетной карты объекта, представляющего собой историко-культурную ценность, вид и наименование выявленного объекта культурного наследия**	-
14.2	**Реквизиты решений Правительства Российской Федерации, органов охраны объектов культурного наследия о включении объекта недвижимости в единый государственный реестр объектов культурного наследия (памятников истории и культуры) народов Российской Федерации либо об отнесении объекта недвижимости к выявленным объектам культурного наследия, подлежащим государственной охране**	-
14.3	**Реквизиты документа, на основании которого установлены требования к сохранению, содержанию и использованию объектов культурного наследия (памятников истории и культуры) народов Российской Федерации, требования к обеспечению доступа к таким объектам либо выявленному объекту культурного наследия**	-

Обозначение (номер) помещения, машино-места на плане здания, сооружения, плане этажа: 9

Кадастровый номер: -

№ п/п	Наименование характеристики	Значение характеристики
1	2	3
1	**Вид объекта недвижимости (помещение, машино-место)**	Помещение
2	**Ранее присвоенный государственный учетный номер помещения, машино-места (кадастровый, инвентарный или условный номер)**	-
3	**Кадастровый номер исходного объекта недвижимости (объектов недвижимости)**	-
4	**Номер, тип этажа (этажей), на котором (которых) расположено помещение, машино-место**	2, Этаж
5	**Адрес помещения, машино-места**	Российская Федерация, 625063, Тюменская область, м.р-н Тюменский, с.п Московское, деревня Дударева, улица Сергея Джанбровского, дом 27, корпус 2, квартира 9
	Местоположение помещения, машино-места	-
	Дополнение местоположения помещения, машино-места	-
6	**Площадь помещения, машино-места (Р), м2**	39.3
7	**Назначение помещения**	Жилое
8	**Вид жилого помещения (квартира, комната (в квартире), если жилое помещение расположено в многоквартирном доме**	Квартира
9	**Вид (виды) разрешенного использования помещения**	-
10	**Наименование помещения**	-
11	**Кадастровый номер (при наличии) или обозначение на плане этажа (или поэтажном плане) квартиры, в которой расположена комната**	-
12	**Сведения об отнесении к общему имуществу в многоквартирном доме или к вспомогательным помещениям**	-
13	**Сведения об отнесении к специализированному жилищному фонду или к жилым помещениям наемного дома социального использования или наемного дома коммерческого использования**	-
14	**Сведения о включении помещения в единый государственный реестр объектов культурного наследия (памятников истории и культуры) народов Российской Федерации**	-
14.1	**Регистрационный номер, вид и наименование объекта недвижимости в едином государственном реестре объектов культурного наследия (памятников истории и культуры) народов Российской Федерации либо регистрационный номер учетной карты объекта, представляющего собой историко-культурную ценность, вид и наименование выявленного объекта культурного наследия**	-

14.2	**Реквизиты решений Правительства Российской Федерации, органов охраны объектов культурного наследия о включении объекта недвижимости в единый государственный реестр объектов культурного наследия (памятников истории и культуры) народов Российской Федерации либо об отнесении объекта недвижимости к выявленным объектам культурного наследия, подлежащим государственной охране**	-
14.3	**Реквизиты документа, на основании которого установлены требования к сохранению, содержанию и использованию объектов культурного наследия (памятников истории и культуры) народов Российской Федерации, требования к обеспечению доступа к таким объектам либо выявленному объекту культурного наследия**	-

Обозначение (номер) помещения, машино-места на плане здания, сооружения, плане этажа: 10

Кадастровый номер: -

№ п/п	**Наименование характеристики**	**Значение характеристики**
1	**2**	**3**
1	**Вид объекта недвижимости (помещение, машино-место)**	Помещение
2	**Ранее присвоенный государственный учетный номер помещения, машино-места (кадастровый, инвентарный или условный номер)**	-
3	**Кадастровый номер исходного объекта недвижимости (объектов недвижимости)**	-
4	**Номер, тип этажа (этажей), на котором (которых) расположено помещение, машино-место**	2, Этаж
5	**Адрес помещения, машино-места**	Российская Федерация, 625063, Тюменская область, м.р-н Тюменский, с.п Московское, деревня Дударева, улица Сергея Джанбровского, дом 27, корпус 2, квартира 10
	Местоположение помещения, машино-места	-
	Дополнение местоположения помещения, машино-места	-
6	**Площадь помещения, машино-места (Р), м2**	35.1
7	**Назначение помещения**	Жилое
8	**Вид жилого помещения (квартира, комната (в квартире), если жилое помещение расположено в многоквартирном доме**	Квартира
9	**Вид (виды) разрешенного использования помещения**	-
10	**Наименование помещения**	-
11	**Кадастровый номер (при наличии) или обозначение на плане этажа (или поэтажном плане) квартиры, в которой расположена комната**	-
12	**Сведения об отнесении к общему имуществу в многоквартирном доме или к вспомогательным помещениям**	-
13	**Сведения об отнесении к специализированному жилищному фонду или к жилым помещениям наемного дома социального использования или наемного дома коммерческого использования**	-

14	**Сведения о включении помещения в единый государственный реестр объектов культурного наследия (памятников истории и культуры) народов Российской Федерации**	-
14.1	**Регистрационный номер, вид и наименование объекта недвижимости в едином государственном реестре объектов культурного наследия (памятников истории и культуры) народов Российской Федерации либо регистрационный номер учетной карты объекта, представляющего собой историко-культурную ценность, вид и наименование выявленного объекта культурного наследия**	-
14.2	**Реквизиты решений Правительства Российской Федерации, органов охраны объектов культурного наследия о включении объекта недвижимости в единый государственный реестр объектов культурного наследия (памятников истории и культуры) народов Российской Федерации либо об отнесении объекта недвижимости к выявленным объектам культурного наследия, подлежащим государственной охране**	-
14.3	**Реквизиты документа, на основании которого установлены требования к сохранению, содержанию и использованию объектов культурного наследия (памятников истории и культуры) народов Российской Федерации, требования к обеспечению доступа к таким объектам либо выявленному объекту культурного наследия**	-

Обозначение (номер) помещения, машино-места на плане здания, сооружения, плане этажа: 11

Кадастровый номер: -

№ п/п	**Наименование характеристики**	**Значение характеристики**
1	**2**	**3**
1	**Вид объекта недвижимости (помещение, машино-место)**	Помещение
2	**Ранее присвоенный государственный учетный номер помещения, машино-места (кадастровый, инвентарный или условный номер)**	-
3	**Кадастровый номер исходного объекта недвижимости (объектов недвижимости)**	-
4	**Номер, тип этажа (этажей), на котором (которых) расположено помещение, машино-место**	2, Этаж
5	**Адрес помещения, машино-места**	Российская Федерация, 625063, Тюменская область, м.р-н Тюменский, с.п Московское, деревня Дударева, улица Сергея Джанбровского, дом 27, корпус 2, квартира 11
	Местоположение помещения, машино-места	-
	Дополнение местоположения помещения, машино-места	-
6	**Площадь помещения, машино-места (Р), м2**	55.3
7	**Назначение помещения**	Жилое
8	**Вид жилого помещения (квартира, комната (в квартире), если жилое помещение расположено в многоквартирном доме**	Квартира
9	**Вид (виды) разрешенного использования помещения**	-

10	**Наименование помещения**	-
11	**Кадастровый номер (при наличии) или обозначение на плане этажа (или поэтажном плане) квартиры, в которой расположена комната**	-
12	**Сведения об отнесении к общему имуществу в многоквартирном доме или к вспомогательным помещениям**	-
13	**Сведения об отнесении к специализированному жилищному фонду или к жилым помещениям наемного дома социального использования или наемного дома коммерческого использования**	-
14	**Сведения о включении помещения в единый государственный реестр объектов культурного наследия (памятников истории и культуры) народов Российской Федерации**	-
14.1	**Регистрационный номер, вид и наименование объекта недвижимости в едином государственном реестре объектов культурного наследия (памятников истории и культуры) народов Российской Федерации либо регистрационный номер учетной карты объекта, представляющего собой историко-культурную ценность, вид и наименование выявленного объекта культурного наследия**	-
14.2	**Реквизиты решений Правительства Российской Федерации, органов охраны объектов культурного наследия о включении объекта недвижимости в единый государственный реестр объектов культурного наследия (памятников истории и культуры) народов Российской Федерации либо об отнесении объекта недвижимости к выявленным объектам культурного наследия, подлежащим государственной охране**	-
14.3	**Реквизиты документа, на основании которого установлены требования к сохранению, содержанию и использованию объектов культурного наследия (памятников истории и культуры) народов Российской Федерации, требования к обеспечению доступа к таким объектам либо выявленному объекту культурного наследия**	-

Обозначение (номер) помещения, машино-места на плане здания, сооружения, плане этажа: 12

Кадастровый номер: -

№ п/п	**Наименование характеристики**	**Значение характеристики**
1	**2**	**3**
1	**Вид объекта недвижимости (помещение, машино-место)**	Помещение
2	**Ранее присвоенный государственный учетный номер помещения, машино-места (кадастровый, инвентарный или условный номер)**	-
3	**Кадастровый номер исходного объекта недвижимости (объектов недвижимости)**	-
4	**Номер, тип этажа (этажей), на котором (которых) расположено помещение, машино-место**	2, Этаж

5	**Адрес помещения, машино-места**	Российская Федерация, 625063, Тюменская область, м.р-н Тюменский, с.п Московское, деревня Дударева, улица Сергея Джанбровского, дом 27, корпус 2, квартира 12
	Местоположение помещения, машино-места	-
	Дополнение местоположения помещения, машино-места	-
6	**Площадь помещения, машино-места (Р), м2**	65.1
7	**Назначение помещения**	Жилое
8	**Вид жилого помещения (квартира, комната (в квартире), если жилое помещение расположено в многоквартирном доме**	Квартира
9	**Вид (виды) разрешенного использования помещения**	-
10	**Наименование помещения**	-
11	**Кадастровый номер (при наличии) или обозначение на плане этажа (или поэтажном плане) квартиры, в которой расположена комната**	-
12	**Сведения об отнесении к общему имуществу в многоквартирном доме или к вспомогательным помещениям**	-
13	**Сведения об отнесении к специализированному жилищному фонду или к жилым помещениям наемного дома социального использования или наемного дома коммерческого использования**	-
14	**Сведения о включении помещения в единый государственный реестр объектов культурного наследия (памятников истории и культуры) народов Российской Федерации**	-
14.1	**Регистрационный номер, вид и наименование объекта недвижимости в едином государственном реестре объектов культурного наследия (памятников истории и культуры) народов Российской Федерации либо регистрационный номер учетной карты объекта, представляющего собой историко-культурную ценность, вид и наименование выявленного объекта культурного наследия**	-
14.2	**Реквизиты решений Правительства Российской Федерации, органов охраны объектов культурного наследия о включении объекта недвижимости в единый государственный реестр объектов культурного наследия (памятников истории и культуры) народов Российской Федерации либо об отнесении объекта недвижимости к выявленным объектам культурного наследия, подлежащим государственной охране**	-
14.3	**Реквизиты документа, на основании которого установлены требования к сохранению, содержанию и использованию объектов культурного наследия (памятников истории и культуры) народов Российской Федерации, требования к обеспечению доступа к таким объектам либо выявленному объекту культурного наследия**	-

Обозначение (номер) помещения, машино-места на плане здания, сооружения, плане этажа: 13

Кадастровый номер: -

№ п/п	Наименование характеристики	Значение характеристики
1	2	3
1	**Вид объекта недвижимости (помещение, машино-место)**	Помещение
2	**Ранее присвоенный государственный учетный номер помещения, машино-места (кадастровый, инвентарный или условный номер)**	-
3	**Кадастровый номер исходного объекта недвижимости (объектов недвижимости)**	-
4	**Номер, тип этажа (этажей), на котором (которых) расположено помещение, машино-место**	2, Этаж
5	**Адрес помещения, машино-места**	Российская Федерация, 625063, Тюменская область, м.р-н Тюменский, с.п Московское, деревня Дударева, улица Сергея Джанбровского, дом 27, корпус 2, квартира 13
	Местоположение помещения, машино-места	-
	Дополнение местоположения помещения, машино-места	-
6	**Площадь помещения, машино-места (Р), м2**	25.4
7	**Назначение помещения**	Жилое
8	**Вид жилого помещения (квартира, комната (в квартире), если жилое помещение расположено в многоквартирном доме**	Квартира
9	**Вид (виды) разрешенного использования помещения**	-
10	**Наименование помещения**	-
11	**Кадастровый номер (при наличии) или обозначение на плане этажа (или поэтажном плане) квартиры, в которой расположена комната**	-
12	**Сведения об отнесении к общему имуществу в многоквартирном доме или к вспомогательным помещениям**	-
13	**Сведения об отнесении к специализированному жилищному фонду или к жилым помещениям наемного дома социального использования или наемного дома коммерческого использования**	-
14	**Сведения о включении помещения в единый государственный реестр объектов культурного наследия (памятников истории и культуры) народов Российской Федерации**	-
14.1	**Регистрационный номер, вид и наименование объекта недвижимости в едином государственном реестре объектов культурного наследия (памятников истории и культуры) народов Российской Федерации либо регистрационный номер учетной карты объекта, представляющего собой историко-культурную ценность, вид и наименование выявленного объекта культурного наследия**	-

14.2	**Реквизиты решений Правительства Российской Федерации, органов охраны объектов культурного наследия о включении объекта недвижимости в единый государственный реестр объектов культурного наследия (памятников истории и культуры) народов Российской Федерации либо об отнесении объекта недвижимости к выявленным объектам культурного наследия, подлежащим государственной охране**	-
14.3	**Реквизиты документа, на основании которого установлены требования к сохранению, содержанию и использованию объектов культурного наследия (памятников истории и культуры) народов Российской Федерации, требования к обеспечению доступа к таким объектам либо выявленному объекту культурного наследия**	-

Обозначение (номер) помещения, машино-места на плане здания, сооружения, плане этажа: 14

Кадастровый номер: -

№ п/п	**Наименование характеристики**	**Значение характеристики**
1	**2**	**3**
1	**Вид объекта недвижимости (помещение, машино-место)**	Помещение
2	**Ранее присвоенный государственный учетный номер помещения, машино-места (кадастровый, инвентарный или условный номер)**	-
3	**Кадастровый номер исходного объекта недвижимости (объектов недвижимости)**	-
4	**Номер, тип этажа (этажей), на котором (которых) расположено помещение, машино-место**	2, Этаж
5	**Адрес помещения, машино-места**	Российская Федерация, 625063, Тюменская область, м.р-н Тюменский, с.п Московское, деревня Дударева, улица Сергея Джанбровского, дом 27, корпус 2, квартира 14
	Местоположение помещения, машино-места	-
	Дополнение местоположения помещения, машино-места	-
6	**Площадь помещения, машино-места (Р), м2**	51.0
7	**Назначение помещения**	Жилое
8	**Вид жилого помещения (квартира, комната (в квартире), если жилое помещение расположено в многоквартирном доме**	Квартира
9	**Вид (виды) разрешенного использования помещения**	-
10	**Наименование помещения**	-
11	**Кадастровый номер (при наличии) или обозначение на плане этажа (или поэтажном плане) квартиры, в которой расположена комната**	-
12	**Сведения об отнесении к общему имуществу в многоквартирном доме или к вспомогательным помещениям**	-
13	**Сведения об отнесении к специализированному жилищному фонду или к жилым помещениям наемного дома социального использования или наемного дома коммерческого использования**	-

14	**Сведения о включении помещения в единый государственный реестр объектов культурного наследия (памятников истории и культуры) народов Российской Федерации**	-
14.1	**Регистрационный номер, вид и наименование объекта недвижимости в едином государственном реестре объектов культурного наследия (памятников истории и культуры) народов Российской Федерации либо регистрационный номер учетной карты объекта, представляющего собой историко-культурную ценность, вид и наименование выявленного объекта культурного наследия**	-
14.2	**Реквизиты решений Правительства Российской Федерации, органов охраны объектов культурного наследия о включении объекта недвижимости в единый государственный реестр объектов культурного наследия (памятников истории и культуры) народов Российской Федерации либо об отнесении объекта недвижимости к выявленным объектам культурного наследия, подлежащим государственной охране**	-
14.3	**Реквизиты документа, на основании которого установлены требования к сохранению, содержанию и использованию объектов культурного наследия (памятников истории и культуры) народов Российской Федерации, требования к обеспечению доступа к таким объектам либо выявленному объекту культурного наследия**	-

Обозначение (номер) помещения, машино-места на плане здания, сооружения, плане этажа: 15

Кадастровый номер: -

№ п/п	**Наименование характеристики**	**Значение характеристики**
1	**2**	**3**
1	**Вид объекта недвижимости (помещение, машино-место)**	Помещение
2	**Ранее присвоенный государственный учетный номер помещения, машино-места (кадастровый, инвентарный или условный номер)**	-
3	**Кадастровый номер исходного объекта недвижимости (объектов недвижимости)**	-
4	**Номер, тип этажа (этажей), на котором (которых) расположено помещение, машино-место**	3, Этаж
5	**Адрес помещения, машино-места**	Российская Федерация, 625063, Тюменская область, м.р-н Тюменский, с.п Московское, деревня Дударева, улица Сергея Джанбровского, дом 27, корпус 2, квартира 15
	Местоположение помещения, машино-места	-
	Дополнение местоположения помещения, машино-места	-
6	**Площадь помещения, машино-места (Р), м2**	23.6
7	**Назначение помещения**	Жилое
8	**Вид жилого помещения (квартира, комната (в квартире), если жилое помещение расположено в многоквартирном доме**	Квартира
9	**Вид (виды) разрешенного использования помещения**	-

10	**Наименование помещения**	-
11	**Кадастровый номер (при наличии) или обозначение на плане этажа (или поэтажном плане) квартиры, в которой расположена комната**	-
12	**Сведения об отнесении к общему имуществу в многоквартирном доме или к вспомогательным помещениям**	-
13	**Сведения об отнесении к специализированному жилищному фонду или к жилым помещениям наемного дома социального использования или наемного дома коммерческого использования**	-
14	**Сведения о включении помещения в единый государственный реестр объектов культурного наследия (памятников истории и культуры) народов Российской Федерации**	-
14.1	**Регистрационный номер, вид и наименование объекта недвижимости в едином государственном реестре объектов культурного наследия (памятников истории и культуры) народов Российской Федерации либо регистрационный номер учетной карты объекта, представляющего собой историко-культурную ценность, вид и наименование выявленного объекта культурного наследия**	-
14.2	**Реквизиты решений Правительства Российской Федерации, органов охраны объектов культурного наследия о включении объекта недвижимости в единый государственный реестр объектов культурного наследия (памятников истории и культуры) народов Российской Федерации либо об отнесении объекта недвижимости к выявленным объектам культурного наследия, подлежащим государственной охране**	-
14.3	**Реквизиты документа, на основании которого установлены требования к сохранению, содержанию и использованию объектов культурного наследия (памятников истории и культуры) народов Российской Федерации, требования к обеспечению доступа к таким объектам либо выявленному объекту культурного наследия**	-

Обозначение (номер) помещения, машино-места на плане здания, сооружения, плане этажа: 16

Кадастровый номер: -

№ п/п	**Наименование характеристики**	**Значение характеристики**
1	**2**	**3**
1	**Вид объекта недвижимости (помещение, машино-место)**	Помещение
2	**Ранее присвоенный государственный учетный номер помещения, машино-места (кадастровый, инвентарный или условный номер)**	-
3	**Кадастровый номер исходного объекта недвижимости (объектов недвижимости)**	-
4	**Номер, тип этажа (этажей), на котором (которых) расположено помещение, машино-место**	3, Этаж

5	**Адрес помещения, машино-места**	Российская Федерация, 625063, Тюменская область, м.р-н Тюменский, с.п Московское, деревня Дударева, улица Сергея Джанбровского, дом 27, корпус 2, квартира 16
	Местоположение помещения, машино-места	-
	Дополнение местоположения помещения, машино-места	-
6	**Площадь помещения, машино-места (Р), м2**	51.1
7	**Назначение помещения**	Жилое
8	**Вид жилого помещения (квартира, комната (в квартире), если жилое помещение расположено в многоквартирном доме**	Квартира
9	**Вид (виды) разрешенного использования помещения**	-
10	**Наименование помещения**	-
11	**Кадастровый номер (при наличии) или обозначение на плане этажа (или поэтажном плане) квартиры, в которой расположена комната**	-
12	**Сведения об отнесении к общему имуществу в многоквартирном доме или к вспомогательным помещениям**	-
13	**Сведения об отнесении к специализированному жилищному фонду или к жилым помещениям наемного дома социального использования или наемного дома коммерческого использования**	-
14	**Сведения о включении помещения в единый государственный реестр объектов культурного наследия (памятников истории и культуры) народов Российской Федерации**	-
14.1	**Регистрационный номер, вид и наименование объекта недвижимости в едином государственном реестре объектов культурного наследия (памятников истории и культуры) народов Российской Федерации либо регистрационный номер учетной карты объекта, представляющего собой историко-культурную ценность, вид и наименование выявленного объекта культурного наследия**	-
14.2	**Реквизиты решений Правительства Российской Федерации, органов охраны объектов культурного наследия о включении объекта недвижимости в единый государственный реестр объектов культурного наследия (памятников истории и культуры) народов Российской Федерации либо об отнесении объекта недвижимости к выявленным объектам культурного наследия, подлежащим государственной охране**	-
14.3	**Реквизиты документа, на основании которого установлены требования к сохранению, содержанию и использованию объектов культурного наследия (памятников истории и культуры) народов Российской Федерации, требования к обеспечению доступа к таким объектам либо выявленному объекту культурного наследия**	-

Обозначение (номер) помещения, машино-места на плане здания, сооружения, плане этажа: 17

Кадастровый номер: -

№ п/п	Наименование характеристики	Значение характеристики
1	2	3
1	**Вид объекта недвижимости (помещение, машино-место)**	Помещение
2	**Ранее присвоенный государственный учетный номер помещения, машино-места (кадастровый, инвентарный или условный номер)**	-
3	**Кадастровый номер исходного объекта недвижимости (объектов недвижимости)**	-
4	**Номер, тип этажа (этажей), на котором (которых) расположено помещение, машино-место**	3, Этаж
5	**Адрес помещения, машино-места**	Российская Федерация, 625063, Тюменская область, м.р-н Тюменский, с.п Московское, деревня Дударева, улица Сергея Джанбровского, дом 27, корпус 2, квартира 17
	Местоположение помещения, машино-места	-
	Дополнение местоположения помещения, машино-места	-
6	**Площадь помещения, машино-места (Р), м2**	31.8
7	**Назначение помещения**	Жилое
8	**Вид жилого помещения (квартира, комната (в квартире), если жилое помещение расположено в многоквартирном доме**	Квартира
9	**Вид (виды) разрешенного использования помещения**	-
10	**Наименование помещения**	-
11	**Кадастровый номер (при наличии) или обозначение на плане этажа (или поэтажном плане) квартиры, в которой расположена комната**	-
12	**Сведения об отнесении к общему имуществу в многоквартирном доме или к вспомогательным помещениям**	-
13	**Сведения об отнесении к специализированному жилищному фонду или к жилым помещениям наемного дома социального использования или наемного дома коммерческого использования**	-
14	**Сведения о включении помещения в единый государственный реестр объектов культурного наследия (памятников истории и культуры) народов Российской Федерации**	-
14.1	**Регистрационный номер, вид и наименование объекта недвижимости в едином государственном реестре объектов культурного наследия (памятников истории и культуры) народов Российской Федерации либо регистрационный номер учетной карты объекта, представляющего собой историко-культурную ценность, вид и наименование выявленного объекта культурного наследия**	-

14.2	**Реквизиты решений Правительства Российской Федерации, органов охраны объектов культурного наследия о включении объекта недвижимости в единый государственный реестр объектов культурного наследия (памятников истории и культуры) народов Российской Федерации либо об отнесении объекта недвижимости к выявленным объектам культурного наследия, подлежащим государственной охране**	-
14.3	**Реквизиты документа, на основании которого установлены требования к сохранению, содержанию и использованию объектов культурного наследия (памятников истории и культуры) народов Российской Федерации, требования к обеспечению доступа к таким объектам либо выявленному объекту культурного наследия**	-

Обозначение (номер) помещения, машино-места на плане здания, сооружения, плане этажа: 18

Кадастровый номер: -

№ п/п	**Наименование характеристики**	**Значение характеристики**
1	**2**	**3**
1	**Вид объекта недвижимости (помещение, машино-место)**	Помещение
2	**Ранее присвоенный государственный учетный номер помещения, машино-места (кадастровый, инвентарный или условный номер)**	-
3	**Кадастровый номер исходного объекта недвижимости (объектов недвижимости)**	-
4	**Номер, тип этажа (этажей), на котором (которых) расположено помещение, машино-место**	3, Этаж
5	**Адрес помещения, машино-места**	Российская Федерация, 625063, Тюменская область, м.р-н Тюменский, с.п Московское, деревня Дударева, улица Сергея Джанбровского, дом 27, корпус 2, квартира 18
	Местоположение помещения, машино-места	-
	Дополнение местоположения помещения, машино-места	-
6	**Площадь помещения, машино-места (Р), м2**	34.0
7	**Назначение помещения**	Жилое
8	**Вид жилого помещения (квартира, комната (в квартире), если жилое помещение расположено в многоквартирном доме**	Квартира
9	**Вид (виды) разрешенного использования помещения**	-
10	**Наименование помещения**	-
11	**Кадастровый номер (при наличии) или обозначение на плане этажа (или поэтажном плане) квартиры, в которой расположена комната**	-
12	**Сведения об отнесении к общему имуществу в многоквартирном доме или к вспомогательным помещениям**	-
13	**Сведения об отнесении к специализированному жилищному фонду или к жилым помещениям наемного дома социального использования или наемного дома коммерческого использования**	-

14	**Сведения о включении помещения в единый государственный реестр объектов культурного наследия (памятников истории и культуры) народов Российской Федерации**	-
14.1	**Регистрационный номер, вид и наименование объекта недвижимости в едином государственном реестре объектов культурного наследия (памятников истории и культуры) народов Российской Федерации либо регистрационный номер учетной карты объекта, представляющего собой историко-культурную ценность, вид и наименование выявленного объекта культурного наследия**	-
14.2	**Реквизиты решений Правительства Российской Федерации, органов охраны объектов культурного наследия о включении объекта недвижимости в единый государственный реестр объектов культурного наследия (памятников истории и культуры) народов Российской Федерации либо об отнесении объекта недвижимости к выявленным объектам культурного наследия, подлежащим государственной охране**	-
14.3	**Реквизиты документа, на основании которого установлены требования к сохранению, содержанию и использованию объектов культурного наследия (памятников истории и культуры) народов Российской Федерации, требования к обеспечению доступа к таким объектам либо выявленному объекту культурного наследия**	-

Обозначение (номер) помещения, машино-места на плане здания, сооружения, плане этажа: 19

Кадастровый номер: -

№ п/п	**Наименование характеристики**	**Значение характеристики**
1	**2**	**3**
1	**Вид объекта недвижимости (помещение, машино-место)**	Помещение
2	**Ранее присвоенный государственный учетный номер помещения, машино-места (кадастровый, инвентарный или условный номер)**	-
3	**Кадастровый номер исходного объекта недвижимости (объектов недвижимости)**	-
4	**Номер, тип этажа (этажей), на котором (которых) расположено помещение, машино-место**	3, Этаж
5	**Адрес помещения, машино-места**	Российская Федерация, 625063, Тюменская область, м.р-н Тюменский, с.п Московское, деревня Дударева, улица Сергея Джанбровского, дом 27, корпус 2, квартира 19
	Местоположение помещения, машино-места	-
	Дополнение местоположения помещения, машино-места	-
6	**Площадь помещения, машино-места (Р), м2**	39.1
7	**Назначение помещения**	Жилое
8	**Вид жилого помещения (квартира, комната (в квартире), если жилое помещение расположено в многоквартирном доме**	Квартира
9	**Вид (виды) разрешенного использования помещения**	-

10	**Наименование помещения**	-
11	**Кадастровый номер (при наличии) или обозначение на плане этажа (или поэтажном плане) квартиры, в которой расположена комната**	-
12	**Сведения об отнесении к общему имуществу в многоквартирном доме или к вспомогательным помещениям**	-
13	**Сведения об отнесении к специализированному жилищному фонду или к жилым помещениям наемного дома социального использования или наемного дома коммерческого использования**	-
14	**Сведения о включении помещения в единый государственный реестр объектов культурного наследия (памятников истории и культуры) народов Российской Федерации**	-
14.1	**Регистрационный номер, вид и наименование объекта недвижимости в едином государственном реестре объектов культурного наследия (памятников истории и культуры) народов Российской Федерации либо регистрационный номер учетной карты объекта, представляющего собой историко-культурную ценность, вид и наименование выявленного объекта культурного наследия**	-
14.2	**Реквизиты решений Правительства Российской Федерации, органов охраны объектов культурного наследия о включении объекта недвижимости в единый государственный реестр объектов культурного наследия (памятников истории и культуры) народов Российской Федерации либо об отнесении объекта недвижимости к выявленным объектам культурного наследия, подлежащим государственной охране**	-
14.3	**Реквизиты документа, на основании которого установлены требования к сохранению, содержанию и использованию объектов культурного наследия (памятников истории и культуры) народов Российской Федерации, требования к обеспечению доступа к таким объектам либо выявленному объекту культурного наследия**	-

Обозначение (номер) помещения, машино-места на плане здания, сооружения, плане этажа: 20

Кадастровый номер: -

№ п/п	**Наименование характеристики**	**Значение характеристики**
1	**2**	**3**
1	**Вид объекта недвижимости (помещение, машино-место)**	Помещение
2	**Ранее присвоенный государственный учетный номер помещения, машино-места (кадастровый, инвентарный или условный номер)**	-
3	**Кадастровый номер исходного объекта недвижимости (объектов недвижимости)**	-
4	**Номер, тип этажа (этажей), на котором (которых) расположено помещение, машино-место**	3, Этаж

5	**Адрес помещения, машино-места**	Российская Федерация, 625063, Тюменская область, м.р-н Тюменский, с.п Московское, деревня Дударева, улица Сергея Джанбровского, дом 27, корпус 2, квартира 20
	Местоположение помещения, машино-места	-
	Дополнение местоположения помещения, машино-места	-
6	**Площадь помещения, машино-места (Р), м2**	35.2
7	**Назначение помещения**	Жилое
8	**Вид жилого помещения (квартира, комната (в квартире), если жилое помещение расположено в многоквартирном доме**	Квартира
9	**Вид (виды) разрешенного использования помещения**	-
10	**Наименование помещения**	-
11	**Кадастровый номер (при наличии) или обозначение на плане этажа (или поэтажном плане) квартиры, в которой расположена комната**	-
12	**Сведения об отнесении к общему имуществу в многоквартирном доме или к вспомогательным помещениям**	-
13	**Сведения об отнесении к специализированному жилищному фонду или к жилым помещениям наемного дома социального использования или наемного дома коммерческого использования**	-
14	**Сведения о включении помещения в единый государственный реестр объектов культурного наследия (памятников истории и культуры) народов Российской Федерации**	-
14.1	**Регистрационный номер, вид и наименование объекта недвижимости в едином государственном реестре объектов культурного наследия (памятников истории и культуры) народов Российской Федерации либо регистрационный номер учетной карты объекта, представляющего собой историко-культурную ценность, вид и наименование выявленного объекта культурного наследия**	-
14.2	**Реквизиты решений Правительства Российской Федерации, органов охраны объектов культурного наследия о включении объекта недвижимости в единый государственный реестр объектов культурного наследия (памятников истории и культуры) народов Российской Федерации либо об отнесении объекта недвижимости к выявленным объектам культурного наследия, подлежащим государственной охране**	-
14.3	**Реквизиты документа, на основании которого установлены требования к сохранению, содержанию и использованию объектов культурного наследия (памятников истории и культуры) народов Российской Федерации, требования к обеспечению доступа к таким объектам либо выявленному объекту культурного наследия**	-

Обозначение (номер) помещения, машино-места на плане здания, сооружения, плане этажа: 21

Кадастровый номер: -

№ п/п	Наименование характеристики	Значение характеристики
1	2	3
1	**Вид объекта недвижимости (помещение, машино-место)**	Помещение
2	**Ранее присвоенный государственный учетный номер помещения, машино-места (кадастровый, инвентарный или условный номер)**	-
3	**Кадастровый номер исходного объекта недвижимости (объектов недвижимости)**	-
4	**Номер, тип этажа (этажей), на котором (которых) расположено помещение, машино-место**	3, Этаж
5	**Адрес помещения, машино-места**	Российская Федерация, 625063, Тюменская область, м.р-н Тюменский, с.п Московское, деревня Дударева, улица Сергея Джанбровского, дом 27, корпус 2, квартира 21
	Местоположение помещения, машино-места	-
	Дополнение местоположения помещения, машино-места	-
6	**Площадь помещения, машино-места (Р), м2**	55.0
7	**Назначение помещения**	Жилое
8	**Вид жилого помещения (квартира, комната (в квартире), если жилое помещение расположено в многоквартирном доме**	Квартира
9	**Вид (виды) разрешенного использования помещения**	-
10	**Наименование помещения**	-
11	**Кадастровый номер (при наличии) или обозначение на плане этажа (или поэтажном плане) квартиры, в которой расположена комната**	-
12	**Сведения об отнесении к общему имуществу в многоквартирном доме или к вспомогательным помещениям**	-
13	**Сведения об отнесении к специализированному жилищному фонду или к жилым помещениям наемного дома социального использования или наемного дома коммерческого использования**	-
14	**Сведения о включении помещения в единый государственный реестр объектов культурного наследия (памятников истории и культуры) народов Российской Федерации**	-
14.1	**Регистрационный номер, вид и наименование объекта недвижимости в едином государственном реестре объектов культурного наследия (памятников истории и культуры) народов Российской Федерации либо регистрационный номер учетной карты объекта, представляющего собой историко-культурную ценность, вид и наименование выявленного объекта культурного наследия**	-

14.2	**Реквизиты решений Правительства Российской Федерации, органов охраны объектов культурного наследия о включении объекта недвижимости в единый государственный реестр объектов культурного наследия (памятников истории и культуры) народов Российской Федерации либо об отнесении объекта недвижимости к выявленным объектам культурного наследия, подлежащим государственной охране**	-
14.3	**Реквизиты документа, на основании которого установлены требования к сохранению, содержанию и использованию объектов культурного наследия (памятников истории и культуры) народов Российской Федерации, требования к обеспечению доступа к таким объектам либо выявленному объекту культурного наследия**	-

Обозначение (номер) помещения, машино-места на плане здания, сооружения, плане этажа: 22

Кадастровый номер: -

№ п/п	**Наименование характеристики**	**Значение характеристики**
1	**2**	**3**
1	**Вид объекта недвижимости (помещение, машино-место)**	Помещение
2	**Ранее присвоенный государственный учетный номер помещения, машино-места (кадастровый, инвентарный или условный номер)**	-
3	**Кадастровый номер исходного объекта недвижимости (объектов недвижимости)**	-
4	**Номер, тип этажа (этажей), на котором (которых) расположено помещение, машино-место**	3, Этаж
5	**Адрес помещения, машино-места**	Российская Федерация, 625063, Тюменская область, м.р-н Тюменский, с.п Московское, деревня Дударева, улица Сергея Джанбровского, дом 27, корпус 2, квартира 22
	Местоположение помещения, машино-места	-
	Дополнение местоположения помещения, машино-места	-
6	**Площадь помещения, машино-места (Р), м2**	65.1
7	**Назначение помещения**	Жилое
8	**Вид жилого помещения (квартира, комната (в квартире), если жилое помещение расположено в многоквартирном доме**	Квартира
9	**Вид (виды) разрешенного использования помещения**	-
10	**Наименование помещения**	-
11	**Кадастровый номер (при наличии) или обозначение на плане этажа (или поэтажном плане) квартиры, в которой расположена комната**	-
12	**Сведения об отнесении к общему имуществу в многоквартирном доме или к вспомогательным помещениям**	-
13	**Сведения об отнесении к специализированному жилищному фонду или к жилым помещениям наемного дома социального использования или наемного дома коммерческого использования**	-

14	**Сведения о включении помещения в единый государственный реестр объектов культурного наследия (памятников истории и культуры) народов Российской Федерации**	-
14.1	**Регистрационный номер, вид и наименование объекта недвижимости в едином государственном реестре объектов культурного наследия (памятников истории и культуры) народов Российской Федерации либо регистрационный номер учетной карты объекта, представляющего собой историко-культурную ценность, вид и наименование выявленного объекта культурного наследия**	-
14.2	**Реквизиты решений Правительства Российской Федерации, органов охраны объектов культурного наследия о включении объекта недвижимости в единый государственный реестр объектов культурного наследия (памятников истории и культуры) народов Российской Федерации либо об отнесении объекта недвижимости к выявленным объектам культурного наследия, подлежащим государственной охране**	-
14.3	**Реквизиты документа, на основании которого установлены требования к сохранению, содержанию и использованию объектов культурного наследия (памятников истории и культуры) народов Российской Федерации, требования к обеспечению доступа к таким объектам либо выявленному объекту культурного наследия**	-

Обозначение (номер) помещения, машино-места на плане здания, сооружения, плане этажа: 23

Кадастровый номер: -

№ п/п	**Наименование характеристики**	**Значение характеристики**
1	**2**	**3**
1	**Вид объекта недвижимости (помещение, машино-место)**	Помещение
2	**Ранее присвоенный государственный учетный номер помещения, машино-места (кадастровый, инвентарный или условный номер)**	-
3	**Кадастровый номер исходного объекта недвижимости (объектов недвижимости)**	-
4	**Номер, тип этажа (этажей), на котором (которых) расположено помещение, машино-место**	3, Этаж
5	**Адрес помещения, машино-места**	Российская Федерация, 625063, Тюменская область, м.р-н Тюменский, с.п Московское, деревня Дударева, улица Сергея Джанбровского, дом 27, корпус 2, квартира 23
	Местоположение помещения, машино-места	-
	Дополнение местоположения помещения, машино-места	-
6	**Площадь помещения, машино-места (Р), м2**	25.2
7	**Назначение помещения**	Жилое
8	**Вид жилого помещения (квартира, комната (в квартире), если жилое помещение расположено в многоквартирном доме**	Квартира
9	**Вид (виды) разрешенного использования помещения**	-

10	**Наименование помещения**	-
11	**Кадастровый номер (при наличии) или обозначение на плане этажа (или поэтажном плане) квартиры, в которой расположена комната**	-
12	**Сведения об отнесении к общему имуществу в многоквартирном доме или к вспомогательным помещениям**	-
13	**Сведения об отнесении к специализированному жилищному фонду или к жилым помещениям наемного дома социального использования или наемного дома коммерческого использования**	-
14	**Сведения о включении помещения в единый государственный реестр объектов культурного наследия (памятников истории и культуры) народов Российской Федерации**	-
14.1	**Регистрационный номер, вид и наименование объекта недвижимости в едином государственном реестре объектов культурного наследия (памятников истории и культуры) народов Российской Федерации либо регистрационный номер учетной карты объекта, представляющего собой историко-культурную ценность, вид и наименование выявленного объекта культурного наследия**	-
14.2	**Реквизиты решений Правительства Российской Федерации, органов охраны объектов культурного наследия о включении объекта недвижимости в единый государственный реестр объектов культурного наследия (памятников истории и культуры) народов Российской Федерации либо об отнесении объекта недвижимости к выявленным объектам культурного наследия, подлежащим государственной охране**	-
14.3	**Реквизиты документа, на основании которого установлены требования к сохранению, содержанию и использованию объектов культурного наследия (памятников истории и культуры) народов Российской Федерации, требования к обеспечению доступа к таким объектам либо выявленному объекту культурного наследия**	-

Обозначение (номер) помещения, машино-места на плане здания, сооружения, плане этажа: 24

Кадастровый номер: -

№ п/п	**Наименование характеристики**	**Значение характеристики**
1	**2**	**3**
1	**Вид объекта недвижимости (помещение, машино-место)**	Помещение
2	**Ранее присвоенный государственный учетный номер помещения, машино-места (кадастровый, инвентарный или условный номер)**	-
3	**Кадастровый номер исходного объекта недвижимости (объектов недвижимости)**	-
4	**Номер, тип этажа (этажей), на котором (которых) расположено помещение, машино-место**	3, Этаж

5	**Адрес помещения, машино-места**	Российская Федерация, 625063, Тюменская область, м.р-н Тюменский, с.п Московское, деревня Дударева, улица Сергея Джанбровского, дом 27, корпус 2, квартира 24
	Местоположение помещения, машино-места	-
	Дополнение местоположения помещения, машино-места	-
6	**Площадь помещения, машино-места (Р), м2**	51.1
7	**Назначение помещения**	Жилое
8	**Вид жилого помещения (квартира, комната (в квартире), если жилое помещение расположено в многоквартирном доме**	Квартира
9	**Вид (виды) разрешенного использования помещения**	-
10	**Наименование помещения**	-
11	**Кадастровый номер (при наличии) или обозначение на плане этажа (или поэтажном плане) квартиры, в которой расположена комната**	-
12	**Сведения об отнесении к общему имуществу в многоквартирном доме или к вспомогательным помещениям**	-
13	**Сведения об отнесении к специализированному жилищному фонду или к жилым помещениям наемного дома социального использования или наемного дома коммерческого использования**	-
14	**Сведения о включении помещения в единый государственный реестр объектов культурного наследия (памятников истории и культуры) народов Российской Федерации**	-
14.1	**Регистрационный номер, вид и наименование объекта недвижимости в едином государственном реестре объектов культурного наследия (памятников истории и культуры) народов Российской Федерации либо регистрационный номер учетной карты объекта, представляющего собой историко-культурную ценность, вид и наименование выявленного объекта культурного наследия**	-
14.2	**Реквизиты решений Правительства Российской Федерации, органов охраны объектов культурного наследия о включении объекта недвижимости в единый государственный реестр объектов культурного наследия (памятников истории и культуры) народов Российской Федерации либо об отнесении объекта недвижимости к выявленным объектам культурного наследия, подлежащим государственной охране**	-
14.3	**Реквизиты документа, на основании которого установлены требования к сохранению, содержанию и использованию объектов культурного наследия (памятников истории и культуры) народов Российской Федерации, требования к обеспечению доступа к таким объектам либо выявленному объекту культурного наследия**	-

Обозначение (номер) помещения, машино-места на плане здания, сооружения, плане этажа: 25

Кадастровый номер: -

№ п/п	Наименование характеристики	Значение характеристики
1	2	3
1	**Вид объекта недвижимости (помещение, машино-место)**	Помещение
2	**Ранее присвоенный государственный учетный номер помещения, машино-места (кадастровый, инвентарный или условный номер)**	-
3	**Кадастровый номер исходного объекта недвижимости (объектов недвижимости)**	-
4	**Номер, тип этажа (этажей), на котором (которых) расположено помещение, машино-место**	4, Этаж
5	**Адрес помещения, машино-места**	Российская Федерация, 625063, Тюменская область, м.р-н Тюменский, с.п Московское, деревня Дударева, улица Сергея Джанбровского, дом 27, корпус 2, квартира 25
	Местоположение помещения, машино-места	-
	Дополнение местоположения помещения, машино-места	-
6	**Площадь помещения, машино-места (Р), м2**	23.6
7	**Назначение помещения**	Жилое
8	**Вид жилого помещения (квартира, комната (в квартире), если жилое помещение расположено в многоквартирном доме**	Квартира
9	**Вид (виды) разрешенного использования помещения**	-
10	**Наименование помещения**	-
11	**Кадастровый номер (при наличии) или обозначение на плане этажа (или поэтажном плане) квартиры, в которой расположена комната**	-
12	**Сведения об отнесении к общему имуществу в многоквартирном доме или к вспомогательным помещениям**	-
13	**Сведения об отнесении к специализированному жилищному фонду или к жилым помещениям наемного дома социального использования или наемного дома коммерческого использования**	-
14	**Сведения о включении помещения в единый государственный реестр объектов культурного наследия (памятников истории и культуры) народов Российской Федерации**	-
14.1	**Регистрационный номер, вид и наименование объекта недвижимости в едином государственном реестре объектов культурного наследия (памятников истории и культуры) народов Российской Федерации либо регистрационный номер учетной карты объекта, представляющего собой историко-культурную ценность, вид и наименование выявленного объекта культурного наследия**	-

14.2	**Реквизиты решений Правительства Российской Федерации, органов охраны объектов культурного наследия о включении объекта недвижимости в единый государственный реестр объектов культурного наследия (памятников истории и культуры) народов Российской Федерации либо об отнесении объекта недвижимости к выявленным объектам культурного наследия, подлежащим государственной охране**	-
14.3	**Реквизиты документа, на основании которого установлены требования к сохранению, содержанию и использованию объектов культурного наследия (памятников истории и культуры) народов Российской Федерации, требования к обеспечению доступа к таким объектам либо выявленному объекту культурного наследия**	-

Обозначение (номер) помещения, машино-места на плане здания, сооружения, плане этажа: 26

Кадастровый номер: -

№ п/п	**Наименование характеристики**	**Значение характеристики**
1	**2**	**3**
1	**Вид объекта недвижимости (помещение, машино-место)**	Помещение
2	**Ранее присвоенный государственный учетный номер помещения, машино-места (кадастровый, инвентарный или условный номер)**	-
3	**Кадастровый номер исходного объекта недвижимости (объектов недвижимости)**	-
4	**Номер, тип этажа (этажей), на котором (которых) расположено помещение, машино-место**	4, Этаж
5	**Адрес помещения, машино-места**	Российская Федерация, 625063, Тюменская область, м.р-н Тюменский, с.п Московское, деревня Дударева, улица Сергея Джанбровского, дом 27, корпус 2, квартира 26
	Местоположение помещения, машино-места	-
	Дополнение местоположения помещения, машино-места	-
6	**Площадь помещения, машино-места (Р), м2**	51.1
7	**Назначение помещения**	Жилое
8	**Вид жилого помещения (квартира, комната (в квартире), если жилое помещение расположено в многоквартирном доме**	Квартира
9	**Вид (виды) разрешенного использования помещения**	-
10	**Наименование помещения**	-
11	**Кадастровый номер (при наличии) или обозначение на плане этажа (или поэтажном плане) квартиры, в которой расположена комната**	-
12	**Сведения об отнесении к общему имуществу в многоквартирном доме или к вспомогательным помещениям**	-
13	**Сведения об отнесении к специализированному жилищному фонду или к жилым помещениям наемного дома социального использования или наемного дома коммерческого использования**	-

14	**Сведения о включении помещения в единый государственный реестр объектов культурного наследия (памятников истории и культуры) народов Российской Федерации**	-
14.1	**Регистрационный номер, вид и наименование объекта недвижимости в едином государственном реестре объектов культурного наследия (памятников истории и культуры) народов Российской Федерации либо регистрационный номер учетной карты объекта, представляющего собой историко-культурную ценность, вид и наименование выявленного объекта культурного наследия**	-
14.2	**Реквизиты решений Правительства Российской Федерации, органов охраны объектов культурного наследия о включении объекта недвижимости в единый государственный реестр объектов культурного наследия (памятников истории и культуры) народов Российской Федерации либо об отнесении объекта недвижимости к выявленным объектам культурного наследия, подлежащим государственной охране**	-
14.3	**Реквизиты документа, на основании которого установлены требования к сохранению, содержанию и использованию объектов культурного наследия (памятников истории и культуры) народов Российской Федерации, требования к обеспечению доступа к таким объектам либо выявленному объекту культурного наследия**	-

Обозначение (номер) помещения, машино-места на плане здания, сооружения, плане этажа: 27

Кадастровый номер: -

№ п/п	**Наименование характеристики**	**Значение характеристики**
1	**2**	**3**
1	**Вид объекта недвижимости (помещение, машино-место)**	Помещение
2	**Ранее присвоенный государственный учетный номер помещения, машино-места (кадастровый, инвентарный или условный номер)**	-
3	**Кадастровый номер исходного объекта недвижимости (объектов недвижимости)**	-
4	**Номер, тип этажа (этажей), на котором (которых) расположено помещение, машино-место**	4, Этаж
5	**Адрес помещения, машино-места**	Российская Федерация, 625063, Тюменская область, м.р-н Тюменский, с.п Московское, деревня Дударева, улица Сергея Джанбровского, дом 27, корпус 2, квартира 27
	Местоположение помещения, машино-места	-
	Дополнение местоположения помещения, машино-места	-
6	**Площадь помещения, машино-места (Р), м2**	31.7
7	**Назначение помещения**	Жилое
8	**Вид жилого помещения (квартира, комната (в квартире), если жилое помещение расположено в многоквартирном доме**	Квартира
9	**Вид (виды) разрешенного использования помещения**	-

10	**Наименование помещения**	-
11	**Кадастровый номер (при наличии) или обозначение на плане этажа (или поэтажном плане) квартиры, в которой расположена комната**	-
12	**Сведения об отнесении к общему имуществу в многоквартирном доме или к вспомогательным помещениям**	-
13	**Сведения об отнесении к специализированному жилищному фонду или к жилым помещениям наемного дома социального использования или наемного дома коммерческого использования**	-
14	**Сведения о включении помещения в единый государственный реестр объектов культурного наследия (памятников истории и культуры) народов Российской Федерации**	-
14.1	**Регистрационный номер, вид и наименование объекта недвижимости в едином государственном реестре объектов культурного наследия (памятников истории и культуры) народов Российской Федерации либо регистрационный номер учетной карты объекта, представляющего собой историко-культурную ценность, вид и наименование выявленного объекта культурного наследия**	-
14.2	**Реквизиты решений Правительства Российской Федерации, органов охраны объектов культурного наследия о включении объекта недвижимости в единый государственный реестр объектов культурного наследия (памятников истории и культуры) народов Российской Федерации либо об отнесении объекта недвижимости к выявленным объектам культурного наследия, подлежащим государственной охране**	-
14.3	**Реквизиты документа, на основании которого установлены требования к сохранению, содержанию и использованию объектов культурного наследия (памятников истории и культуры) народов Российской Федерации, требования к обеспечению доступа к таким объектам либо выявленному объекту культурного наследия**	-

Обозначение (номер) помещения, машино-места на плане здания, сооружения, плане этажа: 28

Кадастровый номер: -

№ п/п	**Наименование характеристики**	**Значение характеристики**
1	**2**	**3**
1	**Вид объекта недвижимости (помещение, машино-место)**	Помещение
2	**Ранее присвоенный государственный учетный номер помещения, машино-места (кадастровый, инвентарный или условный номер)**	-
3	**Кадастровый номер исходного объекта недвижимости (объектов недвижимости)**	-
4	**Номер, тип этажа (этажей), на котором (которых) расположено помещение, машино-место**	4, Этаж

5	**Адрес помещения, машино-места**	Российская Федерация, 625063, Тюменская область, м.р-н Тюменский, с.п Московское, деревня Дударева, улица Сергея Джанбровского, дом 27, корпус 2, квартира 28
	Местоположение помещения, машино-места	-
	Дополнение местоположения помещения, машино-места	-
6	**Площадь помещения, машино-места (Р), м2**	33.8
7	**Назначение помещения**	Жилое
8	**Вид жилого помещения (квартира, комната (в квартире), если жилое помещение расположено в многоквартирном доме**	Квартира
9	**Вид (виды) разрешенного использования помещения**	-
10	**Наименование помещения**	-
11	**Кадастровый номер (при наличии) или обозначение на плане этажа (или поэтажном плане) квартиры, в которой расположена комната**	-
12	**Сведения об отнесении к общему имуществу в многоквартирном доме или к вспомогательным помещениям**	-
13	**Сведения об отнесении к специализированному жилищному фонду или к жилым помещениям наемного дома социального использования или наемного дома коммерческого использования**	-
14	**Сведения о включении помещения в единый государственный реестр объектов культурного наследия (памятников истории и культуры) народов Российской Федерации**	-
14.1	**Регистрационный номер, вид и наименование объекта недвижимости в едином государственном реестре объектов культурного наследия (памятников истории и культуры) народов Российской Федерации либо регистрационный номер учетной карты объекта, представляющего собой историко-культурную ценность, вид и наименование выявленного объекта культурного наследия**	-
14.2	**Реквизиты решений Правительства Российской Федерации, органов охраны объектов культурного наследия о включении объекта недвижимости в единый государственный реестр объектов культурного наследия (памятников истории и культуры) народов Российской Федерации либо об отнесении объекта недвижимости к выявленным объектам культурного наследия, подлежащим государственной охране**	-
14.3	**Реквизиты документа, на основании которого установлены требования к сохранению, содержанию и использованию объектов культурного наследия (памятников истории и культуры) народов Российской Федерации, требования к обеспечению доступа к таким объектам либо выявленному объекту культурного наследия**	-

Обозначение (номер) помещения, машино-места на плане здания, сооружения, плане этажа: 29

Кадастровый номер: -

№ п/п	Наименование характеристики	Значение характеристики
1	2	3
1	**Вид объекта недвижимости (помещение, машино-место)**	Помещение
2	**Ранее присвоенный государственный учетный номер помещения, машино-места (кадастровый, инвентарный или условный номер)**	-
3	**Кадастровый номер исходного объекта недвижимости (объектов недвижимости)**	-
4	**Номер, тип этажа (этажей), на котором (которых) расположено помещение, машино-место**	4, Этаж
5	**Адрес помещения, машино-места**	Российская Федерация, 625063, Тюменская область, м.р-н Тюменский, с.п Московское, деревня Дударева, улица Сергея Джанбровского, дом 27, корпус 2, квартира 29
	Местоположение помещения, машино-места	-
	Дополнение местоположения помещения, машино-места	-
6	**Площадь помещения, машино-места (Р), м2**	39.1
7	**Назначение помещения**	Жилое
8	**Вид жилого помещения (квартира, комната (в квартире), если жилое помещение расположено в многоквартирном доме**	Квартира
9	**Вид (виды) разрешенного использования помещения**	-
10	**Наименование помещения**	-
11	**Кадастровый номер (при наличии) или обозначение на плане этажа (или поэтажном плане) квартиры, в которой расположена комната**	-
12	**Сведения об отнесении к общему имуществу в многоквартирном доме или к вспомогательным помещениям**	-
13	**Сведения об отнесении к специализированному жилищному фонду или к жилым помещениям наемного дома социального использования или наемного дома коммерческого использования**	-
14	**Сведения о включении помещения в единый государственный реестр объектов культурного наследия (памятников истории и культуры) народов Российской Федерации**	-
14.1	**Регистрационный номер, вид и наименование объекта недвижимости в едином государственном реестре объектов культурного наследия (памятников истории и культуры) народов Российской Федерации либо регистрационный номер учетной карты объекта, представляющего собой историко-культурную ценность, вид и наименование выявленного объекта культурного наследия**	-

14.2	**Реквизиты решений Правительства Российской Федерации, органов охраны объектов культурного наследия о включении объекта недвижимости в единый государственный реестр объектов культурного наследия (памятников истории и культуры) народов Российской Федерации либо об отнесении объекта недвижимости к выявленным объектам культурного наследия, подлежащим государственной охране**	-
14.3	**Реквизиты документа, на основании которого установлены требования к сохранению, содержанию и использованию объектов культурного наследия (памятников истории и культуры) народов Российской Федерации, требования к обеспечению доступа к таким объектам либо выявленному объекту культурного наследия**	-

Обозначение (номер) помещения, машино-места на плане здания, сооружения, плане этажа: 30

Кадастровый номер: -

№ п/п	**Наименование характеристики**	**Значение характеристики**
1	**2**	**3**
1	**Вид объекта недвижимости (помещение, машино-место)**	Помещение
2	**Ранее присвоенный государственный учетный номер помещения, машино-места (кадастровый, инвентарный или условный номер)**	-
3	**Кадастровый номер исходного объекта недвижимости (объектов недвижимости)**	-
4	**Номер, тип этажа (этажей), на котором (которых) расположено помещение, машино-место**	4, Этаж
5	**Адрес помещения, машино-места**	Российская Федерация, 625063, Тюменская область, м.р-н Тюменский, с.п Московское, деревня Дударева, улица Сергея Джанбровского, дом 27, корпус 2, квартира 30
	Местоположение помещения, машино-места	-
	Дополнение местоположения помещения, машино-места	-
6	**Площадь помещения, машино-места (Р), м2**	35.2
7	**Назначение помещения**	Жилое
8	**Вид жилого помещения (квартира, комната (в квартире), если жилое помещение расположено в многоквартирном доме**	Квартира
9	**Вид (виды) разрешенного использования помещения**	-
10	**Наименование помещения**	-
11	**Кадастровый номер (при наличии) или обозначение на плане этажа (или поэтажном плане) квартиры, в которой расположена комната**	-
12	**Сведения об отнесении к общему имуществу в многоквартирном доме или к вспомогательным помещениям**	-
13	**Сведения об отнесении к специализированному жилищному фонду или к жилым помещениям наемного дома социального использования или наемного дома коммерческого использования**	-

14	**Сведения о включении помещения в единый государственный реестр объектов культурного наследия (памятников истории и культуры) народов Российской Федерации**	-
14.1	**Регистрационный номер, вид и наименование объекта недвижимости в едином государственном реестре объектов культурного наследия (памятников истории и культуры) народов Российской Федерации либо регистрационный номер учетной карты объекта, представляющего собой историко-культурную ценность, вид и наименование выявленного объекта культурного наследия**	-
14.2	**Реквизиты решений Правительства Российской Федерации, органов охраны объектов культурного наследия о включении объекта недвижимости в единый государственный реестр объектов культурного наследия (памятников истории и культуры) народов Российской Федерации либо об отнесении объекта недвижимости к выявленным объектам культурного наследия, подлежащим государственной охране**	-
14.3	**Реквизиты документа, на основании которого установлены требования к сохранению, содержанию и использованию объектов культурного наследия (памятников истории и культуры) народов Российской Федерации, требования к обеспечению доступа к таким объектам либо выявленному объекту культурного наследия**	-

Обозначение (номер) помещения, машино-места на плане здания, сооружения, плане этажа: 31

Кадастровый номер: -

№ п/п	**Наименование характеристики**	**Значение характеристики**
1	**2**	**3**
1	**Вид объекта недвижимости (помещение, машино-место)**	Помещение
2	**Ранее присвоенный государственный учетный номер помещения, машино-места (кадастровый, инвентарный или условный номер)**	-
3	**Кадастровый номер исходного объекта недвижимости (объектов недвижимости)**	-
4	**Номер, тип этажа (этажей), на котором (которых) расположено помещение, машино-место**	4, Этаж
5	**Адрес помещения, машино-места**	Российская Федерация, 625063, Тюменская область, м.р-н Тюменский, с.п Московское, деревня Дударева, улица Сергея Джанбровского, дом 27, корпус 2, квартира 31
	Местоположение помещения, машино-места	-
	Дополнение местоположения помещения, машино-места	-
6	**Площадь помещения, машино-места (Р), м2**	55.0
7	**Назначение помещения**	Жилое
8	**Вид жилого помещения (квартира, комната (в квартире), если жилое помещение расположено в многоквартирном доме**	Квартира
9	**Вид (виды) разрешенного использования помещения**	-

10	**Наименование помещения**	-
11	**Кадастровый номер (при наличии) или обозначение на плане этажа (или поэтажном плане) квартиры, в которой расположена комната**	-
12	**Сведения об отнесении к общему имуществу в многоквартирном доме или к вспомогательным помещениям**	-
13	**Сведения об отнесении к специализированному жилищному фонду или к жилым помещениям наемного дома социального использования или наемного дома коммерческого использования**	-
14	**Сведения о включении помещения в единый государственный реестр объектов культурного наследия (памятников истории и культуры) народов Российской Федерации**	-
14.1	**Регистрационный номер, вид и наименование объекта недвижимости в едином государственном реестре объектов культурного наследия (памятников истории и культуры) народов Российской Федерации либо регистрационный номер учетной карты объекта, представляющего собой историко-культурную ценность, вид и наименование выявленного объекта культурного наследия**	-
14.2	**Реквизиты решений Правительства Российской Федерации, органов охраны объектов культурного наследия о включении объекта недвижимости в единый государственный реестр объектов культурного наследия (памятников истории и культуры) народов Российской Федерации либо об отнесении объекта недвижимости к выявленным объектам культурного наследия, подлежащим государственной охране**	-
14.3	**Реквизиты документа, на основании которого установлены требования к сохранению, содержанию и использованию объектов культурного наследия (памятников истории и культуры) народов Российской Федерации, требования к обеспечению доступа к таким объектам либо выявленному объекту культурного наследия**	-

Обозначение (номер) помещения, машино-места на плане здания, сооружения, плане этажа: 32

Кадастровый номер: -

№ п/п	**Наименование характеристики**	**Значение характеристики**
1	**2**	**3**
1	**Вид объекта недвижимости (помещение, машино-место)**	Помещение
2	**Ранее присвоенный государственный учетный номер помещения, машино-места (кадастровый, инвентарный или условный номер)**	-
3	**Кадастровый номер исходного объекта недвижимости (объектов недвижимости)**	-
4	**Номер, тип этажа (этажей), на котором (которых) расположено помещение, машино-место**	4, Этаж

5	**Адрес помещения, машино-места**	Российская Федерация, 625063, Тюменская область, м.р-н Тюменский, с.п Московское, деревня Дударева, улица Сергея Джанбровского, дом 27, корпус 2, квартира 32
	Местоположение помещения, машино-места	-
	Дополнение местоположения помещения, машино-места	-
6	**Площадь помещения, машино-места (Р), м2**	64.8
7	**Назначение помещения**	Жилое
8	**Вид жилого помещения (квартира, комната (в квартире), если жилое помещение расположено в многоквартирном доме**	Квартира
9	**Вид (виды) разрешенного использования помещения**	-
10	**Наименование помещения**	-
11	**Кадастровый номер (при наличии) или обозначение на плане этажа (или поэтажном плане) квартиры, в которой расположена комната**	-
12	**Сведения об отнесении к общему имуществу в многоквартирном доме или к вспомогательным помещениям**	-
13	**Сведения об отнесении к специализированному жилищному фонду или к жилым помещениям наемного дома социального использования или наемного дома коммерческого использования**	-
14	**Сведения о включении помещения в единый государственный реестр объектов культурного наследия (памятников истории и культуры) народов Российской Федерации**	-
14.1	**Регистрационный номер, вид и наименование объекта недвижимости в едином государственном реестре объектов культурного наследия (памятников истории и культуры) народов Российской Федерации либо регистрационный номер учетной карты объекта, представляющего собой историко-культурную ценность, вид и наименование выявленного объекта культурного наследия**	-
14.2	**Реквизиты решений Правительства Российской Федерации, органов охраны объектов культурного наследия о включении объекта недвижимости в единый государственный реестр объектов культурного наследия (памятников истории и культуры) народов Российской Федерации либо об отнесении объекта недвижимости к выявленным объектам культурного наследия, подлежащим государственной охране**	-
14.3	**Реквизиты документа, на основании которого установлены требования к сохранению, содержанию и использованию объектов культурного наследия (памятников истории и культуры) народов Российской Федерации, требования к обеспечению доступа к таким объектам либо выявленному объекту культурного наследия**	-

Обозначение (номер) помещения, машино-места на плане здания, сооружения, плане этажа: 33

Кадастровый номер: -

№ п/п	Наименование характеристики	Значение характеристики
1	2	3
1	**Вид объекта недвижимости (помещение, машино-место)**	Помещение
2	**Ранее присвоенный государственный учетный номер помещения, машино-места (кадастровый, инвентарный или условный номер)**	-
3	**Кадастровый номер исходного объекта недвижимости (объектов недвижимости)**	-
4	**Номер, тип этажа (этажей), на котором (которых) расположено помещение, машино-место**	4, Этаж
5	**Адрес помещения, машино-места**	Российская Федерация, 625063, Тюменская область, м.р-н Тюменский, с.п Московское, деревня Дударева, улица Сергея Джанбровского, дом 27, корпус 2, квартира 33
	Местоположение помещения, машино-места	-
	Дополнение местоположения помещения, машино-места	-
6	**Площадь помещения, машино-места (Р), м2**	25.2
7	**Назначение помещения**	Жилое
8	**Вид жилого помещения (квартира, комната (в квартире), если жилое помещение расположено в многоквартирном доме**	Квартира
9	**Вид (виды) разрешенного использования помещения**	-
10	**Наименование помещения**	-
11	**Кадастровый номер (при наличии) или обозначение на плане этажа (или поэтажном плане) квартиры, в которой расположена комната**	-
12	**Сведения об отнесении к общему имуществу в многоквартирном доме или к вспомогательным помещениям**	-
13	**Сведения об отнесении к специализированному жилищному фонду или к жилым помещениям наемного дома социального использования или наемного дома коммерческого использования**	-
14	**Сведения о включении помещения в единый государственный реестр объектов культурного наследия (памятников истории и культуры) народов Российской Федерации**	-
14.1	**Регистрационный номер, вид и наименование объекта недвижимости в едином государственном реестре объектов культурного наследия (памятников истории и культуры) народов Российской Федерации либо регистрационный номер учетной карты объекта, представляющего собой историко-культурную ценность, вид и наименование выявленного объекта культурного наследия**	-

14.2	**Реквизиты решений Правительства Российской Федерации, органов охраны объектов культурного наследия о включении объекта недвижимости в единый государственный реестр объектов культурного наследия (памятников истории и культуры) народов Российской Федерации либо об отнесении объекта недвижимости к выявленным объектам культурного наследия, подлежащим государственной охране**	-
14.3	**Реквизиты документа, на основании которого установлены требования к сохранению, содержанию и использованию объектов культурного наследия (памятников истории и культуры) народов Российской Федерации, требования к обеспечению доступа к таким объектам либо выявленному объекту культурного наследия**	-

Обозначение (номер) помещения, машино-места на плане здания, сооружения, плане этажа: 34

Кадастровый номер: -

№ п/п	**Наименование характеристики**	**Значение характеристики**
1	**2**	**3**
1	**Вид объекта недвижимости (помещение, машино-место)**	Помещение
2	**Ранее присвоенный государственный учетный номер помещения, машино-места (кадастровый, инвентарный или условный номер)**	-
3	**Кадастровый номер исходного объекта недвижимости (объектов недвижимости)**	-
4	**Номер, тип этажа (этажей), на котором (которых) расположено помещение, машино-место**	4, Этаж
5	**Адрес помещения, машино-места**	Российская Федерация, 625063, Тюменская область, м.р-н Тюменский, с.п Московское, деревня Дударева, улица Сергея Джанбровского, дом 27, корпус 2, квартира 34
	Местоположение помещения, машино-места	-
	Дополнение местоположения помещения, машино-места	-
6	**Площадь помещения, машино-места (Р), м2**	51.0
7	**Назначение помещения**	Жилое
8	**Вид жилого помещения (квартира, комната (в квартире), если жилое помещение расположено в многоквартирном доме**	Квартира
9	**Вид (виды) разрешенного использования помещения**	-
10	**Наименование помещения**	-
11	**Кадастровый номер (при наличии) или обозначение на плане этажа (или поэтажном плане) квартиры, в которой расположена комната**	-
12	**Сведения об отнесении к общему имуществу в многоквартирном доме или к вспомогательным помещениям**	-
13	**Сведения об отнесении к специализированному жилищному фонду или к жилым помещениям наемного дома социального использования или наемного дома коммерческого использования**	-

14	**Сведения о включении помещения в единый государственный реестр объектов культурного наследия (памятников истории и культуры) народов Российской Федерации**	-
14.1	**Регистрационный номер, вид и наименование объекта недвижимости в едином государственном реестре объектов культурного наследия (памятников истории и культуры) народов Российской Федерации либо регистрационный номер учетной карты объекта, представляющего собой историко-культурную ценность, вид и наименование выявленного объекта культурного наследия**	-
14.2	**Реквизиты решений Правительства Российской Федерации, органов охраны объектов культурного наследия о включении объекта недвижимости в единый государственный реестр объектов культурного наследия (памятников истории и культуры) народов Российской Федерации либо об отнесении объекта недвижимости к выявленным объектам культурного наследия, подлежащим государственной охране**	-
14.3	**Реквизиты документа, на основании которого установлены требования к сохранению, содержанию и использованию объектов культурного наследия (памятников истории и культуры) народов Российской Федерации, требования к обеспечению доступа к таким объектам либо выявленному объекту культурного наследия**	-

Обозначение (номер) помещения, машино-места на плане здания, сооружения, плане этажа: 35

Кадастровый номер: -

№ п/п	**Наименование характеристики**	**Значение характеристики**
1	**2**	**3**
1	**Вид объекта недвижимости (помещение, машино-место)**	Помещение
2	**Ранее присвоенный государственный учетный номер помещения, машино-места (кадастровый, инвентарный или условный номер)**	-
3	**Кадастровый номер исходного объекта недвижимости (объектов недвижимости)**	-
4	**Номер, тип этажа (этажей), на котором (которых) расположено помещение, машино-место**	5, Этаж
5	**Адрес помещения, машино-места**	Российская Федерация, 625063, Тюменская область, м.р-н Тюменский, с.п Московское, деревня Дударева, улица Сергея Джанбровского, дом 27, корпус 2, квартира 35
	Местоположение помещения, машино-места	-
	Дополнение местоположения помещения, машино-места	-
6	**Площадь помещения, машино-места (Р), м2**	23.6
7	**Назначение помещения**	Жилое
8	**Вид жилого помещения (квартира, комната (в квартире), если жилое помещение расположено в многоквартирном доме**	Квартира
9	**Вид (виды) разрешенного использования помещения**	-

10	**Наименование помещения**	-
11	**Кадастровый номер (при наличии) или обозначение на плане этажа (или поэтажном плане) квартиры, в которой расположена комната**	-
12	**Сведения об отнесении к общему имуществу в многоквартирном доме или к вспомогательным помещениям**	-
13	**Сведения об отнесении к специализированному жилищному фонду или к жилым помещениям наемного дома социального использования или наемного дома коммерческого использования**	-
14	**Сведения о включении помещения в единый государственный реестр объектов культурного наследия (памятников истории и культуры) народов Российской Федерации**	-
14.1	**Регистрационный номер, вид и наименование объекта недвижимости в едином государственном реестре объектов культурного наследия (памятников истории и культуры) народов Российской Федерации либо регистрационный номер учетной карты объекта, представляющего собой историко-культурную ценность, вид и наименование выявленного объекта культурного наследия**	-
14.2	**Реквизиты решений Правительства Российской Федерации, органов охраны объектов культурного наследия о включении объекта недвижимости в единый государственный реестр объектов культурного наследия (памятников истории и культуры) народов Российской Федерации либо об отнесении объекта недвижимости к выявленным объектам культурного наследия, подлежащим государственной охране**	-
14.3	**Реквизиты документа, на основании которого установлены требования к сохранению, содержанию и использованию объектов культурного наследия (памятников истории и культуры) народов Российской Федерации, требования к обеспечению доступа к таким объектам либо выявленному объекту культурного наследия**	-

Обозначение (номер) помещения, машино-места на плане здания, сооружения, плане этажа: 36

Кадастровый номер: -

№ п/п	**Наименование характеристики**	**Значение характеристики**
1	**2**	**3**
1	**Вид объекта недвижимости (помещение, машино-место)**	Помещение
2	**Ранее присвоенный государственный учетный номер помещения, машино-места (кадастровый, инвентарный или условный номер)**	-
3	**Кадастровый номер исходного объекта недвижимости (объектов недвижимости)**	-
4	**Номер, тип этажа (этажей), на котором (которых) расположено помещение, машино-место**	5, Этаж

5	**Адрес помещения, машино-места**	Российская Федерация, 625063, Тюменская область, м.р-н Тюменский, с.п Московское, деревня Дударева, улица Сергея Джанбровского, дом 27, корпус 2, квартира 36
	Местоположение помещения, машино-места	-
	Дополнение местоположения помещения, машино-места	-
6	**Площадь помещения, машино-места (Р), м2**	51.0
7	**Назначение помещения**	Жилое
8	**Вид жилого помещения (квартира, комната (в квартире), если жилое помещение расположено в многоквартирном доме**	Квартира
9	**Вид (виды) разрешенного использования помещения**	-
10	**Наименование помещения**	-
11	**Кадастровый номер (при наличии) или обозначение на плане этажа (или поэтажном плане) квартиры, в которой расположена комната**	-
12	**Сведения об отнесении к общему имуществу в многоквартирном доме или к вспомогательным помещениям**	-
13	**Сведения об отнесении к специализированному жилищному фонду или к жилым помещениям наемного дома социального использования или наемного дома коммерческого использования**	-
14	**Сведения о включении помещения в единый государственный реестр объектов культурного наследия (памятников истории и культуры) народов Российской Федерации**	-
14.1	**Регистрационный номер, вид и наименование объекта недвижимости в едином государственном реестре объектов культурного наследия (памятников истории и культуры) народов Российской Федерации либо регистрационный номер учетной карты объекта, представляющего собой историко-культурную ценность, вид и наименование выявленного объекта культурного наследия**	-
14.2	**Реквизиты решений Правительства Российской Федерации, органов охраны объектов культурного наследия о включении объекта недвижимости в единый государственный реестр объектов культурного наследия (памятников истории и культуры) народов Российской Федерации либо об отнесении объекта недвижимости к выявленным объектам культурного наследия, подлежащим государственной охране**	-
14.3	**Реквизиты документа, на основании которого установлены требования к сохранению, содержанию и использованию объектов культурного наследия (памятников истории и культуры) народов Российской Федерации, требования к обеспечению доступа к таким объектам либо выявленному объекту культурного наследия**	-

Обозначение (номер) помещения, машино-места на плане здания, сооружения, плане этажа: 37

Кадастровый номер: -

№ п/п	Наименование характеристики	Значение характеристики
1	2	3
1	**Вид объекта недвижимости (помещение, машино-место)**	Помещение
2	**Ранее присвоенный государственный учетный номер помещения, машино-места (кадастровый, инвентарный или условный номер)**	-
3	**Кадастровый номер исходного объекта недвижимости (объектов недвижимости)**	-
4	**Номер, тип этажа (этажей), на котором (которых) расположено помещение, машино-место**	5, Этаж
5	**Адрес помещения, машино-места**	Российская Федерация, 625063, Тюменская область, м.р-н Тюменский, с.п Московское, деревня Дударева, улица Сергея Джанбровского, дом 27, корпус 2, квартира 37
	Местоположение помещения, машино-места	-
	Дополнение местоположения помещения, машино-места	-
6	**Площадь помещения, машино-места (Р), м2**	31.6
7	**Назначение помещения**	Жилое
8	**Вид жилого помещения (квартира, комната (в квартире), если жилое помещение расположено в многоквартирном доме**	Квартира
9	**Вид (виды) разрешенного использования помещения**	-
10	**Наименование помещения**	-
11	**Кадастровый номер (при наличии) или обозначение на плане этажа (или поэтажном плане) квартиры, в которой расположена комната**	-
12	**Сведения об отнесении к общему имуществу в многоквартирном доме или к вспомогательным помещениям**	-
13	**Сведения об отнесении к специализированному жилищному фонду или к жилым помещениям наемного дома социального использования или наемного дома коммерческого использования**	-
14	**Сведения о включении помещения в единый государственный реестр объектов культурного наследия (памятников истории и культуры) народов Российской Федерации**	-
14.1	**Регистрационный номер, вид и наименование объекта недвижимости в едином государственном реестре объектов культурного наследия (памятников истории и культуры) народов Российской Федерации либо регистрационный номер учетной карты объекта, представляющего собой историко-культурную ценность, вид и наименование выявленного объекта культурного наследия**	-

14.2	**Реквизиты решений Правительства Российской Федерации, органов охраны объектов культурного наследия о включении объекта недвижимости в единый государственный реестр объектов культурного наследия (памятников истории и культуры) народов Российской Федерации либо об отнесении объекта недвижимости к выявленным объектам культурного наследия, подлежащим государственной охране**	-
14.3	**Реквизиты документа, на основании которого установлены требования к сохранению, содержанию и использованию объектов культурного наследия (памятников истории и культуры) народов Российской Федерации, требования к обеспечению доступа к таким объектам либо выявленному объекту культурного наследия**	-

Обозначение (номер) помещения, машино-места на плане здания, сооружения, плане этажа: 38

Кадастровый номер: -

№ п/п	**Наименование характеристики**	**Значение характеристики**
1	**2**	**3**
1	**Вид объекта недвижимости (помещение, машино-место)**	Помещение
2	**Ранее присвоенный государственный учетный номер помещения, машино-места (кадастровый, инвентарный или условный номер)**	-
3	**Кадастровый номер исходного объекта недвижимости (объектов недвижимости)**	-
4	**Номер, тип этажа (этажей), на котором (которых) расположено помещение, машино-место**	5, Этаж
5	**Адрес помещения, машино-места**	Российская Федерация, 625063, Тюменская область, м.р-н Тюменский, с.п Московское, деревня Дударева, улица Сергея Джанбровского, дом 27, корпус 2, квартира 38
	Местоположение помещения, машино-места	-
	Дополнение местоположения помещения, машино-места	-
6	**Площадь помещения, машино-места (Р), м2**	34.0
7	**Назначение помещения**	Жилое
8	**Вид жилого помещения (квартира, комната (в квартире), если жилое помещение расположено в многоквартирном доме**	Квартира
9	**Вид (виды) разрешенного использования помещения**	-
10	**Наименование помещения**	-
11	**Кадастровый номер (при наличии) или обозначение на плане этажа (или поэтажном плане) квартиры, в которой расположена комната**	-
12	**Сведения об отнесении к общему имуществу в многоквартирном доме или к вспомогательным помещениям**	-
13	**Сведения об отнесении к специализированному жилищному фонду или к жилым помещениям наемного дома социального использования или наемного дома коммерческого использования**	-

14	**Сведения о включении помещения в единый государственный реестр объектов культурного наследия (памятников истории и культуры) народов Российской Федерации**	-
14.1	**Регистрационный номер, вид и наименование объекта недвижимости в едином государственном реестре объектов культурного наследия (памятников истории и культуры) народов Российской Федерации либо регистрационный номер учетной карты объекта, представляющего собой историко-культурную ценность, вид и наименование выявленного объекта культурного наследия**	-
14.2	**Реквизиты решений Правительства Российской Федерации, органов охраны объектов культурного наследия о включении объекта недвижимости в единый государственный реестр объектов культурного наследия (памятников истории и культуры) народов Российской Федерации либо об отнесении объекта недвижимости к выявленным объектам культурного наследия, подлежащим государственной охране**	-
14.3	**Реквизиты документа, на основании которого установлены требования к сохранению, содержанию и использованию объектов культурного наследия (памятников истории и культуры) народов Российской Федерации, требования к обеспечению доступа к таким объектам либо выявленному объекту культурного наследия**	-

Обозначение (номер) помещения, машино-места на плане здания, сооружения, плане этажа: 39

Кадастровый номер: -

№ п/п	**Наименование характеристики**	**Значение характеристики**
1	**2**	**3**
1	**Вид объекта недвижимости (помещение, машино-место)**	Помещение
2	**Ранее присвоенный государственный учетный номер помещения, машино-места (кадастровый, инвентарный или условный номер)**	-
3	**Кадастровый номер исходного объекта недвижимости (объектов недвижимости)**	-
4	**Номер, тип этажа (этажей), на котором (которых) расположено помещение, машино-место**	5, Этаж
5	**Адрес помещения, машино-места**	Российская Федерация, 625063, Тюменская область, м.р-н Тюменский, с.п Московское, деревня Дударева, улица Сергея Джанбровского, дом 27, корпус 2, квартира 39
	Местоположение помещения, машино-места	-
	Дополнение местоположения помещения, машино-места	-
6	**Площадь помещения, машино-места (Р), м2**	39.3
7	**Назначение помещения**	Жилое
8	**Вид жилого помещения (квартира, комната (в квартире), если жилое помещение расположено в многоквартирном доме**	Квартира
9	**Вид (виды) разрешенного использования помещения**	-

10	**Наименование помещения**	-
11	**Кадастровый номер (при наличии) или обозначение на плане этажа (или поэтажном плане) квартиры, в которой расположена комната**	-
12	**Сведения об отнесении к общему имуществу в многоквартирном доме или к вспомогательным помещениям**	-
13	**Сведения об отнесении к специализированному жилищному фонду или к жилым помещениям наемного дома социального использования или наемного дома коммерческого использования**	-
14	**Сведения о включении помещения в единый государственный реестр объектов культурного наследия (памятников истории и культуры) народов Российской Федерации**	-
14.1	**Регистрационный номер, вид и наименование объекта недвижимости в едином государственном реестре объектов культурного наследия (памятников истории и культуры) народов Российской Федерации либо регистрационный номер учетной карты объекта, представляющего собой историко-культурную ценность, вид и наименование выявленного объекта культурного наследия**	-
14.2	**Реквизиты решений Правительства Российской Федерации, органов охраны объектов культурного наследия о включении объекта недвижимости в единый государственный реестр объектов культурного наследия (памятников истории и культуры) народов Российской Федерации либо об отнесении объекта недвижимости к выявленным объектам культурного наследия, подлежащим государственной охране**	-
14.3	**Реквизиты документа, на основании которого установлены требования к сохранению, содержанию и использованию объектов культурного наследия (памятников истории и культуры) народов Российской Федерации, требования к обеспечению доступа к таким объектам либо выявленному объекту культурного наследия**	-

Обозначение (номер) помещения, машино-места на плане здания, сооружения, плане этажа: 40

Кадастровый номер: -

№ п/п	**Наименование характеристики**	**Значение характеристики**
1	**2**	**3**
1	**Вид объекта недвижимости (помещение, машино-место)**	Помещение
2	**Ранее присвоенный государственный учетный номер помещения, машино-места (кадастровый, инвентарный или условный номер)**	-
3	**Кадастровый номер исходного объекта недвижимости (объектов недвижимости)**	-
4	**Номер, тип этажа (этажей), на котором (которых) расположено помещение, машино-место**	5, Этаж

5	**Адрес помещения, машино-места**	Российская Федерация, 625063, Тюменская область, м.р-н Тюменский, с.п Московское, деревня Дударева, улица Сергея Джанбровского, дом 27, корпус 2, квартира 40
	Местоположение помещения, машино-места	-
	Дополнение местоположения помещения, машино-места	-
6	**Площадь помещения, машино-места (Р), м2**	34.8
7	**Назначение помещения**	Жилое
8	**Вид жилого помещения (квартира, комната (в квартире), если жилое помещение расположено в многоквартирном доме**	Квартира
9	**Вид (виды) разрешенного использования помещения**	-
10	**Наименование помещения**	-
11	**Кадастровый номер (при наличии) или обозначение на плане этажа (или поэтажном плане) квартиры, в которой расположена комната**	-
12	**Сведения об отнесении к общему имуществу в многоквартирном доме или к вспомогательным помещениям**	-
13	**Сведения об отнесении к специализированному жилищному фонду или к жилым помещениям наемного дома социального использования или наемного дома коммерческого использования**	-
14	**Сведения о включении помещения в единый государственный реестр объектов культурного наследия (памятников истории и культуры) народов Российской Федерации**	-
14.1	**Регистрационный номер, вид и наименование объекта недвижимости в едином государственном реестре объектов культурного наследия (памятников истории и культуры) народов Российской Федерации либо регистрационный номер учетной карты объекта, представляющего собой историко-культурную ценность, вид и наименование выявленного объекта культурного наследия**	-
14.2	**Реквизиты решений Правительства Российской Федерации, органов охраны объектов культурного наследия о включении объекта недвижимости в единый государственный реестр объектов культурного наследия (памятников истории и культуры) народов Российской Федерации либо об отнесении объекта недвижимости к выявленным объектам культурного наследия, подлежащим государственной охране**	-
14.3	**Реквизиты документа, на основании которого установлены требования к сохранению, содержанию и использованию объектов культурного наследия (памятников истории и культуры) народов Российской Федерации, требования к обеспечению доступа к таким объектам либо выявленному объекту культурного наследия**	-

Обозначение (номер) помещения, машино-места на плане здания, сооружения, плане этажа: 41

Кадастровый номер: -

№ п/п	Наименование характеристики	Значение характеристики
1	2	3
1	**Вид объекта недвижимости (помещение, машино-место)**	Помещение
2	**Ранее присвоенный государственный учетный номер помещения, машино-места (кадастровый, инвентарный или условный номер)**	-
3	**Кадастровый номер исходного объекта недвижимости (объектов недвижимости)**	-
4	**Номер, тип этажа (этажей), на котором (которых) расположено помещение, машино-место**	5, Этаж
5	**Адрес помещения, машино-места**	Российская Федерация, 625063, Тюменская область, м.р-н Тюменский, с.п Московское, деревня Дударева, улица Сергея Джанбровского, дом 27, корпус 2, квартира 41
	Местоположение помещения, машино-места	-
	Дополнение местоположения помещения, машино-места	-
6	**Площадь помещения, машино-места (Р), м2**	54.9
7	**Назначение помещения**	Жилое
8	**Вид жилого помещения (квартира, комната (в квартире), если жилое помещение расположено в многоквартирном доме**	Квартира
9	**Вид (виды) разрешенного использования помещения**	-
10	**Наименование помещения**	-
11	**Кадастровый номер (при наличии) или обозначение на плане этажа (или поэтажном плане) квартиры, в которой расположена комната**	-
12	**Сведения об отнесении к общему имуществу в многоквартирном доме или к вспомогательным помещениям**	-
13	**Сведения об отнесении к специализированному жилищному фонду или к жилым помещениям наемного дома социального использования или наемного дома коммерческого использования**	-
14	**Сведения о включении помещения в единый государственный реестр объектов культурного наследия (памятников истории и культуры) народов Российской Федерации**	-
14.1	**Регистрационный номер, вид и наименование объекта недвижимости в едином государственном реестре объектов культурного наследия (памятников истории и культуры) народов Российской Федерации либо регистрационный номер учетной карты объекта, представляющего собой историко-культурную ценность, вид и наименование выявленного объекта культурного наследия**	-

14.2	**Реквизиты решений Правительства Российской Федерации, органов охраны объектов культурного наследия о включении объекта недвижимости в единый государственный реестр объектов культурного наследия (памятников истории и культуры) народов Российской Федерации либо об отнесении объекта недвижимости к выявленным объектам культурного наследия, подлежащим государственной охране**	-
14.3	**Реквизиты документа, на основании которого установлены требования к сохранению, содержанию и использованию объектов культурного наследия (памятников истории и культуры) народов Российской Федерации, требования к обеспечению доступа к таким объектам либо выявленному объекту культурного наследия**	-

Обозначение (номер) помещения, машино-места на плане здания, сооружения, плане этажа: 42

Кадастровый номер: -

№ п/п	**Наименование характеристики**	**Значение характеристики**
1	**2**	**3**
1	**Вид объекта недвижимости (помещение, машино-место)**	Помещение
2	**Ранее присвоенный государственный учетный номер помещения, машино-места (кадастровый, инвентарный или условный номер)**	-
3	**Кадастровый номер исходного объекта недвижимости (объектов недвижимости)**	-
4	**Номер, тип этажа (этажей), на котором (которых) расположено помещение, машино-место**	5, Этаж
5	**Адрес помещения, машино-места**	Российская Федерация, 625063, Тюменская область, м.р-н Тюменский, с.п Московское, деревня Дударева, улица Сергея Джанбровского, дом 27, корпус 2, квартира 42
	Местоположение помещения, машино-места	-
	Дополнение местоположения помещения, машино-места	-
6	**Площадь помещения, машино-места (Р), м2**	64.4
7	**Назначение помещения**	Жилое
8	**Вид жилого помещения (квартира, комната (в квартире), если жилое помещение расположено в многоквартирном доме**	Квартира
9	**Вид (виды) разрешенного использования помещения**	-
10	**Наименование помещения**	-
11	**Кадастровый номер (при наличии) или обозначение на плане этажа (или поэтажном плане) квартиры, в которой расположена комната**	-
12	**Сведения об отнесении к общему имуществу в многоквартирном доме или к вспомогательным помещениям**	-
13	**Сведения об отнесении к специализированному жилищному фонду или к жилым помещениям наемного дома социального использования или наемного дома коммерческого использования**	-

14	**Сведения о включении помещения в единый государственный реестр объектов культурного наследия (памятников истории и культуры) народов Российской Федерации**	-
14.1	**Регистрационный номер, вид и наименование объекта недвижимости в едином государственном реестре объектов культурного наследия (памятников истории и культуры) народов Российской Федерации либо регистрационный номер учетной карты объекта, представляющего собой историко-культурную ценность, вид и наименование выявленного объекта культурного наследия**	-
14.2	**Реквизиты решений Правительства Российской Федерации, органов охраны объектов культурного наследия о включении объекта недвижимости в единый государственный реестр объектов культурного наследия (памятников истории и культуры) народов Российской Федерации либо об отнесении объекта недвижимости к выявленным объектам культурного наследия, подлежащим государственной охране**	-
14.3	**Реквизиты документа, на основании которого установлены требования к сохранению, содержанию и использованию объектов культурного наследия (памятников истории и культуры) народов Российской Федерации, требования к обеспечению доступа к таким объектам либо выявленному объекту культурного наследия**	-

Обозначение (номер) помещения, машино-места на плане здания, сооружения, плане этажа: 43

Кадастровый номер: -

№ п/п	**Наименование характеристики**	**Значение характеристики**
1	**2**	**3**
1	**Вид объекта недвижимости (помещение, машино-место)**	Помещение
2	**Ранее присвоенный государственный учетный номер помещения, машино-места (кадастровый, инвентарный или условный номер)**	-
3	**Кадастровый номер исходного объекта недвижимости (объектов недвижимости)**	-
4	**Номер, тип этажа (этажей), на котором (которых) расположено помещение, машино-место**	5, Этаж
5	**Адрес помещения, машино-места**	Российская Федерация, 625063, Тюменская область, м.р-н Тюменский, с.п Московское, деревня Дударева, улица Сергея Джанбровского, дом 27, корпус 2, квартира 43
	Местоположение помещения, машино-места	-
	Дополнение местоположения помещения, машино-места	-
6	**Площадь помещения, машино-места (Р), м2**	25.2
7	**Назначение помещения**	Жилое
8	**Вид жилого помещения (квартира, комната (в квартире), если жилое помещение расположено в многоквартирном доме**	Квартира
9	**Вид (виды) разрешенного использования помещения**	-

10	**Наименование помещения**	-
11	**Кадастровый номер (при наличии) или обозначение на плане этажа (или поэтажном плане) квартиры, в которой расположена комната**	-
12	**Сведения об отнесении к общему имуществу в многоквартирном доме или к вспомогательным помещениям**	-
13	**Сведения об отнесении к специализированному жилищному фонду или к жилым помещениям наемного дома социального использования или наемного дома коммерческого использования**	-
14	**Сведения о включении помещения в единый государственный реестр объектов культурного наследия (памятников истории и культуры) народов Российской Федерации**	-
14.1	**Регистрационный номер, вид и наименование объекта недвижимости в едином государственном реестре объектов культурного наследия (памятников истории и культуры) народов Российской Федерации либо регистрационный номер учетной карты объекта, представляющего собой историко-культурную ценность, вид и наименование выявленного объекта культурного наследия**	-
14.2	**Реквизиты решений Правительства Российской Федерации, органов охраны объектов культурного наследия о включении объекта недвижимости в единый государственный реестр объектов культурного наследия (памятников истории и культуры) народов Российской Федерации либо об отнесении объекта недвижимости к выявленным объектам культурного наследия, подлежащим государственной охране**	-
14.3	**Реквизиты документа, на основании которого установлены требования к сохранению, содержанию и использованию объектов культурного наследия (памятников истории и культуры) народов Российской Федерации, требования к обеспечению доступа к таким объектам либо выявленному объекту культурного наследия**	-

Обозначение (номер) помещения, машино-места на плане здания, сооружения, плане этажа: 44

Кадастровый номер: -

№ п/п	**Наименование характеристики**	**Значение характеристики**
1	**2**	**3**
1	**Вид объекта недвижимости (помещение, машино-место)**	Помещение
2	**Ранее присвоенный государственный учетный номер помещения, машино-места (кадастровый, инвентарный или условный номер)**	-
3	**Кадастровый номер исходного объекта недвижимости (объектов недвижимости)**	-
4	**Номер, тип этажа (этажей), на котором (которых) расположено помещение, машино-место**	5, Этаж

5	**Адрес помещения, машино-места**	Российская Федерация, 625063, Тюменская область, м.р-н Тюменский, с.п Московское, деревня Дударева, улица Сергея Джанбровского, дом 27, корпус 2, квартира 44
	Местоположение помещения, машино-места	-
	Дополнение местоположения помещения, машино-места	-
6	**Площадь помещения, машино-места (Р), м2**	51.1
7	**Назначение помещения**	Жилое
8	**Вид жилого помещения (квартира, комната (в квартире), если жилое помещение расположено в многоквартирном доме**	Квартира
9	**Вид (виды) разрешенного использования помещения**	-
10	**Наименование помещения**	-
11	**Кадастровый номер (при наличии) или обозначение на плане этажа (или поэтажном плане) квартиры, в которой расположена комната**	-
12	**Сведения об отнесении к общему имуществу в многоквартирном доме или к вспомогательным помещениям**	-
13	**Сведения об отнесении к специализированному жилищному фонду или к жилым помещениям наемного дома социального использования или наемного дома коммерческого использования**	-
14	**Сведения о включении помещения в единый государственный реестр объектов культурного наследия (памятников истории и культуры) народов Российской Федерации**	-
14.1	**Регистрационный номер, вид и наименование объекта недвижимости в едином государственном реестре объектов культурного наследия (памятников истории и культуры) народов Российской Федерации либо регистрационный номер учетной карты объекта, представляющего собой историко-культурную ценность, вид и наименование выявленного объекта культурного наследия**	-
14.2	**Реквизиты решений Правительства Российской Федерации, органов охраны объектов культурного наследия о включении объекта недвижимости в единый государственный реестр объектов культурного наследия (памятников истории и культуры) народов Российской Федерации либо об отнесении объекта недвижимости к выявленным объектам культурного наследия, подлежащим государственной охране**	-
14.3	**Реквизиты документа, на основании которого установлены требования к сохранению, содержанию и использованию объектов культурного наследия (памятников истории и культуры) народов Российской Федерации, требования к обеспечению доступа к таким объектам либо выявленному объекту культурного наследия**	-

Обозначение (номер) помещения, машино-места на плане здания, сооружения, плане этажа: 45

Кадастровый номер: -

№ п/п	Наименование характеристики	Значение характеристики
1	2	3
1	**Вид объекта недвижимости (помещение, машино-место)**	Помещение
2	**Ранее присвоенный государственный учетный номер помещения, машино-места (кадастровый, инвентарный или условный номер)**	-
3	**Кадастровый номер исходного объекта недвижимости (объектов недвижимости)**	-
4	**Номер, тип этажа (этажей), на котором (которых) расположено помещение, машино-место**	6, Этаж
5	**Адрес помещения, машино-места**	Российская Федерация, 625063, Тюменская область, м.р-н Тюменский, с.п Московское, деревня Дударева, улица Сергея Джанбровского, дом 27, корпус 2, квартира 45
	Местоположение помещения, машино-места	-
	Дополнение местоположения помещения, машино-места	-
6	**Площадь помещения, машино-места (Р), м2**	23.5
7	**Назначение помещения**	Жилое
8	**Вид жилого помещения (квартира, комната (в квартире), если жилое помещение расположено в многоквартирном доме**	Квартира
9	**Вид (виды) разрешенного использования помещения**	-
10	**Наименование помещения**	-
11	**Кадастровый номер (при наличии) или обозначение на плане этажа (или поэтажном плане) квартиры, в которой расположена комната**	-
12	**Сведения об отнесении к общему имуществу в многоквартирном доме или к вспомогательным помещениям**	-
13	**Сведения об отнесении к специализированному жилищному фонду или к жилым помещениям наемного дома социального использования или наемного дома коммерческого использования**	-
14	**Сведения о включении помещения в единый государственный реестр объектов культурного наследия (памятников истории и культуры) народов Российской Федерации**	-
14.1	**Регистрационный номер, вид и наименование объекта недвижимости в едином государственном реестре объектов культурного наследия (памятников истории и культуры) народов Российской Федерации либо регистрационный номер учетной карты объекта, представляющего собой историко-культурную ценность, вид и наименование выявленного объекта культурного наследия**	-

14.2	**Реквизиты решений Правительства Российской Федерации, органов охраны объектов культурного наследия о включении объекта недвижимости в единый государственный реестр объектов культурного наследия (памятников истории и культуры) народов Российской Федерации либо об отнесении объекта недвижимости к выявленным объектам культурного наследия, подлежащим государственной охране**	-
14.3	**Реквизиты документа, на основании которого установлены требования к сохранению, содержанию и использованию объектов культурного наследия (памятников истории и культуры) народов Российской Федерации, требования к обеспечению доступа к таким объектам либо выявленному объекту культурного наследия**	-

Обозначение (номер) помещения, машино-места на плане здания, сооружения, плане этажа: 46

Кадастровый номер: -

№ п/п	**Наименование характеристики**	**Значение характеристики**
1	**2**	**3**
1	**Вид объекта недвижимости (помещение, машино-место)**	Помещение
2	**Ранее присвоенный государственный учетный номер помещения, машино-места (кадастровый, инвентарный или условный номер)**	-
3	**Кадастровый номер исходного объекта недвижимости (объектов недвижимости)**	-
4	**Номер, тип этажа (этажей), на котором (которых) расположено помещение, машино-место**	6, Этаж
5	**Адрес помещения, машино-места**	Российская Федерация, 625063, Тюменская область, м.р-н Тюменский, с.п Московское, деревня Дударева, улица Сергея Джанбровского, дом 27, корпус 2, квартира 46
	Местоположение помещения, машино-места	-
	Дополнение местоположения помещения, машино-места	-
6	**Площадь помещения, машино-места (Р), м2**	50.9
7	**Назначение помещения**	Жилое
8	**Вид жилого помещения (квартира, комната (в квартире), если жилое помещение расположено в многоквартирном доме**	Квартира
9	**Вид (виды) разрешенного использования помещения**	-
10	**Наименование помещения**	-
11	**Кадастровый номер (при наличии) или обозначение на плане этажа (или поэтажном плане) квартиры, в которой расположена комната**	-
12	**Сведения об отнесении к общему имуществу в многоквартирном доме или к вспомогательным помещениям**	-
13	**Сведения об отнесении к специализированному жилищному фонду или к жилым помещениям наемного дома социального использования или наемного дома коммерческого использования**	-

14	**Сведения о включении помещения в единый государственный реестр объектов культурного наследия (памятников истории и культуры) народов Российской Федерации**	-
14.1	**Регистрационный номер, вид и наименование объекта недвижимости в едином государственном реестре объектов культурного наследия (памятников истории и культуры) народов Российской Федерации либо регистрационный номер учетной карты объекта, представляющего собой историко-культурную ценность, вид и наименование выявленного объекта культурного наследия**	-
14.2	**Реквизиты решений Правительства Российской Федерации, органов охраны объектов культурного наследия о включении объекта недвижимости в единый государственный реестр объектов культурного наследия (памятников истории и культуры) народов Российской Федерации либо об отнесении объекта недвижимости к выявленным объектам культурного наследия, подлежащим государственной охране**	-
14.3	**Реквизиты документа, на основании которого установлены требования к сохранению, содержанию и использованию объектов культурного наследия (памятников истории и культуры) народов Российской Федерации, требования к обеспечению доступа к таким объектам либо выявленному объекту культурного наследия**	-

Обозначение (номер) помещения, машино-места на плане здания, сооружения, плане этажа: 47

Кадастровый номер: -

№ п/п	**Наименование характеристики**	**Значение характеристики**
1	**2**	**3**
1	**Вид объекта недвижимости (помещение, машино-место)**	Помещение
2	**Ранее присвоенный государственный учетный номер помещения, машино-места (кадастровый, инвентарный или условный номер)**	-
3	**Кадастровый номер исходного объекта недвижимости (объектов недвижимости)**	-
4	**Номер, тип этажа (этажей), на котором (которых) расположено помещение, машино-место**	6, Этаж
5	**Адрес помещения, машино-места**	Российская Федерация, 625063, Тюменская область, м.р-н Тюменский, с.п Московское, деревня Дударева, улица Сергея Джанбровского, дом 27, корпус 2, квартира 47
	Местоположение помещения, машино-места	-
	Дополнение местоположения помещения, машино-места	-
6	**Площадь помещения, машино-места (Р), м2**	31.7
7	**Назначение помещения**	Жилое
8	**Вид жилого помещения (квартира, комната (в квартире), если жилое помещение расположено в многоквартирном доме**	Квартира
9	**Вид (виды) разрешенного использования помещения**	-

10	**Наименование помещения**	-
11	**Кадастровый номер (при наличии) или обозначение на плане этажа (или поэтажном плане) квартиры, в которой расположена комната**	-
12	**Сведения об отнесении к общему имуществу в многоквартирном доме или к вспомогательным помещениям**	-
13	**Сведения об отнесении к специализированному жилищному фонду или к жилым помещениям наемного дома социального использования или наемного дома коммерческого использования**	-
14	**Сведения о включении помещения в единый государственный реестр объектов культурного наследия (памятников истории и культуры) народов Российской Федерации**	-
14.1	**Регистрационный номер, вид и наименование объекта недвижимости в едином государственном реестре объектов культурного наследия (памятников истории и культуры) народов Российской Федерации либо регистрационный номер учетной карты объекта, представляющего собой историко-культурную ценность, вид и наименование выявленного объекта культурного наследия**	-
14.2	**Реквизиты решений Правительства Российской Федерации, органов охраны объектов культурного наследия о включении объекта недвижимости в единый государственный реестр объектов культурного наследия (памятников истории и культуры) народов Российской Федерации либо об отнесении объекта недвижимости к выявленным объектам культурного наследия, подлежащим государственной охране**	-
14.3	**Реквизиты документа, на основании которого установлены требования к сохранению, содержанию и использованию объектов культурного наследия (памятников истории и культуры) народов Российской Федерации, требования к обеспечению доступа к таким объектам либо выявленному объекту культурного наследия**	-

Обозначение (номер) помещения, машино-места на плане здания, сооружения, плане этажа: 48

Кадастровый номер: -

№ п/п	**Наименование характеристики**	**Значение характеристики**
1	**2**	**3**
1	**Вид объекта недвижимости (помещение, машино-место)**	Помещение
2	**Ранее присвоенный государственный учетный номер помещения, машино-места (кадастровый, инвентарный или условный номер)**	-
3	**Кадастровый номер исходного объекта недвижимости (объектов недвижимости)**	-
4	**Номер, тип этажа (этажей), на котором (которых) расположено помещение, машино-место**	6, Этаж

5	**Адрес помещения, машино-места**	Российская Федерация, 625063, Тюменская область, м.р-н Тюменский, с.п Московское, деревня Дударева, улица Сергея Джанбровского, дом 27, корпус 2, квартира 48
	Местоположение помещения, машино-места	-
	Дополнение местоположения помещения, машино-места	-
6	**Площадь помещения, машино-места (Р), м2**	33.7
7	**Назначение помещения**	Жилое
8	**Вид жилого помещения (квартира, комната (в квартире), если жилое помещение расположено в многоквартирном доме**	Квартира
9	**Вид (виды) разрешенного использования помещения**	-
10	**Наименование помещения**	-
11	**Кадастровый номер (при наличии) или обозначение на плане этажа (или поэтажном плане) квартиры, в которой расположена комната**	-
12	**Сведения об отнесении к общему имуществу в многоквартирном доме или к вспомогательным помещениям**	-
13	**Сведения об отнесении к специализированному жилищному фонду или к жилым помещениям наемного дома социального использования или наемного дома коммерческого использования**	-
14	**Сведения о включении помещения в единый государственный реестр объектов культурного наследия (памятников истории и культуры) народов Российской Федерации**	-
14.1	**Регистрационный номер, вид и наименование объекта недвижимости в едином государственном реестре объектов культурного наследия (памятников истории и культуры) народов Российской Федерации либо регистрационный номер учетной карты объекта, представляющего собой историко-культурную ценность, вид и наименование выявленного объекта культурного наследия**	-
14.2	**Реквизиты решений Правительства Российской Федерации, органов охраны объектов культурного наследия о включении объекта недвижимости в единый государственный реестр объектов культурного наследия (памятников истории и культуры) народов Российской Федерации либо об отнесении объекта недвижимости к выявленным объектам культурного наследия, подлежащим государственной охране**	-
14.3	**Реквизиты документа, на основании которого установлены требования к сохранению, содержанию и использованию объектов культурного наследия (памятников истории и культуры) народов Российской Федерации, требования к обеспечению доступа к таким объектам либо выявленному объекту культурного наследия**	-

Обозначение (номер) помещения, машино-места на плане здания, сооружения, плане этажа: 49

Кадастровый номер: -

№ п/п	Наименование характеристики	Значение характеристики
1	2	3
1	**Вид объекта недвижимости (помещение, машино-место)**	Помещение
2	**Ранее присвоенный государственный учетный номер помещения, машино-места (кадастровый, инвентарный или условный номер)**	-
3	**Кадастровый номер исходного объекта недвижимости (объектов недвижимости)**	-
4	**Номер, тип этажа (этажей), на котором (которых) расположено помещение, машино-место**	6, Этаж
5	**Адрес помещения, машино-места**	Российская Федерация, 625063, Тюменская область, м.р-н Тюменский, с.п Московское, деревня Дударева, улица Сергея Джанбровского, дом 27, корпус 2, квартира 49
	Местоположение помещения, машино-места	-
	Дополнение местоположения помещения, машино-места	-
6	**Площадь помещения, машино-места (Р), м2**	39.2
7	**Назначение помещения**	Жилое
8	**Вид жилого помещения (квартира, комната (в квартире), если жилое помещение расположено в многоквартирном доме**	Квартира
9	**Вид (виды) разрешенного использования помещения**	-
10	**Наименование помещения**	-
11	**Кадастровый номер (при наличии) или обозначение на плане этажа (или поэтажном плане) квартиры, в которой расположена комната**	-
12	**Сведения об отнесении к общему имуществу в многоквартирном доме или к вспомогательным помещениям**	-
13	**Сведения об отнесении к специализированному жилищному фонду или к жилым помещениям наемного дома социального использования или наемного дома коммерческого использования**	-
14	**Сведения о включении помещения в единый государственный реестр объектов культурного наследия (памятников истории и культуры) народов Российской Федерации**	-
14.1	**Регистрационный номер, вид и наименование объекта недвижимости в едином государственном реестре объектов культурного наследия (памятников истории и культуры) народов Российской Федерации либо регистрационный номер учетной карты объекта, представляющего собой историко-культурную ценность, вид и наименование выявленного объекта культурного наследия**	-

14.2	**Реквизиты решений Правительства Российской Федерации, органов охраны объектов культурного наследия о включении объекта недвижимости в единый государственный реестр объектов культурного наследия (памятников истории и культуры) народов Российской Федерации либо об отнесении объекта недвижимости к выявленным объектам культурного наследия, подлежащим государственной охране**	-
14.3	**Реквизиты документа, на основании которого установлены требования к сохранению, содержанию и использованию объектов культурного наследия (памятников истории и культуры) народов Российской Федерации, требования к обеспечению доступа к таким объектам либо выявленному объекту культурного наследия**	-

Обозначение (номер) помещения, машино-места на плане здания, сооружения, плане этажа: 50

Кадастровый номер: -

№ п/п	**Наименование характеристики**	**Значение характеристики**
1	**2**	**3**
1	**Вид объекта недвижимости (помещение, машино-место)**	Помещение
2	**Ранее присвоенный государственный учетный номер помещения, машино-места (кадастровый, инвентарный или условный номер)**	-
3	**Кадастровый номер исходного объекта недвижимости (объектов недвижимости)**	-
4	**Номер, тип этажа (этажей), на котором (которых) расположено помещение, машино-место**	6, Этаж
5	**Адрес помещения, машино-места**	Российская Федерация, 625063, Тюменская область, м.р-н Тюменский, с.п Московское, деревня Дударева, улица Сергея Джанбровского, дом 27, корпус 2, квартира 50
	Местоположение помещения, машино-места	-
	Дополнение местоположения помещения, машино-места	-
6	**Площадь помещения, машино-места (Р), м2**	34.9
7	**Назначение помещения**	Жилое
8	**Вид жилого помещения (квартира, комната (в квартире), если жилое помещение расположено в многоквартирном доме**	Квартира
9	**Вид (виды) разрешенного использования помещения**	-
10	**Наименование помещения**	-
11	**Кадастровый номер (при наличии) или обозначение на плане этажа (или поэтажном плане) квартиры, в которой расположена комната**	-
12	**Сведения об отнесении к общему имуществу в многоквартирном доме или к вспомогательным помещениям**	-
13	**Сведения об отнесении к специализированному жилищному фонду или к жилым помещениям наемного дома социального использования или наемного дома коммерческого использования**	-

14	**Сведения о включении помещения в единый государственный реестр объектов культурного наследия (памятников истории и культуры) народов Российской Федерации**	-
14.1	**Регистрационный номер, вид и наименование объекта недвижимости в едином государственном реестре объектов культурного наследия (памятников истории и культуры) народов Российской Федерации либо регистрационный номер учетной карты объекта, представляющего собой историко-культурную ценность, вид и наименование выявленного объекта культурного наследия**	-
14.2	**Реквизиты решений Правительства Российской Федерации, органов охраны объектов культурного наследия о включении объекта недвижимости в единый государственный реестр объектов культурного наследия (памятников истории и культуры) народов Российской Федерации либо об отнесении объекта недвижимости к выявленным объектам культурного наследия, подлежащим государственной охране**	-
14.3	**Реквизиты документа, на основании которого установлены требования к сохранению, содержанию и использованию объектов культурного наследия (памятников истории и культуры) народов Российской Федерации, требования к обеспечению доступа к таким объектам либо выявленному объекту культурного наследия**	-

Обозначение (номер) помещения, машино-места на плане здания, сооружения, плане этажа: 51

Кадастровый номер: -

№ п/п	**Наименование характеристики**	**Значение характеристики**
1	**2**	**3**
1	**Вид объекта недвижимости (помещение, машино-место)**	Помещение
2	**Ранее присвоенный государственный учетный номер помещения, машино-места (кадастровый, инвентарный или условный номер)**	-
3	**Кадастровый номер исходного объекта недвижимости (объектов недвижимости)**	-
4	**Номер, тип этажа (этажей), на котором (которых) расположено помещение, машино-место**	6, Этаж
5	**Адрес помещения, машино-места**	Российская Федерация, 625063, Тюменская область, м.р-н Тюменский, с.п Московское, деревня Дударева, улица Сергея Джанбровского, дом 27, корпус 2, квартира 51
	Местоположение помещения, машино-места	-
	Дополнение местоположения помещения, машино-места	-
6	**Площадь помещения, машино-места (Р), м2**	54.6
7	**Назначение помещения**	Жилое
8	**Вид жилого помещения (квартира, комната (в квартире), если жилое помещение расположено в многоквартирном доме**	Квартира
9	**Вид (виды) разрешенного использования помещения**	-

10	**Наименование помещения**	-
11	**Кадастровый номер (при наличии) или обозначение на плане этажа (или поэтажном плане) квартиры, в которой расположена комната**	-
12	**Сведения об отнесении к общему имуществу в многоквартирном доме или к вспомогательным помещениям**	-
13	**Сведения об отнесении к специализированному жилищному фонду или к жилым помещениям наемного дома социального использования или наемного дома коммерческого использования**	-
14	**Сведения о включении помещения в единый государственный реестр объектов культурного наследия (памятников истории и культуры) народов Российской Федерации**	-
14.1	**Регистрационный номер, вид и наименование объекта недвижимости в едином государственном реестре объектов культурного наследия (памятников истории и культуры) народов Российской Федерации либо регистрационный номер учетной карты объекта, представляющего собой историко-культурную ценность, вид и наименование выявленного объекта культурного наследия**	-
14.2	**Реквизиты решений Правительства Российской Федерации, органов охраны объектов культурного наследия о включении объекта недвижимости в единый государственный реестр объектов культурного наследия (памятников истории и культуры) народов Российской Федерации либо об отнесении объекта недвижимости к выявленным объектам культурного наследия, подлежащим государственной охране**	-
14.3	**Реквизиты документа, на основании которого установлены требования к сохранению, содержанию и использованию объектов культурного наследия (памятников истории и культуры) народов Российской Федерации, требования к обеспечению доступа к таким объектам либо выявленному объекту культурного наследия**	-

Обозначение (номер) помещения, машино-места на плане здания, сооружения, плане этажа: 52

Кадастровый номер: -

№ п/п	**Наименование характеристики**	**Значение характеристики**
1	**2**	**3**
1	**Вид объекта недвижимости (помещение, машино-место)**	Помещение
2	**Ранее присвоенный государственный учетный номер помещения, машино-места (кадастровый, инвентарный или условный номер)**	-
3	**Кадастровый номер исходного объекта недвижимости (объектов недвижимости)**	-
4	**Номер, тип этажа (этажей), на котором (которых) расположено помещение, машино-место**	6, Этаж

5	**Адрес помещения, машино-места**	Российская Федерация, 625063, Тюменская область, м.р-н Тюменский, с.п Московское, деревня Дударева, улица Сергея Джанбровского, дом 27, корпус 2, квартира 52
	Местоположение помещения, машино-места	-
	Дополнение местоположения помещения, машино-места	-
6	**Площадь помещения, машино-места (Р), м2**	64.4
7	**Назначение помещения**	Жилое
8	**Вид жилого помещения (квартира, комната (в квартире), если жилое помещение расположено в многоквартирном доме**	Квартира
9	**Вид (виды) разрешенного использования помещения**	-
10	**Наименование помещения**	-
11	**Кадастровый номер (при наличии) или обозначение на плане этажа (или поэтажном плане) квартиры, в которой расположена комната**	-
12	**Сведения об отнесении к общему имуществу в многоквартирном доме или к вспомогательным помещениям**	-
13	**Сведения об отнесении к специализированному жилищному фонду или к жилым помещениям наемного дома социального использования или наемного дома коммерческого использования**	-
14	**Сведения о включении помещения в единый государственный реестр объектов культурного наследия (памятников истории и культуры) народов Российской Федерации**	-
14.1	**Регистрационный номер, вид и наименование объекта недвижимости в едином государственном реестре объектов культурного наследия (памятников истории и культуры) народов Российской Федерации либо регистрационный номер учетной карты объекта, представляющего собой историко-культурную ценность, вид и наименование выявленного объекта культурного наследия**	-
14.2	**Реквизиты решений Правительства Российской Федерации, органов охраны объектов культурного наследия о включении объекта недвижимости в единый государственный реестр объектов культурного наследия (памятников истории и культуры) народов Российской Федерации либо об отнесении объекта недвижимости к выявленным объектам культурного наследия, подлежащим государственной охране**	-
14.3	**Реквизиты документа, на основании которого установлены требования к сохранению, содержанию и использованию объектов культурного наследия (памятников истории и культуры) народов Российской Федерации, требования к обеспечению доступа к таким объектам либо выявленному объекту культурного наследия**	-

Обозначение (номер) помещения, машино-места на плане здания, сооружения, плане этажа: 53

Кадастровый номер: -

№ п/п	Наименование характеристики	Значение характеристики
1	2	3
1	**Вид объекта недвижимости (помещение, машино-место)**	Помещение
2	**Ранее присвоенный государственный учетный номер помещения, машино-места (кадастровый, инвентарный или условный номер)**	-
3	**Кадастровый номер исходного объекта недвижимости (объектов недвижимости)**	-
4	**Номер, тип этажа (этажей), на котором (которых) расположено помещение, машино-место**	6, Этаж
5	**Адрес помещения, машино-места**	Российская Федерация, 625063, Тюменская область, м.р-н Тюменский, с.п Московское, деревня Дударева, улица Сергея Джанбровского, дом 27, корпус 2, квартира 53
	Местоположение помещения, машино-места	-
	Дополнение местоположения помещения, машино-места	-
6	**Площадь помещения, машино-места (Р), м2**	25.2
7	**Назначение помещения**	Жилое
8	**Вид жилого помещения (квартира, комната (в квартире), если жилое помещение расположено в многоквартирном доме**	Квартира
9	**Вид (виды) разрешенного использования помещения**	-
10	**Наименование помещения**	-
11	**Кадастровый номер (при наличии) или обозначение на плане этажа (или поэтажном плане) квартиры, в которой расположена комната**	-
12	**Сведения об отнесении к общему имуществу в многоквартирном доме или к вспомогательным помещениям**	-
13	**Сведения об отнесении к специализированному жилищному фонду или к жилым помещениям наемного дома социального использования или наемного дома коммерческого использования**	-
14	**Сведения о включении помещения в единый государственный реестр объектов культурного наследия (памятников истории и культуры) народов Российской Федерации**	-
14.1	**Регистрационный номер, вид и наименование объекта недвижимости в едином государственном реестре объектов культурного наследия (памятников истории и культуры) народов Российской Федерации либо регистрационный номер учетной карты объекта, представляющего собой историко-культурную ценность, вид и наименование выявленного объекта культурного наследия**	-

14.2	**Реквизиты решений Правительства Российской Федерации, органов охраны объектов культурного наследия о включении объекта недвижимости в единый государственный реестр объектов культурного наследия (памятников истории и культуры) народов Российской Федерации либо об отнесении объекта недвижимости к выявленным объектам культурного наследия, подлежащим государственной охране**	-
14.3	**Реквизиты документа, на основании которого установлены требования к сохранению, содержанию и использованию объектов культурного наследия (памятников истории и культуры) народов Российской Федерации, требования к обеспечению доступа к таким объектам либо выявленному объекту культурного наследия**	-

Обозначение (номер) помещения, машино-места на плане здания, сооружения, плане этажа: 54

Кадастровый номер: -

№ п/п	**Наименование характеристики**	**Значение характеристики**
1	**2**	**3**
1	**Вид объекта недвижимости (помещение, машино-место)**	Помещение
2	**Ранее присвоенный государственный учетный номер помещения, машино-места (кадастровый, инвентарный или условный номер)**	-
3	**Кадастровый номер исходного объекта недвижимости (объектов недвижимости)**	-
4	**Номер, тип этажа (этажей), на котором (которых) расположено помещение, машино-место**	6, Этаж
5	**Адрес помещения, машино-места**	Российская Федерация, 625063, Тюменская область, м.р-н Тюменский, с.п Московское, деревня Дударева, улица Сергея Джанбровского, дом 27, корпус 2, квартира 54
	Местоположение помещения, машино-места	-
	Дополнение местоположения помещения, машино-места	-
6	**Площадь помещения, машино-места (Р), м2**	50.7
7	**Назначение помещения**	Жилое
8	**Вид жилого помещения (квартира, комната (в квартире), если жилое помещение расположено в многоквартирном доме**	Квартира
9	**Вид (виды) разрешенного использования помещения**	-
10	**Наименование помещения**	-
11	**Кадастровый номер (при наличии) или обозначение на плане этажа (или поэтажном плане) квартиры, в которой расположена комната**	-
12	**Сведения об отнесении к общему имуществу в многоквартирном доме или к вспомогательным помещениям**	-
13	**Сведения об отнесении к специализированному жилищному фонду или к жилым помещениям наемного дома социального использования или наемного дома коммерческого использования**	-

14	**Сведения о включении помещения в единый государственный реестр объектов культурного наследия (памятников истории и культуры) народов Российской Федерации**	-
14.1	**Регистрационный номер, вид и наименование объекта недвижимости в едином государственном реестре объектов культурного наследия (памятников истории и культуры) народов Российской Федерации либо регистрационный номер учетной карты объекта, представляющего собой историко-культурную ценность, вид и наименование выявленного объекта культурного наследия**	-
14.2	**Реквизиты решений Правительства Российской Федерации, органов охраны объектов культурного наследия о включении объекта недвижимости в единый государственный реестр объектов культурного наследия (памятников истории и культуры) народов Российской Федерации либо об отнесении объекта недвижимости к выявленным объектам культурного наследия, подлежащим государственной охране**	-
14.3	**Реквизиты документа, на основании которого установлены требования к сохранению, содержанию и использованию объектов культурного наследия (памятников истории и культуры) народов Российской Федерации, требования к обеспечению доступа к таким объектам либо выявленному объекту культурного наследия**	-

Обозначение (номер) помещения, машино-места на плане здания, сооружения, плане этажа: 55

Кадастровый номер: -

№ п/п	**Наименование характеристики**	**Значение характеристики**
1	**2**	**3**
1	**Вид объекта недвижимости (помещение, машино-место)**	Помещение
2	**Ранее присвоенный государственный учетный номер помещения, машино-места (кадастровый, инвентарный или условный номер)**	-
3	**Кадастровый номер исходного объекта недвижимости (объектов недвижимости)**	-
4	**Номер, тип этажа (этажей), на котором (которых) расположено помещение, машино-место**	7, Этаж
5	**Адрес помещения, машино-места**	Российская Федерация, 625063, Тюменская область, м.р-н Тюменский, с.п Московское, деревня Дударева, улица Сергея Джанбровского, дом 27, корпус 2, квартира 55
	Местоположение помещения, машино-места	-
	Дополнение местоположения помещения, машино-места	-
6	**Площадь помещения, машино-места (Р), м2**	23.5
7	**Назначение помещения**	Жилое
8	**Вид жилого помещения (квартира, комната (в квартире), если жилое помещение расположено в многоквартирном доме**	Квартира
9	**Вид (виды) разрешенного использования помещения**	-

10	**Наименование помещения**	-
11	**Кадастровый номер (при наличии) или обозначение на плане этажа (или поэтажном плане) квартиры, в которой расположена комната**	-
12	**Сведения об отнесении к общему имуществу в многоквартирном доме или к вспомогательным помещениям**	-
13	**Сведения об отнесении к специализированному жилищному фонду или к жилым помещениям наемного дома социального использования или наемного дома коммерческого использования**	-
14	**Сведения о включении помещения в единый государственный реестр объектов культурного наследия (памятников истории и культуры) народов Российской Федерации**	-
14.1	**Регистрационный номер, вид и наименование объекта недвижимости в едином государственном реестре объектов культурного наследия (памятников истории и культуры) народов Российской Федерации либо регистрационный номер учетной карты объекта, представляющего собой историко-культурную ценность, вид и наименование выявленного объекта культурного наследия**	-
14.2	**Реквизиты решений Правительства Российской Федерации, органов охраны объектов культурного наследия о включении объекта недвижимости в единый государственный реестр объектов культурного наследия (памятников истории и культуры) народов Российской Федерации либо об отнесении объекта недвижимости к выявленным объектам культурного наследия, подлежащим государственной охране**	-
14.3	**Реквизиты документа, на основании которого установлены требования к сохранению, содержанию и использованию объектов культурного наследия (памятников истории и культуры) народов Российской Федерации, требования к обеспечению доступа к таким объектам либо выявленному объекту культурного наследия**	-

Обозначение (номер) помещения, машино-места на плане здания, сооружения, плане этажа: 56

Кадастровый номер: -

№ п/п	**Наименование характеристики**	**Значение характеристики**
1	**2**	**3**
1	**Вид объекта недвижимости (помещение, машино-место)**	Помещение
2	**Ранее присвоенный государственный учетный номер помещения, машино-места (кадастровый, инвентарный или условный номер)**	-
3	**Кадастровый номер исходного объекта недвижимости (объектов недвижимости)**	-
4	**Номер, тип этажа (этажей), на котором (которых) расположено помещение, машино-место**	7, Этаж

5	**Адрес помещения, машино-места**	Российская Федерация, 625063, Тюменская область, м.р-н Тюменский, с.п Московское, деревня Дударева, улица Сергея Джанбровского, дом 27, корпус 2, квартира 56
	Местоположение помещения, машино-места	-
	Дополнение местоположения помещения, машино-места	-
6	**Площадь помещения, машино-места (Р), м2**	51.0
7	**Назначение помещения**	Жилое
8	**Вид жилого помещения (квартира, комната (в квартире), если жилое помещение расположено в многоквартирном доме**	Квартира
9	**Вид (виды) разрешенного использования помещения**	-
10	**Наименование помещения**	-
11	**Кадастровый номер (при наличии) или обозначение на плане этажа (или поэтажном плане) квартиры, в которой расположена комната**	-
12	**Сведения об отнесении к общему имуществу в многоквартирном доме или к вспомогательным помещениям**	-
13	**Сведения об отнесении к специализированному жилищному фонду или к жилым помещениям наемного дома социального использования или наемного дома коммерческого использования**	-
14	**Сведения о включении помещения в единый государственный реестр объектов культурного наследия (памятников истории и культуры) народов Российской Федерации**	-
14.1	**Регистрационный номер, вид и наименование объекта недвижимости в едином государственном реестре объектов культурного наследия (памятников истории и культуры) народов Российской Федерации либо регистрационный номер учетной карты объекта, представляющего собой историко-культурную ценность, вид и наименование выявленного объекта культурного наследия**	-
14.2	**Реквизиты решений Правительства Российской Федерации, органов охраны объектов культурного наследия о включении объекта недвижимости в единый государственный реестр объектов культурного наследия (памятников истории и культуры) народов Российской Федерации либо об отнесении объекта недвижимости к выявленным объектам культурного наследия, подлежащим государственной охране**	-
14.3	**Реквизиты документа, на основании которого установлены требования к сохранению, содержанию и использованию объектов культурного наследия (памятников истории и культуры) народов Российской Федерации, требования к обеспечению доступа к таким объектам либо выявленному объекту культурного наследия**	-

Обозначение (номер) помещения, машино-места на плане здания, сооружения, плане этажа: 57

Кадастровый номер: -

№ п/п	Наименование характеристики	Значение характеристики
1	2	3
1	**Вид объекта недвижимости (помещение, машино-место)**	Помещение
2	**Ранее присвоенный государственный учетный номер помещения, машино-места (кадастровый, инвентарный или условный номер)**	-
3	**Кадастровый номер исходного объекта недвижимости (объектов недвижимости)**	-
4	**Номер, тип этажа (этажей), на котором (которых) расположено помещение, машино-место**	7, Этаж
5	**Адрес помещения, машино-места**	Российская Федерация, 625063, Тюменская область, м.р-н Тюменский, с.п Московское, деревня Дударева, улица Сергея Джанбровского, дом 27, корпус 2, квартира 57
	Местоположение помещения, машино-места	-
	Дополнение местоположения помещения, машино-места	-
6	**Площадь помещения, машино-места (Р), м2**	31.7
7	**Назначение помещения**	Жилое
8	**Вид жилого помещения (квартира, комната (в квартире), если жилое помещение расположено в многоквартирном доме**	Квартира
9	**Вид (виды) разрешенного использования помещения**	-
10	**Наименование помещения**	-
11	**Кадастровый номер (при наличии) или обозначение на плане этажа (или поэтажном плане) квартиры, в которой расположена комната**	-
12	**Сведения об отнесении к общему имуществу в многоквартирном доме или к вспомогательным помещениям**	-
13	**Сведения об отнесении к специализированному жилищному фонду или к жилым помещениям наемного дома социального использования или наемного дома коммерческого использования**	-
14	**Сведения о включении помещения в единый государственный реестр объектов культурного наследия (памятников истории и культуры) народов Российской Федерации**	-
14.1	**Регистрационный номер, вид и наименование объекта недвижимости в едином государственном реестре объектов культурного наследия (памятников истории и культуры) народов Российской Федерации либо регистрационный номер учетной карты объекта, представляющего собой историко-культурную ценность, вид и наименование выявленного объекта культурного наследия**	-

14.2	**Реквизиты решений Правительства Российской Федерации, органов охраны объектов культурного наследия о включении объекта недвижимости в единый государственный реестр объектов культурного наследия (памятников истории и культуры) народов Российской Федерации либо об отнесении объекта недвижимости к выявленным объектам культурного наследия, подлежащим государственной охране**	-
14.3	**Реквизиты документа, на основании которого установлены требования к сохранению, содержанию и использованию объектов культурного наследия (памятников истории и культуры) народов Российской Федерации, требования к обеспечению доступа к таким объектам либо выявленному объекту культурного наследия**	-

Обозначение (номер) помещения, машино-места на плане здания, сооружения, плане этажа: 58

Кадастровый номер: -

№ п/п	**Наименование характеристики**	**Значение характеристики**
1	**2**	**3**
1	**Вид объекта недвижимости (помещение, машино-место)**	Помещение
2	**Ранее присвоенный государственный учетный номер помещения, машино-места (кадастровый, инвентарный или условный номер)**	-
3	**Кадастровый номер исходного объекта недвижимости (объектов недвижимости)**	-
4	**Номер, тип этажа (этажей), на котором (которых) расположено помещение, машино-место**	7, Этаж
5	**Адрес помещения, машино-места**	Российская Федерация, 625063, Тюменская область, м.р-н Тюменский, с.п Московское, деревня Дударева, улица Сергея Джанбровского, дом 27, корпус 2, квартира 58
	Местоположение помещения, машино-места	-
	Дополнение местоположения помещения, машино-места	-
6	**Площадь помещения, машино-места (Р), м2**	33.7
7	**Назначение помещения**	Жилое
8	**Вид жилого помещения (квартира, комната (в квартире), если жилое помещение расположено в многоквартирном доме**	Квартира
9	**Вид (виды) разрешенного использования помещения**	-
10	**Наименование помещения**	-
11	**Кадастровый номер (при наличии) или обозначение на плане этажа (или поэтажном плане) квартиры, в которой расположена комната**	-
12	**Сведения об отнесении к общему имуществу в многоквартирном доме или к вспомогательным помещениям**	-
13	**Сведения об отнесении к специализированному жилищному фонду или к жилым помещениям наемного дома социального использования или наемного дома коммерческого использования**	-

14	**Сведения о включении помещения в единый государственный реестр объектов культурного наследия (памятников истории и культуры) народов Российской Федерации**	-
14.1	**Регистрационный номер, вид и наименование объекта недвижимости в едином государственном реестре объектов культурного наследия (памятников истории и культуры) народов Российской Федерации либо регистрационный номер учетной карты объекта, представляющего собой историко-культурную ценность, вид и наименование выявленного объекта культурного наследия**	-
14.2	**Реквизиты решений Правительства Российской Федерации, органов охраны объектов культурного наследия о включении объекта недвижимости в единый государственный реестр объектов культурного наследия (памятников истории и культуры) народов Российской Федерации либо об отнесении объекта недвижимости к выявленным объектам культурного наследия, подлежащим государственной охране**	-
14.3	**Реквизиты документа, на основании которого установлены требования к сохранению, содержанию и использованию объектов культурного наследия (памятников истории и культуры) народов Российской Федерации, требования к обеспечению доступа к таким объектам либо выявленному объекту культурного наследия**	-

Обозначение (номер) помещения, машино-места на плане здания, сооружения, плане этажа: 59

Кадастровый номер: -

№ п/п	**Наименование характеристики**	**Значение характеристики**
1	**2**	**3**
1	**Вид объекта недвижимости (помещение, машино-место)**	Помещение
2	**Ранее присвоенный государственный учетный номер помещения, машино-места (кадастровый, инвентарный или условный номер)**	-
3	**Кадастровый номер исходного объекта недвижимости (объектов недвижимости)**	-
4	**Номер, тип этажа (этажей), на котором (которых) расположено помещение, машино-место**	7, Этаж
5	**Адрес помещения, машино-места**	Российская Федерация, 625063, Тюменская область, м.р-н Тюменский, с.п Московское, деревня Дударева, улица Сергея Джанбровского, дом 27, корпус 2, квартира 59
	Местоположение помещения, машино-места	-
	Дополнение местоположения помещения, машино-места	-
6	**Площадь помещения, машино-места (Р), м2**	39.0
7	**Назначение помещения**	Жилое
8	**Вид жилого помещения (квартира, комната (в квартире), если жилое помещение расположено в многоквартирном доме**	Квартира
9	**Вид (виды) разрешенного использования помещения**	-

10	**Наименование помещения**	-
11	**Кадастровый номер (при наличии) или обозначение на плане этажа (или поэтажном плане) квартиры, в которой расположена комната**	-
12	**Сведения об отнесении к общему имуществу в многоквартирном доме или к вспомогательным помещениям**	-
13	**Сведения об отнесении к специализированному жилищному фонду или к жилым помещениям наемного дома социального использования или наемного дома коммерческого использования**	-
14	**Сведения о включении помещения в единый государственный реестр объектов культурного наследия (памятников истории и культуры) народов Российской Федерации**	-
14.1	**Регистрационный номер, вид и наименование объекта недвижимости в едином государственном реестре объектов культурного наследия (памятников истории и культуры) народов Российской Федерации либо регистрационный номер учетной карты объекта, представляющего собой историко-культурную ценность, вид и наименование выявленного объекта культурного наследия**	-
14.2	**Реквизиты решений Правительства Российской Федерации, органов охраны объектов культурного наследия о включении объекта недвижимости в единый государственный реестр объектов культурного наследия (памятников истории и культуры) народов Российской Федерации либо об отнесении объекта недвижимости к выявленным объектам культурного наследия, подлежащим государственной охране**	-
14.3	**Реквизиты документа, на основании которого установлены требования к сохранению, содержанию и использованию объектов культурного наследия (памятников истории и культуры) народов Российской Федерации, требования к обеспечению доступа к таким объектам либо выявленному объекту культурного наследия**	-

Обозначение (номер) помещения, машино-места на плане здания, сооружения, плане этажа: 60

Кадастровый номер: -

№ п/п	**Наименование характеристики**	**Значение характеристики**
1	**2**	**3**
1	**Вид объекта недвижимости (помещение, машино-место)**	Помещение
2	**Ранее присвоенный государственный учетный номер помещения, машино-места (кадастровый, инвентарный или условный номер)**	-
3	**Кадастровый номер исходного объекта недвижимости (объектов недвижимости)**	-
4	**Номер, тип этажа (этажей), на котором (которых) расположено помещение, машино-место**	7, Этаж

5	**Адрес помещения, машино-места**	Российская Федерация, 625063, Тюменская область, м.р-н Тюменский, с.п Московское, деревня Дударева, улица Сергея Джанбровского, дом 27, корпус 2, квартира 60
	Местоположение помещения, машино-места	-
	Дополнение местоположения помещения, машино-места	-
6	**Площадь помещения, машино-места (Р), м2**	34.8
7	**Назначение помещения**	Жилое
8	**Вид жилого помещения (квартира, комната (в квартире), если жилое помещение расположено в многоквартирном доме**	Квартира
9	**Вид (виды) разрешенного использования помещения**	-
10	**Наименование помещения**	-
11	**Кадастровый номер (при наличии) или обозначение на плане этажа (или поэтажном плане) квартиры, в которой расположена комната**	-
12	**Сведения об отнесении к общему имуществу в многоквартирном доме или к вспомогательным помещениям**	-
13	**Сведения об отнесении к специализированному жилищному фонду или к жилым помещениям наемного дома социального использования или наемного дома коммерческого использования**	-
14	**Сведения о включении помещения в единый государственный реестр объектов культурного наследия (памятников истории и культуры) народов Российской Федерации**	-
14.1	**Регистрационный номер, вид и наименование объекта недвижимости в едином государственном реестре объектов культурного наследия (памятников истории и культуры) народов Российской Федерации либо регистрационный номер учетной карты объекта, представляющего собой историко-культурную ценность, вид и наименование выявленного объекта культурного наследия**	-
14.2	**Реквизиты решений Правительства Российской Федерации, органов охраны объектов культурного наследия о включении объекта недвижимости в единый государственный реестр объектов культурного наследия (памятников истории и культуры) народов Российской Федерации либо об отнесении объекта недвижимости к выявленным объектам культурного наследия, подлежащим государственной охране**	-
14.3	**Реквизиты документа, на основании которого установлены требования к сохранению, содержанию и использованию объектов культурного наследия (памятников истории и культуры) народов Российской Федерации, требования к обеспечению доступа к таким объектам либо выявленному объекту культурного наследия**	-

Обозначение (номер) помещения, машино-места на плане здания, сооружения, плане этажа: 61

Кадастровый номер: -

№ п/п	Наименование характеристики	Значение характеристики
1	2	3
1	**Вид объекта недвижимости (помещение, машино-место)**	Помещение
2	**Ранее присвоенный государственный учетный номер помещения, машино-места (кадастровый, инвентарный или условный номер)**	-
3	**Кадастровый номер исходного объекта недвижимости (объектов недвижимости)**	-
4	**Номер, тип этажа (этажей), на котором (которых) расположено помещение, машино-место**	7, Этаж
5	**Адрес помещения, машино-места**	Российская Федерация, 625063, Тюменская область, м.р-н Тюменский, с.п Московское, деревня Дударева, улица Сергея Джанбровского, дом 27, корпус 2, квартира 61
	Местоположение помещения, машино-места	-
	Дополнение местоположения помещения, машино-места	-
6	**Площадь помещения, машино-места (Р), м2**	54.9
7	**Назначение помещения**	Жилое
8	**Вид жилого помещения (квартира, комната (в квартире), если жилое помещение расположено в многоквартирном доме**	Квартира
9	**Вид (виды) разрешенного использования помещения**	-
10	**Наименование помещения**	-
11	**Кадастровый номер (при наличии) или обозначение на плане этажа (или поэтажном плане) квартиры, в которой расположена комната**	-
12	**Сведения об отнесении к общему имуществу в многоквартирном доме или к вспомогательным помещениям**	-
13	**Сведения об отнесении к специализированному жилищному фонду или к жилым помещениям наемного дома социального использования или наемного дома коммерческого использования**	-
14	**Сведения о включении помещения в единый государственный реестр объектов культурного наследия (памятников истории и культуры) народов Российской Федерации**	-
14.1	**Регистрационный номер, вид и наименование объекта недвижимости в едином государственном реестре объектов культурного наследия (памятников истории и культуры) народов Российской Федерации либо регистрационный номер учетной карты объекта, представляющего собой историко-культурную ценность, вид и наименование выявленного объекта культурного наследия**	-

14.2	**Реквизиты решений Правительства Российской Федерации, органов охраны объектов культурного наследия о включении объекта недвижимости в единый государственный реестр объектов культурного наследия (памятников истории и культуры) народов Российской Федерации либо об отнесении объекта недвижимости к выявленным объектам культурного наследия, подлежащим государственной охране**	-
14.3	**Реквизиты документа, на основании которого установлены требования к сохранению, содержанию и использованию объектов культурного наследия (памятников истории и культуры) народов Российской Федерации, требования к обеспечению доступа к таким объектам либо выявленному объекту культурного наследия**	-

Обозначение (номер) помещения, машино-места на плане здания, сооружения, плане этажа: 62

Кадастровый номер: -

№ п/п	**Наименование характеристики**	**Значение характеристики**
1	**2**	**3**
1	**Вид объекта недвижимости (помещение, машино-место)**	Помещение
2	**Ранее присвоенный государственный учетный номер помещения, машино-места (кадастровый, инвентарный или условный номер)**	-
3	**Кадастровый номер исходного объекта недвижимости (объектов недвижимости)**	-
4	**Номер, тип этажа (этажей), на котором (которых) расположено помещение, машино-место**	7, Этаж
5	**Адрес помещения, машино-места**	Российская Федерация, 625063, Тюменская область, м.р-н Тюменский, с.п Московское, деревня Дударева, улица Сергея Джанбровского, дом 27, корпус 2, квартира 62
	Местоположение помещения, машино-места	-
	Дополнение местоположения помещения, машино-места	-
6	**Площадь помещения, машино-места (Р), м2**	64.6
7	**Назначение помещения**	Жилое
8	**Вид жилого помещения (квартира, комната (в квартире), если жилое помещение расположено в многоквартирном доме**	Квартира
9	**Вид (виды) разрешенного использования помещения**	-
10	**Наименование помещения**	-
11	**Кадастровый номер (при наличии) или обозначение на плане этажа (или поэтажном плане) квартиры, в которой расположена комната**	-
12	**Сведения об отнесении к общему имуществу в многоквартирном доме или к вспомогательным помещениям**	-
13	**Сведения об отнесении к специализированному жилищному фонду или к жилым помещениям наемного дома социального использования или наемного дома коммерческого использования**	-

14	**Сведения о включении помещения в единый государственный реестр объектов культурного наследия (памятников истории и культуры) народов Российской Федерации**	-
14.1	**Регистрационный номер, вид и наименование объекта недвижимости в едином государственном реестре объектов культурного наследия (памятников истории и культуры) народов Российской Федерации либо регистрационный номер учетной карты объекта, представляющего собой историко-культурную ценность, вид и наименование выявленного объекта культурного наследия**	-
14.2	**Реквизиты решений Правительства Российской Федерации, органов охраны объектов культурного наследия о включении объекта недвижимости в единый государственный реестр объектов культурного наследия (памятников истории и культуры) народов Российской Федерации либо об отнесении объекта недвижимости к выявленным объектам культурного наследия, подлежащим государственной охране**	-
14.3	**Реквизиты документа, на основании которого установлены требования к сохранению, содержанию и использованию объектов культурного наследия (памятников истории и культуры) народов Российской Федерации, требования к обеспечению доступа к таким объектам либо выявленному объекту культурного наследия**	-

Обозначение (номер) помещения, машино-места на плане здания, сооружения, плане этажа: 63

Кадастровый номер: -

№ п/п	**Наименование характеристики**	**Значение характеристики**
1	**2**	**3**
1	**Вид объекта недвижимости (помещение, машино-место)**	Помещение
2	**Ранее присвоенный государственный учетный номер помещения, машино-места (кадастровый, инвентарный или условный номер)**	-
3	**Кадастровый номер исходного объекта недвижимости (объектов недвижимости)**	-
4	**Номер, тип этажа (этажей), на котором (которых) расположено помещение, машино-место**	7, Этаж
5	**Адрес помещения, машино-места**	Российская Федерация, 625063, Тюменская область, м.р-н Тюменский, с.п Московское, деревня Дударева, улица Сергея Джанбровского, дом 27, корпус 2, квартира 63
	Местоположение помещения, машино-места	-
	Дополнение местоположения помещения, машино-места	-
6	**Площадь помещения, машино-места (Р), м2**	25.2
7	**Назначение помещения**	Жилое
8	**Вид жилого помещения (квартира, комната (в квартире), если жилое помещение расположено в многоквартирном доме**	Квартира
9	**Вид (виды) разрешенного использования помещения**	-

10	**Наименование помещения**	-
11	**Кадастровый номер (при наличии) или обозначение на плане этажа (или поэтажном плане) квартиры, в которой расположена комната**	-
12	**Сведения об отнесении к общему имуществу в многоквартирном доме или к вспомогательным помещениям**	-
13	**Сведения об отнесении к специализированному жилищному фонду или к жилым помещениям наемного дома социального использования или наемного дома коммерческого использования**	-
14	**Сведения о включении помещения в единый государственный реестр объектов культурного наследия (памятников истории и культуры) народов Российской Федерации**	-
14.1	**Регистрационный номер, вид и наименование объекта недвижимости в едином государственном реестре объектов культурного наследия (памятников истории и культуры) народов Российской Федерации либо регистрационный номер учетной карты объекта, представляющего собой историко-культурную ценность, вид и наименование выявленного объекта культурного наследия**	-
14.2	**Реквизиты решений Правительства Российской Федерации, органов охраны объектов культурного наследия о включении объекта недвижимости в единый государственный реестр объектов культурного наследия (памятников истории и культуры) народов Российской Федерации либо об отнесении объекта недвижимости к выявленным объектам культурного наследия, подлежащим государственной охране**	-
14.3	**Реквизиты документа, на основании которого установлены требования к сохранению, содержанию и использованию объектов культурного наследия (памятников истории и культуры) народов Российской Федерации, требования к обеспечению доступа к таким объектам либо выявленному объекту культурного наследия**	-

Обозначение (номер) помещения, машино-места на плане здания, сооружения, плане этажа: 64

Кадастровый номер: -

№ п/п	**Наименование характеристики**	**Значение характеристики**
1	**2**	**3**
1	**Вид объекта недвижимости (помещение, машино-место)**	Помещение
2	**Ранее присвоенный государственный учетный номер помещения, машино-места (кадастровый, инвентарный или условный номер)**	-
3	**Кадастровый номер исходного объекта недвижимости (объектов недвижимости)**	-
4	**Номер, тип этажа (этажей), на котором (которых) расположено помещение, машино-место**	7, Этаж

5	**Адрес помещения, машино-места**	Российская Федерация, 625063, Тюменская область, м.р-н Тюменский, с.п Московское, деревня Дударева, улица Сергея Джанбровского, дом 27, корпус 2, квартира 64
	Местоположение помещения, машино-места	-
	Дополнение местоположения помещения, машино-места	-
6	**Площадь помещения, машино-места (Р), м2**	50.9
7	**Назначение помещения**	Жилое
8	**Вид жилого помещения (квартира, комната (в квартире), если жилое помещение расположено в многоквартирном доме**	Квартира
9	**Вид (виды) разрешенного использования помещения**	-
10	**Наименование помещения**	-
11	**Кадастровый номер (при наличии) или обозначение на плане этажа (или поэтажном плане) квартиры, в которой расположена комната**	-
12	**Сведения об отнесении к общему имуществу в многоквартирном доме или к вспомогательным помещениям**	-
13	**Сведения об отнесении к специализированному жилищному фонду или к жилым помещениям наемного дома социального использования или наемного дома коммерческого использования**	-
14	**Сведения о включении помещения в единый государственный реестр объектов культурного наследия (памятников истории и культуры) народов Российской Федерации**	-
14.1	**Регистрационный номер, вид и наименование объекта недвижимости в едином государственном реестре объектов культурного наследия (памятников истории и культуры) народов Российской Федерации либо регистрационный номер учетной карты объекта, представляющего собой историко-культурную ценность, вид и наименование выявленного объекта культурного наследия**	-
14.2	**Реквизиты решений Правительства Российской Федерации, органов охраны объектов культурного наследия о включении объекта недвижимости в единый государственный реестр объектов культурного наследия (памятников истории и культуры) народов Российской Федерации либо об отнесении объекта недвижимости к выявленным объектам культурного наследия, подлежащим государственной охране**	-
14.3	**Реквизиты документа, на основании которого установлены требования к сохранению, содержанию и использованию объектов культурного наследия (памятников истории и культуры) народов Российской Федерации, требования к обеспечению доступа к таким объектам либо выявленному объекту культурного наследия**	-

Обозначение (номер) помещения, машино-места на плане здания, сооружения, плане этажа: 65		
Кадастровый номер: -		
№ п/п	Наименование характеристики	Значение характеристики
1	2	3
1	Вид объекта недвижимости (помещение, машино-место)	Помещение
2	Ранее присвоенный государственный учетный номер помещения, машино-места (кадастровый, инвентарный или условный номер)	-
3	Кадастровый номер исходного объекта недвижимости (объектов недвижимости)	-
4	Номер, тип этажа (этажей), на котором (которых) расположено помещение, машино-место	8, Этаж
5	Адрес помещения, машино-места	Российская Федерация, 625063, Тюменская область, м.р-н Тюменский, с.п Московское, деревня Дударева, улица Сергея Джанбровского, дом 27, корпус 2, квартира 65
	Местоположение помещения, машино-места	-
	Дополнение местоположения помещения, машино-места	-
6	Площадь помещения, машино-места (Р), м2	23.5
7	Назначение помещения	Жилое
8	Вид жилого помещения (квартира, комната (в квартире), если жилое помещение расположено в многоквартирном доме	Квартира
9	Вид (виды) разрешенного использования помещения	-
10	Наименование помещения	-
11	Кадастровый номер (при наличии) или обозначение на плане этажа (или поэтажном плане) квартиры, в которой расположена комната	-
12	Сведения об отнесении к общему имуществу в многоквартирном доме или к вспомогательным помещениям	-
13	Сведения об отнесении к специализированному жилищному фонду или к жилым помещениям наемного дома социального использования или наемного дома коммерческого использования	-
14	Сведения о включении помещения в единый государственный реестр объектов культурного наследия (памятников истории и культуры) народов Российской Федерации	-
14.1	Регистрационный номер, вид и наименование объекта недвижимости в едином государственном реестре объектов культурного наследия (памятников истории и культуры) народов Российской Федерации либо регистрационный номер учетной карты объекта, представляющего собой историко-культурную ценность, вид и наименование выявленного объекта культурного наследия	-

14.2	**Реквизиты решений Правительства Российской Федерации, органов охраны объектов культурного наследия о включении объекта недвижимости в единый государственный реестр объектов культурного наследия (памятников истории и культуры) народов Российской Федерации либо об отнесении объекта недвижимости к выявленным объектам культурного наследия, подлежащим государственной охране**	-
14.3	**Реквизиты документа, на основании которого установлены требования к сохранению, содержанию и использованию объектов культурного наследия (памятников истории и культуры) народов Российской Федерации, требования к обеспечению доступа к таким объектам либо выявленному объекту культурного наследия**	-

Обозначение (номер) помещения, машино-места на плане здания, сооружения, плане этажа: 66

Кадастровый номер: -

№ п/п	**Наименование характеристики**	**Значение характеристики**
1	**2**	**3**
1	**Вид объекта недвижимости (помещение, машино-место)**	Помещение
2	**Ранее присвоенный государственный учетный номер помещения, машино-места (кадастровый, инвентарный или условный номер)**	-
3	**Кадастровый номер исходного объекта недвижимости (объектов недвижимости)**	-
4	**Номер, тип этажа (этажей), на котором (которых) расположено помещение, машино-место**	8, Этаж
5	**Адрес помещения, машино-места**	Российская Федерация, 625063, Тюменская область, м.р-н Тюменский, с.п Московское, деревня Дударева, улица Сергея Джанбровского, дом 27, корпус 2, квартира 66
	Местоположение помещения, машино-места	-
	Дополнение местоположения помещения, машино-места	-
6	**Площадь помещения, машино-места (Р), м2**	50.8
7	**Назначение помещения**	Жилое
8	**Вид жилого помещения (квартира, комната (в квартире), если жилое помещение расположено в многоквартирном доме**	Квартира
9	**Вид (виды) разрешенного использования помещения**	-
10	**Наименование помещения**	-
11	**Кадастровый номер (при наличии) или обозначение на плане этажа (или поэтажном плане) квартиры, в которой расположена комната**	-
12	**Сведения об отнесении к общему имуществу в многоквартирном доме или к вспомогательным помещениям**	-
13	**Сведения об отнесении к специализированному жилищному фонду или к жилым помещениям наемного дома социального использования или наемного дома коммерческого использования**	-

14	**Сведения о включении помещения в единый государственный реестр объектов культурного наследия (памятников истории и культуры) народов Российской Федерации**	-
14.1	**Регистрационный номер, вид и наименование объекта недвижимости в едином государственном реестре объектов культурного наследия (памятников истории и культуры) народов Российской Федерации либо регистрационный номер учетной карты объекта, представляющего собой историко-культурную ценность, вид и наименование выявленного объекта культурного наследия**	-
14.2	**Реквизиты решений Правительства Российской Федерации, органов охраны объектов культурного наследия о включении объекта недвижимости в единый государственный реестр объектов культурного наследия (памятников истории и культуры) народов Российской Федерации либо об отнесении объекта недвижимости к выявленным объектам культурного наследия, подлежащим государственной охране**	-
14.3	**Реквизиты документа, на основании которого установлены требования к сохранению, содержанию и использованию объектов культурного наследия (памятников истории и культуры) народов Российской Федерации, требования к обеспечению доступа к таким объектам либо выявленному объекту культурного наследия**	-

Обозначение (номер) помещения, машино-места на плане здания, сооружения, плане этажа: 67

Кадастровый номер: -

№ п/п	**Наименование характеристики**	**Значение характеристики**
1	**2**	**3**
1	**Вид объекта недвижимости (помещение, машино-место)**	Помещение
2	**Ранее присвоенный государственный учетный номер помещения, машино-места (кадастровый, инвентарный или условный номер)**	-
3	**Кадастровый номер исходного объекта недвижимости (объектов недвижимости)**	-
4	**Номер, тип этажа (этажей), на котором (которых) расположено помещение, машино-место**	8, Этаж
5	**Адрес помещения, машино-места**	Российская Федерация, 625063, Тюменская область, м.р-н Тюменский, с.п Московское, деревня Дударева, улица Сергея Джанбровского, дом 27, корпус 2, квартира 67
	Местоположение помещения, машино-места	-
	Дополнение местоположения помещения, машино-места	-
6	**Площадь помещения, машино-места (Р), м2**	31.6
7	**Назначение помещения**	Жилое
8	**Вид жилого помещения (квартира, комната (в квартире), если жилое помещение расположено в многоквартирном доме**	Квартира
9	**Вид (виды) разрешенного использования помещения**	-

10	**Наименование помещения**	-
11	**Кадастровый номер (при наличии) или обозначение на плане этажа (или поэтажном плане) квартиры, в которой расположена комната**	-
12	**Сведения об отнесении к общему имуществу в многоквартирном доме или к вспомогательным помещениям**	-
13	**Сведения об отнесении к специализированному жилищному фонду или к жилым помещениям наемного дома социального использования или наемного дома коммерческого использования**	-
14	**Сведения о включении помещения в единый государственный реестр объектов культурного наследия (памятников истории и культуры) народов Российской Федерации**	-
14.1	**Регистрационный номер, вид и наименование объекта недвижимости в едином государственном реестре объектов культурного наследия (памятников истории и культуры) народов Российской Федерации либо регистрационный номер учетной карты объекта, представляющего собой историко-культурную ценность, вид и наименование выявленного объекта культурного наследия**	-
14.2	**Реквизиты решений Правительства Российской Федерации, органов охраны объектов культурного наследия о включении объекта недвижимости в единый государственный реестр объектов культурного наследия (памятников истории и культуры) народов Российской Федерации либо об отнесении объекта недвижимости к выявленным объектам культурного наследия, подлежащим государственной охране**	-
14.3	**Реквизиты документа, на основании которого установлены требования к сохранению, содержанию и использованию объектов культурного наследия (памятников истории и культуры) народов Российской Федерации, требования к обеспечению доступа к таким объектам либо выявленному объекту культурного наследия**	-

Обозначение (номер) помещения, машино-места на плане здания, сооружения, плане этажа: 68

Кадастровый номер: -

№ п/п	**Наименование характеристики**	**Значение характеристики**
1	**2**	**3**
1	**Вид объекта недвижимости (помещение, машино-место)**	Помещение
2	**Ранее присвоенный государственный учетный номер помещения, машино-места (кадастровый, инвентарный или условный номер)**	-
3	**Кадастровый номер исходного объекта недвижимости (объектов недвижимости)**	-
4	**Номер, тип этажа (этажей), на котором (которых) расположено помещение, машино-место**	8, Этаж

5	**Адрес помещения, машино-места**	Российская Федерация, 625063, Тюменская область, м.р-н Тюменский, с.п Московское, деревня Дударева, улица Сергея Джанбровского, дом 27, корпус 2, квартира 68
	Местоположение помещения, машино-места	-
	Дополнение местоположения помещения, машино-места	-
6	**Площадь помещения, машино-места (Р), м2**	33.8
7	**Назначение помещения**	Жилое
8	**Вид жилого помещения (квартира, комната (в квартире), если жилое помещение расположено в многоквартирном доме**	Квартира
9	**Вид (виды) разрешенного использования помещения**	-
10	**Наименование помещения**	-
11	**Кадастровый номер (при наличии) или обозначение на плане этажа (или поэтажном плане) квартиры, в которой расположена комната**	-
12	**Сведения об отнесении к общему имуществу в многоквартирном доме или к вспомогательным помещениям**	-
13	**Сведения об отнесении к специализированному жилищному фонду или к жилым помещениям наемного дома социального использования или наемного дома коммерческого использования**	-
14	**Сведения о включении помещения в единый государственный реестр объектов культурного наследия (памятников истории и культуры) народов Российской Федерации**	-
14.1	**Регистрационный номер, вид и наименование объекта недвижимости в едином государственном реестре объектов культурного наследия (памятников истории и культуры) народов Российской Федерации либо регистрационный номер учетной карты объекта, представляющего собой историко-культурную ценность, вид и наименование выявленного объекта культурного наследия**	-
14.2	**Реквизиты решений Правительства Российской Федерации, органов охраны объектов культурного наследия о включении объекта недвижимости в единый государственный реестр объектов культурного наследия (памятников истории и культуры) народов Российской Федерации либо об отнесении объекта недвижимости к выявленным объектам культурного наследия, подлежащим государственной охране**	-
14.3	**Реквизиты документа, на основании которого установлены требования к сохранению, содержанию и использованию объектов культурного наследия (памятников истории и культуры) народов Российской Федерации, требования к обеспечению доступа к таким объектам либо выявленному объекту культурного наследия**	-

Обозначение (номер) помещения, машино-места на плане здания, сооружения, плане этажа: 69		
Кадастровый номер: -		
№ п/п	Наименование характеристики	Значение характеристики
1	2	3
1	Вид объекта недвижимости (помещение, машино-место)	Помещение
2	Ранее присвоенный государственный учетный номер помещения, машино-места (кадастровый, инвентарный или условный номер)	-
3	Кадастровый номер исходного объекта недвижимости (объектов недвижимости)	-
4	Номер, тип этажа (этажей), на котором (которых) расположено помещение, машино-место	8, Этаж
5	Адрес помещения, машино-места	Российская Федерация, 625063, Тюменская область, м.р-н Тюменский, с.п Московское, деревня Дударева, улица Сергея Джанбровского, дом 27, корпус 2, квартира 69
	Местоположение помещения, машино-места	-
	Дополнение местоположения помещения, машино-места	-
6	Площадь помещения, машино-места (Р), м2	38.9
7	Назначение помещения	Жилое
8	Вид жилого помещения (квартира, комната (в квартире), если жилое помещение расположено в многоквартирном доме	Квартира
9	Вид (виды) разрешенного использования помещения	-
10	Наименование помещения	-
11	Кадастровый номер (при наличии) или обозначение на плане этажа (или поэтажном плане) квартиры, в которой расположена комната	-
12	Сведения об отнесении к общему имуществу в многоквартирном доме или к вспомогательным помещениям	-
13	Сведения об отнесении к специализированному жилищному фонду или к жилым помещениям наемного дома социального использования или наемного дома коммерческого использования	-
14	Сведения о включении помещения в единый государственный реестр объектов культурного наследия (памятников истории и культуры) народов Российской Федерации	-
14.1	Регистрационный номер, вид и наименование объекта недвижимости в едином государственном реестре объектов культурного наследия (памятников истории и культуры) народов Российской Федерации либо регистрационный номер учетной карты объекта, представляющего собой историко-культурную ценность, вид и наименование выявленного объекта культурного наследия	-

14.2	**Реквизиты решений Правительства Российской Федерации, органов охраны объектов культурного наследия о включении объекта недвижимости в единый государственный реестр объектов культурного наследия (памятников истории и культуры) народов Российской Федерации либо об отнесении объекта недвижимости к выявленным объектам культурного наследия, подлежащим государственной охране**	-
14.3	**Реквизиты документа, на основании которого установлены требования к сохранению, содержанию и использованию объектов культурного наследия (памятников истории и культуры) народов Российской Федерации, требования к обеспечению доступа к таким объектам либо выявленному объекту культурного наследия**	-

Обозначение (номер) помещения, машино-места на плане здания, сооружения, плане этажа: 70

Кадастровый номер: -

№ п/п	**Наименование характеристики**	**Значение характеристики**
1	**2**	**3**
1	**Вид объекта недвижимости (помещение, машино-место)**	Помещение
2	**Ранее присвоенный государственный учетный номер помещения, машино-места (кадастровый, инвентарный или условный номер)**	-
3	**Кадастровый номер исходного объекта недвижимости (объектов недвижимости)**	-
4	**Номер, тип этажа (этажей), на котором (которых) расположено помещение, машино-место**	8, Этаж
5	**Адрес помещения, машино-места**	Российская Федерация, 625063, Тюменская область, м.р-н Тюменский, с.п Московское, деревня Дударева, улица Сергея Джанбровского, дом 27, корпус 2, квартира 70
	Местоположение помещения, машино-места	-
	Дополнение местоположения помещения, машино-места	-
6	**Площадь помещения, машино-места (Р), м2**	34.8
7	**Назначение помещения**	Жилое
8	**Вид жилого помещения (квартира, комната (в квартире), если жилое помещение расположено в многоквартирном доме**	Квартира
9	**Вид (виды) разрешенного использования помещения**	-
10	**Наименование помещения**	-
11	**Кадастровый номер (при наличии) или обозначение на плане этажа (или поэтажном плане) квартиры, в которой расположена комната**	-
12	**Сведения об отнесении к общему имуществу в многоквартирном доме или к вспомогательным помещениям**	-
13	**Сведения об отнесении к специализированному жилищному фонду или к жилым помещениям наемного дома социального использования или наемного дома коммерческого использования**	-

14	**Сведения о включении помещения в единый государственный реестр объектов культурного наследия (памятников истории и культуры) народов Российской Федерации**	-
14.1	**Регистрационный номер, вид и наименование объекта недвижимости в едином государственном реестре объектов культурного наследия (памятников истории и культуры) народов Российской Федерации либо регистрационный номер учетной карты объекта, представляющего собой историко-культурную ценность, вид и наименование выявленного объекта культурного наследия**	-
14.2	**Реквизиты решений Правительства Российской Федерации, органов охраны объектов культурного наследия о включении объекта недвижимости в единый государственный реестр объектов культурного наследия (памятников истории и культуры) народов Российской Федерации либо об отнесении объекта недвижимости к выявленным объектам культурного наследия, подлежащим государственной охране**	-
14.3	**Реквизиты документа, на основании которого установлены требования к сохранению, содержанию и использованию объектов культурного наследия (памятников истории и культуры) народов Российской Федерации, требования к обеспечению доступа к таким объектам либо выявленному объекту культурного наследия**	-

Обозначение (номер) помещения, машино-места на плане здания, сооружения, плане этажа: 71

Кадастровый номер: -

№ п/п	**Наименование характеристики**	**Значение характеристики**
1	**2**	**3**
1	**Вид объекта недвижимости (помещение, машино-место)**	Помещение
2	**Ранее присвоенный государственный учетный номер помещения, машино-места (кадастровый, инвентарный или условный номер)**	-
3	**Кадастровый номер исходного объекта недвижимости (объектов недвижимости)**	-
4	**Номер, тип этажа (этажей), на котором (которых) расположено помещение, машино-место**	8, Этаж
5	**Адрес помещения, машино-места**	Российская Федерация, 625063, Тюменская область, м.р-н Тюменский, с.п Московское, деревня Дударева, улица Сергея Джанбровского, дом 27, корпус 2, квартира 71
	Местоположение помещения, машино-места	-
	Дополнение местоположения помещения, машино-места	-
6	**Площадь помещения, машино-места (Р), м2**	54.8
7	**Назначение помещения**	Жилое
8	**Вид жилого помещения (квартира, комната (в квартире), если жилое помещение расположено в многоквартирном доме**	Квартира
9	**Вид (виды) разрешенного использования помещения**	-

10	**Наименование помещения**	-
11	**Кадастровый номер (при наличии) или обозначение на плане этажа (или поэтажном плане) квартиры, в которой расположена комната**	-
12	**Сведения об отнесении к общему имуществу в многоквартирном доме или к вспомогательным помещениям**	-
13	**Сведения об отнесении к специализированному жилищному фонду или к жилым помещениям наемного дома социального использования или наемного дома коммерческого использования**	-
14	**Сведения о включении помещения в единый государственный реестр объектов культурного наследия (памятников истории и культуры) народов Российской Федерации**	-
14.1	**Регистрационный номер, вид и наименование объекта недвижимости в едином государственном реестре объектов культурного наследия (памятников истории и культуры) народов Российской Федерации либо регистрационный номер учетной карты объекта, представляющего собой историко-культурную ценность, вид и наименование выявленного объекта культурного наследия**	-
14.2	**Реквизиты решений Правительства Российской Федерации, органов охраны объектов культурного наследия о включении объекта недвижимости в единый государственный реестр объектов культурного наследия (памятников истории и культуры) народов Российской Федерации либо об отнесении объекта недвижимости к выявленным объектам культурного наследия, подлежащим государственной охране**	-
14.3	**Реквизиты документа, на основании которого установлены требования к сохранению, содержанию и использованию объектов культурного наследия (памятников истории и культуры) народов Российской Федерации, требования к обеспечению доступа к таким объектам либо выявленному объекту культурного наследия**	-

Обозначение (номер) помещения, машино-места на плане здания, сооружения, плане этажа: 72

Кадастровый номер: -

№ п/п	**Наименование характеристики**	**Значение характеристики**
1	**2**	**3**
1	**Вид объекта недвижимости (помещение, машино-место)**	Помещение
2	**Ранее присвоенный государственный учетный номер помещения, машино-места (кадастровый, инвентарный или условный номер)**	-
3	**Кадастровый номер исходного объекта недвижимости (объектов недвижимости)**	-
4	**Номер, тип этажа (этажей), на котором (которых) расположено помещение, машино-место**	8, Этаж

5	**Адрес помещения, машино-места**	Российская Федерация, 625063, Тюменская область, м.р-н Тюменский, с.п Московское, деревня Дударева, улица Сергея Джанбровского, дом 27, корпус 2, квартира 72
	Местоположение помещения, машино-места	-
	Дополнение местоположения помещения, машино-места	-
6	**Площадь помещения, машино-места (Р), м2**	64.6
7	**Назначение помещения**	Жилое
8	**Вид жилого помещения (квартира, комната (в квартире), если жилое помещение расположено в многоквартирном доме**	Квартира
9	**Вид (виды) разрешенного использования помещения**	-
10	**Наименование помещения**	-
11	**Кадастровый номер (при наличии) или обозначение на плане этажа (или поэтажном плане) квартиры, в которой расположена комната**	-
12	**Сведения об отнесении к общему имуществу в многоквартирном доме или к вспомогательным помещениям**	-
13	**Сведения об отнесении к специализированному жилищному фонду или к жилым помещениям наемного дома социального использования или наемного дома коммерческого использования**	-
14	**Сведения о включении помещения в единый государственный реестр объектов культурного наследия (памятников истории и культуры) народов Российской Федерации**	-
14.1	**Регистрационный номер, вид и наименование объекта недвижимости в едином государственном реестре объектов культурного наследия (памятников истории и культуры) народов Российской Федерации либо регистрационный номер учетной карты объекта, представляющего собой историко-культурную ценность, вид и наименование выявленного объекта культурного наследия**	-
14.2	**Реквизиты решений Правительства Российской Федерации, органов охраны объектов культурного наследия о включении объекта недвижимости в единый государственный реестр объектов культурного наследия (памятников истории и культуры) народов Российской Федерации либо об отнесении объекта недвижимости к выявленным объектам культурного наследия, подлежащим государственной охране**	-
14.3	**Реквизиты документа, на основании которого установлены требования к сохранению, содержанию и использованию объектов культурного наследия (памятников истории и культуры) народов Российской Федерации, требования к обеспечению доступа к таким объектам либо выявленному объекту культурного наследия**	-

Обозначение (номер) помещения, машино-места на плане здания, сооружения, плане этажа: 73

Кадастровый номер: -

№ п/п	Наименование характеристики	Значение характеристики
1	2	3
1	**Вид объекта недвижимости (помещение, машино-место)**	Помещение
2	**Ранее присвоенный государственный учетный номер помещения, машино-места (кадастровый, инвентарный или условный номер)**	-
3	**Кадастровый номер исходного объекта недвижимости (объектов недвижимости)**	-
4	**Номер, тип этажа (этажей), на котором (которых) расположено помещение, машино-место**	8, Этаж
5	**Адрес помещения, машино-места**	Российская Федерация, 625063, Тюменская область, м.р-н Тюменский, с.п Московское, деревня Дударева, улица Сергея Джанбровского, дом 27, корпус 2, квартира 73
	Местоположение помещения, машино-места	-
	Дополнение местоположения помещения, машино-места	-
6	**Площадь помещения, машино-места (Р), м2**	25.1
7	**Назначение помещения**	Жилое
8	**Вид жилого помещения (квартира, комната (в квартире), если жилое помещение расположено в многоквартирном доме**	Квартира
9	**Вид (виды) разрешенного использования помещения**	-
10	**Наименование помещения**	-
11	**Кадастровый номер (при наличии) или обозначение на плане этажа (или поэтажном плане) квартиры, в которой расположена комната**	-
12	**Сведения об отнесении к общему имуществу в многоквартирном доме или к вспомогательным помещениям**	-
13	**Сведения об отнесении к специализированному жилищному фонду или к жилым помещениям наемного дома социального использования или наемного дома коммерческого использования**	-
14	**Сведения о включении помещения в единый государственный реестр объектов культурного наследия (памятников истории и культуры) народов Российской Федерации**	-
14.1	**Регистрационный номер, вид и наименование объекта недвижимости в едином государственном реестре объектов культурного наследия (памятников истории и культуры) народов Российской Федерации либо регистрационный номер учетной карты объекта, представляющего собой историко-культурную ценность, вид и наименование выявленного объекта культурного наследия**	-

14.2	**Реквизиты решений Правительства Российской Федерации, органов охраны объектов культурного наследия о включении объекта недвижимости в единый государственный реестр объектов культурного наследия (памятников истории и культуры) народов Российской Федерации либо об отнесении объекта недвижимости к выявленным объектам культурного наследия, подлежащим государственной охране**	-
14.3	**Реквизиты документа, на основании которого установлены требования к сохранению, содержанию и использованию объектов культурного наследия (памятников истории и культуры) народов Российской Федерации, требования к обеспечению доступа к таким объектам либо выявленному объекту культурного наследия**	-

Обозначение (номер) помещения, машино-места на плане здания, сооружения, плане этажа: 74

Кадастровый номер: -

№ п/п	**Наименование характеристики**	**Значение характеристики**
1	**2**	**3**
1	**Вид объекта недвижимости (помещение, машино-место)**	Помещение
2	**Ранее присвоенный государственный учетный номер помещения, машино-места (кадастровый, инвентарный или условный номер)**	-
3	**Кадастровый номер исходного объекта недвижимости (объектов недвижимости)**	-
4	**Номер, тип этажа (этажей), на котором (которых) расположено помещение, машино-место**	8, Этаж
5	**Адрес помещения, машино-места**	Российская Федерация, 625063, Тюменская область, м.р-н Тюменский, с.п Московское, деревня Дударева, улица Сергея Джанбровского, дом 27, корпус 2, квартира 74
	Местоположение помещения, машино-места	-
	Дополнение местоположения помещения, машино-места	-
6	**Площадь помещения, машино-места (Р), м2**	50.9
7	**Назначение помещения**	Жилое
8	**Вид жилого помещения (квартира, комната (в квартире), если жилое помещение расположено в многоквартирном доме**	Квартира
9	**Вид (виды) разрешенного использования помещения**	-
10	**Наименование помещения**	-
11	**Кадастровый номер (при наличии) или обозначение на плане этажа (или поэтажном плане) квартиры, в которой расположена комната**	-
12	**Сведения об отнесении к общему имуществу в многоквартирном доме или к вспомогательным помещениям**	-
13	**Сведения об отнесении к специализированному жилищному фонду или к жилым помещениям наемного дома социального использования или наемного дома коммерческого использования**	-

14	**Сведения о включении помещения в единый государственный реестр объектов культурного наследия (памятников истории и культуры) народов Российской Федерации**	-
14.1	**Регистрационный номер, вид и наименование объекта недвижимости в едином государственном реестре объектов культурного наследия (памятников истории и культуры) народов Российской Федерации либо регистрационный номер учетной карты объекта, представляющего собой историко-культурную ценность, вид и наименование выявленного объекта культурного наследия**	-
14.2	**Реквизиты решений Правительства Российской Федерации, органов охраны объектов культурного наследия о включении объекта недвижимости в единый государственный реестр объектов культурного наследия (памятников истории и культуры) народов Российской Федерации либо об отнесении объекта недвижимости к выявленным объектам культурного наследия, подлежащим государственной охране**	-
14.3	**Реквизиты документа, на основании которого установлены требования к сохранению, содержанию и использованию объектов культурного наследия (памятников истории и культуры) народов Российской Федерации, требования к обеспечению доступа к таким объектам либо выявленному объекту культурного наследия**	-

Обозначение (номер) помещения, машино-места на плане здания, сооружения, плане этажа: 75

Кадастровый номер: -

№ п/п	Наименование характеристики	Значение характеристики
1	**2**	**3**
1	**Вид объекта недвижимости (помещение, машино-место)**	Помещение
2	**Ранее присвоенный государственный учетный номер помещения, машино-места (кадастровый, инвентарный или условный номер)**	-
3	**Кадастровый номер исходного объекта недвижимости (объектов недвижимости)**	-
4	**Номер, тип этажа (этажей), на котором (которых) расположено помещение, машино-место**	9, Этаж
5	**Адрес помещения, машино-места**	Российская Федерация, 625063, Тюменская область, м.р-н Тюменский, с.п Московское, деревня Дударева, улица Сергея Джанбровского, дом 27, корпус 2, квартира 75
	Местоположение помещения, машино-места	-
	Дополнение местоположения помещения, машино-места	-
6	**Площадь помещения, машино-места (Р), м2**	23.3
7	**Назначение помещения**	Жилое
8	**Вид жилого помещения (квартира, комната (в квартире), если жилое помещение расположено в многоквартирном доме**	Квартира
9	**Вид (виды) разрешенного использования помещения**	-

10	**Наименование помещения**	-
11	**Кадастровый номер (при наличии) или обозначение на плане этажа (или поэтажном плане) квартиры, в которой расположена комната**	-
12	**Сведения об отнесении к общему имуществу в многоквартирном доме или к вспомогательным помещениям**	-
13	**Сведения об отнесении к специализированному жилищному фонду или к жилым помещениям наемного дома социального использования или наемного дома коммерческого использования**	-
14	**Сведения о включении помещения в единый государственный реестр объектов культурного наследия (памятников истории и культуры) народов Российской Федерации**	-
14.1	**Регистрационный номер, вид и наименование объекта недвижимости в едином государственном реестре объектов культурного наследия (памятников истории и культуры) народов Российской Федерации либо регистрационный номер учетной карты объекта, представляющего собой историко-культурную ценность, вид и наименование выявленного объекта культурного наследия**	-
14.2	**Реквизиты решений Правительства Российской Федерации, органов охраны объектов культурного наследия о включении объекта недвижимости в единый государственный реестр объектов культурного наследия (памятников истории и культуры) народов Российской Федерации либо об отнесении объекта недвижимости к выявленным объектам культурного наследия, подлежащим государственной охране**	-
14.3	**Реквизиты документа, на основании которого установлены требования к сохранению, содержанию и использованию объектов культурного наследия (памятников истории и культуры) народов Российской Федерации, требования к обеспечению доступа к таким объектам либо выявленному объекту культурного наследия**	-

Обозначение (номер) помещения, машино-места на плане здания, сооружения, плане этажа: 76

Кадастровый номер: -

№ п/п	**Наименование характеристики**	**Значение характеристики**
1	**2**	**3**
1	**Вид объекта недвижимости (помещение, машино-место)**	Помещение
2	**Ранее присвоенный государственный учетный номер помещения, машино-места (кадастровый, инвентарный или условный номер)**	-
3	**Кадастровый номер исходного объекта недвижимости (объектов недвижимости)**	-
4	**Номер, тип этажа (этажей), на котором (которых) расположено помещение, машино-место**	9, Этаж

5	**Адрес помещения, машино-места**	Российская Федерация, 625063, Тюменская область, м.р-н Тюменский, с.п Московское, деревня Дударева, улица Сергея Джанбровского, дом 27, корпус 2, квартира 76
	Местоположение помещения, машино-места	-
	Дополнение местоположения помещения, машино-места	-
6	**Площадь помещения, машино-места (Р), м2**	50.6
7	**Назначение помещения**	Жилое
8	**Вид жилого помещения (квартира, комната (в квартире), если жилое помещение расположено в многоквартирном доме**	Квартира
9	**Вид (виды) разрешенного использования помещения**	-
10	**Наименование помещения**	-
11	**Кадастровый номер (при наличии) или обозначение на плане этажа (или поэтажном плане) квартиры, в которой расположена комната**	-
12	**Сведения об отнесении к общему имуществу в многоквартирном доме или к вспомогательным помещениям**	-
13	**Сведения об отнесении к специализированному жилищному фонду или к жилым помещениям наемного дома социального использования или наемного дома коммерческого использования**	-
14	**Сведения о включении помещения в единый государственный реестр объектов культурного наследия (памятников истории и культуры) народов Российской Федерации**	-
14.1	**Регистрационный номер, вид и наименование объекта недвижимости в едином государственном реестре объектов культурного наследия (памятников истории и культуры) народов Российской Федерации либо регистрационный номер учетной карты объекта, представляющего собой историко-культурную ценность, вид и наименование выявленного объекта культурного наследия**	-
14.2	**Реквизиты решений Правительства Российской Федерации, органов охраны объектов культурного наследия о включении объекта недвижимости в единый государственный реестр объектов культурного наследия (памятников истории и культуры) народов Российской Федерации либо об отнесении объекта недвижимости к выявленным объектам культурного наследия, подлежащим государственной охране**	-
14.3	**Реквизиты документа, на основании которого установлены требования к сохранению, содержанию и использованию объектов культурного наследия (памятников истории и культуры) народов Российской Федерации, требования к обеспечению доступа к таким объектам либо выявленному объекту культурного наследия**	-

Обозначение (номер) помещения, машино-места на плане здания, сооружения, плане этажа: 77

Кадастровый номер: -

№ п/п	Наименование характеристики	Значение характеристики
1	2	3
1	**Вид объекта недвижимости (помещение, машино-место)**	Помещение
2	**Ранее присвоенный государственный учетный номер помещения, машино-места (кадастровый, инвентарный или условный номер)**	-
3	**Кадастровый номер исходного объекта недвижимости (объектов недвижимости)**	-
4	**Номер, тип этажа (этажей), на котором (которых) расположено помещение, машино-место**	9, Этаж
5	**Адрес помещения, машино-места**	Российская Федерация, 625063, Тюменская область, м.р-н Тюменский, с.п Московское, деревня Дударева, улица Сергея Джанбровского, дом 27, корпус 2, квартира 77
	Местоположение помещения, машино-места	-
	Дополнение местоположения помещения, машино-места	-
6	**Площадь помещения, машино-места (Р), м2**	31.6
7	**Назначение помещения**	Жилое
8	**Вид жилого помещения (квартира, комната (в квартире), если жилое помещение расположено в многоквартирном доме**	Квартира
9	**Вид (виды) разрешенного использования помещения**	-
10	**Наименование помещения**	-
11	**Кадастровый номер (при наличии) или обозначение на плане этажа (или поэтажном плане) квартиры, в которой расположена комната**	-
12	**Сведения об отнесении к общему имуществу в многоквартирном доме или к вспомогательным помещениям**	-
13	**Сведения об отнесении к специализированному жилищному фонду или к жилым помещениям наемного дома социального использования или наемного дома коммерческого использования**	-
14	**Сведения о включении помещения в единый государственный реестр объектов культурного наследия (памятников истории и культуры) народов Российской Федерации**	-
14.1	**Регистрационный номер, вид и наименование объекта недвижимости в едином государственном реестре объектов культурного наследия (памятников истории и культуры) народов Российской Федерации либо регистрационный номер учетной карты объекта, представляющего собой историко-культурную ценность, вид и наименование выявленного объекта культурного наследия**	-

14.2	**Реквизиты решений Правительства Российской Федерации, органов охраны объектов культурного наследия о включении объекта недвижимости в единый государственный реестр объектов культурного наследия (памятников истории и культуры) народов Российской Федерации либо об отнесении объекта недвижимости к выявленным объектам культурного наследия, подлежащим государственной охране**	-
14.3	**Реквизиты документа, на основании которого установлены требования к сохранению, содержанию и использованию объектов культурного наследия (памятников истории и культуры) народов Российской Федерации, требования к обеспечению доступа к таким объектам либо выявленному объекту культурного наследия**	-

Обозначение (номер) помещения, машино-места на плане здания, сооружения, плане этажа: 78

Кадастровый номер: -

№ п/п	**Наименование характеристики**	**Значение характеристики**
1	**2**	**3**
1	**Вид объекта недвижимости (помещение, машино-место)**	Помещение
2	**Ранее присвоенный государственный учетный номер помещения, машино-места (кадастровый, инвентарный или условный номер)**	-
3	**Кадастровый номер исходного объекта недвижимости (объектов недвижимости)**	-
4	**Номер, тип этажа (этажей), на котором (которых) расположено помещение, машино-место**	9, Этаж
5	**Адрес помещения, машино-места**	Российская Федерация, 625063, Тюменская область, м.р-н Тюменский, с.п Московское, деревня Дударева, улица Сергея Джанбровского, дом 27, корпус 2, квартира 78
	Местоположение помещения, машино-места	-
	Дополнение местоположения помещения, машино-места	-
6	**Площадь помещения, машино-места (Р), м2**	33.5
7	**Назначение помещения**	Жилое
8	**Вид жилого помещения (квартира, комната (в квартире), если жилое помещение расположено в многоквартирном доме**	Квартира
9	**Вид (виды) разрешенного использования помещения**	-
10	**Наименование помещения**	-
11	**Кадастровый номер (при наличии) или обозначение на плане этажа (или поэтажном плане) квартиры, в которой расположена комната**	-
12	**Сведения об отнесении к общему имуществу в многоквартирном доме или к вспомогательным помещениям**	-
13	**Сведения об отнесении к специализированному жилищному фонду или к жилым помещениям наемного дома социального использования или наемного дома коммерческого использования**	-

14	**Сведения о включении помещения в единый государственный реестр объектов культурного наследия (памятников истории и культуры) народов Российской Федерации**	-
14.1	**Регистрационный номер, вид и наименование объекта недвижимости в едином государственном реестре объектов культурного наследия (памятников истории и культуры) народов Российской Федерации либо регистрационный номер учетной карты объекта, представляющего собой историко-культурную ценность, вид и наименование выявленного объекта культурного наследия**	-
14.2	**Реквизиты решений Правительства Российской Федерации, органов охраны объектов культурного наследия о включении объекта недвижимости в единый государственный реестр объектов культурного наследия (памятников истории и культуры) народов Российской Федерации либо об отнесении объекта недвижимости к выявленным объектам культурного наследия, подлежащим государственной охране**	-
14.3	**Реквизиты документа, на основании которого установлены требования к сохранению, содержанию и использованию объектов культурного наследия (памятников истории и культуры) народов Российской Федерации, требования к обеспечению доступа к таким объектам либо выявленному объекту культурного наследия**	-

Обозначение (номер) помещения, машино-места на плане здания, сооружения, плане этажа: 79

Кадастровый номер: -

№ п/п	Наименование характеристики	Значение характеристики
1	**2**	**3**
1	**Вид объекта недвижимости (помещение, машино-место)**	Помещение
2	**Ранее присвоенный государственный учетный номер помещения, машино-места (кадастровый, инвентарный или условный номер)**	-
3	**Кадастровый номер исходного объекта недвижимости (объектов недвижимости)**	-
4	**Номер, тип этажа (этажей), на котором (которых) расположено помещение, машино-место**	9, Этаж
5	**Адрес помещения, машино-места**	Российская Федерация, 625063, Тюменская область, м.р-н Тюменский, с.п Московское, деревня Дударева, улица Сергея Джанбровского, дом 27, корпус 2, квартира 79
	Местоположение помещения, машино-места	-
	Дополнение местоположения помещения, машино-места	-
6	**Площадь помещения, машино-места (Р), м2**	38.6
7	**Назначение помещения**	Жилое
8	**Вид жилого помещения (квартира, комната (в квартире), если жилое помещение расположено в многоквартирном доме**	Квартира
9	**Вид (виды) разрешенного использования помещения**	-

10	**Наименование помещения**	-
11	**Кадастровый номер (при наличии) или обозначение на плане этажа (или поэтажном плане) квартиры, в которой расположена комната**	-
12	**Сведения об отнесении к общему имуществу в многоквартирном доме или к вспомогательным помещениям**	-
13	**Сведения об отнесении к специализированному жилищному фонду или к жилым помещениям наемного дома социального использования или наемного дома коммерческого использования**	-
14	**Сведения о включении помещения в единый государственный реестр объектов культурного наследия (памятников истории и культуры) народов Российской Федерации**	-
14.1	**Регистрационный номер, вид и наименование объекта недвижимости в едином государственном реестре объектов культурного наследия (памятников истории и культуры) народов Российской Федерации либо регистрационный номер учетной карты объекта, представляющего собой историко-культурную ценность, вид и наименование выявленного объекта культурного наследия**	-
14.2	**Реквизиты решений Правительства Российской Федерации, органов охраны объектов культурного наследия о включении объекта недвижимости в единый государственный реестр объектов культурного наследия (памятников истории и культуры) народов Российской Федерации либо об отнесении объекта недвижимости к выявленным объектам культурного наследия, подлежащим государственной охране**	-
14.3	**Реквизиты документа, на основании которого установлены требования к сохранению, содержанию и использованию объектов культурного наследия (памятников истории и культуры) народов Российской Федерации, требования к обеспечению доступа к таким объектам либо выявленному объекту культурного наследия**	-

Обозначение (номер) помещения, машино-места на плане здания, сооружения, плане этажа: 80

Кадастровый номер: -

№ п/п	**Наименование характеристики**	**Значение характеристики**
1	**2**	**3**
1	**Вид объекта недвижимости (помещение, машино-место)**	Помещение
2	**Ранее присвоенный государственный учетный номер помещения, машино-места (кадастровый, инвентарный или условный номер)**	-
3	**Кадастровый номер исходного объекта недвижимости (объектов недвижимости)**	-
4	**Номер, тип этажа (этажей), на котором (которых) расположено помещение, машино-место**	9, Этаж

5	**Адрес помещения, машино-места**	Российская Федерация, 625063, Тюменская область, м.р-н Тюменский, с.п Московское, деревня Дударева, улица Сергея Джанбровского, дом 27, корпус 2, квартира 80
	Местоположение помещения, машино-места	-
	Дополнение местоположения помещения, машино-места	-
6	**Площадь помещения, машино-места (Р), м2**	34.5
7	**Назначение помещения**	Жилое
8	**Вид жилого помещения (квартира, комната (в квартире), если жилое помещение расположено в многоквартирном доме**	Квартира
9	**Вид (виды) разрешенного использования помещения**	-
10	**Наименование помещения**	-
11	**Кадастровый номер (при наличии) или обозначение на плане этажа (или поэтажном плане) квартиры, в которой расположена комната**	-
12	**Сведения об отнесении к общему имуществу в многоквартирном доме или к вспомогательным помещениям**	-
13	**Сведения об отнесении к специализированному жилищному фонду или к жилым помещениям наемного дома социального использования или наемного дома коммерческого использования**	-
14	**Сведения о включении помещения в единый государственный реестр объектов культурного наследия (памятников истории и культуры) народов Российской Федерации**	-
14.1	**Регистрационный номер, вид и наименование объекта недвижимости в едином государственном реестре объектов культурного наследия (памятников истории и культуры) народов Российской Федерации либо регистрационный номер учетной карты объекта, представляющего собой историко-культурную ценность, вид и наименование выявленного объекта культурного наследия**	-
14.2	**Реквизиты решений Правительства Российской Федерации, органов охраны объектов культурного наследия о включении объекта недвижимости в единый государственный реестр объектов культурного наследия (памятников истории и культуры) народов Российской Федерации либо об отнесении объекта недвижимости к выявленным объектам культурного наследия, подлежащим государственной охране**	-
14.3	**Реквизиты документа, на основании которого установлены требования к сохранению, содержанию и использованию объектов культурного наследия (памятников истории и культуры) народов Российской Федерации, требования к обеспечению доступа к таким объектам либо выявленному объекту культурного наследия**	-

Обозначение (номер) помещения, машино-места на плане здания, сооружения, плане этажа: 81

Кадастровый номер: -

№ п/п	Наименование характеристики	Значение характеристики
1	2	3
1	**Вид объекта недвижимости (помещение, машино-место)**	Помещение
2	**Ранее присвоенный государственный учетный номер помещения, машино-места (кадастровый, инвентарный или условный номер)**	-
3	**Кадастровый номер исходного объекта недвижимости (объектов недвижимости)**	-
4	**Номер, тип этажа (этажей), на котором (которых) расположено помещение, машино-место**	9, Этаж
5	**Адрес помещения, машино-места**	Российская Федерация, 625063, Тюменская область, м.р-н Тюменский, с.п Московское, деревня Дударева, улица Сергея Джанбровского, дом 27, корпус 2, квартира 81
	Местоположение помещения, машино-места	-
	Дополнение местоположения помещения, машино-места	-
6	**Площадь помещения, машино-места (Р), м2**	54.8
7	**Назначение помещения**	Жилое
8	**Вид жилого помещения (квартира, комната (в квартире), если жилое помещение расположено в многоквартирном доме**	Квартира
9	**Вид (виды) разрешенного использования помещения**	-
10	**Наименование помещения**	-
11	**Кадастровый номер (при наличии) или обозначение на плане этажа (или поэтажном плане) квартиры, в которой расположена комната**	-
12	**Сведения об отнесении к общему имуществу в многоквартирном доме или к вспомогательным помещениям**	-
13	**Сведения об отнесении к специализированному жилищному фонду или к жилым помещениям наемного дома социального использования или наемного дома коммерческого использования**	-
14	**Сведения о включении помещения в единый государственный реестр объектов культурного наследия (памятников истории и культуры) народов Российской Федерации**	-
14.1	**Регистрационный номер, вид и наименование объекта недвижимости в едином государственном реестре объектов культурного наследия (памятников истории и культуры) народов Российской Федерации либо регистрационный номер учетной карты объекта, представляющего собой историко-культурную ценность, вид и наименование выявленного объекта культурного наследия**	-

14.2	**Реквизиты решений Правительства Российской Федерации, органов охраны объектов культурного наследия о включении объекта недвижимости в единый государственный реестр объектов культурного наследия (памятников истории и культуры) народов Российской Федерации либо об отнесении объекта недвижимости к выявленным объектам культурного наследия, подлежащим государственной охране**	-
14.3	**Реквизиты документа, на основании которого установлены требования к сохранению, содержанию и использованию объектов культурного наследия (памятников истории и культуры) народов Российской Федерации, требования к обеспечению доступа к таким объектам либо выявленному объекту культурного наследия**	-

Обозначение (номер) помещения, машино-места на плане здания, сооружения, плане этажа: 82

Кадастровый номер: -

№ п/п	**Наименование характеристики**	**Значение характеристики**
1	**2**	**3**
1	**Вид объекта недвижимости (помещение, машино-место)**	Помещение
2	**Ранее присвоенный государственный учетный номер помещения, машино-места (кадастровый, инвентарный или условный номер)**	-
3	**Кадастровый номер исходного объекта недвижимости (объектов недвижимости)**	-
4	**Номер, тип этажа (этажей), на котором (которых) расположено помещение, машино-место**	9, Этаж
5	**Адрес помещения, машино-места**	Российская Федерация, 625063, Тюменская область, м.р-н Тюменский, с.п Московское, деревня Дударева, улица Сергея Джанбровского, дом 27, корпус 2, квартира 82
	Местоположение помещения, машино-места	-
	Дополнение местоположения помещения, машино-места	-
6	**Площадь помещения, машино-места (Р), м2**	64.7
7	**Назначение помещения**	Жилое
8	**Вид жилого помещения (квартира, комната (в квартире), если жилое помещение расположено в многоквартирном доме**	Квартира
9	**Вид (виды) разрешенного использования помещения**	-
10	**Наименование помещения**	-
11	**Кадастровый номер (при наличии) или обозначение на плане этажа (или поэтажном плане) квартиры, в которой расположена комната**	-
12	**Сведения об отнесении к общему имуществу в многоквартирном доме или к вспомогательным помещениям**	-
13	**Сведения об отнесении к специализированному жилищному фонду или к жилым помещениям наемного дома социального использования или наемного дома коммерческого использования**	-

14	**Сведения о включении помещения в единый государственный реестр объектов культурного наследия (памятников истории и культуры) народов Российской Федерации**	-
14.1	**Регистрационный номер, вид и наименование объекта недвижимости в едином государственном реестре объектов культурного наследия (памятников истории и культуры) народов Российской Федерации либо регистрационный номер учетной карты объекта, представляющего собой историко-культурную ценность, вид и наименование выявленного объекта культурного наследия**	-
14.2	**Реквизиты решений Правительства Российской Федерации, органов охраны объектов культурного наследия о включении объекта недвижимости в единый государственный реестр объектов культурного наследия (памятников истории и культуры) народов Российской Федерации либо об отнесении объекта недвижимости к выявленным объектам культурного наследия, подлежащим государственной охране**	-
14.3	**Реквизиты документа, на основании которого установлены требования к сохранению, содержанию и использованию объектов культурного наследия (памятников истории и культуры) народов Российской Федерации, требования к обеспечению доступа к таким объектам либо выявленному объекту культурного наследия**	-

Обозначение (номер) помещения, машино-места на плане здания, сооружения, плане этажа: 83

Кадастровый номер: -

№ п/п	**Наименование характеристики**	**Значение характеристики**
1	**2**	**3**
1	**Вид объекта недвижимости (помещение, машино-место)**	Помещение
2	**Ранее присвоенный государственный учетный номер помещения, машино-места (кадастровый, инвентарный или условный номер)**	-
3	**Кадастровый номер исходного объекта недвижимости (объектов недвижимости)**	-
4	**Номер, тип этажа (этажей), на котором (которых) расположено помещение, машино-место**	9, Этаж
5	**Адрес помещения, машино-места**	Российская Федерация, 625063, Тюменская область, м.р-н Тюменский, с.п Московское, деревня Дударева, улица Сергея Джанбровского, дом 27, корпус 2, квартира 83
	Местоположение помещения, машино-места	-
	Дополнение местоположения помещения, машино-места	-
6	**Площадь помещения, машино-места (Р), м2**	25.1
7	**Назначение помещения**	Жилое
8	**Вид жилого помещения (квартира, комната (в квартире), если жилое помещение расположено в многоквартирном доме**	Квартира
9	**Вид (виды) разрешенного использования помещения**	-

10	**Наименование помещения**	-
11	**Кадастровый номер (при наличии) или обозначение на плане этажа (или поэтажном плане) квартиры, в которой расположена комната**	-
12	**Сведения об отнесении к общему имуществу в многоквартирном доме или к вспомогательным помещениям**	-
13	**Сведения об отнесении к специализированному жилищному фонду или к жилым помещениям наемного дома социального использования или наемного дома коммерческого использования**	-
14	**Сведения о включении помещения в единый государственный реестр объектов культурного наследия (памятников истории и культуры) народов Российской Федерации**	-
14.1	**Регистрационный номер, вид и наименование объекта недвижимости в едином государственном реестре объектов культурного наследия (памятников истории и культуры) народов Российской Федерации либо регистрационный номер учетной карты объекта, представляющего собой историко-культурную ценность, вид и наименование выявленного объекта культурного наследия**	-
14.2	**Реквизиты решений Правительства Российской Федерации, органов охраны объектов культурного наследия о включении объекта недвижимости в единый государственный реестр объектов культурного наследия (памятников истории и культуры) народов Российской Федерации либо об отнесении объекта недвижимости к выявленным объектам культурного наследия, подлежащим государственной охране**	-
14.3	**Реквизиты документа, на основании которого установлены требования к сохранению, содержанию и использованию объектов культурного наследия (памятников истории и культуры) народов Российской Федерации, требования к обеспечению доступа к таким объектам либо выявленному объекту культурного наследия**	-

Обозначение (номер) помещения, машино-места на плане здания, сооружения, плане этажа: 84

Кадастровый номер: -

№ п/п	**Наименование характеристики**	**Значение характеристики**
1	**2**	**3**
1	**Вид объекта недвижимости (помещение, машино-место)**	Помещение
2	**Ранее присвоенный государственный учетный номер помещения, машино-места (кадастровый, инвентарный или условный номер)**	-
3	**Кадастровый номер исходного объекта недвижимости (объектов недвижимости)**	-
4	**Номер, тип этажа (этажей), на котором (которых) расположено помещение, машино-место**	9, Этаж

5	**Адрес помещения, машино-места**	Российская Федерация, 625063, Тюменская область, м.р-н Тюменский, с.п Московское, деревня Дударева, улица Сергея Джанбровского, дом 27, корпус 2, квартира 84
	Местоположение помещения, машино-места	-
	Дополнение местоположения помещения, машино-места	-
6	**Площадь помещения, машино-места (Р), м2**	50.7
7	**Назначение помещения**	Жилое
8	**Вид жилого помещения (квартира, комната (в квартире), если жилое помещение расположено в многоквартирном доме**	Квартира
9	**Вид (виды) разрешенного использования помещения**	-
10	**Наименование помещения**	-
11	**Кадастровый номер (при наличии) или обозначение на плане этажа (или поэтажном плане) квартиры, в которой расположена комната**	-
12	**Сведения об отнесении к общему имуществу в многоквартирном доме или к вспомогательным помещениям**	-
13	**Сведения об отнесении к специализированному жилищному фонду или к жилым помещениям наемного дома социального использования или наемного дома коммерческого использования**	-
14	**Сведения о включении помещения в единый государственный реестр объектов культурного наследия (памятников истории и культуры) народов Российской Федерации**	-
14.1	**Регистрационный номер, вид и наименование объекта недвижимости в едином государственном реестре объектов культурного наследия (памятников истории и культуры) народов Российской Федерации либо регистрационный номер учетной карты объекта, представляющего собой историко-культурную ценность, вид и наименование выявленного объекта культурного наследия**	-
14.2	**Реквизиты решений Правительства Российской Федерации, органов охраны объектов культурного наследия о включении объекта недвижимости в единый государственный реестр объектов культурного наследия (памятников истории и культуры) народов Российской Федерации либо об отнесении объекта недвижимости к выявленным объектам культурного наследия, подлежащим государственной охране**	-
14.3	**Реквизиты документа, на основании которого установлены требования к сохранению, содержанию и использованию объектов культурного наследия (памятников истории и культуры) народов Российской Федерации, требования к обеспечению доступа к таким объектам либо выявленному объекту культурного наследия**	-

Обозначение (номер) помещения, машино-места на плане здания, сооружения, плане этажа: 85		
Кадастровый номер: -		
№ п/п	Наименование характеристики	Значение характеристики
1	2	3
1	Вид объекта недвижимости (помещение, машино-место)	Помещение
2	Ранее присвоенный государственный учетный номер помещения, машино-места (кадастровый, инвентарный или условный номер)	-
3	Кадастровый номер исходного объекта недвижимости (объектов недвижимости)	-
4	Номер, тип этажа (этажей), на котором (которых) расположено помещение, машино-место	10, Этаж
5	Адрес помещения, машино-места	Российская Федерация, 625063, Тюменская область, м.р-н Тюменский, с.п Московское, деревня Дударева, улица Сергея Джанбровского, дом 27, корпус 2, квартира 85
	Местоположение помещения, машино-места	-
	Дополнение местоположения помещения, машино-места	-
6	Площадь помещения, машино-места (Р), м2	23.2
7	Назначение помещения	Жилое
8	Вид жилого помещения (квартира, комната (в квартире), если жилое помещение расположено в многоквартирном доме	Квартира
9	Вид (виды) разрешенного использования помещения	-
10	Наименование помещения	-
11	Кадастровый номер (при наличии) или обозначение на плане этажа (или поэтажном плане) квартиры, в которой расположена комната	-
12	Сведения об отнесении к общему имуществу в многоквартирном доме или к вспомогательным помещениям	-
13	Сведения об отнесении к специализированному жилищному фонду или к жилым помещениям наемного дома социального использования или наемного дома коммерческого использования	-
14	Сведения о включении помещения в единый государственный реестр объектов культурного наследия (памятников истории и культуры) народов Российской Федерации	-
14.1	Регистрационный номер, вид и наименование объекта недвижимости в едином государственном реестре объектов культурного наследия (памятников истории и культуры) народов Российской Федерации либо регистрационный номер учетной карты объекта, представляющего собой историко-культурную ценность, вид и наименование выявленного объекта культурного наследия	-

14.2	**Реквизиты решений Правительства Российской Федерации, органов охраны объектов культурного наследия о включении объекта недвижимости в единый государственный реестр объектов культурного наследия (памятников истории и культуры) народов Российской Федерации либо об отнесении объекта недвижимости к выявленным объектам культурного наследия, подлежащим государственной охране**	-
14.3	**Реквизиты документа, на основании которого установлены требования к сохранению, содержанию и использованию объектов культурного наследия (памятников истории и культуры) народов Российской Федерации, требования к обеспечению доступа к таким объектам либо выявленному объекту культурного наследия**	-

Обозначение (номер) помещения, машино-места на плане здания, сооружения, плане этажа: 86

Кадастровый номер: -

№ п/п	**Наименование характеристики**	**Значение характеристики**
1	**2**	**3**
1	**Вид объекта недвижимости (помещение, машино-место)**	Помещение
2	**Ранее присвоенный государственный учетный номер помещения, машино-места (кадастровый, инвентарный или условный номер)**	-
3	**Кадастровый номер исходного объекта недвижимости (объектов недвижимости)**	-
4	**Номер, тип этажа (этажей), на котором (которых) расположено помещение, машино-место**	10, Этаж
5	**Адрес помещения, машино-места**	Российская Федерация, 625063, Тюменская область, м.р-н Тюменский, с.п Московское, деревня Дударева, улица Сергея Джанбровского, дом 27, корпус 2, квартира 86
	Местоположение помещения, машино-места	-
	Дополнение местоположения помещения, машино-места	-
6	**Площадь помещения, машино-места (Р), м2**	50.8
7	**Назначение помещения**	Жилое
8	**Вид жилого помещения (квартира, комната (в квартире), если жилое помещение расположено в многоквартирном доме**	Квартира
9	**Вид (виды) разрешенного использования помещения**	-
10	**Наименование помещения**	-
11	**Кадастровый номер (при наличии) или обозначение на плане этажа (или поэтажном плане) квартиры, в которой расположена комната**	-
12	**Сведения об отнесении к общему имуществу в многоквартирном доме или к вспомогательным помещениям**	-
13	**Сведения об отнесении к специализированному жилищному фонду или к жилым помещениям наемного дома социального использования или наемного дома коммерческого использования**	-

14	**Сведения о включении помещения в единый государственный реестр объектов культурного наследия (памятников истории и культуры) народов Российской Федерации**	-
14.1	**Регистрационный номер, вид и наименование объекта недвижимости в едином государственном реестре объектов культурного наследия (памятников истории и культуры) народов Российской Федерации либо регистрационный номер учетной карты объекта, представляющего собой историко-культурную ценность, вид и наименование выявленного объекта культурного наследия**	-
14.2	**Реквизиты решений Правительства Российской Федерации, органов охраны объектов культурного наследия о включении объекта недвижимости в единый государственный реестр объектов культурного наследия (памятников истории и культуры) народов Российской Федерации либо об отнесении объекта недвижимости к выявленным объектам культурного наследия, подлежащим государственной охране**	-
14.3	**Реквизиты документа, на основании которого установлены требования к сохранению, содержанию и использованию объектов культурного наследия (памятников истории и культуры) народов Российской Федерации, требования к обеспечению доступа к таким объектам либо выявленному объекту культурного наследия**	-

Обозначение (номер) помещения, машино-места на плане здания, сооружения, плане этажа: 87

Кадастровый номер: -

№ п/п	**Наименование характеристики**	**Значение характеристики**
1	**2**	**3**
1	**Вид объекта недвижимости (помещение, машино-место)**	Помещение
2	**Ранее присвоенный государственный учетный номер помещения, машино-места (кадастровый, инвентарный или условный номер)**	-
3	**Кадастровый номер исходного объекта недвижимости (объектов недвижимости)**	-
4	**Номер, тип этажа (этажей), на котором (которых) расположено помещение, машино-место**	10, Этаж
5	**Адрес помещения, машино-места**	Российская Федерация, 625063, Тюменская область, м.р-н Тюменский, с.п Московское, деревня Дударева, улица Сергея Джанбровского, дом 27, корпус 2, квартира 87
	Местоположение помещения, машино-места	-
	Дополнение местоположения помещения, машино-места	-
6	**Площадь помещения, машино-места (Р), м2**	31.4
7	**Назначение помещения**	Жилое
8	**Вид жилого помещения (квартира, комната (в квартире), если жилое помещение расположено в многоквартирном доме**	Квартира
9	**Вид (виды) разрешенного использования помещения**	-

10	**Наименование помещения**	-
11	**Кадастровый номер (при наличии) или обозначение на плане этажа (или поэтажном плане) квартиры, в которой расположена комната**	-
12	**Сведения об отнесении к общему имуществу в многоквартирном доме или к вспомогательным помещениям**	-
13	**Сведения об отнесении к специализированному жилищному фонду или к жилым помещениям наемного дома социального использования или наемного дома коммерческого использования**	-
14	**Сведения о включении помещения в единый государственный реестр объектов культурного наследия (памятников истории и культуры) народов Российской Федерации**	-
14.1	**Регистрационный номер, вид и наименование объекта недвижимости в едином государственном реестре объектов культурного наследия (памятников истории и культуры) народов Российской Федерации либо регистрационный номер учетной карты объекта, представляющего собой историко-культурную ценность, вид и наименование выявленного объекта культурного наследия**	-
14.2	**Реквизиты решений Правительства Российской Федерации, органов охраны объектов культурного наследия о включении объекта недвижимости в единый государственный реестр объектов культурного наследия (памятников истории и культуры) народов Российской Федерации либо об отнесении объекта недвижимости к выявленным объектам культурного наследия, подлежащим государственной охране**	-
14.3	**Реквизиты документа, на основании которого установлены требования к сохранению, содержанию и использованию объектов культурного наследия (памятников истории и культуры) народов Российской Федерации, требования к обеспечению доступа к таким объектам либо выявленному объекту культурного наследия**	-

Обозначение (номер) помещения, машино-места на плане здания, сооружения, плане этажа: 88

Кадастровый номер: -

№ п/п	**Наименование характеристики**	**Значение характеристики**
1	**2**	**3**
1	**Вид объекта недвижимости (помещение, машино-место)**	Помещение
2	**Ранее присвоенный государственный учетный номер помещения, машино-места (кадастровый, инвентарный или условный номер)**	-
3	**Кадастровый номер исходного объекта недвижимости (объектов недвижимости)**	-
4	**Номер, тип этажа (этажей), на котором (которых) расположено помещение, машино-место**	10, Этаж

5	**Адрес помещения, машино-места**	Российская Федерация, 625063, Тюменская область, м.р-н Тюменский, с.п Московское, деревня Дударева, улица Сергея Джанбровского, дом 27, корпус 2, квартира 88
	Местоположение помещения, машино-места	-
	Дополнение местоположения помещения, машино-места	-
6	**Площадь помещения, машино-места (Р), м2**	33.6
7	**Назначение помещения**	Жилое
8	**Вид жилого помещения (квартира, комната (в квартире), если жилое помещение расположено в многоквартирном доме**	Квартира
9	**Вид (виды) разрешенного использования помещения**	-
10	**Наименование помещения**	-
11	**Кадастровый номер (при наличии) или обозначение на плане этажа (или поэтажном плане) квартиры, в которой расположена комната**	-
12	**Сведения об отнесении к общему имуществу в многоквартирном доме или к вспомогательным помещениям**	-
13	**Сведения об отнесении к специализированному жилищному фонду или к жилым помещениям наемного дома социального использования или наемного дома коммерческого использования**	-
14	**Сведения о включении помещения в единый государственный реестр объектов культурного наследия (памятников истории и культуры) народов Российской Федерации**	-
14.1	**Регистрационный номер, вид и наименование объекта недвижимости в едином государственном реестре объектов культурного наследия (памятников истории и культуры) народов Российской Федерации либо регистрационный номер учетной карты объекта, представляющего собой историко-культурную ценность, вид и наименование выявленного объекта культурного наследия**	-
14.2	**Реквизиты решений Правительства Российской Федерации, органов охраны объектов культурного наследия о включении объекта недвижимости в единый государственный реестр объектов культурного наследия (памятников истории и культуры) народов Российской Федерации либо об отнесении объекта недвижимости к выявленным объектам культурного наследия, подлежащим государственной охране**	-
14.3	**Реквизиты документа, на основании которого установлены требования к сохранению, содержанию и использованию объектов культурного наследия (памятников истории и культуры) народов Российской Федерации, требования к обеспечению доступа к таким объектам либо выявленному объекту культурного наследия**	-

Обозначение (номер) помещения, машино-места на плане здания, сооружения, плане этажа: 89

Кадастровый номер: -

№ п/п	Наименование характеристики	Значение характеристики
1	2	3
1	**Вид объекта недвижимости (помещение, машино-место)**	Помещение
2	**Ранее присвоенный государственный учетный номер помещения, машино-места (кадастровый, инвентарный или условный номер)**	-
3	**Кадастровый номер исходного объекта недвижимости (объектов недвижимости)**	-
4	**Номер, тип этажа (этажей), на котором (которых) расположено помещение, машино-место**	10, Этаж
5	**Адрес помещения, машино-места**	Российская Федерация, 625063, Тюменская область, м.р-н Тюменский, с.п Московское, деревня Дударева, улица Сергея Джанбровского, дом 27, корпус 2, квартира 89
	Местоположение помещения, машино-места	-
	Дополнение местоположения помещения, машино-места	-
6	**Площадь помещения, машино-места (Р), м2**	38.7
7	**Назначение помещения**	Жилое
8	**Вид жилого помещения (квартира, комната (в квартире), если жилое помещение расположено в многоквартирном доме**	Квартира
9	**Вид (виды) разрешенного использования помещения**	-
10	**Наименование помещения**	-
11	**Кадастровый номер (при наличии) или обозначение на плане этажа (или поэтажном плане) квартиры, в которой расположена комната**	-
12	**Сведения об отнесении к общему имуществу в многоквартирном доме или к вспомогательным помещениям**	-
13	**Сведения об отнесении к специализированному жилищному фонду или к жилым помещениям наемного дома социального использования или наемного дома коммерческого использования**	-
14	**Сведения о включении помещения в единый государственный реестр объектов культурного наследия (памятников истории и культуры) народов Российской Федерации**	-
14.1	**Регистрационный номер, вид и наименование объекта недвижимости в едином государственном реестре объектов культурного наследия (памятников истории и культуры) народов Российской Федерации либо регистрационный номер учетной карты объекта, представляющего собой историко-культурную ценность, вид и наименование выявленного объекта культурного наследия**	-

14.2	**Реквизиты решений Правительства Российской Федерации, органов охраны объектов культурного наследия о включении объекта недвижимости в единый государственный реестр объектов культурного наследия (памятников истории и культуры) народов Российской Федерации либо об отнесении объекта недвижимости к выявленным объектам культурного наследия, подлежащим государственной охране**	-
14.3	**Реквизиты документа, на основании которого установлены требования к сохранению, содержанию и использованию объектов культурного наследия (памятников истории и культуры) народов Российской Федерации, требования к обеспечению доступа к таким объектам либо выявленному объекту культурного наследия**	-

Обозначение (номер) помещения, машино-места на плане здания, сооружения, плане этажа: 90

Кадастровый номер: -

№ п/п	**Наименование характеристики**	**Значение характеристики**
1	**2**	**3**
1	**Вид объекта недвижимости (помещение, машино-место)**	Помещение
2	**Ранее присвоенный государственный учетный номер помещения, машино-места (кадастровый, инвентарный или условный номер)**	-
3	**Кадастровый номер исходного объекта недвижимости (объектов недвижимости)**	-
4	**Номер, тип этажа (этажей), на котором (которых) расположено помещение, машино-место**	10, Этаж
5	**Адрес помещения, машино-места**	Российская Федерация, 625063, Тюменская область, м.р-н Тюменский, с.п Московское, деревня Дударева, улица Сергея Джанбровского, дом 27, корпус 2, квартира 90
	Местоположение помещения, машино-места	-
	Дополнение местоположения помещения, машино-места	-
6	**Площадь помещения, машино-места (Р), м2**	34.5
7	**Назначение помещения**	Жилое
8	**Вид жилого помещения (квартира, комната (в квартире), если жилое помещение расположено в многоквартирном доме**	Квартира
9	**Вид (виды) разрешенного использования помещения**	-
10	**Наименование помещения**	-
11	**Кадастровый номер (при наличии) или обозначение на плане этажа (или поэтажном плане) квартиры, в которой расположена комната**	-
12	**Сведения об отнесении к общему имуществу в многоквартирном доме или к вспомогательным помещениям**	-
13	**Сведения об отнесении к специализированному жилищному фонду или к жилым помещениям наемного дома социального использования или наемного дома коммерческого использования**	-

14	**Сведения о включении помещения в единый государственный реестр объектов культурного наследия (памятников истории и культуры) народов Российской Федерации**	-
14.1	**Регистрационный номер, вид и наименование объекта недвижимости в едином государственном реестре объектов культурного наследия (памятников истории и культуры) народов Российской Федерации либо регистрационный номер учетной карты объекта, представляющего собой историко-культурную ценность, вид и наименование выявленного объекта культурного наследия**	-
14.2	**Реквизиты решений Правительства Российской Федерации, органов охраны объектов культурного наследия о включении объекта недвижимости в единый государственный реестр объектов культурного наследия (памятников истории и культуры) народов Российской Федерации либо об отнесении объекта недвижимости к выявленным объектам культурного наследия, подлежащим государственной охране**	-
14.3	**Реквизиты документа, на основании которого установлены требования к сохранению, содержанию и использованию объектов культурного наследия (памятников истории и культуры) народов Российской Федерации, требования к обеспечению доступа к таким объектам либо выявленному объекту культурного наследия**	-

Обозначение (номер) помещения, машино-места на плане здания, сооружения, плане этажа: 91

Кадастровый номер: -

№ п/п	**Наименование характеристики**	**Значение характеристики**
1	**2**	**3**
1	**Вид объекта недвижимости (помещение, машино-место)**	Помещение
2	**Ранее присвоенный государственный учетный номер помещения, машино-места (кадастровый, инвентарный или условный номер)**	-
3	**Кадастровый номер исходного объекта недвижимости (объектов недвижимости)**	-
4	**Номер, тип этажа (этажей), на котором (которых) расположено помещение, машино-место**	10, Этаж
5	**Адрес помещения, машино-места**	Российская Федерация, 625063, Тюменская область, м.р-н Тюменский, с.п Московское, деревня Дударева, улица Сергея Джанбровского, дом 27, корпус 2, квартира 91
	Местоположение помещения, машино-места	-
	Дополнение местоположения помещения, машино-места	-
6	**Площадь помещения, машино-места (Р), м2**	54.7
7	**Назначение помещения**	Жилое
8	**Вид жилого помещения (квартира, комната (в квартире), если жилое помещение расположено в многоквартирном доме**	Квартира
9	**Вид (виды) разрешенного использования помещения**	-

10	**Наименование помещения**	-
11	**Кадастровый номер (при наличии) или обозначение на плане этажа (или поэтажном плане) квартиры, в которой расположена комната**	-
12	**Сведения об отнесении к общему имуществу в многоквартирном доме или к вспомогательным помещениям**	-
13	**Сведения об отнесении к специализированному жилищному фонду или к жилым помещениям наемного дома социального использования или наемного дома коммерческого использования**	-
14	**Сведения о включении помещения в единый государственный реестр объектов культурного наследия (памятников истории и культуры) народов Российской Федерации**	-
14.1	**Регистрационный номер, вид и наименование объекта недвижимости в едином государственном реестре объектов культурного наследия (памятников истории и культуры) народов Российской Федерации либо регистрационный номер учетной карты объекта, представляющего собой историко-культурную ценность, вид и наименование выявленного объекта культурного наследия**	-
14.2	**Реквизиты решений Правительства Российской Федерации, органов охраны объектов культурного наследия о включении объекта недвижимости в единый государственный реестр объектов культурного наследия (памятников истории и культуры) народов Российской Федерации либо об отнесении объекта недвижимости к выявленным объектам культурного наследия, подлежащим государственной охране**	-
14.3	**Реквизиты документа, на основании которого установлены требования к сохранению, содержанию и использованию объектов культурного наследия (памятников истории и культуры) народов Российской Федерации, требования к обеспечению доступа к таким объектам либо выявленному объекту культурного наследия**	-

Обозначение (номер) помещения, машино-места на плане здания, сооружения, плане этажа: 92

Кадастровый номер: -

№ п/п	**Наименование характеристики**	**Значение характеристики**
1	**2**	**3**
1	**Вид объекта недвижимости (помещение, машино-место)**	Помещение
2	**Ранее присвоенный государственный учетный номер помещения, машино-места (кадастровый, инвентарный или условный номер)**	-
3	**Кадастровый номер исходного объекта недвижимости (объектов недвижимости)**	-
4	**Номер, тип этажа (этажей), на котором (которых) расположено помещение, машино-место**	10, Этаж

5	**Адрес помещения, машино-места**	Российская Федерация, 625063, Тюменская область, м.р-н Тюменский, с.п Московское, деревня Дударева, улица Сергея Джанбровского, дом 27, корпус 2, квартира 92
	Местоположение помещения, машино-места	-
	Дополнение местоположения помещения, машино-места	-
6	**Площадь помещения, машино-места (Р), м2**	64.4
7	**Назначение помещения**	Жилое
8	**Вид жилого помещения (квартира, комната (в квартире), если жилое помещение расположено в многоквартирном доме**	Квартира
9	**Вид (виды) разрешенного использования помещения**	-
10	**Наименование помещения**	-
11	**Кадастровый номер (при наличии) или обозначение на плане этажа (или поэтажном плане) квартиры, в которой расположена комната**	-
12	**Сведения об отнесении к общему имуществу в многоквартирном доме или к вспомогательным помещениям**	-
13	**Сведения об отнесении к специализированному жилищному фонду или к жилым помещениям наемного дома социального использования или наемного дома коммерческого использования**	-
14	**Сведения о включении помещения в единый государственный реестр объектов культурного наследия (памятников истории и культуры) народов Российской Федерации**	-
14.1	**Регистрационный номер, вид и наименование объекта недвижимости в едином государственном реестре объектов культурного наследия (памятников истории и культуры) народов Российской Федерации либо регистрационный номер учетной карты объекта, представляющего собой историко-культурную ценность, вид и наименование выявленного объекта культурного наследия**	-
14.2	**Реквизиты решений Правительства Российской Федерации, органов охраны объектов культурного наследия о включении объекта недвижимости в единый государственный реестр объектов культурного наследия (памятников истории и культуры) народов Российской Федерации либо об отнесении объекта недвижимости к выявленным объектам культурного наследия, подлежащим государственной охране**	-
14.3	**Реквизиты документа, на основании которого установлены требования к сохранению, содержанию и использованию объектов культурного наследия (памятников истории и культуры) народов Российской Федерации, требования к обеспечению доступа к таким объектам либо выявленному объекту культурного наследия**	-

Обозначение (номер) помещения, машино-места на плане здания, сооружения, плане этажа: 93

Кадастровый номер: -

№ п/п	Наименование характеристики	Значение характеристики
1	2	3
1	**Вид объекта недвижимости (помещение, машино-место)**	Помещение
2	**Ранее присвоенный государственный учетный номер помещения, машино-места (кадастровый, инвентарный или условный номер)**	-
3	**Кадастровый номер исходного объекта недвижимости (объектов недвижимости)**	-
4	**Номер, тип этажа (этажей), на котором (которых) расположено помещение, машино-место**	10, Этаж
5	**Адрес помещения, машино-места**	Российская Федерация, 625063, Тюменская область, м.р-н Тюменский, с.п Московское, деревня Дударева, улица Сергея Джанбровского, дом 27, корпус 2, квартира 93
	Местоположение помещения, машино-места	-
	Дополнение местоположения помещения, машино-места	-
6	**Площадь помещения, машино-места (Р), м2**	24.9
7	**Назначение помещения**	Жилое
8	**Вид жилого помещения (квартира, комната (в квартире), если жилое помещение расположено в многоквартирном доме**	Квартира
9	**Вид (виды) разрешенного использования помещения**	-
10	**Наименование помещения**	-
11	**Кадастровый номер (при наличии) или обозначение на плане этажа (или поэтажном плане) квартиры, в которой расположена комната**	-
12	**Сведения об отнесении к общему имуществу в многоквартирном доме или к вспомогательным помещениям**	-
13	**Сведения об отнесении к специализированному жилищному фонду или к жилым помещениям наемного дома социального использования или наемного дома коммерческого использования**	-
14	**Сведения о включении помещения в единый государственный реестр объектов культурного наследия (памятников истории и культуры) народов Российской Федерации**	-
14.1	**Регистрационный номер, вид и наименование объекта недвижимости в едином государственном реестре объектов культурного наследия (памятников истории и культуры) народов Российской Федерации либо регистрационный номер учетной карты объекта, представляющего собой историко-культурную ценность, вид и наименование выявленного объекта культурного наследия**	-

14.2	**Реквизиты решений Правительства Российской Федерации, органов охраны объектов культурного наследия о включении объекта недвижимости в единый государственный реестр объектов культурного наследия (памятников истории и культуры) народов Российской Федерации либо об отнесении объекта недвижимости к выявленным объектам культурного наследия, подлежащим государственной охране**	-
14.3	**Реквизиты документа, на основании которого установлены требования к сохранению, содержанию и использованию объектов культурного наследия (памятников истории и культуры) народов Российской Федерации, требования к обеспечению доступа к таким объектам либо выявленному объекту культурного наследия**	-

Обозначение (номер) помещения, машино-места на плане здания, сооружения, плане этажа: 94

Кадастровый номер: -

№ п/п	**Наименование характеристики**	**Значение характеристики**
1	**2**	**3**
1	**Вид объекта недвижимости (помещение, машино-место)**	Помещение
2	**Ранее присвоенный государственный учетный номер помещения, машино-места (кадастровый, инвентарный или условный номер)**	-
3	**Кадастровый номер исходного объекта недвижимости (объектов недвижимости)**	-
4	**Номер, тип этажа (этажей), на котором (которых) расположено помещение, машино-место**	10, Этаж
5	**Адрес помещения, машино-места**	Российская Федерация, 625063, Тюменская область, м.р-н Тюменский, с.п Московское, деревня Дударева, улица Сергея Джанбровского, дом 27, корпус 2, квартира 94
	Местоположение помещения, машино-места	-
	Дополнение местоположения помещения, машино-места	-
6	**Площадь помещения, машино-места (Р), м2**	50.6
7	**Назначение помещения**	Жилое
8	**Вид жилого помещения (квартира, комната (в квартире), если жилое помещение расположено в многоквартирном доме**	Квартира
9	**Вид (виды) разрешенного использования помещения**	-
10	**Наименование помещения**	-
11	**Кадастровый номер (при наличии) или обозначение на плане этажа (или поэтажном плане) квартиры, в которой расположена комната**	-
12	**Сведения об отнесении к общему имуществу в многоквартирном доме или к вспомогательным помещениям**	-
13	**Сведения об отнесении к специализированному жилищному фонду или к жилым помещениям наемного дома социального использования или наемного дома коммерческого использования**	-

14	**Сведения о включении помещения в единый государственный реестр объектов культурного наследия (памятников истории и культуры) народов Российской Федерации**	-
14.1	**Регистрационный номер, вид и наименование объекта недвижимости в едином государственном реестре объектов культурного наследия (памятников истории и культуры) народов Российской Федерации либо регистрационный номер учетной карты объекта, представляющего собой историко-культурную ценность, вид и наименование выявленного объекта культурного наследия**	-
14.2	**Реквизиты решений Правительства Российской Федерации, органов охраны объектов культурного наследия о включении объекта недвижимости в единый государственный реестр объектов культурного наследия (памятников истории и культуры) народов Российской Федерации либо об отнесении объекта недвижимости к выявленным объектам культурного наследия, подлежащим государственной охране**	-
14.3	**Реквизиты документа, на основании которого установлены требования к сохранению, содержанию и использованию объектов культурного наследия (памятников истории и культуры) народов Российской Федерации, требования к обеспечению доступа к таким объектам либо выявленному объекту культурного наследия**	-

Обозначение (номер) помещения, машино-места на плане здания, сооружения, плане этажа: 95

Кадастровый номер: -

№ п/п	**Наименование характеристики**	**Значение характеристики**
1	**2**	**3**
1	**Вид объекта недвижимости (помещение, машино-место)**	Помещение
2	**Ранее присвоенный государственный учетный номер помещения, машино-места (кадастровый, инвентарный или условный номер)**	-
3	**Кадастровый номер исходного объекта недвижимости (объектов недвижимости)**	-
4	**Номер, тип этажа (этажей), на котором (которых) расположено помещение, машино-место**	11, Этаж
5	**Адрес помещения, машино-места**	Российская Федерация, 625063, Тюменская область, м.р-н Тюменский, с.п Московское, деревня Дударева, улица Сергея Джанбровского, дом 27, корпус 2, квартира 95
	Местоположение помещения, машино-места	-
	Дополнение местоположения помещения, машино-места	-
6	**Площадь помещения, машино-места (Р), м2**	23.2
7	**Назначение помещения**	Жилое
8	**Вид жилого помещения (квартира, комната (в квартире), если жилое помещение расположено в многоквартирном доме**	Квартира
9	**Вид (виды) разрешенного использования помещения**	-

10	**Наименование помещения**	-
11	**Кадастровый номер (при наличии) или обозначение на плане этажа (или поэтажном плане) квартиры, в которой расположена комната**	-
12	**Сведения об отнесении к общему имуществу в многоквартирном доме или к вспомогательным помещениям**	-
13	**Сведения об отнесении к специализированному жилищному фонду или к жилым помещениям наемного дома социального использования или наемного дома коммерческого использования**	-
14	**Сведения о включении помещения в единый государственный реестр объектов культурного наследия (памятников истории и культуры) народов Российской Федерации**	-
14.1	**Регистрационный номер, вид и наименование объекта недвижимости в едином государственном реестре объектов культурного наследия (памятников истории и культуры) народов Российской Федерации либо регистрационный номер учетной карты объекта, представляющего собой историко-культурную ценность, вид и наименование выявленного объекта культурного наследия**	-
14.2	**Реквизиты решений Правительства Российской Федерации, органов охраны объектов культурного наследия о включении объекта недвижимости в единый государственный реестр объектов культурного наследия (памятников истории и культуры) народов Российской Федерации либо об отнесении объекта недвижимости к выявленным объектам культурного наследия, подлежащим государственной охране**	-
14.3	**Реквизиты документа, на основании которого установлены требования к сохранению, содержанию и использованию объектов культурного наследия (памятников истории и культуры) народов Российской Федерации, требования к обеспечению доступа к таким объектам либо выявленному объекту культурного наследия**	-

Обозначение (номер) помещения, машино-места на плане здания, сооружения, плане этажа: 96

Кадастровый номер: -

№ п/п	**Наименование характеристики**	**Значение характеристики**
1	**2**	**3**
1	**Вид объекта недвижимости (помещение, машино-место)**	Помещение
2	**Ранее присвоенный государственный учетный номер помещения, машино-места (кадастровый, инвентарный или условный номер)**	-
3	**Кадастровый номер исходного объекта недвижимости (объектов недвижимости)**	-
4	**Номер, тип этажа (этажей), на котором (которых) расположено помещение, машино-место**	11, Этаж

5	**Адрес помещения, машино-места**	Российская Федерация, 625063, Тюменская область, м.р-н Тюменский, с.п Московское, деревня Дударева, улица Сергея Джанбровского, дом 27, корпус 2, квартира 96
	Местоположение помещения, машино-места	-
	Дополнение местоположения помещения, машино-места	-
6	**Площадь помещения, машино-места (Р), м2**	50.8
7	**Назначение помещения**	Жилое
8	**Вид жилого помещения (квартира, комната (в квартире), если жилое помещение расположено в многоквартирном доме**	Квартира
9	**Вид (виды) разрешенного использования помещения**	-
10	**Наименование помещения**	-
11	**Кадастровый номер (при наличии) или обозначение на плане этажа (или поэтажном плане) квартиры, в которой расположена комната**	-
12	**Сведения об отнесении к общему имуществу в многоквартирном доме или к вспомогательным помещениям**	-
13	**Сведения об отнесении к специализированному жилищному фонду или к жилым помещениям наемного дома социального использования или наемного дома коммерческого использования**	-
14	**Сведения о включении помещения в единый государственный реестр объектов культурного наследия (памятников истории и культуры) народов Российской Федерации**	-
14.1	**Регистрационный номер, вид и наименование объекта недвижимости в едином государственном реестре объектов культурного наследия (памятников истории и культуры) народов Российской Федерации либо регистрационный номер учетной карты объекта, представляющего собой историко-культурную ценность, вид и наименование выявленного объекта культурного наследия**	-
14.2	**Реквизиты решений Правительства Российской Федерации, органов охраны объектов культурного наследия о включении объекта недвижимости в единый государственный реестр объектов культурного наследия (памятников истории и культуры) народов Российской Федерации либо об отнесении объекта недвижимости к выявленным объектам культурного наследия, подлежащим государственной охране**	-
14.3	**Реквизиты документа, на основании которого установлены требования к сохранению, содержанию и использованию объектов культурного наследия (памятников истории и культуры) народов Российской Федерации, требования к обеспечению доступа к таким объектам либо выявленному объекту культурного наследия**	-

Обозначение (номер) помещения, машино-места на плане здания, сооружения, плане этажа: 97

Кадастровый номер: -

№ п/п	Наименование характеристики	Значение характеристики
1	2	3
1	**Вид объекта недвижимости (помещение, машино-место)**	Помещение
2	**Ранее присвоенный государственный учетный номер помещения, машино-места (кадастровый, инвентарный или условный номер)**	-
3	**Кадастровый номер исходного объекта недвижимости (объектов недвижимости)**	-
4	**Номер, тип этажа (этажей), на котором (которых) расположено помещение, машино-место**	11, Этаж
5	**Адрес помещения, машино-места**	Российская Федерация, 625063, Тюменская область, м.р-н Тюменский, с.п Московское, деревня Дударева, улица Сергея Джанбровского, дом 27, корпус 2, квартира 97
	Местоположение помещения, машино-места	-
	Дополнение местоположения помещения, машино-места	-
6	**Площадь помещения, машино-места (Р), м2**	31.6
7	**Назначение помещения**	Жилое
8	**Вид жилого помещения (квартира, комната (в квартире), если жилое помещение расположено в многоквартирном доме**	Квартира
9	**Вид (виды) разрешенного использования помещения**	-
10	**Наименование помещения**	-
11	**Кадастровый номер (при наличии) или обозначение на плане этажа (или поэтажном плане) квартиры, в которой расположена комната**	-
12	**Сведения об отнесении к общему имуществу в многоквартирном доме или к вспомогательным помещениям**	-
13	**Сведения об отнесении к специализированному жилищному фонду или к жилым помещениям наемного дома социального использования или наемного дома коммерческого использования**	-
14	**Сведения о включении помещения в единый государственный реестр объектов культурного наследия (памятников истории и культуры) народов Российской Федерации**	-
14.1	**Регистрационный номер, вид и наименование объекта недвижимости в едином государственном реестре объектов культурного наследия (памятников истории и культуры) народов Российской Федерации либо регистрационный номер учетной карты объекта, представляющего собой историко-культурную ценность, вид и наименование выявленного объекта культурного наследия**	-

14.2	**Реквизиты решений Правительства Российской Федерации, органов охраны объектов культурного наследия о включении объекта недвижимости в единый государственный реестр объектов культурного наследия (памятников истории и культуры) народов Российской Федерации либо об отнесении объекта недвижимости к выявленным объектам культурного наследия, подлежащим государственной охране**	-
14.3	**Реквизиты документа, на основании которого установлены требования к сохранению, содержанию и использованию объектов культурного наследия (памятников истории и культуры) народов Российской Федерации, требования к обеспечению доступа к таким объектам либо выявленному объекту культурного наследия**	-

Обозначение (номер) помещения, машино-места на плане здания, сооружения, плане этажа: 98

Кадастровый номер: -

№ п/п	**Наименование характеристики**	**Значение характеристики**
1	**2**	**3**
1	**Вид объекта недвижимости (помещение, машино-место)**	Помещение
2	**Ранее присвоенный государственный учетный номер помещения, машино-места (кадастровый, инвентарный или условный номер)**	-
3	**Кадастровый номер исходного объекта недвижимости (объектов недвижимости)**	-
4	**Номер, тип этажа (этажей), на котором (которых) расположено помещение, машино-место**	11, Этаж
5	**Адрес помещения, машино-места**	Российская Федерация, 625063, Тюменская область, м.р-н Тюменский, с.п Московское, деревня Дударева, улица Сергея Джанбровского, дом 27, корпус 2, квартира 98
	Местоположение помещения, машино-места	-
	Дополнение местоположения помещения, машино-места	-
6	**Площадь помещения, машино-места (Р), м2**	33.6
7	**Назначение помещения**	Жилое
8	**Вид жилого помещения (квартира, комната (в квартире), если жилое помещение расположено в многоквартирном доме**	Квартира
9	**Вид (виды) разрешенного использования помещения**	-
10	**Наименование помещения**	-
11	**Кадастровый номер (при наличии) или обозначение на плане этажа (или поэтажном плане) квартиры, в которой расположена комната**	-
12	**Сведения об отнесении к общему имуществу в многоквартирном доме или к вспомогательным помещениям**	-
13	**Сведения об отнесении к специализированному жилищному фонду или к жилым помещениям наемного дома социального использования или наемного дома коммерческого использования**	-

14	**Сведения о включении помещения в единый государственный реестр объектов культурного наследия (памятников истории и культуры) народов Российской Федерации**	-
14.1	**Регистрационный номер, вид и наименование объекта недвижимости в едином государственном реестре объектов культурного наследия (памятников истории и культуры) народов Российской Федерации либо регистрационный номер учетной карты объекта, представляющего собой историко-культурную ценность, вид и наименование выявленного объекта культурного наследия**	-
14.2	**Реквизиты решений Правительства Российской Федерации, органов охраны объектов культурного наследия о включении объекта недвижимости в единый государственный реестр объектов культурного наследия (памятников истории и культуры) народов Российской Федерации либо об отнесении объекта недвижимости к выявленным объектам культурного наследия, подлежащим государственной охране**	-
14.3	**Реквизиты документа, на основании которого установлены требования к сохранению, содержанию и использованию объектов культурного наследия (памятников истории и культуры) народов Российской Федерации, требования к обеспечению доступа к таким объектам либо выявленному объекту культурного наследия**	-

Обозначение (номер) помещения, машино-места на плане здания, сооружения, плане этажа: 99

Кадастровый номер: -

№ п/п	**Наименование характеристики**	**Значение характеристики**
1	**2**	**3**
1	**Вид объекта недвижимости (помещение, машино-место)**	Помещение
2	**Ранее присвоенный государственный учетный номер помещения, машино-места (кадастровый, инвентарный или условный номер)**	-
3	**Кадастровый номер исходного объекта недвижимости (объектов недвижимости)**	-
4	**Номер, тип этажа (этажей), на котором (которых) расположено помещение, машино-место**	11, Этаж
5	**Адрес помещения, машино-места**	Российская Федерация, 625063, Тюменская область, м.р-н Тюменский, с.п Московское, деревня Дударева, улица Сергея Джанбровского, дом 27, корпус 2, квартира 99
	Местоположение помещения, машино-места	-
	Дополнение местоположения помещения, машино-места	-
6	**Площадь помещения, машино-места (Р), м2**	38.8
7	**Назначение помещения**	Жилое
8	**Вид жилого помещения (квартира, комната (в квартире), если жилое помещение расположено в многоквартирном доме**	Квартира
9	**Вид (виды) разрешенного использования помещения**	-

10	**Наименование помещения**	-
11	**Кадастровый номер (при наличии) или обозначение на плане этажа (или поэтажном плане) квартиры, в которой расположена комната**	-
12	**Сведения об отнесении к общему имуществу в многоквартирном доме или к вспомогательным помещениям**	-
13	**Сведения об отнесении к специализированному жилищному фонду или к жилым помещениям наемного дома социального использования или наемного дома коммерческого использования**	-
14	**Сведения о включении помещения в единый государственный реестр объектов культурного наследия (памятников истории и культуры) народов Российской Федерации**	-
14.1	**Регистрационный номер, вид и наименование объекта недвижимости в едином государственном реестре объектов культурного наследия (памятников истории и культуры) народов Российской Федерации либо регистрационный номер учетной карты объекта, представляющего собой историко-культурную ценность, вид и наименование выявленного объекта культурного наследия**	-
14.2	**Реквизиты решений Правительства Российской Федерации, органов охраны объектов культурного наследия о включении объекта недвижимости в единый государственный реестр объектов культурного наследия (памятников истории и культуры) народов Российской Федерации либо об отнесении объекта недвижимости к выявленным объектам культурного наследия, подлежащим государственной охране**	-
14.3	**Реквизиты документа, на основании которого установлены требования к сохранению, содержанию и использованию объектов культурного наследия (памятников истории и культуры) народов Российской Федерации, требования к обеспечению доступа к таким объектам либо выявленному объекту культурного наследия**	-

Обозначение (номер) помещения, машино-места на плане здания, сооружения, плане этажа: 100

Кадастровый номер: -

№ п/п	**Наименование характеристики**	**Значение характеристики**
1	**2**	**3**
1	**Вид объекта недвижимости (помещение, машино-место)**	Помещение
2	**Ранее присвоенный государственный учетный номер помещения, машино-места (кадастровый, инвентарный или условный номер)**	-
3	**Кадастровый номер исходного объекта недвижимости (объектов недвижимости)**	-
4	**Номер, тип этажа (этажей), на котором (которых) расположено помещение, машино-место**	11, Этаж

5	**Адрес помещения, машино-места**	Российская Федерация, 625063, Тюменская область, м.р-н Тюменский, с.п Московское, деревня Дударева, улица Сергея Джанбровского, дом 27, корпус 2, квартира 100
	Местоположение помещения, машино-места	-
	Дополнение местоположения помещения, машино-места	-
6	**Площадь помещения, машино-места (Р), м2**	34.6
7	**Назначение помещения**	Жилое
8	**Вид жилого помещения (квартира, комната (в квартире), если жилое помещение расположено в многоквартирном доме**	Квартира
9	**Вид (виды) разрешенного использования помещения**	-
10	**Наименование помещения**	-
11	**Кадастровый номер (при наличии) или обозначение на плане этажа (или поэтажном плане) квартиры, в которой расположена комната**	-
12	**Сведения об отнесении к общему имуществу в многоквартирном доме или к вспомогательным помещениям**	-
13	**Сведения об отнесении к специализированному жилищному фонду или к жилым помещениям наемного дома социального использования или наемного дома коммерческого использования**	-
14	**Сведения о включении помещения в единый государственный реестр объектов культурного наследия (памятников истории и культуры) народов Российской Федерации**	-
14.1	**Регистрационный номер, вид и наименование объекта недвижимости в едином государственном реестре объектов культурного наследия (памятников истории и культуры) народов Российской Федерации либо регистрационный номер учетной карты объекта, представляющего собой историко-культурную ценность, вид и наименование выявленного объекта культурного наследия**	-
14.2	**Реквизиты решений Правительства Российской Федерации, органов охраны объектов культурного наследия о включении объекта недвижимости в единый государственный реестр объектов культурного наследия (памятников истории и культуры) народов Российской Федерации либо об отнесении объекта недвижимости к выявленным объектам культурного наследия, подлежащим государственной охране**	-
14.3	**Реквизиты документа, на основании которого установлены требования к сохранению, содержанию и использованию объектов культурного наследия (памятников истории и культуры) народов Российской Федерации, требования к обеспечению доступа к таким объектам либо выявленному объекту культурного наследия**	-

Обозначение (номер) помещения, машино-места на плане здания, сооружения, плане этажа: 101

Кадастровый номер: -

№ п/п	Наименование характеристики	Значение характеристики
1	2	3
1	**Вид объекта недвижимости (помещение, машино-место)**	Помещение
2	**Ранее присвоенный государственный учетный номер помещения, машино-места (кадастровый, инвентарный или условный номер)**	-
3	**Кадастровый номер исходного объекта недвижимости (объектов недвижимости)**	-
4	**Номер, тип этажа (этажей), на котором (которых) расположено помещение, машино-место**	11, Этаж
5	**Адрес помещения, машино-места**	Российская Федерация, 625063, Тюменская область, м.р-н Тюменский, с.п Московское, деревня Дударева, улица Сергея Джанбровского, дом 27, корпус 2, квартира 101
	Местоположение помещения, машино-места	-
	Дополнение местоположения помещения, машино-места	-
6	**Площадь помещения, машино-места (Р), м2**	54.7
7	**Назначение помещения**	Жилое
8	**Вид жилого помещения (квартира, комната (в квартире), если жилое помещение расположено в многоквартирном доме**	Квартира
9	**Вид (виды) разрешенного использования помещения**	-
10	**Наименование помещения**	-
11	**Кадастровый номер (при наличии) или обозначение на плане этажа (или поэтажном плане) квартиры, в которой расположена комната**	-
12	**Сведения об отнесении к общему имуществу в многоквартирном доме или к вспомогательным помещениям**	-
13	**Сведения об отнесении к специализированному жилищному фонду или к жилым помещениям наемного дома социального использования или наемного дома коммерческого использования**	-
14	**Сведения о включении помещения в единый государственный реестр объектов культурного наследия (памятников истории и культуры) народов Российской Федерации**	-
14.1	**Регистрационный номер, вид и наименование объекта недвижимости в едином государственном реестре объектов культурного наследия (памятников истории и культуры) народов Российской Федерации либо регистрационный номер учетной карты объекта, представляющего собой историко-культурную ценность, вид и наименование выявленного объекта культурного наследия**	-

14.2	**Реквизиты решений Правительства Российской Федерации, органов охраны объектов культурного наследия о включении объекта недвижимости в единый государственный реестр объектов культурного наследия (памятников истории и культуры) народов Российской Федерации либо об отнесении объекта недвижимости к выявленным объектам культурного наследия, подлежащим государственной охране**	-
14.3	**Реквизиты документа, на основании которого установлены требования к сохранению, содержанию и использованию объектов культурного наследия (памятников истории и культуры) народов Российской Федерации, требования к обеспечению доступа к таким объектам либо выявленному объекту культурного наследия**	-

Обозначение (номер) помещения, машино-места на плане здания, сооружения, плане этажа: 102

Кадастровый номер: -

№ п/п	**Наименование характеристики**	**Значение характеристики**
1	**2**	**3**
1	**Вид объекта недвижимости (помещение, машино-место)**	Помещение
2	**Ранее присвоенный государственный учетный номер помещения, машино-места (кадастровый, инвентарный или условный номер)**	-
3	**Кадастровый номер исходного объекта недвижимости (объектов недвижимости)**	-
4	**Номер, тип этажа (этажей), на котором (которых) расположено помещение, машино-место**	11, Этаж
5	**Адрес помещения, машино-места**	Российская Федерация, 625063, Тюменская область, м.р-н Тюменский, с.п Московское, деревня Дударева, улица Сергея Джанбровского, дом 27, корпус 2, квартира 102
	Местоположение помещения, машино-места	-
	Дополнение местоположения помещения, машино-места	-
6	**Площадь помещения, машино-места (Р), м2**	64.5
7	**Назначение помещения**	Жилое
8	**Вид жилого помещения (квартира, комната (в квартире), если жилое помещение расположено в многоквартирном доме**	Квартира
9	**Вид (виды) разрешенного использования помещения**	-
10	**Наименование помещения**	-
11	**Кадастровый номер (при наличии) или обозначение на плане этажа (или поэтажном плане) квартиры, в которой расположена комната**	-
12	**Сведения об отнесении к общему имуществу в многоквартирном доме или к вспомогательным помещениям**	-
13	**Сведения об отнесении к специализированному жилищному фонду или к жилым помещениям наемного дома социального использования или наемного дома коммерческого использования**	-

14	**Сведения о включении помещения в единый государственный реестр объектов культурного наследия (памятников истории и культуры) народов Российской Федерации**	-
14.1	**Регистрационный номер, вид и наименование объекта недвижимости в едином государственном реестре объектов культурного наследия (памятников истории и культуры) народов Российской Федерации либо регистрационный номер учетной карты объекта, представляющего собой историко-культурную ценность, вид и наименование выявленного объекта культурного наследия**	-
14.2	**Реквизиты решений Правительства Российской Федерации, органов охраны объектов культурного наследия о включении объекта недвижимости в единый государственный реестр объектов культурного наследия (памятников истории и культуры) народов Российской Федерации либо об отнесении объекта недвижимости к выявленным объектам культурного наследия, подлежащим государственной охране**	-
14.3	**Реквизиты документа, на основании которого установлены требования к сохранению, содержанию и использованию объектов культурного наследия (памятников истории и культуры) народов Российской Федерации, требования к обеспечению доступа к таким объектам либо выявленному объекту культурного наследия**	-

Обозначение (номер) помещения, машино-места на плане здания, сооружения, плане этажа: 103

Кадастровый номер: -

№ п/п	**Наименование характеристики**	**Значение характеристики**
1	**2**	**3**
1	**Вид объекта недвижимости (помещение, машино-место)**	Помещение
2	**Ранее присвоенный государственный учетный номер помещения, машино-места (кадастровый, инвентарный или условный номер)**	-
3	**Кадастровый номер исходного объекта недвижимости (объектов недвижимости)**	-
4	**Номер, тип этажа (этажей), на котором (которых) расположено помещение, машино-место**	11, Этаж
5	**Адрес помещения, машино-места**	Российская Федерация, 625063, Тюменская область, м.р-н Тюменский, с.п Московское, деревня Дударева, улица Сергея Джанбровского, дом 27, корпус 2, квартира 103
	Местоположение помещения, машино-места	-
	Дополнение местоположения помещения, машино-места	-
6	**Площадь помещения, машино-места (Р), м2**	24.9
7	**Назначение помещения**	Жилое
8	**Вид жилого помещения (квартира, комната (в квартире), если жилое помещение расположено в многоквартирном доме**	Квартира
9	**Вид (виды) разрешенного использования помещения**	-

10	**Наименование помещения**	-
11	**Кадастровый номер (при наличии) или обозначение на плане этажа (или поэтажном плане) квартиры, в которой расположена комната**	-
12	**Сведения об отнесении к общему имуществу в многоквартирном доме или к вспомогательным помещениям**	-
13	**Сведения об отнесении к специализированному жилищному фонду или к жилым помещениям наемного дома социального использования или наемного дома коммерческого использования**	-
14	**Сведения о включении помещения в единый государственный реестр объектов культурного наследия (памятников истории и культуры) народов Российской Федерации**	-
14.1	**Регистрационный номер, вид и наименование объекта недвижимости в едином государственном реестре объектов культурного наследия (памятников истории и культуры) народов Российской Федерации либо регистрационный номер учетной карты объекта, представляющего собой историко-культурную ценность, вид и наименование выявленного объекта культурного наследия**	-
14.2	**Реквизиты решений Правительства Российской Федерации, органов охраны объектов культурного наследия о включении объекта недвижимости в единый государственный реестр объектов культурного наследия (памятников истории и культуры) народов Российской Федерации либо об отнесении объекта недвижимости к выявленным объектам культурного наследия, подлежащим государственной охране**	-
14.3	**Реквизиты документа, на основании которого установлены требования к сохранению, содержанию и использованию объектов культурного наследия (памятников истории и культуры) народов Российской Федерации, требования к обеспечению доступа к таким объектам либо выявленному объекту культурного наследия**	-

Обозначение (номер) помещения, машино-места на плане здания, сооружения, плане этажа: 104

Кадастровый номер: -

№ п/п	**Наименование характеристики**	**Значение характеристики**
1	**2**	**3**
1	**Вид объекта недвижимости (помещение, машино-место)**	Помещение
2	**Ранее присвоенный государственный учетный номер помещения, машино-места (кадастровый, инвентарный или условный номер)**	-
3	**Кадастровый номер исходного объекта недвижимости (объектов недвижимости)**	-
4	**Номер, тип этажа (этажей), на котором (которых) расположено помещение, машино-место**	11, Этаж

5	**Адрес помещения, машино-места**	Российская Федерация, 625063, Тюменская область, м.р-н Тюменский, с.п Московское, деревня Дударева, улица Сергея Джанбровского, дом 27, корпус 2, квартира 104
	Местоположение помещения, машино-места	-
	Дополнение местоположения помещения, машино-места	-
6	**Площадь помещения, машино-места (Р), м2**	50.4
7	**Назначение помещения**	Жилое
8	**Вид жилого помещения (квартира, комната (в квартире), если жилое помещение расположено в многоквартирном доме**	Квартира
9	**Вид (виды) разрешенного использования помещения**	-
10	**Наименование помещения**	-
11	**Кадастровый номер (при наличии) или обозначение на плане этажа (или поэтажном плане) квартиры, в которой расположена комната**	-
12	**Сведения об отнесении к общему имуществу в многоквартирном доме или к вспомогательным помещениям**	-
13	**Сведения об отнесении к специализированному жилищному фонду или к жилым помещениям наемного дома социального использования или наемного дома коммерческого использования**	-
14	**Сведения о включении помещения в единый государственный реестр объектов культурного наследия (памятников истории и культуры) народов Российской Федерации**	-
14.1	**Регистрационный номер, вид и наименование объекта недвижимости в едином государственном реестре объектов культурного наследия (памятников истории и культуры) народов Российской Федерации либо регистрационный номер учетной карты объекта, представляющего собой историко-культурную ценность, вид и наименование выявленного объекта культурного наследия**	-
14.2	**Реквизиты решений Правительства Российской Федерации, органов охраны объектов культурного наследия о включении объекта недвижимости в единый государственный реестр объектов культурного наследия (памятников истории и культуры) народов Российской Федерации либо об отнесении объекта недвижимости к выявленным объектам культурного наследия, подлежащим государственной охране**	-
14.3	**Реквизиты документа, на основании которого установлены требования к сохранению, содержанию и использованию объектов культурного наследия (памятников истории и культуры) народов Российской Федерации, требования к обеспечению доступа к таким объектам либо выявленному объекту культурного наследия**	-

Обозначение (номер) помещения, машино-места на плане здания, сооружения, плане этажа: 105

Кадастровый номер: -

№ п/п	Наименование характеристики	Значение характеристики
1	2	3
1	**Вид объекта недвижимости (помещение, машино-место)**	Помещение
2	**Ранее присвоенный государственный учетный номер помещения, машино-места (кадастровый, инвентарный или условный номер)**	-
3	**Кадастровый номер исходного объекта недвижимости (объектов недвижимости)**	-
4	**Номер, тип этажа (этажей), на котором (которых) расположено помещение, машино-место**	12, Этаж
5	**Адрес помещения, машино-места**	Российская Федерация, 625063, Тюменская область, м.р-н Тюменский, с.п Московское, деревня Дударева, улица Сергея Джанбровского, дом 27, корпус 2, квартира 105
	Местоположение помещения, машино-места	-
	Дополнение местоположения помещения, машино-места	-
6	**Площадь помещения, машино-места (Р), м2**	23.3
7	**Назначение помещения**	Жилое
8	**Вид жилого помещения (квартира, комната (в квартире), если жилое помещение расположено в многоквартирном доме**	Квартира
9	**Вид (виды) разрешенного использования помещения**	-
10	**Наименование помещения**	-
11	**Кадастровый номер (при наличии) или обозначение на плане этажа (или поэтажном плане) квартиры, в которой расположена комната**	-
12	**Сведения об отнесении к общему имуществу в многоквартирном доме или к вспомогательным помещениям**	-
13	**Сведения об отнесении к специализированному жилищному фонду или к жилым помещениям наемного дома социального использования или наемного дома коммерческого использования**	-
14	**Сведения о включении помещения в единый государственный реестр объектов культурного наследия (памятников истории и культуры) народов Российской Федерации**	-
14.1	**Регистрационный номер, вид и наименование объекта недвижимости в едином государственном реестре объектов культурного наследия (памятников истории и культуры) народов Российской Федерации либо регистрационный номер учетной карты объекта, представляющего собой историко-культурную ценность, вид и наименование выявленного объекта культурного наследия**	-

14.2	**Реквизиты решений Правительства Российской Федерации, органов охраны объектов культурного наследия о включении объекта недвижимости в единый государственный реестр объектов культурного наследия (памятников истории и культуры) народов Российской Федерации либо об отнесении объекта недвижимости к выявленным объектам культурного наследия, подлежащим государственной охране**	-
14.3	**Реквизиты документа, на основании которого установлены требования к сохранению, содержанию и использованию объектов культурного наследия (памятников истории и культуры) народов Российской Федерации, требования к обеспечению доступа к таким объектам либо выявленному объекту культурного наследия**	-

Обозначение (номер) помещения, машино-места на плане здания, сооружения, плане этажа: 106

Кадастровый номер: -

№ п/п	**Наименование характеристики**	**Значение характеристики**
1	**2**	**3**
1	**Вид объекта недвижимости (помещение, машино-место)**	Помещение
2	**Ранее присвоенный государственный учетный номер помещения, машино-места (кадастровый, инвентарный или условный номер)**	-
3	**Кадастровый номер исходного объекта недвижимости (объектов недвижимости)**	-
4	**Номер, тип этажа (этажей), на котором (которых) расположено помещение, машино-место**	12, Этаж
5	**Адрес помещения, машино-места**	Российская Федерация, 625063, Тюменская область, м.р-н Тюменский, с.п Московское, деревня Дударева, улица Сергея Джанбровского, дом 27, корпус 2, квартира 106
	Местоположение помещения, машино-места	-
	Дополнение местоположения помещения, машино-места	-
6	**Площадь помещения, машино-места (Р), м2**	50.7
7	**Назначение помещения**	Жилое
8	**Вид жилого помещения (квартира, комната (в квартире), если жилое помещение расположено в многоквартирном доме**	Квартира
9	**Вид (виды) разрешенного использования помещения**	-
10	**Наименование помещения**	-
11	**Кадастровый номер (при наличии) или обозначение на плане этажа (или поэтажном плане) квартиры, в которой расположена комната**	-
12	**Сведения об отнесении к общему имуществу в многоквартирном доме или к вспомогательным помещениям**	-
13	**Сведения об отнесении к специализированному жилищному фонду или к жилым помещениям наемного дома социального использования или наемного дома коммерческого использования**	-

14	**Сведения о включении помещения в единый государственный реестр объектов культурного наследия (памятников истории и культуры) народов Российской Федерации**	-
14.1	**Регистрационный номер, вид и наименование объекта недвижимости в едином государственном реестре объектов культурного наследия (памятников истории и культуры) народов Российской Федерации либо регистрационный номер учетной карты объекта, представляющего собой историко-культурную ценность, вид и наименование выявленного объекта культурного наследия**	-
14.2	**Реквизиты решений Правительства Российской Федерации, органов охраны объектов культурного наследия о включении объекта недвижимости в единый государственный реестр объектов культурного наследия (памятников истории и культуры) народов Российской Федерации либо об отнесении объекта недвижимости к выявленным объектам культурного наследия, подлежащим государственной охране**	-
14.3	**Реквизиты документа, на основании которого установлены требования к сохранению, содержанию и использованию объектов культурного наследия (памятников истории и культуры) народов Российской Федерации, требования к обеспечению доступа к таким объектам либо выявленному объекту культурного наследия**	-

Обозначение (номер) помещения, машино-места на плане здания, сооружения, плане этажа: 107

Кадастровый номер: -

№ п/п	**Наименование характеристики**	**Значение характеристики**
1	**2**	**3**
1	**Вид объекта недвижимости (помещение, машино-место)**	Помещение
2	**Ранее присвоенный государственный учетный номер помещения, машино-места (кадастровый, инвентарный или условный номер)**	-
3	**Кадастровый номер исходного объекта недвижимости (объектов недвижимости)**	-
4	**Номер, тип этажа (этажей), на котором (которых) расположено помещение, машино-место**	12, Этаж
5	**Адрес помещения, машино-места**	Российская Федерация, 625063, Тюменская область, м.р-н Тюменский, с.п Московское, деревня Дударева, улица Сергея Джанбровского, дом 27, корпус 2, квартира 107
	Местоположение помещения, машино-места	-
	Дополнение местоположения помещения, машино-места	-
6	**Площадь помещения, машино-места (Р), м2**	31.8
7	**Назначение помещения**	Жилое
8	**Вид жилого помещения (квартира, комната (в квартире), если жилое помещение расположено в многоквартирном доме**	Квартира
9	**Вид (виды) разрешенного использования помещения**	-

10	**Наименование помещения**	-
11	**Кадастровый номер (при наличии) или обозначение на плане этажа (или поэтажном плане) квартиры, в которой расположена комната**	-
12	**Сведения об отнесении к общему имуществу в многоквартирном доме или к вспомогательным помещениям**	-
13	**Сведения об отнесении к специализированному жилищному фонду или к жилым помещениям наемного дома социального использования или наемного дома коммерческого использования**	-
14	**Сведения о включении помещения в единый государственный реестр объектов культурного наследия (памятников истории и культуры) народов Российской Федерации**	-
14.1	**Регистрационный номер, вид и наименование объекта недвижимости в едином государственном реестре объектов культурного наследия (памятников истории и культуры) народов Российской Федерации либо регистрационный номер учетной карты объекта, представляющего собой историко-культурную ценность, вид и наименование выявленного объекта культурного наследия**	-
14.2	**Реквизиты решений Правительства Российской Федерации, органов охраны объектов культурного наследия о включении объекта недвижимости в единый государственный реестр объектов культурного наследия (памятников истории и культуры) народов Российской Федерации либо об отнесении объекта недвижимости к выявленным объектам культурного наследия, подлежащим государственной охране**	-
14.3	**Реквизиты документа, на основании которого установлены требования к сохранению, содержанию и использованию объектов культурного наследия (памятников истории и культуры) народов Российской Федерации, требования к обеспечению доступа к таким объектам либо выявленному объекту культурного наследия**	-

Обозначение (номер) помещения, машино-места на плане здания, сооружения, плане этажа: 108

Кадастровый номер: -

№ п/п	**Наименование характеристики**	**Значение характеристики**
1	**2**	**3**
1	**Вид объекта недвижимости (помещение, машино-место)**	Помещение
2	**Ранее присвоенный государственный учетный номер помещения, машино-места (кадастровый, инвентарный или условный номер)**	-
3	**Кадастровый номер исходного объекта недвижимости (объектов недвижимости)**	-
4	**Номер, тип этажа (этажей), на котором (которых) расположено помещение, машино-место**	12, Этаж

5	**Адрес помещения, машино-места**	Российская Федерация, 625063, Тюменская область, м.р-н Тюменский, с.п Московское, деревня Дударева, улица Сергея Джанбровского, дом 27, корпус 2, квартира 108
	Местоположение помещения, машино-места	-
	Дополнение местоположения помещения, машино-места	-
6	**Площадь помещения, машино-места (Р), м2**	33.5
7	**Назначение помещения**	Жилое
8	**Вид жилого помещения (квартира, комната (в квартире), если жилое помещение расположено в многоквартирном доме**	Квартира
9	**Вид (виды) разрешенного использования помещения**	-
10	**Наименование помещения**	-
11	**Кадастровый номер (при наличии) или обозначение на плане этажа (или поэтажном плане) квартиры, в которой расположена комната**	-
12	**Сведения об отнесении к общему имуществу в многоквартирном доме или к вспомогательным помещениям**	-
13	**Сведения об отнесении к специализированному жилищному фонду или к жилым помещениям наемного дома социального использования или наемного дома коммерческого использования**	-
14	**Сведения о включении помещения в единый государственный реестр объектов культурного наследия (памятников истории и культуры) народов Российской Федерации**	-
14.1	**Регистрационный номер, вид и наименование объекта недвижимости в едином государственном реестре объектов культурного наследия (памятников истории и культуры) народов Российской Федерации либо регистрационный номер учетной карты объекта, представляющего собой историко-культурную ценность, вид и наименование выявленного объекта культурного наследия**	-
14.2	**Реквизиты решений Правительства Российской Федерации, органов охраны объектов культурного наследия о включении объекта недвижимости в единый государственный реестр объектов культурного наследия (памятников истории и культуры) народов Российской Федерации либо об отнесении объекта недвижимости к выявленным объектам культурного наследия, подлежащим государственной охране**	-
14.3	**Реквизиты документа, на основании которого установлены требования к сохранению, содержанию и использованию объектов культурного наследия (памятников истории и культуры) народов Российской Федерации, требования к обеспечению доступа к таким объектам либо выявленному объекту культурного наследия**	-

Обозначение (номер) помещения, машино-места на плане здания, сооружения, плане этажа: 109

Кадастровый номер: -

№ п/п	Наименование характеристики	Значение характеристики
1	2	3
1	**Вид объекта недвижимости (помещение, машино-место)**	Помещение
2	**Ранее присвоенный государственный учетный номер помещения, машино-места (кадастровый, инвентарный или условный номер)**	-
3	**Кадастровый номер исходного объекта недвижимости (объектов недвижимости)**	-
4	**Номер, тип этажа (этажей), на котором (которых) расположено помещение, машино-место**	12, Этаж
5	**Адрес помещения, машино-места**	Российская Федерация, 625063, Тюменская область, м.р-н Тюменский, с.п Московское, деревня Дударева, улица Сергея Джанбровского, дом 27, корпус 2, квартира 109
	Местоположение помещения, машино-места	-
	Дополнение местоположения помещения, машино-места	-
6	**Площадь помещения, машино-места (Р), м2**	38.7
7	**Назначение помещения**	Жилое
8	**Вид жилого помещения (квартира, комната (в квартире), если жилое помещение расположено в многоквартирном доме**	Квартира
9	**Вид (виды) разрешенного использования помещения**	-
10	**Наименование помещения**	-
11	**Кадастровый номер (при наличии) или обозначение на плане этажа (или поэтажном плане) квартиры, в которой расположена комната**	-
12	**Сведения об отнесении к общему имуществу в многоквартирном доме или к вспомогательным помещениям**	-
13	**Сведения об отнесении к специализированному жилищному фонду или к жилым помещениям наемного дома социального использования или наемного дома коммерческого использования**	-
14	**Сведения о включении помещения в единый государственный реестр объектов культурного наследия (памятников истории и культуры) народов Российской Федерации**	-
14.1	**Регистрационный номер, вид и наименование объекта недвижимости в едином государственном реестре объектов культурного наследия (памятников истории и культуры) народов Российской Федерации либо регистрационный номер учетной карты объекта, представляющего собой историко-культурную ценность, вид и наименование выявленного объекта культурного наследия**	-

14.2	**Реквизиты решений Правительства Российской Федерации, органов охраны объектов культурного наследия о включении объекта недвижимости в единый государственный реестр объектов культурного наследия (памятников истории и культуры) народов Российской Федерации либо об отнесении объекта недвижимости к выявленным объектам культурного наследия, подлежащим государственной охране**	-
14.3	**Реквизиты документа, на основании которого установлены требования к сохранению, содержанию и использованию объектов культурного наследия (памятников истории и культуры) народов Российской Федерации, требования к обеспечению доступа к таким объектам либо выявленному объекту культурного наследия**	-

Обозначение (номер) помещения, машино-места на плане здания, сооружения, плане этажа: 110

Кадастровый номер: -

№ п/п	**Наименование характеристики**	**Значение характеристики**
1	**2**	**3**
1	**Вид объекта недвижимости (помещение, машино-место)**	Помещение
2	**Ранее присвоенный государственный учетный номер помещения, машино-места (кадастровый, инвентарный или условный номер)**	-
3	**Кадастровый номер исходного объекта недвижимости (объектов недвижимости)**	-
4	**Номер, тип этажа (этажей), на котором (которых) расположено помещение, машино-место**	12, Этаж
5	**Адрес помещения, машино-места**	Российская Федерация, 625063, Тюменская область, м.р-н Тюменский, с.п Московское, деревня Дударева, улица Сергея Джанбровского, дом 27, корпус 2, квартира 110
	Местоположение помещения, машино-места	-
	Дополнение местоположения помещения, машино-места	-
6	**Площадь помещения, машино-места (Р), м2**	34.9
7	**Назначение помещения**	Жилое
8	**Вид жилого помещения (квартира, комната (в квартире), если жилое помещение расположено в многоквартирном доме**	Квартира
9	**Вид (виды) разрешенного использования помещения**	-
10	**Наименование помещения**	-
11	**Кадастровый номер (при наличии) или обозначение на плане этажа (или поэтажном плане) квартиры, в которой расположена комната**	-
12	**Сведения об отнесении к общему имуществу в многоквартирном доме или к вспомогательным помещениям**	-
13	**Сведения об отнесении к специализированному жилищному фонду или к жилым помещениям наемного дома социального использования или наемного дома коммерческого использования**	-

14	**Сведения о включении помещения в единый государственный реестр объектов культурного наследия (памятников истории и культуры) народов Российской Федерации**	-
14.1	**Регистрационный номер, вид и наименование объекта недвижимости в едином государственном реестре объектов культурного наследия (памятников истории и культуры) народов Российской Федерации либо регистрационный номер учетной карты объекта, представляющего собой историко-культурную ценность, вид и наименование выявленного объекта культурного наследия**	-
14.2	**Реквизиты решений Правительства Российской Федерации, органов охраны объектов культурного наследия о включении объекта недвижимости в единый государственный реестр объектов культурного наследия (памятников истории и культуры) народов Российской Федерации либо об отнесении объекта недвижимости к выявленным объектам культурного наследия, подлежащим государственной охране**	-
14.3	**Реквизиты документа, на основании которого установлены требования к сохранению, содержанию и использованию объектов культурного наследия (памятников истории и культуры) народов Российской Федерации, требования к обеспечению доступа к таким объектам либо выявленному объекту культурного наследия**	-

Обозначение (номер) помещения, машино-места на плане здания, сооружения, плане этажа: 111

Кадастровый номер: -

№ п/п	**Наименование характеристики**	**Значение характеристики**
1	**2**	**3**
1	**Вид объекта недвижимости (помещение, машино-место)**	Помещение
2	**Ранее присвоенный государственный учетный номер помещения, машино-места (кадастровый, инвентарный или условный номер)**	-
3	**Кадастровый номер исходного объекта недвижимости (объектов недвижимости)**	-
4	**Номер, тип этажа (этажей), на котором (которых) расположено помещение, машино-место**	12, Этаж
5	**Адрес помещения, машино-места**	Российская Федерация, 625063, Тюменская область, м.р-н Тюменский, с.п Московское, деревня Дударева, улица Сергея Джанбровского, дом 27, корпус 2, квартира 111
	Местоположение помещения, машино-места	-
	Дополнение местоположения помещения, машино-места	-
6	**Площадь помещения, машино-места (Р), м2**	54.6
7	**Назначение помещения**	Жилое
8	**Вид жилого помещения (квартира, комната (в квартире), если жилое помещение расположено в многоквартирном доме**	Квартира
9	**Вид (виды) разрешенного использования помещения**	-

10	**Наименование помещения**	-
11	**Кадастровый номер (при наличии) или обозначение на плане этажа (или поэтажном плане) квартиры, в которой расположена комната**	-
12	**Сведения об отнесении к общему имуществу в многоквартирном доме или к вспомогательным помещениям**	-
13	**Сведения об отнесении к специализированному жилищному фонду или к жилым помещениям наемного дома социального использования или наемного дома коммерческого использования**	-
14	**Сведения о включении помещения в единый государственный реестр объектов культурного наследия (памятников истории и культуры) народов Российской Федерации**	-
14.1	**Регистрационный номер, вид и наименование объекта недвижимости в едином государственном реестре объектов культурного наследия (памятников истории и культуры) народов Российской Федерации либо регистрационный номер учетной карты объекта, представляющего собой историко-культурную ценность, вид и наименование выявленного объекта культурного наследия**	-
14.2	**Реквизиты решений Правительства Российской Федерации, органов охраны объектов культурного наследия о включении объекта недвижимости в единый государственный реестр объектов культурного наследия (памятников истории и культуры) народов Российской Федерации либо об отнесении объекта недвижимости к выявленным объектам культурного наследия, подлежащим государственной охране**	-
14.3	**Реквизиты документа, на основании которого установлены требования к сохранению, содержанию и использованию объектов культурного наследия (памятников истории и культуры) народов Российской Федерации, требования к обеспечению доступа к таким объектам либо выявленному объекту культурного наследия**	-

Обозначение (номер) помещения, машино-места на плане здания, сооружения, плане этажа: 112

Кадастровый номер: -

№ п/п	**Наименование характеристики**	**Значение характеристики**
1	**2**	**3**
1	**Вид объекта недвижимости (помещение, машино-место)**	Помещение
2	**Ранее присвоенный государственный учетный номер помещения, машино-места (кадастровый, инвентарный или условный номер)**	-
3	**Кадастровый номер исходного объекта недвижимости (объектов недвижимости)**	-
4	**Номер, тип этажа (этажей), на котором (которых) расположено помещение, машино-место**	12, Этаж

5	**Адрес помещения, машино-места**	Российская Федерация, 625063, Тюменская область, м.р-н Тюменский, с.п Московское, деревня Дударева, улица Сергея Джанбровского, дом 27, корпус 2, квартира 112
	Местоположение помещения, машино-места	-
	Дополнение местоположения помещения, машино-места	-
6	**Площадь помещения, машино-места (Р), м2**	64.3
7	**Назначение помещения**	Жилое
8	**Вид жилого помещения (квартира, комната (в квартире), если жилое помещение расположено в многоквартирном доме**	Квартира
9	**Вид (виды) разрешенного использования помещения**	-
10	**Наименование помещения**	-
11	**Кадастровый номер (при наличии) или обозначение на плане этажа (или поэтажном плане) квартиры, в которой расположена комната**	-
12	**Сведения об отнесении к общему имуществу в многоквартирном доме или к вспомогательным помещениям**	-
13	**Сведения об отнесении к специализированному жилищному фонду или к жилым помещениям наемного дома социального использования или наемного дома коммерческого использования**	-
14	**Сведения о включении помещения в единый государственный реестр объектов культурного наследия (памятников истории и культуры) народов Российской Федерации**	-
14.1	**Регистрационный номер, вид и наименование объекта недвижимости в едином государственном реестре объектов культурного наследия (памятников истории и культуры) народов Российской Федерации либо регистрационный номер учетной карты объекта, представляющего собой историко-культурную ценность, вид и наименование выявленного объекта культурного наследия**	-
14.2	**Реквизиты решений Правительства Российской Федерации, органов охраны объектов культурного наследия о включении объекта недвижимости в единый государственный реестр объектов культурного наследия (памятников истории и культуры) народов Российской Федерации либо об отнесении объекта недвижимости к выявленным объектам культурного наследия, подлежащим государственной охране**	-
14.3	**Реквизиты документа, на основании которого установлены требования к сохранению, содержанию и использованию объектов культурного наследия (памятников истории и культуры) народов Российской Федерации, требования к обеспечению доступа к таким объектам либо выявленному объекту культурного наследия**	-

Обозначение (номер) помещения, машино-места на плане здания, сооружения, плане этажа: 113

Кадастровый номер: -

№ п/п	Наименование характеристики	Значение характеристики
1	2	3
1	**Вид объекта недвижимости (помещение, машино-место)**	Помещение
2	**Ранее присвоенный государственный учетный номер помещения, машино-места (кадастровый, инвентарный или условный номер)**	-
3	**Кадастровый номер исходного объекта недвижимости (объектов недвижимости)**	-
4	**Номер, тип этажа (этажей), на котором (которых) расположено помещение, машино-место**	12, Этаж
5	**Адрес помещения, машино-места**	Российская Федерация, 625063, Тюменская область, м.р-н Тюменский, с.п Московское, деревня Дударева, улица Сергея Джанбровского, дом 27, корпус 2, квартира 113
	Местоположение помещения, машино-места	-
	Дополнение местоположения помещения, машино-места	-
6	**Площадь помещения, машино-места (Р), м2**	24.9
7	**Назначение помещения**	Жилое
8	**Вид жилого помещения (квартира, комната (в квартире), если жилое помещение расположено в многоквартирном доме**	Квартира
9	**Вид (виды) разрешенного использования помещения**	-
10	**Наименование помещения**	-
11	**Кадастровый номер (при наличии) или обозначение на плане этажа (или поэтажном плане) квартиры, в которой расположена комната**	-
12	**Сведения об отнесении к общему имуществу в многоквартирном доме или к вспомогательным помещениям**	-
13	**Сведения об отнесении к специализированному жилищному фонду или к жилым помещениям наемного дома социального использования или наемного дома коммерческого использования**	-
14	**Сведения о включении помещения в единый государственный реестр объектов культурного наследия (памятников истории и культуры) народов Российской Федерации**	-
14.1	**Регистрационный номер, вид и наименование объекта недвижимости в едином государственном реестре объектов культурного наследия (памятников истории и культуры) народов Российской Федерации либо регистрационный номер учетной карты объекта, представляющего собой историко-культурную ценность, вид и наименование выявленного объекта культурного наследия**	-

14.2	**Реквизиты решений Правительства Российской Федерации, органов охраны объектов культурного наследия о включении объекта недвижимости в единый государственный реестр объектов культурного наследия (памятников истории и культуры) народов Российской Федерации либо об отнесении объекта недвижимости к выявленным объектам культурного наследия, подлежащим государственной охране**	-
14.3	**Реквизиты документа, на основании которого установлены требования к сохранению, содержанию и использованию объектов культурного наследия (памятников истории и культуры) народов Российской Федерации, требования к обеспечению доступа к таким объектам либо выявленному объекту культурного наследия**	-

Обозначение (номер) помещения, машино-места на плане здания, сооружения, плане этажа: 114

Кадастровый номер: -

№ п/п	**Наименование характеристики**	**Значение характеристики**
1	**2**	**3**
1	**Вид объекта недвижимости (помещение, машино-место)**	Помещение
2	**Ранее присвоенный государственный учетный номер помещения, машино-места (кадастровый, инвентарный или условный номер)**	-
3	**Кадастровый номер исходного объекта недвижимости (объектов недвижимости)**	-
4	**Номер, тип этажа (этажей), на котором (которых) расположено помещение, машино-место**	12, Этаж
5	**Адрес помещения, машино-места**	Российская Федерация, 625063, Тюменская область, м.р-н Тюменский, с.п Московское, деревня Дударева, улица Сергея Джанбровского, дом 27, корпус 2, квартира 114
	Местоположение помещения, машино-места	-
	Дополнение местоположения помещения, машино-места	-
6	**Площадь помещения, машино-места (Р), м2**	50.7
7	**Назначение помещения**	Жилое
8	**Вид жилого помещения (квартира, комната (в квартире), если жилое помещение расположено в многоквартирном доме**	Квартира
9	**Вид (виды) разрешенного использования помещения**	-
10	**Наименование помещения**	-
11	**Кадастровый номер (при наличии) или обозначение на плане этажа (или поэтажном плане) квартиры, в которой расположена комната**	-
12	**Сведения об отнесении к общему имуществу в многоквартирном доме или к вспомогательным помещениям**	-
13	**Сведения об отнесении к специализированному жилищному фонду или к жилым помещениям наемного дома социального использования или наемного дома коммерческого использования**	-

14	**Сведения о включении помещения в единый государственный реестр объектов культурного наследия (памятников истории и культуры) народов Российской Федерации**	-
14.1	**Регистрационный номер, вид и наименование объекта недвижимости в едином государственном реестре объектов культурного наследия (памятников истории и культуры) народов Российской Федерации либо регистрационный номер учетной карты объекта, представляющего собой историко-культурную ценность, вид и наименование выявленного объекта культурного наследия**	-
14.2	**Реквизиты решений Правительства Российской Федерации, органов охраны объектов культурного наследия о включении объекта недвижимости в единый государственный реестр объектов культурного наследия (памятников истории и культуры) народов Российской Федерации либо об отнесении объекта недвижимости к выявленным объектам культурного наследия, подлежащим государственной охране**	-
14.3	**Реквизиты документа, на основании которого установлены требования к сохранению, содержанию и использованию объектов культурного наследия (памятников истории и культуры) народов Российской Федерации, требования к обеспечению доступа к таким объектам либо выявленному объекту культурного наследия**	-

Обозначение (номер) помещения, машино-места на плане здания, сооружения, плане этажа: 115

Кадастровый номер: -

№ п/п	Наименование характеристики	Значение характеристики
1	**2**	**3**
1	**Вид объекта недвижимости (помещение, машино-место)**	Помещение
2	**Ранее присвоенный государственный учетный номер помещения, машино-места (кадастровый, инвентарный или условный номер)**	-
3	**Кадастровый номер исходного объекта недвижимости (объектов недвижимости)**	-
4	**Номер, тип этажа (этажей), на котором (которых) расположено помещение, машино-место**	13, Этаж
5	**Адрес помещения, машино-места**	Российская Федерация, 625063, Тюменская область, м.р-н Тюменский, с.п Московское, деревня Дударева, улица Сергея Джанбровского, дом 27, корпус 2, квартира 115
	Местоположение помещения, машино-места	-
	Дополнение местоположения помещения, машино-места	-
6	**Площадь помещения, машино-места (Р), м2**	23.3
7	**Назначение помещения**	Жилое
8	**Вид жилого помещения (квартира, комната (в квартире), если жилое помещение расположено в многоквартирном доме**	Квартира
9	**Вид (виды) разрешенного использования помещения**	-

10	**Наименование помещения**	-
11	**Кадастровый номер (при наличии) или обозначение на плане этажа (или поэтажном плане) квартиры, в которой расположена комната**	-
12	**Сведения об отнесении к общему имуществу в многоквартирном доме или к вспомогательным помещениям**	-
13	**Сведения об отнесении к специализированному жилищному фонду или к жилым помещениям наемного дома социального использования или наемного дома коммерческого использования**	-
14	**Сведения о включении помещения в единый государственный реестр объектов культурного наследия (памятников истории и культуры) народов Российской Федерации**	-
14.1	**Регистрационный номер, вид и наименование объекта недвижимости в едином государственном реестре объектов культурного наследия (памятников истории и культуры) народов Российской Федерации либо регистрационный номер учетной карты объекта, представляющего собой историко-культурную ценность, вид и наименование выявленного объекта культурного наследия**	-
14.2	**Реквизиты решений Правительства Российской Федерации, органов охраны объектов культурного наследия о включении объекта недвижимости в единый государственный реестр объектов культурного наследия (памятников истории и культуры) народов Российской Федерации либо об отнесении объекта недвижимости к выявленным объектам культурного наследия, подлежащим государственной охране**	-
14.3	**Реквизиты документа, на основании которого установлены требования к сохранению, содержанию и использованию объектов культурного наследия (памятников истории и культуры) народов Российской Федерации, требования к обеспечению доступа к таким объектам либо выявленному объекту культурного наследия**	-

Обозначение (номер) помещения, машино-места на плане здания, сооружения, плане этажа: 116

Кадастровый номер: -

№ п/п	**Наименование характеристики**	**Значение характеристики**
1	**2**	**3**
1	**Вид объекта недвижимости (помещение, машино-место)**	Помещение
2	**Ранее присвоенный государственный учетный номер помещения, машино-места (кадастровый, инвентарный или условный номер)**	-
3	**Кадастровый номер исходного объекта недвижимости (объектов недвижимости)**	-
4	**Номер, тип этажа (этажей), на котором (которых) расположено помещение, машино-место**	13, Этаж

5	**Адрес помещения, машино-места**	Российская Федерация, 625063, Тюменская область, м.р-н Тюменский, с.п Московское, деревня Дударева, улица Сергея Джанбровского, дом 27, корпус 2, квартира 116
	Местоположение помещения, машино-места	-
	Дополнение местоположения помещения, машино-места	-
6	**Площадь помещения, машино-места (Р), м2**	50.5
7	**Назначение помещения**	Жилое
8	**Вид жилого помещения (квартира, комната (в квартире), если жилое помещение расположено в многоквартирном доме**	Квартира
9	**Вид (виды) разрешенного использования помещения**	-
10	**Наименование помещения**	-
11	**Кадастровый номер (при наличии) или обозначение на плане этажа (или поэтажном плане) квартиры, в которой расположена комната**	-
12	**Сведения об отнесении к общему имуществу в многоквартирном доме или к вспомогательным помещениям**	-
13	**Сведения об отнесении к специализированному жилищному фонду или к жилым помещениям наемного дома социального использования или наемного дома коммерческого использования**	-
14	**Сведения о включении помещения в единый государственный реестр объектов культурного наследия (памятников истории и культуры) народов Российской Федерации**	-
14.1	**Регистрационный номер, вид и наименование объекта недвижимости в едином государственном реестре объектов культурного наследия (памятников истории и культуры) народов Российской Федерации либо регистрационный номер учетной карты объекта, представляющего собой историко-культурную ценность, вид и наименование выявленного объекта культурного наследия**	-
14.2	**Реквизиты решений Правительства Российской Федерации, органов охраны объектов культурного наследия о включении объекта недвижимости в единый государственный реестр объектов культурного наследия (памятников истории и культуры) народов Российской Федерации либо об отнесении объекта недвижимости к выявленным объектам культурного наследия, подлежащим государственной охране**	-
14.3	**Реквизиты документа, на основании которого установлены требования к сохранению, содержанию и использованию объектов культурного наследия (памятников истории и культуры) народов Российской Федерации, требования к обеспечению доступа к таким объектам либо выявленному объекту культурного наследия**	-

Обозначение (номер) помещения, машино-места на плане здания, сооружения, плане этажа: 117

Кадастровый номер: -

№ п/п	Наименование характеристики	Значение характеристики
1	2	3
1	**Вид объекта недвижимости (помещение, машино-место)**	Помещение
2	**Ранее присвоенный государственный учетный номер помещения, машино-места (кадастровый, инвентарный или условный номер)**	-
3	**Кадастровый номер исходного объекта недвижимости (объектов недвижимости)**	-
4	**Номер, тип этажа (этажей), на котором (которых) расположено помещение, машино-место**	13, Этаж
5	**Адрес помещения, машино-места**	Российская Федерация, 625063, Тюменская область, м.р-н Тюменский, с.п Московское, деревня Дударева, улица Сергея Джанбровского, дом 27, корпус 2, квартира 117
	Местоположение помещения, машино-места	-
	Дополнение местоположения помещения, машино-места	-
6	**Площадь помещения, машино-места (Р), м2**	31.5
7	**Назначение помещения**	Жилое
8	**Вид жилого помещения (квартира, комната (в квартире), если жилое помещение расположено в многоквартирном доме**	Квартира
9	**Вид (виды) разрешенного использования помещения**	-
10	**Наименование помещения**	-
11	**Кадастровый номер (при наличии) или обозначение на плане этажа (или поэтажном плане) квартиры, в которой расположена комната**	-
12	**Сведения об отнесении к общему имуществу в многоквартирном доме или к вспомогательным помещениям**	-
13	**Сведения об отнесении к специализированному жилищному фонду или к жилым помещениям наемного дома социального использования или наемного дома коммерческого использования**	-
14	**Сведения о включении помещения в единый государственный реестр объектов культурного наследия (памятников истории и культуры) народов Российской Федерации**	-
14.1	**Регистрационный номер, вид и наименование объекта недвижимости в едином государственном реестре объектов культурного наследия (памятников истории и культуры) народов Российской Федерации либо регистрационный номер учетной карты объекта, представляющего собой историко-культурную ценность, вид и наименование выявленного объекта культурного наследия**	-

14.2	**Реквизиты решений Правительства Российской Федерации, органов охраны объектов культурного наследия о включении объекта недвижимости в единый государственный реестр объектов культурного наследия (памятников истории и культуры) народов Российской Федерации либо об отнесении объекта недвижимости к выявленным объектам культурного наследия, подлежащим государственной охране**	-
14.3	**Реквизиты документа, на основании которого установлены требования к сохранению, содержанию и использованию объектов культурного наследия (памятников истории и культуры) народов Российской Федерации, требования к обеспечению доступа к таким объектам либо выявленному объекту культурного наследия**	-

Обозначение (номер) помещения, машино-места на плане здания, сооружения, плане этажа: 118

Кадастровый номер: -

№ п/п	**Наименование характеристики**	**Значение характеристики**
1	**2**	**3**
1	**Вид объекта недвижимости (помещение, машино-место)**	Помещение
2	**Ранее присвоенный государственный учетный номер помещения, машино-места (кадастровый, инвентарный или условный номер)**	-
3	**Кадастровый номер исходного объекта недвижимости (объектов недвижимости)**	-
4	**Номер, тип этажа (этажей), на котором (которых) расположено помещение, машино-место**	13, Этаж
5	**Адрес помещения, машино-места**	Российская Федерация, 625063, Тюменская область, м.р-н Тюменский, с.п Московское, деревня Дударева, улица Сергея Джанбровского, дом 27, корпус 2, квартира 118
	Местоположение помещения, машино-места	-
	Дополнение местоположения помещения, машино-места	-
6	**Площадь помещения, машино-места (Р), м2**	33.5
7	**Назначение помещения**	Жилое
8	**Вид жилого помещения (квартира, комната (в квартире), если жилое помещение расположено в многоквартирном доме**	Квартира
9	**Вид (виды) разрешенного использования помещения**	-
10	**Наименование помещения**	-
11	**Кадастровый номер (при наличии) или обозначение на плане этажа (или поэтажном плане) квартиры, в которой расположена комната**	-
12	**Сведения об отнесении к общему имуществу в многоквартирном доме или к вспомогательным помещениям**	-
13	**Сведения об отнесении к специализированному жилищному фонду или к жилым помещениям наемного дома социального использования или наемного дома коммерческого использования**	-

14	**Сведения о включении помещения в единый государственный реестр объектов культурного наследия (памятников истории и культуры) народов Российской Федерации**	-
14.1	**Регистрационный номер, вид и наименование объекта недвижимости в едином государственном реестре объектов культурного наследия (памятников истории и культуры) народов Российской Федерации либо регистрационный номер учетной карты объекта, представляющего собой историко-культурную ценность, вид и наименование выявленного объекта культурного наследия**	-
14.2	**Реквизиты решений Правительства Российской Федерации, органов охраны объектов культурного наследия о включении объекта недвижимости в единый государственный реестр объектов культурного наследия (памятников истории и культуры) народов Российской Федерации либо об отнесении объекта недвижимости к выявленным объектам культурного наследия, подлежащим государственной охране**	-
14.3	**Реквизиты документа, на основании которого установлены требования к сохранению, содержанию и использованию объектов культурного наследия (памятников истории и культуры) народов Российской Федерации, требования к обеспечению доступа к таким объектам либо выявленному объекту культурного наследия**	-

Обозначение (номер) помещения, машино-места на плане здания, сооружения, плане этажа: 119

Кадастровый номер: -

№ п/п	**Наименование характеристики**	**Значение характеристики**
1	**2**	**3**
1	**Вид объекта недвижимости (помещение, машино-место)**	Помещение
2	**Ранее присвоенный государственный учетный номер помещения, машино-места (кадастровый, инвентарный или условный номер)**	-
3	**Кадастровый номер исходного объекта недвижимости (объектов недвижимости)**	-
4	**Номер, тип этажа (этажей), на котором (которых) расположено помещение, машино-место**	13, Этаж
5	**Адрес помещения, машино-места**	Российская Федерация, 625063, Тюменская область, м.р-н Тюменский, с.п Московское, деревня Дударева, улица Сергея Джанбровского, дом 27, корпус 2, квартира 119
	Местоположение помещения, машино-места	-
	Дополнение местоположения помещения, машино-места	-
6	**Площадь помещения, машино-места (Р), м2**	38.5
7	**Назначение помещения**	Жилое
8	**Вид жилого помещения (квартира, комната (в квартире), если жилое помещение расположено в многоквартирном доме**	Квартира
9	**Вид (виды) разрешенного использования помещения**	-

10	**Наименование помещения**	-
11	**Кадастровый номер (при наличии) или обозначение на плане этажа (или поэтажном плане) квартиры, в которой расположена комната**	-
12	**Сведения об отнесении к общему имуществу в многоквартирном доме или к вспомогательным помещениям**	-
13	**Сведения об отнесении к специализированному жилищному фонду или к жилым помещениям наемного дома социального использования или наемного дома коммерческого использования**	-
14	**Сведения о включении помещения в единый государственный реестр объектов культурного наследия (памятников истории и культуры) народов Российской Федерации**	-
14.1	**Регистрационный номер, вид и наименование объекта недвижимости в едином государственном реестре объектов культурного наследия (памятников истории и культуры) народов Российской Федерации либо регистрационный номер учетной карты объекта, представляющего собой историко-культурную ценность, вид и наименование выявленного объекта культурного наследия**	-
14.2	**Реквизиты решений Правительства Российской Федерации, органов охраны объектов культурного наследия о включении объекта недвижимости в единый государственный реестр объектов культурного наследия (памятников истории и культуры) народов Российской Федерации либо об отнесении объекта недвижимости к выявленным объектам культурного наследия, подлежащим государственной охране**	-
14.3	**Реквизиты документа, на основании которого установлены требования к сохранению, содержанию и использованию объектов культурного наследия (памятников истории и культуры) народов Российской Федерации, требования к обеспечению доступа к таким объектам либо выявленному объекту культурного наследия**	-

Обозначение (номер) помещения, машино-места на плане здания, сооружения, плане этажа: 120

Кадастровый номер: -

№ п/п	**Наименование характеристики**	**Значение характеристики**
1	**2**	**3**
1	**Вид объекта недвижимости (помещение, машино-место)**	Помещение
2	**Ранее присвоенный государственный учетный номер помещения, машино-места (кадастровый, инвентарный или условный номер)**	-
3	**Кадастровый номер исходного объекта недвижимости (объектов недвижимости)**	-
4	**Номер, тип этажа (этажей), на котором (которых) расположено помещение, машино-место**	13, Этаж

5	**Адрес помещения, машино-места**	Российская Федерация, 625063, Тюменская область, м.р-н Тюменский, с.п Московское, деревня Дударева, улица Сергея Джанбровского, дом 27, корпус 2, квартира 120
	Местоположение помещения, машино-места	-
	Дополнение местоположения помещения, машино-места	-
6	**Площадь помещения, машино-места (Р), м2**	34.7
7	**Назначение помещения**	Жилое
8	**Вид жилого помещения (квартира, комната (в квартире), если жилое помещение расположено в многоквартирном доме**	Квартира
9	**Вид (виды) разрешенного использования помещения**	-
10	**Наименование помещения**	-
11	**Кадастровый номер (при наличии) или обозначение на плане этажа (или поэтажном плане) квартиры, в которой расположена комната**	-
12	**Сведения об отнесении к общему имуществу в многоквартирном доме или к вспомогательным помещениям**	-
13	**Сведения об отнесении к специализированному жилищному фонду или к жилым помещениям наемного дома социального использования или наемного дома коммерческого использования**	-
14	**Сведения о включении помещения в единый государственный реестр объектов культурного наследия (памятников истории и культуры) народов Российской Федерации**	-
14.1	**Регистрационный номер, вид и наименование объекта недвижимости в едином государственном реестре объектов культурного наследия (памятников истории и культуры) народов Российской Федерации либо регистрационный номер учетной карты объекта, представляющего собой историко-культурную ценность, вид и наименование выявленного объекта культурного наследия**	-
14.2	**Реквизиты решений Правительства Российской Федерации, органов охраны объектов культурного наследия о включении объекта недвижимости в единый государственный реестр объектов культурного наследия (памятников истории и культуры) народов Российской Федерации либо об отнесении объекта недвижимости к выявленным объектам культурного наследия, подлежащим государственной охране**	-
14.3	**Реквизиты документа, на основании которого установлены требования к сохранению, содержанию и использованию объектов культурного наследия (памятников истории и культуры) народов Российской Федерации, требования к обеспечению доступа к таким объектам либо выявленному объекту культурного наследия**	-

Обозначение (номер) помещения, машино-места на плане здания, сооружения, плане этажа: 121

Кадастровый номер: -

№ п/п	Наименование характеристики	Значение характеристики
1	2	3
1	**Вид объекта недвижимости (помещение, машино-место)**	Помещение
2	**Ранее присвоенный государственный учетный номер помещения, машино-места (кадастровый, инвентарный или условный номер)**	-
3	**Кадастровый номер исходного объекта недвижимости (объектов недвижимости)**	-
4	**Номер, тип этажа (этажей), на котором (которых) расположено помещение, машино-место**	13, Этаж
5	**Адрес помещения, машино-места**	Российская Федерация, 625063, Тюменская область, м.р-н Тюменский, с.п Московское, деревня Дударева, улица Сергея Джанбровского, дом 27, корпус 2, квартира 121
	Местоположение помещения, машино-места	-
	Дополнение местоположения помещения, машино-места	-
6	**Площадь помещения, машино-места (Р), м2**	54.5
7	**Назначение помещения**	Жилое
8	**Вид жилого помещения (квартира, комната (в квартире), если жилое помещение расположено в многоквартирном доме**	Квартира
9	**Вид (виды) разрешенного использования помещения**	-
10	**Наименование помещения**	-
11	**Кадастровый номер (при наличии) или обозначение на плане этажа (или поэтажном плане) квартиры, в которой расположена комната**	-
12	**Сведения об отнесении к общему имуществу в многоквартирном доме или к вспомогательным помещениям**	-
13	**Сведения об отнесении к специализированному жилищному фонду или к жилым помещениям наемного дома социального использования или наемного дома коммерческого использования**	-
14	**Сведения о включении помещения в единый государственный реестр объектов культурного наследия (памятников истории и культуры) народов Российской Федерации**	-
14.1	**Регистрационный номер, вид и наименование объекта недвижимости в едином государственном реестре объектов культурного наследия (памятников истории и культуры) народов Российской Федерации либо регистрационный номер учетной карты объекта, представляющего собой историко-культурную ценность, вид и наименование выявленного объекта культурного наследия**	-

14.2	**Реквизиты решений Правительства Российской Федерации, органов охраны объектов культурного наследия о включении объекта недвижимости в единый государственный реестр объектов культурного наследия (памятников истории и культуры) народов Российской Федерации либо об отнесении объекта недвижимости к выявленным объектам культурного наследия, подлежащим государственной охране**	-
14.3	**Реквизиты документа, на основании которого установлены требования к сохранению, содержанию и использованию объектов культурного наследия (памятников истории и культуры) народов Российской Федерации, требования к обеспечению доступа к таким объектам либо выявленному объекту культурного наследия**	-

Обозначение (номер) помещения, машино-места на плане здания, сооружения, плане этажа: 122

Кадастровый номер: -

№ п/п	**Наименование характеристики**	**Значение характеристики**
1	**2**	**3**
1	**Вид объекта недвижимости (помещение, машино-место)**	Помещение
2	**Ранее присвоенный государственный учетный номер помещения, машино-места (кадастровый, инвентарный или условный номер)**	-
3	**Кадастровый номер исходного объекта недвижимости (объектов недвижимости)**	-
4	**Номер, тип этажа (этажей), на котором (которых) расположено помещение, машино-место**	13, Этаж
5	**Адрес помещения, машино-места**	Российская Федерация, 625063, Тюменская область, м.р-н Тюменский, с.п Московское, деревня Дударева, улица Сергея Джанбровского, дом 27, корпус 2, квартира 122
	Местоположение помещения, машино-места	-
	Дополнение местоположения помещения, машино-места	-
6	**Площадь помещения, машино-места (Р), м2**	64.3
7	**Назначение помещения**	Жилое
8	**Вид жилого помещения (квартира, комната (в квартире), если жилое помещение расположено в многоквартирном доме**	Квартира
9	**Вид (виды) разрешенного использования помещения**	-
10	**Наименование помещения**	-
11	**Кадастровый номер (при наличии) или обозначение на плане этажа (или поэтажном плане) квартиры, в которой расположена комната**	-
12	**Сведения об отнесении к общему имуществу в многоквартирном доме или к вспомогательным помещениям**	-
13	**Сведения об отнесении к специализированному жилищному фонду или к жилым помещениям наемного дома социального использования или наемного дома коммерческого использования**	-

14	**Сведения о включении помещения в единый государственный реестр объектов культурного наследия (памятников истории и культуры) народов Российской Федерации**	-
14.1	**Регистрационный номер, вид и наименование объекта недвижимости в едином государственном реестре объектов культурного наследия (памятников истории и культуры) народов Российской Федерации либо регистрационный номер учетной карты объекта, представляющего собой историко-культурную ценность, вид и наименование выявленного объекта культурного наследия**	-
14.2	**Реквизиты решений Правительства Российской Федерации, органов охраны объектов культурного наследия о включении объекта недвижимости в единый государственный реестр объектов культурного наследия (памятников истории и культуры) народов Российской Федерации либо об отнесении объекта недвижимости к выявленным объектам культурного наследия, подлежащим государственной охране**	-
14.3	**Реквизиты документа, на основании которого установлены требования к сохранению, содержанию и использованию объектов культурного наследия (памятников истории и культуры) народов Российской Федерации, требования к обеспечению доступа к таким объектам либо выявленному объекту культурного наследия**	-

Обозначение (номер) помещения, машино-места на плане здания, сооружения, плане этажа: 123

Кадастровый номер: -

№ п/п	**Наименование характеристики**	**Значение характеристики**
1	**2**	**3**
1	**Вид объекта недвижимости (помещение, машино-место)**	Помещение
2	**Ранее присвоенный государственный учетный номер помещения, машино-места (кадастровый, инвентарный или условный номер)**	-
3	**Кадастровый номер исходного объекта недвижимости (объектов недвижимости)**	-
4	**Номер, тип этажа (этажей), на котором (которых) расположено помещение, машино-место**	13, Этаж
5	**Адрес помещения, машино-места**	Российская Федерация, 625063, Тюменская область, м.р-н Тюменский, с.п Московское, деревня Дударева, улица Сергея Джанбровского, дом 27, корпус 2, квартира 123
	Местоположение помещения, машино-места	-
	Дополнение местоположения помещения, машино-места	-
6	**Площадь помещения, машино-места (Р), м2**	24.8
7	**Назначение помещения**	Жилое
8	**Вид жилого помещения (квартира, комната (в квартире), если жилое помещение расположено в многоквартирном доме**	Квартира
9	**Вид (виды) разрешенного использования помещения**	-

10	**Наименование помещения**	-
11	**Кадастровый номер (при наличии) или обозначение на плане этажа (или поэтажном плане) квартиры, в которой расположена комната**	-
12	**Сведения об отнесении к общему имуществу в многоквартирном доме или к вспомогательным помещениям**	-
13	**Сведения об отнесении к специализированному жилищному фонду или к жилым помещениям наемного дома социального использования или наемного дома коммерческого использования**	-
14	**Сведения о включении помещения в единый государственный реестр объектов культурного наследия (памятников истории и культуры) народов Российской Федерации**	-
14.1	**Регистрационный номер, вид и наименование объекта недвижимости в едином государственном реестре объектов культурного наследия (памятников истории и культуры) народов Российской Федерации либо регистрационный номер учетной карты объекта, представляющего собой историко-культурную ценность, вид и наименование выявленного объекта культурного наследия**	-
14.2	**Реквизиты решений Правительства Российской Федерации, органов охраны объектов культурного наследия о включении объекта недвижимости в единый государственный реестр объектов культурного наследия (памятников истории и культуры) народов Российской Федерации либо об отнесении объекта недвижимости к выявленным объектам культурного наследия, подлежащим государственной охране**	-
14.3	**Реквизиты документа, на основании которого установлены требования к сохранению, содержанию и использованию объектов культурного наследия (памятников истории и культуры) народов Российской Федерации, требования к обеспечению доступа к таким объектам либо выявленному объекту культурного наследия**	-

Обозначение (номер) помещения, машино-места на плане здания, сооружения, плане этажа: 124

Кадастровый номер: -

№ п/п	**Наименование характеристики**	**Значение характеристики**
1	**2**	**3**
1	**Вид объекта недвижимости (помещение, машино-место)**	Помещение
2	**Ранее присвоенный государственный учетный номер помещения, машино-места (кадастровый, инвентарный или условный номер)**	-
3	**Кадастровый номер исходного объекта недвижимости (объектов недвижимости)**	-
4	**Номер, тип этажа (этажей), на котором (которых) расположено помещение, машино-место**	13, Этаж

5	**Адрес помещения, машино-места**	Российская Федерация, 625063, Тюменская область, м.р-н Тюменский, с.п Московское, деревня Дударева, улица Сергея Джанбровского, дом 27, корпус 2, квартира 124
	Местоположение помещения, машино-места	-
	Дополнение местоположения помещения, машино-места	-
6	**Площадь помещения, машино-места (Р), м2**	50.7
7	**Назначение помещения**	Жилое
8	**Вид жилого помещения (квартира, комната (в квартире), если жилое помещение расположено в многоквартирном доме**	Квартира
9	**Вид (виды) разрешенного использования помещения**	-
10	**Наименование помещения**	-
11	**Кадастровый номер (при наличии) или обозначение на плане этажа (или поэтажном плане) квартиры, в которой расположена комната**	-
12	**Сведения об отнесении к общему имуществу в многоквартирном доме или к вспомогательным помещениям**	-
13	**Сведения об отнесении к специализированному жилищному фонду или к жилым помещениям наемного дома социального использования или наемного дома коммерческого использования**	-
14	**Сведения о включении помещения в единый государственный реестр объектов культурного наследия (памятников истории и культуры) народов Российской Федерации**	-
14.1	**Регистрационный номер, вид и наименование объекта недвижимости в едином государственном реестре объектов культурного наследия (памятников истории и культуры) народов Российской Федерации либо регистрационный номер учетной карты объекта, представляющего собой историко-культурную ценность, вид и наименование выявленного объекта культурного наследия**	-
14.2	**Реквизиты решений Правительства Российской Федерации, органов охраны объектов культурного наследия о включении объекта недвижимости в единый государственный реестр объектов культурного наследия (памятников истории и культуры) народов Российской Федерации либо об отнесении объекта недвижимости к выявленным объектам культурного наследия, подлежащим государственной охране**	-
14.3	**Реквизиты документа, на основании которого установлены требования к сохранению, содержанию и использованию объектов культурного наследия (памятников истории и культуры) народов Российской Федерации, требования к обеспечению доступа к таким объектам либо выявленному объекту культурного наследия**	-

Обозначение (номер) помещения, машино-места на плане здания, сооружения, плане этажа: 125

Кадастровый номер: -

№ п/п	Наименование характеристики	Значение характеристики
1	2	3
1	**Вид объекта недвижимости (помещение, машино-место)**	Помещение
2	**Ранее присвоенный государственный учетный номер помещения, машино-места (кадастровый, инвентарный или условный номер)**	-
3	**Кадастровый номер исходного объекта недвижимости (объектов недвижимости)**	-
4	**Номер, тип этажа (этажей), на котором (которых) расположено помещение, машино-место**	14, Этаж
5	**Адрес помещения, машино-места**	Российская Федерация, 625063, Тюменская область, м.р-н Тюменский, с.п Московское, деревня Дударева, улица Сергея Джанбровского, дом 27, корпус 2, квартира 125
	Местоположение помещения, машино-места	-
	Дополнение местоположения помещения, машино-места	-
6	**Площадь помещения, машино-места (Р), м2**	23.4
7	**Назначение помещения**	Жилое
8	**Вид жилого помещения (квартира, комната (в квартире), если жилое помещение расположено в многоквартирном доме**	Квартира
9	**Вид (виды) разрешенного использования помещения**	-
10	**Наименование помещения**	-
11	**Кадастровый номер (при наличии) или обозначение на плане этажа (или поэтажном плане) квартиры, в которой расположена комната**	-
12	**Сведения об отнесении к общему имуществу в многоквартирном доме или к вспомогательным помещениям**	-
13	**Сведения об отнесении к специализированному жилищному фонду или к жилым помещениям наемного дома социального использования или наемного дома коммерческого использования**	-
14	**Сведения о включении помещения в единый государственный реестр объектов культурного наследия (памятников истории и культуры) народов Российской Федерации**	-
14.1	**Регистрационный номер, вид и наименование объекта недвижимости в едином государственном реестре объектов культурного наследия (памятников истории и культуры) народов Российской Федерации либо регистрационный номер учетной карты объекта, представляющего собой историко-культурную ценность, вид и наименование выявленного объекта культурного наследия**	-

14.2	**Реквизиты решений Правительства Российской Федерации, органов охраны объектов культурного наследия о включении объекта недвижимости в единый государственный реестр объектов культурного наследия (памятников истории и культуры) народов Российской Федерации либо об отнесении объекта недвижимости к выявленным объектам культурного наследия, подлежащим государственной охране**	-
14.3	**Реквизиты документа, на основании которого установлены требования к сохранению, содержанию и использованию объектов культурного наследия (памятников истории и культуры) народов Российской Федерации, требования к обеспечению доступа к таким объектам либо выявленному объекту культурного наследия**	-

Обозначение (номер) помещения, машино-места на плане здания, сооружения, плане этажа: 126

Кадастровый номер: -

№ п/п	**Наименование характеристики**	**Значение характеристики**
1	**2**	**3**
1	**Вид объекта недвижимости (помещение, машино-место)**	Помещение
2	**Ранее присвоенный государственный учетный номер помещения, машино-места (кадастровый, инвентарный или условный номер)**	-
3	**Кадастровый номер исходного объекта недвижимости (объектов недвижимости)**	-
4	**Номер, тип этажа (этажей), на котором (которых) расположено помещение, машино-место**	14, Этаж
5	**Адрес помещения, машино-места**	Российская Федерация, 625063, Тюменская область, м.р-н Тюменский, с.п Московское, деревня Дударева, улица Сергея Джанбровского, дом 27, корпус 2, квартира 126
	Местоположение помещения, машино-места	-
	Дополнение местоположения помещения, машино-места	-
6	**Площадь помещения, машино-места (Р), м2**	50.7
7	**Назначение помещения**	Жилое
8	**Вид жилого помещения (квартира, комната (в квартире), если жилое помещение расположено в многоквартирном доме**	Квартира
9	**Вид (виды) разрешенного использования помещения**	-
10	**Наименование помещения**	-
11	**Кадастровый номер (при наличии) или обозначение на плане этажа (или поэтажном плане) квартиры, в которой расположена комната**	-
12	**Сведения об отнесении к общему имуществу в многоквартирном доме или к вспомогательным помещениям**	-
13	**Сведения об отнесении к специализированному жилищному фонду или к жилым помещениям наемного дома социального использования или наемного дома коммерческого использования**	-

14	**Сведения о включении помещения в единый государственный реестр объектов культурного наследия (памятников истории и культуры) народов Российской Федерации**	-
14.1	**Регистрационный номер, вид и наименование объекта недвижимости в едином государственном реестре объектов культурного наследия (памятников истории и культуры) народов Российской Федерации либо регистрационный номер учетной карты объекта, представляющего собой историко-культурную ценность, вид и наименование выявленного объекта культурного наследия**	-
14.2	**Реквизиты решений Правительства Российской Федерации, органов охраны объектов культурного наследия о включении объекта недвижимости в единый государственный реестр объектов культурного наследия (памятников истории и культуры) народов Российской Федерации либо об отнесении объекта недвижимости к выявленным объектам культурного наследия, подлежащим государственной охране**	-
14.3	**Реквизиты документа, на основании которого установлены требования к сохранению, содержанию и использованию объектов культурного наследия (памятников истории и культуры) народов Российской Федерации, требования к обеспечению доступа к таким объектам либо выявленному объекту культурного наследия**	-

Обозначение (номер) помещения, машино-места на плане здания, сооружения, плане этажа: 127

Кадастровый номер: -

№ п/п	**Наименование характеристики**	**Значение характеристики**
1	**2**	**3**
1	**Вид объекта недвижимости (помещение, машино-место)**	Помещение
2	**Ранее присвоенный государственный учетный номер помещения, машино-места (кадастровый, инвентарный или условный номер)**	-
3	**Кадастровый номер исходного объекта недвижимости (объектов недвижимости)**	-
4	**Номер, тип этажа (этажей), на котором (которых) расположено помещение, машино-место**	14, Этаж
5	**Адрес помещения, машино-места**	Российская Федерация, 625063, Тюменская область, м.р-н Тюменский, с.п Московское, деревня Дударева, улица Сергея Джанбровского, дом 27, корпус 2, квартира 127
	Местоположение помещения, машино-места	-
	Дополнение местоположения помещения, машино-места	-
6	**Площадь помещения, машино-места (Р), м2**	31.5
7	**Назначение помещения**	Жилое
8	**Вид жилого помещения (квартира, комната (в квартире), если жилое помещение расположено в многоквартирном доме**	Квартира
9	**Вид (виды) разрешенного использования помещения**	-

10	**Наименование помещения**	-
11	**Кадастровый номер (при наличии) или обозначение на плане этажа (или поэтажном плане) квартиры, в которой расположена комната**	-
12	**Сведения об отнесении к общему имуществу в многоквартирном доме или к вспомогательным помещениям**	-
13	**Сведения об отнесении к специализированному жилищному фонду или к жилым помещениям наемного дома социального использования или наемного дома коммерческого использования**	-
14	**Сведения о включении помещения в единый государственный реестр объектов культурного наследия (памятников истории и культуры) народов Российской Федерации**	-
14.1	**Регистрационный номер, вид и наименование объекта недвижимости в едином государственном реестре объектов культурного наследия (памятников истории и культуры) народов Российской Федерации либо регистрационный номер учетной карты объекта, представляющего собой историко-культурную ценность, вид и наименование выявленного объекта культурного наследия**	-
14.2	**Реквизиты решений Правительства Российской Федерации, органов охраны объектов культурного наследия о включении объекта недвижимости в единый государственный реестр объектов культурного наследия (памятников истории и культуры) народов Российской Федерации либо об отнесении объекта недвижимости к выявленным объектам культурного наследия, подлежащим государственной охране**	-
14.3	**Реквизиты документа, на основании которого установлены требования к сохранению, содержанию и использованию объектов культурного наследия (памятников истории и культуры) народов Российской Федерации, требования к обеспечению доступа к таким объектам либо выявленному объекту культурного наследия**	-

Обозначение (номер) помещения, машино-места на плане здания, сооружения, плане этажа: 128

Кадастровый номер: -

№ п/п	**Наименование характеристики**	**Значение характеристики**
1	**2**	**3**
1	**Вид объекта недвижимости (помещение, машино-место)**	Помещение
2	**Ранее присвоенный государственный учетный номер помещения, машино-места (кадастровый, инвентарный или условный номер)**	-
3	**Кадастровый номер исходного объекта недвижимости (объектов недвижимости)**	-
4	**Номер, тип этажа (этажей), на котором (которых) расположено помещение, машино-место**	14, Этаж

5	**Адрес помещения, машино-места**	Российская Федерация, 625063, Тюменская область, м.р-н Тюменский, с.п Московское, деревня Дударева, улица Сергея Джанбровского, дом 27, корпус 2, квартира 128
	Местоположение помещения, машино-места	-
	Дополнение местоположения помещения, машино-места	-
6	**Площадь помещения, машино-места (Р), м2**	33.5
7	**Назначение помещения**	Жилое
8	**Вид жилого помещения (квартира, комната (в квартире), если жилое помещение расположено в многоквартирном доме**	Квартира
9	**Вид (виды) разрешенного использования помещения**	-
10	**Наименование помещения**	-
11	**Кадастровый номер (при наличии) или обозначение на плане этажа (или поэтажном плане) квартиры, в которой расположена комната**	-
12	**Сведения об отнесении к общему имуществу в многоквартирном доме или к вспомогательным помещениям**	-
13	**Сведения об отнесении к специализированному жилищному фонду или к жилым помещениям наемного дома социального использования или наемного дома коммерческого использования**	-
14	**Сведения о включении помещения в единый государственный реестр объектов культурного наследия (памятников истории и культуры) народов Российской Федерации**	-
14.1	**Регистрационный номер, вид и наименование объекта недвижимости в едином государственном реестре объектов культурного наследия (памятников истории и культуры) народов Российской Федерации либо регистрационный номер учетной карты объекта, представляющего собой историко-культурную ценность, вид и наименование выявленного объекта культурного наследия**	-
14.2	**Реквизиты решений Правительства Российской Федерации, органов охраны объектов культурного наследия о включении объекта недвижимости в единый государственный реестр объектов культурного наследия (памятников истории и культуры) народов Российской Федерации либо об отнесении объекта недвижимости к выявленным объектам культурного наследия, подлежащим государственной охране**	-
14.3	**Реквизиты документа, на основании которого установлены требования к сохранению, содержанию и использованию объектов культурного наследия (памятников истории и культуры) народов Российской Федерации, требования к обеспечению доступа к таким объектам либо выявленному объекту культурного наследия**	-

Обозначение (номер) помещения, машино-места на плане здания, сооружения, плане этажа: 129

Кадастровый номер: -

№ п/п	Наименование характеристики	Значение характеристики
1	2	3
1	**Вид объекта недвижимости (помещение, машино-место)**	Помещение
2	**Ранее присвоенный государственный учетный номер помещения, машино-места (кадастровый, инвентарный или условный номер)**	-
3	**Кадастровый номер исходного объекта недвижимости (объектов недвижимости)**	-
4	**Номер, тип этажа (этажей), на котором (которых) расположено помещение, машино-место**	14, Этаж
5	**Адрес помещения, машино-места**	Российская Федерация, 625063, Тюменская область, м.р-н Тюменский, с.п Московское, деревня Дударева, улица Сергея Джанбровского, дом 27, корпус 2, квартира 129
	Местоположение помещения, машино-места	-
	Дополнение местоположения помещения, машино-места	-
6	**Площадь помещения, машино-места (Р), м2**	38.4
7	**Назначение помещения**	Жилое
8	**Вид жилого помещения (квартира, комната (в квартире), если жилое помещение расположено в многоквартирном доме**	Квартира
9	**Вид (виды) разрешенного использования помещения**	-
10	**Наименование помещения**	-
11	**Кадастровый номер (при наличии) или обозначение на плане этажа (или поэтажном плане) квартиры, в которой расположена комната**	-
12	**Сведения об отнесении к общему имуществу в многоквартирном доме или к вспомогательным помещениям**	-
13	**Сведения об отнесении к специализированному жилищному фонду или к жилым помещениям наемного дома социального использования или наемного дома коммерческого использования**	-
14	**Сведения о включении помещения в единый государственный реестр объектов культурного наследия (памятников истории и культуры) народов Российской Федерации**	-
14.1	**Регистрационный номер, вид и наименование объекта недвижимости в едином государственном реестре объектов культурного наследия (памятников истории и культуры) народов Российской Федерации либо регистрационный номер учетной карты объекта, представляющего собой историко-культурную ценность, вид и наименование выявленного объекта культурного наследия**	-

14.2	**Реквизиты решений Правительства Российской Федерации, органов охраны объектов культурного наследия о включении объекта недвижимости в единый государственный реестр объектов культурного наследия (памятников истории и культуры) народов Российской Федерации либо об отнесении объекта недвижимости к выявленным объектам культурного наследия, подлежащим государственной охране**	-
14.3	**Реквизиты документа, на основании которого установлены требования к сохранению, содержанию и использованию объектов культурного наследия (памятников истории и культуры) народов Российской Федерации, требования к обеспечению доступа к таким объектам либо выявленному объекту культурного наследия**	-

Обозначение (номер) помещения, машино-места на плане здания, сооружения, плане этажа: 130

Кадастровый номер: -

№ п/п	**Наименование характеристики**	**Значение характеристики**
1	**2**	**3**
1	**Вид объекта недвижимости (помещение, машино-место)**	Помещение
2	**Ранее присвоенный государственный учетный номер помещения, машино-места (кадастровый, инвентарный или условный номер)**	-
3	**Кадастровый номер исходного объекта недвижимости (объектов недвижимости)**	-
4	**Номер, тип этажа (этажей), на котором (которых) расположено помещение, машино-место**	14, Этаж
5	**Адрес помещения, машино-места**	Российская Федерация, 625063, Тюменская область, м.р-н Тюменский, с.п Московское, деревня Дударева, улица Сергея Джанбровского, дом 27, корпус 2, квартира 130
	Местоположение помещения, машино-места	-
	Дополнение местоположения помещения, машино-места	-
6	**Площадь помещения, машино-места (Р), м2**	34.6
7	**Назначение помещения**	Жилое
8	**Вид жилого помещения (квартира, комната (в квартире), если жилое помещение расположено в многоквартирном доме**	Квартира
9	**Вид (виды) разрешенного использования помещения**	-
10	**Наименование помещения**	-
11	**Кадастровый номер (при наличии) или обозначение на плане этажа (или поэтажном плане) квартиры, в которой расположена комната**	-
12	**Сведения об отнесении к общему имуществу в многоквартирном доме или к вспомогательным помещениям**	-
13	**Сведения об отнесении к специализированному жилищному фонду или к жилым помещениям наемного дома социального использования или наемного дома коммерческого использования**	-

14	**Сведения о включении помещения в единый государственный реестр объектов культурного наследия (памятников истории и культуры) народов Российской Федерации**	-
14.1	**Регистрационный номер, вид и наименование объекта недвижимости в едином государственном реестре объектов культурного наследия (памятников истории и культуры) народов Российской Федерации либо регистрационный номер учетной карты объекта, представляющего собой историко-культурную ценность, вид и наименование выявленного объекта культурного наследия**	-
14.2	**Реквизиты решений Правительства Российской Федерации, органов охраны объектов культурного наследия о включении объекта недвижимости в единый государственный реестр объектов культурного наследия (памятников истории и культуры) народов Российской Федерации либо об отнесении объекта недвижимости к выявленным объектам культурного наследия, подлежащим государственной охране**	-
14.3	**Реквизиты документа, на основании которого установлены требования к сохранению, содержанию и использованию объектов культурного наследия (памятников истории и культуры) народов Российской Федерации, требования к обеспечению доступа к таким объектам либо выявленному объекту культурного наследия**	-

Обозначение (номер) помещения, машино-места на плане здания, сооружения, плане этажа: 131

Кадастровый номер: -

№ п/п	**Наименование характеристики**	**Значение характеристики**
1	**2**	**3**
1	**Вид объекта недвижимости (помещение, машино-место)**	Помещение
2	**Ранее присвоенный государственный учетный номер помещения, машино-места (кадастровый, инвентарный или условный номер)**	-
3	**Кадастровый номер исходного объекта недвижимости (объектов недвижимости)**	-
4	**Номер, тип этажа (этажей), на котором (которых) расположено помещение, машино-место**	14, Этаж
5	**Адрес помещения, машино-места**	Российская Федерация, 625063, Тюменская область, м.р-н Тюменский, с.п Московское, деревня Дударева, улица Сергея Джанбровского, дом 27, корпус 2, квартира 131
	Местоположение помещения, машино-места	-
	Дополнение местоположения помещения, машино-места	-
6	**Площадь помещения, машино-места (Р), м2**	54.4
7	**Назначение помещения**	Жилое
8	**Вид жилого помещения (квартира, комната (в квартире), если жилое помещение расположено в многоквартирном доме**	Квартира
9	**Вид (виды) разрешенного использования помещения**	-

10	**Наименование помещения**	-
11	**Кадастровый номер (при наличии) или обозначение на плане этажа (или поэтажном плане) квартиры, в которой расположена комната**	-
12	**Сведения об отнесении к общему имуществу в многоквартирном доме или к вспомогательным помещениям**	-
13	**Сведения об отнесении к специализированному жилищному фонду или к жилым помещениям наемного дома социального использования или наемного дома коммерческого использования**	-
14	**Сведения о включении помещения в единый государственный реестр объектов культурного наследия (памятников истории и культуры) народов Российской Федерации**	-
14.1	**Регистрационный номер, вид и наименование объекта недвижимости в едином государственном реестре объектов культурного наследия (памятников истории и культуры) народов Российской Федерации либо регистрационный номер учетной карты объекта, представляющего собой историко-культурную ценность, вид и наименование выявленного объекта культурного наследия**	-
14.2	**Реквизиты решений Правительства Российской Федерации, органов охраны объектов культурного наследия о включении объекта недвижимости в единый государственный реестр объектов культурного наследия (памятников истории и культуры) народов Российской Федерации либо об отнесении объекта недвижимости к выявленным объектам культурного наследия, подлежащим государственной охране**	-
14.3	**Реквизиты документа, на основании которого установлены требования к сохранению, содержанию и использованию объектов культурного наследия (памятников истории и культуры) народов Российской Федерации, требования к обеспечению доступа к таким объектам либо выявленному объекту культурного наследия**	-

Обозначение (номер) помещения, машино-места на плане здания, сооружения, плане этажа: 132

Кадастровый номер: -

№ п/п	**Наименование характеристики**	**Значение характеристики**
1	**2**	**3**
1	**Вид объекта недвижимости (помещение, машино-место)**	Помещение
2	**Ранее присвоенный государственный учетный номер помещения, машино-места (кадастровый, инвентарный или условный номер)**	-
3	**Кадастровый номер исходного объекта недвижимости (объектов недвижимости)**	-
4	**Номер, тип этажа (этажей), на котором (которых) расположено помещение, машино-место**	14, Этаж

5	**Адрес помещения, машино-места**	Российская Федерация, 625063, Тюменская область, м.р-н Тюменский, с.п Московское, деревня Дударева, улица Сергея Джанбровского, дом 27, корпус 2, квартира 132
	Местоположение помещения, машино-места	-
	Дополнение местоположения помещения, машино-места	-
6	**Площадь помещения, машино-места (Р), м2**	64.4
7	**Назначение помещения**	Жилое
8	**Вид жилого помещения (квартира, комната (в квартире), если жилое помещение расположено в многоквартирном доме**	Квартира
9	**Вид (виды) разрешенного использования помещения**	-
10	**Наименование помещения**	-
11	**Кадастровый номер (при наличии) или обозначение на плане этажа (или поэтажном плане) квартиры, в которой расположена комната**	-
12	**Сведения об отнесении к общему имуществу в многоквартирном доме или к вспомогательным помещениям**	-
13	**Сведения об отнесении к специализированному жилищному фонду или к жилым помещениям наемного дома социального использования или наемного дома коммерческого использования**	-
14	**Сведения о включении помещения в единый государственный реестр объектов культурного наследия (памятников истории и культуры) народов Российской Федерации**	-
14.1	**Регистрационный номер, вид и наименование объекта недвижимости в едином государственном реестре объектов культурного наследия (памятников истории и культуры) народов Российской Федерации либо регистрационный номер учетной карты объекта, представляющего собой историко-культурную ценность, вид и наименование выявленного объекта культурного наследия**	-
14.2	**Реквизиты решений Правительства Российской Федерации, органов охраны объектов культурного наследия о включении объекта недвижимости в единый государственный реестр объектов культурного наследия (памятников истории и культуры) народов Российской Федерации либо об отнесении объекта недвижимости к выявленным объектам культурного наследия, подлежащим государственной охране**	-
14.3	**Реквизиты документа, на основании которого установлены требования к сохранению, содержанию и использованию объектов культурного наследия (памятников истории и культуры) народов Российской Федерации, требования к обеспечению доступа к таким объектам либо выявленному объекту культурного наследия**	-

Обозначение (номер) помещения, машино-места на плане здания, сооружения, плане этажа: 133

Кадастровый номер: -

№ п/п	Наименование характеристики	Значение характеристики
1	2	3
1	**Вид объекта недвижимости (помещение, машино-место)**	Помещение
2	**Ранее присвоенный государственный учетный номер помещения, машино-места (кадастровый, инвентарный или условный номер)**	-
3	**Кадастровый номер исходного объекта недвижимости (объектов недвижимости)**	-
4	**Номер, тип этажа (этажей), на котором (которых) расположено помещение, машино-место**	14, Этаж
5	**Адрес помещения, машино-места**	Российская Федерация, 625063, Тюменская область, м.р-н Тюменский, с.п Московское, деревня Дударева, улица Сергея Джанбровского, дом 27, корпус 2, квартира 133
	Местоположение помещения, машино-места	-
	Дополнение местоположения помещения, машино-места	-
6	**Площадь помещения, машино-места (Р), м2**	24.9
7	**Назначение помещения**	Жилое
8	**Вид жилого помещения (квартира, комната (в квартире), если жилое помещение расположено в многоквартирном доме**	Квартира
9	**Вид (виды) разрешенного использования помещения**	-
10	**Наименование помещения**	-
11	**Кадастровый номер (при наличии) или обозначение на плане этажа (или поэтажном плане) квартиры, в которой расположена комната**	-
12	**Сведения об отнесении к общему имуществу в многоквартирном доме или к вспомогательным помещениям**	-
13	**Сведения об отнесении к специализированному жилищному фонду или к жилым помещениям наемного дома социального использования или наемного дома коммерческого использования**	-
14	**Сведения о включении помещения в единый государственный реестр объектов культурного наследия (памятников истории и культуры) народов Российской Федерации**	-
14.1	**Регистрационный номер, вид и наименование объекта недвижимости в едином государственном реестре объектов культурного наследия (памятников истории и культуры) народов Российской Федерации либо регистрационный номер учетной карты объекта, представляющего собой историко-культурную ценность, вид и наименование выявленного объекта культурного наследия**	-

14.2	**Реквизиты решений Правительства Российской Федерации, органов охраны объектов культурного наследия о включении объекта недвижимости в единый государственный реестр объектов культурного наследия (памятников истории и культуры) народов Российской Федерации либо об отнесении объекта недвижимости к выявленным объектам культурного наследия, подлежащим государственной охране**	-
14.3	**Реквизиты документа, на основании которого установлены требования к сохранению, содержанию и использованию объектов культурного наследия (памятников истории и культуры) народов Российской Федерации, требования к обеспечению доступа к таким объектам либо выявленному объекту культурного наследия**	-

Обозначение (номер) помещения, машино-места на плане здания, сооружения, плане этажа: 134

Кадастровый номер: -

№ п/п	**Наименование характеристики**	**Значение характеристики**
1	**2**	**3**
1	**Вид объекта недвижимости (помещение, машино-место)**	Помещение
2	**Ранее присвоенный государственный учетный номер помещения, машино-места (кадастровый, инвентарный или условный номер)**	-
3	**Кадастровый номер исходного объекта недвижимости (объектов недвижимости)**	-
4	**Номер, тип этажа (этажей), на котором (которых) расположено помещение, машино-место**	14, Этаж
5	**Адрес помещения, машино-места**	Российская Федерация, 625063, Тюменская область, м.р-н Тюменский, с.п Московское, деревня Дударева, улица Сергея Джанбровского, дом 27, корпус 2, квартира 134
	Местоположение помещения, машино-места	-
	Дополнение местоположения помещения, машино-места	-
6	**Площадь помещения, машино-места (Р), м2**	50.5
7	**Назначение помещения**	Жилое
8	**Вид жилого помещения (квартира, комната (в квартире), если жилое помещение расположено в многоквартирном доме**	Квартира
9	**Вид (виды) разрешенного использования помещения**	-
10	**Наименование помещения**	-
11	**Кадастровый номер (при наличии) или обозначение на плане этажа (или поэтажном плане) квартиры, в которой расположена комната**	-
12	**Сведения об отнесении к общему имуществу в многоквартирном доме или к вспомогательным помещениям**	-
13	**Сведения об отнесении к специализированному жилищному фонду или к жилым помещениям наемного дома социального использования или наемного дома коммерческого использования**	-

14	**Сведения о включении помещения в единый государственный реестр объектов культурного наследия (памятников истории и культуры) народов Российской Федерации**	-
14.1	**Регистрационный номер, вид и наименование объекта недвижимости в едином государственном реестре объектов культурного наследия (памятников истории и культуры) народов Российской Федерации либо регистрационный номер учетной карты объекта, представляющего собой историко-культурную ценность, вид и наименование выявленного объекта культурного наследия**	-
14.2	**Реквизиты решений Правительства Российской Федерации, органов охраны объектов культурного наследия о включении объекта недвижимости в единый государственный реестр объектов культурного наследия (памятников истории и культуры) народов Российской Федерации либо об отнесении объекта недвижимости к выявленным объектам культурного наследия, подлежащим государственной охране**	-
14.3	**Реквизиты документа, на основании которого установлены требования к сохранению, содержанию и использованию объектов культурного наследия (памятников истории и культуры) народов Российской Федерации, требования к обеспечению доступа к таким объектам либо выявленному объекту культурного наследия**	-

Обозначение (номер) помещения, машино-места на плане здания, сооружения, плане этажа: 135

Кадастровый номер: -

№ п/п	**Наименование характеристики**	**Значение характеристики**
1	**2**	**3**
1	**Вид объекта недвижимости (помещение, машино-место)**	Помещение
2	**Ранее присвоенный государственный учетный номер помещения, машино-места (кадастровый, инвентарный или условный номер)**	-
3	**Кадастровый номер исходного объекта недвижимости (объектов недвижимости)**	-
4	**Номер, тип этажа (этажей), на котором (которых) расположено помещение, машино-место**	1, Этаж
5	**Адрес помещения, машино-места**	Российская Федерация, 625063, Тюменская область, м.р-н Тюменский, с.п Московское, деревня Дударева, улица Сергея Джанбровского, дом 27, корпус 2, квартира 135
	Местоположение помещения, машино-места	-
	Дополнение местоположения помещения, машино-места	-
6	**Площадь помещения, машино-места (Р), м2**	59.0
7	**Назначение помещения**	Жилое
8	**Вид жилого помещения (квартира, комната (в квартире), если жилое помещение расположено в многоквартирном доме**	Квартира
9	**Вид (виды) разрешенного использования помещения**	-

10	**Наименование помещения**	-
11	**Кадастровый номер (при наличии) или обозначение на плане этажа (или поэтажном плане) квартиры, в которой расположена комната**	-
12	**Сведения об отнесении к общему имуществу в многоквартирном доме или к вспомогательным помещениям**	-
13	**Сведения об отнесении к специализированному жилищному фонду или к жилым помещениям наемного дома социального использования или наемного дома коммерческого использования**	-
14	**Сведения о включении помещения в единый государственный реестр объектов культурного наследия (памятников истории и культуры) народов Российской Федерации**	-
14.1	**Регистрационный номер, вид и наименование объекта недвижимости в едином государственном реестре объектов культурного наследия (памятников истории и культуры) народов Российской Федерации либо регистрационный номер учетной карты объекта, представляющего собой историко-культурную ценность, вид и наименование выявленного объекта культурного наследия**	-
14.2	**Реквизиты решений Правительства Российской Федерации, органов охраны объектов культурного наследия о включении объекта недвижимости в единый государственный реестр объектов культурного наследия (памятников истории и культуры) народов Российской Федерации либо об отнесении объекта недвижимости к выявленным объектам культурного наследия, подлежащим государственной охране**	-
14.3	**Реквизиты документа, на основании которого установлены требования к сохранению, содержанию и использованию объектов культурного наследия (памятников истории и культуры) народов Российской Федерации, требования к обеспечению доступа к таким объектам либо выявленному объекту культурного наследия**	-

Обозначение (номер) помещения, машино-места на плане здания, сооружения, плане этажа: 136

Кадастровый номер: -

№ п/п	**Наименование характеристики**	**Значение характеристики**
1	**2**	**3**
1	**Вид объекта недвижимости (помещение, машино-место)**	Помещение
2	**Ранее присвоенный государственный учетный номер помещения, машино-места (кадастровый, инвентарный или условный номер)**	-
3	**Кадастровый номер исходного объекта недвижимости (объектов недвижимости)**	-
4	**Номер, тип этажа (этажей), на котором (которых) расположено помещение, машино-место**	1, Этаж

5	**Адрес помещения, машино-места**	Российская Федерация, 625063, Тюменская область, м.р-н Тюменский, с.п Московское, деревня Дударева, улица Сергея Джанбровского, дом 27, корпус 2, квартира 136
	Местоположение помещения, машино-места	-
	Дополнение местоположения помещения, машино-места	-
6	**Площадь помещения, машино-места (Р), м2**	36.6
7	**Назначение помещения**	Жилое
8	**Вид жилого помещения (квартира, комната (в квартире), если жилое помещение расположено в многоквартирном доме**	Квартира
9	**Вид (виды) разрешенного использования помещения**	-
10	**Наименование помещения**	-
11	**Кадастровый номер (при наличии) или обозначение на плане этажа (или поэтажном плане) квартиры, в которой расположена комната**	-
12	**Сведения об отнесении к общему имуществу в многоквартирном доме или к вспомогательным помещениям**	-
13	**Сведения об отнесении к специализированному жилищному фонду или к жилым помещениям наемного дома социального использования или наемного дома коммерческого использования**	-
14	**Сведения о включении помещения в единый государственный реестр объектов культурного наследия (памятников истории и культуры) народов Российской Федерации**	-
14.1	**Регистрационный номер, вид и наименование объекта недвижимости в едином государственном реестре объектов культурного наследия (памятников истории и культуры) народов Российской Федерации либо регистрационный номер учетной карты объекта, представляющего собой историко-культурную ценность, вид и наименование выявленного объекта культурного наследия**	-
14.2	**Реквизиты решений Правительства Российской Федерации, органов охраны объектов культурного наследия о включении объекта недвижимости в единый государственный реестр объектов культурного наследия (памятников истории и культуры) народов Российской Федерации либо об отнесении объекта недвижимости к выявленным объектам культурного наследия, подлежащим государственной охране**	-
14.3	**Реквизиты документа, на основании которого установлены требования к сохранению, содержанию и использованию объектов культурного наследия (памятников истории и культуры) народов Российской Федерации, требования к обеспечению доступа к таким объектам либо выявленному объекту культурного наследия**	-

Обозначение (номер) помещения, машино-места на плане здания, сооружения, плане этажа: 137

Кадастровый номер: -

№ п/п	Наименование характеристики	Значение характеристики
1	2	3
1	**Вид объекта недвижимости (помещение, машино-место)**	Помещение
2	**Ранее присвоенный государственный учетный номер помещения, машино-места (кадастровый, инвентарный или условный номер)**	-
3	**Кадастровый номер исходного объекта недвижимости (объектов недвижимости)**	-
4	**Номер, тип этажа (этажей), на котором (которых) расположено помещение, машино-место**	2, Этаж
5	**Адрес помещения, машино-места**	Российская Федерация, 625063, Тюменская область, м.р-н Тюменский, с.п Московское, деревня Дударева, улица Сергея Джанбровского, дом 27, корпус 2, квартира 137
	Местоположение помещения, машино-места	-
	Дополнение местоположения помещения, машино-места	-
6	**Площадь помещения, машино-места (Р), м2**	23.6
7	**Назначение помещения**	Жилое
8	**Вид жилого помещения (квартира, комната (в квартире), если жилое помещение расположено в многоквартирном доме**	Квартира
9	**Вид (виды) разрешенного использования помещения**	-
10	**Наименование помещения**	-
11	**Кадастровый номер (при наличии) или обозначение на плане этажа (или поэтажном плане) квартиры, в которой расположена комната**	-
12	**Сведения об отнесении к общему имуществу в многоквартирном доме или к вспомогательным помещениям**	-
13	**Сведения об отнесении к специализированному жилищному фонду или к жилым помещениям наемного дома социального использования или наемного дома коммерческого использования**	-
14	**Сведения о включении помещения в единый государственный реестр объектов культурного наследия (памятников истории и культуры) народов Российской Федерации**	-
14.1	**Регистрационный номер, вид и наименование объекта недвижимости в едином государственном реестре объектов культурного наследия (памятников истории и культуры) народов Российской Федерации либо регистрационный номер учетной карты объекта, представляющего собой историко-культурную ценность, вид и наименование выявленного объекта культурного наследия**	-

14.2	**Реквизиты решений Правительства Российской Федерации, органов охраны объектов культурного наследия о включении объекта недвижимости в единый государственный реестр объектов культурного наследия (памятников истории и культуры) народов Российской Федерации либо об отнесении объекта недвижимости к выявленным объектам культурного наследия, подлежащим государственной охране**	-
14.3	**Реквизиты документа, на основании которого установлены требования к сохранению, содержанию и использованию объектов культурного наследия (памятников истории и культуры) народов Российской Федерации, требования к обеспечению доступа к таким объектам либо выявленному объекту культурного наследия**	-

Обозначение (номер) помещения, машино-места на плане здания, сооружения, плане этажа: 138

Кадастровый номер: -

№ п/п	**Наименование характеристики**	**Значение характеристики**
1	**2**	**3**
1	**Вид объекта недвижимости (помещение, машино-место)**	Помещение
2	**Ранее присвоенный государственный учетный номер помещения, машино-места (кадастровый, инвентарный или условный номер)**	-
3	**Кадастровый номер исходного объекта недвижимости (объектов недвижимости)**	-
4	**Номер, тип этажа (этажей), на котором (которых) расположено помещение, машино-место**	2, Этаж
5	**Адрес помещения, машино-места**	Российская Федерация, 625063, Тюменская область, м.р-н Тюменский, с.п Московское, деревня Дударева, улица Сергея Джанбровского, дом 27, корпус 2, квартира 138
	Местоположение помещения, машино-места	-
	Дополнение местоположения помещения, машино-места	-
6	**Площадь помещения, машино-места (Р), м2**	51.4
7	**Назначение помещения**	Жилое
8	**Вид жилого помещения (квартира, комната (в квартире), если жилое помещение расположено в многоквартирном доме**	Квартира
9	**Вид (виды) разрешенного использования помещения**	-
10	**Наименование помещения**	-
11	**Кадастровый номер (при наличии) или обозначение на плане этажа (или поэтажном плане) квартиры, в которой расположена комната**	-
12	**Сведения об отнесении к общему имуществу в многоквартирном доме или к вспомогательным помещениям**	-
13	**Сведения об отнесении к специализированному жилищному фонду или к жилым помещениям наемного дома социального использования или наемного дома коммерческого использования**	-

14	**Сведения о включении помещения в единый государственный реестр объектов культурного наследия (памятников истории и культуры) народов Российской Федерации**	-
14.1	**Регистрационный номер, вид и наименование объекта недвижимости в едином государственном реестре объектов культурного наследия (памятников истории и культуры) народов Российской Федерации либо регистрационный номер учетной карты объекта, представляющего собой историко-культурную ценность, вид и наименование выявленного объекта культурного наследия**	-
14.2	**Реквизиты решений Правительства Российской Федерации, органов охраны объектов культурного наследия о включении объекта недвижимости в единый государственный реестр объектов культурного наследия (памятников истории и культуры) народов Российской Федерации либо об отнесении объекта недвижимости к выявленным объектам культурного наследия, подлежащим государственной охране**	-
14.3	**Реквизиты документа, на основании которого установлены требования к сохранению, содержанию и использованию объектов культурного наследия (памятников истории и культуры) народов Российской Федерации, требования к обеспечению доступа к таким объектам либо выявленному объекту культурного наследия**	-

Обозначение (номер) помещения, машино-места на плане здания, сооружения, плане этажа: 139

Кадастровый номер: -

№ п/п	**Наименование характеристики**	**Значение характеристики**
1	**2**	**3**
1	**Вид объекта недвижимости (помещение, машино-место)**	Помещение
2	**Ранее присвоенный государственный учетный номер помещения, машино-места (кадастровый, инвентарный или условный номер)**	-
3	**Кадастровый номер исходного объекта недвижимости (объектов недвижимости)**	-
4	**Номер, тип этажа (этажей), на котором (которых) расположено помещение, машино-место**	2, Этаж
5	**Адрес помещения, машино-места**	Российская Федерация, 625063, Тюменская область, м.р-н Тюменский, с.п Московское, деревня Дударева, улица Сергея Джанбровского, дом 27, корпус 2, квартира 139
	Местоположение помещения, машино-места	-
	Дополнение местоположения помещения, машино-места	-
6	**Площадь помещения, машино-места (Р), м2**	32.1
7	**Назначение помещения**	Жилое
8	**Вид жилого помещения (квартира, комната (в квартире), если жилое помещение расположено в многоквартирном доме**	Квартира
9	**Вид (виды) разрешенного использования помещения**	-

10	**Наименование помещения**	-
11	**Кадастровый номер (при наличии) или обозначение на плане этажа (или поэтажном плане) квартиры, в которой расположена комната**	-
12	**Сведения об отнесении к общему имуществу в многоквартирном доме или к вспомогательным помещениям**	-
13	**Сведения об отнесении к специализированному жилищному фонду или к жилым помещениям наемного дома социального использования или наемного дома коммерческого использования**	-
14	**Сведения о включении помещения в единый государственный реестр объектов культурного наследия (памятников истории и культуры) народов Российской Федерации**	-
14.1	**Регистрационный номер, вид и наименование объекта недвижимости в едином государственном реестре объектов культурного наследия (памятников истории и культуры) народов Российской Федерации либо регистрационный номер учетной карты объекта, представляющего собой историко-культурную ценность, вид и наименование выявленного объекта культурного наследия**	-
14.2	**Реквизиты решений Правительства Российской Федерации, органов охраны объектов культурного наследия о включении объекта недвижимости в единый государственный реестр объектов культурного наследия (памятников истории и культуры) народов Российской Федерации либо об отнесении объекта недвижимости к выявленным объектам культурного наследия, подлежащим государственной охране**	-
14.3	**Реквизиты документа, на основании которого установлены требования к сохранению, содержанию и использованию объектов культурного наследия (памятников истории и культуры) народов Российской Федерации, требования к обеспечению доступа к таким объектам либо выявленному объекту культурного наследия**	-

Обозначение (номер) помещения, машино-места на плане здания, сооружения, плане этажа: 140

Кадастровый номер: -

№ п/п	**Наименование характеристики**	**Значение характеристики**
1	**2**	**3**
1	**Вид объекта недвижимости (помещение, машино-место)**	Помещение
2	**Ранее присвоенный государственный учетный номер помещения, машино-места (кадастровый, инвентарный или условный номер)**	-
3	**Кадастровый номер исходного объекта недвижимости (объектов недвижимости)**	-
4	**Номер, тип этажа (этажей), на котором (которых) расположено помещение, машино-место**	2, Этаж

5	**Адрес помещения, машино-места**	Российская Федерация, 625063, Тюменская область, м.р-н Тюменский, с.п Московское, деревня Дударева, улица Сергея Джанбровского, дом 27, корпус 2, квартира 140
	Местоположение помещения, машино-места	-
	Дополнение местоположения помещения, машино-места	-
6	**Площадь помещения, машино-места (Р), м2**	34.0
7	**Назначение помещения**	Жилое
8	**Вид жилого помещения (квартира, комната (в квартире), если жилое помещение расположено в многоквартирном доме**	Квартира
9	**Вид (виды) разрешенного использования помещения**	-
10	**Наименование помещения**	-
11	**Кадастровый номер (при наличии) или обозначение на плане этажа (или поэтажном плане) квартиры, в которой расположена комната**	-
12	**Сведения об отнесении к общему имуществу в многоквартирном доме или к вспомогательным помещениям**	-
13	**Сведения об отнесении к специализированному жилищному фонду или к жилым помещениям наемного дома социального использования или наемного дома коммерческого использования**	-
14	**Сведения о включении помещения в единый государственный реестр объектов культурного наследия (памятников истории и культуры) народов Российской Федерации**	-
14.1	**Регистрационный номер, вид и наименование объекта недвижимости в едином государственном реестре объектов культурного наследия (памятников истории и культуры) народов Российской Федерации либо регистрационный номер учетной карты объекта, представляющего собой историко-культурную ценность, вид и наименование выявленного объекта культурного наследия**	-
14.2	**Реквизиты решений Правительства Российской Федерации, органов охраны объектов культурного наследия о включении объекта недвижимости в единый государственный реестр объектов культурного наследия (памятников истории и культуры) народов Российской Федерации либо об отнесении объекта недвижимости к выявленным объектам культурного наследия, подлежащим государственной охране**	-
14.3	**Реквизиты документа, на основании которого установлены требования к сохранению, содержанию и использованию объектов культурного наследия (памятников истории и культуры) народов Российской Федерации, требования к обеспечению доступа к таким объектам либо выявленному объекту культурного наследия**	-

Обозначение (номер) помещения, машино-места на плане здания, сооружения, плане этажа: 141

Кадастровый номер: -

№ п/п	Наименование характеристики	Значение характеристики
1	2	3
1	**Вид объекта недвижимости (помещение, машино-место)**	Помещение
2	**Ранее присвоенный государственный учетный номер помещения, машино-места (кадастровый, инвентарный или условный номер)**	-
3	**Кадастровый номер исходного объекта недвижимости (объектов недвижимости)**	-
4	**Номер, тип этажа (этажей), на котором (которых) расположено помещение, машино-место**	2, Этаж
5	**Адрес помещения, машино-места**	Российская Федерация, 625063, Тюменская область, м.р-н Тюменский, с.п Московское, деревня Дударева, улица Сергея Джанбровского, дом 27, корпус 2, квартира 141
	Местоположение помещения, машино-места	-
	Дополнение местоположения помещения, машино-места	-
6	**Площадь помещения, машино-места (Р), м2**	38.7
7	**Назначение помещения**	Жилое
8	**Вид жилого помещения (квартира, комната (в квартире), если жилое помещение расположено в многоквартирном доме**	Квартира
9	**Вид (виды) разрешенного использования помещения**	-
10	**Наименование помещения**	-
11	**Кадастровый номер (при наличии) или обозначение на плане этажа (или поэтажном плане) квартиры, в которой расположена комната**	-
12	**Сведения об отнесении к общему имуществу в многоквартирном доме или к вспомогательным помещениям**	-
13	**Сведения об отнесении к специализированному жилищному фонду или к жилым помещениям наемного дома социального использования или наемного дома коммерческого использования**	-
14	**Сведения о включении помещения в единый государственный реестр объектов культурного наследия (памятников истории и культуры) народов Российской Федерации**	-
14.1	**Регистрационный номер, вид и наименование объекта недвижимости в едином государственном реестре объектов культурного наследия (памятников истории и культуры) народов Российской Федерации либо регистрационный номер учетной карты объекта, представляющего собой историко-культурную ценность, вид и наименование выявленного объекта культурного наследия**	-

14.2	**Реквизиты решений Правительства Российской Федерации, органов охраны объектов культурного наследия о включении объекта недвижимости в единый государственный реестр объектов культурного наследия (памятников истории и культуры) народов Российской Федерации либо об отнесении объекта недвижимости к выявленным объектам культурного наследия, подлежащим государственной охране**	-
14.3	**Реквизиты документа, на основании которого установлены требования к сохранению, содержанию и использованию объектов культурного наследия (памятников истории и культуры) народов Российской Федерации, требования к обеспечению доступа к таким объектам либо выявленному объекту культурного наследия**	-

Обозначение (номер) помещения, машино-места на плане здания, сооружения, плане этажа: 142

Кадастровый номер: -

№ п/п	**Наименование характеристики**	**Значение характеристики**
1	**2**	**3**
1	**Вид объекта недвижимости (помещение, машино-место)**	Помещение
2	**Ранее присвоенный государственный учетный номер помещения, машино-места (кадастровый, инвентарный или условный номер)**	-
3	**Кадастровый номер исходного объекта недвижимости (объектов недвижимости)**	-
4	**Номер, тип этажа (этажей), на котором (которых) расположено помещение, машино-место**	2, Этаж
5	**Адрес помещения, машино-места**	Российская Федерация, 625063, Тюменская область, м.р-н Тюменский, с.п Московское, деревня Дударева, улица Сергея Джанбровского, дом 27, корпус 2, квартира 142
	Местоположение помещения, машино-места	-
	Дополнение местоположения помещения, машино-места	-
6	**Площадь помещения, машино-места (Р), м2**	35.2
7	**Назначение помещения**	Жилое
8	**Вид жилого помещения (квартира, комната (в квартире), если жилое помещение расположено в многоквартирном доме**	Квартира
9	**Вид (виды) разрешенного использования помещения**	-
10	**Наименование помещения**	-
11	**Кадастровый номер (при наличии) или обозначение на плане этажа (или поэтажном плане) квартиры, в которой расположена комната**	-
12	**Сведения об отнесении к общему имуществу в многоквартирном доме или к вспомогательным помещениям**	-
13	**Сведения об отнесении к специализированному жилищному фонду или к жилым помещениям наемного дома социального использования или наемного дома коммерческого использования**	-

14	**Сведения о включении помещения в единый государственный реестр объектов культурного наследия (памятников истории и культуры) народов Российской Федерации**	-
14.1	**Регистрационный номер, вид и наименование объекта недвижимости в едином государственном реестре объектов культурного наследия (памятников истории и культуры) народов Российской Федерации либо регистрационный номер учетной карты объекта, представляющего собой историко-культурную ценность, вид и наименование выявленного объекта культурного наследия**	-
14.2	**Реквизиты решений Правительства Российской Федерации, органов охраны объектов культурного наследия о включении объекта недвижимости в единый государственный реестр объектов культурного наследия (памятников истории и культуры) народов Российской Федерации либо об отнесении объекта недвижимости к выявленным объектам культурного наследия, подлежащим государственной охране**	-
14.3	**Реквизиты документа, на основании которого установлены требования к сохранению, содержанию и использованию объектов культурного наследия (памятников истории и культуры) народов Российской Федерации, требования к обеспечению доступа к таким объектам либо выявленному объекту культурного наследия**	-

Обозначение (номер) помещения, машино-места на плане здания, сооружения, плане этажа: 143

Кадастровый номер: -

№ п/п	**Наименование характеристики**	**Значение характеристики**
1	**2**	**3**
1	**Вид объекта недвижимости (помещение, машино-место)**	Помещение
2	**Ранее присвоенный государственный учетный номер помещения, машино-места (кадастровый, инвентарный или условный номер)**	-
3	**Кадастровый номер исходного объекта недвижимости (объектов недвижимости)**	-
4	**Номер, тип этажа (этажей), на котором (которых) расположено помещение, машино-место**	2, Этаж
5	**Адрес помещения, машино-места**	Российская Федерация, 625063, Тюменская область, м.р-н Тюменский, с.п Московское, деревня Дударева, улица Сергея Джанбровского, дом 27, корпус 2, квартира 143
	Местоположение помещения, машино-места	-
	Дополнение местоположения помещения, машино-места	-
6	**Площадь помещения, машино-места (Р), м2**	54.9
7	**Назначение помещения**	Жилое
8	**Вид жилого помещения (квартира, комната (в квартире), если жилое помещение расположено в многоквартирном доме**	Квартира
9	**Вид (виды) разрешенного использования помещения**	-

10	**Наименование помещения**	-
11	**Кадастровый номер (при наличии) или обозначение на плане этажа (или поэтажном плане) квартиры, в которой расположена комната**	-
12	**Сведения об отнесении к общему имуществу в многоквартирном доме или к вспомогательным помещениям**	-
13	**Сведения об отнесении к специализированному жилищному фонду или к жилым помещениям наемного дома социального использования или наемного дома коммерческого использования**	-
14	**Сведения о включении помещения в единый государственный реестр объектов культурного наследия (памятников истории и культуры) народов Российской Федерации**	-
14.1	**Регистрационный номер, вид и наименование объекта недвижимости в едином государственном реестре объектов культурного наследия (памятников истории и культуры) народов Российской Федерации либо регистрационный номер учетной карты объекта, представляющего собой историко-культурную ценность, вид и наименование выявленного объекта культурного наследия**	-
14.2	**Реквизиты решений Правительства Российской Федерации, органов охраны объектов культурного наследия о включении объекта недвижимости в единый государственный реестр объектов культурного наследия (памятников истории и культуры) народов Российской Федерации либо об отнесении объекта недвижимости к выявленным объектам культурного наследия, подлежащим государственной охране**	-
14.3	**Реквизиты документа, на основании которого установлены требования к сохранению, содержанию и использованию объектов культурного наследия (памятников истории и культуры) народов Российской Федерации, требования к обеспечению доступа к таким объектам либо выявленному объекту культурного наследия**	-

Обозначение (номер) помещения, машино-места на плане здания, сооружения, плане этажа: 144

Кадастровый номер: -

№ п/п	**Наименование характеристики**	**Значение характеристики**
1	**2**	**3**
1	**Вид объекта недвижимости (помещение, машино-место)**	Помещение
2	**Ранее присвоенный государственный учетный номер помещения, машино-места (кадастровый, инвентарный или условный номер)**	-
3	**Кадастровый номер исходного объекта недвижимости (объектов недвижимости)**	-
4	**Номер, тип этажа (этажей), на котором (которых) расположено помещение, машино-место**	2, Этаж

5	**Адрес помещения, машино-места**	Российская Федерация, 625063, Тюменская область, м.р-н Тюменский, с.п Московское, деревня Дударева, улица Сергея Джанбровского, дом 27, корпус 2, квартира 144
	Местоположение помещения, машино-места	-
	Дополнение местоположения помещения, машино-места	-
6	**Площадь помещения, машино-места (Р), м2**	64.9
7	**Назначение помещения**	Жилое
8	**Вид жилого помещения (квартира, комната (в квартире), если жилое помещение расположено в многоквартирном доме**	Квартира
9	**Вид (виды) разрешенного использования помещения**	-
10	**Наименование помещения**	-
11	**Кадастровый номер (при наличии) или обозначение на плане этажа (или поэтажном плане) квартиры, в которой расположена комната**	-
12	**Сведения об отнесении к общему имуществу в многоквартирном доме или к вспомогательным помещениям**	-
13	**Сведения об отнесении к специализированному жилищному фонду или к жилым помещениям наемного дома социального использования или наемного дома коммерческого использования**	-
14	**Сведения о включении помещения в единый государственный реестр объектов культурного наследия (памятников истории и культуры) народов Российской Федерации**	-
14.1	**Регистрационный номер, вид и наименование объекта недвижимости в едином государственном реестре объектов культурного наследия (памятников истории и культуры) народов Российской Федерации либо регистрационный номер учетной карты объекта, представляющего собой историко-культурную ценность, вид и наименование выявленного объекта культурного наследия**	-
14.2	**Реквизиты решений Правительства Российской Федерации, органов охраны объектов культурного наследия о включении объекта недвижимости в единый государственный реестр объектов культурного наследия (памятников истории и культуры) народов Российской Федерации либо об отнесении объекта недвижимости к выявленным объектам культурного наследия, подлежащим государственной охране**	-
14.3	**Реквизиты документа, на основании которого установлены требования к сохранению, содержанию и использованию объектов культурного наследия (памятников истории и культуры) народов Российской Федерации, требования к обеспечению доступа к таким объектам либо выявленному объекту культурного наследия**	-

Обозначение (номер) помещения, машино-места на плане здания, сооружения, плане этажа: 145

Кадастровый номер: -

№ п/п	Наименование характеристики	Значение характеристики
1	2	3
1	**Вид объекта недвижимости (помещение, машино-место)**	Помещение
2	**Ранее присвоенный государственный учетный номер помещения, машино-места (кадастровый, инвентарный или условный номер)**	-
3	**Кадастровый номер исходного объекта недвижимости (объектов недвижимости)**	-
4	**Номер, тип этажа (этажей), на котором (которых) расположено помещение, машино-место**	2, Этаж
5	**Адрес помещения, машино-места**	Российская Федерация, 625063, Тюменская область, м.р-н Тюменский, с.п Московское, деревня Дударева, улица Сергея Джанбровского, дом 27, корпус 2, квартира 145
	Местоположение помещения, машино-места	-
	Дополнение местоположения помещения, машино-места	-
6	**Площадь помещения, машино-места (Р), м2**	25.2
7	**Назначение помещения**	Жилое
8	**Вид жилого помещения (квартира, комната (в квартире), если жилое помещение расположено в многоквартирном доме**	Квартира
9	**Вид (виды) разрешенного использования помещения**	-
10	**Наименование помещения**	-
11	**Кадастровый номер (при наличии) или обозначение на плане этажа (или поэтажном плане) квартиры, в которой расположена комната**	-
12	**Сведения об отнесении к общему имуществу в многоквартирном доме или к вспомогательным помещениям**	-
13	**Сведения об отнесении к специализированному жилищному фонду или к жилым помещениям наемного дома социального использования или наемного дома коммерческого использования**	-
14	**Сведения о включении помещения в единый государственный реестр объектов культурного наследия (памятников истории и культуры) народов Российской Федерации**	-
14.1	**Регистрационный номер, вид и наименование объекта недвижимости в едином государственном реестре объектов культурного наследия (памятников истории и культуры) народов Российской Федерации либо регистрационный номер учетной карты объекта, представляющего собой историко-культурную ценность, вид и наименование выявленного объекта культурного наследия**	-

14.2	**Реквизиты решений Правительства Российской Федерации, органов охраны объектов культурного наследия о включении объекта недвижимости в единый государственный реестр объектов культурного наследия (памятников истории и культуры) народов Российской Федерации либо об отнесении объекта недвижимости к выявленным объектам культурного наследия, подлежащим государственной охране**	-
14.3	**Реквизиты документа, на основании которого установлены требования к сохранению, содержанию и использованию объектов культурного наследия (памятников истории и культуры) народов Российской Федерации, требования к обеспечению доступа к таким объектам либо выявленному объекту культурного наследия**	-

Обозначение (номер) помещения, машино-места на плане здания, сооружения, плане этажа: 146

Кадастровый номер: -

№ п/п	**Наименование характеристики**	**Значение характеристики**
1	**2**	**3**
1	**Вид объекта недвижимости (помещение, машино-место)**	Помещение
2	**Ранее присвоенный государственный учетный номер помещения, машино-места (кадастровый, инвентарный или условный номер)**	-
3	**Кадастровый номер исходного объекта недвижимости (объектов недвижимости)**	-
4	**Номер, тип этажа (этажей), на котором (которых) расположено помещение, машино-место**	2, Этаж
5	**Адрес помещения, машино-места**	Российская Федерация, 625063, Тюменская область, м.р-н Тюменский, с.п Московское, деревня Дударева, улица Сергея Джанбровского, дом 27, корпус 2, квартира 146
	Местоположение помещения, машино-места	-
	Дополнение местоположения помещения, машино-места	-
6	**Площадь помещения, машино-места (Р), м2**	51.1
7	**Назначение помещения**	Жилое
8	**Вид жилого помещения (квартира, комната (в квартире), если жилое помещение расположено в многоквартирном доме**	Квартира
9	**Вид (виды) разрешенного использования помещения**	-
10	**Наименование помещения**	-
11	**Кадастровый номер (при наличии) или обозначение на плане этажа (или поэтажном плане) квартиры, в которой расположена комната**	-
12	**Сведения об отнесении к общему имуществу в многоквартирном доме или к вспомогательным помещениям**	-
13	**Сведения об отнесении к специализированному жилищному фонду или к жилым помещениям наемного дома социального использования или наемного дома коммерческого использования**	-

14	**Сведения о включении помещения в единый государственный реестр объектов культурного наследия (памятников истории и культуры) народов Российской Федерации**	-
14.1	**Регистрационный номер, вид и наименование объекта недвижимости в едином государственном реестре объектов культурного наследия (памятников истории и культуры) народов Российской Федерации либо регистрационный номер учетной карты объекта, представляющего собой историко-культурную ценность, вид и наименование выявленного объекта культурного наследия**	-
14.2	**Реквизиты решений Правительства Российской Федерации, органов охраны объектов культурного наследия о включении объекта недвижимости в единый государственный реестр объектов культурного наследия (памятников истории и культуры) народов Российской Федерации либо об отнесении объекта недвижимости к выявленным объектам культурного наследия, подлежащим государственной охране**	-
14.3	**Реквизиты документа, на основании которого установлены требования к сохранению, содержанию и использованию объектов культурного наследия (памятников истории и культуры) народов Российской Федерации, требования к обеспечению доступа к таким объектам либо выявленному объекту культурного наследия**	-

Обозначение (номер) помещения, машино-места на плане здания, сооружения, плане этажа: 147

Кадастровый номер: -

№ п/п	**Наименование характеристики**	**Значение характеристики**
1	**2**	**3**
1	**Вид объекта недвижимости (помещение, машино-место)**	Помещение
2	**Ранее присвоенный государственный учетный номер помещения, машино-места (кадастровый, инвентарный или условный номер)**	-
3	**Кадастровый номер исходного объекта недвижимости (объектов недвижимости)**	-
4	**Номер, тип этажа (этажей), на котором (которых) расположено помещение, машино-место**	3, Этаж
5	**Адрес помещения, машино-места**	Российская Федерация, 625063, Тюменская область, м.р-н Тюменский, с.п Московское, деревня Дударева, улица Сергея Джанбровского, дом 27, корпус 2, квартира 147
	Местоположение помещения, машино-места	-
	Дополнение местоположения помещения, машино-места	-
6	**Площадь помещения, машино-места (Р), м2**	23.6
7	**Назначение помещения**	Жилое
8	**Вид жилого помещения (квартира, комната (в квартире), если жилое помещение расположено в многоквартирном доме**	Квартира
9	**Вид (виды) разрешенного использования помещения**	-

10	**Наименование помещения**	-
11	**Кадастровый номер (при наличии) или обозначение на плане этажа (или поэтажном плане) квартиры, в которой расположена комната**	-
12	**Сведения об отнесении к общему имуществу в многоквартирном доме или к вспомогательным помещениям**	-
13	**Сведения об отнесении к специализированному жилищному фонду или к жилым помещениям наемного дома социального использования или наемного дома коммерческого использования**	-
14	**Сведения о включении помещения в единый государственный реестр объектов культурного наследия (памятников истории и культуры) народов Российской Федерации**	-
14.1	**Регистрационный номер, вид и наименование объекта недвижимости в едином государственном реестре объектов культурного наследия (памятников истории и культуры) народов Российской Федерации либо регистрационный номер учетной карты объекта, представляющего собой историко-культурную ценность, вид и наименование выявленного объекта культурного наследия**	-
14.2	**Реквизиты решений Правительства Российской Федерации, органов охраны объектов культурного наследия о включении объекта недвижимости в единый государственный реестр объектов культурного наследия (памятников истории и культуры) народов Российской Федерации либо об отнесении объекта недвижимости к выявленным объектам культурного наследия, подлежащим государственной охране**	-
14.3	**Реквизиты документа, на основании которого установлены требования к сохранению, содержанию и использованию объектов культурного наследия (памятников истории и культуры) народов Российской Федерации, требования к обеспечению доступа к таким объектам либо выявленному объекту культурного наследия**	-

Обозначение (номер) помещения, машино-места на плане здания, сооружения, плане этажа: 148

Кадастровый номер: -

№ п/п	**Наименование характеристики**	**Значение характеристики**
1	**2**	**3**
1	**Вид объекта недвижимости (помещение, машино-место)**	Помещение
2	**Ранее присвоенный государственный учетный номер помещения, машино-места (кадастровый, инвентарный или условный номер)**	-
3	**Кадастровый номер исходного объекта недвижимости (объектов недвижимости)**	-
4	**Номер, тип этажа (этажей), на котором (которых) расположено помещение, машино-место**	3, Этаж

5	**Адрес помещения, машино-места**	Российская Федерация, 625063, Тюменская область, м.р-н Тюменский, с.п Московское, деревня Дударева, улица Сергея Джанбровского, дом 27, корпус 2, квартира 148
	Местоположение помещения, машино-места	-
	Дополнение местоположения помещения, машино-места	-
6	**Площадь помещения, машино-места (Р), м2**	50.8
7	**Назначение помещения**	Жилое
8	**Вид жилого помещения (квартира, комната (в квартире), если жилое помещение расположено в многоквартирном доме**	Квартира
9	**Вид (виды) разрешенного использования помещения**	-
10	**Наименование помещения**	-
11	**Кадастровый номер (при наличии) или обозначение на плане этажа (или поэтажном плане) квартиры, в которой расположена комната**	-
12	**Сведения об отнесении к общему имуществу в многоквартирном доме или к вспомогательным помещениям**	-
13	**Сведения об отнесении к специализированному жилищному фонду или к жилым помещениям наемного дома социального использования или наемного дома коммерческого использования**	-
14	**Сведения о включении помещения в единый государственный реестр объектов культурного наследия (памятников истории и культуры) народов Российской Федерации**	-
14.1	**Регистрационный номер, вид и наименование объекта недвижимости в едином государственном реестре объектов культурного наследия (памятников истории и культуры) народов Российской Федерации либо регистрационный номер учетной карты объекта, представляющего собой историко-культурную ценность, вид и наименование выявленного объекта культурного наследия**	-
14.2	**Реквизиты решений Правительства Российской Федерации, органов охраны объектов культурного наследия о включении объекта недвижимости в единый государственный реестр объектов культурного наследия (памятников истории и культуры) народов Российской Федерации либо об отнесении объекта недвижимости к выявленным объектам культурного наследия, подлежащим государственной охране**	-
14.3	**Реквизиты документа, на основании которого установлены требования к сохранению, содержанию и использованию объектов культурного наследия (памятников истории и культуры) народов Российской Федерации, требования к обеспечению доступа к таким объектам либо выявленному объекту культурного наследия**	-

Обозначение (номер) помещения, машино-места на плане здания, сооружения, плане этажа: 149

Кадастровый номер: -

№ п/п	Наименование характеристики	Значение характеристики
1	2	3
1	**Вид объекта недвижимости (помещение, машино-место)**	Помещение
2	**Ранее присвоенный государственный учетный номер помещения, машино-места (кадастровый, инвентарный или условный номер)**	-
3	**Кадастровый номер исходного объекта недвижимости (объектов недвижимости)**	-
4	**Номер, тип этажа (этажей), на котором (которых) расположено помещение, машино-место**	3, Этаж
5	**Адрес помещения, машино-места**	Российская Федерация, 625063, Тюменская область, м.р-н Тюменский, с.п Московское, деревня Дударева, улица Сергея Джанбровского, дом 27, корпус 2, квартира 149
	Местоположение помещения, машино-места	-
	Дополнение местоположения помещения, машино-места	-
6	**Площадь помещения, машино-места (Р), м2**	31.7
7	**Назначение помещения**	Жилое
8	**Вид жилого помещения (квартира, комната (в квартире), если жилое помещение расположено в многоквартирном доме**	Квартира
9	**Вид (виды) разрешенного использования помещения**	-
10	**Наименование помещения**	-
11	**Кадастровый номер (при наличии) или обозначение на плане этажа (или поэтажном плане) квартиры, в которой расположена комната**	-
12	**Сведения об отнесении к общему имуществу в многоквартирном доме или к вспомогательным помещениям**	-
13	**Сведения об отнесении к специализированному жилищному фонду или к жилым помещениям наемного дома социального использования или наемного дома коммерческого использования**	-
14	**Сведения о включении помещения в единый государственный реестр объектов культурного наследия (памятников истории и культуры) народов Российской Федерации**	-
14.1	**Регистрационный номер, вид и наименование объекта недвижимости в едином государственном реестре объектов культурного наследия (памятников истории и культуры) народов Российской Федерации либо регистрационный номер учетной карты объекта, представляющего собой историко-культурную ценность, вид и наименование выявленного объекта культурного наследия**	-

14.2	**Реквизиты решений Правительства Российской Федерации, органов охраны объектов культурного наследия о включении объекта недвижимости в единый государственный реестр объектов культурного наследия (памятников истории и культуры) народов Российской Федерации либо об отнесении объекта недвижимости к выявленным объектам культурного наследия, подлежащим государственной охране**	-
14.3	**Реквизиты документа, на основании которого установлены требования к сохранению, содержанию и использованию объектов культурного наследия (памятников истории и культуры) народов Российской Федерации, требования к обеспечению доступа к таким объектам либо выявленному объекту культурного наследия**	-

Обозначение (номер) помещения, машино-места на плане здания, сооружения, плане этажа: 150

Кадастровый номер: -

№ п/п	**Наименование характеристики**	**Значение характеристики**
1	**2**	**3**
1	**Вид объекта недвижимости (помещение, машино-место)**	Помещение
2	**Ранее присвоенный государственный учетный номер помещения, машино-места (кадастровый, инвентарный или условный номер)**	-
3	**Кадастровый номер исходного объекта недвижимости (объектов недвижимости)**	-
4	**Номер, тип этажа (этажей), на котором (которых) расположено помещение, машино-место**	3, Этаж
5	**Адрес помещения, машино-места**	Российская Федерация, 625063, Тюменская область, м.р-н Тюменский, с.п Московское, деревня Дударева, улица Сергея Джанбровского, дом 27, корпус 2, квартира 150
	Местоположение помещения, машино-места	-
	Дополнение местоположения помещения, машино-места	-
6	**Площадь помещения, машино-места (Р), м2**	33.6
7	**Назначение помещения**	Жилое
8	**Вид жилого помещения (квартира, комната (в квартире), если жилое помещение расположено в многоквартирном доме**	Квартира
9	**Вид (виды) разрешенного использования помещения**	-
10	**Наименование помещения**	-
11	**Кадастровый номер (при наличии) или обозначение на плане этажа (или поэтажном плане) квартиры, в которой расположена комната**	-
12	**Сведения об отнесении к общему имуществу в многоквартирном доме или к вспомогательным помещениям**	-
13	**Сведения об отнесении к специализированному жилищному фонду или к жилым помещениям наемного дома социального использования или наемного дома коммерческого использования**	-

14	**Сведения о включении помещения в единый государственный реестр объектов культурного наследия (памятников истории и культуры) народов Российской Федерации**	-
14.1	**Регистрационный номер, вид и наименование объекта недвижимости в едином государственном реестре объектов культурного наследия (памятников истории и культуры) народов Российской Федерации либо регистрационный номер учетной карты объекта, представляющего собой историко-культурную ценность, вид и наименование выявленного объекта культурного наследия**	-
14.2	**Реквизиты решений Правительства Российской Федерации, органов охраны объектов культурного наследия о включении объекта недвижимости в единый государственный реестр объектов культурного наследия (памятников истории и культуры) народов Российской Федерации либо об отнесении объекта недвижимости к выявленным объектам культурного наследия, подлежащим государственной охране**	-
14.3	**Реквизиты документа, на основании которого установлены требования к сохранению, содержанию и использованию объектов культурного наследия (памятников истории и культуры) народов Российской Федерации, требования к обеспечению доступа к таким объектам либо выявленному объекту культурного наследия**	-

Обозначение (номер) помещения, машино-места на плане здания, сооружения, плане этажа: 151

Кадастровый номер: -

№ п/п	**Наименование характеристики**	**Значение характеристики**
1	**2**	**3**
1	**Вид объекта недвижимости (помещение, машино-место)**	Помещение
2	**Ранее присвоенный государственный учетный номер помещения, машино-места (кадастровый, инвентарный или условный номер)**	-
3	**Кадастровый номер исходного объекта недвижимости (объектов недвижимости)**	-
4	**Номер, тип этажа (этажей), на котором (которых) расположено помещение, машино-место**	3, Этаж
5	**Адрес помещения, машино-места**	Российская Федерация, 625063, Тюменская область, м.р-н Тюменский, с.п Московское, деревня Дударева, улица Сергея Джанбровского, дом 27, корпус 2, квартира 151
	Местоположение помещения, машино-места	-
	Дополнение местоположения помещения, машино-места	-
6	**Площадь помещения, машино-места (Р), м2**	38.9
7	**Назначение помещения**	Жилое
8	**Вид жилого помещения (квартира, комната (в квартире), если жилое помещение расположено в многоквартирном доме**	Квартира
9	**Вид (виды) разрешенного использования помещения**	-

10	**Наименование помещения**	-
11	**Кадастровый номер (при наличии) или обозначение на плане этажа (или поэтажном плане) квартиры, в которой расположена комната**	-
12	**Сведения об отнесении к общему имуществу в многоквартирном доме или к вспомогательным помещениям**	-
13	**Сведения об отнесении к специализированному жилищному фонду или к жилым помещениям наемного дома социального использования или наемного дома коммерческого использования**	-
14	**Сведения о включении помещения в единый государственный реестр объектов культурного наследия (памятников истории и культуры) народов Российской Федерации**	-
14.1	**Регистрационный номер, вид и наименование объекта недвижимости в едином государственном реестре объектов культурного наследия (памятников истории и культуры) народов Российской Федерации либо регистрационный номер учетной карты объекта, представляющего собой историко-культурную ценность, вид и наименование выявленного объекта культурного наследия**	-
14.2	**Реквизиты решений Правительства Российской Федерации, органов охраны объектов культурного наследия о включении объекта недвижимости в единый государственный реестр объектов культурного наследия (памятников истории и культуры) народов Российской Федерации либо об отнесении объекта недвижимости к выявленным объектам культурного наследия, подлежащим государственной охране**	-
14.3	**Реквизиты документа, на основании которого установлены требования к сохранению, содержанию и использованию объектов культурного наследия (памятников истории и культуры) народов Российской Федерации, требования к обеспечению доступа к таким объектам либо выявленному объекту культурного наследия**	-

Обозначение (номер) помещения, машино-места на плане здания, сооружения, плане этажа: 152

Кадастровый номер: -

№ п/п	**Наименование характеристики**	**Значение характеристики**
1	**2**	**3**
1	**Вид объекта недвижимости (помещение, машино-место)**	Помещение
2	**Ранее присвоенный государственный учетный номер помещения, машино-места (кадастровый, инвентарный или условный номер)**	-
3	**Кадастровый номер исходного объекта недвижимости (объектов недвижимости)**	-
4	**Номер, тип этажа (этажей), на котором (которых) расположено помещение, машино-место**	3, Этаж

5	**Адрес помещения, машино-места**	Российская Федерация, 625063, Тюменская область, м.р-н Тюменский, с.п Московское, деревня Дударева, улица Сергея Джанбровского, дом 27, корпус 2, квартира 152
	Местоположение помещения, машино-места	-
	Дополнение местоположения помещения, машино-места	-
6	**Площадь помещения, машино-места (Р), м2**	35.0
7	**Назначение помещения**	Жилое
8	**Вид жилого помещения (квартира, комната (в квартире), если жилое помещение расположено в многоквартирном доме**	Квартира
9	**Вид (виды) разрешенного использования помещения**	-
10	**Наименование помещения**	-
11	**Кадастровый номер (при наличии) или обозначение на плане этажа (или поэтажном плане) квартиры, в которой расположена комната**	-
12	**Сведения об отнесении к общему имуществу в многоквартирном доме или к вспомогательным помещениям**	-
13	**Сведения об отнесении к специализированному жилищному фонду или к жилым помещениям наемного дома социального использования или наемного дома коммерческого использования**	-
14	**Сведения о включении помещения в единый государственный реестр объектов культурного наследия (памятников истории и культуры) народов Российской Федерации**	-
14.1	**Регистрационный номер, вид и наименование объекта недвижимости в едином государственном реестре объектов культурного наследия (памятников истории и культуры) народов Российской Федерации либо регистрационный номер учетной карты объекта, представляющего собой историко-культурную ценность, вид и наименование выявленного объекта культурного наследия**	-
14.2	**Реквизиты решений Правительства Российской Федерации, органов охраны объектов культурного наследия о включении объекта недвижимости в единый государственный реестр объектов культурного наследия (памятников истории и культуры) народов Российской Федерации либо об отнесении объекта недвижимости к выявленным объектам культурного наследия, подлежащим государственной охране**	-
14.3	**Реквизиты документа, на основании которого установлены требования к сохранению, содержанию и использованию объектов культурного наследия (памятников истории и культуры) народов Российской Федерации, требования к обеспечению доступа к таким объектам либо выявленному объекту культурного наследия**	-

Обозначение (номер) помещения, машино-места на плане здания, сооружения, плане этажа: 153

Кадастровый номер: -

№ п/п	Наименование характеристики	Значение характеристики
1	2	3
1	**Вид объекта недвижимости (помещение, машино-место)**	Помещение
2	**Ранее присвоенный государственный учетный номер помещения, машино-места (кадастровый, инвентарный или условный номер)**	-
3	**Кадастровый номер исходного объекта недвижимости (объектов недвижимости)**	-
4	**Номер, тип этажа (этажей), на котором (которых) расположено помещение, машино-место**	3, Этаж
5	**Адрес помещения, машино-места**	Российская Федерация, 625063, Тюменская область, м.р-н Тюменский, с.п Московское, деревня Дударева, улица Сергея Джанбровского, дом 27, корпус 2, квартира 153
	Местоположение помещения, машино-места	-
	Дополнение местоположения помещения, машино-места	-
6	**Площадь помещения, машино-места (Р), м2**	54.8
7	**Назначение помещения**	Жилое
8	**Вид жилого помещения (квартира, комната (в квартире), если жилое помещение расположено в многоквартирном доме**	Квартира
9	**Вид (виды) разрешенного использования помещения**	-
10	**Наименование помещения**	-
11	**Кадастровый номер (при наличии) или обозначение на плане этажа (или поэтажном плане) квартиры, в которой расположена комната**	-
12	**Сведения об отнесении к общему имуществу в многоквартирном доме или к вспомогательным помещениям**	-
13	**Сведения об отнесении к специализированному жилищному фонду или к жилым помещениям наемного дома социального использования или наемного дома коммерческого использования**	-
14	**Сведения о включении помещения в единый государственный реестр объектов культурного наследия (памятников истории и культуры) народов Российской Федерации**	-
14.1	**Регистрационный номер, вид и наименование объекта недвижимости в едином государственном реестре объектов культурного наследия (памятников истории и культуры) народов Российской Федерации либо регистрационный номер учетной карты объекта, представляющего собой историко-культурную ценность, вид и наименование выявленного объекта культурного наследия**	-

14.2	**Реквизиты решений Правительства Российской Федерации, органов охраны объектов культурного наследия о включении объекта недвижимости в единый государственный реестр объектов культурного наследия (памятников истории и культуры) народов Российской Федерации либо об отнесении объекта недвижимости к выявленным объектам культурного наследия, подлежащим государственной охране**	-
14.3	**Реквизиты документа, на основании которого установлены требования к сохранению, содержанию и использованию объектов культурного наследия (памятников истории и культуры) народов Российской Федерации, требования к обеспечению доступа к таким объектам либо выявленному объекту культурного наследия**	-

Обозначение (номер) помещения, машино-места на плане здания, сооружения, плане этажа: 154

Кадастровый номер: -

№ п/п	**Наименование характеристики**	**Значение характеристики**
1	**2**	**3**
1	**Вид объекта недвижимости (помещение, машино-место)**	Помещение
2	**Ранее присвоенный государственный учетный номер помещения, машино-места (кадастровый, инвентарный или условный номер)**	-
3	**Кадастровый номер исходного объекта недвижимости (объектов недвижимости)**	-
4	**Номер, тип этажа (этажей), на котором (которых) расположено помещение, машино-место**	3, Этаж
5	**Адрес помещения, машино-места**	Российская Федерация, 625063, Тюменская область, м.р-н Тюменский, с.п Московское, деревня Дударева, улица Сергея Джанбровского, дом 27, корпус 2, квартира 154
	Местоположение помещения, машино-места	-
	Дополнение местоположения помещения, машино-места	-
6	**Площадь помещения, машино-места (Р), м2**	64.5
7	**Назначение помещения**	Жилое
8	**Вид жилого помещения (квартира, комната (в квартире), если жилое помещение расположено в многоквартирном доме**	Квартира
9	**Вид (виды) разрешенного использования помещения**	-
10	**Наименование помещения**	-
11	**Кадастровый номер (при наличии) или обозначение на плане этажа (или поэтажном плане) квартиры, в которой расположена комната**	-
12	**Сведения об отнесении к общему имуществу в многоквартирном доме или к вспомогательным помещениям**	-
13	**Сведения об отнесении к специализированному жилищному фонду или к жилым помещениям наемного дома социального использования или наемного дома коммерческого использования**	-

14	**Сведения о включении помещения в единый государственный реестр объектов культурного наследия (памятников истории и культуры) народов Российской Федерации**	-
14.1	**Регистрационный номер, вид и наименование объекта недвижимости в едином государственном реестре объектов культурного наследия (памятников истории и культуры) народов Российской Федерации либо регистрационный номер учетной карты объекта, представляющего собой историко-культурную ценность, вид и наименование выявленного объекта культурного наследия**	-
14.2	**Реквизиты решений Правительства Российской Федерации, органов охраны объектов культурного наследия о включении объекта недвижимости в единый государственный реестр объектов культурного наследия (памятников истории и культуры) народов Российской Федерации либо об отнесении объекта недвижимости к выявленным объектам культурного наследия, подлежащим государственной охране**	-
14.3	**Реквизиты документа, на основании которого установлены требования к сохранению, содержанию и использованию объектов культурного наследия (памятников истории и культуры) народов Российской Федерации, требования к обеспечению доступа к таким объектам либо выявленному объекту культурного наследия**	-

Обозначение (номер) помещения, машино-места на плане здания, сооружения, плане этажа: 155

Кадастровый номер: -

№ п/п	**Наименование характеристики**	**Значение характеристики**
1	**2**	**3**
1	**Вид объекта недвижимости (помещение, машино-место)**	Помещение
2	**Ранее присвоенный государственный учетный номер помещения, машино-места (кадастровый, инвентарный или условный номер)**	-
3	**Кадастровый номер исходного объекта недвижимости (объектов недвижимости)**	-
4	**Номер, тип этажа (этажей), на котором (которых) расположено помещение, машино-место**	3, Этаж
5	**Адрес помещения, машино-места**	Российская Федерация, 625063, Тюменская область, м.р-н Тюменский, с.п Московское, деревня Дударева, улица Сергея Джанбровского, дом 27, корпус 2, квартира 155
	Местоположение помещения, машино-места	-
	Дополнение местоположения помещения, машино-места	-
6	**Площадь помещения, машино-места (Р), м2**	25.2
7	**Назначение помещения**	Жилое
8	**Вид жилого помещения (квартира, комната (в квартире), если жилое помещение расположено в многоквартирном доме**	Квартира
9	**Вид (виды) разрешенного использования помещения**	-

10	**Наименование помещения**	-
11	**Кадастровый номер (при наличии) или обозначение на плане этажа (или поэтажном плане) квартиры, в которой расположена комната**	-
12	**Сведения об отнесении к общему имуществу в многоквартирном доме или к вспомогательным помещениям**	-
13	**Сведения об отнесении к специализированному жилищному фонду или к жилым помещениям наемного дома социального использования или наемного дома коммерческого использования**	-
14	**Сведения о включении помещения в единый государственный реестр объектов культурного наследия (памятников истории и культуры) народов Российской Федерации**	-
14.1	**Регистрационный номер, вид и наименование объекта недвижимости в едином государственном реестре объектов культурного наследия (памятников истории и культуры) народов Российской Федерации либо регистрационный номер учетной карты объекта, представляющего собой историко-культурную ценность, вид и наименование выявленного объекта культурного наследия**	-
14.2	**Реквизиты решений Правительства Российской Федерации, органов охраны объектов культурного наследия о включении объекта недвижимости в единый государственный реестр объектов культурного наследия (памятников истории и культуры) народов Российской Федерации либо об отнесении объекта недвижимости к выявленным объектам культурного наследия, подлежащим государственной охране**	-
14.3	**Реквизиты документа, на основании которого установлены требования к сохранению, содержанию и использованию объектов культурного наследия (памятников истории и культуры) народов Российской Федерации, требования к обеспечению доступа к таким объектам либо выявленному объекту культурного наследия**	-

Обозначение (номер) помещения, машино-места на плане здания, сооружения, плане этажа: 156

Кадастровый номер: -

№ п/п	**Наименование характеристики**	**Значение характеристики**
1	**2**	**3**
1	**Вид объекта недвижимости (помещение, машино-место)**	Помещение
2	**Ранее присвоенный государственный учетный номер помещения, машино-места (кадастровый, инвентарный или условный номер)**	-
3	**Кадастровый номер исходного объекта недвижимости (объектов недвижимости)**	-
4	**Номер, тип этажа (этажей), на котором (которых) расположено помещение, машино-место**	3, Этаж

5	**Адрес помещения, машино-места**	Российская Федерация, 625063, Тюменская область, м.р-н Тюменский, с.п Московское, деревня Дударева, улица Сергея Джанбровского, дом 27, корпус 2, квартира 156
	Местоположение помещения, машино-места	-
	Дополнение местоположения помещения, машино-места	-
6	**Площадь помещения, машино-места (Р), м2**	50.9
7	**Назначение помещения**	Жилое
8	**Вид жилого помещения (квартира, комната (в квартире), если жилое помещение расположено в многоквартирном доме**	Квартира
9	**Вид (виды) разрешенного использования помещения**	-
10	**Наименование помещения**	-
11	**Кадастровый номер (при наличии) или обозначение на плане этажа (или поэтажном плане) квартиры, в которой расположена комната**	-
12	**Сведения об отнесении к общему имуществу в многоквартирном доме или к вспомогательным помещениям**	-
13	**Сведения об отнесении к специализированному жилищному фонду или к жилым помещениям наемного дома социального использования или наемного дома коммерческого использования**	-
14	**Сведения о включении помещения в единый государственный реестр объектов культурного наследия (памятников истории и культуры) народов Российской Федерации**	-
14.1	**Регистрационный номер, вид и наименование объекта недвижимости в едином государственном реестре объектов культурного наследия (памятников истории и культуры) народов Российской Федерации либо регистрационный номер учетной карты объекта, представляющего собой историко-культурную ценность, вид и наименование выявленного объекта культурного наследия**	-
14.2	**Реквизиты решений Правительства Российской Федерации, органов охраны объектов культурного наследия о включении объекта недвижимости в единый государственный реестр объектов культурного наследия (памятников истории и культуры) народов Российской Федерации либо об отнесении объекта недвижимости к выявленным объектам культурного наследия, подлежащим государственной охране**	-
14.3	**Реквизиты документа, на основании которого установлены требования к сохранению, содержанию и использованию объектов культурного наследия (памятников истории и культуры) народов Российской Федерации, требования к обеспечению доступа к таким объектам либо выявленному объекту культурного наследия**	-

Обозначение (номер) помещения, машино-места на плане здания, сооружения, плане этажа: 157

Кадастровый номер: -

№ п/п	Наименование характеристики	Значение характеристики
1	2	3
1	**Вид объекта недвижимости (помещение, машино-место)**	Помещение
2	**Ранее присвоенный государственный учетный номер помещения, машино-места (кадастровый, инвентарный или условный номер)**	-
3	**Кадастровый номер исходного объекта недвижимости (объектов недвижимости)**	-
4	**Номер, тип этажа (этажей), на котором (которых) расположено помещение, машино-место**	4, Этаж
5	**Адрес помещения, машино-места**	Российская Федерация, 625063, Тюменская область, м.р-н Тюменский, с.п Московское, деревня Дударева, улица Сергея Джанбровского, дом 27, корпус 2, квартира 157
	Местоположение помещения, машино-места	-
	Дополнение местоположения помещения, машино-места	-
6	**Площадь помещения, машино-места (Р), м2**	23.6
7	**Назначение помещения**	Жилое
8	**Вид жилого помещения (квартира, комната (в квартире), если жилое помещение расположено в многоквартирном доме**	Квартира
9	**Вид (виды) разрешенного использования помещения**	-
10	**Наименование помещения**	-
11	**Кадастровый номер (при наличии) или обозначение на плане этажа (или поэтажном плане) квартиры, в которой расположена комната**	-
12	**Сведения об отнесении к общему имуществу в многоквартирном доме или к вспомогательным помещениям**	-
13	**Сведения об отнесении к специализированному жилищному фонду или к жилым помещениям наемного дома социального использования или наемного дома коммерческого использования**	-
14	**Сведения о включении помещения в единый государственный реестр объектов культурного наследия (памятников истории и культуры) народов Российской Федерации**	-
14.1	**Регистрационный номер, вид и наименование объекта недвижимости в едином государственном реестре объектов культурного наследия (памятников истории и культуры) народов Российской Федерации либо регистрационный номер учетной карты объекта, представляющего собой историко-культурную ценность, вид и наименование выявленного объекта культурного наследия**	-

14.2	**Реквизиты решений Правительства Российской Федерации, органов охраны объектов культурного наследия о включении объекта недвижимости в единый государственный реестр объектов культурного наследия (памятников истории и культуры) народов Российской Федерации либо об отнесении объекта недвижимости к выявленным объектам культурного наследия, подлежащим государственной охране**	-
14.3	**Реквизиты документа, на основании которого установлены требования к сохранению, содержанию и использованию объектов культурного наследия (памятников истории и культуры) народов Российской Федерации, требования к обеспечению доступа к таким объектам либо выявленному объекту культурного наследия**	-

Обозначение (номер) помещения, машино-места на плане здания, сооружения, плане этажа: 158

Кадастровый номер: -

№ п/п	**Наименование характеристики**	**Значение характеристики**
1	**2**	**3**
1	**Вид объекта недвижимости (помещение, машино-место)**	Помещение
2	**Ранее присвоенный государственный учетный номер помещения, машино-места (кадастровый, инвентарный или условный номер)**	-
3	**Кадастровый номер исходного объекта недвижимости (объектов недвижимости)**	-
4	**Номер, тип этажа (этажей), на котором (которых) расположено помещение, машино-место**	4, Этаж
5	**Адрес помещения, машино-места**	Российская Федерация, 625063, Тюменская область, м.р-н Тюменский, с.п Московское, деревня Дударева, улица Сергея Джанбровского, дом 27, корпус 2, квартира 158
	Местоположение помещения, машино-места	-
	Дополнение местоположения помещения, машино-места	-
6	**Площадь помещения, машино-места (Р), м2**	51.1
7	**Назначение помещения**	Жилое
8	**Вид жилого помещения (квартира, комната (в квартире), если жилое помещение расположено в многоквартирном доме**	Квартира
9	**Вид (виды) разрешенного использования помещения**	-
10	**Наименование помещения**	-
11	**Кадастровый номер (при наличии) или обозначение на плане этажа (или поэтажном плане) квартиры, в которой расположена комната**	-
12	**Сведения об отнесении к общему имуществу в многоквартирном доме или к вспомогательным помещениям**	-
13	**Сведения об отнесении к специализированному жилищному фонду или к жилым помещениям наемного дома социального использования или наемного дома коммерческого использования**	-

14	**Сведения о включении помещения в единый государственный реестр объектов культурного наследия (памятников истории и культуры) народов Российской Федерации**	-
14.1	**Регистрационный номер, вид и наименование объекта недвижимости в едином государственном реестре объектов культурного наследия (памятников истории и культуры) народов Российской Федерации либо регистрационный номер учетной карты объекта, представляющего собой историко-культурную ценность, вид и наименование выявленного объекта культурного наследия**	-
14.2	**Реквизиты решений Правительства Российской Федерации, органов охраны объектов культурного наследия о включении объекта недвижимости в единый государственный реестр объектов культурного наследия (памятников истории и культуры) народов Российской Федерации либо об отнесении объекта недвижимости к выявленным объектам культурного наследия, подлежащим государственной охране**	-
14.3	**Реквизиты документа, на основании которого установлены требования к сохранению, содержанию и использованию объектов культурного наследия (памятников истории и культуры) народов Российской Федерации, требования к обеспечению доступа к таким объектам либо выявленному объекту культурного наследия**	-

Обозначение (номер) помещения, машино-места на плане здания, сооружения, плане этажа: 159

Кадастровый номер: -

№ п/п	**Наименование характеристики**	**Значение характеристики**
1	**2**	**3**
1	**Вид объекта недвижимости (помещение, машино-место)**	Помещение
2	**Ранее присвоенный государственный учетный номер помещения, машино-места (кадастровый, инвентарный или условный номер)**	-
3	**Кадастровый номер исходного объекта недвижимости (объектов недвижимости)**	-
4	**Номер, тип этажа (этажей), на котором (которых) расположено помещение, машино-место**	4, Этаж
5	**Адрес помещения, машино-места**	Российская Федерация, 625063, Тюменская область, м.р-н Тюменский, с.п Московское, деревня Дударева, улица Сергея Джанбровского, дом 27, корпус 2, квартира 159
	Местоположение помещения, машино-места	-
	Дополнение местоположения помещения, машино-места	-
6	**Площадь помещения, машино-места (Р), м2**	31.7
7	**Назначение помещения**	Жилое
8	**Вид жилого помещения (квартира, комната (в квартире), если жилое помещение расположено в многоквартирном доме**	Квартира
9	**Вид (виды) разрешенного использования помещения**	-

10	**Наименование помещения**	-
11	**Кадастровый номер (при наличии) или обозначение на плане этажа (или поэтажном плане) квартиры, в которой расположена комната**	-
12	**Сведения об отнесении к общему имуществу в многоквартирном доме или к вспомогательным помещениям**	-
13	**Сведения об отнесении к специализированному жилищному фонду или к жилым помещениям наемного дома социального использования или наемного дома коммерческого использования**	-
14	**Сведения о включении помещения в единый государственный реестр объектов культурного наследия (памятников истории и культуры) народов Российской Федерации**	-
14.1	**Регистрационный номер, вид и наименование объекта недвижимости в едином государственном реестре объектов культурного наследия (памятников истории и культуры) народов Российской Федерации либо регистрационный номер учетной карты объекта, представляющего собой историко-культурную ценность, вид и наименование выявленного объекта культурного наследия**	-
14.2	**Реквизиты решений Правительства Российской Федерации, органов охраны объектов культурного наследия о включении объекта недвижимости в единый государственный реестр объектов культурного наследия (памятников истории и культуры) народов Российской Федерации либо об отнесении объекта недвижимости к выявленным объектам культурного наследия, подлежащим государственной охране**	-
14.3	**Реквизиты документа, на основании которого установлены требования к сохранению, содержанию и использованию объектов культурного наследия (памятников истории и культуры) народов Российской Федерации, требования к обеспечению доступа к таким объектам либо выявленному объекту культурного наследия**	-

Обозначение (номер) помещения, машино-места на плане здания, сооружения, плане этажа: 160

Кадастровый номер: -

№ п/п	**Наименование характеристики**	**Значение характеристики**
1	**2**	**3**
1	**Вид объекта недвижимости (помещение, машино-место)**	Помещение
2	**Ранее присвоенный государственный учетный номер помещения, машино-места (кадастровый, инвентарный или условный номер)**	-
3	**Кадастровый номер исходного объекта недвижимости (объектов недвижимости)**	-
4	**Номер, тип этажа (этажей), на котором (которых) расположено помещение, машино-место**	4, Этаж

5	**Адрес помещения, машино-места**	Российская Федерация, 625063, Тюменская область, м.р-н Тюменский, с.п Московское, деревня Дударева, улица Сергея Джанбровского, дом 27, корпус 2, квартира 160
	Местоположение помещения, машино-места	-
	Дополнение местоположения помещения, машино-места	-
6	**Площадь помещения, машино-места (Р), м2**	33.8
7	**Назначение помещения**	Жилое
8	**Вид жилого помещения (квартира, комната (в квартире), если жилое помещение расположено в многоквартирном доме**	Квартира
9	**Вид (виды) разрешенного использования помещения**	-
10	**Наименование помещения**	-
11	**Кадастровый номер (при наличии) или обозначение на плане этажа (или поэтажном плане) квартиры, в которой расположена комната**	-
12	**Сведения об отнесении к общему имуществу в многоквартирном доме или к вспомогательным помещениям**	-
13	**Сведения об отнесении к специализированному жилищному фонду или к жилым помещениям наемного дома социального использования или наемного дома коммерческого использования**	-
14	**Сведения о включении помещения в единый государственный реестр объектов культурного наследия (памятников истории и культуры) народов Российской Федерации**	-
14.1	**Регистрационный номер, вид и наименование объекта недвижимости в едином государственном реестре объектов культурного наследия (памятников истории и культуры) народов Российской Федерации либо регистрационный номер учетной карты объекта, представляющего собой историко-культурную ценность, вид и наименование выявленного объекта культурного наследия**	-
14.2	**Реквизиты решений Правительства Российской Федерации, органов охраны объектов культурного наследия о включении объекта недвижимости в единый государственный реестр объектов культурного наследия (памятников истории и культуры) народов Российской Федерации либо об отнесении объекта недвижимости к выявленным объектам культурного наследия, подлежащим государственной охране**	-
14.3	**Реквизиты документа, на основании которого установлены требования к сохранению, содержанию и использованию объектов культурного наследия (памятников истории и культуры) народов Российской Федерации, требования к обеспечению доступа к таким объектам либо выявленному объекту культурного наследия**	-

Обозначение (номер) помещения, машино-места на плане здания, сооружения, плане этажа: 161

Кадастровый номер: -

№ п/п	Наименование характеристики	Значение характеристики
1	2	3
1	**Вид объекта недвижимости (помещение, машино-место)**	Помещение
2	**Ранее присвоенный государственный учетный номер помещения, машино-места (кадастровый, инвентарный или условный номер)**	-
3	**Кадастровый номер исходного объекта недвижимости (объектов недвижимости)**	-
4	**Номер, тип этажа (этажей), на котором (которых) расположено помещение, машино-место**	4, Этаж
5	**Адрес помещения, машино-места**	Российская Федерация, 625063, Тюменская область, м.р-н Тюменский, с.п Московское, деревня Дударева, улица Сергея Джанбровского, дом 27, корпус 2, квартира 161
	Местоположение помещения, машино-места	-
	Дополнение местоположения помещения, машино-места	-
6	**Площадь помещения, машино-места (Р), м2**	38.8
7	**Назначение помещения**	Жилое
8	**Вид жилого помещения (квартира, комната (в квартире), если жилое помещение расположено в многоквартирном доме**	Квартира
9	**Вид (виды) разрешенного использования помещения**	-
10	**Наименование помещения**	-
11	**Кадастровый номер (при наличии) или обозначение на плане этажа (или поэтажном плане) квартиры, в которой расположена комната**	-
12	**Сведения об отнесении к общему имуществу в многоквартирном доме или к вспомогательным помещениям**	-
13	**Сведения об отнесении к специализированному жилищному фонду или к жилым помещениям наемного дома социального использования или наемного дома коммерческого использования**	-
14	**Сведения о включении помещения в единый государственный реестр объектов культурного наследия (памятников истории и культуры) народов Российской Федерации**	-
14.1	**Регистрационный номер, вид и наименование объекта недвижимости в едином государственном реестре объектов культурного наследия (памятников истории и культуры) народов Российской Федерации либо регистрационный номер учетной карты объекта, представляющего собой историко-культурную ценность, вид и наименование выявленного объекта культурного наследия**	-

14.2	**Реквизиты решений Правительства Российской Федерации, органов охраны объектов культурного наследия о включении объекта недвижимости в единый государственный реестр объектов культурного наследия (памятников истории и культуры) народов Российской Федерации либо об отнесении объекта недвижимости к выявленным объектам культурного наследия, подлежащим государственной охране**	-
14.3	**Реквизиты документа, на основании которого установлены требования к сохранению, содержанию и использованию объектов культурного наследия (памятников истории и культуры) народов Российской Федерации, требования к обеспечению доступа к таким объектам либо выявленному объекту культурного наследия**	-

Обозначение (номер) помещения, машино-места на плане здания, сооружения, плане этажа: 162

Кадастровый номер: -

№ п/п	**Наименование характеристики**	**Значение характеристики**
1	**2**	**3**
1	**Вид объекта недвижимости (помещение, машино-место)**	Помещение
2	**Ранее присвоенный государственный учетный номер помещения, машино-места (кадастровый, инвентарный или условный номер)**	-
3	**Кадастровый номер исходного объекта недвижимости (объектов недвижимости)**	-
4	**Номер, тип этажа (этажей), на котором (которых) расположено помещение, машино-место**	4, Этаж
5	**Адрес помещения, машино-места**	Российская Федерация, 625063, Тюменская область, м.р-н Тюменский, с.п Московское, деревня Дударева, улица Сергея Джанбровского, дом 27, корпус 2, квартира 162
	Местоположение помещения, машино-места	-
	Дополнение местоположения помещения, машино-места	-
6	**Площадь помещения, машино-места (Р), м2**	34.9
7	**Назначение помещения**	Жилое
8	**Вид жилого помещения (квартира, комната (в квартире), если жилое помещение расположено в многоквартирном доме**	Квартира
9	**Вид (виды) разрешенного использования помещения**	-
10	**Наименование помещения**	-
11	**Кадастровый номер (при наличии) или обозначение на плане этажа (или поэтажном плане) квартиры, в которой расположена комната**	-
12	**Сведения об отнесении к общему имуществу в многоквартирном доме или к вспомогательным помещениям**	-
13	**Сведения об отнесении к специализированному жилищному фонду или к жилым помещениям наемного дома социального использования или наемного дома коммерческого использования**	-

14	**Сведения о включении помещения в единый государственный реестр объектов культурного наследия (памятников истории и культуры) народов Российской Федерации**	-
14.1	**Регистрационный номер, вид и наименование объекта недвижимости в едином государственном реестре объектов культурного наследия (памятников истории и культуры) народов Российской Федерации либо регистрационный номер учетной карты объекта, представляющего собой историко-культурную ценность, вид и наименование выявленного объекта культурного наследия**	-
14.2	**Реквизиты решений Правительства Российской Федерации, органов охраны объектов культурного наследия о включении объекта недвижимости в единый государственный реестр объектов культурного наследия (памятников истории и культуры) народов Российской Федерации либо об отнесении объекта недвижимости к выявленным объектам культурного наследия, подлежащим государственной охране**	-
14.3	**Реквизиты документа, на основании которого установлены требования к сохранению, содержанию и использованию объектов культурного наследия (памятников истории и культуры) народов Российской Федерации, требования к обеспечению доступа к таким объектам либо выявленному объекту культурного наследия**	-

Обозначение (номер) помещения, машино-места на плане здания, сооружения, плане этажа: 163

Кадастровый номер: -

№ п/п	**Наименование характеристики**	**Значение характеристики**
1	**2**	**3**
1	**Вид объекта недвижимости (помещение, машино-место)**	Помещение
2	**Ранее присвоенный государственный учетный номер помещения, машино-места (кадастровый, инвентарный или условный номер)**	-
3	**Кадастровый номер исходного объекта недвижимости (объектов недвижимости)**	-
4	**Номер, тип этажа (этажей), на котором (которых) расположено помещение, машино-место**	4, Этаж
5	**Адрес помещения, машино-места**	Российская Федерация, 625063, Тюменская область, м.р-н Тюменский, с.п Московское, деревня Дударева, улица Сергея Джанбровского, дом 27, корпус 2, квартира 163
	Местоположение помещения, машино-места	-
	Дополнение местоположения помещения, машино-места	-
6	**Площадь помещения, машино-места (Р), м2**	54.7
7	**Назначение помещения**	Жилое
8	**Вид жилого помещения (квартира, комната (в квартире), если жилое помещение расположено в многоквартирном доме**	Квартира
9	**Вид (виды) разрешенного использования помещения**	-

10	**Наименование помещения**	-
11	**Кадастровый номер (при наличии) или обозначение на плане этажа (или поэтажном плане) квартиры, в которой расположена комната**	-
12	**Сведения об отнесении к общему имуществу в многоквартирном доме или к вспомогательным помещениям**	-
13	**Сведения об отнесении к специализированному жилищному фонду или к жилым помещениям наемного дома социального использования или наемного дома коммерческого использования**	-
14	**Сведения о включении помещения в единый государственный реестр объектов культурного наследия (памятников истории и культуры) народов Российской Федерации**	-
14.1	**Регистрационный номер, вид и наименование объекта недвижимости в едином государственном реестре объектов культурного наследия (памятников истории и культуры) народов Российской Федерации либо регистрационный номер учетной карты объекта, представляющего собой историко-культурную ценность, вид и наименование выявленного объекта культурного наследия**	-
14.2	**Реквизиты решений Правительства Российской Федерации, органов охраны объектов культурного наследия о включении объекта недвижимости в единый государственный реестр объектов культурного наследия (памятников истории и культуры) народов Российской Федерации либо об отнесении объекта недвижимости к выявленным объектам культурного наследия, подлежащим государственной охране**	-
14.3	**Реквизиты документа, на основании которого установлены требования к сохранению, содержанию и использованию объектов культурного наследия (памятников истории и культуры) народов Российской Федерации, требования к обеспечению доступа к таким объектам либо выявленному объекту культурного наследия**	-

Обозначение (номер) помещения, машино-места на плане здания, сооружения, плане этажа: 164

Кадастровый номер: -

№ п/п	**Наименование характеристики**	**Значение характеристики**
1	**2**	**3**
1	**Вид объекта недвижимости (помещение, машино-место)**	Помещение
2	**Ранее присвоенный государственный учетный номер помещения, машино-места (кадастровый, инвентарный или условный номер)**	-
3	**Кадастровый номер исходного объекта недвижимости (объектов недвижимости)**	-
4	**Номер, тип этажа (этажей), на котором (которых) расположено помещение, машино-место**	4, Этаж

5	**Адрес помещения, машино-места**	Российская Федерация, 625063, Тюменская область, м.р-н Тюменский, с.п Московское, деревня Дударева, улица Сергея Джанбровского, дом 27, корпус 2, квартира 164
	Местоположение помещения, машино-места	-
	Дополнение местоположения помещения, машино-места	-
6	**Площадь помещения, машино-места (Р), м2**	64.9
7	**Назначение помещения**	Жилое
8	**Вид жилого помещения (квартира, комната (в квартире), если жилое помещение расположено в многоквартирном доме**	Квартира
9	**Вид (виды) разрешенного использования помещения**	-
10	**Наименование помещения**	-
11	**Кадастровый номер (при наличии) или обозначение на плане этажа (или поэтажном плане) квартиры, в которой расположена комната**	-
12	**Сведения об отнесении к общему имуществу в многоквартирном доме или к вспомогательным помещениям**	-
13	**Сведения об отнесении к специализированному жилищному фонду или к жилым помещениям наемного дома социального использования или наемного дома коммерческого использования**	-
14	**Сведения о включении помещения в единый государственный реестр объектов культурного наследия (памятников истории и культуры) народов Российской Федерации**	-
14.1	**Регистрационный номер, вид и наименование объекта недвижимости в едином государственном реестре объектов культурного наследия (памятников истории и культуры) народов Российской Федерации либо регистрационный номер учетной карты объекта, представляющего собой историко-культурную ценность, вид и наименование выявленного объекта культурного наследия**	-
14.2	**Реквизиты решений Правительства Российской Федерации, органов охраны объектов культурного наследия о включении объекта недвижимости в единый государственный реестр объектов культурного наследия (памятников истории и культуры) народов Российской Федерации либо об отнесении объекта недвижимости к выявленным объектам культурного наследия, подлежащим государственной охране**	-
14.3	**Реквизиты документа, на основании которого установлены требования к сохранению, содержанию и использованию объектов культурного наследия (памятников истории и культуры) народов Российской Федерации, требования к обеспечению доступа к таким объектам либо выявленному объекту культурного наследия**	-

Обозначение (номер) помещения, машино-места на плане здания, сооружения, плане этажа: 165

Кадастровый номер: -

№ п/п	Наименование характеристики	Значение характеристики
1	2	3
1	**Вид объекта недвижимости (помещение, машино-место)**	Помещение
2	**Ранее присвоенный государственный учетный номер помещения, машино-места (кадастровый, инвентарный или условный номер)**	-
3	**Кадастровый номер исходного объекта недвижимости (объектов недвижимости)**	-
4	**Номер, тип этажа (этажей), на котором (которых) расположено помещение, машино-место**	4, Этаж
5	**Адрес помещения, машино-места**	Российская Федерация, 625063, Тюменская область, м.р-н Тюменский, с.п Московское, деревня Дударева, улица Сергея Джанбровского, дом 27, корпус 2, квартира 165
	Местоположение помещения, машино-места	-
	Дополнение местоположения помещения, машино-места	-
6	**Площадь помещения, машино-места (Р), м2**	25.1
7	**Назначение помещения**	Жилое
8	**Вид жилого помещения (квартира, комната (в квартире), если жилое помещение расположено в многоквартирном доме**	Квартира
9	**Вид (виды) разрешенного использования помещения**	-
10	**Наименование помещения**	-
11	**Кадастровый номер (при наличии) или обозначение на плане этажа (или поэтажном плане) квартиры, в которой расположена комната**	-
12	**Сведения об отнесении к общему имуществу в многоквартирном доме или к вспомогательным помещениям**	-
13	**Сведения об отнесении к специализированному жилищному фонду или к жилым помещениям наемного дома социального использования или наемного дома коммерческого использования**	-
14	**Сведения о включении помещения в единый государственный реестр объектов культурного наследия (памятников истории и культуры) народов Российской Федерации**	-
14.1	**Регистрационный номер, вид и наименование объекта недвижимости в едином государственном реестре объектов культурного наследия (памятников истории и культуры) народов Российской Федерации либо регистрационный номер учетной карты объекта, представляющего собой историко-культурную ценность, вид и наименование выявленного объекта культурного наследия**	-

14.2	**Реквизиты решений Правительства Российской Федерации, органов охраны объектов культурного наследия о включении объекта недвижимости в единый государственный реестр объектов культурного наследия (памятников истории и культуры) народов Российской Федерации либо об отнесении объекта недвижимости к выявленным объектам культурного наследия, подлежащим государственной охране**	-
14.3	**Реквизиты документа, на основании которого установлены требования к сохранению, содержанию и использованию объектов культурного наследия (памятников истории и культуры) народов Российской Федерации, требования к обеспечению доступа к таким объектам либо выявленному объекту культурного наследия**	-

Обозначение (номер) помещения, машино-места на плане здания, сооружения, плане этажа: 166

Кадастровый номер: -

№ п/п	**Наименование характеристики**	**Значение характеристики**
1	**2**	**3**
1	**Вид объекта недвижимости (помещение, машино-место)**	Помещение
2	**Ранее присвоенный государственный учетный номер помещения, машино-места (кадастровый, инвентарный или условный номер)**	-
3	**Кадастровый номер исходного объекта недвижимости (объектов недвижимости)**	-
4	**Номер, тип этажа (этажей), на котором (которых) расположено помещение, машино-место**	4, Этаж
5	**Адрес помещения, машино-места**	Российская Федерация, 625063, Тюменская область, м.р-н Тюменский, с.п Московское, деревня Дударева, улица Сергея Джанбровского, дом 27, корпус 2, квартира 166
	Местоположение помещения, машино-места	-
	Дополнение местоположения помещения, машино-места	-
6	**Площадь помещения, машино-места (Р), м2**	50.9
7	**Назначение помещения**	Жилое
8	**Вид жилого помещения (квартира, комната (в квартире), если жилое помещение расположено в многоквартирном доме**	Квартира
9	**Вид (виды) разрешенного использования помещения**	-
10	**Наименование помещения**	-
11	**Кадастровый номер (при наличии) или обозначение на плане этажа (или поэтажном плане) квартиры, в которой расположена комната**	-
12	**Сведения об отнесении к общему имуществу в многоквартирном доме или к вспомогательным помещениям**	-
13	**Сведения об отнесении к специализированному жилищному фонду или к жилым помещениям наемного дома социального использования или наемного дома коммерческого использования**	-

14	**Сведения о включении помещения в единый государственный реестр объектов культурного наследия (памятников истории и культуры) народов Российской Федерации**	-
14.1	**Регистрационный номер, вид и наименование объекта недвижимости в едином государственном реестре объектов культурного наследия (памятников истории и культуры) народов Российской Федерации либо регистрационный номер учетной карты объекта, представляющего собой историко-культурную ценность, вид и наименование выявленного объекта культурного наследия**	-
14.2	**Реквизиты решений Правительства Российской Федерации, органов охраны объектов культурного наследия о включении объекта недвижимости в единый государственный реестр объектов культурного наследия (памятников истории и культуры) народов Российской Федерации либо об отнесении объекта недвижимости к выявленным объектам культурного наследия, подлежащим государственной охране**	-
14.3	**Реквизиты документа, на основании которого установлены требования к сохранению, содержанию и использованию объектов культурного наследия (памятников истории и культуры) народов Российской Федерации, требования к обеспечению доступа к таким объектам либо выявленному объекту культурного наследия**	-

Обозначение (номер) помещения, машино-места на плане здания, сооружения, плане этажа: 167

Кадастровый номер: -

№ п/п	**Наименование характеристики**	**Значение характеристики**
1	**2**	**3**
1	**Вид объекта недвижимости (помещение, машино-место)**	Помещение
2	**Ранее присвоенный государственный учетный номер помещения, машино-места (кадастровый, инвентарный или условный номер)**	-
3	**Кадастровый номер исходного объекта недвижимости (объектов недвижимости)**	-
4	**Номер, тип этажа (этажей), на котором (которых) расположено помещение, машино-место**	5, Этаж
5	**Адрес помещения, машино-места**	Российская Федерация, 625063, Тюменская область, м.р-н Тюменский, с.п Московское, деревня Дударева, улица Сергея Джанбровского, дом 27, корпус 2, квартира 167
	Местоположение помещения, машино-места	-
	Дополнение местоположения помещения, машино-места	-
6	**Площадь помещения, машино-места (Р), м2**	23.6
7	**Назначение помещения**	Жилое
8	**Вид жилого помещения (квартира, комната (в квартире), если жилое помещение расположено в многоквартирном доме**	Квартира
9	**Вид (виды) разрешенного использования помещения**	-

10	**Наименование помещения**	-
11	**Кадастровый номер (при наличии) или обозначение на плане этажа (или поэтажном плане) квартиры, в которой расположена комната**	-
12	**Сведения об отнесении к общему имуществу в многоквартирном доме или к вспомогательным помещениям**	-
13	**Сведения об отнесении к специализированному жилищному фонду или к жилым помещениям наемного дома социального использования или наемного дома коммерческого использования**	-
14	**Сведения о включении помещения в единый государственный реестр объектов культурного наследия (памятников истории и культуры) народов Российской Федерации**	-
14.1	**Регистрационный номер, вид и наименование объекта недвижимости в едином государственном реестре объектов культурного наследия (памятников истории и культуры) народов Российской Федерации либо регистрационный номер учетной карты объекта, представляющего собой историко-культурную ценность, вид и наименование выявленного объекта культурного наследия**	-
14.2	**Реквизиты решений Правительства Российской Федерации, органов охраны объектов культурного наследия о включении объекта недвижимости в единый государственный реестр объектов культурного наследия (памятников истории и культуры) народов Российской Федерации либо об отнесении объекта недвижимости к выявленным объектам культурного наследия, подлежащим государственной охране**	-
14.3	**Реквизиты документа, на основании которого установлены требования к сохранению, содержанию и использованию объектов культурного наследия (памятников истории и культуры) народов Российской Федерации, требования к обеспечению доступа к таким объектам либо выявленному объекту культурного наследия**	-

Обозначение (номер) помещения, машино-места на плане здания, сооружения, плане этажа: 168

Кадастровый номер: -

№ п/п	**Наименование характеристики**	**Значение характеристики**
1	**2**	**3**
1	**Вид объекта недвижимости (помещение, машино-место)**	Помещение
2	**Ранее присвоенный государственный учетный номер помещения, машино-места (кадастровый, инвентарный или условный номер)**	-
3	**Кадастровый номер исходного объекта недвижимости (объектов недвижимости)**	-
4	**Номер, тип этажа (этажей), на котором (которых) расположено помещение, машино-место**	5, Этаж

5	**Адрес помещения, машино-места**	Российская Федерация, 625063, Тюменская область, м.р-н Тюменский, с.п Московское, деревня Дударева, улица Сергея Джанбровского, дом 27, корпус 2, квартира 168
	Местоположение помещения, машино-места	-
	Дополнение местоположения помещения, машино-места	-
6	**Площадь помещения, машино-места (Р), м2**	50.7
7	**Назначение помещения**	Жилое
8	**Вид жилого помещения (квартира, комната (в квартире), если жилое помещение расположено в многоквартирном доме**	Квартира
9	**Вид (виды) разрешенного использования помещения**	-
10	**Наименование помещения**	-
11	**Кадастровый номер (при наличии) или обозначение на плане этажа (или поэтажном плане) квартиры, в которой расположена комната**	-
12	**Сведения об отнесении к общему имуществу в многоквартирном доме или к вспомогательным помещениям**	-
13	**Сведения об отнесении к специализированному жилищному фонду или к жилым помещениям наемного дома социального использования или наемного дома коммерческого использования**	-
14	**Сведения о включении помещения в единый государственный реестр объектов культурного наследия (памятников истории и культуры) народов Российской Федерации**	-
14.1	**Регистрационный номер, вид и наименование объекта недвижимости в едином государственном реестре объектов культурного наследия (памятников истории и культуры) народов Российской Федерации либо регистрационный номер учетной карты объекта, представляющего собой историко-культурную ценность, вид и наименование выявленного объекта культурного наследия**	-
14.2	**Реквизиты решений Правительства Российской Федерации, органов охраны объектов культурного наследия о включении объекта недвижимости в единый государственный реестр объектов культурного наследия (памятников истории и культуры) народов Российской Федерации либо об отнесении объекта недвижимости к выявленным объектам культурного наследия, подлежащим государственной охране**	-
14.3	**Реквизиты документа, на основании которого установлены требования к сохранению, содержанию и использованию объектов культурного наследия (памятников истории и культуры) народов Российской Федерации, требования к обеспечению доступа к таким объектам либо выявленному объекту культурного наследия**	-

Обозначение (номер) помещения, машино-места на плане здания, сооружения, плане этажа: 169

Кадастровый номер: -

№ п/п	Наименование характеристики	Значение характеристики
1	2	3
1	**Вид объекта недвижимости (помещение, машино-место)**	Помещение
2	**Ранее присвоенный государственный учетный номер помещения, машино-места (кадастровый, инвентарный или условный номер)**	-
3	**Кадастровый номер исходного объекта недвижимости (объектов недвижимости)**	-
4	**Номер, тип этажа (этажей), на котором (которых) расположено помещение, машино-место**	5, Этаж
5	**Адрес помещения, машино-места**	Российская Федерация, 625063, Тюменская область, м.р-н Тюменский, с.п Московское, деревня Дударева, улица Сергея Джанбровского, дом 27, корпус 2, квартира 169
	Местоположение помещения, машино-места	-
	Дополнение местоположения помещения, машино-места	-
6	**Площадь помещения, машино-места (Р), м2**	31.9
7	**Назначение помещения**	Жилое
8	**Вид жилого помещения (квартира, комната (в квартире), если жилое помещение расположено в многоквартирном доме**	Квартира
9	**Вид (виды) разрешенного использования помещения**	-
10	**Наименование помещения**	-
11	**Кадастровый номер (при наличии) или обозначение на плане этажа (или поэтажном плане) квартиры, в которой расположена комната**	-
12	**Сведения об отнесении к общему имуществу в многоквартирном доме или к вспомогательным помещениям**	-
13	**Сведения об отнесении к специализированному жилищному фонду или к жилым помещениям наемного дома социального использования или наемного дома коммерческого использования**	-
14	**Сведения о включении помещения в единый государственный реестр объектов культурного наследия (памятников истории и культуры) народов Российской Федерации**	-
14.1	**Регистрационный номер, вид и наименование объекта недвижимости в едином государственном реестре объектов культурного наследия (памятников истории и культуры) народов Российской Федерации либо регистрационный номер учетной карты объекта, представляющего собой историко-культурную ценность, вид и наименование выявленного объекта культурного наследия**	-

14.2	**Реквизиты решений Правительства Российской Федерации, органов охраны объектов культурного наследия о включении объекта недвижимости в единый государственный реестр объектов культурного наследия (памятников истории и культуры) народов Российской Федерации либо об отнесении объекта недвижимости к выявленным объектам культурного наследия, подлежащим государственной охране**	-
14.3	**Реквизиты документа, на основании которого установлены требования к сохранению, содержанию и использованию объектов культурного наследия (памятников истории и культуры) народов Российской Федерации, требования к обеспечению доступа к таким объектам либо выявленному объекту культурного наследия**	-

Обозначение (номер) помещения, машино-места на плане здания, сооружения, плане этажа: 170

Кадастровый номер: -

№ п/п	**Наименование характеристики**	**Значение характеристики**
1	**2**	**3**
1	**Вид объекта недвижимости (помещение, машино-место)**	Помещение
2	**Ранее присвоенный государственный учетный номер помещения, машино-места (кадастровый, инвентарный или условный номер)**	-
3	**Кадастровый номер исходного объекта недвижимости (объектов недвижимости)**	-
4	**Номер, тип этажа (этажей), на котором (которых) расположено помещение, машино-место**	5, Этаж
5	**Адрес помещения, машино-места**	Российская Федерация, 625063, Тюменская область, м.р-н Тюменский, с.п Московское, деревня Дударева, улица Сергея Джанбровского, дом 27, корпус 2, квартира 170
	Местоположение помещения, машино-места	-
	Дополнение местоположения помещения, машино-места	-
6	**Площадь помещения, машино-места (Р), м2**	33.8
7	**Назначение помещения**	Жилое
8	**Вид жилого помещения (квартира, комната (в квартире), если жилое помещение расположено в многоквартирном доме**	Квартира
9	**Вид (виды) разрешенного использования помещения**	-
10	**Наименование помещения**	-
11	**Кадастровый номер (при наличии) или обозначение на плане этажа (или поэтажном плане) квартиры, в которой расположена комната**	-
12	**Сведения об отнесении к общему имуществу в многоквартирном доме или к вспомогательным помещениям**	-
13	**Сведения об отнесении к специализированному жилищному фонду или к жилым помещениям наемного дома социального использования или наемного дома коммерческого использования**	-

14	**Сведения о включении помещения в единый государственный реестр объектов культурного наследия (памятников истории и культуры) народов Российской Федерации**	-
14.1	**Регистрационный номер, вид и наименование объекта недвижимости в едином государственном реестре объектов культурного наследия (памятников истории и культуры) народов Российской Федерации либо регистрационный номер учетной карты объекта, представляющего собой историко-культурную ценность, вид и наименование выявленного объекта культурного наследия**	-
14.2	**Реквизиты решений Правительства Российской Федерации, органов охраны объектов культурного наследия о включении объекта недвижимости в единый государственный реестр объектов культурного наследия (памятников истории и культуры) народов Российской Федерации либо об отнесении объекта недвижимости к выявленным объектам культурного наследия, подлежащим государственной охране**	-
14.3	**Реквизиты документа, на основании которого установлены требования к сохранению, содержанию и использованию объектов культурного наследия (памятников истории и культуры) народов Российской Федерации, требования к обеспечению доступа к таким объектам либо выявленному объекту культурного наследия**	-

Обозначение (номер) помещения, машино-места на плане здания, сооружения, плане этажа: 171

Кадастровый номер: -

№ п/п	**Наименование характеристики**	**Значение характеристики**
1	**2**	**3**
1	**Вид объекта недвижимости (помещение, машино-место)**	Помещение
2	**Ранее присвоенный государственный учетный номер помещения, машино-места (кадастровый, инвентарный или условный номер)**	-
3	**Кадастровый номер исходного объекта недвижимости (объектов недвижимости)**	-
4	**Номер, тип этажа (этажей), на котором (которых) расположено помещение, машино-место**	5, Этаж
5	**Адрес помещения, машино-места**	Российская Федерация, 625063, Тюменская область, м.р-н Тюменский, с.п Московское, деревня Дударева, улица Сергея Джанбровского, дом 27, корпус 2, квартира 171
	Местоположение помещения, машино-места	-
	Дополнение местоположения помещения, машино-места	-
6	**Площадь помещения, машино-места (Р), м2**	38.8
7	**Назначение помещения**	Жилое
8	**Вид жилого помещения (квартира, комната (в квартире), если жилое помещение расположено в многоквартирном доме**	Квартира
9	**Вид (виды) разрешенного использования помещения**	-

10	**Наименование помещения**	-
11	**Кадастровый номер (при наличии) или обозначение на плане этажа (или поэтажном плане) квартиры, в которой расположена комната**	-
12	**Сведения об отнесении к общему имуществу в многоквартирном доме или к вспомогательным помещениям**	-
13	**Сведения об отнесении к специализированному жилищному фонду или к жилым помещениям наемного дома социального использования или наемного дома коммерческого использования**	-
14	**Сведения о включении помещения в единый государственный реестр объектов культурного наследия (памятников истории и культуры) народов Российской Федерации**	-
14.1	**Регистрационный номер, вид и наименование объекта недвижимости в едином государственном реестре объектов культурного наследия (памятников истории и культуры) народов Российской Федерации либо регистрационный номер учетной карты объекта, представляющего собой историко-культурную ценность, вид и наименование выявленного объекта культурного наследия**	-
14.2	**Реквизиты решений Правительства Российской Федерации, органов охраны объектов культурного наследия о включении объекта недвижимости в единый государственный реестр объектов культурного наследия (памятников истории и культуры) народов Российской Федерации либо об отнесении объекта недвижимости к выявленным объектам культурного наследия, подлежащим государственной охране**	-
14.3	**Реквизиты документа, на основании которого установлены требования к сохранению, содержанию и использованию объектов культурного наследия (памятников истории и культуры) народов Российской Федерации, требования к обеспечению доступа к таким объектам либо выявленному объекту культурного наследия**	-

Обозначение (номер) помещения, машино-места на плане здания, сооружения, плане этажа: 172

Кадастровый номер: -

№ п/п	**Наименование характеристики**	**Значение характеристики**
1	**2**	**3**
1	**Вид объекта недвижимости (помещение, машино-место)**	Помещение
2	**Ранее присвоенный государственный учетный номер помещения, машино-места (кадастровый, инвентарный или условный номер)**	-
3	**Кадастровый номер исходного объекта недвижимости (объектов недвижимости)**	-
4	**Номер, тип этажа (этажей), на котором (которых) расположено помещение, машино-место**	5, Этаж

5	**Адрес помещения, машино-места**	Российская Федерация, 625063, Тюменская область, м.р-н Тюменский, с.п Московское, деревня Дударева, улица Сергея Джанбровского, дом 27, корпус 2, квартира 172
	Местоположение помещения, машино-места	-
	Дополнение местоположения помещения, машино-места	-
6	**Площадь помещения, машино-места (Р), м2**	34.9
7	**Назначение помещения**	Жилое
8	**Вид жилого помещения (квартира, комната (в квартире), если жилое помещение расположено в многоквартирном доме**	Квартира
9	**Вид (виды) разрешенного использования помещения**	-
10	**Наименование помещения**	-
11	**Кадастровый номер (при наличии) или обозначение на плане этажа (или поэтажном плане) квартиры, в которой расположена комната**	-
12	**Сведения об отнесении к общему имуществу в многоквартирном доме или к вспомогательным помещениям**	-
13	**Сведения об отнесении к специализированному жилищному фонду или к жилым помещениям наемного дома социального использования или наемного дома коммерческого использования**	-
14	**Сведения о включении помещения в единый государственный реестр объектов культурного наследия (памятников истории и культуры) народов Российской Федерации**	-
14.1	**Регистрационный номер, вид и наименование объекта недвижимости в едином государственном реестре объектов культурного наследия (памятников истории и культуры) народов Российской Федерации либо регистрационный номер учетной карты объекта, представляющего собой историко-культурную ценность, вид и наименование выявленного объекта культурного наследия**	-
14.2	**Реквизиты решений Правительства Российской Федерации, органов охраны объектов культурного наследия о включении объекта недвижимости в единый государственный реестр объектов культурного наследия (памятников истории и культуры) народов Российской Федерации либо об отнесении объекта недвижимости к выявленным объектам культурного наследия, подлежащим государственной охране**	-
14.3	**Реквизиты документа, на основании которого установлены требования к сохранению, содержанию и использованию объектов культурного наследия (памятников истории и культуры) народов Российской Федерации, требования к обеспечению доступа к таким объектам либо выявленному объекту культурного наследия**	-

Обозначение (номер) помещения, машино-места на плане здания, сооружения, плане этажа: 173

Кадастровый номер: -

№ п/п	Наименование характеристики	Значение характеристики
1	2	3
1	**Вид объекта недвижимости (помещение, машино-место)**	Помещение
2	**Ранее присвоенный государственный учетный номер помещения, машино-места (кадастровый, инвентарный или условный номер)**	-
3	**Кадастровый номер исходного объекта недвижимости (объектов недвижимости)**	-
4	**Номер, тип этажа (этажей), на котором (которых) расположено помещение, машино-место**	5, Этаж
5	**Адрес помещения, машино-места**	Российская Федерация, 625063, Тюменская область, м.р-н Тюменский, с.п Московское, деревня Дударева, улица Сергея Джанбровского, дом 27, корпус 2, квартира 173
	Местоположение помещения, машино-места	-
	Дополнение местоположения помещения, машино-места	-
6	**Площадь помещения, машино-места (Р), м2**	54.9
7	**Назначение помещения**	Жилое
8	**Вид жилого помещения (квартира, комната (в квартире), если жилое помещение расположено в многоквартирном доме**	Квартира
9	**Вид (виды) разрешенного использования помещения**	-
10	**Наименование помещения**	-
11	**Кадастровый номер (при наличии) или обозначение на плане этажа (или поэтажном плане) квартиры, в которой расположена комната**	-
12	**Сведения об отнесении к общему имуществу в многоквартирном доме или к вспомогательным помещениям**	-
13	**Сведения об отнесении к специализированному жилищному фонду или к жилым помещениям наемного дома социального использования или наемного дома коммерческого использования**	-
14	**Сведения о включении помещения в единый государственный реестр объектов культурного наследия (памятников истории и культуры) народов Российской Федерации**	-
14.1	**Регистрационный номер, вид и наименование объекта недвижимости в едином государственном реестре объектов культурного наследия (памятников истории и культуры) народов Российской Федерации либо регистрационный номер учетной карты объекта, представляющего собой историко-культурную ценность, вид и наименование выявленного объекта культурного наследия**	-

14.2	**Реквизиты решений Правительства Российской Федерации, органов охраны объектов культурного наследия о включении объекта недвижимости в единый государственный реестр объектов культурного наследия (памятников истории и культуры) народов Российской Федерации либо об отнесении объекта недвижимости к выявленным объектам культурного наследия, подлежащим государственной охране**	-
14.3	**Реквизиты документа, на основании которого установлены требования к сохранению, содержанию и использованию объектов культурного наследия (памятников истории и культуры) народов Российской Федерации, требования к обеспечению доступа к таким объектам либо выявленному объекту культурного наследия**	-

Обозначение (номер) помещения, машино-места на плане здания, сооружения, плане этажа: 174

Кадастровый номер: -

№ п/п	**Наименование характеристики**	**Значение характеристики**
1	**2**	**3**
1	**Вид объекта недвижимости (помещение, машино-место)**	Помещение
2	**Ранее присвоенный государственный учетный номер помещения, машино-места (кадастровый, инвентарный или условный номер)**	-
3	**Кадастровый номер исходного объекта недвижимости (объектов недвижимости)**	-
4	**Номер, тип этажа (этажей), на котором (которых) расположено помещение, машино-место**	5, Этаж
5	**Адрес помещения, машино-места**	Российская Федерация, 625063, Тюменская область, м.р-н Тюменский, с.п Московское, деревня Дударева, улица Сергея Джанбровского, дом 27, корпус 2, квартира 174
	Местоположение помещения, машино-места	-
	Дополнение местоположения помещения, машино-места	-
6	**Площадь помещения, машино-места (Р), м2**	64.4
7	**Назначение помещения**	Жилое
8	**Вид жилого помещения (квартира, комната (в квартире), если жилое помещение расположено в многоквартирном доме**	Квартира
9	**Вид (виды) разрешенного использования помещения**	-
10	**Наименование помещения**	-
11	**Кадастровый номер (при наличии) или обозначение на плане этажа (или поэтажном плане) квартиры, в которой расположена комната**	-
12	**Сведения об отнесении к общему имуществу в многоквартирном доме или к вспомогательным помещениям**	-
13	**Сведения об отнесении к специализированному жилищному фонду или к жилым помещениям наемного дома социального использования или наемного дома коммерческого использования**	-

14	**Сведения о включении помещения в единый государственный реестр объектов культурного наследия (памятников истории и культуры) народов Российской Федерации**	-
14.1	**Регистрационный номер, вид и наименование объекта недвижимости в едином государственном реестре объектов культурного наследия (памятников истории и культуры) народов Российской Федерации либо регистрационный номер учетной карты объекта, представляющего собой историко-культурную ценность, вид и наименование выявленного объекта культурного наследия**	-
14.2	**Реквизиты решений Правительства Российской Федерации, органов охраны объектов культурного наследия о включении объекта недвижимости в единый государственный реестр объектов культурного наследия (памятников истории и культуры) народов Российской Федерации либо об отнесении объекта недвижимости к выявленным объектам культурного наследия, подлежащим государственной охране**	-
14.3	**Реквизиты документа, на основании которого установлены требования к сохранению, содержанию и использованию объектов культурного наследия (памятников истории и культуры) народов Российской Федерации, требования к обеспечению доступа к таким объектам либо выявленному объекту культурного наследия**	-

Обозначение (номер) помещения, машино-места на плане здания, сооружения, плане этажа: 175

Кадастровый номер: -

№ п/п	**Наименование характеристики**	**Значение характеристики**
1	**2**	**3**
1	**Вид объекта недвижимости (помещение, машино-место)**	Помещение
2	**Ранее присвоенный государственный учетный номер помещения, машино-места (кадастровый, инвентарный или условный номер)**	-
3	**Кадастровый номер исходного объекта недвижимости (объектов недвижимости)**	-
4	**Номер, тип этажа (этажей), на котором (которых) расположено помещение, машино-место**	5, Этаж
5	**Адрес помещения, машино-места**	Российская Федерация, 625063, Тюменская область, м.р-н Тюменский, с.п Московское, деревня Дударева, улица Сергея Джанбровского, дом 27, корпус 2, квартира 175
	Местоположение помещения, машино-места	-
	Дополнение местоположения помещения, машино-места	-
6	**Площадь помещения, машино-места (Р), м2**	25.1
7	**Назначение помещения**	Жилое
8	**Вид жилого помещения (квартира, комната (в квартире), если жилое помещение расположено в многоквартирном доме**	Квартира
9	**Вид (виды) разрешенного использования помещения**	-

10	**Наименование помещения**	-
11	**Кадастровый номер (при наличии) или обозначение на плане этажа (или поэтажном плане) квартиры, в которой расположена комната**	-
12	**Сведения об отнесении к общему имуществу в многоквартирном доме или к вспомогательным помещениям**	-
13	**Сведения об отнесении к специализированному жилищному фонду или к жилым помещениям наемного дома социального использования или наемного дома коммерческого использования**	-
14	**Сведения о включении помещения в единый государственный реестр объектов культурного наследия (памятников истории и культуры) народов Российской Федерации**	-
14.1	**Регистрационный номер, вид и наименование объекта недвижимости в едином государственном реестре объектов культурного наследия (памятников истории и культуры) народов Российской Федерации либо регистрационный номер учетной карты объекта, представляющего собой историко-культурную ценность, вид и наименование выявленного объекта культурного наследия**	-
14.2	**Реквизиты решений Правительства Российской Федерации, органов охраны объектов культурного наследия о включении объекта недвижимости в единый государственный реестр объектов культурного наследия (памятников истории и культуры) народов Российской Федерации либо об отнесении объекта недвижимости к выявленным объектам культурного наследия, подлежащим государственной охране**	-
14.3	**Реквизиты документа, на основании которого установлены требования к сохранению, содержанию и использованию объектов культурного наследия (памятников истории и культуры) народов Российской Федерации, требования к обеспечению доступа к таким объектам либо выявленному объекту культурного наследия**	-

Обозначение (номер) помещения, машино-места на плане здания, сооружения, плане этажа: 176

Кадастровый номер: -

№ п/п	**Наименование характеристики**	**Значение характеристики**
1	**2**	**3**
1	**Вид объекта недвижимости (помещение, машино-место)**	Помещение
2	**Ранее присвоенный государственный учетный номер помещения, машино-места (кадастровый, инвентарный или условный номер)**	-
3	**Кадастровый номер исходного объекта недвижимости (объектов недвижимости)**	-
4	**Номер, тип этажа (этажей), на котором (которых) расположено помещение, машино-место**	5, Этаж

5	**Адрес помещения, машино-места**	Российская Федерация, 625063, Тюменская область, м.р-н Тюменский, с.п Московское, деревня Дударева, улица Сергея Джанбровского, дом 27, корпус 2, квартира 176
	Местоположение помещения, машино-места	-
	Дополнение местоположения помещения, машино-места	-
6	**Площадь помещения, машино-места (Р), м2**	50.8
7	**Назначение помещения**	Жилое
8	**Вид жилого помещения (квартира, комната (в квартире), если жилое помещение расположено в многоквартирном доме**	Квартира
9	**Вид (виды) разрешенного использования помещения**	-
10	**Наименование помещения**	-
11	**Кадастровый номер (при наличии) или обозначение на плане этажа (или поэтажном плане) квартиры, в которой расположена комната**	-
12	**Сведения об отнесении к общему имуществу в многоквартирном доме или к вспомогательным помещениям**	-
13	**Сведения об отнесении к специализированному жилищному фонду или к жилым помещениям наемного дома социального использования или наемного дома коммерческого использования**	-
14	**Сведения о включении помещения в единый государственный реестр объектов культурного наследия (памятников истории и культуры) народов Российской Федерации**	-
14.1	**Регистрационный номер, вид и наименование объекта недвижимости в едином государственном реестре объектов культурного наследия (памятников истории и культуры) народов Российской Федерации либо регистрационный номер учетной карты объекта, представляющего собой историко-культурную ценность, вид и наименование выявленного объекта культурного наследия**	-
14.2	**Реквизиты решений Правительства Российской Федерации, органов охраны объектов культурного наследия о включении объекта недвижимости в единый государственный реестр объектов культурного наследия (памятников истории и культуры) народов Российской Федерации либо об отнесении объекта недвижимости к выявленным объектам культурного наследия, подлежащим государственной охране**	-
14.3	**Реквизиты документа, на основании которого установлены требования к сохранению, содержанию и использованию объектов культурного наследия (памятников истории и культуры) народов Российской Федерации, требования к обеспечению доступа к таким объектам либо выявленному объекту культурного наследия**	-

Обозначение (номер) помещения, машино-места на плане здания, сооружения, плане этажа: 177		
Кадастровый номер: -		
№ п/п	Наименование характеристики	Значение характеристики
1	2	3
1	Вид объекта недвижимости (помещение, машино-место)	Помещение
2	Ранее присвоенный государственный учетный номер помещения, машино-места (кадастровый, инвентарный или условный номер)	-
3	Кадастровый номер исходного объекта недвижимости (объектов недвижимости)	-
4	Номер, тип этажа (этажей), на котором (которых) расположено помещение, машино-место	6, Этаж
5	Адрес помещения, машино-места	Российская Федерация, 625063, Тюменская область, м.р-н Тюменский, с.п Московское, деревня Дударева, улица Сергея Джанбровского, дом 27, корпус 2, квартира 177
	Местоположение помещения, машино-места	-
	Дополнение местоположения помещения, машино-места	-
6	Площадь помещения, машино-места (Р), м2	23.4
7	Назначение помещения	Жилое
8	Вид жилого помещения (квартира, комната (в квартире), если жилое помещение расположено в многоквартирном доме	Квартира
9	Вид (виды) разрешенного использования помещения	-
10	Наименование помещения	-
11	Кадастровый номер (при наличии) или обозначение на плане этажа (или поэтажном плане) квартиры, в которой расположена комната	-
12	Сведения об отнесении к общему имуществу в многоквартирном доме или к вспомогательным помещениям	-
13	Сведения об отнесении к специализированному жилищному фонду или к жилым помещениям наемного дома социального использования или наемного дома коммерческого использования	-
14	Сведения о включении помещения в единый государственный реестр объектов культурного наследия (памятников истории и культуры) народов Российской Федерации	-
14.1	Регистрационный номер, вид и наименование объекта недвижимости в едином государственном реестре объектов культурного наследия (памятников истории и культуры) народов Российской Федерации либо регистрационный номер учетной карты объекта, представляющего собой историко-культурную ценность, вид и наименование выявленного объекта культурного наследия	-

14.2	**Реквизиты решений Правительства Российской Федерации, органов охраны объектов культурного наследия о включении объекта недвижимости в единый государственный реестр объектов культурного наследия (памятников истории и культуры) народов Российской Федерации либо об отнесении объекта недвижимости к выявленным объектам культурного наследия, подлежащим государственной охране**	-
14.3	**Реквизиты документа, на основании которого установлены требования к сохранению, содержанию и использованию объектов культурного наследия (памятников истории и культуры) народов Российской Федерации, требования к обеспечению доступа к таким объектам либо выявленному объекту культурного наследия**	-

Обозначение (номер) помещения, машино-места на плане здания, сооружения, плане этажа: 178

Кадастровый номер: -

№ п/п	**Наименование характеристики**	**Значение характеристики**
1	**2**	**3**
1	**Вид объекта недвижимости (помещение, машино-место)**	Помещение
2	**Ранее присвоенный государственный учетный номер помещения, машино-места (кадастровый, инвентарный или условный номер)**	-
3	**Кадастровый номер исходного объекта недвижимости (объектов недвижимости)**	-
4	**Номер, тип этажа (этажей), на котором (которых) расположено помещение, машино-место**	6, Этаж
5	**Адрес помещения, машино-места**	Российская Федерация, 625063, Тюменская область, м.р-н Тюменский, с.п Московское, деревня Дударева, улица Сергея Джанбровского, дом 27, корпус 2, квартира 178
	Местоположение помещения, машино-места	-
	Дополнение местоположения помещения, машино-места	-
6	**Площадь помещения, машино-места (Р), м2**	50.7
7	**Назначение помещения**	Жилое
8	**Вид жилого помещения (квартира, комната (в квартире), если жилое помещение расположено в многоквартирном доме**	Квартира
9	**Вид (виды) разрешенного использования помещения**	-
10	**Наименование помещения**	-
11	**Кадастровый номер (при наличии) или обозначение на плане этажа (или поэтажном плане) квартиры, в которой расположена комната**	-
12	**Сведения об отнесении к общему имуществу в многоквартирном доме или к вспомогательным помещениям**	-
13	**Сведения об отнесении к специализированному жилищному фонду или к жилым помещениям наемного дома социального использования или наемного дома коммерческого использования**	-

14	**Сведения о включении помещения в единый государственный реестр объектов культурного наследия (памятников истории и культуры) народов Российской Федерации**	-
14.1	**Регистрационный номер, вид и наименование объекта недвижимости в едином государственном реестре объектов культурного наследия (памятников истории и культуры) народов Российской Федерации либо регистрационный номер учетной карты объекта, представляющего собой историко-культурную ценность, вид и наименование выявленного объекта культурного наследия**	-
14.2	**Реквизиты решений Правительства Российской Федерации, органов охраны объектов культурного наследия о включении объекта недвижимости в единый государственный реестр объектов культурного наследия (памятников истории и культуры) народов Российской Федерации либо об отнесении объекта недвижимости к выявленным объектам культурного наследия, подлежащим государственной охране**	-
14.3	**Реквизиты документа, на основании которого установлены требования к сохранению, содержанию и использованию объектов культурного наследия (памятников истории и культуры) народов Российской Федерации, требования к обеспечению доступа к таким объектам либо выявленному объекту культурного наследия**	-

Обозначение (номер) помещения, машино-места на плане здания, сооружения, плане этажа: 179

Кадастровый номер: -

№ п/п	**Наименование характеристики**	**Значение характеристики**
1	**2**	**3**
1	**Вид объекта недвижимости (помещение, машино-место)**	Помещение
2	**Ранее присвоенный государственный учетный номер помещения, машино-места (кадастровый, инвентарный или условный номер)**	-
3	**Кадастровый номер исходного объекта недвижимости (объектов недвижимости)**	-
4	**Номер, тип этажа (этажей), на котором (которых) расположено помещение, машино-место**	6, Этаж
5	**Адрес помещения, машино-места**	Российская Федерация, 625063, Тюменская область, м.р-н Тюменский, с.п Московское, деревня Дударева, улица Сергея Джанбровского, дом 27, корпус 2, квартира 179
	Местоположение помещения, машино-места	-
	Дополнение местоположения помещения, машино-места	-
6	**Площадь помещения, машино-места (Р), м2**	32.0
7	**Назначение помещения**	Жилое
8	**Вид жилого помещения (квартира, комната (в квартире), если жилое помещение расположено в многоквартирном доме**	Квартира
9	**Вид (виды) разрешенного использования помещения**	-

10	**Наименование помещения**	-
11	**Кадастровый номер (при наличии) или обозначение на плане этажа (или поэтажном плане) квартиры, в которой расположена комната**	-
12	**Сведения об отнесении к общему имуществу в многоквартирном доме или к вспомогательным помещениям**	-
13	**Сведения об отнесении к специализированному жилищному фонду или к жилым помещениям наемного дома социального использования или наемного дома коммерческого использования**	-
14	**Сведения о включении помещения в единый государственный реестр объектов культурного наследия (памятников истории и культуры) народов Российской Федерации**	-
14.1	**Регистрационный номер, вид и наименование объекта недвижимости в едином государственном реестре объектов культурного наследия (памятников истории и культуры) народов Российской Федерации либо регистрационный номер учетной карты объекта, представляющего собой историко-культурную ценность, вид и наименование выявленного объекта культурного наследия**	-
14.2	**Реквизиты решений Правительства Российской Федерации, органов охраны объектов культурного наследия о включении объекта недвижимости в единый государственный реестр объектов культурного наследия (памятников истории и культуры) народов Российской Федерации либо об отнесении объекта недвижимости к выявленным объектам культурного наследия, подлежащим государственной охране**	-
14.3	**Реквизиты документа, на основании которого установлены требования к сохранению, содержанию и использованию объектов культурного наследия (памятников истории и культуры) народов Российской Федерации, требования к обеспечению доступа к таким объектам либо выявленному объекту культурного наследия**	-

Обозначение (номер) помещения, машино-места на плане здания, сооружения, плане этажа: 180

Кадастровый номер: -

№ п/п	**Наименование характеристики**	**Значение характеристики**
1	**2**	**3**
1	**Вид объекта недвижимости (помещение, машино-место)**	Помещение
2	**Ранее присвоенный государственный учетный номер помещения, машино-места (кадастровый, инвентарный или условный номер)**	-
3	**Кадастровый номер исходного объекта недвижимости (объектов недвижимости)**	-
4	**Номер, тип этажа (этажей), на котором (которых) расположено помещение, машино-место**	6, Этаж

5	**Адрес помещения, машино-места**	Российская Федерация, 625063, Тюменская область, м.р-н Тюменский, с.п Московское, деревня Дударева, улица Сергея Джанбровского, дом 27, корпус 2, квартира 180
	Местоположение помещения, машино-места	-
	Дополнение местоположения помещения, машино-места	-
6	**Площадь помещения, машино-места (Р), м2**	33.9
7	**Назначение помещения**	Жилое
8	**Вид жилого помещения (квартира, комната (в квартире), если жилое помещение расположено в многоквартирном доме**	Квартира
9	**Вид (виды) разрешенного использования помещения**	-
10	**Наименование помещения**	-
11	**Кадастровый номер (при наличии) или обозначение на плане этажа (или поэтажном плане) квартиры, в которой расположена комната**	-
12	**Сведения об отнесении к общему имуществу в многоквартирном доме или к вспомогательным помещениям**	-
13	**Сведения об отнесении к специализированному жилищному фонду или к жилым помещениям наемного дома социального использования или наемного дома коммерческого использования**	-
14	**Сведения о включении помещения в единый государственный реестр объектов культурного наследия (памятников истории и культуры) народов Российской Федерации**	-
14.1	**Регистрационный номер, вид и наименование объекта недвижимости в едином государственном реестре объектов культурного наследия (памятников истории и культуры) народов Российской Федерации либо регистрационный номер учетной карты объекта, представляющего собой историко-культурную ценность, вид и наименование выявленного объекта культурного наследия**	-
14.2	**Реквизиты решений Правительства Российской Федерации, органов охраны объектов культурного наследия о включении объекта недвижимости в единый государственный реестр объектов культурного наследия (памятников истории и культуры) народов Российской Федерации либо об отнесении объекта недвижимости к выявленным объектам культурного наследия, подлежащим государственной охране**	-
14.3	**Реквизиты документа, на основании которого установлены требования к сохранению, содержанию и использованию объектов культурного наследия (памятников истории и культуры) народов Российской Федерации, требования к обеспечению доступа к таким объектам либо выявленному объекту культурного наследия**	-

Обозначение (номер) помещения, машино-места на плане здания, сооружения, плане этажа: 181

Кадастровый номер: -

№ п/п	Наименование характеристики	Значение характеристики
1	2	3
1	**Вид объекта недвижимости (помещение, машино-место)**	Помещение
2	**Ранее присвоенный государственный учетный номер помещения, машино-места (кадастровый, инвентарный или условный номер)**	-
3	**Кадастровый номер исходного объекта недвижимости (объектов недвижимости)**	-
4	**Номер, тип этажа (этажей), на котором (которых) расположено помещение, машино-место**	6, Этаж
5	**Адрес помещения, машино-места**	Российская Федерация, 625063, Тюменская область, м.р-н Тюменский, с.п Московское, деревня Дударева, улица Сергея Джанбровского, дом 27, корпус 2, квартира 181
	Местоположение помещения, машино-места	-
	Дополнение местоположения помещения, машино-места	-
6	**Площадь помещения, машино-места (Р), м2**	39.1
7	**Назначение помещения**	Жилое
8	**Вид жилого помещения (квартира, комната (в квартире), если жилое помещение расположено в многоквартирном доме**	Квартира
9	**Вид (виды) разрешенного использования помещения**	-
10	**Наименование помещения**	-
11	**Кадастровый номер (при наличии) или обозначение на плане этажа (или поэтажном плане) квартиры, в которой расположена комната**	-
12	**Сведения об отнесении к общему имуществу в многоквартирном доме или к вспомогательным помещениям**	-
13	**Сведения об отнесении к специализированному жилищному фонду или к жилым помещениям наемного дома социального использования или наемного дома коммерческого использования**	-
14	**Сведения о включении помещения в единый государственный реестр объектов культурного наследия (памятников истории и культуры) народов Российской Федерации**	-
14.1	**Регистрационный номер, вид и наименование объекта недвижимости в едином государственном реестре объектов культурного наследия (памятников истории и культуры) народов Российской Федерации либо регистрационный номер учетной карты объекта, представляющего собой историко-культурную ценность, вид и наименование выявленного объекта культурного наследия**	-

14.2	**Реквизиты решений Правительства Российской Федерации, органов охраны объектов культурного наследия о включении объекта недвижимости в единый государственный реестр объектов культурного наследия (памятников истории и культуры) народов Российской Федерации либо об отнесении объекта недвижимости к выявленным объектам культурного наследия, подлежащим государственной охране**	-
14.3	**Реквизиты документа, на основании которого установлены требования к сохранению, содержанию и использованию объектов культурного наследия (памятников истории и культуры) народов Российской Федерации, требования к обеспечению доступа к таким объектам либо выявленному объекту культурного наследия**	-

Обозначение (номер) помещения, машино-места на плане здания, сооружения, плане этажа: 182

Кадастровый номер: -

№ п/п	**Наименование характеристики**	**Значение характеристики**
1	**2**	**3**
1	**Вид объекта недвижимости (помещение, машино-место)**	Помещение
2	**Ранее присвоенный государственный учетный номер помещения, машино-места (кадастровый, инвентарный или условный номер)**	-
3	**Кадастровый номер исходного объекта недвижимости (объектов недвижимости)**	-
4	**Номер, тип этажа (этажей), на котором (которых) расположено помещение, машино-место**	6, Этаж
5	**Адрес помещения, машино-места**	Российская Федерация, 625063, Тюменская область, м.р-н Тюменский, с.п Московское, деревня Дударева, улица Сергея Джанбровского, дом 27, корпус 2, квартира 182
	Местоположение помещения, машино-места	-
	Дополнение местоположения помещения, машино-места	-
6	**Площадь помещения, машино-места (Р), м2**	35.1
7	**Назначение помещения**	Жилое
8	**Вид жилого помещения (квартира, комната (в квартире), если жилое помещение расположено в многоквартирном доме**	Квартира
9	**Вид (виды) разрешенного использования помещения**	-
10	**Наименование помещения**	-
11	**Кадастровый номер (при наличии) или обозначение на плане этажа (или поэтажном плане) квартиры, в которой расположена комната**	-
12	**Сведения об отнесении к общему имуществу в многоквартирном доме или к вспомогательным помещениям**	-
13	**Сведения об отнесении к специализированному жилищному фонду или к жилым помещениям наемного дома социального использования или наемного дома коммерческого использования**	-

14	**Сведения о включении помещения в единый государственный реестр объектов культурного наследия (памятников истории и культуры) народов Российской Федерации**	-
14.1	**Регистрационный номер, вид и наименование объекта недвижимости в едином государственном реестре объектов культурного наследия (памятников истории и культуры) народов Российской Федерации либо регистрационный номер учетной карты объекта, представляющего собой историко-культурную ценность, вид и наименование выявленного объекта культурного наследия**	-
14.2	**Реквизиты решений Правительства Российской Федерации, органов охраны объектов культурного наследия о включении объекта недвижимости в единый государственный реестр объектов культурного наследия (памятников истории и культуры) народов Российской Федерации либо об отнесении объекта недвижимости к выявленным объектам культурного наследия, подлежащим государственной охране**	-
14.3	**Реквизиты документа, на основании которого установлены требования к сохранению, содержанию и использованию объектов культурного наследия (памятников истории и культуры) народов Российской Федерации, требования к обеспечению доступа к таким объектам либо выявленному объекту культурного наследия**	-

Обозначение (номер) помещения, машино-места на плане здания, сооружения, плане этажа: 183

Кадастровый номер: -

№ п/п	**Наименование характеристики**	**Значение характеристики**
1	**2**	**3**
1	**Вид объекта недвижимости (помещение, машино-место)**	Помещение
2	**Ранее присвоенный государственный учетный номер помещения, машино-места (кадастровый, инвентарный или условный номер)**	-
3	**Кадастровый номер исходного объекта недвижимости (объектов недвижимости)**	-
4	**Номер, тип этажа (этажей), на котором (которых) расположено помещение, машино-место**	6, Этаж
5	**Адрес помещения, машино-места**	Российская Федерация, 625063, Тюменская область, м.р-н Тюменский, с.п Московское, деревня Дударева, улица Сергея Джанбровского, дом 27, корпус 2, квартира 183
	Местоположение помещения, машино-места	-
	Дополнение местоположения помещения, машино-места	-
6	**Площадь помещения, машино-места (Р), м2**	55.0
7	**Назначение помещения**	Жилое
8	**Вид жилого помещения (квартира, комната (в квартире), если жилое помещение расположено в многоквартирном доме**	Квартира
9	**Вид (виды) разрешенного использования помещения**	-

10	**Наименование помещения**	-
11	**Кадастровый номер (при наличии) или обозначение на плане этажа (или поэтажном плане) квартиры, в которой расположена комната**	-
12	**Сведения об отнесении к общему имуществу в многоквартирном доме или к вспомогательным помещениям**	-
13	**Сведения об отнесении к специализированному жилищному фонду или к жилым помещениям наемного дома социального использования или наемного дома коммерческого использования**	-
14	**Сведения о включении помещения в единый государственный реестр объектов культурного наследия (памятников истории и культуры) народов Российской Федерации**	-
14.1	**Регистрационный номер, вид и наименование объекта недвижимости в едином государственном реестре объектов культурного наследия (памятников истории и культуры) народов Российской Федерации либо регистрационный номер учетной карты объекта, представляющего собой историко-культурную ценность, вид и наименование выявленного объекта культурного наследия**	-
14.2	**Реквизиты решений Правительства Российской Федерации, органов охраны объектов культурного наследия о включении объекта недвижимости в единый государственный реестр объектов культурного наследия (памятников истории и культуры) народов Российской Федерации либо об отнесении объекта недвижимости к выявленным объектам культурного наследия, подлежащим государственной охране**	-
14.3	**Реквизиты документа, на основании которого установлены требования к сохранению, содержанию и использованию объектов культурного наследия (памятников истории и культуры) народов Российской Федерации, требования к обеспечению доступа к таким объектам либо выявленному объекту культурного наследия**	-

Обозначение (номер) помещения, машино-места на плане здания, сооружения, плане этажа: 184

Кадастровый номер: -

№ п/п	**Наименование характеристики**	**Значение характеристики**
1	**2**	**3**
1	**Вид объекта недвижимости (помещение, машино-место)**	Помещение
2	**Ранее присвоенный государственный учетный номер помещения, машино-места (кадастровый, инвентарный или условный номер)**	-
3	**Кадастровый номер исходного объекта недвижимости (объектов недвижимости)**	-
4	**Номер, тип этажа (этажей), на котором (которых) расположено помещение, машино-место**	6, Этаж

5	**Адрес помещения, машино-места**	Российская Федерация, 625063, Тюменская область, м.р-н Тюменский, с.п Московское, деревня Дударева, улица Сергея Джанбровского, дом 27, корпус 2, квартира 184
	Местоположение помещения, машино-места	-
	Дополнение местоположения помещения, машино-места	-
6	**Площадь помещения, машино-места (Р), м2**	64.8
7	**Назначение помещения**	Жилое
8	**Вид жилого помещения (квартира, комната (в квартире), если жилое помещение расположено в многоквартирном доме**	Квартира
9	**Вид (виды) разрешенного использования помещения**	-
10	**Наименование помещения**	-
11	**Кадастровый номер (при наличии) или обозначение на плане этажа (или поэтажном плане) квартиры, в которой расположена комната**	-
12	**Сведения об отнесении к общему имуществу в многоквартирном доме или к вспомогательным помещениям**	-
13	**Сведения об отнесении к специализированному жилищному фонду или к жилым помещениям наемного дома социального использования или наемного дома коммерческого использования**	-
14	**Сведения о включении помещения в единый государственный реестр объектов культурного наследия (памятников истории и культуры) народов Российской Федерации**	-
14.1	**Регистрационный номер, вид и наименование объекта недвижимости в едином государственном реестре объектов культурного наследия (памятников истории и культуры) народов Российской Федерации либо регистрационный номер учетной карты объекта, представляющего собой историко-культурную ценность, вид и наименование выявленного объекта культурного наследия**	-
14.2	**Реквизиты решений Правительства Российской Федерации, органов охраны объектов культурного наследия о включении объекта недвижимости в единый государственный реестр объектов культурного наследия (памятников истории и культуры) народов Российской Федерации либо об отнесении объекта недвижимости к выявленным объектам культурного наследия, подлежащим государственной охране**	-
14.3	**Реквизиты документа, на основании которого установлены требования к сохранению, содержанию и использованию объектов культурного наследия (памятников истории и культуры) народов Российской Федерации, требования к обеспечению доступа к таким объектам либо выявленному объекту культурного наследия**	-

Обозначение (номер) помещения, машино-места на плане здания, сооружения, плане этажа: 185

Кадастровый номер: -

№ п/п	Наименование характеристики	Значение характеристики
1	2	3
1	**Вид объекта недвижимости (помещение, машино-место)**	Помещение
2	**Ранее присвоенный государственный учетный номер помещения, машино-места (кадастровый, инвентарный или условный номер)**	-
3	**Кадастровый номер исходного объекта недвижимости (объектов недвижимости)**	-
4	**Номер, тип этажа (этажей), на котором (которых) расположено помещение, машино-место**	6, Этаж
5	**Адрес помещения, машино-места**	Российская Федерация, 625063, Тюменская область, м.р-н Тюменский, с.п Московское, деревня Дударева, улица Сергея Джанбровского, дом 27, корпус 2, квартира 185
	Местоположение помещения, машино-места	-
	Дополнение местоположения помещения, машино-места	-
6	**Площадь помещения, машино-места (Р), м2**	25.2
7	**Назначение помещения**	Жилое
8	**Вид жилого помещения (квартира, комната (в квартире), если жилое помещение расположено в многоквартирном доме**	Квартира
9	**Вид (виды) разрешенного использования помещения**	-
10	**Наименование помещения**	-
11	**Кадастровый номер (при наличии) или обозначение на плане этажа (или поэтажном плане) квартиры, в которой расположена комната**	-
12	**Сведения об отнесении к общему имуществу в многоквартирном доме или к вспомогательным помещениям**	-
13	**Сведения об отнесении к специализированному жилищному фонду или к жилым помещениям наемного дома социального использования или наемного дома коммерческого использования**	-
14	**Сведения о включении помещения в единый государственный реестр объектов культурного наследия (памятников истории и культуры) народов Российской Федерации**	-
14.1	**Регистрационный номер, вид и наименование объекта недвижимости в едином государственном реестре объектов культурного наследия (памятников истории и культуры) народов Российской Федерации либо регистрационный номер учетной карты объекта, представляющего собой историко-культурную ценность, вид и наименование выявленного объекта культурного наследия**	-

14.2	**Реквизиты решений Правительства Российской Федерации, органов охраны объектов культурного наследия о включении объекта недвижимости в единый государственный реестр объектов культурного наследия (памятников истории и культуры) народов Российской Федерации либо об отнесении объекта недвижимости к выявленным объектам культурного наследия, подлежащим государственной охране**	-
14.3	**Реквизиты документа, на основании которого установлены требования к сохранению, содержанию и использованию объектов культурного наследия (памятников истории и культуры) народов Российской Федерации, требования к обеспечению доступа к таким объектам либо выявленному объекту культурного наследия**	-

Обозначение (номер) помещения, машино-места на плане здания, сооружения, плане этажа: 186

Кадастровый номер: -

№ п/п	**Наименование характеристики**	**Значение характеристики**
1	**2**	**3**
1	**Вид объекта недвижимости (помещение, машино-место)**	Помещение
2	**Ранее присвоенный государственный учетный номер помещения, машино-места (кадастровый, инвентарный или условный номер)**	-
3	**Кадастровый номер исходного объекта недвижимости (объектов недвижимости)**	-
4	**Номер, тип этажа (этажей), на котором (которых) расположено помещение, машино-место**	6, Этаж
5	**Адрес помещения, машино-места**	Российская Федерация, 625063, Тюменская область, м.р-н Тюменский, с.п Московское, деревня Дударева, улица Сергея Джанбровского, дом 27, корпус 2, квартира 186
	Местоположение помещения, машино-места	-
	Дополнение местоположения помещения, машино-места	-
6	**Площадь помещения, машино-места (Р), м2**	50.8
7	**Назначение помещения**	Жилое
8	**Вид жилого помещения (квартира, комната (в квартире), если жилое помещение расположено в многоквартирном доме**	Квартира
9	**Вид (виды) разрешенного использования помещения**	-
10	**Наименование помещения**	-
11	**Кадастровый номер (при наличии) или обозначение на плане этажа (или поэтажном плане) квартиры, в которой расположена комната**	-
12	**Сведения об отнесении к общему имуществу в многоквартирном доме или к вспомогательным помещениям**	-
13	**Сведения об отнесении к специализированному жилищному фонду или к жилым помещениям наемного дома социального использования или наемного дома коммерческого использования**	-

14	**Сведения о включении помещения в единый государственный реестр объектов культурного наследия (памятников истории и культуры) народов Российской Федерации**	-
14.1	**Регистрационный номер, вид и наименование объекта недвижимости в едином государственном реестре объектов культурного наследия (памятников истории и культуры) народов Российской Федерации либо регистрационный номер учетной карты объекта, представляющего собой историко-культурную ценность, вид и наименование выявленного объекта культурного наследия**	-
14.2	**Реквизиты решений Правительства Российской Федерации, органов охраны объектов культурного наследия о включении объекта недвижимости в единый государственный реестр объектов культурного наследия (памятников истории и культуры) народов Российской Федерации либо об отнесении объекта недвижимости к выявленным объектам культурного наследия, подлежащим государственной охране**	-
14.3	**Реквизиты документа, на основании которого установлены требования к сохранению, содержанию и использованию объектов культурного наследия (памятников истории и культуры) народов Российской Федерации, требования к обеспечению доступа к таким объектам либо выявленному объекту культурного наследия**	-

Обозначение (номер) помещения, машино-места на плане здания, сооружения, плане этажа: 187

Кадастровый номер: -

№ п/п	**Наименование характеристики**	**Значение характеристики**
1	**2**	**3**
1	**Вид объекта недвижимости (помещение, машино-место)**	Помещение
2	**Ранее присвоенный государственный учетный номер помещения, машино-места (кадастровый, инвентарный или условный номер)**	-
3	**Кадастровый номер исходного объекта недвижимости (объектов недвижимости)**	-
4	**Номер, тип этажа (этажей), на котором (которых) расположено помещение, машино-место**	7, Этаж
5	**Адрес помещения, машино-места**	Российская Федерация, 625063, Тюменская область, м.р-н Тюменский, с.п Московское, деревня Дударева, улица Сергея Джанбровского, дом 27, корпус 2, квартира 187
	Местоположение помещения, машино-места	-
	Дополнение местоположения помещения, машино-места	-
6	**Площадь помещения, машино-места (Р), м2**	23.6
7	**Назначение помещения**	Жилое
8	**Вид жилого помещения (квартира, комната (в квартире), если жилое помещение расположено в многоквартирном доме**	Квартира
9	**Вид (виды) разрешенного использования помещения**	-

10	**Наименование помещения**	-
11	**Кадастровый номер (при наличии) или обозначение на плане этажа (или поэтажном плане) квартиры, в которой расположена комната**	-
12	**Сведения об отнесении к общему имуществу в многоквартирном доме или к вспомогательным помещениям**	-
13	**Сведения об отнесении к специализированному жилищному фонду или к жилым помещениям наемного дома социального использования или наемного дома коммерческого использования**	-
14	**Сведения о включении помещения в единый государственный реестр объектов культурного наследия (памятников истории и культуры) народов Российской Федерации**	-
14.1	**Регистрационный номер, вид и наименование объекта недвижимости в едином государственном реестре объектов культурного наследия (памятников истории и культуры) народов Российской Федерации либо регистрационный номер учетной карты объекта, представляющего собой историко-культурную ценность, вид и наименование выявленного объекта культурного наследия**	-
14.2	**Реквизиты решений Правительства Российской Федерации, органов охраны объектов культурного наследия о включении объекта недвижимости в единый государственный реестр объектов культурного наследия (памятников истории и культуры) народов Российской Федерации либо об отнесении объекта недвижимости к выявленным объектам культурного наследия, подлежащим государственной охране**	-
14.3	**Реквизиты документа, на основании которого установлены требования к сохранению, содержанию и использованию объектов культурного наследия (памятников истории и культуры) народов Российской Федерации, требования к обеспечению доступа к таким объектам либо выявленному объекту культурного наследия**	-

Обозначение (номер) помещения, машино-места на плане здания, сооружения, плане этажа: 188

Кадастровый номер: -

№ п/п	**Наименование характеристики**	**Значение характеристики**
1	**2**	**3**
1	**Вид объекта недвижимости (помещение, машино-место)**	Помещение
2	**Ранее присвоенный государственный учетный номер помещения, машино-места (кадастровый, инвентарный или условный номер)**	-
3	**Кадастровый номер исходного объекта недвижимости (объектов недвижимости)**	-
4	**Номер, тип этажа (этажей), на котором (которых) расположено помещение, машино-место**	7, Этаж

5	**Адрес помещения, машино-места**	Российская Федерация, 625063, Тюменская область, м.р-н Тюменский, с.п Московское, деревня Дударева, улица Сергея Джанбровского, дом 27, корпус 2, квартира 188
	Местоположение помещения, машино-места	-
	Дополнение местоположения помещения, машино-места	-
6	**Площадь помещения, машино-места (Р), м2**	50.9
7	**Назначение помещения**	Жилое
8	**Вид жилого помещения (квартира, комната (в квартире), если жилое помещение расположено в многоквартирном доме**	Квартира
9	**Вид (виды) разрешенного использования помещения**	-
10	**Наименование помещения**	-
11	**Кадастровый номер (при наличии) или обозначение на плане этажа (или поэтажном плане) квартиры, в которой расположена комната**	-
12	**Сведения об отнесении к общему имуществу в многоквартирном доме или к вспомогательным помещениям**	-
13	**Сведения об отнесении к специализированному жилищному фонду или к жилым помещениям наемного дома социального использования или наемного дома коммерческого использования**	-
14	**Сведения о включении помещения в единый государственный реестр объектов культурного наследия (памятников истории и культуры) народов Российской Федерации**	-
14.1	**Регистрационный номер, вид и наименование объекта недвижимости в едином государственном реестре объектов культурного наследия (памятников истории и культуры) народов Российской Федерации либо регистрационный номер учетной карты объекта, представляющего собой историко-культурную ценность, вид и наименование выявленного объекта культурного наследия**	-
14.2	**Реквизиты решений Правительства Российской Федерации, органов охраны объектов культурного наследия о включении объекта недвижимости в единый государственный реестр объектов культурного наследия (памятников истории и культуры) народов Российской Федерации либо об отнесении объекта недвижимости к выявленным объектам культурного наследия, подлежащим государственной охране**	-
14.3	**Реквизиты документа, на основании которого установлены требования к сохранению, содержанию и использованию объектов культурного наследия (памятников истории и культуры) народов Российской Федерации, требования к обеспечению доступа к таким объектам либо выявленному объекту культурного наследия**	-

Обозначение (номер) помещения, машино-места на плане здания, сооружения, плане этажа: 189

Кадастровый номер: -

№ п/п	Наименование характеристики	Значение характеристики
1	2	3
1	**Вид объекта недвижимости (помещение, машино-место)**	Помещение
2	**Ранее присвоенный государственный учетный номер помещения, машино-места (кадастровый, инвентарный или условный номер)**	-
3	**Кадастровый номер исходного объекта недвижимости (объектов недвижимости)**	-
4	**Номер, тип этажа (этажей), на котором (которых) расположено помещение, машино-место**	7, Этаж
5	**Адрес помещения, машино-места**	Российская Федерация, 625063, Тюменская область, м.р-н Тюменский, с.п Московское, деревня Дударева, улица Сергея Джанбровского, дом 27, корпус 2, квартира 189
	Местоположение помещения, машино-места	-
	Дополнение местоположения помещения, машино-места	-
6	**Площадь помещения, машино-места (Р), м2**	31.8
7	**Назначение помещения**	Жилое
8	**Вид жилого помещения (квартира, комната (в квартире), если жилое помещение расположено в многоквартирном доме**	Квартира
9	**Вид (виды) разрешенного использования помещения**	-
10	**Наименование помещения**	-
11	**Кадастровый номер (при наличии) или обозначение на плане этажа (или поэтажном плане) квартиры, в которой расположена комната**	-
12	**Сведения об отнесении к общему имуществу в многоквартирном доме или к вспомогательным помещениям**	-
13	**Сведения об отнесении к специализированному жилищному фонду или к жилым помещениям наемного дома социального использования или наемного дома коммерческого использования**	-
14	**Сведения о включении помещения в единый государственный реестр объектов культурного наследия (памятников истории и культуры) народов Российской Федерации**	-
14.1	**Регистрационный номер, вид и наименование объекта недвижимости в едином государственном реестре объектов культурного наследия (памятников истории и культуры) народов Российской Федерации либо регистрационный номер учетной карты объекта, представляющего собой историко-культурную ценность, вид и наименование выявленного объекта культурного наследия**	-

14.2	**Реквизиты решений Правительства Российской Федерации, органов охраны объектов культурного наследия о включении объекта недвижимости в единый государственный реестр объектов культурного наследия (памятников истории и культуры) народов Российской Федерации либо об отнесении объекта недвижимости к выявленным объектам культурного наследия, подлежащим государственной охране**	-
14.3	**Реквизиты документа, на основании которого установлены требования к сохранению, содержанию и использованию объектов культурного наследия (памятников истории и культуры) народов Российской Федерации, требования к обеспечению доступа к таким объектам либо выявленному объекту культурного наследия**	-

Обозначение (номер) помещения, машино-места на плане здания, сооружения, плане этажа: 190

Кадастровый номер: -

№ п/п	**Наименование характеристики**	**Значение характеристики**
1	**2**	**3**
1	**Вид объекта недвижимости (помещение, машино-место)**	Помещение
2	**Ранее присвоенный государственный учетный номер помещения, машино-места (кадастровый, инвентарный или условный номер)**	-
3	**Кадастровый номер исходного объекта недвижимости (объектов недвижимости)**	-
4	**Номер, тип этажа (этажей), на котором (которых) расположено помещение, машино-место**	7, Этаж
5	**Адрес помещения, машино-места**	Российская Федерация, 625063, Тюменская область, м.р-н Тюменский, с.п Московское, деревня Дударева, улица Сергея Джанбровского, дом 27, корпус 2, квартира 190
	Местоположение помещения, машино-места	-
	Дополнение местоположения помещения, машино-места	-
6	**Площадь помещения, машино-места (Р), м2**	33.8
7	**Назначение помещения**	Жилое
8	**Вид жилого помещения (квартира, комната (в квартире), если жилое помещение расположено в многоквартирном доме**	Квартира
9	**Вид (виды) разрешенного использования помещения**	-
10	**Наименование помещения**	-
11	**Кадастровый номер (при наличии) или обозначение на плане этажа (или поэтажном плане) квартиры, в которой расположена комната**	-
12	**Сведения об отнесении к общему имуществу в многоквартирном доме или к вспомогательным помещениям**	-
13	**Сведения об отнесении к специализированному жилищному фонду или к жилым помещениям наемного дома социального использования или наемного дома коммерческого использования**	-

14	**Сведения о включении помещения в единый государственный реестр объектов культурного наследия (памятников истории и культуры) народов Российской Федерации**	-
14.1	**Регистрационный номер, вид и наименование объекта недвижимости в едином государственном реестре объектов культурного наследия (памятников истории и культуры) народов Российской Федерации либо регистрационный номер учетной карты объекта, представляющего собой историко-культурную ценность, вид и наименование выявленного объекта культурного наследия**	-
14.2	**Реквизиты решений Правительства Российской Федерации, органов охраны объектов культурного наследия о включении объекта недвижимости в единый государственный реестр объектов культурного наследия (памятников истории и культуры) народов Российской Федерации либо об отнесении объекта недвижимости к выявленным объектам культурного наследия, подлежащим государственной охране**	-
14.3	**Реквизиты документа, на основании которого установлены требования к сохранению, содержанию и использованию объектов культурного наследия (памятников истории и культуры) народов Российской Федерации, требования к обеспечению доступа к таким объектам либо выявленному объекту культурного наследия**	-

Обозначение (номер) помещения, машино-места на плане здания, сооружения, плане этажа: 191

Кадастровый номер: -

№ п/п	**Наименование характеристики**	**Значение характеристики**
1	**2**	**3**
1	**Вид объекта недвижимости (помещение, машино-место)**	Помещение
2	**Ранее присвоенный государственный учетный номер помещения, машино-места (кадастровый, инвентарный или условный номер)**	-
3	**Кадастровый номер исходного объекта недвижимости (объектов недвижимости)**	-
4	**Номер, тип этажа (этажей), на котором (которых) расположено помещение, машино-место**	7, Этаж
5	**Адрес помещения, машино-места**	Российская Федерация, 625063, Тюменская область, м.р-н Тюменский, с.п Московское, деревня Дударева, улица Сергея Джанбровского, дом 27, корпус 2, квартира 191
	Местоположение помещения, машино-места	-
	Дополнение местоположения помещения, машино-места	-
6	**Площадь помещения, машино-места (Р), м2**	39.0
7	**Назначение помещения**	Жилое
8	**Вид жилого помещения (квартира, комната (в квартире), если жилое помещение расположено в многоквартирном доме**	Квартира
9	**Вид (виды) разрешенного использования помещения**	-

10	**Наименование помещения**	-
11	**Кадастровый номер (при наличии) или обозначение на плане этажа (или поэтажном плане) квартиры, в которой расположена комната**	-
12	**Сведения об отнесении к общему имуществу в многоквартирном доме или к вспомогательным помещениям**	-
13	**Сведения об отнесении к специализированному жилищному фонду или к жилым помещениям наемного дома социального использования или наемного дома коммерческого использования**	-
14	**Сведения о включении помещения в единый государственный реестр объектов культурного наследия (памятников истории и культуры) народов Российской Федерации**	-
14.1	**Регистрационный номер, вид и наименование объекта недвижимости в едином государственном реестре объектов культурного наследия (памятников истории и культуры) народов Российской Федерации либо регистрационный номер учетной карты объекта, представляющего собой историко-культурную ценность, вид и наименование выявленного объекта культурного наследия**	-
14.2	**Реквизиты решений Правительства Российской Федерации, органов охраны объектов культурного наследия о включении объекта недвижимости в единый государственный реестр объектов культурного наследия (памятников истории и культуры) народов Российской Федерации либо об отнесении объекта недвижимости к выявленным объектам культурного наследия, подлежащим государственной охране**	-
14.3	**Реквизиты документа, на основании которого установлены требования к сохранению, содержанию и использованию объектов культурного наследия (памятников истории и культуры) народов Российской Федерации, требования к обеспечению доступа к таким объектам либо выявленному объекту культурного наследия**	-

Обозначение (номер) помещения, машино-места на плане здания, сооружения, плане этажа: 192

Кадастровый номер: -

№ п/п	**Наименование характеристики**	**Значение характеристики**
1	**2**	**3**
1	**Вид объекта недвижимости (помещение, машино-место)**	Помещение
2	**Ранее присвоенный государственный учетный номер помещения, машино-места (кадастровый, инвентарный или условный номер)**	-
3	**Кадастровый номер исходного объекта недвижимости (объектов недвижимости)**	-
4	**Номер, тип этажа (этажей), на котором (которых) расположено помещение, машино-место**	7, Этаж

5	**Адрес помещения, машино-места**	Российская Федерация, 625063, Тюменская область, м.р-н Тюменский, с.п Московское, деревня Дударева, улица Сергея Джанбровского, дом 27, корпус 2, квартира 192
	Местоположение помещения, машино-места	-
	Дополнение местоположения помещения, машино-места	-
6	**Площадь помещения, машино-места (Р), м2**	34.8
7	**Назначение помещения**	Жилое
8	**Вид жилого помещения (квартира, комната (в квартире), если жилое помещение расположено в многоквартирном доме**	Квартира
9	**Вид (виды) разрешенного использования помещения**	-
10	**Наименование помещения**	-
11	**Кадастровый номер (при наличии) или обозначение на плане этажа (или поэтажном плане) квартиры, в которой расположена комната**	-
12	**Сведения об отнесении к общему имуществу в многоквартирном доме или к вспомогательным помещениям**	-
13	**Сведения об отнесении к специализированному жилищному фонду или к жилым помещениям наемного дома социального использования или наемного дома коммерческого использования**	-
14	**Сведения о включении помещения в единый государственный реестр объектов культурного наследия (памятников истории и культуры) народов Российской Федерации**	-
14.1	**Регистрационный номер, вид и наименование объекта недвижимости в едином государственном реестре объектов культурного наследия (памятников истории и культуры) народов Российской Федерации либо регистрационный номер учетной карты объекта, представляющего собой историко-культурную ценность, вид и наименование выявленного объекта культурного наследия**	-
14.2	**Реквизиты решений Правительства Российской Федерации, органов охраны объектов культурного наследия о включении объекта недвижимости в единый государственный реестр объектов культурного наследия (памятников истории и культуры) народов Российской Федерации либо об отнесении объекта недвижимости к выявленным объектам культурного наследия, подлежащим государственной охране**	-
14.3	**Реквизиты документа, на основании которого установлены требования к сохранению, содержанию и использованию объектов культурного наследия (памятников истории и культуры) народов Российской Федерации, требования к обеспечению доступа к таким объектам либо выявленному объекту культурного наследия**	-

Обозначение (номер) помещения, машино-места на плане здания, сооружения, плане этажа: 193

Кадастровый номер: -

№ п/п	Наименование характеристики	Значение характеристики
1	2	3
1	**Вид объекта недвижимости (помещение, машино-место)**	Помещение
2	**Ранее присвоенный государственный учетный номер помещения, машино-места (кадастровый, инвентарный или условный номер)**	-
3	**Кадастровый номер исходного объекта недвижимости (объектов недвижимости)**	-
4	**Номер, тип этажа (этажей), на котором (которых) расположено помещение, машино-место**	7, Этаж
5	**Адрес помещения, машино-места**	Российская Федерация, 625063, Тюменская область, м.р-н Тюменский, с.п Московское, деревня Дударева, улица Сергея Джанбровского, дом 27, корпус 2, квартира 193
	Местоположение помещения, машино-места	-
	Дополнение местоположения помещения, машино-места	-
6	**Площадь помещения, машино-места (Р), м2**	54.9
7	**Назначение помещения**	Жилое
8	**Вид жилого помещения (квартира, комната (в квартире), если жилое помещение расположено в многоквартирном доме**	Квартира
9	**Вид (виды) разрешенного использования помещения**	-
10	**Наименование помещения**	-
11	**Кадастровый номер (при наличии) или обозначение на плане этажа (или поэтажном плане) квартиры, в которой расположена комната**	-
12	**Сведения об отнесении к общему имуществу в многоквартирном доме или к вспомогательным помещениям**	-
13	**Сведения об отнесении к специализированному жилищному фонду или к жилым помещениям наемного дома социального использования или наемного дома коммерческого использования**	-
14	**Сведения о включении помещения в единый государственный реестр объектов культурного наследия (памятников истории и культуры) народов Российской Федерации**	-
14.1	**Регистрационный номер, вид и наименование объекта недвижимости в едином государственном реестре объектов культурного наследия (памятников истории и культуры) народов Российской Федерации либо регистрационный номер учетной карты объекта, представляющего собой историко-культурную ценность, вид и наименование выявленного объекта культурного наследия**	-

14.2	**Реквизиты решений Правительства Российской Федерации, органов охраны объектов культурного наследия о включении объекта недвижимости в единый государственный реестр объектов культурного наследия (памятников истории и культуры) народов Российской Федерации либо об отнесении объекта недвижимости к выявленным объектам культурного наследия, подлежащим государственной охране**	-
14.3	**Реквизиты документа, на основании которого установлены требования к сохранению, содержанию и использованию объектов культурного наследия (памятников истории и культуры) народов Российской Федерации, требования к обеспечению доступа к таким объектам либо выявленному объекту культурного наследия**	-

Обозначение (номер) помещения, машино-места на плане здания, сооружения, плане этажа: 194

Кадастровый номер: -

№ п/п	**Наименование характеристики**	**Значение характеристики**
1	**2**	**3**
1	**Вид объекта недвижимости (помещение, машино-место)**	Помещение
2	**Ранее присвоенный государственный учетный номер помещения, машино-места (кадастровый, инвентарный или условный номер)**	-
3	**Кадастровый номер исходного объекта недвижимости (объектов недвижимости)**	-
4	**Номер, тип этажа (этажей), на котором (которых) расположено помещение, машино-место**	7, Этаж
5	**Адрес помещения, машино-места**	Российская Федерация, 625063, Тюменская область, м.р-н Тюменский, с.п Московское, деревня Дударева, улица Сергея Джанбровского, дом 27, корпус 2, квартира 194
	Местоположение помещения, машино-места	-
	Дополнение местоположения помещения, машино-места	-
6	**Площадь помещения, машино-места (Р), м2**	65.0
7	**Назначение помещения**	Жилое
8	**Вид жилого помещения (квартира, комната (в квартире), если жилое помещение расположено в многоквартирном доме**	Квартира
9	**Вид (виды) разрешенного использования помещения**	-
10	**Наименование помещения**	-
11	**Кадастровый номер (при наличии) или обозначение на плане этажа (или поэтажном плане) квартиры, в которой расположена комната**	-
12	**Сведения об отнесении к общему имуществу в многоквартирном доме или к вспомогательным помещениям**	-
13	**Сведения об отнесении к специализированному жилищному фонду или к жилым помещениям наемного дома социального использования или наемного дома коммерческого использования**	-

14	**Сведения о включении помещения в единый государственный реестр объектов культурного наследия (памятников истории и культуры) народов Российской Федерации**	-
14.1	**Регистрационный номер, вид и наименование объекта недвижимости в едином государственном реестре объектов культурного наследия (памятников истории и культуры) народов Российской Федерации либо регистрационный номер учетной карты объекта, представляющего собой историко-культурную ценность, вид и наименование выявленного объекта культурного наследия**	-
14.2	**Реквизиты решений Правительства Российской Федерации, органов охраны объектов культурного наследия о включении объекта недвижимости в единый государственный реестр объектов культурного наследия (памятников истории и культуры) народов Российской Федерации либо об отнесении объекта недвижимости к выявленным объектам культурного наследия, подлежащим государственной охране**	-
14.3	**Реквизиты документа, на основании которого установлены требования к сохранению, содержанию и использованию объектов культурного наследия (памятников истории и культуры) народов Российской Федерации, требования к обеспечению доступа к таким объектам либо выявленному объекту культурного наследия**	-

Обозначение (номер) помещения, машино-места на плане здания, сооружения, плане этажа: 195

Кадастровый номер: -

№ п/п	**Наименование характеристики**	**Значение характеристики**
1	**2**	**3**
1	**Вид объекта недвижимости (помещение, машино-место)**	Помещение
2	**Ранее присвоенный государственный учетный номер помещения, машино-места (кадастровый, инвентарный или условный номер)**	-
3	**Кадастровый номер исходного объекта недвижимости (объектов недвижимости)**	-
4	**Номер, тип этажа (этажей), на котором (которых) расположено помещение, машино-место**	7, Этаж
5	**Адрес помещения, машино-места**	Российская Федерация, 625063, Тюменская область, м.р-н Тюменский, с.п Московское, деревня Дударева, улица Сергея Джанбровского, дом 27, корпус 2, квартира 195
	Местоположение помещения, машино-места	-
	Дополнение местоположения помещения, машино-места	-
6	**Площадь помещения, машино-места (Р), м2**	25.2
7	**Назначение помещения**	Жилое
8	**Вид жилого помещения (квартира, комната (в квартире), если жилое помещение расположено в многоквартирном доме**	Квартира
9	**Вид (виды) разрешенного использования помещения**	-

10	**Наименование помещения**	-
11	**Кадастровый номер (при наличии) или обозначение на плане этажа (или поэтажном плане) квартиры, в которой расположена комната**	-
12	**Сведения об отнесении к общему имуществу в многоквартирном доме или к вспомогательным помещениям**	-
13	**Сведения об отнесении к специализированному жилищному фонду или к жилым помещениям наемного дома социального использования или наемного дома коммерческого использования**	-
14	**Сведения о включении помещения в единый государственный реестр объектов культурного наследия (памятников истории и культуры) народов Российской Федерации**	-
14.1	**Регистрационный номер, вид и наименование объекта недвижимости в едином государственном реестре объектов культурного наследия (памятников истории и культуры) народов Российской Федерации либо регистрационный номер учетной карты объекта, представляющего собой историко-культурную ценность, вид и наименование выявленного объекта культурного наследия**	-
14.2	**Реквизиты решений Правительства Российской Федерации, органов охраны объектов культурного наследия о включении объекта недвижимости в единый государственный реестр объектов культурного наследия (памятников истории и культуры) народов Российской Федерации либо об отнесении объекта недвижимости к выявленным объектам культурного наследия, подлежащим государственной охране**	-
14.3	**Реквизиты документа, на основании которого установлены требования к сохранению, содержанию и использованию объектов культурного наследия (памятников истории и культуры) народов Российской Федерации, требования к обеспечению доступа к таким объектам либо выявленному объекту культурного наследия**	-

Обозначение (номер) помещения, машино-места на плане здания, сооружения, плане этажа: 196

Кадастровый номер: -

№ п/п	**Наименование характеристики**	**Значение характеристики**
1	**2**	**3**
1	**Вид объекта недвижимости (помещение, машино-место)**	Помещение
2	**Ранее присвоенный государственный учетный номер помещения, машино-места (кадастровый, инвентарный или условный номер)**	-
3	**Кадастровый номер исходного объекта недвижимости (объектов недвижимости)**	-
4	**Номер, тип этажа (этажей), на котором (которых) расположено помещение, машино-место**	7, Этаж

5	**Адрес помещения, машино-места**	Российская Федерация, 625063, Тюменская область, м.р-н Тюменский, с.п Московское, деревня Дударева, улица Сергея Джанбровского, дом 27, корпус 2, квартира 196
	Местоположение помещения, машино-места	-
	Дополнение местоположения помещения, машино-места	-
6	**Площадь помещения, машино-места (Р), м2**	51.0
7	**Назначение помещения**	Жилое
8	**Вид жилого помещения (квартира, комната (в квартире), если жилое помещение расположено в многоквартирном доме**	Квартира
9	**Вид (виды) разрешенного использования помещения**	-
10	**Наименование помещения**	-
11	**Кадастровый номер (при наличии) или обозначение на плане этажа (или поэтажном плане) квартиры, в которой расположена комната**	-
12	**Сведения об отнесении к общему имуществу в многоквартирном доме или к вспомогательным помещениям**	-
13	**Сведения об отнесении к специализированному жилищному фонду или к жилым помещениям наемного дома социального использования или наемного дома коммерческого использования**	-
14	**Сведения о включении помещения в единый государственный реестр объектов культурного наследия (памятников истории и культуры) народов Российской Федерации**	-
14.1	**Регистрационный номер, вид и наименование объекта недвижимости в едином государственном реестре объектов культурного наследия (памятников истории и культуры) народов Российской Федерации либо регистрационный номер учетной карты объекта, представляющего собой историко-культурную ценность, вид и наименование выявленного объекта культурного наследия**	-
14.2	**Реквизиты решений Правительства Российской Федерации, органов охраны объектов культурного наследия о включении объекта недвижимости в единый государственный реестр объектов культурного наследия (памятников истории и культуры) народов Российской Федерации либо об отнесении объекта недвижимости к выявленным объектам культурного наследия, подлежащим государственной охране**	-
14.3	**Реквизиты документа, на основании которого установлены требования к сохранению, содержанию и использованию объектов культурного наследия (памятников истории и культуры) народов Российской Федерации, требования к обеспечению доступа к таким объектам либо выявленному объекту культурного наследия**	-

Обозначение (номер) помещения, машино-места на плане здания, сооружения, плане этажа: 197

Кадастровый номер: -

№ п/п	Наименование характеристики	Значение характеристики
1	2	3
1	**Вид объекта недвижимости (помещение, машино-место)**	Помещение
2	**Ранее присвоенный государственный учетный номер помещения, машино-места (кадастровый, инвентарный или условный номер)**	-
3	**Кадастровый номер исходного объекта недвижимости (объектов недвижимости)**	-
4	**Номер, тип этажа (этажей), на котором (которых) расположено помещение, машино-место**	8, Этаж
5	**Адрес помещения, машино-места**	Российская Федерация, 625063, Тюменская область, м.р-н Тюменский, с.п Московское, деревня Дударева, улица Сергея Джанбровского, дом 27, корпус 2, квартира 197
	Местоположение помещения, машино-места	-
	Дополнение местоположения помещения, машино-места	-
6	**Площадь помещения, машино-места (Р), м2**	23.6
7	**Назначение помещения**	Жилое
8	**Вид жилого помещения (квартира, комната (в квартире), если жилое помещение расположено в многоквартирном доме**	Квартира
9	**Вид (виды) разрешенного использования помещения**	-
10	**Наименование помещения**	-
11	**Кадастровый номер (при наличии) или обозначение на плане этажа (или поэтажном плане) квартиры, в которой расположена комната**	-
12	**Сведения об отнесении к общему имуществу в многоквартирном доме или к вспомогательным помещениям**	-
13	**Сведения об отнесении к специализированному жилищному фонду или к жилым помещениям наемного дома социального использования или наемного дома коммерческого использования**	-
14	**Сведения о включении помещения в единый государственный реестр объектов культурного наследия (памятников истории и культуры) народов Российской Федерации**	-
14.1	**Регистрационный номер, вид и наименование объекта недвижимости в едином государственном реестре объектов культурного наследия (памятников истории и культуры) народов Российской Федерации либо регистрационный номер учетной карты объекта, представляющего собой историко-культурную ценность, вид и наименование выявленного объекта культурного наследия**	-

14.2	**Реквизиты решений Правительства Российской Федерации, органов охраны объектов культурного наследия о включении объекта недвижимости в единый государственный реестр объектов культурного наследия (памятников истории и культуры) народов Российской Федерации либо об отнесении объекта недвижимости к выявленным объектам культурного наследия, подлежащим государственной охране**	-
14.3	**Реквизиты документа, на основании которого установлены требования к сохранению, содержанию и использованию объектов культурного наследия (памятников истории и культуры) народов Российской Федерации, требования к обеспечению доступа к таким объектам либо выявленному объекту культурного наследия**	-

Обозначение (номер) помещения, машино-места на плане здания, сооружения, плане этажа: 198

Кадастровый номер: -

№ п/п	**Наименование характеристики**	**Значение характеристики**
1	**2**	**3**
1	**Вид объекта недвижимости (помещение, машино-место)**	Помещение
2	**Ранее присвоенный государственный учетный номер помещения, машино-места (кадастровый, инвентарный или условный номер)**	-
3	**Кадастровый номер исходного объекта недвижимости (объектов недвижимости)**	-
4	**Номер, тип этажа (этажей), на котором (которых) расположено помещение, машино-место**	8, Этаж
5	**Адрес помещения, машино-места**	Российская Федерация, 625063, Тюменская область, м.р-н Тюменский, с.п Московское, деревня Дударева, улица Сергея Джанбровского, дом 27, корпус 2, квартира 198
	Местоположение помещения, машино-места	-
	Дополнение местоположения помещения, машино-места	-
6	**Площадь помещения, машино-места (Р), м2**	50.8
7	**Назначение помещения**	Жилое
8	**Вид жилого помещения (квартира, комната (в квартире), если жилое помещение расположено в многоквартирном доме**	Квартира
9	**Вид (виды) разрешенного использования помещения**	-
10	**Наименование помещения**	-
11	**Кадастровый номер (при наличии) или обозначение на плане этажа (или поэтажном плане) квартиры, в которой расположена комната**	-
12	**Сведения об отнесении к общему имуществу в многоквартирном доме или к вспомогательным помещениям**	-
13	**Сведения об отнесении к специализированному жилищному фонду или к жилым помещениям наемного дома социального использования или наемного дома коммерческого использования**	-

14	**Сведения о включении помещения в единый государственный реестр объектов культурного наследия (памятников истории и культуры) народов Российской Федерации**	-
14.1	**Регистрационный номер, вид и наименование объекта недвижимости в едином государственном реестре объектов культурного наследия (памятников истории и культуры) народов Российской Федерации либо регистрационный номер учетной карты объекта, представляющего собой историко-культурную ценность, вид и наименование выявленного объекта культурного наследия**	-
14.2	**Реквизиты решений Правительства Российской Федерации, органов охраны объектов культурного наследия о включении объекта недвижимости в единый государственный реестр объектов культурного наследия (памятников истории и культуры) народов Российской Федерации либо об отнесении объекта недвижимости к выявленным объектам культурного наследия, подлежащим государственной охране**	-
14.3	**Реквизиты документа, на основании которого установлены требования к сохранению, содержанию и использованию объектов культурного наследия (памятников истории и культуры) народов Российской Федерации, требования к обеспечению доступа к таким объектам либо выявленному объекту культурного наследия**	-

Обозначение (номер) помещения, машино-места на плане здания, сооружения, плане этажа: 199

Кадастровый номер: -

№ п/п	Наименование характеристики	Значение характеристики
1	**2**	**3**
1	**Вид объекта недвижимости (помещение, машино-место)**	Помещение
2	**Ранее присвоенный государственный учетный номер помещения, машино-места (кадастровый, инвентарный или условный номер)**	-
3	**Кадастровый номер исходного объекта недвижимости (объектов недвижимости)**	-
4	**Номер, тип этажа (этажей), на котором (которых) расположено помещение, машино-место**	8, Этаж
5	**Адрес помещения, машино-места**	Российская Федерация, 625063, Тюменская область, м.р-н Тюменский, с.п Московское, деревня Дударева, улица Сергея Джанбровского, дом 27, корпус 2, квартира 199
	Местоположение помещения, машино-места	-
	Дополнение местоположения помещения, машино-места	-
6	**Площадь помещения, машино-места (Р), м2**	31.8
7	**Назначение помещения**	Жилое
8	**Вид жилого помещения (квартира, комната (в квартире), если жилое помещение расположено в многоквартирном доме**	Квартира
9	**Вид (виды) разрешенного использования помещения**	-

10	**Наименование помещения**	-
11	**Кадастровый номер (при наличии) или обозначение на плане этажа (или поэтажном плане) квартиры, в которой расположена комната**	-
12	**Сведения об отнесении к общему имуществу в многоквартирном доме или к вспомогательным помещениям**	-
13	**Сведения об отнесении к специализированному жилищному фонду или к жилым помещениям наемного дома социального использования или наемного дома коммерческого использования**	-
14	**Сведения о включении помещения в единый государственный реестр объектов культурного наследия (памятников истории и культуры) народов Российской Федерации**	-
14.1	**Регистрационный номер, вид и наименование объекта недвижимости в едином государственном реестре объектов культурного наследия (памятников истории и культуры) народов Российской Федерации либо регистрационный номер учетной карты объекта, представляющего собой историко-культурную ценность, вид и наименование выявленного объекта культурного наследия**	-
14.2	**Реквизиты решений Правительства Российской Федерации, органов охраны объектов культурного наследия о включении объекта недвижимости в единый государственный реестр объектов культурного наследия (памятников истории и культуры) народов Российской Федерации либо об отнесении объекта недвижимости к выявленным объектам культурного наследия, подлежащим государственной охране**	-
14.3	**Реквизиты документа, на основании которого установлены требования к сохранению, содержанию и использованию объектов культурного наследия (памятников истории и культуры) народов Российской Федерации, требования к обеспечению доступа к таким объектам либо выявленному объекту культурного наследия**	-

Обозначение (номер) помещения, машино-места на плане здания, сооружения, плане этажа: 200

Кадастровый номер: -

№ п/п	**Наименование характеристики**	**Значение характеристики**
1	**2**	**3**
1	**Вид объекта недвижимости (помещение, машино-место)**	Помещение
2	**Ранее присвоенный государственный учетный номер помещения, машино-места (кадастровый, инвентарный или условный номер)**	-
3	**Кадастровый номер исходного объекта недвижимости (объектов недвижимости)**	-
4	**Номер, тип этажа (этажей), на котором (которых) расположено помещение, машино-место**	8, Этаж

5	**Адрес помещения, машино-места**	Российская Федерация, 625063, Тюменская область, м.р-н Тюменский, с.п Московское, деревня Дударева, улица Сергея Джанбровского, дом 27, корпус 2, квартира 200
	Местоположение помещения, машино-места	-
	Дополнение местоположения помещения, машино-места	-
6	**Площадь помещения, машино-места (Р), м2**	33.7
7	**Назначение помещения**	Жилое
8	**Вид жилого помещения (квартира, комната (в квартире), если жилое помещение расположено в многоквартирном доме**	Квартира
9	**Вид (виды) разрешенного использования помещения**	-
10	**Наименование помещения**	-
11	**Кадастровый номер (при наличии) или обозначение на плане этажа (или поэтажном плане) квартиры, в которой расположена комната**	-
12	**Сведения об отнесении к общему имуществу в многоквартирном доме или к вспомогательным помещениям**	-
13	**Сведения об отнесении к специализированному жилищному фонду или к жилым помещениям наемного дома социального использования или наемного дома коммерческого использования**	-
14	**Сведения о включении помещения в единый государственный реестр объектов культурного наследия (памятников истории и культуры) народов Российской Федерации**	-
14.1	**Регистрационный номер, вид и наименование объекта недвижимости в едином государственном реестре объектов культурного наследия (памятников истории и культуры) народов Российской Федерации либо регистрационный номер учетной карты объекта, представляющего собой историко-культурную ценность, вид и наименование выявленного объекта культурного наследия**	-
14.2	**Реквизиты решений Правительства Российской Федерации, органов охраны объектов культурного наследия о включении объекта недвижимости в единый государственный реестр объектов культурного наследия (памятников истории и культуры) народов Российской Федерации либо об отнесении объекта недвижимости к выявленным объектам культурного наследия, подлежащим государственной охране**	-
14.3	**Реквизиты документа, на основании которого установлены требования к сохранению, содержанию и использованию объектов культурного наследия (памятников истории и культуры) народов Российской Федерации, требования к обеспечению доступа к таким объектам либо выявленному объекту культурного наследия**	-

Обозначение (номер) помещения, машино-места на плане здания, сооружения, плане этажа: 201

Кадастровый номер: -

№ п/п	Наименование характеристики	Значение характеристики
1	2	3
1	**Вид объекта недвижимости (помещение, машино-место)**	Помещение
2	**Ранее присвоенный государственный учетный номер помещения, машино-места (кадастровый, инвентарный или условный номер)**	-
3	**Кадастровый номер исходного объекта недвижимости (объектов недвижимости)**	-
4	**Номер, тип этажа (этажей), на котором (которых) расположено помещение, машино-место**	8, Этаж
5	**Адрес помещения, машино-места**	Российская Федерация, 625063, Тюменская область, м.р-н Тюменский, с.п Московское, деревня Дударева, улица Сергея Джанбровского, дом 27, корпус 2, квартира 201
	Местоположение помещения, машино-места	-
	Дополнение местоположения помещения, машино-места	-
6	**Площадь помещения, машино-места (Р), м2**	38.8
7	**Назначение помещения**	Жилое
8	**Вид жилого помещения (квартира, комната (в квартире), если жилое помещение расположено в многоквартирном доме**	Квартира
9	**Вид (виды) разрешенного использования помещения**	-
10	**Наименование помещения**	-
11	**Кадастровый номер (при наличии) или обозначение на плане этажа (или поэтажном плане) квартиры, в которой расположена комната**	-
12	**Сведения об отнесении к общему имуществу в многоквартирном доме или к вспомогательным помещениям**	-
13	**Сведения об отнесении к специализированному жилищному фонду или к жилым помещениям наемного дома социального использования или наемного дома коммерческого использования**	-
14	**Сведения о включении помещения в единый государственный реестр объектов культурного наследия (памятников истории и культуры) народов Российской Федерации**	-
14.1	**Регистрационный номер, вид и наименование объекта недвижимости в едином государственном реестре объектов культурного наследия (памятников истории и культуры) народов Российской Федерации либо регистрационный номер учетной карты объекта, представляющего собой историко-культурную ценность, вид и наименование выявленного объекта культурного наследия**	-

14.2	**Реквизиты решений Правительства Российской Федерации, органов охраны объектов культурного наследия о включении объекта недвижимости в единый государственный реестр объектов культурного наследия (памятников истории и культуры) народов Российской Федерации либо об отнесении объекта недвижимости к выявленным объектам культурного наследия, подлежащим государственной охране**	-
14.3	**Реквизиты документа, на основании которого установлены требования к сохранению, содержанию и использованию объектов культурного наследия (памятников истории и культуры) народов Российской Федерации, требования к обеспечению доступа к таким объектам либо выявленному объекту культурного наследия**	-

Обозначение (номер) помещения, машино-места на плане здания, сооружения, плане этажа: 202

Кадастровый номер: -

№ п/п	**Наименование характеристики**	**Значение характеристики**
1	**2**	**3**
1	**Вид объекта недвижимости (помещение, машино-место)**	Помещение
2	**Ранее присвоенный государственный учетный номер помещения, машино-места (кадастровый, инвентарный или условный номер)**	-
3	**Кадастровый номер исходного объекта недвижимости (объектов недвижимости)**	-
4	**Номер, тип этажа (этажей), на котором (которых) расположено помещение, машино-место**	8, Этаж
5	**Адрес помещения, машино-места**	Российская Федерация, 625063, Тюменская область, м.р-н Тюменский, с.п Московское, деревня Дударева, улица Сергея Джанбровского, дом 27, корпус 2, квартира 202
	Местоположение помещения, машино-места	-
	Дополнение местоположения помещения, машино-места	-
6	**Площадь помещения, машино-места (Р), м2**	34.8
7	**Назначение помещения**	Жилое
8	**Вид жилого помещения (квартира, комната (в квартире), если жилое помещение расположено в многоквартирном доме**	Квартира
9	**Вид (виды) разрешенного использования помещения**	-
10	**Наименование помещения**	-
11	**Кадастровый номер (при наличии) или обозначение на плане этажа (или поэтажном плане) квартиры, в которой расположена комната**	-
12	**Сведения об отнесении к общему имуществу в многоквартирном доме или к вспомогательным помещениям**	-
13	**Сведения об отнесении к специализированному жилищному фонду или к жилым помещениям наемного дома социального использования или наемного дома коммерческого использования**	-

14	**Сведения о включении помещения в единый государственный реестр объектов культурного наследия (памятников истории и культуры) народов Российской Федерации**	-
14.1	**Регистрационный номер, вид и наименование объекта недвижимости в едином государственном реестре объектов культурного наследия (памятников истории и культуры) народов Российской Федерации либо регистрационный номер учетной карты объекта, представляющего собой историко-культурную ценность, вид и наименование выявленного объекта культурного наследия**	-
14.2	**Реквизиты решений Правительства Российской Федерации, органов охраны объектов культурного наследия о включении объекта недвижимости в единый государственный реестр объектов культурного наследия (памятников истории и культуры) народов Российской Федерации либо об отнесении объекта недвижимости к выявленным объектам культурного наследия, подлежащим государственной охране**	-
14.3	**Реквизиты документа, на основании которого установлены требования к сохранению, содержанию и использованию объектов культурного наследия (памятников истории и культуры) народов Российской Федерации, требования к обеспечению доступа к таким объектам либо выявленному объекту культурного наследия**	-

Обозначение (номер) помещения, машино-места на плане здания, сооружения, плане этажа: 203

Кадастровый номер: -

№ п/п	**Наименование характеристики**	**Значение характеристики**
1	**2**	**3**
1	**Вид объекта недвижимости (помещение, машино-место)**	Помещение
2	**Ранее присвоенный государственный учетный номер помещения, машино-места (кадастровый, инвентарный или условный номер)**	-
3	**Кадастровый номер исходного объекта недвижимости (объектов недвижимости)**	-
4	**Номер, тип этажа (этажей), на котором (которых) расположено помещение, машино-место**	8, Этаж
5	**Адрес помещения, машино-места**	Российская Федерация, 625063, Тюменская область, м.р-н Тюменский, с.п Московское, деревня Дударева, улица Сергея Джанбровского, дом 27, корпус 2, квартира 203
	Местоположение помещения, машино-места	-
	Дополнение местоположения помещения, машино-места	-
6	**Площадь помещения, машино-места (Р), м2**	54.8
7	**Назначение помещения**	Жилое
8	**Вид жилого помещения (квартира, комната (в квартире), если жилое помещение расположено в многоквартирном доме**	Квартира
9	**Вид (виды) разрешенного использования помещения**	-

10	**Наименование помещения**	-
11	**Кадастровый номер (при наличии) или обозначение на плане этажа (или поэтажном плане) квартиры, в которой расположена комната**	-
12	**Сведения об отнесении к общему имуществу в многоквартирном доме или к вспомогательным помещениям**	-
13	**Сведения об отнесении к специализированному жилищному фонду или к жилым помещениям наемного дома социального использования или наемного дома коммерческого использования**	-
14	**Сведения о включении помещения в единый государственный реестр объектов культурного наследия (памятников истории и культуры) народов Российской Федерации**	-
14.1	**Регистрационный номер, вид и наименование объекта недвижимости в едином государственном реестре объектов культурного наследия (памятников истории и культуры) народов Российской Федерации либо регистрационный номер учетной карты объекта, представляющего собой историко-культурную ценность, вид и наименование выявленного объекта культурного наследия**	-
14.2	**Реквизиты решений Правительства Российской Федерации, органов охраны объектов культурного наследия о включении объекта недвижимости в единый государственный реестр объектов культурного наследия (памятников истории и культуры) народов Российской Федерации либо об отнесении объекта недвижимости к выявленным объектам культурного наследия, подлежащим государственной охране**	-
14.3	**Реквизиты документа, на основании которого установлены требования к сохранению, содержанию и использованию объектов культурного наследия (памятников истории и культуры) народов Российской Федерации, требования к обеспечению доступа к таким объектам либо выявленному объекту культурного наследия**	-

Обозначение (номер) помещения, машино-места на плане здания, сооружения, плане этажа: 204

Кадастровый номер: -

№ п/п	**Наименование характеристики**	**Значение характеристики**
1	**2**	**3**
1	**Вид объекта недвижимости (помещение, машино-место)**	Помещение
2	**Ранее присвоенный государственный учетный номер помещения, машино-места (кадастровый, инвентарный или условный номер)**	-
3	**Кадастровый номер исходного объекта недвижимости (объектов недвижимости)**	-
4	**Номер, тип этажа (этажей), на котором (которых) расположено помещение, машино-место**	8, Этаж

5	**Адрес помещения, машино-места**	Российская Федерация, 625063, Тюменская область, м.р-н Тюменский, с.п Московское, деревня Дударева, улица Сергея Джанбровского, дом 27, корпус 2, квартира 204
	Местоположение помещения, машино-места	-
	Дополнение местоположения помещения, машино-места	-
6	**Площадь помещения, машино-места (Р), м2**	64.5
7	**Назначение помещения**	Жилое
8	**Вид жилого помещения (квартира, комната (в квартире), если жилое помещение расположено в многоквартирном доме**	Квартира
9	**Вид (виды) разрешенного использования помещения**	-
10	**Наименование помещения**	-
11	**Кадастровый номер (при наличии) или обозначение на плане этажа (или поэтажном плане) квартиры, в которой расположена комната**	-
12	**Сведения об отнесении к общему имуществу в многоквартирном доме или к вспомогательным помещениям**	-
13	**Сведения об отнесении к специализированному жилищному фонду или к жилым помещениям наемного дома социального использования или наемного дома коммерческого использования**	-
14	**Сведения о включении помещения в единый государственный реестр объектов культурного наследия (памятников истории и культуры) народов Российской Федерации**	-
14.1	**Регистрационный номер, вид и наименование объекта недвижимости в едином государственном реестре объектов культурного наследия (памятников истории и культуры) народов Российской Федерации либо регистрационный номер учетной карты объекта, представляющего собой историко-культурную ценность, вид и наименование выявленного объекта культурного наследия**	-
14.2	**Реквизиты решений Правительства Российской Федерации, органов охраны объектов культурного наследия о включении объекта недвижимости в единый государственный реестр объектов культурного наследия (памятников истории и культуры) народов Российской Федерации либо об отнесении объекта недвижимости к выявленным объектам культурного наследия, подлежащим государственной охране**	-
14.3	**Реквизиты документа, на основании которого установлены требования к сохранению, содержанию и использованию объектов культурного наследия (памятников истории и культуры) народов Российской Федерации, требования к обеспечению доступа к таким объектам либо выявленному объекту культурного наследия**	-

Обозначение (номер) помещения, машино-места на плане здания, сооружения, плане этажа: 205

Кадастровый номер: -

№ п/п	Наименование характеристики	Значение характеристики
1	2	3
1	**Вид объекта недвижимости (помещение, машино-место)**	Помещение
2	**Ранее присвоенный государственный учетный номер помещения, машино-места (кадастровый, инвентарный или условный номер)**	-
3	**Кадастровый номер исходного объекта недвижимости (объектов недвижимости)**	-
4	**Номер, тип этажа (этажей), на котором (которых) расположено помещение, машино-место**	8, Этаж
5	**Адрес помещения, машино-места**	Российская Федерация, 625063, Тюменская область, м.р-н Тюменский, с.п Московское, деревня Дударева, улица Сергея Джанбровского, дом 27, корпус 2, квартира 205
	Местоположение помещения, машино-места	-
	Дополнение местоположения помещения, машино-места	-
6	**Площадь помещения, машино-места (Р), м2**	25.2
7	**Назначение помещения**	Жилое
8	**Вид жилого помещения (квартира, комната (в квартире), если жилое помещение расположено в многоквартирном доме**	Квартира
9	**Вид (виды) разрешенного использования помещения**	-
10	**Наименование помещения**	-
11	**Кадастровый номер (при наличии) или обозначение на плане этажа (или поэтажном плане) квартиры, в которой расположена комната**	-
12	**Сведения об отнесении к общему имуществу в многоквартирном доме или к вспомогательным помещениям**	-
13	**Сведения об отнесении к специализированному жилищному фонду или к жилым помещениям наемного дома социального использования или наемного дома коммерческого использования**	-
14	**Сведения о включении помещения в единый государственный реестр объектов культурного наследия (памятников истории и культуры) народов Российской Федерации**	-
14.1	**Регистрационный номер, вид и наименование объекта недвижимости в едином государственном реестре объектов культурного наследия (памятников истории и культуры) народов Российской Федерации либо регистрационный номер учетной карты объекта, представляющего собой историко-культурную ценность, вид и наименование выявленного объекта культурного наследия**	-

14.2	**Реквизиты решений Правительства Российской Федерации, органов охраны объектов культурного наследия о включении объекта недвижимости в единый государственный реестр объектов культурного наследия (памятников истории и культуры) народов Российской Федерации либо об отнесении объекта недвижимости к выявленным объектам культурного наследия, подлежащим государственной охране**	-
14.3	**Реквизиты документа, на основании которого установлены требования к сохранению, содержанию и использованию объектов культурного наследия (памятников истории и культуры) народов Российской Федерации, требования к обеспечению доступа к таким объектам либо выявленному объекту культурного наследия**	-

Обозначение (номер) помещения, машино-места на плане здания, сооружения, плане этажа: 206

Кадастровый номер: -

№ п/п	**Наименование характеристики**	**Значение характеристики**
1	**2**	**3**
1	**Вид объекта недвижимости (помещение, машино-место)**	Помещение
2	**Ранее присвоенный государственный учетный номер помещения, машино-места (кадастровый, инвентарный или условный номер)**	-
3	**Кадастровый номер исходного объекта недвижимости (объектов недвижимости)**	-
4	**Номер, тип этажа (этажей), на котором (которых) расположено помещение, машино-место**	8, Этаж
5	**Адрес помещения, машино-места**	Российская Федерация, 625063, Тюменская область, м.р-н Тюменский, с.п Московское, деревня Дударева, улица Сергея Джанбровского, дом 27, корпус 2, квартира 206
	Местоположение помещения, машино-места	-
	Дополнение местоположения помещения, машино-места	-
6	**Площадь помещения, машино-места (Р), м2**	50.7
7	**Назначение помещения**	Жилое
8	**Вид жилого помещения (квартира, комната (в квартире), если жилое помещение расположено в многоквартирном доме**	Квартира
9	**Вид (виды) разрешенного использования помещения**	-
10	**Наименование помещения**	-
11	**Кадастровый номер (при наличии) или обозначение на плане этажа (или поэтажном плане) квартиры, в которой расположена комната**	-
12	**Сведения об отнесении к общему имуществу в многоквартирном доме или к вспомогательным помещениям**	-
13	**Сведения об отнесении к специализированному жилищному фонду или к жилым помещениям наемного дома социального использования или наемного дома коммерческого использования**	-

14	**Сведения о включении помещения в единый государственный реестр объектов культурного наследия (памятников истории и культуры) народов Российской Федерации**	-
14.1	**Регистрационный номер, вид и наименование объекта недвижимости в едином государственном реестре объектов культурного наследия (памятников истории и культуры) народов Российской Федерации либо регистрационный номер учетной карты объекта, представляющего собой историко-культурную ценность, вид и наименование выявленного объекта культурного наследия**	-
14.2	**Реквизиты решений Правительства Российской Федерации, органов охраны объектов культурного наследия о включении объекта недвижимости в единый государственный реестр объектов культурного наследия (памятников истории и культуры) народов Российской Федерации либо об отнесении объекта недвижимости к выявленным объектам культурного наследия, подлежащим государственной охране**	-
14.3	**Реквизиты документа, на основании которого установлены требования к сохранению, содержанию и использованию объектов культурного наследия (памятников истории и культуры) народов Российской Федерации, требования к обеспечению доступа к таким объектам либо выявленному объекту культурного наследия**	-

Обозначение (номер) помещения, машино-места на плане здания, сооружения, плане этажа: 207

Кадастровый номер: -

№ п/п	**Наименование характеристики**	**Значение характеристики**
1	**2**	**3**
1	**Вид объекта недвижимости (помещение, машино-место)**	Помещение
2	**Ранее присвоенный государственный учетный номер помещения, машино-места (кадастровый, инвентарный или условный номер)**	-
3	**Кадастровый номер исходного объекта недвижимости (объектов недвижимости)**	-
4	**Номер, тип этажа (этажей), на котором (которых) расположено помещение, машино-место**	9, Этаж
5	**Адрес помещения, машино-места**	Российская Федерация, 625063, Тюменская область, м.р-н Тюменский, с.п Московское, деревня Дударева, улица Сергея Джанбровского, дом 27, корпус 2, квартира 207
	Местоположение помещения, машино-места	-
	Дополнение местоположения помещения, машино-места	-
6	**Площадь помещения, машино-места (Р), м2**	23.2
7	**Назначение помещения**	Жилое
8	**Вид жилого помещения (квартира, комната (в квартире), если жилое помещение расположено в многоквартирном доме**	Квартира
9	**Вид (виды) разрешенного использования помещения**	-

10	**Наименование помещения**	-
11	**Кадастровый номер (при наличии) или обозначение на плане этажа (или поэтажном плане) квартиры, в которой расположена комната**	-
12	**Сведения об отнесении к общему имуществу в многоквартирном доме или к вспомогательным помещениям**	-
13	**Сведения об отнесении к специализированному жилищному фонду или к жилым помещениям наемного дома социального использования или наемного дома коммерческого использования**	-
14	**Сведения о включении помещения в единый государственный реестр объектов культурного наследия (памятников истории и культуры) народов Российской Федерации**	-
14.1	**Регистрационный номер, вид и наименование объекта недвижимости в едином государственном реестре объектов культурного наследия (памятников истории и культуры) народов Российской Федерации либо регистрационный номер учетной карты объекта, представляющего собой историко-культурную ценность, вид и наименование выявленного объекта культурного наследия**	-
14.2	**Реквизиты решений Правительства Российской Федерации, органов охраны объектов культурного наследия о включении объекта недвижимости в единый государственный реестр объектов культурного наследия (памятников истории и культуры) народов Российской Федерации либо об отнесении объекта недвижимости к выявленным объектам культурного наследия, подлежащим государственной охране**	-
14.3	**Реквизиты документа, на основании которого установлены требования к сохранению, содержанию и использованию объектов культурного наследия (памятников истории и культуры) народов Российской Федерации, требования к обеспечению доступа к таким объектам либо выявленному объекту культурного наследия**	-

Обозначение (номер) помещения, машино-места на плане здания, сооружения, плане этажа: 208

Кадастровый номер: -

№ п/п	**Наименование характеристики**	**Значение характеристики**
1	**2**	**3**
1	**Вид объекта недвижимости (помещение, машино-место)**	Помещение
2	**Ранее присвоенный государственный учетный номер помещения, машино-места (кадастровый, инвентарный или условный номер)**	-
3	**Кадастровый номер исходного объекта недвижимости (объектов недвижимости)**	-
4	**Номер, тип этажа (этажей), на котором (которых) расположено помещение, машино-место**	9, Этаж

5	**Адрес помещения, машино-места**	Российская Федерация, 625063, Тюменская область, м.р-н Тюменский, с.п Московское, деревня Дударева, улица Сергея Джанбровского, дом 27, корпус 2, квартира 208
	Местоположение помещения, машино-места	-
	Дополнение местоположения помещения, машино-места	-
6	**Площадь помещения, машино-места (Р), м2**	50.4
7	**Назначение помещения**	Жилое
8	**Вид жилого помещения (квартира, комната (в квартире), если жилое помещение расположено в многоквартирном доме**	Квартира
9	**Вид (виды) разрешенного использования помещения**	-
10	**Наименование помещения**	-
11	**Кадастровый номер (при наличии) или обозначение на плане этажа (или поэтажном плане) квартиры, в которой расположена комната**	-
12	**Сведения об отнесении к общему имуществу в многоквартирном доме или к вспомогательным помещениям**	-
13	**Сведения об отнесении к специализированному жилищному фонду или к жилым помещениям наемного дома социального использования или наемного дома коммерческого использования**	-
14	**Сведения о включении помещения в единый государственный реестр объектов культурного наследия (памятников истории и культуры) народов Российской Федерации**	-
14.1	**Регистрационный номер, вид и наименование объекта недвижимости в едином государственном реестре объектов культурного наследия (памятников истории и культуры) народов Российской Федерации либо регистрационный номер учетной карты объекта, представляющего собой историко-культурную ценность, вид и наименование выявленного объекта культурного наследия**	-
14.2	**Реквизиты решений Правительства Российской Федерации, органов охраны объектов культурного наследия о включении объекта недвижимости в единый государственный реестр объектов культурного наследия (памятников истории и культуры) народов Российской Федерации либо об отнесении объекта недвижимости к выявленным объектам культурного наследия, подлежащим государственной охране**	-
14.3	**Реквизиты документа, на основании которого установлены требования к сохранению, содержанию и использованию объектов культурного наследия (памятников истории и культуры) народов Российской Федерации, требования к обеспечению доступа к таким объектам либо выявленному объекту культурного наследия**	-

Обозначение (номер) помещения, машино-места на плане здания, сооружения, плане этажа: 209

Кадастровый номер: -

№ п/п	Наименование характеристики	Значение характеристики
1	2	3
1	**Вид объекта недвижимости (помещение, машино-место)**	Помещение
2	**Ранее присвоенный государственный учетный номер помещения, машино-места (кадастровый, инвентарный или условный номер)**	-
3	**Кадастровый номер исходного объекта недвижимости (объектов недвижимости)**	-
4	**Номер, тип этажа (этажей), на котором (которых) расположено помещение, машино-место**	9, Этаж
5	**Адрес помещения, машино-места**	Российская Федерация, 625063, Тюменская область, м.р-н Тюменский, с.п Московское, деревня Дударева, улица Сергея Джанбровского, дом 27, корпус 2, квартира 209
	Местоположение помещения, машино-места	-
	Дополнение местоположения помещения, машино-места	-
6	**Площадь помещения, машино-места (Р), м2**	31.7
7	**Назначение помещения**	Жилое
8	**Вид жилого помещения (квартира, комната (в квартире), если жилое помещение расположено в многоквартирном доме**	Квартира
9	**Вид (виды) разрешенного использования помещения**	-
10	**Наименование помещения**	-
11	**Кадастровый номер (при наличии) или обозначение на плане этажа (или поэтажном плане) квартиры, в которой расположена комната**	-
12	**Сведения об отнесении к общему имуществу в многоквартирном доме или к вспомогательным помещениям**	-
13	**Сведения об отнесении к специализированному жилищному фонду или к жилым помещениям наемного дома социального использования или наемного дома коммерческого использования**	-
14	**Сведения о включении помещения в единый государственный реестр объектов культурного наследия (памятников истории и культуры) народов Российской Федерации**	-
14.1	**Регистрационный номер, вид и наименование объекта недвижимости в едином государственном реестре объектов культурного наследия (памятников истории и культуры) народов Российской Федерации либо регистрационный номер учетной карты объекта, представляющего собой историко-культурную ценность, вид и наименование выявленного объекта культурного наследия**	-

14.2	**Реквизиты решений Правительства Российской Федерации, органов охраны объектов культурного наследия о включении объекта недвижимости в единый государственный реестр объектов культурного наследия (памятников истории и культуры) народов Российской Федерации либо об отнесении объекта недвижимости к выявленным объектам культурного наследия, подлежащим государственной охране**	-
14.3	**Реквизиты документа, на основании которого установлены требования к сохранению, содержанию и использованию объектов культурного наследия (памятников истории и культуры) народов Российской Федерации, требования к обеспечению доступа к таким объектам либо выявленному объекту культурного наследия**	-

Обозначение (номер) помещения, машино-места на плане здания, сооружения, плане этажа: 210

Кадастровый номер: -

№ п/п	**Наименование характеристики**	**Значение характеристики**
1	**2**	**3**
1	**Вид объекта недвижимости (помещение, машино-место)**	Помещение
2	**Ранее присвоенный государственный учетный номер помещения, машино-места (кадастровый, инвентарный или условный номер)**	-
3	**Кадастровый номер исходного объекта недвижимости (объектов недвижимости)**	-
4	**Номер, тип этажа (этажей), на котором (которых) расположено помещение, машино-место**	9, Этаж
5	**Адрес помещения, машино-места**	Российская Федерация, 625063, Тюменская область, м.р-н Тюменский, с.п Московское, деревня Дударева, улица Сергея Джанбровского, дом 27, корпус 2, квартира 210
	Местоположение помещения, машино-места	-
	Дополнение местоположения помещения, машино-места	-
6	**Площадь помещения, машино-места (Р), м2**	33.4
7	**Назначение помещения**	Жилое
8	**Вид жилого помещения (квартира, комната (в квартире), если жилое помещение расположено в многоквартирном доме**	Квартира
9	**Вид (виды) разрешенного использования помещения**	-
10	**Наименование помещения**	-
11	**Кадастровый номер (при наличии) или обозначение на плане этажа (или поэтажном плане) квартиры, в которой расположена комната**	-
12	**Сведения об отнесении к общему имуществу в многоквартирном доме или к вспомогательным помещениям**	-
13	**Сведения об отнесении к специализированному жилищному фонду или к жилым помещениям наемного дома социального использования или наемного дома коммерческого использования**	-

14	**Сведения о включении помещения в единый государственный реестр объектов культурного наследия (памятников истории и культуры) народов Российской Федерации**	-
14.1	**Регистрационный номер, вид и наименование объекта недвижимости в едином государственном реестре объектов культурного наследия (памятников истории и культуры) народов Российской Федерации либо регистрационный номер учетной карты объекта, представляющего собой историко-культурную ценность, вид и наименование выявленного объекта культурного наследия**	-
14.2	**Реквизиты решений Правительства Российской Федерации, органов охраны объектов культурного наследия о включении объекта недвижимости в единый государственный реестр объектов культурного наследия (памятников истории и культуры) народов Российской Федерации либо об отнесении объекта недвижимости к выявленным объектам культурного наследия, подлежащим государственной охране**	-
14.3	**Реквизиты документа, на основании которого установлены требования к сохранению, содержанию и использованию объектов культурного наследия (памятников истории и культуры) народов Российской Федерации, требования к обеспечению доступа к таким объектам либо выявленному объекту культурного наследия**	-

Обозначение (номер) помещения, машино-места на плане здания, сооружения, плане этажа: 211

Кадастровый номер: -

№ п/п	**Наименование характеристики**	**Значение характеристики**
1	**2**	**3**
1	**Вид объекта недвижимости (помещение, машино-место)**	Помещение
2	**Ранее присвоенный государственный учетный номер помещения, машино-места (кадастровый, инвентарный или условный номер)**	-
3	**Кадастровый номер исходного объекта недвижимости (объектов недвижимости)**	-
4	**Номер, тип этажа (этажей), на котором (которых) расположено помещение, машино-место**	9, Этаж
5	**Адрес помещения, машино-места**	Российская Федерация, 625063, Тюменская область, м.р-н Тюменский, с.п Московское, деревня Дударева, улица Сергея Джанбровского, дом 27, корпус 2, квартира 211
	Местоположение помещения, машино-места	-
	Дополнение местоположения помещения, машино-места	-
6	**Площадь помещения, машино-места (Р), м2**	38.7
7	**Назначение помещения**	Жилое
8	**Вид жилого помещения (квартира, комната (в квартире), если жилое помещение расположено в многоквартирном доме**	Квартира
9	**Вид (виды) разрешенного использования помещения**	-

10	**Наименование помещения**	-
11	**Кадастровый номер (при наличии) или обозначение на плане этажа (или поэтажном плане) квартиры, в которой расположена комната**	-
12	**Сведения об отнесении к общему имуществу в многоквартирном доме или к вспомогательным помещениям**	-
13	**Сведения об отнесении к специализированному жилищному фонду или к жилым помещениям наемного дома социального использования или наемного дома коммерческого использования**	-
14	**Сведения о включении помещения в единый государственный реестр объектов культурного наследия (памятников истории и культуры) народов Российской Федерации**	-
14.1	**Регистрационный номер, вид и наименование объекта недвижимости в едином государственном реестре объектов культурного наследия (памятников истории и культуры) народов Российской Федерации либо регистрационный номер учетной карты объекта, представляющего собой историко-культурную ценность, вид и наименование выявленного объекта культурного наследия**	-
14.2	**Реквизиты решений Правительства Российской Федерации, органов охраны объектов культурного наследия о включении объекта недвижимости в единый государственный реестр объектов культурного наследия (памятников истории и культуры) народов Российской Федерации либо об отнесении объекта недвижимости к выявленным объектам культурного наследия, подлежащим государственной охране**	-
14.3	**Реквизиты документа, на основании которого установлены требования к сохранению, содержанию и использованию объектов культурного наследия (памятников истории и культуры) народов Российской Федерации, требования к обеспечению доступа к таким объектам либо выявленному объекту культурного наследия**	-

Обозначение (номер) помещения, машино-места на плане здания, сооружения, плане этажа: 212

Кадастровый номер: -

№ п/п	**Наименование характеристики**	**Значение характеристики**
1	**2**	**3**
1	**Вид объекта недвижимости (помещение, машино-место)**	Помещение
2	**Ранее присвоенный государственный учетный номер помещения, машино-места (кадастровый, инвентарный или условный номер)**	-
3	**Кадастровый номер исходного объекта недвижимости (объектов недвижимости)**	-
4	**Номер, тип этажа (этажей), на котором (которых) расположено помещение, машино-место**	9, Этаж

5	**Адрес помещения, машино-места**	Российская Федерация, 625063, Тюменская область, м.р-н Тюменский, с.п Московское, деревня Дударева, улица Сергея Джанбровского, дом 27, корпус 2, квартира 212
	Местоположение помещения, машино-места	-
	Дополнение местоположения помещения, машино-места	-
6	**Площадь помещения, машино-места (Р), м2**	34.4
7	**Назначение помещения**	Жилое
8	**Вид жилого помещения (квартира, комната (в квартире), если жилое помещение расположено в многоквартирном доме**	Квартира
9	**Вид (виды) разрешенного использования помещения**	-
10	**Наименование помещения**	-
11	**Кадастровый номер (при наличии) или обозначение на плане этажа (или поэтажном плане) квартиры, в которой расположена комната**	-
12	**Сведения об отнесении к общему имуществу в многоквартирном доме или к вспомогательным помещениям**	-
13	**Сведения об отнесении к специализированному жилищному фонду или к жилым помещениям наемного дома социального использования или наемного дома коммерческого использования**	-
14	**Сведения о включении помещения в единый государственный реестр объектов культурного наследия (памятников истории и культуры) народов Российской Федерации**	-
14.1	**Регистрационный номер, вид и наименование объекта недвижимости в едином государственном реестре объектов культурного наследия (памятников истории и культуры) народов Российской Федерации либо регистрационный номер учетной карты объекта, представляющего собой историко-культурную ценность, вид и наименование выявленного объекта культурного наследия**	-
14.2	**Реквизиты решений Правительства Российской Федерации, органов охраны объектов культурного наследия о включении объекта недвижимости в единый государственный реестр объектов культурного наследия (памятников истории и культуры) народов Российской Федерации либо об отнесении объекта недвижимости к выявленным объектам культурного наследия, подлежащим государственной охране**	-
14.3	**Реквизиты документа, на основании которого установлены требования к сохранению, содержанию и использованию объектов культурного наследия (памятников истории и культуры) народов Российской Федерации, требования к обеспечению доступа к таким объектам либо выявленному объекту культурного наследия**	-

Обозначение (номер) помещения, машино-места на плане здания, сооружения, плане этажа: 213

Кадастровый номер: -

№ п/п	Наименование характеристики	Значение характеристики
1	2	3
1	**Вид объекта недвижимости (помещение, машино-место)**	Помещение
2	**Ранее присвоенный государственный учетный номер помещения, машино-места (кадастровый, инвентарный или условный номер)**	-
3	**Кадастровый номер исходного объекта недвижимости (объектов недвижимости)**	-
4	**Номер, тип этажа (этажей), на котором (которых) расположено помещение, машино-место**	9, Этаж
5	**Адрес помещения, машино-места**	Российская Федерация, 625063, Тюменская область, м.р-н Тюменский, с.п Московское, деревня Дударева, улица Сергея Джанбровского, дом 27, корпус 2, квартира 213
	Местоположение помещения, машино-места	-
	Дополнение местоположения помещения, машино-места	-
6	**Площадь помещения, машино-места (Р), м2**	54.6
7	**Назначение помещения**	Жилое
8	**Вид жилого помещения (квартира, комната (в квартире), если жилое помещение расположено в многоквартирном доме**	Квартира
9	**Вид (виды) разрешенного использования помещения**	-
10	**Наименование помещения**	-
11	**Кадастровый номер (при наличии) или обозначение на плане этажа (или поэтажном плане) квартиры, в которой расположена комната**	-
12	**Сведения об отнесении к общему имуществу в многоквартирном доме или к вспомогательным помещениям**	-
13	**Сведения об отнесении к специализированному жилищному фонду или к жилым помещениям наемного дома социального использования или наемного дома коммерческого использования**	-
14	**Сведения о включении помещения в единый государственный реестр объектов культурного наследия (памятников истории и культуры) народов Российской Федерации**	-
14.1	**Регистрационный номер, вид и наименование объекта недвижимости в едином государственном реестре объектов культурного наследия (памятников истории и культуры) народов Российской Федерации либо регистрационный номер учетной карты объекта, представляющего собой историко-культурную ценность, вид и наименование выявленного объекта культурного наследия**	-

14.2	**Реквизиты решений Правительства Российской Федерации, органов охраны объектов культурного наследия о включении объекта недвижимости в единый государственный реестр объектов культурного наследия (памятников истории и культуры) народов Российской Федерации либо об отнесении объекта недвижимости к выявленным объектам культурного наследия, подлежащим государственной охране**	-
14.3	**Реквизиты документа, на основании которого установлены требования к сохранению, содержанию и использованию объектов культурного наследия (памятников истории и культуры) народов Российской Федерации, требования к обеспечению доступа к таким объектам либо выявленному объекту культурного наследия**	-

Обозначение (номер) помещения, машино-места на плане здания, сооружения, плане этажа: 214

Кадастровый номер: -

№ п/п	**Наименование характеристики**	**Значение характеристики**
1	**2**	**3**
1	**Вид объекта недвижимости (помещение, машино-место)**	Помещение
2	**Ранее присвоенный государственный учетный номер помещения, машино-места (кадастровый, инвентарный или условный номер)**	-
3	**Кадастровый номер исходного объекта недвижимости (объектов недвижимости)**	-
4	**Номер, тип этажа (этажей), на котором (которых) расположено помещение, машино-место**	9, Этаж
5	**Адрес помещения, машино-места**	Российская Федерация, 625063, Тюменская область, м.р-н Тюменский, с.п Московское, деревня Дударева, улица Сергея Джанбровского, дом 27, корпус 2, квартира 214
	Местоположение помещения, машино-места	-
	Дополнение местоположения помещения, машино-места	-
6	**Площадь помещения, машино-места (Р), м2**	64.3
7	**Назначение помещения**	Жилое
8	**Вид жилого помещения (квартира, комната (в квартире), если жилое помещение расположено в многоквартирном доме**	Квартира
9	**Вид (виды) разрешенного использования помещения**	-
10	**Наименование помещения**	-
11	**Кадастровый номер (при наличии) или обозначение на плане этажа (или поэтажном плане) квартиры, в которой расположена комната**	-
12	**Сведения об отнесении к общему имуществу в многоквартирном доме или к вспомогательным помещениям**	-
13	**Сведения об отнесении к специализированному жилищному фонду или к жилым помещениям наемного дома социального использования или наемного дома коммерческого использования**	-

14	**Сведения о включении помещения в единый государственный реестр объектов культурного наследия (памятников истории и культуры) народов Российской Федерации**	-
14.1	**Регистрационный номер, вид и наименование объекта недвижимости в едином государственном реестре объектов культурного наследия (памятников истории и культуры) народов Российской Федерации либо регистрационный номер учетной карты объекта, представляющего собой историко-культурную ценность, вид и наименование выявленного объекта культурного наследия**	-
14.2	**Реквизиты решений Правительства Российской Федерации, органов охраны объектов культурного наследия о включении объекта недвижимости в единый государственный реестр объектов культурного наследия (памятников истории и культуры) народов Российской Федерации либо об отнесении объекта недвижимости к выявленным объектам культурного наследия, подлежащим государственной охране**	-
14.3	**Реквизиты документа, на основании которого установлены требования к сохранению, содержанию и использованию объектов культурного наследия (памятников истории и культуры) народов Российской Федерации, требования к обеспечению доступа к таким объектам либо выявленному объекту культурного наследия**	-

Обозначение (номер) помещения, машино-места на плане здания, сооружения, плане этажа: 215

Кадастровый номер: -

№ п/п	**Наименование характеристики**	**Значение характеристики**
1	**2**	**3**
1	**Вид объекта недвижимости (помещение, машино-место)**	Помещение
2	**Ранее присвоенный государственный учетный номер помещения, машино-места (кадастровый, инвентарный или условный номер)**	-
3	**Кадастровый номер исходного объекта недвижимости (объектов недвижимости)**	-
4	**Номер, тип этажа (этажей), на котором (которых) расположено помещение, машино-место**	9, Этаж
5	**Адрес помещения, машино-места**	Российская Федерация, 625063, Тюменская область, м.р-н Тюменский, с.п Московское, деревня Дударева, улица Сергея Джанбровского, дом 27, корпус 2, квартира 215
	Местоположение помещения, машино-места	-
	Дополнение местоположения помещения, машино-места	-
6	**Площадь помещения, машино-места (Р), м2**	24.8
7	**Назначение помещения**	Жилое
8	**Вид жилого помещения (квартира, комната (в квартире), если жилое помещение расположено в многоквартирном доме**	Квартира
9	**Вид (виды) разрешенного использования помещения**	-

10	**Наименование помещения**	-
11	**Кадастровый номер (при наличии) или обозначение на плане этажа (или поэтажном плане) квартиры, в которой расположена комната**	-
12	**Сведения об отнесении к общему имуществу в многоквартирном доме или к вспомогательным помещениям**	-
13	**Сведения об отнесении к специализированному жилищному фонду или к жилым помещениям наемного дома социального использования или наемного дома коммерческого использования**	-
14	**Сведения о включении помещения в единый государственный реестр объектов культурного наследия (памятников истории и культуры) народов Российской Федерации**	-
14.1	**Регистрационный номер, вид и наименование объекта недвижимости в едином государственном реестре объектов культурного наследия (памятников истории и культуры) народов Российской Федерации либо регистрационный номер учетной карты объекта, представляющего собой историко-культурную ценность, вид и наименование выявленного объекта культурного наследия**	-
14.2	**Реквизиты решений Правительства Российской Федерации, органов охраны объектов культурного наследия о включении объекта недвижимости в единый государственный реестр объектов культурного наследия (памятников истории и культуры) народов Российской Федерации либо об отнесении объекта недвижимости к выявленным объектам культурного наследия, подлежащим государственной охране**	-
14.3	**Реквизиты документа, на основании которого установлены требования к сохранению, содержанию и использованию объектов культурного наследия (памятников истории и культуры) народов Российской Федерации, требования к обеспечению доступа к таким объектам либо выявленному объекту культурного наследия**	-

Обозначение (номер) помещения, машино-места на плане здания, сооружения, плане этажа: 216

Кадастровый номер: -

№ п/п	**Наименование характеристики**	**Значение характеристики**
1	**2**	**3**
1	**Вид объекта недвижимости (помещение, машино-место)**	Помещение
2	**Ранее присвоенный государственный учетный номер помещения, машино-места (кадастровый, инвентарный или условный номер)**	-
3	**Кадастровый номер исходного объекта недвижимости (объектов недвижимости)**	-
4	**Номер, тип этажа (этажей), на котором (которых) расположено помещение, машино-место**	9, Этаж

5	**Адрес помещения, машино-места**	Российская Федерация, 625063, Тюменская область, м.р-н Тюменский, с.п Московское, деревня Дударева, улица Сергея Джанбровского, дом 27, корпус 2, квартира 216
	Местоположение помещения, машино-места	-
	Дополнение местоположения помещения, машино-места	-
6	**Площадь помещения, машино-места (Р), м2**	50.4
7	**Назначение помещения**	Жилое
8	**Вид жилого помещения (квартира, комната (в квартире), если жилое помещение расположено в многоквартирном доме**	Квартира
9	**Вид (виды) разрешенного использования помещения**	-
10	**Наименование помещения**	-
11	**Кадастровый номер (при наличии) или обозначение на плане этажа (или поэтажном плане) квартиры, в которой расположена комната**	-
12	**Сведения об отнесении к общему имуществу в многоквартирном доме или к вспомогательным помещениям**	-
13	**Сведения об отнесении к специализированному жилищному фонду или к жилым помещениям наемного дома социального использования или наемного дома коммерческого использования**	-
14	**Сведения о включении помещения в единый государственный реестр объектов культурного наследия (памятников истории и культуры) народов Российской Федерации**	-
14.1	**Регистрационный номер, вид и наименование объекта недвижимости в едином государственном реестре объектов культурного наследия (памятников истории и культуры) народов Российской Федерации либо регистрационный номер учетной карты объекта, представляющего собой историко-культурную ценность, вид и наименование выявленного объекта культурного наследия**	-
14.2	**Реквизиты решений Правительства Российской Федерации, органов охраны объектов культурного наследия о включении объекта недвижимости в единый государственный реестр объектов культурного наследия (памятников истории и культуры) народов Российской Федерации либо об отнесении объекта недвижимости к выявленным объектам культурного наследия, подлежащим государственной охране**	-
14.3	**Реквизиты документа, на основании которого установлены требования к сохранению, содержанию и использованию объектов культурного наследия (памятников истории и культуры) народов Российской Федерации, требования к обеспечению доступа к таким объектам либо выявленному объекту культурного наследия**	-

Обозначение (номер) помещения, машино-места на плане здания, сооружения, плане этажа: 217

Кадастровый номер: -

№ п/п	Наименование характеристики	Значение характеристики
1	2	3
1	**Вид объекта недвижимости (помещение, машино-место)**	Помещение
2	**Ранее присвоенный государственный учетный номер помещения, машино-места (кадастровый, инвентарный или условный номер)**	-
3	**Кадастровый номер исходного объекта недвижимости (объектов недвижимости)**	-
4	**Номер, тип этажа (этажей), на котором (которых) расположено помещение, машино-место**	10, Этаж
5	**Адрес помещения, машино-места**	Российская Федерация, 625063, Тюменская область, м.р-н Тюменский, с.п Московское, деревня Дударева, улица Сергея Джанбровского, дом 27, корпус 2, квартира 217
	Местоположение помещения, машино-места	-
	Дополнение местоположения помещения, машино-места	-
6	**Площадь помещения, машино-места (Р), м2**	23.3
7	**Назначение помещения**	Жилое
8	**Вид жилого помещения (квартира, комната (в квартире), если жилое помещение расположено в многоквартирном доме**	Квартира
9	**Вид (виды) разрешенного использования помещения**	-
10	**Наименование помещения**	-
11	**Кадастровый номер (при наличии) или обозначение на плане этажа (или поэтажном плане) квартиры, в которой расположена комната**	-
12	**Сведения об отнесении к общему имуществу в многоквартирном доме или к вспомогательным помещениям**	-
13	**Сведения об отнесении к специализированному жилищному фонду или к жилым помещениям наемного дома социального использования или наемного дома коммерческого использования**	-
14	**Сведения о включении помещения в единый государственный реестр объектов культурного наследия (памятников истории и культуры) народов Российской Федерации**	-
14.1	**Регистрационный номер, вид и наименование объекта недвижимости в едином государственном реестре объектов культурного наследия (памятников истории и культуры) народов Российской Федерации либо регистрационный номер учетной карты объекта, представляющего собой историко-культурную ценность, вид и наименование выявленного объекта культурного наследия**	-

14.2	**Реквизиты решений Правительства Российской Федерации, органов охраны объектов культурного наследия о включении объекта недвижимости в единый государственный реестр объектов культурного наследия (памятников истории и культуры) народов Российской Федерации либо об отнесении объекта недвижимости к выявленным объектам культурного наследия, подлежащим государственной охране**	-
14.3	**Реквизиты документа, на основании которого установлены требования к сохранению, содержанию и использованию объектов культурного наследия (памятников истории и культуры) народов Российской Федерации, требования к обеспечению доступа к таким объектам либо выявленному объекту культурного наследия**	-

Обозначение (номер) помещения, машино-места на плане здания, сооружения, плане этажа: 218

Кадастровый номер: -

№ п/п	**Наименование характеристики**	**Значение характеристики**
1	**2**	**3**
1	**Вид объекта недвижимости (помещение, машино-место)**	Помещение
2	**Ранее присвоенный государственный учетный номер помещения, машино-места (кадастровый, инвентарный или условный номер)**	-
3	**Кадастровый номер исходного объекта недвижимости (объектов недвижимости)**	-
4	**Номер, тип этажа (этажей), на котором (которых) расположено помещение, машино-место**	10, Этаж
5	**Адрес помещения, машино-места**	Российская Федерация, 625063, Тюменская область, м.р-н Тюменский, с.п Московское, деревня Дударева, улица Сергея Джанбровского, дом 27, корпус 2, квартира 218
	Местоположение помещения, машино-места	-
	Дополнение местоположения помещения, машино-места	-
6	**Площадь помещения, машино-места (Р), м2**	50.5
7	**Назначение помещения**	Жилое
8	**Вид жилого помещения (квартира, комната (в квартире), если жилое помещение расположено в многоквартирном доме**	Квартира
9	**Вид (виды) разрешенного использования помещения**	-
10	**Наименование помещения**	-
11	**Кадастровый номер (при наличии) или обозначение на плане этажа (или поэтажном плане) квартиры, в которой расположена комната**	-
12	**Сведения об отнесении к общему имуществу в многоквартирном доме или к вспомогательным помещениям**	-
13	**Сведения об отнесении к специализированному жилищному фонду или к жилым помещениям наемного дома социального использования или наемного дома коммерческого использования**	-

14	**Сведения о включении помещения в единый государственный реестр объектов культурного наследия (памятников истории и культуры) народов Российской Федерации**	-
14.1	**Регистрационный номер, вид и наименование объекта недвижимости в едином государственном реестре объектов культурного наследия (памятников истории и культуры) народов Российской Федерации либо регистрационный номер учетной карты объекта, представляющего собой историко-культурную ценность, вид и наименование выявленного объекта культурного наследия**	-
14.2	**Реквизиты решений Правительства Российской Федерации, органов охраны объектов культурного наследия о включении объекта недвижимости в единый государственный реестр объектов культурного наследия (памятников истории и культуры) народов Российской Федерации либо об отнесении объекта недвижимости к выявленным объектам культурного наследия, подлежащим государственной охране**	-
14.3	**Реквизиты документа, на основании которого установлены требования к сохранению, содержанию и использованию объектов культурного наследия (памятников истории и культуры) народов Российской Федерации, требования к обеспечению доступа к таким объектам либо выявленному объекту культурного наследия**	-

Обозначение (номер) помещения, машино-места на плане здания, сооружения, плане этажа: 219

Кадастровый номер: -

№ п/п	**Наименование характеристики**	**Значение характеристики**
1	**2**	**3**
1	**Вид объекта недвижимости (помещение, машино-место)**	Помещение
2	**Ранее присвоенный государственный учетный номер помещения, машино-места (кадастровый, инвентарный или условный номер)**	-
3	**Кадастровый номер исходного объекта недвижимости (объектов недвижимости)**	-
4	**Номер, тип этажа (этажей), на котором (которых) расположено помещение, машино-место**	10, Этаж
5	**Адрес помещения, машино-места**	Российская Федерация, 625063, Тюменская область, м.р-н Тюменский, с.п Московское, деревня Дударева, улица Сергея Джанбровского, дом 27, корпус 2, квартира 219
	Местоположение помещения, машино-места	-
	Дополнение местоположения помещения, машино-места	-
6	**Площадь помещения, машино-места (Р), м2**	31.7
7	**Назначение помещения**	Жилое
8	**Вид жилого помещения (квартира, комната (в квартире), если жилое помещение расположено в многоквартирном доме**	Квартира
9	**Вид (виды) разрешенного использования помещения**	-

10	**Наименование помещения**	-
11	**Кадастровый номер (при наличии) или обозначение на плане этажа (или поэтажном плане) квартиры, в которой расположена комната**	-
12	**Сведения об отнесении к общему имуществу в многоквартирном доме или к вспомогательным помещениям**	-
13	**Сведения об отнесении к специализированному жилищному фонду или к жилым помещениям наемного дома социального использования или наемного дома коммерческого использования**	-
14	**Сведения о включении помещения в единый государственный реестр объектов культурного наследия (памятников истории и культуры) народов Российской Федерации**	-
14.1	**Регистрационный номер, вид и наименование объекта недвижимости в едином государственном реестре объектов культурного наследия (памятников истории и культуры) народов Российской Федерации либо регистрационный номер учетной карты объекта, представляющего собой историко-культурную ценность, вид и наименование выявленного объекта культурного наследия**	-
14.2	**Реквизиты решений Правительства Российской Федерации, органов охраны объектов культурного наследия о включении объекта недвижимости в единый государственный реестр объектов культурного наследия (памятников истории и культуры) народов Российской Федерации либо об отнесении объекта недвижимости к выявленным объектам культурного наследия, подлежащим государственной охране**	-
14.3	**Реквизиты документа, на основании которого установлены требования к сохранению, содержанию и использованию объектов культурного наследия (памятников истории и культуры) народов Российской Федерации, требования к обеспечению доступа к таким объектам либо выявленному объекту культурного наследия**	-

Обозначение (номер) помещения, машино-места на плане здания, сооружения, плане этажа: 220

Кадастровый номер: -

№ п/п	**Наименование характеристики**	**Значение характеристики**
1	**2**	**3**
1	**Вид объекта недвижимости (помещение, машино-место)**	Помещение
2	**Ранее присвоенный государственный учетный номер помещения, машино-места (кадастровый, инвентарный или условный номер)**	-
3	**Кадастровый номер исходного объекта недвижимости (объектов недвижимости)**	-
4	**Номер, тип этажа (этажей), на котором (которых) расположено помещение, машино-место**	10, Этаж

5	**Адрес помещения, машино-места**	Российская Федерация, 625063, Тюменская область, м.р-н Тюменский, с.п Московское, деревня Дударева, улица Сергея Джанбровского, дом 27, корпус 2, квартира 220
	Местоположение помещения, машино-места	-
	Дополнение местоположения помещения, машино-места	-
6	**Площадь помещения, машино-места (Р), м2**	33.4
7	**Назначение помещения**	Жилое
8	**Вид жилого помещения (квартира, комната (в квартире), если жилое помещение расположено в многоквартирном доме**	Квартира
9	**Вид (виды) разрешенного использования помещения**	-
10	**Наименование помещения**	-
11	**Кадастровый номер (при наличии) или обозначение на плане этажа (или поэтажном плане) квартиры, в которой расположена комната**	-
12	**Сведения об отнесении к общему имуществу в многоквартирном доме или к вспомогательным помещениям**	-
13	**Сведения об отнесении к специализированному жилищному фонду или к жилым помещениям наемного дома социального использования или наемного дома коммерческого использования**	-
14	**Сведения о включении помещения в единый государственный реестр объектов культурного наследия (памятников истории и культуры) народов Российской Федерации**	-
14.1	**Регистрационный номер, вид и наименование объекта недвижимости в едином государственном реестре объектов культурного наследия (памятников истории и культуры) народов Российской Федерации либо регистрационный номер учетной карты объекта, представляющего собой историко-культурную ценность, вид и наименование выявленного объекта культурного наследия**	-
14.2	**Реквизиты решений Правительства Российской Федерации, органов охраны объектов культурного наследия о включении объекта недвижимости в единый государственный реестр объектов культурного наследия (памятников истории и культуры) народов Российской Федерации либо об отнесении объекта недвижимости к выявленным объектам культурного наследия, подлежащим государственной охране**	-
14.3	**Реквизиты документа, на основании которого установлены требования к сохранению, содержанию и использованию объектов культурного наследия (памятников истории и культуры) народов Российской Федерации, требования к обеспечению доступа к таким объектам либо выявленному объекту культурного наследия**	-

Обозначение (номер) помещения, машино-места на плане здания, сооружения, плане этажа: 221

Кадастровый номер: -

№ п/п	Наименование характеристики	Значение характеристики
1	2	3
1	**Вид объекта недвижимости (помещение, машино-место)**	Помещение
2	**Ранее присвоенный государственный учетный номер помещения, машино-места (кадастровый, инвентарный или условный номер)**	-
3	**Кадастровый номер исходного объекта недвижимости (объектов недвижимости)**	-
4	**Номер, тип этажа (этажей), на котором (которых) расположено помещение, машино-место**	10, Этаж
5	**Адрес помещения, машино-места**	Российская Федерация, 625063, Тюменская область, м.р-н Тюменский, с.п Московское, деревня Дударева, улица Сергея Джанбровского, дом 27, корпус 2, квартира 221
	Местоположение помещения, машино-места	-
	Дополнение местоположения помещения, машино-места	-
6	**Площадь помещения, машино-места (Р), м2**	38.7
7	**Назначение помещения**	Жилое
8	**Вид жилого помещения (квартира, комната (в квартире), если жилое помещение расположено в многоквартирном доме**	Квартира
9	**Вид (виды) разрешенного использования помещения**	-
10	**Наименование помещения**	-
11	**Кадастровый номер (при наличии) или обозначение на плане этажа (или поэтажном плане) квартиры, в которой расположена комната**	-
12	**Сведения об отнесении к общему имуществу в многоквартирном доме или к вспомогательным помещениям**	-
13	**Сведения об отнесении к специализированному жилищному фонду или к жилым помещениям наемного дома социального использования или наемного дома коммерческого использования**	-
14	**Сведения о включении помещения в единый государственный реестр объектов культурного наследия (памятников истории и культуры) народов Российской Федерации**	-
14.1	**Регистрационный номер, вид и наименование объекта недвижимости в едином государственном реестре объектов культурного наследия (памятников истории и культуры) народов Российской Федерации либо регистрационный номер учетной карты объекта, представляющего собой историко-культурную ценность, вид и наименование выявленного объекта культурного наследия**	-

14.2	**Реквизиты решений Правительства Российской Федерации, органов охраны объектов культурного наследия о включении объекта недвижимости в единый государственный реестр объектов культурного наследия (памятников истории и культуры) народов Российской Федерации либо об отнесении объекта недвижимости к выявленным объектам культурного наследия, подлежащим государственной охране**	-
14.3	**Реквизиты документа, на основании которого установлены требования к сохранению, содержанию и использованию объектов культурного наследия (памятников истории и культуры) народов Российской Федерации, требования к обеспечению доступа к таким объектам либо выявленному объекту культурного наследия**	-

Обозначение (номер) помещения, машино-места на плане здания, сооружения, плане этажа: 222

Кадастровый номер: -

№ п/п	**Наименование характеристики**	**Значение характеристики**
1	**2**	**3**
1	**Вид объекта недвижимости (помещение, машино-место)**	Помещение
2	**Ранее присвоенный государственный учетный номер помещения, машино-места (кадастровый, инвентарный или условный номер)**	-
3	**Кадастровый номер исходного объекта недвижимости (объектов недвижимости)**	-
4	**Номер, тип этажа (этажей), на котором (которых) расположено помещение, машино-место**	10, Этаж
5	**Адрес помещения, машино-места**	Российская Федерация, 625063, Тюменская область, м.р-н Тюменский, с.п Московское, деревня Дударева, улица Сергея Джанбровского, дом 27, корпус 2, квартира 222
	Местоположение помещения, машино-места	-
	Дополнение местоположения помещения, машино-места	-
6	**Площадь помещения, машино-места (Р), м2**	34.4
7	**Назначение помещения**	Жилое
8	**Вид жилого помещения (квартира, комната (в квартире), если жилое помещение расположено в многоквартирном доме**	Квартира
9	**Вид (виды) разрешенного использования помещения**	-
10	**Наименование помещения**	-
11	**Кадастровый номер (при наличии) или обозначение на плане этажа (или поэтажном плане) квартиры, в которой расположена комната**	-
12	**Сведения об отнесении к общему имуществу в многоквартирном доме или к вспомогательным помещениям**	-
13	**Сведения об отнесении к специализированному жилищному фонду или к жилым помещениям наемного дома социального использования или наемного дома коммерческого использования**	-

14	**Сведения о включении помещения в единый государственный реестр объектов культурного наследия (памятников истории и культуры) народов Российской Федерации**	-
14.1	**Регистрационный номер, вид и наименование объекта недвижимости в едином государственном реестре объектов культурного наследия (памятников истории и культуры) народов Российской Федерации либо регистрационный номер учетной карты объекта, представляющего собой историко-культурную ценность, вид и наименование выявленного объекта культурного наследия**	-
14.2	**Реквизиты решений Правительства Российской Федерации, органов охраны объектов культурного наследия о включении объекта недвижимости в единый государственный реестр объектов культурного наследия (памятников истории и культуры) народов Российской Федерации либо об отнесении объекта недвижимости к выявленным объектам культурного наследия, подлежащим государственной охране**	-
14.3	**Реквизиты документа, на основании которого установлены требования к сохранению, содержанию и использованию объектов культурного наследия (памятников истории и культуры) народов Российской Федерации, требования к обеспечению доступа к таким объектам либо выявленному объекту культурного наследия**	-

Обозначение (номер) помещения, машино-места на плане здания, сооружения, плане этажа: 223

Кадастровый номер: -

№ п/п	**Наименование характеристики**	**Значение характеристики**
1	**2**	**3**
1	**Вид объекта недвижимости (помещение, машино-место)**	Помещение
2	**Ранее присвоенный государственный учетный номер помещения, машино-места (кадастровый, инвентарный или условный номер)**	-
3	**Кадастровый номер исходного объекта недвижимости (объектов недвижимости)**	-
4	**Номер, тип этажа (этажей), на котором (которых) расположено помещение, машино-место**	10, Этаж
5	**Адрес помещения, машино-места**	Российская Федерация, 625063, Тюменская область, м.р-н Тюменский, с.п Московское, деревня Дударева, улица Сергея Джанбровского, дом 27, корпус 2, квартира 223
	Местоположение помещения, машино-места	-
	Дополнение местоположения помещения, машино-места	-
6	**Площадь помещения, машино-места (Р), м2**	54.6
7	**Назначение помещения**	Жилое
8	**Вид жилого помещения (квартира, комната (в квартире), если жилое помещение расположено в многоквартирном доме**	Квартира
9	**Вид (виды) разрешенного использования помещения**	-

10	**Наименование помещения**	-
11	**Кадастровый номер (при наличии) или обозначение на плане этажа (или поэтажном плане) квартиры, в которой расположена комната**	-
12	**Сведения об отнесении к общему имуществу в многоквартирном доме или к вспомогательным помещениям**	-
13	**Сведения об отнесении к специализированному жилищному фонду или к жилым помещениям наемного дома социального использования или наемного дома коммерческого использования**	-
14	**Сведения о включении помещения в единый государственный реестр объектов культурного наследия (памятников истории и культуры) народов Российской Федерации**	-
14.1	**Регистрационный номер, вид и наименование объекта недвижимости в едином государственном реестре объектов культурного наследия (памятников истории и культуры) народов Российской Федерации либо регистрационный номер учетной карты объекта, представляющего собой историко-культурную ценность, вид и наименование выявленного объекта культурного наследия**	-
14.2	**Реквизиты решений Правительства Российской Федерации, органов охраны объектов культурного наследия о включении объекта недвижимости в единый государственный реестр объектов культурного наследия (памятников истории и культуры) народов Российской Федерации либо об отнесении объекта недвижимости к выявленным объектам культурного наследия, подлежащим государственной охране**	-
14.3	**Реквизиты документа, на основании которого установлены требования к сохранению, содержанию и использованию объектов культурного наследия (памятников истории и культуры) народов Российской Федерации, требования к обеспечению доступа к таким объектам либо выявленному объекту культурного наследия**	-

Обозначение (номер) помещения, машино-места на плане здания, сооружения, плане этажа: 224

Кадастровый номер: -

№ п/п	**Наименование характеристики**	**Значение характеристики**
1	**2**	**3**
1	**Вид объекта недвижимости (помещение, машино-место)**	Помещение
2	**Ранее присвоенный государственный учетный номер помещения, машино-места (кадастровый, инвентарный или условный номер)**	-
3	**Кадастровый номер исходного объекта недвижимости (объектов недвижимости)**	-
4	**Номер, тип этажа (этажей), на котором (которых) расположено помещение, машино-место**	10, Этаж

5	**Адрес помещения, машино-места**	Российская Федерация, 625063, Тюменская область, м.р-н Тюменский, с.п Московское, деревня Дударева, улица Сергея Джанбровского, дом 27, корпус 2, квартира 224
	Местоположение помещения, машино-места	-
	Дополнение местоположения помещения, машино-места	-
6	**Площадь помещения, машино-места (Р), м2**	64.5
7	**Назначение помещения**	Жилое
8	**Вид жилого помещения (квартира, комната (в квартире), если жилое помещение расположено в многоквартирном доме**	Квартира
9	**Вид (виды) разрешенного использования помещения**	-
10	**Наименование помещения**	-
11	**Кадастровый номер (при наличии) или обозначение на плане этажа (или поэтажном плане) квартиры, в которой расположена комната**	-
12	**Сведения об отнесении к общему имуществу в многоквартирном доме или к вспомогательным помещениям**	-
13	**Сведения об отнесении к специализированному жилищному фонду или к жилым помещениям наемного дома социального использования или наемного дома коммерческого использования**	-
14	**Сведения о включении помещения в единый государственный реестр объектов культурного наследия (памятников истории и культуры) народов Российской Федерации**	-
14.1	**Регистрационный номер, вид и наименование объекта недвижимости в едином государственном реестре объектов культурного наследия (памятников истории и культуры) народов Российской Федерации либо регистрационный номер учетной карты объекта, представляющего собой историко-культурную ценность, вид и наименование выявленного объекта культурного наследия**	-
14.2	**Реквизиты решений Правительства Российской Федерации, органов охраны объектов культурного наследия о включении объекта недвижимости в единый государственный реестр объектов культурного наследия (памятников истории и культуры) народов Российской Федерации либо об отнесении объекта недвижимости к выявленным объектам культурного наследия, подлежащим государственной охране**	-
14.3	**Реквизиты документа, на основании которого установлены требования к сохранению, содержанию и использованию объектов культурного наследия (памятников истории и культуры) народов Российской Федерации, требования к обеспечению доступа к таким объектам либо выявленному объекту культурного наследия**	-

Обозначение (номер) помещения, машино-места на плане здания, сооружения, плане этажа: 225

Кадастровый номер: -

№ п/п	Наименование характеристики	Значение характеристики
1	2	3
1	**Вид объекта недвижимости (помещение, машино-место)**	Помещение
2	**Ранее присвоенный государственный учетный номер помещения, машино-места (кадастровый, инвентарный или условный номер)**	-
3	**Кадастровый номер исходного объекта недвижимости (объектов недвижимости)**	-
4	**Номер, тип этажа (этажей), на котором (которых) расположено помещение, машино-место**	10, Этаж
5	**Адрес помещения, машино-места**	Российская Федерация, 625063, Тюменская область, м.р-н Тюменский, с.п Московское, деревня Дударева, улица Сергея Джанбровского, дом 27, корпус 2, квартира 225
	Местоположение помещения, машино-места	-
	Дополнение местоположения помещения, машино-места	-
6	**Площадь помещения, машино-места (Р), м2**	24.9
7	**Назначение помещения**	Жилое
8	**Вид жилого помещения (квартира, комната (в квартире), если жилое помещение расположено в многоквартирном доме**	Квартира
9	**Вид (виды) разрешенного использования помещения**	-
10	**Наименование помещения**	-
11	**Кадастровый номер (при наличии) или обозначение на плане этажа (или поэтажном плане) квартиры, в которой расположена комната**	-
12	**Сведения об отнесении к общему имуществу в многоквартирном доме или к вспомогательным помещениям**	-
13	**Сведения об отнесении к специализированному жилищному фонду или к жилым помещениям наемного дома социального использования или наемного дома коммерческого использования**	-
14	**Сведения о включении помещения в единый государственный реестр объектов культурного наследия (памятников истории и культуры) народов Российской Федерации**	-
14.1	**Регистрационный номер, вид и наименование объекта недвижимости в едином государственном реестре объектов культурного наследия (памятников истории и культуры) народов Российской Федерации либо регистрационный номер учетной карты объекта, представляющего собой историко-культурную ценность, вид и наименование выявленного объекта культурного наследия**	-

14.2	**Реквизиты решений Правительства Российской Федерации, органов охраны объектов культурного наследия о включении объекта недвижимости в единый государственный реестр объектов культурного наследия (памятников истории и культуры) народов Российской Федерации либо об отнесении объекта недвижимости к выявленным объектам культурного наследия, подлежащим государственной охране**	-
14.3	**Реквизиты документа, на основании которого установлены требования к сохранению, содержанию и использованию объектов культурного наследия (памятников истории и культуры) народов Российской Федерации, требования к обеспечению доступа к таким объектам либо выявленному объекту культурного наследия**	-

Обозначение (номер) помещения, машино-места на плане здания, сооружения, плане этажа: 226

Кадастровый номер: -

№ п/п	**Наименование характеристики**	**Значение характеристики**
1	**2**	**3**
1	**Вид объекта недвижимости (помещение, машино-место)**	Помещение
2	**Ранее присвоенный государственный учетный номер помещения, машино-места (кадастровый, инвентарный или условный номер)**	-
3	**Кадастровый номер исходного объекта недвижимости (объектов недвижимости)**	-
4	**Номер, тип этажа (этажей), на котором (которых) расположено помещение, машино-место**	10, Этаж
5	**Адрес помещения, машино-места**	Российская Федерация, 625063, Тюменская область, м.р-н Тюменский, с.п Московское, деревня Дударева, улица Сергея Джанбровского, дом 27, корпус 2, квартира 226
	Местоположение помещения, машино-места	-
	Дополнение местоположения помещения, машино-места	-
6	**Площадь помещения, машино-места (Р), м2**	50.5
7	**Назначение помещения**	Жилое
8	**Вид жилого помещения (квартира, комната (в квартире), если жилое помещение расположено в многоквартирном доме**	Квартира
9	**Вид (виды) разрешенного использования помещения**	-
10	**Наименование помещения**	-
11	**Кадастровый номер (при наличии) или обозначение на плане этажа (или поэтажном плане) квартиры, в которой расположена комната**	-
12	**Сведения об отнесении к общему имуществу в многоквартирном доме или к вспомогательным помещениям**	-
13	**Сведения об отнесении к специализированному жилищному фонду или к жилым помещениям наемного дома социального использования или наемного дома коммерческого использования**	-

14	**Сведения о включении помещения в единый государственный реестр объектов культурного наследия (памятников истории и культуры) народов Российской Федерации**	-
14.1	**Регистрационный номер, вид и наименование объекта недвижимости в едином государственном реестре объектов культурного наследия (памятников истории и культуры) народов Российской Федерации либо регистрационный номер учетной карты объекта, представляющего собой историко-культурную ценность, вид и наименование выявленного объекта культурного наследия**	-
14.2	**Реквизиты решений Правительства Российской Федерации, органов охраны объектов культурного наследия о включении объекта недвижимости в единый государственный реестр объектов культурного наследия (памятников истории и культуры) народов Российской Федерации либо об отнесении объекта недвижимости к выявленным объектам культурного наследия, подлежащим государственной охране**	-
14.3	**Реквизиты документа, на основании которого установлены требования к сохранению, содержанию и использованию объектов культурного наследия (памятников истории и культуры) народов Российской Федерации, требования к обеспечению доступа к таким объектам либо выявленному объекту культурного наследия**	-

Обозначение (номер) помещения, машино-места на плане здания, сооружения, плане этажа: 227

Кадастровый номер: -

№ п/п	**Наименование характеристики**	**Значение характеристики**
1	**2**	**3**
1	**Вид объекта недвижимости (помещение, машино-место)**	Помещение
2	**Ранее присвоенный государственный учетный номер помещения, машино-места (кадастровый, инвентарный или условный номер)**	-
3	**Кадастровый номер исходного объекта недвижимости (объектов недвижимости)**	-
4	**Номер, тип этажа (этажей), на котором (которых) расположено помещение, машино-место**	11, Этаж
5	**Адрес помещения, машино-места**	Российская Федерация, 625063, Тюменская область, м.р-н Тюменский, с.п Московское, деревня Дударева, улица Сергея Джанбровского, дом 27, корпус 2, квартира 227
	Местоположение помещения, машино-места	-
	Дополнение местоположения помещения, машино-места	-
6	**Площадь помещения, машино-места (Р), м2**	23.3
7	**Назначение помещения**	Жилое
8	**Вид жилого помещения (квартира, комната (в квартире), если жилое помещение расположено в многоквартирном доме**	Квартира
9	**Вид (виды) разрешенного использования помещения**	-

10	**Наименование помещения**	-
11	**Кадастровый номер (при наличии) или обозначение на плане этажа (или поэтажном плане) квартиры, в которой расположена комната**	-
12	**Сведения об отнесении к общему имуществу в многоквартирном доме или к вспомогательным помещениям**	-
13	**Сведения об отнесении к специализированному жилищному фонду или к жилым помещениям наемного дома социального использования или наемного дома коммерческого использования**	-
14	**Сведения о включении помещения в единый государственный реестр объектов культурного наследия (памятников истории и культуры) народов Российской Федерации**	-
14.1	**Регистрационный номер, вид и наименование объекта недвижимости в едином государственном реестре объектов культурного наследия (памятников истории и культуры) народов Российской Федерации либо регистрационный номер учетной карты объекта, представляющего собой историко-культурную ценность, вид и наименование выявленного объекта культурного наследия**	-
14.2	**Реквизиты решений Правительства Российской Федерации, органов охраны объектов культурного наследия о включении объекта недвижимости в единый государственный реестр объектов культурного наследия (памятников истории и культуры) народов Российской Федерации либо об отнесении объекта недвижимости к выявленным объектам культурного наследия, подлежащим государственной охране**	-
14.3	**Реквизиты документа, на основании которого установлены требования к сохранению, содержанию и использованию объектов культурного наследия (памятников истории и культуры) народов Российской Федерации, требования к обеспечению доступа к таким объектам либо выявленному объекту культурного наследия**	-

Обозначение (номер) помещения, машино-места на плане здания, сооружения, плане этажа: 228

Кадастровый номер: -

№ п/п	**Наименование характеристики**	**Значение характеристики**
1	**2**	**3**
1	**Вид объекта недвижимости (помещение, машино-место)**	Помещение
2	**Ранее присвоенный государственный учетный номер помещения, машино-места (кадастровый, инвентарный или условный номер)**	-
3	**Кадастровый номер исходного объекта недвижимости (объектов недвижимости)**	-
4	**Номер, тип этажа (этажей), на котором (которых) расположено помещение, машино-место**	11, Этаж

5	**Адрес помещения, машино-места**	Российская Федерация, 625063, Тюменская область, м.р-н Тюменский, с.п Московское, деревня Дударева, улица Сергея Джанбровского, дом 27, корпус 2, квартира 228
	Местоположение помещения, машино-места	-
	Дополнение местоположения помещения, машино-места	-
6	**Площадь помещения, машино-места (Р), м2**	50.7
7	**Назначение помещения**	Жилое
8	**Вид жилого помещения (квартира, комната (в квартире), если жилое помещение расположено в многоквартирном доме**	Квартира
9	**Вид (виды) разрешенного использования помещения**	-
10	**Наименование помещения**	-
11	**Кадастровый номер (при наличии) или обозначение на плане этажа (или поэтажном плане) квартиры, в которой расположена комната**	-
12	**Сведения об отнесении к общему имуществу в многоквартирном доме или к вспомогательным помещениям**	-
13	**Сведения об отнесении к специализированному жилищному фонду или к жилым помещениям наемного дома социального использования или наемного дома коммерческого использования**	-
14	**Сведения о включении помещения в единый государственный реестр объектов культурного наследия (памятников истории и культуры) народов Российской Федерации**	-
14.1	**Регистрационный номер, вид и наименование объекта недвижимости в едином государственном реестре объектов культурного наследия (памятников истории и культуры) народов Российской Федерации либо регистрационный номер учетной карты объекта, представляющего собой историко-культурную ценность, вид и наименование выявленного объекта культурного наследия**	-
14.2	**Реквизиты решений Правительства Российской Федерации, органов охраны объектов культурного наследия о включении объекта недвижимости в единый государственный реестр объектов культурного наследия (памятников истории и культуры) народов Российской Федерации либо об отнесении объекта недвижимости к выявленным объектам культурного наследия, подлежащим государственной охране**	-
14.3	**Реквизиты документа, на основании которого установлены требования к сохранению, содержанию и использованию объектов культурного наследия (памятников истории и культуры) народов Российской Федерации, требования к обеспечению доступа к таким объектам либо выявленному объекту культурного наследия**	-

Обозначение (номер) помещения, машино-места на плане здания, сооружения, плане этажа: 229

Кадастровый номер: -

№ п/п	Наименование характеристики	Значение характеристики
1	2	3
1	**Вид объекта недвижимости (помещение, машино-место)**	Помещение
2	**Ранее присвоенный государственный учетный номер помещения, машино-места (кадастровый, инвентарный или условный номер)**	-
3	**Кадастровый номер исходного объекта недвижимости (объектов недвижимости)**	-
4	**Номер, тип этажа (этажей), на котором (которых) расположено помещение, машино-место**	11, Этаж
5	**Адрес помещения, машино-места**	Российская Федерация, 625063, Тюменская область, м.р-н Тюменский, с.п Московское, деревня Дударева, улица Сергея Джанбровского, дом 27, корпус 2, квартира 229
	Местоположение помещения, машино-места	-
	Дополнение местоположения помещения, машино-места	-
6	**Площадь помещения, машино-места (Р), м2**	31.4
7	**Назначение помещения**	Жилое
8	**Вид жилого помещения (квартира, комната (в квартире), если жилое помещение расположено в многоквартирном доме**	Квартира
9	**Вид (виды) разрешенного использования помещения**	-
10	**Наименование помещения**	-
11	**Кадастровый номер (при наличии) или обозначение на плане этажа (или поэтажном плане) квартиры, в которой расположена комната**	-
12	**Сведения об отнесении к общему имуществу в многоквартирном доме или к вспомогательным помещениям**	-
13	**Сведения об отнесении к специализированному жилищному фонду или к жилым помещениям наемного дома социального использования или наемного дома коммерческого использования**	-
14	**Сведения о включении помещения в единый государственный реестр объектов культурного наследия (памятников истории и культуры) народов Российской Федерации**	-
14.1	**Регистрационный номер, вид и наименование объекта недвижимости в едином государственном реестре объектов культурного наследия (памятников истории и культуры) народов Российской Федерации либо регистрационный номер учетной карты объекта, представляющего собой историко-культурную ценность, вид и наименование выявленного объекта культурного наследия**	-

14.2	**Реквизиты решений Правительства Российской Федерации, органов охраны объектов культурного наследия о включении объекта недвижимости в единый государственный реестр объектов культурного наследия (памятников истории и культуры) народов Российской Федерации либо об отнесении объекта недвижимости к выявленным объектам культурного наследия, подлежащим государственной охране**	-
14.3	**Реквизиты документа, на основании которого установлены требования к сохранению, содержанию и использованию объектов культурного наследия (памятников истории и культуры) народов Российской Федерации, требования к обеспечению доступа к таким объектам либо выявленному объекту культурного наследия**	-

Обозначение (номер) помещения, машино-места на плане здания, сооружения, плане этажа: 230

Кадастровый номер: -

№ п/п	**Наименование характеристики**	**Значение характеристики**
1	**2**	**3**
1	**Вид объекта недвижимости (помещение, машино-место)**	Помещение
2	**Ранее присвоенный государственный учетный номер помещения, машино-места (кадастровый, инвентарный или условный номер)**	-
3	**Кадастровый номер исходного объекта недвижимости (объектов недвижимости)**	-
4	**Номер, тип этажа (этажей), на котором (которых) расположено помещение, машино-место**	11, Этаж
5	**Адрес помещения, машино-места**	Российская Федерация, 625063, Тюменская область, м.р-н Тюменский, с.п Московское, деревня Дударева, улица Сергея Джанбровского, дом 27, корпус 2, квартира 230
	Местоположение помещения, машино-места	-
	Дополнение местоположения помещения, машино-места	-
6	**Площадь помещения, машино-места (Р), м2**	33.6
7	**Назначение помещения**	Жилое
8	**Вид жилого помещения (квартира, комната (в квартире), если жилое помещение расположено в многоквартирном доме**	Квартира
9	**Вид (виды) разрешенного использования помещения**	-
10	**Наименование помещения**	-
11	**Кадастровый номер (при наличии) или обозначение на плане этажа (или поэтажном плане) квартиры, в которой расположена комната**	-
12	**Сведения об отнесении к общему имуществу в многоквартирном доме или к вспомогательным помещениям**	-
13	**Сведения об отнесении к специализированному жилищному фонду или к жилым помещениям наемного дома социального использования или наемного дома коммерческого использования**	-

14	**Сведения о включении помещения в единый государственный реестр объектов культурного наследия (памятников истории и культуры) народов Российской Федерации**	-
14.1	**Регистрационный номер, вид и наименование объекта недвижимости в едином государственном реестре объектов культурного наследия (памятников истории и культуры) народов Российской Федерации либо регистрационный номер учетной карты объекта, представляющего собой историко-культурную ценность, вид и наименование выявленного объекта культурного наследия**	-
14.2	**Реквизиты решений Правительства Российской Федерации, органов охраны объектов культурного наследия о включении объекта недвижимости в единый государственный реестр объектов культурного наследия (памятников истории и культуры) народов Российской Федерации либо об отнесении объекта недвижимости к выявленным объектам культурного наследия, подлежащим государственной охране**	-
14.3	**Реквизиты документа, на основании которого установлены требования к сохранению, содержанию и использованию объектов культурного наследия (памятников истории и культуры) народов Российской Федерации, требования к обеспечению доступа к таким объектам либо выявленному объекту культурного наследия**	-

Обозначение (номер) помещения, машино-места на плане здания, сооружения, плане этажа: 231

Кадастровый номер: -

№ п/п	**Наименование характеристики**	**Значение характеристики**
1	**2**	**3**
1	**Вид объекта недвижимости (помещение, машино-место)**	Помещение
2	**Ранее присвоенный государственный учетный номер помещения, машино-места (кадастровый, инвентарный или условный номер)**	-
3	**Кадастровый номер исходного объекта недвижимости (объектов недвижимости)**	-
4	**Номер, тип этажа (этажей), на котором (которых) расположено помещение, машино-место**	11, Этаж
5	**Адрес помещения, машино-места**	Российская Федерация, 625063, Тюменская область, м.р-н Тюменский, с.п Московское, деревня Дударева, улица Сергея Джанбровского, дом 27, корпус 2, квартира 231
	Местоположение помещения, машино-места	-
	Дополнение местоположения помещения, машино-места	-
6	**Площадь помещения, машино-места (Р), м2**	38.9
7	**Назначение помещения**	Жилое
8	**Вид жилого помещения (квартира, комната (в квартире), если жилое помещение расположено в многоквартирном доме**	Квартира
9	**Вид (виды) разрешенного использования помещения**	-

10	**Наименование помещения**	-
11	**Кадастровый номер (при наличии) или обозначение на плане этажа (или поэтажном плане) квартиры, в которой расположена комната**	-
12	**Сведения об отнесении к общему имуществу в многоквартирном доме или к вспомогательным помещениям**	-
13	**Сведения об отнесении к специализированному жилищному фонду или к жилым помещениям наемного дома социального использования или наемного дома коммерческого использования**	-
14	**Сведения о включении помещения в единый государственный реестр объектов культурного наследия (памятников истории и культуры) народов Российской Федерации**	-
14.1	**Регистрационный номер, вид и наименование объекта недвижимости в едином государственном реестре объектов культурного наследия (памятников истории и культуры) народов Российской Федерации либо регистрационный номер учетной карты объекта, представляющего собой историко-культурную ценность, вид и наименование выявленного объекта культурного наследия**	-
14.2	**Реквизиты решений Правительства Российской Федерации, органов охраны объектов культурного наследия о включении объекта недвижимости в единый государственный реестр объектов культурного наследия (памятников истории и культуры) народов Российской Федерации либо об отнесении объекта недвижимости к выявленным объектам культурного наследия, подлежащим государственной охране**	-
14.3	**Реквизиты документа, на основании которого установлены требования к сохранению, содержанию и использованию объектов культурного наследия (памятников истории и культуры) народов Российской Федерации, требования к обеспечению доступа к таким объектам либо выявленному объекту культурного наследия**	-

Обозначение (номер) помещения, машино-места на плане здания, сооружения, плане этажа: 232

Кадастровый номер: -

№ п/п	**Наименование характеристики**	**Значение характеристики**
1	**2**	**3**
1	**Вид объекта недвижимости (помещение, машино-место)**	Помещение
2	**Ранее присвоенный государственный учетный номер помещения, машино-места (кадастровый, инвентарный или условный номер)**	-
3	**Кадастровый номер исходного объекта недвижимости (объектов недвижимости)**	-
4	**Номер, тип этажа (этажей), на котором (которых) расположено помещение, машино-место**	11, Этаж

5	**Адрес помещения, машино-места**	Российская Федерация, 625063, Тюменская область, м.р-н Тюменский, с.п Московское, деревня Дударева, улица Сергея Джанбровского, дом 27, корпус 2, квартира 232
	Местоположение помещения, машино-места	-
	Дополнение местоположения помещения, машино-места	-
6	**Площадь помещения, машино-места (Р), м2**	34.5
7	**Назначение помещения**	Жилое
8	**Вид жилого помещения (квартира, комната (в квартире), если жилое помещение расположено в многоквартирном доме**	Квартира
9	**Вид (виды) разрешенного использования помещения**	-
10	**Наименование помещения**	-
11	**Кадастровый номер (при наличии) или обозначение на плане этажа (или поэтажном плане) квартиры, в которой расположена комната**	-
12	**Сведения об отнесении к общему имуществу в многоквартирном доме или к вспомогательным помещениям**	-
13	**Сведения об отнесении к специализированному жилищному фонду или к жилым помещениям наемного дома социального использования или наемного дома коммерческого использования**	-
14	**Сведения о включении помещения в единый государственный реестр объектов культурного наследия (памятников истории и культуры) народов Российской Федерации**	-
14.1	**Регистрационный номер, вид и наименование объекта недвижимости в едином государственном реестре объектов культурного наследия (памятников истории и культуры) народов Российской Федерации либо регистрационный номер учетной карты объекта, представляющего собой историко-культурную ценность, вид и наименование выявленного объекта культурного наследия**	-
14.2	**Реквизиты решений Правительства Российской Федерации, органов охраны объектов культурного наследия о включении объекта недвижимости в единый государственный реестр объектов культурного наследия (памятников истории и культуры) народов Российской Федерации либо об отнесении объекта недвижимости к выявленным объектам культурного наследия, подлежащим государственной охране**	-
14.3	**Реквизиты документа, на основании которого установлены требования к сохранению, содержанию и использованию объектов культурного наследия (памятников истории и культуры) народов Российской Федерации, требования к обеспечению доступа к таким объектам либо выявленному объекту культурного наследия**	-

Обозначение (номер) помещения, машино-места на плане здания, сооружения, плане этажа: 233

Кадастровый номер: -

№ п/п	Наименование характеристики	Значение характеристики
1	2	3
1	**Вид объекта недвижимости (помещение, машино-место)**	Помещение
2	**Ранее присвоенный государственный учетный номер помещения, машино-места (кадастровый, инвентарный или условный номер)**	-
3	**Кадастровый номер исходного объекта недвижимости (объектов недвижимости)**	-
4	**Номер, тип этажа (этажей), на котором (которых) расположено помещение, машино-место**	11, Этаж
5	**Адрес помещения, машино-места**	Российская Федерация, 625063, Тюменская область, м.р-н Тюменский, с.п Московское, деревня Дударева, улица Сергея Джанбровского, дом 27, корпус 2, квартира 233
	Местоположение помещения, машино-места	-
	Дополнение местоположения помещения, машино-места	-
6	**Площадь помещения, машино-места (Р), м2**	55.0
7	**Назначение помещения**	Жилое
8	**Вид жилого помещения (квартира, комната (в квартире), если жилое помещение расположено в многоквартирном доме**	Квартира
9	**Вид (виды) разрешенного использования помещения**	-
10	**Наименование помещения**	-
11	**Кадастровый номер (при наличии) или обозначение на плане этажа (или поэтажном плане) квартиры, в которой расположена комната**	-
12	**Сведения об отнесении к общему имуществу в многоквартирном доме или к вспомогательным помещениям**	-
13	**Сведения об отнесении к специализированному жилищному фонду или к жилым помещениям наемного дома социального использования или наемного дома коммерческого использования**	-
14	**Сведения о включении помещения в единый государственный реестр объектов культурного наследия (памятников истории и культуры) народов Российской Федерации**	-
14.1	**Регистрационный номер, вид и наименование объекта недвижимости в едином государственном реестре объектов культурного наследия (памятников истории и культуры) народов Российской Федерации либо регистрационный номер учетной карты объекта, представляющего собой историко-культурную ценность, вид и наименование выявленного объекта культурного наследия**	-

14.2	**Реквизиты решений Правительства Российской Федерации, органов охраны объектов культурного наследия о включении объекта недвижимости в единый государственный реестр объектов культурного наследия (памятников истории и культуры) народов Российской Федерации либо об отнесении объекта недвижимости к выявленным объектам культурного наследия, подлежащим государственной охране**	-
14.3	**Реквизиты документа, на основании которого установлены требования к сохранению, содержанию и использованию объектов культурного наследия (памятников истории и культуры) народов Российской Федерации, требования к обеспечению доступа к таким объектам либо выявленному объекту культурного наследия**	-

Обозначение (номер) помещения, машино-места на плане здания, сооружения, плане этажа: 234

Кадастровый номер: -

№ п/п	**Наименование характеристики**	**Значение характеристики**
1	**2**	**3**
1	**Вид объекта недвижимости (помещение, машино-место)**	Помещение
2	**Ранее присвоенный государственный учетный номер помещения, машино-места (кадастровый, инвентарный или условный номер)**	-
3	**Кадастровый номер исходного объекта недвижимости (объектов недвижимости)**	-
4	**Номер, тип этажа (этажей), на котором (которых) расположено помещение, машино-место**	11, Этаж
5	**Адрес помещения, машино-места**	Российская Федерация, 625063, Тюменская область, м.р-н Тюменский, с.п Московское, деревня Дударева, улица Сергея Джанбровского, дом 27, корпус 2, квартира 234
	Местоположение помещения, машино-места	-
	Дополнение местоположения помещения, машино-места	-
6	**Площадь помещения, машино-места (Р), м2**	64.5
7	**Назначение помещения**	Жилое
8	**Вид жилого помещения (квартира, комната (в квартире), если жилое помещение расположено в многоквартирном доме**	Квартира
9	**Вид (виды) разрешенного использования помещения**	-
10	**Наименование помещения**	-
11	**Кадастровый номер (при наличии) или обозначение на плане этажа (или поэтажном плане) квартиры, в которой расположена комната**	-
12	**Сведения об отнесении к общему имуществу в многоквартирном доме или к вспомогательным помещениям**	-
13	**Сведения об отнесении к специализированному жилищному фонду или к жилым помещениям наемного дома социального использования или наемного дома коммерческого использования**	-

14	**Сведения о включении помещения в единый государственный реестр объектов культурного наследия (памятников истории и культуры) народов Российской Федерации**	-
14.1	**Регистрационный номер, вид и наименование объекта недвижимости в едином государственном реестре объектов культурного наследия (памятников истории и культуры) народов Российской Федерации либо регистрационный номер учетной карты объекта, представляющего собой историко-культурную ценность, вид и наименование выявленного объекта культурного наследия**	-
14.2	**Реквизиты решений Правительства Российской Федерации, органов охраны объектов культурного наследия о включении объекта недвижимости в единый государственный реестр объектов культурного наследия (памятников истории и культуры) народов Российской Федерации либо об отнесении объекта недвижимости к выявленным объектам культурного наследия, подлежащим государственной охране**	-
14.3	**Реквизиты документа, на основании которого установлены требования к сохранению, содержанию и использованию объектов культурного наследия (памятников истории и культуры) народов Российской Федерации, требования к обеспечению доступа к таким объектам либо выявленному объекту культурного наследия**	-

Обозначение (номер) помещения, машино-места на плане здания, сооружения, плане этажа: 235

Кадастровый номер: -

№ п/п	Наименование характеристики	Значение характеристики
1	**2**	**3**
1	**Вид объекта недвижимости (помещение, машино-место)**	Помещение
2	**Ранее присвоенный государственный учетный номер помещения, машино-места (кадастровый, инвентарный или условный номер)**	-
3	**Кадастровый номер исходного объекта недвижимости (объектов недвижимости)**	-
4	**Номер, тип этажа (этажей), на котором (которых) расположено помещение, машино-место**	11, Этаж
5	**Адрес помещения, машино-места**	Российская Федерация, 625063, Тюменская область, м.р-н Тюменский, с.п Московское, деревня Дударева, улица Сергея Джанбровского, дом 27, корпус 2, квартира 235
	Местоположение помещения, машино-места	-
	Дополнение местоположения помещения, машино-места	-
6	**Площадь помещения, машино-места (Р), м2**	24.9
7	**Назначение помещения**	Жилое
8	**Вид жилого помещения (квартира, комната (в квартире), если жилое помещение расположено в многоквартирном доме**	Квартира
9	**Вид (виды) разрешенного использования помещения**	-

10	**Наименование помещения**	-
11	**Кадастровый номер (при наличии) или обозначение на плане этажа (или поэтажном плане) квартиры, в которой расположена комната**	-
12	**Сведения об отнесении к общему имуществу в многоквартирном доме или к вспомогательным помещениям**	-
13	**Сведения об отнесении к специализированному жилищному фонду или к жилым помещениям наемного дома социального использования или наемного дома коммерческого использования**	-
14	**Сведения о включении помещения в единый государственный реестр объектов культурного наследия (памятников истории и культуры) народов Российской Федерации**	-
14.1	**Регистрационный номер, вид и наименование объекта недвижимости в едином государственном реестре объектов культурного наследия (памятников истории и культуры) народов Российской Федерации либо регистрационный номер учетной карты объекта, представляющего собой историко-культурную ценность, вид и наименование выявленного объекта культурного наследия**	-
14.2	**Реквизиты решений Правительства Российской Федерации, органов охраны объектов культурного наследия о включении объекта недвижимости в единый государственный реестр объектов культурного наследия (памятников истории и культуры) народов Российской Федерации либо об отнесении объекта недвижимости к выявленным объектам культурного наследия, подлежащим государственной охране**	-
14.3	**Реквизиты документа, на основании которого установлены требования к сохранению, содержанию и использованию объектов культурного наследия (памятников истории и культуры) народов Российской Федерации, требования к обеспечению доступа к таким объектам либо выявленному объекту культурного наследия**	-

Обозначение (номер) помещения, машино-места на плане здания, сооружения, плане этажа: 236

Кадастровый номер: -

№ п/п	**Наименование характеристики**	**Значение характеристики**
1	**2**	**3**
1	**Вид объекта недвижимости (помещение, машино-место)**	Помещение
2	**Ранее присвоенный государственный учетный номер помещения, машино-места (кадастровый, инвентарный или условный номер)**	-
3	**Кадастровый номер исходного объекта недвижимости (объектов недвижимости)**	-
4	**Номер, тип этажа (этажей), на котором (которых) расположено помещение, машино-место**	11, Этаж

5	**Адрес помещения, машино-места**	Российская Федерация, 625063, Тюменская область, м.р-н Тюменский, с.п Московское, деревня Дударева, улица Сергея Джанбровского, дом 27, корпус 2, квартира 236
	Местоположение помещения, машино-места	-
	Дополнение местоположения помещения, машино-места	-
6	**Площадь помещения, машино-места (Р), м2**	50.4
7	**Назначение помещения**	Жилое
8	**Вид жилого помещения (квартира, комната (в квартире), если жилое помещение расположено в многоквартирном доме**	Квартира
9	**Вид (виды) разрешенного использования помещения**	-
10	**Наименование помещения**	-
11	**Кадастровый номер (при наличии) или обозначение на плане этажа (или поэтажном плане) квартиры, в которой расположена комната**	-
12	**Сведения об отнесении к общему имуществу в многоквартирном доме или к вспомогательным помещениям**	-
13	**Сведения об отнесении к специализированному жилищному фонду или к жилым помещениям наемного дома социального использования или наемного дома коммерческого использования**	-
14	**Сведения о включении помещения в единый государственный реестр объектов культурного наследия (памятников истории и культуры) народов Российской Федерации**	-
14.1	**Регистрационный номер, вид и наименование объекта недвижимости в едином государственном реестре объектов культурного наследия (памятников истории и культуры) народов Российской Федерации либо регистрационный номер учетной карты объекта, представляющего собой историко-культурную ценность, вид и наименование выявленного объекта культурного наследия**	-
14.2	**Реквизиты решений Правительства Российской Федерации, органов охраны объектов культурного наследия о включении объекта недвижимости в единый государственный реестр объектов культурного наследия (памятников истории и культуры) народов Российской Федерации либо об отнесении объекта недвижимости к выявленным объектам культурного наследия, подлежащим государственной охране**	-
14.3	**Реквизиты документа, на основании которого установлены требования к сохранению, содержанию и использованию объектов культурного наследия (памятников истории и культуры) народов Российской Федерации, требования к обеспечению доступа к таким объектам либо выявленному объекту культурного наследия**	-

Обозначение (номер) помещения, машино-места на плане здания, сооружения, плане этажа: 237

Кадастровый номер: -

№ п/п	Наименование характеристики	Значение характеристики
1	2	3
1	**Вид объекта недвижимости (помещение, машино-место)**	Помещение
2	**Ранее присвоенный государственный учетный номер помещения, машино-места (кадастровый, инвентарный или условный номер)**	-
3	**Кадастровый номер исходного объекта недвижимости (объектов недвижимости)**	-
4	**Номер, тип этажа (этажей), на котором (которых) расположено помещение, машино-место**	12, Этаж
5	**Адрес помещения, машино-места**	Российская Федерация, 625063, Тюменская область, м.р-н Тюменский, с.п Московское, деревня Дударева, улица Сергея Джанбровского, дом 27, корпус 2, квартира 237
	Местоположение помещения, машино-места	-
	Дополнение местоположения помещения, машино-места	-
6	**Площадь помещения, машино-места (Р), м2**	23.2
7	**Назначение помещения**	Жилое
8	**Вид жилого помещения (квартира, комната (в квартире), если жилое помещение расположено в многоквартирном доме**	Квартира
9	**Вид (виды) разрешенного использования помещения**	-
10	**Наименование помещения**	-
11	**Кадастровый номер (при наличии) или обозначение на плане этажа (или поэтажном плане) квартиры, в которой расположена комната**	-
12	**Сведения об отнесении к общему имуществу в многоквартирном доме или к вспомогательным помещениям**	-
13	**Сведения об отнесении к специализированному жилищному фонду или к жилым помещениям наемного дома социального использования или наемного дома коммерческого использования**	-
14	**Сведения о включении помещения в единый государственный реестр объектов культурного наследия (памятников истории и культуры) народов Российской Федерации**	-
14.1	**Регистрационный номер, вид и наименование объекта недвижимости в едином государственном реестре объектов культурного наследия (памятников истории и культуры) народов Российской Федерации либо регистрационный номер учетной карты объекта, представляющего собой историко-культурную ценность, вид и наименование выявленного объекта культурного наследия**	-

14.2	**Реквизиты решений Правительства Российской Федерации, органов охраны объектов культурного наследия о включении объекта недвижимости в единый государственный реестр объектов культурного наследия (памятников истории и культуры) народов Российской Федерации либо об отнесении объекта недвижимости к выявленным объектам культурного наследия, подлежащим государственной охране**	-
14.3	**Реквизиты документа, на основании которого установлены требования к сохранению, содержанию и использованию объектов культурного наследия (памятников истории и культуры) народов Российской Федерации, требования к обеспечению доступа к таким объектам либо выявленному объекту культурного наследия**	-

Обозначение (номер) помещения, машино-места на плане здания, сооружения, плане этажа: 238

Кадастровый номер: -

№ п/п	**Наименование характеристики**	**Значение характеристики**
1	**2**	**3**
1	**Вид объекта недвижимости (помещение, машино-место)**	Помещение
2	**Ранее присвоенный государственный учетный номер помещения, машино-места (кадастровый, инвентарный или условный номер)**	-
3	**Кадастровый номер исходного объекта недвижимости (объектов недвижимости)**	-
4	**Номер, тип этажа (этажей), на котором (которых) расположено помещение, машино-место**	12, Этаж
5	**Адрес помещения, машино-места**	Российская Федерация, 625063, Тюменская область, м.р-н Тюменский, с.п Московское, деревня Дударева, улица Сергея Джанбровского, дом 27, корпус 2, квартира 238
	Местоположение помещения, машино-места	-
	Дополнение местоположения помещения, машино-места	-
6	**Площадь помещения, машино-места (Р), м2**	50.4
7	**Назначение помещения**	Жилое
8	**Вид жилого помещения (квартира, комната (в квартире), если жилое помещение расположено в многоквартирном доме**	Квартира
9	**Вид (виды) разрешенного использования помещения**	-
10	**Наименование помещения**	-
11	**Кадастровый номер (при наличии) или обозначение на плане этажа (или поэтажном плане) квартиры, в которой расположена комната**	-
12	**Сведения об отнесении к общему имуществу в многоквартирном доме или к вспомогательным помещениям**	-
13	**Сведения об отнесении к специализированному жилищному фонду или к жилым помещениям наемного дома социального использования или наемного дома коммерческого использования**	-

14	**Сведения о включении помещения в единый государственный реестр объектов культурного наследия (памятников истории и культуры) народов Российской Федерации**	-
14.1	**Регистрационный номер, вид и наименование объекта недвижимости в едином государственном реестре объектов культурного наследия (памятников истории и культуры) народов Российской Федерации либо регистрационный номер учетной карты объекта, представляющего собой историко-культурную ценность, вид и наименование выявленного объекта культурного наследия**	-
14.2	**Реквизиты решений Правительства Российской Федерации, органов охраны объектов культурного наследия о включении объекта недвижимости в единый государственный реестр объектов культурного наследия (памятников истории и культуры) народов Российской Федерации либо об отнесении объекта недвижимости к выявленным объектам культурного наследия, подлежащим государственной охране**	-
14.3	**Реквизиты документа, на основании которого установлены требования к сохранению, содержанию и использованию объектов культурного наследия (памятников истории и культуры) народов Российской Федерации, требования к обеспечению доступа к таким объектам либо выявленному объекту культурного наследия**	-

Обозначение (номер) помещения, машино-места на плане здания, сооружения, плане этажа: 239

Кадастровый номер: -

№ п/п	**Наименование характеристики**	**Значение характеристики**
1	**2**	**3**
1	**Вид объекта недвижимости (помещение, машино-место)**	Помещение
2	**Ранее присвоенный государственный учетный номер помещения, машино-места (кадастровый, инвентарный или условный номер)**	-
3	**Кадастровый номер исходного объекта недвижимости (объектов недвижимости)**	-
4	**Номер, тип этажа (этажей), на котором (которых) расположено помещение, машино-место**	12, Этаж
5	**Адрес помещения, машино-места**	Российская Федерация, 625063, Тюменская область, м.р-н Тюменский, с.п Московское, деревня Дударева, улица Сергея Джанбровского, дом 27, корпус 2, квартира 239
	Местоположение помещения, машино-места	-
	Дополнение местоположения помещения, машино-места	-
6	**Площадь помещения, машино-места (Р), м2**	31.7
7	**Назначение помещения**	Жилое
8	**Вид жилого помещения (квартира, комната (в квартире), если жилое помещение расположено в многоквартирном доме**	Квартира
9	**Вид (виды) разрешенного использования помещения**	-

10	**Наименование помещения**	-
11	**Кадастровый номер (при наличии) или обозначение на плане этажа (или поэтажном плане) квартиры, в которой расположена комната**	-
12	**Сведения об отнесении к общему имуществу в многоквартирном доме или к вспомогательным помещениям**	-
13	**Сведения об отнесении к специализированному жилищному фонду или к жилым помещениям наемного дома социального использования или наемного дома коммерческого использования**	-
14	**Сведения о включении помещения в единый государственный реестр объектов культурного наследия (памятников истории и культуры) народов Российской Федерации**	-
14.1	**Регистрационный номер, вид и наименование объекта недвижимости в едином государственном реестре объектов культурного наследия (памятников истории и культуры) народов Российской Федерации либо регистрационный номер учетной карты объекта, представляющего собой историко-культурную ценность, вид и наименование выявленного объекта культурного наследия**	-
14.2	**Реквизиты решений Правительства Российской Федерации, органов охраны объектов культурного наследия о включении объекта недвижимости в единый государственный реестр объектов культурного наследия (памятников истории и культуры) народов Российской Федерации либо об отнесении объекта недвижимости к выявленным объектам культурного наследия, подлежащим государственной охране**	-
14.3	**Реквизиты документа, на основании которого установлены требования к сохранению, содержанию и использованию объектов культурного наследия (памятников истории и культуры) народов Российской Федерации, требования к обеспечению доступа к таким объектам либо выявленному объекту культурного наследия**	-

Обозначение (номер) помещения, машино-места на плане здания, сооружения, плане этажа: 240

Кадастровый номер: -

№ п/п	**Наименование характеристики**	**Значение характеристики**
1	**2**	**3**
1	**Вид объекта недвижимости (помещение, машино-место)**	Помещение
2	**Ранее присвоенный государственный учетный номер помещения, машино-места (кадастровый, инвентарный или условный номер)**	-
3	**Кадастровый номер исходного объекта недвижимости (объектов недвижимости)**	-
4	**Номер, тип этажа (этажей), на котором (которых) расположено помещение, машино-место**	12, Этаж

5	**Адрес помещения, машино-места**	Российская Федерация, 625063, Тюменская область, м.р-н Тюменский, с.п Московское, деревня Дударева, улица Сергея Джанбровского, дом 27, корпус 2, квартира 240
	Местоположение помещения, машино-места	-
	Дополнение местоположения помещения, машино-места	-
6	**Площадь помещения, машино-места (Р), м2**	33.5
7	**Назначение помещения**	Жилое
8	**Вид жилого помещения (квартира, комната (в квартире), если жилое помещение расположено в многоквартирном доме**	Квартира
9	**Вид (виды) разрешенного использования помещения**	-
10	**Наименование помещения**	-
11	**Кадастровый номер (при наличии) или обозначение на плане этажа (или поэтажном плане) квартиры, в которой расположена комната**	-
12	**Сведения об отнесении к общему имуществу в многоквартирном доме или к вспомогательным помещениям**	-
13	**Сведения об отнесении к специализированному жилищному фонду или к жилым помещениям наемного дома социального использования или наемного дома коммерческого использования**	-
14	**Сведения о включении помещения в единый государственный реестр объектов культурного наследия (памятников истории и культуры) народов Российской Федерации**	-
14.1	**Регистрационный номер, вид и наименование объекта недвижимости в едином государственном реестре объектов культурного наследия (памятников истории и культуры) народов Российской Федерации либо регистрационный номер учетной карты объекта, представляющего собой историко-культурную ценность, вид и наименование выявленного объекта культурного наследия**	-
14.2	**Реквизиты решений Правительства Российской Федерации, органов охраны объектов культурного наследия о включении объекта недвижимости в единый государственный реестр объектов культурного наследия (памятников истории и культуры) народов Российской Федерации либо об отнесении объекта недвижимости к выявленным объектам культурного наследия, подлежащим государственной охране**	-
14.3	**Реквизиты документа, на основании которого установлены требования к сохранению, содержанию и использованию объектов культурного наследия (памятников истории и культуры) народов Российской Федерации, требования к обеспечению доступа к таким объектам либо выявленному объекту культурного наследия**	-

Обозначение (номер) помещения, машино-места на плане здания, сооружения, плане этажа: 241

Кадастровый номер: -

№ п/п	Наименование характеристики	Значение характеристики
1	2	3
1	**Вид объекта недвижимости (помещение, машино-место)**	Помещение
2	**Ранее присвоенный государственный учетный номер помещения, машино-места (кадастровый, инвентарный или условный номер)**	-
3	**Кадастровый номер исходного объекта недвижимости (объектов недвижимости)**	-
4	**Номер, тип этажа (этажей), на котором (которых) расположено помещение, машино-место**	12, Этаж
5	**Адрес помещения, машино-места**	Российская Федерация, 625063, Тюменская область, м.р-н Тюменский, с.п Московское, деревня Дударева, улица Сергея Джанбровского, дом 27, корпус 2, квартира 241
	Местоположение помещения, машино-места	-
	Дополнение местоположения помещения, машино-места	-
6	**Площадь помещения, машино-места (Р), м2**	38.9
7	**Назначение помещения**	Жилое
8	**Вид жилого помещения (квартира, комната (в квартире), если жилое помещение расположено в многоквартирном доме**	Квартира
9	**Вид (виды) разрешенного использования помещения**	-
10	**Наименование помещения**	-
11	**Кадастровый номер (при наличии) или обозначение на плане этажа (или поэтажном плане) квартиры, в которой расположена комната**	-
12	**Сведения об отнесении к общему имуществу в многоквартирном доме или к вспомогательным помещениям**	-
13	**Сведения об отнесении к специализированному жилищному фонду или к жилым помещениям наемного дома социального использования или наемного дома коммерческого использования**	-
14	**Сведения о включении помещения в единый государственный реестр объектов культурного наследия (памятников истории и культуры) народов Российской Федерации**	-
14.1	**Регистрационный номер, вид и наименование объекта недвижимости в едином государственном реестре объектов культурного наследия (памятников истории и культуры) народов Российской Федерации либо регистрационный номер учетной карты объекта, представляющего собой историко-культурную ценность, вид и наименование выявленного объекта культурного наследия**	-

14.2	**Реквизиты решений Правительства Российской Федерации, органов охраны объектов культурного наследия о включении объекта недвижимости в единый государственный реестр объектов культурного наследия (памятников истории и культуры) народов Российской Федерации либо об отнесении объекта недвижимости к выявленным объектам культурного наследия, подлежащим государственной охране**	-
14.3	**Реквизиты документа, на основании которого установлены требования к сохранению, содержанию и использованию объектов культурного наследия (памятников истории и культуры) народов Российской Федерации, требования к обеспечению доступа к таким объектам либо выявленному объекту культурного наследия**	-

Обозначение (номер) помещения, машино-места на плане здания, сооружения, плане этажа: 242

Кадастровый номер: -

№ п/п	**Наименование характеристики**	**Значение характеристики**
1	**2**	**3**
1	**Вид объекта недвижимости (помещение, машино-место)**	Помещение
2	**Ранее присвоенный государственный учетный номер помещения, машино-места (кадастровый, инвентарный или условный номер)**	-
3	**Кадастровый номер исходного объекта недвижимости (объектов недвижимости)**	-
4	**Номер, тип этажа (этажей), на котором (которых) расположено помещение, машино-место**	12, Этаж
5	**Адрес помещения, машино-места**	Российская Федерация, 625063, Тюменская область, м.р-н Тюменский, с.п Московское, деревня Дударева, улица Сергея Джанбровского, дом 27, корпус 2, квартира 242
	Местоположение помещения, машино-места	-
	Дополнение местоположения помещения, машино-места	-
6	**Площадь помещения, машино-места (Р), м2**	34.7
7	**Назначение помещения**	Жилое
8	**Вид жилого помещения (квартира, комната (в квартире), если жилое помещение расположено в многоквартирном доме**	Квартира
9	**Вид (виды) разрешенного использования помещения**	-
10	**Наименование помещения**	-
11	**Кадастровый номер (при наличии) или обозначение на плане этажа (или поэтажном плане) квартиры, в которой расположена комната**	-
12	**Сведения об отнесении к общему имуществу в многоквартирном доме или к вспомогательным помещениям**	-
13	**Сведения об отнесении к специализированному жилищному фонду или к жилым помещениям наемного дома социального использования или наемного дома коммерческого использования**	-

14	**Сведения о включении помещения в единый государственный реестр объектов культурного наследия (памятников истории и культуры) народов Российской Федерации**	-
14.1	**Регистрационный номер, вид и наименование объекта недвижимости в едином государственном реестре объектов культурного наследия (памятников истории и культуры) народов Российской Федерации либо регистрационный номер учетной карты объекта, представляющего собой историко-культурную ценность, вид и наименование выявленного объекта культурного наследия**	-
14.2	**Реквизиты решений Правительства Российской Федерации, органов охраны объектов культурного наследия о включении объекта недвижимости в единый государственный реестр объектов культурного наследия (памятников истории и культуры) народов Российской Федерации либо об отнесении объекта недвижимости к выявленным объектам культурного наследия, подлежащим государственной охране**	-
14.3	**Реквизиты документа, на основании которого установлены требования к сохранению, содержанию и использованию объектов культурного наследия (памятников истории и культуры) народов Российской Федерации, требования к обеспечению доступа к таким объектам либо выявленному объекту культурного наследия**	-

Обозначение (номер) помещения, машино-места на плане здания, сооружения, плане этажа: 243

Кадастровый номер: -

№ п/п	**Наименование характеристики**	**Значение характеристики**
1	**2**	**3**
1	**Вид объекта недвижимости (помещение, машино-место)**	Помещение
2	**Ранее присвоенный государственный учетный номер помещения, машино-места (кадастровый, инвентарный или условный номер)**	-
3	**Кадастровый номер исходного объекта недвижимости (объектов недвижимости)**	-
4	**Номер, тип этажа (этажей), на котором (которых) расположено помещение, машино-место**	12, Этаж
5	**Адрес помещения, машино-места**	Российская Федерация, 625063, Тюменская область, м.р-н Тюменский, с.п Московское, деревня Дударева, улица Сергея Джанбровского, дом 27, корпус 2, квартира 243
	Местоположение помещения, машино-места	-
	Дополнение местоположения помещения, машино-места	-
6	**Площадь помещения, машино-места (Р), м2**	54.6
7	**Назначение помещения**	Жилое
8	**Вид жилого помещения (квартира, комната (в квартире), если жилое помещение расположено в многоквартирном доме**	Квартира
9	**Вид (виды) разрешенного использования помещения**	-

10	**Наименование помещения**	-
11	**Кадастровый номер (при наличии) или обозначение на плане этажа (или поэтажном плане) квартиры, в которой расположена комната**	-
12	**Сведения об отнесении к общему имуществу в многоквартирном доме или к вспомогательным помещениям**	-
13	**Сведения об отнесении к специализированному жилищному фонду или к жилым помещениям наемного дома социального использования или наемного дома коммерческого использования**	-
14	**Сведения о включении помещения в единый государственный реестр объектов культурного наследия (памятников истории и культуры) народов Российской Федерации**	-
14.1	**Регистрационный номер, вид и наименование объекта недвижимости в едином государственном реестре объектов культурного наследия (памятников истории и культуры) народов Российской Федерации либо регистрационный номер учетной карты объекта, представляющего собой историко-культурную ценность, вид и наименование выявленного объекта культурного наследия**	-
14.2	**Реквизиты решений Правительства Российской Федерации, органов охраны объектов культурного наследия о включении объекта недвижимости в единый государственный реестр объектов культурного наследия (памятников истории и культуры) народов Российской Федерации либо об отнесении объекта недвижимости к выявленным объектам культурного наследия, подлежащим государственной охране**	-
14.3	**Реквизиты документа, на основании которого установлены требования к сохранению, содержанию и использованию объектов культурного наследия (памятников истории и культуры) народов Российской Федерации, требования к обеспечению доступа к таким объектам либо выявленному объекту культурного наследия**	-

Обозначение (номер) помещения, машино-места на плане здания, сооружения, плане этажа: 244

Кадастровый номер: -

№ п/п	**Наименование характеристики**	**Значение характеристики**
1	**2**	**3**
1	**Вид объекта недвижимости (помещение, машино-место)**	Помещение
2	**Ранее присвоенный государственный учетный номер помещения, машино-места (кадастровый, инвентарный или условный номер)**	-
3	**Кадастровый номер исходного объекта недвижимости (объектов недвижимости)**	-
4	**Номер, тип этажа (этажей), на котором (которых) расположено помещение, машино-место**	12, Этаж

5	**Адрес помещения, машино-места**	Российская Федерация, 625063, Тюменская область, м.р-н Тюменский, с.п Московское, деревня Дударева, улица Сергея Джанбровского, дом 27, корпус 2, квартира 244
	Местоположение помещения, машино-места	-
	Дополнение местоположения помещения, машино-места	-
6	**Площадь помещения, машино-места (Р), м2**	64.0
7	**Назначение помещения**	Жилое
8	**Вид жилого помещения (квартира, комната (в квартире), если жилое помещение расположено в многоквартирном доме**	Квартира
9	**Вид (виды) разрешенного использования помещения**	-
10	**Наименование помещения**	-
11	**Кадастровый номер (при наличии) или обозначение на плане этажа (или поэтажном плане) квартиры, в которой расположена комната**	-
12	**Сведения об отнесении к общему имуществу в многоквартирном доме или к вспомогательным помещениям**	-
13	**Сведения об отнесении к специализированному жилищному фонду или к жилым помещениям наемного дома социального использования или наемного дома коммерческого использования**	-
14	**Сведения о включении помещения в единый государственный реестр объектов культурного наследия (памятников истории и культуры) народов Российской Федерации**	-
14.1	**Регистрационный номер, вид и наименование объекта недвижимости в едином государственном реестре объектов культурного наследия (памятников истории и культуры) народов Российской Федерации либо регистрационный номер учетной карты объекта, представляющего собой историко-культурную ценность, вид и наименование выявленного объекта культурного наследия**	-
14.2	**Реквизиты решений Правительства Российской Федерации, органов охраны объектов культурного наследия о включении объекта недвижимости в единый государственный реестр объектов культурного наследия (памятников истории и культуры) народов Российской Федерации либо об отнесении объекта недвижимости к выявленным объектам культурного наследия, подлежащим государственной охране**	-
14.3	**Реквизиты документа, на основании которого установлены требования к сохранению, содержанию и использованию объектов культурного наследия (памятников истории и культуры) народов Российской Федерации, требования к обеспечению доступа к таким объектам либо выявленному объекту культурного наследия**	-

Обозначение (номер) помещения, машино-места на плане здания, сооружения, плане этажа: 245

Кадастровый номер: -

№ п/п	Наименование характеристики	Значение характеристики
1	2	3
1	**Вид объекта недвижимости (помещение, машино-место)**	Помещение
2	**Ранее присвоенный государственный учетный номер помещения, машино-места (кадастровый, инвентарный или условный номер)**	-
3	**Кадастровый номер исходного объекта недвижимости (объектов недвижимости)**	-
4	**Номер, тип этажа (этажей), на котором (которых) расположено помещение, машино-место**	12, Этаж
5	**Адрес помещения, машино-места**	Российская Федерация, 625063, Тюменская область, м.р-н Тюменский, с.п Московское, деревня Дударева, улица Сергея Джанбровского, дом 27, корпус 2, квартира 245
	Местоположение помещения, машино-места	-
	Дополнение местоположения помещения, машино-места	-
6	**Площадь помещения, машино-места (Р), м2**	24.9
7	**Назначение помещения**	Жилое
8	**Вид жилого помещения (квартира, комната (в квартире), если жилое помещение расположено в многоквартирном доме**	Квартира
9	**Вид (виды) разрешенного использования помещения**	-
10	**Наименование помещения**	-
11	**Кадастровый номер (при наличии) или обозначение на плане этажа (или поэтажном плане) квартиры, в которой расположена комната**	-
12	**Сведения об отнесении к общему имуществу в многоквартирном доме или к вспомогательным помещениям**	-
13	**Сведения об отнесении к специализированному жилищному фонду или к жилым помещениям наемного дома социального использования или наемного дома коммерческого использования**	-
14	**Сведения о включении помещения в единый государственный реестр объектов культурного наследия (памятников истории и культуры) народов Российской Федерации**	-
14.1	**Регистрационный номер, вид и наименование объекта недвижимости в едином государственном реестре объектов культурного наследия (памятников истории и культуры) народов Российской Федерации либо регистрационный номер учетной карты объекта, представляющего собой историко-культурную ценность, вид и наименование выявленного объекта культурного наследия**	-

14.2	**Реквизиты решений Правительства Российской Федерации, органов охраны объектов культурного наследия о включении объекта недвижимости в единый государственный реестр объектов культурного наследия (памятников истории и культуры) народов Российской Федерации либо об отнесении объекта недвижимости к выявленным объектам культурного наследия, подлежащим государственной охране**	-
14.3	**Реквизиты документа, на основании которого установлены требования к сохранению, содержанию и использованию объектов культурного наследия (памятников истории и культуры) народов Российской Федерации, требования к обеспечению доступа к таким объектам либо выявленному объекту культурного наследия**	-

Обозначение (номер) помещения, машино-места на плане здания, сооружения, плане этажа: 246

Кадастровый номер: -

№ п/п	**Наименование характеристики**	**Значение характеристики**
1	**2**	**3**
1	**Вид объекта недвижимости (помещение, машино-место)**	Помещение
2	**Ранее присвоенный государственный учетный номер помещения, машино-места (кадастровый, инвентарный или условный номер)**	-
3	**Кадастровый номер исходного объекта недвижимости (объектов недвижимости)**	-
4	**Номер, тип этажа (этажей), на котором (которых) расположено помещение, машино-место**	12, Этаж
5	**Адрес помещения, машино-места**	Российская Федерация, 625063, Тюменская область, м.р-н Тюменский, с.п Московское, деревня Дударева, улица Сергея Джанбровского, дом 27, корпус 2, квартира 246
	Местоположение помещения, машино-места	-
	Дополнение местоположения помещения, машино-места	-
6	**Площадь помещения, машино-места (Р), м2**	50.4
7	**Назначение помещения**	Жилое
8	**Вид жилого помещения (квартира, комната (в квартире), если жилое помещение расположено в многоквартирном доме**	Квартира
9	**Вид (виды) разрешенного использования помещения**	-
10	**Наименование помещения**	-
11	**Кадастровый номер (при наличии) или обозначение на плане этажа (или поэтажном плане) квартиры, в которой расположена комната**	-
12	**Сведения об отнесении к общему имуществу в многоквартирном доме или к вспомогательным помещениям**	-
13	**Сведения об отнесении к специализированному жилищному фонду или к жилым помещениям наемного дома социального использования или наемного дома коммерческого использования**	-

14	**Сведения о включении помещения в единый государственный реестр объектов культурного наследия (памятников истории и культуры) народов Российской Федерации**	-
14.1	**Регистрационный номер, вид и наименование объекта недвижимости в едином государственном реестре объектов культурного наследия (памятников истории и культуры) народов Российской Федерации либо регистрационный номер учетной карты объекта, представляющего собой историко-культурную ценность, вид и наименование выявленного объекта культурного наследия**	-
14.2	**Реквизиты решений Правительства Российской Федерации, органов охраны объектов культурного наследия о включении объекта недвижимости в единый государственный реестр объектов культурного наследия (памятников истории и культуры) народов Российской Федерации либо об отнесении объекта недвижимости к выявленным объектам культурного наследия, подлежащим государственной охране**	-
14.3	**Реквизиты документа, на основании которого установлены требования к сохранению, содержанию и использованию объектов культурного наследия (памятников истории и культуры) народов Российской Федерации, требования к обеспечению доступа к таким объектам либо выявленному объекту культурного наследия**	-

Обозначение (номер) помещения, машино-места на плане здания, сооружения, плане этажа: 247

Кадастровый номер: -

№ п/п	**Наименование характеристики**	**Значение характеристики**
1	**2**	**3**
1	**Вид объекта недвижимости (помещение, машино-место)**	Помещение
2	**Ранее присвоенный государственный учетный номер помещения, машино-места (кадастровый, инвентарный или условный номер)**	-
3	**Кадастровый номер исходного объекта недвижимости (объектов недвижимости)**	-
4	**Номер, тип этажа (этажей), на котором (которых) расположено помещение, машино-место**	13, Этаж
5	**Адрес помещения, машино-места**	Российская Федерация, 625063, Тюменская область, м.р-н Тюменский, с.п Московское, деревня Дударева, улица Сергея Джанбровского, дом 27, корпус 2, квартира 247
	Местоположение помещения, машино-места	-
	Дополнение местоположения помещения, машино-места	-
6	**Площадь помещения, машино-места (Р), м2**	23.3
7	**Назначение помещения**	Жилое
8	**Вид жилого помещения (квартира, комната (в квартире), если жилое помещение расположено в многоквартирном доме**	Квартира
9	**Вид (виды) разрешенного использования помещения**	-

10	**Наименование помещения**	-
11	**Кадастровый номер (при наличии) или обозначение на плане этажа (или поэтажном плане) квартиры, в которой расположена комната**	-
12	**Сведения об отнесении к общему имуществу в многоквартирном доме или к вспомогательным помещениям**	-
13	**Сведения об отнесении к специализированному жилищному фонду или к жилым помещениям наемного дома социального использования или наемного дома коммерческого использования**	-
14	**Сведения о включении помещения в единый государственный реестр объектов культурного наследия (памятников истории и культуры) народов Российской Федерации**	-
14.1	**Регистрационный номер, вид и наименование объекта недвижимости в едином государственном реестре объектов культурного наследия (памятников истории и культуры) народов Российской Федерации либо регистрационный номер учетной карты объекта, представляющего собой историко-культурную ценность, вид и наименование выявленного объекта культурного наследия**	-
14.2	**Реквизиты решений Правительства Российской Федерации, органов охраны объектов культурного наследия о включении объекта недвижимости в единый государственный реестр объектов культурного наследия (памятников истории и культуры) народов Российской Федерации либо об отнесении объекта недвижимости к выявленным объектам культурного наследия, подлежащим государственной охране**	-
14.3	**Реквизиты документа, на основании которого установлены требования к сохранению, содержанию и использованию объектов культурного наследия (памятников истории и культуры) народов Российской Федерации, требования к обеспечению доступа к таким объектам либо выявленному объекту культурного наследия**	-

Обозначение (номер) помещения, машино-места на плане здания, сооружения, плане этажа: 248

Кадастровый номер: -

№ п/п	**Наименование характеристики**	**Значение характеристики**
1	**2**	**3**
1	**Вид объекта недвижимости (помещение, машино-место)**	Помещение
2	**Ранее присвоенный государственный учетный номер помещения, машино-места (кадастровый, инвентарный или условный номер)**	-
3	**Кадастровый номер исходного объекта недвижимости (объектов недвижимости)**	-
4	**Номер, тип этажа (этажей), на котором (которых) расположено помещение, машино-место**	13, Этаж

5	**Адрес помещения, машино-места**	Российская Федерация, 625063, Тюменская область, м.р-н Тюменский, с.п Московское, деревня Дударева, улица Сергея Джанбровского, дом 27, корпус 2, квартира 248
	Местоположение помещения, машино-места	-
	Дополнение местоположения помещения, машино-места	-
6	**Площадь помещения, машино-места (Р), м2**	50.7
7	**Назначение помещения**	Жилое
8	**Вид жилого помещения (квартира, комната (в квартире), если жилое помещение расположено в многоквартирном доме**	Квартира
9	**Вид (виды) разрешенного использования помещения**	-
10	**Наименование помещения**	-
11	**Кадастровый номер (при наличии) или обозначение на плане этажа (или поэтажном плане) квартиры, в которой расположена комната**	-
12	**Сведения об отнесении к общему имуществу в многоквартирном доме или к вспомогательным помещениям**	-
13	**Сведения об отнесении к специализированному жилищному фонду или к жилым помещениям наемного дома социального использования или наемного дома коммерческого использования**	-
14	**Сведения о включении помещения в единый государственный реестр объектов культурного наследия (памятников истории и культуры) народов Российской Федерации**	-
14.1	**Регистрационный номер, вид и наименование объекта недвижимости в едином государственном реестре объектов культурного наследия (памятников истории и культуры) народов Российской Федерации либо регистрационный номер учетной карты объекта, представляющего собой историко-культурную ценность, вид и наименование выявленного объекта культурного наследия**	-
14.2	**Реквизиты решений Правительства Российской Федерации, органов охраны объектов культурного наследия о включении объекта недвижимости в единый государственный реестр объектов культурного наследия (памятников истории и культуры) народов Российской Федерации либо об отнесении объекта недвижимости к выявленным объектам культурного наследия, подлежащим государственной охране**	-
14.3	**Реквизиты документа, на основании которого установлены требования к сохранению, содержанию и использованию объектов культурного наследия (памятников истории и культуры) народов Российской Федерации, требования к обеспечению доступа к таким объектам либо выявленному объекту культурного наследия**	-

Обозначение (номер) помещения, машино-места на плане здания, сооружения, плане этажа: 249

Кадастровый номер: -

№ п/п	Наименование характеристики	Значение характеристики
1	2	3
1	**Вид объекта недвижимости (помещение, машино-место)**	Помещение
2	**Ранее присвоенный государственный учетный номер помещения, машино-места (кадастровый, инвентарный или условный номер)**	-
3	**Кадастровый номер исходного объекта недвижимости (объектов недвижимости)**	-
4	**Номер, тип этажа (этажей), на котором (которых) расположено помещение, машино-место**	13, Этаж
5	**Адрес помещения, машино-места**	Российская Федерация, 625063, Тюменская область, м.р-н Тюменский, с.п Московское, деревня Дударева, улица Сергея Джанбровского, дом 27, корпус 2, квартира 249
	Местоположение помещения, машино-места	-
	Дополнение местоположения помещения, машино-места	-
6	**Площадь помещения, машино-места (Р), м2**	31.7
7	**Назначение помещения**	Жилое
8	**Вид жилого помещения (квартира, комната (в квартире), если жилое помещение расположено в многоквартирном доме**	Квартира
9	**Вид (виды) разрешенного использования помещения**	-
10	**Наименование помещения**	-
11	**Кадастровый номер (при наличии) или обозначение на плане этажа (или поэтажном плане) квартиры, в которой расположена комната**	-
12	**Сведения об отнесении к общему имуществу в многоквартирном доме или к вспомогательным помещениям**	-
13	**Сведения об отнесении к специализированному жилищному фонду или к жилым помещениям наемного дома социального использования или наемного дома коммерческого использования**	-
14	**Сведения о включении помещения в единый государственный реестр объектов культурного наследия (памятников истории и культуры) народов Российской Федерации**	-
14.1	**Регистрационный номер, вид и наименование объекта недвижимости в едином государственном реестре объектов культурного наследия (памятников истории и культуры) народов Российской Федерации либо регистрационный номер учетной карты объекта, представляющего собой историко-культурную ценность, вид и наименование выявленного объекта культурного наследия**	-

14.2	**Реквизиты решений Правительства Российской Федерации, органов охраны объектов культурного наследия о включении объекта недвижимости в единый государственный реестр объектов культурного наследия (памятников истории и культуры) народов Российской Федерации либо об отнесении объекта недвижимости к выявленным объектам культурного наследия, подлежащим государственной охране**	-
14.3	**Реквизиты документа, на основании которого установлены требования к сохранению, содержанию и использованию объектов культурного наследия (памятников истории и культуры) народов Российской Федерации, требования к обеспечению доступа к таким объектам либо выявленному объекту культурного наследия**	-

Обозначение (номер) помещения, машино-места на плане здания, сооружения, плане этажа: 250

Кадастровый номер: -

№ п/п	**Наименование характеристики**	**Значение характеристики**
1	**2**	**3**
1	**Вид объекта недвижимости (помещение, машино-место)**	Помещение
2	**Ранее присвоенный государственный учетный номер помещения, машино-места (кадастровый, инвентарный или условный номер)**	-
3	**Кадастровый номер исходного объекта недвижимости (объектов недвижимости)**	-
4	**Номер, тип этажа (этажей), на котором (которых) расположено помещение, машино-место**	13, Этаж
5	**Адрес помещения, машино-места**	Российская Федерация, 625063, Тюменская область, м.р-н Тюменский, с.п Московское, деревня Дударева, улица Сергея Джанбровского, дом 27, корпус 2, квартира 250
	Местоположение помещения, машино-места	-
	Дополнение местоположения помещения, машино-места	-
6	**Площадь помещения, машино-места (Р), м2**	33.7
7	**Назначение помещения**	Жилое
8	**Вид жилого помещения (квартира, комната (в квартире), если жилое помещение расположено в многоквартирном доме**	Квартира
9	**Вид (виды) разрешенного использования помещения**	-
10	**Наименование помещения**	-
11	**Кадастровый номер (при наличии) или обозначение на плане этажа (или поэтажном плане) квартиры, в которой расположена комната**	-
12	**Сведения об отнесении к общему имуществу в многоквартирном доме или к вспомогательным помещениям**	-
13	**Сведения об отнесении к специализированному жилищному фонду или к жилым помещениям наемного дома социального использования или наемного дома коммерческого использования**	-

14	**Сведения о включении помещения в единый государственный реестр объектов культурного наследия (памятников истории и культуры) народов Российской Федерации**	-
14.1	**Регистрационный номер, вид и наименование объекта недвижимости в едином государственном реестре объектов культурного наследия (памятников истории и культуры) народов Российской Федерации либо регистрационный номер учетной карты объекта, представляющего собой историко-культурную ценность, вид и наименование выявленного объекта культурного наследия**	-
14.2	**Реквизиты решений Правительства Российской Федерации, органов охраны объектов культурного наследия о включении объекта недвижимости в единый государственный реестр объектов культурного наследия (памятников истории и культуры) народов Российской Федерации либо об отнесении объекта недвижимости к выявленным объектам культурного наследия, подлежащим государственной охране**	-
14.3	**Реквизиты документа, на основании которого установлены требования к сохранению, содержанию и использованию объектов культурного наследия (памятников истории и культуры) народов Российской Федерации, требования к обеспечению доступа к таким объектам либо выявленному объекту культурного наследия**	-

Обозначение (номер) помещения, машино-места на плане здания, сооружения, плане этажа: 251

Кадастровый номер: -

№ п/п	**Наименование характеристики**	**Значение характеристики**
1	**2**	**3**
1	**Вид объекта недвижимости (помещение, машино-место)**	Помещение
2	**Ранее присвоенный государственный учетный номер помещения, машино-места (кадастровый, инвентарный или условный номер)**	-
3	**Кадастровый номер исходного объекта недвижимости (объектов недвижимости)**	-
4	**Номер, тип этажа (этажей), на котором (которых) расположено помещение, машино-место**	13, Этаж
5	**Адрес помещения, машино-места**	Российская Федерация, 625063, Тюменская область, м.р-н Тюменский, с.п Московское, деревня Дударева, улица Сергея Джанбровского, дом 27, корпус 2, квартира 251
	Местоположение помещения, машино-места	-
	Дополнение местоположения помещения, машино-места	-
6	**Площадь помещения, машино-места (Р), м2**	38.5
7	**Назначение помещения**	Жилое
8	**Вид жилого помещения (квартира, комната (в квартире), если жилое помещение расположено в многоквартирном доме**	Квартира
9	**Вид (виды) разрешенного использования помещения**	-

10	**Наименование помещения**	-
11	**Кадастровый номер (при наличии) или обозначение на плане этажа (или поэтажном плане) квартиры, в которой расположена комната**	-
12	**Сведения об отнесении к общему имуществу в многоквартирном доме или к вспомогательным помещениям**	-
13	**Сведения об отнесении к специализированному жилищному фонду или к жилым помещениям наемного дома социального использования или наемного дома коммерческого использования**	-
14	**Сведения о включении помещения в единый государственный реестр объектов культурного наследия (памятников истории и культуры) народов Российской Федерации**	-
14.1	**Регистрационный номер, вид и наименование объекта недвижимости в едином государственном реестре объектов культурного наследия (памятников истории и культуры) народов Российской Федерации либо регистрационный номер учетной карты объекта, представляющего собой историко-культурную ценность, вид и наименование выявленного объекта культурного наследия**	-
14.2	**Реквизиты решений Правительства Российской Федерации, органов охраны объектов культурного наследия о включении объекта недвижимости в единый государственный реестр объектов культурного наследия (памятников истории и культуры) народов Российской Федерации либо об отнесении объекта недвижимости к выявленным объектам культурного наследия, подлежащим государственной охране**	-
14.3	**Реквизиты документа, на основании которого установлены требования к сохранению, содержанию и использованию объектов культурного наследия (памятников истории и культуры) народов Российской Федерации, требования к обеспечению доступа к таким объектам либо выявленному объекту культурного наследия**	-

Обозначение (номер) помещения, машино-места на плане здания, сооружения, плане этажа: 252

Кадастровый номер: -

№ п/п	**Наименование характеристики**	**Значение характеристики**
1	**2**	**3**
1	**Вид объекта недвижимости (помещение, машино-место)**	Помещение
2	**Ранее присвоенный государственный учетный номер помещения, машино-места (кадастровый, инвентарный или условный номер)**	-
3	**Кадастровый номер исходного объекта недвижимости (объектов недвижимости)**	-
4	**Номер, тип этажа (этажей), на котором (которых) расположено помещение, машино-место**	13, Этаж

5	**Адрес помещения, машино-места**	Российская Федерация, 625063, Тюменская область, м.р-н Тюменский, с.п Московское, деревня Дударева, улица Сергея Джанбровского, дом 27, корпус 2, квартира 252
	Местоположение помещения, машино-места	-
	Дополнение местоположения помещения, машино-места	-
6	**Площадь помещения, машино-места (Р), м2**	34.8
7	**Назначение помещения**	Жилое
8	**Вид жилого помещения (квартира, комната (в квартире), если жилое помещение расположено в многоквартирном доме**	Квартира
9	**Вид (виды) разрешенного использования помещения**	-
10	**Наименование помещения**	-
11	**Кадастровый номер (при наличии) или обозначение на плане этажа (или поэтажном плане) квартиры, в которой расположена комната**	-
12	**Сведения об отнесении к общему имуществу в многоквартирном доме или к вспомогательным помещениям**	-
13	**Сведения об отнесении к специализированному жилищному фонду или к жилым помещениям наемного дома социального использования или наемного дома коммерческого использования**	-
14	**Сведения о включении помещения в единый государственный реестр объектов культурного наследия (памятников истории и культуры) народов Российской Федерации**	-
14.1	**Регистрационный номер, вид и наименование объекта недвижимости в едином государственном реестре объектов культурного наследия (памятников истории и культуры) народов Российской Федерации либо регистрационный номер учетной карты объекта, представляющего собой историко-культурную ценность, вид и наименование выявленного объекта культурного наследия**	-
14.2	**Реквизиты решений Правительства Российской Федерации, органов охраны объектов культурного наследия о включении объекта недвижимости в единый государственный реестр объектов культурного наследия (памятников истории и культуры) народов Российской Федерации либо об отнесении объекта недвижимости к выявленным объектам культурного наследия, подлежащим государственной охране**	-
14.3	**Реквизиты документа, на основании которого установлены требования к сохранению, содержанию и использованию объектов культурного наследия (памятников истории и культуры) народов Российской Федерации, требования к обеспечению доступа к таким объектам либо выявленному объекту культурного наследия**	-

Обозначение (номер) помещения, машино-места на плане здания, сооружения, плане этажа: 253

Кадастровый номер: -

№ п/п	Наименование характеристики	Значение характеристики
1	2	3
1	**Вид объекта недвижимости (помещение, машино-место)**	Помещение
2	**Ранее присвоенный государственный учетный номер помещения, машино-места (кадастровый, инвентарный или условный номер)**	-
3	**Кадастровый номер исходного объекта недвижимости (объектов недвижимости)**	-
4	**Номер, тип этажа (этажей), на котором (которых) расположено помещение, машино-место**	13, Этаж
5	**Адрес помещения, машино-места**	Российская Федерация, 625063, Тюменская область, м.р-н Тюменский, с.п Московское, деревня Дударева, улица Сергея Джанбровского, дом 27, корпус 2, квартира 253
	Местоположение помещения, машино-места	-
	Дополнение местоположения помещения, машино-места	-
6	**Площадь помещения, машино-места (Р), м2**	54.6
7	**Назначение помещения**	Жилое
8	**Вид жилого помещения (квартира, комната (в квартире), если жилое помещение расположено в многоквартирном доме**	Квартира
9	**Вид (виды) разрешенного использования помещения**	-
10	**Наименование помещения**	-
11	**Кадастровый номер (при наличии) или обозначение на плане этажа (или поэтажном плане) квартиры, в которой расположена комната**	-
12	**Сведения об отнесении к общему имуществу в многоквартирном доме или к вспомогательным помещениям**	-
13	**Сведения об отнесении к специализированному жилищному фонду или к жилым помещениям наемного дома социального использования или наемного дома коммерческого использования**	-
14	**Сведения о включении помещения в единый государственный реестр объектов культурного наследия (памятников истории и культуры) народов Российской Федерации**	-
14.1	**Регистрационный номер, вид и наименование объекта недвижимости в едином государственном реестре объектов культурного наследия (памятников истории и культуры) народов Российской Федерации либо регистрационный номер учетной карты объекта, представляющего собой историко-культурную ценность, вид и наименование выявленного объекта культурного наследия**	-

14.2	**Реквизиты решений Правительства Российской Федерации, органов охраны объектов культурного наследия о включении объекта недвижимости в единый государственный реестр объектов культурного наследия (памятников истории и культуры) народов Российской Федерации либо об отнесении объекта недвижимости к выявленным объектам культурного наследия, подлежащим государственной охране**	-
14.3	**Реквизиты документа, на основании которого установлены требования к сохранению, содержанию и использованию объектов культурного наследия (памятников истории и культуры) народов Российской Федерации, требования к обеспечению доступа к таким объектам либо выявленному объекту культурного наследия**	-

Обозначение (номер) помещения, машино-места на плане здания, сооружения, плане этажа: 254

Кадастровый номер: -

№ п/п	**Наименование характеристики**	**Значение характеристики**
1	**2**	**3**
1	**Вид объекта недвижимости (помещение, машино-место)**	Помещение
2	**Ранее присвоенный государственный учетный номер помещения, машино-места (кадастровый, инвентарный или условный номер)**	-
3	**Кадастровый номер исходного объекта недвижимости (объектов недвижимости)**	-
4	**Номер, тип этажа (этажей), на котором (которых) расположено помещение, машино-место**	13, Этаж
5	**Адрес помещения, машино-места**	Российская Федерация, 625063, Тюменская область, м.р-н Тюменский, с.п Московское, деревня Дударева, улица Сергея Джанбровского, дом 27, корпус 2, квартира 254
	Местоположение помещения, машино-места	-
	Дополнение местоположения помещения, машино-места	-
6	**Площадь помещения, машино-места (Р), м2**	64.3
7	**Назначение помещения**	Жилое
8	**Вид жилого помещения (квартира, комната (в квартире), если жилое помещение расположено в многоквартирном доме**	Квартира
9	**Вид (виды) разрешенного использования помещения**	-
10	**Наименование помещения**	-
11	**Кадастровый номер (при наличии) или обозначение на плане этажа (или поэтажном плане) квартиры, в которой расположена комната**	-
12	**Сведения об отнесении к общему имуществу в многоквартирном доме или к вспомогательным помещениям**	-
13	**Сведения об отнесении к специализированному жилищному фонду или к жилым помещениям наемного дома социального использования или наемного дома коммерческого использования**	-

14	**Сведения о включении помещения в единый государственный реестр объектов культурного наследия (памятников истории и культуры) народов Российской Федерации**	-
14.1	**Регистрационный номер, вид и наименование объекта недвижимости в едином государственном реестре объектов культурного наследия (памятников истории и культуры) народов Российской Федерации либо регистрационный номер учетной карты объекта, представляющего собой историко-культурную ценность, вид и наименование выявленного объекта культурного наследия**	-
14.2	**Реквизиты решений Правительства Российской Федерации, органов охраны объектов культурного наследия о включении объекта недвижимости в единый государственный реестр объектов культурного наследия (памятников истории и культуры) народов Российской Федерации либо об отнесении объекта недвижимости к выявленным объектам культурного наследия, подлежащим государственной охране**	-
14.3	**Реквизиты документа, на основании которого установлены требования к сохранению, содержанию и использованию объектов культурного наследия (памятников истории и культуры) народов Российской Федерации, требования к обеспечению доступа к таким объектам либо выявленному объекту культурного наследия**	-

Обозначение (номер) помещения, машино-места на плане здания, сооружения, плане этажа: 255

Кадастровый номер: -

№ п/п	**Наименование характеристики**	**Значение характеристики**
1	**2**	**3**
1	**Вид объекта недвижимости (помещение, машино-место)**	Помещение
2	**Ранее присвоенный государственный учетный номер помещения, машино-места (кадастровый, инвентарный или условный номер)**	-
3	**Кадастровый номер исходного объекта недвижимости (объектов недвижимости)**	-
4	**Номер, тип этажа (этажей), на котором (которых) расположено помещение, машино-место**	13, Этаж
5	**Адрес помещения, машино-места**	Российская Федерация, 625063, Тюменская область, м.р-н Тюменский, с.п Московское, деревня Дударева, улица Сергея Джанбровского, дом 27, корпус 2, квартира 255
	Местоположение помещения, машино-места	-
	Дополнение местоположения помещения, машино-места	-
6	**Площадь помещения, машино-места (Р), м2**	24.7
7	**Назначение помещения**	Жилое
8	**Вид жилого помещения (квартира, комната (в квартире), если жилое помещение расположено в многоквартирном доме**	Квартира
9	**Вид (виды) разрешенного использования помещения**	-

10	**Наименование помещения**	-
11	**Кадастровый номер (при наличии) или обозначение на плане этажа (или поэтажном плане) квартиры, в которой расположена комната**	-
12	**Сведения об отнесении к общему имуществу в многоквартирном доме или к вспомогательным помещениям**	-
13	**Сведения об отнесении к специализированному жилищному фонду или к жилым помещениям наемного дома социального использования или наемного дома коммерческого использования**	-
14	**Сведения о включении помещения в единый государственный реестр объектов культурного наследия (памятников истории и культуры) народов Российской Федерации**	-
14.1	**Регистрационный номер, вид и наименование объекта недвижимости в едином государственном реестре объектов культурного наследия (памятников истории и культуры) народов Российской Федерации либо регистрационный номер учетной карты объекта, представляющего собой историко-культурную ценность, вид и наименование выявленного объекта культурного наследия**	-
14.2	**Реквизиты решений Правительства Российской Федерации, органов охраны объектов культурного наследия о включении объекта недвижимости в единый государственный реестр объектов культурного наследия (памятников истории и культуры) народов Российской Федерации либо об отнесении объекта недвижимости к выявленным объектам культурного наследия, подлежащим государственной охране**	-
14.3	**Реквизиты документа, на основании которого установлены требования к сохранению, содержанию и использованию объектов культурного наследия (памятников истории и культуры) народов Российской Федерации, требования к обеспечению доступа к таким объектам либо выявленному объекту культурного наследия**	-

Обозначение (номер) помещения, машино-места на плане здания, сооружения, плане этажа: 256

Кадастровый номер: -

№ п/п	**Наименование характеристики**	**Значение характеристики**
1	**2**	**3**
1	**Вид объекта недвижимости (помещение, машино-место)**	Помещение
2	**Ранее присвоенный государственный учетный номер помещения, машино-места (кадастровый, инвентарный или условный номер)**	-
3	**Кадастровый номер исходного объекта недвижимости (объектов недвижимости)**	-
4	**Номер, тип этажа (этажей), на котором (которых) расположено помещение, машино-место**	13, Этаж

5	**Адрес помещения, машино-места**	Российская Федерация, 625063, Тюменская область, м.р-н Тюменский, с.п Московское, деревня Дударева, улица Сергея Джанбровского, дом 27, корпус 2, квартира 256
	Местоположение помещения, машино-места	-
	Дополнение местоположения помещения, машино-места	-
6	**Площадь помещения, машино-места (Р), м2**	50.4
7	**Назначение помещения**	Жилое
8	**Вид жилого помещения (квартира, комната (в квартире), если жилое помещение расположено в многоквартирном доме**	Квартира
9	**Вид (виды) разрешенного использования помещения**	-
10	**Наименование помещения**	-
11	**Кадастровый номер (при наличии) или обозначение на плане этажа (или поэтажном плане) квартиры, в которой расположена комната**	-
12	**Сведения об отнесении к общему имуществу в многоквартирном доме или к вспомогательным помещениям**	-
13	**Сведения об отнесении к специализированному жилищному фонду или к жилым помещениям наемного дома социального использования или наемного дома коммерческого использования**	-
14	**Сведения о включении помещения в единый государственный реестр объектов культурного наследия (памятников истории и культуры) народов Российской Федерации**	-
14.1	**Регистрационный номер, вид и наименование объекта недвижимости в едином государственном реестре объектов культурного наследия (памятников истории и культуры) народов Российской Федерации либо регистрационный номер учетной карты объекта, представляющего собой историко-культурную ценность, вид и наименование выявленного объекта культурного наследия**	-
14.2	**Реквизиты решений Правительства Российской Федерации, органов охраны объектов культурного наследия о включении объекта недвижимости в единый государственный реестр объектов культурного наследия (памятников истории и культуры) народов Российской Федерации либо об отнесении объекта недвижимости к выявленным объектам культурного наследия, подлежащим государственной охране**	-
14.3	**Реквизиты документа, на основании которого установлены требования к сохранению, содержанию и использованию объектов культурного наследия (памятников истории и культуры) народов Российской Федерации, требования к обеспечению доступа к таким объектам либо выявленному объекту культурного наследия**	-

Обозначение (номер) помещения, машино-места на плане здания, сооружения, плане этажа: 257

Кадастровый номер: -

№ п/п	Наименование характеристики	Значение характеристики
1	2	3
1	**Вид объекта недвижимости (помещение, машино-место)**	Помещение
2	**Ранее присвоенный государственный учетный номер помещения, машино-места (кадастровый, инвентарный или условный номер)**	-
3	**Кадастровый номер исходного объекта недвижимости (объектов недвижимости)**	-
4	**Номер, тип этажа (этажей), на котором (которых) расположено помещение, машино-место**	14, Этаж
5	**Адрес помещения, машино-места**	Российская Федерация, 625063, Тюменская область, м.р-н Тюменский, с.п Московское, деревня Дударева, улица Сергея Джанбровского, дом 27, корпус 2, квартира 257
	Местоположение помещения, машино-места	-
	Дополнение местоположения помещения, машино-места	-
6	**Площадь помещения, машино-места (Р), м2**	23.2
7	**Назначение помещения**	Жилое
8	**Вид жилого помещения (квартира, комната (в квартире), если жилое помещение расположено в многоквартирном доме**	Квартира
9	**Вид (виды) разрешенного использования помещения**	-
10	**Наименование помещения**	-
11	**Кадастровый номер (при наличии) или обозначение на плане этажа (или поэтажном плане) квартиры, в которой расположена комната**	-
12	**Сведения об отнесении к общему имуществу в многоквартирном доме или к вспомогательным помещениям**	-
13	**Сведения об отнесении к специализированному жилищному фонду или к жилым помещениям наемного дома социального использования или наемного дома коммерческого использования**	-
14	**Сведения о включении помещения в единый государственный реестр объектов культурного наследия (памятников истории и культуры) народов Российской Федерации**	-
14.1	**Регистрационный номер, вид и наименование объекта недвижимости в едином государственном реестре объектов культурного наследия (памятников истории и культуры) народов Российской Федерации либо регистрационный номер учетной карты объекта, представляющего собой историко-культурную ценность, вид и наименование выявленного объекта культурного наследия**	-

14.2	**Реквизиты решений Правительства Российской Федерации, органов охраны объектов культурного наследия о включении объекта недвижимости в единый государственный реестр объектов культурного наследия (памятников истории и культуры) народов Российской Федерации либо об отнесении объекта недвижимости к выявленным объектам культурного наследия, подлежащим государственной охране**	-
14.3	**Реквизиты документа, на основании которого установлены требования к сохранению, содержанию и использованию объектов культурного наследия (памятников истории и культуры) народов Российской Федерации, требования к обеспечению доступа к таким объектам либо выявленному объекту культурного наследия**	-

Обозначение (номер) помещения, машино-места на плане здания, сооружения, плане этажа: 258

Кадастровый номер: -

№ п/п	**Наименование характеристики**	**Значение характеристики**
1	**2**	**3**
1	**Вид объекта недвижимости (помещение, машино-место)**	Помещение
2	**Ранее присвоенный государственный учетный номер помещения, машино-места (кадастровый, инвентарный или условный номер)**	-
3	**Кадастровый номер исходного объекта недвижимости (объектов недвижимости)**	-
4	**Номер, тип этажа (этажей), на котором (которых) расположено помещение, машино-место**	14, Этаж
5	**Адрес помещения, машино-места**	Российская Федерация, 625063, Тюменская область, м.р-н Тюменский, с.п Московское, деревня Дударева, улица Сергея Джанбровского, дом 27, корпус 2, квартира 258
	Местоположение помещения, машино-места	-
	Дополнение местоположения помещения, машино-места	-
6	**Площадь помещения, машино-места (Р), м2**	50.6
7	**Назначение помещения**	Жилое
8	**Вид жилого помещения (квартира, комната (в квартире), если жилое помещение расположено в многоквартирном доме**	Квартира
9	**Вид (виды) разрешенного использования помещения**	-
10	**Наименование помещения**	-
11	**Кадастровый номер (при наличии) или обозначение на плане этажа (или поэтажном плане) квартиры, в которой расположена комната**	-
12	**Сведения об отнесении к общему имуществу в многоквартирном доме или к вспомогательным помещениям**	-
13	**Сведения об отнесении к специализированному жилищному фонду или к жилым помещениям наемного дома социального использования или наемного дома коммерческого использования**	-

14	**Сведения о включении помещения в единый государственный реестр объектов культурного наследия (памятников истории и культуры) народов Российской Федерации**	-
14.1	**Регистрационный номер, вид и наименование объекта недвижимости в едином государственном реестре объектов культурного наследия (памятников истории и культуры) народов Российской Федерации либо регистрационный номер учетной карты объекта, представляющего собой историко-культурную ценность, вид и наименование выявленного объекта культурного наследия**	-
14.2	**Реквизиты решений Правительства Российской Федерации, органов охраны объектов культурного наследия о включении объекта недвижимости в единый государственный реестр объектов культурного наследия (памятников истории и культуры) народов Российской Федерации либо об отнесении объекта недвижимости к выявленным объектам культурного наследия, подлежащим государственной охране**	-
14.3	**Реквизиты документа, на основании которого установлены требования к сохранению, содержанию и использованию объектов культурного наследия (памятников истории и культуры) народов Российской Федерации, требования к обеспечению доступа к таким объектам либо выявленному объекту культурного наследия**	-

Обозначение (номер) помещения, машино-места на плане здания, сооружения, плане этажа: 259

Кадастровый номер: -

№ п/п	**Наименование характеристики**	**Значение характеристики**
1	**2**	**3**
1	**Вид объекта недвижимости (помещение, машино-место)**	Помещение
2	**Ранее присвоенный государственный учетный номер помещения, машино-места (кадастровый, инвентарный или условный номер)**	-
3	**Кадастровый номер исходного объекта недвижимости (объектов недвижимости)**	-
4	**Номер, тип этажа (этажей), на котором (которых) расположено помещение, машино-место**	14, Этаж
5	**Адрес помещения, машино-места**	Российская Федерация, 625063, Тюменская область, м.р-н Тюменский, с.п Московское, деревня Дударева, улица Сергея Джанбровского, дом 27, корпус 2, квартира 259
	Местоположение помещения, машино-места	-
	Дополнение местоположения помещения, машино-места	-
6	**Площадь помещения, машино-места (Р), м2**	31.5
7	**Назначение помещения**	Жилое
8	**Вид жилого помещения (квартира, комната (в квартире), если жилое помещение расположено в многоквартирном доме**	Квартира
9	**Вид (виды) разрешенного использования помещения**	-

10	**Наименование помещения**	-
11	**Кадастровый номер (при наличии) или обозначение на плане этажа (или поэтажном плане) квартиры, в которой расположена комната**	-
12	**Сведения об отнесении к общему имуществу в многоквартирном доме или к вспомогательным помещениям**	-
13	**Сведения об отнесении к специализированному жилищному фонду или к жилым помещениям наемного дома социального использования или наемного дома коммерческого использования**	-
14	**Сведения о включении помещения в единый государственный реестр объектов культурного наследия (памятников истории и культуры) народов Российской Федерации**	-
14.1	**Регистрационный номер, вид и наименование объекта недвижимости в едином государственном реестре объектов культурного наследия (памятников истории и культуры) народов Российской Федерации либо регистрационный номер учетной карты объекта, представляющего собой историко-культурную ценность, вид и наименование выявленного объекта культурного наследия**	-
14.2	**Реквизиты решений Правительства Российской Федерации, органов охраны объектов культурного наследия о включении объекта недвижимости в единый государственный реестр объектов культурного наследия (памятников истории и культуры) народов Российской Федерации либо об отнесении объекта недвижимости к выявленным объектам культурного наследия, подлежащим государственной охране**	-
14.3	**Реквизиты документа, на основании которого установлены требования к сохранению, содержанию и использованию объектов культурного наследия (памятников истории и культуры) народов Российской Федерации, требования к обеспечению доступа к таким объектам либо выявленному объекту культурного наследия**	-

Обозначение (номер) помещения, машино-места на плане здания, сооружения, плане этажа: 260

Кадастровый номер: -

№ п/п	**Наименование характеристики**	**Значение характеристики**
1	**2**	**3**
1	**Вид объекта недвижимости (помещение, машино-место)**	Помещение
2	**Ранее присвоенный государственный учетный номер помещения, машино-места (кадастровый, инвентарный или условный номер)**	-
3	**Кадастровый номер исходного объекта недвижимости (объектов недвижимости)**	-
4	**Номер, тип этажа (этажей), на котором (которых) расположено помещение, машино-место**	14, Этаж

5	**Адрес помещения, машино-места**	Российская Федерация, 625063, Тюменская область, м.р-н Тюменский, с.п Московское, деревня Дударева, улица Сергея Джанбровского, дом 27, корпус 2, квартира 260
	Местоположение помещения, машино-места	-
	Дополнение местоположения помещения, машино-места	-
6	**Площадь помещения, машино-места (Р), м2**	33.5
7	**Назначение помещения**	Жилое
8	**Вид жилого помещения (квартира, комната (в квартире), если жилое помещение расположено в многоквартирном доме**	Квартира
9	**Вид (виды) разрешенного использования помещения**	-
10	**Наименование помещения**	-
11	**Кадастровый номер (при наличии) или обозначение на плане этажа (или поэтажном плане) квартиры, в которой расположена комната**	-
12	**Сведения об отнесении к общему имуществу в многоквартирном доме или к вспомогательным помещениям**	-
13	**Сведения об отнесении к специализированному жилищному фонду или к жилым помещениям наемного дома социального использования или наемного дома коммерческого использования**	-
14	**Сведения о включении помещения в единый государственный реестр объектов культурного наследия (памятников истории и культуры) народов Российской Федерации**	-
14.1	**Регистрационный номер, вид и наименование объекта недвижимости в едином государственном реестре объектов культурного наследия (памятников истории и культуры) народов Российской Федерации либо регистрационный номер учетной карты объекта, представляющего собой историко-культурную ценность, вид и наименование выявленного объекта культурного наследия**	-
14.2	**Реквизиты решений Правительства Российской Федерации, органов охраны объектов культурного наследия о включении объекта недвижимости в единый государственный реестр объектов культурного наследия (памятников истории и культуры) народов Российской Федерации либо об отнесении объекта недвижимости к выявленным объектам культурного наследия, подлежащим государственной охране**	-
14.3	**Реквизиты документа, на основании которого установлены требования к сохранению, содержанию и использованию объектов культурного наследия (памятников истории и культуры) народов Российской Федерации, требования к обеспечению доступа к таким объектам либо выявленному объекту культурного наследия**	-

Обозначение (номер) помещения, машино-места на плане здания, сооружения, плане этажа: 261

Кадастровый номер: -

№ п/п	Наименование характеристики	Значение характеристики
1	2	3
1	**Вид объекта недвижимости (помещение, машино-место)**	Помещение
2	**Ранее присвоенный государственный учетный номер помещения, машино-места (кадастровый, инвентарный или условный номер)**	-
3	**Кадастровый номер исходного объекта недвижимости (объектов недвижимости)**	-
4	**Номер, тип этажа (этажей), на котором (которых) расположено помещение, машино-место**	14, Этаж
5	**Адрес помещения, машино-места**	Российская Федерация, 625063, Тюменская область, м.р-н Тюменский, с.п Московское, деревня Дударева, улица Сергея Джанбровского, дом 27, корпус 2, квартира 261
	Местоположение помещения, машино-места	-
	Дополнение местоположения помещения, машино-места	-
6	**Площадь помещения, машино-места (Р), м2**	38.7
7	**Назначение помещения**	Жилое
8	**Вид жилого помещения (квартира, комната (в квартире), если жилое помещение расположено в многоквартирном доме**	Квартира
9	**Вид (виды) разрешенного использования помещения**	-
10	**Наименование помещения**	-
11	**Кадастровый номер (при наличии) или обозначение на плане этажа (или поэтажном плане) квартиры, в которой расположена комната**	-
12	**Сведения об отнесении к общему имуществу в многоквартирном доме или к вспомогательным помещениям**	-
13	**Сведения об отнесении к специализированному жилищному фонду или к жилым помещениям наемного дома социального использования или наемного дома коммерческого использования**	-
14	**Сведения о включении помещения в единый государственный реестр объектов культурного наследия (памятников истории и культуры) народов Российской Федерации**	-
14.1	**Регистрационный номер, вид и наименование объекта недвижимости в едином государственном реестре объектов культурного наследия (памятников истории и культуры) народов Российской Федерации либо регистрационный номер учетной карты объекта, представляющего собой историко-культурную ценность, вид и наименование выявленного объекта культурного наследия**	-

14.2	**Реквизиты решений Правительства Российской Федерации, органов охраны объектов культурного наследия о включении объекта недвижимости в единый государственный реестр объектов культурного наследия (памятников истории и культуры) народов Российской Федерации либо об отнесении объекта недвижимости к выявленным объектам культурного наследия, подлежащим государственной охране**	-
14.3	**Реквизиты документа, на основании которого установлены требования к сохранению, содержанию и использованию объектов культурного наследия (памятников истории и культуры) народов Российской Федерации, требования к обеспечению доступа к таким объектам либо выявленному объекту культурного наследия**	-

Обозначение (номер) помещения, машино-места на плане здания, сооружения, плане этажа: 262

Кадастровый номер: -

№ п/п	**Наименование характеристики**	**Значение характеристики**
1	**2**	**3**
1	**Вид объекта недвижимости (помещение, машино-место)**	Помещение
2	**Ранее присвоенный государственный учетный номер помещения, машино-места (кадастровый, инвентарный или условный номер)**	-
3	**Кадастровый номер исходного объекта недвижимости (объектов недвижимости)**	-
4	**Номер, тип этажа (этажей), на котором (которых) расположено помещение, машино-место**	14, Этаж
5	**Адрес помещения, машино-места**	Российская Федерация, 625063, Тюменская область, м.р-н Тюменский, с.п Московское, деревня Дударева, улица Сергея Джанбровского, дом 27, корпус 2, квартира 262
	Местоположение помещения, машино-места	-
	Дополнение местоположения помещения, машино-места	-
6	**Площадь помещения, машино-места (Р), м2**	34.7
7	**Назначение помещения**	Жилое
8	**Вид жилого помещения (квартира, комната (в квартире), если жилое помещение расположено в многоквартирном доме**	Квартира
9	**Вид (виды) разрешенного использования помещения**	-
10	**Наименование помещения**	-
11	**Кадастровый номер (при наличии) или обозначение на плане этажа (или поэтажном плане) квартиры, в которой расположена комната**	-
12	**Сведения об отнесении к общему имуществу в многоквартирном доме или к вспомогательным помещениям**	-
13	**Сведения об отнесении к специализированному жилищному фонду или к жилым помещениям наемного дома социального использования или наемного дома коммерческого использования**	-

14	**Сведения о включении помещения в единый государственный реестр объектов культурного наследия (памятников истории и культуры) народов Российской Федерации**	-
14.1	**Регистрационный номер, вид и наименование объекта недвижимости в едином государственном реестре объектов культурного наследия (памятников истории и культуры) народов Российской Федерации либо регистрационный номер учетной карты объекта, представляющего собой историко-культурную ценность, вид и наименование выявленного объекта культурного наследия**	-
14.2	**Реквизиты решений Правительства Российской Федерации, органов охраны объектов культурного наследия о включении объекта недвижимости в единый государственный реестр объектов культурного наследия (памятников истории и культуры) народов Российской Федерации либо об отнесении объекта недвижимости к выявленным объектам культурного наследия, подлежащим государственной охране**	-
14.3	**Реквизиты документа, на основании которого установлены требования к сохранению, содержанию и использованию объектов культурного наследия (памятников истории и культуры) народов Российской Федерации, требования к обеспечению доступа к таким объектам либо выявленному объекту культурного наследия**	-

Обозначение (номер) помещения, машино-места на плане здания, сооружения, плане этажа: 263

Кадастровый номер: -

№ п/п	Наименование характеристики	Значение характеристики
1	**2**	**3**
1	**Вид объекта недвижимости (помещение, машино-место)**	Помещение
2	**Ранее присвоенный государственный учетный номер помещения, машино-места (кадастровый, инвентарный или условный номер)**	-
3	**Кадастровый номер исходного объекта недвижимости (объектов недвижимости)**	-
4	**Номер, тип этажа (этажей), на котором (которых) расположено помещение, машино-место**	14, Этаж
5	**Адрес помещения, машино-места**	Российская Федерация, 625063, Тюменская область, м.р-н Тюменский, с.п Московское, деревня Дударева, улица Сергея Джанбровского, дом 27, корпус 2, квартира 263
	Местоположение помещения, машино-места	-
	Дополнение местоположения помещения, машино-места	-
6	**Площадь помещения, машино-места (Р), м2**	54.8
7	**Назначение помещения**	Жилое
8	**Вид жилого помещения (квартира, комната (в квартире), если жилое помещение расположено в многоквартирном доме**	Квартира
9	**Вид (виды) разрешенного использования помещения**	-

10	**Наименование помещения**	-
11	**Кадастровый номер (при наличии) или обозначение на плане этажа (или поэтажном плане) квартиры, в которой расположена комната**	-
12	**Сведения об отнесении к общему имуществу в многоквартирном доме или к вспомогательным помещениям**	-
13	**Сведения об отнесении к специализированному жилищному фонду или к жилым помещениям наемного дома социального использования или наемного дома коммерческого использования**	-
14	**Сведения о включении помещения в единый государственный реестр объектов культурного наследия (памятников истории и культуры) народов Российской Федерации**	-
14.1	**Регистрационный номер, вид и наименование объекта недвижимости в едином государственном реестре объектов культурного наследия (памятников истории и культуры) народов Российской Федерации либо регистрационный номер учетной карты объекта, представляющего собой историко-культурную ценность, вид и наименование выявленного объекта культурного наследия**	-
14.2	**Реквизиты решений Правительства Российской Федерации, органов охраны объектов культурного наследия о включении объекта недвижимости в единый государственный реестр объектов культурного наследия (памятников истории и культуры) народов Российской Федерации либо об отнесении объекта недвижимости к выявленным объектам культурного наследия, подлежащим государственной охране**	-
14.3	**Реквизиты документа, на основании которого установлены требования к сохранению, содержанию и использованию объектов культурного наследия (памятников истории и культуры) народов Российской Федерации, требования к обеспечению доступа к таким объектам либо выявленному объекту культурного наследия**	-

Обозначение (номер) помещения, машино-места на плане здания, сооружения, плане этажа: 264

Кадастровый номер: -

№ п/п	**Наименование характеристики**	**Значение характеристики**
1	**2**	**3**
1	**Вид объекта недвижимости (помещение, машино-место)**	Помещение
2	**Ранее присвоенный государственный учетный номер помещения, машино-места (кадастровый, инвентарный или условный номер)**	-
3	**Кадастровый номер исходного объекта недвижимости (объектов недвижимости)**	-
4	**Номер, тип этажа (этажей), на котором (которых) расположено помещение, машино-место**	14, Этаж

5	**Адрес помещения, машино-места**	Российская Федерация, 625063, Тюменская область, м.р-н Тюменский, с.п Московское, деревня Дударева, улица Сергея Джанбровского, дом 27, корпус 2, квартира 264
	Местоположение помещения, машино-места	-
	Дополнение местоположения помещения, машино-места	-
6	**Площадь помещения, машино-места (Р), м2**	64.5
7	**Назначение помещения**	Жилое
8	**Вид жилого помещения (квартира, комната (в квартире), если жилое помещение расположено в многоквартирном доме**	Квартира
9	**Вид (виды) разрешенного использования помещения**	-
10	**Наименование помещения**	-
11	**Кадастровый номер (при наличии) или обозначение на плане этажа (или поэтажном плане) квартиры, в которой расположена комната**	-
12	**Сведения об отнесении к общему имуществу в многоквартирном доме или к вспомогательным помещениям**	-
13	**Сведения об отнесении к специализированному жилищному фонду или к жилым помещениям наемного дома социального использования или наемного дома коммерческого использования**	-
14	**Сведения о включении помещения в единый государственный реестр объектов культурного наследия (памятников истории и культуры) народов Российской Федерации**	-
14.1	**Регистрационный номер, вид и наименование объекта недвижимости в едином государственном реестре объектов культурного наследия (памятников истории и культуры) народов Российской Федерации либо регистрационный номер учетной карты объекта, представляющего собой историко-культурную ценность, вид и наименование выявленного объекта культурного наследия**	-
14.2	**Реквизиты решений Правительства Российской Федерации, органов охраны объектов культурного наследия о включении объекта недвижимости в единый государственный реестр объектов культурного наследия (памятников истории и культуры) народов Российской Федерации либо об отнесении объекта недвижимости к выявленным объектам культурного наследия, подлежащим государственной охране**	-
14.3	**Реквизиты документа, на основании которого установлены требования к сохранению, содержанию и использованию объектов культурного наследия (памятников истории и культуры) народов Российской Федерации, требования к обеспечению доступа к таким объектам либо выявленному объекту культурного наследия**	-

Обозначение (номер) помещения, машино-места на плане здания, сооружения, плане этажа: 265

Кадастровый номер: -

№ п/п	Наименование характеристики	Значение характеристики
1	2	3
1	**Вид объекта недвижимости (помещение, машино-место)**	Помещение
2	**Ранее присвоенный государственный учетный номер помещения, машино-места (кадастровый, инвентарный или условный номер)**	-
3	**Кадастровый номер исходного объекта недвижимости (объектов недвижимости)**	-
4	**Номер, тип этажа (этажей), на котором (которых) расположено помещение, машино-место**	14, Этаж
5	**Адрес помещения, машино-места**	Российская Федерация, 625063, Тюменская область, м.р-н Тюменский, с.п Московское, деревня Дударева, улица Сергея Джанбровского, дом 27, корпус 2, квартира 265
	Местоположение помещения, машино-места	-
	Дополнение местоположения помещения, машино-места	-
6	**Площадь помещения, машино-места (Р), м2**	24.9
7	**Назначение помещения**	Жилое
8	**Вид жилого помещения (квартира, комната (в квартире), если жилое помещение расположено в многоквартирном доме**	Квартира
9	**Вид (виды) разрешенного использования помещения**	-
10	**Наименование помещения**	-
11	**Кадастровый номер (при наличии) или обозначение на плане этажа (или поэтажном плане) квартиры, в которой расположена комната**	-
12	**Сведения об отнесении к общему имуществу в многоквартирном доме или к вспомогательным помещениям**	-
13	**Сведения об отнесении к специализированному жилищному фонду или к жилым помещениям наемного дома социального использования или наемного дома коммерческого использования**	-
14	**Сведения о включении помещения в единый государственный реестр объектов культурного наследия (памятников истории и культуры) народов Российской Федерации**	-
14.1	**Регистрационный номер, вид и наименование объекта недвижимости в едином государственном реестре объектов культурного наследия (памятников истории и культуры) народов Российской Федерации либо регистрационный номер учетной карты объекта, представляющего собой историко-культурную ценность, вид и наименование выявленного объекта культурного наследия**	-

14.2	**Реквизиты решений Правительства Российской Федерации, органов охраны объектов культурного наследия о включении объекта недвижимости в единый государственный реестр объектов культурного наследия (памятников истории и культуры) народов Российской Федерации либо об отнесении объекта недвижимости к выявленным объектам культурного наследия, подлежащим государственной охране**	-
14.3	**Реквизиты документа, на основании которого установлены требования к сохранению, содержанию и использованию объектов культурного наследия (памятников истории и культуры) народов Российской Федерации, требования к обеспечению доступа к таким объектам либо выявленному объекту культурного наследия**	-

Обозначение (номер) помещения, машино-места на плане здания, сооружения, плане этажа: 266

Кадастровый номер: -

№ п/п	**Наименование характеристики**	**Значение характеристики**
1	**2**	**3**
1	**Вид объекта недвижимости (помещение, машино-место)**	Помещение
2	**Ранее присвоенный государственный учетный номер помещения, машино-места (кадастровый, инвентарный или условный номер)**	-
3	**Кадастровый номер исходного объекта недвижимости (объектов недвижимости)**	-
4	**Номер, тип этажа (этажей), на котором (которых) расположено помещение, машино-место**	14, Этаж
5	**Адрес помещения, машино-места**	Российская Федерация, 625063, Тюменская область, м.р-н Тюменский, с.п Московское, деревня Дударева, улица Сергея Джанбровского, дом 27, корпус 2, квартира 266
	Местоположение помещения, машино-места	-
	Дополнение местоположения помещения, машино-места	-
6	**Площадь помещения, машино-места (Р), м2**	50.4
7	**Назначение помещения**	Жилое
8	**Вид жилого помещения (квартира, комната (в квартире), если жилое помещение расположено в многоквартирном доме**	Квартира
9	**Вид (виды) разрешенного использования помещения**	-
10	**Наименование помещения**	-
11	**Кадастровый номер (при наличии) или обозначение на плане этажа (или поэтажном плане) квартиры, в которой расположена комната**	-
12	**Сведения об отнесении к общему имуществу в многоквартирном доме или к вспомогательным помещениям**	-
13	**Сведения об отнесении к специализированному жилищному фонду или к жилым помещениям наемного дома социального использования или наемного дома коммерческого использования**	-

14	**Сведения о включении помещения в единый государственный реестр объектов культурного наследия (памятников истории и культуры) народов Российской Федерации**	-
14.1	**Регистрационный номер, вид и наименование объекта недвижимости в едином государственном реестре объектов культурного наследия (памятников истории и культуры) народов Российской Федерации либо регистрационный номер учетной карты объекта, представляющего собой историко-культурную ценность, вид и наименование выявленного объекта культурного наследия**	-
14.2	**Реквизиты решений Правительства Российской Федерации, органов охраны объектов культурного наследия о включении объекта недвижимости в единый государственный реестр объектов культурного наследия (памятников истории и культуры) народов Российской Федерации либо об отнесении объекта недвижимости к выявленным объектам культурного наследия, подлежащим государственной охране**	-
14.3	**Реквизиты документа, на основании которого установлены требования к сохранению, содержанию и использованию объектов культурного наследия (памятников истории и культуры) народов Российской Федерации, требования к обеспечению доступа к таким объектам либо выявленному объекту культурного наследия**	-

Обозначение (номер) помещения, машино-места на плане здания, сооружения, плане этажа: 267

Кадастровый номер: -

№ п/п	**Наименование характеристики**	**Значение характеристики**
1	**2**	**3**
1	**Вид объекта недвижимости (помещение, машино-место)**	Помещение
2	**Ранее присвоенный государственный учетный номер помещения, машино-места (кадастровый, инвентарный или условный номер)**	-
3	**Кадастровый номер исходного объекта недвижимости (объектов недвижимости)**	-
4	**Номер, тип этажа (этажей), на котором (которых) расположено помещение, машино-место**	1, Этаж
5	**Адрес помещения, машино-места**	Российская Федерация, 625063, Тюменская область, м.р-н Тюменский, с.п Московское, деревня Дударева, улица Сергея Джанбровского, дом 27, корпус 2, квартира 267
	Местоположение помещения, машино-места	-
	Дополнение местоположения помещения, машино-места	-
6	**Площадь помещения, машино-места (Р), м2**	59.2
7	**Назначение помещения**	Жилое
8	**Вид жилого помещения (квартира, комната (в квартире), если жилое помещение расположено в многоквартирном доме**	Квартира
9	**Вид (виды) разрешенного использования помещения**	-

10	**Наименование помещения**	-
11	**Кадастровый номер (при наличии) или обозначение на плане этажа (или поэтажном плане) квартиры, в которой расположена комната**	-
12	**Сведения об отнесении к общему имуществу в многоквартирном доме или к вспомогательным помещениям**	-
13	**Сведения об отнесении к специализированному жилищному фонду или к жилым помещениям наемного дома социального использования или наемного дома коммерческого использования**	-
14	**Сведения о включении помещения в единый государственный реестр объектов культурного наследия (памятников истории и культуры) народов Российской Федерации**	-
14.1	**Регистрационный номер, вид и наименование объекта недвижимости в едином государственном реестре объектов культурного наследия (памятников истории и культуры) народов Российской Федерации либо регистрационный номер учетной карты объекта, представляющего собой историко-культурную ценность, вид и наименование выявленного объекта культурного наследия**	-
14.2	**Реквизиты решений Правительства Российской Федерации, органов охраны объектов культурного наследия о включении объекта недвижимости в единый государственный реестр объектов культурного наследия (памятников истории и культуры) народов Российской Федерации либо об отнесении объекта недвижимости к выявленным объектам культурного наследия, подлежащим государственной охране**	-
14.3	**Реквизиты документа, на основании которого установлены требования к сохранению, содержанию и использованию объектов культурного наследия (памятников истории и культуры) народов Российской Федерации, требования к обеспечению доступа к таким объектам либо выявленному объекту культурного наследия**	-

Обозначение (номер) помещения, машино-места на плане здания, сооружения, плане этажа: 268

Кадастровый номер: -

№ п/п	**Наименование характеристики**	**Значение характеристики**
1	**2**	**3**
1	**Вид объекта недвижимости (помещение, машино-место)**	Помещение
2	**Ранее присвоенный государственный учетный номер помещения, машино-места (кадастровый, инвентарный или условный номер)**	-
3	**Кадастровый номер исходного объекта недвижимости (объектов недвижимости)**	-
4	**Номер, тип этажа (этажей), на котором (которых) расположено помещение, машино-место**	1, Этаж

5	**Адрес помещения, машино-места**	Российская Федерация, 625063, Тюменская область, м.р-н Тюменский, с.п Московское, деревня Дударева, улица Сергея Джанбровского, дом 27, корпус 2, квартира 268
	Местоположение помещения, машино-места	-
	Дополнение местоположения помещения, машино-места	-
6	**Площадь помещения, машино-места (Р), м2**	36.2
7	**Назначение помещения**	Жилое
8	**Вид жилого помещения (квартира, комната (в квартире), если жилое помещение расположено в многоквартирном доме**	Квартира
9	**Вид (виды) разрешенного использования помещения**	-
10	**Наименование помещения**	-
11	**Кадастровый номер (при наличии) или обозначение на плане этажа (или поэтажном плане) квартиры, в которой расположена комната**	-
12	**Сведения об отнесении к общему имуществу в многоквартирном доме или к вспомогательным помещениям**	-
13	**Сведения об отнесении к специализированному жилищному фонду или к жилым помещениям наемного дома социального использования или наемного дома коммерческого использования**	-
14	**Сведения о включении помещения в единый государственный реестр объектов культурного наследия (памятников истории и культуры) народов Российской Федерации**	-
14.1	**Регистрационный номер, вид и наименование объекта недвижимости в едином государственном реестре объектов культурного наследия (памятников истории и культуры) народов Российской Федерации либо регистрационный номер учетной карты объекта, представляющего собой историко-культурную ценность, вид и наименование выявленного объекта культурного наследия**	-
14.2	**Реквизиты решений Правительства Российской Федерации, органов охраны объектов культурного наследия о включении объекта недвижимости в единый государственный реестр объектов культурного наследия (памятников истории и культуры) народов Российской Федерации либо об отнесении объекта недвижимости к выявленным объектам культурного наследия, подлежащим государственной охране**	-
14.3	**Реквизиты документа, на основании которого установлены требования к сохранению, содержанию и использованию объектов культурного наследия (памятников истории и культуры) народов Российской Федерации, требования к обеспечению доступа к таким объектам либо выявленному объекту культурного наследия**	-

Обозначение (номер) помещения, машино-места на плане здания, сооружения, плане этажа: 269

Кадастровый номер: -

№ п/п	Наименование характеристики	Значение характеристики
1	2	3
1	**Вид объекта недвижимости (помещение, машино-место)**	Помещение
2	**Ранее присвоенный государственный учетный номер помещения, машино-места (кадастровый, инвентарный или условный номер)**	-
3	**Кадастровый номер исходного объекта недвижимости (объектов недвижимости)**	-
4	**Номер, тип этажа (этажей), на котором (которых) расположено помещение, машино-место**	1, Этаж
5	**Адрес помещения, машино-места**	Российская Федерация, 625063, Тюменская область, м.р-н Тюменский, с.п Московское, деревня Дударева, улица Сергея Джанбровского, дом 27, корпус 2, квартира 269
	Местоположение помещения, машино-места	-
	Дополнение местоположения помещения, машино-места	-
6	**Площадь помещения, машино-места (Р), м2**	40.1
7	**Назначение помещения**	Жилое
8	**Вид жилого помещения (квартира, комната (в квартире), если жилое помещение расположено в многоквартирном доме**	Квартира
9	**Вид (виды) разрешенного использования помещения**	-
10	**Наименование помещения**	-
11	**Кадастровый номер (при наличии) или обозначение на плане этажа (или поэтажном плане) квартиры, в которой расположена комната**	-
12	**Сведения об отнесении к общему имуществу в многоквартирном доме или к вспомогательным помещениям**	-
13	**Сведения об отнесении к специализированному жилищному фонду или к жилым помещениям наемного дома социального использования или наемного дома коммерческого использования**	-
14	**Сведения о включении помещения в единый государственный реестр объектов культурного наследия (памятников истории и культуры) народов Российской Федерации**	-
14.1	**Регистрационный номер, вид и наименование объекта недвижимости в едином государственном реестре объектов культурного наследия (памятников истории и культуры) народов Российской Федерации либо регистрационный номер учетной карты объекта, представляющего собой историко-культурную ценность, вид и наименование выявленного объекта культурного наследия**	-

14.2	**Реквизиты решений Правительства Российской Федерации, органов охраны объектов культурного наследия о включении объекта недвижимости в единый государственный реестр объектов культурного наследия (памятников истории и культуры) народов Российской Федерации либо об отнесении объекта недвижимости к выявленным объектам культурного наследия, подлежащим государственной охране**	-
14.3	**Реквизиты документа, на основании которого установлены требования к сохранению, содержанию и использованию объектов культурного наследия (памятников истории и культуры) народов Российской Федерации, требования к обеспечению доступа к таким объектам либо выявленному объекту культурного наследия**	-

Обозначение (номер) помещения, машино-места на плане здания, сооружения, плане этажа: 270

Кадастровый номер: -

№ п/п	**Наименование характеристики**	**Значение характеристики**
1	**2**	**3**
1	**Вид объекта недвижимости (помещение, машино-место)**	Помещение
2	**Ранее присвоенный государственный учетный номер помещения, машино-места (кадастровый, инвентарный или условный номер)**	-
3	**Кадастровый номер исходного объекта недвижимости (объектов недвижимости)**	-
4	**Номер, тип этажа (этажей), на котором (которых) расположено помещение, машино-место**	1, Этаж
5	**Адрес помещения, машино-места**	Российская Федерация, 625063, Тюменская область, м.р-н Тюменский, с.п Московское, деревня Дударева, улица Сергея Джанбровского, дом 27, корпус 2, квартира 270
	Местоположение помещения, машино-места	-
	Дополнение местоположения помещения, машино-места	-
6	**Площадь помещения, машино-места (Р), м2**	35.7
7	**Назначение помещения**	Жилое
8	**Вид жилого помещения (квартира, комната (в квартире), если жилое помещение расположено в многоквартирном доме**	Квартира
9	**Вид (виды) разрешенного использования помещения**	-
10	**Наименование помещения**	-
11	**Кадастровый номер (при наличии) или обозначение на плане этажа (или поэтажном плане) квартиры, в которой расположена комната**	-
12	**Сведения об отнесении к общему имуществу в многоквартирном доме или к вспомогательным помещениям**	-
13	**Сведения об отнесении к специализированному жилищному фонду или к жилым помещениям наемного дома социального использования или наемного дома коммерческого использования**	-

14	**Сведения о включении помещения в единый государственный реестр объектов культурного наследия (памятников истории и культуры) народов Российской Федерации**	-
14.1	**Регистрационный номер, вид и наименование объекта недвижимости в едином государственном реестре объектов культурного наследия (памятников истории и культуры) народов Российской Федерации либо регистрационный номер учетной карты объекта, представляющего собой историко-культурную ценность, вид и наименование выявленного объекта культурного наследия**	-
14.2	**Реквизиты решений Правительства Российской Федерации, органов охраны объектов культурного наследия о включении объекта недвижимости в единый государственный реестр объектов культурного наследия (памятников истории и культуры) народов Российской Федерации либо об отнесении объекта недвижимости к выявленным объектам культурного наследия, подлежащим государственной охране**	-
14.3	**Реквизиты документа, на основании которого установлены требования к сохранению, содержанию и использованию объектов культурного наследия (памятников истории и культуры) народов Российской Федерации, требования к обеспечению доступа к таким объектам либо выявленному объекту культурного наследия**	-

Обозначение (номер) помещения, машино-места на плане здания, сооружения, плане этажа: 271

Кадастровый номер: -

№ п/п	**Наименование характеристики**	**Значение характеристики**
1	**2**	**3**
1	**Вид объекта недвижимости (помещение, машино-место)**	Помещение
2	**Ранее присвоенный государственный учетный номер помещения, машино-места (кадастровый, инвентарный или условный номер)**	-
3	**Кадастровый номер исходного объекта недвижимости (объектов недвижимости)**	-
4	**Номер, тип этажа (этажей), на котором (которых) расположено помещение, машино-место**	2, Этаж
5	**Адрес помещения, машино-места**	Российская Федерация, 625063, Тюменская область, м.р-н Тюменский, с.п Московское, деревня Дударева, улица Сергея Джанбровского, дом 27, корпус 2, квартира 271
	Местоположение помещения, машино-места	-
	Дополнение местоположения помещения, машино-места	-
6	**Площадь помещения, машино-места (Р), м2**	23.5
7	**Назначение помещения**	Жилое
8	**Вид жилого помещения (квартира, комната (в квартире), если жилое помещение расположено в многоквартирном доме**	Квартира
9	**Вид (виды) разрешенного использования помещения**	-

10	**Наименование помещения**	-
11	**Кадастровый номер (при наличии) или обозначение на плане этажа (или поэтажном плане) квартиры, в которой расположена комната**	-
12	**Сведения об отнесении к общему имуществу в многоквартирном доме или к вспомогательным помещениям**	-
13	**Сведения об отнесении к специализированному жилищному фонду или к жилым помещениям наемного дома социального использования или наемного дома коммерческого использования**	-
14	**Сведения о включении помещения в единый государственный реестр объектов культурного наследия (памятников истории и культуры) народов Российской Федерации**	-
14.1	**Регистрационный номер, вид и наименование объекта недвижимости в едином государственном реестре объектов культурного наследия (памятников истории и культуры) народов Российской Федерации либо регистрационный номер учетной карты объекта, представляющего собой историко-культурную ценность, вид и наименование выявленного объекта культурного наследия**	-
14.2	**Реквизиты решений Правительства Российской Федерации, органов охраны объектов культурного наследия о включении объекта недвижимости в единый государственный реестр объектов культурного наследия (памятников истории и культуры) народов Российской Федерации либо об отнесении объекта недвижимости к выявленным объектам культурного наследия, подлежащим государственной охране**	-
14.3	**Реквизиты документа, на основании которого установлены требования к сохранению, содержанию и использованию объектов культурного наследия (памятников истории и культуры) народов Российской Федерации, требования к обеспечению доступа к таким объектам либо выявленному объекту культурного наследия**	-

Обозначение (номер) помещения, машино-места на плане здания, сооружения, плане этажа: 272

Кадастровый номер: -

№ п/п	**Наименование характеристики**	**Значение характеристики**
1	**2**	**3**
1	**Вид объекта недвижимости (помещение, машино-место)**	Помещение
2	**Ранее присвоенный государственный учетный номер помещения, машино-места (кадастровый, инвентарный или условный номер)**	-
3	**Кадастровый номер исходного объекта недвижимости (объектов недвижимости)**	-
4	**Номер, тип этажа (этажей), на котором (которых) расположено помещение, машино-место**	2, Этаж

5	**Адрес помещения, машино-места**	Российская Федерация, 625063, Тюменская область, м.р-н Тюменский, с.п Московское, деревня Дударева, улица Сергея Джанбровского, дом 27, корпус 2, квартира 272
	Местоположение помещения, машино-места	-
	Дополнение местоположения помещения, машино-места	-
6	**Площадь помещения, машино-места (Р), м2**	51.0
7	**Назначение помещения**	Жилое
8	**Вид жилого помещения (квартира, комната (в квартире), если жилое помещение расположено в многоквартирном доме**	Квартира
9	**Вид (виды) разрешенного использования помещения**	-
10	**Наименование помещения**	-
11	**Кадастровый номер (при наличии) или обозначение на плане этажа (или поэтажном плане) квартиры, в которой расположена комната**	-
12	**Сведения об отнесении к общему имуществу в многоквартирном доме или к вспомогательным помещениям**	-
13	**Сведения об отнесении к специализированному жилищному фонду или к жилым помещениям наемного дома социального использования или наемного дома коммерческого использования**	-
14	**Сведения о включении помещения в единый государственный реестр объектов культурного наследия (памятников истории и культуры) народов Российской Федерации**	-
14.1	**Регистрационный номер, вид и наименование объекта недвижимости в едином государственном реестре объектов культурного наследия (памятников истории и культуры) народов Российской Федерации либо регистрационный номер учетной карты объекта, представляющего собой историко-культурную ценность, вид и наименование выявленного объекта культурного наследия**	-
14.2	**Реквизиты решений Правительства Российской Федерации, органов охраны объектов культурного наследия о включении объекта недвижимости в единый государственный реестр объектов культурного наследия (памятников истории и культуры) народов Российской Федерации либо об отнесении объекта недвижимости к выявленным объектам культурного наследия, подлежащим государственной охране**	-
14.3	**Реквизиты документа, на основании которого установлены требования к сохранению, содержанию и использованию объектов культурного наследия (памятников истории и культуры) народов Российской Федерации, требования к обеспечению доступа к таким объектам либо выявленному объекту культурного наследия**	-

Обозначение (номер) помещения, машино-места на плане здания, сооружения, плане этажа: 273

Кадастровый номер: -

№ п/п	Наименование характеристики	Значение характеристики
1	2	3
1	**Вид объекта недвижимости (помещение, машино-место)**	Помещение
2	**Ранее присвоенный государственный учетный номер помещения, машино-места (кадастровый, инвентарный или условный номер)**	-
3	**Кадастровый номер исходного объекта недвижимости (объектов недвижимости)**	-
4	**Номер, тип этажа (этажей), на котором (которых) расположено помещение, машино-место**	2, Этаж
5	**Адрес помещения, машино-места**	Российская Федерация, 625063, Тюменская область, м.р-н Тюменский, с.п Московское, деревня Дударева, улица Сергея Джанбровского, дом 27, корпус 2, квартира 273
	Местоположение помещения, машино-места	-
	Дополнение местоположения помещения, машино-места	-
6	**Площадь помещения, машино-места (Р), м2**	31.9
7	**Назначение помещения**	Жилое
8	**Вид жилого помещения (квартира, комната (в квартире), если жилое помещение расположено в многоквартирном доме**	Квартира
9	**Вид (виды) разрешенного использования помещения**	-
10	**Наименование помещения**	-
11	**Кадастровый номер (при наличии) или обозначение на плане этажа (или поэтажном плане) квартиры, в которой расположена комната**	-
12	**Сведения об отнесении к общему имуществу в многоквартирном доме или к вспомогательным помещениям**	-
13	**Сведения об отнесении к специализированному жилищному фонду или к жилым помещениям наемного дома социального использования или наемного дома коммерческого использования**	-
14	**Сведения о включении помещения в единый государственный реестр объектов культурного наследия (памятников истории и культуры) народов Российской Федерации**	-
14.1	**Регистрационный номер, вид и наименование объекта недвижимости в едином государственном реестре объектов культурного наследия (памятников истории и культуры) народов Российской Федерации либо регистрационный номер учетной карты объекта, представляющего собой историко-культурную ценность, вид и наименование выявленного объекта культурного наследия**	-

14.2	**Реквизиты решений Правительства Российской Федерации, органов охраны объектов культурного наследия о включении объекта недвижимости в единый государственный реестр объектов культурного наследия (памятников истории и культуры) народов Российской Федерации либо об отнесении объекта недвижимости к выявленным объектам культурного наследия, подлежащим государственной охране**	-
14.3	**Реквизиты документа, на основании которого установлены требования к сохранению, содержанию и использованию объектов культурного наследия (памятников истории и культуры) народов Российской Федерации, требования к обеспечению доступа к таким объектам либо выявленному объекту культурного наследия**	-

Обозначение (номер) помещения, машино-места на плане здания, сооружения, плане этажа: 274

Кадастровый номер: -

№ п/п	**Наименование характеристики**	**Значение характеристики**
1	**2**	**3**
1	**Вид объекта недвижимости (помещение, машино-место)**	Помещение
2	**Ранее присвоенный государственный учетный номер помещения, машино-места (кадастровый, инвентарный или условный номер)**	-
3	**Кадастровый номер исходного объекта недвижимости (объектов недвижимости)**	-
4	**Номер, тип этажа (этажей), на котором (которых) расположено помещение, машино-место**	2, Этаж
5	**Адрес помещения, машино-места**	Российская Федерация, 625063, Тюменская область, м.р-н Тюменский, с.п Московское, деревня Дударева, улица Сергея Джанбровского, дом 27, корпус 2, квартира 274
	Местоположение помещения, машино-места	-
	Дополнение местоположения помещения, машино-места	-
6	**Площадь помещения, машино-места (Р), м2**	33.9
7	**Назначение помещения**	Жилое
8	**Вид жилого помещения (квартира, комната (в квартире), если жилое помещение расположено в многоквартирном доме**	Квартира
9	**Вид (виды) разрешенного использования помещения**	-
10	**Наименование помещения**	-
11	**Кадастровый номер (при наличии) или обозначение на плане этажа (или поэтажном плане) квартиры, в которой расположена комната**	-
12	**Сведения об отнесении к общему имуществу в многоквартирном доме или к вспомогательным помещениям**	-
13	**Сведения об отнесении к специализированному жилищному фонду или к жилым помещениям наемного дома социального использования или наемного дома коммерческого использования**	-

14	**Сведения о включении помещения в единый государственный реестр объектов культурного наследия (памятников истории и культуры) народов Российской Федерации**	-
14.1	**Регистрационный номер, вид и наименование объекта недвижимости в едином государственном реестре объектов культурного наследия (памятников истории и культуры) народов Российской Федерации либо регистрационный номер учетной карты объекта, представляющего собой историко-культурную ценность, вид и наименование выявленного объекта культурного наследия**	-
14.2	**Реквизиты решений Правительства Российской Федерации, органов охраны объектов культурного наследия о включении объекта недвижимости в единый государственный реестр объектов культурного наследия (памятников истории и культуры) народов Российской Федерации либо об отнесении объекта недвижимости к выявленным объектам культурного наследия, подлежащим государственной охране**	-
14.3	**Реквизиты документа, на основании которого установлены требования к сохранению, содержанию и использованию объектов культурного наследия (памятников истории и культуры) народов Российской Федерации, требования к обеспечению доступа к таким объектам либо выявленному объекту культурного наследия**	-

Обозначение (номер) помещения, машино-места на плане здания, сооружения, плане этажа: 275

Кадастровый номер: -

№ п/п	**Наименование характеристики**	**Значение характеристики**
1	**2**	**3**
1	**Вид объекта недвижимости (помещение, машино-место)**	Помещение
2	**Ранее присвоенный государственный учетный номер помещения, машино-места (кадастровый, инвентарный или условный номер)**	-
3	**Кадастровый номер исходного объекта недвижимости (объектов недвижимости)**	-
4	**Номер, тип этажа (этажей), на котором (которых) расположено помещение, машино-место**	2, Этаж
5	**Адрес помещения, машино-места**	Российская Федерация, 625063, Тюменская область, м.р-н Тюменский, с.п Московское, деревня Дударева, улица Сергея Джанбровского, дом 27, корпус 2, квартира 275
	Местоположение помещения, машино-места	-
	Дополнение местоположения помещения, машино-места	-
6	**Площадь помещения, машино-места (Р), м2**	38.9
7	**Назначение помещения**	Жилое
8	**Вид жилого помещения (квартира, комната (в квартире), если жилое помещение расположено в многоквартирном доме**	Квартира
9	**Вид (виды) разрешенного использования помещения**	-

10	**Наименование помещения**	-
11	**Кадастровый номер (при наличии) или обозначение на плане этажа (или поэтажном плане) квартиры, в которой расположена комната**	-
12	**Сведения об отнесении к общему имуществу в многоквартирном доме или к вспомогательным помещениям**	-
13	**Сведения об отнесении к специализированному жилищному фонду или к жилым помещениям наемного дома социального использования или наемного дома коммерческого использования**	-
14	**Сведения о включении помещения в единый государственный реестр объектов культурного наследия (памятников истории и культуры) народов Российской Федерации**	-
14.1	**Регистрационный номер, вид и наименование объекта недвижимости в едином государственном реестре объектов культурного наследия (памятников истории и культуры) народов Российской Федерации либо регистрационный номер учетной карты объекта, представляющего собой историко-культурную ценность, вид и наименование выявленного объекта культурного наследия**	-
14.2	**Реквизиты решений Правительства Российской Федерации, органов охраны объектов культурного наследия о включении объекта недвижимости в единый государственный реестр объектов культурного наследия (памятников истории и культуры) народов Российской Федерации либо об отнесении объекта недвижимости к выявленным объектам культурного наследия, подлежащим государственной охране**	-
14.3	**Реквизиты документа, на основании которого установлены требования к сохранению, содержанию и использованию объектов культурного наследия (памятников истории и культуры) народов Российской Федерации, требования к обеспечению доступа к таким объектам либо выявленному объекту культурного наследия**	-

Обозначение (номер) помещения, машино-места на плане здания, сооружения, плане этажа: 276

Кадастровый номер: -

№ п/п	**Наименование характеристики**	**Значение характеристики**
1	**2**	**3**
1	**Вид объекта недвижимости (помещение, машино-место)**	Помещение
2	**Ранее присвоенный государственный учетный номер помещения, машино-места (кадастровый, инвентарный или условный номер)**	-
3	**Кадастровый номер исходного объекта недвижимости (объектов недвижимости)**	-
4	**Номер, тип этажа (этажей), на котором (которых) расположено помещение, машино-место**	2, Этаж

5	**Адрес помещения, машино-места**	Российская Федерация, 625063, Тюменская область, м.р-н Тюменский, с.п Московское, деревня Дударева, улица Сергея Джанбровского, дом 27, корпус 2, квартира 276
	Местоположение помещения, машино-места	-
	Дополнение местоположения помещения, машино-места	-
6	**Площадь помещения, машино-места (Р), м2**	35.0
7	**Назначение помещения**	Жилое
8	**Вид жилого помещения (квартира, комната (в квартире), если жилое помещение расположено в многоквартирном доме**	Квартира
9	**Вид (виды) разрешенного использования помещения**	-
10	**Наименование помещения**	-
11	**Кадастровый номер (при наличии) или обозначение на плане этажа (или поэтажном плане) квартиры, в которой расположена комната**	-
12	**Сведения об отнесении к общему имуществу в многоквартирном доме или к вспомогательным помещениям**	-
13	**Сведения об отнесении к специализированному жилищному фонду или к жилым помещениям наемного дома социального использования или наемного дома коммерческого использования**	-
14	**Сведения о включении помещения в единый государственный реестр объектов культурного наследия (памятников истории и культуры) народов Российской Федерации**	-
14.1	**Регистрационный номер, вид и наименование объекта недвижимости в едином государственном реестре объектов культурного наследия (памятников истории и культуры) народов Российской Федерации либо регистрационный номер учетной карты объекта, представляющего собой историко-культурную ценность, вид и наименование выявленного объекта культурного наследия**	-
14.2	**Реквизиты решений Правительства Российской Федерации, органов охраны объектов культурного наследия о включении объекта недвижимости в единый государственный реестр объектов культурного наследия (памятников истории и культуры) народов Российской Федерации либо об отнесении объекта недвижимости к выявленным объектам культурного наследия, подлежащим государственной охране**	-
14.3	**Реквизиты документа, на основании которого установлены требования к сохранению, содержанию и использованию объектов культурного наследия (памятников истории и культуры) народов Российской Федерации, требования к обеспечению доступа к таким объектам либо выявленному объекту культурного наследия**	-

Обозначение (номер) помещения, машино-места на плане здания, сооружения, плане этажа: 277

Кадастровый номер: -

№ п/п	Наименование характеристики	Значение характеристики
1	2	3
1	**Вид объекта недвижимости (помещение, машино-место)**	Помещение
2	**Ранее присвоенный государственный учетный номер помещения, машино-места (кадастровый, инвентарный или условный номер)**	-
3	**Кадастровый номер исходного объекта недвижимости (объектов недвижимости)**	-
4	**Номер, тип этажа (этажей), на котором (которых) расположено помещение, машино-место**	2, Этаж
5	**Адрес помещения, машино-места**	Российская Федерация, 625063, Тюменская область, м.р-н Тюменский, с.п Московское, деревня Дударева, улица Сергея Джанбровского, дом 27, корпус 2, квартира 277
	Местоположение помещения, машино-места	-
	Дополнение местоположения помещения, машино-места	-
6	**Площадь помещения, машино-места (Р), м2**	55.0
7	**Назначение помещения**	Жилое
8	**Вид жилого помещения (квартира, комната (в квартире), если жилое помещение расположено в многоквартирном доме**	Квартира
9	**Вид (виды) разрешенного использования помещения**	-
10	**Наименование помещения**	-
11	**Кадастровый номер (при наличии) или обозначение на плане этажа (или поэтажном плане) квартиры, в которой расположена комната**	-
12	**Сведения об отнесении к общему имуществу в многоквартирном доме или к вспомогательным помещениям**	-
13	**Сведения об отнесении к специализированному жилищному фонду или к жилым помещениям наемного дома социального использования или наемного дома коммерческого использования**	-
14	**Сведения о включении помещения в единый государственный реестр объектов культурного наследия (памятников истории и культуры) народов Российской Федерации**	-
14.1	**Регистрационный номер, вид и наименование объекта недвижимости в едином государственном реестре объектов культурного наследия (памятников истории и культуры) народов Российской Федерации либо регистрационный номер учетной карты объекта, представляющего собой историко-культурную ценность, вид и наименование выявленного объекта культурного наследия**	-

14.2	**Реквизиты решений Правительства Российской Федерации, органов охраны объектов культурного наследия о включении объекта недвижимости в единый государственный реестр объектов культурного наследия (памятников истории и культуры) народов Российской Федерации либо об отнесении объекта недвижимости к выявленным объектам культурного наследия, подлежащим государственной охране**	-
14.3	**Реквизиты документа, на основании которого установлены требования к сохранению, содержанию и использованию объектов культурного наследия (памятников истории и культуры) народов Российской Федерации, требования к обеспечению доступа к таким объектам либо выявленному объекту культурного наследия**	-

Обозначение (номер) помещения, машино-места на плане здания, сооружения, плане этажа: 278

Кадастровый номер: -

№ п/п	**Наименование характеристики**	**Значение характеристики**
1	**2**	**3**
1	**Вид объекта недвижимости (помещение, машино-место)**	Помещение
2	**Ранее присвоенный государственный учетный номер помещения, машино-места (кадастровый, инвентарный или условный номер)**	-
3	**Кадастровый номер исходного объекта недвижимости (объектов недвижимости)**	-
4	**Номер, тип этажа (этажей), на котором (которых) расположено помещение, машино-место**	2, Этаж
5	**Адрес помещения, машино-места**	Российская Федерация, 625063, Тюменская область, м.р-н Тюменский, с.п Московское, деревня Дударева, улица Сергея Джанбровского, дом 27, корпус 2, квартира 278
	Местоположение помещения, машино-места	-
	Дополнение местоположения помещения, машино-места	-
6	**Площадь помещения, машино-места (Р), м2**	56.3
7	**Назначение помещения**	Жилое
8	**Вид жилого помещения (квартира, комната (в квартире), если жилое помещение расположено в многоквартирном доме**	Квартира
9	**Вид (виды) разрешенного использования помещения**	-
10	**Наименование помещения**	-
11	**Кадастровый номер (при наличии) или обозначение на плане этажа (или поэтажном плане) квартиры, в которой расположена комната**	-
12	**Сведения об отнесении к общему имуществу в многоквартирном доме или к вспомогательным помещениям**	-
13	**Сведения об отнесении к специализированному жилищному фонду или к жилым помещениям наемного дома социального использования или наемного дома коммерческого использования**	-

14	**Сведения о включении помещения в единый государственный реестр объектов культурного наследия (памятников истории и культуры) народов Российской Федерации**	-
14.1	**Регистрационный номер, вид и наименование объекта недвижимости в едином государственном реестре объектов культурного наследия (памятников истории и культуры) народов Российской Федерации либо регистрационный номер учетной карты объекта, представляющего собой историко-культурную ценность, вид и наименование выявленного объекта культурного наследия**	-
14.2	**Реквизиты решений Правительства Российской Федерации, органов охраны объектов культурного наследия о включении объекта недвижимости в единый государственный реестр объектов культурного наследия (памятников истории и культуры) народов Российской Федерации либо об отнесении объекта недвижимости к выявленным объектам культурного наследия, подлежащим государственной охране**	-
14.3	**Реквизиты документа, на основании которого установлены требования к сохранению, содержанию и использованию объектов культурного наследия (памятников истории и культуры) народов Российской Федерации, требования к обеспечению доступа к таким объектам либо выявленному объекту культурного наследия**	-

Обозначение (номер) помещения, машино-места на плане здания, сооружения, плане этажа: 279

Кадастровый номер: -

№ п/п	**Наименование характеристики**	**Значение характеристики**
1	**2**	**3**
1	**Вид объекта недвижимости (помещение, машино-место)**	Помещение
2	**Ранее присвоенный государственный учетный номер помещения, машино-места (кадастровый, инвентарный или условный номер)**	-
3	**Кадастровый номер исходного объекта недвижимости (объектов недвижимости)**	-
4	**Номер, тип этажа (этажей), на котором (которых) расположено помещение, машино-место**	2, Этаж
5	**Адрес помещения, машино-места**	Российская Федерация, 625063, Тюменская область, м.р-н Тюменский, с.п Московское, деревня Дударева, улица Сергея Джанбровского, дом 27, корпус 2, квартира 279
	Местоположение помещения, машино-места	-
	Дополнение местоположения помещения, машино-места	-
6	**Площадь помещения, машино-места (Р), м2**	26.5
7	**Назначение помещения**	Жилое
8	**Вид жилого помещения (квартира, комната (в квартире), если жилое помещение расположено в многоквартирном доме**	Квартира
9	**Вид (виды) разрешенного использования помещения**	-

10	**Наименование помещения**	-
11	**Кадастровый номер (при наличии) или обозначение на плане этажа (или поэтажном плане) квартиры, в которой расположена комната**	-
12	**Сведения об отнесении к общему имуществу в многоквартирном доме или к вспомогательным помещениям**	-
13	**Сведения об отнесении к специализированному жилищному фонду или к жилым помещениям наемного дома социального использования или наемного дома коммерческого использования**	-
14	**Сведения о включении помещения в единый государственный реестр объектов культурного наследия (памятников истории и культуры) народов Российской Федерации**	-
14.1	**Регистрационный номер, вид и наименование объекта недвижимости в едином государственном реестре объектов культурного наследия (памятников истории и культуры) народов Российской Федерации либо регистрационный номер учетной карты объекта, представляющего собой историко-культурную ценность, вид и наименование выявленного объекта культурного наследия**	-
14.2	**Реквизиты решений Правительства Российской Федерации, органов охраны объектов культурного наследия о включении объекта недвижимости в единый государственный реестр объектов культурного наследия (памятников истории и культуры) народов Российской Федерации либо об отнесении объекта недвижимости к выявленным объектам культурного наследия, подлежащим государственной охране**	-
14.3	**Реквизиты документа, на основании которого установлены требования к сохранению, содержанию и использованию объектов культурного наследия (памятников истории и культуры) народов Российской Федерации, требования к обеспечению доступа к таким объектам либо выявленному объекту культурного наследия**	-

Обозначение (номер) помещения, машино-места на плане здания, сооружения, плане этажа: 280

Кадастровый номер: -

№ п/п	**Наименование характеристики**	**Значение характеристики**
1	**2**	**3**
1	**Вид объекта недвижимости (помещение, машино-место)**	Помещение
2	**Ранее присвоенный государственный учетный номер помещения, машино-места (кадастровый, инвентарный или условный номер)**	-
3	**Кадастровый номер исходного объекта недвижимости (объектов недвижимости)**	-
4	**Номер, тип этажа (этажей), на котором (которых) расположено помещение, машино-место**	2, Этаж

5	**Адрес помещения, машино-места**	Российская Федерация, 625063, Тюменская область, м.р-н Тюменский, с.п Московское, деревня Дударева, улица Сергея Джанбровского, дом 27, корпус 2, квартира 280
	Местоположение помещения, машино-места	-
	Дополнение местоположения помещения, машино-места	-
6	**Площадь помещения, машино-места (Р), м2**	61.1
7	**Назначение помещения**	Жилое
8	**Вид жилого помещения (квартира, комната (в квартире), если жилое помещение расположено в многоквартирном доме**	Квартира
9	**Вид (виды) разрешенного использования помещения**	-
10	**Наименование помещения**	-
11	**Кадастровый номер (при наличии) или обозначение на плане этажа (или поэтажном плане) квартиры, в которой расположена комната**	-
12	**Сведения об отнесении к общему имуществу в многоквартирном доме или к вспомогательным помещениям**	-
13	**Сведения об отнесении к специализированному жилищному фонду или к жилым помещениям наемного дома социального использования или наемного дома коммерческого использования**	-
14	**Сведения о включении помещения в единый государственный реестр объектов культурного наследия (памятников истории и культуры) народов Российской Федерации**	-
14.1	**Регистрационный номер, вид и наименование объекта недвижимости в едином государственном реестре объектов культурного наследия (памятников истории и культуры) народов Российской Федерации либо регистрационный номер учетной карты объекта, представляющего собой историко-культурную ценность, вид и наименование выявленного объекта культурного наследия**	-
14.2	**Реквизиты решений Правительства Российской Федерации, органов охраны объектов культурного наследия о включении объекта недвижимости в единый государственный реестр объектов культурного наследия (памятников истории и культуры) народов Российской Федерации либо об отнесении объекта недвижимости к выявленным объектам культурного наследия, подлежащим государственной охране**	-
14.3	**Реквизиты документа, на основании которого установлены требования к сохранению, содержанию и использованию объектов культурного наследия (памятников истории и культуры) народов Российской Федерации, требования к обеспечению доступа к таким объектам либо выявленному объекту культурного наследия**	-

Обозначение (номер) помещения, машино-места на плане здания, сооружения, плане этажа: 281

Кадастровый номер: -

№ п/п	Наименование характеристики	Значение характеристики
1	2	3
1	**Вид объекта недвижимости (помещение, машино-место)**	Помещение
2	**Ранее присвоенный государственный учетный номер помещения, машино-места (кадастровый, инвентарный или условный номер)**	-
3	**Кадастровый номер исходного объекта недвижимости (объектов недвижимости)**	-
4	**Номер, тип этажа (этажей), на котором (которых) расположено помещение, машино-место**	3, Этаж
5	**Адрес помещения, машино-места**	Российская Федерация, 625063, Тюменская область, м.р-н Тюменский, с.п Московское, деревня Дударева, улица Сергея Джанбровского, дом 27, корпус 2, квартира 281
	Местоположение помещения, машино-места	-
	Дополнение местоположения помещения, машино-места	-
6	**Площадь помещения, машино-места (Р), м2**	23.7
7	**Назначение помещения**	Жилое
8	**Вид жилого помещения (квартира, комната (в квартире), если жилое помещение расположено в многоквартирном доме**	Квартира
9	**Вид (виды) разрешенного использования помещения**	-
10	**Наименование помещения**	-
11	**Кадастровый номер (при наличии) или обозначение на плане этажа (или поэтажном плане) квартиры, в которой расположена комната**	-
12	**Сведения об отнесении к общему имуществу в многоквартирном доме или к вспомогательным помещениям**	-
13	**Сведения об отнесении к специализированному жилищному фонду или к жилым помещениям наемного дома социального использования или наемного дома коммерческого использования**	-
14	**Сведения о включении помещения в единый государственный реестр объектов культурного наследия (памятников истории и культуры) народов Российской Федерации**	-
14.1	**Регистрационный номер, вид и наименование объекта недвижимости в едином государственном реестре объектов культурного наследия (памятников истории и культуры) народов Российской Федерации либо регистрационный номер учетной карты объекта, представляющего собой историко-культурную ценность, вид и наименование выявленного объекта культурного наследия**	-

14.2	**Реквизиты решений Правительства Российской Федерации, органов охраны объектов культурного наследия о включении объекта недвижимости в единый государственный реестр объектов культурного наследия (памятников истории и культуры) народов Российской Федерации либо об отнесении объекта недвижимости к выявленным объектам культурного наследия, подлежащим государственной охране**	-
14.3	**Реквизиты документа, на основании которого установлены требования к сохранению, содержанию и использованию объектов культурного наследия (памятников истории и культуры) народов Российской Федерации, требования к обеспечению доступа к таким объектам либо выявленному объекту культурного наследия**	-

Обозначение (номер) помещения, машино-места на плане здания, сооружения, плане этажа: 282

Кадастровый номер: -

№ п/п	**Наименование характеристики**	**Значение характеристики**
1	**2**	**3**
1	**Вид объекта недвижимости (помещение, машино-место)**	Помещение
2	**Ранее присвоенный государственный учетный номер помещения, машино-места (кадастровый, инвентарный или условный номер)**	-
3	**Кадастровый номер исходного объекта недвижимости (объектов недвижимости)**	-
4	**Номер, тип этажа (этажей), на котором (которых) расположено помещение, машино-место**	3, Этаж
5	**Адрес помещения, машино-места**	Российская Федерация, 625063, Тюменская область, м.р-н Тюменский, с.п Московское, деревня Дударева, улица Сергея Джанбровского, дом 27, корпус 2, квартира 282
	Местоположение помещения, машино-места	-
	Дополнение местоположения помещения, машино-места	-
6	**Площадь помещения, машино-места (Р), м2**	51.1
7	**Назначение помещения**	Жилое
8	**Вид жилого помещения (квартира, комната (в квартире), если жилое помещение расположено в многоквартирном доме**	Квартира
9	**Вид (виды) разрешенного использования помещения**	-
10	**Наименование помещения**	-
11	**Кадастровый номер (при наличии) или обозначение на плане этажа (или поэтажном плане) квартиры, в которой расположена комната**	-
12	**Сведения об отнесении к общему имуществу в многоквартирном доме или к вспомогательным помещениям**	-
13	**Сведения об отнесении к специализированному жилищному фонду или к жилым помещениям наемного дома социального использования или наемного дома коммерческого использования**	-

14	**Сведения о включении помещения в единый государственный реестр объектов культурного наследия (памятников истории и культуры) народов Российской Федерации**	-
14.1	**Регистрационный номер, вид и наименование объекта недвижимости в едином государственном реестре объектов культурного наследия (памятников истории и культуры) народов Российской Федерации либо регистрационный номер учетной карты объекта, представляющего собой историко-культурную ценность, вид и наименование выявленного объекта культурного наследия**	-
14.2	**Реквизиты решений Правительства Российской Федерации, органов охраны объектов культурного наследия о включении объекта недвижимости в единый государственный реестр объектов культурного наследия (памятников истории и культуры) народов Российской Федерации либо об отнесении объекта недвижимости к выявленным объектам культурного наследия, подлежащим государственной охране**	-
14.3	**Реквизиты документа, на основании которого установлены требования к сохранению, содержанию и использованию объектов культурного наследия (памятников истории и культуры) народов Российской Федерации, требования к обеспечению доступа к таким объектам либо выявленному объекту культурного наследия**	-

Обозначение (номер) помещения, машино-места на плане здания, сооружения, плане этажа: 283

Кадастровый номер: -

№ п/п	**Наименование характеристики**	**Значение характеристики**
1	**2**	**3**
1	**Вид объекта недвижимости (помещение, машино-место)**	Помещение
2	**Ранее присвоенный государственный учетный номер помещения, машино-места (кадастровый, инвентарный или условный номер)**	-
3	**Кадастровый номер исходного объекта недвижимости (объектов недвижимости)**	-
4	**Номер, тип этажа (этажей), на котором (которых) расположено помещение, машино-место**	3, Этаж
5	**Адрес помещения, машино-места**	Российская Федерация, 625063, Тюменская область, м.р-н Тюменский, с.п Московское, деревня Дударева, улица Сергея Джанбровского, дом 27, корпус 2, квартира 283
	Местоположение помещения, машино-места	-
	Дополнение местоположения помещения, машино-места	-
6	**Площадь помещения, машино-места (Р), м2**	31.8
7	**Назначение помещения**	Жилое
8	**Вид жилого помещения (квартира, комната (в квартире), если жилое помещение расположено в многоквартирном доме**	Квартира
9	**Вид (виды) разрешенного использования помещения**	-

10	**Наименование помещения**	-
11	**Кадастровый номер (при наличии) или обозначение на плане этажа (или поэтажном плане) квартиры, в которой расположена комната**	-
12	**Сведения об отнесении к общему имуществу в многоквартирном доме или к вспомогательным помещениям**	-
13	**Сведения об отнесении к специализированному жилищному фонду или к жилым помещениям наемного дома социального использования или наемного дома коммерческого использования**	-
14	**Сведения о включении помещения в единый государственный реестр объектов культурного наследия (памятников истории и культуры) народов Российской Федерации**	-
14.1	**Регистрационный номер, вид и наименование объекта недвижимости в едином государственном реестре объектов культурного наследия (памятников истории и культуры) народов Российской Федерации либо регистрационный номер учетной карты объекта, представляющего собой историко-культурную ценность, вид и наименование выявленного объекта культурного наследия**	-
14.2	**Реквизиты решений Правительства Российской Федерации, органов охраны объектов культурного наследия о включении объекта недвижимости в единый государственный реестр объектов культурного наследия (памятников истории и культуры) народов Российской Федерации либо об отнесении объекта недвижимости к выявленным объектам культурного наследия, подлежащим государственной охране**	-
14.3	**Реквизиты документа, на основании которого установлены требования к сохранению, содержанию и использованию объектов культурного наследия (памятников истории и культуры) народов Российской Федерации, требования к обеспечению доступа к таким объектам либо выявленному объекту культурного наследия**	-

Обозначение (номер) помещения, машино-места на плане здания, сооружения, плане этажа: 284

Кадастровый номер: -

№ п/п	**Наименование характеристики**	**Значение характеристики**
1	**2**	**3**
1	**Вид объекта недвижимости (помещение, машино-место)**	Помещение
2	**Ранее присвоенный государственный учетный номер помещения, машино-места (кадастровый, инвентарный или условный номер)**	-
3	**Кадастровый номер исходного объекта недвижимости (объектов недвижимости)**	-
4	**Номер, тип этажа (этажей), на котором (которых) расположено помещение, машино-место**	3, Этаж

5	**Адрес помещения, машино-места**	Российская Федерация, 625063, Тюменская область, м.р-н Тюменский, с.п Московское, деревня Дударева, улица Сергея Джанбровского, дом 27, корпус 2, квартира 284
	Местоположение помещения, машино-места	-
	Дополнение местоположения помещения, машино-места	-
6	**Площадь помещения, машино-места (Р), м2**	33.9
7	**Назначение помещения**	Жилое
8	**Вид жилого помещения (квартира, комната (в квартире), если жилое помещение расположено в многоквартирном доме**	Квартира
9	**Вид (виды) разрешенного использования помещения**	-
10	**Наименование помещения**	-
11	**Кадастровый номер (при наличии) или обозначение на плане этажа (или поэтажном плане) квартиры, в которой расположена комната**	-
12	**Сведения об отнесении к общему имуществу в многоквартирном доме или к вспомогательным помещениям**	-
13	**Сведения об отнесении к специализированному жилищному фонду или к жилым помещениям наемного дома социального использования или наемного дома коммерческого использования**	-
14	**Сведения о включении помещения в единый государственный реестр объектов культурного наследия (памятников истории и культуры) народов Российской Федерации**	-
14.1	**Регистрационный номер, вид и наименование объекта недвижимости в едином государственном реестре объектов культурного наследия (памятников истории и культуры) народов Российской Федерации либо регистрационный номер учетной карты объекта, представляющего собой историко-культурную ценность, вид и наименование выявленного объекта культурного наследия**	-
14.2	**Реквизиты решений Правительства Российской Федерации, органов охраны объектов культурного наследия о включении объекта недвижимости в единый государственный реестр объектов культурного наследия (памятников истории и культуры) народов Российской Федерации либо об отнесении объекта недвижимости к выявленным объектам культурного наследия, подлежащим государственной охране**	-
14.3	**Реквизиты документа, на основании которого установлены требования к сохранению, содержанию и использованию объектов культурного наследия (памятников истории и культуры) народов Российской Федерации, требования к обеспечению доступа к таким объектам либо выявленному объекту культурного наследия**	-

Обозначение (номер) помещения, машино-места на плане здания, сооружения, плане этажа: 285

Кадастровый номер: -

№ п/п	Наименование характеристики	Значение характеристики
1	2	3
1	**Вид объекта недвижимости (помещение, машино-место)**	Помещение
2	**Ранее присвоенный государственный учетный номер помещения, машино-места (кадастровый, инвентарный или условный номер)**	-
3	**Кадастровый номер исходного объекта недвижимости (объектов недвижимости)**	-
4	**Номер, тип этажа (этажей), на котором (которых) расположено помещение, машино-место**	3, Этаж
5	**Адрес помещения, машино-места**	Российская Федерация, 625063, Тюменская область, м.р-н Тюменский, с.п Московское, деревня Дударева, улица Сергея Джанбровского, дом 27, корпус 2, квартира 285
	Местоположение помещения, машино-места	-
	Дополнение местоположения помещения, машино-места	-
6	**Площадь помещения, машино-места (Р), м2**	38.9
7	**Назначение помещения**	Жилое
8	**Вид жилого помещения (квартира, комната (в квартире), если жилое помещение расположено в многоквартирном доме**	Квартира
9	**Вид (виды) разрешенного использования помещения**	-
10	**Наименование помещения**	-
11	**Кадастровый номер (при наличии) или обозначение на плане этажа (или поэтажном плане) квартиры, в которой расположена комната**	-
12	**Сведения об отнесении к общему имуществу в многоквартирном доме или к вспомогательным помещениям**	-
13	**Сведения об отнесении к специализированному жилищному фонду или к жилым помещениям наемного дома социального использования или наемного дома коммерческого использования**	-
14	**Сведения о включении помещения в единый государственный реестр объектов культурного наследия (памятников истории и культуры) народов Российской Федерации**	-
14.1	**Регистрационный номер, вид и наименование объекта недвижимости в едином государственном реестре объектов культурного наследия (памятников истории и культуры) народов Российской Федерации либо регистрационный номер учетной карты объекта, представляющего собой историко-культурную ценность, вид и наименование выявленного объекта культурного наследия**	-

14.2	**Реквизиты решений Правительства Российской Федерации, органов охраны объектов культурного наследия о включении объекта недвижимости в единый государственный реестр объектов культурного наследия (памятников истории и культуры) народов Российской Федерации либо об отнесении объекта недвижимости к выявленным объектам культурного наследия, подлежащим государственной охране**	-
14.3	**Реквизиты документа, на основании которого установлены требования к сохранению, содержанию и использованию объектов культурного наследия (памятников истории и культуры) народов Российской Федерации, требования к обеспечению доступа к таким объектам либо выявленному объекту культурного наследия**	-

Обозначение (номер) помещения, машино-места на плане здания, сооружения, плане этажа: 286

Кадастровый номер: -

№ п/п	**Наименование характеристики**	**Значение характеристики**
1	**2**	**3**
1	**Вид объекта недвижимости (помещение, машино-место)**	Помещение
2	**Ранее присвоенный государственный учетный номер помещения, машино-места (кадастровый, инвентарный или условный номер)**	-
3	**Кадастровый номер исходного объекта недвижимости (объектов недвижимости)**	-
4	**Номер, тип этажа (этажей), на котором (которых) расположено помещение, машино-место**	3, Этаж
5	**Адрес помещения, машино-места**	Российская Федерация, 625063, Тюменская область, м.р-н Тюменский, с.п Московское, деревня Дударева, улица Сергея Джанбровского, дом 27, корпус 2, квартира 286
	Местоположение помещения, машино-места	-
	Дополнение местоположения помещения, машино-места	-
6	**Площадь помещения, машино-места (Р), м2**	35.0
7	**Назначение помещения**	Жилое
8	**Вид жилого помещения (квартира, комната (в квартире), если жилое помещение расположено в многоквартирном доме**	Квартира
9	**Вид (виды) разрешенного использования помещения**	-
10	**Наименование помещения**	-
11	**Кадастровый номер (при наличии) или обозначение на плане этажа (или поэтажном плане) квартиры, в которой расположена комната**	-
12	**Сведения об отнесении к общему имуществу в многоквартирном доме или к вспомогательным помещениям**	-
13	**Сведения об отнесении к специализированному жилищному фонду или к жилым помещениям наемного дома социального использования или наемного дома коммерческого использования**	-

14	**Сведения о включении помещения в единый государственный реестр объектов культурного наследия (памятников истории и культуры) народов Российской Федерации**	-
14.1	**Регистрационный номер, вид и наименование объекта недвижимости в едином государственном реестре объектов культурного наследия (памятников истории и культуры) народов Российской Федерации либо регистрационный номер учетной карты объекта, представляющего собой историко-культурную ценность, вид и наименование выявленного объекта культурного наследия**	-
14.2	**Реквизиты решений Правительства Российской Федерации, органов охраны объектов культурного наследия о включении объекта недвижимости в единый государственный реестр объектов культурного наследия (памятников истории и культуры) народов Российской Федерации либо об отнесении объекта недвижимости к выявленным объектам культурного наследия, подлежащим государственной охране**	-
14.3	**Реквизиты документа, на основании которого установлены требования к сохранению, содержанию и использованию объектов культурного наследия (памятников истории и культуры) народов Российской Федерации, требования к обеспечению доступа к таким объектам либо выявленному объекту культурного наследия**	-

Обозначение (номер) помещения, машино-места на плане здания, сооружения, плане этажа: 287

Кадастровый номер: -

№ п/п	**Наименование характеристики**	**Значение характеристики**
1	**2**	**3**
1	**Вид объекта недвижимости (помещение, машино-место)**	Помещение
2	**Ранее присвоенный государственный учетный номер помещения, машино-места (кадастровый, инвентарный или условный номер)**	-
3	**Кадастровый номер исходного объекта недвижимости (объектов недвижимости)**	-
4	**Номер, тип этажа (этажей), на котором (которых) расположено помещение, машино-место**	3, Этаж
5	**Адрес помещения, машино-места**	Российская Федерация, 625063, Тюменская область, м.р-н Тюменский, с.п Московское, деревня Дударева, улица Сергея Джанбровского, дом 27, корпус 2, квартира 287
	Местоположение помещения, машино-места	-
	Дополнение местоположения помещения, машино-места	-
6	**Площадь помещения, машино-места (Р), м2**	54.8
7	**Назначение помещения**	Жилое
8	**Вид жилого помещения (квартира, комната (в квартире), если жилое помещение расположено в многоквартирном доме**	Квартира
9	**Вид (виды) разрешенного использования помещения**	-

10	**Наименование помещения**	-
11	**Кадастровый номер (при наличии) или обозначение на плане этажа (или поэтажном плане) квартиры, в которой расположена комната**	-
12	**Сведения об отнесении к общему имуществу в многоквартирном доме или к вспомогательным помещениям**	-
13	**Сведения об отнесении к специализированному жилищному фонду или к жилым помещениям наемного дома социального использования или наемного дома коммерческого использования**	-
14	**Сведения о включении помещения в единый государственный реестр объектов культурного наследия (памятников истории и культуры) народов Российской Федерации**	-
14.1	**Регистрационный номер, вид и наименование объекта недвижимости в едином государственном реестре объектов культурного наследия (памятников истории и культуры) народов Российской Федерации либо регистрационный номер учетной карты объекта, представляющего собой историко-культурную ценность, вид и наименование выявленного объекта культурного наследия**	-
14.2	**Реквизиты решений Правительства Российской Федерации, органов охраны объектов культурного наследия о включении объекта недвижимости в единый государственный реестр объектов культурного наследия (памятников истории и культуры) народов Российской Федерации либо об отнесении объекта недвижимости к выявленным объектам культурного наследия, подлежащим государственной охране**	-
14.3	**Реквизиты документа, на основании которого установлены требования к сохранению, содержанию и использованию объектов культурного наследия (памятников истории и культуры) народов Российской Федерации, требования к обеспечению доступа к таким объектам либо выявленному объекту культурного наследия**	-

Обозначение (номер) помещения, машино-места на плане здания, сооружения, плане этажа: 288

Кадастровый номер: -

№ п/п	**Наименование характеристики**	**Значение характеристики**
1	**2**	**3**
1	**Вид объекта недвижимости (помещение, машино-место)**	Помещение
2	**Ранее присвоенный государственный учетный номер помещения, машино-места (кадастровый, инвентарный или условный номер)**	-
3	**Кадастровый номер исходного объекта недвижимости (объектов недвижимости)**	-
4	**Номер, тип этажа (этажей), на котором (которых) расположено помещение, машино-место**	3, Этаж

5	**Адрес помещения, машино-места**	Российская Федерация, 625063, Тюменская область, м.р-н Тюменский, с.п Московское, деревня Дударева, улица Сергея Джанбровского, дом 27, корпус 2, квартира 288
	Местоположение помещения, машино-места	-
	Дополнение местоположения помещения, машино-места	-
6	**Площадь помещения, машино-места (Р), м2**	56.3
7	**Назначение помещения**	Жилое
8	**Вид жилого помещения (квартира, комната (в квартире), если жилое помещение расположено в многоквартирном доме**	Квартира
9	**Вид (виды) разрешенного использования помещения**	-
10	**Наименование помещения**	-
11	**Кадастровый номер (при наличии) или обозначение на плане этажа (или поэтажном плане) квартиры, в которой расположена комната**	-
12	**Сведения об отнесении к общему имуществу в многоквартирном доме или к вспомогательным помещениям**	-
13	**Сведения об отнесении к специализированному жилищному фонду или к жилым помещениям наемного дома социального использования или наемного дома коммерческого использования**	-
14	**Сведения о включении помещения в единый государственный реестр объектов культурного наследия (памятников истории и культуры) народов Российской Федерации**	-
14.1	**Регистрационный номер, вид и наименование объекта недвижимости в едином государственном реестре объектов культурного наследия (памятников истории и культуры) народов Российской Федерации либо регистрационный номер учетной карты объекта, представляющего собой историко-культурную ценность, вид и наименование выявленного объекта культурного наследия**	-
14.2	**Реквизиты решений Правительства Российской Федерации, органов охраны объектов культурного наследия о включении объекта недвижимости в единый государственный реестр объектов культурного наследия (памятников истории и культуры) народов Российской Федерации либо об отнесении объекта недвижимости к выявленным объектам культурного наследия, подлежащим государственной охране**	-
14.3	**Реквизиты документа, на основании которого установлены требования к сохранению, содержанию и использованию объектов культурного наследия (памятников истории и культуры) народов Российской Федерации, требования к обеспечению доступа к таким объектам либо выявленному объекту культурного наследия**	-

Обозначение (номер) помещения, машино-места на плане здания, сооружения, плане этажа: 289

Кадастровый номер: -

№ п/п	Наименование характеристики	Значение характеристики
1	2	3
1	**Вид объекта недвижимости (помещение, машино-место)**	Помещение
2	**Ранее присвоенный государственный учетный номер помещения, машино-места (кадастровый, инвентарный или условный номер)**	-
3	**Кадастровый номер исходного объекта недвижимости (объектов недвижимости)**	-
4	**Номер, тип этажа (этажей), на котором (которых) расположено помещение, машино-место**	3, Этаж
5	**Адрес помещения, машино-места**	Российская Федерация, 625063, Тюменская область, м.р-н Тюменский, с.п Московское, деревня Дударева, улица Сергея Джанбровского, дом 27, корпус 2, квартира 289
	Местоположение помещения, машино-места	-
	Дополнение местоположения помещения, машино-места	-
6	**Площадь помещения, машино-места (Р), м2**	26.4
7	**Назначение помещения**	Жилое
8	**Вид жилого помещения (квартира, комната (в квартире), если жилое помещение расположено в многоквартирном доме**	Квартира
9	**Вид (виды) разрешенного использования помещения**	-
10	**Наименование помещения**	-
11	**Кадастровый номер (при наличии) или обозначение на плане этажа (или поэтажном плане) квартиры, в которой расположена комната**	-
12	**Сведения об отнесении к общему имуществу в многоквартирном доме или к вспомогательным помещениям**	-
13	**Сведения об отнесении к специализированному жилищному фонду или к жилым помещениям наемного дома социального использования или наемного дома коммерческого использования**	-
14	**Сведения о включении помещения в единый государственный реестр объектов культурного наследия (памятников истории и культуры) народов Российской Федерации**	-
14.1	**Регистрационный номер, вид и наименование объекта недвижимости в едином государственном реестре объектов культурного наследия (памятников истории и культуры) народов Российской Федерации либо регистрационный номер учетной карты объекта, представляющего собой историко-культурную ценность, вид и наименование выявленного объекта культурного наследия**	-

14.2	**Реквизиты решений Правительства Российской Федерации, органов охраны объектов культурного наследия о включении объекта недвижимости в единый государственный реестр объектов культурного наследия (памятников истории и культуры) народов Российской Федерации либо об отнесении объекта недвижимости к выявленным объектам культурного наследия, подлежащим государственной охране**	-
14.3	**Реквизиты документа, на основании которого установлены требования к сохранению, содержанию и использованию объектов культурного наследия (памятников истории и культуры) народов Российской Федерации, требования к обеспечению доступа к таким объектам либо выявленному объекту культурного наследия**	-

Обозначение (номер) помещения, машино-места на плане здания, сооружения, плане этажа: 290

Кадастровый номер: -

№ п/п	**Наименование характеристики**	**Значение характеристики**
1	**2**	**3**
1	**Вид объекта недвижимости (помещение, машино-место)**	Помещение
2	**Ранее присвоенный государственный учетный номер помещения, машино-места (кадастровый, инвентарный или условный номер)**	-
3	**Кадастровый номер исходного объекта недвижимости (объектов недвижимости)**	-
4	**Номер, тип этажа (этажей), на котором (которых) расположено помещение, машино-место**	3, Этаж
5	**Адрес помещения, машино-места**	Российская Федерация, 625063, Тюменская область, м.р-н Тюменский, с.п Московское, деревня Дударева, улица Сергея Джанбровского, дом 27, корпус 2, квартира 290
	Местоположение помещения, машино-места	-
	Дополнение местоположения помещения, машино-места	-
6	**Площадь помещения, машино-места (Р), м2**	61.1
7	**Назначение помещения**	Жилое
8	**Вид жилого помещения (квартира, комната (в квартире), если жилое помещение расположено в многоквартирном доме**	Квартира
9	**Вид (виды) разрешенного использования помещения**	-
10	**Наименование помещения**	-
11	**Кадастровый номер (при наличии) или обозначение на плане этажа (или поэтажном плане) квартиры, в которой расположена комната**	-
12	**Сведения об отнесении к общему имуществу в многоквартирном доме или к вспомогательным помещениям**	-
13	**Сведения об отнесении к специализированному жилищному фонду или к жилым помещениям наемного дома социального использования или наемного дома коммерческого использования**	-

14	**Сведения о включении помещения в единый государственный реестр объектов культурного наследия (памятников истории и культуры) народов Российской Федерации**	-
14.1	**Регистрационный номер, вид и наименование объекта недвижимости в едином государственном реестре объектов культурного наследия (памятников истории и культуры) народов Российской Федерации либо регистрационный номер учетной карты объекта, представляющего собой историко-культурную ценность, вид и наименование выявленного объекта культурного наследия**	-
14.2	**Реквизиты решений Правительства Российской Федерации, органов охраны объектов культурного наследия о включении объекта недвижимости в единый государственный реестр объектов культурного наследия (памятников истории и культуры) народов Российской Федерации либо об отнесении объекта недвижимости к выявленным объектам культурного наследия, подлежащим государственной охране**	-
14.3	**Реквизиты документа, на основании которого установлены требования к сохранению, содержанию и использованию объектов культурного наследия (памятников истории и культуры) народов Российской Федерации, требования к обеспечению доступа к таким объектам либо выявленному объекту культурного наследия**	-

Обозначение (номер) помещения, машино-места на плане здания, сооружения, плане этажа: 291

Кадастровый номер: -

№ п/п	**Наименование характеристики**	**Значение характеристики**
1	**2**	**3**
1	**Вид объекта недвижимости (помещение, машино-место)**	Помещение
2	**Ранее присвоенный государственный учетный номер помещения, машино-места (кадастровый, инвентарный или условный номер)**	-
3	**Кадастровый номер исходного объекта недвижимости (объектов недвижимости)**	-
4	**Номер, тип этажа (этажей), на котором (которых) расположено помещение, машино-место**	4, Этаж
5	**Адрес помещения, машино-места**	Российская Федерация, 625063, Тюменская область, м.р-н Тюменский, с.п Московское, деревня Дударева, улица Сергея Джанбровского, дом 27, корпус 2, квартира 291
	Местоположение помещения, машино-места	-
	Дополнение местоположения помещения, машино-места	-
6	**Площадь помещения, машино-места (Р), м2**	23.6
7	**Назначение помещения**	Жилое
8	**Вид жилого помещения (квартира, комната (в квартире), если жилое помещение расположено в многоквартирном доме**	Квартира
9	**Вид (виды) разрешенного использования помещения**	-

10	**Наименование помещения**	-
11	**Кадастровый номер (при наличии) или обозначение на плане этажа (или поэтажном плане) квартиры, в которой расположена комната**	-
12	**Сведения об отнесении к общему имуществу в многоквартирном доме или к вспомогательным помещениям**	-
13	**Сведения об отнесении к специализированному жилищному фонду или к жилым помещениям наемного дома социального использования или наемного дома коммерческого использования**	-
14	**Сведения о включении помещения в единый государственный реестр объектов культурного наследия (памятников истории и культуры) народов Российской Федерации**	-
14.1	**Регистрационный номер, вид и наименование объекта недвижимости в едином государственном реестре объектов культурного наследия (памятников истории и культуры) народов Российской Федерации либо регистрационный номер учетной карты объекта, представляющего собой историко-культурную ценность, вид и наименование выявленного объекта культурного наследия**	-
14.2	**Реквизиты решений Правительства Российской Федерации, органов охраны объектов культурного наследия о включении объекта недвижимости в единый государственный реестр объектов культурного наследия (памятников истории и культуры) народов Российской Федерации либо об отнесении объекта недвижимости к выявленным объектам культурного наследия, подлежащим государственной охране**	-
14.3	**Реквизиты документа, на основании которого установлены требования к сохранению, содержанию и использованию объектов культурного наследия (памятников истории и культуры) народов Российской Федерации, требования к обеспечению доступа к таким объектам либо выявленному объекту культурного наследия**	-

Обозначение (номер) помещения, машино-места на плане здания, сооружения, плане этажа: 292

Кадастровый номер: -

№ п/п	**Наименование характеристики**	**Значение характеристики**
1	**2**	**3**
1	**Вид объекта недвижимости (помещение, машино-место)**	Помещение
2	**Ранее присвоенный государственный учетный номер помещения, машино-места (кадастровый, инвентарный или условный номер)**	-
3	**Кадастровый номер исходного объекта недвижимости (объектов недвижимости)**	-
4	**Номер, тип этажа (этажей), на котором (которых) расположено помещение, машино-место**	4, Этаж

5	**Адрес помещения, машино-места**	Российская Федерация, 625063, Тюменская область, м.р-н Тюменский, с.п Московское, деревня Дударева, улица Сергея Джанбровского, дом 27, корпус 2, квартира 292
	Местоположение помещения, машино-места	-
	Дополнение местоположения помещения, машино-места	-
6	**Площадь помещения, машино-места (Р), м2**	50.9
7	**Назначение помещения**	Жилое
8	**Вид жилого помещения (квартира, комната (в квартире), если жилое помещение расположено в многоквартирном доме**	Квартира
9	**Вид (виды) разрешенного использования помещения**	-
10	**Наименование помещения**	-
11	**Кадастровый номер (при наличии) или обозначение на плане этажа (или поэтажном плане) квартиры, в которой расположена комната**	-
12	**Сведения об отнесении к общему имуществу в многоквартирном доме или к вспомогательным помещениям**	-
13	**Сведения об отнесении к специализированному жилищному фонду или к жилым помещениям наемного дома социального использования или наемного дома коммерческого использования**	-
14	**Сведения о включении помещения в единый государственный реестр объектов культурного наследия (памятников истории и культуры) народов Российской Федерации**	-
14.1	**Регистрационный номер, вид и наименование объекта недвижимости в едином государственном реестре объектов культурного наследия (памятников истории и культуры) народов Российской Федерации либо регистрационный номер учетной карты объекта, представляющего собой историко-культурную ценность, вид и наименование выявленного объекта культурного наследия**	-
14.2	**Реквизиты решений Правительства Российской Федерации, органов охраны объектов культурного наследия о включении объекта недвижимости в единый государственный реестр объектов культурного наследия (памятников истории и культуры) народов Российской Федерации либо об отнесении объекта недвижимости к выявленным объектам культурного наследия, подлежащим государственной охране**	-
14.3	**Реквизиты документа, на основании которого установлены требования к сохранению, содержанию и использованию объектов культурного наследия (памятников истории и культуры) народов Российской Федерации, требования к обеспечению доступа к таким объектам либо выявленному объекту культурного наследия**	-

Обозначение (номер) помещения, машино-места на плане здания, сооружения, плане этажа: 293

Кадастровый номер: -

№ п/п	Наименование характеристики	Значение характеристики
1	2	3
1	**Вид объекта недвижимости (помещение, машино-место)**	Помещение
2	**Ранее присвоенный государственный учетный номер помещения, машино-места (кадастровый, инвентарный или условный номер)**	-
3	**Кадастровый номер исходного объекта недвижимости (объектов недвижимости)**	-
4	**Номер, тип этажа (этажей), на котором (которых) расположено помещение, машино-место**	4, Этаж
5	**Адрес помещения, машино-места**	Российская Федерация, 625063, Тюменская область, м.р-н Тюменский, с.п Московское, деревня Дударева, улица Сергея Джанбровского, дом 27, корпус 2, квартира 293
	Местоположение помещения, машино-места	-
	Дополнение местоположения помещения, машино-места	-
6	**Площадь помещения, машино-места (Р), м2**	31.8
7	**Назначение помещения**	Жилое
8	**Вид жилого помещения (квартира, комната (в квартире), если жилое помещение расположено в многоквартирном доме**	Квартира
9	**Вид (виды) разрешенного использования помещения**	-
10	**Наименование помещения**	-
11	**Кадастровый номер (при наличии) или обозначение на плане этажа (или поэтажном плане) квартиры, в которой расположена комната**	-
12	**Сведения об отнесении к общему имуществу в многоквартирном доме или к вспомогательным помещениям**	-
13	**Сведения об отнесении к специализированному жилищному фонду или к жилым помещениям наемного дома социального использования или наемного дома коммерческого использования**	-
14	**Сведения о включении помещения в единый государственный реестр объектов культурного наследия (памятников истории и культуры) народов Российской Федерации**	-
14.1	**Регистрационный номер, вид и наименование объекта недвижимости в едином государственном реестре объектов культурного наследия (памятников истории и культуры) народов Российской Федерации либо регистрационный номер учетной карты объекта, представляющего собой историко-культурную ценность, вид и наименование выявленного объекта культурного наследия**	-

14.2	**Реквизиты решений Правительства Российской Федерации, органов охраны объектов культурного наследия о включении объекта недвижимости в единый государственный реестр объектов культурного наследия (памятников истории и культуры) народов Российской Федерации либо об отнесении объекта недвижимости к выявленным объектам культурного наследия, подлежащим государственной охране**	-
14.3	**Реквизиты документа, на основании которого установлены требования к сохранению, содержанию и использованию объектов культурного наследия (памятников истории и культуры) народов Российской Федерации, требования к обеспечению доступа к таким объектам либо выявленному объекту культурного наследия**	-

Обозначение (номер) помещения, машино-места на плане здания, сооружения, плане этажа: 294

Кадастровый номер: -

№ п/п	**Наименование характеристики**	**Значение характеристики**
1	**2**	**3**
1	**Вид объекта недвижимости (помещение, машино-место)**	Помещение
2	**Ранее присвоенный государственный учетный номер помещения, машино-места (кадастровый, инвентарный или условный номер)**	-
3	**Кадастровый номер исходного объекта недвижимости (объектов недвижимости)**	-
4	**Номер, тип этажа (этажей), на котором (которых) расположено помещение, машино-место**	4, Этаж
5	**Адрес помещения, машино-места**	Российская Федерация, 625063, Тюменская область, м.р-н Тюменский, с.п Московское, деревня Дударева, улица Сергея Джанбровского, дом 27, корпус 2, квартира 294
	Местоположение помещения, машино-места	-
	Дополнение местоположения помещения, машино-места	-
6	**Площадь помещения, машино-места (Р), м2**	33.7
7	**Назначение помещения**	Жилое
8	**Вид жилого помещения (квартира, комната (в квартире), если жилое помещение расположено в многоквартирном доме**	Квартира
9	**Вид (виды) разрешенного использования помещения**	-
10	**Наименование помещения**	-
11	**Кадастровый номер (при наличии) или обозначение на плане этажа (или поэтажном плане) квартиры, в которой расположена комната**	-
12	**Сведения об отнесении к общему имуществу в многоквартирном доме или к вспомогательным помещениям**	-
13	**Сведения об отнесении к специализированному жилищному фонду или к жилым помещениям наемного дома социального использования или наемного дома коммерческого использования**	-

14	**Сведения о включении помещения в единый государственный реестр объектов культурного наследия (памятников истории и культуры) народов Российской Федерации**	-
14.1	**Регистрационный номер, вид и наименование объекта недвижимости в едином государственном реестре объектов культурного наследия (памятников истории и культуры) народов Российской Федерации либо регистрационный номер учетной карты объекта, представляющего собой историко-культурную ценность, вид и наименование выявленного объекта культурного наследия**	-
14.2	**Реквизиты решений Правительства Российской Федерации, органов охраны объектов культурного наследия о включении объекта недвижимости в единый государственный реестр объектов культурного наследия (памятников истории и культуры) народов Российской Федерации либо об отнесении объекта недвижимости к выявленным объектам культурного наследия, подлежащим государственной охране**	-
14.3	**Реквизиты документа, на основании которого установлены требования к сохранению, содержанию и использованию объектов культурного наследия (памятников истории и культуры) народов Российской Федерации, требования к обеспечению доступа к таким объектам либо выявленному объекту культурного наследия**	-

Обозначение (номер) помещения, машино-места на плане здания, сооружения, плане этажа: 295

Кадастровый номер: -

№ п/п	**Наименование характеристики**	**Значение характеристики**
1	**2**	**3**
1	**Вид объекта недвижимости (помещение, машино-место)**	Помещение
2	**Ранее присвоенный государственный учетный номер помещения, машино-места (кадастровый, инвентарный или условный номер)**	-
3	**Кадастровый номер исходного объекта недвижимости (объектов недвижимости)**	-
4	**Номер, тип этажа (этажей), на котором (которых) расположено помещение, машино-место**	4, Этаж
5	**Адрес помещения, машино-места**	Российская Федерация, 625063, Тюменская область, м.р-н Тюменский, с.п Московское, деревня Дударева, улица Сергея Джанбровского, дом 27, корпус 2, квартира 295
	Местоположение помещения, машино-места	-
	Дополнение местоположения помещения, машино-места	-
6	**Площадь помещения, машино-места (Р), м2**	38.7
7	**Назначение помещения**	Жилое
8	**Вид жилого помещения (квартира, комната (в квартире), если жилое помещение расположено в многоквартирном доме**	Квартира
9	**Вид (виды) разрешенного использования помещения**	-

10	**Наименование помещения**	-
11	**Кадастровый номер (при наличии) или обозначение на плане этажа (или поэтажном плане) квартиры, в которой расположена комната**	-
12	**Сведения об отнесении к общему имуществу в многоквартирном доме или к вспомогательным помещениям**	-
13	**Сведения об отнесении к специализированному жилищному фонду или к жилым помещениям наемного дома социального использования или наемного дома коммерческого использования**	-
14	**Сведения о включении помещения в единый государственный реестр объектов культурного наследия (памятников истории и культуры) народов Российской Федерации**	-
14.1	**Регистрационный номер, вид и наименование объекта недвижимости в едином государственном реестре объектов культурного наследия (памятников истории и культуры) народов Российской Федерации либо регистрационный номер учетной карты объекта, представляющего собой историко-культурную ценность, вид и наименование выявленного объекта культурного наследия**	-
14.2	**Реквизиты решений Правительства Российской Федерации, органов охраны объектов культурного наследия о включении объекта недвижимости в единый государственный реестр объектов культурного наследия (памятников истории и культуры) народов Российской Федерации либо об отнесении объекта недвижимости к выявленным объектам культурного наследия, подлежащим государственной охране**	-
14.3	**Реквизиты документа, на основании которого установлены требования к сохранению, содержанию и использованию объектов культурного наследия (памятников истории и культуры) народов Российской Федерации, требования к обеспечению доступа к таким объектам либо выявленному объекту культурного наследия**	-

Обозначение (номер) помещения, машино-места на плане здания, сооружения, плане этажа: 296

Кадастровый номер: -

№ п/п	**Наименование характеристики**	**Значение характеристики**
1	**2**	**3**
1	**Вид объекта недвижимости (помещение, машино-место)**	Помещение
2	**Ранее присвоенный государственный учетный номер помещения, машино-места (кадастровый, инвентарный или условный номер)**	-
3	**Кадастровый номер исходного объекта недвижимости (объектов недвижимости)**	-
4	**Номер, тип этажа (этажей), на котором (которых) расположено помещение, машино-место**	4, Этаж

5	**Адрес помещения, машино-места**	Российская Федерация, 625063, Тюменская область, м.р-н Тюменский, с.п Московское, деревня Дударева, улица Сергея Джанбровского, дом 27, корпус 2, квартира 296
	Местоположение помещения, машино-места	-
	Дополнение местоположения помещения, машино-места	-
6	**Площадь помещения, машино-места (Р), м2**	35.0
7	**Назначение помещения**	Жилое
8	**Вид жилого помещения (квартира, комната (в квартире), если жилое помещение расположено в многоквартирном доме**	Квартира
9	**Вид (виды) разрешенного использования помещения**	-
10	**Наименование помещения**	-
11	**Кадастровый номер (при наличии) или обозначение на плане этажа (или поэтажном плане) квартиры, в которой расположена комната**	-
12	**Сведения об отнесении к общему имуществу в многоквартирном доме или к вспомогательным помещениям**	-
13	**Сведения об отнесении к специализированному жилищному фонду или к жилым помещениям наемного дома социального использования или наемного дома коммерческого использования**	-
14	**Сведения о включении помещения в единый государственный реестр объектов культурного наследия (памятников истории и культуры) народов Российской Федерации**	-
14.1	**Регистрационный номер, вид и наименование объекта недвижимости в едином государственном реестре объектов культурного наследия (памятников истории и культуры) народов Российской Федерации либо регистрационный номер учетной карты объекта, представляющего собой историко-культурную ценность, вид и наименование выявленного объекта культурного наследия**	-
14.2	**Реквизиты решений Правительства Российской Федерации, органов охраны объектов культурного наследия о включении объекта недвижимости в единый государственный реестр объектов культурного наследия (памятников истории и культуры) народов Российской Федерации либо об отнесении объекта недвижимости к выявленным объектам культурного наследия, подлежащим государственной охране**	-
14.3	**Реквизиты документа, на основании которого установлены требования к сохранению, содержанию и использованию объектов культурного наследия (памятников истории и культуры) народов Российской Федерации, требования к обеспечению доступа к таким объектам либо выявленному объекту культурного наследия**	-

Обозначение (номер) помещения, машино-места на плане здания, сооружения, плане этажа: 297

Кадастровый номер: -

№ п/п	Наименование характеристики	Значение характеристики
1	2	3
1	**Вид объекта недвижимости (помещение, машино-место)**	Помещение
2	**Ранее присвоенный государственный учетный номер помещения, машино-места (кадастровый, инвентарный или условный номер)**	-
3	**Кадастровый номер исходного объекта недвижимости (объектов недвижимости)**	-
4	**Номер, тип этажа (этажей), на котором (которых) расположено помещение, машино-место**	4, Этаж
5	**Адрес помещения, машино-места**	Российская Федерация, 625063, Тюменская область, м.р-н Тюменский, с.п Московское, деревня Дударева, улица Сергея Джанбровского, дом 27, корпус 2, квартира 297
	Местоположение помещения, машино-места	-
	Дополнение местоположения помещения, машино-места	-
6	**Площадь помещения, машино-места (Р), м2**	54.7
7	**Назначение помещения**	Жилое
8	**Вид жилого помещения (квартира, комната (в квартире), если жилое помещение расположено в многоквартирном доме**	Квартира
9	**Вид (виды) разрешенного использования помещения**	-
10	**Наименование помещения**	-
11	**Кадастровый номер (при наличии) или обозначение на плане этажа (или поэтажном плане) квартиры, в которой расположена комната**	-
12	**Сведения об отнесении к общему имуществу в многоквартирном доме или к вспомогательным помещениям**	-
13	**Сведения об отнесении к специализированному жилищному фонду или к жилым помещениям наемного дома социального использования или наемного дома коммерческого использования**	-
14	**Сведения о включении помещения в единый государственный реестр объектов культурного наследия (памятников истории и культуры) народов Российской Федерации**	-
14.1	**Регистрационный номер, вид и наименование объекта недвижимости в едином государственном реестре объектов культурного наследия (памятников истории и культуры) народов Российской Федерации либо регистрационный номер учетной карты объекта, представляющего собой историко-культурную ценность, вид и наименование выявленного объекта культурного наследия**	-

14.2	**Реквизиты решений Правительства Российской Федерации, органов охраны объектов культурного наследия о включении объекта недвижимости в единый государственный реестр объектов культурного наследия (памятников истории и культуры) народов Российской Федерации либо об отнесении объекта недвижимости к выявленным объектам культурного наследия, подлежащим государственной охране**	-
14.3	**Реквизиты документа, на основании которого установлены требования к сохранению, содержанию и использованию объектов культурного наследия (памятников истории и культуры) народов Российской Федерации, требования к обеспечению доступа к таким объектам либо выявленному объекту культурного наследия**	-

Обозначение (номер) помещения, машино-места на плане здания, сооружения, плане этажа: 298

Кадастровый номер: -

№ п/п	**Наименование характеристики**	**Значение характеристики**
1	**2**	**3**
1	**Вид объекта недвижимости (помещение, машино-место)**	Помещение
2	**Ранее присвоенный государственный учетный номер помещения, машино-места (кадастровый, инвентарный или условный номер)**	-
3	**Кадастровый номер исходного объекта недвижимости (объектов недвижимости)**	-
4	**Номер, тип этажа (этажей), на котором (которых) расположено помещение, машино-место**	4, Этаж
5	**Адрес помещения, машино-места**	Российская Федерация, 625063, Тюменская область, м.р-н Тюменский, с.п Московское, деревня Дударева, улица Сергея Джанбровского, дом 27, корпус 2, квартира 298
	Местоположение помещения, машино-места	-
	Дополнение местоположения помещения, машино-места	-
6	**Площадь помещения, машино-места (Р), м2**	56.2
7	**Назначение помещения**	Жилое
8	**Вид жилого помещения (квартира, комната (в квартире), если жилое помещение расположено в многоквартирном доме**	Квартира
9	**Вид (виды) разрешенного использования помещения**	-
10	**Наименование помещения**	-
11	**Кадастровый номер (при наличии) или обозначение на плане этажа (или поэтажном плане) квартиры, в которой расположена комната**	-
12	**Сведения об отнесении к общему имуществу в многоквартирном доме или к вспомогательным помещениям**	-
13	**Сведения об отнесении к специализированному жилищному фонду или к жилым помещениям наемного дома социального использования или наемного дома коммерческого использования**	-

14	**Сведения о включении помещения в единый государственный реестр объектов культурного наследия (памятников истории и культуры) народов Российской Федерации**	-
14.1	**Регистрационный номер, вид и наименование объекта недвижимости в едином государственном реестре объектов культурного наследия (памятников истории и культуры) народов Российской Федерации либо регистрационный номер учетной карты объекта, представляющего собой историко-культурную ценность, вид и наименование выявленного объекта культурного наследия**	-
14.2	**Реквизиты решений Правительства Российской Федерации, органов охраны объектов культурного наследия о включении объекта недвижимости в единый государственный реестр объектов культурного наследия (памятников истории и культуры) народов Российской Федерации либо об отнесении объекта недвижимости к выявленным объектам культурного наследия, подлежащим государственной охране**	-
14.3	**Реквизиты документа, на основании которого установлены требования к сохранению, содержанию и использованию объектов культурного наследия (памятников истории и культуры) народов Российской Федерации, требования к обеспечению доступа к таким объектам либо выявленному объекту культурного наследия**	-

Обозначение (номер) помещения, машино-места на плане здания, сооружения, плане этажа: 299

Кадастровый номер: -

№ п/п	**Наименование характеристики**	**Значение характеристики**
1	**2**	**3**
1	**Вид объекта недвижимости (помещение, машино-место)**	Помещение
2	**Ранее присвоенный государственный учетный номер помещения, машино-места (кадастровый, инвентарный или условный номер)**	-
3	**Кадастровый номер исходного объекта недвижимости (объектов недвижимости)**	-
4	**Номер, тип этажа (этажей), на котором (которых) расположено помещение, машино-место**	4, Этаж
5	**Адрес помещения, машино-места**	Российская Федерация, 625063, Тюменская область, м.р-н Тюменский, с.п Московское, деревня Дударева, улица Сергея Джанбровского, дом 27, корпус 2, квартира 299
	Местоположение помещения, машино-места	-
	Дополнение местоположения помещения, машино-места	-
6	**Площадь помещения, машино-места (Р), м2**	26.3
7	**Назначение помещения**	Жилое
8	**Вид жилого помещения (квартира, комната (в квартире), если жилое помещение расположено в многоквартирном доме**	Квартира
9	**Вид (виды) разрешенного использования помещения**	-

10	**Наименование помещения**	-
11	**Кадастровый номер (при наличии) или обозначение на плане этажа (или поэтажном плане) квартиры, в которой расположена комната**	-
12	**Сведения об отнесении к общему имуществу в многоквартирном доме или к вспомогательным помещениям**	-
13	**Сведения об отнесении к специализированному жилищному фонду или к жилым помещениям наемного дома социального использования или наемного дома коммерческого использования**	-
14	**Сведения о включении помещения в единый государственный реестр объектов культурного наследия (памятников истории и культуры) народов Российской Федерации**	-
14.1	**Регистрационный номер, вид и наименование объекта недвижимости в едином государственном реестре объектов культурного наследия (памятников истории и культуры) народов Российской Федерации либо регистрационный номер учетной карты объекта, представляющего собой историко-культурную ценность, вид и наименование выявленного объекта культурного наследия**	-
14.2	**Реквизиты решений Правительства Российской Федерации, органов охраны объектов культурного наследия о включении объекта недвижимости в единый государственный реестр объектов культурного наследия (памятников истории и культуры) народов Российской Федерации либо об отнесении объекта недвижимости к выявленным объектам культурного наследия, подлежащим государственной охране**	-
14.3	**Реквизиты документа, на основании которого установлены требования к сохранению, содержанию и использованию объектов культурного наследия (памятников истории и культуры) народов Российской Федерации, требования к обеспечению доступа к таким объектам либо выявленному объекту культурного наследия**	-

Обозначение (номер) помещения, машино-места на плане здания, сооружения, плане этажа: 300

Кадастровый номер: -

№ п/п	**Наименование характеристики**	**Значение характеристики**
1	**2**	**3**
1	**Вид объекта недвижимости (помещение, машино-место)**	Помещение
2	**Ранее присвоенный государственный учетный номер помещения, машино-места (кадастровый, инвентарный или условный номер)**	-
3	**Кадастровый номер исходного объекта недвижимости (объектов недвижимости)**	-
4	**Номер, тип этажа (этажей), на котором (которых) расположено помещение, машино-место**	4, Этаж

5	**Адрес помещения, машино-места**	Российская Федерация, 625063, Тюменская область, м.р-н Тюменский, с.п Московское, деревня Дударева, улица Сергея Джанбровского, дом 27, корпус 2, квартира 300
	Местоположение помещения, машино-места	-
	Дополнение местоположения помещения, машино-места	-
6	**Площадь помещения, машино-места (Р), м2**	61.0
7	**Назначение помещения**	Жилое
8	**Вид жилого помещения (квартира, комната (в квартире), если жилое помещение расположено в многоквартирном доме**	Квартира
9	**Вид (виды) разрешенного использования помещения**	-
10	**Наименование помещения**	-
11	**Кадастровый номер (при наличии) или обозначение на плане этажа (или поэтажном плане) квартиры, в которой расположена комната**	-
12	**Сведения об отнесении к общему имуществу в многоквартирном доме или к вспомогательным помещениям**	-
13	**Сведения об отнесении к специализированному жилищному фонду или к жилым помещениям наемного дома социального использования или наемного дома коммерческого использования**	-
14	**Сведения о включении помещения в единый государственный реестр объектов культурного наследия (памятников истории и культуры) народов Российской Федерации**	-
14.1	**Регистрационный номер, вид и наименование объекта недвижимости в едином государственном реестре объектов культурного наследия (памятников истории и культуры) народов Российской Федерации либо регистрационный номер учетной карты объекта, представляющего собой историко-культурную ценность, вид и наименование выявленного объекта культурного наследия**	-
14.2	**Реквизиты решений Правительства Российской Федерации, органов охраны объектов культурного наследия о включении объекта недвижимости в единый государственный реестр объектов культурного наследия (памятников истории и культуры) народов Российской Федерации либо об отнесении объекта недвижимости к выявленным объектам культурного наследия, подлежащим государственной охране**	-
14.3	**Реквизиты документа, на основании которого установлены требования к сохранению, содержанию и использованию объектов культурного наследия (памятников истории и культуры) народов Российской Федерации, требования к обеспечению доступа к таким объектам либо выявленному объекту культурного наследия**	-

Обозначение (номер) помещения, машино-места на плане здания, сооружения, плане этажа: 301

Кадастровый номер: -

№ п/п	Наименование характеристики	Значение характеристики
1	2	3
1	**Вид объекта недвижимости (помещение, машино-место)**	Помещение
2	**Ранее присвоенный государственный учетный номер помещения, машино-места (кадастровый, инвентарный или условный номер)**	-
3	**Кадастровый номер исходного объекта недвижимости (объектов недвижимости)**	-
4	**Номер, тип этажа (этажей), на котором (которых) расположено помещение, машино-место**	5, Этаж
5	**Адрес помещения, машино-места**	Российская Федерация, 625063, Тюменская область, м.р-н Тюменский, с.п Московское, деревня Дударева, улица Сергея Джанбровского, дом 27, корпус 2, квартира 301
	Местоположение помещения, машино-места	-
	Дополнение местоположения помещения, машино-места	-
6	**Площадь помещения, машино-места (Р), м2**	23.6
7	**Назначение помещения**	Жилое
8	**Вид жилого помещения (квартира, комната (в квартире), если жилое помещение расположено в многоквартирном доме**	Квартира
9	**Вид (виды) разрешенного использования помещения**	-
10	**Наименование помещения**	-
11	**Кадастровый номер (при наличии) или обозначение на плане этажа (или поэтажном плане) квартиры, в которой расположена комната**	-
12	**Сведения об отнесении к общему имуществу в многоквартирном доме или к вспомогательным помещениям**	-
13	**Сведения об отнесении к специализированному жилищному фонду или к жилым помещениям наемного дома социального использования или наемного дома коммерческого использования**	-
14	**Сведения о включении помещения в единый государственный реестр объектов культурного наследия (памятников истории и культуры) народов Российской Федерации**	-
14.1	**Регистрационный номер, вид и наименование объекта недвижимости в едином государственном реестре объектов культурного наследия (памятников истории и культуры) народов Российской Федерации либо регистрационный номер учетной карты объекта, представляющего собой историко-культурную ценность, вид и наименование выявленного объекта культурного наследия**	-

14.2	**Реквизиты решений Правительства Российской Федерации, органов охраны объектов культурного наследия о включении объекта недвижимости в единый государственный реестр объектов культурного наследия (памятников истории и культуры) народов Российской Федерации либо об отнесении объекта недвижимости к выявленным объектам культурного наследия, подлежащим государственной охране**	-
14.3	**Реквизиты документа, на основании которого установлены требования к сохранению, содержанию и использованию объектов культурного наследия (памятников истории и культуры) народов Российской Федерации, требования к обеспечению доступа к таким объектам либо выявленному объекту культурного наследия**	-

Обозначение (номер) помещения, машино-места на плане здания, сооружения, плане этажа: 302

Кадастровый номер: -

№ п/п	**Наименование характеристики**	**Значение характеристики**
1	**2**	**3**
1	**Вид объекта недвижимости (помещение, машино-место)**	Помещение
2	**Ранее присвоенный государственный учетный номер помещения, машино-места (кадастровый, инвентарный или условный номер)**	-
3	**Кадастровый номер исходного объекта недвижимости (объектов недвижимости)**	-
4	**Номер, тип этажа (этажей), на котором (которых) расположено помещение, машино-место**	5, Этаж
5	**Адрес помещения, машино-места**	Российская Федерация, 625063, Тюменская область, м.р-н Тюменский, с.п Московское, деревня Дударева, улица Сергея Джанбровского, дом 27, корпус 2, квартира 302
	Местоположение помещения, машино-места	-
	Дополнение местоположения помещения, машино-места	-
6	**Площадь помещения, машино-места (Р), м2**	50.9
7	**Назначение помещения**	Жилое
8	**Вид жилого помещения (квартира, комната (в квартире), если жилое помещение расположено в многоквартирном доме**	Квартира
9	**Вид (виды) разрешенного использования помещения**	-
10	**Наименование помещения**	-
11	**Кадастровый номер (при наличии) или обозначение на плане этажа (или поэтажном плане) квартиры, в которой расположена комната**	-
12	**Сведения об отнесении к общему имуществу в многоквартирном доме или к вспомогательным помещениям**	-
13	**Сведения об отнесении к специализированному жилищному фонду или к жилым помещениям наемного дома социального использования или наемного дома коммерческого использования**	-

14	**Сведения о включении помещения в единый государственный реестр объектов культурного наследия (памятников истории и культуры) народов Российской Федерации**	-
14.1	**Регистрационный номер, вид и наименование объекта недвижимости в едином государственном реестре объектов культурного наследия (памятников истории и культуры) народов Российской Федерации либо регистрационный номер учетной карты объекта, представляющего собой историко-культурную ценность, вид и наименование выявленного объекта культурного наследия**	-
14.2	**Реквизиты решений Правительства Российской Федерации, органов охраны объектов культурного наследия о включении объекта недвижимости в единый государственный реестр объектов культурного наследия (памятников истории и культуры) народов Российской Федерации либо об отнесении объекта недвижимости к выявленным объектам культурного наследия, подлежащим государственной охране**	-
14.3	**Реквизиты документа, на основании которого установлены требования к сохранению, содержанию и использованию объектов культурного наследия (памятников истории и культуры) народов Российской Федерации, требования к обеспечению доступа к таким объектам либо выявленному объекту культурного наследия**	-

Обозначение (номер) помещения, машино-места на плане здания, сооружения, плане этажа: 303

Кадастровый номер: -

№ п/п	**Наименование характеристики**	**Значение характеристики**
1	**2**	**3**
1	**Вид объекта недвижимости (помещение, машино-место)**	Помещение
2	**Ранее присвоенный государственный учетный номер помещения, машино-места (кадастровый, инвентарный или условный номер)**	-
3	**Кадастровый номер исходного объекта недвижимости (объектов недвижимости)**	-
4	**Номер, тип этажа (этажей), на котором (которых) расположено помещение, машино-место**	5, Этаж
5	**Адрес помещения, машино-места**	Российская Федерация, 625063, Тюменская область, м.р-н Тюменский, с.п Московское, деревня Дударева, улица Сергея Джанбровского, дом 27, корпус 2, квартира 303
	Местоположение помещения, машино-места	-
	Дополнение местоположения помещения, машино-места	-
6	**Площадь помещения, машино-места (Р), м2**	31.8
7	**Назначение помещения**	Жилое
8	**Вид жилого помещения (квартира, комната (в квартире), если жилое помещение расположено в многоквартирном доме**	Квартира
9	**Вид (виды) разрешенного использования помещения**	-

10	**Наименование помещения**	-
11	**Кадастровый номер (при наличии) или обозначение на плане этажа (или поэтажном плане) квартиры, в которой расположена комната**	-
12	**Сведения об отнесении к общему имуществу в многоквартирном доме или к вспомогательным помещениям**	-
13	**Сведения об отнесении к специализированному жилищному фонду или к жилым помещениям наемного дома социального использования или наемного дома коммерческого использования**	-
14	**Сведения о включении помещения в единый государственный реестр объектов культурного наследия (памятников истории и культуры) народов Российской Федерации**	-
14.1	**Регистрационный номер, вид и наименование объекта недвижимости в едином государственном реестре объектов культурного наследия (памятников истории и культуры) народов Российской Федерации либо регистрационный номер учетной карты объекта, представляющего собой историко-культурную ценность, вид и наименование выявленного объекта культурного наследия**	-
14.2	**Реквизиты решений Правительства Российской Федерации, органов охраны объектов культурного наследия о включении объекта недвижимости в единый государственный реестр объектов культурного наследия (памятников истории и культуры) народов Российской Федерации либо об отнесении объекта недвижимости к выявленным объектам культурного наследия, подлежащим государственной охране**	-
14.3	**Реквизиты документа, на основании которого установлены требования к сохранению, содержанию и использованию объектов культурного наследия (памятников истории и культуры) народов Российской Федерации, требования к обеспечению доступа к таким объектам либо выявленному объекту культурного наследия**	-

Обозначение (номер) помещения, машино-места на плане здания, сооружения, плане этажа: 304

Кадастровый номер: -

№ п/п	**Наименование характеристики**	**Значение характеристики**
1	**2**	**3**
1	**Вид объекта недвижимости (помещение, машино-место)**	Помещение
2	**Ранее присвоенный государственный учетный номер помещения, машино-места (кадастровый, инвентарный или условный номер)**	-
3	**Кадастровый номер исходного объекта недвижимости (объектов недвижимости)**	-
4	**Номер, тип этажа (этажей), на котором (которых) расположено помещение, машино-место**	5, Этаж

5	**Адрес помещения, машино-места**	Российская Федерация, 625063, Тюменская область, м.р-н Тюменский, с.п Московское, деревня Дударева, улица Сергея Джанбровского, дом 27, корпус 2, квартира 304
	Местоположение помещения, машино-места	-
	Дополнение местоположения помещения, машино-места	-
6	**Площадь помещения, машино-места (Р), м2**	33.6
7	**Назначение помещения**	Жилое
8	**Вид жилого помещения (квартира, комната (в квартире), если жилое помещение расположено в многоквартирном доме**	Квартира
9	**Вид (виды) разрешенного использования помещения**	-
10	**Наименование помещения**	-
11	**Кадастровый номер (при наличии) или обозначение на плане этажа (или поэтажном плане) квартиры, в которой расположена комната**	-
12	**Сведения об отнесении к общему имуществу в многоквартирном доме или к вспомогательным помещениям**	-
13	**Сведения об отнесении к специализированному жилищному фонду или к жилым помещениям наемного дома социального использования или наемного дома коммерческого использования**	-
14	**Сведения о включении помещения в единый государственный реестр объектов культурного наследия (памятников истории и культуры) народов Российской Федерации**	-
14.1	**Регистрационный номер, вид и наименование объекта недвижимости в едином государственном реестре объектов культурного наследия (памятников истории и культуры) народов Российской Федерации либо регистрационный номер учетной карты объекта, представляющего собой историко-культурную ценность, вид и наименование выявленного объекта культурного наследия**	-
14.2	**Реквизиты решений Правительства Российской Федерации, органов охраны объектов культурного наследия о включении объекта недвижимости в единый государственный реестр объектов культурного наследия (памятников истории и культуры) народов Российской Федерации либо об отнесении объекта недвижимости к выявленным объектам культурного наследия, подлежащим государственной охране**	-
14.3	**Реквизиты документа, на основании которого установлены требования к сохранению, содержанию и использованию объектов культурного наследия (памятников истории и культуры) народов Российской Федерации, требования к обеспечению доступа к таким объектам либо выявленному объекту культурного наследия**	-

Обозначение (номер) помещения, машино-места на плане здания, сооружения, плане этажа: 305

Кадастровый номер: -

№ п/п	Наименование характеристики	Значение характеристики
1	2	3
1	**Вид объекта недвижимости (помещение, машино-место)**	Помещение
2	**Ранее присвоенный государственный учетный номер помещения, машино-места (кадастровый, инвентарный или условный номер)**	-
3	**Кадастровый номер исходного объекта недвижимости (объектов недвижимости)**	-
4	**Номер, тип этажа (этажей), на котором (которых) расположено помещение, машино-место**	5, Этаж
5	**Адрес помещения, машино-места**	Российская Федерация, 625063, Тюменская область, м.р-н Тюменский, с.п Московское, деревня Дударева, улица Сергея Джанбровского, дом 27, корпус 2, квартира 305
	Местоположение помещения, машино-места	-
	Дополнение местоположения помещения, машино-места	-
6	**Площадь помещения, машино-места (Р), м2**	38.8
7	**Назначение помещения**	Жилое
8	**Вид жилого помещения (квартира, комната (в квартире), если жилое помещение расположено в многоквартирном доме**	Квартира
9	**Вид (виды) разрешенного использования помещения**	-
10	**Наименование помещения**	-
11	**Кадастровый номер (при наличии) или обозначение на плане этажа (или поэтажном плане) квартиры, в которой расположена комната**	-
12	**Сведения об отнесении к общему имуществу в многоквартирном доме или к вспомогательным помещениям**	-
13	**Сведения об отнесении к специализированному жилищному фонду или к жилым помещениям наемного дома социального использования или наемного дома коммерческого использования**	-
14	**Сведения о включении помещения в единый государственный реестр объектов культурного наследия (памятников истории и культуры) народов Российской Федерации**	-
14.1	**Регистрационный номер, вид и наименование объекта недвижимости в едином государственном реестре объектов культурного наследия (памятников истории и культуры) народов Российской Федерации либо регистрационный номер учетной карты объекта, представляющего собой историко-культурную ценность, вид и наименование выявленного объекта культурного наследия**	-

14.2	**Реквизиты решений Правительства Российской Федерации, органов охраны объектов культурного наследия о включении объекта недвижимости в единый государственный реестр объектов культурного наследия (памятников истории и культуры) народов Российской Федерации либо об отнесении объекта недвижимости к выявленным объектам культурного наследия, подлежащим государственной охране**	-
14.3	**Реквизиты документа, на основании которого установлены требования к сохранению, содержанию и использованию объектов культурного наследия (памятников истории и культуры) народов Российской Федерации, требования к обеспечению доступа к таким объектам либо выявленному объекту культурного наследия**	-

Обозначение (номер) помещения, машино-места на плане здания, сооружения, плане этажа: 306

Кадастровый номер: -

№ п/п	**Наименование характеристики**	**Значение характеристики**
1	**2**	**3**
1	**Вид объекта недвижимости (помещение, машино-место)**	Помещение
2	**Ранее присвоенный государственный учетный номер помещения, машино-места (кадастровый, инвентарный или условный номер)**	-
3	**Кадастровый номер исходного объекта недвижимости (объектов недвижимости)**	-
4	**Номер, тип этажа (этажей), на котором (которых) расположено помещение, машино-место**	5, Этаж
5	**Адрес помещения, машино-места**	Российская Федерация, 625063, Тюменская область, м.р-н Тюменский, с.п Московское, деревня Дударева, улица Сергея Джанбровского, дом 27, корпус 2, квартира 306
	Местоположение помещения, машино-места	-
	Дополнение местоположения помещения, машино-места	-
6	**Площадь помещения, машино-места (Р), м2**	34.9
7	**Назначение помещения**	Жилое
8	**Вид жилого помещения (квартира, комната (в квартире), если жилое помещение расположено в многоквартирном доме**	Квартира
9	**Вид (виды) разрешенного использования помещения**	-
10	**Наименование помещения**	-
11	**Кадастровый номер (при наличии) или обозначение на плане этажа (или поэтажном плане) квартиры, в которой расположена комната**	-
12	**Сведения об отнесении к общему имуществу в многоквартирном доме или к вспомогательным помещениям**	-
13	**Сведения об отнесении к специализированному жилищному фонду или к жилым помещениям наемного дома социального использования или наемного дома коммерческого использования**	-

14	**Сведения о включении помещения в единый государственный реестр объектов культурного наследия (памятников истории и культуры) народов Российской Федерации**	-
14.1	**Регистрационный номер, вид и наименование объекта недвижимости в едином государственном реестре объектов культурного наследия (памятников истории и культуры) народов Российской Федерации либо регистрационный номер учетной карты объекта, представляющего собой историко-культурную ценность, вид и наименование выявленного объекта культурного наследия**	-
14.2	**Реквизиты решений Правительства Российской Федерации, органов охраны объектов культурного наследия о включении объекта недвижимости в единый государственный реестр объектов культурного наследия (памятников истории и культуры) народов Российской Федерации либо об отнесении объекта недвижимости к выявленным объектам культурного наследия, подлежащим государственной охране**	-
14.3	**Реквизиты документа, на основании которого установлены требования к сохранению, содержанию и использованию объектов культурного наследия (памятников истории и культуры) народов Российской Федерации, требования к обеспечению доступа к таким объектам либо выявленному объекту культурного наследия**	-

Обозначение (номер) помещения, машино-места на плане здания, сооружения, плане этажа: 307

Кадастровый номер: -

№ п/п	**Наименование характеристики**	**Значение характеристики**
1	**2**	**3**
1	**Вид объекта недвижимости (помещение, машино-место)**	Помещение
2	**Ранее присвоенный государственный учетный номер помещения, машино-места (кадастровый, инвентарный или условный номер)**	-
3	**Кадастровый номер исходного объекта недвижимости (объектов недвижимости)**	-
4	**Номер, тип этажа (этажей), на котором (которых) расположено помещение, машино-место**	5, Этаж
5	**Адрес помещения, машино-места**	Российская Федерация, 625063, Тюменская область, м.р-н Тюменский, с.п Московское, деревня Дударева, улица Сергея Джанбровского, дом 27, корпус 2, квартира 307
	Местоположение помещения, машино-места	-
	Дополнение местоположения помещения, машино-места	-
6	**Площадь помещения, машино-места (Р), м2**	54.6
7	**Назначение помещения**	Жилое
8	**Вид жилого помещения (квартира, комната (в квартире), если жилое помещение расположено в многоквартирном доме**	Квартира
9	**Вид (виды) разрешенного использования помещения**	-

10	**Наименование помещения**	-
11	**Кадастровый номер (при наличии) или обозначение на плане этажа (или поэтажном плане) квартиры, в которой расположена комната**	-
12	**Сведения об отнесении к общему имуществу в многоквартирном доме или к вспомогательным помещениям**	-
13	**Сведения об отнесении к специализированному жилищному фонду или к жилым помещениям наемного дома социального использования или наемного дома коммерческого использования**	-
14	**Сведения о включении помещения в единый государственный реестр объектов культурного наследия (памятников истории и культуры) народов Российской Федерации**	-
14.1	**Регистрационный номер, вид и наименование объекта недвижимости в едином государственном реестре объектов культурного наследия (памятников истории и культуры) народов Российской Федерации либо регистрационный номер учетной карты объекта, представляющего собой историко-культурную ценность, вид и наименование выявленного объекта культурного наследия**	-
14.2	**Реквизиты решений Правительства Российской Федерации, органов охраны объектов культурного наследия о включении объекта недвижимости в единый государственный реестр объектов культурного наследия (памятников истории и культуры) народов Российской Федерации либо об отнесении объекта недвижимости к выявленным объектам культурного наследия, подлежащим государственной охране**	-
14.3	**Реквизиты документа, на основании которого установлены требования к сохранению, содержанию и использованию объектов культурного наследия (памятников истории и культуры) народов Российской Федерации, требования к обеспечению доступа к таким объектам либо выявленному объекту культурного наследия**	-

Обозначение (номер) помещения, машино-места на плане здания, сооружения, плане этажа: 308

Кадастровый номер: -

№ п/п	**Наименование характеристики**	**Значение характеристики**
1	**2**	**3**
1	**Вид объекта недвижимости (помещение, машино-место)**	Помещение
2	**Ранее присвоенный государственный учетный номер помещения, машино-места (кадастровый, инвентарный или условный номер)**	-
3	**Кадастровый номер исходного объекта недвижимости (объектов недвижимости)**	-
4	**Номер, тип этажа (этажей), на котором (которых) расположено помещение, машино-место**	5, Этаж

5	**Адрес помещения, машино-места**	Российская Федерация, 625063, Тюменская область, м.р-н Тюменский, с.п Московское, деревня Дударева, улица Сергея Джанбровского, дом 27, корпус 2, квартира 308
	Местоположение помещения, машино-места	-
	Дополнение местоположения помещения, машино-места	-
6	**Площадь помещения, машино-места (Р), м2**	56.0
7	**Назначение помещения**	Жилое
8	**Вид жилого помещения (квартира, комната (в квартире), если жилое помещение расположено в многоквартирном доме**	Квартира
9	**Вид (виды) разрешенного использования помещения**	-
10	**Наименование помещения**	-
11	**Кадастровый номер (при наличии) или обозначение на плане этажа (или поэтажном плане) квартиры, в которой расположена комната**	-
12	**Сведения об отнесении к общему имуществу в многоквартирном доме или к вспомогательным помещениям**	-
13	**Сведения об отнесении к специализированному жилищному фонду или к жилым помещениям наемного дома социального использования или наемного дома коммерческого использования**	-
14	**Сведения о включении помещения в единый государственный реестр объектов культурного наследия (памятников истории и культуры) народов Российской Федерации**	-
14.1	**Регистрационный номер, вид и наименование объекта недвижимости в едином государственном реестре объектов культурного наследия (памятников истории и культуры) народов Российской Федерации либо регистрационный номер учетной карты объекта, представляющего собой историко-культурную ценность, вид и наименование выявленного объекта культурного наследия**	-
14.2	**Реквизиты решений Правительства Российской Федерации, органов охраны объектов культурного наследия о включении объекта недвижимости в единый государственный реестр объектов культурного наследия (памятников истории и культуры) народов Российской Федерации либо об отнесении объекта недвижимости к выявленным объектам культурного наследия, подлежащим государственной охране**	-
14.3	**Реквизиты документа, на основании которого установлены требования к сохранению, содержанию и использованию объектов культурного наследия (памятников истории и культуры) народов Российской Федерации, требования к обеспечению доступа к таким объектам либо выявленному объекту культурного наследия**	-

Обозначение (номер) помещения, машино-места на плане здания, сооружения, плане этажа: 309

Кадастровый номер: -

№ п/п	Наименование характеристики	Значение характеристики
1	2	3
1	**Вид объекта недвижимости (помещение, машино-место)**	Помещение
2	**Ранее присвоенный государственный учетный номер помещения, машино-места (кадастровый, инвентарный или условный номер)**	-
3	**Кадастровый номер исходного объекта недвижимости (объектов недвижимости)**	-
4	**Номер, тип этажа (этажей), на котором (которых) расположено помещение, машино-место**	5, Этаж
5	**Адрес помещения, машино-места**	Российская Федерация, 625063, Тюменская область, м.р-н Тюменский, с.п Московское, деревня Дударева, улица Сергея Джанбровского, дом 27, корпус 2, квартира 309
	Местоположение помещения, машино-места	-
	Дополнение местоположения помещения, машино-места	-
6	**Площадь помещения, машино-места (Р), м2**	26.4
7	**Назначение помещения**	Жилое
8	**Вид жилого помещения (квартира, комната (в квартире), если жилое помещение расположено в многоквартирном доме**	Квартира
9	**Вид (виды) разрешенного использования помещения**	-
10	**Наименование помещения**	-
11	**Кадастровый номер (при наличии) или обозначение на плане этажа (или поэтажном плане) квартиры, в которой расположена комната**	-
12	**Сведения об отнесении к общему имуществу в многоквартирном доме или к вспомогательным помещениям**	-
13	**Сведения об отнесении к специализированному жилищному фонду или к жилым помещениям наемного дома социального использования или наемного дома коммерческого использования**	-
14	**Сведения о включении помещения в единый государственный реестр объектов культурного наследия (памятников истории и культуры) народов Российской Федерации**	-
14.1	**Регистрационный номер, вид и наименование объекта недвижимости в едином государственном реестре объектов культурного наследия (памятников истории и культуры) народов Российской Федерации либо регистрационный номер учетной карты объекта, представляющего собой историко-культурную ценность, вид и наименование выявленного объекта культурного наследия**	-

14.2	**Реквизиты решений Правительства Российской Федерации, органов охраны объектов культурного наследия о включении объекта недвижимости в единый государственный реестр объектов культурного наследия (памятников истории и культуры) народов Российской Федерации либо об отнесении объекта недвижимости к выявленным объектам культурного наследия, подлежащим государственной охране**	-
14.3	**Реквизиты документа, на основании которого установлены требования к сохранению, содержанию и использованию объектов культурного наследия (памятников истории и культуры) народов Российской Федерации, требования к обеспечению доступа к таким объектам либо выявленному объекту культурного наследия**	-

Обозначение (номер) помещения, машино-места на плане здания, сооружения, плане этажа: 310

Кадастровый номер: -

№ п/п	**Наименование характеристики**	**Значение характеристики**
1	**2**	**3**
1	**Вид объекта недвижимости (помещение, машино-место)**	Помещение
2	**Ранее присвоенный государственный учетный номер помещения, машино-места (кадастровый, инвентарный или условный номер)**	-
3	**Кадастровый номер исходного объекта недвижимости (объектов недвижимости)**	-
4	**Номер, тип этажа (этажей), на котором (которых) расположено помещение, машино-место**	5, Этаж
5	**Адрес помещения, машино-места**	Российская Федерация, 625063, Тюменская область, м.р-н Тюменский, с.п Московское, деревня Дударева, улица Сергея Джанбровского, дом 27, корпус 2, квартира 310
	Местоположение помещения, машино-места	-
	Дополнение местоположения помещения, машино-места	-
6	**Площадь помещения, машино-места (Р), м2**	61.1
7	**Назначение помещения**	Жилое
8	**Вид жилого помещения (квартира, комната (в квартире), если жилое помещение расположено в многоквартирном доме**	Квартира
9	**Вид (виды) разрешенного использования помещения**	-
10	**Наименование помещения**	-
11	**Кадастровый номер (при наличии) или обозначение на плане этажа (или поэтажном плане) квартиры, в которой расположена комната**	-
12	**Сведения об отнесении к общему имуществу в многоквартирном доме или к вспомогательным помещениям**	-
13	**Сведения об отнесении к специализированному жилищному фонду или к жилым помещениям наемного дома социального использования или наемного дома коммерческого использования**	-

14	**Сведения о включении помещения в единый государственный реестр объектов культурного наследия (памятников истории и культуры) народов Российской Федерации**	-
14.1	**Регистрационный номер, вид и наименование объекта недвижимости в едином государственном реестре объектов культурного наследия (памятников истории и культуры) народов Российской Федерации либо регистрационный номер учетной карты объекта, представляющего собой историко-культурную ценность, вид и наименование выявленного объекта культурного наследия**	-
14.2	**Реквизиты решений Правительства Российской Федерации, органов охраны объектов культурного наследия о включении объекта недвижимости в единый государственный реестр объектов культурного наследия (памятников истории и культуры) народов Российской Федерации либо об отнесении объекта недвижимости к выявленным объектам культурного наследия, подлежащим государственной охране**	-
14.3	**Реквизиты документа, на основании которого установлены требования к сохранению, содержанию и использованию объектов культурного наследия (памятников истории и культуры) народов Российской Федерации, требования к обеспечению доступа к таким объектам либо выявленному объекту культурного наследия**	-

Обозначение (номер) помещения, машино-места на плане здания, сооружения, плане этажа: 311

Кадастровый номер: -

№ п/п	**Наименование характеристики**	**Значение характеристики**
1	**2**	**3**
1	**Вид объекта недвижимости (помещение, машино-место)**	Помещение
2	**Ранее присвоенный государственный учетный номер помещения, машино-места (кадастровый, инвентарный или условный номер)**	-
3	**Кадастровый номер исходного объекта недвижимости (объектов недвижимости)**	-
4	**Номер, тип этажа (этажей), на котором (которых) расположено помещение, машино-место**	6, Этаж
5	**Адрес помещения, машино-места**	Российская Федерация, 625063, Тюменская область, м.р-н Тюменский, с.п Московское, деревня Дударева, улица Сергея Джанбровского, дом 27, корпус 2, квартира 311
	Местоположение помещения, машино-места	-
	Дополнение местоположения помещения, машино-места	-
6	**Площадь помещения, машино-места (Р), м2**	23.5
7	**Назначение помещения**	Жилое
8	**Вид жилого помещения (квартира, комната (в квартире), если жилое помещение расположено в многоквартирном доме**	Квартира
9	**Вид (виды) разрешенного использования помещения**	-

10	**Наименование помещения**	-
11	**Кадастровый номер (при наличии) или обозначение на плане этажа (или поэтажном плане) квартиры, в которой расположена комната**	-
12	**Сведения об отнесении к общему имуществу в многоквартирном доме или к вспомогательным помещениям**	-
13	**Сведения об отнесении к специализированному жилищному фонду или к жилым помещениям наемного дома социального использования или наемного дома коммерческого использования**	-
14	**Сведения о включении помещения в единый государственный реестр объектов культурного наследия (памятников истории и культуры) народов Российской Федерации**	-
14.1	**Регистрационный номер, вид и наименование объекта недвижимости в едином государственном реестре объектов культурного наследия (памятников истории и культуры) народов Российской Федерации либо регистрационный номер учетной карты объекта, представляющего собой историко-культурную ценность, вид и наименование выявленного объекта культурного наследия**	-
14.2	**Реквизиты решений Правительства Российской Федерации, органов охраны объектов культурного наследия о включении объекта недвижимости в единый государственный реестр объектов культурного наследия (памятников истории и культуры) народов Российской Федерации либо об отнесении объекта недвижимости к выявленным объектам культурного наследия, подлежащим государственной охране**	-
14.3	**Реквизиты документа, на основании которого установлены требования к сохранению, содержанию и использованию объектов культурного наследия (памятников истории и культуры) народов Российской Федерации, требования к обеспечению доступа к таким объектам либо выявленному объекту культурного наследия**	-

Обозначение (номер) помещения, машино-места на плане здания, сооружения, плане этажа: 312

Кадастровый номер: -

№ п/п	**Наименование характеристики**	**Значение характеристики**
1	**2**	**3**
1	**Вид объекта недвижимости (помещение, машино-место)**	Помещение
2	**Ранее присвоенный государственный учетный номер помещения, машино-места (кадастровый, инвентарный или условный номер)**	-
3	**Кадастровый номер исходного объекта недвижимости (объектов недвижимости)**	-
4	**Номер, тип этажа (этажей), на котором (которых) расположено помещение, машино-место**	6, Этаж

5	**Адрес помещения, машино-места**	Российская Федерация, 625063, Тюменская область, м.р-н Тюменский, с.п Московское, деревня Дударева, улица Сергея Джанбровского, дом 27, корпус 2, квартира 312
	Местоположение помещения, машино-места	-
	Дополнение местоположения помещения, машино-места	-
6	**Площадь помещения, машино-места (Р), м2**	50.7
7	**Назначение помещения**	Жилое
8	**Вид жилого помещения (квартира, комната (в квартире), если жилое помещение расположено в многоквартирном доме**	Квартира
9	**Вид (виды) разрешенного использования помещения**	-
10	**Наименование помещения**	-
11	**Кадастровый номер (при наличии) или обозначение на плане этажа (или поэтажном плане) квартиры, в которой расположена комната**	-
12	**Сведения об отнесении к общему имуществу в многоквартирном доме или к вспомогательным помещениям**	-
13	**Сведения об отнесении к специализированному жилищному фонду или к жилым помещениям наемного дома социального использования или наемного дома коммерческого использования**	-
14	**Сведения о включении помещения в единый государственный реестр объектов культурного наследия (памятников истории и культуры) народов Российской Федерации**	-
14.1	**Регистрационный номер, вид и наименование объекта недвижимости в едином государственном реестре объектов культурного наследия (памятников истории и культуры) народов Российской Федерации либо регистрационный номер учетной карты объекта, представляющего собой историко-культурную ценность, вид и наименование выявленного объекта культурного наследия**	-
14.2	**Реквизиты решений Правительства Российской Федерации, органов охраны объектов культурного наследия о включении объекта недвижимости в единый государственный реестр объектов культурного наследия (памятников истории и культуры) народов Российской Федерации либо об отнесении объекта недвижимости к выявленным объектам культурного наследия, подлежащим государственной охране**	-
14.3	**Реквизиты документа, на основании которого установлены требования к сохранению, содержанию и использованию объектов культурного наследия (памятников истории и культуры) народов Российской Федерации, требования к обеспечению доступа к таким объектам либо выявленному объекту культурного наследия**	-

Обозначение (номер) помещения, машино-места на плане здания, сооружения, плане этажа: 313

Кадастровый номер: -

№ п/п	Наименование характеристики	Значение характеристики
1	2	3
1	**Вид объекта недвижимости (помещение, машино-место)**	Помещение
2	**Ранее присвоенный государственный учетный номер помещения, машино-места (кадастровый, инвентарный или условный номер)**	-
3	**Кадастровый номер исходного объекта недвижимости (объектов недвижимости)**	-
4	**Номер, тип этажа (этажей), на котором (которых) расположено помещение, машино-место**	6, Этаж
5	**Адрес помещения, машино-места**	Российская Федерация, 625063, Тюменская область, м.р-н Тюменский, с.п Московское, деревня Дударева, улица Сергея Джанбровского, дом 27, корпус 2, квартира 313
	Местоположение помещения, машино-места	-
	Дополнение местоположения помещения, машино-места	-
6	**Площадь помещения, машино-места (Р), м2**	31.8
7	**Назначение помещения**	Жилое
8	**Вид жилого помещения (квартира, комната (в квартире), если жилое помещение расположено в многоквартирном доме**	Квартира
9	**Вид (виды) разрешенного использования помещения**	-
10	**Наименование помещения**	-
11	**Кадастровый номер (при наличии) или обозначение на плане этажа (или поэтажном плане) квартиры, в которой расположена комната**	-
12	**Сведения об отнесении к общему имуществу в многоквартирном доме или к вспомогательным помещениям**	-
13	**Сведения об отнесении к специализированному жилищному фонду или к жилым помещениям наемного дома социального использования или наемного дома коммерческого использования**	-
14	**Сведения о включении помещения в единый государственный реестр объектов культурного наследия (памятников истории и культуры) народов Российской Федерации**	-
14.1	**Регистрационный номер, вид и наименование объекта недвижимости в едином государственном реестре объектов культурного наследия (памятников истории и культуры) народов Российской Федерации либо регистрационный номер учетной карты объекта, представляющего собой историко-культурную ценность, вид и наименование выявленного объекта культурного наследия**	-

14.2	**Реквизиты решений Правительства Российской Федерации, органов охраны объектов культурного наследия о включении объекта недвижимости в единый государственный реестр объектов культурного наследия (памятников истории и культуры) народов Российской Федерации либо об отнесении объекта недвижимости к выявленным объектам культурного наследия, подлежащим государственной охране**	-
14.3	**Реквизиты документа, на основании которого установлены требования к сохранению, содержанию и использованию объектов культурного наследия (памятников истории и культуры) народов Российской Федерации, требования к обеспечению доступа к таким объектам либо выявленному объекту культурного наследия**	-

Обозначение (номер) помещения, машино-места на плане здания, сооружения, плане этажа: 314

Кадастровый номер: -

№ п/п	**Наименование характеристики**	**Значение характеристики**
1	**2**	**3**
1	**Вид объекта недвижимости (помещение, машино-место)**	Помещение
2	**Ранее присвоенный государственный учетный номер помещения, машино-места (кадастровый, инвентарный или условный номер)**	-
3	**Кадастровый номер исходного объекта недвижимости (объектов недвижимости)**	-
4	**Номер, тип этажа (этажей), на котором (которых) расположено помещение, машино-место**	6, Этаж
5	**Адрес помещения, машино-места**	Российская Федерация, 625063, Тюменская область, м.р-н Тюменский, с.п Московское, деревня Дударева, улица Сергея Джанбровского, дом 27, корпус 2, квартира 314
	Местоположение помещения, машино-места	-
	Дополнение местоположения помещения, машино-места	-
6	**Площадь помещения, машино-места (Р), м2**	33.8
7	**Назначение помещения**	Жилое
8	**Вид жилого помещения (квартира, комната (в квартире), если жилое помещение расположено в многоквартирном доме**	Квартира
9	**Вид (виды) разрешенного использования помещения**	-
10	**Наименование помещения**	-
11	**Кадастровый номер (при наличии) или обозначение на плане этажа (или поэтажном плане) квартиры, в которой расположена комната**	-
12	**Сведения об отнесении к общему имуществу в многоквартирном доме или к вспомогательным помещениям**	-
13	**Сведения об отнесении к специализированному жилищному фонду или к жилым помещениям наемного дома социального использования или наемного дома коммерческого использования**	-

14	**Сведения о включении помещения в единый государственный реестр объектов культурного наследия (памятников истории и культуры) народов Российской Федерации**	-
14.1	**Регистрационный номер, вид и наименование объекта недвижимости в едином государственном реестре объектов культурного наследия (памятников истории и культуры) народов Российской Федерации либо регистрационный номер учетной карты объекта, представляющего собой историко-культурную ценность, вид и наименование выявленного объекта культурного наследия**	-
14.2	**Реквизиты решений Правительства Российской Федерации, органов охраны объектов культурного наследия о включении объекта недвижимости в единый государственный реестр объектов культурного наследия (памятников истории и культуры) народов Российской Федерации либо об отнесении объекта недвижимости к выявленным объектам культурного наследия, подлежащим государственной охране**	-
14.3	**Реквизиты документа, на основании которого установлены требования к сохранению, содержанию и использованию объектов культурного наследия (памятников истории и культуры) народов Российской Федерации, требования к обеспечению доступа к таким объектам либо выявленному объекту культурного наследия**	-

Обозначение (номер) помещения, машино-места на плане здания, сооружения, плане этажа: 315

Кадастровый номер: -

№ п/п	**Наименование характеристики**	**Значение характеристики**
1	**2**	**3**
1	**Вид объекта недвижимости (помещение, машино-место)**	Помещение
2	**Ранее присвоенный государственный учетный номер помещения, машино-места (кадастровый, инвентарный или условный номер)**	-
3	**Кадастровый номер исходного объекта недвижимости (объектов недвижимости)**	-
4	**Номер, тип этажа (этажей), на котором (которых) расположено помещение, машино-место**	6, Этаж
5	**Адрес помещения, машино-места**	Российская Федерация, 625063, Тюменская область, м.р-н Тюменский, с.п Московское, деревня Дударева, улица Сергея Джанбровского, дом 27, корпус 2, квартира 315
	Местоположение помещения, машино-места	-
	Дополнение местоположения помещения, машино-места	-
6	**Площадь помещения, машино-места (Р), м2**	38.7
7	**Назначение помещения**	Жилое
8	**Вид жилого помещения (квартира, комната (в квартире), если жилое помещение расположено в многоквартирном доме**	Квартира
9	**Вид (виды) разрешенного использования помещения**	-

10	**Наименование помещения**	-
11	**Кадастровый номер (при наличии) или обозначение на плане этажа (или поэтажном плане) квартиры, в которой расположена комната**	-
12	**Сведения об отнесении к общему имуществу в многоквартирном доме или к вспомогательным помещениям**	-
13	**Сведения об отнесении к специализированному жилищному фонду или к жилым помещениям наемного дома социального использования или наемного дома коммерческого использования**	-
14	**Сведения о включении помещения в единый государственный реестр объектов культурного наследия (памятников истории и культуры) народов Российской Федерации**	-
14.1	**Регистрационный номер, вид и наименование объекта недвижимости в едином государственном реестре объектов культурного наследия (памятников истории и культуры) народов Российской Федерации либо регистрационный номер учетной карты объекта, представляющего собой историко-культурную ценность, вид и наименование выявленного объекта культурного наследия**	-
14.2	**Реквизиты решений Правительства Российской Федерации, органов охраны объектов культурного наследия о включении объекта недвижимости в единый государственный реестр объектов культурного наследия (памятников истории и культуры) народов Российской Федерации либо об отнесении объекта недвижимости к выявленным объектам культурного наследия, подлежащим государственной охране**	-
14.3	**Реквизиты документа, на основании которого установлены требования к сохранению, содержанию и использованию объектов культурного наследия (памятников истории и культуры) народов Российской Федерации, требования к обеспечению доступа к таким объектам либо выявленному объекту культурного наследия**	-

Обозначение (номер) помещения, машино-места на плане здания, сооружения, плане этажа: 316

Кадастровый номер: -

№ п/п	**Наименование характеристики**	**Значение характеристики**
1	**2**	**3**
1	**Вид объекта недвижимости (помещение, машино-место)**	Помещение
2	**Ранее присвоенный государственный учетный номер помещения, машино-места (кадастровый, инвентарный или условный номер)**	-
3	**Кадастровый номер исходного объекта недвижимости (объектов недвижимости)**	-
4	**Номер, тип этажа (этажей), на котором (которых) расположено помещение, машино-место**	6, Этаж

5	**Адрес помещения, машино-места**	Российская Федерация, 625063, Тюменская область, м.р-н Тюменский, с.п Московское, деревня Дударева, улица Сергея Джанбровского, дом 27, корпус 2, квартира 316
	Местоположение помещения, машино-места	-
	Дополнение местоположения помещения, машино-места	-
6	**Площадь помещения, машино-места (Р), м2**	34.6
7	**Назначение помещения**	Жилое
8	**Вид жилого помещения (квартира, комната (в квартире), если жилое помещение расположено в многоквартирном доме**	Квартира
9	**Вид (виды) разрешенного использования помещения**	-
10	**Наименование помещения**	-
11	**Кадастровый номер (при наличии) или обозначение на плане этажа (или поэтажном плане) квартиры, в которой расположена комната**	-
12	**Сведения об отнесении к общему имуществу в многоквартирном доме или к вспомогательным помещениям**	-
13	**Сведения об отнесении к специализированному жилищному фонду или к жилым помещениям наемного дома социального использования или наемного дома коммерческого использования**	-
14	**Сведения о включении помещения в единый государственный реестр объектов культурного наследия (памятников истории и культуры) народов Российской Федерации**	-
14.1	**Регистрационный номер, вид и наименование объекта недвижимости в едином государственном реестре объектов культурного наследия (памятников истории и культуры) народов Российской Федерации либо регистрационный номер учетной карты объекта, представляющего собой историко-культурную ценность, вид и наименование выявленного объекта культурного наследия**	-
14.2	**Реквизиты решений Правительства Российской Федерации, органов охраны объектов культурного наследия о включении объекта недвижимости в единый государственный реестр объектов культурного наследия (памятников истории и культуры) народов Российской Федерации либо об отнесении объекта недвижимости к выявленным объектам культурного наследия, подлежащим государственной охране**	-
14.3	**Реквизиты документа, на основании которого установлены требования к сохранению, содержанию и использованию объектов культурного наследия (памятников истории и культуры) народов Российской Федерации, требования к обеспечению доступа к таким объектам либо выявленному объекту культурного наследия**	-

Обозначение (номер) помещения, машино-места на плане здания, сооружения, плане этажа: 317

Кадастровый номер: -

№ п/п	Наименование характеристики	Значение характеристики
1	2	3
1	**Вид объекта недвижимости (помещение, машино-место)**	Помещение
2	**Ранее присвоенный государственный учетный номер помещения, машино-места (кадастровый, инвентарный или условный номер)**	-
3	**Кадастровый номер исходного объекта недвижимости (объектов недвижимости)**	-
4	**Номер, тип этажа (этажей), на котором (которых) расположено помещение, машино-место**	6, Этаж
5	**Адрес помещения, машино-места**	Российская Федерация, 625063, Тюменская область, м.р-н Тюменский, с.п Московское, деревня Дударева, улица Сергея Джанбровского, дом 27, корпус 2, квартира 317
	Местоположение помещения, машино-места	-
	Дополнение местоположения помещения, машино-места	-
6	**Площадь помещения, машино-места (Р), м2**	54.4
7	**Назначение помещения**	Жилое
8	**Вид жилого помещения (квартира, комната (в квартире), если жилое помещение расположено в многоквартирном доме**	Квартира
9	**Вид (виды) разрешенного использования помещения**	-
10	**Наименование помещения**	-
11	**Кадастровый номер (при наличии) или обозначение на плане этажа (или поэтажном плане) квартиры, в которой расположена комната**	-
12	**Сведения об отнесении к общему имуществу в многоквартирном доме или к вспомогательным помещениям**	-
13	**Сведения об отнесении к специализированному жилищному фонду или к жилым помещениям наемного дома социального использования или наемного дома коммерческого использования**	-
14	**Сведения о включении помещения в единый государственный реестр объектов культурного наследия (памятников истории и культуры) народов Российской Федерации**	-
14.1	**Регистрационный номер, вид и наименование объекта недвижимости в едином государственном реестре объектов культурного наследия (памятников истории и культуры) народов Российской Федерации либо регистрационный номер учетной карты объекта, представляющего собой историко-культурную ценность, вид и наименование выявленного объекта культурного наследия**	-

14.2	**Реквизиты решений Правительства Российской Федерации, органов охраны объектов культурного наследия о включении объекта недвижимости в единый государственный реестр объектов культурного наследия (памятников истории и культуры) народов Российской Федерации либо об отнесении объекта недвижимости к выявленным объектам культурного наследия, подлежащим государственной охране**	-
14.3	**Реквизиты документа, на основании которого установлены требования к сохранению, содержанию и использованию объектов культурного наследия (памятников истории и культуры) народов Российской Федерации, требования к обеспечению доступа к таким объектам либо выявленному объекту культурного наследия**	-

Обозначение (номер) помещения, машино-места на плане здания, сооружения, плане этажа: 318

Кадастровый номер: -

№ п/п	**Наименование характеристики**	**Значение характеристики**
1	**2**	**3**
1	**Вид объекта недвижимости (помещение, машино-место)**	Помещение
2	**Ранее присвоенный государственный учетный номер помещения, машино-места (кадастровый, инвентарный или условный номер)**	-
3	**Кадастровый номер исходного объекта недвижимости (объектов недвижимости)**	-
4	**Номер, тип этажа (этажей), на котором (которых) расположено помещение, машино-место**	6, Этаж
5	**Адрес помещения, машино-места**	Российская Федерация, 625063, Тюменская область, м.р-н Тюменский, с.п Московское, деревня Дударева, улица Сергея Джанбровского, дом 27, корпус 2, квартира 318
	Местоположение помещения, машино-места	-
	Дополнение местоположения помещения, машино-места	-
6	**Площадь помещения, машино-места (Р), м2**	56.1
7	**Назначение помещения**	Жилое
8	**Вид жилого помещения (квартира, комната (в квартире), если жилое помещение расположено в многоквартирном доме**	Квартира
9	**Вид (виды) разрешенного использования помещения**	-
10	**Наименование помещения**	-
11	**Кадастровый номер (при наличии) или обозначение на плане этажа (или поэтажном плане) квартиры, в которой расположена комната**	-
12	**Сведения об отнесении к общему имуществу в многоквартирном доме или к вспомогательным помещениям**	-
13	**Сведения об отнесении к специализированному жилищному фонду или к жилым помещениям наемного дома социального использования или наемного дома коммерческого использования**	-

14	**Сведения о включении помещения в единый государственный реестр объектов культурного наследия (памятников истории и культуры) народов Российской Федерации**	-
14.1	**Регистрационный номер, вид и наименование объекта недвижимости в едином государственном реестре объектов культурного наследия (памятников истории и культуры) народов Российской Федерации либо регистрационный номер учетной карты объекта, представляющего собой историко-культурную ценность, вид и наименование выявленного объекта культурного наследия**	-
14.2	**Реквизиты решений Правительства Российской Федерации, органов охраны объектов культурного наследия о включении объекта недвижимости в единый государственный реестр объектов культурного наследия (памятников истории и культуры) народов Российской Федерации либо об отнесении объекта недвижимости к выявленным объектам культурного наследия, подлежащим государственной охране**	-
14.3	**Реквизиты документа, на основании которого установлены требования к сохранению, содержанию и использованию объектов культурного наследия (памятников истории и культуры) народов Российской Федерации, требования к обеспечению доступа к таким объектам либо выявленному объекту культурного наследия**	-

Обозначение (номер) помещения, машино-места на плане здания, сооружения, плане этажа: 319

Кадастровый номер: -

№ п/п	**Наименование характеристики**	**Значение характеристики**
1	**2**	**3**
1	**Вид объекта недвижимости (помещение, машино-место)**	Помещение
2	**Ранее присвоенный государственный учетный номер помещения, машино-места (кадастровый, инвентарный или условный номер)**	-
3	**Кадастровый номер исходного объекта недвижимости (объектов недвижимости)**	-
4	**Номер, тип этажа (этажей), на котором (которых) расположено помещение, машино-место**	6, Этаж
5	**Адрес помещения, машино-места**	Российская Федерация, 625063, Тюменская область, м.р-н Тюменский, с.п Московское, деревня Дударева, улица Сергея Джанбровского, дом 27, корпус 2, квартира 319
	Местоположение помещения, машино-места	-
	Дополнение местоположения помещения, машино-места	-
6	**Площадь помещения, машино-места (Р), м2**	26.3
7	**Назначение помещения**	Жилое
8	**Вид жилого помещения (квартира, комната (в квартире), если жилое помещение расположено в многоквартирном доме**	Квартира
9	**Вид (виды) разрешенного использования помещения**	-

10	**Наименование помещения**	-
11	**Кадастровый номер (при наличии) или обозначение на плане этажа (или поэтажном плане) квартиры, в которой расположена комната**	-
12	**Сведения об отнесении к общему имуществу в многоквартирном доме или к вспомогательным помещениям**	-
13	**Сведения об отнесении к специализированному жилищному фонду или к жилым помещениям наемного дома социального использования или наемного дома коммерческого использования**	-
14	**Сведения о включении помещения в единый государственный реестр объектов культурного наследия (памятников истории и культуры) народов Российской Федерации**	-
14.1	**Регистрационный номер, вид и наименование объекта недвижимости в едином государственном реестре объектов культурного наследия (памятников истории и культуры) народов Российской Федерации либо регистрационный номер учетной карты объекта, представляющего собой историко-культурную ценность, вид и наименование выявленного объекта культурного наследия**	-
14.2	**Реквизиты решений Правительства Российской Федерации, органов охраны объектов культурного наследия о включении объекта недвижимости в единый государственный реестр объектов культурного наследия (памятников истории и культуры) народов Российской Федерации либо об отнесении объекта недвижимости к выявленным объектам культурного наследия, подлежащим государственной охране**	-
14.3	**Реквизиты документа, на основании которого установлены требования к сохранению, содержанию и использованию объектов культурного наследия (памятников истории и культуры) народов Российской Федерации, требования к обеспечению доступа к таким объектам либо выявленному объекту культурного наследия**	-

Обозначение (номер) помещения, машино-места на плане здания, сооружения, плане этажа: 320

Кадастровый номер: -

№ п/п	**Наименование характеристики**	**Значение характеристики**
1	**2**	**3**
1	**Вид объекта недвижимости (помещение, машино-место)**	Помещение
2	**Ранее присвоенный государственный учетный номер помещения, машино-места (кадастровый, инвентарный или условный номер)**	-
3	**Кадастровый номер исходного объекта недвижимости (объектов недвижимости)**	-
4	**Номер, тип этажа (этажей), на котором (которых) расположено помещение, машино-место**	6, Этаж

5	**Адрес помещения, машино-места**	Российская Федерация, 625063, Тюменская область, м.р-н Тюменский, с.п Московское, деревня Дударева, улица Сергея Джанбровского, дом 27, корпус 2, квартира 320
	Местоположение помещения, машино-места	-
	Дополнение местоположения помещения, машино-места	-
6	**Площадь помещения, машино-места (Р), м2**	60.9
7	**Назначение помещения**	Жилое
8	**Вид жилого помещения (квартира, комната (в квартире), если жилое помещение расположено в многоквартирном доме**	Квартира
9	**Вид (виды) разрешенного использования помещения**	-
10	**Наименование помещения**	-
11	**Кадастровый номер (при наличии) или обозначение на плане этажа (или поэтажном плане) квартиры, в которой расположена комната**	-
12	**Сведения об отнесении к общему имуществу в многоквартирном доме или к вспомогательным помещениям**	-
13	**Сведения об отнесении к специализированному жилищному фонду или к жилым помещениям наемного дома социального использования или наемного дома коммерческого использования**	-
14	**Сведения о включении помещения в единый государственный реестр объектов культурного наследия (памятников истории и культуры) народов Российской Федерации**	-
14.1	**Регистрационный номер, вид и наименование объекта недвижимости в едином государственном реестре объектов культурного наследия (памятников истории и культуры) народов Российской Федерации либо регистрационный номер учетной карты объекта, представляющего собой историко-культурную ценность, вид и наименование выявленного объекта культурного наследия**	-
14.2	**Реквизиты решений Правительства Российской Федерации, органов охраны объектов культурного наследия о включении объекта недвижимости в единый государственный реестр объектов культурного наследия (памятников истории и культуры) народов Российской Федерации либо об отнесении объекта недвижимости к выявленным объектам культурного наследия, подлежащим государственной охране**	-
14.3	**Реквизиты документа, на основании которого установлены требования к сохранению, содержанию и использованию объектов культурного наследия (памятников истории и культуры) народов Российской Федерации, требования к обеспечению доступа к таким объектам либо выявленному объекту культурного наследия**	-

Обозначение (номер) помещения, машино-места на плане здания, сооружения, плане этажа: 321

Кадастровый номер: -

№ п/п	Наименование характеристики	Значение характеристики
1	2	3
1	**Вид объекта недвижимости (помещение, машино-место)**	Помещение
2	**Ранее присвоенный государственный учетный номер помещения, машино-места (кадастровый, инвентарный или условный номер)**	-
3	**Кадастровый номер исходного объекта недвижимости (объектов недвижимости)**	-
4	**Номер, тип этажа (этажей), на котором (которых) расположено помещение, машино-место**	7, Этаж
5	**Адрес помещения, машино-места**	Российская Федерация, 625063, Тюменская область, м.р-н Тюменский, с.п Московское, деревня Дударева, улица Сергея Джанбровского, дом 27, корпус 2, квартира 321
	Местоположение помещения, машино-места	-
	Дополнение местоположения помещения, машино-места	-
6	**Площадь помещения, машино-места (Р), м2**	23.6
7	**Назначение помещения**	Жилое
8	**Вид жилого помещения (квартира, комната (в квартире), если жилое помещение расположено в многоквартирном доме**	Квартира
9	**Вид (виды) разрешенного использования помещения**	-
10	**Наименование помещения**	-
11	**Кадастровый номер (при наличии) или обозначение на плане этажа (или поэтажном плане) квартиры, в которой расположена комната**	-
12	**Сведения об отнесении к общему имуществу в многоквартирном доме или к вспомогательным помещениям**	-
13	**Сведения об отнесении к специализированному жилищному фонду или к жилым помещениям наемного дома социального использования или наемного дома коммерческого использования**	-
14	**Сведения о включении помещения в единый государственный реестр объектов культурного наследия (памятников истории и культуры) народов Российской Федерации**	-
14.1	**Регистрационный номер, вид и наименование объекта недвижимости в едином государственном реестре объектов культурного наследия (памятников истории и культуры) народов Российской Федерации либо регистрационный номер учетной карты объекта, представляющего собой историко-культурную ценность, вид и наименование выявленного объекта культурного наследия**	-

14.2	**Реквизиты решений Правительства Российской Федерации, органов охраны объектов культурного наследия о включении объекта недвижимости в единый государственный реестр объектов культурного наследия (памятников истории и культуры) народов Российской Федерации либо об отнесении объекта недвижимости к выявленным объектам культурного наследия, подлежащим государственной охране**	-
14.3	**Реквизиты документа, на основании которого установлены требования к сохранению, содержанию и использованию объектов культурного наследия (памятников истории и культуры) народов Российской Федерации, требования к обеспечению доступа к таким объектам либо выявленному объекту культурного наследия**	-

Обозначение (номер) помещения, машино-места на плане здания, сооружения, плане этажа: 322

Кадастровый номер: -

№ п/п	**Наименование характеристики**	**Значение характеристики**
1	**2**	**3**
1	**Вид объекта недвижимости (помещение, машино-место)**	Помещение
2	**Ранее присвоенный государственный учетный номер помещения, машино-места (кадастровый, инвентарный или условный номер)**	-
3	**Кадастровый номер исходного объекта недвижимости (объектов недвижимости)**	-
4	**Номер, тип этажа (этажей), на котором (которых) расположено помещение, машино-место**	7, Этаж
5	**Адрес помещения, машино-места**	Российская Федерация, 625063, Тюменская область, м.р-н Тюменский, с.п Московское, деревня Дударева, улица Сергея Джанбровского, дом 27, корпус 2, квартира 322
	Местоположение помещения, машино-места	-
	Дополнение местоположения помещения, машино-места	-
6	**Площадь помещения, машино-места (Р), м2**	50.9
7	**Назначение помещения**	Жилое
8	**Вид жилого помещения (квартира, комната (в квартире), если жилое помещение расположено в многоквартирном доме**	Квартира
9	**Вид (виды) разрешенного использования помещения**	-
10	**Наименование помещения**	-
11	**Кадастровый номер (при наличии) или обозначение на плане этажа (или поэтажном плане) квартиры, в которой расположена комната**	-
12	**Сведения об отнесении к общему имуществу в многоквартирном доме или к вспомогательным помещениям**	-
13	**Сведения об отнесении к специализированному жилищному фонду или к жилым помещениям наемного дома социального использования или наемного дома коммерческого использования**	-

14	**Сведения о включении помещения в единый государственный реестр объектов культурного наследия (памятников истории и культуры) народов Российской Федерации**	-
14.1	**Регистрационный номер, вид и наименование объекта недвижимости в едином государственном реестре объектов культурного наследия (памятников истории и культуры) народов Российской Федерации либо регистрационный номер учетной карты объекта, представляющего собой историко-культурную ценность, вид и наименование выявленного объекта культурного наследия**	-
14.2	**Реквизиты решений Правительства Российской Федерации, органов охраны объектов культурного наследия о включении объекта недвижимости в единый государственный реестр объектов культурного наследия (памятников истории и культуры) народов Российской Федерации либо об отнесении объекта недвижимости к выявленным объектам культурного наследия, подлежащим государственной охране**	-
14.3	**Реквизиты документа, на основании которого установлены требования к сохранению, содержанию и использованию объектов культурного наследия (памятников истории и культуры) народов Российской Федерации, требования к обеспечению доступа к таким объектам либо выявленному объекту культурного наследия**	-

Обозначение (номер) помещения, машино-места на плане здания, сооружения, плане этажа: 323

Кадастровый номер: -

№ п/п	**Наименование характеристики**	**Значение характеристики**
1	**2**	**3**
1	**Вид объекта недвижимости (помещение, машино-место)**	Помещение
2	**Ранее присвоенный государственный учетный номер помещения, машино-места (кадастровый, инвентарный или условный номер)**	-
3	**Кадастровый номер исходного объекта недвижимости (объектов недвижимости)**	-
4	**Номер, тип этажа (этажей), на котором (которых) расположено помещение, машино-место**	7, Этаж
5	**Адрес помещения, машино-места**	Российская Федерация, 625063, Тюменская область, м.р-н Тюменский, с.п Московское, деревня Дударева, улица Сергея Джанбровского, дом 27, корпус 2, квартира 323
	Местоположение помещения, машино-места	-
	Дополнение местоположения помещения, машино-места	-
6	**Площадь помещения, машино-места (Р), м2**	31.8
7	**Назначение помещения**	Жилое
8	**Вид жилого помещения (квартира, комната (в квартире), если жилое помещение расположено в многоквартирном доме**	Квартира
9	**Вид (виды) разрешенного использования помещения**	-

10	**Наименование помещения**	-
11	**Кадастровый номер (при наличии) или обозначение на плане этажа (или поэтажном плане) квартиры, в которой расположена комната**	-
12	**Сведения об отнесении к общему имуществу в многоквартирном доме или к вспомогательным помещениям**	-
13	**Сведения об отнесении к специализированному жилищному фонду или к жилым помещениям наемного дома социального использования или наемного дома коммерческого использования**	-
14	**Сведения о включении помещения в единый государственный реестр объектов культурного наследия (памятников истории и культуры) народов Российской Федерации**	-
14.1	**Регистрационный номер, вид и наименование объекта недвижимости в едином государственном реестре объектов культурного наследия (памятников истории и культуры) народов Российской Федерации либо регистрационный номер учетной карты объекта, представляющего собой историко-культурную ценность, вид и наименование выявленного объекта культурного наследия**	-
14.2	**Реквизиты решений Правительства Российской Федерации, органов охраны объектов культурного наследия о включении объекта недвижимости в единый государственный реестр объектов культурного наследия (памятников истории и культуры) народов Российской Федерации либо об отнесении объекта недвижимости к выявленным объектам культурного наследия, подлежащим государственной охране**	-
14.3	**Реквизиты документа, на основании которого установлены требования к сохранению, содержанию и использованию объектов культурного наследия (памятников истории и культуры) народов Российской Федерации, требования к обеспечению доступа к таким объектам либо выявленному объекту культурного наследия**	-

Обозначение (номер) помещения, машино-места на плане здания, сооружения, плане этажа: 324

Кадастровый номер: -

№ п/п	**Наименование характеристики**	**Значение характеристики**
1	**2**	**3**
1	**Вид объекта недвижимости (помещение, машино-место)**	Помещение
2	**Ранее присвоенный государственный учетный номер помещения, машино-места (кадастровый, инвентарный или условный номер)**	-
3	**Кадастровый номер исходного объекта недвижимости (объектов недвижимости)**	-
4	**Номер, тип этажа (этажей), на котором (которых) расположено помещение, машино-место**	7, Этаж

5	**Адрес помещения, машино-места**	Российская Федерация, 625063, Тюменская область, м.р-н Тюменский, с.п Московское, деревня Дударева, улица Сергея Джанбровского, дом 27, корпус 2, квартира 324
	Местоположение помещения, машино-места	-
	Дополнение местоположения помещения, машино-места	-
6	**Площадь помещения, машино-места (Р), м2**	33.8
7	**Назначение помещения**	Жилое
8	**Вид жилого помещения (квартира, комната (в квартире), если жилое помещение расположено в многоквартирном доме**	Квартира
9	**Вид (виды) разрешенного использования помещения**	-
10	**Наименование помещения**	-
11	**Кадастровый номер (при наличии) или обозначение на плане этажа (или поэтажном плане) квартиры, в которой расположена комната**	-
12	**Сведения об отнесении к общему имуществу в многоквартирном доме или к вспомогательным помещениям**	-
13	**Сведения об отнесении к специализированному жилищному фонду или к жилым помещениям наемного дома социального использования или наемного дома коммерческого использования**	-
14	**Сведения о включении помещения в единый государственный реестр объектов культурного наследия (памятников истории и культуры) народов Российской Федерации**	-
14.1	**Регистрационный номер, вид и наименование объекта недвижимости в едином государственном реестре объектов культурного наследия (памятников истории и культуры) народов Российской Федерации либо регистрационный номер учетной карты объекта, представляющего собой историко-культурную ценность, вид и наименование выявленного объекта культурного наследия**	-
14.2	**Реквизиты решений Правительства Российской Федерации, органов охраны объектов культурного наследия о включении объекта недвижимости в единый государственный реестр объектов культурного наследия (памятников истории и культуры) народов Российской Федерации либо об отнесении объекта недвижимости к выявленным объектам культурного наследия, подлежащим государственной охране**	-
14.3	**Реквизиты документа, на основании которого установлены требования к сохранению, содержанию и использованию объектов культурного наследия (памятников истории и культуры) народов Российской Федерации, требования к обеспечению доступа к таким объектам либо выявленному объекту культурного наследия**	-

Обозначение (номер) помещения, машино-места на плане здания, сооружения, плане этажа: 325

Кадастровый номер: -

№ п/п	Наименование характеристики	Значение характеристики
1	2	3
1	**Вид объекта недвижимости (помещение, машино-место)**	Помещение
2	**Ранее присвоенный государственный учетный номер помещения, машино-места (кадастровый, инвентарный или условный номер)**	-
3	**Кадастровый номер исходного объекта недвижимости (объектов недвижимости)**	-
4	**Номер, тип этажа (этажей), на котором (которых) расположено помещение, машино-место**	7, Этаж
5	**Адрес помещения, машино-места**	Российская Федерация, 625063, Тюменская область, м.р-н Тюменский, с.п Московское, деревня Дударева, улица Сергея Джанбровского, дом 27, корпус 2, квартира 325
	Местоположение помещения, машино-места	-
	Дополнение местоположения помещения, машино-места	-
6	**Площадь помещения, машино-места (Р), м2**	38.6
7	**Назначение помещения**	Жилое
8	**Вид жилого помещения (квартира, комната (в квартире), если жилое помещение расположено в многоквартирном доме**	Квартира
9	**Вид (виды) разрешенного использования помещения**	-
10	**Наименование помещения**	-
11	**Кадастровый номер (при наличии) или обозначение на плане этажа (или поэтажном плане) квартиры, в которой расположена комната**	-
12	**Сведения об отнесении к общему имуществу в многоквартирном доме или к вспомогательным помещениям**	-
13	**Сведения об отнесении к специализированному жилищному фонду или к жилым помещениям наемного дома социального использования или наемного дома коммерческого использования**	-
14	**Сведения о включении помещения в единый государственный реестр объектов культурного наследия (памятников истории и культуры) народов Российской Федерации**	-
14.1	**Регистрационный номер, вид и наименование объекта недвижимости в едином государственном реестре объектов культурного наследия (памятников истории и культуры) народов Российской Федерации либо регистрационный номер учетной карты объекта, представляющего собой историко-культурную ценность, вид и наименование выявленного объекта культурного наследия**	-

14.2	**Реквизиты решений Правительства Российской Федерации, органов охраны объектов культурного наследия о включении объекта недвижимости в единый государственный реестр объектов культурного наследия (памятников истории и культуры) народов Российской Федерации либо об отнесении объекта недвижимости к выявленным объектам культурного наследия, подлежащим государственной охране**	-
14.3	**Реквизиты документа, на основании которого установлены требования к сохранению, содержанию и использованию объектов культурного наследия (памятников истории и культуры) народов Российской Федерации, требования к обеспечению доступа к таким объектам либо выявленному объекту культурного наследия**	-

Обозначение (номер) помещения, машино-места на плане здания, сооружения, плане этажа: 326

Кадастровый номер: -

№ п/п	**Наименование характеристики**	**Значение характеристики**
1	**2**	**3**
1	**Вид объекта недвижимости (помещение, машино-место)**	Помещение
2	**Ранее присвоенный государственный учетный номер помещения, машино-места (кадастровый, инвентарный или условный номер)**	-
3	**Кадастровый номер исходного объекта недвижимости (объектов недвижимости)**	-
4	**Номер, тип этажа (этажей), на котором (которых) расположено помещение, машино-место**	7, Этаж
5	**Адрес помещения, машино-места**	Российская Федерация, 625063, Тюменская область, м.р-н Тюменский, с.п Московское, деревня Дударева, улица Сергея Джанбровского, дом 27, корпус 2, квартира 326
	Местоположение помещения, машино-места	-
	Дополнение местоположения помещения, машино-места	-
6	**Площадь помещения, машино-места (Р), м2**	34.8
7	**Назначение помещения**	Жилое
8	**Вид жилого помещения (квартира, комната (в квартире), если жилое помещение расположено в многоквартирном доме**	Квартира
9	**Вид (виды) разрешенного использования помещения**	-
10	**Наименование помещения**	-
11	**Кадастровый номер (при наличии) или обозначение на плане этажа (или поэтажном плане) квартиры, в которой расположена комната**	-
12	**Сведения об отнесении к общему имуществу в многоквартирном доме или к вспомогательным помещениям**	-
13	**Сведения об отнесении к специализированному жилищному фонду или к жилым помещениям наемного дома социального использования или наемного дома коммерческого использования**	-

14	**Сведения о включении помещения в единый государственный реестр объектов культурного наследия (памятников истории и культуры) народов Российской Федерации**	-
14.1	**Регистрационный номер, вид и наименование объекта недвижимости в едином государственном реестре объектов культурного наследия (памятников истории и культуры) народов Российской Федерации либо регистрационный номер учетной карты объекта, представляющего собой историко-культурную ценность, вид и наименование выявленного объекта культурного наследия**	-
14.2	**Реквизиты решений Правительства Российской Федерации, органов охраны объектов культурного наследия о включении объекта недвижимости в единый государственный реестр объектов культурного наследия (памятников истории и культуры) народов Российской Федерации либо об отнесении объекта недвижимости к выявленным объектам культурного наследия, подлежащим государственной охране**	-
14.3	**Реквизиты документа, на основании которого установлены требования к сохранению, содержанию и использованию объектов культурного наследия (памятников истории и культуры) народов Российской Федерации, требования к обеспечению доступа к таким объектам либо выявленному объекту культурного наследия**	-

Обозначение (номер) помещения, машино-места на плане здания, сооружения, плане этажа: 327

Кадастровый номер: -

№ п/п	**Наименование характеристики**	**Значение характеристики**
1	**2**	**3**
1	**Вид объекта недвижимости (помещение, машино-место)**	Помещение
2	**Ранее присвоенный государственный учетный номер помещения, машино-места (кадастровый, инвентарный или условный номер)**	-
3	**Кадастровый номер исходного объекта недвижимости (объектов недвижимости)**	-
4	**Номер, тип этажа (этажей), на котором (которых) расположено помещение, машино-место**	7, Этаж
5	**Адрес помещения, машино-места**	Российская Федерация, 625063, Тюменская область, м.р-н Тюменский, с.п Московское, деревня Дударева, улица Сергея Джанбровского, дом 27, корпус 2, квартира 327
	Местоположение помещения, машино-места	-
	Дополнение местоположения помещения, машино-места	-
6	**Площадь помещения, машино-места (Р), м2**	54.6
7	**Назначение помещения**	Жилое
8	**Вид жилого помещения (квартира, комната (в квартире), если жилое помещение расположено в многоквартирном доме**	Квартира
9	**Вид (виды) разрешенного использования помещения**	-

10	**Наименование помещения**	-
11	**Кадастровый номер (при наличии) или обозначение на плане этажа (или поэтажном плане) квартиры, в которой расположена комната**	-
12	**Сведения об отнесении к общему имуществу в многоквартирном доме или к вспомогательным помещениям**	-
13	**Сведения об отнесении к специализированному жилищному фонду или к жилым помещениям наемного дома социального использования или наемного дома коммерческого использования**	-
14	**Сведения о включении помещения в единый государственный реестр объектов культурного наследия (памятников истории и культуры) народов Российской Федерации**	-
14.1	**Регистрационный номер, вид и наименование объекта недвижимости в едином государственном реестре объектов культурного наследия (памятников истории и культуры) народов Российской Федерации либо регистрационный номер учетной карты объекта, представляющего собой историко-культурную ценность, вид и наименование выявленного объекта культурного наследия**	-
14.2	**Реквизиты решений Правительства Российской Федерации, органов охраны объектов культурного наследия о включении объекта недвижимости в единый государственный реестр объектов культурного наследия (памятников истории и культуры) народов Российской Федерации либо об отнесении объекта недвижимости к выявленным объектам культурного наследия, подлежащим государственной охране**	-
14.3	**Реквизиты документа, на основании которого установлены требования к сохранению, содержанию и использованию объектов культурного наследия (памятников истории и культуры) народов Российской Федерации, требования к обеспечению доступа к таким объектам либо выявленному объекту культурного наследия**	-

Обозначение (номер) помещения, машино-места на плане здания, сооружения, плане этажа: 328

Кадастровый номер: -

№ п/п	**Наименование характеристики**	**Значение характеристики**
1	**2**	**3**
1	**Вид объекта недвижимости (помещение, машино-место)**	Помещение
2	**Ранее присвоенный государственный учетный номер помещения, машино-места (кадастровый, инвентарный или условный номер)**	-
3	**Кадастровый номер исходного объекта недвижимости (объектов недвижимости)**	-
4	**Номер, тип этажа (этажей), на котором (которых) расположено помещение, машино-место**	7, Этаж

5	**Адрес помещения, машино-места**	Российская Федерация, 625063, Тюменская область, м.р-н Тюменский, с.п Московское, деревня Дударева, улица Сергея Джанбровского, дом 27, корпус 2, квартира 328
	Местоположение помещения, машино-места	-
	Дополнение местоположения помещения, машино-места	-
6	**Площадь помещения, машино-места (Р), м2**	56.1
7	**Назначение помещения**	Жилое
8	**Вид жилого помещения (квартира, комната (в квартире), если жилое помещение расположено в многоквартирном доме**	Квартира
9	**Вид (виды) разрешенного использования помещения**	-
10	**Наименование помещения**	-
11	**Кадастровый номер (при наличии) или обозначение на плане этажа (или поэтажном плане) квартиры, в которой расположена комната**	-
12	**Сведения об отнесении к общему имуществу в многоквартирном доме или к вспомогательным помещениям**	-
13	**Сведения об отнесении к специализированному жилищному фонду или к жилым помещениям наемного дома социального использования или наемного дома коммерческого использования**	-
14	**Сведения о включении помещения в единый государственный реестр объектов культурного наследия (памятников истории и культуры) народов Российской Федерации**	-
14.1	**Регистрационный номер, вид и наименование объекта недвижимости в едином государственном реестре объектов культурного наследия (памятников истории и культуры) народов Российской Федерации либо регистрационный номер учетной карты объекта, представляющего собой историко-культурную ценность, вид и наименование выявленного объекта культурного наследия**	-
14.2	**Реквизиты решений Правительства Российской Федерации, органов охраны объектов культурного наследия о включении объекта недвижимости в единый государственный реестр объектов культурного наследия (памятников истории и культуры) народов Российской Федерации либо об отнесении объекта недвижимости к выявленным объектам культурного наследия, подлежащим государственной охране**	-
14.3	**Реквизиты документа, на основании которого установлены требования к сохранению, содержанию и использованию объектов культурного наследия (памятников истории и культуры) народов Российской Федерации, требования к обеспечению доступа к таким объектам либо выявленному объекту культурного наследия**	-

Обозначение (номер) помещения, машино-места на плане здания, сооружения, плане этажа: 329

Кадастровый номер: -

№ п/п	Наименование характеристики	Значение характеристики
1	2	3
1	**Вид объекта недвижимости (помещение, машино-место)**	Помещение
2	**Ранее присвоенный государственный учетный номер помещения, машино-места (кадастровый, инвентарный или условный номер)**	-
3	**Кадастровый номер исходного объекта недвижимости (объектов недвижимости)**	-
4	**Номер, тип этажа (этажей), на котором (которых) расположено помещение, машино-место**	7, Этаж
5	**Адрес помещения, машино-места**	Российская Федерация, 625063, Тюменская область, м.р-н Тюменский, с.п Московское, деревня Дударева, улица Сергея Джанбровского, дом 27, корпус 2, квартира 329
	Местоположение помещения, машино-места	-
	Дополнение местоположения помещения, машино-места	-
6	**Площадь помещения, машино-места (Р), м2**	26.4
7	**Назначение помещения**	Жилое
8	**Вид жилого помещения (квартира, комната (в квартире), если жилое помещение расположено в многоквартирном доме**	Квартира
9	**Вид (виды) разрешенного использования помещения**	-
10	**Наименование помещения**	-
11	**Кадастровый номер (при наличии) или обозначение на плане этажа (или поэтажном плане) квартиры, в которой расположена комната**	-
12	**Сведения об отнесении к общему имуществу в многоквартирном доме или к вспомогательным помещениям**	-
13	**Сведения об отнесении к специализированному жилищному фонду или к жилым помещениям наемного дома социального использования или наемного дома коммерческого использования**	-
14	**Сведения о включении помещения в единый государственный реестр объектов культурного наследия (памятников истории и культуры) народов Российской Федерации**	-
14.1	**Регистрационный номер, вид и наименование объекта недвижимости в едином государственном реестре объектов культурного наследия (памятников истории и культуры) народов Российской Федерации либо регистрационный номер учетной карты объекта, представляющего собой историко-культурную ценность, вид и наименование выявленного объекта культурного наследия**	-

14.2	**Реквизиты решений Правительства Российской Федерации, органов охраны объектов культурного наследия о включении объекта недвижимости в единый государственный реестр объектов культурного наследия (памятников истории и культуры) народов Российской Федерации либо об отнесении объекта недвижимости к выявленным объектам культурного наследия, подлежащим государственной охране**	-
14.3	**Реквизиты документа, на основании которого установлены требования к сохранению, содержанию и использованию объектов культурного наследия (памятников истории и культуры) народов Российской Федерации, требования к обеспечению доступа к таким объектам либо выявленному объекту культурного наследия**	-

Обозначение (номер) помещения, машино-места на плане здания, сооружения, плане этажа: 330

Кадастровый номер: -

№ п/п	**Наименование характеристики**	**Значение характеристики**
1	**2**	**3**
1	**Вид объекта недвижимости (помещение, машино-место)**	Помещение
2	**Ранее присвоенный государственный учетный номер помещения, машино-места (кадастровый, инвентарный или условный номер)**	-
3	**Кадастровый номер исходного объекта недвижимости (объектов недвижимости)**	-
4	**Номер, тип этажа (этажей), на котором (которых) расположено помещение, машино-место**	7, Этаж
5	**Адрес помещения, машино-места**	Российская Федерация, 625063, Тюменская область, м.р-н Тюменский, с.п Московское, деревня Дударева, улица Сергея Джанбровского, дом 27, корпус 2, квартира 330
	Местоположение помещения, машино-места	-
	Дополнение местоположения помещения, машино-места	-
6	**Площадь помещения, машино-места (Р), м2**	60.7
7	**Назначение помещения**	Жилое
8	**Вид жилого помещения (квартира, комната (в квартире), если жилое помещение расположено в многоквартирном доме**	Квартира
9	**Вид (виды) разрешенного использования помещения**	-
10	**Наименование помещения**	-
11	**Кадастровый номер (при наличии) или обозначение на плане этажа (или поэтажном плане) квартиры, в которой расположена комната**	-
12	**Сведения об отнесении к общему имуществу в многоквартирном доме или к вспомогательным помещениям**	-
13	**Сведения об отнесении к специализированному жилищному фонду или к жилым помещениям наемного дома социального использования или наемного дома коммерческого использования**	-

14	**Сведения о включении помещения в единый государственный реестр объектов культурного наследия (памятников истории и культуры) народов Российской Федерации**	-
14.1	**Регистрационный номер, вид и наименование объекта недвижимости в едином государственном реестре объектов культурного наследия (памятников истории и культуры) народов Российской Федерации либо регистрационный номер учетной карты объекта, представляющего собой историко-культурную ценность, вид и наименование выявленного объекта культурного наследия**	-
14.2	**Реквизиты решений Правительства Российской Федерации, органов охраны объектов культурного наследия о включении объекта недвижимости в единый государственный реестр объектов культурного наследия (памятников истории и культуры) народов Российской Федерации либо об отнесении объекта недвижимости к выявленным объектам культурного наследия, подлежащим государственной охране**	-
14.3	**Реквизиты документа, на основании которого установлены требования к сохранению, содержанию и использованию объектов культурного наследия (памятников истории и культуры) народов Российской Федерации, требования к обеспечению доступа к таким объектам либо выявленному объекту культурного наследия**	-

Обозначение (номер) помещения, машино-места на плане здания, сооружения, плане этажа: 331

Кадастровый номер: -

№ п/п	**Наименование характеристики**	**Значение характеристики**
1	**2**	**3**
1	**Вид объекта недвижимости (помещение, машино-место)**	Помещение
2	**Ранее присвоенный государственный учетный номер помещения, машино-места (кадастровый, инвентарный или условный номер)**	-
3	**Кадастровый номер исходного объекта недвижимости (объектов недвижимости)**	-
4	**Номер, тип этажа (этажей), на котором (которых) расположено помещение, машино-место**	8, Этаж
5	**Адрес помещения, машино-места**	Российская Федерация, 625063, Тюменская область, м.р-н Тюменский, с.п Московское, деревня Дударева, улица Сергея Джанбровского, дом 27, корпус 2, квартира 331
	Местоположение помещения, машино-места	-
	Дополнение местоположения помещения, машино-места	-
6	**Площадь помещения, машино-места (Р), м2**	23.6
7	**Назначение помещения**	Жилое
8	**Вид жилого помещения (квартира, комната (в квартире), если жилое помещение расположено в многоквартирном доме**	Квартира
9	**Вид (виды) разрешенного использования помещения**	-

10	**Наименование помещения**	-
11	**Кадастровый номер (при наличии) или обозначение на плане этажа (или поэтажном плане) квартиры, в которой расположена комната**	-
12	**Сведения об отнесении к общему имуществу в многоквартирном доме или к вспомогательным помещениям**	-
13	**Сведения об отнесении к специализированному жилищному фонду или к жилым помещениям наемного дома социального использования или наемного дома коммерческого использования**	-
14	**Сведения о включении помещения в единый государственный реестр объектов культурного наследия (памятников истории и культуры) народов Российской Федерации**	-
14.1	**Регистрационный номер, вид и наименование объекта недвижимости в едином государственном реестре объектов культурного наследия (памятников истории и культуры) народов Российской Федерации либо регистрационный номер учетной карты объекта, представляющего собой историко-культурную ценность, вид и наименование выявленного объекта культурного наследия**	-
14.2	**Реквизиты решений Правительства Российской Федерации, органов охраны объектов культурного наследия о включении объекта недвижимости в единый государственный реестр объектов культурного наследия (памятников истории и культуры) народов Российской Федерации либо об отнесении объекта недвижимости к выявленным объектам культурного наследия, подлежащим государственной охране**	-
14.3	**Реквизиты документа, на основании которого установлены требования к сохранению, содержанию и использованию объектов культурного наследия (памятников истории и культуры) народов Российской Федерации, требования к обеспечению доступа к таким объектам либо выявленному объекту культурного наследия**	-

Обозначение (номер) помещения, машино-места на плане здания, сооружения, плане этажа: 332

Кадастровый номер: -

№ п/п	**Наименование характеристики**	**Значение характеристики**
1	**2**	**3**
1	**Вид объекта недвижимости (помещение, машино-место)**	Помещение
2	**Ранее присвоенный государственный учетный номер помещения, машино-места (кадастровый, инвентарный или условный номер)**	-
3	**Кадастровый номер исходного объекта недвижимости (объектов недвижимости)**	-
4	**Номер, тип этажа (этажей), на котором (которых) расположено помещение, машино-место**	8, Этаж

5	**Адрес помещения, машино-места**	Российская Федерация, 625063, Тюменская область, м.р-н Тюменский, с.п Московское, деревня Дударева, улица Сергея Джанбровского, дом 27, корпус 2, квартира 332
	Местоположение помещения, машино-места	-
	Дополнение местоположения помещения, машино-места	-
6	**Площадь помещения, машино-места (Р), м2**	51.0
7	**Назначение помещения**	Жилое
8	**Вид жилого помещения (квартира, комната (в квартире), если жилое помещение расположено в многоквартирном доме**	Квартира
9	**Вид (виды) разрешенного использования помещения**	-
10	**Наименование помещения**	-
11	**Кадастровый номер (при наличии) или обозначение на плане этажа (или поэтажном плане) квартиры, в которой расположена комната**	-
12	**Сведения об отнесении к общему имуществу в многоквартирном доме или к вспомогательным помещениям**	-
13	**Сведения об отнесении к специализированному жилищному фонду или к жилым помещениям наемного дома социального использования или наемного дома коммерческого использования**	-
14	**Сведения о включении помещения в единый государственный реестр объектов культурного наследия (памятников истории и культуры) народов Российской Федерации**	-
14.1	**Регистрационный номер, вид и наименование объекта недвижимости в едином государственном реестре объектов культурного наследия (памятников истории и культуры) народов Российской Федерации либо регистрационный номер учетной карты объекта, представляющего собой историко-культурную ценность, вид и наименование выявленного объекта культурного наследия**	-
14.2	**Реквизиты решений Правительства Российской Федерации, органов охраны объектов культурного наследия о включении объекта недвижимости в единый государственный реестр объектов культурного наследия (памятников истории и культуры) народов Российской Федерации либо об отнесении объекта недвижимости к выявленным объектам культурного наследия, подлежащим государственной охране**	-
14.3	**Реквизиты документа, на основании которого установлены требования к сохранению, содержанию и использованию объектов культурного наследия (памятников истории и культуры) народов Российской Федерации, требования к обеспечению доступа к таким объектам либо выявленному объекту культурного наследия**	-

Обозначение (номер) помещения, машино-места на плане здания, сооружения, плане этажа: 333

Кадастровый номер: -

№ п/п	Наименование характеристики	Значение характеристики
1	2	3
1	**Вид объекта недвижимости (помещение, машино-место)**	Помещение
2	**Ранее присвоенный государственный учетный номер помещения, машино-места (кадастровый, инвентарный или условный номер)**	-
3	**Кадастровый номер исходного объекта недвижимости (объектов недвижимости)**	-
4	**Номер, тип этажа (этажей), на котором (которых) расположено помещение, машино-место**	8, Этаж
5	**Адрес помещения, машино-места**	Российская Федерация, 625063, Тюменская область, м.р-н Тюменский, с.п Московское, деревня Дударева, улица Сергея Джанбровского, дом 27, корпус 2, квартира 333
	Местоположение помещения, машино-места	-
	Дополнение местоположения помещения, машино-места	-
6	**Площадь помещения, машино-места (Р), м2**	31.8
7	**Назначение помещения**	Жилое
8	**Вид жилого помещения (квартира, комната (в квартире), если жилое помещение расположено в многоквартирном доме**	Квартира
9	**Вид (виды) разрешенного использования помещения**	-
10	**Наименование помещения**	-
11	**Кадастровый номер (при наличии) или обозначение на плане этажа (или поэтажном плане) квартиры, в которой расположена комната**	-
12	**Сведения об отнесении к общему имуществу в многоквартирном доме или к вспомогательным помещениям**	-
13	**Сведения об отнесении к специализированному жилищному фонду или к жилым помещениям наемного дома социального использования или наемного дома коммерческого использования**	-
14	**Сведения о включении помещения в единый государственный реестр объектов культурного наследия (памятников истории и культуры) народов Российской Федерации**	-
14.1	**Регистрационный номер, вид и наименование объекта недвижимости в едином государственном реестре объектов культурного наследия (памятников истории и культуры) народов Российской Федерации либо регистрационный номер учетной карты объекта, представляющего собой историко-культурную ценность, вид и наименование выявленного объекта культурного наследия**	-

14.2	**Реквизиты решений Правительства Российской Федерации, органов охраны объектов культурного наследия о включении объекта недвижимости в единый государственный реестр объектов культурного наследия (памятников истории и культуры) народов Российской Федерации либо об отнесении объекта недвижимости к выявленным объектам культурного наследия, подлежащим государственной охране**	-
14.3	**Реквизиты документа, на основании которого установлены требования к сохранению, содержанию и использованию объектов культурного наследия (памятников истории и культуры) народов Российской Федерации, требования к обеспечению доступа к таким объектам либо выявленному объекту культурного наследия**	-

Обозначение (номер) помещения, машино-места на плане здания, сооружения, плане этажа: 334

Кадастровый номер: -

№ п/п	**Наименование характеристики**	**Значение характеристики**
1	**2**	**3**
1	**Вид объекта недвижимости (помещение, машино-место)**	Помещение
2	**Ранее присвоенный государственный учетный номер помещения, машино-места (кадастровый, инвентарный или условный номер)**	-
3	**Кадастровый номер исходного объекта недвижимости (объектов недвижимости)**	-
4	**Номер, тип этажа (этажей), на котором (которых) расположено помещение, машино-место**	8, Этаж
5	**Адрес помещения, машино-места**	Российская Федерация, 625063, Тюменская область, м.р-н Тюменский, с.п Московское, деревня Дударева, улица Сергея Джанбровского, дом 27, корпус 2, квартира 334
	Местоположение помещения, машино-места	-
	Дополнение местоположения помещения, машино-места	-
6	**Площадь помещения, машино-места (Р), м2**	33.8
7	**Назначение помещения**	Жилое
8	**Вид жилого помещения (квартира, комната (в квартире), если жилое помещение расположено в многоквартирном доме**	Квартира
9	**Вид (виды) разрешенного использования помещения**	-
10	**Наименование помещения**	-
11	**Кадастровый номер (при наличии) или обозначение на плане этажа (или поэтажном плане) квартиры, в которой расположена комната**	-
12	**Сведения об отнесении к общему имуществу в многоквартирном доме или к вспомогательным помещениям**	-
13	**Сведения об отнесении к специализированному жилищному фонду или к жилым помещениям наемного дома социального использования или наемного дома коммерческого использования**	-

14	**Сведения о включении помещения в единый государственный реестр объектов культурного наследия (памятников истории и культуры) народов Российской Федерации**	-
14.1	**Регистрационный номер, вид и наименование объекта недвижимости в едином государственном реестре объектов культурного наследия (памятников истории и культуры) народов Российской Федерации либо регистрационный номер учетной карты объекта, представляющего собой историко-культурную ценность, вид и наименование выявленного объекта культурного наследия**	-
14.2	**Реквизиты решений Правительства Российской Федерации, органов охраны объектов культурного наследия о включении объекта недвижимости в единый государственный реестр объектов культурного наследия (памятников истории и культуры) народов Российской Федерации либо об отнесении объекта недвижимости к выявленным объектам культурного наследия, подлежащим государственной охране**	-
14.3	**Реквизиты документа, на основании которого установлены требования к сохранению, содержанию и использованию объектов культурного наследия (памятников истории и культуры) народов Российской Федерации, требования к обеспечению доступа к таким объектам либо выявленному объекту культурного наследия**	-

Обозначение (номер) помещения, машино-места на плане здания, сооружения, плане этажа: 335

Кадастровый номер: -

№ п/п	**Наименование характеристики**	**Значение характеристики**
1	**2**	**3**
1	**Вид объекта недвижимости (помещение, машино-место)**	Помещение
2	**Ранее присвоенный государственный учетный номер помещения, машино-места (кадастровый, инвентарный или условный номер)**	-
3	**Кадастровый номер исходного объекта недвижимости (объектов недвижимости)**	-
4	**Номер, тип этажа (этажей), на котором (которых) расположено помещение, машино-место**	8, Этаж
5	**Адрес помещения, машино-места**	Российская Федерация, 625063, Тюменская область, м.р-н Тюменский, с.п Московское, деревня Дударева, улица Сергея Джанбровского, дом 27, корпус 2, квартира 335
	Местоположение помещения, машино-места	-
	Дополнение местоположения помещения, машино-места	-
6	**Площадь помещения, машино-места (Р), м2**	39.0
7	**Назначение помещения**	Жилое
8	**Вид жилого помещения (квартира, комната (в квартире), если жилое помещение расположено в многоквартирном доме**	Квартира
9	**Вид (виды) разрешенного использования помещения**	-

10	**Наименование помещения**	-
11	**Кадастровый номер (при наличии) или обозначение на плане этажа (или поэтажном плане) квартиры, в которой расположена комната**	-
12	**Сведения об отнесении к общему имуществу в многоквартирном доме или к вспомогательным помещениям**	-
13	**Сведения об отнесении к специализированному жилищному фонду или к жилым помещениям наемного дома социального использования или наемного дома коммерческого использования**	-
14	**Сведения о включении помещения в единый государственный реестр объектов культурного наследия (памятников истории и культуры) народов Российской Федерации**	-
14.1	**Регистрационный номер, вид и наименование объекта недвижимости в едином государственном реестре объектов культурного наследия (памятников истории и культуры) народов Российской Федерации либо регистрационный номер учетной карты объекта, представляющего собой историко-культурную ценность, вид и наименование выявленного объекта культурного наследия**	-
14.2	**Реквизиты решений Правительства Российской Федерации, органов охраны объектов культурного наследия о включении объекта недвижимости в единый государственный реестр объектов культурного наследия (памятников истории и культуры) народов Российской Федерации либо об отнесении объекта недвижимости к выявленным объектам культурного наследия, подлежащим государственной охране**	-
14.3	**Реквизиты документа, на основании которого установлены требования к сохранению, содержанию и использованию объектов культурного наследия (памятников истории и культуры) народов Российской Федерации, требования к обеспечению доступа к таким объектам либо выявленному объекту культурного наследия**	-

Обозначение (номер) помещения, машино-места на плане здания, сооружения, плане этажа: 336

Кадастровый номер: -

№ п/п	**Наименование характеристики**	**Значение характеристики**
1	**2**	**3**
1	**Вид объекта недвижимости (помещение, машино-место)**	Помещение
2	**Ранее присвоенный государственный учетный номер помещения, машино-места (кадастровый, инвентарный или условный номер)**	-
3	**Кадастровый номер исходного объекта недвижимости (объектов недвижимости)**	-
4	**Номер, тип этажа (этажей), на котором (которых) расположено помещение, машино-место**	8, Этаж

5	**Адрес помещения, машино-места**	Российская Федерация, 625063, Тюменская область, м.р-н Тюменский, с.п Московское, деревня Дударева, улица Сергея Джанбровского, дом 27, корпус 2, квартира 336
	Местоположение помещения, машино-места	-
	Дополнение местоположения помещения, машино-места	-
6	**Площадь помещения, машино-места (Р), м2**	34.9
7	**Назначение помещения**	Жилое
8	**Вид жилого помещения (квартира, комната (в квартире), если жилое помещение расположено в многоквартирном доме**	Квартира
9	**Вид (виды) разрешенного использования помещения**	-
10	**Наименование помещения**	-
11	**Кадастровый номер (при наличии) или обозначение на плане этажа (или поэтажном плане) квартиры, в которой расположена комната**	-
12	**Сведения об отнесении к общему имуществу в многоквартирном доме или к вспомогательным помещениям**	-
13	**Сведения об отнесении к специализированному жилищному фонду или к жилым помещениям наемного дома социального использования или наемного дома коммерческого использования**	-
14	**Сведения о включении помещения в единый государственный реестр объектов культурного наследия (памятников истории и культуры) народов Российской Федерации**	-
14.1	**Регистрационный номер, вид и наименование объекта недвижимости в едином государственном реестре объектов культурного наследия (памятников истории и культуры) народов Российской Федерации либо регистрационный номер учетной карты объекта, представляющего собой историко-культурную ценность, вид и наименование выявленного объекта культурного наследия**	-
14.2	**Реквизиты решений Правительства Российской Федерации, органов охраны объектов культурного наследия о включении объекта недвижимости в единый государственный реестр объектов культурного наследия (памятников истории и культуры) народов Российской Федерации либо об отнесении объекта недвижимости к выявленным объектам культурного наследия, подлежащим государственной охране**	-
14.3	**Реквизиты документа, на основании которого установлены требования к сохранению, содержанию и использованию объектов культурного наследия (памятников истории и культуры) народов Российской Федерации, требования к обеспечению доступа к таким объектам либо выявленному объекту культурного наследия**	-

Обозначение (номер) помещения, машино-места на плане здания, сооружения, плане этажа: 337

Кадастровый номер: -

№ п/п	Наименование характеристики	Значение характеристики
1	2	3
1	**Вид объекта недвижимости (помещение, машино-место)**	Помещение
2	**Ранее присвоенный государственный учетный номер помещения, машино-места (кадастровый, инвентарный или условный номер)**	-
3	**Кадастровый номер исходного объекта недвижимости (объектов недвижимости)**	-
4	**Номер, тип этажа (этажей), на котором (которых) расположено помещение, машино-место**	8, Этаж
5	**Адрес помещения, машино-места**	Российская Федерация, 625063, Тюменская область, м.р-н Тюменский, с.п Московское, деревня Дударева, улица Сергея Джанбровского, дом 27, корпус 2, квартира 337
	Местоположение помещения, машино-места	-
	Дополнение местоположения помещения, машино-места	-
6	**Площадь помещения, машино-места (Р), м2**	54.7
7	**Назначение помещения**	Жилое
8	**Вид жилого помещения (квартира, комната (в квартире), если жилое помещение расположено в многоквартирном доме**	Квартира
9	**Вид (виды) разрешенного использования помещения**	-
10	**Наименование помещения**	-
11	**Кадастровый номер (при наличии) или обозначение на плане этажа (или поэтажном плане) квартиры, в которой расположена комната**	-
12	**Сведения об отнесении к общему имуществу в многоквартирном доме или к вспомогательным помещениям**	-
13	**Сведения об отнесении к специализированному жилищному фонду или к жилым помещениям наемного дома социального использования или наемного дома коммерческого использования**	-
14	**Сведения о включении помещения в единый государственный реестр объектов культурного наследия (памятников истории и культуры) народов Российской Федерации**	-
14.1	**Регистрационный номер, вид и наименование объекта недвижимости в едином государственном реестре объектов культурного наследия (памятников истории и культуры) народов Российской Федерации либо регистрационный номер учетной карты объекта, представляющего собой историко-культурную ценность, вид и наименование выявленного объекта культурного наследия**	-

14.2	**Реквизиты решений Правительства Российской Федерации, органов охраны объектов культурного наследия о включении объекта недвижимости в единый государственный реестр объектов культурного наследия (памятников истории и культуры) народов Российской Федерации либо об отнесении объекта недвижимости к выявленным объектам культурного наследия, подлежащим государственной охране**	-
14.3	**Реквизиты документа, на основании которого установлены требования к сохранению, содержанию и использованию объектов культурного наследия (памятников истории и культуры) народов Российской Федерации, требования к обеспечению доступа к таким объектам либо выявленному объекту культурного наследия**	-

Обозначение (номер) помещения, машино-места на плане здания, сооружения, плане этажа: 338

Кадастровый номер: -

№ п/п	**Наименование характеристики**	**Значение характеристики**
1	**2**	**3**
1	**Вид объекта недвижимости (помещение, машино-место)**	Помещение
2	**Ранее присвоенный государственный учетный номер помещения, машино-места (кадастровый, инвентарный или условный номер)**	-
3	**Кадастровый номер исходного объекта недвижимости (объектов недвижимости)**	-
4	**Номер, тип этажа (этажей), на котором (которых) расположено помещение, машино-место**	8, Этаж
5	**Адрес помещения, машино-места**	Российская Федерация, 625063, Тюменская область, м.р-н Тюменский, с.п Московское, деревня Дударева, улица Сергея Джанбровского, дом 27, корпус 2, квартира 338
	Местоположение помещения, машино-места	-
	Дополнение местоположения помещения, машино-места	-
6	**Площадь помещения, машино-места (Р), м2**	56.3
7	**Назначение помещения**	Жилое
8	**Вид жилого помещения (квартира, комната (в квартире), если жилое помещение расположено в многоквартирном доме**	Квартира
9	**Вид (виды) разрешенного использования помещения**	-
10	**Наименование помещения**	-
11	**Кадастровый номер (при наличии) или обозначение на плане этажа (или поэтажном плане) квартиры, в которой расположена комната**	-
12	**Сведения об отнесении к общему имуществу в многоквартирном доме или к вспомогательным помещениям**	-
13	**Сведения об отнесении к специализированному жилищному фонду или к жилым помещениям наемного дома социального использования или наемного дома коммерческого использования**	-

14	**Сведения о включении помещения в единый государственный реестр объектов культурного наследия (памятников истории и культуры) народов Российской Федерации**	-
14.1	**Регистрационный номер, вид и наименование объекта недвижимости в едином государственном реестре объектов культурного наследия (памятников истории и культуры) народов Российской Федерации либо регистрационный номер учетной карты объекта, представляющего собой историко-культурную ценность, вид и наименование выявленного объекта культурного наследия**	-
14.2	**Реквизиты решений Правительства Российской Федерации, органов охраны объектов культурного наследия о включении объекта недвижимости в единый государственный реестр объектов культурного наследия (памятников истории и культуры) народов Российской Федерации либо об отнесении объекта недвижимости к выявленным объектам культурного наследия, подлежащим государственной охране**	-
14.3	**Реквизиты документа, на основании которого установлены требования к сохранению, содержанию и использованию объектов культурного наследия (памятников истории и культуры) народов Российской Федерации, требования к обеспечению доступа к таким объектам либо выявленному объекту культурного наследия**	-

Обозначение (номер) помещения, машино-места на плане здания, сооружения, плане этажа: 339

Кадастровый номер: -

№ п/п	**Наименование характеристики**	**Значение характеристики**
1	**2**	**3**
1	**Вид объекта недвижимости (помещение, машино-место)**	Помещение
2	**Ранее присвоенный государственный учетный номер помещения, машино-места (кадастровый, инвентарный или условный номер)**	-
3	**Кадастровый номер исходного объекта недвижимости (объектов недвижимости)**	-
4	**Номер, тип этажа (этажей), на котором (которых) расположено помещение, машино-место**	8, Этаж
5	**Адрес помещения, машино-места**	Российская Федерация, 625063, Тюменская область, м.р-н Тюменский, с.п Московское, деревня Дударева, улица Сергея Джанбровского, дом 27, корпус 2, квартира 339
	Местоположение помещения, машино-места	-
	Дополнение местоположения помещения, машино-места	-
6	**Площадь помещения, машино-места (Р), м2**	26.2
7	**Назначение помещения**	Жилое
8	**Вид жилого помещения (квартира, комната (в квартире), если жилое помещение расположено в многоквартирном доме**	Квартира
9	**Вид (виды) разрешенного использования помещения**	-

10	**Наименование помещения**	-
11	**Кадастровый номер (при наличии) или обозначение на плане этажа (или поэтажном плане) квартиры, в которой расположена комната**	-
12	**Сведения об отнесении к общему имуществу в многоквартирном доме или к вспомогательным помещениям**	-
13	**Сведения об отнесении к специализированному жилищному фонду или к жилым помещениям наемного дома социального использования или наемного дома коммерческого использования**	-
14	**Сведения о включении помещения в единый государственный реестр объектов культурного наследия (памятников истории и культуры) народов Российской Федерации**	-
14.1	**Регистрационный номер, вид и наименование объекта недвижимости в едином государственном реестре объектов культурного наследия (памятников истории и культуры) народов Российской Федерации либо регистрационный номер учетной карты объекта, представляющего собой историко-культурную ценность, вид и наименование выявленного объекта культурного наследия**	-
14.2	**Реквизиты решений Правительства Российской Федерации, органов охраны объектов культурного наследия о включении объекта недвижимости в единый государственный реестр объектов культурного наследия (памятников истории и культуры) народов Российской Федерации либо об отнесении объекта недвижимости к выявленным объектам культурного наследия, подлежащим государственной охране**	-
14.3	**Реквизиты документа, на основании которого установлены требования к сохранению, содержанию и использованию объектов культурного наследия (памятников истории и культуры) народов Российской Федерации, требования к обеспечению доступа к таким объектам либо выявленному объекту культурного наследия**	-

Обозначение (номер) помещения, машино-места на плане здания, сооружения, плане этажа: 340

Кадастровый номер: -

№ п/п	**Наименование характеристики**	**Значение характеристики**
1	**2**	**3**
1	**Вид объекта недвижимости (помещение, машино-место)**	Помещение
2	**Ранее присвоенный государственный учетный номер помещения, машино-места (кадастровый, инвентарный или условный номер)**	-
3	**Кадастровый номер исходного объекта недвижимости (объектов недвижимости)**	-
4	**Номер, тип этажа (этажей), на котором (которых) расположено помещение, машино-место**	8, Этаж

5	**Адрес помещения, машино-места**	Российская Федерация, 625063, Тюменская область, м.р-н Тюменский, с.п Московское, деревня Дударева, улица Сергея Джанбровского, дом 27, корпус 2, квартира 340
	Местоположение помещения, машино-места	-
	Дополнение местоположения помещения, машино-места	-
6	**Площадь помещения, машино-места (Р), м2**	60.8
7	**Назначение помещения**	Жилое
8	**Вид жилого помещения (квартира, комната (в квартире), если жилое помещение расположено в многоквартирном доме**	Квартира
9	**Вид (виды) разрешенного использования помещения**	-
10	**Наименование помещения**	-
11	**Кадастровый номер (при наличии) или обозначение на плане этажа (или поэтажном плане) квартиры, в которой расположена комната**	-
12	**Сведения об отнесении к общему имуществу в многоквартирном доме или к вспомогательным помещениям**	-
13	**Сведения об отнесении к специализированному жилищному фонду или к жилым помещениям наемного дома социального использования или наемного дома коммерческого использования**	-
14	**Сведения о включении помещения в единый государственный реестр объектов культурного наследия (памятников истории и культуры) народов Российской Федерации**	-
14.1	**Регистрационный номер, вид и наименование объекта недвижимости в едином государственном реестре объектов культурного наследия (памятников истории и культуры) народов Российской Федерации либо регистрационный номер учетной карты объекта, представляющего собой историко-культурную ценность, вид и наименование выявленного объекта культурного наследия**	-
14.2	**Реквизиты решений Правительства Российской Федерации, органов охраны объектов культурного наследия о включении объекта недвижимости в единый государственный реестр объектов культурного наследия (памятников истории и культуры) народов Российской Федерации либо об отнесении объекта недвижимости к выявленным объектам культурного наследия, подлежащим государственной охране**	-
14.3	**Реквизиты документа, на основании которого установлены требования к сохранению, содержанию и использованию объектов культурного наследия (памятников истории и культуры) народов Российской Федерации, требования к обеспечению доступа к таким объектам либо выявленному объекту культурного наследия**	-

Обозначение (номер) помещения, машино-места на плане здания, сооружения, плане этажа: 341

Кадастровый номер: -

№ п/п	Наименование характеристики	Значение характеристики
1	2	3
1	**Вид объекта недвижимости (помещение, машино-место)**	Помещение
2	**Ранее присвоенный государственный учетный номер помещения, машино-места (кадастровый, инвентарный или условный номер)**	-
3	**Кадастровый номер исходного объекта недвижимости (объектов недвижимости)**	-
4	**Номер, тип этажа (этажей), на котором (которых) расположено помещение, машино-место**	9, Этаж
5	**Адрес помещения, машино-места**	Российская Федерация, 625063, Тюменская область, м.р-н Тюменский, с.п Московское, деревня Дударева, улица Сергея Джанбровского, дом 27, корпус 2, квартира 341
	Местоположение помещения, машино-места	-
	Дополнение местоположения помещения, машино-места	-
6	**Площадь помещения, машино-места (Р), м2**	23.2
7	**Назначение помещения**	Жилое
8	**Вид жилого помещения (квартира, комната (в квартире), если жилое помещение расположено в многоквартирном доме**	Квартира
9	**Вид (виды) разрешенного использования помещения**	-
10	**Наименование помещения**	-
11	**Кадастровый номер (при наличии) или обозначение на плане этажа (или поэтажном плане) квартиры, в которой расположена комната**	-
12	**Сведения об отнесении к общему имуществу в многоквартирном доме или к вспомогательным помещениям**	-
13	**Сведения об отнесении к специализированному жилищному фонду или к жилым помещениям наемного дома социального использования или наемного дома коммерческого использования**	-
14	**Сведения о включении помещения в единый государственный реестр объектов культурного наследия (памятников истории и культуры) народов Российской Федерации**	-
14.1	**Регистрационный номер, вид и наименование объекта недвижимости в едином государственном реестре объектов культурного наследия (памятников истории и культуры) народов Российской Федерации либо регистрационный номер учетной карты объекта, представляющего собой историко-культурную ценность, вид и наименование выявленного объекта культурного наследия**	-

14.2	**Реквизиты решений Правительства Российской Федерации, органов охраны объектов культурного наследия о включении объекта недвижимости в единый государственный реестр объектов культурного наследия (памятников истории и культуры) народов Российской Федерации либо об отнесении объекта недвижимости к выявленным объектам культурного наследия, подлежащим государственной охране**	-
14.3	**Реквизиты документа, на основании которого установлены требования к сохранению, содержанию и использованию объектов культурного наследия (памятников истории и культуры) народов Российской Федерации, требования к обеспечению доступа к таким объектам либо выявленному объекту культурного наследия**	-

Обозначение (номер) помещения, машино-места на плане здания, сооружения, плане этажа: 342

Кадастровый номер: -

№ п/п	**Наименование характеристики**	**Значение характеристики**
1	**2**	**3**
1	**Вид объекта недвижимости (помещение, машино-место)**	Помещение
2	**Ранее присвоенный государственный учетный номер помещения, машино-места (кадастровый, инвентарный или условный номер)**	-
3	**Кадастровый номер исходного объекта недвижимости (объектов недвижимости)**	-
4	**Номер, тип этажа (этажей), на котором (которых) расположено помещение, машино-место**	9, Этаж
5	**Адрес помещения, машино-места**	Российская Федерация, 625063, Тюменская область, м.р-н Тюменский, с.п Московское, деревня Дударева, улица Сергея Джанбровского, дом 27, корпус 2, квартира 342
	Местоположение помещения, машино-места	-
	Дополнение местоположения помещения, машино-места	-
6	**Площадь помещения, машино-места (Р), м2**	50.3
7	**Назначение помещения**	Жилое
8	**Вид жилого помещения (квартира, комната (в квартире), если жилое помещение расположено в многоквартирном доме**	Квартира
9	**Вид (виды) разрешенного использования помещения**	-
10	**Наименование помещения**	-
11	**Кадастровый номер (при наличии) или обозначение на плане этажа (или поэтажном плане) квартиры, в которой расположена комната**	-
12	**Сведения об отнесении к общему имуществу в многоквартирном доме или к вспомогательным помещениям**	-
13	**Сведения об отнесении к специализированному жилищному фонду или к жилым помещениям наемного дома социального использования или наемного дома коммерческого использования**	-

14	**Сведения о включении помещения в единый государственный реестр объектов культурного наследия (памятников истории и культуры) народов Российской Федерации**	-
14.1	**Регистрационный номер, вид и наименование объекта недвижимости в едином государственном реестре объектов культурного наследия (памятников истории и культуры) народов Российской Федерации либо регистрационный номер учетной карты объекта, представляющего собой историко-культурную ценность, вид и наименование выявленного объекта культурного наследия**	-
14.2	**Реквизиты решений Правительства Российской Федерации, органов охраны объектов культурного наследия о включении объекта недвижимости в единый государственный реестр объектов культурного наследия (памятников истории и культуры) народов Российской Федерации либо об отнесении объекта недвижимости к выявленным объектам культурного наследия, подлежащим государственной охране**	-
14.3	**Реквизиты документа, на основании которого установлены требования к сохранению, содержанию и использованию объектов культурного наследия (памятников истории и культуры) народов Российской Федерации, требования к обеспечению доступа к таким объектам либо выявленному объекту культурного наследия**	-

Обозначение (номер) помещения, машино-места на плане здания, сооружения, плане этажа: 343

Кадастровый номер: -

№ п/п	**Наименование характеристики**	**Значение характеристики**
1	**2**	**3**
1	**Вид объекта недвижимости (помещение, машино-место)**	Помещение
2	**Ранее присвоенный государственный учетный номер помещения, машино-места (кадастровый, инвентарный или условный номер)**	-
3	**Кадастровый номер исходного объекта недвижимости (объектов недвижимости)**	-
4	**Номер, тип этажа (этажей), на котором (которых) расположено помещение, машино-место**	9, Этаж
5	**Адрес помещения, машино-места**	Российская Федерация, 625063, Тюменская область, м.р-н Тюменский, с.п Московское, деревня Дударева, улица Сергея Джанбровского, дом 27, корпус 2, квартира 343
	Местоположение помещения, машино-места	-
	Дополнение местоположения помещения, машино-места	-
6	**Площадь помещения, машино-места (Р), м2**	31.4
7	**Назначение помещения**	Жилое
8	**Вид жилого помещения (квартира, комната (в квартире), если жилое помещение расположено в многоквартирном доме**	Квартира
9	**Вид (виды) разрешенного использования помещения**	-

10	**Наименование помещения**	-
11	**Кадастровый номер (при наличии) или обозначение на плане этажа (или поэтажном плане) квартиры, в которой расположена комната**	-
12	**Сведения об отнесении к общему имуществу в многоквартирном доме или к вспомогательным помещениям**	-
13	**Сведения об отнесении к специализированному жилищному фонду или к жилым помещениям наемного дома социального использования или наемного дома коммерческого использования**	-
14	**Сведения о включении помещения в единый государственный реестр объектов культурного наследия (памятников истории и культуры) народов Российской Федерации**	-
14.1	**Регистрационный номер, вид и наименование объекта недвижимости в едином государственном реестре объектов культурного наследия (памятников истории и культуры) народов Российской Федерации либо регистрационный номер учетной карты объекта, представляющего собой историко-культурную ценность, вид и наименование выявленного объекта культурного наследия**	-
14.2	**Реквизиты решений Правительства Российской Федерации, органов охраны объектов культурного наследия о включении объекта недвижимости в единый государственный реестр объектов культурного наследия (памятников истории и культуры) народов Российской Федерации либо об отнесении объекта недвижимости к выявленным объектам культурного наследия, подлежащим государственной охране**	-
14.3	**Реквизиты документа, на основании которого установлены требования к сохранению, содержанию и использованию объектов культурного наследия (памятников истории и культуры) народов Российской Федерации, требования к обеспечению доступа к таким объектам либо выявленному объекту культурного наследия**	-

Обозначение (номер) помещения, машино-места на плане здания, сооружения, плане этажа: 344

Кадастровый номер: -

№ п/п	**Наименование характеристики**	**Значение характеристики**
1	**2**	**3**
1	**Вид объекта недвижимости (помещение, машино-место)**	Помещение
2	**Ранее присвоенный государственный учетный номер помещения, машино-места (кадастровый, инвентарный или условный номер)**	-
3	**Кадастровый номер исходного объекта недвижимости (объектов недвижимости)**	-
4	**Номер, тип этажа (этажей), на котором (которых) расположено помещение, машино-место**	9, Этаж

5	**Адрес помещения, машино-места**	Российская Федерация, 625063, Тюменская область, м.р-н Тюменский, с.п Московское, деревня Дударева, улица Сергея Джанбровского, дом 27, корпус 2, квартира 344
	Местоположение помещения, машино-места	-
	Дополнение местоположения помещения, машино-места	-
6	**Площадь помещения, машино-места (Р), м2**	33.6
7	**Назначение помещения**	Жилое
8	**Вид жилого помещения (квартира, комната (в квартире), если жилое помещение расположено в многоквартирном доме**	Квартира
9	**Вид (виды) разрешенного использования помещения**	-
10	**Наименование помещения**	-
11	**Кадастровый номер (при наличии) или обозначение на плане этажа (или поэтажном плане) квартиры, в которой расположена комната**	-
12	**Сведения об отнесении к общему имуществу в многоквартирном доме или к вспомогательным помещениям**	-
13	**Сведения об отнесении к специализированному жилищному фонду или к жилым помещениям наемного дома социального использования или наемного дома коммерческого использования**	-
14	**Сведения о включении помещения в единый государственный реестр объектов культурного наследия (памятников истории и культуры) народов Российской Федерации**	-
14.1	**Регистрационный номер, вид и наименование объекта недвижимости в едином государственном реестре объектов культурного наследия (памятников истории и культуры) народов Российской Федерации либо регистрационный номер учетной карты объекта, представляющего собой историко-культурную ценность, вид и наименование выявленного объекта культурного наследия**	-
14.2	**Реквизиты решений Правительства Российской Федерации, органов охраны объектов культурного наследия о включении объекта недвижимости в единый государственный реестр объектов культурного наследия (памятников истории и культуры) народов Российской Федерации либо об отнесении объекта недвижимости к выявленным объектам культурного наследия, подлежащим государственной охране**	-
14.3	**Реквизиты документа, на основании которого установлены требования к сохранению, содержанию и использованию объектов культурного наследия (памятников истории и культуры) народов Российской Федерации, требования к обеспечению доступа к таким объектам либо выявленному объекту культурного наследия**	-

Обозначение (номер) помещения, машино-места на плане здания, сооружения, плане этажа: 345

Кадастровый номер: -

№ п/п	Наименование характеристики	Значение характеристики
1	2	3
1	**Вид объекта недвижимости (помещение, машино-место)**	Помещение
2	**Ранее присвоенный государственный учетный номер помещения, машино-места (кадастровый, инвентарный или условный номер)**	-
3	**Кадастровый номер исходного объекта недвижимости (объектов недвижимости)**	-
4	**Номер, тип этажа (этажей), на котором (которых) расположено помещение, машино-место**	9, Этаж
5	**Адрес помещения, машино-места**	Российская Федерация, 625063, Тюменская область, м.р-н Тюменский, с.п Московское, деревня Дударева, улица Сергея Джанбровского, дом 27, корпус 2, квартира 345
	Местоположение помещения, машино-места	-
	Дополнение местоположения помещения, машино-места	-
6	**Площадь помещения, машино-места (Р), м2**	38.5
7	**Назначение помещения**	Жилое
8	**Вид жилого помещения (квартира, комната (в квартире), если жилое помещение расположено в многоквартирном доме**	Квартира
9	**Вид (виды) разрешенного использования помещения**	-
10	**Наименование помещения**	-
11	**Кадастровый номер (при наличии) или обозначение на плане этажа (или поэтажном плане) квартиры, в которой расположена комната**	-
12	**Сведения об отнесении к общему имуществу в многоквартирном доме или к вспомогательным помещениям**	-
13	**Сведения об отнесении к специализированному жилищному фонду или к жилым помещениям наемного дома социального использования или наемного дома коммерческого использования**	-
14	**Сведения о включении помещения в единый государственный реестр объектов культурного наследия (памятников истории и культуры) народов Российской Федерации**	-
14.1	**Регистрационный номер, вид и наименование объекта недвижимости в едином государственном реестре объектов культурного наследия (памятников истории и культуры) народов Российской Федерации либо регистрационный номер учетной карты объекта, представляющего собой историко-культурную ценность, вид и наименование выявленного объекта культурного наследия**	-

14.2	**Реквизиты решений Правительства Российской Федерации, органов охраны объектов культурного наследия о включении объекта недвижимости в единый государственный реестр объектов культурного наследия (памятников истории и культуры) народов Российской Федерации либо об отнесении объекта недвижимости к выявленным объектам культурного наследия, подлежащим государственной охране**	-
14.3	**Реквизиты документа, на основании которого установлены требования к сохранению, содержанию и использованию объектов культурного наследия (памятников истории и культуры) народов Российской Федерации, требования к обеспечению доступа к таким объектам либо выявленному объекту культурного наследия**	-

Обозначение (номер) помещения, машино-места на плане здания, сооружения, плане этажа: 346

Кадастровый номер: -

№ п/п	**Наименование характеристики**	**Значение характеристики**
1	**2**	**3**
1	**Вид объекта недвижимости (помещение, машино-место)**	Помещение
2	**Ранее присвоенный государственный учетный номер помещения, машино-места (кадастровый, инвентарный или условный номер)**	-
3	**Кадастровый номер исходного объекта недвижимости (объектов недвижимости)**	-
4	**Номер, тип этажа (этажей), на котором (которых) расположено помещение, машино-место**	9, Этаж
5	**Адрес помещения, машино-места**	Российская Федерация, 625063, Тюменская область, м.р-н Тюменский, с.п Московское, деревня Дударева, улица Сергея Джанбровского, дом 27, корпус 2, квартира 346
	Местоположение помещения, машино-места	-
	Дополнение местоположения помещения, машино-места	-
6	**Площадь помещения, машино-места (Р), м2**	34.4
7	**Назначение помещения**	Жилое
8	**Вид жилого помещения (квартира, комната (в квартире), если жилое помещение расположено в многоквартирном доме**	Квартира
9	**Вид (виды) разрешенного использования помещения**	-
10	**Наименование помещения**	-
11	**Кадастровый номер (при наличии) или обозначение на плане этажа (или поэтажном плане) квартиры, в которой расположена комната**	-
12	**Сведения об отнесении к общему имуществу в многоквартирном доме или к вспомогательным помещениям**	-
13	**Сведения об отнесении к специализированному жилищному фонду или к жилым помещениям наемного дома социального использования или наемного дома коммерческого использования**	-

14	**Сведения о включении помещения в единый государственный реестр объектов культурного наследия (памятников истории и культуры) народов Российской Федерации**	-
14.1	**Регистрационный номер, вид и наименование объекта недвижимости в едином государственном реестре объектов культурного наследия (памятников истории и культуры) народов Российской Федерации либо регистрационный номер учетной карты объекта, представляющего собой историко-культурную ценность, вид и наименование выявленного объекта культурного наследия**	-
14.2	**Реквизиты решений Правительства Российской Федерации, органов охраны объектов культурного наследия о включении объекта недвижимости в единый государственный реестр объектов культурного наследия (памятников истории и культуры) народов Российской Федерации либо об отнесении объекта недвижимости к выявленным объектам культурного наследия, подлежащим государственной охране**	-
14.3	**Реквизиты документа, на основании которого установлены требования к сохранению, содержанию и использованию объектов культурного наследия (памятников истории и культуры) народов Российской Федерации, требования к обеспечению доступа к таким объектам либо выявленному объекту культурного наследия**	-

Обозначение (номер) помещения, машино-места на плане здания, сооружения, плане этажа: 347

Кадастровый номер: -

№ п/п	**Наименование характеристики**	**Значение характеристики**
1	**2**	**3**
1	**Вид объекта недвижимости (помещение, машино-место)**	Помещение
2	**Ранее присвоенный государственный учетный номер помещения, машино-места (кадастровый, инвентарный или условный номер)**	-
3	**Кадастровый номер исходного объекта недвижимости (объектов недвижимости)**	-
4	**Номер, тип этажа (этажей), на котором (которых) расположено помещение, машино-место**	9, Этаж
5	**Адрес помещения, машино-места**	Российская Федерация, 625063, Тюменская область, м.р-н Тюменский, с.п Московское, деревня Дударева, улица Сергея Джанбровского, дом 27, корпус 2, квартира 347
	Местоположение помещения, машино-места	-
	Дополнение местоположения помещения, машино-места	-
6	**Площадь помещения, машино-места (Р), м2**	54.2
7	**Назначение помещения**	Жилое
8	**Вид жилого помещения (квартира, комната (в квартире), если жилое помещение расположено в многоквартирном доме**	Квартира
9	**Вид (виды) разрешенного использования помещения**	-

10	**Наименование помещения**	-
11	**Кадастровый номер (при наличии) или обозначение на плане этажа (или поэтажном плане) квартиры, в которой расположена комната**	-
12	**Сведения об отнесении к общему имуществу в многоквартирном доме или к вспомогательным помещениям**	-
13	**Сведения об отнесении к специализированному жилищному фонду или к жилым помещениям наемного дома социального использования или наемного дома коммерческого использования**	-
14	**Сведения о включении помещения в единый государственный реестр объектов культурного наследия (памятников истории и культуры) народов Российской Федерации**	-
14.1	**Регистрационный номер, вид и наименование объекта недвижимости в едином государственном реестре объектов культурного наследия (памятников истории и культуры) народов Российской Федерации либо регистрационный номер учетной карты объекта, представляющего собой историко-культурную ценность, вид и наименование выявленного объекта культурного наследия**	-
14.2	**Реквизиты решений Правительства Российской Федерации, органов охраны объектов культурного наследия о включении объекта недвижимости в единый государственный реестр объектов культурного наследия (памятников истории и культуры) народов Российской Федерации либо об отнесении объекта недвижимости к выявленным объектам культурного наследия, подлежащим государственной охране**	-
14.3	**Реквизиты документа, на основании которого установлены требования к сохранению, содержанию и использованию объектов культурного наследия (памятников истории и культуры) народов Российской Федерации, требования к обеспечению доступа к таким объектам либо выявленному объекту культурного наследия**	-

Обозначение (номер) помещения, машино-места на плане здания, сооружения, плане этажа: 348

Кадастровый номер: -

№ п/п	**Наименование характеристики**	**Значение характеристики**
1	**2**	**3**
1	**Вид объекта недвижимости (помещение, машино-место)**	Помещение
2	**Ранее присвоенный государственный учетный номер помещения, машино-места (кадастровый, инвентарный или условный номер)**	-
3	**Кадастровый номер исходного объекта недвижимости (объектов недвижимости)**	-
4	**Номер, тип этажа (этажей), на котором (которых) расположено помещение, машино-место**	9, Этаж

5	**Адрес помещения, машино-места**	Российская Федерация, 625063, Тюменская область, м.р-н Тюменский, с.п Московское, деревня Дударева, улица Сергея Джанбровского, дом 27, корпус 2, квартира 348
	Местоположение помещения, машино-места	-
	Дополнение местоположения помещения, машино-места	-
6	**Площадь помещения, машино-места (Р), м2**	56.1
7	**Назначение помещения**	Жилое
8	**Вид жилого помещения (квартира, комната (в квартире), если жилое помещение расположено в многоквартирном доме**	Квартира
9	**Вид (виды) разрешенного использования помещения**	-
10	**Наименование помещения**	-
11	**Кадастровый номер (при наличии) или обозначение на плане этажа (или поэтажном плане) квартиры, в которой расположена комната**	-
12	**Сведения об отнесении к общему имуществу в многоквартирном доме или к вспомогательным помещениям**	-
13	**Сведения об отнесении к специализированному жилищному фонду или к жилым помещениям наемного дома социального использования или наемного дома коммерческого использования**	-
14	**Сведения о включении помещения в единый государственный реестр объектов культурного наследия (памятников истории и культуры) народов Российской Федерации**	-
14.1	**Регистрационный номер, вид и наименование объекта недвижимости в едином государственном реестре объектов культурного наследия (памятников истории и культуры) народов Российской Федерации либо регистрационный номер учетной карты объекта, представляющего собой историко-культурную ценность, вид и наименование выявленного объекта культурного наследия**	-
14.2	**Реквизиты решений Правительства Российской Федерации, органов охраны объектов культурного наследия о включении объекта недвижимости в единый государственный реестр объектов культурного наследия (памятников истории и культуры) народов Российской Федерации либо об отнесении объекта недвижимости к выявленным объектам культурного наследия, подлежащим государственной охране**	-
14.3	**Реквизиты документа, на основании которого установлены требования к сохранению, содержанию и использованию объектов культурного наследия (памятников истории и культуры) народов Российской Федерации, требования к обеспечению доступа к таким объектам либо выявленному объекту культурного наследия**	-

Обозначение (номер) помещения, машино-места на плане здания, сооружения, плане этажа: 349

Кадастровый номер: -

№ п/п	Наименование характеристики	Значение характеристики
1	2	3
1	**Вид объекта недвижимости (помещение, машино-место)**	Помещение
2	**Ранее присвоенный государственный учетный номер помещения, машино-места (кадастровый, инвентарный или условный номер)**	-
3	**Кадастровый номер исходного объекта недвижимости (объектов недвижимости)**	-
4	**Номер, тип этажа (этажей), на котором (которых) расположено помещение, машино-место**	9, Этаж
5	**Адрес помещения, машино-места**	Российская Федерация, 625063, Тюменская область, м.р-н Тюменский, с.п Московское, деревня Дударева, улица Сергея Джанбровского, дом 27, корпус 2, квартира 349
	Местоположение помещения, машино-места	-
	Дополнение местоположения помещения, машино-места	-
6	**Площадь помещения, машино-места (Р), м2**	25.9
7	**Назначение помещения**	Жилое
8	**Вид жилого помещения (квартира, комната (в квартире), если жилое помещение расположено в многоквартирном доме**	Квартира
9	**Вид (виды) разрешенного использования помещения**	-
10	**Наименование помещения**	-
11	**Кадастровый номер (при наличии) или обозначение на плане этажа (или поэтажном плане) квартиры, в которой расположена комната**	-
12	**Сведения об отнесении к общему имуществу в многоквартирном доме или к вспомогательным помещениям**	-
13	**Сведения об отнесении к специализированному жилищному фонду или к жилым помещениям наемного дома социального использования или наемного дома коммерческого использования**	-
14	**Сведения о включении помещения в единый государственный реестр объектов культурного наследия (памятников истории и культуры) народов Российской Федерации**	-
14.1	**Регистрационный номер, вид и наименование объекта недвижимости в едином государственном реестре объектов культурного наследия (памятников истории и культуры) народов Российской Федерации либо регистрационный номер учетной карты объекта, представляющего собой историко-культурную ценность, вид и наименование выявленного объекта культурного наследия**	-

14.2	**Реквизиты решений Правительства Российской Федерации, органов охраны объектов культурного наследия о включении объекта недвижимости в единый государственный реестр объектов культурного наследия (памятников истории и культуры) народов Российской Федерации либо об отнесении объекта недвижимости к выявленным объектам культурного наследия, подлежащим государственной охране**	-
14.3	**Реквизиты документа, на основании которого установлены требования к сохранению, содержанию и использованию объектов культурного наследия (памятников истории и культуры) народов Российской Федерации, требования к обеспечению доступа к таким объектам либо выявленному объекту культурного наследия**	-

Обозначение (номер) помещения, машино-места на плане здания, сооружения, плане этажа: 350

Кадастровый номер: -

№ п/п	**Наименование характеристики**	**Значение характеристики**
1	**2**	**3**
1	**Вид объекта недвижимости (помещение, машино-место)**	Помещение
2	**Ранее присвоенный государственный учетный номер помещения, машино-места (кадастровый, инвентарный или условный номер)**	-
3	**Кадастровый номер исходного объекта недвижимости (объектов недвижимости)**	-
4	**Номер, тип этажа (этажей), на котором (которых) расположено помещение, машино-место**	9, Этаж
5	**Адрес помещения, машино-места**	Российская Федерация, 625063, Тюменская область, м.р-н Тюменский, с.п Московское, деревня Дударева, улица Сергея Джанбровского, дом 27, корпус 2, квартира 350
	Местоположение помещения, машино-места	-
	Дополнение местоположения помещения, машино-места	-
6	**Площадь помещения, машино-места (Р), м2**	60.4
7	**Назначение помещения**	Жилое
8	**Вид жилого помещения (квартира, комната (в квартире), если жилое помещение расположено в многоквартирном доме**	Квартира
9	**Вид (виды) разрешенного использования помещения**	-
10	**Наименование помещения**	-
11	**Кадастровый номер (при наличии) или обозначение на плане этажа (или поэтажном плане) квартиры, в которой расположена комната**	-
12	**Сведения об отнесении к общему имуществу в многоквартирном доме или к вспомогательным помещениям**	-
13	**Сведения об отнесении к специализированному жилищному фонду или к жилым помещениям наемного дома социального использования или наемного дома коммерческого использования**	-

14	**Сведения о включении помещения в единый государственный реестр объектов культурного наследия (памятников истории и культуры) народов Российской Федерации**	-
14.1	**Регистрационный номер, вид и наименование объекта недвижимости в едином государственном реестре объектов культурного наследия (памятников истории и культуры) народов Российской Федерации либо регистрационный номер учетной карты объекта, представляющего собой историко-культурную ценность, вид и наименование выявленного объекта культурного наследия**	-
14.2	**Реквизиты решений Правительства Российской Федерации, органов охраны объектов культурного наследия о включении объекта недвижимости в единый государственный реестр объектов культурного наследия (памятников истории и культуры) народов Российской Федерации либо об отнесении объекта недвижимости к выявленным объектам культурного наследия, подлежащим государственной охране**	-
14.3	**Реквизиты документа, на основании которого установлены требования к сохранению, содержанию и использованию объектов культурного наследия (памятников истории и культуры) народов Российской Федерации, требования к обеспечению доступа к таким объектам либо выявленному объекту культурного наследия**	-

Обозначение (номер) помещения, машино-места на плане здания, сооружения, плане этажа: 351

Кадастровый номер: -

№ п/п	**Наименование характеристики**	**Значение характеристики**
1	**2**	**3**
1	**Вид объекта недвижимости (помещение, машино-место)**	Помещение
2	**Ранее присвоенный государственный учетный номер помещения, машино-места (кадастровый, инвентарный или условный номер)**	-
3	**Кадастровый номер исходного объекта недвижимости (объектов недвижимости)**	-
4	**Номер, тип этажа (этажей), на котором (которых) расположено помещение, машино-место**	10, Этаж
5	**Адрес помещения, машино-места**	Российская Федерация, 625063, Тюменская область, м.р-н Тюменский, с.п Московское, деревня Дударева, улица Сергея Джанбровского, дом 27, корпус 2, квартира 351
	Местоположение помещения, машино-места	-
	Дополнение местоположения помещения, машино-места	-
6	**Площадь помещения, машино-места (Р), м2**	23.2
7	**Назначение помещения**	Жилое
8	**Вид жилого помещения (квартира, комната (в квартире), если жилое помещение расположено в многоквартирном доме**	Квартира
9	**Вид (виды) разрешенного использования помещения**	-

10	**Наименование помещения**	-
11	**Кадастровый номер (при наличии) или обозначение на плане этажа (или поэтажном плане) квартиры, в которой расположена комната**	-
12	**Сведения об отнесении к общему имуществу в многоквартирном доме или к вспомогательным помещениям**	-
13	**Сведения об отнесении к специализированному жилищному фонду или к жилым помещениям наемного дома социального использования или наемного дома коммерческого использования**	-
14	**Сведения о включении помещения в единый государственный реестр объектов культурного наследия (памятников истории и культуры) народов Российской Федерации**	-
14.1	**Регистрационный номер, вид и наименование объекта недвижимости в едином государственном реестре объектов культурного наследия (памятников истории и культуры) народов Российской Федерации либо регистрационный номер учетной карты объекта, представляющего собой историко-культурную ценность, вид и наименование выявленного объекта культурного наследия**	-
14.2	**Реквизиты решений Правительства Российской Федерации, органов охраны объектов культурного наследия о включении объекта недвижимости в единый государственный реестр объектов культурного наследия (памятников истории и культуры) народов Российской Федерации либо об отнесении объекта недвижимости к выявленным объектам культурного наследия, подлежащим государственной охране**	-
14.3	**Реквизиты документа, на основании которого установлены требования к сохранению, содержанию и использованию объектов культурного наследия (памятников истории и культуры) народов Российской Федерации, требования к обеспечению доступа к таким объектам либо выявленному объекту культурного наследия**	-

Обозначение (номер) помещения, машино-места на плане здания, сооружения, плане этажа: 352

Кадастровый номер: -

№ п/п	**Наименование характеристики**	**Значение характеристики**
1	**2**	**3**
1	**Вид объекта недвижимости (помещение, машино-место)**	Помещение
2	**Ранее присвоенный государственный учетный номер помещения, машино-места (кадастровый, инвентарный или условный номер)**	-
3	**Кадастровый номер исходного объекта недвижимости (объектов недвижимости)**	-
4	**Номер, тип этажа (этажей), на котором (которых) расположено помещение, машино-место**	10, Этаж

5	**Адрес помещения, машино-места**	Российская Федерация, 625063, Тюменская область, м.р-н Тюменский, с.п Московское, деревня Дударева, улица Сергея Джанбровского, дом 27, корпус 2, квартира 352
	Местоположение помещения, машино-места	-
	Дополнение местоположения помещения, машино-места	-
6	**Площадь помещения, машино-места (Р), м2**	50.3
7	**Назначение помещения**	Жилое
8	**Вид жилого помещения (квартира, комната (в квартире), если жилое помещение расположено в многоквартирном доме**	Квартира
9	**Вид (виды) разрешенного использования помещения**	-
10	**Наименование помещения**	-
11	**Кадастровый номер (при наличии) или обозначение на плане этажа (или поэтажном плане) квартиры, в которой расположена комната**	-
12	**Сведения об отнесении к общему имуществу в многоквартирном доме или к вспомогательным помещениям**	-
13	**Сведения об отнесении к специализированному жилищному фонду или к жилым помещениям наемного дома социального использования или наемного дома коммерческого использования**	-
14	**Сведения о включении помещения в единый государственный реестр объектов культурного наследия (памятников истории и культуры) народов Российской Федерации**	-
14.1	**Регистрационный номер, вид и наименование объекта недвижимости в едином государственном реестре объектов культурного наследия (памятников истории и культуры) народов Российской Федерации либо регистрационный номер учетной карты объекта, представляющего собой историко-культурную ценность, вид и наименование выявленного объекта культурного наследия**	-
14.2	**Реквизиты решений Правительства Российской Федерации, органов охраны объектов культурного наследия о включении объекта недвижимости в единый государственный реестр объектов культурного наследия (памятников истории и культуры) народов Российской Федерации либо об отнесении объекта недвижимости к выявленным объектам культурного наследия, подлежащим государственной охране**	-
14.3	**Реквизиты документа, на основании которого установлены требования к сохранению, содержанию и использованию объектов культурного наследия (памятников истории и культуры) народов Российской Федерации, требования к обеспечению доступа к таким объектам либо выявленному объекту культурного наследия**	-

Обозначение (номер) помещения, машино-места на плане здания, сооружения, плане этажа: 353

Кадастровый номер: -

№ п/п	Наименование характеристики	Значение характеристики
1	2	3
1	**Вид объекта недвижимости (помещение, машино-место)**	Помещение
2	**Ранее присвоенный государственный учетный номер помещения, машино-места (кадастровый, инвентарный или условный номер)**	-
3	**Кадастровый номер исходного объекта недвижимости (объектов недвижимости)**	-
4	**Номер, тип этажа (этажей), на котором (которых) расположено помещение, машино-место**	10, Этаж
5	**Адрес помещения, машино-места**	Российская Федерация, 625063, Тюменская область, м.р-н Тюменский, с.п Московское, деревня Дударева, улица Сергея Джанбровского, дом 27, корпус 2, квартира 353
	Местоположение помещения, машино-места	-
	Дополнение местоположения помещения, машино-места	-
6	**Площадь помещения, машино-места (Р), м2**	31.5
7	**Назначение помещения**	Жилое
8	**Вид жилого помещения (квартира, комната (в квартире), если жилое помещение расположено в многоквартирном доме**	Квартира
9	**Вид (виды) разрешенного использования помещения**	-
10	**Наименование помещения**	-
11	**Кадастровый номер (при наличии) или обозначение на плане этажа (или поэтажном плане) квартиры, в которой расположена комната**	-
12	**Сведения об отнесении к общему имуществу в многоквартирном доме или к вспомогательным помещениям**	-
13	**Сведения об отнесении к специализированному жилищному фонду или к жилым помещениям наемного дома социального использования или наемного дома коммерческого использования**	-
14	**Сведения о включении помещения в единый государственный реестр объектов культурного наследия (памятников истории и культуры) народов Российской Федерации**	-
14.1	**Регистрационный номер, вид и наименование объекта недвижимости в едином государственном реестре объектов культурного наследия (памятников истории и культуры) народов Российской Федерации либо регистрационный номер учетной карты объекта, представляющего собой историко-культурную ценность, вид и наименование выявленного объекта культурного наследия**	-

14.2	**Реквизиты решений Правительства Российской Федерации, органов охраны объектов культурного наследия о включении объекта недвижимости в единый государственный реестр объектов культурного наследия (памятников истории и культуры) народов Российской Федерации либо об отнесении объекта недвижимости к выявленным объектам культурного наследия, подлежащим государственной охране**	-
14.3	**Реквизиты документа, на основании которого установлены требования к сохранению, содержанию и использованию объектов культурного наследия (памятников истории и культуры) народов Российской Федерации, требования к обеспечению доступа к таким объектам либо выявленному объекту культурного наследия**	-

Обозначение (номер) помещения, машино-места на плане здания, сооружения, плане этажа: 354

Кадастровый номер: -

№ п/п	**Наименование характеристики**	**Значение характеристики**
1	**2**	**3**
1	**Вид объекта недвижимости (помещение, машино-место)**	Помещение
2	**Ранее присвоенный государственный учетный номер помещения, машино-места (кадастровый, инвентарный или условный номер)**	-
3	**Кадастровый номер исходного объекта недвижимости (объектов недвижимости)**	-
4	**Номер, тип этажа (этажей), на котором (которых) расположено помещение, машино-место**	10, Этаж
5	**Адрес помещения, машино-места**	Российская Федерация, 625063, Тюменская область, м.р-н Тюменский, с.п Московское, деревня Дударева, улица Сергея Джанбровского, дом 27, корпус 2, квартира 354
	Местоположение помещения, машино-места	-
	Дополнение местоположения помещения, машино-места	-
6	**Площадь помещения, машино-места (Р), м2**	33.4
7	**Назначение помещения**	Жилое
8	**Вид жилого помещения (квартира, комната (в квартире), если жилое помещение расположено в многоквартирном доме**	Квартира
9	**Вид (виды) разрешенного использования помещения**	-
10	**Наименование помещения**	-
11	**Кадастровый номер (при наличии) или обозначение на плане этажа (или поэтажном плане) квартиры, в которой расположена комната**	-
12	**Сведения об отнесении к общему имуществу в многоквартирном доме или к вспомогательным помещениям**	-
13	**Сведения об отнесении к специализированному жилищному фонду или к жилым помещениям наемного дома социального использования или наемного дома коммерческого использования**	-

14	**Сведения о включении помещения в единый государственный реестр объектов культурного наследия (памятников истории и культуры) народов Российской Федерации**	-
14.1	**Регистрационный номер, вид и наименование объекта недвижимости в едином государственном реестре объектов культурного наследия (памятников истории и культуры) народов Российской Федерации либо регистрационный номер учетной карты объекта, представляющего собой историко-культурную ценность, вид и наименование выявленного объекта культурного наследия**	-
14.2	**Реквизиты решений Правительства Российской Федерации, органов охраны объектов культурного наследия о включении объекта недвижимости в единый государственный реестр объектов культурного наследия (памятников истории и культуры) народов Российской Федерации либо об отнесении объекта недвижимости к выявленным объектам культурного наследия, подлежащим государственной охране**	-
14.3	**Реквизиты документа, на основании которого установлены требования к сохранению, содержанию и использованию объектов культурного наследия (памятников истории и культуры) народов Российской Федерации, требования к обеспечению доступа к таким объектам либо выявленному объекту культурного наследия**	-

Обозначение (номер) помещения, машино-места на плане здания, сооружения, плане этажа: 355

Кадастровый номер: -

№ п/п	**Наименование характеристики**	**Значение характеристики**
1	**2**	**3**
1	**Вид объекта недвижимости (помещение, машино-место)**	Помещение
2	**Ранее присвоенный государственный учетный номер помещения, машино-места (кадастровый, инвентарный или условный номер)**	-
3	**Кадастровый номер исходного объекта недвижимости (объектов недвижимости)**	-
4	**Номер, тип этажа (этажей), на котором (которых) расположено помещение, машино-место**	10, Этаж
5	**Адрес помещения, машино-места**	Российская Федерация, 625063, Тюменская область, м.р-н Тюменский, с.п Московское, деревня Дударева, улица Сергея Джанбровского, дом 27, корпус 2, квартира 355
	Местоположение помещения, машино-места	-
	Дополнение местоположения помещения, машино-места	-
6	**Площадь помещения, машино-места (Р), м2**	38.7
7	**Назначение помещения**	Жилое
8	**Вид жилого помещения (квартира, комната (в квартире), если жилое помещение расположено в многоквартирном доме**	Квартира
9	**Вид (виды) разрешенного использования помещения**	-

10	**Наименование помещения**	-
11	**Кадастровый номер (при наличии) или обозначение на плане этажа (или поэтажном плане) квартиры, в которой расположена комната**	-
12	**Сведения об отнесении к общему имуществу в многоквартирном доме или к вспомогательным помещениям**	-
13	**Сведения об отнесении к специализированному жилищному фонду или к жилым помещениям наемного дома социального использования или наемного дома коммерческого использования**	-
14	**Сведения о включении помещения в единый государственный реестр объектов культурного наследия (памятников истории и культуры) народов Российской Федерации**	-
14.1	**Регистрационный номер, вид и наименование объекта недвижимости в едином государственном реестре объектов культурного наследия (памятников истории и культуры) народов Российской Федерации либо регистрационный номер учетной карты объекта, представляющего собой историко-культурную ценность, вид и наименование выявленного объекта культурного наследия**	-
14.2	**Реквизиты решений Правительства Российской Федерации, органов охраны объектов культурного наследия о включении объекта недвижимости в единый государственный реестр объектов культурного наследия (памятников истории и культуры) народов Российской Федерации либо об отнесении объекта недвижимости к выявленным объектам культурного наследия, подлежащим государственной охране**	-
14.3	**Реквизиты документа, на основании которого установлены требования к сохранению, содержанию и использованию объектов культурного наследия (памятников истории и культуры) народов Российской Федерации, требования к обеспечению доступа к таким объектам либо выявленному объекту культурного наследия**	-

Обозначение (номер) помещения, машино-места на плане здания, сооружения, плане этажа: 356

Кадастровый номер: -

№ п/п	**Наименование характеристики**	**Значение характеристики**
1	**2**	**3**
1	**Вид объекта недвижимости (помещение, машино-место)**	Помещение
2	**Ранее присвоенный государственный учетный номер помещения, машино-места (кадастровый, инвентарный или условный номер)**	-
3	**Кадастровый номер исходного объекта недвижимости (объектов недвижимости)**	-
4	**Номер, тип этажа (этажей), на котором (которых) расположено помещение, машино-место**	10, Этаж

5	**Адрес помещения, машино-места**	Российская Федерация, 625063, Тюменская область, м.р-н Тюменский, с.п Московское, деревня Дударева, улица Сергея Джанбровского, дом 27, корпус 2, квартира 356
	Местоположение помещения, машино-места	-
	Дополнение местоположения помещения, машино-места	-
6	**Площадь помещения, машино-места (Р), м2**	34.4
7	**Назначение помещения**	Жилое
8	**Вид жилого помещения (квартира, комната (в квартире), если жилое помещение расположено в многоквартирном доме**	Квартира
9	**Вид (виды) разрешенного использования помещения**	-
10	**Наименование помещения**	-
11	**Кадастровый номер (при наличии) или обозначение на плане этажа (или поэтажном плане) квартиры, в которой расположена комната**	-
12	**Сведения об отнесении к общему имуществу в многоквартирном доме или к вспомогательным помещениям**	-
13	**Сведения об отнесении к специализированному жилищному фонду или к жилым помещениям наемного дома социального использования или наемного дома коммерческого использования**	-
14	**Сведения о включении помещения в единый государственный реестр объектов культурного наследия (памятников истории и культуры) народов Российской Федерации**	-
14.1	**Регистрационный номер, вид и наименование объекта недвижимости в едином государственном реестре объектов культурного наследия (памятников истории и культуры) народов Российской Федерации либо регистрационный номер учетной карты объекта, представляющего собой историко-культурную ценность, вид и наименование выявленного объекта культурного наследия**	-
14.2	**Реквизиты решений Правительства Российской Федерации, органов охраны объектов культурного наследия о включении объекта недвижимости в единый государственный реестр объектов культурного наследия (памятников истории и культуры) народов Российской Федерации либо об отнесении объекта недвижимости к выявленным объектам культурного наследия, подлежащим государственной охране**	-
14.3	**Реквизиты документа, на основании которого установлены требования к сохранению, содержанию и использованию объектов культурного наследия (памятников истории и культуры) народов Российской Федерации, требования к обеспечению доступа к таким объектам либо выявленному объекту культурного наследия**	-

Обозначение (номер) помещения, машино-места на плане здания, сооружения, плане этажа: 357

Кадастровый номер: -

№ п/п	Наименование характеристики	Значение характеристики
1	2	3
1	**Вид объекта недвижимости (помещение, машино-место)**	Помещение
2	**Ранее присвоенный государственный учетный номер помещения, машино-места (кадастровый, инвентарный или условный номер)**	-
3	**Кадастровый номер исходного объекта недвижимости (объектов недвижимости)**	-
4	**Номер, тип этажа (этажей), на котором (которых) расположено помещение, машино-место**	10, Этаж
5	**Адрес помещения, машино-места**	Российская Федерация, 625063, Тюменская область, м.р-н Тюменский, с.п Московское, деревня Дударева, улица Сергея Джанбровского, дом 27, корпус 2, квартира 357
	Местоположение помещения, машино-места	-
	Дополнение местоположения помещения, машино-места	-
6	**Площадь помещения, машино-места (Р), м2**	54.5
7	**Назначение помещения**	Жилое
8	**Вид жилого помещения (квартира, комната (в квартире), если жилое помещение расположено в многоквартирном доме**	Квартира
9	**Вид (виды) разрешенного использования помещения**	-
10	**Наименование помещения**	-
11	**Кадастровый номер (при наличии) или обозначение на плане этажа (или поэтажном плане) квартиры, в которой расположена комната**	-
12	**Сведения об отнесении к общему имуществу в многоквартирном доме или к вспомогательным помещениям**	-
13	**Сведения об отнесении к специализированному жилищному фонду или к жилым помещениям наемного дома социального использования или наемного дома коммерческого использования**	-
14	**Сведения о включении помещения в единый государственный реестр объектов культурного наследия (памятников истории и культуры) народов Российской Федерации**	-
14.1	**Регистрационный номер, вид и наименование объекта недвижимости в едином государственном реестре объектов культурного наследия (памятников истории и культуры) народов Российской Федерации либо регистрационный номер учетной карты объекта, представляющего собой историко-культурную ценность, вид и наименование выявленного объекта культурного наследия**	-

14.2	**Реквизиты решений Правительства Российской Федерации, органов охраны объектов культурного наследия о включении объекта недвижимости в единый государственный реестр объектов культурного наследия (памятников истории и культуры) народов Российской Федерации либо об отнесении объекта недвижимости к выявленным объектам культурного наследия, подлежащим государственной охране**	-
14.3	**Реквизиты документа, на основании которого установлены требования к сохранению, содержанию и использованию объектов культурного наследия (памятников истории и культуры) народов Российской Федерации, требования к обеспечению доступа к таким объектам либо выявленному объекту культурного наследия**	-

Обозначение (номер) помещения, машино-места на плане здания, сооружения, плане этажа: 358

Кадастровый номер: -

№ п/п	**Наименование характеристики**	**Значение характеристики**
1	**2**	**3**
1	**Вид объекта недвижимости (помещение, машино-место)**	Помещение
2	**Ранее присвоенный государственный учетный номер помещения, машино-места (кадастровый, инвентарный или условный номер)**	-
3	**Кадастровый номер исходного объекта недвижимости (объектов недвижимости)**	-
4	**Номер, тип этажа (этажей), на котором (которых) расположено помещение, машино-место**	10, Этаж
5	**Адрес помещения, машино-места**	Российская Федерация, 625063, Тюменская область, м.р-н Тюменский, с.п Московское, деревня Дударева, улица Сергея Джанбровского, дом 27, корпус 2, квартира 358
	Местоположение помещения, машино-места	-
	Дополнение местоположения помещения, машино-места	-
6	**Площадь помещения, машино-места (Р), м2**	55.9
7	**Назначение помещения**	Жилое
8	**Вид жилого помещения (квартира, комната (в квартире), если жилое помещение расположено в многоквартирном доме**	Квартира
9	**Вид (виды) разрешенного использования помещения**	-
10	**Наименование помещения**	-
11	**Кадастровый номер (при наличии) или обозначение на плане этажа (или поэтажном плане) квартиры, в которой расположена комната**	-
12	**Сведения об отнесении к общему имуществу в многоквартирном доме или к вспомогательным помещениям**	-
13	**Сведения об отнесении к специализированному жилищному фонду или к жилым помещениям наемного дома социального использования или наемного дома коммерческого использования**	-

14	**Сведения о включении помещения в единый государственный реестр объектов культурного наследия (памятников истории и культуры) народов Российской Федерации**	-
14.1	**Регистрационный номер, вид и наименование объекта недвижимости в едином государственном реестре объектов культурного наследия (памятников истории и культуры) народов Российской Федерации либо регистрационный номер учетной карты объекта, представляющего собой историко-культурную ценность, вид и наименование выявленного объекта культурного наследия**	-
14.2	**Реквизиты решений Правительства Российской Федерации, органов охраны объектов культурного наследия о включении объекта недвижимости в единый государственный реестр объектов культурного наследия (памятников истории и культуры) народов Российской Федерации либо об отнесении объекта недвижимости к выявленным объектам культурного наследия, подлежащим государственной охране**	-
14.3	**Реквизиты документа, на основании которого установлены требования к сохранению, содержанию и использованию объектов культурного наследия (памятников истории и культуры) народов Российской Федерации, требования к обеспечению доступа к таким объектам либо выявленному объекту культурного наследия**	-

Обозначение (номер) помещения, машино-места на плане здания, сооружения, плане этажа: 359

Кадастровый номер: -

№ п/п	**Наименование характеристики**	**Значение характеристики**
1	**2**	**3**
1	**Вид объекта недвижимости (помещение, машино-место)**	Помещение
2	**Ранее присвоенный государственный учетный номер помещения, машино-места (кадастровый, инвентарный или условный номер)**	-
3	**Кадастровый номер исходного объекта недвижимости (объектов недвижимости)**	-
4	**Номер, тип этажа (этажей), на котором (которых) расположено помещение, машино-место**	10, Этаж
5	**Адрес помещения, машино-места**	Российская Федерация, 625063, Тюменская область, м.р-н Тюменский, с.п Московское, деревня Дударева, улица Сергея Джанбровского, дом 27, корпус 2, квартира 359
	Местоположение помещения, машино-места	-
	Дополнение местоположения помещения, машино-места	-
6	**Площадь помещения, машино-места (Р), м2**	26.1
7	**Назначение помещения**	Жилое
8	**Вид жилого помещения (квартира, комната (в квартире), если жилое помещение расположено в многоквартирном доме**	Квартира
9	**Вид (виды) разрешенного использования помещения**	-

10	**Наименование помещения**	-
11	**Кадастровый номер (при наличии) или обозначение на плане этажа (или поэтажном плане) квартиры, в которой расположена комната**	-
12	**Сведения об отнесении к общему имуществу в многоквартирном доме или к вспомогательным помещениям**	-
13	**Сведения об отнесении к специализированному жилищному фонду или к жилым помещениям наемного дома социального использования или наемного дома коммерческого использования**	-
14	**Сведения о включении помещения в единый государственный реестр объектов культурного наследия (памятников истории и культуры) народов Российской Федерации**	-
14.1	**Регистрационный номер, вид и наименование объекта недвижимости в едином государственном реестре объектов культурного наследия (памятников истории и культуры) народов Российской Федерации либо регистрационный номер учетной карты объекта, представляющего собой историко-культурную ценность, вид и наименование выявленного объекта культурного наследия**	-
14.2	**Реквизиты решений Правительства Российской Федерации, органов охраны объектов культурного наследия о включении объекта недвижимости в единый государственный реестр объектов культурного наследия (памятников истории и культуры) народов Российской Федерации либо об отнесении объекта недвижимости к выявленным объектам культурного наследия, подлежащим государственной охране**	-
14.3	**Реквизиты документа, на основании которого установлены требования к сохранению, содержанию и использованию объектов культурного наследия (памятников истории и культуры) народов Российской Федерации, требования к обеспечению доступа к таким объектам либо выявленному объекту культурного наследия**	-

Обозначение (номер) помещения, машино-места на плане здания, сооружения, плане этажа: 360

Кадастровый номер: -

№ п/п	**Наименование характеристики**	**Значение характеристики**
1	**2**	**3**
1	**Вид объекта недвижимости (помещение, машино-место)**	Помещение
2	**Ранее присвоенный государственный учетный номер помещения, машино-места (кадастровый, инвентарный или условный номер)**	-
3	**Кадастровый номер исходного объекта недвижимости (объектов недвижимости)**	-
4	**Номер, тип этажа (этажей), на котором (которых) расположено помещение, машино-место**	10, Этаж

5	**Адрес помещения, машино-места**	Российская Федерация, 625063, Тюменская область, м.р-н Тюменский, с.п Московское, деревня Дударева, улица Сергея Джанбровского, дом 27, корпус 2, квартира 360
	Местоположение помещения, машино-места	-
	Дополнение местоположения помещения, машино-места	-
6	**Площадь помещения, машино-места (Р), м2**	60.5
7	**Назначение помещения**	Жилое
8	**Вид жилого помещения (квартира, комната (в квартире), если жилое помещение расположено в многоквартирном доме**	Квартира
9	**Вид (виды) разрешенного использования помещения**	-
10	**Наименование помещения**	-
11	**Кадастровый номер (при наличии) или обозначение на плане этажа (или поэтажном плане) квартиры, в которой расположена комната**	-
12	**Сведения об отнесении к общему имуществу в многоквартирном доме или к вспомогательным помещениям**	-
13	**Сведения об отнесении к специализированному жилищному фонду или к жилым помещениям наемного дома социального использования или наемного дома коммерческого использования**	-
14	**Сведения о включении помещения в единый государственный реестр объектов культурного наследия (памятников истории и культуры) народов Российской Федерации**	-
14.1	**Регистрационный номер, вид и наименование объекта недвижимости в едином государственном реестре объектов культурного наследия (памятников истории и культуры) народов Российской Федерации либо регистрационный номер учетной карты объекта, представляющего собой историко-культурную ценность, вид и наименование выявленного объекта культурного наследия**	-
14.2	**Реквизиты решений Правительства Российской Федерации, органов охраны объектов культурного наследия о включении объекта недвижимости в единый государственный реестр объектов культурного наследия (памятников истории и культуры) народов Российской Федерации либо об отнесении объекта недвижимости к выявленным объектам культурного наследия, подлежащим государственной охране**	-
14.3	**Реквизиты документа, на основании которого установлены требования к сохранению, содержанию и использованию объектов культурного наследия (памятников истории и культуры) народов Российской Федерации, требования к обеспечению доступа к таким объектам либо выявленному объекту культурного наследия**	-

Обозначение (номер) помещения, машино-места на плане здания, сооружения, плане этажа: 361

Кадастровый номер: -

№ п/п	Наименование характеристики	Значение характеристики
1	2	3
1	**Вид объекта недвижимости (помещение, машино-место)**	Помещение
2	**Ранее присвоенный государственный учетный номер помещения, машино-места (кадастровый, инвентарный или условный номер)**	-
3	**Кадастровый номер исходного объекта недвижимости (объектов недвижимости)**	-
4	**Номер, тип этажа (этажей), на котором (которых) расположено помещение, машино-место**	11, Этаж
5	**Адрес помещения, машино-места**	Российская Федерация, 625063, Тюменская область, м.р-н Тюменский, с.п Московское, деревня Дударева, улица Сергея Джанбровского, дом 27, корпус 2, квартира 361
	Местоположение помещения, машино-места	-
	Дополнение местоположения помещения, машино-места	-
6	**Площадь помещения, машино-места (Р), м2**	23.3
7	**Назначение помещения**	Жилое
8	**Вид жилого помещения (квартира, комната (в квартире), если жилое помещение расположено в многоквартирном доме**	Квартира
9	**Вид (виды) разрешенного использования помещения**	-
10	**Наименование помещения**	-
11	**Кадастровый номер (при наличии) или обозначение на плане этажа (или поэтажном плане) квартиры, в которой расположена комната**	-
12	**Сведения об отнесении к общему имуществу в многоквартирном доме или к вспомогательным помещениям**	-
13	**Сведения об отнесении к специализированному жилищному фонду или к жилым помещениям наемного дома социального использования или наемного дома коммерческого использования**	-
14	**Сведения о включении помещения в единый государственный реестр объектов культурного наследия (памятников истории и культуры) народов Российской Федерации**	-
14.1	**Регистрационный номер, вид и наименование объекта недвижимости в едином государственном реестре объектов культурного наследия (памятников истории и культуры) народов Российской Федерации либо регистрационный номер учетной карты объекта, представляющего собой историко-культурную ценность, вид и наименование выявленного объекта культурного наследия**	-

14.2	**Реквизиты решений Правительства Российской Федерации, органов охраны объектов культурного наследия о включении объекта недвижимости в единый государственный реестр объектов культурного наследия (памятников истории и культуры) народов Российской Федерации либо об отнесении объекта недвижимости к выявленным объектам культурного наследия, подлежащим государственной охране**	-
14.3	**Реквизиты документа, на основании которого установлены требования к сохранению, содержанию и использованию объектов культурного наследия (памятников истории и культуры) народов Российской Федерации, требования к обеспечению доступа к таким объектам либо выявленному объекту культурного наследия**	-

Обозначение (номер) помещения, машино-места на плане здания, сооружения, плане этажа: 362

Кадастровый номер: -

№ п/п	**Наименование характеристики**	**Значение характеристики**
1	**2**	**3**
1	**Вид объекта недвижимости (помещение, машино-место)**	Помещение
2	**Ранее присвоенный государственный учетный номер помещения, машино-места (кадастровый, инвентарный или условный номер)**	-
3	**Кадастровый номер исходного объекта недвижимости (объектов недвижимости)**	-
4	**Номер, тип этажа (этажей), на котором (которых) расположено помещение, машино-место**	11, Этаж
5	**Адрес помещения, машино-места**	Российская Федерация, 625063, Тюменская область, м.р-н Тюменский, с.п Московское, деревня Дударева, улица Сергея Джанбровского, дом 27, корпус 2, квартира 362
	Местоположение помещения, машино-места	-
	Дополнение местоположения помещения, машино-места	-
6	**Площадь помещения, машино-места (Р), м2**	50.7
7	**Назначение помещения**	Жилое
8	**Вид жилого помещения (квартира, комната (в квартире), если жилое помещение расположено в многоквартирном доме**	Квартира
9	**Вид (виды) разрешенного использования помещения**	-
10	**Наименование помещения**	-
11	**Кадастровый номер (при наличии) или обозначение на плане этажа (или поэтажном плане) квартиры, в которой расположена комната**	-
12	**Сведения об отнесении к общему имуществу в многоквартирном доме или к вспомогательным помещениям**	-
13	**Сведения об отнесении к специализированному жилищному фонду или к жилым помещениям наемного дома социального использования или наемного дома коммерческого использования**	-

14	**Сведения о включении помещения в единый государственный реестр объектов культурного наследия (памятников истории и культуры) народов Российской Федерации**	-
14.1	**Регистрационный номер, вид и наименование объекта недвижимости в едином государственном реестре объектов культурного наследия (памятников истории и культуры) народов Российской Федерации либо регистрационный номер учетной карты объекта, представляющего собой историко-культурную ценность, вид и наименование выявленного объекта культурного наследия**	-
14.2	**Реквизиты решений Правительства Российской Федерации, органов охраны объектов культурного наследия о включении объекта недвижимости в единый государственный реестр объектов культурного наследия (памятников истории и культуры) народов Российской Федерации либо об отнесении объекта недвижимости к выявленным объектам культурного наследия, подлежащим государственной охране**	-
14.3	**Реквизиты документа, на основании которого установлены требования к сохранению, содержанию и использованию объектов культурного наследия (памятников истории и культуры) народов Российской Федерации, требования к обеспечению доступа к таким объектам либо выявленному объекту культурного наследия**	-

Обозначение (номер) помещения, машино-места на плане здания, сооружения, плане этажа: 363

Кадастровый номер: -

№ п/п	**Наименование характеристики**	**Значение характеристики**
1	**2**	**3**
1	**Вид объекта недвижимости (помещение, машино-место)**	Помещение
2	**Ранее присвоенный государственный учетный номер помещения, машино-места (кадастровый, инвентарный или условный номер)**	-
3	**Кадастровый номер исходного объекта недвижимости (объектов недвижимости)**	-
4	**Номер, тип этажа (этажей), на котором (которых) расположено помещение, машино-место**	11, Этаж
5	**Адрес помещения, машино-места**	Российская Федерация, 625063, Тюменская область, м.р-н Тюменский, с.п Московское, деревня Дударева, улица Сергея Джанбровского, дом 27, корпус 2, квартира 363
	Местоположение помещения, машино-места	-
	Дополнение местоположения помещения, машино-места	-
6	**Площадь помещения, машино-места (Р), м2**	31.6
7	**Назначение помещения**	Жилое
8	**Вид жилого помещения (квартира, комната (в квартире), если жилое помещение расположено в многоквартирном доме**	Квартира
9	**Вид (виды) разрешенного использования помещения**	-

10	**Наименование помещения**	-
11	**Кадастровый номер (при наличии) или обозначение на плане этажа (или поэтажном плане) квартиры, в которой расположена комната**	-
12	**Сведения об отнесении к общему имуществу в многоквартирном доме или к вспомогательным помещениям**	-
13	**Сведения об отнесении к специализированному жилищному фонду или к жилым помещениям наемного дома социального использования или наемного дома коммерческого использования**	-
14	**Сведения о включении помещения в единый государственный реестр объектов культурного наследия (памятников истории и культуры) народов Российской Федерации**	-
14.1	**Регистрационный номер, вид и наименование объекта недвижимости в едином государственном реестре объектов культурного наследия (памятников истории и культуры) народов Российской Федерации либо регистрационный номер учетной карты объекта, представляющего собой историко-культурную ценность, вид и наименование выявленного объекта культурного наследия**	-
14.2	**Реквизиты решений Правительства Российской Федерации, органов охраны объектов культурного наследия о включении объекта недвижимости в единый государственный реестр объектов культурного наследия (памятников истории и культуры) народов Российской Федерации либо об отнесении объекта недвижимости к выявленным объектам культурного наследия, подлежащим государственной охране**	-
14.3	**Реквизиты документа, на основании которого установлены требования к сохранению, содержанию и использованию объектов культурного наследия (памятников истории и культуры) народов Российской Федерации, требования к обеспечению доступа к таким объектам либо выявленному объекту культурного наследия**	-

Обозначение (номер) помещения, машино-места на плане здания, сооружения, плане этажа: 364

Кадастровый номер: -

№ п/п	**Наименование характеристики**	**Значение характеристики**
1	**2**	**3**
1	**Вид объекта недвижимости (помещение, машино-место)**	Помещение
2	**Ранее присвоенный государственный учетный номер помещения, машино-места (кадастровый, инвентарный или условный номер)**	-
3	**Кадастровый номер исходного объекта недвижимости (объектов недвижимости)**	-
4	**Номер, тип этажа (этажей), на котором (которых) расположено помещение, машино-место**	11, Этаж

5	**Адрес помещения, машино-места**	Российская Федерация, 625063, Тюменская область, м.р-н Тюменский, с.п Московское, деревня Дударева, улица Сергея Джанбровского, дом 27, корпус 2, квартира 364
	Местоположение помещения, машино-места	-
	Дополнение местоположения помещения, машино-места	-
6	**Площадь помещения, машино-места (Р), м2**	33.6
7	**Назначение помещения**	Жилое
8	**Вид жилого помещения (квартира, комната (в квартире), если жилое помещение расположено в многоквартирном доме**	Квартира
9	**Вид (виды) разрешенного использования помещения**	-
10	**Наименование помещения**	-
11	**Кадастровый номер (при наличии) или обозначение на плане этажа (или поэтажном плане) квартиры, в которой расположена комната**	-
12	**Сведения об отнесении к общему имуществу в многоквартирном доме или к вспомогательным помещениям**	-
13	**Сведения об отнесении к специализированному жилищному фонду или к жилым помещениям наемного дома социального использования или наемного дома коммерческого использования**	-
14	**Сведения о включении помещения в единый государственный реестр объектов культурного наследия (памятников истории и культуры) народов Российской Федерации**	-
14.1	**Регистрационный номер, вид и наименование объекта недвижимости в едином государственном реестре объектов культурного наследия (памятников истории и культуры) народов Российской Федерации либо регистрационный номер учетной карты объекта, представляющего собой историко-культурную ценность, вид и наименование выявленного объекта культурного наследия**	-
14.2	**Реквизиты решений Правительства Российской Федерации, органов охраны объектов культурного наследия о включении объекта недвижимости в единый государственный реестр объектов культурного наследия (памятников истории и культуры) народов Российской Федерации либо об отнесении объекта недвижимости к выявленным объектам культурного наследия, подлежащим государственной охране**	-
14.3	**Реквизиты документа, на основании которого установлены требования к сохранению, содержанию и использованию объектов культурного наследия (памятников истории и культуры) народов Российской Федерации, требования к обеспечению доступа к таким объектам либо выявленному объекту культурного наследия**	-

Обозначение (номер) помещения, машино-места на плане здания, сооружения, плане этажа: 365

Кадастровый номер: -

№ п/п	Наименование характеристики	Значение характеристики
1	2	3
1	**Вид объекта недвижимости (помещение, машино-место)**	Помещение
2	**Ранее присвоенный государственный учетный номер помещения, машино-места (кадастровый, инвентарный или условный номер)**	-
3	**Кадастровый номер исходного объекта недвижимости (объектов недвижимости)**	-
4	**Номер, тип этажа (этажей), на котором (которых) расположено помещение, машино-место**	11, Этаж
5	**Адрес помещения, машино-места**	Российская Федерация, 625063, Тюменская область, м.р-н Тюменский, с.п Московское, деревня Дударева, улица Сергея Джанбровского, дом 27, корпус 2, квартира 365
	Местоположение помещения, машино-места	-
	Дополнение местоположения помещения, машино-места	-
6	**Площадь помещения, машино-места (Р), м2**	39.0
7	**Назначение помещения**	Жилое
8	**Вид жилого помещения (квартира, комната (в квартире), если жилое помещение расположено в многоквартирном доме**	Квартира
9	**Вид (виды) разрешенного использования помещения**	-
10	**Наименование помещения**	-
11	**Кадастровый номер (при наличии) или обозначение на плане этажа (или поэтажном плане) квартиры, в которой расположена комната**	-
12	**Сведения об отнесении к общему имуществу в многоквартирном доме или к вспомогательным помещениям**	-
13	**Сведения об отнесении к специализированному жилищному фонду или к жилым помещениям наемного дома социального использования или наемного дома коммерческого использования**	-
14	**Сведения о включении помещения в единый государственный реестр объектов культурного наследия (памятников истории и культуры) народов Российской Федерации**	-
14.1	**Регистрационный номер, вид и наименование объекта недвижимости в едином государственном реестре объектов культурного наследия (памятников истории и культуры) народов Российской Федерации либо регистрационный номер учетной карты объекта, представляющего собой историко-культурную ценность, вид и наименование выявленного объекта культурного наследия**	-

14.2	**Реквизиты решений Правительства Российской Федерации, органов охраны объектов культурного наследия о включении объекта недвижимости в единый государственный реестр объектов культурного наследия (памятников истории и культуры) народов Российской Федерации либо об отнесении объекта недвижимости к выявленным объектам культурного наследия, подлежащим государственной охране**	-
14.3	**Реквизиты документа, на основании которого установлены требования к сохранению, содержанию и использованию объектов культурного наследия (памятников истории и культуры) народов Российской Федерации, требования к обеспечению доступа к таким объектам либо выявленному объекту культурного наследия**	-

Обозначение (номер) помещения, машино-места на плане здания, сооружения, плане этажа: 366

Кадастровый номер: -

№ п/п	**Наименование характеристики**	**Значение характеристики**
1	**2**	**3**
1	**Вид объекта недвижимости (помещение, машино-место)**	Помещение
2	**Ранее присвоенный государственный учетный номер помещения, машино-места (кадастровый, инвентарный или условный номер)**	-
3	**Кадастровый номер исходного объекта недвижимости (объектов недвижимости)**	-
4	**Номер, тип этажа (этажей), на котором (которых) расположено помещение, машино-место**	11, Этаж
5	**Адрес помещения, машино-места**	Российская Федерация, 625063, Тюменская область, м.р-н Тюменский, с.п Московское, деревня Дударева, улица Сергея Джанбровского, дом 27, корпус 2, квартира 366
	Местоположение помещения, машино-места	-
	Дополнение местоположения помещения, машино-места	-
6	**Площадь помещения, машино-места (Р), м2**	34.6
7	**Назначение помещения**	Жилое
8	**Вид жилого помещения (квартира, комната (в квартире), если жилое помещение расположено в многоквартирном доме**	Квартира
9	**Вид (виды) разрешенного использования помещения**	-
10	**Наименование помещения**	-
11	**Кадастровый номер (при наличии) или обозначение на плане этажа (или поэтажном плане) квартиры, в которой расположена комната**	-
12	**Сведения об отнесении к общему имуществу в многоквартирном доме или к вспомогательным помещениям**	-
13	**Сведения об отнесении к специализированному жилищному фонду или к жилым помещениям наемного дома социального использования или наемного дома коммерческого использования**	-

14	**Сведения о включении помещения в единый государственный реестр объектов культурного наследия (памятников истории и культуры) народов Российской Федерации**	-
14.1	**Регистрационный номер, вид и наименование объекта недвижимости в едином государственном реестре объектов культурного наследия (памятников истории и культуры) народов Российской Федерации либо регистрационный номер учетной карты объекта, представляющего собой историко-культурную ценность, вид и наименование выявленного объекта культурного наследия**	-
14.2	**Реквизиты решений Правительства Российской Федерации, органов охраны объектов культурного наследия о включении объекта недвижимости в единый государственный реестр объектов культурного наследия (памятников истории и культуры) народов Российской Федерации либо об отнесении объекта недвижимости к выявленным объектам культурного наследия, подлежащим государственной охране**	-
14.3	**Реквизиты документа, на основании которого установлены требования к сохранению, содержанию и использованию объектов культурного наследия (памятников истории и культуры) народов Российской Федерации, требования к обеспечению доступа к таким объектам либо выявленному объекту культурного наследия**	-

Обозначение (номер) помещения, машино-места на плане здания, сооружения, плане этажа: 367

Кадастровый номер: -

№ п/п	**Наименование характеристики**	**Значение характеристики**
1	**2**	**3**
1	**Вид объекта недвижимости (помещение, машино-место)**	Помещение
2	**Ранее присвоенный государственный учетный номер помещения, машино-места (кадастровый, инвентарный или условный номер)**	-
3	**Кадастровый номер исходного объекта недвижимости (объектов недвижимости)**	-
4	**Номер, тип этажа (этажей), на котором (которых) расположено помещение, машино-место**	11, Этаж
5	**Адрес помещения, машино-места**	Российская Федерация, 625063, Тюменская область, м.р-н Тюменский, с.п Московское, деревня Дударева, улица Сергея Джанбровского, дом 27, корпус 2, квартира 367
	Местоположение помещения, машино-места	-
	Дополнение местоположения помещения, машино-места	-
6	**Площадь помещения, машино-места (Р), м2**	54.3
7	**Назначение помещения**	Жилое
8	**Вид жилого помещения (квартира, комната (в квартире), если жилое помещение расположено в многоквартирном доме**	Квартира
9	**Вид (виды) разрешенного использования помещения**	-

10	**Наименование помещения**	-
11	**Кадастровый номер (при наличии) или обозначение на плане этажа (или поэтажном плане) квартиры, в которой расположена комната**	-
12	**Сведения об отнесении к общему имуществу в многоквартирном доме или к вспомогательным помещениям**	-
13	**Сведения об отнесении к специализированному жилищному фонду или к жилым помещениям наемного дома социального использования или наемного дома коммерческого использования**	-
14	**Сведения о включении помещения в единый государственный реестр объектов культурного наследия (памятников истории и культуры) народов Российской Федерации**	-
14.1	**Регистрационный номер, вид и наименование объекта недвижимости в едином государственном реестре объектов культурного наследия (памятников истории и культуры) народов Российской Федерации либо регистрационный номер учетной карты объекта, представляющего собой историко-культурную ценность, вид и наименование выявленного объекта культурного наследия**	-
14.2	**Реквизиты решений Правительства Российской Федерации, органов охраны объектов культурного наследия о включении объекта недвижимости в единый государственный реестр объектов культурного наследия (памятников истории и культуры) народов Российской Федерации либо об отнесении объекта недвижимости к выявленным объектам культурного наследия, подлежащим государственной охране**	-
14.3	**Реквизиты документа, на основании которого установлены требования к сохранению, содержанию и использованию объектов культурного наследия (памятников истории и культуры) народов Российской Федерации, требования к обеспечению доступа к таким объектам либо выявленному объекту культурного наследия**	-

Обозначение (номер) помещения, машино-места на плане здания, сооружения, плане этажа: 368

Кадастровый номер: -

№ п/п	**Наименование характеристики**	**Значение характеристики**
1	**2**	**3**
1	**Вид объекта недвижимости (помещение, машино-место)**	Помещение
2	**Ранее присвоенный государственный учетный номер помещения, машино-места (кадастровый, инвентарный или условный номер)**	-
3	**Кадастровый номер исходного объекта недвижимости (объектов недвижимости)**	-
4	**Номер, тип этажа (этажей), на котором (которых) расположено помещение, машино-место**	11, Этаж

5	**Адрес помещения, машино-места**	Российская Федерация, 625063, Тюменская область, м.р-н Тюменский, с.п Московское, деревня Дударева, улица Сергея Джанбровского, дом 27, корпус 2, квартира 368
	Местоположение помещения, машино-места	-
	Дополнение местоположения помещения, машино-места	-
6	**Площадь помещения, машино-места (Р), м2**	56.1
7	**Назначение помещения**	Жилое
8	**Вид жилого помещения (квартира, комната (в квартире), если жилое помещение расположено в многоквартирном доме**	Квартира
9	**Вид (виды) разрешенного использования помещения**	-
10	**Наименование помещения**	-
11	**Кадастровый номер (при наличии) или обозначение на плане этажа (или поэтажном плане) квартиры, в которой расположена комната**	-
12	**Сведения об отнесении к общему имуществу в многоквартирном доме или к вспомогательным помещениям**	-
13	**Сведения об отнесении к специализированному жилищному фонду или к жилым помещениям наемного дома социального использования или наемного дома коммерческого использования**	-
14	**Сведения о включении помещения в единый государственный реестр объектов культурного наследия (памятников истории и культуры) народов Российской Федерации**	-
14.1	**Регистрационный номер, вид и наименование объекта недвижимости в едином государственном реестре объектов культурного наследия (памятников истории и культуры) народов Российской Федерации либо регистрационный номер учетной карты объекта, представляющего собой историко-культурную ценность, вид и наименование выявленного объекта культурного наследия**	-
14.2	**Реквизиты решений Правительства Российской Федерации, органов охраны объектов культурного наследия о включении объекта недвижимости в единый государственный реестр объектов культурного наследия (памятников истории и культуры) народов Российской Федерации либо об отнесении объекта недвижимости к выявленным объектам культурного наследия, подлежащим государственной охране**	-
14.3	**Реквизиты документа, на основании которого установлены требования к сохранению, содержанию и использованию объектов культурного наследия (памятников истории и культуры) народов Российской Федерации, требования к обеспечению доступа к таким объектам либо выявленному объекту культурного наследия**	-

Обозначение (номер) помещения, машино-места на плане здания, сооружения, плане этажа: 369

Кадастровый номер: -

№ п/п	Наименование характеристики	Значение характеристики
1	2	3
1	**Вид объекта недвижимости (помещение, машино-место)**	Помещение
2	**Ранее присвоенный государственный учетный номер помещения, машино-места (кадастровый, инвентарный или условный номер)**	-
3	**Кадастровый номер исходного объекта недвижимости (объектов недвижимости)**	-
4	**Номер, тип этажа (этажей), на котором (которых) расположено помещение, машино-место**	11, Этаж
5	**Адрес помещения, машино-места**	Российская Федерация, 625063, Тюменская область, м.р-н Тюменский, с.п Московское, деревня Дударева, улица Сергея Джанбровского, дом 27, корпус 2, квартира 369
	Местоположение помещения, машино-места	-
	Дополнение местоположения помещения, машино-места	-
6	**Площадь помещения, машино-места (Р), м2**	25.9
7	**Назначение помещения**	Жилое
8	**Вид жилого помещения (квартира, комната (в квартире), если жилое помещение расположено в многоквартирном доме**	Квартира
9	**Вид (виды) разрешенного использования помещения**	-
10	**Наименование помещения**	-
11	**Кадастровый номер (при наличии) или обозначение на плане этажа (или поэтажном плане) квартиры, в которой расположена комната**	-
12	**Сведения об отнесении к общему имуществу в многоквартирном доме или к вспомогательным помещениям**	-
13	**Сведения об отнесении к специализированному жилищному фонду или к жилым помещениям наемного дома социального использования или наемного дома коммерческого использования**	-
14	**Сведения о включении помещения в единый государственный реестр объектов культурного наследия (памятников истории и культуры) народов Российской Федерации**	-
14.1	**Регистрационный номер, вид и наименование объекта недвижимости в едином государственном реестре объектов культурного наследия (памятников истории и культуры) народов Российской Федерации либо регистрационный номер учетной карты объекта, представляющего собой историко-культурную ценность, вид и наименование выявленного объекта культурного наследия**	-

14.2	**Реквизиты решений Правительства Российской Федерации, органов охраны объектов культурного наследия о включении объекта недвижимости в единый государственный реестр объектов культурного наследия (памятников истории и культуры) народов Российской Федерации либо об отнесении объекта недвижимости к выявленным объектам культурного наследия, подлежащим государственной охране**	-
14.3	**Реквизиты документа, на основании которого установлены требования к сохранению, содержанию и использованию объектов культурного наследия (памятников истории и культуры) народов Российской Федерации, требования к обеспечению доступа к таким объектам либо выявленному объекту культурного наследия**	-

Обозначение (номер) помещения, машино-места на плане здания, сооружения, плане этажа: 370

Кадастровый номер: -

№ п/п	**Наименование характеристики**	**Значение характеристики**
1	**2**	**3**
1	**Вид объекта недвижимости (помещение, машино-место)**	Помещение
2	**Ранее присвоенный государственный учетный номер помещения, машино-места (кадастровый, инвентарный или условный номер)**	-
3	**Кадастровый номер исходного объекта недвижимости (объектов недвижимости)**	-
4	**Номер, тип этажа (этажей), на котором (которых) расположено помещение, машино-место**	11, Этаж
5	**Адрес помещения, машино-места**	Российская Федерация, 625063, Тюменская область, м.р-н Тюменский, с.п Московское, деревня Дударева, улица Сергея Джанбровского, дом 27, корпус 2, квартира 370
	Местоположение помещения, машино-места	-
	Дополнение местоположения помещения, машино-места	-
6	**Площадь помещения, машино-места (Р), м2**	60.7
7	**Назначение помещения**	Жилое
8	**Вид жилого помещения (квартира, комната (в квартире), если жилое помещение расположено в многоквартирном доме**	Квартира
9	**Вид (виды) разрешенного использования помещения**	-
10	**Наименование помещения**	-
11	**Кадастровый номер (при наличии) или обозначение на плане этажа (или поэтажном плане) квартиры, в которой расположена комната**	-
12	**Сведения об отнесении к общему имуществу в многоквартирном доме или к вспомогательным помещениям**	-
13	**Сведения об отнесении к специализированному жилищному фонду или к жилым помещениям наемного дома социального использования или наемного дома коммерческого использования**	-

14	**Сведения о включении помещения в единый государственный реестр объектов культурного наследия (памятников истории и культуры) народов Российской Федерации**	-
14.1	**Регистрационный номер, вид и наименование объекта недвижимости в едином государственном реестре объектов культурного наследия (памятников истории и культуры) народов Российской Федерации либо регистрационный номер учетной карты объекта, представляющего собой историко-культурную ценность, вид и наименование выявленного объекта культурного наследия**	-
14.2	**Реквизиты решений Правительства Российской Федерации, органов охраны объектов культурного наследия о включении объекта недвижимости в единый государственный реестр объектов культурного наследия (памятников истории и культуры) народов Российской Федерации либо об отнесении объекта недвижимости к выявленным объектам культурного наследия, подлежащим государственной охране**	-
14.3	**Реквизиты документа, на основании которого установлены требования к сохранению, содержанию и использованию объектов культурного наследия (памятников истории и культуры) народов Российской Федерации, требования к обеспечению доступа к таким объектам либо выявленному объекту культурного наследия**	-

Обозначение (номер) помещения, машино-места на плане здания, сооружения, плане этажа: 371

Кадастровый номер: -

№ п/п	Наименование характеристики	Значение характеристики
1	**2**	**3**
1	**Вид объекта недвижимости (помещение, машино-место)**	Помещение
2	**Ранее присвоенный государственный учетный номер помещения, машино-места (кадастровый, инвентарный или условный номер)**	-
3	**Кадастровый номер исходного объекта недвижимости (объектов недвижимости)**	-
4	**Номер, тип этажа (этажей), на котором (которых) расположено помещение, машино-место**	12, Этаж
5	**Адрес помещения, машино-места**	Российская Федерация, 625063, Тюменская область, м.р-н Тюменский, с.п Московское, деревня Дударева, улица Сергея Джанбровского, дом 27, корпус 2, квартира 371
	Местоположение помещения, машино-места	-
	Дополнение местоположения помещения, машино-места	-
6	**Площадь помещения, машино-места (Р), м2**	23.3
7	**Назначение помещения**	Жилое
8	**Вид жилого помещения (квартира, комната (в квартире), если жилое помещение расположено в многоквартирном доме**	Квартира
9	**Вид (виды) разрешенного использования помещения**	-

10	**Наименование помещения**	-
11	**Кадастровый номер (при наличии) или обозначение на плане этажа (или поэтажном плане) квартиры, в которой расположена комната**	-
12	**Сведения об отнесении к общему имуществу в многоквартирном доме или к вспомогательным помещениям**	-
13	**Сведения об отнесении к специализированному жилищному фонду или к жилым помещениям наемного дома социального использования или наемного дома коммерческого использования**	-
14	**Сведения о включении помещения в единый государственный реестр объектов культурного наследия (памятников истории и культуры) народов Российской Федерации**	-
14.1	**Регистрационный номер, вид и наименование объекта недвижимости в едином государственном реестре объектов культурного наследия (памятников истории и культуры) народов Российской Федерации либо регистрационный номер учетной карты объекта, представляющего собой историко-культурную ценность, вид и наименование выявленного объекта культурного наследия**	-
14.2	**Реквизиты решений Правительства Российской Федерации, органов охраны объектов культурного наследия о включении объекта недвижимости в единый государственный реестр объектов культурного наследия (памятников истории и культуры) народов Российской Федерации либо об отнесении объекта недвижимости к выявленным объектам культурного наследия, подлежащим государственной охране**	-
14.3	**Реквизиты документа, на основании которого установлены требования к сохранению, содержанию и использованию объектов культурного наследия (памятников истории и культуры) народов Российской Федерации, требования к обеспечению доступа к таким объектам либо выявленному объекту культурного наследия**	-

Обозначение (номер) помещения, машино-места на плане здания, сооружения, плане этажа: 372

Кадастровый номер: -

№ п/п	**Наименование характеристики**	**Значение характеристики**
1	**2**	**3**
1	**Вид объекта недвижимости (помещение, машино-место)**	Помещение
2	**Ранее присвоенный государственный учетный номер помещения, машино-места (кадастровый, инвентарный или условный номер)**	-
3	**Кадастровый номер исходного объекта недвижимости (объектов недвижимости)**	-
4	**Номер, тип этажа (этажей), на котором (которых) расположено помещение, машино-место**	12, Этаж

5	**Адрес помещения, машино-места**	Российская Федерация, 625063, Тюменская область, м.р-н Тюменский, с.п Московское, деревня Дударева, улица Сергея Джанбровского, дом 27, корпус 2, квартира 372
	Местоположение помещения, машино-места	-
	Дополнение местоположения помещения, машино-места	-
6	**Площадь помещения, машино-места (Р), м2**	50.7
7	**Назначение помещения**	Жилое
8	**Вид жилого помещения (квартира, комната (в квартире), если жилое помещение расположено в многоквартирном доме**	Квартира
9	**Вид (виды) разрешенного использования помещения**	-
10	**Наименование помещения**	-
11	**Кадастровый номер (при наличии) или обозначение на плане этажа (или поэтажном плане) квартиры, в которой расположена комната**	-
12	**Сведения об отнесении к общему имуществу в многоквартирном доме или к вспомогательным помещениям**	-
13	**Сведения об отнесении к специализированному жилищному фонду или к жилым помещениям наемного дома социального использования или наемного дома коммерческого использования**	-
14	**Сведения о включении помещения в единый государственный реестр объектов культурного наследия (памятников истории и культуры) народов Российской Федерации**	-
14.1	**Регистрационный номер, вид и наименование объекта недвижимости в едином государственном реестре объектов культурного наследия (памятников истории и культуры) народов Российской Федерации либо регистрационный номер учетной карты объекта, представляющего собой историко-культурную ценность, вид и наименование выявленного объекта культурного наследия**	-
14.2	**Реквизиты решений Правительства Российской Федерации, органов охраны объектов культурного наследия о включении объекта недвижимости в единый государственный реестр объектов культурного наследия (памятников истории и культуры) народов Российской Федерации либо об отнесении объекта недвижимости к выявленным объектам культурного наследия, подлежащим государственной охране**	-
14.3	**Реквизиты документа, на основании которого установлены требования к сохранению, содержанию и использованию объектов культурного наследия (памятников истории и культуры) народов Российской Федерации, требования к обеспечению доступа к таким объектам либо выявленному объекту культурного наследия**	-

Обозначение (номер) помещения, машино-места на плане здания, сооружения, плане этажа: 373

Кадастровый номер: -

№ п/п	Наименование характеристики	Значение характеристики
1	2	3
1	**Вид объекта недвижимости (помещение, машино-место)**	Помещение
2	**Ранее присвоенный государственный учетный номер помещения, машино-места (кадастровый, инвентарный или условный номер)**	-
3	**Кадастровый номер исходного объекта недвижимости (объектов недвижимости)**	-
4	**Номер, тип этажа (этажей), на котором (которых) расположено помещение, машино-место**	12, Этаж
5	**Адрес помещения, машино-места**	Российская Федерация, 625063, Тюменская область, м.р-н Тюменский, с.п Московское, деревня Дударева, улица Сергея Джанбровского, дом 27, корпус 2, квартира 373
	Местоположение помещения, машино-места	-
	Дополнение местоположения помещения, машино-места	-
6	**Площадь помещения, машино-места (Р), м2**	31.5
7	**Назначение помещения**	Жилое
8	**Вид жилого помещения (квартира, комната (в квартире), если жилое помещение расположено в многоквартирном доме**	Квартира
9	**Вид (виды) разрешенного использования помещения**	-
10	**Наименование помещения**	-
11	**Кадастровый номер (при наличии) или обозначение на плане этажа (или поэтажном плане) квартиры, в которой расположена комната**	-
12	**Сведения об отнесении к общему имуществу в многоквартирном доме или к вспомогательным помещениям**	-
13	**Сведения об отнесении к специализированному жилищному фонду или к жилым помещениям наемного дома социального использования или наемного дома коммерческого использования**	-
14	**Сведения о включении помещения в единый государственный реестр объектов культурного наследия (памятников истории и культуры) народов Российской Федерации**	-
14.1	**Регистрационный номер, вид и наименование объекта недвижимости в едином государственном реестре объектов культурного наследия (памятников истории и культуры) народов Российской Федерации либо регистрационный номер учетной карты объекта, представляющего собой историко-культурную ценность, вид и наименование выявленного объекта культурного наследия**	-

14.2	**Реквизиты решений Правительства Российской Федерации, органов охраны объектов культурного наследия о включении объекта недвижимости в единый государственный реестр объектов культурного наследия (памятников истории и культуры) народов Российской Федерации либо об отнесении объекта недвижимости к выявленным объектам культурного наследия, подлежащим государственной охране**	-
14.3	**Реквизиты документа, на основании которого установлены требования к сохранению, содержанию и использованию объектов культурного наследия (памятников истории и культуры) народов Российской Федерации, требования к обеспечению доступа к таким объектам либо выявленному объекту культурного наследия**	-

Обозначение (номер) помещения, машино-места на плане здания, сооружения, плане этажа: 374

Кадастровый номер: -

№ п/п	**Наименование характеристики**	**Значение характеристики**
1	**2**	**3**
1	**Вид объекта недвижимости (помещение, машино-место)**	Помещение
2	**Ранее присвоенный государственный учетный номер помещения, машино-места (кадастровый, инвентарный или условный номер)**	-
3	**Кадастровый номер исходного объекта недвижимости (объектов недвижимости)**	-
4	**Номер, тип этажа (этажей), на котором (которых) расположено помещение, машино-место**	12, Этаж
5	**Адрес помещения, машино-места**	Российская Федерация, 625063, Тюменская область, м.р-н Тюменский, с.п Московское, деревня Дударева, улица Сергея Джанбровского, дом 27, корпус 2, квартира 374
	Местоположение помещения, машино-места	-
	Дополнение местоположения помещения, машино-места	-
6	**Площадь помещения, машино-места (Р), м2**	33.5
7	**Назначение помещения**	Жилое
8	**Вид жилого помещения (квартира, комната (в квартире), если жилое помещение расположено в многоквартирном доме**	Квартира
9	**Вид (виды) разрешенного использования помещения**	-
10	**Наименование помещения**	-
11	**Кадастровый номер (при наличии) или обозначение на плане этажа (или поэтажном плане) квартиры, в которой расположена комната**	-
12	**Сведения об отнесении к общему имуществу в многоквартирном доме или к вспомогательным помещениям**	-
13	**Сведения об отнесении к специализированному жилищному фонду или к жилым помещениям наемного дома социального использования или наемного дома коммерческого использования**	-

14	**Сведения о включении помещения в единый государственный реестр объектов культурного наследия (памятников истории и культуры) народов Российской Федерации**	-
14.1	**Регистрационный номер, вид и наименование объекта недвижимости в едином государственном реестре объектов культурного наследия (памятников истории и культуры) народов Российской Федерации либо регистрационный номер учетной карты объекта, представляющего собой историко-культурную ценность, вид и наименование выявленного объекта культурного наследия**	-
14.2	**Реквизиты решений Правительства Российской Федерации, органов охраны объектов культурного наследия о включении объекта недвижимости в единый государственный реестр объектов культурного наследия (памятников истории и культуры) народов Российской Федерации либо об отнесении объекта недвижимости к выявленным объектам культурного наследия, подлежащим государственной охране**	-
14.3	**Реквизиты документа, на основании которого установлены требования к сохранению, содержанию и использованию объектов культурного наследия (памятников истории и культуры) народов Российской Федерации, требования к обеспечению доступа к таким объектам либо выявленному объекту культурного наследия**	-

Обозначение (номер) помещения, машино-места на плане здания, сооружения, плане этажа: 375

Кадастровый номер: -

№ п/п	**Наименование характеристики**	**Значение характеристики**
1	**2**	**3**
1	**Вид объекта недвижимости (помещение, машино-место)**	Помещение
2	**Ранее присвоенный государственный учетный номер помещения, машино-места (кадастровый, инвентарный или условный номер)**	-
3	**Кадастровый номер исходного объекта недвижимости (объектов недвижимости)**	-
4	**Номер, тип этажа (этажей), на котором (которых) расположено помещение, машино-место**	12, Этаж
5	**Адрес помещения, машино-места**	Российская Федерация, 625063, Тюменская область, м.р-н Тюменский, с.п Московское, деревня Дударева, улица Сергея Джанбровского, дом 27, корпус 2, квартира 375
	Местоположение помещения, машино-места	-
	Дополнение местоположения помещения, машино-места	-
6	**Площадь помещения, машино-места (Р), м2**	38.8
7	**Назначение помещения**	Жилое
8	**Вид жилого помещения (квартира, комната (в квартире), если жилое помещение расположено в многоквартирном доме**	Квартира
9	**Вид (виды) разрешенного использования помещения**	-

10	**Наименование помещения**	-
11	**Кадастровый номер (при наличии) или обозначение на плане этажа (или поэтажном плане) квартиры, в которой расположена комната**	-
12	**Сведения об отнесении к общему имуществу в многоквартирном доме или к вспомогательным помещениям**	-
13	**Сведения об отнесении к специализированному жилищному фонду или к жилым помещениям наемного дома социального использования или наемного дома коммерческого использования**	-
14	**Сведения о включении помещения в единый государственный реестр объектов культурного наследия (памятников истории и культуры) народов Российской Федерации**	-
14.1	**Регистрационный номер, вид и наименование объекта недвижимости в едином государственном реестре объектов культурного наследия (памятников истории и культуры) народов Российской Федерации либо регистрационный номер учетной карты объекта, представляющего собой историко-культурную ценность, вид и наименование выявленного объекта культурного наследия**	-
14.2	**Реквизиты решений Правительства Российской Федерации, органов охраны объектов культурного наследия о включении объекта недвижимости в единый государственный реестр объектов культурного наследия (памятников истории и культуры) народов Российской Федерации либо об отнесении объекта недвижимости к выявленным объектам культурного наследия, подлежащим государственной охране**	-
14.3	**Реквизиты документа, на основании которого установлены требования к сохранению, содержанию и использованию объектов культурного наследия (памятников истории и культуры) народов Российской Федерации, требования к обеспечению доступа к таким объектам либо выявленному объекту культурного наследия**	-

Обозначение (номер) помещения, машино-места на плане здания, сооружения, плане этажа: 376

Кадастровый номер: -

№ п/п	**Наименование характеристики**	**Значение характеристики**
1	**2**	**3**
1	**Вид объекта недвижимости (помещение, машино-место)**	Помещение
2	**Ранее присвоенный государственный учетный номер помещения, машино-места (кадастровый, инвентарный или условный номер)**	-
3	**Кадастровый номер исходного объекта недвижимости (объектов недвижимости)**	-
4	**Номер, тип этажа (этажей), на котором (которых) расположено помещение, машино-место**	12, Этаж

5	**Адрес помещения, машино-места**	Российская Федерация, 625063, Тюменская область, м.р-н Тюменский, с.п Московское, деревня Дударева, улица Сергея Джанбровского, дом 27, корпус 2, квартира 376
	Местоположение помещения, машино-места	-
	Дополнение местоположения помещения, машино-места	-
6	**Площадь помещения, машино-места (Р), м2**	34.5
7	**Назначение помещения**	Жилое
8	**Вид жилого помещения (квартира, комната (в квартире), если жилое помещение расположено в многоквартирном доме**	Квартира
9	**Вид (виды) разрешенного использования помещения**	-
10	**Наименование помещения**	-
11	**Кадастровый номер (при наличии) или обозначение на плане этажа (или поэтажном плане) квартиры, в которой расположена комната**	-
12	**Сведения об отнесении к общему имуществу в многоквартирном доме или к вспомогательным помещениям**	-
13	**Сведения об отнесении к специализированному жилищному фонду или к жилым помещениям наемного дома социального использования или наемного дома коммерческого использования**	-
14	**Сведения о включении помещения в единый государственный реестр объектов культурного наследия (памятников истории и культуры) народов Российской Федерации**	-
14.1	**Регистрационный номер, вид и наименование объекта недвижимости в едином государственном реестре объектов культурного наследия (памятников истории и культуры) народов Российской Федерации либо регистрационный номер учетной карты объекта, представляющего собой историко-культурную ценность, вид и наименование выявленного объекта культурного наследия**	-
14.2	**Реквизиты решений Правительства Российской Федерации, органов охраны объектов культурного наследия о включении объекта недвижимости в единый государственный реестр объектов культурного наследия (памятников истории и культуры) народов Российской Федерации либо об отнесении объекта недвижимости к выявленным объектам культурного наследия, подлежащим государственной охране**	-
14.3	**Реквизиты документа, на основании которого установлены требования к сохранению, содержанию и использованию объектов культурного наследия (памятников истории и культуры) народов Российской Федерации, требования к обеспечению доступа к таким объектам либо выявленному объекту культурного наследия**	-

Обозначение (номер) помещения, машино-места на плане здания, сооружения, плане этажа: 377

Кадастровый номер: -

№ п/п	Наименование характеристики	Значение характеристики
1	2	3
1	**Вид объекта недвижимости (помещение, машино-место)**	Помещение
2	**Ранее присвоенный государственный учетный номер помещения, машино-места (кадастровый, инвентарный или условный номер)**	-
3	**Кадастровый номер исходного объекта недвижимости (объектов недвижимости)**	-
4	**Номер, тип этажа (этажей), на котором (которых) расположено помещение, машино-место**	12, Этаж
5	**Адрес помещения, машино-места**	Российская Федерация, 625063, Тюменская область, м.р-н Тюменский, с.п Московское, деревня Дударева, улица Сергея Джанбровского, дом 27, корпус 2, квартира 377
	Местоположение помещения, машино-места	-
	Дополнение местоположения помещения, машино-места	-
6	**Площадь помещения, машино-места (Р), м2**	54.4
7	**Назначение помещения**	Жилое
8	**Вид жилого помещения (квартира, комната (в квартире), если жилое помещение расположено в многоквартирном доме**	Квартира
9	**Вид (виды) разрешенного использования помещения**	-
10	**Наименование помещения**	-
11	**Кадастровый номер (при наличии) или обозначение на плане этажа (или поэтажном плане) квартиры, в которой расположена комната**	-
12	**Сведения об отнесении к общему имуществу в многоквартирном доме или к вспомогательным помещениям**	-
13	**Сведения об отнесении к специализированному жилищному фонду или к жилым помещениям наемного дома социального использования или наемного дома коммерческого использования**	-
14	**Сведения о включении помещения в единый государственный реестр объектов культурного наследия (памятников истории и культуры) народов Российской Федерации**	-
14.1	**Регистрационный номер, вид и наименование объекта недвижимости в едином государственном реестре объектов культурного наследия (памятников истории и культуры) народов Российской Федерации либо регистрационный номер учетной карты объекта, представляющего собой историко-культурную ценность, вид и наименование выявленного объекта культурного наследия**	-

14.2	**Реквизиты решений Правительства Российской Федерации, органов охраны объектов культурного наследия о включении объекта недвижимости в единый государственный реестр объектов культурного наследия (памятников истории и культуры) народов Российской Федерации либо об отнесении объекта недвижимости к выявленным объектам культурного наследия, подлежащим государственной охране**	-
14.3	**Реквизиты документа, на основании которого установлены требования к сохранению, содержанию и использованию объектов культурного наследия (памятников истории и культуры) народов Российской Федерации, требования к обеспечению доступа к таким объектам либо выявленному объекту культурного наследия**	-

Обозначение (номер) помещения, машино-места на плане здания, сооружения, плане этажа: 378

Кадастровый номер: -

№ п/п	**Наименование характеристики**	**Значение характеристики**
1	**2**	**3**
1	**Вид объекта недвижимости (помещение, машино-место)**	Помещение
2	**Ранее присвоенный государственный учетный номер помещения, машино-места (кадастровый, инвентарный или условный номер)**	-
3	**Кадастровый номер исходного объекта недвижимости (объектов недвижимости)**	-
4	**Номер, тип этажа (этажей), на котором (которых) расположено помещение, машино-место**	12, Этаж
5	**Адрес помещения, машино-места**	Российская Федерация, 625063, Тюменская область, м.р-н Тюменский, с.п Московское, деревня Дударева, улица Сергея Джанбровского, дом 27, корпус 2, квартира 378
	Местоположение помещения, машино-места	-
	Дополнение местоположения помещения, машино-места	-
6	**Площадь помещения, машино-места (Р), м2**	56.2
7	**Назначение помещения**	Жилое
8	**Вид жилого помещения (квартира, комната (в квартире), если жилое помещение расположено в многоквартирном доме**	Квартира
9	**Вид (виды) разрешенного использования помещения**	-
10	**Наименование помещения**	-
11	**Кадастровый номер (при наличии) или обозначение на плане этажа (или поэтажном плане) квартиры, в которой расположена комната**	-
12	**Сведения об отнесении к общему имуществу в многоквартирном доме или к вспомогательным помещениям**	-
13	**Сведения об отнесении к специализированному жилищному фонду или к жилым помещениям наемного дома социального использования или наемного дома коммерческого использования**	-

14	**Сведения о включении помещения в единый государственный реестр объектов культурного наследия (памятников истории и культуры) народов Российской Федерации**	-
14.1	**Регистрационный номер, вид и наименование объекта недвижимости в едином государственном реестре объектов культурного наследия (памятников истории и культуры) народов Российской Федерации либо регистрационный номер учетной карты объекта, представляющего собой историко-культурную ценность, вид и наименование выявленного объекта культурного наследия**	-
14.2	**Реквизиты решений Правительства Российской Федерации, органов охраны объектов культурного наследия о включении объекта недвижимости в единый государственный реестр объектов культурного наследия (памятников истории и культуры) народов Российской Федерации либо об отнесении объекта недвижимости к выявленным объектам культурного наследия, подлежащим государственной охране**	-
14.3	**Реквизиты документа, на основании которого установлены требования к сохранению, содержанию и использованию объектов культурного наследия (памятников истории и культуры) народов Российской Федерации, требования к обеспечению доступа к таким объектам либо выявленному объекту культурного наследия**	-

Обозначение (номер) помещения, машино-места на плане здания, сооружения, плане этажа: 379

Кадастровый номер: -

№ п/п	**Наименование характеристики**	**Значение характеристики**
1	**2**	**3**
1	**Вид объекта недвижимости (помещение, машино-место)**	Помещение
2	**Ранее присвоенный государственный учетный номер помещения, машино-места (кадастровый, инвентарный или условный номер)**	-
3	**Кадастровый номер исходного объекта недвижимости (объектов недвижимости)**	-
4	**Номер, тип этажа (этажей), на котором (которых) расположено помещение, машино-место**	12, Этаж
5	**Адрес помещения, машино-места**	Российская Федерация, 625063, Тюменская область, м.р-н Тюменский, с.п Московское, деревня Дударева, улица Сергея Джанбровского, дом 27, корпус 2, квартира 379
	Местоположение помещения, машино-места	-
	Дополнение местоположения помещения, машино-места	-
6	**Площадь помещения, машино-места (Р), м2**	26.1
7	**Назначение помещения**	Жилое
8	**Вид жилого помещения (квартира, комната (в квартире), если жилое помещение расположено в многоквартирном доме**	Квартира
9	**Вид (виды) разрешенного использования помещения**	-

10	**Наименование помещения**	-
11	**Кадастровый номер (при наличии) или обозначение на плане этажа (или поэтажном плане) квартиры, в которой расположена комната**	-
12	**Сведения об отнесении к общему имуществу в многоквартирном доме или к вспомогательным помещениям**	-
13	**Сведения об отнесении к специализированному жилищному фонду или к жилым помещениям наемного дома социального использования или наемного дома коммерческого использования**	-
14	**Сведения о включении помещения в единый государственный реестр объектов культурного наследия (памятников истории и культуры) народов Российской Федерации**	-
14.1	**Регистрационный номер, вид и наименование объекта недвижимости в едином государственном реестре объектов культурного наследия (памятников истории и культуры) народов Российской Федерации либо регистрационный номер учетной карты объекта, представляющего собой историко-культурную ценность, вид и наименование выявленного объекта культурного наследия**	-
14.2	**Реквизиты решений Правительства Российской Федерации, органов охраны объектов культурного наследия о включении объекта недвижимости в единый государственный реестр объектов культурного наследия (памятников истории и культуры) народов Российской Федерации либо об отнесении объекта недвижимости к выявленным объектам культурного наследия, подлежащим государственной охране**	-
14.3	**Реквизиты документа, на основании которого установлены требования к сохранению, содержанию и использованию объектов культурного наследия (памятников истории и культуры) народов Российской Федерации, требования к обеспечению доступа к таким объектам либо выявленному объекту культурного наследия**	-

Обозначение (номер) помещения, машино-места на плане здания, сооружения, плане этажа: 380

Кадастровый номер: -

№ п/п	**Наименование характеристики**	**Значение характеристики**
1	**2**	**3**
1	**Вид объекта недвижимости (помещение, машино-место)**	Помещение
2	**Ранее присвоенный государственный учетный номер помещения, машино-места (кадастровый, инвентарный или условный номер)**	-
3	**Кадастровый номер исходного объекта недвижимости (объектов недвижимости)**	-
4	**Номер, тип этажа (этажей), на котором (которых) расположено помещение, машино-место**	12, Этаж

5	**Адрес помещения, машино-места**	Российская Федерация, 625063, Тюменская область, м.р-н Тюменский, с.п Московское, деревня Дударева, улица Сергея Джанбровского, дом 27, корпус 2, квартира 380
	Местоположение помещения, машино-места	-
	Дополнение местоположения помещения, машино-места	-
6	**Площадь помещения, машино-места (Р), м2**	60.5
7	**Назначение помещения**	Жилое
8	**Вид жилого помещения (квартира, комната (в квартире), если жилое помещение расположено в многоквартирном доме**	Квартира
9	**Вид (виды) разрешенного использования помещения**	-
10	**Наименование помещения**	-
11	**Кадастровый номер (при наличии) или обозначение на плане этажа (или поэтажном плане) квартиры, в которой расположена комната**	-
12	**Сведения об отнесении к общему имуществу в многоквартирном доме или к вспомогательным помещениям**	-
13	**Сведения об отнесении к специализированному жилищному фонду или к жилым помещениям наемного дома социального использования или наемного дома коммерческого использования**	-
14	**Сведения о включении помещения в единый государственный реестр объектов культурного наследия (памятников истории и культуры) народов Российской Федерации**	-
14.1	**Регистрационный номер, вид и наименование объекта недвижимости в едином государственном реестре объектов культурного наследия (памятников истории и культуры) народов Российской Федерации либо регистрационный номер учетной карты объекта, представляющего собой историко-культурную ценность, вид и наименование выявленного объекта культурного наследия**	-
14.2	**Реквизиты решений Правительства Российской Федерации, органов охраны объектов культурного наследия о включении объекта недвижимости в единый государственный реестр объектов культурного наследия (памятников истории и культуры) народов Российской Федерации либо об отнесении объекта недвижимости к выявленным объектам культурного наследия, подлежащим государственной охране**	-
14.3	**Реквизиты документа, на основании которого установлены требования к сохранению, содержанию и использованию объектов культурного наследия (памятников истории и культуры) народов Российской Федерации, требования к обеспечению доступа к таким объектам либо выявленному объекту культурного наследия**	-

Обозначение (номер) помещения, машино-места на плане здания, сооружения, плане этажа: 381

Кадастровый номер: -

№ п/п	Наименование характеристики	Значение характеристики
1	2	3
1	**Вид объекта недвижимости (помещение, машино-место)**	Помещение
2	**Ранее присвоенный государственный учетный номер помещения, машино-места (кадастровый, инвентарный или условный номер)**	-
3	**Кадастровый номер исходного объекта недвижимости (объектов недвижимости)**	-
4	**Номер, тип этажа (этажей), на котором (которых) расположено помещение, машино-место**	13, Этаж
5	**Адрес помещения, машино-места**	Российская Федерация, 625063, Тюменская область, м.р-н Тюменский, с.п Московское, деревня Дударева, улица Сергея Джанбровского, дом 27, корпус 2, квартира 381
	Местоположение помещения, машино-места	-
	Дополнение местоположения помещения, машино-места	-
6	**Площадь помещения, машино-места (Р), м2**	23.4
7	**Назначение помещения**	Жилое
8	**Вид жилого помещения (квартира, комната (в квартире), если жилое помещение расположено в многоквартирном доме**	Квартира
9	**Вид (виды) разрешенного использования помещения**	-
10	**Наименование помещения**	-
11	**Кадастровый номер (при наличии) или обозначение на плане этажа (или поэтажном плане) квартиры, в которой расположена комната**	-
12	**Сведения об отнесении к общему имуществу в многоквартирном доме или к вспомогательным помещениям**	-
13	**Сведения об отнесении к специализированному жилищному фонду или к жилым помещениям наемного дома социального использования или наемного дома коммерческого использования**	-
14	**Сведения о включении помещения в единый государственный реестр объектов культурного наследия (памятников истории и культуры) народов Российской Федерации**	-
14.1	**Регистрационный номер, вид и наименование объекта недвижимости в едином государственном реестре объектов культурного наследия (памятников истории и культуры) народов Российской Федерации либо регистрационный номер учетной карты объекта, представляющего собой историко-культурную ценность, вид и наименование выявленного объекта культурного наследия**	-

14.2	**Реквизиты решений Правительства Российской Федерации, органов охраны объектов культурного наследия о включении объекта недвижимости в единый государственный реестр объектов культурного наследия (памятников истории и культуры) народов Российской Федерации либо об отнесении объекта недвижимости к выявленным объектам культурного наследия, подлежащим государственной охране**	-
14.3	**Реквизиты документа, на основании которого установлены требования к сохранению, содержанию и использованию объектов культурного наследия (памятников истории и культуры) народов Российской Федерации, требования к обеспечению доступа к таким объектам либо выявленному объекту культурного наследия**	-

Обозначение (номер) помещения, машино-места на плане здания, сооружения, плане этажа: 382

Кадастровый номер: -

№ п/п	**Наименование характеристики**	**Значение характеристики**
1	**2**	**3**
1	**Вид объекта недвижимости (помещение, машино-место)**	Помещение
2	**Ранее присвоенный государственный учетный номер помещения, машино-места (кадастровый, инвентарный или условный номер)**	-
3	**Кадастровый номер исходного объекта недвижимости (объектов недвижимости)**	-
4	**Номер, тип этажа (этажей), на котором (которых) расположено помещение, машино-место**	13, Этаж
5	**Адрес помещения, машино-места**	Российская Федерация, 625063, Тюменская область, м.р-н Тюменский, с.п Московское, деревня Дударева, улица Сергея Джанбровского, дом 27, корпус 2, квартира 382
	Местоположение помещения, машино-места	-
	Дополнение местоположения помещения, машино-места	-
6	**Площадь помещения, машино-места (Р), м2**	50.7
7	**Назначение помещения**	Жилое
8	**Вид жилого помещения (квартира, комната (в квартире), если жилое помещение расположено в многоквартирном доме**	Квартира
9	**Вид (виды) разрешенного использования помещения**	-
10	**Наименование помещения**	-
11	**Кадастровый номер (при наличии) или обозначение на плане этажа (или поэтажном плане) квартиры, в которой расположена комната**	-
12	**Сведения об отнесении к общему имуществу в многоквартирном доме или к вспомогательным помещениям**	-
13	**Сведения об отнесении к специализированному жилищному фонду или к жилым помещениям наемного дома социального использования или наемного дома коммерческого использования**	-

14	**Сведения о включении помещения в единый государственный реестр объектов культурного наследия (памятников истории и культуры) народов Российской Федерации**	-
14.1	**Регистрационный номер, вид и наименование объекта недвижимости в едином государственном реестре объектов культурного наследия (памятников истории и культуры) народов Российской Федерации либо регистрационный номер учетной карты объекта, представляющего собой историко-культурную ценность, вид и наименование выявленного объекта культурного наследия**	-
14.2	**Реквизиты решений Правительства Российской Федерации, органов охраны объектов культурного наследия о включении объекта недвижимости в единый государственный реестр объектов культурного наследия (памятников истории и культуры) народов Российской Федерации либо об отнесении объекта недвижимости к выявленным объектам культурного наследия, подлежащим государственной охране**	-
14.3	**Реквизиты документа, на основании которого установлены требования к сохранению, содержанию и использованию объектов культурного наследия (памятников истории и культуры) народов Российской Федерации, требования к обеспечению доступа к таким объектам либо выявленному объекту культурного наследия**	-

Обозначение (номер) помещения, машино-места на плане здания, сооружения, плане этажа: 383

Кадастровый номер: -

№ п/п	**Наименование характеристики**	**Значение характеристики**
1	**2**	**3**
1	**Вид объекта недвижимости (помещение, машино-место)**	Помещение
2	**Ранее присвоенный государственный учетный номер помещения, машино-места (кадастровый, инвентарный или условный номер)**	-
3	**Кадастровый номер исходного объекта недвижимости (объектов недвижимости)**	-
4	**Номер, тип этажа (этажей), на котором (которых) расположено помещение, машино-место**	13, Этаж
5	**Адрес помещения, машино-места**	Российская Федерация, 625063, Тюменская область, м.р-н Тюменский, с.п Московское, деревня Дударева, улица Сергея Джанбровского, дом 27, корпус 2, квартира 383
	Местоположение помещения, машино-места	-
	Дополнение местоположения помещения, машино-места	-
6	**Площадь помещения, машино-места (Р), м2**	31.8
7	**Назначение помещения**	Жилое
8	**Вид жилого помещения (квартира, комната (в квартире), если жилое помещение расположено в многоквартирном доме**	Квартира
9	**Вид (виды) разрешенного использования помещения**	-

10	**Наименование помещения**	-
11	**Кадастровый номер (при наличии) или обозначение на плане этажа (или поэтажном плане) квартиры, в которой расположена комната**	-
12	**Сведения об отнесении к общему имуществу в многоквартирном доме или к вспомогательным помещениям**	-
13	**Сведения об отнесении к специализированному жилищному фонду или к жилым помещениям наемного дома социального использования или наемного дома коммерческого использования**	-
14	**Сведения о включении помещения в единый государственный реестр объектов культурного наследия (памятников истории и культуры) народов Российской Федерации**	-
14.1	**Регистрационный номер, вид и наименование объекта недвижимости в едином государственном реестре объектов культурного наследия (памятников истории и культуры) народов Российской Федерации либо регистрационный номер учетной карты объекта, представляющего собой историко-культурную ценность, вид и наименование выявленного объекта культурного наследия**	-
14.2	**Реквизиты решений Правительства Российской Федерации, органов охраны объектов культурного наследия о включении объекта недвижимости в единый государственный реестр объектов культурного наследия (памятников истории и культуры) народов Российской Федерации либо об отнесении объекта недвижимости к выявленным объектам культурного наследия, подлежащим государственной охране**	-
14.3	**Реквизиты документа, на основании которого установлены требования к сохранению, содержанию и использованию объектов культурного наследия (памятников истории и культуры) народов Российской Федерации, требования к обеспечению доступа к таким объектам либо выявленному объекту культурного наследия**	-

Обозначение (номер) помещения, машино-места на плане здания, сооружения, плане этажа: 384

Кадастровый номер: -

№ п/п	**Наименование характеристики**	**Значение характеристики**
1	**2**	**3**
1	**Вид объекта недвижимости (помещение, машино-место)**	Помещение
2	**Ранее присвоенный государственный учетный номер помещения, машино-места (кадастровый, инвентарный или условный номер)**	-
3	**Кадастровый номер исходного объекта недвижимости (объектов недвижимости)**	-
4	**Номер, тип этажа (этажей), на котором (которых) расположено помещение, машино-место**	13, Этаж

5	**Адрес помещения, машино-места**	Российская Федерация, 625063, Тюменская область, м.р-н Тюменский, с.п Московское, деревня Дударева, улица Сергея Джанбровского, дом 27, корпус 2, квартира 384
	Местоположение помещения, машино-места	-
	Дополнение местоположения помещения, машино-места	-
6	**Площадь помещения, машино-места (Р), м2**	33.5
7	**Назначение помещения**	Жилое
8	**Вид жилого помещения (квартира, комната (в квартире), если жилое помещение расположено в многоквартирном доме**	Квартира
9	**Вид (виды) разрешенного использования помещения**	-
10	**Наименование помещения**	-
11	**Кадастровый номер (при наличии) или обозначение на плане этажа (или поэтажном плане) квартиры, в которой расположена комната**	-
12	**Сведения об отнесении к общему имуществу в многоквартирном доме или к вспомогательным помещениям**	-
13	**Сведения об отнесении к специализированному жилищному фонду или к жилым помещениям наемного дома социального использования или наемного дома коммерческого использования**	-
14	**Сведения о включении помещения в единый государственный реестр объектов культурного наследия (памятников истории и культуры) народов Российской Федерации**	-
14.1	**Регистрационный номер, вид и наименование объекта недвижимости в едином государственном реестре объектов культурного наследия (памятников истории и культуры) народов Российской Федерации либо регистрационный номер учетной карты объекта, представляющего собой историко-культурную ценность, вид и наименование выявленного объекта культурного наследия**	-
14.2	**Реквизиты решений Правительства Российской Федерации, органов охраны объектов культурного наследия о включении объекта недвижимости в единый государственный реестр объектов культурного наследия (памятников истории и культуры) народов Российской Федерации либо об отнесении объекта недвижимости к выявленным объектам культурного наследия, подлежащим государственной охране**	-
14.3	**Реквизиты документа, на основании которого установлены требования к сохранению, содержанию и использованию объектов культурного наследия (памятников истории и культуры) народов Российской Федерации, требования к обеспечению доступа к таким объектам либо выявленному объекту культурного наследия**	-

Обозначение (номер) помещения, машино-места на плане здания, сооружения, плане этажа: 385

Кадастровый номер: -

№ п/п	Наименование характеристики	Значение характеристики
1	2	3
1	**Вид объекта недвижимости (помещение, машино-место)**	Помещение
2	**Ранее присвоенный государственный учетный номер помещения, машино-места (кадастровый, инвентарный или условный номер)**	-
3	**Кадастровый номер исходного объекта недвижимости (объектов недвижимости)**	-
4	**Номер, тип этажа (этажей), на котором (которых) расположено помещение, машино-место**	13, Этаж
5	**Адрес помещения, машино-места**	Российская Федерация, 625063, Тюменская область, м.р-н Тюменский, с.п Московское, деревня Дударева, улица Сергея Джанбровского, дом 27, корпус 2, квартира 385
	Местоположение помещения, машино-места	-
	Дополнение местоположения помещения, машино-места	-
6	**Площадь помещения, машино-места (Р), м2**	38.6
7	**Назначение помещения**	Жилое
8	**Вид жилого помещения (квартира, комната (в квартире), если жилое помещение расположено в многоквартирном доме**	Квартира
9	**Вид (виды) разрешенного использования помещения**	-
10	**Наименование помещения**	-
11	**Кадастровый номер (при наличии) или обозначение на плане этажа (или поэтажном плане) квартиры, в которой расположена комната**	-
12	**Сведения об отнесении к общему имуществу в многоквартирном доме или к вспомогательным помещениям**	-
13	**Сведения об отнесении к специализированному жилищному фонду или к жилым помещениям наемного дома социального использования или наемного дома коммерческого использования**	-
14	**Сведения о включении помещения в единый государственный реестр объектов культурного наследия (памятников истории и культуры) народов Российской Федерации**	-
14.1	**Регистрационный номер, вид и наименование объекта недвижимости в едином государственном реестре объектов культурного наследия (памятников истории и культуры) народов Российской Федерации либо регистрационный номер учетной карты объекта, представляющего собой историко-культурную ценность, вид и наименование выявленного объекта культурного наследия**	-

14.2	**Реквизиты решений Правительства Российской Федерации, органов охраны объектов культурного наследия о включении объекта недвижимости в единый государственный реестр объектов культурного наследия (памятников истории и культуры) народов Российской Федерации либо об отнесении объекта недвижимости к выявленным объектам культурного наследия, подлежащим государственной охране**	-
14.3	**Реквизиты документа, на основании которого установлены требования к сохранению, содержанию и использованию объектов культурного наследия (памятников истории и культуры) народов Российской Федерации, требования к обеспечению доступа к таким объектам либо выявленному объекту культурного наследия**	-

Обозначение (номер) помещения, машино-места на плане здания, сооружения, плане этажа: 386

Кадастровый номер: -

№ п/п	**Наименование характеристики**	**Значение характеристики**
1	**2**	**3**
1	**Вид объекта недвижимости (помещение, машино-место)**	Помещение
2	**Ранее присвоенный государственный учетный номер помещения, машино-места (кадастровый, инвентарный или условный номер)**	-
3	**Кадастровый номер исходного объекта недвижимости (объектов недвижимости)**	-
4	**Номер, тип этажа (этажей), на котором (которых) расположено помещение, машино-место**	13, Этаж
5	**Адрес помещения, машино-места**	Российская Федерация, 625063, Тюменская область, м.р-н Тюменский, с.п Московское, деревня Дударева, улица Сергея Джанбровского, дом 27, корпус 2, квартира 386
	Местоположение помещения, машино-места	-
	Дополнение местоположения помещения, машино-места	-
6	**Площадь помещения, машино-места (Р), м2**	34.5
7	**Назначение помещения**	Жилое
8	**Вид жилого помещения (квартира, комната (в квартире), если жилое помещение расположено в многоквартирном доме**	Квартира
9	**Вид (виды) разрешенного использования помещения**	-
10	**Наименование помещения**	-
11	**Кадастровый номер (при наличии) или обозначение на плане этажа (или поэтажном плане) квартиры, в которой расположена комната**	-
12	**Сведения об отнесении к общему имуществу в многоквартирном доме или к вспомогательным помещениям**	-
13	**Сведения об отнесении к специализированному жилищному фонду или к жилым помещениям наемного дома социального использования или наемного дома коммерческого использования**	-

14	**Сведения о включении помещения в единый государственный реестр объектов культурного наследия (памятников истории и культуры) народов Российской Федерации**	-
14.1	**Регистрационный номер, вид и наименование объекта недвижимости в едином государственном реестре объектов культурного наследия (памятников истории и культуры) народов Российской Федерации либо регистрационный номер учетной карты объекта, представляющего собой историко-культурную ценность, вид и наименование выявленного объекта культурного наследия**	-
14.2	**Реквизиты решений Правительства Российской Федерации, органов охраны объектов культурного наследия о включении объекта недвижимости в единый государственный реестр объектов культурного наследия (памятников истории и культуры) народов Российской Федерации либо об отнесении объекта недвижимости к выявленным объектам культурного наследия, подлежащим государственной охране**	-
14.3	**Реквизиты документа, на основании которого установлены требования к сохранению, содержанию и использованию объектов культурного наследия (памятников истории и культуры) народов Российской Федерации, требования к обеспечению доступа к таким объектам либо выявленному объекту культурного наследия**	-

Обозначение (номер) помещения, машино-места на плане здания, сооружения, плане этажа: 387

Кадастровый номер: -

№ п/п	**Наименование характеристики**	**Значение характеристики**
1	**2**	**3**
1	**Вид объекта недвижимости (помещение, машино-место)**	Помещение
2	**Ранее присвоенный государственный учетный номер помещения, машино-места (кадастровый, инвентарный или условный номер)**	-
3	**Кадастровый номер исходного объекта недвижимости (объектов недвижимости)**	-
4	**Номер, тип этажа (этажей), на котором (которых) расположено помещение, машино-место**	13, Этаж
5	**Адрес помещения, машино-места**	Российская Федерация, 625063, Тюменская область, м.р-н Тюменский, с.п Московское, деревня Дударева, улица Сергея Джанбровского, дом 27, корпус 2, квартира 387
	Местоположение помещения, машино-места	-
	Дополнение местоположения помещения, машино-места	-
6	**Площадь помещения, машино-места (Р), м2**	54.2
7	**Назначение помещения**	Жилое
8	**Вид жилого помещения (квартира, комната (в квартире), если жилое помещение расположено в многоквартирном доме**	Квартира
9	**Вид (виды) разрешенного использования помещения**	-

10	**Наименование помещения**	-
11	**Кадастровый номер (при наличии) или обозначение на плане этажа (или поэтажном плане) квартиры, в которой расположена комната**	-
12	**Сведения об отнесении к общему имуществу в многоквартирном доме или к вспомогательным помещениям**	-
13	**Сведения об отнесении к специализированному жилищному фонду или к жилым помещениям наемного дома социального использования или наемного дома коммерческого использования**	-
14	**Сведения о включении помещения в единый государственный реестр объектов культурного наследия (памятников истории и культуры) народов Российской Федерации**	-
14.1	**Регистрационный номер, вид и наименование объекта недвижимости в едином государственном реестре объектов культурного наследия (памятников истории и культуры) народов Российской Федерации либо регистрационный номер учетной карты объекта, представляющего собой историко-культурную ценность, вид и наименование выявленного объекта культурного наследия**	-
14.2	**Реквизиты решений Правительства Российской Федерации, органов охраны объектов культурного наследия о включении объекта недвижимости в единый государственный реестр объектов культурного наследия (памятников истории и культуры) народов Российской Федерации либо об отнесении объекта недвижимости к выявленным объектам культурного наследия, подлежащим государственной охране**	-
14.3	**Реквизиты документа, на основании которого установлены требования к сохранению, содержанию и использованию объектов культурного наследия (памятников истории и культуры) народов Российской Федерации, требования к обеспечению доступа к таким объектам либо выявленному объекту культурного наследия**	-

Обозначение (номер) помещения, машино-места на плане здания, сооружения, плане этажа: 388

Кадастровый номер: -

№ п/п	**Наименование характеристики**	**Значение характеристики**
1	**2**	**3**
1	**Вид объекта недвижимости (помещение, машино-место)**	Помещение
2	**Ранее присвоенный государственный учетный номер помещения, машино-места (кадастровый, инвентарный или условный номер)**	-
3	**Кадастровый номер исходного объекта недвижимости (объектов недвижимости)**	-
4	**Номер, тип этажа (этажей), на котором (которых) расположено помещение, машино-место**	13, Этаж

5	**Адрес помещения, машино-места**	Российская Федерация, 625063, Тюменская область, м.р-н Тюменский, с.п Московское, деревня Дударева, улица Сергея Джанбровского, дом 27, корпус 2, квартира 388
	Местоположение помещения, машино-места	-
	Дополнение местоположения помещения, машино-места	-
6	**Площадь помещения, машино-места (Р), м2**	56.3
7	**Назначение помещения**	Жилое
8	**Вид жилого помещения (квартира, комната (в квартире), если жилое помещение расположено в многоквартирном доме**	Квартира
9	**Вид (виды) разрешенного использования помещения**	-
10	**Наименование помещения**	-
11	**Кадастровый номер (при наличии) или обозначение на плане этажа (или поэтажном плане) квартиры, в которой расположена комната**	-
12	**Сведения об отнесении к общему имуществу в многоквартирном доме или к вспомогательным помещениям**	-
13	**Сведения об отнесении к специализированному жилищному фонду или к жилым помещениям наемного дома социального использования или наемного дома коммерческого использования**	-
14	**Сведения о включении помещения в единый государственный реестр объектов культурного наследия (памятников истории и культуры) народов Российской Федерации**	-
14.1	**Регистрационный номер, вид и наименование объекта недвижимости в едином государственном реестре объектов культурного наследия (памятников истории и культуры) народов Российской Федерации либо регистрационный номер учетной карты объекта, представляющего собой историко-культурную ценность, вид и наименование выявленного объекта культурного наследия**	-
14.2	**Реквизиты решений Правительства Российской Федерации, органов охраны объектов культурного наследия о включении объекта недвижимости в единый государственный реестр объектов культурного наследия (памятников истории и культуры) народов Российской Федерации либо об отнесении объекта недвижимости к выявленным объектам культурного наследия, подлежащим государственной охране**	-
14.3	**Реквизиты документа, на основании которого установлены требования к сохранению, содержанию и использованию объектов культурного наследия (памятников истории и культуры) народов Российской Федерации, требования к обеспечению доступа к таким объектам либо выявленному объекту культурного наследия**	-

Обозначение (номер) помещения, машино-места на плане здания, сооружения, плане этажа: 389

Кадастровый номер: -

№ п/п	Наименование характеристики	Значение характеристики
1	2	3
1	**Вид объекта недвижимости (помещение, машино-место)**	Помещение
2	**Ранее присвоенный государственный учетный номер помещения, машино-места (кадастровый, инвентарный или условный номер)**	-
3	**Кадастровый номер исходного объекта недвижимости (объектов недвижимости)**	-
4	**Номер, тип этажа (этажей), на котором (которых) расположено помещение, машино-место**	13, Этаж
5	**Адрес помещения, машино-места**	Российская Федерация, 625063, Тюменская область, м.р-н Тюменский, с.п Московское, деревня Дударева, улица Сергея Джанбровского, дом 27, корпус 2, квартира 389
	Местоположение помещения, машино-места	-
	Дополнение местоположения помещения, машино-места	-
6	**Площадь помещения, машино-места (Р), м2**	26.2
7	**Назначение помещения**	Жилое
8	**Вид жилого помещения (квартира, комната (в квартире), если жилое помещение расположено в многоквартирном доме**	Квартира
9	**Вид (виды) разрешенного использования помещения**	-
10	**Наименование помещения**	-
11	**Кадастровый номер (при наличии) или обозначение на плане этажа (или поэтажном плане) квартиры, в которой расположена комната**	-
12	**Сведения об отнесении к общему имуществу в многоквартирном доме или к вспомогательным помещениям**	-
13	**Сведения об отнесении к специализированному жилищному фонду или к жилым помещениям наемного дома социального использования или наемного дома коммерческого использования**	-
14	**Сведения о включении помещения в единый государственный реестр объектов культурного наследия (памятников истории и культуры) народов Российской Федерации**	-
14.1	**Регистрационный номер, вид и наименование объекта недвижимости в едином государственном реестре объектов культурного наследия (памятников истории и культуры) народов Российской Федерации либо регистрационный номер учетной карты объекта, представляющего собой историко-культурную ценность, вид и наименование выявленного объекта культурного наследия**	-

14.2	**Реквизиты решений Правительства Российской Федерации, органов охраны объектов культурного наследия о включении объекта недвижимости в единый государственный реестр объектов культурного наследия (памятников истории и культуры) народов Российской Федерации либо об отнесении объекта недвижимости к выявленным объектам культурного наследия, подлежащим государственной охране**	-
14.3	**Реквизиты документа, на основании которого установлены требования к сохранению, содержанию и использованию объектов культурного наследия (памятников истории и культуры) народов Российской Федерации, требования к обеспечению доступа к таким объектам либо выявленному объекту культурного наследия**	-

Обозначение (номер) помещения, машино-места на плане здания, сооружения, плане этажа: 390

Кадастровый номер: -

№ п/п	**Наименование характеристики**	**Значение характеристики**
1	**2**	**3**
1	**Вид объекта недвижимости (помещение, машино-место)**	Помещение
2	**Ранее присвоенный государственный учетный номер помещения, машино-места (кадастровый, инвентарный или условный номер)**	-
3	**Кадастровый номер исходного объекта недвижимости (объектов недвижимости)**	-
4	**Номер, тип этажа (этажей), на котором (которых) расположено помещение, машино-место**	13, Этаж
5	**Адрес помещения, машино-места**	Российская Федерация, 625063, Тюменская область, м.р-н Тюменский, с.п Московское, деревня Дударева, улица Сергея Джанбровского, дом 27, корпус 2, квартира 390
	Местоположение помещения, машино-места	-
	Дополнение местоположения помещения, машино-места	-
6	**Площадь помещения, машино-места (Р), м2**	60.4
7	**Назначение помещения**	Жилое
8	**Вид жилого помещения (квартира, комната (в квартире), если жилое помещение расположено в многоквартирном доме**	Квартира
9	**Вид (виды) разрешенного использования помещения**	-
10	**Наименование помещения**	-
11	**Кадастровый номер (при наличии) или обозначение на плане этажа (или поэтажном плане) квартиры, в которой расположена комната**	-
12	**Сведения об отнесении к общему имуществу в многоквартирном доме или к вспомогательным помещениям**	-
13	**Сведения об отнесении к специализированному жилищному фонду или к жилым помещениям наемного дома социального использования или наемного дома коммерческого использования**	-

14	**Сведения о включении помещения в единый государственный реестр объектов культурного наследия (памятников истории и культуры) народов Российской Федерации**	-
14.1	**Регистрационный номер, вид и наименование объекта недвижимости в едином государственном реестре объектов культурного наследия (памятников истории и культуры) народов Российской Федерации либо регистрационный номер учетной карты объекта, представляющего собой историко-культурную ценность, вид и наименование выявленного объекта культурного наследия**	-
14.2	**Реквизиты решений Правительства Российской Федерации, органов охраны объектов культурного наследия о включении объекта недвижимости в единый государственный реестр объектов культурного наследия (памятников истории и культуры) народов Российской Федерации либо об отнесении объекта недвижимости к выявленным объектам культурного наследия, подлежащим государственной охране**	-
14.3	**Реквизиты документа, на основании которого установлены требования к сохранению, содержанию и использованию объектов культурного наследия (памятников истории и культуры) народов Российской Федерации, требования к обеспечению доступа к таким объектам либо выявленному объекту культурного наследия**	-

Обозначение (номер) помещения, машино-места на плане здания, сооружения, плане этажа: 391

Кадастровый номер: -

№ п/п	**Наименование характеристики**	**Значение характеристики**
1	**2**	**3**
1	**Вид объекта недвижимости (помещение, машино-место)**	Помещение
2	**Ранее присвоенный государственный учетный номер помещения, машино-места (кадастровый, инвентарный или условный номер)**	-
3	**Кадастровый номер исходного объекта недвижимости (объектов недвижимости)**	-
4	**Номер, тип этажа (этажей), на котором (которых) расположено помещение, машино-место**	14, Этаж
5	**Адрес помещения, машино-места**	Российская Федерация, 625063, Тюменская область, м.р-н Тюменский, с.п Московское, деревня Дударева, улица Сергея Джанбровского, дом 27, корпус 2, квартира 391
	Местоположение помещения, машино-места	-
	Дополнение местоположения помещения, машино-места	-
6	**Площадь помещения, машино-места (Р), м2**	23.3
7	**Назначение помещения**	Жилое
8	**Вид жилого помещения (квартира, комната (в квартире), если жилое помещение расположено в многоквартирном доме**	Квартира
9	**Вид (виды) разрешенного использования помещения**	-

10	**Наименование помещения**	-
11	**Кадастровый номер (при наличии) или обозначение на плане этажа (или поэтажном плане) квартиры, в которой расположена комната**	-
12	**Сведения об отнесении к общему имуществу в многоквартирном доме или к вспомогательным помещениям**	-
13	**Сведения об отнесении к специализированному жилищному фонду или к жилым помещениям наемного дома социального использования или наемного дома коммерческого использования**	-
14	**Сведения о включении помещения в единый государственный реестр объектов культурного наследия (памятников истории и культуры) народов Российской Федерации**	-
14.1	**Регистрационный номер, вид и наименование объекта недвижимости в едином государственном реестре объектов культурного наследия (памятников истории и культуры) народов Российской Федерации либо регистрационный номер учетной карты объекта, представляющего собой историко-культурную ценность, вид и наименование выявленного объекта культурного наследия**	-
14.2	**Реквизиты решений Правительства Российской Федерации, органов охраны объектов культурного наследия о включении объекта недвижимости в единый государственный реестр объектов культурного наследия (памятников истории и культуры) народов Российской Федерации либо об отнесении объекта недвижимости к выявленным объектам культурного наследия, подлежащим государственной охране**	-
14.3	**Реквизиты документа, на основании которого установлены требования к сохранению, содержанию и использованию объектов культурного наследия (памятников истории и культуры) народов Российской Федерации, требования к обеспечению доступа к таким объектам либо выявленному объекту культурного наследия**	-

Обозначение (номер) помещения, машино-места на плане здания, сооружения, плане этажа: 392

Кадастровый номер: -

№ п/п	**Наименование характеристики**	**Значение характеристики**
1	**2**	**3**
1	**Вид объекта недвижимости (помещение, машино-место)**	Помещение
2	**Ранее присвоенный государственный учетный номер помещения, машино-места (кадастровый, инвентарный или условный номер)**	-
3	**Кадастровый номер исходного объекта недвижимости (объектов недвижимости)**	-
4	**Номер, тип этажа (этажей), на котором (которых) расположено помещение, машино-место**	14, Этаж

5	**Адрес помещения, машино-места**	Российская Федерация, 625063, Тюменская область, м.р-н Тюменский, с.п Московское, деревня Дударева, улица Сергея Джанбровского, дом 27, корпус 2, квартира 392
	Местоположение помещения, машино-места	-
	Дополнение местоположения помещения, машино-места	-
6	**Площадь помещения, машино-места (Р), м2**	50.6
7	**Назначение помещения**	Жилое
8	**Вид жилого помещения (квартира, комната (в квартире), если жилое помещение расположено в многоквартирном доме**	Квартира
9	**Вид (виды) разрешенного использования помещения**	-
10	**Наименование помещения**	-
11	**Кадастровый номер (при наличии) или обозначение на плане этажа (или поэтажном плане) квартиры, в которой расположена комната**	-
12	**Сведения об отнесении к общему имуществу в многоквартирном доме или к вспомогательным помещениям**	-
13	**Сведения об отнесении к специализированному жилищному фонду или к жилым помещениям наемного дома социального использования или наемного дома коммерческого использования**	-
14	**Сведения о включении помещения в единый государственный реестр объектов культурного наследия (памятников истории и культуры) народов Российской Федерации**	-
14.1	**Регистрационный номер, вид и наименование объекта недвижимости в едином государственном реестре объектов культурного наследия (памятников истории и культуры) народов Российской Федерации либо регистрационный номер учетной карты объекта, представляющего собой историко-культурную ценность, вид и наименование выявленного объекта культурного наследия**	-
14.2	**Реквизиты решений Правительства Российской Федерации, органов охраны объектов культурного наследия о включении объекта недвижимости в единый государственный реестр объектов культурного наследия (памятников истории и культуры) народов Российской Федерации либо об отнесении объекта недвижимости к выявленным объектам культурного наследия, подлежащим государственной охране**	-
14.3	**Реквизиты документа, на основании которого установлены требования к сохранению, содержанию и использованию объектов культурного наследия (памятников истории и культуры) народов Российской Федерации, требования к обеспечению доступа к таким объектам либо выявленному объекту культурного наследия**	-

Обозначение (номер) помещения, машино-места на плане здания, сооружения, плане этажа: 393

Кадастровый номер: -

№ п/п	Наименование характеристики	Значение характеристики
1	2	3
1	**Вид объекта недвижимости (помещение, машино-место)**	Помещение
2	**Ранее присвоенный государственный учетный номер помещения, машино-места (кадастровый, инвентарный или условный номер)**	-
3	**Кадастровый номер исходного объекта недвижимости (объектов недвижимости)**	-
4	**Номер, тип этажа (этажей), на котором (которых) расположено помещение, машино-место**	14, Этаж
5	**Адрес помещения, машино-места**	Российская Федерация, 625063, Тюменская область, м.р-н Тюменский, с.п Московское, деревня Дударева, улица Сергея Джанбровского, дом 27, корпус 2, квартира 393
	Местоположение помещения, машино-места	-
	Дополнение местоположения помещения, машино-места	-
6	**Площадь помещения, машино-места (Р), м2**	31.6
7	**Назначение помещения**	Жилое
8	**Вид жилого помещения (квартира, комната (в квартире), если жилое помещение расположено в многоквартирном доме**	Квартира
9	**Вид (виды) разрешенного использования помещения**	-
10	**Наименование помещения**	-
11	**Кадастровый номер (при наличии) или обозначение на плане этажа (или поэтажном плане) квартиры, в которой расположена комната**	-
12	**Сведения об отнесении к общему имуществу в многоквартирном доме или к вспомогательным помещениям**	-
13	**Сведения об отнесении к специализированному жилищному фонду или к жилым помещениям наемного дома социального использования или наемного дома коммерческого использования**	-
14	**Сведения о включении помещения в единый государственный реестр объектов культурного наследия (памятников истории и культуры) народов Российской Федерации**	-
14.1	**Регистрационный номер, вид и наименование объекта недвижимости в едином государственном реестре объектов культурного наследия (памятников истории и культуры) народов Российской Федерации либо регистрационный номер учетной карты объекта, представляющего собой историко-культурную ценность, вид и наименование выявленного объекта культурного наследия**	-

14.2	**Реквизиты решений Правительства Российской Федерации, органов охраны объектов культурного наследия о включении объекта недвижимости в единый государственный реестр объектов культурного наследия (памятников истории и культуры) народов Российской Федерации либо об отнесении объекта недвижимости к выявленным объектам культурного наследия, подлежащим государственной охране**	-
14.3	**Реквизиты документа, на основании которого установлены требования к сохранению, содержанию и использованию объектов культурного наследия (памятников истории и культуры) народов Российской Федерации, требования к обеспечению доступа к таким объектам либо выявленному объекту культурного наследия**	-

Обозначение (номер) помещения, машино-места на плане здания, сооружения, плане этажа: 394

Кадастровый номер: -

№ п/п	**Наименование характеристики**	**Значение характеристики**
1	**2**	**3**
1	**Вид объекта недвижимости (помещение, машино-место)**	Помещение
2	**Ранее присвоенный государственный учетный номер помещения, машино-места (кадастровый, инвентарный или условный номер)**	-
3	**Кадастровый номер исходного объекта недвижимости (объектов недвижимости)**	-
4	**Номер, тип этажа (этажей), на котором (которых) расположено помещение, машино-место**	14, Этаж
5	**Адрес помещения, машино-места**	Российская Федерация, 625063, Тюменская область, м.р-н Тюменский, с.п Московское, деревня Дударева, улица Сергея Джанбровского, дом 27, корпус 2, квартира 394
	Местоположение помещения, машино-места	-
	Дополнение местоположения помещения, машино-места	-
6	**Площадь помещения, машино-места (Р), м2**	33.6
7	**Назначение помещения**	Жилое
8	**Вид жилого помещения (квартира, комната (в квартире), если жилое помещение расположено в многоквартирном доме**	Квартира
9	**Вид (виды) разрешенного использования помещения**	-
10	**Наименование помещения**	-
11	**Кадастровый номер (при наличии) или обозначение на плане этажа (или поэтажном плане) квартиры, в которой расположена комната**	-
12	**Сведения об отнесении к общему имуществу в многоквартирном доме или к вспомогательным помещениям**	-
13	**Сведения об отнесении к специализированному жилищному фонду или к жилым помещениям наемного дома социального использования или наемного дома коммерческого использования**	-

14	**Сведения о включении помещения в единый государственный реестр объектов культурного наследия (памятников истории и культуры) народов Российской Федерации**	-
14.1	**Регистрационный номер, вид и наименование объекта недвижимости в едином государственном реестре объектов культурного наследия (памятников истории и культуры) народов Российской Федерации либо регистрационный номер учетной карты объекта, представляющего собой историко-культурную ценность, вид и наименование выявленного объекта культурного наследия**	-
14.2	**Реквизиты решений Правительства Российской Федерации, органов охраны объектов культурного наследия о включении объекта недвижимости в единый государственный реестр объектов культурного наследия (памятников истории и культуры) народов Российской Федерации либо об отнесении объекта недвижимости к выявленным объектам культурного наследия, подлежащим государственной охране**	-
14.3	**Реквизиты документа, на основании которого установлены требования к сохранению, содержанию и использованию объектов культурного наследия (памятников истории и культуры) народов Российской Федерации, требования к обеспечению доступа к таким объектам либо выявленному объекту культурного наследия**	-

Обозначение (номер) помещения, машино-места на плане здания, сооружения, плане этажа: 395

Кадастровый номер: -

№ п/п	**Наименование характеристики**	**Значение характеристики**
1	**2**	**3**
1	**Вид объекта недвижимости (помещение, машино-место)**	Помещение
2	**Ранее присвоенный государственный учетный номер помещения, машино-места (кадастровый, инвентарный или условный номер)**	-
3	**Кадастровый номер исходного объекта недвижимости (объектов недвижимости)**	-
4	**Номер, тип этажа (этажей), на котором (которых) расположено помещение, машино-место**	14, Этаж
5	**Адрес помещения, машино-места**	Российская Федерация, 625063, Тюменская область, м.р-н Тюменский, с.п Московское, деревня Дударева, улица Сергея Джанбровского, дом 27, корпус 2, квартира 395
	Местоположение помещения, машино-места	-
	Дополнение местоположения помещения, машино-места	-
6	**Площадь помещения, машино-места (Р), м2**	38.7
7	**Назначение помещения**	Жилое
8	**Вид жилого помещения (квартира, комната (в квартире), если жилое помещение расположено в многоквартирном доме**	Квартира
9	**Вид (виды) разрешенного использования помещения**	-

10	**Наименование помещения**	-
11	**Кадастровый номер (при наличии) или обозначение на плане этажа (или поэтажном плане) квартиры, в которой расположена комната**	-
12	**Сведения об отнесении к общему имуществу в многоквартирном доме или к вспомогательным помещениям**	-
13	**Сведения об отнесении к специализированному жилищному фонду или к жилым помещениям наемного дома социального использования или наемного дома коммерческого использования**	-
14	**Сведения о включении помещения в единый государственный реестр объектов культурного наследия (памятников истории и культуры) народов Российской Федерации**	-
14.1	**Регистрационный номер, вид и наименование объекта недвижимости в едином государственном реестре объектов культурного наследия (памятников истории и культуры) народов Российской Федерации либо регистрационный номер учетной карты объекта, представляющего собой историко-культурную ценность, вид и наименование выявленного объекта культурного наследия**	-
14.2	**Реквизиты решений Правительства Российской Федерации, органов охраны объектов культурного наследия о включении объекта недвижимости в единый государственный реестр объектов культурного наследия (памятников истории и культуры) народов Российской Федерации либо об отнесении объекта недвижимости к выявленным объектам культурного наследия, подлежащим государственной охране**	-
14.3	**Реквизиты документа, на основании которого установлены требования к сохранению, содержанию и использованию объектов культурного наследия (памятников истории и культуры) народов Российской Федерации, требования к обеспечению доступа к таким объектам либо выявленному объекту культурного наследия**	-

Обозначение (номер) помещения, машино-места на плане здания, сооружения, плане этажа: 396

Кадастровый номер: -

№ п/п	**Наименование характеристики**	**Значение характеристики**
1	**2**	**3**
1	**Вид объекта недвижимости (помещение, машино-место)**	Помещение
2	**Ранее присвоенный государственный учетный номер помещения, машино-места (кадастровый, инвентарный или условный номер)**	-
3	**Кадастровый номер исходного объекта недвижимости (объектов недвижимости)**	-
4	**Номер, тип этажа (этажей), на котором (которых) расположено помещение, машино-место**	14, Этаж

5	**Адрес помещения, машино-места**	Российская Федерация, 625063, Тюменская область, м.р-н Тюменский, с.п Московское, деревня Дударева, улица Сергея Джанбровского, дом 27, корпус 2, квартира 396
	Местоположение помещения, машино-места	-
	Дополнение местоположения помещения, машино-места	-
6	**Площадь помещения, машино-места (Р), м2**	34.6
7	**Назначение помещения**	Жилое
8	**Вид жилого помещения (квартира, комната (в квартире), если жилое помещение расположено в многоквартирном доме**	Квартира
9	**Вид (виды) разрешенного использования помещения**	-
10	**Наименование помещения**	-
11	**Кадастровый номер (при наличии) или обозначение на плане этажа (или поэтажном плане) квартиры, в которой расположена комната**	-
12	**Сведения об отнесении к общему имуществу в многоквартирном доме или к вспомогательным помещениям**	-
13	**Сведения об отнесении к специализированному жилищному фонду или к жилым помещениям наемного дома социального использования или наемного дома коммерческого использования**	-
14	**Сведения о включении помещения в единый государственный реестр объектов культурного наследия (памятников истории и культуры) народов Российской Федерации**	-
14.1	**Регистрационный номер, вид и наименование объекта недвижимости в едином государственном реестре объектов культурного наследия (памятников истории и культуры) народов Российской Федерации либо регистрационный номер учетной карты объекта, представляющего собой историко-культурную ценность, вид и наименование выявленного объекта культурного наследия**	-
14.2	**Реквизиты решений Правительства Российской Федерации, органов охраны объектов культурного наследия о включении объекта недвижимости в единый государственный реестр объектов культурного наследия (памятников истории и культуры) народов Российской Федерации либо об отнесении объекта недвижимости к выявленным объектам культурного наследия, подлежащим государственной охране**	-
14.3	**Реквизиты документа, на основании которого установлены требования к сохранению, содержанию и использованию объектов культурного наследия (памятников истории и культуры) народов Российской Федерации, требования к обеспечению доступа к таким объектам либо выявленному объекту культурного наследия**	-

Обозначение (номер) помещения, машино-места на плане здания, сооружения, плане этажа: 397

Кадастровый номер: -

№ п/п	Наименование характеристики	Значение характеристики
1	2	3
1	**Вид объекта недвижимости (помещение, машино-место)**	Помещение
2	**Ранее присвоенный государственный учетный номер помещения, машино-места (кадастровый, инвентарный или условный номер)**	-
3	**Кадастровый номер исходного объекта недвижимости (объектов недвижимости)**	-
4	**Номер, тип этажа (этажей), на котором (которых) расположено помещение, машино-место**	14, Этаж
5	**Адрес помещения, машино-места**	Российская Федерация, 625063, Тюменская область, м.р-н Тюменский, с.п Московское, деревня Дударева, улица Сергея Джанбровского, дом 27, корпус 2, квартира 397
	Местоположение помещения, машино-места	-
	Дополнение местоположения помещения, машино-места	-
6	**Площадь помещения, машино-места (Р), м2**	54.4
7	**Назначение помещения**	Жилое
8	**Вид жилого помещения (квартира, комната (в квартире), если жилое помещение расположено в многоквартирном доме**	Квартира
9	**Вид (виды) разрешенного использования помещения**	-
10	**Наименование помещения**	-
11	**Кадастровый номер (при наличии) или обозначение на плане этажа (или поэтажном плане) квартиры, в которой расположена комната**	-
12	**Сведения об отнесении к общему имуществу в многоквартирном доме или к вспомогательным помещениям**	-
13	**Сведения об отнесении к специализированному жилищному фонду или к жилым помещениям наемного дома социального использования или наемного дома коммерческого использования**	-
14	**Сведения о включении помещения в единый государственный реестр объектов культурного наследия (памятников истории и культуры) народов Российской Федерации**	-
14.1	**Регистрационный номер, вид и наименование объекта недвижимости в едином государственном реестре объектов культурного наследия (памятников истории и культуры) народов Российской Федерации либо регистрационный номер учетной карты объекта, представляющего собой историко-культурную ценность, вид и наименование выявленного объекта культурного наследия**	-

14.2	**Реквизиты решений Правительства Российской Федерации, органов охраны объектов культурного наследия о включении объекта недвижимости в единый государственный реестр объектов культурного наследия (памятников истории и культуры) народов Российской Федерации либо об отнесении объекта недвижимости к выявленным объектам культурного наследия, подлежащим государственной охране**	-
14.3	**Реквизиты документа, на основании которого установлены требования к сохранению, содержанию и использованию объектов культурного наследия (памятников истории и культуры) народов Российской Федерации, требования к обеспечению доступа к таким объектам либо выявленному объекту культурного наследия**	-

Обозначение (номер) помещения, машино-места на плане здания, сооружения, плане этажа: 398

Кадастровый номер: -

№ п/п	**Наименование характеристики**	**Значение характеристики**
1	**2**	**3**
1	**Вид объекта недвижимости (помещение, машино-место)**	Помещение
2	**Ранее присвоенный государственный учетный номер помещения, машино-места (кадастровый, инвентарный или условный номер)**	-
3	**Кадастровый номер исходного объекта недвижимости (объектов недвижимости)**	-
4	**Номер, тип этажа (этажей), на котором (которых) расположено помещение, машино-место**	14, Этаж
5	**Адрес помещения, машино-места**	Российская Федерация, 625063, Тюменская область, м.р-н Тюменский, с.п Московское, деревня Дударева, улица Сергея Джанбровского, дом 27, корпус 2, квартира 398
	Местоположение помещения, машино-места	-
	Дополнение местоположения помещения, машино-места	-
6	**Площадь помещения, машино-места (Р), м2**	56.0
7	**Назначение помещения**	Жилое
8	**Вид жилого помещения (квартира, комната (в квартире), если жилое помещение расположено в многоквартирном доме**	Квартира
9	**Вид (виды) разрешенного использования помещения**	-
10	**Наименование помещения**	-
11	**Кадастровый номер (при наличии) или обозначение на плане этажа (или поэтажном плане) квартиры, в которой расположена комната**	-
12	**Сведения об отнесении к общему имуществу в многоквартирном доме или к вспомогательным помещениям**	-
13	**Сведения об отнесении к специализированному жилищному фонду или к жилым помещениям наемного дома социального использования или наемного дома коммерческого использования**	-

14	**Сведения о включении помещения в единый государственный реестр объектов культурного наследия (памятников истории и культуры) народов Российской Федерации**	-
14.1	**Регистрационный номер, вид и наименование объекта недвижимости в едином государственном реестре объектов культурного наследия (памятников истории и культуры) народов Российской Федерации либо регистрационный номер учетной карты объекта, представляющего собой историко-культурную ценность, вид и наименование выявленного объекта культурного наследия**	-
14.2	**Реквизиты решений Правительства Российской Федерации, органов охраны объектов культурного наследия о включении объекта недвижимости в единый государственный реестр объектов культурного наследия (памятников истории и культуры) народов Российской Федерации либо об отнесении объекта недвижимости к выявленным объектам культурного наследия, подлежащим государственной охране**	-
14.3	**Реквизиты документа, на основании которого установлены требования к сохранению, содержанию и использованию объектов культурного наследия (памятников истории и культуры) народов Российской Федерации, требования к обеспечению доступа к таким объектам либо выявленному объекту культурного наследия**	-

Обозначение (номер) помещения, машино-места на плане здания, сооружения, плане этажа: 399

Кадастровый номер: -

№ п/п	**Наименование характеристики**	**Значение характеристики**
1	**2**	**3**
1	**Вид объекта недвижимости (помещение, машино-место)**	Помещение
2	**Ранее присвоенный государственный учетный номер помещения, машино-места (кадастровый, инвентарный или условный номер)**	-
3	**Кадастровый номер исходного объекта недвижимости (объектов недвижимости)**	-
4	**Номер, тип этажа (этажей), на котором (которых) расположено помещение, машино-место**	14, Этаж
5	**Адрес помещения, машино-места**	Российская Федерация, 625063, Тюменская область, м.р-н Тюменский, с.п Московское, деревня Дударева, улица Сергея Джанбровского, дом 27, корпус 2, квартира 399
	Местоположение помещения, машино-места	-
	Дополнение местоположения помещения, машино-места	-
6	**Площадь помещения, машино-места (Р), м2**	25.9
7	**Назначение помещения**	Жилое
8	**Вид жилого помещения (квартира, комната (в квартире), если жилое помещение расположено в многоквартирном доме**	Квартира
9	**Вид (виды) разрешенного использования помещения**	-

10	**Наименование помещения**	-
11	**Кадастровый номер (при наличии) или обозначение на плане этажа (или поэтажном плане) квартиры, в которой расположена комната**	-
12	**Сведения об отнесении к общему имуществу в многоквартирном доме или к вспомогательным помещениям**	-
13	**Сведения об отнесении к специализированному жилищному фонду или к жилым помещениям наемного дома социального использования или наемного дома коммерческого использования**	-
14	**Сведения о включении помещения в единый государственный реестр объектов культурного наследия (памятников истории и культуры) народов Российской Федерации**	-
14.1	**Регистрационный номер, вид и наименование объекта недвижимости в едином государственном реестре объектов культурного наследия (памятников истории и культуры) народов Российской Федерации либо регистрационный номер учетной карты объекта, представляющего собой историко-культурную ценность, вид и наименование выявленного объекта культурного наследия**	-
14.2	**Реквизиты решений Правительства Российской Федерации, органов охраны объектов культурного наследия о включении объекта недвижимости в единый государственный реестр объектов культурного наследия (памятников истории и культуры) народов Российской Федерации либо об отнесении объекта недвижимости к выявленным объектам культурного наследия, подлежащим государственной охране**	-
14.3	**Реквизиты документа, на основании которого установлены требования к сохранению, содержанию и использованию объектов культурного наследия (памятников истории и культуры) народов Российской Федерации, требования к обеспечению доступа к таким объектам либо выявленному объекту культурного наследия**	-

Обозначение (номер) помещения, машино-места на плане здания, сооружения, плане этажа: 400

Кадастровый номер: -

№ п/п	**Наименование характеристики**	**Значение характеристики**
1	**2**	**3**
1	**Вид объекта недвижимости (помещение, машино-место)**	Помещение
2	**Ранее присвоенный государственный учетный номер помещения, машино-места (кадастровый, инвентарный или условный номер)**	-
3	**Кадастровый номер исходного объекта недвижимости (объектов недвижимости)**	-
4	**Номер, тип этажа (этажей), на котором (которых) расположено помещение, машино-место**	14, Этаж

5	**Адрес помещения, машино-места**	Российская Федерация, 625063, Тюменская область, м.р-н Тюменский, с.п Московское, деревня Дударева, улица Сергея Джанбровского, дом 27, корпус 2, квартира 400
	Местоположение помещения, машино-места	-
	Дополнение местоположения помещения, машино-места	-
6	**Площадь помещения, машино-места (Р), м2**	60.7
7	**Назначение помещения**	Жилое
8	**Вид жилого помещения (квартира, комната (в квартире), если жилое помещение расположено в многоквартирном доме**	Квартира
9	**Вид (виды) разрешенного использования помещения**	-
10	**Наименование помещения**	-
11	**Кадастровый номер (при наличии) или обозначение на плане этажа (или поэтажном плане) квартиры, в которой расположена комната**	-
12	**Сведения об отнесении к общему имуществу в многоквартирном доме или к вспомогательным помещениям**	-
13	**Сведения об отнесении к специализированному жилищному фонду или к жилым помещениям наемного дома социального использования или наемного дома коммерческого использования**	-
14	**Сведения о включении помещения в единый государственный реестр объектов культурного наследия (памятников истории и культуры) народов Российской Федерации**	-
14.1	**Регистрационный номер, вид и наименование объекта недвижимости в едином государственном реестре объектов культурного наследия (памятников истории и культуры) народов Российской Федерации либо регистрационный номер учетной карты объекта, представляющего собой историко-культурную ценность, вид и наименование выявленного объекта культурного наследия**	-
14.2	**Реквизиты решений Правительства Российской Федерации, органов охраны объектов культурного наследия о включении объекта недвижимости в единый государственный реестр объектов культурного наследия (памятников истории и культуры) народов Российской Федерации либо об отнесении объекта недвижимости к выявленным объектам культурного наследия, подлежащим государственной охране**	-
14.3	**Реквизиты документа, на основании которого установлены требования к сохранению, содержанию и использованию объектов культурного наследия (памятников истории и культуры) народов Российской Федерации, требования к обеспечению доступа к таким объектам либо выявленному объекту культурного наследия**	-

Обозначение (номер) помещения, машино-места на плане здания, сооружения, плане этажа: 401

Кадастровый номер: -

№ п/п	Наименование характеристики	Значение характеристики
1	2	3
1	**Вид объекта недвижимости (помещение, машино-место)**	Помещение
2	**Ранее присвоенный государственный учетный номер помещения, машино-места (кадастровый, инвентарный или условный номер)**	-
3	**Кадастровый номер исходного объекта недвижимости (объектов недвижимости)**	-
4	**Номер, тип этажа (этажей), на котором (которых) расположено помещение, машино-место**	1, Этаж
5	**Адрес помещения, машино-места**	Российская Федерация, 625063, Тюменская область, м.р-н Тюменский, с.п Московское, деревня Дударева, улица Сергея Джанбровского, дом 27, корпус 2, квартира 401
	Местоположение помещения, машино-места	-
	Дополнение местоположения помещения, машино-места	-
6	**Площадь помещения, машино-места (Р), м2**	59.3
7	**Назначение помещения**	Жилое
8	**Вид жилого помещения (квартира, комната (в квартире), если жилое помещение расположено в многоквартирном доме**	Квартира
9	**Вид (виды) разрешенного использования помещения**	-
10	**Наименование помещения**	-
11	**Кадастровый номер (при наличии) или обозначение на плане этажа (или поэтажном плане) квартиры, в которой расположена комната**	-
12	**Сведения об отнесении к общему имуществу в многоквартирном доме или к вспомогательным помещениям**	-
13	**Сведения об отнесении к специализированному жилищному фонду или к жилым помещениям наемного дома социального использования или наемного дома коммерческого использования**	-
14	**Сведения о включении помещения в единый государственный реестр объектов культурного наследия (памятников истории и культуры) народов Российской Федерации**	-
14.1	**Регистрационный номер, вид и наименование объекта недвижимости в едином государственном реестре объектов культурного наследия (памятников истории и культуры) народов Российской Федерации либо регистрационный номер учетной карты объекта, представляющего собой историко-культурную ценность, вид и наименование выявленного объекта культурного наследия**	-

14.2	**Реквизиты решений Правительства Российской Федерации, органов охраны объектов культурного наследия о включении объекта недвижимости в единый государственный реестр объектов культурного наследия (памятников истории и культуры) народов Российской Федерации либо об отнесении объекта недвижимости к выявленным объектам культурного наследия, подлежащим государственной охране**	-
14.3	**Реквизиты документа, на основании которого установлены требования к сохранению, содержанию и использованию объектов культурного наследия (памятников истории и культуры) народов Российской Федерации, требования к обеспечению доступа к таким объектам либо выявленному объекту культурного наследия**	-

Обозначение (номер) помещения, машино-места на плане здания, сооружения, плане этажа: 402

Кадастровый номер: -

№ п/п	**Наименование характеристики**	**Значение характеристики**
1	**2**	**3**
1	**Вид объекта недвижимости (помещение, машино-место)**	Помещение
2	**Ранее присвоенный государственный учетный номер помещения, машино-места (кадастровый, инвентарный или условный номер)**	-
3	**Кадастровый номер исходного объекта недвижимости (объектов недвижимости)**	-
4	**Номер, тип этажа (этажей), на котором (которых) расположено помещение, машино-место**	1, Этаж
5	**Адрес помещения, машино-места**	Российская Федерация, 625063, Тюменская область, м.р-н Тюменский, с.п Московское, деревня Дударева, улица Сергея Джанбровского, дом 27, корпус 2, квартира 402
	Местоположение помещения, машино-места	-
	Дополнение местоположения помещения, машино-места	-
6	**Площадь помещения, машино-места (Р), м2**	36.3
7	**Назначение помещения**	Жилое
8	**Вид жилого помещения (квартира, комната (в квартире), если жилое помещение расположено в многоквартирном доме**	Квартира
9	**Вид (виды) разрешенного использования помещения**	-
10	**Наименование помещения**	-
11	**Кадастровый номер (при наличии) или обозначение на плане этажа (или поэтажном плане) квартиры, в которой расположена комната**	-
12	**Сведения об отнесении к общему имуществу в многоквартирном доме или к вспомогательным помещениям**	-
13	**Сведения об отнесении к специализированному жилищному фонду или к жилым помещениям наемного дома социального использования или наемного дома коммерческого использования**	-

14	**Сведения о включении помещения в единый государственный реестр объектов культурного наследия (памятников истории и культуры) народов Российской Федерации**	-
14.1	**Регистрационный номер, вид и наименование объекта недвижимости в едином государственном реестре объектов культурного наследия (памятников истории и культуры) народов Российской Федерации либо регистрационный номер учетной карты объекта, представляющего собой историко-культурную ценность, вид и наименование выявленного объекта культурного наследия**	-
14.2	**Реквизиты решений Правительства Российской Федерации, органов охраны объектов культурного наследия о включении объекта недвижимости в единый государственный реестр объектов культурного наследия (памятников истории и культуры) народов Российской Федерации либо об отнесении объекта недвижимости к выявленным объектам культурного наследия, подлежащим государственной охране**	-
14.3	**Реквизиты документа, на основании которого установлены требования к сохранению, содержанию и использованию объектов культурного наследия (памятников истории и культуры) народов Российской Федерации, требования к обеспечению доступа к таким объектам либо выявленному объекту культурного наследия**	-

Обозначение (номер) помещения, машино-места на плане здания, сооружения, плане этажа: 403

Кадастровый номер: -

№ п/п	**Наименование характеристики**	**Значение характеристики**
1	**2**	**3**
1	**Вид объекта недвижимости (помещение, машино-место)**	Помещение
2	**Ранее присвоенный государственный учетный номер помещения, машино-места (кадастровый, инвентарный или условный номер)**	-
3	**Кадастровый номер исходного объекта недвижимости (объектов недвижимости)**	-
4	**Номер, тип этажа (этажей), на котором (которых) расположено помещение, машино-место**	1, Этаж
5	**Адрес помещения, машино-места**	Российская Федерация, 625063, Тюменская область, м.р-н Тюменский, с.п Московское, деревня Дударева, улица Сергея Джанбровского, дом 27, корпус 2, квартира 403
	Местоположение помещения, машино-места	-
	Дополнение местоположения помещения, машино-места	-
6	**Площадь помещения, машино-места (Р), м2**	40.0
7	**Назначение помещения**	Жилое
8	**Вид жилого помещения (квартира, комната (в квартире), если жилое помещение расположено в многоквартирном доме**	Квартира
9	**Вид (виды) разрешенного использования помещения**	-

10	**Наименование помещения**	-
11	**Кадастровый номер (при наличии) или обозначение на плане этажа (или поэтажном плане) квартиры, в которой расположена комната**	-
12	**Сведения об отнесении к общему имуществу в многоквартирном доме или к вспомогательным помещениям**	-
13	**Сведения об отнесении к специализированному жилищному фонду или к жилым помещениям наемного дома социального использования или наемного дома коммерческого использования**	-
14	**Сведения о включении помещения в единый государственный реестр объектов культурного наследия (памятников истории и культуры) народов Российской Федерации**	-
14.1	**Регистрационный номер, вид и наименование объекта недвижимости в едином государственном реестре объектов культурного наследия (памятников истории и культуры) народов Российской Федерации либо регистрационный номер учетной карты объекта, представляющего собой историко-культурную ценность, вид и наименование выявленного объекта культурного наследия**	-
14.2	**Реквизиты решений Правительства Российской Федерации, органов охраны объектов культурного наследия о включении объекта недвижимости в единый государственный реестр объектов культурного наследия (памятников истории и культуры) народов Российской Федерации либо об отнесении объекта недвижимости к выявленным объектам культурного наследия, подлежащим государственной охране**	-
14.3	**Реквизиты документа, на основании которого установлены требования к сохранению, содержанию и использованию объектов культурного наследия (памятников истории и культуры) народов Российской Федерации, требования к обеспечению доступа к таким объектам либо выявленному объекту культурного наследия**	-

Обозначение (номер) помещения, машино-места на плане здания, сооружения, плане этажа: 404

Кадастровый номер: -

№ п/п	**Наименование характеристики**	**Значение характеристики**
1	**2**	**3**
1	**Вид объекта недвижимости (помещение, машино-место)**	Помещение
2	**Ранее присвоенный государственный учетный номер помещения, машино-места (кадастровый, инвентарный или условный номер)**	-
3	**Кадастровый номер исходного объекта недвижимости (объектов недвижимости)**	-
4	**Номер, тип этажа (этажей), на котором (которых) расположено помещение, машино-место**	1, Этаж

5	**Адрес помещения, машино-места**	Российская Федерация, 625063, Тюменская область, м.р-н Тюменский, с.п Московское, деревня Дударева, улица Сергея Джанбровского, дом 27, корпус 2, квартира 404
	Местоположение помещения, машино-места	-
	Дополнение местоположения помещения, машино-места	-
6	**Площадь помещения, машино-места (Р), м2**	35.4
7	**Назначение помещения**	Жилое
8	**Вид жилого помещения (квартира, комната (в квартире), если жилое помещение расположено в многоквартирном доме**	Квартира
9	**Вид (виды) разрешенного использования помещения**	-
10	**Наименование помещения**	-
11	**Кадастровый номер (при наличии) или обозначение на плане этажа (или поэтажном плане) квартиры, в которой расположена комната**	-
12	**Сведения об отнесении к общему имуществу в многоквартирном доме или к вспомогательным помещениям**	-
13	**Сведения об отнесении к специализированному жилищному фонду или к жилым помещениям наемного дома социального использования или наемного дома коммерческого использования**	-
14	**Сведения о включении помещения в единый государственный реестр объектов культурного наследия (памятников истории и культуры) народов Российской Федерации**	-
14.1	**Регистрационный номер, вид и наименование объекта недвижимости в едином государственном реестре объектов культурного наследия (памятников истории и культуры) народов Российской Федерации либо регистрационный номер учетной карты объекта, представляющего собой историко-культурную ценность, вид и наименование выявленного объекта культурного наследия**	-
14.2	**Реквизиты решений Правительства Российской Федерации, органов охраны объектов культурного наследия о включении объекта недвижимости в единый государственный реестр объектов культурного наследия (памятников истории и культуры) народов Российской Федерации либо об отнесении объекта недвижимости к выявленным объектам культурного наследия, подлежащим государственной охране**	-
14.3	**Реквизиты документа, на основании которого установлены требования к сохранению, содержанию и использованию объектов культурного наследия (памятников истории и культуры) народов Российской Федерации, требования к обеспечению доступа к таким объектам либо выявленному объекту культурного наследия**	-

Обозначение (номер) помещения, машино-места на плане здания, сооружения, плане этажа: 405

Кадастровый номер: -

№ п/п	Наименование характеристики	Значение характеристики
1	2	3
1	**Вид объекта недвижимости (помещение, машино-место)**	Помещение
2	**Ранее присвоенный государственный учетный номер помещения, машино-места (кадастровый, инвентарный или условный номер)**	-
3	**Кадастровый номер исходного объекта недвижимости (объектов недвижимости)**	-
4	**Номер, тип этажа (этажей), на котором (которых) расположено помещение, машино-место**	2, Этаж
5	**Адрес помещения, машино-места**	Российская Федерация, 625063, Тюменская область, м.р-н Тюменский, с.п Московское, деревня Дударева, улица Сергея Джанбровского, дом 27, корпус 2, квартира 405
	Местоположение помещения, машино-места	-
	Дополнение местоположения помещения, машино-места	-
6	**Площадь помещения, машино-места (Р), м2**	36.9
7	**Назначение помещения**	Жилое
8	**Вид жилого помещения (квартира, комната (в квартире), если жилое помещение расположено в многоквартирном доме**	Квартира
9	**Вид (виды) разрешенного использования помещения**	-
10	**Наименование помещения**	-
11	**Кадастровый номер (при наличии) или обозначение на плане этажа (или поэтажном плане) квартиры, в которой расположена комната**	-
12	**Сведения об отнесении к общему имуществу в многоквартирном доме или к вспомогательным помещениям**	-
13	**Сведения об отнесении к специализированному жилищному фонду или к жилым помещениям наемного дома социального использования или наемного дома коммерческого использования**	-
14	**Сведения о включении помещения в единый государственный реестр объектов культурного наследия (памятников истории и культуры) народов Российской Федерации**	-
14.1	**Регистрационный номер, вид и наименование объекта недвижимости в едином государственном реестре объектов культурного наследия (памятников истории и культуры) народов Российской Федерации либо регистрационный номер учетной карты объекта, представляющего собой историко-культурную ценность, вид и наименование выявленного объекта культурного наследия**	-

14.2	**Реквизиты решений Правительства Российской Федерации, органов охраны объектов культурного наследия о включении объекта недвижимости в единый государственный реестр объектов культурного наследия (памятников истории и культуры) народов Российской Федерации либо об отнесении объекта недвижимости к выявленным объектам культурного наследия, подлежащим государственной охране**	-
14.3	**Реквизиты документа, на основании которого установлены требования к сохранению, содержанию и использованию объектов культурного наследия (памятников истории и культуры) народов Российской Федерации, требования к обеспечению доступа к таким объектам либо выявленному объекту культурного наследия**	-

Обозначение (номер) помещения, машино-места на плане здания, сооружения, плане этажа: 406

Кадастровый номер: -

№ п/п	**Наименование характеристики**	**Значение характеристики**
1	**2**	**3**
1	**Вид объекта недвижимости (помещение, машино-место)**	Помещение
2	**Ранее присвоенный государственный учетный номер помещения, машино-места (кадастровый, инвентарный или условный номер)**	-
3	**Кадастровый номер исходного объекта недвижимости (объектов недвижимости)**	-
4	**Номер, тип этажа (этажей), на котором (которых) расположено помещение, машино-место**	2, Этаж
5	**Адрес помещения, машино-места**	Российская Федерация, 625063, Тюменская область, м.р-н Тюменский, с.п Московское, деревня Дударева, улица Сергея Джанбровского, дом 27, корпус 2, квартира 406
	Местоположение помещения, машино-места	-
	Дополнение местоположения помещения, машино-места	-
6	**Площадь помещения, машино-места (Р), м2**	64.2
7	**Назначение помещения**	Жилое
8	**Вид жилого помещения (квартира, комната (в квартире), если жилое помещение расположено в многоквартирном доме**	Квартира
9	**Вид (виды) разрешенного использования помещения**	-
10	**Наименование помещения**	-
11	**Кадастровый номер (при наличии) или обозначение на плане этажа (или поэтажном плане) квартиры, в которой расположена комната**	-
12	**Сведения об отнесении к общему имуществу в многоквартирном доме или к вспомогательным помещениям**	-
13	**Сведения об отнесении к специализированному жилищному фонду или к жилым помещениям наемного дома социального использования или наемного дома коммерческого использования**	-

14	**Сведения о включении помещения в единый государственный реестр объектов культурного наследия (памятников истории и культуры) народов Российской Федерации**	-
14.1	**Регистрационный номер, вид и наименование объекта недвижимости в едином государственном реестре объектов культурного наследия (памятников истории и культуры) народов Российской Федерации либо регистрационный номер учетной карты объекта, представляющего собой историко-культурную ценность, вид и наименование выявленного объекта культурного наследия**	-
14.2	**Реквизиты решений Правительства Российской Федерации, органов охраны объектов культурного наследия о включении объекта недвижимости в единый государственный реестр объектов культурного наследия (памятников истории и культуры) народов Российской Федерации либо об отнесении объекта недвижимости к выявленным объектам культурного наследия, подлежащим государственной охране**	-
14.3	**Реквизиты документа, на основании которого установлены требования к сохранению, содержанию и использованию объектов культурного наследия (памятников истории и культуры) народов Российской Федерации, требования к обеспечению доступа к таким объектам либо выявленному объекту культурного наследия**	-

Обозначение (номер) помещения, машино-места на плане здания, сооружения, плане этажа: 407

Кадастровый номер: -

№ п/п	**Наименование характеристики**	**Значение характеристики**
1	**2**	**3**
1	**Вид объекта недвижимости (помещение, машино-место)**	Помещение
2	**Ранее присвоенный государственный учетный номер помещения, машино-места (кадастровый, инвентарный или условный номер)**	-
3	**Кадастровый номер исходного объекта недвижимости (объектов недвижимости)**	-
4	**Номер, тип этажа (этажей), на котором (которых) расположено помещение, машино-место**	2, Этаж
5	**Адрес помещения, машино-места**	Российская Федерация, 625063, Тюменская область, м.р-н Тюменский, с.п Московское, деревня Дударева, улица Сергея Джанбровского, дом 27, корпус 2, квартира 407
	Местоположение помещения, машино-места	-
	Дополнение местоположения помещения, машино-места	-
6	**Площадь помещения, машино-места (Р), м2**	34.0
7	**Назначение помещения**	Жилое
8	**Вид жилого помещения (квартира, комната (в квартире), если жилое помещение расположено в многоквартирном доме**	Квартира
9	**Вид (виды) разрешенного использования помещения**	-

10	**Наименование помещения**	-
11	**Кадастровый номер (при наличии) или обозначение на плане этажа (или поэтажном плане) квартиры, в которой расположена комната**	-
12	**Сведения об отнесении к общему имуществу в многоквартирном доме или к вспомогательным помещениям**	-
13	**Сведения об отнесении к специализированному жилищному фонду или к жилым помещениям наемного дома социального использования или наемного дома коммерческого использования**	-
14	**Сведения о включении помещения в единый государственный реестр объектов культурного наследия (памятников истории и культуры) народов Российской Федерации**	-
14.1	**Регистрационный номер, вид и наименование объекта недвижимости в едином государственном реестре объектов культурного наследия (памятников истории и культуры) народов Российской Федерации либо регистрационный номер учетной карты объекта, представляющего собой историко-культурную ценность, вид и наименование выявленного объекта культурного наследия**	-
14.2	**Реквизиты решений Правительства Российской Федерации, органов охраны объектов культурного наследия о включении объекта недвижимости в единый государственный реестр объектов культурного наследия (памятников истории и культуры) народов Российской Федерации либо об отнесении объекта недвижимости к выявленным объектам культурного наследия, подлежащим государственной охране**	-
14.3	**Реквизиты документа, на основании которого установлены требования к сохранению, содержанию и использованию объектов культурного наследия (памятников истории и культуры) народов Российской Федерации, требования к обеспечению доступа к таким объектам либо выявленному объекту культурного наследия**	-

Обозначение (номер) помещения, машино-места на плане здания, сооружения, плане этажа: 408

Кадастровый номер: -

№ п/п	**Наименование характеристики**	**Значение характеристики**
1	**2**	**3**
1	**Вид объекта недвижимости (помещение, машино-место)**	Помещение
2	**Ранее присвоенный государственный учетный номер помещения, машино-места (кадастровый, инвентарный или условный номер)**	-
3	**Кадастровый номер исходного объекта недвижимости (объектов недвижимости)**	-
4	**Номер, тип этажа (этажей), на котором (которых) расположено помещение, машино-место**	2, Этаж

5	**Адрес помещения, машино-места**	Российская Федерация, 625063, Тюменская область, м.р-н Тюменский, с.п Московское, деревня Дударева, улица Сергея Джанбровского, дом 27, корпус 2, квартира 408
	Местоположение помещения, машино-места	-
	Дополнение местоположения помещения, машино-места	-
6	**Площадь помещения, машино-места (Р), м2**	39.0
7	**Назначение помещения**	Жилое
8	**Вид жилого помещения (квартира, комната (в квартире), если жилое помещение расположено в многоквартирном доме**	Квартира
9	**Вид (виды) разрешенного использования помещения**	-
10	**Наименование помещения**	-
11	**Кадастровый номер (при наличии) или обозначение на плане этажа (или поэтажном плане) квартиры, в которой расположена комната**	-
12	**Сведения об отнесении к общему имуществу в многоквартирном доме или к вспомогательным помещениям**	-
13	**Сведения об отнесении к специализированному жилищному фонду или к жилым помещениям наемного дома социального использования или наемного дома коммерческого использования**	-
14	**Сведения о включении помещения в единый государственный реестр объектов культурного наследия (памятников истории и культуры) народов Российской Федерации**	-
14.1	**Регистрационный номер, вид и наименование объекта недвижимости в едином государственном реестре объектов культурного наследия (памятников истории и культуры) народов Российской Федерации либо регистрационный номер учетной карты объекта, представляющего собой историко-культурную ценность, вид и наименование выявленного объекта культурного наследия**	-
14.2	**Реквизиты решений Правительства Российской Федерации, органов охраны объектов культурного наследия о включении объекта недвижимости в единый государственный реестр объектов культурного наследия (памятников истории и культуры) народов Российской Федерации либо об отнесении объекта недвижимости к выявленным объектам культурного наследия, подлежащим государственной охране**	-
14.3	**Реквизиты документа, на основании которого установлены требования к сохранению, содержанию и использованию объектов культурного наследия (памятников истории и культуры) народов Российской Федерации, требования к обеспечению доступа к таким объектам либо выявленному объекту культурного наследия**	-

Обозначение (номер) помещения, машино-места на плане здания, сооружения, плане этажа: 409

Кадастровый номер: -

№ п/п	Наименование характеристики	Значение характеристики
1	2	3
1	**Вид объекта недвижимости (помещение, машино-место)**	Помещение
2	**Ранее присвоенный государственный учетный номер помещения, машино-места (кадастровый, инвентарный или условный номер)**	-
3	**Кадастровый номер исходного объекта недвижимости (объектов недвижимости)**	-
4	**Номер, тип этажа (этажей), на котором (которых) расположено помещение, машино-место**	2, Этаж
5	**Адрес помещения, машино-места**	Российская Федерация, 625063, Тюменская область, м.р-н Тюменский, с.п Московское, деревня Дударева, улица Сергея Джанбровского, дом 27, корпус 2, квартира 409
	Местоположение помещения, машино-места	-
	Дополнение местоположения помещения, машино-места	-
6	**Площадь помещения, машино-места (Р), м2**	35.0
7	**Назначение помещения**	Жилое
8	**Вид жилого помещения (квартира, комната (в квартире), если жилое помещение расположено в многоквартирном доме**	Квартира
9	**Вид (виды) разрешенного использования помещения**	-
10	**Наименование помещения**	-
11	**Кадастровый номер (при наличии) или обозначение на плане этажа (или поэтажном плане) квартиры, в которой расположена комната**	-
12	**Сведения об отнесении к общему имуществу в многоквартирном доме или к вспомогательным помещениям**	-
13	**Сведения об отнесении к специализированному жилищному фонду или к жилым помещениям наемного дома социального использования или наемного дома коммерческого использования**	-
14	**Сведения о включении помещения в единый государственный реестр объектов культурного наследия (памятников истории и культуры) народов Российской Федерации**	-
14.1	**Регистрационный номер, вид и наименование объекта недвижимости в едином государственном реестре объектов культурного наследия (памятников истории и культуры) народов Российской Федерации либо регистрационный номер учетной карты объекта, представляющего собой историко-культурную ценность, вид и наименование выявленного объекта культурного наследия**	-

14.2	**Реквизиты решений Правительства Российской Федерации, органов охраны объектов культурного наследия о включении объекта недвижимости в единый государственный реестр объектов культурного наследия (памятников истории и культуры) народов Российской Федерации либо об отнесении объекта недвижимости к выявленным объектам культурного наследия, подлежащим государственной охране**	-
14.3	**Реквизиты документа, на основании которого установлены требования к сохранению, содержанию и использованию объектов культурного наследия (памятников истории и культуры) народов Российской Федерации, требования к обеспечению доступа к таким объектам либо выявленному объекту культурного наследия**	-

Обозначение (номер) помещения, машино-места на плане здания, сооружения, плане этажа: 410

Кадастровый номер: -

№ п/п	**Наименование характеристики**	**Значение характеристики**
1	**2**	**3**
1	**Вид объекта недвижимости (помещение, машино-место)**	Помещение
2	**Ранее присвоенный государственный учетный номер помещения, машино-места (кадастровый, инвентарный или условный номер)**	-
3	**Кадастровый номер исходного объекта недвижимости (объектов недвижимости)**	-
4	**Номер, тип этажа (этажей), на котором (которых) расположено помещение, машино-место**	2, Этаж
5	**Адрес помещения, машино-места**	Российская Федерация, 625063, Тюменская область, м.р-н Тюменский, с.п Московское, деревня Дударева, улица Сергея Джанбровского, дом 27, корпус 2, квартира 410
	Местоположение помещения, машино-места	-
	Дополнение местоположения помещения, машино-места	-
6	**Площадь помещения, машино-места (Р), м2**	54.9
7	**Назначение помещения**	Жилое
8	**Вид жилого помещения (квартира, комната (в квартире), если жилое помещение расположено в многоквартирном доме**	Квартира
9	**Вид (виды) разрешенного использования помещения**	-
10	**Наименование помещения**	-
11	**Кадастровый номер (при наличии) или обозначение на плане этажа (или поэтажном плане) квартиры, в которой расположена комната**	-
12	**Сведения об отнесении к общему имуществу в многоквартирном доме или к вспомогательным помещениям**	-
13	**Сведения об отнесении к специализированному жилищному фонду или к жилым помещениям наемного дома социального использования или наемного дома коммерческого использования**	-

14	**Сведения о включении помещения в единый государственный реестр объектов культурного наследия (памятников истории и культуры) народов Российской Федерации**	-
14.1	**Регистрационный номер, вид и наименование объекта недвижимости в едином государственном реестре объектов культурного наследия (памятников истории и культуры) народов Российской Федерации либо регистрационный номер учетной карты объекта, представляющего собой историко-культурную ценность, вид и наименование выявленного объекта культурного наследия**	-
14.2	**Реквизиты решений Правительства Российской Федерации, органов охраны объектов культурного наследия о включении объекта недвижимости в единый государственный реестр объектов культурного наследия (памятников истории и культуры) народов Российской Федерации либо об отнесении объекта недвижимости к выявленным объектам культурного наследия, подлежащим государственной охране**	-
14.3	**Реквизиты документа, на основании которого установлены требования к сохранению, содержанию и использованию объектов культурного наследия (памятников истории и культуры) народов Российской Федерации, требования к обеспечению доступа к таким объектам либо выявленному объекту культурного наследия**	-

Обозначение (номер) помещения, машино-места на плане здания, сооружения, плане этажа: 411

Кадастровый номер: -

№ п/п	**Наименование характеристики**	**Значение характеристики**
1	**2**	**3**
1	**Вид объекта недвижимости (помещение, машино-место)**	Помещение
2	**Ранее присвоенный государственный учетный номер помещения, машино-места (кадастровый, инвентарный или условный номер)**	-
3	**Кадастровый номер исходного объекта недвижимости (объектов недвижимости)**	-
4	**Номер, тип этажа (этажей), на котором (которых) расположено помещение, машино-место**	2, Этаж
5	**Адрес помещения, машино-места**	Российская Федерация, 625063, Тюменская область, м.р-н Тюменский, с.п Московское, деревня Дударева, улица Сергея Джанбровского, дом 27, корпус 2, квартира 411
	Местоположение помещения, машино-места	-
	Дополнение местоположения помещения, машино-места	-
6	**Площадь помещения, машино-места (Р), м2**	56.4
7	**Назначение помещения**	Жилое
8	**Вид жилого помещения (квартира, комната (в квартире), если жилое помещение расположено в многоквартирном доме**	Квартира
9	**Вид (виды) разрешенного использования помещения**	-

10	**Наименование помещения**	-
11	**Кадастровый номер (при наличии) или обозначение на плане этажа (или поэтажном плане) квартиры, в которой расположена комната**	-
12	**Сведения об отнесении к общему имуществу в многоквартирном доме или к вспомогательным помещениям**	-
13	**Сведения об отнесении к специализированному жилищному фонду или к жилым помещениям наемного дома социального использования или наемного дома коммерческого использования**	-
14	**Сведения о включении помещения в единый государственный реестр объектов культурного наследия (памятников истории и культуры) народов Российской Федерации**	-
14.1	**Регистрационный номер, вид и наименование объекта недвижимости в едином государственном реестре объектов культурного наследия (памятников истории и культуры) народов Российской Федерации либо регистрационный номер учетной карты объекта, представляющего собой историко-культурную ценность, вид и наименование выявленного объекта культурного наследия**	-
14.2	**Реквизиты решений Правительства Российской Федерации, органов охраны объектов культурного наследия о включении объекта недвижимости в единый государственный реестр объектов культурного наследия (памятников истории и культуры) народов Российской Федерации либо об отнесении объекта недвижимости к выявленным объектам культурного наследия, подлежащим государственной охране**	-
14.3	**Реквизиты документа, на основании которого установлены требования к сохранению, содержанию и использованию объектов культурного наследия (памятников истории и культуры) народов Российской Федерации, требования к обеспечению доступа к таким объектам либо выявленному объекту культурного наследия**	-

Обозначение (номер) помещения, машино-места на плане здания, сооружения, плане этажа: 412

Кадастровый номер: -

№ п/п	**Наименование характеристики**	**Значение характеристики**
1	**2**	**3**
1	**Вид объекта недвижимости (помещение, машино-место)**	Помещение
2	**Ранее присвоенный государственный учетный номер помещения, машино-места (кадастровый, инвентарный или условный номер)**	-
3	**Кадастровый номер исходного объекта недвижимости (объектов недвижимости)**	-
4	**Номер, тип этажа (этажей), на котором (которых) расположено помещение, машино-место**	2, Этаж

5	**Адрес помещения, машино-места**	Российская Федерация, 625063, Тюменская область, м.р-н Тюменский, с.п Московское, деревня Дударева, улица Сергея Джанбровского, дом 27, корпус 2, квартира 412
	Местоположение помещения, машино-места	-
	Дополнение местоположения помещения, машино-места	-
6	**Площадь помещения, машино-места (Р), м2**	26.8
7	**Назначение помещения**	Жилое
8	**Вид жилого помещения (квартира, комната (в квартире), если жилое помещение расположено в многоквартирном доме**	Квартира
9	**Вид (виды) разрешенного использования помещения**	-
10	**Наименование помещения**	-
11	**Кадастровый номер (при наличии) или обозначение на плане этажа (или поэтажном плане) квартиры, в которой расположена комната**	-
12	**Сведения об отнесении к общему имуществу в многоквартирном доме или к вспомогательным помещениям**	-
13	**Сведения об отнесении к специализированному жилищному фонду или к жилым помещениям наемного дома социального использования или наемного дома коммерческого использования**	-
14	**Сведения о включении помещения в единый государственный реестр объектов культурного наследия (памятников истории и культуры) народов Российской Федерации**	-
14.1	**Регистрационный номер, вид и наименование объекта недвижимости в едином государственном реестре объектов культурного наследия (памятников истории и культуры) народов Российской Федерации либо регистрационный номер учетной карты объекта, представляющего собой историко-культурную ценность, вид и наименование выявленного объекта культурного наследия**	-
14.2	**Реквизиты решений Правительства Российской Федерации, органов охраны объектов культурного наследия о включении объекта недвижимости в единый государственный реестр объектов культурного наследия (памятников истории и культуры) народов Российской Федерации либо об отнесении объекта недвижимости к выявленным объектам культурного наследия, подлежащим государственной охране**	-
14.3	**Реквизиты документа, на основании которого установлены требования к сохранению, содержанию и использованию объектов культурного наследия (памятников истории и культуры) народов Российской Федерации, требования к обеспечению доступа к таким объектам либо выявленному объекту культурного наследия**	-

Обозначение (номер) помещения, машино-места на плане здания, сооружения, плане этажа: 413

Кадастровый номер: -

№ п/п	Наименование характеристики	Значение характеристики
1	2	3
1	**Вид объекта недвижимости (помещение, машино-место)**	Помещение
2	**Ранее присвоенный государственный учетный номер помещения, машино-места (кадастровый, инвентарный или условный номер)**	-
3	**Кадастровый номер исходного объекта недвижимости (объектов недвижимости)**	-
4	**Номер, тип этажа (этажей), на котором (которых) расположено помещение, машино-место**	2, Этаж
5	**Адрес помещения, машино-места**	Российская Федерация, 625063, Тюменская область, м.р-н Тюменский, с.п Московское, деревня Дударева, улица Сергея Джанбровского, дом 27, корпус 2, квартира 413
	Местоположение помещения, машино-места	-
	Дополнение местоположения помещения, машино-места	-
6	**Площадь помещения, машино-места (Р), м2**	61.0
7	**Назначение помещения**	Жилое
8	**Вид жилого помещения (квартира, комната (в квартире), если жилое помещение расположено в многоквартирном доме**	Квартира
9	**Вид (виды) разрешенного использования помещения**	-
10	**Наименование помещения**	-
11	**Кадастровый номер (при наличии) или обозначение на плане этажа (или поэтажном плане) квартиры, в которой расположена комната**	-
12	**Сведения об отнесении к общему имуществу в многоквартирном доме или к вспомогательным помещениям**	-
13	**Сведения об отнесении к специализированному жилищному фонду или к жилым помещениям наемного дома социального использования или наемного дома коммерческого использования**	-
14	**Сведения о включении помещения в единый государственный реестр объектов культурного наследия (памятников истории и культуры) народов Российской Федерации**	-
14.1	**Регистрационный номер, вид и наименование объекта недвижимости в едином государственном реестре объектов культурного наследия (памятников истории и культуры) народов Российской Федерации либо регистрационный номер учетной карты объекта, представляющего собой историко-культурную ценность, вид и наименование выявленного объекта культурного наследия**	-

14.2	**Реквизиты решений Правительства Российской Федерации, органов охраны объектов культурного наследия о включении объекта недвижимости в единый государственный реестр объектов культурного наследия (памятников истории и культуры) народов Российской Федерации либо об отнесении объекта недвижимости к выявленным объектам культурного наследия, подлежащим государственной охране**	-
14.3	**Реквизиты документа, на основании которого установлены требования к сохранению, содержанию и использованию объектов культурного наследия (памятников истории и культуры) народов Российской Федерации, требования к обеспечению доступа к таким объектам либо выявленному объекту культурного наследия**	-

Обозначение (номер) помещения, машино-места на плане здания, сооружения, плане этажа: 414

Кадастровый номер: -

№ п/п	**Наименование характеристики**	**Значение характеристики**
1	**2**	**3**
1	**Вид объекта недвижимости (помещение, машино-место)**	Помещение
2	**Ранее присвоенный государственный учетный номер помещения, машино-места (кадастровый, инвентарный или условный номер)**	-
3	**Кадастровый номер исходного объекта недвижимости (объектов недвижимости)**	-
4	**Номер, тип этажа (этажей), на котором (которых) расположено помещение, машино-место**	3, Этаж
5	**Адрес помещения, машино-места**	Российская Федерация, 625063, Тюменская область, м.р-н Тюменский, с.п Московское, деревня Дударева, улица Сергея Джанбровского, дом 27, корпус 2, квартира 414
	Местоположение помещения, машино-места	-
	Дополнение местоположения помещения, машино-места	-
6	**Площадь помещения, машино-места (Р), м2**	36.8
7	**Назначение помещения**	Жилое
8	**Вид жилого помещения (квартира, комната (в квартире), если жилое помещение расположено в многоквартирном доме**	Квартира
9	**Вид (виды) разрешенного использования помещения**	-
10	**Наименование помещения**	-
11	**Кадастровый номер (при наличии) или обозначение на плане этажа (или поэтажном плане) квартиры, в которой расположена комната**	-
12	**Сведения об отнесении к общему имуществу в многоквартирном доме или к вспомогательным помещениям**	-
13	**Сведения об отнесении к специализированному жилищному фонду или к жилым помещениям наемного дома социального использования или наемного дома коммерческого использования**	-

14	**Сведения о включении помещения в единый государственный реестр объектов культурного наследия (памятников истории и культуры) народов Российской Федерации**	-
14.1	**Регистрационный номер, вид и наименование объекта недвижимости в едином государственном реестре объектов культурного наследия (памятников истории и культуры) народов Российской Федерации либо регистрационный номер учетной карты объекта, представляющего собой историко-культурную ценность, вид и наименование выявленного объекта культурного наследия**	-
14.2	**Реквизиты решений Правительства Российской Федерации, органов охраны объектов культурного наследия о включении объекта недвижимости в единый государственный реестр объектов культурного наследия (памятников истории и культуры) народов Российской Федерации либо об отнесении объекта недвижимости к выявленным объектам культурного наследия, подлежащим государственной охране**	-
14.3	**Реквизиты документа, на основании которого установлены требования к сохранению, содержанию и использованию объектов культурного наследия (памятников истории и культуры) народов Российской Федерации, требования к обеспечению доступа к таким объектам либо выявленному объекту культурного наследия**	-

Обозначение (номер) помещения, машино-места на плане здания, сооружения, плане этажа: 415

Кадастровый номер: -

№ п/п	**Наименование характеристики**	**Значение характеристики**
1	**2**	**3**
1	**Вид объекта недвижимости (помещение, машино-место)**	Помещение
2	**Ранее присвоенный государственный учетный номер помещения, машино-места (кадастровый, инвентарный или условный номер)**	-
3	**Кадастровый номер исходного объекта недвижимости (объектов недвижимости)**	-
4	**Номер, тип этажа (этажей), на котором (которых) расположено помещение, машино-место**	3, Этаж
5	**Адрес помещения, машино-места**	Российская Федерация, 625063, Тюменская область, м.р-н Тюменский, с.п Московское, деревня Дударева, улица Сергея Джанбровского, дом 27, корпус 2, квартира 415
	Местоположение помещения, машино-места	-
	Дополнение местоположения помещения, машино-места	-
6	**Площадь помещения, машино-места (Р), м2**	64.0
7	**Назначение помещения**	Жилое
8	**Вид жилого помещения (квартира, комната (в квартире), если жилое помещение расположено в многоквартирном доме**	Квартира
9	**Вид (виды) разрешенного использования помещения**	-

10	**Наименование помещения**	-
11	**Кадастровый номер (при наличии) или обозначение на плане этажа (или поэтажном плане) квартиры, в которой расположена комната**	-
12	**Сведения об отнесении к общему имуществу в многоквартирном доме или к вспомогательным помещениям**	-
13	**Сведения об отнесении к специализированному жилищному фонду или к жилым помещениям наемного дома социального использования или наемного дома коммерческого использования**	-
14	**Сведения о включении помещения в единый государственный реестр объектов культурного наследия (памятников истории и культуры) народов Российской Федерации**	-
14.1	**Регистрационный номер, вид и наименование объекта недвижимости в едином государственном реестре объектов культурного наследия (памятников истории и культуры) народов Российской Федерации либо регистрационный номер учетной карты объекта, представляющего собой историко-культурную ценность, вид и наименование выявленного объекта культурного наследия**	-
14.2	**Реквизиты решений Правительства Российской Федерации, органов охраны объектов культурного наследия о включении объекта недвижимости в единый государственный реестр объектов культурного наследия (памятников истории и культуры) народов Российской Федерации либо об отнесении объекта недвижимости к выявленным объектам культурного наследия, подлежащим государственной охране**	-
14.3	**Реквизиты документа, на основании которого установлены требования к сохранению, содержанию и использованию объектов культурного наследия (памятников истории и культуры) народов Российской Федерации, требования к обеспечению доступа к таким объектам либо выявленному объекту культурного наследия**	-

Обозначение (номер) помещения, машино-места на плане здания, сооружения, плане этажа: 416

Кадастровый номер: -

№ п/п	**Наименование характеристики**	**Значение характеристики**
1	**2**	**3**
1	**Вид объекта недвижимости (помещение, машино-место)**	Помещение
2	**Ранее присвоенный государственный учетный номер помещения, машино-места (кадастровый, инвентарный или условный номер)**	-
3	**Кадастровый номер исходного объекта недвижимости (объектов недвижимости)**	-
4	**Номер, тип этажа (этажей), на котором (которых) расположено помещение, машино-место**	3, Этаж

5	**Адрес помещения, машино-места**	Российская Федерация, 625063, Тюменская область, м.р-н Тюменский, с.п Московское, деревня Дударева, улица Сергея Джанбровского, дом 27, корпус 2, квартира 416
	Местоположение помещения, машино-места	-
	Дополнение местоположения помещения, машино-места	-
6	**Площадь помещения, машино-места (Р), м2**	34.1
7	**Назначение помещения**	Жилое
8	**Вид жилого помещения (квартира, комната (в квартире), если жилое помещение расположено в многоквартирном доме**	Квартира
9	**Вид (виды) разрешенного использования помещения**	-
10	**Наименование помещения**	-
11	**Кадастровый номер (при наличии) или обозначение на плане этажа (или поэтажном плане) квартиры, в которой расположена комната**	-
12	**Сведения об отнесении к общему имуществу в многоквартирном доме или к вспомогательным помещениям**	-
13	**Сведения об отнесении к специализированному жилищному фонду или к жилым помещениям наемного дома социального использования или наемного дома коммерческого использования**	-
14	**Сведения о включении помещения в единый государственный реестр объектов культурного наследия (памятников истории и культуры) народов Российской Федерации**	-
14.1	**Регистрационный номер, вид и наименование объекта недвижимости в едином государственном реестре объектов культурного наследия (памятников истории и культуры) народов Российской Федерации либо регистрационный номер учетной карты объекта, представляющего собой историко-культурную ценность, вид и наименование выявленного объекта культурного наследия**	-
14.2	**Реквизиты решений Правительства Российской Федерации, органов охраны объектов культурного наследия о включении объекта недвижимости в единый государственный реестр объектов культурного наследия (памятников истории и культуры) народов Российской Федерации либо об отнесении объекта недвижимости к выявленным объектам культурного наследия, подлежащим государственной охране**	-
14.3	**Реквизиты документа, на основании которого установлены требования к сохранению, содержанию и использованию объектов культурного наследия (памятников истории и культуры) народов Российской Федерации, требования к обеспечению доступа к таким объектам либо выявленному объекту культурного наследия**	-

Обозначение (номер) помещения, машино-места на плане здания, сооружения, плане этажа: 417

Кадастровый номер: -

№ п/п	Наименование характеристики	Значение характеристики
1	2	3
1	**Вид объекта недвижимости (помещение, машино-место)**	Помещение
2	**Ранее присвоенный государственный учетный номер помещения, машино-места (кадастровый, инвентарный или условный номер)**	-
3	**Кадастровый номер исходного объекта недвижимости (объектов недвижимости)**	-
4	**Номер, тип этажа (этажей), на котором (которых) расположено помещение, машино-место**	3, Этаж
5	**Адрес помещения, машино-места**	Российская Федерация, 625063, Тюменская область, м.р-н Тюменский, с.п Московское, деревня Дударева, улица Сергея Джанбровского, дом 27, корпус 2, квартира 417
	Местоположение помещения, машино-места	-
	Дополнение местоположения помещения, машино-места	-
6	**Площадь помещения, машино-места (Р), м2**	39.1
7	**Назначение помещения**	Жилое
8	**Вид жилого помещения (квартира, комната (в квартире), если жилое помещение расположено в многоквартирном доме**	Квартира
9	**Вид (виды) разрешенного использования помещения**	-
10	**Наименование помещения**	-
11	**Кадастровый номер (при наличии) или обозначение на плане этажа (или поэтажном плане) квартиры, в которой расположена комната**	-
12	**Сведения об отнесении к общему имуществу в многоквартирном доме или к вспомогательным помещениям**	-
13	**Сведения об отнесении к специализированному жилищному фонду или к жилым помещениям наемного дома социального использования или наемного дома коммерческого использования**	-
14	**Сведения о включении помещения в единый государственный реестр объектов культурного наследия (памятников истории и культуры) народов Российской Федерации**	-
14.1	**Регистрационный номер, вид и наименование объекта недвижимости в едином государственном реестре объектов культурного наследия (памятников истории и культуры) народов Российской Федерации либо регистрационный номер учетной карты объекта, представляющего собой историко-культурную ценность, вид и наименование выявленного объекта культурного наследия**	-

14.2	**Реквизиты решений Правительства Российской Федерации, органов охраны объектов культурного наследия о включении объекта недвижимости в единый государственный реестр объектов культурного наследия (памятников истории и культуры) народов Российской Федерации либо об отнесении объекта недвижимости к выявленным объектам культурного наследия, подлежащим государственной охране**	-
14.3	**Реквизиты документа, на основании которого установлены требования к сохранению, содержанию и использованию объектов культурного наследия (памятников истории и культуры) народов Российской Федерации, требования к обеспечению доступа к таким объектам либо выявленному объекту культурного наследия**	-

Обозначение (номер) помещения, машино-места на плане здания, сооружения, плане этажа: 418

Кадастровый номер: -

№ п/п	**Наименование характеристики**	**Значение характеристики**
1	**2**	**3**
1	**Вид объекта недвижимости (помещение, машино-место)**	Помещение
2	**Ранее присвоенный государственный учетный номер помещения, машино-места (кадастровый, инвентарный или условный номер)**	-
3	**Кадастровый номер исходного объекта недвижимости (объектов недвижимости)**	-
4	**Номер, тип этажа (этажей), на котором (которых) расположено помещение, машино-место**	3, Этаж
5	**Адрес помещения, машино-места**	Российская Федерация, 625063, Тюменская область, м.р-н Тюменский, с.п Московское, деревня Дударева, улица Сергея Джанбровского, дом 27, корпус 2, квартира 418
	Местоположение помещения, машино-места	-
	Дополнение местоположения помещения, машино-места	-
6	**Площадь помещения, машино-места (Р), м2**	35.0
7	**Назначение помещения**	Жилое
8	**Вид жилого помещения (квартира, комната (в квартире), если жилое помещение расположено в многоквартирном доме**	Квартира
9	**Вид (виды) разрешенного использования помещения**	-
10	**Наименование помещения**	-
11	**Кадастровый номер (при наличии) или обозначение на плане этажа (или поэтажном плане) квартиры, в которой расположена комната**	-
12	**Сведения об отнесении к общему имуществу в многоквартирном доме или к вспомогательным помещениям**	-
13	**Сведения об отнесении к специализированному жилищному фонду или к жилым помещениям наемного дома социального использования или наемного дома коммерческого использования**	-

14	**Сведения о включении помещения в единый государственный реестр объектов культурного наследия (памятников истории и культуры) народов Российской Федерации**	-
14.1	**Регистрационный номер, вид и наименование объекта недвижимости в едином государственном реестре объектов культурного наследия (памятников истории и культуры) народов Российской Федерации либо регистрационный номер учетной карты объекта, представляющего собой историко-культурную ценность, вид и наименование выявленного объекта культурного наследия**	-
14.2	**Реквизиты решений Правительства Российской Федерации, органов охраны объектов культурного наследия о включении объекта недвижимости в единый государственный реестр объектов культурного наследия (памятников истории и культуры) народов Российской Федерации либо об отнесении объекта недвижимости к выявленным объектам культурного наследия, подлежащим государственной охране**	-
14.3	**Реквизиты документа, на основании которого установлены требования к сохранению, содержанию и использованию объектов культурного наследия (памятников истории и культуры) народов Российской Федерации, требования к обеспечению доступа к таким объектам либо выявленному объекту культурного наследия**	-

Обозначение (номер) помещения, машино-места на плане здания, сооружения, плане этажа: 419

Кадастровый номер: -

№ п/п	**Наименование характеристики**	**Значение характеристики**
1	**2**	**3**
1	**Вид объекта недвижимости (помещение, машино-место)**	Помещение
2	**Ранее присвоенный государственный учетный номер помещения, машино-места (кадастровый, инвентарный или условный номер)**	-
3	**Кадастровый номер исходного объекта недвижимости (объектов недвижимости)**	-
4	**Номер, тип этажа (этажей), на котором (которых) расположено помещение, машино-место**	3, Этаж
5	**Адрес помещения, машино-места**	Российская Федерация, 625063, Тюменская область, м.р-н Тюменский, с.п Московское, деревня Дударева, улица Сергея Джанбровского, дом 27, корпус 2, квартира 419
	Местоположение помещения, машино-места	-
	Дополнение местоположения помещения, машино-места	-
6	**Площадь помещения, машино-места (Р), м2**	54.6
7	**Назначение помещения**	Жилое
8	**Вид жилого помещения (квартира, комната (в квартире), если жилое помещение расположено в многоквартирном доме**	Квартира
9	**Вид (виды) разрешенного использования помещения**	-

10	**Наименование помещения**	-
11	**Кадастровый номер (при наличии) или обозначение на плане этажа (или поэтажном плане) квартиры, в которой расположена комната**	-
12	**Сведения об отнесении к общему имуществу в многоквартирном доме или к вспомогательным помещениям**	-
13	**Сведения об отнесении к специализированному жилищному фонду или к жилым помещениям наемного дома социального использования или наемного дома коммерческого использования**	-
14	**Сведения о включении помещения в единый государственный реестр объектов культурного наследия (памятников истории и культуры) народов Российской Федерации**	-
14.1	**Регистрационный номер, вид и наименование объекта недвижимости в едином государственном реестре объектов культурного наследия (памятников истории и культуры) народов Российской Федерации либо регистрационный номер учетной карты объекта, представляющего собой историко-культурную ценность, вид и наименование выявленного объекта культурного наследия**	-
14.2	**Реквизиты решений Правительства Российской Федерации, органов охраны объектов культурного наследия о включении объекта недвижимости в единый государственный реестр объектов культурного наследия (памятников истории и культуры) народов Российской Федерации либо об отнесении объекта недвижимости к выявленным объектам культурного наследия, подлежащим государственной охране**	-
14.3	**Реквизиты документа, на основании которого установлены требования к сохранению, содержанию и использованию объектов культурного наследия (памятников истории и культуры) народов Российской Федерации, требования к обеспечению доступа к таким объектам либо выявленному объекту культурного наследия**	-

Обозначение (номер) помещения, машино-места на плане здания, сооружения, плане этажа: 420

Кадастровый номер: -

№ п/п	**Наименование характеристики**	**Значение характеристики**
1	**2**	**3**
1	**Вид объекта недвижимости (помещение, машино-место)**	Помещение
2	**Ранее присвоенный государственный учетный номер помещения, машино-места (кадастровый, инвентарный или условный номер)**	-
3	**Кадастровый номер исходного объекта недвижимости (объектов недвижимости)**	-
4	**Номер, тип этажа (этажей), на котором (которых) расположено помещение, машино-место**	3, Этаж

5	**Адрес помещения, машино-места**	Российская Федерация, 625063, Тюменская область, м.р-н Тюменский, с.п Московское, деревня Дударева, улица Сергея Джанбровского, дом 27, корпус 2, квартира 420
	Местоположение помещения, машино-места	-
	Дополнение местоположения помещения, машино-места	-
6	**Площадь помещения, машино-места (Р), м2**	56.0
7	**Назначение помещения**	Жилое
8	**Вид жилого помещения (квартира, комната (в квартире), если жилое помещение расположено в многоквартирном доме**	Квартира
9	**Вид (виды) разрешенного использования помещения**	-
10	**Наименование помещения**	-
11	**Кадастровый номер (при наличии) или обозначение на плане этажа (или поэтажном плане) квартиры, в которой расположена комната**	-
12	**Сведения об отнесении к общему имуществу в многоквартирном доме или к вспомогательным помещениям**	-
13	**Сведения об отнесении к специализированному жилищному фонду или к жилым помещениям наемного дома социального использования или наемного дома коммерческого использования**	-
14	**Сведения о включении помещения в единый государственный реестр объектов культурного наследия (памятников истории и культуры) народов Российской Федерации**	-
14.1	**Регистрационный номер, вид и наименование объекта недвижимости в едином государственном реестре объектов культурного наследия (памятников истории и культуры) народов Российской Федерации либо регистрационный номер учетной карты объекта, представляющего собой историко-культурную ценность, вид и наименование выявленного объекта культурного наследия**	-
14.2	**Реквизиты решений Правительства Российской Федерации, органов охраны объектов культурного наследия о включении объекта недвижимости в единый государственный реестр объектов культурного наследия (памятников истории и культуры) народов Российской Федерации либо об отнесении объекта недвижимости к выявленным объектам культурного наследия, подлежащим государственной охране**	-
14.3	**Реквизиты документа, на основании которого установлены требования к сохранению, содержанию и использованию объектов культурного наследия (памятников истории и культуры) народов Российской Федерации, требования к обеспечению доступа к таким объектам либо выявленному объекту культурного наследия**	-

Обозначение (номер) помещения, машино-места на плане здания, сооружения, плане этажа: 421

Кадастровый номер: -

№ п/п	Наименование характеристики	Значение характеристики
1	2	3
1	**Вид объекта недвижимости (помещение, машино-место)**	Помещение
2	**Ранее присвоенный государственный учетный номер помещения, машино-места (кадастровый, инвентарный или условный номер)**	-
3	**Кадастровый номер исходного объекта недвижимости (объектов недвижимости)**	-
4	**Номер, тип этажа (этажей), на котором (которых) расположено помещение, машино-место**	3, Этаж
5	**Адрес помещения, машино-места**	Российская Федерация, 625063, Тюменская область, м.р-н Тюменский, с.п Московское, деревня Дударева, улица Сергея Джанбровского, дом 27, корпус 2, квартира 421
	Местоположение помещения, машино-места	-
	Дополнение местоположения помещения, машино-места	-
6	**Площадь помещения, машино-места (Р), м2**	26.3
7	**Назначение помещения**	Жилое
8	**Вид жилого помещения (квартира, комната (в квартире), если жилое помещение расположено в многоквартирном доме**	Квартира
9	**Вид (виды) разрешенного использования помещения**	-
10	**Наименование помещения**	-
11	**Кадастровый номер (при наличии) или обозначение на плане этажа (или поэтажном плане) квартиры, в которой расположена комната**	-
12	**Сведения об отнесении к общему имуществу в многоквартирном доме или к вспомогательным помещениям**	-
13	**Сведения об отнесении к специализированному жилищному фонду или к жилым помещениям наемного дома социального использования или наемного дома коммерческого использования**	-
14	**Сведения о включении помещения в единый государственный реестр объектов культурного наследия (памятников истории и культуры) народов Российской Федерации**	-
14.1	**Регистрационный номер, вид и наименование объекта недвижимости в едином государственном реестре объектов культурного наследия (памятников истории и культуры) народов Российской Федерации либо регистрационный номер учетной карты объекта, представляющего собой историко-культурную ценность, вид и наименование выявленного объекта культурного наследия**	-

14.2	**Реквизиты решений Правительства Российской Федерации, органов охраны объектов культурного наследия о включении объекта недвижимости в единый государственный реестр объектов культурного наследия (памятников истории и культуры) народов Российской Федерации либо об отнесении объекта недвижимости к выявленным объектам культурного наследия, подлежащим государственной охране**	-
14.3	**Реквизиты документа, на основании которого установлены требования к сохранению, содержанию и использованию объектов культурного наследия (памятников истории и культуры) народов Российской Федерации, требования к обеспечению доступа к таким объектам либо выявленному объекту культурного наследия**	-

Обозначение (номер) помещения, машино-места на плане здания, сооружения, плане этажа: 422

Кадастровый номер: -

№ п/п	**Наименование характеристики**	**Значение характеристики**
1	**2**	**3**
1	**Вид объекта недвижимости (помещение, машино-место)**	Помещение
2	**Ранее присвоенный государственный учетный номер помещения, машино-места (кадастровый, инвентарный или условный номер)**	-
3	**Кадастровый номер исходного объекта недвижимости (объектов недвижимости)**	-
4	**Номер, тип этажа (этажей), на котором (которых) расположено помещение, машино-место**	3, Этаж
5	**Адрес помещения, машино-места**	Российская Федерация, 625063, Тюменская область, м.р-н Тюменский, с.п Московское, деревня Дударева, улица Сергея Джанбровского, дом 27, корпус 2, квартира 422
	Местоположение помещения, машино-места	-
	Дополнение местоположения помещения, машино-места	-
6	**Площадь помещения, машино-места (Р), м2**	61.0
7	**Назначение помещения**	Жилое
8	**Вид жилого помещения (квартира, комната (в квартире), если жилое помещение расположено в многоквартирном доме**	Квартира
9	**Вид (виды) разрешенного использования помещения**	-
10	**Наименование помещения**	-
11	**Кадастровый номер (при наличии) или обозначение на плане этажа (или поэтажном плане) квартиры, в которой расположена комната**	-
12	**Сведения об отнесении к общему имуществу в многоквартирном доме или к вспомогательным помещениям**	-
13	**Сведения об отнесении к специализированному жилищному фонду или к жилым помещениям наемного дома социального использования или наемного дома коммерческого использования**	-

14	**Сведения о включении помещения в единый государственный реестр объектов культурного наследия (памятников истории и культуры) народов Российской Федерации**	-
14.1	**Регистрационный номер, вид и наименование объекта недвижимости в едином государственном реестре объектов культурного наследия (памятников истории и культуры) народов Российской Федерации либо регистрационный номер учетной карты объекта, представляющего собой историко-культурную ценность, вид и наименование выявленного объекта культурного наследия**	-
14.2	**Реквизиты решений Правительства Российской Федерации, органов охраны объектов культурного наследия о включении объекта недвижимости в единый государственный реестр объектов культурного наследия (памятников истории и культуры) народов Российской Федерации либо об отнесении объекта недвижимости к выявленным объектам культурного наследия, подлежащим государственной охране**	-
14.3	**Реквизиты документа, на основании которого установлены требования к сохранению, содержанию и использованию объектов культурного наследия (памятников истории и культуры) народов Российской Федерации, требования к обеспечению доступа к таким объектам либо выявленному объекту культурного наследия**	-

Обозначение (номер) помещения, машино-места на плане здания, сооружения, плане этажа: 423

Кадастровый номер: -

№ п/п	**Наименование характеристики**	**Значение характеристики**
1	**2**	**3**
1	**Вид объекта недвижимости (помещение, машино-место)**	Помещение
2	**Ранее присвоенный государственный учетный номер помещения, машино-места (кадастровый, инвентарный или условный номер)**	-
3	**Кадастровый номер исходного объекта недвижимости (объектов недвижимости)**	-
4	**Номер, тип этажа (этажей), на котором (которых) расположено помещение, машино-место**	4, Этаж
5	**Адрес помещения, машино-места**	Российская Федерация, 625063, Тюменская область, м.р-н Тюменский, с.п Московское, деревня Дударева, улица Сергея Джанбровского, дом 27, корпус 2, квартира 423
	Местоположение помещения, машино-места	-
	Дополнение местоположения помещения, машино-места	-
6	**Площадь помещения, машино-места (Р), м2**	36.9
7	**Назначение помещения**	Жилое
8	**Вид жилого помещения (квартира, комната (в квартире), если жилое помещение расположено в многоквартирном доме**	Квартира
9	**Вид (виды) разрешенного использования помещения**	-

10	**Наименование помещения**	-
11	**Кадастровый номер (при наличии) или обозначение на плане этажа (или поэтажном плане) квартиры, в которой расположена комната**	-
12	**Сведения об отнесении к общему имуществу в многоквартирном доме или к вспомогательным помещениям**	-
13	**Сведения об отнесении к специализированному жилищному фонду или к жилым помещениям наемного дома социального использования или наемного дома коммерческого использования**	-
14	**Сведения о включении помещения в единый государственный реестр объектов культурного наследия (памятников истории и культуры) народов Российской Федерации**	-
14.1	**Регистрационный номер, вид и наименование объекта недвижимости в едином государственном реестре объектов культурного наследия (памятников истории и культуры) народов Российской Федерации либо регистрационный номер учетной карты объекта, представляющего собой историко-культурную ценность, вид и наименование выявленного объекта культурного наследия**	-
14.2	**Реквизиты решений Правительства Российской Федерации, органов охраны объектов культурного наследия о включении объекта недвижимости в единый государственный реестр объектов культурного наследия (памятников истории и культуры) народов Российской Федерации либо об отнесении объекта недвижимости к выявленным объектам культурного наследия, подлежащим государственной охране**	-
14.3	**Реквизиты документа, на основании которого установлены требования к сохранению, содержанию и использованию объектов культурного наследия (памятников истории и культуры) народов Российской Федерации, требования к обеспечению доступа к таким объектам либо выявленному объекту культурного наследия**	-

Обозначение (номер) помещения, машино-места на плане здания, сооружения, плане этажа: 424

Кадастровый номер: -

№ п/п	**Наименование характеристики**	**Значение характеристики**
1	**2**	**3**
1	**Вид объекта недвижимости (помещение, машино-место)**	Помещение
2	**Ранее присвоенный государственный учетный номер помещения, машино-места (кадастровый, инвентарный или условный номер)**	-
3	**Кадастровый номер исходного объекта недвижимости (объектов недвижимости)**	-
4	**Номер, тип этажа (этажей), на котором (которых) расположено помещение, машино-место**	4, Этаж

5	**Адрес помещения, машино-места**	Российская Федерация, 625063, Тюменская область, м.р-н Тюменский, с.п Московское, деревня Дударева, улица Сергея Джанбровского, дом 27, корпус 2, квартира 424
	Местоположение помещения, машино-места	-
	Дополнение местоположения помещения, машино-места	-
6	**Площадь помещения, машино-места (Р), м2**	63.8
7	**Назначение помещения**	Жилое
8	**Вид жилого помещения (квартира, комната (в квартире), если жилое помещение расположено в многоквартирном доме**	Квартира
9	**Вид (виды) разрешенного использования помещения**	-
10	**Наименование помещения**	-
11	**Кадастровый номер (при наличии) или обозначение на плане этажа (или поэтажном плане) квартиры, в которой расположена комната**	-
12	**Сведения об отнесении к общему имуществу в многоквартирном доме или к вспомогательным помещениям**	-
13	**Сведения об отнесении к специализированному жилищному фонду или к жилым помещениям наемного дома социального использования или наемного дома коммерческого использования**	-
14	**Сведения о включении помещения в единый государственный реестр объектов культурного наследия (памятников истории и культуры) народов Российской Федерации**	-
14.1	**Регистрационный номер, вид и наименование объекта недвижимости в едином государственном реестре объектов культурного наследия (памятников истории и культуры) народов Российской Федерации либо регистрационный номер учетной карты объекта, представляющего собой историко-культурную ценность, вид и наименование выявленного объекта культурного наследия**	-
14.2	**Реквизиты решений Правительства Российской Федерации, органов охраны объектов культурного наследия о включении объекта недвижимости в единый государственный реестр объектов культурного наследия (памятников истории и культуры) народов Российской Федерации либо об отнесении объекта недвижимости к выявленным объектам культурного наследия, подлежащим государственной охране**	-
14.3	**Реквизиты документа, на основании которого установлены требования к сохранению, содержанию и использованию объектов культурного наследия (памятников истории и культуры) народов Российской Федерации, требования к обеспечению доступа к таким объектам либо выявленному объекту культурного наследия**	-

Обозначение (номер) помещения, машино-места на плане здания, сооружения, плане этажа: 425

Кадастровый номер: -

№ п/п	Наименование характеристики	Значение характеристики
1	2	3
1	**Вид объекта недвижимости (помещение, машино-место)**	Помещение
2	**Ранее присвоенный государственный учетный номер помещения, машино-места (кадастровый, инвентарный или условный номер)**	-
3	**Кадастровый номер исходного объекта недвижимости (объектов недвижимости)**	-
4	**Номер, тип этажа (этажей), на котором (которых) расположено помещение, машино-место**	4, Этаж
5	**Адрес помещения, машино-места**	Российская Федерация, 625063, Тюменская область, м.р-н Тюменский, с.п Московское, деревня Дударева, улица Сергея Джанбровского, дом 27, корпус 2, квартира 425
	Местоположение помещения, машино-места	-
	Дополнение местоположения помещения, машино-места	-
6	**Площадь помещения, машино-места (Р), м2**	34.0
7	**Назначение помещения**	Жилое
8	**Вид жилого помещения (квартира, комната (в квартире), если жилое помещение расположено в многоквартирном доме**	Квартира
9	**Вид (виды) разрешенного использования помещения**	-
10	**Наименование помещения**	-
11	**Кадастровый номер (при наличии) или обозначение на плане этажа (или поэтажном плане) квартиры, в которой расположена комната**	-
12	**Сведения об отнесении к общему имуществу в многоквартирном доме или к вспомогательным помещениям**	-
13	**Сведения об отнесении к специализированному жилищному фонду или к жилым помещениям наемного дома социального использования или наемного дома коммерческого использования**	-
14	**Сведения о включении помещения в единый государственный реестр объектов культурного наследия (памятников истории и культуры) народов Российской Федерации**	-
14.1	**Регистрационный номер, вид и наименование объекта недвижимости в едином государственном реестре объектов культурного наследия (памятников истории и культуры) народов Российской Федерации либо регистрационный номер учетной карты объекта, представляющего собой историко-культурную ценность, вид и наименование выявленного объекта культурного наследия**	-

14.2	**Реквизиты решений Правительства Российской Федерации, органов охраны объектов культурного наследия о включении объекта недвижимости в единый государственный реестр объектов культурного наследия (памятников истории и культуры) народов Российской Федерации либо об отнесении объекта недвижимости к выявленным объектам культурного наследия, подлежащим государственной охране**	-
14.3	**Реквизиты документа, на основании которого установлены требования к сохранению, содержанию и использованию объектов культурного наследия (памятников истории и культуры) народов Российской Федерации, требования к обеспечению доступа к таким объектам либо выявленному объекту культурного наследия**	-

Обозначение (номер) помещения, машино-места на плане здания, сооружения, плане этажа: 426

Кадастровый номер: -

№ п/п	**Наименование характеристики**	**Значение характеристики**
1	**2**	**3**
1	**Вид объекта недвижимости (помещение, машино-место)**	Помещение
2	**Ранее присвоенный государственный учетный номер помещения, машино-места (кадастровый, инвентарный или условный номер)**	-
3	**Кадастровый номер исходного объекта недвижимости (объектов недвижимости)**	-
4	**Номер, тип этажа (этажей), на котором (которых) расположено помещение, машино-место**	4, Этаж
5	**Адрес помещения, машино-места**	Российская Федерация, 625063, Тюменская область, м.р-н Тюменский, с.п Московское, деревня Дударева, улица Сергея Джанбровского, дом 27, корпус 2, квартира 426
	Местоположение помещения, машино-места	-
	Дополнение местоположения помещения, машино-места	-
6	**Площадь помещения, машино-места (Р), м2**	38.8
7	**Назначение помещения**	Жилое
8	**Вид жилого помещения (квартира, комната (в квартире), если жилое помещение расположено в многоквартирном доме**	Квартира
9	**Вид (виды) разрешенного использования помещения**	-
10	**Наименование помещения**	-
11	**Кадастровый номер (при наличии) или обозначение на плане этажа (или поэтажном плане) квартиры, в которой расположена комната**	-
12	**Сведения об отнесении к общему имуществу в многоквартирном доме или к вспомогательным помещениям**	-
13	**Сведения об отнесении к специализированному жилищному фонду или к жилым помещениям наемного дома социального использования или наемного дома коммерческого использования**	-

14	**Сведения о включении помещения в единый государственный реестр объектов культурного наследия (памятников истории и культуры) народов Российской Федерации**	-
14.1	**Регистрационный номер, вид и наименование объекта недвижимости в едином государственном реестре объектов культурного наследия (памятников истории и культуры) народов Российской Федерации либо регистрационный номер учетной карты объекта, представляющего собой историко-культурную ценность, вид и наименование выявленного объекта культурного наследия**	-
14.2	**Реквизиты решений Правительства Российской Федерации, органов охраны объектов культурного наследия о включении объекта недвижимости в единый государственный реестр объектов культурного наследия (памятников истории и культуры) народов Российской Федерации либо об отнесении объекта недвижимости к выявленным объектам культурного наследия, подлежащим государственной охране**	-
14.3	**Реквизиты документа, на основании которого установлены требования к сохранению, содержанию и использованию объектов культурного наследия (памятников истории и культуры) народов Российской Федерации, требования к обеспечению доступа к таким объектам либо выявленному объекту культурного наследия**	-

Обозначение (номер) помещения, машино-места на плане здания, сооружения, плане этажа: 427

Кадастровый номер: -

№ п/п	**Наименование характеристики**	**Значение характеристики**
1	**2**	**3**
1	**Вид объекта недвижимости (помещение, машино-место)**	Помещение
2	**Ранее присвоенный государственный учетный номер помещения, машино-места (кадастровый, инвентарный или условный номер)**	-
3	**Кадастровый номер исходного объекта недвижимости (объектов недвижимости)**	-
4	**Номер, тип этажа (этажей), на котором (которых) расположено помещение, машино-место**	4, Этаж
5	**Адрес помещения, машино-места**	Российская Федерация, 625063, Тюменская область, м.р-н Тюменский, с.п Московское, деревня Дударева, улица Сергея Джанбровского, дом 27, корпус 2, квартира 427
	Местоположение помещения, машино-места	-
	Дополнение местоположения помещения, машино-места	-
6	**Площадь помещения, машино-места (Р), м2**	34.8
7	**Назначение помещения**	Жилое
8	**Вид жилого помещения (квартира, комната (в квартире), если жилое помещение расположено в многоквартирном доме**	Квартира
9	**Вид (виды) разрешенного использования помещения**	-

10	**Наименование помещения**	-
11	**Кадастровый номер (при наличии) или обозначение на плане этажа (или поэтажном плане) квартиры, в которой расположена комната**	-
12	**Сведения об отнесении к общему имуществу в многоквартирном доме или к вспомогательным помещениям**	-
13	**Сведения об отнесении к специализированному жилищному фонду или к жилым помещениям наемного дома социального использования или наемного дома коммерческого использования**	-
14	**Сведения о включении помещения в единый государственный реестр объектов культурного наследия (памятников истории и культуры) народов Российской Федерации**	-
14.1	**Регистрационный номер, вид и наименование объекта недвижимости в едином государственном реестре объектов культурного наследия (памятников истории и культуры) народов Российской Федерации либо регистрационный номер учетной карты объекта, представляющего собой историко-культурную ценность, вид и наименование выявленного объекта культурного наследия**	-
14.2	**Реквизиты решений Правительства Российской Федерации, органов охраны объектов культурного наследия о включении объекта недвижимости в единый государственный реестр объектов культурного наследия (памятников истории и культуры) народов Российской Федерации либо об отнесении объекта недвижимости к выявленным объектам культурного наследия, подлежащим государственной охране**	-
14.3	**Реквизиты документа, на основании которого установлены требования к сохранению, содержанию и использованию объектов культурного наследия (памятников истории и культуры) народов Российской Федерации, требования к обеспечению доступа к таким объектам либо выявленному объекту культурного наследия**	-

Обозначение (номер) помещения, машино-места на плане здания, сооружения, плане этажа: 428

Кадастровый номер: -

№ п/п	**Наименование характеристики**	**Значение характеристики**
1	**2**	**3**
1	**Вид объекта недвижимости (помещение, машино-место)**	Помещение
2	**Ранее присвоенный государственный учетный номер помещения, машино-места (кадастровый, инвентарный или условный номер)**	-
3	**Кадастровый номер исходного объекта недвижимости (объектов недвижимости)**	-
4	**Номер, тип этажа (этажей), на котором (которых) расположено помещение, машино-место**	4, Этаж

5	**Адрес помещения, машино-места**	Российская Федерация, 625063, Тюменская область, м.р-н Тюменский, с.п Московское, деревня Дударева, улица Сергея Джанбровского, дом 27, корпус 2, квартира 428
	Местоположение помещения, машино-места	-
	Дополнение местоположения помещения, машино-места	-
6	**Площадь помещения, машино-места (Р), м2**	54.9
7	**Назначение помещения**	Жилое
8	**Вид жилого помещения (квартира, комната (в квартире), если жилое помещение расположено в многоквартирном доме**	Квартира
9	**Вид (виды) разрешенного использования помещения**	-
10	**Наименование помещения**	-
11	**Кадастровый номер (при наличии) или обозначение на плане этажа (или поэтажном плане) квартиры, в которой расположена комната**	-
12	**Сведения об отнесении к общему имуществу в многоквартирном доме или к вспомогательным помещениям**	-
13	**Сведения об отнесении к специализированному жилищному фонду или к жилым помещениям наемного дома социального использования или наемного дома коммерческого использования**	-
14	**Сведения о включении помещения в единый государственный реестр объектов культурного наследия (памятников истории и культуры) народов Российской Федерации**	-
14.1	**Регистрационный номер, вид и наименование объекта недвижимости в едином государственном реестре объектов культурного наследия (памятников истории и культуры) народов Российской Федерации либо регистрационный номер учетной карты объекта, представляющего собой историко-культурную ценность, вид и наименование выявленного объекта культурного наследия**	-
14.2	**Реквизиты решений Правительства Российской Федерации, органов охраны объектов культурного наследия о включении объекта недвижимости в единый государственный реестр объектов культурного наследия (памятников истории и культуры) народов Российской Федерации либо об отнесении объекта недвижимости к выявленным объектам культурного наследия, подлежащим государственной охране**	-
14.3	**Реквизиты документа, на основании которого установлены требования к сохранению, содержанию и использованию объектов культурного наследия (памятников истории и культуры) народов Российской Федерации, требования к обеспечению доступа к таким объектам либо выявленному объекту культурного наследия**	-

Обозначение (номер) помещения, машино-места на плане здания, сооружения, плане этажа: 429

Кадастровый номер: -

№ п/п	Наименование характеристики	Значение характеристики
1	2	3
1	**Вид объекта недвижимости (помещение, машино-место)**	Помещение
2	**Ранее присвоенный государственный учетный номер помещения, машино-места (кадастровый, инвентарный или условный номер)**	-
3	**Кадастровый номер исходного объекта недвижимости (объектов недвижимости)**	-
4	**Номер, тип этажа (этажей), на котором (которых) расположено помещение, машино-место**	4, Этаж
5	**Адрес помещения, машино-места**	Российская Федерация, 625063, Тюменская область, м.р-н Тюменский, с.п Московское, деревня Дударева, улица Сергея Джанбровского, дом 27, корпус 2, квартира 429
	Местоположение помещения, машино-места	-
	Дополнение местоположения помещения, машино-места	-
6	**Площадь помещения, машино-места (Р), м2**	56.4
7	**Назначение помещения**	Жилое
8	**Вид жилого помещения (квартира, комната (в квартире), если жилое помещение расположено в многоквартирном доме**	Квартира
9	**Вид (виды) разрешенного использования помещения**	-
10	**Наименование помещения**	-
11	**Кадастровый номер (при наличии) или обозначение на плане этажа (или поэтажном плане) квартиры, в которой расположена комната**	-
12	**Сведения об отнесении к общему имуществу в многоквартирном доме или к вспомогательным помещениям**	-
13	**Сведения об отнесении к специализированному жилищному фонду или к жилым помещениям наемного дома социального использования или наемного дома коммерческого использования**	-
14	**Сведения о включении помещения в единый государственный реестр объектов культурного наследия (памятников истории и культуры) народов Российской Федерации**	-
14.1	**Регистрационный номер, вид и наименование объекта недвижимости в едином государственном реестре объектов культурного наследия (памятников истории и культуры) народов Российской Федерации либо регистрационный номер учетной карты объекта, представляющего собой историко-культурную ценность, вид и наименование выявленного объекта культурного наследия**	-

14.2	**Реквизиты решений Правительства Российской Федерации, органов охраны объектов культурного наследия о включении объекта недвижимости в единый государственный реестр объектов культурного наследия (памятников истории и культуры) народов Российской Федерации либо об отнесении объекта недвижимости к выявленным объектам культурного наследия, подлежащим государственной охране**	-
14.3	**Реквизиты документа, на основании которого установлены требования к сохранению, содержанию и использованию объектов культурного наследия (памятников истории и культуры) народов Российской Федерации, требования к обеспечению доступа к таким объектам либо выявленному объекту культурного наследия**	-

Обозначение (номер) помещения, машино-места на плане здания, сооружения, плане этажа: 430

Кадастровый номер: -

№ п/п	**Наименование характеристики**	**Значение характеристики**
1	**2**	**3**
1	**Вид объекта недвижимости (помещение, машино-место)**	Помещение
2	**Ранее присвоенный государственный учетный номер помещения, машино-места (кадастровый, инвентарный или условный номер)**	-
3	**Кадастровый номер исходного объекта недвижимости (объектов недвижимости)**	-
4	**Номер, тип этажа (этажей), на котором (которых) расположено помещение, машино-место**	4, Этаж
5	**Адрес помещения, машино-места**	Российская Федерация, 625063, Тюменская область, м.р-н Тюменский, с.п Московское, деревня Дударева, улица Сергея Джанбровского, дом 27, корпус 2, квартира 430
	Местоположение помещения, машино-места	-
	Дополнение местоположения помещения, машино-места	-
6	**Площадь помещения, машино-места (Р), м2**	26.3
7	**Назначение помещения**	Жилое
8	**Вид жилого помещения (квартира, комната (в квартире), если жилое помещение расположено в многоквартирном доме**	Квартира
9	**Вид (виды) разрешенного использования помещения**	-
10	**Наименование помещения**	-
11	**Кадастровый номер (при наличии) или обозначение на плане этажа (или поэтажном плане) квартиры, в которой расположена комната**	-
12	**Сведения об отнесении к общему имуществу в многоквартирном доме или к вспомогательным помещениям**	-
13	**Сведения об отнесении к специализированному жилищному фонду или к жилым помещениям наемного дома социального использования или наемного дома коммерческого использования**	-

14	**Сведения о включении помещения в единый государственный реестр объектов культурного наследия (памятников истории и культуры) народов Российской Федерации**	-
14.1	**Регистрационный номер, вид и наименование объекта недвижимости в едином государственном реестре объектов культурного наследия (памятников истории и культуры) народов Российской Федерации либо регистрационный номер учетной карты объекта, представляющего собой историко-культурную ценность, вид и наименование выявленного объекта культурного наследия**	-
14.2	**Реквизиты решений Правительства Российской Федерации, органов охраны объектов культурного наследия о включении объекта недвижимости в единый государственный реестр объектов культурного наследия (памятников истории и культуры) народов Российской Федерации либо об отнесении объекта недвижимости к выявленным объектам культурного наследия, подлежащим государственной охране**	-
14.3	**Реквизиты документа, на основании которого установлены требования к сохранению, содержанию и использованию объектов культурного наследия (памятников истории и культуры) народов Российской Федерации, требования к обеспечению доступа к таким объектам либо выявленному объекту культурного наследия**	-

Обозначение (номер) помещения, машино-места на плане здания, сооружения, плане этажа: 431

Кадастровый номер: -

№ п/п	**Наименование характеристики**	**Значение характеристики**
1	**2**	**3**
1	**Вид объекта недвижимости (помещение, машино-место)**	Помещение
2	**Ранее присвоенный государственный учетный номер помещения, машино-места (кадастровый, инвентарный или условный номер)**	-
3	**Кадастровый номер исходного объекта недвижимости (объектов недвижимости)**	-
4	**Номер, тип этажа (этажей), на котором (которых) расположено помещение, машино-место**	4, Этаж
5	**Адрес помещения, машино-места**	Российская Федерация, 625063, Тюменская область, м.р-н Тюменский, с.п Московское, деревня Дударева, улица Сергея Джанбровского, дом 27, корпус 2, квартира 431
	Местоположение помещения, машино-места	-
	Дополнение местоположения помещения, машино-места	-
6	**Площадь помещения, машино-места (Р), м2**	61.3
7	**Назначение помещения**	Жилое
8	**Вид жилого помещения (квартира, комната (в квартире), если жилое помещение расположено в многоквартирном доме**	Квартира
9	**Вид (виды) разрешенного использования помещения**	-

10	**Наименование помещения**	-
11	**Кадастровый номер (при наличии) или обозначение на плане этажа (или поэтажном плане) квартиры, в которой расположена комната**	-
12	**Сведения об отнесении к общему имуществу в многоквартирном доме или к вспомогательным помещениям**	-
13	**Сведения об отнесении к специализированному жилищному фонду или к жилым помещениям наемного дома социального использования или наемного дома коммерческого использования**	-
14	**Сведения о включении помещения в единый государственный реестр объектов культурного наследия (памятников истории и культуры) народов Российской Федерации**	-
14.1	**Регистрационный номер, вид и наименование объекта недвижимости в едином государственном реестре объектов культурного наследия (памятников истории и культуры) народов Российской Федерации либо регистрационный номер учетной карты объекта, представляющего собой историко-культурную ценность, вид и наименование выявленного объекта культурного наследия**	-
14.2	**Реквизиты решений Правительства Российской Федерации, органов охраны объектов культурного наследия о включении объекта недвижимости в единый государственный реестр объектов культурного наследия (памятников истории и культуры) народов Российской Федерации либо об отнесении объекта недвижимости к выявленным объектам культурного наследия, подлежащим государственной охране**	-
14.3	**Реквизиты документа, на основании которого установлены требования к сохранению, содержанию и использованию объектов культурного наследия (памятников истории и культуры) народов Российской Федерации, требования к обеспечению доступа к таким объектам либо выявленному объекту культурного наследия**	-

Обозначение (номер) помещения, машино-места на плане здания, сооружения, плане этажа: 432

Кадастровый номер: -

№ п/п	**Наименование характеристики**	**Значение характеристики**
1	**2**	**3**
1	**Вид объекта недвижимости (помещение, машино-место)**	Помещение
2	**Ранее присвоенный государственный учетный номер помещения, машино-места (кадастровый, инвентарный или условный номер)**	-
3	**Кадастровый номер исходного объекта недвижимости (объектов недвижимости)**	-
4	**Номер, тип этажа (этажей), на котором (которых) расположено помещение, машино-место**	5, Этаж

5	**Адрес помещения, машино-места**	Российская Федерация, 625063, Тюменская область, м.р-н Тюменский, с.п Московское, деревня Дударева, улица Сергея Джанбровского, дом 27, корпус 2, квартира 432
	Местоположение помещения, машино-места	-
	Дополнение местоположения помещения, машино-места	-
6	**Площадь помещения, машино-места (Р), м2**	36.8
7	**Назначение помещения**	Жилое
8	**Вид жилого помещения (квартира, комната (в квартире), если жилое помещение расположено в многоквартирном доме**	Квартира
9	**Вид (виды) разрешенного использования помещения**	-
10	**Наименование помещения**	-
11	**Кадастровый номер (при наличии) или обозначение на плане этажа (или поэтажном плане) квартиры, в которой расположена комната**	-
12	**Сведения об отнесении к общему имуществу в многоквартирном доме или к вспомогательным помещениям**	-
13	**Сведения об отнесении к специализированному жилищному фонду или к жилым помещениям наемного дома социального использования или наемного дома коммерческого использования**	-
14	**Сведения о включении помещения в единый государственный реестр объектов культурного наследия (памятников истории и культуры) народов Российской Федерации**	-
14.1	**Регистрационный номер, вид и наименование объекта недвижимости в едином государственном реестре объектов культурного наследия (памятников истории и культуры) народов Российской Федерации либо регистрационный номер учетной карты объекта, представляющего собой историко-культурную ценность, вид и наименование выявленного объекта культурного наследия**	-
14.2	**Реквизиты решений Правительства Российской Федерации, органов охраны объектов культурного наследия о включении объекта недвижимости в единый государственный реестр объектов культурного наследия (памятников истории и культуры) народов Российской Федерации либо об отнесении объекта недвижимости к выявленным объектам культурного наследия, подлежащим государственной охране**	-
14.3	**Реквизиты документа, на основании которого установлены требования к сохранению, содержанию и использованию объектов культурного наследия (памятников истории и культуры) народов Российской Федерации, требования к обеспечению доступа к таким объектам либо выявленному объекту культурного наследия**	-

Обозначение (номер) помещения, машино-места на плане здания, сооружения, плане этажа: 433

Кадастровый номер: -

№ п/п	Наименование характеристики	Значение характеристики
1	2	3
1	**Вид объекта недвижимости (помещение, машино-место)**	Помещение
2	**Ранее присвоенный государственный учетный номер помещения, машино-места (кадастровый, инвентарный или условный номер)**	-
3	**Кадастровый номер исходного объекта недвижимости (объектов недвижимости)**	-
4	**Номер, тип этажа (этажей), на котором (которых) расположено помещение, машино-место**	5, Этаж
5	**Адрес помещения, машино-места**	Российская Федерация, 625063, Тюменская область, м.р-н Тюменский, с.п Московское, деревня Дударева, улица Сергея Джанбровского, дом 27, корпус 2, квартира 433
	Местоположение помещения, машино-места	-
	Дополнение местоположения помещения, машино-места	-
6	**Площадь помещения, машино-места (Р), м2**	63.7
7	**Назначение помещения**	Жилое
8	**Вид жилого помещения (квартира, комната (в квартире), если жилое помещение расположено в многоквартирном доме**	Квартира
9	**Вид (виды) разрешенного использования помещения**	-
10	**Наименование помещения**	-
11	**Кадастровый номер (при наличии) или обозначение на плане этажа (или поэтажном плане) квартиры, в которой расположена комната**	-
12	**Сведения об отнесении к общему имуществу в многоквартирном доме или к вспомогательным помещениям**	-
13	**Сведения об отнесении к специализированному жилищному фонду или к жилым помещениям наемного дома социального использования или наемного дома коммерческого использования**	-
14	**Сведения о включении помещения в единый государственный реестр объектов культурного наследия (памятников истории и культуры) народов Российской Федерации**	-
14.1	**Регистрационный номер, вид и наименование объекта недвижимости в едином государственном реестре объектов культурного наследия (памятников истории и культуры) народов Российской Федерации либо регистрационный номер учетной карты объекта, представляющего собой историко-культурную ценность, вид и наименование выявленного объекта культурного наследия**	-

14.2	**Реквизиты решений Правительства Российской Федерации, органов охраны объектов культурного наследия о включении объекта недвижимости в единый государственный реестр объектов культурного наследия (памятников истории и культуры) народов Российской Федерации либо об отнесении объекта недвижимости к выявленным объектам культурного наследия, подлежащим государственной охране**	-
14.3	**Реквизиты документа, на основании которого установлены требования к сохранению, содержанию и использованию объектов культурного наследия (памятников истории и культуры) народов Российской Федерации, требования к обеспечению доступа к таким объектам либо выявленному объекту культурного наследия**	-

Обозначение (номер) помещения, машино-места на плане здания, сооружения, плане этажа: 434

Кадастровый номер: -

№ п/п	**Наименование характеристики**	**Значение характеристики**
1	**2**	**3**
1	**Вид объекта недвижимости (помещение, машино-место)**	Помещение
2	**Ранее присвоенный государственный учетный номер помещения, машино-места (кадастровый, инвентарный или условный номер)**	-
3	**Кадастровый номер исходного объекта недвижимости (объектов недвижимости)**	-
4	**Номер, тип этажа (этажей), на котором (которых) расположено помещение, машино-место**	5, Этаж
5	**Адрес помещения, машино-места**	Российская Федерация, 625063, Тюменская область, м.р-н Тюменский, с.п Московское, деревня Дударева, улица Сергея Джанбровского, дом 27, корпус 2, квартира 434
	Местоположение помещения, машино-места	-
	Дополнение местоположения помещения, машино-места	-
6	**Площадь помещения, машино-места (Р), м2**	33.8
7	**Назначение помещения**	Жилое
8	**Вид жилого помещения (квартира, комната (в квартире), если жилое помещение расположено в многоквартирном доме**	Квартира
9	**Вид (виды) разрешенного использования помещения**	-
10	**Наименование помещения**	-
11	**Кадастровый номер (при наличии) или обозначение на плане этажа (или поэтажном плане) квартиры, в которой расположена комната**	-
12	**Сведения об отнесении к общему имуществу в многоквартирном доме или к вспомогательным помещениям**	-
13	**Сведения об отнесении к специализированному жилищному фонду или к жилым помещениям наемного дома социального использования или наемного дома коммерческого использования**	-

14	**Сведения о включении помещения в единый государственный реестр объектов культурного наследия (памятников истории и культуры) народов Российской Федерации**	-
14.1	**Регистрационный номер, вид и наименование объекта недвижимости в едином государственном реестре объектов культурного наследия (памятников истории и культуры) народов Российской Федерации либо регистрационный номер учетной карты объекта, представляющего собой историко-культурную ценность, вид и наименование выявленного объекта культурного наследия**	-
14.2	**Реквизиты решений Правительства Российской Федерации, органов охраны объектов культурного наследия о включении объекта недвижимости в единый государственный реестр объектов культурного наследия (памятников истории и культуры) народов Российской Федерации либо об отнесении объекта недвижимости к выявленным объектам культурного наследия, подлежащим государственной охране**	-
14.3	**Реквизиты документа, на основании которого установлены требования к сохранению, содержанию и использованию объектов культурного наследия (памятников истории и культуры) народов Российской Федерации, требования к обеспечению доступа к таким объектам либо выявленному объекту культурного наследия**	-

Обозначение (номер) помещения, машино-места на плане здания, сооружения, плане этажа: 435

Кадастровый номер: -

№ п/п	**Наименование характеристики**	**Значение характеристики**
1	**2**	**3**
1	**Вид объекта недвижимости (помещение, машино-место)**	Помещение
2	**Ранее присвоенный государственный учетный номер помещения, машино-места (кадастровый, инвентарный или условный номер)**	-
3	**Кадастровый номер исходного объекта недвижимости (объектов недвижимости)**	-
4	**Номер, тип этажа (этажей), на котором (которых) расположено помещение, машино-место**	5, Этаж
5	**Адрес помещения, машино-места**	Российская Федерация, 625063, Тюменская область, м.р-н Тюменский, с.п Московское, деревня Дударева, улица Сергея Джанбровского, дом 27, корпус 2, квартира 435
	Местоположение помещения, машино-места	-
	Дополнение местоположения помещения, машино-места	-
6	**Площадь помещения, машино-места (Р), м2**	38.7
7	**Назначение помещения**	Жилое
8	**Вид жилого помещения (квартира, комната (в квартире), если жилое помещение расположено в многоквартирном доме**	Квартира
9	**Вид (виды) разрешенного использования помещения**	-

10	**Наименование помещения**	-
11	**Кадастровый номер (при наличии) или обозначение на плане этажа (или поэтажном плане) квартиры, в которой расположена комната**	-
12	**Сведения об отнесении к общему имуществу в многоквартирном доме или к вспомогательным помещениям**	-
13	**Сведения об отнесении к специализированному жилищному фонду или к жилым помещениям наемного дома социального использования или наемного дома коммерческого использования**	-
14	**Сведения о включении помещения в единый государственный реестр объектов культурного наследия (памятников истории и культуры) народов Российской Федерации**	-
14.1	**Регистрационный номер, вид и наименование объекта недвижимости в едином государственном реестре объектов культурного наследия (памятников истории и культуры) народов Российской Федерации либо регистрационный номер учетной карты объекта, представляющего собой историко-культурную ценность, вид и наименование выявленного объекта культурного наследия**	-
14.2	**Реквизиты решений Правительства Российской Федерации, органов охраны объектов культурного наследия о включении объекта недвижимости в единый государственный реестр объектов культурного наследия (памятников истории и культуры) народов Российской Федерации либо об отнесении объекта недвижимости к выявленным объектам культурного наследия, подлежащим государственной охране**	-
14.3	**Реквизиты документа, на основании которого установлены требования к сохранению, содержанию и использованию объектов культурного наследия (памятников истории и культуры) народов Российской Федерации, требования к обеспечению доступа к таким объектам либо выявленному объекту культурного наследия**	-

Обозначение (номер) помещения, машино-места на плане здания, сооружения, плане этажа: 436

Кадастровый номер: -

№ п/п	**Наименование характеристики**	**Значение характеристики**
1	**2**	**3**
1	**Вид объекта недвижимости (помещение, машино-место)**	Помещение
2	**Ранее присвоенный государственный учетный номер помещения, машино-места (кадастровый, инвентарный или условный номер)**	-
3	**Кадастровый номер исходного объекта недвижимости (объектов недвижимости)**	-
4	**Номер, тип этажа (этажей), на котором (которых) расположено помещение, машино-место**	5, Этаж

5	**Адрес помещения, машино-места**	Российская Федерация, 625063, Тюменская область, м.р-н Тюменский, с.п Московское, деревня Дударева, улица Сергея Джанбровского, дом 27, корпус 2, квартира 436
	Местоположение помещения, машино-места	-
	Дополнение местоположения помещения, машино-места	-
6	**Площадь помещения, машино-места (Р), м2**	34.6
7	**Назначение помещения**	Жилое
8	**Вид жилого помещения (квартира, комната (в квартире), если жилое помещение расположено в многоквартирном доме**	Квартира
9	**Вид (виды) разрешенного использования помещения**	-
10	**Наименование помещения**	-
11	**Кадастровый номер (при наличии) или обозначение на плане этажа (или поэтажном плане) квартиры, в которой расположена комната**	-
12	**Сведения об отнесении к общему имуществу в многоквартирном доме или к вспомогательным помещениям**	-
13	**Сведения об отнесении к специализированному жилищному фонду или к жилым помещениям наемного дома социального использования или наемного дома коммерческого использования**	-
14	**Сведения о включении помещения в единый государственный реестр объектов культурного наследия (памятников истории и культуры) народов Российской Федерации**	-
14.1	**Регистрационный номер, вид и наименование объекта недвижимости в едином государственном реестре объектов культурного наследия (памятников истории и культуры) народов Российской Федерации либо регистрационный номер учетной карты объекта, представляющего собой историко-культурную ценность, вид и наименование выявленного объекта культурного наследия**	-
14.2	**Реквизиты решений Правительства Российской Федерации, органов охраны объектов культурного наследия о включении объекта недвижимости в единый государственный реестр объектов культурного наследия (памятников истории и культуры) народов Российской Федерации либо об отнесении объекта недвижимости к выявленным объектам культурного наследия, подлежащим государственной охране**	-
14.3	**Реквизиты документа, на основании которого установлены требования к сохранению, содержанию и использованию объектов культурного наследия (памятников истории и культуры) народов Российской Федерации, требования к обеспечению доступа к таким объектам либо выявленному объекту культурного наследия**	-

Обозначение (номер) помещения, машино-места на плане здания, сооружения, плане этажа: 437

Кадастровый номер: -

№ п/п	Наименование характеристики	Значение характеристики
1	2	3
1	**Вид объекта недвижимости (помещение, машино-место)**	Помещение
2	**Ранее присвоенный государственный учетный номер помещения, машино-места (кадастровый, инвентарный или условный номер)**	-
3	**Кадастровый номер исходного объекта недвижимости (объектов недвижимости)**	-
4	**Номер, тип этажа (этажей), на котором (которых) расположено помещение, машино-место**	5, Этаж
5	**Адрес помещения, машино-места**	Российская Федерация, 625063, Тюменская область, м.р-н Тюменский, с.п Московское, деревня Дударева, улица Сергея Джанбровского, дом 27, корпус 2, квартира 437
	Местоположение помещения, машино-места	-
	Дополнение местоположения помещения, машино-места	-
6	**Площадь помещения, машино-места (Р), м2**	54.4
7	**Назначение помещения**	Жилое
8	**Вид жилого помещения (квартира, комната (в квартире), если жилое помещение расположено в многоквартирном доме**	Квартира
9	**Вид (виды) разрешенного использования помещения**	-
10	**Наименование помещения**	-
11	**Кадастровый номер (при наличии) или обозначение на плане этажа (или поэтажном плане) квартиры, в которой расположена комната**	-
12	**Сведения об отнесении к общему имуществу в многоквартирном доме или к вспомогательным помещениям**	-
13	**Сведения об отнесении к специализированному жилищному фонду или к жилым помещениям наемного дома социального использования или наемного дома коммерческого использования**	-
14	**Сведения о включении помещения в единый государственный реестр объектов культурного наследия (памятников истории и культуры) народов Российской Федерации**	-
14.1	**Регистрационный номер, вид и наименование объекта недвижимости в едином государственном реестре объектов культурного наследия (памятников истории и культуры) народов Российской Федерации либо регистрационный номер учетной карты объекта, представляющего собой историко-культурную ценность, вид и наименование выявленного объекта культурного наследия**	-

14.2	**Реквизиты решений Правительства Российской Федерации, органов охраны объектов культурного наследия о включении объекта недвижимости в единый государственный реестр объектов культурного наследия (памятников истории и культуры) народов Российской Федерации либо об отнесении объекта недвижимости к выявленным объектам культурного наследия, подлежащим государственной охране**	-
14.3	**Реквизиты документа, на основании которого установлены требования к сохранению, содержанию и использованию объектов культурного наследия (памятников истории и культуры) народов Российской Федерации, требования к обеспечению доступа к таким объектам либо выявленному объекту культурного наследия**	-

Обозначение (номер) помещения, машино-места на плане здания, сооружения, плане этажа: 438

Кадастровый номер: -

№ п/п	**Наименование характеристики**	**Значение характеристики**
1	**2**	**3**
1	**Вид объекта недвижимости (помещение, машино-место)**	Помещение
2	**Ранее присвоенный государственный учетный номер помещения, машино-места (кадастровый, инвентарный или условный номер)**	-
3	**Кадастровый номер исходного объекта недвижимости (объектов недвижимости)**	-
4	**Номер, тип этажа (этажей), на котором (которых) расположено помещение, машино-место**	5, Этаж
5	**Адрес помещения, машино-места**	Российская Федерация, 625063, Тюменская область, м.р-н Тюменский, с.п Московское, деревня Дударева, улица Сергея Джанбровского, дом 27, корпус 2, квартира 438
	Местоположение помещения, машино-места	-
	Дополнение местоположения помещения, машино-места	-
6	**Площадь помещения, машино-места (Р), м2**	56.2
7	**Назначение помещения**	Жилое
8	**Вид жилого помещения (квартира, комната (в квартире), если жилое помещение расположено в многоквартирном доме**	Квартира
9	**Вид (виды) разрешенного использования помещения**	-
10	**Наименование помещения**	-
11	**Кадастровый номер (при наличии) или обозначение на плане этажа (или поэтажном плане) квартиры, в которой расположена комната**	-
12	**Сведения об отнесении к общему имуществу в многоквартирном доме или к вспомогательным помещениям**	-
13	**Сведения об отнесении к специализированному жилищному фонду или к жилым помещениям наемного дома социального использования или наемного дома коммерческого использования**	-

14	**Сведения о включении помещения в единый государственный реестр объектов культурного наследия (памятников истории и культуры) народов Российской Федерации**	-
14.1	**Регистрационный номер, вид и наименование объекта недвижимости в едином государственном реестре объектов культурного наследия (памятников истории и культуры) народов Российской Федерации либо регистрационный номер учетной карты объекта, представляющего собой историко-культурную ценность, вид и наименование выявленного объекта культурного наследия**	-
14.2	**Реквизиты решений Правительства Российской Федерации, органов охраны объектов культурного наследия о включении объекта недвижимости в единый государственный реестр объектов культурного наследия (памятников истории и культуры) народов Российской Федерации либо об отнесении объекта недвижимости к выявленным объектам культурного наследия, подлежащим государственной охране**	-
14.3	**Реквизиты документа, на основании которого установлены требования к сохранению, содержанию и использованию объектов культурного наследия (памятников истории и культуры) народов Российской Федерации, требования к обеспечению доступа к таким объектам либо выявленному объекту культурного наследия**	-

Обозначение (номер) помещения, машино-места на плане здания, сооружения, плане этажа: 439

Кадастровый номер: -

№ п/п	**Наименование характеристики**	**Значение характеристики**
1	**2**	**3**
1	**Вид объекта недвижимости (помещение, машино-место)**	Помещение
2	**Ранее присвоенный государственный учетный номер помещения, машино-места (кадастровый, инвентарный или условный номер)**	-
3	**Кадастровый номер исходного объекта недвижимости (объектов недвижимости)**	-
4	**Номер, тип этажа (этажей), на котором (которых) расположено помещение, машино-место**	5, Этаж
5	**Адрес помещения, машино-места**	Российская Федерация, 625063, Тюменская область, м.р-н Тюменский, с.п Московское, деревня Дударева, улица Сергея Джанбровского, дом 27, корпус 2, квартира 439
	Местоположение помещения, машино-места	-
	Дополнение местоположения помещения, машино-места	-
6	**Площадь помещения, машино-места (Р), м2**	26.4
7	**Назначение помещения**	Жилое
8	**Вид жилого помещения (квартира, комната (в квартире), если жилое помещение расположено в многоквартирном доме**	Квартира
9	**Вид (виды) разрешенного использования помещения**	-

10	**Наименование помещения**	-
11	**Кадастровый номер (при наличии) или обозначение на плане этажа (или поэтажном плане) квартиры, в которой расположена комната**	-
12	**Сведения об отнесении к общему имуществу в многоквартирном доме или к вспомогательным помещениям**	-
13	**Сведения об отнесении к специализированному жилищному фонду или к жилым помещениям наемного дома социального использования или наемного дома коммерческого использования**	-
14	**Сведения о включении помещения в единый государственный реестр объектов культурного наследия (памятников истории и культуры) народов Российской Федерации**	-
14.1	**Регистрационный номер, вид и наименование объекта недвижимости в едином государственном реестре объектов культурного наследия (памятников истории и культуры) народов Российской Федерации либо регистрационный номер учетной карты объекта, представляющего собой историко-культурную ценность, вид и наименование выявленного объекта культурного наследия**	-
14.2	**Реквизиты решений Правительства Российской Федерации, органов охраны объектов культурного наследия о включении объекта недвижимости в единый государственный реестр объектов культурного наследия (памятников истории и культуры) народов Российской Федерации либо об отнесении объекта недвижимости к выявленным объектам культурного наследия, подлежащим государственной охране**	-
14.3	**Реквизиты документа, на основании которого установлены требования к сохранению, содержанию и использованию объектов культурного наследия (памятников истории и культуры) народов Российской Федерации, требования к обеспечению доступа к таким объектам либо выявленному объекту культурного наследия**	-

Обозначение (номер) помещения, машино-места на плане здания, сооружения, плане этажа: 440

Кадастровый номер: -

№ п/п	**Наименование характеристики**	**Значение характеристики**
1	**2**	**3**
1	**Вид объекта недвижимости (помещение, машино-место)**	Помещение
2	**Ранее присвоенный государственный учетный номер помещения, машино-места (кадастровый, инвентарный или условный номер)**	-
3	**Кадастровый номер исходного объекта недвижимости (объектов недвижимости)**	-
4	**Номер, тип этажа (этажей), на котором (которых) расположено помещение, машино-место**	5, Этаж

5	**Адрес помещения, машино-места**	Российская Федерация, 625063, Тюменская область, м.р-н Тюменский, с.п Московское, деревня Дударева, улица Сергея Джанбровского, дом 27, корпус 2, квартира 440
	Местоположение помещения, машино-места	-
	Дополнение местоположения помещения, машино-места	-
6	**Площадь помещения, машино-места (Р), м2**	60.8
7	**Назначение помещения**	Жилое
8	**Вид жилого помещения (квартира, комната (в квартире), если жилое помещение расположено в многоквартирном доме**	Квартира
9	**Вид (виды) разрешенного использования помещения**	-
10	**Наименование помещения**	-
11	**Кадастровый номер (при наличии) или обозначение на плане этажа (или поэтажном плане) квартиры, в которой расположена комната**	-
12	**Сведения об отнесении к общему имуществу в многоквартирном доме или к вспомогательным помещениям**	-
13	**Сведения об отнесении к специализированному жилищному фонду или к жилым помещениям наемного дома социального использования или наемного дома коммерческого использования**	-
14	**Сведения о включении помещения в единый государственный реестр объектов культурного наследия (памятников истории и культуры) народов Российской Федерации**	-
14.1	**Регистрационный номер, вид и наименование объекта недвижимости в едином государственном реестре объектов культурного наследия (памятников истории и культуры) народов Российской Федерации либо регистрационный номер учетной карты объекта, представляющего собой историко-культурную ценность, вид и наименование выявленного объекта культурного наследия**	-
14.2	**Реквизиты решений Правительства Российской Федерации, органов охраны объектов культурного наследия о включении объекта недвижимости в единый государственный реестр объектов культурного наследия (памятников истории и культуры) народов Российской Федерации либо об отнесении объекта недвижимости к выявленным объектам культурного наследия, подлежащим государственной охране**	-
14.3	**Реквизиты документа, на основании которого установлены требования к сохранению, содержанию и использованию объектов культурного наследия (памятников истории и культуры) народов Российской Федерации, требования к обеспечению доступа к таким объектам либо выявленному объекту культурного наследия**	-

Обозначение (номер) помещения, машино-места на плане здания, сооружения, плане этажа: 441

Кадастровый номер: -

№ п/п	Наименование характеристики	Значение характеристики
1	2	3
1	**Вид объекта недвижимости (помещение, машино-место)**	Помещение
2	**Ранее присвоенный государственный учетный номер помещения, машино-места (кадастровый, инвентарный или условный номер)**	-
3	**Кадастровый номер исходного объекта недвижимости (объектов недвижимости)**	-
4	**Номер, тип этажа (этажей), на котором (которых) расположено помещение, машино-место**	6, Этаж
5	**Адрес помещения, машино-места**	Российская Федерация, 625063, Тюменская область, м.р-н Тюменский, с.п Московское, деревня Дударева, улица Сергея Джанбровского, дом 27, корпус 2, квартира 441
	Местоположение помещения, машино-места	-
	Дополнение местоположения помещения, машино-места	-
6	**Площадь помещения, машино-места (Р), м2**	37.0
7	**Назначение помещения**	Жилое
8	**Вид жилого помещения (квартира, комната (в квартире), если жилое помещение расположено в многоквартирном доме**	Квартира
9	**Вид (виды) разрешенного использования помещения**	-
10	**Наименование помещения**	-
11	**Кадастровый номер (при наличии) или обозначение на плане этажа (или поэтажном плане) квартиры, в которой расположена комната**	-
12	**Сведения об отнесении к общему имуществу в многоквартирном доме или к вспомогательным помещениям**	-
13	**Сведения об отнесении к специализированному жилищному фонду или к жилым помещениям наемного дома социального использования или наемного дома коммерческого использования**	-
14	**Сведения о включении помещения в единый государственный реестр объектов культурного наследия (памятников истории и культуры) народов Российской Федерации**	-
14.1	**Регистрационный номер, вид и наименование объекта недвижимости в едином государственном реестре объектов культурного наследия (памятников истории и культуры) народов Российской Федерации либо регистрационный номер учетной карты объекта, представляющего собой историко-культурную ценность, вид и наименование выявленного объекта культурного наследия**	-

14.2	**Реквизиты решений Правительства Российской Федерации, органов охраны объектов культурного наследия о включении объекта недвижимости в единый государственный реестр объектов культурного наследия (памятников истории и культуры) народов Российской Федерации либо об отнесении объекта недвижимости к выявленным объектам культурного наследия, подлежащим государственной охране**	-
14.3	**Реквизиты документа, на основании которого установлены требования к сохранению, содержанию и использованию объектов культурного наследия (памятников истории и культуры) народов Российской Федерации, требования к обеспечению доступа к таким объектам либо выявленному объекту культурного наследия**	-

Обозначение (номер) помещения, машино-места на плане здания, сооружения, плане этажа: 442

Кадастровый номер: -

№ п/п	**Наименование характеристики**	**Значение характеристики**
1	**2**	**3**
1	**Вид объекта недвижимости (помещение, машино-место)**	Помещение
2	**Ранее присвоенный государственный учетный номер помещения, машино-места (кадастровый, инвентарный или условный номер)**	-
3	**Кадастровый номер исходного объекта недвижимости (объектов недвижимости)**	-
4	**Номер, тип этажа (этажей), на котором (которых) расположено помещение, машино-место**	6, Этаж
5	**Адрес помещения, машино-места**	Российская Федерация, 625063, Тюменская область, м.р-н Тюменский, с.п Московское, деревня Дударева, улица Сергея Джанбровского, дом 27, корпус 2, квартира 442
	Местоположение помещения, машино-места	-
	Дополнение местоположения помещения, машино-места	-
6	**Площадь помещения, машино-места (Р), м2**	64.0
7	**Назначение помещения**	Жилое
8	**Вид жилого помещения (квартира, комната (в квартире), если жилое помещение расположено в многоквартирном доме**	Квартира
9	**Вид (виды) разрешенного использования помещения**	-
10	**Наименование помещения**	-
11	**Кадастровый номер (при наличии) или обозначение на плане этажа (или поэтажном плане) квартиры, в которой расположена комната**	-
12	**Сведения об отнесении к общему имуществу в многоквартирном доме или к вспомогательным помещениям**	-
13	**Сведения об отнесении к специализированному жилищному фонду или к жилым помещениям наемного дома социального использования или наемного дома коммерческого использования**	-

14	**Сведения о включении помещения в единый государственный реестр объектов культурного наследия (памятников истории и культуры) народов Российской Федерации**	-
14.1	**Регистрационный номер, вид и наименование объекта недвижимости в едином государственном реестре объектов культурного наследия (памятников истории и культуры) народов Российской Федерации либо регистрационный номер учетной карты объекта, представляющего собой историко-культурную ценность, вид и наименование выявленного объекта культурного наследия**	-
14.2	**Реквизиты решений Правительства Российской Федерации, органов охраны объектов культурного наследия о включении объекта недвижимости в единый государственный реестр объектов культурного наследия (памятников истории и культуры) народов Российской Федерации либо об отнесении объекта недвижимости к выявленным объектам культурного наследия, подлежащим государственной охране**	-
14.3	**Реквизиты документа, на основании которого установлены требования к сохранению, содержанию и использованию объектов культурного наследия (памятников истории и культуры) народов Российской Федерации, требования к обеспечению доступа к таким объектам либо выявленному объекту культурного наследия**	-

Обозначение (номер) помещения, машино-места на плане здания, сооружения, плане этажа: 443

Кадастровый номер: -

№ п/п	**Наименование характеристики**	**Значение характеристики**
1	**2**	**3**
1	**Вид объекта недвижимости (помещение, машино-место)**	Помещение
2	**Ранее присвоенный государственный учетный номер помещения, машино-места (кадастровый, инвентарный или условный номер)**	-
3	**Кадастровый номер исходного объекта недвижимости (объектов недвижимости)**	-
4	**Номер, тип этажа (этажей), на котором (которых) расположено помещение, машино-место**	6, Этаж
5	**Адрес помещения, машино-места**	Российская Федерация, 625063, Тюменская область, м.р-н Тюменский, с.п Московское, деревня Дударева, улица Сергея Джанбровского, дом 27, корпус 2, квартира 443
	Местоположение помещения, машино-места	-
	Дополнение местоположения помещения, машино-места	-
6	**Площадь помещения, машино-места (Р), м2**	33.8
7	**Назначение помещения**	Жилое
8	**Вид жилого помещения (квартира, комната (в квартире), если жилое помещение расположено в многоквартирном доме**	Квартира
9	**Вид (виды) разрешенного использования помещения**	-

10	**Наименование помещения**	-
11	**Кадастровый номер (при наличии) или обозначение на плане этажа (или поэтажном плане) квартиры, в которой расположена комната**	-
12	**Сведения об отнесении к общему имуществу в многоквартирном доме или к вспомогательным помещениям**	-
13	**Сведения об отнесении к специализированному жилищному фонду или к жилым помещениям наемного дома социального использования или наемного дома коммерческого использования**	-
14	**Сведения о включении помещения в единый государственный реестр объектов культурного наследия (памятников истории и культуры) народов Российской Федерации**	-
14.1	**Регистрационный номер, вид и наименование объекта недвижимости в едином государственном реестре объектов культурного наследия (памятников истории и культуры) народов Российской Федерации либо регистрационный номер учетной карты объекта, представляющего собой историко-культурную ценность, вид и наименование выявленного объекта культурного наследия**	-
14.2	**Реквизиты решений Правительства Российской Федерации, органов охраны объектов культурного наследия о включении объекта недвижимости в единый государственный реестр объектов культурного наследия (памятников истории и культуры) народов Российской Федерации либо об отнесении объекта недвижимости к выявленным объектам культурного наследия, подлежащим государственной охране**	-
14.3	**Реквизиты документа, на основании которого установлены требования к сохранению, содержанию и использованию объектов культурного наследия (памятников истории и культуры) народов Российской Федерации, требования к обеспечению доступа к таким объектам либо выявленному объекту культурного наследия**	-

Обозначение (номер) помещения, машино-места на плане здания, сооружения, плане этажа: 444

Кадастровый номер: -

№ п/п	**Наименование характеристики**	**Значение характеристики**
1	**2**	**3**
1	**Вид объекта недвижимости (помещение, машино-место)**	Помещение
2	**Ранее присвоенный государственный учетный номер помещения, машино-места (кадастровый, инвентарный или условный номер)**	-
3	**Кадастровый номер исходного объекта недвижимости (объектов недвижимости)**	-
4	**Номер, тип этажа (этажей), на котором (которых) расположено помещение, машино-место**	6, Этаж

5	**Адрес помещения, машино-места**	Российская Федерация, 625063, Тюменская область, м.р-н Тюменский, с.п Московское, деревня Дударева, улица Сергея Джанбровского, дом 27, корпус 2, квартира 444
	Местоположение помещения, машино-места	-
	Дополнение местоположения помещения, машино-места	-
6	**Площадь помещения, машино-места (Р), м2**	39.0
7	**Назначение помещения**	Жилое
8	**Вид жилого помещения (квартира, комната (в квартире), если жилое помещение расположено в многоквартирном доме**	Квартира
9	**Вид (виды) разрешенного использования помещения**	-
10	**Наименование помещения**	-
11	**Кадастровый номер (при наличии) или обозначение на плане этажа (или поэтажном плане) квартиры, в которой расположена комната**	-
12	**Сведения об отнесении к общему имуществу в многоквартирном доме или к вспомогательным помещениям**	-
13	**Сведения об отнесении к специализированному жилищному фонду или к жилым помещениям наемного дома социального использования или наемного дома коммерческого использования**	-
14	**Сведения о включении помещения в единый государственный реестр объектов культурного наследия (памятников истории и культуры) народов Российской Федерации**	-
14.1	**Регистрационный номер, вид и наименование объекта недвижимости в едином государственном реестре объектов культурного наследия (памятников истории и культуры) народов Российской Федерации либо регистрационный номер учетной карты объекта, представляющего собой историко-культурную ценность, вид и наименование выявленного объекта культурного наследия**	-
14.2	**Реквизиты решений Правительства Российской Федерации, органов охраны объектов культурного наследия о включении объекта недвижимости в единый государственный реестр объектов культурного наследия (памятников истории и культуры) народов Российской Федерации либо об отнесении объекта недвижимости к выявленным объектам культурного наследия, подлежащим государственной охране**	-
14.3	**Реквизиты документа, на основании которого установлены требования к сохранению, содержанию и использованию объектов культурного наследия (памятников истории и культуры) народов Российской Федерации, требования к обеспечению доступа к таким объектам либо выявленному объекту культурного наследия**	-

Обозначение (номер) помещения, машино-места на плане здания, сооружения, плане этажа: 445

Кадастровый номер: -

№ п/п	Наименование характеристики	Значение характеристики
1	2	3
1	**Вид объекта недвижимости (помещение, машино-место)**	Помещение
2	**Ранее присвоенный государственный учетный номер помещения, машино-места (кадастровый, инвентарный или условный номер)**	-
3	**Кадастровый номер исходного объекта недвижимости (объектов недвижимости)**	-
4	**Номер, тип этажа (этажей), на котором (которых) расположено помещение, машино-место**	6, Этаж
5	**Адрес помещения, машино-места**	Российская Федерация, 625063, Тюменская область, м.р-н Тюменский, с.п Московское, деревня Дударева, улица Сергея Джанбровского, дом 27, корпус 2, квартира 445
	Местоположение помещения, машино-места	-
	Дополнение местоположения помещения, машино-места	-
6	**Площадь помещения, машино-места (Р), м2**	34.7
7	**Назначение помещения**	Жилое
8	**Вид жилого помещения (квартира, комната (в квартире), если жилое помещение расположено в многоквартирном доме**	Квартира
9	**Вид (виды) разрешенного использования помещения**	-
10	**Наименование помещения**	-
11	**Кадастровый номер (при наличии) или обозначение на плане этажа (или поэтажном плане) квартиры, в которой расположена комната**	-
12	**Сведения об отнесении к общему имуществу в многоквартирном доме или к вспомогательным помещениям**	-
13	**Сведения об отнесении к специализированному жилищному фонду или к жилым помещениям наемного дома социального использования или наемного дома коммерческого использования**	-
14	**Сведения о включении помещения в единый государственный реестр объектов культурного наследия (памятников истории и культуры) народов Российской Федерации**	-
14.1	**Регистрационный номер, вид и наименование объекта недвижимости в едином государственном реестре объектов культурного наследия (памятников истории и культуры) народов Российской Федерации либо регистрационный номер учетной карты объекта, представляющего собой историко-культурную ценность, вид и наименование выявленного объекта культурного наследия**	-

14.2	**Реквизиты решений Правительства Российской Федерации, органов охраны объектов культурного наследия о включении объекта недвижимости в единый государственный реестр объектов культурного наследия (памятников истории и культуры) народов Российской Федерации либо об отнесении объекта недвижимости к выявленным объектам культурного наследия, подлежащим государственной охране**	-
14.3	**Реквизиты документа, на основании которого установлены требования к сохранению, содержанию и использованию объектов культурного наследия (памятников истории и культуры) народов Российской Федерации, требования к обеспечению доступа к таким объектам либо выявленному объекту культурного наследия**	-

Обозначение (номер) помещения, машино-места на плане здания, сооружения, плане этажа: 446

Кадастровый номер: -

№ п/п	**Наименование характеристики**	**Значение характеристики**
1	**2**	**3**
1	**Вид объекта недвижимости (помещение, машино-место)**	Помещение
2	**Ранее присвоенный государственный учетный номер помещения, машино-места (кадастровый, инвентарный или условный номер)**	-
3	**Кадастровый номер исходного объекта недвижимости (объектов недвижимости)**	-
4	**Номер, тип этажа (этажей), на котором (которых) расположено помещение, машино-место**	6, Этаж
5	**Адрес помещения, машино-места**	Российская Федерация, 625063, Тюменская область, м.р-н Тюменский, с.п Московское, деревня Дударева, улица Сергея Джанбровского, дом 27, корпус 2, квартира 446
	Местоположение помещения, машино-места	-
	Дополнение местоположения помещения, машино-места	-
6	**Площадь помещения, машино-места (Р), м2**	54.8
7	**Назначение помещения**	Жилое
8	**Вид жилого помещения (квартира, комната (в квартире), если жилое помещение расположено в многоквартирном доме**	Квартира
9	**Вид (виды) разрешенного использования помещения**	-
10	**Наименование помещения**	-
11	**Кадастровый номер (при наличии) или обозначение на плане этажа (или поэтажном плане) квартиры, в которой расположена комната**	-
12	**Сведения об отнесении к общему имуществу в многоквартирном доме или к вспомогательным помещениям**	-
13	**Сведения об отнесении к специализированному жилищному фонду или к жилым помещениям наемного дома социального использования или наемного дома коммерческого использования**	-

14	**Сведения о включении помещения в единый государственный реестр объектов культурного наследия (памятников истории и культуры) народов Российской Федерации**	-
14.1	**Регистрационный номер, вид и наименование объекта недвижимости в едином государственном реестре объектов культурного наследия (памятников истории и культуры) народов Российской Федерации либо регистрационный номер учетной карты объекта, представляющего собой историко-культурную ценность, вид и наименование выявленного объекта культурного наследия**	-
14.2	**Реквизиты решений Правительства Российской Федерации, органов охраны объектов культурного наследия о включении объекта недвижимости в единый государственный реестр объектов культурного наследия (памятников истории и культуры) народов Российской Федерации либо об отнесении объекта недвижимости к выявленным объектам культурного наследия, подлежащим государственной охране**	-
14.3	**Реквизиты документа, на основании которого установлены требования к сохранению, содержанию и использованию объектов культурного наследия (памятников истории и культуры) народов Российской Федерации, требования к обеспечению доступа к таким объектам либо выявленному объекту культурного наследия**	-

Обозначение (номер) помещения, машино-места на плане здания, сооружения, плане этажа: 447

Кадастровый номер: -

№ п/п	**Наименование характеристики**	**Значение характеристики**
1	**2**	**3**
1	**Вид объекта недвижимости (помещение, машино-место)**	Помещение
2	**Ранее присвоенный государственный учетный номер помещения, машино-места (кадастровый, инвентарный или условный номер)**	-
3	**Кадастровый номер исходного объекта недвижимости (объектов недвижимости)**	-
4	**Номер, тип этажа (этажей), на котором (которых) расположено помещение, машино-место**	6, Этаж
5	**Адрес помещения, машино-места**	Российская Федерация, 625063, Тюменская область, м.р-н Тюменский, с.п Московское, деревня Дударева, улица Сергея Джанбровского, дом 27, корпус 2, квартира 447
	Местоположение помещения, машино-места	-
	Дополнение местоположения помещения, машино-места	-
6	**Площадь помещения, машино-места (Р), м2**	56.2
7	**Назначение помещения**	Жилое
8	**Вид жилого помещения (квартира, комната (в квартире), если жилое помещение расположено в многоквартирном доме**	Квартира
9	**Вид (виды) разрешенного использования помещения**	-

10	**Наименование помещения**	-
11	**Кадастровый номер (при наличии) или обозначение на плане этажа (или поэтажном плане) квартиры, в которой расположена комната**	-
12	**Сведения об отнесении к общему имуществу в многоквартирном доме или к вспомогательным помещениям**	-
13	**Сведения об отнесении к специализированному жилищному фонду или к жилым помещениям наемного дома социального использования или наемного дома коммерческого использования**	-
14	**Сведения о включении помещения в единый государственный реестр объектов культурного наследия (памятников истории и культуры) народов Российской Федерации**	-
14.1	**Регистрационный номер, вид и наименование объекта недвижимости в едином государственном реестре объектов культурного наследия (памятников истории и культуры) народов Российской Федерации либо регистрационный номер учетной карты объекта, представляющего собой историко-культурную ценность, вид и наименование выявленного объекта культурного наследия**	-
14.2	**Реквизиты решений Правительства Российской Федерации, органов охраны объектов культурного наследия о включении объекта недвижимости в единый государственный реестр объектов культурного наследия (памятников истории и культуры) народов Российской Федерации либо об отнесении объекта недвижимости к выявленным объектам культурного наследия, подлежащим государственной охране**	-
14.3	**Реквизиты документа, на основании которого установлены требования к сохранению, содержанию и использованию объектов культурного наследия (памятников истории и культуры) народов Российской Федерации, требования к обеспечению доступа к таким объектам либо выявленному объекту культурного наследия**	-

Обозначение (номер) помещения, машино-места на плане здания, сооружения, плане этажа: 448

Кадастровый номер: -

№ п/п	**Наименование характеристики**	**Значение характеристики**
1	**2**	**3**
1	**Вид объекта недвижимости (помещение, машино-место)**	Помещение
2	**Ранее присвоенный государственный учетный номер помещения, машино-места (кадастровый, инвентарный или условный номер)**	-
3	**Кадастровый номер исходного объекта недвижимости (объектов недвижимости)**	-
4	**Номер, тип этажа (этажей), на котором (которых) расположено помещение, машино-место**	6, Этаж

5	**Адрес помещения, машино-места**	Российская Федерация, 625063, Тюменская область, м.р-н Тюменский, с.п Московское, деревня Дударева, улица Сергея Джанбровского, дом 27, корпус 2, квартира 448
	Местоположение помещения, машино-места	-
	Дополнение местоположения помещения, машино-места	-
6	**Площадь помещения, машино-места (Р), м2**	26.3
7	**Назначение помещения**	Жилое
8	**Вид жилого помещения (квартира, комната (в квартире), если жилое помещение расположено в многоквартирном доме**	Квартира
9	**Вид (виды) разрешенного использования помещения**	-
10	**Наименование помещения**	-
11	**Кадастровый номер (при наличии) или обозначение на плане этажа (или поэтажном плане) квартиры, в которой расположена комната**	-
12	**Сведения об отнесении к общему имуществу в многоквартирном доме или к вспомогательным помещениям**	-
13	**Сведения об отнесении к специализированному жилищному фонду или к жилым помещениям наемного дома социального использования или наемного дома коммерческого использования**	-
14	**Сведения о включении помещения в единый государственный реестр объектов культурного наследия (памятников истории и культуры) народов Российской Федерации**	-
14.1	**Регистрационный номер, вид и наименование объекта недвижимости в едином государственном реестре объектов культурного наследия (памятников истории и культуры) народов Российской Федерации либо регистрационный номер учетной карты объекта, представляющего собой историко-культурную ценность, вид и наименование выявленного объекта культурного наследия**	-
14.2	**Реквизиты решений Правительства Российской Федерации, органов охраны объектов культурного наследия о включении объекта недвижимости в единый государственный реестр объектов культурного наследия (памятников истории и культуры) народов Российской Федерации либо об отнесении объекта недвижимости к выявленным объектам культурного наследия, подлежащим государственной охране**	-
14.3	**Реквизиты документа, на основании которого установлены требования к сохранению, содержанию и использованию объектов культурного наследия (памятников истории и культуры) народов Российской Федерации, требования к обеспечению доступа к таким объектам либо выявленному объекту культурного наследия**	-

Обозначение (номер) помещения, машино-места на плане здания, сооружения, плане этажа: 449

Кадастровый номер: -

№ п/п	Наименование характеристики	Значение характеристики
1	2	3
1	**Вид объекта недвижимости (помещение, машино-место)**	Помещение
2	**Ранее присвоенный государственный учетный номер помещения, машино-места (кадастровый, инвентарный или условный номер)**	-
3	**Кадастровый номер исходного объекта недвижимости (объектов недвижимости)**	-
4	**Номер, тип этажа (этажей), на котором (которых) расположено помещение, машино-место**	6, Этаж
5	**Адрес помещения, машино-места**	Российская Федерация, 625063, Тюменская область, м.р-н Тюменский, с.п Московское, деревня Дударева, улица Сергея Джанбровского, дом 27, корпус 2, квартира 449
	Местоположение помещения, машино-места	-
	Дополнение местоположения помещения, машино-места	-
6	**Площадь помещения, машино-места (Р), м2**	60.8
7	**Назначение помещения**	Жилое
8	**Вид жилого помещения (квартира, комната (в квартире), если жилое помещение расположено в многоквартирном доме**	Квартира
9	**Вид (виды) разрешенного использования помещения**	-
10	**Наименование помещения**	-
11	**Кадастровый номер (при наличии) или обозначение на плане этажа (или поэтажном плане) квартиры, в которой расположена комната**	-
12	**Сведения об отнесении к общему имуществу в многоквартирном доме или к вспомогательным помещениям**	-
13	**Сведения об отнесении к специализированному жилищному фонду или к жилым помещениям наемного дома социального использования или наемного дома коммерческого использования**	-
14	**Сведения о включении помещения в единый государственный реестр объектов культурного наследия (памятников истории и культуры) народов Российской Федерации**	-
14.1	**Регистрационный номер, вид и наименование объекта недвижимости в едином государственном реестре объектов культурного наследия (памятников истории и культуры) народов Российской Федерации либо регистрационный номер учетной карты объекта, представляющего собой историко-культурную ценность, вид и наименование выявленного объекта культурного наследия**	-

14.2	**Реквизиты решений Правительства Российской Федерации, органов охраны объектов культурного наследия о включении объекта недвижимости в единый государственный реестр объектов культурного наследия (памятников истории и культуры) народов Российской Федерации либо об отнесении объекта недвижимости к выявленным объектам культурного наследия, подлежащим государственной охране**	-
14.3	**Реквизиты документа, на основании которого установлены требования к сохранению, содержанию и использованию объектов культурного наследия (памятников истории и культуры) народов Российской Федерации, требования к обеспечению доступа к таким объектам либо выявленному объекту культурного наследия**	-

Обозначение (номер) помещения, машино-места на плане здания, сооружения, плане этажа: 450

Кадастровый номер: -

№ п/п	**Наименование характеристики**	**Значение характеристики**
1	**2**	**3**
1	**Вид объекта недвижимости (помещение, машино-место)**	Помещение
2	**Ранее присвоенный государственный учетный номер помещения, машино-места (кадастровый, инвентарный или условный номер)**	-
3	**Кадастровый номер исходного объекта недвижимости (объектов недвижимости)**	-
4	**Номер, тип этажа (этажей), на котором (которых) расположено помещение, машино-место**	7, Этаж
5	**Адрес помещения, машино-места**	Российская Федерация, 625063, Тюменская область, м.р-н Тюменский, с.п Московское, деревня Дударева, улица Сергея Джанбровского, дом 27, корпус 2, квартира 450
	Местоположение помещения, машино-места	-
	Дополнение местоположения помещения, машино-места	-
6	**Площадь помещения, машино-места (Р), м2**	36.8
7	**Назначение помещения**	Жилое
8	**Вид жилого помещения (квартира, комната (в квартире), если жилое помещение расположено в многоквартирном доме**	Квартира
9	**Вид (виды) разрешенного использования помещения**	-
10	**Наименование помещения**	-
11	**Кадастровый номер (при наличии) или обозначение на плане этажа (или поэтажном плане) квартиры, в которой расположена комната**	-
12	**Сведения об отнесении к общему имуществу в многоквартирном доме или к вспомогательным помещениям**	-
13	**Сведения об отнесении к специализированному жилищному фонду или к жилым помещениям наемного дома социального использования или наемного дома коммерческого использования**	-

14	**Сведения о включении помещения в единый государственный реестр объектов культурного наследия (памятников истории и культуры) народов Российской Федерации**	-
14.1	**Регистрационный номер, вид и наименование объекта недвижимости в едином государственном реестре объектов культурного наследия (памятников истории и культуры) народов Российской Федерации либо регистрационный номер учетной карты объекта, представляющего собой историко-культурную ценность, вид и наименование выявленного объекта культурного наследия**	-
14.2	**Реквизиты решений Правительства Российской Федерации, органов охраны объектов культурного наследия о включении объекта недвижимости в единый государственный реестр объектов культурного наследия (памятников истории и культуры) народов Российской Федерации либо об отнесении объекта недвижимости к выявленным объектам культурного наследия, подлежащим государственной охране**	-
14.3	**Реквизиты документа, на основании которого установлены требования к сохранению, содержанию и использованию объектов культурного наследия (памятников истории и культуры) народов Российской Федерации, требования к обеспечению доступа к таким объектам либо выявленному объекту культурного наследия**	-

Обозначение (номер) помещения, машино-места на плане здания, сооружения, плане этажа: 451

Кадастровый номер: -

№ п/п	**Наименование характеристики**	**Значение характеристики**
1	**2**	**3**
1	**Вид объекта недвижимости (помещение, машино-место)**	Помещение
2	**Ранее присвоенный государственный учетный номер помещения, машино-места (кадастровый, инвентарный или условный номер)**	-
3	**Кадастровый номер исходного объекта недвижимости (объектов недвижимости)**	-
4	**Номер, тип этажа (этажей), на котором (которых) расположено помещение, машино-место**	7, Этаж
5	**Адрес помещения, машино-места**	Российская Федерация, 625063, Тюменская область, м.р-н Тюменский, с.п Московское, деревня Дударева, улица Сергея Джанбровского, дом 27, корпус 2, квартира 451
	Местоположение помещения, машино-места	-
	Дополнение местоположения помещения, машино-места	-
6	**Площадь помещения, машино-места (Р), м2**	63.7
7	**Назначение помещения**	Жилое
8	**Вид жилого помещения (квартира, комната (в квартире), если жилое помещение расположено в многоквартирном доме**	Квартира
9	**Вид (виды) разрешенного использования помещения**	-

10	**Наименование помещения**	-
11	**Кадастровый номер (при наличии) или обозначение на плане этажа (или поэтажном плане) квартиры, в которой расположена комната**	-
12	**Сведения об отнесении к общему имуществу в многоквартирном доме или к вспомогательным помещениям**	-
13	**Сведения об отнесении к специализированному жилищному фонду или к жилым помещениям наемного дома социального использования или наемного дома коммерческого использования**	-
14	**Сведения о включении помещения в единый государственный реестр объектов культурного наследия (памятников истории и культуры) народов Российской Федерации**	-
14.1	**Регистрационный номер, вид и наименование объекта недвижимости в едином государственном реестре объектов культурного наследия (памятников истории и культуры) народов Российской Федерации либо регистрационный номер учетной карты объекта, представляющего собой историко-культурную ценность, вид и наименование выявленного объекта культурного наследия**	-
14.2	**Реквизиты решений Правительства Российской Федерации, органов охраны объектов культурного наследия о включении объекта недвижимости в единый государственный реестр объектов культурного наследия (памятников истории и культуры) народов Российской Федерации либо об отнесении объекта недвижимости к выявленным объектам культурного наследия, подлежащим государственной охране**	-
14.3	**Реквизиты документа, на основании которого установлены требования к сохранению, содержанию и использованию объектов культурного наследия (памятников истории и культуры) народов Российской Федерации, требования к обеспечению доступа к таким объектам либо выявленному объекту культурного наследия**	-

Обозначение (номер) помещения, машино-места на плане здания, сооружения, плане этажа: 452

Кадастровый номер: -

№ п/п	**Наименование характеристики**	**Значение характеристики**
1	**2**	**3**
1	**Вид объекта недвижимости (помещение, машино-место)**	Помещение
2	**Ранее присвоенный государственный учетный номер помещения, машино-места (кадастровый, инвентарный или условный номер)**	-
3	**Кадастровый номер исходного объекта недвижимости (объектов недвижимости)**	-
4	**Номер, тип этажа (этажей), на котором (которых) расположено помещение, машино-место**	7, Этаж

5	**Адрес помещения, машино-места**	Российская Федерация, 625063, Тюменская область, м.р-н Тюменский, с.п Московское, деревня Дударева, улица Сергея Джанбровского, дом 27, корпус 2, квартира 452
	Местоположение помещения, машино-места	-
	Дополнение местоположения помещения, машино-места	-
6	**Площадь помещения, машино-места (Р), м2**	33.7
7	**Назначение помещения**	Жилое
8	**Вид жилого помещения (квартира, комната (в квартире), если жилое помещение расположено в многоквартирном доме**	Квартира
9	**Вид (виды) разрешенного использования помещения**	-
10	**Наименование помещения**	-
11	**Кадастровый номер (при наличии) или обозначение на плане этажа (или поэтажном плане) квартиры, в которой расположена комната**	-
12	**Сведения об отнесении к общему имуществу в многоквартирном доме или к вспомогательным помещениям**	-
13	**Сведения об отнесении к специализированному жилищному фонду или к жилым помещениям наемного дома социального использования или наемного дома коммерческого использования**	-
14	**Сведения о включении помещения в единый государственный реестр объектов культурного наследия (памятников истории и культуры) народов Российской Федерации**	-
14.1	**Регистрационный номер, вид и наименование объекта недвижимости в едином государственном реестре объектов культурного наследия (памятников истории и культуры) народов Российской Федерации либо регистрационный номер учетной карты объекта, представляющего собой историко-культурную ценность, вид и наименование выявленного объекта культурного наследия**	-
14.2	**Реквизиты решений Правительства Российской Федерации, органов охраны объектов культурного наследия о включении объекта недвижимости в единый государственный реестр объектов культурного наследия (памятников истории и культуры) народов Российской Федерации либо об отнесении объекта недвижимости к выявленным объектам культурного наследия, подлежащим государственной охране**	-
14.3	**Реквизиты документа, на основании которого установлены требования к сохранению, содержанию и использованию объектов культурного наследия (памятников истории и культуры) народов Российской Федерации, требования к обеспечению доступа к таким объектам либо выявленному объекту культурного наследия**	-

Обозначение (номер) помещения, машино-места на плане здания, сооружения, плане этажа: 453

Кадастровый номер: -

№ п/п	Наименование характеристики	Значение характеристики
1	2	3
1	**Вид объекта недвижимости (помещение, машино-место)**	Помещение
2	**Ранее присвоенный государственный учетный номер помещения, машино-места (кадастровый, инвентарный или условный номер)**	-
3	**Кадастровый номер исходного объекта недвижимости (объектов недвижимости)**	-
4	**Номер, тип этажа (этажей), на котором (которых) расположено помещение, машино-место**	7, Этаж
5	**Адрес помещения, машино-места**	Российская Федерация, 625063, Тюменская область, м.р-н Тюменский, с.п Московское, деревня Дударева, улица Сергея Джанбровского, дом 27, корпус 2, квартира 453
	Местоположение помещения, машино-места	-
	Дополнение местоположения помещения, машино-места	-
6	**Площадь помещения, машино-места (Р), м2**	38.8
7	**Назначение помещения**	Жилое
8	**Вид жилого помещения (квартира, комната (в квартире), если жилое помещение расположено в многоквартирном доме**	Квартира
9	**Вид (виды) разрешенного использования помещения**	-
10	**Наименование помещения**	-
11	**Кадастровый номер (при наличии) или обозначение на плане этажа (или поэтажном плане) квартиры, в которой расположена комната**	-
12	**Сведения об отнесении к общему имуществу в многоквартирном доме или к вспомогательным помещениям**	-
13	**Сведения об отнесении к специализированному жилищному фонду или к жилым помещениям наемного дома социального использования или наемного дома коммерческого использования**	-
14	**Сведения о включении помещения в единый государственный реестр объектов культурного наследия (памятников истории и культуры) народов Российской Федерации**	-
14.1	**Регистрационный номер, вид и наименование объекта недвижимости в едином государственном реестре объектов культурного наследия (памятников истории и культуры) народов Российской Федерации либо регистрационный номер учетной карты объекта, представляющего собой историко-культурную ценность, вид и наименование выявленного объекта культурного наследия**	-

14.2	**Реквизиты решений Правительства Российской Федерации, органов охраны объектов культурного наследия о включении объекта недвижимости в единый государственный реестр объектов культурного наследия (памятников истории и культуры) народов Российской Федерации либо об отнесении объекта недвижимости к выявленным объектам культурного наследия, подлежащим государственной охране**	-
14.3	**Реквизиты документа, на основании которого установлены требования к сохранению, содержанию и использованию объектов культурного наследия (памятников истории и культуры) народов Российской Федерации, требования к обеспечению доступа к таким объектам либо выявленному объекту культурного наследия**	-

Обозначение (номер) помещения, машино-места на плане здания, сооружения, плане этажа: 454

Кадастровый номер: -

№ п/п	**Наименование характеристики**	**Значение характеристики**
1	**2**	**3**
1	**Вид объекта недвижимости (помещение, машино-место)**	Помещение
2	**Ранее присвоенный государственный учетный номер помещения, машино-места (кадастровый, инвентарный или условный номер)**	-
3	**Кадастровый номер исходного объекта недвижимости (объектов недвижимости)**	-
4	**Номер, тип этажа (этажей), на котором (которых) расположено помещение, машино-место**	7, Этаж
5	**Адрес помещения, машино-места**	Российская Федерация, 625063, Тюменская область, м.р-н Тюменский, с.п Московское, деревня Дударева, улица Сергея Джанбровского, дом 27, корпус 2, квартира 454
	Местоположение помещения, машино-места	-
	Дополнение местоположения помещения, машино-места	-
6	**Площадь помещения, машино-места (Р), м2**	34.9
7	**Назначение помещения**	Жилое
8	**Вид жилого помещения (квартира, комната (в квартире), если жилое помещение расположено в многоквартирном доме**	Квартира
9	**Вид (виды) разрешенного использования помещения**	-
10	**Наименование помещения**	-
11	**Кадастровый номер (при наличии) или обозначение на плане этажа (или поэтажном плане) квартиры, в которой расположена комната**	-
12	**Сведения об отнесении к общему имуществу в многоквартирном доме или к вспомогательным помещениям**	-
13	**Сведения об отнесении к специализированному жилищному фонду или к жилым помещениям наемного дома социального использования или наемного дома коммерческого использования**	-

14	**Сведения о включении помещения в единый государственный реестр объектов культурного наследия (памятников истории и культуры) народов Российской Федерации**	-
14.1	**Регистрационный номер, вид и наименование объекта недвижимости в едином государственном реестре объектов культурного наследия (памятников истории и культуры) народов Российской Федерации либо регистрационный номер учетной карты объекта, представляющего собой историко-культурную ценность, вид и наименование выявленного объекта культурного наследия**	-
14.2	**Реквизиты решений Правительства Российской Федерации, органов охраны объектов культурного наследия о включении объекта недвижимости в единый государственный реестр объектов культурного наследия (памятников истории и культуры) народов Российской Федерации либо об отнесении объекта недвижимости к выявленным объектам культурного наследия, подлежащим государственной охране**	-
14.3	**Реквизиты документа, на основании которого установлены требования к сохранению, содержанию и использованию объектов культурного наследия (памятников истории и культуры) народов Российской Федерации, требования к обеспечению доступа к таким объектам либо выявленному объекту культурного наследия**	-

Обозначение (номер) помещения, машино-места на плане здания, сооружения, плане этажа: 455

Кадастровый номер: -

№ п/п	**Наименование характеристики**	**Значение характеристики**
1	**2**	**3**
1	**Вид объекта недвижимости (помещение, машино-место)**	Помещение
2	**Ранее присвоенный государственный учетный номер помещения, машино-места (кадастровый, инвентарный или условный номер)**	-
3	**Кадастровый номер исходного объекта недвижимости (объектов недвижимости)**	-
4	**Номер, тип этажа (этажей), на котором (которых) расположено помещение, машино-место**	7, Этаж
5	**Адрес помещения, машино-места**	Российская Федерация, 625063, Тюменская область, м.р-н Тюменский, с.п Московское, деревня Дударева, улица Сергея Джанбровского, дом 27, корпус 2, квартира 455
	Местоположение помещения, машино-места	-
	Дополнение местоположения помещения, машино-места	-
6	**Площадь помещения, машино-места (Р), м2**	54.7
7	**Назначение помещения**	Жилое
8	**Вид жилого помещения (квартира, комната (в квартире), если жилое помещение расположено в многоквартирном доме**	Квартира
9	**Вид (виды) разрешенного использования помещения**	-

10	**Наименование помещения**	-
11	**Кадастровый номер (при наличии) или обозначение на плане этажа (или поэтажном плане) квартиры, в которой расположена комната**	-
12	**Сведения об отнесении к общему имуществу в многоквартирном доме или к вспомогательным помещениям**	-
13	**Сведения об отнесении к специализированному жилищному фонду или к жилым помещениям наемного дома социального использования или наемного дома коммерческого использования**	-
14	**Сведения о включении помещения в единый государственный реестр объектов культурного наследия (памятников истории и культуры) народов Российской Федерации**	-
14.1	**Регистрационный номер, вид и наименование объекта недвижимости в едином государственном реестре объектов культурного наследия (памятников истории и культуры) народов Российской Федерации либо регистрационный номер учетной карты объекта, представляющего собой историко-культурную ценность, вид и наименование выявленного объекта культурного наследия**	-
14.2	**Реквизиты решений Правительства Российской Федерации, органов охраны объектов культурного наследия о включении объекта недвижимости в единый государственный реестр объектов культурного наследия (памятников истории и культуры) народов Российской Федерации либо об отнесении объекта недвижимости к выявленным объектам культурного наследия, подлежащим государственной охране**	-
14.3	**Реквизиты документа, на основании которого установлены требования к сохранению, содержанию и использованию объектов культурного наследия (памятников истории и культуры) народов Российской Федерации, требования к обеспечению доступа к таким объектам либо выявленному объекту культурного наследия**	-

Обозначение (номер) помещения, машино-места на плане здания, сооружения, плане этажа: 456

Кадастровый номер: -

№ п/п	**Наименование характеристики**	**Значение характеристики**
1	**2**	**3**
1	**Вид объекта недвижимости (помещение, машино-место)**	Помещение
2	**Ранее присвоенный государственный учетный номер помещения, машино-места (кадастровый, инвентарный или условный номер)**	-
3	**Кадастровый номер исходного объекта недвижимости (объектов недвижимости)**	-
4	**Номер, тип этажа (этажей), на котором (которых) расположено помещение, машино-место**	7, Этаж

5	**Адрес помещения, машино-места**	Российская Федерация, 625063, Тюменская область, м.р-н Тюменский, с.п Московское, деревня Дударева, улица Сергея Джанбровского, дом 27, корпус 2, квартира 456
	Местоположение помещения, машино-места	-
	Дополнение местоположения помещения, машино-места	-
6	**Площадь помещения, машино-места (Р), м2**	56.2
7	**Назначение помещения**	Жилое
8	**Вид жилого помещения (квартира, комната (в квартире), если жилое помещение расположено в многоквартирном доме**	Квартира
9	**Вид (виды) разрешенного использования помещения**	-
10	**Наименование помещения**	-
11	**Кадастровый номер (при наличии) или обозначение на плане этажа (или поэтажном плане) квартиры, в которой расположена комната**	-
12	**Сведения об отнесении к общему имуществу в многоквартирном доме или к вспомогательным помещениям**	-
13	**Сведения об отнесении к специализированному жилищному фонду или к жилым помещениям наемного дома социального использования или наемного дома коммерческого использования**	-
14	**Сведения о включении помещения в единый государственный реестр объектов культурного наследия (памятников истории и культуры) народов Российской Федерации**	-
14.1	**Регистрационный номер, вид и наименование объекта недвижимости в едином государственном реестре объектов культурного наследия (памятников истории и культуры) народов Российской Федерации либо регистрационный номер учетной карты объекта, представляющего собой историко-культурную ценность, вид и наименование выявленного объекта культурного наследия**	-
14.2	**Реквизиты решений Правительства Российской Федерации, органов охраны объектов культурного наследия о включении объекта недвижимости в единый государственный реестр объектов культурного наследия (памятников истории и культуры) народов Российской Федерации либо об отнесении объекта недвижимости к выявленным объектам культурного наследия, подлежащим государственной охране**	-
14.3	**Реквизиты документа, на основании которого установлены требования к сохранению, содержанию и использованию объектов культурного наследия (памятников истории и культуры) народов Российской Федерации, требования к обеспечению доступа к таким объектам либо выявленному объекту культурного наследия**	-

Обозначение (номер) помещения, машино-места на плане здания, сооружения, плане этажа: 457

Кадастровый номер: -

№ п/п	Наименование характеристики	Значение характеристики
1	2	3
1	**Вид объекта недвижимости (помещение, машино-место)**	Помещение
2	**Ранее присвоенный государственный учетный номер помещения, машино-места (кадастровый, инвентарный или условный номер)**	-
3	**Кадастровый номер исходного объекта недвижимости (объектов недвижимости)**	-
4	**Номер, тип этажа (этажей), на котором (которых) расположено помещение, машино-место**	7, Этаж
5	**Адрес помещения, машино-места**	Российская Федерация, 625063, Тюменская область, м.р-н Тюменский, с.п Московское, деревня Дударева, улица Сергея Джанбровского, дом 27, корпус 2, квартира 457
	Местоположение помещения, машино-места	-
	Дополнение местоположения помещения, машино-места	-
6	**Площадь помещения, машино-места (Р), м2**	26.4
7	**Назначение помещения**	Жилое
8	**Вид жилого помещения (квартира, комната (в квартире), если жилое помещение расположено в многоквартирном доме**	Квартира
9	**Вид (виды) разрешенного использования помещения**	-
10	**Наименование помещения**	-
11	**Кадастровый номер (при наличии) или обозначение на плане этажа (или поэтажном плане) квартиры, в которой расположена комната**	-
12	**Сведения об отнесении к общему имуществу в многоквартирном доме или к вспомогательным помещениям**	-
13	**Сведения об отнесении к специализированному жилищному фонду или к жилым помещениям наемного дома социального использования или наемного дома коммерческого использования**	-
14	**Сведения о включении помещения в единый государственный реестр объектов культурного наследия (памятников истории и культуры) народов Российской Федерации**	-
14.1	**Регистрационный номер, вид и наименование объекта недвижимости в едином государственном реестре объектов культурного наследия (памятников истории и культуры) народов Российской Федерации либо регистрационный номер учетной карты объекта, представляющего собой историко-культурную ценность, вид и наименование выявленного объекта культурного наследия**	-

14.2	**Реквизиты решений Правительства Российской Федерации, органов охраны объектов культурного наследия о включении объекта недвижимости в единый государственный реестр объектов культурного наследия (памятников истории и культуры) народов Российской Федерации либо об отнесении объекта недвижимости к выявленным объектам культурного наследия, подлежащим государственной охране**	-
14.3	**Реквизиты документа, на основании которого установлены требования к сохранению, содержанию и использованию объектов культурного наследия (памятников истории и культуры) народов Российской Федерации, требования к обеспечению доступа к таким объектам либо выявленному объекту культурного наследия**	-

Обозначение (номер) помещения, машино-места на плане здания, сооружения, плане этажа: 458

Кадастровый номер: -

№ п/п	**Наименование характеристики**	**Значение характеристики**
1	**2**	**3**
1	**Вид объекта недвижимости (помещение, машино-место)**	Помещение
2	**Ранее присвоенный государственный учетный номер помещения, машино-места (кадастровый, инвентарный или условный номер)**	-
3	**Кадастровый номер исходного объекта недвижимости (объектов недвижимости)**	-
4	**Номер, тип этажа (этажей), на котором (которых) расположено помещение, машино-место**	7, Этаж
5	**Адрес помещения, машино-места**	Российская Федерация, 625063, Тюменская область, м.р-н Тюменский, с.п Московское, деревня Дударева, улица Сергея Джанбровского, дом 27, корпус 2, квартира 458
	Местоположение помещения, машино-места	-
	Дополнение местоположения помещения, машино-места	-
6	**Площадь помещения, машино-места (Р), м2**	60.7
7	**Назначение помещения**	Жилое
8	**Вид жилого помещения (квартира, комната (в квартире), если жилое помещение расположено в многоквартирном доме**	Квартира
9	**Вид (виды) разрешенного использования помещения**	-
10	**Наименование помещения**	-
11	**Кадастровый номер (при наличии) или обозначение на плане этажа (или поэтажном плане) квартиры, в которой расположена комната**	-
12	**Сведения об отнесении к общему имуществу в многоквартирном доме или к вспомогательным помещениям**	-
13	**Сведения об отнесении к специализированному жилищному фонду или к жилым помещениям наемного дома социального использования или наемного дома коммерческого использования**	-

14	**Сведения о включении помещения в единый государственный реестр объектов культурного наследия (памятников истории и культуры) народов Российской Федерации**	-
14.1	**Регистрационный номер, вид и наименование объекта недвижимости в едином государственном реестре объектов культурного наследия (памятников истории и культуры) народов Российской Федерации либо регистрационный номер учетной карты объекта, представляющего собой историко-культурную ценность, вид и наименование выявленного объекта культурного наследия**	-
14.2	**Реквизиты решений Правительства Российской Федерации, органов охраны объектов культурного наследия о включении объекта недвижимости в единый государственный реестр объектов культурного наследия (памятников истории и культуры) народов Российской Федерации либо об отнесении объекта недвижимости к выявленным объектам культурного наследия, подлежащим государственной охране**	-
14.3	**Реквизиты документа, на основании которого установлены требования к сохранению, содержанию и использованию объектов культурного наследия (памятников истории и культуры) народов Российской Федерации, требования к обеспечению доступа к таким объектам либо выявленному объекту культурного наследия**	-

Обозначение (номер) помещения, машино-места на плане здания, сооружения, плане этажа: 459

Кадастровый номер: -

№ п/п	**Наименование характеристики**	**Значение характеристики**
1	**2**	**3**
1	**Вид объекта недвижимости (помещение, машино-место)**	Помещение
2	**Ранее присвоенный государственный учетный номер помещения, машино-места (кадастровый, инвентарный или условный номер)**	-
3	**Кадастровый номер исходного объекта недвижимости (объектов недвижимости)**	-
4	**Номер, тип этажа (этажей), на котором (которых) расположено помещение, машино-место**	8, Этаж
5	**Адрес помещения, машино-места**	Российская Федерация, 625063, Тюменская область, м.р-н Тюменский, с.п Московское, деревня Дударева, улица Сергея Джанбровского, дом 27, корпус 2, квартира 459
	Местоположение помещения, машино-места	-
	Дополнение местоположения помещения, машино-места	-
6	**Площадь помещения, машино-места (Р), м2**	36.9
7	**Назначение помещения**	Жилое
8	**Вид жилого помещения (квартира, комната (в квартире), если жилое помещение расположено в многоквартирном доме**	Квартира
9	**Вид (виды) разрешенного использования помещения**	-

10	**Наименование помещения**	-
11	**Кадастровый номер (при наличии) или обозначение на плане этажа (или поэтажном плане) квартиры, в которой расположена комната**	-
12	**Сведения об отнесении к общему имуществу в многоквартирном доме или к вспомогательным помещениям**	-
13	**Сведения об отнесении к специализированному жилищному фонду или к жилым помещениям наемного дома социального использования или наемного дома коммерческого использования**	-
14	**Сведения о включении помещения в единый государственный реестр объектов культурного наследия (памятников истории и культуры) народов Российской Федерации**	-
14.1	**Регистрационный номер, вид и наименование объекта недвижимости в едином государственном реестре объектов культурного наследия (памятников истории и культуры) народов Российской Федерации либо регистрационный номер учетной карты объекта, представляющего собой историко-культурную ценность, вид и наименование выявленного объекта культурного наследия**	-
14.2	**Реквизиты решений Правительства Российской Федерации, органов охраны объектов культурного наследия о включении объекта недвижимости в единый государственный реестр объектов культурного наследия (памятников истории и культуры) народов Российской Федерации либо об отнесении объекта недвижимости к выявленным объектам культурного наследия, подлежащим государственной охране**	-
14.3	**Реквизиты документа, на основании которого установлены требования к сохранению, содержанию и использованию объектов культурного наследия (памятников истории и культуры) народов Российской Федерации, требования к обеспечению доступа к таким объектам либо выявленному объекту культурного наследия**	-

Обозначение (номер) помещения, машино-места на плане здания, сооружения, плане этажа: 460

Кадастровый номер: -

№ п/п	**Наименование характеристики**	**Значение характеристики**
1	**2**	**3**
1	**Вид объекта недвижимости (помещение, машино-место)**	Помещение
2	**Ранее присвоенный государственный учетный номер помещения, машино-места (кадастровый, инвентарный или условный номер)**	-
3	**Кадастровый номер исходного объекта недвижимости (объектов недвижимости)**	-
4	**Номер, тип этажа (этажей), на котором (которых) расположено помещение, машино-место**	8, Этаж

5	**Адрес помещения, машино-места**	Российская Федерация, 625063, Тюменская область, м.р-н Тюменский, с.п Московское, деревня Дударева, улица Сергея Джанбровского, дом 27, корпус 2, квартира 460
	Местоположение помещения, машино-места	-
	Дополнение местоположения помещения, машино-места	-
6	**Площадь помещения, машино-места (Р), м2**	63.7
7	**Назначение помещения**	Жилое
8	**Вид жилого помещения (квартира, комната (в квартире), если жилое помещение расположено в многоквартирном доме**	Квартира
9	**Вид (виды) разрешенного использования помещения**	-
10	**Наименование помещения**	-
11	**Кадастровый номер (при наличии) или обозначение на плане этажа (или поэтажном плане) квартиры, в которой расположена комната**	-
12	**Сведения об отнесении к общему имуществу в многоквартирном доме или к вспомогательным помещениям**	-
13	**Сведения об отнесении к специализированному жилищному фонду или к жилым помещениям наемного дома социального использования или наемного дома коммерческого использования**	-
14	**Сведения о включении помещения в единый государственный реестр объектов культурного наследия (памятников истории и культуры) народов Российской Федерации**	-
14.1	**Регистрационный номер, вид и наименование объекта недвижимости в едином государственном реестре объектов культурного наследия (памятников истории и культуры) народов Российской Федерации либо регистрационный номер учетной карты объекта, представляющего собой историко-культурную ценность, вид и наименование выявленного объекта культурного наследия**	-
14.2	**Реквизиты решений Правительства Российской Федерации, органов охраны объектов культурного наследия о включении объекта недвижимости в единый государственный реестр объектов культурного наследия (памятников истории и культуры) народов Российской Федерации либо об отнесении объекта недвижимости к выявленным объектам культурного наследия, подлежащим государственной охране**	-
14.3	**Реквизиты документа, на основании которого установлены требования к сохранению, содержанию и использованию объектов культурного наследия (памятников истории и культуры) народов Российской Федерации, требования к обеспечению доступа к таким объектам либо выявленному объекту культурного наследия**	-

Обозначение (номер) помещения, машино-места на плане здания, сооружения, плане этажа: 461

Кадастровый номер: -

№ п/п	Наименование характеристики	Значение характеристики
1	2	3
1	**Вид объекта недвижимости (помещение, машино-место)**	Помещение
2	**Ранее присвоенный государственный учетный номер помещения, машино-места (кадастровый, инвентарный или условный номер)**	-
3	**Кадастровый номер исходного объекта недвижимости (объектов недвижимости)**	-
4	**Номер, тип этажа (этажей), на котором (которых) расположено помещение, машино-место**	8, Этаж
5	**Адрес помещения, машино-места**	Российская Федерация, 625063, Тюменская область, м.р-н Тюменский, с.п Московское, деревня Дударева, улица Сергея Джанбровского, дом 27, корпус 2, квартира 461
	Местоположение помещения, машино-места	-
	Дополнение местоположения помещения, машино-места	-
6	**Площадь помещения, машино-места (Р), м2**	33.8
7	**Назначение помещения**	Жилое
8	**Вид жилого помещения (квартира, комната (в квартире), если жилое помещение расположено в многоквартирном доме**	Квартира
9	**Вид (виды) разрешенного использования помещения**	-
10	**Наименование помещения**	-
11	**Кадастровый номер (при наличии) или обозначение на плане этажа (или поэтажном плане) квартиры, в которой расположена комната**	-
12	**Сведения об отнесении к общему имуществу в многоквартирном доме или к вспомогательным помещениям**	-
13	**Сведения об отнесении к специализированному жилищному фонду или к жилым помещениям наемного дома социального использования или наемного дома коммерческого использования**	-
14	**Сведения о включении помещения в единый государственный реестр объектов культурного наследия (памятников истории и культуры) народов Российской Федерации**	-
14.1	**Регистрационный номер, вид и наименование объекта недвижимости в едином государственном реестре объектов культурного наследия (памятников истории и культуры) народов Российской Федерации либо регистрационный номер учетной карты объекта, представляющего собой историко-культурную ценность, вид и наименование выявленного объекта культурного наследия**	-

14.2	**Реквизиты решений Правительства Российской Федерации, органов охраны объектов культурного наследия о включении объекта недвижимости в единый государственный реестр объектов культурного наследия (памятников истории и культуры) народов Российской Федерации либо об отнесении объекта недвижимости к выявленным объектам культурного наследия, подлежащим государственной охране**	-
14.3	**Реквизиты документа, на основании которого установлены требования к сохранению, содержанию и использованию объектов культурного наследия (памятников истории и культуры) народов Российской Федерации, требования к обеспечению доступа к таким объектам либо выявленному объекту культурного наследия**	-

Обозначение (номер) помещения, машино-места на плане здания, сооружения, плане этажа: 462

Кадастровый номер: -

№ п/п	**Наименование характеристики**	**Значение характеристики**
1	**2**	**3**
1	**Вид объекта недвижимости (помещение, машино-место)**	Помещение
2	**Ранее присвоенный государственный учетный номер помещения, машино-места (кадастровый, инвентарный или условный номер)**	-
3	**Кадастровый номер исходного объекта недвижимости (объектов недвижимости)**	-
4	**Номер, тип этажа (этажей), на котором (которых) расположено помещение, машино-место**	8, Этаж
5	**Адрес помещения, машино-места**	Российская Федерация, 625063, Тюменская область, м.р-н Тюменский, с.п Московское, деревня Дударева, улица Сергея Джанбровского, дом 27, корпус 2, квартира 462
	Местоположение помещения, машино-места	-
	Дополнение местоположения помещения, машино-места	-
6	**Площадь помещения, машино-места (Р), м2**	39.0
7	**Назначение помещения**	Жилое
8	**Вид жилого помещения (квартира, комната (в квартире), если жилое помещение расположено в многоквартирном доме**	Квартира
9	**Вид (виды) разрешенного использования помещения**	-
10	**Наименование помещения**	-
11	**Кадастровый номер (при наличии) или обозначение на плане этажа (или поэтажном плане) квартиры, в которой расположена комната**	-
12	**Сведения об отнесении к общему имуществу в многоквартирном доме или к вспомогательным помещениям**	-
13	**Сведения об отнесении к специализированному жилищному фонду или к жилым помещениям наемного дома социального использования или наемного дома коммерческого использования**	-

14	**Сведения о включении помещения в единый государственный реестр объектов культурного наследия (памятников истории и культуры) народов Российской Федерации**	-
14.1	**Регистрационный номер, вид и наименование объекта недвижимости в едином государственном реестре объектов культурного наследия (памятников истории и культуры) народов Российской Федерации либо регистрационный номер учетной карты объекта, представляющего собой историко-культурную ценность, вид и наименование выявленного объекта культурного наследия**	-
14.2	**Реквизиты решений Правительства Российской Федерации, органов охраны объектов культурного наследия о включении объекта недвижимости в единый государственный реестр объектов культурного наследия (памятников истории и культуры) народов Российской Федерации либо об отнесении объекта недвижимости к выявленным объектам культурного наследия, подлежащим государственной охране**	-
14.3	**Реквизиты документа, на основании которого установлены требования к сохранению, содержанию и использованию объектов культурного наследия (памятников истории и культуры) народов Российской Федерации, требования к обеспечению доступа к таким объектам либо выявленному объекту культурного наследия**	-

Обозначение (номер) помещения, машино-места на плане здания, сооружения, плане этажа: 463

Кадастровый номер: -

№ п/п	**Наименование характеристики**	**Значение характеристики**
1	**2**	**3**
1	**Вид объекта недвижимости (помещение, машино-место)**	Помещение
2	**Ранее присвоенный государственный учетный номер помещения, машино-места (кадастровый, инвентарный или условный номер)**	-
3	**Кадастровый номер исходного объекта недвижимости (объектов недвижимости)**	-
4	**Номер, тип этажа (этажей), на котором (которых) расположено помещение, машино-место**	8, Этаж
5	**Адрес помещения, машино-места**	Российская Федерация, 625063, Тюменская область, м.р-н Тюменский, с.п Московское, деревня Дударева, улица Сергея Джанбровского, дом 27, корпус 2, квартира 463
	Местоположение помещения, машино-места	-
	Дополнение местоположения помещения, машино-места	-
6	**Площадь помещения, машино-места (Р), м2**	34.9
7	**Назначение помещения**	Жилое
8	**Вид жилого помещения (квартира, комната (в квартире), если жилое помещение расположено в многоквартирном доме**	Квартира
9	**Вид (виды) разрешенного использования помещения**	-

10	**Наименование помещения**	-
11	**Кадастровый номер (при наличии) или обозначение на плане этажа (или поэтажном плане) квартиры, в которой расположена комната**	-
12	**Сведения об отнесении к общему имуществу в многоквартирном доме или к вспомогательным помещениям**	-
13	**Сведения об отнесении к специализированному жилищному фонду или к жилым помещениям наемного дома социального использования или наемного дома коммерческого использования**	-
14	**Сведения о включении помещения в единый государственный реестр объектов культурного наследия (памятников истории и культуры) народов Российской Федерации**	-
14.1	**Регистрационный номер, вид и наименование объекта недвижимости в едином государственном реестре объектов культурного наследия (памятников истории и культуры) народов Российской Федерации либо регистрационный номер учетной карты объекта, представляющего собой историко-культурную ценность, вид и наименование выявленного объекта культурного наследия**	-
14.2	**Реквизиты решений Правительства Российской Федерации, органов охраны объектов культурного наследия о включении объекта недвижимости в единый государственный реестр объектов культурного наследия (памятников истории и культуры) народов Российской Федерации либо об отнесении объекта недвижимости к выявленным объектам культурного наследия, подлежащим государственной охране**	-
14.3	**Реквизиты документа, на основании которого установлены требования к сохранению, содержанию и использованию объектов культурного наследия (памятников истории и культуры) народов Российской Федерации, требования к обеспечению доступа к таким объектам либо выявленному объекту культурного наследия**	-

Обозначение (номер) помещения, машино-места на плане здания, сооружения, плане этажа: 464

Кадастровый номер: -

№ п/п	**Наименование характеристики**	**Значение характеристики**
1	**2**	**3**
1	**Вид объекта недвижимости (помещение, машино-место)**	Помещение
2	**Ранее присвоенный государственный учетный номер помещения, машино-места (кадастровый, инвентарный или условный номер)**	-
3	**Кадастровый номер исходного объекта недвижимости (объектов недвижимости)**	-
4	**Номер, тип этажа (этажей), на котором (которых) расположено помещение, машино-место**	8, Этаж

5	**Адрес помещения, машино-места**	Российская Федерация, 625063, Тюменская область, м.р-н Тюменский, с.п Московское, деревня Дударева, улица Сергея Джанбровского, дом 27, корпус 2, квартира 464
	Местоположение помещения, машино-места	-
	Дополнение местоположения помещения, машино-места	-
6	**Площадь помещения, машино-места (Р), м2**	54.8
7	**Назначение помещения**	Жилое
8	**Вид жилого помещения (квартира, комната (в квартире), если жилое помещение расположено в многоквартирном доме**	Квартира
9	**Вид (виды) разрешенного использования помещения**	-
10	**Наименование помещения**	-
11	**Кадастровый номер (при наличии) или обозначение на плане этажа (или поэтажном плане) квартиры, в которой расположена комната**	-
12	**Сведения об отнесении к общему имуществу в многоквартирном доме или к вспомогательным помещениям**	-
13	**Сведения об отнесении к специализированному жилищному фонду или к жилым помещениям наемного дома социального использования или наемного дома коммерческого использования**	-
14	**Сведения о включении помещения в единый государственный реестр объектов культурного наследия (памятников истории и культуры) народов Российской Федерации**	-
14.1	**Регистрационный номер, вид и наименование объекта недвижимости в едином государственном реестре объектов культурного наследия (памятников истории и культуры) народов Российской Федерации либо регистрационный номер учетной карты объекта, представляющего собой историко-культурную ценность, вид и наименование выявленного объекта культурного наследия**	-
14.2	**Реквизиты решений Правительства Российской Федерации, органов охраны объектов культурного наследия о включении объекта недвижимости в единый государственный реестр объектов культурного наследия (памятников истории и культуры) народов Российской Федерации либо об отнесении объекта недвижимости к выявленным объектам культурного наследия, подлежащим государственной охране**	-
14.3	**Реквизиты документа, на основании которого установлены требования к сохранению, содержанию и использованию объектов культурного наследия (памятников истории и культуры) народов Российской Федерации, требования к обеспечению доступа к таким объектам либо выявленному объекту культурного наследия**	-

Обозначение (номер) помещения, машино-места на плане здания, сооружения, плане этажа: 465

Кадастровый номер: -

№ п/п	Наименование характеристики	Значение характеристики
1	2	3
1	**Вид объекта недвижимости (помещение, машино-место)**	Помещение
2	**Ранее присвоенный государственный учетный номер помещения, машино-места (кадастровый, инвентарный или условный номер)**	-
3	**Кадастровый номер исходного объекта недвижимости (объектов недвижимости)**	-
4	**Номер, тип этажа (этажей), на котором (которых) расположено помещение, машино-место**	8, Этаж
5	**Адрес помещения, машино-места**	Российская Федерация, 625063, Тюменская область, м.р-н Тюменский, с.п Московское, деревня Дударева, улица Сергея Джанбровского, дом 27, корпус 2, квартира 465
	Местоположение помещения, машино-места	-
	Дополнение местоположения помещения, машино-места	-
6	**Площадь помещения, машино-места (Р), м2**	56.3
7	**Назначение помещения**	Жилое
8	**Вид жилого помещения (квартира, комната (в квартире), если жилое помещение расположено в многоквартирном доме**	Квартира
9	**Вид (виды) разрешенного использования помещения**	-
10	**Наименование помещения**	-
11	**Кадастровый номер (при наличии) или обозначение на плане этажа (или поэтажном плане) квартиры, в которой расположена комната**	-
12	**Сведения об отнесении к общему имуществу в многоквартирном доме или к вспомогательным помещениям**	-
13	**Сведения об отнесении к специализированному жилищному фонду или к жилым помещениям наемного дома социального использования или наемного дома коммерческого использования**	-
14	**Сведения о включении помещения в единый государственный реестр объектов культурного наследия (памятников истории и культуры) народов Российской Федерации**	-
14.1	**Регистрационный номер, вид и наименование объекта недвижимости в едином государственном реестре объектов культурного наследия (памятников истории и культуры) народов Российской Федерации либо регистрационный номер учетной карты объекта, представляющего собой историко-культурную ценность, вид и наименование выявленного объекта культурного наследия**	-

14.2	**Реквизиты решений Правительства Российской Федерации, органов охраны объектов культурного наследия о включении объекта недвижимости в единый государственный реестр объектов культурного наследия (памятников истории и культуры) народов Российской Федерации либо об отнесении объекта недвижимости к выявленным объектам культурного наследия, подлежащим государственной охране**	-
14.3	**Реквизиты документа, на основании которого установлены требования к сохранению, содержанию и использованию объектов культурного наследия (памятников истории и культуры) народов Российской Федерации, требования к обеспечению доступа к таким объектам либо выявленному объекту культурного наследия**	-

Обозначение (номер) помещения, машино-места на плане здания, сооружения, плане этажа: 466

Кадастровый номер: -

№ п/п	**Наименование характеристики**	**Значение характеристики**
1	**2**	**3**
1	**Вид объекта недвижимости (помещение, машино-место)**	Помещение
2	**Ранее присвоенный государственный учетный номер помещения, машино-места (кадастровый, инвентарный или условный номер)**	-
3	**Кадастровый номер исходного объекта недвижимости (объектов недвижимости)**	-
4	**Номер, тип этажа (этажей), на котором (которых) расположено помещение, машино-место**	8, Этаж
5	**Адрес помещения, машино-места**	Российская Федерация, 625063, Тюменская область, м.р-н Тюменский, с.п Московское, деревня Дударева, улица Сергея Джанбровского, дом 27, корпус 2, квартира 466
	Местоположение помещения, машино-места	-
	Дополнение местоположения помещения, машино-места	-
6	**Площадь помещения, машино-места (Р), м2**	26.3
7	**Назначение помещения**	Жилое
8	**Вид жилого помещения (квартира, комната (в квартире), если жилое помещение расположено в многоквартирном доме**	Квартира
9	**Вид (виды) разрешенного использования помещения**	-
10	**Наименование помещения**	-
11	**Кадастровый номер (при наличии) или обозначение на плане этажа (или поэтажном плане) квартиры, в которой расположена комната**	-
12	**Сведения об отнесении к общему имуществу в многоквартирном доме или к вспомогательным помещениям**	-
13	**Сведения об отнесении к специализированному жилищному фонду или к жилым помещениям наемного дома социального использования или наемного дома коммерческого использования**	-

14	**Сведения о включении помещения в единый государственный реестр объектов культурного наследия (памятников истории и культуры) народов Российской Федерации**	-
14.1	**Регистрационный номер, вид и наименование объекта недвижимости в едином государственном реестре объектов культурного наследия (памятников истории и культуры) народов Российской Федерации либо регистрационный номер учетной карты объекта, представляющего собой историко-культурную ценность, вид и наименование выявленного объекта культурного наследия**	-
14.2	**Реквизиты решений Правительства Российской Федерации, органов охраны объектов культурного наследия о включении объекта недвижимости в единый государственный реестр объектов культурного наследия (памятников истории и культуры) народов Российской Федерации либо об отнесении объекта недвижимости к выявленным объектам культурного наследия, подлежащим государственной охране**	-
14.3	**Реквизиты документа, на основании которого установлены требования к сохранению, содержанию и использованию объектов культурного наследия (памятников истории и культуры) народов Российской Федерации, требования к обеспечению доступа к таким объектам либо выявленному объекту культурного наследия**	-

Обозначение (номер) помещения, машино-места на плане здания, сооружения, плане этажа: 467

Кадастровый номер: -

№ п/п	**Наименование характеристики**	**Значение характеристики**
1	**2**	**3**
1	**Вид объекта недвижимости (помещение, машино-место)**	Помещение
2	**Ранее присвоенный государственный учетный номер помещения, машино-места (кадастровый, инвентарный или условный номер)**	-
3	**Кадастровый номер исходного объекта недвижимости (объектов недвижимости)**	-
4	**Номер, тип этажа (этажей), на котором (которых) расположено помещение, машино-место**	8, Этаж
5	**Адрес помещения, машино-места**	Российская Федерация, 625063, Тюменская область, м.р-н Тюменский, с.п Московское, деревня Дударева, улица Сергея Джанбровского, дом 27, корпус 2, квартира 467
	Местоположение помещения, машино-места	-
	Дополнение местоположения помещения, машино-места	-
6	**Площадь помещения, машино-места (Р), м2**	61.0
7	**Назначение помещения**	Жилое
8	**Вид жилого помещения (квартира, комната (в квартире), если жилое помещение расположено в многоквартирном доме**	Квартира
9	**Вид (виды) разрешенного использования помещения**	-

10	**Наименование помещения**	-
11	**Кадастровый номер (при наличии) или обозначение на плане этажа (или поэтажном плане) квартиры, в которой расположена комната**	-
12	**Сведения об отнесении к общему имуществу в многоквартирном доме или к вспомогательным помещениям**	-
13	**Сведения об отнесении к специализированному жилищному фонду или к жилым помещениям наемного дома социального использования или наемного дома коммерческого использования**	-
14	**Сведения о включении помещения в единый государственный реестр объектов культурного наследия (памятников истории и культуры) народов Российской Федерации**	-
14.1	**Регистрационный номер, вид и наименование объекта недвижимости в едином государственном реестре объектов культурного наследия (памятников истории и культуры) народов Российской Федерации либо регистрационный номер учетной карты объекта, представляющего собой историко-культурную ценность, вид и наименование выявленного объекта культурного наследия**	-
14.2	**Реквизиты решений Правительства Российской Федерации, органов охраны объектов культурного наследия о включении объекта недвижимости в единый государственный реестр объектов культурного наследия (памятников истории и культуры) народов Российской Федерации либо об отнесении объекта недвижимости к выявленным объектам культурного наследия, подлежащим государственной охране**	-
14.3	**Реквизиты документа, на основании которого установлены требования к сохранению, содержанию и использованию объектов культурного наследия (памятников истории и культуры) народов Российской Федерации, требования к обеспечению доступа к таким объектам либо выявленному объекту культурного наследия**	-

Обозначение (номер) помещения, машино-места на плане здания, сооружения, плане этажа: 468

Кадастровый номер: -

№ п/п	**Наименование характеристики**	**Значение характеристики**
1	**2**	**3**
1	**Вид объекта недвижимости (помещение, машино-место)**	Помещение
2	**Ранее присвоенный государственный учетный номер помещения, машино-места (кадастровый, инвентарный или условный номер)**	-
3	**Кадастровый номер исходного объекта недвижимости (объектов недвижимости)**	-
4	**Номер, тип этажа (этажей), на котором (которых) расположено помещение, машино-место**	9, Этаж

5	**Адрес помещения, машино-места**	Российская Федерация, 625063, Тюменская область, м.р-н Тюменский, с.п Московское, деревня Дударева, улица Сергея Джанбровского, дом 27, корпус 2, квартира 468
	Местоположение помещения, машино-места	-
	Дополнение местоположения помещения, машино-места	-
6	**Площадь помещения, машино-места (Р), м2**	36.4
7	**Назначение помещения**	Жилое
8	**Вид жилого помещения (квартира, комната (в квартире), если жилое помещение расположено в многоквартирном доме**	Квартира
9	**Вид (виды) разрешенного использования помещения**	-
10	**Наименование помещения**	-
11	**Кадастровый номер (при наличии) или обозначение на плане этажа (или поэтажном плане) квартиры, в которой расположена комната**	-
12	**Сведения об отнесении к общему имуществу в многоквартирном доме или к вспомогательным помещениям**	-
13	**Сведения об отнесении к специализированному жилищному фонду или к жилым помещениям наемного дома социального использования или наемного дома коммерческого использования**	-
14	**Сведения о включении помещения в единый государственный реестр объектов культурного наследия (памятников истории и культуры) народов Российской Федерации**	-
14.1	**Регистрационный номер, вид и наименование объекта недвижимости в едином государственном реестре объектов культурного наследия (памятников истории и культуры) народов Российской Федерации либо регистрационный номер учетной карты объекта, представляющего собой историко-культурную ценность, вид и наименование выявленного объекта культурного наследия**	-
14.2	**Реквизиты решений Правительства Российской Федерации, органов охраны объектов культурного наследия о включении объекта недвижимости в единый государственный реестр объектов культурного наследия (памятников истории и культуры) народов Российской Федерации либо об отнесении объекта недвижимости к выявленным объектам культурного наследия, подлежащим государственной охране**	-
14.3	**Реквизиты документа, на основании которого установлены требования к сохранению, содержанию и использованию объектов культурного наследия (памятников истории и культуры) народов Российской Федерации, требования к обеспечению доступа к таким объектам либо выявленному объекту культурного наследия**	-

Обозначение (номер) помещения, машино-места на плане здания, сооружения, плане этажа: 469

Кадастровый номер: -

№ п/п	Наименование характеристики	Значение характеристики
1	2	3
1	**Вид объекта недвижимости (помещение, машино-место)**	Помещение
2	**Ранее присвоенный государственный учетный номер помещения, машино-места (кадастровый, инвентарный или условный номер)**	-
3	**Кадастровый номер исходного объекта недвижимости (объектов недвижимости)**	-
4	**Номер, тип этажа (этажей), на котором (которых) расположено помещение, машино-место**	9, Этаж
5	**Адрес помещения, машино-места**	Российская Федерация, 625063, Тюменская область, м.р-н Тюменский, с.п Московское, деревня Дударева, улица Сергея Джанбровского, дом 27, корпус 2, квартира 469
	Местоположение помещения, машино-места	-
	Дополнение местоположения помещения, машино-места	-
6	**Площадь помещения, машино-места (Р), м2**	63.3
7	**Назначение помещения**	Жилое
8	**Вид жилого помещения (квартира, комната (в квартире), если жилое помещение расположено в многоквартирном доме**	Квартира
9	**Вид (виды) разрешенного использования помещения**	-
10	**Наименование помещения**	-
11	**Кадастровый номер (при наличии) или обозначение на плане этажа (или поэтажном плане) квартиры, в которой расположена комната**	-
12	**Сведения об отнесении к общему имуществу в многоквартирном доме или к вспомогательным помещениям**	-
13	**Сведения об отнесении к специализированному жилищному фонду или к жилым помещениям наемного дома социального использования или наемного дома коммерческого использования**	-
14	**Сведения о включении помещения в единый государственный реестр объектов культурного наследия (памятников истории и культуры) народов Российской Федерации**	-
14.1	**Регистрационный номер, вид и наименование объекта недвижимости в едином государственном реестре объектов культурного наследия (памятников истории и культуры) народов Российской Федерации либо регистрационный номер учетной карты объекта, представляющего собой историко-культурную ценность, вид и наименование выявленного объекта культурного наследия**	-

14.2	**Реквизиты решений Правительства Российской Федерации, органов охраны объектов культурного наследия о включении объекта недвижимости в единый государственный реестр объектов культурного наследия (памятников истории и культуры) народов Российской Федерации либо об отнесении объекта недвижимости к выявленным объектам культурного наследия, подлежащим государственной охране**	-
14.3	**Реквизиты документа, на основании которого установлены требования к сохранению, содержанию и использованию объектов культурного наследия (памятников истории и культуры) народов Российской Федерации, требования к обеспечению доступа к таким объектам либо выявленному объекту культурного наследия**	-

Обозначение (номер) помещения, машино-места на плане здания, сооружения, плане этажа: 470

Кадастровый номер: -

№ п/п	**Наименование характеристики**	**Значение характеристики**
1	**2**	**3**
1	**Вид объекта недвижимости (помещение, машино-место)**	Помещение
2	**Ранее присвоенный государственный учетный номер помещения, машино-места (кадастровый, инвентарный или условный номер)**	-
3	**Кадастровый номер исходного объекта недвижимости (объектов недвижимости)**	-
4	**Номер, тип этажа (этажей), на котором (которых) расположено помещение, машино-место**	9, Этаж
5	**Адрес помещения, машино-места**	Российская Федерация, 625063, Тюменская область, м.р-н Тюменский, с.п Московское, деревня Дударева, улица Сергея Джанбровского, дом 27, корпус 2, квартира 470
	Местоположение помещения, машино-места	-
	Дополнение местоположения помещения, машино-места	-
6	**Площадь помещения, машино-места (Р), м2**	33.6
7	**Назначение помещения**	Жилое
8	**Вид жилого помещения (квартира, комната (в квартире), если жилое помещение расположено в многоквартирном доме**	Квартира
9	**Вид (виды) разрешенного использования помещения**	-
10	**Наименование помещения**	-
11	**Кадастровый номер (при наличии) или обозначение на плане этажа (или поэтажном плане) квартиры, в которой расположена комната**	-
12	**Сведения об отнесении к общему имуществу в многоквартирном доме или к вспомогательным помещениям**	-
13	**Сведения об отнесении к специализированному жилищному фонду или к жилым помещениям наемного дома социального использования или наемного дома коммерческого использования**	-

14	**Сведения о включении помещения в единый государственный реестр объектов культурного наследия (памятников истории и культуры) народов Российской Федерации**	-
14.1	**Регистрационный номер, вид и наименование объекта недвижимости в едином государственном реестре объектов культурного наследия (памятников истории и культуры) народов Российской Федерации либо регистрационный номер учетной карты объекта, представляющего собой историко-культурную ценность, вид и наименование выявленного объекта культурного наследия**	-
14.2	**Реквизиты решений Правительства Российской Федерации, органов охраны объектов культурного наследия о включении объекта недвижимости в единый государственный реестр объектов культурного наследия (памятников истории и культуры) народов Российской Федерации либо об отнесении объекта недвижимости к выявленным объектам культурного наследия, подлежащим государственной охране**	-
14.3	**Реквизиты документа, на основании которого установлены требования к сохранению, содержанию и использованию объектов культурного наследия (памятников истории и культуры) народов Российской Федерации, требования к обеспечению доступа к таким объектам либо выявленному объекту культурного наследия**	-

Обозначение (номер) помещения, машино-места на плане здания, сооружения, плане этажа: 471

Кадастровый номер: -

№ п/п	**Наименование характеристики**	**Значение характеристики**
1	**2**	**3**
1	**Вид объекта недвижимости (помещение, машино-место)**	Помещение
2	**Ранее присвоенный государственный учетный номер помещения, машино-места (кадастровый, инвентарный или условный номер)**	-
3	**Кадастровый номер исходного объекта недвижимости (объектов недвижимости)**	-
4	**Номер, тип этажа (этажей), на котором (которых) расположено помещение, машино-место**	9, Этаж
5	**Адрес помещения, машино-места**	Российская Федерация, 625063, Тюменская область, м.р-н Тюменский, с.п Московское, деревня Дударева, улица Сергея Джанбровского, дом 27, корпус 2, квартира 471
	Местоположение помещения, машино-места	-
	Дополнение местоположения помещения, машино-места	-
6	**Площадь помещения, машино-места (Р), м2**	38.5
7	**Назначение помещения**	Жилое
8	**Вид жилого помещения (квартира, комната (в квартире), если жилое помещение расположено в многоквартирном доме**	Квартира
9	**Вид (виды) разрешенного использования помещения**	-

10	**Наименование помещения**	-
11	**Кадастровый номер (при наличии) или обозначение на плане этажа (или поэтажном плане) квартиры, в которой расположена комната**	-
12	**Сведения об отнесении к общему имуществу в многоквартирном доме или к вспомогательным помещениям**	-
13	**Сведения об отнесении к специализированному жилищному фонду или к жилым помещениям наемного дома социального использования или наемного дома коммерческого использования**	-
14	**Сведения о включении помещения в единый государственный реестр объектов культурного наследия (памятников истории и культуры) народов Российской Федерации**	-
14.1	**Регистрационный номер, вид и наименование объекта недвижимости в едином государственном реестре объектов культурного наследия (памятников истории и культуры) народов Российской Федерации либо регистрационный номер учетной карты объекта, представляющего собой историко-культурную ценность, вид и наименование выявленного объекта культурного наследия**	-
14.2	**Реквизиты решений Правительства Российской Федерации, органов охраны объектов культурного наследия о включении объекта недвижимости в единый государственный реестр объектов культурного наследия (памятников истории и культуры) народов Российской Федерации либо об отнесении объекта недвижимости к выявленным объектам культурного наследия, подлежащим государственной охране**	-
14.3	**Реквизиты документа, на основании которого установлены требования к сохранению, содержанию и использованию объектов культурного наследия (памятников истории и культуры) народов Российской Федерации, требования к обеспечению доступа к таким объектам либо выявленному объекту культурного наследия**	-

Обозначение (номер) помещения, машино-места на плане здания, сооружения, плане этажа: 472

Кадастровый номер: -

№ п/п	**Наименование характеристики**	**Значение характеристики**
1	**2**	**3**
1	**Вид объекта недвижимости (помещение, машино-место)**	Помещение
2	**Ранее присвоенный государственный учетный номер помещения, машино-места (кадастровый, инвентарный или условный номер)**	-
3	**Кадастровый номер исходного объекта недвижимости (объектов недвижимости)**	-
4	**Номер, тип этажа (этажей), на котором (которых) расположено помещение, машино-место**	9, Этаж

5	**Адрес помещения, машино-места**	Российская Федерация, 625063, Тюменская область, м.р-н Тюменский, с.п Московское, деревня Дударева, улица Сергея Джанбровского, дом 27, корпус 2, квартира 472
	Местоположение помещения, машино-места	-
	Дополнение местоположения помещения, машино-места	-
6	**Площадь помещения, машино-места (Р), м2**	34.6
7	**Назначение помещения**	Жилое
8	**Вид жилого помещения (квартира, комната (в квартире), если жилое помещение расположено в многоквартирном доме**	Квартира
9	**Вид (виды) разрешенного использования помещения**	-
10	**Наименование помещения**	-
11	**Кадастровый номер (при наличии) или обозначение на плане этажа (или поэтажном плане) квартиры, в которой расположена комната**	-
12	**Сведения об отнесении к общему имуществу в многоквартирном доме или к вспомогательным помещениям**	-
13	**Сведения об отнесении к специализированному жилищному фонду или к жилым помещениям наемного дома социального использования или наемного дома коммерческого использования**	-
14	**Сведения о включении помещения в единый государственный реестр объектов культурного наследия (памятников истории и культуры) народов Российской Федерации**	-
14.1	**Регистрационный номер, вид и наименование объекта недвижимости в едином государственном реестре объектов культурного наследия (памятников истории и культуры) народов Российской Федерации либо регистрационный номер учетной карты объекта, представляющего собой историко-культурную ценность, вид и наименование выявленного объекта культурного наследия**	-
14.2	**Реквизиты решений Правительства Российской Федерации, органов охраны объектов культурного наследия о включении объекта недвижимости в единый государственный реестр объектов культурного наследия (памятников истории и культуры) народов Российской Федерации либо об отнесении объекта недвижимости к выявленным объектам культурного наследия, подлежащим государственной охране**	-
14.3	**Реквизиты документа, на основании которого установлены требования к сохранению, содержанию и использованию объектов культурного наследия (памятников истории и культуры) народов Российской Федерации, требования к обеспечению доступа к таким объектам либо выявленному объекту культурного наследия**	-

Обозначение (номер) помещения, машино-места на плане здания, сооружения, плане этажа: 473

Кадастровый номер: -

№ п/п	Наименование характеристики	Значение характеристики
1	2	3
1	**Вид объекта недвижимости (помещение, машино-место)**	Помещение
2	**Ранее присвоенный государственный учетный номер помещения, машино-места (кадастровый, инвентарный или условный номер)**	-
3	**Кадастровый номер исходного объекта недвижимости (объектов недвижимости)**	-
4	**Номер, тип этажа (этажей), на котором (которых) расположено помещение, машино-место**	9, Этаж
5	**Адрес помещения, машино-места**	Российская Федерация, 625063, Тюменская область, м.р-н Тюменский, с.п Московское, деревня Дударева, улица Сергея Джанбровского, дом 27, корпус 2, квартира 473
	Местоположение помещения, машино-места	-
	Дополнение местоположения помещения, машино-места	-
6	**Площадь помещения, машино-места (Р), м2**	54.5
7	**Назначение помещения**	Жилое
8	**Вид жилого помещения (квартира, комната (в квартире), если жилое помещение расположено в многоквартирном доме**	Квартира
9	**Вид (виды) разрешенного использования помещения**	-
10	**Наименование помещения**	-
11	**Кадастровый номер (при наличии) или обозначение на плане этажа (или поэтажном плане) квартиры, в которой расположена комната**	-
12	**Сведения об отнесении к общему имуществу в многоквартирном доме или к вспомогательным помещениям**	-
13	**Сведения об отнесении к специализированному жилищному фонду или к жилым помещениям наемного дома социального использования или наемного дома коммерческого использования**	-
14	**Сведения о включении помещения в единый государственный реестр объектов культурного наследия (памятников истории и культуры) народов Российской Федерации**	-
14.1	**Регистрационный номер, вид и наименование объекта недвижимости в едином государственном реестре объектов культурного наследия (памятников истории и культуры) народов Российской Федерации либо регистрационный номер учетной карты объекта, представляющего собой историко-культурную ценность, вид и наименование выявленного объекта культурного наследия**	-

14.2	**Реквизиты решений Правительства Российской Федерации, органов охраны объектов культурного наследия о включении объекта недвижимости в единый государственный реестр объектов культурного наследия (памятников истории и культуры) народов Российской Федерации либо об отнесении объекта недвижимости к выявленным объектам культурного наследия, подлежащим государственной охране**	-
14.3	**Реквизиты документа, на основании которого установлены требования к сохранению, содержанию и использованию объектов культурного наследия (памятников истории и культуры) народов Российской Федерации, требования к обеспечению доступа к таким объектам либо выявленному объекту культурного наследия**	-

Обозначение (номер) помещения, машино-места на плане здания, сооружения, плане этажа: 474

Кадастровый номер: -

№ п/п	**Наименование характеристики**	**Значение характеристики**
1	**2**	**3**
1	**Вид объекта недвижимости (помещение, машино-место)**	Помещение
2	**Ранее присвоенный государственный учетный номер помещения, машино-места (кадастровый, инвентарный или условный номер)**	-
3	**Кадастровый номер исходного объекта недвижимости (объектов недвижимости)**	-
4	**Номер, тип этажа (этажей), на котором (которых) расположено помещение, машино-место**	9, Этаж
5	**Адрес помещения, машино-места**	Российская Федерация, 625063, Тюменская область, м.р-н Тюменский, с.п Московское, деревня Дударева, улица Сергея Джанбровского, дом 27, корпус 2, квартира 474
	Местоположение помещения, машино-места	-
	Дополнение местоположения помещения, машино-места	-
6	**Площадь помещения, машино-места (Р), м2**	63.9
7	**Назначение помещения**	Жилое
8	**Вид жилого помещения (квартира, комната (в квартире), если жилое помещение расположено в многоквартирном доме**	Квартира
9	**Вид (виды) разрешенного использования помещения**	-
10	**Наименование помещения**	-
11	**Кадастровый номер (при наличии) или обозначение на плане этажа (или поэтажном плане) квартиры, в которой расположена комната**	-
12	**Сведения об отнесении к общему имуществу в многоквартирном доме или к вспомогательным помещениям**	-
13	**Сведения об отнесении к специализированному жилищному фонду или к жилым помещениям наемного дома социального использования или наемного дома коммерческого использования**	-

14	**Сведения о включении помещения в единый государственный реестр объектов культурного наследия (памятников истории и культуры) народов Российской Федерации**	-
14.1	**Регистрационный номер, вид и наименование объекта недвижимости в едином государственном реестре объектов культурного наследия (памятников истории и культуры) народов Российской Федерации либо регистрационный номер учетной карты объекта, представляющего собой историко-культурную ценность, вид и наименование выявленного объекта культурного наследия**	-
14.2	**Реквизиты решений Правительства Российской Федерации, органов охраны объектов культурного наследия о включении объекта недвижимости в единый государственный реестр объектов культурного наследия (памятников истории и культуры) народов Российской Федерации либо об отнесении объекта недвижимости к выявленным объектам культурного наследия, подлежащим государственной охране**	-
14.3	**Реквизиты документа, на основании которого установлены требования к сохранению, содержанию и использованию объектов культурного наследия (памятников истории и культуры) народов Российской Федерации, требования к обеспечению доступа к таким объектам либо выявленному объекту культурного наследия**	-

Обозначение (номер) помещения, машино-места на плане здания, сооружения, плане этажа: 475

Кадастровый номер: -

№ п/п	**Наименование характеристики**	**Значение характеристики**
1	**2**	**3**
1	**Вид объекта недвижимости (помещение, машино-место)**	Помещение
2	**Ранее присвоенный государственный учетный номер помещения, машино-места (кадастровый, инвентарный или условный номер)**	-
3	**Кадастровый номер исходного объекта недвижимости (объектов недвижимости)**	-
4	**Номер, тип этажа (этажей), на котором (которых) расположено помещение, машино-место**	9, Этаж
5	**Адрес помещения, машино-места**	Российская Федерация, 625063, Тюменская область, м.р-н Тюменский, с.п Московское, деревня Дударева, улица Сергея Джанбровского, дом 27, корпус 2, квартира 475
	Местоположение помещения, машино-места	-
	Дополнение местоположения помещения, машино-места	-
6	**Площадь помещения, машино-места (Р), м2**	82.7
7	**Назначение помещения**	Жилое
8	**Вид жилого помещения (квартира, комната (в квартире), если жилое помещение расположено в многоквартирном доме**	Квартира
9	**Вид (виды) разрешенного использования помещения**	-

10	**Наименование помещения**	-
11	**Кадастровый номер (при наличии) или обозначение на плане этажа (или поэтажном плане) квартиры, в которой расположена комната**	-
12	**Сведения об отнесении к общему имуществу в многоквартирном доме или к вспомогательным помещениям**	-
13	**Сведения об отнесении к специализированному жилищному фонду или к жилым помещениям наемного дома социального использования или наемного дома коммерческого использования**	-
14	**Сведения о включении помещения в единый государственный реестр объектов культурного наследия (памятников истории и культуры) народов Российской Федерации**	-
14.1	**Регистрационный номер, вид и наименование объекта недвижимости в едином государственном реестре объектов культурного наследия (памятников истории и культуры) народов Российской Федерации либо регистрационный номер учетной карты объекта, представляющего собой историко-культурную ценность, вид и наименование выявленного объекта культурного наследия**	-
14.2	**Реквизиты решений Правительства Российской Федерации, органов охраны объектов культурного наследия о включении объекта недвижимости в единый государственный реестр объектов культурного наследия (памятников истории и культуры) народов Российской Федерации либо об отнесении объекта недвижимости к выявленным объектам культурного наследия, подлежащим государственной охране**	-
14.3	**Реквизиты документа, на основании которого установлены требования к сохранению, содержанию и использованию объектов культурного наследия (памятников истории и культуры) народов Российской Федерации, требования к обеспечению доступа к таким объектам либо выявленному объекту культурного наследия**	-

Обозначение (номер) помещения, машино-места на плане здания, сооружения, плане этажа: 476

Кадастровый номер: -

№ п/п	**Наименование характеристики**	**Значение характеристики**
1	**2**	**3**
1	**Вид объекта недвижимости (помещение, машино-место)**	Помещение
2	**Ранее присвоенный государственный учетный номер помещения, машино-места (кадастровый, инвентарный или условный номер)**	-
3	**Кадастровый номер исходного объекта недвижимости (объектов недвижимости)**	-
4	**Номер, тип этажа (этажей), на котором (которых) расположено помещение, машино-место**	10, Этаж

5	**Адрес помещения, машино-места**	Российская Федерация, 625063, Тюменская область, м.р-н Тюменский, с.п Московское, деревня Дударева, улица Сергея Джанбровского, дом 27, корпус 2, квартира 476
	Местоположение помещения, машино-места	-
	Дополнение местоположения помещения, машино-места	-
6	**Площадь помещения, машино-места (Р), м2**	36.5
7	**Назначение помещения**	Жилое
8	**Вид жилого помещения (квартира, комната (в квартире), если жилое помещение расположено в многоквартирном доме**	Квартира
9	**Вид (виды) разрешенного использования помещения**	-
10	**Наименование помещения**	-
11	**Кадастровый номер (при наличии) или обозначение на плане этажа (или поэтажном плане) квартиры, в которой расположена комната**	-
12	**Сведения об отнесении к общему имуществу в многоквартирном доме или к вспомогательным помещениям**	-
13	**Сведения об отнесении к специализированному жилищному фонду или к жилым помещениям наемного дома социального использования или наемного дома коммерческого использования**	-
14	**Сведения о включении помещения в единый государственный реестр объектов культурного наследия (памятников истории и культуры) народов Российской Федерации**	-
14.1	**Регистрационный номер, вид и наименование объекта недвижимости в едином государственном реестре объектов культурного наследия (памятников истории и культуры) народов Российской Федерации либо регистрационный номер учетной карты объекта, представляющего собой историко-культурную ценность, вид и наименование выявленного объекта культурного наследия**	-
14.2	**Реквизиты решений Правительства Российской Федерации, органов охраны объектов культурного наследия о включении объекта недвижимости в единый государственный реестр объектов культурного наследия (памятников истории и культуры) народов Российской Федерации либо об отнесении объекта недвижимости к выявленным объектам культурного наследия, подлежащим государственной охране**	-
14.3	**Реквизиты документа, на основании которого установлены требования к сохранению, содержанию и использованию объектов культурного наследия (памятников истории и культуры) народов Российской Федерации, требования к обеспечению доступа к таким объектам либо выявленному объекту культурного наследия**	-

Обозначение (номер) помещения, машино-места на плане здания, сооружения, плане этажа: 477

Кадастровый номер: -

№ п/п	Наименование характеристики	Значение характеристики
1	2	3
1	**Вид объекта недвижимости (помещение, машино-место)**	Помещение
2	**Ранее присвоенный государственный учетный номер помещения, машино-места (кадастровый, инвентарный или условный номер)**	-
3	**Кадастровый номер исходного объекта недвижимости (объектов недвижимости)**	-
4	**Номер, тип этажа (этажей), на котором (которых) расположено помещение, машино-место**	10, Этаж
5	**Адрес помещения, машино-места**	Российская Федерация, 625063, Тюменская область, м.р-н Тюменский, с.п Московское, деревня Дударева, улица Сергея Джанбровского, дом 27, корпус 2, квартира 477
	Местоположение помещения, машино-места	-
	Дополнение местоположения помещения, машино-места	-
6	**Площадь помещения, машино-места (Р), м2**	63.5
7	**Назначение помещения**	Жилое
8	**Вид жилого помещения (квартира, комната (в квартире), если жилое помещение расположено в многоквартирном доме**	Квартира
9	**Вид (виды) разрешенного использования помещения**	-
10	**Наименование помещения**	-
11	**Кадастровый номер (при наличии) или обозначение на плане этажа (или поэтажном плане) квартиры, в которой расположена комната**	-
12	**Сведения об отнесении к общему имуществу в многоквартирном доме или к вспомогательным помещениям**	-
13	**Сведения об отнесении к специализированному жилищному фонду или к жилым помещениям наемного дома социального использования или наемного дома коммерческого использования**	-
14	**Сведения о включении помещения в единый государственный реестр объектов культурного наследия (памятников истории и культуры) народов Российской Федерации**	-
14.1	**Регистрационный номер, вид и наименование объекта недвижимости в едином государственном реестре объектов культурного наследия (памятников истории и культуры) народов Российской Федерации либо регистрационный номер учетной карты объекта, представляющего собой историко-культурную ценность, вид и наименование выявленного объекта культурного наследия**	-

14.2	**Реквизиты решений Правительства Российской Федерации, органов охраны объектов культурного наследия о включении объекта недвижимости в единый государственный реестр объектов культурного наследия (памятников истории и культуры) народов Российской Федерации либо об отнесении объекта недвижимости к выявленным объектам культурного наследия, подлежащим государственной охране**	-
14.3	**Реквизиты документа, на основании которого установлены требования к сохранению, содержанию и использованию объектов культурного наследия (памятников истории и культуры) народов Российской Федерации, требования к обеспечению доступа к таким объектам либо выявленному объекту культурного наследия**	-

Обозначение (номер) помещения, машино-места на плане здания, сооружения, плане этажа: 478

Кадастровый номер: -

№ п/п	**Наименование характеристики**	**Значение характеристики**
1	**2**	**3**
1	**Вид объекта недвижимости (помещение, машино-место)**	Помещение
2	**Ранее присвоенный государственный учетный номер помещения, машино-места (кадастровый, инвентарный или условный номер)**	-
3	**Кадастровый номер исходного объекта недвижимости (объектов недвижимости)**	-
4	**Номер, тип этажа (этажей), на котором (которых) расположено помещение, машино-место**	10, Этаж
5	**Адрес помещения, машино-места**	Российская Федерация, 625063, Тюменская область, м.р-н Тюменский, с.п Московское, деревня Дударева, улица Сергея Джанбровского, дом 27, корпус 2, квартира 478
	Местоположение помещения, машино-места	-
	Дополнение местоположения помещения, машино-места	-
6	**Площадь помещения, машино-места (Р), м2**	33.6
7	**Назначение помещения**	Жилое
8	**Вид жилого помещения (квартира, комната (в квартире), если жилое помещение расположено в многоквартирном доме**	Квартира
9	**Вид (виды) разрешенного использования помещения**	-
10	**Наименование помещения**	-
11	**Кадастровый номер (при наличии) или обозначение на плане этажа (или поэтажном плане) квартиры, в которой расположена комната**	-
12	**Сведения об отнесении к общему имуществу в многоквартирном доме или к вспомогательным помещениям**	-
13	**Сведения об отнесении к специализированному жилищному фонду или к жилым помещениям наемного дома социального использования или наемного дома коммерческого использования**	-

14	**Сведения о включении помещения в единый государственный реестр объектов культурного наследия (памятников истории и культуры) народов Российской Федерации**	-
14.1	**Регистрационный номер, вид и наименование объекта недвижимости в едином государственном реестре объектов культурного наследия (памятников истории и культуры) народов Российской Федерации либо регистрационный номер учетной карты объекта, представляющего собой историко-культурную ценность, вид и наименование выявленного объекта культурного наследия**	-
14.2	**Реквизиты решений Правительства Российской Федерации, органов охраны объектов культурного наследия о включении объекта недвижимости в единый государственный реестр объектов культурного наследия (памятников истории и культуры) народов Российской Федерации либо об отнесении объекта недвижимости к выявленным объектам культурного наследия, подлежащим государственной охране**	-
14.3	**Реквизиты документа, на основании которого установлены требования к сохранению, содержанию и использованию объектов культурного наследия (памятников истории и культуры) народов Российской Федерации, требования к обеспечению доступа к таким объектам либо выявленному объекту культурного наследия**	-

Обозначение (номер) помещения, машино-места на плане здания, сооружения, плане этажа: 479

Кадастровый номер: -

№ п/п	**Наименование характеристики**	**Значение характеристики**
1	**2**	**3**
1	**Вид объекта недвижимости (помещение, машино-место)**	Помещение
2	**Ранее присвоенный государственный учетный номер помещения, машино-места (кадастровый, инвентарный или условный номер)**	-
3	**Кадастровый номер исходного объекта недвижимости (объектов недвижимости)**	-
4	**Номер, тип этажа (этажей), на котором (которых) расположено помещение, машино-место**	10, Этаж
5	**Адрес помещения, машино-места**	Российская Федерация, 625063, Тюменская область, м.р-н Тюменский, с.п Московское, деревня Дударева, улица Сергея Джанбровского, дом 27, корпус 2, квартира 479
	Местоположение помещения, машино-места	-
	Дополнение местоположения помещения, машино-места	-
6	**Площадь помещения, машино-места (Р), м2**	38.6
7	**Назначение помещения**	Жилое
8	**Вид жилого помещения (квартира, комната (в квартире), если жилое помещение расположено в многоквартирном доме**	Квартира
9	**Вид (виды) разрешенного использования помещения**	-

10	**Наименование помещения**	-
11	**Кадастровый номер (при наличии) или обозначение на плане этажа (или поэтажном плане) квартиры, в которой расположена комната**	-
12	**Сведения об отнесении к общему имуществу в многоквартирном доме или к вспомогательным помещениям**	-
13	**Сведения об отнесении к специализированному жилищному фонду или к жилым помещениям наемного дома социального использования или наемного дома коммерческого использования**	-
14	**Сведения о включении помещения в единый государственный реестр объектов культурного наследия (памятников истории и культуры) народов Российской Федерации**	-
14.1	**Регистрационный номер, вид и наименование объекта недвижимости в едином государственном реестре объектов культурного наследия (памятников истории и культуры) народов Российской Федерации либо регистрационный номер учетной карты объекта, представляющего собой историко-культурную ценность, вид и наименование выявленного объекта культурного наследия**	-
14.2	**Реквизиты решений Правительства Российской Федерации, органов охраны объектов культурного наследия о включении объекта недвижимости в единый государственный реестр объектов культурного наследия (памятников истории и культуры) народов Российской Федерации либо об отнесении объекта недвижимости к выявленным объектам культурного наследия, подлежащим государственной охране**	-
14.3	**Реквизиты документа, на основании которого установлены требования к сохранению, содержанию и использованию объектов культурного наследия (памятников истории и культуры) народов Российской Федерации, требования к обеспечению доступа к таким объектам либо выявленному объекту культурного наследия**	-

Обозначение (номер) помещения, машино-места на плане здания, сооружения, плане этажа: 480

Кадастровый номер: -

№ п/п	**Наименование характеристики**	**Значение характеристики**
1	**2**	**3**
1	**Вид объекта недвижимости (помещение, машино-место)**	Помещение
2	**Ранее присвоенный государственный учетный номер помещения, машино-места (кадастровый, инвентарный или условный номер)**	-
3	**Кадастровый номер исходного объекта недвижимости (объектов недвижимости)**	-
4	**Номер, тип этажа (этажей), на котором (которых) расположено помещение, машино-место**	10, Этаж

5	**Адрес помещения, машино-места**	Российская Федерация, 625063, Тюменская область, м.р-н Тюменский, с.п Московское, деревня Дударева, улица Сергея Джанбровского, дом 27, корпус 2, квартира 480
	Местоположение помещения, машино-места	-
	Дополнение местоположения помещения, машино-места	-
6	**Площадь помещения, машино-места (Р), м2**	34.5
7	**Назначение помещения**	Жилое
8	**Вид жилого помещения (квартира, комната (в квартире), если жилое помещение расположено в многоквартирном доме**	Квартира
9	**Вид (виды) разрешенного использования помещения**	-
10	**Наименование помещения**	-
11	**Кадастровый номер (при наличии) или обозначение на плане этажа (или поэтажном плане) квартиры, в которой расположена комната**	-
12	**Сведения об отнесении к общему имуществу в многоквартирном доме или к вспомогательным помещениям**	-
13	**Сведения об отнесении к специализированному жилищному фонду или к жилым помещениям наемного дома социального использования или наемного дома коммерческого использования**	-
14	**Сведения о включении помещения в единый государственный реестр объектов культурного наследия (памятников истории и культуры) народов Российской Федерации**	-
14.1	**Регистрационный номер, вид и наименование объекта недвижимости в едином государственном реестре объектов культурного наследия (памятников истории и культуры) народов Российской Федерации либо регистрационный номер учетной карты объекта, представляющего собой историко-культурную ценность, вид и наименование выявленного объекта культурного наследия**	-
14.2	**Реквизиты решений Правительства Российской Федерации, органов охраны объектов культурного наследия о включении объекта недвижимости в единый государственный реестр объектов культурного наследия (памятников истории и культуры) народов Российской Федерации либо об отнесении объекта недвижимости к выявленным объектам культурного наследия, подлежащим государственной охране**	-
14.3	**Реквизиты документа, на основании которого установлены требования к сохранению, содержанию и использованию объектов культурного наследия (памятников истории и культуры) народов Российской Федерации, требования к обеспечению доступа к таким объектам либо выявленному объекту культурного наследия**	-

Обозначение (номер) помещения, машино-места на плане здания, сооружения, плане этажа: 481

Кадастровый номер: -

№ п/п	Наименование характеристики	Значение характеристики
1	2	3
1	**Вид объекта недвижимости (помещение, машино-место)**	Помещение
2	**Ранее присвоенный государственный учетный номер помещения, машино-места (кадастровый, инвентарный или условный номер)**	-
3	**Кадастровый номер исходного объекта недвижимости (объектов недвижимости)**	-
4	**Номер, тип этажа (этажей), на котором (которых) расположено помещение, машино-место**	10, Этаж
5	**Адрес помещения, машино-места**	Российская Федерация, 625063, Тюменская область, м.р-н Тюменский, с.п Московское, деревня Дударева, улица Сергея Джанбровского, дом 27, корпус 2, квартира 481
	Местоположение помещения, машино-места	-
	Дополнение местоположения помещения, машино-места	-
6	**Площадь помещения, машино-места (Р), м2**	54.3
7	**Назначение помещения**	Жилое
8	**Вид жилого помещения (квартира, комната (в квартире), если жилое помещение расположено в многоквартирном доме**	Квартира
9	**Вид (виды) разрешенного использования помещения**	-
10	**Наименование помещения**	-
11	**Кадастровый номер (при наличии) или обозначение на плане этажа (или поэтажном плане) квартиры, в которой расположена комната**	-
12	**Сведения об отнесении к общему имуществу в многоквартирном доме или к вспомогательным помещениям**	-
13	**Сведения об отнесении к специализированному жилищному фонду или к жилым помещениям наемного дома социального использования или наемного дома коммерческого использования**	-
14	**Сведения о включении помещения в единый государственный реестр объектов культурного наследия (памятников истории и культуры) народов Российской Федерации**	-
14.1	**Регистрационный номер, вид и наименование объекта недвижимости в едином государственном реестре объектов культурного наследия (памятников истории и культуры) народов Российской Федерации либо регистрационный номер учетной карты объекта, представляющего собой историко-культурную ценность, вид и наименование выявленного объекта культурного наследия**	-

14.2	**Реквизиты решений Правительства Российской Федерации, органов охраны объектов культурного наследия о включении объекта недвижимости в единый государственный реестр объектов культурного наследия (памятников истории и культуры) народов Российской Федерации либо об отнесении объекта недвижимости к выявленным объектам культурного наследия, подлежащим государственной охране**	-
14.3	**Реквизиты документа, на основании которого установлены требования к сохранению, содержанию и использованию объектов культурного наследия (памятников истории и культуры) народов Российской Федерации, требования к обеспечению доступа к таким объектам либо выявленному объекту культурного наследия**	-

Обозначение (номер) помещения, машино-места на плане здания, сооружения, плане этажа: 482

Кадастровый номер: -

№ п/п	**Наименование характеристики**	**Значение характеристики**
1	**2**	**3**
1	**Вид объекта недвижимости (помещение, машино-место)**	Помещение
2	**Ранее присвоенный государственный учетный номер помещения, машино-места (кадастровый, инвентарный или условный номер)**	-
3	**Кадастровый номер исходного объекта недвижимости (объектов недвижимости)**	-
4	**Номер, тип этажа (этажей), на котором (которых) расположено помещение, машино-место**	10, Этаж
5	**Адрес помещения, машино-места**	Российская Федерация, 625063, Тюменская область, м.р-н Тюменский, с.п Московское, деревня Дударева, улица Сергея Джанбровского, дом 27, корпус 2, квартира 482
	Местоположение помещения, машино-места	-
	Дополнение местоположения помещения, машино-места	-
6	**Площадь помещения, машино-места (Р), м2**	64.0
7	**Назначение помещения**	Жилое
8	**Вид жилого помещения (квартира, комната (в квартире), если жилое помещение расположено в многоквартирном доме**	Квартира
9	**Вид (виды) разрешенного использования помещения**	-
10	**Наименование помещения**	-
11	**Кадастровый номер (при наличии) или обозначение на плане этажа (или поэтажном плане) квартиры, в которой расположена комната**	-
12	**Сведения об отнесении к общему имуществу в многоквартирном доме или к вспомогательным помещениям**	-
13	**Сведения об отнесении к специализированному жилищному фонду или к жилым помещениям наемного дома социального использования или наемного дома коммерческого использования**	-

14	**Сведения о включении помещения в единый государственный реестр объектов культурного наследия (памятников истории и культуры) народов Российской Федерации**	-
14.1	**Регистрационный номер, вид и наименование объекта недвижимости в едином государственном реестре объектов культурного наследия (памятников истории и культуры) народов Российской Федерации либо регистрационный номер учетной карты объекта, представляющего собой историко-культурную ценность, вид и наименование выявленного объекта культурного наследия**	-
14.2	**Реквизиты решений Правительства Российской Федерации, органов охраны объектов культурного наследия о включении объекта недвижимости в единый государственный реестр объектов культурного наследия (памятников истории и культуры) народов Российской Федерации либо об отнесении объекта недвижимости к выявленным объектам культурного наследия, подлежащим государственной охране**	-
14.3	**Реквизиты документа, на основании которого установлены требования к сохранению, содержанию и использованию объектов культурного наследия (памятников истории и культуры) народов Российской Федерации, требования к обеспечению доступа к таким объектам либо выявленному объекту культурного наследия**	-

Обозначение (номер) помещения, машино-места на плане здания, сооружения, плане этажа: 483

Кадастровый номер: -

№ п/п	**Наименование характеристики**	**Значение характеристики**
1	**2**	**3**
1	**Вид объекта недвижимости (помещение, машино-место)**	Помещение
2	**Ранее присвоенный государственный учетный номер помещения, машино-места (кадастровый, инвентарный или условный номер)**	-
3	**Кадастровый номер исходного объекта недвижимости (объектов недвижимости)**	-
4	**Номер, тип этажа (этажей), на котором (которых) расположено помещение, машино-место**	10, Этаж
5	**Адрес помещения, машино-места**	Российская Федерация, 625063, Тюменская область, м.р-н Тюменский, с.п Московское, деревня Дударева, улица Сергея Джанбровского, дом 27, корпус 2, квартира 483
	Местоположение помещения, машино-места	-
	Дополнение местоположения помещения, машино-места	-
6	**Площадь помещения, машино-места (Р), м2**	82.6
7	**Назначение помещения**	Жилое
8	**Вид жилого помещения (квартира, комната (в квартире), если жилое помещение расположено в многоквартирном доме**	Квартира
9	**Вид (виды) разрешенного использования помещения**	-

10	**Наименование помещения**	-
11	**Кадастровый номер (при наличии) или обозначение на плане этажа (или поэтажном плане) квартиры, в которой расположена комната**	-
12	**Сведения об отнесении к общему имуществу в многоквартирном доме или к вспомогательным помещениям**	-
13	**Сведения об отнесении к специализированному жилищному фонду или к жилым помещениям наемного дома социального использования или наемного дома коммерческого использования**	-
14	**Сведения о включении помещения в единый государственный реестр объектов культурного наследия (памятников истории и культуры) народов Российской Федерации**	-
14.1	**Регистрационный номер, вид и наименование объекта недвижимости в едином государственном реестре объектов культурного наследия (памятников истории и культуры) народов Российской Федерации либо регистрационный номер учетной карты объекта, представляющего собой историко-культурную ценность, вид и наименование выявленного объекта культурного наследия**	-
14.2	**Реквизиты решений Правительства Российской Федерации, органов охраны объектов культурного наследия о включении объекта недвижимости в единый государственный реестр объектов культурного наследия (памятников истории и культуры) народов Российской Федерации либо об отнесении объекта недвижимости к выявленным объектам культурного наследия, подлежащим государственной охране**	-
14.3	**Реквизиты документа, на основании которого установлены требования к сохранению, содержанию и использованию объектов культурного наследия (памятников истории и культуры) народов Российской Федерации, требования к обеспечению доступа к таким объектам либо выявленному объекту культурного наследия**	-

Обозначение (номер) помещения, машино-места на плане здания, сооружения, плане этажа: 484

Кадастровый номер: -

№ п/п	**Наименование характеристики**	**Значение характеристики**
1	**2**	**3**
1	**Вид объекта недвижимости (помещение, машино-место)**	Помещение
2	**Ранее присвоенный государственный учетный номер помещения, машино-места (кадастровый, инвентарный или условный номер)**	-
3	**Кадастровый номер исходного объекта недвижимости (объектов недвижимости)**	-
4	**Номер, тип этажа (этажей), на котором (которых) расположено помещение, машино-место**	11, Этаж

5	**Адрес помещения, машино-места**	Российская Федерация, 625063, Тюменская область, м.р-н Тюменский, с.п Московское, деревня Дударева, улица Сергея Джанбровского, дом 27, корпус 2, квартира 484
	Местоположение помещения, машино-места	-
	Дополнение местоположения помещения, машино-места	-
6	**Площадь помещения, машино-места (Р), м2**	36.7
7	**Назначение помещения**	Жилое
8	**Вид жилого помещения (квартира, комната (в квартире), если жилое помещение расположено в многоквартирном доме**	Квартира
9	**Вид (виды) разрешенного использования помещения**	-
10	**Наименование помещения**	-
11	**Кадастровый номер (при наличии) или обозначение на плане этажа (или поэтажном плане) квартиры, в которой расположена комната**	-
12	**Сведения об отнесении к общему имуществу в многоквартирном доме или к вспомогательным помещениям**	-
13	**Сведения об отнесении к специализированному жилищному фонду или к жилым помещениям наемного дома социального использования или наемного дома коммерческого использования**	-
14	**Сведения о включении помещения в единый государственный реестр объектов культурного наследия (памятников истории и культуры) народов Российской Федерации**	-
14.1	**Регистрационный номер, вид и наименование объекта недвижимости в едином государственном реестре объектов культурного наследия (памятников истории и культуры) народов Российской Федерации либо регистрационный номер учетной карты объекта, представляющего собой историко-культурную ценность, вид и наименование выявленного объекта культурного наследия**	-
14.2	**Реквизиты решений Правительства Российской Федерации, органов охраны объектов культурного наследия о включении объекта недвижимости в единый государственный реестр объектов культурного наследия (памятников истории и культуры) народов Российской Федерации либо об отнесении объекта недвижимости к выявленным объектам культурного наследия, подлежащим государственной охране**	-
14.3	**Реквизиты документа, на основании которого установлены требования к сохранению, содержанию и использованию объектов культурного наследия (памятников истории и культуры) народов Российской Федерации, требования к обеспечению доступа к таким объектам либо выявленному объекту культурного наследия**	-

Обозначение (номер) помещения, машино-места на плане здания, сооружения, плане этажа: 485

Кадастровый номер: -

№ п/п	Наименование характеристики	Значение характеристики
1	2	3
1	**Вид объекта недвижимости (помещение, машино-место)**	Помещение
2	**Ранее присвоенный государственный учетный номер помещения, машино-места (кадастровый, инвентарный или условный номер)**	-
3	**Кадастровый номер исходного объекта недвижимости (объектов недвижимости)**	-
4	**Номер, тип этажа (этажей), на котором (которых) расположено помещение, машино-место**	11, Этаж
5	**Адрес помещения, машино-места**	Российская Федерация, 625063, Тюменская область, м.р-н Тюменский, с.п Московское, деревня Дударева, улица Сергея Джанбровского, дом 27, корпус 2, квартира 485
	Местоположение помещения, машино-места	-
	Дополнение местоположения помещения, машино-места	-
6	**Площадь помещения, машино-места (Р), м2**	63.1
7	**Назначение помещения**	Жилое
8	**Вид жилого помещения (квартира, комната (в квартире), если жилое помещение расположено в многоквартирном доме**	Квартира
9	**Вид (виды) разрешенного использования помещения**	-
10	**Наименование помещения**	-
11	**Кадастровый номер (при наличии) или обозначение на плане этажа (или поэтажном плане) квартиры, в которой расположена комната**	-
12	**Сведения об отнесении к общему имуществу в многоквартирном доме или к вспомогательным помещениям**	-
13	**Сведения об отнесении к специализированному жилищному фонду или к жилым помещениям наемного дома социального использования или наемного дома коммерческого использования**	-
14	**Сведения о включении помещения в единый государственный реестр объектов культурного наследия (памятников истории и культуры) народов Российской Федерации**	-
14.1	**Регистрационный номер, вид и наименование объекта недвижимости в едином государственном реестре объектов культурного наследия (памятников истории и культуры) народов Российской Федерации либо регистрационный номер учетной карты объекта, представляющего собой историко-культурную ценность, вид и наименование выявленного объекта культурного наследия**	-

14.2	**Реквизиты решений Правительства Российской Федерации, органов охраны объектов культурного наследия о включении объекта недвижимости в единый государственный реестр объектов культурного наследия (памятников истории и культуры) народов Российской Федерации либо об отнесении объекта недвижимости к выявленным объектам культурного наследия, подлежащим государственной охране**	-
14.3	**Реквизиты документа, на основании которого установлены требования к сохранению, содержанию и использованию объектов культурного наследия (памятников истории и культуры) народов Российской Федерации, требования к обеспечению доступа к таким объектам либо выявленному объекту культурного наследия**	-

Обозначение (номер) помещения, машино-места на плане здания, сооружения, плане этажа: 486

Кадастровый номер: -

№ п/п	**Наименование характеристики**	**Значение характеристики**
1	**2**	**3**
1	**Вид объекта недвижимости (помещение, машино-место)**	Помещение
2	**Ранее присвоенный государственный учетный номер помещения, машино-места (кадастровый, инвентарный или условный номер)**	-
3	**Кадастровый номер исходного объекта недвижимости (объектов недвижимости)**	-
4	**Номер, тип этажа (этажей), на котором (которых) расположено помещение, машино-место**	11, Этаж
5	**Адрес помещения, машино-места**	Российская Федерация, 625063, Тюменская область, м.р-н Тюменский, с.п Московское, деревня Дударева, улица Сергея Джанбровского, дом 27, корпус 2, квартира 486
	Местоположение помещения, машино-места	-
	Дополнение местоположения помещения, машино-места	-
6	**Площадь помещения, машино-места (Р), м2**	33.6
7	**Назначение помещения**	Жилое
8	**Вид жилого помещения (квартира, комната (в квартире), если жилое помещение расположено в многоквартирном доме**	Квартира
9	**Вид (виды) разрешенного использования помещения**	-
10	**Наименование помещения**	-
11	**Кадастровый номер (при наличии) или обозначение на плане этажа (или поэтажном плане) квартиры, в которой расположена комната**	-
12	**Сведения об отнесении к общему имуществу в многоквартирном доме или к вспомогательным помещениям**	-
13	**Сведения об отнесении к специализированному жилищному фонду или к жилым помещениям наемного дома социального использования или наемного дома коммерческого использования**	-

14	**Сведения о включении помещения в единый государственный реестр объектов культурного наследия (памятников истории и культуры) народов Российской Федерации**	-
14.1	**Регистрационный номер, вид и наименование объекта недвижимости в едином государственном реестре объектов культурного наследия (памятников истории и культуры) народов Российской Федерации либо регистрационный номер учетной карты объекта, представляющего собой историко-культурную ценность, вид и наименование выявленного объекта культурного наследия**	-
14.2	**Реквизиты решений Правительства Российской Федерации, органов охраны объектов культурного наследия о включении объекта недвижимости в единый государственный реестр объектов культурного наследия (памятников истории и культуры) народов Российской Федерации либо об отнесении объекта недвижимости к выявленным объектам культурного наследия, подлежащим государственной охране**	-
14.3	**Реквизиты документа, на основании которого установлены требования к сохранению, содержанию и использованию объектов культурного наследия (памятников истории и культуры) народов Российской Федерации, требования к обеспечению доступа к таким объектам либо выявленному объекту культурного наследия**	-

Обозначение (номер) помещения, машино-места на плане здания, сооружения, плане этажа: 487

Кадастровый номер: -

№ п/п	**Наименование характеристики**	**Значение характеристики**
1	**2**	**3**
1	**Вид объекта недвижимости (помещение, машино-место)**	Помещение
2	**Ранее присвоенный государственный учетный номер помещения, машино-места (кадастровый, инвентарный или условный номер)**	-
3	**Кадастровый номер исходного объекта недвижимости (объектов недвижимости)**	-
4	**Номер, тип этажа (этажей), на котором (которых) расположено помещение, машино-место**	11, Этаж
5	**Адрес помещения, машино-места**	Российская Федерация, 625063, Тюменская область, м.р-н Тюменский, с.п Московское, деревня Дударева, улица Сергея Джанбровского, дом 27, корпус 2, квартира 487
	Местоположение помещения, машино-места	-
	Дополнение местоположения помещения, машино-места	-
6	**Площадь помещения, машино-места (Р), м2**	38.7
7	**Назначение помещения**	Жилое
8	**Вид жилого помещения (квартира, комната (в квартире), если жилое помещение расположено в многоквартирном доме**	Квартира
9	**Вид (виды) разрешенного использования помещения**	-

10	**Наименование помещения**	-
11	**Кадастровый номер (при наличии) или обозначение на плане этажа (или поэтажном плане) квартиры, в которой расположена комната**	-
12	**Сведения об отнесении к общему имуществу в многоквартирном доме или к вспомогательным помещениям**	-
13	**Сведения об отнесении к специализированному жилищному фонду или к жилым помещениям наемного дома социального использования или наемного дома коммерческого использования**	-
14	**Сведения о включении помещения в единый государственный реестр объектов культурного наследия (памятников истории и культуры) народов Российской Федерации**	-
14.1	**Регистрационный номер, вид и наименование объекта недвижимости в едином государственном реестре объектов культурного наследия (памятников истории и культуры) народов Российской Федерации либо регистрационный номер учетной карты объекта, представляющего собой историко-культурную ценность, вид и наименование выявленного объекта культурного наследия**	-
14.2	**Реквизиты решений Правительства Российской Федерации, органов охраны объектов культурного наследия о включении объекта недвижимости в единый государственный реестр объектов культурного наследия (памятников истории и культуры) народов Российской Федерации либо об отнесении объекта недвижимости к выявленным объектам культурного наследия, подлежащим государственной охране**	-
14.3	**Реквизиты документа, на основании которого установлены требования к сохранению, содержанию и использованию объектов культурного наследия (памятников истории и культуры) народов Российской Федерации, требования к обеспечению доступа к таким объектам либо выявленному объекту культурного наследия**	-

Обозначение (номер) помещения, машино-места на плане здания, сооружения, плане этажа: 488

Кадастровый номер: -

№ п/п	**Наименование характеристики**	**Значение характеристики**
1	**2**	**3**
1	**Вид объекта недвижимости (помещение, машино-место)**	Помещение
2	**Ранее присвоенный государственный учетный номер помещения, машино-места (кадастровый, инвентарный или условный номер)**	-
3	**Кадастровый номер исходного объекта недвижимости (объектов недвижимости)**	-
4	**Номер, тип этажа (этажей), на котором (которых) расположено помещение, машино-место**	11, Этаж

5	**Адрес помещения, машино-места**	Российская Федерация, 625063, Тюменская область, м.р-н Тюменский, с.п Московское, деревня Дударева, улица Сергея Джанбровского, дом 27, корпус 2, квартира 488
	Местоположение помещения, машино-места	-
	Дополнение местоположения помещения, машино-места	-
6	**Площадь помещения, машино-места (Р), м2**	34.4
7	**Назначение помещения**	Жилое
8	**Вид жилого помещения (квартира, комната (в квартире), если жилое помещение расположено в многоквартирном доме**	Квартира
9	**Вид (виды) разрешенного использования помещения**	-
10	**Наименование помещения**	-
11	**Кадастровый номер (при наличии) или обозначение на плане этажа (или поэтажном плане) квартиры, в которой расположена комната**	-
12	**Сведения об отнесении к общему имуществу в многоквартирном доме или к вспомогательным помещениям**	-
13	**Сведения об отнесении к специализированному жилищному фонду или к жилым помещениям наемного дома социального использования или наемного дома коммерческого использования**	-
14	**Сведения о включении помещения в единый государственный реестр объектов культурного наследия (памятников истории и культуры) народов Российской Федерации**	-
14.1	**Регистрационный номер, вид и наименование объекта недвижимости в едином государственном реестре объектов культурного наследия (памятников истории и культуры) народов Российской Федерации либо регистрационный номер учетной карты объекта, представляющего собой историко-культурную ценность, вид и наименование выявленного объекта культурного наследия**	-
14.2	**Реквизиты решений Правительства Российской Федерации, органов охраны объектов культурного наследия о включении объекта недвижимости в единый государственный реестр объектов культурного наследия (памятников истории и культуры) народов Российской Федерации либо об отнесении объекта недвижимости к выявленным объектам культурного наследия, подлежащим государственной охране**	-
14.3	**Реквизиты документа, на основании которого установлены требования к сохранению, содержанию и использованию объектов культурного наследия (памятников истории и культуры) народов Российской Федерации, требования к обеспечению доступа к таким объектам либо выявленному объекту культурного наследия**	-

Обозначение (номер) помещения, машино-места на плане здания, сооружения, плане этажа: 489

Кадастровый номер: -

№ п/п	Наименование характеристики	Значение характеристики
1	2	3
1	**Вид объекта недвижимости (помещение, машино-место)**	Помещение
2	**Ранее присвоенный государственный учетный номер помещения, машино-места (кадастровый, инвентарный или условный номер)**	-
3	**Кадастровый номер исходного объекта недвижимости (объектов недвижимости)**	-
4	**Номер, тип этажа (этажей), на котором (которых) расположено помещение, машино-место**	11, Этаж
5	**Адрес помещения, машино-места**	Российская Федерация, 625063, Тюменская область, м.р-н Тюменский, с.п Московское, деревня Дударева, улица Сергея Джанбровского, дом 27, корпус 2, квартира 489
	Местоположение помещения, машино-места	-
	Дополнение местоположения помещения, машино-места	-
6	**Площадь помещения, машино-места (Р), м2**	54.5
7	**Назначение помещения**	Жилое
8	**Вид жилого помещения (квартира, комната (в квартире), если жилое помещение расположено в многоквартирном доме**	Квартира
9	**Вид (виды) разрешенного использования помещения**	-
10	**Наименование помещения**	-
11	**Кадастровый номер (при наличии) или обозначение на плане этажа (или поэтажном плане) квартиры, в которой расположена комната**	-
12	**Сведения об отнесении к общему имуществу в многоквартирном доме или к вспомогательным помещениям**	-
13	**Сведения об отнесении к специализированному жилищному фонду или к жилым помещениям наемного дома социального использования или наемного дома коммерческого использования**	-
14	**Сведения о включении помещения в единый государственный реестр объектов культурного наследия (памятников истории и культуры) народов Российской Федерации**	-
14.1	**Регистрационный номер, вид и наименование объекта недвижимости в едином государственном реестре объектов культурного наследия (памятников истории и культуры) народов Российской Федерации либо регистрационный номер учетной карты объекта, представляющего собой историко-культурную ценность, вид и наименование выявленного объекта культурного наследия**	-

14.2	**Реквизиты решений Правительства Российской Федерации, органов охраны объектов культурного наследия о включении объекта недвижимости в единый государственный реестр объектов культурного наследия (памятников истории и культуры) народов Российской Федерации либо об отнесении объекта недвижимости к выявленным объектам культурного наследия, подлежащим государственной охране**	-
14.3	**Реквизиты документа, на основании которого установлены требования к сохранению, содержанию и использованию объектов культурного наследия (памятников истории и культуры) народов Российской Федерации, требования к обеспечению доступа к таким объектам либо выявленному объекту культурного наследия**	-

Обозначение (номер) помещения, машино-места на плане здания, сооружения, плане этажа: 490

Кадастровый номер: -

№ п/п	**Наименование характеристики**	**Значение характеристики**
1	**2**	**3**
1	**Вид объекта недвижимости (помещение, машино-место)**	Помещение
2	**Ранее присвоенный государственный учетный номер помещения, машино-места (кадастровый, инвентарный или условный номер)**	-
3	**Кадастровый номер исходного объекта недвижимости (объектов недвижимости)**	-
4	**Номер, тип этажа (этажей), на котором (которых) расположено помещение, машино-место**	11, Этаж
5	**Адрес помещения, машино-места**	Российская Федерация, 625063, Тюменская область, м.р-н Тюменский, с.п Московское, деревня Дударева, улица Сергея Джанбровского, дом 27, корпус 2, квартира 490
	Местоположение помещения, машино-места	-
	Дополнение местоположения помещения, машино-места	-
6	**Площадь помещения, машино-места (Р), м2**	63.8
7	**Назначение помещения**	Жилое
8	**Вид жилого помещения (квартира, комната (в квартире), если жилое помещение расположено в многоквартирном доме**	Квартира
9	**Вид (виды) разрешенного использования помещения**	-
10	**Наименование помещения**	-
11	**Кадастровый номер (при наличии) или обозначение на плане этажа (или поэтажном плане) квартиры, в которой расположена комната**	-
12	**Сведения об отнесении к общему имуществу в многоквартирном доме или к вспомогательным помещениям**	-
13	**Сведения об отнесении к специализированному жилищному фонду или к жилым помещениям наемного дома социального использования или наемного дома коммерческого использования**	-

14	**Сведения о включении помещения в единый государственный реестр объектов культурного наследия (памятников истории и культуры) народов Российской Федерации**	-
14.1	**Регистрационный номер, вид и наименование объекта недвижимости в едином государственном реестре объектов культурного наследия (памятников истории и культуры) народов Российской Федерации либо регистрационный номер учетной карты объекта, представляющего собой историко-культурную ценность, вид и наименование выявленного объекта культурного наследия**	-
14.2	**Реквизиты решений Правительства Российской Федерации, органов охраны объектов культурного наследия о включении объекта недвижимости в единый государственный реестр объектов культурного наследия (памятников истории и культуры) народов Российской Федерации либо об отнесении объекта недвижимости к выявленным объектам культурного наследия, подлежащим государственной охране**	-
14.3	**Реквизиты документа, на основании которого установлены требования к сохранению, содержанию и использованию объектов культурного наследия (памятников истории и культуры) народов Российской Федерации, требования к обеспечению доступа к таким объектам либо выявленному объекту культурного наследия**	-

Обозначение (номер) помещения, машино-места на плане здания, сооружения, плане этажа: 491

Кадастровый номер: -

№ п/п	**Наименование характеристики**	**Значение характеристики**
1	**2**	**3**
1	**Вид объекта недвижимости (помещение, машино-место)**	Помещение
2	**Ранее присвоенный государственный учетный номер помещения, машино-места (кадастровый, инвентарный или условный номер)**	-
3	**Кадастровый номер исходного объекта недвижимости (объектов недвижимости)**	-
4	**Номер, тип этажа (этажей), на котором (которых) расположено помещение, машино-место**	11, Этаж
5	**Адрес помещения, машино-места**	Российская Федерация, 625063, Тюменская область, м.р-н Тюменский, с.п Московское, деревня Дударева, улица Сергея Джанбровского, дом 27, корпус 2, квартира 491
	Местоположение помещения, машино-места	-
	Дополнение местоположения помещения, машино-места	-
6	**Площадь помещения, машино-места (Р), м2**	82.6
7	**Назначение помещения**	Жилое
8	**Вид жилого помещения (квартира, комната (в квартире), если жилое помещение расположено в многоквартирном доме**	Квартира
9	**Вид (виды) разрешенного использования помещения**	-

10	**Наименование помещения**	-
11	**Кадастровый номер (при наличии) или обозначение на плане этажа (или поэтажном плане) квартиры, в которой расположена комната**	-
12	**Сведения об отнесении к общему имуществу в многоквартирном доме или к вспомогательным помещениям**	-
13	**Сведения об отнесении к специализированному жилищному фонду или к жилым помещениям наемного дома социального использования или наемного дома коммерческого использования**	-
14	**Сведения о включении помещения в единый государственный реестр объектов культурного наследия (памятников истории и культуры) народов Российской Федерации**	-
14.1	**Регистрационный номер, вид и наименование объекта недвижимости в едином государственном реестре объектов культурного наследия (памятников истории и культуры) народов Российской Федерации либо регистрационный номер учетной карты объекта, представляющего собой историко-культурную ценность, вид и наименование выявленного объекта культурного наследия**	-
14.2	**Реквизиты решений Правительства Российской Федерации, органов охраны объектов культурного наследия о включении объекта недвижимости в единый государственный реестр объектов культурного наследия (памятников истории и культуры) народов Российской Федерации либо об отнесении объекта недвижимости к выявленным объектам культурного наследия, подлежащим государственной охране**	-
14.3	**Реквизиты документа, на основании которого установлены требования к сохранению, содержанию и использованию объектов культурного наследия (памятников истории и культуры) народов Российской Федерации, требования к обеспечению доступа к таким объектам либо выявленному объекту культурного наследия**	-

Обозначение (номер) помещения, машино-места на плане здания, сооружения, плане этажа: 492

Кадастровый номер: -

№ п/п	**Наименование характеристики**	**Значение характеристики**
1	**2**	**3**
1	**Вид объекта недвижимости (помещение, машино-место)**	Помещение
2	**Ранее присвоенный государственный учетный номер помещения, машино-места (кадастровый, инвентарный или условный номер)**	-
3	**Кадастровый номер исходного объекта недвижимости (объектов недвижимости)**	-
4	**Номер, тип этажа (этажей), на котором (которых) расположено помещение, машино-место**	12, Этаж

5	**Адрес помещения, машино-места**	Российская Федерация, 625063, Тюменская область, м.р-н Тюменский, с.п Московское, деревня Дударева, улица Сергея Джанбровского, дом 27, корпус 2, квартира 492
	Местоположение помещения, машино-места	-
	Дополнение местоположения помещения, машино-места	-
6	**Площадь помещения, машино-места (Р), м2**	36.5
7	**Назначение помещения**	Жилое
8	**Вид жилого помещения (квартира, комната (в квартире), если жилое помещение расположено в многоквартирном доме**	Квартира
9	**Вид (виды) разрешенного использования помещения**	-
10	**Наименование помещения**	-
11	**Кадастровый номер (при наличии) или обозначение на плане этажа (или поэтажном плане) квартиры, в которой расположена комната**	-
12	**Сведения об отнесении к общему имуществу в многоквартирном доме или к вспомогательным помещениям**	-
13	**Сведения об отнесении к специализированному жилищному фонду или к жилым помещениям наемного дома социального использования или наемного дома коммерческого использования**	-
14	**Сведения о включении помещения в единый государственный реестр объектов культурного наследия (памятников истории и культуры) народов Российской Федерации**	-
14.1	**Регистрационный номер, вид и наименование объекта недвижимости в едином государственном реестре объектов культурного наследия (памятников истории и культуры) народов Российской Федерации либо регистрационный номер учетной карты объекта, представляющего собой историко-культурную ценность, вид и наименование выявленного объекта культурного наследия**	-
14.2	**Реквизиты решений Правительства Российской Федерации, органов охраны объектов культурного наследия о включении объекта недвижимости в единый государственный реестр объектов культурного наследия (памятников истории и культуры) народов Российской Федерации либо об отнесении объекта недвижимости к выявленным объектам культурного наследия, подлежащим государственной охране**	-
14.3	**Реквизиты документа, на основании которого установлены требования к сохранению, содержанию и использованию объектов культурного наследия (памятников истории и культуры) народов Российской Федерации, требования к обеспечению доступа к таким объектам либо выявленному объекту культурного наследия**	-

Обозначение (номер) помещения, машино-места на плане здания, сооружения, плане этажа: 493

Кадастровый номер: -

№ п/п	Наименование характеристики	Значение характеристики
1	2	3
1	**Вид объекта недвижимости (помещение, машино-место)**	Помещение
2	**Ранее присвоенный государственный учетный номер помещения, машино-места (кадастровый, инвентарный или условный номер)**	-
3	**Кадастровый номер исходного объекта недвижимости (объектов недвижимости)**	-
4	**Номер, тип этажа (этажей), на котором (которых) расположено помещение, машино-место**	12, Этаж
5	**Адрес помещения, машино-места**	Российская Федерация, 625063, Тюменская область, м.р-н Тюменский, с.п Московское, деревня Дударева, улица Сергея Джанбровского, дом 27, корпус 2, квартира 493
	Местоположение помещения, машино-места	-
	Дополнение местоположения помещения, машино-места	-
6	**Площадь помещения, машино-места (Р), м2**	63.3
7	**Назначение помещения**	Жилое
8	**Вид жилого помещения (квартира, комната (в квартире), если жилое помещение расположено в многоквартирном доме**	Квартира
9	**Вид (виды) разрешенного использования помещения**	-
10	**Наименование помещения**	-
11	**Кадастровый номер (при наличии) или обозначение на плане этажа (или поэтажном плане) квартиры, в которой расположена комната**	-
12	**Сведения об отнесении к общему имуществу в многоквартирном доме или к вспомогательным помещениям**	-
13	**Сведения об отнесении к специализированному жилищному фонду или к жилым помещениям наемного дома социального использования или наемного дома коммерческого использования**	-
14	**Сведения о включении помещения в единый государственный реестр объектов культурного наследия (памятников истории и культуры) народов Российской Федерации**	-
14.1	**Регистрационный номер, вид и наименование объекта недвижимости в едином государственном реестре объектов культурного наследия (памятников истории и культуры) народов Российской Федерации либо регистрационный номер учетной карты объекта, представляющего собой историко-культурную ценность, вид и наименование выявленного объекта культурного наследия**	-

14.2	**Реквизиты решений Правительства Российской Федерации, органов охраны объектов культурного наследия о включении объекта недвижимости в единый государственный реестр объектов культурного наследия (памятников истории и культуры) народов Российской Федерации либо об отнесении объекта недвижимости к выявленным объектам культурного наследия, подлежащим государственной охране**	-
14.3	**Реквизиты документа, на основании которого установлены требования к сохранению, содержанию и использованию объектов культурного наследия (памятников истории и культуры) народов Российской Федерации, требования к обеспечению доступа к таким объектам либо выявленному объекту культурного наследия**	-

Обозначение (номер) помещения, машино-места на плане здания, сооружения, плане этажа: 494

Кадастровый номер: -

№ п/п	**Наименование характеристики**	**Значение характеристики**
1	**2**	**3**
1	**Вид объекта недвижимости (помещение, машино-место)**	Помещение
2	**Ранее присвоенный государственный учетный номер помещения, машино-места (кадастровый, инвентарный или условный номер)**	-
3	**Кадастровый номер исходного объекта недвижимости (объектов недвижимости)**	-
4	**Номер, тип этажа (этажей), на котором (которых) расположено помещение, машино-место**	12, Этаж
5	**Адрес помещения, машино-места**	Российская Федерация, 625063, Тюменская область, м.р-н Тюменский, с.п Московское, деревня Дударева, улица Сергея Джанбровского, дом 27, корпус 2, квартира 494
	Местоположение помещения, машино-места	-
	Дополнение местоположения помещения, машино-места	-
6	**Площадь помещения, машино-места (Р), м2**	33.6
7	**Назначение помещения**	Жилое
8	**Вид жилого помещения (квартира, комната (в квартире), если жилое помещение расположено в многоквартирном доме**	Квартира
9	**Вид (виды) разрешенного использования помещения**	-
10	**Наименование помещения**	-
11	**Кадастровый номер (при наличии) или обозначение на плане этажа (или поэтажном плане) квартиры, в которой расположена комната**	-
12	**Сведения об отнесении к общему имуществу в многоквартирном доме или к вспомогательным помещениям**	-
13	**Сведения об отнесении к специализированному жилищному фонду или к жилым помещениям наемного дома социального использования или наемного дома коммерческого использования**	-

14	**Сведения о включении помещения в единый государственный реестр объектов культурного наследия (памятников истории и культуры) народов Российской Федерации**	-
14.1	**Регистрационный номер, вид и наименование объекта недвижимости в едином государственном реестре объектов культурного наследия (памятников истории и культуры) народов Российской Федерации либо регистрационный номер учетной карты объекта, представляющего собой историко-культурную ценность, вид и наименование выявленного объекта культурного наследия**	-
14.2	**Реквизиты решений Правительства Российской Федерации, органов охраны объектов культурного наследия о включении объекта недвижимости в единый государственный реестр объектов культурного наследия (памятников истории и культуры) народов Российской Федерации либо об отнесении объекта недвижимости к выявленным объектам культурного наследия, подлежащим государственной охране**	-
14.3	**Реквизиты документа, на основании которого установлены требования к сохранению, содержанию и использованию объектов культурного наследия (памятников истории и культуры) народов Российской Федерации, требования к обеспечению доступа к таким объектам либо выявленному объекту культурного наследия**	-

Обозначение (номер) помещения, машино-места на плане здания, сооружения, плане этажа: 495

Кадастровый номер: -

№ п/п	Наименование характеристики	Значение характеристики
1	**2**	**3**
1	**Вид объекта недвижимости (помещение, машино-место)**	Помещение
2	**Ранее присвоенный государственный учетный номер помещения, машино-места (кадастровый, инвентарный или условный номер)**	-
3	**Кадастровый номер исходного объекта недвижимости (объектов недвижимости)**	-
4	**Номер, тип этажа (этажей), на котором (которых) расположено помещение, машино-место**	12, Этаж
5	**Адрес помещения, машино-места**	Российская Федерация, 625063, Тюменская область, м.р-н Тюменский, с.п Московское, деревня Дударева, улица Сергея Джанбровского, дом 27, корпус 2, квартира 495
	Местоположение помещения, машино-места	-
	Дополнение местоположения помещения, машино-места	-
6	**Площадь помещения, машино-места (Р), м2**	38.5
7	**Назначение помещения**	Жилое
8	**Вид жилого помещения (квартира, комната (в квартире), если жилое помещение расположено в многоквартирном доме**	Квартира
9	**Вид (виды) разрешенного использования помещения**	-

10	**Наименование помещения**	-
11	**Кадастровый номер (при наличии) или обозначение на плане этажа (или поэтажном плане) квартиры, в которой расположена комната**	-
12	**Сведения об отнесении к общему имуществу в многоквартирном доме или к вспомогательным помещениям**	-
13	**Сведения об отнесении к специализированному жилищному фонду или к жилым помещениям наемного дома социального использования или наемного дома коммерческого использования**	-
14	**Сведения о включении помещения в единый государственный реестр объектов культурного наследия (памятников истории и культуры) народов Российской Федерации**	-
14.1	**Регистрационный номер, вид и наименование объекта недвижимости в едином государственном реестре объектов культурного наследия (памятников истории и культуры) народов Российской Федерации либо регистрационный номер учетной карты объекта, представляющего собой историко-культурную ценность, вид и наименование выявленного объекта культурного наследия**	-
14.2	**Реквизиты решений Правительства Российской Федерации, органов охраны объектов культурного наследия о включении объекта недвижимости в единый государственный реестр объектов культурного наследия (памятников истории и культуры) народов Российской Федерации либо об отнесении объекта недвижимости к выявленным объектам культурного наследия, подлежащим государственной охране**	-
14.3	**Реквизиты документа, на основании которого установлены требования к сохранению, содержанию и использованию объектов культурного наследия (памятников истории и культуры) народов Российской Федерации, требования к обеспечению доступа к таким объектам либо выявленному объекту культурного наследия**	-

Обозначение (номер) помещения, машино-места на плане здания, сооружения, плане этажа: 496

Кадастровый номер: -

№ п/п	**Наименование характеристики**	**Значение характеристики**
1	**2**	**3**
1	**Вид объекта недвижимости (помещение, машино-место)**	Помещение
2	**Ранее присвоенный государственный учетный номер помещения, машино-места (кадастровый, инвентарный или условный номер)**	-
3	**Кадастровый номер исходного объекта недвижимости (объектов недвижимости)**	-
4	**Номер, тип этажа (этажей), на котором (которых) расположено помещение, машино-место**	12, Этаж

5	**Адрес помещения, машино-места**	Российская Федерация, 625063, Тюменская область, м.р-н Тюменский, с.п Московское, деревня Дударева, улица Сергея Джанбровского, дом 27, корпус 2, квартира 496
	Местоположение помещения, машино-места	-
	Дополнение местоположения помещения, машино-места	-
6	**Площадь помещения, машино-места (Р), м2**	34.5
7	**Назначение помещения**	Жилое
8	**Вид жилого помещения (квартира, комната (в квартире), если жилое помещение расположено в многоквартирном доме**	Квартира
9	**Вид (виды) разрешенного использования помещения**	-
10	**Наименование помещения**	-
11	**Кадастровый номер (при наличии) или обозначение на плане этажа (или поэтажном плане) квартиры, в которой расположена комната**	-
12	**Сведения об отнесении к общему имуществу в многоквартирном доме или к вспомогательным помещениям**	-
13	**Сведения об отнесении к специализированному жилищному фонду или к жилым помещениям наемного дома социального использования или наемного дома коммерческого использования**	-
14	**Сведения о включении помещения в единый государственный реестр объектов культурного наследия (памятников истории и культуры) народов Российской Федерации**	-
14.1	**Регистрационный номер, вид и наименование объекта недвижимости в едином государственном реестре объектов культурного наследия (памятников истории и культуры) народов Российской Федерации либо регистрационный номер учетной карты объекта, представляющего собой историко-культурную ценность, вид и наименование выявленного объекта культурного наследия**	-
14.2	**Реквизиты решений Правительства Российской Федерации, органов охраны объектов культурного наследия о включении объекта недвижимости в единый государственный реестр объектов культурного наследия (памятников истории и культуры) народов Российской Федерации либо об отнесении объекта недвижимости к выявленным объектам культурного наследия, подлежащим государственной охране**	-
14.3	**Реквизиты документа, на основании которого установлены требования к сохранению, содержанию и использованию объектов культурного наследия (памятников истории и культуры) народов Российской Федерации, требования к обеспечению доступа к таким объектам либо выявленному объекту культурного наследия**	-

Обозначение (номер) помещения, машино-места на плане здания, сооружения, плане этажа: 497

Кадастровый номер: -

№ п/п	Наименование характеристики	Значение характеристики
1	2	3
1	**Вид объекта недвижимости (помещение, машино-место)**	Помещение
2	**Ранее присвоенный государственный учетный номер помещения, машино-места (кадастровый, инвентарный или условный номер)**	-
3	**Кадастровый номер исходного объекта недвижимости (объектов недвижимости)**	-
4	**Номер, тип этажа (этажей), на котором (которых) расположено помещение, машино-место**	12, Этаж
5	**Адрес помещения, машино-места**	Российская Федерация, 625063, Тюменская область, м.р-н Тюменский, с.п Московское, деревня Дударева, улица Сергея Джанбровского, дом 27, корпус 2, квартира 497
	Местоположение помещения, машино-места	-
	Дополнение местоположения помещения, машино-места	-
6	**Площадь помещения, машино-места (Р), м2**	54.4
7	**Назначение помещения**	Жилое
8	**Вид жилого помещения (квартира, комната (в квартире), если жилое помещение расположено в многоквартирном доме**	Квартира
9	**Вид (виды) разрешенного использования помещения**	-
10	**Наименование помещения**	-
11	**Кадастровый номер (при наличии) или обозначение на плане этажа (или поэтажном плане) квартиры, в которой расположена комната**	-
12	**Сведения об отнесении к общему имуществу в многоквартирном доме или к вспомогательным помещениям**	-
13	**Сведения об отнесении к специализированному жилищному фонду или к жилым помещениям наемного дома социального использования или наемного дома коммерческого использования**	-
14	**Сведения о включении помещения в единый государственный реестр объектов культурного наследия (памятников истории и культуры) народов Российской Федерации**	-
14.1	**Регистрационный номер, вид и наименование объекта недвижимости в едином государственном реестре объектов культурного наследия (памятников истории и культуры) народов Российской Федерации либо регистрационный номер учетной карты объекта, представляющего собой историко-культурную ценность, вид и наименование выявленного объекта культурного наследия**	-

14.2	**Реквизиты решений Правительства Российской Федерации, органов охраны объектов культурного наследия о включении объекта недвижимости в единый государственный реестр объектов культурного наследия (памятников истории и культуры) народов Российской Федерации либо об отнесении объекта недвижимости к выявленным объектам культурного наследия, подлежащим государственной охране**	-
14.3	**Реквизиты документа, на основании которого установлены требования к сохранению, содержанию и использованию объектов культурного наследия (памятников истории и культуры) народов Российской Федерации, требования к обеспечению доступа к таким объектам либо выявленному объекту культурного наследия**	-

Обозначение (номер) помещения, машино-места на плане здания, сооружения, плане этажа: 498

Кадастровый номер: -

№ п/п	**Наименование характеристики**	**Значение характеристики**
1	**2**	**3**
1	**Вид объекта недвижимости (помещение, машино-место)**	Помещение
2	**Ранее присвоенный государственный учетный номер помещения, машино-места (кадастровый, инвентарный или условный номер)**	-
3	**Кадастровый номер исходного объекта недвижимости (объектов недвижимости)**	-
4	**Номер, тип этажа (этажей), на котором (которых) расположено помещение, машино-место**	12, Этаж
5	**Адрес помещения, машино-места**	Российская Федерация, 625063, Тюменская область, м.р-н Тюменский, с.п Московское, деревня Дударева, улица Сергея Джанбровского, дом 27, корпус 2, квартира 498
	Местоположение помещения, машино-места	-
	Дополнение местоположения помещения, машино-места	-
6	**Площадь помещения, машино-места (Р), м2**	63.9
7	**Назначение помещения**	Жилое
8	**Вид жилого помещения (квартира, комната (в квартире), если жилое помещение расположено в многоквартирном доме**	Квартира
9	**Вид (виды) разрешенного использования помещения**	-
10	**Наименование помещения**	-
11	**Кадастровый номер (при наличии) или обозначение на плане этажа (или поэтажном плане) квартиры, в которой расположена комната**	-
12	**Сведения об отнесении к общему имуществу в многоквартирном доме или к вспомогательным помещениям**	-
13	**Сведения об отнесении к специализированному жилищному фонду или к жилым помещениям наемного дома социального использования или наемного дома коммерческого использования**	-

14	**Сведения о включении помещения в единый государственный реестр объектов культурного наследия (памятников истории и культуры) народов Российской Федерации**	-
14.1	**Регистрационный номер, вид и наименование объекта недвижимости в едином государственном реестре объектов культурного наследия (памятников истории и культуры) народов Российской Федерации либо регистрационный номер учетной карты объекта, представляющего собой историко-культурную ценность, вид и наименование выявленного объекта культурного наследия**	-
14.2	**Реквизиты решений Правительства Российской Федерации, органов охраны объектов культурного наследия о включении объекта недвижимости в единый государственный реестр объектов культурного наследия (памятников истории и культуры) народов Российской Федерации либо об отнесении объекта недвижимости к выявленным объектам культурного наследия, подлежащим государственной охране**	-
14.3	**Реквизиты документа, на основании которого установлены требования к сохранению, содержанию и использованию объектов культурного наследия (памятников истории и культуры) народов Российской Федерации, требования к обеспечению доступа к таким объектам либо выявленному объекту культурного наследия**	-

Обозначение (номер) помещения, машино-места на плане здания, сооружения, плане этажа: 499

Кадастровый номер: -

№ п/п	**Наименование характеристики**	**Значение характеристики**
1	**2**	**3**
1	**Вид объекта недвижимости (помещение, машино-место)**	Помещение
2	**Ранее присвоенный государственный учетный номер помещения, машино-места (кадастровый, инвентарный или условный номер)**	-
3	**Кадастровый номер исходного объекта недвижимости (объектов недвижимости)**	-
4	**Номер, тип этажа (этажей), на котором (которых) расположено помещение, машино-место**	12, Этаж
5	**Адрес помещения, машино-места**	Российская Федерация, 625063, Тюменская область, м.р-н Тюменский, с.п Московское, деревня Дударева, улица Сергея Джанбровского, дом 27, корпус 2, квартира 499
	Местоположение помещения, машино-места	-
	Дополнение местоположения помещения, машино-места	-
6	**Площадь помещения, машино-места (Р), м2**	82.4
7	**Назначение помещения**	Жилое
8	**Вид жилого помещения (квартира, комната (в квартире), если жилое помещение расположено в многоквартирном доме**	Квартира
9	**Вид (виды) разрешенного использования помещения**	-

10	**Наименование помещения**	-
11	**Кадастровый номер (при наличии) или обозначение на плане этажа (или поэтажном плане) квартиры, в которой расположена комната**	-
12	**Сведения об отнесении к общему имуществу в многоквартирном доме или к вспомогательным помещениям**	-
13	**Сведения об отнесении к специализированному жилищному фонду или к жилым помещениям наемного дома социального использования или наемного дома коммерческого использования**	-
14	**Сведения о включении помещения в единый государственный реестр объектов культурного наследия (памятников истории и культуры) народов Российской Федерации**	-
14.1	**Регистрационный номер, вид и наименование объекта недвижимости в едином государственном реестре объектов культурного наследия (памятников истории и культуры) народов Российской Федерации либо регистрационный номер учетной карты объекта, представляющего собой историко-культурную ценность, вид и наименование выявленного объекта культурного наследия**	-
14.2	**Реквизиты решений Правительства Российской Федерации, органов охраны объектов культурного наследия о включении объекта недвижимости в единый государственный реестр объектов культурного наследия (памятников истории и культуры) народов Российской Федерации либо об отнесении объекта недвижимости к выявленным объектам культурного наследия, подлежащим государственной охране**	-
14.3	**Реквизиты документа, на основании которого установлены требования к сохранению, содержанию и использованию объектов культурного наследия (памятников истории и культуры) народов Российской Федерации, требования к обеспечению доступа к таким объектам либо выявленному объекту культурного наследия**	-

Обозначение (номер) помещения, машино-места на плане здания, сооружения, плане этажа: 500

Кадастровый номер: -

№ п/п	**Наименование характеристики**	**Значение характеристики**
1	**2**	**3**
1	**Вид объекта недвижимости (помещение, машино-место)**	Помещение
2	**Ранее присвоенный государственный учетный номер помещения, машино-места (кадастровый, инвентарный или условный номер)**	-
3	**Кадастровый номер исходного объекта недвижимости (объектов недвижимости)**	-
4	**Номер, тип этажа (этажей), на котором (которых) расположено помещение, машино-место**	13, Этаж

5	**Адрес помещения, машино-места**	Российская Федерация, 625063, Тюменская область, м.р-н Тюменский, с.п Московское, деревня Дударева, улица Сергея Джанбровского, дом 27, корпус 2, квартира 500
	Местоположение помещения, машино-места	-
	Дополнение местоположения помещения, машино-места	-
6	**Площадь помещения, машино-места (Р), м2**	36.5
7	**Назначение помещения**	Жилое
8	**Вид жилого помещения (квартира, комната (в квартире), если жилое помещение расположено в многоквартирном доме**	Квартира
9	**Вид (виды) разрешенного использования помещения**	-
10	**Наименование помещения**	-
11	**Кадастровый номер (при наличии) или обозначение на плане этажа (или поэтажном плане) квартиры, в которой расположена комната**	-
12	**Сведения об отнесении к общему имуществу в многоквартирном доме или к вспомогательным помещениям**	-
13	**Сведения об отнесении к специализированному жилищному фонду или к жилым помещениям наемного дома социального использования или наемного дома коммерческого использования**	-
14	**Сведения о включении помещения в единый государственный реестр объектов культурного наследия (памятников истории и культуры) народов Российской Федерации**	-
14.1	**Регистрационный номер, вид и наименование объекта недвижимости в едином государственном реестре объектов культурного наследия (памятников истории и культуры) народов Российской Федерации либо регистрационный номер учетной карты объекта, представляющего собой историко-культурную ценность, вид и наименование выявленного объекта культурного наследия**	-
14.2	**Реквизиты решений Правительства Российской Федерации, органов охраны объектов культурного наследия о включении объекта недвижимости в единый государственный реестр объектов культурного наследия (памятников истории и культуры) народов Российской Федерации либо об отнесении объекта недвижимости к выявленным объектам культурного наследия, подлежащим государственной охране**	-
14.3	**Реквизиты документа, на основании которого установлены требования к сохранению, содержанию и использованию объектов культурного наследия (памятников истории и культуры) народов Российской Федерации, требования к обеспечению доступа к таким объектам либо выявленному объекту культурного наследия**	-

Обозначение (номер) помещения, машино-места на плане здания, сооружения, плане этажа: 501

Кадастровый номер: -

№ п/п	Наименование характеристики	Значение характеристики
1	2	3
1	**Вид объекта недвижимости (помещение, машино-место)**	Помещение
2	**Ранее присвоенный государственный учетный номер помещения, машино-места (кадастровый, инвентарный или условный номер)**	-
3	**Кадастровый номер исходного объекта недвижимости (объектов недвижимости)**	-
4	**Номер, тип этажа (этажей), на котором (которых) расположено помещение, машино-место**	13, Этаж
5	**Адрес помещения, машино-места**	Российская Федерация, 625063, Тюменская область, м.р-н Тюменский, с.п Московское, деревня Дударева, улица Сергея Джанбровского, дом 27, корпус 2, квартира 501
	Местоположение помещения, машино-места	-
	Дополнение местоположения помещения, машино-места	-
6	**Площадь помещения, машино-места (Р), м2**	63.3
7	**Назначение помещения**	Жилое
8	**Вид жилого помещения (квартира, комната (в квартире), если жилое помещение расположено в многоквартирном доме**	Квартира
9	**Вид (виды) разрешенного использования помещения**	-
10	**Наименование помещения**	-
11	**Кадастровый номер (при наличии) или обозначение на плане этажа (или поэтажном плане) квартиры, в которой расположена комната**	-
12	**Сведения об отнесении к общему имуществу в многоквартирном доме или к вспомогательным помещениям**	-
13	**Сведения об отнесении к специализированному жилищному фонду или к жилым помещениям наемного дома социального использования или наемного дома коммерческого использования**	-
14	**Сведения о включении помещения в единый государственный реестр объектов культурного наследия (памятников истории и культуры) народов Российской Федерации**	-
14.1	**Регистрационный номер, вид и наименование объекта недвижимости в едином государственном реестре объектов культурного наследия (памятников истории и культуры) народов Российской Федерации либо регистрационный номер учетной карты объекта, представляющего собой историко-культурную ценность, вид и наименование выявленного объекта культурного наследия**	-

14.2	**Реквизиты решений Правительства Российской Федерации, органов охраны объектов культурного наследия о включении объекта недвижимости в единый государственный реестр объектов культурного наследия (памятников истории и культуры) народов Российской Федерации либо об отнесении объекта недвижимости к выявленным объектам культурного наследия, подлежащим государственной охране**	-
14.3	**Реквизиты документа, на основании которого установлены требования к сохранению, содержанию и использованию объектов культурного наследия (памятников истории и культуры) народов Российской Федерации, требования к обеспечению доступа к таким объектам либо выявленному объекту культурного наследия**	-

Обозначение (номер) помещения, машино-места на плане здания, сооружения, плане этажа: 502

Кадастровый номер: -

№ п/п	**Наименование характеристики**	**Значение характеристики**
1	**2**	**3**
1	**Вид объекта недвижимости (помещение, машино-место)**	Помещение
2	**Ранее присвоенный государственный учетный номер помещения, машино-места (кадастровый, инвентарный или условный номер)**	-
3	**Кадастровый номер исходного объекта недвижимости (объектов недвижимости)**	-
4	**Номер, тип этажа (этажей), на котором (которых) расположено помещение, машино-место**	13, Этаж
5	**Адрес помещения, машино-места**	Российская Федерация, 625063, Тюменская область, м.р-н Тюменский, с.п Московское, деревня Дударева, улица Сергея Джанбровского, дом 27, корпус 2, квартира 502
	Местоположение помещения, машино-места	-
	Дополнение местоположения помещения, машино-места	-
6	**Площадь помещения, машино-места (Р), м2**	33.5
7	**Назначение помещения**	Жилое
8	**Вид жилого помещения (квартира, комната (в квартире), если жилое помещение расположено в многоквартирном доме**	Квартира
9	**Вид (виды) разрешенного использования помещения**	-
10	**Наименование помещения**	-
11	**Кадастровый номер (при наличии) или обозначение на плане этажа (или поэтажном плане) квартиры, в которой расположена комната**	-
12	**Сведения об отнесении к общему имуществу в многоквартирном доме или к вспомогательным помещениям**	-
13	**Сведения об отнесении к специализированному жилищному фонду или к жилым помещениям наемного дома социального использования или наемного дома коммерческого использования**	-

14	**Сведения о включении помещения в единый государственный реестр объектов культурного наследия (памятников истории и культуры) народов Российской Федерации**	-
14.1	**Регистрационный номер, вид и наименование объекта недвижимости в едином государственном реестре объектов культурного наследия (памятников истории и культуры) народов Российской Федерации либо регистрационный номер учетной карты объекта, представляющего собой историко-культурную ценность, вид и наименование выявленного объекта культурного наследия**	-
14.2	**Реквизиты решений Правительства Российской Федерации, органов охраны объектов культурного наследия о включении объекта недвижимости в единый государственный реестр объектов культурного наследия (памятников истории и культуры) народов Российской Федерации либо об отнесении объекта недвижимости к выявленным объектам культурного наследия, подлежащим государственной охране**	-
14.3	**Реквизиты документа, на основании которого установлены требования к сохранению, содержанию и использованию объектов культурного наследия (памятников истории и культуры) народов Российской Федерации, требования к обеспечению доступа к таким объектам либо выявленному объекту культурного наследия**	-

Обозначение (номер) помещения, машино-места на плане здания, сооружения, плане этажа: 503

Кадастровый номер: -

№ п/п	**Наименование характеристики**	**Значение характеристики**
1	**2**	**3**
1	**Вид объекта недвижимости (помещение, машино-место)**	Помещение
2	**Ранее присвоенный государственный учетный номер помещения, машино-места (кадастровый, инвентарный или условный номер)**	-
3	**Кадастровый номер исходного объекта недвижимости (объектов недвижимости)**	-
4	**Номер, тип этажа (этажей), на котором (которых) расположено помещение, машино-место**	13, Этаж
5	**Адрес помещения, машино-места**	Российская Федерация, 625063, Тюменская область, м.р-н Тюменский, с.п Московское, деревня Дударева, улица Сергея Джанбровского, дом 27, корпус 2, квартира 503
	Местоположение помещения, машино-места	-
	Дополнение местоположения помещения, машино-места	-
6	**Площадь помещения, машино-места (Р), м2**	38.6
7	**Назначение помещения**	Жилое
8	**Вид жилого помещения (квартира, комната (в квартире), если жилое помещение расположено в многоквартирном доме**	Квартира
9	**Вид (виды) разрешенного использования помещения**	-

10	**Наименование помещения**	-
11	**Кадастровый номер (при наличии) или обозначение на плане этажа (или поэтажном плане) квартиры, в которой расположена комната**	-
12	**Сведения об отнесении к общему имуществу в многоквартирном доме или к вспомогательным помещениям**	-
13	**Сведения об отнесении к специализированному жилищному фонду или к жилым помещениям наемного дома социального использования или наемного дома коммерческого использования**	-
14	**Сведения о включении помещения в единый государственный реестр объектов культурного наследия (памятников истории и культуры) народов Российской Федерации**	-
14.1	**Регистрационный номер, вид и наименование объекта недвижимости в едином государственном реестре объектов культурного наследия (памятников истории и культуры) народов Российской Федерации либо регистрационный номер учетной карты объекта, представляющего собой историко-культурную ценность, вид и наименование выявленного объекта культурного наследия**	-
14.2	**Реквизиты решений Правительства Российской Федерации, органов охраны объектов культурного наследия о включении объекта недвижимости в единый государственный реестр объектов культурного наследия (памятников истории и культуры) народов Российской Федерации либо об отнесении объекта недвижимости к выявленным объектам культурного наследия, подлежащим государственной охране**	-
14.3	**Реквизиты документа, на основании которого установлены требования к сохранению, содержанию и использованию объектов культурного наследия (памятников истории и культуры) народов Российской Федерации, требования к обеспечению доступа к таким объектам либо выявленному объекту культурного наследия**	-

Обозначение (номер) помещения, машино-места на плане здания, сооружения, плане этажа: 504

Кадастровый номер: -

№ п/п	**Наименование характеристики**	**Значение характеристики**
1	**2**	**3**
1	**Вид объекта недвижимости (помещение, машино-место)**	Помещение
2	**Ранее присвоенный государственный учетный номер помещения, машино-места (кадастровый, инвентарный или условный номер)**	-
3	**Кадастровый номер исходного объекта недвижимости (объектов недвижимости)**	-
4	**Номер, тип этажа (этажей), на котором (которых) расположено помещение, машино-место**	13, Этаж

5	**Адрес помещения, машино-места**	Российская Федерация, 625063, Тюменская область, м.р-н Тюменский, с.п Московское, деревня Дударева, улица Сергея Джанбровского, дом 27, корпус 2, квартира 504
	Местоположение помещения, машино-места	-
	Дополнение местоположения помещения, машино-места	-
6	**Площадь помещения, машино-места (Р), м2**	34.5
7	**Назначение помещения**	Жилое
8	**Вид жилого помещения (квартира, комната (в квартире), если жилое помещение расположено в многоквартирном доме**	Квартира
9	**Вид (виды) разрешенного использования помещения**	-
10	**Наименование помещения**	-
11	**Кадастровый номер (при наличии) или обозначение на плане этажа (или поэтажном плане) квартиры, в которой расположена комната**	-
12	**Сведения об отнесении к общему имуществу в многоквартирном доме или к вспомогательным помещениям**	-
13	**Сведения об отнесении к специализированному жилищному фонду или к жилым помещениям наемного дома социального использования или наемного дома коммерческого использования**	-
14	**Сведения о включении помещения в единый государственный реестр объектов культурного наследия (памятников истории и культуры) народов Российской Федерации**	-
14.1	**Регистрационный номер, вид и наименование объекта недвижимости в едином государственном реестре объектов культурного наследия (памятников истории и культуры) народов Российской Федерации либо регистрационный номер учетной карты объекта, представляющего собой историко-культурную ценность, вид и наименование выявленного объекта культурного наследия**	-
14.2	**Реквизиты решений Правительства Российской Федерации, органов охраны объектов культурного наследия о включении объекта недвижимости в единый государственный реестр объектов культурного наследия (памятников истории и культуры) народов Российской Федерации либо об отнесении объекта недвижимости к выявленным объектам культурного наследия, подлежащим государственной охране**	-
14.3	**Реквизиты документа, на основании которого установлены требования к сохранению, содержанию и использованию объектов культурного наследия (памятников истории и культуры) народов Российской Федерации, требования к обеспечению доступа к таким объектам либо выявленному объекту культурного наследия**	-

Обозначение (номер) помещения, машино-места на плане здания, сооружения, плане этажа: 505

Кадастровый номер: -

№ п/п	Наименование характеристики	Значение характеристики
1	2	3
1	**Вид объекта недвижимости (помещение, машино-место)**	Помещение
2	**Ранее присвоенный государственный учетный номер помещения, машино-места (кадастровый, инвентарный или условный номер)**	-
3	**Кадастровый номер исходного объекта недвижимости (объектов недвижимости)**	-
4	**Номер, тип этажа (этажей), на котором (которых) расположено помещение, машино-место**	13, Этаж
5	**Адрес помещения, машино-места**	Российская Федерация, 625063, Тюменская область, м.р-н Тюменский, с.п Московское, деревня Дударева, улица Сергея Джанбровского, дом 27, корпус 2, квартира 505
	Местоположение помещения, машино-места	-
	Дополнение местоположения помещения, машино-места	-
6	**Площадь помещения, машино-места (Р), м2**	54.5
7	**Назначение помещения**	Жилое
8	**Вид жилого помещения (квартира, комната (в квартире), если жилое помещение расположено в многоквартирном доме**	Квартира
9	**Вид (виды) разрешенного использования помещения**	-
10	**Наименование помещения**	-
11	**Кадастровый номер (при наличии) или обозначение на плане этажа (или поэтажном плане) квартиры, в которой расположена комната**	-
12	**Сведения об отнесении к общему имуществу в многоквартирном доме или к вспомогательным помещениям**	-
13	**Сведения об отнесении к специализированному жилищному фонду или к жилым помещениям наемного дома социального использования или наемного дома коммерческого использования**	-
14	**Сведения о включении помещения в единый государственный реестр объектов культурного наследия (памятников истории и культуры) народов Российской Федерации**	-
14.1	**Регистрационный номер, вид и наименование объекта недвижимости в едином государственном реестре объектов культурного наследия (памятников истории и культуры) народов Российской Федерации либо регистрационный номер учетной карты объекта, представляющего собой историко-культурную ценность, вид и наименование выявленного объекта культурного наследия**	-

14.2	**Реквизиты решений Правительства Российской Федерации, органов охраны объектов культурного наследия о включении объекта недвижимости в единый государственный реестр объектов культурного наследия (памятников истории и культуры) народов Российской Федерации либо об отнесении объекта недвижимости к выявленным объектам культурного наследия, подлежащим государственной охране**	-
14.3	**Реквизиты документа, на основании которого установлены требования к сохранению, содержанию и использованию объектов культурного наследия (памятников истории и культуры) народов Российской Федерации, требования к обеспечению доступа к таким объектам либо выявленному объекту культурного наследия**	-

Обозначение (номер) помещения, машино-места на плане здания, сооружения, плане этажа: 506

Кадастровый номер: -

№ п/п	**Наименование характеристики**	**Значение характеристики**
1	**2**	**3**
1	**Вид объекта недвижимости (помещение, машино-место)**	Помещение
2	**Ранее присвоенный государственный учетный номер помещения, машино-места (кадастровый, инвентарный или условный номер)**	-
3	**Кадастровый номер исходного объекта недвижимости (объектов недвижимости)**	-
4	**Номер, тип этажа (этажей), на котором (которых) расположено помещение, машино-место**	13, Этаж
5	**Адрес помещения, машино-места**	Российская Федерация, 625063, Тюменская область, м.р-н Тюменский, с.п Московское, деревня Дударева, улица Сергея Джанбровского, дом 27, корпус 2, квартира 506
	Местоположение помещения, машино-места	-
	Дополнение местоположения помещения, машино-места	-
6	**Площадь помещения, машино-места (Р), м2**	64.0
7	**Назначение помещения**	Жилое
8	**Вид жилого помещения (квартира, комната (в квартире), если жилое помещение расположено в многоквартирном доме**	Квартира
9	**Вид (виды) разрешенного использования помещения**	-
10	**Наименование помещения**	-
11	**Кадастровый номер (при наличии) или обозначение на плане этажа (или поэтажном плане) квартиры, в которой расположена комната**	-
12	**Сведения об отнесении к общему имуществу в многоквартирном доме или к вспомогательным помещениям**	-
13	**Сведения об отнесении к специализированному жилищному фонду или к жилым помещениям наемного дома социального использования или наемного дома коммерческого использования**	-

14	**Сведения о включении помещения в единый государственный реестр объектов культурного наследия (памятников истории и культуры) народов Российской Федерации**	-
14.1	**Регистрационный номер, вид и наименование объекта недвижимости в едином государственном реестре объектов культурного наследия (памятников истории и культуры) народов Российской Федерации либо регистрационный номер учетной карты объекта, представляющего собой историко-культурную ценность, вид и наименование выявленного объекта культурного наследия**	-
14.2	**Реквизиты решений Правительства Российской Федерации, органов охраны объектов культурного наследия о включении объекта недвижимости в единый государственный реестр объектов культурного наследия (памятников истории и культуры) народов Российской Федерации либо об отнесении объекта недвижимости к выявленным объектам культурного наследия, подлежащим государственной охране**	-
14.3	**Реквизиты документа, на основании которого установлены требования к сохранению, содержанию и использованию объектов культурного наследия (памятников истории и культуры) народов Российской Федерации, требования к обеспечению доступа к таким объектам либо выявленному объекту культурного наследия**	-

Обозначение (номер) помещения, машино-места на плане здания, сооружения, плане этажа: 507

Кадастровый номер: -

№ п/п	**Наименование характеристики**	**Значение характеристики**
1	**2**	**3**
1	**Вид объекта недвижимости (помещение, машино-место)**	Помещение
2	**Ранее присвоенный государственный учетный номер помещения, машино-места (кадастровый, инвентарный или условный номер)**	-
3	**Кадастровый номер исходного объекта недвижимости (объектов недвижимости)**	-
4	**Номер, тип этажа (этажей), на котором (которых) расположено помещение, машино-место**	13, Этаж
5	**Адрес помещения, машино-места**	Российская Федерация, 625063, Тюменская область, м.р-н Тюменский, с.п Московское, деревня Дударева, улица Сергея Джанбровского, дом 27, корпус 2, квартира 507
	Местоположение помещения, машино-места	-
	Дополнение местоположения помещения, машино-места	-
6	**Площадь помещения, машино-места (Р), м2**	82.5
7	**Назначение помещения**	Жилое
8	**Вид жилого помещения (квартира, комната (в квартире), если жилое помещение расположено в многоквартирном доме**	Квартира
9	**Вид (виды) разрешенного использования помещения**	-

10	**Наименование помещения**	-
11	**Кадастровый номер (при наличии) или обозначение на плане этажа (или поэтажном плане) квартиры, в которой расположена комната**	-
12	**Сведения об отнесении к общему имуществу в многоквартирном доме или к вспомогательным помещениям**	-
13	**Сведения об отнесении к специализированному жилищному фонду или к жилым помещениям наемного дома социального использования или наемного дома коммерческого использования**	-
14	**Сведения о включении помещения в единый государственный реестр объектов культурного наследия (памятников истории и культуры) народов Российской Федерации**	-
14.1	**Регистрационный номер, вид и наименование объекта недвижимости в едином государственном реестре объектов культурного наследия (памятников истории и культуры) народов Российской Федерации либо регистрационный номер учетной карты объекта, представляющего собой историко-культурную ценность, вид и наименование выявленного объекта культурного наследия**	-
14.2	**Реквизиты решений Правительства Российской Федерации, органов охраны объектов культурного наследия о включении объекта недвижимости в единый государственный реестр объектов культурного наследия (памятников истории и культуры) народов Российской Федерации либо об отнесении объекта недвижимости к выявленным объектам культурного наследия, подлежащим государственной охране**	-
14.3	**Реквизиты документа, на основании которого установлены требования к сохранению, содержанию и использованию объектов культурного наследия (памятников истории и культуры) народов Российской Федерации, требования к обеспечению доступа к таким объектам либо выявленному объекту культурного наследия**	-

Обозначение (номер) помещения, машино-места на плане здания, сооружения, плане этажа: 508

Кадастровый номер: -

№ п/п	**Наименование характеристики**	**Значение характеристики**
1	**2**	**3**
1	**Вид объекта недвижимости (помещение, машино-место)**	Помещение
2	**Ранее присвоенный государственный учетный номер помещения, машино-места (кадастровый, инвентарный или условный номер)**	-
3	**Кадастровый номер исходного объекта недвижимости (объектов недвижимости)**	-
4	**Номер, тип этажа (этажей), на котором (которых) расположено помещение, машино-место**	14, Этаж

5	**Адрес помещения, машино-места**	Российская Федерация, 625063, Тюменская область, м.р-н Тюменский, с.п Московское, деревня Дударева, улица Сергея Джанбровского, дом 27, корпус 2, квартира 508
	Местоположение помещения, машино-места	-
	Дополнение местоположения помещения, машино-места	-
6	**Площадь помещения, машино-места (Р), м2**	36.7
7	**Назначение помещения**	Жилое
8	**Вид жилого помещения (квартира, комната (в квартире), если жилое помещение расположено в многоквартирном доме**	Квартира
9	**Вид (виды) разрешенного использования помещения**	-
10	**Наименование помещения**	-
11	**Кадастровый номер (при наличии) или обозначение на плане этажа (или поэтажном плане) квартиры, в которой расположена комната**	-
12	**Сведения об отнесении к общему имуществу в многоквартирном доме или к вспомогательным помещениям**	-
13	**Сведения об отнесении к специализированному жилищному фонду или к жилым помещениям наемного дома социального использования или наемного дома коммерческого использования**	-
14	**Сведения о включении помещения в единый государственный реестр объектов культурного наследия (памятников истории и культуры) народов Российской Федерации**	-
14.1	**Регистрационный номер, вид и наименование объекта недвижимости в едином государственном реестре объектов культурного наследия (памятников истории и культуры) народов Российской Федерации либо регистрационный номер учетной карты объекта, представляющего собой историко-культурную ценность, вид и наименование выявленного объекта культурного наследия**	-
14.2	**Реквизиты решений Правительства Российской Федерации, органов охраны объектов культурного наследия о включении объекта недвижимости в единый государственный реестр объектов культурного наследия (памятников истории и культуры) народов Российской Федерации либо об отнесении объекта недвижимости к выявленным объектам культурного наследия, подлежащим государственной охране**	-
14.3	**Реквизиты документа, на основании которого установлены требования к сохранению, содержанию и использованию объектов культурного наследия (памятников истории и культуры) народов Российской Федерации, требования к обеспечению доступа к таким объектам либо выявленному объекту культурного наследия**	-

Обозначение (номер) помещения, машино-места на плане здания, сооружения, плане этажа: 509

Кадастровый номер: -

№ п/п	Наименование характеристики	Значение характеристики
1	2	3
1	**Вид объекта недвижимости (помещение, машино-место)**	Помещение
2	**Ранее присвоенный государственный учетный номер помещения, машино-места (кадастровый, инвентарный или условный номер)**	-
3	**Кадастровый номер исходного объекта недвижимости (объектов недвижимости)**	-
4	**Номер, тип этажа (этажей), на котором (которых) расположено помещение, машино-место**	14, Этаж
5	**Адрес помещения, машино-места**	Российская Федерация, 625063, Тюменская область, м.р-н Тюменский, с.п Московское, деревня Дударева, улица Сергея Джанбровского, дом 27, корпус 2, квартира 509
	Местоположение помещения, машино-места	-
	Дополнение местоположения помещения, машино-места	-
6	**Площадь помещения, машино-места (Р), м2**	63.5
7	**Назначение помещения**	Жилое
8	**Вид жилого помещения (квартира, комната (в квартире), если жилое помещение расположено в многоквартирном доме**	Квартира
9	**Вид (виды) разрешенного использования помещения**	-
10	**Наименование помещения**	-
11	**Кадастровый номер (при наличии) или обозначение на плане этажа (или поэтажном плане) квартиры, в которой расположена комната**	-
12	**Сведения об отнесении к общему имуществу в многоквартирном доме или к вспомогательным помещениям**	-
13	**Сведения об отнесении к специализированному жилищному фонду или к жилым помещениям наемного дома социального использования или наемного дома коммерческого использования**	-
14	**Сведения о включении помещения в единый государственный реестр объектов культурного наследия (памятников истории и культуры) народов Российской Федерации**	-
14.1	**Регистрационный номер, вид и наименование объекта недвижимости в едином государственном реестре объектов культурного наследия (памятников истории и культуры) народов Российской Федерации либо регистрационный номер учетной карты объекта, представляющего собой историко-культурную ценность, вид и наименование выявленного объекта культурного наследия**	-

14.2	**Реквизиты решений Правительства Российской Федерации, органов охраны объектов культурного наследия о включении объекта недвижимости в единый государственный реестр объектов культурного наследия (памятников истории и культуры) народов Российской Федерации либо об отнесении объекта недвижимости к выявленным объектам культурного наследия, подлежащим государственной охране**	-
14.3	**Реквизиты документа, на основании которого установлены требования к сохранению, содержанию и использованию объектов культурного наследия (памятников истории и культуры) народов Российской Федерации, требования к обеспечению доступа к таким объектам либо выявленному объекту культурного наследия**	-

Обозначение (номер) помещения, машино-места на плане здания, сооружения, плане этажа: 510

Кадастровый номер: -

№ п/п	**Наименование характеристики**	**Значение характеристики**
1	**2**	**3**
1	**Вид объекта недвижимости (помещение, машино-место)**	Помещение
2	**Ранее присвоенный государственный учетный номер помещения, машино-места (кадастровый, инвентарный или условный номер)**	-
3	**Кадастровый номер исходного объекта недвижимости (объектов недвижимости)**	-
4	**Номер, тип этажа (этажей), на котором (которых) расположено помещение, машино-место**	14, Этаж
5	**Адрес помещения, машино-места**	Российская Федерация, 625063, Тюменская область, м.р-н Тюменский, с.п Московское, деревня Дударева, улица Сергея Джанбровского, дом 27, корпус 2, квартира 510
	Местоположение помещения, машино-места	-
	Дополнение местоположения помещения, машино-места	-
6	**Площадь помещения, машино-места (Р), м2**	33.4
7	**Назначение помещения**	Жилое
8	**Вид жилого помещения (квартира, комната (в квартире), если жилое помещение расположено в многоквартирном доме**	Квартира
9	**Вид (виды) разрешенного использования помещения**	-
10	**Наименование помещения**	-
11	**Кадастровый номер (при наличии) или обозначение на плане этажа (или поэтажном плане) квартиры, в которой расположена комната**	-
12	**Сведения об отнесении к общему имуществу в многоквартирном доме или к вспомогательным помещениям**	-
13	**Сведения об отнесении к специализированному жилищному фонду или к жилым помещениям наемного дома социального использования или наемного дома коммерческого использования**	-

14	**Сведения о включении помещения в единый государственный реестр объектов культурного наследия (памятников истории и культуры) народов Российской Федерации**	-
14.1	**Регистрационный номер, вид и наименование объекта недвижимости в едином государственном реестре объектов культурного наследия (памятников истории и культуры) народов Российской Федерации либо регистрационный номер учетной карты объекта, представляющего собой историко-культурную ценность, вид и наименование выявленного объекта культурного наследия**	-
14.2	**Реквизиты решений Правительства Российской Федерации, органов охраны объектов культурного наследия о включении объекта недвижимости в единый государственный реестр объектов культурного наследия (памятников истории и культуры) народов Российской Федерации либо об отнесении объекта недвижимости к выявленным объектам культурного наследия, подлежащим государственной охране**	-
14.3	**Реквизиты документа, на основании которого установлены требования к сохранению, содержанию и использованию объектов культурного наследия (памятников истории и культуры) народов Российской Федерации, требования к обеспечению доступа к таким объектам либо выявленному объекту культурного наследия**	-

Обозначение (номер) помещения, машино-места на плане здания, сооружения, плане этажа: 511

Кадастровый номер: -

№ п/п	**Наименование характеристики**	**Значение характеристики**
1	**2**	**3**
1	**Вид объекта недвижимости (помещение, машино-место)**	Помещение
2	**Ранее присвоенный государственный учетный номер помещения, машино-места (кадастровый, инвентарный или условный номер)**	-
3	**Кадастровый номер исходного объекта недвижимости (объектов недвижимости)**	-
4	**Номер, тип этажа (этажей), на котором (которых) расположено помещение, машино-место**	14, Этаж
5	**Адрес помещения, машино-места**	Российская Федерация, 625063, Тюменская область, м.р-н Тюменский, с.п Московское, деревня Дударева, улица Сергея Джанбровского, дом 27, корпус 2, квартира 511
	Местоположение помещения, машино-места	-
	Дополнение местоположения помещения, машино-места	-
6	**Площадь помещения, машино-места (Р), м2**	38.6
7	**Назначение помещения**	Жилое
8	**Вид жилого помещения (квартира, комната (в квартире), если жилое помещение расположено в многоквартирном доме**	Квартира
9	**Вид (виды) разрешенного использования помещения**	-

10	**Наименование помещения**	-
11	**Кадастровый номер (при наличии) или обозначение на плане этажа (или поэтажном плане) квартиры, в которой расположена комната**	-
12	**Сведения об отнесении к общему имуществу в многоквартирном доме или к вспомогательным помещениям**	-
13	**Сведения об отнесении к специализированному жилищному фонду или к жилым помещениям наемного дома социального использования или наемного дома коммерческого использования**	-
14	**Сведения о включении помещения в единый государственный реестр объектов культурного наследия (памятников истории и культуры) народов Российской Федерации**	-
14.1	**Регистрационный номер, вид и наименование объекта недвижимости в едином государственном реестре объектов культурного наследия (памятников истории и культуры) народов Российской Федерации либо регистрационный номер учетной карты объекта, представляющего собой историко-культурную ценность, вид и наименование выявленного объекта культурного наследия**	-
14.2	**Реквизиты решений Правительства Российской Федерации, органов охраны объектов культурного наследия о включении объекта недвижимости в единый государственный реестр объектов культурного наследия (памятников истории и культуры) народов Российской Федерации либо об отнесении объекта недвижимости к выявленным объектам культурного наследия, подлежащим государственной охране**	-
14.3	**Реквизиты документа, на основании которого установлены требования к сохранению, содержанию и использованию объектов культурного наследия (памятников истории и культуры) народов Российской Федерации, требования к обеспечению доступа к таким объектам либо выявленному объекту культурного наследия**	-

Обозначение (номер) помещения, машино-места на плане здания, сооружения, плане этажа: 512

Кадастровый номер: -

№ п/п	**Наименование характеристики**	**Значение характеристики**
1	**2**	**3**
1	**Вид объекта недвижимости (помещение, машино-место)**	Помещение
2	**Ранее присвоенный государственный учетный номер помещения, машино-места (кадастровый, инвентарный или условный номер)**	-
3	**Кадастровый номер исходного объекта недвижимости (объектов недвижимости)**	-
4	**Номер, тип этажа (этажей), на котором (которых) расположено помещение, машино-место**	14, Этаж

5	**Адрес помещения, машино-места**	Российская Федерация, 625063, Тюменская область, м.р-н Тюменский, с.п Московское, деревня Дударева, улица Сергея Джанбровского, дом 27, корпус 2, квартира 512
	Местоположение помещения, машино-места	-
	Дополнение местоположения помещения, машино-места	-
6	**Площадь помещения, машино-места (Р), м2**	34.4
7	**Назначение помещения**	Жилое
8	**Вид жилого помещения (квартира, комната (в квартире), если жилое помещение расположено в многоквартирном доме**	Квартира
9	**Вид (виды) разрешенного использования помещения**	-
10	**Наименование помещения**	-
11	**Кадастровый номер (при наличии) или обозначение на плане этажа (или поэтажном плане) квартиры, в которой расположена комната**	-
12	**Сведения об отнесении к общему имуществу в многоквартирном доме или к вспомогательным помещениям**	-
13	**Сведения об отнесении к специализированному жилищному фонду или к жилым помещениям наемного дома социального использования или наемного дома коммерческого использования**	-
14	**Сведения о включении помещения в единый государственный реестр объектов культурного наследия (памятников истории и культуры) народов Российской Федерации**	-
14.1	**Регистрационный номер, вид и наименование объекта недвижимости в едином государственном реестре объектов культурного наследия (памятников истории и культуры) народов Российской Федерации либо регистрационный номер учетной карты объекта, представляющего собой историко-культурную ценность, вид и наименование выявленного объекта культурного наследия**	-
14.2	**Реквизиты решений Правительства Российской Федерации, органов охраны объектов культурного наследия о включении объекта недвижимости в единый государственный реестр объектов культурного наследия (памятников истории и культуры) народов Российской Федерации либо об отнесении объекта недвижимости к выявленным объектам культурного наследия, подлежащим государственной охране**	-
14.3	**Реквизиты документа, на основании которого установлены требования к сохранению, содержанию и использованию объектов культурного наследия (памятников истории и культуры) народов Российской Федерации, требования к обеспечению доступа к таким объектам либо выявленному объекту культурного наследия**	-

Обозначение (номер) помещения, машино-места на плане здания, сооружения, плане этажа: 513

Кадастровый номер: -

№ п/п	Наименование характеристики	Значение характеристики
1	2	3
1	**Вид объекта недвижимости (помещение, машино-место)**	Помещение
2	**Ранее присвоенный государственный учетный номер помещения, машино-места (кадастровый, инвентарный или условный номер)**	-
3	**Кадастровый номер исходного объекта недвижимости (объектов недвижимости)**	-
4	**Номер, тип этажа (этажей), на котором (которых) расположено помещение, машино-место**	14, Этаж
5	**Адрес помещения, машино-места**	Российская Федерация, 625063, Тюменская область, м.р-н Тюменский, с.п Московское, деревня Дударева, улица Сергея Джанбровского, дом 27, корпус 2, квартира 513
	Местоположение помещения, машино-места	-
	Дополнение местоположения помещения, машино-места	-
6	**Площадь помещения, машино-места (Р), м2**	54.7
7	**Назначение помещения**	Жилое
8	**Вид жилого помещения (квартира, комната (в квартире), если жилое помещение расположено в многоквартирном доме**	Квартира
9	**Вид (виды) разрешенного использования помещения**	-
10	**Наименование помещения**	-
11	**Кадастровый номер (при наличии) или обозначение на плане этажа (или поэтажном плане) квартиры, в которой расположена комната**	-
12	**Сведения об отнесении к общему имуществу в многоквартирном доме или к вспомогательным помещениям**	-
13	**Сведения об отнесении к специализированному жилищному фонду или к жилым помещениям наемного дома социального использования или наемного дома коммерческого использования**	-
14	**Сведения о включении помещения в единый государственный реестр объектов культурного наследия (памятников истории и культуры) народов Российской Федерации**	-
14.1	**Регистрационный номер, вид и наименование объекта недвижимости в едином государственном реестре объектов культурного наследия (памятников истории и культуры) народов Российской Федерации либо регистрационный номер учетной карты объекта, представляющего собой историко-культурную ценность, вид и наименование выявленного объекта культурного наследия**	-

14.2	**Реквизиты решений Правительства Российской Федерации, органов охраны объектов культурного наследия о включении объекта недвижимости в единый государственный реестр объектов культурного наследия (памятников истории и культуры) народов Российской Федерации либо об отнесении объекта недвижимости к выявленным объектам культурного наследия, подлежащим государственной охране**	-
14.3	**Реквизиты документа, на основании которого установлены требования к сохранению, содержанию и использованию объектов культурного наследия (памятников истории и культуры) народов Российской Федерации, требования к обеспечению доступа к таким объектам либо выявленному объекту культурного наследия**	-

Обозначение (номер) помещения, машино-места на плане здания, сооружения, плане этажа: 514

Кадастровый номер: -

№ п/п	**Наименование характеристики**	**Значение характеристики**
1	**2**	**3**
1	**Вид объекта недвижимости (помещение, машино-место)**	Помещение
2	**Ранее присвоенный государственный учетный номер помещения, машино-места (кадастровый, инвентарный или условный номер)**	-
3	**Кадастровый номер исходного объекта недвижимости (объектов недвижимости)**	-
4	**Номер, тип этажа (этажей), на котором (которых) расположено помещение, машино-место**	14, Этаж
5	**Адрес помещения, машино-места**	Российская Федерация, 625063, Тюменская область, м.р-н Тюменский, с.п Московское, деревня Дударева, улица Сергея Джанбровского, дом 27, корпус 2, квартира 514
	Местоположение помещения, машино-места	-
	Дополнение местоположения помещения, машино-места	-
6	**Площадь помещения, машино-места (Р), м2**	64.2
7	**Назначение помещения**	Жилое
8	**Вид жилого помещения (квартира, комната (в квартире), если жилое помещение расположено в многоквартирном доме**	Квартира
9	**Вид (виды) разрешенного использования помещения**	-
10	**Наименование помещения**	-
11	**Кадастровый номер (при наличии) или обозначение на плане этажа (или поэтажном плане) квартиры, в которой расположена комната**	-
12	**Сведения об отнесении к общему имуществу в многоквартирном доме или к вспомогательным помещениям**	-
13	**Сведения об отнесении к специализированному жилищному фонду или к жилым помещениям наемного дома социального использования или наемного дома коммерческого использования**	-

14	**Сведения о включении помещения в единый государственный реестр объектов культурного наследия (памятников истории и культуры) народов Российской Федерации**	-
14.1	**Регистрационный номер, вид и наименование объекта недвижимости в едином государственном реестре объектов культурного наследия (памятников истории и культуры) народов Российской Федерации либо регистрационный номер учетной карты объекта, представляющего собой историко-культурную ценность, вид и наименование выявленного объекта культурного наследия**	-
14.2	**Реквизиты решений Правительства Российской Федерации, органов охраны объектов культурного наследия о включении объекта недвижимости в единый государственный реестр объектов культурного наследия (памятников истории и культуры) народов Российской Федерации либо об отнесении объекта недвижимости к выявленным объектам культурного наследия, подлежащим государственной охране**	-
14.3	**Реквизиты документа, на основании которого установлены требования к сохранению, содержанию и использованию объектов культурного наследия (памятников истории и культуры) народов Российской Федерации, требования к обеспечению доступа к таким объектам либо выявленному объекту культурного наследия**	-

Обозначение (номер) помещения, машино-места на плане здания, сооружения, плане этажа: 515

Кадастровый номер: -

№ п/п	**Наименование характеристики**	**Значение характеристики**
1	**2**	**3**
1	**Вид объекта недвижимости (помещение, машино-место)**	Помещение
2	**Ранее присвоенный государственный учетный номер помещения, машино-места (кадастровый, инвентарный или условный номер)**	-
3	**Кадастровый номер исходного объекта недвижимости (объектов недвижимости)**	-
4	**Номер, тип этажа (этажей), на котором (которых) расположено помещение, машино-место**	14, Этаж
5	**Адрес помещения, машино-места**	Российская Федерация, 625063, Тюменская область, м.р-н Тюменский, с.п Московское, деревня Дударева, улица Сергея Джанбровского, дом 27, корпус 2, квартира 515
	Местоположение помещения, машино-места	-
	Дополнение местоположения помещения, машино-места	-
6	**Площадь помещения, машино-места (Р), м2**	82.6
7	**Назначение помещения**	Жилое
8	**Вид жилого помещения (квартира, комната (в квартире), если жилое помещение расположено в многоквартирном доме**	Квартира
9	**Вид (виды) разрешенного использования помещения**	-

10	**Наименование помещения**	-
11	**Кадастровый номер (при наличии) или обозначение на плане этажа (или поэтажном плане) квартиры, в которой расположена комната**	-
12	**Сведения об отнесении к общему имуществу в многоквартирном доме или к вспомогательным помещениям**	-
13	**Сведения об отнесении к специализированному жилищному фонду или к жилым помещениям наемного дома социального использования или наемного дома коммерческого использования**	-
14	**Сведения о включении помещения в единый государственный реестр объектов культурного наследия (памятников истории и культуры) народов Российской Федерации**	-
14.1	**Регистрационный номер, вид и наименование объекта недвижимости в едином государственном реестре объектов культурного наследия (памятников истории и культуры) народов Российской Федерации либо регистрационный номер учетной карты объекта, представляющего собой историко-культурную ценность, вид и наименование выявленного объекта культурного наследия**	-
14.2	**Реквизиты решений Правительства Российской Федерации, органов охраны объектов культурного наследия о включении объекта недвижимости в единый государственный реестр объектов культурного наследия (памятников истории и культуры) народов Российской Федерации либо об отнесении объекта недвижимости к выявленным объектам культурного наследия, подлежащим государственной охране**	-
14.3	**Реквизиты документа, на основании которого установлены требования к сохранению, содержанию и использованию объектов культурного наследия (памятников истории и культуры) народов Российской Федерации, требования к обеспечению доступа к таким объектам либо выявленному объекту культурного наследия**	-

Обозначение (номер) помещения, машино-места на плане здания, сооружения, плане этажа: 1

Кадастровый номер: -

№ п/п	**Наименование характеристики**	**Значение характеристики**
1	**2**	**3**
1	**Вид объекта недвижимости (помещение, машино-место)**	Помещение
2	**Ранее присвоенный государственный учетный номер помещения, машино-места (кадастровый, инвентарный или условный номер)**	-
3	**Кадастровый номер исходного объекта недвижимости (объектов недвижимости)**	-
4	**Номер, тип этажа (этажей), на котором (которых) расположено помещение, машино-место**	Подвал, Подвал

5	**Адрес помещения, машино-места**	Российская Федерация, 625063, Тюменская область, м.р-н Тюменский, с.п Московское, деревня Дударева, улица Сергея Джанбровского, дом 27, корпус 2, помещение 1
	Местоположение помещения, машино-места	-
	Дополнение местоположения помещения, машино-места	-
6	**Площадь помещения, машино-места (Р), м2**	3.0
7	**Назначение помещения**	Нежилое
8	**Вид жилого помещения (квартира, комната (в квартире), если жилое помещение расположено в многоквартирном доме**	-
9	**Вид (виды) разрешенного использования помещения**	-
10	**Наименование помещения**	-
11	**Кадастровый номер (при наличии) или обозначение на плане этажа (или поэтажном плане) квартиры, в которой расположена комната**	-
12	**Сведения об отнесении к общему имуществу в многоквартирном доме или к вспомогательным помещениям**	-
13	**Сведения об отнесении к специализированному жилищному фонду или к жилым помещениям наемного дома социального использования или наемного дома коммерческого использования**	-
14	**Сведения о включении помещения в единый государственный реестр объектов культурного наследия (памятников истории и культуры) народов Российской Федерации**	-
14.1	**Регистрационный номер, вид и наименование объекта недвижимости в едином государственном реестре объектов культурного наследия (памятников истории и культуры) народов Российской Федерации либо регистрационный номер учетной карты объекта, представляющего собой историко-культурную ценность, вид и наименование выявленного объекта культурного наследия**	-
14.2	**Реквизиты решений Правительства Российской Федерации, органов охраны объектов культурного наследия о включении объекта недвижимости в единый государственный реестр объектов культурного наследия (памятников истории и культуры) народов Российской Федерации либо об отнесении объекта недвижимости к выявленным объектам культурного наследия, подлежащим государственной охране**	-
14.3	**Реквизиты документа, на основании которого установлены требования к сохранению, содержанию и использованию объектов культурного наследия (памятников истории и культуры) народов Российской Федерации, требования к обеспечению доступа к таким объектам либо выявленному объекту культурного наследия**	-

Обозначение (номер) помещения, машино-места на плане здания, сооружения, плане этажа: 2

Кадастровый номер: -

№ п/п	Наименование характеристики	Значение характеристики
1	2	3
1	**Вид объекта недвижимости (помещение, машино-место)**	Помещение
2	**Ранее присвоенный государственный учетный номер помещения, машино-места (кадастровый, инвентарный или условный номер)**	-
3	**Кадастровый номер исходного объекта недвижимости (объектов недвижимости)**	-
4	**Номер, тип этажа (этажей), на котором (которых) расположено помещение, машино-место**	Подвал, Подвал
5	**Адрес помещения, машино-места**	Российская Федерация, 625063, Тюменская область, м.р-н Тюменский, с.п Московское, деревня Дударева, улица Сергея Джанбровского, дом 27, корпус 2, помещение 2
	Местоположение помещения, машино-места	-
	Дополнение местоположения помещения, машино-места	-
6	**Площадь помещения, машино-места (Р), м2**	2.5
7	**Назначение помещения**	Нежилое
8	**Вид жилого помещения (квартира, комната (в квартире), если жилое помещение расположено в многоквартирном доме**	-
9	**Вид (виды) разрешенного использования помещения**	-
10	**Наименование помещения**	-
11	**Кадастровый номер (при наличии) или обозначение на плане этажа (или поэтажном плане) квартиры, в которой расположена комната**	-
12	**Сведения об отнесении к общему имуществу в многоквартирном доме или к вспомогательным помещениям**	-
13	**Сведения об отнесении к специализированному жилищному фонду или к жилым помещениям наемного дома социального использования или наемного дома коммерческого использования**	-
14	**Сведения о включении помещения в единый государственный реестр объектов культурного наследия (памятников истории и культуры) народов Российской Федерации**	-
14.1	**Регистрационный номер, вид и наименование объекта недвижимости в едином государственном реестре объектов культурного наследия (памятников истории и культуры) народов Российской Федерации либо регистрационный номер учетной карты объекта, представляющего собой историко-культурную ценность, вид и наименование выявленного объекта культурного наследия**	-

14.2	**Реквизиты решений Правительства Российской Федерации, органов охраны объектов культурного наследия о включении объекта недвижимости в единый государственный реестр объектов культурного наследия (памятников истории и культуры) народов Российской Федерации либо об отнесении объекта недвижимости к выявленным объектам культурного наследия, подлежащим государственной охране**	-
14.3	**Реквизиты документа, на основании которого установлены требования к сохранению, содержанию и использованию объектов культурного наследия (памятников истории и культуры) народов Российской Федерации, требования к обеспечению доступа к таким объектам либо выявленному объекту культурного наследия**	-

Обозначение (номер) помещения, машино-места на плане здания, сооружения, плане этажа: 3

Кадастровый номер: -

№ п/п	**Наименование характеристики**	**Значение характеристики**
1	**2**	**3**
1	**Вид объекта недвижимости (помещение, машино-место)**	Помещение
2	**Ранее присвоенный государственный учетный номер помещения, машино-места (кадастровый, инвентарный или условный номер)**	-
3	**Кадастровый номер исходного объекта недвижимости (объектов недвижимости)**	-
4	**Номер, тип этажа (этажей), на котором (которых) расположено помещение, машино-место**	Подвал, Подвал
5	**Адрес помещения, машино-места**	Российская Федерация, 625063, Тюменская область, м.р-н Тюменский, с.п Московское, деревня Дударева, улица Сергея Джанбровского, дом 27, корпус 2, помещение 3
	Местоположение помещения, машино-места	-
	Дополнение местоположения помещения, машино-места	-
6	**Площадь помещения, машино-места (Р), м2**	2.6
7	**Назначение помещения**	Нежилое
8	**Вид жилого помещения (квартира, комната (в квартире), если жилое помещение расположено в многоквартирном доме**	-
9	**Вид (виды) разрешенного использования помещения**	-
10	**Наименование помещения**	-
11	**Кадастровый номер (при наличии) или обозначение на плане этажа (или поэтажном плане) квартиры, в которой расположена комната**	-
12	**Сведения об отнесении к общему имуществу в многоквартирном доме или к вспомогательным помещениям**	-
13	**Сведения об отнесении к специализированному жилищному фонду или к жилым помещениям наемного дома социального использования или наемного дома коммерческого использования**	-

14	**Сведения о включении помещения в единый государственный реестр объектов культурного наследия (памятников истории и культуры) народов Российской Федерации**	-
14.1	**Регистрационный номер, вид и наименование объекта недвижимости в едином государственном реестре объектов культурного наследия (памятников истории и культуры) народов Российской Федерации либо регистрационный номер учетной карты объекта, представляющего собой историко-культурную ценность, вид и наименование выявленного объекта культурного наследия**	-
14.2	**Реквизиты решений Правительства Российской Федерации, органов охраны объектов культурного наследия о включении объекта недвижимости в единый государственный реестр объектов культурного наследия (памятников истории и культуры) народов Российской Федерации либо об отнесении объекта недвижимости к выявленным объектам культурного наследия, подлежащим государственной охране**	-
14.3	**Реквизиты документа, на основании которого установлены требования к сохранению, содержанию и использованию объектов культурного наследия (памятников истории и культуры) народов Российской Федерации, требования к обеспечению доступа к таким объектам либо выявленному объекту культурного наследия**	-

Обозначение (номер) помещения, машино-места на плане здания, сооружения, плане этажа: 4

Кадастровый номер: -

№ п/п	**Наименование характеристики**	**Значение характеристики**
1	**2**	**3**
1	**Вид объекта недвижимости (помещение, машино-место)**	Помещение
2	**Ранее присвоенный государственный учетный номер помещения, машино-места (кадастровый, инвентарный или условный номер)**	-
3	**Кадастровый номер исходного объекта недвижимости (объектов недвижимости)**	-
4	**Номер, тип этажа (этажей), на котором (которых) расположено помещение, машино-место**	Подвал, Подвал
5	**Адрес помещения, машино-места**	Российская Федерация, 625063, Тюменская область, м.р-н Тюменский, с.п Московское, деревня Дударева, улица Сергея Джанбровского, дом 27, корпус 2, помещение 4
	Местоположение помещения, машино-места	-
	Дополнение местоположения помещения, машино-места	-
6	**Площадь помещения, машино-места (Р), м2**	4.5
7	**Назначение помещения**	Нежилое
8	**Вид жилого помещения (квартира, комната (в квартире), если жилое помещение расположено в многоквартирном доме**	-
9	**Вид (виды) разрешенного использования помещения**	-

10	**Наименование помещения**	-
11	**Кадастровый номер (при наличии) или обозначение на плане этажа (или поэтажном плане) квартиры, в которой расположена комната**	-
12	**Сведения об отнесении к общему имуществу в многоквартирном доме или к вспомогательным помещениям**	-
13	**Сведения об отнесении к специализированному жилищному фонду или к жилым помещениям наемного дома социального использования или наемного дома коммерческого использования**	-
14	**Сведения о включении помещения в единый государственный реестр объектов культурного наследия (памятников истории и культуры) народов Российской Федерации**	-
14.1	**Регистрационный номер, вид и наименование объекта недвижимости в едином государственном реестре объектов культурного наследия (памятников истории и культуры) народов Российской Федерации либо регистрационный номер учетной карты объекта, представляющего собой историко-культурную ценность, вид и наименование выявленного объекта культурного наследия**	-
14.2	**Реквизиты решений Правительства Российской Федерации, органов охраны объектов культурного наследия о включении объекта недвижимости в единый государственный реестр объектов культурного наследия (памятников истории и культуры) народов Российской Федерации либо об отнесении объекта недвижимости к выявленным объектам культурного наследия, подлежащим государственной охране**	-
14.3	**Реквизиты документа, на основании которого установлены требования к сохранению, содержанию и использованию объектов культурного наследия (памятников истории и культуры) народов Российской Федерации, требования к обеспечению доступа к таким объектам либо выявленному объекту культурного наследия**	-

Обозначение (номер) помещения, машино-места на плане здания, сооружения, плане этажа: 5

Кадастровый номер: -

№ п/п	**Наименование характеристики**	**Значение характеристики**
1	**2**	**3**
1	**Вид объекта недвижимости (помещение, машино-место)**	Помещение
2	**Ранее присвоенный государственный учетный номер помещения, машино-места (кадастровый, инвентарный или условный номер)**	-
3	**Кадастровый номер исходного объекта недвижимости (объектов недвижимости)**	-
4	**Номер, тип этажа (этажей), на котором (которых) расположено помещение, машино-место**	Подвал, Подвал

5	**Адрес помещения, машино-места**	Российская Федерация, 625063, Тюменская область, м.р-н Тюменский, с.п Московское, деревня Дударева, улица Сергея Джанбровского, дом 27, корпус 2, помещение 5
	Местоположение помещения, машино-места	-
	Дополнение местоположения помещения, машино-места	-
6	**Площадь помещения, машино-места (Р), м2**	3.6
7	**Назначение помещения**	Нежилое
8	**Вид жилого помещения (квартира, комната (в квартире), если жилое помещение расположено в многоквартирном доме**	-
9	**Вид (виды) разрешенного использования помещения**	-
10	**Наименование помещения**	-
11	**Кадастровый номер (при наличии) или обозначение на плане этажа (или поэтажном плане) квартиры, в которой расположена комната**	-
12	**Сведения об отнесении к общему имуществу в многоквартирном доме или к вспомогательным помещениям**	-
13	**Сведения об отнесении к специализированному жилищному фонду или к жилым помещениям наемного дома социального использования или наемного дома коммерческого использования**	-
14	**Сведения о включении помещения в единый государственный реестр объектов культурного наследия (памятников истории и культуры) народов Российской Федерации**	-
14.1	**Регистрационный номер, вид и наименование объекта недвижимости в едином государственном реестре объектов культурного наследия (памятников истории и культуры) народов Российской Федерации либо регистрационный номер учетной карты объекта, представляющего собой историко-культурную ценность, вид и наименование выявленного объекта культурного наследия**	-
14.2	**Реквизиты решений Правительства Российской Федерации, органов охраны объектов культурного наследия о включении объекта недвижимости в единый государственный реестр объектов культурного наследия (памятников истории и культуры) народов Российской Федерации либо об отнесении объекта недвижимости к выявленным объектам культурного наследия, подлежащим государственной охране**	-
14.3	**Реквизиты документа, на основании которого установлены требования к сохранению, содержанию и использованию объектов культурного наследия (памятников истории и культуры) народов Российской Федерации, требования к обеспечению доступа к таким объектам либо выявленному объекту культурного наследия**	-

Обозначение (номер) помещения, машино-места на плане здания, сооружения, плане этажа: 6

Кадастровый номер: -

№ п/п	Наименование характеристики	Значение характеристики
1	2	3
1	**Вид объекта недвижимости (помещение, машино-место)**	Помещение
2	**Ранее присвоенный государственный учетный номер помещения, машино-места (кадастровый, инвентарный или условный номер)**	-
3	**Кадастровый номер исходного объекта недвижимости (объектов недвижимости)**	-
4	**Номер, тип этажа (этажей), на котором (которых) расположено помещение, машино-место**	Подвал, Подвал
5	**Адрес помещения, машино-места**	Российская Федерация, 625063, Тюменская область, м.р-н Тюменский, с.п Московское, деревня Дударева, улица Сергея Джанбровского, дом 27, корпус 2, помещение 6
	Местоположение помещения, машино-места	-
	Дополнение местоположения помещения, машино-места	-
6	**Площадь помещения, машино-места (Р), м2**	2.5
7	**Назначение помещения**	Нежилое
8	**Вид жилого помещения (квартира, комната (в квартире), если жилое помещение расположено в многоквартирном доме**	-
9	**Вид (виды) разрешенного использования помещения**	-
10	**Наименование помещения**	-
11	**Кадастровый номер (при наличии) или обозначение на плане этажа (или поэтажном плане) квартиры, в которой расположена комната**	-
12	**Сведения об отнесении к общему имуществу в многоквартирном доме или к вспомогательным помещениям**	-
13	**Сведения об отнесении к специализированному жилищному фонду или к жилым помещениям наемного дома социального использования или наемного дома коммерческого использования**	-
14	**Сведения о включении помещения в единый государственный реестр объектов культурного наследия (памятников истории и культуры) народов Российской Федерации**	-
14.1	**Регистрационный номер, вид и наименование объекта недвижимости в едином государственном реестре объектов культурного наследия (памятников истории и культуры) народов Российской Федерации либо регистрационный номер учетной карты объекта, представляющего собой историко-культурную ценность, вид и наименование выявленного объекта культурного наследия**	-

14.2	**Реквизиты решений Правительства Российской Федерации, органов охраны объектов культурного наследия о включении объекта недвижимости в единый государственный реестр объектов культурного наследия (памятников истории и культуры) народов Российской Федерации либо об отнесении объекта недвижимости к выявленным объектам культурного наследия, подлежащим государственной охране**	-
14.3	**Реквизиты документа, на основании которого установлены требования к сохранению, содержанию и использованию объектов культурного наследия (памятников истории и культуры) народов Российской Федерации, требования к обеспечению доступа к таким объектам либо выявленному объекту культурного наследия**	-

Обозначение (номер) помещения, машино-места на плане здания, сооружения, плане этажа: 7

Кадастровый номер: -

№ п/п	**Наименование характеристики**	**Значение характеристики**
1	**2**	**3**
1	**Вид объекта недвижимости (помещение, машино-место)**	Помещение
2	**Ранее присвоенный государственный учетный номер помещения, машино-места (кадастровый, инвентарный или условный номер)**	-
3	**Кадастровый номер исходного объекта недвижимости (объектов недвижимости)**	-
4	**Номер, тип этажа (этажей), на котором (которых) расположено помещение, машино-место**	Подвал, Подвал
5	**Адрес помещения, машино-места**	Российская Федерация, 625063, Тюменская область, м.р-н Тюменский, с.п Московское, деревня Дударева, улица Сергея Джанбровского, дом 27, корпус 2, помещение 7
	Местоположение помещения, машино-места	-
	Дополнение местоположения помещения, машино-места	-
6	**Площадь помещения, машино-места (Р), м2**	2.1
7	**Назначение помещения**	Нежилое
8	**Вид жилого помещения (квартира, комната (в квартире), если жилое помещение расположено в многоквартирном доме**	-
9	**Вид (виды) разрешенного использования помещения**	-
10	**Наименование помещения**	-
11	**Кадастровый номер (при наличии) или обозначение на плане этажа (или поэтажном плане) квартиры, в которой расположена комната**	-
12	**Сведения об отнесении к общему имуществу в многоквартирном доме или к вспомогательным помещениям**	-
13	**Сведения об отнесении к специализированному жилищному фонду или к жилым помещениям наемного дома социального использования или наемного дома коммерческого использования**	-

14	**Сведения о включении помещения в единый государственный реестр объектов культурного наследия (памятников истории и культуры) народов Российской Федерации**	-
14.1	**Регистрационный номер, вид и наименование объекта недвижимости в едином государственном реестре объектов культурного наследия (памятников истории и культуры) народов Российской Федерации либо регистрационный номер учетной карты объекта, представляющего собой историко-культурную ценность, вид и наименование выявленного объекта культурного наследия**	-
14.2	**Реквизиты решений Правительства Российской Федерации, органов охраны объектов культурного наследия о включении объекта недвижимости в единый государственный реестр объектов культурного наследия (памятников истории и культуры) народов Российской Федерации либо об отнесении объекта недвижимости к выявленным объектам культурного наследия, подлежащим государственной охране**	-
14.3	**Реквизиты документа, на основании которого установлены требования к сохранению, содержанию и использованию объектов культурного наследия (памятников истории и культуры) народов Российской Федерации, требования к обеспечению доступа к таким объектам либо выявленному объекту культурного наследия**	-

Обозначение (номер) помещения, машино-места на плане здания, сооружения, плане этажа: 8

Кадастровый номер: -

№ п/п	**Наименование характеристики**	**Значение характеристики**
1	**2**	**3**
1	**Вид объекта недвижимости (помещение, машино-место)**	Помещение
2	**Ранее присвоенный государственный учетный номер помещения, машино-места (кадастровый, инвентарный или условный номер)**	-
3	**Кадастровый номер исходного объекта недвижимости (объектов недвижимости)**	-
4	**Номер, тип этажа (этажей), на котором (которых) расположено помещение, машино-место**	Подвал, Подвал
5	**Адрес помещения, машино-места**	Российская Федерация, 625063, Тюменская область, м.р-н Тюменский, с.п Московское, деревня Дударева, улица Сергея Джанбровского, дом 27, корпус 2, помещение 8
	Местоположение помещения, машино-места	-
	Дополнение местоположения помещения, машино-места	-
6	**Площадь помещения, машино-места (Р), м2**	2.5
7	**Назначение помещения**	Нежилое
8	**Вид жилого помещения (квартира, комната (в квартире), если жилое помещение расположено в многоквартирном доме**	-
9	**Вид (виды) разрешенного использования помещения**	-

10	**Наименование помещения**	-
11	**Кадастровый номер (при наличии) или обозначение на плане этажа (или поэтажном плане) квартиры, в которой расположена комната**	-
12	**Сведения об отнесении к общему имуществу в многоквартирном доме или к вспомогательным помещениям**	-
13	**Сведения об отнесении к специализированному жилищному фонду или к жилым помещениям наемного дома социального использования или наемного дома коммерческого использования**	-
14	**Сведения о включении помещения в единый государственный реестр объектов культурного наследия (памятников истории и культуры) народов Российской Федерации**	-
14.1	**Регистрационный номер, вид и наименование объекта недвижимости в едином государственном реестре объектов культурного наследия (памятников истории и культуры) народов Российской Федерации либо регистрационный номер учетной карты объекта, представляющего собой историко-культурную ценность, вид и наименование выявленного объекта культурного наследия**	-
14.2	**Реквизиты решений Правительства Российской Федерации, органов охраны объектов культурного наследия о включении объекта недвижимости в единый государственный реестр объектов культурного наследия (памятников истории и культуры) народов Российской Федерации либо об отнесении объекта недвижимости к выявленным объектам культурного наследия, подлежащим государственной охране**	-
14.3	**Реквизиты документа, на основании которого установлены требования к сохранению, содержанию и использованию объектов культурного наследия (памятников истории и культуры) народов Российской Федерации, требования к обеспечению доступа к таким объектам либо выявленному объекту культурного наследия**	-

Обозначение (номер) помещения, машино-места на плане здания, сооружения, плане этажа: 9

Кадастровый номер: -

№ п/п	**Наименование характеристики**	**Значение характеристики**
1	**2**	**3**
1	**Вид объекта недвижимости (помещение, машино-место)**	Помещение
2	**Ранее присвоенный государственный учетный номер помещения, машино-места (кадастровый, инвентарный или условный номер)**	-
3	**Кадастровый номер исходного объекта недвижимости (объектов недвижимости)**	-
4	**Номер, тип этажа (этажей), на котором (которых) расположено помещение, машино-место**	Подвал, Подвал

5	**Адрес помещения, машино-места**	Российская Федерация, 625063, Тюменская область, м.р-н Тюменский, с.п Московское, деревня Дударева, улица Сергея Джанбровского, дом 27, корпус 2, помещение 9
	Местоположение помещения, машино-места	-
	Дополнение местоположения помещения, машино-места	-
6	**Площадь помещения, машино-места (Р), м2**	2.5
7	**Назначение помещения**	Нежилое
8	**Вид жилого помещения (квартира, комната (в квартире), если жилое помещение расположено в многоквартирном доме**	-
9	**Вид (виды) разрешенного использования помещения**	-
10	**Наименование помещения**	-
11	**Кадастровый номер (при наличии) или обозначение на плане этажа (или поэтажном плане) квартиры, в которой расположена комната**	-
12	**Сведения об отнесении к общему имуществу в многоквартирном доме или к вспомогательным помещениям**	-
13	**Сведения об отнесении к специализированному жилищному фонду или к жилым помещениям наемного дома социального использования или наемного дома коммерческого использования**	-
14	**Сведения о включении помещения в единый государственный реестр объектов культурного наследия (памятников истории и культуры) народов Российской Федерации**	-
14.1	**Регистрационный номер, вид и наименование объекта недвижимости в едином государственном реестре объектов культурного наследия (памятников истории и культуры) народов Российской Федерации либо регистрационный номер учетной карты объекта, представляющего собой историко-культурную ценность, вид и наименование выявленного объекта культурного наследия**	-
14.2	**Реквизиты решений Правительства Российской Федерации, органов охраны объектов культурного наследия о включении объекта недвижимости в единый государственный реестр объектов культурного наследия (памятников истории и культуры) народов Российской Федерации либо об отнесении объекта недвижимости к выявленным объектам культурного наследия, подлежащим государственной охране**	-
14.3	**Реквизиты документа, на основании которого установлены требования к сохранению, содержанию и использованию объектов культурного наследия (памятников истории и культуры) народов Российской Федерации, требования к обеспечению доступа к таким объектам либо выявленному объекту культурного наследия**	-

Обозначение (номер) помещения, машино-места на плане здания, сооружения, плане этажа: 10

Кадастровый номер: -

№ п/п	Наименование характеристики	Значение характеристики
1	2	3
1	**Вид объекта недвижимости (помещение, машино-место)**	Помещение
2	**Ранее присвоенный государственный учетный номер помещения, машино-места (кадастровый, инвентарный или условный номер)**	-
3	**Кадастровый номер исходного объекта недвижимости (объектов недвижимости)**	-
4	**Номер, тип этажа (этажей), на котором (которых) расположено помещение, машино-место**	Подвал, Подвал
5	**Адрес помещения, машино-места**	Российская Федерация, 625063, Тюменская область, м.р-н Тюменский, с.п Московское, деревня Дударева, улица Сергея Джанбровского, дом 27, корпус 2, помещение 10
	Местоположение помещения, машино-места	-
	Дополнение местоположения помещения, машино-места	-
6	**Площадь помещения, машино-места (Р), м2**	2.6
7	**Назначение помещения**	Нежилое
8	**Вид жилого помещения (квартира, комната (в квартире), если жилое помещение расположено в многоквартирном доме**	-
9	**Вид (виды) разрешенного использования помещения**	-
10	**Наименование помещения**	-
11	**Кадастровый номер (при наличии) или обозначение на плане этажа (или поэтажном плане) квартиры, в которой расположена комната**	-
12	**Сведения об отнесении к общему имуществу в многоквартирном доме или к вспомогательным помещениям**	-
13	**Сведения об отнесении к специализированному жилищному фонду или к жилым помещениям наемного дома социального использования или наемного дома коммерческого использования**	-
14	**Сведения о включении помещения в единый государственный реестр объектов культурного наследия (памятников истории и культуры) народов Российской Федерации**	-
14.1	**Регистрационный номер, вид и наименование объекта недвижимости в едином государственном реестре объектов культурного наследия (памятников истории и культуры) народов Российской Федерации либо регистрационный номер учетной карты объекта, представляющего собой историко-культурную ценность, вид и наименование выявленного объекта культурного наследия**	-

14.2	**Реквизиты решений Правительства Российской Федерации, органов охраны объектов культурного наследия о включении объекта недвижимости в единый государственный реестр объектов культурного наследия (памятников истории и культуры) народов Российской Федерации либо об отнесении объекта недвижимости к выявленным объектам культурного наследия, подлежащим государственной охране**	-
14.3	**Реквизиты документа, на основании которого установлены требования к сохранению, содержанию и использованию объектов культурного наследия (памятников истории и культуры) народов Российской Федерации, требования к обеспечению доступа к таким объектам либо выявленному объекту культурного наследия**	-

Обозначение (номер) помещения, машино-места на плане здания, сооружения, плане этажа: 11

Кадастровый номер: -

№ п/п	**Наименование характеристики**	**Значение характеристики**
1	**2**	**3**
1	**Вид объекта недвижимости (помещение, машино-место)**	Помещение
2	**Ранее присвоенный государственный учетный номер помещения, машино-места (кадастровый, инвентарный или условный номер)**	-
3	**Кадастровый номер исходного объекта недвижимости (объектов недвижимости)**	-
4	**Номер, тип этажа (этажей), на котором (которых) расположено помещение, машино-место**	Подвал, Подвал
5	**Адрес помещения, машино-места**	Российская Федерация, 625063, Тюменская область, м.р-н Тюменский, с.п Московское, деревня Дударева, улица Сергея Джанбровского, дом 27, корпус 2, помещение 11
	Местоположение помещения, машино-места	-
	Дополнение местоположения помещения, машино-места	-
6	**Площадь помещения, машино-места (Р), м2**	2.6
7	**Назначение помещения**	Нежилое
8	**Вид жилого помещения (квартира, комната (в квартире), если жилое помещение расположено в многоквартирном доме**	-
9	**Вид (виды) разрешенного использования помещения**	-
10	**Наименование помещения**	-
11	**Кадастровый номер (при наличии) или обозначение на плане этажа (или поэтажном плане) квартиры, в которой расположена комната**	-
12	**Сведения об отнесении к общему имуществу в многоквартирном доме или к вспомогательным помещениям**	-
13	**Сведения об отнесении к специализированному жилищному фонду или к жилым помещениям наемного дома социального использования или наемного дома коммерческого использования**	-

14	**Сведения о включении помещения в единый государственный реестр объектов культурного наследия (памятников истории и культуры) народов Российской Федерации**	-
14.1	**Регистрационный номер, вид и наименование объекта недвижимости в едином государственном реестре объектов культурного наследия (памятников истории и культуры) народов Российской Федерации либо регистрационный номер учетной карты объекта, представляющего собой историко-культурную ценность, вид и наименование выявленного объекта культурного наследия**	-
14.2	**Реквизиты решений Правительства Российской Федерации, органов охраны объектов культурного наследия о включении объекта недвижимости в единый государственный реестр объектов культурного наследия (памятников истории и культуры) народов Российской Федерации либо об отнесении объекта недвижимости к выявленным объектам культурного наследия, подлежащим государственной охране**	-
14.3	**Реквизиты документа, на основании которого установлены требования к сохранению, содержанию и использованию объектов культурного наследия (памятников истории и культуры) народов Российской Федерации, требования к обеспечению доступа к таким объектам либо выявленному объекту культурного наследия**	-

Обозначение (номер) помещения, машино-места на плане здания, сооружения, плане этажа: 12

Кадастровый номер: -

№ п/п	**Наименование характеристики**	**Значение характеристики**
1	**2**	**3**
1	**Вид объекта недвижимости (помещение, машино-место)**	Помещение
2	**Ранее присвоенный государственный учетный номер помещения, машино-места (кадастровый, инвентарный или условный номер)**	-
3	**Кадастровый номер исходного объекта недвижимости (объектов недвижимости)**	-
4	**Номер, тип этажа (этажей), на котором (которых) расположено помещение, машино-место**	Подвал, Подвал
5	**Адрес помещения, машино-места**	Российская Федерация, 625063, Тюменская область, м.р-н Тюменский, с.п Московское, деревня Дударева, улица Сергея Джанбровского, дом 27, корпус 2, помещение 12
	Местоположение помещения, машино-места	-
	Дополнение местоположения помещения, машино-места	-
6	**Площадь помещения, машино-места (Р), м2**	3.8
7	**Назначение помещения**	Нежилое
8	**Вид жилого помещения (квартира, комната (в квартире), если жилое помещение расположено в многоквартирном доме**	-
9	**Вид (виды) разрешенного использования помещения**	-

10	**Наименование помещения**	-
11	**Кадастровый номер (при наличии) или обозначение на плане этажа (или поэтажном плане) квартиры, в которой расположена комната**	-
12	**Сведения об отнесении к общему имуществу в многоквартирном доме или к вспомогательным помещениям**	-
13	**Сведения об отнесении к специализированному жилищному фонду или к жилым помещениям наемного дома социального использования или наемного дома коммерческого использования**	-
14	**Сведения о включении помещения в единый государственный реестр объектов культурного наследия (памятников истории и культуры) народов Российской Федерации**	-
14.1	**Регистрационный номер, вид и наименование объекта недвижимости в едином государственном реестре объектов культурного наследия (памятников истории и культуры) народов Российской Федерации либо регистрационный номер учетной карты объекта, представляющего собой историко-культурную ценность, вид и наименование выявленного объекта культурного наследия**	-
14.2	**Реквизиты решений Правительства Российской Федерации, органов охраны объектов культурного наследия о включении объекта недвижимости в единый государственный реестр объектов культурного наследия (памятников истории и культуры) народов Российской Федерации либо об отнесении объекта недвижимости к выявленным объектам культурного наследия, подлежащим государственной охране**	-
14.3	**Реквизиты документа, на основании которого установлены требования к сохранению, содержанию и использованию объектов культурного наследия (памятников истории и культуры) народов Российской Федерации, требования к обеспечению доступа к таким объектам либо выявленному объекту культурного наследия**	-

Обозначение (номер) помещения, машино-места на плане здания, сооружения, плане этажа: 13

Кадастровый номер: -

№ п/п	**Наименование характеристики**	**Значение характеристики**
1	**2**	**3**
1	**Вид объекта недвижимости (помещение, машино-место)**	Помещение
2	**Ранее присвоенный государственный учетный номер помещения, машино-места (кадастровый, инвентарный или условный номер)**	-
3	**Кадастровый номер исходного объекта недвижимости (объектов недвижимости)**	-
4	**Номер, тип этажа (этажей), на котором (которых) расположено помещение, машино-место**	Подвал, Подвал

5	**Адрес помещения, машино-места**	Российская Федерация, 625063, Тюменская область, м.р-н Тюменский, с.п Московское, деревня Дударева, улица Сергея Джанбровского, дом 27, корпус 2, помещение 13
	Местоположение помещения, машино-места	-
	Дополнение местоположения помещения, машино-места	-
6	**Площадь помещения, машино-места (Р), м2**	4.0
7	**Назначение помещения**	Нежилое
8	**Вид жилого помещения (квартира, комната (в квартире), если жилое помещение расположено в многоквартирном доме**	-
9	**Вид (виды) разрешенного использования помещения**	-
10	**Наименование помещения**	-
11	**Кадастровый номер (при наличии) или обозначение на плане этажа (или поэтажном плане) квартиры, в которой расположена комната**	-
12	**Сведения об отнесении к общему имуществу в многоквартирном доме или к вспомогательным помещениям**	-
13	**Сведения об отнесении к специализированному жилищному фонду или к жилым помещениям наемного дома социального использования или наемного дома коммерческого использования**	-
14	**Сведения о включении помещения в единый государственный реестр объектов культурного наследия (памятников истории и культуры) народов Российской Федерации**	-
14.1	**Регистрационный номер, вид и наименование объекта недвижимости в едином государственном реестре объектов культурного наследия (памятников истории и культуры) народов Российской Федерации либо регистрационный номер учетной карты объекта, представляющего собой историко-культурную ценность, вид и наименование выявленного объекта культурного наследия**	-
14.2	**Реквизиты решений Правительства Российской Федерации, органов охраны объектов культурного наследия о включении объекта недвижимости в единый государственный реестр объектов культурного наследия (памятников истории и культуры) народов Российской Федерации либо об отнесении объекта недвижимости к выявленным объектам культурного наследия, подлежащим государственной охране**	-
14.3	**Реквизиты документа, на основании которого установлены требования к сохранению, содержанию и использованию объектов культурного наследия (памятников истории и культуры) народов Российской Федерации, требования к обеспечению доступа к таким объектам либо выявленному объекту культурного наследия**	-

Обозначение (номер) помещения, машино-места на плане здания, сооружения, плане этажа: 14

Кадастровый номер: -

№ п/п	Наименование характеристики	Значение характеристики
1	2	3
1	**Вид объекта недвижимости (помещение, машино-место)**	Помещение
2	**Ранее присвоенный государственный учетный номер помещения, машино-места (кадастровый, инвентарный или условный номер)**	-
3	**Кадастровый номер исходного объекта недвижимости (объектов недвижимости)**	-
4	**Номер, тип этажа (этажей), на котором (которых) расположено помещение, машино-место**	Подвал, Подвал
5	**Адрес помещения, машино-места**	Российская Федерация, 625063, Тюменская область, м.р-н Тюменский, с.п Московское, деревня Дударева, улица Сергея Джанбровского, дом 27, корпус 2, помещение 14
	Местоположение помещения, машино-места	-
	Дополнение местоположения помещения, машино-места	-
6	**Площадь помещения, машино-места (Р), м2**	2.7
7	**Назначение помещения**	Нежилое
8	**Вид жилого помещения (квартира, комната (в квартире), если жилое помещение расположено в многоквартирном доме**	-
9	**Вид (виды) разрешенного использования помещения**	-
10	**Наименование помещения**	-
11	**Кадастровый номер (при наличии) или обозначение на плане этажа (или поэтажном плане) квартиры, в которой расположена комната**	-
12	**Сведения об отнесении к общему имуществу в многоквартирном доме или к вспомогательным помещениям**	-
13	**Сведения об отнесении к специализированному жилищному фонду или к жилым помещениям наемного дома социального использования или наемного дома коммерческого использования**	-
14	**Сведения о включении помещения в единый государственный реестр объектов культурного наследия (памятников истории и культуры) народов Российской Федерации**	-
14.1	**Регистрационный номер, вид и наименование объекта недвижимости в едином государственном реестре объектов культурного наследия (памятников истории и культуры) народов Российской Федерации либо регистрационный номер учетной карты объекта, представляющего собой историко-культурную ценность, вид и наименование выявленного объекта культурного наследия**	-

14.2	**Реквизиты решений Правительства Российской Федерации, органов охраны объектов культурного наследия о включении объекта недвижимости в единый государственный реестр объектов культурного наследия (памятников истории и культуры) народов Российской Федерации либо об отнесении объекта недвижимости к выявленным объектам культурного наследия, подлежащим государственной охране**	-
14.3	**Реквизиты документа, на основании которого установлены требования к сохранению, содержанию и использованию объектов культурного наследия (памятников истории и культуры) народов Российской Федерации, требования к обеспечению доступа к таким объектам либо выявленному объекту культурного наследия**	-

Обозначение (номер) помещения, машино-места на плане здания, сооружения, плане этажа: 15

Кадастровый номер: -

№ п/п	**Наименование характеристики**	**Значение характеристики**
1	**2**	**3**
1	**Вид объекта недвижимости (помещение, машино-место)**	Помещение
2	**Ранее присвоенный государственный учетный номер помещения, машино-места (кадастровый, инвентарный или условный номер)**	-
3	**Кадастровый номер исходного объекта недвижимости (объектов недвижимости)**	-
4	**Номер, тип этажа (этажей), на котором (которых) расположено помещение, машино-место**	Подвал, Подвал
5	**Адрес помещения, машино-места**	Российская Федерация, 625063, Тюменская область, м.р-н Тюменский, с.п Московское, деревня Дударева, улица Сергея Джанбровского, дом 27, корпус 2, помещение 15
	Местоположение помещения, машино-места	-
	Дополнение местоположения помещения, машино-места	-
6	**Площадь помещения, машино-места (Р), м2**	3.5
7	**Назначение помещения**	Нежилое
8	**Вид жилого помещения (квартира, комната (в квартире), если жилое помещение расположено в многоквартирном доме**	-
9	**Вид (виды) разрешенного использования помещения**	-
10	**Наименование помещения**	-
11	**Кадастровый номер (при наличии) или обозначение на плане этажа (или поэтажном плане) квартиры, в которой расположена комната**	-
12	**Сведения об отнесении к общему имуществу в многоквартирном доме или к вспомогательным помещениям**	-
13	**Сведения об отнесении к специализированному жилищному фонду или к жилым помещениям наемного дома социального использования или наемного дома коммерческого использования**	-

14	**Сведения о включении помещения в единый государственный реестр объектов культурного наследия (памятников истории и культуры) народов Российской Федерации**	-
14.1	**Регистрационный номер, вид и наименование объекта недвижимости в едином государственном реестре объектов культурного наследия (памятников истории и культуры) народов Российской Федерации либо регистрационный номер учетной карты объекта, представляющего собой историко-культурную ценность, вид и наименование выявленного объекта культурного наследия**	-
14.2	**Реквизиты решений Правительства Российской Федерации, органов охраны объектов культурного наследия о включении объекта недвижимости в единый государственный реестр объектов культурного наследия (памятников истории и культуры) народов Российской Федерации либо об отнесении объекта недвижимости к выявленным объектам культурного наследия, подлежащим государственной охране**	-
14.3	**Реквизиты документа, на основании которого установлены требования к сохранению, содержанию и использованию объектов культурного наследия (памятников истории и культуры) народов Российской Федерации, требования к обеспечению доступа к таким объектам либо выявленному объекту культурного наследия**	-

Обозначение (номер) помещения, машино-места на плане здания, сооружения, плане этажа: 16

Кадастровый номер: -

№ п/п	Наименование характеристики	Значение характеристики
1	**2**	**3**
1	**Вид объекта недвижимости (помещение, машино-место)**	Помещение
2	**Ранее присвоенный государственный учетный номер помещения, машино-места (кадастровый, инвентарный или условный номер)**	-
3	**Кадастровый номер исходного объекта недвижимости (объектов недвижимости)**	-
4	**Номер, тип этажа (этажей), на котором (которых) расположено помещение, машино-место**	Подвал, Подвал
5	**Адрес помещения, машино-места**	Российская Федерация, 625063, Тюменская область, м.р-н Тюменский, с.п Московское, деревня Дударева, улица Сергея Джанбровского, дом 27, корпус 2, помещение 16
	Местоположение помещения, машино-места	-
	Дополнение местоположения помещения, машино-места	-
6	**Площадь помещения, машино-места (Р), м2**	3.1
7	**Назначение помещения**	Нежилое
8	**Вид жилого помещения (квартира, комната (в квартире), если жилое помещение расположено в многоквартирном доме**	-
9	**Вид (виды) разрешенного использования помещения**	-

10	**Наименование помещения**	-
11	**Кадастровый номер (при наличии) или обозначение на плане этажа (или поэтажном плане) квартиры, в которой расположена комната**	-
12	**Сведения об отнесении к общему имуществу в многоквартирном доме или к вспомогательным помещениям**	-
13	**Сведения об отнесении к специализированному жилищному фонду или к жилым помещениям наемного дома социального использования или наемного дома коммерческого использования**	-
14	**Сведения о включении помещения в единый государственный реестр объектов культурного наследия (памятников истории и культуры) народов Российской Федерации**	-
14.1	**Регистрационный номер, вид и наименование объекта недвижимости в едином государственном реестре объектов культурного наследия (памятников истории и культуры) народов Российской Федерации либо регистрационный номер учетной карты объекта, представляющего собой историко-культурную ценность, вид и наименование выявленного объекта культурного наследия**	-
14.2	**Реквизиты решений Правительства Российской Федерации, органов охраны объектов культурного наследия о включении объекта недвижимости в единый государственный реестр объектов культурного наследия (памятников истории и культуры) народов Российской Федерации либо об отнесении объекта недвижимости к выявленным объектам культурного наследия, подлежащим государственной охране**	-
14.3	**Реквизиты документа, на основании которого установлены требования к сохранению, содержанию и использованию объектов культурного наследия (памятников истории и культуры) народов Российской Федерации, требования к обеспечению доступа к таким объектам либо выявленному объекту культурного наследия**	-

Обозначение (номер) помещения, машино-места на плане здания, сооружения, плане этажа: 17

Кадастровый номер: -

№ п/п	**Наименование характеристики**	**Значение характеристики**
1	**2**	**3**
1	**Вид объекта недвижимости (помещение, машино-место)**	Помещение
2	**Ранее присвоенный государственный учетный номер помещения, машино-места (кадастровый, инвентарный или условный номер)**	-
3	**Кадастровый номер исходного объекта недвижимости (объектов недвижимости)**	-
4	**Номер, тип этажа (этажей), на котором (которых) расположено помещение, машино-место**	Подвал, Подвал

5	**Адрес помещения, машино-места**	Российская Федерация, 625063, Тюменская область, м.р-н Тюменский, с.п Московское, деревня Дударева, улица Сергея Джанбровского, дом 27, корпус 2, помещение 17
	Местоположение помещения, машино-места	-
	Дополнение местоположения помещения, машино-места	-
6	**Площадь помещения, машино-места (Р), м2**	2.6
7	**Назначение помещения**	Нежилое
8	**Вид жилого помещения (квартира, комната (в квартире), если жилое помещение расположено в многоквартирном доме**	-
9	**Вид (виды) разрешенного использования помещения**	-
10	**Наименование помещения**	-
11	**Кадастровый номер (при наличии) или обозначение на плане этажа (или поэтажном плане) квартиры, в которой расположена комната**	-
12	**Сведения об отнесении к общему имуществу в многоквартирном доме или к вспомогательным помещениям**	-
13	**Сведения об отнесении к специализированному жилищному фонду или к жилым помещениям наемного дома социального использования или наемного дома коммерческого использования**	-
14	**Сведения о включении помещения в единый государственный реестр объектов культурного наследия (памятников истории и культуры) народов Российской Федерации**	-
14.1	**Регистрационный номер, вид и наименование объекта недвижимости в едином государственном реестре объектов культурного наследия (памятников истории и культуры) народов Российской Федерации либо регистрационный номер учетной карты объекта, представляющего собой историко-культурную ценность, вид и наименование выявленного объекта культурного наследия**	-
14.2	**Реквизиты решений Правительства Российской Федерации, органов охраны объектов культурного наследия о включении объекта недвижимости в единый государственный реестр объектов культурного наследия (памятников истории и культуры) народов Российской Федерации либо об отнесении объекта недвижимости к выявленным объектам культурного наследия, подлежащим государственной охране**	-
14.3	**Реквизиты документа, на основании которого установлены требования к сохранению, содержанию и использованию объектов культурного наследия (памятников истории и культуры) народов Российской Федерации, требования к обеспечению доступа к таким объектам либо выявленному объекту культурного наследия**	-

Обозначение (номер) помещения, машино-места на плане здания, сооружения, плане этажа: 18		
Кадастровый номер: -		
№ п/п	Наименование характеристики	Значение характеристики
1	2	3
1	Вид объекта недвижимости (помещение, машино-место)	Помещение
2	Ранее присвоенный государственный учетный номер помещения, машино-места (кадастровый, инвентарный или условный номер)	-
3	Кадастровый номер исходного объекта недвижимости (объектов недвижимости)	-
4	Номер, тип этажа (этажей), на котором (которых) расположено помещение, машино-место	Подвал, Подвал
5	Адрес помещения, машино-места	Российская Федерация, 625063, Тюменская область, м.р-н Тюменский, с.п Московское, деревня Дударева, улица Сергея Джанбровского, дом 27, корпус 2, помещение 18
	Местоположение помещения, машино-места	-
	Дополнение местоположения помещения, машино-места	-
6	Площадь помещения, машино-места (Р), м2	3.7
7	Назначение помещения	Нежилое
8	Вид жилого помещения (квартира, комната (в квартире), если жилое помещение расположено в многоквартирном доме	-
9	Вид (виды) разрешенного использования помещения	-
10	Наименование помещения	-
11	Кадастровый номер (при наличии) или обозначение на плане этажа (или поэтажном плане) квартиры, в которой расположена комната	-
12	Сведения об отнесении к общему имуществу в многоквартирном доме или к вспомогательным помещениям	-
13	Сведения об отнесении к специализированному жилищному фонду или к жилым помещениям наемного дома социального использования или наемного дома коммерческого использования	-
14	Сведения о включении помещения в единый государственный реестр объектов культурного наследия (памятников истории и культуры) народов Российской Федерации	-
14.1	Регистрационный номер, вид и наименование объекта недвижимости в едином государственном реестре объектов культурного наследия (памятников истории и культуры) народов Российской Федерации либо регистрационный номер учетной карты объекта, представляющего собой историко-культурную ценность, вид и наименование выявленного объекта культурного наследия	-

14.2	**Реквизиты решений Правительства Российской Федерации, органов охраны объектов культурного наследия о включении объекта недвижимости в единый государственный реестр объектов культурного наследия (памятников истории и культуры) народов Российской Федерации либо об отнесении объекта недвижимости к выявленным объектам культурного наследия, подлежащим государственной охране**	-
14.3	**Реквизиты документа, на основании которого установлены требования к сохранению, содержанию и использованию объектов культурного наследия (памятников истории и культуры) народов Российской Федерации, требования к обеспечению доступа к таким объектам либо выявленному объекту культурного наследия**	-

Обозначение (номер) помещения, машино-места на плане здания, сооружения, плане этажа: 19

Кадастровый номер: -

№ п/п	**Наименование характеристики**	**Значение характеристики**
1	**2**	**3**
1	**Вид объекта недвижимости (помещение, машино-место)**	Помещение
2	**Ранее присвоенный государственный учетный номер помещения, машино-места (кадастровый, инвентарный или условный номер)**	-
3	**Кадастровый номер исходного объекта недвижимости (объектов недвижимости)**	-
4	**Номер, тип этажа (этажей), на котором (которых) расположено помещение, машино-место**	Подвал, Подвал
5	**Адрес помещения, машино-места**	Российская Федерация, 625063, Тюменская область, м.р-н Тюменский, с.п Московское, деревня Дударева, улица Сергея Джанбровского, дом 27, корпус 2, помещение 19
	Местоположение помещения, машино-места	-
	Дополнение местоположения помещения, машино-места	-
6	**Площадь помещения, машино-места (Р), м2**	2.7
7	**Назначение помещения**	Нежилое
8	**Вид жилого помещения (квартира, комната (в квартире), если жилое помещение расположено в многоквартирном доме**	-
9	**Вид (виды) разрешенного использования помещения**	-
10	**Наименование помещения**	-
11	**Кадастровый номер (при наличии) или обозначение на плане этажа (или поэтажном плане) квартиры, в которой расположена комната**	-
12	**Сведения об отнесении к общему имуществу в многоквартирном доме или к вспомогательным помещениям**	-
13	**Сведения об отнесении к специализированному жилищному фонду или к жилым помещениям наемного дома социального использования или наемного дома коммерческого использования**	-

14	**Сведения о включении помещения в единый государственный реестр объектов культурного наследия (памятников истории и культуры) народов Российской Федерации**	-
14.1	**Регистрационный номер, вид и наименование объекта недвижимости в едином государственном реестре объектов культурного наследия (памятников истории и культуры) народов Российской Федерации либо регистрационный номер учетной карты объекта, представляющего собой историко-культурную ценность, вид и наименование выявленного объекта культурного наследия**	-
14.2	**Реквизиты решений Правительства Российской Федерации, органов охраны объектов культурного наследия о включении объекта недвижимости в единый государственный реестр объектов культурного наследия (памятников истории и культуры) народов Российской Федерации либо об отнесении объекта недвижимости к выявленным объектам культурного наследия, подлежащим государственной охране**	-
14.3	**Реквизиты документа, на основании которого установлены требования к сохранению, содержанию и использованию объектов культурного наследия (памятников истории и культуры) народов Российской Федерации, требования к обеспечению доступа к таким объектам либо выявленному объекту культурного наследия**	-

Обозначение (номер) помещения, машино-места на плане здания, сооружения, плане этажа: 20

Кадастровый номер: -

№ п/п	**Наименование характеристики**	**Значение характеристики**
1	**2**	**3**
1	**Вид объекта недвижимости (помещение, машино-место)**	Помещение
2	**Ранее присвоенный государственный учетный номер помещения, машино-места (кадастровый, инвентарный или условный номер)**	-
3	**Кадастровый номер исходного объекта недвижимости (объектов недвижимости)**	-
4	**Номер, тип этажа (этажей), на котором (которых) расположено помещение, машино-место**	Подвал, Подвал
5	**Адрес помещения, машино-места**	Российская Федерация, 625063, Тюменская область, м.р-н Тюменский, с.п Московское, деревня Дударева, улица Сергея Джанбровского, дом 27, корпус 2, помещение 20
	Местоположение помещения, машино-места	-
	Дополнение местоположения помещения, машино-места	-
6	**Площадь помещения, машино-места (Р), м2**	4.0
7	**Назначение помещения**	Нежилое
8	**Вид жилого помещения (квартира, комната (в квартире), если жилое помещение расположено в многоквартирном доме**	-
9	**Вид (виды) разрешенного использования помещения**	-

10	**Наименование помещения**	-
11	**Кадастровый номер (при наличии) или обозначение на плане этажа (или поэтажном плане) квартиры, в которой расположена комната**	-
12	**Сведения об отнесении к общему имуществу в многоквартирном доме или к вспомогательным помещениям**	-
13	**Сведения об отнесении к специализированному жилищному фонду или к жилым помещениям наемного дома социального использования или наемного дома коммерческого использования**	-
14	**Сведения о включении помещения в единый государственный реестр объектов культурного наследия (памятников истории и культуры) народов Российской Федерации**	-
14.1	**Регистрационный номер, вид и наименование объекта недвижимости в едином государственном реестре объектов культурного наследия (памятников истории и культуры) народов Российской Федерации либо регистрационный номер учетной карты объекта, представляющего собой историко-культурную ценность, вид и наименование выявленного объекта культурного наследия**	-
14.2	**Реквизиты решений Правительства Российской Федерации, органов охраны объектов культурного наследия о включении объекта недвижимости в единый государственный реестр объектов культурного наследия (памятников истории и культуры) народов Российской Федерации либо об отнесении объекта недвижимости к выявленным объектам культурного наследия, подлежащим государственной охране**	-
14.3	**Реквизиты документа, на основании которого установлены требования к сохранению, содержанию и использованию объектов культурного наследия (памятников истории и культуры) народов Российской Федерации, требования к обеспечению доступа к таким объектам либо выявленному объекту культурного наследия**	-

Обозначение (номер) помещения, машино-места на плане здания, сооружения, плане этажа: 21

Кадастровый номер: -

№ п/п	**Наименование характеристики**	**Значение характеристики**
1	**2**	**3**
1	**Вид объекта недвижимости (помещение, машино-место)**	Помещение
2	**Ранее присвоенный государственный учетный номер помещения, машино-места (кадастровый, инвентарный или условный номер)**	-
3	**Кадастровый номер исходного объекта недвижимости (объектов недвижимости)**	-
4	**Номер, тип этажа (этажей), на котором (которых) расположено помещение, машино-место**	Подвал, Подвал

5	**Адрес помещения, машино-места**	Российская Федерация, 625063, Тюменская область, м.р-н Тюменский, с.п Московское, деревня Дударева, улица Сергея Джанбровского, дом 27, корпус 2, помещение 21
	Местоположение помещения, машино-места	-
	Дополнение местоположения помещения, машино-места	-
6	**Площадь помещения, машино-места (Р), м2**	3.2
7	**Назначение помещения**	Нежилое
8	**Вид жилого помещения (квартира, комната (в квартире), если жилое помещение расположено в многоквартирном доме**	-
9	**Вид (виды) разрешенного использования помещения**	-
10	**Наименование помещения**	-
11	**Кадастровый номер (при наличии) или обозначение на плане этажа (или поэтажном плане) квартиры, в которой расположена комната**	-
12	**Сведения об отнесении к общему имуществу в многоквартирном доме или к вспомогательным помещениям**	-
13	**Сведения об отнесении к специализированному жилищному фонду или к жилым помещениям наемного дома социального использования или наемного дома коммерческого использования**	-
14	**Сведения о включении помещения в единый государственный реестр объектов культурного наследия (памятников истории и культуры) народов Российской Федерации**	-
14.1	**Регистрационный номер, вид и наименование объекта недвижимости в едином государственном реестре объектов культурного наследия (памятников истории и культуры) народов Российской Федерации либо регистрационный номер учетной карты объекта, представляющего собой историко-культурную ценность, вид и наименование выявленного объекта культурного наследия**	-
14.2	**Реквизиты решений Правительства Российской Федерации, органов охраны объектов культурного наследия о включении объекта недвижимости в единый государственный реестр объектов культурного наследия (памятников истории и культуры) народов Российской Федерации либо об отнесении объекта недвижимости к выявленным объектам культурного наследия, подлежащим государственной охране**	-
14.3	**Реквизиты документа, на основании которого установлены требования к сохранению, содержанию и использованию объектов культурного наследия (памятников истории и культуры) народов Российской Федерации, требования к обеспечению доступа к таким объектам либо выявленному объекту культурного наследия**	-

Обозначение (номер) помещения, машино-места на плане здания, сооружения, плане этажа: 22

Кадастровый номер: -

№ п/п	Наименование характеристики	Значение характеристики
1	2	3
1	**Вид объекта недвижимости (помещение, машино-место)**	Помещение
2	**Ранее присвоенный государственный учетный номер помещения, машино-места (кадастровый, инвентарный или условный номер)**	-
3	**Кадастровый номер исходного объекта недвижимости (объектов недвижимости)**	-
4	**Номер, тип этажа (этажей), на котором (которых) расположено помещение, машино-место**	Подвал, Подвал
5	**Адрес помещения, машино-места**	Российская Федерация, 625063, Тюменская область, м.р-н Тюменский, с.п Московское, деревня Дударева, улица Сергея Джанбровского, дом 27, корпус 2, помещение 22
	Местоположение помещения, машино-места	-
	Дополнение местоположения помещения, машино-места	-
6	**Площадь помещения, машино-места (Р), м2**	2.9
7	**Назначение помещения**	Нежилое
8	**Вид жилого помещения (квартира, комната (в квартире), если жилое помещение расположено в многоквартирном доме**	-
9	**Вид (виды) разрешенного использования помещения**	-
10	**Наименование помещения**	-
11	**Кадастровый номер (при наличии) или обозначение на плане этажа (или поэтажном плане) квартиры, в которой расположена комната**	-
12	**Сведения об отнесении к общему имуществу в многоквартирном доме или к вспомогательным помещениям**	-
13	**Сведения об отнесении к специализированному жилищному фонду или к жилым помещениям наемного дома социального использования или наемного дома коммерческого использования**	-
14	**Сведения о включении помещения в единый государственный реестр объектов культурного наследия (памятников истории и культуры) народов Российской Федерации**	-
14.1	**Регистрационный номер, вид и наименование объекта недвижимости в едином государственном реестре объектов культурного наследия (памятников истории и культуры) народов Российской Федерации либо регистрационный номер учетной карты объекта, представляющего собой историко-культурную ценность, вид и наименование выявленного объекта культурного наследия**	-

14.2	**Реквизиты решений Правительства Российской Федерации, органов охраны объектов культурного наследия о включении объекта недвижимости в единый государственный реестр объектов культурного наследия (памятников истории и культуры) народов Российской Федерации либо об отнесении объекта недвижимости к выявленным объектам культурного наследия, подлежащим государственной охране**	-
14.3	**Реквизиты документа, на основании которого установлены требования к сохранению, содержанию и использованию объектов культурного наследия (памятников истории и культуры) народов Российской Федерации, требования к обеспечению доступа к таким объектам либо выявленному объекту культурного наследия**	-

Обозначение (номер) помещения, машино-места на плане здания, сооружения, плане этажа: 23

Кадастровый номер: -

№ п/п	**Наименование характеристики**	**Значение характеристики**
1	**2**	**3**
1	**Вид объекта недвижимости (помещение, машино-место)**	Помещение
2	**Ранее присвоенный государственный учетный номер помещения, машино-места (кадастровый, инвентарный или условный номер)**	-
3	**Кадастровый номер исходного объекта недвижимости (объектов недвижимости)**	-
4	**Номер, тип этажа (этажей), на котором (которых) расположено помещение, машино-место**	Подвал, Подвал
5	**Адрес помещения, машино-места**	Российская Федерация, 625063, Тюменская область, м.р-н Тюменский, с.п Московское, деревня Дударева, улица Сергея Джанбровского, дом 27, корпус 2, помещение 23
	Местоположение помещения, машино-места	-
	Дополнение местоположения помещения, машино-места	-
6	**Площадь помещения, машино-места (Р), м2**	2.9
7	**Назначение помещения**	Нежилое
8	**Вид жилого помещения (квартира, комната (в квартире), если жилое помещение расположено в многоквартирном доме**	-
9	**Вид (виды) разрешенного использования помещения**	-
10	**Наименование помещения**	-
11	**Кадастровый номер (при наличии) или обозначение на плане этажа (или поэтажном плане) квартиры, в которой расположена комната**	-
12	**Сведения об отнесении к общему имуществу в многоквартирном доме или к вспомогательным помещениям**	-
13	**Сведения об отнесении к специализированному жилищному фонду или к жилым помещениям наемного дома социального использования или наемного дома коммерческого использования**	-

14	**Сведения о включении помещения в единый государственный реестр объектов культурного наследия (памятников истории и культуры) народов Российской Федерации**	-
14.1	**Регистрационный номер, вид и наименование объекта недвижимости в едином государственном реестре объектов культурного наследия (памятников истории и культуры) народов Российской Федерации либо регистрационный номер учетной карты объекта, представляющего собой историко-культурную ценность, вид и наименование выявленного объекта культурного наследия**	-
14.2	**Реквизиты решений Правительства Российской Федерации, органов охраны объектов культурного наследия о включении объекта недвижимости в единый государственный реестр объектов культурного наследия (памятников истории и культуры) народов Российской Федерации либо об отнесении объекта недвижимости к выявленным объектам культурного наследия, подлежащим государственной охране**	-
14.3	**Реквизиты документа, на основании которого установлены требования к сохранению, содержанию и использованию объектов культурного наследия (памятников истории и культуры) народов Российской Федерации, требования к обеспечению доступа к таким объектам либо выявленному объекту культурного наследия**	-

Обозначение (номер) помещения, машино-места на плане здания, сооружения, плане этажа: 24

Кадастровый номер: -

№ п/п	**Наименование характеристики**	**Значение характеристики**
1	**2**	**3**
1	**Вид объекта недвижимости (помещение, машино-место)**	Помещение
2	**Ранее присвоенный государственный учетный номер помещения, машино-места (кадастровый, инвентарный или условный номер)**	-
3	**Кадастровый номер исходного объекта недвижимости (объектов недвижимости)**	-
4	**Номер, тип этажа (этажей), на котором (которых) расположено помещение, машино-место**	Подвал, Подвал
5	**Адрес помещения, машино-места**	Российская Федерация, 625063, Тюменская область, м.р-н Тюменский, с.п Московское, деревня Дударева, улица Сергея Джанбровского, дом 27, корпус 2, помещение 24
	Местоположение помещения, машино-места	-
	Дополнение местоположения помещения, машино-места	-
6	**Площадь помещения, машино-места (Р), м2**	2.9
7	**Назначение помещения**	Нежилое
8	**Вид жилого помещения (квартира, комната (в квартире), если жилое помещение расположено в многоквартирном доме**	-
9	**Вид (виды) разрешенного использования помещения**	-

10	**Наименование помещения**	-
11	**Кадастровый номер (при наличии) или обозначение на плане этажа (или поэтажном плане) квартиры, в которой расположена комната**	-
12	**Сведения об отнесении к общему имуществу в многоквартирном доме или к вспомогательным помещениям**	-
13	**Сведения об отнесении к специализированному жилищному фонду или к жилым помещениям наемного дома социального использования или наемного дома коммерческого использования**	-
14	**Сведения о включении помещения в единый государственный реестр объектов культурного наследия (памятников истории и культуры) народов Российской Федерации**	-
14.1	**Регистрационный номер, вид и наименование объекта недвижимости в едином государственном реестре объектов культурного наследия (памятников истории и культуры) народов Российской Федерации либо регистрационный номер учетной карты объекта, представляющего собой историко-культурную ценность, вид и наименование выявленного объекта культурного наследия**	-
14.2	**Реквизиты решений Правительства Российской Федерации, органов охраны объектов культурного наследия о включении объекта недвижимости в единый государственный реестр объектов культурного наследия (памятников истории и культуры) народов Российской Федерации либо об отнесении объекта недвижимости к выявленным объектам культурного наследия, подлежащим государственной охране**	-
14.3	**Реквизиты документа, на основании которого установлены требования к сохранению, содержанию и использованию объектов культурного наследия (памятников истории и культуры) народов Российской Федерации, требования к обеспечению доступа к таким объектам либо выявленному объекту культурного наследия**	-

Обозначение (номер) помещения, машино-места на плане здания, сооружения, плане этажа: 25

Кадастровый номер: -

№ п/п	**Наименование характеристики**	**Значение характеристики**
1	**2**	**3**
1	**Вид объекта недвижимости (помещение, машино-место)**	Помещение
2	**Ранее присвоенный государственный учетный номер помещения, машино-места (кадастровый, инвентарный или условный номер)**	-
3	**Кадастровый номер исходного объекта недвижимости (объектов недвижимости)**	-
4	**Номер, тип этажа (этажей), на котором (которых) расположено помещение, машино-место**	Подвал, Подвал

5	**Адрес помещения, машино-места**	Российская Федерация, 625063, Тюменская область, м.р-н Тюменский, с.п Московское, деревня Дударева, улица Сергея Джанбровского, дом 27, корпус 2, помещение 25
	Местоположение помещения, машино-места	-
	Дополнение местоположения помещения, машино-места	-
6	**Площадь помещения, машино-места (Р), м2**	2.8
7	**Назначение помещения**	Нежилое
8	**Вид жилого помещения (квартира, комната (в квартире), если жилое помещение расположено в многоквартирном доме**	-
9	**Вид (виды) разрешенного использования помещения**	-
10	**Наименование помещения**	-
11	**Кадастровый номер (при наличии) или обозначение на плане этажа (или поэтажном плане) квартиры, в которой расположена комната**	-
12	**Сведения об отнесении к общему имуществу в многоквартирном доме или к вспомогательным помещениям**	-
13	**Сведения об отнесении к специализированному жилищному фонду или к жилым помещениям наемного дома социального использования или наемного дома коммерческого использования**	-
14	**Сведения о включении помещения в единый государственный реестр объектов культурного наследия (памятников истории и культуры) народов Российской Федерации**	-
14.1	**Регистрационный номер, вид и наименование объекта недвижимости в едином государственном реестре объектов культурного наследия (памятников истории и культуры) народов Российской Федерации либо регистрационный номер учетной карты объекта, представляющего собой историко-культурную ценность, вид и наименование выявленного объекта культурного наследия**	-
14.2	**Реквизиты решений Правительства Российской Федерации, органов охраны объектов культурного наследия о включении объекта недвижимости в единый государственный реестр объектов культурного наследия (памятников истории и культуры) народов Российской Федерации либо об отнесении объекта недвижимости к выявленным объектам культурного наследия, подлежащим государственной охране**	-
14.3	**Реквизиты документа, на основании которого установлены требования к сохранению, содержанию и использованию объектов культурного наследия (памятников истории и культуры) народов Российской Федерации, требования к обеспечению доступа к таким объектам либо выявленному объекту культурного наследия**	-

Обозначение (номер) помещения, машино-места на плане здания, сооружения, плане этажа: 26

Кадастровый номер: -

№ п/п	Наименование характеристики	Значение характеристики
1	2	3
1	**Вид объекта недвижимости (помещение, машино-место)**	Помещение
2	**Ранее присвоенный государственный учетный номер помещения, машино-места (кадастровый, инвентарный или условный номер)**	-
3	**Кадастровый номер исходного объекта недвижимости (объектов недвижимости)**	-
4	**Номер, тип этажа (этажей), на котором (которых) расположено помещение, машино-место**	Подвал, Подвал
5	**Адрес помещения, машино-места**	Российская Федерация, 625063, Тюменская область, м.р-н Тюменский, с.п Московское, деревня Дударева, улица Сергея Джанбровского, дом 27, корпус 2, помещение 26
	Местоположение помещения, машино-места	-
	Дополнение местоположения помещения, машино-места	-
6	**Площадь помещения, машино-места (Р), м2**	2.8
7	**Назначение помещения**	Нежилое
8	**Вид жилого помещения (квартира, комната (в квартире), если жилое помещение расположено в многоквартирном доме**	-
9	**Вид (виды) разрешенного использования помещения**	-
10	**Наименование помещения**	-
11	**Кадастровый номер (при наличии) или обозначение на плане этажа (или поэтажном плане) квартиры, в которой расположена комната**	-
12	**Сведения об отнесении к общему имуществу в многоквартирном доме или к вспомогательным помещениям**	-
13	**Сведения об отнесении к специализированному жилищному фонду или к жилым помещениям наемного дома социального использования или наемного дома коммерческого использования**	-
14	**Сведения о включении помещения в единый государственный реестр объектов культурного наследия (памятников истории и культуры) народов Российской Федерации**	-
14.1	**Регистрационный номер, вид и наименование объекта недвижимости в едином государственном реестре объектов культурного наследия (памятников истории и культуры) народов Российской Федерации либо регистрационный номер учетной карты объекта, представляющего собой историко-культурную ценность, вид и наименование выявленного объекта культурного наследия**	-

14.2	**Реквизиты решений Правительства Российской Федерации, органов охраны объектов культурного наследия о включении объекта недвижимости в единый государственный реестр объектов культурного наследия (памятников истории и культуры) народов Российской Федерации либо об отнесении объекта недвижимости к выявленным объектам культурного наследия, подлежащим государственной охране**	-
14.3	**Реквизиты документа, на основании которого установлены требования к сохранению, содержанию и использованию объектов культурного наследия (памятников истории и культуры) народов Российской Федерации, требования к обеспечению доступа к таким объектам либо выявленному объекту культурного наследия**	-

Обозначение (номер) помещения, машино-места на плане здания, сооружения, плане этажа: 27

Кадастровый номер: -

№ п/п	**Наименование характеристики**	**Значение характеристики**
1	**2**	**3**
1	**Вид объекта недвижимости (помещение, машино-место)**	Помещение
2	**Ранее присвоенный государственный учетный номер помещения, машино-места (кадастровый, инвентарный или условный номер)**	-
3	**Кадастровый номер исходного объекта недвижимости (объектов недвижимости)**	-
4	**Номер, тип этажа (этажей), на котором (которых) расположено помещение, машино-место**	Подвал, Подвал
5	**Адрес помещения, машино-места**	Российская Федерация, 625063, Тюменская область, м.р-н Тюменский, с.п Московское, деревня Дударева, улица Сергея Джанбровского, дом 27, корпус 2, помещение 27
	Местоположение помещения, машино-места	-
	Дополнение местоположения помещения, машино-места	-
6	**Площадь помещения, машино-места (Р), м2**	2.8
7	**Назначение помещения**	Нежилое
8	**Вид жилого помещения (квартира, комната (в квартире), если жилое помещение расположено в многоквартирном доме**	-
9	**Вид (виды) разрешенного использования помещения**	-
10	**Наименование помещения**	-
11	**Кадастровый номер (при наличии) или обозначение на плане этажа (или поэтажном плане) квартиры, в которой расположена комната**	-
12	**Сведения об отнесении к общему имуществу в многоквартирном доме или к вспомогательным помещениям**	-
13	**Сведения об отнесении к специализированному жилищному фонду или к жилым помещениям наемного дома социального использования или наемного дома коммерческого использования**	-

14	**Сведения о включении помещения в единый государственный реестр объектов культурного наследия (памятников истории и культуры) народов Российской Федерации**	-
14.1	**Регистрационный номер, вид и наименование объекта недвижимости в едином государственном реестре объектов культурного наследия (памятников истории и культуры) народов Российской Федерации либо регистрационный номер учетной карты объекта, представляющего собой историко-культурную ценность, вид и наименование выявленного объекта культурного наследия**	-
14.2	**Реквизиты решений Правительства Российской Федерации, органов охраны объектов культурного наследия о включении объекта недвижимости в единый государственный реестр объектов культурного наследия (памятников истории и культуры) народов Российской Федерации либо об отнесении объекта недвижимости к выявленным объектам культурного наследия, подлежащим государственной охране**	-
14.3	**Реквизиты документа, на основании которого установлены требования к сохранению, содержанию и использованию объектов культурного наследия (памятников истории и культуры) народов Российской Федерации, требования к обеспечению доступа к таким объектам либо выявленному объекту культурного наследия**	-

Обозначение (номер) помещения, машино-места на плане здания, сооружения, плане этажа: 28

Кадастровый номер: -

№ п/п	**Наименование характеристики**	**Значение характеристики**
1	**2**	**3**
1	**Вид объекта недвижимости (помещение, машино-место)**	Помещение
2	**Ранее присвоенный государственный учетный номер помещения, машино-места (кадастровый, инвентарный или условный номер)**	-
3	**Кадастровый номер исходного объекта недвижимости (объектов недвижимости)**	-
4	**Номер, тип этажа (этажей), на котором (которых) расположено помещение, машино-место**	Подвал, Подвал
5	**Адрес помещения, машино-места**	Российская Федерация, 625063, Тюменская область, м.р-н Тюменский, с.п Московское, деревня Дударева, улица Сергея Джанбровского, дом 27, корпус 2, помещение 28
	Местоположение помещения, машино-места	-
	Дополнение местоположения помещения, машино-места	-
6	**Площадь помещения, машино-места (Р), м2**	2.3
7	**Назначение помещения**	Нежилое
8	**Вид жилого помещения (квартира, комната (в квартире), если жилое помещение расположено в многоквартирном доме**	-
9	**Вид (виды) разрешенного использования помещения**	-

10	**Наименование помещения**	-
11	**Кадастровый номер (при наличии) или обозначение на плане этажа (или поэтажном плане) квартиры, в которой расположена комната**	-
12	**Сведения об отнесении к общему имуществу в многоквартирном доме или к вспомогательным помещениям**	-
13	**Сведения об отнесении к специализированному жилищному фонду или к жилым помещениям наемного дома социального использования или наемного дома коммерческого использования**	-
14	**Сведения о включении помещения в единый государственный реестр объектов культурного наследия (памятников истории и культуры) народов Российской Федерации**	-
14.1	**Регистрационный номер, вид и наименование объекта недвижимости в едином государственном реестре объектов культурного наследия (памятников истории и культуры) народов Российской Федерации либо регистрационный номер учетной карты объекта, представляющего собой историко-культурную ценность, вид и наименование выявленного объекта культурного наследия**	-
14.2	**Реквизиты решений Правительства Российской Федерации, органов охраны объектов культурного наследия о включении объекта недвижимости в единый государственный реестр объектов культурного наследия (памятников истории и культуры) народов Российской Федерации либо об отнесении объекта недвижимости к выявленным объектам культурного наследия, подлежащим государственной охране**	-
14.3	**Реквизиты документа, на основании которого установлены требования к сохранению, содержанию и использованию объектов культурного наследия (памятников истории и культуры) народов Российской Федерации, требования к обеспечению доступа к таким объектам либо выявленному объекту культурного наследия**	-

Обозначение (номер) помещения, машино-места на плане здания, сооружения, плане этажа: 29

Кадастровый номер: -

№ п/п	**Наименование характеристики**	**Значение характеристики**
1	**2**	**3**
1	**Вид объекта недвижимости (помещение, машино-место)**	Помещение
2	**Ранее присвоенный государственный учетный номер помещения, машино-места (кадастровый, инвентарный или условный номер)**	-
3	**Кадастровый номер исходного объекта недвижимости (объектов недвижимости)**	-
4	**Номер, тип этажа (этажей), на котором (которых) расположено помещение, машино-место**	Подвал, Подвал

5	**Адрес помещения, машино-места**	Российская Федерация, 625063, Тюменская область, м.р-н Тюменский, с.п Московское, деревня Дударева, улица Сергея Джанбровского, дом 27, корпус 2, помещение 29
	Местоположение помещения, машино-места	-
	Дополнение местоположения помещения, машино-места	-
6	**Площадь помещения, машино-места (Р), м2**	2.4
7	**Назначение помещения**	Нежилое
8	**Вид жилого помещения (квартира, комната (в квартире), если жилое помещение расположено в многоквартирном доме**	-
9	**Вид (виды) разрешенного использования помещения**	-
10	**Наименование помещения**	-
11	**Кадастровый номер (при наличии) или обозначение на плане этажа (или поэтажном плане) квартиры, в которой расположена комната**	-
12	**Сведения об отнесении к общему имуществу в многоквартирном доме или к вспомогательным помещениям**	-
13	**Сведения об отнесении к специализированному жилищному фонду или к жилым помещениям наемного дома социального использования или наемного дома коммерческого использования**	-
14	**Сведения о включении помещения в единый государственный реестр объектов культурного наследия (памятников истории и культуры) народов Российской Федерации**	-
14.1	**Регистрационный номер, вид и наименование объекта недвижимости в едином государственном реестре объектов культурного наследия (памятников истории и культуры) народов Российской Федерации либо регистрационный номер учетной карты объекта, представляющего собой историко-культурную ценность, вид и наименование выявленного объекта культурного наследия**	-
14.2	**Реквизиты решений Правительства Российской Федерации, органов охраны объектов культурного наследия о включении объекта недвижимости в единый государственный реестр объектов культурного наследия (памятников истории и культуры) народов Российской Федерации либо об отнесении объекта недвижимости к выявленным объектам культурного наследия, подлежащим государственной охране**	-
14.3	**Реквизиты документа, на основании которого установлены требования к сохранению, содержанию и использованию объектов культурного наследия (памятников истории и культуры) народов Российской Федерации, требования к обеспечению доступа к таким объектам либо выявленному объекту культурного наследия**	-

Обозначение (номер) помещения, машино-места на плане здания, сооружения, плане этажа: 30

Кадастровый номер: -

№ п/п	Наименование характеристики	Значение характеристики
1	2	3
1	**Вид объекта недвижимости (помещение, машино-место)**	Помещение
2	**Ранее присвоенный государственный учетный номер помещения, машино-места (кадастровый, инвентарный или условный номер)**	-
3	**Кадастровый номер исходного объекта недвижимости (объектов недвижимости)**	-
4	**Номер, тип этажа (этажей), на котором (которых) расположено помещение, машино-место**	Подвал, Подвал
5	**Адрес помещения, машино-места**	Российская Федерация, 625063, Тюменская область, м.р-н Тюменский, с.п Московское, деревня Дударева, улица Сергея Джанбровского, дом 27, корпус 2, помещение 30
	Местоположение помещения, машино-места	-
	Дополнение местоположения помещения, машино-места	-
6	**Площадь помещения, машино-места (Р), м2**	2.5
7	**Назначение помещения**	Нежилое
8	**Вид жилого помещения (квартира, комната (в квартире), если жилое помещение расположено в многоквартирном доме**	-
9	**Вид (виды) разрешенного использования помещения**	-
10	**Наименование помещения**	-
11	**Кадастровый номер (при наличии) или обозначение на плане этажа (или поэтажном плане) квартиры, в которой расположена комната**	-
12	**Сведения об отнесении к общему имуществу в многоквартирном доме или к вспомогательным помещениям**	-
13	**Сведения об отнесении к специализированному жилищному фонду или к жилым помещениям наемного дома социального использования или наемного дома коммерческого использования**	-
14	**Сведения о включении помещения в единый государственный реестр объектов культурного наследия (памятников истории и культуры) народов Российской Федерации**	-
14.1	**Регистрационный номер, вид и наименование объекта недвижимости в едином государственном реестре объектов культурного наследия (памятников истории и культуры) народов Российской Федерации либо регистрационный номер учетной карты объекта, представляющего собой историко-культурную ценность, вид и наименование выявленного объекта культурного наследия**	-

14.2	**Реквизиты решений Правительства Российской Федерации, органов охраны объектов культурного наследия о включении объекта недвижимости в единый государственный реестр объектов культурного наследия (памятников истории и культуры) народов Российской Федерации либо об отнесении объекта недвижимости к выявленным объектам культурного наследия, подлежащим государственной охране**	-
14.3	**Реквизиты документа, на основании которого установлены требования к сохранению, содержанию и использованию объектов культурного наследия (памятников истории и культуры) народов Российской Федерации, требования к обеспечению доступа к таким объектам либо выявленному объекту культурного наследия**	-

Обозначение (номер) помещения, машино-места на плане здания, сооружения, плане этажа: 31

Кадастровый номер: -

№ п/п	**Наименование характеристики**	**Значение характеристики**
1	**2**	**3**
1	**Вид объекта недвижимости (помещение, машино-место)**	Помещение
2	**Ранее присвоенный государственный учетный номер помещения, машино-места (кадастровый, инвентарный или условный номер)**	-
3	**Кадастровый номер исходного объекта недвижимости (объектов недвижимости)**	-
4	**Номер, тип этажа (этажей), на котором (которых) расположено помещение, машино-место**	Подвал, Подвал
5	**Адрес помещения, машино-места**	Российская Федерация, 625063, Тюменская область, м.р-н Тюменский, с.п Московское, деревня Дударева, улица Сергея Джанбровского, дом 27, корпус 2, помещение 31
	Местоположение помещения, машино-места	-
	Дополнение местоположения помещения, машино-места	-
6	**Площадь помещения, машино-места (Р), м2**	4.8
7	**Назначение помещения**	Нежилое
8	**Вид жилого помещения (квартира, комната (в квартире), если жилое помещение расположено в многоквартирном доме**	-
9	**Вид (виды) разрешенного использования помещения**	-
10	**Наименование помещения**	-
11	**Кадастровый номер (при наличии) или обозначение на плане этажа (или поэтажном плане) квартиры, в которой расположена комната**	-
12	**Сведения об отнесении к общему имуществу в многоквартирном доме или к вспомогательным помещениям**	-
13	**Сведения об отнесении к специализированному жилищному фонду или к жилым помещениям наемного дома социального использования или наемного дома коммерческого использования**	-

14	**Сведения о включении помещения в единый государственный реестр объектов культурного наследия (памятников истории и культуры) народов Российской Федерации**	-
14.1	**Регистрационный номер, вид и наименование объекта недвижимости в едином государственном реестре объектов культурного наследия (памятников истории и культуры) народов Российской Федерации либо регистрационный номер учетной карты объекта, представляющего собой историко-культурную ценность, вид и наименование выявленного объекта культурного наследия**	-
14.2	**Реквизиты решений Правительства Российской Федерации, органов охраны объектов культурного наследия о включении объекта недвижимости в единый государственный реестр объектов культурного наследия (памятников истории и культуры) народов Российской Федерации либо об отнесении объекта недвижимости к выявленным объектам культурного наследия, подлежащим государственной охране**	-
14.3	**Реквизиты документа, на основании которого установлены требования к сохранению, содержанию и использованию объектов культурного наследия (памятников истории и культуры) народов Российской Федерации, требования к обеспечению доступа к таким объектам либо выявленному объекту культурного наследия**	-

Обозначение (номер) помещения, машино-места на плане здания, сооружения, плане этажа: 32

Кадастровый номер: -

№ п/п	**Наименование характеристики**	**Значение характеристики**
1	**2**	**3**
1	**Вид объекта недвижимости (помещение, машино-место)**	Помещение
2	**Ранее присвоенный государственный учетный номер помещения, машино-места (кадастровый, инвентарный или условный номер)**	-
3	**Кадастровый номер исходного объекта недвижимости (объектов недвижимости)**	-
4	**Номер, тип этажа (этажей), на котором (которых) расположено помещение, машино-место**	Подвал, Подвал
5	**Адрес помещения, машино-места**	Российская Федерация, 625063, Тюменская область, м.р-н Тюменский, с.п Московское, деревня Дударева, улица Сергея Джанбровского, дом 27, корпус 2, помещение 32
	Местоположение помещения, машино-места	-
	Дополнение местоположения помещения, машино-места	-
6	**Площадь помещения, машино-места (Р), м2**	2.8
7	**Назначение помещения**	Нежилое
8	**Вид жилого помещения (квартира, комната (в квартире), если жилое помещение расположено в многоквартирном доме**	-
9	**Вид (виды) разрешенного использования помещения**	-

10	**Наименование помещения**	-
11	**Кадастровый номер (при наличии) или обозначение на плане этажа (или поэтажном плане) квартиры, в которой расположена комната**	-
12	**Сведения об отнесении к общему имуществу в многоквартирном доме или к вспомогательным помещениям**	-
13	**Сведения об отнесении к специализированному жилищному фонду или к жилым помещениям наемного дома социального использования или наемного дома коммерческого использования**	-
14	**Сведения о включении помещения в единый государственный реестр объектов культурного наследия (памятников истории и культуры) народов Российской Федерации**	-
14.1	**Регистрационный номер, вид и наименование объекта недвижимости в едином государственном реестре объектов культурного наследия (памятников истории и культуры) народов Российской Федерации либо регистрационный номер учетной карты объекта, представляющего собой историко-культурную ценность, вид и наименование выявленного объекта культурного наследия**	-
14.2	**Реквизиты решений Правительства Российской Федерации, органов охраны объектов культурного наследия о включении объекта недвижимости в единый государственный реестр объектов культурного наследия (памятников истории и культуры) народов Российской Федерации либо об отнесении объекта недвижимости к выявленным объектам культурного наследия, подлежащим государственной охране**	-
14.3	**Реквизиты документа, на основании которого установлены требования к сохранению, содержанию и использованию объектов культурного наследия (памятников истории и культуры) народов Российской Федерации, требования к обеспечению доступа к таким объектам либо выявленному объекту культурного наследия**	-

Обозначение (номер) помещения, машино-места на плане здания, сооружения, плане этажа: 33

Кадастровый номер: -

№ п/п	**Наименование характеристики**	**Значение характеристики**
1	**2**	**3**
1	**Вид объекта недвижимости (помещение, машино-место)**	Помещение
2	**Ранее присвоенный государственный учетный номер помещения, машино-места (кадастровый, инвентарный или условный номер)**	-
3	**Кадастровый номер исходного объекта недвижимости (объектов недвижимости)**	-
4	**Номер, тип этажа (этажей), на котором (которых) расположено помещение, машино-место**	Подвал, Подвал

5	**Адрес помещения, машино-места**	Российская Федерация, 625063, Тюменская область, м.р-н Тюменский, с.п Московское, деревня Дударева, улица Сергея Джанбровского, дом 27, корпус 2, помещение 33
	Местоположение помещения, машино-места	-
	Дополнение местоположения помещения, машино-места	-
6	**Площадь помещения, машино-места (Р), м2**	1.9
7	**Назначение помещения**	Нежилое
8	**Вид жилого помещения (квартира, комната (в квартире), если жилое помещение расположено в многоквартирном доме**	-
9	**Вид (виды) разрешенного использования помещения**	-
10	**Наименование помещения**	-
11	**Кадастровый номер (при наличии) или обозначение на плане этажа (или поэтажном плане) квартиры, в которой расположена комната**	-
12	**Сведения об отнесении к общему имуществу в многоквартирном доме или к вспомогательным помещениям**	-
13	**Сведения об отнесении к специализированному жилищному фонду или к жилым помещениям наемного дома социального использования или наемного дома коммерческого использования**	-
14	**Сведения о включении помещения в единый государственный реестр объектов культурного наследия (памятников истории и культуры) народов Российской Федерации**	-
14.1	**Регистрационный номер, вид и наименование объекта недвижимости в едином государственном реестре объектов культурного наследия (памятников истории и культуры) народов Российской Федерации либо регистрационный номер учетной карты объекта, представляющего собой историко-культурную ценность, вид и наименование выявленного объекта культурного наследия**	-
14.2	**Реквизиты решений Правительства Российской Федерации, органов охраны объектов культурного наследия о включении объекта недвижимости в единый государственный реестр объектов культурного наследия (памятников истории и культуры) народов Российской Федерации либо об отнесении объекта недвижимости к выявленным объектам культурного наследия, подлежащим государственной охране**	-
14.3	**Реквизиты документа, на основании которого установлены требования к сохранению, содержанию и использованию объектов культурного наследия (памятников истории и культуры) народов Российской Федерации, требования к обеспечению доступа к таким объектам либо выявленному объекту культурного наследия**	-

Обозначение (номер) помещения, машино-места на плане здания, сооружения, плане этажа: 34

Кадастровый номер: -

№ п/п	Наименование характеристики	Значение характеристики
1	2	3
1	**Вид объекта недвижимости (помещение, машино-место)**	Помещение
2	**Ранее присвоенный государственный учетный номер помещения, машино-места (кадастровый, инвентарный или условный номер)**	-
3	**Кадастровый номер исходного объекта недвижимости (объектов недвижимости)**	-
4	**Номер, тип этажа (этажей), на котором (которых) расположено помещение, машино-место**	Подвал, Подвал
5	**Адрес помещения, машино-места**	Российская Федерация, 625063, Тюменская область, м.р-н Тюменский, с.п Московское, деревня Дударева, улица Сергея Джанбровского, дом 27, корпус 2, помещение 34
	Местоположение помещения, машино-места	-
	Дополнение местоположения помещения, машино-места	-
6	**Площадь помещения, машино-места (Р), м2**	2.5
7	**Назначение помещения**	Нежилое
8	**Вид жилого помещения (квартира, комната (в квартире), если жилое помещение расположено в многоквартирном доме**	-
9	**Вид (виды) разрешенного использования помещения**	-
10	**Наименование помещения**	-
11	**Кадастровый номер (при наличии) или обозначение на плане этажа (или поэтажном плане) квартиры, в которой расположена комната**	-
12	**Сведения об отнесении к общему имуществу в многоквартирном доме или к вспомогательным помещениям**	-
13	**Сведения об отнесении к специализированному жилищному фонду или к жилым помещениям наемного дома социального использования или наемного дома коммерческого использования**	-
14	**Сведения о включении помещения в единый государственный реестр объектов культурного наследия (памятников истории и культуры) народов Российской Федерации**	-
14.1	**Регистрационный номер, вид и наименование объекта недвижимости в едином государственном реестре объектов культурного наследия (памятников истории и культуры) народов Российской Федерации либо регистрационный номер учетной карты объекта, представляющего собой историко-культурную ценность, вид и наименование выявленного объекта культурного наследия**	-

14.2	**Реквизиты решений Правительства Российской Федерации, органов охраны объектов культурного наследия о включении объекта недвижимости в единый государственный реестр объектов культурного наследия (памятников истории и культуры) народов Российской Федерации либо об отнесении объекта недвижимости к выявленным объектам культурного наследия, подлежащим государственной охране**	-
14.3	**Реквизиты документа, на основании которого установлены требования к сохранению, содержанию и использованию объектов культурного наследия (памятников истории и культуры) народов Российской Федерации, требования к обеспечению доступа к таким объектам либо выявленному объекту культурного наследия**	-

Обозначение (номер) помещения, машино-места на плане здания, сооружения, плане этажа: 35

Кадастровый номер: -

№ п/п	**Наименование характеристики**	**Значение характеристики**
1	**2**	**3**
1	**Вид объекта недвижимости (помещение, машино-место)**	Помещение
2	**Ранее присвоенный государственный учетный номер помещения, машино-места (кадастровый, инвентарный или условный номер)**	-
3	**Кадастровый номер исходного объекта недвижимости (объектов недвижимости)**	-
4	**Номер, тип этажа (этажей), на котором (которых) расположено помещение, машино-место**	Подвал, Подвал
5	**Адрес помещения, машино-места**	Российская Федерация, 625063, Тюменская область, м.р-н Тюменский, с.п Московское, деревня Дударева, улица Сергея Джанбровского, дом 27, корпус 2, помещение 35
	Местоположение помещения, машино-места	-
	Дополнение местоположения помещения, машино-места	-
6	**Площадь помещения, машино-места (Р), м2**	2.5
7	**Назначение помещения**	Нежилое
8	**Вид жилого помещения (квартира, комната (в квартире), если жилое помещение расположено в многоквартирном доме**	-
9	**Вид (виды) разрешенного использования помещения**	-
10	**Наименование помещения**	-
11	**Кадастровый номер (при наличии) или обозначение на плане этажа (или поэтажном плане) квартиры, в которой расположена комната**	-
12	**Сведения об отнесении к общему имуществу в многоквартирном доме или к вспомогательным помещениям**	-
13	**Сведения об отнесении к специализированному жилищному фонду или к жилым помещениям наемного дома социального использования или наемного дома коммерческого использования**	-

14	**Сведения о включении помещения в единый государственный реестр объектов культурного наследия (памятников истории и культуры) народов Российской Федерации**	-
14.1	**Регистрационный номер, вид и наименование объекта недвижимости в едином государственном реестре объектов культурного наследия (памятников истории и культуры) народов Российской Федерации либо регистрационный номер учетной карты объекта, представляющего собой историко-культурную ценность, вид и наименование выявленного объекта культурного наследия**	-
14.2	**Реквизиты решений Правительства Российской Федерации, органов охраны объектов культурного наследия о включении объекта недвижимости в единый государственный реестр объектов культурного наследия (памятников истории и культуры) народов Российской Федерации либо об отнесении объекта недвижимости к выявленным объектам культурного наследия, подлежащим государственной охране**	-
14.3	**Реквизиты документа, на основании которого установлены требования к сохранению, содержанию и использованию объектов культурного наследия (памятников истории и культуры) народов Российской Федерации, требования к обеспечению доступа к таким объектам либо выявленному объекту культурного наследия**	-

Обозначение (номер) помещения, машино-места на плане здания, сооружения, плане этажа: 36

Кадастровый номер: -

№ п/п	**Наименование характеристики**	**Значение характеристики**
1	**2**	**3**
1	**Вид объекта недвижимости (помещение, машино-место)**	Помещение
2	**Ранее присвоенный государственный учетный номер помещения, машино-места (кадастровый, инвентарный или условный номер)**	-
3	**Кадастровый номер исходного объекта недвижимости (объектов недвижимости)**	-
4	**Номер, тип этажа (этажей), на котором (которых) расположено помещение, машино-место**	Подвал, Подвал
5	**Адрес помещения, машино-места**	Российская Федерация, 625063, Тюменская область, м.р-н Тюменский, с.п Московское, деревня Дударева, улица Сергея Джанбровского, дом 27, корпус 2, помещение 36
	Местоположение помещения, машино-места	-
	Дополнение местоположения помещения, машино-места	-
6	**Площадь помещения, машино-места (Р), м2**	1.9
7	**Назначение помещения**	Нежилое
8	**Вид жилого помещения (квартира, комната (в квартире), если жилое помещение расположено в многоквартирном доме**	-
9	**Вид (виды) разрешенного использования помещения**	-

10	**Наименование помещения**	-
11	**Кадастровый номер (при наличии) или обозначение на плане этажа (или поэтажном плане) квартиры, в которой расположена комната**	-
12	**Сведения об отнесении к общему имуществу в многоквартирном доме или к вспомогательным помещениям**	-
13	**Сведения об отнесении к специализированному жилищному фонду или к жилым помещениям наемного дома социального использования или наемного дома коммерческого использования**	-
14	**Сведения о включении помещения в единый государственный реестр объектов культурного наследия (памятников истории и культуры) народов Российской Федерации**	-
14.1	**Регистрационный номер, вид и наименование объекта недвижимости в едином государственном реестре объектов культурного наследия (памятников истории и культуры) народов Российской Федерации либо регистрационный номер учетной карты объекта, представляющего собой историко-культурную ценность, вид и наименование выявленного объекта культурного наследия**	-
14.2	**Реквизиты решений Правительства Российской Федерации, органов охраны объектов культурного наследия о включении объекта недвижимости в единый государственный реестр объектов культурного наследия (памятников истории и культуры) народов Российской Федерации либо об отнесении объекта недвижимости к выявленным объектам культурного наследия, подлежащим государственной охране**	-
14.3	**Реквизиты документа, на основании которого установлены требования к сохранению, содержанию и использованию объектов культурного наследия (памятников истории и культуры) народов Российской Федерации, требования к обеспечению доступа к таким объектам либо выявленному объекту культурного наследия**	-

Обозначение (номер) помещения, машино-места на плане здания, сооружения, плане этажа: 37

Кадастровый номер: -

№ п/п	**Наименование характеристики**	**Значение характеристики**
1	**2**	**3**
1	**Вид объекта недвижимости (помещение, машино-место)**	Помещение
2	**Ранее присвоенный государственный учетный номер помещения, машино-места (кадастровый, инвентарный или условный номер)**	-
3	**Кадастровый номер исходного объекта недвижимости (объектов недвижимости)**	-
4	**Номер, тип этажа (этажей), на котором (которых) расположено помещение, машино-место**	Подвал, Подвал

5	**Адрес помещения, машино-места**	Российская Федерация, 625063, Тюменская область, м.р-н Тюменский, с.п Московское, деревня Дударева, улица Сергея Джанбровского, дом 27, корпус 2, помещение 37
	Местоположение помещения, машино-места	-
	Дополнение местоположения помещения, машино-места	-
6	**Площадь помещения, машино-места (Р), м2**	2.9
7	**Назначение помещения**	Нежилое
8	**Вид жилого помещения (квартира, комната (в квартире), если жилое помещение расположено в многоквартирном доме**	-
9	**Вид (виды) разрешенного использования помещения**	-
10	**Наименование помещения**	-
11	**Кадастровый номер (при наличии) или обозначение на плане этажа (или поэтажном плане) квартиры, в которой расположена комната**	-
12	**Сведения об отнесении к общему имуществу в многоквартирном доме или к вспомогательным помещениям**	-
13	**Сведения об отнесении к специализированному жилищному фонду или к жилым помещениям наемного дома социального использования или наемного дома коммерческого использования**	-
14	**Сведения о включении помещения в единый государственный реестр объектов культурного наследия (памятников истории и культуры) народов Российской Федерации**	-
14.1	**Регистрационный номер, вид и наименование объекта недвижимости в едином государственном реестре объектов культурного наследия (памятников истории и культуры) народов Российской Федерации либо регистрационный номер учетной карты объекта, представляющего собой историко-культурную ценность, вид и наименование выявленного объекта культурного наследия**	-
14.2	**Реквизиты решений Правительства Российской Федерации, органов охраны объектов культурного наследия о включении объекта недвижимости в единый государственный реестр объектов культурного наследия (памятников истории и культуры) народов Российской Федерации либо об отнесении объекта недвижимости к выявленным объектам культурного наследия, подлежащим государственной охране**	-
14.3	**Реквизиты документа, на основании которого установлены требования к сохранению, содержанию и использованию объектов культурного наследия (памятников истории и культуры) народов Российской Федерации, требования к обеспечению доступа к таким объектам либо выявленному объекту культурного наследия**	-

Обозначение (номер) помещения, машино-места на плане здания, сооружения, плане этажа: 38

Кадастровый номер: -

№ п/п	Наименование характеристики	Значение характеристики
1	2	3
1	**Вид объекта недвижимости (помещение, машино-место)**	Помещение
2	**Ранее присвоенный государственный учетный номер помещения, машино-места (кадастровый, инвентарный или условный номер)**	-
3	**Кадастровый номер исходного объекта недвижимости (объектов недвижимости)**	-
4	**Номер, тип этажа (этажей), на котором (которых) расположено помещение, машино-место**	Подвал, Подвал
5	**Адрес помещения, машино-места**	Российская Федерация, 625063, Тюменская область, м.р-н Тюменский, с.п Московское, деревня Дударева, улица Сергея Джанбровского, дом 27, корпус 2, помещение 38
	Местоположение помещения, машино-места	-
	Дополнение местоположения помещения, машино-места	-
6	**Площадь помещения, машино-места (Р), м2**	3.5
7	**Назначение помещения**	Нежилое
8	**Вид жилого помещения (квартира, комната (в квартире), если жилое помещение расположено в многоквартирном доме**	-
9	**Вид (виды) разрешенного использования помещения**	-
10	**Наименование помещения**	-
11	**Кадастровый номер (при наличии) или обозначение на плане этажа (или поэтажном плане) квартиры, в которой расположена комната**	-
12	**Сведения об отнесении к общему имуществу в многоквартирном доме или к вспомогательным помещениям**	-
13	**Сведения об отнесении к специализированному жилищному фонду или к жилым помещениям наемного дома социального использования или наемного дома коммерческого использования**	-
14	**Сведения о включении помещения в единый государственный реестр объектов культурного наследия (памятников истории и культуры) народов Российской Федерации**	-
14.1	**Регистрационный номер, вид и наименование объекта недвижимости в едином государственном реестре объектов культурного наследия (памятников истории и культуры) народов Российской Федерации либо регистрационный номер учетной карты объекта, представляющего собой историко-культурную ценность, вид и наименование выявленного объекта культурного наследия**	-

14.2	**Реквизиты решений Правительства Российской Федерации, органов охраны объектов культурного наследия о включении объекта недвижимости в единый государственный реестр объектов культурного наследия (памятников истории и культуры) народов Российской Федерации либо об отнесении объекта недвижимости к выявленным объектам культурного наследия, подлежащим государственной охране**	-
14.3	**Реквизиты документа, на основании которого установлены требования к сохранению, содержанию и использованию объектов культурного наследия (памятников истории и культуры) народов Российской Федерации, требования к обеспечению доступа к таким объектам либо выявленному объекту культурного наследия**	-

Обозначение (номер) помещения, машино-места на плане здания, сооружения, плане этажа: 39

Кадастровый номер: -

№ п/п	**Наименование характеристики**	**Значение характеристики**
1	**2**	**3**
1	**Вид объекта недвижимости (помещение, машино-место)**	Помещение
2	**Ранее присвоенный государственный учетный номер помещения, машино-места (кадастровый, инвентарный или условный номер)**	-
3	**Кадастровый номер исходного объекта недвижимости (объектов недвижимости)**	-
4	**Номер, тип этажа (этажей), на котором (которых) расположено помещение, машино-место**	Подвал, Подвал
5	**Адрес помещения, машино-места**	Российская Федерация, 625063, Тюменская область, м.р-н Тюменский, с.п Московское, деревня Дударева, улица Сергея Джанбровского, дом 27, корпус 2, помещение 39
	Местоположение помещения, машино-места	-
	Дополнение местоположения помещения, машино-места	-
6	**Площадь помещения, машино-места (Р), м2**	2.1
7	**Назначение помещения**	Нежилое
8	**Вид жилого помещения (квартира, комната (в квартире), если жилое помещение расположено в многоквартирном доме**	-
9	**Вид (виды) разрешенного использования помещения**	-
10	**Наименование помещения**	-
11	**Кадастровый номер (при наличии) или обозначение на плане этажа (или поэтажном плане) квартиры, в которой расположена комната**	-
12	**Сведения об отнесении к общему имуществу в многоквартирном доме или к вспомогательным помещениям**	-
13	**Сведения об отнесении к специализированному жилищному фонду или к жилым помещениям наемного дома социального использования или наемного дома коммерческого использования**	-

14	**Сведения о включении помещения в единый государственный реестр объектов культурного наследия (памятников истории и культуры) народов Российской Федерации**	-
14.1	**Регистрационный номер, вид и наименование объекта недвижимости в едином государственном реестре объектов культурного наследия (памятников истории и культуры) народов Российской Федерации либо регистрационный номер учетной карты объекта, представляющего собой историко-культурную ценность, вид и наименование выявленного объекта культурного наследия**	-
14.2	**Реквизиты решений Правительства Российской Федерации, органов охраны объектов культурного наследия о включении объекта недвижимости в единый государственный реестр объектов культурного наследия (памятников истории и культуры) народов Российской Федерации либо об отнесении объекта недвижимости к выявленным объектам культурного наследия, подлежащим государственной охране**	-
14.3	**Реквизиты документа, на основании которого установлены требования к сохранению, содержанию и использованию объектов культурного наследия (памятников истории и культуры) народов Российской Федерации, требования к обеспечению доступа к таким объектам либо выявленному объекту культурного наследия**	-

Обозначение (номер) помещения, машино-места на плане здания, сооружения, плане этажа: 40

Кадастровый номер: -

№ п/п	**Наименование характеристики**	**Значение характеристики**
1	**2**	**3**
1	**Вид объекта недвижимости (помещение, машино-место)**	Помещение
2	**Ранее присвоенный государственный учетный номер помещения, машино-места (кадастровый, инвентарный или условный номер)**	-
3	**Кадастровый номер исходного объекта недвижимости (объектов недвижимости)**	-
4	**Номер, тип этажа (этажей), на котором (которых) расположено помещение, машино-место**	Подвал, Подвал
5	**Адрес помещения, машино-места**	Российская Федерация, 625063, Тюменская область, м.р-н Тюменский, с.п Московское, деревня Дударева, улица Сергея Джанбровского, дом 27, корпус 2, помещение 40
	Местоположение помещения, машино-места	-
	Дополнение местоположения помещения, машино-места	-
6	**Площадь помещения, машино-места (Р), м2**	2.5
7	**Назначение помещения**	Нежилое
8	**Вид жилого помещения (квартира, комната (в квартире), если жилое помещение расположено в многоквартирном доме**	-
9	**Вид (виды) разрешенного использования помещения**	-

10	**Наименование помещения**	-
11	**Кадастровый номер (при наличии) или обозначение на плане этажа (или поэтажном плане) квартиры, в которой расположена комната**	-
12	**Сведения об отнесении к общему имуществу в многоквартирном доме или к вспомогательным помещениям**	-
13	**Сведения об отнесении к специализированному жилищному фонду или к жилым помещениям наемного дома социального использования или наемного дома коммерческого использования**	-
14	**Сведения о включении помещения в единый государственный реестр объектов культурного наследия (памятников истории и культуры) народов Российской Федерации**	-
14.1	**Регистрационный номер, вид и наименование объекта недвижимости в едином государственном реестре объектов культурного наследия (памятников истории и культуры) народов Российской Федерации либо регистрационный номер учетной карты объекта, представляющего собой историко-культурную ценность, вид и наименование выявленного объекта культурного наследия**	-
14.2	**Реквизиты решений Правительства Российской Федерации, органов охраны объектов культурного наследия о включении объекта недвижимости в единый государственный реестр объектов культурного наследия (памятников истории и культуры) народов Российской Федерации либо об отнесении объекта недвижимости к выявленным объектам культурного наследия, подлежащим государственной охране**	-
14.3	**Реквизиты документа, на основании которого установлены требования к сохранению, содержанию и использованию объектов культурного наследия (памятников истории и культуры) народов Российской Федерации, требования к обеспечению доступа к таким объектам либо выявленному объекту культурного наследия**	-

Обозначение (номер) помещения, машино-места на плане здания, сооружения, плане этажа: 41

Кадастровый номер: -

№ п/п	**Наименование характеристики**	**Значение характеристики**
1	**2**	**3**
1	**Вид объекта недвижимости (помещение, машино-место)**	Помещение
2	**Ранее присвоенный государственный учетный номер помещения, машино-места (кадастровый, инвентарный или условный номер)**	-
3	**Кадастровый номер исходного объекта недвижимости (объектов недвижимости)**	-
4	**Номер, тип этажа (этажей), на котором (которых) расположено помещение, машино-место**	Подвал, Подвал

5	**Адрес помещения, машино-места**	Российская Федерация, 625063, Тюменская область, м.р-н Тюменский, с.п Московское, деревня Дударева, улица Сергея Джанбровского, дом 27, корпус 2, помещение 41
	Местоположение помещения, машино-места	-
	Дополнение местоположения помещения, машино-места	-
6	**Площадь помещения, машино-места (Р), м2**	2.6
7	**Назначение помещения**	Нежилое
8	**Вид жилого помещения (квартира, комната (в квартире), если жилое помещение расположено в многоквартирном доме**	-
9	**Вид (виды) разрешенного использования помещения**	-
10	**Наименование помещения**	-
11	**Кадастровый номер (при наличии) или обозначение на плане этажа (или поэтажном плане) квартиры, в которой расположена комната**	-
12	**Сведения об отнесении к общему имуществу в многоквартирном доме или к вспомогательным помещениям**	-
13	**Сведения об отнесении к специализированному жилищному фонду или к жилым помещениям наемного дома социального использования или наемного дома коммерческого использования**	-
14	**Сведения о включении помещения в единый государственный реестр объектов культурного наследия (памятников истории и культуры) народов Российской Федерации**	-
14.1	**Регистрационный номер, вид и наименование объекта недвижимости в едином государственном реестре объектов культурного наследия (памятников истории и культуры) народов Российской Федерации либо регистрационный номер учетной карты объекта, представляющего собой историко-культурную ценность, вид и наименование выявленного объекта культурного наследия**	-
14.2	**Реквизиты решений Правительства Российской Федерации, органов охраны объектов культурного наследия о включении объекта недвижимости в единый государственный реестр объектов культурного наследия (памятников истории и культуры) народов Российской Федерации либо об отнесении объекта недвижимости к выявленным объектам культурного наследия, подлежащим государственной охране**	-
14.3	**Реквизиты документа, на основании которого установлены требования к сохранению, содержанию и использованию объектов культурного наследия (памятников истории и культуры) народов Российской Федерации, требования к обеспечению доступа к таким объектам либо выявленному объекту культурного наследия**	-

Обозначение (номер) помещения, машино-места на плане здания, сооружения, плане этажа: 42

Кадастровый номер: -

№ п/п	Наименование характеристики	Значение характеристики
1	2	3
1	**Вид объекта недвижимости (помещение, машино-место)**	Помещение
2	**Ранее присвоенный государственный учетный номер помещения, машино-места (кадастровый, инвентарный или условный номер)**	-
3	**Кадастровый номер исходного объекта недвижимости (объектов недвижимости)**	-
4	**Номер, тип этажа (этажей), на котором (которых) расположено помещение, машино-место**	Подвал, Подвал
5	**Адрес помещения, машино-места**	Российская Федерация, 625063, Тюменская область, м.р-н Тюменский, с.п Московское, деревня Дударева, улица Сергея Джанбровского, дом 27, корпус 2, помещение 42
	Местоположение помещения, машино-места	-
	Дополнение местоположения помещения, машино-места	-
6	**Площадь помещения, машино-места (Р), м2**	4.3
7	**Назначение помещения**	Нежилое
8	**Вид жилого помещения (квартира, комната (в квартире), если жилое помещение расположено в многоквартирном доме**	-
9	**Вид (виды) разрешенного использования помещения**	-
10	**Наименование помещения**	-
11	**Кадастровый номер (при наличии) или обозначение на плане этажа (или поэтажном плане) квартиры, в которой расположена комната**	-
12	**Сведения об отнесении к общему имуществу в многоквартирном доме или к вспомогательным помещениям**	-
13	**Сведения об отнесении к специализированному жилищному фонду или к жилым помещениям наемного дома социального использования или наемного дома коммерческого использования**	-
14	**Сведения о включении помещения в единый государственный реестр объектов культурного наследия (памятников истории и культуры) народов Российской Федерации**	-
14.1	**Регистрационный номер, вид и наименование объекта недвижимости в едином государственном реестре объектов культурного наследия (памятников истории и культуры) народов Российской Федерации либо регистрационный номер учетной карты объекта, представляющего собой историко-культурную ценность, вид и наименование выявленного объекта культурного наследия**	-

14.2	**Реквизиты решений Правительства Российской Федерации, органов охраны объектов культурного наследия о включении объекта недвижимости в единый государственный реестр объектов культурного наследия (памятников истории и культуры) народов Российской Федерации либо об отнесении объекта недвижимости к выявленным объектам культурного наследия, подлежащим государственной охране**	-
14.3	**Реквизиты документа, на основании которого установлены требования к сохранению, содержанию и использованию объектов культурного наследия (памятников истории и культуры) народов Российской Федерации, требования к обеспечению доступа к таким объектам либо выявленному объекту культурного наследия**	-

Обозначение (номер) помещения, машино-места на плане здания, сооружения, плане этажа: 43

Кадастровый номер: -

№ п/п	**Наименование характеристики**	**Значение характеристики**
1	**2**	**3**
1	**Вид объекта недвижимости (помещение, машино-место)**	Помещение
2	**Ранее присвоенный государственный учетный номер помещения, машино-места (кадастровый, инвентарный или условный номер)**	-
3	**Кадастровый номер исходного объекта недвижимости (объектов недвижимости)**	-
4	**Номер, тип этажа (этажей), на котором (которых) расположено помещение, машино-место**	Подвал, Подвал
5	**Адрес помещения, машино-места**	Российская Федерация, 625063, Тюменская область, м.р-н Тюменский, с.п Московское, деревня Дударева, улица Сергея Джанбровского, дом 27, корпус 2, помещение 43
	Местоположение помещения, машино-места	-
	Дополнение местоположения помещения, машино-места	-
6	**Площадь помещения, машино-места (Р), м2**	3.9
7	**Назначение помещения**	Нежилое
8	**Вид жилого помещения (квартира, комната (в квартире), если жилое помещение расположено в многоквартирном доме**	-
9	**Вид (виды) разрешенного использования помещения**	-
10	**Наименование помещения**	-
11	**Кадастровый номер (при наличии) или обозначение на плане этажа (или поэтажном плане) квартиры, в которой расположена комната**	-
12	**Сведения об отнесении к общему имуществу в многоквартирном доме или к вспомогательным помещениям**	-
13	**Сведения об отнесении к специализированному жилищному фонду или к жилым помещениям наемного дома социального использования или наемного дома коммерческого использования**	-

14	**Сведения о включении помещения в единый государственный реестр объектов культурного наследия (памятников истории и культуры) народов Российской Федерации**	-
14.1	**Регистрационный номер, вид и наименование объекта недвижимости в едином государственном реестре объектов культурного наследия (памятников истории и культуры) народов Российской Федерации либо регистрационный номер учетной карты объекта, представляющего собой историко-культурную ценность, вид и наименование выявленного объекта культурного наследия**	-
14.2	**Реквизиты решений Правительства Российской Федерации, органов охраны объектов культурного наследия о включении объекта недвижимости в единый государственный реестр объектов культурного наследия (памятников истории и культуры) народов Российской Федерации либо об отнесении объекта недвижимости к выявленным объектам культурного наследия, подлежащим государственной охране**	-
14.3	**Реквизиты документа, на основании которого установлены требования к сохранению, содержанию и использованию объектов культурного наследия (памятников истории и культуры) народов Российской Федерации, требования к обеспечению доступа к таким объектам либо выявленному объекту культурного наследия**	-

Обозначение (номер) помещения, машино-места на плане здания, сооружения, плане этажа: 44

Кадастровый номер: -

№ п/п	**Наименование характеристики**	**Значение характеристики**
1	**2**	**3**
1	**Вид объекта недвижимости (помещение, машино-место)**	Помещение
2	**Ранее присвоенный государственный учетный номер помещения, машино-места (кадастровый, инвентарный или условный номер)**	-
3	**Кадастровый номер исходного объекта недвижимости (объектов недвижимости)**	-
4	**Номер, тип этажа (этажей), на котором (которых) расположено помещение, машино-место**	Подвал, Подвал
5	**Адрес помещения, машино-места**	Российская Федерация, 625063, Тюменская область, м.р-н Тюменский, с.п Московское, деревня Дударева, улица Сергея Джанбровского, дом 27, корпус 2, помещение 44
	Местоположение помещения, машино-места	-
	Дополнение местоположения помещения, машино-места	-
6	**Площадь помещения, машино-места (Р), м2**	4.9
7	**Назначение помещения**	Нежилое
8	**Вид жилого помещения (квартира, комната (в квартире), если жилое помещение расположено в многоквартирном доме**	-
9	**Вид (виды) разрешенного использования помещения**	-

10	**Наименование помещения**	-
11	**Кадастровый номер (при наличии) или обозначение на плане этажа (или поэтажном плане) квартиры, в которой расположена комната**	-
12	**Сведения об отнесении к общему имуществу в многоквартирном доме или к вспомогательным помещениям**	-
13	**Сведения об отнесении к специализированному жилищному фонду или к жилым помещениям наемного дома социального использования или наемного дома коммерческого использования**	-
14	**Сведения о включении помещения в единый государственный реестр объектов культурного наследия (памятников истории и культуры) народов Российской Федерации**	-
14.1	**Регистрационный номер, вид и наименование объекта недвижимости в едином государственном реестре объектов культурного наследия (памятников истории и культуры) народов Российской Федерации либо регистрационный номер учетной карты объекта, представляющего собой историко-культурную ценность, вид и наименование выявленного объекта культурного наследия**	-
14.2	**Реквизиты решений Правительства Российской Федерации, органов охраны объектов культурного наследия о включении объекта недвижимости в единый государственный реестр объектов культурного наследия (памятников истории и культуры) народов Российской Федерации либо об отнесении объекта недвижимости к выявленным объектам культурного наследия, подлежащим государственной охране**	-
14.3	**Реквизиты документа, на основании которого установлены требования к сохранению, содержанию и использованию объектов культурного наследия (памятников истории и культуры) народов Российской Федерации, требования к обеспечению доступа к таким объектам либо выявленному объекту культурного наследия**	-

Обозначение (номер) помещения, машино-места на плане здания, сооружения, плане этажа: 45

Кадастровый номер: -

№ п/п	**Наименование характеристики**	**Значение характеристики**
1	**2**	**3**
1	**Вид объекта недвижимости (помещение, машино-место)**	Помещение
2	**Ранее присвоенный государственный учетный номер помещения, машино-места (кадастровый, инвентарный или условный номер)**	-
3	**Кадастровый номер исходного объекта недвижимости (объектов недвижимости)**	-
4	**Номер, тип этажа (этажей), на котором (которых) расположено помещение, машино-место**	Подвал, Подвал

5	**Адрес помещения, машино-места**	Российская Федерация, 625063, Тюменская область, м.р-н Тюменский, с.п Московское, деревня Дударева, улица Сергея Джанбровского, дом 27, корпус 2, помещение 45
	Местоположение помещения, машино-места	-
	Дополнение местоположения помещения, машино-места	-
6	**Площадь помещения, машино-места (Р), м2**	2.9
7	**Назначение помещения**	Нежилое
8	**Вид жилого помещения (квартира, комната (в квартире), если жилое помещение расположено в многоквартирном доме**	-
9	**Вид (виды) разрешенного использования помещения**	-
10	**Наименование помещения**	-
11	**Кадастровый номер (при наличии) или обозначение на плане этажа (или поэтажном плане) квартиры, в которой расположена комната**	-
12	**Сведения об отнесении к общему имуществу в многоквартирном доме или к вспомогательным помещениям**	-
13	**Сведения об отнесении к специализированному жилищному фонду или к жилым помещениям наемного дома социального использования или наемного дома коммерческого использования**	-
14	**Сведения о включении помещения в единый государственный реестр объектов культурного наследия (памятников истории и культуры) народов Российской Федерации**	-
14.1	**Регистрационный номер, вид и наименование объекта недвижимости в едином государственном реестре объектов культурного наследия (памятников истории и культуры) народов Российской Федерации либо регистрационный номер учетной карты объекта, представляющего собой историко-культурную ценность, вид и наименование выявленного объекта культурного наследия**	-
14.2	**Реквизиты решений Правительства Российской Федерации, органов охраны объектов культурного наследия о включении объекта недвижимости в единый государственный реестр объектов культурного наследия (памятников истории и культуры) народов Российской Федерации либо об отнесении объекта недвижимости к выявленным объектам культурного наследия, подлежащим государственной охране**	-
14.3	**Реквизиты документа, на основании которого установлены требования к сохранению, содержанию и использованию объектов культурного наследия (памятников истории и культуры) народов Российской Федерации, требования к обеспечению доступа к таким объектам либо выявленному объекту культурного наследия**	-

Обозначение (номер) помещения, машино-места на плане здания, сооружения, плане этажа: 46

Кадастровый номер: -

№ п/п	Наименование характеристики	Значение характеристики
1	2	3
1	**Вид объекта недвижимости (помещение, машино-место)**	Помещение
2	**Ранее присвоенный государственный учетный номер помещения, машино-места (кадастровый, инвентарный или условный номер)**	-
3	**Кадастровый номер исходного объекта недвижимости (объектов недвижимости)**	-
4	**Номер, тип этажа (этажей), на котором (которых) расположено помещение, машино-место**	Подвал, Подвал
5	**Адрес помещения, машино-места**	Российская Федерация, 625063, Тюменская область, м.р-н Тюменский, с.п Московское, деревня Дударева, улица Сергея Джанбровского, дом 27, корпус 2, помещение 46
	Местоположение помещения, машино-места	-
	Дополнение местоположения помещения, машино-места	-
6	**Площадь помещения, машино-места (Р), м2**	3.5
7	**Назначение помещения**	Нежилое
8	**Вид жилого помещения (квартира, комната (в квартире), если жилое помещение расположено в многоквартирном доме**	-
9	**Вид (виды) разрешенного использования помещения**	-
10	**Наименование помещения**	-
11	**Кадастровый номер (при наличии) или обозначение на плане этажа (или поэтажном плане) квартиры, в которой расположена комната**	-
12	**Сведения об отнесении к общему имуществу в многоквартирном доме или к вспомогательным помещениям**	-
13	**Сведения об отнесении к специализированному жилищному фонду или к жилым помещениям наемного дома социального использования или наемного дома коммерческого использования**	-
14	**Сведения о включении помещения в единый государственный реестр объектов культурного наследия (памятников истории и культуры) народов Российской Федерации**	-
14.1	**Регистрационный номер, вид и наименование объекта недвижимости в едином государственном реестре объектов культурного наследия (памятников истории и культуры) народов Российской Федерации либо регистрационный номер учетной карты объекта, представляющего собой историко-культурную ценность, вид и наименование выявленного объекта культурного наследия**	-

14.2	**Реквизиты решений Правительства Российской Федерации, органов охраны объектов культурного наследия о включении объекта недвижимости в единый государственный реестр объектов культурного наследия (памятников истории и культуры) народов Российской Федерации либо об отнесении объекта недвижимости к выявленным объектам культурного наследия, подлежащим государственной охране**	-
14.3	**Реквизиты документа, на основании которого установлены требования к сохранению, содержанию и использованию объектов культурного наследия (памятников истории и культуры) народов Российской Федерации, требования к обеспечению доступа к таким объектам либо выявленному объекту культурного наследия**	-

Обозначение (номер) помещения, машино-места на плане здания, сооружения, плане этажа: 47

Кадастровый номер: -

№ п/п	**Наименование характеристики**	**Значение характеристики**
1	**2**	**3**
1	**Вид объекта недвижимости (помещение, машино-место)**	Помещение
2	**Ранее присвоенный государственный учетный номер помещения, машино-места (кадастровый, инвентарный или условный номер)**	-
3	**Кадастровый номер исходного объекта недвижимости (объектов недвижимости)**	-
4	**Номер, тип этажа (этажей), на котором (которых) расположено помещение, машино-место**	Подвал, Подвал
5	**Адрес помещения, машино-места**	Российская Федерация, 625063, Тюменская область, м.р-н Тюменский, с.п Московское, деревня Дударева, улица Сергея Джанбровского, дом 27, корпус 2, помещение 47
	Местоположение помещения, машино-места	-
	Дополнение местоположения помещения, машино-места	-
6	**Площадь помещения, машино-места (Р), м2**	3.6
7	**Назначение помещения**	Нежилое
8	**Вид жилого помещения (квартира, комната (в квартире), если жилое помещение расположено в многоквартирном доме**	-
9	**Вид (виды) разрешенного использования помещения**	-
10	**Наименование помещения**	-
11	**Кадастровый номер (при наличии) или обозначение на плане этажа (или поэтажном плане) квартиры, в которой расположена комната**	-
12	**Сведения об отнесении к общему имуществу в многоквартирном доме или к вспомогательным помещениям**	-
13	**Сведения об отнесении к специализированному жилищному фонду или к жилым помещениям наемного дома социального использования или наемного дома коммерческого использования**	-

14	**Сведения о включении помещения в единый государственный реестр объектов культурного наследия (памятников истории и культуры) народов Российской Федерации**	-
14.1	**Регистрационный номер, вид и наименование объекта недвижимости в едином государственном реестре объектов культурного наследия (памятников истории и культуры) народов Российской Федерации либо регистрационный номер учетной карты объекта, представляющего собой историко-культурную ценность, вид и наименование выявленного объекта культурного наследия**	-
14.2	**Реквизиты решений Правительства Российской Федерации, органов охраны объектов культурного наследия о включении объекта недвижимости в единый государственный реестр объектов культурного наследия (памятников истории и культуры) народов Российской Федерации либо об отнесении объекта недвижимости к выявленным объектам культурного наследия, подлежащим государственной охране**	-
14.3	**Реквизиты документа, на основании которого установлены требования к сохранению, содержанию и использованию объектов культурного наследия (памятников истории и культуры) народов Российской Федерации, требования к обеспечению доступа к таким объектам либо выявленному объекту культурного наследия**	-

Обозначение (номер) помещения, машино-места на плане здания, сооружения, плане этажа: 48

Кадастровый номер: -

№ п/п	**Наименование характеристики**	**Значение характеристики**
1	**2**	**3**
1	**Вид объекта недвижимости (помещение, машино-место)**	Помещение
2	**Ранее присвоенный государственный учетный номер помещения, машино-места (кадастровый, инвентарный или условный номер)**	-
3	**Кадастровый номер исходного объекта недвижимости (объектов недвижимости)**	-
4	**Номер, тип этажа (этажей), на котором (которых) расположено помещение, машино-место**	Подвал, Подвал
5	**Адрес помещения, машино-места**	Российская Федерация, 625063, Тюменская область, м.р-н Тюменский, с.п Московское, деревня Дударева, улица Сергея Джанбровского, дом 27, корпус 2, помещение 48
	Местоположение помещения, машино-места	-
	Дополнение местоположения помещения, машино-места	-
6	**Площадь помещения, машино-места (Р), м2**	3.3
7	**Назначение помещения**	Нежилое
8	**Вид жилого помещения (квартира, комната (в квартире), если жилое помещение расположено в многоквартирном доме**	-
9	**Вид (виды) разрешенного использования помещения**	-

10	**Наименование помещения**	-
11	**Кадастровый номер (при наличии) или обозначение на плане этажа (или поэтажном плане) квартиры, в которой расположена комната**	-
12	**Сведения об отнесении к общему имуществу в многоквартирном доме или к вспомогательным помещениям**	-
13	**Сведения об отнесении к специализированному жилищному фонду или к жилым помещениям наемного дома социального использования или наемного дома коммерческого использования**	-
14	**Сведения о включении помещения в единый государственный реестр объектов культурного наследия (памятников истории и культуры) народов Российской Федерации**	-
14.1	**Регистрационный номер, вид и наименование объекта недвижимости в едином государственном реестре объектов культурного наследия (памятников истории и культуры) народов Российской Федерации либо регистрационный номер учетной карты объекта, представляющего собой историко-культурную ценность, вид и наименование выявленного объекта культурного наследия**	-
14.2	**Реквизиты решений Правительства Российской Федерации, органов охраны объектов культурного наследия о включении объекта недвижимости в единый государственный реестр объектов культурного наследия (памятников истории и культуры) народов Российской Федерации либо об отнесении объекта недвижимости к выявленным объектам культурного наследия, подлежащим государственной охране**	-
14.3	**Реквизиты документа, на основании которого установлены требования к сохранению, содержанию и использованию объектов культурного наследия (памятников истории и культуры) народов Российской Федерации, требования к обеспечению доступа к таким объектам либо выявленному объекту культурного наследия**	-

Обозначение (номер) помещения, машино-места на плане здания, сооружения, плане этажа: 49

Кадастровый номер: -

№ п/п	**Наименование характеристики**	**Значение характеристики**
1	**2**	**3**
1	**Вид объекта недвижимости (помещение, машино-место)**	Помещение
2	**Ранее присвоенный государственный учетный номер помещения, машино-места (кадастровый, инвентарный или условный номер)**	-
3	**Кадастровый номер исходного объекта недвижимости (объектов недвижимости)**	-
4	**Номер, тип этажа (этажей), на котором (которых) расположено помещение, машино-место**	Подвал, Подвал

5	**Адрес помещения, машино-места**	Российская Федерация, 625063, Тюменская область, м.р-н Тюменский, с.п Московское, деревня Дударева, улица Сергея Джанбровского, дом 27, корпус 2, помещение 49
	Местоположение помещения, машино-места	-
	Дополнение местоположения помещения, машино-места	-
6	**Площадь помещения, машино-места (Р), м2**	3.3
7	**Назначение помещения**	Нежилое
8	**Вид жилого помещения (квартира, комната (в квартире), если жилое помещение расположено в многоквартирном доме**	-
9	**Вид (виды) разрешенного использования помещения**	-
10	**Наименование помещения**	-
11	**Кадастровый номер (при наличии) или обозначение на плане этажа (или поэтажном плане) квартиры, в которой расположена комната**	-
12	**Сведения об отнесении к общему имуществу в многоквартирном доме или к вспомогательным помещениям**	-
13	**Сведения об отнесении к специализированному жилищному фонду или к жилым помещениям наемного дома социального использования или наемного дома коммерческого использования**	-
14	**Сведения о включении помещения в единый государственный реестр объектов культурного наследия (памятников истории и культуры) народов Российской Федерации**	-
14.1	**Регистрационный номер, вид и наименование объекта недвижимости в едином государственном реестре объектов культурного наследия (памятников истории и культуры) народов Российской Федерации либо регистрационный номер учетной карты объекта, представляющего собой историко-культурную ценность, вид и наименование выявленного объекта культурного наследия**	-
14.2	**Реквизиты решений Правительства Российской Федерации, органов охраны объектов культурного наследия о включении объекта недвижимости в единый государственный реестр объектов культурного наследия (памятников истории и культуры) народов Российской Федерации либо об отнесении объекта недвижимости к выявленным объектам культурного наследия, подлежащим государственной охране**	-
14.3	**Реквизиты документа, на основании которого установлены требования к сохранению, содержанию и использованию объектов культурного наследия (памятников истории и культуры) народов Российской Федерации, требования к обеспечению доступа к таким объектам либо выявленному объекту культурного наследия**	-

Обозначение (номер) помещения, машино-места на плане здания, сооружения, плане этажа: 50

Кадастровый номер: -

№ п/п	Наименование характеристики	Значение характеристики
1	2	3
1	**Вид объекта недвижимости (помещение, машино-место)**	Помещение
2	**Ранее присвоенный государственный учетный номер помещения, машино-места (кадастровый, инвентарный или условный номер)**	-
3	**Кадастровый номер исходного объекта недвижимости (объектов недвижимости)**	-
4	**Номер, тип этажа (этажей), на котором (которых) расположено помещение, машино-место**	Подвал, Подвал
5	**Адрес помещения, машино-места**	Российская Федерация, 625063, Тюменская область, м.р-н Тюменский, с.п Московское, деревня Дударева, улица Сергея Джанбровского, дом 27, корпус 2, помещение 50
	Местоположение помещения, машино-места	-
	Дополнение местоположения помещения, машино-места	-
6	**Площадь помещения, машино-места (Р), м2**	3.3
7	**Назначение помещения**	Нежилое
8	**Вид жилого помещения (квартира, комната (в квартире), если жилое помещение расположено в многоквартирном доме**	-
9	**Вид (виды) разрешенного использования помещения**	-
10	**Наименование помещения**	-
11	**Кадастровый номер (при наличии) или обозначение на плане этажа (или поэтажном плане) квартиры, в которой расположена комната**	-
12	**Сведения об отнесении к общему имуществу в многоквартирном доме или к вспомогательным помещениям**	-
13	**Сведения об отнесении к специализированному жилищному фонду или к жилым помещениям наемного дома социального использования или наемного дома коммерческого использования**	-
14	**Сведения о включении помещения в единый государственный реестр объектов культурного наследия (памятников истории и культуры) народов Российской Федерации**	-
14.1	**Регистрационный номер, вид и наименование объекта недвижимости в едином государственном реестре объектов культурного наследия (памятников истории и культуры) народов Российской Федерации либо регистрационный номер учетной карты объекта, представляющего собой историко-культурную ценность, вид и наименование выявленного объекта культурного наследия**	-

14.2	**Реквизиты решений Правительства Российской Федерации, органов охраны объектов культурного наследия о включении объекта недвижимости в единый государственный реестр объектов культурного наследия (памятников истории и культуры) народов Российской Федерации либо об отнесении объекта недвижимости к выявленным объектам культурного наследия, подлежащим государственной охране**	-
14.3	**Реквизиты документа, на основании которого установлены требования к сохранению, содержанию и использованию объектов культурного наследия (памятников истории и культуры) народов Российской Федерации, требования к обеспечению доступа к таким объектам либо выявленному объекту культурного наследия**	-

Обозначение (номер) помещения, машино-места на плане здания, сооружения, плане этажа: 51

Кадастровый номер: -

№ п/п	**Наименование характеристики**	**Значение характеристики**
1	**2**	**3**
1	**Вид объекта недвижимости (помещение, машино-место)**	Помещение
2	**Ранее присвоенный государственный учетный номер помещения, машино-места (кадастровый, инвентарный или условный номер)**	-
3	**Кадастровый номер исходного объекта недвижимости (объектов недвижимости)**	-
4	**Номер, тип этажа (этажей), на котором (которых) расположено помещение, машино-место**	Подвал, Подвал
5	**Адрес помещения, машино-места**	Российская Федерация, 625063, Тюменская область, м.р-н Тюменский, с.п Московское, деревня Дударева, улица Сергея Джанбровского, дом 27, корпус 2, помещение 51
	Местоположение помещения, машино-места	-
	Дополнение местоположения помещения, машино-места	-
6	**Площадь помещения, машино-места (Р), м2**	3.4
7	**Назначение помещения**	Нежилое
8	**Вид жилого помещения (квартира, комната (в квартире), если жилое помещение расположено в многоквартирном доме**	-
9	**Вид (виды) разрешенного использования помещения**	-
10	**Наименование помещения**	-
11	**Кадастровый номер (при наличии) или обозначение на плане этажа (или поэтажном плане) квартиры, в которой расположена комната**	-
12	**Сведения об отнесении к общему имуществу в многоквартирном доме или к вспомогательным помещениям**	-
13	**Сведения об отнесении к специализированному жилищному фонду или к жилым помещениям наемного дома социального использования или наемного дома коммерческого использования**	-

14	**Сведения о включении помещения в единый государственный реестр объектов культурного наследия (памятников истории и культуры) народов Российской Федерации**	-
14.1	**Регистрационный номер, вид и наименование объекта недвижимости в едином государственном реестре объектов культурного наследия (памятников истории и культуры) народов Российской Федерации либо регистрационный номер учетной карты объекта, представляющего собой историко-культурную ценность, вид и наименование выявленного объекта культурного наследия**	-
14.2	**Реквизиты решений Правительства Российской Федерации, органов охраны объектов культурного наследия о включении объекта недвижимости в единый государственный реестр объектов культурного наследия (памятников истории и культуры) народов Российской Федерации либо об отнесении объекта недвижимости к выявленным объектам культурного наследия, подлежащим государственной охране**	-
14.3	**Реквизиты документа, на основании которого установлены требования к сохранению, содержанию и использованию объектов культурного наследия (памятников истории и культуры) народов Российской Федерации, требования к обеспечению доступа к таким объектам либо выявленному объекту культурного наследия**	-

Обозначение (номер) помещения, машино-места на плане здания, сооружения, плане этажа: 52

Кадастровый номер: -

№ п/п	**Наименование характеристики**	**Значение характеристики**
1	**2**	**3**
1	**Вид объекта недвижимости (помещение, машино-место)**	Помещение
2	**Ранее присвоенный государственный учетный номер помещения, машино-места (кадастровый, инвентарный или условный номер)**	-
3	**Кадастровый номер исходного объекта недвижимости (объектов недвижимости)**	-
4	**Номер, тип этажа (этажей), на котором (которых) расположено помещение, машино-место**	Подвал, Подвал
5	**Адрес помещения, машино-места**	Российская Федерация, 625063, Тюменская область, м.р-н Тюменский, с.п Московское, деревня Дударева, улица Сергея Джанбровского, дом 27, корпус 2, помещение 52
	Местоположение помещения, машино-места	-
	Дополнение местоположения помещения, машино-места	-
6	**Площадь помещения, машино-места (Р), м2**	2.0
7	**Назначение помещения**	Нежилое
8	**Вид жилого помещения (квартира, комната (в квартире), если жилое помещение расположено в многоквартирном доме**	-
9	**Вид (виды) разрешенного использования помещения**	-

10	**Наименование помещения**	-
11	**Кадастровый номер (при наличии) или обозначение на плане этажа (или поэтажном плане) квартиры, в которой расположена комната**	-
12	**Сведения об отнесении к общему имуществу в многоквартирном доме или к вспомогательным помещениям**	-
13	**Сведения об отнесении к специализированному жилищному фонду или к жилым помещениям наемного дома социального использования или наемного дома коммерческого использования**	-
14	**Сведения о включении помещения в единый государственный реестр объектов культурного наследия (памятников истории и культуры) народов Российской Федерации**	-
14.1	**Регистрационный номер, вид и наименование объекта недвижимости в едином государственном реестре объектов культурного наследия (памятников истории и культуры) народов Российской Федерации либо регистрационный номер учетной карты объекта, представляющего собой историко-культурную ценность, вид и наименование выявленного объекта культурного наследия**	-
14.2	**Реквизиты решений Правительства Российской Федерации, органов охраны объектов культурного наследия о включении объекта недвижимости в единый государственный реестр объектов культурного наследия (памятников истории и культуры) народов Российской Федерации либо об отнесении объекта недвижимости к выявленным объектам культурного наследия, подлежащим государственной охране**	-
14.3	**Реквизиты документа, на основании которого установлены требования к сохранению, содержанию и использованию объектов культурного наследия (памятников истории и культуры) народов Российской Федерации, требования к обеспечению доступа к таким объектам либо выявленному объекту культурного наследия**	-

Обозначение (номер) помещения, машино-места на плане здания, сооружения, плане этажа: 53

Кадастровый номер: -

№ п/п	**Наименование характеристики**	**Значение характеристики**
1	**2**	**3**
1	**Вид объекта недвижимости (помещение, машино-место)**	Помещение
2	**Ранее присвоенный государственный учетный номер помещения, машино-места (кадастровый, инвентарный или условный номер)**	-
3	**Кадастровый номер исходного объекта недвижимости (объектов недвижимости)**	-
4	**Номер, тип этажа (этажей), на котором (которых) расположено помещение, машино-место**	Подвал, Подвал

5	**Адрес помещения, машино-места**	Российская Федерация, 625063, Тюменская область, м.р-н Тюменский, с.п Московское, деревня Дударева, улица Сергея Джанбровского, дом 27, корпус 2, помещение 53
	Местоположение помещения, машино-места	-
	Дополнение местоположения помещения, машино-места	-
6	**Площадь помещения, машино-места (Р), м2**	2.2
7	**Назначение помещения**	Нежилое
8	**Вид жилого помещения (квартира, комната (в квартире), если жилое помещение расположено в многоквартирном доме**	-
9	**Вид (виды) разрешенного использования помещения**	-
10	**Наименование помещения**	-
11	**Кадастровый номер (при наличии) или обозначение на плане этажа (или поэтажном плане) квартиры, в которой расположена комната**	-
12	**Сведения об отнесении к общему имуществу в многоквартирном доме или к вспомогательным помещениям**	-
13	**Сведения об отнесении к специализированному жилищному фонду или к жилым помещениям наемного дома социального использования или наемного дома коммерческого использования**	-
14	**Сведения о включении помещения в единый государственный реестр объектов культурного наследия (памятников истории и культуры) народов Российской Федерации**	-
14.1	**Регистрационный номер, вид и наименование объекта недвижимости в едином государственном реестре объектов культурного наследия (памятников истории и культуры) народов Российской Федерации либо регистрационный номер учетной карты объекта, представляющего собой историко-культурную ценность, вид и наименование выявленного объекта культурного наследия**	-
14.2	**Реквизиты решений Правительства Российской Федерации, органов охраны объектов культурного наследия о включении объекта недвижимости в единый государственный реестр объектов культурного наследия (памятников истории и культуры) народов Российской Федерации либо об отнесении объекта недвижимости к выявленным объектам культурного наследия, подлежащим государственной охране**	-
14.3	**Реквизиты документа, на основании которого установлены требования к сохранению, содержанию и использованию объектов культурного наследия (памятников истории и культуры) народов Российской Федерации, требования к обеспечению доступа к таким объектам либо выявленному объекту культурного наследия**	-

Обозначение (номер) помещения, машино-места на плане здания, сооружения, плане этажа: 54

Кадастровый номер: -

№ п/п	Наименование характеристики	Значение характеристики
1	2	3
1	**Вид объекта недвижимости (помещение, машино-место)**	Помещение
2	**Ранее присвоенный государственный учетный номер помещения, машино-места (кадастровый, инвентарный или условный номер)**	-
3	**Кадастровый номер исходного объекта недвижимости (объектов недвижимости)**	-
4	**Номер, тип этажа (этажей), на котором (которых) расположено помещение, машино-место**	Подвал, Подвал
5	**Адрес помещения, машино-места**	Российская Федерация, 625063, Тюменская область, м.р-н Тюменский, с.п Московское, деревня Дударева, улица Сергея Джанбровского, дом 27, корпус 2, помещение 54
	Местоположение помещения, машино-места	-
	Дополнение местоположения помещения, машино-места	-
6	**Площадь помещения, машино-места (Р), м2**	2.1
7	**Назначение помещения**	Нежилое
8	**Вид жилого помещения (квартира, комната (в квартире), если жилое помещение расположено в многоквартирном доме**	-
9	**Вид (виды) разрешенного использования помещения**	-
10	**Наименование помещения**	-
11	**Кадастровый номер (при наличии) или обозначение на плане этажа (или поэтажном плане) квартиры, в которой расположена комната**	-
12	**Сведения об отнесении к общему имуществу в многоквартирном доме или к вспомогательным помещениям**	-
13	**Сведения об отнесении к специализированному жилищному фонду или к жилым помещениям наемного дома социального использования или наемного дома коммерческого использования**	-
14	**Сведения о включении помещения в единый государственный реестр объектов культурного наследия (памятников истории и культуры) народов Российской Федерации**	-
14.1	**Регистрационный номер, вид и наименование объекта недвижимости в едином государственном реестре объектов культурного наследия (памятников истории и культуры) народов Российской Федерации либо регистрационный номер учетной карты объекта, представляющего собой историко-культурную ценность, вид и наименование выявленного объекта культурного наследия**	-

14.2	**Реквизиты решений Правительства Российской Федерации, органов охраны объектов культурного наследия о включении объекта недвижимости в единый государственный реестр объектов культурного наследия (памятников истории и культуры) народов Российской Федерации либо об отнесении объекта недвижимости к выявленным объектам культурного наследия, подлежащим государственной охране**	-
14.3	**Реквизиты документа, на основании которого установлены требования к сохранению, содержанию и использованию объектов культурного наследия (памятников истории и культуры) народов Российской Федерации, требования к обеспечению доступа к таким объектам либо выявленному объекту культурного наследия**	-

Обозначение (номер) помещения, машино-места на плане здания, сооружения, плане этажа: 55

Кадастровый номер: -

№ п/п	**Наименование характеристики**	**Значение характеристики**
1	**2**	**3**
1	**Вид объекта недвижимости (помещение, машино-место)**	Помещение
2	**Ранее присвоенный государственный учетный номер помещения, машино-места (кадастровый, инвентарный или условный номер)**	-
3	**Кадастровый номер исходного объекта недвижимости (объектов недвижимости)**	-
4	**Номер, тип этажа (этажей), на котором (которых) расположено помещение, машино-место**	Подвал, Подвал
5	**Адрес помещения, машино-места**	Российская Федерация, 625063, Тюменская область, м.р-н Тюменский, с.п Московское, деревня Дударева, улица Сергея Джанбровского, дом 27, корпус 2, помещение 55
	Местоположение помещения, машино-места	-
	Дополнение местоположения помещения, машино-места	-
6	**Площадь помещения, машино-места (Р), м2**	2.3
7	**Назначение помещения**	Нежилое
8	**Вид жилого помещения (квартира, комната (в квартире), если жилое помещение расположено в многоквартирном доме**	-
9	**Вид (виды) разрешенного использования помещения**	-
10	**Наименование помещения**	-
11	**Кадастровый номер (при наличии) или обозначение на плане этажа (или поэтажном плане) квартиры, в которой расположена комната**	-
12	**Сведения об отнесении к общему имуществу в многоквартирном доме или к вспомогательным помещениям**	-
13	**Сведения об отнесении к специализированному жилищному фонду или к жилым помещениям наемного дома социального использования или наемного дома коммерческого использования**	-

14	**Сведения о включении помещения в единый государственный реестр объектов культурного наследия (памятников истории и культуры) народов Российской Федерации**	-
14.1	**Регистрационный номер, вид и наименование объекта недвижимости в едином государственном реестре объектов культурного наследия (памятников истории и культуры) народов Российской Федерации либо регистрационный номер учетной карты объекта, представляющего собой историко-культурную ценность, вид и наименование выявленного объекта культурного наследия**	-
14.2	**Реквизиты решений Правительства Российской Федерации, органов охраны объектов культурного наследия о включении объекта недвижимости в единый государственный реестр объектов культурного наследия (памятников истории и культуры) народов Российской Федерации либо об отнесении объекта недвижимости к выявленным объектам культурного наследия, подлежащим государственной охране**	-
14.3	**Реквизиты документа, на основании которого установлены требования к сохранению, содержанию и использованию объектов культурного наследия (памятников истории и культуры) народов Российской Федерации, требования к обеспечению доступа к таким объектам либо выявленному объекту культурного наследия**	-

Обозначение (номер) помещения, машино-места на плане здания, сооружения, плане этажа: 56

Кадастровый номер: -

№ п/п	**Наименование характеристики**	**Значение характеристики**
1	**2**	**3**
1	**Вид объекта недвижимости (помещение, машино-место)**	Помещение
2	**Ранее присвоенный государственный учетный номер помещения, машино-места (кадастровый, инвентарный или условный номер)**	-
3	**Кадастровый номер исходного объекта недвижимости (объектов недвижимости)**	-
4	**Номер, тип этажа (этажей), на котором (которых) расположено помещение, машино-место**	Подвал, Подвал
5	**Адрес помещения, машино-места**	Российская Федерация, 625063, Тюменская область, м.р-н Тюменский, с.п Московское, деревня Дударева, улица Сергея Джанбровского, дом 27, корпус 2, помещение 56
	Местоположение помещения, машино-места	-
	Дополнение местоположения помещения, машино-места	-
6	**Площадь помещения, машино-места (Р), м2**	1.9
7	**Назначение помещения**	Нежилое
8	**Вид жилого помещения (квартира, комната (в квартире), если жилое помещение расположено в многоквартирном доме**	-
9	**Вид (виды) разрешенного использования помещения**	-

10	**Наименование помещения**	-
11	**Кадастровый номер (при наличии) или обозначение на плане этажа (или поэтажном плане) квартиры, в которой расположена комната**	-
12	**Сведения об отнесении к общему имуществу в многоквартирном доме или к вспомогательным помещениям**	-
13	**Сведения об отнесении к специализированному жилищному фонду или к жилым помещениям наемного дома социального использования или наемного дома коммерческого использования**	-
14	**Сведения о включении помещения в единый государственный реестр объектов культурного наследия (памятников истории и культуры) народов Российской Федерации**	-
14.1	**Регистрационный номер, вид и наименование объекта недвижимости в едином государственном реестре объектов культурного наследия (памятников истории и культуры) народов Российской Федерации либо регистрационный номер учетной карты объекта, представляющего собой историко-культурную ценность, вид и наименование выявленного объекта культурного наследия**	-
14.2	**Реквизиты решений Правительства Российской Федерации, органов охраны объектов культурного наследия о включении объекта недвижимости в единый государственный реестр объектов культурного наследия (памятников истории и культуры) народов Российской Федерации либо об отнесении объекта недвижимости к выявленным объектам культурного наследия, подлежащим государственной охране**	-
14.3	**Реквизиты документа, на основании которого установлены требования к сохранению, содержанию и использованию объектов культурного наследия (памятников истории и культуры) народов Российской Федерации, требования к обеспечению доступа к таким объектам либо выявленному объекту культурного наследия**	-

Обозначение (номер) помещения, машино-места на плане здания, сооружения, плане этажа: 57

Кадастровый номер: -

№ п/п	**Наименование характеристики**	**Значение характеристики**
1	**2**	**3**
1	**Вид объекта недвижимости (помещение, машино-место)**	Помещение
2	**Ранее присвоенный государственный учетный номер помещения, машино-места (кадастровый, инвентарный или условный номер)**	-
3	**Кадастровый номер исходного объекта недвижимости (объектов недвижимости)**	-
4	**Номер, тип этажа (этажей), на котором (которых) расположено помещение, машино-место**	Подвал, Подвал

5	**Адрес помещения, машино-места**	Российская Федерация, 625063, Тюменская область, м.р-н Тюменский, с.п Московское, деревня Дударева, улица Сергея Джанбровского, дом 27, корпус 2, помещение 57
	Местоположение помещения, машино-места	-
	Дополнение местоположения помещения, машино-места	-
6	**Площадь помещения, машино-места (Р), м2**	2.0
7	**Назначение помещения**	Нежилое
8	**Вид жилого помещения (квартира, комната (в квартире), если жилое помещение расположено в многоквартирном доме**	-
9	**Вид (виды) разрешенного использования помещения**	-
10	**Наименование помещения**	-
11	**Кадастровый номер (при наличии) или обозначение на плане этажа (или поэтажном плане) квартиры, в которой расположена комната**	-
12	**Сведения об отнесении к общему имуществу в многоквартирном доме или к вспомогательным помещениям**	-
13	**Сведения об отнесении к специализированному жилищному фонду или к жилым помещениям наемного дома социального использования или наемного дома коммерческого использования**	-
14	**Сведения о включении помещения в единый государственный реестр объектов культурного наследия (памятников истории и культуры) народов Российской Федерации**	-
14.1	**Регистрационный номер, вид и наименование объекта недвижимости в едином государственном реестре объектов культурного наследия (памятников истории и культуры) народов Российской Федерации либо регистрационный номер учетной карты объекта, представляющего собой историко-культурную ценность, вид и наименование выявленного объекта культурного наследия**	-
14.2	**Реквизиты решений Правительства Российской Федерации, органов охраны объектов культурного наследия о включении объекта недвижимости в единый государственный реестр объектов культурного наследия (памятников истории и культуры) народов Российской Федерации либо об отнесении объекта недвижимости к выявленным объектам культурного наследия, подлежащим государственной охране**	-
14.3	**Реквизиты документа, на основании которого установлены требования к сохранению, содержанию и использованию объектов культурного наследия (памятников истории и культуры) народов Российской Федерации, требования к обеспечению доступа к таким объектам либо выявленному объекту культурного наследия**	-

Обозначение (номер) помещения, машино-места на плане здания, сооружения, плане этажа: 58

Кадастровый номер: -

№ п/п	Наименование характеристики	Значение характеристики
1	2	3
1	**Вид объекта недвижимости (помещение, машино-место)**	Помещение
2	**Ранее присвоенный государственный учетный номер помещения, машино-места (кадастровый, инвентарный или условный номер)**	-
3	**Кадастровый номер исходного объекта недвижимости (объектов недвижимости)**	-
4	**Номер, тип этажа (этажей), на котором (которых) расположено помещение, машино-место**	Подвал, Подвал
5	**Адрес помещения, машино-места**	Российская Федерация, 625063, Тюменская область, м.р-н Тюменский, с.п Московское, деревня Дударева, улица Сергея Джанбровского, дом 27, корпус 2, помещение 58
	Местоположение помещения, машино-места	-
	Дополнение местоположения помещения, машино-места	-
6	**Площадь помещения, машино-места (Р), м2**	2.6
7	**Назначение помещения**	Нежилое
8	**Вид жилого помещения (квартира, комната (в квартире), если жилое помещение расположено в многоквартирном доме**	-
9	**Вид (виды) разрешенного использования помещения**	-
10	**Наименование помещения**	-
11	**Кадастровый номер (при наличии) или обозначение на плане этажа (или поэтажном плане) квартиры, в которой расположена комната**	-
12	**Сведения об отнесении к общему имуществу в многоквартирном доме или к вспомогательным помещениям**	-
13	**Сведения об отнесении к специализированному жилищному фонду или к жилым помещениям наемного дома социального использования или наемного дома коммерческого использования**	-
14	**Сведения о включении помещения в единый государственный реестр объектов культурного наследия (памятников истории и культуры) народов Российской Федерации**	-
14.1	**Регистрационный номер, вид и наименование объекта недвижимости в едином государственном реестре объектов культурного наследия (памятников истории и культуры) народов Российской Федерации либо регистрационный номер учетной карты объекта, представляющего собой историко-культурную ценность, вид и наименование выявленного объекта культурного наследия**	-

14.2	**Реквизиты решений Правительства Российской Федерации, органов охраны объектов культурного наследия о включении объекта недвижимости в единый государственный реестр объектов культурного наследия (памятников истории и культуры) народов Российской Федерации либо об отнесении объекта недвижимости к выявленным объектам культурного наследия, подлежащим государственной охране**	-
14.3	**Реквизиты документа, на основании которого установлены требования к сохранению, содержанию и использованию объектов культурного наследия (памятников истории и культуры) народов Российской Федерации, требования к обеспечению доступа к таким объектам либо выявленному объекту культурного наследия**	-

Обозначение (номер) помещения, машино-места на плане здания, сооружения, плане этажа: 59

Кадастровый номер: -

№ п/п	**Наименование характеристики**	**Значение характеристики**
1	**2**	**3**
1	**Вид объекта недвижимости (помещение, машино-место)**	Помещение
2	**Ранее присвоенный государственный учетный номер помещения, машино-места (кадастровый, инвентарный или условный номер)**	-
3	**Кадастровый номер исходного объекта недвижимости (объектов недвижимости)**	-
4	**Номер, тип этажа (этажей), на котором (которых) расположено помещение, машино-место**	Подвал, Подвал
5	**Адрес помещения, машино-места**	Российская Федерация, 625063, Тюменская область, м.р-н Тюменский, с.п Московское, деревня Дударева, улица Сергея Джанбровского, дом 27, корпус 2, помещение 59
	Местоположение помещения, машино-места	-
	Дополнение местоположения помещения, машино-места	-
6	**Площадь помещения, машино-места (Р), м2**	2.6
7	**Назначение помещения**	Нежилое
8	**Вид жилого помещения (квартира, комната (в квартире), если жилое помещение расположено в многоквартирном доме**	-
9	**Вид (виды) разрешенного использования помещения**	-
10	**Наименование помещения**	-
11	**Кадастровый номер (при наличии) или обозначение на плане этажа (или поэтажном плане) квартиры, в которой расположена комната**	-
12	**Сведения об отнесении к общему имуществу в многоквартирном доме или к вспомогательным помещениям**	-
13	**Сведения об отнесении к специализированному жилищному фонду или к жилым помещениям наемного дома социального использования или наемного дома коммерческого использования**	-

14	**Сведения о включении помещения в единый государственный реестр объектов культурного наследия (памятников истории и культуры) народов Российской Федерации**	-
14.1	**Регистрационный номер, вид и наименование объекта недвижимости в едином государственном реестре объектов культурного наследия (памятников истории и культуры) народов Российской Федерации либо регистрационный номер учетной карты объекта, представляющего собой историко-культурную ценность, вид и наименование выявленного объекта культурного наследия**	-
14.2	**Реквизиты решений Правительства Российской Федерации, органов охраны объектов культурного наследия о включении объекта недвижимости в единый государственный реестр объектов культурного наследия (памятников истории и культуры) народов Российской Федерации либо об отнесении объекта недвижимости к выявленным объектам культурного наследия, подлежащим государственной охране**	-
14.3	**Реквизиты документа, на основании которого установлены требования к сохранению, содержанию и использованию объектов культурного наследия (памятников истории и культуры) народов Российской Федерации, требования к обеспечению доступа к таким объектам либо выявленному объекту культурного наследия**	-

Обозначение (номер) помещения, машино-места на плане здания, сооружения, плане этажа: 60

Кадастровый номер: -

№ п/п	**Наименование характеристики**	**Значение характеристики**
1	**2**	**3**
1	**Вид объекта недвижимости (помещение, машино-место)**	Помещение
2	**Ранее присвоенный государственный учетный номер помещения, машино-места (кадастровый, инвентарный или условный номер)**	-
3	**Кадастровый номер исходного объекта недвижимости (объектов недвижимости)**	-
4	**Номер, тип этажа (этажей), на котором (которых) расположено помещение, машино-место**	Подвал, Подвал
5	**Адрес помещения, машино-места**	Российская Федерация, 625063, Тюменская область, м.р-н Тюменский, с.п Московское, деревня Дударева, улица Сергея Джанбровского, дом 27, корпус 2, помещение 60
	Местоположение помещения, машино-места	-
	Дополнение местоположения помещения, машино-места	-
6	**Площадь помещения, машино-места (Р), м2**	2.3
7	**Назначение помещения**	Нежилое
8	**Вид жилого помещения (квартира, комната (в квартире), если жилое помещение расположено в многоквартирном доме**	-
9	**Вид (виды) разрешенного использования помещения**	-

10	**Наименование помещения**	-
11	**Кадастровый номер (при наличии) или обозначение на плане этажа (или поэтажном плане) квартиры, в которой расположена комната**	-
12	**Сведения об отнесении к общему имуществу в многоквартирном доме или к вспомогательным помещениям**	-
13	**Сведения об отнесении к специализированному жилищному фонду или к жилым помещениям наемного дома социального использования или наемного дома коммерческого использования**	-
14	**Сведения о включении помещения в единый государственный реестр объектов культурного наследия (памятников истории и культуры) народов Российской Федерации**	-
14.1	**Регистрационный номер, вид и наименование объекта недвижимости в едином государственном реестре объектов культурного наследия (памятников истории и культуры) народов Российской Федерации либо регистрационный номер учетной карты объекта, представляющего собой историко-культурную ценность, вид и наименование выявленного объекта культурного наследия**	-
14.2	**Реквизиты решений Правительства Российской Федерации, органов охраны объектов культурного наследия о включении объекта недвижимости в единый государственный реестр объектов культурного наследия (памятников истории и культуры) народов Российской Федерации либо об отнесении объекта недвижимости к выявленным объектам культурного наследия, подлежащим государственной охране**	-
14.3	**Реквизиты документа, на основании которого установлены требования к сохранению, содержанию и использованию объектов культурного наследия (памятников истории и культуры) народов Российской Федерации, требования к обеспечению доступа к таким объектам либо выявленному объекту культурного наследия**	-

Обозначение (номер) помещения, машино-места на плане здания, сооружения, плане этажа: 61

Кадастровый номер: -

№ п/п	**Наименование характеристики**	**Значение характеристики**
1	**2**	**3**
1	**Вид объекта недвижимости (помещение, машино-место)**	Помещение
2	**Ранее присвоенный государственный учетный номер помещения, машино-места (кадастровый, инвентарный или условный номер)**	-
3	**Кадастровый номер исходного объекта недвижимости (объектов недвижимости)**	-
4	**Номер, тип этажа (этажей), на котором (которых) расположено помещение, машино-место**	Подвал, Подвал

5	**Адрес помещения, машино-места**	Российская Федерация, 625063, Тюменская область, м.р-н Тюменский, с.п Московское, деревня Дударева, улица Сергея Джанбровского, дом 27, корпус 2, помещение 61
	Местоположение помещения, машино-места	-
	Дополнение местоположения помещения, машино-места	-
6	**Площадь помещения, машино-места (Р), м2**	2.3
7	**Назначение помещения**	Нежилое
8	**Вид жилого помещения (квартира, комната (в квартире), если жилое помещение расположено в многоквартирном доме**	-
9	**Вид (виды) разрешенного использования помещения**	-
10	**Наименование помещения**	-
11	**Кадастровый номер (при наличии) или обозначение на плане этажа (или поэтажном плане) квартиры, в которой расположена комната**	-
12	**Сведения об отнесении к общему имуществу в многоквартирном доме или к вспомогательным помещениям**	-
13	**Сведения об отнесении к специализированному жилищному фонду или к жилым помещениям наемного дома социального использования или наемного дома коммерческого использования**	-
14	**Сведения о включении помещения в единый государственный реестр объектов культурного наследия (памятников истории и культуры) народов Российской Федерации**	-
14.1	**Регистрационный номер, вид и наименование объекта недвижимости в едином государственном реестре объектов культурного наследия (памятников истории и культуры) народов Российской Федерации либо регистрационный номер учетной карты объекта, представляющего собой историко-культурную ценность, вид и наименование выявленного объекта культурного наследия**	-
14.2	**Реквизиты решений Правительства Российской Федерации, органов охраны объектов культурного наследия о включении объекта недвижимости в единый государственный реестр объектов культурного наследия (памятников истории и культуры) народов Российской Федерации либо об отнесении объекта недвижимости к выявленным объектам культурного наследия, подлежащим государственной охране**	-
14.3	**Реквизиты документа, на основании которого установлены требования к сохранению, содержанию и использованию объектов культурного наследия (памятников истории и культуры) народов Российской Федерации, требования к обеспечению доступа к таким объектам либо выявленному объекту культурного наследия**	-

Обозначение (номер) помещения, машино-места на плане здания, сооружения, плане этажа: 62

Кадастровый номер: -

№ п/п	Наименование характеристики	Значение характеристики
1	2	3
1	**Вид объекта недвижимости (помещение, машино-место)**	Помещение
2	**Ранее присвоенный государственный учетный номер помещения, машино-места (кадастровый, инвентарный или условный номер)**	-
3	**Кадастровый номер исходного объекта недвижимости (объектов недвижимости)**	-
4	**Номер, тип этажа (этажей), на котором (которых) расположено помещение, машино-место**	Подвал, Подвал
5	**Адрес помещения, машино-места**	Российская Федерация, 625063, Тюменская область, м.р-н Тюменский, с.п Московское, деревня Дударева, улица Сергея Джанбровского, дом 27, корпус 2, помещение 62
	Местоположение помещения, машино-места	-
	Дополнение местоположения помещения, машино-места	-
6	**Площадь помещения, машино-места (Р), м2**	2.0
7	**Назначение помещения**	Нежилое
8	**Вид жилого помещения (квартира, комната (в квартире), если жилое помещение расположено в многоквартирном доме**	-
9	**Вид (виды) разрешенного использования помещения**	-
10	**Наименование помещения**	-
11	**Кадастровый номер (при наличии) или обозначение на плане этажа (или поэтажном плане) квартиры, в которой расположена комната**	-
12	**Сведения об отнесении к общему имуществу в многоквартирном доме или к вспомогательным помещениям**	-
13	**Сведения об отнесении к специализированному жилищному фонду или к жилым помещениям наемного дома социального использования или наемного дома коммерческого использования**	-
14	**Сведения о включении помещения в единый государственный реестр объектов культурного наследия (памятников истории и культуры) народов Российской Федерации**	-
14.1	**Регистрационный номер, вид и наименование объекта недвижимости в едином государственном реестре объектов культурного наследия (памятников истории и культуры) народов Российской Федерации либо регистрационный номер учетной карты объекта, представляющего собой историко-культурную ценность, вид и наименование выявленного объекта культурного наследия**	-

14.2	**Реквизиты решений Правительства Российской Федерации, органов охраны объектов культурного наследия о включении объекта недвижимости в единый государственный реестр объектов культурного наследия (памятников истории и культуры) народов Российской Федерации либо об отнесении объекта недвижимости к выявленным объектам культурного наследия, подлежащим государственной охране**	-
14.3	**Реквизиты документа, на основании которого установлены требования к сохранению, содержанию и использованию объектов культурного наследия (памятников истории и культуры) народов Российской Федерации, требования к обеспечению доступа к таким объектам либо выявленному объекту культурного наследия**	-

Обозначение (номер) помещения, машино-места на плане здания, сооружения, плане этажа: 63

Кадастровый номер: -

№ п/п	**Наименование характеристики**	**Значение характеристики**
1	**2**	**3**
1	**Вид объекта недвижимости (помещение, машино-место)**	Помещение
2	**Ранее присвоенный государственный учетный номер помещения, машино-места (кадастровый, инвентарный или условный номер)**	-
3	**Кадастровый номер исходного объекта недвижимости (объектов недвижимости)**	-
4	**Номер, тип этажа (этажей), на котором (которых) расположено помещение, машино-место**	Подвал, Подвал
5	**Адрес помещения, машино-места**	Российская Федерация, 625063, Тюменская область, м.р-н Тюменский, с.п Московское, деревня Дударева, улица Сергея Джанбровского, дом 27, корпус 2, помещение 63
	Местоположение помещения, машино-места	-
	Дополнение местоположения помещения, машино-места	-
6	**Площадь помещения, машино-места (Р), м2**	2.3
7	**Назначение помещения**	Нежилое
8	**Вид жилого помещения (квартира, комната (в квартире), если жилое помещение расположено в многоквартирном доме**	-
9	**Вид (виды) разрешенного использования помещения**	-
10	**Наименование помещения**	-
11	**Кадастровый номер (при наличии) или обозначение на плане этажа (или поэтажном плане) квартиры, в которой расположена комната**	-
12	**Сведения об отнесении к общему имуществу в многоквартирном доме или к вспомогательным помещениям**	-
13	**Сведения об отнесении к специализированному жилищному фонду или к жилым помещениям наемного дома социального использования или наемного дома коммерческого использования**	-

14	**Сведения о включении помещения в единый государственный реестр объектов культурного наследия (памятников истории и культуры) народов Российской Федерации**	-
14.1	**Регистрационный номер, вид и наименование объекта недвижимости в едином государственном реестре объектов культурного наследия (памятников истории и культуры) народов Российской Федерации либо регистрационный номер учетной карты объекта, представляющего собой историко-культурную ценность, вид и наименование выявленного объекта культурного наследия**	-
14.2	**Реквизиты решений Правительства Российской Федерации, органов охраны объектов культурного наследия о включении объекта недвижимости в единый государственный реестр объектов культурного наследия (памятников истории и культуры) народов Российской Федерации либо об отнесении объекта недвижимости к выявленным объектам культурного наследия, подлежащим государственной охране**	-
14.3	**Реквизиты документа, на основании которого установлены требования к сохранению, содержанию и использованию объектов культурного наследия (памятников истории и культуры) народов Российской Федерации, требования к обеспечению доступа к таким объектам либо выявленному объекту культурного наследия**	-

Обозначение (номер) помещения, машино-места на плане здания, сооружения, плане этажа: 64

Кадастровый номер: -

№ п/п	**Наименование характеристики**	**Значение характеристики**
1	**2**	**3**
1	**Вид объекта недвижимости (помещение, машино-место)**	Помещение
2	**Ранее присвоенный государственный учетный номер помещения, машино-места (кадастровый, инвентарный или условный номер)**	-
3	**Кадастровый номер исходного объекта недвижимости (объектов недвижимости)**	-
4	**Номер, тип этажа (этажей), на котором (которых) расположено помещение, машино-место**	Подвал, Подвал
5	**Адрес помещения, машино-места**	Российская Федерация, 625063, Тюменская область, м.р-н Тюменский, с.п Московское, деревня Дударева, улица Сергея Джанбровского, дом 27, корпус 2, помещение 64
	Местоположение помещения, машино-места	-
	Дополнение местоположения помещения, машино-места	-
6	**Площадь помещения, машино-места (Р), м2**	3.5
7	**Назначение помещения**	Нежилое
8	**Вид жилого помещения (квартира, комната (в квартире), если жилое помещение расположено в многоквартирном доме**	-
9	**Вид (виды) разрешенного использования помещения**	-

10	**Наименование помещения**	-
11	**Кадастровый номер (при наличии) или обозначение на плане этажа (или поэтажном плане) квартиры, в которой расположена комната**	-
12	**Сведения об отнесении к общему имуществу в многоквартирном доме или к вспомогательным помещениям**	-
13	**Сведения об отнесении к специализированному жилищному фонду или к жилым помещениям наемного дома социального использования или наемного дома коммерческого использования**	-
14	**Сведения о включении помещения в единый государственный реестр объектов культурного наследия (памятников истории и культуры) народов Российской Федерации**	-
14.1	**Регистрационный номер, вид и наименование объекта недвижимости в едином государственном реестре объектов культурного наследия (памятников истории и культуры) народов Российской Федерации либо регистрационный номер учетной карты объекта, представляющего собой историко-культурную ценность, вид и наименование выявленного объекта культурного наследия**	-
14.2	**Реквизиты решений Правительства Российской Федерации, органов охраны объектов культурного наследия о включении объекта недвижимости в единый государственный реестр объектов культурного наследия (памятников истории и культуры) народов Российской Федерации либо об отнесении объекта недвижимости к выявленным объектам культурного наследия, подлежащим государственной охране**	-
14.3	**Реквизиты документа, на основании которого установлены требования к сохранению, содержанию и использованию объектов культурного наследия (памятников истории и культуры) народов Российской Федерации, требования к обеспечению доступа к таким объектам либо выявленному объекту культурного наследия**	-

Обозначение (номер) помещения, машино-места на плане здания, сооружения, плане этажа: 65

Кадастровый номер: -

№ п/п	**Наименование характеристики**	**Значение характеристики**
1	**2**	**3**
1	**Вид объекта недвижимости (помещение, машино-место)**	Помещение
2	**Ранее присвоенный государственный учетный номер помещения, машино-места (кадастровый, инвентарный или условный номер)**	-
3	**Кадастровый номер исходного объекта недвижимости (объектов недвижимости)**	-
4	**Номер, тип этажа (этажей), на котором (которых) расположено помещение, машино-место**	Подвал, Подвал

5	**Адрес помещения, машино-места**	Российская Федерация, 625063, Тюменская область, м.р-н Тюменский, с.п Московское, деревня Дударева, улица Сергея Джанбровского, дом 27, корпус 2, помещение 65
	Местоположение помещения, машино-места	-
	Дополнение местоположения помещения, машино-места	-
6	**Площадь помещения, машино-места (Р), м2**	3.5
7	**Назначение помещения**	Нежилое
8	**Вид жилого помещения (квартира, комната (в квартире), если жилое помещение расположено в многоквартирном доме**	-
9	**Вид (виды) разрешенного использования помещения**	-
10	**Наименование помещения**	-
11	**Кадастровый номер (при наличии) или обозначение на плане этажа (или поэтажном плане) квартиры, в которой расположена комната**	-
12	**Сведения об отнесении к общему имуществу в многоквартирном доме или к вспомогательным помещениям**	-
13	**Сведения об отнесении к специализированному жилищному фонду или к жилым помещениям наемного дома социального использования или наемного дома коммерческого использования**	-
14	**Сведения о включении помещения в единый государственный реестр объектов культурного наследия (памятников истории и культуры) народов Российской Федерации**	-
14.1	**Регистрационный номер, вид и наименование объекта недвижимости в едином государственном реестре объектов культурного наследия (памятников истории и культуры) народов Российской Федерации либо регистрационный номер учетной карты объекта, представляющего собой историко-культурную ценность, вид и наименование выявленного объекта культурного наследия**	-
14.2	**Реквизиты решений Правительства Российской Федерации, органов охраны объектов культурного наследия о включении объекта недвижимости в единый государственный реестр объектов культурного наследия (памятников истории и культуры) народов Российской Федерации либо об отнесении объекта недвижимости к выявленным объектам культурного наследия, подлежащим государственной охране**	-
14.3	**Реквизиты документа, на основании которого установлены требования к сохранению, содержанию и использованию объектов культурного наследия (памятников истории и культуры) народов Российской Федерации, требования к обеспечению доступа к таким объектам либо выявленному объекту культурного наследия**	-

Обозначение (номер) помещения, машино-места на плане здания, сооружения, плане этажа: 66

Кадастровый номер: -

№ п/п	Наименование характеристики	Значение характеристики
1	2	3
1	**Вид объекта недвижимости (помещение, машино-место)**	Помещение
2	**Ранее присвоенный государственный учетный номер помещения, машино-места (кадастровый, инвентарный или условный номер)**	-
3	**Кадастровый номер исходного объекта недвижимости (объектов недвижимости)**	-
4	**Номер, тип этажа (этажей), на котором (которых) расположено помещение, машино-место**	Подвал, Подвал
5	**Адрес помещения, машино-места**	Российская Федерация, 625063, Тюменская область, м.р-н Тюменский, с.п Московское, деревня Дударева, улица Сергея Джанбровского, дом 27, корпус 2, помещение 66
	Местоположение помещения, машино-места	-
	Дополнение местоположения помещения, машино-места	-
6	**Площадь помещения, машино-места (Р), м2**	2.6
7	**Назначение помещения**	Нежилое
8	**Вид жилого помещения (квартира, комната (в квартире), если жилое помещение расположено в многоквартирном доме**	-
9	**Вид (виды) разрешенного использования помещения**	-
10	**Наименование помещения**	-
11	**Кадастровый номер (при наличии) или обозначение на плане этажа (или поэтажном плане) квартиры, в которой расположена комната**	-
12	**Сведения об отнесении к общему имуществу в многоквартирном доме или к вспомогательным помещениям**	-
13	**Сведения об отнесении к специализированному жилищному фонду или к жилым помещениям наемного дома социального использования или наемного дома коммерческого использования**	-
14	**Сведения о включении помещения в единый государственный реестр объектов культурного наследия (памятников истории и культуры) народов Российской Федерации**	-
14.1	**Регистрационный номер, вид и наименование объекта недвижимости в едином государственном реестре объектов культурного наследия (памятников истории и культуры) народов Российской Федерации либо регистрационный номер учетной карты объекта, представляющего собой историко-культурную ценность, вид и наименование выявленного объекта культурного наследия**	-

14.2	**Реквизиты решений Правительства Российской Федерации, органов охраны объектов культурного наследия о включении объекта недвижимости в единый государственный реестр объектов культурного наследия (памятников истории и культуры) народов Российской Федерации либо об отнесении объекта недвижимости к выявленным объектам культурного наследия, подлежащим государственной охране**	-
14.3	**Реквизиты документа, на основании которого установлены требования к сохранению, содержанию и использованию объектов культурного наследия (памятников истории и культуры) народов Российской Федерации, требования к обеспечению доступа к таким объектам либо выявленному объекту культурного наследия**	-

Обозначение (номер) помещения, машино-места на плане здания, сооружения, плане этажа: 67

Кадастровый номер: -

№ п/п	**Наименование характеристики**	**Значение характеристики**
1	**2**	**3**
1	**Вид объекта недвижимости (помещение, машино-место)**	Помещение
2	**Ранее присвоенный государственный учетный номер помещения, машино-места (кадастровый, инвентарный или условный номер)**	-
3	**Кадастровый номер исходного объекта недвижимости (объектов недвижимости)**	-
4	**Номер, тип этажа (этажей), на котором (которых) расположено помещение, машино-место**	Подвал, Подвал
5	**Адрес помещения, машино-места**	Российская Федерация, 625063, Тюменская область, м.р-н Тюменский, с.п Московское, деревня Дударева, улица Сергея Джанбровского, дом 27, корпус 2, помещение 67
	Местоположение помещения, машино-места	-
	Дополнение местоположения помещения, машино-места	-
6	**Площадь помещения, машино-места (Р), м2**	4.1
7	**Назначение помещения**	Нежилое
8	**Вид жилого помещения (квартира, комната (в квартире), если жилое помещение расположено в многоквартирном доме**	-
9	**Вид (виды) разрешенного использования помещения**	-
10	**Наименование помещения**	-
11	**Кадастровый номер (при наличии) или обозначение на плане этажа (или поэтажном плане) квартиры, в которой расположена комната**	-
12	**Сведения об отнесении к общему имуществу в многоквартирном доме или к вспомогательным помещениям**	-
13	**Сведения об отнесении к специализированному жилищному фонду или к жилым помещениям наемного дома социального использования или наемного дома коммерческого использования**	-

14	**Сведения о включении помещения в единый государственный реестр объектов культурного наследия (памятников истории и культуры) народов Российской Федерации**	-
14.1	**Регистрационный номер, вид и наименование объекта недвижимости в едином государственном реестре объектов культурного наследия (памятников истории и культуры) народов Российской Федерации либо регистрационный номер учетной карты объекта, представляющего собой историко-культурную ценность, вид и наименование выявленного объекта культурного наследия**	-
14.2	**Реквизиты решений Правительства Российской Федерации, органов охраны объектов культурного наследия о включении объекта недвижимости в единый государственный реестр объектов культурного наследия (памятников истории и культуры) народов Российской Федерации либо об отнесении объекта недвижимости к выявленным объектам культурного наследия, подлежащим государственной охране**	-
14.3	**Реквизиты документа, на основании которого установлены требования к сохранению, содержанию и использованию объектов культурного наследия (памятников истории и культуры) народов Российской Федерации, требования к обеспечению доступа к таким объектам либо выявленному объекту культурного наследия**	-

Обозначение (номер) помещения, машино-места на плане здания, сооружения, плане этажа: 68

Кадастровый номер: -

№ п/п	**Наименование характеристики**	**Значение характеристики**
1	**2**	**3**
1	**Вид объекта недвижимости (помещение, машино-место)**	Помещение
2	**Ранее присвоенный государственный учетный номер помещения, машино-места (кадастровый, инвентарный или условный номер)**	-
3	**Кадастровый номер исходного объекта недвижимости (объектов недвижимости)**	-
4	**Номер, тип этажа (этажей), на котором (которых) расположено помещение, машино-место**	Подвал, Подвал
5	**Адрес помещения, машино-места**	Российская Федерация, 625063, Тюменская область, м.р-н Тюменский, с.п Московское, деревня Дударева, улица Сергея Джанбровского, дом 27, корпус 2, помещение 68
	Местоположение помещения, машино-места	-
	Дополнение местоположения помещения, машино-места	-
6	**Площадь помещения, машино-места (Р), м2**	4.0
7	**Назначение помещения**	Нежилое
8	**Вид жилого помещения (квартира, комната (в квартире), если жилое помещение расположено в многоквартирном доме**	-
9	**Вид (виды) разрешенного использования помещения**	-

10	**Наименование помещения**	-
11	**Кадастровый номер (при наличии) или обозначение на плане этажа (или поэтажном плане) квартиры, в которой расположена комната**	-
12	**Сведения об отнесении к общему имуществу в многоквартирном доме или к вспомогательным помещениям**	-
13	**Сведения об отнесении к специализированному жилищному фонду или к жилым помещениям наемного дома социального использования или наемного дома коммерческого использования**	-
14	**Сведения о включении помещения в единый государственный реестр объектов культурного наследия (памятников истории и культуры) народов Российской Федерации**	-
14.1	**Регистрационный номер, вид и наименование объекта недвижимости в едином государственном реестре объектов культурного наследия (памятников истории и культуры) народов Российской Федерации либо регистрационный номер учетной карты объекта, представляющего собой историко-культурную ценность, вид и наименование выявленного объекта культурного наследия**	-
14.2	**Реквизиты решений Правительства Российской Федерации, органов охраны объектов культурного наследия о включении объекта недвижимости в единый государственный реестр объектов культурного наследия (памятников истории и культуры) народов Российской Федерации либо об отнесении объекта недвижимости к выявленным объектам культурного наследия, подлежащим государственной охране**	-
14.3	**Реквизиты документа, на основании которого установлены требования к сохранению, содержанию и использованию объектов культурного наследия (памятников истории и культуры) народов Российской Федерации, требования к обеспечению доступа к таким объектам либо выявленному объекту культурного наследия**	-

Обозначение (номер) помещения, машино-места на плане здания, сооружения, плане этажа: 69

Кадастровый номер: -

№ п/п	**Наименование характеристики**	**Значение характеристики**
1	**2**	**3**
1	**Вид объекта недвижимости (помещение, машино-место)**	Помещение
2	**Ранее присвоенный государственный учетный номер помещения, машино-места (кадастровый, инвентарный или условный номер)**	-
3	**Кадастровый номер исходного объекта недвижимости (объектов недвижимости)**	-
4	**Номер, тип этажа (этажей), на котором (которых) расположено помещение, машино-место**	Подвал, Подвал

5	**Адрес помещения, машино-места**	Российская Федерация, 625063, Тюменская область, м.р-н Тюменский, с.п Московское, деревня Дударева, улица Сергея Джанбровского, дом 27, корпус 2, помещение 69
	Местоположение помещения, машино-места	-
	Дополнение местоположения помещения, машино-места	-
6	**Площадь помещения, машино-места (Р), м2**	2.9
7	**Назначение помещения**	Нежилое
8	**Вид жилого помещения (квартира, комната (в квартире), если жилое помещение расположено в многоквартирном доме**	-
9	**Вид (виды) разрешенного использования помещения**	-
10	**Наименование помещения**	-
11	**Кадастровый номер (при наличии) или обозначение на плане этажа (или поэтажном плане) квартиры, в которой расположена комната**	-
12	**Сведения об отнесении к общему имуществу в многоквартирном доме или к вспомогательным помещениям**	-
13	**Сведения об отнесении к специализированному жилищному фонду или к жилым помещениям наемного дома социального использования или наемного дома коммерческого использования**	-
14	**Сведения о включении помещения в единый государственный реестр объектов культурного наследия (памятников истории и культуры) народов Российской Федерации**	-
14.1	**Регистрационный номер, вид и наименование объекта недвижимости в едином государственном реестре объектов культурного наследия (памятников истории и культуры) народов Российской Федерации либо регистрационный номер учетной карты объекта, представляющего собой историко-культурную ценность, вид и наименование выявленного объекта культурного наследия**	-
14.2	**Реквизиты решений Правительства Российской Федерации, органов охраны объектов культурного наследия о включении объекта недвижимости в единый государственный реестр объектов культурного наследия (памятников истории и культуры) народов Российской Федерации либо об отнесении объекта недвижимости к выявленным объектам культурного наследия, подлежащим государственной охране**	-
14.3	**Реквизиты документа, на основании которого установлены требования к сохранению, содержанию и использованию объектов культурного наследия (памятников истории и культуры) народов Российской Федерации, требования к обеспечению доступа к таким объектам либо выявленному объекту культурного наследия**	-

Обозначение (номер) помещения, машино-места на плане здания, сооружения, плане этажа: 70

Кадастровый номер: -

№ п/п	Наименование характеристики	Значение характеристики
1	2	3
1	**Вид объекта недвижимости (помещение, машино-место)**	Помещение
2	**Ранее присвоенный государственный учетный номер помещения, машино-места (кадастровый, инвентарный или условный номер)**	-
3	**Кадастровый номер исходного объекта недвижимости (объектов недвижимости)**	-
4	**Номер, тип этажа (этажей), на котором (которых) расположено помещение, машино-место**	Подвал, Подвал
5	**Адрес помещения, машино-места**	Российская Федерация, 625063, Тюменская область, м.р-н Тюменский, с.п Московское, деревня Дударева, улица Сергея Джанбровского, дом 27, корпус 2, помещение 70
	Местоположение помещения, машино-места	-
	Дополнение местоположения помещения, машино-места	-
6	**Площадь помещения, машино-места (Р), м2**	3.0
7	**Назначение помещения**	Нежилое
8	**Вид жилого помещения (квартира, комната (в квартире), если жилое помещение расположено в многоквартирном доме**	-
9	**Вид (виды) разрешенного использования помещения**	-
10	**Наименование помещения**	-
11	**Кадастровый номер (при наличии) или обозначение на плане этажа (или поэтажном плане) квартиры, в которой расположена комната**	-
12	**Сведения об отнесении к общему имуществу в многоквартирном доме или к вспомогательным помещениям**	-
13	**Сведения об отнесении к специализированному жилищному фонду или к жилым помещениям наемного дома социального использования или наемного дома коммерческого использования**	-
14	**Сведения о включении помещения в единый государственный реестр объектов культурного наследия (памятников истории и культуры) народов Российской Федерации**	-
14.1	**Регистрационный номер, вид и наименование объекта недвижимости в едином государственном реестре объектов культурного наследия (памятников истории и культуры) народов Российской Федерации либо регистрационный номер учетной карты объекта, представляющего собой историко-культурную ценность, вид и наименование выявленного объекта культурного наследия**	-

14.2	**Реквизиты решений Правительства Российской Федерации, органов охраны объектов культурного наследия о включении объекта недвижимости в единый государственный реестр объектов культурного наследия (памятников истории и культуры) народов Российской Федерации либо об отнесении объекта недвижимости к выявленным объектам культурного наследия, подлежащим государственной охране**	-
14.3	**Реквизиты документа, на основании которого установлены требования к сохранению, содержанию и использованию объектов культурного наследия (памятников истории и культуры) народов Российской Федерации, требования к обеспечению доступа к таким объектам либо выявленному объекту культурного наследия**	-

Обозначение (номер) помещения, машино-места на плане здания, сооружения, плане этажа: 71

Кадастровый номер: -

№ п/п	**Наименование характеристики**	**Значение характеристики**
1	**2**	**3**
1	**Вид объекта недвижимости (помещение, машино-место)**	Помещение
2	**Ранее присвоенный государственный учетный номер помещения, машино-места (кадастровый, инвентарный или условный номер)**	-
3	**Кадастровый номер исходного объекта недвижимости (объектов недвижимости)**	-
4	**Номер, тип этажа (этажей), на котором (которых) расположено помещение, машино-место**	Подвал, Подвал
5	**Адрес помещения, машино-места**	Российская Федерация, 625063, Тюменская область, м.р-н Тюменский, с.п Московское, деревня Дударева, улица Сергея Джанбровского, дом 27, корпус 2, помещение 71
	Местоположение помещения, машино-места	-
	Дополнение местоположения помещения, машино-места	-
6	**Площадь помещения, машино-места (Р), м2**	2.4
7	**Назначение помещения**	Нежилое
8	**Вид жилого помещения (квартира, комната (в квартире), если жилое помещение расположено в многоквартирном доме**	-
9	**Вид (виды) разрешенного использования помещения**	-
10	**Наименование помещения**	-
11	**Кадастровый номер (при наличии) или обозначение на плане этажа (или поэтажном плане) квартиры, в которой расположена комната**	-
12	**Сведения об отнесении к общему имуществу в многоквартирном доме или к вспомогательным помещениям**	-
13	**Сведения об отнесении к специализированному жилищному фонду или к жилым помещениям наемного дома социального использования или наемного дома коммерческого использования**	-

14	**Сведения о включении помещения в единый государственный реестр объектов культурного наследия (памятников истории и культуры) народов Российской Федерации**	-
14.1	**Регистрационный номер, вид и наименование объекта недвижимости в едином государственном реестре объектов культурного наследия (памятников истории и культуры) народов Российской Федерации либо регистрационный номер учетной карты объекта, представляющего собой историко-культурную ценность, вид и наименование выявленного объекта культурного наследия**	-
14.2	**Реквизиты решений Правительства Российской Федерации, органов охраны объектов культурного наследия о включении объекта недвижимости в единый государственный реестр объектов культурного наследия (памятников истории и культуры) народов Российской Федерации либо об отнесении объекта недвижимости к выявленным объектам культурного наследия, подлежащим государственной охране**	-
14.3	**Реквизиты документа, на основании которого установлены требования к сохранению, содержанию и использованию объектов культурного наследия (памятников истории и культуры) народов Российской Федерации, требования к обеспечению доступа к таким объектам либо выявленному объекту культурного наследия**	-

Обозначение (номер) помещения, машино-места на плане здания, сооружения, плане этажа: 72

Кадастровый номер: -

№ п/п	**Наименование характеристики**	**Значение характеристики**
1	**2**	**3**
1	**Вид объекта недвижимости (помещение, машино-место)**	Помещение
2	**Ранее присвоенный государственный учетный номер помещения, машино-места (кадастровый, инвентарный или условный номер)**	-
3	**Кадастровый номер исходного объекта недвижимости (объектов недвижимости)**	-
4	**Номер, тип этажа (этажей), на котором (которых) расположено помещение, машино-место**	Подвал, Подвал
5	**Адрес помещения, машино-места**	Российская Федерация, 625063, Тюменская область, м.р-н Тюменский, с.п Московское, деревня Дударева, улица Сергея Джанбровского, дом 27, корпус 2, помещение 72
	Местоположение помещения, машино-места	-
	Дополнение местоположения помещения, машино-места	-
6	**Площадь помещения, машино-места (Р), м2**	2.8
7	**Назначение помещения**	Нежилое
8	**Вид жилого помещения (квартира, комната (в квартире), если жилое помещение расположено в многоквартирном доме**	-
9	**Вид (виды) разрешенного использования помещения**	-

10	**Наименование помещения**	-
11	**Кадастровый номер (при наличии) или обозначение на плане этажа (или поэтажном плане) квартиры, в которой расположена комната**	-
12	**Сведения об отнесении к общему имуществу в многоквартирном доме или к вспомогательным помещениям**	-
13	**Сведения об отнесении к специализированному жилищному фонду или к жилым помещениям наемного дома социального использования или наемного дома коммерческого использования**	-
14	**Сведения о включении помещения в единый государственный реестр объектов культурного наследия (памятников истории и культуры) народов Российской Федерации**	-
14.1	**Регистрационный номер, вид и наименование объекта недвижимости в едином государственном реестре объектов культурного наследия (памятников истории и культуры) народов Российской Федерации либо регистрационный номер учетной карты объекта, представляющего собой историко-культурную ценность, вид и наименование выявленного объекта культурного наследия**	-
14.2	**Реквизиты решений Правительства Российской Федерации, органов охраны объектов культурного наследия о включении объекта недвижимости в единый государственный реестр объектов культурного наследия (памятников истории и культуры) народов Российской Федерации либо об отнесении объекта недвижимости к выявленным объектам культурного наследия, подлежащим государственной охране**	-
14.3	**Реквизиты документа, на основании которого установлены требования к сохранению, содержанию и использованию объектов культурного наследия (памятников истории и культуры) народов Российской Федерации, требования к обеспечению доступа к таким объектам либо выявленному объекту культурного наследия**	-

Обозначение (номер) помещения, машино-места на плане здания, сооружения, плане этажа: 73

Кадастровый номер: -

№ п/п	**Наименование характеристики**	**Значение характеристики**
1	**2**	**3**
1	**Вид объекта недвижимости (помещение, машино-место)**	Помещение
2	**Ранее присвоенный государственный учетный номер помещения, машино-места (кадастровый, инвентарный или условный номер)**	-
3	**Кадастровый номер исходного объекта недвижимости (объектов недвижимости)**	-
4	**Номер, тип этажа (этажей), на котором (которых) расположено помещение, машино-место**	Подвал, Подвал

5	**Адрес помещения, машино-места**	Российская Федерация, 625063, Тюменская область, м.р-н Тюменский, с.п Московское, деревня Дударева, улица Сергея Джанбровского, дом 27, корпус 2, помещение 73
	Местоположение помещения, машино-места	-
	Дополнение местоположения помещения, машино-места	-
6	**Площадь помещения, машино-места (Р), м2**	2.7
7	**Назначение помещения**	Нежилое
8	**Вид жилого помещения (квартира, комната (в квартире), если жилое помещение расположено в многоквартирном доме**	-
9	**Вид (виды) разрешенного использования помещения**	-
10	**Наименование помещения**	-
11	**Кадастровый номер (при наличии) или обозначение на плане этажа (или поэтажном плане) квартиры, в которой расположена комната**	-
12	**Сведения об отнесении к общему имуществу в многоквартирном доме или к вспомогательным помещениям**	-
13	**Сведения об отнесении к специализированному жилищному фонду или к жилым помещениям наемного дома социального использования или наемного дома коммерческого использования**	-
14	**Сведения о включении помещения в единый государственный реестр объектов культурного наследия (памятников истории и культуры) народов Российской Федерации**	-
14.1	**Регистрационный номер, вид и наименование объекта недвижимости в едином государственном реестре объектов культурного наследия (памятников истории и культуры) народов Российской Федерации либо регистрационный номер учетной карты объекта, представляющего собой историко-культурную ценность, вид и наименование выявленного объекта культурного наследия**	-
14.2	**Реквизиты решений Правительства Российской Федерации, органов охраны объектов культурного наследия о включении объекта недвижимости в единый государственный реестр объектов культурного наследия (памятников истории и культуры) народов Российской Федерации либо об отнесении объекта недвижимости к выявленным объектам культурного наследия, подлежащим государственной охране**	-
14.3	**Реквизиты документа, на основании которого установлены требования к сохранению, содержанию и использованию объектов культурного наследия (памятников истории и культуры) народов Российской Федерации, требования к обеспечению доступа к таким объектам либо выявленному объекту культурного наследия**	-

Обозначение (номер) помещения, машино-места на плане здания, сооружения, плане этажа: 74

Кадастровый номер: -

№ п/п	Наименование характеристики	Значение характеристики
1	2	3
1	**Вид объекта недвижимости (помещение, машино-место)**	Помещение
2	**Ранее присвоенный государственный учетный номер помещения, машино-места (кадастровый, инвентарный или условный номер)**	-
3	**Кадастровый номер исходного объекта недвижимости (объектов недвижимости)**	-
4	**Номер, тип этажа (этажей), на котором (которых) расположено помещение, машино-место**	Подвал, Подвал
5	**Адрес помещения, машино-места**	Российская Федерация, 625063, Тюменская область, м.р-н Тюменский, с.п Московское, деревня Дударева, улица Сергея Джанбровского, дом 27, корпус 2, помещение 74
	Местоположение помещения, машино-места	-
	Дополнение местоположения помещения, машино-места	-
6	**Площадь помещения, машино-места (Р), м2**	2.7
7	**Назначение помещения**	Нежилое
8	**Вид жилого помещения (квартира, комната (в квартире), если жилое помещение расположено в многоквартирном доме**	-
9	**Вид (виды) разрешенного использования помещения**	-
10	**Наименование помещения**	-
11	**Кадастровый номер (при наличии) или обозначение на плане этажа (или поэтажном плане) квартиры, в которой расположена комната**	-
12	**Сведения об отнесении к общему имуществу в многоквартирном доме или к вспомогательным помещениям**	-
13	**Сведения об отнесении к специализированному жилищному фонду или к жилым помещениям наемного дома социального использования или наемного дома коммерческого использования**	-
14	**Сведения о включении помещения в единый государственный реестр объектов культурного наследия (памятников истории и культуры) народов Российской Федерации**	-
14.1	**Регистрационный номер, вид и наименование объекта недвижимости в едином государственном реестре объектов культурного наследия (памятников истории и культуры) народов Российской Федерации либо регистрационный номер учетной карты объекта, представляющего собой историко-культурную ценность, вид и наименование выявленного объекта культурного наследия**	-

14.2	**Реквизиты решений Правительства Российской Федерации, органов охраны объектов культурного наследия о включении объекта недвижимости в единый государственный реестр объектов культурного наследия (памятников истории и культуры) народов Российской Федерации либо об отнесении объекта недвижимости к выявленным объектам культурного наследия, подлежащим государственной охране**	-
14.3	**Реквизиты документа, на основании которого установлены требования к сохранению, содержанию и использованию объектов культурного наследия (памятников истории и культуры) народов Российской Федерации, требования к обеспечению доступа к таким объектам либо выявленному объекту культурного наследия**	-

Обозначение (номер) помещения, машино-места на плане здания, сооружения, плане этажа: 75

Кадастровый номер: -

№ п/п	**Наименование характеристики**	**Значение характеристики**
1	**2**	**3**
1	**Вид объекта недвижимости (помещение, машино-место)**	Помещение
2	**Ранее присвоенный государственный учетный номер помещения, машино-места (кадастровый, инвентарный или условный номер)**	-
3	**Кадастровый номер исходного объекта недвижимости (объектов недвижимости)**	-
4	**Номер, тип этажа (этажей), на котором (которых) расположено помещение, машино-место**	Подвал, Подвал
5	**Адрес помещения, машино-места**	Российская Федерация, 625063, Тюменская область, м.р-н Тюменский, с.п Московское, деревня Дударева, улица Сергея Джанбровского, дом 27, корпус 2, помещение 75
	Местоположение помещения, машино-места	-
	Дополнение местоположения помещения, машино-места	-
6	**Площадь помещения, машино-места (Р), м2**	2.7
7	**Назначение помещения**	Нежилое
8	**Вид жилого помещения (квартира, комната (в квартире), если жилое помещение расположено в многоквартирном доме**	-
9	**Вид (виды) разрешенного использования помещения**	-
10	**Наименование помещения**	-
11	**Кадастровый номер (при наличии) или обозначение на плане этажа (или поэтажном плане) квартиры, в которой расположена комната**	-
12	**Сведения об отнесении к общему имуществу в многоквартирном доме или к вспомогательным помещениям**	-
13	**Сведения об отнесении к специализированному жилищному фонду или к жилым помещениям наемного дома социального использования или наемного дома коммерческого использования**	-

14	**Сведения о включении помещения в единый государственный реестр объектов культурного наследия (памятников истории и культуры) народов Российской Федерации**	-
14.1	**Регистрационный номер, вид и наименование объекта недвижимости в едином государственном реестре объектов культурного наследия (памятников истории и культуры) народов Российской Федерации либо регистрационный номер учетной карты объекта, представляющего собой историко-культурную ценность, вид и наименование выявленного объекта культурного наследия**	-
14.2	**Реквизиты решений Правительства Российской Федерации, органов охраны объектов культурного наследия о включении объекта недвижимости в единый государственный реестр объектов культурного наследия (памятников истории и культуры) народов Российской Федерации либо об отнесении объекта недвижимости к выявленным объектам культурного наследия, подлежащим государственной охране**	-
14.3	**Реквизиты документа, на основании которого установлены требования к сохранению, содержанию и использованию объектов культурного наследия (памятников истории и культуры) народов Российской Федерации, требования к обеспечению доступа к таким объектам либо выявленному объекту культурного наследия**	-

Обозначение (номер) помещения, машино-места на плане здания, сооружения, плане этажа: 76

Кадастровый номер: -

№ п/п	**Наименование характеристики**	**Значение характеристики**
1	**2**	**3**
1	**Вид объекта недвижимости (помещение, машино-место)**	Помещение
2	**Ранее присвоенный государственный учетный номер помещения, машино-места (кадастровый, инвентарный или условный номер)**	-
3	**Кадастровый номер исходного объекта недвижимости (объектов недвижимости)**	-
4	**Номер, тип этажа (этажей), на котором (которых) расположено помещение, машино-место**	Подвал, Подвал
5	**Адрес помещения, машино-места**	Российская Федерация, 625063, Тюменская область, м.р-н Тюменский, с.п Московское, деревня Дударева, улица Сергея Джанбровского, дом 27, корпус 2, помещение 76
	Местоположение помещения, машино-места	-
	Дополнение местоположения помещения, машино-места	-
6	**Площадь помещения, машино-места (Р), м2**	4.6
7	**Назначение помещения**	Нежилое
8	**Вид жилого помещения (квартира, комната (в квартире), если жилое помещение расположено в многоквартирном доме**	-
9	**Вид (виды) разрешенного использования помещения**	-

10	**Наименование помещения**	-
11	**Кадастровый номер (при наличии) или обозначение на плане этажа (или поэтажном плане) квартиры, в которой расположена комната**	-
12	**Сведения об отнесении к общему имуществу в многоквартирном доме или к вспомогательным помещениям**	-
13	**Сведения об отнесении к специализированному жилищному фонду или к жилым помещениям наемного дома социального использования или наемного дома коммерческого использования**	-
14	**Сведения о включении помещения в единый государственный реестр объектов культурного наследия (памятников истории и культуры) народов Российской Федерации**	-
14.1	**Регистрационный номер, вид и наименование объекта недвижимости в едином государственном реестре объектов культурного наследия (памятников истории и культуры) народов Российской Федерации либо регистрационный номер учетной карты объекта, представляющего собой историко-культурную ценность, вид и наименование выявленного объекта культурного наследия**	-
14.2	**Реквизиты решений Правительства Российской Федерации, органов охраны объектов культурного наследия о включении объекта недвижимости в единый государственный реестр объектов культурного наследия (памятников истории и культуры) народов Российской Федерации либо об отнесении объекта недвижимости к выявленным объектам культурного наследия, подлежащим государственной охране**	-
14.3	**Реквизиты документа, на основании которого установлены требования к сохранению, содержанию и использованию объектов культурного наследия (памятников истории и культуры) народов Российской Федерации, требования к обеспечению доступа к таким объектам либо выявленному объекту культурного наследия**	-

Обозначение (номер) помещения, машино-места на плане здания, сооружения, плане этажа: 77

Кадастровый номер: -

№ п/п	**Наименование характеристики**	**Значение характеристики**
1	**2**	**3**
1	**Вид объекта недвижимости (помещение, машино-место)**	Помещение
2	**Ранее присвоенный государственный учетный номер помещения, машино-места (кадастровый, инвентарный или условный номер)**	-
3	**Кадастровый номер исходного объекта недвижимости (объектов недвижимости)**	-
4	**Номер, тип этажа (этажей), на котором (которых) расположено помещение, машино-место**	Подвал, Подвал

5	**Адрес помещения, машино-места**	Российская Федерация, 625063, Тюменская область, м.р-н Тюменский, с.п Московское, деревня Дударева, улица Сергея Джанбровского, дом 27, корпус 2, помещение 77
	Местоположение помещения, машино-места	-
	Дополнение местоположения помещения, машино-места	-
6	**Площадь помещения, машино-места (Р), м2**	4.4
7	**Назначение помещения**	Нежилое
8	**Вид жилого помещения (квартира, комната (в квартире), если жилое помещение расположено в многоквартирном доме**	-
9	**Вид (виды) разрешенного использования помещения**	-
10	**Наименование помещения**	-
11	**Кадастровый номер (при наличии) или обозначение на плане этажа (или поэтажном плане) квартиры, в которой расположена комната**	-
12	**Сведения об отнесении к общему имуществу в многоквартирном доме или к вспомогательным помещениям**	-
13	**Сведения об отнесении к специализированному жилищному фонду или к жилым помещениям наемного дома социального использования или наемного дома коммерческого использования**	-
14	**Сведения о включении помещения в единый государственный реестр объектов культурного наследия (памятников истории и культуры) народов Российской Федерации**	-
14.1	**Регистрационный номер, вид и наименование объекта недвижимости в едином государственном реестре объектов культурного наследия (памятников истории и культуры) народов Российской Федерации либо регистрационный номер учетной карты объекта, представляющего собой историко-культурную ценность, вид и наименование выявленного объекта культурного наследия**	-
14.2	**Реквизиты решений Правительства Российской Федерации, органов охраны объектов культурного наследия о включении объекта недвижимости в единый государственный реестр объектов культурного наследия (памятников истории и культуры) народов Российской Федерации либо об отнесении объекта недвижимости к выявленным объектам культурного наследия, подлежащим государственной охране**	-
14.3	**Реквизиты документа, на основании которого установлены требования к сохранению, содержанию и использованию объектов культурного наследия (памятников истории и культуры) народов Российской Федерации, требования к обеспечению доступа к таким объектам либо выявленному объекту культурного наследия**	-

Обозначение (номер) помещения, машино-места на плане здания, сооружения, плане этажа: 78

Кадастровый номер: -

№ п/п	Наименование характеристики	Значение характеристики
1	2	3
1	**Вид объекта недвижимости (помещение, машино-место)**	Помещение
2	**Ранее присвоенный государственный учетный номер помещения, машино-места (кадастровый, инвентарный или условный номер)**	-
3	**Кадастровый номер исходного объекта недвижимости (объектов недвижимости)**	-
4	**Номер, тип этажа (этажей), на котором (которых) расположено помещение, машино-место**	Подвал, Подвал
5	**Адрес помещения, машино-места**	Российская Федерация, 625063, Тюменская область, м.р-н Тюменский, с.п Московское, деревня Дударева, улица Сергея Джанбровского, дом 27, корпус 2, помещение 78
	Местоположение помещения, машино-места	-
	Дополнение местоположения помещения, машино-места	-
6	**Площадь помещения, машино-места (Р), м2**	2.5
7	**Назначение помещения**	Нежилое
8	**Вид жилого помещения (квартира, комната (в квартире), если жилое помещение расположено в многоквартирном доме**	-
9	**Вид (виды) разрешенного использования помещения**	-
10	**Наименование помещения**	-
11	**Кадастровый номер (при наличии) или обозначение на плане этажа (или поэтажном плане) квартиры, в которой расположена комната**	-
12	**Сведения об отнесении к общему имуществу в многоквартирном доме или к вспомогательным помещениям**	-
13	**Сведения об отнесении к специализированному жилищному фонду или к жилым помещениям наемного дома социального использования или наемного дома коммерческого использования**	-
14	**Сведения о включении помещения в единый государственный реестр объектов культурного наследия (памятников истории и культуры) народов Российской Федерации**	-
14.1	**Регистрационный номер, вид и наименование объекта недвижимости в едином государственном реестре объектов культурного наследия (памятников истории и культуры) народов Российской Федерации либо регистрационный номер учетной карты объекта, представляющего собой историко-культурную ценность, вид и наименование выявленного объекта культурного наследия**	-

14.2	**Реквизиты решений Правительства Российской Федерации, органов охраны объектов культурного наследия о включении объекта недвижимости в единый государственный реестр объектов культурного наследия (памятников истории и культуры) народов Российской Федерации либо об отнесении объекта недвижимости к выявленным объектам культурного наследия, подлежащим государственной охране**	-
14.3	**Реквизиты документа, на основании которого установлены требования к сохранению, содержанию и использованию объектов культурного наследия (памятников истории и культуры) народов Российской Федерации, требования к обеспечению доступа к таким объектам либо выявленному объекту культурного наследия**	-

Обозначение (номер) помещения, машино-места на плане здания, сооружения, плане этажа: 79

Кадастровый номер: -

№ п/п	**Наименование характеристики**	**Значение характеристики**
1	**2**	**3**
1	**Вид объекта недвижимости (помещение, машино-место)**	Помещение
2	**Ранее присвоенный государственный учетный номер помещения, машино-места (кадастровый, инвентарный или условный номер)**	-
3	**Кадастровый номер исходного объекта недвижимости (объектов недвижимости)**	-
4	**Номер, тип этажа (этажей), на котором (которых) расположено помещение, машино-место**	Подвал, Подвал
5	**Адрес помещения, машино-места**	Российская Федерация, 625063, Тюменская область, м.р-н Тюменский, с.п Московское, деревня Дударева, улица Сергея Джанбровского, дом 27, корпус 2, помещение 79
	Местоположение помещения, машино-места	-
	Дополнение местоположения помещения, машино-места	-
6	**Площадь помещения, машино-места (Р), м2**	4.3
7	**Назначение помещения**	Нежилое
8	**Вид жилого помещения (квартира, комната (в квартире), если жилое помещение расположено в многоквартирном доме**	-
9	**Вид (виды) разрешенного использования помещения**	-
10	**Наименование помещения**	-
11	**Кадастровый номер (при наличии) или обозначение на плане этажа (или поэтажном плане) квартиры, в которой расположена комната**	-
12	**Сведения об отнесении к общему имуществу в многоквартирном доме или к вспомогательным помещениям**	-
13	**Сведения об отнесении к специализированному жилищному фонду или к жилым помещениям наемного дома социального использования или наемного дома коммерческого использования**	-

14	**Сведения о включении помещения в единый государственный реестр объектов культурного наследия (памятников истории и культуры) народов Российской Федерации**	-
14.1	**Регистрационный номер, вид и наименование объекта недвижимости в едином государственном реестре объектов культурного наследия (памятников истории и культуры) народов Российской Федерации либо регистрационный номер учетной карты объекта, представляющего собой историко-культурную ценность, вид и наименование выявленного объекта культурного наследия**	-
14.2	**Реквизиты решений Правительства Российской Федерации, органов охраны объектов культурного наследия о включении объекта недвижимости в единый государственный реестр объектов культурного наследия (памятников истории и культуры) народов Российской Федерации либо об отнесении объекта недвижимости к выявленным объектам культурного наследия, подлежащим государственной охране**	-
14.3	**Реквизиты документа, на основании которого установлены требования к сохранению, содержанию и использованию объектов культурного наследия (памятников истории и культуры) народов Российской Федерации, требования к обеспечению доступа к таким объектам либо выявленному объекту культурного наследия**	-

Обозначение (номер) помещения, машино-места на плане здания, сооружения, плане этажа: 80

Кадастровый номер: -

№ п/п	**Наименование характеристики**	**Значение характеристики**
1	**2**	**3**
1	**Вид объекта недвижимости (помещение, машино-место)**	Помещение
2	**Ранее присвоенный государственный учетный номер помещения, машино-места (кадастровый, инвентарный или условный номер)**	-
3	**Кадастровый номер исходного объекта недвижимости (объектов недвижимости)**	-
4	**Номер, тип этажа (этажей), на котором (которых) расположено помещение, машино-место**	Подвал, Подвал
5	**Адрес помещения, машино-места**	Российская Федерация, 625063, Тюменская область, м.р-н Тюменский, с.п Московское, деревня Дударева, улица Сергея Джанбровского, дом 27, корпус 2, помещение 80
	Местоположение помещения, машино-места	-
	Дополнение местоположения помещения, машино-места	-
6	**Площадь помещения, машино-места (Р), м2**	4.4
7	**Назначение помещения**	Нежилое
8	**Вид жилого помещения (квартира, комната (в квартире), если жилое помещение расположено в многоквартирном доме**	-
9	**Вид (виды) разрешенного использования помещения**	-

10	**Наименование помещения**	-
11	**Кадастровый номер (при наличии) или обозначение на плане этажа (или поэтажном плане) квартиры, в которой расположена комната**	-
12	**Сведения об отнесении к общему имуществу в многоквартирном доме или к вспомогательным помещениям**	-
13	**Сведения об отнесении к специализированному жилищному фонду или к жилым помещениям наемного дома социального использования или наемного дома коммерческого использования**	-
14	**Сведения о включении помещения в единый государственный реестр объектов культурного наследия (памятников истории и культуры) народов Российской Федерации**	-
14.1	**Регистрационный номер, вид и наименование объекта недвижимости в едином государственном реестре объектов культурного наследия (памятников истории и культуры) народов Российской Федерации либо регистрационный номер учетной карты объекта, представляющего собой историко-культурную ценность, вид и наименование выявленного объекта культурного наследия**	-
14.2	**Реквизиты решений Правительства Российской Федерации, органов охраны объектов культурного наследия о включении объекта недвижимости в единый государственный реестр объектов культурного наследия (памятников истории и культуры) народов Российской Федерации либо об отнесении объекта недвижимости к выявленным объектам культурного наследия, подлежащим государственной охране**	-
14.3	**Реквизиты документа, на основании которого установлены требования к сохранению, содержанию и использованию объектов культурного наследия (памятников истории и культуры) народов Российской Федерации, требования к обеспечению доступа к таким объектам либо выявленному объекту культурного наследия**	-

Обозначение (номер) помещения, машино-места на плане здания, сооружения, плане этажа: 81

Кадастровый номер: -

№ п/п	**Наименование характеристики**	**Значение характеристики**
1	**2**	**3**
1	**Вид объекта недвижимости (помещение, машино-место)**	Помещение
2	**Ранее присвоенный государственный учетный номер помещения, машино-места (кадастровый, инвентарный или условный номер)**	-
3	**Кадастровый номер исходного объекта недвижимости (объектов недвижимости)**	-
4	**Номер, тип этажа (этажей), на котором (которых) расположено помещение, машино-место**	Подвал, Подвал

5	**Адрес помещения, машино-места**	Российская Федерация, 625063, Тюменская область, м.р-н Тюменский, с.п Московское, деревня Дударева, улица Сергея Джанбровского, дом 27, корпус 2, помещение 81
	Местоположение помещения, машино-места	-
	Дополнение местоположения помещения, машино-места	-
6	**Площадь помещения, машино-места (Р), м2**	4.3
7	**Назначение помещения**	Нежилое
8	**Вид жилого помещения (квартира, комната (в квартире), если жилое помещение расположено в многоквартирном доме**	-
9	**Вид (виды) разрешенного использования помещения**	-
10	**Наименование помещения**	-
11	**Кадастровый номер (при наличии) или обозначение на плане этажа (или поэтажном плане) квартиры, в которой расположена комната**	-
12	**Сведения об отнесении к общему имуществу в многоквартирном доме или к вспомогательным помещениям**	-
13	**Сведения об отнесении к специализированному жилищному фонду или к жилым помещениям наемного дома социального использования или наемного дома коммерческого использования**	-
14	**Сведения о включении помещения в единый государственный реестр объектов культурного наследия (памятников истории и культуры) народов Российской Федерации**	-
14.1	**Регистрационный номер, вид и наименование объекта недвижимости в едином государственном реестре объектов культурного наследия (памятников истории и культуры) народов Российской Федерации либо регистрационный номер учетной карты объекта, представляющего собой историко-культурную ценность, вид и наименование выявленного объекта культурного наследия**	-
14.2	**Реквизиты решений Правительства Российской Федерации, органов охраны объектов культурного наследия о включении объекта недвижимости в единый государственный реестр объектов культурного наследия (памятников истории и культуры) народов Российской Федерации либо об отнесении объекта недвижимости к выявленным объектам культурного наследия, подлежащим государственной охране**	-
14.3	**Реквизиты документа, на основании которого установлены требования к сохранению, содержанию и использованию объектов культурного наследия (памятников истории и культуры) народов Российской Федерации, требования к обеспечению доступа к таким объектам либо выявленному объекту культурного наследия**	-

Обозначение (номер) помещения, машино-места на плане здания, сооружения, плане этажа: 82

Кадастровый номер: -

№ п/п	Наименование характеристики	Значение характеристики
1	2	3
1	**Вид объекта недвижимости (помещение, машино-место)**	Помещение
2	**Ранее присвоенный государственный учетный номер помещения, машино-места (кадастровый, инвентарный или условный номер)**	-
3	**Кадастровый номер исходного объекта недвижимости (объектов недвижимости)**	-
4	**Номер, тип этажа (этажей), на котором (которых) расположено помещение, машино-место**	Подвал, Подвал
5	**Адрес помещения, машино-места**	Российская Федерация, 625063, Тюменская область, м.р-н Тюменский, с.п Московское, деревня Дударева, улица Сергея Джанбровского, дом 27, корпус 2, помещение 82
	Местоположение помещения, машино-места	-
	Дополнение местоположения помещения, машино-места	-
6	**Площадь помещения, машино-места (Р), м2**	3.7
7	**Назначение помещения**	Нежилое
8	**Вид жилого помещения (квартира, комната (в квартире), если жилое помещение расположено в многоквартирном доме**	-
9	**Вид (виды) разрешенного использования помещения**	-
10	**Наименование помещения**	-
11	**Кадастровый номер (при наличии) или обозначение на плане этажа (или поэтажном плане) квартиры, в которой расположена комната**	-
12	**Сведения об отнесении к общему имуществу в многоквартирном доме или к вспомогательным помещениям**	-
13	**Сведения об отнесении к специализированному жилищному фонду или к жилым помещениям наемного дома социального использования или наемного дома коммерческого использования**	-
14	**Сведения о включении помещения в единый государственный реестр объектов культурного наследия (памятников истории и культуры) народов Российской Федерации**	-
14.1	**Регистрационный номер, вид и наименование объекта недвижимости в едином государственном реестре объектов культурного наследия (памятников истории и культуры) народов Российской Федерации либо регистрационный номер учетной карты объекта, представляющего собой историко-культурную ценность, вид и наименование выявленного объекта культурного наследия**	-

14.2	**Реквизиты решений Правительства Российской Федерации, органов охраны объектов культурного наследия о включении объекта недвижимости в единый государственный реестр объектов культурного наследия (памятников истории и культуры) народов Российской Федерации либо об отнесении объекта недвижимости к выявленным объектам культурного наследия, подлежащим государственной охране**	-
14.3	**Реквизиты документа, на основании которого установлены требования к сохранению, содержанию и использованию объектов культурного наследия (памятников истории и культуры) народов Российской Федерации, требования к обеспечению доступа к таким объектам либо выявленному объекту культурного наследия**	-

Обозначение (номер) помещения, машино-места на плане здания, сооружения, плане этажа: 83

Кадастровый номер: -

№ п/п	**Наименование характеристики**	**Значение характеристики**
1	**2**	**3**
1	**Вид объекта недвижимости (помещение, машино-место)**	Помещение
2	**Ранее присвоенный государственный учетный номер помещения, машино-места (кадастровый, инвентарный или условный номер)**	-
3	**Кадастровый номер исходного объекта недвижимости (объектов недвижимости)**	-
4	**Номер, тип этажа (этажей), на котором (которых) расположено помещение, машино-место**	Подвал, Подвал
5	**Адрес помещения, машино-места**	Российская Федерация, 625063, Тюменская область, м.р-н Тюменский, с.п Московское, деревня Дударева, улица Сергея Джанбровского, дом 27, корпус 2, помещение 83
	Местоположение помещения, машино-места	-
	Дополнение местоположения помещения, машино-места	-
6	**Площадь помещения, машино-места (Р), м2**	3.3
7	**Назначение помещения**	Нежилое
8	**Вид жилого помещения (квартира, комната (в квартире), если жилое помещение расположено в многоквартирном доме**	-
9	**Вид (виды) разрешенного использования помещения**	-
10	**Наименование помещения**	-
11	**Кадастровый номер (при наличии) или обозначение на плане этажа (или поэтажном плане) квартиры, в которой расположена комната**	-
12	**Сведения об отнесении к общему имуществу в многоквартирном доме или к вспомогательным помещениям**	-
13	**Сведения об отнесении к специализированному жилищному фонду или к жилым помещениям наемного дома социального использования или наемного дома коммерческого использования**	-

14	**Сведения о включении помещения в единый государственный реестр объектов культурного наследия (памятников истории и культуры) народов Российской Федерации**	-
14.1	**Регистрационный номер, вид и наименование объекта недвижимости в едином государственном реестре объектов культурного наследия (памятников истории и культуры) народов Российской Федерации либо регистрационный номер учетной карты объекта, представляющего собой историко-культурную ценность, вид и наименование выявленного объекта культурного наследия**	-
14.2	**Реквизиты решений Правительства Российской Федерации, органов охраны объектов культурного наследия о включении объекта недвижимости в единый государственный реестр объектов культурного наследия (памятников истории и культуры) народов Российской Федерации либо об отнесении объекта недвижимости к выявленным объектам культурного наследия, подлежащим государственной охране**	-
14.3	**Реквизиты документа, на основании которого установлены требования к сохранению, содержанию и использованию объектов культурного наследия (памятников истории и культуры) народов Российской Федерации, требования к обеспечению доступа к таким объектам либо выявленному объекту культурного наследия**	-

Обозначение (номер) помещения, машино-места на плане здания, сооружения, плане этажа: 84

Кадастровый номер: -

№ п/п	**Наименование характеристики**	**Значение характеристики**
1	**2**	**3**
1	**Вид объекта недвижимости (помещение, машино-место)**	Помещение
2	**Ранее присвоенный государственный учетный номер помещения, машино-места (кадастровый, инвентарный или условный номер)**	-
3	**Кадастровый номер исходного объекта недвижимости (объектов недвижимости)**	-
4	**Номер, тип этажа (этажей), на котором (которых) расположено помещение, машино-место**	Подвал, Подвал
5	**Адрес помещения, машино-места**	Российская Федерация, 625063, Тюменская область, м.р-н Тюменский, с.п Московское, деревня Дударева, улица Сергея Джанбровского, дом 27, корпус 2, помещение 84
	Местоположение помещения, машино-места	-
	Дополнение местоположения помещения, машино-места	-
6	**Площадь помещения, машино-места (Р), м2**	3.6
7	**Назначение помещения**	Нежилое
8	**Вид жилого помещения (квартира, комната (в квартире), если жилое помещение расположено в многоквартирном доме**	-
9	**Вид (виды) разрешенного использования помещения**	-

10	**Наименование помещения**	-
11	**Кадастровый номер (при наличии) или обозначение на плане этажа (или поэтажном плане) квартиры, в которой расположена комната**	-
12	**Сведения об отнесении к общему имуществу в многоквартирном доме или к вспомогательным помещениям**	-
13	**Сведения об отнесении к специализированному жилищному фонду или к жилым помещениям наемного дома социального использования или наемного дома коммерческого использования**	-
14	**Сведения о включении помещения в единый государственный реестр объектов культурного наследия (памятников истории и культуры) народов Российской Федерации**	-
14.1	**Регистрационный номер, вид и наименование объекта недвижимости в едином государственном реестре объектов культурного наследия (памятников истории и культуры) народов Российской Федерации либо регистрационный номер учетной карты объекта, представляющего собой историко-культурную ценность, вид и наименование выявленного объекта культурного наследия**	-
14.2	**Реквизиты решений Правительства Российской Федерации, органов охраны объектов культурного наследия о включении объекта недвижимости в единый государственный реестр объектов культурного наследия (памятников истории и культуры) народов Российской Федерации либо об отнесении объекта недвижимости к выявленным объектам культурного наследия, подлежащим государственной охране**	-
14.3	**Реквизиты документа, на основании которого установлены требования к сохранению, содержанию и использованию объектов культурного наследия (памятников истории и культуры) народов Российской Федерации, требования к обеспечению доступа к таким объектам либо выявленному объекту культурного наследия**	-

Обозначение (номер) помещения, машино-места на плане здания, сооружения, плане этажа: 85

Кадастровый номер: -

№ п/п	**Наименование характеристики**	**Значение характеристики**
1	**2**	**3**
1	**Вид объекта недвижимости (помещение, машино-место)**	Помещение
2	**Ранее присвоенный государственный учетный номер помещения, машино-места (кадастровый, инвентарный или условный номер)**	-
3	**Кадастровый номер исходного объекта недвижимости (объектов недвижимости)**	-
4	**Номер, тип этажа (этажей), на котором (которых) расположено помещение, машино-место**	Подвал, Подвал

5	**Адрес помещения, машино-места**	Российская Федерация, 625063, Тюменская область, м.р-н Тюменский, с.п Московское, деревня Дударева, улица Сергея Джанбровского, дом 27, корпус 2, помещение 85
	Местоположение помещения, машино-места	-
	Дополнение местоположения помещения, машино-места	-
6	**Площадь помещения, машино-места (Р), м2**	4.1
7	**Назначение помещения**	Нежилое
8	**Вид жилого помещения (квартира, комната (в квартире), если жилое помещение расположено в многоквартирном доме**	-
9	**Вид (виды) разрешенного использования помещения**	-
10	**Наименование помещения**	-
11	**Кадастровый номер (при наличии) или обозначение на плане этажа (или поэтажном плане) квартиры, в которой расположена комната**	-
12	**Сведения об отнесении к общему имуществу в многоквартирном доме или к вспомогательным помещениям**	-
13	**Сведения об отнесении к специализированному жилищному фонду или к жилым помещениям наемного дома социального использования или наемного дома коммерческого использования**	-
14	**Сведения о включении помещения в единый государственный реестр объектов культурного наследия (памятников истории и культуры) народов Российской Федерации**	-
14.1	**Регистрационный номер, вид и наименование объекта недвижимости в едином государственном реестре объектов культурного наследия (памятников истории и культуры) народов Российской Федерации либо регистрационный номер учетной карты объекта, представляющего собой историко-культурную ценность, вид и наименование выявленного объекта культурного наследия**	-
14.2	**Реквизиты решений Правительства Российской Федерации, органов охраны объектов культурного наследия о включении объекта недвижимости в единый государственный реестр объектов культурного наследия (памятников истории и культуры) народов Российской Федерации либо об отнесении объекта недвижимости к выявленным объектам культурного наследия, подлежащим государственной охране**	-
14.3	**Реквизиты документа, на основании которого установлены требования к сохранению, содержанию и использованию объектов культурного наследия (памятников истории и культуры) народов Российской Федерации, требования к обеспечению доступа к таким объектам либо выявленному объекту культурного наследия**	-

Обозначение (номер) помещения, машино-места на плане здания, сооружения, плане этажа: 86

Кадастровый номер: -

№ п/п	Наименование характеристики	Значение характеристики
1	2	3
1	**Вид объекта недвижимости (помещение, машино-место)**	Помещение
2	**Ранее присвоенный государственный учетный номер помещения, машино-места (кадастровый, инвентарный или условный номер)**	-
3	**Кадастровый номер исходного объекта недвижимости (объектов недвижимости)**	-
4	**Номер, тип этажа (этажей), на котором (которых) расположено помещение, машино-место**	Подвал, Подвал
5	**Адрес помещения, машино-места**	Российская Федерация, 625063, Тюменская область, м.р-н Тюменский, с.п Московское, деревня Дударева, улица Сергея Джанбровского, дом 27, корпус 2, помещение 86
	Местоположение помещения, машино-места	-
	Дополнение местоположения помещения, машино-места	-
6	**Площадь помещения, машино-места (Р), м2**	3.2
7	**Назначение помещения**	Нежилое
8	**Вид жилого помещения (квартира, комната (в квартире), если жилое помещение расположено в многоквартирном доме**	-
9	**Вид (виды) разрешенного использования помещения**	-
10	**Наименование помещения**	-
11	**Кадастровый номер (при наличии) или обозначение на плане этажа (или поэтажном плане) квартиры, в которой расположена комната**	-
12	**Сведения об отнесении к общему имуществу в многоквартирном доме или к вспомогательным помещениям**	-
13	**Сведения об отнесении к специализированному жилищному фонду или к жилым помещениям наемного дома социального использования или наемного дома коммерческого использования**	-
14	**Сведения о включении помещения в единый государственный реестр объектов культурного наследия (памятников истории и культуры) народов Российской Федерации**	-
14.1	**Регистрационный номер, вид и наименование объекта недвижимости в едином государственном реестре объектов культурного наследия (памятников истории и культуры) народов Российской Федерации либо регистрационный номер учетной карты объекта, представляющего собой историко-культурную ценность, вид и наименование выявленного объекта культурного наследия**	-

14.2	**Реквизиты решений Правительства Российской Федерации, органов охраны объектов культурного наследия о включении объекта недвижимости в единый государственный реестр объектов культурного наследия (памятников истории и культуры) народов Российской Федерации либо об отнесении объекта недвижимости к выявленным объектам культурного наследия, подлежащим государственной охране**	-
14.3	**Реквизиты документа, на основании которого установлены требования к сохранению, содержанию и использованию объектов культурного наследия (памятников истории и культуры) народов Российской Федерации, требования к обеспечению доступа к таким объектам либо выявленному объекту культурного наследия**	-

Обозначение (номер) помещения, машино-места на плане здания, сооружения, плане этажа: 87

Кадастровый номер: -

№ п/п	**Наименование характеристики**	**Значение характеристики**
1	**2**	**3**
1	**Вид объекта недвижимости (помещение, машино-место)**	Помещение
2	**Ранее присвоенный государственный учетный номер помещения, машино-места (кадастровый, инвентарный или условный номер)**	-
3	**Кадастровый номер исходного объекта недвижимости (объектов недвижимости)**	-
4	**Номер, тип этажа (этажей), на котором (которых) расположено помещение, машино-место**	Подвал, Подвал
5	**Адрес помещения, машино-места**	Российская Федерация, 625063, Тюменская область, м.р-н Тюменский, с.п Московское, деревня Дударева, улица Сергея Джанбровского, дом 27, корпус 2, помещение 87
	Местоположение помещения, машино-места	-
	Дополнение местоположения помещения, машино-места	-
6	**Площадь помещения, машино-места (Р), м2**	2.1
7	**Назначение помещения**	Нежилое
8	**Вид жилого помещения (квартира, комната (в квартире), если жилое помещение расположено в многоквартирном доме**	-
9	**Вид (виды) разрешенного использования помещения**	-
10	**Наименование помещения**	-
11	**Кадастровый номер (при наличии) или обозначение на плане этажа (или поэтажном плане) квартиры, в которой расположена комната**	-
12	**Сведения об отнесении к общему имуществу в многоквартирном доме или к вспомогательным помещениям**	-
13	**Сведения об отнесении к специализированному жилищному фонду или к жилым помещениям наемного дома социального использования или наемного дома коммерческого использования**	-

14	**Сведения о включении помещения в единый государственный реестр объектов культурного наследия (памятников истории и культуры) народов Российской Федерации**	-
14.1	**Регистрационный номер, вид и наименование объекта недвижимости в едином государственном реестре объектов культурного наследия (памятников истории и культуры) народов Российской Федерации либо регистрационный номер учетной карты объекта, представляющего собой историко-культурную ценность, вид и наименование выявленного объекта культурного наследия**	-
14.2	**Реквизиты решений Правительства Российской Федерации, органов охраны объектов культурного наследия о включении объекта недвижимости в единый государственный реестр объектов культурного наследия (памятников истории и культуры) народов Российской Федерации либо об отнесении объекта недвижимости к выявленным объектам культурного наследия, подлежащим государственной охране**	-
14.3	**Реквизиты документа, на основании которого установлены требования к сохранению, содержанию и использованию объектов культурного наследия (памятников истории и культуры) народов Российской Федерации, требования к обеспечению доступа к таким объектам либо выявленному объекту культурного наследия**	-

Обозначение (номер) помещения, машино-места на плане здания, сооружения, плане этажа: 88

Кадастровый номер: -

№ п/п	**Наименование характеристики**	**Значение характеристики**
1	**2**	**3**
1	**Вид объекта недвижимости (помещение, машино-место)**	Помещение
2	**Ранее присвоенный государственный учетный номер помещения, машино-места (кадастровый, инвентарный или условный номер)**	-
3	**Кадастровый номер исходного объекта недвижимости (объектов недвижимости)**	-
4	**Номер, тип этажа (этажей), на котором (которых) расположено помещение, машино-место**	Подвал, Подвал
5	**Адрес помещения, машино-места**	Российская Федерация, 625063, Тюменская область, м.р-н Тюменский, с.п Московское, деревня Дударева, улица Сергея Джанбровского, дом 27, корпус 2, помещение 88
	Местоположение помещения, машино-места	-
	Дополнение местоположения помещения, машино-места	-
6	**Площадь помещения, машино-места (Р), м2**	3.1
7	**Назначение помещения**	Нежилое
8	**Вид жилого помещения (квартира, комната (в квартире), если жилое помещение расположено в многоквартирном доме**	-
9	**Вид (виды) разрешенного использования помещения**	-

10	**Наименование помещения**	-
11	**Кадастровый номер (при наличии) или обозначение на плане этажа (или поэтажном плане) квартиры, в которой расположена комната**	-
12	**Сведения об отнесении к общему имуществу в многоквартирном доме или к вспомогательным помещениям**	-
13	**Сведения об отнесении к специализированному жилищному фонду или к жилым помещениям наемного дома социального использования или наемного дома коммерческого использования**	-
14	**Сведения о включении помещения в единый государственный реестр объектов культурного наследия (памятников истории и культуры) народов Российской Федерации**	-
14.1	**Регистрационный номер, вид и наименование объекта недвижимости в едином государственном реестре объектов культурного наследия (памятников истории и культуры) народов Российской Федерации либо регистрационный номер учетной карты объекта, представляющего собой историко-культурную ценность, вид и наименование выявленного объекта культурного наследия**	-
14.2	**Реквизиты решений Правительства Российской Федерации, органов охраны объектов культурного наследия о включении объекта недвижимости в единый государственный реестр объектов культурного наследия (памятников истории и культуры) народов Российской Федерации либо об отнесении объекта недвижимости к выявленным объектам культурного наследия, подлежащим государственной охране**	-
14.3	**Реквизиты документа, на основании которого установлены требования к сохранению, содержанию и использованию объектов культурного наследия (памятников истории и культуры) народов Российской Федерации, требования к обеспечению доступа к таким объектам либо выявленному объекту культурного наследия**	-

Обозначение (номер) помещения, машино-места на плане здания, сооружения, плане этажа: 89

Кадастровый номер: -

№ п/п	**Наименование характеристики**	**Значение характеристики**
1	**2**	**3**
1	**Вид объекта недвижимости (помещение, машино-место)**	Помещение
2	**Ранее присвоенный государственный учетный номер помещения, машино-места (кадастровый, инвентарный или условный номер)**	-
3	**Кадастровый номер исходного объекта недвижимости (объектов недвижимости)**	-
4	**Номер, тип этажа (этажей), на котором (которых) расположено помещение, машино-место**	Подвал, Подвал

5	**Адрес помещения, машино-места**	Российская Федерация, 625063, Тюменская область, м.р-н Тюменский, с.п Московское, деревня Дударева, улица Сергея Джанбровского, дом 27, корпус 2, помещение 89
	Местоположение помещения, машино-места	-
	Дополнение местоположения помещения, машино-места	-
6	**Площадь помещения, машино-места (Р), м2**	2.7
7	**Назначение помещения**	Нежилое
8	**Вид жилого помещения (квартира, комната (в квартире), если жилое помещение расположено в многоквартирном доме**	-
9	**Вид (виды) разрешенного использования помещения**	-
10	**Наименование помещения**	-
11	**Кадастровый номер (при наличии) или обозначение на плане этажа (или поэтажном плане) квартиры, в которой расположена комната**	-
12	**Сведения об отнесении к общему имуществу в многоквартирном доме или к вспомогательным помещениям**	-
13	**Сведения об отнесении к специализированному жилищному фонду или к жилым помещениям наемного дома социального использования или наемного дома коммерческого использования**	-
14	**Сведения о включении помещения в единый государственный реестр объектов культурного наследия (памятников истории и культуры) народов Российской Федерации**	-
14.1	**Регистрационный номер, вид и наименование объекта недвижимости в едином государственном реестре объектов культурного наследия (памятников истории и культуры) народов Российской Федерации либо регистрационный номер учетной карты объекта, представляющего собой историко-культурную ценность, вид и наименование выявленного объекта культурного наследия**	-
14.2	**Реквизиты решений Правительства Российской Федерации, органов охраны объектов культурного наследия о включении объекта недвижимости в единый государственный реестр объектов культурного наследия (памятников истории и культуры) народов Российской Федерации либо об отнесении объекта недвижимости к выявленным объектам культурного наследия, подлежащим государственной охране**	-
14.3	**Реквизиты документа, на основании которого установлены требования к сохранению, содержанию и использованию объектов культурного наследия (памятников истории и культуры) народов Российской Федерации, требования к обеспечению доступа к таким объектам либо выявленному объекту культурного наследия**	-

Обозначение (номер) помещения, машино-места на плане здания, сооружения, плане этажа: 90

Кадастровый номер: -

№ п/п	Наименование характеристики	Значение характеристики
1	2	3
1	**Вид объекта недвижимости (помещение, машино-место)**	Помещение
2	**Ранее присвоенный государственный учетный номер помещения, машино-места (кадастровый, инвентарный или условный номер)**	-
3	**Кадастровый номер исходного объекта недвижимости (объектов недвижимости)**	-
4	**Номер, тип этажа (этажей), на котором (которых) расположено помещение, машино-место**	Подвал, Подвал
5	**Адрес помещения, машино-места**	Российская Федерация, 625063, Тюменская область, м.р-н Тюменский, с.п Московское, деревня Дударева, улица Сергея Джанбровского, дом 27, корпус 2, помещение 90
	Местоположение помещения, машино-места	-
	Дополнение местоположения помещения, машино-места	-
6	**Площадь помещения, машино-места (Р), м2**	4.9
7	**Назначение помещения**	Нежилое
8	**Вид жилого помещения (квартира, комната (в квартире), если жилое помещение расположено в многоквартирном доме**	-
9	**Вид (виды) разрешенного использования помещения**	-
10	**Наименование помещения**	-
11	**Кадастровый номер (при наличии) или обозначение на плане этажа (или поэтажном плане) квартиры, в которой расположена комната**	-
12	**Сведения об отнесении к общему имуществу в многоквартирном доме или к вспомогательным помещениям**	-
13	**Сведения об отнесении к специализированному жилищному фонду или к жилым помещениям наемного дома социального использования или наемного дома коммерческого использования**	-
14	**Сведения о включении помещения в единый государственный реестр объектов культурного наследия (памятников истории и культуры) народов Российской Федерации**	-
14.1	**Регистрационный номер, вид и наименование объекта недвижимости в едином государственном реестре объектов культурного наследия (памятников истории и культуры) народов Российской Федерации либо регистрационный номер учетной карты объекта, представляющего собой историко-культурную ценность, вид и наименование выявленного объекта культурного наследия**	-

14.2	**Реквизиты решений Правительства Российской Федерации, органов охраны объектов культурного наследия о включении объекта недвижимости в единый государственный реестр объектов культурного наследия (памятников истории и культуры) народов Российской Федерации либо об отнесении объекта недвижимости к выявленным объектам культурного наследия, подлежащим государственной охране**	-
14.3	**Реквизиты документа, на основании которого установлены требования к сохранению, содержанию и использованию объектов культурного наследия (памятников истории и культуры) народов Российской Федерации, требования к обеспечению доступа к таким объектам либо выявленному объекту культурного наследия**	-

Обозначение (номер) помещения, машино-места на плане здания, сооружения, плане этажа: 91

Кадастровый номер: -

№ п/п	**Наименование характеристики**	**Значение характеристики**
1	**2**	**3**
1	**Вид объекта недвижимости (помещение, машино-место)**	Помещение
2	**Ранее присвоенный государственный учетный номер помещения, машино-места (кадастровый, инвентарный или условный номер)**	-
3	**Кадастровый номер исходного объекта недвижимости (объектов недвижимости)**	-
4	**Номер, тип этажа (этажей), на котором (которых) расположено помещение, машино-место**	Подвал, Подвал
5	**Адрес помещения, машино-места**	Российская Федерация, 625063, Тюменская область, м.р-н Тюменский, с.п Московское, деревня Дударева, улица Сергея Джанбровского, дом 27, корпус 2, помещение 91
	Местоположение помещения, машино-места	-
	Дополнение местоположения помещения, машино-места	-
6	**Площадь помещения, машино-места (Р), м2**	3.6
7	**Назначение помещения**	Нежилое
8	**Вид жилого помещения (квартира, комната (в квартире), если жилое помещение расположено в многоквартирном доме**	-
9	**Вид (виды) разрешенного использования помещения**	-
10	**Наименование помещения**	-
11	**Кадастровый номер (при наличии) или обозначение на плане этажа (или поэтажном плане) квартиры, в которой расположена комната**	-
12	**Сведения об отнесении к общему имуществу в многоквартирном доме или к вспомогательным помещениям**	-
13	**Сведения об отнесении к специализированному жилищному фонду или к жилым помещениям наемного дома социального использования или наемного дома коммерческого использования**	-

14	**Сведения о включении помещения в единый государственный реестр объектов культурного наследия (памятников истории и культуры) народов Российской Федерации**	-
14.1	**Регистрационный номер, вид и наименование объекта недвижимости в едином государственном реестре объектов культурного наследия (памятников истории и культуры) народов Российской Федерации либо регистрационный номер учетной карты объекта, представляющего собой историко-культурную ценность, вид и наименование выявленного объекта культурного наследия**	-
14.2	**Реквизиты решений Правительства Российской Федерации, органов охраны объектов культурного наследия о включении объекта недвижимости в единый государственный реестр объектов культурного наследия (памятников истории и культуры) народов Российской Федерации либо об отнесении объекта недвижимости к выявленным объектам культурного наследия, подлежащим государственной охране**	-
14.3	**Реквизиты документа, на основании которого установлены требования к сохранению, содержанию и использованию объектов культурного наследия (памятников истории и культуры) народов Российской Федерации, требования к обеспечению доступа к таким объектам либо выявленному объекту культурного наследия**	-

Обозначение (номер) помещения, машино-места на плане здания, сооружения, плане этажа: 92

Кадастровый номер: -

№ п/п	**Наименование характеристики**	**Значение характеристики**
1	**2**	**3**
1	**Вид объекта недвижимости (помещение, машино-место)**	Помещение
2	**Ранее присвоенный государственный учетный номер помещения, машино-места (кадастровый, инвентарный или условный номер)**	-
3	**Кадастровый номер исходного объекта недвижимости (объектов недвижимости)**	-
4	**Номер, тип этажа (этажей), на котором (которых) расположено помещение, машино-место**	Подвал, Подвал
5	**Адрес помещения, машино-места**	Российская Федерация, 625063, Тюменская область, м.р-н Тюменский, с.п Московское, деревня Дударева, улица Сергея Джанбровского, дом 27, корпус 2, помещение 92
	Местоположение помещения, машино-места	-
	Дополнение местоположения помещения, машино-места	-
6	**Площадь помещения, машино-места (Р), м2**	3.0
7	**Назначение помещения**	Нежилое
8	**Вид жилого помещения (квартира, комната (в квартире), если жилое помещение расположено в многоквартирном доме**	-
9	**Вид (виды) разрешенного использования помещения**	-

10	**Наименование помещения**	-
11	**Кадастровый номер (при наличии) или обозначение на плане этажа (или поэтажном плане) квартиры, в которой расположена комната**	-
12	**Сведения об отнесении к общему имуществу в многоквартирном доме или к вспомогательным помещениям**	-
13	**Сведения об отнесении к специализированному жилищному фонду или к жилым помещениям наемного дома социального использования или наемного дома коммерческого использования**	-
14	**Сведения о включении помещения в единый государственный реестр объектов культурного наследия (памятников истории и культуры) народов Российской Федерации**	-
14.1	**Регистрационный номер, вид и наименование объекта недвижимости в едином государственном реестре объектов культурного наследия (памятников истории и культуры) народов Российской Федерации либо регистрационный номер учетной карты объекта, представляющего собой историко-культурную ценность, вид и наименование выявленного объекта культурного наследия**	-
14.2	**Реквизиты решений Правительства Российской Федерации, органов охраны объектов культурного наследия о включении объекта недвижимости в единый государственный реестр объектов культурного наследия (памятников истории и культуры) народов Российской Федерации либо об отнесении объекта недвижимости к выявленным объектам культурного наследия, подлежащим государственной охране**	-
14.3	**Реквизиты документа, на основании которого установлены требования к сохранению, содержанию и использованию объектов культурного наследия (памятников истории и культуры) народов Российской Федерации, требования к обеспечению доступа к таким объектам либо выявленному объекту культурного наследия**	-

Обозначение (номер) помещения, машино-места на плане здания, сооружения, плане этажа: 93

Кадастровый номер: -

№ п/п	**Наименование характеристики**	**Значение характеристики**
1	**2**	**3**
1	**Вид объекта недвижимости (помещение, машино-место)**	Помещение
2	**Ранее присвоенный государственный учетный номер помещения, машино-места (кадастровый, инвентарный или условный номер)**	-
3	**Кадастровый номер исходного объекта недвижимости (объектов недвижимости)**	-
4	**Номер, тип этажа (этажей), на котором (которых) расположено помещение, машино-место**	Подвал, Подвал

5	**Адрес помещения, машино-места**	Российская Федерация, 625063, Тюменская область, м.р-н Тюменский, с.п Московское, деревня Дударева, улица Сергея Джанбровского, дом 27, корпус 2, помещение 93
	Местоположение помещения, машино-места	-
	Дополнение местоположения помещения, машино-места	-
6	**Площадь помещения, машино-места (Р), м2**	2.9
7	**Назначение помещения**	Нежилое
8	**Вид жилого помещения (квартира, комната (в квартире), если жилое помещение расположено в многоквартирном доме**	-
9	**Вид (виды) разрешенного использования помещения**	-
10	**Наименование помещения**	-
11	**Кадастровый номер (при наличии) или обозначение на плане этажа (или поэтажном плане) квартиры, в которой расположена комната**	-
12	**Сведения об отнесении к общему имуществу в многоквартирном доме или к вспомогательным помещениям**	-
13	**Сведения об отнесении к специализированному жилищному фонду или к жилым помещениям наемного дома социального использования или наемного дома коммерческого использования**	-
14	**Сведения о включении помещения в единый государственный реестр объектов культурного наследия (памятников истории и культуры) народов Российской Федерации**	-
14.1	**Регистрационный номер, вид и наименование объекта недвижимости в едином государственном реестре объектов культурного наследия (памятников истории и культуры) народов Российской Федерации либо регистрационный номер учетной карты объекта, представляющего собой историко-культурную ценность, вид и наименование выявленного объекта культурного наследия**	-
14.2	**Реквизиты решений Правительства Российской Федерации, органов охраны объектов культурного наследия о включении объекта недвижимости в единый государственный реестр объектов культурного наследия (памятников истории и культуры) народов Российской Федерации либо об отнесении объекта недвижимости к выявленным объектам культурного наследия, подлежащим государственной охране**	-
14.3	**Реквизиты документа, на основании которого установлены требования к сохранению, содержанию и использованию объектов культурного наследия (памятников истории и культуры) народов Российской Федерации, требования к обеспечению доступа к таким объектам либо выявленному объекту культурного наследия**	-

Обозначение (номер) помещения, машино-места на плане здания, сооружения, плане этажа: 94

Кадастровый номер: -

№ п/п	Наименование характеристики	Значение характеристики
1	2	3
1	**Вид объекта недвижимости (помещение, машино-место)**	Помещение
2	**Ранее присвоенный государственный учетный номер помещения, машино-места (кадастровый, инвентарный или условный номер)**	-
3	**Кадастровый номер исходного объекта недвижимости (объектов недвижимости)**	-
4	**Номер, тип этажа (этажей), на котором (которых) расположено помещение, машино-место**	Подвал, Подвал
5	**Адрес помещения, машино-места**	Российская Федерация, 625063, Тюменская область, м.р-н Тюменский, с.п Московское, деревня Дударева, улица Сергея Джанбровского, дом 27, корпус 2, помещение 94
	Местоположение помещения, машино-места	-
	Дополнение местоположения помещения, машино-места	-
6	**Площадь помещения, машино-места (Р), м2**	3.6
7	**Назначение помещения**	Нежилое
8	**Вид жилого помещения (квартира, комната (в квартире), если жилое помещение расположено в многоквартирном доме**	-
9	**Вид (виды) разрешенного использования помещения**	-
10	**Наименование помещения**	-
11	**Кадастровый номер (при наличии) или обозначение на плане этажа (или поэтажном плане) квартиры, в которой расположена комната**	-
12	**Сведения об отнесении к общему имуществу в многоквартирном доме или к вспомогательным помещениям**	-
13	**Сведения об отнесении к специализированному жилищному фонду или к жилым помещениям наемного дома социального использования или наемного дома коммерческого использования**	-
14	**Сведения о включении помещения в единый государственный реестр объектов культурного наследия (памятников истории и культуры) народов Российской Федерации**	-
14.1	**Регистрационный номер, вид и наименование объекта недвижимости в едином государственном реестре объектов культурного наследия (памятников истории и культуры) народов Российской Федерации либо регистрационный номер учетной карты объекта, представляющего собой историко-культурную ценность, вид и наименование выявленного объекта культурного наследия**	-

14.2	**Реквизиты решений Правительства Российской Федерации, органов охраны объектов культурного наследия о включении объекта недвижимости в единый государственный реестр объектов культурного наследия (памятников истории и культуры) народов Российской Федерации либо об отнесении объекта недвижимости к выявленным объектам культурного наследия, подлежащим государственной охране**	-
14.3	**Реквизиты документа, на основании которого установлены требования к сохранению, содержанию и использованию объектов культурного наследия (памятников истории и культуры) народов Российской Федерации, требования к обеспечению доступа к таким объектам либо выявленному объекту культурного наследия**	-

Обозначение (номер) помещения, машино-места на плане здания, сооружения, плане этажа: 95

Кадастровый номер: -

№ п/п	**Наименование характеристики**	**Значение характеристики**
1	**2**	**3**
1	**Вид объекта недвижимости (помещение, машино-место)**	Помещение
2	**Ранее присвоенный государственный учетный номер помещения, машино-места (кадастровый, инвентарный или условный номер)**	-
3	**Кадастровый номер исходного объекта недвижимости (объектов недвижимости)**	-
4	**Номер, тип этажа (этажей), на котором (которых) расположено помещение, машино-место**	Подвал, Подвал
5	**Адрес помещения, машино-места**	Российская Федерация, 625063, Тюменская область, м.р-н Тюменский, с.п Московское, деревня Дударева, улица Сергея Джанбровского, дом 27, корпус 2, помещение 95
	Местоположение помещения, машино-места	-
	Дополнение местоположения помещения, машино-места	-
6	**Площадь помещения, машино-места (Р), м2**	3.6
7	**Назначение помещения**	Нежилое
8	**Вид жилого помещения (квартира, комната (в квартире), если жилое помещение расположено в многоквартирном доме**	-
9	**Вид (виды) разрешенного использования помещения**	-
10	**Наименование помещения**	-
11	**Кадастровый номер (при наличии) или обозначение на плане этажа (или поэтажном плане) квартиры, в которой расположена комната**	-
12	**Сведения об отнесении к общему имуществу в многоквартирном доме или к вспомогательным помещениям**	-
13	**Сведения об отнесении к специализированному жилищному фонду или к жилым помещениям наемного дома социального использования или наемного дома коммерческого использования**	-

14	**Сведения о включении помещения в единый государственный реестр объектов культурного наследия (памятников истории и культуры) народов Российской Федерации**	-
14.1	**Регистрационный номер, вид и наименование объекта недвижимости в едином государственном реестре объектов культурного наследия (памятников истории и культуры) народов Российской Федерации либо регистрационный номер учетной карты объекта, представляющего собой историко-культурную ценность, вид и наименование выявленного объекта культурного наследия**	-
14.2	**Реквизиты решений Правительства Российской Федерации, органов охраны объектов культурного наследия о включении объекта недвижимости в единый государственный реестр объектов культурного наследия (памятников истории и культуры) народов Российской Федерации либо об отнесении объекта недвижимости к выявленным объектам культурного наследия, подлежащим государственной охране**	-
14.3	**Реквизиты документа, на основании которого установлены требования к сохранению, содержанию и использованию объектов культурного наследия (памятников истории и культуры) народов Российской Федерации, требования к обеспечению доступа к таким объектам либо выявленному объекту культурного наследия**	-

Обозначение (номер) помещения, машино-места на плане здания, сооружения, плане этажа: 96

Кадастровый номер: -

№ п/п	**Наименование характеристики**	**Значение характеристики**
1	**2**	**3**
1	**Вид объекта недвижимости (помещение, машино-место)**	Помещение
2	**Ранее присвоенный государственный учетный номер помещения, машино-места (кадастровый, инвентарный или условный номер)**	-
3	**Кадастровый номер исходного объекта недвижимости (объектов недвижимости)**	-
4	**Номер, тип этажа (этажей), на котором (которых) расположено помещение, машино-место**	Подвал, Подвал
5	**Адрес помещения, машино-места**	Российская Федерация, 625063, Тюменская область, м.р-н Тюменский, с.п Московское, деревня Дударева, улица Сергея Джанбровского, дом 27, корпус 2, помещение 96
	Местоположение помещения, машино-места	-
	Дополнение местоположения помещения, машино-места	-
6	**Площадь помещения, машино-места (Р), м2**	3.5
7	**Назначение помещения**	Нежилое
8	**Вид жилого помещения (квартира, комната (в квартире), если жилое помещение расположено в многоквартирном доме**	-
9	**Вид (виды) разрешенного использования помещения**	-

10	**Наименование помещения**	-
11	**Кадастровый номер (при наличии) или обозначение на плане этажа (или поэтажном плане) квартиры, в которой расположена комната**	-
12	**Сведения об отнесении к общему имуществу в многоквартирном доме или к вспомогательным помещениям**	-
13	**Сведения об отнесении к специализированному жилищному фонду или к жилым помещениям наемного дома социального использования или наемного дома коммерческого использования**	-
14	**Сведения о включении помещения в единый государственный реестр объектов культурного наследия (памятников истории и культуры) народов Российской Федерации**	-
14.1	**Регистрационный номер, вид и наименование объекта недвижимости в едином государственном реестре объектов культурного наследия (памятников истории и культуры) народов Российской Федерации либо регистрационный номер учетной карты объекта, представляющего собой историко-культурную ценность, вид и наименование выявленного объекта культурного наследия**	-
14.2	**Реквизиты решений Правительства Российской Федерации, органов охраны объектов культурного наследия о включении объекта недвижимости в единый государственный реестр объектов культурного наследия (памятников истории и культуры) народов Российской Федерации либо об отнесении объекта недвижимости к выявленным объектам культурного наследия, подлежащим государственной охране**	-
14.3	**Реквизиты документа, на основании которого установлены требования к сохранению, содержанию и использованию объектов культурного наследия (памятников истории и культуры) народов Российской Федерации, требования к обеспечению доступа к таким объектам либо выявленному объекту культурного наследия**	-

Обозначение (номер) помещения, машино-места на плане здания, сооружения, плане этажа: 97

Кадастровый номер: -

№ п/п	**Наименование характеристики**	**Значение характеристики**
1	**2**	**3**
1	**Вид объекта недвижимости (помещение, машино-место)**	Помещение
2	**Ранее присвоенный государственный учетный номер помещения, машино-места (кадастровый, инвентарный или условный номер)**	-
3	**Кадастровый номер исходного объекта недвижимости (объектов недвижимости)**	-
4	**Номер, тип этажа (этажей), на котором (которых) расположено помещение, машино-место**	Подвал, Подвал

5	**Адрес помещения, машино-места**	Российская Федерация, 625063, Тюменская область, м.р-н Тюменский, с.п Московское, деревня Дударева, улица Сергея Джанбровского, дом 27, корпус 2, помещение 97
	Местоположение помещения, машино-места	-
	Дополнение местоположения помещения, машино-места	-
6	**Площадь помещения, машино-места (Р), м2**	3.4
7	**Назначение помещения**	Нежилое
8	**Вид жилого помещения (квартира, комната (в квартире), если жилое помещение расположено в многоквартирном доме**	-
9	**Вид (виды) разрешенного использования помещения**	-
10	**Наименование помещения**	-
11	**Кадастровый номер (при наличии) или обозначение на плане этажа (или поэтажном плане) квартиры, в которой расположена комната**	-
12	**Сведения об отнесении к общему имуществу в многоквартирном доме или к вспомогательным помещениям**	-
13	**Сведения об отнесении к специализированному жилищному фонду или к жилым помещениям наемного дома социального использования или наемного дома коммерческого использования**	-
14	**Сведения о включении помещения в единый государственный реестр объектов культурного наследия (памятников истории и культуры) народов Российской Федерации**	-
14.1	**Регистрационный номер, вид и наименование объекта недвижимости в едином государственном реестре объектов культурного наследия (памятников истории и культуры) народов Российской Федерации либо регистрационный номер учетной карты объекта, представляющего собой историко-культурную ценность, вид и наименование выявленного объекта культурного наследия**	-
14.2	**Реквизиты решений Правительства Российской Федерации, органов охраны объектов культурного наследия о включении объекта недвижимости в единый государственный реестр объектов культурного наследия (памятников истории и культуры) народов Российской Федерации либо об отнесении объекта недвижимости к выявленным объектам культурного наследия, подлежащим государственной охране**	-
14.3	**Реквизиты документа, на основании которого установлены требования к сохранению, содержанию и использованию объектов культурного наследия (памятников истории и культуры) народов Российской Федерации, требования к обеспечению доступа к таким объектам либо выявленному объекту культурного наследия**	-

Обозначение (номер) помещения, машино-места на плане здания, сооружения, плане этажа: 98

Кадастровый номер: -

№ п/п	Наименование характеристики	Значение характеристики
1	2	3
1	**Вид объекта недвижимости (помещение, машино-место)**	Помещение
2	**Ранее присвоенный государственный учетный номер помещения, машино-места (кадастровый, инвентарный или условный номер)**	-
3	**Кадастровый номер исходного объекта недвижимости (объектов недвижимости)**	-
4	**Номер, тип этажа (этажей), на котором (которых) расположено помещение, машино-место**	Подвал, Подвал
5	**Адрес помещения, машино-места**	Российская Федерация, 625063, Тюменская область, м.р-н Тюменский, с.п Московское, деревня Дударева, улица Сергея Джанбровского, дом 27, корпус 2, помещение 98
	Местоположение помещения, машино-места	-
	Дополнение местоположения помещения, машино-места	-
6	**Площадь помещения, машино-места (Р), м2**	3.5
7	**Назначение помещения**	Нежилое
8	**Вид жилого помещения (квартира, комната (в квартире), если жилое помещение расположено в многоквартирном доме**	-
9	**Вид (виды) разрешенного использования помещения**	-
10	**Наименование помещения**	-
11	**Кадастровый номер (при наличии) или обозначение на плане этажа (или поэтажном плане) квартиры, в которой расположена комната**	-
12	**Сведения об отнесении к общему имуществу в многоквартирном доме или к вспомогательным помещениям**	-
13	**Сведения об отнесении к специализированному жилищному фонду или к жилым помещениям наемного дома социального использования или наемного дома коммерческого использования**	-
14	**Сведения о включении помещения в единый государственный реестр объектов культурного наследия (памятников истории и культуры) народов Российской Федерации**	-
14.1	**Регистрационный номер, вид и наименование объекта недвижимости в едином государственном реестре объектов культурного наследия (памятников истории и культуры) народов Российской Федерации либо регистрационный номер учетной карты объекта, представляющего собой историко-культурную ценность, вид и наименование выявленного объекта культурного наследия**	-

14.2	**Реквизиты решений Правительства Российской Федерации, органов охраны объектов культурного наследия о включении объекта недвижимости в единый государственный реестр объектов культурного наследия (памятников истории и культуры) народов Российской Федерации либо об отнесении объекта недвижимости к выявленным объектам культурного наследия, подлежащим государственной охране**	-
14.3	**Реквизиты документа, на основании которого установлены требования к сохранению, содержанию и использованию объектов культурного наследия (памятников истории и культуры) народов Российской Федерации, требования к обеспечению доступа к таким объектам либо выявленному объекту культурного наследия**	-

Обозначение (номер) помещения, машино-места на плане здания, сооружения, плане этажа: 99

Кадастровый номер: -

№ п/п	**Наименование характеристики**	**Значение характеристики**
1	**2**	**3**
1	**Вид объекта недвижимости (помещение, машино-место)**	Помещение
2	**Ранее присвоенный государственный учетный номер помещения, машино-места (кадастровый, инвентарный или условный номер)**	-
3	**Кадастровый номер исходного объекта недвижимости (объектов недвижимости)**	-
4	**Номер, тип этажа (этажей), на котором (которых) расположено помещение, машино-место**	Подвал, Подвал
5	**Адрес помещения, машино-места**	Российская Федерация, 625063, Тюменская область, м.р-н Тюменский, с.п Московское, деревня Дударева, улица Сергея Джанбровского, дом 27, корпус 2, помещение 99
	Местоположение помещения, машино-места	-
	Дополнение местоположения помещения, машино-места	-
6	**Площадь помещения, машино-места (Р), м2**	3.2
7	**Назначение помещения**	Нежилое
8	**Вид жилого помещения (квартира, комната (в квартире), если жилое помещение расположено в многоквартирном доме**	-
9	**Вид (виды) разрешенного использования помещения**	-
10	**Наименование помещения**	-
11	**Кадастровый номер (при наличии) или обозначение на плане этажа (или поэтажном плане) квартиры, в которой расположена комната**	-
12	**Сведения об отнесении к общему имуществу в многоквартирном доме или к вспомогательным помещениям**	-
13	**Сведения об отнесении к специализированному жилищному фонду или к жилым помещениям наемного дома социального использования или наемного дома коммерческого использования**	-

14	**Сведения о включении помещения в единый государственный реестр объектов культурного наследия (памятников истории и культуры) народов Российской Федерации**	-
14.1	**Регистрационный номер, вид и наименование объекта недвижимости в едином государственном реестре объектов культурного наследия (памятников истории и культуры) народов Российской Федерации либо регистрационный номер учетной карты объекта, представляющего собой историко-культурную ценность, вид и наименование выявленного объекта культурного наследия**	-
14.2	**Реквизиты решений Правительства Российской Федерации, органов охраны объектов культурного наследия о включении объекта недвижимости в единый государственный реестр объектов культурного наследия (памятников истории и культуры) народов Российской Федерации либо об отнесении объекта недвижимости к выявленным объектам культурного наследия, подлежащим государственной охране**	-
14.3	**Реквизиты документа, на основании которого установлены требования к сохранению, содержанию и использованию объектов культурного наследия (памятников истории и культуры) народов Российской Федерации, требования к обеспечению доступа к таким объектам либо выявленному объекту культурного наследия**	-

Обозначение (номер) помещения, машино-места на плане здания, сооружения, плане этажа: 100

Кадастровый номер: -

№ п/п	**Наименование характеристики**	**Значение характеристики**
1	**2**	**3**
1	**Вид объекта недвижимости (помещение, машино-место)**	Помещение
2	**Ранее присвоенный государственный учетный номер помещения, машино-места (кадастровый, инвентарный или условный номер)**	-
3	**Кадастровый номер исходного объекта недвижимости (объектов недвижимости)**	-
4	**Номер, тип этажа (этажей), на котором (которых) расположено помещение, машино-место**	Подвал, Подвал
5	**Адрес помещения, машино-места**	Российская Федерация, 625063, Тюменская область, м.р-н Тюменский, с.п Московское, деревня Дударева, улица Сергея Джанбровского, дом 27, корпус 2, помещение 100
	Местоположение помещения, машино-места	-
	Дополнение местоположения помещения, машино-места	-
6	**Площадь помещения, машино-места (Р), м2**	2.6
7	**Назначение помещения**	Нежилое
8	**Вид жилого помещения (квартира, комната (в квартире), если жилое помещение расположено в многоквартирном доме**	-
9	**Вид (виды) разрешенного использования помещения**	-

10	**Наименование помещения**	-
11	**Кадастровый номер (при наличии) или обозначение на плане этажа (или поэтажном плане) квартиры, в которой расположена комната**	-
12	**Сведения об отнесении к общему имуществу в многоквартирном доме или к вспомогательным помещениям**	-
13	**Сведения об отнесении к специализированному жилищному фонду или к жилым помещениям наемного дома социального использования или наемного дома коммерческого использования**	-
14	**Сведения о включении помещения в единый государственный реестр объектов культурного наследия (памятников истории и культуры) народов Российской Федерации**	-
14.1	**Регистрационный номер, вид и наименование объекта недвижимости в едином государственном реестре объектов культурного наследия (памятников истории и культуры) народов Российской Федерации либо регистрационный номер учетной карты объекта, представляющего собой историко-культурную ценность, вид и наименование выявленного объекта культурного наследия**	-
14.2	**Реквизиты решений Правительства Российской Федерации, органов охраны объектов культурного наследия о включении объекта недвижимости в единый государственный реестр объектов культурного наследия (памятников истории и культуры) народов Российской Федерации либо об отнесении объекта недвижимости к выявленным объектам культурного наследия, подлежащим государственной охране**	-
14.3	**Реквизиты документа, на основании которого установлены требования к сохранению, содержанию и использованию объектов культурного наследия (памятников истории и культуры) народов Российской Федерации, требования к обеспечению доступа к таким объектам либо выявленному объекту культурного наследия**	-

Обозначение (номер) помещения, машино-места на плане здания, сооружения, плане этажа: 101

Кадастровый номер: -

№ п/п	**Наименование характеристики**	**Значение характеристики**
1	**2**	**3**
1	**Вид объекта недвижимости (помещение, машино-место)**	Помещение
2	**Ранее присвоенный государственный учетный номер помещения, машино-места (кадастровый, инвентарный или условный номер)**	-
3	**Кадастровый номер исходного объекта недвижимости (объектов недвижимости)**	-
4	**Номер, тип этажа (этажей), на котором (которых) расположено помещение, машино-место**	Подвал, Подвал

5	**Адрес помещения, машино-места**	Российская Федерация, 625063, Тюменская область, м.р-н Тюменский, с.п Московское, деревня Дударева, улица Сергея Джанбровского, дом 27, корпус 2, помещение 101
	Местоположение помещения, машино-места	-
	Дополнение местоположения помещения, машино-места	-
6	**Площадь помещения, машино-места (Р), м2**	2.7
7	**Назначение помещения**	Нежилое
8	**Вид жилого помещения (квартира, комната (в квартире), если жилое помещение расположено в многоквартирном доме**	-
9	**Вид (виды) разрешенного использования помещения**	-
10	**Наименование помещения**	-
11	**Кадастровый номер (при наличии) или обозначение на плане этажа (или поэтажном плане) квартиры, в которой расположена комната**	-
12	**Сведения об отнесении к общему имуществу в многоквартирном доме или к вспомогательным помещениям**	-
13	**Сведения об отнесении к специализированному жилищному фонду или к жилым помещениям наемного дома социального использования или наемного дома коммерческого использования**	-
14	**Сведения о включении помещения в единый государственный реестр объектов культурного наследия (памятников истории и культуры) народов Российской Федерации**	-
14.1	**Регистрационный номер, вид и наименование объекта недвижимости в едином государственном реестре объектов культурного наследия (памятников истории и культуры) народов Российской Федерации либо регистрационный номер учетной карты объекта, представляющего собой историко-культурную ценность, вид и наименование выявленного объекта культурного наследия**	-
14.2	**Реквизиты решений Правительства Российской Федерации, органов охраны объектов культурного наследия о включении объекта недвижимости в единый государственный реестр объектов культурного наследия (памятников истории и культуры) народов Российской Федерации либо об отнесении объекта недвижимости к выявленным объектам культурного наследия, подлежащим государственной охране**	-
14.3	**Реквизиты документа, на основании которого установлены требования к сохранению, содержанию и использованию объектов культурного наследия (памятников истории и культуры) народов Российской Федерации, требования к обеспечению доступа к таким объектам либо выявленному объекту культурного наследия**	-

Обозначение (номер) помещения, машино-места на плане здания, сооружения, плане этажа: 102

Кадастровый номер: -

№ п/п	Наименование характеристики	Значение характеристики
1	2	3
1	**Вид объекта недвижимости (помещение, машино-место)**	Помещение
2	**Ранее присвоенный государственный учетный номер помещения, машино-места (кадастровый, инвентарный или условный номер)**	-
3	**Кадастровый номер исходного объекта недвижимости (объектов недвижимости)**	-
4	**Номер, тип этажа (этажей), на котором (которых) расположено помещение, машино-место**	Подвал, Подвал
5	**Адрес помещения, машино-места**	Российская Федерация, 625063, Тюменская область, м.р-н Тюменский, с.п Московское, деревня Дударева, улица Сергея Джанбровского, дом 27, корпус 2, помещение 102
	Местоположение помещения, машино-места	-
	Дополнение местоположения помещения, машино-места	-
6	**Площадь помещения, машино-места (Р), м2**	3.6
7	**Назначение помещения**	Нежилое
8	**Вид жилого помещения (квартира, комната (в квартире), если жилое помещение расположено в многоквартирном доме**	-
9	**Вид (виды) разрешенного использования помещения**	-
10	**Наименование помещения**	-
11	**Кадастровый номер (при наличии) или обозначение на плане этажа (или поэтажном плане) квартиры, в которой расположена комната**	-
12	**Сведения об отнесении к общему имуществу в многоквартирном доме или к вспомогательным помещениям**	-
13	**Сведения об отнесении к специализированному жилищному фонду или к жилым помещениям наемного дома социального использования или наемного дома коммерческого использования**	-
14	**Сведения о включении помещения в единый государственный реестр объектов культурного наследия (памятников истории и культуры) народов Российской Федерации**	-
14.1	**Регистрационный номер, вид и наименование объекта недвижимости в едином государственном реестре объектов культурного наследия (памятников истории и культуры) народов Российской Федерации либо регистрационный номер учетной карты объекта, представляющего собой историко-культурную ценность, вид и наименование выявленного объекта культурного наследия**	-

14.2	**Реквизиты решений Правительства Российской Федерации, органов охраны объектов культурного наследия о включении объекта недвижимости в единый государственный реестр объектов культурного наследия (памятников истории и культуры) народов Российской Федерации либо об отнесении объекта недвижимости к выявленным объектам культурного наследия, подлежащим государственной охране**	-
14.3	**Реквизиты документа, на основании которого установлены требования к сохранению, содержанию и использованию объектов культурного наследия (памятников истории и культуры) народов Российской Федерации, требования к обеспечению доступа к таким объектам либо выявленному объекту культурного наследия**	-

Обозначение (номер) помещения, машино-места на плане здания, сооружения, плане этажа: 103

Кадастровый номер: -

№ п/п	**Наименование характеристики**	**Значение характеристики**
1	**2**	**3**
1	**Вид объекта недвижимости (помещение, машино-место)**	Помещение
2	**Ранее присвоенный государственный учетный номер помещения, машино-места (кадастровый, инвентарный или условный номер)**	-
3	**Кадастровый номер исходного объекта недвижимости (объектов недвижимости)**	-
4	**Номер, тип этажа (этажей), на котором (которых) расположено помещение, машино-место**	Подвал, Подвал
5	**Адрес помещения, машино-места**	Российская Федерация, 625063, Тюменская область, м.р-н Тюменский, с.п Московское, деревня Дударева, улица Сергея Джанбровского, дом 27, корпус 2, помещение 103
	Местоположение помещения, машино-места	-
	Дополнение местоположения помещения, машино-места	-
6	**Площадь помещения, машино-места (Р), м2**	2.6
7	**Назначение помещения**	Нежилое
8	**Вид жилого помещения (квартира, комната (в квартире), если жилое помещение расположено в многоквартирном доме**	-
9	**Вид (виды) разрешенного использования помещения**	-
10	**Наименование помещения**	-
11	**Кадастровый номер (при наличии) или обозначение на плане этажа (или поэтажном плане) квартиры, в которой расположена комната**	-
12	**Сведения об отнесении к общему имуществу в многоквартирном доме или к вспомогательным помещениям**	-
13	**Сведения об отнесении к специализированному жилищному фонду или к жилым помещениям наемного дома социального использования или наемного дома коммерческого использования**	-

14	**Сведения о включении помещения в единый государственный реестр объектов культурного наследия (памятников истории и культуры) народов Российской Федерации**	-
14.1	**Регистрационный номер, вид и наименование объекта недвижимости в едином государственном реестре объектов культурного наследия (памятников истории и культуры) народов Российской Федерации либо регистрационный номер учетной карты объекта, представляющего собой историко-культурную ценность, вид и наименование выявленного объекта культурного наследия**	-
14.2	**Реквизиты решений Правительства Российской Федерации, органов охраны объектов культурного наследия о включении объекта недвижимости в единый государственный реестр объектов культурного наследия (памятников истории и культуры) народов Российской Федерации либо об отнесении объекта недвижимости к выявленным объектам культурного наследия, подлежащим государственной охране**	-
14.3	**Реквизиты документа, на основании которого установлены требования к сохранению, содержанию и использованию объектов культурного наследия (памятников истории и культуры) народов Российской Федерации, требования к обеспечению доступа к таким объектам либо выявленному объекту культурного наследия**	-

Обозначение (номер) помещения, машино-места на плане здания, сооружения, плане этажа: 104

Кадастровый номер: -

№ п/п	**Наименование характеристики**	**Значение характеристики**
1	**2**	**3**
1	**Вид объекта недвижимости (помещение, машино-место)**	Помещение
2	**Ранее присвоенный государственный учетный номер помещения, машино-места (кадастровый, инвентарный или условный номер)**	-
3	**Кадастровый номер исходного объекта недвижимости (объектов недвижимости)**	-
4	**Номер, тип этажа (этажей), на котором (которых) расположено помещение, машино-место**	Подвал, Подвал
5	**Адрес помещения, машино-места**	Российская Федерация, 625063, Тюменская область, м.р-н Тюменский, с.п Московское, деревня Дударева, улица Сергея Джанбровского, дом 27, корпус 2, помещение 104
	Местоположение помещения, машино-места	-
	Дополнение местоположения помещения, машино-места	-
6	**Площадь помещения, машино-места (Р), м2**	2.7
7	**Назначение помещения**	Нежилое
8	**Вид жилого помещения (квартира, комната (в квартире), если жилое помещение расположено в многоквартирном доме**	-
9	**Вид (виды) разрешенного использования помещения**	-

10	**Наименование помещения**	-
11	**Кадастровый номер (при наличии) или обозначение на плане этажа (или поэтажном плане) квартиры, в которой расположена комната**	-
12	**Сведения об отнесении к общему имуществу в многоквартирном доме или к вспомогательным помещениям**	-
13	**Сведения об отнесении к специализированному жилищному фонду или к жилым помещениям наемного дома социального использования или наемного дома коммерческого использования**	-
14	**Сведения о включении помещения в единый государственный реестр объектов культурного наследия (памятников истории и культуры) народов Российской Федерации**	-
14.1	**Регистрационный номер, вид и наименование объекта недвижимости в едином государственном реестре объектов культурного наследия (памятников истории и культуры) народов Российской Федерации либо регистрационный номер учетной карты объекта, представляющего собой историко-культурную ценность, вид и наименование выявленного объекта культурного наследия**	-
14.2	**Реквизиты решений Правительства Российской Федерации, органов охраны объектов культурного наследия о включении объекта недвижимости в единый государственный реестр объектов культурного наследия (памятников истории и культуры) народов Российской Федерации либо об отнесении объекта недвижимости к выявленным объектам культурного наследия, подлежащим государственной охране**	-
14.3	**Реквизиты документа, на основании которого установлены требования к сохранению, содержанию и использованию объектов культурного наследия (памятников истории и культуры) народов Российской Федерации, требования к обеспечению доступа к таким объектам либо выявленному объекту культурного наследия**	-

Обозначение (номер) помещения, машино-места на плане здания, сооружения, плане этажа: 105

Кадастровый номер: -

№ п/п	**Наименование характеристики**	**Значение характеристики**
1	**2**	**3**
1	**Вид объекта недвижимости (помещение, машино-место)**	Помещение
2	**Ранее присвоенный государственный учетный номер помещения, машино-места (кадастровый, инвентарный или условный номер)**	-
3	**Кадастровый номер исходного объекта недвижимости (объектов недвижимости)**	-
4	**Номер, тип этажа (этажей), на котором (которых) расположено помещение, машино-место**	Подвал, Подвал

5	**Адрес помещения, машино-места**	Российская Федерация, 625063, Тюменская область, м.р-н Тюменский, с.п Московское, деревня Дударева, улица Сергея Джанбровского, дом 27, корпус 2, помещение 105
	Местоположение помещения, машино-места	-
	Дополнение местоположения помещения, машино-места	-
6	**Площадь помещения, машино-места (Р), м2**	2.6
7	**Назначение помещения**	Нежилое
8	**Вид жилого помещения (квартира, комната (в квартире), если жилое помещение расположено в многоквартирном доме**	-
9	**Вид (виды) разрешенного использования помещения**	-
10	**Наименование помещения**	-
11	**Кадастровый номер (при наличии) или обозначение на плане этажа (или поэтажном плане) квартиры, в которой расположена комната**	-
12	**Сведения об отнесении к общему имуществу в многоквартирном доме или к вспомогательным помещениям**	-
13	**Сведения об отнесении к специализированному жилищному фонду или к жилым помещениям наемного дома социального использования или наемного дома коммерческого использования**	-
14	**Сведения о включении помещения в единый государственный реестр объектов культурного наследия (памятников истории и культуры) народов Российской Федерации**	-
14.1	**Регистрационный номер, вид и наименование объекта недвижимости в едином государственном реестре объектов культурного наследия (памятников истории и культуры) народов Российской Федерации либо регистрационный номер учетной карты объекта, представляющего собой историко-культурную ценность, вид и наименование выявленного объекта культурного наследия**	-
14.2	**Реквизиты решений Правительства Российской Федерации, органов охраны объектов культурного наследия о включении объекта недвижимости в единый государственный реестр объектов культурного наследия (памятников истории и культуры) народов Российской Федерации либо об отнесении объекта недвижимости к выявленным объектам культурного наследия, подлежащим государственной охране**	-
14.3	**Реквизиты документа, на основании которого установлены требования к сохранению, содержанию и использованию объектов культурного наследия (памятников истории и культуры) народов Российской Федерации, требования к обеспечению доступа к таким объектам либо выявленному объекту культурного наследия**	-

Обозначение (номер) помещения, машино-места на плане здания, сооружения, плане этажа: 106

Кадастровый номер: -

№ п/п	Наименование характеристики	Значение характеристики
1	2	3
1	**Вид объекта недвижимости (помещение, машино-место)**	Помещение
2	**Ранее присвоенный государственный учетный номер помещения, машино-места (кадастровый, инвентарный или условный номер)**	-
3	**Кадастровый номер исходного объекта недвижимости (объектов недвижимости)**	-
4	**Номер, тип этажа (этажей), на котором (которых) расположено помещение, машино-место**	Подвал, Подвал
5	**Адрес помещения, машино-места**	Российская Федерация, 625063, Тюменская область, м.р-н Тюменский, с.п Московское, деревня Дударева, улица Сергея Джанбровского, дом 27, корпус 2, помещение 106
	Местоположение помещения, машино-места	-
	Дополнение местоположения помещения, машино-места	-
6	**Площадь помещения, машино-места (Р), м2**	3.1
7	**Назначение помещения**	Нежилое
8	**Вид жилого помещения (квартира, комната (в квартире), если жилое помещение расположено в многоквартирном доме**	-
9	**Вид (виды) разрешенного использования помещения**	-
10	**Наименование помещения**	-
11	**Кадастровый номер (при наличии) или обозначение на плане этажа (или поэтажном плане) квартиры, в которой расположена комната**	-
12	**Сведения об отнесении к общему имуществу в многоквартирном доме или к вспомогательным помещениям**	-
13	**Сведения об отнесении к специализированному жилищному фонду или к жилым помещениям наемного дома социального использования или наемного дома коммерческого использования**	-
14	**Сведения о включении помещения в единый государственный реестр объектов культурного наследия (памятников истории и культуры) народов Российской Федерации**	-
14.1	**Регистрационный номер, вид и наименование объекта недвижимости в едином государственном реестре объектов культурного наследия (памятников истории и культуры) народов Российской Федерации либо регистрационный номер учетной карты объекта, представляющего собой историко-культурную ценность, вид и наименование выявленного объекта культурного наследия**	-

14.2	**Реквизиты решений Правительства Российской Федерации, органов охраны объектов культурного наследия о включении объекта недвижимости в единый государственный реестр объектов культурного наследия (памятников истории и культуры) народов Российской Федерации либо об отнесении объекта недвижимости к выявленным объектам культурного наследия, подлежащим государственной охране**	-
14.3	**Реквизиты документа, на основании которого установлены требования к сохранению, содержанию и использованию объектов культурного наследия (памятников истории и культуры) народов Российской Федерации, требования к обеспечению доступа к таким объектам либо выявленному объекту культурного наследия**	-

Обозначение (номер) помещения, машино-места на плане здания, сооружения, плане этажа: 107

Кадастровый номер: -

№ п/п	**Наименование характеристики**	**Значение характеристики**
1	**2**	**3**
1	**Вид объекта недвижимости (помещение, машино-место)**	Помещение
2	**Ранее присвоенный государственный учетный номер помещения, машино-места (кадастровый, инвентарный или условный номер)**	-
3	**Кадастровый номер исходного объекта недвижимости (объектов недвижимости)**	-
4	**Номер, тип этажа (этажей), на котором (которых) расположено помещение, машино-место**	Подвал, Подвал
5	**Адрес помещения, машино-места**	Российская Федерация, 625063, Тюменская область, м.р-н Тюменский, с.п Московское, деревня Дударева, улица Сергея Джанбровского, дом 27, корпус 2, помещение 107
	Местоположение помещения, машино-места	-
	Дополнение местоположения помещения, машино-места	-
6	**Площадь помещения, машино-места (Р), м2**	3.4
7	**Назначение помещения**	Нежилое
8	**Вид жилого помещения (квартира, комната (в квартире), если жилое помещение расположено в многоквартирном доме**	-
9	**Вид (виды) разрешенного использования помещения**	-
10	**Наименование помещения**	-
11	**Кадастровый номер (при наличии) или обозначение на плане этажа (или поэтажном плане) квартиры, в которой расположена комната**	-
12	**Сведения об отнесении к общему имуществу в многоквартирном доме или к вспомогательным помещениям**	-
13	**Сведения об отнесении к специализированному жилищному фонду или к жилым помещениям наемного дома социального использования или наемного дома коммерческого использования**	-

14	**Сведения о включении помещения в единый государственный реестр объектов культурного наследия (памятников истории и культуры) народов Российской Федерации**	-
14.1	**Регистрационный номер, вид и наименование объекта недвижимости в едином государственном реестре объектов культурного наследия (памятников истории и культуры) народов Российской Федерации либо регистрационный номер учетной карты объекта, представляющего собой историко-культурную ценность, вид и наименование выявленного объекта культурного наследия**	-
14.2	**Реквизиты решений Правительства Российской Федерации, органов охраны объектов культурного наследия о включении объекта недвижимости в единый государственный реестр объектов культурного наследия (памятников истории и культуры) народов Российской Федерации либо об отнесении объекта недвижимости к выявленным объектам культурного наследия, подлежащим государственной охране**	-
14.3	**Реквизиты документа, на основании которого установлены требования к сохранению, содержанию и использованию объектов культурного наследия (памятников истории и культуры) народов Российской Федерации, требования к обеспечению доступа к таким объектам либо выявленному объекту культурного наследия**	-

Обозначение (номер) помещения, машино-места на плане здания, сооружения, плане этажа: 108

Кадастровый номер: -

№ п/п	**Наименование характеристики**	**Значение характеристики**
1	**2**	**3**
1	**Вид объекта недвижимости (помещение, машино-место)**	Помещение
2	**Ранее присвоенный государственный учетный номер помещения, машино-места (кадастровый, инвентарный или условный номер)**	-
3	**Кадастровый номер исходного объекта недвижимости (объектов недвижимости)**	-
4	**Номер, тип этажа (этажей), на котором (которых) расположено помещение, машино-место**	Подвал, Подвал
5	**Адрес помещения, машино-места**	Российская Федерация, 625063, Тюменская область, м.р-н Тюменский, с.п Московское, деревня Дударева, улица Сергея Джанбровского, дом 27, корпус 2, помещение 108
	Местоположение помещения, машино-места	-
	Дополнение местоположения помещения, машино-места	-
6	**Площадь помещения, машино-места (Р), м2**	3.4
7	**Назначение помещения**	Нежилое
8	**Вид жилого помещения (квартира, комната (в квартире), если жилое помещение расположено в многоквартирном доме**	-
9	**Вид (виды) разрешенного использования помещения**	-

10	**Наименование помещения**	-
11	**Кадастровый номер (при наличии) или обозначение на плане этажа (или поэтажном плане) квартиры, в которой расположена комната**	-
12	**Сведения об отнесении к общему имуществу в многоквартирном доме или к вспомогательным помещениям**	-
13	**Сведения об отнесении к специализированному жилищному фонду или к жилым помещениям наемного дома социального использования или наемного дома коммерческого использования**	-
14	**Сведения о включении помещения в единый государственный реестр объектов культурного наследия (памятников истории и культуры) народов Российской Федерации**	-
14.1	**Регистрационный номер, вид и наименование объекта недвижимости в едином государственном реестре объектов культурного наследия (памятников истории и культуры) народов Российской Федерации либо регистрационный номер учетной карты объекта, представляющего собой историко-культурную ценность, вид и наименование выявленного объекта культурного наследия**	-
14.2	**Реквизиты решений Правительства Российской Федерации, органов охраны объектов культурного наследия о включении объекта недвижимости в единый государственный реестр объектов культурного наследия (памятников истории и культуры) народов Российской Федерации либо об отнесении объекта недвижимости к выявленным объектам культурного наследия, подлежащим государственной охране**	-
14.3	**Реквизиты документа, на основании которого установлены требования к сохранению, содержанию и использованию объектов культурного наследия (памятников истории и культуры) народов Российской Федерации, требования к обеспечению доступа к таким объектам либо выявленному объекту культурного наследия**	-

Обозначение (номер) помещения, машино-места на плане здания, сооружения, плане этажа: 109

Кадастровый номер: -

№ п/п	**Наименование характеристики**	**Значение характеристики**
1	**2**	**3**
1	**Вид объекта недвижимости (помещение, машино-место)**	Помещение
2	**Ранее присвоенный государственный учетный номер помещения, машино-места (кадастровый, инвентарный или условный номер)**	-
3	**Кадастровый номер исходного объекта недвижимости (объектов недвижимости)**	-
4	**Номер, тип этажа (этажей), на котором (которых) расположено помещение, машино-место**	Подвал, Подвал

5	**Адрес помещения, машино-места**	Российская Федерация, 625063, Тюменская область, м.р-н Тюменский, с.п Московское, деревня Дударева, улица Сергея Джанбровского, дом 27, корпус 2, помещение 109
	Местоположение помещения, машино-места	-
	Дополнение местоположения помещения, машино-места	-
6	**Площадь помещения, машино-места (Р), м2**	2.3
7	**Назначение помещения**	Нежилое
8	**Вид жилого помещения (квартира, комната (в квартире), если жилое помещение расположено в многоквартирном доме**	-
9	**Вид (виды) разрешенного использования помещения**	-
10	**Наименование помещения**	-
11	**Кадастровый номер (при наличии) или обозначение на плане этажа (или поэтажном плане) квартиры, в которой расположена комната**	-
12	**Сведения об отнесении к общему имуществу в многоквартирном доме или к вспомогательным помещениям**	-
13	**Сведения об отнесении к специализированному жилищному фонду или к жилым помещениям наемного дома социального использования или наемного дома коммерческого использования**	-
14	**Сведения о включении помещения в единый государственный реестр объектов культурного наследия (памятников истории и культуры) народов Российской Федерации**	-
14.1	**Регистрационный номер, вид и наименование объекта недвижимости в едином государственном реестре объектов культурного наследия (памятников истории и культуры) народов Российской Федерации либо регистрационный номер учетной карты объекта, представляющего собой историко-культурную ценность, вид и наименование выявленного объекта культурного наследия**	-
14.2	**Реквизиты решений Правительства Российской Федерации, органов охраны объектов культурного наследия о включении объекта недвижимости в единый государственный реестр объектов культурного наследия (памятников истории и культуры) народов Российской Федерации либо об отнесении объекта недвижимости к выявленным объектам культурного наследия, подлежащим государственной охране**	-
14.3	**Реквизиты документа, на основании которого установлены требования к сохранению, содержанию и использованию объектов культурного наследия (памятников истории и культуры) народов Российской Федерации, требования к обеспечению доступа к таким объектам либо выявленному объекту культурного наследия**	-

Обозначение (номер) помещения, машино-места на плане здания, сооружения, плане этажа: 110

Кадастровый номер: -

№ п/п	Наименование характеристики	Значение характеристики
1	2	3
1	**Вид объекта недвижимости (помещение, машино-место)**	Помещение
2	**Ранее присвоенный государственный учетный номер помещения, машино-места (кадастровый, инвентарный или условный номер)**	-
3	**Кадастровый номер исходного объекта недвижимости (объектов недвижимости)**	-
4	**Номер, тип этажа (этажей), на котором (которых) расположено помещение, машино-место**	Подвал, Подвал
5	**Адрес помещения, машино-места**	Российская Федерация, 625063, Тюменская область, м.р-н Тюменский, с.п Московское, деревня Дударева, улица Сергея Джанбровского, дом 27, корпус 2, помещение 110
	Местоположение помещения, машино-места	-
	Дополнение местоположения помещения, машино-места	-
6	**Площадь помещения, машино-места (Р), м2**	2.3
7	**Назначение помещения**	Нежилое
8	**Вид жилого помещения (квартира, комната (в квартире), если жилое помещение расположено в многоквартирном доме**	-
9	**Вид (виды) разрешенного использования помещения**	-
10	**Наименование помещения**	-
11	**Кадастровый номер (при наличии) или обозначение на плане этажа (или поэтажном плане) квартиры, в которой расположена комната**	-
12	**Сведения об отнесении к общему имуществу в многоквартирном доме или к вспомогательным помещениям**	-
13	**Сведения об отнесении к специализированному жилищному фонду или к жилым помещениям наемного дома социального использования или наемного дома коммерческого использования**	-
14	**Сведения о включении помещения в единый государственный реестр объектов культурного наследия (памятников истории и культуры) народов Российской Федерации**	-
14.1	**Регистрационный номер, вид и наименование объекта недвижимости в едином государственном реестре объектов культурного наследия (памятников истории и культуры) народов Российской Федерации либо регистрационный номер учетной карты объекта, представляющего собой историко-культурную ценность, вид и наименование выявленного объекта культурного наследия**	-

14.2	**Реквизиты решений Правительства Российской Федерации, органов охраны объектов культурного наследия о включении объекта недвижимости в единый государственный реестр объектов культурного наследия (памятников истории и культуры) народов Российской Федерации либо об отнесении объекта недвижимости к выявленным объектам культурного наследия, подлежащим государственной охране**	-
14.3	**Реквизиты документа, на основании которого установлены требования к сохранению, содержанию и использованию объектов культурного наследия (памятников истории и культуры) народов Российской Федерации, требования к обеспечению доступа к таким объектам либо выявленному объекту культурного наследия**	-

Обозначение (номер) помещения, машино-места на плане здания, сооружения, плане этажа: 111

Кадастровый номер: -

№ п/п	**Наименование характеристики**	**Значение характеристики**
1	**2**	**3**
1	**Вид объекта недвижимости (помещение, машино-место)**	Помещение
2	**Ранее присвоенный государственный учетный номер помещения, машино-места (кадастровый, инвентарный или условный номер)**	-
3	**Кадастровый номер исходного объекта недвижимости (объектов недвижимости)**	-
4	**Номер, тип этажа (этажей), на котором (которых) расположено помещение, машино-место**	Подвал, Подвал
5	**Адрес помещения, машино-места**	Российская Федерация, 625063, Тюменская область, м.р-н Тюменский, с.п Московское, деревня Дударева, улица Сергея Джанбровского, дом 27, корпус 2, помещение 111
	Местоположение помещения, машино-места	-
	Дополнение местоположения помещения, машино-места	-
6	**Площадь помещения, машино-места (Р), м2**	2.2
7	**Назначение помещения**	Нежилое
8	**Вид жилого помещения (квартира, комната (в квартире), если жилое помещение расположено в многоквартирном доме**	-
9	**Вид (виды) разрешенного использования помещения**	-
10	**Наименование помещения**	-
11	**Кадастровый номер (при наличии) или обозначение на плане этажа (или поэтажном плане) квартиры, в которой расположена комната**	-
12	**Сведения об отнесении к общему имуществу в многоквартирном доме или к вспомогательным помещениям**	-
13	**Сведения об отнесении к специализированному жилищному фонду или к жилым помещениям наемного дома социального использования или наемного дома коммерческого использования**	-

14	**Сведения о включении помещения в единый государственный реестр объектов культурного наследия (памятников истории и культуры) народов Российской Федерации**	-
14.1	**Регистрационный номер, вид и наименование объекта недвижимости в едином государственном реестре объектов культурного наследия (памятников истории и культуры) народов Российской Федерации либо регистрационный номер учетной карты объекта, представляющего собой историко-культурную ценность, вид и наименование выявленного объекта культурного наследия**	-
14.2	**Реквизиты решений Правительства Российской Федерации, органов охраны объектов культурного наследия о включении объекта недвижимости в единый государственный реестр объектов культурного наследия (памятников истории и культуры) народов Российской Федерации либо об отнесении объекта недвижимости к выявленным объектам культурного наследия, подлежащим государственной охране**	-
14.3	**Реквизиты документа, на основании которого установлены требования к сохранению, содержанию и использованию объектов культурного наследия (памятников истории и культуры) народов Российской Федерации, требования к обеспечению доступа к таким объектам либо выявленному объекту культурного наследия**	-

Обозначение (номер) помещения, машино-места на плане здания, сооружения, плане этажа: 112

Кадастровый номер: -

№ п/п	**Наименование характеристики**	**Значение характеристики**
1	**2**	**3**
1	**Вид объекта недвижимости (помещение, машино-место)**	Помещение
2	**Ранее присвоенный государственный учетный номер помещения, машино-места (кадастровый, инвентарный или условный номер)**	-
3	**Кадастровый номер исходного объекта недвижимости (объектов недвижимости)**	-
4	**Номер, тип этажа (этажей), на котором (которых) расположено помещение, машино-место**	Подвал, Подвал
5	**Адрес помещения, машино-места**	Российская Федерация, 625063, Тюменская область, м.р-н Тюменский, с.п Московское, деревня Дударева, улица Сергея Джанбровского, дом 27, корпус 2, помещение 112
	Местоположение помещения, машино-места	-
	Дополнение местоположения помещения, машино-места	-
6	**Площадь помещения, машино-места (Р), м2**	2.7
7	**Назначение помещения**	Нежилое
8	**Вид жилого помещения (квартира, комната (в квартире), если жилое помещение расположено в многоквартирном доме**	-
9	**Вид (виды) разрешенного использования помещения**	-

10	**Наименование помещения**	-
11	**Кадастровый номер (при наличии) или обозначение на плане этажа (или поэтажном плане) квартиры, в которой расположена комната**	-
12	**Сведения об отнесении к общему имуществу в многоквартирном доме или к вспомогательным помещениям**	-
13	**Сведения об отнесении к специализированному жилищному фонду или к жилым помещениям наемного дома социального использования или наемного дома коммерческого использования**	-
14	**Сведения о включении помещения в единый государственный реестр объектов культурного наследия (памятников истории и культуры) народов Российской Федерации**	-
14.1	**Регистрационный номер, вид и наименование объекта недвижимости в едином государственном реестре объектов культурного наследия (памятников истории и культуры) народов Российской Федерации либо регистрационный номер учетной карты объекта, представляющего собой историко-культурную ценность, вид и наименование выявленного объекта культурного наследия**	-
14.2	**Реквизиты решений Правительства Российской Федерации, органов охраны объектов культурного наследия о включении объекта недвижимости в единый государственный реестр объектов культурного наследия (памятников истории и культуры) народов Российской Федерации либо об отнесении объекта недвижимости к выявленным объектам культурного наследия, подлежащим государственной охране**	-
14.3	**Реквизиты документа, на основании которого установлены требования к сохранению, содержанию и использованию объектов культурного наследия (памятников истории и культуры) народов Российской Федерации, требования к обеспечению доступа к таким объектам либо выявленному объекту культурного наследия**	-

Обозначение (номер) помещения, машино-места на плане здания, сооружения, плане этажа: 113

Кадастровый номер: -

№ п/п	**Наименование характеристики**	**Значение характеристики**
1	**2**	**3**
1	**Вид объекта недвижимости (помещение, машино-место)**	Помещение
2	**Ранее присвоенный государственный учетный номер помещения, машино-места (кадастровый, инвентарный или условный номер)**	-
3	**Кадастровый номер исходного объекта недвижимости (объектов недвижимости)**	-
4	**Номер, тип этажа (этажей), на котором (которых) расположено помещение, машино-место**	Подвал, Подвал

5	**Адрес помещения, машино-места**	Российская Федерация, 625063, Тюменская область, м.р-н Тюменский, с.п Московское, деревня Дударева, улица Сергея Джанбровского, дом 27, корпус 2, помещение 113
	Местоположение помещения, машино-места	-
	Дополнение местоположения помещения, машино-места	-
6	**Площадь помещения, машино-места (Р), м2**	2.7
7	**Назначение помещения**	Нежилое
8	**Вид жилого помещения (квартира, комната (в квартире), если жилое помещение расположено в многоквартирном доме**	-
9	**Вид (виды) разрешенного использования помещения**	-
10	**Наименование помещения**	-
11	**Кадастровый номер (при наличии) или обозначение на плане этажа (или поэтажном плане) квартиры, в которой расположена комната**	-
12	**Сведения об отнесении к общему имуществу в многоквартирном доме или к вспомогательным помещениям**	-
13	**Сведения об отнесении к специализированному жилищному фонду или к жилым помещениям наемного дома социального использования или наемного дома коммерческого использования**	-
14	**Сведения о включении помещения в единый государственный реестр объектов культурного наследия (памятников истории и культуры) народов Российской Федерации**	-
14.1	**Регистрационный номер, вид и наименование объекта недвижимости в едином государственном реестре объектов культурного наследия (памятников истории и культуры) народов Российской Федерации либо регистрационный номер учетной карты объекта, представляющего собой историко-культурную ценность, вид и наименование выявленного объекта культурного наследия**	-
14.2	**Реквизиты решений Правительства Российской Федерации, органов охраны объектов культурного наследия о включении объекта недвижимости в единый государственный реестр объектов культурного наследия (памятников истории и культуры) народов Российской Федерации либо об отнесении объекта недвижимости к выявленным объектам культурного наследия, подлежащим государственной охране**	-
14.3	**Реквизиты документа, на основании которого установлены требования к сохранению, содержанию и использованию объектов культурного наследия (памятников истории и культуры) народов Российской Федерации, требования к обеспечению доступа к таким объектам либо выявленному объекту культурного наследия**	-

Обозначение (номер) помещения, машино-места на плане здания, сооружения, плане этажа: 114

Кадастровый номер: -

№ п/п	Наименование характеристики	Значение характеристики
1	2	3
1	**Вид объекта недвижимости (помещение, машино-место)**	Помещение
2	**Ранее присвоенный государственный учетный номер помещения, машино-места (кадастровый, инвентарный или условный номер)**	-
3	**Кадастровый номер исходного объекта недвижимости (объектов недвижимости)**	-
4	**Номер, тип этажа (этажей), на котором (которых) расположено помещение, машино-место**	Подвал, Подвал
5	**Адрес помещения, машино-места**	Российская Федерация, 625063, Тюменская область, м.р-н Тюменский, с.п Московское, деревня Дударева, улица Сергея Джанбровского, дом 27, корпус 2, помещение 114
	Местоположение помещения, машино-места	-
	Дополнение местоположения помещения, машино-места	-
6	**Площадь помещения, машино-места (Р), м2**	2.6
7	**Назначение помещения**	Нежилое
8	**Вид жилого помещения (квартира, комната (в квартире), если жилое помещение расположено в многоквартирном доме**	-
9	**Вид (виды) разрешенного использования помещения**	-
10	**Наименование помещения**	-
11	**Кадастровый номер (при наличии) или обозначение на плане этажа (или поэтажном плане) квартиры, в которой расположена комната**	-
12	**Сведения об отнесении к общему имуществу в многоквартирном доме или к вспомогательным помещениям**	-
13	**Сведения об отнесении к специализированному жилищному фонду или к жилым помещениям наемного дома социального использования или наемного дома коммерческого использования**	-
14	**Сведения о включении помещения в единый государственный реестр объектов культурного наследия (памятников истории и культуры) народов Российской Федерации**	-
14.1	**Регистрационный номер, вид и наименование объекта недвижимости в едином государственном реестре объектов культурного наследия (памятников истории и культуры) народов Российской Федерации либо регистрационный номер учетной карты объекта, представляющего собой историко-культурную ценность, вид и наименование выявленного объекта культурного наследия**	-

14.2	**Реквизиты решений Правительства Российской Федерации, органов охраны объектов культурного наследия о включении объекта недвижимости в единый государственный реестр объектов культурного наследия (памятников истории и культуры) народов Российской Федерации либо об отнесении объекта недвижимости к выявленным объектам культурного наследия, подлежащим государственной охране**	-
14.3	**Реквизиты документа, на основании которого установлены требования к сохранению, содержанию и использованию объектов культурного наследия (памятников истории и культуры) народов Российской Федерации, требования к обеспечению доступа к таким объектам либо выявленному объекту культурного наследия**	-

Обозначение (номер) помещения, машино-места на плане здания, сооружения, плане этажа: 115

Кадастровый номер: -

№ п/п	**Наименование характеристики**	**Значение характеристики**
1	**2**	**3**
1	**Вид объекта недвижимости (помещение, машино-место)**	Помещение
2	**Ранее присвоенный государственный учетный номер помещения, машино-места (кадастровый, инвентарный или условный номер)**	-
3	**Кадастровый номер исходного объекта недвижимости (объектов недвижимости)**	-
4	**Номер, тип этажа (этажей), на котором (которых) расположено помещение, машино-место**	Подвал, Подвал
5	**Адрес помещения, машино-места**	Российская Федерация, 625063, Тюменская область, м.р-н Тюменский, с.п Московское, деревня Дударева, улица Сергея Джанбровского, дом 27, корпус 2, помещение 115
	Местоположение помещения, машино-места	-
	Дополнение местоположения помещения, машино-места	-
6	**Площадь помещения, машино-места (Р), м2**	3.2
7	**Назначение помещения**	Нежилое
8	**Вид жилого помещения (квартира, комната (в квартире), если жилое помещение расположено в многоквартирном доме**	-
9	**Вид (виды) разрешенного использования помещения**	-
10	**Наименование помещения**	-
11	**Кадастровый номер (при наличии) или обозначение на плане этажа (или поэтажном плане) квартиры, в которой расположена комната**	-
12	**Сведения об отнесении к общему имуществу в многоквартирном доме или к вспомогательным помещениям**	-
13	**Сведения об отнесении к специализированному жилищному фонду или к жилым помещениям наемного дома социального использования или наемного дома коммерческого использования**	-

14	**Сведения о включении помещения в единый государственный реестр объектов культурного наследия (памятников истории и культуры) народов Российской Федерации**	-
14.1	**Регистрационный номер, вид и наименование объекта недвижимости в едином государственном реестре объектов культурного наследия (памятников истории и культуры) народов Российской Федерации либо регистрационный номер учетной карты объекта, представляющего собой историко-культурную ценность, вид и наименование выявленного объекта культурного наследия**	-
14.2	**Реквизиты решений Правительства Российской Федерации, органов охраны объектов культурного наследия о включении объекта недвижимости в единый государственный реестр объектов культурного наследия (памятников истории и культуры) народов Российской Федерации либо об отнесении объекта недвижимости к выявленным объектам культурного наследия, подлежащим государственной охране**	-
14.3	**Реквизиты документа, на основании которого установлены требования к сохранению, содержанию и использованию объектов культурного наследия (памятников истории и культуры) народов Российской Федерации, требования к обеспечению доступа к таким объектам либо выявленному объекту культурного наследия**	-

Обозначение (номер) помещения, машино-места на плане здания, сооружения, плане этажа: 116

Кадастровый номер: -

№ п/п	**Наименование характеристики**	**Значение характеристики**
1	**2**	**3**
1	**Вид объекта недвижимости (помещение, машино-место)**	Помещение
2	**Ранее присвоенный государственный учетный номер помещения, машино-места (кадастровый, инвентарный или условный номер)**	-
3	**Кадастровый номер исходного объекта недвижимости (объектов недвижимости)**	-
4	**Номер, тип этажа (этажей), на котором (которых) расположено помещение, машино-место**	Подвал, Подвал
5	**Адрес помещения, машино-места**	Российская Федерация, 625063, Тюменская область, м.р-н Тюменский, с.п Московское, деревня Дударева, улица Сергея Джанбровского, дом 27, корпус 2, помещение 116
	Местоположение помещения, машино-места	-
	Дополнение местоположения помещения, машино-места	-
6	**Площадь помещения, машино-места (Р), м2**	3.2
7	**Назначение помещения**	Нежилое
8	**Вид жилого помещения (квартира, комната (в квартире), если жилое помещение расположено в многоквартирном доме**	-
9	**Вид (виды) разрешенного использования помещения**	-

10	**Наименование помещения**	-
11	**Кадастровый номер (при наличии) или обозначение на плане этажа (или поэтажном плане) квартиры, в которой расположена комната**	-
12	**Сведения об отнесении к общему имуществу в многоквартирном доме или к вспомогательным помещениям**	-
13	**Сведения об отнесении к специализированному жилищному фонду или к жилым помещениям наемного дома социального использования или наемного дома коммерческого использования**	-
14	**Сведения о включении помещения в единый государственный реестр объектов культурного наследия (памятников истории и культуры) народов Российской Федерации**	-
14.1	**Регистрационный номер, вид и наименование объекта недвижимости в едином государственном реестре объектов культурного наследия (памятников истории и культуры) народов Российской Федерации либо регистрационный номер учетной карты объекта, представляющего собой историко-культурную ценность, вид и наименование выявленного объекта культурного наследия**	-
14.2	**Реквизиты решений Правительства Российской Федерации, органов охраны объектов культурного наследия о включении объекта недвижимости в единый государственный реестр объектов культурного наследия (памятников истории и культуры) народов Российской Федерации либо об отнесении объекта недвижимости к выявленным объектам культурного наследия, подлежащим государственной охране**	-
14.3	**Реквизиты документа, на основании которого установлены требования к сохранению, содержанию и использованию объектов культурного наследия (памятников истории и культуры) народов Российской Федерации, требования к обеспечению доступа к таким объектам либо выявленному объекту культурного наследия**	-

Обозначение (номер) помещения, машино-места на плане здания, сооружения, плане этажа: 117

Кадастровый номер: -

№ п/п	**Наименование характеристики**	**Значение характеристики**
1	**2**	**3**
1	**Вид объекта недвижимости (помещение, машино-место)**	Помещение
2	**Ранее присвоенный государственный учетный номер помещения, машино-места (кадастровый, инвентарный или условный номер)**	-
3	**Кадастровый номер исходного объекта недвижимости (объектов недвижимости)**	-
4	**Номер, тип этажа (этажей), на котором (которых) расположено помещение, машино-место**	Подвал, Подвал

5	**Адрес помещения, машино-места**	Российская Федерация, 625063, Тюменская область, м.р-н Тюменский, с.п Московское, деревня Дударева, улица Сергея Джанбровского, дом 27, корпус 2, помещение 117
	Местоположение помещения, машино-места	-
	Дополнение местоположения помещения, машино-места	-
6	**Площадь помещения, машино-места (Р), м2**	3.1
7	**Назначение помещения**	Нежилое
8	**Вид жилого помещения (квартира, комната (в квартире), если жилое помещение расположено в многоквартирном доме**	-
9	**Вид (виды) разрешенного использования помещения**	-
10	**Наименование помещения**	-
11	**Кадастровый номер (при наличии) или обозначение на плане этажа (или поэтажном плане) квартиры, в которой расположена комната**	-
12	**Сведения об отнесении к общему имуществу в многоквартирном доме или к вспомогательным помещениям**	-
13	**Сведения об отнесении к специализированному жилищному фонду или к жилым помещениям наемного дома социального использования или наемного дома коммерческого использования**	-
14	**Сведения о включении помещения в единый государственный реестр объектов культурного наследия (памятников истории и культуры) народов Российской Федерации**	-
14.1	**Регистрационный номер, вид и наименование объекта недвижимости в едином государственном реестре объектов культурного наследия (памятников истории и культуры) народов Российской Федерации либо регистрационный номер учетной карты объекта, представляющего собой историко-культурную ценность, вид и наименование выявленного объекта культурного наследия**	-
14.2	**Реквизиты решений Правительства Российской Федерации, органов охраны объектов культурного наследия о включении объекта недвижимости в единый государственный реестр объектов культурного наследия (памятников истории и культуры) народов Российской Федерации либо об отнесении объекта недвижимости к выявленным объектам культурного наследия, подлежащим государственной охране**	-
14.3	**Реквизиты документа, на основании которого установлены требования к сохранению, содержанию и использованию объектов культурного наследия (памятников истории и культуры) народов Российской Федерации, требования к обеспечению доступа к таким объектам либо выявленному объекту культурного наследия**	-

Обозначение (номер) помещения, машино-места на плане здания, сооружения, плане этажа: 118

Кадастровый номер: -

№ п/п	Наименование характеристики	Значение характеристики
1	2	3
1	**Вид объекта недвижимости (помещение, машино-место)**	Помещение
2	**Ранее присвоенный государственный учетный номер помещения, машино-места (кадастровый, инвентарный или условный номер)**	-
3	**Кадастровый номер исходного объекта недвижимости (объектов недвижимости)**	-
4	**Номер, тип этажа (этажей), на котором (которых) расположено помещение, машино-место**	Подвал, Подвал
5	**Адрес помещения, машино-места**	Российская Федерация, 625063, Тюменская область, м.р-н Тюменский, с.п Московское, деревня Дударева, улица Сергея Джанбровского, дом 27, корпус 2, помещение 118
	Местоположение помещения, машино-места	-
	Дополнение местоположения помещения, машино-места	-
6	**Площадь помещения, машино-места (Р), м2**	2.1
7	**Назначение помещения**	Нежилое
8	**Вид жилого помещения (квартира, комната (в квартире), если жилое помещение расположено в многоквартирном доме**	-
9	**Вид (виды) разрешенного использования помещения**	-
10	**Наименование помещения**	-
11	**Кадастровый номер (при наличии) или обозначение на плане этажа (или поэтажном плане) квартиры, в которой расположена комната**	-
12	**Сведения об отнесении к общему имуществу в многоквартирном доме или к вспомогательным помещениям**	-
13	**Сведения об отнесении к специализированному жилищному фонду или к жилым помещениям наемного дома социального использования или наемного дома коммерческого использования**	-
14	**Сведения о включении помещения в единый государственный реестр объектов культурного наследия (памятников истории и культуры) народов Российской Федерации**	-
14.1	**Регистрационный номер, вид и наименование объекта недвижимости в едином государственном реестре объектов культурного наследия (памятников истории и культуры) народов Российской Федерации либо регистрационный номер учетной карты объекта, представляющего собой историко-культурную ценность, вид и наименование выявленного объекта культурного наследия**	-

14.2	**Реквизиты решений Правительства Российской Федерации, органов охраны объектов культурного наследия о включении объекта недвижимости в единый государственный реестр объектов культурного наследия (памятников истории и культуры) народов Российской Федерации либо об отнесении объекта недвижимости к выявленным объектам культурного наследия, подлежащим государственной охране**	-
14.3	**Реквизиты документа, на основании которого установлены требования к сохранению, содержанию и использованию объектов культурного наследия (памятников истории и культуры) народов Российской Федерации, требования к обеспечению доступа к таким объектам либо выявленному объекту культурного наследия**	-

Обозначение (номер) помещения, машино-места на плане здания, сооружения, плане этажа: 119

Кадастровый номер: -

№ п/п	**Наименование характеристики**	**Значение характеристики**
1	**2**	**3**
1	**Вид объекта недвижимости (помещение, машино-место)**	Помещение
2	**Ранее присвоенный государственный учетный номер помещения, машино-места (кадастровый, инвентарный или условный номер)**	-
3	**Кадастровый номер исходного объекта недвижимости (объектов недвижимости)**	-
4	**Номер, тип этажа (этажей), на котором (которых) расположено помещение, машино-место**	Подвал, Подвал
5	**Адрес помещения, машино-места**	Российская Федерация, 625063, Тюменская область, м.р-н Тюменский, с.п Московское, деревня Дударева, улица Сергея Джанбровского, дом 27, корпус 2, помещение 119
	Местоположение помещения, машино-места	-
	Дополнение местоположения помещения, машино-места	-
6	**Площадь помещения, машино-места (Р), м2**	2.2
7	**Назначение помещения**	Нежилое
8	**Вид жилого помещения (квартира, комната (в квартире), если жилое помещение расположено в многоквартирном доме**	-
9	**Вид (виды) разрешенного использования помещения**	-
10	**Наименование помещения**	-
11	**Кадастровый номер (при наличии) или обозначение на плане этажа (или поэтажном плане) квартиры, в которой расположена комната**	-
12	**Сведения об отнесении к общему имуществу в многоквартирном доме или к вспомогательным помещениям**	-
13	**Сведения об отнесении к специализированному жилищному фонду или к жилым помещениям наемного дома социального использования или наемного дома коммерческого использования**	-

14	**Сведения о включении помещения в единый государственный реестр объектов культурного наследия (памятников истории и культуры) народов Российской Федерации**	-
14.1	**Регистрационный номер, вид и наименование объекта недвижимости в едином государственном реестре объектов культурного наследия (памятников истории и культуры) народов Российской Федерации либо регистрационный номер учетной карты объекта, представляющего собой историко-культурную ценность, вид и наименование выявленного объекта культурного наследия**	-
14.2	**Реквизиты решений Правительства Российской Федерации, органов охраны объектов культурного наследия о включении объекта недвижимости в единый государственный реестр объектов культурного наследия (памятников истории и культуры) народов Российской Федерации либо об отнесении объекта недвижимости к выявленным объектам культурного наследия, подлежащим государственной охране**	-
14.3	**Реквизиты документа, на основании которого установлены требования к сохранению, содержанию и использованию объектов культурного наследия (памятников истории и культуры) народов Российской Федерации, требования к обеспечению доступа к таким объектам либо выявленному объекту культурного наследия**	-

Обозначение (номер) помещения, машино-места на плане здания, сооружения, плане этажа: 120

Кадастровый номер: -

№ п/п	**Наименование характеристики**	**Значение характеристики**
1	**2**	**3**
1	**Вид объекта недвижимости (помещение, машино-место)**	Помещение
2	**Ранее присвоенный государственный учетный номер помещения, машино-места (кадастровый, инвентарный или условный номер)**	-
3	**Кадастровый номер исходного объекта недвижимости (объектов недвижимости)**	-
4	**Номер, тип этажа (этажей), на котором (которых) расположено помещение, машино-место**	Подвал, Подвал
5	**Адрес помещения, машино-места**	Российская Федерация, 625063, Тюменская область, м.р-н Тюменский, с.п Московское, деревня Дударева, улица Сергея Джанбровского, дом 27, корпус 2, помещение 120
	Местоположение помещения, машино-места	-
	Дополнение местоположения помещения, машино-места	-
6	**Площадь помещения, машино-места (Р), м2**	2.2
7	**Назначение помещения**	Нежилое
8	**Вид жилого помещения (квартира, комната (в квартире), если жилое помещение расположено в многоквартирном доме**	-
9	**Вид (виды) разрешенного использования помещения**	-

10	**Наименование помещения**	-
11	**Кадастровый номер (при наличии) или обозначение на плане этажа (или поэтажном плане) квартиры, в которой расположена комната**	-
12	**Сведения об отнесении к общему имуществу в многоквартирном доме или к вспомогательным помещениям**	-
13	**Сведения об отнесении к специализированному жилищному фонду или к жилым помещениям наемного дома социального использования или наемного дома коммерческого использования**	-
14	**Сведения о включении помещения в единый государственный реестр объектов культурного наследия (памятников истории и культуры) народов Российской Федерации**	-
14.1	**Регистрационный номер, вид и наименование объекта недвижимости в едином государственном реестре объектов культурного наследия (памятников истории и культуры) народов Российской Федерации либо регистрационный номер учетной карты объекта, представляющего собой историко-культурную ценность, вид и наименование выявленного объекта культурного наследия**	-
14.2	**Реквизиты решений Правительства Российской Федерации, органов охраны объектов культурного наследия о включении объекта недвижимости в единый государственный реестр объектов культурного наследия (памятников истории и культуры) народов Российской Федерации либо об отнесении объекта недвижимости к выявленным объектам культурного наследия, подлежащим государственной охране**	-
14.3	**Реквизиты документа, на основании которого установлены требования к сохранению, содержанию и использованию объектов культурного наследия (памятников истории и культуры) народов Российской Федерации, требования к обеспечению доступа к таким объектам либо выявленному объекту культурного наследия**	-

Обозначение (номер) помещения, машино-места на плане здания, сооружения, плане этажа: 121

Кадастровый номер: -

№ п/п	**Наименование характеристики**	**Значение характеристики**
1	**2**	**3**
1	**Вид объекта недвижимости (помещение, машино-место)**	Помещение
2	**Ранее присвоенный государственный учетный номер помещения, машино-места (кадастровый, инвентарный или условный номер)**	-
3	**Кадастровый номер исходного объекта недвижимости (объектов недвижимости)**	-
4	**Номер, тип этажа (этажей), на котором (которых) расположено помещение, машино-место**	Подвал, Подвал

5	**Адрес помещения, машино-места**	Российская Федерация, 625063, Тюменская область, м.р-н Тюменский, с.п Московское, деревня Дударева, улица Сергея Джанбровского, дом 27, корпус 2, помещение 121
	Местоположение помещения, машино-места	-
	Дополнение местоположения помещения, машино-места	-
6	**Площадь помещения, машино-места (Р), м2**	2.7
7	**Назначение помещения**	Нежилое
8	**Вид жилого помещения (квартира, комната (в квартире), если жилое помещение расположено в многоквартирном доме**	-
9	**Вид (виды) разрешенного использования помещения**	-
10	**Наименование помещения**	-
11	**Кадастровый номер (при наличии) или обозначение на плане этажа (или поэтажном плане) квартиры, в которой расположена комната**	-
12	**Сведения об отнесении к общему имуществу в многоквартирном доме или к вспомогательным помещениям**	-
13	**Сведения об отнесении к специализированному жилищному фонду или к жилым помещениям наемного дома социального использования или наемного дома коммерческого использования**	-
14	**Сведения о включении помещения в единый государственный реестр объектов культурного наследия (памятников истории и культуры) народов Российской Федерации**	-
14.1	**Регистрационный номер, вид и наименование объекта недвижимости в едином государственном реестре объектов культурного наследия (памятников истории и культуры) народов Российской Федерации либо регистрационный номер учетной карты объекта, представляющего собой историко-культурную ценность, вид и наименование выявленного объекта культурного наследия**	-
14.2	**Реквизиты решений Правительства Российской Федерации, органов охраны объектов культурного наследия о включении объекта недвижимости в единый государственный реестр объектов культурного наследия (памятников истории и культуры) народов Российской Федерации либо об отнесении объекта недвижимости к выявленным объектам культурного наследия, подлежащим государственной охране**	-
14.3	**Реквизиты документа, на основании которого установлены требования к сохранению, содержанию и использованию объектов культурного наследия (памятников истории и культуры) народов Российской Федерации, требования к обеспечению доступа к таким объектам либо выявленному объекту культурного наследия**	-

Обозначение (номер) помещения, машино-места на плане здания, сооружения, плане этажа: 122

Кадастровый номер: -

№ п/п	Наименование характеристики	Значение характеристики
1	2	3
1	**Вид объекта недвижимости (помещение, машино-место)**	Помещение
2	**Ранее присвоенный государственный учетный номер помещения, машино-места (кадастровый, инвентарный или условный номер)**	-
3	**Кадастровый номер исходного объекта недвижимости (объектов недвижимости)**	-
4	**Номер, тип этажа (этажей), на котором (которых) расположено помещение, машино-место**	Подвал, Подвал
5	**Адрес помещения, машино-места**	Российская Федерация, 625063, Тюменская область, м.р-н Тюменский, с.п Московское, деревня Дударева, улица Сергея Джанбровского, дом 27, корпус 2, помещение 122
	Местоположение помещения, машино-места	-
	Дополнение местоположения помещения, машино-места	-
6	**Площадь помещения, машино-места (Р), м2**	2.7
7	**Назначение помещения**	Нежилое
8	**Вид жилого помещения (квартира, комната (в квартире), если жилое помещение расположено в многоквартирном доме**	-
9	**Вид (виды) разрешенного использования помещения**	-
10	**Наименование помещения**	-
11	**Кадастровый номер (при наличии) или обозначение на плане этажа (или поэтажном плане) квартиры, в которой расположена комната**	-
12	**Сведения об отнесении к общему имуществу в многоквартирном доме или к вспомогательным помещениям**	-
13	**Сведения об отнесении к специализированному жилищному фонду или к жилым помещениям наемного дома социального использования или наемного дома коммерческого использования**	-
14	**Сведения о включении помещения в единый государственный реестр объектов культурного наследия (памятников истории и культуры) народов Российской Федерации**	-
14.1	**Регистрационный номер, вид и наименование объекта недвижимости в едином государственном реестре объектов культурного наследия (памятников истории и культуры) народов Российской Федерации либо регистрационный номер учетной карты объекта, представляющего собой историко-культурную ценность, вид и наименование выявленного объекта культурного наследия**	-

14.2	**Реквизиты решений Правительства Российской Федерации, органов охраны объектов культурного наследия о включении объекта недвижимости в единый государственный реестр объектов культурного наследия (памятников истории и культуры) народов Российской Федерации либо об отнесении объекта недвижимости к выявленным объектам культурного наследия, подлежащим государственной охране**	-
14.3	**Реквизиты документа, на основании которого установлены требования к сохранению, содержанию и использованию объектов культурного наследия (памятников истории и культуры) народов Российской Федерации, требования к обеспечению доступа к таким объектам либо выявленному объекту культурного наследия**	-

Обозначение (номер) помещения, машино-места на плане здания, сооружения, плане этажа: 123

Кадастровый номер: -

№ п/п	**Наименование характеристики**	**Значение характеристики**
1	**2**	**3**
1	**Вид объекта недвижимости (помещение, машино-место)**	Помещение
2	**Ранее присвоенный государственный учетный номер помещения, машино-места (кадастровый, инвентарный или условный номер)**	-
3	**Кадастровый номер исходного объекта недвижимости (объектов недвижимости)**	-
4	**Номер, тип этажа (этажей), на котором (которых) расположено помещение, машино-место**	Подвал, Подвал
5	**Адрес помещения, машино-места**	Российская Федерация, 625063, Тюменская область, м.р-н Тюменский, с.п Московское, деревня Дударева, улица Сергея Джанбровского, дом 27, корпус 2, помещение 123
	Местоположение помещения, машино-места	-
	Дополнение местоположения помещения, машино-места	-
6	**Площадь помещения, машино-места (Р), м2**	2.5
7	**Назначение помещения**	Нежилое
8	**Вид жилого помещения (квартира, комната (в квартире), если жилое помещение расположено в многоквартирном доме**	-
9	**Вид (виды) разрешенного использования помещения**	-
10	**Наименование помещения**	-
11	**Кадастровый номер (при наличии) или обозначение на плане этажа (или поэтажном плане) квартиры, в которой расположена комната**	-
12	**Сведения об отнесении к общему имуществу в многоквартирном доме или к вспомогательным помещениям**	-
13	**Сведения об отнесении к специализированному жилищному фонду или к жилым помещениям наемного дома социального использования или наемного дома коммерческого использования**	-

14	**Сведения о включении помещения в единый государственный реестр объектов культурного наследия (памятников истории и культуры) народов Российской Федерации**	-
14.1	**Регистрационный номер, вид и наименование объекта недвижимости в едином государственном реестре объектов культурного наследия (памятников истории и культуры) народов Российской Федерации либо регистрационный номер учетной карты объекта, представляющего собой историко-культурную ценность, вид и наименование выявленного объекта культурного наследия**	-
14.2	**Реквизиты решений Правительства Российской Федерации, органов охраны объектов культурного наследия о включении объекта недвижимости в единый государственный реестр объектов культурного наследия (памятников истории и культуры) народов Российской Федерации либо об отнесении объекта недвижимости к выявленным объектам культурного наследия, подлежащим государственной охране**	-
14.3	**Реквизиты документа, на основании которого установлены требования к сохранению, содержанию и использованию объектов культурного наследия (памятников истории и культуры) народов Российской Федерации, требования к обеспечению доступа к таким объектам либо выявленному объекту культурного наследия**	-

Обозначение (номер) помещения, машино-места на плане здания, сооружения, плане этажа: 124

Кадастровый номер: -

№ п/п	**Наименование характеристики**	**Значение характеристики**
1	**2**	**3**
1	**Вид объекта недвижимости (помещение, машино-место)**	Помещение
2	**Ранее присвоенный государственный учетный номер помещения, машино-места (кадастровый, инвентарный или условный номер)**	-
3	**Кадастровый номер исходного объекта недвижимости (объектов недвижимости)**	-
4	**Номер, тип этажа (этажей), на котором (которых) расположено помещение, машино-место**	Подвал, Подвал
5	**Адрес помещения, машино-места**	Российская Федерация, 625063, Тюменская область, м.р-н Тюменский, с.п Московское, деревня Дударева, улица Сергея Джанбровского, дом 27, корпус 2, помещение 124
	Местоположение помещения, машино-места	-
	Дополнение местоположения помещения, машино-места	-
6	**Площадь помещения, машино-места (Р), м2**	3.0
7	**Назначение помещения**	Нежилое
8	**Вид жилого помещения (квартира, комната (в квартире), если жилое помещение расположено в многоквартирном доме**	-
9	**Вид (виды) разрешенного использования помещения**	-

10	**Наименование помещения**	-
11	**Кадастровый номер (при наличии) или обозначение на плане этажа (или поэтажном плане) квартиры, в которой расположена комната**	-
12	**Сведения об отнесении к общему имуществу в многоквартирном доме или к вспомогательным помещениям**	-
13	**Сведения об отнесении к специализированному жилищному фонду или к жилым помещениям наемного дома социального использования или наемного дома коммерческого использования**	-
14	**Сведения о включении помещения в единый государственный реестр объектов культурного наследия (памятников истории и культуры) народов Российской Федерации**	-
14.1	**Регистрационный номер, вид и наименование объекта недвижимости в едином государственном реестре объектов культурного наследия (памятников истории и культуры) народов Российской Федерации либо регистрационный номер учетной карты объекта, представляющего собой историко-культурную ценность, вид и наименование выявленного объекта культурного наследия**	-
14.2	**Реквизиты решений Правительства Российской Федерации, органов охраны объектов культурного наследия о включении объекта недвижимости в единый государственный реестр объектов культурного наследия (памятников истории и культуры) народов Российской Федерации либо об отнесении объекта недвижимости к выявленным объектам культурного наследия, подлежащим государственной охране**	-
14.3	**Реквизиты документа, на основании которого установлены требования к сохранению, содержанию и использованию объектов культурного наследия (памятников истории и культуры) народов Российской Федерации, требования к обеспечению доступа к таким объектам либо выявленному объекту культурного наследия**	-

Обозначение (номер) помещения, машино-места на плане здания, сооружения, плане этажа: 125

Кадастровый номер: -

№ п/п	**Наименование характеристики**	**Значение характеристики**
1	**2**	**3**
1	**Вид объекта недвижимости (помещение, машино-место)**	Помещение
2	**Ранее присвоенный государственный учетный номер помещения, машино-места (кадастровый, инвентарный или условный номер)**	-
3	**Кадастровый номер исходного объекта недвижимости (объектов недвижимости)**	-
4	**Номер, тип этажа (этажей), на котором (которых) расположено помещение, машино-место**	Подвал, Подвал

5	**Адрес помещения, машино-места**	Российская Федерация, 625063, Тюменская область, м.р-н Тюменский, с.п Московское, деревня Дударева, улица Сергея Джанбровского, дом 27, корпус 2, помещение 125
	Местоположение помещения, машино-места	-
	Дополнение местоположения помещения, машино-места	-
6	**Площадь помещения, машино-места (Р), м2**	3.0
7	**Назначение помещения**	Нежилое
8	**Вид жилого помещения (квартира, комната (в квартире), если жилое помещение расположено в многоквартирном доме**	-
9	**Вид (виды) разрешенного использования помещения**	-
10	**Наименование помещения**	-
11	**Кадастровый номер (при наличии) или обозначение на плане этажа (или поэтажном плане) квартиры, в которой расположена комната**	-
12	**Сведения об отнесении к общему имуществу в многоквартирном доме или к вспомогательным помещениям**	-
13	**Сведения об отнесении к специализированному жилищному фонду или к жилым помещениям наемного дома социального использования или наемного дома коммерческого использования**	-
14	**Сведения о включении помещения в единый государственный реестр объектов культурного наследия (памятников истории и культуры) народов Российской Федерации**	-
14.1	**Регистрационный номер, вид и наименование объекта недвижимости в едином государственном реестре объектов культурного наследия (памятников истории и культуры) народов Российской Федерации либо регистрационный номер учетной карты объекта, представляющего собой историко-культурную ценность, вид и наименование выявленного объекта культурного наследия**	-
14.2	**Реквизиты решений Правительства Российской Федерации, органов охраны объектов культурного наследия о включении объекта недвижимости в единый государственный реестр объектов культурного наследия (памятников истории и культуры) народов Российской Федерации либо об отнесении объекта недвижимости к выявленным объектам культурного наследия, подлежащим государственной охране**	-
14.3	**Реквизиты документа, на основании которого установлены требования к сохранению, содержанию и использованию объектов культурного наследия (памятников истории и культуры) народов Российской Федерации, требования к обеспечению доступа к таким объектам либо выявленному объекту культурного наследия**	-

Обозначение (номер) помещения, машино-места на плане здания, сооружения, плане этажа: 126

Кадастровый номер: -

№ п/п	Наименование характеристики	Значение характеристики
1	2	3
1	**Вид объекта недвижимости (помещение, машино-место)**	Помещение
2	**Ранее присвоенный государственный учетный номер помещения, машино-места (кадастровый, инвентарный или условный номер)**	-
3	**Кадастровый номер исходного объекта недвижимости (объектов недвижимости)**	-
4	**Номер, тип этажа (этажей), на котором (которых) расположено помещение, машино-место**	Подвал, Подвал
5	**Адрес помещения, машино-места**	Российская Федерация, 625063, Тюменская область, м.р-н Тюменский, с.п Московское, деревня Дударева, улица Сергея Джанбровского, дом 27, корпус 2, помещение 126
	Местоположение помещения, машино-места	-
	Дополнение местоположения помещения, машино-места	-
6	**Площадь помещения, машино-места (Р), м2**	3.1
7	**Назначение помещения**	Нежилое
8	**Вид жилого помещения (квартира, комната (в квартире), если жилое помещение расположено в многоквартирном доме**	-
9	**Вид (виды) разрешенного использования помещения**	-
10	**Наименование помещения**	-
11	**Кадастровый номер (при наличии) или обозначение на плане этажа (или поэтажном плане) квартиры, в которой расположена комната**	-
12	**Сведения об отнесении к общему имуществу в многоквартирном доме или к вспомогательным помещениям**	-
13	**Сведения об отнесении к специализированному жилищному фонду или к жилым помещениям наемного дома социального использования или наемного дома коммерческого использования**	-
14	**Сведения о включении помещения в единый государственный реестр объектов культурного наследия (памятников истории и культуры) народов Российской Федерации**	-
14.1	**Регистрационный номер, вид и наименование объекта недвижимости в едином государственном реестре объектов культурного наследия (памятников истории и культуры) народов Российской Федерации либо регистрационный номер учетной карты объекта, представляющего собой историко-культурную ценность, вид и наименование выявленного объекта культурного наследия**	-

14.2	**Реквизиты решений Правительства Российской Федерации, органов охраны объектов культурного наследия о включении объекта недвижимости в единый государственный реестр объектов культурного наследия (памятников истории и культуры) народов Российской Федерации либо об отнесении объекта недвижимости к выявленным объектам культурного наследия, подлежащим государственной охране**	-
14.3	**Реквизиты документа, на основании которого установлены требования к сохранению, содержанию и использованию объектов культурного наследия (памятников истории и культуры) народов Российской Федерации, требования к обеспечению доступа к таким объектам либо выявленному объекту культурного наследия**	-

Обозначение (номер) помещения, машино-места на плане здания, сооружения, плане этажа: 127

Кадастровый номер: -

№ п/п	**Наименование характеристики**	**Значение характеристики**
1	**2**	**3**
1	**Вид объекта недвижимости (помещение, машино-место)**	Помещение
2	**Ранее присвоенный государственный учетный номер помещения, машино-места (кадастровый, инвентарный или условный номер)**	-
3	**Кадастровый номер исходного объекта недвижимости (объектов недвижимости)**	-
4	**Номер, тип этажа (этажей), на котором (которых) расположено помещение, машино-место**	Подвал, Подвал
5	**Адрес помещения, машино-места**	Российская Федерация, 625063, Тюменская область, м.р-н Тюменский, с.п Московское, деревня Дударева, улица Сергея Джанбровского, дом 27, корпус 2, помещение 127
	Местоположение помещения, машино-места	-
	Дополнение местоположения помещения, машино-места	-
6	**Площадь помещения, машино-места (Р), м2**	4.2
7	**Назначение помещения**	Нежилое
8	**Вид жилого помещения (квартира, комната (в квартире), если жилое помещение расположено в многоквартирном доме**	-
9	**Вид (виды) разрешенного использования помещения**	-
10	**Наименование помещения**	-
11	**Кадастровый номер (при наличии) или обозначение на плане этажа (или поэтажном плане) квартиры, в которой расположена комната**	-
12	**Сведения об отнесении к общему имуществу в многоквартирном доме или к вспомогательным помещениям**	-
13	**Сведения об отнесении к специализированному жилищному фонду или к жилым помещениям наемного дома социального использования или наемного дома коммерческого использования**	-

14	**Сведения о включении помещения в единый государственный реестр объектов культурного наследия (памятников истории и культуры) народов Российской Федерации**	-
14.1	**Регистрационный номер, вид и наименование объекта недвижимости в едином государственном реестре объектов культурного наследия (памятников истории и культуры) народов Российской Федерации либо регистрационный номер учетной карты объекта, представляющего собой историко-культурную ценность, вид и наименование выявленного объекта культурного наследия**	-
14.2	**Реквизиты решений Правительства Российской Федерации, органов охраны объектов культурного наследия о включении объекта недвижимости в единый государственный реестр объектов культурного наследия (памятников истории и культуры) народов Российской Федерации либо об отнесении объекта недвижимости к выявленным объектам культурного наследия, подлежащим государственной охране**	-
14.3	**Реквизиты документа, на основании которого установлены требования к сохранению, содержанию и использованию объектов культурного наследия (памятников истории и культуры) народов Российской Федерации, требования к обеспечению доступа к таким объектам либо выявленному объекту культурного наследия**	-

Обозначение (номер) помещения, машино-места на плане здания, сооружения, плане этажа: 128

Кадастровый номер: -

№ п/п	**Наименование характеристики**	**Значение характеристики**
1	**2**	**3**
1	**Вид объекта недвижимости (помещение, машино-место)**	Помещение
2	**Ранее присвоенный государственный учетный номер помещения, машино-места (кадастровый, инвентарный или условный номер)**	-
3	**Кадастровый номер исходного объекта недвижимости (объектов недвижимости)**	-
4	**Номер, тип этажа (этажей), на котором (которых) расположено помещение, машино-место**	Подвал, Подвал
5	**Адрес помещения, машино-места**	Российская Федерация, 625063, Тюменская область, м.р-н Тюменский, с.п Московское, деревня Дударева, улица Сергея Джанбровского, дом 27, корпус 2, помещение 128
	Местоположение помещения, машино-места	-
	Дополнение местоположения помещения, машино-места	-
6	**Площадь помещения, машино-места (Р), м2**	2.0
7	**Назначение помещения**	Нежилое
8	**Вид жилого помещения (квартира, комната (в квартире), если жилое помещение расположено в многоквартирном доме**	-
9	**Вид (виды) разрешенного использования помещения**	-

10	**Наименование помещения**	-
11	**Кадастровый номер (при наличии) или обозначение на плане этажа (или поэтажном плане) квартиры, в которой расположена комната**	-
12	**Сведения об отнесении к общему имуществу в многоквартирном доме или к вспомогательным помещениям**	-
13	**Сведения об отнесении к специализированному жилищному фонду или к жилым помещениям наемного дома социального использования или наемного дома коммерческого использования**	-
14	**Сведения о включении помещения в единый государственный реестр объектов культурного наследия (памятников истории и культуры) народов Российской Федерации**	-
14.1	**Регистрационный номер, вид и наименование объекта недвижимости в едином государственном реестре объектов культурного наследия (памятников истории и культуры) народов Российской Федерации либо регистрационный номер учетной карты объекта, представляющего собой историко-культурную ценность, вид и наименование выявленного объекта культурного наследия**	-
14.2	**Реквизиты решений Правительства Российской Федерации, органов охраны объектов культурного наследия о включении объекта недвижимости в единый государственный реестр объектов культурного наследия (памятников истории и культуры) народов Российской Федерации либо об отнесении объекта недвижимости к выявленным объектам культурного наследия, подлежащим государственной охране**	-
14.3	**Реквизиты документа, на основании которого установлены требования к сохранению, содержанию и использованию объектов культурного наследия (памятников истории и культуры) народов Российской Федерации, требования к обеспечению доступа к таким объектам либо выявленному объекту культурного наследия**	-

Обозначение (номер) помещения, машино-места на плане здания, сооружения, плане этажа: 129

Кадастровый номер: -

№ п/п	**Наименование характеристики**	**Значение характеристики**
1	**2**	**3**
1	**Вид объекта недвижимости (помещение, машино-место)**	Помещение
2	**Ранее присвоенный государственный учетный номер помещения, машино-места (кадастровый, инвентарный или условный номер)**	-
3	**Кадастровый номер исходного объекта недвижимости (объектов недвижимости)**	-
4	**Номер, тип этажа (этажей), на котором (которых) расположено помещение, машино-место**	Подвал, Подвал

5	**Адрес помещения, машино-места**	Российская Федерация, 625063, Тюменская область, м.р-н Тюменский, с.п Московское, деревня Дударева, улица Сергея Джанбровского, дом 27, корпус 2, помещение 129
	Местоположение помещения, машино-места	-
	Дополнение местоположения помещения, машино-места	-
6	**Площадь помещения, машино-места (Р), м2**	2.8
7	**Назначение помещения**	Нежилое
8	**Вид жилого помещения (квартира, комната (в квартире), если жилое помещение расположено в многоквартирном доме**	-
9	**Вид (виды) разрешенного использования помещения**	-
10	**Наименование помещения**	-
11	**Кадастровый номер (при наличии) или обозначение на плане этажа (или поэтажном плане) квартиры, в которой расположена комната**	-
12	**Сведения об отнесении к общему имуществу в многоквартирном доме или к вспомогательным помещениям**	-
13	**Сведения об отнесении к специализированному жилищному фонду или к жилым помещениям наемного дома социального использования или наемного дома коммерческого использования**	-
14	**Сведения о включении помещения в единый государственный реестр объектов культурного наследия (памятников истории и культуры) народов Российской Федерации**	-
14.1	**Регистрационный номер, вид и наименование объекта недвижимости в едином государственном реестре объектов культурного наследия (памятников истории и культуры) народов Российской Федерации либо регистрационный номер учетной карты объекта, представляющего собой историко-культурную ценность, вид и наименование выявленного объекта культурного наследия**	-
14.2	**Реквизиты решений Правительства Российской Федерации, органов охраны объектов культурного наследия о включении объекта недвижимости в единый государственный реестр объектов культурного наследия (памятников истории и культуры) народов Российской Федерации либо об отнесении объекта недвижимости к выявленным объектам культурного наследия, подлежащим государственной охране**	-
14.3	**Реквизиты документа, на основании которого установлены требования к сохранению, содержанию и использованию объектов культурного наследия (памятников истории и культуры) народов Российской Федерации, требования к обеспечению доступа к таким объектам либо выявленному объекту культурного наследия**	-

Обозначение (номер) помещения, машино-места на плане здания, сооружения, плане этажа: 130

Кадастровый номер: -

№ п/п	Наименование характеристики	Значение характеристики
1	2	3
1	**Вид объекта недвижимости (помещение, машино-место)**	Помещение
2	**Ранее присвоенный государственный учетный номер помещения, машино-места (кадастровый, инвентарный или условный номер)**	-
3	**Кадастровый номер исходного объекта недвижимости (объектов недвижимости)**	-
4	**Номер, тип этажа (этажей), на котором (которых) расположено помещение, машино-место**	Подвал, Подвал
5	**Адрес помещения, машино-места**	Российская Федерация, 625063, Тюменская область, м.р-н Тюменский, с.п Московское, деревня Дударева, улица Сергея Джанбровского, дом 27, корпус 2, помещение 130
	Местоположение помещения, машино-места	-
	Дополнение местоположения помещения, машино-места	-
6	**Площадь помещения, машино-места (Р), м2**	2.1
7	**Назначение помещения**	Нежилое
8	**Вид жилого помещения (квартира, комната (в квартире), если жилое помещение расположено в многоквартирном доме**	-
9	**Вид (виды) разрешенного использования помещения**	-
10	**Наименование помещения**	-
11	**Кадастровый номер (при наличии) или обозначение на плане этажа (или поэтажном плане) квартиры, в которой расположена комната**	-
12	**Сведения об отнесении к общему имуществу в многоквартирном доме или к вспомогательным помещениям**	-
13	**Сведения об отнесении к специализированному жилищному фонду или к жилым помещениям наемного дома социального использования или наемного дома коммерческого использования**	-
14	**Сведения о включении помещения в единый государственный реестр объектов культурного наследия (памятников истории и культуры) народов Российской Федерации**	-
14.1	**Регистрационный номер, вид и наименование объекта недвижимости в едином государственном реестре объектов культурного наследия (памятников истории и культуры) народов Российской Федерации либо регистрационный номер учетной карты объекта, представляющего собой историко-культурную ценность, вид и наименование выявленного объекта культурного наследия**	-

14.2	**Реквизиты решений Правительства Российской Федерации, органов охраны объектов культурного наследия о включении объекта недвижимости в единый государственный реестр объектов культурного наследия (памятников истории и культуры) народов Российской Федерации либо об отнесении объекта недвижимости к выявленным объектам культурного наследия, подлежащим государственной охране**	-
14.3	**Реквизиты документа, на основании которого установлены требования к сохранению, содержанию и использованию объектов культурного наследия (памятников истории и культуры) народов Российской Федерации, требования к обеспечению доступа к таким объектам либо выявленному объекту культурного наследия**	-

Обозначение (номер) помещения, машино-места на плане здания, сооружения, плане этажа: 131

Кадастровый номер: -

№ п/п	**Наименование характеристики**	**Значение характеристики**
1	**2**	**3**
1	**Вид объекта недвижимости (помещение, машино-место)**	Помещение
2	**Ранее присвоенный государственный учетный номер помещения, машино-места (кадастровый, инвентарный или условный номер)**	-
3	**Кадастровый номер исходного объекта недвижимости (объектов недвижимости)**	-
4	**Номер, тип этажа (этажей), на котором (которых) расположено помещение, машино-место**	Подвал, Подвал
5	**Адрес помещения, машино-места**	Российская Федерация, 625063, Тюменская область, м.р-н Тюменский, с.п Московское, деревня Дударева, улица Сергея Джанбровского, дом 27, корпус 2, помещение 131
	Местоположение помещения, машино-места	-
	Дополнение местоположения помещения, машино-места	-
6	**Площадь помещения, машино-места (Р), м2**	3.3
7	**Назначение помещения**	Нежилое
8	**Вид жилого помещения (квартира, комната (в квартире), если жилое помещение расположено в многоквартирном доме**	-
9	**Вид (виды) разрешенного использования помещения**	-
10	**Наименование помещения**	-
11	**Кадастровый номер (при наличии) или обозначение на плане этажа (или поэтажном плане) квартиры, в которой расположена комната**	-
12	**Сведения об отнесении к общему имуществу в многоквартирном доме или к вспомогательным помещениям**	-
13	**Сведения об отнесении к специализированному жилищному фонду или к жилым помещениям наемного дома социального использования или наемного дома коммерческого использования**	-

14	**Сведения о включении помещения в единый государственный реестр объектов культурного наследия (памятников истории и культуры) народов Российской Федерации**	-
14.1	**Регистрационный номер, вид и наименование объекта недвижимости в едином государственном реестре объектов культурного наследия (памятников истории и культуры) народов Российской Федерации либо регистрационный номер учетной карты объекта, представляющего собой историко-культурную ценность, вид и наименование выявленного объекта культурного наследия**	-
14.2	**Реквизиты решений Правительства Российской Федерации, органов охраны объектов культурного наследия о включении объекта недвижимости в единый государственный реестр объектов культурного наследия (памятников истории и культуры) народов Российской Федерации либо об отнесении объекта недвижимости к выявленным объектам культурного наследия, подлежащим государственной охране**	-
14.3	**Реквизиты документа, на основании которого установлены требования к сохранению, содержанию и использованию объектов культурного наследия (памятников истории и культуры) народов Российской Федерации, требования к обеспечению доступа к таким объектам либо выявленному объекту культурного наследия**	-

Обозначение (номер) помещения, машино-места на плане здания, сооружения, плане этажа: 132

Кадастровый номер: -

№ п/п	**Наименование характеристики**	**Значение характеристики**
1	**2**	**3**
1	**Вид объекта недвижимости (помещение, машино-место)**	Помещение
2	**Ранее присвоенный государственный учетный номер помещения, машино-места (кадастровый, инвентарный или условный номер)**	-
3	**Кадастровый номер исходного объекта недвижимости (объектов недвижимости)**	-
4	**Номер, тип этажа (этажей), на котором (которых) расположено помещение, машино-место**	Подвал, Подвал
5	**Адрес помещения, машино-места**	Российская Федерация, 625063, Тюменская область, м.р-н Тюменский, с.п Московское, деревня Дударева, улица Сергея Джанбровского, дом 27, корпус 2, помещение 132
	Местоположение помещения, машино-места	-
	Дополнение местоположения помещения, машино-места	-
6	**Площадь помещения, машино-места (Р), м2**	3.3
7	**Назначение помещения**	Нежилое
8	**Вид жилого помещения (квартира, комната (в квартире), если жилое помещение расположено в многоквартирном доме**	-
9	**Вид (виды) разрешенного использования помещения**	-

10	**Наименование помещения**	-
11	**Кадастровый номер (при наличии) или обозначение на плане этажа (или поэтажном плане) квартиры, в которой расположена комната**	-
12	**Сведения об отнесении к общему имуществу в многоквартирном доме или к вспомогательным помещениям**	-
13	**Сведения об отнесении к специализированному жилищному фонду или к жилым помещениям наемного дома социального использования или наемного дома коммерческого использования**	-
14	**Сведения о включении помещения в единый государственный реестр объектов культурного наследия (памятников истории и культуры) народов Российской Федерации**	-
14.1	**Регистрационный номер, вид и наименование объекта недвижимости в едином государственном реестре объектов культурного наследия (памятников истории и культуры) народов Российской Федерации либо регистрационный номер учетной карты объекта, представляющего собой историко-культурную ценность, вид и наименование выявленного объекта культурного наследия**	-
14.2	**Реквизиты решений Правительства Российской Федерации, органов охраны объектов культурного наследия о включении объекта недвижимости в единый государственный реестр объектов культурного наследия (памятников истории и культуры) народов Российской Федерации либо об отнесении объекта недвижимости к выявленным объектам культурного наследия, подлежащим государственной охране**	-
14.3	**Реквизиты документа, на основании которого установлены требования к сохранению, содержанию и использованию объектов культурного наследия (памятников истории и культуры) народов Российской Федерации, требования к обеспечению доступа к таким объектам либо выявленному объекту культурного наследия**	-

Обозначение (номер) помещения, машино-места на плане здания, сооружения, плане этажа: 133

Кадастровый номер: -

№ п/п	**Наименование характеристики**	**Значение характеристики**
1	**2**	**3**
1	**Вид объекта недвижимости (помещение, машино-место)**	Помещение
2	**Ранее присвоенный государственный учетный номер помещения, машино-места (кадастровый, инвентарный или условный номер)**	-
3	**Кадастровый номер исходного объекта недвижимости (объектов недвижимости)**	-
4	**Номер, тип этажа (этажей), на котором (которых) расположено помещение, машино-место**	Подвал, Подвал

5	**Адрес помещения, машино-места**	Российская Федерация, 625063, Тюменская область, м.р-н Тюменский, с.п Московское, деревня Дударева, улица Сергея Джанбровского, дом 27, корпус 2, помещение 133
	Местоположение помещения, машино-места	-
	Дополнение местоположения помещения, машино-места	-
6	**Площадь помещения, машино-места (Р), м2**	4.4
7	**Назначение помещения**	Нежилое
8	**Вид жилого помещения (квартира, комната (в квартире), если жилое помещение расположено в многоквартирном доме**	-
9	**Вид (виды) разрешенного использования помещения**	-
10	**Наименование помещения**	-
11	**Кадастровый номер (при наличии) или обозначение на плане этажа (или поэтажном плане) квартиры, в которой расположена комната**	-
12	**Сведения об отнесении к общему имуществу в многоквартирном доме или к вспомогательным помещениям**	-
13	**Сведения об отнесении к специализированному жилищному фонду или к жилым помещениям наемного дома социального использования или наемного дома коммерческого использования**	-
14	**Сведения о включении помещения в единый государственный реестр объектов культурного наследия (памятников истории и культуры) народов Российской Федерации**	-
14.1	**Регистрационный номер, вид и наименование объекта недвижимости в едином государственном реестре объектов культурного наследия (памятников истории и культуры) народов Российской Федерации либо регистрационный номер учетной карты объекта, представляющего собой историко-культурную ценность, вид и наименование выявленного объекта культурного наследия**	-
14.2	**Реквизиты решений Правительства Российской Федерации, органов охраны объектов культурного наследия о включении объекта недвижимости в единый государственный реестр объектов культурного наследия (памятников истории и культуры) народов Российской Федерации либо об отнесении объекта недвижимости к выявленным объектам культурного наследия, подлежащим государственной охране**	-
14.3	**Реквизиты документа, на основании которого установлены требования к сохранению, содержанию и использованию объектов культурного наследия (памятников истории и культуры) народов Российской Федерации, требования к обеспечению доступа к таким объектам либо выявленному объекту культурного наследия**	-

Обозначение (номер) помещения, машино-места на плане здания, сооружения, плане этажа: 134

Кадастровый номер: -

№ п/п	Наименование характеристики	Значение характеристики
1	2	3
1	**Вид объекта недвижимости (помещение, машино-место)**	Помещение
2	**Ранее присвоенный государственный учетный номер помещения, машино-места (кадастровый, инвентарный или условный номер)**	-
3	**Кадастровый номер исходного объекта недвижимости (объектов недвижимости)**	-
4	**Номер, тип этажа (этажей), на котором (которых) расположено помещение, машино-место**	Подвал, Подвал
5	**Адрес помещения, машино-места**	Российская Федерация, 625063, Тюменская область, м.р-н Тюменский, с.п Московское, деревня Дударева, улица Сергея Джанбровского, дом 27, корпус 2, помещение 134
	Местоположение помещения, машино-места	-
	Дополнение местоположения помещения, машино-места	-
6	**Площадь помещения, машино-места (Р), м2**	2.7
7	**Назначение помещения**	Нежилое
8	**Вид жилого помещения (квартира, комната (в квартире), если жилое помещение расположено в многоквартирном доме**	-
9	**Вид (виды) разрешенного использования помещения**	-
10	**Наименование помещения**	-
11	**Кадастровый номер (при наличии) или обозначение на плане этажа (или поэтажном плане) квартиры, в которой расположена комната**	-
12	**Сведения об отнесении к общему имуществу в многоквартирном доме или к вспомогательным помещениям**	-
13	**Сведения об отнесении к специализированному жилищному фонду или к жилым помещениям наемного дома социального использования или наемного дома коммерческого использования**	-
14	**Сведения о включении помещения в единый государственный реестр объектов культурного наследия (памятников истории и культуры) народов Российской Федерации**	-
14.1	**Регистрационный номер, вид и наименование объекта недвижимости в едином государственном реестре объектов культурного наследия (памятников истории и культуры) народов Российской Федерации либо регистрационный номер учетной карты объекта, представляющего собой историко-культурную ценность, вид и наименование выявленного объекта культурного наследия**	-

14.2	**Реквизиты решений Правительства Российской Федерации, органов охраны объектов культурного наследия о включении объекта недвижимости в единый государственный реестр объектов культурного наследия (памятников истории и культуры) народов Российской Федерации либо об отнесении объекта недвижимости к выявленным объектам культурного наследия, подлежащим государственной охране**	-
14.3	**Реквизиты документа, на основании которого установлены требования к сохранению, содержанию и использованию объектов культурного наследия (памятников истории и культуры) народов Российской Федерации, требования к обеспечению доступа к таким объектам либо выявленному объекту культурного наследия**	-

Обозначение (номер) помещения, машино-места на плане здания, сооружения, плане этажа: 135

Кадастровый номер: -

№ п/п	**Наименование характеристики**	**Значение характеристики**
1	**2**	**3**
1	**Вид объекта недвижимости (помещение, машино-место)**	Помещение
2	**Ранее присвоенный государственный учетный номер помещения, машино-места (кадастровый, инвентарный или условный номер)**	-
3	**Кадастровый номер исходного объекта недвижимости (объектов недвижимости)**	-
4	**Номер, тип этажа (этажей), на котором (которых) расположено помещение, машино-место**	Подвал, Подвал
5	**Адрес помещения, машино-места**	Российская Федерация, 625063, Тюменская область, м.р-н Тюменский, с.п Московское, деревня Дударева, улица Сергея Джанбровского, дом 27, корпус 2, помещение 135
	Местоположение помещения, машино-места	-
	Дополнение местоположения помещения, машино-места	-
6	**Площадь помещения, машино-места (Р), м2**	2.8
7	**Назначение помещения**	Нежилое
8	**Вид жилого помещения (квартира, комната (в квартире), если жилое помещение расположено в многоквартирном доме**	-
9	**Вид (виды) разрешенного использования помещения**	-
10	**Наименование помещения**	-
11	**Кадастровый номер (при наличии) или обозначение на плане этажа (или поэтажном плане) квартиры, в которой расположена комната**	-
12	**Сведения об отнесении к общему имуществу в многоквартирном доме или к вспомогательным помещениям**	-
13	**Сведения об отнесении к специализированному жилищному фонду или к жилым помещениям наемного дома социального использования или наемного дома коммерческого использования**	-

14	**Сведения о включении помещения в единый государственный реестр объектов культурного наследия (памятников истории и культуры) народов Российской Федерации**	-
14.1	**Регистрационный номер, вид и наименование объекта недвижимости в едином государственном реестре объектов культурного наследия (памятников истории и культуры) народов Российской Федерации либо регистрационный номер учетной карты объекта, представляющего собой историко-культурную ценность, вид и наименование выявленного объекта культурного наследия**	-
14.2	**Реквизиты решений Правительства Российской Федерации, органов охраны объектов культурного наследия о включении объекта недвижимости в единый государственный реестр объектов культурного наследия (памятников истории и культуры) народов Российской Федерации либо об отнесении объекта недвижимости к выявленным объектам культурного наследия, подлежащим государственной охране**	-
14.3	**Реквизиты документа, на основании которого установлены требования к сохранению, содержанию и использованию объектов культурного наследия (памятников истории и культуры) народов Российской Федерации, требования к обеспечению доступа к таким объектам либо выявленному объекту культурного наследия**	-

Обозначение (номер) помещения, машино-места на плане здания, сооружения, плане этажа: 136

Кадастровый номер: -

№ п/п	**Наименование характеристики**	**Значение характеристики**
1	**2**	**3**
1	**Вид объекта недвижимости (помещение, машино-место)**	Помещение
2	**Ранее присвоенный государственный учетный номер помещения, машино-места (кадастровый, инвентарный или условный номер)**	-
3	**Кадастровый номер исходного объекта недвижимости (объектов недвижимости)**	-
4	**Номер, тип этажа (этажей), на котором (которых) расположено помещение, машино-место**	Подвал, Подвал
5	**Адрес помещения, машино-места**	Российская Федерация, 625063, Тюменская область, м.р-н Тюменский, с.п Московское, деревня Дударева, улица Сергея Джанбровского, дом 27, корпус 2, помещение 136
	Местоположение помещения, машино-места	-
	Дополнение местоположения помещения, машино-места	-
6	**Площадь помещения, машино-места (Р), м2**	2.8
7	**Назначение помещения**	Нежилое
8	**Вид жилого помещения (квартира, комната (в квартире), если жилое помещение расположено в многоквартирном доме**	-
9	**Вид (виды) разрешенного использования помещения**	-

10	**Наименование помещения**	-
11	**Кадастровый номер (при наличии) или обозначение на плане этажа (или поэтажном плане) квартиры, в которой расположена комната**	-
12	**Сведения об отнесении к общему имуществу в многоквартирном доме или к вспомогательным помещениям**	-
13	**Сведения об отнесении к специализированному жилищному фонду или к жилым помещениям наемного дома социального использования или наемного дома коммерческого использования**	-
14	**Сведения о включении помещения в единый государственный реестр объектов культурного наследия (памятников истории и культуры) народов Российской Федерации**	-
14.1	**Регистрационный номер, вид и наименование объекта недвижимости в едином государственном реестре объектов культурного наследия (памятников истории и культуры) народов Российской Федерации либо регистрационный номер учетной карты объекта, представляющего собой историко-культурную ценность, вид и наименование выявленного объекта культурного наследия**	-
14.2	**Реквизиты решений Правительства Российской Федерации, органов охраны объектов культурного наследия о включении объекта недвижимости в единый государственный реестр объектов культурного наследия (памятников истории и культуры) народов Российской Федерации либо об отнесении объекта недвижимости к выявленным объектам культурного наследия, подлежащим государственной охране**	-
14.3	**Реквизиты документа, на основании которого установлены требования к сохранению, содержанию и использованию объектов культурного наследия (памятников истории и культуры) народов Российской Федерации, требования к обеспечению доступа к таким объектам либо выявленному объекту культурного наследия**	-

Обозначение (номер) помещения, машино-места на плане здания, сооружения, плане этажа: 137

Кадастровый номер: -

№ п/п	**Наименование характеристики**	**Значение характеристики**
1	**2**	**3**
1	**Вид объекта недвижимости (помещение, машино-место)**	Помещение
2	**Ранее присвоенный государственный учетный номер помещения, машино-места (кадастровый, инвентарный или условный номер)**	-
3	**Кадастровый номер исходного объекта недвижимости (объектов недвижимости)**	-
4	**Номер, тип этажа (этажей), на котором (которых) расположено помещение, машино-место**	Подвал, Подвал

5	**Адрес помещения, машино-места**	Российская Федерация, 625063, Тюменская область, м.р-н Тюменский, с.п Московское, деревня Дударева, улица Сергея Джанбровского, дом 27, корпус 2, помещение 137
	Местоположение помещения, машино-места	-
	Дополнение местоположения помещения, машино-места	-
6	**Площадь помещения, машино-места (Р), м2**	2.9
7	**Назначение помещения**	Нежилое
8	**Вид жилого помещения (квартира, комната (в квартире), если жилое помещение расположено в многоквартирном доме**	-
9	**Вид (виды) разрешенного использования помещения**	-
10	**Наименование помещения**	-
11	**Кадастровый номер (при наличии) или обозначение на плане этажа (или поэтажном плане) квартиры, в которой расположена комната**	-
12	**Сведения об отнесении к общему имуществу в многоквартирном доме или к вспомогательным помещениям**	-
13	**Сведения об отнесении к специализированному жилищному фонду или к жилым помещениям наемного дома социального использования или наемного дома коммерческого использования**	-
14	**Сведения о включении помещения в единый государственный реестр объектов культурного наследия (памятников истории и культуры) народов Российской Федерации**	-
14.1	**Регистрационный номер, вид и наименование объекта недвижимости в едином государственном реестре объектов культурного наследия (памятников истории и культуры) народов Российской Федерации либо регистрационный номер учетной карты объекта, представляющего собой историко-культурную ценность, вид и наименование выявленного объекта культурного наследия**	-
14.2	**Реквизиты решений Правительства Российской Федерации, органов охраны объектов культурного наследия о включении объекта недвижимости в единый государственный реестр объектов культурного наследия (памятников истории и культуры) народов Российской Федерации либо об отнесении объекта недвижимости к выявленным объектам культурного наследия, подлежащим государственной охране**	-
14.3	**Реквизиты документа, на основании которого установлены требования к сохранению, содержанию и использованию объектов культурного наследия (памятников истории и культуры) народов Российской Федерации, требования к обеспечению доступа к таким объектам либо выявленному объекту культурного наследия**	-

Обозначение (номер) помещения, машино-места на плане здания, сооружения, плане этажа: 138

Кадастровый номер: -

№ п/п	Наименование характеристики	Значение характеристики
1	2	3
1	**Вид объекта недвижимости (помещение, машино-место)**	Помещение
2	**Ранее присвоенный государственный учетный номер помещения, машино-места (кадастровый, инвентарный или условный номер)**	-
3	**Кадастровый номер исходного объекта недвижимости (объектов недвижимости)**	-
4	**Номер, тип этажа (этажей), на котором (которых) расположено помещение, машино-место**	Подвал, Подвал
5	**Адрес помещения, машино-места**	Российская Федерация, 625063, Тюменская область, м.р-н Тюменский, с.п Московское, деревня Дударева, улица Сергея Джанбровского, дом 27, корпус 2, помещение 138
	Местоположение помещения, машино-места	-
	Дополнение местоположения помещения, машино-места	-
6	**Площадь помещения, машино-места (Р), м2**	2.8
7	**Назначение помещения**	Нежилое
8	**Вид жилого помещения (квартира, комната (в квартире), если жилое помещение расположено в многоквартирном доме**	-
9	**Вид (виды) разрешенного использования помещения**	-
10	**Наименование помещения**	-
11	**Кадастровый номер (при наличии) или обозначение на плане этажа (или поэтажном плане) квартиры, в которой расположена комната**	-
12	**Сведения об отнесении к общему имуществу в многоквартирном доме или к вспомогательным помещениям**	-
13	**Сведения об отнесении к специализированному жилищному фонду или к жилым помещениям наемного дома социального использования или наемного дома коммерческого использования**	-
14	**Сведения о включении помещения в единый государственный реестр объектов культурного наследия (памятников истории и культуры) народов Российской Федерации**	-
14.1	**Регистрационный номер, вид и наименование объекта недвижимости в едином государственном реестре объектов культурного наследия (памятников истории и культуры) народов Российской Федерации либо регистрационный номер учетной карты объекта, представляющего собой историко-культурную ценность, вид и наименование выявленного объекта культурного наследия**	-

14.2	**Реквизиты решений Правительства Российской Федерации, органов охраны объектов культурного наследия о включении объекта недвижимости в единый государственный реестр объектов культурного наследия (памятников истории и культуры) народов Российской Федерации либо об отнесении объекта недвижимости к выявленным объектам культурного наследия, подлежащим государственной охране**	-
14.3	**Реквизиты документа, на основании которого установлены требования к сохранению, содержанию и использованию объектов культурного наследия (памятников истории и культуры) народов Российской Федерации, требования к обеспечению доступа к таким объектам либо выявленному объекту культурного наследия**	-

Обозначение (номер) помещения, машино-места на плане здания, сооружения, плане этажа: 139

Кадастровый номер: -

№ п/п	**Наименование характеристики**	**Значение характеристики**
1	**2**	**3**
1	**Вид объекта недвижимости (помещение, машино-место)**	Помещение
2	**Ранее присвоенный государственный учетный номер помещения, машино-места (кадастровый, инвентарный или условный номер)**	-
3	**Кадастровый номер исходного объекта недвижимости (объектов недвижимости)**	-
4	**Номер, тип этажа (этажей), на котором (которых) расположено помещение, машино-место**	Подвал, Подвал
5	**Адрес помещения, машино-места**	Российская Федерация, 625063, Тюменская область, м.р-н Тюменский, с.п Московское, деревня Дударева, улица Сергея Джанбровского, дом 27, корпус 2, помещение 139
	Местоположение помещения, машино-места	-
	Дополнение местоположения помещения, машино-места	-
6	**Площадь помещения, машино-места (Р), м2**	3.0
7	**Назначение помещения**	Нежилое
8	**Вид жилого помещения (квартира, комната (в квартире), если жилое помещение расположено в многоквартирном доме**	-
9	**Вид (виды) разрешенного использования помещения**	-
10	**Наименование помещения**	-
11	**Кадастровый номер (при наличии) или обозначение на плане этажа (или поэтажном плане) квартиры, в которой расположена комната**	-
12	**Сведения об отнесении к общему имуществу в многоквартирном доме или к вспомогательным помещениям**	-
13	**Сведения об отнесении к специализированному жилищному фонду или к жилым помещениям наемного дома социального использования или наемного дома коммерческого использования**	-

14	**Сведения о включении помещения в единый государственный реестр объектов культурного наследия (памятников истории и культуры) народов Российской Федерации**	-
14.1	**Регистрационный номер, вид и наименование объекта недвижимости в едином государственном реестре объектов культурного наследия (памятников истории и культуры) народов Российской Федерации либо регистрационный номер учетной карты объекта, представляющего собой историко-культурную ценность, вид и наименование выявленного объекта культурного наследия**	-
14.2	**Реквизиты решений Правительства Российской Федерации, органов охраны объектов культурного наследия о включении объекта недвижимости в единый государственный реестр объектов культурного наследия (памятников истории и культуры) народов Российской Федерации либо об отнесении объекта недвижимости к выявленным объектам культурного наследия, подлежащим государственной охране**	-
14.3	**Реквизиты документа, на основании которого установлены требования к сохранению, содержанию и использованию объектов культурного наследия (памятников истории и культуры) народов Российской Федерации, требования к обеспечению доступа к таким объектам либо выявленному объекту культурного наследия**	-

Обозначение (номер) помещения, машино-места на плане здания, сооружения, плане этажа: 140

Кадастровый номер: -

№ п/п	**Наименование характеристики**	**Значение характеристики**
1	**2**	**3**
1	**Вид объекта недвижимости (помещение, машино-место)**	Помещение
2	**Ранее присвоенный государственный учетный номер помещения, машино-места (кадастровый, инвентарный или условный номер)**	-
3	**Кадастровый номер исходного объекта недвижимости (объектов недвижимости)**	-
4	**Номер, тип этажа (этажей), на котором (которых) расположено помещение, машино-место**	Подвал, Подвал
5	**Адрес помещения, машино-места**	Российская Федерация, 625063, Тюменская область, м.р-н Тюменский, с.п Московское, деревня Дударева, улица Сергея Джанбровского, дом 27, корпус 2, помещение 140
	Местоположение помещения, машино-места	-
	Дополнение местоположения помещения, машино-места	-
6	**Площадь помещения, машино-места (Р), м2**	2.5
7	**Назначение помещения**	Нежилое
8	**Вид жилого помещения (квартира, комната (в квартире), если жилое помещение расположено в многоквартирном доме**	-
9	**Вид (виды) разрешенного использования помещения**	-

10	**Наименование помещения**	-
11	**Кадастровый номер (при наличии) или обозначение на плане этажа (или поэтажном плане) квартиры, в которой расположена комната**	-
12	**Сведения об отнесении к общему имуществу в многоквартирном доме или к вспомогательным помещениям**	-
13	**Сведения об отнесении к специализированному жилищному фонду или к жилым помещениям наемного дома социального использования или наемного дома коммерческого использования**	-
14	**Сведения о включении помещения в единый государственный реестр объектов культурного наследия (памятников истории и культуры) народов Российской Федерации**	-
14.1	**Регистрационный номер, вид и наименование объекта недвижимости в едином государственном реестре объектов культурного наследия (памятников истории и культуры) народов Российской Федерации либо регистрационный номер учетной карты объекта, представляющего собой историко-культурную ценность, вид и наименование выявленного объекта культурного наследия**	-
14.2	**Реквизиты решений Правительства Российской Федерации, органов охраны объектов культурного наследия о включении объекта недвижимости в единый государственный реестр объектов культурного наследия (памятников истории и культуры) народов Российской Федерации либо об отнесении объекта недвижимости к выявленным объектам культурного наследия, подлежащим государственной охране**	-
14.3	**Реквизиты документа, на основании которого установлены требования к сохранению, содержанию и использованию объектов культурного наследия (памятников истории и культуры) народов Российской Федерации, требования к обеспечению доступа к таким объектам либо выявленному объекту культурного наследия**	-

Обозначение (номер) помещения, машино-места на плане здания, сооружения, плане этажа: 141

Кадастровый номер: -

№ п/п	**Наименование характеристики**	**Значение характеристики**
1	**2**	**3**
1	**Вид объекта недвижимости (помещение, машино-место)**	Помещение
2	**Ранее присвоенный государственный учетный номер помещения, машино-места (кадастровый, инвентарный или условный номер)**	-
3	**Кадастровый номер исходного объекта недвижимости (объектов недвижимости)**	-
4	**Номер, тип этажа (этажей), на котором (которых) расположено помещение, машино-место**	Подвал, Подвал

5	**Адрес помещения, машино-места**	Российская Федерация, 625063, Тюменская область, м.р-н Тюменский, с.п Московское, деревня Дударева, улица Сергея Джанбровского, дом 27, корпус 2, помещение 141
	Местоположение помещения, машино-места	-
	Дополнение местоположения помещения, машино-места	-
6	**Площадь помещения, машино-места (Р), м2**	2.5
7	**Назначение помещения**	Нежилое
8	**Вид жилого помещения (квартира, комната (в квартире), если жилое помещение расположено в многоквартирном доме**	-
9	**Вид (виды) разрешенного использования помещения**	-
10	**Наименование помещения**	-
11	**Кадастровый номер (при наличии) или обозначение на плане этажа (или поэтажном плане) квартиры, в которой расположена комната**	-
12	**Сведения об отнесении к общему имуществу в многоквартирном доме или к вспомогательным помещениям**	-
13	**Сведения об отнесении к специализированному жилищному фонду или к жилым помещениям наемного дома социального использования или наемного дома коммерческого использования**	-
14	**Сведения о включении помещения в единый государственный реестр объектов культурного наследия (памятников истории и культуры) народов Российской Федерации**	-
14.1	**Регистрационный номер, вид и наименование объекта недвижимости в едином государственном реестре объектов культурного наследия (памятников истории и культуры) народов Российской Федерации либо регистрационный номер учетной карты объекта, представляющего собой историко-культурную ценность, вид и наименование выявленного объекта культурного наследия**	-
14.2	**Реквизиты решений Правительства Российской Федерации, органов охраны объектов культурного наследия о включении объекта недвижимости в единый государственный реестр объектов культурного наследия (памятников истории и культуры) народов Российской Федерации либо об отнесении объекта недвижимости к выявленным объектам культурного наследия, подлежащим государственной охране**	-
14.3	**Реквизиты документа, на основании которого установлены требования к сохранению, содержанию и использованию объектов культурного наследия (памятников истории и культуры) народов Российской Федерации, требования к обеспечению доступа к таким объектам либо выявленному объекту культурного наследия**	-

Обозначение (номер) помещения, машино-места на плане здания, сооружения, плане этажа: 142

Кадастровый номер: -

№ п/п	Наименование характеристики	Значение характеристики
1	2	3
1	**Вид объекта недвижимости (помещение, машино-место)**	Помещение
2	**Ранее присвоенный государственный учетный номер помещения, машино-места (кадастровый, инвентарный или условный номер)**	-
3	**Кадастровый номер исходного объекта недвижимости (объектов недвижимости)**	-
4	**Номер, тип этажа (этажей), на котором (которых) расположено помещение, машино-место**	Подвал, Подвал
5	**Адрес помещения, машино-места**	Российская Федерация, 625063, Тюменская область, м.р-н Тюменский, с.п Московское, деревня Дударева, улица Сергея Джанбровского, дом 27, корпус 2, помещение 142
	Местоположение помещения, машино-места	-
	Дополнение местоположения помещения, машино-места	-
6	**Площадь помещения, машино-места (Р), м2**	4.3
7	**Назначение помещения**	Нежилое
8	**Вид жилого помещения (квартира, комната (в квартире), если жилое помещение расположено в многоквартирном доме**	-
9	**Вид (виды) разрешенного использования помещения**	-
10	**Наименование помещения**	-
11	**Кадастровый номер (при наличии) или обозначение на плане этажа (или поэтажном плане) квартиры, в которой расположена комната**	-
12	**Сведения об отнесении к общему имуществу в многоквартирном доме или к вспомогательным помещениям**	-
13	**Сведения об отнесении к специализированному жилищному фонду или к жилым помещениям наемного дома социального использования или наемного дома коммерческого использования**	-
14	**Сведения о включении помещения в единый государственный реестр объектов культурного наследия (памятников истории и культуры) народов Российской Федерации**	-
14.1	**Регистрационный номер, вид и наименование объекта недвижимости в едином государственном реестре объектов культурного наследия (памятников истории и культуры) народов Российской Федерации либо регистрационный номер учетной карты объекта, представляющего собой историко-культурную ценность, вид и наименование выявленного объекта культурного наследия**	-

14.2	**Реквизиты решений Правительства Российской Федерации, органов охраны объектов культурного наследия о включении объекта недвижимости в единый государственный реестр объектов культурного наследия (памятников истории и культуры) народов Российской Федерации либо об отнесении объекта недвижимости к выявленным объектам культурного наследия, подлежащим государственной охране**	-
14.3	**Реквизиты документа, на основании которого установлены требования к сохранению, содержанию и использованию объектов культурного наследия (памятников истории и культуры) народов Российской Федерации, требования к обеспечению доступа к таким объектам либо выявленному объекту культурного наследия**	-

Обозначение (номер) помещения, машино-места на плане здания, сооружения, плане этажа: 143

Кадастровый номер: -

№ п/п	**Наименование характеристики**	**Значение характеристики**
1	**2**	**3**
1	**Вид объекта недвижимости (помещение, машино-место)**	Помещение
2	**Ранее присвоенный государственный учетный номер помещения, машино-места (кадастровый, инвентарный или условный номер)**	-
3	**Кадастровый номер исходного объекта недвижимости (объектов недвижимости)**	-
4	**Номер, тип этажа (этажей), на котором (которых) расположено помещение, машино-место**	Подвал, Подвал
5	**Адрес помещения, машино-места**	Российская Федерация, 625063, Тюменская область, м.р-н Тюменский, с.п Московское, деревня Дударева, улица Сергея Джанбровского, дом 27, корпус 2, помещение 143
	Местоположение помещения, машино-места	-
	Дополнение местоположения помещения, машино-места	-
6	**Площадь помещения, машино-места (Р), м2**	3.4
7	**Назначение помещения**	Нежилое
8	**Вид жилого помещения (квартира, комната (в квартире), если жилое помещение расположено в многоквартирном доме**	-
9	**Вид (виды) разрешенного использования помещения**	-
10	**Наименование помещения**	-
11	**Кадастровый номер (при наличии) или обозначение на плане этажа (или поэтажном плане) квартиры, в которой расположена комната**	-
12	**Сведения об отнесении к общему имуществу в многоквартирном доме или к вспомогательным помещениям**	-
13	**Сведения об отнесении к специализированному жилищному фонду или к жилым помещениям наемного дома социального использования или наемного дома коммерческого использования**	-

14	**Сведения о включении помещения в единый государственный реестр объектов культурного наследия (памятников истории и культуры) народов Российской Федерации**	-
14.1	**Регистрационный номер, вид и наименование объекта недвижимости в едином государственном реестре объектов культурного наследия (памятников истории и культуры) народов Российской Федерации либо регистрационный номер учетной карты объекта, представляющего собой историко-культурную ценность, вид и наименование выявленного объекта культурного наследия**	-
14.2	**Реквизиты решений Правительства Российской Федерации, органов охраны объектов культурного наследия о включении объекта недвижимости в единый государственный реестр объектов культурного наследия (памятников истории и культуры) народов Российской Федерации либо об отнесении объекта недвижимости к выявленным объектам культурного наследия, подлежащим государственной охране**	-
14.3	**Реквизиты документа, на основании которого установлены требования к сохранению, содержанию и использованию объектов культурного наследия (памятников истории и культуры) народов Российской Федерации, требования к обеспечению доступа к таким объектам либо выявленному объекту культурного наследия**	-

Обозначение (номер) помещения, машино-места на плане здания, сооружения, плане этажа: 144

Кадастровый номер: -

№ п/п	**Наименование характеристики**	**Значение характеристики**
1	**2**	**3**
1	**Вид объекта недвижимости (помещение, машино-место)**	Помещение
2	**Ранее присвоенный государственный учетный номер помещения, машино-места (кадастровый, инвентарный или условный номер)**	-
3	**Кадастровый номер исходного объекта недвижимости (объектов недвижимости)**	-
4	**Номер, тип этажа (этажей), на котором (которых) расположено помещение, машино-место**	Подвал, Подвал
5	**Адрес помещения, машино-места**	Российская Федерация, 625063, Тюменская область, м.р-н Тюменский, с.п Московское, деревня Дударева, улица Сергея Джанбровского, дом 27, корпус 2, помещение 144
	Местоположение помещения, машино-места	-
	Дополнение местоположения помещения, машино-места	-
6	**Площадь помещения, машино-места (Р), м2**	2.6
7	**Назначение помещения**	Нежилое
8	**Вид жилого помещения (квартира, комната (в квартире), если жилое помещение расположено в многоквартирном доме**	-
9	**Вид (виды) разрешенного использования помещения**	-

10	**Наименование помещения**	-
11	**Кадастровый номер (при наличии) или обозначение на плане этажа (или поэтажном плане) квартиры, в которой расположена комната**	-
12	**Сведения об отнесении к общему имуществу в многоквартирном доме или к вспомогательным помещениям**	-
13	**Сведения об отнесении к специализированному жилищному фонду или к жилым помещениям наемного дома социального использования или наемного дома коммерческого использования**	-
14	**Сведения о включении помещения в единый государственный реестр объектов культурного наследия (памятников истории и культуры) народов Российской Федерации**	-
14.1	**Регистрационный номер, вид и наименование объекта недвижимости в едином государственном реестре объектов культурного наследия (памятников истории и культуры) народов Российской Федерации либо регистрационный номер учетной карты объекта, представляющего собой историко-культурную ценность, вид и наименование выявленного объекта культурного наследия**	-
14.2	**Реквизиты решений Правительства Российской Федерации, органов охраны объектов культурного наследия о включении объекта недвижимости в единый государственный реестр объектов культурного наследия (памятников истории и культуры) народов Российской Федерации либо об отнесении объекта недвижимости к выявленным объектам культурного наследия, подлежащим государственной охране**	-
14.3	**Реквизиты документа, на основании которого установлены требования к сохранению, содержанию и использованию объектов культурного наследия (памятников истории и культуры) народов Российской Федерации, требования к обеспечению доступа к таким объектам либо выявленному объекту культурного наследия**	-

Обозначение (номер) помещения, машино-места на плане здания, сооружения, плане этажа: 145

Кадастровый номер: -

№ п/п	**Наименование характеристики**	**Значение характеристики**
1	**2**	**3**
1	**Вид объекта недвижимости (помещение, машино-место)**	Помещение
2	**Ранее присвоенный государственный учетный номер помещения, машино-места (кадастровый, инвентарный или условный номер)**	-
3	**Кадастровый номер исходного объекта недвижимости (объектов недвижимости)**	-
4	**Номер, тип этажа (этажей), на котором (которых) расположено помещение, машино-место**	Подвал, Подвал

5	**Адрес помещения, машино-места**	Российская Федерация, 625063, Тюменская область, м.р-н Тюменский, с.п Московское, деревня Дударева, улица Сергея Джанбровского, дом 27, корпус 2, помещение 145
	Местоположение помещения, машино-места	-
	Дополнение местоположения помещения, машино-места	-
6	**Площадь помещения, машино-места (Р), м2**	2.0
7	**Назначение помещения**	Нежилое
8	**Вид жилого помещения (квартира, комната (в квартире), если жилое помещение расположено в многоквартирном доме**	-
9	**Вид (виды) разрешенного использования помещения**	-
10	**Наименование помещения**	-
11	**Кадастровый номер (при наличии) или обозначение на плане этажа (или поэтажном плане) квартиры, в которой расположена комната**	-
12	**Сведения об отнесении к общему имуществу в многоквартирном доме или к вспомогательным помещениям**	-
13	**Сведения об отнесении к специализированному жилищному фонду или к жилым помещениям наемного дома социального использования или наемного дома коммерческого использования**	-
14	**Сведения о включении помещения в единый государственный реестр объектов культурного наследия (памятников истории и культуры) народов Российской Федерации**	-
14.1	**Регистрационный номер, вид и наименование объекта недвижимости в едином государственном реестре объектов культурного наследия (памятников истории и культуры) народов Российской Федерации либо регистрационный номер учетной карты объекта, представляющего собой историко-культурную ценность, вид и наименование выявленного объекта культурного наследия**	-
14.2	**Реквизиты решений Правительства Российской Федерации, органов охраны объектов культурного наследия о включении объекта недвижимости в единый государственный реестр объектов культурного наследия (памятников истории и культуры) народов Российской Федерации либо об отнесении объекта недвижимости к выявленным объектам культурного наследия, подлежащим государственной охране**	-
14.3	**Реквизиты документа, на основании которого установлены требования к сохранению, содержанию и использованию объектов культурного наследия (памятников истории и культуры) народов Российской Федерации, требования к обеспечению доступа к таким объектам либо выявленному объекту культурного наследия**	-

Обозначение (номер) помещения, машино-места на плане здания, сооружения, плане этажа: 146

Кадастровый номер: -

№ п/п	Наименование характеристики	Значение характеристики
1	2	3
1	**Вид объекта недвижимости (помещение, машино-место)**	Помещение
2	**Ранее присвоенный государственный учетный номер помещения, машино-места (кадастровый, инвентарный или условный номер)**	-
3	**Кадастровый номер исходного объекта недвижимости (объектов недвижимости)**	-
4	**Номер, тип этажа (этажей), на котором (которых) расположено помещение, машино-место**	Подвал, Подвал
5	**Адрес помещения, машино-места**	Российская Федерация, 625063, Тюменская область, м.р-н Тюменский, с.п Московское, деревня Дударева, улица Сергея Джанбровского, дом 27, корпус 2, помещение 146
	Местоположение помещения, машино-места	-
	Дополнение местоположения помещения, машино-места	-
6	**Площадь помещения, машино-места (Р), м2**	2.6
7	**Назначение помещения**	Нежилое
8	**Вид жилого помещения (квартира, комната (в квартире), если жилое помещение расположено в многоквартирном доме**	-
9	**Вид (виды) разрешенного использования помещения**	-
10	**Наименование помещения**	-
11	**Кадастровый номер (при наличии) или обозначение на плане этажа (или поэтажном плане) квартиры, в которой расположена комната**	-
12	**Сведения об отнесении к общему имуществу в многоквартирном доме или к вспомогательным помещениям**	-
13	**Сведения об отнесении к специализированному жилищному фонду или к жилым помещениям наемного дома социального использования или наемного дома коммерческого использования**	-
14	**Сведения о включении помещения в единый государственный реестр объектов культурного наследия (памятников истории и культуры) народов Российской Федерации**	-
14.1	**Регистрационный номер, вид и наименование объекта недвижимости в едином государственном реестре объектов культурного наследия (памятников истории и культуры) народов Российской Федерации либо регистрационный номер учетной карты объекта, представляющего собой историко-культурную ценность, вид и наименование выявленного объекта культурного наследия**	-

14.2	**Реквизиты решений Правительства Российской Федерации, органов охраны объектов культурного наследия о включении объекта недвижимости в единый государственный реестр объектов культурного наследия (памятников истории и культуры) народов Российской Федерации либо об отнесении объекта недвижимости к выявленным объектам культурного наследия, подлежащим государственной охране**	-
14.3	**Реквизиты документа, на основании которого установлены требования к сохранению, содержанию и использованию объектов культурного наследия (памятников истории и культуры) народов Российской Федерации, требования к обеспечению доступа к таким объектам либо выявленному объекту культурного наследия**	-

Обозначение (номер) помещения, машино-места на плане здания, сооружения, плане этажа: 147

Кадастровый номер: -

№ п/п	**Наименование характеристики**	**Значение характеристики**
1	**2**	**3**
1	**Вид объекта недвижимости (помещение, машино-место)**	Помещение
2	**Ранее присвоенный государственный учетный номер помещения, машино-места (кадастровый, инвентарный или условный номер)**	-
3	**Кадастровый номер исходного объекта недвижимости (объектов недвижимости)**	-
4	**Номер, тип этажа (этажей), на котором (которых) расположено помещение, машино-место**	Подвал, Подвал
5	**Адрес помещения, машино-места**	Российская Федерация, 625063, Тюменская область, м.р-н Тюменский, с.п Московское, деревня Дударева, улица Сергея Джанбровского, дом 27, корпус 2, помещение 147
	Местоположение помещения, машино-места	-
	Дополнение местоположения помещения, машино-места	-
6	**Площадь помещения, машино-места (Р), м2**	2.3
7	**Назначение помещения**	Нежилое
8	**Вид жилого помещения (квартира, комната (в квартире), если жилое помещение расположено в многоквартирном доме**	-
9	**Вид (виды) разрешенного использования помещения**	-
10	**Наименование помещения**	-
11	**Кадастровый номер (при наличии) или обозначение на плане этажа (или поэтажном плане) квартиры, в которой расположена комната**	-
12	**Сведения об отнесении к общему имуществу в многоквартирном доме или к вспомогательным помещениям**	-
13	**Сведения об отнесении к специализированному жилищному фонду или к жилым помещениям наемного дома социального использования или наемного дома коммерческого использования**	-

14	**Сведения о включении помещения в единый государственный реестр объектов культурного наследия (памятников истории и культуры) народов Российской Федерации**	-
14.1	**Регистрационный номер, вид и наименование объекта недвижимости в едином государственном реестре объектов культурного наследия (памятников истории и культуры) народов Российской Федерации либо регистрационный номер учетной карты объекта, представляющего собой историко-культурную ценность, вид и наименование выявленного объекта культурного наследия**	-
14.2	**Реквизиты решений Правительства Российской Федерации, органов охраны объектов культурного наследия о включении объекта недвижимости в единый государственный реестр объектов культурного наследия (памятников истории и культуры) народов Российской Федерации либо об отнесении объекта недвижимости к выявленным объектам культурного наследия, подлежащим государственной охране**	-
14.3	**Реквизиты документа, на основании которого установлены требования к сохранению, содержанию и использованию объектов культурного наследия (памятников истории и культуры) народов Российской Федерации, требования к обеспечению доступа к таким объектам либо выявленному объекту культурного наследия**	-

Обозначение (номер) помещения, машино-места на плане здания, сооружения, плане этажа: 148

Кадастровый номер: -

№ п/п	**Наименование характеристики**	**Значение характеристики**
1	**2**	**3**
1	**Вид объекта недвижимости (помещение, машино-место)**	Помещение
2	**Ранее присвоенный государственный учетный номер помещения, машино-места (кадастровый, инвентарный или условный номер)**	-
3	**Кадастровый номер исходного объекта недвижимости (объектов недвижимости)**	-
4	**Номер, тип этажа (этажей), на котором (которых) расположено помещение, машино-место**	Подвал, Подвал
5	**Адрес помещения, машино-места**	Российская Федерация, 625063, Тюменская область, м.р-н Тюменский, с.п Московское, деревня Дударева, улица Сергея Джанбровского, дом 27, корпус 2, помещение 148
	Местоположение помещения, машино-места	-
	Дополнение местоположения помещения, машино-места	-
6	**Площадь помещения, машино-места (Р), м2**	2.6
7	**Назначение помещения**	Нежилое
8	**Вид жилого помещения (квартира, комната (в квартире), если жилое помещение расположено в многоквартирном доме**	-
9	**Вид (виды) разрешенного использования помещения**	-

10	**Наименование помещения**	-
11	**Кадастровый номер (при наличии) или обозначение на плане этажа (или поэтажном плане) квартиры, в которой расположена комната**	-
12	**Сведения об отнесении к общему имуществу в многоквартирном доме или к вспомогательным помещениям**	-
13	**Сведения об отнесении к специализированному жилищному фонду или к жилым помещениям наемного дома социального использования или наемного дома коммерческого использования**	-
14	**Сведения о включении помещения в единый государственный реестр объектов культурного наследия (памятников истории и культуры) народов Российской Федерации**	-
14.1	**Регистрационный номер, вид и наименование объекта недвижимости в едином государственном реестре объектов культурного наследия (памятников истории и культуры) народов Российской Федерации либо регистрационный номер учетной карты объекта, представляющего собой историко-культурную ценность, вид и наименование выявленного объекта культурного наследия**	-
14.2	**Реквизиты решений Правительства Российской Федерации, органов охраны объектов культурного наследия о включении объекта недвижимости в единый государственный реестр объектов культурного наследия (памятников истории и культуры) народов Российской Федерации либо об отнесении объекта недвижимости к выявленным объектам культурного наследия, подлежащим государственной охране**	-
14.3	**Реквизиты документа, на основании которого установлены требования к сохранению, содержанию и использованию объектов культурного наследия (памятников истории и культуры) народов Российской Федерации, требования к обеспечению доступа к таким объектам либо выявленному объекту культурного наследия**	-

Обозначение (номер) помещения, машино-места на плане здания, сооружения, плане этажа: 149

Кадастровый номер: -

№ п/п	**Наименование характеристики**	**Значение характеристики**
1	**2**	**3**
1	**Вид объекта недвижимости (помещение, машино-место)**	Помещение
2	**Ранее присвоенный государственный учетный номер помещения, машино-места (кадастровый, инвентарный или условный номер)**	-
3	**Кадастровый номер исходного объекта недвижимости (объектов недвижимости)**	-
4	**Номер, тип этажа (этажей), на котором (которых) расположено помещение, машино-место**	Подвал, Подвал

5	**Адрес помещения, машино-места**	Российская Федерация, 625063, Тюменская область, м.р-н Тюменский, с.п Московское, деревня Дударева, улица Сергея Джанбровского, дом 27, корпус 2, помещение 149
	Местоположение помещения, машино-места	-
	Дополнение местоположения помещения, машино-места	-
6	**Площадь помещения, машино-места (Р), м2**	2.6
7	**Назначение помещения**	Нежилое
8	**Вид жилого помещения (квартира, комната (в квартире), если жилое помещение расположено в многоквартирном доме**	-
9	**Вид (виды) разрешенного использования помещения**	-
10	**Наименование помещения**	-
11	**Кадастровый номер (при наличии) или обозначение на плане этажа (или поэтажном плане) квартиры, в которой расположена комната**	-
12	**Сведения об отнесении к общему имуществу в многоквартирном доме или к вспомогательным помещениям**	-
13	**Сведения об отнесении к специализированному жилищному фонду или к жилым помещениям наемного дома социального использования или наемного дома коммерческого использования**	-
14	**Сведения о включении помещения в единый государственный реестр объектов культурного наследия (памятников истории и культуры) народов Российской Федерации**	-
14.1	**Регистрационный номер, вид и наименование объекта недвижимости в едином государственном реестре объектов культурного наследия (памятников истории и культуры) народов Российской Федерации либо регистрационный номер учетной карты объекта, представляющего собой историко-культурную ценность, вид и наименование выявленного объекта культурного наследия**	-
14.2	**Реквизиты решений Правительства Российской Федерации, органов охраны объектов культурного наследия о включении объекта недвижимости в единый государственный реестр объектов культурного наследия (памятников истории и культуры) народов Российской Федерации либо об отнесении объекта недвижимости к выявленным объектам культурного наследия, подлежащим государственной охране**	-
14.3	**Реквизиты документа, на основании которого установлены требования к сохранению, содержанию и использованию объектов культурного наследия (памятников истории и культуры) народов Российской Федерации, требования к обеспечению доступа к таким объектам либо выявленному объекту культурного наследия**	-

Обозначение (номер) помещения, машино-места на плане здания, сооружения, плане этажа: 150

Кадастровый номер: -

№ п/п	Наименование характеристики	Значение характеристики
1	2	3
1	**Вид объекта недвижимости (помещение, машино-место)**	Помещение
2	**Ранее присвоенный государственный учетный номер помещения, машино-места (кадастровый, инвентарный или условный номер)**	-
3	**Кадастровый номер исходного объекта недвижимости (объектов недвижимости)**	-
4	**Номер, тип этажа (этажей), на котором (которых) расположено помещение, машино-место**	Подвал, Подвал
5	**Адрес помещения, машино-места**	Российская Федерация, 625063, Тюменская область, м.р-н Тюменский, с.п Московское, деревня Дударева, улица Сергея Джанбровского, дом 27, корпус 2, помещение 150
	Местоположение помещения, машино-места	-
	Дополнение местоположения помещения, машино-места	-
6	**Площадь помещения, машино-места (Р), м2**	3.8
7	**Назначение помещения**	Нежилое
8	**Вид жилого помещения (квартира, комната (в квартире), если жилое помещение расположено в многоквартирном доме**	-
9	**Вид (виды) разрешенного использования помещения**	-
10	**Наименование помещения**	-
11	**Кадастровый номер (при наличии) или обозначение на плане этажа (или поэтажном плане) квартиры, в которой расположена комната**	-
12	**Сведения об отнесении к общему имуществу в многоквартирном доме или к вспомогательным помещениям**	-
13	**Сведения об отнесении к специализированному жилищному фонду или к жилым помещениям наемного дома социального использования или наемного дома коммерческого использования**	-
14	**Сведения о включении помещения в единый государственный реестр объектов культурного наследия (памятников истории и культуры) народов Российской Федерации**	-
14.1	**Регистрационный номер, вид и наименование объекта недвижимости в едином государственном реестре объектов культурного наследия (памятников истории и культуры) народов Российской Федерации либо регистрационный номер учетной карты объекта, представляющего собой историко-культурную ценность, вид и наименование выявленного объекта культурного наследия**	-

14.2	**Реквизиты решений Правительства Российской Федерации, органов охраны объектов культурного наследия о включении объекта недвижимости в единый государственный реестр объектов культурного наследия (памятников истории и культуры) народов Российской Федерации либо об отнесении объекта недвижимости к выявленным объектам культурного наследия, подлежащим государственной охране**	-
14.3	**Реквизиты документа, на основании которого установлены требования к сохранению, содержанию и использованию объектов культурного наследия (памятников истории и культуры) народов Российской Федерации, требования к обеспечению доступа к таким объектам либо выявленному объекту культурного наследия**	-

Обозначение (номер) помещения, машино-места на плане здания, сооружения, плане этажа: 151

Кадастровый номер: -

№ п/п	**Наименование характеристики**	**Значение характеристики**
1	**2**	**3**
1	**Вид объекта недвижимости (помещение, машино-место)**	Помещение
2	**Ранее присвоенный государственный учетный номер помещения, машино-места (кадастровый, инвентарный или условный номер)**	-
3	**Кадастровый номер исходного объекта недвижимости (объектов недвижимости)**	-
4	**Номер, тип этажа (этажей), на котором (которых) расположено помещение, машино-место**	Подвал, Подвал
5	**Адрес помещения, машино-места**	Российская Федерация, 625063, Тюменская область, м.р-н Тюменский, с.п Московское, деревня Дударева, улица Сергея Джанбровского, дом 27, корпус 2, помещение 151
	Местоположение помещения, машино-места	-
	Дополнение местоположения помещения, машино-места	-
6	**Площадь помещения, машино-места (Р), м2**	3.9
7	**Назначение помещения**	Нежилое
8	**Вид жилого помещения (квартира, комната (в квартире), если жилое помещение расположено в многоквартирном доме**	-
9	**Вид (виды) разрешенного использования помещения**	-
10	**Наименование помещения**	-
11	**Кадастровый номер (при наличии) или обозначение на плане этажа (или поэтажном плане) квартиры, в которой расположена комната**	-
12	**Сведения об отнесении к общему имуществу в многоквартирном доме или к вспомогательным помещениям**	-
13	**Сведения об отнесении к специализированному жилищному фонду или к жилым помещениям наемного дома социального использования или наемного дома коммерческого использования**	-

14	**Сведения о включении помещения в единый государственный реестр объектов культурного наследия (памятников истории и культуры) народов Российской Федерации**	-
14.1	**Регистрационный номер, вид и наименование объекта недвижимости в едином государственном реестре объектов культурного наследия (памятников истории и культуры) народов Российской Федерации либо регистрационный номер учетной карты объекта, представляющего собой историко-культурную ценность, вид и наименование выявленного объекта культурного наследия**	-
14.2	**Реквизиты решений Правительства Российской Федерации, органов охраны объектов культурного наследия о включении объекта недвижимости в единый государственный реестр объектов культурного наследия (памятников истории и культуры) народов Российской Федерации либо об отнесении объекта недвижимости к выявленным объектам культурного наследия, подлежащим государственной охране**	-
14.3	**Реквизиты документа, на основании которого установлены требования к сохранению, содержанию и использованию объектов культурного наследия (памятников истории и культуры) народов Российской Федерации, требования к обеспечению доступа к таким объектам либо выявленному объекту культурного наследия**	-

Обозначение (номер) помещения, машино-места на плане здания, сооружения, плане этажа: 152

Кадастровый номер: -

№ п/п	**Наименование характеристики**	**Значение характеристики**
1	**2**	**3**
1	**Вид объекта недвижимости (помещение, машино-место)**	Помещение
2	**Ранее присвоенный государственный учетный номер помещения, машино-места (кадастровый, инвентарный или условный номер)**	-
3	**Кадастровый номер исходного объекта недвижимости (объектов недвижимости)**	-
4	**Номер, тип этажа (этажей), на котором (которых) расположено помещение, машино-место**	Подвал, Подвал
5	**Адрес помещения, машино-места**	Российская Федерация, 625063, Тюменская область, м.р-н Тюменский, с.п Московское, деревня Дударева, улица Сергея Джанбровского, дом 27, корпус 2, помещение 152
	Местоположение помещения, машино-места	-
	Дополнение местоположения помещения, машино-места	-
6	**Площадь помещения, машино-места (Р), м2**	2.7
7	**Назначение помещения**	Нежилое
8	**Вид жилого помещения (квартира, комната (в квартире), если жилое помещение расположено в многоквартирном доме**	-
9	**Вид (виды) разрешенного использования помещения**	-

10	**Наименование помещения**	-
11	**Кадастровый номер (при наличии) или обозначение на плане этажа (или поэтажном плане) квартиры, в которой расположена комната**	-
12	**Сведения об отнесении к общему имуществу в многоквартирном доме или к вспомогательным помещениям**	-
13	**Сведения об отнесении к специализированному жилищному фонду или к жилым помещениям наемного дома социального использования или наемного дома коммерческого использования**	-
14	**Сведения о включении помещения в единый государственный реестр объектов культурного наследия (памятников истории и культуры) народов Российской Федерации**	-
14.1	**Регистрационный номер, вид и наименование объекта недвижимости в едином государственном реестре объектов культурного наследия (памятников истории и культуры) народов Российской Федерации либо регистрационный номер учетной карты объекта, представляющего собой историко-культурную ценность, вид и наименование выявленного объекта культурного наследия**	-
14.2	**Реквизиты решений Правительства Российской Федерации, органов охраны объектов культурного наследия о включении объекта недвижимости в единый государственный реестр объектов культурного наследия (памятников истории и культуры) народов Российской Федерации либо об отнесении объекта недвижимости к выявленным объектам культурного наследия, подлежащим государственной охране**	-
14.3	**Реквизиты документа, на основании которого установлены требования к сохранению, содержанию и использованию объектов культурного наследия (памятников истории и культуры) народов Российской Федерации, требования к обеспечению доступа к таким объектам либо выявленному объекту культурного наследия**	-

Обозначение (номер) помещения, машино-места на плане здания, сооружения, плане этажа: 153

Кадастровый номер: -

№ п/п	**Наименование характеристики**	**Значение характеристики**
1	**2**	**3**
1	**Вид объекта недвижимости (помещение, машино-место)**	Помещение
2	**Ранее присвоенный государственный учетный номер помещения, машино-места (кадастровый, инвентарный или условный номер)**	-
3	**Кадастровый номер исходного объекта недвижимости (объектов недвижимости)**	-
4	**Номер, тип этажа (этажей), на котором (которых) расположено помещение, машино-место**	Подвал, Подвал

5	**Адрес помещения, машино-места**	Российская Федерация, 625063, Тюменская область, м.р-н Тюменский, с.п Московское, деревня Дударева, улица Сергея Джанбровского, дом 27, корпус 2, помещение 153
	Местоположение помещения, машино-места	-
	Дополнение местоположения помещения, машино-места	-
6	**Площадь помещения, машино-места (Р), м2**	3.6
7	**Назначение помещения**	Нежилое
8	**Вид жилого помещения (квартира, комната (в квартире), если жилое помещение расположено в многоквартирном доме**	-
9	**Вид (виды) разрешенного использования помещения**	-
10	**Наименование помещения**	-
11	**Кадастровый номер (при наличии) или обозначение на плане этажа (или поэтажном плане) квартиры, в которой расположена комната**	-
12	**Сведения об отнесении к общему имуществу в многоквартирном доме или к вспомогательным помещениям**	-
13	**Сведения об отнесении к специализированному жилищному фонду или к жилым помещениям наемного дома социального использования или наемного дома коммерческого использования**	-
14	**Сведения о включении помещения в единый государственный реестр объектов культурного наследия (памятников истории и культуры) народов Российской Федерации**	-
14.1	**Регистрационный номер, вид и наименование объекта недвижимости в едином государственном реестре объектов культурного наследия (памятников истории и культуры) народов Российской Федерации либо регистрационный номер учетной карты объекта, представляющего собой историко-культурную ценность, вид и наименование выявленного объекта культурного наследия**	-
14.2	**Реквизиты решений Правительства Российской Федерации, органов охраны объектов культурного наследия о включении объекта недвижимости в единый государственный реестр объектов культурного наследия (памятников истории и культуры) народов Российской Федерации либо об отнесении объекта недвижимости к выявленным объектам культурного наследия, подлежащим государственной охране**	-
14.3	**Реквизиты документа, на основании которого установлены требования к сохранению, содержанию и использованию объектов культурного наследия (памятников истории и культуры) народов Российской Федерации, требования к обеспечению доступа к таким объектам либо выявленному объекту культурного наследия**	-

Обозначение (номер) помещения, машино-места на плане здания, сооружения, плане этажа: 154

Кадастровый номер: -

№ п/п	Наименование характеристики	Значение характеристики
1	2	3
1	**Вид объекта недвижимости (помещение, машино-место)**	Помещение
2	**Ранее присвоенный государственный учетный номер помещения, машино-места (кадастровый, инвентарный или условный номер)**	-
3	**Кадастровый номер исходного объекта недвижимости (объектов недвижимости)**	-
4	**Номер, тип этажа (этажей), на котором (которых) расположено помещение, машино-место**	Подвал, Подвал
5	**Адрес помещения, машино-места**	Российская Федерация, 625063, Тюменская область, м.р-н Тюменский, с.п Московское, деревня Дударева, улица Сергея Джанбровского, дом 27, корпус 2, помещение 154
	Местоположение помещения, машино-места	-
	Дополнение местоположения помещения, машино-места	-
6	**Площадь помещения, машино-места (Р), м2**	3.1
7	**Назначение помещения**	Нежилое
8	**Вид жилого помещения (квартира, комната (в квартире), если жилое помещение расположено в многоквартирном доме**	-
9	**Вид (виды) разрешенного использования помещения**	-
10	**Наименование помещения**	-
11	**Кадастровый номер (при наличии) или обозначение на плане этажа (или поэтажном плане) квартиры, в которой расположена комната**	-
12	**Сведения об отнесении к общему имуществу в многоквартирном доме или к вспомогательным помещениям**	-
13	**Сведения об отнесении к специализированному жилищному фонду или к жилым помещениям наемного дома социального использования или наемного дома коммерческого использования**	-
14	**Сведения о включении помещения в единый государственный реестр объектов культурного наследия (памятников истории и культуры) народов Российской Федерации**	-
14.1	**Регистрационный номер, вид и наименование объекта недвижимости в едином государственном реестре объектов культурного наследия (памятников истории и культуры) народов Российской Федерации либо регистрационный номер учетной карты объекта, представляющего собой историко-культурную ценность, вид и наименование выявленного объекта культурного наследия**	-

14.2	**Реквизиты решений Правительства Российской Федерации, органов охраны объектов культурного наследия о включении объекта недвижимости в единый государственный реестр объектов культурного наследия (памятников истории и культуры) народов Российской Федерации либо об отнесении объекта недвижимости к выявленным объектам культурного наследия, подлежащим государственной охране**	-
14.3	**Реквизиты документа, на основании которого установлены требования к сохранению, содержанию и использованию объектов культурного наследия (памятников истории и культуры) народов Российской Федерации, требования к обеспечению доступа к таким объектам либо выявленному объекту культурного наследия**	-

Обозначение (номер) помещения, машино-места на плане здания, сооружения, плане этажа: 155

Кадастровый номер: -

№ п/п	**Наименование характеристики**	**Значение характеристики**
1	**2**	**3**
1	**Вид объекта недвижимости (помещение, машино-место)**	Помещение
2	**Ранее присвоенный государственный учетный номер помещения, машино-места (кадастровый, инвентарный или условный номер)**	-
3	**Кадастровый номер исходного объекта недвижимости (объектов недвижимости)**	-
4	**Номер, тип этажа (этажей), на котором (которых) расположено помещение, машино-место**	Подвал, Подвал
5	**Адрес помещения, машино-места**	Российская Федерация, 625063, Тюменская область, м.р-н Тюменский, с.п Московское, деревня Дударева, улица Сергея Джанбровского, дом 27, корпус 2, помещение 155
	Местоположение помещения, машино-места	-
	Дополнение местоположения помещения, машино-места	-
6	**Площадь помещения, машино-места (Р), м2**	2.6
7	**Назначение помещения**	Нежилое
8	**Вид жилого помещения (квартира, комната (в квартире), если жилое помещение расположено в многоквартирном доме**	-
9	**Вид (виды) разрешенного использования помещения**	-
10	**Наименование помещения**	-
11	**Кадастровый номер (при наличии) или обозначение на плане этажа (или поэтажном плане) квартиры, в которой расположена комната**	-
12	**Сведения об отнесении к общему имуществу в многоквартирном доме или к вспомогательным помещениям**	-
13	**Сведения об отнесении к специализированному жилищному фонду или к жилым помещениям наемного дома социального использования или наемного дома коммерческого использования**	-

14	**Сведения о включении помещения в единый государственный реестр объектов культурного наследия (памятников истории и культуры) народов Российской Федерации**	-
14.1	**Регистрационный номер, вид и наименование объекта недвижимости в едином государственном реестре объектов культурного наследия (памятников истории и культуры) народов Российской Федерации либо регистрационный номер учетной карты объекта, представляющего собой историко-культурную ценность, вид и наименование выявленного объекта культурного наследия**	-
14.2	**Реквизиты решений Правительства Российской Федерации, органов охраны объектов культурного наследия о включении объекта недвижимости в единый государственный реестр объектов культурного наследия (памятников истории и культуры) народов Российской Федерации либо об отнесении объекта недвижимости к выявленным объектам культурного наследия, подлежащим государственной охране**	-
14.3	**Реквизиты документа, на основании которого установлены требования к сохранению, содержанию и использованию объектов культурного наследия (памятников истории и культуры) народов Российской Федерации, требования к обеспечению доступа к таким объектам либо выявленному объекту культурного наследия**	-

Обозначение (номер) помещения, машино-места на плане здания, сооружения, плане этажа: 156

Кадастровый номер: -

№ п/п	**Наименование характеристики**	**Значение характеристики**
1	**2**	**3**
1	**Вид объекта недвижимости (помещение, машино-место)**	Помещение
2	**Ранее присвоенный государственный учетный номер помещения, машино-места (кадастровый, инвентарный или условный номер)**	-
3	**Кадастровый номер исходного объекта недвижимости (объектов недвижимости)**	-
4	**Номер, тип этажа (этажей), на котором (которых) расположено помещение, машино-место**	Подвал, Подвал
5	**Адрес помещения, машино-места**	Российская Федерация, 625063, Тюменская область, м.р-н Тюменский, с.п Московское, деревня Дударева, улица Сергея Джанбровского, дом 27, корпус 2, помещение 156
	Местоположение помещения, машино-места	-
	Дополнение местоположения помещения, машино-места	-
6	**Площадь помещения, машино-места (Р), м2**	3.6
7	**Назначение помещения**	Нежилое
8	**Вид жилого помещения (квартира, комната (в квартире), если жилое помещение расположено в многоквартирном доме**	-
9	**Вид (виды) разрешенного использования помещения**	-

10	**Наименование помещения**	-
11	**Кадастровый номер (при наличии) или обозначение на плане этажа (или поэтажном плане) квартиры, в которой расположена комната**	-
12	**Сведения об отнесении к общему имуществу в многоквартирном доме или к вспомогательным помещениям**	-
13	**Сведения об отнесении к специализированному жилищному фонду или к жилым помещениям наемного дома социального использования или наемного дома коммерческого использования**	-
14	**Сведения о включении помещения в единый государственный реестр объектов культурного наследия (памятников истории и культуры) народов Российской Федерации**	-
14.1	**Регистрационный номер, вид и наименование объекта недвижимости в едином государственном реестре объектов культурного наследия (памятников истории и культуры) народов Российской Федерации либо регистрационный номер учетной карты объекта, представляющего собой историко-культурную ценность, вид и наименование выявленного объекта культурного наследия**	-
14.2	**Реквизиты решений Правительства Российской Федерации, органов охраны объектов культурного наследия о включении объекта недвижимости в единый государственный реестр объектов культурного наследия (памятников истории и культуры) народов Российской Федерации либо об отнесении объекта недвижимости к выявленным объектам культурного наследия, подлежащим государственной охране**	-
14.3	**Реквизиты документа, на основании которого установлены требования к сохранению, содержанию и использованию объектов культурного наследия (памятников истории и культуры) народов Российской Федерации, требования к обеспечению доступа к таким объектам либо выявленному объекту культурного наследия**	-

Обозначение (номер) помещения, машино-места на плане здания, сооружения, плане этажа: 157

Кадастровый номер: -

№ п/п	**Наименование характеристики**	**Значение характеристики**
1	**2**	**3**
1	**Вид объекта недвижимости (помещение, машино-место)**	Помещение
2	**Ранее присвоенный государственный учетный номер помещения, машино-места (кадастровый, инвентарный или условный номер)**	-
3	**Кадастровый номер исходного объекта недвижимости (объектов недвижимости)**	-
4	**Номер, тип этажа (этажей), на котором (которых) расположено помещение, машино-место**	Подвал, Подвал

5	**Адрес помещения, машино-места**	Российская Федерация, 625063, Тюменская область, м.р-н Тюменский, с.п Московское, деревня Дударева, улица Сергея Джанбровского, дом 27, корпус 2, помещение 157
	Местоположение помещения, машино-места	-
	Дополнение местоположения помещения, машино-места	-
6	**Площадь помещения, машино-места (Р), м2**	2.7
7	**Назначение помещения**	Нежилое
8	**Вид жилого помещения (квартира, комната (в квартире), если жилое помещение расположено в многоквартирном доме**	-
9	**Вид (виды) разрешенного использования помещения**	-
10	**Наименование помещения**	-
11	**Кадастровый номер (при наличии) или обозначение на плане этажа (или поэтажном плане) квартиры, в которой расположена комната**	-
12	**Сведения об отнесении к общему имуществу в многоквартирном доме или к вспомогательным помещениям**	-
13	**Сведения об отнесении к специализированному жилищному фонду или к жилым помещениям наемного дома социального использования или наемного дома коммерческого использования**	-
14	**Сведения о включении помещения в единый государственный реестр объектов культурного наследия (памятников истории и культуры) народов Российской Федерации**	-
14.1	**Регистрационный номер, вид и наименование объекта недвижимости в едином государственном реестре объектов культурного наследия (памятников истории и культуры) народов Российской Федерации либо регистрационный номер учетной карты объекта, представляющего собой историко-культурную ценность, вид и наименование выявленного объекта культурного наследия**	-
14.2	**Реквизиты решений Правительства Российской Федерации, органов охраны объектов культурного наследия о включении объекта недвижимости в единый государственный реестр объектов культурного наследия (памятников истории и культуры) народов Российской Федерации либо об отнесении объекта недвижимости к выявленным объектам культурного наследия, подлежащим государственной охране**	-
14.3	**Реквизиты документа, на основании которого установлены требования к сохранению, содержанию и использованию объектов культурного наследия (памятников истории и культуры) народов Российской Федерации, требования к обеспечению доступа к таким объектам либо выявленному объекту культурного наследия**	-

Обозначение (номер) помещения, машино-места на плане здания, сооружения, плане этажа: 158

Кадастровый номер: -

№ п/п	Наименование характеристики	Значение характеристики
1	2	3
1	**Вид объекта недвижимости (помещение, машино-место)**	Помещение
2	**Ранее присвоенный государственный учетный номер помещения, машино-места (кадастровый, инвентарный или условный номер)**	-
3	**Кадастровый номер исходного объекта недвижимости (объектов недвижимости)**	-
4	**Номер, тип этажа (этажей), на котором (которых) расположено помещение, машино-место**	Подвал, Подвал
5	**Адрес помещения, машино-места**	Российская Федерация, 625063, Тюменская область, м.р-н Тюменский, с.п Московское, деревня Дударева, улица Сергея Джанбровского, дом 27, корпус 2, помещение 158
	Местоположение помещения, машино-места	-
	Дополнение местоположения помещения, машино-места	-
6	**Площадь помещения, машино-места (Р), м2**	4.0
7	**Назначение помещения**	Нежилое
8	**Вид жилого помещения (квартира, комната (в квартире), если жилое помещение расположено в многоквартирном доме**	-
9	**Вид (виды) разрешенного использования помещения**	-
10	**Наименование помещения**	-
11	**Кадастровый номер (при наличии) или обозначение на плане этажа (или поэтажном плане) квартиры, в которой расположена комната**	-
12	**Сведения об отнесении к общему имуществу в многоквартирном доме или к вспомогательным помещениям**	-
13	**Сведения об отнесении к специализированному жилищному фонду или к жилым помещениям наемного дома социального использования или наемного дома коммерческого использования**	-
14	**Сведения о включении помещения в единый государственный реестр объектов культурного наследия (памятников истории и культуры) народов Российской Федерации**	-
14.1	**Регистрационный номер, вид и наименование объекта недвижимости в едином государственном реестре объектов культурного наследия (памятников истории и культуры) народов Российской Федерации либо регистрационный номер учетной карты объекта, представляющего собой историко-культурную ценность, вид и наименование выявленного объекта культурного наследия**	-

14.2	**Реквизиты решений Правительства Российской Федерации, органов охраны объектов культурного наследия о включении объекта недвижимости в единый государственный реестр объектов культурного наследия (памятников истории и культуры) народов Российской Федерации либо об отнесении объекта недвижимости к выявленным объектам культурного наследия, подлежащим государственной охране**	-
14.3	**Реквизиты документа, на основании которого установлены требования к сохранению, содержанию и использованию объектов культурного наследия (памятников истории и культуры) народов Российской Федерации, требования к обеспечению доступа к таким объектам либо выявленному объекту культурного наследия**	-

Обозначение (номер) помещения, машино-места на плане здания, сооружения, плане этажа: 159

Кадастровый номер: -

№ п/п	**Наименование характеристики**	**Значение характеристики**
1	**2**	**3**
1	**Вид объекта недвижимости (помещение, машино-место)**	Помещение
2	**Ранее присвоенный государственный учетный номер помещения, машино-места (кадастровый, инвентарный или условный номер)**	-
3	**Кадастровый номер исходного объекта недвижимости (объектов недвижимости)**	-
4	**Номер, тип этажа (этажей), на котором (которых) расположено помещение, машино-место**	Подвал, Подвал
5	**Адрес помещения, машино-места**	Российская Федерация, 625063, Тюменская область, м.р-н Тюменский, с.п Московское, деревня Дударева, улица Сергея Джанбровского, дом 27, корпус 2, помещение 159
	Местоположение помещения, машино-места	-
	Дополнение местоположения помещения, машино-места	-
6	**Площадь помещения, машино-места (Р), м2**	2.9
7	**Назначение помещения**	Нежилое
8	**Вид жилого помещения (квартира, комната (в квартире), если жилое помещение расположено в многоквартирном доме**	-
9	**Вид (виды) разрешенного использования помещения**	-
10	**Наименование помещения**	-
11	**Кадастровый номер (при наличии) или обозначение на плане этажа (или поэтажном плане) квартиры, в которой расположена комната**	-
12	**Сведения об отнесении к общему имуществу в многоквартирном доме или к вспомогательным помещениям**	-
13	**Сведения об отнесении к специализированному жилищному фонду или к жилым помещениям наемного дома социального использования или наемного дома коммерческого использования**	-

14	**Сведения о включении помещения в единый государственный реестр объектов культурного наследия (памятников истории и культуры) народов Российской Федерации**	-
14.1	**Регистрационный номер, вид и наименование объекта недвижимости в едином государственном реестре объектов культурного наследия (памятников истории и культуры) народов Российской Федерации либо регистрационный номер учетной карты объекта, представляющего собой историко-культурную ценность, вид и наименование выявленного объекта культурного наследия**	-
14.2	**Реквизиты решений Правительства Российской Федерации, органов охраны объектов культурного наследия о включении объекта недвижимости в единый государственный реестр объектов культурного наследия (памятников истории и культуры) народов Российской Федерации либо об отнесении объекта недвижимости к выявленным объектам культурного наследия, подлежащим государственной охране**	-
14.3	**Реквизиты документа, на основании которого установлены требования к сохранению, содержанию и использованию объектов культурного наследия (памятников истории и культуры) народов Российской Федерации, требования к обеспечению доступа к таким объектам либо выявленному объекту культурного наследия**	-

Обозначение (номер) помещения, машино-места на плане здания, сооружения, плане этажа: 160

Кадастровый номер: -

№ п/п	**Наименование характеристики**	**Значение характеристики**
1	**2**	**3**
1	**Вид объекта недвижимости (помещение, машино-место)**	Помещение
2	**Ранее присвоенный государственный учетный номер помещения, машино-места (кадастровый, инвентарный или условный номер)**	-
3	**Кадастровый номер исходного объекта недвижимости (объектов недвижимости)**	-
4	**Номер, тип этажа (этажей), на котором (которых) расположено помещение, машино-место**	Подвал, Подвал
5	**Адрес помещения, машино-места**	Российская Федерация, 625063, Тюменская область, м.р-н Тюменский, с.п Московское, деревня Дударева, улица Сергея Джанбровского, дом 27, корпус 2, помещение 160
	Местоположение помещения, машино-места	-
	Дополнение местоположения помещения, машино-места	-
6	**Площадь помещения, машино-места (Р), м2**	2.9
7	**Назначение помещения**	Нежилое
8	**Вид жилого помещения (квартира, комната (в квартире), если жилое помещение расположено в многоквартирном доме**	-
9	**Вид (виды) разрешенного использования помещения**	-

10	**Наименование помещения**	-
11	**Кадастровый номер (при наличии) или обозначение на плане этажа (или поэтажном плане) квартиры, в которой расположена комната**	-
12	**Сведения об отнесении к общему имуществу в многоквартирном доме или к вспомогательным помещениям**	-
13	**Сведения об отнесении к специализированному жилищному фонду или к жилым помещениям наемного дома социального использования или наемного дома коммерческого использования**	-
14	**Сведения о включении помещения в единый государственный реестр объектов культурного наследия (памятников истории и культуры) народов Российской Федерации**	-
14.1	**Регистрационный номер, вид и наименование объекта недвижимости в едином государственном реестре объектов культурного наследия (памятников истории и культуры) народов Российской Федерации либо регистрационный номер учетной карты объекта, представляющего собой историко-культурную ценность, вид и наименование выявленного объекта культурного наследия**	-
14.2	**Реквизиты решений Правительства Российской Федерации, органов охраны объектов культурного наследия о включении объекта недвижимости в единый государственный реестр объектов культурного наследия (памятников истории и культуры) народов Российской Федерации либо об отнесении объекта недвижимости к выявленным объектам культурного наследия, подлежащим государственной охране**	-
14.3	**Реквизиты документа, на основании которого установлены требования к сохранению, содержанию и использованию объектов культурного наследия (памятников истории и культуры) народов Российской Федерации, требования к обеспечению доступа к таким объектам либо выявленному объекту культурного наследия**	-

Обозначение (номер) помещения, машино-места на плане здания, сооружения, плане этажа: 161

Кадастровый номер: -

№ п/п	**Наименование характеристики**	**Значение характеристики**
1	**2**	**3**
1	**Вид объекта недвижимости (помещение, машино-место)**	Помещение
2	**Ранее присвоенный государственный учетный номер помещения, машино-места (кадастровый, инвентарный или условный номер)**	-
3	**Кадастровый номер исходного объекта недвижимости (объектов недвижимости)**	-
4	**Номер, тип этажа (этажей), на котором (которых) расположено помещение, машино-место**	Подвал, Подвал

5	**Адрес помещения, машино-места**	Российская Федерация, 625063, Тюменская область, м.р-н Тюменский, с.п Московское, деревня Дударева, улица Сергея Джанбровского, дом 27, корпус 2, помещение 161
	Местоположение помещения, машино-места	-
	Дополнение местоположения помещения, машино-места	-
6	**Площадь помещения, машино-места (Р), м2**	2.9
7	**Назначение помещения**	Нежилое
8	**Вид жилого помещения (квартира, комната (в квартире), если жилое помещение расположено в многоквартирном доме**	-
9	**Вид (виды) разрешенного использования помещения**	-
10	**Наименование помещения**	-
11	**Кадастровый номер (при наличии) или обозначение на плане этажа (или поэтажном плане) квартиры, в которой расположена комната**	-
12	**Сведения об отнесении к общему имуществу в многоквартирном доме или к вспомогательным помещениям**	-
13	**Сведения об отнесении к специализированному жилищному фонду или к жилым помещениям наемного дома социального использования или наемного дома коммерческого использования**	-
14	**Сведения о включении помещения в единый государственный реестр объектов культурного наследия (памятников истории и культуры) народов Российской Федерации**	-
14.1	**Регистрационный номер, вид и наименование объекта недвижимости в едином государственном реестре объектов культурного наследия (памятников истории и культуры) народов Российской Федерации либо регистрационный номер учетной карты объекта, представляющего собой историко-культурную ценность, вид и наименование выявленного объекта культурного наследия**	-
14.2	**Реквизиты решений Правительства Российской Федерации, органов охраны объектов культурного наследия о включении объекта недвижимости в единый государственный реестр объектов культурного наследия (памятников истории и культуры) народов Российской Федерации либо об отнесении объекта недвижимости к выявленным объектам культурного наследия, подлежащим государственной охране**	-
14.3	**Реквизиты документа, на основании которого установлены требования к сохранению, содержанию и использованию объектов культурного наследия (памятников истории и культуры) народов Российской Федерации, требования к обеспечению доступа к таким объектам либо выявленному объекту культурного наследия**	-

Обозначение (номер) помещения, машино-места на плане здания, сооружения, плане этажа: 162

Кадастровый номер: -

№ п/п	Наименование характеристики	Значение характеристики
1	2	3
1	**Вид объекта недвижимости (помещение, машино-место)**	Помещение
2	**Ранее присвоенный государственный учетный номер помещения, машино-места (кадастровый, инвентарный или условный номер)**	-
3	**Кадастровый номер исходного объекта недвижимости (объектов недвижимости)**	-
4	**Номер, тип этажа (этажей), на котором (которых) расположено помещение, машино-место**	Подвал, Подвал
5	**Адрес помещения, машино-места**	Российская Федерация, 625063, Тюменская область, м.р-н Тюменский, с.п Московское, деревня Дударева, улица Сергея Джанбровского, дом 27, корпус 2, помещение 162
	Местоположение помещения, машино-места	-
	Дополнение местоположения помещения, машино-места	-
6	**Площадь помещения, машино-места (Р), м2**	2.1
7	**Назначение помещения**	Нежилое
8	**Вид жилого помещения (квартира, комната (в квартире), если жилое помещение расположено в многоквартирном доме**	-
9	**Вид (виды) разрешенного использования помещения**	-
10	**Наименование помещения**	-
11	**Кадастровый номер (при наличии) или обозначение на плане этажа (или поэтажном плане) квартиры, в которой расположена комната**	-
12	**Сведения об отнесении к общему имуществу в многоквартирном доме или к вспомогательным помещениям**	-
13	**Сведения об отнесении к специализированному жилищному фонду или к жилым помещениям наемного дома социального использования или наемного дома коммерческого использования**	-
14	**Сведения о включении помещения в единый государственный реестр объектов культурного наследия (памятников истории и культуры) народов Российской Федерации**	-
14.1	**Регистрационный номер, вид и наименование объекта недвижимости в едином государственном реестре объектов культурного наследия (памятников истории и культуры) народов Российской Федерации либо регистрационный номер учетной карты объекта, представляющего собой историко-культурную ценность, вид и наименование выявленного объекта культурного наследия**	-

14.2	**Реквизиты решений Правительства Российской Федерации, органов охраны объектов культурного наследия о включении объекта недвижимости в единый государственный реестр объектов культурного наследия (памятников истории и культуры) народов Российской Федерации либо об отнесении объекта недвижимости к выявленным объектам культурного наследия, подлежащим государственной охране**	-
14.3	**Реквизиты документа, на основании которого установлены требования к сохранению, содержанию и использованию объектов культурного наследия (памятников истории и культуры) народов Российской Федерации, требования к обеспечению доступа к таким объектам либо выявленному объекту культурного наследия**	-

Обозначение (номер) помещения, машино-места на плане здания, сооружения, плане этажа: 163

Кадастровый номер: -

№ п/п	**Наименование характеристики**	**Значение характеристики**
1	**2**	**3**
1	**Вид объекта недвижимости (помещение, машино-место)**	Помещение
2	**Ранее присвоенный государственный учетный номер помещения, машино-места (кадастровый, инвентарный или условный номер)**	-
3	**Кадастровый номер исходного объекта недвижимости (объектов недвижимости)**	-
4	**Номер, тип этажа (этажей), на котором (которых) расположено помещение, машино-место**	Подвал, Подвал
5	**Адрес помещения, машино-места**	Российская Федерация, 625063, Тюменская область, м.р-н Тюменский, с.п Московское, деревня Дударева, улица Сергея Джанбровского, дом 27, корпус 2, помещение 163
	Местоположение помещения, машино-места	-
	Дополнение местоположения помещения, машино-места	-
6	**Площадь помещения, машино-места (Р), м2**	2.1
7	**Назначение помещения**	Нежилое
8	**Вид жилого помещения (квартира, комната (в квартире), если жилое помещение расположено в многоквартирном доме**	-
9	**Вид (виды) разрешенного использования помещения**	-
10	**Наименование помещения**	-
11	**Кадастровый номер (при наличии) или обозначение на плане этажа (или поэтажном плане) квартиры, в которой расположена комната**	-
12	**Сведения об отнесении к общему имуществу в многоквартирном доме или к вспомогательным помещениям**	-
13	**Сведения об отнесении к специализированному жилищному фонду или к жилым помещениям наемного дома социального использования или наемного дома коммерческого использования**	-

14	**Сведения о включении помещения в единый государственный реестр объектов культурного наследия (памятников истории и культуры) народов Российской Федерации**	-
14.1	**Регистрационный номер, вид и наименование объекта недвижимости в едином государственном реестре объектов культурного наследия (памятников истории и культуры) народов Российской Федерации либо регистрационный номер учетной карты объекта, представляющего собой историко-культурную ценность, вид и наименование выявленного объекта культурного наследия**	-
14.2	**Реквизиты решений Правительства Российской Федерации, органов охраны объектов культурного наследия о включении объекта недвижимости в единый государственный реестр объектов культурного наследия (памятников истории и культуры) народов Российской Федерации либо об отнесении объекта недвижимости к выявленным объектам культурного наследия, подлежащим государственной охране**	-
14.3	**Реквизиты документа, на основании которого установлены требования к сохранению, содержанию и использованию объектов культурного наследия (памятников истории и культуры) народов Российской Федерации, требования к обеспечению доступа к таким объектам либо выявленному объекту культурного наследия**	-

Обозначение (номер) помещения, машино-места на плане здания, сооружения, плане этажа: 164

Кадастровый номер: -

№ п/п	**Наименование характеристики**	**Значение характеристики**
1	**2**	**3**
1	**Вид объекта недвижимости (помещение, машино-место)**	Помещение
2	**Ранее присвоенный государственный учетный номер помещения, машино-места (кадастровый, инвентарный или условный номер)**	-
3	**Кадастровый номер исходного объекта недвижимости (объектов недвижимости)**	-
4	**Номер, тип этажа (этажей), на котором (которых) расположено помещение, машино-место**	Подвал, Подвал
5	**Адрес помещения, машино-места**	Российская Федерация, 625063, Тюменская область, м.р-н Тюменский, с.п Московское, деревня Дударева, улица Сергея Джанбровского, дом 27, корпус 2, помещение 164
	Местоположение помещения, машино-места	-
	Дополнение местоположения помещения, машино-места	-
6	**Площадь помещения, машино-места (Р), м2**	2.1
7	**Назначение помещения**	Нежилое
8	**Вид жилого помещения (квартира, комната (в квартире), если жилое помещение расположено в многоквартирном доме**	-
9	**Вид (виды) разрешенного использования помещения**	-

10	**Наименование помещения**	-
11	**Кадастровый номер (при наличии) или обозначение на плане этажа (или поэтажном плане) квартиры, в которой расположена комната**	-
12	**Сведения об отнесении к общему имуществу в многоквартирном доме или к вспомогательным помещениям**	-
13	**Сведения об отнесении к специализированному жилищному фонду или к жилым помещениям наемного дома социального использования или наемного дома коммерческого использования**	-
14	**Сведения о включении помещения в единый государственный реестр объектов культурного наследия (памятников истории и культуры) народов Российской Федерации**	-
14.1	**Регистрационный номер, вид и наименование объекта недвижимости в едином государственном реестре объектов культурного наследия (памятников истории и культуры) народов Российской Федерации либо регистрационный номер учетной карты объекта, представляющего собой историко-культурную ценность, вид и наименование выявленного объекта культурного наследия**	-
14.2	**Реквизиты решений Правительства Российской Федерации, органов охраны объектов культурного наследия о включении объекта недвижимости в единый государственный реестр объектов культурного наследия (памятников истории и культуры) народов Российской Федерации либо об отнесении объекта недвижимости к выявленным объектам культурного наследия, подлежащим государственной охране**	-
14.3	**Реквизиты документа, на основании которого установлены требования к сохранению, содержанию и использованию объектов культурного наследия (памятников истории и культуры) народов Российской Федерации, требования к обеспечению доступа к таким объектам либо выявленному объекту культурного наследия**	-

Обозначение (номер) помещения, машино-места на плане здания, сооружения, плане этажа: 165

Кадастровый номер: -

№ п/п	**Наименование характеристики**	**Значение характеристики**
1	**2**	**3**
1	**Вид объекта недвижимости (помещение, машино-место)**	Помещение
2	**Ранее присвоенный государственный учетный номер помещения, машино-места (кадастровый, инвентарный или условный номер)**	-
3	**Кадастровый номер исходного объекта недвижимости (объектов недвижимости)**	-
4	**Номер, тип этажа (этажей), на котором (которых) расположено помещение, машино-место**	Подвал, Подвал

5	**Адрес помещения, машино-места**	Российская Федерация, 625063, Тюменская область, м.р-н Тюменский, с.п Московское, деревня Дударева, улица Сергея Джанбровского, дом 27, корпус 2, помещение 165
	Местоположение помещения, машино-места	-
	Дополнение местоположения помещения, машино-места	-
6	**Площадь помещения, машино-места (Р), м2**	3.5
7	**Назначение помещения**	Нежилое
8	**Вид жилого помещения (квартира, комната (в квартире), если жилое помещение расположено в многоквартирном доме**	-
9	**Вид (виды) разрешенного использования помещения**	-
10	**Наименование помещения**	-
11	**Кадастровый номер (при наличии) или обозначение на плане этажа (или поэтажном плане) квартиры, в которой расположена комната**	-
12	**Сведения об отнесении к общему имуществу в многоквартирном доме или к вспомогательным помещениям**	-
13	**Сведения об отнесении к специализированному жилищному фонду или к жилым помещениям наемного дома социального использования или наемного дома коммерческого использования**	-
14	**Сведения о включении помещения в единый государственный реестр объектов культурного наследия (памятников истории и культуры) народов Российской Федерации**	-
14.1	**Регистрационный номер, вид и наименование объекта недвижимости в едином государственном реестре объектов культурного наследия (памятников истории и культуры) народов Российской Федерации либо регистрационный номер учетной карты объекта, представляющего собой историко-культурную ценность, вид и наименование выявленного объекта культурного наследия**	-
14.2	**Реквизиты решений Правительства Российской Федерации, органов охраны объектов культурного наследия о включении объекта недвижимости в единый государственный реестр объектов культурного наследия (памятников истории и культуры) народов Российской Федерации либо об отнесении объекта недвижимости к выявленным объектам культурного наследия, подлежащим государственной охране**	-
14.3	**Реквизиты документа, на основании которого установлены требования к сохранению, содержанию и использованию объектов культурного наследия (памятников истории и культуры) народов Российской Федерации, требования к обеспечению доступа к таким объектам либо выявленному объекту культурного наследия**	-

Обозначение (номер) помещения, машино-места на плане здания, сооружения, плане этажа: 166

Кадастровый номер: -

№ п/п	Наименование характеристики	Значение характеристики
1	2	3
1	**Вид объекта недвижимости (помещение, машино-место)**	Помещение
2	**Ранее присвоенный государственный учетный номер помещения, машино-места (кадастровый, инвентарный или условный номер)**	-
3	**Кадастровый номер исходного объекта недвижимости (объектов недвижимости)**	-
4	**Номер, тип этажа (этажей), на котором (которых) расположено помещение, машино-место**	Подвал, Подвал
5	**Адрес помещения, машино-места**	Российская Федерация, 625063, Тюменская область, м.р-н Тюменский, с.п Московское, деревня Дударева, улица Сергея Джанбровского, дом 27, корпус 2, помещение 166
	Местоположение помещения, машино-места	-
	Дополнение местоположения помещения, машино-места	-
6	**Площадь помещения, машино-места (Р), м2**	2.2
7	**Назначение помещения**	Нежилое
8	**Вид жилого помещения (квартира, комната (в квартире), если жилое помещение расположено в многоквартирном доме**	-
9	**Вид (виды) разрешенного использования помещения**	-
10	**Наименование помещения**	-
11	**Кадастровый номер (при наличии) или обозначение на плане этажа (или поэтажном плане) квартиры, в которой расположена комната**	-
12	**Сведения об отнесении к общему имуществу в многоквартирном доме или к вспомогательным помещениям**	-
13	**Сведения об отнесении к специализированному жилищному фонду или к жилым помещениям наемного дома социального использования или наемного дома коммерческого использования**	-
14	**Сведения о включении помещения в единый государственный реестр объектов культурного наследия (памятников истории и культуры) народов Российской Федерации**	-
14.1	**Регистрационный номер, вид и наименование объекта недвижимости в едином государственном реестре объектов культурного наследия (памятников истории и культуры) народов Российской Федерации либо регистрационный номер учетной карты объекта, представляющего собой историко-культурную ценность, вид и наименование выявленного объекта культурного наследия**	-

14.2	**Реквизиты решений Правительства Российской Федерации, органов охраны объектов культурного наследия о включении объекта недвижимости в единый государственный реестр объектов культурного наследия (памятников истории и культуры) народов Российской Федерации либо об отнесении объекта недвижимости к выявленным объектам культурного наследия, подлежащим государственной охране**	-
14.3	**Реквизиты документа, на основании которого установлены требования к сохранению, содержанию и использованию объектов культурного наследия (памятников истории и культуры) народов Российской Федерации, требования к обеспечению доступа к таким объектам либо выявленному объекту культурного наследия**	-

Обозначение (номер) помещения, машино-места на плане здания, сооружения, плане этажа: 167

Кадастровый номер: -

№ п/п	**Наименование характеристики**	**Значение характеристики**
1	**2**	**3**
1	**Вид объекта недвижимости (помещение, машино-место)**	Помещение
2	**Ранее присвоенный государственный учетный номер помещения, машино-места (кадастровый, инвентарный или условный номер)**	-
3	**Кадастровый номер исходного объекта недвижимости (объектов недвижимости)**	-
4	**Номер, тип этажа (этажей), на котором (которых) расположено помещение, машино-место**	Подвал, Подвал
5	**Адрес помещения, машино-места**	Российская Федерация, 625063, Тюменская область, м.р-н Тюменский, с.п Московское, деревня Дударева, улица Сергея Джанбровского, дом 27, корпус 2, помещение 167
	Местоположение помещения, машино-места	-
	Дополнение местоположения помещения, машино-места	-
6	**Площадь помещения, машино-места (Р), м2**	3.8
7	**Назначение помещения**	Нежилое
8	**Вид жилого помещения (квартира, комната (в квартире), если жилое помещение расположено в многоквартирном доме**	-
9	**Вид (виды) разрешенного использования помещения**	-
10	**Наименование помещения**	-
11	**Кадастровый номер (при наличии) или обозначение на плане этажа (или поэтажном плане) квартиры, в которой расположена комната**	-
12	**Сведения об отнесении к общему имуществу в многоквартирном доме или к вспомогательным помещениям**	-
13	**Сведения об отнесении к специализированному жилищному фонду или к жилым помещениям наемного дома социального использования или наемного дома коммерческого использования**	-

14	**Сведения о включении помещения в единый государственный реестр объектов культурного наследия (памятников истории и культуры) народов Российской Федерации**	-
14.1	**Регистрационный номер, вид и наименование объекта недвижимости в едином государственном реестре объектов культурного наследия (памятников истории и культуры) народов Российской Федерации либо регистрационный номер учетной карты объекта, представляющего собой историко-культурную ценность, вид и наименование выявленного объекта культурного наследия**	-
14.2	**Реквизиты решений Правительства Российской Федерации, органов охраны объектов культурного наследия о включении объекта недвижимости в единый государственный реестр объектов культурного наследия (памятников истории и культуры) народов Российской Федерации либо об отнесении объекта недвижимости к выявленным объектам культурного наследия, подлежащим государственной охране**	-
14.3	**Реквизиты документа, на основании которого установлены требования к сохранению, содержанию и использованию объектов культурного наследия (памятников истории и культуры) народов Российской Федерации, требования к обеспечению доступа к таким объектам либо выявленному объекту культурного наследия**	-

Обозначение (номер) помещения, машино-места на плане здания, сооружения, плане этажа: 168

Кадастровый номер: -

№ п/п	**Наименование характеристики**	**Значение характеристики**
1	**2**	**3**
1	**Вид объекта недвижимости (помещение, машино-место)**	Помещение
2	**Ранее присвоенный государственный учетный номер помещения, машино-места (кадастровый, инвентарный или условный номер)**	-
3	**Кадастровый номер исходного объекта недвижимости (объектов недвижимости)**	-
4	**Номер, тип этажа (этажей), на котором (которых) расположено помещение, машино-место**	Подвал, Подвал
5	**Адрес помещения, машино-места**	Российская Федерация, 625063, Тюменская область, м.р-н Тюменский, с.п Московское, деревня Дударева, улица Сергея Джанбровского, дом 27, корпус 2, помещение 168
	Местоположение помещения, машино-места	-
	Дополнение местоположения помещения, машино-места	-
6	**Площадь помещения, машино-места (Р), м2**	3.6
7	**Назначение помещения**	Нежилое
8	**Вид жилого помещения (квартира, комната (в квартире), если жилое помещение расположено в многоквартирном доме**	-
9	**Вид (виды) разрешенного использования помещения**	-

10	**Наименование помещения**	-
11	**Кадастровый номер (при наличии) или обозначение на плане этажа (или поэтажном плане) квартиры, в которой расположена комната**	-
12	**Сведения об отнесении к общему имуществу в многоквартирном доме или к вспомогательным помещениям**	-
13	**Сведения об отнесении к специализированному жилищному фонду или к жилым помещениям наемного дома социального использования или наемного дома коммерческого использования**	-
14	**Сведения о включении помещения в единый государственный реестр объектов культурного наследия (памятников истории и культуры) народов Российской Федерации**	-
14.1	**Регистрационный номер, вид и наименование объекта недвижимости в едином государственном реестре объектов культурного наследия (памятников истории и культуры) народов Российской Федерации либо регистрационный номер учетной карты объекта, представляющего собой историко-культурную ценность, вид и наименование выявленного объекта культурного наследия**	-
14.2	**Реквизиты решений Правительства Российской Федерации, органов охраны объектов культурного наследия о включении объекта недвижимости в единый государственный реестр объектов культурного наследия (памятников истории и культуры) народов Российской Федерации либо об отнесении объекта недвижимости к выявленным объектам культурного наследия, подлежащим государственной охране**	-
14.3	**Реквизиты документа, на основании которого установлены требования к сохранению, содержанию и использованию объектов культурного наследия (памятников истории и культуры) народов Российской Федерации, требования к обеспечению доступа к таким объектам либо выявленному объекту культурного наследия**	-

Обозначение (номер) помещения, машино-места на плане здания, сооружения, плане этажа: 169

Кадастровый номер: -

№ п/п	**Наименование характеристики**	**Значение характеристики**
1	**2**	**3**
1	**Вид объекта недвижимости (помещение, машино-место)**	Помещение
2	**Ранее присвоенный государственный учетный номер помещения, машино-места (кадастровый, инвентарный или условный номер)**	-
3	**Кадастровый номер исходного объекта недвижимости (объектов недвижимости)**	-
4	**Номер, тип этажа (этажей), на котором (которых) расположено помещение, машино-место**	Подвал, Подвал

5	**Адрес помещения, машино-места**	Российская Федерация, 625063, Тюменская область, м.р-н Тюменский, с.п Московское, деревня Дударева, улица Сергея Джанбровского, дом 27, корпус 2, помещение 169
	Местоположение помещения, машино-места	-
	Дополнение местоположения помещения, машино-места	-
6	**Площадь помещения, машино-места (Р), м2**	3.2
7	**Назначение помещения**	Нежилое
8	**Вид жилого помещения (квартира, комната (в квартире), если жилое помещение расположено в многоквартирном доме**	-
9	**Вид (виды) разрешенного использования помещения**	-
10	**Наименование помещения**	-
11	**Кадастровый номер (при наличии) или обозначение на плане этажа (или поэтажном плане) квартиры, в которой расположена комната**	-
12	**Сведения об отнесении к общему имуществу в многоквартирном доме или к вспомогательным помещениям**	-
13	**Сведения об отнесении к специализированному жилищному фонду или к жилым помещениям наемного дома социального использования или наемного дома коммерческого использования**	-
14	**Сведения о включении помещения в единый государственный реестр объектов культурного наследия (памятников истории и культуры) народов Российской Федерации**	-
14.1	**Регистрационный номер, вид и наименование объекта недвижимости в едином государственном реестре объектов культурного наследия (памятников истории и культуры) народов Российской Федерации либо регистрационный номер учетной карты объекта, представляющего собой историко-культурную ценность, вид и наименование выявленного объекта культурного наследия**	-
14.2	**Реквизиты решений Правительства Российской Федерации, органов охраны объектов культурного наследия о включении объекта недвижимости в единый государственный реестр объектов культурного наследия (памятников истории и культуры) народов Российской Федерации либо об отнесении объекта недвижимости к выявленным объектам культурного наследия, подлежащим государственной охране**	-
14.3	**Реквизиты документа, на основании которого установлены требования к сохранению, содержанию и использованию объектов культурного наследия (памятников истории и культуры) народов Российской Федерации, требования к обеспечению доступа к таким объектам либо выявленному объекту культурного наследия**	-

Обозначение (номер) помещения, машино-места на плане здания, сооружения, плане этажа: 170

Кадастровый номер: -

№ п/п	Наименование характеристики	Значение характеристики
1	2	3
1	**Вид объекта недвижимости (помещение, машино-место)**	Помещение
2	**Ранее присвоенный государственный учетный номер помещения, машино-места (кадастровый, инвентарный или условный номер)**	-
3	**Кадастровый номер исходного объекта недвижимости (объектов недвижимости)**	-
4	**Номер, тип этажа (этажей), на котором (которых) расположено помещение, машино-место**	Подвал, Подвал
5	**Адрес помещения, машино-места**	Российская Федерация, 625063, Тюменская область, м.р-н Тюменский, с.п Московское, деревня Дударева, улица Сергея Джанбровского, дом 27, корпус 2, помещение 170
	Местоположение помещения, машино-места	-
	Дополнение местоположения помещения, машино-места	-
6	**Площадь помещения, машино-места (Р), м2**	5.6
7	**Назначение помещения**	Нежилое
8	**Вид жилого помещения (квартира, комната (в квартире), если жилое помещение расположено в многоквартирном доме**	-
9	**Вид (виды) разрешенного использования помещения**	-
10	**Наименование помещения**	-
11	**Кадастровый номер (при наличии) или обозначение на плане этажа (или поэтажном плане) квартиры, в которой расположена комната**	-
12	**Сведения об отнесении к общему имуществу в многоквартирном доме или к вспомогательным помещениям**	-
13	**Сведения об отнесении к специализированному жилищному фонду или к жилым помещениям наемного дома социального использования или наемного дома коммерческого использования**	-
14	**Сведения о включении помещения в единый государственный реестр объектов культурного наследия (памятников истории и культуры) народов Российской Федерации**	-
14.1	**Регистрационный номер, вид и наименование объекта недвижимости в едином государственном реестре объектов культурного наследия (памятников истории и культуры) народов Российской Федерации либо регистрационный номер учетной карты объекта, представляющего собой историко-культурную ценность, вид и наименование выявленного объекта культурного наследия**	-

14.2	**Реквизиты решений Правительства Российской Федерации, органов охраны объектов культурного наследия о включении объекта недвижимости в единый государственный реестр объектов культурного наследия (памятников истории и культуры) народов Российской Федерации либо об отнесении объекта недвижимости к выявленным объектам культурного наследия, подлежащим государственной охране**	-
14.3	**Реквизиты документа, на основании которого установлены требования к сохранению, содержанию и использованию объектов культурного наследия (памятников истории и культуры) народов Российской Федерации, требования к обеспечению доступа к таким объектам либо выявленному объекту культурного наследия**	-

Обозначение (номер) помещения, машино-места на плане здания, сооружения, плане этажа: 171

Кадастровый номер: -

№ п/п	**Наименование характеристики**	**Значение характеристики**
1	**2**	**3**
1	**Вид объекта недвижимости (помещение, машино-место)**	Помещение
2	**Ранее присвоенный государственный учетный номер помещения, машино-места (кадастровый, инвентарный или условный номер)**	-
3	**Кадастровый номер исходного объекта недвижимости (объектов недвижимости)**	-
4	**Номер, тип этажа (этажей), на котором (которых) расположено помещение, машино-место**	Подвал, Подвал
5	**Адрес помещения, машино-места**	Российская Федерация, 625063, Тюменская область, м.р-н Тюменский, с.п Московское, деревня Дударева, улица Сергея Джанбровского, дом 27, корпус 2, помещение 171
	Местоположение помещения, машино-места	-
	Дополнение местоположения помещения, машино-места	-
6	**Площадь помещения, машино-места (Р), м2**	3.5
7	**Назначение помещения**	Нежилое
8	**Вид жилого помещения (квартира, комната (в квартире), если жилое помещение расположено в многоквартирном доме**	-
9	**Вид (виды) разрешенного использования помещения**	-
10	**Наименование помещения**	-
11	**Кадастровый номер (при наличии) или обозначение на плане этажа (или поэтажном плане) квартиры, в которой расположена комната**	-
12	**Сведения об отнесении к общему имуществу в многоквартирном доме или к вспомогательным помещениям**	-
13	**Сведения об отнесении к специализированному жилищному фонду или к жилым помещениям наемного дома социального использования или наемного дома коммерческого использования**	-

14	**Сведения о включении помещения в единый государственный реестр объектов культурного наследия (памятников истории и культуры) народов Российской Федерации**	-
14.1	**Регистрационный номер, вид и наименование объекта недвижимости в едином государственном реестре объектов культурного наследия (памятников истории и культуры) народов Российской Федерации либо регистрационный номер учетной карты объекта, представляющего собой историко-культурную ценность, вид и наименование выявленного объекта культурного наследия**	-
14.2	**Реквизиты решений Правительства Российской Федерации, органов охраны объектов культурного наследия о включении объекта недвижимости в единый государственный реестр объектов культурного наследия (памятников истории и культуры) народов Российской Федерации либо об отнесении объекта недвижимости к выявленным объектам культурного наследия, подлежащим государственной охране**	-
14.3	**Реквизиты документа, на основании которого установлены требования к сохранению, содержанию и использованию объектов культурного наследия (памятников истории и культуры) народов Российской Федерации, требования к обеспечению доступа к таким объектам либо выявленному объекту культурного наследия**	-

Обозначение (номер) помещения, машино-места на плане здания, сооружения, плане этажа: 172

Кадастровый номер: -

№ п/п	**Наименование характеристики**	**Значение характеристики**
1	**2**	**3**
1	**Вид объекта недвижимости (помещение, машино-место)**	Помещение
2	**Ранее присвоенный государственный учетный номер помещения, машино-места (кадастровый, инвентарный или условный номер)**	-
3	**Кадастровый номер исходного объекта недвижимости (объектов недвижимости)**	-
4	**Номер, тип этажа (этажей), на котором (которых) расположено помещение, машино-место**	Подвал, Подвал
5	**Адрес помещения, машино-места**	Российская Федерация, 625063, Тюменская область, м.р-н Тюменский, с.п Московское, деревня Дударева, улица Сергея Джанбровского, дом 27, корпус 2, помещение 172
	Местоположение помещения, машино-места	-
	Дополнение местоположения помещения, машино-места	-
6	**Площадь помещения, машино-места (Р), м2**	1.9
7	**Назначение помещения**	Нежилое
8	**Вид жилого помещения (квартира, комната (в квартире), если жилое помещение расположено в многоквартирном доме**	-
9	**Вид (виды) разрешенного использования помещения**	-

10	**Наименование помещения**	-
11	**Кадастровый номер (при наличии) или обозначение на плане этажа (или поэтажном плане) квартиры, в которой расположена комната**	-
12	**Сведения об отнесении к общему имуществу в многоквартирном доме или к вспомогательным помещениям**	-
13	**Сведения об отнесении к специализированному жилищному фонду или к жилым помещениям наемного дома социального использования или наемного дома коммерческого использования**	-
14	**Сведения о включении помещения в единый государственный реестр объектов культурного наследия (памятников истории и культуры) народов Российской Федерации**	-
14.1	**Регистрационный номер, вид и наименование объекта недвижимости в едином государственном реестре объектов культурного наследия (памятников истории и культуры) народов Российской Федерации либо регистрационный номер учетной карты объекта, представляющего собой историко-культурную ценность, вид и наименование выявленного объекта культурного наследия**	-
14.2	**Реквизиты решений Правительства Российской Федерации, органов охраны объектов культурного наследия о включении объекта недвижимости в единый государственный реестр объектов культурного наследия (памятников истории и культуры) народов Российской Федерации либо об отнесении объекта недвижимости к выявленным объектам культурного наследия, подлежащим государственной охране**	-
14.3	**Реквизиты документа, на основании которого установлены требования к сохранению, содержанию и использованию объектов культурного наследия (памятников истории и культуры) народов Российской Федерации, требования к обеспечению доступа к таким объектам либо выявленному объекту культурного наследия**	-

Обозначение (номер) помещения, машино-места на плане здания, сооружения, плане этажа: 173

Кадастровый номер: -

№ п/п	**Наименование характеристики**	**Значение характеристики**
1	**2**	**3**
1	**Вид объекта недвижимости (помещение, машино-место)**	Помещение
2	**Ранее присвоенный государственный учетный номер помещения, машино-места (кадастровый, инвентарный или условный номер)**	-
3	**Кадастровый номер исходного объекта недвижимости (объектов недвижимости)**	-
4	**Номер, тип этажа (этажей), на котором (которых) расположено помещение, машино-место**	Подвал, Подвал

5	**Адрес помещения, машино-места**	Российская Федерация, 625063, Тюменская область, м.р-н Тюменский, с.п Московское, деревня Дударева, улица Сергея Джанбровского, дом 27, корпус 2, помещение 173
	Местоположение помещения, машино-места	-
	Дополнение местоположения помещения, машино-места	-
6	**Площадь помещения, машино-места (Р), м2**	2.5
7	**Назначение помещения**	Нежилое
8	**Вид жилого помещения (квартира, комната (в квартире), если жилое помещение расположено в многоквартирном доме**	-
9	**Вид (виды) разрешенного использования помещения**	-
10	**Наименование помещения**	-
11	**Кадастровый номер (при наличии) или обозначение на плане этажа (или поэтажном плане) квартиры, в которой расположена комната**	-
12	**Сведения об отнесении к общему имуществу в многоквартирном доме или к вспомогательным помещениям**	-
13	**Сведения об отнесении к специализированному жилищному фонду или к жилым помещениям наемного дома социального использования или наемного дома коммерческого использования**	-
14	**Сведения о включении помещения в единый государственный реестр объектов культурного наследия (памятников истории и культуры) народов Российской Федерации**	-
14.1	**Регистрационный номер, вид и наименование объекта недвижимости в едином государственном реестре объектов культурного наследия (памятников истории и культуры) народов Российской Федерации либо регистрационный номер учетной карты объекта, представляющего собой историко-культурную ценность, вид и наименование выявленного объекта культурного наследия**	-
14.2	**Реквизиты решений Правительства Российской Федерации, органов охраны объектов культурного наследия о включении объекта недвижимости в единый государственный реестр объектов культурного наследия (памятников истории и культуры) народов Российской Федерации либо об отнесении объекта недвижимости к выявленным объектам культурного наследия, подлежащим государственной охране**	-
14.3	**Реквизиты документа, на основании которого установлены требования к сохранению, содержанию и использованию объектов культурного наследия (памятников истории и культуры) народов Российской Федерации, требования к обеспечению доступа к таким объектам либо выявленному объекту культурного наследия**	-

Обозначение (номер) помещения, машино-места на плане здания, сооружения, плане этажа: 174

Кадастровый номер: -

№ п/п	Наименование характеристики	Значение характеристики
1	2	3
1	**Вид объекта недвижимости (помещение, машино-место)**	Помещение
2	**Ранее присвоенный государственный учетный номер помещения, машино-места (кадастровый, инвентарный или условный номер)**	-
3	**Кадастровый номер исходного объекта недвижимости (объектов недвижимости)**	-
4	**Номер, тип этажа (этажей), на котором (которых) расположено помещение, машино-место**	Подвал, Подвал
5	**Адрес помещения, машино-места**	Российская Федерация, 625063, Тюменская область, м.р-н Тюменский, с.п Московское, деревня Дударева, улица Сергея Джанбровского, дом 27, корпус 2, помещение 174
	Местоположение помещения, машино-места	-
	Дополнение местоположения помещения, машино-места	-
6	**Площадь помещения, машино-места (Р), м2**	2.5
7	**Назначение помещения**	Нежилое
8	**Вид жилого помещения (квартира, комната (в квартире), если жилое помещение расположено в многоквартирном доме**	-
9	**Вид (виды) разрешенного использования помещения**	-
10	**Наименование помещения**	-
11	**Кадастровый номер (при наличии) или обозначение на плане этажа (или поэтажном плане) квартиры, в которой расположена комната**	-
12	**Сведения об отнесении к общему имуществу в многоквартирном доме или к вспомогательным помещениям**	-
13	**Сведения об отнесении к специализированному жилищному фонду или к жилым помещениям наемного дома социального использования или наемного дома коммерческого использования**	-
14	**Сведения о включении помещения в единый государственный реестр объектов культурного наследия (памятников истории и культуры) народов Российской Федерации**	-
14.1	**Регистрационный номер, вид и наименование объекта недвижимости в едином государственном реестре объектов культурного наследия (памятников истории и культуры) народов Российской Федерации либо регистрационный номер учетной карты объекта, представляющего собой историко-культурную ценность, вид и наименование выявленного объекта культурного наследия**	-

14.2	**Реквизиты решений Правительства Российской Федерации, органов охраны объектов культурного наследия о включении объекта недвижимости в единый государственный реестр объектов культурного наследия (памятников истории и культуры) народов Российской Федерации либо об отнесении объекта недвижимости к выявленным объектам культурного наследия, подлежащим государственной охране**	-
14.3	**Реквизиты документа, на основании которого установлены требования к сохранению, содержанию и использованию объектов культурного наследия (памятников истории и культуры) народов Российской Федерации, требования к обеспечению доступа к таким объектам либо выявленному объекту культурного наследия**	-

Обозначение (номер) помещения, машино-места на плане здания, сооружения, плане этажа: 175

Кадастровый номер: -

№ п/п	**Наименование характеристики**	**Значение характеристики**
1	**2**	**3**
1	**Вид объекта недвижимости (помещение, машино-место)**	Помещение
2	**Ранее присвоенный государственный учетный номер помещения, машино-места (кадастровый, инвентарный или условный номер)**	-
3	**Кадастровый номер исходного объекта недвижимости (объектов недвижимости)**	-
4	**Номер, тип этажа (этажей), на котором (которых) расположено помещение, машино-место**	Подвал, Подвал
5	**Адрес помещения, машино-места**	Российская Федерация, 625063, Тюменская область, м.р-н Тюменский, с.п Московское, деревня Дударева, улица Сергея Джанбровского, дом 27, корпус 2, помещение 175
	Местоположение помещения, машино-места	-
	Дополнение местоположения помещения, машино-места	-
6	**Площадь помещения, машино-места (Р), м2**	1.9
7	**Назначение помещения**	Нежилое
8	**Вид жилого помещения (квартира, комната (в квартире), если жилое помещение расположено в многоквартирном доме**	-
9	**Вид (виды) разрешенного использования помещения**	-
10	**Наименование помещения**	-
11	**Кадастровый номер (при наличии) или обозначение на плане этажа (или поэтажном плане) квартиры, в которой расположена комната**	-
12	**Сведения об отнесении к общему имуществу в многоквартирном доме или к вспомогательным помещениям**	-
13	**Сведения об отнесении к специализированному жилищному фонду или к жилым помещениям наемного дома социального использования или наемного дома коммерческого использования**	-

14	**Сведения о включении помещения в единый государственный реестр объектов культурного наследия (памятников истории и культуры) народов Российской Федерации**	-
14.1	**Регистрационный номер, вид и наименование объекта недвижимости в едином государственном реестре объектов культурного наследия (памятников истории и культуры) народов Российской Федерации либо регистрационный номер учетной карты объекта, представляющего собой историко-культурную ценность, вид и наименование выявленного объекта культурного наследия**	-
14.2	**Реквизиты решений Правительства Российской Федерации, органов охраны объектов культурного наследия о включении объекта недвижимости в единый государственный реестр объектов культурного наследия (памятников истории и культуры) народов Российской Федерации либо об отнесении объекта недвижимости к выявленным объектам культурного наследия, подлежащим государственной охране**	-
14.3	**Реквизиты документа, на основании которого установлены требования к сохранению, содержанию и использованию объектов культурного наследия (памятников истории и культуры) народов Российской Федерации, требования к обеспечению доступа к таким объектам либо выявленному объекту культурного наследия**	-

Обозначение (номер) помещения, машино-места на плане здания, сооружения, плане этажа: 176

Кадастровый номер: -

№ п/п	**Наименование характеристики**	**Значение характеристики**
1	**2**	**3**
1	**Вид объекта недвижимости (помещение, машино-место)**	Помещение
2	**Ранее присвоенный государственный учетный номер помещения, машино-места (кадастровый, инвентарный или условный номер)**	-
3	**Кадастровый номер исходного объекта недвижимости (объектов недвижимости)**	-
4	**Номер, тип этажа (этажей), на котором (которых) расположено помещение, машино-место**	Подвал, Подвал
5	**Адрес помещения, машино-места**	Российская Федерация, 625063, Тюменская область, м.р-н Тюменский, с.п Московское, деревня Дударева, улица Сергея Джанбровского, дом 27, корпус 2, помещение 176
	Местоположение помещения, машино-места	-
	Дополнение местоположения помещения, машино-места	-
6	**Площадь помещения, машино-места (Р), м2**	3.6
7	**Назначение помещения**	Нежилое
8	**Вид жилого помещения (квартира, комната (в квартире), если жилое помещение расположено в многоквартирном доме**	-
9	**Вид (виды) разрешенного использования помещения**	-

10	**Наименование помещения**	-
11	**Кадастровый номер (при наличии) или обозначение на плане этажа (или поэтажном плане) квартиры, в которой расположена комната**	-
12	**Сведения об отнесении к общему имуществу в многоквартирном доме или к вспомогательным помещениям**	-
13	**Сведения об отнесении к специализированному жилищному фонду или к жилым помещениям наемного дома социального использования или наемного дома коммерческого использования**	-
14	**Сведения о включении помещения в единый государственный реестр объектов культурного наследия (памятников истории и культуры) народов Российской Федерации**	-
14.1	**Регистрационный номер, вид и наименование объекта недвижимости в едином государственном реестре объектов культурного наследия (памятников истории и культуры) народов Российской Федерации либо регистрационный номер учетной карты объекта, представляющего собой историко-культурную ценность, вид и наименование выявленного объекта культурного наследия**	-
14.2	**Реквизиты решений Правительства Российской Федерации, органов охраны объектов культурного наследия о включении объекта недвижимости в единый государственный реестр объектов культурного наследия (памятников истории и культуры) народов Российской Федерации либо об отнесении объекта недвижимости к выявленным объектам культурного наследия, подлежащим государственной охране**	-
14.3	**Реквизиты документа, на основании которого установлены требования к сохранению, содержанию и использованию объектов культурного наследия (памятников истории и культуры) народов Российской Федерации, требования к обеспечению доступа к таким объектам либо выявленному объекту культурного наследия**	-

Обозначение (номер) помещения, машино-места на плане здания, сооружения, плане этажа: 177

Кадастровый номер: -

№ п/п	**Наименование характеристики**	**Значение характеристики**
1	**2**	**3**
1	**Вид объекта недвижимости (помещение, машино-место)**	Помещение
2	**Ранее присвоенный государственный учетный номер помещения, машино-места (кадастровый, инвентарный или условный номер)**	-
3	**Кадастровый номер исходного объекта недвижимости (объектов недвижимости)**	-
4	**Номер, тип этажа (этажей), на котором (которых) расположено помещение, машино-место**	Подвал, Подвал

5	**Адрес помещения, машино-места**	Российская Федерация, 625063, Тюменская область, м.р-н Тюменский, с.п Московское, деревня Дударева, улица Сергея Джанбровского, дом 27, корпус 2, помещение 177
	Местоположение помещения, машино-места	-
	Дополнение местоположения помещения, машино-места	-
6	**Площадь помещения, машино-места (Р), м2**	3.5
7	**Назначение помещения**	Нежилое
8	**Вид жилого помещения (квартира, комната (в квартире), если жилое помещение расположено в многоквартирном доме**	-
9	**Вид (виды) разрешенного использования помещения**	-
10	**Наименование помещения**	-
11	**Кадастровый номер (при наличии) или обозначение на плане этажа (или поэтажном плане) квартиры, в которой расположена комната**	-
12	**Сведения об отнесении к общему имуществу в многоквартирном доме или к вспомогательным помещениям**	-
13	**Сведения об отнесении к специализированному жилищному фонду или к жилым помещениям наемного дома социального использования или наемного дома коммерческого использования**	-
14	**Сведения о включении помещения в единый государственный реестр объектов культурного наследия (памятников истории и культуры) народов Российской Федерации**	-
14.1	**Регистрационный номер, вид и наименование объекта недвижимости в едином государственном реестре объектов культурного наследия (памятников истории и культуры) народов Российской Федерации либо регистрационный номер учетной карты объекта, представляющего собой историко-культурную ценность, вид и наименование выявленного объекта культурного наследия**	-
14.2	**Реквизиты решений Правительства Российской Федерации, органов охраны объектов культурного наследия о включении объекта недвижимости в единый государственный реестр объектов культурного наследия (памятников истории и культуры) народов Российской Федерации либо об отнесении объекта недвижимости к выявленным объектам культурного наследия, подлежащим государственной охране**	-
14.3	**Реквизиты документа, на основании которого установлены требования к сохранению, содержанию и использованию объектов культурного наследия (памятников истории и культуры) народов Российской Федерации, требования к обеспечению доступа к таким объектам либо выявленному объекту культурного наследия**	-

Обозначение (номер) помещения, машино-места на плане здания, сооружения, плане этажа: 178

Кадастровый номер: -

№ п/п	Наименование характеристики	Значение характеристики
1	2	3
1	**Вид объекта недвижимости (помещение, машино-место)**	Помещение
2	**Ранее присвоенный государственный учетный номер помещения, машино-места (кадастровый, инвентарный или условный номер)**	-
3	**Кадастровый номер исходного объекта недвижимости (объектов недвижимости)**	-
4	**Номер, тип этажа (этажей), на котором (которых) расположено помещение, машино-место**	Подвал, Подвал
5	**Адрес помещения, машино-места**	Российская Федерация, 625063, Тюменская область, м.р-н Тюменский, с.п Московское, деревня Дударева, улица Сергея Джанбровского, дом 27, корпус 2, помещение 178
	Местоположение помещения, машино-места	-
	Дополнение местоположения помещения, машино-места	-
6	**Площадь помещения, машино-места (Р), м2**	3.0
7	**Назначение помещения**	Нежилое
8	**Вид жилого помещения (квартира, комната (в квартире), если жилое помещение расположено в многоквартирном доме**	-
9	**Вид (виды) разрешенного использования помещения**	-
10	**Наименование помещения**	-
11	**Кадастровый номер (при наличии) или обозначение на плане этажа (или поэтажном плане) квартиры, в которой расположена комната**	-
12	**Сведения об отнесении к общему имуществу в многоквартирном доме или к вспомогательным помещениям**	-
13	**Сведения об отнесении к специализированному жилищному фонду или к жилым помещениям наемного дома социального использования или наемного дома коммерческого использования**	-
14	**Сведения о включении помещения в единый государственный реестр объектов культурного наследия (памятников истории и культуры) народов Российской Федерации**	-
14.1	**Регистрационный номер, вид и наименование объекта недвижимости в едином государственном реестре объектов культурного наследия (памятников истории и культуры) народов Российской Федерации либо регистрационный номер учетной карты объекта, представляющего собой историко-культурную ценность, вид и наименование выявленного объекта культурного наследия**	-

14.2	**Реквизиты решений Правительства Российской Федерации, органов охраны объектов культурного наследия о включении объекта недвижимости в единый государственный реестр объектов культурного наследия (памятников истории и культуры) народов Российской Федерации либо об отнесении объекта недвижимости к выявленным объектам культурного наследия, подлежащим государственной охране**	-
14.3	**Реквизиты документа, на основании которого установлены требования к сохранению, содержанию и использованию объектов культурного наследия (памятников истории и культуры) народов Российской Федерации, требования к обеспечению доступа к таким объектам либо выявленному объекту культурного наследия**	-

Обозначение (номер) помещения, машино-места на плане здания, сооружения, плане этажа: 179

Кадастровый номер: -

№ п/п	**Наименование характеристики**	**Значение характеристики**
1	**2**	**3**
1	**Вид объекта недвижимости (помещение, машино-место)**	Помещение
2	**Ранее присвоенный государственный учетный номер помещения, машино-места (кадастровый, инвентарный или условный номер)**	-
3	**Кадастровый номер исходного объекта недвижимости (объектов недвижимости)**	-
4	**Номер, тип этажа (этажей), на котором (которых) расположено помещение, машино-место**	Подвал, Подвал
5	**Адрес помещения, машино-места**	Российская Федерация, 625063, Тюменская область, м.р-н Тюменский, с.п Московское, деревня Дударева, улица Сергея Джанбровского, дом 27, корпус 2, помещение 179
	Местоположение помещения, машино-места	-
	Дополнение местоположения помещения, машино-места	-
6	**Площадь помещения, машино-места (Р), м2**	2.8
7	**Назначение помещения**	Нежилое
8	**Вид жилого помещения (квартира, комната (в квартире), если жилое помещение расположено в многоквартирном доме**	-
9	**Вид (виды) разрешенного использования помещения**	-
10	**Наименование помещения**	-
11	**Кадастровый номер (при наличии) или обозначение на плане этажа (или поэтажном плане) квартиры, в которой расположена комната**	-
12	**Сведения об отнесении к общему имуществу в многоквартирном доме или к вспомогательным помещениям**	-
13	**Сведения об отнесении к специализированному жилищному фонду или к жилым помещениям наемного дома социального использования или наемного дома коммерческого использования**	-

14	**Сведения о включении помещения в единый государственный реестр объектов культурного наследия (памятников истории и культуры) народов Российской Федерации**	-
14.1	**Регистрационный номер, вид и наименование объекта недвижимости в едином государственном реестре объектов культурного наследия (памятников истории и культуры) народов Российской Федерации либо регистрационный номер учетной карты объекта, представляющего собой историко-культурную ценность, вид и наименование выявленного объекта культурного наследия**	-
14.2	**Реквизиты решений Правительства Российской Федерации, органов охраны объектов культурного наследия о включении объекта недвижимости в единый государственный реестр объектов культурного наследия (памятников истории и культуры) народов Российской Федерации либо об отнесении объекта недвижимости к выявленным объектам культурного наследия, подлежащим государственной охране**	-
14.3	**Реквизиты документа, на основании которого установлены требования к сохранению, содержанию и использованию объектов культурного наследия (памятников истории и культуры) народов Российской Федерации, требования к обеспечению доступа к таким объектам либо выявленному объекту культурного наследия**	-

Обозначение (номер) помещения, машино-места на плане здания, сооружения, плане этажа: 180

Кадастровый номер: -

№ п/п	**Наименование характеристики**	**Значение характеристики**
1	**2**	**3**
1	**Вид объекта недвижимости (помещение, машино-место)**	Помещение
2	**Ранее присвоенный государственный учетный номер помещения, машино-места (кадастровый, инвентарный или условный номер)**	-
3	**Кадастровый номер исходного объекта недвижимости (объектов недвижимости)**	-
4	**Номер, тип этажа (этажей), на котором (которых) расположено помещение, машино-место**	Подвал, Подвал
5	**Адрес помещения, машино-места**	Российская Федерация, 625063, Тюменская область, м.р-н Тюменский, с.п Московское, деревня Дударева, улица Сергея Джанбровского, дом 27, корпус 2, помещение 180
	Местоположение помещения, машино-места	-
	Дополнение местоположения помещения, машино-места	-
6	**Площадь помещения, машино-места (Р), м2**	2.8
7	**Назначение помещения**	Нежилое
8	**Вид жилого помещения (квартира, комната (в квартире), если жилое помещение расположено в многоквартирном доме**	-
9	**Вид (виды) разрешенного использования помещения**	-

10	**Наименование помещения**	-
11	**Кадастровый номер (при наличии) или обозначение на плане этажа (или поэтажном плане) квартиры, в которой расположена комната**	-
12	**Сведения об отнесении к общему имуществу в многоквартирном доме или к вспомогательным помещениям**	-
13	**Сведения об отнесении к специализированному жилищному фонду или к жилым помещениям наемного дома социального использования или наемного дома коммерческого использования**	-
14	**Сведения о включении помещения в единый государственный реестр объектов культурного наследия (памятников истории и культуры) народов Российской Федерации**	-
14.1	**Регистрационный номер, вид и наименование объекта недвижимости в едином государственном реестре объектов культурного наследия (памятников истории и культуры) народов Российской Федерации либо регистрационный номер учетной карты объекта, представляющего собой историко-культурную ценность, вид и наименование выявленного объекта культурного наследия**	-
14.2	**Реквизиты решений Правительства Российской Федерации, органов охраны объектов культурного наследия о включении объекта недвижимости в единый государственный реестр объектов культурного наследия (памятников истории и культуры) народов Российской Федерации либо об отнесении объекта недвижимости к выявленным объектам культурного наследия, подлежащим государственной охране**	-
14.3	**Реквизиты документа, на основании которого установлены требования к сохранению, содержанию и использованию объектов культурного наследия (памятников истории и культуры) народов Российской Федерации, требования к обеспечению доступа к таким объектам либо выявленному объекту культурного наследия**	-

Обозначение (номер) помещения, машино-места на плане здания, сооружения, плане этажа: 181

Кадастровый номер: -

№ п/п	**Наименование характеристики**	**Значение характеристики**
1	**2**	**3**
1	**Вид объекта недвижимости (помещение, машино-место)**	Помещение
2	**Ранее присвоенный государственный учетный номер помещения, машино-места (кадастровый, инвентарный или условный номер)**	-
3	**Кадастровый номер исходного объекта недвижимости (объектов недвижимости)**	-
4	**Номер, тип этажа (этажей), на котором (которых) расположено помещение, машино-место**	Подвал, Подвал

5	**Адрес помещения, машино-места**	Российская Федерация, 625063, Тюменская область, м.р-н Тюменский, с.п Московское, деревня Дударева, улица Сергея Джанбровского, дом 27, корпус 2, помещение 181
	Местоположение помещения, машино-места	-
	Дополнение местоположения помещения, машино-места	-
6	**Площадь помещения, машино-места (Р), м2**	5.2
7	**Назначение помещения**	Нежилое
8	**Вид жилого помещения (квартира, комната (в квартире), если жилое помещение расположено в многоквартирном доме**	-
9	**Вид (виды) разрешенного использования помещения**	-
10	**Наименование помещения**	-
11	**Кадастровый номер (при наличии) или обозначение на плане этажа (или поэтажном плане) квартиры, в которой расположена комната**	-
12	**Сведения об отнесении к общему имуществу в многоквартирном доме или к вспомогательным помещениям**	-
13	**Сведения об отнесении к специализированному жилищному фонду или к жилым помещениям наемного дома социального использования или наемного дома коммерческого использования**	-
14	**Сведения о включении помещения в единый государственный реестр объектов культурного наследия (памятников истории и культуры) народов Российской Федерации**	-
14.1	**Регистрационный номер, вид и наименование объекта недвижимости в едином государственном реестре объектов культурного наследия (памятников истории и культуры) народов Российской Федерации либо регистрационный номер учетной карты объекта, представляющего собой историко-культурную ценность, вид и наименование выявленного объекта культурного наследия**	-
14.2	**Реквизиты решений Правительства Российской Федерации, органов охраны объектов культурного наследия о включении объекта недвижимости в единый государственный реестр объектов культурного наследия (памятников истории и культуры) народов Российской Федерации либо об отнесении объекта недвижимости к выявленным объектам культурного наследия, подлежащим государственной охране**	-
14.3	**Реквизиты документа, на основании которого установлены требования к сохранению, содержанию и использованию объектов культурного наследия (памятников истории и культуры) народов Российской Федерации, требования к обеспечению доступа к таким объектам либо выявленному объекту культурного наследия**	-

Обозначение (номер) помещения, машино-места на плане здания, сооружения, плане этажа: 182

Кадастровый номер: -

№ п/п	Наименование характеристики	Значение характеристики
1	2	3
1	**Вид объекта недвижимости (помещение, машино-место)**	Помещение
2	**Ранее присвоенный государственный учетный номер помещения, машино-места (кадастровый, инвентарный или условный номер)**	-
3	**Кадастровый номер исходного объекта недвижимости (объектов недвижимости)**	-
4	**Номер, тип этажа (этажей), на котором (которых) расположено помещение, машино-место**	Подвал, Подвал
5	**Адрес помещения, машино-места**	Российская Федерация, 625063, Тюменская область, м.р-н Тюменский, с.п Московское, деревня Дударева, улица Сергея Джанбровского, дом 27, корпус 2, помещение 182
	Местоположение помещения, машино-места	-
	Дополнение местоположения помещения, машино-места	-
6	**Площадь помещения, машино-места (Р), м2**	5.3
7	**Назначение помещения**	Нежилое
8	**Вид жилого помещения (квартира, комната (в квартире), если жилое помещение расположено в многоквартирном доме**	-
9	**Вид (виды) разрешенного использования помещения**	-
10	**Наименование помещения**	-
11	**Кадастровый номер (при наличии) или обозначение на плане этажа (или поэтажном плане) квартиры, в которой расположена комната**	-
12	**Сведения об отнесении к общему имуществу в многоквартирном доме или к вспомогательным помещениям**	-
13	**Сведения об отнесении к специализированному жилищному фонду или к жилым помещениям наемного дома социального использования или наемного дома коммерческого использования**	-
14	**Сведения о включении помещения в единый государственный реестр объектов культурного наследия (памятников истории и культуры) народов Российской Федерации**	-
14.1	**Регистрационный номер, вид и наименование объекта недвижимости в едином государственном реестре объектов культурного наследия (памятников истории и культуры) народов Российской Федерации либо регистрационный номер учетной карты объекта, представляющего собой историко-культурную ценность, вид и наименование выявленного объекта культурного наследия**	-

14.2	**Реквизиты решений Правительства Российской Федерации, органов охраны объектов культурного наследия о включении объекта недвижимости в единый государственный реестр объектов культурного наследия (памятников истории и культуры) народов Российской Федерации либо об отнесении объекта недвижимости к выявленным объектам культурного наследия, подлежащим государственной охране**	-
14.3	**Реквизиты документа, на основании которого установлены требования к сохранению, содержанию и использованию объектов культурного наследия (памятников истории и культуры) народов Российской Федерации, требования к обеспечению доступа к таким объектам либо выявленному объекту культурного наследия**	-

Обозначение (номер) помещения, машино-места на плане здания, сооружения, плане этажа: 183

Кадастровый номер: -

№ п/п	**Наименование характеристики**	**Значение характеристики**
1	**2**	**3**
1	**Вид объекта недвижимости (помещение, машино-место)**	Помещение
2	**Ранее присвоенный государственный учетный номер помещения, машино-места (кадастровый, инвентарный или условный номер)**	-
3	**Кадастровый номер исходного объекта недвижимости (объектов недвижимости)**	-
4	**Номер, тип этажа (этажей), на котором (которых) расположено помещение, машино-место**	Подвал, Подвал
5	**Адрес помещения, машино-места**	Российская Федерация, 625063, Тюменская область, м.р-н Тюменский, с.п Московское, деревня Дударева, улица Сергея Джанбровского, дом 27, корпус 2, помещение 183
	Местоположение помещения, машино-места	-
	Дополнение местоположения помещения, машино-места	-
6	**Площадь помещения, машино-места (Р), м2**	6.4
7	**Назначение помещения**	Нежилое
8	**Вид жилого помещения (квартира, комната (в квартире), если жилое помещение расположено в многоквартирном доме**	-
9	**Вид (виды) разрешенного использования помещения**	-
10	**Наименование помещения**	-
11	**Кадастровый номер (при наличии) или обозначение на плане этажа (или поэтажном плане) квартиры, в которой расположена комната**	-
12	**Сведения об отнесении к общему имуществу в многоквартирном доме или к вспомогательным помещениям**	-
13	**Сведения об отнесении к специализированному жилищному фонду или к жилым помещениям наемного дома социального использования или наемного дома коммерческого использования**	-

14	**Сведения о включении помещения в единый государственный реестр объектов культурного наследия (памятников истории и культуры) народов Российской Федерации**	-
14.1	**Регистрационный номер, вид и наименование объекта недвижимости в едином государственном реестре объектов культурного наследия (памятников истории и культуры) народов Российской Федерации либо регистрационный номер учетной карты объекта, представляющего собой историко-культурную ценность, вид и наименование выявленного объекта культурного наследия**	-
14.2	**Реквизиты решений Правительства Российской Федерации, органов охраны объектов культурного наследия о включении объекта недвижимости в единый государственный реестр объектов культурного наследия (памятников истории и культуры) народов Российской Федерации либо об отнесении объекта недвижимости к выявленным объектам культурного наследия, подлежащим государственной охране**	-
14.3	**Реквизиты документа, на основании которого установлены требования к сохранению, содержанию и использованию объектов культурного наследия (памятников истории и культуры) народов Российской Федерации, требования к обеспечению доступа к таким объектам либо выявленному объекту культурного наследия**	-

Обозначение (номер) помещения, машино-места на плане здания, сооружения, плане этажа: 184

Кадастровый номер: -

№ п/п	**Наименование характеристики**	**Значение характеристики**
1	**2**	**3**
1	**Вид объекта недвижимости (помещение, машино-место)**	Помещение
2	**Ранее присвоенный государственный учетный номер помещения, машино-места (кадастровый, инвентарный или условный номер)**	-
3	**Кадастровый номер исходного объекта недвижимости (объектов недвижимости)**	-
4	**Номер, тип этажа (этажей), на котором (которых) расположено помещение, машино-место**	Подвал, Подвал
5	**Адрес помещения, машино-места**	Российская Федерация, 625063, Тюменская область, м.р-н Тюменский, с.п Московское, деревня Дударева, улица Сергея Джанбровского, дом 27, корпус 2, помещение 184
	Местоположение помещения, машино-места	-
	Дополнение местоположения помещения, машино-места	-
6	**Площадь помещения, машино-места (Р), м2**	3.1
7	**Назначение помещения**	Нежилое
8	**Вид жилого помещения (квартира, комната (в квартире), если жилое помещение расположено в многоквартирном доме**	-
9	**Вид (виды) разрешенного использования помещения**	-

10	**Наименование помещения**	-
11	**Кадастровый номер (при наличии) или обозначение на плане этажа (или поэтажном плане) квартиры, в которой расположена комната**	-
12	**Сведения об отнесении к общему имуществу в многоквартирном доме или к вспомогательным помещениям**	-
13	**Сведения об отнесении к специализированному жилищному фонду или к жилым помещениям наемного дома социального использования или наемного дома коммерческого использования**	-
14	**Сведения о включении помещения в единый государственный реестр объектов культурного наследия (памятников истории и культуры) народов Российской Федерации**	-
14.1	**Регистрационный номер, вид и наименование объекта недвижимости в едином государственном реестре объектов культурного наследия (памятников истории и культуры) народов Российской Федерации либо регистрационный номер учетной карты объекта, представляющего собой историко-культурную ценность, вид и наименование выявленного объекта культурного наследия**	-
14.2	**Реквизиты решений Правительства Российской Федерации, органов охраны объектов культурного наследия о включении объекта недвижимости в единый государственный реестр объектов культурного наследия (памятников истории и культуры) народов Российской Федерации либо об отнесении объекта недвижимости к выявленным объектам культурного наследия, подлежащим государственной охране**	-
14.3	**Реквизиты документа, на основании которого установлены требования к сохранению, содержанию и использованию объектов культурного наследия (памятников истории и культуры) народов Российской Федерации, требования к обеспечению доступа к таким объектам либо выявленному объекту культурного наследия**	-

Обозначение (номер) помещения, машино-места на плане здания, сооружения, плане этажа: 185

Кадастровый номер: -

№ п/п	**Наименование характеристики**	**Значение характеристики**
1	**2**	**3**
1	**Вид объекта недвижимости (помещение, машино-место)**	Помещение
2	**Ранее присвоенный государственный учетный номер помещения, машино-места (кадастровый, инвентарный или условный номер)**	-
3	**Кадастровый номер исходного объекта недвижимости (объектов недвижимости)**	-
4	**Номер, тип этажа (этажей), на котором (которых) расположено помещение, машино-место**	Подвал, Подвал

5	**Адрес помещения, машино-места**	Российская Федерация, 625063, Тюменская область, м.р-н Тюменский, с.п Московское, деревня Дударева, улица Сергея Джанбровского, дом 27, корпус 2, помещение 185
	Местоположение помещения, машино-места	-
	Дополнение местоположения помещения, машино-места	-
6	**Площадь помещения, машино-места (Р), м2**	4.2
7	**Назначение помещения**	Нежилое
8	**Вид жилого помещения (квартира, комната (в квартире), если жилое помещение расположено в многоквартирном доме**	-
9	**Вид (виды) разрешенного использования помещения**	-
10	**Наименование помещения**	-
11	**Кадастровый номер (при наличии) или обозначение на плане этажа (или поэтажном плане) квартиры, в которой расположена комната**	-
12	**Сведения об отнесении к общему имуществу в многоквартирном доме или к вспомогательным помещениям**	-
13	**Сведения об отнесении к специализированному жилищному фонду или к жилым помещениям наемного дома социального использования или наемного дома коммерческого использования**	-
14	**Сведения о включении помещения в единый государственный реестр объектов культурного наследия (памятников истории и культуры) народов Российской Федерации**	-
14.1	**Регистрационный номер, вид и наименование объекта недвижимости в едином государственном реестре объектов культурного наследия (памятников истории и культуры) народов Российской Федерации либо регистрационный номер учетной карты объекта, представляющего собой историко-культурную ценность, вид и наименование выявленного объекта культурного наследия**	-
14.2	**Реквизиты решений Правительства Российской Федерации, органов охраны объектов культурного наследия о включении объекта недвижимости в единый государственный реестр объектов культурного наследия (памятников истории и культуры) народов Российской Федерации либо об отнесении объекта недвижимости к выявленным объектам культурного наследия, подлежащим государственной охране**	-
14.3	**Реквизиты документа, на основании которого установлены требования к сохранению, содержанию и использованию объектов культурного наследия (памятников истории и культуры) народов Российской Федерации, требования к обеспечению доступа к таким объектам либо выявленному объекту культурного наследия**	-

Обозначение (номер) помещения, машино-места на плане здания, сооружения, плане этажа: 186

Кадастровый номер: -

№ п/п	Наименование характеристики	Значение характеристики
1	2	3
1	**Вид объекта недвижимости (помещение, машино-место)**	Помещение
2	**Ранее присвоенный государственный учетный номер помещения, машино-места (кадастровый, инвентарный или условный номер)**	-
3	**Кадастровый номер исходного объекта недвижимости (объектов недвижимости)**	-
4	**Номер, тип этажа (этажей), на котором (которых) расположено помещение, машино-место**	Подвал, Подвал
5	**Адрес помещения, машино-места**	Российская Федерация, 625063, Тюменская область, м.р-н Тюменский, с.п Московское, деревня Дударева, улица Сергея Джанбровского, дом 27, корпус 2, помещение 186
	Местоположение помещения, машино-места	-
	Дополнение местоположения помещения, машино-места	-
6	**Площадь помещения, машино-места (Р), м2**	4.1
7	**Назначение помещения**	Нежилое
8	**Вид жилого помещения (квартира, комната (в квартире), если жилое помещение расположено в многоквартирном доме**	-
9	**Вид (виды) разрешенного использования помещения**	-
10	**Наименование помещения**	-
11	**Кадастровый номер (при наличии) или обозначение на плане этажа (или поэтажном плане) квартиры, в которой расположена комната**	-
12	**Сведения об отнесении к общему имуществу в многоквартирном доме или к вспомогательным помещениям**	-
13	**Сведения об отнесении к специализированному жилищному фонду или к жилым помещениям наемного дома социального использования или наемного дома коммерческого использования**	-
14	**Сведения о включении помещения в единый государственный реестр объектов культурного наследия (памятников истории и культуры) народов Российской Федерации**	-
14.1	**Регистрационный номер, вид и наименование объекта недвижимости в едином государственном реестре объектов культурного наследия (памятников истории и культуры) народов Российской Федерации либо регистрационный номер учетной карты объекта, представляющего собой историко-культурную ценность, вид и наименование выявленного объекта культурного наследия**	-

14.2	**Реквизиты решений Правительства Российской Федерации, органов охраны объектов культурного наследия о включении объекта недвижимости в единый государственный реестр объектов культурного наследия (памятников истории и культуры) народов Российской Федерации либо об отнесении объекта недвижимости к выявленным объектам культурного наследия, подлежащим государственной охране**	-
14.3	**Реквизиты документа, на основании которого установлены требования к сохранению, содержанию и использованию объектов культурного наследия (памятников истории и культуры) народов Российской Федерации, требования к обеспечению доступа к таким объектам либо выявленному объекту культурного наследия**	-

Обозначение (номер) помещения, машино-места на плане здания, сооружения, плане этажа: 187

Кадастровый номер: -

№ п/п	**Наименование характеристики**	**Значение характеристики**
1	**2**	**3**
1	**Вид объекта недвижимости (помещение, машино-место)**	Помещение
2	**Ранее присвоенный государственный учетный номер помещения, машино-места (кадастровый, инвентарный или условный номер)**	-
3	**Кадастровый номер исходного объекта недвижимости (объектов недвижимости)**	-
4	**Номер, тип этажа (этажей), на котором (которых) расположено помещение, машино-место**	Подвал, Подвал
5	**Адрес помещения, машино-места**	Российская Федерация, 625063, Тюменская область, м.р-н Тюменский, с.п Московское, деревня Дударева, улица Сергея Джанбровского, дом 27, корпус 2, помещение 187
	Местоположение помещения, машино-места	-
	Дополнение местоположения помещения, машино-места	-
6	**Площадь помещения, машино-места (Р), м2**	3.5
7	**Назначение помещения**	Нежилое
8	**Вид жилого помещения (квартира, комната (в квартире), если жилое помещение расположено в многоквартирном доме**	-
9	**Вид (виды) разрешенного использования помещения**	-
10	**Наименование помещения**	-
11	**Кадастровый номер (при наличии) или обозначение на плане этажа (или поэтажном плане) квартиры, в которой расположена комната**	-
12	**Сведения об отнесении к общему имуществу в многоквартирном доме или к вспомогательным помещениям**	-
13	**Сведения об отнесении к специализированному жилищному фонду или к жилым помещениям наемного дома социального использования или наемного дома коммерческого использования**	-

14	**Сведения о включении помещения в единый государственный реестр объектов культурного наследия (памятников истории и культуры) народов Российской Федерации**	-
14.1	**Регистрационный номер, вид и наименование объекта недвижимости в едином государственном реестре объектов культурного наследия (памятников истории и культуры) народов Российской Федерации либо регистрационный номер учетной карты объекта, представляющего собой историко-культурную ценность, вид и наименование выявленного объекта культурного наследия**	-
14.2	**Реквизиты решений Правительства Российской Федерации, органов охраны объектов культурного наследия о включении объекта недвижимости в единый государственный реестр объектов культурного наследия (памятников истории и культуры) народов Российской Федерации либо об отнесении объекта недвижимости к выявленным объектам культурного наследия, подлежащим государственной охране**	-
14.3	**Реквизиты документа, на основании которого установлены требования к сохранению, содержанию и использованию объектов культурного наследия (памятников истории и культуры) народов Российской Федерации, требования к обеспечению доступа к таким объектам либо выявленному объекту культурного наследия**	-

Обозначение (номер) помещения, машино-места на плане здания, сооружения, плане этажа: 188

Кадастровый номер: -

№ п/п	**Наименование характеристики**	**Значение характеристики**
1	**2**	**3**
1	**Вид объекта недвижимости (помещение, машино-место)**	Помещение
2	**Ранее присвоенный государственный учетный номер помещения, машино-места (кадастровый, инвентарный или условный номер)**	-
3	**Кадастровый номер исходного объекта недвижимости (объектов недвижимости)**	-
4	**Номер, тип этажа (этажей), на котором (которых) расположено помещение, машино-место**	Подвал, Подвал
5	**Адрес помещения, машино-места**	Российская Федерация, 625063, Тюменская область, м.р-н Тюменский, с.п Московское, деревня Дударева, улица Сергея Джанбровского, дом 27, корпус 2, помещение 188
	Местоположение помещения, машино-места	-
	Дополнение местоположения помещения, машино-места	-
6	**Площадь помещения, машино-места (Р), м2**	3.2
7	**Назначение помещения**	Нежилое
8	**Вид жилого помещения (квартира, комната (в квартире), если жилое помещение расположено в многоквартирном доме**	-
9	**Вид (виды) разрешенного использования помещения**	-

10	**Наименование помещения**	-
11	**Кадастровый номер (при наличии) или обозначение на плане этажа (или поэтажном плане) квартиры, в которой расположена комната**	-
12	**Сведения об отнесении к общему имуществу в многоквартирном доме или к вспомогательным помещениям**	-
13	**Сведения об отнесении к специализированному жилищному фонду или к жилым помещениям наемного дома социального использования или наемного дома коммерческого использования**	-
14	**Сведения о включении помещения в единый государственный реестр объектов культурного наследия (памятников истории и культуры) народов Российской Федерации**	-
14.1	**Регистрационный номер, вид и наименование объекта недвижимости в едином государственном реестре объектов культурного наследия (памятников истории и культуры) народов Российской Федерации либо регистрационный номер учетной карты объекта, представляющего собой историко-культурную ценность, вид и наименование выявленного объекта культурного наследия**	-
14.2	**Реквизиты решений Правительства Российской Федерации, органов охраны объектов культурного наследия о включении объекта недвижимости в единый государственный реестр объектов культурного наследия (памятников истории и культуры) народов Российской Федерации либо об отнесении объекта недвижимости к выявленным объектам культурного наследия, подлежащим государственной охране**	-
14.3	**Реквизиты документа, на основании которого установлены требования к сохранению, содержанию и использованию объектов культурного наследия (памятников истории и культуры) народов Российской Федерации, требования к обеспечению доступа к таким объектам либо выявленному объекту культурного наследия**	-

Обозначение (номер) помещения, машино-места на плане здания, сооружения, плане этажа: 189

Кадастровый номер: -

№ п/п	**Наименование характеристики**	**Значение характеристики**
1	**2**	**3**
1	**Вид объекта недвижимости (помещение, машино-место)**	Помещение
2	**Ранее присвоенный государственный учетный номер помещения, машино-места (кадастровый, инвентарный или условный номер)**	-
3	**Кадастровый номер исходного объекта недвижимости (объектов недвижимости)**	-
4	**Номер, тип этажа (этажей), на котором (которых) расположено помещение, машино-место**	Подвал, Подвал

5	**Адрес помещения, машино-места**	Российская Федерация, 625063, Тюменская область, м.р-н Тюменский, с.п Московское, деревня Дударева, улица Сергея Джанбровского, дом 27, корпус 2, помещение 189
	Местоположение помещения, машино-места	-
	Дополнение местоположения помещения, машино-места	-
6	**Площадь помещения, машино-места (Р), м2**	3.8
7	**Назначение помещения**	Нежилое
8	**Вид жилого помещения (квартира, комната (в квартире), если жилое помещение расположено в многоквартирном доме**	-
9	**Вид (виды) разрешенного использования помещения**	-
10	**Наименование помещения**	-
11	**Кадастровый номер (при наличии) или обозначение на плане этажа (или поэтажном плане) квартиры, в которой расположена комната**	-
12	**Сведения об отнесении к общему имуществу в многоквартирном доме или к вспомогательным помещениям**	-
13	**Сведения об отнесении к специализированному жилищному фонду или к жилым помещениям наемного дома социального использования или наемного дома коммерческого использования**	-
14	**Сведения о включении помещения в единый государственный реестр объектов культурного наследия (памятников истории и культуры) народов Российской Федерации**	-
14.1	**Регистрационный номер, вид и наименование объекта недвижимости в едином государственном реестре объектов культурного наследия (памятников истории и культуры) народов Российской Федерации либо регистрационный номер учетной карты объекта, представляющего собой историко-культурную ценность, вид и наименование выявленного объекта культурного наследия**	-
14.2	**Реквизиты решений Правительства Российской Федерации, органов охраны объектов культурного наследия о включении объекта недвижимости в единый государственный реестр объектов культурного наследия (памятников истории и культуры) народов Российской Федерации либо об отнесении объекта недвижимости к выявленным объектам культурного наследия, подлежащим государственной охране**	-
14.3	**Реквизиты документа, на основании которого установлены требования к сохранению, содержанию и использованию объектов культурного наследия (памятников истории и культуры) народов Российской Федерации, требования к обеспечению доступа к таким объектам либо выявленному объекту культурного наследия**	-

Обозначение (номер) помещения, машино-места на плане здания, сооружения, плане этажа: 190

Кадастровый номер: -

№ п/п	Наименование характеристики	Значение характеристики
1	2	3
1	**Вид объекта недвижимости (помещение, машино-место)**	Помещение
2	**Ранее присвоенный государственный учетный номер помещения, машино-места (кадастровый, инвентарный или условный номер)**	-
3	**Кадастровый номер исходного объекта недвижимости (объектов недвижимости)**	-
4	**Номер, тип этажа (этажей), на котором (которых) расположено помещение, машино-место**	Подвал, Подвал
5	**Адрес помещения, машино-места**	Российская Федерация, 625063, Тюменская область, м.р-н Тюменский, с.п Московское, деревня Дударева, улица Сергея Джанбровского, дом 27, корпус 2, помещение 190
	Местоположение помещения, машино-места	-
	Дополнение местоположения помещения, машино-места	-
6	**Площадь помещения, машино-места (Р), м2**	3.3
7	**Назначение помещения**	Нежилое
8	**Вид жилого помещения (квартира, комната (в квартире), если жилое помещение расположено в многоквартирном доме**	-
9	**Вид (виды) разрешенного использования помещения**	-
10	**Наименование помещения**	-
11	**Кадастровый номер (при наличии) или обозначение на плане этажа (или поэтажном плане) квартиры, в которой расположена комната**	-
12	**Сведения об отнесении к общему имуществу в многоквартирном доме или к вспомогательным помещениям**	-
13	**Сведения об отнесении к специализированному жилищному фонду или к жилым помещениям наемного дома социального использования или наемного дома коммерческого использования**	-
14	**Сведения о включении помещения в единый государственный реестр объектов культурного наследия (памятников истории и культуры) народов Российской Федерации**	-
14.1	**Регистрационный номер, вид и наименование объекта недвижимости в едином государственном реестре объектов культурного наследия (памятников истории и культуры) народов Российской Федерации либо регистрационный номер учетной карты объекта, представляющего собой историко-культурную ценность, вид и наименование выявленного объекта культурного наследия**	-

14.2	**Реквизиты решений Правительства Российской Федерации, органов охраны объектов культурного наследия о включении объекта недвижимости в единый государственный реестр объектов культурного наследия (памятников истории и культуры) народов Российской Федерации либо об отнесении объекта недвижимости к выявленным объектам культурного наследия, подлежащим государственной охране**	-
14.3	**Реквизиты документа, на основании которого установлены требования к сохранению, содержанию и использованию объектов культурного наследия (памятников истории и культуры) народов Российской Федерации, требования к обеспечению доступа к таким объектам либо выявленному объекту культурного наследия**	-

Обозначение (номер) помещения, машино-места на плане здания, сооружения, плане этажа: 191

Кадастровый номер: -

№ п/п	**Наименование характеристики**	**Значение характеристики**
1	**2**	**3**
1	**Вид объекта недвижимости (помещение, машино-место)**	Помещение
2	**Ранее присвоенный государственный учетный номер помещения, машино-места (кадастровый, инвентарный или условный номер)**	-
3	**Кадастровый номер исходного объекта недвижимости (объектов недвижимости)**	-
4	**Номер, тип этажа (этажей), на котором (которых) расположено помещение, машино-место**	Подвал, Подвал
5	**Адрес помещения, машино-места**	Российская Федерация, 625063, Тюменская область, м.р-н Тюменский, с.п Московское, деревня Дударева, улица Сергея Джанбровского, дом 27, корпус 2, помещение 191
	Местоположение помещения, машино-места	-
	Дополнение местоположения помещения, машино-места	-
6	**Площадь помещения, машино-места (Р), м2**	3.3
7	**Назначение помещения**	Нежилое
8	**Вид жилого помещения (квартира, комната (в квартире), если жилое помещение расположено в многоквартирном доме**	-
9	**Вид (виды) разрешенного использования помещения**	-
10	**Наименование помещения**	-
11	**Кадастровый номер (при наличии) или обозначение на плане этажа (или поэтажном плане) квартиры, в которой расположена комната**	-
12	**Сведения об отнесении к общему имуществу в многоквартирном доме или к вспомогательным помещениям**	-
13	**Сведения об отнесении к специализированному жилищному фонду или к жилым помещениям наемного дома социального использования или наемного дома коммерческого использования**	-

14	**Сведения о включении помещения в единый государственный реестр объектов культурного наследия (памятников истории и культуры) народов Российской Федерации**	-
14.1	**Регистрационный номер, вид и наименование объекта недвижимости в едином государственном реестре объектов культурного наследия (памятников истории и культуры) народов Российской Федерации либо регистрационный номер учетной карты объекта, представляющего собой историко-культурную ценность, вид и наименование выявленного объекта культурного наследия**	-
14.2	**Реквизиты решений Правительства Российской Федерации, органов охраны объектов культурного наследия о включении объекта недвижимости в единый государственный реестр объектов культурного наследия (памятников истории и культуры) народов Российской Федерации либо об отнесении объекта недвижимости к выявленным объектам культурного наследия, подлежащим государственной охране**	-
14.3	**Реквизиты документа, на основании которого установлены требования к сохранению, содержанию и использованию объектов культурного наследия (памятников истории и культуры) народов Российской Федерации, требования к обеспечению доступа к таким объектам либо выявленному объекту культурного наследия**	-

Обозначение (номер) помещения, машино-места на плане здания, сооружения, плане этажа: 192

Кадастровый номер: -

№ п/п	**Наименование характеристики**	**Значение характеристики**
1	**2**	**3**
1	**Вид объекта недвижимости (помещение, машино-место)**	Помещение
2	**Ранее присвоенный государственный учетный номер помещения, машино-места (кадастровый, инвентарный или условный номер)**	-
3	**Кадастровый номер исходного объекта недвижимости (объектов недвижимости)**	-
4	**Номер, тип этажа (этажей), на котором (которых) расположено помещение, машино-место**	Подвал, Подвал
5	**Адрес помещения, машино-места**	Российская Федерация, 625063, Тюменская область, м.р-н Тюменский, с.п Московское, деревня Дударева, улица Сергея Джанбровского, дом 27, корпус 2, помещение 192
	Местоположение помещения, машино-места	-
	Дополнение местоположения помещения, машино-места	-
6	**Площадь помещения, машино-места (Р), м2**	3.3
7	**Назначение помещения**	Нежилое
8	**Вид жилого помещения (квартира, комната (в квартире), если жилое помещение расположено в многоквартирном доме**	-
9	**Вид (виды) разрешенного использования помещения**	-

10	**Наименование помещения**	-
11	**Кадастровый номер (при наличии) или обозначение на плане этажа (или поэтажном плане) квартиры, в которой расположена комната**	-
12	**Сведения об отнесении к общему имуществу в многоквартирном доме или к вспомогательным помещениям**	-
13	**Сведения об отнесении к специализированному жилищному фонду или к жилым помещениям наемного дома социального использования или наемного дома коммерческого использования**	-
14	**Сведения о включении помещения в единый государственный реестр объектов культурного наследия (памятников истории и культуры) народов Российской Федерации**	-
14.1	**Регистрационный номер, вид и наименование объекта недвижимости в едином государственном реестре объектов культурного наследия (памятников истории и культуры) народов Российской Федерации либо регистрационный номер учетной карты объекта, представляющего собой историко-культурную ценность, вид и наименование выявленного объекта культурного наследия**	-
14.2	**Реквизиты решений Правительства Российской Федерации, органов охраны объектов культурного наследия о включении объекта недвижимости в единый государственный реестр объектов культурного наследия (памятников истории и культуры) народов Российской Федерации либо об отнесении объекта недвижимости к выявленным объектам культурного наследия, подлежащим государственной охране**	-
14.3	**Реквизиты документа, на основании которого установлены требования к сохранению, содержанию и использованию объектов культурного наследия (памятников истории и культуры) народов Российской Федерации, требования к обеспечению доступа к таким объектам либо выявленному объекту культурного наследия**	-

Обозначение (номер) помещения, машино-места на плане здания, сооружения, плане этажа: 193

Кадастровый номер: -

№ п/п	**Наименование характеристики**	**Значение характеристики**
1	**2**	**3**
1	**Вид объекта недвижимости (помещение, машино-место)**	Помещение
2	**Ранее присвоенный государственный учетный номер помещения, машино-места (кадастровый, инвентарный или условный номер)**	-
3	**Кадастровый номер исходного объекта недвижимости (объектов недвижимости)**	-
4	**Номер, тип этажа (этажей), на котором (которых) расположено помещение, машино-место**	Подвал, Подвал

5	**Адрес помещения, машино-места**	Российская Федерация, 625063, Тюменская область, м.р-н Тюменский, с.п Московское, деревня Дударева, улица Сергея Джанбровского, дом 27, корпус 2, помещение 193
	Местоположение помещения, машино-места	-
	Дополнение местоположения помещения, машино-места	-
6	**Площадь помещения, машино-места (Р), м2**	3.3
7	**Назначение помещения**	Нежилое
8	**Вид жилого помещения (квартира, комната (в квартире), если жилое помещение расположено в многоквартирном доме**	-
9	**Вид (виды) разрешенного использования помещения**	-
10	**Наименование помещения**	-
11	**Кадастровый номер (при наличии) или обозначение на плане этажа (или поэтажном плане) квартиры, в которой расположена комната**	-
12	**Сведения об отнесении к общему имуществу в многоквартирном доме или к вспомогательным помещениям**	-
13	**Сведения об отнесении к специализированному жилищному фонду или к жилым помещениям наемного дома социального использования или наемного дома коммерческого использования**	-
14	**Сведения о включении помещения в единый государственный реестр объектов культурного наследия (памятников истории и культуры) народов Российской Федерации**	-
14.1	**Регистрационный номер, вид и наименование объекта недвижимости в едином государственном реестре объектов культурного наследия (памятников истории и культуры) народов Российской Федерации либо регистрационный номер учетной карты объекта, представляющего собой историко-культурную ценность, вид и наименование выявленного объекта культурного наследия**	-
14.2	**Реквизиты решений Правительства Российской Федерации, органов охраны объектов культурного наследия о включении объекта недвижимости в единый государственный реестр объектов культурного наследия (памятников истории и культуры) народов Российской Федерации либо об отнесении объекта недвижимости к выявленным объектам культурного наследия, подлежащим государственной охране**	-
14.3	**Реквизиты документа, на основании которого установлены требования к сохранению, содержанию и использованию объектов культурного наследия (памятников истории и культуры) народов Российской Федерации, требования к обеспечению доступа к таким объектам либо выявленному объекту культурного наследия**	-

Обозначение (номер) помещения, машино-места на плане здания, сооружения, плане этажа: 194

Кадастровый номер: -

№ п/п	Наименование характеристики	Значение характеристики
1	2	3
1	**Вид объекта недвижимости (помещение, машино-место)**	Помещение
2	**Ранее присвоенный государственный учетный номер помещения, машино-места (кадастровый, инвентарный или условный номер)**	-
3	**Кадастровый номер исходного объекта недвижимости (объектов недвижимости)**	-
4	**Номер, тип этажа (этажей), на котором (которых) расположено помещение, машино-место**	Подвал, Подвал
5	**Адрес помещения, машино-места**	Российская Федерация, 625063, Тюменская область, м.р-н Тюменский, с.п Московское, деревня Дударева, улица Сергея Джанбровского, дом 27, корпус 2, помещение 194
	Местоположение помещения, машино-места	-
	Дополнение местоположения помещения, машино-места	-
6	**Площадь помещения, машино-места (Р), м2**	3.3
7	**Назначение помещения**	Нежилое
8	**Вид жилого помещения (квартира, комната (в квартире), если жилое помещение расположено в многоквартирном доме**	-
9	**Вид (виды) разрешенного использования помещения**	-
10	**Наименование помещения**	-
11	**Кадастровый номер (при наличии) или обозначение на плане этажа (или поэтажном плане) квартиры, в которой расположена комната**	-
12	**Сведения об отнесении к общему имуществу в многоквартирном доме или к вспомогательным помещениям**	-
13	**Сведения об отнесении к специализированному жилищному фонду или к жилым помещениям наемного дома социального использования или наемного дома коммерческого использования**	-
14	**Сведения о включении помещения в единый государственный реестр объектов культурного наследия (памятников истории и культуры) народов Российской Федерации**	-
14.1	**Регистрационный номер, вид и наименование объекта недвижимости в едином государственном реестре объектов культурного наследия (памятников истории и культуры) народов Российской Федерации либо регистрационный номер учетной карты объекта, представляющего собой историко-культурную ценность, вид и наименование выявленного объекта культурного наследия**	-

14.2	**Реквизиты решений Правительства Российской Федерации, органов охраны объектов культурного наследия о включении объекта недвижимости в единый государственный реестр объектов культурного наследия (памятников истории и культуры) народов Российской Федерации либо об отнесении объекта недвижимости к выявленным объектам культурного наследия, подлежащим государственной охране**	-
14.3	**Реквизиты документа, на основании которого установлены требования к сохранению, содержанию и использованию объектов культурного наследия (памятников истории и культуры) народов Российской Федерации, требования к обеспечению доступа к таким объектам либо выявленному объекту культурного наследия**	-

Обозначение (номер) помещения, машино-места на плане здания, сооружения, плане этажа: 195

Кадастровый номер: -

№ п/п	**Наименование характеристики**	**Значение характеристики**
1	**2**	**3**
1	**Вид объекта недвижимости (помещение, машино-место)**	Помещение
2	**Ранее присвоенный государственный учетный номер помещения, машино-места (кадастровый, инвентарный или условный номер)**	-
3	**Кадастровый номер исходного объекта недвижимости (объектов недвижимости)**	-
4	**Номер, тип этажа (этажей), на котором (которых) расположено помещение, машино-место**	Подвал, Подвал
5	**Адрес помещения, машино-места**	Российская Федерация, 625063, Тюменская область, м.р-н Тюменский, с.п Московское, деревня Дударева, улица Сергея Джанбровского, дом 27, корпус 2, помещение 195
	Местоположение помещения, машино-места	-
	Дополнение местоположения помещения, машино-места	-
6	**Площадь помещения, машино-места (Р), м2**	3.7
7	**Назначение помещения**	Нежилое
8	**Вид жилого помещения (квартира, комната (в квартире), если жилое помещение расположено в многоквартирном доме**	-
9	**Вид (виды) разрешенного использования помещения**	-
10	**Наименование помещения**	-
11	**Кадастровый номер (при наличии) или обозначение на плане этажа (или поэтажном плане) квартиры, в которой расположена комната**	-
12	**Сведения об отнесении к общему имуществу в многоквартирном доме или к вспомогательным помещениям**	-
13	**Сведения об отнесении к специализированному жилищному фонду или к жилым помещениям наемного дома социального использования или наемного дома коммерческого использования**	-

14	**Сведения о включении помещения в единый государственный реестр объектов культурного наследия (памятников истории и культуры) народов Российской Федерации**	-
14.1	**Регистрационный номер, вид и наименование объекта недвижимости в едином государственном реестре объектов культурного наследия (памятников истории и культуры) народов Российской Федерации либо регистрационный номер учетной карты объекта, представляющего собой историко-культурную ценность, вид и наименование выявленного объекта культурного наследия**	-
14.2	**Реквизиты решений Правительства Российской Федерации, органов охраны объектов культурного наследия о включении объекта недвижимости в единый государственный реестр объектов культурного наследия (памятников истории и культуры) народов Российской Федерации либо об отнесении объекта недвижимости к выявленным объектам культурного наследия, подлежащим государственной охране**	-
14.3	**Реквизиты документа, на основании которого установлены требования к сохранению, содержанию и использованию объектов культурного наследия (памятников истории и культуры) народов Российской Федерации, требования к обеспечению доступа к таким объектам либо выявленному объекту культурного наследия**	-

Обозначение (номер) помещения, машино-места на плане здания, сооружения, плане этажа: 196

Кадастровый номер: -

№ п/п	**Наименование характеристики**	**Значение характеристики**
1	**2**	**3**
1	**Вид объекта недвижимости (помещение, машино-место)**	Помещение
2	**Ранее присвоенный государственный учетный номер помещения, машино-места (кадастровый, инвентарный или условный номер)**	-
3	**Кадастровый номер исходного объекта недвижимости (объектов недвижимости)**	-
4	**Номер, тип этажа (этажей), на котором (которых) расположено помещение, машино-место**	Подвал, Подвал
5	**Адрес помещения, машино-места**	Российская Федерация, 625063, Тюменская область, м.р-н Тюменский, с.п Московское, деревня Дударева, улица Сергея Джанбровского, дом 27, корпус 2, помещение 196
	Местоположение помещения, машино-места	-
	Дополнение местоположения помещения, машино-места	-
6	**Площадь помещения, машино-места (Р), м2**	3.6
7	**Назначение помещения**	Нежилое
8	**Вид жилого помещения (квартира, комната (в квартире), если жилое помещение расположено в многоквартирном доме**	-
9	**Вид (виды) разрешенного использования помещения**	-

10	**Наименование помещения**	-
11	**Кадастровый номер (при наличии) или обозначение на плане этажа (или поэтажном плане) квартиры, в которой расположена комната**	-
12	**Сведения об отнесении к общему имуществу в многоквартирном доме или к вспомогательным помещениям**	-
13	**Сведения об отнесении к специализированному жилищному фонду или к жилым помещениям наемного дома социального использования или наемного дома коммерческого использования**	-
14	**Сведения о включении помещения в единый государственный реестр объектов культурного наследия (памятников истории и культуры) народов Российской Федерации**	-
14.1	**Регистрационный номер, вид и наименование объекта недвижимости в едином государственном реестре объектов культурного наследия (памятников истории и культуры) народов Российской Федерации либо регистрационный номер учетной карты объекта, представляющего собой историко-культурную ценность, вид и наименование выявленного объекта культурного наследия**	-
14.2	**Реквизиты решений Правительства Российской Федерации, органов охраны объектов культурного наследия о включении объекта недвижимости в единый государственный реестр объектов культурного наследия (памятников истории и культуры) народов Российской Федерации либо об отнесении объекта недвижимости к выявленным объектам культурного наследия, подлежащим государственной охране**	-
14.3	**Реквизиты документа, на основании которого установлены требования к сохранению, содержанию и использованию объектов культурного наследия (памятников истории и культуры) народов Российской Федерации, требования к обеспечению доступа к таким объектам либо выявленному объекту культурного наследия**	-

Обозначение (номер) помещения, машино-места на плане здания, сооружения, плане этажа: 197

Кадастровый номер: -

№ п/п	**Наименование характеристики**	**Значение характеристики**
1	**2**	**3**
1	**Вид объекта недвижимости (помещение, машино-место)**	Помещение
2	**Ранее присвоенный государственный учетный номер помещения, машино-места (кадастровый, инвентарный или условный номер)**	-
3	**Кадастровый номер исходного объекта недвижимости (объектов недвижимости)**	-
4	**Номер, тип этажа (этажей), на котором (которых) расположено помещение, машино-место**	Подвал, Подвал

5	**Адрес помещения, машино-места**	Российская Федерация, 625063, Тюменская область, м.р-н Тюменский, с.п Московское, деревня Дударева, улица Сергея Джанбровского, дом 27, корпус 2, помещение 197
	Местоположение помещения, машино-места	-
	Дополнение местоположения помещения, машино-места	-
6	**Площадь помещения, машино-места (Р), м2**	3.8
7	**Назначение помещения**	Нежилое
8	**Вид жилого помещения (квартира, комната (в квартире), если жилое помещение расположено в многоквартирном доме**	-
9	**Вид (виды) разрешенного использования помещения**	-
10	**Наименование помещения**	-
11	**Кадастровый номер (при наличии) или обозначение на плане этажа (или поэтажном плане) квартиры, в которой расположена комната**	-
12	**Сведения об отнесении к общему имуществу в многоквартирном доме или к вспомогательным помещениям**	-
13	**Сведения об отнесении к специализированному жилищному фонду или к жилым помещениям наемного дома социального использования или наемного дома коммерческого использования**	-
14	**Сведения о включении помещения в единый государственный реестр объектов культурного наследия (памятников истории и культуры) народов Российской Федерации**	-
14.1	**Регистрационный номер, вид и наименование объекта недвижимости в едином государственном реестре объектов культурного наследия (памятников истории и культуры) народов Российской Федерации либо регистрационный номер учетной карты объекта, представляющего собой историко-культурную ценность, вид и наименование выявленного объекта культурного наследия**	-
14.2	**Реквизиты решений Правительства Российской Федерации, органов охраны объектов культурного наследия о включении объекта недвижимости в единый государственный реестр объектов культурного наследия (памятников истории и культуры) народов Российской Федерации либо об отнесении объекта недвижимости к выявленным объектам культурного наследия, подлежащим государственной охране**	-
14.3	**Реквизиты документа, на основании которого установлены требования к сохранению, содержанию и использованию объектов культурного наследия (памятников истории и культуры) народов Российской Федерации, требования к обеспечению доступа к таким объектам либо выявленному объекту культурного наследия**	-

Обозначение (номер) помещения, машино-места на плане здания, сооружения, плане этажа: 198

Кадастровый номер: -

№ п/п	Наименование характеристики	Значение характеристики
1	2	3
1	**Вид объекта недвижимости (помещение, машино-место)**	Помещение
2	**Ранее присвоенный государственный учетный номер помещения, машино-места (кадастровый, инвентарный или условный номер)**	-
3	**Кадастровый номер исходного объекта недвижимости (объектов недвижимости)**	-
4	**Номер, тип этажа (этажей), на котором (которых) расположено помещение, машино-место**	Подвал, Подвал
5	**Адрес помещения, машино-места**	Российская Федерация, 625063, Тюменская область, м.р-н Тюменский, с.п Московское, деревня Дударева, улица Сергея Джанбровского, дом 27, корпус 2, помещение 198
	Местоположение помещения, машино-места	-
	Дополнение местоположения помещения, машино-места	-
6	**Площадь помещения, машино-места (Р), м2**	5.6
7	**Назначение помещения**	Нежилое
8	**Вид жилого помещения (квартира, комната (в квартире), если жилое помещение расположено в многоквартирном доме**	-
9	**Вид (виды) разрешенного использования помещения**	-
10	**Наименование помещения**	-
11	**Кадастровый номер (при наличии) или обозначение на плане этажа (или поэтажном плане) квартиры, в которой расположена комната**	-
12	**Сведения об отнесении к общему имуществу в многоквартирном доме или к вспомогательным помещениям**	-
13	**Сведения об отнесении к специализированному жилищному фонду или к жилым помещениям наемного дома социального использования или наемного дома коммерческого использования**	-
14	**Сведения о включении помещения в единый государственный реестр объектов культурного наследия (памятников истории и культуры) народов Российской Федерации**	-
14.1	**Регистрационный номер, вид и наименование объекта недвижимости в едином государственном реестре объектов культурного наследия (памятников истории и культуры) народов Российской Федерации либо регистрационный номер учетной карты объекта, представляющего собой историко-культурную ценность, вид и наименование выявленного объекта культурного наследия**	-

14.2	**Реквизиты решений Правительства Российской Федерации, органов охраны объектов культурного наследия о включении объекта недвижимости в единый государственный реестр объектов культурного наследия (памятников истории и культуры) народов Российской Федерации либо об отнесении объекта недвижимости к выявленным объектам культурного наследия, подлежащим государственной охране**	-
14.3	**Реквизиты документа, на основании которого установлены требования к сохранению, содержанию и использованию объектов культурного наследия (памятников истории и культуры) народов Российской Федерации, требования к обеспечению доступа к таким объектам либо выявленному объекту культурного наследия**	-

Обозначение (номер) помещения, машино-места на плане здания, сооружения, плане этажа: 199

Кадастровый номер: -

№ п/п	**Наименование характеристики**	**Значение характеристики**
1	**2**	**3**
1	**Вид объекта недвижимости (помещение, машино-место)**	Помещение
2	**Ранее присвоенный государственный учетный номер помещения, машино-места (кадастровый, инвентарный или условный номер)**	-
3	**Кадастровый номер исходного объекта недвижимости (объектов недвижимости)**	-
4	**Номер, тип этажа (этажей), на котором (которых) расположено помещение, машино-место**	Подвал, Подвал
5	**Адрес помещения, машино-места**	Российская Федерация, 625063, Тюменская область, м.р-н Тюменский, с.п Московское, деревня Дударева, улица Сергея Джанбровского, дом 27, корпус 2, помещение 199
	Местоположение помещения, машино-места	-
	Дополнение местоположения помещения, машино-места	-
6	**Площадь помещения, машино-места (Р), м2**	2.2
7	**Назначение помещения**	Нежилое
8	**Вид жилого помещения (квартира, комната (в квартире), если жилое помещение расположено в многоквартирном доме**	-
9	**Вид (виды) разрешенного использования помещения**	-
10	**Наименование помещения**	-
11	**Кадастровый номер (при наличии) или обозначение на плане этажа (или поэтажном плане) квартиры, в которой расположена комната**	-
12	**Сведения об отнесении к общему имуществу в многоквартирном доме или к вспомогательным помещениям**	-
13	**Сведения об отнесении к специализированному жилищному фонду или к жилым помещениям наемного дома социального использования или наемного дома коммерческого использования**	-

14	**Сведения о включении помещения в единый государственный реестр объектов культурного наследия (памятников истории и культуры) народов Российской Федерации**	-
14.1	**Регистрационный номер, вид и наименование объекта недвижимости в едином государственном реестре объектов культурного наследия (памятников истории и культуры) народов Российской Федерации либо регистрационный номер учетной карты объекта, представляющего собой историко-культурную ценность, вид и наименование выявленного объекта культурного наследия**	-
14.2	**Реквизиты решений Правительства Российской Федерации, органов охраны объектов культурного наследия о включении объекта недвижимости в единый государственный реестр объектов культурного наследия (памятников истории и культуры) народов Российской Федерации либо об отнесении объекта недвижимости к выявленным объектам культурного наследия, подлежащим государственной охране**	-
14.3	**Реквизиты документа, на основании которого установлены требования к сохранению, содержанию и использованию объектов культурного наследия (памятников истории и культуры) народов Российской Федерации, требования к обеспечению доступа к таким объектам либо выявленному объекту культурного наследия**	-

Обозначение (номер) помещения, машино-места на плане здания, сооружения, плане этажа: 200

Кадастровый номер: -

№ п/п	**Наименование характеристики**	**Значение характеристики**
1	**2**	**3**
1	**Вид объекта недвижимости (помещение, машино-место)**	Помещение
2	**Ранее присвоенный государственный учетный номер помещения, машино-места (кадастровый, инвентарный или условный номер)**	-
3	**Кадастровый номер исходного объекта недвижимости (объектов недвижимости)**	-
4	**Номер, тип этажа (этажей), на котором (которых) расположено помещение, машино-место**	Подвал, Подвал
5	**Адрес помещения, машино-места**	Российская Федерация, 625063, Тюменская область, м.р-н Тюменский, с.п Московское, деревня Дударева, улица Сергея Джанбровского, дом 27, корпус 2, помещение 200
	Местоположение помещения, машино-места	-
	Дополнение местоположения помещения, машино-места	-
6	**Площадь помещения, машино-места (Р), м2**	2.3
7	**Назначение помещения**	Нежилое
8	**Вид жилого помещения (квартира, комната (в квартире), если жилое помещение расположено в многоквартирном доме**	-
9	**Вид (виды) разрешенного использования помещения**	-

10	**Наименование помещения**	-
11	**Кадастровый номер (при наличии) или обозначение на плане этажа (или поэтажном плане) квартиры, в которой расположена комната**	-
12	**Сведения об отнесении к общему имуществу в многоквартирном доме или к вспомогательным помещениям**	-
13	**Сведения об отнесении к специализированному жилищному фонду или к жилым помещениям наемного дома социального использования или наемного дома коммерческого использования**	-
14	**Сведения о включении помещения в единый государственный реестр объектов культурного наследия (памятников истории и культуры) народов Российской Федерации**	-
14.1	**Регистрационный номер, вид и наименование объекта недвижимости в едином государственном реестре объектов культурного наследия (памятников истории и культуры) народов Российской Федерации либо регистрационный номер учетной карты объекта, представляющего собой историко-культурную ценность, вид и наименование выявленного объекта культурного наследия**	-
14.2	**Реквизиты решений Правительства Российской Федерации, органов охраны объектов культурного наследия о включении объекта недвижимости в единый государственный реестр объектов культурного наследия (памятников истории и культуры) народов Российской Федерации либо об отнесении объекта недвижимости к выявленным объектам культурного наследия, подлежащим государственной охране**	-
14.3	**Реквизиты документа, на основании которого установлены требования к сохранению, содержанию и использованию объектов культурного наследия (памятников истории и культуры) народов Российской Федерации, требования к обеспечению доступа к таким объектам либо выявленному объекту культурного наследия**	-

Обозначение (номер) помещения, машино-места на плане здания, сооружения, плане этажа: 201

Кадастровый номер: -

№ п/п	**Наименование характеристики**	**Значение характеристики**
1	**2**	**3**
1	**Вид объекта недвижимости (помещение, машино-место)**	Помещение
2	**Ранее присвоенный государственный учетный номер помещения, машино-места (кадастровый, инвентарный или условный номер)**	-
3	**Кадастровый номер исходного объекта недвижимости (объектов недвижимости)**	-
4	**Номер, тип этажа (этажей), на котором (которых) расположено помещение, машино-место**	Подвал, Подвал

5	**Адрес помещения, машино-места**	Российская Федерация, 625063, Тюменская область, м.р-н Тюменский, с.п Московское, деревня Дударева, улица Сергея Джанбровского, дом 27, корпус 2, помещение 201
	Местоположение помещения, машино-места	-
	Дополнение местоположения помещения, машино-места	-
6	**Площадь помещения, машино-места (Р), м2**	2.5
7	**Назначение помещения**	Нежилое
8	**Вид жилого помещения (квартира, комната (в квартире), если жилое помещение расположено в многоквартирном доме**	-
9	**Вид (виды) разрешенного использования помещения**	-
10	**Наименование помещения**	-
11	**Кадастровый номер (при наличии) или обозначение на плане этажа (или поэтажном плане) квартиры, в которой расположена комната**	-
12	**Сведения об отнесении к общему имуществу в многоквартирном доме или к вспомогательным помещениям**	-
13	**Сведения об отнесении к специализированному жилищному фонду или к жилым помещениям наемного дома социального использования или наемного дома коммерческого использования**	-
14	**Сведения о включении помещения в единый государственный реестр объектов культурного наследия (памятников истории и культуры) народов Российской Федерации**	-
14.1	**Регистрационный номер, вид и наименование объекта недвижимости в едином государственном реестре объектов культурного наследия (памятников истории и культуры) народов Российской Федерации либо регистрационный номер учетной карты объекта, представляющего собой историко-культурную ценность, вид и наименование выявленного объекта культурного наследия**	-
14.2	**Реквизиты решений Правительства Российской Федерации, органов охраны объектов культурного наследия о включении объекта недвижимости в единый государственный реестр объектов культурного наследия (памятников истории и культуры) народов Российской Федерации либо об отнесении объекта недвижимости к выявленным объектам культурного наследия, подлежащим государственной охране**	-
14.3	**Реквизиты документа, на основании которого установлены требования к сохранению, содержанию и использованию объектов культурного наследия (памятников истории и культуры) народов Российской Федерации, требования к обеспечению доступа к таким объектам либо выявленному объекту культурного наследия**	-

Обозначение (номер) помещения, машино-места на плане здания, сооружения, плане этажа: 202

Кадастровый номер: -

№ п/п	Наименование характеристики	Значение характеристики
1	2	3
1	**Вид объекта недвижимости (помещение, машино-место)**	Помещение
2	**Ранее присвоенный государственный учетный номер помещения, машино-места (кадастровый, инвентарный или условный номер)**	-
3	**Кадастровый номер исходного объекта недвижимости (объектов недвижимости)**	-
4	**Номер, тип этажа (этажей), на котором (которых) расположено помещение, машино-место**	Подвал, Подвал
5	**Адрес помещения, машино-места**	Российская Федерация, 625063, Тюменская область, м.р-н Тюменский, с.п Московское, деревня Дударева, улица Сергея Джанбровского, дом 27, корпус 2, помещение 202
	Местоположение помещения, машино-места	-
	Дополнение местоположения помещения, машино-места	-
6	**Площадь помещения, машино-места (Р), м2**	2.5
7	**Назначение помещения**	Нежилое
8	**Вид жилого помещения (квартира, комната (в квартире), если жилое помещение расположено в многоквартирном доме**	-
9	**Вид (виды) разрешенного использования помещения**	-
10	**Наименование помещения**	-
11	**Кадастровый номер (при наличии) или обозначение на плане этажа (или поэтажном плане) квартиры, в которой расположена комната**	-
12	**Сведения об отнесении к общему имуществу в многоквартирном доме или к вспомогательным помещениям**	-
13	**Сведения об отнесении к специализированному жилищному фонду или к жилым помещениям наемного дома социального использования или наемного дома коммерческого использования**	-
14	**Сведения о включении помещения в единый государственный реестр объектов культурного наследия (памятников истории и культуры) народов Российской Федерации**	-
14.1	**Регистрационный номер, вид и наименование объекта недвижимости в едином государственном реестре объектов культурного наследия (памятников истории и культуры) народов Российской Федерации либо регистрационный номер учетной карты объекта, представляющего собой историко-культурную ценность, вид и наименование выявленного объекта культурного наследия**	-

14.2	**Реквизиты решений Правительства Российской Федерации, органов охраны объектов культурного наследия о включении объекта недвижимости в единый государственный реестр объектов культурного наследия (памятников истории и культуры) народов Российской Федерации либо об отнесении объекта недвижимости к выявленным объектам культурного наследия, подлежащим государственной охране**	-
14.3	**Реквизиты документа, на основании которого установлены требования к сохранению, содержанию и использованию объектов культурного наследия (памятников истории и культуры) народов Российской Федерации, требования к обеспечению доступа к таким объектам либо выявленному объекту культурного наследия**	-

Обозначение (номер) помещения, машино-места на плане здания, сооружения, плане этажа: 203

Кадастровый номер: -

№ п/п	**Наименование характеристики**	**Значение характеристики**
1	**2**	**3**
1	**Вид объекта недвижимости (помещение, машино-место)**	Помещение
2	**Ранее присвоенный государственный учетный номер помещения, машино-места (кадастровый, инвентарный или условный номер)**	-
3	**Кадастровый номер исходного объекта недвижимости (объектов недвижимости)**	-
4	**Номер, тип этажа (этажей), на котором (которых) расположено помещение, машино-место**	Подвал, Подвал
5	**Адрес помещения, машино-места**	Российская Федерация, 625063, Тюменская область, м.р-н Тюменский, с.п Московское, деревня Дударева, улица Сергея Джанбровского, дом 27, корпус 2, помещение 203
	Местоположение помещения, машино-места	-
	Дополнение местоположения помещения, машино-места	-
6	**Площадь помещения, машино-места (Р), м2**	2.5
7	**Назначение помещения**	Нежилое
8	**Вид жилого помещения (квартира, комната (в квартире), если жилое помещение расположено в многоквартирном доме**	-
9	**Вид (виды) разрешенного использования помещения**	-
10	**Наименование помещения**	-
11	**Кадастровый номер (при наличии) или обозначение на плане этажа (или поэтажном плане) квартиры, в которой расположена комната**	-
12	**Сведения об отнесении к общему имуществу в многоквартирном доме или к вспомогательным помещениям**	-
13	**Сведения об отнесении к специализированному жилищному фонду или к жилым помещениям наемного дома социального использования или наемного дома коммерческого использования**	-

14	**Сведения о включении помещения в единый государственный реестр объектов культурного наследия (памятников истории и культуры) народов Российской Федерации**	-
14.1	**Регистрационный номер, вид и наименование объекта недвижимости в едином государственном реестре объектов культурного наследия (памятников истории и культуры) народов Российской Федерации либо регистрационный номер учетной карты объекта, представляющего собой историко-культурную ценность, вид и наименование выявленного объекта культурного наследия**	-
14.2	**Реквизиты решений Правительства Российской Федерации, органов охраны объектов культурного наследия о включении объекта недвижимости в единый государственный реестр объектов культурного наследия (памятников истории и культуры) народов Российской Федерации либо об отнесении объекта недвижимости к выявленным объектам культурного наследия, подлежащим государственной охране**	-
14.3	**Реквизиты документа, на основании которого установлены требования к сохранению, содержанию и использованию объектов культурного наследия (памятников истории и культуры) народов Российской Федерации, требования к обеспечению доступа к таким объектам либо выявленному объекту культурного наследия**	-

Обозначение (номер) помещения, машино-места на плане здания, сооружения, плане этажа: 204

Кадастровый номер: -

№ п/п	**Наименование характеристики**	**Значение характеристики**
1	**2**	**3**
1	**Вид объекта недвижимости (помещение, машино-место)**	Помещение
2	**Ранее присвоенный государственный учетный номер помещения, машино-места (кадастровый, инвентарный или условный номер)**	-
3	**Кадастровый номер исходного объекта недвижимости (объектов недвижимости)**	-
4	**Номер, тип этажа (этажей), на котором (которых) расположено помещение, машино-место**	Подвал, Подвал
5	**Адрес помещения, машино-места**	Российская Федерация, 625063, Тюменская область, м.р-н Тюменский, с.п Московское, деревня Дударева, улица Сергея Джанбровского, дом 27, корпус 2, помещение 204
	Местоположение помещения, машино-места	-
	Дополнение местоположения помещения, машино-места	-
6	**Площадь помещения, машино-места (Р), м2**	3.0
7	**Назначение помещения**	Нежилое
8	**Вид жилого помещения (квартира, комната (в квартире), если жилое помещение расположено в многоквартирном доме**	-
9	**Вид (виды) разрешенного использования помещения**	-

10	**Наименование помещения**	-
11	**Кадастровый номер (при наличии) или обозначение на плане этажа (или поэтажном плане) квартиры, в которой расположена комната**	-
12	**Сведения об отнесении к общему имуществу в многоквартирном доме или к вспомогательным помещениям**	-
13	**Сведения об отнесении к специализированному жилищному фонду или к жилым помещениям наемного дома социального использования или наемного дома коммерческого использования**	-
14	**Сведения о включении помещения в единый государственный реестр объектов культурного наследия (памятников истории и культуры) народов Российской Федерации**	-
14.1	**Регистрационный номер, вид и наименование объекта недвижимости в едином государственном реестре объектов культурного наследия (памятников истории и культуры) народов Российской Федерации либо регистрационный номер учетной карты объекта, представляющего собой историко-культурную ценность, вид и наименование выявленного объекта культурного наследия**	-
14.2	**Реквизиты решений Правительства Российской Федерации, органов охраны объектов культурного наследия о включении объекта недвижимости в единый государственный реестр объектов культурного наследия (памятников истории и культуры) народов Российской Федерации либо об отнесении объекта недвижимости к выявленным объектам культурного наследия, подлежащим государственной охране**	-
14.3	**Реквизиты документа, на основании которого установлены требования к сохранению, содержанию и использованию объектов культурного наследия (памятников истории и культуры) народов Российской Федерации, требования к обеспечению доступа к таким объектам либо выявленному объекту культурного наследия**	-

Обозначение (номер) помещения, машино-места на плане здания, сооружения, плане этажа: 205

Кадастровый номер: -

№ п/п	**Наименование характеристики**	**Значение характеристики**
1	**2**	**3**
1	**Вид объекта недвижимости (помещение, машино-место)**	Помещение
2	**Ранее присвоенный государственный учетный номер помещения, машино-места (кадастровый, инвентарный или условный номер)**	-
3	**Кадастровый номер исходного объекта недвижимости (объектов недвижимости)**	-
4	**Номер, тип этажа (этажей), на котором (которых) расположено помещение, машино-место**	Подвал, Подвал

5	**Адрес помещения, машино-места**	Российская Федерация, 625063, Тюменская область, м.р-н Тюменский, с.п Московское, деревня Дударева, улица Сергея Джанбровского, дом 27, корпус 2, помещение 205
	Местоположение помещения, машино-места	-
	Дополнение местоположения помещения, машино-места	-
6	**Площадь помещения, машино-места (Р), м2**	2.5
7	**Назначение помещения**	Нежилое
8	**Вид жилого помещения (квартира, комната (в квартире), если жилое помещение расположено в многоквартирном доме**	-
9	**Вид (виды) разрешенного использования помещения**	-
10	**Наименование помещения**	-
11	**Кадастровый номер (при наличии) или обозначение на плане этажа (или поэтажном плане) квартиры, в которой расположена комната**	-
12	**Сведения об отнесении к общему имуществу в многоквартирном доме или к вспомогательным помещениям**	-
13	**Сведения об отнесении к специализированному жилищному фонду или к жилым помещениям наемного дома социального использования или наемного дома коммерческого использования**	-
14	**Сведения о включении помещения в единый государственный реестр объектов культурного наследия (памятников истории и культуры) народов Российской Федерации**	-
14.1	**Регистрационный номер, вид и наименование объекта недвижимости в едином государственном реестре объектов культурного наследия (памятников истории и культуры) народов Российской Федерации либо регистрационный номер учетной карты объекта, представляющего собой историко-культурную ценность, вид и наименование выявленного объекта культурного наследия**	-
14.2	**Реквизиты решений Правительства Российской Федерации, органов охраны объектов культурного наследия о включении объекта недвижимости в единый государственный реестр объектов культурного наследия (памятников истории и культуры) народов Российской Федерации либо об отнесении объекта недвижимости к выявленным объектам культурного наследия, подлежащим государственной охране**	-
14.3	**Реквизиты документа, на основании которого установлены требования к сохранению, содержанию и использованию объектов культурного наследия (памятников истории и культуры) народов Российской Федерации, требования к обеспечению доступа к таким объектам либо выявленному объекту культурного наследия**	-

Обозначение (номер) помещения, машино-места на плане здания, сооружения, плане этажа: 206

Кадастровый номер: -

№ п/п	Наименование характеристики	Значение характеристики
1	2	3
1	**Вид объекта недвижимости (помещение, машино-место)**	Помещение
2	**Ранее присвоенный государственный учетный номер помещения, машино-места (кадастровый, инвентарный или условный номер)**	-
3	**Кадастровый номер исходного объекта недвижимости (объектов недвижимости)**	-
4	**Номер, тип этажа (этажей), на котором (которых) расположено помещение, машино-место**	Подвал, Подвал
5	**Адрес помещения, машино-места**	Российская Федерация, 625063, Тюменская область, м.р-н Тюменский, с.п Московское, деревня Дударева, улица Сергея Джанбровского, дом 27, корпус 2, помещение 206
	Местоположение помещения, машино-места	-
	Дополнение местоположения помещения, машино-места	-
6	**Площадь помещения, машино-места (Р), м2**	2.5
7	**Назначение помещения**	Нежилое
8	**Вид жилого помещения (квартира, комната (в квартире), если жилое помещение расположено в многоквартирном доме**	-
9	**Вид (виды) разрешенного использования помещения**	-
10	**Наименование помещения**	-
11	**Кадастровый номер (при наличии) или обозначение на плане этажа (или поэтажном плане) квартиры, в которой расположена комната**	-
12	**Сведения об отнесении к общему имуществу в многоквартирном доме или к вспомогательным помещениям**	-
13	**Сведения об отнесении к специализированному жилищному фонду или к жилым помещениям наемного дома социального использования или наемного дома коммерческого использования**	-
14	**Сведения о включении помещения в единый государственный реестр объектов культурного наследия (памятников истории и культуры) народов Российской Федерации**	-
14.1	**Регистрационный номер, вид и наименование объекта недвижимости в едином государственном реестре объектов культурного наследия (памятников истории и культуры) народов Российской Федерации либо регистрационный номер учетной карты объекта, представляющего собой историко-культурную ценность, вид и наименование выявленного объекта культурного наследия**	-

14.2	**Реквизиты решений Правительства Российской Федерации, органов охраны объектов культурного наследия о включении объекта недвижимости в единый государственный реестр объектов культурного наследия (памятников истории и культуры) народов Российской Федерации либо об отнесении объекта недвижимости к выявленным объектам культурного наследия, подлежащим государственной охране**	-
14.3	**Реквизиты документа, на основании которого установлены требования к сохранению, содержанию и использованию объектов культурного наследия (памятников истории и культуры) народов Российской Федерации, требования к обеспечению доступа к таким объектам либо выявленному объекту культурного наследия**	-

Обозначение (номер) помещения, машино-места на плане здания, сооружения, плане этажа: 207

Кадастровый номер: -

№ п/п	**Наименование характеристики**	**Значение характеристики**
1	**2**	**3**
1	**Вид объекта недвижимости (помещение, машино-место)**	Помещение
2	**Ранее присвоенный государственный учетный номер помещения, машино-места (кадастровый, инвентарный или условный номер)**	-
3	**Кадастровый номер исходного объекта недвижимости (объектов недвижимости)**	-
4	**Номер, тип этажа (этажей), на котором (которых) расположено помещение, машино-место**	Подвал, Подвал
5	**Адрес помещения, машино-места**	Российская Федерация, 625063, Тюменская область, м.р-н Тюменский, с.п Московское, деревня Дударева, улица Сергея Джанбровского, дом 27, корпус 2, помещение 207
	Местоположение помещения, машино-места	-
	Дополнение местоположения помещения, машино-места	-
6	**Площадь помещения, машино-места (Р), м2**	4.4
7	**Назначение помещения**	Нежилое
8	**Вид жилого помещения (квартира, комната (в квартире), если жилое помещение расположено в многоквартирном доме**	-
9	**Вид (виды) разрешенного использования помещения**	-
10	**Наименование помещения**	-
11	**Кадастровый номер (при наличии) или обозначение на плане этажа (или поэтажном плане) квартиры, в которой расположена комната**	-
12	**Сведения об отнесении к общему имуществу в многоквартирном доме или к вспомогательным помещениям**	-
13	**Сведения об отнесении к специализированному жилищному фонду или к жилым помещениям наемного дома социального использования или наемного дома коммерческого использования**	-

14	**Сведения о включении помещения в единый государственный реестр объектов культурного наследия (памятников истории и культуры) народов Российской Федерации**	-
14.1	**Регистрационный номер, вид и наименование объекта недвижимости в едином государственном реестре объектов культурного наследия (памятников истории и культуры) народов Российской Федерации либо регистрационный номер учетной карты объекта, представляющего собой историко-культурную ценность, вид и наименование выявленного объекта культурного наследия**	-
14.2	**Реквизиты решений Правительства Российской Федерации, органов охраны объектов культурного наследия о включении объекта недвижимости в единый государственный реестр объектов культурного наследия (памятников истории и культуры) народов Российской Федерации либо об отнесении объекта недвижимости к выявленным объектам культурного наследия, подлежащим государственной охране**	-
14.3	**Реквизиты документа, на основании которого установлены требования к сохранению, содержанию и использованию объектов культурного наследия (памятников истории и культуры) народов Российской Федерации, требования к обеспечению доступа к таким объектам либо выявленному объекту культурного наследия**	-

Обозначение (номер) помещения, машино-места на плане здания, сооружения, плане этажа: 208

Кадастровый номер: -

№ п/п	**Наименование характеристики**	**Значение характеристики**
1	**2**	**3**
1	**Вид объекта недвижимости (помещение, машино-место)**	Помещение
2	**Ранее присвоенный государственный учетный номер помещения, машино-места (кадастровый, инвентарный или условный номер)**	-
3	**Кадастровый номер исходного объекта недвижимости (объектов недвижимости)**	-
4	**Номер, тип этажа (этажей), на котором (которых) расположено помещение, машино-место**	Подвал, Подвал
5	**Адрес помещения, машино-места**	Российская Федерация, 625063, Тюменская область, м.р-н Тюменский, с.п Московское, деревня Дударева, улица Сергея Джанбровского, дом 27, корпус 2, помещение 208
	Местоположение помещения, машино-места	-
	Дополнение местоположения помещения, машино-места	-
6	**Площадь помещения, машино-места (Р), м2**	3.5
7	**Назначение помещения**	Нежилое
8	**Вид жилого помещения (квартира, комната (в квартире), если жилое помещение расположено в многоквартирном доме**	-
9	**Вид (виды) разрешенного использования помещения**	-

10	**Наименование помещения**	-
11	**Кадастровый номер (при наличии) или обозначение на плане этажа (или поэтажном плане) квартиры, в которой расположена комната**	-
12	**Сведения об отнесении к общему имуществу в многоквартирном доме или к вспомогательным помещениям**	-
13	**Сведения об отнесении к специализированному жилищному фонду или к жилым помещениям наемного дома социального использования или наемного дома коммерческого использования**	-
14	**Сведения о включении помещения в единый государственный реестр объектов культурного наследия (памятников истории и культуры) народов Российской Федерации**	-
14.1	**Регистрационный номер, вид и наименование объекта недвижимости в едином государственном реестре объектов культурного наследия (памятников истории и культуры) народов Российской Федерации либо регистрационный номер учетной карты объекта, представляющего собой историко-культурную ценность, вид и наименование выявленного объекта культурного наследия**	-
14.2	**Реквизиты решений Правительства Российской Федерации, органов охраны объектов культурного наследия о включении объекта недвижимости в единый государственный реестр объектов культурного наследия (памятников истории и культуры) народов Российской Федерации либо об отнесении объекта недвижимости к выявленным объектам культурного наследия, подлежащим государственной охране**	-
14.3	**Реквизиты документа, на основании которого установлены требования к сохранению, содержанию и использованию объектов культурного наследия (памятников истории и культуры) народов Российской Федерации, требования к обеспечению доступа к таким объектам либо выявленному объекту культурного наследия**	-

Обозначение (номер) помещения, машино-места на плане здания, сооружения, плане этажа: 209

Кадастровый номер: -

№ п/п	**Наименование характеристики**	**Значение характеристики**
1	**2**	**3**
1	**Вид объекта недвижимости (помещение, машино-место)**	Помещение
2	**Ранее присвоенный государственный учетный номер помещения, машино-места (кадастровый, инвентарный или условный номер)**	-
3	**Кадастровый номер исходного объекта недвижимости (объектов недвижимости)**	-
4	**Номер, тип этажа (этажей), на котором (которых) расположено помещение, машино-место**	Подвал, Подвал

5	**Адрес помещения, машино-места**	Российская Федерация, 625063, Тюменская область, м.р-н Тюменский, с.п Московское, деревня Дударева, улица Сергея Джанбровского, дом 27, корпус 2, помещение 209
	Местоположение помещения, машино-места	-
	Дополнение местоположения помещения, машино-места	-
6	**Площадь помещения, машино-места (Р), м2**	2.6
7	**Назначение помещения**	Нежилое
8	**Вид жилого помещения (квартира, комната (в квартире), если жилое помещение расположено в многоквартирном доме**	-
9	**Вид (виды) разрешенного использования помещения**	-
10	**Наименование помещения**	-
11	**Кадастровый номер (при наличии) или обозначение на плане этажа (или поэтажном плане) квартиры, в которой расположена комната**	-
12	**Сведения об отнесении к общему имуществу в многоквартирном доме или к вспомогательным помещениям**	-
13	**Сведения об отнесении к специализированному жилищному фонду или к жилым помещениям наемного дома социального использования или наемного дома коммерческого использования**	-
14	**Сведения о включении помещения в единый государственный реестр объектов культурного наследия (памятников истории и культуры) народов Российской Федерации**	-
14.1	**Регистрационный номер, вид и наименование объекта недвижимости в едином государственном реестре объектов культурного наследия (памятников истории и культуры) народов Российской Федерации либо регистрационный номер учетной карты объекта, представляющего собой историко-культурную ценность, вид и наименование выявленного объекта культурного наследия**	-
14.2	**Реквизиты решений Правительства Российской Федерации, органов охраны объектов культурного наследия о включении объекта недвижимости в единый государственный реестр объектов культурного наследия (памятников истории и культуры) народов Российской Федерации либо об отнесении объекта недвижимости к выявленным объектам культурного наследия, подлежащим государственной охране**	-
14.3	**Реквизиты документа, на основании которого установлены требования к сохранению, содержанию и использованию объектов культурного наследия (памятников истории и культуры) народов Российской Федерации, требования к обеспечению доступа к таким объектам либо выявленному объекту культурного наследия**	-

Обозначение (номер) помещения, машино-места на плане здания, сооружения, плане этажа: 210

Кадастровый номер: -

№ п/п	Наименование характеристики	Значение характеристики
1	2	3
1	**Вид объекта недвижимости (помещение, машино-место)**	Помещение
2	**Ранее присвоенный государственный учетный номер помещения, машино-места (кадастровый, инвентарный или условный номер)**	-
3	**Кадастровый номер исходного объекта недвижимости (объектов недвижимости)**	-
4	**Номер, тип этажа (этажей), на котором (которых) расположено помещение, машино-место**	Подвал, Подвал
5	**Адрес помещения, машино-места**	Российская Федерация, 625063, Тюменская область, м.р-н Тюменский, с.п Московское, деревня Дударева, улица Сергея Джанбровского, дом 27, корпус 2, помещение 210
	Местоположение помещения, машино-места	-
	Дополнение местоположения помещения, машино-места	-
6	**Площадь помещения, машино-места (Р), м2**	2.1
7	**Назначение помещения**	Нежилое
8	**Вид жилого помещения (квартира, комната (в квартире), если жилое помещение расположено в многоквартирном доме**	-
9	**Вид (виды) разрешенного использования помещения**	-
10	**Наименование помещения**	-
11	**Кадастровый номер (при наличии) или обозначение на плане этажа (или поэтажном плане) квартиры, в которой расположена комната**	-
12	**Сведения об отнесении к общему имуществу в многоквартирном доме или к вспомогательным помещениям**	-
13	**Сведения об отнесении к специализированному жилищному фонду или к жилым помещениям наемного дома социального использования или наемного дома коммерческого использования**	-
14	**Сведения о включении помещения в единый государственный реестр объектов культурного наследия (памятников истории и культуры) народов Российской Федерации**	-
14.1	**Регистрационный номер, вид и наименование объекта недвижимости в едином государственном реестре объектов культурного наследия (памятников истории и культуры) народов Российской Федерации либо регистрационный номер учетной карты объекта, представляющего собой историко-культурную ценность, вид и наименование выявленного объекта культурного наследия**	-

14.2	**Реквизиты решений Правительства Российской Федерации, органов охраны объектов культурного наследия о включении объекта недвижимости в единый государственный реестр объектов культурного наследия (памятников истории и культуры) народов Российской Федерации либо об отнесении объекта недвижимости к выявленным объектам культурного наследия, подлежащим государственной охране**	-
14.3	**Реквизиты документа, на основании которого установлены требования к сохранению, содержанию и использованию объектов культурного наследия (памятников истории и культуры) народов Российской Федерации, требования к обеспечению доступа к таким объектам либо выявленному объекту культурного наследия**	-

Обозначение (номер) помещения, машино-места на плане здания, сооружения, плане этажа: 211

Кадастровый номер: -

№ п/п	**Наименование характеристики**	**Значение характеристики**
1	**2**	**3**
1	**Вид объекта недвижимости (помещение, машино-место)**	Помещение
2	**Ранее присвоенный государственный учетный номер помещения, машино-места (кадастровый, инвентарный или условный номер)**	-
3	**Кадастровый номер исходного объекта недвижимости (объектов недвижимости)**	-
4	**Номер, тип этажа (этажей), на котором (которых) расположено помещение, машино-место**	Подвал, Подвал
5	**Адрес помещения, машино-места**	Российская Федерация, 625063, Тюменская область, м.р-н Тюменский, с.п Московское, деревня Дударева, улица Сергея Джанбровского, дом 27, корпус 2, помещение 211
	Местоположение помещения, машино-места	-
	Дополнение местоположения помещения, машино-места	-
6	**Площадь помещения, машино-места (Р), м2**	2.6
7	**Назначение помещения**	Нежилое
8	**Вид жилого помещения (квартира, комната (в квартире), если жилое помещение расположено в многоквартирном доме**	-
9	**Вид (виды) разрешенного использования помещения**	-
10	**Наименование помещения**	-
11	**Кадастровый номер (при наличии) или обозначение на плане этажа (или поэтажном плане) квартиры, в которой расположена комната**	-
12	**Сведения об отнесении к общему имуществу в многоквартирном доме или к вспомогательным помещениям**	-
13	**Сведения об отнесении к специализированному жилищному фонду или к жилым помещениям наемного дома социального использования или наемного дома коммерческого использования**	-

14	**Сведения о включении помещения в единый государственный реестр объектов культурного наследия (памятников истории и культуры) народов Российской Федерации**	-
14.1	**Регистрационный номер, вид и наименование объекта недвижимости в едином государственном реестре объектов культурного наследия (памятников истории и культуры) народов Российской Федерации либо регистрационный номер учетной карты объекта, представляющего собой историко-культурную ценность, вид и наименование выявленного объекта культурного наследия**	-
14.2	**Реквизиты решений Правительства Российской Федерации, органов охраны объектов культурного наследия о включении объекта недвижимости в единый государственный реестр объектов культурного наследия (памятников истории и культуры) народов Российской Федерации либо об отнесении объекта недвижимости к выявленным объектам культурного наследия, подлежащим государственной охране**	-
14.3	**Реквизиты документа, на основании которого установлены требования к сохранению, содержанию и использованию объектов культурного наследия (памятников истории и культуры) народов Российской Федерации, требования к обеспечению доступа к таким объектам либо выявленному объекту культурного наследия**	-

Обозначение (номер) помещения, машино-места на плане здания, сооружения, плане этажа: 212

Кадастровый номер: -

№ п/п	**Наименование характеристики**	**Значение характеристики**
1	**2**	**3**
1	**Вид объекта недвижимости (помещение, машино-место)**	Помещение
2	**Ранее присвоенный государственный учетный номер помещения, машино-места (кадастровый, инвентарный или условный номер)**	-
3	**Кадастровый номер исходного объекта недвижимости (объектов недвижимости)**	-
4	**Номер, тип этажа (этажей), на котором (которых) расположено помещение, машино-место**	Подвал, Подвал
5	**Адрес помещения, машино-места**	Российская Федерация, 625063, Тюменская область, м.р-н Тюменский, с.п Московское, деревня Дударева, улица Сергея Джанбровского, дом 27, корпус 2, помещение 212
	Местоположение помещения, машино-места	-
	Дополнение местоположения помещения, машино-места	-
6	**Площадь помещения, машино-места (Р), м2**	2.3
7	**Назначение помещения**	Нежилое
8	**Вид жилого помещения (квартира, комната (в квартире), если жилое помещение расположено в многоквартирном доме**	-
9	**Вид (виды) разрешенного использования помещения**	-

10	**Наименование помещения**	-
11	**Кадастровый номер (при наличии) или обозначение на плане этажа (или поэтажном плане) квартиры, в которой расположена комната**	-
12	**Сведения об отнесении к общему имуществу в многоквартирном доме или к вспомогательным помещениям**	-
13	**Сведения об отнесении к специализированному жилищному фонду или к жилым помещениям наемного дома социального использования или наемного дома коммерческого использования**	-
14	**Сведения о включении помещения в единый государственный реестр объектов культурного наследия (памятников истории и культуры) народов Российской Федерации**	-
14.1	**Регистрационный номер, вид и наименование объекта недвижимости в едином государственном реестре объектов культурного наследия (памятников истории и культуры) народов Российской Федерации либо регистрационный номер учетной карты объекта, представляющего собой историко-культурную ценность, вид и наименование выявленного объекта культурного наследия**	-
14.2	**Реквизиты решений Правительства Российской Федерации, органов охраны объектов культурного наследия о включении объекта недвижимости в единый государственный реестр объектов культурного наследия (памятников истории и культуры) народов Российской Федерации либо об отнесении объекта недвижимости к выявленным объектам культурного наследия, подлежащим государственной охране**	-
14.3	**Реквизиты документа, на основании которого установлены требования к сохранению, содержанию и использованию объектов культурного наследия (памятников истории и культуры) народов Российской Федерации, требования к обеспечению доступа к таким объектам либо выявленному объекту культурного наследия**	-

Обозначение (номер) помещения, машино-места на плане здания, сооружения, плане этажа: 213

Кадастровый номер: -

№ п/п	**Наименование характеристики**	**Значение характеристики**
1	**2**	**3**
1	**Вид объекта недвижимости (помещение, машино-место)**	Помещение
2	**Ранее присвоенный государственный учетный номер помещения, машино-места (кадастровый, инвентарный или условный номер)**	-
3	**Кадастровый номер исходного объекта недвижимости (объектов недвижимости)**	-
4	**Номер, тип этажа (этажей), на котором (которых) расположено помещение, машино-место**	Подвал, Подвал

5	**Адрес помещения, машино-места**	Российская Федерация, 625063, Тюменская область, м.р-н Тюменский, с.п Московское, деревня Дударева, улица Сергея Джанбровского, дом 27, корпус 2, помещение 213
	Местоположение помещения, машино-места	-
	Дополнение местоположения помещения, машино-места	-
6	**Площадь помещения, машино-места (Р), м2**	2.7
7	**Назначение помещения**	Нежилое
8	**Вид жилого помещения (квартира, комната (в квартире), если жилое помещение расположено в многоквартирном доме**	-
9	**Вид (виды) разрешенного использования помещения**	-
10	**Наименование помещения**	-
11	**Кадастровый номер (при наличии) или обозначение на плане этажа (или поэтажном плане) квартиры, в которой расположена комната**	-
12	**Сведения об отнесении к общему имуществу в многоквартирном доме или к вспомогательным помещениям**	-
13	**Сведения об отнесении к специализированному жилищному фонду или к жилым помещениям наемного дома социального использования или наемного дома коммерческого использования**	-
14	**Сведения о включении помещения в единый государственный реестр объектов культурного наследия (памятников истории и культуры) народов Российской Федерации**	-
14.1	**Регистрационный номер, вид и наименование объекта недвижимости в едином государственном реестре объектов культурного наследия (памятников истории и культуры) народов Российской Федерации либо регистрационный номер учетной карты объекта, представляющего собой историко-культурную ценность, вид и наименование выявленного объекта культурного наследия**	-
14.2	**Реквизиты решений Правительства Российской Федерации, органов охраны объектов культурного наследия о включении объекта недвижимости в единый государственный реестр объектов культурного наследия (памятников истории и культуры) народов Российской Федерации либо об отнесении объекта недвижимости к выявленным объектам культурного наследия, подлежащим государственной охране**	-
14.3	**Реквизиты документа, на основании которого установлены требования к сохранению, содержанию и использованию объектов культурного наследия (памятников истории и культуры) народов Российской Федерации, требования к обеспечению доступа к таким объектам либо выявленному объекту культурного наследия**	-

Обозначение (номер) помещения, машино-места на плане здания, сооружения, плане этажа: 214

Кадастровый номер: -

№ п/п	Наименование характеристики	Значение характеристики
1	2	3
1	**Вид объекта недвижимости (помещение, машино-место)**	Помещение
2	**Ранее присвоенный государственный учетный номер помещения, машино-места (кадастровый, инвентарный или условный номер)**	-
3	**Кадастровый номер исходного объекта недвижимости (объектов недвижимости)**	-
4	**Номер, тип этажа (этажей), на котором (которых) расположено помещение, машино-место**	Подвал, Подвал
5	**Адрес помещения, машино-места**	Российская Федерация, 625063, Тюменская область, м.р-н Тюменский, с.п Московское, деревня Дударева, улица Сергея Джанбровского, дом 27, корпус 2, помещение 214
	Местоположение помещения, машино-места	-
	Дополнение местоположения помещения, машино-места	-
6	**Площадь помещения, машино-места (Р), м2**	2.6
7	**Назначение помещения**	Нежилое
8	**Вид жилого помещения (квартира, комната (в квартире), если жилое помещение расположено в многоквартирном доме**	-
9	**Вид (виды) разрешенного использования помещения**	-
10	**Наименование помещения**	-
11	**Кадастровый номер (при наличии) или обозначение на плане этажа (или поэтажном плане) квартиры, в которой расположена комната**	-
12	**Сведения об отнесении к общему имуществу в многоквартирном доме или к вспомогательным помещениям**	-
13	**Сведения об отнесении к специализированному жилищному фонду или к жилым помещениям наемного дома социального использования или наемного дома коммерческого использования**	-
14	**Сведения о включении помещения в единый государственный реестр объектов культурного наследия (памятников истории и культуры) народов Российской Федерации**	-
14.1	**Регистрационный номер, вид и наименование объекта недвижимости в едином государственном реестре объектов культурного наследия (памятников истории и культуры) народов Российской Федерации либо регистрационный номер учетной карты объекта, представляющего собой историко-культурную ценность, вид и наименование выявленного объекта культурного наследия**	-

14.2	**Реквизиты решений Правительства Российской Федерации, органов охраны объектов культурного наследия о включении объекта недвижимости в единый государственный реестр объектов культурного наследия (памятников истории и культуры) народов Российской Федерации либо об отнесении объекта недвижимости к выявленным объектам культурного наследия, подлежащим государственной охране**	-
14.3	**Реквизиты документа, на основании которого установлены требования к сохранению, содержанию и использованию объектов культурного наследия (памятников истории и культуры) народов Российской Федерации, требования к обеспечению доступа к таким объектам либо выявленному объекту культурного наследия**	-

Обозначение (номер) помещения, машино-места на плане здания, сооружения, плане этажа: 215

Кадастровый номер: -

№ п/п	**Наименование характеристики**	**Значение характеристики**
1	**2**	**3**
1	**Вид объекта недвижимости (помещение, машино-место)**	Помещение
2	**Ранее присвоенный государственный учетный номер помещения, машино-места (кадастровый, инвентарный или условный номер)**	-
3	**Кадастровый номер исходного объекта недвижимости (объектов недвижимости)**	-
4	**Номер, тип этажа (этажей), на котором (которых) расположено помещение, машино-место**	Подвал, Подвал
5	**Адрес помещения, машино-места**	Российская Федерация, 625063, Тюменская область, м.р-н Тюменский, с.п Московское, деревня Дударева, улица Сергея Джанбровского, дом 27, корпус 2, помещение 215
	Местоположение помещения, машино-места	-
	Дополнение местоположения помещения, машино-места	-
6	**Площадь помещения, машино-места (Р), м2**	3.8
7	**Назначение помещения**	Нежилое
8	**Вид жилого помещения (квартира, комната (в квартире), если жилое помещение расположено в многоквартирном доме**	-
9	**Вид (виды) разрешенного использования помещения**	-
10	**Наименование помещения**	-
11	**Кадастровый номер (при наличии) или обозначение на плане этажа (или поэтажном плане) квартиры, в которой расположена комната**	-
12	**Сведения об отнесении к общему имуществу в многоквартирном доме или к вспомогательным помещениям**	-
13	**Сведения об отнесении к специализированному жилищному фонду или к жилым помещениям наемного дома социального использования или наемного дома коммерческого использования**	-

14	**Сведения о включении помещения в единый государственный реестр объектов культурного наследия (памятников истории и культуры) народов Российской Федерации**	-
14.1	**Регистрационный номер, вид и наименование объекта недвижимости в едином государственном реестре объектов культурного наследия (памятников истории и культуры) народов Российской Федерации либо регистрационный номер учетной карты объекта, представляющего собой историко-культурную ценность, вид и наименование выявленного объекта культурного наследия**	-
14.2	**Реквизиты решений Правительства Российской Федерации, органов охраны объектов культурного наследия о включении объекта недвижимости в единый государственный реестр объектов культурного наследия (памятников истории и культуры) народов Российской Федерации либо об отнесении объекта недвижимости к выявленным объектам культурного наследия, подлежащим государственной охране**	-
14.3	**Реквизиты документа, на основании которого установлены требования к сохранению, содержанию и использованию объектов культурного наследия (памятников истории и культуры) народов Российской Федерации, требования к обеспечению доступа к таким объектам либо выявленному объекту культурного наследия**	-

Обозначение (номер) помещения, машино-места на плане здания, сооружения, плане этажа: 216

Кадастровый номер: -

№ п/п	**Наименование характеристики**	**Значение характеристики**
1	**2**	**3**
1	**Вид объекта недвижимости (помещение, машино-место)**	Помещение
2	**Ранее присвоенный государственный учетный номер помещения, машино-места (кадастровый, инвентарный или условный номер)**	-
3	**Кадастровый номер исходного объекта недвижимости (объектов недвижимости)**	-
4	**Номер, тип этажа (этажей), на котором (которых) расположено помещение, машино-место**	Подвал, Подвал
5	**Адрес помещения, машино-места**	Российская Федерация, 625063, Тюменская область, м.р-н Тюменский, с.п Московское, деревня Дударева, улица Сергея Джанбровского, дом 27, корпус 2, помещение 216
	Местоположение помещения, машино-места	-
	Дополнение местоположения помещения, машино-места	-
6	**Площадь помещения, машино-места (Р), м2**	3.9
7	**Назначение помещения**	Нежилое
8	**Вид жилого помещения (квартира, комната (в квартире), если жилое помещение расположено в многоквартирном доме**	-
9	**Вид (виды) разрешенного использования помещения**	-

10	**Наименование помещения**	-
11	**Кадастровый номер (при наличии) или обозначение на плане этажа (или поэтажном плане) квартиры, в которой расположена комната**	-
12	**Сведения об отнесении к общему имуществу в многоквартирном доме или к вспомогательным помещениям**	-
13	**Сведения об отнесении к специализированному жилищному фонду или к жилым помещениям наемного дома социального использования или наемного дома коммерческого использования**	-
14	**Сведения о включении помещения в единый государственный реестр объектов культурного наследия (памятников истории и культуры) народов Российской Федерации**	-
14.1	**Регистрационный номер, вид и наименование объекта недвижимости в едином государственном реестре объектов культурного наследия (памятников истории и культуры) народов Российской Федерации либо регистрационный номер учетной карты объекта, представляющего собой историко-культурную ценность, вид и наименование выявленного объекта культурного наследия**	-
14.2	**Реквизиты решений Правительства Российской Федерации, органов охраны объектов культурного наследия о включении объекта недвижимости в единый государственный реестр объектов культурного наследия (памятников истории и культуры) народов Российской Федерации либо об отнесении объекта недвижимости к выявленным объектам культурного наследия, подлежащим государственной охране**	-
14.3	**Реквизиты документа, на основании которого установлены требования к сохранению, содержанию и использованию объектов культурного наследия (памятников истории и культуры) народов Российской Федерации, требования к обеспечению доступа к таким объектам либо выявленному объекту культурного наследия**	-

Обозначение (номер) помещения, машино-места на плане здания, сооружения, плане этажа: 217

Кадастровый номер: -

№ п/п	**Наименование характеристики**	**Значение характеристики**
1	**2**	**3**
1	**Вид объекта недвижимости (помещение, машино-место)**	Помещение
2	**Ранее присвоенный государственный учетный номер помещения, машино-места (кадастровый, инвентарный или условный номер)**	-
3	**Кадастровый номер исходного объекта недвижимости (объектов недвижимости)**	-
4	**Номер, тип этажа (этажей), на котором (которых) расположено помещение, машино-место**	Подвал, Подвал

5	**Адрес помещения, машино-места**	Российская Федерация, 625063, Тюменская область, м.р-н Тюменский, с.п Московское, деревня Дударева, улица Сергея Джанбровского, дом 27, корпус 2, помещение 217
	Местоположение помещения, машино-места	-
	Дополнение местоположения помещения, машино-места	-
6	**Площадь помещения, машино-места (Р), м2**	2.7
7	**Назначение помещения**	Нежилое
8	**Вид жилого помещения (квартира, комната (в квартире), если жилое помещение расположено в многоквартирном доме**	-
9	**Вид (виды) разрешенного использования помещения**	-
10	**Наименование помещения**	-
11	**Кадастровый номер (при наличии) или обозначение на плане этажа (или поэтажном плане) квартиры, в которой расположена комната**	-
12	**Сведения об отнесении к общему имуществу в многоквартирном доме или к вспомогательным помещениям**	-
13	**Сведения об отнесении к специализированному жилищному фонду или к жилым помещениям наемного дома социального использования или наемного дома коммерческого использования**	-
14	**Сведения о включении помещения в единый государственный реестр объектов культурного наследия (памятников истории и культуры) народов Российской Федерации**	-
14.1	**Регистрационный номер, вид и наименование объекта недвижимости в едином государственном реестре объектов культурного наследия (памятников истории и культуры) народов Российской Федерации либо регистрационный номер учетной карты объекта, представляющего собой историко-культурную ценность, вид и наименование выявленного объекта культурного наследия**	-
14.2	**Реквизиты решений Правительства Российской Федерации, органов охраны объектов культурного наследия о включении объекта недвижимости в единый государственный реестр объектов культурного наследия (памятников истории и культуры) народов Российской Федерации либо об отнесении объекта недвижимости к выявленным объектам культурного наследия, подлежащим государственной охране**	-
14.3	**Реквизиты документа, на основании которого установлены требования к сохранению, содержанию и использованию объектов культурного наследия (памятников истории и культуры) народов Российской Федерации, требования к обеспечению доступа к таким объектам либо выявленному объекту культурного наследия**	-

Обозначение (номер) помещения, машино-места на плане здания, сооружения, плане этажа: 218

Кадастровый номер: -

№ п/п	Наименование характеристики	Значение характеристики
1	2	3
1	**Вид объекта недвижимости (помещение, машино-место)**	Помещение
2	**Ранее присвоенный государственный учетный номер помещения, машино-места (кадастровый, инвентарный или условный номер)**	-
3	**Кадастровый номер исходного объекта недвижимости (объектов недвижимости)**	-
4	**Номер, тип этажа (этажей), на котором (которых) расположено помещение, машино-место**	Подвал, Подвал
5	**Адрес помещения, машино-места**	Российская Федерация, 625063, Тюменская область, м.р-н Тюменский, с.п Московское, деревня Дударева, улица Сергея Джанбровского, дом 27, корпус 2, помещение 218
	Местоположение помещения, машино-места	-
	Дополнение местоположения помещения, машино-места	-
6	**Площадь помещения, машино-места (Р), м2**	3.4
7	**Назначение помещения**	Нежилое
8	**Вид жилого помещения (квартира, комната (в квартире), если жилое помещение расположено в многоквартирном доме**	-
9	**Вид (виды) разрешенного использования помещения**	-
10	**Наименование помещения**	-
11	**Кадастровый номер (при наличии) или обозначение на плане этажа (или поэтажном плане) квартиры, в которой расположена комната**	-
12	**Сведения об отнесении к общему имуществу в многоквартирном доме или к вспомогательным помещениям**	-
13	**Сведения об отнесении к специализированному жилищному фонду или к жилым помещениям наемного дома социального использования или наемного дома коммерческого использования**	-
14	**Сведения о включении помещения в единый государственный реестр объектов культурного наследия (памятников истории и культуры) народов Российской Федерации**	-
14.1	**Регистрационный номер, вид и наименование объекта недвижимости в едином государственном реестре объектов культурного наследия (памятников истории и культуры) народов Российской Федерации либо регистрационный номер учетной карты объекта, представляющего собой историко-культурную ценность, вид и наименование выявленного объекта культурного наследия**	-

14.2	**Реквизиты решений Правительства Российской Федерации, органов охраны объектов культурного наследия о включении объекта недвижимости в единый государственный реестр объектов культурного наследия (памятников истории и культуры) народов Российской Федерации либо об отнесении объекта недвижимости к выявленным объектам культурного наследия, подлежащим государственной охране**	-
14.3	**Реквизиты документа, на основании которого установлены требования к сохранению, содержанию и использованию объектов культурного наследия (памятников истории и культуры) народов Российской Федерации, требования к обеспечению доступа к таким объектам либо выявленному объекту культурного наследия**	-

Обозначение (номер) помещения, машино-места на плане здания, сооружения, плане этажа: 219

Кадастровый номер: -

№ п/п	**Наименование характеристики**	**Значение характеристики**
1	**2**	**3**
1	**Вид объекта недвижимости (помещение, машино-место)**	Помещение
2	**Ранее присвоенный государственный учетный номер помещения, машино-места (кадастровый, инвентарный или условный номер)**	-
3	**Кадастровый номер исходного объекта недвижимости (объектов недвижимости)**	-
4	**Номер, тип этажа (этажей), на котором (которых) расположено помещение, машино-место**	Подвал, Подвал
5	**Адрес помещения, машино-места**	Российская Федерация, 625063, Тюменская область, м.р-н Тюменский, с.п Московское, деревня Дударева, улица Сергея Джанбровского, дом 27, корпус 2, помещение 219
	Местоположение помещения, машино-места	-
	Дополнение местоположения помещения, машино-места	-
6	**Площадь помещения, машино-места (Р), м2**	3.1
7	**Назначение помещения**	Нежилое
8	**Вид жилого помещения (квартира, комната (в квартире), если жилое помещение расположено в многоквартирном доме**	-
9	**Вид (виды) разрешенного использования помещения**	-
10	**Наименование помещения**	-
11	**Кадастровый номер (при наличии) или обозначение на плане этажа (или поэтажном плане) квартиры, в которой расположена комната**	-
12	**Сведения об отнесении к общему имуществу в многоквартирном доме или к вспомогательным помещениям**	-
13	**Сведения об отнесении к специализированному жилищному фонду или к жилым помещениям наемного дома социального использования или наемного дома коммерческого использования**	-

14	**Сведения о включении помещения в единый государственный реестр объектов культурного наследия (памятников истории и культуры) народов Российской Федерации**	-
14.1	**Регистрационный номер, вид и наименование объекта недвижимости в едином государственном реестре объектов культурного наследия (памятников истории и культуры) народов Российской Федерации либо регистрационный номер учетной карты объекта, представляющего собой историко-культурную ценность, вид и наименование выявленного объекта культурного наследия**	-
14.2	**Реквизиты решений Правительства Российской Федерации, органов охраны объектов культурного наследия о включении объекта недвижимости в единый государственный реестр объектов культурного наследия (памятников истории и культуры) народов Российской Федерации либо об отнесении объекта недвижимости к выявленным объектам культурного наследия, подлежащим государственной охране**	-
14.3	**Реквизиты документа, на основании которого установлены требования к сохранению, содержанию и использованию объектов культурного наследия (памятников истории и культуры) народов Российской Федерации, требования к обеспечению доступа к таким объектам либо выявленному объекту культурного наследия**	-

Обозначение (номер) помещения, машино-места на плане здания, сооружения, плане этажа: 220

Кадастровый номер: -

№ п/п	**Наименование характеристики**	**Значение характеристики**
1	**2**	**3**
1	**Вид объекта недвижимости (помещение, машино-место)**	Помещение
2	**Ранее присвоенный государственный учетный номер помещения, машино-места (кадастровый, инвентарный или условный номер)**	-
3	**Кадастровый номер исходного объекта недвижимости (объектов недвижимости)**	-
4	**Номер, тип этажа (этажей), на котором (которых) расположено помещение, машино-место**	Подвал, Подвал
5	**Адрес помещения, машино-места**	Российская Федерация, 625063, Тюменская область, м.р-н Тюменский, с.п Московское, деревня Дударева, улица Сергея Джанбровского, дом 27, корпус 2, помещение 220
	Местоположение помещения, машино-места	-
	Дополнение местоположения помещения, машино-места	-
6	**Площадь помещения, машино-места (Р), м2**	2.7
7	**Назначение помещения**	Нежилое
8	**Вид жилого помещения (квартира, комната (в квартире), если жилое помещение расположено в многоквартирном доме**	-
9	**Вид (виды) разрешенного использования помещения**	-

10	**Наименование помещения**	-
11	**Кадастровый номер (при наличии) или обозначение на плане этажа (или поэтажном плане) квартиры, в которой расположена комната**	-
12	**Сведения об отнесении к общему имуществу в многоквартирном доме или к вспомогательным помещениям**	-
13	**Сведения об отнесении к специализированному жилищному фонду или к жилым помещениям наемного дома социального использования или наемного дома коммерческого использования**	-
14	**Сведения о включении помещения в единый государственный реестр объектов культурного наследия (памятников истории и культуры) народов Российской Федерации**	-
14.1	**Регистрационный номер, вид и наименование объекта недвижимости в едином государственном реестре объектов культурного наследия (памятников истории и культуры) народов Российской Федерации либо регистрационный номер учетной карты объекта, представляющего собой историко-культурную ценность, вид и наименование выявленного объекта культурного наследия**	-
14.2	**Реквизиты решений Правительства Российской Федерации, органов охраны объектов культурного наследия о включении объекта недвижимости в единый государственный реестр объектов культурного наследия (памятников истории и культуры) народов Российской Федерации либо об отнесении объекта недвижимости к выявленным объектам культурного наследия, подлежащим государственной охране**	-
14.3	**Реквизиты документа, на основании которого установлены требования к сохранению, содержанию и использованию объектов культурного наследия (памятников истории и культуры) народов Российской Федерации, требования к обеспечению доступа к таким объектам либо выявленному объекту культурного наследия**	-

Обозначение (номер) помещения, машино-места на плане здания, сооружения, плане этажа: 221

Кадастровый номер: -

№ п/п	**Наименование характеристики**	**Значение характеристики**
1	**2**	**3**
1	**Вид объекта недвижимости (помещение, машино-место)**	Помещение
2	**Ранее присвоенный государственный учетный номер помещения, машино-места (кадастровый, инвентарный или условный номер)**	-
3	**Кадастровый номер исходного объекта недвижимости (объектов недвижимости)**	-
4	**Номер, тип этажа (этажей), на котором (которых) расположено помещение, машино-место**	Подвал, Подвал

5	**Адрес помещения, машино-места**	Российская Федерация, 625063, Тюменская область, м.р-н Тюменский, с.п Московское, деревня Дударева, улица Сергея Джанбровского, дом 27, корпус 2, помещение 221
	Местоположение помещения, машино-места	-
	Дополнение местоположения помещения, машино-места	-
6	**Площадь помещения, машино-места (Р), м2**	3.6
7	**Назначение помещения**	Нежилое
8	**Вид жилого помещения (квартира, комната (в квартире), если жилое помещение расположено в многоквартирном доме**	-
9	**Вид (виды) разрешенного использования помещения**	-
10	**Наименование помещения**	-
11	**Кадастровый номер (при наличии) или обозначение на плане этажа (или поэтажном плане) квартиры, в которой расположена комната**	-
12	**Сведения об отнесении к общему имуществу в многоквартирном доме или к вспомогательным помещениям**	-
13	**Сведения об отнесении к специализированному жилищному фонду или к жилым помещениям наемного дома социального использования или наемного дома коммерческого использования**	-
14	**Сведения о включении помещения в единый государственный реестр объектов культурного наследия (памятников истории и культуры) народов Российской Федерации**	-
14.1	**Регистрационный номер, вид и наименование объекта недвижимости в едином государственном реестре объектов культурного наследия (памятников истории и культуры) народов Российской Федерации либо регистрационный номер учетной карты объекта, представляющего собой историко-культурную ценность, вид и наименование выявленного объекта культурного наследия**	-
14.2	**Реквизиты решений Правительства Российской Федерации, органов охраны объектов культурного наследия о включении объекта недвижимости в единый государственный реестр объектов культурного наследия (памятников истории и культуры) народов Российской Федерации либо об отнесении объекта недвижимости к выявленным объектам культурного наследия, подлежащим государственной охране**	-
14.3	**Реквизиты документа, на основании которого установлены требования к сохранению, содержанию и использованию объектов культурного наследия (памятников истории и культуры) народов Российской Федерации, требования к обеспечению доступа к таким объектам либо выявленному объекту культурного наследия**	-

Обозначение (номер) помещения, машино-места на плане здания, сооружения, плане этажа: 222

Кадастровый номер: -

№ п/п	Наименование характеристики	Значение характеристики
1	2	3
1	**Вид объекта недвижимости (помещение, машино-место)**	Помещение
2	**Ранее присвоенный государственный учетный номер помещения, машино-места (кадастровый, инвентарный или условный номер)**	-
3	**Кадастровый номер исходного объекта недвижимости (объектов недвижимости)**	-
4	**Номер, тип этажа (этажей), на котором (которых) расположено помещение, машино-место**	Подвал, Подвал
5	**Адрес помещения, машино-места**	Российская Федерация, 625063, Тюменская область, м.р-н Тюменский, с.п Московское, деревня Дударева, улица Сергея Джанбровского, дом 27, корпус 2, помещение 222
	Местоположение помещения, машино-места	-
	Дополнение местоположения помещения, машино-места	-
6	**Площадь помещения, машино-места (Р), м2**	2.7
7	**Назначение помещения**	Нежилое
8	**Вид жилого помещения (квартира, комната (в квартире), если жилое помещение расположено в многоквартирном доме**	-
9	**Вид (виды) разрешенного использования помещения**	-
10	**Наименование помещения**	-
11	**Кадастровый номер (при наличии) или обозначение на плане этажа (или поэтажном плане) квартиры, в которой расположена комната**	-
12	**Сведения об отнесении к общему имуществу в многоквартирном доме или к вспомогательным помещениям**	-
13	**Сведения об отнесении к специализированному жилищному фонду или к жилым помещениям наемного дома социального использования или наемного дома коммерческого использования**	-
14	**Сведения о включении помещения в единый государственный реестр объектов культурного наследия (памятников истории и культуры) народов Российской Федерации**	-
14.1	**Регистрационный номер, вид и наименование объекта недвижимости в едином государственном реестре объектов культурного наследия (памятников истории и культуры) народов Российской Федерации либо регистрационный номер учетной карты объекта, представляющего собой историко-культурную ценность, вид и наименование выявленного объекта культурного наследия**	-

14.2	**Реквизиты решений Правительства Российской Федерации, органов охраны объектов культурного наследия о включении объекта недвижимости в единый государственный реестр объектов культурного наследия (памятников истории и культуры) народов Российской Федерации либо об отнесении объекта недвижимости к выявленным объектам культурного наследия, подлежащим государственной охране**	-
14.3	**Реквизиты документа, на основании которого установлены требования к сохранению, содержанию и использованию объектов культурного наследия (памятников истории и культуры) народов Российской Федерации, требования к обеспечению доступа к таким объектам либо выявленному объекту культурного наследия**	-

Обозначение (номер) помещения, машино-места на плане здания, сооружения, плане этажа: 223

Кадастровый номер: -

№ п/п	**Наименование характеристики**	**Значение характеристики**
1	**2**	**3**
1	**Вид объекта недвижимости (помещение, машино-место)**	Помещение
2	**Ранее присвоенный государственный учетный номер помещения, машино-места (кадастровый, инвентарный или условный номер)**	-
3	**Кадастровый номер исходного объекта недвижимости (объектов недвижимости)**	-
4	**Номер, тип этажа (этажей), на котором (которых) расположено помещение, машино-место**	Подвал, Подвал
5	**Адрес помещения, машино-места**	Российская Федерация, 625063, Тюменская область, м.р-н Тюменский, с.п Московское, деревня Дударева, улица Сергея Джанбровского, дом 27, корпус 2, помещение 223
	Местоположение помещения, машино-места	-
	Дополнение местоположения помещения, машино-места	-
6	**Площадь помещения, машино-места (Р), м2**	4.0
7	**Назначение помещения**	Нежилое
8	**Вид жилого помещения (квартира, комната (в квартире), если жилое помещение расположено в многоквартирном доме**	-
9	**Вид (виды) разрешенного использования помещения**	-
10	**Наименование помещения**	-
11	**Кадастровый номер (при наличии) или обозначение на плане этажа (или поэтажном плане) квартиры, в которой расположена комната**	-
12	**Сведения об отнесении к общему имуществу в многоквартирном доме или к вспомогательным помещениям**	-
13	**Сведения об отнесении к специализированному жилищному фонду или к жилым помещениям наемного дома социального использования или наемного дома коммерческого использования**	-

14	**Сведения о включении помещения в единый государственный реестр объектов культурного наследия (памятников истории и культуры) народов Российской Федерации**	-
14.1	**Регистрационный номер, вид и наименование объекта недвижимости в едином государственном реестре объектов культурного наследия (памятников истории и культуры) народов Российской Федерации либо регистрационный номер учетной карты объекта, представляющего собой историко-культурную ценность, вид и наименование выявленного объекта культурного наследия**	-
14.2	**Реквизиты решений Правительства Российской Федерации, органов охраны объектов культурного наследия о включении объекта недвижимости в единый государственный реестр объектов культурного наследия (памятников истории и культуры) народов Российской Федерации либо об отнесении объекта недвижимости к выявленным объектам культурного наследия, подлежащим государственной охране**	-
14.3	**Реквизиты документа, на основании которого установлены требования к сохранению, содержанию и использованию объектов культурного наследия (памятников истории и культуры) народов Российской Федерации, требования к обеспечению доступа к таким объектам либо выявленному объекту культурного наследия**	-

Обозначение (номер) помещения, машино-места на плане здания, сооружения, плане этажа: 224

Кадастровый номер: -

№ п/п	**Наименование характеристики**	**Значение характеристики**
1	**2**	**3**
1	**Вид объекта недвижимости (помещение, машино-место)**	Помещение
2	**Ранее присвоенный государственный учетный номер помещения, машино-места (кадастровый, инвентарный или условный номер)**	-
3	**Кадастровый номер исходного объекта недвижимости (объектов недвижимости)**	-
4	**Номер, тип этажа (этажей), на котором (которых) расположено помещение, машино-место**	Подвал, Подвал
5	**Адрес помещения, машино-места**	Российская Федерация, 625063, Тюменская область, м.р-н Тюменский, с.п Московское, деревня Дударева, улица Сергея Джанбровского, дом 27, корпус 2, помещение 224
	Местоположение помещения, машино-места	-
	Дополнение местоположения помещения, машино-места	-
6	**Площадь помещения, машино-места (Р), м2**	2.9
7	**Назначение помещения**	Нежилое
8	**Вид жилого помещения (квартира, комната (в квартире), если жилое помещение расположено в многоквартирном доме**	-
9	**Вид (виды) разрешенного использования помещения**	-

10	**Наименование помещения**	-
11	**Кадастровый номер (при наличии) или обозначение на плане этажа (или поэтажном плане) квартиры, в которой расположена комната**	-
12	**Сведения об отнесении к общему имуществу в многоквартирном доме или к вспомогательным помещениям**	-
13	**Сведения об отнесении к специализированному жилищному фонду или к жилым помещениям наемного дома социального использования или наемного дома коммерческого использования**	-
14	**Сведения о включении помещения в единый государственный реестр объектов культурного наследия (памятников истории и культуры) народов Российской Федерации**	-
14.1	**Регистрационный номер, вид и наименование объекта недвижимости в едином государственном реестре объектов культурного наследия (памятников истории и культуры) народов Российской Федерации либо регистрационный номер учетной карты объекта, представляющего собой историко-культурную ценность, вид и наименование выявленного объекта культурного наследия**	-
14.2	**Реквизиты решений Правительства Российской Федерации, органов охраны объектов культурного наследия о включении объекта недвижимости в единый государственный реестр объектов культурного наследия (памятников истории и культуры) народов Российской Федерации либо об отнесении объекта недвижимости к выявленным объектам культурного наследия, подлежащим государственной охране**	-
14.3	**Реквизиты документа, на основании которого установлены требования к сохранению, содержанию и использованию объектов культурного наследия (памятников истории и культуры) народов Российской Федерации, требования к обеспечению доступа к таким объектам либо выявленному объекту культурного наследия**	-

Обозначение (номер) помещения, машино-места на плане здания, сооружения, плане этажа: 225

Кадастровый номер: -

№ п/п	**Наименование характеристики**	**Значение характеристики**
1	**2**	**3**
1	**Вид объекта недвижимости (помещение, машино-место)**	Помещение
2	**Ранее присвоенный государственный учетный номер помещения, машино-места (кадастровый, инвентарный или условный номер)**	-
3	**Кадастровый номер исходного объекта недвижимости (объектов недвижимости)**	-
4	**Номер, тип этажа (этажей), на котором (которых) расположено помещение, машино-место**	Подвал, Подвал

5	**Адрес помещения, машино-места**	Российская Федерация, 625063, Тюменская область, м.р-н Тюменский, с.п Московское, деревня Дударева, улица Сергея Джанбровского, дом 27, корпус 2, помещение 225
	Местоположение помещения, машино-места	-
	Дополнение местоположения помещения, машино-места	-
6	**Площадь помещения, машино-места (Р), м2**	2.9
7	**Назначение помещения**	Нежилое
8	**Вид жилого помещения (квартира, комната (в квартире), если жилое помещение расположено в многоквартирном доме**	-
9	**Вид (виды) разрешенного использования помещения**	-
10	**Наименование помещения**	-
11	**Кадастровый номер (при наличии) или обозначение на плане этажа (или поэтажном плане) квартиры, в которой расположена комната**	-
12	**Сведения об отнесении к общему имуществу в многоквартирном доме или к вспомогательным помещениям**	-
13	**Сведения об отнесении к специализированному жилищному фонду или к жилым помещениям наемного дома социального использования или наемного дома коммерческого использования**	-
14	**Сведения о включении помещения в единый государственный реестр объектов культурного наследия (памятников истории и культуры) народов Российской Федерации**	-
14.1	**Регистрационный номер, вид и наименование объекта недвижимости в едином государственном реестре объектов культурного наследия (памятников истории и культуры) народов Российской Федерации либо регистрационный номер учетной карты объекта, представляющего собой историко-культурную ценность, вид и наименование выявленного объекта культурного наследия**	-
14.2	**Реквизиты решений Правительства Российской Федерации, органов охраны объектов культурного наследия о включении объекта недвижимости в единый государственный реестр объектов культурного наследия (памятников истории и культуры) народов Российской Федерации либо об отнесении объекта недвижимости к выявленным объектам культурного наследия, подлежащим государственной охране**	-
14.3	**Реквизиты документа, на основании которого установлены требования к сохранению, содержанию и использованию объектов культурного наследия (памятников истории и культуры) народов Российской Федерации, требования к обеспечению доступа к таким объектам либо выявленному объекту культурного наследия**	-

Обозначение (номер) помещения, машино-места на плане здания, сооружения, плане этажа: 226

Кадастровый номер: -

№ п/п	Наименование характеристики	Значение характеристики
1	2	3
1	**Вид объекта недвижимости (помещение, машино-место)**	Помещение
2	**Ранее присвоенный государственный учетный номер помещения, машино-места (кадастровый, инвентарный или условный номер)**	-
3	**Кадастровый номер исходного объекта недвижимости (объектов недвижимости)**	-
4	**Номер, тип этажа (этажей), на котором (которых) расположено помещение, машино-место**	Подвал, Подвал
5	**Адрес помещения, машино-места**	Российская Федерация, 625063, Тюменская область, м.р-н Тюменский, с.п Московское, деревня Дударева, улица Сергея Джанбровского, дом 27, корпус 2, помещение 226
	Местоположение помещения, машино-места	-
	Дополнение местоположения помещения, машино-места	-
6	**Площадь помещения, машино-места (Р), м2**	2.9
7	**Назначение помещения**	Нежилое
8	**Вид жилого помещения (квартира, комната (в квартире), если жилое помещение расположено в многоквартирном доме**	-
9	**Вид (виды) разрешенного использования помещения**	-
10	**Наименование помещения**	-
11	**Кадастровый номер (при наличии) или обозначение на плане этажа (или поэтажном плане) квартиры, в которой расположена комната**	-
12	**Сведения об отнесении к общему имуществу в многоквартирном доме или к вспомогательным помещениям**	-
13	**Сведения об отнесении к специализированному жилищному фонду или к жилым помещениям наемного дома социального использования или наемного дома коммерческого использования**	-
14	**Сведения о включении помещения в единый государственный реестр объектов культурного наследия (памятников истории и культуры) народов Российской Федерации**	-
14.1	**Регистрационный номер, вид и наименование объекта недвижимости в едином государственном реестре объектов культурного наследия (памятников истории и культуры) народов Российской Федерации либо регистрационный номер учетной карты объекта, представляющего собой историко-культурную ценность, вид и наименование выявленного объекта культурного наследия**	-

14.2	**Реквизиты решений Правительства Российской Федерации, органов охраны объектов культурного наследия о включении объекта недвижимости в единый государственный реестр объектов культурного наследия (памятников истории и культуры) народов Российской Федерации либо об отнесении объекта недвижимости к выявленным объектам культурного наследия, подлежащим государственной охране**	-
14.3	**Реквизиты документа, на основании которого установлены требования к сохранению, содержанию и использованию объектов культурного наследия (памятников истории и культуры) народов Российской Федерации, требования к обеспечению доступа к таким объектам либо выявленному объекту культурного наследия**	-

Обозначение (номер) помещения, машино-места на плане здания, сооружения, плане этажа: 227

Кадастровый номер: -

№ п/п	**Наименование характеристики**	**Значение характеристики**
1	**2**	**3**
1	**Вид объекта недвижимости (помещение, машино-место)**	Помещение
2	**Ранее присвоенный государственный учетный номер помещения, машино-места (кадастровый, инвентарный или условный номер)**	-
3	**Кадастровый номер исходного объекта недвижимости (объектов недвижимости)**	-
4	**Номер, тип этажа (этажей), на котором (которых) расположено помещение, машино-место**	Подвал, Подвал
5	**Адрес помещения, машино-места**	Российская Федерация, 625063, Тюменская область, м.р-н Тюменский, с.п Московское, деревня Дударева, улица Сергея Джанбровского, дом 27, корпус 2, помещение 227
	Местоположение помещения, машино-места	-
	Дополнение местоположения помещения, машино-места	-
6	**Площадь помещения, машино-места (Р), м2**	2.1
7	**Назначение помещения**	Нежилое
8	**Вид жилого помещения (квартира, комната (в квартире), если жилое помещение расположено в многоквартирном доме**	-
9	**Вид (виды) разрешенного использования помещения**	-
10	**Наименование помещения**	-
11	**Кадастровый номер (при наличии) или обозначение на плане этажа (или поэтажном плане) квартиры, в которой расположена комната**	-
12	**Сведения об отнесении к общему имуществу в многоквартирном доме или к вспомогательным помещениям**	-
13	**Сведения об отнесении к специализированному жилищному фонду или к жилым помещениям наемного дома социального использования или наемного дома коммерческого использования**	-

14	**Сведения о включении помещения в единый государственный реестр объектов культурного наследия (памятников истории и культуры) народов Российской Федерации**	-
14.1	**Регистрационный номер, вид и наименование объекта недвижимости в едином государственном реестре объектов культурного наследия (памятников истории и культуры) народов Российской Федерации либо регистрационный номер учетной карты объекта, представляющего собой историко-культурную ценность, вид и наименование выявленного объекта культурного наследия**	-
14.2	**Реквизиты решений Правительства Российской Федерации, органов охраны объектов культурного наследия о включении объекта недвижимости в единый государственный реестр объектов культурного наследия (памятников истории и культуры) народов Российской Федерации либо об отнесении объекта недвижимости к выявленным объектам культурного наследия, подлежащим государственной охране**	-
14.3	**Реквизиты документа, на основании которого установлены требования к сохранению, содержанию и использованию объектов культурного наследия (памятников истории и культуры) народов Российской Федерации, требования к обеспечению доступа к таким объектам либо выявленному объекту культурного наследия**	-

Обозначение (номер) помещения, машино-места на плане здания, сооружения, плане этажа: 228

Кадастровый номер: -

№ п/п	Наименование характеристики	Значение характеристики
1	**2**	**3**
1	**Вид объекта недвижимости (помещение, машино-место)**	Помещение
2	**Ранее присвоенный государственный учетный номер помещения, машино-места (кадастровый, инвентарный или условный номер)**	-
3	**Кадастровый номер исходного объекта недвижимости (объектов недвижимости)**	-
4	**Номер, тип этажа (этажей), на котором (которых) расположено помещение, машино-место**	Подвал, Подвал
5	**Адрес помещения, машино-места**	Российская Федерация, 625063, Тюменская область, м.р-н Тюменский, с.п Московское, деревня Дударева, улица Сергея Джанбровского, дом 27, корпус 2, помещение 228
	Местоположение помещения, машино-места	-
	Дополнение местоположения помещения, машино-места	-
6	**Площадь помещения, машино-места (Р), м2**	2.1
7	**Назначение помещения**	Нежилое
8	**Вид жилого помещения (квартира, комната (в квартире), если жилое помещение расположено в многоквартирном доме**	-
9	**Вид (виды) разрешенного использования помещения**	-

10	**Наименование помещения**	-
11	**Кадастровый номер (при наличии) или обозначение на плане этажа (или поэтажном плане) квартиры, в которой расположена комната**	-
12	**Сведения об отнесении к общему имуществу в многоквартирном доме или к вспомогательным помещениям**	-
13	**Сведения об отнесении к специализированному жилищному фонду или к жилым помещениям наемного дома социального использования или наемного дома коммерческого использования**	-
14	**Сведения о включении помещения в единый государственный реестр объектов культурного наследия (памятников истории и культуры) народов Российской Федерации**	-
14.1	**Регистрационный номер, вид и наименование объекта недвижимости в едином государственном реестре объектов культурного наследия (памятников истории и культуры) народов Российской Федерации либо регистрационный номер учетной карты объекта, представляющего собой историко-культурную ценность, вид и наименование выявленного объекта культурного наследия**	-
14.2	**Реквизиты решений Правительства Российской Федерации, органов охраны объектов культурного наследия о включении объекта недвижимости в единый государственный реестр объектов культурного наследия (памятников истории и культуры) народов Российской Федерации либо об отнесении объекта недвижимости к выявленным объектам культурного наследия, подлежащим государственной охране**	-
14.3	**Реквизиты документа, на основании которого установлены требования к сохранению, содержанию и использованию объектов культурного наследия (памятников истории и культуры) народов Российской Федерации, требования к обеспечению доступа к таким объектам либо выявленному объекту культурного наследия**	-

Обозначение (номер) помещения, машино-места на плане здания, сооружения, плане этажа: 229

Кадастровый номер: -

№ п/п	**Наименование характеристики**	**Значение характеристики**
1	**2**	**3**
1	**Вид объекта недвижимости (помещение, машино-место)**	Помещение
2	**Ранее присвоенный государственный учетный номер помещения, машино-места (кадастровый, инвентарный или условный номер)**	-
3	**Кадастровый номер исходного объекта недвижимости (объектов недвижимости)**	-
4	**Номер, тип этажа (этажей), на котором (которых) расположено помещение, машино-место**	Подвал, Подвал

5	**Адрес помещения, машино-места**	Российская Федерация, 625063, Тюменская область, м.р-н Тюменский, с.п Московское, деревня Дударева, улица Сергея Джанбровского, дом 27, корпус 2, помещение 229
	Местоположение помещения, машино-места	-
	Дополнение местоположения помещения, машино-места	-
6	**Площадь помещения, машино-места (Р), м2**	2.1
7	**Назначение помещения**	Нежилое
8	**Вид жилого помещения (квартира, комната (в квартире), если жилое помещение расположено в многоквартирном доме**	-
9	**Вид (виды) разрешенного использования помещения**	-
10	**Наименование помещения**	-
11	**Кадастровый номер (при наличии) или обозначение на плане этажа (или поэтажном плане) квартиры, в которой расположена комната**	-
12	**Сведения об отнесении к общему имуществу в многоквартирном доме или к вспомогательным помещениям**	-
13	**Сведения об отнесении к специализированному жилищному фонду или к жилым помещениям наемного дома социального использования или наемного дома коммерческого использования**	-
14	**Сведения о включении помещения в единый государственный реестр объектов культурного наследия (памятников истории и культуры) народов Российской Федерации**	-
14.1	**Регистрационный номер, вид и наименование объекта недвижимости в едином государственном реестре объектов культурного наследия (памятников истории и культуры) народов Российской Федерации либо регистрационный номер учетной карты объекта, представляющего собой историко-культурную ценность, вид и наименование выявленного объекта культурного наследия**	-
14.2	**Реквизиты решений Правительства Российской Федерации, органов охраны объектов культурного наследия о включении объекта недвижимости в единый государственный реестр объектов культурного наследия (памятников истории и культуры) народов Российской Федерации либо об отнесении объекта недвижимости к выявленным объектам культурного наследия, подлежащим государственной охране**	-
14.3	**Реквизиты документа, на основании которого установлены требования к сохранению, содержанию и использованию объектов культурного наследия (памятников истории и культуры) народов Российской Федерации, требования к обеспечению доступа к таким объектам либо выявленному объекту культурного наследия**	-

Обозначение (номер) помещения, машино-места на плане здания, сооружения, плане этажа: 230

Кадастровый номер: -

№ п/п	Наименование характеристики	Значение характеристики
1	2	3
1	**Вид объекта недвижимости (помещение, машино-место)**	Помещение
2	**Ранее присвоенный государственный учетный номер помещения, машино-места (кадастровый, инвентарный или условный номер)**	-
3	**Кадастровый номер исходного объекта недвижимости (объектов недвижимости)**	-
4	**Номер, тип этажа (этажей), на котором (которых) расположено помещение, машино-место**	Подвал, Подвал
5	**Адрес помещения, машино-места**	Российская Федерация, 625063, Тюменская область, м.р-н Тюменский, с.п Московское, деревня Дударева, улица Сергея Джанбровского, дом 27, корпус 2, помещение 230
	Местоположение помещения, машино-места	-
	Дополнение местоположения помещения, машино-места	-
6	**Площадь помещения, машино-места (Р), м2**	3.6
7	**Назначение помещения**	Нежилое
8	**Вид жилого помещения (квартира, комната (в квартире), если жилое помещение расположено в многоквартирном доме**	-
9	**Вид (виды) разрешенного использования помещения**	-
10	**Наименование помещения**	-
11	**Кадастровый номер (при наличии) или обозначение на плане этажа (или поэтажном плане) квартиры, в которой расположена комната**	-
12	**Сведения об отнесении к общему имуществу в многоквартирном доме или к вспомогательным помещениям**	-
13	**Сведения об отнесении к специализированному жилищному фонду или к жилым помещениям наемного дома социального использования или наемного дома коммерческого использования**	-
14	**Сведения о включении помещения в единый государственный реестр объектов культурного наследия (памятников истории и культуры) народов Российской Федерации**	-
14.1	**Регистрационный номер, вид и наименование объекта недвижимости в едином государственном реестре объектов культурного наследия (памятников истории и культуры) народов Российской Федерации либо регистрационный номер учетной карты объекта, представляющего собой историко-культурную ценность, вид и наименование выявленного объекта культурного наследия**	-

14.2	**Реквизиты решений Правительства Российской Федерации, органов охраны объектов культурного наследия о включении объекта недвижимости в единый государственный реестр объектов культурного наследия (памятников истории и культуры) народов Российской Федерации либо об отнесении объекта недвижимости к выявленным объектам культурного наследия, подлежащим государственной охране**	-
14.3	**Реквизиты документа, на основании которого установлены требования к сохранению, содержанию и использованию объектов культурного наследия (памятников истории и культуры) народов Российской Федерации, требования к обеспечению доступа к таким объектам либо выявленному объекту культурного наследия**	-

Обозначение (номер) помещения, машино-места на плане здания, сооружения, плане этажа: 231

Кадастровый номер: -

№ п/п	**Наименование характеристики**	**Значение характеристики**
1	**2**	**3**
1	**Вид объекта недвижимости (помещение, машино-место)**	Помещение
2	**Ранее присвоенный государственный учетный номер помещения, машино-места (кадастровый, инвентарный или условный номер)**	-
3	**Кадастровый номер исходного объекта недвижимости (объектов недвижимости)**	-
4	**Номер, тип этажа (этажей), на котором (которых) расположено помещение, машино-место**	Подвал, Подвал
5	**Адрес помещения, машино-места**	Российская Федерация, 625063, Тюменская область, м.р-н Тюменский, с.п Московское, деревня Дударева, улица Сергея Джанбровского, дом 27, корпус 2, помещение 231
	Местоположение помещения, машино-места	-
	Дополнение местоположения помещения, машино-места	-
6	**Площадь помещения, машино-места (Р), м2**	2.2
7	**Назначение помещения**	Нежилое
8	**Вид жилого помещения (квартира, комната (в квартире), если жилое помещение расположено в многоквартирном доме**	-
9	**Вид (виды) разрешенного использования помещения**	-
10	**Наименование помещения**	-
11	**Кадастровый номер (при наличии) или обозначение на плане этажа (или поэтажном плане) квартиры, в которой расположена комната**	-
12	**Сведения об отнесении к общему имуществу в многоквартирном доме или к вспомогательным помещениям**	-
13	**Сведения об отнесении к специализированному жилищному фонду или к жилым помещениям наемного дома социального использования или наемного дома коммерческого использования**	-

14	**Сведения о включении помещения в единый государственный реестр объектов культурного наследия (памятников истории и культуры) народов Российской Федерации**	-
14.1	**Регистрационный номер, вид и наименование объекта недвижимости в едином государственном реестре объектов культурного наследия (памятников истории и культуры) народов Российской Федерации либо регистрационный номер учетной карты объекта, представляющего собой историко-культурную ценность, вид и наименование выявленного объекта культурного наследия**	-
14.2	**Реквизиты решений Правительства Российской Федерации, органов охраны объектов культурного наследия о включении объекта недвижимости в единый государственный реестр объектов культурного наследия (памятников истории и культуры) народов Российской Федерации либо об отнесении объекта недвижимости к выявленным объектам культурного наследия, подлежащим государственной охране**	-
14.3	**Реквизиты документа, на основании которого установлены требования к сохранению, содержанию и использованию объектов культурного наследия (памятников истории и культуры) народов Российской Федерации, требования к обеспечению доступа к таким объектам либо выявленному объекту культурного наследия**	-

Обозначение (номер) помещения, машино-места на плане здания, сооружения, плане этажа: 232

Кадастровый номер: -

№ п/п	**Наименование характеристики**	**Значение характеристики**
1	**2**	**3**
1	**Вид объекта недвижимости (помещение, машино-место)**	Помещение
2	**Ранее присвоенный государственный учетный номер помещения, машино-места (кадастровый, инвентарный или условный номер)**	-
3	**Кадастровый номер исходного объекта недвижимости (объектов недвижимости)**	-
4	**Номер, тип этажа (этажей), на котором (которых) расположено помещение, машино-место**	Подвал, Подвал
5	**Адрес помещения, машино-места**	Российская Федерация, 625063, Тюменская область, м.р-н Тюменский, с.п Московское, деревня Дударева, улица Сергея Джанбровского, дом 27, корпус 2, помещение 232
	Местоположение помещения, машино-места	-
	Дополнение местоположения помещения, машино-места	-
6	**Площадь помещения, машино-места (Р), м2**	3.8
7	**Назначение помещения**	Нежилое
8	**Вид жилого помещения (квартира, комната (в квартире), если жилое помещение расположено в многоквартирном доме**	-
9	**Вид (виды) разрешенного использования помещения**	-

10	**Наименование помещения**	-
11	**Кадастровый номер (при наличии) или обозначение на плане этажа (или поэтажном плане) квартиры, в которой расположена комната**	-
12	**Сведения об отнесении к общему имуществу в многоквартирном доме или к вспомогательным помещениям**	-
13	**Сведения об отнесении к специализированному жилищному фонду или к жилым помещениям наемного дома социального использования или наемного дома коммерческого использования**	-
14	**Сведения о включении помещения в единый государственный реестр объектов культурного наследия (памятников истории и культуры) народов Российской Федерации**	-
14.1	**Регистрационный номер, вид и наименование объекта недвижимости в едином государственном реестре объектов культурного наследия (памятников истории и культуры) народов Российской Федерации либо регистрационный номер учетной карты объекта, представляющего собой историко-культурную ценность, вид и наименование выявленного объекта культурного наследия**	-
14.2	**Реквизиты решений Правительства Российской Федерации, органов охраны объектов культурного наследия о включении объекта недвижимости в единый государственный реестр объектов культурного наследия (памятников истории и культуры) народов Российской Федерации либо об отнесении объекта недвижимости к выявленным объектам культурного наследия, подлежащим государственной охране**	-
14.3	**Реквизиты документа, на основании которого установлены требования к сохранению, содержанию и использованию объектов культурного наследия (памятников истории и культуры) народов Российской Федерации, требования к обеспечению доступа к таким объектам либо выявленному объекту культурного наследия**	-

Обозначение (номер) помещения, машино-места на плане здания, сооружения, плане этажа: 233

Кадастровый номер: -

№ п/п	**Наименование характеристики**	**Значение характеристики**
1	**2**	**3**
1	**Вид объекта недвижимости (помещение, машино-место)**	Помещение
2	**Ранее присвоенный государственный учетный номер помещения, машино-места (кадастровый, инвентарный или условный номер)**	-
3	**Кадастровый номер исходного объекта недвижимости (объектов недвижимости)**	-
4	**Номер, тип этажа (этажей), на котором (которых) расположено помещение, машино-место**	Подвал, Подвал

5	**Адрес помещения, машино-места**	Российская Федерация, 625063, Тюменская область, м.р-н Тюменский, с.п Московское, деревня Дударева, улица Сергея Джанбровского, дом 27, корпус 2, помещение 233
	Местоположение помещения, машино-места	-
	Дополнение местоположения помещения, машино-места	-
6	**Площадь помещения, машино-места (Р), м2**	3.6
7	**Назначение помещения**	Нежилое
8	**Вид жилого помещения (квартира, комната (в квартире), если жилое помещение расположено в многоквартирном доме**	-
9	**Вид (виды) разрешенного использования помещения**	-
10	**Наименование помещения**	-
11	**Кадастровый номер (при наличии) или обозначение на плане этажа (или поэтажном плане) квартиры, в которой расположена комната**	-
12	**Сведения об отнесении к общему имуществу в многоквартирном доме или к вспомогательным помещениям**	-
13	**Сведения об отнесении к специализированному жилищному фонду или к жилым помещениям наемного дома социального использования или наемного дома коммерческого использования**	-
14	**Сведения о включении помещения в единый государственный реестр объектов культурного наследия (памятников истории и культуры) народов Российской Федерации**	-
14.1	**Регистрационный номер, вид и наименование объекта недвижимости в едином государственном реестре объектов культурного наследия (памятников истории и культуры) народов Российской Федерации либо регистрационный номер учетной карты объекта, представляющего собой историко-культурную ценность, вид и наименование выявленного объекта культурного наследия**	-
14.2	**Реквизиты решений Правительства Российской Федерации, органов охраны объектов культурного наследия о включении объекта недвижимости в единый государственный реестр объектов культурного наследия (памятников истории и культуры) народов Российской Федерации либо об отнесении объекта недвижимости к выявленным объектам культурного наследия, подлежащим государственной охране**	-
14.3	**Реквизиты документа, на основании которого установлены требования к сохранению, содержанию и использованию объектов культурного наследия (памятников истории и культуры) народов Российской Федерации, требования к обеспечению доступа к таким объектам либо выявленному объекту культурного наследия**	-

Обозначение (номер) помещения, машино-места на плане здания, сооружения, плане этажа: 234

Кадастровый номер: -

№ п/п	Наименование характеристики	Значение характеристики
1	2	3
1	**Вид объекта недвижимости (помещение, машино-место)**	Помещение
2	**Ранее присвоенный государственный учетный номер помещения, машино-места (кадастровый, инвентарный или условный номер)**	-
3	**Кадастровый номер исходного объекта недвижимости (объектов недвижимости)**	-
4	**Номер, тип этажа (этажей), на котором (которых) расположено помещение, машино-место**	Подвал, Подвал
5	**Адрес помещения, машино-места**	Российская Федерация, 625063, Тюменская область, м.р-н Тюменский, с.п Московское, деревня Дударева, улица Сергея Джанбровского, дом 27, корпус 2, помещение 234
	Местоположение помещения, машино-места	-
	Дополнение местоположения помещения, машино-места	-
6	**Площадь помещения, машино-места (Р), м2**	3.2
7	**Назначение помещения**	Нежилое
8	**Вид жилого помещения (квартира, комната (в квартире), если жилое помещение расположено в многоквартирном доме**	-
9	**Вид (виды) разрешенного использования помещения**	-
10	**Наименование помещения**	-
11	**Кадастровый номер (при наличии) или обозначение на плане этажа (или поэтажном плане) квартиры, в которой расположена комната**	-
12	**Сведения об отнесении к общему имуществу в многоквартирном доме или к вспомогательным помещениям**	-
13	**Сведения об отнесении к специализированному жилищному фонду или к жилым помещениям наемного дома социального использования или наемного дома коммерческого использования**	-
14	**Сведения о включении помещения в единый государственный реестр объектов культурного наследия (памятников истории и культуры) народов Российской Федерации**	-
14.1	**Регистрационный номер, вид и наименование объекта недвижимости в едином государственном реестре объектов культурного наследия (памятников истории и культуры) народов Российской Федерации либо регистрационный номер учетной карты объекта, представляющего собой историко-культурную ценность, вид и наименование выявленного объекта культурного наследия**	-

14.2	**Реквизиты решений Правительства Российской Федерации, органов охраны объектов культурного наследия о включении объекта недвижимости в единый государственный реестр объектов культурного наследия (памятников истории и культуры) народов Российской Федерации либо об отнесении объекта недвижимости к выявленным объектам культурного наследия, подлежащим государственной охране**	-
14.3	**Реквизиты документа, на основании которого установлены требования к сохранению, содержанию и использованию объектов культурного наследия (памятников истории и культуры) народов Российской Федерации, требования к обеспечению доступа к таким объектам либо выявленному объекту культурного наследия**	-

Обозначение (номер) помещения, машино-места на плане здания, сооружения, плане этажа: 235

Кадастровый номер: -

№ п/п	**Наименование характеристики**	**Значение характеристики**
1	**2**	**3**
1	**Вид объекта недвижимости (помещение, машино-место)**	Помещение
2	**Ранее присвоенный государственный учетный номер помещения, машино-места (кадастровый, инвентарный или условный номер)**	-
3	**Кадастровый номер исходного объекта недвижимости (объектов недвижимости)**	-
4	**Номер, тип этажа (этажей), на котором (которых) расположено помещение, машино-место**	Подвал, Подвал
5	**Адрес помещения, машино-места**	Российская Федерация, 625063, Тюменская область, м.р-н Тюменский, с.п Московское, деревня Дударева, улица Сергея Джанбровского, дом 27, корпус 2, помещение 235
	Местоположение помещения, машино-места	-
	Дополнение местоположения помещения, машино-места	-
6	**Площадь помещения, машино-места (Р), м2**	5.7
7	**Назначение помещения**	Нежилое
8	**Вид жилого помещения (квартира, комната (в квартире), если жилое помещение расположено в многоквартирном доме**	-
9	**Вид (виды) разрешенного использования помещения**	-
10	**Наименование помещения**	-
11	**Кадастровый номер (при наличии) или обозначение на плане этажа (или поэтажном плане) квартиры, в которой расположена комната**	-
12	**Сведения об отнесении к общему имуществу в многоквартирном доме или к вспомогательным помещениям**	-
13	**Сведения об отнесении к специализированному жилищному фонду или к жилым помещениям наемного дома социального использования или наемного дома коммерческого использования**	-

14	**Сведения о включении помещения в единый государственный реестр объектов культурного наследия (памятников истории и культуры) народов Российской Федерации**	-
14.1	**Регистрационный номер, вид и наименование объекта недвижимости в едином государственном реестре объектов культурного наследия (памятников истории и культуры) народов Российской Федерации либо регистрационный номер учетной карты объекта, представляющего собой историко-культурную ценность, вид и наименование выявленного объекта культурного наследия**	-
14.2	**Реквизиты решений Правительства Российской Федерации, органов охраны объектов культурного наследия о включении объекта недвижимости в единый государственный реестр объектов культурного наследия (памятников истории и культуры) народов Российской Федерации либо об отнесении объекта недвижимости к выявленным объектам культурного наследия, подлежащим государственной охране**	-
14.3	**Реквизиты документа, на основании которого установлены требования к сохранению, содержанию и использованию объектов культурного наследия (памятников истории и культуры) народов Российской Федерации, требования к обеспечению доступа к таким объектам либо выявленному объекту культурного наследия**	-

Обозначение (номер) помещения, машино-места на плане здания, сооружения, плане этажа: 236

Кадастровый номер: -

№ п/п	**Наименование характеристики**	**Значение характеристики**
1	**2**	**3**
1	**Вид объекта недвижимости (помещение, машино-место)**	Помещение
2	**Ранее присвоенный государственный учетный номер помещения, машино-места (кадастровый, инвентарный или условный номер)**	-
3	**Кадастровый номер исходного объекта недвижимости (объектов недвижимости)**	-
4	**Номер, тип этажа (этажей), на котором (которых) расположено помещение, машино-место**	Подвал, Подвал
5	**Адрес помещения, машино-места**	Российская Федерация, 625063, Тюменская область, м.р-н Тюменский, с.п Московское, деревня Дударева, улица Сергея Джанбровского, дом 27, корпус 2, помещение 236
	Местоположение помещения, машино-места	-
	Дополнение местоположения помещения, машино-места	-
6	**Площадь помещения, машино-места (Р), м2**	3.6
7	**Назначение помещения**	Нежилое
8	**Вид жилого помещения (квартира, комната (в квартире), если жилое помещение расположено в многоквартирном доме**	-
9	**Вид (виды) разрешенного использования помещения**	-

10	**Наименование помещения**	-
11	**Кадастровый номер (при наличии) или обозначение на плане этажа (или поэтажном плане) квартиры, в которой расположена комната**	-
12	**Сведения об отнесении к общему имуществу в многоквартирном доме или к вспомогательным помещениям**	-
13	**Сведения об отнесении к специализированному жилищному фонду или к жилым помещениям наемного дома социального использования или наемного дома коммерческого использования**	-
14	**Сведения о включении помещения в единый государственный реестр объектов культурного наследия (памятников истории и культуры) народов Российской Федерации**	-
14.1	**Регистрационный номер, вид и наименование объекта недвижимости в едином государственном реестре объектов культурного наследия (памятников истории и культуры) народов Российской Федерации либо регистрационный номер учетной карты объекта, представляющего собой историко-культурную ценность, вид и наименование выявленного объекта культурного наследия**	-
14.2	**Реквизиты решений Правительства Российской Федерации, органов охраны объектов культурного наследия о включении объекта недвижимости в единый государственный реестр объектов культурного наследия (памятников истории и культуры) народов Российской Федерации либо об отнесении объекта недвижимости к выявленным объектам культурного наследия, подлежащим государственной охране**	-
14.3	**Реквизиты документа, на основании которого установлены требования к сохранению, содержанию и использованию объектов культурного наследия (памятников истории и культуры) народов Российской Федерации, требования к обеспечению доступа к таким объектам либо выявленному объекту культурного наследия**	-

Обозначение (номер) помещения, машино-места на плане здания, сооружения, плане этажа: 237

Кадастровый номер: -

№ п/п	**Наименование характеристики**	**Значение характеристики**
1	**2**	**3**
1	**Вид объекта недвижимости (помещение, машино-место)**	Помещение
2	**Ранее присвоенный государственный учетный номер помещения, машино-места (кадастровый, инвентарный или условный номер)**	-
3	**Кадастровый номер исходного объекта недвижимости (объектов недвижимости)**	-
4	**Номер, тип этажа (этажей), на котором (которых) расположено помещение, машино-место**	Подвал, Подвал

5	**Адрес помещения, машино-места**	Российская Федерация, 625063, Тюменская область, м.р-н Тюменский, с.п Московское, деревня Дударева, улица Сергея Джанбровского, дом 27, корпус 2, помещение 237
	Местоположение помещения, машино-места	-
	Дополнение местоположения помещения, машино-места	-
6	**Площадь помещения, машино-места (Р), м2**	1.9
7	**Назначение помещения**	Нежилое
8	**Вид жилого помещения (квартира, комната (в квартире), если жилое помещение расположено в многоквартирном доме**	-
9	**Вид (виды) разрешенного использования помещения**	-
10	**Наименование помещения**	-
11	**Кадастровый номер (при наличии) или обозначение на плане этажа (или поэтажном плане) квартиры, в которой расположена комната**	-
12	**Сведения об отнесении к общему имуществу в многоквартирном доме или к вспомогательным помещениям**	-
13	**Сведения об отнесении к специализированному жилищному фонду или к жилым помещениям наемного дома социального использования или наемного дома коммерческого использования**	-
14	**Сведения о включении помещения в единый государственный реестр объектов культурного наследия (памятников истории и культуры) народов Российской Федерации**	-
14.1	**Регистрационный номер, вид и наименование объекта недвижимости в едином государственном реестре объектов культурного наследия (памятников истории и культуры) народов Российской Федерации либо регистрационный номер учетной карты объекта, представляющего собой историко-культурную ценность, вид и наименование выявленного объекта культурного наследия**	-
14.2	**Реквизиты решений Правительства Российской Федерации, органов охраны объектов культурного наследия о включении объекта недвижимости в единый государственный реестр объектов культурного наследия (памятников истории и культуры) народов Российской Федерации либо об отнесении объекта недвижимости к выявленным объектам культурного наследия, подлежащим государственной охране**	-
14.3	**Реквизиты документа, на основании которого установлены требования к сохранению, содержанию и использованию объектов культурного наследия (памятников истории и культуры) народов Российской Федерации, требования к обеспечению доступа к таким объектам либо выявленному объекту культурного наследия**	-

Обозначение (номер) помещения, машино-места на плане здания, сооружения, плане этажа: 238

Кадастровый номер: -

№ п/п	Наименование характеристики	Значение характеристики
1	2	3
1	**Вид объекта недвижимости (помещение, машино-место)**	Помещение
2	**Ранее присвоенный государственный учетный номер помещения, машино-места (кадастровый, инвентарный или условный номер)**	-
3	**Кадастровый номер исходного объекта недвижимости (объектов недвижимости)**	-
4	**Номер, тип этажа (этажей), на котором (которых) расположено помещение, машино-место**	Подвал, Подвал
5	**Адрес помещения, машино-места**	Российская Федерация, 625063, Тюменская область, м.р-н Тюменский, с.п Московское, деревня Дударева, улица Сергея Джанбровского, дом 27, корпус 2, помещение 238
	Местоположение помещения, машино-места	-
	Дополнение местоположения помещения, машино-места	-
6	**Площадь помещения, машино-места (Р), м2**	2.5
7	**Назначение помещения**	Нежилое
8	**Вид жилого помещения (квартира, комната (в квартире), если жилое помещение расположено в многоквартирном доме**	-
9	**Вид (виды) разрешенного использования помещения**	-
10	**Наименование помещения**	-
11	**Кадастровый номер (при наличии) или обозначение на плане этажа (или поэтажном плане) квартиры, в которой расположена комната**	-
12	**Сведения об отнесении к общему имуществу в многоквартирном доме или к вспомогательным помещениям**	-
13	**Сведения об отнесении к специализированному жилищному фонду или к жилым помещениям наемного дома социального использования или наемного дома коммерческого использования**	-
14	**Сведения о включении помещения в единый государственный реестр объектов культурного наследия (памятников истории и культуры) народов Российской Федерации**	-
14.1	**Регистрационный номер, вид и наименование объекта недвижимости в едином государственном реестре объектов культурного наследия (памятников истории и культуры) народов Российской Федерации либо регистрационный номер учетной карты объекта, представляющего собой историко-культурную ценность, вид и наименование выявленного объекта культурного наследия**	-

14.2	**Реквизиты решений Правительства Российской Федерации, органов охраны объектов культурного наследия о включении объекта недвижимости в единый государственный реестр объектов культурного наследия (памятников истории и культуры) народов Российской Федерации либо об отнесении объекта недвижимости к выявленным объектам культурного наследия, подлежащим государственной охране**	-
14.3	**Реквизиты документа, на основании которого установлены требования к сохранению, содержанию и использованию объектов культурного наследия (памятников истории и культуры) народов Российской Федерации, требования к обеспечению доступа к таким объектам либо выявленному объекту культурного наследия**	-

Обозначение (номер) помещения, машино-места на плане здания, сооружения, плане этажа: 239

Кадастровый номер: -

№ п/п	**Наименование характеристики**	**Значение характеристики**
1	**2**	**3**
1	**Вид объекта недвижимости (помещение, машино-место)**	Помещение
2	**Ранее присвоенный государственный учетный номер помещения, машино-места (кадастровый, инвентарный или условный номер)**	-
3	**Кадастровый номер исходного объекта недвижимости (объектов недвижимости)**	-
4	**Номер, тип этажа (этажей), на котором (которых) расположено помещение, машино-место**	Подвал, Подвал
5	**Адрес помещения, машино-места**	Российская Федерация, 625063, Тюменская область, м.р-н Тюменский, с.п Московское, деревня Дударева, улица Сергея Джанбровского, дом 27, корпус 2, помещение 239
	Местоположение помещения, машино-места	-
	Дополнение местоположения помещения, машино-места	-
6	**Площадь помещения, машино-места (Р), м2**	2.5
7	**Назначение помещения**	Нежилое
8	**Вид жилого помещения (квартира, комната (в квартире), если жилое помещение расположено в многоквартирном доме**	-
9	**Вид (виды) разрешенного использования помещения**	-
10	**Наименование помещения**	-
11	**Кадастровый номер (при наличии) или обозначение на плане этажа (или поэтажном плане) квартиры, в которой расположена комната**	-
12	**Сведения об отнесении к общему имуществу в многоквартирном доме или к вспомогательным помещениям**	-
13	**Сведения об отнесении к специализированному жилищному фонду или к жилым помещениям наемного дома социального использования или наемного дома коммерческого использования**	-

14	**Сведения о включении помещения в единый государственный реестр объектов культурного наследия (памятников истории и культуры) народов Российской Федерации**	-
14.1	**Регистрационный номер, вид и наименование объекта недвижимости в едином государственном реестре объектов культурного наследия (памятников истории и культуры) народов Российской Федерации либо регистрационный номер учетной карты объекта, представляющего собой историко-культурную ценность, вид и наименование выявленного объекта культурного наследия**	-
14.2	**Реквизиты решений Правительства Российской Федерации, органов охраны объектов культурного наследия о включении объекта недвижимости в единый государственный реестр объектов культурного наследия (памятников истории и культуры) народов Российской Федерации либо об отнесении объекта недвижимости к выявленным объектам культурного наследия, подлежащим государственной охране**	-
14.3	**Реквизиты документа, на основании которого установлены требования к сохранению, содержанию и использованию объектов культурного наследия (памятников истории и культуры) народов Российской Федерации, требования к обеспечению доступа к таким объектам либо выявленному объекту культурного наследия**	-

Обозначение (номер) помещения, машино-места на плане здания, сооружения, плане этажа: 240

Кадастровый номер: -

№ п/п	**Наименование характеристики**	**Значение характеристики**
1	**2**	**3**
1	**Вид объекта недвижимости (помещение, машино-место)**	Помещение
2	**Ранее присвоенный государственный учетный номер помещения, машино-места (кадастровый, инвентарный или условный номер)**	-
3	**Кадастровый номер исходного объекта недвижимости (объектов недвижимости)**	-
4	**Номер, тип этажа (этажей), на котором (которых) расположено помещение, машино-место**	Подвал, Подвал
5	**Адрес помещения, машино-места**	Российская Федерация, 625063, Тюменская область, м.р-н Тюменский, с.п Московское, деревня Дударева, улица Сергея Джанбровского, дом 27, корпус 2, помещение 240
	Местоположение помещения, машино-места	-
	Дополнение местоположения помещения, машино-места	-
6	**Площадь помещения, машино-места (Р), м2**	1.9
7	**Назначение помещения**	Нежилое
8	**Вид жилого помещения (квартира, комната (в квартире), если жилое помещение расположено в многоквартирном доме**	-
9	**Вид (виды) разрешенного использования помещения**	-

10	**Наименование помещения**	-
11	**Кадастровый номер (при наличии) или обозначение на плане этажа (или поэтажном плане) квартиры, в которой расположена комната**	-
12	**Сведения об отнесении к общему имуществу в многоквартирном доме или к вспомогательным помещениям**	-
13	**Сведения об отнесении к специализированному жилищному фонду или к жилым помещениям наемного дома социального использования или наемного дома коммерческого использования**	-
14	**Сведения о включении помещения в единый государственный реестр объектов культурного наследия (памятников истории и культуры) народов Российской Федерации**	-
14.1	**Регистрационный номер, вид и наименование объекта недвижимости в едином государственном реестре объектов культурного наследия (памятников истории и культуры) народов Российской Федерации либо регистрационный номер учетной карты объекта, представляющего собой историко-культурную ценность, вид и наименование выявленного объекта культурного наследия**	-
14.2	**Реквизиты решений Правительства Российской Федерации, органов охраны объектов культурного наследия о включении объекта недвижимости в единый государственный реестр объектов культурного наследия (памятников истории и культуры) народов Российской Федерации либо об отнесении объекта недвижимости к выявленным объектам культурного наследия, подлежащим государственной охране**	-
14.3	**Реквизиты документа, на основании которого установлены требования к сохранению, содержанию и использованию объектов культурного наследия (памятников истории и культуры) народов Российской Федерации, требования к обеспечению доступа к таким объектам либо выявленному объекту культурного наследия**	-

Обозначение (номер) помещения, машино-места на плане здания, сооружения, плане этажа: 241

Кадастровый номер: -

№ п/п	**Наименование характеристики**	**Значение характеристики**
1	**2**	**3**
1	**Вид объекта недвижимости (помещение, машино-место)**	Помещение
2	**Ранее присвоенный государственный учетный номер помещения, машино-места (кадастровый, инвентарный или условный номер)**	-
3	**Кадастровый номер исходного объекта недвижимости (объектов недвижимости)**	-
4	**Номер, тип этажа (этажей), на котором (которых) расположено помещение, машино-место**	Подвал, Подвал

5	**Адрес помещения, машино-места**	Российская Федерация, 625063, Тюменская область, м.р-н Тюменский, с.п Московское, деревня Дударева, улица Сергея Джанбровского, дом 27, корпус 2, помещение 241
	Местоположение помещения, машино-места	-
	Дополнение местоположения помещения, машино-места	-
6	**Площадь помещения, машино-места (Р), м2**	2.9
7	**Назначение помещения**	Нежилое
8	**Вид жилого помещения (квартира, комната (в квартире), если жилое помещение расположено в многоквартирном доме**	-
9	**Вид (виды) разрешенного использования помещения**	-
10	**Наименование помещения**	-
11	**Кадастровый номер (при наличии) или обозначение на плане этажа (или поэтажном плане) квартиры, в которой расположена комната**	-
12	**Сведения об отнесении к общему имуществу в многоквартирном доме или к вспомогательным помещениям**	-
13	**Сведения об отнесении к специализированному жилищному фонду или к жилым помещениям наемного дома социального использования или наемного дома коммерческого использования**	-
14	**Сведения о включении помещения в единый государственный реестр объектов культурного наследия (памятников истории и культуры) народов Российской Федерации**	-
14.1	**Регистрационный номер, вид и наименование объекта недвижимости в едином государственном реестре объектов культурного наследия (памятников истории и культуры) народов Российской Федерации либо регистрационный номер учетной карты объекта, представляющего собой историко-культурную ценность, вид и наименование выявленного объекта культурного наследия**	-
14.2	**Реквизиты решений Правительства Российской Федерации, органов охраны объектов культурного наследия о включении объекта недвижимости в единый государственный реестр объектов культурного наследия (памятников истории и культуры) народов Российской Федерации либо об отнесении объекта недвижимости к выявленным объектам культурного наследия, подлежащим государственной охране**	-
14.3	**Реквизиты документа, на основании которого установлены требования к сохранению, содержанию и использованию объектов культурного наследия (памятников истории и культуры) народов Российской Федерации, требования к обеспечению доступа к таким объектам либо выявленному объекту культурного наследия**	-

Обозначение (номер) помещения, машино-места на плане здания, сооружения, плане этажа: 242

Кадастровый номер: -

№ п/п	Наименование характеристики	Значение характеристики
1	2	3
1	**Вид объекта недвижимости (помещение, машино-место)**	Помещение
2	**Ранее присвоенный государственный учетный номер помещения, машино-места (кадастровый, инвентарный или условный номер)**	-
3	**Кадастровый номер исходного объекта недвижимости (объектов недвижимости)**	-
4	**Номер, тип этажа (этажей), на котором (которых) расположено помещение, машино-место**	Подвал, Подвал
5	**Адрес помещения, машино-места**	Российская Федерация, 625063, Тюменская область, м.р-н Тюменский, с.п Московское, деревня Дударева, улица Сергея Джанбровского, дом 27, корпус 2, помещение 242
	Местоположение помещения, машино-места	-
	Дополнение местоположения помещения, машино-места	-
6	**Площадь помещения, машино-места (Р), м2**	3.5
7	**Назначение помещения**	Нежилое
8	**Вид жилого помещения (квартира, комната (в квартире), если жилое помещение расположено в многоквартирном доме**	-
9	**Вид (виды) разрешенного использования помещения**	-
10	**Наименование помещения**	-
11	**Кадастровый номер (при наличии) или обозначение на плане этажа (или поэтажном плане) квартиры, в которой расположена комната**	-
12	**Сведения об отнесении к общему имуществу в многоквартирном доме или к вспомогательным помещениям**	-
13	**Сведения об отнесении к специализированному жилищному фонду или к жилым помещениям наемного дома социального использования или наемного дома коммерческого использования**	-
14	**Сведения о включении помещения в единый государственный реестр объектов культурного наследия (памятников истории и культуры) народов Российской Федерации**	-
14.1	**Регистрационный номер, вид и наименование объекта недвижимости в едином государственном реестре объектов культурного наследия (памятников истории и культуры) народов Российской Федерации либо регистрационный номер учетной карты объекта, представляющего собой историко-культурную ценность, вид и наименование выявленного объекта культурного наследия**	-

14.2	**Реквизиты решений Правительства Российской Федерации, органов охраны объектов культурного наследия о включении объекта недвижимости в единый государственный реестр объектов культурного наследия (памятников истории и культуры) народов Российской Федерации либо об отнесении объекта недвижимости к выявленным объектам культурного наследия, подлежащим государственной охране**	-
14.3	**Реквизиты документа, на основании которого установлены требования к сохранению, содержанию и использованию объектов культурного наследия (памятников истории и культуры) народов Российской Федерации, требования к обеспечению доступа к таким объектам либо выявленному объекту культурного наследия**	-

Обозначение (номер) помещения, машино-места на плане здания, сооружения, плане этажа: 243

Кадастровый номер: -

№ п/п	**Наименование характеристики**	**Значение характеристики**
1	**2**	**3**
1	**Вид объекта недвижимости (помещение, машино-место)**	Помещение
2	**Ранее присвоенный государственный учетный номер помещения, машино-места (кадастровый, инвентарный или условный номер)**	-
3	**Кадастровый номер исходного объекта недвижимости (объектов недвижимости)**	-
4	**Номер, тип этажа (этажей), на котором (которых) расположено помещение, машино-место**	Подвал, Подвал
5	**Адрес помещения, машино-места**	Российская Федерация, 625063, Тюменская область, м.р-н Тюменский, с.п Московское, деревня Дударева, улица Сергея Джанбровского, дом 27, корпус 2, помещение 243
	Местоположение помещения, машино-места	-
	Дополнение местоположения помещения, машино-места	-
6	**Площадь помещения, машино-места (Р), м2**	2.8
7	**Назначение помещения**	Нежилое
8	**Вид жилого помещения (квартира, комната (в квартире), если жилое помещение расположено в многоквартирном доме**	-
9	**Вид (виды) разрешенного использования помещения**	-
10	**Наименование помещения**	-
11	**Кадастровый номер (при наличии) или обозначение на плане этажа (или поэтажном плане) квартиры, в которой расположена комната**	-
12	**Сведения об отнесении к общему имуществу в многоквартирном доме или к вспомогательным помещениям**	-
13	**Сведения об отнесении к специализированному жилищному фонду или к жилым помещениям наемного дома социального использования или наемного дома коммерческого использования**	-

14	**Сведения о включении помещения в единый государственный реестр объектов культурного наследия (памятников истории и культуры) народов Российской Федерации**	-
14.1	**Регистрационный номер, вид и наименование объекта недвижимости в едином государственном реестре объектов культурного наследия (памятников истории и культуры) народов Российской Федерации либо регистрационный номер учетной карты объекта, представляющего собой историко-культурную ценность, вид и наименование выявленного объекта культурного наследия**	-
14.2	**Реквизиты решений Правительства Российской Федерации, органов охраны объектов культурного наследия о включении объекта недвижимости в единый государственный реестр объектов культурного наследия (памятников истории и культуры) народов Российской Федерации либо об отнесении объекта недвижимости к выявленным объектам культурного наследия, подлежащим государственной охране**	-
14.3	**Реквизиты документа, на основании которого установлены требования к сохранению, содержанию и использованию объектов культурного наследия (памятников истории и культуры) народов Российской Федерации, требования к обеспечению доступа к таким объектам либо выявленному объекту культурного наследия**	-

Обозначение (номер) помещения, машино-места на плане здания, сооружения, плане этажа: 244

Кадастровый номер: -

№ п/п	**Наименование характеристики**	**Значение характеристики**
1	**2**	**3**
1	**Вид объекта недвижимости (помещение, машино-место)**	Помещение
2	**Ранее присвоенный государственный учетный номер помещения, машино-места (кадастровый, инвентарный или условный номер)**	-
3	**Кадастровый номер исходного объекта недвижимости (объектов недвижимости)**	-
4	**Номер, тип этажа (этажей), на котором (которых) расположено помещение, машино-место**	Подвал, Подвал
5	**Адрес помещения, машино-места**	Российская Федерация, 625063, Тюменская область, м.р-н Тюменский, с.п Московское, деревня Дударева, улица Сергея Джанбровского, дом 27, корпус 2, помещение 244
	Местоположение помещения, машино-места	-
	Дополнение местоположения помещения, машино-места	-
6	**Площадь помещения, машино-места (Р), м2**	2.7
7	**Назначение помещения**	Нежилое
8	**Вид жилого помещения (квартира, комната (в квартире), если жилое помещение расположено в многоквартирном доме**	-
9	**Вид (виды) разрешенного использования помещения**	-

10	**Наименование помещения**	-
11	**Кадастровый номер (при наличии) или обозначение на плане этажа (или поэтажном плане) квартиры, в которой расположена комната**	-
12	**Сведения об отнесении к общему имуществу в многоквартирном доме или к вспомогательным помещениям**	-
13	**Сведения об отнесении к специализированному жилищному фонду или к жилым помещениям наемного дома социального использования или наемного дома коммерческого использования**	-
14	**Сведения о включении помещения в единый государственный реестр объектов культурного наследия (памятников истории и культуры) народов Российской Федерации**	-
14.1	**Регистрационный номер, вид и наименование объекта недвижимости в едином государственном реестре объектов культурного наследия (памятников истории и культуры) народов Российской Федерации либо регистрационный номер учетной карты объекта, представляющего собой историко-культурную ценность, вид и наименование выявленного объекта культурного наследия**	-
14.2	**Реквизиты решений Правительства Российской Федерации, органов охраны объектов культурного наследия о включении объекта недвижимости в единый государственный реестр объектов культурного наследия (памятников истории и культуры) народов Российской Федерации либо об отнесении объекта недвижимости к выявленным объектам культурного наследия, подлежащим государственной охране**	-
14.3	**Реквизиты документа, на основании которого установлены требования к сохранению, содержанию и использованию объектов культурного наследия (памятников истории и культуры) народов Российской Федерации, требования к обеспечению доступа к таким объектам либо выявленному объекту культурного наследия**	-

Обозначение (номер) помещения, машино-места на плане здания, сооружения, плане этажа: 245

Кадастровый номер: -

№ п/п	**Наименование характеристики**	**Значение характеристики**
1	**2**	**3**
1	**Вид объекта недвижимости (помещение, машино-место)**	Помещение
2	**Ранее присвоенный государственный учетный номер помещения, машино-места (кадастровый, инвентарный или условный номер)**	-
3	**Кадастровый номер исходного объекта недвижимости (объектов недвижимости)**	-
4	**Номер, тип этажа (этажей), на котором (которых) расположено помещение, машино-место**	Подвал, Подвал

5	**Адрес помещения, машино-места**	Российская Федерация, 625063, Тюменская область, м.р-н Тюменский, с.п Московское, деревня Дударева, улица Сергея Джанбровского, дом 27, корпус 2, помещение 245
	Местоположение помещения, машино-места	-
	Дополнение местоположения помещения, машино-места	-
6	**Площадь помещения, машино-места (Р), м2**	2.7
7	**Назначение помещения**	Нежилое
8	**Вид жилого помещения (квартира, комната (в квартире), если жилое помещение расположено в многоквартирном доме**	-
9	**Вид (виды) разрешенного использования помещения**	-
10	**Наименование помещения**	-
11	**Кадастровый номер (при наличии) или обозначение на плане этажа (или поэтажном плане) квартиры, в которой расположена комната**	-
12	**Сведения об отнесении к общему имуществу в многоквартирном доме или к вспомогательным помещениям**	-
13	**Сведения об отнесении к специализированному жилищному фонду или к жилым помещениям наемного дома социального использования или наемного дома коммерческого использования**	-
14	**Сведения о включении помещения в единый государственный реестр объектов культурного наследия (памятников истории и культуры) народов Российской Федерации**	-
14.1	**Регистрационный номер, вид и наименование объекта недвижимости в едином государственном реестре объектов культурного наследия (памятников истории и культуры) народов Российской Федерации либо регистрационный номер учетной карты объекта, представляющего собой историко-культурную ценность, вид и наименование выявленного объекта культурного наследия**	-
14.2	**Реквизиты решений Правительства Российской Федерации, органов охраны объектов культурного наследия о включении объекта недвижимости в единый государственный реестр объектов культурного наследия (памятников истории и культуры) народов Российской Федерации либо об отнесении объекта недвижимости к выявленным объектам культурного наследия, подлежащим государственной охране**	-
14.3	**Реквизиты документа, на основании которого установлены требования к сохранению, содержанию и использованию объектов культурного наследия (памятников истории и культуры) народов Российской Федерации, требования к обеспечению доступа к таким объектам либо выявленному объекту культурного наследия**	-

Обозначение (номер) помещения, машино-места на плане здания, сооружения, плане этажа: 246

Кадастровый номер: -

№ п/п	Наименование характеристики	Значение характеристики
1	2	3
1	**Вид объекта недвижимости (помещение, машино-место)**	Помещение
2	**Ранее присвоенный государственный учетный номер помещения, машино-места (кадастровый, инвентарный или условный номер)**	-
3	**Кадастровый номер исходного объекта недвижимости (объектов недвижимости)**	-
4	**Номер, тип этажа (этажей), на котором (которых) расположено помещение, машино-место**	Подвал, Подвал
5	**Адрес помещения, машино-места**	Российская Федерация, 625063, Тюменская область, м.р-н Тюменский, с.п Московское, деревня Дударева, улица Сергея Джанбровского, дом 27, корпус 2, помещение 246
	Местоположение помещения, машино-места	-
	Дополнение местоположения помещения, машино-места	-
6	**Площадь помещения, машино-места (Р), м2**	5.2
7	**Назначение помещения**	Нежилое
8	**Вид жилого помещения (квартира, комната (в квартире), если жилое помещение расположено в многоквартирном доме**	-
9	**Вид (виды) разрешенного использования помещения**	-
10	**Наименование помещения**	-
11	**Кадастровый номер (при наличии) или обозначение на плане этажа (или поэтажном плане) квартиры, в которой расположена комната**	-
12	**Сведения об отнесении к общему имуществу в многоквартирном доме или к вспомогательным помещениям**	-
13	**Сведения об отнесении к специализированному жилищному фонду или к жилым помещениям наемного дома социального использования или наемного дома коммерческого использования**	-
14	**Сведения о включении помещения в единый государственный реестр объектов культурного наследия (памятников истории и культуры) народов Российской Федерации**	-
14.1	**Регистрационный номер, вид и наименование объекта недвижимости в едином государственном реестре объектов культурного наследия (памятников истории и культуры) народов Российской Федерации либо регистрационный номер учетной карты объекта, представляющего собой историко-культурную ценность, вид и наименование выявленного объекта культурного наследия**	-

14.2	**Реквизиты решений Правительства Российской Федерации, органов охраны объектов культурного наследия о включении объекта недвижимости в единый государственный реестр объектов культурного наследия (памятников истории и культуры) народов Российской Федерации либо об отнесении объекта недвижимости к выявленным объектам культурного наследия, подлежащим государственной охране**	-
14.3	**Реквизиты документа, на основании которого установлены требования к сохранению, содержанию и использованию объектов культурного наследия (памятников истории и культуры) народов Российской Федерации, требования к обеспечению доступа к таким объектам либо выявленному объекту культурного наследия**	-

Обозначение (номер) помещения, машино-места на плане здания, сооружения, плане этажа: 247

Кадастровый номер: -

№ п/п	**Наименование характеристики**	**Значение характеристики**
1	**2**	**3**
1	**Вид объекта недвижимости (помещение, машино-место)**	Помещение
2	**Ранее присвоенный государственный учетный номер помещения, машино-места (кадастровый, инвентарный или условный номер)**	-
3	**Кадастровый номер исходного объекта недвижимости (объектов недвижимости)**	-
4	**Номер, тип этажа (этажей), на котором (которых) расположено помещение, машино-место**	Подвал, Подвал
5	**Адрес помещения, машино-места**	Российская Федерация, 625063, Тюменская область, м.р-н Тюменский, с.п Московское, деревня Дударева, улица Сергея Джанбровского, дом 27, корпус 2, помещение 247
	Местоположение помещения, машино-места	-
	Дополнение местоположения помещения, машино-места	-
6	**Площадь помещения, машино-места (Р), м2**	5.3
7	**Назначение помещения**	Нежилое
8	**Вид жилого помещения (квартира, комната (в квартире), если жилое помещение расположено в многоквартирном доме**	-
9	**Вид (виды) разрешенного использования помещения**	-
10	**Наименование помещения**	-
11	**Кадастровый номер (при наличии) или обозначение на плане этажа (или поэтажном плане) квартиры, в которой расположена комната**	-
12	**Сведения об отнесении к общему имуществу в многоквартирном доме или к вспомогательным помещениям**	-
13	**Сведения об отнесении к специализированному жилищному фонду или к жилым помещениям наемного дома социального использования или наемного дома коммерческого использования**	-

14	**Сведения о включении помещения в единый государственный реестр объектов культурного наследия (памятников истории и культуры) народов Российской Федерации**	-
14.1	**Регистрационный номер, вид и наименование объекта недвижимости в едином государственном реестре объектов культурного наследия (памятников истории и культуры) народов Российской Федерации либо регистрационный номер учетной карты объекта, представляющего собой историко-культурную ценность, вид и наименование выявленного объекта культурного наследия**	-
14.2	**Реквизиты решений Правительства Российской Федерации, органов охраны объектов культурного наследия о включении объекта недвижимости в единый государственный реестр объектов культурного наследия (памятников истории и культуры) народов Российской Федерации либо об отнесении объекта недвижимости к выявленным объектам культурного наследия, подлежащим государственной охране**	-
14.3	**Реквизиты документа, на основании которого установлены требования к сохранению, содержанию и использованию объектов культурного наследия (памятников истории и культуры) народов Российской Федерации, требования к обеспечению доступа к таким объектам либо выявленному объекту культурного наследия**	-

Обозначение (номер) помещения, машино-места на плане здания, сооружения, плане этажа: 248

Кадастровый номер: -

№ п/п	**Наименование характеристики**	**Значение характеристики**
1	**2**	**3**
1	**Вид объекта недвижимости (помещение, машино-место)**	Помещение
2	**Ранее присвоенный государственный учетный номер помещения, машино-места (кадастровый, инвентарный или условный номер)**	-
3	**Кадастровый номер исходного объекта недвижимости (объектов недвижимости)**	-
4	**Номер, тип этажа (этажей), на котором (которых) расположено помещение, машино-место**	Подвал, Подвал
5	**Адрес помещения, машино-места**	Российская Федерация, 625063, Тюменская область, м.р-н Тюменский, с.п Московское, деревня Дударева, улица Сергея Джанбровского, дом 27, корпус 2, помещение 248
	Местоположение помещения, машино-места	-
	Дополнение местоположения помещения, машино-места	-
6	**Площадь помещения, машино-места (Р), м2**	6.4
7	**Назначение помещения**	Нежилое
8	**Вид жилого помещения (квартира, комната (в квартире), если жилое помещение расположено в многоквартирном доме**	-
9	**Вид (виды) разрешенного использования помещения**	-

10	**Наименование помещения**	-
11	**Кадастровый номер (при наличии) или обозначение на плане этажа (или поэтажном плане) квартиры, в которой расположена комната**	-
12	**Сведения об отнесении к общему имуществу в многоквартирном доме или к вспомогательным помещениям**	-
13	**Сведения об отнесении к специализированному жилищному фонду или к жилым помещениям наемного дома социального использования или наемного дома коммерческого использования**	-
14	**Сведения о включении помещения в единый государственный реестр объектов культурного наследия (памятников истории и культуры) народов Российской Федерации**	-
14.1	**Регистрационный номер, вид и наименование объекта недвижимости в едином государственном реестре объектов культурного наследия (памятников истории и культуры) народов Российской Федерации либо регистрационный номер учетной карты объекта, представляющего собой историко-культурную ценность, вид и наименование выявленного объекта культурного наследия**	-
14.2	**Реквизиты решений Правительства Российской Федерации, органов охраны объектов культурного наследия о включении объекта недвижимости в единый государственный реестр объектов культурного наследия (памятников истории и культуры) народов Российской Федерации либо об отнесении объекта недвижимости к выявленным объектам культурного наследия, подлежащим государственной охране**	-
14.3	**Реквизиты документа, на основании которого установлены требования к сохранению, содержанию и использованию объектов культурного наследия (памятников истории и культуры) народов Российской Федерации, требования к обеспечению доступа к таким объектам либо выявленному объекту культурного наследия**	-

Обозначение (номер) помещения, машино-места на плане здания, сооружения, плане этажа: 249

Кадастровый номер: -

№ п/п	**Наименование характеристики**	**Значение характеристики**
1	**2**	**3**
1	**Вид объекта недвижимости (помещение, машино-место)**	Помещение
2	**Ранее присвоенный государственный учетный номер помещения, машино-места (кадастровый, инвентарный или условный номер)**	-
3	**Кадастровый номер исходного объекта недвижимости (объектов недвижимости)**	-
4	**Номер, тип этажа (этажей), на котором (которых) расположено помещение, машино-место**	Подвал, Подвал

5	**Адрес помещения, машино-места**	Российская Федерация, 625063, Тюменская область, м.р-н Тюменский, с.п Московское, деревня Дударева, улица Сергея Джанбровского, дом 27, корпус 2, помещение 249
	Местоположение помещения, машино-места	-
	Дополнение местоположения помещения, машино-места	-
6	**Площадь помещения, машино-места (Р), м2**	3.1
7	**Назначение помещения**	Нежилое
8	**Вид жилого помещения (квартира, комната (в квартире), если жилое помещение расположено в многоквартирном доме**	-
9	**Вид (виды) разрешенного использования помещения**	-
10	**Наименование помещения**	-
11	**Кадастровый номер (при наличии) или обозначение на плане этажа (или поэтажном плане) квартиры, в которой расположена комната**	-
12	**Сведения об отнесении к общему имуществу в многоквартирном доме или к вспомогательным помещениям**	-
13	**Сведения об отнесении к специализированному жилищному фонду или к жилым помещениям наемного дома социального использования или наемного дома коммерческого использования**	-
14	**Сведения о включении помещения в единый государственный реестр объектов культурного наследия (памятников истории и культуры) народов Российской Федерации**	-
14.1	**Регистрационный номер, вид и наименование объекта недвижимости в едином государственном реестре объектов культурного наследия (памятников истории и культуры) народов Российской Федерации либо регистрационный номер учетной карты объекта, представляющего собой историко-культурную ценность, вид и наименование выявленного объекта культурного наследия**	-
14.2	**Реквизиты решений Правительства Российской Федерации, органов охраны объектов культурного наследия о включении объекта недвижимости в единый государственный реестр объектов культурного наследия (памятников истории и культуры) народов Российской Федерации либо об отнесении объекта недвижимости к выявленным объектам культурного наследия, подлежащим государственной охране**	-
14.3	**Реквизиты документа, на основании которого установлены требования к сохранению, содержанию и использованию объектов культурного наследия (памятников истории и культуры) народов Российской Федерации, требования к обеспечению доступа к таким объектам либо выявленному объекту культурного наследия**	-

Обозначение (номер) помещения, машино-места на плане здания, сооружения, плане этажа: 250

Кадастровый номер: -

№ п/п	Наименование характеристики	Значение характеристики
1	2	3
1	**Вид объекта недвижимости (помещение, машино-место)**	Помещение
2	**Ранее присвоенный государственный учетный номер помещения, машино-места (кадастровый, инвентарный или условный номер)**	-
3	**Кадастровый номер исходного объекта недвижимости (объектов недвижимости)**	-
4	**Номер, тип этажа (этажей), на котором (которых) расположено помещение, машино-место**	Подвал, Подвал
5	**Адрес помещения, машино-места**	Российская Федерация, 625063, Тюменская область, м.р-н Тюменский, с.п Московское, деревня Дударева, улица Сергея Джанбровского, дом 27, корпус 2, помещение 250
	Местоположение помещения, машино-места	-
	Дополнение местоположения помещения, машино-места	-
6	**Площадь помещения, машино-места (Р), м2**	4.2
7	**Назначение помещения**	Нежилое
8	**Вид жилого помещения (квартира, комната (в квартире), если жилое помещение расположено в многоквартирном доме**	-
9	**Вид (виды) разрешенного использования помещения**	-
10	**Наименование помещения**	-
11	**Кадастровый номер (при наличии) или обозначение на плане этажа (или поэтажном плане) квартиры, в которой расположена комната**	-
12	**Сведения об отнесении к общему имуществу в многоквартирном доме или к вспомогательным помещениям**	-
13	**Сведения об отнесении к специализированному жилищному фонду или к жилым помещениям наемного дома социального использования или наемного дома коммерческого использования**	-
14	**Сведения о включении помещения в единый государственный реестр объектов культурного наследия (памятников истории и культуры) народов Российской Федерации**	-
14.1	**Регистрационный номер, вид и наименование объекта недвижимости в едином государственном реестре объектов культурного наследия (памятников истории и культуры) народов Российской Федерации либо регистрационный номер учетной карты объекта, представляющего собой историко-культурную ценность, вид и наименование выявленного объекта культурного наследия**	-

14.2	**Реквизиты решений Правительства Российской Федерации, органов охраны объектов культурного наследия о включении объекта недвижимости в единый государственный реестр объектов культурного наследия (памятников истории и культуры) народов Российской Федерации либо об отнесении объекта недвижимости к выявленным объектам культурного наследия, подлежащим государственной охране**	-
14.3	**Реквизиты документа, на основании которого установлены требования к сохранению, содержанию и использованию объектов культурного наследия (памятников истории и культуры) народов Российской Федерации, требования к обеспечению доступа к таким объектам либо выявленному объекту культурного наследия**	-

Обозначение (номер) помещения, машино-места на плане здания, сооружения, плане этажа: 251

Кадастровый номер: -

№ п/п	**Наименование характеристики**	**Значение характеристики**
1	**2**	**3**
1	**Вид объекта недвижимости (помещение, машино-место)**	Помещение
2	**Ранее присвоенный государственный учетный номер помещения, машино-места (кадастровый, инвентарный или условный номер)**	-
3	**Кадастровый номер исходного объекта недвижимости (объектов недвижимости)**	-
4	**Номер, тип этажа (этажей), на котором (которых) расположено помещение, машино-место**	Подвал, Подвал
5	**Адрес помещения, машино-места**	Российская Федерация, 625063, Тюменская область, м.р-н Тюменский, с.п Московское, деревня Дударева, улица Сергея Джанбровского, дом 27, корпус 2, помещение 251
	Местоположение помещения, машино-места	-
	Дополнение местоположения помещения, машино-места	-
6	**Площадь помещения, машино-места (Р), м2**	4.1
7	**Назначение помещения**	Нежилое
8	**Вид жилого помещения (квартира, комната (в квартире), если жилое помещение расположено в многоквартирном доме**	-
9	**Вид (виды) разрешенного использования помещения**	-
10	**Наименование помещения**	-
11	**Кадастровый номер (при наличии) или обозначение на плане этажа (или поэтажном плане) квартиры, в которой расположена комната**	-
12	**Сведения об отнесении к общему имуществу в многоквартирном доме или к вспомогательным помещениям**	-
13	**Сведения об отнесении к специализированному жилищному фонду или к жилым помещениям наемного дома социального использования или наемного дома коммерческого использования**	-

14	**Сведения о включении помещения в единый государственный реестр объектов культурного наследия (памятников истории и культуры) народов Российской Федерации**	-
14.1	**Регистрационный номер, вид и наименование объекта недвижимости в едином государственном реестре объектов культурного наследия (памятников истории и культуры) народов Российской Федерации либо регистрационный номер учетной карты объекта, представляющего собой историко-культурную ценность, вид и наименование выявленного объекта культурного наследия**	-
14.2	**Реквизиты решений Правительства Российской Федерации, органов охраны объектов культурного наследия о включении объекта недвижимости в единый государственный реестр объектов культурного наследия (памятников истории и культуры) народов Российской Федерации либо об отнесении объекта недвижимости к выявленным объектам культурного наследия, подлежащим государственной охране**	-
14.3	**Реквизиты документа, на основании которого установлены требования к сохранению, содержанию и использованию объектов культурного наследия (памятников истории и культуры) народов Российской Федерации, требования к обеспечению доступа к таким объектам либо выявленному объекту культурного наследия**	-

Обозначение (номер) помещения, машино-места на плане здания, сооружения, плане этажа: 252

Кадастровый номер: -

№ п/п	**Наименование характеристики**	**Значение характеристики**
1	**2**	**3**
1	**Вид объекта недвижимости (помещение, машино-место)**	Помещение
2	**Ранее присвоенный государственный учетный номер помещения, машино-места (кадастровый, инвентарный или условный номер)**	-
3	**Кадастровый номер исходного объекта недвижимости (объектов недвижимости)**	-
4	**Номер, тип этажа (этажей), на котором (которых) расположено помещение, машино-место**	Подвал, Подвал
5	**Адрес помещения, машино-места**	Российская Федерация, 625063, Тюменская область, м.р-н Тюменский, с.п Московское, деревня Дударева, улица Сергея Джанбровского, дом 27, корпус 2, помещение 252
	Местоположение помещения, машино-места	-
	Дополнение местоположения помещения, машино-места	-
6	**Площадь помещения, машино-места (Р), м2**	3.6
7	**Назначение помещения**	Нежилое
8	**Вид жилого помещения (квартира, комната (в квартире), если жилое помещение расположено в многоквартирном доме**	-
9	**Вид (виды) разрешенного использования помещения**	-

10	**Наименование помещения**	-
11	**Кадастровый номер (при наличии) или обозначение на плане этажа (или поэтажном плане) квартиры, в которой расположена комната**	-
12	**Сведения об отнесении к общему имуществу в многоквартирном доме или к вспомогательным помещениям**	-
13	**Сведения об отнесении к специализированному жилищному фонду или к жилым помещениям наемного дома социального использования или наемного дома коммерческого использования**	-
14	**Сведения о включении помещения в единый государственный реестр объектов культурного наследия (памятников истории и культуры) народов Российской Федерации**	-
14.1	**Регистрационный номер, вид и наименование объекта недвижимости в едином государственном реестре объектов культурного наследия (памятников истории и культуры) народов Российской Федерации либо регистрационный номер учетной карты объекта, представляющего собой историко-культурную ценность, вид и наименование выявленного объекта культурного наследия**	-
14.2	**Реквизиты решений Правительства Российской Федерации, органов охраны объектов культурного наследия о включении объекта недвижимости в единый государственный реестр объектов культурного наследия (памятников истории и культуры) народов Российской Федерации либо об отнесении объекта недвижимости к выявленным объектам культурного наследия, подлежащим государственной охране**	-
14.3	**Реквизиты документа, на основании которого установлены требования к сохранению, содержанию и использованию объектов культурного наследия (памятников истории и культуры) народов Российской Федерации, требования к обеспечению доступа к таким объектам либо выявленному объекту культурного наследия**	-

Обозначение (номер) помещения, машино-места на плане здания, сооружения, плане этажа: 253

Кадастровый номер: -

№ п/п	**Наименование характеристики**	**Значение характеристики**
1	**2**	**3**
1	**Вид объекта недвижимости (помещение, машино-место)**	Помещение
2	**Ранее присвоенный государственный учетный номер помещения, машино-места (кадастровый, инвентарный или условный номер)**	-
3	**Кадастровый номер исходного объекта недвижимости (объектов недвижимости)**	-
4	**Номер, тип этажа (этажей), на котором (которых) расположено помещение, машино-место**	Подвал, Подвал

5	**Адрес помещения, машино-места**	Российская Федерация, 625063, Тюменская область, м.р-н Тюменский, с.п Московское, деревня Дударева, улица Сергея Джанбровского, дом 27, корпус 2, помещение 253
	Местоположение помещения, машино-места	-
	Дополнение местоположения помещения, машино-места	-
6	**Площадь помещения, машино-места (Р), м2**	3.7
7	**Назначение помещения**	Нежилое
8	**Вид жилого помещения (квартира, комната (в квартире), если жилое помещение расположено в многоквартирном доме**	-
9	**Вид (виды) разрешенного использования помещения**	-
10	**Наименование помещения**	-
11	**Кадастровый номер (при наличии) или обозначение на плане этажа (или поэтажном плане) квартиры, в которой расположена комната**	-
12	**Сведения об отнесении к общему имуществу в многоквартирном доме или к вспомогательным помещениям**	-
13	**Сведения об отнесении к специализированному жилищному фонду или к жилым помещениям наемного дома социального использования или наемного дома коммерческого использования**	-
14	**Сведения о включении помещения в единый государственный реестр объектов культурного наследия (памятников истории и культуры) народов Российской Федерации**	-
14.1	**Регистрационный номер, вид и наименование объекта недвижимости в едином государственном реестре объектов культурного наследия (памятников истории и культуры) народов Российской Федерации либо регистрационный номер учетной карты объекта, представляющего собой историко-культурную ценность, вид и наименование выявленного объекта культурного наследия**	-
14.2	**Реквизиты решений Правительства Российской Федерации, органов охраны объектов культурного наследия о включении объекта недвижимости в единый государственный реестр объектов культурного наследия (памятников истории и культуры) народов Российской Федерации либо об отнесении объекта недвижимости к выявленным объектам культурного наследия, подлежащим государственной охране**	-
14.3	**Реквизиты документа, на основании которого установлены требования к сохранению, содержанию и использованию объектов культурного наследия (памятников истории и культуры) народов Российской Федерации, требования к обеспечению доступа к таким объектам либо выявленному объекту культурного наследия**	-

Обозначение (номер) помещения, машино-места на плане здания, сооружения, плане этажа: 254

Кадастровый номер: -

№ п/п	Наименование характеристики	Значение характеристики
1	2	3
1	**Вид объекта недвижимости (помещение, машино-место)**	Помещение
2	**Ранее присвоенный государственный учетный номер помещения, машино-места (кадастровый, инвентарный или условный номер)**	-
3	**Кадастровый номер исходного объекта недвижимости (объектов недвижимости)**	-
4	**Номер, тип этажа (этажей), на котором (которых) расположено помещение, машино-место**	Подвал, Подвал
5	**Адрес помещения, машино-места**	Российская Федерация, 625063, Тюменская область, м.р-н Тюменский, с.п Московское, деревня Дударева, улица Сергея Джанбровского, дом 27, корпус 2, помещение 254
	Местоположение помещения, машино-места	-
	Дополнение местоположения помещения, машино-места	-
6	**Площадь помещения, машино-места (Р), м2**	3.7
7	**Назначение помещения**	Нежилое
8	**Вид жилого помещения (квартира, комната (в квартире), если жилое помещение расположено в многоквартирном доме**	-
9	**Вид (виды) разрешенного использования помещения**	-
10	**Наименование помещения**	-
11	**Кадастровый номер (при наличии) или обозначение на плане этажа (или поэтажном плане) квартиры, в которой расположена комната**	-
12	**Сведения об отнесении к общему имуществу в многоквартирном доме или к вспомогательным помещениям**	-
13	**Сведения об отнесении к специализированному жилищному фонду или к жилым помещениям наемного дома социального использования или наемного дома коммерческого использования**	-
14	**Сведения о включении помещения в единый государственный реестр объектов культурного наследия (памятников истории и культуры) народов Российской Федерации**	-
14.1	**Регистрационный номер, вид и наименование объекта недвижимости в едином государственном реестре объектов культурного наследия (памятников истории и культуры) народов Российской Федерации либо регистрационный номер учетной карты объекта, представляющего собой историко-культурную ценность, вид и наименование выявленного объекта культурного наследия**	-

14.2	**Реквизиты решений Правительства Российской Федерации, органов охраны объектов культурного наследия о включении объекта недвижимости в единый государственный реестр объектов культурного наследия (памятников истории и культуры) народов Российской Федерации либо об отнесении объекта недвижимости к выявленным объектам культурного наследия, подлежащим государственной охране**	-
14.3	**Реквизиты документа, на основании которого установлены требования к сохранению, содержанию и использованию объектов культурного наследия (памятников истории и культуры) народов Российской Федерации, требования к обеспечению доступа к таким объектам либо выявленному объекту культурного наследия**	-

Обозначение (номер) помещения, машино-места на плане здания, сооружения, плане этажа: 255

Кадастровый номер: -

№ п/п	**Наименование характеристики**	**Значение характеристики**
1	**2**	**3**
1	**Вид объекта недвижимости (помещение, машино-место)**	Помещение
2	**Ранее присвоенный государственный учетный номер помещения, машино-места (кадастровый, инвентарный или условный номер)**	-
3	**Кадастровый номер исходного объекта недвижимости (объектов недвижимости)**	-
4	**Номер, тип этажа (этажей), на котором (которых) расположено помещение, машино-место**	Подвал, Подвал
5	**Адрес помещения, машино-места**	Российская Федерация, 625063, Тюменская область, м.р-н Тюменский, с.п Московское, деревня Дударева, улица Сергея Джанбровского, дом 27, корпус 2, помещение 255
	Местоположение помещения, машино-места	-
	Дополнение местоположения помещения, машино-места	-
6	**Площадь помещения, машино-места (Р), м2**	3.3
7	**Назначение помещения**	Нежилое
8	**Вид жилого помещения (квартира, комната (в квартире), если жилое помещение расположено в многоквартирном доме**	-
9	**Вид (виды) разрешенного использования помещения**	-
10	**Наименование помещения**	-
11	**Кадастровый номер (при наличии) или обозначение на плане этажа (или поэтажном плане) квартиры, в которой расположена комната**	-
12	**Сведения об отнесении к общему имуществу в многоквартирном доме или к вспомогательным помещениям**	-
13	**Сведения об отнесении к специализированному жилищному фонду или к жилым помещениям наемного дома социального использования или наемного дома коммерческого использования**	-

14	**Сведения о включении помещения в единый государственный реестр объектов культурного наследия (памятников истории и культуры) народов Российской Федерации**	-
14.1	**Регистрационный номер, вид и наименование объекта недвижимости в едином государственном реестре объектов культурного наследия (памятников истории и культуры) народов Российской Федерации либо регистрационный номер учетной карты объекта, представляющего собой историко-культурную ценность, вид и наименование выявленного объекта культурного наследия**	-
14.2	**Реквизиты решений Правительства Российской Федерации, органов охраны объектов культурного наследия о включении объекта недвижимости в единый государственный реестр объектов культурного наследия (памятников истории и культуры) народов Российской Федерации либо об отнесении объекта недвижимости к выявленным объектам культурного наследия, подлежащим государственной охране**	-
14.3	**Реквизиты документа, на основании которого установлены требования к сохранению, содержанию и использованию объектов культурного наследия (памятников истории и культуры) народов Российской Федерации, требования к обеспечению доступа к таким объектам либо выявленному объекту культурного наследия**	-

Обозначение (номер) помещения, машино-места на плане здания, сооружения, плане этажа: 256

Кадастровый номер: -

№ п/п	**Наименование характеристики**	**Значение характеристики**
1	**2**	**3**
1	**Вид объекта недвижимости (помещение, машино-место)**	Помещение
2	**Ранее присвоенный государственный учетный номер помещения, машино-места (кадастровый, инвентарный или условный номер)**	-
3	**Кадастровый номер исходного объекта недвижимости (объектов недвижимости)**	-
4	**Номер, тип этажа (этажей), на котором (которых) расположено помещение, машино-место**	Подвал, Подвал
5	**Адрес помещения, машино-места**	Российская Федерация, 625063, Тюменская область, м.р-н Тюменский, с.п Московское, деревня Дударева, улица Сергея Джанбровского, дом 27, корпус 2, помещение 256
	Местоположение помещения, машино-места	-
	Дополнение местоположения помещения, машино-места	-
6	**Площадь помещения, машино-места (Р), м2**	3.3
7	**Назначение помещения**	Нежилое
8	**Вид жилого помещения (квартира, комната (в квартире), если жилое помещение расположено в многоквартирном доме**	-
9	**Вид (виды) разрешенного использования помещения**	-

10	**Наименование помещения**	-
11	**Кадастровый номер (при наличии) или обозначение на плане этажа (или поэтажном плане) квартиры, в которой расположена комната**	-
12	**Сведения об отнесении к общему имуществу в многоквартирном доме или к вспомогательным помещениям**	-
13	**Сведения об отнесении к специализированному жилищному фонду или к жилым помещениям наемного дома социального использования или наемного дома коммерческого использования**	-
14	**Сведения о включении помещения в единый государственный реестр объектов культурного наследия (памятников истории и культуры) народов Российской Федерации**	-
14.1	**Регистрационный номер, вид и наименование объекта недвижимости в едином государственном реестре объектов культурного наследия (памятников истории и культуры) народов Российской Федерации либо регистрационный номер учетной карты объекта, представляющего собой историко-культурную ценность, вид и наименование выявленного объекта культурного наследия**	-
14.2	**Реквизиты решений Правительства Российской Федерации, органов охраны объектов культурного наследия о включении объекта недвижимости в единый государственный реестр объектов культурного наследия (памятников истории и культуры) народов Российской Федерации либо об отнесении объекта недвижимости к выявленным объектам культурного наследия, подлежащим государственной охране**	-
14.3	**Реквизиты документа, на основании которого установлены требования к сохранению, содержанию и использованию объектов культурного наследия (памятников истории и культуры) народов Российской Федерации, требования к обеспечению доступа к таким объектам либо выявленному объекту культурного наследия**	-

Обозначение (номер) помещения, машино-места на плане здания, сооружения, плане этажа: 257

Кадастровый номер: -

№ п/п	**Наименование характеристики**	**Значение характеристики**
1	**2**	**3**
1	**Вид объекта недвижимости (помещение, машино-место)**	Помещение
2	**Ранее присвоенный государственный учетный номер помещения, машино-места (кадастровый, инвентарный или условный номер)**	-
3	**Кадастровый номер исходного объекта недвижимости (объектов недвижимости)**	-
4	**Номер, тип этажа (этажей), на котором (которых) расположено помещение, машино-место**	Подвал, Подвал

5	**Адрес помещения, машино-места**	Российская Федерация, 625063, Тюменская область, м.р-н Тюменский, с.п Московское, деревня Дударева, улица Сергея Джанбровского, дом 27, корпус 2, помещение 257
	Местоположение помещения, машино-места	-
	Дополнение местоположения помещения, машино-места	-
6	**Площадь помещения, машино-места (Р), м2**	3.3
7	**Назначение помещения**	Нежилое
8	**Вид жилого помещения (квартира, комната (в квартире), если жилое помещение расположено в многоквартирном доме**	-
9	**Вид (виды) разрешенного использования помещения**	-
10	**Наименование помещения**	-
11	**Кадастровый номер (при наличии) или обозначение на плане этажа (или поэтажном плане) квартиры, в которой расположена комната**	-
12	**Сведения об отнесении к общему имуществу в многоквартирном доме или к вспомогательным помещениям**	-
13	**Сведения об отнесении к специализированному жилищному фонду или к жилым помещениям наемного дома социального использования или наемного дома коммерческого использования**	-
14	**Сведения о включении помещения в единый государственный реестр объектов культурного наследия (памятников истории и культуры) народов Российской Федерации**	-
14.1	**Регистрационный номер, вид и наименование объекта недвижимости в едином государственном реестре объектов культурного наследия (памятников истории и культуры) народов Российской Федерации либо регистрационный номер учетной карты объекта, представляющего собой историко-культурную ценность, вид и наименование выявленного объекта культурного наследия**	-
14.2	**Реквизиты решений Правительства Российской Федерации, органов охраны объектов культурного наследия о включении объекта недвижимости в единый государственный реестр объектов культурного наследия (памятников истории и культуры) народов Российской Федерации либо об отнесении объекта недвижимости к выявленным объектам культурного наследия, подлежащим государственной охране**	-
14.3	**Реквизиты документа, на основании которого установлены требования к сохранению, содержанию и использованию объектов культурного наследия (памятников истории и культуры) народов Российской Федерации, требования к обеспечению доступа к таким объектам либо выявленному объекту культурного наследия**	-

Обозначение (номер) помещения, машино-места на плане здания, сооружения, плане этажа: 258

Кадастровый номер: -

№ п/п	Наименование характеристики	Значение характеристики
1	2	3
1	**Вид объекта недвижимости (помещение, машино-место)**	Помещение
2	**Ранее присвоенный государственный учетный номер помещения, машино-места (кадастровый, инвентарный или условный номер)**	-
3	**Кадастровый номер исходного объекта недвижимости (объектов недвижимости)**	-
4	**Номер, тип этажа (этажей), на котором (которых) расположено помещение, машино-место**	Подвал, Подвал
5	**Адрес помещения, машино-места**	Российская Федерация, 625063, Тюменская область, м.р-н Тюменский, с.п Московское, деревня Дударева, улица Сергея Джанбровского, дом 27, корпус 2, помещение 258
	Местоположение помещения, машино-места	-
	Дополнение местоположения помещения, машино-места	-
6	**Площадь помещения, машино-места (Р), м2**	3.3
7	**Назначение помещения**	Нежилое
8	**Вид жилого помещения (квартира, комната (в квартире), если жилое помещение расположено в многоквартирном доме**	-
9	**Вид (виды) разрешенного использования помещения**	-
10	**Наименование помещения**	-
11	**Кадастровый номер (при наличии) или обозначение на плане этажа (или поэтажном плане) квартиры, в которой расположена комната**	-
12	**Сведения об отнесении к общему имуществу в многоквартирном доме или к вспомогательным помещениям**	-
13	**Сведения об отнесении к специализированному жилищному фонду или к жилым помещениям наемного дома социального использования или наемного дома коммерческого использования**	-
14	**Сведения о включении помещения в единый государственный реестр объектов культурного наследия (памятников истории и культуры) народов Российской Федерации**	-
14.1	**Регистрационный номер, вид и наименование объекта недвижимости в едином государственном реестре объектов культурного наследия (памятников истории и культуры) народов Российской Федерации либо регистрационный номер учетной карты объекта, представляющего собой историко-культурную ценность, вид и наименование выявленного объекта культурного наследия**	-

14.2	**Реквизиты решений Правительства Российской Федерации, органов охраны объектов культурного наследия о включении объекта недвижимости в единый государственный реестр объектов культурного наследия (памятников истории и культуры) народов Российской Федерации либо об отнесении объекта недвижимости к выявленным объектам культурного наследия, подлежащим государственной охране**	-
14.3	**Реквизиты документа, на основании которого установлены требования к сохранению, содержанию и использованию объектов культурного наследия (памятников истории и культуры) народов Российской Федерации, требования к обеспечению доступа к таким объектам либо выявленному объекту культурного наследия**	-

Обозначение (номер) помещения, машино-места на плане здания, сооружения, плане этажа: 259

Кадастровый номер: -

№ п/п	**Наименование характеристики**	**Значение характеристики**
1	**2**	**3**
1	**Вид объекта недвижимости (помещение, машино-место)**	Помещение
2	**Ранее присвоенный государственный учетный номер помещения, машино-места (кадастровый, инвентарный или условный номер)**	-
3	**Кадастровый номер исходного объекта недвижимости (объектов недвижимости)**	-
4	**Номер, тип этажа (этажей), на котором (которых) расположено помещение, машино-место**	Подвал, Подвал
5	**Адрес помещения, машино-места**	Российская Федерация, 625063, Тюменская область, м.р-н Тюменский, с.п Московское, деревня Дударева, улица Сергея Джанбровского, дом 27, корпус 2, помещение 259
	Местоположение помещения, машино-места	-
	Дополнение местоположения помещения, машино-места	-
6	**Площадь помещения, машино-места (Р), м2**	3.3
7	**Назначение помещения**	Нежилое
8	**Вид жилого помещения (квартира, комната (в квартире), если жилое помещение расположено в многоквартирном доме**	-
9	**Вид (виды) разрешенного использования помещения**	-
10	**Наименование помещения**	-
11	**Кадастровый номер (при наличии) или обозначение на плане этажа (или поэтажном плане) квартиры, в которой расположена комната**	-
12	**Сведения об отнесении к общему имуществу в многоквартирном доме или к вспомогательным помещениям**	-
13	**Сведения об отнесении к специализированному жилищному фонду или к жилым помещениям наемного дома социального использования или наемного дома коммерческого использования**	-

14	**Сведения о включении помещения в единый государственный реестр объектов культурного наследия (памятников истории и культуры) народов Российской Федерации**	-
14.1	**Регистрационный номер, вид и наименование объекта недвижимости в едином государственном реестре объектов культурного наследия (памятников истории и культуры) народов Российской Федерации либо регистрационный номер учетной карты объекта, представляющего собой историко-культурную ценность, вид и наименование выявленного объекта культурного наследия**	-
14.2	**Реквизиты решений Правительства Российской Федерации, органов охраны объектов культурного наследия о включении объекта недвижимости в единый государственный реестр объектов культурного наследия (памятников истории и культуры) народов Российской Федерации либо об отнесении объекта недвижимости к выявленным объектам культурного наследия, подлежащим государственной охране**	-
14.3	**Реквизиты документа, на основании которого установлены требования к сохранению, содержанию и использованию объектов культурного наследия (памятников истории и культуры) народов Российской Федерации, требования к обеспечению доступа к таким объектам либо выявленному объекту культурного наследия**	-

Обозначение (номер) помещения, машино-места на плане здания, сооружения, плане этажа: 260

Кадастровый номер: -

№ п/п	**Наименование характеристики**	**Значение характеристики**
1	**2**	**3**
1	**Вид объекта недвижимости (помещение, машино-место)**	Помещение
2	**Ранее присвоенный государственный учетный номер помещения, машино-места (кадастровый, инвентарный или условный номер)**	-
3	**Кадастровый номер исходного объекта недвижимости (объектов недвижимости)**	-
4	**Номер, тип этажа (этажей), на котором (которых) расположено помещение, машино-место**	Подвал, Подвал
5	**Адрес помещения, машино-места**	Российская Федерация, 625063, Тюменская область, м.р-н Тюменский, с.п Московское, деревня Дударева, улица Сергея Джанбровского, дом 27, корпус 2, помещение 260
	Местоположение помещения, машино-места	-
	Дополнение местоположения помещения, машино-места	-
6	**Площадь помещения, машино-места (Р), м2**	3.7
7	**Назначение помещения**	Нежилое
8	**Вид жилого помещения (квартира, комната (в квартире), если жилое помещение расположено в многоквартирном доме**	-
9	**Вид (виды) разрешенного использования помещения**	-

10	**Наименование помещения**	-
11	**Кадастровый номер (при наличии) или обозначение на плане этажа (или поэтажном плане) квартиры, в которой расположена комната**	-
12	**Сведения об отнесении к общему имуществу в многоквартирном доме или к вспомогательным помещениям**	-
13	**Сведения об отнесении к специализированному жилищному фонду или к жилым помещениям наемного дома социального использования или наемного дома коммерческого использования**	-
14	**Сведения о включении помещения в единый государственный реестр объектов культурного наследия (памятников истории и культуры) народов Российской Федерации**	-
14.1	**Регистрационный номер, вид и наименование объекта недвижимости в едином государственном реестре объектов культурного наследия (памятников истории и культуры) народов Российской Федерации либо регистрационный номер учетной карты объекта, представляющего собой историко-культурную ценность, вид и наименование выявленного объекта культурного наследия**	-
14.2	**Реквизиты решений Правительства Российской Федерации, органов охраны объектов культурного наследия о включении объекта недвижимости в единый государственный реестр объектов культурного наследия (памятников истории и культуры) народов Российской Федерации либо об отнесении объекта недвижимости к выявленным объектам культурного наследия, подлежащим государственной охране**	-
14.3	**Реквизиты документа, на основании которого установлены требования к сохранению, содержанию и использованию объектов культурного наследия (памятников истории и культуры) народов Российской Федерации, требования к обеспечению доступа к таким объектам либо выявленному объекту культурного наследия**	-

Обозначение (номер) помещения, машино-места на плане здания, сооружения, плане этажа: 261

Кадастровый номер: -

№ п/п	**Наименование характеристики**	**Значение характеристики**
1	**2**	**3**
1	**Вид объекта недвижимости (помещение, машино-место)**	Помещение
2	**Ранее присвоенный государственный учетный номер помещения, машино-места (кадастровый, инвентарный или условный номер)**	-
3	**Кадастровый номер исходного объекта недвижимости (объектов недвижимости)**	-
4	**Номер, тип этажа (этажей), на котором (которых) расположено помещение, машино-место**	Подвал, Подвал

5	**Адрес помещения, машино-места**	Российская Федерация, 625063, Тюменская область, м.р-н Тюменский, с.п Московское, деревня Дударева, улица Сергея Джанбровского, дом 27, корпус 2, помещение 261
	Местоположение помещения, машино-места	-
	Дополнение местоположения помещения, машино-места	-
6	**Площадь помещения, машино-места (Р), м2**	3.6
7	**Назначение помещения**	Нежилое
8	**Вид жилого помещения (квартира, комната (в квартире), если жилое помещение расположено в многоквартирном доме**	-
9	**Вид (виды) разрешенного использования помещения**	-
10	**Наименование помещения**	-
11	**Кадастровый номер (при наличии) или обозначение на плане этажа (или поэтажном плане) квартиры, в которой расположена комната**	-
12	**Сведения об отнесении к общему имуществу в многоквартирном доме или к вспомогательным помещениям**	-
13	**Сведения об отнесении к специализированному жилищному фонду или к жилым помещениям наемного дома социального использования или наемного дома коммерческого использования**	-
14	**Сведения о включении помещения в единый государственный реестр объектов культурного наследия (памятников истории и культуры) народов Российской Федерации**	-
14.1	**Регистрационный номер, вид и наименование объекта недвижимости в едином государственном реестре объектов культурного наследия (памятников истории и культуры) народов Российской Федерации либо регистрационный номер учетной карты объекта, представляющего собой историко-культурную ценность, вид и наименование выявленного объекта культурного наследия**	-
14.2	**Реквизиты решений Правительства Российской Федерации, органов охраны объектов культурного наследия о включении объекта недвижимости в единый государственный реестр объектов культурного наследия (памятников истории и культуры) народов Российской Федерации либо об отнесении объекта недвижимости к выявленным объектам культурного наследия, подлежащим государственной охране**	-
14.3	**Реквизиты документа, на основании которого установлены требования к сохранению, содержанию и использованию объектов культурного наследия (памятников истории и культуры) народов Российской Федерации, требования к обеспечению доступа к таким объектам либо выявленному объекту культурного наследия**	-

Обозначение (номер) помещения, машино-места на плане здания, сооружения, плане этажа: 262

Кадастровый номер: -

№ п/п	Наименование характеристики	Значение характеристики
1	2	3
1	**Вид объекта недвижимости (помещение, машино-место)**	Помещение
2	**Ранее присвоенный государственный учетный номер помещения, машино-места (кадастровый, инвентарный или условный номер)**	-
3	**Кадастровый номер исходного объекта недвижимости (объектов недвижимости)**	-
4	**Номер, тип этажа (этажей), на котором (которых) расположено помещение, машино-место**	Подвал, Подвал
5	**Адрес помещения, машино-места**	Российская Федерация, 625063, Тюменская область, м.р-н Тюменский, с.п Московское, деревня Дударева, улица Сергея Джанбровского, дом 27, корпус 2, помещение 262
	Местоположение помещения, машино-места	-
	Дополнение местоположения помещения, машино-места	-
6	**Площадь помещения, машино-места (Р), м2**	3.8
7	**Назначение помещения**	Нежилое
8	**Вид жилого помещения (квартира, комната (в квартире), если жилое помещение расположено в многоквартирном доме**	-
9	**Вид (виды) разрешенного использования помещения**	-
10	**Наименование помещения**	-
11	**Кадастровый номер (при наличии) или обозначение на плане этажа (или поэтажном плане) квартиры, в которой расположена комната**	-
12	**Сведения об отнесении к общему имуществу в многоквартирном доме или к вспомогательным помещениям**	-
13	**Сведения об отнесении к специализированному жилищному фонду или к жилым помещениям наемного дома социального использования или наемного дома коммерческого использования**	-
14	**Сведения о включении помещения в единый государственный реестр объектов культурного наследия (памятников истории и культуры) народов Российской Федерации**	-
14.1	**Регистрационный номер, вид и наименование объекта недвижимости в едином государственном реестре объектов культурного наследия (памятников истории и культуры) народов Российской Федерации либо регистрационный номер учетной карты объекта, представляющего собой историко-культурную ценность, вид и наименование выявленного объекта культурного наследия**	-

14.2	**Реквизиты решений Правительства Российской Федерации, органов охраны объектов культурного наследия о включении объекта недвижимости в единый государственный реестр объектов культурного наследия (памятников истории и культуры) народов Российской Федерации либо об отнесении объекта недвижимости к выявленным объектам культурного наследия, подлежащим государственной охране**	-
14.3	**Реквизиты документа, на основании которого установлены требования к сохранению, содержанию и использованию объектов культурного наследия (памятников истории и культуры) народов Российской Федерации, требования к обеспечению доступа к таким объектам либо выявленному объекту культурного наследия**	-

Обозначение (номер) помещения, машино-места на плане здания, сооружения, плане этажа: 263

Кадастровый номер: -

№ п/п	**Наименование характеристики**	**Значение характеристики**
1	**2**	**3**
1	**Вид объекта недвижимости (помещение, машино-место)**	Помещение
2	**Ранее присвоенный государственный учетный номер помещения, машино-места (кадастровый, инвентарный или условный номер)**	-
3	**Кадастровый номер исходного объекта недвижимости (объектов недвижимости)**	-
4	**Номер, тип этажа (этажей), на котором (которых) расположено помещение, машино-место**	Подвал, Подвал
5	**Адрес помещения, машино-места**	Российская Федерация, 625063, Тюменская область, м.р-н Тюменский, с.п Московское, деревня Дударева, улица Сергея Джанбровского, дом 27, корпус 2, помещение 263
	Местоположение помещения, машино-места	-
	Дополнение местоположения помещения, машино-места	-
6	**Площадь помещения, машино-места (Р), м2**	3.3
7	**Назначение помещения**	Нежилое
8	**Вид жилого помещения (квартира, комната (в квартире), если жилое помещение расположено в многоквартирном доме**	-
9	**Вид (виды) разрешенного использования помещения**	-
10	**Наименование помещения**	-
11	**Кадастровый номер (при наличии) или обозначение на плане этажа (или поэтажном плане) квартиры, в которой расположена комната**	-
12	**Сведения об отнесении к общему имуществу в многоквартирном доме или к вспомогательным помещениям**	-
13	**Сведения об отнесении к специализированному жилищному фонду или к жилым помещениям наемного дома социального использования или наемного дома коммерческого использования**	-

14	**Сведения о включении помещения в единый государственный реестр объектов культурного наследия (памятников истории и культуры) народов Российской Федерации**	-
14.1	**Регистрационный номер, вид и наименование объекта недвижимости в едином государственном реестре объектов культурного наследия (памятников истории и культуры) народов Российской Федерации либо регистрационный номер учетной карты объекта, представляющего собой историко-культурную ценность, вид и наименование выявленного объекта культурного наследия**	-
14.2	**Реквизиты решений Правительства Российской Федерации, органов охраны объектов культурного наследия о включении объекта недвижимости в единый государственный реестр объектов культурного наследия (памятников истории и культуры) народов Российской Федерации либо об отнесении объекта недвижимости к выявленным объектам культурного наследия, подлежащим государственной охране**	-
14.3	**Реквизиты документа, на основании которого установлены требования к сохранению, содержанию и использованию объектов культурного наследия (памятников истории и культуры) народов Российской Федерации, требования к обеспечению доступа к таким объектам либо выявленному объекту культурного наследия**	-

Обозначение (номер) помещения, машино-места на плане здания, сооружения, плане этажа: 264

Кадастровый номер: -

№ п/п	**Наименование характеристики**	**Значение характеристики**
1	**2**	**3**
1	**Вид объекта недвижимости (помещение, машино-место)**	Помещение
2	**Ранее присвоенный государственный учетный номер помещения, машино-места (кадастровый, инвентарный или условный номер)**	-
3	**Кадастровый номер исходного объекта недвижимости (объектов недвижимости)**	-
4	**Номер, тип этажа (этажей), на котором (которых) расположено помещение, машино-место**	Подвал, Подвал
5	**Адрес помещения, машино-места**	Российская Федерация, 625063, Тюменская область, м.р-н Тюменский, с.п Московское, деревня Дударева, улица Сергея Джанбровского, дом 27, корпус 2, помещение 264
	Местоположение помещения, машино-места	-
	Дополнение местоположения помещения, машино-места	-
6	**Площадь помещения, машино-места (Р), м2**	3.0
7	**Назначение помещения**	Нежилое
8	**Вид жилого помещения (квартира, комната (в квартире), если жилое помещение расположено в многоквартирном доме**	-
9	**Вид (виды) разрешенного использования помещения**	-

10	**Наименование помещения**	-
11	**Кадастровый номер (при наличии) или обозначение на плане этажа (или поэтажном плане) квартиры, в которой расположена комната**	-
12	**Сведения об отнесении к общему имуществу в многоквартирном доме или к вспомогательным помещениям**	-
13	**Сведения об отнесении к специализированному жилищному фонду или к жилым помещениям наемного дома социального использования или наемного дома коммерческого использования**	-
14	**Сведения о включении помещения в единый государственный реестр объектов культурного наследия (памятников истории и культуры) народов Российской Федерации**	-
14.1	**Регистрационный номер, вид и наименование объекта недвижимости в едином государственном реестре объектов культурного наследия (памятников истории и культуры) народов Российской Федерации либо регистрационный номер учетной карты объекта, представляющего собой историко-культурную ценность, вид и наименование выявленного объекта культурного наследия**	-
14.2	**Реквизиты решений Правительства Российской Федерации, органов охраны объектов культурного наследия о включении объекта недвижимости в единый государственный реестр объектов культурного наследия (памятников истории и культуры) народов Российской Федерации либо об отнесении объекта недвижимости к выявленным объектам культурного наследия, подлежащим государственной охране**	-
14.3	**Реквизиты документа, на основании которого установлены требования к сохранению, содержанию и использованию объектов культурного наследия (памятников истории и культуры) народов Российской Федерации, требования к обеспечению доступа к таким объектам либо выявленному объекту культурного наследия**	-

Обозначение (номер) помещения, машино-места на плане здания, сооружения, плане этажа: 265

Кадастровый номер: -

№ п/п	**Наименование характеристики**	**Значение характеристики**
1	**2**	**3**
1	**Вид объекта недвижимости (помещение, машино-место)**	Помещение
2	**Ранее присвоенный государственный учетный номер помещения, машино-места (кадастровый, инвентарный или условный номер)**	-
3	**Кадастровый номер исходного объекта недвижимости (объектов недвижимости)**	-
4	**Номер, тип этажа (этажей), на котором (которых) расположено помещение, машино-место**	Подвал, Подвал

5	**Адрес помещения, машино-места**	Российская Федерация, 625063, Тюменская область, м.р-н Тюменский, с.п Московское, деревня Дударева, улица Сергея Джанбровского, дом 27, корпус 2, помещение 265
	Местоположение помещения, машино-места	-
	Дополнение местоположения помещения, машино-места	-
6	**Площадь помещения, машино-места (Р), м2**	3.4
7	**Назначение помещения**	Нежилое
8	**Вид жилого помещения (квартира, комната (в квартире), если жилое помещение расположено в многоквартирном доме**	-
9	**Вид (виды) разрешенного использования помещения**	-
10	**Наименование помещения**	-
11	**Кадастровый номер (при наличии) или обозначение на плане этажа (или поэтажном плане) квартиры, в которой расположена комната**	-
12	**Сведения об отнесении к общему имуществу в многоквартирном доме или к вспомогательным помещениям**	-
13	**Сведения об отнесении к специализированному жилищному фонду или к жилым помещениям наемного дома социального использования или наемного дома коммерческого использования**	-
14	**Сведения о включении помещения в единый государственный реестр объектов культурного наследия (памятников истории и культуры) народов Российской Федерации**	-
14.1	**Регистрационный номер, вид и наименование объекта недвижимости в едином государственном реестре объектов культурного наследия (памятников истории и культуры) народов Российской Федерации либо регистрационный номер учетной карты объекта, представляющего собой историко-культурную ценность, вид и наименование выявленного объекта культурного наследия**	-
14.2	**Реквизиты решений Правительства Российской Федерации, органов охраны объектов культурного наследия о включении объекта недвижимости в единый государственный реестр объектов культурного наследия (памятников истории и культуры) народов Российской Федерации либо об отнесении объекта недвижимости к выявленным объектам культурного наследия, подлежащим государственной охране**	-
14.3	**Реквизиты документа, на основании которого установлены требования к сохранению, содержанию и использованию объектов культурного наследия (памятников истории и культуры) народов Российской Федерации, требования к обеспечению доступа к таким объектам либо выявленному объекту культурного наследия**	-

Обозначение (номер) помещения, машино-места на плане здания, сооружения, плане этажа: 266

Кадастровый номер: -

№ п/п	Наименование характеристики	Значение характеристики
1	2	3
1	**Вид объекта недвижимости (помещение, машино-место)**	Помещение
2	**Ранее присвоенный государственный учетный номер помещения, машино-места (кадастровый, инвентарный или условный номер)**	-
3	**Кадастровый номер исходного объекта недвижимости (объектов недвижимости)**	-
4	**Номер, тип этажа (этажей), на котором (которых) расположено помещение, машино-место**	Подвал, Подвал
5	**Адрес помещения, машино-места**	Российская Федерация, 625063, Тюменская область, м.р-н Тюменский, с.п Московское, деревня Дударева, улица Сергея Джанбровского, дом 27, корпус 2, помещение 266
	Местоположение помещения, машино-места	-
	Дополнение местоположения помещения, машино-места	-
6	**Площадь помещения, машино-места (Р), м2**	3.7
7	**Назначение помещения**	Нежилое
8	**Вид жилого помещения (квартира, комната (в квартире), если жилое помещение расположено в многоквартирном доме**	-
9	**Вид (виды) разрешенного использования помещения**	-
10	**Наименование помещения**	-
11	**Кадастровый номер (при наличии) или обозначение на плане этажа (или поэтажном плане) квартиры, в которой расположена комната**	-
12	**Сведения об отнесении к общему имуществу в многоквартирном доме или к вспомогательным помещениям**	-
13	**Сведения об отнесении к специализированному жилищному фонду или к жилым помещениям наемного дома социального использования или наемного дома коммерческого использования**	-
14	**Сведения о включении помещения в единый государственный реестр объектов культурного наследия (памятников истории и культуры) народов Российской Федерации**	-
14.1	**Регистрационный номер, вид и наименование объекта недвижимости в едином государственном реестре объектов культурного наследия (памятников истории и культуры) народов Российской Федерации либо регистрационный номер учетной карты объекта, представляющего собой историко-культурную ценность, вид и наименование выявленного объекта культурного наследия**	-

14.2	**Реквизиты решений Правительства Российской Федерации, органов охраны объектов культурного наследия о включении объекта недвижимости в единый государственный реестр объектов культурного наследия (памятников истории и культуры) народов Российской Федерации либо об отнесении объекта недвижимости к выявленным объектам культурного наследия, подлежащим государственной охране**	-
14.3	**Реквизиты документа, на основании которого установлены требования к сохранению, содержанию и использованию объектов культурного наследия (памятников истории и культуры) народов Российской Федерации, требования к обеспечению доступа к таким объектам либо выявленному объекту культурного наследия**	-

Обозначение (номер) помещения, машино-места на плане здания, сооружения, плане этажа: 267

Кадастровый номер: -

№ п/п	**Наименование характеристики**	**Значение характеристики**
1	**2**	**3**
1	**Вид объекта недвижимости (помещение, машино-место)**	Помещение
2	**Ранее присвоенный государственный учетный номер помещения, машино-места (кадастровый, инвентарный или условный номер)**	-
3	**Кадастровый номер исходного объекта недвижимости (объектов недвижимости)**	-
4	**Номер, тип этажа (этажей), на котором (которых) расположено помещение, машино-место**	Подвал, Подвал
5	**Адрес помещения, машино-места**	Российская Федерация, 625063, Тюменская область, м.р-н Тюменский, с.п Московское, деревня Дударева, улица Сергея Джанбровского, дом 27, корпус 2, помещение 267
	Местоположение помещения, машино-места	-
	Дополнение местоположения помещения, машино-места	-
6	**Площадь помещения, машино-места (Р), м2**	2.6
7	**Назначение помещения**	Нежилое
8	**Вид жилого помещения (квартира, комната (в квартире), если жилое помещение расположено в многоквартирном доме**	-
9	**Вид (виды) разрешенного использования помещения**	-
10	**Наименование помещения**	-
11	**Кадастровый номер (при наличии) или обозначение на плане этажа (или поэтажном плане) квартиры, в которой расположена комната**	-
12	**Сведения об отнесении к общему имуществу в многоквартирном доме или к вспомогательным помещениям**	-
13	**Сведения об отнесении к специализированному жилищному фонду или к жилым помещениям наемного дома социального использования или наемного дома коммерческого использования**	-

14	**Сведения о включении помещения в единый государственный реестр объектов культурного наследия (памятников истории и культуры) народов Российской Федерации**	-
14.1	**Регистрационный номер, вид и наименование объекта недвижимости в едином государственном реестре объектов культурного наследия (памятников истории и культуры) народов Российской Федерации либо регистрационный номер учетной карты объекта, представляющего собой историко-культурную ценность, вид и наименование выявленного объекта культурного наследия**	-
14.2	**Реквизиты решений Правительства Российской Федерации, органов охраны объектов культурного наследия о включении объекта недвижимости в единый государственный реестр объектов культурного наследия (памятников истории и культуры) народов Российской Федерации либо об отнесении объекта недвижимости к выявленным объектам культурного наследия, подлежащим государственной охране**	-
14.3	**Реквизиты документа, на основании которого установлены требования к сохранению, содержанию и использованию объектов культурного наследия (памятников истории и культуры) народов Российской Федерации, требования к обеспечению доступа к таким объектам либо выявленному объекту культурного наследия**	-

Обозначение (номер) помещения, машино-места на плане здания, сооружения, плане этажа: 268

Кадастровый номер: -

№ п/п	Наименование характеристики	Значение характеристики
1	**2**	**3**
1	**Вид объекта недвижимости (помещение, машино-место)**	Помещение
2	**Ранее присвоенный государственный учетный номер помещения, машино-места (кадастровый, инвентарный или условный номер)**	-
3	**Кадастровый номер исходного объекта недвижимости (объектов недвижимости)**	-
4	**Номер, тип этажа (этажей), на котором (которых) расположено помещение, машино-место**	Подвал, Подвал
5	**Адрес помещения, машино-места**	Российская Федерация, 625063, Тюменская область, м.р-н Тюменский, с.п Московское, деревня Дударева, улица Сергея Джанбровского, дом 27, корпус 2, помещение 268
	Местоположение помещения, машино-места	-
	Дополнение местоположения помещения, машино-места	-
6	**Площадь помещения, машино-места (Р), м2**	2.7
7	**Назначение помещения**	Нежилое
8	**Вид жилого помещения (квартира, комната (в квартире), если жилое помещение расположено в многоквартирном доме**	-
9	**Вид (виды) разрешенного использования помещения**	-

10	**Наименование помещения**	-
11	**Кадастровый номер (при наличии) или обозначение на плане этажа (или поэтажном плане) квартиры, в которой расположена комната**	-
12	**Сведения об отнесении к общему имуществу в многоквартирном доме или к вспомогательным помещениям**	-
13	**Сведения об отнесении к специализированному жилищному фонду или к жилым помещениям наемного дома социального использования или наемного дома коммерческого использования**	-
14	**Сведения о включении помещения в единый государственный реестр объектов культурного наследия (памятников истории и культуры) народов Российской Федерации**	-
14.1	**Регистрационный номер, вид и наименование объекта недвижимости в едином государственном реестре объектов культурного наследия (памятников истории и культуры) народов Российской Федерации либо регистрационный номер учетной карты объекта, представляющего собой историко-культурную ценность, вид и наименование выявленного объекта культурного наследия**	-
14.2	**Реквизиты решений Правительства Российской Федерации, органов охраны объектов культурного наследия о включении объекта недвижимости в единый государственный реестр объектов культурного наследия (памятников истории и культуры) народов Российской Федерации либо об отнесении объекта недвижимости к выявленным объектам культурного наследия, подлежащим государственной охране**	-
14.3	**Реквизиты документа, на основании которого установлены требования к сохранению, содержанию и использованию объектов культурного наследия (памятников истории и культуры) народов Российской Федерации, требования к обеспечению доступа к таким объектам либо выявленному объекту культурного наследия**	-

Обозначение (номер) помещения, машино-места на плане здания, сооружения, плане этажа: 269

Кадастровый номер: -

№ п/п	**Наименование характеристики**	**Значение характеристики**
1	**2**	**3**
1	**Вид объекта недвижимости (помещение, машино-место)**	Помещение
2	**Ранее присвоенный государственный учетный номер помещения, машино-места (кадастровый, инвентарный или условный номер)**	-
3	**Кадастровый номер исходного объекта недвижимости (объектов недвижимости)**	-
4	**Номер, тип этажа (этажей), на котором (которых) расположено помещение, машино-место**	Подвал, Подвал

5	**Адрес помещения, машино-места**	Российская Федерация, 625063, Тюменская область, м.р-н Тюменский, с.п Московское, деревня Дударева, улица Сергея Джанбровского, дом 27, корпус 2, помещение 269
	Местоположение помещения, машино-места	-
	Дополнение местоположения помещения, машино-места	-
6	**Площадь помещения, машино-места (Р), м2**	2.2
7	**Назначение помещения**	Нежилое
8	**Вид жилого помещения (квартира, комната (в квартире), если жилое помещение расположено в многоквартирном доме**	-
9	**Вид (виды) разрешенного использования помещения**	-
10	**Наименование помещения**	-
11	**Кадастровый номер (при наличии) или обозначение на плане этажа (или поэтажном плане) квартиры, в которой расположена комната**	-
12	**Сведения об отнесении к общему имуществу в многоквартирном доме или к вспомогательным помещениям**	-
13	**Сведения об отнесении к специализированному жилищному фонду или к жилым помещениям наемного дома социального использования или наемного дома коммерческого использования**	-
14	**Сведения о включении помещения в единый государственный реестр объектов культурного наследия (памятников истории и культуры) народов Российской Федерации**	-
14.1	**Регистрационный номер, вид и наименование объекта недвижимости в едином государственном реестре объектов культурного наследия (памятников истории и культуры) народов Российской Федерации либо регистрационный номер учетной карты объекта, представляющего собой историко-культурную ценность, вид и наименование выявленного объекта культурного наследия**	-
14.2	**Реквизиты решений Правительства Российской Федерации, органов охраны объектов культурного наследия о включении объекта недвижимости в единый государственный реестр объектов культурного наследия (памятников истории и культуры) народов Российской Федерации либо об отнесении объекта недвижимости к выявленным объектам культурного наследия, подлежащим государственной охране**	-
14.3	**Реквизиты документа, на основании которого установлены требования к сохранению, содержанию и использованию объектов культурного наследия (памятников истории и культуры) народов Российской Федерации, требования к обеспечению доступа к таким объектам либо выявленному объекту культурного наследия**	-

Обозначение (номер) помещения, машино-места на плане здания, сооружения, плане этажа: 270

Кадастровый номер: -

№ п/п	Наименование характеристики	Значение характеристики
1	2	3
1	**Вид объекта недвижимости (помещение, машино-место)**	Помещение
2	**Ранее присвоенный государственный учетный номер помещения, машино-места (кадастровый, инвентарный или условный номер)**	-
3	**Кадастровый номер исходного объекта недвижимости (объектов недвижимости)**	-
4	**Номер, тип этажа (этажей), на котором (которых) расположено помещение, машино-место**	Подвал, Подвал
5	**Адрес помещения, машино-места**	Российская Федерация, 625063, Тюменская область, м.р-н Тюменский, с.п Московское, деревня Дударева, улица Сергея Джанбровского, дом 27, корпус 2, помещение 270
	Местоположение помещения, машино-места	-
	Дополнение местоположения помещения, машино-места	-
6	**Площадь помещения, машино-места (Р), м2**	2.3
7	**Назначение помещения**	Нежилое
8	**Вид жилого помещения (квартира, комната (в квартире), если жилое помещение расположено в многоквартирном доме**	-
9	**Вид (виды) разрешенного использования помещения**	-
10	**Наименование помещения**	-
11	**Кадастровый номер (при наличии) или обозначение на плане этажа (или поэтажном плане) квартиры, в которой расположена комната**	-
12	**Сведения об отнесении к общему имуществу в многоквартирном доме или к вспомогательным помещениям**	-
13	**Сведения об отнесении к специализированному жилищному фонду или к жилым помещениям наемного дома социального использования или наемного дома коммерческого использования**	-
14	**Сведения о включении помещения в единый государственный реестр объектов культурного наследия (памятников истории и культуры) народов Российской Федерации**	-
14.1	**Регистрационный номер, вид и наименование объекта недвижимости в едином государственном реестре объектов культурного наследия (памятников истории и культуры) народов Российской Федерации либо регистрационный номер учетной карты объекта, представляющего собой историко-культурную ценность, вид и наименование выявленного объекта культурного наследия**	-

14.2	**Реквизиты решений Правительства Российской Федерации, органов охраны объектов культурного наследия о включении объекта недвижимости в единый государственный реестр объектов культурного наследия (памятников истории и культуры) народов Российской Федерации либо об отнесении объекта недвижимости к выявленным объектам культурного наследия, подлежащим государственной охране**	-
14.3	**Реквизиты документа, на основании которого установлены требования к сохранению, содержанию и использованию объектов культурного наследия (памятников истории и культуры) народов Российской Федерации, требования к обеспечению доступа к таким объектам либо выявленному объекту культурного наследия**	-

Обозначение (номер) помещения, машино-места на плане здания, сооружения, плане этажа: 271

Кадастровый номер: -

№ п/п	**Наименование характеристики**	**Значение характеристики**
1	**2**	**3**
1	**Вид объекта недвижимости (помещение, машино-место)**	Помещение
2	**Ранее присвоенный государственный учетный номер помещения, машино-места (кадастровый, инвентарный или условный номер)**	-
3	**Кадастровый номер исходного объекта недвижимости (объектов недвижимости)**	-
4	**Номер, тип этажа (этажей), на котором (которых) расположено помещение, машино-место**	Подвал, Подвал
5	**Адрес помещения, машино-места**	Российская Федерация, 625063, Тюменская область, м.р-н Тюменский, с.п Московское, деревня Дударева, улица Сергея Джанбровского, дом 27, корпус 2, помещение 271
	Местоположение помещения, машино-места	-
	Дополнение местоположения помещения, машино-места	-
6	**Площадь помещения, машино-места (Р), м2**	3.5
7	**Назначение помещения**	Нежилое
8	**Вид жилого помещения (квартира, комната (в квартире), если жилое помещение расположено в многоквартирном доме**	-
9	**Вид (виды) разрешенного использования помещения**	-
10	**Наименование помещения**	-
11	**Кадастровый номер (при наличии) или обозначение на плане этажа (или поэтажном плане) квартиры, в которой расположена комната**	-
12	**Сведения об отнесении к общему имуществу в многоквартирном доме или к вспомогательным помещениям**	-
13	**Сведения об отнесении к специализированному жилищному фонду или к жилым помещениям наемного дома социального использования или наемного дома коммерческого использования**	-

14	**Сведения о включении помещения в единый государственный реестр объектов культурного наследия (памятников истории и культуры) народов Российской Федерации**	-
14.1	**Регистрационный номер, вид и наименование объекта недвижимости в едином государственном реестре объектов культурного наследия (памятников истории и культуры) народов Российской Федерации либо регистрационный номер учетной карты объекта, представляющего собой историко-культурную ценность, вид и наименование выявленного объекта культурного наследия**	-
14.2	**Реквизиты решений Правительства Российской Федерации, органов охраны объектов культурного наследия о включении объекта недвижимости в единый государственный реестр объектов культурного наследия (памятников истории и культуры) народов Российской Федерации либо об отнесении объекта недвижимости к выявленным объектам культурного наследия, подлежащим государственной охране**	-
14.3	**Реквизиты документа, на основании которого установлены требования к сохранению, содержанию и использованию объектов культурного наследия (памятников истории и культуры) народов Российской Федерации, требования к обеспечению доступа к таким объектам либо выявленному объекту культурного наследия**	-

Обозначение (номер) помещения, машино-места на плане здания, сооружения, плане этажа: 272

Кадастровый номер: -

№ п/п	**Наименование характеристики**	**Значение характеристики**
1	**2**	**3**
1	**Вид объекта недвижимости (помещение, машино-место)**	Помещение
2	**Ранее присвоенный государственный учетный номер помещения, машино-места (кадастровый, инвентарный или условный номер)**	-
3	**Кадастровый номер исходного объекта недвижимости (объектов недвижимости)**	-
4	**Номер, тип этажа (этажей), на котором (которых) расположено помещение, машино-место**	Подвал, Подвал
5	**Адрес помещения, машино-места**	Российская Федерация, 625063, Тюменская область, м.р-н Тюменский, с.п Московское, деревня Дударева, улица Сергея Джанбровского, дом 27, корпус 2, помещение 272
	Местоположение помещения, машино-места	-
	Дополнение местоположения помещения, машино-места	-
6	**Площадь помещения, машино-места (Р), м2**	3.5
7	**Назначение помещения**	Нежилое
8	**Вид жилого помещения (квартира, комната (в квартире), если жилое помещение расположено в многоквартирном доме**	-
9	**Вид (виды) разрешенного использования помещения**	-

10	**Наименование помещения**	-
11	**Кадастровый номер (при наличии) или обозначение на плане этажа (или поэтажном плане) квартиры, в которой расположена комната**	-
12	**Сведения об отнесении к общему имуществу в многоквартирном доме или к вспомогательным помещениям**	-
13	**Сведения об отнесении к специализированному жилищному фонду или к жилым помещениям наемного дома социального использования или наемного дома коммерческого использования**	-
14	**Сведения о включении помещения в единый государственный реестр объектов культурного наследия (памятников истории и культуры) народов Российской Федерации**	-
14.1	**Регистрационный номер, вид и наименование объекта недвижимости в едином государственном реестре объектов культурного наследия (памятников истории и культуры) народов Российской Федерации либо регистрационный номер учетной карты объекта, представляющего собой историко-культурную ценность, вид и наименование выявленного объекта культурного наследия**	-
14.2	**Реквизиты решений Правительства Российской Федерации, органов охраны объектов культурного наследия о включении объекта недвижимости в единый государственный реестр объектов культурного наследия (памятников истории и культуры) народов Российской Федерации либо об отнесении объекта недвижимости к выявленным объектам культурного наследия, подлежащим государственной охране**	-
14.3	**Реквизиты документа, на основании которого установлены требования к сохранению, содержанию и использованию объектов культурного наследия (памятников истории и культуры) народов Российской Федерации, требования к обеспечению доступа к таким объектам либо выявленному объекту культурного наследия**	-

Обозначение (номер) помещения, машино-места на плане здания, сооружения, плане этажа: 273

Кадастровый номер: -

№ п/п	**Наименование характеристики**	**Значение характеристики**
1	**2**	**3**
1	**Вид объекта недвижимости (помещение, машино-место)**	Помещение
2	**Ранее присвоенный государственный учетный номер помещения, машино-места (кадастровый, инвентарный или условный номер)**	-
3	**Кадастровый номер исходного объекта недвижимости (объектов недвижимости)**	-
4	**Номер, тип этажа (этажей), на котором (которых) расположено помещение, машино-место**	Подвал, Подвал

5	**Адрес помещения, машино-места**	Российская Федерация, 625063, Тюменская область, м.р-н Тюменский, с.п Московское, деревня Дударева, улица Сергея Джанбровского, дом 27, корпус 2, помещение 273
	Местоположение помещения, машино-места	-
	Дополнение местоположения помещения, машино-места	-
6	**Площадь помещения, машино-места (Р), м2**	4.1
7	**Назначение помещения**	Нежилое
8	**Вид жилого помещения (квартира, комната (в квартире), если жилое помещение расположено в многоквартирном доме**	-
9	**Вид (виды) разрешенного использования помещения**	-
10	**Наименование помещения**	-
11	**Кадастровый номер (при наличии) или обозначение на плане этажа (или поэтажном плане) квартиры, в которой расположена комната**	-
12	**Сведения об отнесении к общему имуществу в многоквартирном доме или к вспомогательным помещениям**	-
13	**Сведения об отнесении к специализированному жилищному фонду или к жилым помещениям наемного дома социального использования или наемного дома коммерческого использования**	-
14	**Сведения о включении помещения в единый государственный реестр объектов культурного наследия (памятников истории и культуры) народов Российской Федерации**	-
14.1	**Регистрационный номер, вид и наименование объекта недвижимости в едином государственном реестре объектов культурного наследия (памятников истории и культуры) народов Российской Федерации либо регистрационный номер учетной карты объекта, представляющего собой историко-культурную ценность, вид и наименование выявленного объекта культурного наследия**	-
14.2	**Реквизиты решений Правительства Российской Федерации, органов охраны объектов культурного наследия о включении объекта недвижимости в единый государственный реестр объектов культурного наследия (памятников истории и культуры) народов Российской Федерации либо об отнесении объекта недвижимости к выявленным объектам культурного наследия, подлежащим государственной охране**	-
14.3	**Реквизиты документа, на основании которого установлены требования к сохранению, содержанию и использованию объектов культурного наследия (памятников истории и культуры) народов Российской Федерации, требования к обеспечению доступа к таким объектам либо выявленному объекту культурного наследия**	-

Обозначение (номер) помещения, машино-места на плане здания, сооружения, плане этажа: 274

Кадастровый номер: -

№ п/п	Наименование характеристики	Значение характеристики
1	2	3
1	**Вид объекта недвижимости (помещение, машино-место)**	Помещение
2	**Ранее присвоенный государственный учетный номер помещения, машино-места (кадастровый, инвентарный или условный номер)**	-
3	**Кадастровый номер исходного объекта недвижимости (объектов недвижимости)**	-
4	**Номер, тип этажа (этажей), на котором (которых) расположено помещение, машино-место**	Подвал, Подвал
5	**Адрес помещения, машино-места**	Российская Федерация, 625063, Тюменская область, м.р-н Тюменский, с.п Московское, деревня Дударева, улица Сергея Джанбровского, дом 27, корпус 2, помещение 274
	Местоположение помещения, машино-места	-
	Дополнение местоположения помещения, машино-места	-
6	**Площадь помещения, машино-места (Р), м2**	3.0
7	**Назначение помещения**	Нежилое
8	**Вид жилого помещения (квартира, комната (в квартире), если жилое помещение расположено в многоквартирном доме**	-
9	**Вид (виды) разрешенного использования помещения**	-
10	**Наименование помещения**	-
11	**Кадастровый номер (при наличии) или обозначение на плане этажа (или поэтажном плане) квартиры, в которой расположена комната**	-
12	**Сведения об отнесении к общему имуществу в многоквартирном доме или к вспомогательным помещениям**	-
13	**Сведения об отнесении к специализированному жилищному фонду или к жилым помещениям наемного дома социального использования или наемного дома коммерческого использования**	-
14	**Сведения о включении помещения в единый государственный реестр объектов культурного наследия (памятников истории и культуры) народов Российской Федерации**	-
14.1	**Регистрационный номер, вид и наименование объекта недвижимости в едином государственном реестре объектов культурного наследия (памятников истории и культуры) народов Российской Федерации либо регистрационный номер учетной карты объекта, представляющего собой историко-культурную ценность, вид и наименование выявленного объекта культурного наследия**	-

14.2	**Реквизиты решений Правительства Российской Федерации, органов охраны объектов культурного наследия о включении объекта недвижимости в единый государственный реестр объектов культурного наследия (памятников истории и культуры) народов Российской Федерации либо об отнесении объекта недвижимости к выявленным объектам культурного наследия, подлежащим государственной охране**	-
14.3	**Реквизиты документа, на основании которого установлены требования к сохранению, содержанию и использованию объектов культурного наследия (памятников истории и культуры) народов Российской Федерации, требования к обеспечению доступа к таким объектам либо выявленному объекту культурного наследия**	-

Обозначение (номер) помещения, машино-места на плане здания, сооружения, плане этажа: 275

Кадастровый номер: -

№ п/п	**Наименование характеристики**	**Значение характеристики**
1	**2**	**3**
1	**Вид объекта недвижимости (помещение, машино-место)**	Помещение
2	**Ранее присвоенный государственный учетный номер помещения, машино-места (кадастровый, инвентарный или условный номер)**	-
3	**Кадастровый номер исходного объекта недвижимости (объектов недвижимости)**	-
4	**Номер, тип этажа (этажей), на котором (которых) расположено помещение, машино-место**	Подвал, Подвал
5	**Адрес помещения, машино-места**	Российская Федерация, 625063, Тюменская область, м.р-н Тюменский, с.п Московское, деревня Дударева, улица Сергея Джанбровского, дом 27, корпус 2, помещение 275
	Местоположение помещения, машино-места	-
	Дополнение местоположения помещения, машино-места	-
6	**Площадь помещения, машино-места (Р), м2**	3.0
7	**Назначение помещения**	Нежилое
8	**Вид жилого помещения (квартира, комната (в квартире), если жилое помещение расположено в многоквартирном доме**	-
9	**Вид (виды) разрешенного использования помещения**	-
10	**Наименование помещения**	-
11	**Кадастровый номер (при наличии) или обозначение на плане этажа (или поэтажном плане) квартиры, в которой расположена комната**	-
12	**Сведения об отнесении к общему имуществу в многоквартирном доме или к вспомогательным помещениям**	-
13	**Сведения об отнесении к специализированному жилищному фонду или к жилым помещениям наемного дома социального использования или наемного дома коммерческого использования**	-

14	**Сведения о включении помещения в единый государственный реестр объектов культурного наследия (памятников истории и культуры) народов Российской Федерации**	-
14.1	**Регистрационный номер, вид и наименование объекта недвижимости в едином государственном реестре объектов культурного наследия (памятников истории и культуры) народов Российской Федерации либо регистрационный номер учетной карты объекта, представляющего собой историко-культурную ценность, вид и наименование выявленного объекта культурного наследия**	-
14.2	**Реквизиты решений Правительства Российской Федерации, органов охраны объектов культурного наследия о включении объекта недвижимости в единый государственный реестр объектов культурного наследия (памятников истории и культуры) народов Российской Федерации либо об отнесении объекта недвижимости к выявленным объектам культурного наследия, подлежащим государственной охране**	-
14.3	**Реквизиты документа, на основании которого установлены требования к сохранению, содержанию и использованию объектов культурного наследия (памятников истории и культуры) народов Российской Федерации, требования к обеспечению доступа к таким объектам либо выявленному объекту культурного наследия**	-

Обозначение (номер) помещения, машино-места на плане здания, сооружения, плане этажа: 276

Кадастровый номер: -

№ п/п	**Наименование характеристики**	**Значение характеристики**
1	**2**	**3**
1	**Вид объекта недвижимости (помещение, машино-место)**	Помещение
2	**Ранее присвоенный государственный учетный номер помещения, машино-места (кадастровый, инвентарный или условный номер)**	-
3	**Кадастровый номер исходного объекта недвижимости (объектов недвижимости)**	-
4	**Номер, тип этажа (этажей), на котором (которых) расположено помещение, машино-место**	Подвал, Подвал
5	**Адрес помещения, машино-места**	Российская Федерация, 625063, Тюменская область, м.р-н Тюменский, с.п Московское, деревня Дударева, улица Сергея Джанбровского, дом 27, корпус 2, помещение 276
	Местоположение помещения, машино-места	-
	Дополнение местоположения помещения, машино-места	-
6	**Площадь помещения, машино-места (Р), м2**	3.5
7	**Назначение помещения**	Нежилое
8	**Вид жилого помещения (квартира, комната (в квартире), если жилое помещение расположено в многоквартирном доме**	-
9	**Вид (виды) разрешенного использования помещения**	-

10	**Наименование помещения**	-
11	**Кадастровый номер (при наличии) или обозначение на плане этажа (или поэтажном плане) квартиры, в которой расположена комната**	-
12	**Сведения об отнесении к общему имуществу в многоквартирном доме или к вспомогательным помещениям**	-
13	**Сведения об отнесении к специализированному жилищному фонду или к жилым помещениям наемного дома социального использования или наемного дома коммерческого использования**	-
14	**Сведения о включении помещения в единый государственный реестр объектов культурного наследия (памятников истории и культуры) народов Российской Федерации**	-
14.1	**Регистрационный номер, вид и наименование объекта недвижимости в едином государственном реестре объектов культурного наследия (памятников истории и культуры) народов Российской Федерации либо регистрационный номер учетной карты объекта, представляющего собой историко-культурную ценность, вид и наименование выявленного объекта культурного наследия**	-
14.2	**Реквизиты решений Правительства Российской Федерации, органов охраны объектов культурного наследия о включении объекта недвижимости в единый государственный реестр объектов культурного наследия (памятников истории и культуры) народов Российской Федерации либо об отнесении объекта недвижимости к выявленным объектам культурного наследия, подлежащим государственной охране**	-
14.3	**Реквизиты документа, на основании которого установлены требования к сохранению, содержанию и использованию объектов культурного наследия (памятников истории и культуры) народов Российской Федерации, требования к обеспечению доступа к таким объектам либо выявленному объекту культурного наследия**	-

Обозначение (номер) помещения, машино-места на плане здания, сооружения, плане этажа: 277

Кадастровый номер: -

№ п/п	**Наименование характеристики**	**Значение характеристики**
1	**2**	**3**
1	**Вид объекта недвижимости (помещение, машино-место)**	Помещение
2	**Ранее присвоенный государственный учетный номер помещения, машино-места (кадастровый, инвентарный или условный номер)**	-
3	**Кадастровый номер исходного объекта недвижимости (объектов недвижимости)**	-
4	**Номер, тип этажа (этажей), на котором (которых) расположено помещение, машино-место**	Подвал, Подвал

5	**Адрес помещения, машино-места**	Российская Федерация, 625063, Тюменская область, м.р-н Тюменский, с.п Московское, деревня Дударева, улица Сергея Джанбровского, дом 27, корпус 2, помещение 277
	Местоположение помещения, машино-места	-
	Дополнение местоположения помещения, машино-места	-
6	**Площадь помещения, машино-места (Р), м2**	2.9
7	**Назначение помещения**	Нежилое
8	**Вид жилого помещения (квартира, комната (в квартире), если жилое помещение расположено в многоквартирном доме**	-
9	**Вид (виды) разрешенного использования помещения**	-
10	**Наименование помещения**	-
11	**Кадастровый номер (при наличии) или обозначение на плане этажа (или поэтажном плане) квартиры, в которой расположена комната**	-
12	**Сведения об отнесении к общему имуществу в многоквартирном доме или к вспомогательным помещениям**	-
13	**Сведения об отнесении к специализированному жилищному фонду или к жилым помещениям наемного дома социального использования или наемного дома коммерческого использования**	-
14	**Сведения о включении помещения в единый государственный реестр объектов культурного наследия (памятников истории и культуры) народов Российской Федерации**	-
14.1	**Регистрационный номер, вид и наименование объекта недвижимости в едином государственном реестре объектов культурного наследия (памятников истории и культуры) народов Российской Федерации либо регистрационный номер учетной карты объекта, представляющего собой историко-культурную ценность, вид и наименование выявленного объекта культурного наследия**	-
14.2	**Реквизиты решений Правительства Российской Федерации, органов охраны объектов культурного наследия о включении объекта недвижимости в единый государственный реестр объектов культурного наследия (памятников истории и культуры) народов Российской Федерации либо об отнесении объекта недвижимости к выявленным объектам культурного наследия, подлежащим государственной охране**	-
14.3	**Реквизиты документа, на основании которого установлены требования к сохранению, содержанию и использованию объектов культурного наследия (памятников истории и культуры) народов Российской Федерации, требования к обеспечению доступа к таким объектам либо выявленному объекту культурного наследия**	-

Обозначение (номер) помещения, машино-места на плане здания, сооружения, плане этажа: 278

Кадастровый номер: -

№ п/п	Наименование характеристики	Значение характеристики
1	2	3
1	**Вид объекта недвижимости (помещение, машино-место)**	Помещение
2	**Ранее присвоенный государственный учетный номер помещения, машино-места (кадастровый, инвентарный или условный номер)**	-
3	**Кадастровый номер исходного объекта недвижимости (объектов недвижимости)**	-
4	**Номер, тип этажа (этажей), на котором (которых) расположено помещение, машино-место**	Подвал, Подвал
5	**Адрес помещения, машино-места**	Российская Федерация, 625063, Тюменская область, м.р-н Тюменский, с.п Московское, деревня Дударева, улица Сергея Джанбровского, дом 27, корпус 2, помещение 278
	Местоположение помещения, машино-места	-
	Дополнение местоположения помещения, машино-места	-
6	**Площадь помещения, машино-места (Р), м2**	2.8
7	**Назначение помещения**	Нежилое
8	**Вид жилого помещения (квартира, комната (в квартире), если жилое помещение расположено в многоквартирном доме**	-
9	**Вид (виды) разрешенного использования помещения**	-
10	**Наименование помещения**	-
11	**Кадастровый номер (при наличии) или обозначение на плане этажа (или поэтажном плане) квартиры, в которой расположена комната**	-
12	**Сведения об отнесении к общему имуществу в многоквартирном доме или к вспомогательным помещениям**	-
13	**Сведения об отнесении к специализированному жилищному фонду или к жилым помещениям наемного дома социального использования или наемного дома коммерческого использования**	-
14	**Сведения о включении помещения в единый государственный реестр объектов культурного наследия (памятников истории и культуры) народов Российской Федерации**	-
14.1	**Регистрационный номер, вид и наименование объекта недвижимости в едином государственном реестре объектов культурного наследия (памятников истории и культуры) народов Российской Федерации либо регистрационный номер учетной карты объекта, представляющего собой историко-культурную ценность, вид и наименование выявленного объекта культурного наследия**	-

14.2	**Реквизиты решений Правительства Российской Федерации, органов охраны объектов культурного наследия о включении объекта недвижимости в единый государственный реестр объектов культурного наследия (памятников истории и культуры) народов Российской Федерации либо об отнесении объекта недвижимости к выявленным объектам культурного наследия, подлежащим государственной охране**	-
14.3	**Реквизиты документа, на основании которого установлены требования к сохранению, содержанию и использованию объектов культурного наследия (памятников истории и культуры) народов Российской Федерации, требования к обеспечению доступа к таким объектам либо выявленному объекту культурного наследия**	-

Обозначение (номер) помещения, машино-места на плане здания, сооружения, плане этажа: 279

Кадастровый номер: -

№ п/п	**Наименование характеристики**	**Значение характеристики**
1	**2**	**3**
1	**Вид объекта недвижимости (помещение, машино-место)**	Помещение
2	**Ранее присвоенный государственный учетный номер помещения, машино-места (кадастровый, инвентарный или условный номер)**	-
3	**Кадастровый номер исходного объекта недвижимости (объектов недвижимости)**	-
4	**Номер, тип этажа (этажей), на котором (которых) расположено помещение, машино-место**	Подвал, Подвал
5	**Адрес помещения, машино-места**	Российская Федерация, 625063, Тюменская область, м.р-н Тюменский, с.п Московское, деревня Дударева, улица Сергея Джанбровского, дом 27, корпус 2, помещение 279
	Местоположение помещения, машино-места	-
	Дополнение местоположения помещения, машино-места	-
6	**Площадь помещения, машино-места (Р), м2**	2.8
7	**Назначение помещения**	Нежилое
8	**Вид жилого помещения (квартира, комната (в квартире), если жилое помещение расположено в многоквартирном доме**	-
9	**Вид (виды) разрешенного использования помещения**	-
10	**Наименование помещения**	-
11	**Кадастровый номер (при наличии) или обозначение на плане этажа (или поэтажном плане) квартиры, в которой расположена комната**	-
12	**Сведения об отнесении к общему имуществу в многоквартирном доме или к вспомогательным помещениям**	-
13	**Сведения об отнесении к специализированному жилищному фонду или к жилым помещениям наемного дома социального использования или наемного дома коммерческого использования**	-

14	**Сведения о включении помещения в единый государственный реестр объектов культурного наследия (памятников истории и культуры) народов Российской Федерации**	-
14.1	**Регистрационный номер, вид и наименование объекта недвижимости в едином государственном реестре объектов культурного наследия (памятников истории и культуры) народов Российской Федерации либо регистрационный номер учетной карты объекта, представляющего собой историко-культурную ценность, вид и наименование выявленного объекта культурного наследия**	-
14.2	**Реквизиты решений Правительства Российской Федерации, органов охраны объектов культурного наследия о включении объекта недвижимости в единый государственный реестр объектов культурного наследия (памятников истории и культуры) народов Российской Федерации либо об отнесении объекта недвижимости к выявленным объектам культурного наследия, подлежащим государственной охране**	-
14.3	**Реквизиты документа, на основании которого установлены требования к сохранению, содержанию и использованию объектов культурного наследия (памятников истории и культуры) народов Российской Федерации, требования к обеспечению доступа к таким объектам либо выявленному объекту культурного наследия**	-

Обозначение (номер) помещения, машино-места на плане здания, сооружения, плане этажа: 280

Кадастровый номер: -

№ п/п	**Наименование характеристики**	**Значение характеристики**
1	**2**	**3**
1	**Вид объекта недвижимости (помещение, машино-место)**	Помещение
2	**Ранее присвоенный государственный учетный номер помещения, машино-места (кадастровый, инвентарный или условный номер)**	-
3	**Кадастровый номер исходного объекта недвижимости (объектов недвижимости)**	-
4	**Номер, тип этажа (этажей), на котором (которых) расположено помещение, машино-место**	Подвал, Подвал
5	**Адрес помещения, машино-места**	Российская Федерация, 625063, Тюменская область, м.р-н Тюменский, с.п Московское, деревня Дударева, улица Сергея Джанбровского, дом 27, корпус 2, помещение 280
	Местоположение помещения, машино-места	-
	Дополнение местоположения помещения, машино-места	-
6	**Площадь помещения, машино-места (Р), м2**	2.8
7	**Назначение помещения**	Нежилое
8	**Вид жилого помещения (квартира, комната (в квартире), если жилое помещение расположено в многоквартирном доме**	-
9	**Вид (виды) разрешенного использования помещения**	-

10	**Наименование помещения**	-
11	**Кадастровый номер (при наличии) или обозначение на плане этажа (или поэтажном плане) квартиры, в которой расположена комната**	-
12	**Сведения об отнесении к общему имуществу в многоквартирном доме или к вспомогательным помещениям**	-
13	**Сведения об отнесении к специализированному жилищному фонду или к жилым помещениям наемного дома социального использования или наемного дома коммерческого использования**	-
14	**Сведения о включении помещения в единый государственный реестр объектов культурного наследия (памятников истории и культуры) народов Российской Федерации**	-
14.1	**Регистрационный номер, вид и наименование объекта недвижимости в едином государственном реестре объектов культурного наследия (памятников истории и культуры) народов Российской Федерации либо регистрационный номер учетной карты объекта, представляющего собой историко-культурную ценность, вид и наименование выявленного объекта культурного наследия**	-
14.2	**Реквизиты решений Правительства Российской Федерации, органов охраны объектов культурного наследия о включении объекта недвижимости в единый государственный реестр объектов культурного наследия (памятников истории и культуры) народов Российской Федерации либо об отнесении объекта недвижимости к выявленным объектам культурного наследия, подлежащим государственной охране**	-
14.3	**Реквизиты документа, на основании которого установлены требования к сохранению, содержанию и использованию объектов культурного наследия (памятников истории и культуры) народов Российской Федерации, требования к обеспечению доступа к таким объектам либо выявленному объекту культурного наследия**	-

Обозначение (номер) помещения, машино-места на плане здания, сооружения, плане этажа: 281

Кадастровый номер: -

№ п/п	**Наименование характеристики**	**Значение характеристики**
1	**2**	**3**
1	**Вид объекта недвижимости (помещение, машино-место)**	Помещение
2	**Ранее присвоенный государственный учетный номер помещения, машино-места (кадастровый, инвентарный или условный номер)**	-
3	**Кадастровый номер исходного объекта недвижимости (объектов недвижимости)**	-
4	**Номер, тип этажа (этажей), на котором (которых) расположено помещение, машино-место**	Подвал, Подвал

5	**Адрес помещения, машино-места**	Российская Федерация, 625063, Тюменская область, м.р-н Тюменский, с.п Московское, деревня Дударева, улица Сергея Джанбровского, дом 27, корпус 2, помещение 281
	Местоположение помещения, машино-места	-
	Дополнение местоположения помещения, машино-места	-
6	**Площадь помещения, машино-места (Р), м2**	4.6
7	**Назначение помещения**	Нежилое
8	**Вид жилого помещения (квартира, комната (в квартире), если жилое помещение расположено в многоквартирном доме**	-
9	**Вид (виды) разрешенного использования помещения**	-
10	**Наименование помещения**	-
11	**Кадастровый номер (при наличии) или обозначение на плане этажа (или поэтажном плане) квартиры, в которой расположена комната**	-
12	**Сведения об отнесении к общему имуществу в многоквартирном доме или к вспомогательным помещениям**	-
13	**Сведения об отнесении к специализированному жилищному фонду или к жилым помещениям наемного дома социального использования или наемного дома коммерческого использования**	-
14	**Сведения о включении помещения в единый государственный реестр объектов культурного наследия (памятников истории и культуры) народов Российской Федерации**	-
14.1	**Регистрационный номер, вид и наименование объекта недвижимости в едином государственном реестре объектов культурного наследия (памятников истории и культуры) народов Российской Федерации либо регистрационный номер учетной карты объекта, представляющего собой историко-культурную ценность, вид и наименование выявленного объекта культурного наследия**	-
14.2	**Реквизиты решений Правительства Российской Федерации, органов охраны объектов культурного наследия о включении объекта недвижимости в единый государственный реестр объектов культурного наследия (памятников истории и культуры) народов Российской Федерации либо об отнесении объекта недвижимости к выявленным объектам культурного наследия, подлежащим государственной охране**	-
14.3	**Реквизиты документа, на основании которого установлены требования к сохранению, содержанию и использованию объектов культурного наследия (памятников истории и культуры) народов Российской Федерации, требования к обеспечению доступа к таким объектам либо выявленному объекту культурного наследия**	-

Обозначение (номер) помещения, машино-места на плане здания, сооружения, плане этажа: 282

Кадастровый номер: -

№ п/п	Наименование характеристики	Значение характеристики
1	2	3
1	**Вид объекта недвижимости (помещение, машино-место)**	Помещение
2	**Ранее присвоенный государственный учетный номер помещения, машино-места (кадастровый, инвентарный или условный номер)**	-
3	**Кадастровый номер исходного объекта недвижимости (объектов недвижимости)**	-
4	**Номер, тип этажа (этажей), на котором (которых) расположено помещение, машино-место**	Подвал, Подвал
5	**Адрес помещения, машино-места**	Российская Федерация, 625063, Тюменская область, м.р-н Тюменский, с.п Московское, деревня Дударева, улица Сергея Джанбровского, дом 27, корпус 2, помещение 282
	Местоположение помещения, машино-места	-
	Дополнение местоположения помещения, машино-места	-
6	**Площадь помещения, машино-места (Р), м2**	4.4
7	**Назначение помещения**	Нежилое
8	**Вид жилого помещения (квартира, комната (в квартире), если жилое помещение расположено в многоквартирном доме**	-
9	**Вид (виды) разрешенного использования помещения**	-
10	**Наименование помещения**	-
11	**Кадастровый номер (при наличии) или обозначение на плане этажа (или поэтажном плане) квартиры, в которой расположена комната**	-
12	**Сведения об отнесении к общему имуществу в многоквартирном доме или к вспомогательным помещениям**	-
13	**Сведения об отнесении к специализированному жилищному фонду или к жилым помещениям наемного дома социального использования или наемного дома коммерческого использования**	-
14	**Сведения о включении помещения в единый государственный реестр объектов культурного наследия (памятников истории и культуры) народов Российской Федерации**	-
14.1	**Регистрационный номер, вид и наименование объекта недвижимости в едином государственном реестре объектов культурного наследия (памятников истории и культуры) народов Российской Федерации либо регистрационный номер учетной карты объекта, представляющего собой историко-культурную ценность, вид и наименование выявленного объекта культурного наследия**	-

14.2	**Реквизиты решений Правительства Российской Федерации, органов охраны объектов культурного наследия о включении объекта недвижимости в единый государственный реестр объектов культурного наследия (памятников истории и культуры) народов Российской Федерации либо об отнесении объекта недвижимости к выявленным объектам культурного наследия, подлежащим государственной охране**	-
14.3	**Реквизиты документа, на основании которого установлены требования к сохранению, содержанию и использованию объектов культурного наследия (памятников истории и культуры) народов Российской Федерации, требования к обеспечению доступа к таким объектам либо выявленному объекту культурного наследия**	-

Обозначение (номер) помещения, машино-места на плане здания, сооружения, плане этажа: 283

Кадастровый номер: -

№ п/п	**Наименование характеристики**	**Значение характеристики**
1	**2**	**3**
1	**Вид объекта недвижимости (помещение, машино-место)**	Помещение
2	**Ранее присвоенный государственный учетный номер помещения, машино-места (кадастровый, инвентарный или условный номер)**	-
3	**Кадастровый номер исходного объекта недвижимости (объектов недвижимости)**	-
4	**Номер, тип этажа (этажей), на котором (которых) расположено помещение, машино-место**	Подвал, Подвал
5	**Адрес помещения, машино-места**	Российская Федерация, 625063, Тюменская область, м.р-н Тюменский, с.п Московское, деревня Дударева, улица Сергея Джанбровского, дом 27, корпус 2, помещение 283
	Местоположение помещения, машино-места	-
	Дополнение местоположения помещения, машино-места	-
6	**Площадь помещения, машино-места (Р), м2**	2.5
7	**Назначение помещения**	Нежилое
8	**Вид жилого помещения (квартира, комната (в квартире), если жилое помещение расположено в многоквартирном доме**	-
9	**Вид (виды) разрешенного использования помещения**	-
10	**Наименование помещения**	-
11	**Кадастровый номер (при наличии) или обозначение на плане этажа (или поэтажном плане) квартиры, в которой расположена комната**	-
12	**Сведения об отнесении к общему имуществу в многоквартирном доме или к вспомогательным помещениям**	-
13	**Сведения об отнесении к специализированному жилищному фонду или к жилым помещениям наемного дома социального использования или наемного дома коммерческого использования**	-

14	**Сведения о включении помещения в единый государственный реестр объектов культурного наследия (памятников истории и культуры) народов Российской Федерации**	-
14.1	**Регистрационный номер, вид и наименование объекта недвижимости в едином государственном реестре объектов культурного наследия (памятников истории и культуры) народов Российской Федерации либо регистрационный номер учетной карты объекта, представляющего собой историко-культурную ценность, вид и наименование выявленного объекта культурного наследия**	-
14.2	**Реквизиты решений Правительства Российской Федерации, органов охраны объектов культурного наследия о включении объекта недвижимости в единый государственный реестр объектов культурного наследия (памятников истории и культуры) народов Российской Федерации либо об отнесении объекта недвижимости к выявленным объектам культурного наследия, подлежащим государственной охране**	-
14.3	**Реквизиты документа, на основании которого установлены требования к сохранению, содержанию и использованию объектов культурного наследия (памятников истории и культуры) народов Российской Федерации, требования к обеспечению доступа к таким объектам либо выявленному объекту культурного наследия**	-

Обозначение (номер) помещения, машино-места на плане здания, сооружения, плане этажа: 284

Кадастровый номер: -

№ п/п	**Наименование характеристики**	**Значение характеристики**
1	**2**	**3**
1	**Вид объекта недвижимости (помещение, машино-место)**	Помещение
2	**Ранее присвоенный государственный учетный номер помещения, машино-места (кадастровый, инвентарный или условный номер)**	-
3	**Кадастровый номер исходного объекта недвижимости (объектов недвижимости)**	-
4	**Номер, тип этажа (этажей), на котором (которых) расположено помещение, машино-место**	Подвал, Подвал
5	**Адрес помещения, машино-места**	Российская Федерация, 625063, Тюменская область, м.р-н Тюменский, с.п Московское, деревня Дударева, улица Сергея Джанбровского, дом 27, корпус 2, помещение 284
	Местоположение помещения, машино-места	-
	Дополнение местоположения помещения, машино-места	-
6	**Площадь помещения, машино-места (Р), м2**	4.3
7	**Назначение помещения**	Нежилое
8	**Вид жилого помещения (квартира, комната (в квартире), если жилое помещение расположено в многоквартирном доме**	-
9	**Вид (виды) разрешенного использования помещения**	-

10	**Наименование помещения**	-
11	**Кадастровый номер (при наличии) или обозначение на плане этажа (или поэтажном плане) квартиры, в которой расположена комната**	-
12	**Сведения об отнесении к общему имуществу в многоквартирном доме или к вспомогательным помещениям**	-
13	**Сведения об отнесении к специализированному жилищному фонду или к жилым помещениям наемного дома социального использования или наемного дома коммерческого использования**	-
14	**Сведения о включении помещения в единый государственный реестр объектов культурного наследия (памятников истории и культуры) народов Российской Федерации**	-
14.1	**Регистрационный номер, вид и наименование объекта недвижимости в едином государственном реестре объектов культурного наследия (памятников истории и культуры) народов Российской Федерации либо регистрационный номер учетной карты объекта, представляющего собой историко-культурную ценность, вид и наименование выявленного объекта культурного наследия**	-
14.2	**Реквизиты решений Правительства Российской Федерации, органов охраны объектов культурного наследия о включении объекта недвижимости в единый государственный реестр объектов культурного наследия (памятников истории и культуры) народов Российской Федерации либо об отнесении объекта недвижимости к выявленным объектам культурного наследия, подлежащим государственной охране**	-
14.3	**Реквизиты документа, на основании которого установлены требования к сохранению, содержанию и использованию объектов культурного наследия (памятников истории и культуры) народов Российской Федерации, требования к обеспечению доступа к таким объектам либо выявленному объекту культурного наследия**	-

Обозначение (номер) помещения, машино-места на плане здания, сооружения, плане этажа: 285

Кадастровый номер: -

№ п/п	**Наименование характеристики**	**Значение характеристики**
1	**2**	**3**
1	**Вид объекта недвижимости (помещение, машино-место)**	Помещение
2	**Ранее присвоенный государственный учетный номер помещения, машино-места (кадастровый, инвентарный или условный номер)**	-
3	**Кадастровый номер исходного объекта недвижимости (объектов недвижимости)**	-
4	**Номер, тип этажа (этажей), на котором (которых) расположено помещение, машино-место**	Подвал, Подвал

5	**Адрес помещения, машино-места**	Российская Федерация, 625063, Тюменская область, м.р-н Тюменский, с.п Московское, деревня Дударева, улица Сергея Джанбровского, дом 27, корпус 2, помещение 285
	Местоположение помещения, машино-места	-
	Дополнение местоположения помещения, машино-места	-
6	**Площадь помещения, машино-места (Р), м2**	4.4
7	**Назначение помещения**	Нежилое
8	**Вид жилого помещения (квартира, комната (в квартире), если жилое помещение расположено в многоквартирном доме**	-
9	**Вид (виды) разрешенного использования помещения**	-
10	**Наименование помещения**	-
11	**Кадастровый номер (при наличии) или обозначение на плане этажа (или поэтажном плане) квартиры, в которой расположена комната**	-
12	**Сведения об отнесении к общему имуществу в многоквартирном доме или к вспомогательным помещениям**	-
13	**Сведения об отнесении к специализированному жилищному фонду или к жилым помещениям наемного дома социального использования или наемного дома коммерческого использования**	-
14	**Сведения о включении помещения в единый государственный реестр объектов культурного наследия (памятников истории и культуры) народов Российской Федерации**	-
14.1	**Регистрационный номер, вид и наименование объекта недвижимости в едином государственном реестре объектов культурного наследия (памятников истории и культуры) народов Российской Федерации либо регистрационный номер учетной карты объекта, представляющего собой историко-культурную ценность, вид и наименование выявленного объекта культурного наследия**	-
14.2	**Реквизиты решений Правительства Российской Федерации, органов охраны объектов культурного наследия о включении объекта недвижимости в единый государственный реестр объектов культурного наследия (памятников истории и культуры) народов Российской Федерации либо об отнесении объекта недвижимости к выявленным объектам культурного наследия, подлежащим государственной охране**	-
14.3	**Реквизиты документа, на основании которого установлены требования к сохранению, содержанию и использованию объектов культурного наследия (памятников истории и культуры) народов Российской Федерации, требования к обеспечению доступа к таким объектам либо выявленному объекту культурного наследия**	-

Обозначение (номер) помещения, машино-места на плане здания, сооружения, плане этажа: 286

Кадастровый номер: -

№ п/п	Наименование характеристики	Значение характеристики
1	2	3
1	**Вид объекта недвижимости (помещение, машино-место)**	Помещение
2	**Ранее присвоенный государственный учетный номер помещения, машино-места (кадастровый, инвентарный или условный номер)**	-
3	**Кадастровый номер исходного объекта недвижимости (объектов недвижимости)**	-
4	**Номер, тип этажа (этажей), на котором (которых) расположено помещение, машино-место**	Подвал, Подвал
5	**Адрес помещения, машино-места**	Российская Федерация, 625063, Тюменская область, м.р-н Тюменский, с.п Московское, деревня Дударева, улица Сергея Джанбровского, дом 27, корпус 2, помещение 286
	Местоположение помещения, машино-места	-
	Дополнение местоположения помещения, машино-места	-
6	**Площадь помещения, машино-места (Р), м2**	4.0
7	**Назначение помещения**	Нежилое
8	**Вид жилого помещения (квартира, комната (в квартире), если жилое помещение расположено в многоквартирном доме**	-
9	**Вид (виды) разрешенного использования помещения**	-
10	**Наименование помещения**	-
11	**Кадастровый номер (при наличии) или обозначение на плане этажа (или поэтажном плане) квартиры, в которой расположена комната**	-
12	**Сведения об отнесении к общему имуществу в многоквартирном доме или к вспомогательным помещениям**	-
13	**Сведения об отнесении к специализированному жилищному фонду или к жилым помещениям наемного дома социального использования или наемного дома коммерческого использования**	-
14	**Сведения о включении помещения в единый государственный реестр объектов культурного наследия (памятников истории и культуры) народов Российской Федерации**	-
14.1	**Регистрационный номер, вид и наименование объекта недвижимости в едином государственном реестре объектов культурного наследия (памятников истории и культуры) народов Российской Федерации либо регистрационный номер учетной карты объекта, представляющего собой историко-культурную ценность, вид и наименование выявленного объекта культурного наследия**	-

14.2	**Реквизиты решений Правительства Российской Федерации, органов охраны объектов культурного наследия о включении объекта недвижимости в единый государственный реестр объектов культурного наследия (памятников истории и культуры) народов Российской Федерации либо об отнесении объекта недвижимости к выявленным объектам культурного наследия, подлежащим государственной охране**	-
14.3	**Реквизиты документа, на основании которого установлены требования к сохранению, содержанию и использованию объектов культурного наследия (памятников истории и культуры) народов Российской Федерации, требования к обеспечению доступа к таким объектам либо выявленному объекту культурного наследия**	-

Обозначение (номер) помещения, машино-места на плане здания, сооружения, плане этажа: 287

Кадастровый номер: -

№ п/п	**Наименование характеристики**	**Значение характеристики**
1	**2**	**3**
1	**Вид объекта недвижимости (помещение, машино-место)**	Помещение
2	**Ранее присвоенный государственный учетный номер помещения, машино-места (кадастровый, инвентарный или условный номер)**	-
3	**Кадастровый номер исходного объекта недвижимости (объектов недвижимости)**	-
4	**Номер, тип этажа (этажей), на котором (которых) расположено помещение, машино-место**	Подвал, Подвал
5	**Адрес помещения, машино-места**	Российская Федерация, 625063, Тюменская область, м.р-н Тюменский, с.п Московское, деревня Дударева, улица Сергея Джанбровского, дом 27, корпус 2, помещение 287
	Местоположение помещения, машино-места	-
	Дополнение местоположения помещения, машино-места	-
6	**Площадь помещения, машино-места (Р), м2**	2.0
7	**Назначение помещения**	Нежилое
8	**Вид жилого помещения (квартира, комната (в квартире), если жилое помещение расположено в многоквартирном доме**	-
9	**Вид (виды) разрешенного использования помещения**	-
10	**Наименование помещения**	-
11	**Кадастровый номер (при наличии) или обозначение на плане этажа (или поэтажном плане) квартиры, в которой расположена комната**	-
12	**Сведения об отнесении к общему имуществу в многоквартирном доме или к вспомогательным помещениям**	-
13	**Сведения об отнесении к специализированному жилищному фонду или к жилым помещениям наемного дома социального использования или наемного дома коммерческого использования**	-

14	**Сведения о включении помещения в единый государственный реестр объектов культурного наследия (памятников истории и культуры) народов Российской Федерации**	-
14.1	**Регистрационный номер, вид и наименование объекта недвижимости в едином государственном реестре объектов культурного наследия (памятников истории и культуры) народов Российской Федерации либо регистрационный номер учетной карты объекта, представляющего собой историко-культурную ценность, вид и наименование выявленного объекта культурного наследия**	-
14.2	**Реквизиты решений Правительства Российской Федерации, органов охраны объектов культурного наследия о включении объекта недвижимости в единый государственный реестр объектов культурного наследия (памятников истории и культуры) народов Российской Федерации либо об отнесении объекта недвижимости к выявленным объектам культурного наследия, подлежащим государственной охране**	-
14.3	**Реквизиты документа, на основании которого установлены требования к сохранению, содержанию и использованию объектов культурного наследия (памятников истории и культуры) народов Российской Федерации, требования к обеспечению доступа к таким объектам либо выявленному объекту культурного наследия**	-

Обозначение (номер) помещения, машино-места на плане здания, сооружения, плане этажа: 288

Кадастровый номер: -

№ п/п	**Наименование характеристики**	**Значение характеристики**
1	**2**	**3**
1	**Вид объекта недвижимости (помещение, машино-место)**	Помещение
2	**Ранее присвоенный государственный учетный номер помещения, машино-места (кадастровый, инвентарный или условный номер)**	-
3	**Кадастровый номер исходного объекта недвижимости (объектов недвижимости)**	-
4	**Номер, тип этажа (этажей), на котором (которых) расположено помещение, машино-место**	Подвал, Подвал
5	**Адрес помещения, машино-места**	Российская Федерация, 625063, Тюменская область, м.р-н Тюменский, с.п Московское, деревня Дударева, улица Сергея Джанбровского, дом 27, корпус 2, помещение 288
	Местоположение помещения, машино-места	-
	Дополнение местоположения помещения, машино-места	-
6	**Площадь помещения, машино-места (Р), м2**	2.0
7	**Назначение помещения**	Нежилое
8	**Вид жилого помещения (квартира, комната (в квартире), если жилое помещение расположено в многоквартирном доме**	-
9	**Вид (виды) разрешенного использования помещения**	-

10	**Наименование помещения**	-
11	**Кадастровый номер (при наличии) или обозначение на плане этажа (или поэтажном плане) квартиры, в которой расположена комната**	-
12	**Сведения об отнесении к общему имуществу в многоквартирном доме или к вспомогательным помещениям**	-
13	**Сведения об отнесении к специализированному жилищному фонду или к жилым помещениям наемного дома социального использования или наемного дома коммерческого использования**	-
14	**Сведения о включении помещения в единый государственный реестр объектов культурного наследия (памятников истории и культуры) народов Российской Федерации**	-
14.1	**Регистрационный номер, вид и наименование объекта недвижимости в едином государственном реестре объектов культурного наследия (памятников истории и культуры) народов Российской Федерации либо регистрационный номер учетной карты объекта, представляющего собой историко-культурную ценность, вид и наименование выявленного объекта культурного наследия**	-
14.2	**Реквизиты решений Правительства Российской Федерации, органов охраны объектов культурного наследия о включении объекта недвижимости в единый государственный реестр объектов культурного наследия (памятников истории и культуры) народов Российской Федерации либо об отнесении объекта недвижимости к выявленным объектам культурного наследия, подлежащим государственной охране**	-
14.3	**Реквизиты документа, на основании которого установлены требования к сохранению, содержанию и использованию объектов культурного наследия (памятников истории и культуры) народов Российской Федерации, требования к обеспечению доступа к таким объектам либо выявленному объекту культурного наследия**	-

Обозначение (номер) помещения, машино-места на плане здания, сооружения, плане этажа: 289

Кадастровый номер: -

№ п/п	**Наименование характеристики**	**Значение характеристики**
1	**2**	**3**
1	**Вид объекта недвижимости (помещение, машино-место)**	Помещение
2	**Ранее присвоенный государственный учетный номер помещения, машино-места (кадастровый, инвентарный или условный номер)**	-
3	**Кадастровый номер исходного объекта недвижимости (объектов недвижимости)**	-
4	**Номер, тип этажа (этажей), на котором (которых) расположено помещение, машино-место**	Подвал, Подвал

5	**Адрес помещения, машино-места**	Российская Федерация, 625063, Тюменская область, м.р-н Тюменский, с.п Московское, деревня Дударева, улица Сергея Джанбровского, дом 27, корпус 2, помещение 289
	Местоположение помещения, машино-места	-
	Дополнение местоположения помещения, машино-места	-
6	**Площадь помещения, машино-места (Р), м2**	2.2
7	**Назначение помещения**	Нежилое
8	**Вид жилого помещения (квартира, комната (в квартире), если жилое помещение расположено в многоквартирном доме**	-
9	**Вид (виды) разрешенного использования помещения**	-
10	**Наименование помещения**	-
11	**Кадастровый номер (при наличии) или обозначение на плане этажа (или поэтажном плане) квартиры, в которой расположена комната**	-
12	**Сведения об отнесении к общему имуществу в многоквартирном доме или к вспомогательным помещениям**	-
13	**Сведения об отнесении к специализированному жилищному фонду или к жилым помещениям наемного дома социального использования или наемного дома коммерческого использования**	-
14	**Сведения о включении помещения в единый государственный реестр объектов культурного наследия (памятников истории и культуры) народов Российской Федерации**	-
14.1	**Регистрационный номер, вид и наименование объекта недвижимости в едином государственном реестре объектов культурного наследия (памятников истории и культуры) народов Российской Федерации либо регистрационный номер учетной карты объекта, представляющего собой историко-культурную ценность, вид и наименование выявленного объекта культурного наследия**	-
14.2	**Реквизиты решений Правительства Российской Федерации, органов охраны объектов культурного наследия о включении объекта недвижимости в единый государственный реестр объектов культурного наследия (памятников истории и культуры) народов Российской Федерации либо об отнесении объекта недвижимости к выявленным объектам культурного наследия, подлежащим государственной охране**	-
14.3	**Реквизиты документа, на основании которого установлены требования к сохранению, содержанию и использованию объектов культурного наследия (памятников истории и культуры) народов Российской Федерации, требования к обеспечению доступа к таким объектам либо выявленному объекту культурного наследия**	-

Обозначение (номер) помещения, машино-места на плане здания, сооружения, плане этажа: 290

Кадастровый номер: -

№ п/п	Наименование характеристики	Значение характеристики
1	2	3
1	**Вид объекта недвижимости (помещение, машино-место)**	Помещение
2	**Ранее присвоенный государственный учетный номер помещения, машино-места (кадастровый, инвентарный или условный номер)**	-
3	**Кадастровый номер исходного объекта недвижимости (объектов недвижимости)**	-
4	**Номер, тип этажа (этажей), на котором (которых) расположено помещение, машино-место**	Подвал, Подвал
5	**Адрес помещения, машино-места**	Российская Федерация, 625063, Тюменская область, м.р-н Тюменский, с.п Московское, деревня Дударева, улица Сергея Джанбровского, дом 27, корпус 2, помещение 290
	Местоположение помещения, машино-места	-
	Дополнение местоположения помещения, машино-места	-
6	**Площадь помещения, машино-места (Р), м2**	2.9
7	**Назначение помещения**	Нежилое
8	**Вид жилого помещения (квартира, комната (в квартире), если жилое помещение расположено в многоквартирном доме**	-
9	**Вид (виды) разрешенного использования помещения**	-
10	**Наименование помещения**	-
11	**Кадастровый номер (при наличии) или обозначение на плане этажа (или поэтажном плане) квартиры, в которой расположена комната**	-
12	**Сведения об отнесении к общему имуществу в многоквартирном доме или к вспомогательным помещениям**	-
13	**Сведения об отнесении к специализированному жилищному фонду или к жилым помещениям наемного дома социального использования или наемного дома коммерческого использования**	-
14	**Сведения о включении помещения в единый государственный реестр объектов культурного наследия (памятников истории и культуры) народов Российской Федерации**	-
14.1	**Регистрационный номер, вид и наименование объекта недвижимости в едином государственном реестре объектов культурного наследия (памятников истории и культуры) народов Российской Федерации либо регистрационный номер учетной карты объекта, представляющего собой историко-культурную ценность, вид и наименование выявленного объекта культурного наследия**	-

14.2	**Реквизиты решений Правительства Российской Федерации, органов охраны объектов культурного наследия о включении объекта недвижимости в единый государственный реестр объектов культурного наследия (памятников истории и культуры) народов Российской Федерации либо об отнесении объекта недвижимости к выявленным объектам культурного наследия, подлежащим государственной охране**	-
14.3	**Реквизиты документа, на основании которого установлены требования к сохранению, содержанию и использованию объектов культурного наследия (памятников истории и культуры) народов Российской Федерации, требования к обеспечению доступа к таким объектам либо выявленному объекту культурного наследия**	-

Обозначение (номер) помещения, машино-места на плане здания, сооружения, плане этажа: 291

Кадастровый номер: -

№ п/п	**Наименование характеристики**	**Значение характеристики**
1	**2**	**3**
1	**Вид объекта недвижимости (помещение, машино-место)**	Помещение
2	**Ранее присвоенный государственный учетный номер помещения, машино-места (кадастровый, инвентарный или условный номер)**	-
3	**Кадастровый номер исходного объекта недвижимости (объектов недвижимости)**	-
4	**Номер, тип этажа (этажей), на котором (которых) расположено помещение, машино-место**	Подвал, Подвал
5	**Адрес помещения, машино-места**	Российская Федерация, 625063, Тюменская область, м.р-н Тюменский, с.п Московское, деревня Дударева, улица Сергея Джанбровского, дом 27, корпус 2, помещение 291
	Местоположение помещения, машино-места	-
	Дополнение местоположения помещения, машино-места	-
6	**Площадь помещения, машино-места (Р), м2**	2.8
7	**Назначение помещения**	Нежилое
8	**Вид жилого помещения (квартира, комната (в квартире), если жилое помещение расположено в многоквартирном доме**	-
9	**Вид (виды) разрешенного использования помещения**	-
10	**Наименование помещения**	-
11	**Кадастровый номер (при наличии) или обозначение на плане этажа (или поэтажном плане) квартиры, в которой расположена комната**	-
12	**Сведения об отнесении к общему имуществу в многоквартирном доме или к вспомогательным помещениям**	-
13	**Сведения об отнесении к специализированному жилищному фонду или к жилым помещениям наемного дома социального использования или наемного дома коммерческого использования**	-

14	**Сведения о включении помещения в единый государственный реестр объектов культурного наследия (памятников истории и культуры) народов Российской Федерации**	-
14.1	**Регистрационный номер, вид и наименование объекта недвижимости в едином государственном реестре объектов культурного наследия (памятников истории и культуры) народов Российской Федерации либо регистрационный номер учетной карты объекта, представляющего собой историко-культурную ценность, вид и наименование выявленного объекта культурного наследия**	-
14.2	**Реквизиты решений Правительства Российской Федерации, органов охраны объектов культурного наследия о включении объекта недвижимости в единый государственный реестр объектов культурного наследия (памятников истории и культуры) народов Российской Федерации либо об отнесении объекта недвижимости к выявленным объектам культурного наследия, подлежащим государственной охране**	-
14.3	**Реквизиты документа, на основании которого установлены требования к сохранению, содержанию и использованию объектов культурного наследия (памятников истории и культуры) народов Российской Федерации, требования к обеспечению доступа к таким объектам либо выявленному объекту культурного наследия**	-

Обозначение (номер) помещения, машино-места на плане здания, сооружения, плане этажа: 292

Кадастровый номер: -

№ п/п	**Наименование характеристики**	**Значение характеристики**
1	**2**	**3**
1	**Вид объекта недвижимости (помещение, машино-место)**	Помещение
2	**Ранее присвоенный государственный учетный номер помещения, машино-места (кадастровый, инвентарный или условный номер)**	-
3	**Кадастровый номер исходного объекта недвижимости (объектов недвижимости)**	-
4	**Номер, тип этажа (этажей), на котором (которых) расположено помещение, машино-место**	Подвал, Подвал
5	**Адрес помещения, машино-места**	Российская Федерация, 625063, Тюменская область, м.р-н Тюменский, с.п Московское, деревня Дударева, улица Сергея Джанбровского, дом 27, корпус 2, помещение 292
	Местоположение помещения, машино-места	-
	Дополнение местоположения помещения, машино-места	-
6	**Площадь помещения, машино-места (Р), м2**	4.4
7	**Назначение помещения**	Нежилое
8	**Вид жилого помещения (квартира, комната (в квартире), если жилое помещение расположено в многоквартирном доме**	-
9	**Вид (виды) разрешенного использования помещения**	-

10	**Наименование помещения**	-
11	**Кадастровый номер (при наличии) или обозначение на плане этажа (или поэтажном плане) квартиры, в которой расположена комната**	-
12	**Сведения об отнесении к общему имуществу в многоквартирном доме или к вспомогательным помещениям**	-
13	**Сведения об отнесении к специализированному жилищному фонду или к жилым помещениям наемного дома социального использования или наемного дома коммерческого использования**	-
14	**Сведения о включении помещения в единый государственный реестр объектов культурного наследия (памятников истории и культуры) народов Российской Федерации**	-
14.1	**Регистрационный номер, вид и наименование объекта недвижимости в едином государственном реестре объектов культурного наследия (памятников истории и культуры) народов Российской Федерации либо регистрационный номер учетной карты объекта, представляющего собой историко-культурную ценность, вид и наименование выявленного объекта культурного наследия**	-
14.2	**Реквизиты решений Правительства Российской Федерации, органов охраны объектов культурного наследия о включении объекта недвижимости в единый государственный реестр объектов культурного наследия (памятников истории и культуры) народов Российской Федерации либо об отнесении объекта недвижимости к выявленным объектам культурного наследия, подлежащим государственной охране**	-
14.3	**Реквизиты документа, на основании которого установлены требования к сохранению, содержанию и использованию объектов культурного наследия (памятников истории и культуры) народов Российской Федерации, требования к обеспечению доступа к таким объектам либо выявленному объекту культурного наследия**	-

Обозначение (номер) помещения, машино-места на плане здания, сооружения, плане этажа: 293

Кадастровый номер: -

№ п/п	**Наименование характеристики**	**Значение характеристики**
1	**2**	**3**
1	**Вид объекта недвижимости (помещение, машино-место)**	Помещение
2	**Ранее присвоенный государственный учетный номер помещения, машино-места (кадастровый, инвентарный или условный номер)**	-
3	**Кадастровый номер исходного объекта недвижимости (объектов недвижимости)**	-
4	**Номер, тип этажа (этажей), на котором (которых) расположено помещение, машино-место**	Подвал, Подвал

5	**Адрес помещения, машино-места**	Российская Федерация, 625063, Тюменская область, м.р-н Тюменский, с.п Московское, деревня Дударева, улица Сергея Джанбровского, дом 27, корпус 2, помещение 293
	Местоположение помещения, машино-места	-
	Дополнение местоположения помещения, машино-места	-
6	**Площадь помещения, машино-места (Р), м2**	3.4
7	**Назначение помещения**	Нежилое
8	**Вид жилого помещения (квартира, комната (в квартире), если жилое помещение расположено в многоквартирном доме**	-
9	**Вид (виды) разрешенного использования помещения**	-
10	**Наименование помещения**	-
11	**Кадастровый номер (при наличии) или обозначение на плане этажа (или поэтажном плане) квартиры, в которой расположена комната**	-
12	**Сведения об отнесении к общему имуществу в многоквартирном доме или к вспомогательным помещениям**	-
13	**Сведения об отнесении к специализированному жилищному фонду или к жилым помещениям наемного дома социального использования или наемного дома коммерческого использования**	-
14	**Сведения о включении помещения в единый государственный реестр объектов культурного наследия (памятников истории и культуры) народов Российской Федерации**	-
14.1	**Регистрационный номер, вид и наименование объекта недвижимости в едином государственном реестре объектов культурного наследия (памятников истории и культуры) народов Российской Федерации либо регистрационный номер учетной карты объекта, представляющего собой историко-культурную ценность, вид и наименование выявленного объекта культурного наследия**	-
14.2	**Реквизиты решений Правительства Российской Федерации, органов охраны объектов культурного наследия о включении объекта недвижимости в единый государственный реестр объектов культурного наследия (памятников истории и культуры) народов Российской Федерации либо об отнесении объекта недвижимости к выявленным объектам культурного наследия, подлежащим государственной охране**	-
14.3	**Реквизиты документа, на основании которого установлены требования к сохранению, содержанию и использованию объектов культурного наследия (памятников истории и культуры) народов Российской Федерации, требования к обеспечению доступа к таким объектам либо выявленному объекту культурного наследия**	-

Обозначение (номер) помещения, машино-места на плане здания, сооружения, плане этажа: 294

Кадастровый номер: -

№ п/п	Наименование характеристики	Значение характеристики
1	2	3
1	**Вид объекта недвижимости (помещение, машино-место)**	Помещение
2	**Ранее присвоенный государственный учетный номер помещения, машино-места (кадастровый, инвентарный или условный номер)**	-
3	**Кадастровый номер исходного объекта недвижимости (объектов недвижимости)**	-
4	**Номер, тип этажа (этажей), на котором (которых) расположено помещение, машино-место**	Подвал, Подвал
5	**Адрес помещения, машино-места**	Российская Федерация, 625063, Тюменская область, м.р-н Тюменский, с.п Московское, деревня Дударева, улица Сергея Джанбровского, дом 27, корпус 2, помещение 294
	Местоположение помещения, машино-места	-
	Дополнение местоположения помещения, машино-места	-
6	**Площадь помещения, машино-места (Р), м2**	2.9
7	**Назначение помещения**	Нежилое
8	**Вид жилого помещения (квартира, комната (в квартире), если жилое помещение расположено в многоквартирном доме**	-
9	**Вид (виды) разрешенного использования помещения**	-
10	**Наименование помещения**	-
11	**Кадастровый номер (при наличии) или обозначение на плане этажа (или поэтажном плане) квартиры, в которой расположена комната**	-
12	**Сведения об отнесении к общему имуществу в многоквартирном доме или к вспомогательным помещениям**	-
13	**Сведения об отнесении к специализированному жилищному фонду или к жилым помещениям наемного дома социального использования или наемного дома коммерческого использования**	-
14	**Сведения о включении помещения в единый государственный реестр объектов культурного наследия (памятников истории и культуры) народов Российской Федерации**	-
14.1	**Регистрационный номер, вид и наименование объекта недвижимости в едином государственном реестре объектов культурного наследия (памятников истории и культуры) народов Российской Федерации либо регистрационный номер учетной карты объекта, представляющего собой историко-культурную ценность, вид и наименование выявленного объекта культурного наследия**	-

14.2	**Реквизиты решений Правительства Российской Федерации, органов охраны объектов культурного наследия о включении объекта недвижимости в единый государственный реестр объектов культурного наследия (памятников истории и культуры) народов Российской Федерации либо об отнесении объекта недвижимости к выявленным объектам культурного наследия, подлежащим государственной охране**	-
14.3	**Реквизиты документа, на основании которого установлены требования к сохранению, содержанию и использованию объектов культурного наследия (памятников истории и культуры) народов Российской Федерации, требования к обеспечению доступа к таким объектам либо выявленному объекту культурного наследия**	-

Обозначение (номер) помещения, машино-места на плане здания, сооружения, плане этажа: 295

Кадастровый номер: -

№ п/п	**Наименование характеристики**	**Значение характеристики**
1	**2**	**3**
1	**Вид объекта недвижимости (помещение, машино-место)**	Помещение
2	**Ранее присвоенный государственный учетный номер помещения, машино-места (кадастровый, инвентарный или условный номер)**	-
3	**Кадастровый номер исходного объекта недвижимости (объектов недвижимости)**	-
4	**Номер, тип этажа (этажей), на котором (которых) расположено помещение, машино-место**	Подвал, Подвал
5	**Адрес помещения, машино-места**	Российская Федерация, 625063, Тюменская область, м.р-н Тюменский, с.п Московское, деревня Дударева, улица Сергея Джанбровского, дом 27, корпус 2, помещение 295
	Местоположение помещения, машино-места	-
	Дополнение местоположения помещения, машино-места	-
6	**Площадь помещения, машино-места (Р), м2**	3.0
7	**Назначение помещения**	Нежилое
8	**Вид жилого помещения (квартира, комната (в квартире), если жилое помещение расположено в многоквартирном доме**	-
9	**Вид (виды) разрешенного использования помещения**	-
10	**Наименование помещения**	-
11	**Кадастровый номер (при наличии) или обозначение на плане этажа (или поэтажном плане) квартиры, в которой расположена комната**	-
12	**Сведения об отнесении к общему имуществу в многоквартирном доме или к вспомогательным помещениям**	-
13	**Сведения об отнесении к специализированному жилищному фонду или к жилым помещениям наемного дома социального использования или наемного дома коммерческого использования**	-

14	**Сведения о включении помещения в единый государственный реестр объектов культурного наследия (памятников истории и культуры) народов Российской Федерации**	-
14.1	**Регистрационный номер, вид и наименование объекта недвижимости в едином государственном реестре объектов культурного наследия (памятников истории и культуры) народов Российской Федерации либо регистрационный номер учетной карты объекта, представляющего собой историко-культурную ценность, вид и наименование выявленного объекта культурного наследия**	-
14.2	**Реквизиты решений Правительства Российской Федерации, органов охраны объектов культурного наследия о включении объекта недвижимости в единый государственный реестр объектов культурного наследия (памятников истории и культуры) народов Российской Федерации либо об отнесении объекта недвижимости к выявленным объектам культурного наследия, подлежащим государственной охране**	-
14.3	**Реквизиты документа, на основании которого установлены требования к сохранению, содержанию и использованию объектов культурного наследия (памятников истории и культуры) народов Российской Федерации, требования к обеспечению доступа к таким объектам либо выявленному объекту культурного наследия**	-

Обозначение (номер) помещения, машино-места на плане здания, сооружения, плане этажа: 296

Кадастровый номер: -

№ п/п	**Наименование характеристики**	**Значение характеристики**
1	**2**	**3**
1	**Вид объекта недвижимости (помещение, машино-место)**	Помещение
2	**Ранее присвоенный государственный учетный номер помещения, машино-места (кадастровый, инвентарный или условный номер)**	-
3	**Кадастровый номер исходного объекта недвижимости (объектов недвижимости)**	-
4	**Номер, тип этажа (этажей), на котором (которых) расположено помещение, машино-место**	Подвал, Подвал
5	**Адрес помещения, машино-места**	Российская Федерация, 625063, Тюменская область, м.р-н Тюменский, с.п Московское, деревня Дударева, улица Сергея Джанбровского, дом 27, корпус 2, помещение 296
	Местоположение помещения, машино-места	-
	Дополнение местоположения помещения, машино-места	-
6	**Площадь помещения, машино-места (Р), м2**	3.0
7	**Назначение помещения**	Нежилое
8	**Вид жилого помещения (квартира, комната (в квартире), если жилое помещение расположено в многоквартирном доме**	-
9	**Вид (виды) разрешенного использования помещения**	-

10	**Наименование помещения**	-
11	**Кадастровый номер (при наличии) или обозначение на плане этажа (или поэтажном плане) квартиры, в которой расположена комната**	-
12	**Сведения об отнесении к общему имуществу в многоквартирном доме или к вспомогательным помещениям**	-
13	**Сведения об отнесении к специализированному жилищному фонду или к жилым помещениям наемного дома социального использования или наемного дома коммерческого использования**	-
14	**Сведения о включении помещения в единый государственный реестр объектов культурного наследия (памятников истории и культуры) народов Российской Федерации**	-
14.1	**Регистрационный номер, вид и наименование объекта недвижимости в едином государственном реестре объектов культурного наследия (памятников истории и культуры) народов Российской Федерации либо регистрационный номер учетной карты объекта, представляющего собой историко-культурную ценность, вид и наименование выявленного объекта культурного наследия**	-
14.2	**Реквизиты решений Правительства Российской Федерации, органов охраны объектов культурного наследия о включении объекта недвижимости в единый государственный реестр объектов культурного наследия (памятников истории и культуры) народов Российской Федерации либо об отнесении объекта недвижимости к выявленным объектам культурного наследия, подлежащим государственной охране**	-
14.3	**Реквизиты документа, на основании которого установлены требования к сохранению, содержанию и использованию объектов культурного наследия (памятников истории и культуры) народов Российской Федерации, требования к обеспечению доступа к таким объектам либо выявленному объекту культурного наследия**	-

Обозначение (номер) помещения, машино-места на плане здания, сооружения, плане этажа: 297

Кадастровый номер: -

№ п/п	**Наименование характеристики**	**Значение характеристики**
1	**2**	**3**
1	**Вид объекта недвижимости (помещение, машино-место)**	Помещение
2	**Ранее присвоенный государственный учетный номер помещения, машино-места (кадастровый, инвентарный или условный номер)**	-
3	**Кадастровый номер исходного объекта недвижимости (объектов недвижимости)**	-
4	**Номер, тип этажа (этажей), на котором (которых) расположено помещение, машино-место**	Подвал, Подвал

5	**Адрес помещения, машино-места**	Российская Федерация, 625063, Тюменская область, м.р-н Тюменский, с.п Московское, деревня Дударева, улица Сергея Джанбровского, дом 27, корпус 2, помещение 297
	Местоположение помещения, машино-места	-
	Дополнение местоположения помещения, машино-места	-
6	**Площадь помещения, машино-места (Р), м2**	2.8
7	**Назначение помещения**	Нежилое
8	**Вид жилого помещения (квартира, комната (в квартире), если жилое помещение расположено в многоквартирном доме**	-
9	**Вид (виды) разрешенного использования помещения**	-
10	**Наименование помещения**	-
11	**Кадастровый номер (при наличии) или обозначение на плане этажа (или поэтажном плане) квартиры, в которой расположена комната**	-
12	**Сведения об отнесении к общему имуществу в многоквартирном доме или к вспомогательным помещениям**	-
13	**Сведения об отнесении к специализированному жилищному фонду или к жилым помещениям наемного дома социального использования или наемного дома коммерческого использования**	-
14	**Сведения о включении помещения в единый государственный реестр объектов культурного наследия (памятников истории и культуры) народов Российской Федерации**	-
14.1	**Регистрационный номер, вид и наименование объекта недвижимости в едином государственном реестре объектов культурного наследия (памятников истории и культуры) народов Российской Федерации либо регистрационный номер учетной карты объекта, представляющего собой историко-культурную ценность, вид и наименование выявленного объекта культурного наследия**	-
14.2	**Реквизиты решений Правительства Российской Федерации, органов охраны объектов культурного наследия о включении объекта недвижимости в единый государственный реестр объектов культурного наследия (памятников истории и культуры) народов Российской Федерации либо об отнесении объекта недвижимости к выявленным объектам культурного наследия, подлежащим государственной охране**	-
14.3	**Реквизиты документа, на основании которого установлены требования к сохранению, содержанию и использованию объектов культурного наследия (памятников истории и культуры) народов Российской Федерации, требования к обеспечению доступа к таким объектам либо выявленному объекту культурного наследия**	-

Обозначение (номер) помещения, машино-места на плане здания, сооружения, плане этажа: 298

Кадастровый номер: -

№ п/п	Наименование характеристики	Значение характеристики
1	2	3
1	**Вид объекта недвижимости (помещение, машино-место)**	Помещение
2	**Ранее присвоенный государственный учетный номер помещения, машино-места (кадастровый, инвентарный или условный номер)**	-
3	**Кадастровый номер исходного объекта недвижимости (объектов недвижимости)**	-
4	**Номер, тип этажа (этажей), на котором (которых) расположено помещение, машино-место**	Подвал, Подвал
5	**Адрес помещения, машино-места**	Российская Федерация, 625063, Тюменская область, м.р-н Тюменский, с.п Московское, деревня Дударева, улица Сергея Джанбровского, дом 27, корпус 2, помещение 298
	Местоположение помещения, машино-места	-
	Дополнение местоположения помещения, машино-места	-
6	**Площадь помещения, машино-места (Р), м2**	2.9
7	**Назначение помещения**	Нежилое
8	**Вид жилого помещения (квартира, комната (в квартире), если жилое помещение расположено в многоквартирном доме**	-
9	**Вид (виды) разрешенного использования помещения**	-
10	**Наименование помещения**	-
11	**Кадастровый номер (при наличии) или обозначение на плане этажа (или поэтажном плане) квартиры, в которой расположена комната**	-
12	**Сведения об отнесении к общему имуществу в многоквартирном доме или к вспомогательным помещениям**	-
13	**Сведения об отнесении к специализированному жилищному фонду или к жилым помещениям наемного дома социального использования или наемного дома коммерческого использования**	-
14	**Сведения о включении помещения в единый государственный реестр объектов культурного наследия (памятников истории и культуры) народов Российской Федерации**	-
14.1	**Регистрационный номер, вид и наименование объекта недвижимости в едином государственном реестре объектов культурного наследия (памятников истории и культуры) народов Российской Федерации либо регистрационный номер учетной карты объекта, представляющего собой историко-культурную ценность, вид и наименование выявленного объекта культурного наследия**	-

14.2	**Реквизиты решений Правительства Российской Федерации, органов охраны объектов культурного наследия о включении объекта недвижимости в единый государственный реестр объектов культурного наследия (памятников истории и культуры) народов Российской Федерации либо об отнесении объекта недвижимости к выявленным объектам культурного наследия, подлежащим государственной охране**	-
14.3	**Реквизиты документа, на основании которого установлены требования к сохранению, содержанию и использованию объектов культурного наследия (памятников истории и культуры) народов Российской Федерации, требования к обеспечению доступа к таким объектам либо выявленному объекту культурного наследия**	-

Обозначение (номер) помещения, машино-места на плане здания, сооружения, плане этажа: 299

Кадастровый номер: -

№ п/п	**Наименование характеристики**	**Значение характеристики**
1	**2**	**3**
1	**Вид объекта недвижимости (помещение, машино-место)**	Помещение
2	**Ранее присвоенный государственный учетный номер помещения, машино-места (кадастровый, инвентарный или условный номер)**	-
3	**Кадастровый номер исходного объекта недвижимости (объектов недвижимости)**	-
4	**Номер, тип этажа (этажей), на котором (которых) расположено помещение, машино-место**	Подвал, Подвал
5	**Адрес помещения, машино-места**	Российская Федерация, 625063, Тюменская область, м.р-н Тюменский, с.п Московское, деревня Дударева, улица Сергея Джанбровского, дом 27, корпус 2, помещение 299
	Местоположение помещения, машино-места	-
	Дополнение местоположения помещения, машино-места	-
6	**Площадь помещения, машино-места (Р), м2**	3.8
7	**Назначение помещения**	Нежилое
8	**Вид жилого помещения (квартира, комната (в квартире), если жилое помещение расположено в многоквартирном доме**	-
9	**Вид (виды) разрешенного использования помещения**	-
10	**Наименование помещения**	-
11	**Кадастровый номер (при наличии) или обозначение на плане этажа (или поэтажном плане) квартиры, в которой расположена комната**	-
12	**Сведения об отнесении к общему имуществу в многоквартирном доме или к вспомогательным помещениям**	-
13	**Сведения об отнесении к специализированному жилищному фонду или к жилым помещениям наемного дома социального использования или наемного дома коммерческого использования**	-

14	**Сведения о включении помещения в единый государственный реестр объектов культурного наследия (памятников истории и культуры) народов Российской Федерации**	-
14.1	**Регистрационный номер, вид и наименование объекта недвижимости в едином государственном реестре объектов культурного наследия (памятников истории и культуры) народов Российской Федерации либо регистрационный номер учетной карты объекта, представляющего собой историко-культурную ценность, вид и наименование выявленного объекта культурного наследия**	-
14.2	**Реквизиты решений Правительства Российской Федерации, органов охраны объектов культурного наследия о включении объекта недвижимости в единый государственный реестр объектов культурного наследия (памятников истории и культуры) народов Российской Федерации либо об отнесении объекта недвижимости к выявленным объектам культурного наследия, подлежащим государственной охране**	-
14.3	**Реквизиты документа, на основании которого установлены требования к сохранению, содержанию и использованию объектов культурного наследия (памятников истории и культуры) народов Российской Федерации, требования к обеспечению доступа к таким объектам либо выявленному объекту культурного наследия**	-

Обозначение (номер) помещения, машино-места на плане здания, сооружения, плане этажа: 300

Кадастровый номер: -

№ п/п	**Наименование характеристики**	**Значение характеристики**
1	**2**	**3**
1	**Вид объекта недвижимости (помещение, машино-место)**	Помещение
2	**Ранее присвоенный государственный учетный номер помещения, машино-места (кадастровый, инвентарный или условный номер)**	-
3	**Кадастровый номер исходного объекта недвижимости (объектов недвижимости)**	-
4	**Номер, тип этажа (этажей), на котором (которых) расположено помещение, машино-место**	Подвал, Подвал
5	**Адрес помещения, машино-места**	Российская Федерация, 625063, Тюменская область, м.р-н Тюменский, с.п Московское, деревня Дударева, улица Сергея Джанбровского, дом 27, корпус 2, помещение 300
	Местоположение помещения, машино-места	-
	Дополнение местоположения помещения, машино-места	-
6	**Площадь помещения, машино-места (Р), м2**	2.2
7	**Назначение помещения**	Нежилое
8	**Вид жилого помещения (квартира, комната (в квартире), если жилое помещение расположено в многоквартирном доме**	-
9	**Вид (виды) разрешенного использования помещения**	-

10	**Наименование помещения**	-
11	**Кадастровый номер (при наличии) или обозначение на плане этажа (или поэтажном плане) квартиры, в которой расположена комната**	-
12	**Сведения об отнесении к общему имуществу в многоквартирном доме или к вспомогательным помещениям**	-
13	**Сведения об отнесении к специализированному жилищному фонду или к жилым помещениям наемного дома социального использования или наемного дома коммерческого использования**	-
14	**Сведения о включении помещения в единый государственный реестр объектов культурного наследия (памятников истории и культуры) народов Российской Федерации**	-
14.1	**Регистрационный номер, вид и наименование объекта недвижимости в едином государственном реестре объектов культурного наследия (памятников истории и культуры) народов Российской Федерации либо регистрационный номер учетной карты объекта, представляющего собой историко-культурную ценность, вид и наименование выявленного объекта культурного наследия**	-
14.2	**Реквизиты решений Правительства Российской Федерации, органов охраны объектов культурного наследия о включении объекта недвижимости в единый государственный реестр объектов культурного наследия (памятников истории и культуры) народов Российской Федерации либо об отнесении объекта недвижимости к выявленным объектам культурного наследия, подлежащим государственной охране**	-
14.3	**Реквизиты документа, на основании которого установлены требования к сохранению, содержанию и использованию объектов культурного наследия (памятников истории и культуры) народов Российской Федерации, требования к обеспечению доступа к таким объектам либо выявленному объекту культурного наследия**	-

Обозначение (номер) помещения, машино-места на плане здания, сооружения, плане этажа: 301

Кадастровый номер: -

№ п/п	**Наименование характеристики**	**Значение характеристики**
1	**2**	**3**
1	**Вид объекта недвижимости (помещение, машино-место)**	Помещение
2	**Ранее присвоенный государственный учетный номер помещения, машино-места (кадастровый, инвентарный или условный номер)**	-
3	**Кадастровый номер исходного объекта недвижимости (объектов недвижимости)**	-
4	**Номер, тип этажа (этажей), на котором (которых) расположено помещение, машино-место**	Подвал, Подвал

5	**Адрес помещения, машино-места**	Российская Федерация, 625063, Тюменская область, м.р-н Тюменский, с.п Московское, деревня Дударева, улица Сергея Джанбровского, дом 27, корпус 2, помещение 301
	Местоположение помещения, машино-места	-
	Дополнение местоположения помещения, машино-места	-
6	**Площадь помещения, машино-места (Р), м2**	3.4
7	**Назначение помещения**	Нежилое
8	**Вид жилого помещения (квартира, комната (в квартире), если жилое помещение расположено в многоквартирном доме**	-
9	**Вид (виды) разрешенного использования помещения**	-
10	**Наименование помещения**	-
11	**Кадастровый номер (при наличии) или обозначение на плане этажа (или поэтажном плане) квартиры, в которой расположена комната**	-
12	**Сведения об отнесении к общему имуществу в многоквартирном доме или к вспомогательным помещениям**	-
13	**Сведения об отнесении к специализированному жилищному фонду или к жилым помещениям наемного дома социального использования или наемного дома коммерческого использования**	-
14	**Сведения о включении помещения в единый государственный реестр объектов культурного наследия (памятников истории и культуры) народов Российской Федерации**	-
14.1	**Регистрационный номер, вид и наименование объекта недвижимости в едином государственном реестре объектов культурного наследия (памятников истории и культуры) народов Российской Федерации либо регистрационный номер учетной карты объекта, представляющего собой историко-культурную ценность, вид и наименование выявленного объекта культурного наследия**	-
14.2	**Реквизиты решений Правительства Российской Федерации, органов охраны объектов культурного наследия о включении объекта недвижимости в единый государственный реестр объектов культурного наследия (памятников истории и культуры) народов Российской Федерации либо об отнесении объекта недвижимости к выявленным объектам культурного наследия, подлежащим государственной охране**	-
14.3	**Реквизиты документа, на основании которого установлены требования к сохранению, содержанию и использованию объектов культурного наследия (памятников истории и культуры) народов Российской Федерации, требования к обеспечению доступа к таким объектам либо выявленному объекту культурного наследия**	-

Обозначение (номер) помещения, машино-места на плане здания, сооружения, плане этажа: 302

Кадастровый номер: -

№ п/п	Наименование характеристики	Значение характеристики
1	2	3
1	**Вид объекта недвижимости (помещение, машино-место)**	Помещение
2	**Ранее присвоенный государственный учетный номер помещения, машино-места (кадастровый, инвентарный или условный номер)**	-
3	**Кадастровый номер исходного объекта недвижимости (объектов недвижимости)**	-
4	**Номер, тип этажа (этажей), на котором (которых) расположено помещение, машино-место**	Подвал, Подвал
5	**Адрес помещения, машино-места**	Российская Федерация, 625063, Тюменская область, м.р-н Тюменский, с.п Московское, деревня Дударева, улица Сергея Джанбровского, дом 27, корпус 2, помещение 302
	Местоположение помещения, машино-места	-
	Дополнение местоположения помещения, машино-места	-
6	**Площадь помещения, машино-места (Р), м2**	4.2
7	**Назначение помещения**	Нежилое
8	**Вид жилого помещения (квартира, комната (в квартире), если жилое помещение расположено в многоквартирном доме**	-
9	**Вид (виды) разрешенного использования помещения**	-
10	**Наименование помещения**	-
11	**Кадастровый номер (при наличии) или обозначение на плане этажа (или поэтажном плане) квартиры, в которой расположена комната**	-
12	**Сведения об отнесении к общему имуществу в многоквартирном доме или к вспомогательным помещениям**	-
13	**Сведения об отнесении к специализированному жилищному фонду или к жилым помещениям наемного дома социального использования или наемного дома коммерческого использования**	-
14	**Сведения о включении помещения в единый государственный реестр объектов культурного наследия (памятников истории и культуры) народов Российской Федерации**	-
14.1	**Регистрационный номер, вид и наименование объекта недвижимости в едином государственном реестре объектов культурного наследия (памятников истории и культуры) народов Российской Федерации либо регистрационный номер учетной карты объекта, представляющего собой историко-культурную ценность, вид и наименование выявленного объекта культурного наследия**	-

14.2	**Реквизиты решений Правительства Российской Федерации, органов охраны объектов культурного наследия о включении объекта недвижимости в единый государственный реестр объектов культурного наследия (памятников истории и культуры) народов Российской Федерации либо об отнесении объекта недвижимости к выявленным объектам культурного наследия, подлежащим государственной охране**	-
14.3	**Реквизиты документа, на основании которого установлены требования к сохранению, содержанию и использованию объектов культурного наследия (памятников истории и культуры) народов Российской Федерации, требования к обеспечению доступа к таким объектам либо выявленному объекту культурного наследия**	-

Обозначение (номер) помещения, машино-места на плане здания, сооружения, плане этажа: 303

Кадастровый номер: -

№ п/п	**Наименование характеристики**	**Значение характеристики**
1	**2**	**3**
1	**Вид объекта недвижимости (помещение, машино-место)**	Помещение
2	**Ранее присвоенный государственный учетный номер помещения, машино-места (кадастровый, инвентарный или условный номер)**	-
3	**Кадастровый номер исходного объекта недвижимости (объектов недвижимости)**	-
4	**Номер, тип этажа (этажей), на котором (которых) расположено помещение, машино-место**	Подвал, Подвал
5	**Адрес помещения, машино-места**	Российская Федерация, 625063, Тюменская область, м.р-н Тюменский, с.п Московское, деревня Дударева, улица Сергея Джанбровского, дом 27, корпус 2, помещение 303
	Местоположение помещения, машино-места	-
	Дополнение местоположения помещения, машино-места	-
6	**Площадь помещения, машино-места (Р), м2**	3.6
7	**Назначение помещения**	Нежилое
8	**Вид жилого помещения (квартира, комната (в квартире), если жилое помещение расположено в многоквартирном доме**	-
9	**Вид (виды) разрешенного использования помещения**	-
10	**Наименование помещения**	-
11	**Кадастровый номер (при наличии) или обозначение на плане этажа (или поэтажном плане) квартиры, в которой расположена комната**	-
12	**Сведения об отнесении к общему имуществу в многоквартирном доме или к вспомогательным помещениям**	-
13	**Сведения об отнесении к специализированному жилищному фонду или к жилым помещениям наемного дома социального использования или наемного дома коммерческого использования**	-

14	**Сведения о включении помещения в единый государственный реестр объектов культурного наследия (памятников истории и культуры) народов Российской Федерации**	-
14.1	**Регистрационный номер, вид и наименование объекта недвижимости в едином государственном реестре объектов культурного наследия (памятников истории и культуры) народов Российской Федерации либо регистрационный номер учетной карты объекта, представляющего собой историко-культурную ценность, вид и наименование выявленного объекта культурного наследия**	-
14.2	**Реквизиты решений Правительства Российской Федерации, органов охраны объектов культурного наследия о включении объекта недвижимости в единый государственный реестр объектов культурного наследия (памятников истории и культуры) народов Российской Федерации либо об отнесении объекта недвижимости к выявленным объектам культурного наследия, подлежащим государственной охране**	-
14.3	**Реквизиты документа, на основании которого установлены требования к сохранению, содержанию и использованию объектов культурного наследия (памятников истории и культуры) народов Российской Федерации, требования к обеспечению доступа к таким объектам либо выявленному объекту культурного наследия**	-

Обозначение (номер) помещения, машино-места на плане здания, сооружения, плане этажа: 304

Кадастровый номер: -

№ п/п	Наименование характеристики	Значение характеристики
1	**2**	**3**
1	**Вид объекта недвижимости (помещение, машино-место)**	Помещение
2	**Ранее присвоенный государственный учетный номер помещения, машино-места (кадастровый, инвентарный или условный номер)**	-
3	**Кадастровый номер исходного объекта недвижимости (объектов недвижимости)**	-
4	**Номер, тип этажа (этажей), на котором (которых) расположено помещение, машино-место**	Подвал, Подвал
5	**Адрес помещения, машино-места**	Российская Федерация, 625063, Тюменская область, м.р-н Тюменский, с.п Московское, деревня Дударева, улица Сергея Джанбровского, дом 27, корпус 2, помещение 304
	Местоположение помещения, машино-места	-
	Дополнение местоположения помещения, машино-места	-
6	**Площадь помещения, машино-места (Р), м2**	2.1
7	**Назначение помещения**	Нежилое
8	**Вид жилого помещения (квартира, комната (в квартире), если жилое помещение расположено в многоквартирном доме**	-
9	**Вид (виды) разрешенного использования помещения**	-

10	**Наименование помещения**	-
11	**Кадастровый номер (при наличии) или обозначение на плане этажа (или поэтажном плане) квартиры, в которой расположена комната**	-
12	**Сведения об отнесении к общему имуществу в многоквартирном доме или к вспомогательным помещениям**	-
13	**Сведения об отнесении к специализированному жилищному фонду или к жилым помещениям наемного дома социального использования или наемного дома коммерческого использования**	-
14	**Сведения о включении помещения в единый государственный реестр объектов культурного наследия (памятников истории и культуры) народов Российской Федерации**	-
14.1	**Регистрационный номер, вид и наименование объекта недвижимости в едином государственном реестре объектов культурного наследия (памятников истории и культуры) народов Российской Федерации либо регистрационный номер учетной карты объекта, представляющего собой историко-культурную ценность, вид и наименование выявленного объекта культурного наследия**	-
14.2	**Реквизиты решений Правительства Российской Федерации, органов охраны объектов культурного наследия о включении объекта недвижимости в единый государственный реестр объектов культурного наследия (памятников истории и культуры) народов Российской Федерации либо об отнесении объекта недвижимости к выявленным объектам культурного наследия, подлежащим государственной охране**	-
14.3	**Реквизиты документа, на основании которого установлены требования к сохранению, содержанию и использованию объектов культурного наследия (памятников истории и культуры) народов Российской Федерации, требования к обеспечению доступа к таким объектам либо выявленному объекту культурного наследия**	-

Обозначение (номер) помещения, машино-места на плане здания, сооружения, плане этажа: 305

Кадастровый номер: -

№ п/п	**Наименование характеристики**	**Значение характеристики**
1	**2**	**3**
1	**Вид объекта недвижимости (помещение, машино-место)**	Помещение
2	**Ранее присвоенный государственный учетный номер помещения, машино-места (кадастровый, инвентарный или условный номер)**	-
3	**Кадастровый номер исходного объекта недвижимости (объектов недвижимости)**	-
4	**Номер, тип этажа (этажей), на котором (которых) расположено помещение, машино-место**	Подвал, Подвал

5	**Адрес помещения, машино-места**	Российская Федерация, 625063, Тюменская область, м.р-н Тюменский, с.п Московское, деревня Дударева, улица Сергея Джанбровского, дом 27, корпус 2, помещение 305
	Местоположение помещения, машино-места	-
	Дополнение местоположения помещения, машино-места	-
6	**Площадь помещения, машино-места (Р), м2**	2.1
7	**Назначение помещения**	Нежилое
8	**Вид жилого помещения (квартира, комната (в квартире), если жилое помещение расположено в многоквартирном доме**	-
9	**Вид (виды) разрешенного использования помещения**	-
10	**Наименование помещения**	-
11	**Кадастровый номер (при наличии) или обозначение на плане этажа (или поэтажном плане) квартиры, в которой расположена комната**	-
12	**Сведения об отнесении к общему имуществу в многоквартирном доме или к вспомогательным помещениям**	-
13	**Сведения об отнесении к специализированному жилищному фонду или к жилым помещениям наемного дома социального использования или наемного дома коммерческого использования**	-
14	**Сведения о включении помещения в единый государственный реестр объектов культурного наследия (памятников истории и культуры) народов Российской Федерации**	-
14.1	**Регистрационный номер, вид и наименование объекта недвижимости в едином государственном реестре объектов культурного наследия (памятников истории и культуры) народов Российской Федерации либо регистрационный номер учетной карты объекта, представляющего собой историко-культурную ценность, вид и наименование выявленного объекта культурного наследия**	-
14.2	**Реквизиты решений Правительства Российской Федерации, органов охраны объектов культурного наследия о включении объекта недвижимости в единый государственный реестр объектов культурного наследия (памятников истории и культуры) народов Российской Федерации либо об отнесении объекта недвижимости к выявленным объектам культурного наследия, подлежащим государственной охране**	-
14.3	**Реквизиты документа, на основании которого установлены требования к сохранению, содержанию и использованию объектов культурного наследия (памятников истории и культуры) народов Российской Федерации, требования к обеспечению доступа к таким объектам либо выявленному объекту культурного наследия**	-

Обозначение (номер) помещения, машино-места на плане здания, сооружения, плане этажа: 306

Кадастровый номер: -

№ п/п	Наименование характеристики	Значение характеристики
1	2	3
1	**Вид объекта недвижимости (помещение, машино-место)**	Помещение
2	**Ранее присвоенный государственный учетный номер помещения, машино-места (кадастровый, инвентарный или условный номер)**	-
3	**Кадастровый номер исходного объекта недвижимости (объектов недвижимости)**	-
4	**Номер, тип этажа (этажей), на котором (которых) расположено помещение, машино-место**	Подвал, Подвал
5	**Адрес помещения, машино-места**	Российская Федерация, 625063, Тюменская область, м.р-н Тюменский, с.п Московское, деревня Дударева, улица Сергея Джанбровского, дом 27, корпус 2, помещение 306
	Местоположение помещения, машино-места	-
	Дополнение местоположения помещения, машино-места	-
6	**Площадь помещения, машино-места (Р), м2**	3.6
7	**Назначение помещения**	Нежилое
8	**Вид жилого помещения (квартира, комната (в квартире), если жилое помещение расположено в многоквартирном доме**	-
9	**Вид (виды) разрешенного использования помещения**	-
10	**Наименование помещения**	-
11	**Кадастровый номер (при наличии) или обозначение на плане этажа (или поэтажном плане) квартиры, в которой расположена комната**	-
12	**Сведения об отнесении к общему имуществу в многоквартирном доме или к вспомогательным помещениям**	-
13	**Сведения об отнесении к специализированному жилищному фонду или к жилым помещениям наемного дома социального использования или наемного дома коммерческого использования**	-
14	**Сведения о включении помещения в единый государственный реестр объектов культурного наследия (памятников истории и культуры) народов Российской Федерации**	-
14.1	**Регистрационный номер, вид и наименование объекта недвижимости в едином государственном реестре объектов культурного наследия (памятников истории и культуры) народов Российской Федерации либо регистрационный номер учетной карты объекта, представляющего собой историко-культурную ценность, вид и наименование выявленного объекта культурного наследия**	-

14.2	**Реквизиты решений Правительства Российской Федерации, органов охраны объектов культурного наследия о включении объекта недвижимости в единый государственный реестр объектов культурного наследия (памятников истории и культуры) народов Российской Федерации либо об отнесении объекта недвижимости к выявленным объектам культурного наследия, подлежащим государственной охране**	-
14.3	**Реквизиты документа, на основании которого установлены требования к сохранению, содержанию и использованию объектов культурного наследия (памятников истории и культуры) народов Российской Федерации, требования к обеспечению доступа к таким объектам либо выявленному объекту культурного наследия**	-

Обозначение (номер) помещения, машино-места на плане здания, сооружения, плане этажа: 307

Кадастровый номер: -

№ п/п	**Наименование характеристики**	**Значение характеристики**
1	**2**	**3**
1	**Вид объекта недвижимости (помещение, машино-место)**	Помещение
2	**Ранее присвоенный государственный учетный номер помещения, машино-места (кадастровый, инвентарный или условный номер)**	-
3	**Кадастровый номер исходного объекта недвижимости (объектов недвижимости)**	-
4	**Номер, тип этажа (этажей), на котором (которых) расположено помещение, машино-место**	Подвал, Подвал
5	**Адрес помещения, машино-места**	Российская Федерация, 625063, Тюменская область, м.р-н Тюменский, с.п Московское, деревня Дударева, улица Сергея Джанбровского, дом 27, корпус 2, помещение 307
	Местоположение помещения, машино-места	-
	Дополнение местоположения помещения, машино-места	-
6	**Площадь помещения, машино-места (Р), м2**	3.7
7	**Назначение помещения**	Нежилое
8	**Вид жилого помещения (квартира, комната (в квартире), если жилое помещение расположено в многоквартирном доме**	-
9	**Вид (виды) разрешенного использования помещения**	-
10	**Наименование помещения**	-
11	**Кадастровый номер (при наличии) или обозначение на плане этажа (или поэтажном плане) квартиры, в которой расположена комната**	-
12	**Сведения об отнесении к общему имуществу в многоквартирном доме или к вспомогательным помещениям**	-
13	**Сведения об отнесении к специализированному жилищному фонду или к жилым помещениям наемного дома социального использования или наемного дома коммерческого использования**	-

14	**Сведения о включении помещения в единый государственный реестр объектов культурного наследия (памятников истории и культуры) народов Российской Федерации**	-
14.1	**Регистрационный номер, вид и наименование объекта недвижимости в едином государственном реестре объектов культурного наследия (памятников истории и культуры) народов Российской Федерации либо регистрационный номер учетной карты объекта, представляющего собой историко-культурную ценность, вид и наименование выявленного объекта культурного наследия**	-
14.2	**Реквизиты решений Правительства Российской Федерации, органов охраны объектов культурного наследия о включении объекта недвижимости в единый государственный реестр объектов культурного наследия (памятников истории и культуры) народов Российской Федерации либо об отнесении объекта недвижимости к выявленным объектам культурного наследия, подлежащим государственной охране**	-
14.3	**Реквизиты документа, на основании которого установлены требования к сохранению, содержанию и использованию объектов культурного наследия (памятников истории и культуры) народов Российской Федерации, требования к обеспечению доступа к таким объектам либо выявленному объекту культурного наследия**	-

Обозначение (номер) помещения, машино-места на плане здания, сооружения, плане этажа: 308

Кадастровый номер: -

№ п/п	**Наименование характеристики**	**Значение характеристики**
1	**2**	**3**
1	**Вид объекта недвижимости (помещение, машино-место)**	Помещение
2	**Ранее присвоенный государственный учетный номер помещения, машино-места (кадастровый, инвентарный или условный номер)**	-
3	**Кадастровый номер исходного объекта недвижимости (объектов недвижимости)**	-
4	**Номер, тип этажа (этажей), на котором (которых) расположено помещение, машино-место**	Подвал, Подвал
5	**Адрес помещения, машино-места**	Российская Федерация, 625063, Тюменская область, м.р-н Тюменский, с.п Московское, деревня Дударева, улица Сергея Джанбровского, дом 27, корпус 2, помещение 308
	Местоположение помещения, машино-места	-
	Дополнение местоположения помещения, машино-места	-
6	**Площадь помещения, машино-места (Р), м2**	3.6
7	**Назначение помещения**	Нежилое
8	**Вид жилого помещения (квартира, комната (в квартире), если жилое помещение расположено в многоквартирном доме**	-
9	**Вид (виды) разрешенного использования помещения**	-

10	**Наименование помещения**	-
11	**Кадастровый номер (при наличии) или обозначение на плане этажа (или поэтажном плане) квартиры, в которой расположена комната**	-
12	**Сведения об отнесении к общему имуществу в многоквартирном доме или к вспомогательным помещениям**	-
13	**Сведения об отнесении к специализированному жилищному фонду или к жилым помещениям наемного дома социального использования или наемного дома коммерческого использования**	-
14	**Сведения о включении помещения в единый государственный реестр объектов культурного наследия (памятников истории и культуры) народов Российской Федерации**	-
14.1	**Регистрационный номер, вид и наименование объекта недвижимости в едином государственном реестре объектов культурного наследия (памятников истории и культуры) народов Российской Федерации либо регистрационный номер учетной карты объекта, представляющего собой историко-культурную ценность, вид и наименование выявленного объекта культурного наследия**	-
14.2	**Реквизиты решений Правительства Российской Федерации, органов охраны объектов культурного наследия о включении объекта недвижимости в единый государственный реестр объектов культурного наследия (памятников истории и культуры) народов Российской Федерации либо об отнесении объекта недвижимости к выявленным объектам культурного наследия, подлежащим государственной охране**	-
14.3	**Реквизиты документа, на основании которого установлены требования к сохранению, содержанию и использованию объектов культурного наследия (памятников истории и культуры) народов Российской Федерации, требования к обеспечению доступа к таким объектам либо выявленному объекту культурного наследия**	-

Обозначение (номер) помещения, машино-места на плане здания, сооружения, плане этажа: 309

Кадастровый номер: -

№ п/п	**Наименование характеристики**	**Значение характеристики**
1	**2**	**3**
1	**Вид объекта недвижимости (помещение, машино-место)**	Помещение
2	**Ранее присвоенный государственный учетный номер помещения, машино-места (кадастровый, инвентарный или условный номер)**	-
3	**Кадастровый номер исходного объекта недвижимости (объектов недвижимости)**	-
4	**Номер, тип этажа (этажей), на котором (которых) расположено помещение, машино-место**	Подвал, Подвал

5	**Адрес помещения, машино-места**	Российская Федерация, 625063, Тюменская область, м.р-н Тюменский, с.п Московское, деревня Дударева, улица Сергея Джанбровского, дом 27, корпус 2, помещение 309
	Местоположение помещения, машино-места	-
	Дополнение местоположения помещения, машино-места	-
6	**Площадь помещения, машино-места (Р), м2**	3.6
7	**Назначение помещения**	Нежилое
8	**Вид жилого помещения (квартира, комната (в квартире), если жилое помещение расположено в многоквартирном доме**	-
9	**Вид (виды) разрешенного использования помещения**	-
10	**Наименование помещения**	-
11	**Кадастровый номер (при наличии) или обозначение на плане этажа (или поэтажном плане) квартиры, в которой расположена комната**	-
12	**Сведения об отнесении к общему имуществу в многоквартирном доме или к вспомогательным помещениям**	-
13	**Сведения об отнесении к специализированному жилищному фонду или к жилым помещениям наемного дома социального использования или наемного дома коммерческого использования**	-
14	**Сведения о включении помещения в единый государственный реестр объектов культурного наследия (памятников истории и культуры) народов Российской Федерации**	-
14.1	**Регистрационный номер, вид и наименование объекта недвижимости в едином государственном реестре объектов культурного наследия (памятников истории и культуры) народов Российской Федерации либо регистрационный номер учетной карты объекта, представляющего собой историко-культурную ценность, вид и наименование выявленного объекта культурного наследия**	-
14.2	**Реквизиты решений Правительства Российской Федерации, органов охраны объектов культурного наследия о включении объекта недвижимости в единый государственный реестр объектов культурного наследия (памятников истории и культуры) народов Российской Федерации либо об отнесении объекта недвижимости к выявленным объектам культурного наследия, подлежащим государственной охране**	-
14.3	**Реквизиты документа, на основании которого установлены требования к сохранению, содержанию и использованию объектов культурного наследия (памятников истории и культуры) народов Российской Федерации, требования к обеспечению доступа к таким объектам либо выявленному объекту культурного наследия**	-

Обозначение (номер) помещения, машино-места на плане здания, сооружения, плане этажа: 310

Кадастровый номер: -

№ п/п	Наименование характеристики	Значение характеристики
1	2	3
1	**Вид объекта недвижимости (помещение, машино-место)**	Помещение
2	**Ранее присвоенный государственный учетный номер помещения, машино-места (кадастровый, инвентарный или условный номер)**	-
3	**Кадастровый номер исходного объекта недвижимости (объектов недвижимости)**	-
4	**Номер, тип этажа (этажей), на котором (которых) расположено помещение, машино-место**	Подвал, Подвал
5	**Адрес помещения, машино-места**	Российская Федерация, 625063, Тюменская область, м.р-н Тюменский, с.п Московское, деревня Дударева, улица Сергея Джанбровского, дом 27, корпус 2, помещение 310
	Местоположение помещения, машино-места	-
	Дополнение местоположения помещения, машино-места	-
6	**Площадь помещения, машино-места (Р), м2**	3.3
7	**Назначение помещения**	Нежилое
8	**Вид жилого помещения (квартира, комната (в квартире), если жилое помещение расположено в многоквартирном доме**	-
9	**Вид (виды) разрешенного использования помещения**	-
10	**Наименование помещения**	-
11	**Кадастровый номер (при наличии) или обозначение на плане этажа (или поэтажном плане) квартиры, в которой расположена комната**	-
12	**Сведения об отнесении к общему имуществу в многоквартирном доме или к вспомогательным помещениям**	-
13	**Сведения об отнесении к специализированному жилищному фонду или к жилым помещениям наемного дома социального использования или наемного дома коммерческого использования**	-
14	**Сведения о включении помещения в единый государственный реестр объектов культурного наследия (памятников истории и культуры) народов Российской Федерации**	-
14.1	**Регистрационный номер, вид и наименование объекта недвижимости в едином государственном реестре объектов культурного наследия (памятников истории и культуры) народов Российской Федерации либо регистрационный номер учетной карты объекта, представляющего собой историко-культурную ценность, вид и наименование выявленного объекта культурного наследия**	-

14.2	**Реквизиты решений Правительства Российской Федерации, органов охраны объектов культурного наследия о включении объекта недвижимости в единый государственный реестр объектов культурного наследия (памятников истории и культуры) народов Российской Федерации либо об отнесении объекта недвижимости к выявленным объектам культурного наследия, подлежащим государственной охране**	-
14.3	**Реквизиты документа, на основании которого установлены требования к сохранению, содержанию и использованию объектов культурного наследия (памятников истории и культуры) народов Российской Федерации, требования к обеспечению доступа к таким объектам либо выявленному объекту культурного наследия**	-

Обозначение (номер) помещения, машино-места на плане здания, сооружения, плане этажа: 311

Кадастровый номер: -

№ п/п	**Наименование характеристики**	**Значение характеристики**
1	**2**	**3**
1	**Вид объекта недвижимости (помещение, машино-место)**	Помещение
2	**Ранее присвоенный государственный учетный номер помещения, машино-места (кадастровый, инвентарный или условный номер)**	-
3	**Кадастровый номер исходного объекта недвижимости (объектов недвижимости)**	-
4	**Номер, тип этажа (этажей), на котором (которых) расположено помещение, машино-место**	Подвал, Подвал
5	**Адрес помещения, машино-места**	Российская Федерация, 625063, Тюменская область, м.р-н Тюменский, с.п Московское, деревня Дударева, улица Сергея Джанбровского, дом 27, корпус 2, помещение 311
	Местоположение помещения, машино-места	-
	Дополнение местоположения помещения, машино-места	-
6	**Площадь помещения, машино-места (Р), м2**	3.1
7	**Назначение помещения**	Нежилое
8	**Вид жилого помещения (квартира, комната (в квартире), если жилое помещение расположено в многоквартирном доме**	-
9	**Вид (виды) разрешенного использования помещения**	-
10	**Наименование помещения**	-
11	**Кадастровый номер (при наличии) или обозначение на плане этажа (или поэтажном плане) квартиры, в которой расположена комната**	-
12	**Сведения об отнесении к общему имуществу в многоквартирном доме или к вспомогательным помещениям**	-
13	**Сведения об отнесении к специализированному жилищному фонду или к жилым помещениям наемного дома социального использования или наемного дома коммерческого использования**	-

14	**Сведения о включении помещения в единый государственный реестр объектов культурного наследия (памятников истории и культуры) народов Российской Федерации**	-
14.1	**Регистрационный номер, вид и наименование объекта недвижимости в едином государственном реестре объектов культурного наследия (памятников истории и культуры) народов Российской Федерации либо регистрационный номер учетной карты объекта, представляющего собой историко-культурную ценность, вид и наименование выявленного объекта культурного наследия**	-
14.2	**Реквизиты решений Правительства Российской Федерации, органов охраны объектов культурного наследия о включении объекта недвижимости в единый государственный реестр объектов культурного наследия (памятников истории и культуры) народов Российской Федерации либо об отнесении объекта недвижимости к выявленным объектам культурного наследия, подлежащим государственной охране**	-
14.3	**Реквизиты документа, на основании которого установлены требования к сохранению, содержанию и использованию объектов культурного наследия (памятников истории и культуры) народов Российской Федерации, требования к обеспечению доступа к таким объектам либо выявленному объекту культурного наследия**	-

Обозначение (номер) помещения, машино-места на плане здания, сооружения, плане этажа: 312

Кадастровый номер: -

№ п/п	**Наименование характеристики**	**Значение характеристики**
1	**2**	**3**
1	**Вид объекта недвижимости (помещение, машино-место)**	Помещение
2	**Ранее присвоенный государственный учетный номер помещения, машино-места (кадастровый, инвентарный или условный номер)**	-
3	**Кадастровый номер исходного объекта недвижимости (объектов недвижимости)**	-
4	**Номер, тип этажа (этажей), на котором (которых) расположено помещение, машино-место**	Подвал, Подвал
5	**Адрес помещения, машино-места**	Российская Федерация, 625063, Тюменская область, м.р-н Тюменский, с.п Московское, деревня Дударева, улица Сергея Джанбровского, дом 27, корпус 2, помещение 312
	Местоположение помещения, машино-места	-
	Дополнение местоположения помещения, машино-места	-
6	**Площадь помещения, машино-места (Р), м2**	3.4
7	**Назначение помещения**	Нежилое
8	**Вид жилого помещения (квартира, комната (в квартире), если жилое помещение расположено в многоквартирном доме**	-
9	**Вид (виды) разрешенного использования помещения**	-

10	**Наименование помещения**	-
11	**Кадастровый номер (при наличии) или обозначение на плане этажа (или поэтажном плане) квартиры, в которой расположена комната**	-
12	**Сведения об отнесении к общему имуществу в многоквартирном доме или к вспомогательным помещениям**	-
13	**Сведения об отнесении к специализированному жилищному фонду или к жилым помещениям наемного дома социального использования или наемного дома коммерческого использования**	-
14	**Сведения о включении помещения в единый государственный реестр объектов культурного наследия (памятников истории и культуры) народов Российской Федерации**	-
14.1	**Регистрационный номер, вид и наименование объекта недвижимости в едином государственном реестре объектов культурного наследия (памятников истории и культуры) народов Российской Федерации либо регистрационный номер учетной карты объекта, представляющего собой историко-культурную ценность, вид и наименование выявленного объекта культурного наследия**	-
14.2	**Реквизиты решений Правительства Российской Федерации, органов охраны объектов культурного наследия о включении объекта недвижимости в единый государственный реестр объектов культурного наследия (памятников истории и культуры) народов Российской Федерации либо об отнесении объекта недвижимости к выявленным объектам культурного наследия, подлежащим государственной охране**	-
14.3	**Реквизиты документа, на основании которого установлены требования к сохранению, содержанию и использованию объектов культурного наследия (памятников истории и культуры) народов Российской Федерации, требования к обеспечению доступа к таким объектам либо выявленному объекту культурного наследия**	-

Обозначение (номер) помещения, машино-места на плане здания, сооружения, плане этажа: 313

Кадастровый номер: -

№ п/п	**Наименование характеристики**	**Значение характеристики**
1	**2**	**3**
1	**Вид объекта недвижимости (помещение, машино-место)**	Помещение
2	**Ранее присвоенный государственный учетный номер помещения, машино-места (кадастровый, инвентарный или условный номер)**	-
3	**Кадастровый номер исходного объекта недвижимости (объектов недвижимости)**	-
4	**Номер, тип этажа (этажей), на котором (которых) расположено помещение, машино-место**	Подвал, Подвал

5	**Адрес помещения, машино-места**	Российская Федерация, 625063, Тюменская область, м.р-н Тюменский, с.п Московское, деревня Дударева, улица Сергея Джанбровского, дом 27, корпус 2, помещение 313
	Местоположение помещения, машино-места	-
	Дополнение местоположения помещения, машино-места	-
6	**Площадь помещения, машино-места (Р), м2**	2.4
7	**Назначение помещения**	Нежилое
8	**Вид жилого помещения (квартира, комната (в квартире), если жилое помещение расположено в многоквартирном доме**	-
9	**Вид (виды) разрешенного использования помещения**	-
10	**Наименование помещения**	-
11	**Кадастровый номер (при наличии) или обозначение на плане этажа (или поэтажном плане) квартиры, в которой расположена комната**	-
12	**Сведения об отнесении к общему имуществу в многоквартирном доме или к вспомогательным помещениям**	-
13	**Сведения об отнесении к специализированному жилищному фонду или к жилым помещениям наемного дома социального использования или наемного дома коммерческого использования**	-
14	**Сведения о включении помещения в единый государственный реестр объектов культурного наследия (памятников истории и культуры) народов Российской Федерации**	-
14.1	**Регистрационный номер, вид и наименование объекта недвижимости в едином государственном реестре объектов культурного наследия (памятников истории и культуры) народов Российской Федерации либо регистрационный номер учетной карты объекта, представляющего собой историко-культурную ценность, вид и наименование выявленного объекта культурного наследия**	-
14.2	**Реквизиты решений Правительства Российской Федерации, органов охраны объектов культурного наследия о включении объекта недвижимости в единый государственный реестр объектов культурного наследия (памятников истории и культуры) народов Российской Федерации либо об отнесении объекта недвижимости к выявленным объектам культурного наследия, подлежащим государственной охране**	-
14.3	**Реквизиты документа, на основании которого установлены требования к сохранению, содержанию и использованию объектов культурного наследия (памятников истории и культуры) народов Российской Федерации, требования к обеспечению доступа к таким объектам либо выявленному объекту культурного наследия**	-

Обозначение (номер) помещения, машино-места на плане здания, сооружения, плане этажа: 314

Кадастровый номер: -

№ п/п	Наименование характеристики	Значение характеристики
1	2	3
1	**Вид объекта недвижимости (помещение, машино-место)**	Помещение
2	**Ранее присвоенный государственный учетный номер помещения, машино-места (кадастровый, инвентарный или условный номер)**	-
3	**Кадастровый номер исходного объекта недвижимости (объектов недвижимости)**	-
4	**Номер, тип этажа (этажей), на котором (которых) расположено помещение, машино-место**	Подвал, Подвал
5	**Адрес помещения, машино-места**	Российская Федерация, 625063, Тюменская область, м.р-н Тюменский, с.п Московское, деревня Дударева, улица Сергея Джанбровского, дом 27, корпус 2, помещение 314
	Местоположение помещения, машино-места	-
	Дополнение местоположения помещения, машино-места	-
6	**Площадь помещения, машино-места (Р), м2**	2.7
7	**Назначение помещения**	Нежилое
8	**Вид жилого помещения (квартира, комната (в квартире), если жилое помещение расположено в многоквартирном доме**	-
9	**Вид (виды) разрешенного использования помещения**	-
10	**Наименование помещения**	-
11	**Кадастровый номер (при наличии) или обозначение на плане этажа (или поэтажном плане) квартиры, в которой расположена комната**	-
12	**Сведения об отнесении к общему имуществу в многоквартирном доме или к вспомогательным помещениям**	-
13	**Сведения об отнесении к специализированному жилищному фонду или к жилым помещениям наемного дома социального использования или наемного дома коммерческого использования**	-
14	**Сведения о включении помещения в единый государственный реестр объектов культурного наследия (памятников истории и культуры) народов Российской Федерации**	-
14.1	**Регистрационный номер, вид и наименование объекта недвижимости в едином государственном реестре объектов культурного наследия (памятников истории и культуры) народов Российской Федерации либо регистрационный номер учетной карты объекта, представляющего собой историко-культурную ценность, вид и наименование выявленного объекта культурного наследия**	-

14.2	**Реквизиты решений Правительства Российской Федерации, органов охраны объектов культурного наследия о включении объекта недвижимости в единый государственный реестр объектов культурного наследия (памятников истории и культуры) народов Российской Федерации либо об отнесении объекта недвижимости к выявленным объектам культурного наследия, подлежащим государственной охране**	-
14.3	**Реквизиты документа, на основании которого установлены требования к сохранению, содержанию и использованию объектов культурного наследия (памятников истории и культуры) народов Российской Федерации, требования к обеспечению доступа к таким объектам либо выявленному объекту культурного наследия**	-

Обозначение (номер) помещения, машино-места на плане здания, сооружения, плане этажа: 315

Кадастровый номер: -

№ п/п	**Наименование характеристики**	**Значение характеристики**
1	**2**	**3**
1	**Вид объекта недвижимости (помещение, машино-место)**	Помещение
2	**Ранее присвоенный государственный учетный номер помещения, машино-места (кадастровый, инвентарный или условный номер)**	-
3	**Кадастровый номер исходного объекта недвижимости (объектов недвижимости)**	-
4	**Номер, тип этажа (этажей), на котором (которых) расположено помещение, машино-место**	Подвал, Подвал
5	**Адрес помещения, машино-места**	Российская Федерация, 625063, Тюменская область, м.р-н Тюменский, с.п Московское, деревня Дударева, улица Сергея Джанбровского, дом 27, корпус 2, помещение 315
	Местоположение помещения, машино-места	-
	Дополнение местоположения помещения, машино-места	-
6	**Площадь помещения, машино-места (Р), м2**	3.1
7	**Назначение помещения**	Нежилое
8	**Вид жилого помещения (квартира, комната (в квартире), если жилое помещение расположено в многоквартирном доме**	-
9	**Вид (виды) разрешенного использования помещения**	-
10	**Наименование помещения**	-
11	**Кадастровый номер (при наличии) или обозначение на плане этажа (или поэтажном плане) квартиры, в которой расположена комната**	-
12	**Сведения об отнесении к общему имуществу в многоквартирном доме или к вспомогательным помещениям**	-
13	**Сведения об отнесении к специализированному жилищному фонду или к жилым помещениям наемного дома социального использования или наемного дома коммерческого использования**	-

14	**Сведения о включении помещения в единый государственный реестр объектов культурного наследия (памятников истории и культуры) народов Российской Федерации**	-
14.1	**Регистрационный номер, вид и наименование объекта недвижимости в едином государственном реестре объектов культурного наследия (памятников истории и культуры) народов Российской Федерации либо регистрационный номер учетной карты объекта, представляющего собой историко-культурную ценность, вид и наименование выявленного объекта культурного наследия**	-
14.2	**Реквизиты решений Правительства Российской Федерации, органов охраны объектов культурного наследия о включении объекта недвижимости в единый государственный реестр объектов культурного наследия (памятников истории и культуры) народов Российской Федерации либо об отнесении объекта недвижимости к выявленным объектам культурного наследия, подлежащим государственной охране**	-
14.3	**Реквизиты документа, на основании которого установлены требования к сохранению, содержанию и использованию объектов культурного наследия (памятников истории и культуры) народов Российской Федерации, требования к обеспечению доступа к таким объектам либо выявленному объекту культурного наследия**	-

Обозначение (номер) помещения, машино-места на плане здания, сооружения, плане этажа: 316

Кадастровый номер: -

№ п/п	**Наименование характеристики**	**Значение характеристики**
1	**2**	**3**
1	**Вид объекта недвижимости (помещение, машино-место)**	Помещение
2	**Ранее присвоенный государственный учетный номер помещения, машино-места (кадастровый, инвентарный или условный номер)**	-
3	**Кадастровый номер исходного объекта недвижимости (объектов недвижимости)**	-
4	**Номер, тип этажа (этажей), на котором (которых) расположено помещение, машино-место**	Подвал, Подвал
5	**Адрес помещения, машино-места**	Российская Федерация, 625063, Тюменская область, м.р-н Тюменский, с.п Московское, деревня Дударева, улица Сергея Джанбровского, дом 27, корпус 2, помещение 316
	Местоположение помещения, машино-места	-
	Дополнение местоположения помещения, машино-места	-
6	**Площадь помещения, машино-места (Р), м2**	2.3
7	**Назначение помещения**	Нежилое
8	**Вид жилого помещения (квартира, комната (в квартире), если жилое помещение расположено в многоквартирном доме**	-
9	**Вид (виды) разрешенного использования помещения**	-

10	**Наименование помещения**	-
11	**Кадастровый номер (при наличии) или обозначение на плане этажа (или поэтажном плане) квартиры, в которой расположена комната**	-
12	**Сведения об отнесении к общему имуществу в многоквартирном доме или к вспомогательным помещениям**	-
13	**Сведения об отнесении к специализированному жилищному фонду или к жилым помещениям наемного дома социального использования или наемного дома коммерческого использования**	-
14	**Сведения о включении помещения в единый государственный реестр объектов культурного наследия (памятников истории и культуры) народов Российской Федерации**	-
14.1	**Регистрационный номер, вид и наименование объекта недвижимости в едином государственном реестре объектов культурного наследия (памятников истории и культуры) народов Российской Федерации либо регистрационный номер учетной карты объекта, представляющего собой историко-культурную ценность, вид и наименование выявленного объекта культурного наследия**	-
14.2	**Реквизиты решений Правительства Российской Федерации, органов охраны объектов культурного наследия о включении объекта недвижимости в единый государственный реестр объектов культурного наследия (памятников истории и культуры) народов Российской Федерации либо об отнесении объекта недвижимости к выявленным объектам культурного наследия, подлежащим государственной охране**	-
14.3	**Реквизиты документа, на основании которого установлены требования к сохранению, содержанию и использованию объектов культурного наследия (памятников истории и культуры) народов Российской Федерации, требования к обеспечению доступа к таким объектам либо выявленному объекту культурного наследия**	-

Обозначение (номер) помещения, машино-места на плане здания, сооружения, плане этажа: 317

Кадастровый номер: -

№ п/п	**Наименование характеристики**	**Значение характеристики**
1	**2**	**3**
1	**Вид объекта недвижимости (помещение, машино-место)**	Помещение
2	**Ранее присвоенный государственный учетный номер помещения, машино-места (кадастровый, инвентарный или условный номер)**	-
3	**Кадастровый номер исходного объекта недвижимости (объектов недвижимости)**	-
4	**Номер, тип этажа (этажей), на котором (которых) расположено помещение, машино-место**	Подвал, Подвал

5	**Адрес помещения, машино-места**	Российская Федерация, 625063, Тюменская область, м.р-н Тюменский, с.п Московское, деревня Дударева, улица Сергея Джанбровского, дом 27, корпус 2, помещение 317
	Местоположение помещения, машино-места	-
	Дополнение местоположения помещения, машино-места	-
6	**Площадь помещения, машино-места (Р), м2**	2.3
7	**Назначение помещения**	Нежилое
8	**Вид жилого помещения (квартира, комната (в квартире), если жилое помещение расположено в многоквартирном доме**	-
9	**Вид (виды) разрешенного использования помещения**	-
10	**Наименование помещения**	-
11	**Кадастровый номер (при наличии) или обозначение на плане этажа (или поэтажном плане) квартиры, в которой расположена комната**	-
12	**Сведения об отнесении к общему имуществу в многоквартирном доме или к вспомогательным помещениям**	-
13	**Сведения об отнесении к специализированному жилищному фонду или к жилым помещениям наемного дома социального использования или наемного дома коммерческого использования**	-
14	**Сведения о включении помещения в единый государственный реестр объектов культурного наследия (памятников истории и культуры) народов Российской Федерации**	-
14.1	**Регистрационный номер, вид и наименование объекта недвижимости в едином государственном реестре объектов культурного наследия (памятников истории и культуры) народов Российской Федерации либо регистрационный номер учетной карты объекта, представляющего собой историко-культурную ценность, вид и наименование выявленного объекта культурного наследия**	-
14.2	**Реквизиты решений Правительства Российской Федерации, органов охраны объектов культурного наследия о включении объекта недвижимости в единый государственный реестр объектов культурного наследия (памятников истории и культуры) народов Российской Федерации либо об отнесении объекта недвижимости к выявленным объектам культурного наследия, подлежащим государственной охране**	-
14.3	**Реквизиты документа, на основании которого установлены требования к сохранению, содержанию и использованию объектов культурного наследия (памятников истории и культуры) народов Российской Федерации, требования к обеспечению доступа к таким объектам либо выявленному объекту культурного наследия**	-

Обозначение (номер) помещения, машино-места на плане здания, сооружения, плане этажа: 318

Кадастровый номер: -

№ п/п	Наименование характеристики	Значение характеристики
1	2	3
1	**Вид объекта недвижимости (помещение, машино-место)**	Помещение
2	**Ранее присвоенный государственный учетный номер помещения, машино-места (кадастровый, инвентарный или условный номер)**	-
3	**Кадастровый номер исходного объекта недвижимости (объектов недвижимости)**	-
4	**Номер, тип этажа (этажей), на котором (которых) расположено помещение, машино-место**	Подвал, Подвал
5	**Адрес помещения, машино-места**	Российская Федерация, 625063, Тюменская область, м.р-н Тюменский, с.п Московское, деревня Дударева, улица Сергея Джанбровского, дом 27, корпус 2, помещение 318
	Местоположение помещения, машино-места	-
	Дополнение местоположения помещения, машино-места	-
6	**Площадь помещения, машино-места (Р), м2**	3.5
7	**Назначение помещения**	Нежилое
8	**Вид жилого помещения (квартира, комната (в квартире), если жилое помещение расположено в многоквартирном доме**	-
9	**Вид (виды) разрешенного использования помещения**	-
10	**Наименование помещения**	-
11	**Кадастровый номер (при наличии) или обозначение на плане этажа (или поэтажном плане) квартиры, в которой расположена комната**	-
12	**Сведения об отнесении к общему имуществу в многоквартирном доме или к вспомогательным помещениям**	-
13	**Сведения об отнесении к специализированному жилищному фонду или к жилым помещениям наемного дома социального использования или наемного дома коммерческого использования**	-
14	**Сведения о включении помещения в единый государственный реестр объектов культурного наследия (памятников истории и культуры) народов Российской Федерации**	-
14.1	**Регистрационный номер, вид и наименование объекта недвижимости в едином государственном реестре объектов культурного наследия (памятников истории и культуры) народов Российской Федерации либо регистрационный номер учетной карты объекта, представляющего собой историко-культурную ценность, вид и наименование выявленного объекта культурного наследия**	-

14.2	**Реквизиты решений Правительства Российской Федерации, органов охраны объектов культурного наследия о включении объекта недвижимости в единый государственный реестр объектов культурного наследия (памятников истории и культуры) народов Российской Федерации либо об отнесении объекта недвижимости к выявленным объектам культурного наследия, подлежащим государственной охране**	-
14.3	**Реквизиты документа, на основании которого установлены требования к сохранению, содержанию и использованию объектов культурного наследия (памятников истории и культуры) народов Российской Федерации, требования к обеспечению доступа к таким объектам либо выявленному объекту культурного наследия**	-

Обозначение (номер) помещения, машино-места на плане здания, сооружения, плане этажа: 319

Кадастровый номер: -

№ п/п	**Наименование характеристики**	**Значение характеристики**
1	**2**	**3**
1	**Вид объекта недвижимости (помещение, машино-место)**	Помещение
2	**Ранее присвоенный государственный учетный номер помещения, машино-места (кадастровый, инвентарный или условный номер)**	-
3	**Кадастровый номер исходного объекта недвижимости (объектов недвижимости)**	-
4	**Номер, тип этажа (этажей), на котором (которых) расположено помещение, машино-место**	Подвал, Подвал
5	**Адрес помещения, машино-места**	Российская Федерация, 625063, Тюменская область, м.р-н Тюменский, с.п Московское, деревня Дударева, улица Сергея Джанбровского, дом 27, корпус 2, помещение 319
	Местоположение помещения, машино-места	-
	Дополнение местоположения помещения, машино-места	-
6	**Площадь помещения, машино-места (Р), м2**	2.2
7	**Назначение помещения**	Нежилое
8	**Вид жилого помещения (квартира, комната (в квартире), если жилое помещение расположено в многоквартирном доме**	-
9	**Вид (виды) разрешенного использования помещения**	-
10	**Наименование помещения**	-
11	**Кадастровый номер (при наличии) или обозначение на плане этажа (или поэтажном плане) квартиры, в которой расположена комната**	-
12	**Сведения об отнесении к общему имуществу в многоквартирном доме или к вспомогательным помещениям**	-
13	**Сведения об отнесении к специализированному жилищному фонду или к жилым помещениям наемного дома социального использования или наемного дома коммерческого использования**	-

14	**Сведения о включении помещения в единый государственный реестр объектов культурного наследия (памятников истории и культуры) народов Российской Федерации**	-
14.1	**Регистрационный номер, вид и наименование объекта недвижимости в едином государственном реестре объектов культурного наследия (памятников истории и культуры) народов Российской Федерации либо регистрационный номер учетной карты объекта, представляющего собой историко-культурную ценность, вид и наименование выявленного объекта культурного наследия**	-
14.2	**Реквизиты решений Правительства Российской Федерации, органов охраны объектов культурного наследия о включении объекта недвижимости в единый государственный реестр объектов культурного наследия (памятников истории и культуры) народов Российской Федерации либо об отнесении объекта недвижимости к выявленным объектам культурного наследия, подлежащим государственной охране**	-
14.3	**Реквизиты документа, на основании которого установлены требования к сохранению, содержанию и использованию объектов культурного наследия (памятников истории и культуры) народов Российской Федерации, требования к обеспечению доступа к таким объектам либо выявленному объекту культурного наследия**	-

Обозначение (номер) помещения, машино-места на плане здания, сооружения, плане этажа: 320

Кадастровый номер: -

№ п/п	**Наименование характеристики**	**Значение характеристики**
1	**2**	**3**
1	**Вид объекта недвижимости (помещение, машино-место)**	Помещение
2	**Ранее присвоенный государственный учетный номер помещения, машино-места (кадастровый, инвентарный или условный номер)**	-
3	**Кадастровый номер исходного объекта недвижимости (объектов недвижимости)**	-
4	**Номер, тип этажа (этажей), на котором (которых) расположено помещение, машино-место**	Подвал, Подвал
5	**Адрес помещения, машино-места**	Российская Федерация, 625063, Тюменская область, м.р-н Тюменский, с.п Московское, деревня Дударева, улица Сергея Джанбровского, дом 27, корпус 2, помещение 320
	Местоположение помещения, машино-места	-
	Дополнение местоположения помещения, машино-места	-
6	**Площадь помещения, машино-места (Р), м2**	2.9
7	**Назначение помещения**	Нежилое
8	**Вид жилого помещения (квартира, комната (в квартире), если жилое помещение расположено в многоквартирном доме**	-
9	**Вид (виды) разрешенного использования помещения**	-

10	**Наименование помещения**	-
11	**Кадастровый номер (при наличии) или обозначение на плане этажа (или поэтажном плане) квартиры, в которой расположена комната**	-
12	**Сведения об отнесении к общему имуществу в многоквартирном доме или к вспомогательным помещениям**	-
13	**Сведения об отнесении к специализированному жилищному фонду или к жилым помещениям наемного дома социального использования или наемного дома коммерческого использования**	-
14	**Сведения о включении помещения в единый государственный реестр объектов культурного наследия (памятников истории и культуры) народов Российской Федерации**	-
14.1	**Регистрационный номер, вид и наименование объекта недвижимости в едином государственном реестре объектов культурного наследия (памятников истории и культуры) народов Российской Федерации либо регистрационный номер учетной карты объекта, представляющего собой историко-культурную ценность, вид и наименование выявленного объекта культурного наследия**	-
14.2	**Реквизиты решений Правительства Российской Федерации, органов охраны объектов культурного наследия о включении объекта недвижимости в единый государственный реестр объектов культурного наследия (памятников истории и культуры) народов Российской Федерации либо об отнесении объекта недвижимости к выявленным объектам культурного наследия, подлежащим государственной охране**	-
14.3	**Реквизиты документа, на основании которого установлены требования к сохранению, содержанию и использованию объектов культурного наследия (памятников истории и культуры) народов Российской Федерации, требования к обеспечению доступа к таким объектам либо выявленному объекту культурного наследия**	-

Обозначение (номер) помещения, машино-места на плане здания, сооружения, плане этажа: 321

Кадастровый номер: -

№ п/п	**Наименование характеристики**	**Значение характеристики**
1	**2**	**3**
1	**Вид объекта недвижимости (помещение, машино-место)**	Помещение
2	**Ранее присвоенный государственный учетный номер помещения, машино-места (кадастровый, инвентарный или условный номер)**	-
3	**Кадастровый номер исходного объекта недвижимости (объектов недвижимости)**	-
4	**Номер, тип этажа (этажей), на котором (которых) расположено помещение, машино-место**	Подвал, Подвал

5	**Адрес помещения, машино-места**	Российская Федерация, 625063, Тюменская область, м.р-н Тюменский, с.п Московское, деревня Дударева, улица Сергея Джанбровского, дом 27, корпус 2, помещение 321
	Местоположение помещения, машино-места	-
	Дополнение местоположения помещения, машино-места	-
6	**Площадь помещения, машино-места (Р), м2**	2.8
7	**Назначение помещения**	Нежилое
8	**Вид жилого помещения (квартира, комната (в квартире), если жилое помещение расположено в многоквартирном доме**	-
9	**Вид (виды) разрешенного использования помещения**	-
10	**Наименование помещения**	-
11	**Кадастровый номер (при наличии) или обозначение на плане этажа (или поэтажном плане) квартиры, в которой расположена комната**	-
12	**Сведения об отнесении к общему имуществу в многоквартирном доме или к вспомогательным помещениям**	-
13	**Сведения об отнесении к специализированному жилищному фонду или к жилым помещениям наемного дома социального использования или наемного дома коммерческого использования**	-
14	**Сведения о включении помещения в единый государственный реестр объектов культурного наследия (памятников истории и культуры) народов Российской Федерации**	-
14.1	**Регистрационный номер, вид и наименование объекта недвижимости в едином государственном реестре объектов культурного наследия (памятников истории и культуры) народов Российской Федерации либо регистрационный номер учетной карты объекта, представляющего собой историко-культурную ценность, вид и наименование выявленного объекта культурного наследия**	-
14.2	**Реквизиты решений Правительства Российской Федерации, органов охраны объектов культурного наследия о включении объекта недвижимости в единый государственный реестр объектов культурного наследия (памятников истории и культуры) народов Российской Федерации либо об отнесении объекта недвижимости к выявленным объектам культурного наследия, подлежащим государственной охране**	-
14.3	**Реквизиты документа, на основании которого установлены требования к сохранению, содержанию и использованию объектов культурного наследия (памятников истории и культуры) народов Российской Федерации, требования к обеспечению доступа к таким объектам либо выявленному объекту культурного наследия**	-

Обозначение (номер) помещения, машино-места на плане здания, сооружения, плане этажа: 322

Кадастровый номер: -

№ п/п	Наименование характеристики	Значение характеристики
1	2	3
1	**Вид объекта недвижимости (помещение, машино-место)**	Помещение
2	**Ранее присвоенный государственный учетный номер помещения, машино-места (кадастровый, инвентарный или условный номер)**	-
3	**Кадастровый номер исходного объекта недвижимости (объектов недвижимости)**	-
4	**Номер, тип этажа (этажей), на котором (которых) расположено помещение, машино-место**	Подвал, Подвал
5	**Адрес помещения, машино-места**	Российская Федерация, 625063, Тюменская область, м.р-н Тюменский, с.п Московское, деревня Дударева, улица Сергея Джанбровского, дом 27, корпус 2, помещение 322
	Местоположение помещения, машино-места	-
	Дополнение местоположения помещения, машино-места	-
6	**Площадь помещения, машино-места (Р), м2**	2.9
7	**Назначение помещения**	Нежилое
8	**Вид жилого помещения (квартира, комната (в квартире), если жилое помещение расположено в многоквартирном доме**	-
9	**Вид (виды) разрешенного использования помещения**	-
10	**Наименование помещения**	-
11	**Кадастровый номер (при наличии) или обозначение на плане этажа (или поэтажном плане) квартиры, в которой расположена комната**	-
12	**Сведения об отнесении к общему имуществу в многоквартирном доме или к вспомогательным помещениям**	-
13	**Сведения об отнесении к специализированному жилищному фонду или к жилым помещениям наемного дома социального использования или наемного дома коммерческого использования**	-
14	**Сведения о включении помещения в единый государственный реестр объектов культурного наследия (памятников истории и культуры) народов Российской Федерации**	-
14.1	**Регистрационный номер, вид и наименование объекта недвижимости в едином государственном реестре объектов культурного наследия (памятников истории и культуры) народов Российской Федерации либо регистрационный номер учетной карты объекта, представляющего собой историко-культурную ценность, вид и наименование выявленного объекта культурного наследия**	-

14.2	**Реквизиты решений Правительства Российской Федерации, органов охраны объектов культурного наследия о включении объекта недвижимости в единый государственный реестр объектов культурного наследия (памятников истории и культуры) народов Российской Федерации либо об отнесении объекта недвижимости к выявленным объектам культурного наследия, подлежащим государственной охране**	-
14.3	**Реквизиты документа, на основании которого установлены требования к сохранению, содержанию и использованию объектов культурного наследия (памятников истории и культуры) народов Российской Федерации, требования к обеспечению доступа к таким объектам либо выявленному объекту культурного наследия**	-

Обозначение (номер) помещения, машино-места на плане здания, сооружения, плане этажа: 323

Кадастровый номер: -

№ п/п	**Наименование характеристики**	**Значение характеристики**
1	**2**	**3**
1	**Вид объекта недвижимости (помещение, машино-место)**	Помещение
2	**Ранее присвоенный государственный учетный номер помещения, машино-места (кадастровый, инвентарный или условный номер)**	-
3	**Кадастровый номер исходного объекта недвижимости (объектов недвижимости)**	-
4	**Номер, тип этажа (этажей), на котором (которых) расположено помещение, машино-место**	Подвал, Подвал
5	**Адрес помещения, машино-места**	Российская Федерация, 625063, Тюменская область, м.р-н Тюменский, с.п Московское, деревня Дударева, улица Сергея Джанбровского, дом 27, корпус 2, помещение 323
	Местоположение помещения, машино-места	-
	Дополнение местоположения помещения, машино-места	-
6	**Площадь помещения, машино-места (Р), м2**	5.9
7	**Назначение помещения**	Нежилое
8	**Вид жилого помещения (квартира, комната (в квартире), если жилое помещение расположено в многоквартирном доме**	-
9	**Вид (виды) разрешенного использования помещения**	-
10	**Наименование помещения**	-
11	**Кадастровый номер (при наличии) или обозначение на плане этажа (или поэтажном плане) квартиры, в которой расположена комната**	-
12	**Сведения об отнесении к общему имуществу в многоквартирном доме или к вспомогательным помещениям**	-
13	**Сведения об отнесении к специализированному жилищному фонду или к жилым помещениям наемного дома социального использования или наемного дома коммерческого использования**	-

14	**Сведения о включении помещения в единый государственный реестр объектов культурного наследия (памятников истории и культуры) народов Российской Федерации**	-
14.1	**Регистрационный номер, вид и наименование объекта недвижимости в едином государственном реестре объектов культурного наследия (памятников истории и культуры) народов Российской Федерации либо регистрационный номер учетной карты объекта, представляющего собой историко-культурную ценность, вид и наименование выявленного объекта культурного наследия**	-
14.2	**Реквизиты решений Правительства Российской Федерации, органов охраны объектов культурного наследия о включении объекта недвижимости в единый государственный реестр объектов культурного наследия (памятников истории и культуры) народов Российской Федерации либо об отнесении объекта недвижимости к выявленным объектам культурного наследия, подлежащим государственной охране**	-
14.3	**Реквизиты документа, на основании которого установлены требования к сохранению, содержанию и использованию объектов культурного наследия (памятников истории и культуры) народов Российской Федерации, требования к обеспечению доступа к таким объектам либо выявленному объекту культурного наследия**	-

Обозначение (номер) помещения, машино-места на плане здания, сооружения, плане этажа: 324

Кадастровый номер: -

№ п/п	Наименование характеристики	Значение характеристики
1	**2**	**3**
1	**Вид объекта недвижимости (помещение, машино-место)**	Помещение
2	**Ранее присвоенный государственный учетный номер помещения, машино-места (кадастровый, инвентарный или условный номер)**	-
3	**Кадастровый номер исходного объекта недвижимости (объектов недвижимости)**	-
4	**Номер, тип этажа (этажей), на котором (которых) расположено помещение, машино-место**	Подвал, Подвал
5	**Адрес помещения, машино-места**	Российская Федерация, 625063, Тюменская область, м.р-н Тюменский, с.п Московское, деревня Дударева, улица Сергея Джанбровского, дом 27, корпус 2, помещение 324
	Местоположение помещения, машино-места	-
	Дополнение местоположения помещения, машино-места	-
6	**Площадь помещения, машино-места (Р), м2**	3.5
7	**Назначение помещения**	Нежилое
8	**Вид жилого помещения (квартира, комната (в квартире), если жилое помещение расположено в многоквартирном доме**	-
9	**Вид (виды) разрешенного использования помещения**	-

10	**Наименование помещения**	-
11	**Кадастровый номер (при наличии) или обозначение на плане этажа (или поэтажном плане) квартиры, в которой расположена комната**	-
12	**Сведения об отнесении к общему имуществу в многоквартирном доме или к вспомогательным помещениям**	-
13	**Сведения об отнесении к специализированному жилищному фонду или к жилым помещениям наемного дома социального использования или наемного дома коммерческого использования**	-
14	**Сведения о включении помещения в единый государственный реестр объектов культурного наследия (памятников истории и культуры) народов Российской Федерации**	-
14.1	**Регистрационный номер, вид и наименование объекта недвижимости в едином государственном реестре объектов культурного наследия (памятников истории и культуры) народов Российской Федерации либо регистрационный номер учетной карты объекта, представляющего собой историко-культурную ценность, вид и наименование выявленного объекта культурного наследия**	-
14.2	**Реквизиты решений Правительства Российской Федерации, органов охраны объектов культурного наследия о включении объекта недвижимости в единый государственный реестр объектов культурного наследия (памятников истории и культуры) народов Российской Федерации либо об отнесении объекта недвижимости к выявленным объектам культурного наследия, подлежащим государственной охране**	-
14.3	**Реквизиты документа, на основании которого установлены требования к сохранению, содержанию и использованию объектов культурного наследия (памятников истории и культуры) народов Российской Федерации, требования к обеспечению доступа к таким объектам либо выявленному объекту культурного наследия**	-

Обозначение (номер) помещения, машино-места на плане здания, сооружения, плане этажа: 325

Кадастровый номер: -

№ п/п	**Наименование характеристики**	**Значение характеристики**
1	**2**	**3**
1	**Вид объекта недвижимости (помещение, машино-место)**	Помещение
2	**Ранее присвоенный государственный учетный номер помещения, машино-места (кадастровый, инвентарный или условный номер)**	-
3	**Кадастровый номер исходного объекта недвижимости (объектов недвижимости)**	-
4	**Номер, тип этажа (этажей), на котором (которых) расположено помещение, машино-место**	Подвал, Подвал

5	**Адрес помещения, машино-места**	Российская Федерация, 625063, Тюменская область, м.р-н Тюменский, с.п Московское, деревня Дударева, улица Сергея Джанбровского, дом 27, корпус 2, помещение 325
	Местоположение помещения, машино-места	-
	Дополнение местоположения помещения, машино-места	-
6	**Площадь помещения, машино-места (Р), м2**	3.5
7	**Назначение помещения**	Нежилое
8	**Вид жилого помещения (квартира, комната (в квартире), если жилое помещение расположено в многоквартирном доме**	-
9	**Вид (виды) разрешенного использования помещения**	-
10	**Наименование помещения**	-
11	**Кадастровый номер (при наличии) или обозначение на плане этажа (или поэтажном плане) квартиры, в которой расположена комната**	-
12	**Сведения об отнесении к общему имуществу в многоквартирном доме или к вспомогательным помещениям**	-
13	**Сведения об отнесении к специализированному жилищному фонду или к жилым помещениям наемного дома социального использования или наемного дома коммерческого использования**	-
14	**Сведения о включении помещения в единый государственный реестр объектов культурного наследия (памятников истории и культуры) народов Российской Федерации**	-
14.1	**Регистрационный номер, вид и наименование объекта недвижимости в едином государственном реестре объектов культурного наследия (памятников истории и культуры) народов Российской Федерации либо регистрационный номер учетной карты объекта, представляющего собой историко-культурную ценность, вид и наименование выявленного объекта культурного наследия**	-
14.2	**Реквизиты решений Правительства Российской Федерации, органов охраны объектов культурного наследия о включении объекта недвижимости в единый государственный реестр объектов культурного наследия (памятников истории и культуры) народов Российской Федерации либо об отнесении объекта недвижимости к выявленным объектам культурного наследия, подлежащим государственной охране**	-
14.3	**Реквизиты документа, на основании которого установлены требования к сохранению, содержанию и использованию объектов культурного наследия (памятников истории и культуры) народов Российской Федерации, требования к обеспечению доступа к таким объектам либо выявленному объекту культурного наследия**	-

Обозначение (номер) помещения, машино-места на плане здания, сооружения, плане этажа: 326

Кадастровый номер: -

№ п/п	Наименование характеристики	Значение характеристики
1	2	3
1	**Вид объекта недвижимости (помещение, машино-место)**	Помещение
2	**Ранее присвоенный государственный учетный номер помещения, машино-места (кадастровый, инвентарный или условный номер)**	-
3	**Кадастровый номер исходного объекта недвижимости (объектов недвижимости)**	-
4	**Номер, тип этажа (этажей), на котором (которых) расположено помещение, машино-место**	Подвал, Подвал
5	**Адрес помещения, машино-места**	Российская Федерация, 625063, Тюменская область, м.р-н Тюменский, с.п Московское, деревня Дударева, улица Сергея Джанбровского, дом 27, корпус 2, помещение 326
	Местоположение помещения, машино-места	-
	Дополнение местоположения помещения, машино-места	-
6	**Площадь помещения, машино-места (Р), м2**	2.8
7	**Назначение помещения**	Нежилое
8	**Вид жилого помещения (квартира, комната (в квартире), если жилое помещение расположено в многоквартирном доме**	-
9	**Вид (виды) разрешенного использования помещения**	-
10	**Наименование помещения**	-
11	**Кадастровый номер (при наличии) или обозначение на плане этажа (или поэтажном плане) квартиры, в которой расположена комната**	-
12	**Сведения об отнесении к общему имуществу в многоквартирном доме или к вспомогательным помещениям**	-
13	**Сведения об отнесении к специализированному жилищному фонду или к жилым помещениям наемного дома социального использования или наемного дома коммерческого использования**	-
14	**Сведения о включении помещения в единый государственный реестр объектов культурного наследия (памятников истории и культуры) народов Российской Федерации**	-
14.1	**Регистрационный номер, вид и наименование объекта недвижимости в едином государственном реестре объектов культурного наследия (памятников истории и культуры) народов Российской Федерации либо регистрационный номер учетной карты объекта, представляющего собой историко-культурную ценность, вид и наименование выявленного объекта культурного наследия**	-

14.2	**Реквизиты решений Правительства Российской Федерации, органов охраны объектов культурного наследия о включении объекта недвижимости в единый государственный реестр объектов культурного наследия (памятников истории и культуры) народов Российской Федерации либо об отнесении объекта недвижимости к выявленным объектам культурного наследия, подлежащим государственной охране**	-
14.3	**Реквизиты документа, на основании которого установлены требования к сохранению, содержанию и использованию объектов культурного наследия (памятников истории и культуры) народов Российской Федерации, требования к обеспечению доступа к таким объектам либо выявленному объекту культурного наследия**	-

Обозначение (номер) помещения, машино-места на плане здания, сооружения, плане этажа: 327

Кадастровый номер: -

№ п/п	**Наименование характеристики**	**Значение характеристики**
1	**2**	**3**
1	**Вид объекта недвижимости (помещение, машино-место)**	Помещение
2	**Ранее присвоенный государственный учетный номер помещения, машино-места (кадастровый, инвентарный или условный номер)**	-
3	**Кадастровый номер исходного объекта недвижимости (объектов недвижимости)**	-
4	**Номер, тип этажа (этажей), на котором (которых) расположено помещение, машино-место**	Подвал, Подвал
5	**Адрес помещения, машино-места**	Российская Федерация, 625063, Тюменская область, м.р-н Тюменский, с.п Московское, деревня Дударева, улица Сергея Джанбровского, дом 27, корпус 2, помещение 327
	Местоположение помещения, машино-места	-
	Дополнение местоположения помещения, машино-места	-
6	**Площадь помещения, машино-места (Р), м2**	2.7
7	**Назначение помещения**	Нежилое
8	**Вид жилого помещения (квартира, комната (в квартире), если жилое помещение расположено в многоквартирном доме**	-
9	**Вид (виды) разрешенного использования помещения**	-
10	**Наименование помещения**	-
11	**Кадастровый номер (при наличии) или обозначение на плане этажа (или поэтажном плане) квартиры, в которой расположена комната**	-
12	**Сведения об отнесении к общему имуществу в многоквартирном доме или к вспомогательным помещениям**	-
13	**Сведения об отнесении к специализированному жилищному фонду или к жилым помещениям наемного дома социального использования или наемного дома коммерческого использования**	-

14	**Сведения о включении помещения в единый государственный реестр объектов культурного наследия (памятников истории и культуры) народов Российской Федерации**	-
14.1	**Регистрационный номер, вид и наименование объекта недвижимости в едином государственном реестре объектов культурного наследия (памятников истории и культуры) народов Российской Федерации либо регистрационный номер учетной карты объекта, представляющего собой историко-культурную ценность, вид и наименование выявленного объекта культурного наследия**	-
14.2	**Реквизиты решений Правительства Российской Федерации, органов охраны объектов культурного наследия о включении объекта недвижимости в единый государственный реестр объектов культурного наследия (памятников истории и культуры) народов Российской Федерации либо об отнесении объекта недвижимости к выявленным объектам культурного наследия, подлежащим государственной охране**	-
14.3	**Реквизиты документа, на основании которого установлены требования к сохранению, содержанию и использованию объектов культурного наследия (памятников истории и культуры) народов Российской Федерации, требования к обеспечению доступа к таким объектам либо выявленному объекту культурного наследия**	-

Обозначение (номер) помещения, машино-места на плане здания, сооружения, плане этажа: 328

Кадастровый номер: -

№ п/п	Наименование характеристики	Значение характеристики
1	**2**	**3**
1	**Вид объекта недвижимости (помещение, машино-место)**	Помещение
2	**Ранее присвоенный государственный учетный номер помещения, машино-места (кадастровый, инвентарный или условный номер)**	-
3	**Кадастровый номер исходного объекта недвижимости (объектов недвижимости)**	-
4	**Номер, тип этажа (этажей), на котором (которых) расположено помещение, машино-место**	Подвал, Подвал
5	**Адрес помещения, машино-места**	Российская Федерация, 625063, Тюменская область, м.р-н Тюменский, с.п Московское, деревня Дударева, улица Сергея Джанбровского, дом 27, корпус 2, помещение 328
	Местоположение помещения, машино-места	-
	Дополнение местоположения помещения, машино-места	-
6	**Площадь помещения, машино-места (Р), м2**	2.7
7	**Назначение помещения**	Нежилое
8	**Вид жилого помещения (квартира, комната (в квартире), если жилое помещение расположено в многоквартирном доме**	-
9	**Вид (виды) разрешенного использования помещения**	-

10	**Наименование помещения**	-
11	**Кадастровый номер (при наличии) или обозначение на плане этажа (или поэтажном плане) квартиры, в которой расположена комната**	-
12	**Сведения об отнесении к общему имуществу в многоквартирном доме или к вспомогательным помещениям**	-
13	**Сведения об отнесении к специализированному жилищному фонду или к жилым помещениям наемного дома социального использования или наемного дома коммерческого использования**	-
14	**Сведения о включении помещения в единый государственный реестр объектов культурного наследия (памятников истории и культуры) народов Российской Федерации**	-
14.1	**Регистрационный номер, вид и наименование объекта недвижимости в едином государственном реестре объектов культурного наследия (памятников истории и культуры) народов Российской Федерации либо регистрационный номер учетной карты объекта, представляющего собой историко-культурную ценность, вид и наименование выявленного объекта культурного наследия**	-
14.2	**Реквизиты решений Правительства Российской Федерации, органов охраны объектов культурного наследия о включении объекта недвижимости в единый государственный реестр объектов культурного наследия (памятников истории и культуры) народов Российской Федерации либо об отнесении объекта недвижимости к выявленным объектам культурного наследия, подлежащим государственной охране**	-
14.3	**Реквизиты документа, на основании которого установлены требования к сохранению, содержанию и использованию объектов культурного наследия (памятников истории и культуры) народов Российской Федерации, требования к обеспечению доступа к таким объектам либо выявленному объекту культурного наследия**	-

Обозначение (номер) помещения, машино-места на плане здания, сооружения, плане этажа: 329

Кадастровый номер: -

№ п/п	**Наименование характеристики**	**Значение характеристики**
1	**2**	**3**
1	**Вид объекта недвижимости (помещение, машино-место)**	Помещение
2	**Ранее присвоенный государственный учетный номер помещения, машино-места (кадастровый, инвентарный или условный номер)**	-
3	**Кадастровый номер исходного объекта недвижимости (объектов недвижимости)**	-
4	**Номер, тип этажа (этажей), на котором (которых) расположено помещение, машино-место**	Подвал, Подвал

5	**Адрес помещения, машино-места**	Российская Федерация, 625063, Тюменская область, м.р-н Тюменский, с.п Московское, деревня Дударева, улица Сергея Джанбровского, дом 27, корпус 2, помещение 329
	Местоположение помещения, машино-места	-
	Дополнение местоположения помещения, машино-места	-
6	**Площадь помещения, машино-места (Р), м2**	5.3
7	**Назначение помещения**	Нежилое
8	**Вид жилого помещения (квартира, комната (в квартире), если жилое помещение расположено в многоквартирном доме**	-
9	**Вид (виды) разрешенного использования помещения**	-
10	**Наименование помещения**	-
11	**Кадастровый номер (при наличии) или обозначение на плане этажа (или поэтажном плане) квартиры, в которой расположена комната**	-
12	**Сведения об отнесении к общему имуществу в многоквартирном доме или к вспомогательным помещениям**	-
13	**Сведения об отнесении к специализированному жилищному фонду или к жилым помещениям наемного дома социального использования или наемного дома коммерческого использования**	-
14	**Сведения о включении помещения в единый государственный реестр объектов культурного наследия (памятников истории и культуры) народов Российской Федерации**	-
14.1	**Регистрационный номер, вид и наименование объекта недвижимости в едином государственном реестре объектов культурного наследия (памятников истории и культуры) народов Российской Федерации либо регистрационный номер учетной карты объекта, представляющего собой историко-культурную ценность, вид и наименование выявленного объекта культурного наследия**	-
14.2	**Реквизиты решений Правительства Российской Федерации, органов охраны объектов культурного наследия о включении объекта недвижимости в единый государственный реестр объектов культурного наследия (памятников истории и культуры) народов Российской Федерации либо об отнесении объекта недвижимости к выявленным объектам культурного наследия, подлежащим государственной охране**	-
14.3	**Реквизиты документа, на основании которого установлены требования к сохранению, содержанию и использованию объектов культурного наследия (памятников истории и культуры) народов Российской Федерации, требования к обеспечению доступа к таким объектам либо выявленному объекту культурного наследия**	-

Обозначение (номер) помещения, машино-места на плане здания, сооружения, плане этажа: 330

Кадастровый номер: -

№ п/п	Наименование характеристики	Значение характеристики
1	2	3
1	**Вид объекта недвижимости (помещение, машино-место)**	Помещение
2	**Ранее присвоенный государственный учетный номер помещения, машино-места (кадастровый, инвентарный или условный номер)**	-
3	**Кадастровый номер исходного объекта недвижимости (объектов недвижимости)**	-
4	**Номер, тип этажа (этажей), на котором (которых) расположено помещение, машино-место**	Подвал, Подвал
5	**Адрес помещения, машино-места**	Российская Федерация, 625063, Тюменская область, м.р-н Тюменский, с.п Московское, деревня Дударева, улица Сергея Джанбровского, дом 27, корпус 2, помещение 330
	Местоположение помещения, машино-места	-
	Дополнение местоположения помещения, машино-места	-
6	**Площадь помещения, машино-места (Р), м2**	5.3
7	**Назначение помещения**	Нежилое
8	**Вид жилого помещения (квартира, комната (в квартире), если жилое помещение расположено в многоквартирном доме**	-
9	**Вид (виды) разрешенного использования помещения**	-
10	**Наименование помещения**	-
11	**Кадастровый номер (при наличии) или обозначение на плане этажа (или поэтажном плане) квартиры, в которой расположена комната**	-
12	**Сведения об отнесении к общему имуществу в многоквартирном доме или к вспомогательным помещениям**	-
13	**Сведения об отнесении к специализированному жилищному фонду или к жилым помещениям наемного дома социального использования или наемного дома коммерческого использования**	-
14	**Сведения о включении помещения в единый государственный реестр объектов культурного наследия (памятников истории и культуры) народов Российской Федерации**	-
14.1	**Регистрационный номер, вид и наименование объекта недвижимости в едином государственном реестре объектов культурного наследия (памятников истории и культуры) народов Российской Федерации либо регистрационный номер учетной карты объекта, представляющего собой историко-культурную ценность, вид и наименование выявленного объекта культурного наследия**	-

14.2	**Реквизиты решений Правительства Российской Федерации, органов охраны объектов культурного наследия о включении объекта недвижимости в единый государственный реестр объектов культурного наследия (памятников истории и культуры) народов Российской Федерации либо об отнесении объекта недвижимости к выявленным объектам культурного наследия, подлежащим государственной охране**	-
14.3	**Реквизиты документа, на основании которого установлены требования к сохранению, содержанию и использованию объектов культурного наследия (памятников истории и культуры) народов Российской Федерации, требования к обеспечению доступа к таким объектам либо выявленному объекту культурного наследия**	-

Обозначение (номер) помещения, машино-места на плане здания, сооружения, плане этажа: 331

Кадастровый номер: -

№ п/п	**Наименование характеристики**	**Значение характеристики**
1	**2**	**3**
1	**Вид объекта недвижимости (помещение, машино-место)**	Помещение
2	**Ранее присвоенный государственный учетный номер помещения, машино-места (кадастровый, инвентарный или условный номер)**	-
3	**Кадастровый номер исходного объекта недвижимости (объектов недвижимости)**	-
4	**Номер, тип этажа (этажей), на котором (которых) расположено помещение, машино-место**	Подвал, Подвал
5	**Адрес помещения, машино-места**	Российская Федерация, 625063, Тюменская область, м.р-н Тюменский, с.п Московское, деревня Дударева, улица Сергея Джанбровского, дом 27, корпус 2, помещение 331
	Местоположение помещения, машино-места	-
	Дополнение местоположения помещения, машино-места	-
6	**Площадь помещения, машино-места (Р), м2**	6.4
7	**Назначение помещения**	Нежилое
8	**Вид жилого помещения (квартира, комната (в квартире), если жилое помещение расположено в многоквартирном доме**	-
9	**Вид (виды) разрешенного использования помещения**	-
10	**Наименование помещения**	-
11	**Кадастровый номер (при наличии) или обозначение на плане этажа (или поэтажном плане) квартиры, в которой расположена комната**	-
12	**Сведения об отнесении к общему имуществу в многоквартирном доме или к вспомогательным помещениям**	-
13	**Сведения об отнесении к специализированному жилищному фонду или к жилым помещениям наемного дома социального использования или наемного дома коммерческого использования**	-

14	**Сведения о включении помещения в единый государственный реестр объектов культурного наследия (памятников истории и культуры) народов Российской Федерации**	-
14.1	**Регистрационный номер, вид и наименование объекта недвижимости в едином государственном реестре объектов культурного наследия (памятников истории и культуры) народов Российской Федерации либо регистрационный номер учетной карты объекта, представляющего собой историко-культурную ценность, вид и наименование выявленного объекта культурного наследия**	-
14.2	**Реквизиты решений Правительства Российской Федерации, органов охраны объектов культурного наследия о включении объекта недвижимости в единый государственный реестр объектов культурного наследия (памятников истории и культуры) народов Российской Федерации либо об отнесении объекта недвижимости к выявленным объектам культурного наследия, подлежащим государственной охране**	-
14.3	**Реквизиты документа, на основании которого установлены требования к сохранению, содержанию и использованию объектов культурного наследия (памятников истории и культуры) народов Российской Федерации, требования к обеспечению доступа к таким объектам либо выявленному объекту культурного наследия**	-

Обозначение (номер) помещения, машино-места на плане здания, сооружения, плане этажа: 332

Кадастровый номер: -

№ п/п	**Наименование характеристики**	**Значение характеристики**
1	**2**	**3**
1	**Вид объекта недвижимости (помещение, машино-место)**	Помещение
2	**Ранее присвоенный государственный учетный номер помещения, машино-места (кадастровый, инвентарный или условный номер)**	-
3	**Кадастровый номер исходного объекта недвижимости (объектов недвижимости)**	-
4	**Номер, тип этажа (этажей), на котором (которых) расположено помещение, машино-место**	Подвал, Подвал
5	**Адрес помещения, машино-места**	Российская Федерация, 625063, Тюменская область, м.р-н Тюменский, с.п Московское, деревня Дударева, улица Сергея Джанбровского, дом 27, корпус 2, помещение 332
	Местоположение помещения, машино-места	-
	Дополнение местоположения помещения, машино-места	-
6	**Площадь помещения, машино-места (Р), м2**	3.0
7	**Назначение помещения**	Нежилое
8	**Вид жилого помещения (квартира, комната (в квартире), если жилое помещение расположено в многоквартирном доме**	-
9	**Вид (виды) разрешенного использования помещения**	-

10	**Наименование помещения**	-
11	**Кадастровый номер (при наличии) или обозначение на плане этажа (или поэтажном плане) квартиры, в которой расположена комната**	-
12	**Сведения об отнесении к общему имуществу в многоквартирном доме или к вспомогательным помещениям**	-
13	**Сведения об отнесении к специализированному жилищному фонду или к жилым помещениям наемного дома социального использования или наемного дома коммерческого использования**	-
14	**Сведения о включении помещения в единый государственный реестр объектов культурного наследия (памятников истории и культуры) народов Российской Федерации**	-
14.1	**Регистрационный номер, вид и наименование объекта недвижимости в едином государственном реестре объектов культурного наследия (памятников истории и культуры) народов Российской Федерации либо регистрационный номер учетной карты объекта, представляющего собой историко-культурную ценность, вид и наименование выявленного объекта культурного наследия**	-
14.2	**Реквизиты решений Правительства Российской Федерации, органов охраны объектов культурного наследия о включении объекта недвижимости в единый государственный реестр объектов культурного наследия (памятников истории и культуры) народов Российской Федерации либо об отнесении объекта недвижимости к выявленным объектам культурного наследия, подлежащим государственной охране**	-
14.3	**Реквизиты документа, на основании которого установлены требования к сохранению, содержанию и использованию объектов культурного наследия (памятников истории и культуры) народов Российской Федерации, требования к обеспечению доступа к таким объектам либо выявленному объекту культурного наследия**	-

Обозначение (номер) помещения, машино-места на плане здания, сооружения, плане этажа: 333

Кадастровый номер: -

№ п/п	**Наименование характеристики**	**Значение характеристики**
1	**2**	**3**
1	**Вид объекта недвижимости (помещение, машино-место)**	Помещение
2	**Ранее присвоенный государственный учетный номер помещения, машино-места (кадастровый, инвентарный или условный номер)**	-
3	**Кадастровый номер исходного объекта недвижимости (объектов недвижимости)**	-
4	**Номер, тип этажа (этажей), на котором (которых) расположено помещение, машино-место**	Подвал, Подвал

5	**Адрес помещения, машино-места**	Российская Федерация, 625063, Тюменская область, м.р-н Тюменский, с.п Московское, деревня Дударева, улица Сергея Джанбровского, дом 27, корпус 2, помещение 333
	Местоположение помещения, машино-места	-
	Дополнение местоположения помещения, машино-места	-
6	**Площадь помещения, машино-места (Р), м2**	4.2
7	**Назначение помещения**	Нежилое
8	**Вид жилого помещения (квартира, комната (в квартире), если жилое помещение расположено в многоквартирном доме**	-
9	**Вид (виды) разрешенного использования помещения**	-
10	**Наименование помещения**	-
11	**Кадастровый номер (при наличии) или обозначение на плане этажа (или поэтажном плане) квартиры, в которой расположена комната**	-
12	**Сведения об отнесении к общему имуществу в многоквартирном доме или к вспомогательным помещениям**	-
13	**Сведения об отнесении к специализированному жилищному фонду или к жилым помещениям наемного дома социального использования или наемного дома коммерческого использования**	-
14	**Сведения о включении помещения в единый государственный реестр объектов культурного наследия (памятников истории и культуры) народов Российской Федерации**	-
14.1	**Регистрационный номер, вид и наименование объекта недвижимости в едином государственном реестре объектов культурного наследия (памятников истории и культуры) народов Российской Федерации либо регистрационный номер учетной карты объекта, представляющего собой историко-культурную ценность, вид и наименование выявленного объекта культурного наследия**	-
14.2	**Реквизиты решений Правительства Российской Федерации, органов охраны объектов культурного наследия о включении объекта недвижимости в единый государственный реестр объектов культурного наследия (памятников истории и культуры) народов Российской Федерации либо об отнесении объекта недвижимости к выявленным объектам культурного наследия, подлежащим государственной охране**	-
14.3	**Реквизиты документа, на основании которого установлены требования к сохранению, содержанию и использованию объектов культурного наследия (памятников истории и культуры) народов Российской Федерации, требования к обеспечению доступа к таким объектам либо выявленному объекту культурного наследия**	-

Обозначение (номер) помещения, машино-места на плане здания, сооружения, плане этажа: 334

Кадастровый номер: -

№ п/п	Наименование характеристики	Значение характеристики
1	2	3
1	**Вид объекта недвижимости (помещение, машино-место)**	Помещение
2	**Ранее присвоенный государственный учетный номер помещения, машино-места (кадастровый, инвентарный или условный номер)**	-
3	**Кадастровый номер исходного объекта недвижимости (объектов недвижимости)**	-
4	**Номер, тип этажа (этажей), на котором (которых) расположено помещение, машино-место**	Подвал, Подвал
5	**Адрес помещения, машино-места**	Российская Федерация, 625063, Тюменская область, м.р-н Тюменский, с.п Московское, деревня Дударева, улица Сергея Джанбровского, дом 27, корпус 2, помещение 334
	Местоположение помещения, машино-места	-
	Дополнение местоположения помещения, машино-места	-
6	**Площадь помещения, машино-места (Р), м2**	4.1
7	**Назначение помещения**	Нежилое
8	**Вид жилого помещения (квартира, комната (в квартире), если жилое помещение расположено в многоквартирном доме**	-
9	**Вид (виды) разрешенного использования помещения**	-
10	**Наименование помещения**	-
11	**Кадастровый номер (при наличии) или обозначение на плане этажа (или поэтажном плане) квартиры, в которой расположена комната**	-
12	**Сведения об отнесении к общему имуществу в многоквартирном доме или к вспомогательным помещениям**	-
13	**Сведения об отнесении к специализированному жилищному фонду или к жилым помещениям наемного дома социального использования или наемного дома коммерческого использования**	-
14	**Сведения о включении помещения в единый государственный реестр объектов культурного наследия (памятников истории и культуры) народов Российской Федерации**	-
14.1	**Регистрационный номер, вид и наименование объекта недвижимости в едином государственном реестре объектов культурного наследия (памятников истории и культуры) народов Российской Федерации либо регистрационный номер учетной карты объекта, представляющего собой историко-культурную ценность, вид и наименование выявленного объекта культурного наследия**	-

14.2	**Реквизиты решений Правительства Российской Федерации, органов охраны объектов культурного наследия о включении объекта недвижимости в единый государственный реестр объектов культурного наследия (памятников истории и культуры) народов Российской Федерации либо об отнесении объекта недвижимости к выявленным объектам культурного наследия, подлежащим государственной охране**	-
14.3	**Реквизиты документа, на основании которого установлены требования к сохранению, содержанию и использованию объектов культурного наследия (памятников истории и культуры) народов Российской Федерации, требования к обеспечению доступа к таким объектам либо выявленному объекту культурного наследия**	-

Обозначение (номер) помещения, машино-места на плане здания, сооружения, плане этажа: 335

Кадастровый номер: -

№ п/п	**Наименование характеристики**	**Значение характеристики**
1	**2**	**3**
1	**Вид объекта недвижимости (помещение, машино-место)**	Помещение
2	**Ранее присвоенный государственный учетный номер помещения, машино-места (кадастровый, инвентарный или условный номер)**	-
3	**Кадастровый номер исходного объекта недвижимости (объектов недвижимости)**	-
4	**Номер, тип этажа (этажей), на котором (которых) расположено помещение, машино-место**	Подвал, Подвал
5	**Адрес помещения, машино-места**	Российская Федерация, 625063, Тюменская область, м.р-н Тюменский, с.п Московское, деревня Дударева, улица Сергея Джанбровского, дом 27, корпус 2, помещение 335
	Местоположение помещения, машино-места	-
	Дополнение местоположения помещения, машино-места	-
6	**Площадь помещения, машино-места (Р), м2**	3.6
7	**Назначение помещения**	Нежилое
8	**Вид жилого помещения (квартира, комната (в квартире), если жилое помещение расположено в многоквартирном доме**	-
9	**Вид (виды) разрешенного использования помещения**	-
10	**Наименование помещения**	-
11	**Кадастровый номер (при наличии) или обозначение на плане этажа (или поэтажном плане) квартиры, в которой расположена комната**	-
12	**Сведения об отнесении к общему имуществу в многоквартирном доме или к вспомогательным помещениям**	-
13	**Сведения об отнесении к специализированному жилищному фонду или к жилым помещениям наемного дома социального использования или наемного дома коммерческого использования**	-

14	**Сведения о включении помещения в единый государственный реестр объектов культурного наследия (памятников истории и культуры) народов Российской Федерации**	-
14.1	**Регистрационный номер, вид и наименование объекта недвижимости в едином государственном реестре объектов культурного наследия (памятников истории и культуры) народов Российской Федерации либо регистрационный номер учетной карты объекта, представляющего собой историко-культурную ценность, вид и наименование выявленного объекта культурного наследия**	-
14.2	**Реквизиты решений Правительства Российской Федерации, органов охраны объектов культурного наследия о включении объекта недвижимости в единый государственный реестр объектов культурного наследия (памятников истории и культуры) народов Российской Федерации либо об отнесении объекта недвижимости к выявленным объектам культурного наследия, подлежащим государственной охране**	-
14.3	**Реквизиты документа, на основании которого установлены требования к сохранению, содержанию и использованию объектов культурного наследия (памятников истории и культуры) народов Российской Федерации, требования к обеспечению доступа к таким объектам либо выявленному объекту культурного наследия**	-

Обозначение (номер) помещения, машино-места на плане здания, сооружения, плане этажа: 336

Кадастровый номер: -

№ п/п	**Наименование характеристики**	**Значение характеристики**
1	**2**	**3**
1	**Вид объекта недвижимости (помещение, машино-место)**	Помещение
2	**Ранее присвоенный государственный учетный номер помещения, машино-места (кадастровый, инвентарный или условный номер)**	-
3	**Кадастровый номер исходного объекта недвижимости (объектов недвижимости)**	-
4	**Номер, тип этажа (этажей), на котором (которых) расположено помещение, машино-место**	Подвал, Подвал
5	**Адрес помещения, машино-места**	Российская Федерация, 625063, Тюменская область, м.р-н Тюменский, с.п Московское, деревня Дударева, улица Сергея Джанбровского, дом 27, корпус 2, помещение 336
	Местоположение помещения, машино-места	-
	Дополнение местоположения помещения, машино-места	-
6	**Площадь помещения, машино-места (Р), м2**	3.6
7	**Назначение помещения**	Нежилое
8	**Вид жилого помещения (квартира, комната (в квартире), если жилое помещение расположено в многоквартирном доме**	-
9	**Вид (виды) разрешенного использования помещения**	-

10	**Наименование помещения**	-
11	**Кадастровый номер (при наличии) или обозначение на плане этажа (или поэтажном плане) квартиры, в которой расположена комната**	-
12	**Сведения об отнесении к общему имуществу в многоквартирном доме или к вспомогательным помещениям**	-
13	**Сведения об отнесении к специализированному жилищному фонду или к жилым помещениям наемного дома социального использования или наемного дома коммерческого использования**	-
14	**Сведения о включении помещения в единый государственный реестр объектов культурного наследия (памятников истории и культуры) народов Российской Федерации**	-
14.1	**Регистрационный номер, вид и наименование объекта недвижимости в едином государственном реестре объектов культурного наследия (памятников истории и культуры) народов Российской Федерации либо регистрационный номер учетной карты объекта, представляющего собой историко-культурную ценность, вид и наименование выявленного объекта культурного наследия**	-
14.2	**Реквизиты решений Правительства Российской Федерации, органов охраны объектов культурного наследия о включении объекта недвижимости в единый государственный реестр объектов культурного наследия (памятников истории и культуры) народов Российской Федерации либо об отнесении объекта недвижимости к выявленным объектам культурного наследия, подлежащим государственной охране**	-
14.3	**Реквизиты документа, на основании которого установлены требования к сохранению, содержанию и использованию объектов культурного наследия (памятников истории и культуры) народов Российской Федерации, требования к обеспечению доступа к таким объектам либо выявленному объекту культурного наследия**	-

Обозначение (номер) помещения, машино-места на плане здания, сооружения, плане этажа: 337

Кадастровый номер: -

№ п/п	**Наименование характеристики**	**Значение характеристики**
1	**2**	**3**
1	**Вид объекта недвижимости (помещение, машино-место)**	Помещение
2	**Ранее присвоенный государственный учетный номер помещения, машино-места (кадастровый, инвентарный или условный номер)**	-
3	**Кадастровый номер исходного объекта недвижимости (объектов недвижимости)**	-
4	**Номер, тип этажа (этажей), на котором (которых) расположено помещение, машино-место**	Подвал, Подвал

5	**Адрес помещения, машино-места**	Российская Федерация, 625063, Тюменская область, м.р-н Тюменский, с.п Московское, деревня Дударева, улица Сергея Джанбровского, дом 27, корпус 2, помещение 337
	Местоположение помещения, машино-места	-
	Дополнение местоположения помещения, машино-места	-
6	**Площадь помещения, машино-места (Р), м2**	3.7
7	**Назначение помещения**	Нежилое
8	**Вид жилого помещения (квартира, комната (в квартире), если жилое помещение расположено в многоквартирном доме**	-
9	**Вид (виды) разрешенного использования помещения**	-
10	**Наименование помещения**	-
11	**Кадастровый номер (при наличии) или обозначение на плане этажа (или поэтажном плане) квартиры, в которой расположена комната**	-
12	**Сведения об отнесении к общему имуществу в многоквартирном доме или к вспомогательным помещениям**	-
13	**Сведения об отнесении к специализированному жилищному фонду или к жилым помещениям наемного дома социального использования или наемного дома коммерческого использования**	-
14	**Сведения о включении помещения в единый государственный реестр объектов культурного наследия (памятников истории и культуры) народов Российской Федерации**	-
14.1	**Регистрационный номер, вид и наименование объекта недвижимости в едином государственном реестре объектов культурного наследия (памятников истории и культуры) народов Российской Федерации либо регистрационный номер учетной карты объекта, представляющего собой историко-культурную ценность, вид и наименование выявленного объекта культурного наследия**	-
14.2	**Реквизиты решений Правительства Российской Федерации, органов охраны объектов культурного наследия о включении объекта недвижимости в единый государственный реестр объектов культурного наследия (памятников истории и культуры) народов Российской Федерации либо об отнесении объекта недвижимости к выявленным объектам культурного наследия, подлежащим государственной охране**	-
14.3	**Реквизиты документа, на основании которого установлены требования к сохранению, содержанию и использованию объектов культурного наследия (памятников истории и культуры) народов Российской Федерации, требования к обеспечению доступа к таким объектам либо выявленному объекту культурного наследия**	-

Обозначение (номер) помещения, машино-места на плане здания, сооружения, плане этажа: 338

Кадастровый номер: -

№ п/п	Наименование характеристики	Значение характеристики
1	2	3
1	**Вид объекта недвижимости (помещение, машино-место)**	Помещение
2	**Ранее присвоенный государственный учетный номер помещения, машино-места (кадастровый, инвентарный или условный номер)**	-
3	**Кадастровый номер исходного объекта недвижимости (объектов недвижимости)**	-
4	**Номер, тип этажа (этажей), на котором (которых) расположено помещение, машино-место**	Подвал, Подвал
5	**Адрес помещения, машино-места**	Российская Федерация, 625063, Тюменская область, м.р-н Тюменский, с.п Московское, деревня Дударева, улица Сергея Джанбровского, дом 27, корпус 2, помещение 338
	Местоположение помещения, машино-места	-
	Дополнение местоположения помещения, машино-места	-
6	**Площадь помещения, машино-места (Р), м2**	3.3
7	**Назначение помещения**	Нежилое
8	**Вид жилого помещения (квартира, комната (в квартире), если жилое помещение расположено в многоквартирном доме**	-
9	**Вид (виды) разрешенного использования помещения**	-
10	**Наименование помещения**	-
11	**Кадастровый номер (при наличии) или обозначение на плане этажа (или поэтажном плане) квартиры, в которой расположена комната**	-
12	**Сведения об отнесении к общему имуществу в многоквартирном доме или к вспомогательным помещениям**	-
13	**Сведения об отнесении к специализированному жилищному фонду или к жилым помещениям наемного дома социального использования или наемного дома коммерческого использования**	-
14	**Сведения о включении помещения в единый государственный реестр объектов культурного наследия (памятников истории и культуры) народов Российской Федерации**	-
14.1	**Регистрационный номер, вид и наименование объекта недвижимости в едином государственном реестре объектов культурного наследия (памятников истории и культуры) народов Российской Федерации либо регистрационный номер учетной карты объекта, представляющего собой историко-культурную ценность, вид и наименование выявленного объекта культурного наследия**	-

14.2	**Реквизиты решений Правительства Российской Федерации, органов охраны объектов культурного наследия о включении объекта недвижимости в единый государственный реестр объектов культурного наследия (памятников истории и культуры) народов Российской Федерации либо об отнесении объекта недвижимости к выявленным объектам культурного наследия, подлежащим государственной охране**	-
14.3	**Реквизиты документа, на основании которого установлены требования к сохранению, содержанию и использованию объектов культурного наследия (памятников истории и культуры) народов Российской Федерации, требования к обеспечению доступа к таким объектам либо выявленному объекту культурного наследия**	-

Обозначение (номер) помещения, машино-места на плане здания, сооружения, плане этажа: 339

Кадастровый номер: -

№ п/п	**Наименование характеристики**	**Значение характеристики**
1	**2**	**3**
1	**Вид объекта недвижимости (помещение, машино-место)**	Помещение
2	**Ранее присвоенный государственный учетный номер помещения, машино-места (кадастровый, инвентарный или условный номер)**	-
3	**Кадастровый номер исходного объекта недвижимости (объектов недвижимости)**	-
4	**Номер, тип этажа (этажей), на котором (которых) расположено помещение, машино-место**	Подвал, Подвал
5	**Адрес помещения, машино-места**	Российская Федерация, 625063, Тюменская область, м.р-н Тюменский, с.п Московское, деревня Дударева, улица Сергея Джанбровского, дом 27, корпус 2, помещение 339
	Местоположение помещения, машино-места	-
	Дополнение местоположения помещения, машино-места	-
6	**Площадь помещения, машино-места (Р), м2**	3.3
7	**Назначение помещения**	Нежилое
8	**Вид жилого помещения (квартира, комната (в квартире), если жилое помещение расположено в многоквартирном доме**	-
9	**Вид (виды) разрешенного использования помещения**	-
10	**Наименование помещения**	-
11	**Кадастровый номер (при наличии) или обозначение на плане этажа (или поэтажном плане) квартиры, в которой расположена комната**	-
12	**Сведения об отнесении к общему имуществу в многоквартирном доме или к вспомогательным помещениям**	-
13	**Сведения об отнесении к специализированному жилищному фонду или к жилым помещениям наемного дома социального использования или наемного дома коммерческого использования**	-

14	**Сведения о включении помещения в единый государственный реестр объектов культурного наследия (памятников истории и культуры) народов Российской Федерации**	-
14.1	**Регистрационный номер, вид и наименование объекта недвижимости в едином государственном реестре объектов культурного наследия (памятников истории и культуры) народов Российской Федерации либо регистрационный номер учетной карты объекта, представляющего собой историко-культурную ценность, вид и наименование выявленного объекта культурного наследия**	-
14.2	**Реквизиты решений Правительства Российской Федерации, органов охраны объектов культурного наследия о включении объекта недвижимости в единый государственный реестр объектов культурного наследия (памятников истории и культуры) народов Российской Федерации либо об отнесении объекта недвижимости к выявленным объектам культурного наследия, подлежащим государственной охране**	-
14.3	**Реквизиты документа, на основании которого установлены требования к сохранению, содержанию и использованию объектов культурного наследия (памятников истории и культуры) народов Российской Федерации, требования к обеспечению доступа к таким объектам либо выявленному объекту культурного наследия**	-

Обозначение (номер) помещения, машино-места на плане здания, сооружения, плане этажа: 340

Кадастровый номер: -

№ п/п	**Наименование характеристики**	**Значение характеристики**
1	**2**	**3**
1	**Вид объекта недвижимости (помещение, машино-место)**	Помещение
2	**Ранее присвоенный государственный учетный номер помещения, машино-места (кадастровый, инвентарный или условный номер)**	-
3	**Кадастровый номер исходного объекта недвижимости (объектов недвижимости)**	-
4	**Номер, тип этажа (этажей), на котором (которых) расположено помещение, машино-место**	Подвал, Подвал
5	**Адрес помещения, машино-места**	Российская Федерация, 625063, Тюменская область, м.р-н Тюменский, с.п Московское, деревня Дударева, улица Сергея Джанбровского, дом 27, корпус 2, помещение 340
	Местоположение помещения, машино-места	-
	Дополнение местоположения помещения, машино-места	-
6	**Площадь помещения, машино-места (Р), м2**	3.3
7	**Назначение помещения**	Нежилое
8	**Вид жилого помещения (квартира, комната (в квартире), если жилое помещение расположено в многоквартирном доме**	-
9	**Вид (виды) разрешенного использования помещения**	-

10	**Наименование помещения**	-
11	**Кадастровый номер (при наличии) или обозначение на плане этажа (или поэтажном плане) квартиры, в которой расположена комната**	-
12	**Сведения об отнесении к общему имуществу в многоквартирном доме или к вспомогательным помещениям**	-
13	**Сведения об отнесении к специализированному жилищному фонду или к жилым помещениям наемного дома социального использования или наемного дома коммерческого использования**	-
14	**Сведения о включении помещения в единый государственный реестр объектов культурного наследия (памятников истории и культуры) народов Российской Федерации**	-
14.1	**Регистрационный номер, вид и наименование объекта недвижимости в едином государственном реестре объектов культурного наследия (памятников истории и культуры) народов Российской Федерации либо регистрационный номер учетной карты объекта, представляющего собой историко-культурную ценность, вид и наименование выявленного объекта культурного наследия**	-
14.2	**Реквизиты решений Правительства Российской Федерации, органов охраны объектов культурного наследия о включении объекта недвижимости в единый государственный реестр объектов культурного наследия (памятников истории и культуры) народов Российской Федерации либо об отнесении объекта недвижимости к выявленным объектам культурного наследия, подлежащим государственной охране**	-
14.3	**Реквизиты документа, на основании которого установлены требования к сохранению, содержанию и использованию объектов культурного наследия (памятников истории и культуры) народов Российской Федерации, требования к обеспечению доступа к таким объектам либо выявленному объекту культурного наследия**	-

Обозначение (номер) помещения, машино-места на плане здания, сооружения, плане этажа: 341

Кадастровый номер: -

№ п/п	**Наименование характеристики**	**Значение характеристики**
1	**2**	**3**
1	**Вид объекта недвижимости (помещение, машино-место)**	Помещение
2	**Ранее присвоенный государственный учетный номер помещения, машино-места (кадастровый, инвентарный или условный номер)**	-
3	**Кадастровый номер исходного объекта недвижимости (объектов недвижимости)**	-
4	**Номер, тип этажа (этажей), на котором (которых) расположено помещение, машино-место**	Подвал, Подвал

5	**Адрес помещения, машино-места**	Российская Федерация, 625063, Тюменская область, м.р-н Тюменский, с.п Московское, деревня Дударева, улица Сергея Джанбровского, дом 27, корпус 2, помещение 341
	Местоположение помещения, машино-места	-
	Дополнение местоположения помещения, машино-места	-
6	**Площадь помещения, машино-места (Р), м2**	3.3
7	**Назначение помещения**	Нежилое
8	**Вид жилого помещения (квартира, комната (в квартире), если жилое помещение расположено в многоквартирном доме**	-
9	**Вид (виды) разрешенного использования помещения**	-
10	**Наименование помещения**	-
11	**Кадастровый номер (при наличии) или обозначение на плане этажа (или поэтажном плане) квартиры, в которой расположена комната**	-
12	**Сведения об отнесении к общему имуществу в многоквартирном доме или к вспомогательным помещениям**	-
13	**Сведения об отнесении к специализированному жилищному фонду или к жилым помещениям наемного дома социального использования или наемного дома коммерческого использования**	-
14	**Сведения о включении помещения в единый государственный реестр объектов культурного наследия (памятников истории и культуры) народов Российской Федерации**	-
14.1	**Регистрационный номер, вид и наименование объекта недвижимости в едином государственном реестре объектов культурного наследия (памятников истории и культуры) народов Российской Федерации либо регистрационный номер учетной карты объекта, представляющего собой историко-культурную ценность, вид и наименование выявленного объекта культурного наследия**	-
14.2	**Реквизиты решений Правительства Российской Федерации, органов охраны объектов культурного наследия о включении объекта недвижимости в единый государственный реестр объектов культурного наследия (памятников истории и культуры) народов Российской Федерации либо об отнесении объекта недвижимости к выявленным объектам культурного наследия, подлежащим государственной охране**	-
14.3	**Реквизиты документа, на основании которого установлены требования к сохранению, содержанию и использованию объектов культурного наследия (памятников истории и культуры) народов Российской Федерации, требования к обеспечению доступа к таким объектам либо выявленному объекту культурного наследия**	-

Обозначение (номер) помещения, машино-места на плане здания, сооружения, плане этажа: 342

Кадастровый номер: -

№ п/п	Наименование характеристики	Значение характеристики
1	2	3
1	**Вид объекта недвижимости (помещение, машино-место)**	Помещение
2	**Ранее присвоенный государственный учетный номер помещения, машино-места (кадастровый, инвентарный или условный номер)**	-
3	**Кадастровый номер исходного объекта недвижимости (объектов недвижимости)**	-
4	**Номер, тип этажа (этажей), на котором (которых) расположено помещение, машино-место**	Подвал, Подвал
5	**Адрес помещения, машино-места**	Российская Федерация, 625063, Тюменская область, м.р-н Тюменский, с.п Московское, деревня Дударева, улица Сергея Джанбровского, дом 27, корпус 2, помещение 342
	Местоположение помещения, машино-места	-
	Дополнение местоположения помещения, машино-места	-
6	**Площадь помещения, машино-места (Р), м2**	3.3
7	**Назначение помещения**	Нежилое
8	**Вид жилого помещения (квартира, комната (в квартире), если жилое помещение расположено в многоквартирном доме**	-
9	**Вид (виды) разрешенного использования помещения**	-
10	**Наименование помещения**	-
11	**Кадастровый номер (при наличии) или обозначение на плане этажа (или поэтажном плане) квартиры, в которой расположена комната**	-
12	**Сведения об отнесении к общему имуществу в многоквартирном доме или к вспомогательным помещениям**	-
13	**Сведения об отнесении к специализированному жилищному фонду или к жилым помещениям наемного дома социального использования или наемного дома коммерческого использования**	-
14	**Сведения о включении помещения в единый государственный реестр объектов культурного наследия (памятников истории и культуры) народов Российской Федерации**	-
14.1	**Регистрационный номер, вид и наименование объекта недвижимости в едином государственном реестре объектов культурного наследия (памятников истории и культуры) народов Российской Федерации либо регистрационный номер учетной карты объекта, представляющего собой историко-культурную ценность, вид и наименование выявленного объекта культурного наследия**	-

14.2	**Реквизиты решений Правительства Российской Федерации, органов охраны объектов культурного наследия о включении объекта недвижимости в единый государственный реестр объектов культурного наследия (памятников истории и культуры) народов Российской Федерации либо об отнесении объекта недвижимости к выявленным объектам культурного наследия, подлежащим государственной охране**	-
14.3	**Реквизиты документа, на основании которого установлены требования к сохранению, содержанию и использованию объектов культурного наследия (памятников истории и культуры) народов Российской Федерации, требования к обеспечению доступа к таким объектам либо выявленному объекту культурного наследия**	-

Обозначение (номер) помещения, машино-места на плане здания, сооружения, плане этажа: 343

Кадастровый номер: -

№ п/п	**Наименование характеристики**	**Значение характеристики**
1	**2**	**3**
1	**Вид объекта недвижимости (помещение, машино-место)**	Помещение
2	**Ранее присвоенный государственный учетный номер помещения, машино-места (кадастровый, инвентарный или условный номер)**	-
3	**Кадастровый номер исходного объекта недвижимости (объектов недвижимости)**	-
4	**Номер, тип этажа (этажей), на котором (которых) расположено помещение, машино-место**	Подвал, Подвал
5	**Адрес помещения, машино-места**	Российская Федерация, 625063, Тюменская область, м.р-н Тюменский, с.п Московское, деревня Дударева, улица Сергея Джанбровского, дом 27, корпус 2, помещение 343
	Местоположение помещения, машино-места	-
	Дополнение местоположения помещения, машино-места	-
6	**Площадь помещения, машино-места (Р), м2**	3.7
7	**Назначение помещения**	Нежилое
8	**Вид жилого помещения (квартира, комната (в квартире), если жилое помещение расположено в многоквартирном доме**	-
9	**Вид (виды) разрешенного использования помещения**	-
10	**Наименование помещения**	-
11	**Кадастровый номер (при наличии) или обозначение на плане этажа (или поэтажном плане) квартиры, в которой расположена комната**	-
12	**Сведения об отнесении к общему имуществу в многоквартирном доме или к вспомогательным помещениям**	-
13	**Сведения об отнесении к специализированному жилищному фонду или к жилым помещениям наемного дома социального использования или наемного дома коммерческого использования**	-

14	**Сведения о включении помещения в единый государственный реестр объектов культурного наследия (памятников истории и культуры) народов Российской Федерации**	-
14.1	**Регистрационный номер, вид и наименование объекта недвижимости в едином государственном реестре объектов культурного наследия (памятников истории и культуры) народов Российской Федерации либо регистрационный номер учетной карты объекта, представляющего собой историко-культурную ценность, вид и наименование выявленного объекта культурного наследия**	-
14.2	**Реквизиты решений Правительства Российской Федерации, органов охраны объектов культурного наследия о включении объекта недвижимости в единый государственный реестр объектов культурного наследия (памятников истории и культуры) народов Российской Федерации либо об отнесении объекта недвижимости к выявленным объектам культурного наследия, подлежащим государственной охране**	-
14.3	**Реквизиты документа, на основании которого установлены требования к сохранению, содержанию и использованию объектов культурного наследия (памятников истории и культуры) народов Российской Федерации, требования к обеспечению доступа к таким объектам либо выявленному объекту культурного наследия**	-

Обозначение (номер) помещения, машино-места на плане здания, сооружения, плане этажа: 344

Кадастровый номер: -

№ п/п	**Наименование характеристики**	**Значение характеристики**
1	**2**	**3**
1	**Вид объекта недвижимости (помещение, машино-место)**	Помещение
2	**Ранее присвоенный государственный учетный номер помещения, машино-места (кадастровый, инвентарный или условный номер)**	-
3	**Кадастровый номер исходного объекта недвижимости (объектов недвижимости)**	-
4	**Номер, тип этажа (этажей), на котором (которых) расположено помещение, машино-место**	Подвал, Подвал
5	**Адрес помещения, машино-места**	Российская Федерация, 625063, Тюменская область, м.р-н Тюменский, с.п Московское, деревня Дударева, улица Сергея Джанбровского, дом 27, корпус 2, помещение 344
	Местоположение помещения, машино-места	-
	Дополнение местоположения помещения, машино-места	-
6	**Площадь помещения, машино-места (Р), м2**	3.6
7	**Назначение помещения**	Нежилое
8	**Вид жилого помещения (квартира, комната (в квартире), если жилое помещение расположено в многоквартирном доме**	-
9	**Вид (виды) разрешенного использования помещения**	-

10	**Наименование помещения**	-
11	**Кадастровый номер (при наличии) или обозначение на плане этажа (или поэтажном плане) квартиры, в которой расположена комната**	-
12	**Сведения об отнесении к общему имуществу в многоквартирном доме или к вспомогательным помещениям**	-
13	**Сведения об отнесении к специализированному жилищному фонду или к жилым помещениям наемного дома социального использования или наемного дома коммерческого использования**	-
14	**Сведения о включении помещения в единый государственный реестр объектов культурного наследия (памятников истории и культуры) народов Российской Федерации**	-
14.1	**Регистрационный номер, вид и наименование объекта недвижимости в едином государственном реестре объектов культурного наследия (памятников истории и культуры) народов Российской Федерации либо регистрационный номер учетной карты объекта, представляющего собой историко-культурную ценность, вид и наименование выявленного объекта культурного наследия**	-
14.2	**Реквизиты решений Правительства Российской Федерации, органов охраны объектов культурного наследия о включении объекта недвижимости в единый государственный реестр объектов культурного наследия (памятников истории и культуры) народов Российской Федерации либо об отнесении объекта недвижимости к выявленным объектам культурного наследия, подлежащим государственной охране**	-
14.3	**Реквизиты документа, на основании которого установлены требования к сохранению, содержанию и использованию объектов культурного наследия (памятников истории и культуры) народов Российской Федерации, требования к обеспечению доступа к таким объектам либо выявленному объекту культурного наследия**	-

Обозначение (номер) помещения, машино-места на плане здания, сооружения, плане этажа: 345

Кадастровый номер: -

№ п/п	**Наименование характеристики**	**Значение характеристики**
1	**2**	**3**
1	**Вид объекта недвижимости (помещение, машино-место)**	Помещение
2	**Ранее присвоенный государственный учетный номер помещения, машино-места (кадастровый, инвентарный или условный номер)**	-
3	**Кадастровый номер исходного объекта недвижимости (объектов недвижимости)**	-
4	**Номер, тип этажа (этажей), на котором (которых) расположено помещение, машино-место**	Подвал, Подвал

5	**Адрес помещения, машино-места**	Российская Федерация, 625063, Тюменская область, м.р-н Тюменский, с.п Московское, деревня Дударева, улица Сергея Джанбровского, дом 27, корпус 2, помещение 345
	Местоположение помещения, машино-места	-
	Дополнение местоположения помещения, машино-места	-
6	**Площадь помещения, машино-места (Р), м2**	3.8
7	**Назначение помещения**	Нежилое
8	**Вид жилого помещения (квартира, комната (в квартире), если жилое помещение расположено в многоквартирном доме**	-
9	**Вид (виды) разрешенного использования помещения**	-
10	**Наименование помещения**	-
11	**Кадастровый номер (при наличии) или обозначение на плане этажа (или поэтажном плане) квартиры, в которой расположена комната**	-
12	**Сведения об отнесении к общему имуществу в многоквартирном доме или к вспомогательным помещениям**	-
13	**Сведения об отнесении к специализированному жилищному фонду или к жилым помещениям наемного дома социального использования или наемного дома коммерческого использования**	-
14	**Сведения о включении помещения в единый государственный реестр объектов культурного наследия (памятников истории и культуры) народов Российской Федерации**	-
14.1	**Регистрационный номер, вид и наименование объекта недвижимости в едином государственном реестре объектов культурного наследия (памятников истории и культуры) народов Российской Федерации либо регистрационный номер учетной карты объекта, представляющего собой историко-культурную ценность, вид и наименование выявленного объекта культурного наследия**	-
14.2	**Реквизиты решений Правительства Российской Федерации, органов охраны объектов культурного наследия о включении объекта недвижимости в единый государственный реестр объектов культурного наследия (памятников истории и культуры) народов Российской Федерации либо об отнесении объекта недвижимости к выявленным объектам культурного наследия, подлежащим государственной охране**	-
14.3	**Реквизиты документа, на основании которого установлены требования к сохранению, содержанию и использованию объектов культурного наследия (памятников истории и культуры) народов Российской Федерации, требования к обеспечению доступа к таким объектам либо выявленному объекту культурного наследия**	-

Обозначение (номер) помещения, машино-места на плане здания, сооружения, плане этажа: 346

Кадастровый номер: -

№ п/п	Наименование характеристики	Значение характеристики
1	2	3
1	**Вид объекта недвижимости (помещение, машино-место)**	Помещение
2	**Ранее присвоенный государственный учетный номер помещения, машино-места (кадастровый, инвентарный или условный номер)**	-
3	**Кадастровый номер исходного объекта недвижимости (объектов недвижимости)**	-
4	**Номер, тип этажа (этажей), на котором (которых) расположено помещение, машино-место**	Подвал, Подвал
5	**Адрес помещения, машино-места**	Российская Федерация, 625063, Тюменская область, м.р-н Тюменский, с.п Московское, деревня Дударева, улица Сергея Джанбровского, дом 27, корпус 2, помещение 346
	Местоположение помещения, машино-места	-
	Дополнение местоположения помещения, машино-места	-
6	**Площадь помещения, машино-места (Р), м2**	3.2
7	**Назначение помещения**	Нежилое
8	**Вид жилого помещения (квартира, комната (в квартире), если жилое помещение расположено в многоквартирном доме**	-
9	**Вид (виды) разрешенного использования помещения**	-
10	**Наименование помещения**	-
11	**Кадастровый номер (при наличии) или обозначение на плане этажа (или поэтажном плане) квартиры, в которой расположена комната**	-
12	**Сведения об отнесении к общему имуществу в многоквартирном доме или к вспомогательным помещениям**	-
13	**Сведения об отнесении к специализированному жилищному фонду или к жилым помещениям наемного дома социального использования или наемного дома коммерческого использования**	-
14	**Сведения о включении помещения в единый государственный реестр объектов культурного наследия (памятников истории и культуры) народов Российской Федерации**	-
14.1	**Регистрационный номер, вид и наименование объекта недвижимости в едином государственном реестре объектов культурного наследия (памятников истории и культуры) народов Российской Федерации либо регистрационный номер учетной карты объекта, представляющего собой историко-культурную ценность, вид и наименование выявленного объекта культурного наследия**	-

14.2	**Реквизиты решений Правительства Российской Федерации, органов охраны объектов культурного наследия о включении объекта недвижимости в единый государственный реестр объектов культурного наследия (памятников истории и культуры) народов Российской Федерации либо об отнесении объекта недвижимости к выявленным объектам культурного наследия, подлежащим государственной охране**	-
14.3	**Реквизиты документа, на основании которого установлены требования к сохранению, содержанию и использованию объектов культурного наследия (памятников истории и культуры) народов Российской Федерации, требования к обеспечению доступа к таким объектам либо выявленному объекту культурного наследия**	-

Обозначение (номер) помещения, машино-места на плане здания, сооружения, плане этажа: 347

Кадастровый номер: -

№ п/п	**Наименование характеристики**	**Значение характеристики**
1	**2**	**3**
1	**Вид объекта недвижимости (помещение, машино-место)**	Помещение
2	**Ранее присвоенный государственный учетный номер помещения, машино-места (кадастровый, инвентарный или условный номер)**	-
3	**Кадастровый номер исходного объекта недвижимости (объектов недвижимости)**	-
4	**Номер, тип этажа (этажей), на котором (которых) расположено помещение, машино-место**	Подвал, Подвал
5	**Адрес помещения, машино-места**	Российская Федерация, 625063, Тюменская область, м.р-н Тюменский, с.п Московское, деревня Дударева, улица Сергея Джанбровского, дом 27, корпус 2, помещение 347
	Местоположение помещения, машино-места	-
	Дополнение местоположения помещения, машино-места	-
6	**Площадь помещения, машино-места (Р), м2**	3.1
7	**Назначение помещения**	Нежилое
8	**Вид жилого помещения (квартира, комната (в квартире), если жилое помещение расположено в многоквартирном доме**	-
9	**Вид (виды) разрешенного использования помещения**	-
10	**Наименование помещения**	-
11	**Кадастровый номер (при наличии) или обозначение на плане этажа (или поэтажном плане) квартиры, в которой расположена комната**	-
12	**Сведения об отнесении к общему имуществу в многоквартирном доме или к вспомогательным помещениям**	-
13	**Сведения об отнесении к специализированному жилищному фонду или к жилым помещениям наемного дома социального использования или наемного дома коммерческого использования**	-

14	**Сведения о включении помещения в единый государственный реестр объектов культурного наследия (памятников истории и культуры) народов Российской Федерации**	-
14.1	**Регистрационный номер, вид и наименование объекта недвижимости в едином государственном реестре объектов культурного наследия (памятников истории и культуры) народов Российской Федерации либо регистрационный номер учетной карты объекта, представляющего собой историко-культурную ценность, вид и наименование выявленного объекта культурного наследия**	-
14.2	**Реквизиты решений Правительства Российской Федерации, органов охраны объектов культурного наследия о включении объекта недвижимости в единый государственный реестр объектов культурного наследия (памятников истории и культуры) народов Российской Федерации либо об отнесении объекта недвижимости к выявленным объектам культурного наследия, подлежащим государственной охране**	-
14.3	**Реквизиты документа, на основании которого установлены требования к сохранению, содержанию и использованию объектов культурного наследия (памятников истории и культуры) народов Российской Федерации, требования к обеспечению доступа к таким объектам либо выявленному объекту культурного наследия**	-

Обозначение (номер) помещения, машино-места на плане здания, сооружения, плане этажа: 348

Кадастровый номер: -

№ п/п	**Наименование характеристики**	**Значение характеристики**
1	**2**	**3**
1	**Вид объекта недвижимости (помещение, машино-место)**	Помещение
2	**Ранее присвоенный государственный учетный номер помещения, машино-места (кадастровый, инвентарный или условный номер)**	-
3	**Кадастровый номер исходного объекта недвижимости (объектов недвижимости)**	-
4	**Номер, тип этажа (этажей), на котором (которых) расположено помещение, машино-место**	Подвал, Подвал
5	**Адрес помещения, машино-места**	Российская Федерация, 625063, Тюменская область, м.р-н Тюменский, с.п Московское, деревня Дударева, улица Сергея Джанбровского, дом 27, корпус 2, помещение 348
	Местоположение помещения, машино-места	-
	Дополнение местоположения помещения, машино-места	-
6	**Площадь помещения, машино-места (Р), м2**	3.4
7	**Назначение помещения**	Нежилое
8	**Вид жилого помещения (квартира, комната (в квартире), если жилое помещение расположено в многоквартирном доме**	-
9	**Вид (виды) разрешенного использования помещения**	-

10	**Наименование помещения**	-
11	**Кадастровый номер (при наличии) или обозначение на плане этажа (или поэтажном плане) квартиры, в которой расположена комната**	-
12	**Сведения об отнесении к общему имуществу в многоквартирном доме или к вспомогательным помещениям**	-
13	**Сведения об отнесении к специализированному жилищному фонду или к жилым помещениям наемного дома социального использования или наемного дома коммерческого использования**	-
14	**Сведения о включении помещения в единый государственный реестр объектов культурного наследия (памятников истории и культуры) народов Российской Федерации**	-
14.1	**Регистрационный номер, вид и наименование объекта недвижимости в едином государственном реестре объектов культурного наследия (памятников истории и культуры) народов Российской Федерации либо регистрационный номер учетной карты объекта, представляющего собой историко-культурную ценность, вид и наименование выявленного объекта культурного наследия**	-
14.2	**Реквизиты решений Правительства Российской Федерации, органов охраны объектов культурного наследия о включении объекта недвижимости в единый государственный реестр объектов культурного наследия (памятников истории и культуры) народов Российской Федерации либо об отнесении объекта недвижимости к выявленным объектам культурного наследия, подлежащим государственной охране**	-
14.3	**Реквизиты документа, на основании которого установлены требования к сохранению, содержанию и использованию объектов культурного наследия (памятников истории и культуры) народов Российской Федерации, требования к обеспечению доступа к таким объектам либо выявленному объекту культурного наследия**	-

Обозначение (номер) помещения, машино-места на плане здания, сооружения, плане этажа: 349

Кадастровый номер: -

№ п/п	**Наименование характеристики**	**Значение характеристики**
1	**2**	**3**
1	**Вид объекта недвижимости (помещение, машино-место)**	Помещение
2	**Ранее присвоенный государственный учетный номер помещения, машино-места (кадастровый, инвентарный или условный номер)**	-
3	**Кадастровый номер исходного объекта недвижимости (объектов недвижимости)**	-
4	**Номер, тип этажа (этажей), на котором (которых) расположено помещение, машино-место**	Подвал, Подвал

5	**Адрес помещения, машино-места**	Российская Федерация, 625063, Тюменская область, м.р-н Тюменский, с.п Московское, деревня Дударева, улица Сергея Джанбровского, дом 27, корпус 2, помещение 349
	Местоположение помещения, машино-места	-
	Дополнение местоположения помещения, машино-места	-
6	**Площадь помещения, машино-места (Р), м2**	3.7
7	**Назначение помещения**	Нежилое
8	**Вид жилого помещения (квартира, комната (в квартире), если жилое помещение расположено в многоквартирном доме**	-
9	**Вид (виды) разрешенного использования помещения**	-
10	**Наименование помещения**	-
11	**Кадастровый номер (при наличии) или обозначение на плане этажа (или поэтажном плане) квартиры, в которой расположена комната**	-
12	**Сведения об отнесении к общему имуществу в многоквартирном доме или к вспомогательным помещениям**	-
13	**Сведения об отнесении к специализированному жилищному фонду или к жилым помещениям наемного дома социального использования или наемного дома коммерческого использования**	-
14	**Сведения о включении помещения в единый государственный реестр объектов культурного наследия (памятников истории и культуры) народов Российской Федерации**	-
14.1	**Регистрационный номер, вид и наименование объекта недвижимости в едином государственном реестре объектов культурного наследия (памятников истории и культуры) народов Российской Федерации либо регистрационный номер учетной карты объекта, представляющего собой историко-культурную ценность, вид и наименование выявленного объекта культурного наследия**	-
14.2	**Реквизиты решений Правительства Российской Федерации, органов охраны объектов культурного наследия о включении объекта недвижимости в единый государственный реестр объектов культурного наследия (памятников истории и культуры) народов Российской Федерации либо об отнесении объекта недвижимости к выявленным объектам культурного наследия, подлежащим государственной охране**	-
14.3	**Реквизиты документа, на основании которого установлены требования к сохранению, содержанию и использованию объектов культурного наследия (памятников истории и культуры) народов Российской Федерации, требования к обеспечению доступа к таким объектам либо выявленному объекту культурного наследия**	-

Обозначение (номер) помещения, машино-места на плане здания, сооружения, плане этажа: 350

Кадастровый номер: -

№ п/п	Наименование характеристики	Значение характеристики
1	2	3
1	**Вид объекта недвижимости (помещение, машино-место)**	Помещение
2	**Ранее присвоенный государственный учетный номер помещения, машино-места (кадастровый, инвентарный или условный номер)**	-
3	**Кадастровый номер исходного объекта недвижимости (объектов недвижимости)**	-
4	**Номер, тип этажа (этажей), на котором (которых) расположено помещение, машино-место**	Подвал, Подвал
5	**Адрес помещения, машино-места**	Российская Федерация, 625063, Тюменская область, м.р-н Тюменский, с.п Московское, деревня Дударева, улица Сергея Джанбровского, дом 27, корпус 2, помещение 350
	Местоположение помещения, машино-места	-
	Дополнение местоположения помещения, машино-места	-
6	**Площадь помещения, машино-места (Р), м2**	2.6
7	**Назначение помещения**	Нежилое
8	**Вид жилого помещения (квартира, комната (в квартире), если жилое помещение расположено в многоквартирном доме**	-
9	**Вид (виды) разрешенного использования помещения**	-
10	**Наименование помещения**	-
11	**Кадастровый номер (при наличии) или обозначение на плане этажа (или поэтажном плане) квартиры, в которой расположена комната**	-
12	**Сведения об отнесении к общему имуществу в многоквартирном доме или к вспомогательным помещениям**	-
13	**Сведения об отнесении к специализированному жилищному фонду или к жилым помещениям наемного дома социального использования или наемного дома коммерческого использования**	-
14	**Сведения о включении помещения в единый государственный реестр объектов культурного наследия (памятников истории и культуры) народов Российской Федерации**	-
14.1	**Регистрационный номер, вид и наименование объекта недвижимости в едином государственном реестре объектов культурного наследия (памятников истории и культуры) народов Российской Федерации либо регистрационный номер учетной карты объекта, представляющего собой историко-культурную ценность, вид и наименование выявленного объекта культурного наследия**	-

14.2	**Реквизиты решений Правительства Российской Федерации, органов охраны объектов культурного наследия о включении объекта недвижимости в единый государственный реестр объектов культурного наследия (памятников истории и культуры) народов Российской Федерации либо об отнесении объекта недвижимости к выявленным объектам культурного наследия, подлежащим государственной охране**	-
14.3	**Реквизиты документа, на основании которого установлены требования к сохранению, содержанию и использованию объектов культурного наследия (памятников истории и культуры) народов Российской Федерации, требования к обеспечению доступа к таким объектам либо выявленному объекту культурного наследия**	-

Обозначение (номер) помещения, машино-места на плане здания, сооружения, плане этажа: 351

Кадастровый номер: -

№ п/п	**Наименование характеристики**	**Значение характеристики**
1	**2**	**3**
1	**Вид объекта недвижимости (помещение, машино-место)**	Помещение
2	**Ранее присвоенный государственный учетный номер помещения, машино-места (кадастровый, инвентарный или условный номер)**	-
3	**Кадастровый номер исходного объекта недвижимости (объектов недвижимости)**	-
4	**Номер, тип этажа (этажей), на котором (которых) расположено помещение, машино-место**	Подвал, Подвал
5	**Адрес помещения, машино-места**	Российская Федерация, 625063, Тюменская область, м.р-н Тюменский, с.п Московское, деревня Дударева, улица Сергея Джанбровского, дом 27, корпус 2, помещение 351
	Местоположение помещения, машино-места	-
	Дополнение местоположения помещения, машино-места	-
6	**Площадь помещения, машино-места (Р), м2**	2.6
7	**Назначение помещения**	Нежилое
8	**Вид жилого помещения (квартира, комната (в квартире), если жилое помещение расположено в многоквартирном доме**	-
9	**Вид (виды) разрешенного использования помещения**	-
10	**Наименование помещения**	-
11	**Кадастровый номер (при наличии) или обозначение на плане этажа (или поэтажном плане) квартиры, в которой расположена комната**	-
12	**Сведения об отнесении к общему имуществу в многоквартирном доме или к вспомогательным помещениям**	-
13	**Сведения об отнесении к специализированному жилищному фонду или к жилым помещениям наемного дома социального использования или наемного дома коммерческого использования**	-

14	**Сведения о включении помещения в единый государственный реестр объектов культурного наследия (памятников истории и культуры) народов Российской Федерации**	-
14.1	**Регистрационный номер, вид и наименование объекта недвижимости в едином государственном реестре объектов культурного наследия (памятников истории и культуры) народов Российской Федерации либо регистрационный номер учетной карты объекта, представляющего собой историко-культурную ценность, вид и наименование выявленного объекта культурного наследия**	-
14.2	**Реквизиты решений Правительства Российской Федерации, органов охраны объектов культурного наследия о включении объекта недвижимости в единый государственный реестр объектов культурного наследия (памятников истории и культуры) народов Российской Федерации либо об отнесении объекта недвижимости к выявленным объектам культурного наследия, подлежащим государственной охране**	-
14.3	**Реквизиты документа, на основании которого установлены требования к сохранению, содержанию и использованию объектов культурного наследия (памятников истории и культуры) народов Российской Федерации, требования к обеспечению доступа к таким объектам либо выявленному объекту культурного наследия**	-

Обозначение (номер) помещения, машино-места на плане здания, сооружения, плане этажа: 352

Кадастровый номер: -

№ п/п	**Наименование характеристики**	**Значение характеристики**
1	**2**	**3**
1	**Вид объекта недвижимости (помещение, машино-место)**	Помещение
2	**Ранее присвоенный государственный учетный номер помещения, машино-места (кадастровый, инвентарный или условный номер)**	-
3	**Кадастровый номер исходного объекта недвижимости (объектов недвижимости)**	-
4	**Номер, тип этажа (этажей), на котором (которых) расположено помещение, машино-место**	Подвал, Подвал
5	**Адрес помещения, машино-места**	Российская Федерация, 625063, Тюменская область, м.р-н Тюменский, с.п Московское, деревня Дударева, улица Сергея Джанбровского, дом 27, корпус 2, помещение 352
	Местоположение помещения, машино-места	-
	Дополнение местоположения помещения, машино-места	-
6	**Площадь помещения, машино-места (Р), м2**	2.0
7	**Назначение помещения**	Нежилое
8	**Вид жилого помещения (квартира, комната (в квартире), если жилое помещение расположено в многоквартирном доме**	-
9	**Вид (виды) разрешенного использования помещения**	-

10	**Наименование помещения**	-
11	**Кадастровый номер (при наличии) или обозначение на плане этажа (или поэтажном плане) квартиры, в которой расположена комната**	-
12	**Сведения об отнесении к общему имуществу в многоквартирном доме или к вспомогательным помещениям**	-
13	**Сведения об отнесении к специализированному жилищному фонду или к жилым помещениям наемного дома социального использования или наемного дома коммерческого использования**	-
14	**Сведения о включении помещения в единый государственный реестр объектов культурного наследия (памятников истории и культуры) народов Российской Федерации**	-
14.1	**Регистрационный номер, вид и наименование объекта недвижимости в едином государственном реестре объектов культурного наследия (памятников истории и культуры) народов Российской Федерации либо регистрационный номер учетной карты объекта, представляющего собой историко-культурную ценность, вид и наименование выявленного объекта культурного наследия**	-
14.2	**Реквизиты решений Правительства Российской Федерации, органов охраны объектов культурного наследия о включении объекта недвижимости в единый государственный реестр объектов культурного наследия (памятников истории и культуры) народов Российской Федерации либо об отнесении объекта недвижимости к выявленным объектам культурного наследия, подлежащим государственной охране**	-
14.3	**Реквизиты документа, на основании которого установлены требования к сохранению, содержанию и использованию объектов культурного наследия (памятников истории и культуры) народов Российской Федерации, требования к обеспечению доступа к таким объектам либо выявленному объекту культурного наследия**	-

Обозначение (номер) помещения, машино-места на плане здания, сооружения, плане этажа: 353

Кадастровый номер: -

№ п/п	**Наименование характеристики**	**Значение характеристики**
1	**2**	**3**
1	**Вид объекта недвижимости (помещение, машино-место)**	Помещение
2	**Ранее присвоенный государственный учетный номер помещения, машино-места (кадастровый, инвентарный или условный номер)**	-
3	**Кадастровый номер исходного объекта недвижимости (объектов недвижимости)**	-
4	**Номер, тип этажа (этажей), на котором (которых) расположено помещение, машино-место**	Подвал, Подвал

5	**Адрес помещения, машино-места**	Российская Федерация, 625063, Тюменская область, м.р-н Тюменский, с.п Московское, деревня Дударева, улица Сергея Джанбровского, дом 27, корпус 2, помещение 353
	Местоположение помещения, машино-места	-
	Дополнение местоположения помещения, машино-места	-
6	**Площадь помещения, машино-места (Р), м2**	2.0
7	**Назначение помещения**	Нежилое
8	**Вид жилого помещения (квартира, комната (в квартире), если жилое помещение расположено в многоквартирном доме**	-
9	**Вид (виды) разрешенного использования помещения**	-
10	**Наименование помещения**	-
11	**Кадастровый номер (при наличии) или обозначение на плане этажа (или поэтажном плане) квартиры, в которой расположена комната**	-
12	**Сведения об отнесении к общему имуществу в многоквартирном доме или к вспомогательным помещениям**	-
13	**Сведения об отнесении к специализированному жилищному фонду или к жилым помещениям наемного дома социального использования или наемного дома коммерческого использования**	-
14	**Сведения о включении помещения в единый государственный реестр объектов культурного наследия (памятников истории и культуры) народов Российской Федерации**	-
14.1	**Регистрационный номер, вид и наименование объекта недвижимости в едином государственном реестре объектов культурного наследия (памятников истории и культуры) народов Российской Федерации либо регистрационный номер учетной карты объекта, представляющего собой историко-культурную ценность, вид и наименование выявленного объекта культурного наследия**	-
14.2	**Реквизиты решений Правительства Российской Федерации, органов охраны объектов культурного наследия о включении объекта недвижимости в единый государственный реестр объектов культурного наследия (памятников истории и культуры) народов Российской Федерации либо об отнесении объекта недвижимости к выявленным объектам культурного наследия, подлежащим государственной охране**	-
14.3	**Реквизиты документа, на основании которого установлены требования к сохранению, содержанию и использованию объектов культурного наследия (памятников истории и культуры) народов Российской Федерации, требования к обеспечению доступа к таким объектам либо выявленному объекту культурного наследия**	-

Обозначение (номер) помещения, машино-места на плане здания, сооружения, плане этажа: 354

Кадастровый номер: -

№ п/п	Наименование характеристики	Значение характеристики
1	2	3
1	**Вид объекта недвижимости (помещение, машино-место)**	Помещение
2	**Ранее присвоенный государственный учетный номер помещения, машино-места (кадастровый, инвентарный или условный номер)**	-
3	**Кадастровый номер исходного объекта недвижимости (объектов недвижимости)**	-
4	**Номер, тип этажа (этажей), на котором (которых) расположено помещение, машино-место**	Подвал, Подвал
5	**Адрес помещения, машино-места**	Российская Федерация, 625063, Тюменская область, м.р-н Тюменский, с.п Московское, деревня Дударева, улица Сергея Джанбровского, дом 27, корпус 2, помещение 354
	Местоположение помещения, машино-места	-
	Дополнение местоположения помещения, машино-места	-
6	**Площадь помещения, машино-места (Р), м2**	2.5
7	**Назначение помещения**	Нежилое
8	**Вид жилого помещения (квартира, комната (в квартире), если жилое помещение расположено в многоквартирном доме**	-
9	**Вид (виды) разрешенного использования помещения**	-
10	**Наименование помещения**	-
11	**Кадастровый номер (при наличии) или обозначение на плане этажа (или поэтажном плане) квартиры, в которой расположена комната**	-
12	**Сведения об отнесении к общему имуществу в многоквартирном доме или к вспомогательным помещениям**	-
13	**Сведения об отнесении к специализированному жилищному фонду или к жилым помещениям наемного дома социального использования или наемного дома коммерческого использования**	-
14	**Сведения о включении помещения в единый государственный реестр объектов культурного наследия (памятников истории и культуры) народов Российской Федерации**	-
14.1	**Регистрационный номер, вид и наименование объекта недвижимости в едином государственном реестре объектов культурного наследия (памятников истории и культуры) народов Российской Федерации либо регистрационный номер учетной карты объекта, представляющего собой историко-культурную ценность, вид и наименование выявленного объекта культурного наследия**	-

14.2	**Реквизиты решений Правительства Российской Федерации, органов охраны объектов культурного наследия о включении объекта недвижимости в единый государственный реестр объектов культурного наследия (памятников истории и культуры) народов Российской Федерации либо об отнесении объекта недвижимости к выявленным объектам культурного наследия, подлежащим государственной охране**	-
14.3	**Реквизиты документа, на основании которого установлены требования к сохранению, содержанию и использованию объектов культурного наследия (памятников истории и культуры) народов Российской Федерации, требования к обеспечению доступа к таким объектам либо выявленному объекту культурного наследия**	-

Обозначение (номер) помещения, машино-места на плане здания, сооружения, плане этажа: 355

Кадастровый номер: -

№ п/п	**Наименование характеристики**	**Значение характеристики**
1	**2**	**3**
1	**Вид объекта недвижимости (помещение, машино-место)**	Помещение
2	**Ранее присвоенный государственный учетный номер помещения, машино-места (кадастровый, инвентарный или условный номер)**	-
3	**Кадастровый номер исходного объекта недвижимости (объектов недвижимости)**	-
4	**Номер, тип этажа (этажей), на котором (которых) расположено помещение, машино-место**	Подвал, Подвал
5	**Адрес помещения, машино-места**	Российская Федерация, 625063, Тюменская область, м.р-н Тюменский, с.п Московское, деревня Дударева, улица Сергея Джанбровского, дом 27, корпус 2, помещение 355
	Местоположение помещения, машино-места	-
	Дополнение местоположения помещения, машино-места	-
6	**Площадь помещения, машино-места (Р), м2**	2.5
7	**Назначение помещения**	Нежилое
8	**Вид жилого помещения (квартира, комната (в квартире), если жилое помещение расположено в многоквартирном доме**	-
9	**Вид (виды) разрешенного использования помещения**	-
10	**Наименование помещения**	-
11	**Кадастровый номер (при наличии) или обозначение на плане этажа (или поэтажном плане) квартиры, в которой расположена комната**	-
12	**Сведения об отнесении к общему имуществу в многоквартирном доме или к вспомогательным помещениям**	-
13	**Сведения об отнесении к специализированному жилищному фонду или к жилым помещениям наемного дома социального использования или наемного дома коммерческого использования**	-

14	**Сведения о включении помещения в единый государственный реестр объектов культурного наследия (памятников истории и культуры) народов Российской Федерации**	-
14.1	**Регистрационный номер, вид и наименование объекта недвижимости в едином государственном реестре объектов культурного наследия (памятников истории и культуры) народов Российской Федерации либо регистрационный номер учетной карты объекта, представляющего собой историко-культурную ценность, вид и наименование выявленного объекта культурного наследия**	-
14.2	**Реквизиты решений Правительства Российской Федерации, органов охраны объектов культурного наследия о включении объекта недвижимости в единый государственный реестр объектов культурного наследия (памятников истории и культуры) народов Российской Федерации либо об отнесении объекта недвижимости к выявленным объектам культурного наследия, подлежащим государственной охране**	-
14.3	**Реквизиты документа, на основании которого установлены требования к сохранению, содержанию и использованию объектов культурного наследия (памятников истории и культуры) народов Российской Федерации, требования к обеспечению доступа к таким объектам либо выявленному объекту культурного наследия**	-

Обозначение (номер) помещения, машино-места на плане здания, сооружения, плане этажа: 356

Кадастровый номер: -

№ п/п	**Наименование характеристики**	**Значение характеристики**
1	**2**	**3**
1	**Вид объекта недвижимости (помещение, машино-место)**	Помещение
2	**Ранее присвоенный государственный учетный номер помещения, машино-места (кадастровый, инвентарный или условный номер)**	-
3	**Кадастровый номер исходного объекта недвижимости (объектов недвижимости)**	-
4	**Номер, тип этажа (этажей), на котором (которых) расположено помещение, машино-место**	Подвал, Подвал
5	**Адрес помещения, машино-места**	Российская Федерация, 625063, Тюменская область, м.р-н Тюменский, с.п Московское, деревня Дударева, улица Сергея Джанбровского, дом 27, корпус 2, помещение 356
	Местоположение помещения, машино-места	-
	Дополнение местоположения помещения, машино-места	-
6	**Площадь помещения, машино-места (Р), м2**	2.5
7	**Назначение помещения**	Нежилое
8	**Вид жилого помещения (квартира, комната (в квартире), если жилое помещение расположено в многоквартирном доме**	-
9	**Вид (виды) разрешенного использования помещения**	-

10	**Наименование помещения**	-
11	**Кадастровый номер (при наличии) или обозначение на плане этажа (или поэтажном плане) квартиры, в которой расположена комната**	-
12	**Сведения об отнесении к общему имуществу в многоквартирном доме или к вспомогательным помещениям**	-
13	**Сведения об отнесении к специализированному жилищному фонду или к жилым помещениям наемного дома социального использования или наемного дома коммерческого использования**	-
14	**Сведения о включении помещения в единый государственный реестр объектов культурного наследия (памятников истории и культуры) народов Российской Федерации**	-
14.1	**Регистрационный номер, вид и наименование объекта недвижимости в едином государственном реестре объектов культурного наследия (памятников истории и культуры) народов Российской Федерации либо регистрационный номер учетной карты объекта, представляющего собой историко-культурную ценность, вид и наименование выявленного объекта культурного наследия**	-
14.2	**Реквизиты решений Правительства Российской Федерации, органов охраны объектов культурного наследия о включении объекта недвижимости в единый государственный реестр объектов культурного наследия (памятников истории и культуры) народов Российской Федерации либо об отнесении объекта недвижимости к выявленным объектам культурного наследия, подлежащим государственной охране**	-
14.3	**Реквизиты документа, на основании которого установлены требования к сохранению, содержанию и использованию объектов культурного наследия (памятников истории и культуры) народов Российской Федерации, требования к обеспечению доступа к таким объектам либо выявленному объекту культурного наследия**	-

Обозначение (номер) помещения, машино-места на плане здания, сооружения, плане этажа: 357

Кадастровый номер: -

№ п/п	**Наименование характеристики**	**Значение характеристики**
1	**2**	**3**
1	**Вид объекта недвижимости (помещение, машино-место)**	Помещение
2	**Ранее присвоенный государственный учетный номер помещения, машино-места (кадастровый, инвентарный или условный номер)**	-
3	**Кадастровый номер исходного объекта недвижимости (объектов недвижимости)**	-
4	**Номер, тип этажа (этажей), на котором (которых) расположено помещение, машино-место**	1, Этаж

5	**Адрес помещения, машино-места**	Российская Федерация, 625063, Тюменская область, м.р-н Тюменский, с.п Московское, деревня Дударева, улица Сергея Джанбровского, дом 27, корпус 2, помещение 357
	Местоположение помещения, машино-места	-
	Дополнение местоположения помещения, машино-места	-
6	**Площадь помещения, машино-места (Р), м2**	67.6
7	**Назначение помещения**	Нежилое
8	**Вид жилого помещения (квартира, комната (в квартире), если жилое помещение расположено в многоквартирном доме**	-
9	**Вид (виды) разрешенного использования помещения**	-
10	**Наименование помещения**	-
11	**Кадастровый номер (при наличии) или обозначение на плане этажа (или поэтажном плане) квартиры, в которой расположена комната**	-
12	**Сведения об отнесении к общему имуществу в многоквартирном доме или к вспомогательным помещениям**	-
13	**Сведения об отнесении к специализированному жилищному фонду или к жилым помещениям наемного дома социального использования или наемного дома коммерческого использования**	-
14	**Сведения о включении помещения в единый государственный реестр объектов культурного наследия (памятников истории и культуры) народов Российской Федерации**	-
14.1	**Регистрационный номер, вид и наименование объекта недвижимости в едином государственном реестре объектов культурного наследия (памятников истории и культуры) народов Российской Федерации либо регистрационный номер учетной карты объекта, представляющего собой историко-культурную ценность, вид и наименование выявленного объекта культурного наследия**	-
14.2	**Реквизиты решений Правительства Российской Федерации, органов охраны объектов культурного наследия о включении объекта недвижимости в единый государственный реестр объектов культурного наследия (памятников истории и культуры) народов Российской Федерации либо об отнесении объекта недвижимости к выявленным объектам культурного наследия, подлежащим государственной охране**	-
14.3	**Реквизиты документа, на основании которого установлены требования к сохранению, содержанию и использованию объектов культурного наследия (памятников истории и культуры) народов Российской Федерации, требования к обеспечению доступа к таким объектам либо выявленному объекту культурного наследия**	-

Обозначение (номер) помещения, машино-места на плане здания, сооружения, плане этажа: 358

Кадастровый номер: -

№ п/п	Наименование характеристики	Значение характеристики
1	2	3
1	**Вид объекта недвижимости (помещение, машино-место)**	Помещение
2	**Ранее присвоенный государственный учетный номер помещения, машино-места (кадастровый, инвентарный или условный номер)**	-
3	**Кадастровый номер исходного объекта недвижимости (объектов недвижимости)**	-
4	**Номер, тип этажа (этажей), на котором (которых) расположено помещение, машино-место**	1, Этаж
5	**Адрес помещения, машино-места**	Российская Федерация, 625063, Тюменская область, м.р-н Тюменский, с.п Московское, деревня Дударева, улица Сергея Джанбровского, дом 27, корпус 2, помещение 358
	Местоположение помещения, машино-места	-
	Дополнение местоположения помещения, машино-места	-
6	**Площадь помещения, машино-места (Р), м2**	36.2
7	**Назначение помещения**	Нежилое
8	**Вид жилого помещения (квартира, комната (в квартире), если жилое помещение расположено в многоквартирном доме**	-
9	**Вид (виды) разрешенного использования помещения**	-
10	**Наименование помещения**	-
11	**Кадастровый номер (при наличии) или обозначение на плане этажа (или поэтажном плане) квартиры, в которой расположена комната**	-
12	**Сведения об отнесении к общему имуществу в многоквартирном доме или к вспомогательным помещениям**	-
13	**Сведения об отнесении к специализированному жилищному фонду или к жилым помещениям наемного дома социального использования или наемного дома коммерческого использования**	-
14	**Сведения о включении помещения в единый государственный реестр объектов культурного наследия (памятников истории и культуры) народов Российской Федерации**	-
14.1	**Регистрационный номер, вид и наименование объекта недвижимости в едином государственном реестре объектов культурного наследия (памятников истории и культуры) народов Российской Федерации либо регистрационный номер учетной карты объекта, представляющего собой историко-культурную ценность, вид и наименование выявленного объекта культурного наследия**	-

14.2	**Реквизиты решений Правительства Российской Федерации, органов охраны объектов культурного наследия о включении объекта недвижимости в единый государственный реестр объектов культурного наследия (памятников истории и культуры) народов Российской Федерации либо об отнесении объекта недвижимости к выявленным объектам культурного наследия, подлежащим государственной охране**	-
14.3	**Реквизиты документа, на основании которого установлены требования к сохранению, содержанию и использованию объектов культурного наследия (памятников истории и культуры) народов Российской Федерации, требования к обеспечению доступа к таким объектам либо выявленному объекту культурного наследия**	-

Обозначение (номер) помещения, машино-места на плане здания, сооружения, плане этажа: 359

Кадастровый номер: -

№ п/п	**Наименование характеристики**	**Значение характеристики**
1	**2**	**3**
1	**Вид объекта недвижимости (помещение, машино-место)**	Помещение
2	**Ранее присвоенный государственный учетный номер помещения, машино-места (кадастровый, инвентарный или условный номер)**	-
3	**Кадастровый номер исходного объекта недвижимости (объектов недвижимости)**	-
4	**Номер, тип этажа (этажей), на котором (которых) расположено помещение, машино-место**	1, Этаж
5	**Адрес помещения, машино-места**	Российская Федерация, 625063, Тюменская область, м.р-н Тюменский, с.п Московское, деревня Дударева, улица Сергея Джанбровского, дом 27, корпус 2, помещение 359
	Местоположение помещения, машино-места	-
	Дополнение местоположения помещения, машино-места	-
6	**Площадь помещения, машино-места (Р), м2**	38.3
7	**Назначение помещения**	Нежилое
8	**Вид жилого помещения (квартира, комната (в квартире), если жилое помещение расположено в многоквартирном доме**	-
9	**Вид (виды) разрешенного использования помещения**	-
10	**Наименование помещения**	-
11	**Кадастровый номер (при наличии) или обозначение на плане этажа (или поэтажном плане) квартиры, в которой расположена комната**	-
12	**Сведения об отнесении к общему имуществу в многоквартирном доме или к вспомогательным помещениям**	-
13	**Сведения об отнесении к специализированному жилищному фонду или к жилым помещениям наемного дома социального использования или наемного дома коммерческого использования**	-

14	**Сведения о включении помещения в единый государственный реестр объектов культурного наследия (памятников истории и культуры) народов Российской Федерации**	-
14.1	**Регистрационный номер, вид и наименование объекта недвижимости в едином государственном реестре объектов культурного наследия (памятников истории и культуры) народов Российской Федерации либо регистрационный номер учетной карты объекта, представляющего собой историко-культурную ценность, вид и наименование выявленного объекта культурного наследия**	-
14.2	**Реквизиты решений Правительства Российской Федерации, органов охраны объектов культурного наследия о включении объекта недвижимости в единый государственный реестр объектов культурного наследия (памятников истории и культуры) народов Российской Федерации либо об отнесении объекта недвижимости к выявленным объектам культурного наследия, подлежащим государственной охране**	-
14.3	**Реквизиты документа, на основании которого установлены требования к сохранению, содержанию и использованию объектов культурного наследия (памятников истории и культуры) народов Российской Федерации, требования к обеспечению доступа к таким объектам либо выявленному объекту культурного наследия**	-

Обозначение (номер) помещения, машино-места на плане здания, сооружения, плане этажа: 360

Кадастровый номер: -

№ п/п	Наименование характеристики	Значение характеристики
1	**2**	**3**
1	**Вид объекта недвижимости (помещение, машино-место)**	Помещение
2	**Ранее присвоенный государственный учетный номер помещения, машино-места (кадастровый, инвентарный или условный номер)**	-
3	**Кадастровый номер исходного объекта недвижимости (объектов недвижимости)**	-
4	**Номер, тип этажа (этажей), на котором (которых) расположено помещение, машино-место**	1, Этаж
5	**Адрес помещения, машино-места**	Российская Федерация, 625063, Тюменская область, м.р-н Тюменский, с.п Московское, деревня Дударева, улица Сергея Джанбровского, дом 27, корпус 2, помещение 360
	Местоположение помещения, машино-места	-
	Дополнение местоположения помещения, машино-места	-
6	**Площадь помещения, машино-места (Р), м2**	44.3
7	**Назначение помещения**	Нежилое
8	**Вид жилого помещения (квартира, комната (в квартире), если жилое помещение расположено в многоквартирном доме**	-
9	**Вид (виды) разрешенного использования помещения**	-

10	**Наименование помещения**	-
11	**Кадастровый номер (при наличии) или обозначение на плане этажа (или поэтажном плане) квартиры, в которой расположена комната**	-
12	**Сведения об отнесении к общему имуществу в многоквартирном доме или к вспомогательным помещениям**	-
13	**Сведения об отнесении к специализированному жилищному фонду или к жилым помещениям наемного дома социального использования или наемного дома коммерческого использования**	-
14	**Сведения о включении помещения в единый государственный реестр объектов культурного наследия (памятников истории и культуры) народов Российской Федерации**	-
14.1	**Регистрационный номер, вид и наименование объекта недвижимости в едином государственном реестре объектов культурного наследия (памятников истории и культуры) народов Российской Федерации либо регистрационный номер учетной карты объекта, представляющего собой историко-культурную ценность, вид и наименование выявленного объекта культурного наследия**	-
14.2	**Реквизиты решений Правительства Российской Федерации, органов охраны объектов культурного наследия о включении объекта недвижимости в единый государственный реестр объектов культурного наследия (памятников истории и культуры) народов Российской Федерации либо об отнесении объекта недвижимости к выявленным объектам культурного наследия, подлежащим государственной охране**	-
14.3	**Реквизиты документа, на основании которого установлены требования к сохранению, содержанию и использованию объектов культурного наследия (памятников истории и культуры) народов Российской Федерации, требования к обеспечению доступа к таким объектам либо выявленному объекту культурного наследия**	-

Обозначение (номер) помещения, машино-места на плане здания, сооружения, плане этажа: 361

Кадастровый номер: -

№ п/п	**Наименование характеристики**	**Значение характеристики**
1	**2**	**3**
1	**Вид объекта недвижимости (помещение, машино-место)**	Помещение
2	**Ранее присвоенный государственный учетный номер помещения, машино-места (кадастровый, инвентарный или условный номер)**	-
3	**Кадастровый номер исходного объекта недвижимости (объектов недвижимости)**	-
4	**Номер, тип этажа (этажей), на котором (которых) расположено помещение, машино-место**	1, Этаж

5	**Адрес помещения, машино-места**	Российская Федерация, 625063, Тюменская область, м.р-н Тюменский, с.п Московское, деревня Дударева, улица Сергея Джанбровского, дом 27, корпус 2, помещение 361
	Местоположение помещения, машино-места	-
	Дополнение местоположения помещения, машино-места	-
6	**Площадь помещения, машино-места (Р), м2**	156.9
7	**Назначение помещения**	Нежилое
8	**Вид жилого помещения (квартира, комната (в квартире), если жилое помещение расположено в многоквартирном доме**	-
9	**Вид (виды) разрешенного использования помещения**	-
10	**Наименование помещения**	-
11	**Кадастровый номер (при наличии) или обозначение на плане этажа (или поэтажном плане) квартиры, в которой расположена комната**	-
12	**Сведения об отнесении к общему имуществу в многоквартирном доме или к вспомогательным помещениям**	-
13	**Сведения об отнесении к специализированному жилищному фонду или к жилым помещениям наемного дома социального использования или наемного дома коммерческого использования**	-
14	**Сведения о включении помещения в единый государственный реестр объектов культурного наследия (памятников истории и культуры) народов Российской Федерации**	-
14.1	**Регистрационный номер, вид и наименование объекта недвижимости в едином государственном реестре объектов культурного наследия (памятников истории и культуры) народов Российской Федерации либо регистрационный номер учетной карты объекта, представляющего собой историко-культурную ценность, вид и наименование выявленного объекта культурного наследия**	-
14.2	**Реквизиты решений Правительства Российской Федерации, органов охраны объектов культурного наследия о включении объекта недвижимости в единый государственный реестр объектов культурного наследия (памятников истории и культуры) народов Российской Федерации либо об отнесении объекта недвижимости к выявленным объектам культурного наследия, подлежащим государственной охране**	-
14.3	**Реквизиты документа, на основании которого установлены требования к сохранению, содержанию и использованию объектов культурного наследия (памятников истории и культуры) народов Российской Федерации, требования к обеспечению доступа к таким объектам либо выявленному объекту культурного наследия**	-

Обозначение (номер) помещения, машино-места на плане здания, сооружения, плане этажа: 362

Кадастровый номер: -

№ п/п	Наименование характеристики	Значение характеристики
1	2	3
1	**Вид объекта недвижимости (помещение, машино-место)**	Помещение
2	**Ранее присвоенный государственный учетный номер помещения, машино-места (кадастровый, инвентарный или условный номер)**	-
3	**Кадастровый номер исходного объекта недвижимости (объектов недвижимости)**	-
4	**Номер, тип этажа (этажей), на котором (которых) расположено помещение, машино-место**	1, Этаж
5	**Адрес помещения, машино-места**	Российская Федерация, 625063, Тюменская область, м.р-н Тюменский, с.п Московское, деревня Дударева, улица Сергея Джанбровского, дом 27, корпус 2, помещение 362
	Местоположение помещения, машино-места	-
	Дополнение местоположения помещения, машино-места	-
6	**Площадь помещения, машино-места (Р), м2**	125.0
7	**Назначение помещения**	Нежилое
8	**Вид жилого помещения (квартира, комната (в квартире), если жилое помещение расположено в многоквартирном доме**	-
9	**Вид (виды) разрешенного использования помещения**	-
10	**Наименование помещения**	-
11	**Кадастровый номер (при наличии) или обозначение на плане этажа (или поэтажном плане) квартиры, в которой расположена комната**	-
12	**Сведения об отнесении к общему имуществу в многоквартирном доме или к вспомогательным помещениям**	-
13	**Сведения об отнесении к специализированному жилищному фонду или к жилым помещениям наемного дома социального использования или наемного дома коммерческого использования**	-
14	**Сведения о включении помещения в единый государственный реестр объектов культурного наследия (памятников истории и культуры) народов Российской Федерации**	-
14.1	**Регистрационный номер, вид и наименование объекта недвижимости в едином государственном реестре объектов культурного наследия (памятников истории и культуры) народов Российской Федерации либо регистрационный номер учетной карты объекта, представляющего собой историко-культурную ценность, вид и наименование выявленного объекта культурного наследия**	-

14.2	**Реквизиты решений Правительства Российской Федерации, органов охраны объектов культурного наследия о включении объекта недвижимости в единый государственный реестр объектов культурного наследия (памятников истории и культуры) народов Российской Федерации либо об отнесении объекта недвижимости к выявленным объектам культурного наследия, подлежащим государственной охране**	-
14.3	**Реквизиты документа, на основании которого установлены требования к сохранению, содержанию и использованию объектов культурного наследия (памятников истории и культуры) народов Российской Федерации, требования к обеспечению доступа к таким объектам либо выявленному объекту культурного наследия**	-

Обозначение (номер) помещения, машино-места на плане здания, сооружения, плане этажа: 363

Кадастровый номер: -

№ п/п	**Наименование характеристики**	**Значение характеристики**
1	**2**	**3**
1	**Вид объекта недвижимости (помещение, машино-место)**	Помещение
2	**Ранее присвоенный государственный учетный номер помещения, машино-места (кадастровый, инвентарный или условный номер)**	-
3	**Кадастровый номер исходного объекта недвижимости (объектов недвижимости)**	-
4	**Номер, тип этажа (этажей), на котором (которых) расположено помещение, машино-место**	1, Этаж
5	**Адрес помещения, машино-места**	Российская Федерация, 625063, Тюменская область, м.р-н Тюменский, с.п Московское, деревня Дударева, улица Сергея Джанбровского, дом 27, корпус 2, помещение 363
	Местоположение помещения, машино-места	-
	Дополнение местоположения помещения, машино-места	-
6	**Площадь помещения, машино-места (Р), м2**	70.0
7	**Назначение помещения**	Нежилое
8	**Вид жилого помещения (квартира, комната (в квартире), если жилое помещение расположено в многоквартирном доме**	-
9	**Вид (виды) разрешенного использования помещения**	-
10	**Наименование помещения**	-
11	**Кадастровый номер (при наличии) или обозначение на плане этажа (или поэтажном плане) квартиры, в которой расположена комната**	-
12	**Сведения об отнесении к общему имуществу в многоквартирном доме или к вспомогательным помещениям**	-
13	**Сведения об отнесении к специализированному жилищному фонду или к жилым помещениям наемного дома социального использования или наемного дома коммерческого использования**	-

14	**Сведения о включении помещения в единый государственный реестр объектов культурного наследия (памятников истории и культуры) народов Российской Федерации**	-
14.1	**Регистрационный номер, вид и наименование объекта недвижимости в едином государственном реестре объектов культурного наследия (памятников истории и культуры) народов Российской Федерации либо регистрационный номер учетной карты объекта, представляющего собой историко-культурную ценность, вид и наименование выявленного объекта культурного наследия**	-
14.2	**Реквизиты решений Правительства Российской Федерации, органов охраны объектов культурного наследия о включении объекта недвижимости в единый государственный реестр объектов культурного наследия (памятников истории и культуры) народов Российской Федерации либо об отнесении объекта недвижимости к выявленным объектам культурного наследия, подлежащим государственной охране**	-
14.3	**Реквизиты документа, на основании которого установлены требования к сохранению, содержанию и использованию объектов культурного наследия (памятников истории и культуры) народов Российской Федерации, требования к обеспечению доступа к таким объектам либо выявленному объекту культурного наследия**	-

Обозначение (номер) помещения, машино-места на плане здания, сооружения, плане этажа: 364

Кадастровый номер: -

№ п/п	**Наименование характеристики**	**Значение характеристики**
1	**2**	**3**
1	**Вид объекта недвижимости (помещение, машино-место)**	Помещение
2	**Ранее присвоенный государственный учетный номер помещения, машино-места (кадастровый, инвентарный или условный номер)**	-
3	**Кадастровый номер исходного объекта недвижимости (объектов недвижимости)**	-
4	**Номер, тип этажа (этажей), на котором (которых) расположено помещение, машино-место**	1, Этаж
5	**Адрес помещения, машино-места**	Российская Федерация, 625063, Тюменская область, м.р-н Тюменский, с.п Московское, деревня Дударева, улица Сергея Джанбровского, дом 27, корпус 2, помещение 364
	Местоположение помещения, машино-места	-
	Дополнение местоположения помещения, машино-места	-
6	**Площадь помещения, машино-места (Р), м2**	42.4
7	**Назначение помещения**	Нежилое
8	**Вид жилого помещения (квартира, комната (в квартире), если жилое помещение расположено в многоквартирном доме**	-
9	**Вид (виды) разрешенного использования помещения**	-

10	**Наименование помещения**	-
11	**Кадастровый номер (при наличии) или обозначение на плане этажа (или поэтажном плане) квартиры, в которой расположена комната**	-
12	**Сведения об отнесении к общему имуществу в многоквартирном доме или к вспомогательным помещениям**	-
13	**Сведения об отнесении к специализированному жилищному фонду или к жилым помещениям наемного дома социального использования или наемного дома коммерческого использования**	-
14	**Сведения о включении помещения в единый государственный реестр объектов культурного наследия (памятников истории и культуры) народов Российской Федерации**	-
14.1	**Регистрационный номер, вид и наименование объекта недвижимости в едином государственном реестре объектов культурного наследия (памятников истории и культуры) народов Российской Федерации либо регистрационный номер учетной карты объекта, представляющего собой историко-культурную ценность, вид и наименование выявленного объекта культурного наследия**	-
14.2	**Реквизиты решений Правительства Российской Федерации, органов охраны объектов культурного наследия о включении объекта недвижимости в единый государственный реестр объектов культурного наследия (памятников истории и культуры) народов Российской Федерации либо об отнесении объекта недвижимости к выявленным объектам культурного наследия, подлежащим государственной охране**	-
14.3	**Реквизиты документа, на основании которого установлены требования к сохранению, содержанию и использованию объектов культурного наследия (памятников истории и культуры) народов Российской Федерации, требования к обеспечению доступа к таким объектам либо выявленному объекту культурного наследия**	-

Обозначение (номер) помещения, машино-места на плане здания, сооружения, плане этажа: 365

Кадастровый номер: -

№ п/п	**Наименование характеристики**	**Значение характеристики**
1	**2**	**3**
1	**Вид объекта недвижимости (помещение, машино-место)**	Помещение
2	**Ранее присвоенный государственный учетный номер помещения, машино-места (кадастровый, инвентарный или условный номер)**	-
3	**Кадастровый номер исходного объекта недвижимости (объектов недвижимости)**	-
4	**Номер, тип этажа (этажей), на котором (которых) расположено помещение, машино-место**	1, Этаж

5	**Адрес помещения, машино-места**	Российская Федерация, 625063, Тюменская область, м.р-н Тюменский, с.п Московское, деревня Дударева, улица Сергея Джанбровского, дом 27, корпус 2, помещение 365
	Местоположение помещения, машино-места	-
	Дополнение местоположения помещения, машино-места	-
6	**Площадь помещения, машино-места (Р), м2**	44.2
7	**Назначение помещения**	Нежилое
8	**Вид жилого помещения (квартира, комната (в квартире), если жилое помещение расположено в многоквартирном доме**	-
9	**Вид (виды) разрешенного использования помещения**	-
10	**Наименование помещения**	-
11	**Кадастровый номер (при наличии) или обозначение на плане этажа (или поэтажном плане) квартиры, в которой расположена комната**	-
12	**Сведения об отнесении к общему имуществу в многоквартирном доме или к вспомогательным помещениям**	-
13	**Сведения об отнесении к специализированному жилищному фонду или к жилым помещениям наемного дома социального использования или наемного дома коммерческого использования**	-
14	**Сведения о включении помещения в единый государственный реестр объектов культурного наследия (памятников истории и культуры) народов Российской Федерации**	-
14.1	**Регистрационный номер, вид и наименование объекта недвижимости в едином государственном реестре объектов культурного наследия (памятников истории и культуры) народов Российской Федерации либо регистрационный номер учетной карты объекта, представляющего собой историко-культурную ценность, вид и наименование выявленного объекта культурного наследия**	-
14.2	**Реквизиты решений Правительства Российской Федерации, органов охраны объектов культурного наследия о включении объекта недвижимости в единый государственный реестр объектов культурного наследия (памятников истории и культуры) народов Российской Федерации либо об отнесении объекта недвижимости к выявленным объектам культурного наследия, подлежащим государственной охране**	-
14.3	**Реквизиты документа, на основании которого установлены требования к сохранению, содержанию и использованию объектов культурного наследия (памятников истории и культуры) народов Российской Федерации, требования к обеспечению доступа к таким объектам либо выявленному объекту культурного наследия**	-

Обозначение (номер) помещения, машино-места на плане здания, сооружения, плане этажа: 366

Кадастровый номер: -

№ п/п	Наименование характеристики	Значение характеристики
1	2	3
1	**Вид объекта недвижимости (помещение, машино-место)**	Помещение
2	**Ранее присвоенный государственный учетный номер помещения, машино-места (кадастровый, инвентарный или условный номер)**	-
3	**Кадастровый номер исходного объекта недвижимости (объектов недвижимости)**	-
4	**Номер, тип этажа (этажей), на котором (которых) расположено помещение, машино-место**	1, Этаж
5	**Адрес помещения, машино-места**	Российская Федерация, 625063, Тюменская область, м.р-н Тюменский, с.п Московское, деревня Дударева, улица Сергея Джанбровского, дом 27, корпус 2, помещение 366
	Местоположение помещения, машино-места	-
	Дополнение местоположения помещения, машино-места	-
6	**Площадь помещения, машино-места (Р), м2**	41.6
7	**Назначение помещения**	Нежилое
8	**Вид жилого помещения (квартира, комната (в квартире), если жилое помещение расположено в многоквартирном доме**	-
9	**Вид (виды) разрешенного использования помещения**	-
10	**Наименование помещения**	-
11	**Кадастровый номер (при наличии) или обозначение на плане этажа (или поэтажном плане) квартиры, в которой расположена комната**	-
12	**Сведения об отнесении к общему имуществу в многоквартирном доме или к вспомогательным помещениям**	-
13	**Сведения об отнесении к специализированному жилищному фонду или к жилым помещениям наемного дома социального использования или наемного дома коммерческого использования**	-
14	**Сведения о включении помещения в единый государственный реестр объектов культурного наследия (памятников истории и культуры) народов Российской Федерации**	-
14.1	**Регистрационный номер, вид и наименование объекта недвижимости в едином государственном реестре объектов культурного наследия (памятников истории и культуры) народов Российской Федерации либо регистрационный номер учетной карты объекта, представляющего собой историко-культурную ценность, вид и наименование выявленного объекта культурного наследия**	-

14.2	**Реквизиты решений Правительства Российской Федерации, органов охраны объектов культурного наследия о включении объекта недвижимости в единый государственный реестр объектов культурного наследия (памятников истории и культуры) народов Российской Федерации либо об отнесении объекта недвижимости к выявленным объектам культурного наследия, подлежащим государственной охране**	-
14.3	**Реквизиты документа, на основании которого установлены требования к сохранению, содержанию и использованию объектов культурного наследия (памятников истории и культуры) народов Российской Федерации, требования к обеспечению доступа к таким объектам либо выявленному объекту культурного наследия**	-

Обозначение (номер) помещения, машино-места на плане здания, сооружения, плане этажа: 367

Кадастровый номер: -

№ п/п	**Наименование характеристики**	**Значение характеристики**
1	**2**	**3**
1	**Вид объекта недвижимости (помещение, машино-место)**	Помещение
2	**Ранее присвоенный государственный учетный номер помещения, машино-места (кадастровый, инвентарный или условный номер)**	-
3	**Кадастровый номер исходного объекта недвижимости (объектов недвижимости)**	-
4	**Номер, тип этажа (этажей), на котором (которых) расположено помещение, машино-место**	1, Этаж
5	**Адрес помещения, машино-места**	Российская Федерация, 625063, Тюменская область, м.р-н Тюменский, с.п Московское, деревня Дударева, улица Сергея Джанбровского, дом 27, корпус 2, помещение 367
	Местоположение помещения, машино-места	-
	Дополнение местоположения помещения, машино-места	-
6	**Площадь помещения, машино-места (Р), м2**	59.3
7	**Назначение помещения**	Нежилое
8	**Вид жилого помещения (квартира, комната (в квартире), если жилое помещение расположено в многоквартирном доме**	-
9	**Вид (виды) разрешенного использования помещения**	-
10	**Наименование помещения**	-
11	**Кадастровый номер (при наличии) или обозначение на плане этажа (или поэтажном плане) квартиры, в которой расположена комната**	-
12	**Сведения об отнесении к общему имуществу в многоквартирном доме или к вспомогательным помещениям**	-
13	**Сведения об отнесении к специализированному жилищному фонду или к жилым помещениям наемного дома социального использования или наемного дома коммерческого использования**	-

14	**Сведения о включении помещения в единый государственный реестр объектов культурного наследия (памятников истории и культуры) народов Российской Федерации**	-
14.1	**Регистрационный номер, вид и наименование объекта недвижимости в едином государственном реестре объектов культурного наследия (памятников истории и культуры) народов Российской Федерации либо регистрационный номер учетной карты объекта, представляющего собой историко-культурную ценность, вид и наименование выявленного объекта культурного наследия**	-
14.2	**Реквизиты решений Правительства Российской Федерации, органов охраны объектов культурного наследия о включении объекта недвижимости в единый государственный реестр объектов культурного наследия (памятников истории и культуры) народов Российской Федерации либо об отнесении объекта недвижимости к выявленным объектам культурного наследия, подлежащим государственной охране**	-
14.3	**Реквизиты документа, на основании которого установлены требования к сохранению, содержанию и использованию объектов культурного наследия (памятников истории и культуры) народов Российской Федерации, требования к обеспечению доступа к таким объектам либо выявленному объекту культурного наследия**	-

Обозначение (номер) помещения, машино-места на плане здания, сооружения, плане этажа: 368

Кадастровый номер: -

№ п/п	**Наименование характеристики**	**Значение характеристики**
1	**2**	**3**
1	**Вид объекта недвижимости (помещение, машино-место)**	Помещение
2	**Ранее присвоенный государственный учетный номер помещения, машино-места (кадастровый, инвентарный или условный номер)**	-
3	**Кадастровый номер исходного объекта недвижимости (объектов недвижимости)**	-
4	**Номер, тип этажа (этажей), на котором (которых) расположено помещение, машино-место**	1, Этаж
5	**Адрес помещения, машино-места**	Российская Федерация, 625063, Тюменская область, м.р-н Тюменский, с.п Московское, деревня Дударева, улица Сергея Джанбровского, дом 27, корпус 2, помещение 368
	Местоположение помещения, машино-места	-
	Дополнение местоположения помещения, машино-места	-
6	**Площадь помещения, машино-места (Р), м2**	48.3
7	**Назначение помещения**	Нежилое
8	**Вид жилого помещения (квартира, комната (в квартире), если жилое помещение расположено в многоквартирном доме**	-
9	**Вид (виды) разрешенного использования помещения**	-

10	**Наименование помещения**	-
11	**Кадастровый номер (при наличии) или обозначение на плане этажа (или поэтажном плане) квартиры, в которой расположена комната**	-
12	**Сведения об отнесении к общему имуществу в многоквартирном доме или к вспомогательным помещениям**	-
13	**Сведения об отнесении к специализированному жилищному фонду или к жилым помещениям наемного дома социального использования или наемного дома коммерческого использования**	-
14	**Сведения о включении помещения в единый государственный реестр объектов культурного наследия (памятников истории и культуры) народов Российской Федерации**	-
14.1	**Регистрационный номер, вид и наименование объекта недвижимости в едином государственном реестре объектов культурного наследия (памятников истории и культуры) народов Российской Федерации либо регистрационный номер учетной карты объекта, представляющего собой историко-культурную ценность, вид и наименование выявленного объекта культурного наследия**	-
14.2	**Реквизиты решений Правительства Российской Федерации, органов охраны объектов культурного наследия о включении объекта недвижимости в единый государственный реестр объектов культурного наследия (памятников истории и культуры) народов Российской Федерации либо об отнесении объекта недвижимости к выявленным объектам культурного наследия, подлежащим государственной охране**	-
14.3	**Реквизиты документа, на основании которого установлены требования к сохранению, содержанию и использованию объектов культурного наследия (памятников истории и культуры) народов Российской Федерации, требования к обеспечению доступа к таким объектам либо выявленному объекту культурного наследия**	-

Обозначение (номер) помещения, машино-места на плане здания, сооружения, плане этажа: 369

Кадастровый номер: -

№ п/п	**Наименование характеристики**	**Значение характеристики**
1	**2**	**3**
1	**Вид объекта недвижимости (помещение, машино-место)**	Помещение
2	**Ранее присвоенный государственный учетный номер помещения, машино-места (кадастровый, инвентарный или условный номер)**	-
3	**Кадастровый номер исходного объекта недвижимости (объектов недвижимости)**	-
4	**Номер, тип этажа (этажей), на котором (которых) расположено помещение, машино-место**	1, Этаж

5	**Адрес помещения, машино-места**	Российская Федерация, 625063, Тюменская область, м.р-н Тюменский, с.п Московское, деревня Дударева, улица Сергея Джанбровского, дом 27, корпус 2, помещение 369
	Местоположение помещения, машино-места	-
	Дополнение местоположения помещения, машино-места	-
6	**Площадь помещения, машино-места (Р), м2**	70.3
7	**Назначение помещения**	Нежилое
8	**Вид жилого помещения (квартира, комната (в квартире), если жилое помещение расположено в многоквартирном доме**	-
9	**Вид (виды) разрешенного использования помещения**	-
10	**Наименование помещения**	-
11	**Кадастровый номер (при наличии) или обозначение на плане этажа (или поэтажном плане) квартиры, в которой расположена комната**	-
12	**Сведения об отнесении к общему имуществу в многоквартирном доме или к вспомогательным помещениям**	-
13	**Сведения об отнесении к специализированному жилищному фонду или к жилым помещениям наемного дома социального использования или наемного дома коммерческого использования**	-
14	**Сведения о включении помещения в единый государственный реестр объектов культурного наследия (памятников истории и культуры) народов Российской Федерации**	-
14.1	**Регистрационный номер, вид и наименование объекта недвижимости в едином государственном реестре объектов культурного наследия (памятников истории и культуры) народов Российской Федерации либо регистрационный номер учетной карты объекта, представляющего собой историко-культурную ценность, вид и наименование выявленного объекта культурного наследия**	-
14.2	**Реквизиты решений Правительства Российской Федерации, органов охраны объектов культурного наследия о включении объекта недвижимости в единый государственный реестр объектов культурного наследия (памятников истории и культуры) народов Российской Федерации либо об отнесении объекта недвижимости к выявленным объектам культурного наследия, подлежащим государственной охране**	-
14.3	**Реквизиты документа, на основании которого установлены требования к сохранению, содержанию и использованию объектов культурного наследия (памятников истории и культуры) народов Российской Федерации, требования к обеспечению доступа к таким объектам либо выявленному объекту культурного наследия**	-

Обозначение (номер) помещения, машино-места на плане здания, сооружения, плане этажа: 370

Кадастровый номер: -

№ п/п	Наименование характеристики	Значение характеристики
1	2	3
1	**Вид объекта недвижимости (помещение, машино-место)**	Помещение
2	**Ранее присвоенный государственный учетный номер помещения, машино-места (кадастровый, инвентарный или условный номер)**	-
3	**Кадастровый номер исходного объекта недвижимости (объектов недвижимости)**	-
4	**Номер, тип этажа (этажей), на котором (которых) расположено помещение, машино-место**	1, Этаж
5	**Адрес помещения, машино-места**	Российская Федерация, 625063, Тюменская область, м.р-н Тюменский, с.п Московское, деревня Дударева, улица Сергея Джанбровского, дом 27, корпус 2, помещение 370
	Местоположение помещения, машино-места	-
	Дополнение местоположения помещения, машино-места	-
6	**Площадь помещения, машино-места (Р), м2**	42.4
7	**Назначение помещения**	Нежилое
8	**Вид жилого помещения (квартира, комната (в квартире), если жилое помещение расположено в многоквартирном доме**	-
9	**Вид (виды) разрешенного использования помещения**	-
10	**Наименование помещения**	-
11	**Кадастровый номер (при наличии) или обозначение на плане этажа (или поэтажном плане) квартиры, в которой расположена комната**	-
12	**Сведения об отнесении к общему имуществу в многоквартирном доме или к вспомогательным помещениям**	-
13	**Сведения об отнесении к специализированному жилищному фонду или к жилым помещениям наемного дома социального использования или наемного дома коммерческого использования**	-
14	**Сведения о включении помещения в единый государственный реестр объектов культурного наследия (памятников истории и культуры) народов Российской Федерации**	-
14.1	**Регистрационный номер, вид и наименование объекта недвижимости в едином государственном реестре объектов культурного наследия (памятников истории и культуры) народов Российской Федерации либо регистрационный номер учетной карты объекта, представляющего собой историко-культурную ценность, вид и наименование выявленного объекта культурного наследия**	-

14.2	**Реквизиты решений Правительства Российской Федерации, органов охраны объектов культурного наследия о включении объекта недвижимости в единый государственный реестр объектов культурного наследия (памятников истории и культуры) народов Российской Федерации либо об отнесении объекта недвижимости к выявленным объектам культурного наследия, подлежащим государственной охране**	-
14.3	**Реквизиты документа, на основании которого установлены требования к сохранению, содержанию и использованию объектов культурного наследия (памятников истории и культуры) народов Российской Федерации, требования к обеспечению доступа к таким объектам либо выявленному объекту культурного наследия**	-

Обозначение (номер) помещения, машино-места на плане здания, сооружения, плане этажа: 371

Кадастровый номер: -

№ п/п	**Наименование характеристики**	**Значение характеристики**
1	**2**	**3**
1	**Вид объекта недвижимости (помещение, машино-место)**	Помещение
2	**Ранее присвоенный государственный учетный номер помещения, машино-места (кадастровый, инвентарный или условный номер)**	-
3	**Кадастровый номер исходного объекта недвижимости (объектов недвижимости)**	-
4	**Номер, тип этажа (этажей), на котором (которых) расположено помещение, машино-место**	1, Этаж
5	**Адрес помещения, машино-места**	Российская Федерация, 625063, Тюменская область, м.р-н Тюменский, с.п Московское, деревня Дударева, улица Сергея Джанбровского, дом 27, корпус 2, помещение 371
	Местоположение помещения, машино-места	-
	Дополнение местоположения помещения, машино-места	-
6	**Площадь помещения, машино-места (Р), м2**	44.5
7	**Назначение помещения**	Нежилое
8	**Вид жилого помещения (квартира, комната (в квартире), если жилое помещение расположено в многоквартирном доме**	-
9	**Вид (виды) разрешенного использования помещения**	-
10	**Наименование помещения**	-
11	**Кадастровый номер (при наличии) или обозначение на плане этажа (или поэтажном плане) квартиры, в которой расположена комната**	-
12	**Сведения об отнесении к общему имуществу в многоквартирном доме или к вспомогательным помещениям**	-
13	**Сведения об отнесении к специализированному жилищному фонду или к жилым помещениям наемного дома социального использования или наемного дома коммерческого использования**	-

14	**Сведения о включении помещения в единый государственный реестр объектов культурного наследия (памятников истории и культуры) народов Российской Федерации**	-
14.1	**Регистрационный номер, вид и наименование объекта недвижимости в едином государственном реестре объектов культурного наследия (памятников истории и культуры) народов Российской Федерации либо регистрационный номер учетной карты объекта, представляющего собой историко-культурную ценность, вид и наименование выявленного объекта культурного наследия**	-
14.2	**Реквизиты решений Правительства Российской Федерации, органов охраны объектов культурного наследия о включении объекта недвижимости в единый государственный реестр объектов культурного наследия (памятников истории и культуры) народов Российской Федерации либо об отнесении объекта недвижимости к выявленным объектам культурного наследия, подлежащим государственной охране**	-
14.3	**Реквизиты документа, на основании которого установлены требования к сохранению, содержанию и использованию объектов культурного наследия (памятников истории и культуры) народов Российской Федерации, требования к обеспечению доступа к таким объектам либо выявленному объекту культурного наследия**	-

Обозначение (номер) помещения, машино-места на плане здания, сооружения, плане этажа: 372

Кадастровый номер: -

№ п/п	**Наименование характеристики**	**Значение характеристики**
1	**2**	**3**
1	**Вид объекта недвижимости (помещение, машино-место)**	Помещение
2	**Ранее присвоенный государственный учетный номер помещения, машино-места (кадастровый, инвентарный или условный номер)**	-
3	**Кадастровый номер исходного объекта недвижимости (объектов недвижимости)**	-
4	**Номер, тип этажа (этажей), на котором (которых) расположено помещение, машино-место**	1, Этаж
5	**Адрес помещения, машино-места**	Российская Федерация, 625063, Тюменская область, м.р-н Тюменский, с.п Московское, деревня Дударева, улица Сергея Джанбровского, дом 27, корпус 2, помещение 372
	Местоположение помещения, машино-места	-
	Дополнение местоположения помещения, машино-места	-
6	**Площадь помещения, машино-места (Р), м2**	50.9
7	**Назначение помещения**	Нежилое
8	**Вид жилого помещения (квартира, комната (в квартире), если жилое помещение расположено в многоквартирном доме**	-
9	**Вид (виды) разрешенного использования помещения**	-

10	**Наименование помещения**	-
11	**Кадастровый номер (при наличии) или обозначение на плане этажа (или поэтажном плане) квартиры, в которой расположена комната**	-
12	**Сведения об отнесении к общему имуществу в многоквартирном доме или к вспомогательным помещениям**	-
13	**Сведения об отнесении к специализированному жилищному фонду или к жилым помещениям наемного дома социального использования или наемного дома коммерческого использования**	-
14	**Сведения о включении помещения в единый государственный реестр объектов культурного наследия (памятников истории и культуры) народов Российской Федерации**	-
14.1	**Регистрационный номер, вид и наименование объекта недвижимости в едином государственном реестре объектов культурного наследия (памятников истории и культуры) народов Российской Федерации либо регистрационный номер учетной карты объекта, представляющего собой историко-культурную ценность, вид и наименование выявленного объекта культурного наследия**	-
14.2	**Реквизиты решений Правительства Российской Федерации, органов охраны объектов культурного наследия о включении объекта недвижимости в единый государственный реестр объектов культурного наследия (памятников истории и культуры) народов Российской Федерации либо об отнесении объекта недвижимости к выявленным объектам культурного наследия, подлежащим государственной охране**	-
14.3	**Реквизиты документа, на основании которого установлены требования к сохранению, содержанию и использованию объектов культурного наследия (памятников истории и культуры) народов Российской Федерации, требования к обеспечению доступа к таким объектам либо выявленному объекту культурного наследия**	-

Обозначение (номер) помещения, машино-места на плане здания, сооружения, плане этажа: 373

Кадастровый номер: -

№ п/п	**Наименование характеристики**	**Значение характеристики**
1	**2**	**3**
1	**Вид объекта недвижимости (помещение, машино-место)**	Помещение
2	**Ранее присвоенный государственный учетный номер помещения, машино-места (кадастровый, инвентарный или условный номер)**	-
3	**Кадастровый номер исходного объекта недвижимости (объектов недвижимости)**	-
4	**Номер, тип этажа (этажей), на котором (которых) расположено помещение, машино-место**	1, Этаж

5	**Адрес помещения, машино-места**	Российская Федерация, 625063, Тюменская область, м.р-н Тюменский, с.п Московское, деревня Дударева, улица Сергея Джанбровского, дом 27, корпус 2, помещение 373
	Местоположение помещения, машино-места	-
	Дополнение местоположения помещения, машино-места	-
6	**Площадь помещения, машино-места (Р), м2**	70.2
7	**Назначение помещения**	Нежилое
8	**Вид жилого помещения (квартира, комната (в квартире), если жилое помещение расположено в многоквартирном доме**	-
9	**Вид (виды) разрешенного использования помещения**	-
10	**Наименование помещения**	-
11	**Кадастровый номер (при наличии) или обозначение на плане этажа (или поэтажном плане) квартиры, в которой расположена комната**	-
12	**Сведения об отнесении к общему имуществу в многоквартирном доме или к вспомогательным помещениям**	-
13	**Сведения об отнесении к специализированному жилищному фонду или к жилым помещениям наемного дома социального использования или наемного дома коммерческого использования**	-
14	**Сведения о включении помещения в единый государственный реестр объектов культурного наследия (памятников истории и культуры) народов Российской Федерации**	-
14.1	**Регистрационный номер, вид и наименование объекта недвижимости в едином государственном реестре объектов культурного наследия (памятников истории и культуры) народов Российской Федерации либо регистрационный номер учетной карты объекта, представляющего собой историко-культурную ценность, вид и наименование выявленного объекта культурного наследия**	-
14.2	**Реквизиты решений Правительства Российской Федерации, органов охраны объектов культурного наследия о включении объекта недвижимости в единый государственный реестр объектов культурного наследия (памятников истории и культуры) народов Российской Федерации либо об отнесении объекта недвижимости к выявленным объектам культурного наследия, подлежащим государственной охране**	-
14.3	**Реквизиты документа, на основании которого установлены требования к сохранению, содержанию и использованию объектов культурного наследия (памятников истории и культуры) народов Российской Федерации, требования к обеспечению доступа к таким объектам либо выявленному объекту культурного наследия**	-

Обозначение (номер) помещения, машино-места на плане здания, сооружения, плане этажа: 374

Кадастровый номер: -

№ п/п	Наименование характеристики	Значение характеристики
1	2	3
1	**Вид объекта недвижимости (помещение, машино-место)**	Помещение
2	**Ранее присвоенный государственный учетный номер помещения, машино-места (кадастровый, инвентарный или условный номер)**	-
3	**Кадастровый номер исходного объекта недвижимости (объектов недвижимости)**	-
4	**Номер, тип этажа (этажей), на котором (которых) расположено помещение, машино-место**	1, Этаж
5	**Адрес помещения, машино-места**	Российская Федерация, 625063, Тюменская область, м.р-н Тюменский, с.п Московское, деревня Дударева, улица Сергея Джанбровского, дом 27, корпус 2, помещение 374
	Местоположение помещения, машино-места	-
	Дополнение местоположения помещения, машино-места	-
6	**Площадь помещения, машино-места (Р), м2**	40.9
7	**Назначение помещения**	Нежилое
8	**Вид жилого помещения (квартира, комната (в квартире), если жилое помещение расположено в многоквартирном доме**	-
9	**Вид (виды) разрешенного использования помещения**	-
10	**Наименование помещения**	-
11	**Кадастровый номер (при наличии) или обозначение на плане этажа (или поэтажном плане) квартиры, в которой расположена комната**	-
12	**Сведения об отнесении к общему имуществу в многоквартирном доме или к вспомогательным помещениям**	-
13	**Сведения об отнесении к специализированному жилищному фонду или к жилым помещениям наемного дома социального использования или наемного дома коммерческого использования**	-
14	**Сведения о включении помещения в единый государственный реестр объектов культурного наследия (памятников истории и культуры) народов Российской Федерации**	-
14.1	**Регистрационный номер, вид и наименование объекта недвижимости в едином государственном реестре объектов культурного наследия (памятников истории и культуры) народов Российской Федерации либо регистрационный номер учетной карты объекта, представляющего собой историко-культурную ценность, вид и наименование выявленного объекта культурного наследия**	-

14.2	**Реквизиты решений Правительства Российской Федерации, органов охраны объектов культурного наследия о включении объекта недвижимости в единый государственный реестр объектов культурного наследия (памятников истории и культуры) народов Российской Федерации либо об отнесении объекта недвижимости к выявленным объектам культурного наследия, подлежащим государственной охране**	-
14.3	**Реквизиты документа, на основании которого установлены требования к сохранению, содержанию и использованию объектов культурного наследия (памятников истории и культуры) народов Российской Федерации, требования к обеспечению доступа к таким объектам либо выявленному объекту культурного наследия**	-

Обозначение (номер) помещения, машино-места на плане здания, сооружения, плане этажа: 375

Кадастровый номер: -

№ п/п	**Наименование характеристики**	**Значение характеристики**
1	**2**	**3**
1	**Вид объекта недвижимости (помещение, машино-место)**	Помещение
2	**Ранее присвоенный государственный учетный номер помещения, машино-места (кадастровый, инвентарный или условный номер)**	-
3	**Кадастровый номер исходного объекта недвижимости (объектов недвижимости)**	-
4	**Номер, тип этажа (этажей), на котором (которых) расположено помещение, машино-место**	1, Этаж
5	**Адрес помещения, машино-места**	Российская Федерация, 625063, Тюменская область, м.р-н Тюменский, с.п Московское, деревня Дударева, улица Сергея Джанбровского, дом 27, корпус 2, помещение 375
	Местоположение помещения, машино-места	-
	Дополнение местоположения помещения, машино-места	-
6	**Площадь помещения, машино-места (Р), м2**	44.5
7	**Назначение помещения**	Нежилое
8	**Вид жилого помещения (квартира, комната (в квартире), если жилое помещение расположено в многоквартирном доме**	-
9	**Вид (виды) разрешенного использования помещения**	-
10	**Наименование помещения**	-
11	**Кадастровый номер (при наличии) или обозначение на плане этажа (или поэтажном плане) квартиры, в которой расположена комната**	-
12	**Сведения об отнесении к общему имуществу в многоквартирном доме или к вспомогательным помещениям**	-
13	**Сведения об отнесении к специализированному жилищному фонду или к жилым помещениям наемного дома социального использования или наемного дома коммерческого использования**	-

14	**Сведения о включении помещения в единый государственный реестр объектов культурного наследия (памятников истории и культуры) народов Российской Федерации**	-
14.1	**Регистрационный номер, вид и наименование объекта недвижимости в едином государственном реестре объектов культурного наследия (памятников истории и культуры) народов Российской Федерации либо регистрационный номер учетной карты объекта, представляющего собой историко-культурную ценность, вид и наименование выявленного объекта культурного наследия**	-
14.2	**Реквизиты решений Правительства Российской Федерации, органов охраны объектов культурного наследия о включении объекта недвижимости в единый государственный реестр объектов культурного наследия (памятников истории и культуры) народов Российской Федерации либо об отнесении объекта недвижимости к выявленным объектам культурного наследия, подлежащим государственной охране**	-
14.3	**Реквизиты документа, на основании которого установлены требования к сохранению, содержанию и использованию объектов культурного наследия (памятников истории и культуры) народов Российской Федерации, требования к обеспечению доступа к таким объектам либо выявленному объекту культурного наследия**	-

Обозначение (номер) помещения, машино-места на плане здания, сооружения, плане этажа: 376

Кадастровый номер: -

№ п/п	**Наименование характеристики**	**Значение характеристики**
1	**2**	**3**
1	**Вид объекта недвижимости (помещение, машино-место)**	Помещение
2	**Ранее присвоенный государственный учетный номер помещения, машино-места (кадастровый, инвентарный или условный номер)**	-
3	**Кадастровый номер исходного объекта недвижимости (объектов недвижимости)**	-
4	**Номер, тип этажа (этажей), на котором (которых) расположено помещение, машино-место**	1, Этаж
5	**Адрес помещения, машино-места**	Российская Федерация, 625063, Тюменская область, м.р-н Тюменский, с.п Московское, деревня Дударева, улица Сергея Джанбровского, дом 27, корпус 2, помещение 376
	Местоположение помещения, машино-места	-
	Дополнение местоположения помещения, машино-места	-
6	**Площадь помещения, машино-места (Р), м2**	51.0
7	**Назначение помещения**	Нежилое
8	**Вид жилого помещения (квартира, комната (в квартире), если жилое помещение расположено в многоквартирном доме**	-
9	**Вид (виды) разрешенного использования помещения**	-


10	**Наименование помещения**	-
11	**Кадастровый номер (при наличии) или обозначение на плане этажа (или поэтажном плане) квартиры, в которой расположена комната**	-
12	**Сведения об отнесении к общему имуществу в многоквартирном доме или к вспомогательным помещениям**	-
13	**Сведения об отнесении к специализированному жилищному фонду или к жилым помещениям наемного дома социального использования или наемного дома коммерческого использования**	-
14	**Сведения о включении помещения в единый государственный реестр объектов культурного наследия (памятников истории и культуры) народов Российской Федерации**	-
14.1	**Регистрационный номер, вид и наименование объекта недвижимости в едином государственном реестре объектов культурного наследия (памятников истории и культуры) народов Российской Федерации либо регистрационный номер учетной карты объекта, представляющего собой историко-культурную ценность, вид и наименование выявленного объекта культурного наследия**	-
14.2	**Реквизиты решений Правительства Российской Федерации, органов охраны объектов культурного наследия о включении объекта недвижимости в единый государственный реестр объектов культурного наследия (памятников истории и культуры) народов Российской Федерации либо об отнесении объекта недвижимости к выявленным объектам культурного наследия, подлежащим государственной охране**	-
14.3	**Реквизиты документа, на основании которого установлены требования к сохранению, содержанию и использованию объектов культурного наследия (памятников истории и культуры) народов Российской Федерации, требования к обеспечению доступа к таким объектам либо выявленному объекту культурного наследия**	-

Заключение кадастрового инженера

Технический план подготовлен в связи с созданием многоквартирного дома и 891 помещений в нем, в том числе 515 жилых, 376 нежилых помещений.
Площади помещений и здания, указанные в техническом плане, определены в ходе кадастровых работ.
Адрес, присвоенный зданию, не совпадает с адресом земельного участка, в границах которого расположено здание.
Объект состоит из 9 контуров.
S=Sпод+S1эт+S2эт+S3эт+S4эт+S5эт+S6эт+S7эт+S8эт+S9эт+S10эт+S11эт+S12эт+S13эт+S14эт=2824.5+2943.2+2429.5+2429.5+2429.5+2429.5+2429.5+2429.5+2429.5+2429.5+2429.5+2429.5+2429.5+2429.5= 37351.2 м2. (S - площадь здания, Sпод - площадь подвала здания, S1эт-площадь 1 этажа здания, S2эт-площадь 2 этажа здания и т.д.).
Формулы, примененные для расчета средней квадратической погрешности площади: $mp=\sqrt{\sum_{i=1}^{c} mp_эт^2}$
20394 - номер регистрации в государственном реестре лиц, осуществляющих кадастровую деятельность.
Формула, примененная для расчета средней квадратической погрешности площади:
$Mp = \sqrt{\Sigma_{i=1}^{n} Mэт^2}$

ТЕХНИЧЕСКИЙ ПЛАН ЗДАНИЯ

Схема геодезических построений

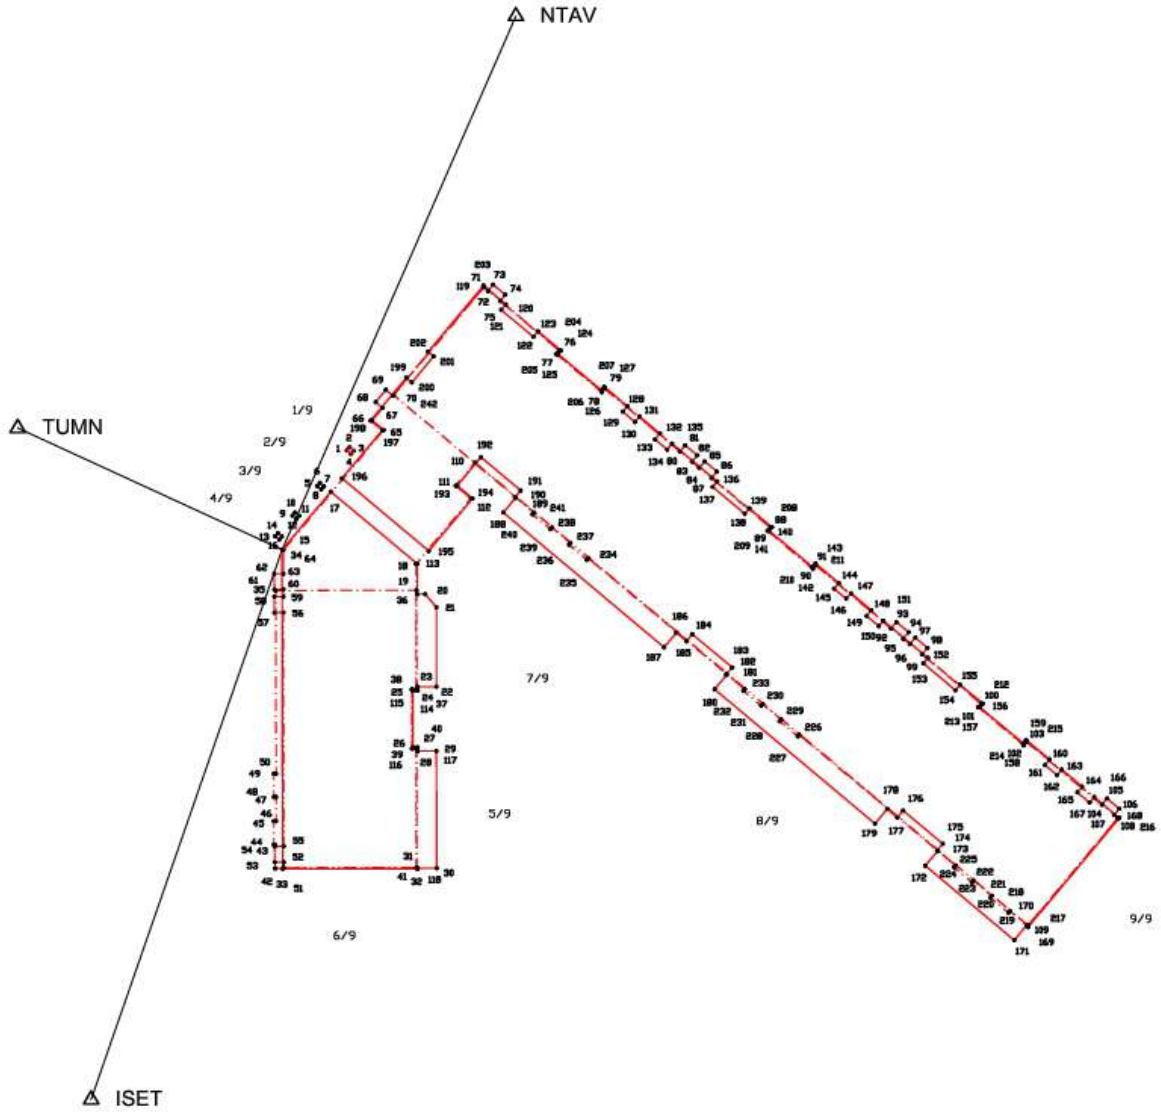


Условные обозначения:

•	Характерная точка контура здания
———	Контур здания
—·—·—	Надземный конструктивный элемент здания
—··—··—	Подземный конструктивный элемент здания
△ TUMN	Пункт государственной геодезической сети
⊙ GPS-1	Базовая станция при спутниковых наблюдениях (GPS)
———	Направление от базовой станции до объектов
1	Номер характерной точки здания

ТЕХНИЧЕСКИЙ ПЛАН ЗДАНИЯ

Схема расположения здания (части здания) на земельном участке

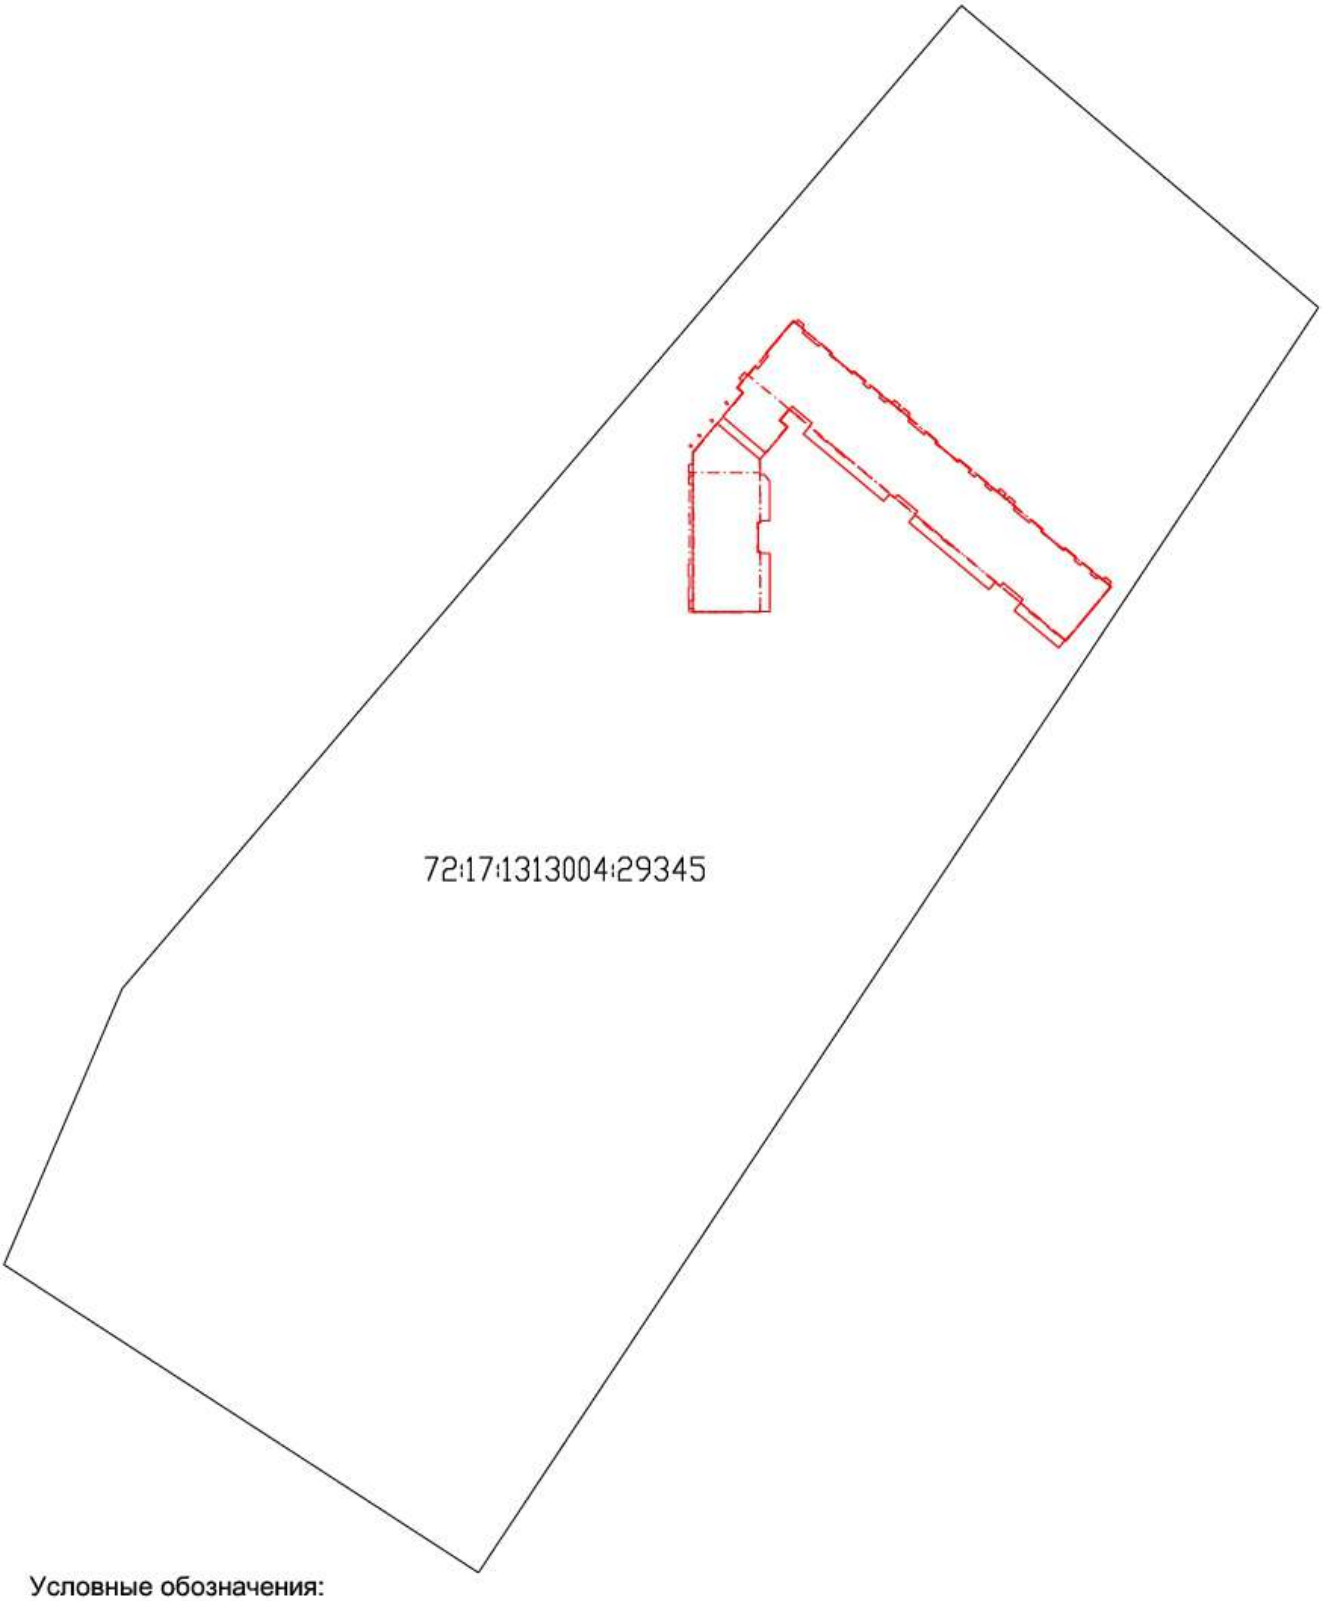


Условные обозначения:

	Надземный конструктивный элемент здания
	Подземный конструктивный элемент здания
	Контур здания
	Граница земельного участка
72:23:0110002:7981	Кадастровый номер земельного участка (объекта капитального строительства)
72:23:0110002	Номер кадастрового квартала

ТЕХНИЧЕСКИЙ ПЛАН ЗДАНИЯ

Чертеж контура здания (части здания)

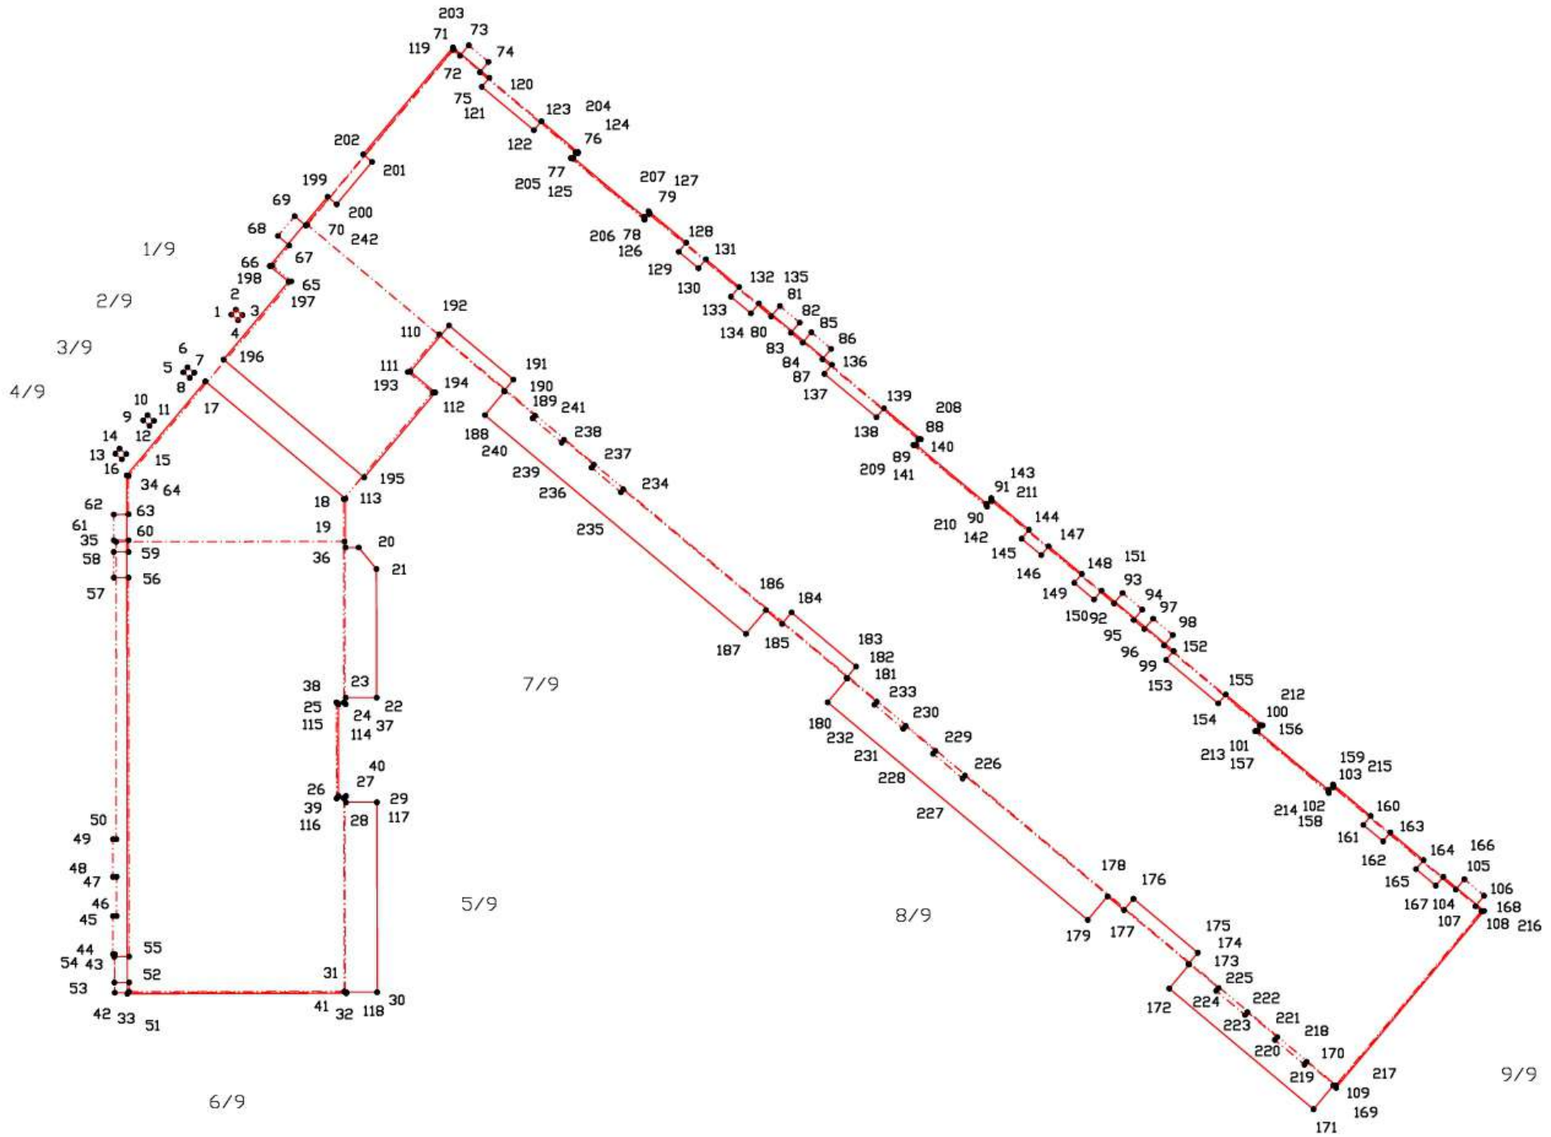

Условные обозначения:


- Характерная точка контура здания
- Контур здания
- Надземный конструктивный элемент здания
- Подземный конструктивный элемент здания
- 1 — Номер характерной точки контура здания
- 7/11 — Номер контура здания

Масштаб 1:500

План этажа (фрагмент плана этажа)

Подъезд №1

1-й этаж

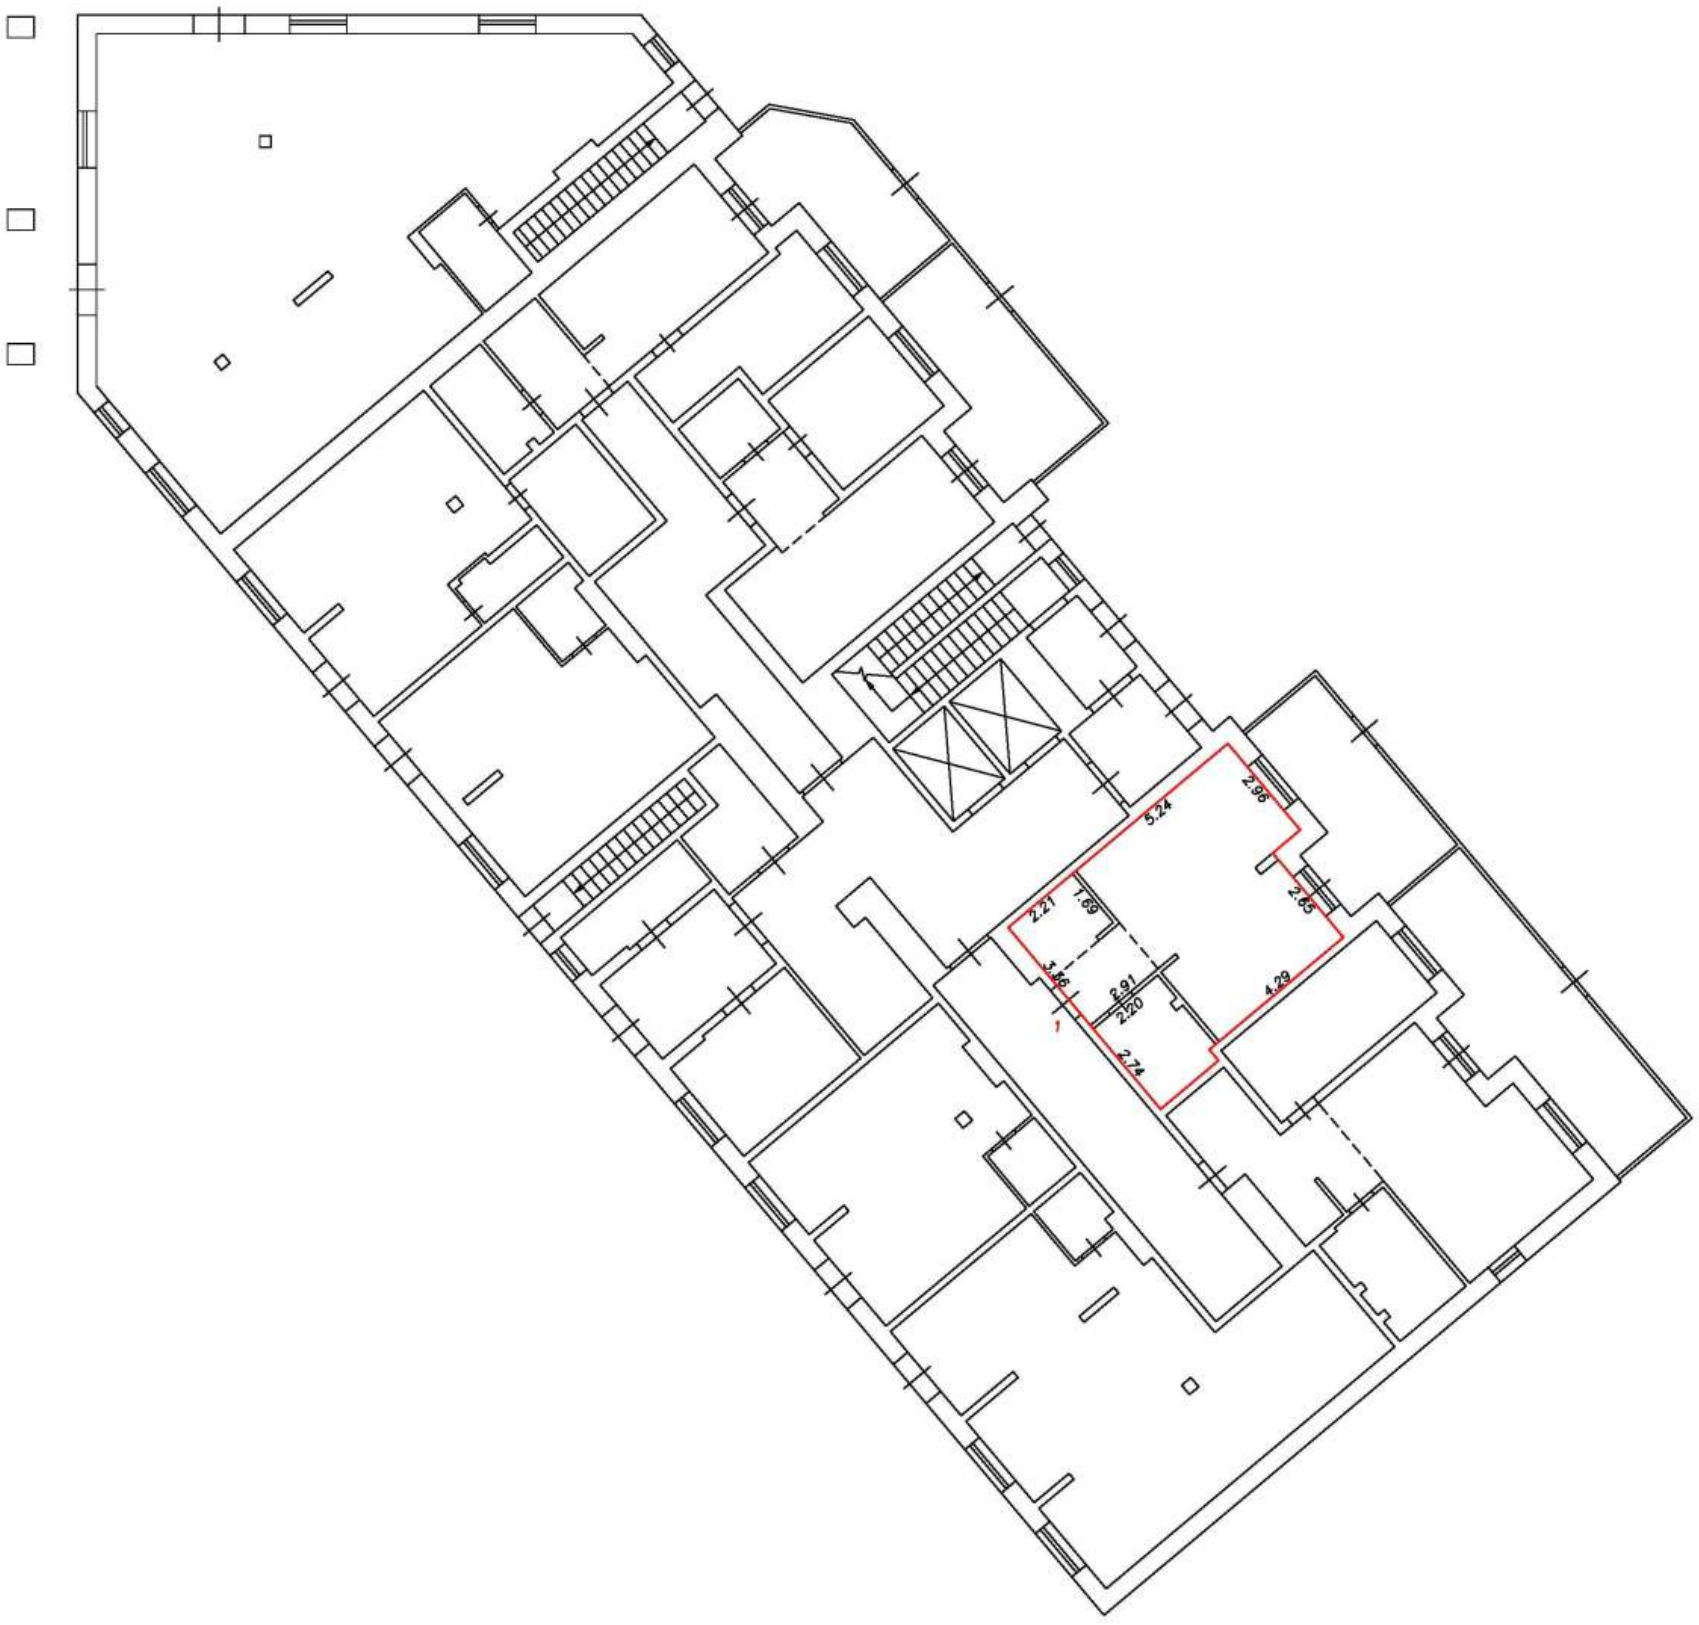

Условные обозначения:

5	Номер помещения
2.64	Линейный размер
	Часть границы вновь образованного помещения
	Стена с окном и дверью
	Функциональное разделение между комнатами
	Перегородка с дверным проемом
	Перегородка с дверным проемом
	Лестница

Масштаб 1:200

План этажа (фрагмент плана этажа)

Подъезд №1

1-й этаж



Условные обозначения:

5	Номер помещения
2.64	Линейный размер
	Часть границы вновь образованного помещения
	Стена с окном и дверью
	Функциональное разделение между комнатами
	Перегородка с дверным проемом
	Перегородка с дверным проемом
	Лестница

Масштаб 1:200

План этажа (фрагмент плана этажа)

Подъезд №1

1-й этаж



Условные обозначения:

5	Номер помещения
2.64	Линейный размер
	Часть границы вновь образованного помещения
	Стена с окном и дверью
	Функциональное разделение между комнатами
	Перегородка с дверным проемом
	Перегородка с дверным проемом
	Лестница

Масштаб 1:200

План этажа (фрагмент плана этажа)

Подъезд №1

1-й этаж



Условные обозначения:


5	Номер помещения
2.64	Линейный размер
	Часть границы вновь образованного помещения
	Стена с окном и дверью
	Функциональное разделение между комнатами
	Перегородка с дверным проемом
	Перегородка с дверным проемом
	Лестница

Масштаб 1:200

План этажа (фрагмент плана этажа)

Подъезд №1

2-й этаж

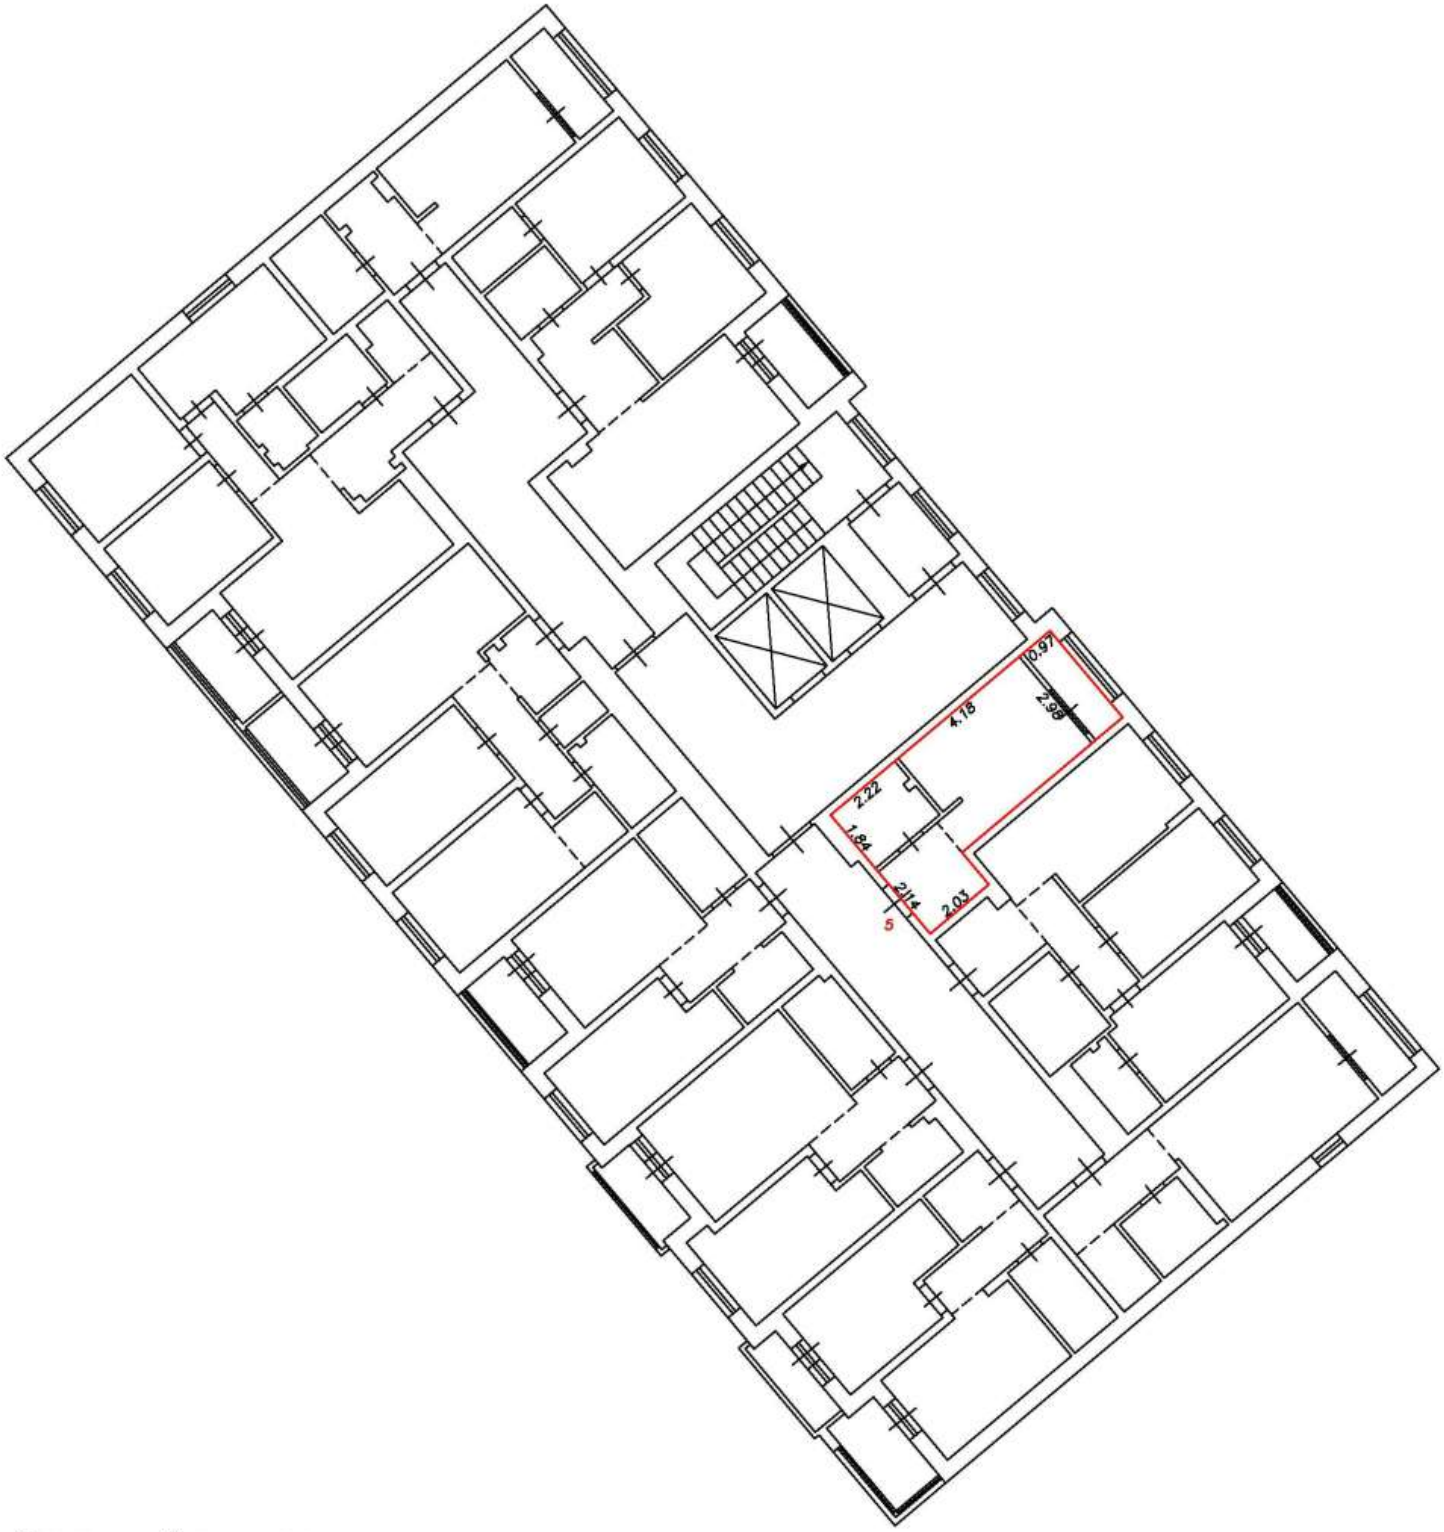

Условные обозначения:


5	Номер помещения
2.64	Линейный размер
	Часть границы вновь образованного помещения
	Стена с окном и дверью
	Функциональное разделение между комнатами
	Перегородка с дверным проемом
	Перегородка с дверным проемом
	Лестница

Масштаб 1:200

План этажа (фрагмент плана этажа)

Подъезд №1

2-й этаж

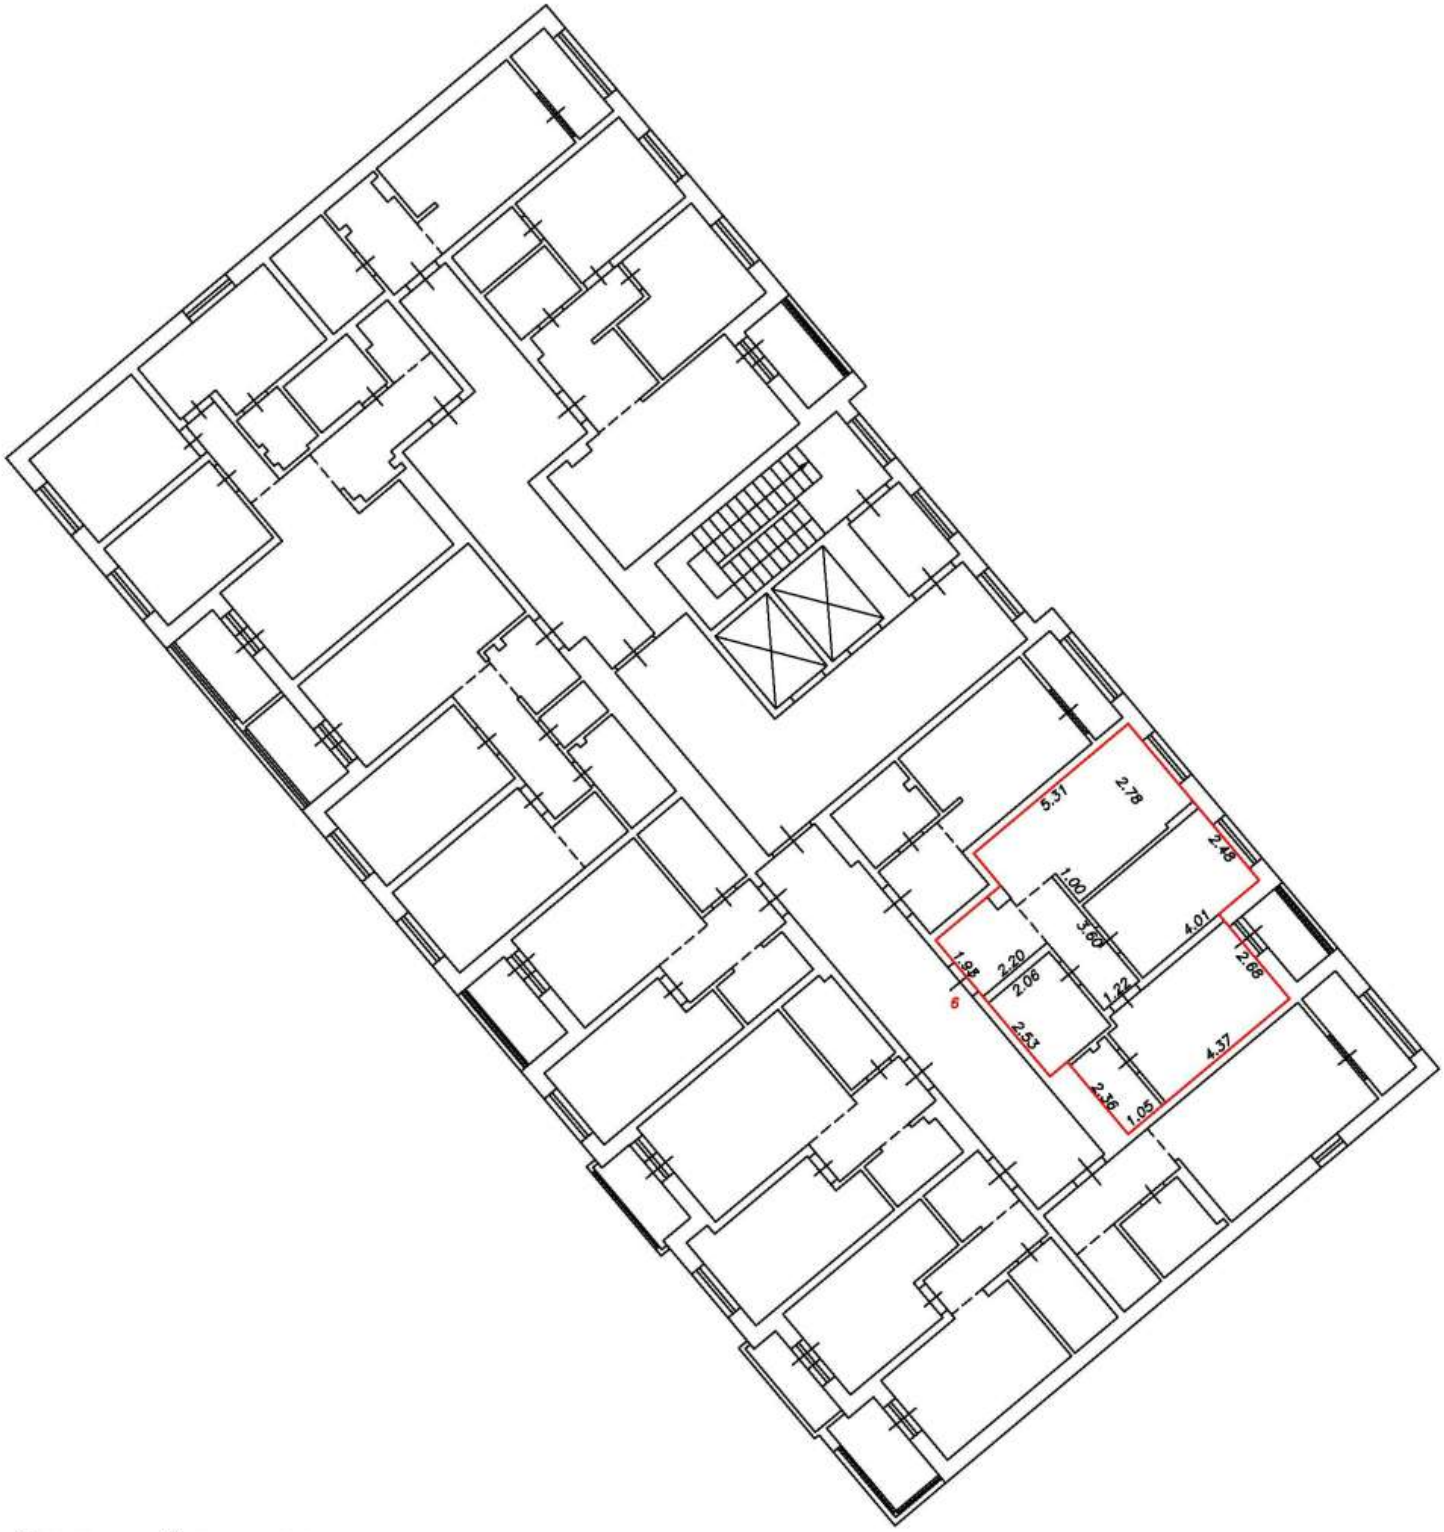

Условные обозначения:


5	Номер помещения
2.64	Линейный размер
	Часть границы вновь образованного помещения
	Стена с окном и дверью
	Функциональное разделение между комнатами
	Перегородка с дверным проемом
	Перегородка с дверным проемом
	Лестница

Масштаб 1:200

План этажа (фрагмент плана этажа)

Подъезд №1

2-й этаж

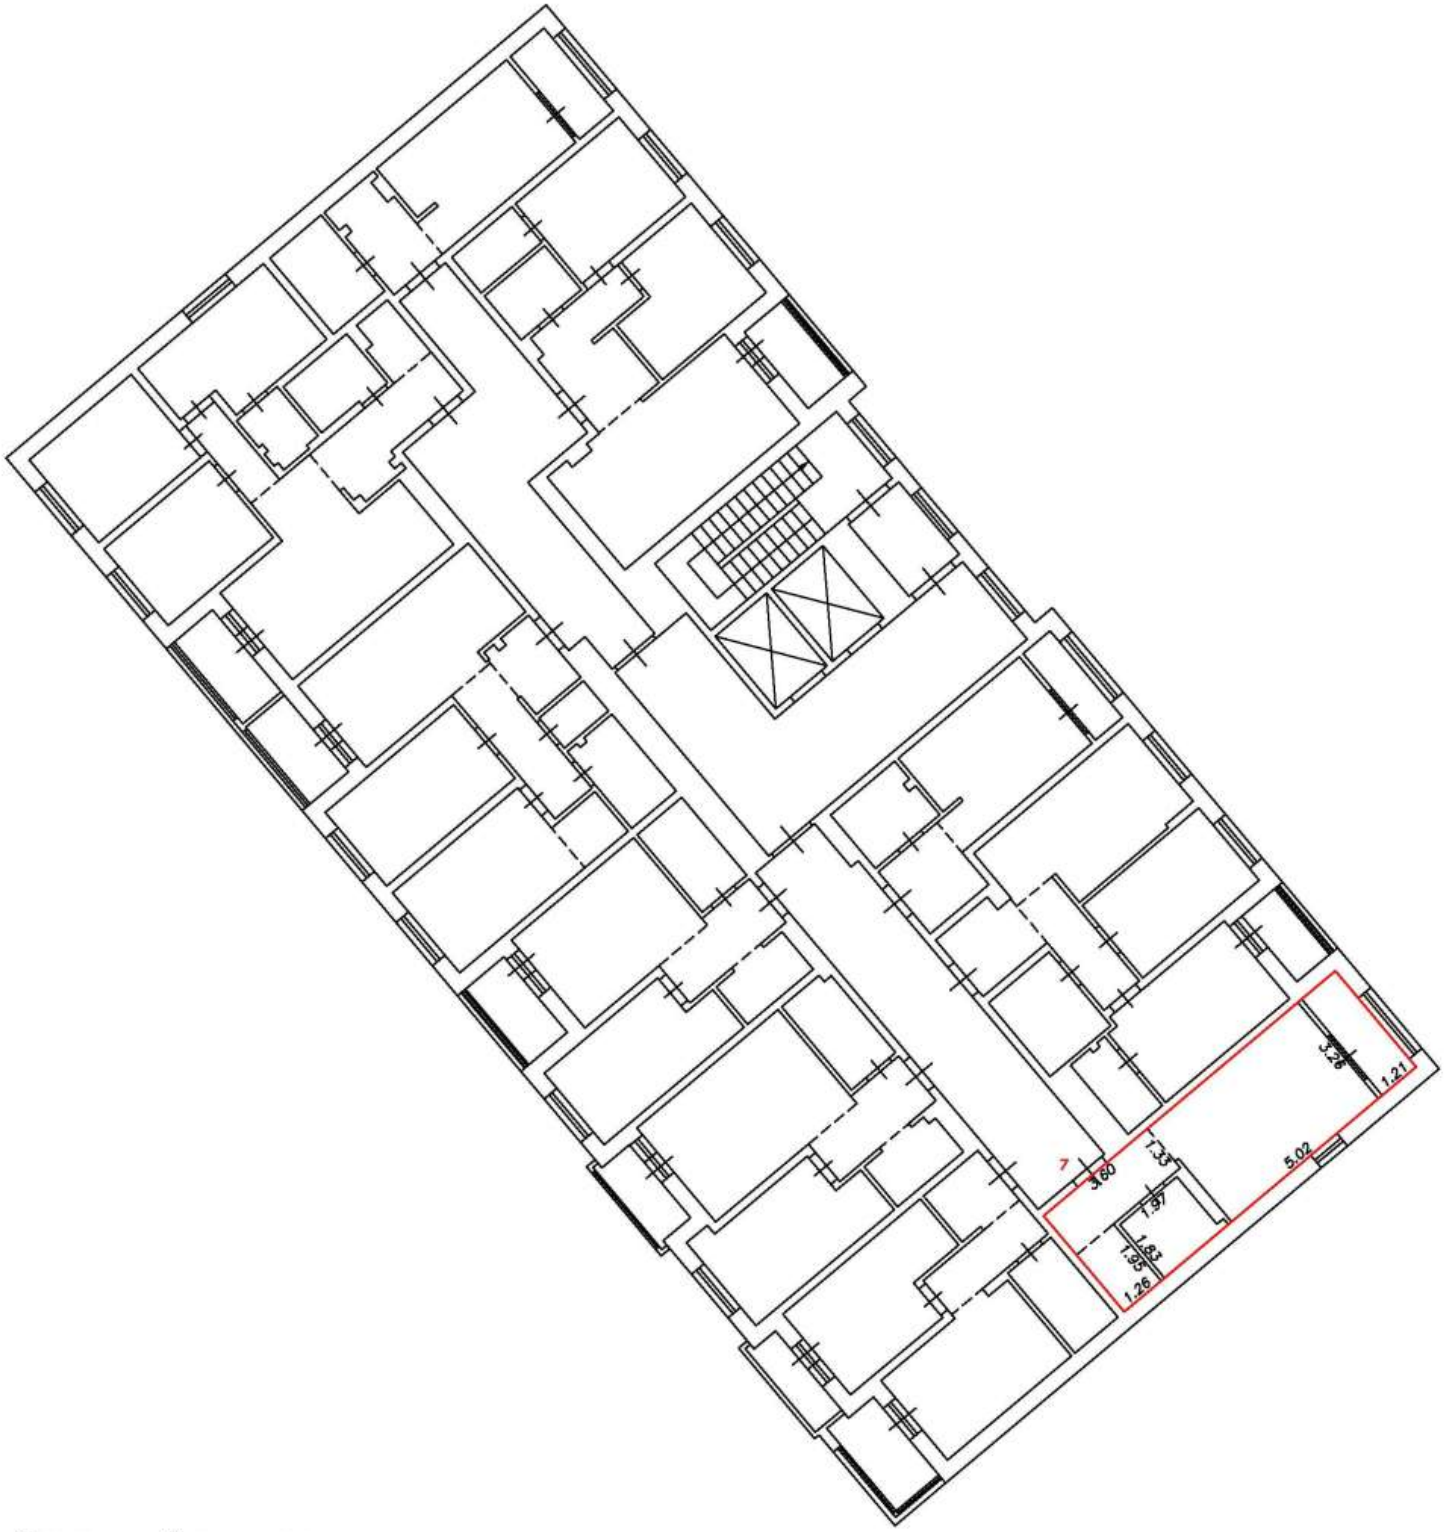

Условные обозначения:


5	Номер помещения
2.64	Линейный размер
	Часть границы вновь образованного помещения
	Стена с окном и дверью
	Функциональное разделение между комнатами
	Перегородка с дверным проемом
	Перегородка с дверным проемом
	Лестница

Масштаб 1:200

План этажа (фрагмент плана этажа)

Подъезд №1

2-й этаж

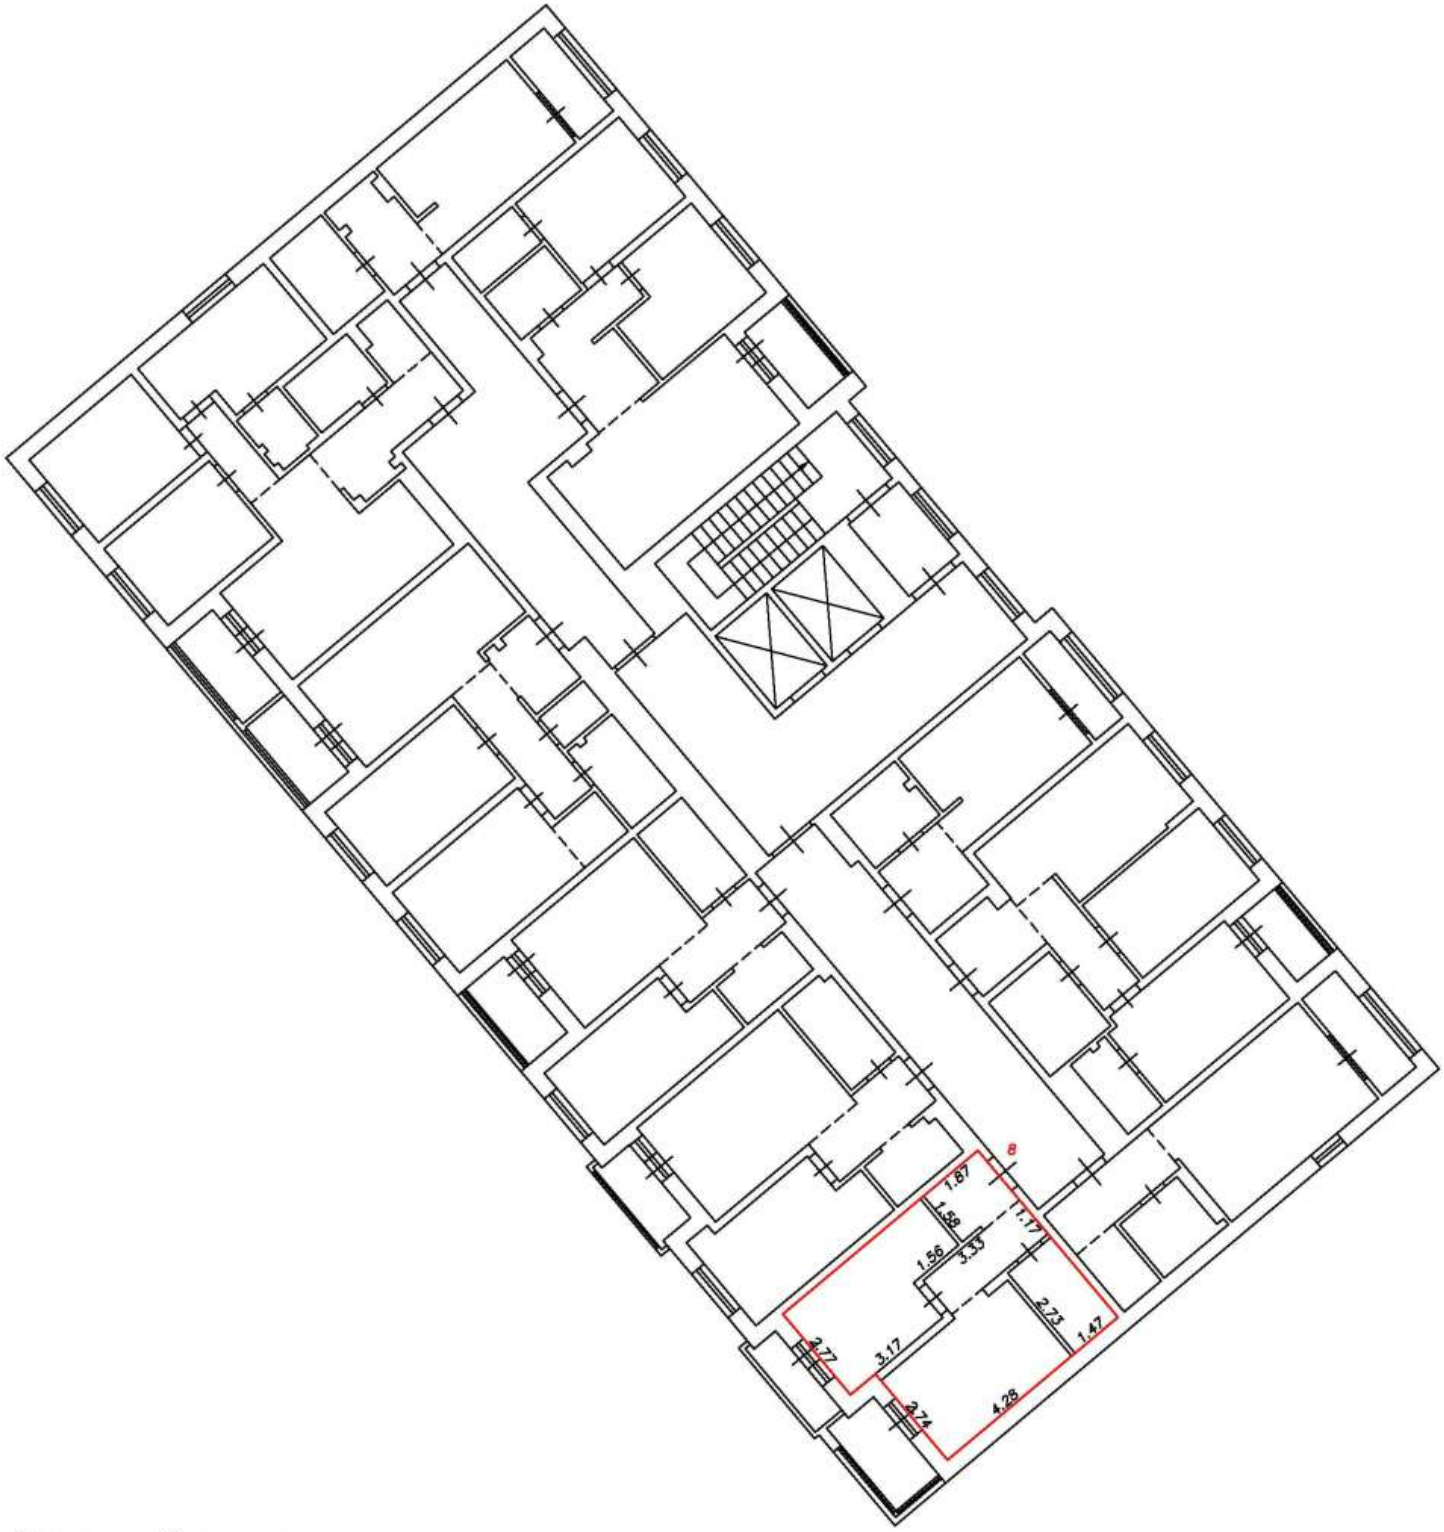

Условные обозначения:


5	Номер помещения
2.64	Линейный размер
	Часть границы вновь образованного помещения
	Стена с окном и дверью
	Функциональное разделение между комнатами
	Перегородка с дверным проемом
	Перегородка с дверным проемом
	Лестница

Масштаб 1:200

План этажа (фрагмент плана этажа)

Подъезд №1

2-й этаж

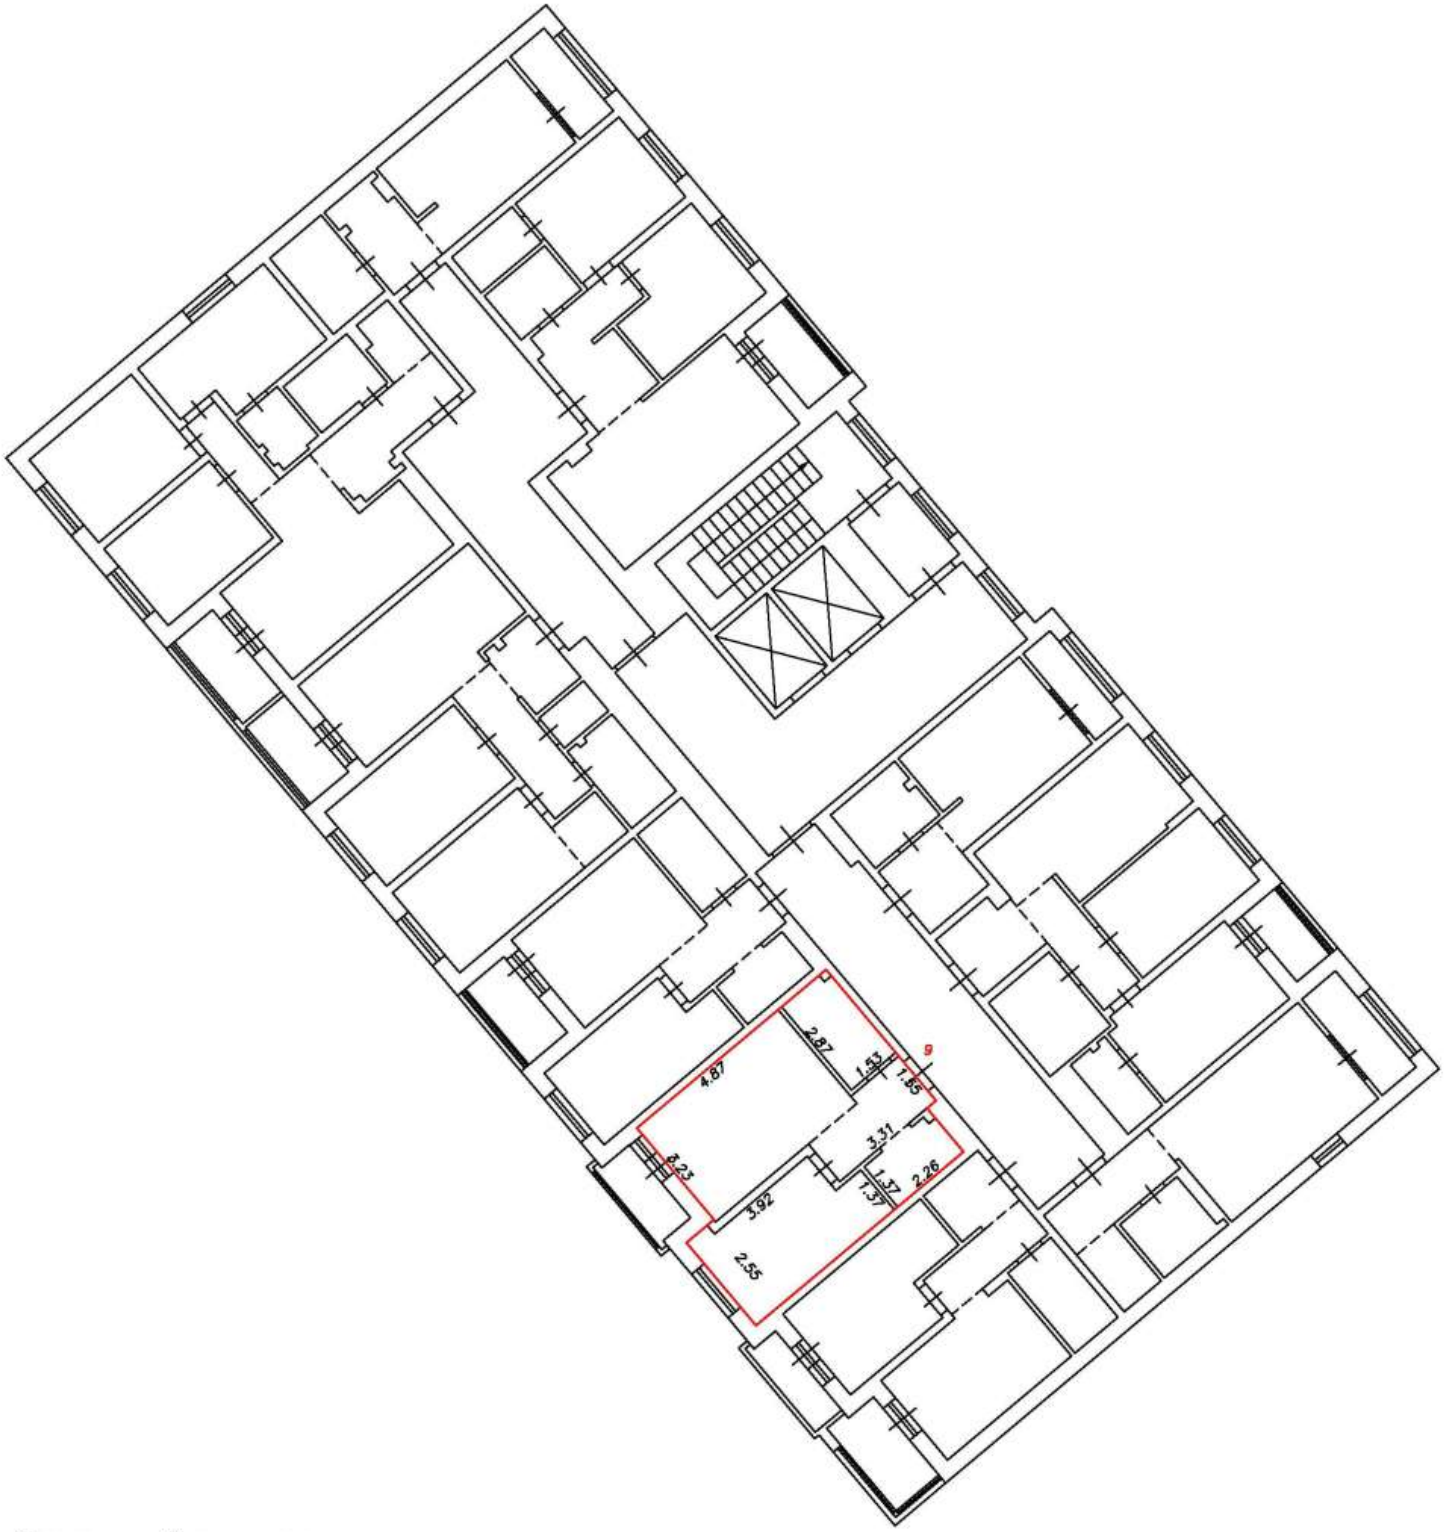

Условные обозначения:


5	Номер помещения
2.64	Линейный размер
	Часть границы вновь образованного помещения
	Стена с окном и дверью
	Функциональное разделение между комнатами
	Перегородка с дверным проемом
	Перегородка с дверным проемом
	Лестница

Масштаб 1:200

План этажа (фрагмент плана этажа)

Подъезд №1

2-й этаж

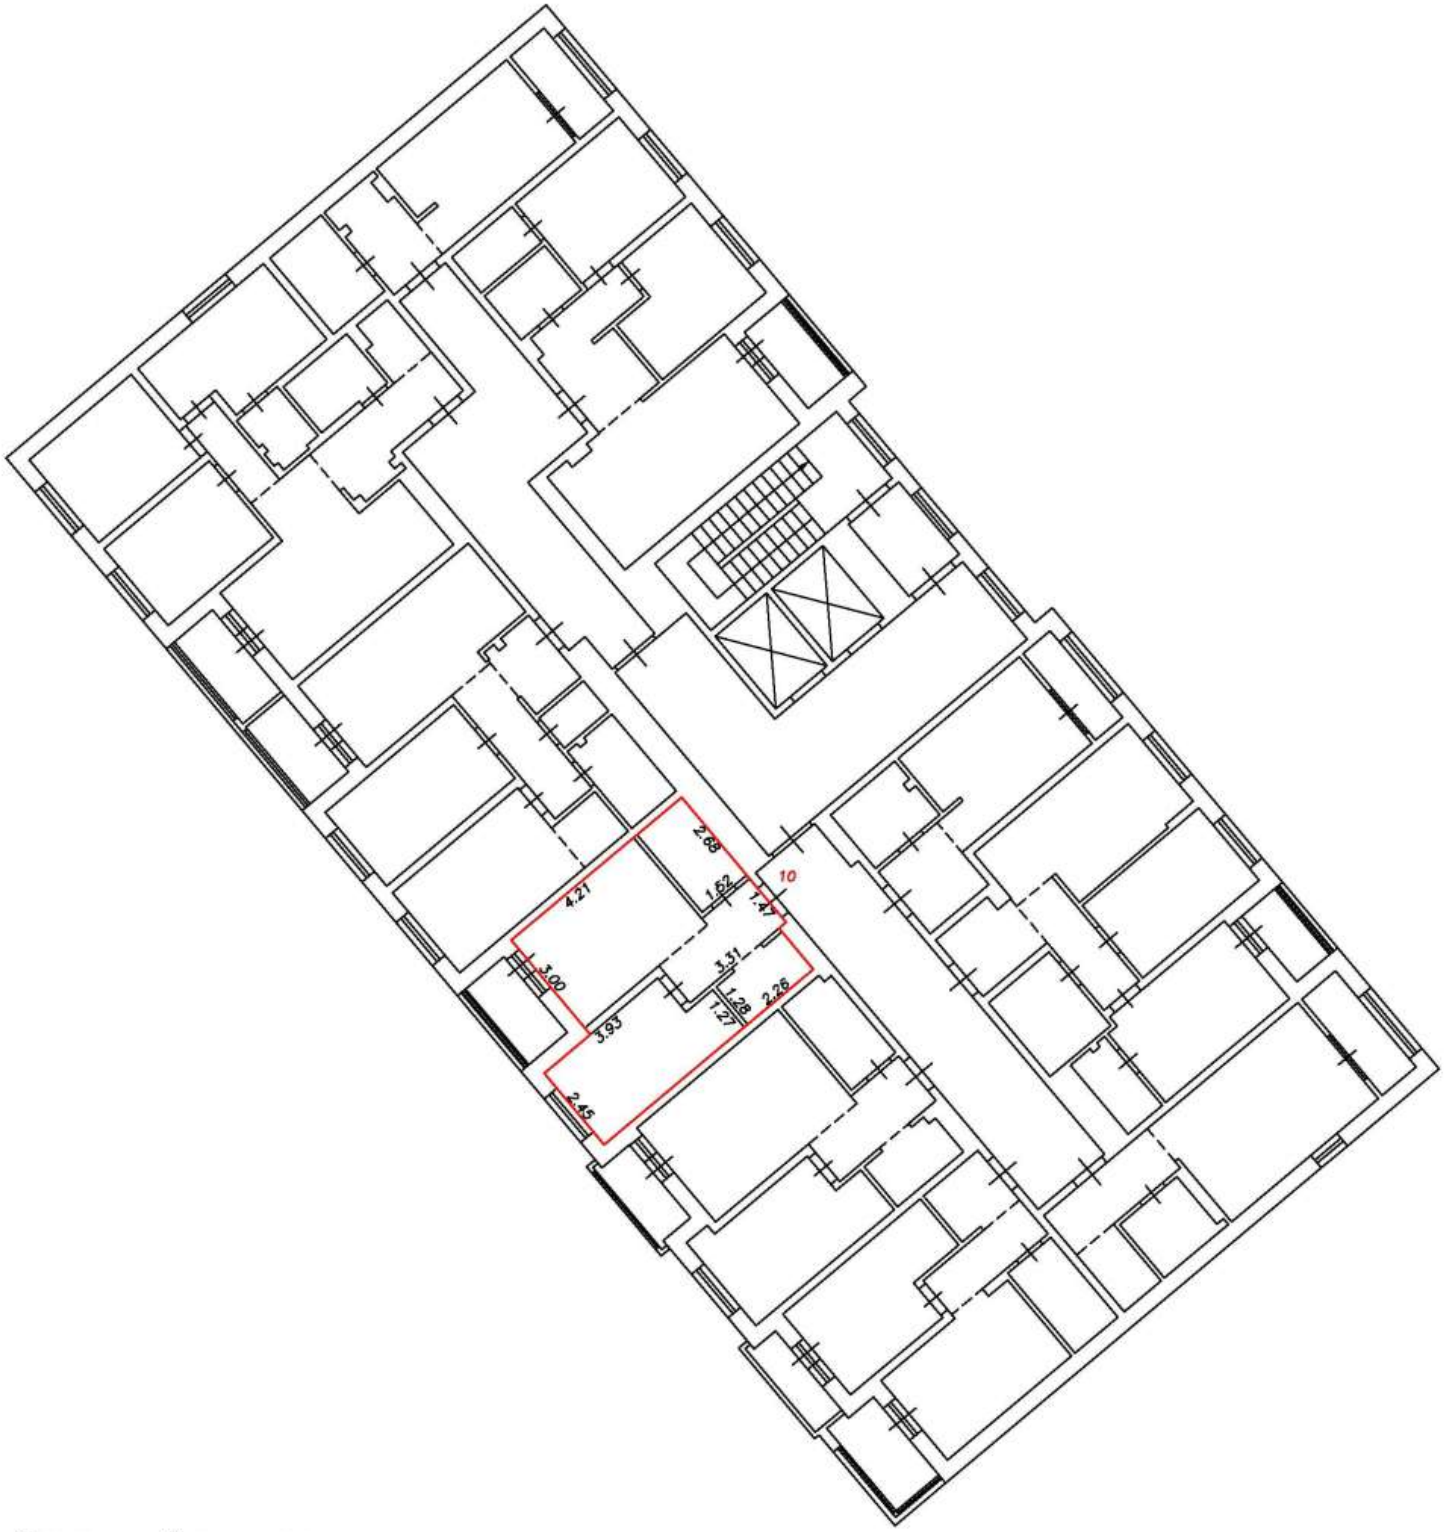

Условные обозначения:


5	Номер помещения
2.64	Линейный размер
	Часть границы вновь образованного помещения
	Стена с окном и дверью
	Функциональное разделение между комнатами
	Перегородка с дверным проемом
	Перегородка с дверным проемом
	Лестница

Масштаб 1:200

План этажа (фрагмент плана этажа)

Подъезд №1

2-й этаж

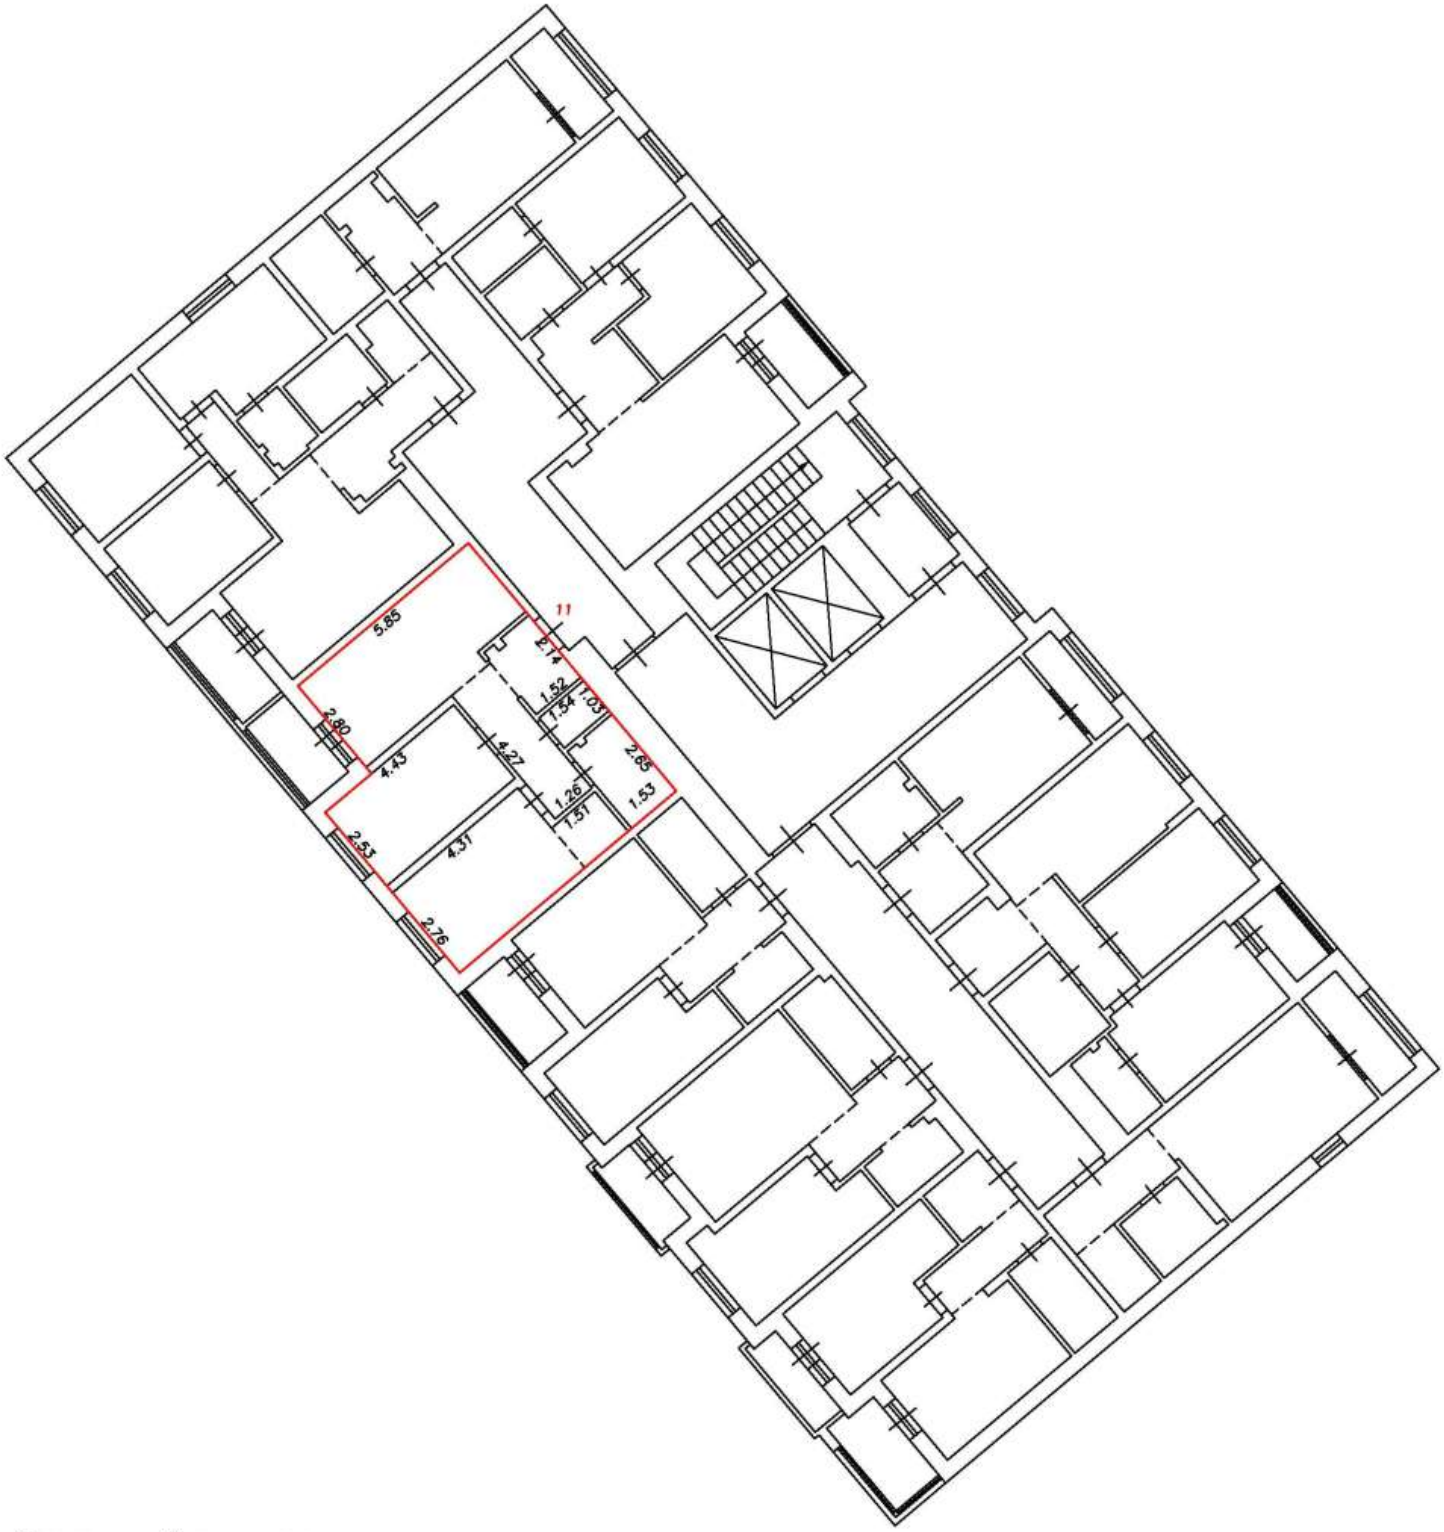

Условные обозначения:


5	Номер помещения
2.64	Линейный размер
	Часть границы вновь образованного помещения
	Стена с окном и дверью
	Функциональное разделение между комнатами
	Перегородка с дверным проемом
	Перегородка с дверным проемом
	Лестница

Масштаб 1:200

План этажа (фрагмент плана этажа)

Подъезд №1

2-й этаж

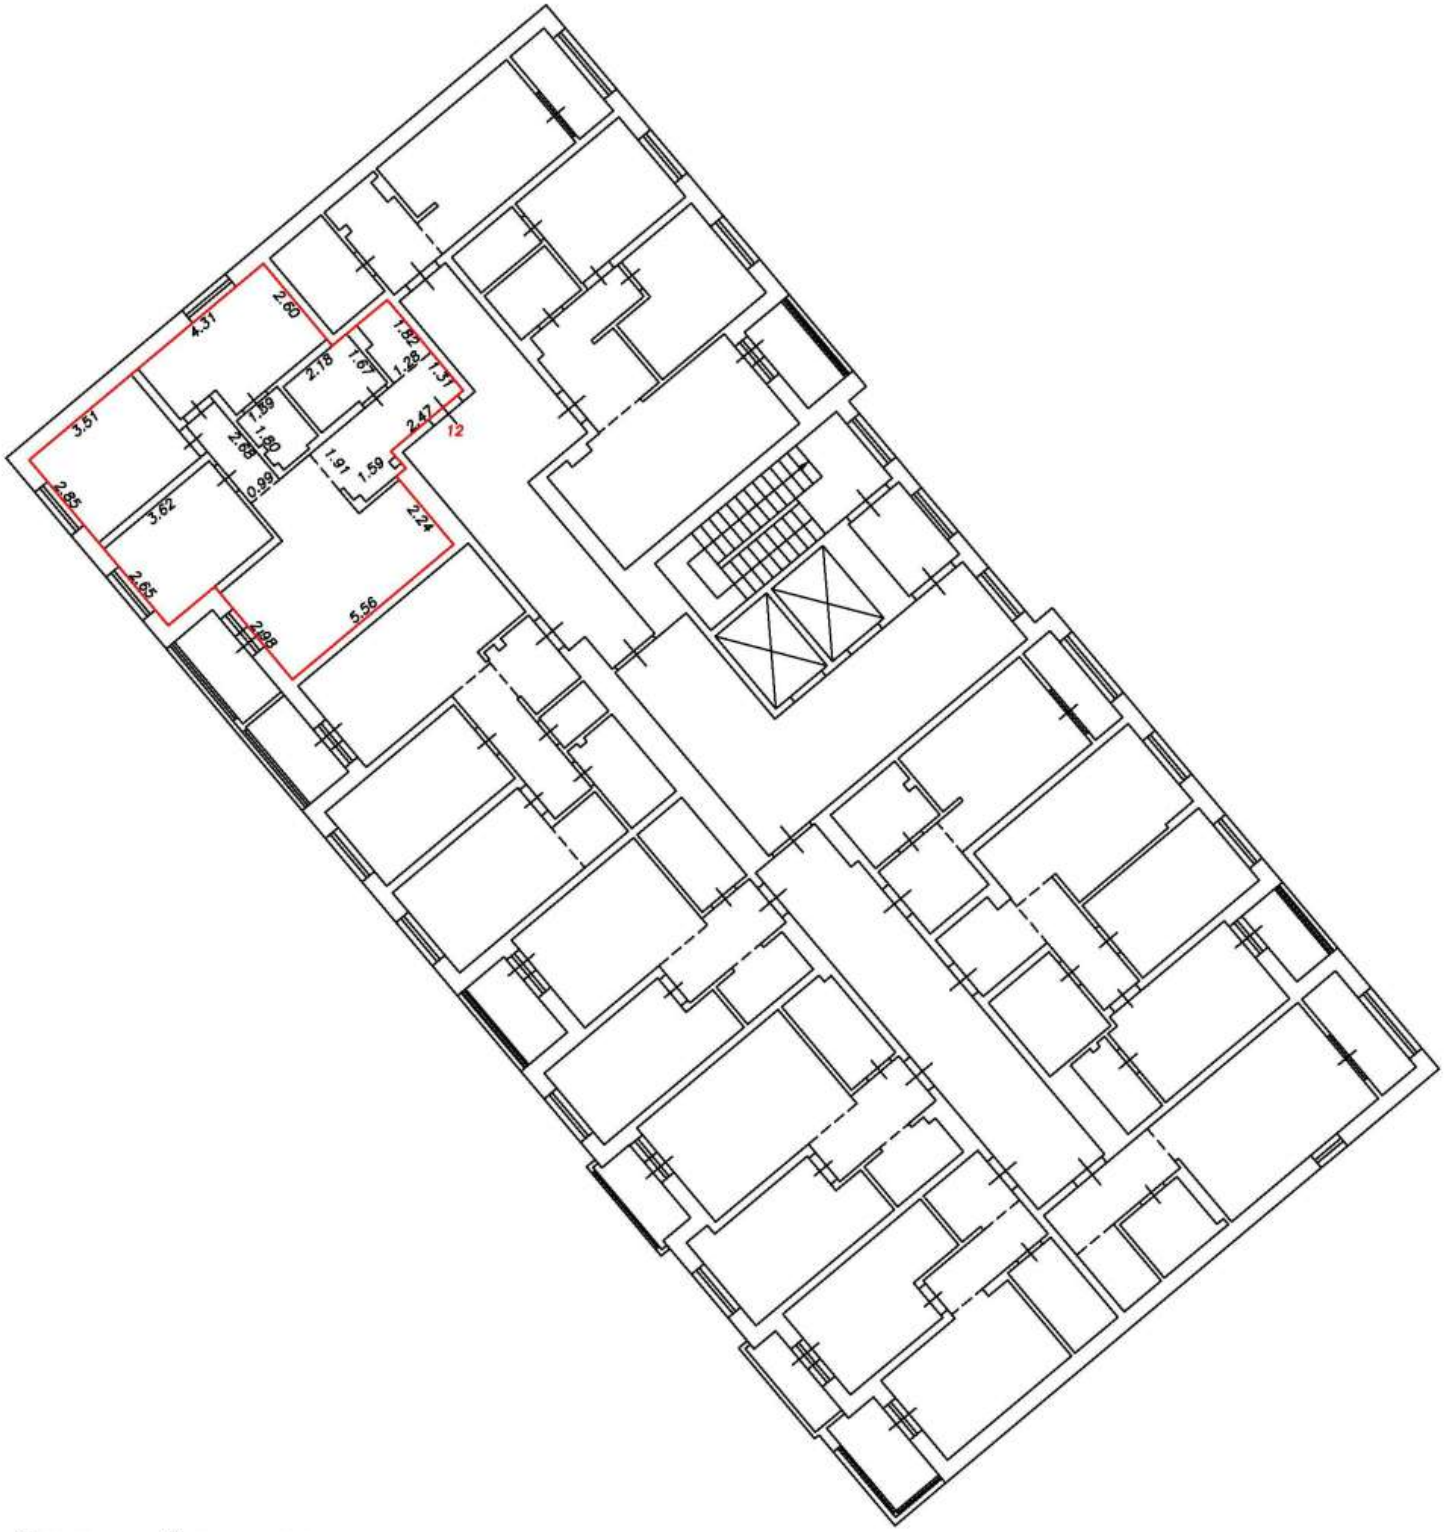

Условные обозначения:


5	Номер помещения
2.64	Линейный размер
	Часть границы вновь образованного помещения
	Стена с окном и дверью
	Функциональное разделение между комнатами
	Перегородка с дверным проемом
	Перегородка с дверным проемом
	Лестница

Масштаб 1:200

План этажа (фрагмент плана этажа)

Подъезд №1

2-й этаж

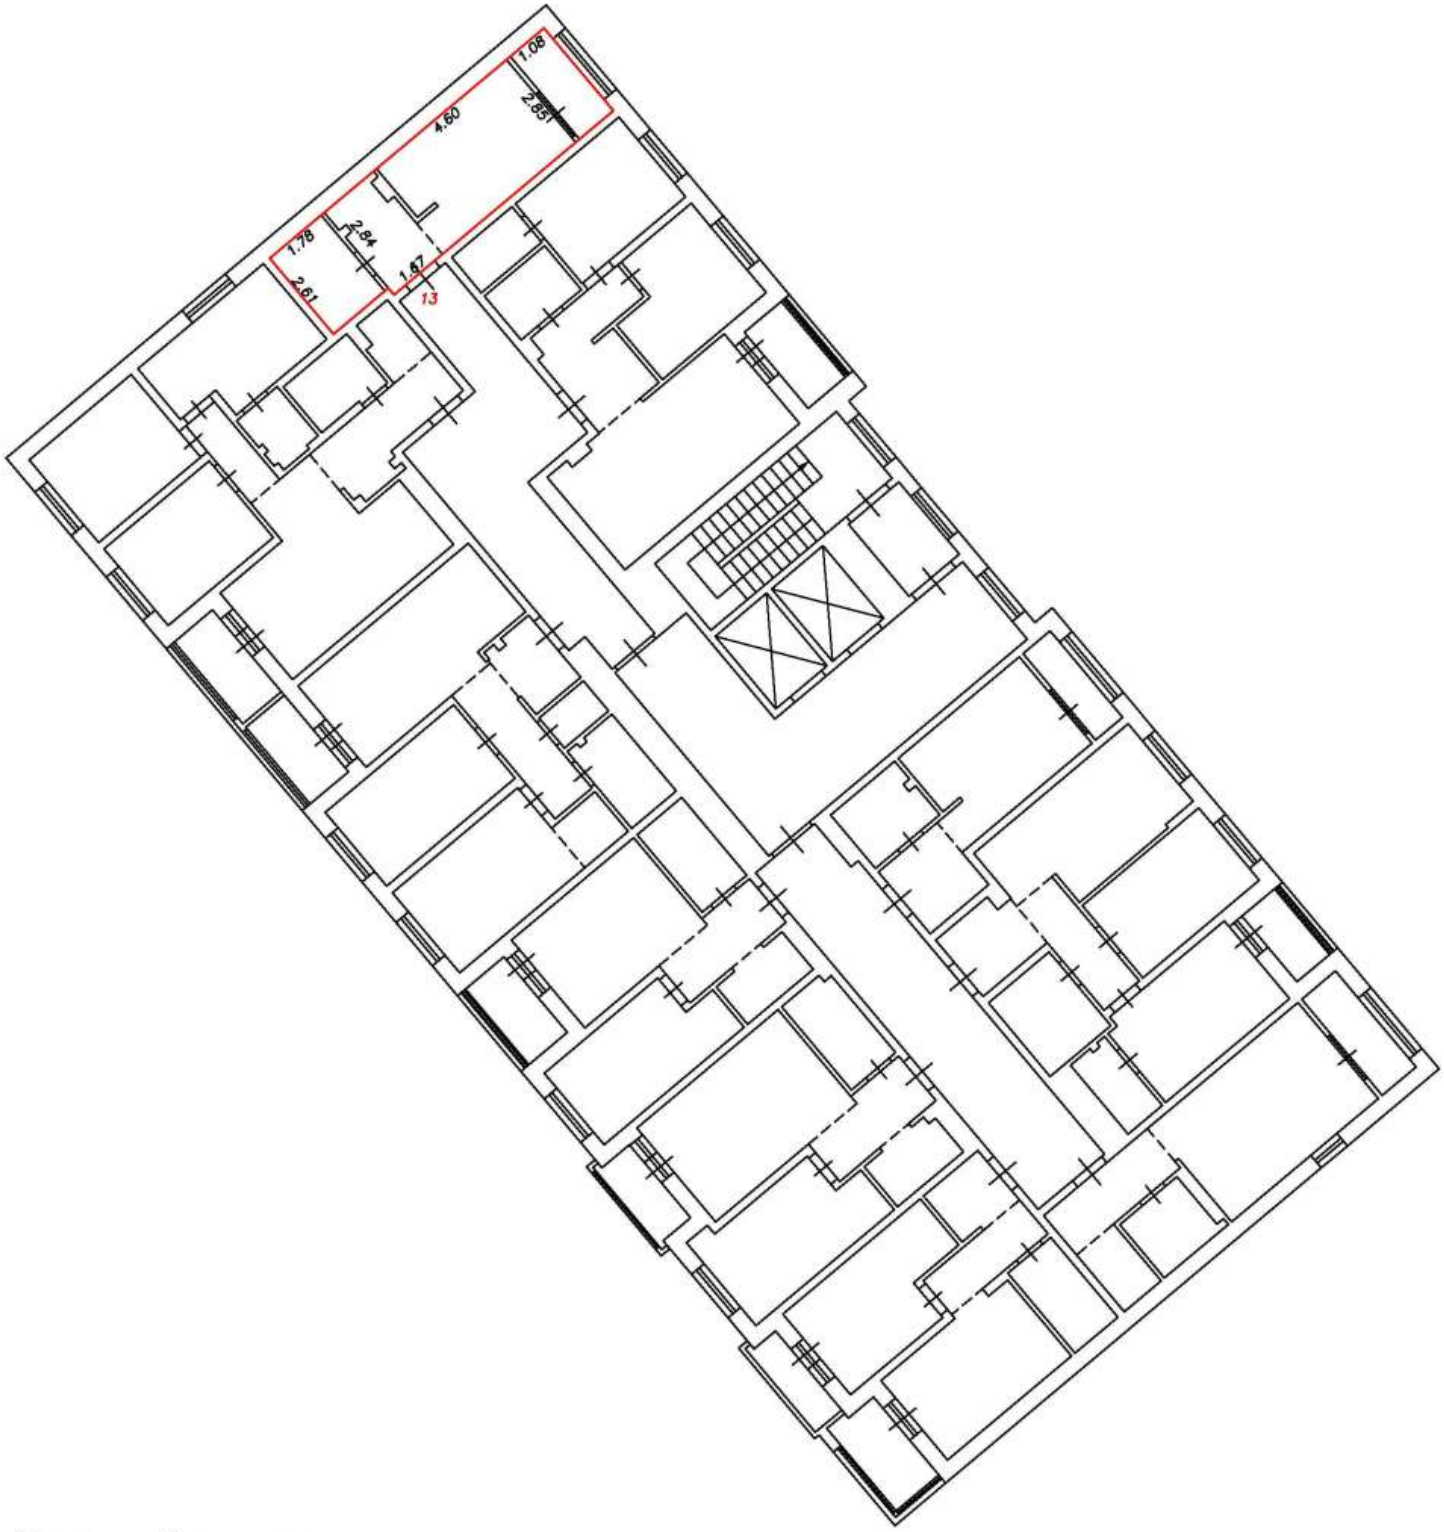

Условные обозначения:


5	Номер помещения
2.64	Линейный размер
	Часть границы вновь образованного помещения
	Стена с окном и дверью
	Функциональное разделение между комнатами
	Перегородка с дверным проемом
	Перегородка с дверным проемом
	Лестница

Масштаб 1:200

План этажа (фрагмент плана этажа)

Подъезд №1

2-й этаж

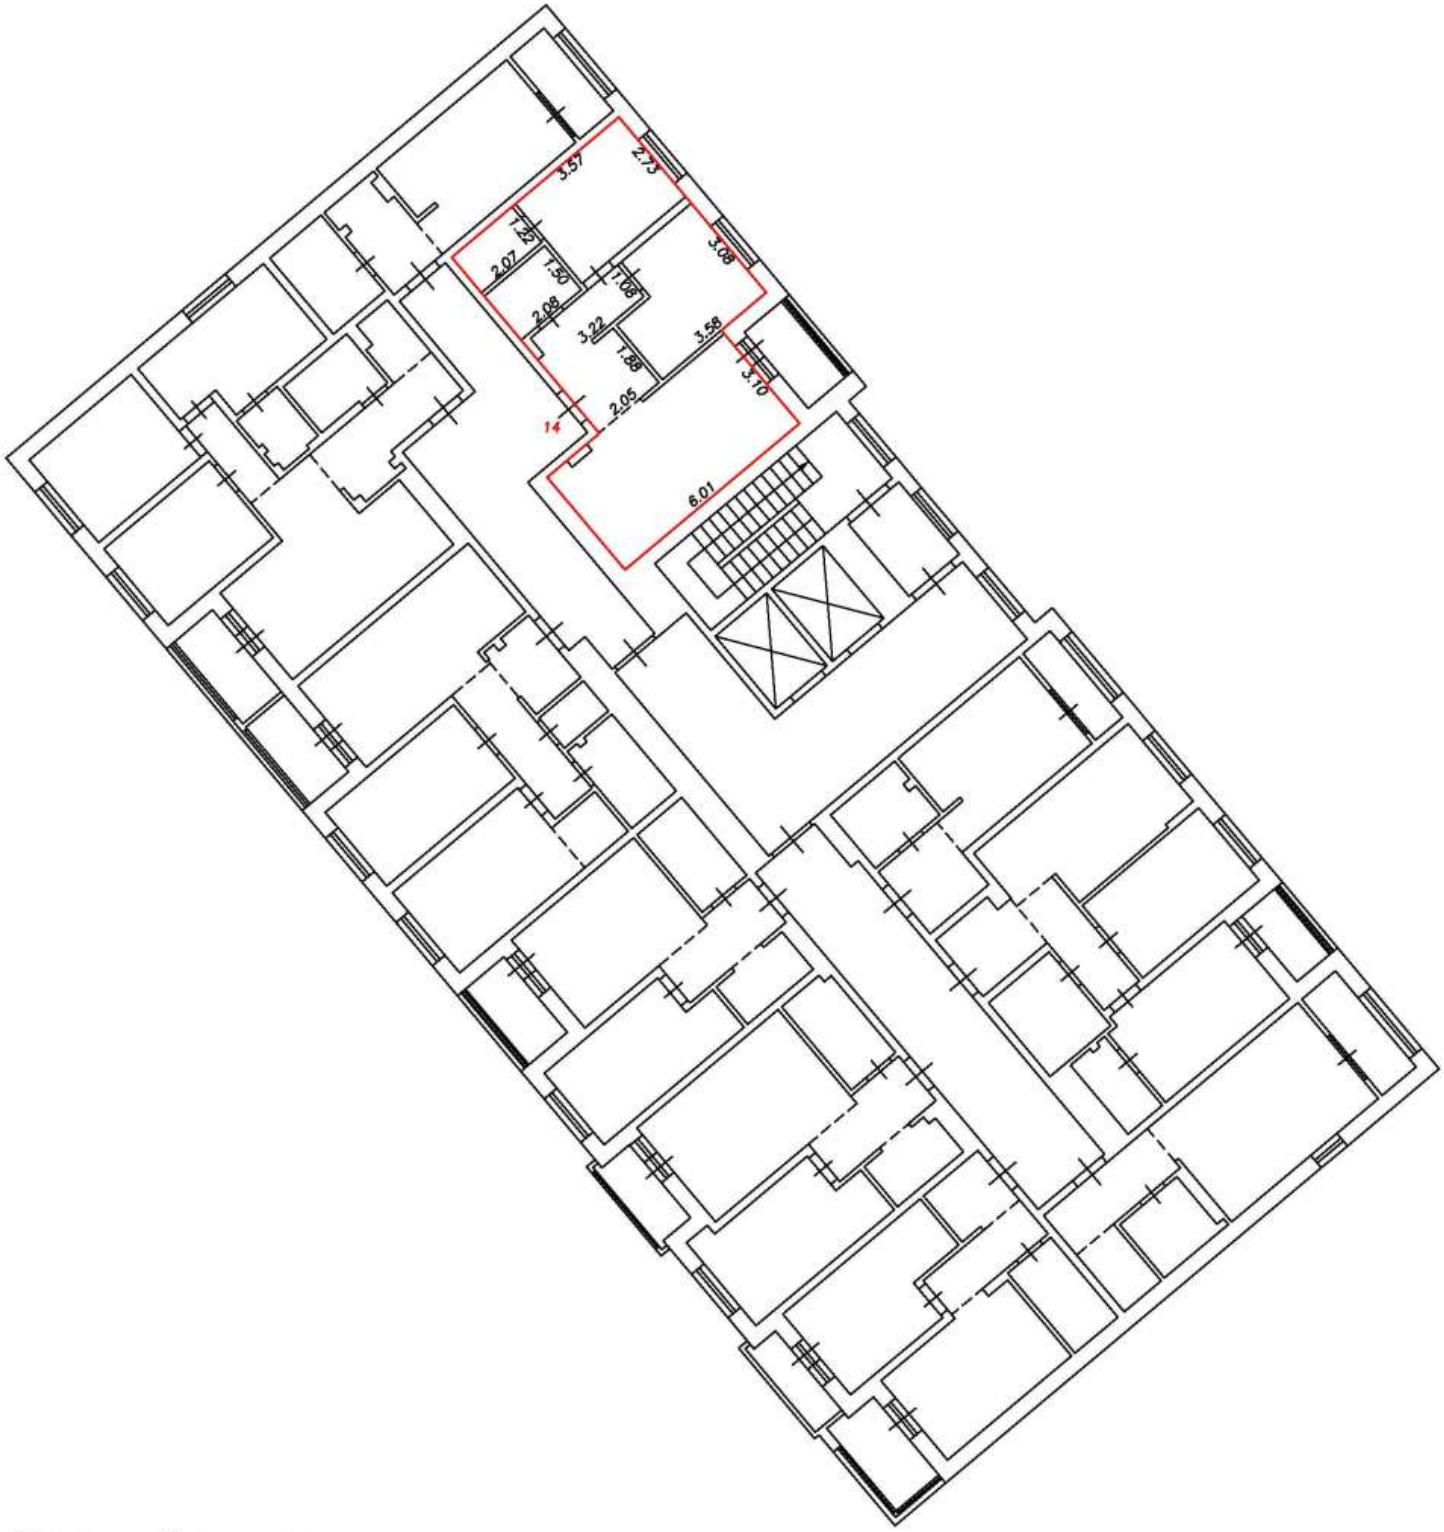

Условные обозначения:


5	Номер помещения
2.64	Линейный размер
	Часть границы вновь образованного помещения
	Стена с окном и дверью
	Функциональное разделение между комнатами
	Перегородка с дверным проемом
	Перегородка с дверным проемом
	Лестница

Масштаб 1:200

План этажа (фрагмент плана этажа)

Подъезд №1

3-й этаж

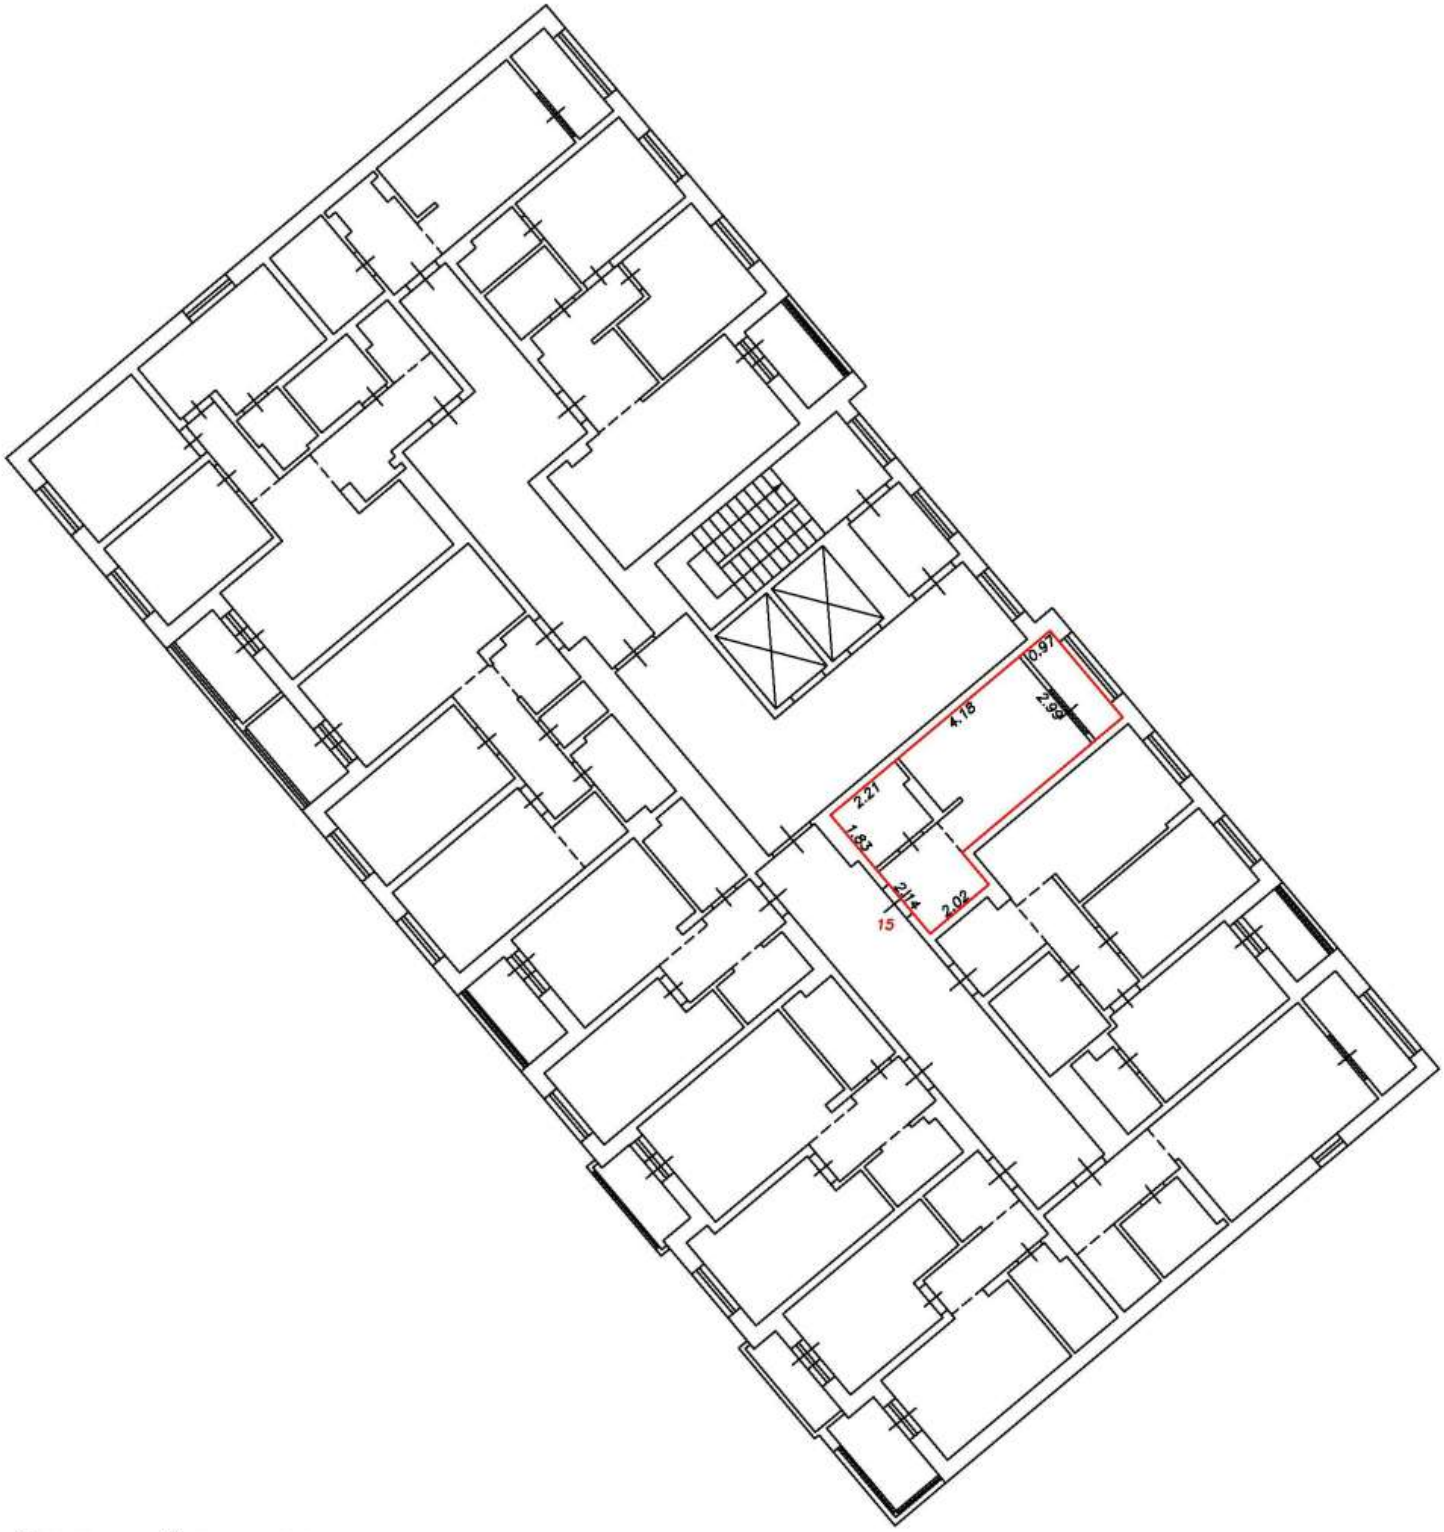

Условные обозначения:


5	Номер помещения
2.64	Линейный размер
	Часть границы вновь образованного помещения
	Стена с окном и дверью
	Функциональное разделение между комнатами
	Перегородка с дверным проемом
	Перегородка с дверным проемом
	Лестница

Масштаб 1:200

План этажа (фрагмент плана этажа)

Подъезд №1

3-й этаж

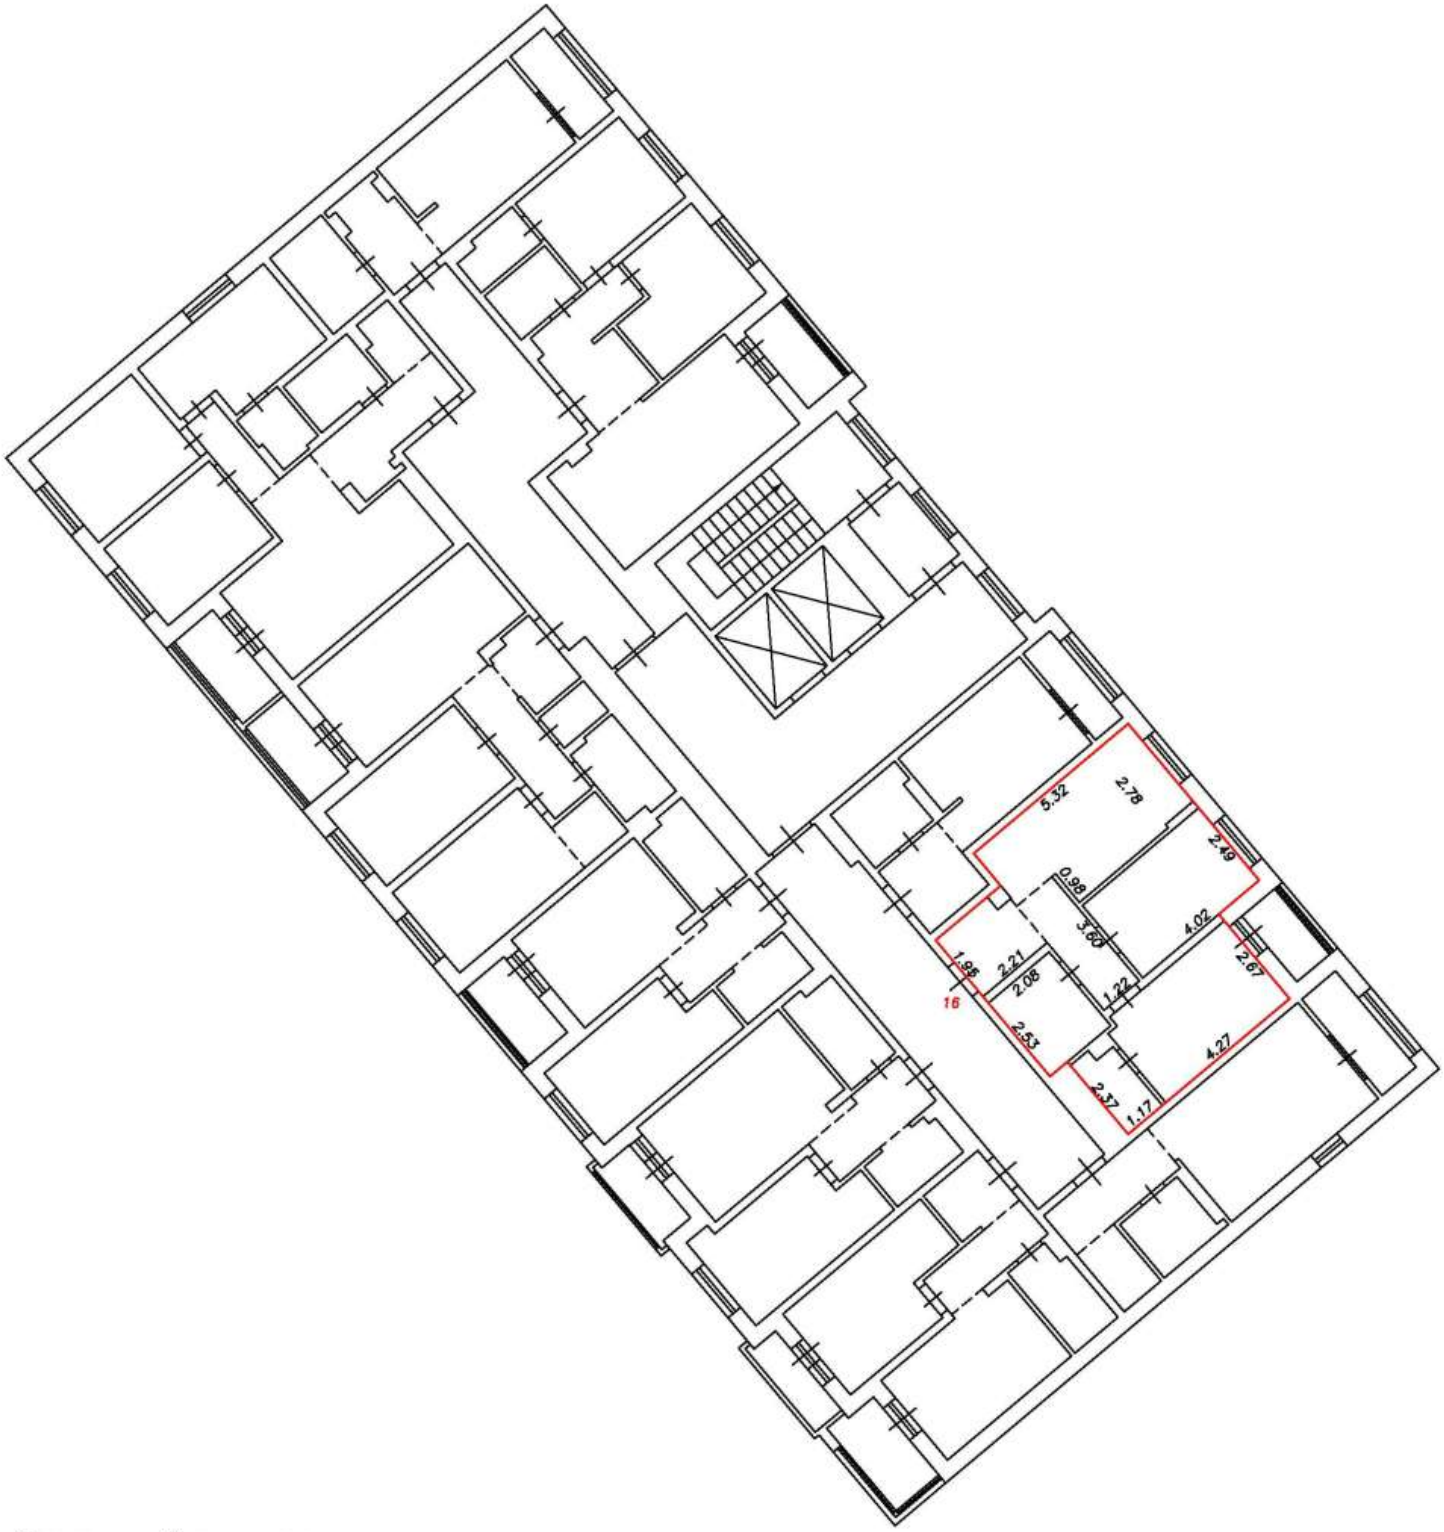

Условные обозначения:


5	Номер помещения
2.64	Линейный размер
	Часть границы вновь образованного помещения
	Стена с окном и дверью
	Функциональное разделение между комнатами
	Перегородка с дверным проемом
	Перегородка с дверным проемом
	Лестница

Масштаб 1:200

План этажа (фрагмент плана этажа)

Подъезд №1

3-й этаж

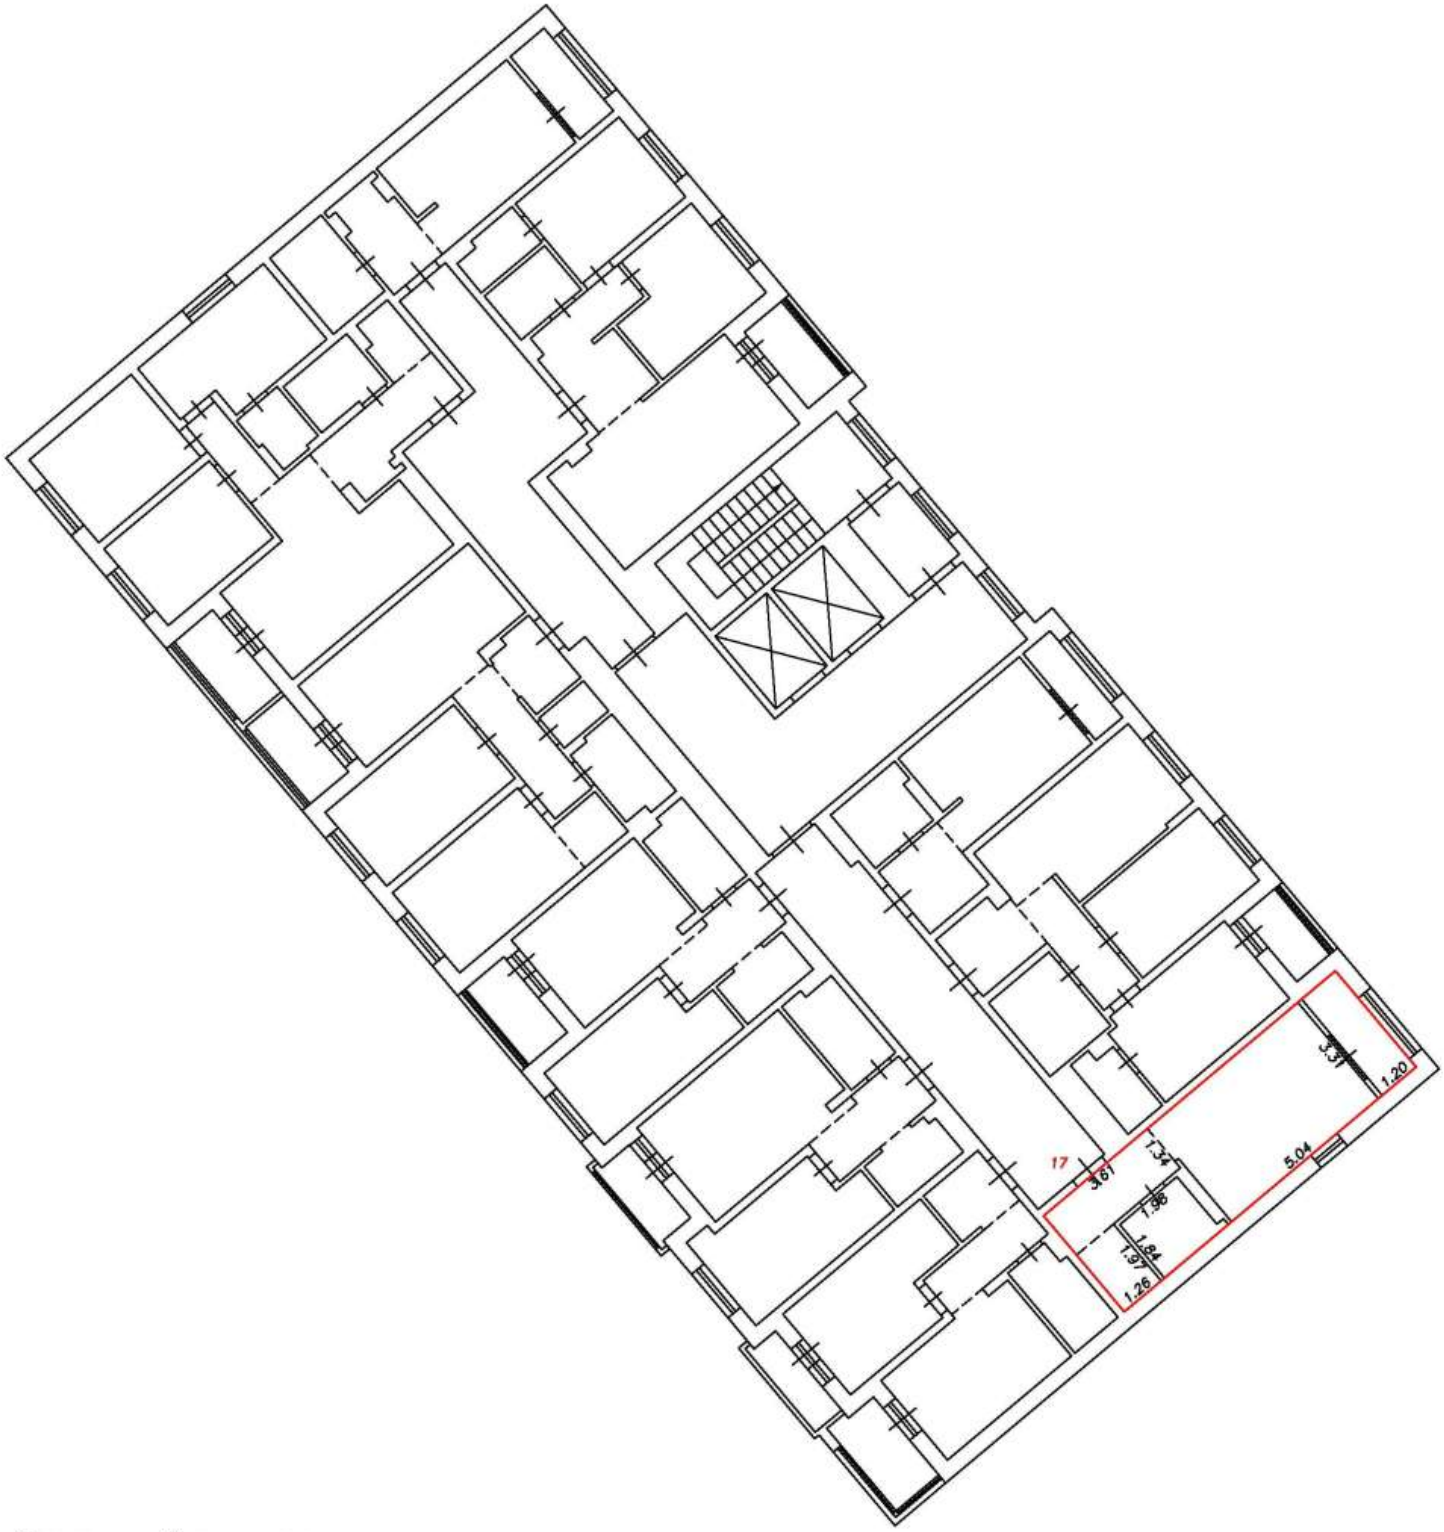

Условные обозначения:


5	Номер помещения
2.64	Линейный размер
	Часть границы вновь образованного помещения
	Стена с окном и дверью
	Функциональное разделение между комнатами
	Перегородка с дверным проемом
	Перегородка с дверным проемом
	Лестница

Масштаб 1:200

План этажа (фрагмент плана этажа)

Подъезд №1

3-й этаж

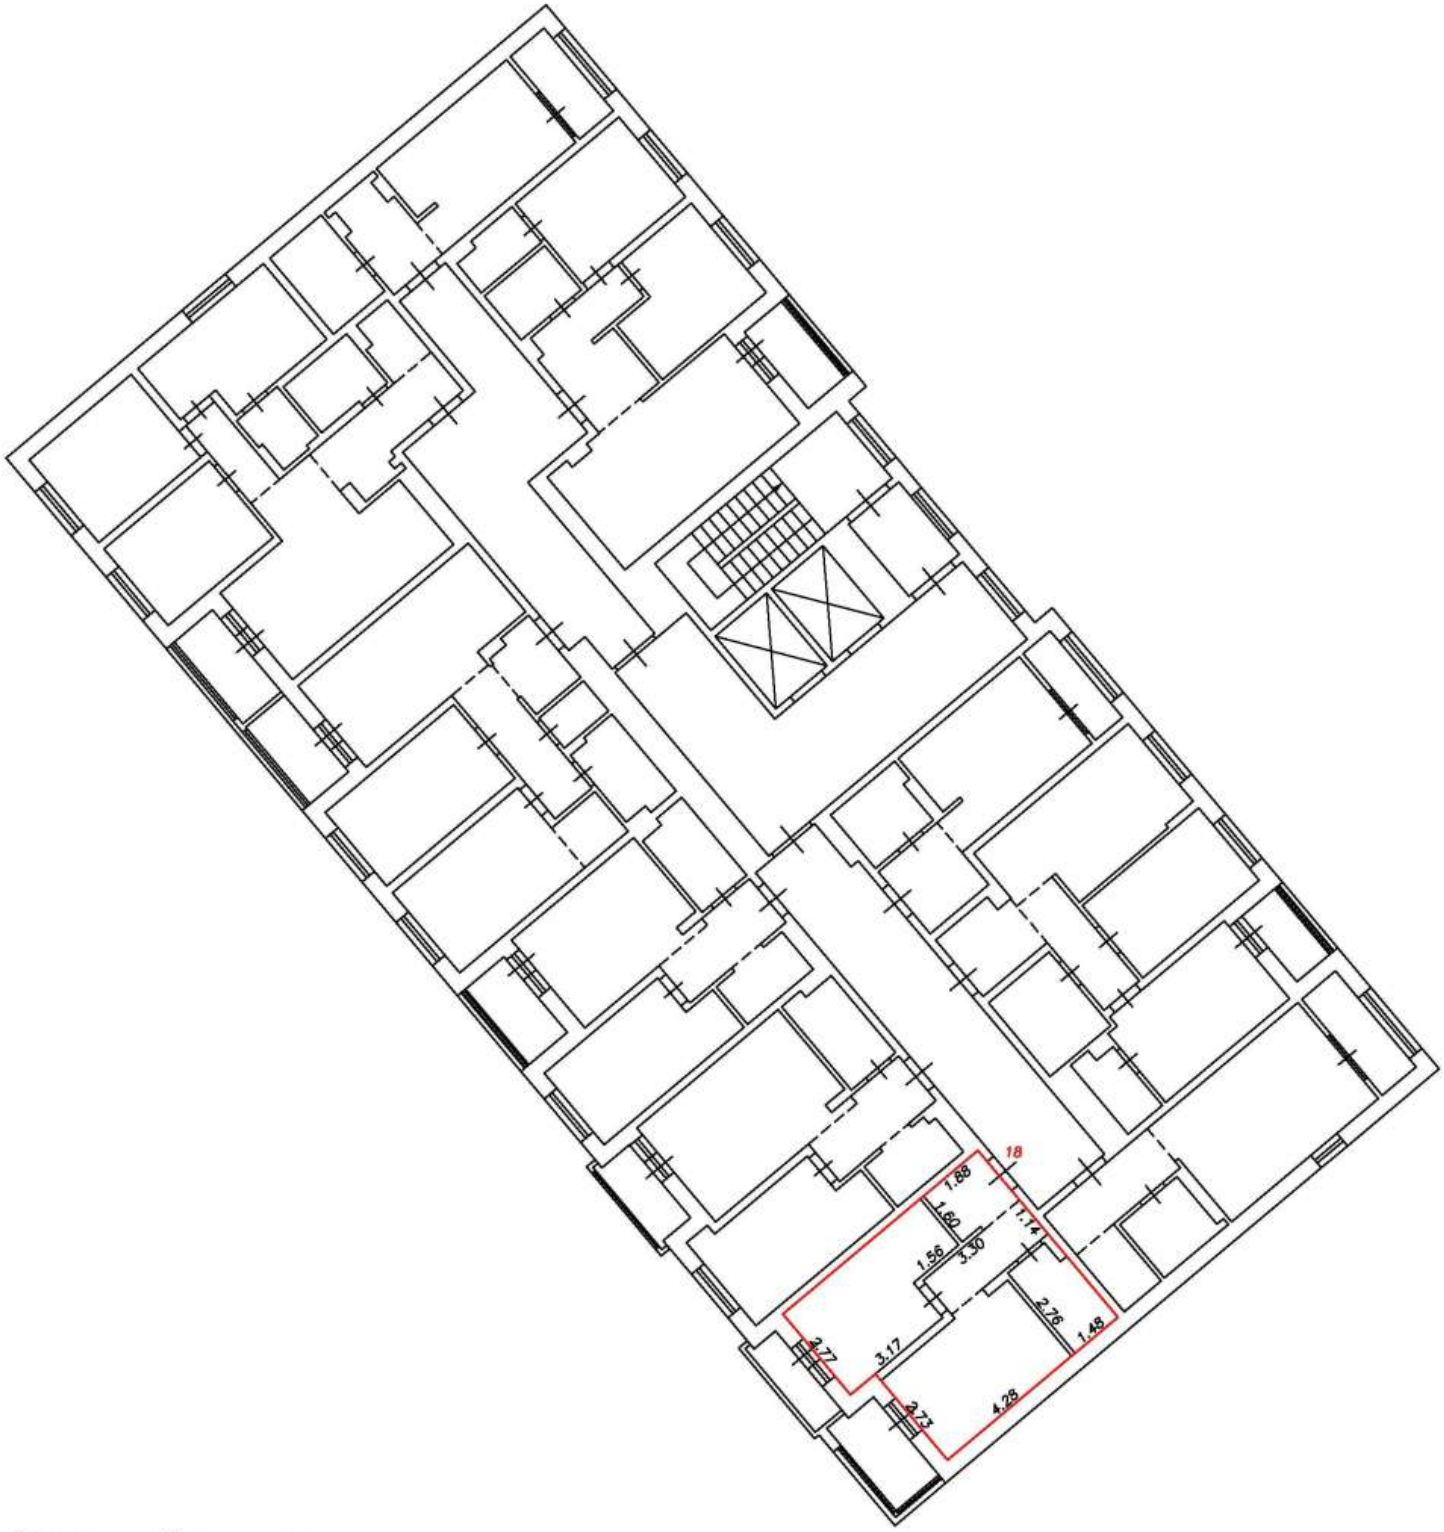

Условные обозначения:


5	Номер помещения
2.64	Линейный размер
	Часть границы вновь образованного помещения
	Стена с окном и дверью
	Функциональное разделение между комнатами
	Перегородка с дверным проемом
	Перегородка с дверным проемом
	Лестница

Масштаб 1:200

План этажа (фрагмент плана этажа)

Подъезд №1

3-й этаж

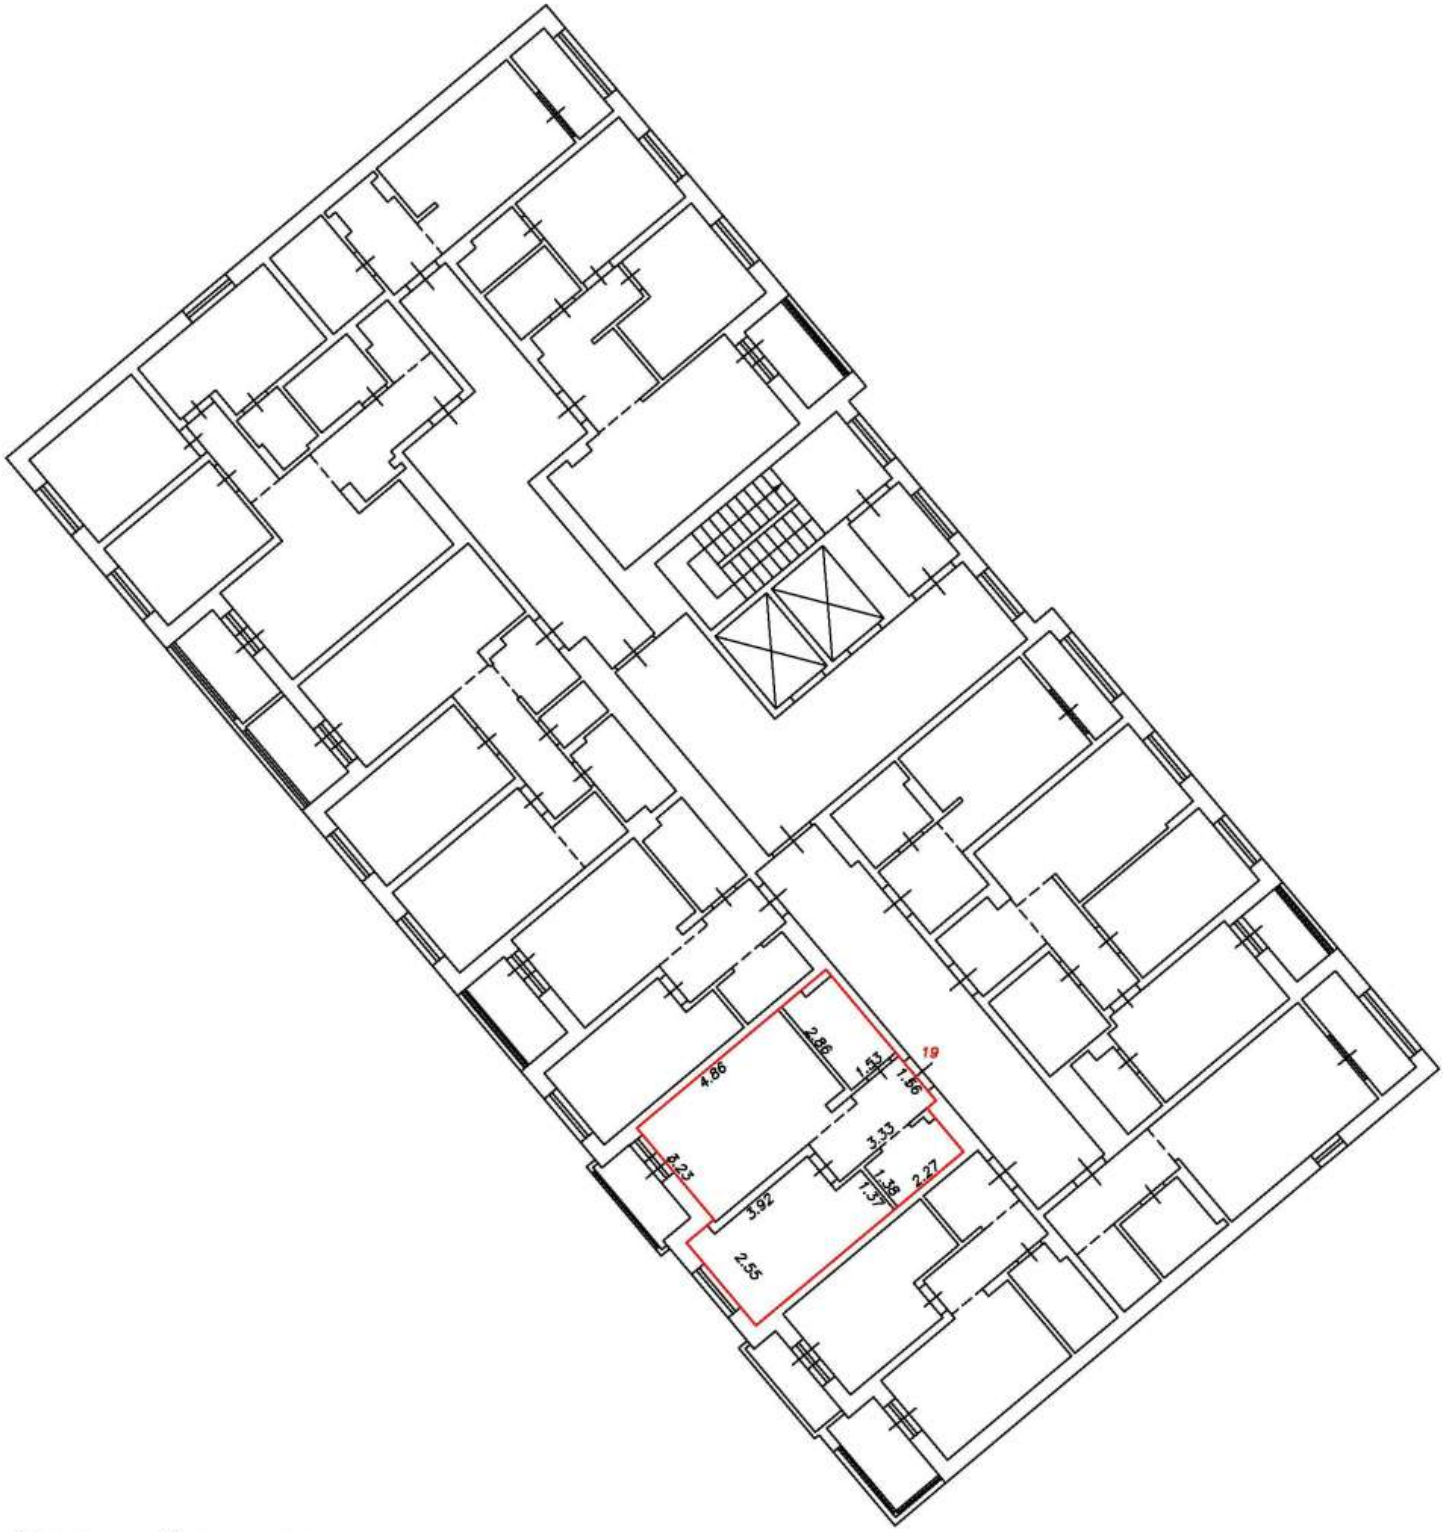

Условные обозначения:


5	Номер помещения
2.64	Линейный размер
	Часть границы вновь образованного помещения
	Стена с окном и дверью
	Функциональное разделение между комнатами
	Перегородка с дверным проемом
	Перегородка с дверным проемом
	Лестница

Масштаб 1:200

План этажа (фрагмент плана этажа)

Подъезд №1

3-й этаж

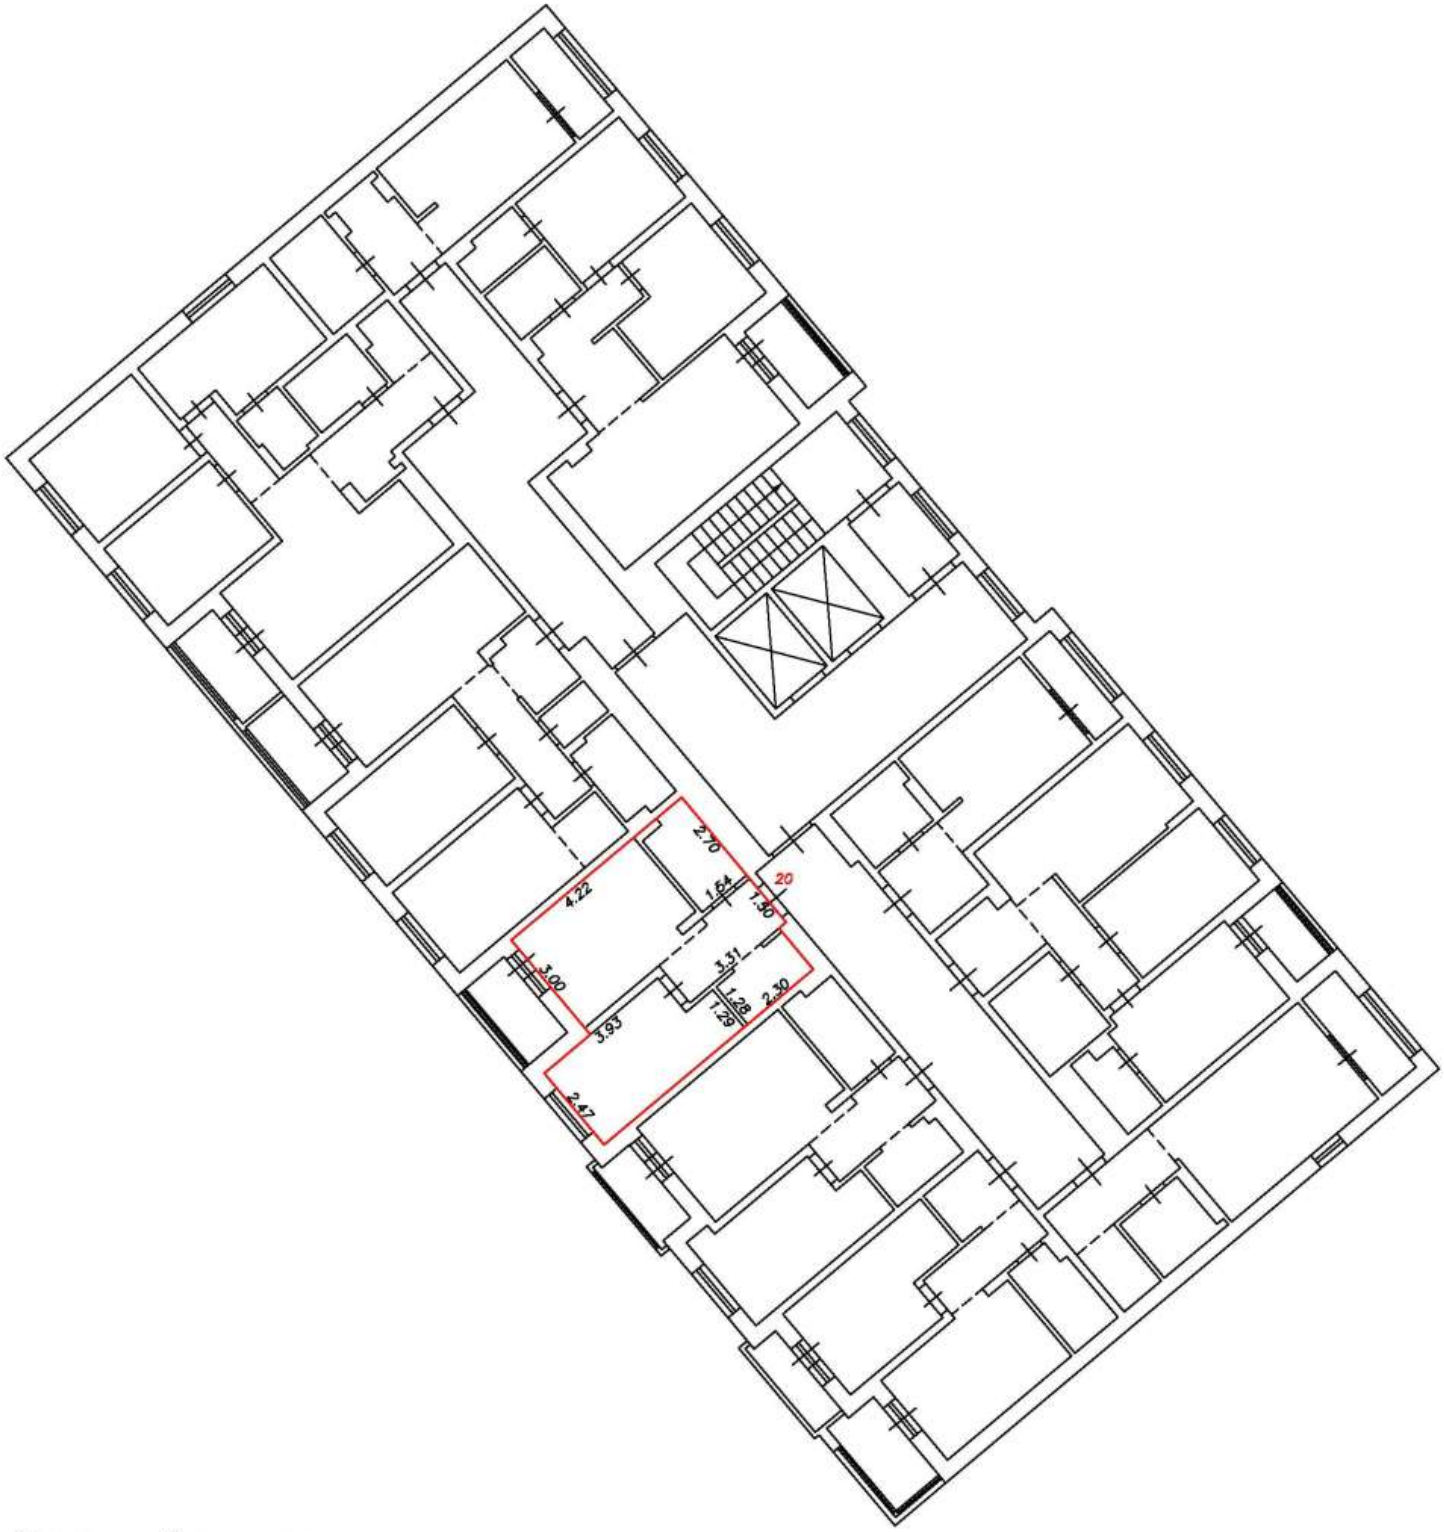

Условные обозначения:


5	Номер помещения
2.64	Линейный размер
	Часть границы вновь образованного помещения
	Стена с окном и дверью
	Функциональное разделение между комнатами
	Перегородка с дверным проемом
	Перегородка с дверным проемом
	Лестница

Масштаб 1:200

План этажа (фрагмент плана этажа)

Подъезд №1

3-й этаж

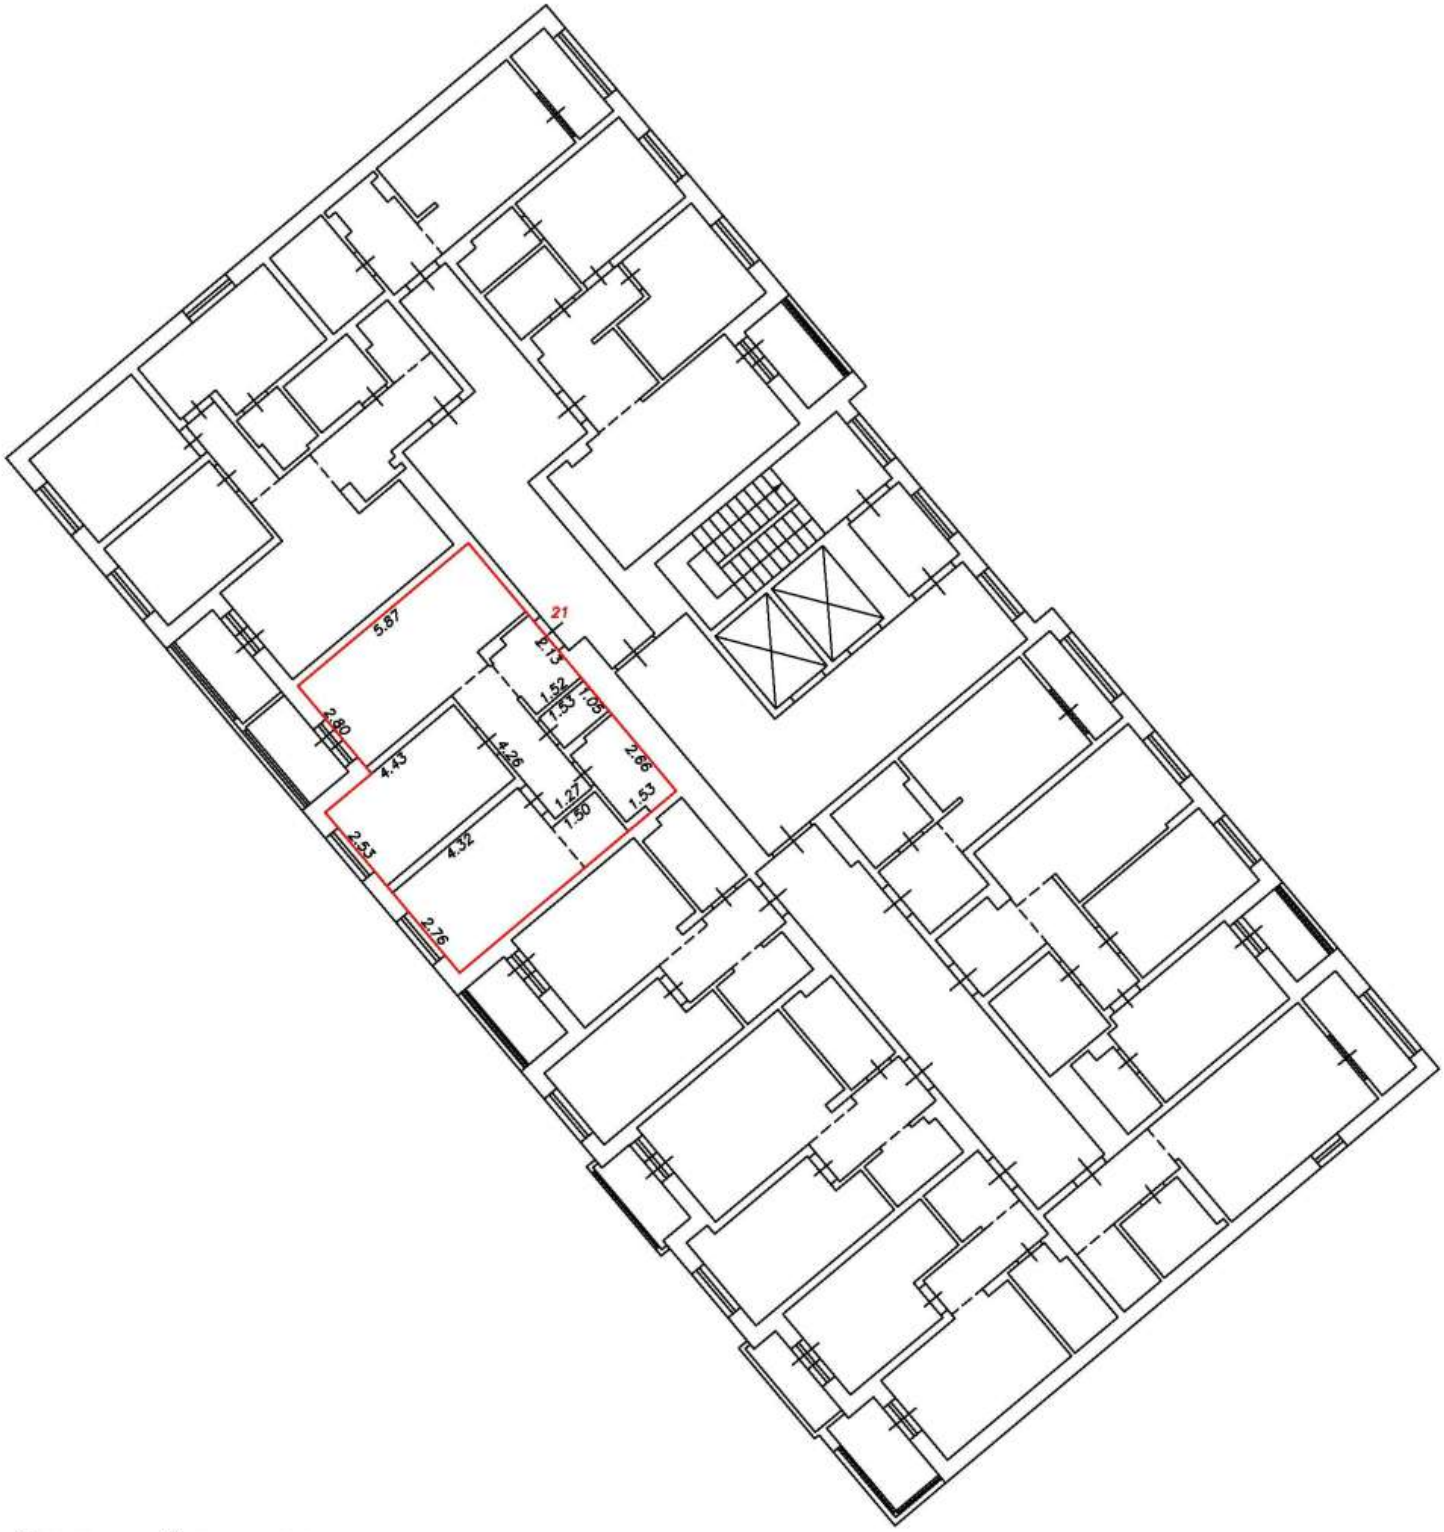

Условные обозначения:


5	Номер помещения
2.64	Линейный размер
	Часть границы вновь образованного помещения
	Стена с окном и дверью
	Функциональное разделение между комнатами
	Перегородка с дверным проемом
	Перегородка с дверным проемом
	Лестница

Масштаб 1:200

План этажа (фрагмент плана этажа)

Подъезд №1

3-й этаж

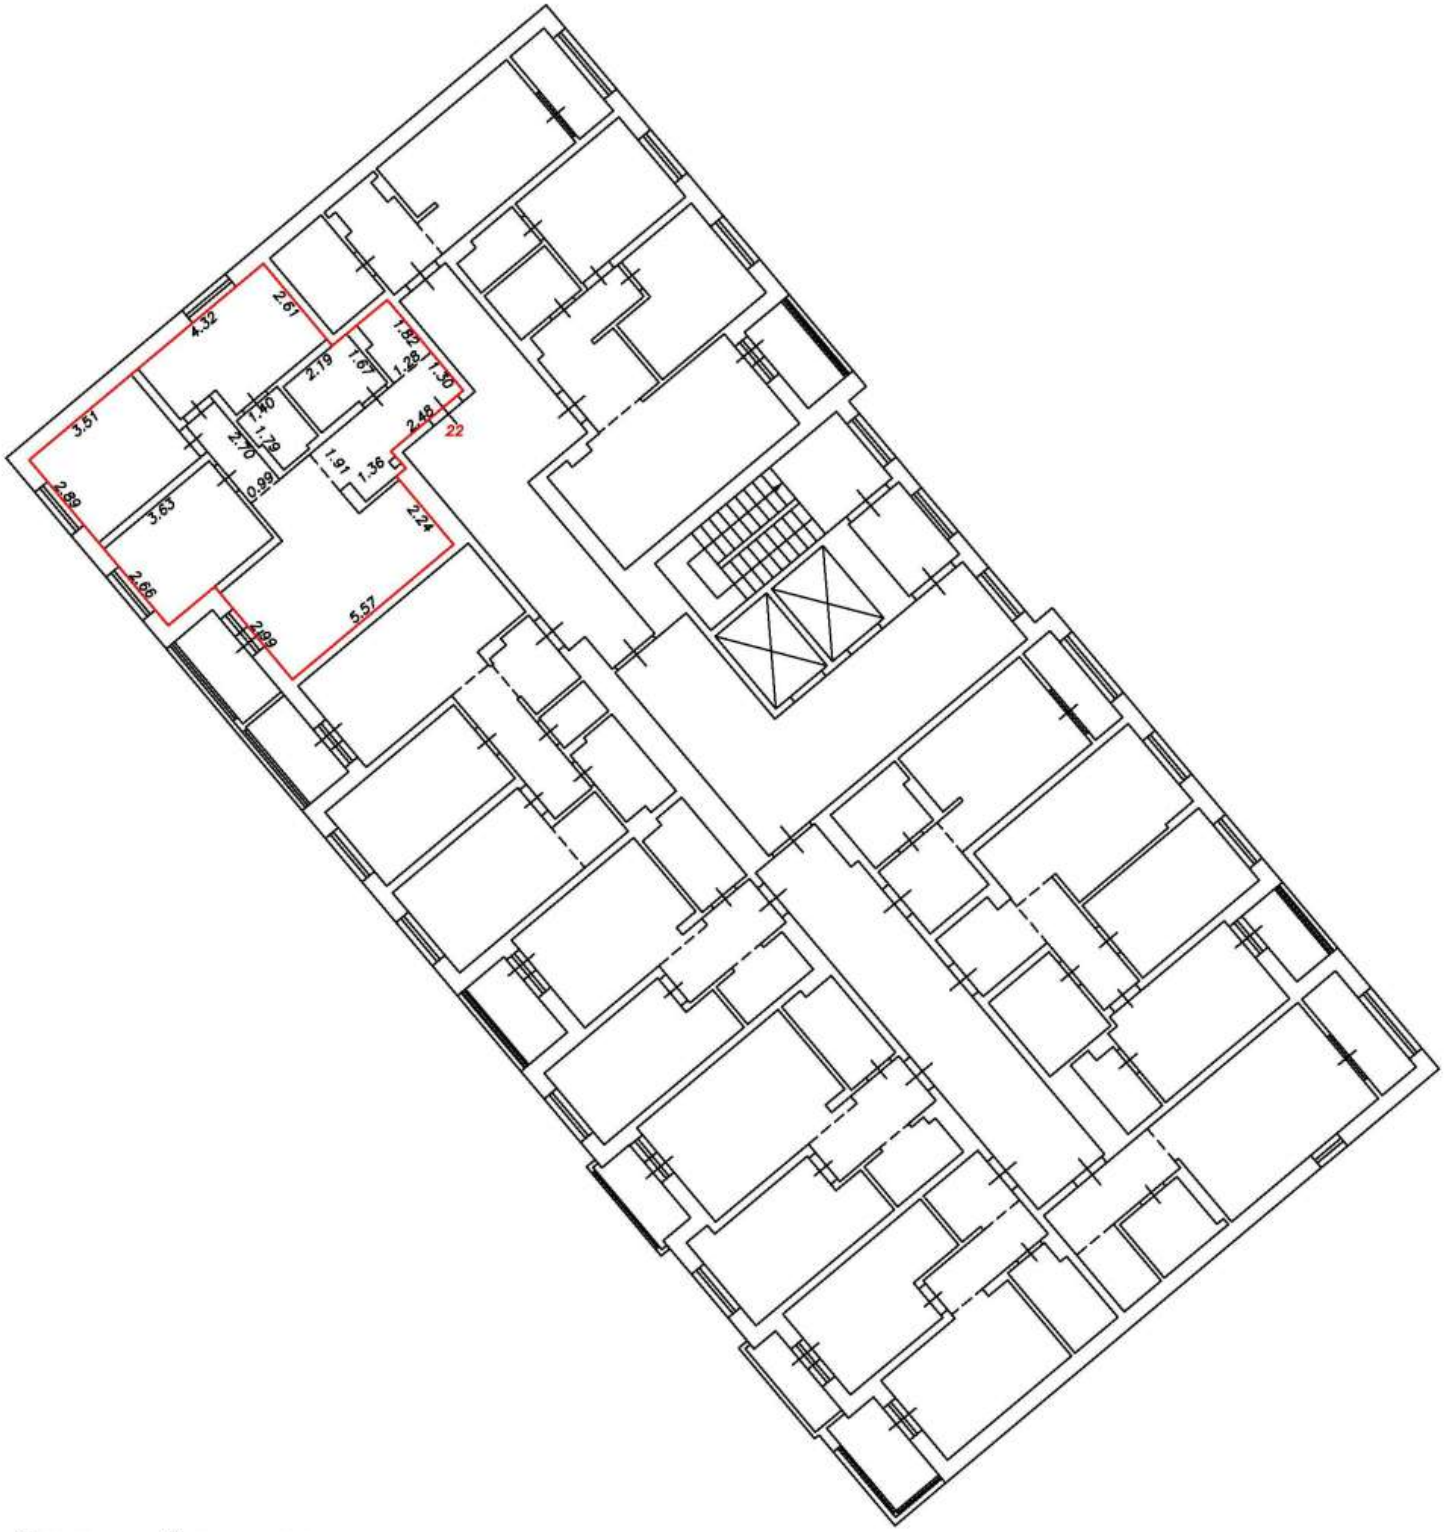

Условные обозначения:


5	Номер помещения
2.64	Линейный размер
	Часть границы вновь образованного помещения
	Стена с окном и дверью
	Функциональное разделение между комнатами
	Перегородка с дверным проемом
	Перегородка с дверным проемом
	Лестница

Масштаб 1:200

План этажа (фрагмент плана этажа)

Подъезд №1

3-й этаж

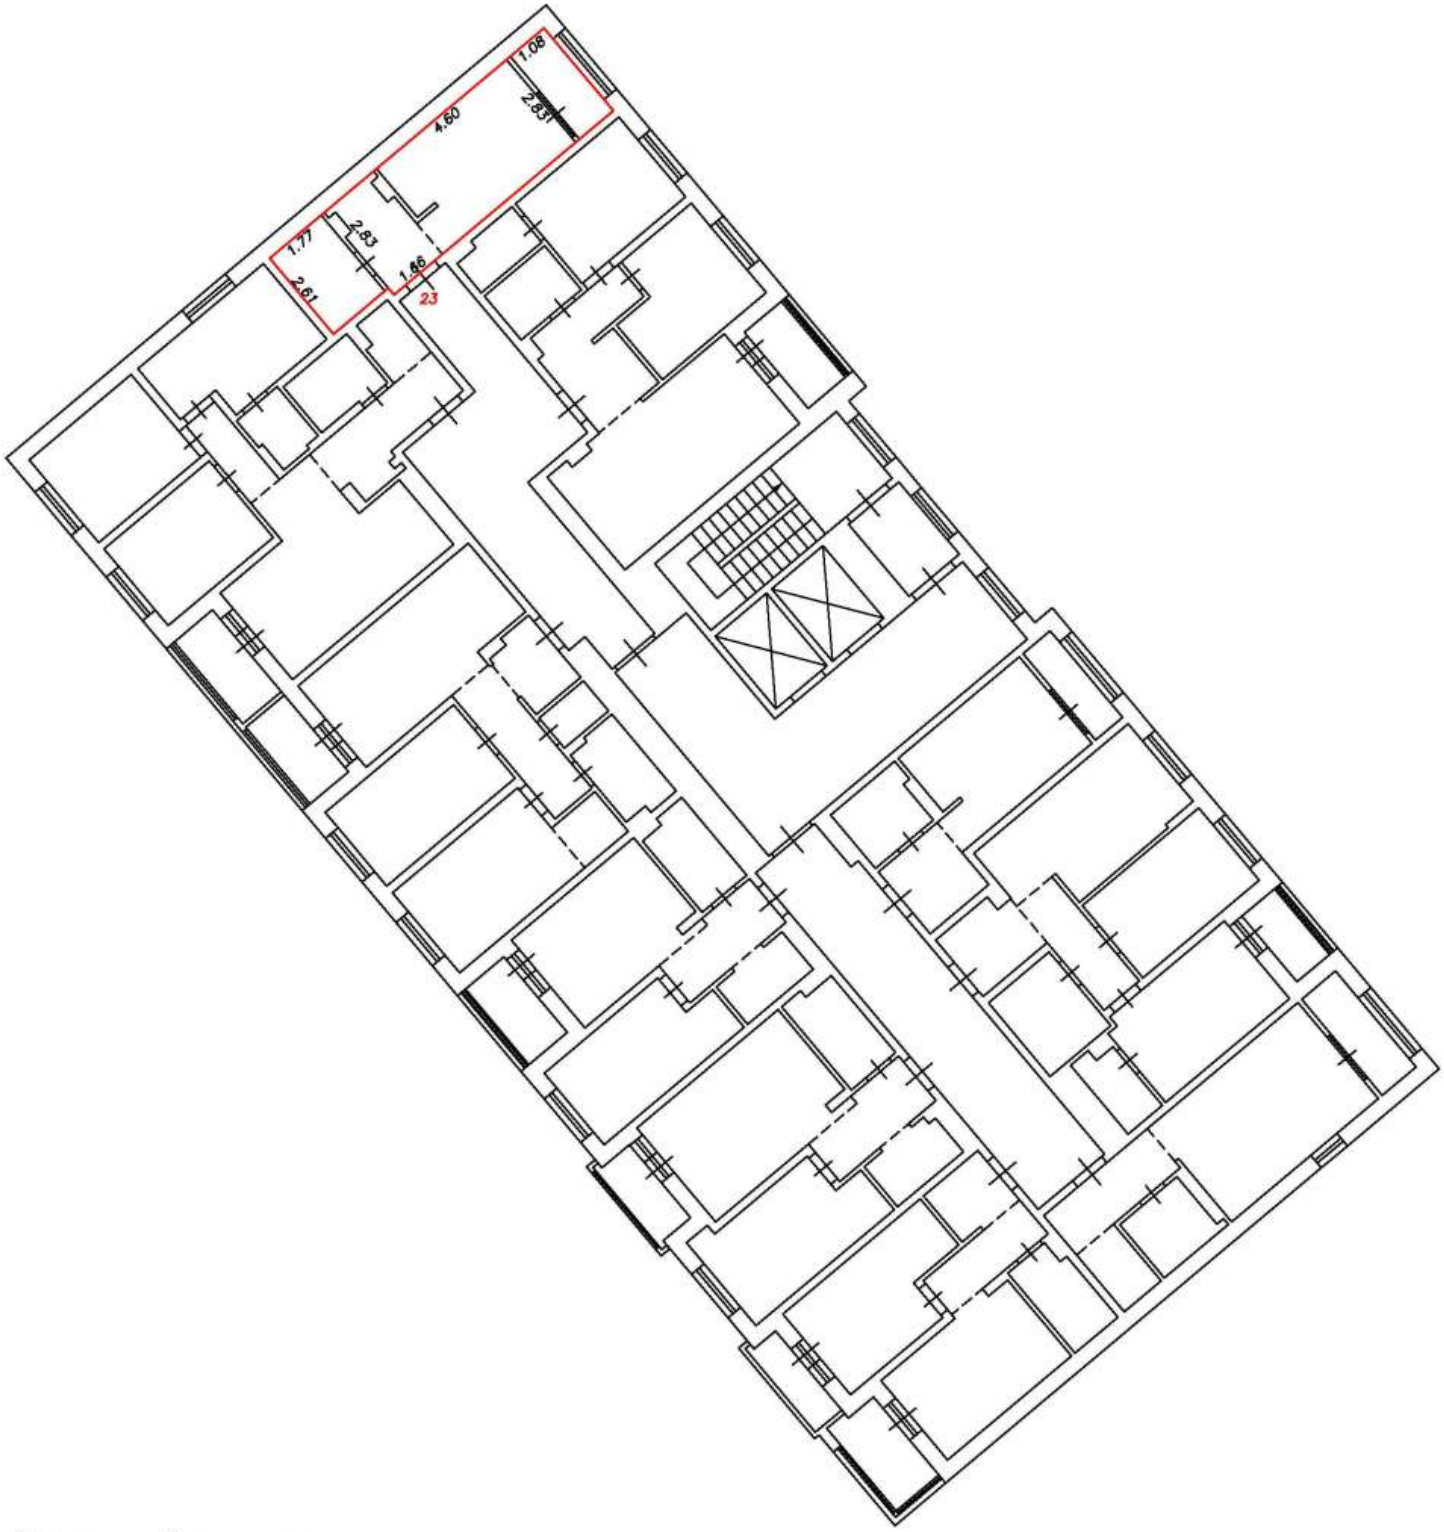

Условные обозначения:


5	Номер помещения
2.64	Линейный размер
	Часть границы вновь образованного помещения
	Стена с окном и дверью
	Функциональное разделение между комнатами
	Перегородка с дверным проемом
	Перегородка с дверным проемом
	Лестница

Масштаб 1:200

План этажа (фрагмент плана этажа)

Подъезд №1

3-й этаж

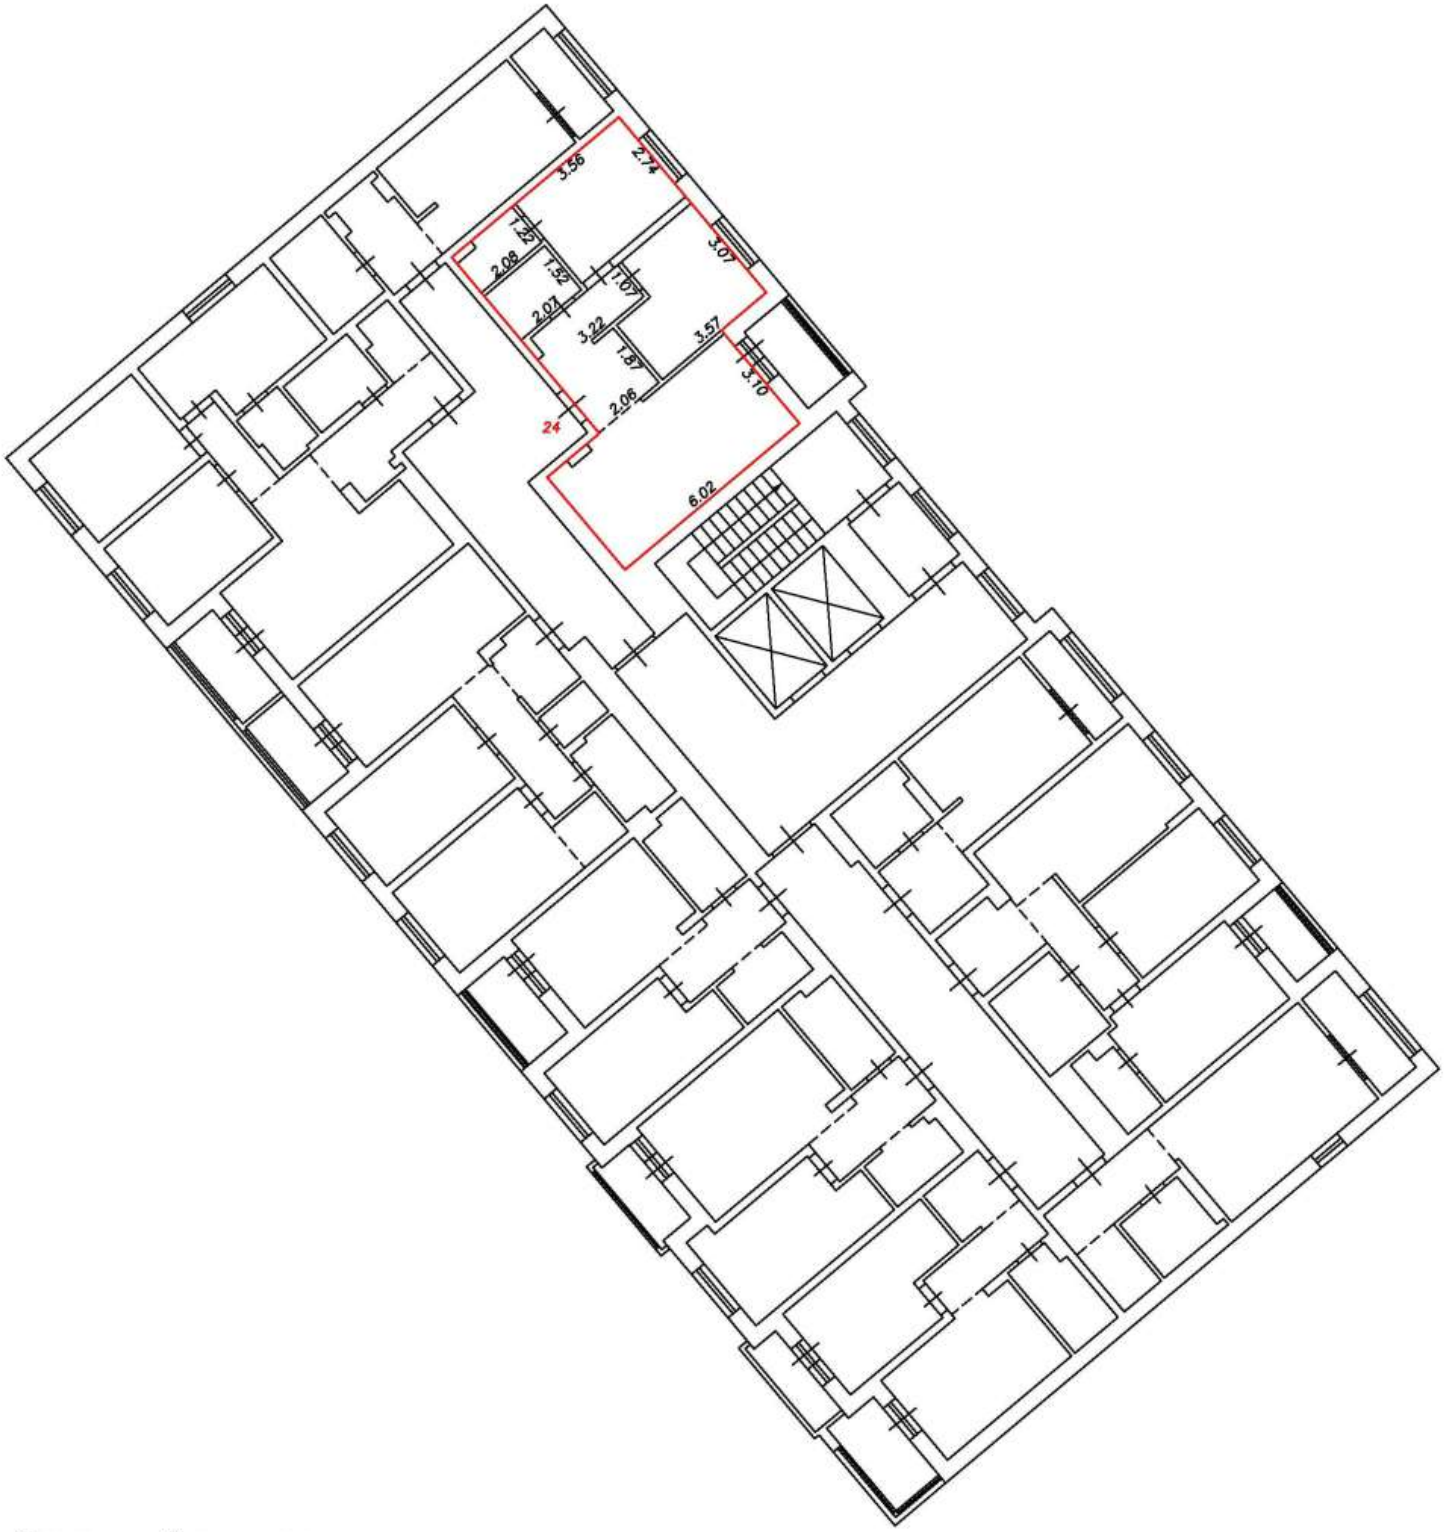

Условные обозначения:


5	Номер помещения
2.64	Линейный размер
	Часть границы вновь образованного помещения
	Стена с окном и дверью
	Функциональное разделение между комнатами
	Перегородка с дверным проемом
	Перегородка с дверным проемом
	Лестница

Масштаб 1:200

План этажа (фрагмент плана этажа)

Подъезд №1

4-й этаж

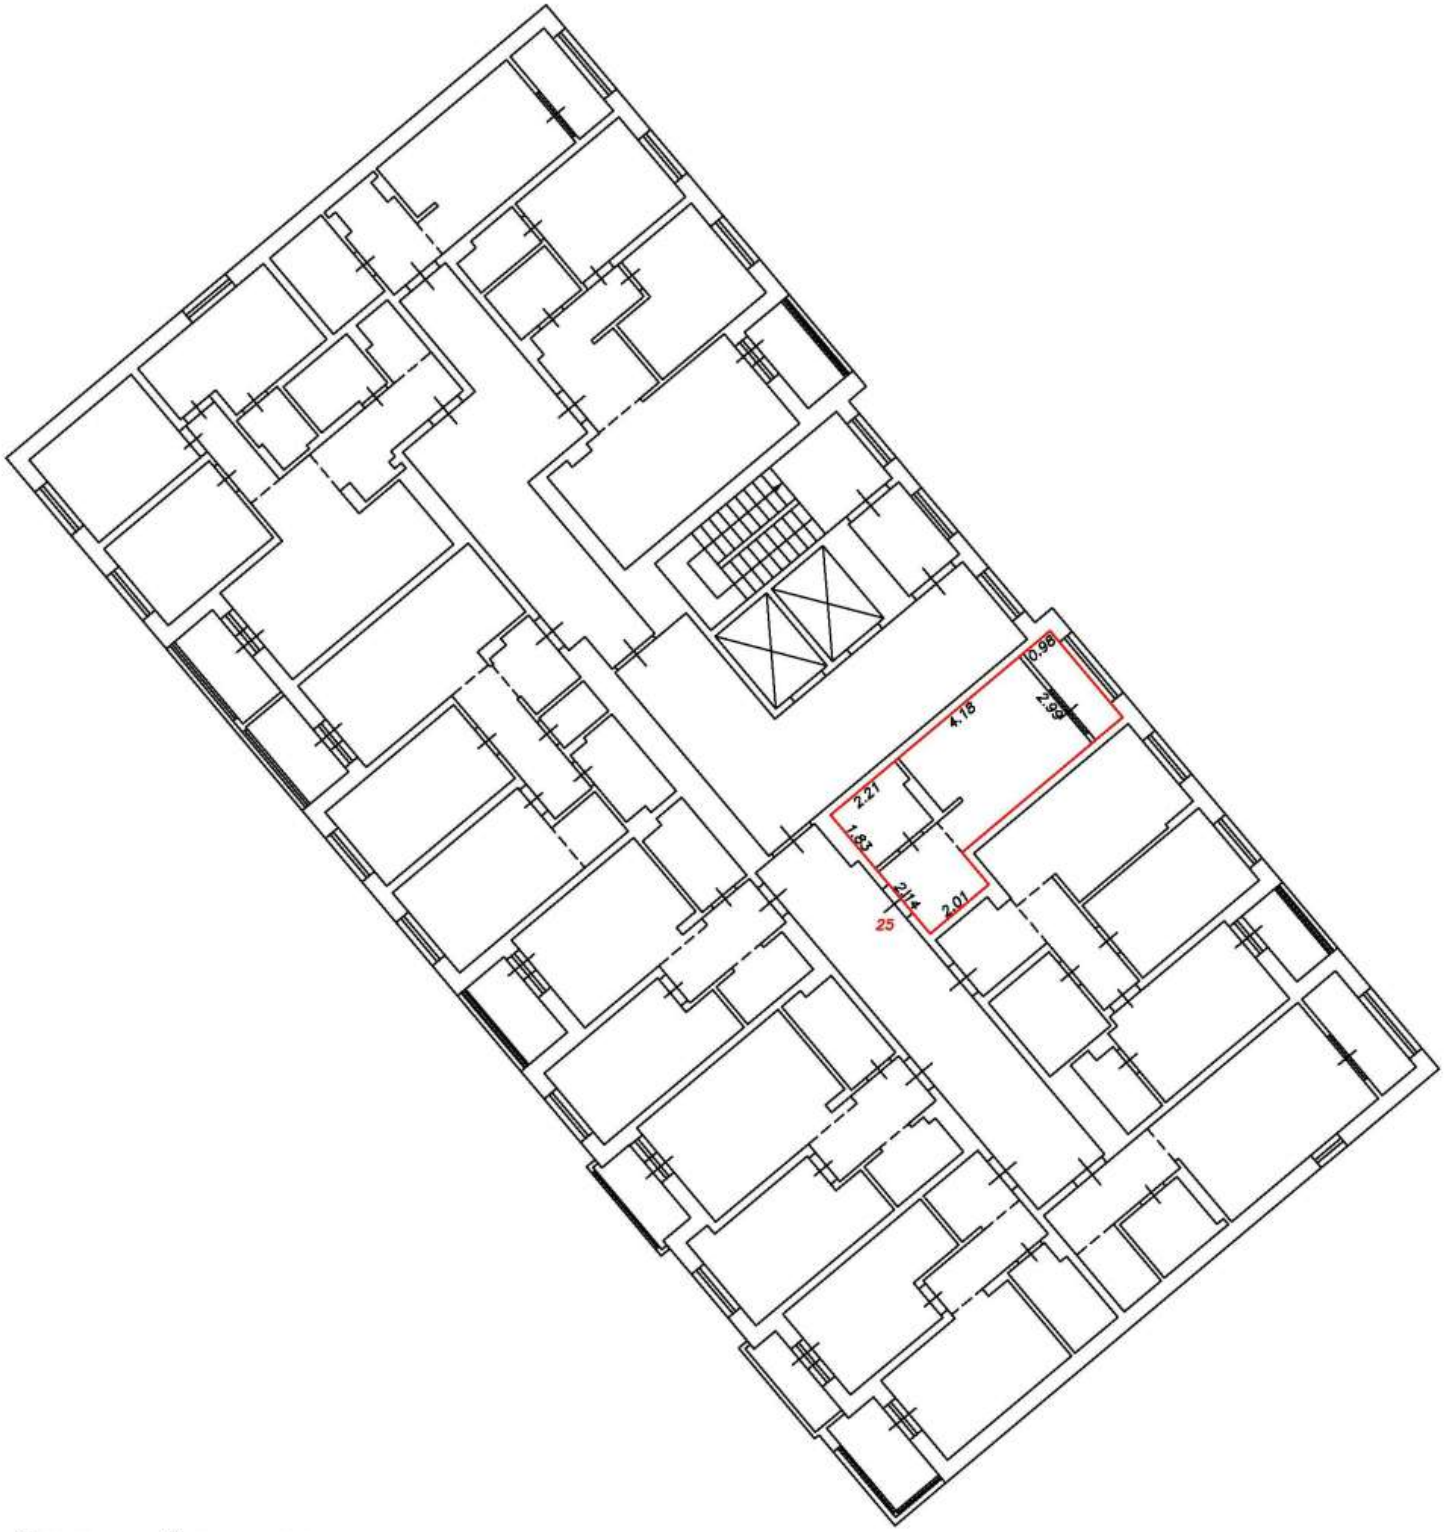

Условные обозначения:


5	Номер помещения
2.64	Линейный размер
	Часть границы вновь образованного помещения
	Стена с окном и дверью
	Функциональное разделение между комнатами
	Перегородка с дверным проемом
	Перегородка с дверным проемом
	Лестница

Масштаб 1:200

План этажа (фрагмент плана этажа)

Подъезд №1

4-й этаж

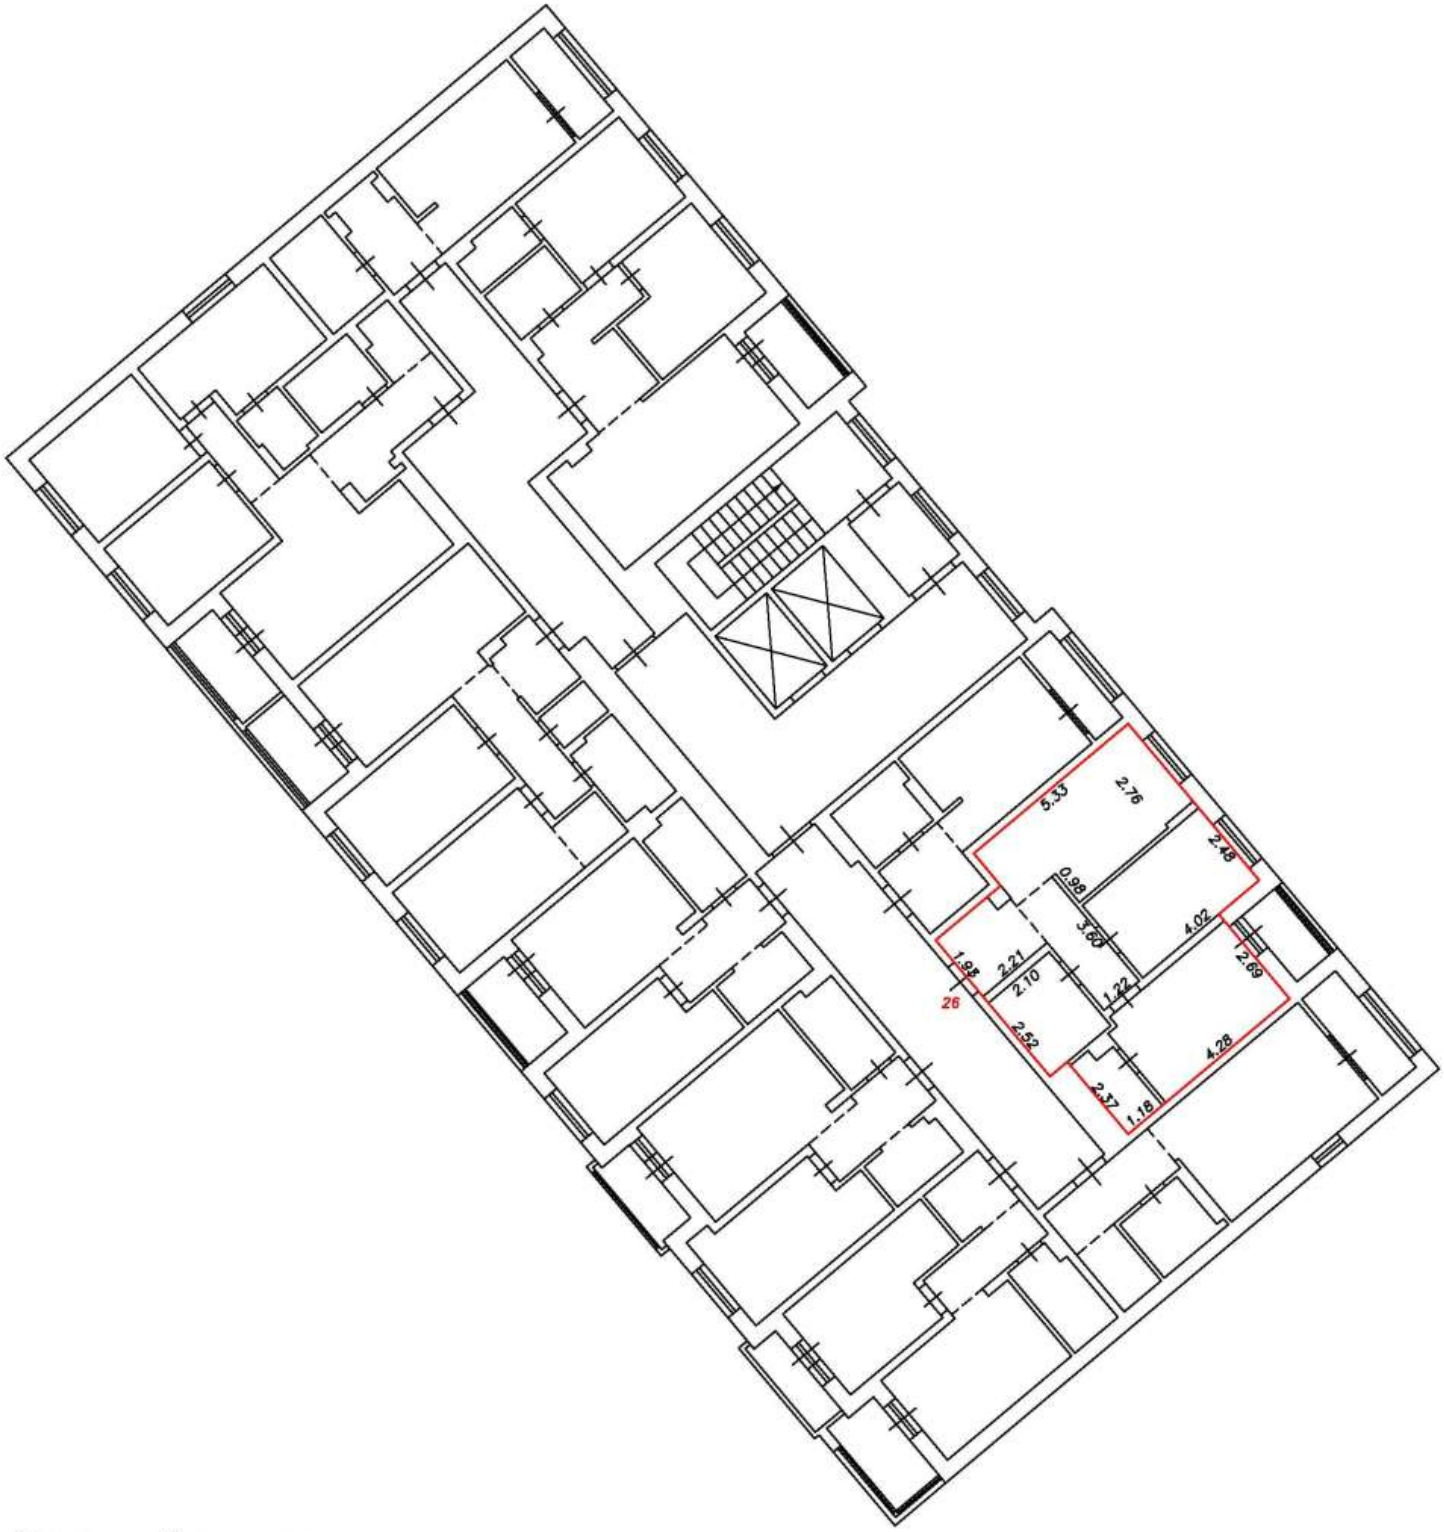

Условные обозначения:


5	Номер помещения
2.64	Линейный размер
	Часть границы вновь образованного помещения
	Стена с окном и дверью
	Функциональное разделение между комнатами
	Перегородка с дверным проемом
	Перегородка с дверным проемом
	Лестница

Масштаб 1:200

План этажа (фрагмент плана этажа)

Подъезд №1

4-й этаж

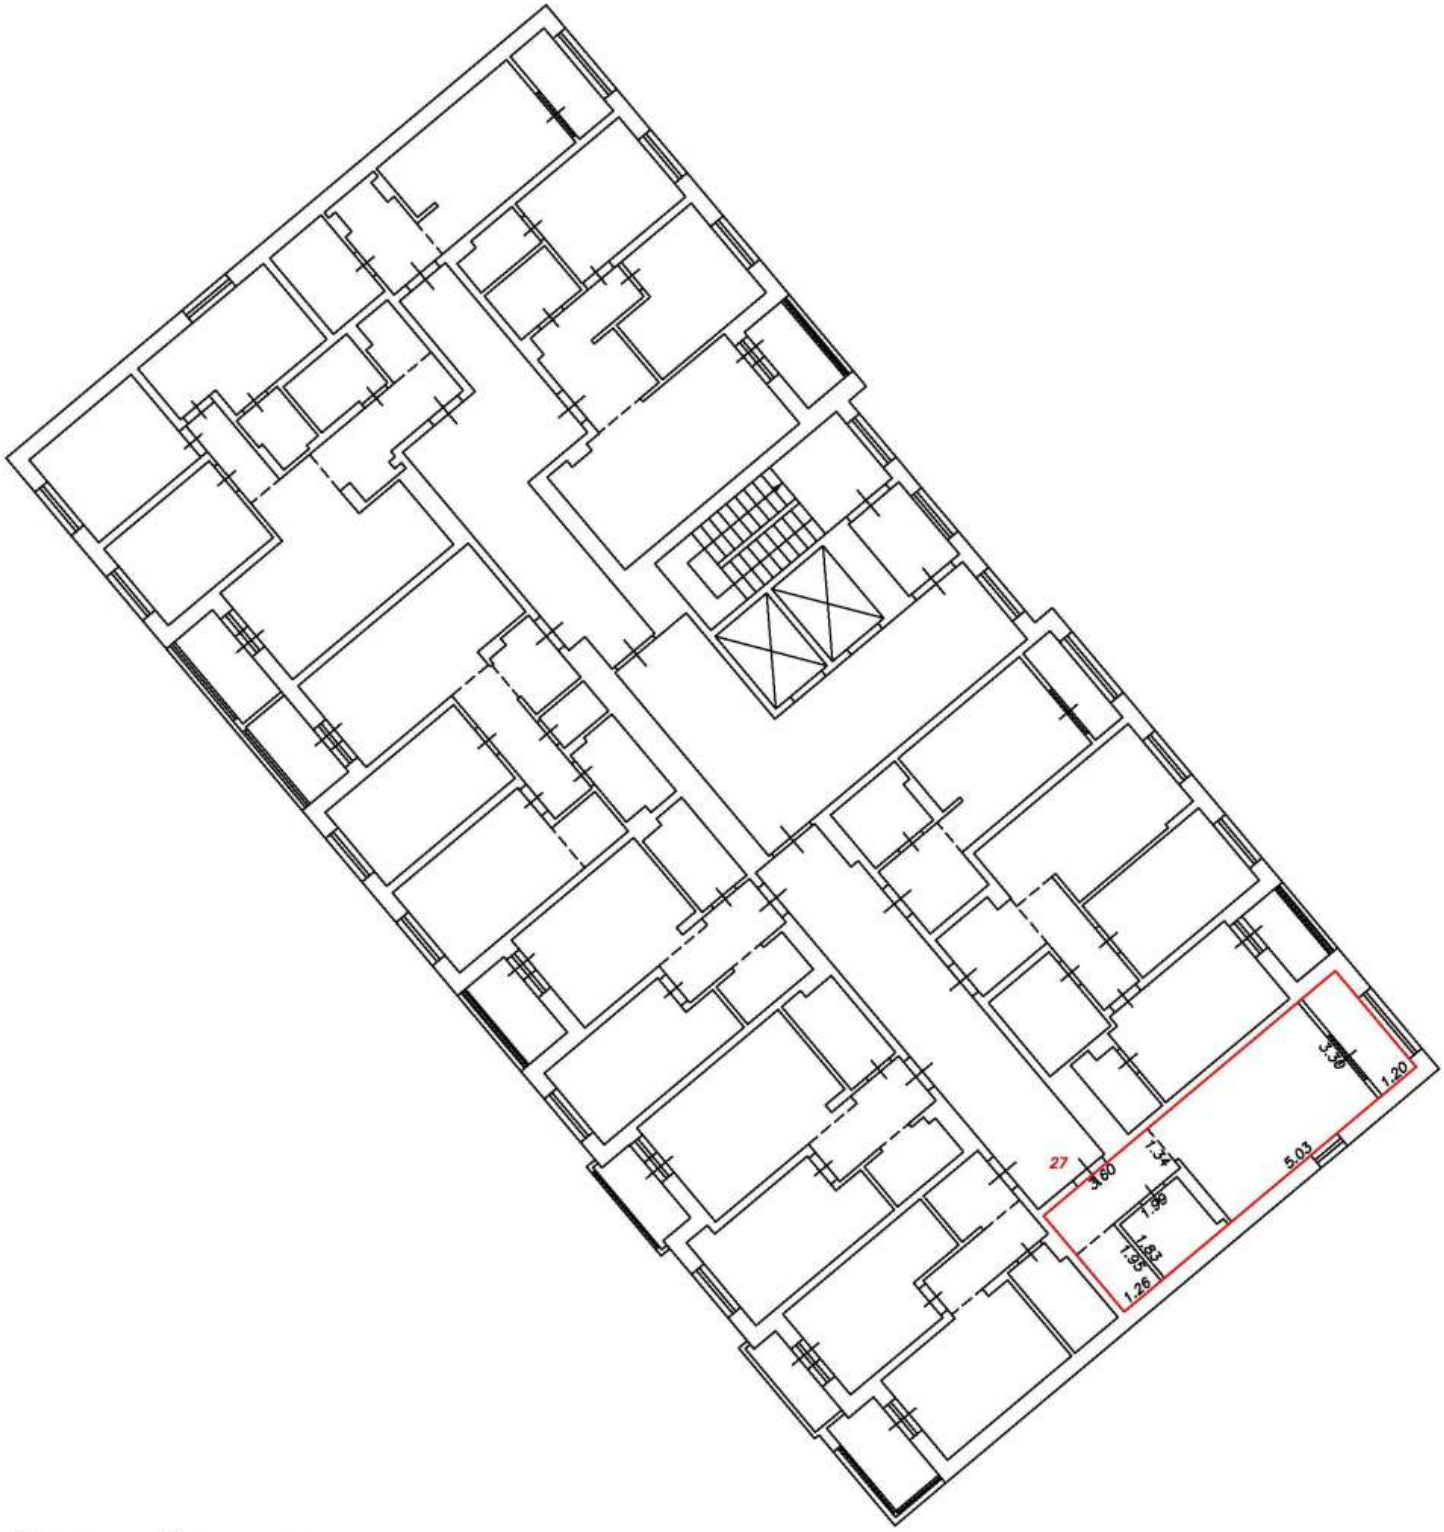

Условные обозначения:


5	Номер помещения
2.64	Линейный размер
	Часть границы вновь образованного помещения
	Стена с окном и дверью
	Функциональное разделение между комнатами
	Перегородка с дверным проемом
	Перегородка с дверным проемом
	Лестница

Масштаб 1:200

План этажа (фрагмент плана этажа)

Подъезд №1

4-й этаж

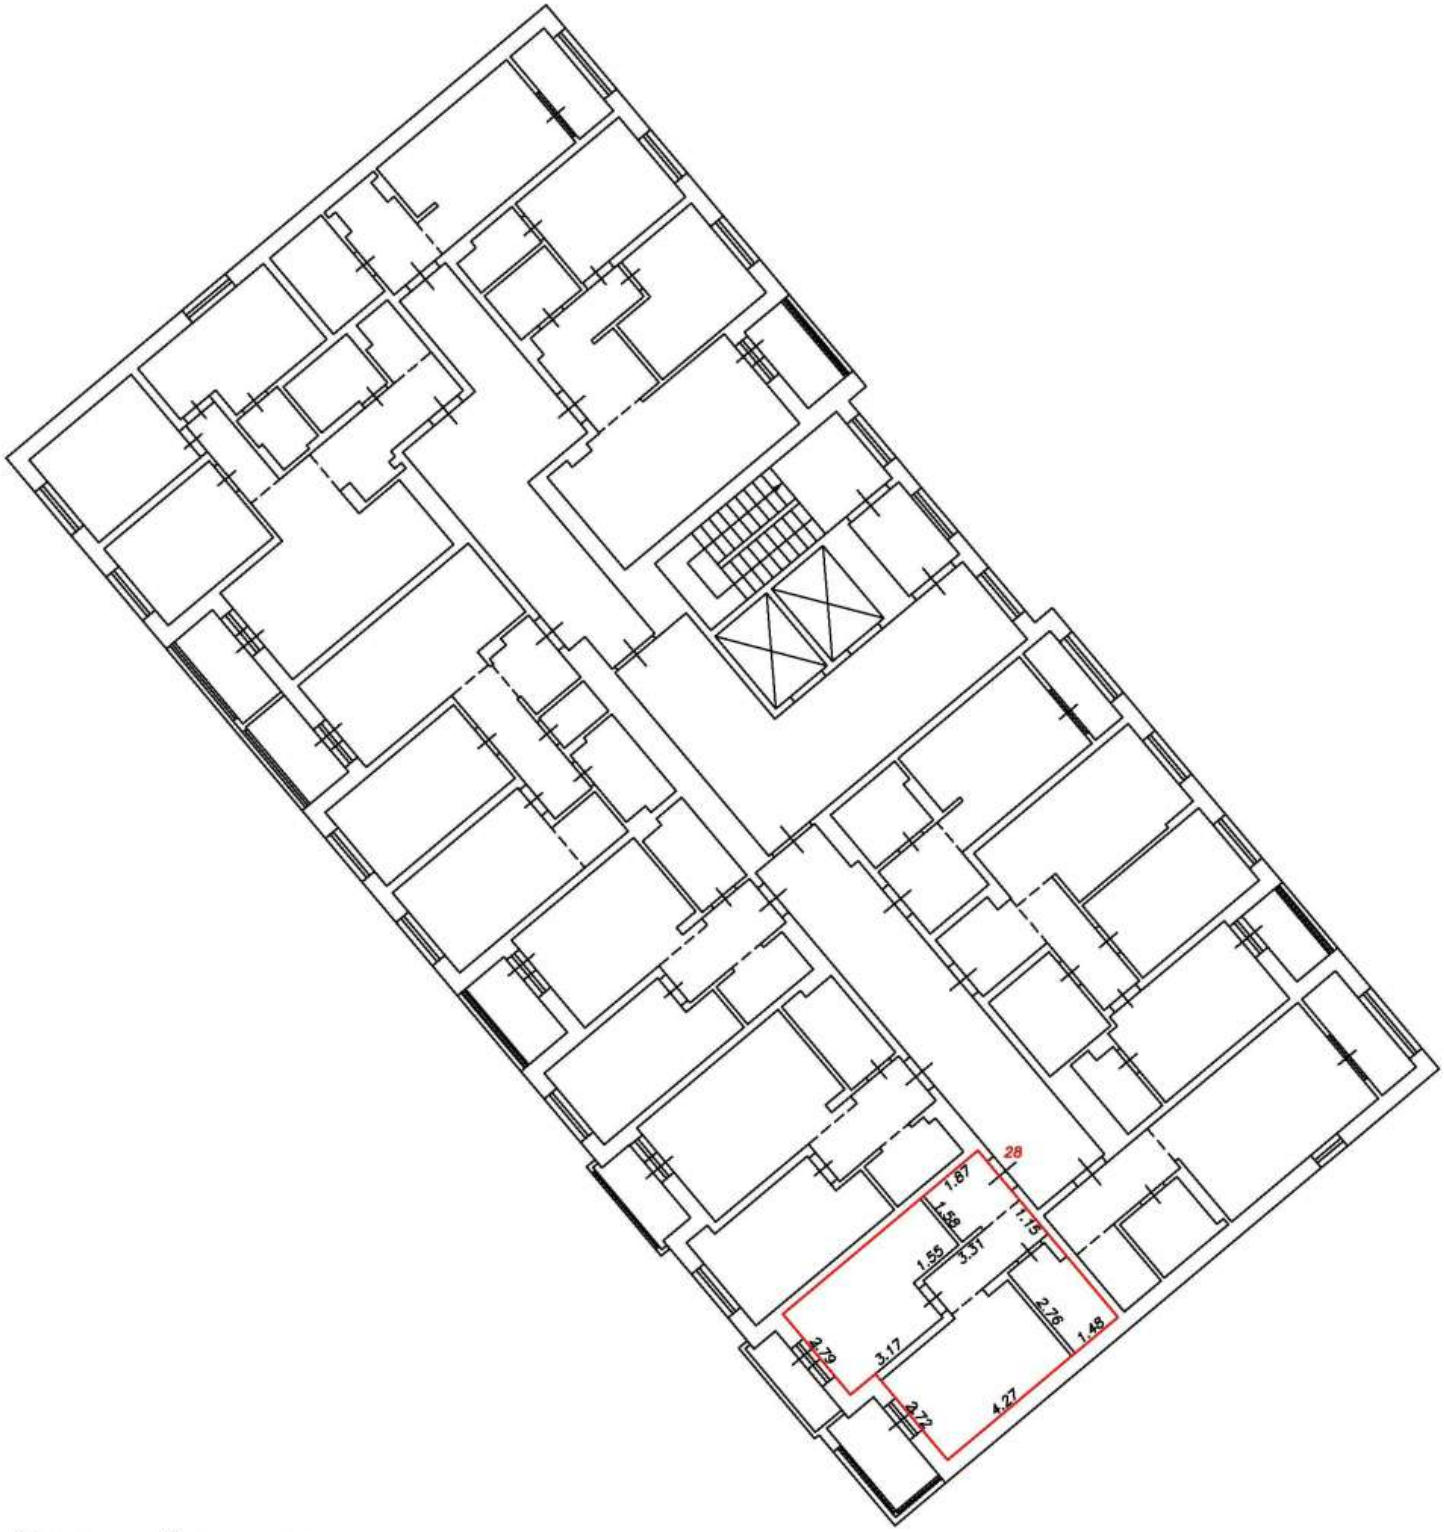

Условные обозначения:


5	Номер помещения
2.64	Линейный размер
	Часть границы вновь образованного помещения
	Стена с окном и дверью
	Функциональное разделение между комнатами
	Перегородка с дверным проемом
	Перегородка с дверным проемом
	Лестница

Масштаб 1:200

План этажа (фрагмент плана этажа)

Подъезд №1

4-й этаж

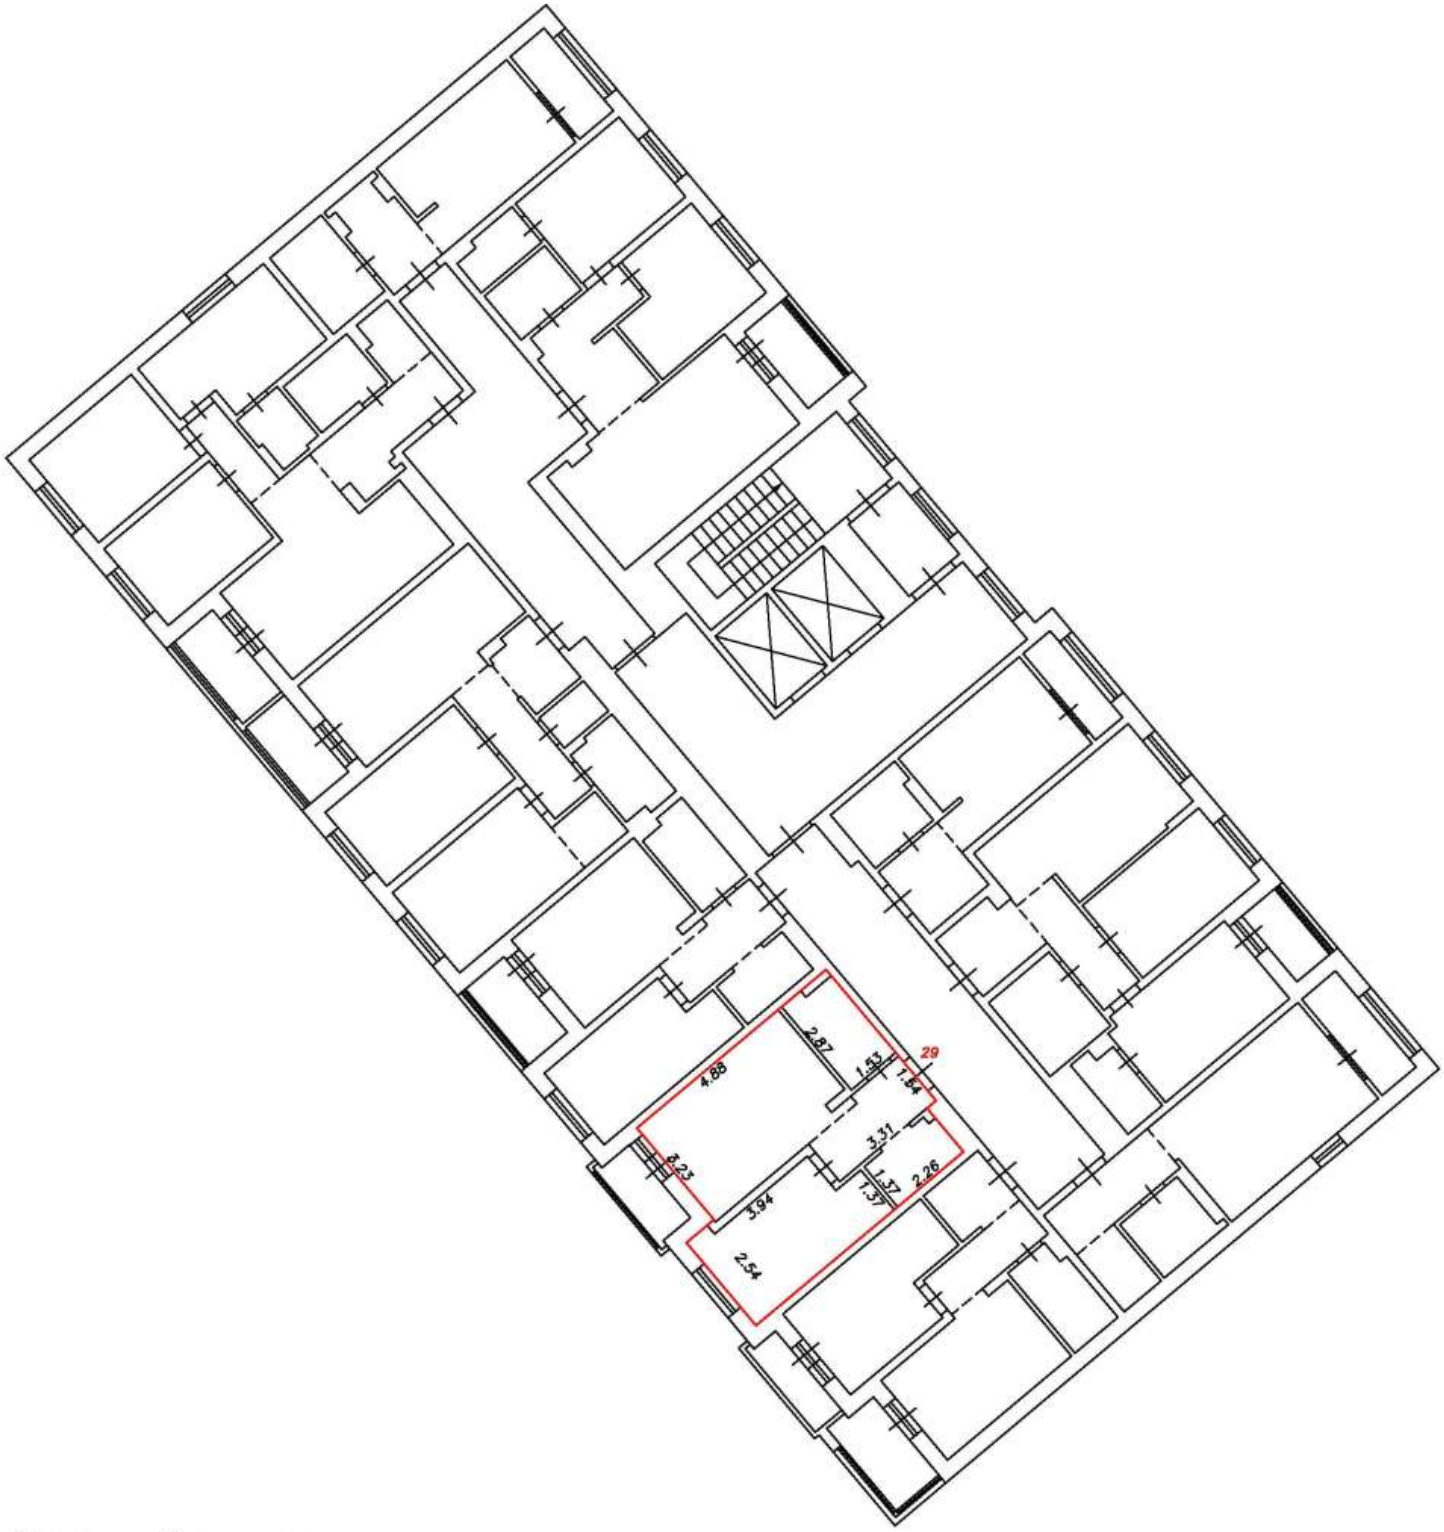

Условные обозначения:


5	Номер помещения
2.64	Линейный размер
	Часть границы вновь образованного помещения
	Стена с окном и дверью
	Функциональное разделение между комнатами
	Перегородка с дверным проемом
	Перегородка с дверным проемом
	Лестница

Масштаб 1:200

План этажа (фрагмент плана этажа)

Подъезд №1

4-й этаж

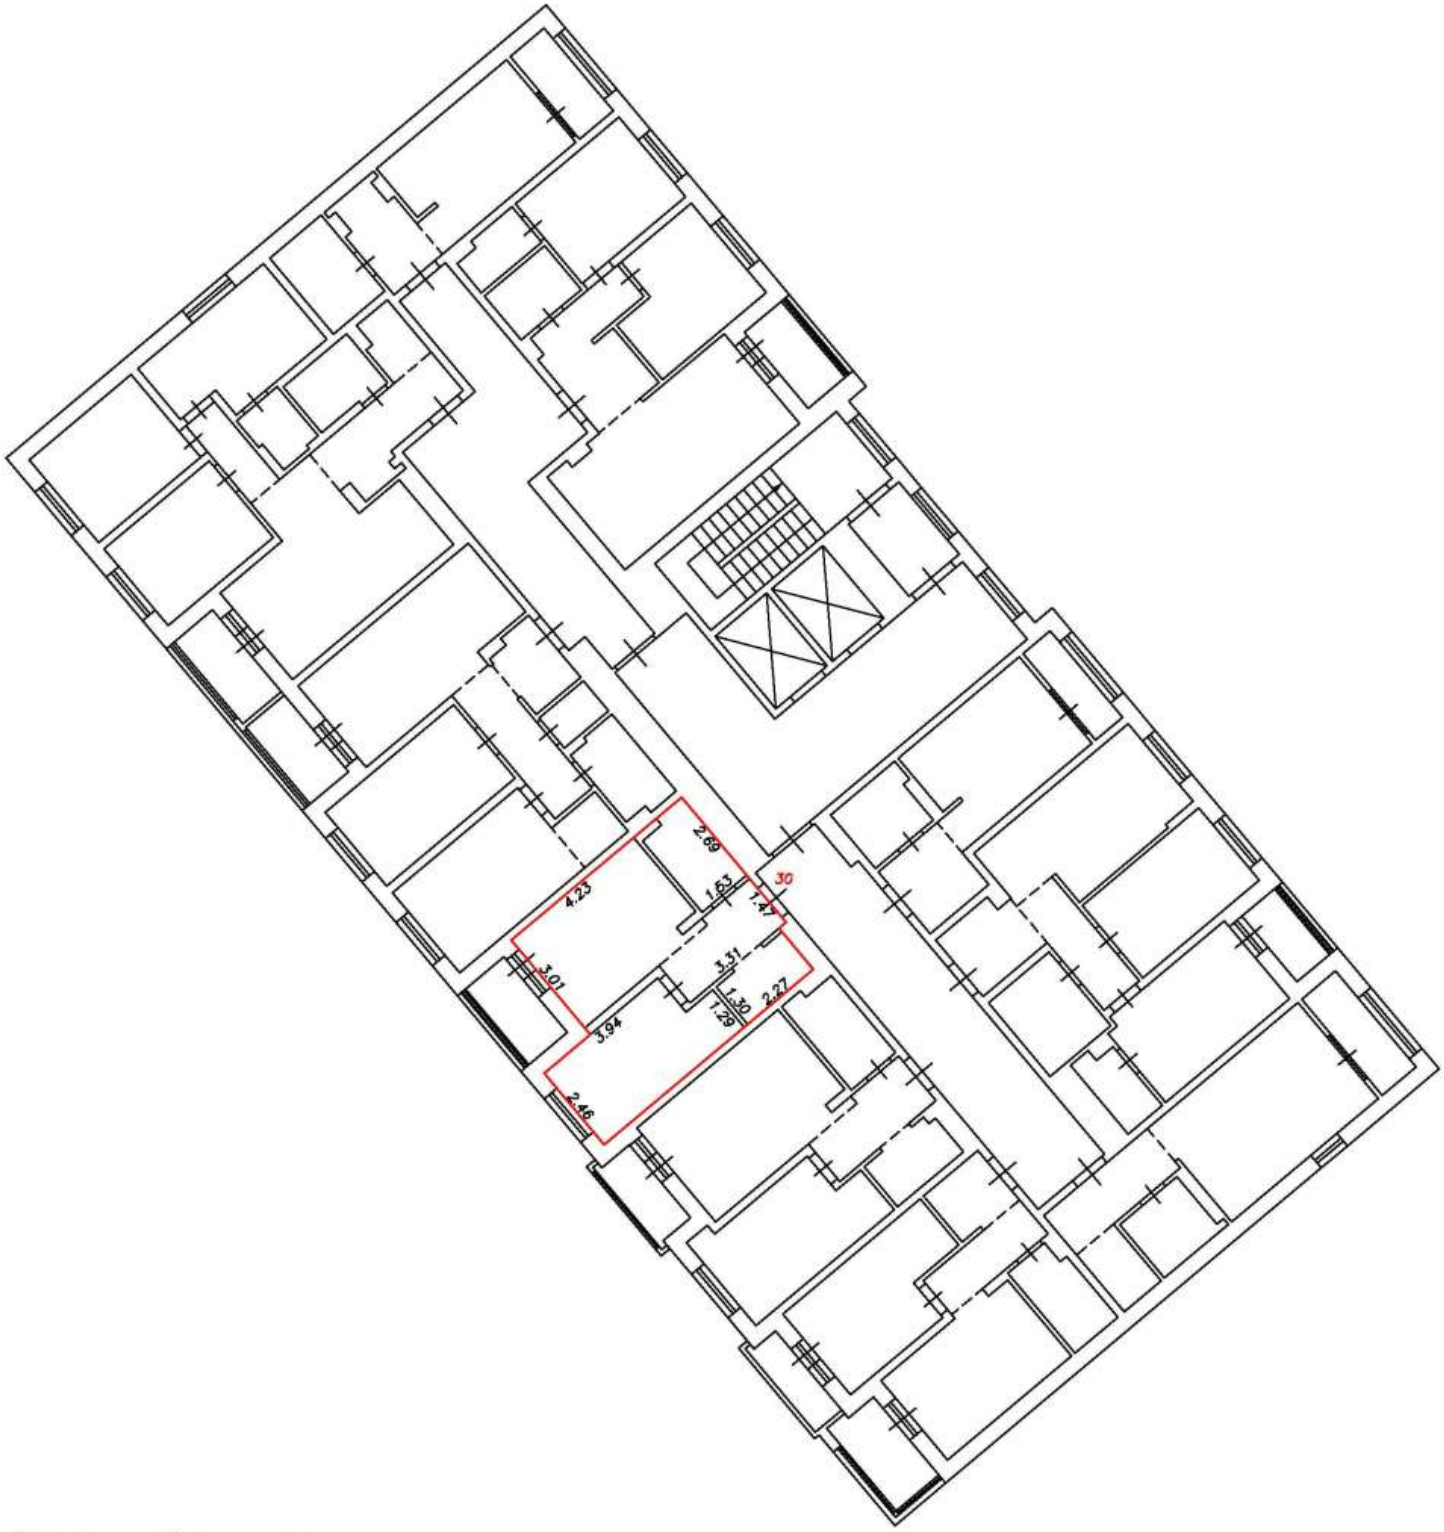

Условные обозначения:


5	Номер помещения
2.64	Линейный размер
	Часть границы вновь образованного помещения
	Стена с окном и дверью
	Функциональное разделение между комнатами
	Перегородка с дверным проемом
	Перегородка с дверным проемом
	Лестница

Масштаб 1:200

План этажа (фрагмент плана этажа)

Подъезд №1

4-й этаж

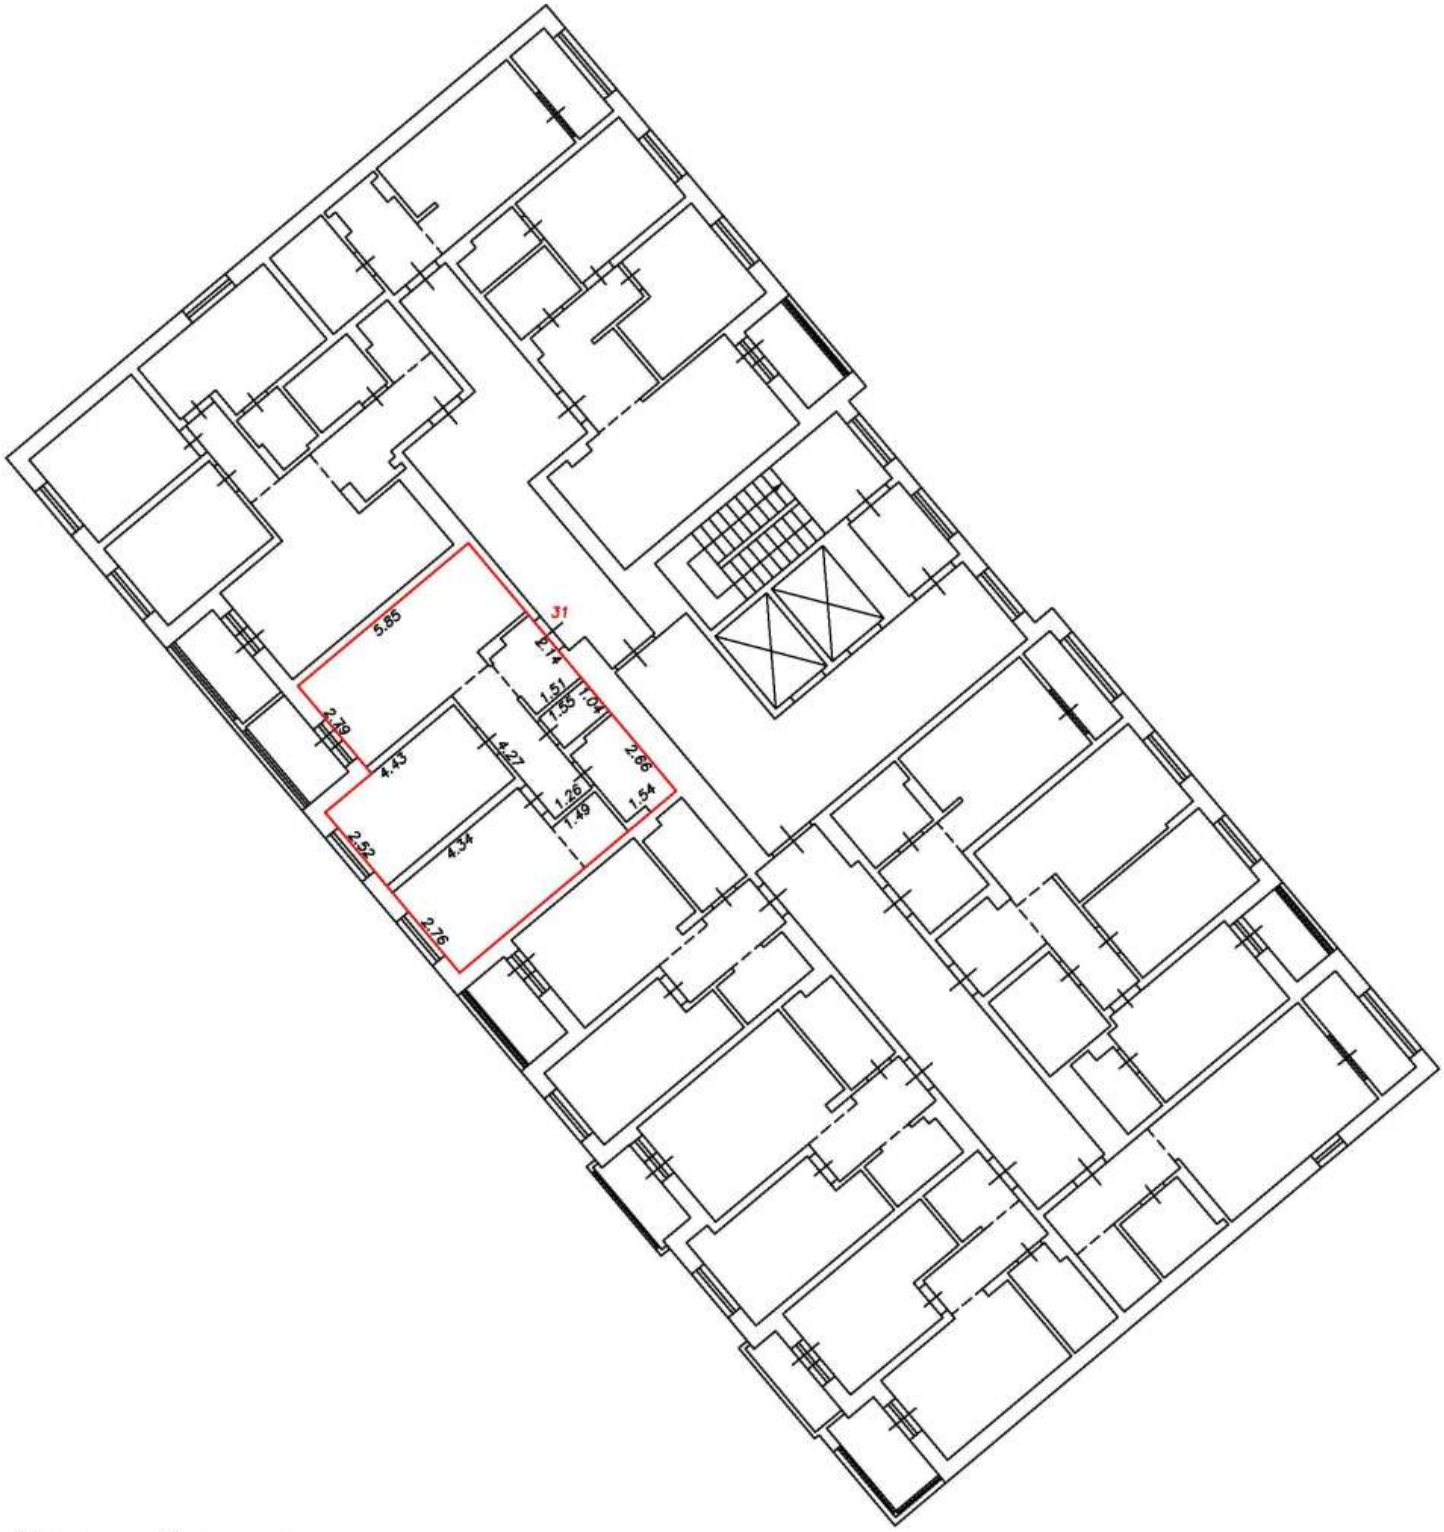

Условные обозначения:


5	Номер помещения
2.64	Линейный размер
	Часть границы вновь образованного помещения
	Стена с окном и дверью
	Функциональное разделение между комнатами
	Перегородка с дверным проемом
	Перегородка с дверным проемом
	Лестница

Масштаб 1:200

План этажа (фрагмент плана этажа)

Подъезд №1

4-й этаж

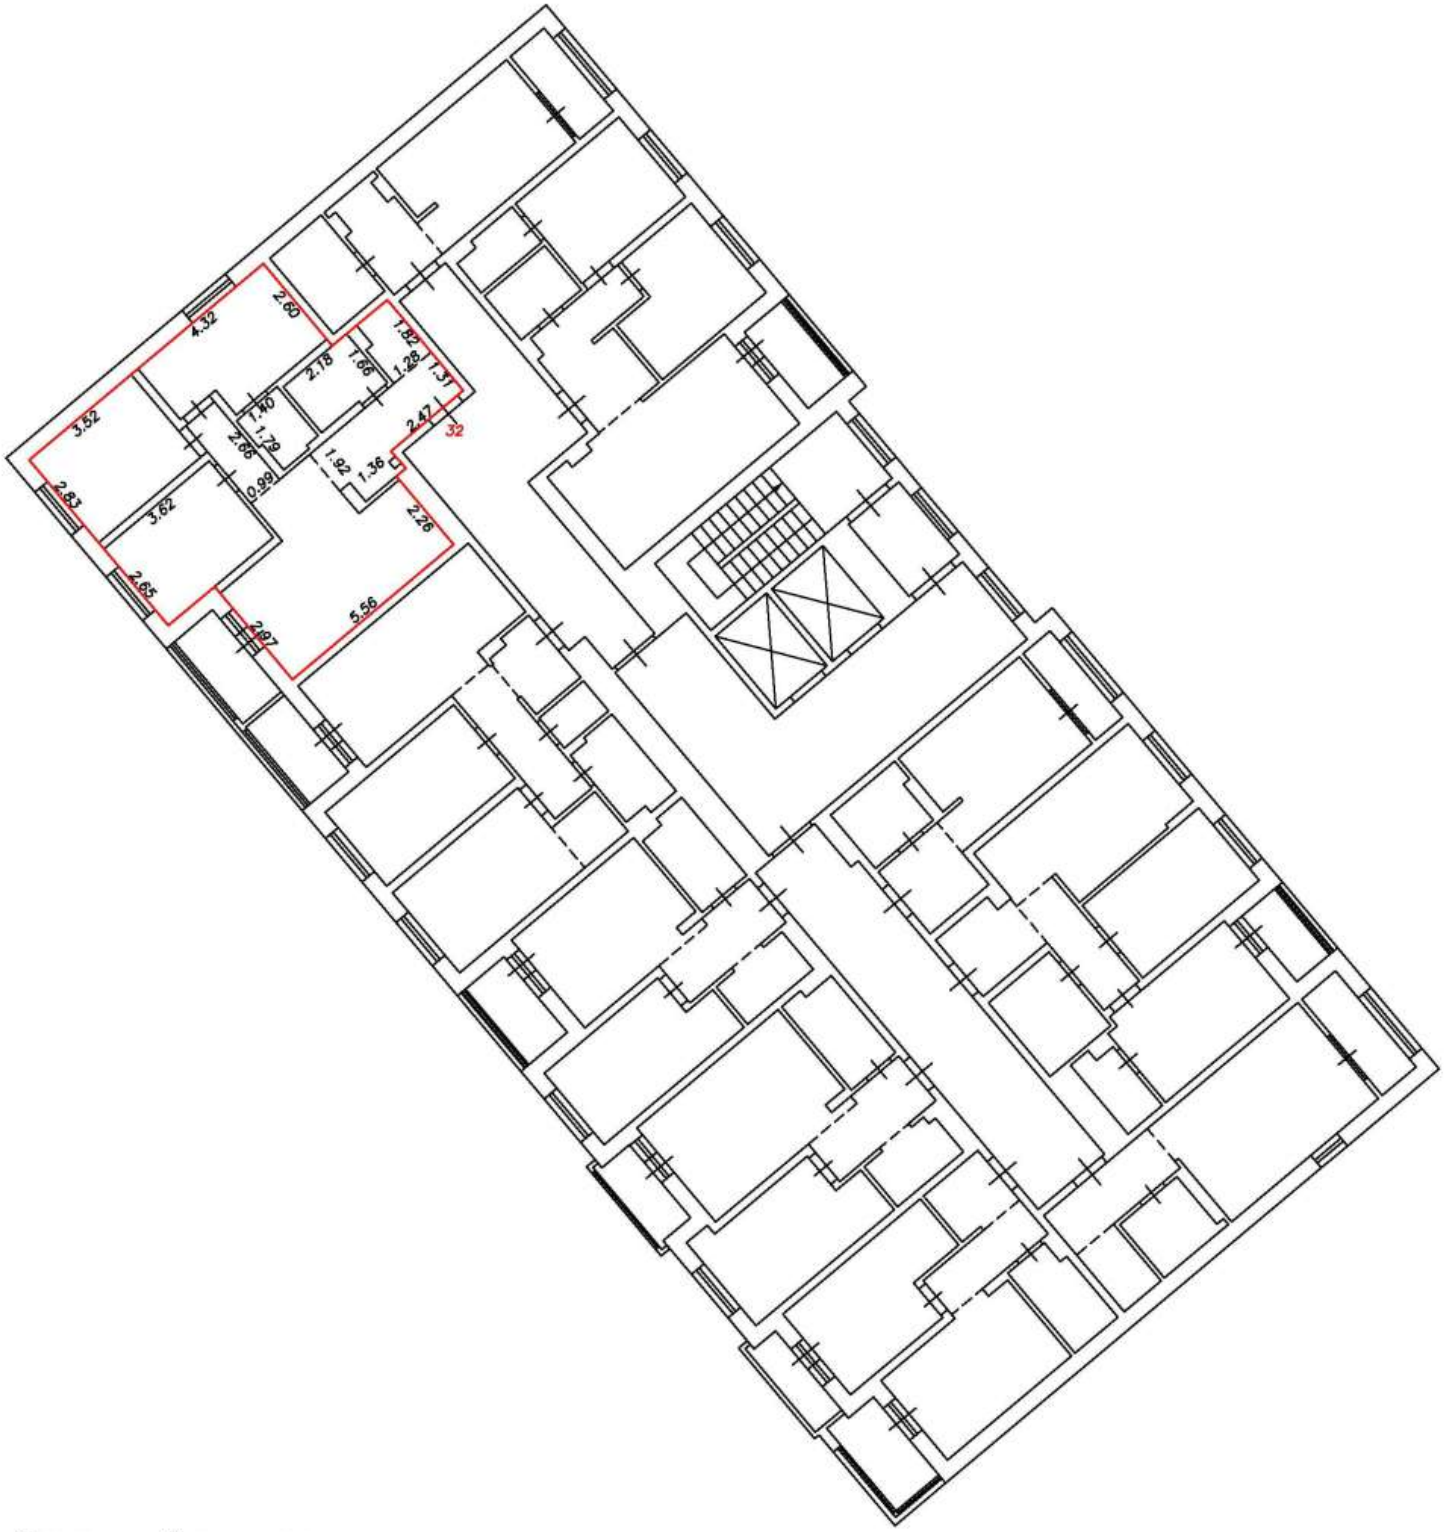

Условные обозначения:


5	Номер помещения
2.64	Линейный размер
	Часть границы вновь образованного помещения
	Стена с окном и дверью
	Функциональное разделение между комнатами
	Перегородка с дверным проемом
	Перегородка с дверным проемом
	Лестница

Масштаб 1:200

План этажа (фрагмент плана этажа)

Подъезд №1

4-й этаж

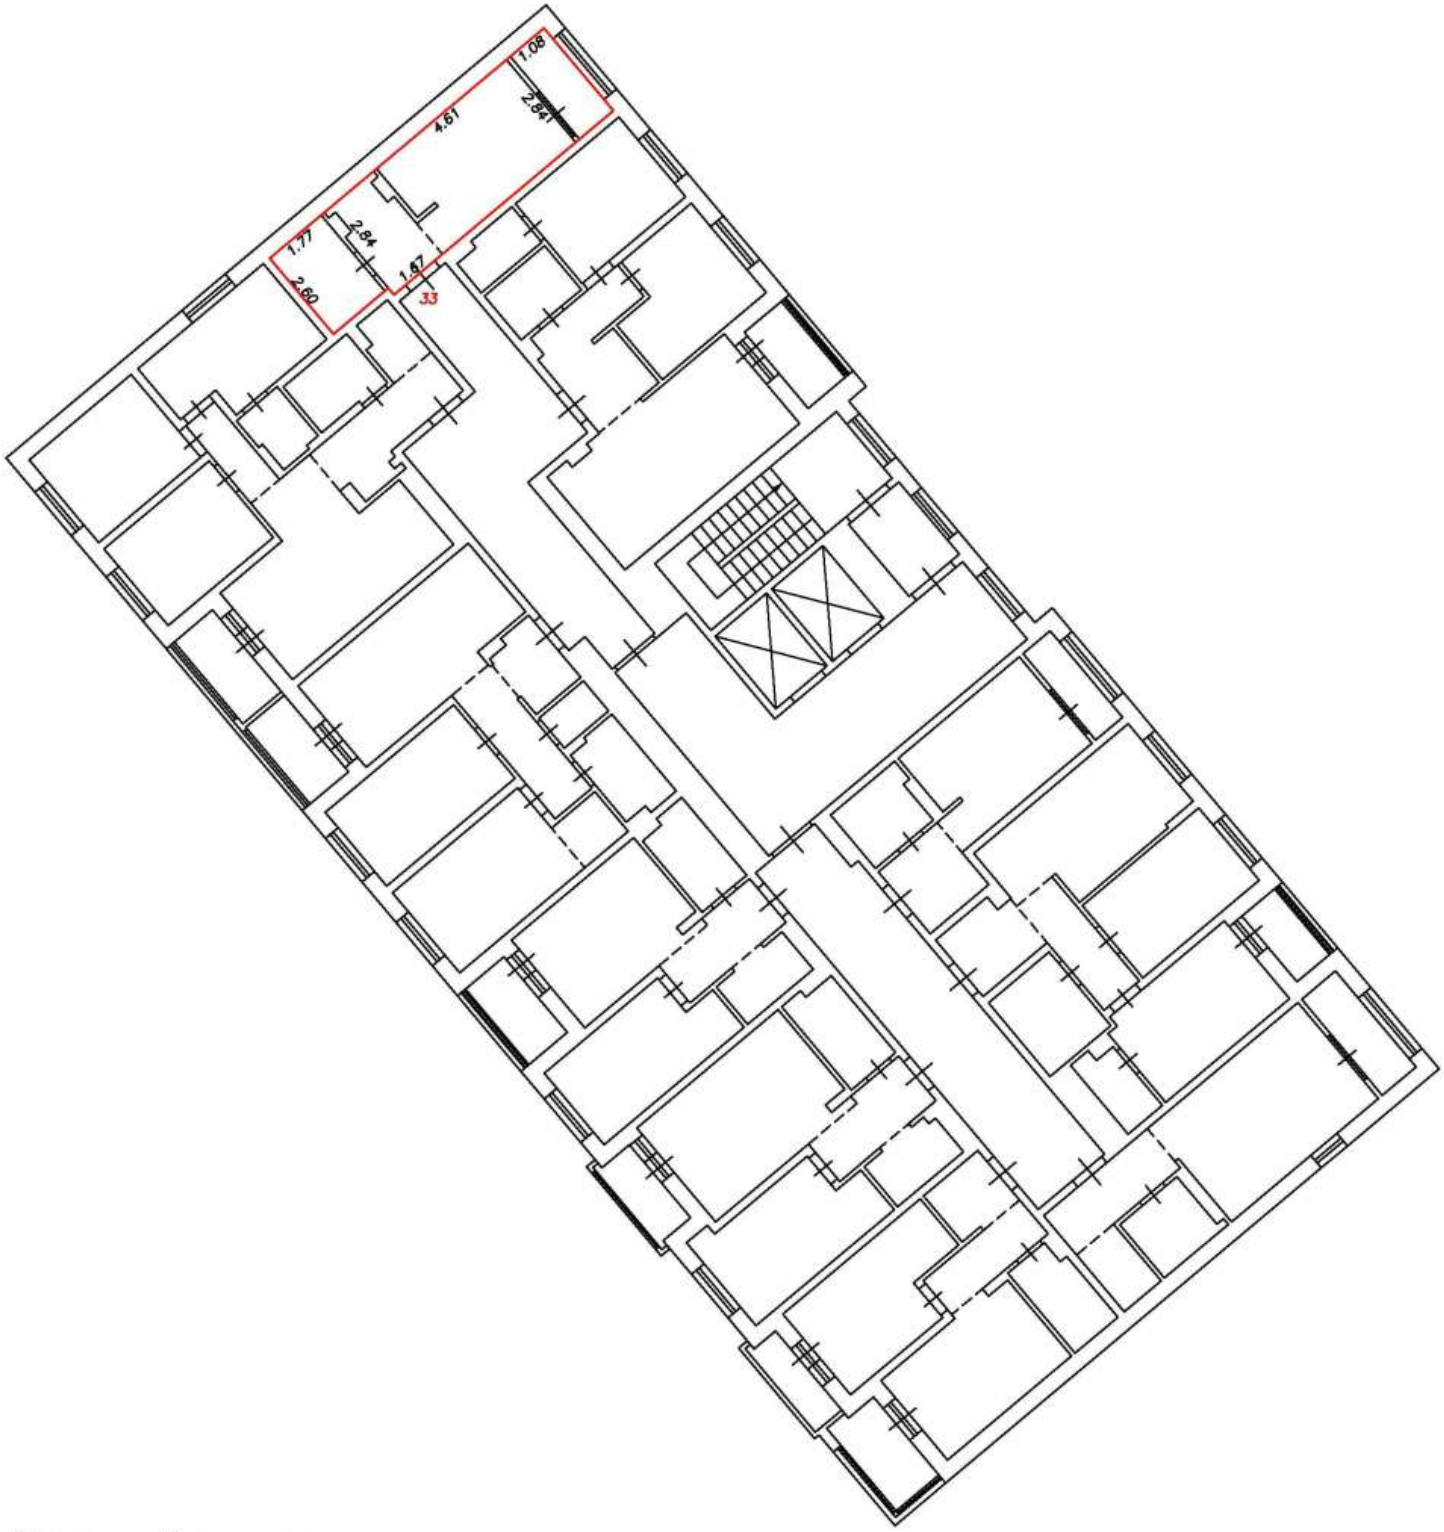

Условные обозначения:


5	Номер помещения
2.64	Линейный размер
	Часть границы вновь образованного помещения
	Стена с окном и дверью
	Функциональное разделение между комнатами
	Перегородка с дверным проемом
	Перегородка с дверным проемом
	Лестница

Масштаб 1:200

План этажа (фрагмент плана этажа)

Подъезд №1

4-й этаж

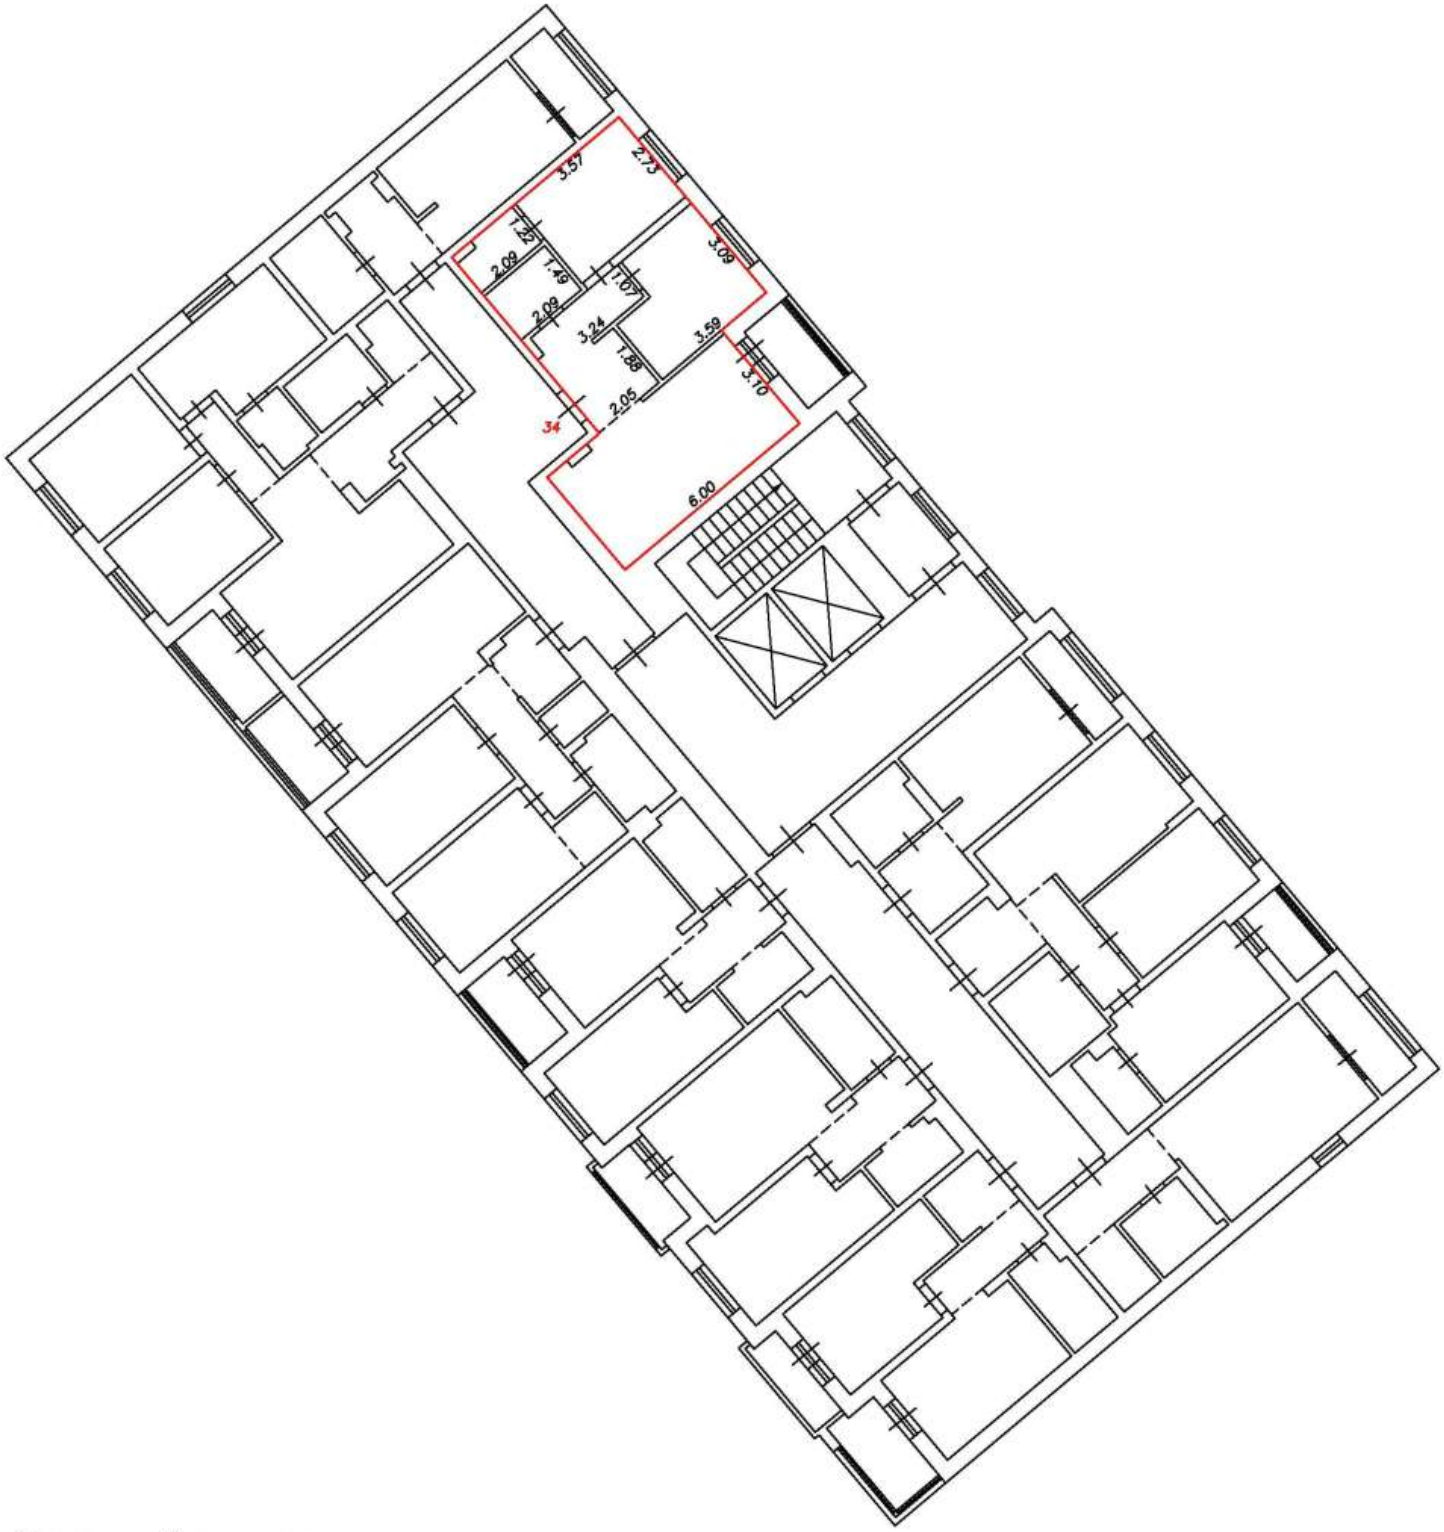

Условные обозначения:


5	Номер помещения
2.64	Линейный размер
	Часть границы вновь образованного помещения
	Стена с окном и дверью
	Функциональное разделение между комнатами
	Перегородка с дверным проемом
	Перегородка с дверным проемом
	Лестница

Масштаб 1:200

План этажа (фрагмент плана этажа)

Подъезд №1

5-й этаж

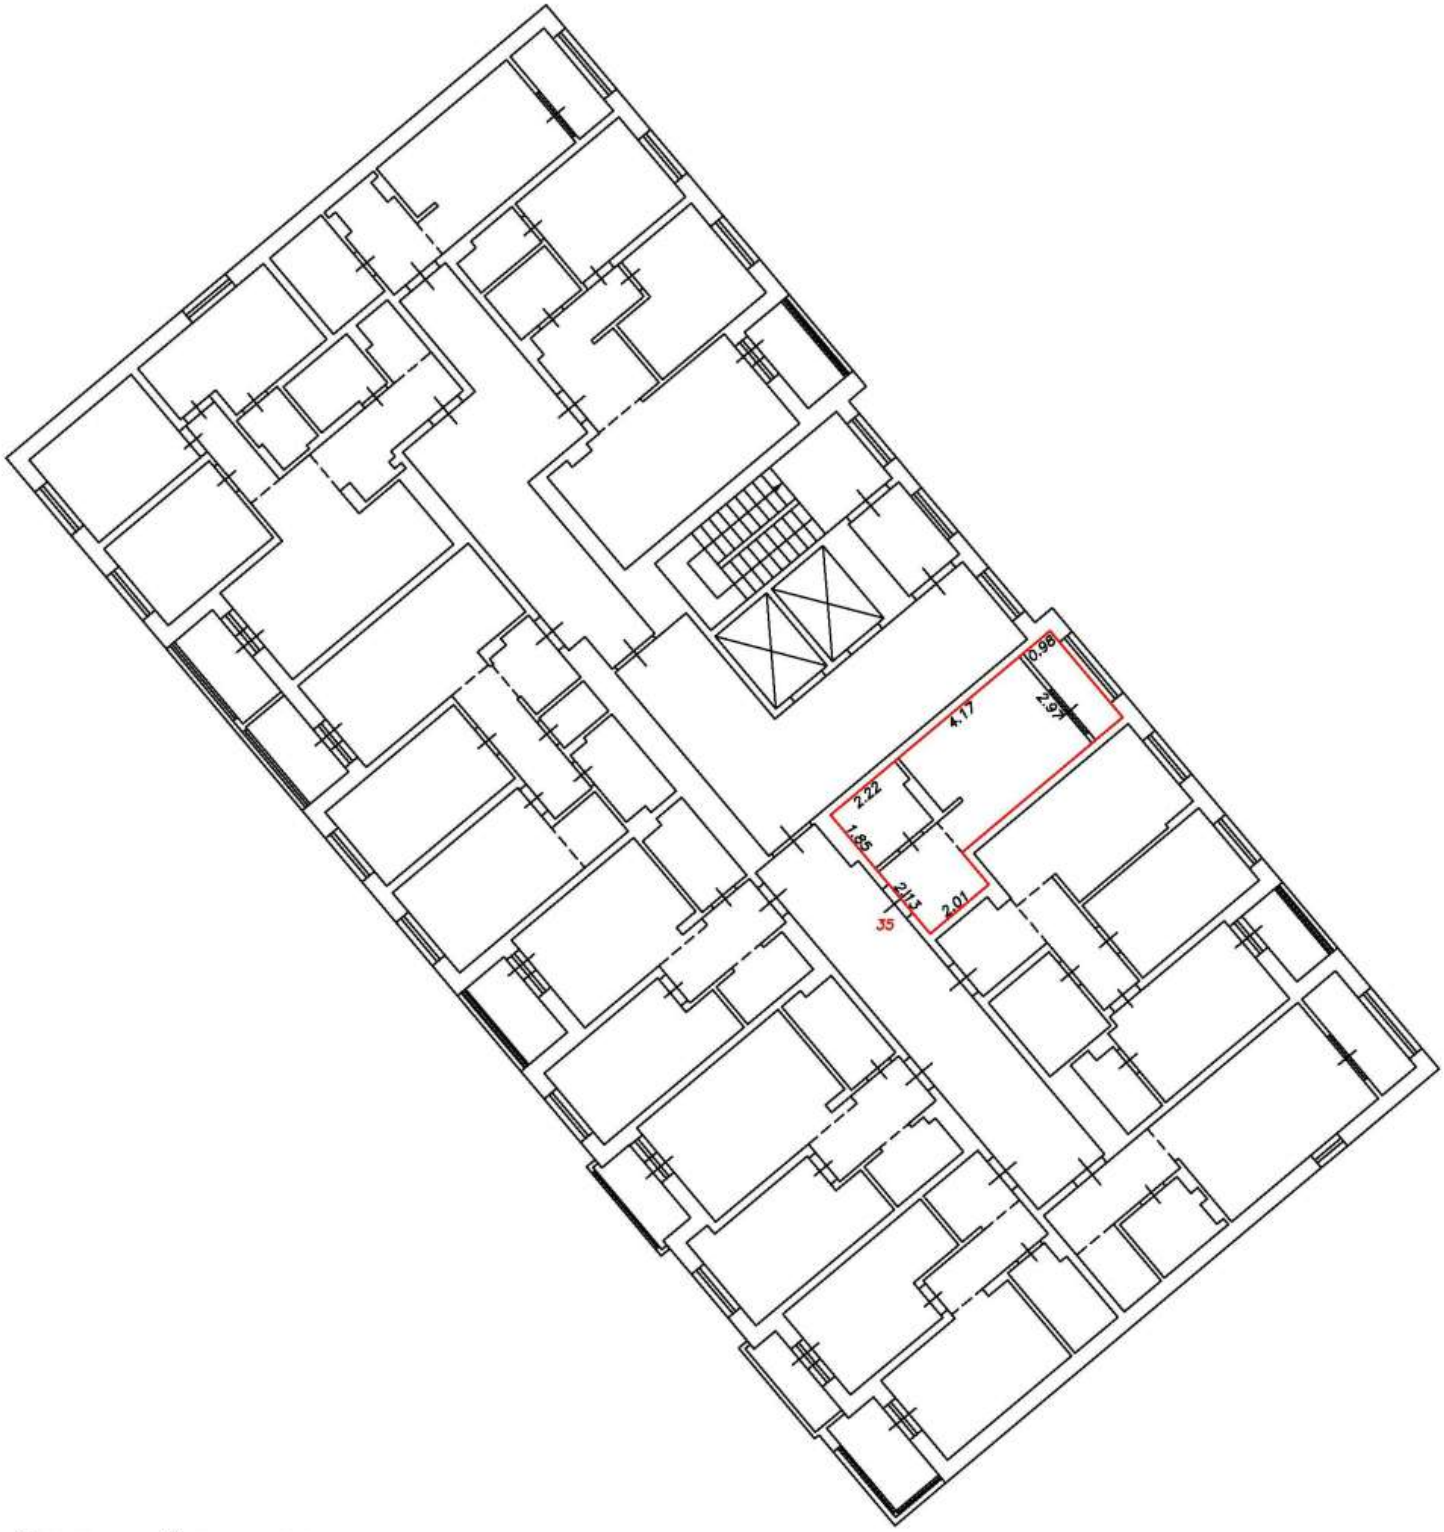

Условные обозначения:


5	Номер помещения
2.64	Линейный размер
	Часть границы вновь образованного помещения
	Стена с окном и дверью
	Функциональное разделение между комнатами
	Перегородка с дверным проемом
	Перегородка с дверным проемом
	Лестница

Масштаб 1:200

План этажа (фрагмент плана этажа)

Подъезд №1

5-й этаж

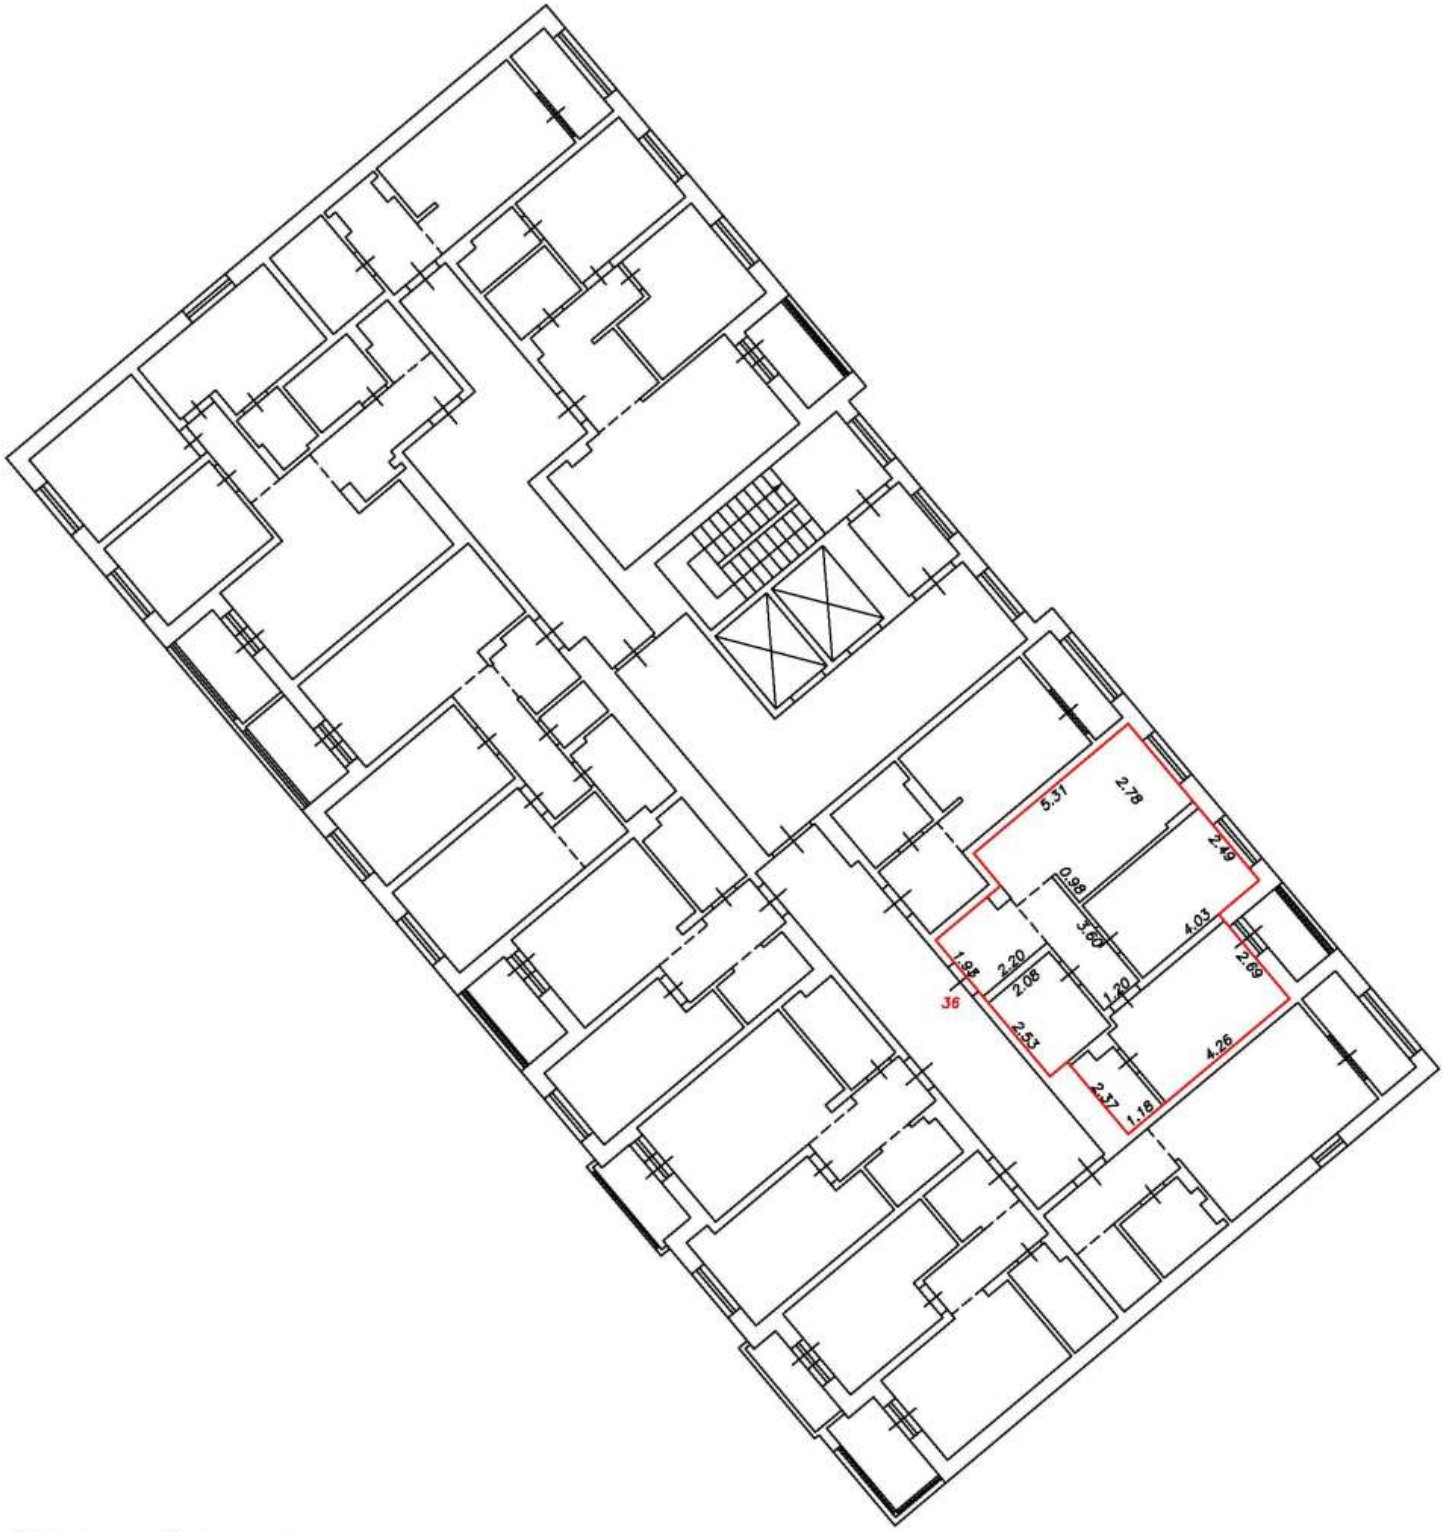

Условные обозначения:


5	Номер помещения
2.64	Линейный размер
	Часть границы вновь образованного помещения
	Стена с окном и дверью
	Функциональное разделение между комнатами
	Перегородка с дверным проемом
	Перегородка с дверным проемом
	Лестница

Масштаб 1:200

План этажа (фрагмент плана этажа)

Подъезд №1

5-й этаж

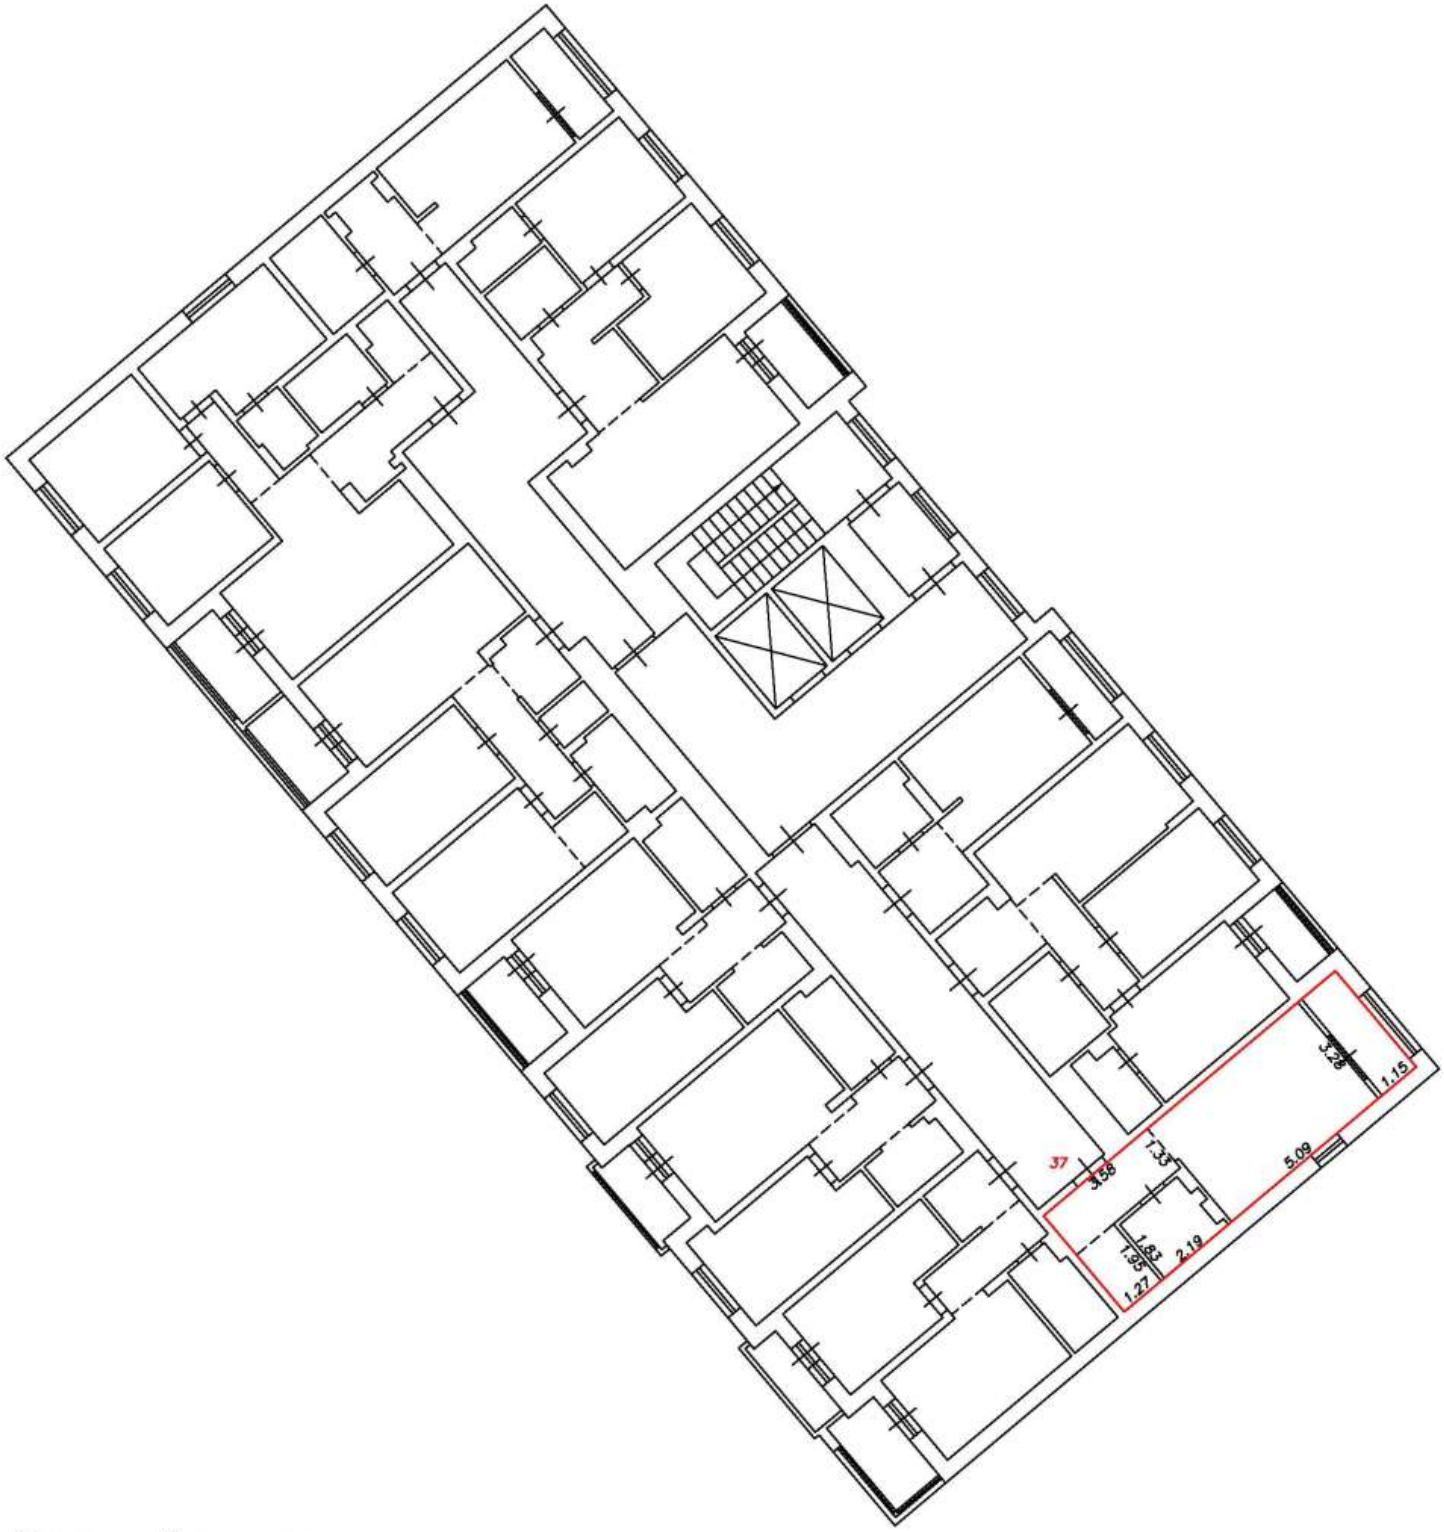

Условные обозначения:


5	Номер помещения
2.64	Линейный размер
	Часть границы вновь образованного помещения
	Стена с окном и дверью
	Функциональное разделение между комнатами
	Перегородка с дверным проемом
	Перегородка с дверным проемом
	Лестница

Масштаб 1:200

План этажа (фрагмент плана этажа)

Подъезд №1

5-й этаж

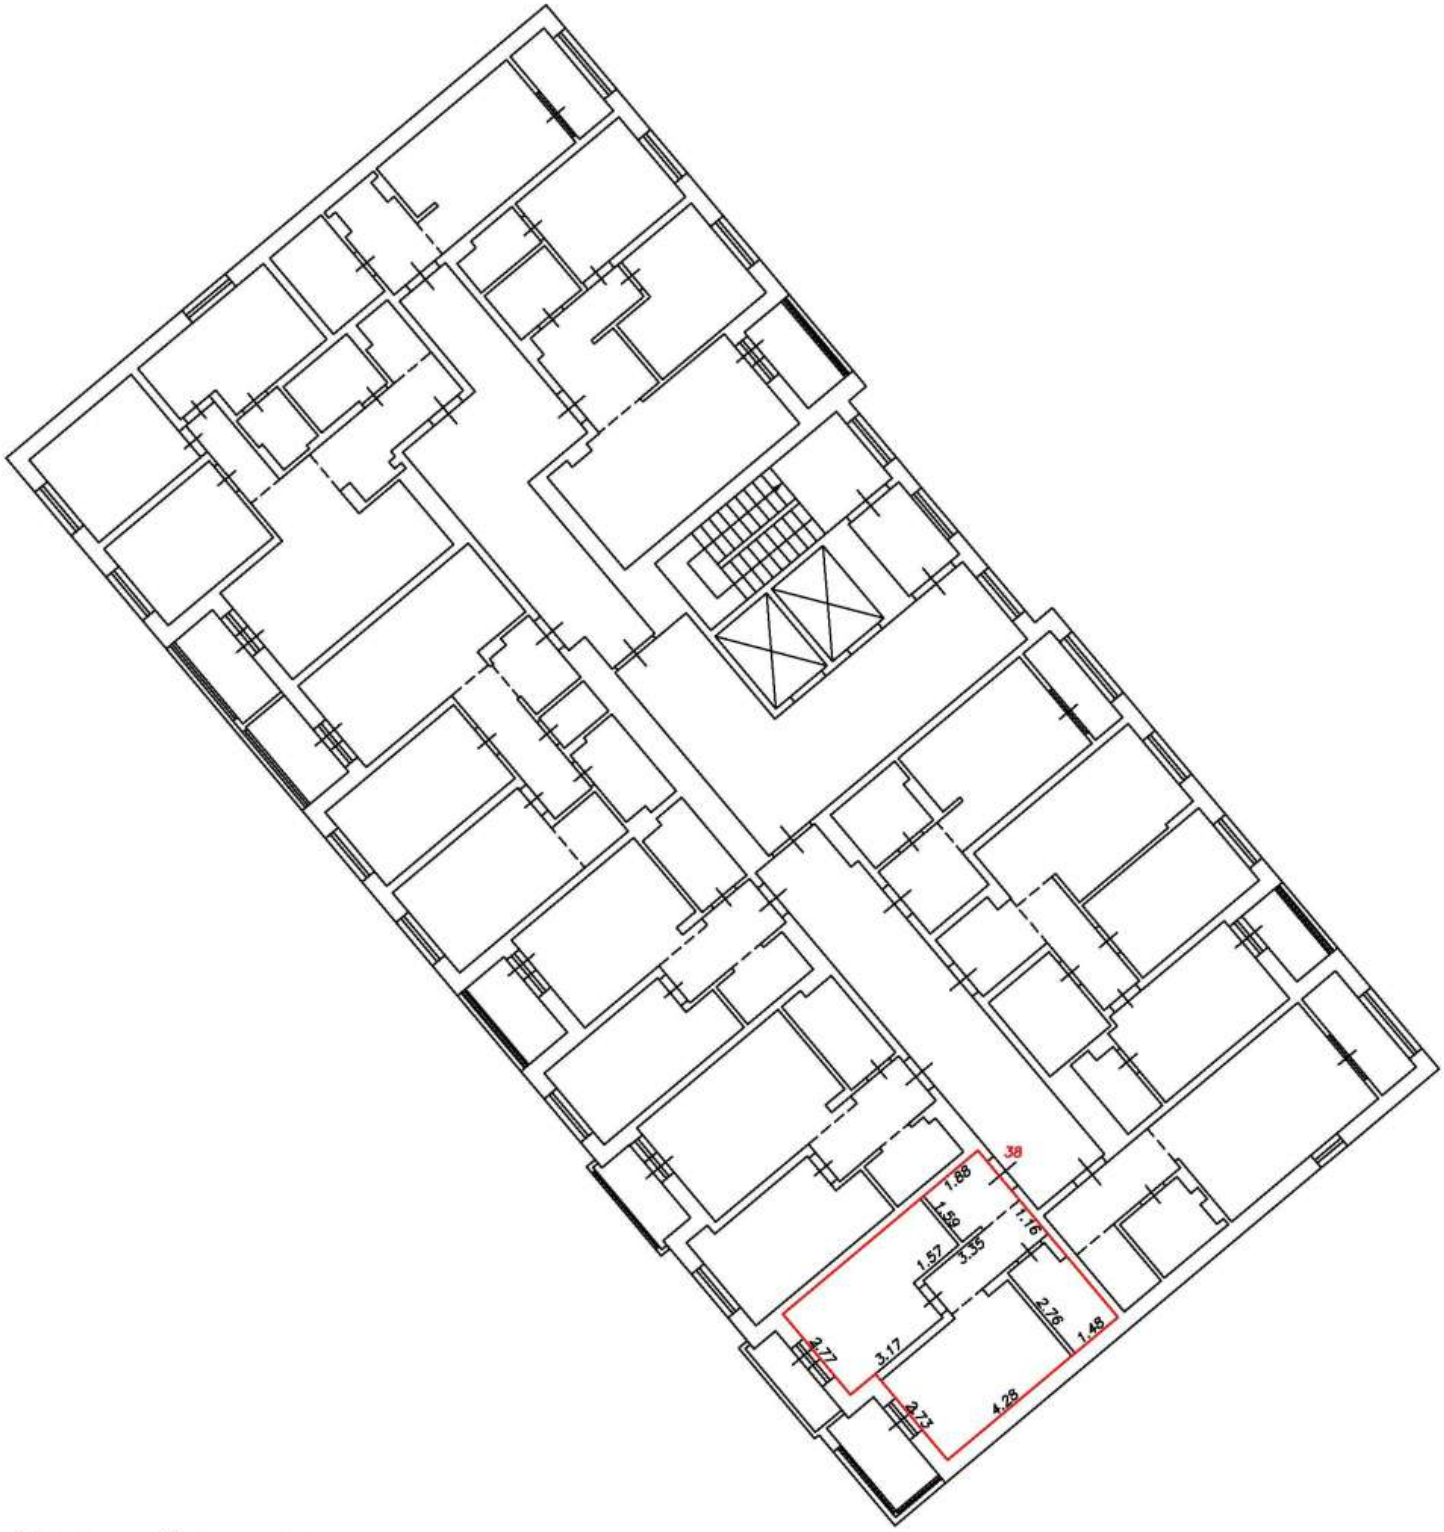

Условные обозначения:


5	Номер помещения
2.64	Линейный размер
	Часть границы вновь образованного помещения
	Стена с окном и дверью
	Функциональное разделение между комнатами
	Перегородка с дверным проемом
	Перегородка с дверным проемом
	Лестница

Масштаб 1:200

План этажа (фрагмент плана этажа)

Подъезд №1

5-й этаж

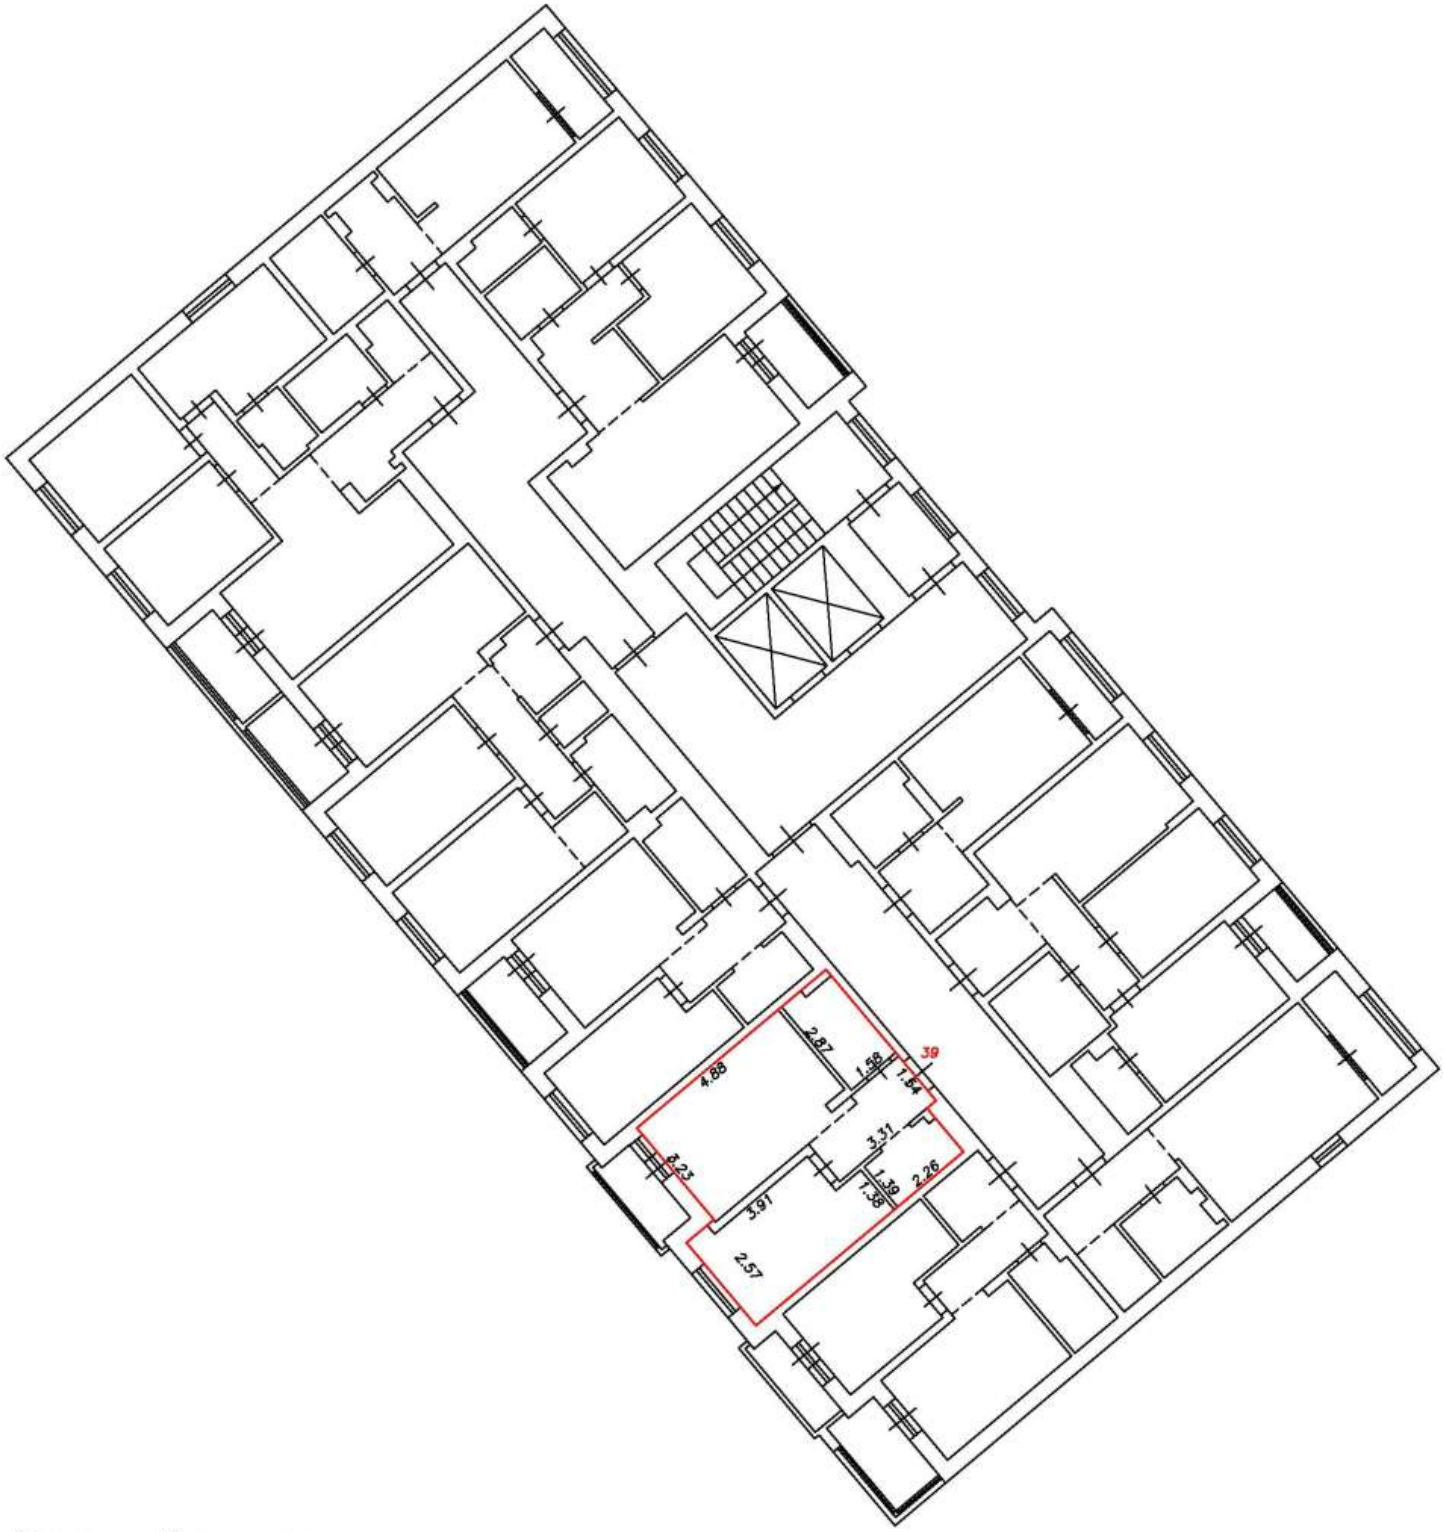

Условные обозначения:


5	Номер помещения
2.64	Линейный размер
	Часть границы вновь образованного помещения
	Стена с окном и дверью
	Функциональное разделение между комнатами
	Перегородка с дверным проемом
	Перегородка с дверным проемом
	Лестница

Масштаб 1:200

План этажа (фрагмент плана этажа)

Подъезд №1

5-й этаж

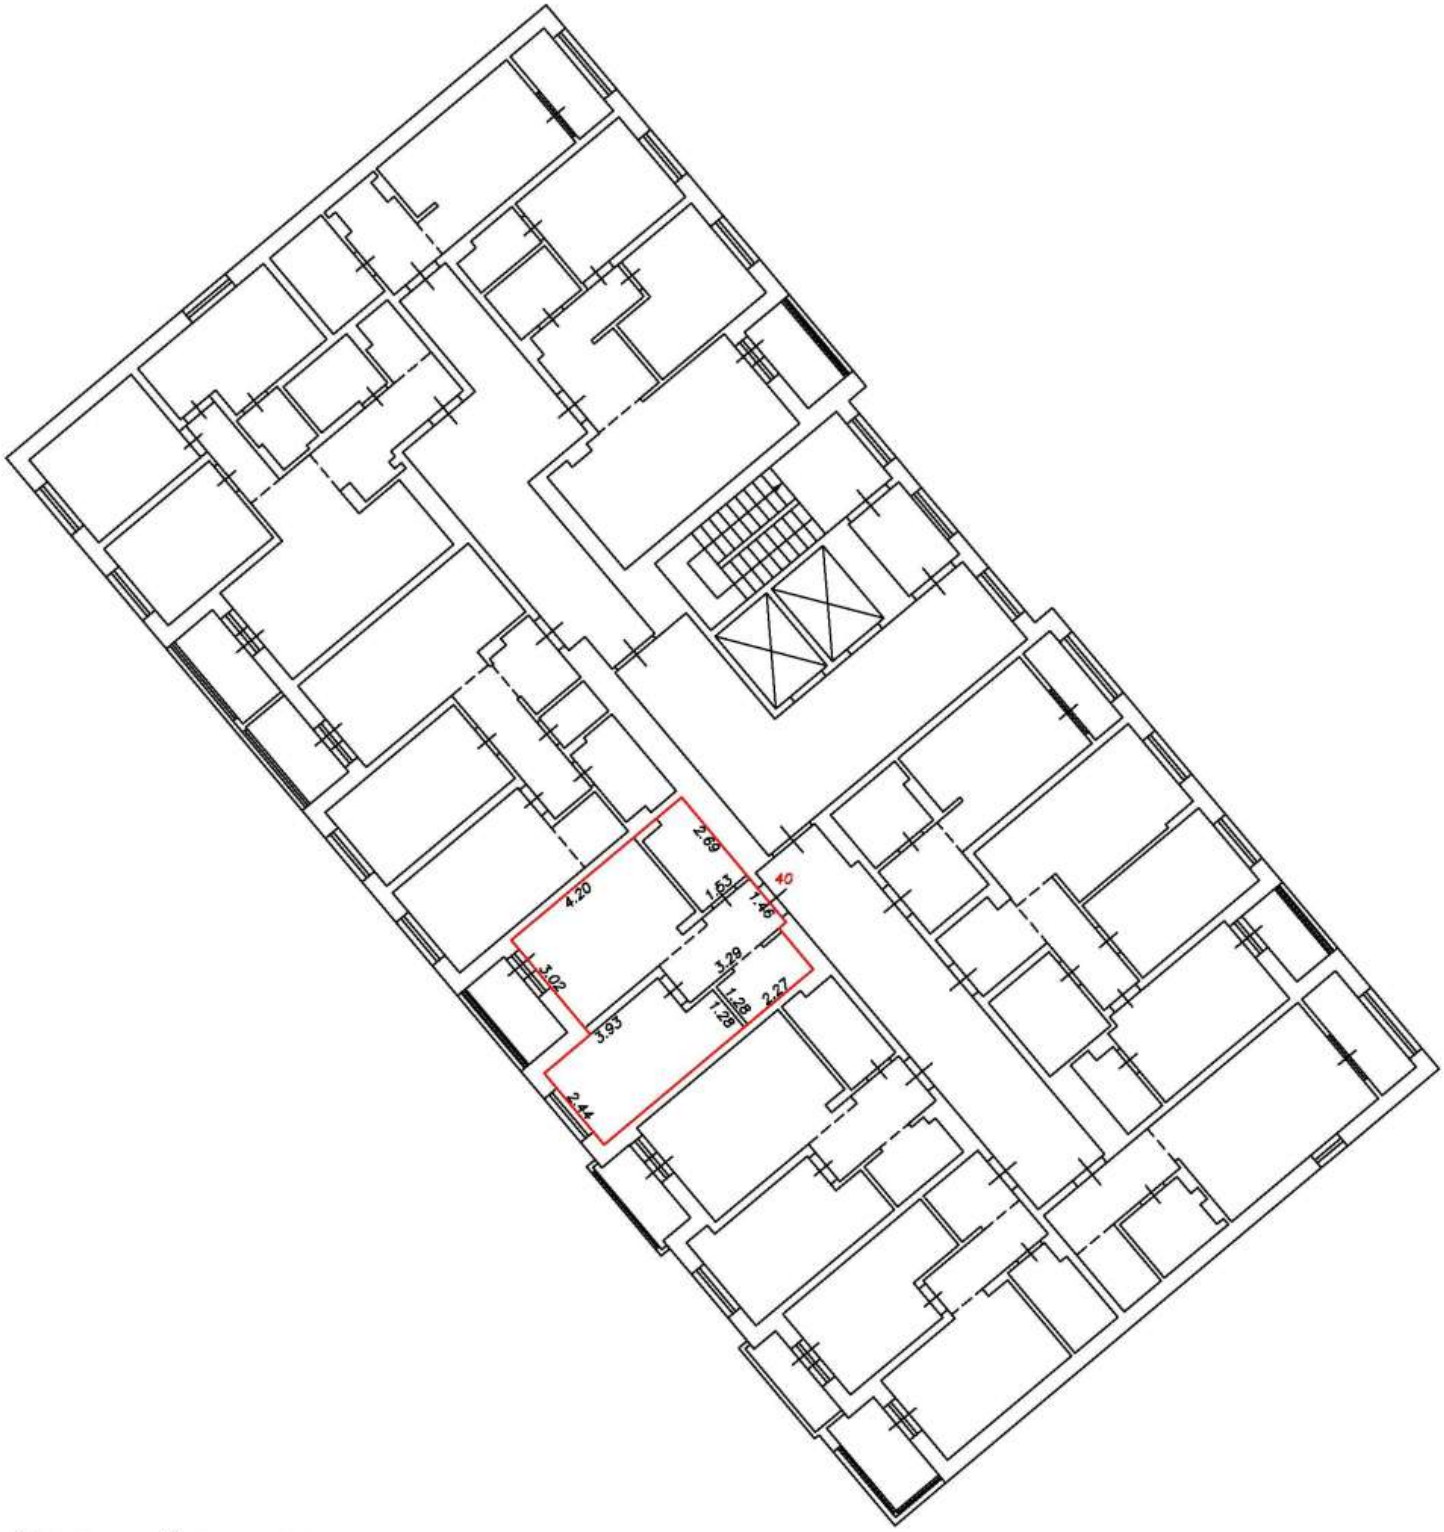

Условные обозначения:


5	Номер помещения
2.64	Линейный размер
	Часть границы вновь образованного помещения
	Стена с окном и дверью
	Функциональное разделение между комнатами
	Перегородка с дверным проемом
	Перегородка с дверным проемом
	Лестница

Масштаб 1:200

План этажа (фрагмент плана этажа)

Подъезд №1

5-й этаж

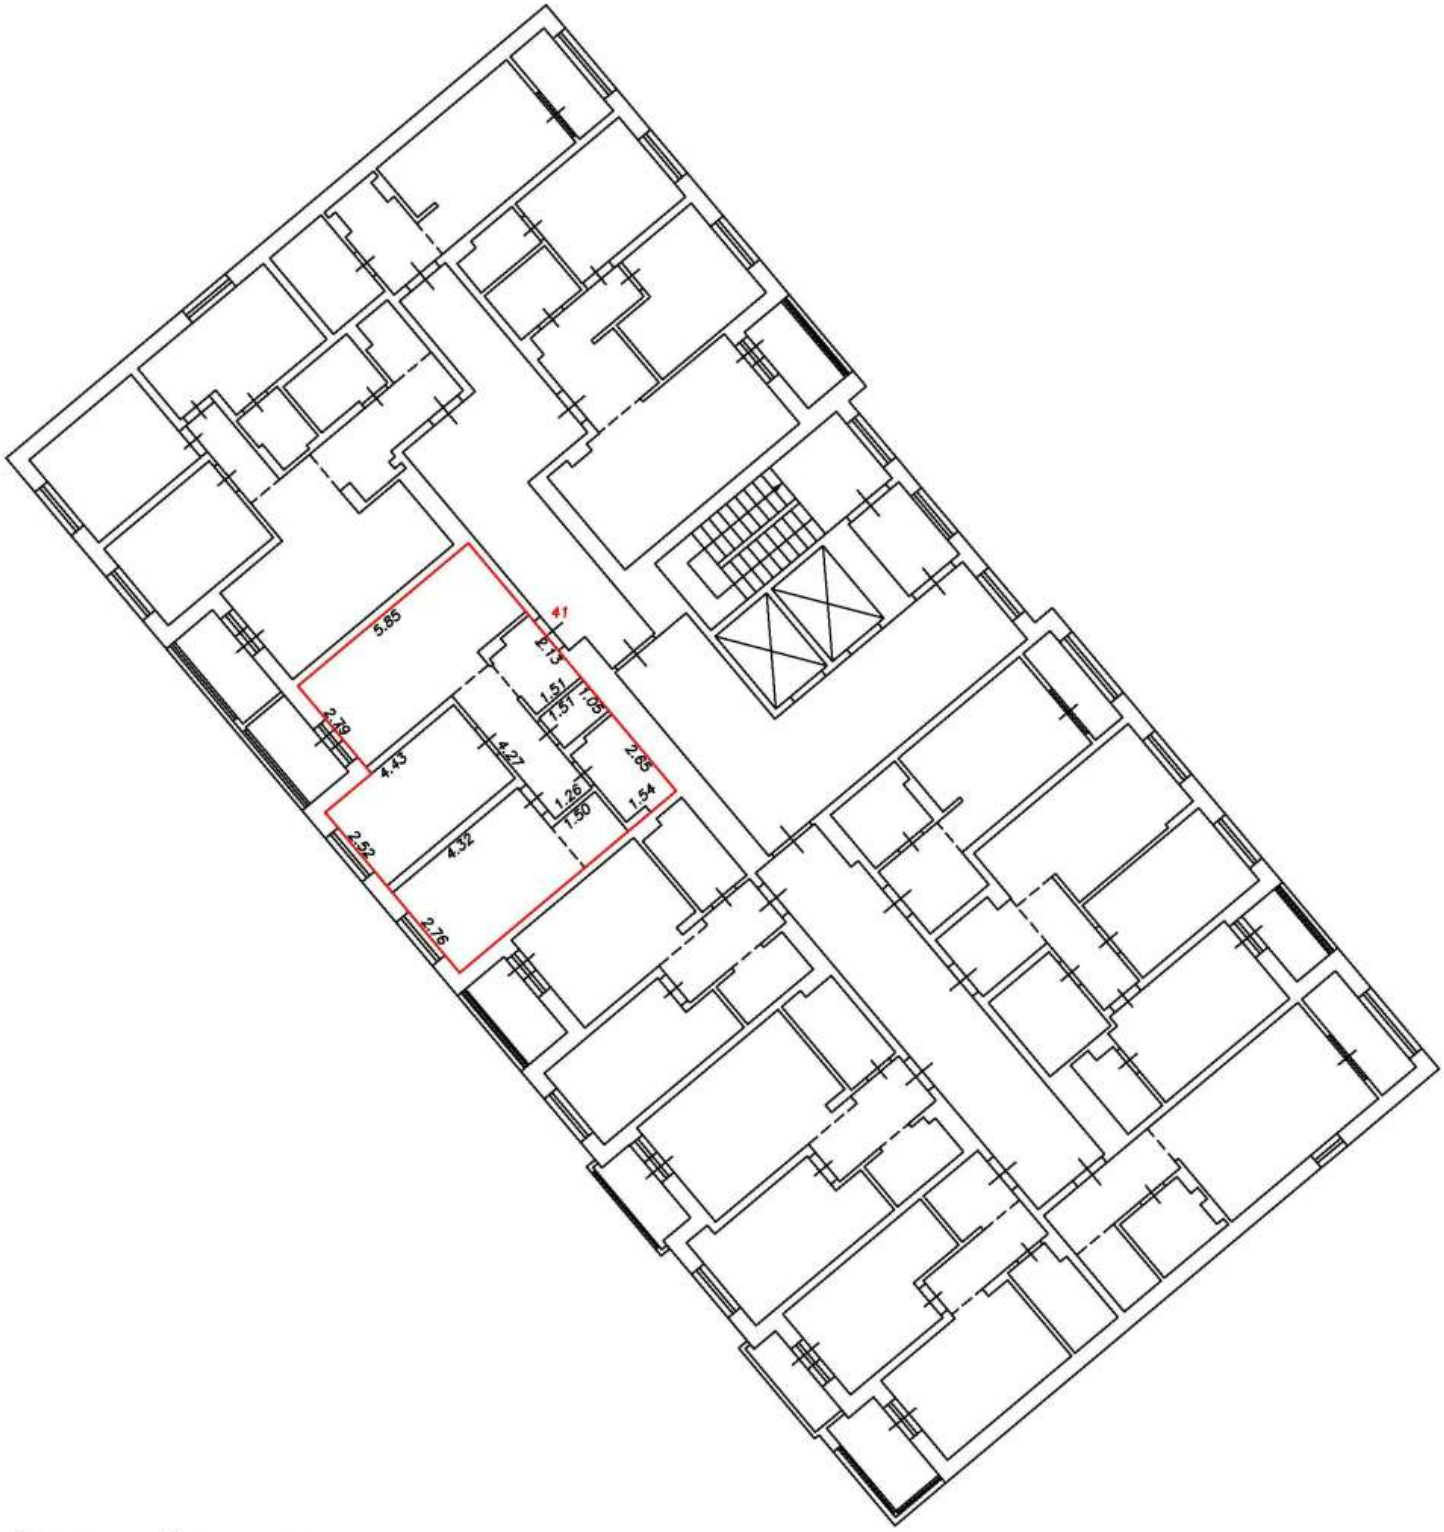

Условные обозначения:


5	Номер помещения
2.64	Линейный размер
	Часть границы вновь образованного помещения
	Стена с окном и дверью
	Функциональное разделение между комнатами
	Перегородка с дверным проемом
	Перегородка с дверным проемом
	Лестница

Масштаб 1:200

План этажа (фрагмент плана этажа)

Подъезд №1

5-й этаж

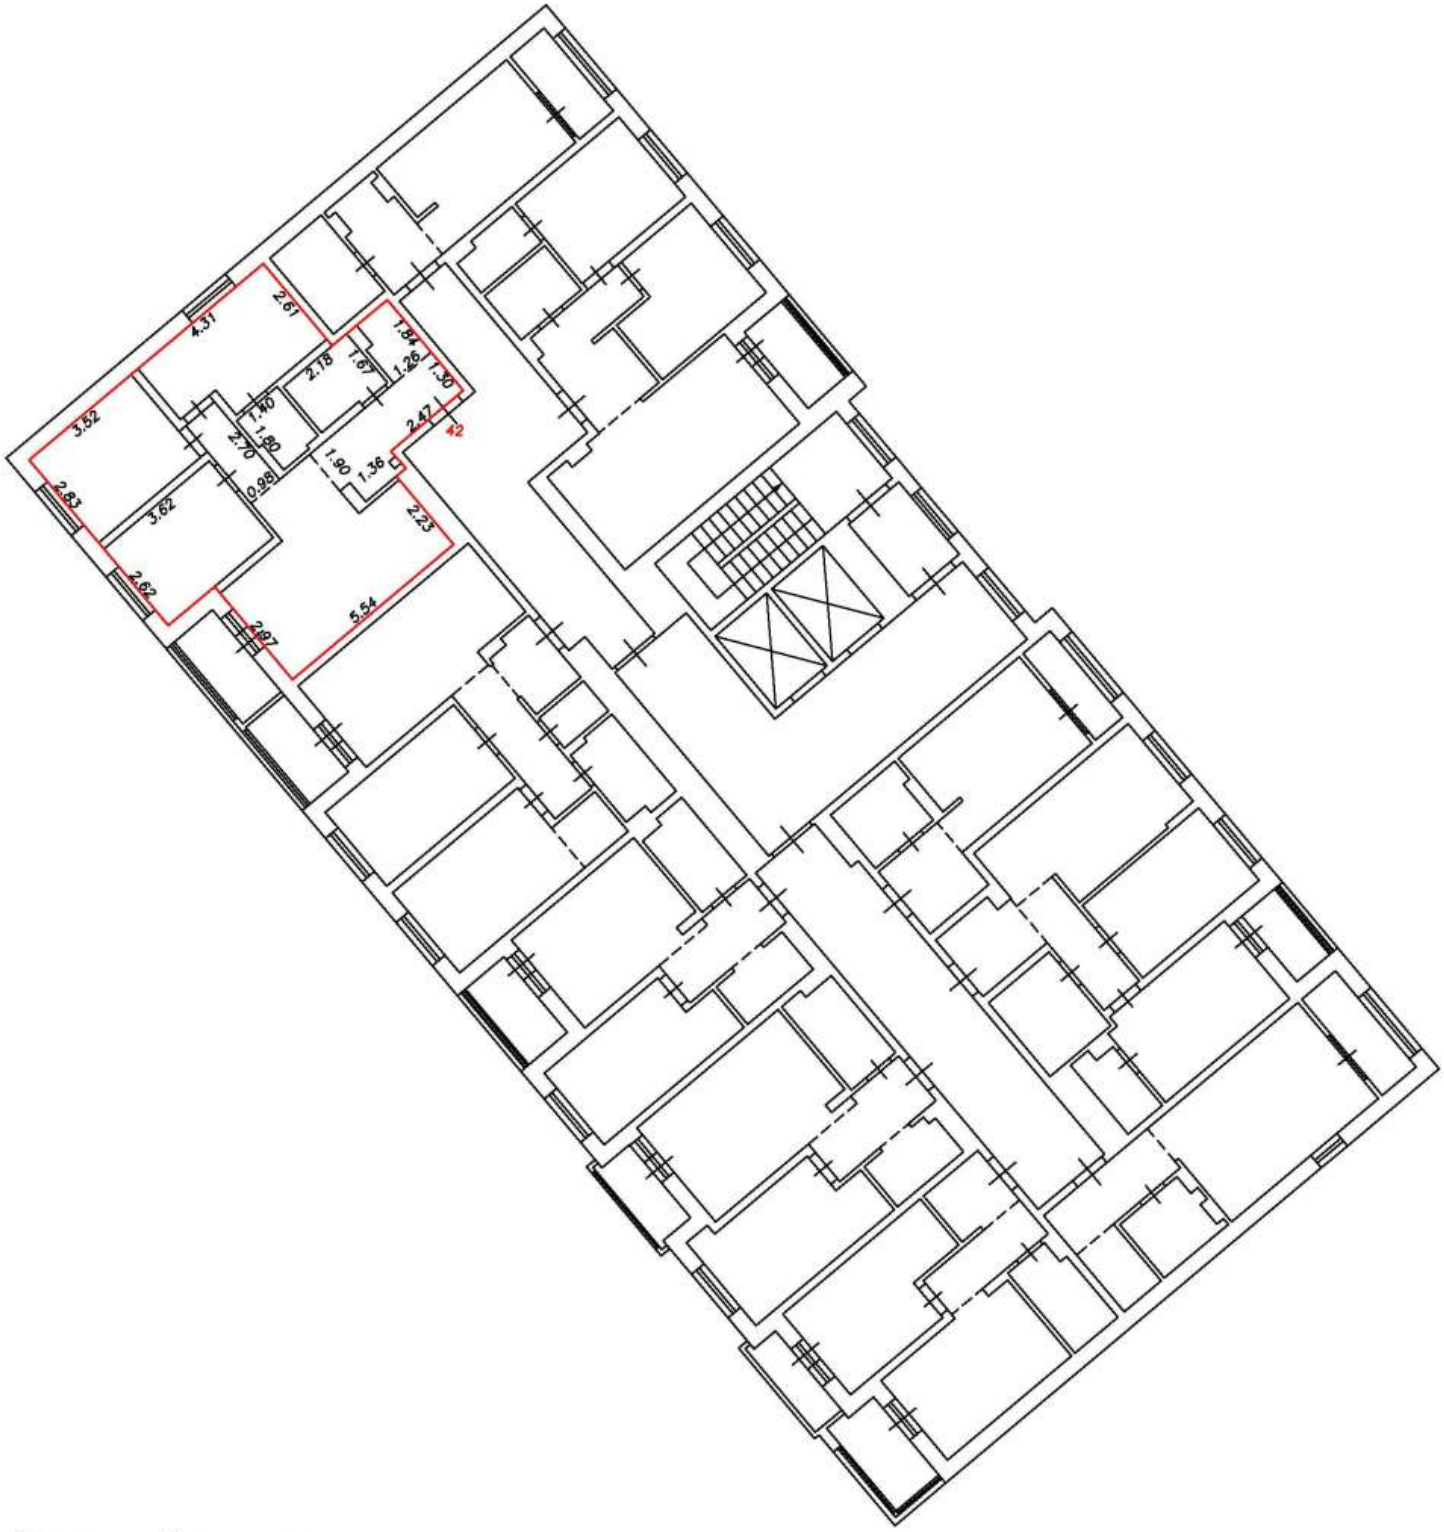

Условные обозначения:


5	Номер помещения
2.64	Линейный размер
	Часть границы вновь образованного помещения
	Стена с окном и дверью
	Функциональное разделение между комнатами
	Перегородка с дверным проемом
	Перегородка с дверным проемом
	Лестница

Масштаб 1:200

План этажа (фрагмент плана этажа)

Подъезд №1

5-й этаж

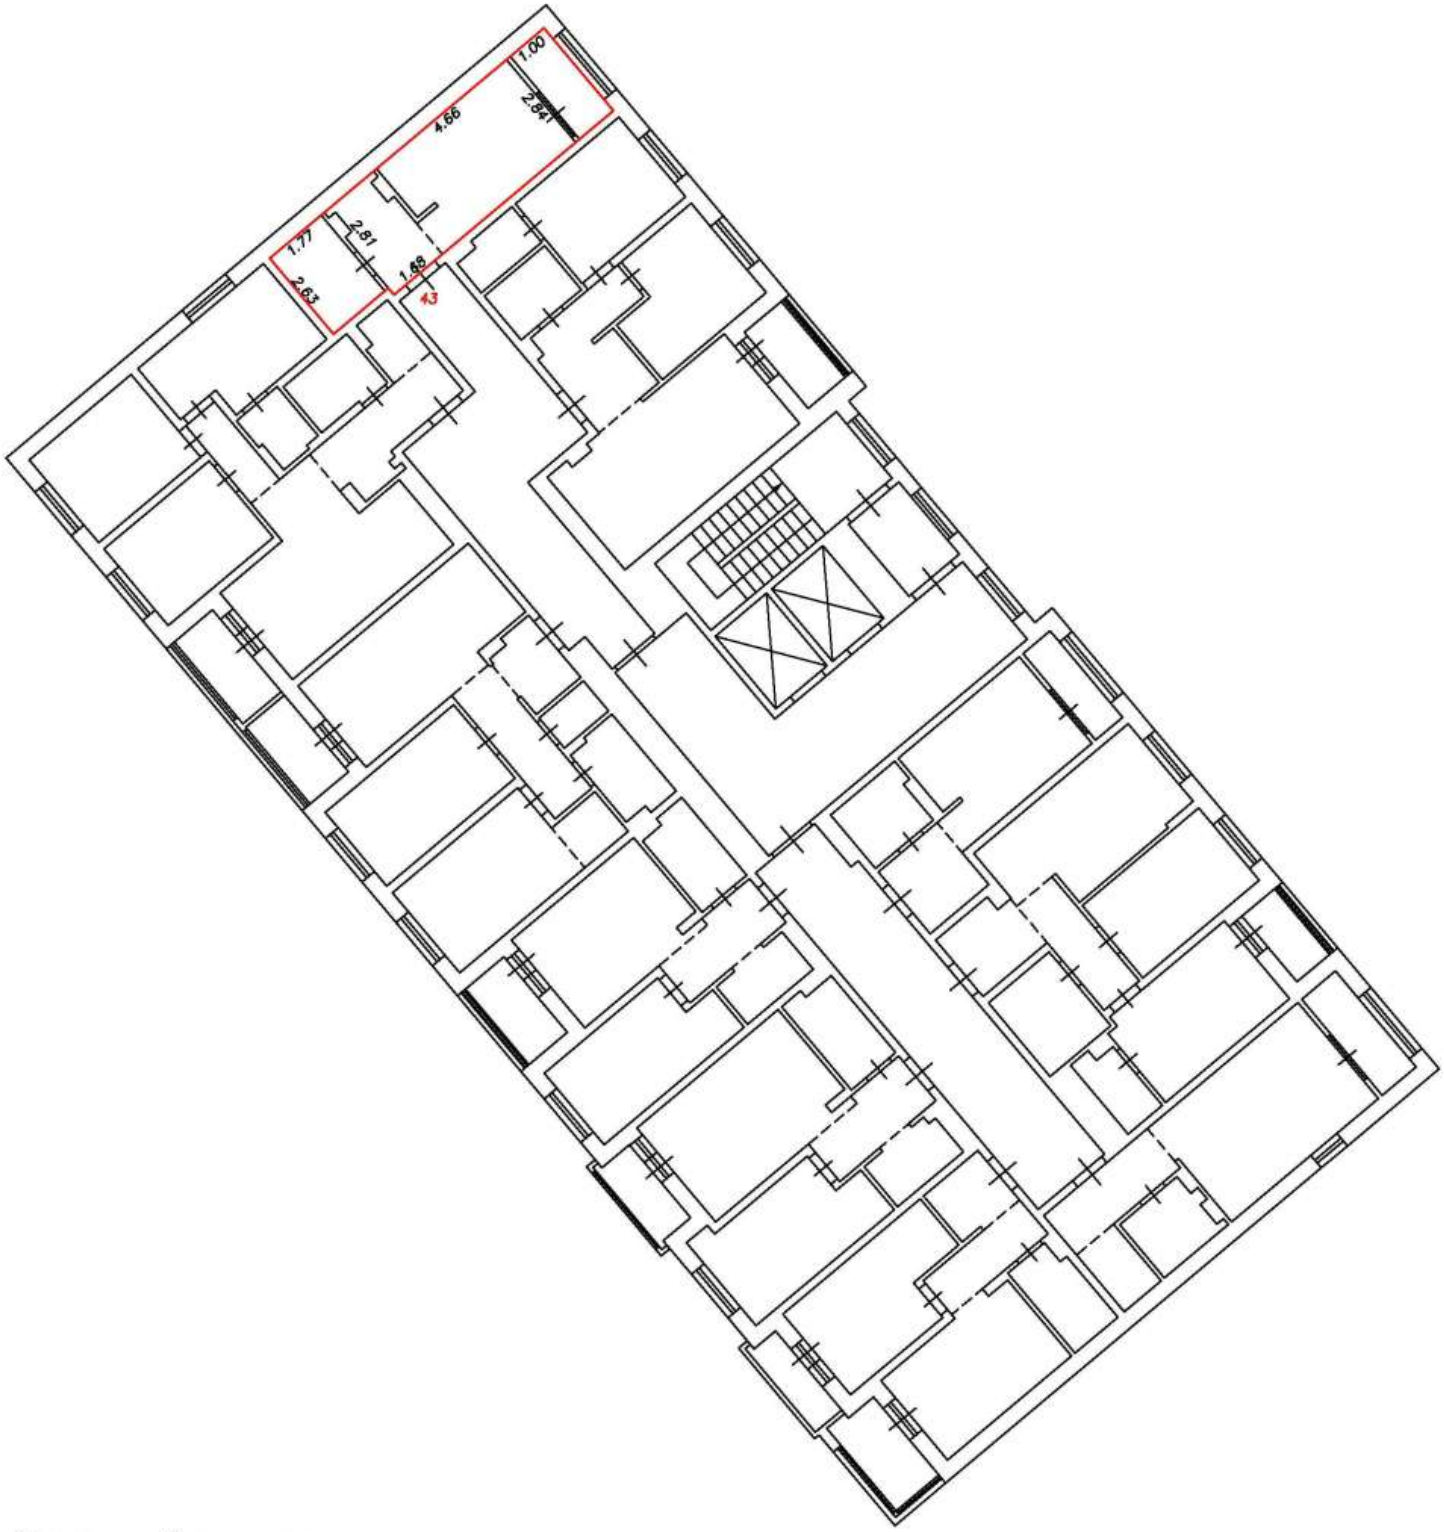

Условные обозначения:


5	Номер помещения
2.64	Линейный размер
	Часть границы вновь образованного помещения
	Стена с окном и дверью
	Функциональное разделение между комнатами
	Перегородка с дверным проемом
	Перегородка с дверным проемом
	Лестница

Масштаб 1:200

План этажа (фрагмент плана этажа)

Подъезд №1

5-й этаж

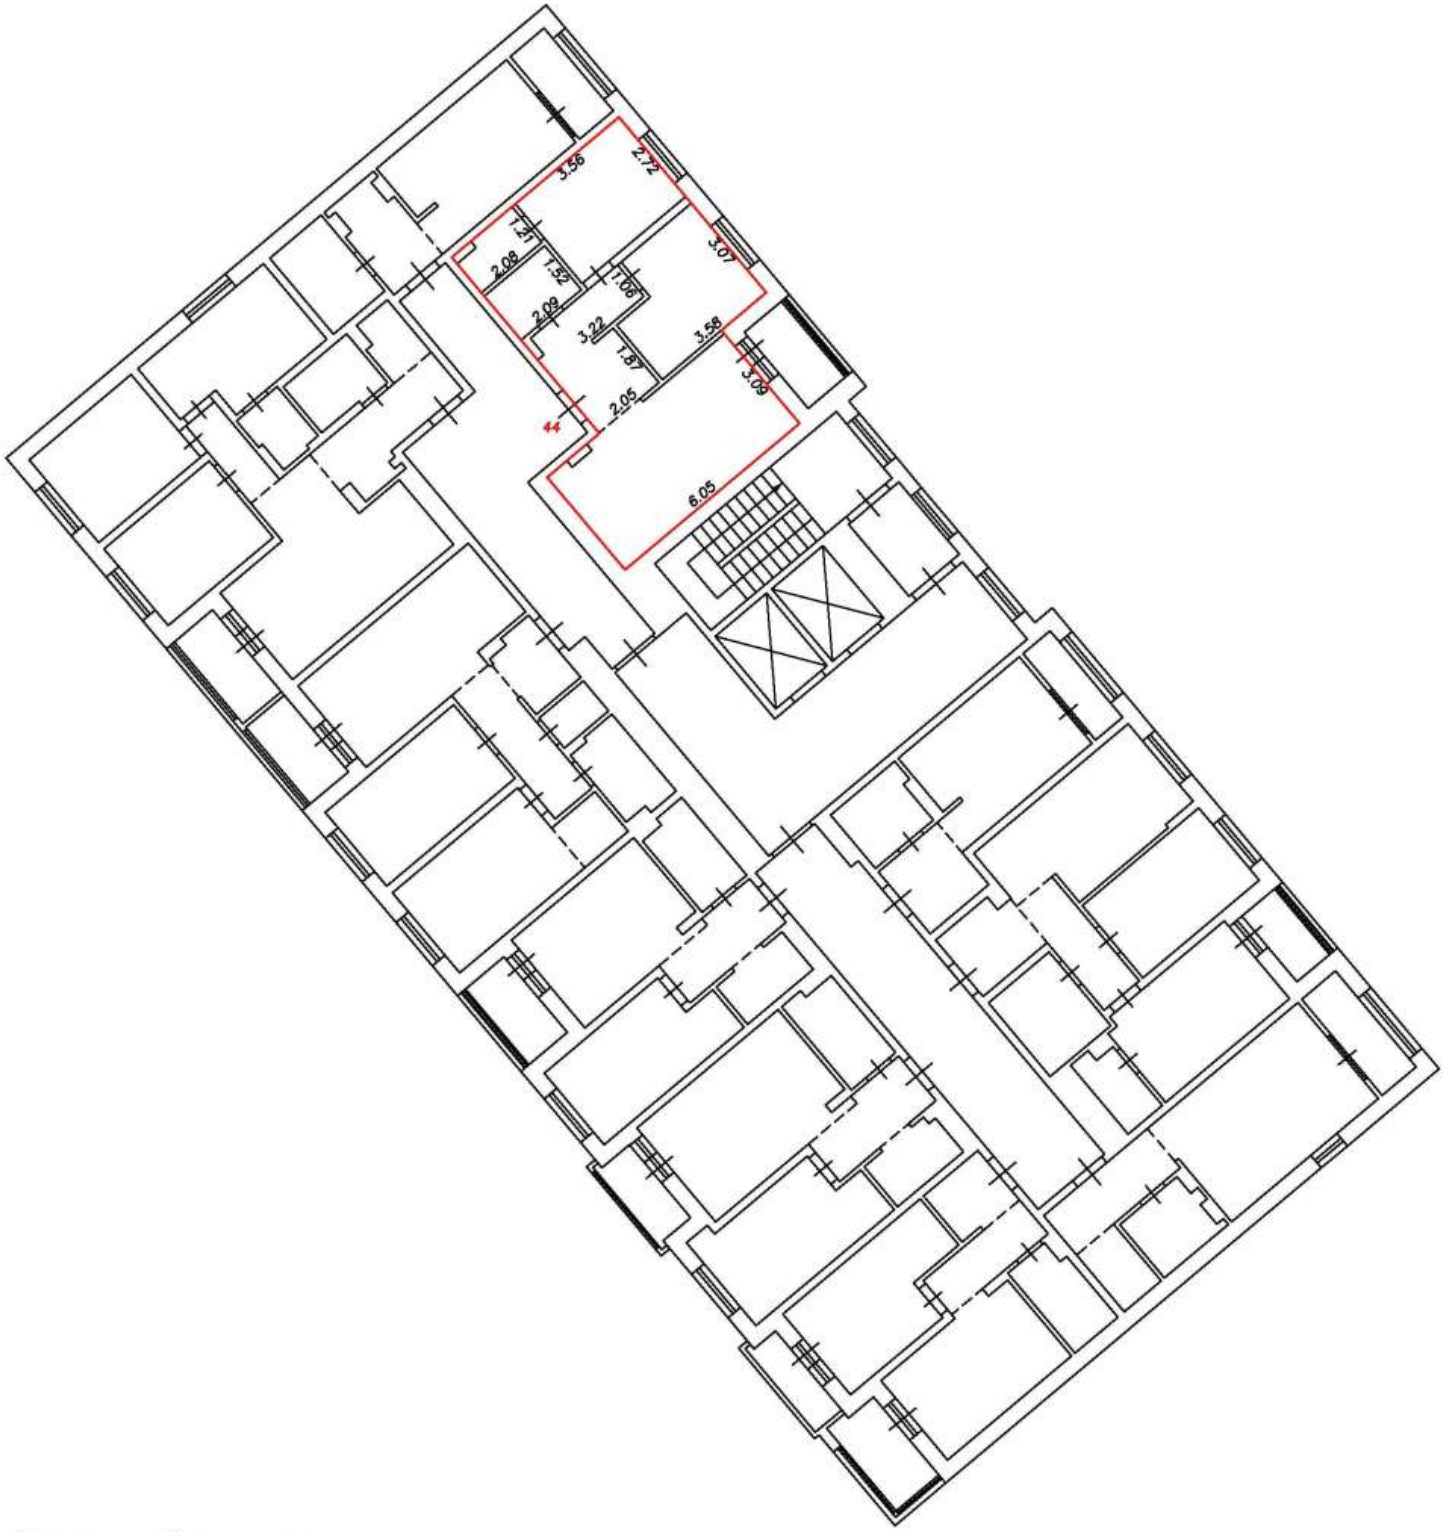

Условные обозначения:


5	Номер помещения
2.64	Линейный размер
	Часть границы вновь образованного помещения
	Стена с окном и дверью
	Функциональное разделение между комнатами
	Перегородка с дверным проемом
	Перегородка с дверным проемом
	Лестница

Масштаб 1:200

План этажа (фрагмент плана этажа)

Подъезд №1

6-й этаж

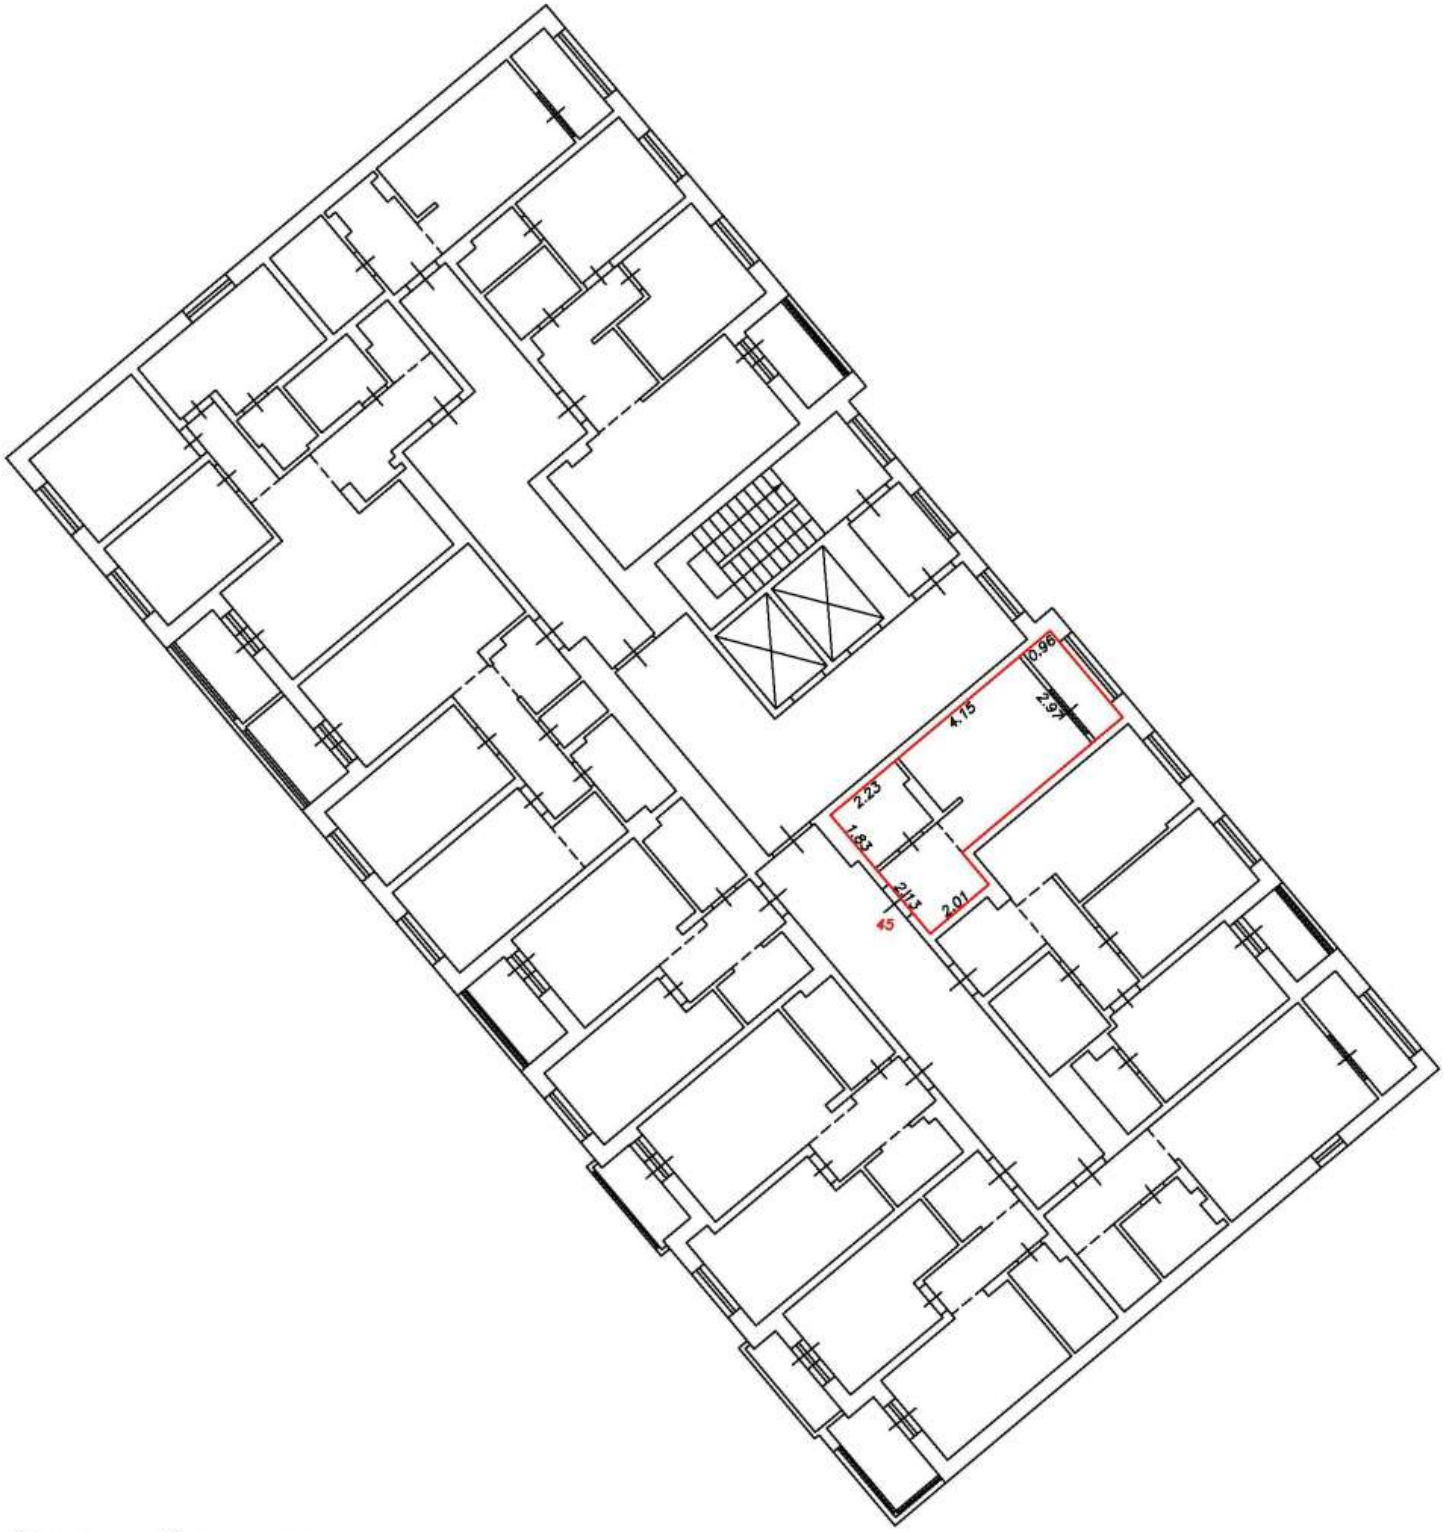

Условные обозначения:


5	Номер помещения
2.64	Линейный размер
	Часть границы вновь образованного помещения
	Стена с окном и дверью
	Функциональное разделение между комнатами
	Перегородка с дверным проемом
	Перегородка с дверным проемом
	Лестница

Масштаб 1:200

План этажа (фрагмент плана этажа)

Подъезд №1

6-й этаж

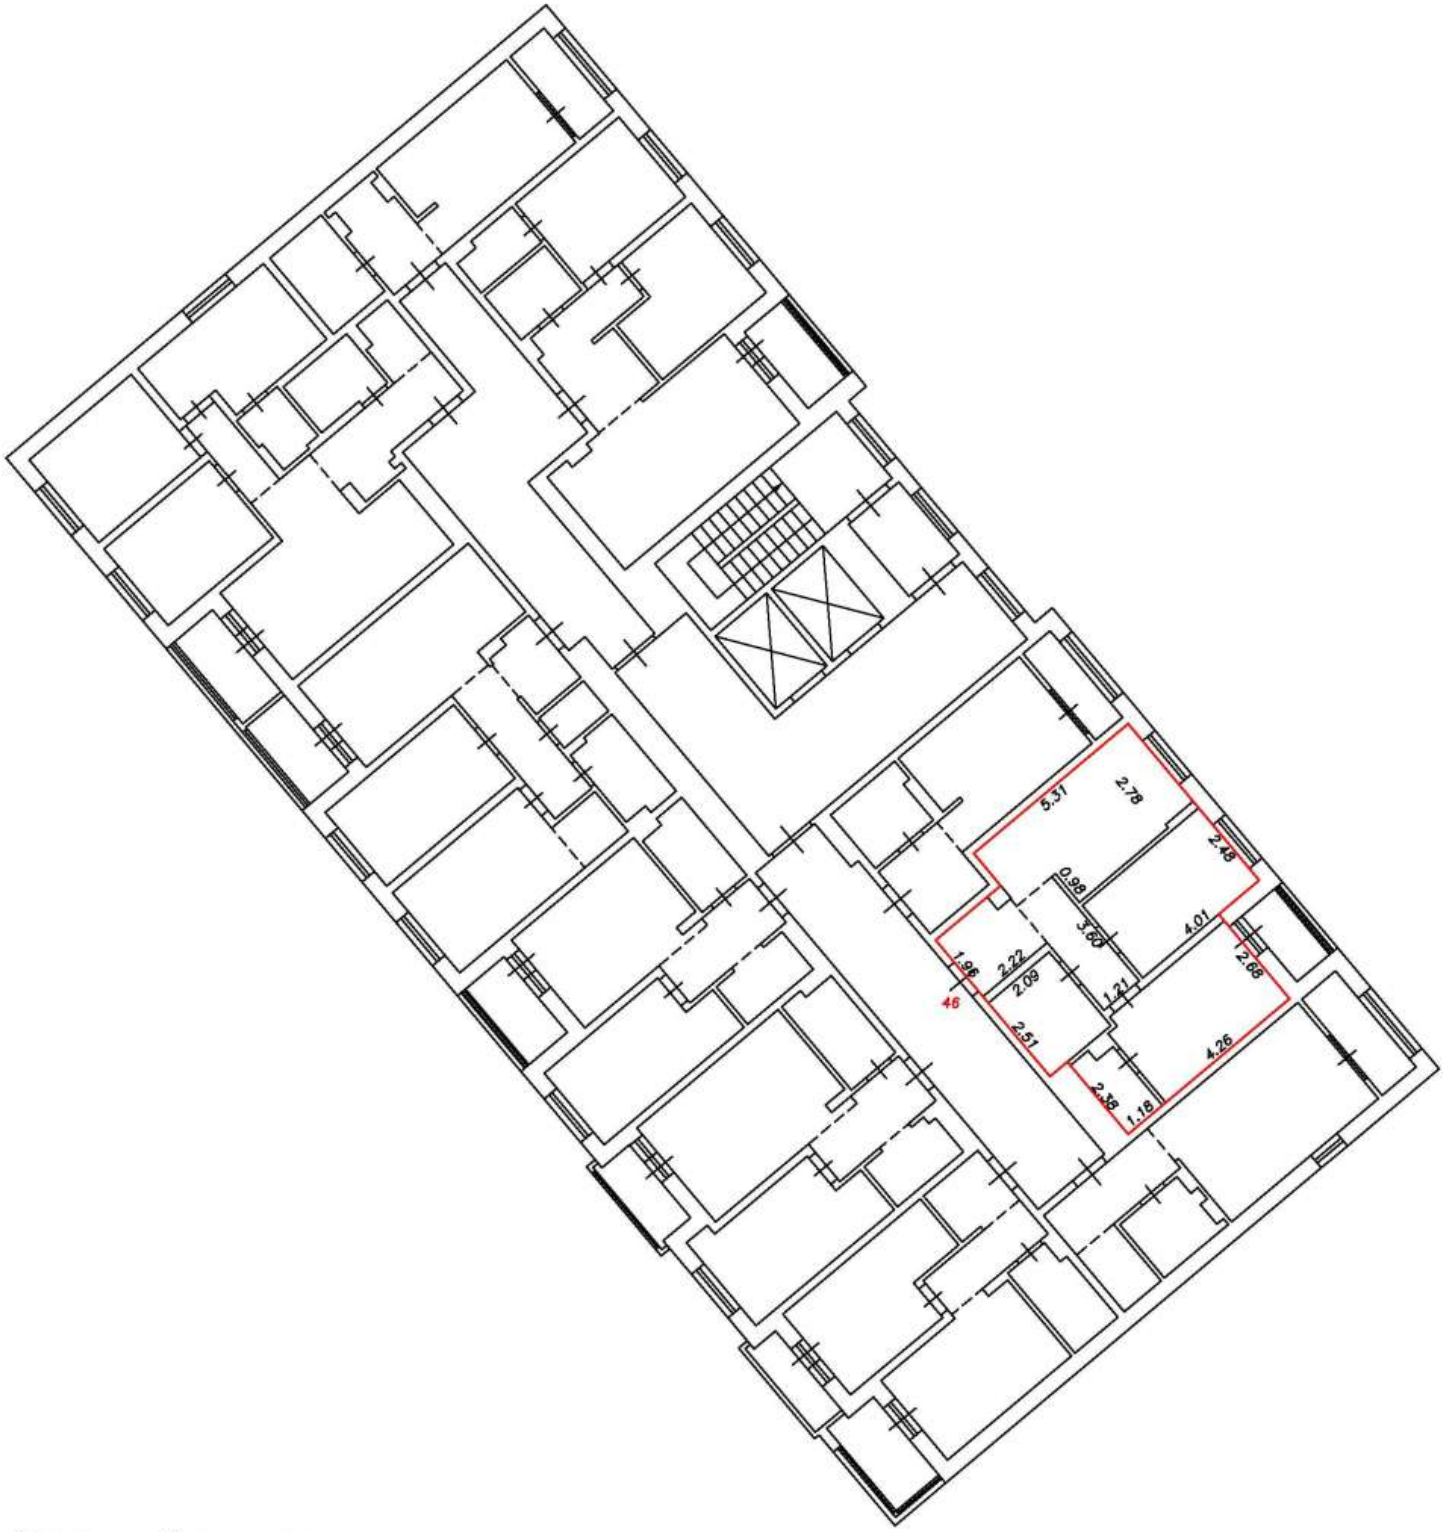

Условные обозначения:


5	Номер помещения
2.64	Линейный размер
	Часть границы вновь образованного помещения
	Стена с окном и дверью
	Функциональное разделение между комнатами
	Перегородка с дверным проемом
	Перегородка с дверным проемом
	Лестница

Масштаб 1:200

План этажа (фрагмент плана этажа)

Подъезд №1

6-й этаж

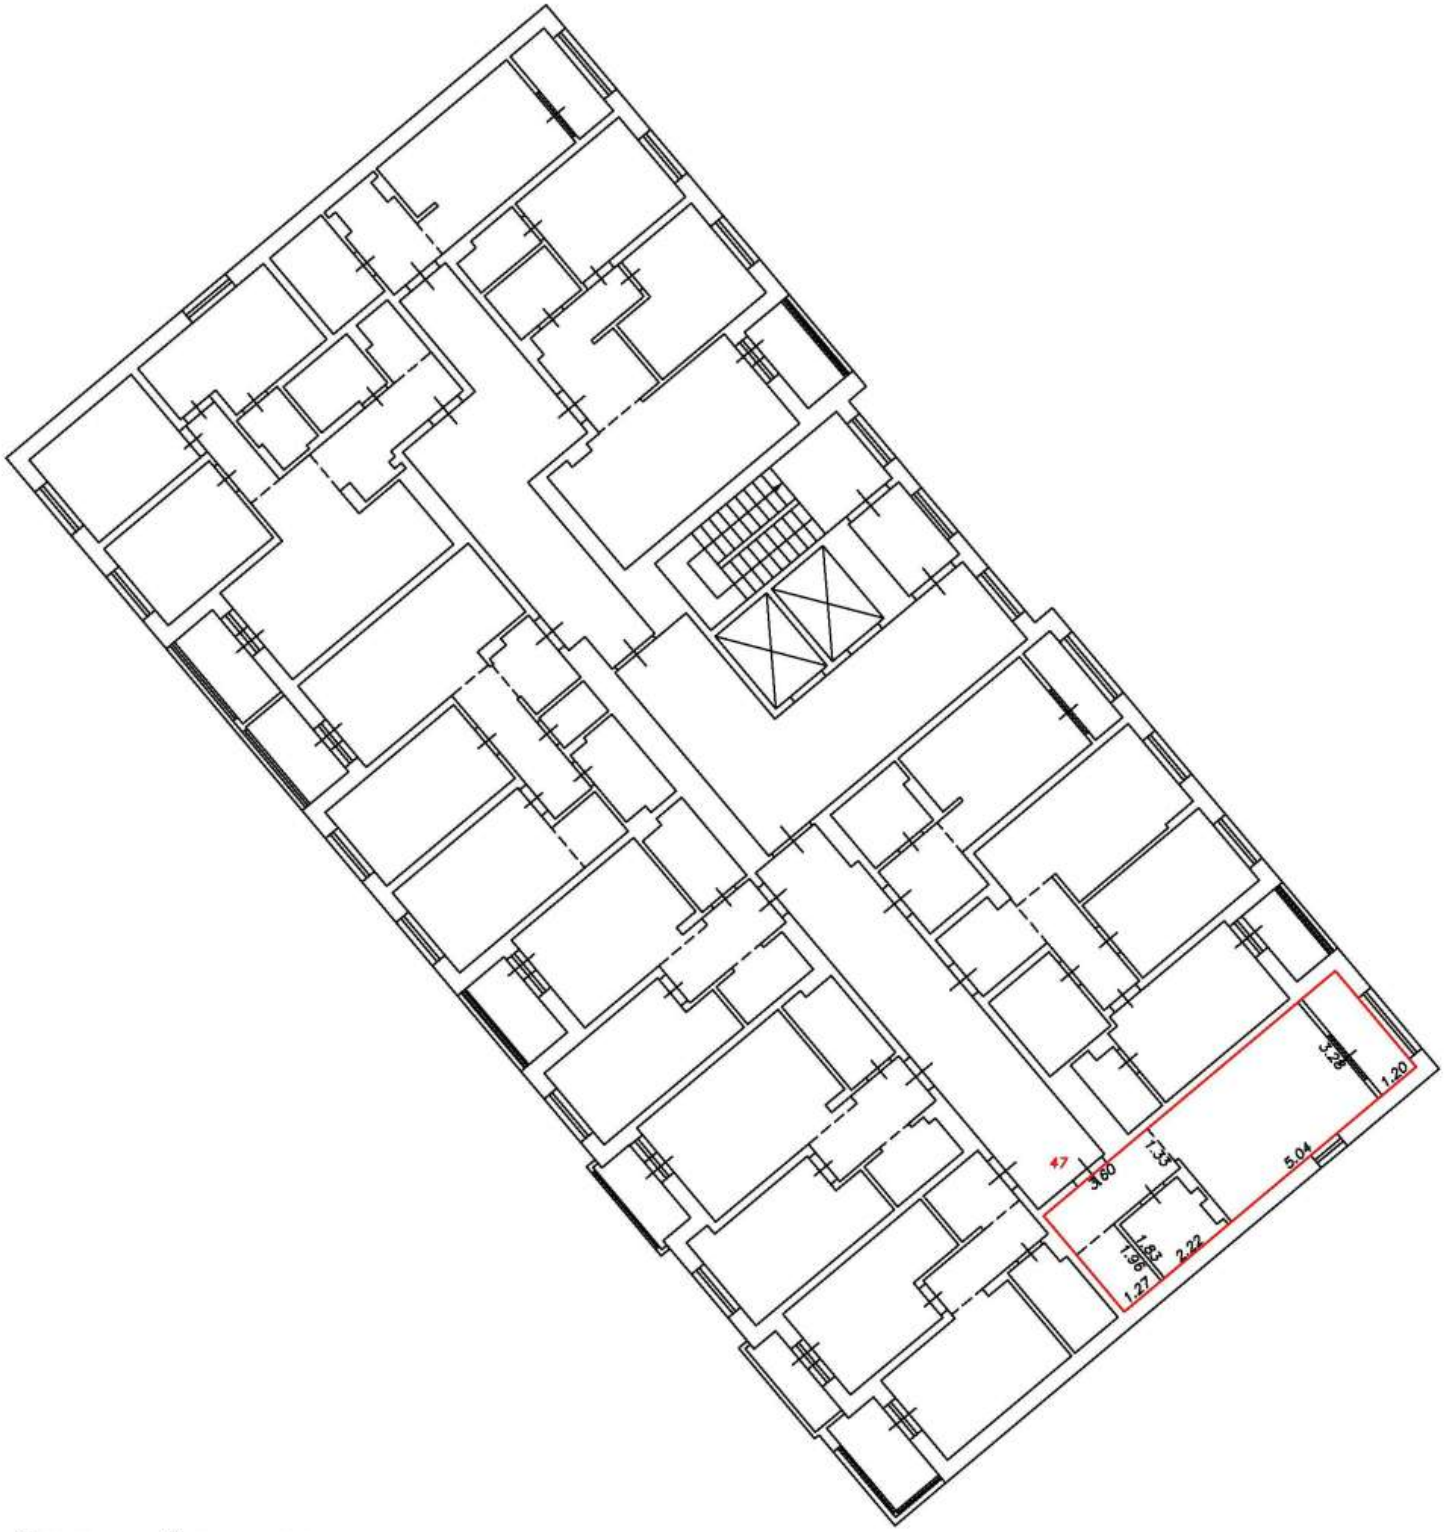

Условные обозначения:


5	Номер помещения
2.64	Линейный размер
	Часть границы вновь образованного помещения
	Стена с окном и дверью
	Функциональное разделение между комнатами
	Перегородка с дверным проемом
	Перегородка с дверным проемом
	Лестница

Масштаб 1:200

План этажа (фрагмент плана этажа)

Подъезд №1

6-й этаж

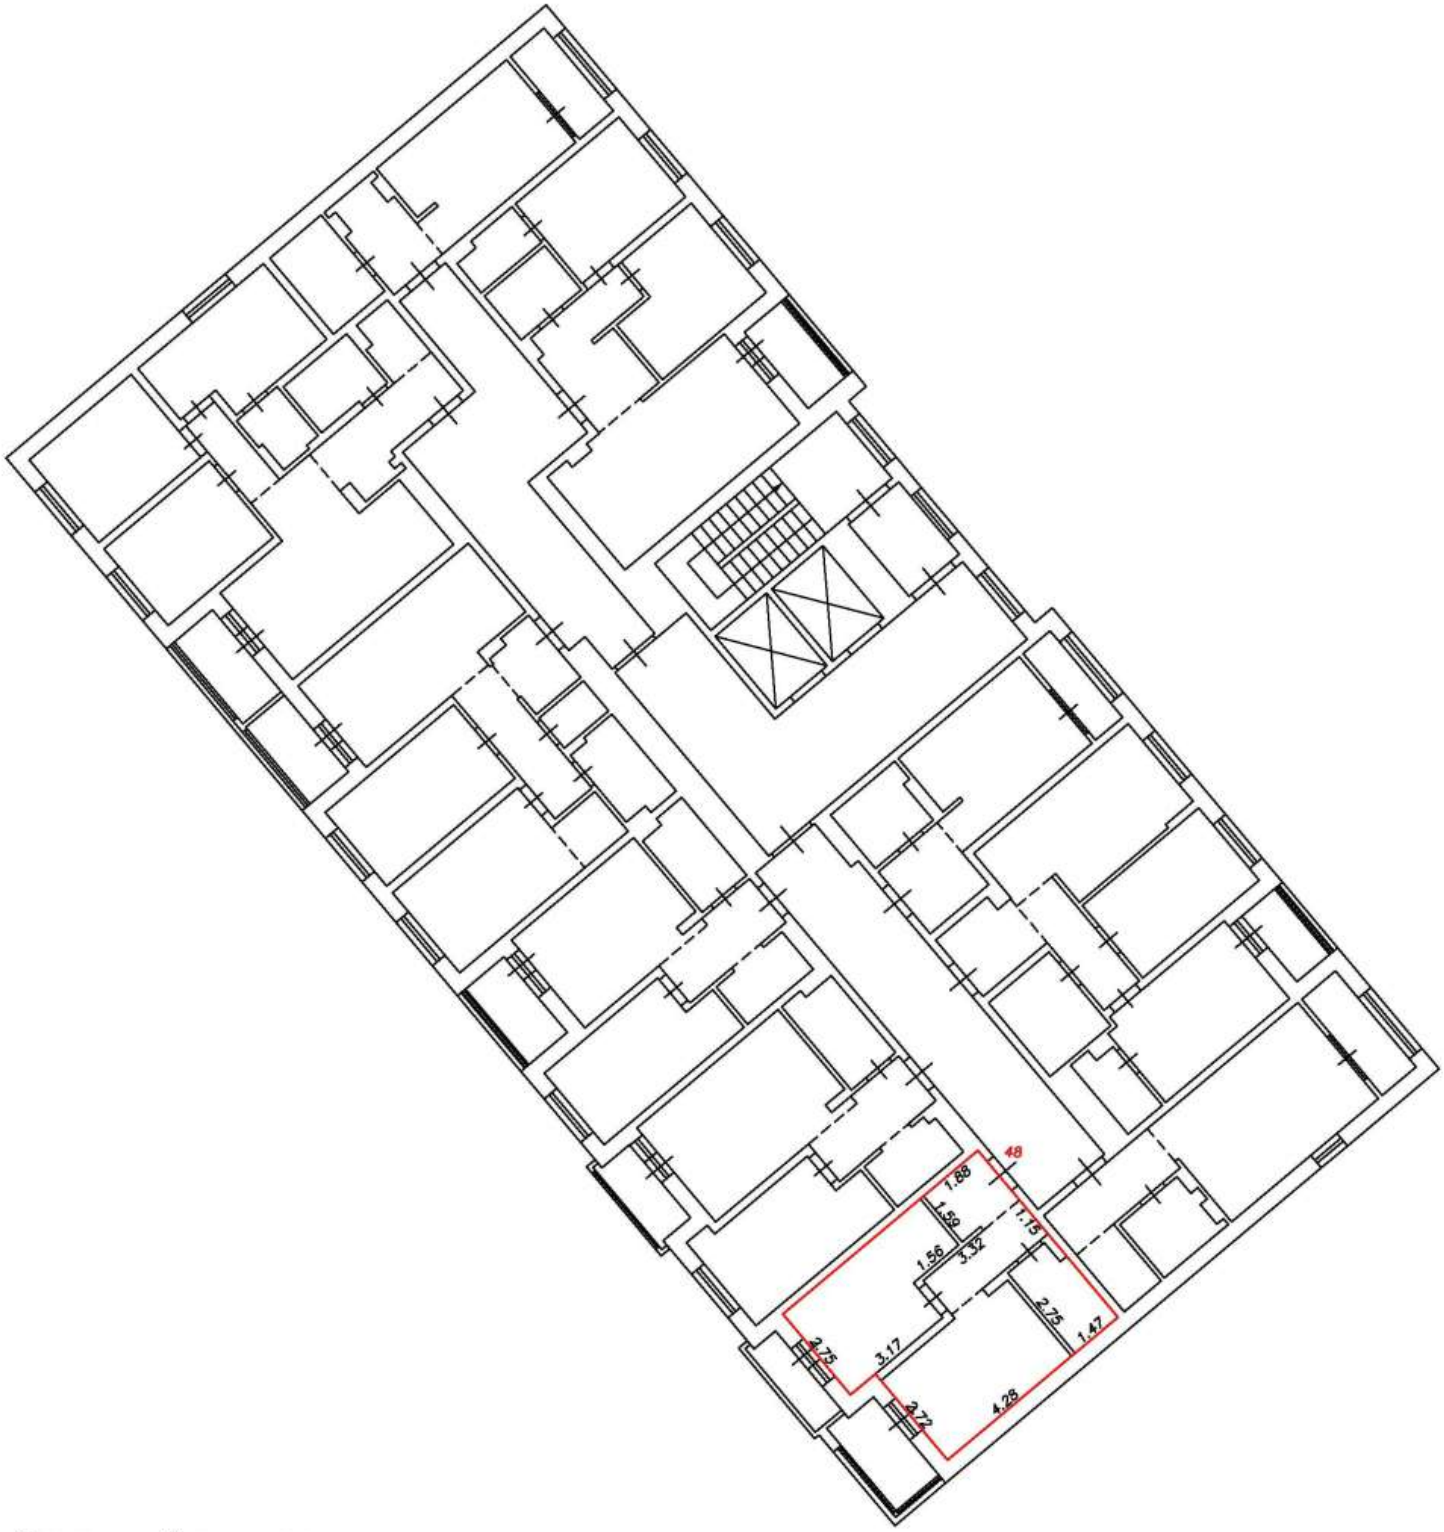

Условные обозначения:


5	Номер помещения
2.64	Линейный размер
	Часть границы вновь образованного помещения
	Стена с окном и дверью
	Функциональное разделение между комнатами
	Перегородка с дверным проемом
	Перегородка с дверным проемом
	Лестница

Масштаб 1:200

План этажа (фрагмент плана этажа)

Подъезд №1

6-й этаж

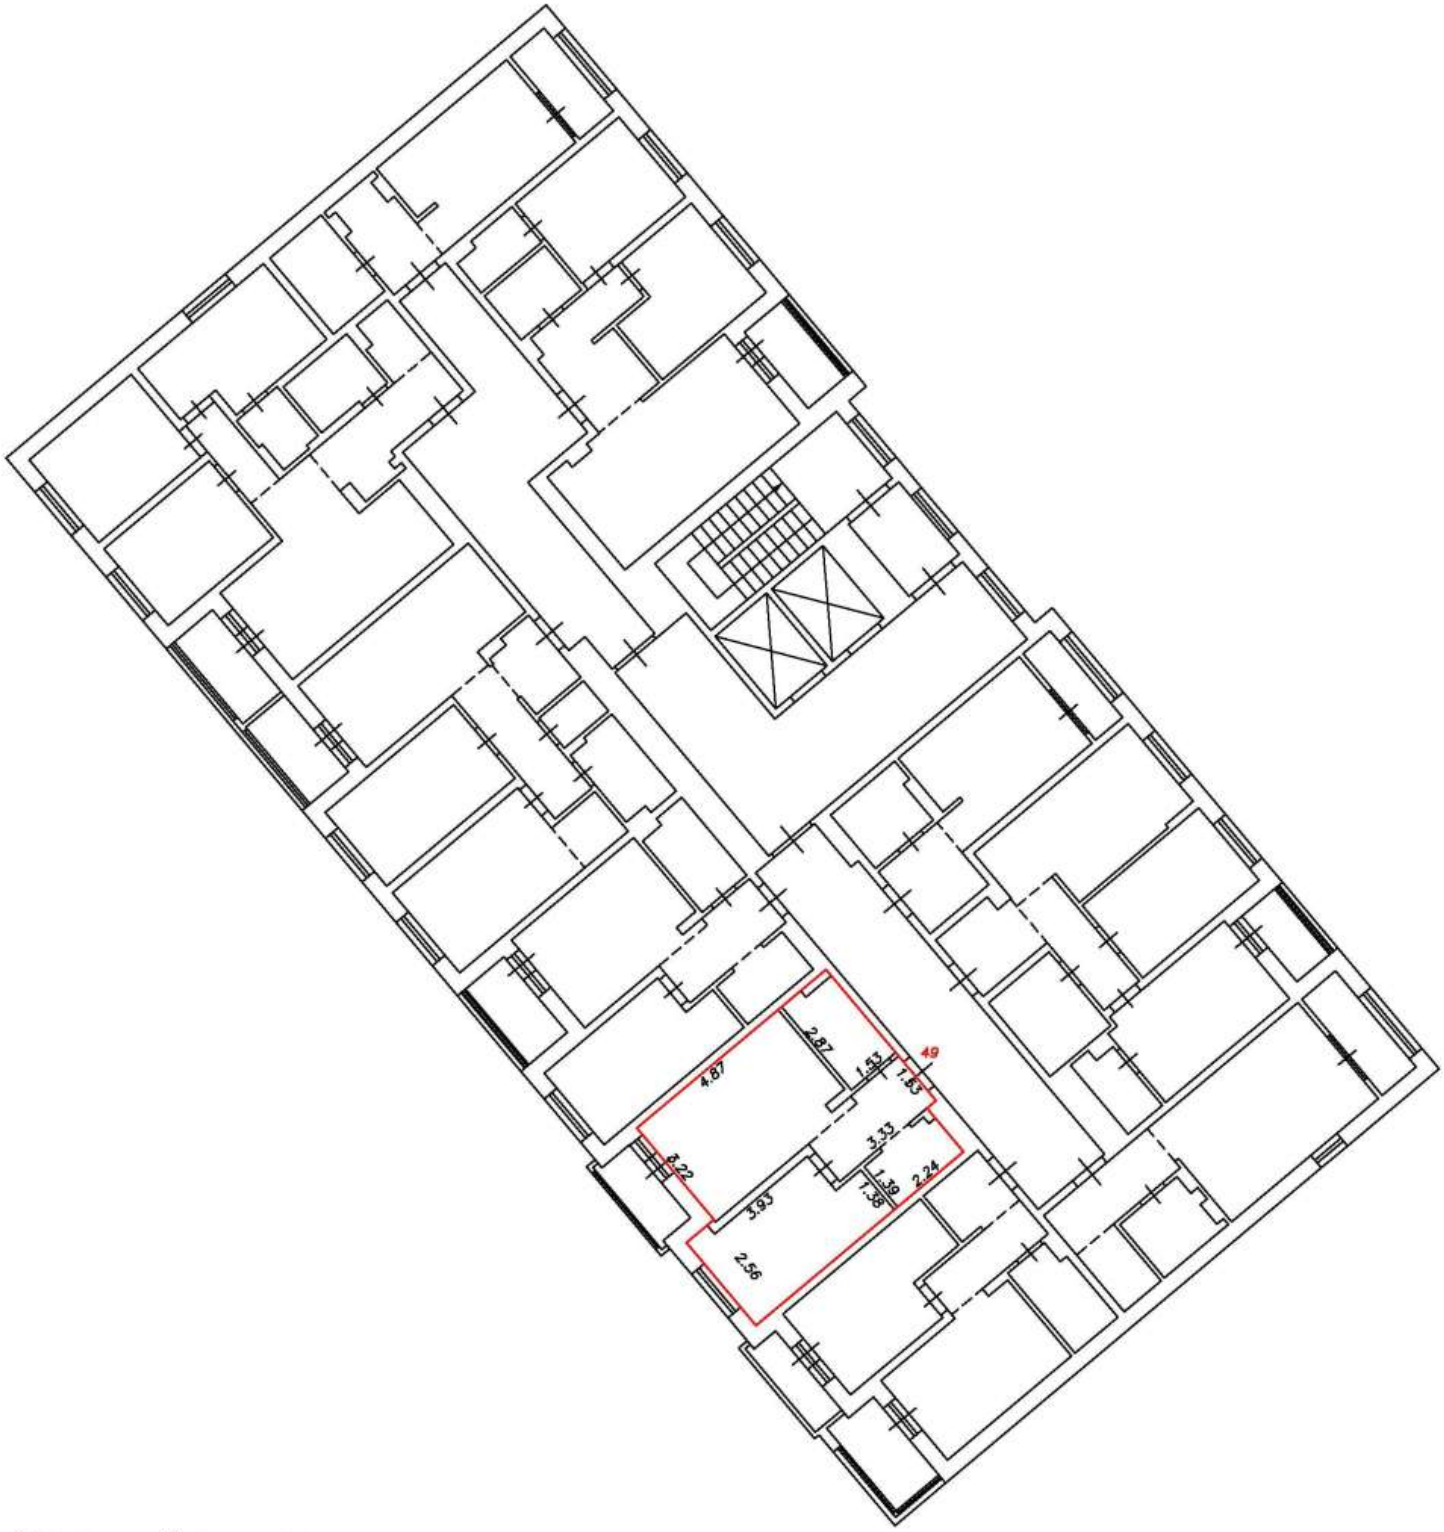

Условные обозначения:


5	Номер помещения
2.64	Линейный размер
	Часть границы вновь образованного помещения
	Стена с окном и дверью
	Функциональное разделение между комнатами
	Перегородка с дверным проемом
	Перегородка с дверным проемом
	Лестница

Масштаб 1:200

План этажа (фрагмент плана этажа)

Подъезд №1

6-й этаж

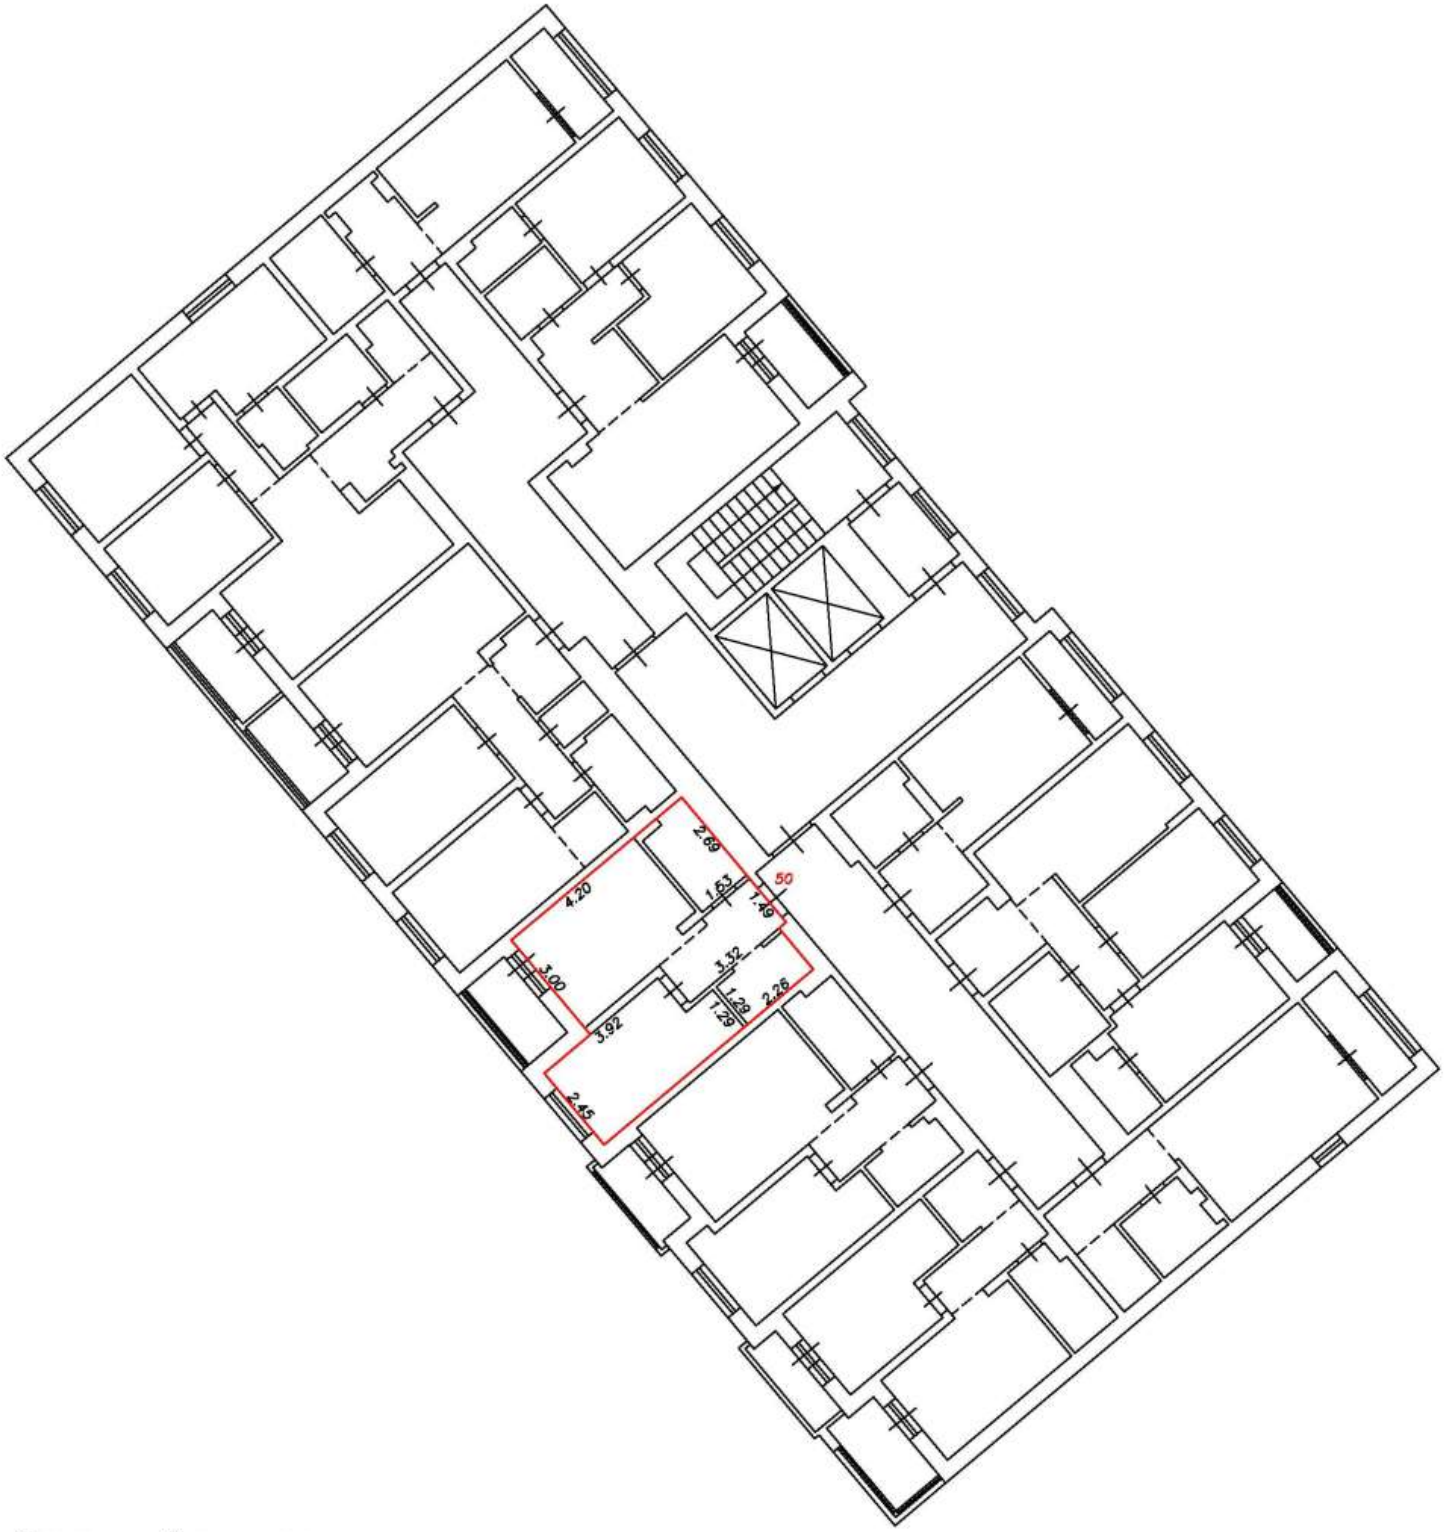

Условные обозначения:


5	Номер помещения
2.64	Линейный размер
	Часть границы вновь образованного помещения
	Стена с окном и дверью
	Функциональное разделение между комнатами
	Перегородка с дверным проемом
	Перегородка с дверным проемом
	Лестница

Масштаб 1:200

План этажа (фрагмент плана этажа)

Подъезд №1

6-й этаж

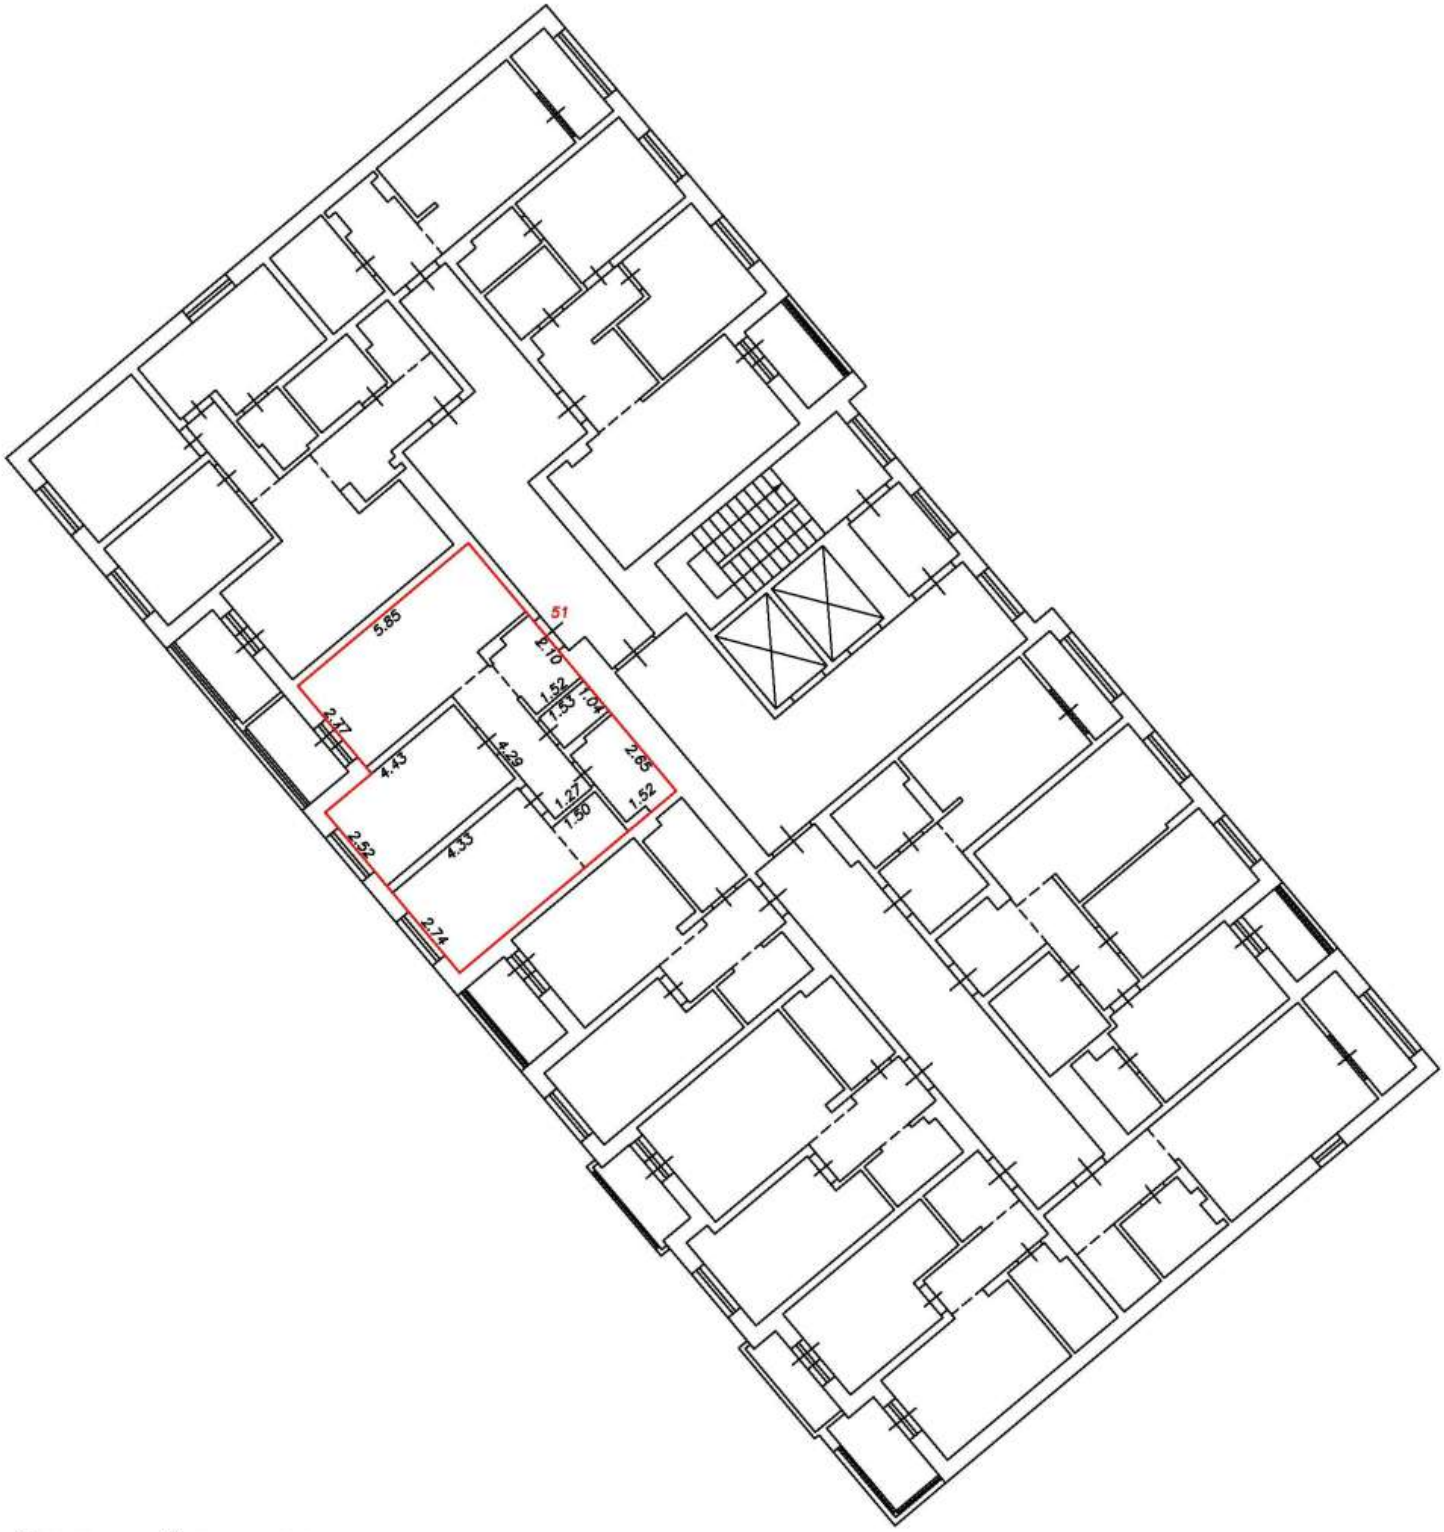

Условные обозначения:


5	Номер помещения
2.64	Линейный размер
	Часть границы вновь образованного помещения
	Стена с окном и дверью
	Функциональное разделение между комнатами
	Перегородка с дверным проемом
	Перегородка с дверным проемом
	Лестница

Масштаб 1:200

План этажа (фрагмент плана этажа)

Подъезд №1

6-й этаж

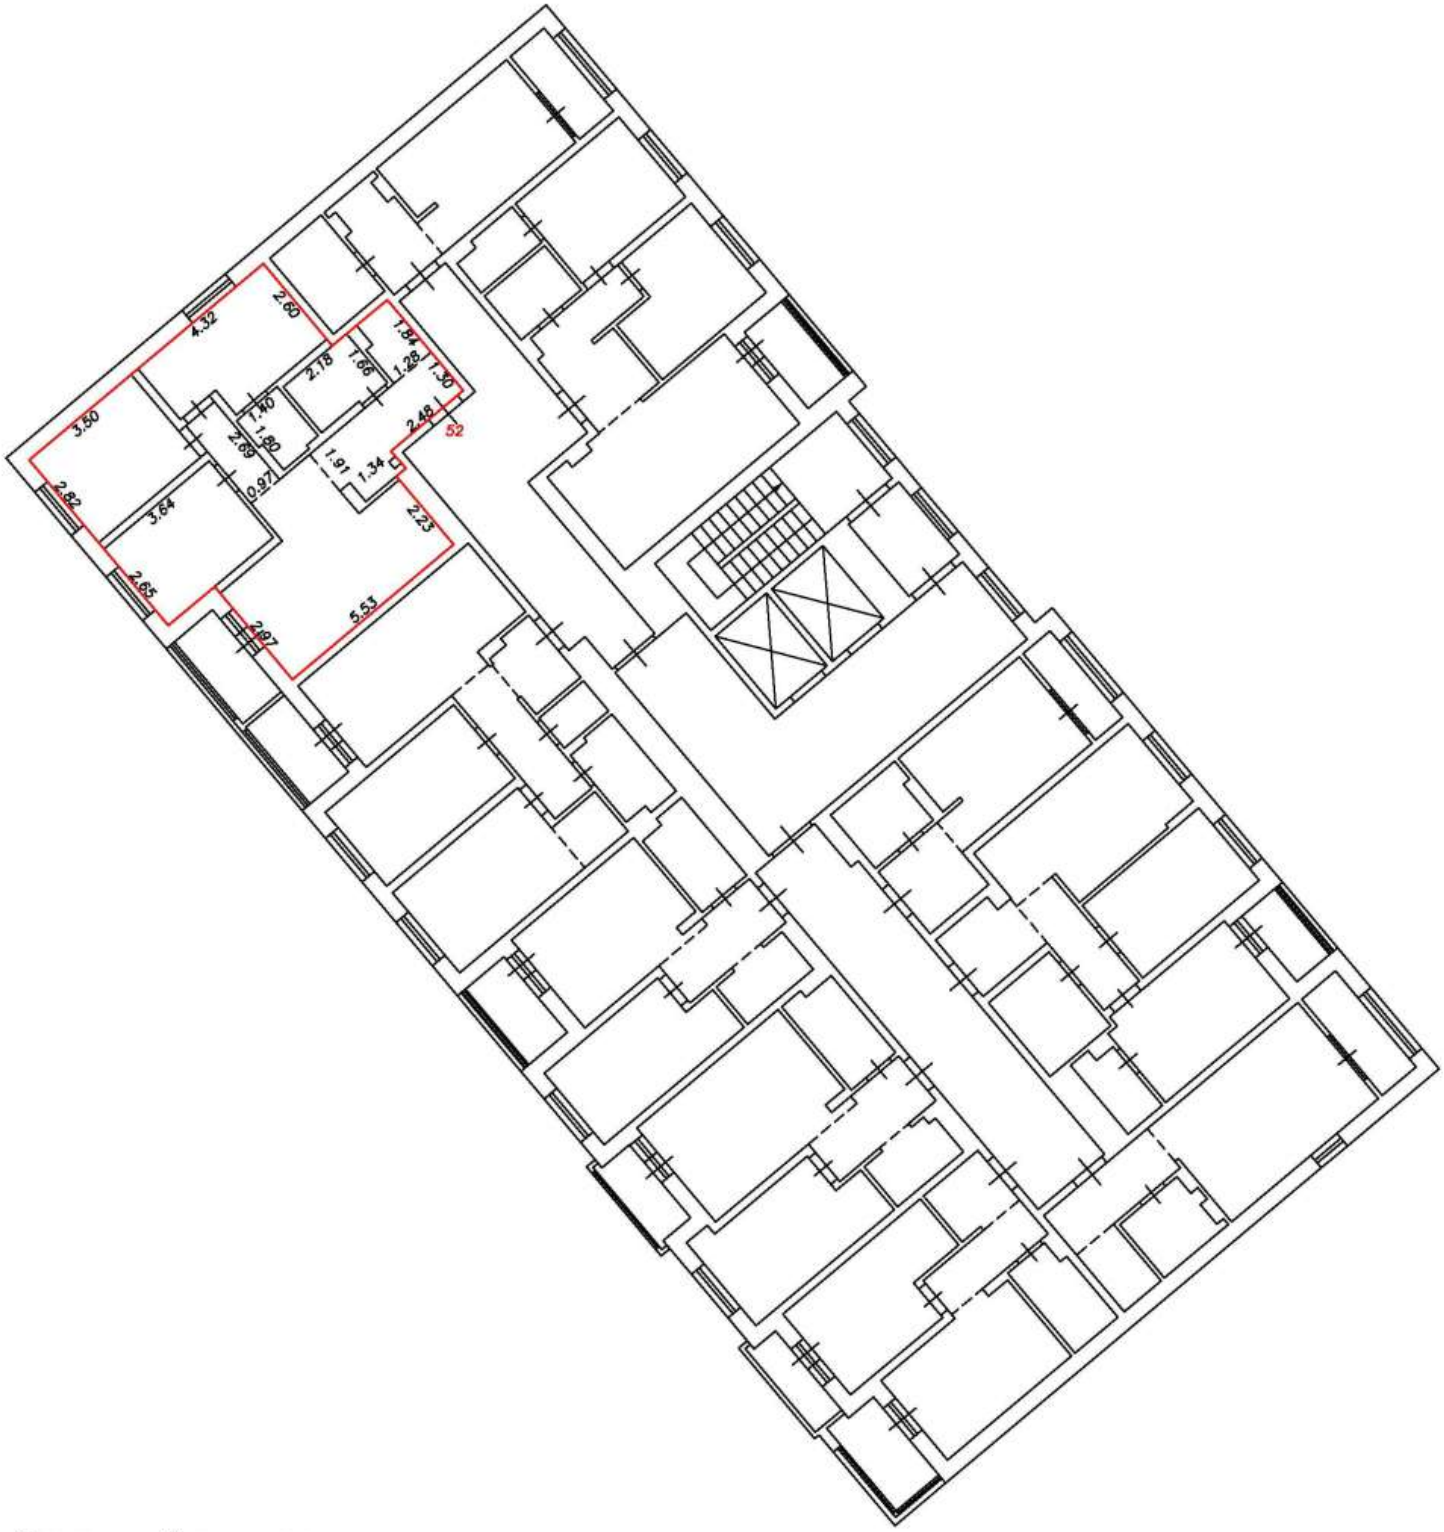

Условные обозначения:


5	Номер помещения
2.64	Линейный размер
	Часть границы вновь образованного помещения
	Стена с окном и дверью
	Функциональное разделение между комнатами
	Перегородка с дверным проемом
	Перегородка с дверным проемом
	Лестница

Масштаб 1:200

План этажа (фрагмент плана этажа)

Подъезд №1

6-й этаж

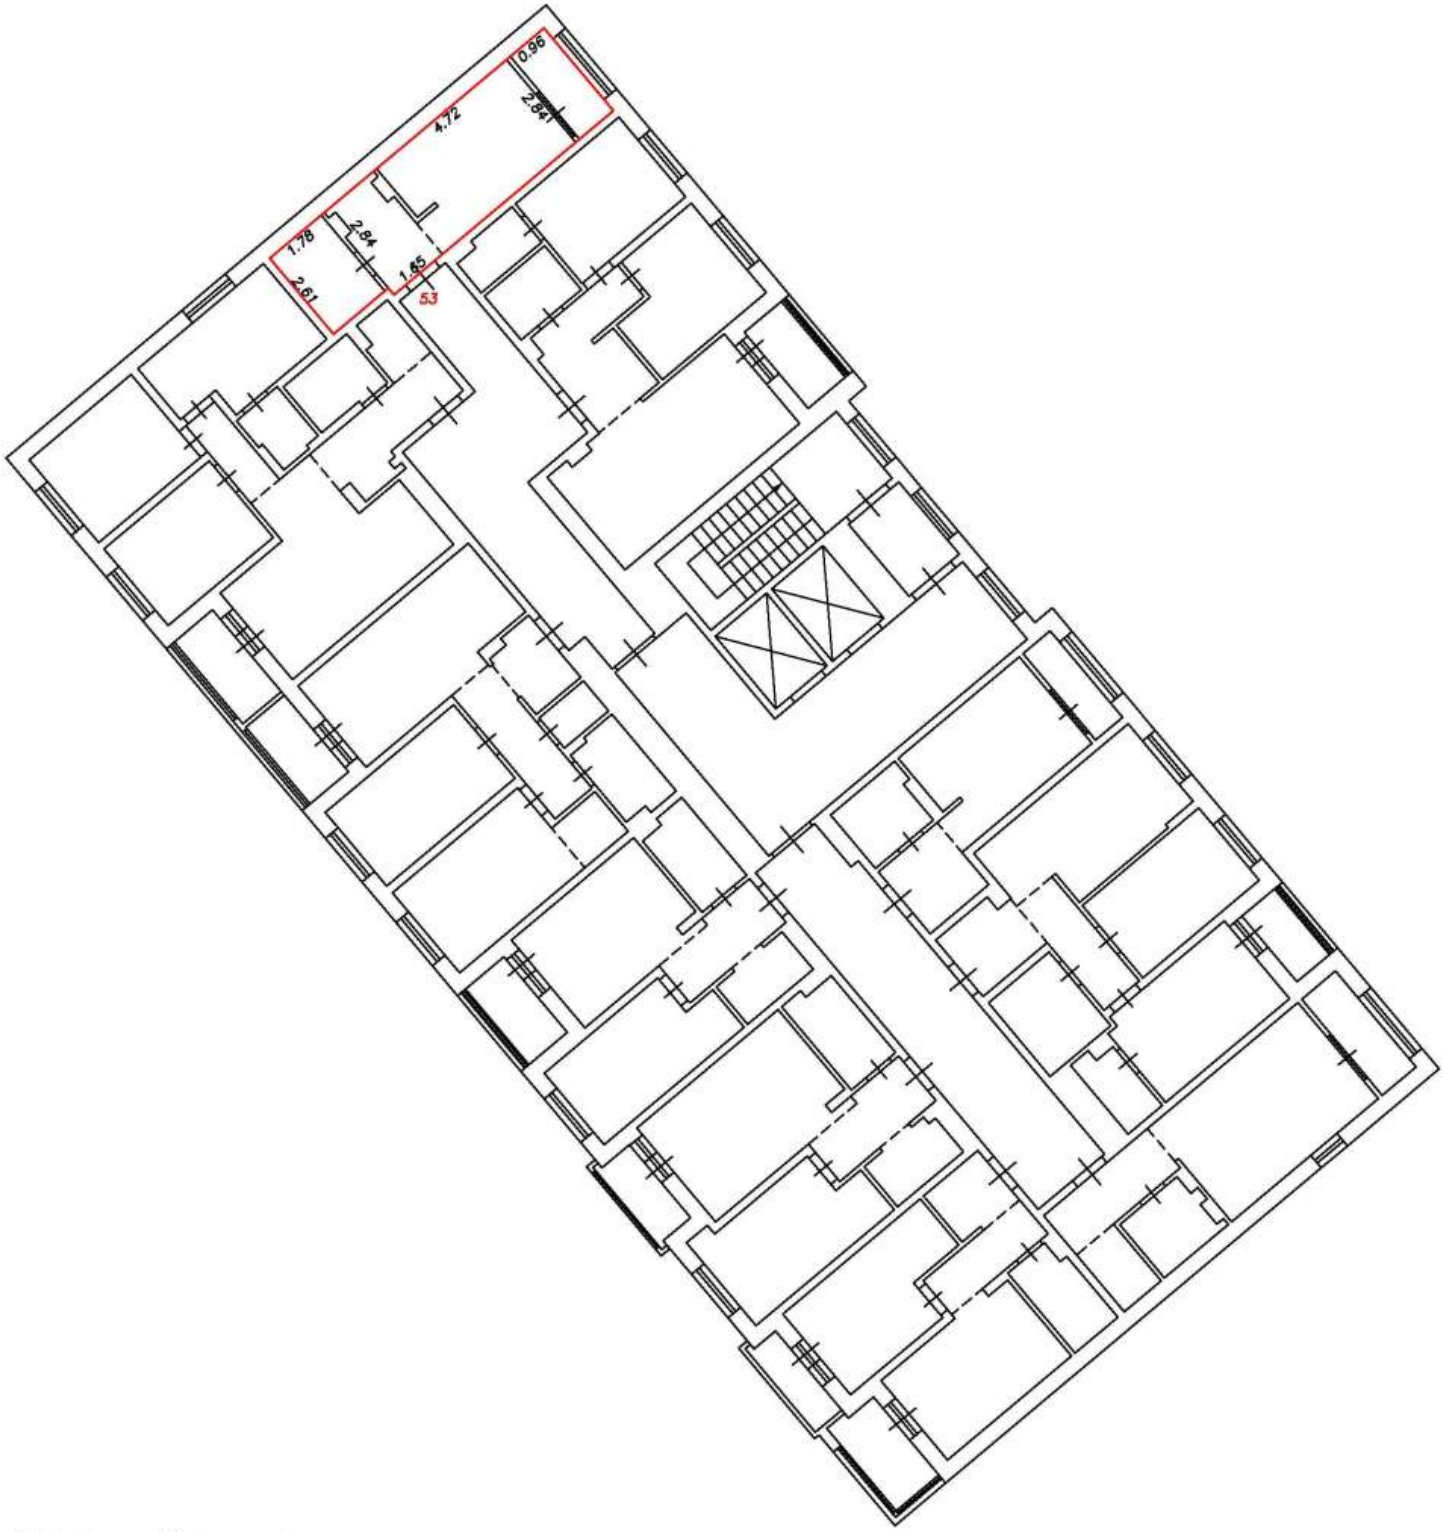

Условные обозначения:


5	Номер помещения
2.64	Линейный размер
	Часть границы вновь образованного помещения
	Стена с окном и дверью
	Функциональное разделение между комнатами
	Перегородка с дверным проемом
	Перегородка с дверным проемом
	Лестница

Масштаб 1:200

План этажа (фрагмент плана этажа)

Подъезд №1

6-й этаж

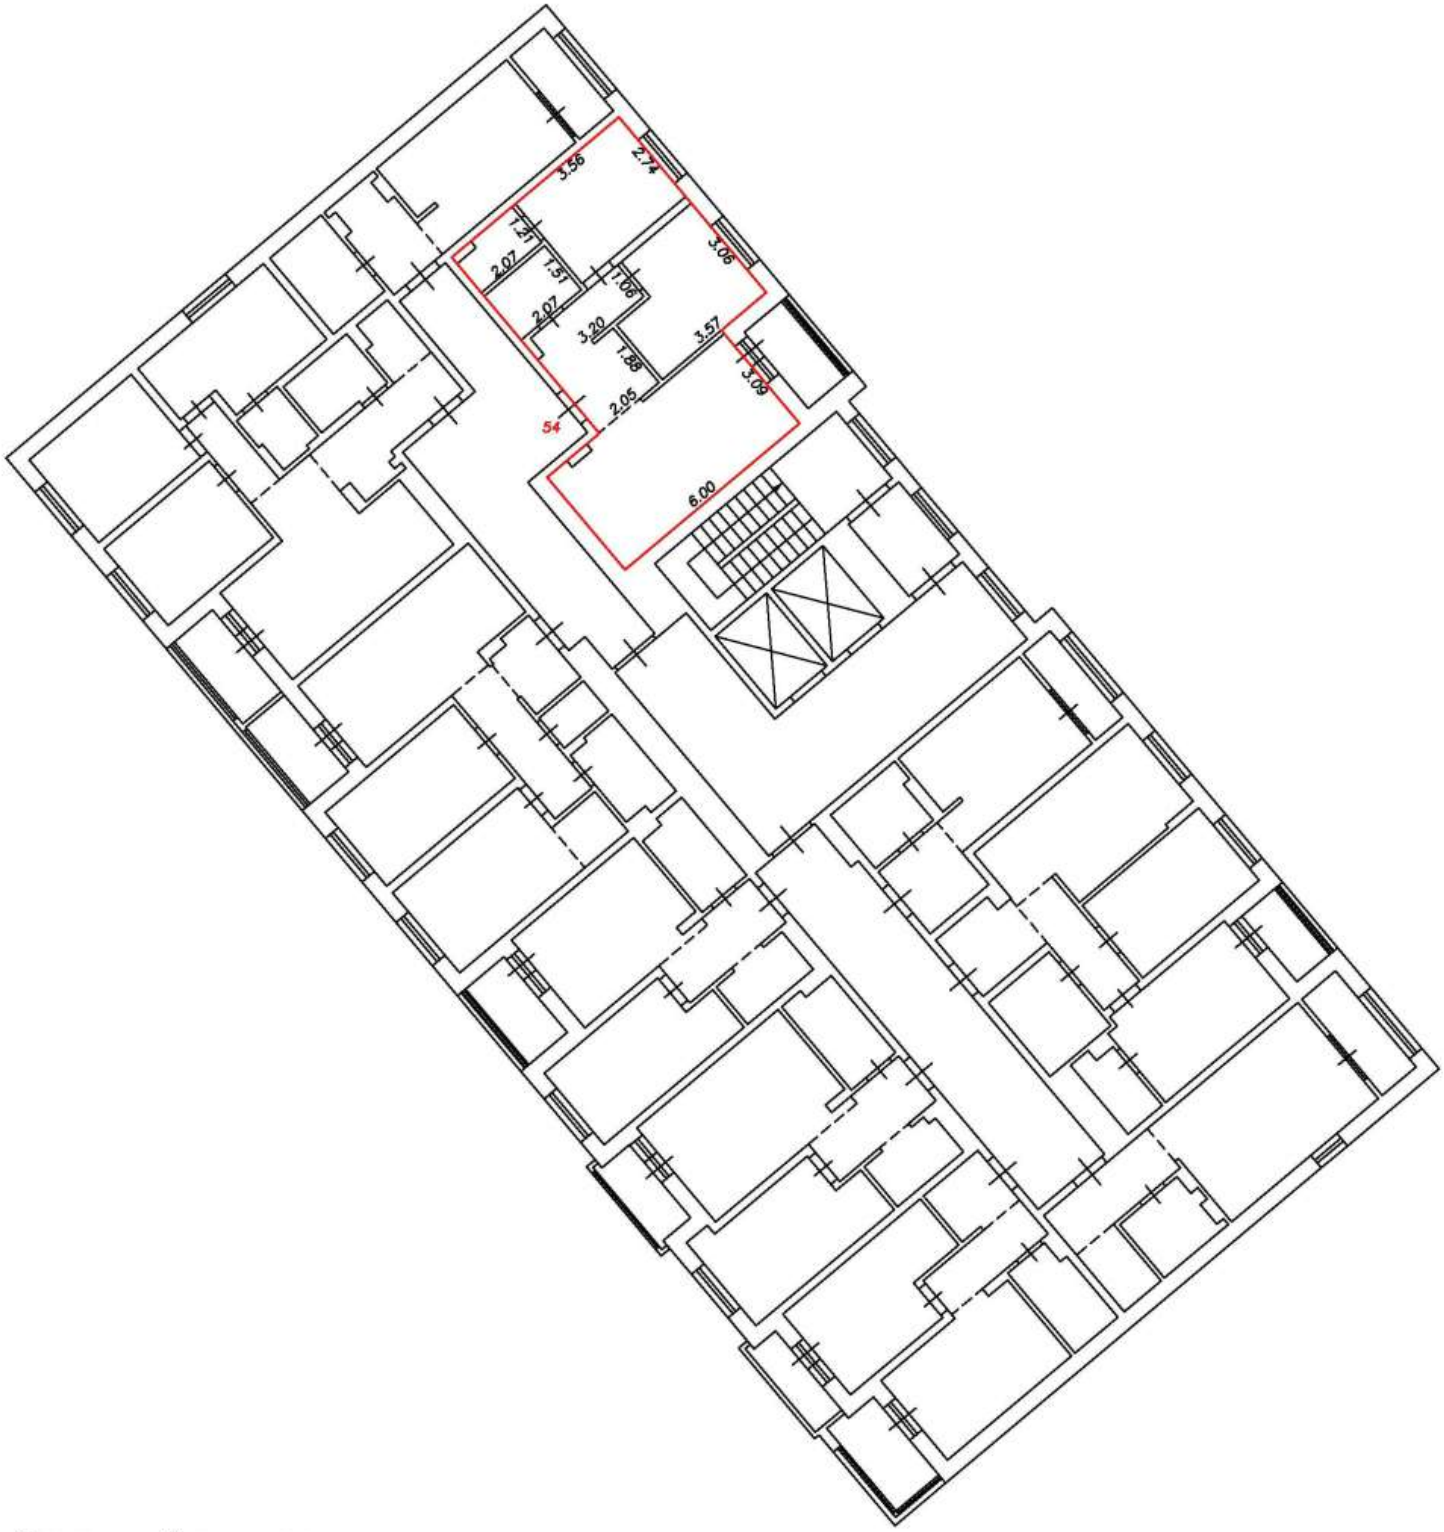

Условные обозначения:


5	Номер помещения
2.64	Линейный размер
	Часть границы вновь образованного помещения
	Стена с окном и дверью
	Функциональное разделение между комнатами
	Перегородка с дверным проемом
	Перегородка с дверным проемом
	Лестница

Масштаб 1:200

План этажа (фрагмент плана этажа)

Подъезд №1

7-й этаж

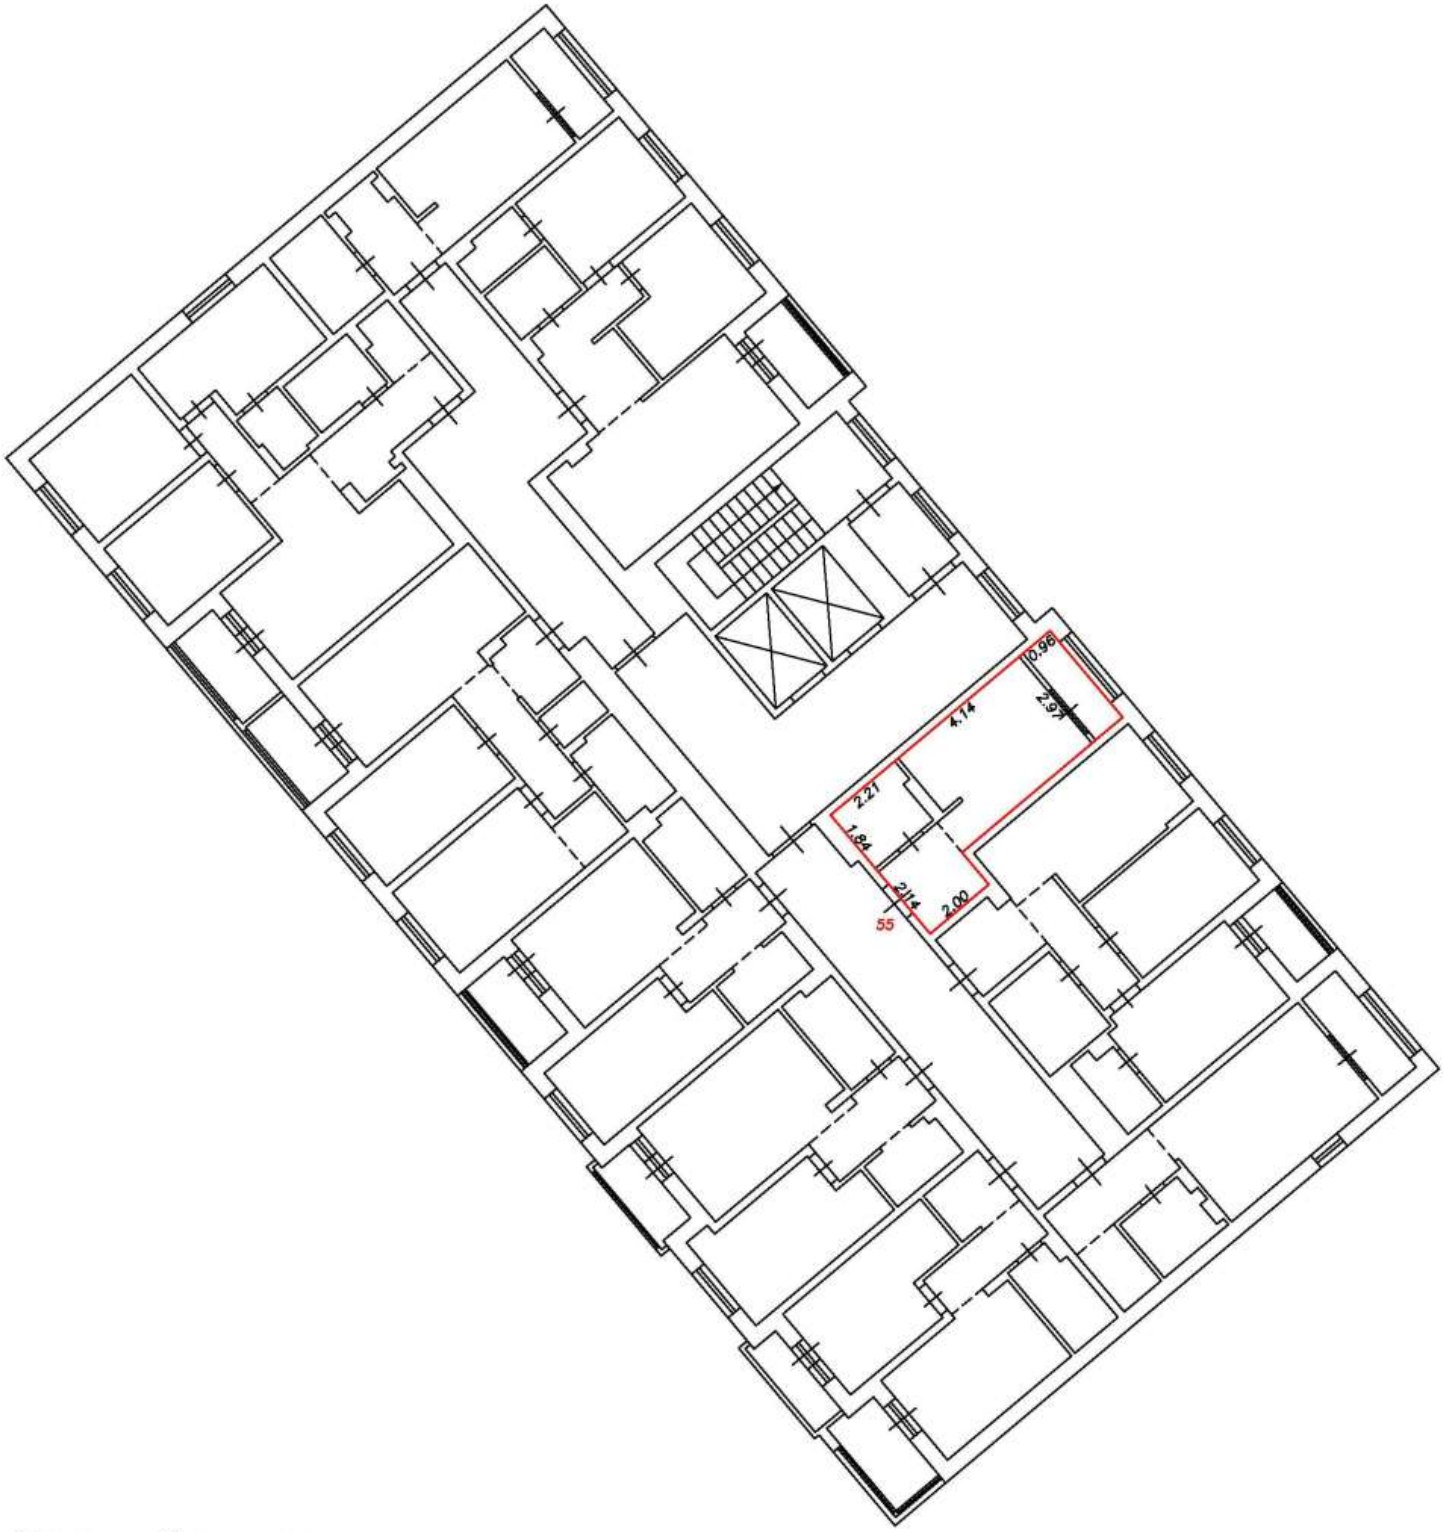

Условные обозначения:


5	Номер помещения
2.64	Линейный размер
	Часть границы вновь образованного помещения
	Стена с окном и дверью
	Функциональное разделение между комнатами
	Перегородка с дверным проемом
	Перегородка с дверным проемом
	Лестница

Масштаб 1:200

План этажа (фрагмент плана этажа)

Подъезд №1

7-й этаж

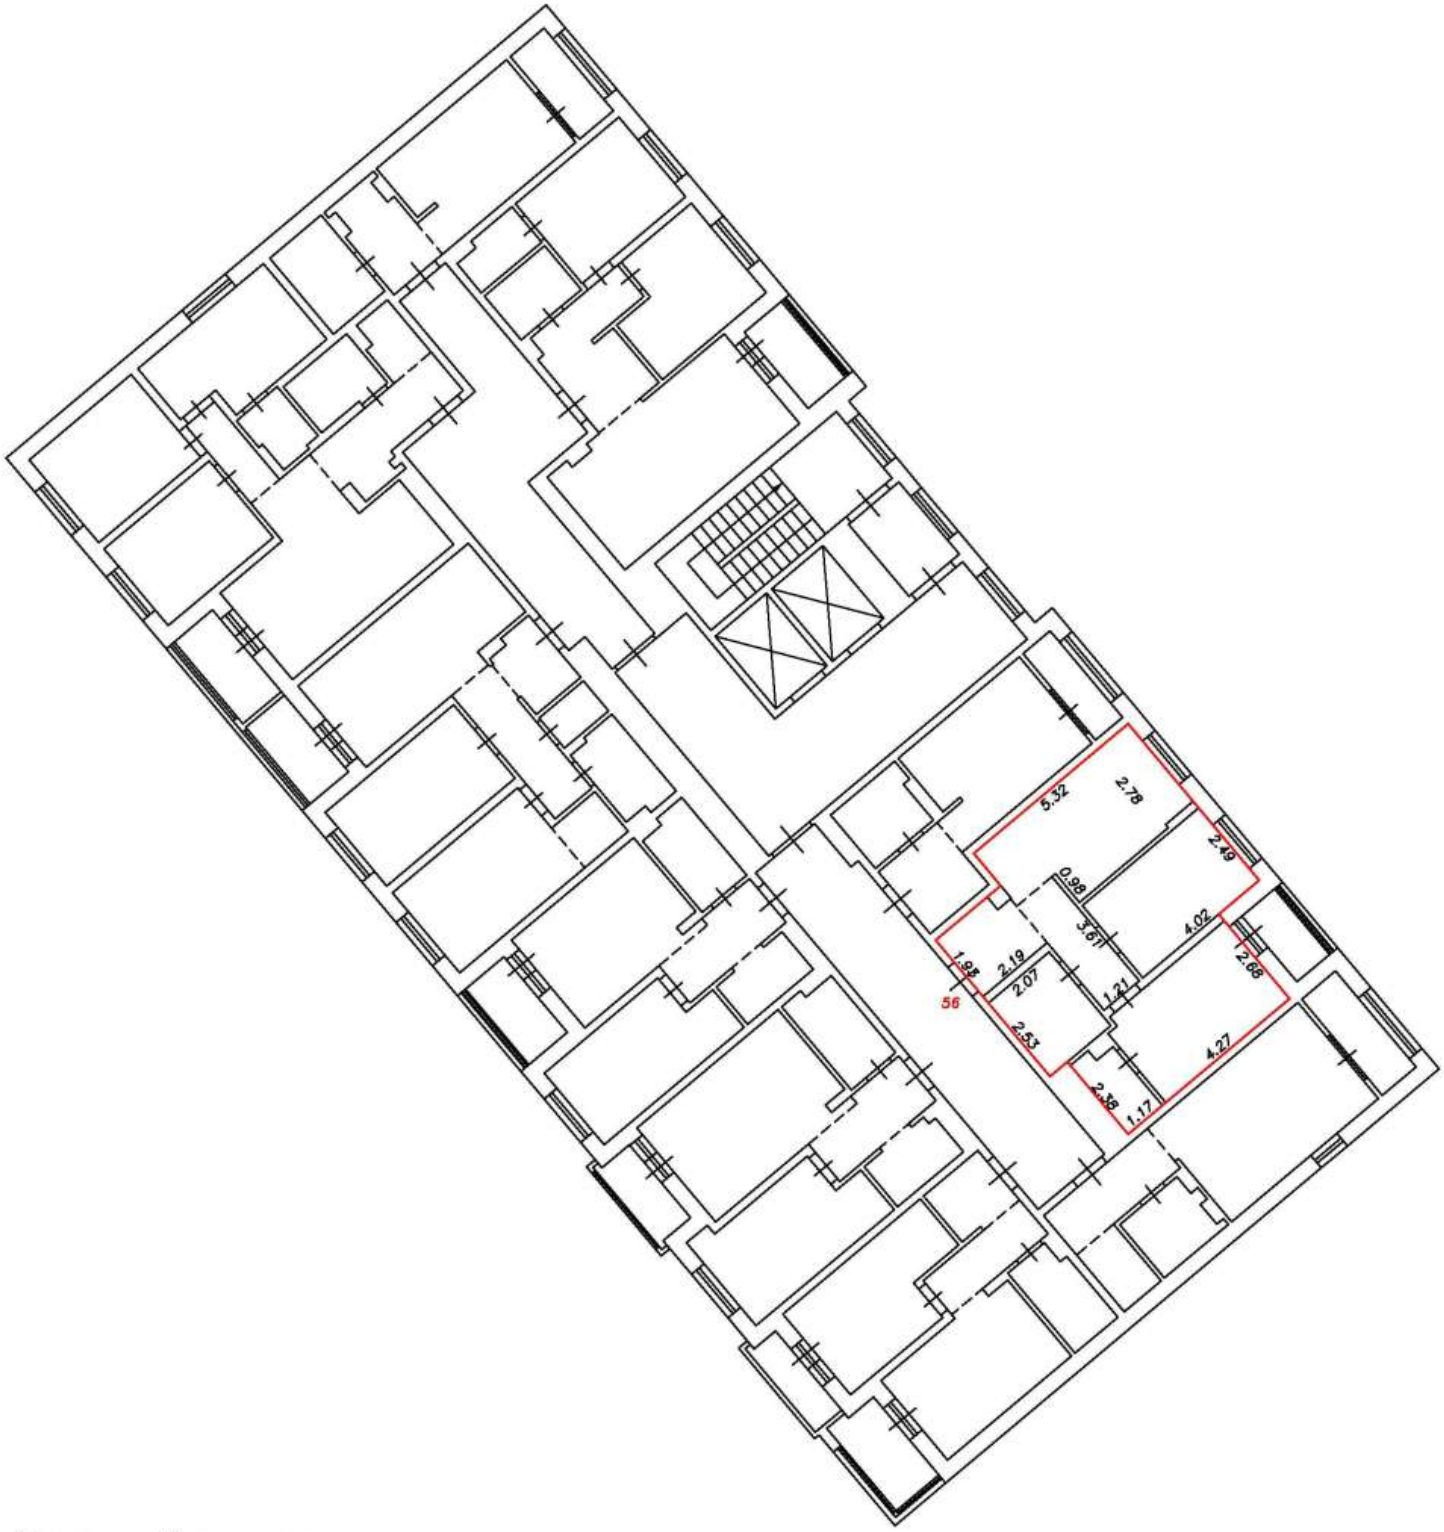

Условные обозначения:


5	Номер помещения
2.64	Линейный размер
	Часть границы вновь образованного помещения
	Стена с окном и дверью
	Функциональное разделение между комнатами
	Перегородка с дверным проемом
	Перегородка с дверным проемом
	Лестница

Масштаб 1:200

План этажа (фрагмент плана этажа)

Подъезд №1

7-й этаж

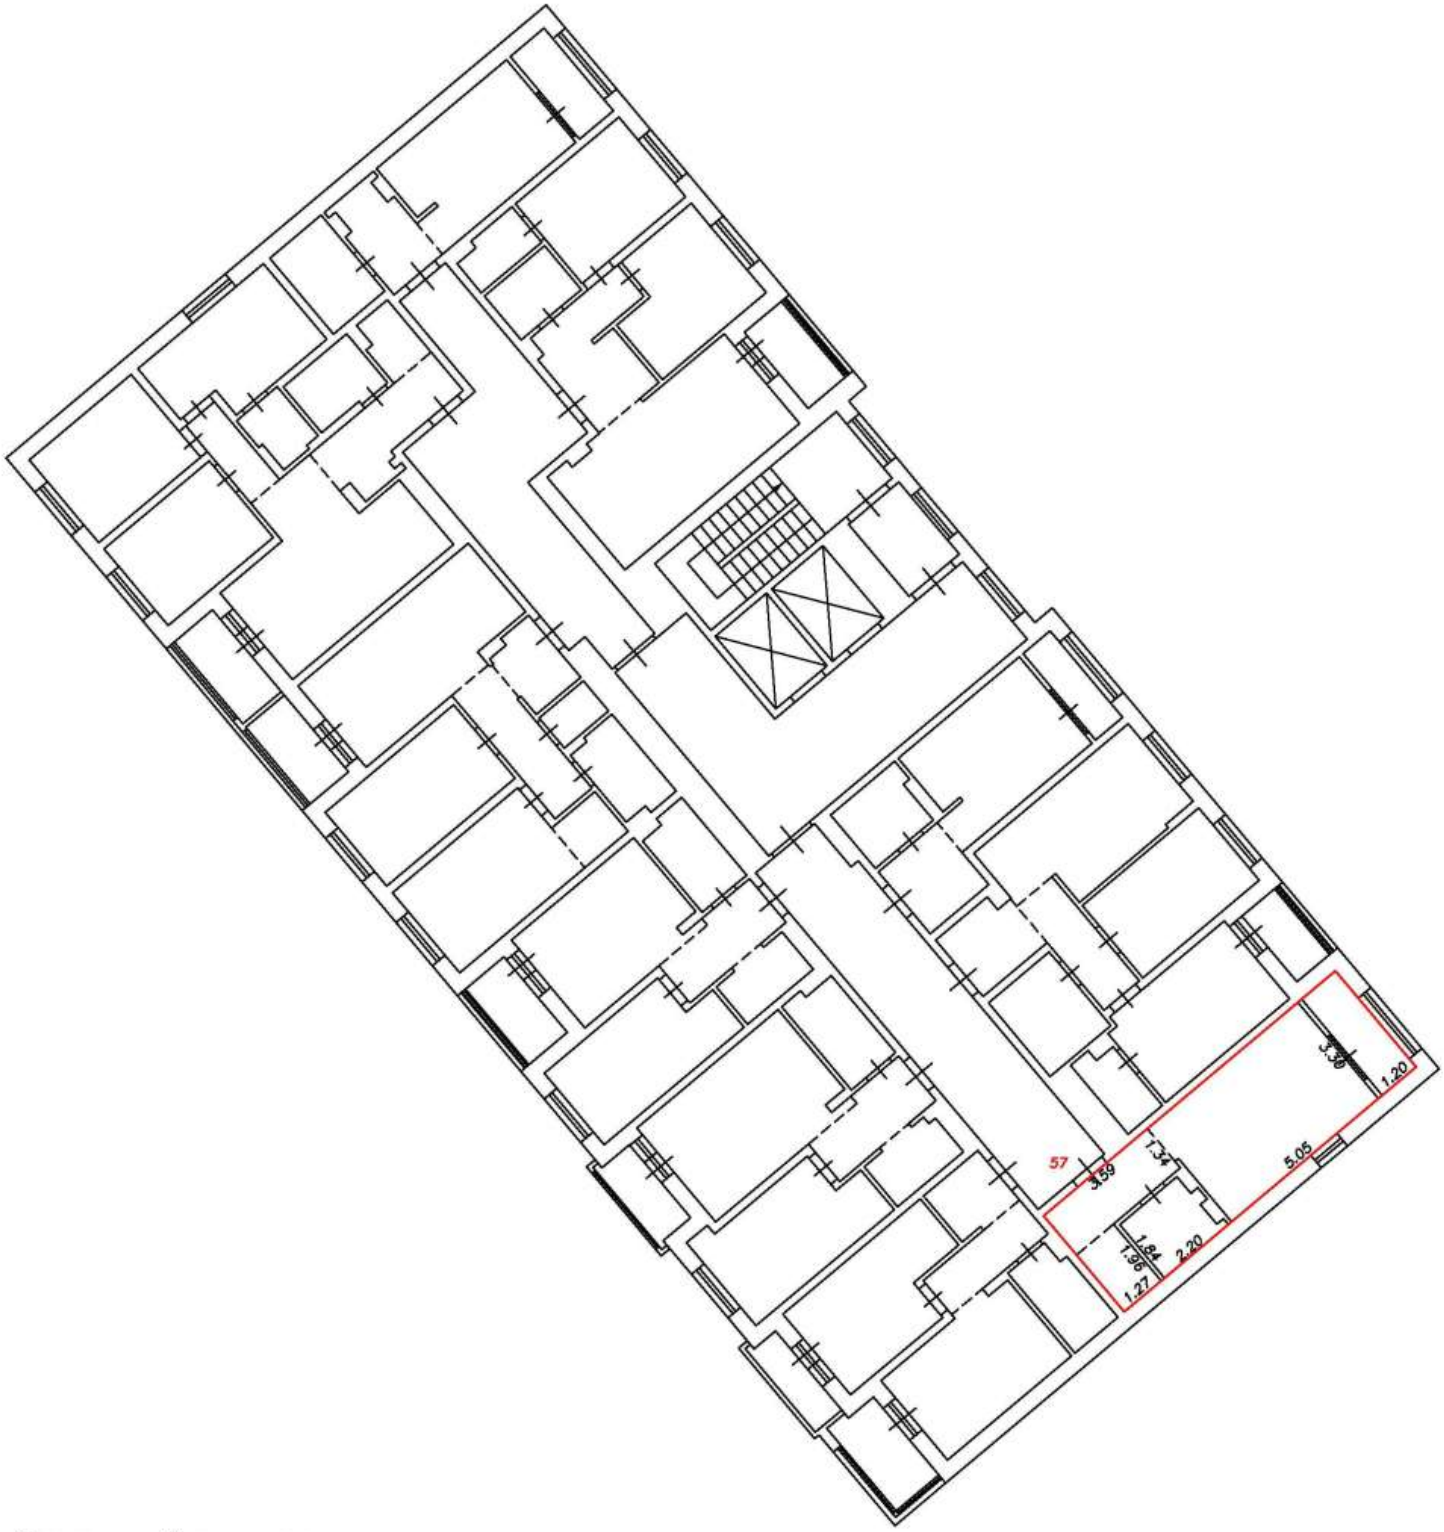

Условные обозначения:


5	Номер помещения
2.64	Линейный размер
	Часть границы вновь образованного помещения
	Стена с окном и дверью
	Функциональное разделение между комнатами
	Перегородка с дверным проемом
	Перегородка с дверным проемом
	Лестница

Масштаб 1:200

План этажа (фрагмент плана этажа)

Подъезд №1

7-й этаж

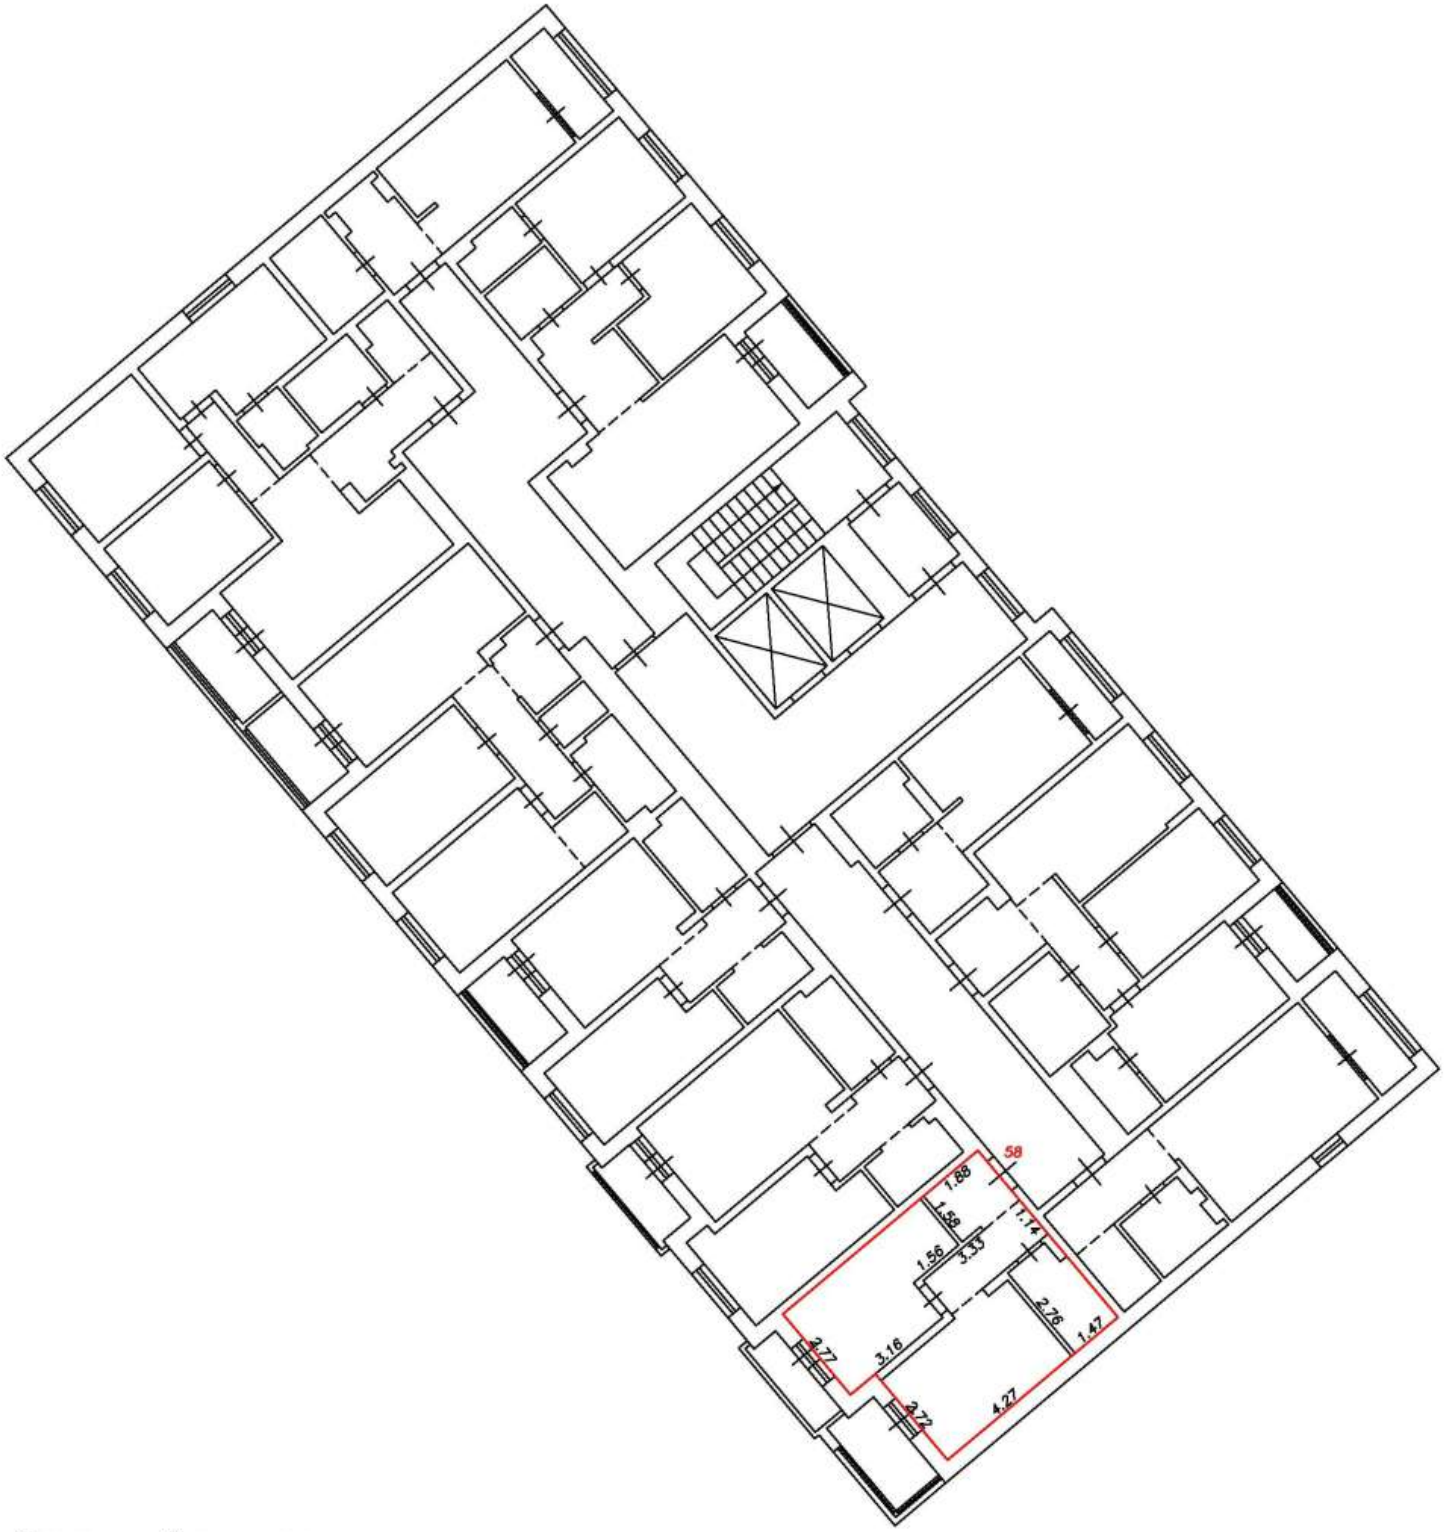

Условные обозначения:


5	Номер помещения
2.64	Линейный размер
	Часть границы вновь образованного помещения
	Стена с окном и дверью
	Функциональное разделение между комнатами
	Перегородка с дверным проемом
	Перегородка с дверным проемом
	Лестница

Масштаб 1:200

План этажа (фрагмент плана этажа)

Подъезд №1

7-й этаж

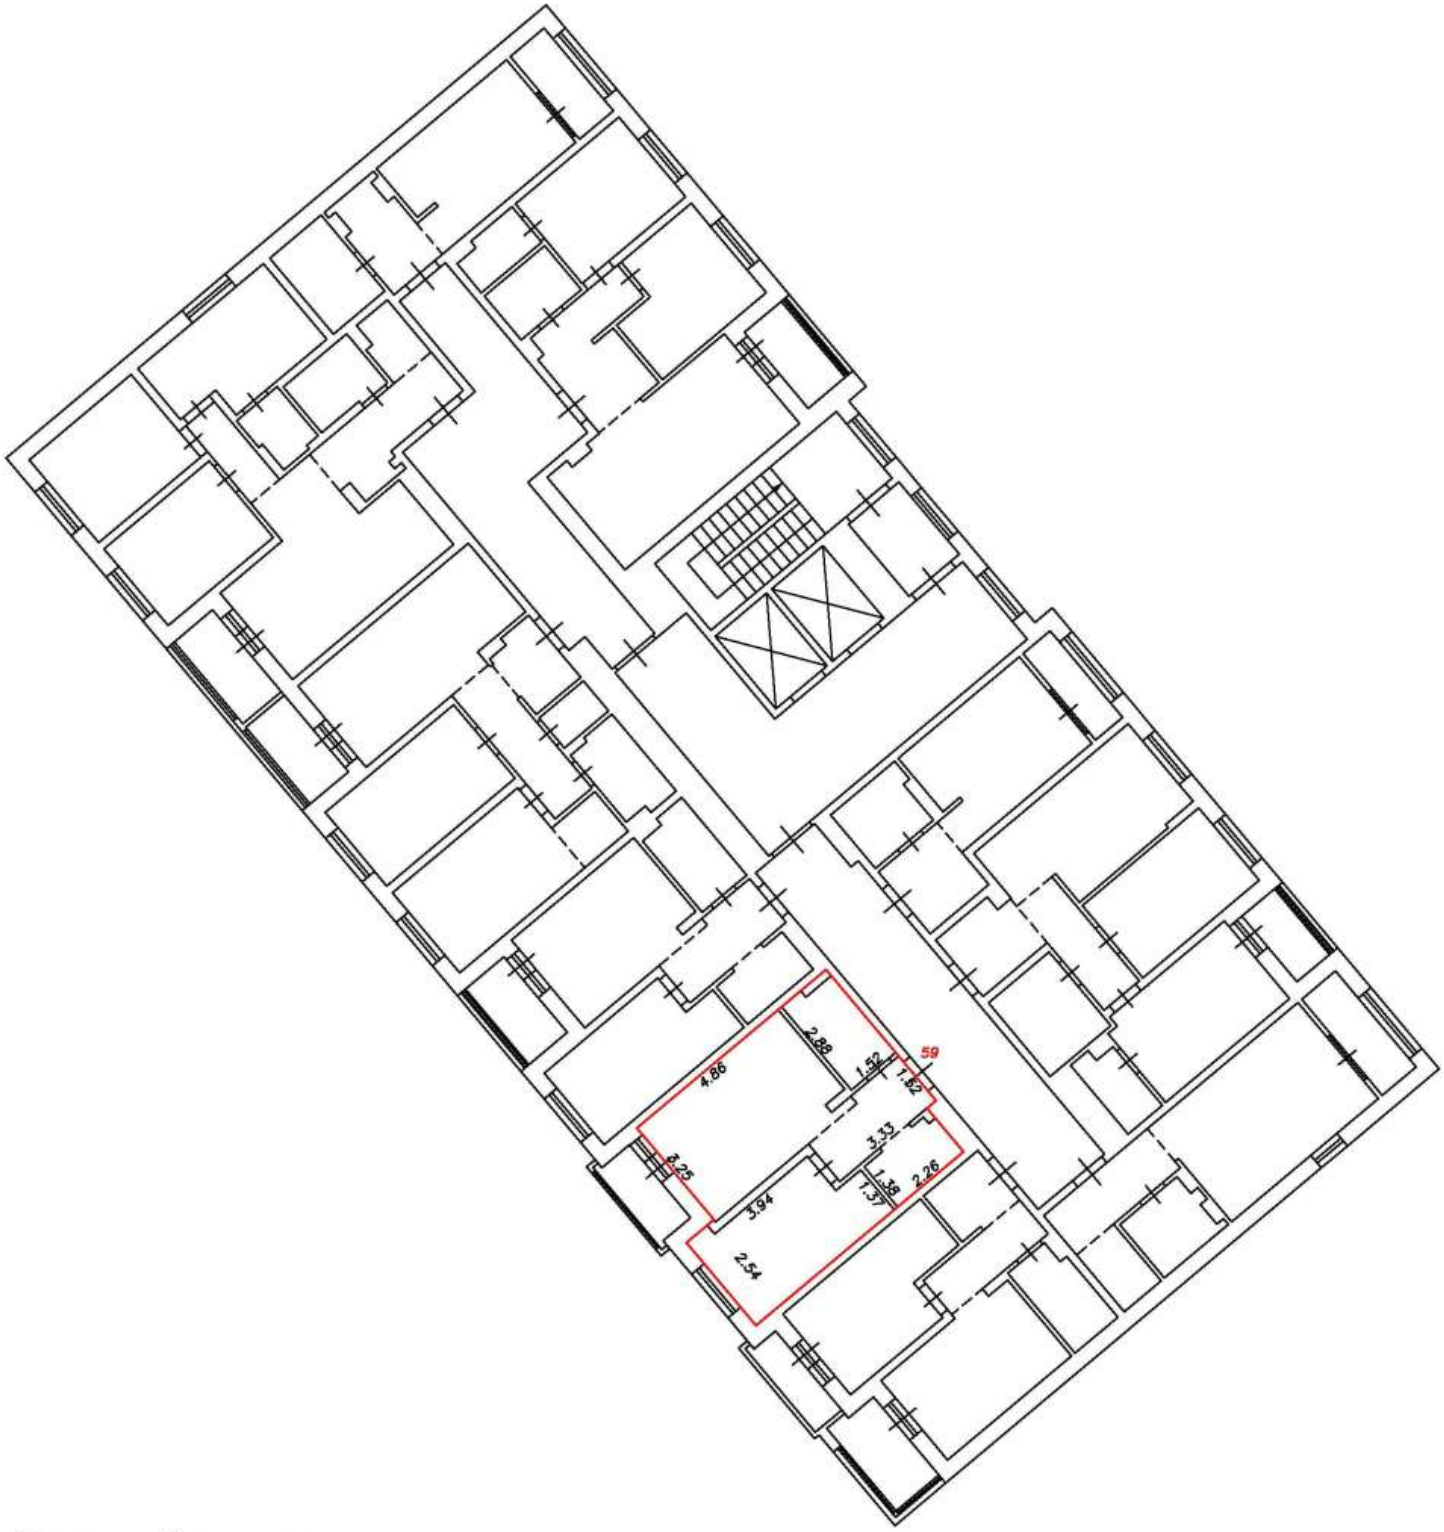

Условные обозначения:


5	Номер помещения
2.64	Линейный размер
	Часть границы вновь образованного помещения
	Стена с окном и дверью
	Функциональное разделение между комнатами
	Перегородка с дверным проемом
	Перегородка с дверным проемом
	Лестница

Масштаб 1:200

План этажа (фрагмент плана этажа)

Подъезд №1

7-й этаж

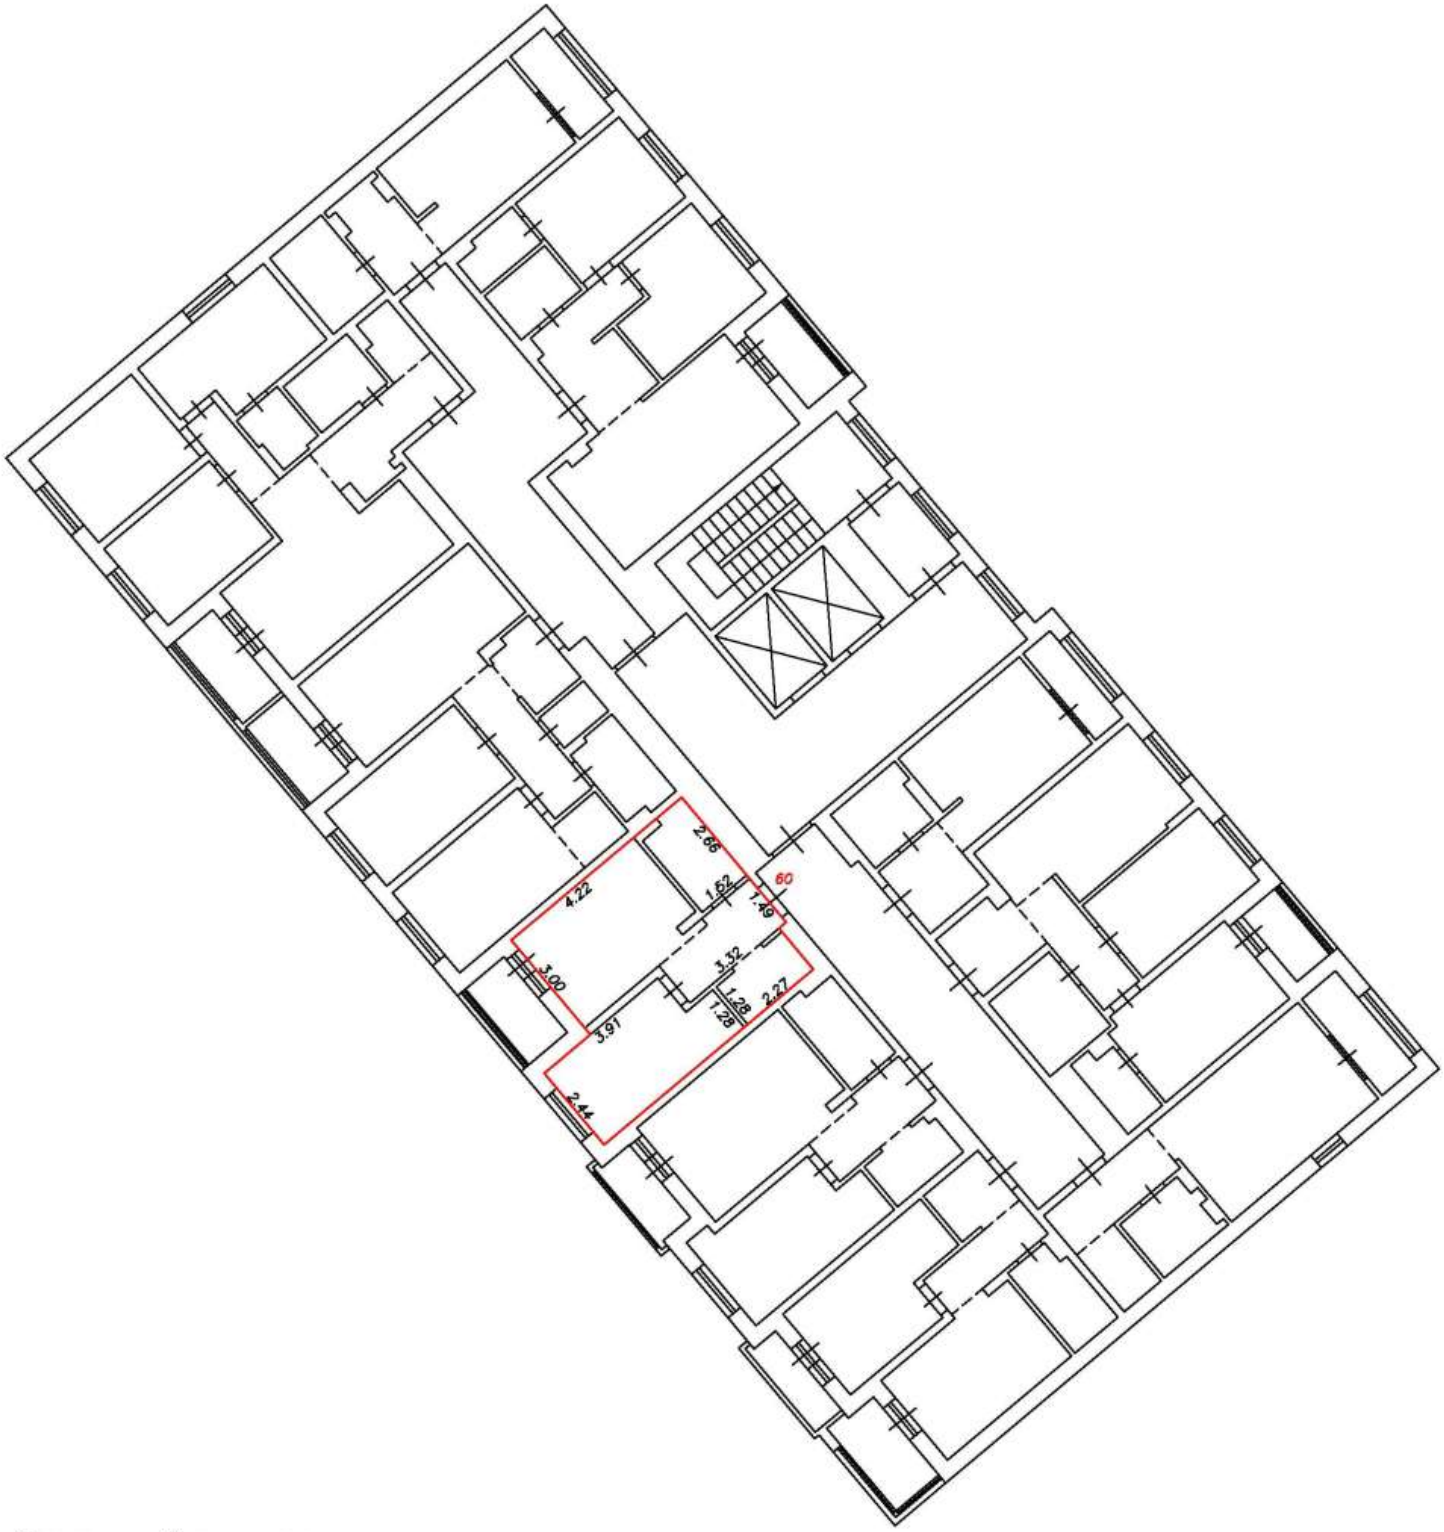

Условные обозначения:


5	Номер помещения
2.64	Линейный размер
	Часть границы вновь образованного помещения
	Стена с окном и дверью
	Функциональное разделение между комнатами
	Перегородка с дверным проемом
	Перегородка с дверным проемом
	Лестница

Масштаб 1:200

План этажа (фрагмент плана этажа)

Подъезд №1

7-й этаж

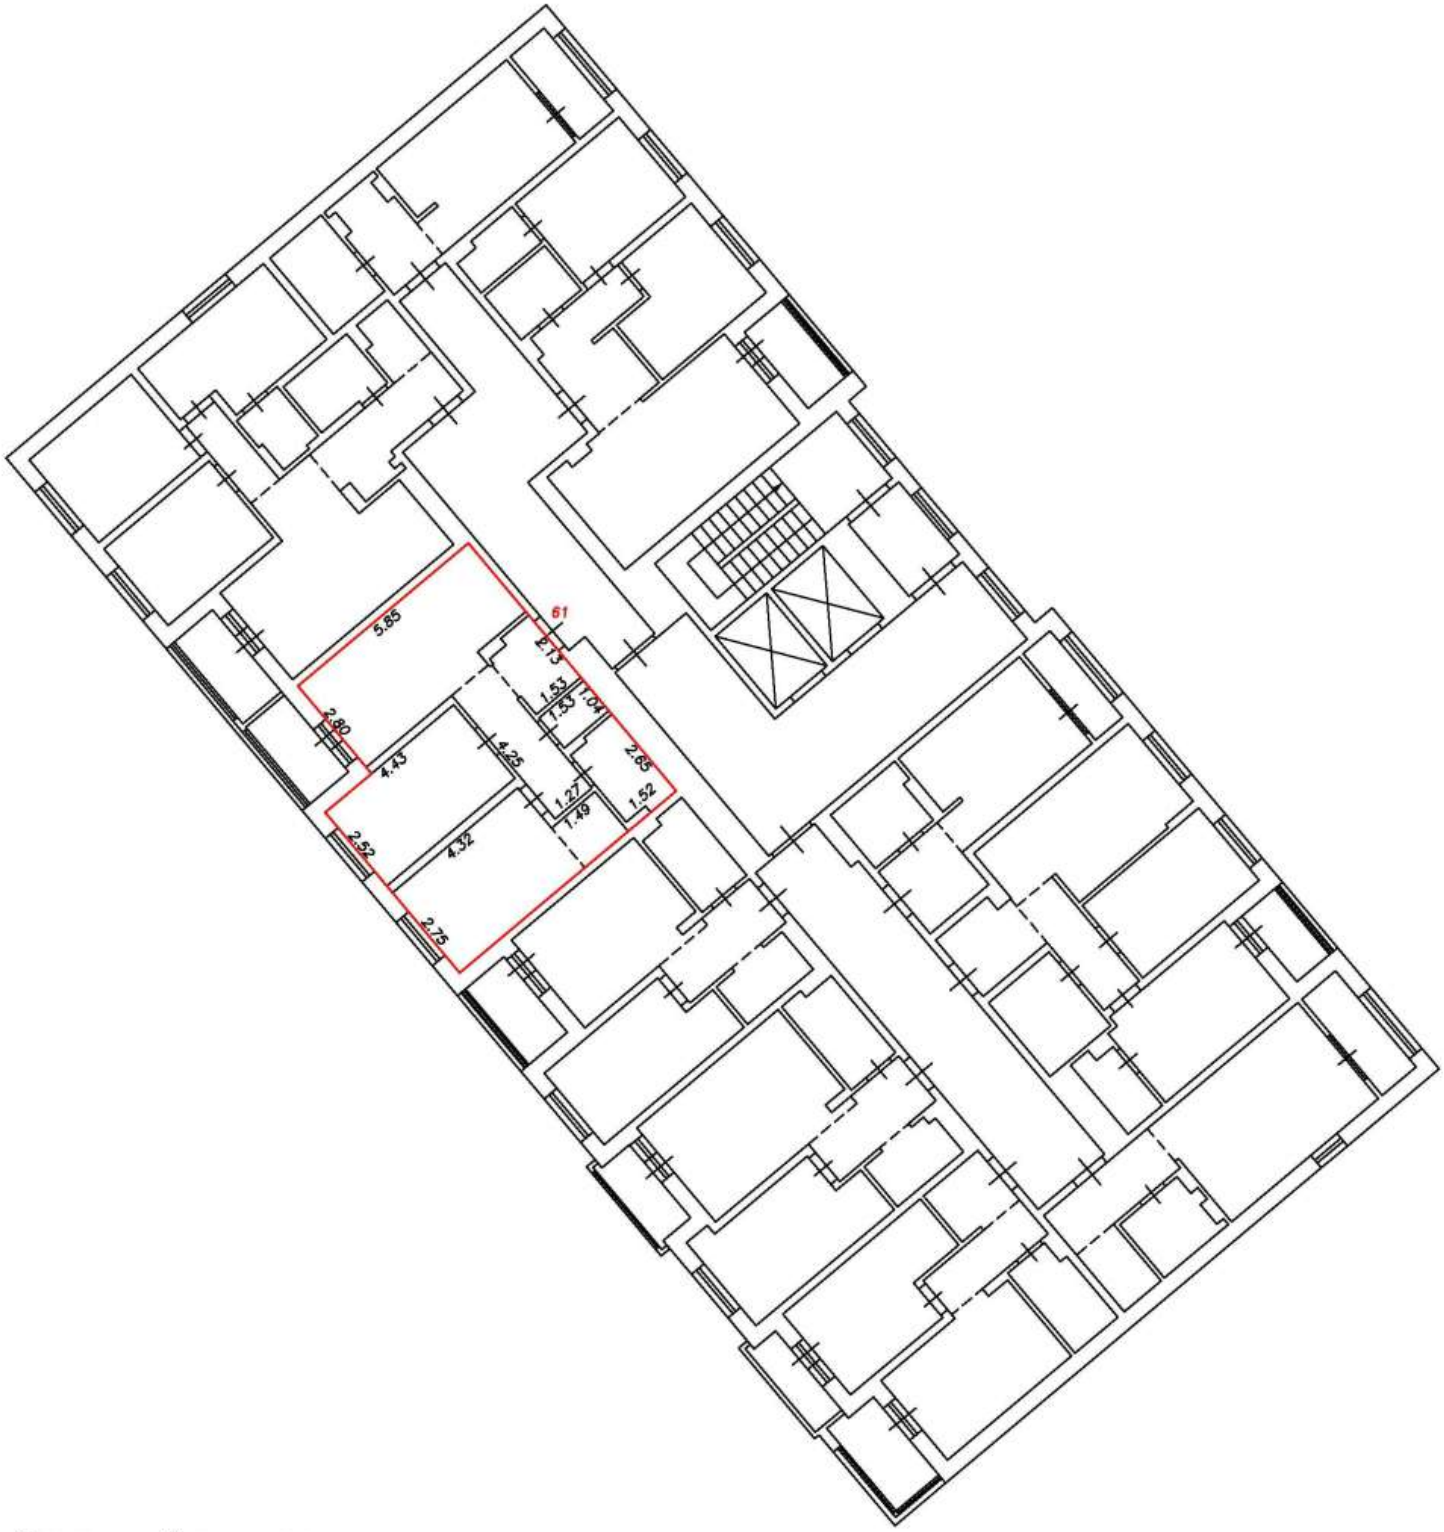

Условные обозначения:


5	Номер помещения
2.64	Линейный размер
	Часть границы вновь образованного помещения
	Стена с окном и дверью
	Функциональное разделение между комнатами
	Перегородка с дверным проемом
	Перегородка с дверным проемом
	Лестница

Масштаб 1:200

План этажа (фрагмент плана этажа)

Подъезд №1

7-й этаж

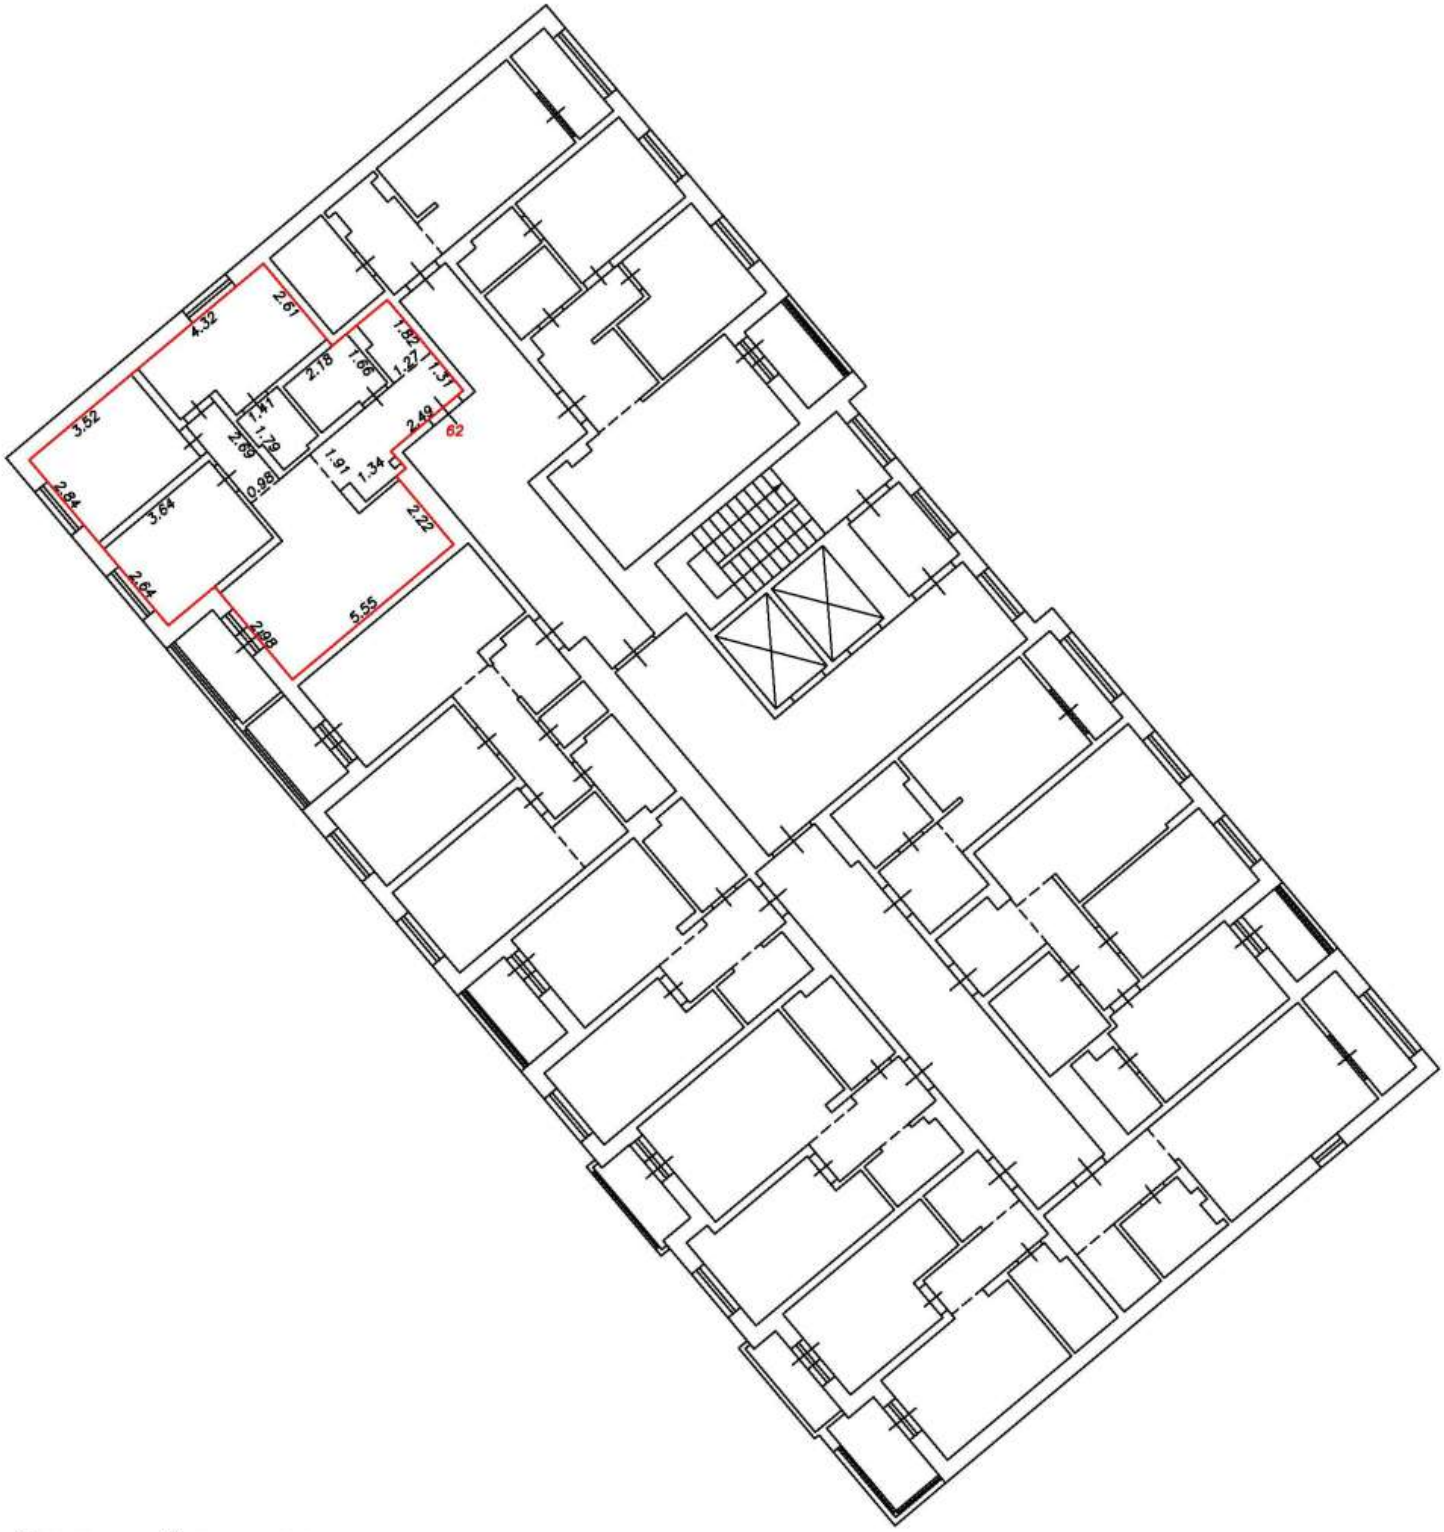

Условные обозначения:


5	Номер помещения
2.64	Линейный размер
	Часть границы вновь образованного помещения
	Стена с окном и дверью
	Функциональное разделение между комнатами
	Перегородка с дверным проемом
	Перегородка с дверным проемом
	Лестница

Масштаб 1:200

План этажа (фрагмент плана этажа)

Подъезд №1

7-й этаж

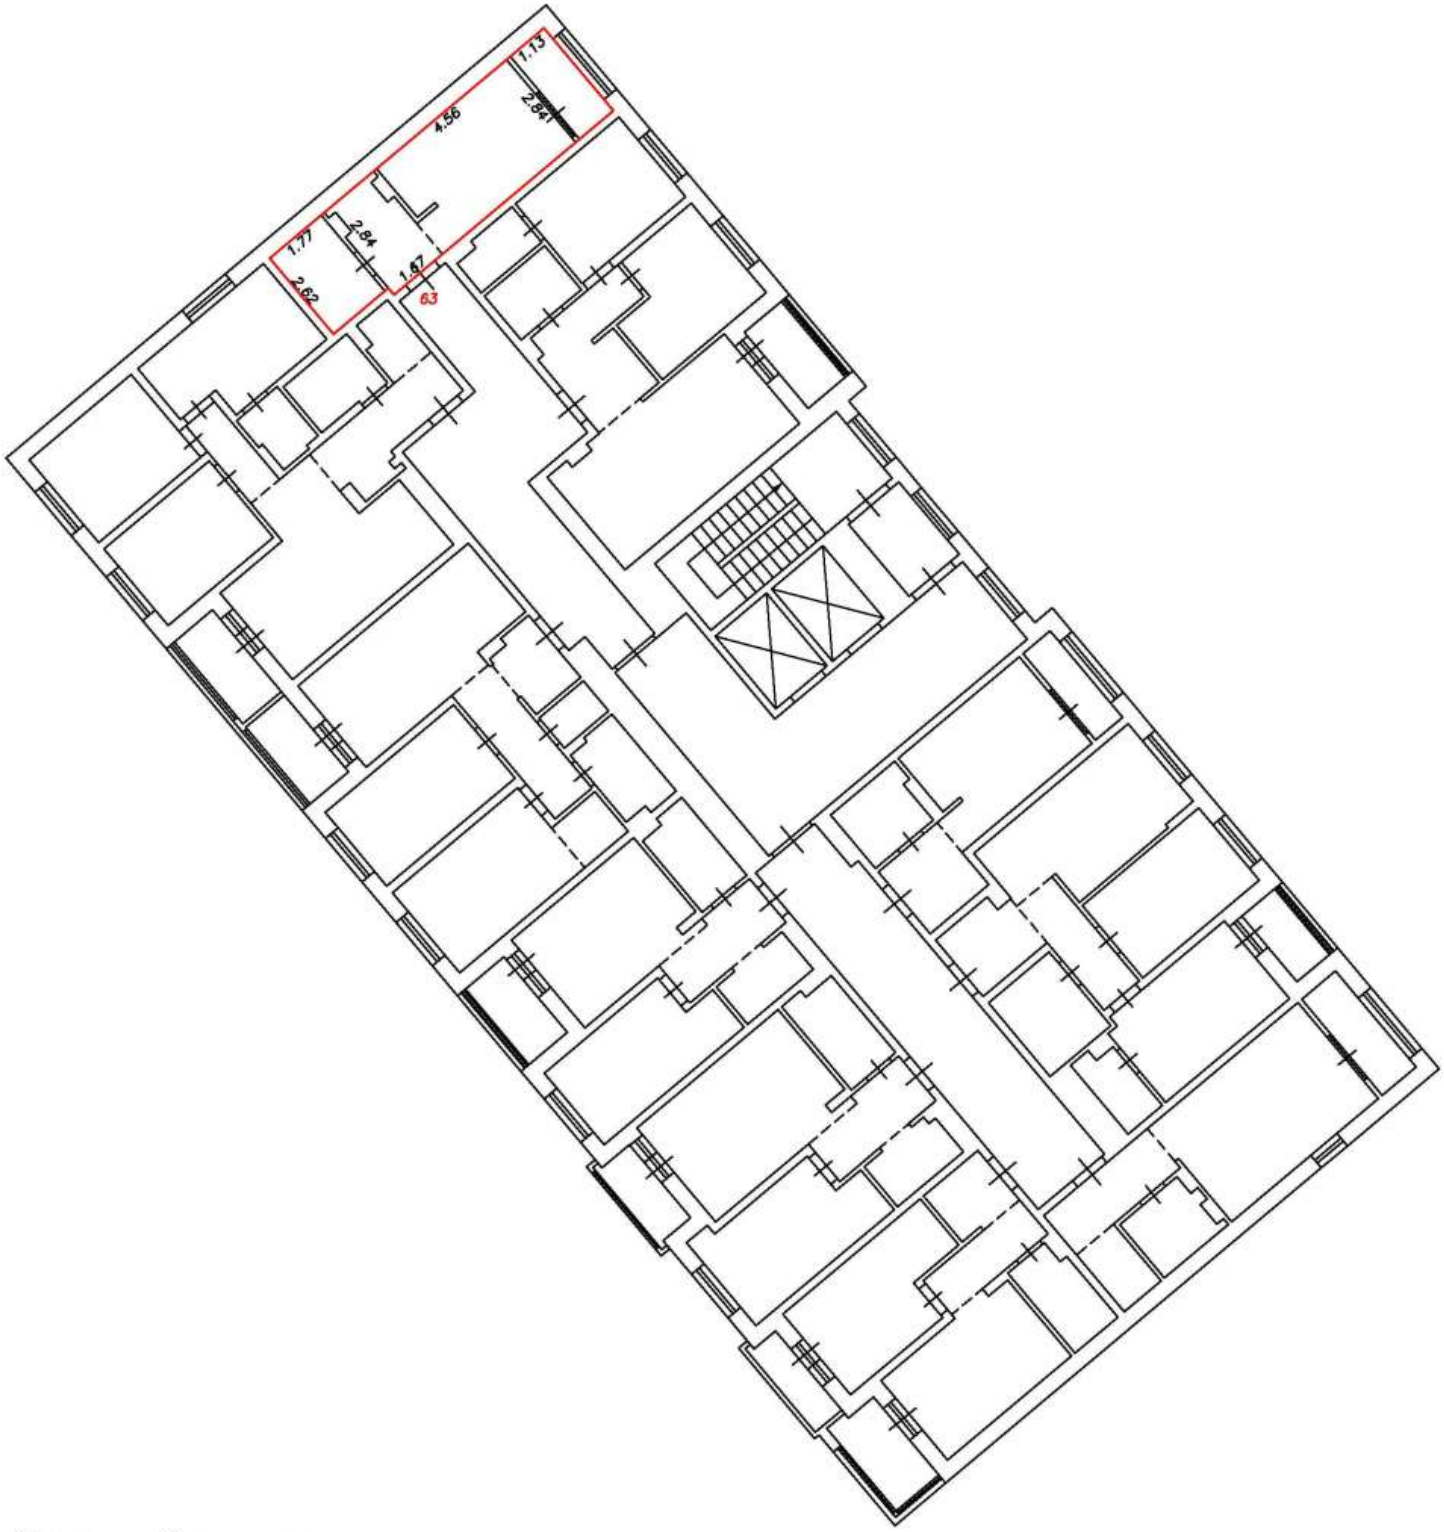

Условные обозначения:


5	Номер помещения
2.64	Линейный размер
	Часть границы вновь образованного помещения
	Стена с окном и дверью
	Функциональное разделение между комнатами
	Перегородка с дверным проемом
	Перегородка с дверным проемом
	Лестница

Масштаб 1:200

План этажа (фрагмент плана этажа)

Подъезд №1

7-й этаж

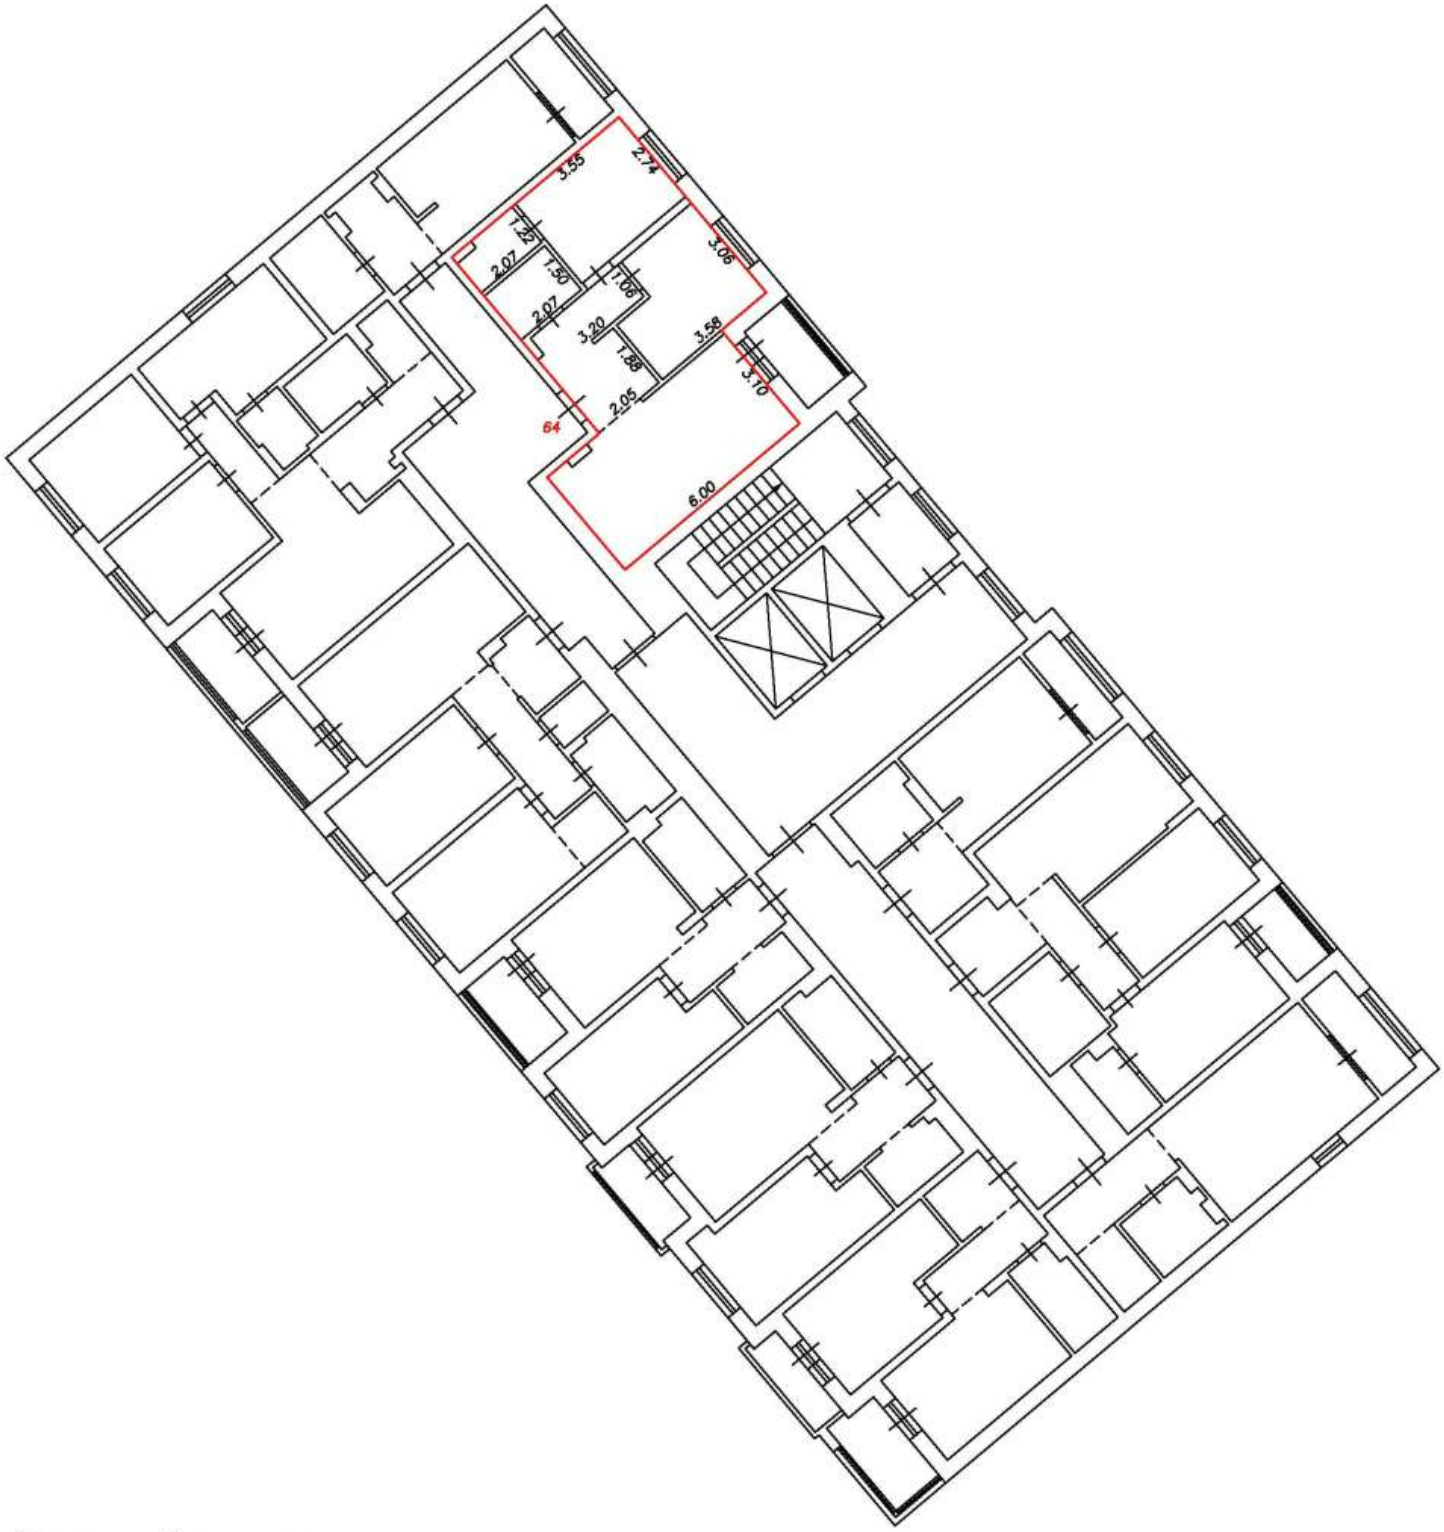

Условные обозначения:


5	Номер помещения
2.64	Линейный размер
	Часть границы вновь образованного помещения
	Стена с окном и дверью
	Функциональное разделение между комнатами
	Перегородка с дверным проемом
	Перегородка с дверным проемом
	Лестница

Масштаб 1:200

План этажа (фрагмент плана этажа)

Подъезд №1

8-й этаж

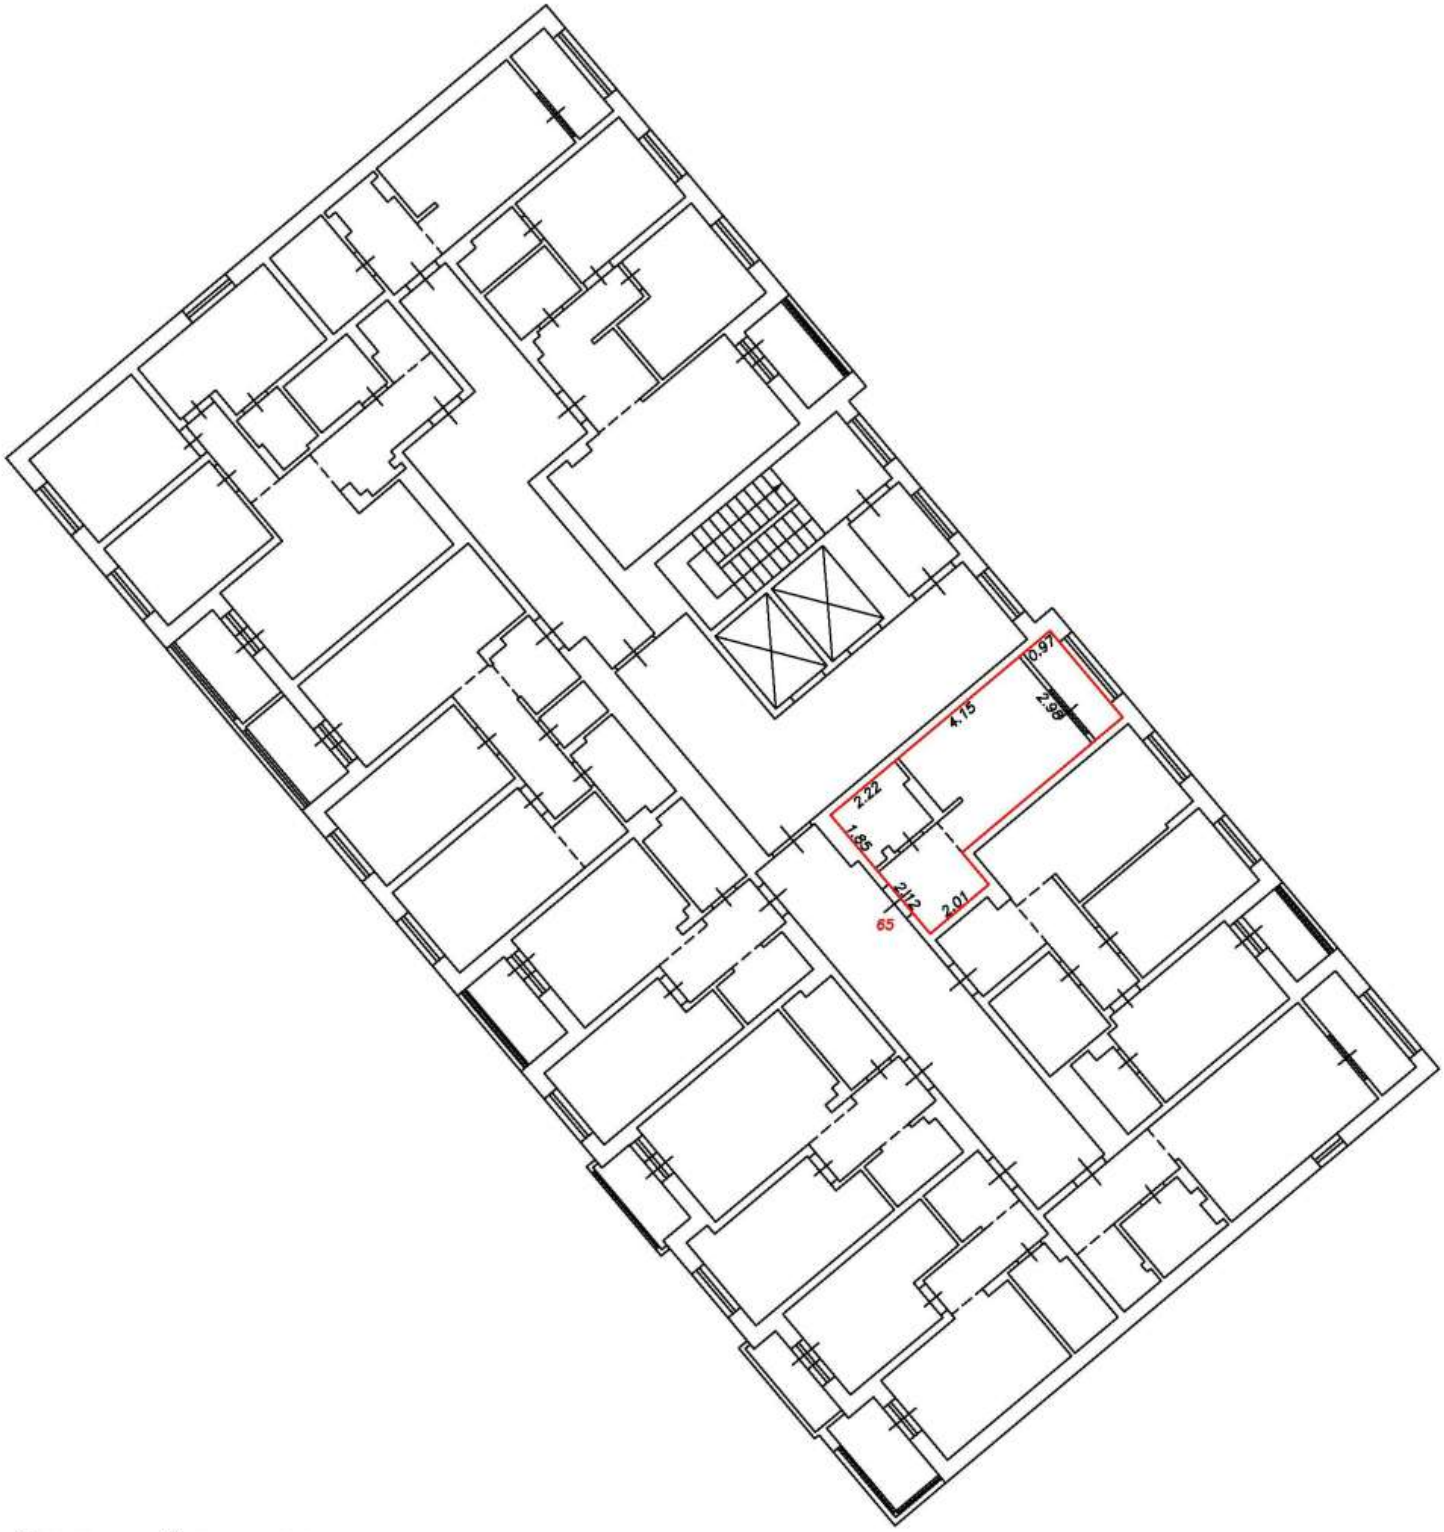

Условные обозначения:


5	Номер помещения
2.64	Линейный размер
	Часть границы вновь образованного помещения
	Стена с окном и дверью
	Функциональное разделение между комнатами
	Перегородка с дверным проемом
	Перегородка с дверным проемом
	Лестница

Масштаб 1:200

План этажа (фрагмент плана этажа)

Подъезд №1

8-й этаж

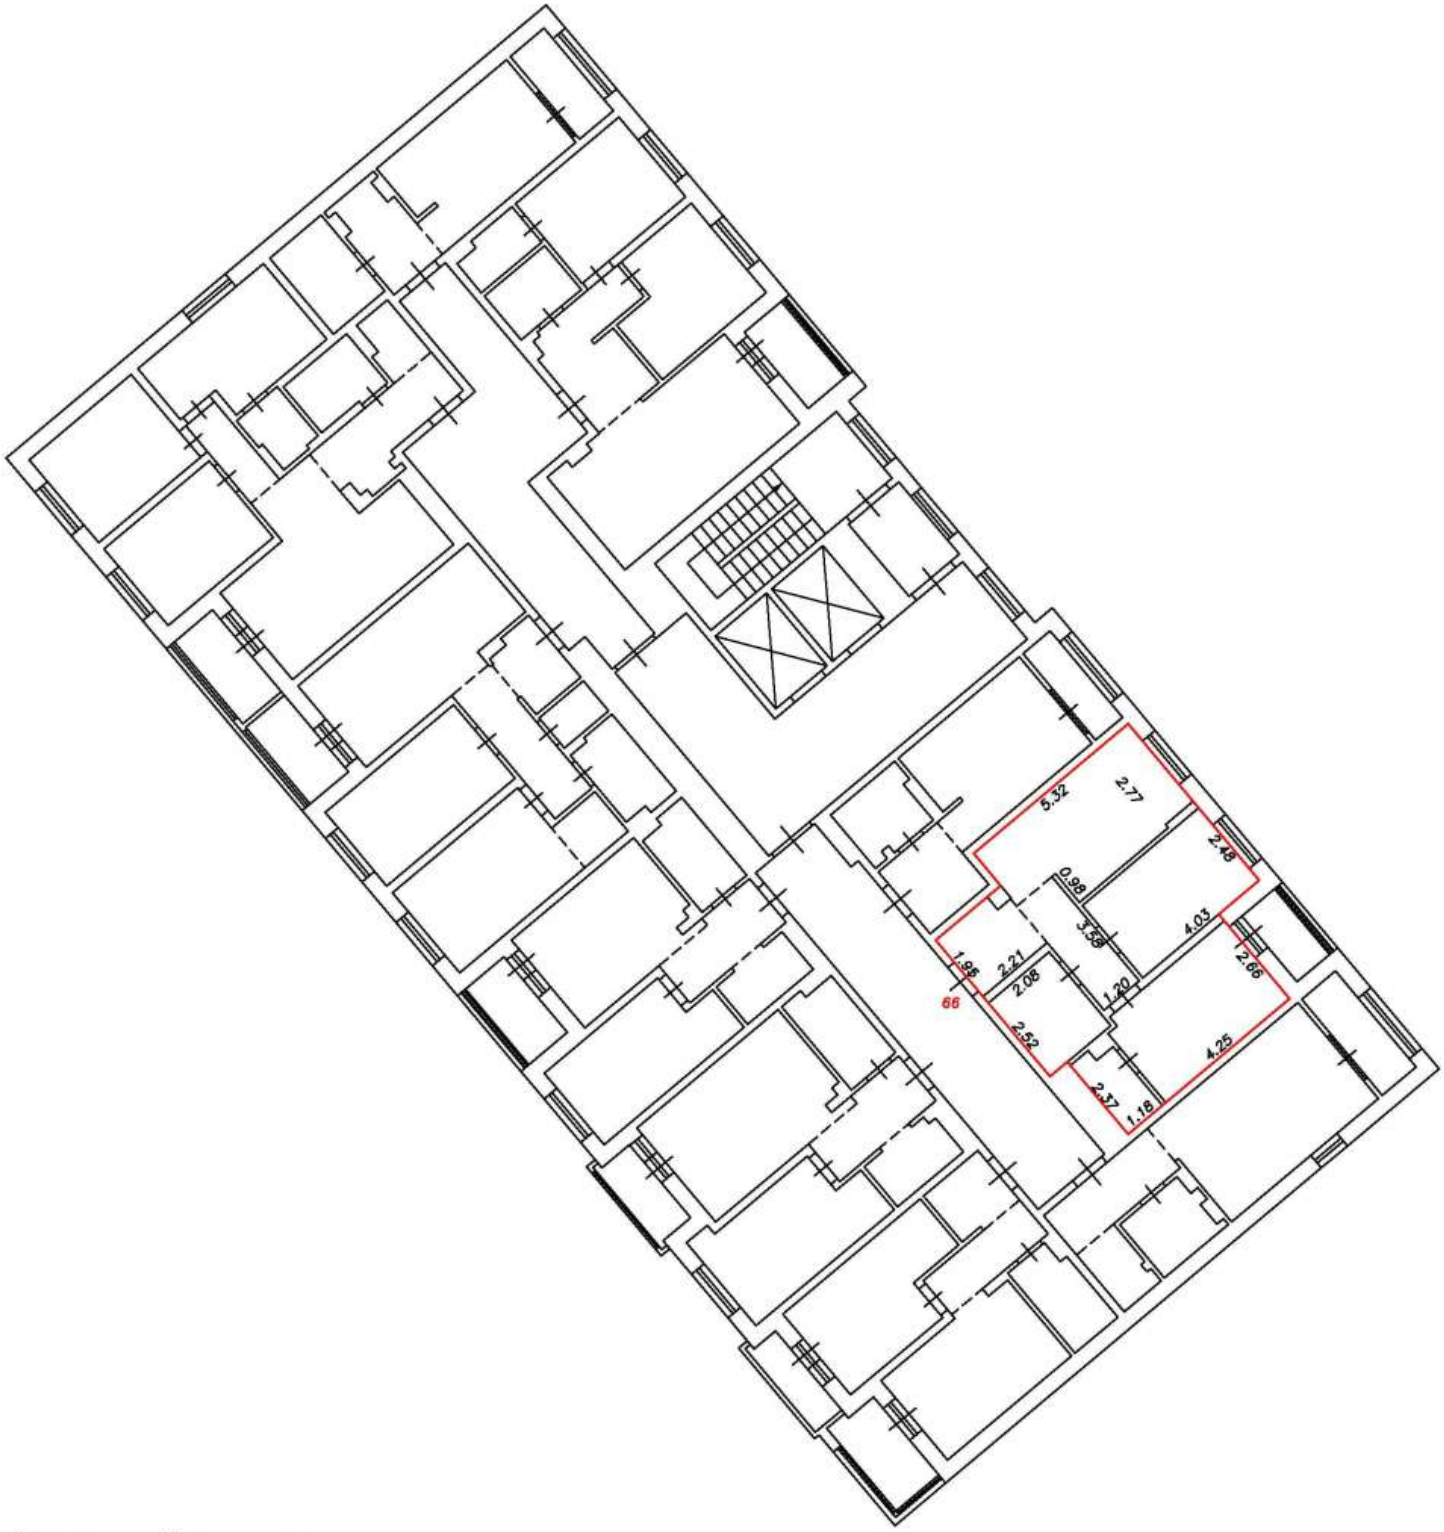

Условные обозначения:


5	Номер помещения
2.64	Линейный размер
	Часть границы вновь образованного помещения
	Стена с окном и дверью
	Функциональное разделение между комнатами
	Перегородка с дверным проемом
	Перегородка с дверным проемом
	Лестница

Масштаб 1:200

План этажа (фрагмент плана этажа)

Подъезд №1

8-й этаж

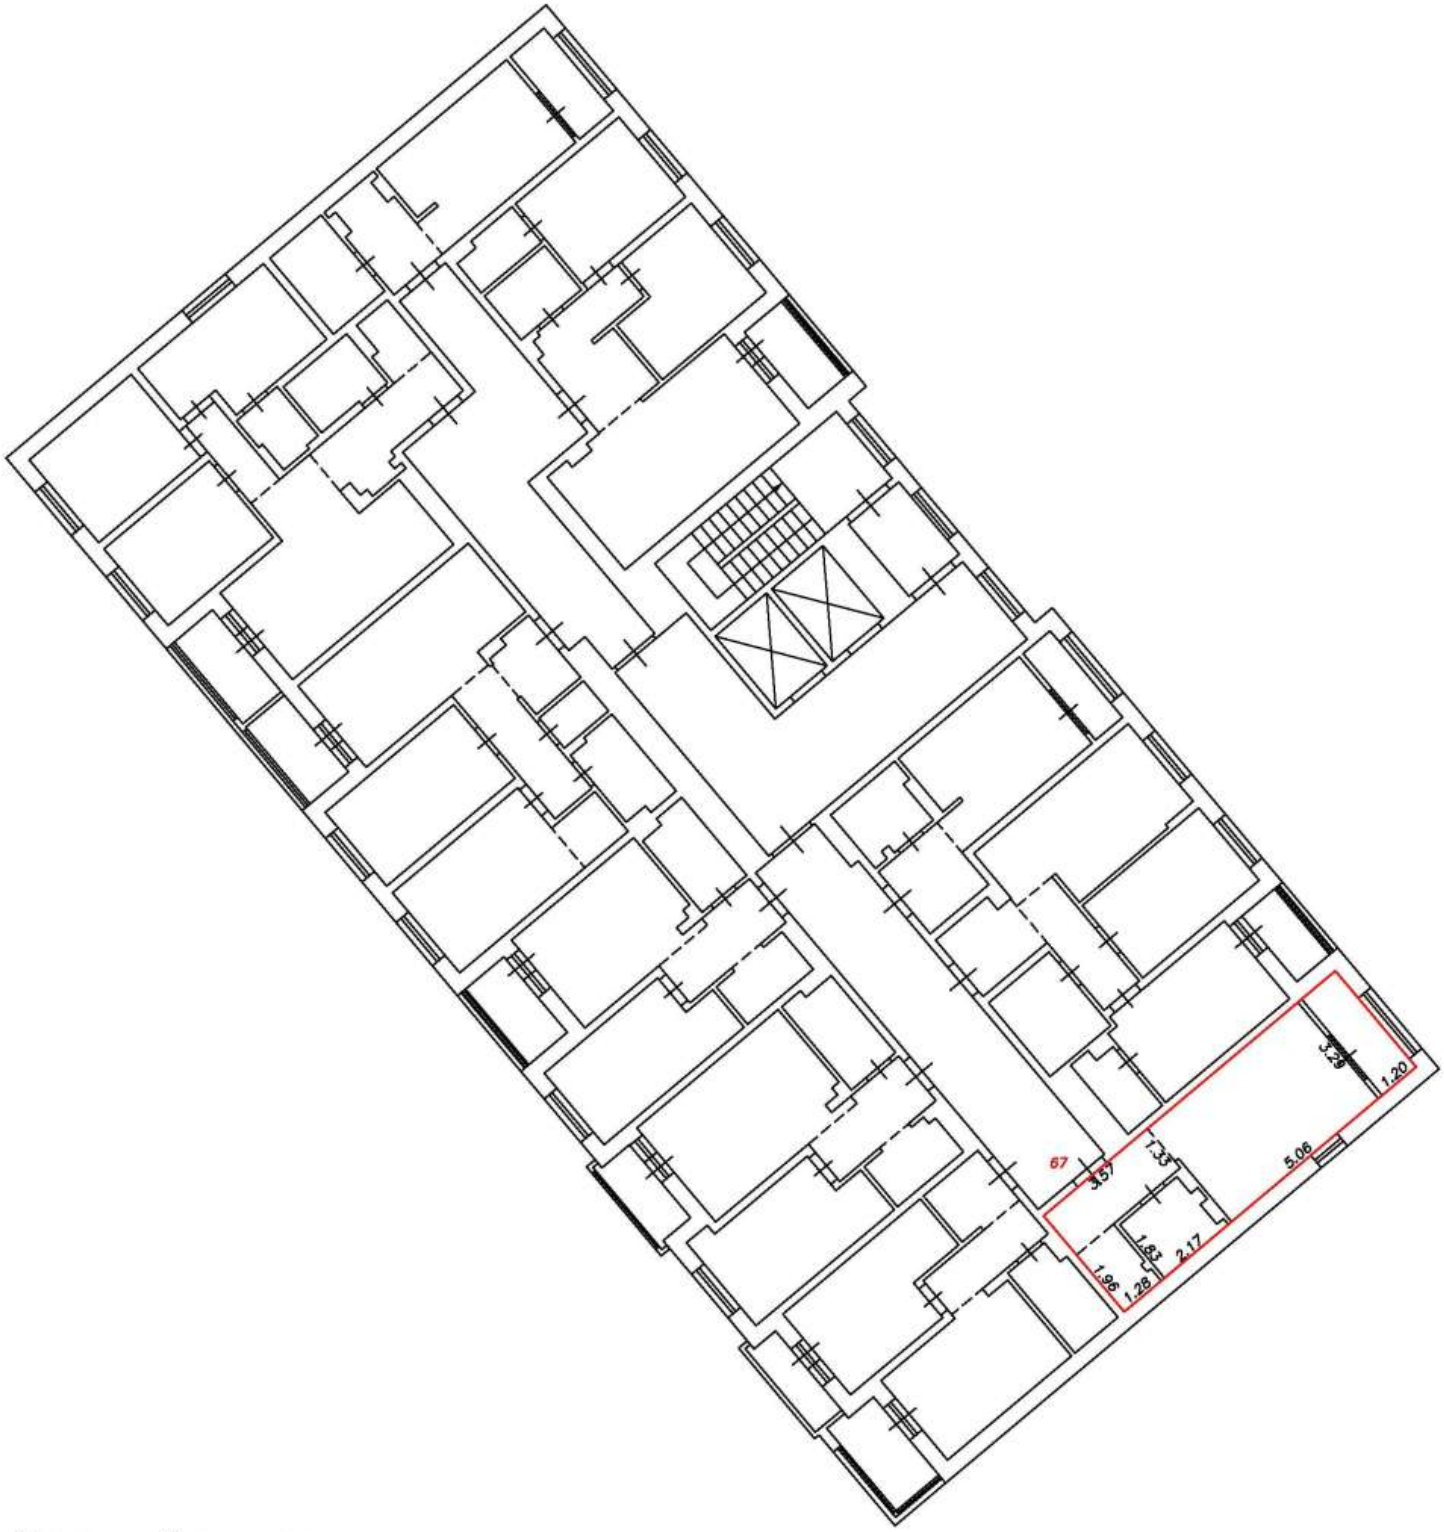

Условные обозначения:


5	Номер помещения
2.64	Линейный размер
	Часть границы вновь образованного помещения
	Стена с окном и дверью
	Функциональное разделение между комнатами
	Перегородка с дверным проемом
	Перегородка с дверным проемом
	Лестница

Масштаб 1:200

План этажа (фрагмент плана этажа)

Подъезд №1

8-й этаж

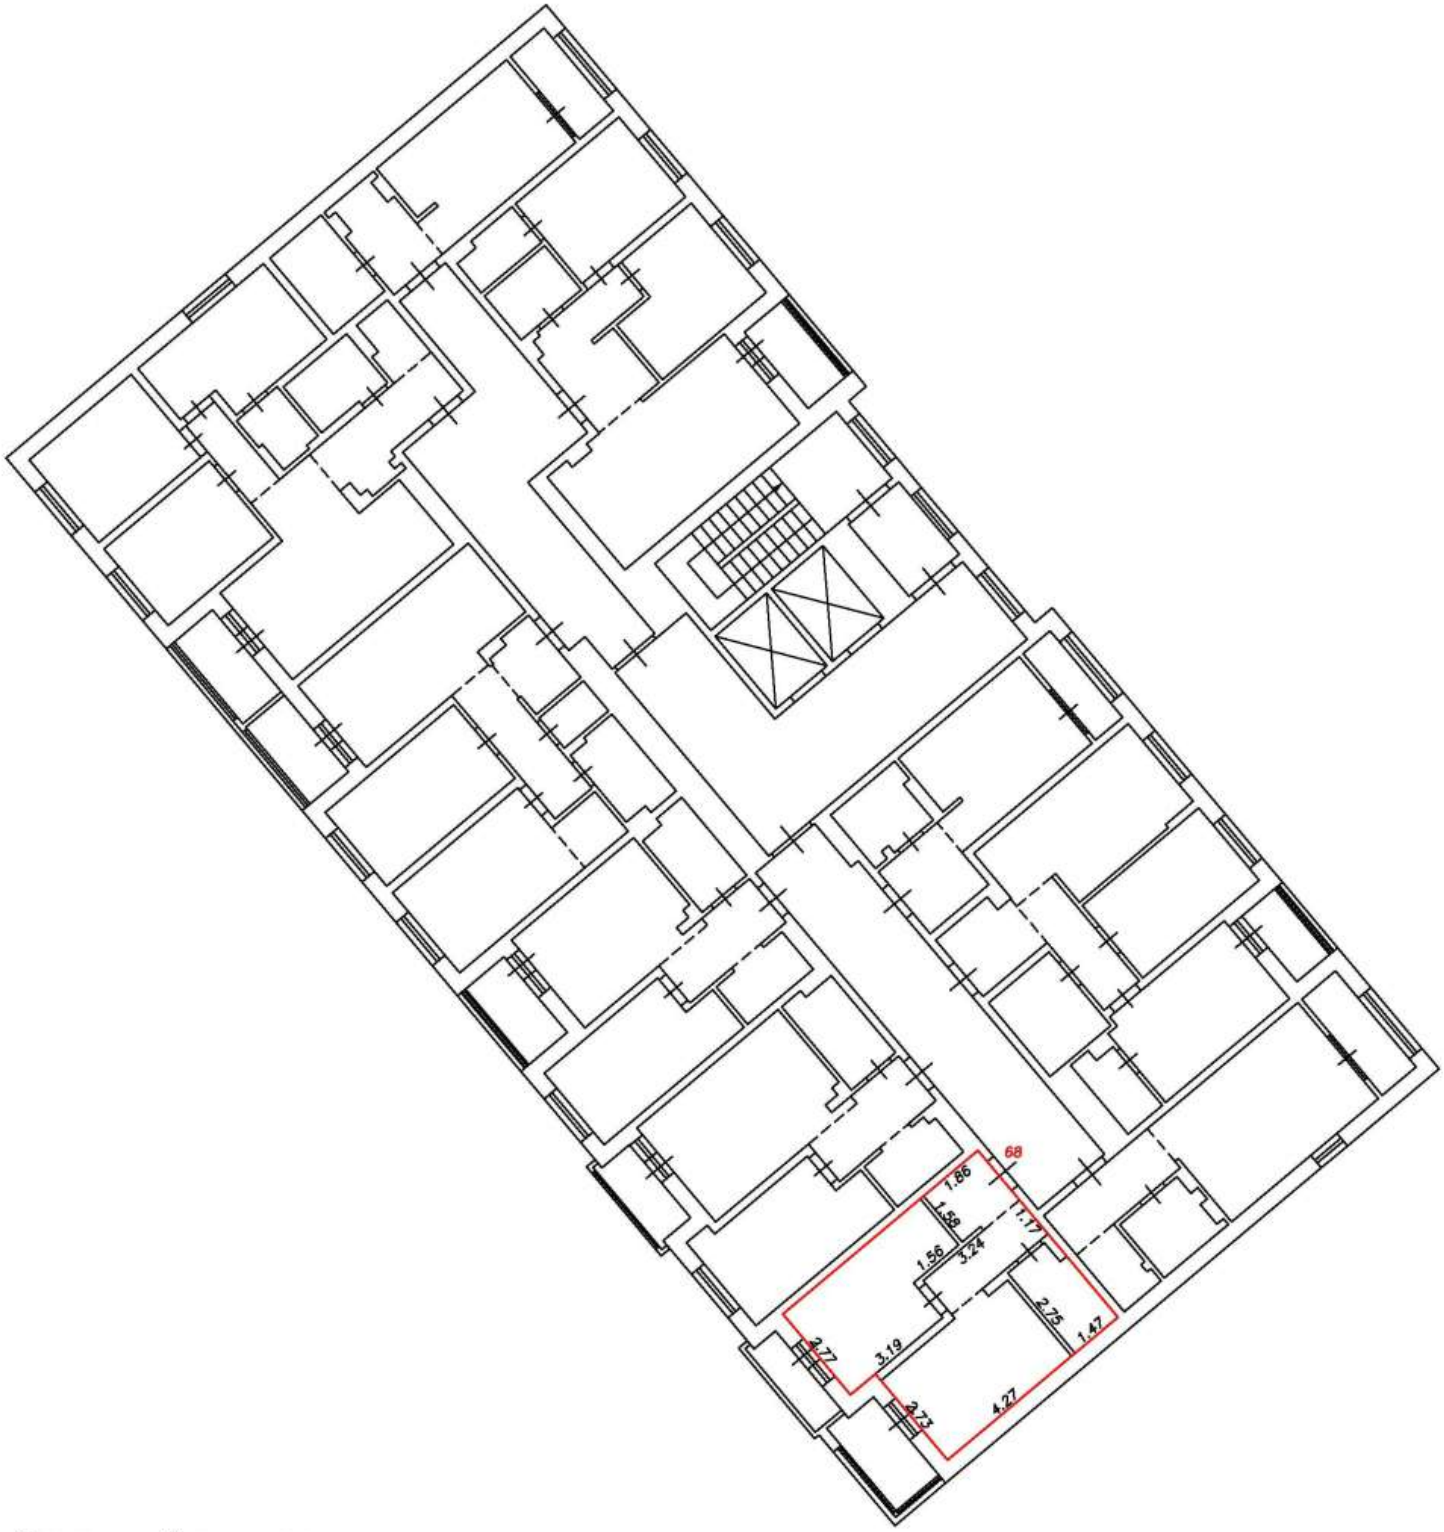

Условные обозначения:


5	Номер помещения
2.64	Линейный размер
	Часть границы вновь образованного помещения
	Стена с окном и дверью
	Функциональное разделение между комнатами
	Перегородка с дверным проемом
	Перегородка с дверным проемом
	Лестница

Масштаб 1:200

План этажа (фрагмент плана этажа)

Подъезд №1

8-й этаж

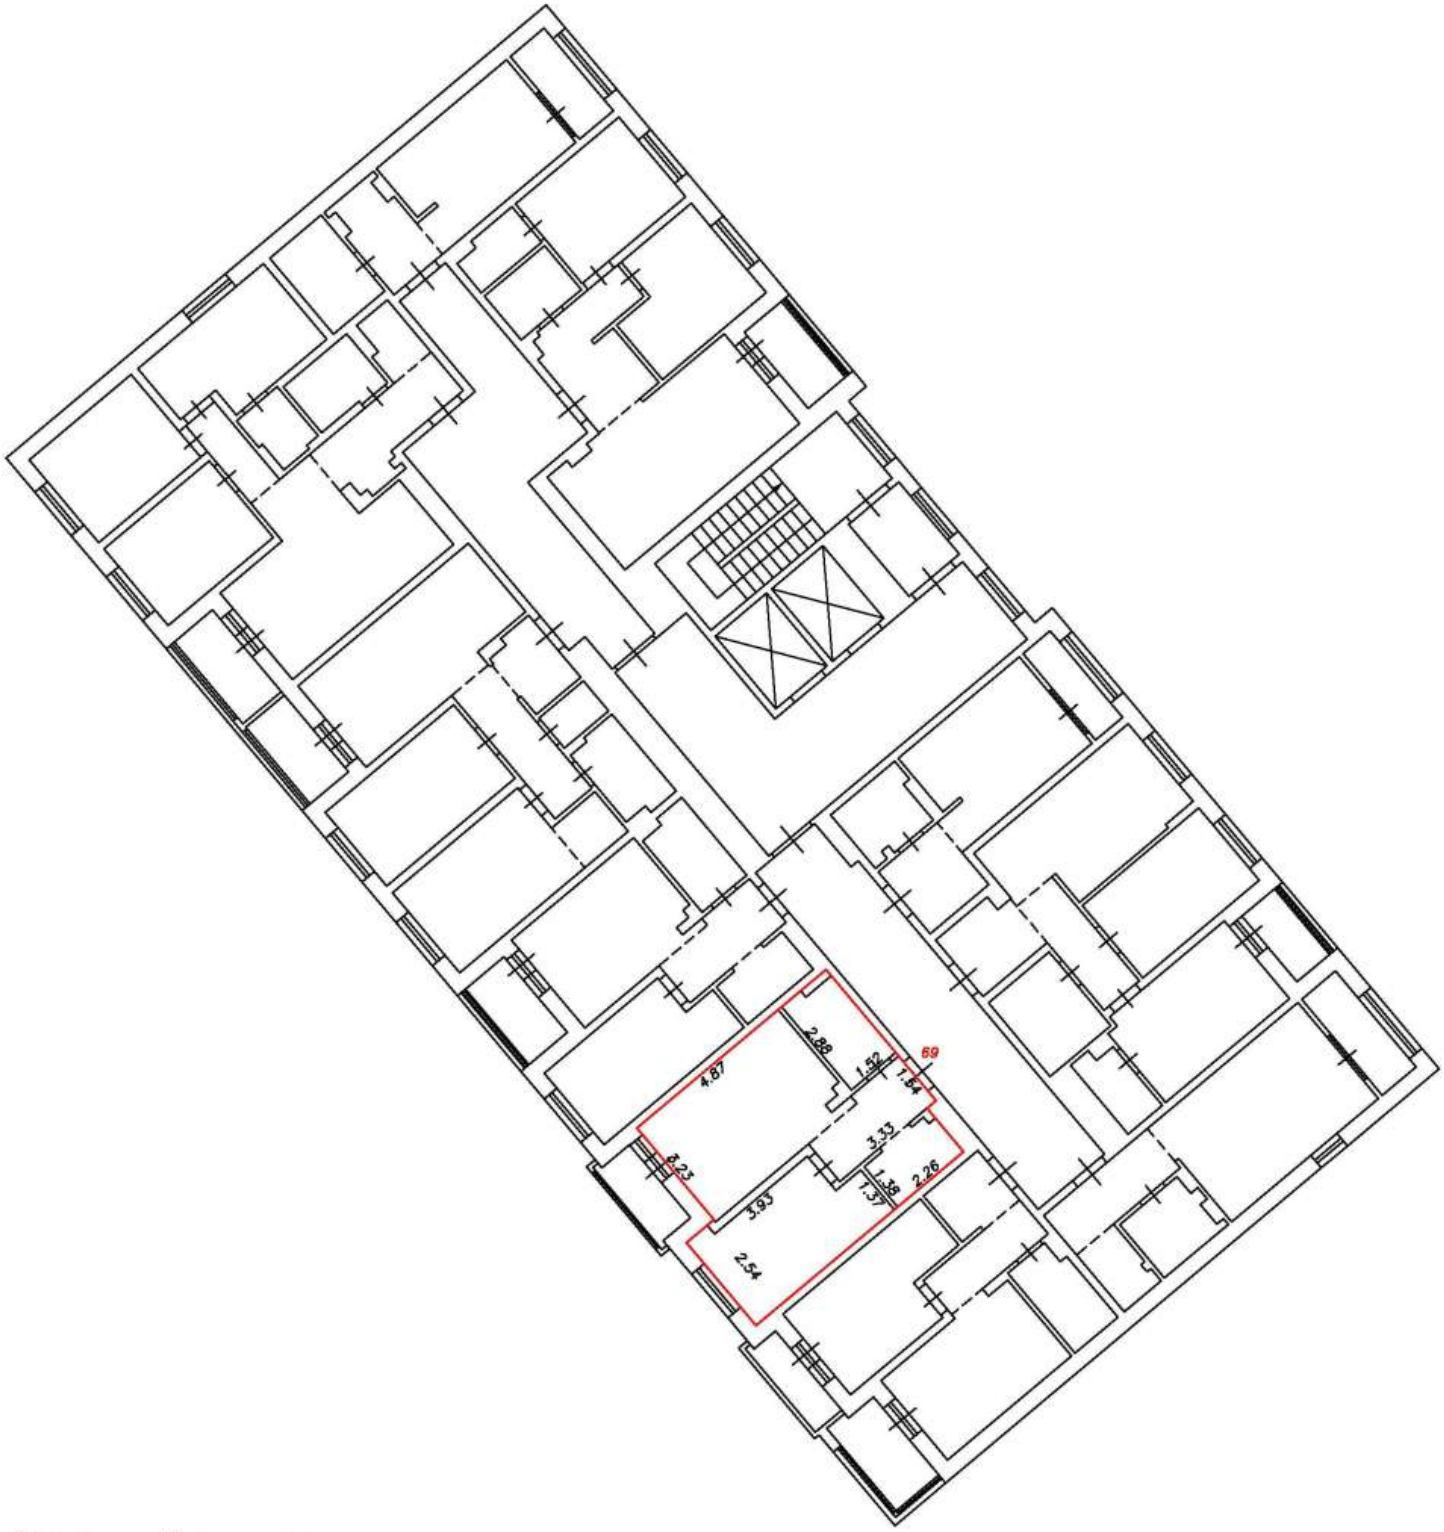

Условные обозначения:


5	Номер помещения
2.64	Линейный размер
	Часть границы вновь образованного помещения
	Стена с окном и дверью
	Функциональное разделение между комнатами
	Перегородка с дверным проемом
	Перегородка с дверным проемом
	Лестница

Масштаб 1:200

План этажа (фрагмент плана этажа)

Подъезд №1

8-й этаж

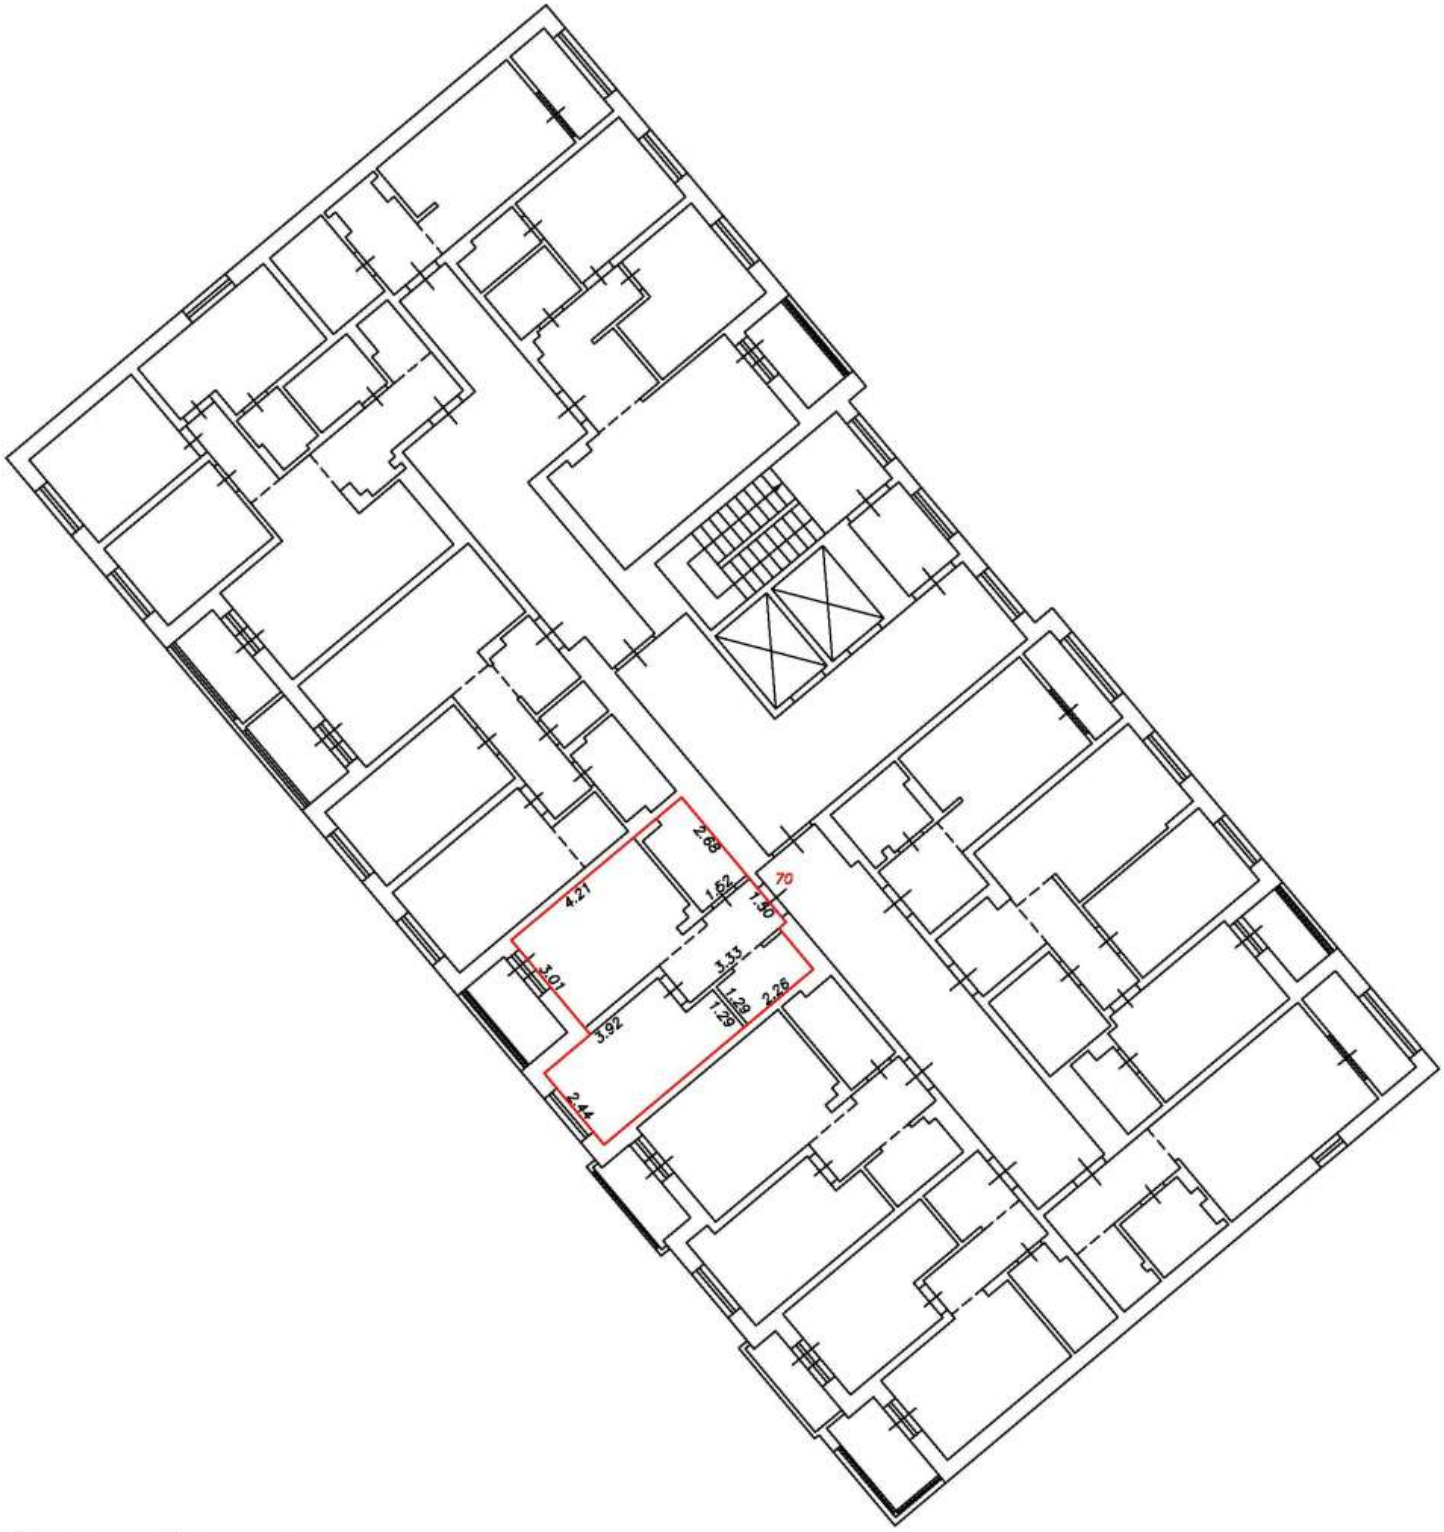

Условные обозначения:


5	Номер помещения
2.64	Линейный размер
	Часть границы вновь образованного помещения
	Стена с окном и дверью
	Функциональное разделение между комнатами
	Перегородка с дверным проемом
	Перегородка с дверным проемом
	Лестница

Масштаб 1:200

План этажа (фрагмент плана этажа)

Подъезд №1

8-й этаж

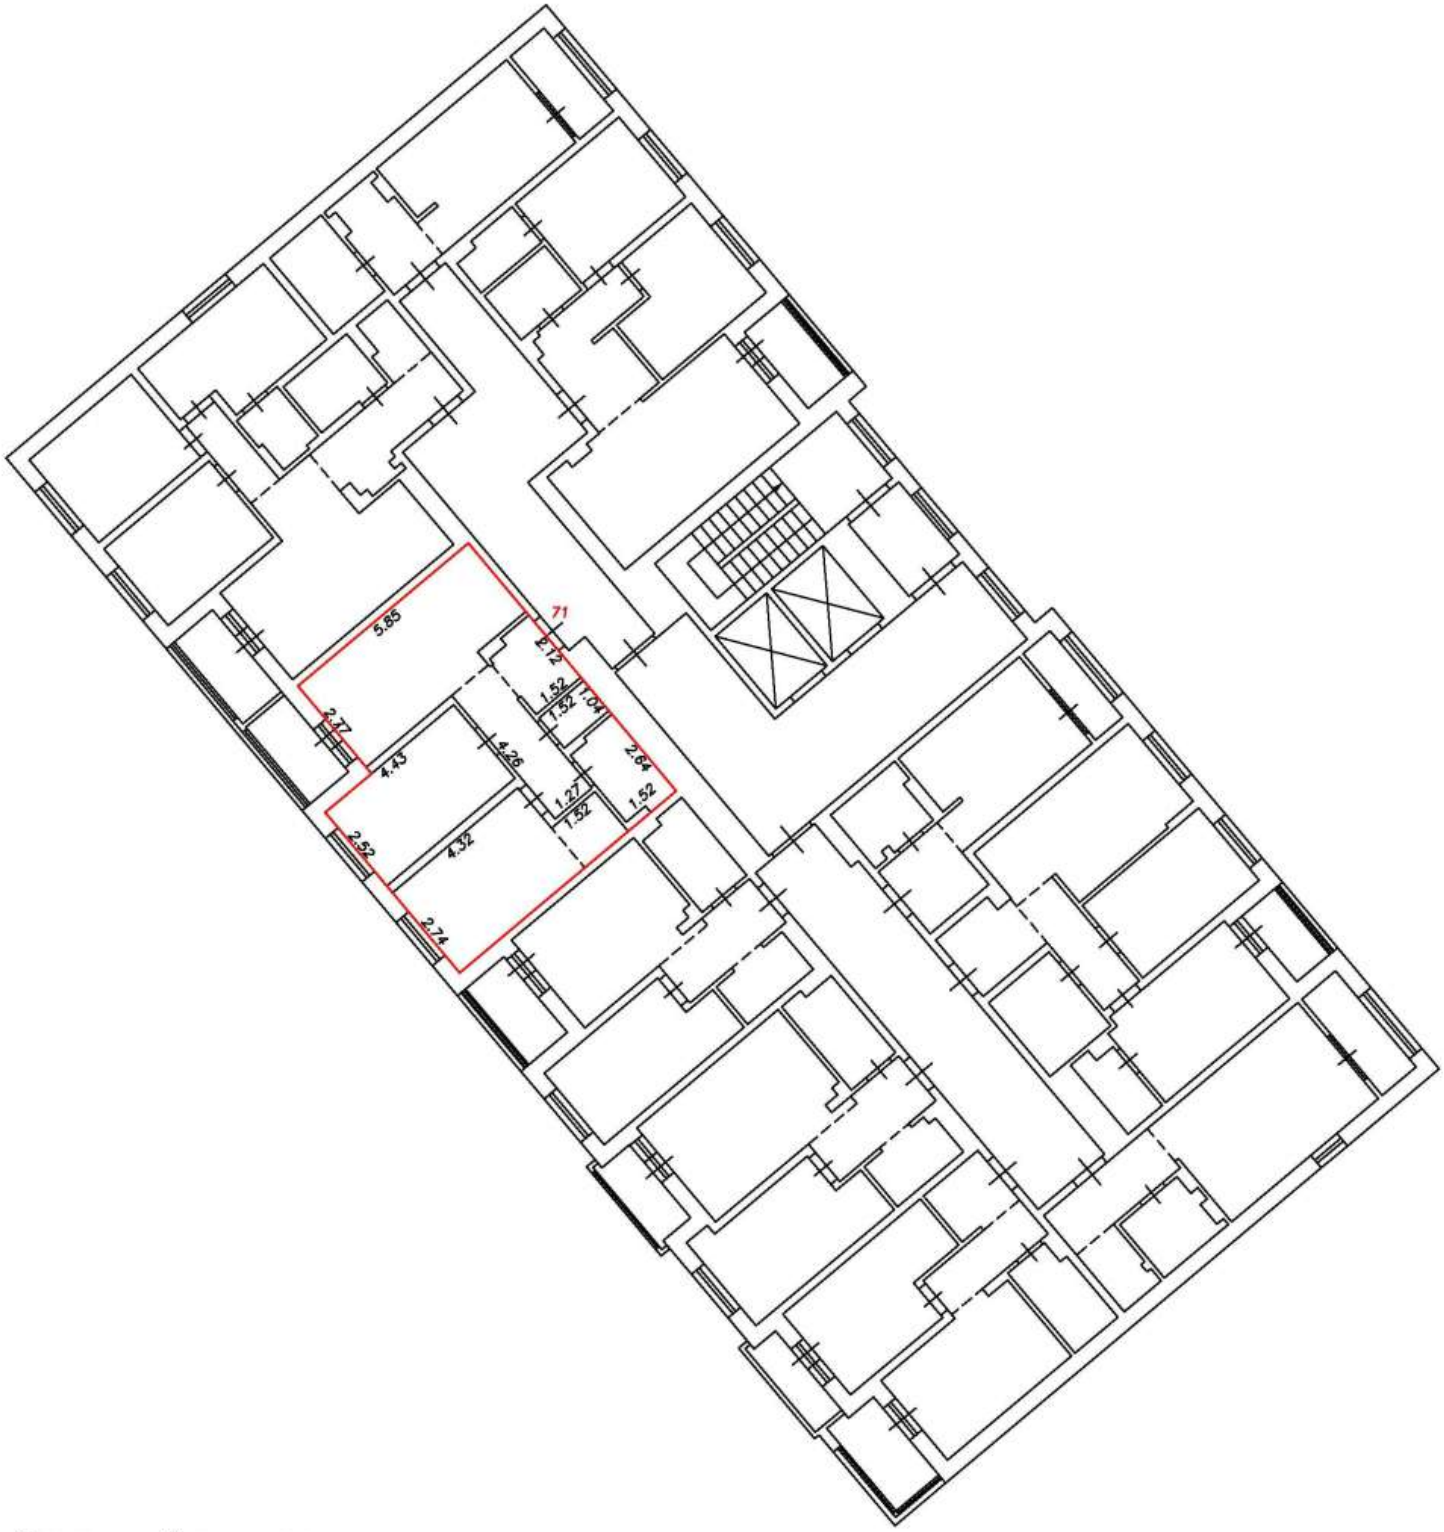

Условные обозначения:


5	Номер помещения
2.64	Линейный размер
	Часть границы вновь образованного помещения
	Стена с окном и дверью
	Функциональное разделение между комнатами
	Перегородка с дверным проемом
	Перегородка с дверным проемом
	Лестница

Масштаб 1:200

План этажа (фрагмент плана этажа)

Подъезд №1

8-й этаж

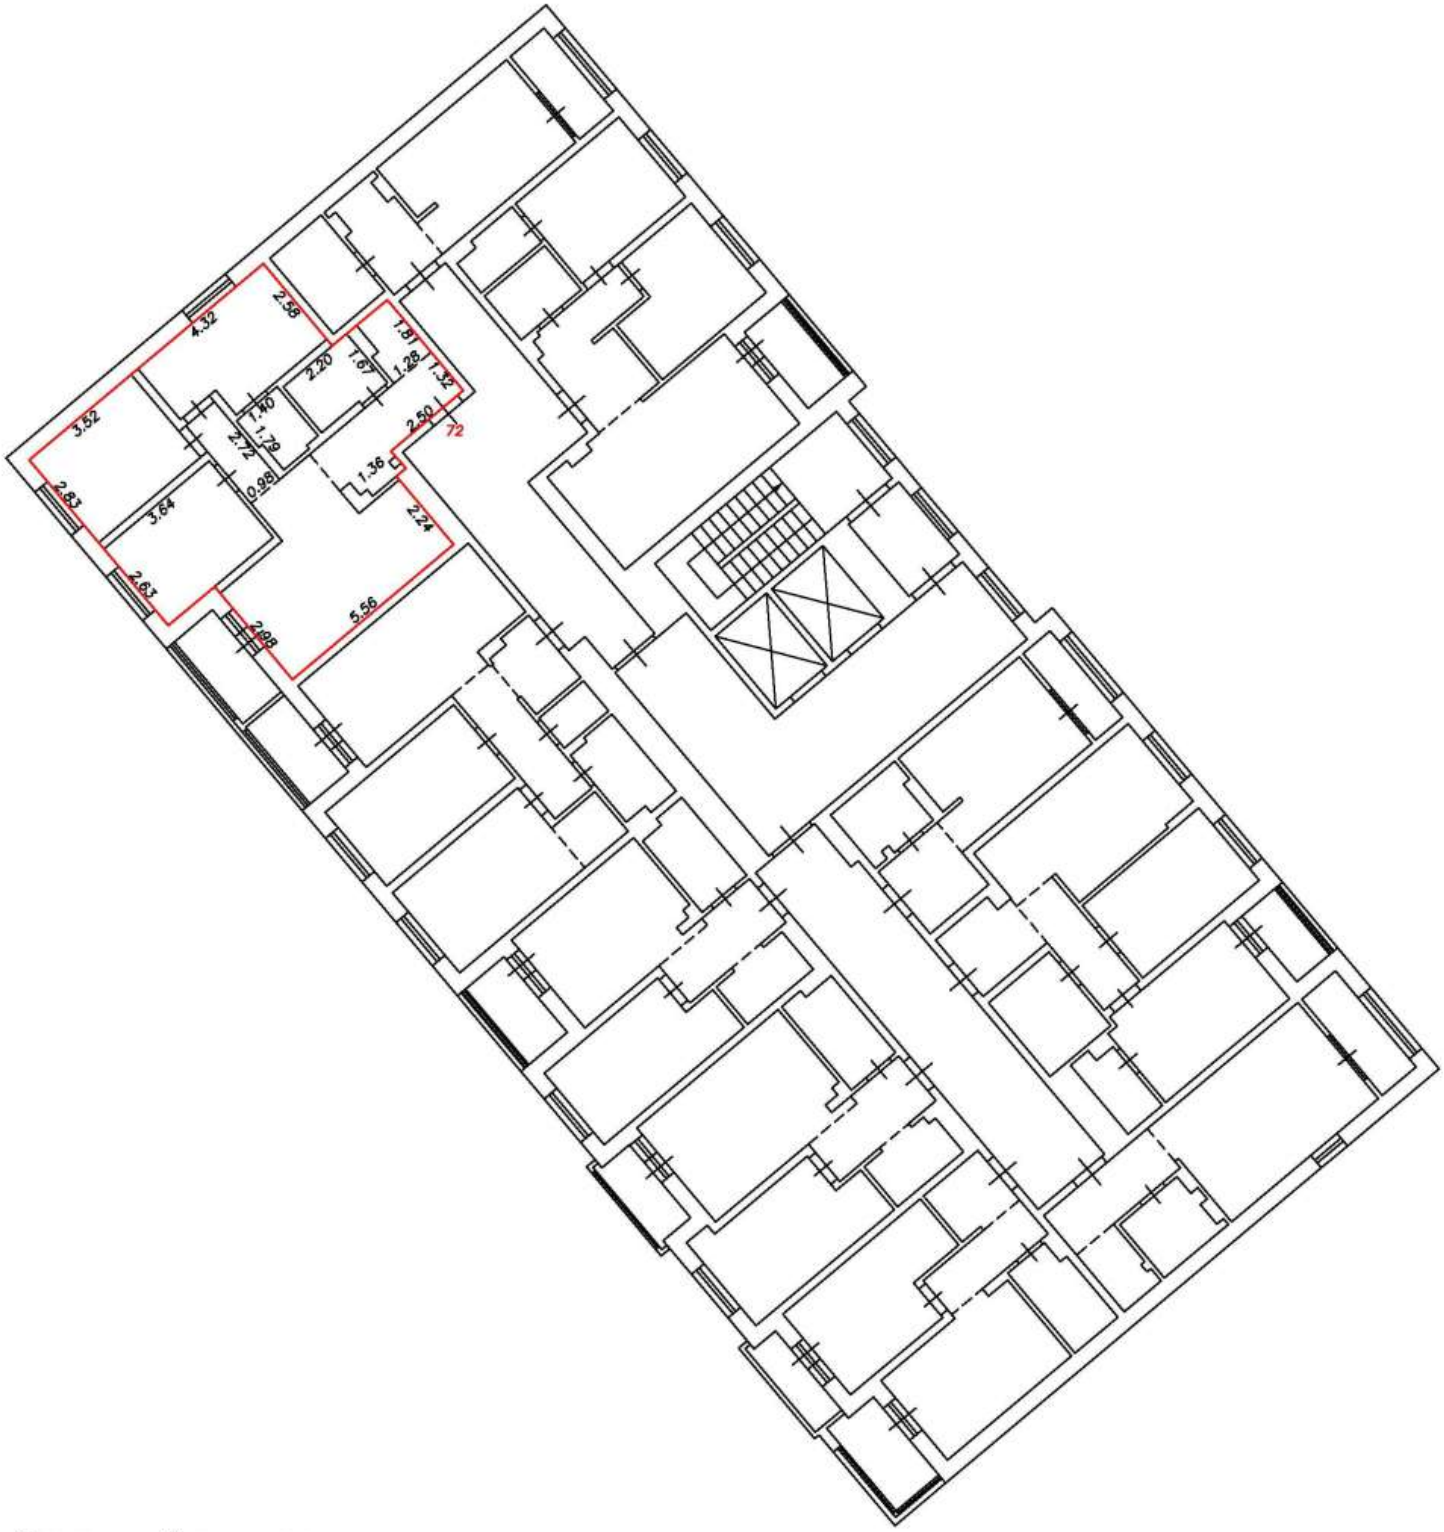

Условные обозначения:


5	Номер помещения
2.64	Линейный размер
	Часть границы вновь образованного помещения
	Стена с окном и дверью
	Функциональное разделение между комнатами
	Перегородка с дверным проемом
	Перегородка с дверным проемом
	Лестница

Масштаб 1:200

План этажа (фрагмент плана этажа)

Подъезд №1

8-й этаж

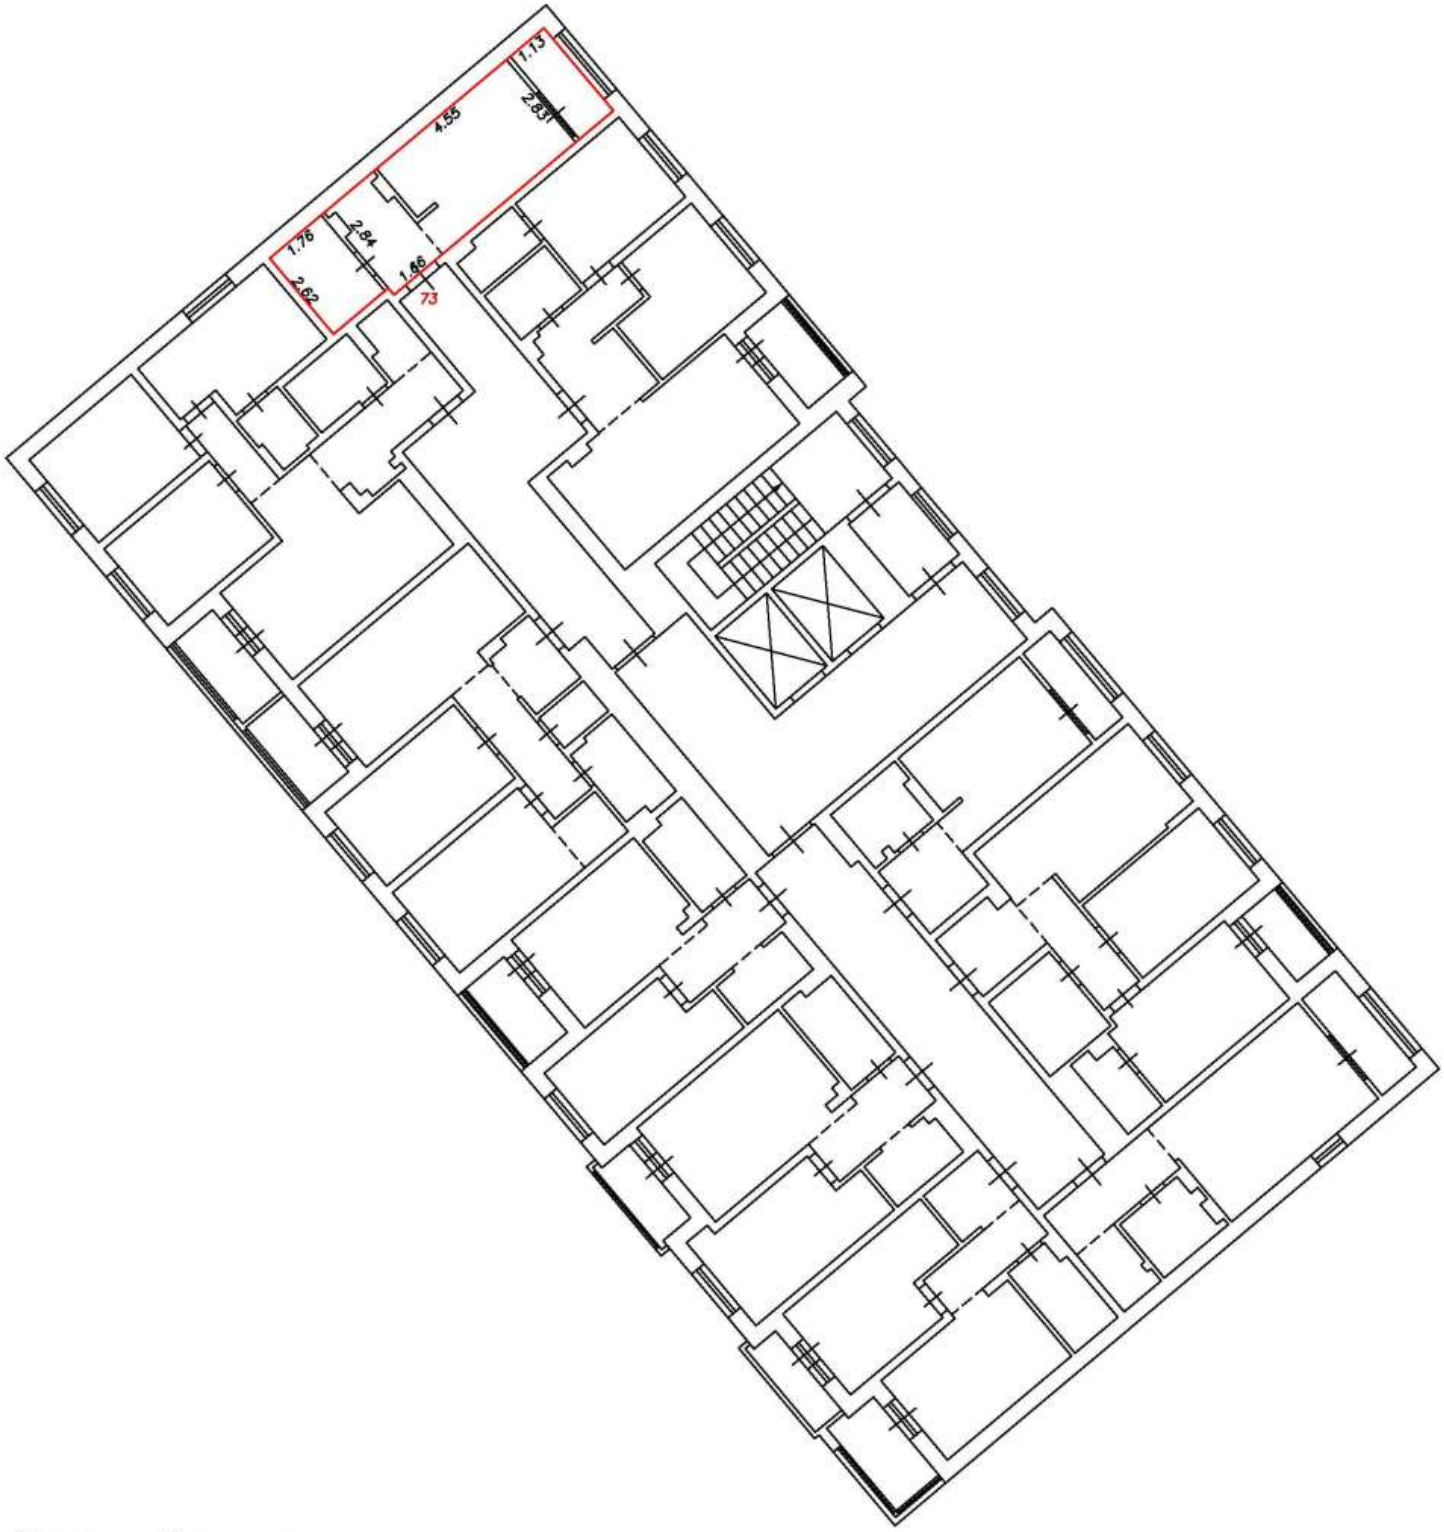

Условные обозначения:


5	Номер помещения
2.64	Линейный размер
	Часть границы вновь образованного помещения
	Стена с окном и дверью
	Функциональное разделение между комнатами
	Перегородка с дверным проемом
	Перегородка с дверным проемом
	Лестница

Масштаб 1:200

План этажа (фрагмент плана этажа)

Подъезд №1

8-й этаж

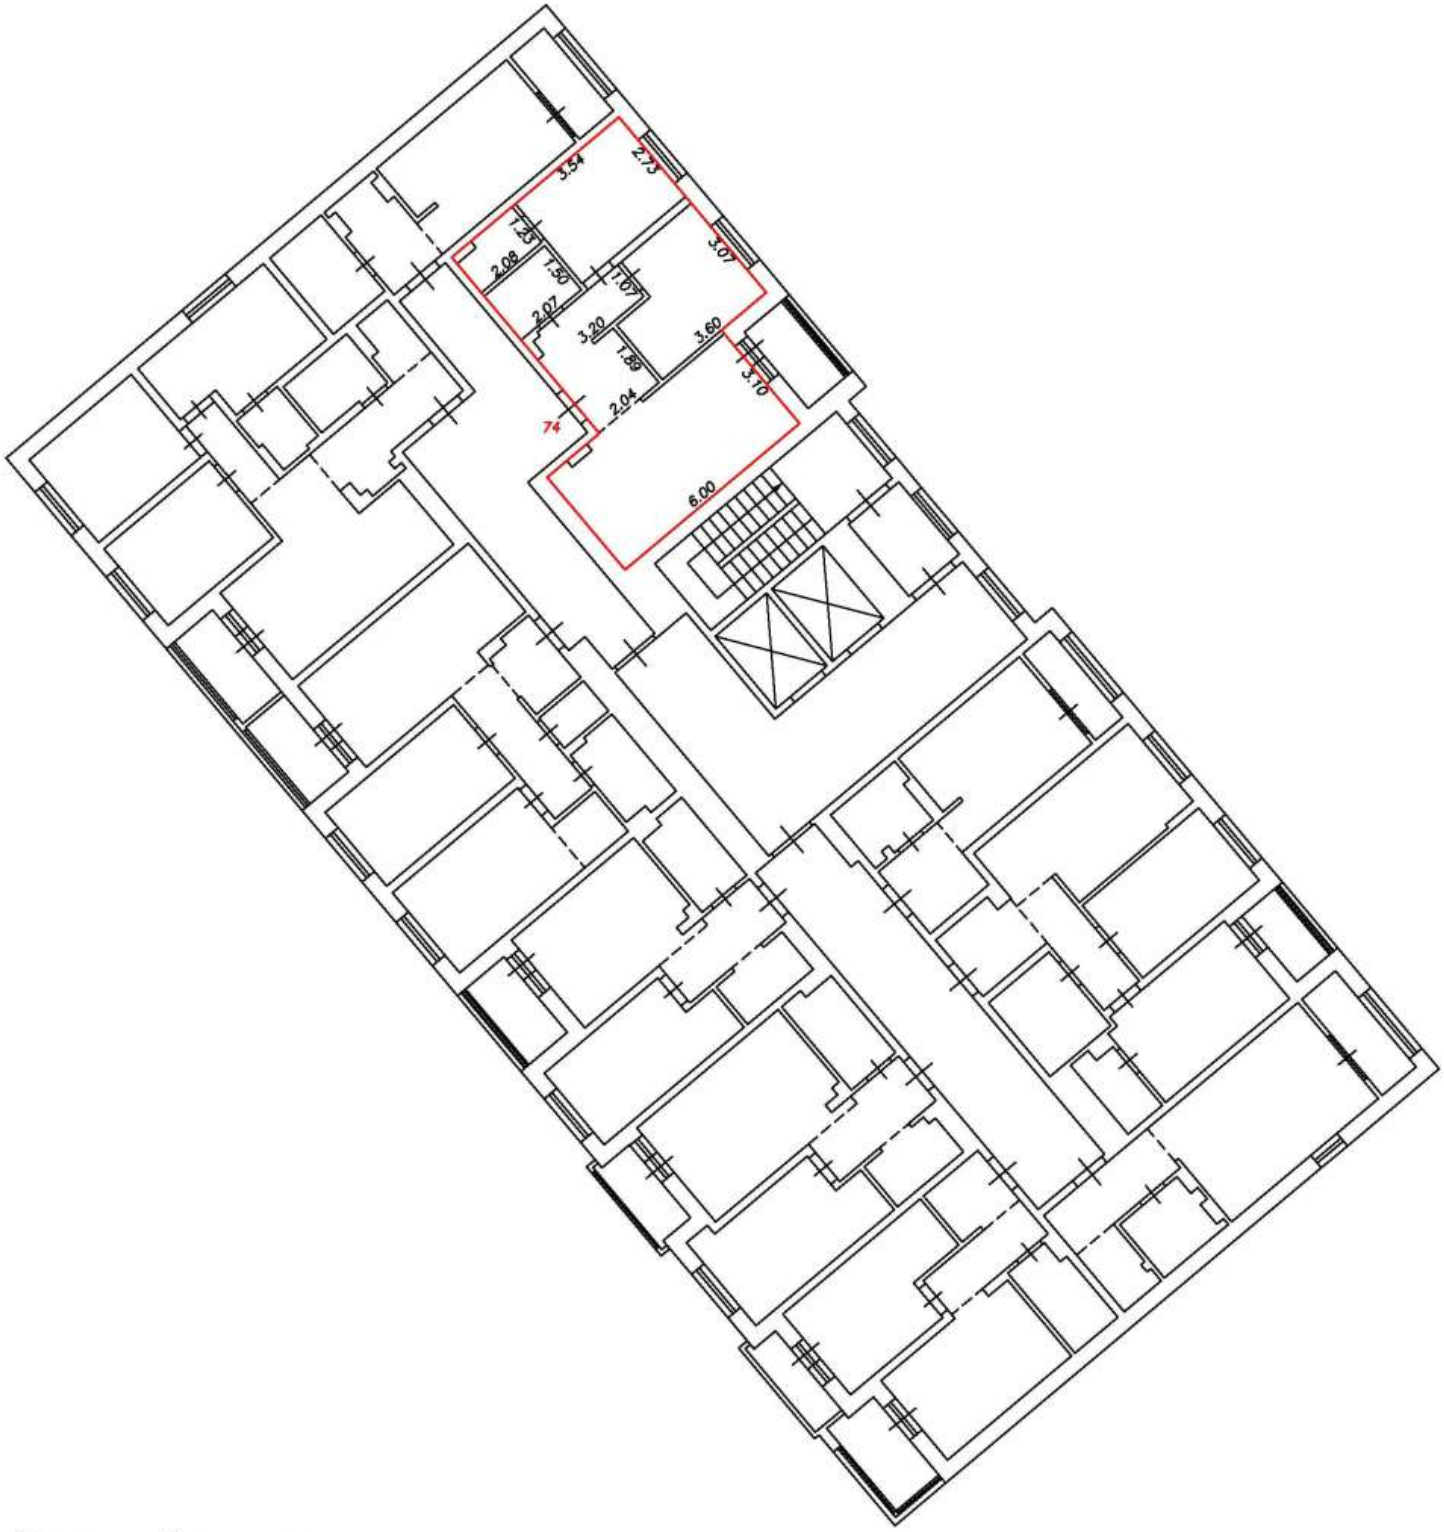

Условные обозначения:


5	Номер помещения
2.64	Линейный размер
	Часть границы вновь образованного помещения
	Стена с окном и дверью
	Функциональное разделение между комнатами
	Перегородка с дверным проемом
	Перегородка с дверным проемом
	Лестница

Масштаб 1:200

План этажа (фрагмент плана этажа)

Подъезд №1

9-й этаж

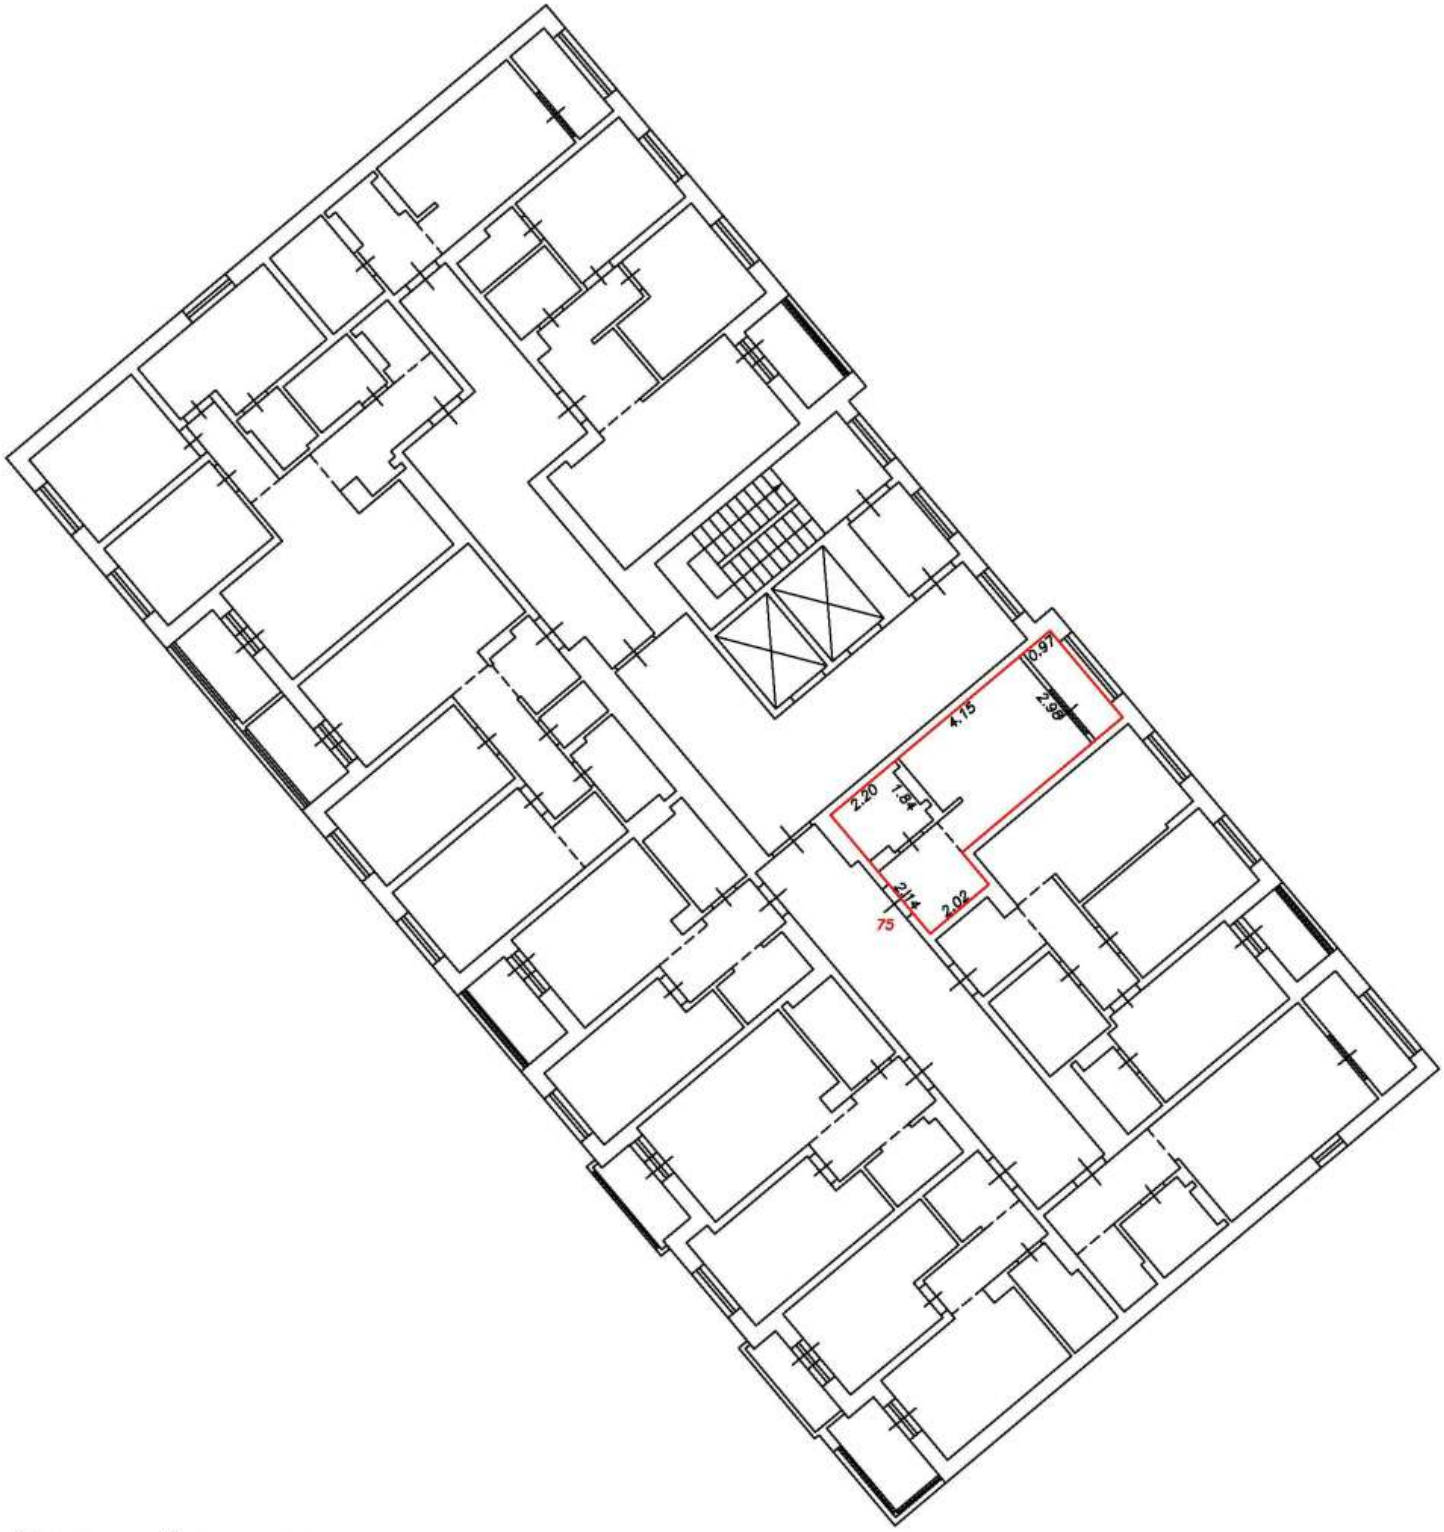

Условные обозначения:


5	Номер помещения
2.64	Линейный размер
	Часть границы вновь образованного помещения
	Стена с окном и дверью
	Функциональное разделение между комнатами
	Перегородка с дверным проемом
	Перегородка с дверным проемом
	Лестница

Масштаб 1:200

План этажа (фрагмент плана этажа)

Подъезд №1

9-й этаж

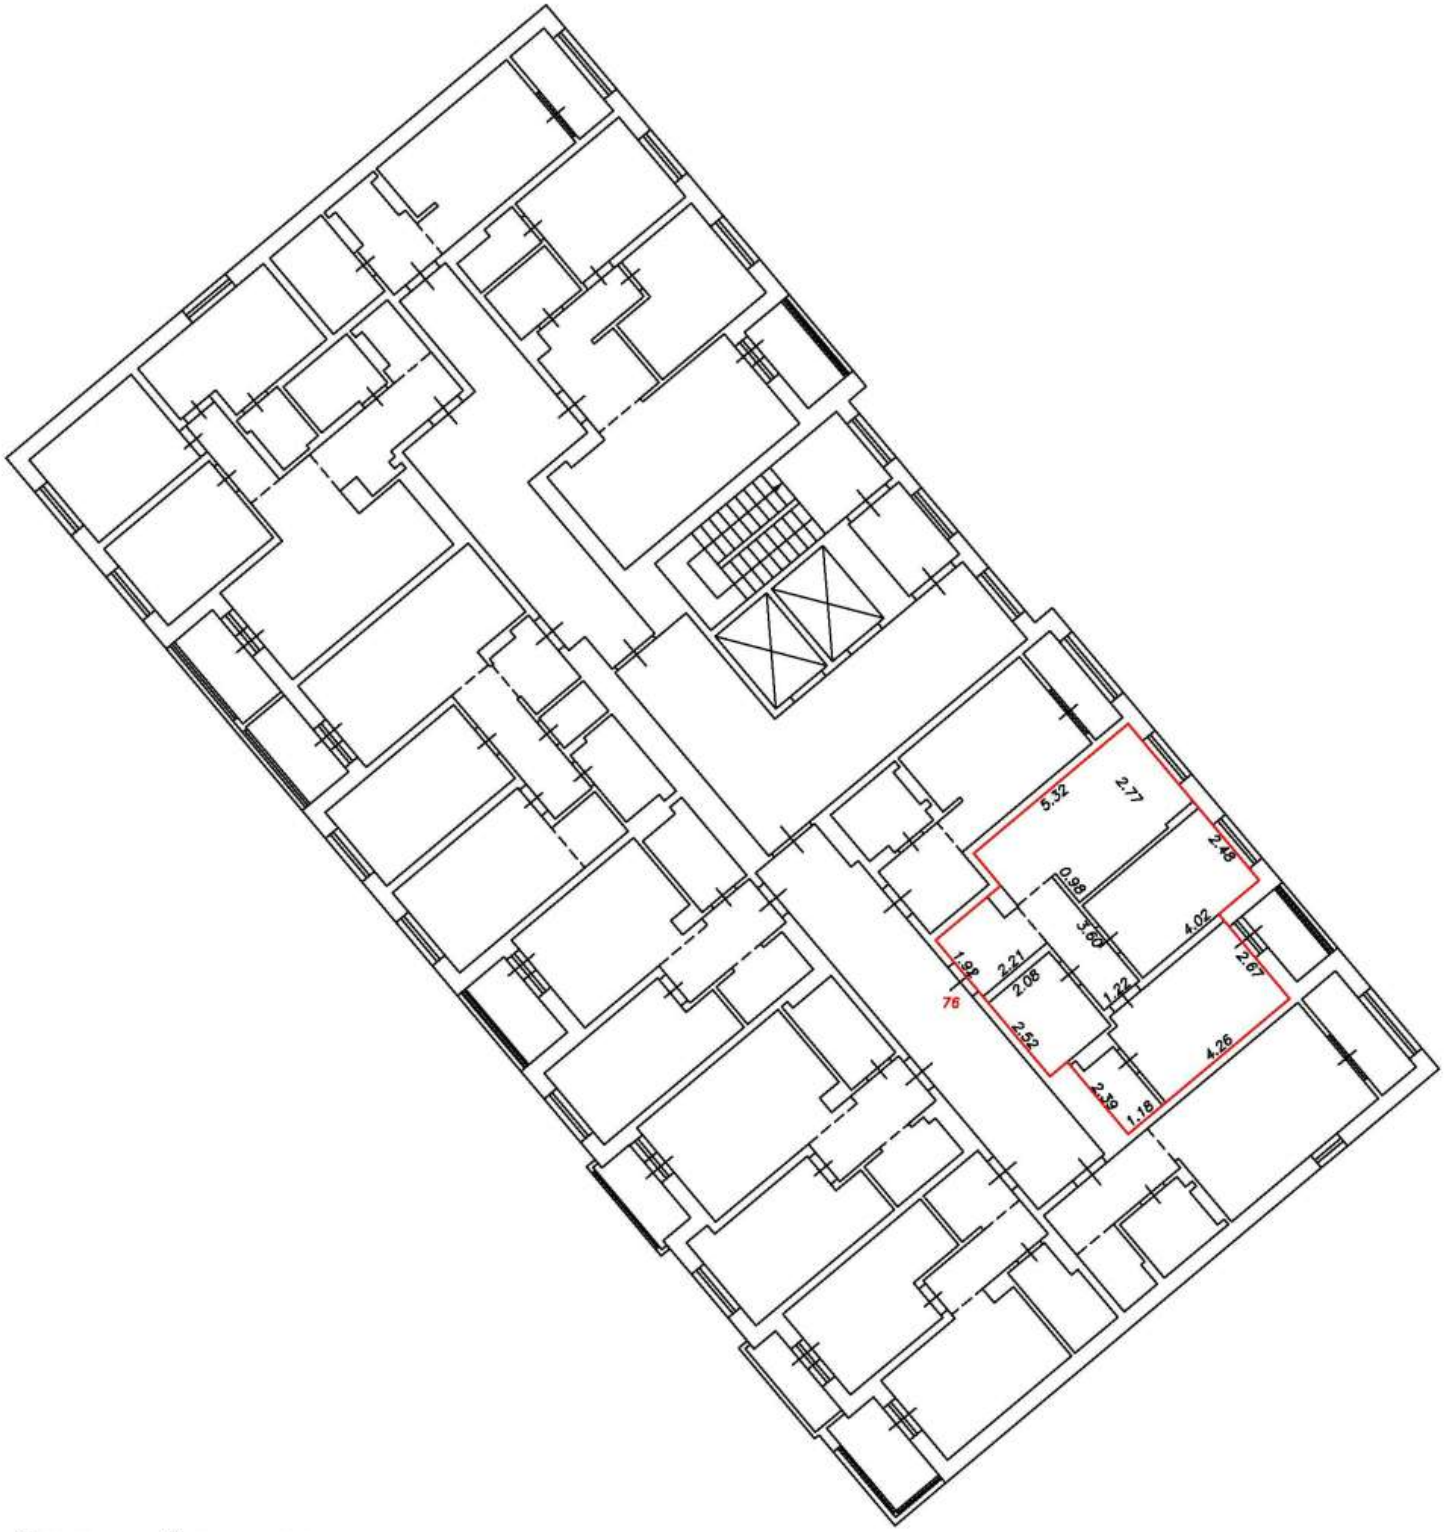

Условные обозначения:


5	Номер помещения
2.64	Линейный размер
	Часть границы вновь образованного помещения
	Стена с окном и дверью
	Функциональное разделение между комнатами
	Перегородка с дверным проемом
	Перегородка с дверным проемом
	Лестница

Масштаб 1:200

План этажа (фрагмент плана этажа)

Подъезд №1

9-й этаж

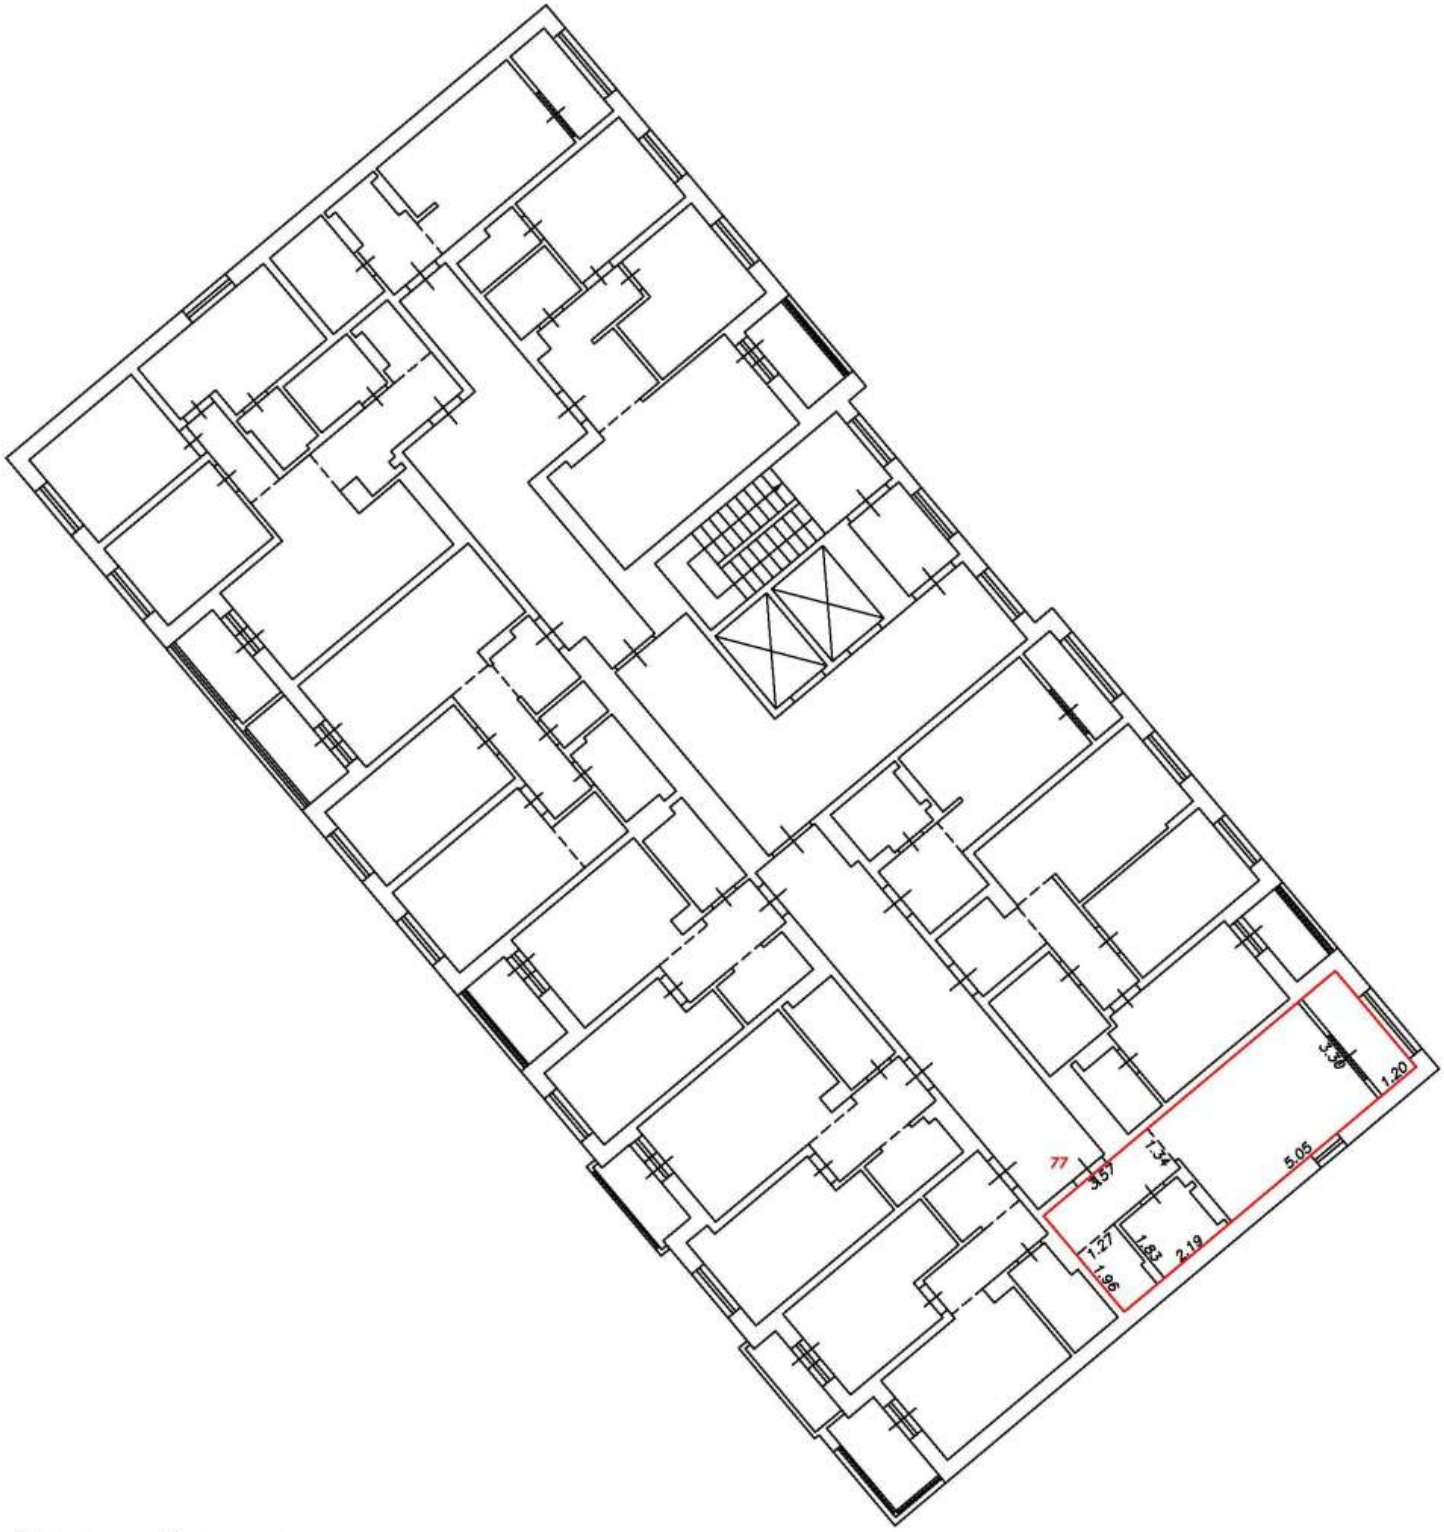

Условные обозначения:


5	Номер помещения
2.64	Линейный размер
	Часть границы вновь образованного помещения
	Стена с окном и дверью
	Функциональное разделение между комнатами
	Перегородка с дверным проемом
	Перегородка с дверным проемом
	Лестница

Масштаб 1:200

План этажа (фрагмент плана этажа)

Подъезд №1

9-й этаж

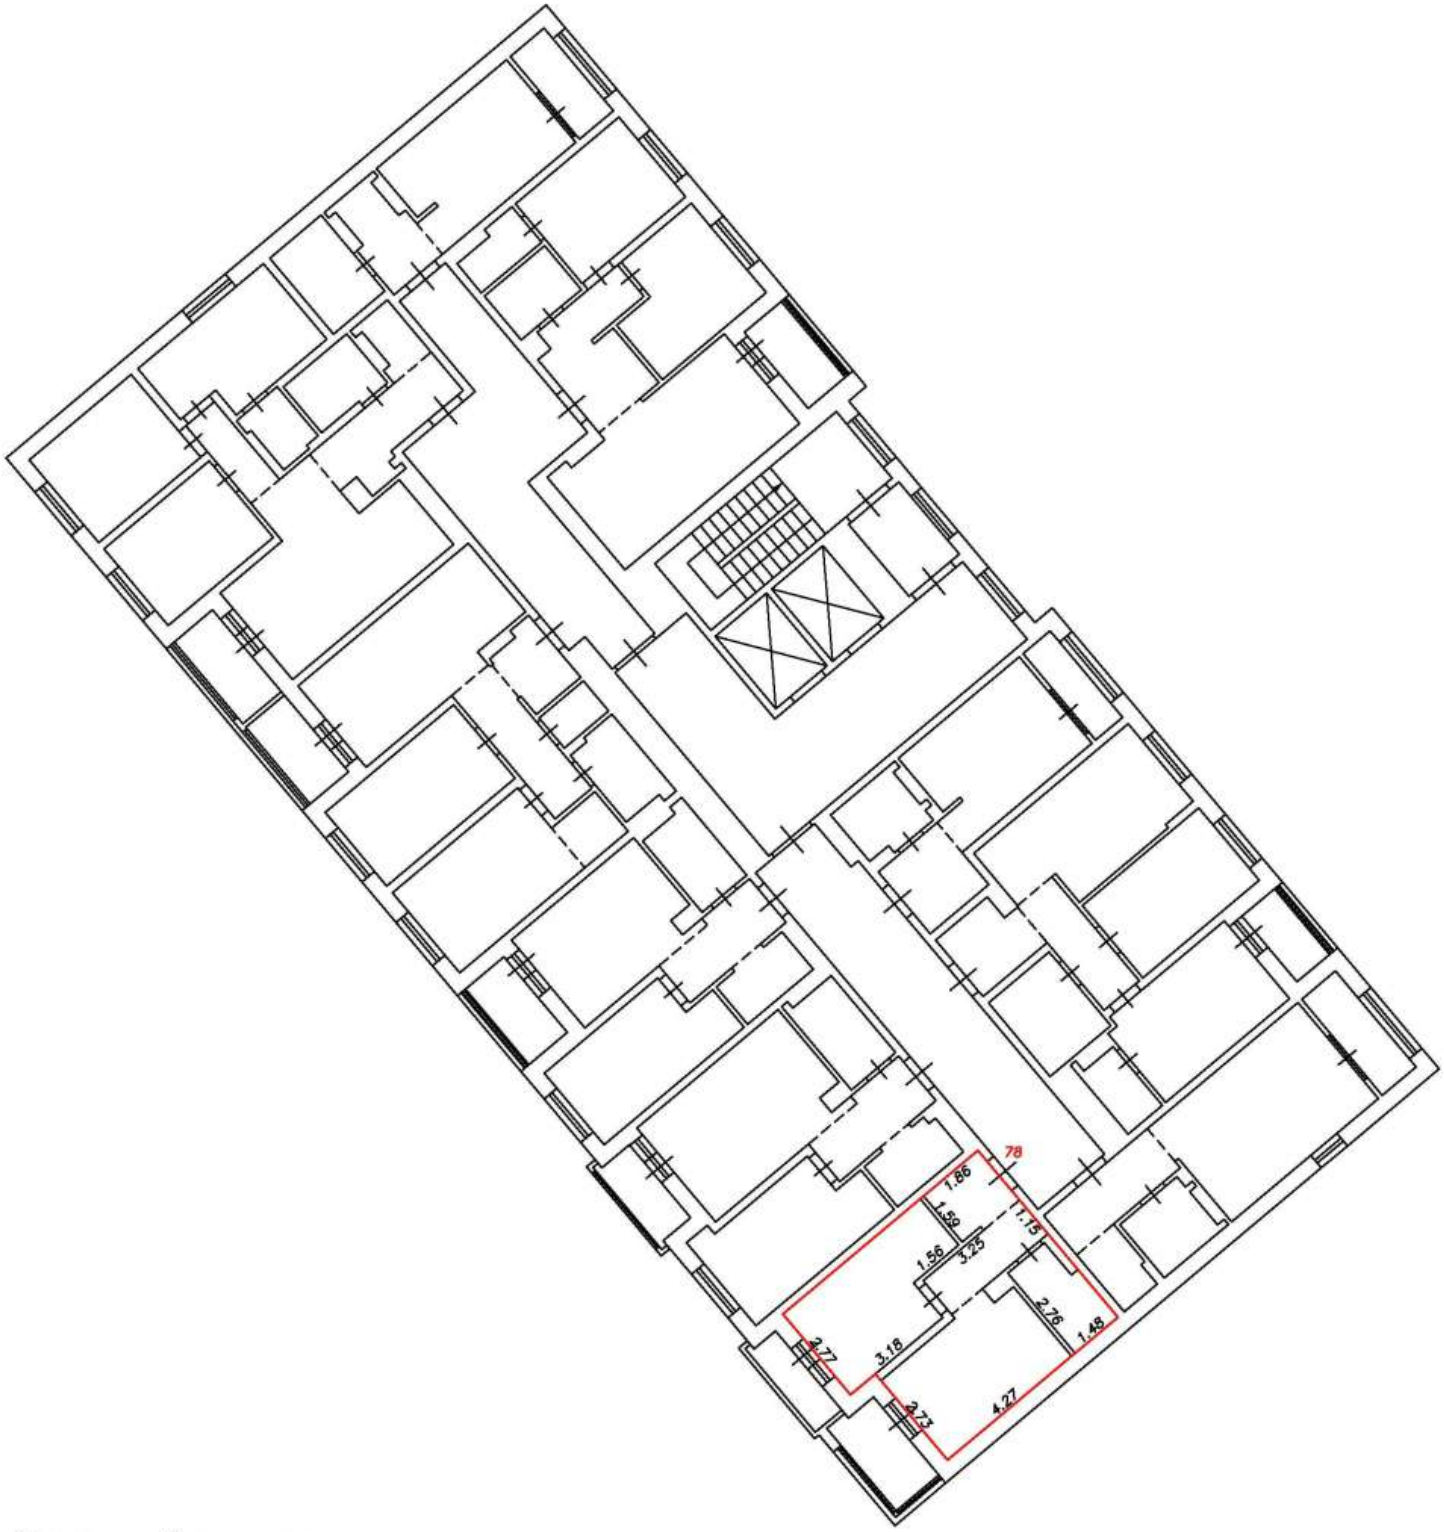

Условные обозначения:


5	Номер помещения
2.64	Линейный размер
	Часть границы вновь образованного помещения
	Стена с окном и дверью
	Функциональное разделение между комнатами
	Перегородка с дверным проемом
	Перегородка с дверным проемом
	Лестница

Масштаб 1:200

План этажа (фрагмент плана этажа)

Подъезд №1

9-й этаж

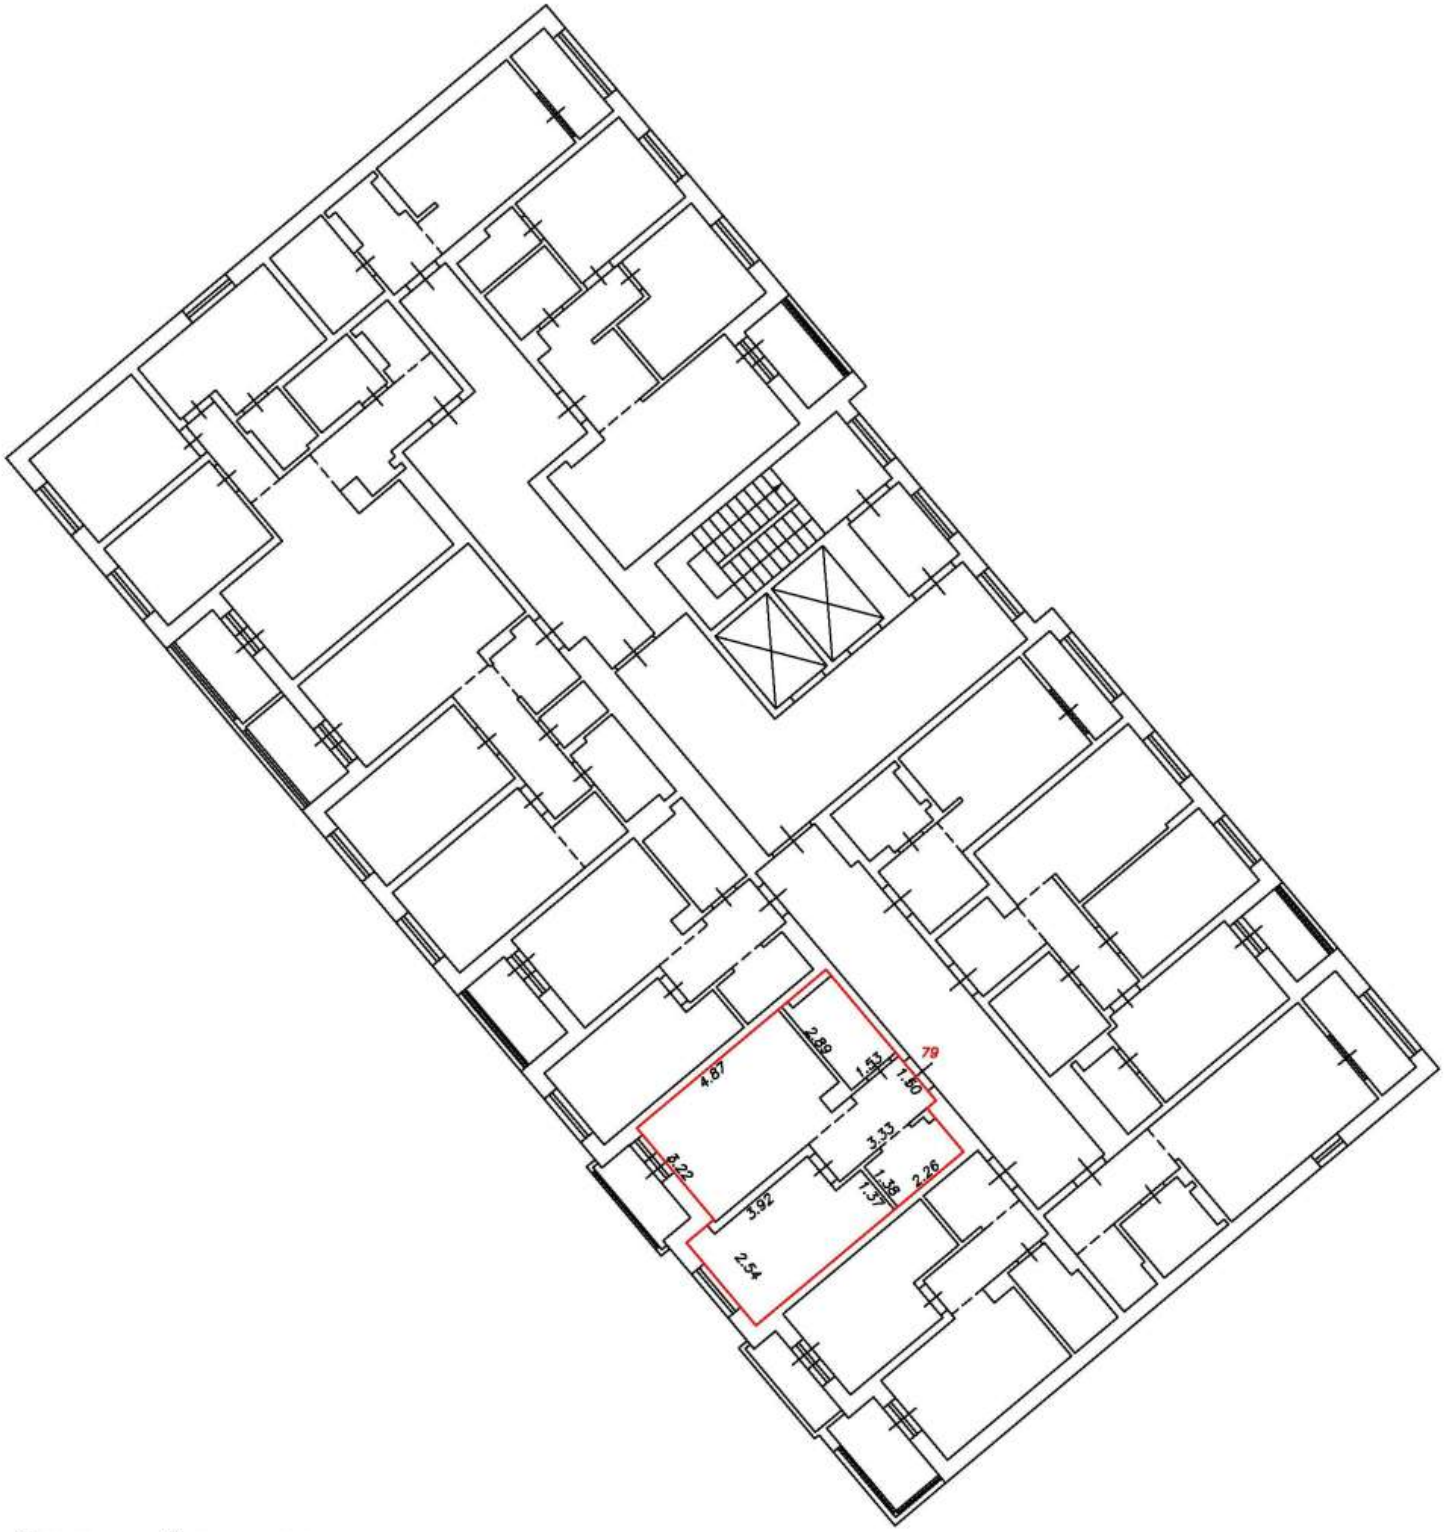

Условные обозначения:


5	Номер помещения
2.64	Линейный размер
	Часть границы вновь образованного помещения
	Стена с окном и дверью
	Функциональное разделение между комнатами
	Перегородка с дверным проемом
	Перегородка с дверным проемом
	Лестница

Масштаб 1:200

План этажа (фрагмент плана этажа)

Подъезд №1

9-й этаж

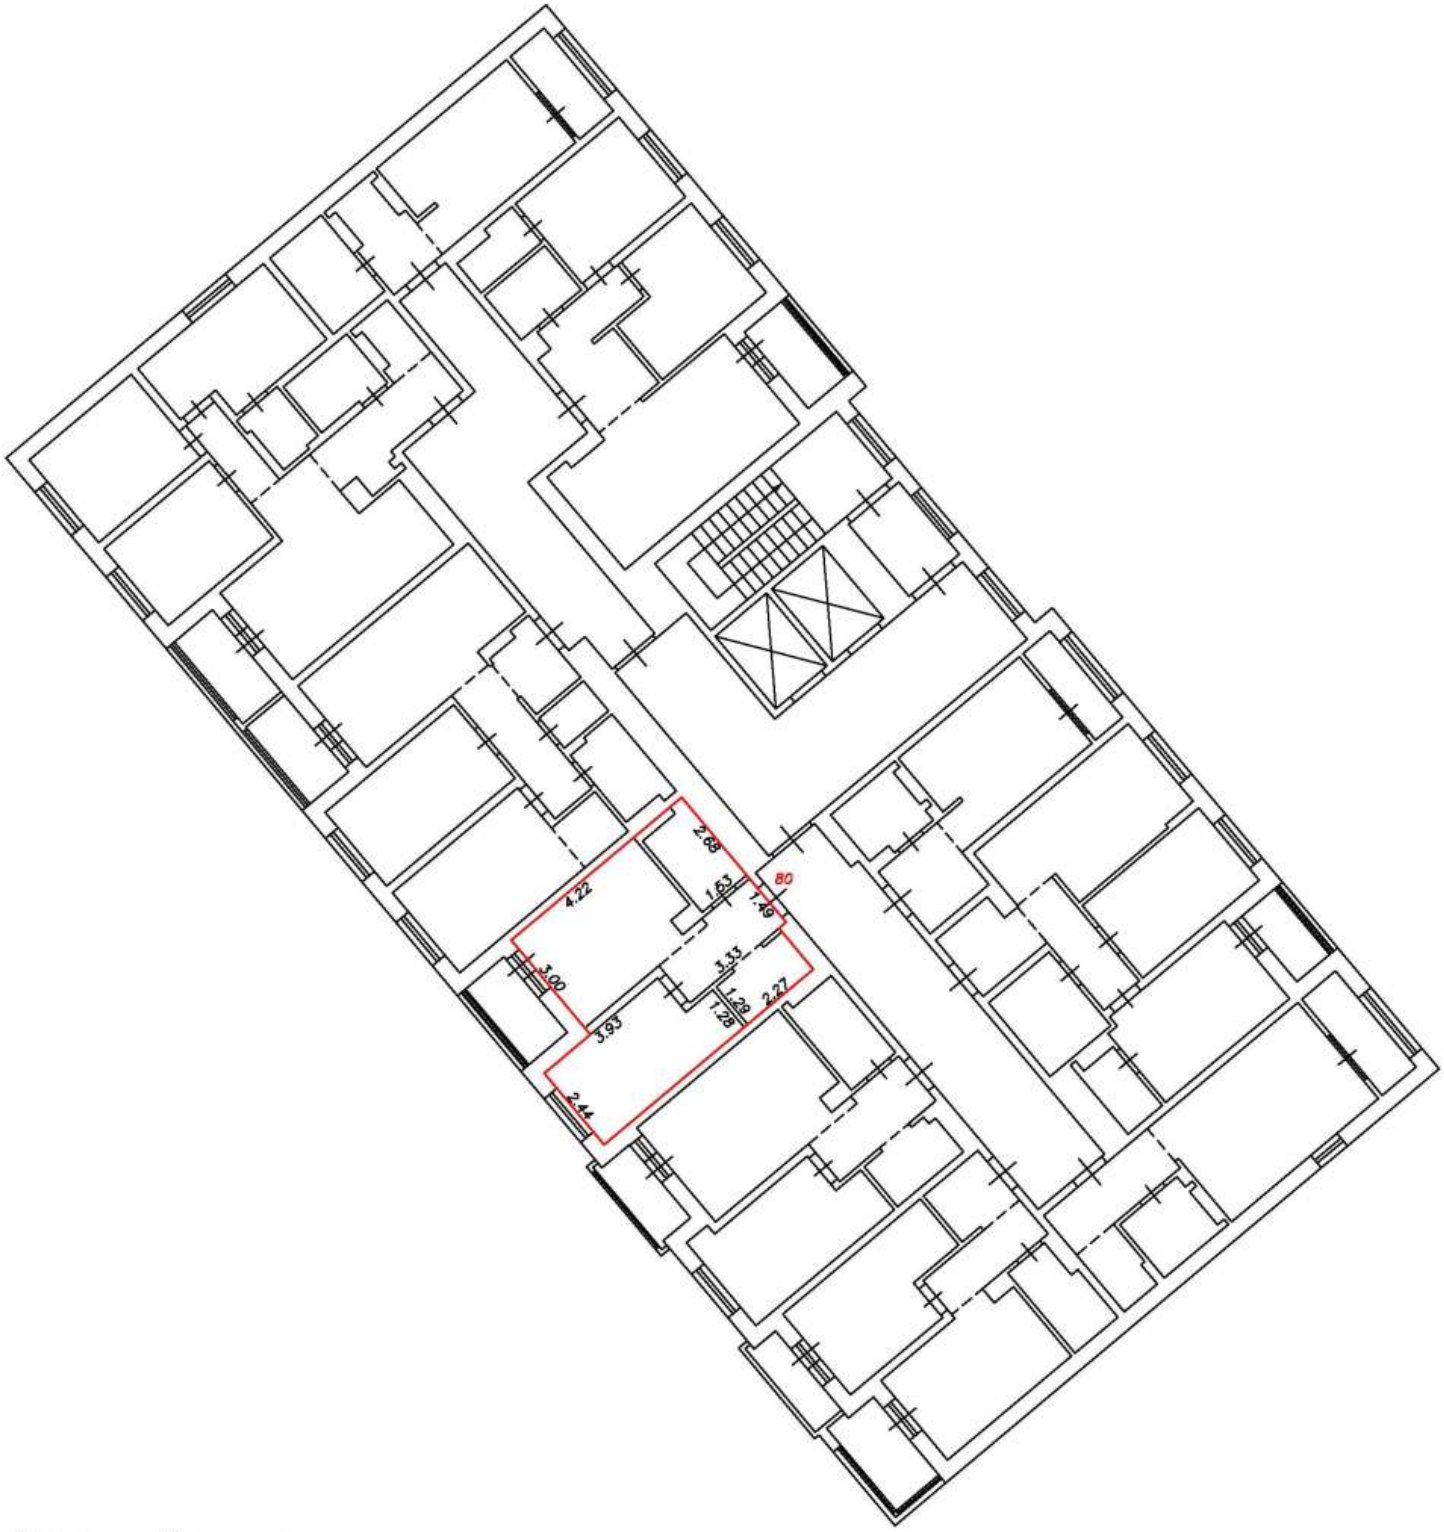

Условные обозначения:


5	Номер помещения
2.64	Линейный размер
	Часть границы вновь образованного помещения
	Стена с окном и дверью
	Функциональное разделение между комнатами
	Перегородка с дверным проемом
	Перегородка с дверным проемом
	Лестница

Масштаб 1:200

План этажа (фрагмент плана этажа)

Подъезд №1

9-й этаж

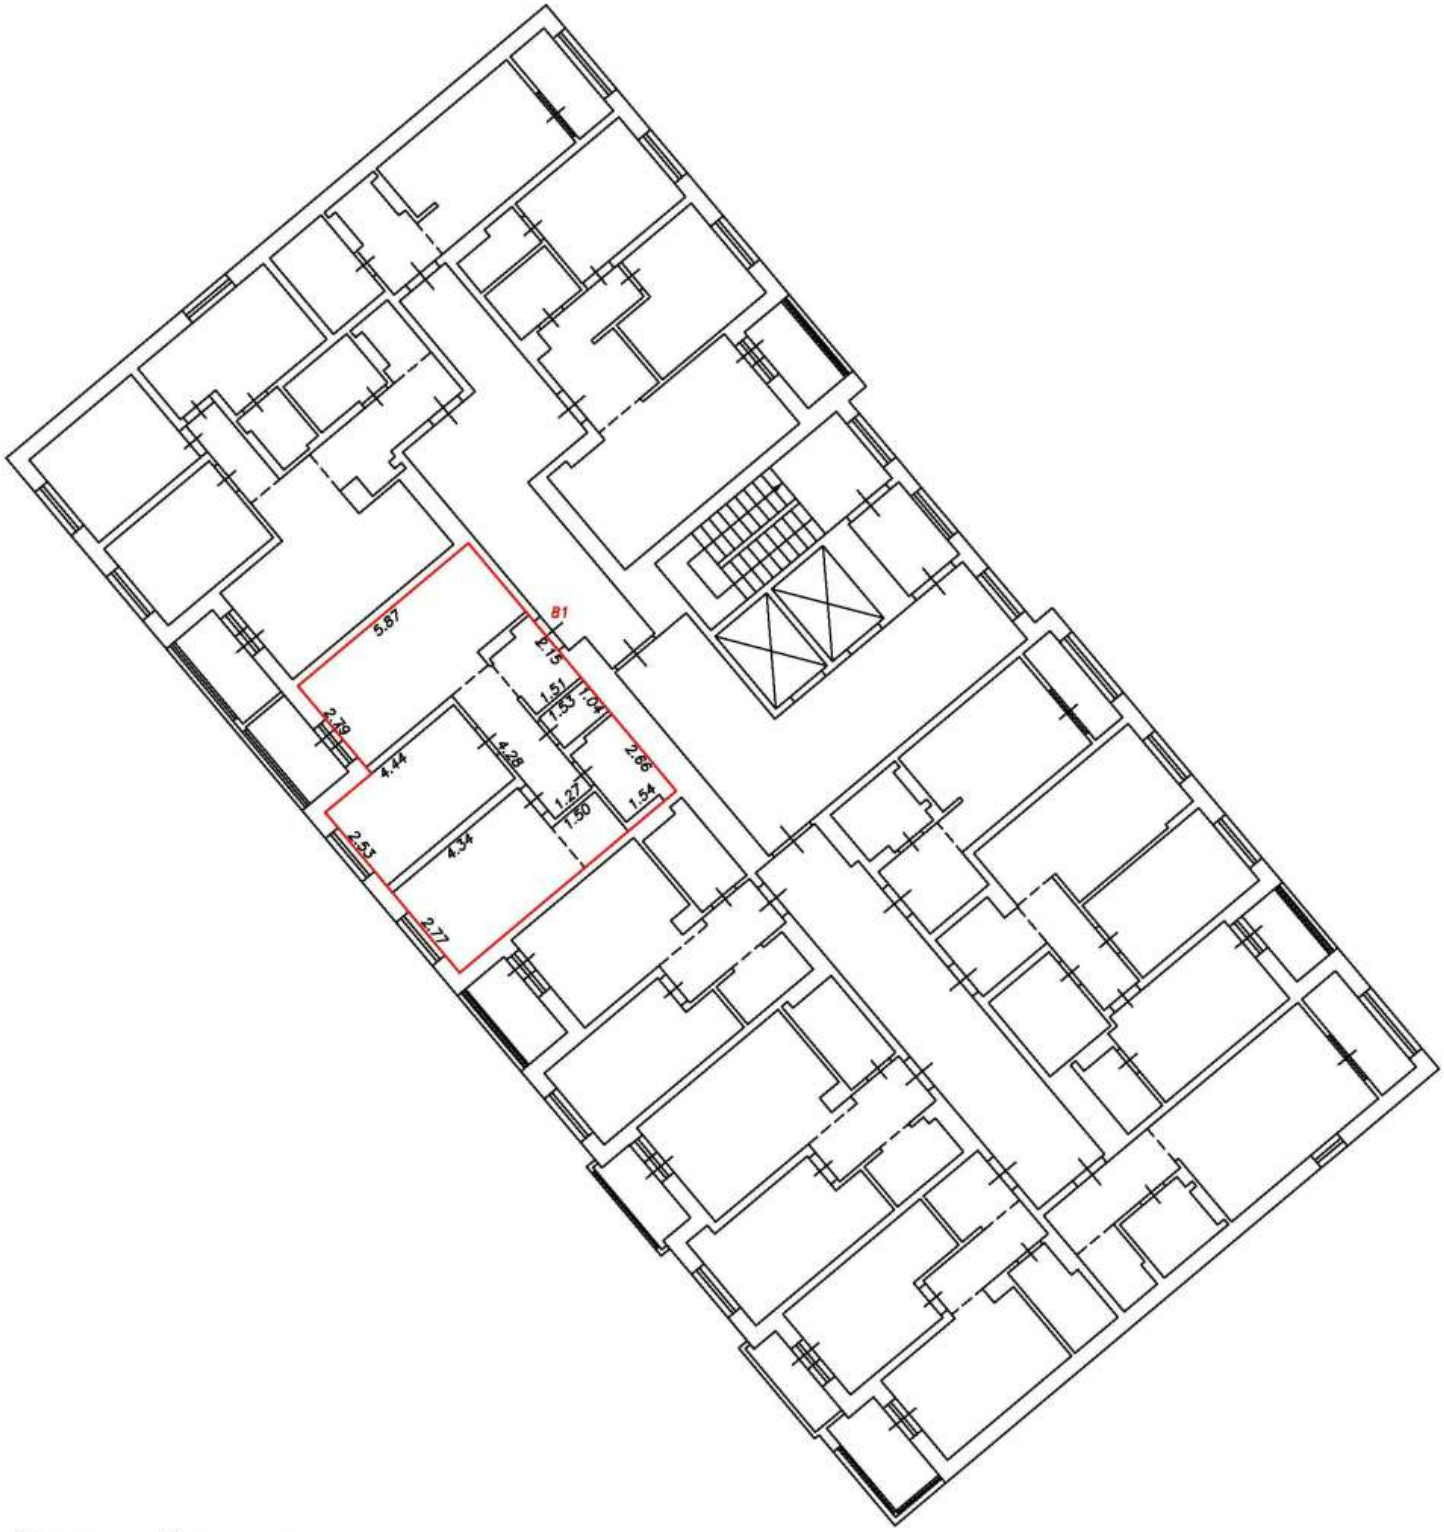

Условные обозначения:


5	Номер помещения
2.64	Линейный размер
	Часть границы вновь образованного помещения
	Стена с окном и дверью
	Функциональное разделение между комнатами
	Перегородка с дверным проемом
	Перегородка с дверным проемом
	Лестница

Масштаб 1:200

План этажа (фрагмент плана этажа)

Подъезд №1

9-й этаж

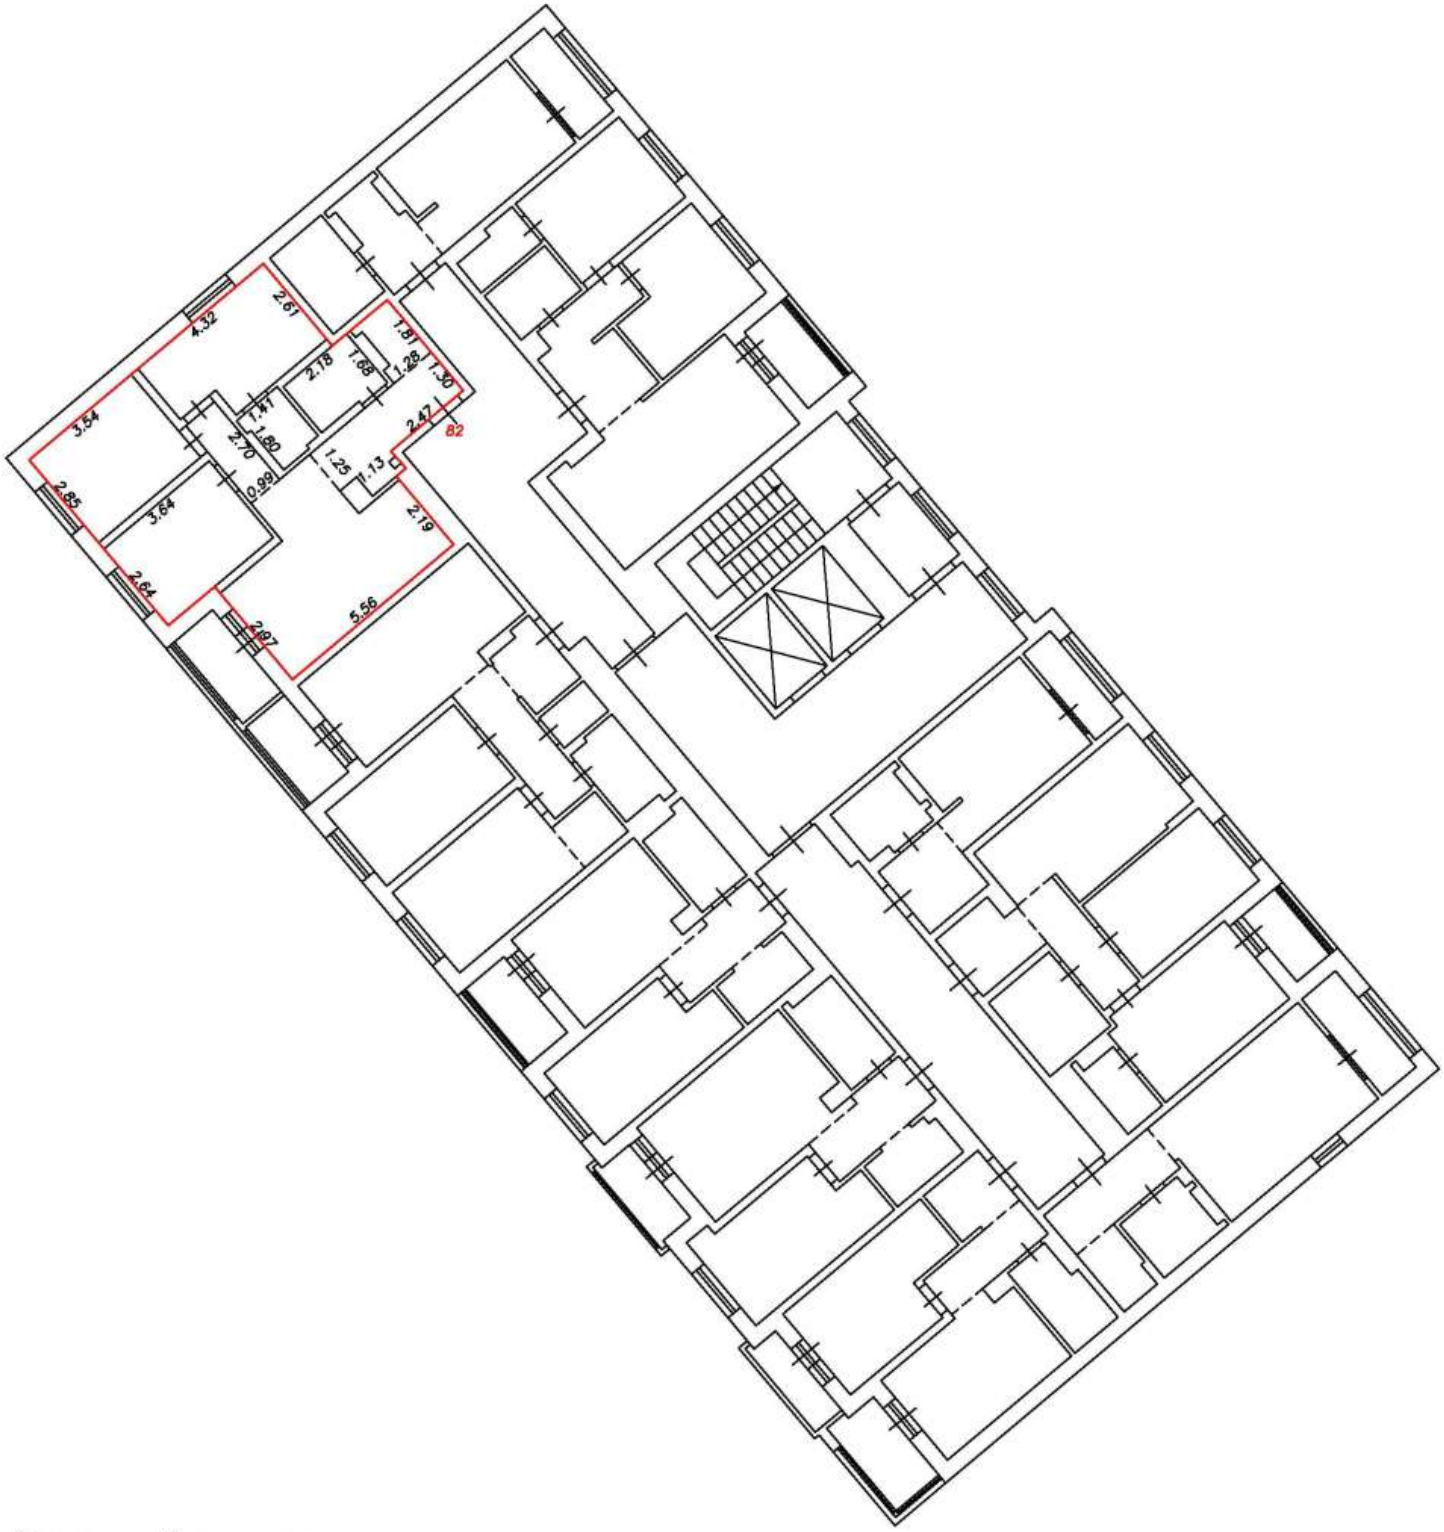

Условные обозначения:


5	Номер помещения
2.64	Линейный размер
	Часть границы вновь образованного помещения
	Стена с окном и дверью
	Функциональное разделение между комнатами
	Перегородка с дверным проемом
	Перегородка с дверным проемом
	Лестница

Масштаб 1:200

План этажа (фрагмент плана этажа)

Подъезд №1

9-й этаж

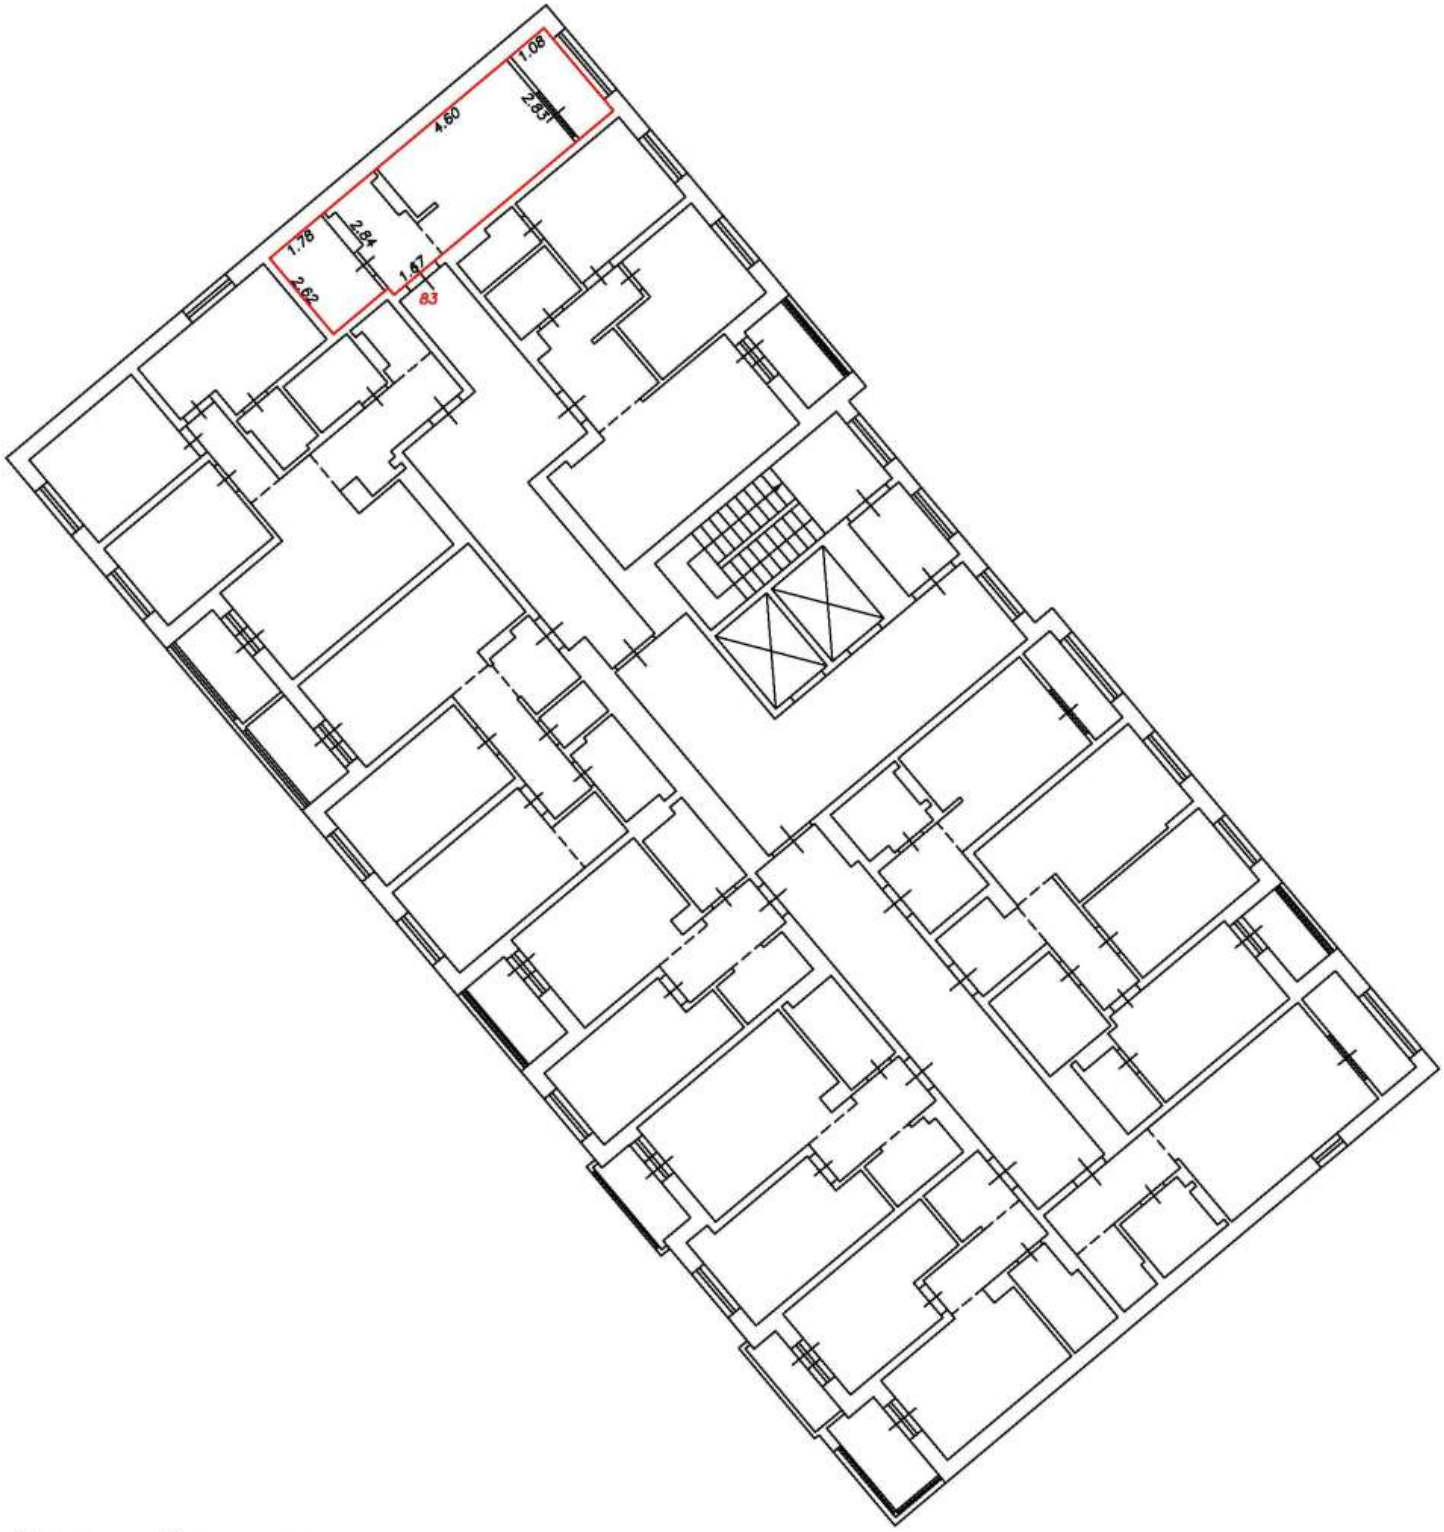

Условные обозначения:


5	Номер помещения
2.64	Линейный размер
	Часть границы вновь образованного помещения
	Стена с окном и дверью
	Функциональное разделение между комнатами
	Перегородка с дверным проемом
	Перегородка с дверным проемом
	Лестница

Масштаб 1:200

План этажа (фрагмент плана этажа)

Подъезд №1

9-й этаж

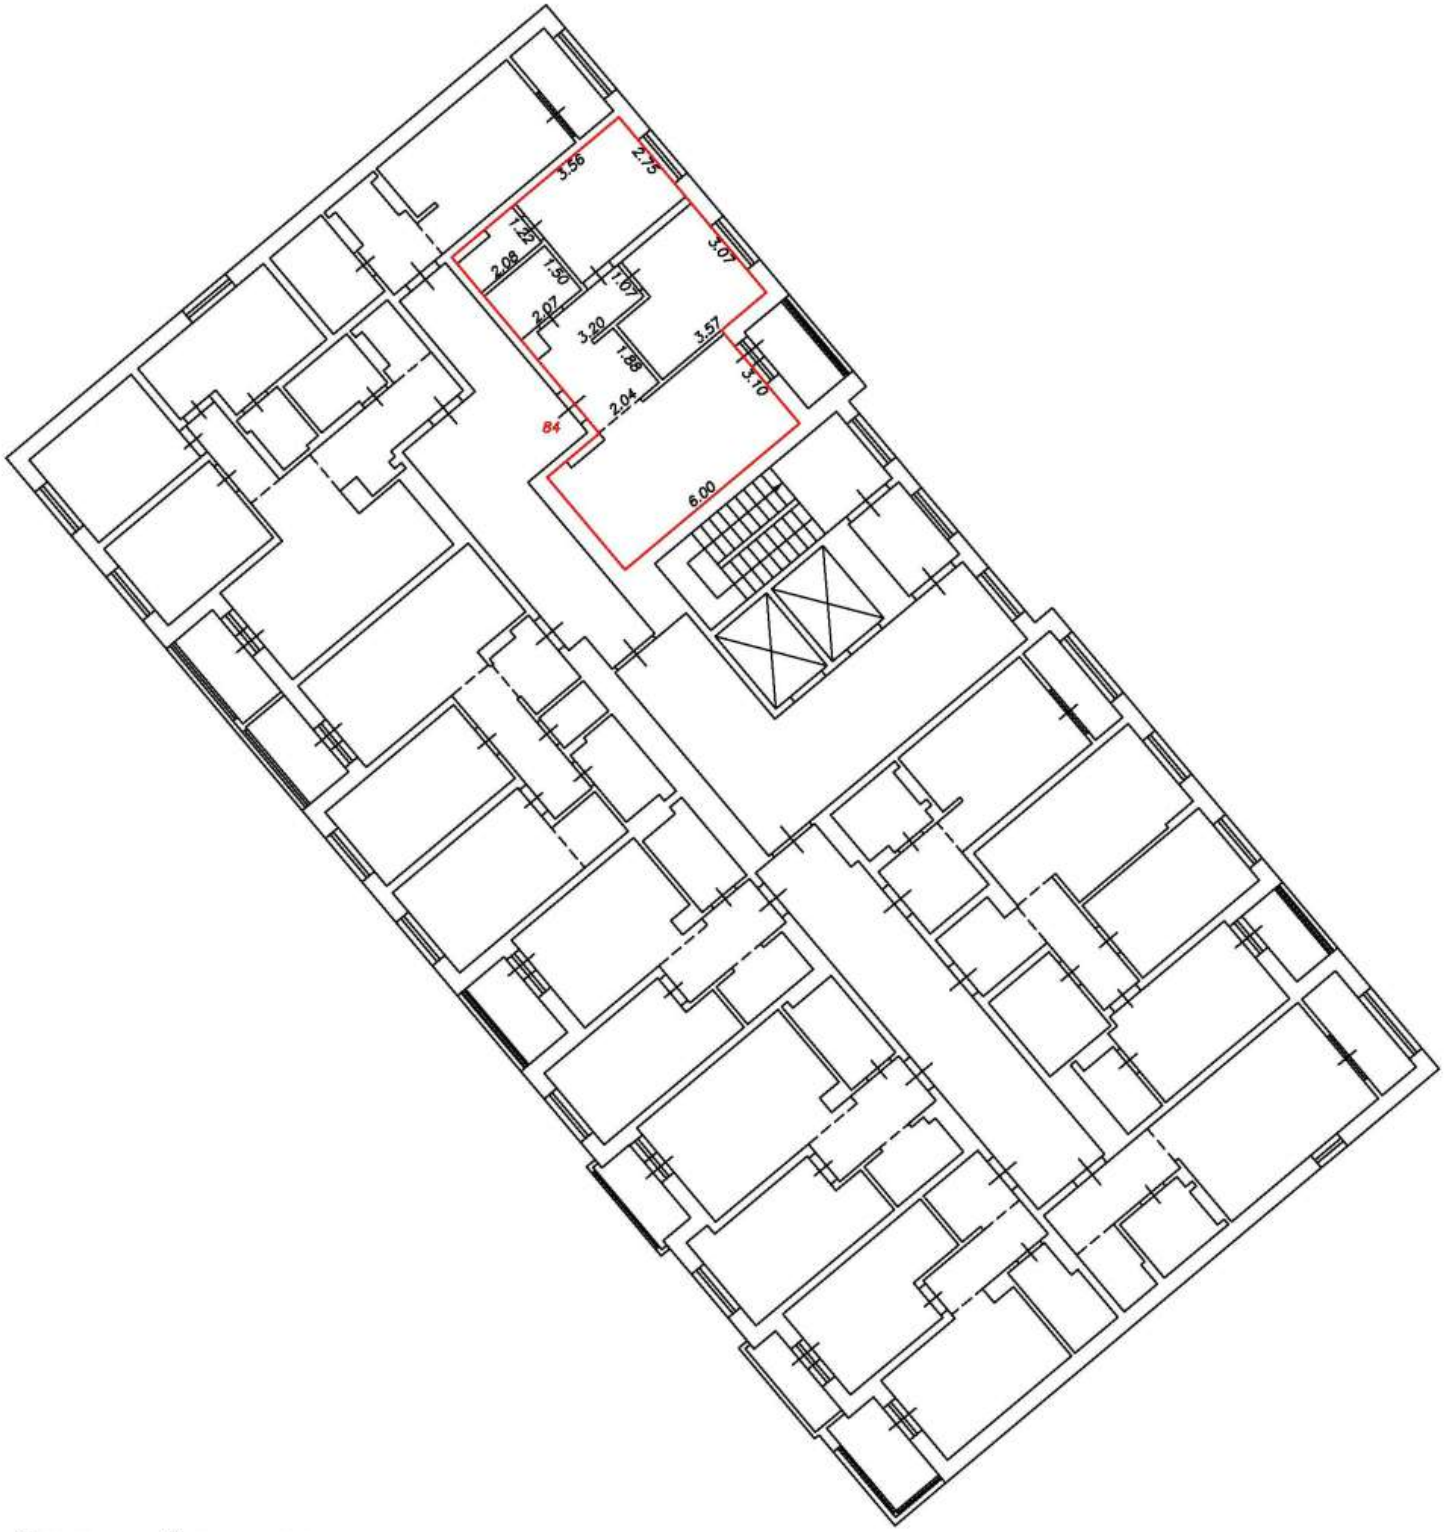

Условные обозначения:


5	Номер помещения
2.64	Линейный размер
	Часть границы вновь образованного помещения
	Стена с окном и дверью
	Функциональное разделение между комнатами
	Перегородка с дверным проемом
	Перегородка с дверным проемом
	Лестница

Масштаб 1:200

План этажа (фрагмент плана этажа)

Подъезд №1

10-й этаж

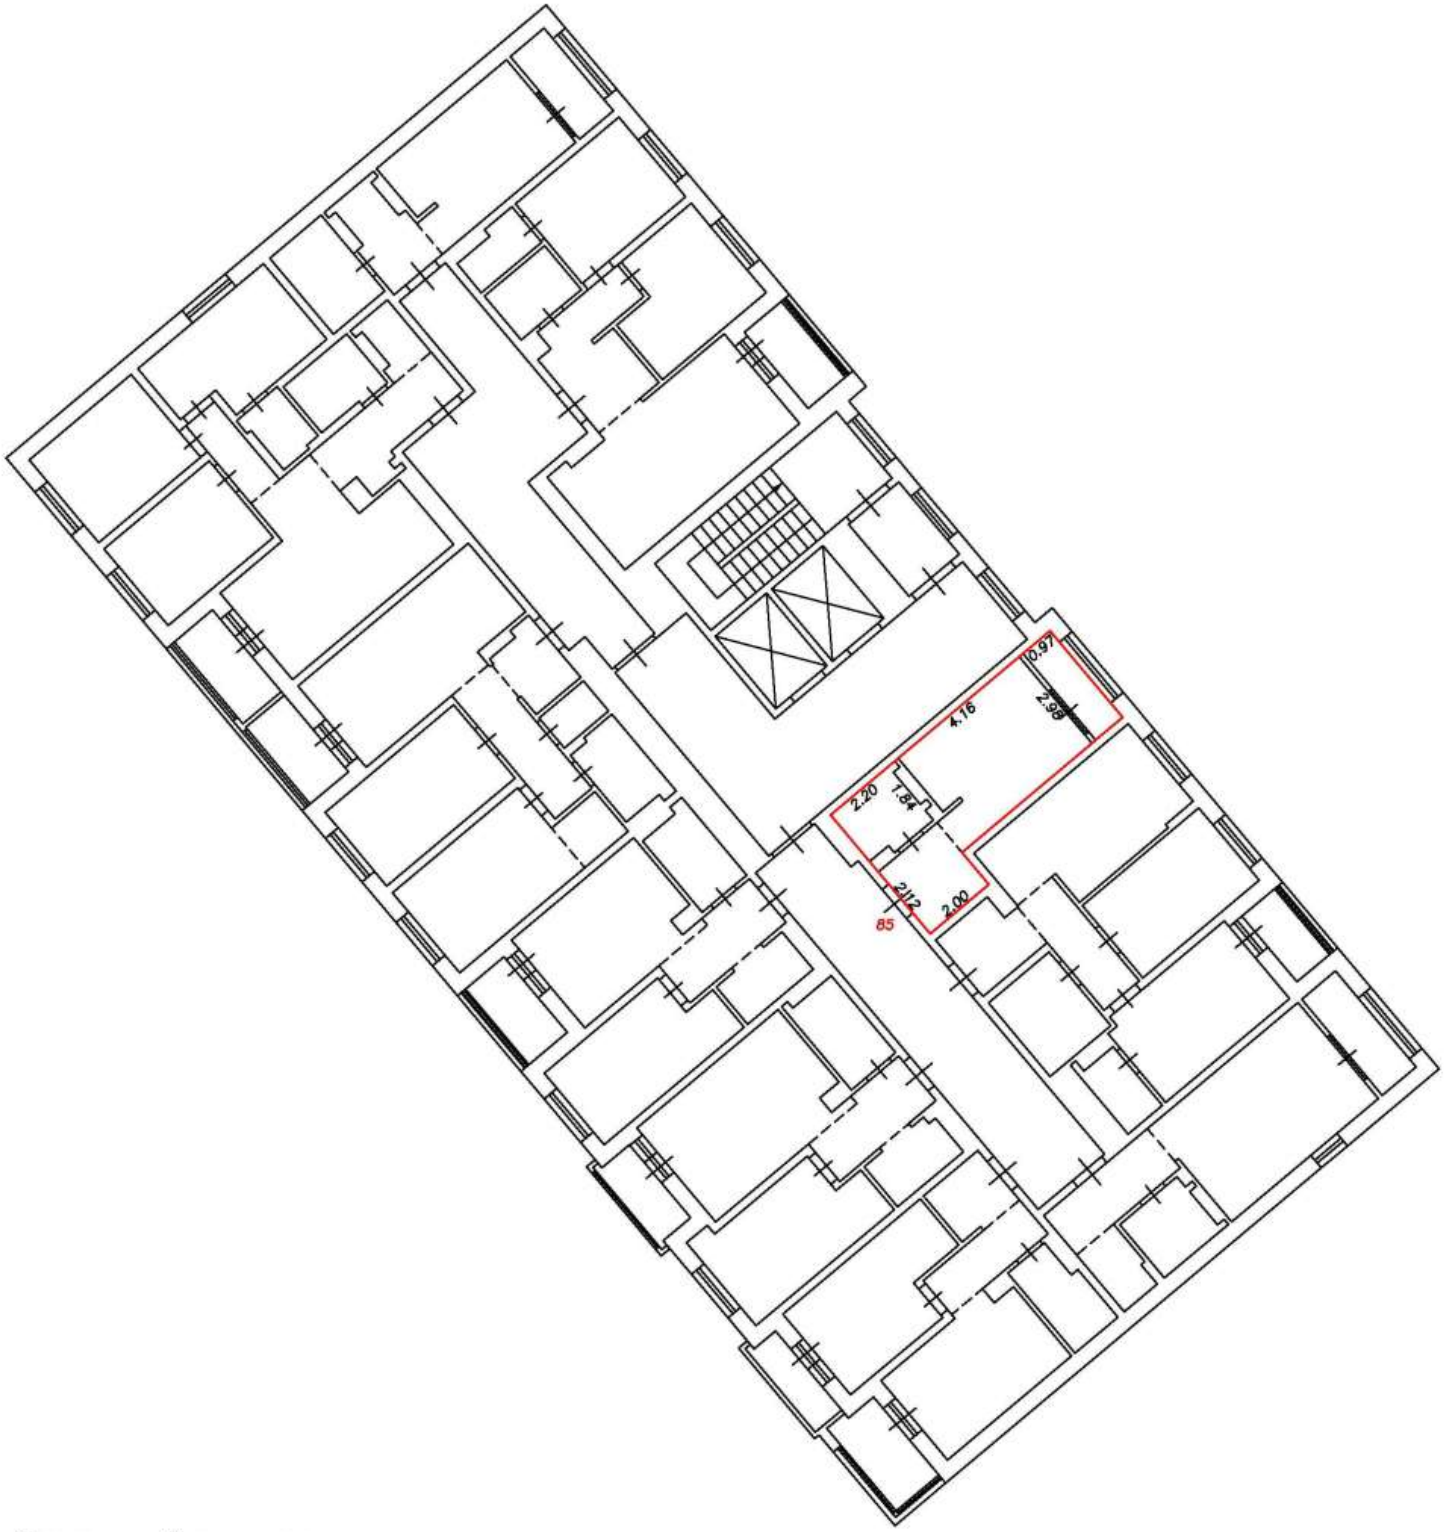

Условные обозначения:


5	Номер помещения
2.64	Линейный размер
	Часть границы вновь образованного помещения
	Стена с окном и дверью
	Функциональное разделение между комнатами
	Перегородка с дверным проемом
	Перегородка с дверным проемом
	Лестница

Масштаб 1:200

План этажа (фрагмент плана этажа)

Подъезд №1

10-й этаж

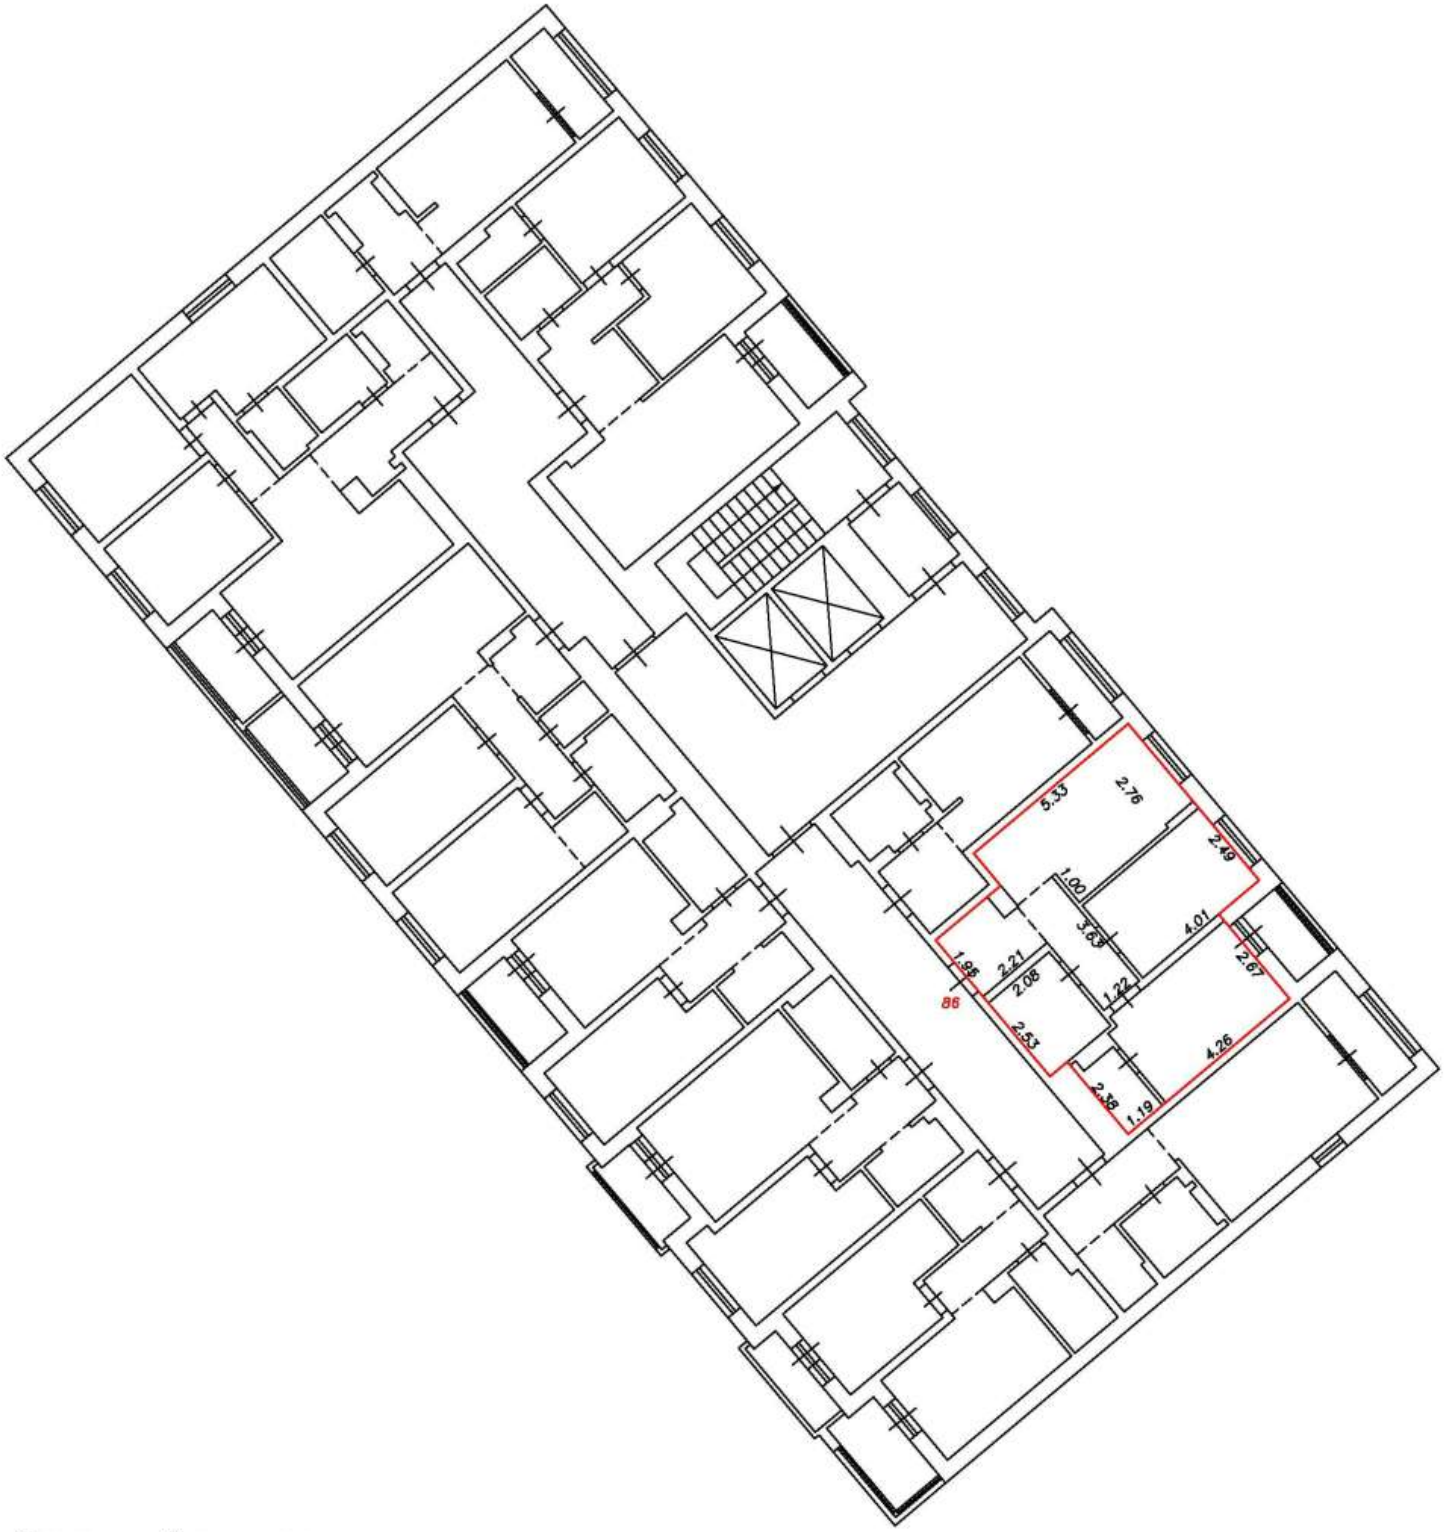

Условные обозначения:


5	Номер помещения
2.64	Линейный размер
	Часть границы вновь образованного помещения
	Стена с окном и дверью
	Функциональное разделение между комнатами
	Перегородка с дверным проемом
	Перегородка с дверным проемом
	Лестница

Масштаб 1:200

План этажа (фрагмент плана этажа)

Подъезд №1

10-й этаж

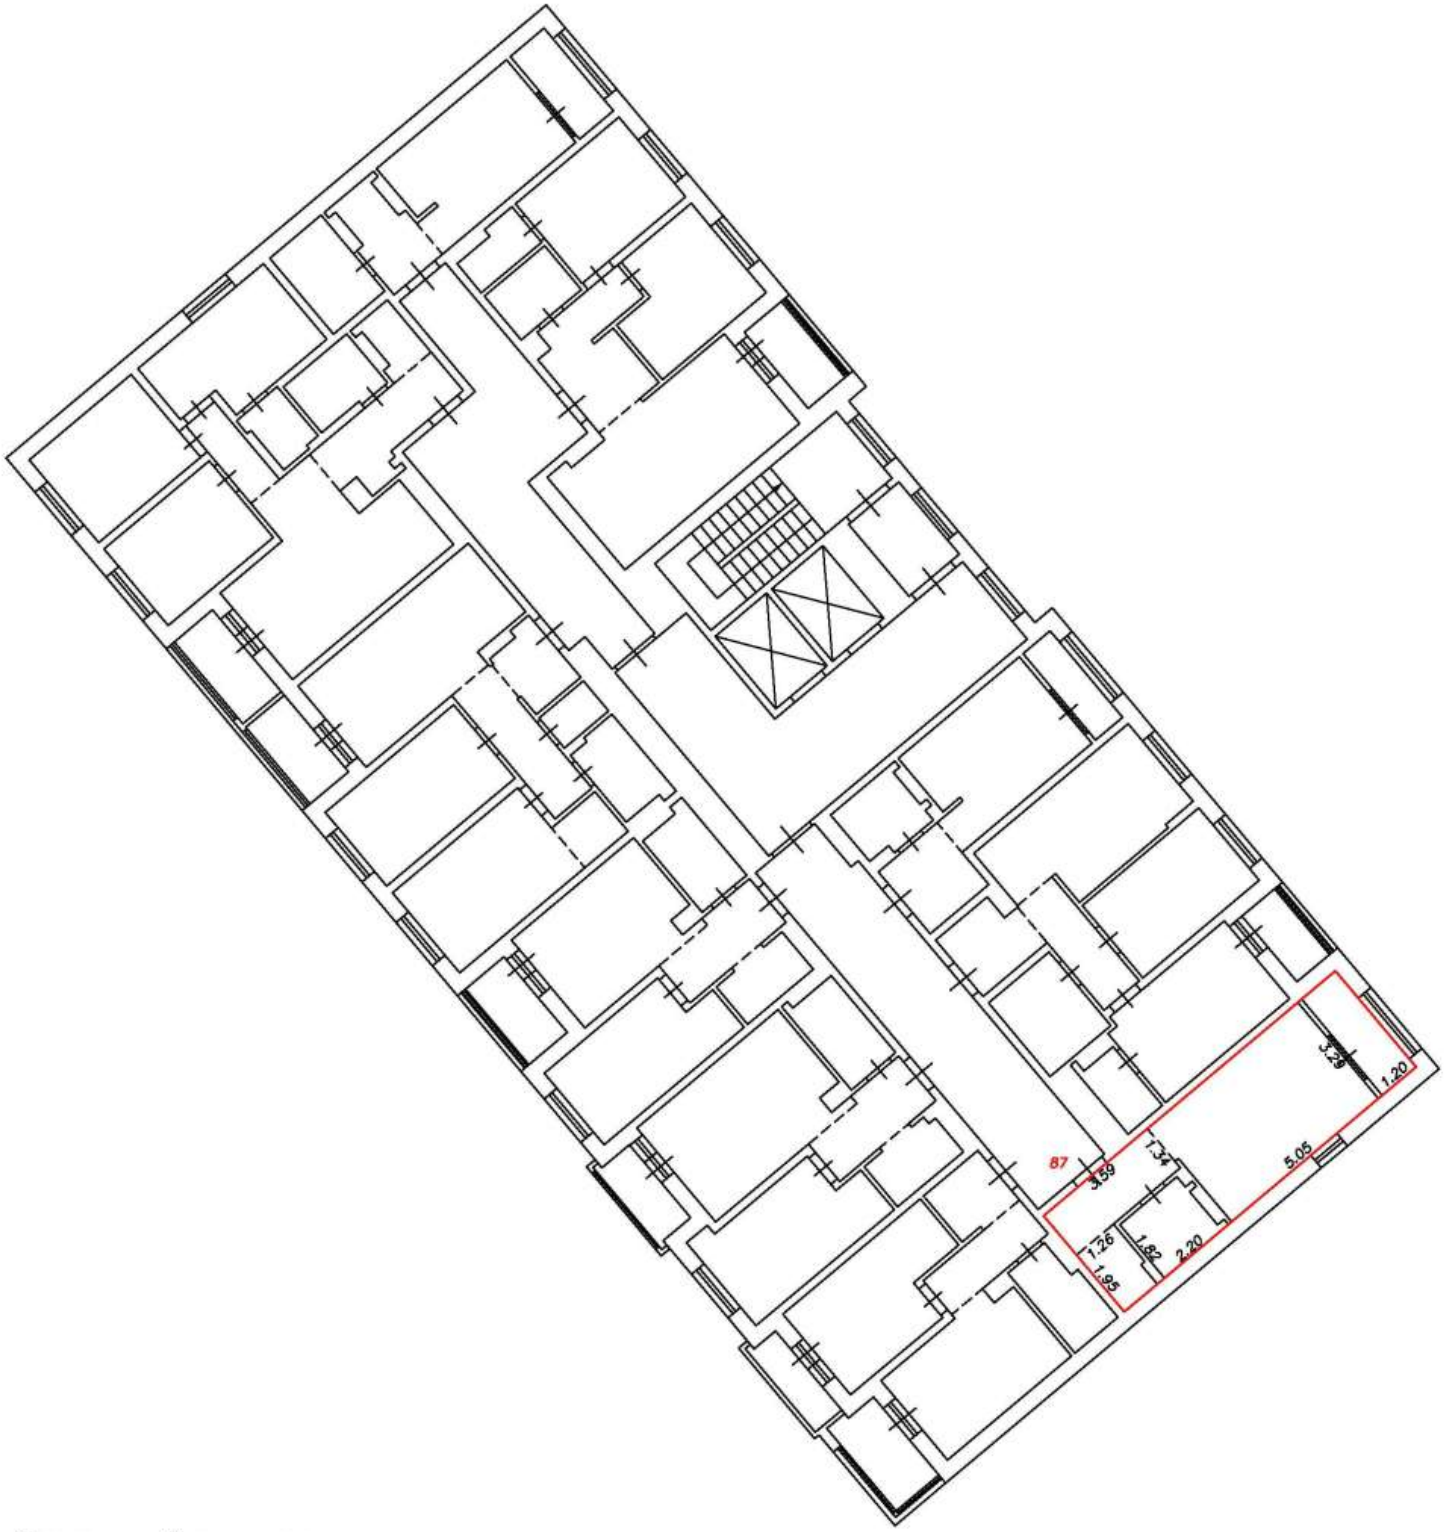

Условные обозначения:


5	Номер помещения
2.64	Линейный размер
	Часть границы вновь образованного помещения
	Стена с окном и дверью
	Функциональное разделение между комнатами
	Перегородка с дверным проемом
	Перегородка с дверным проемом
	Лестница

Масштаб 1:200

План этажа (фрагмент плана этажа)

Подъезд №1

10-й этаж

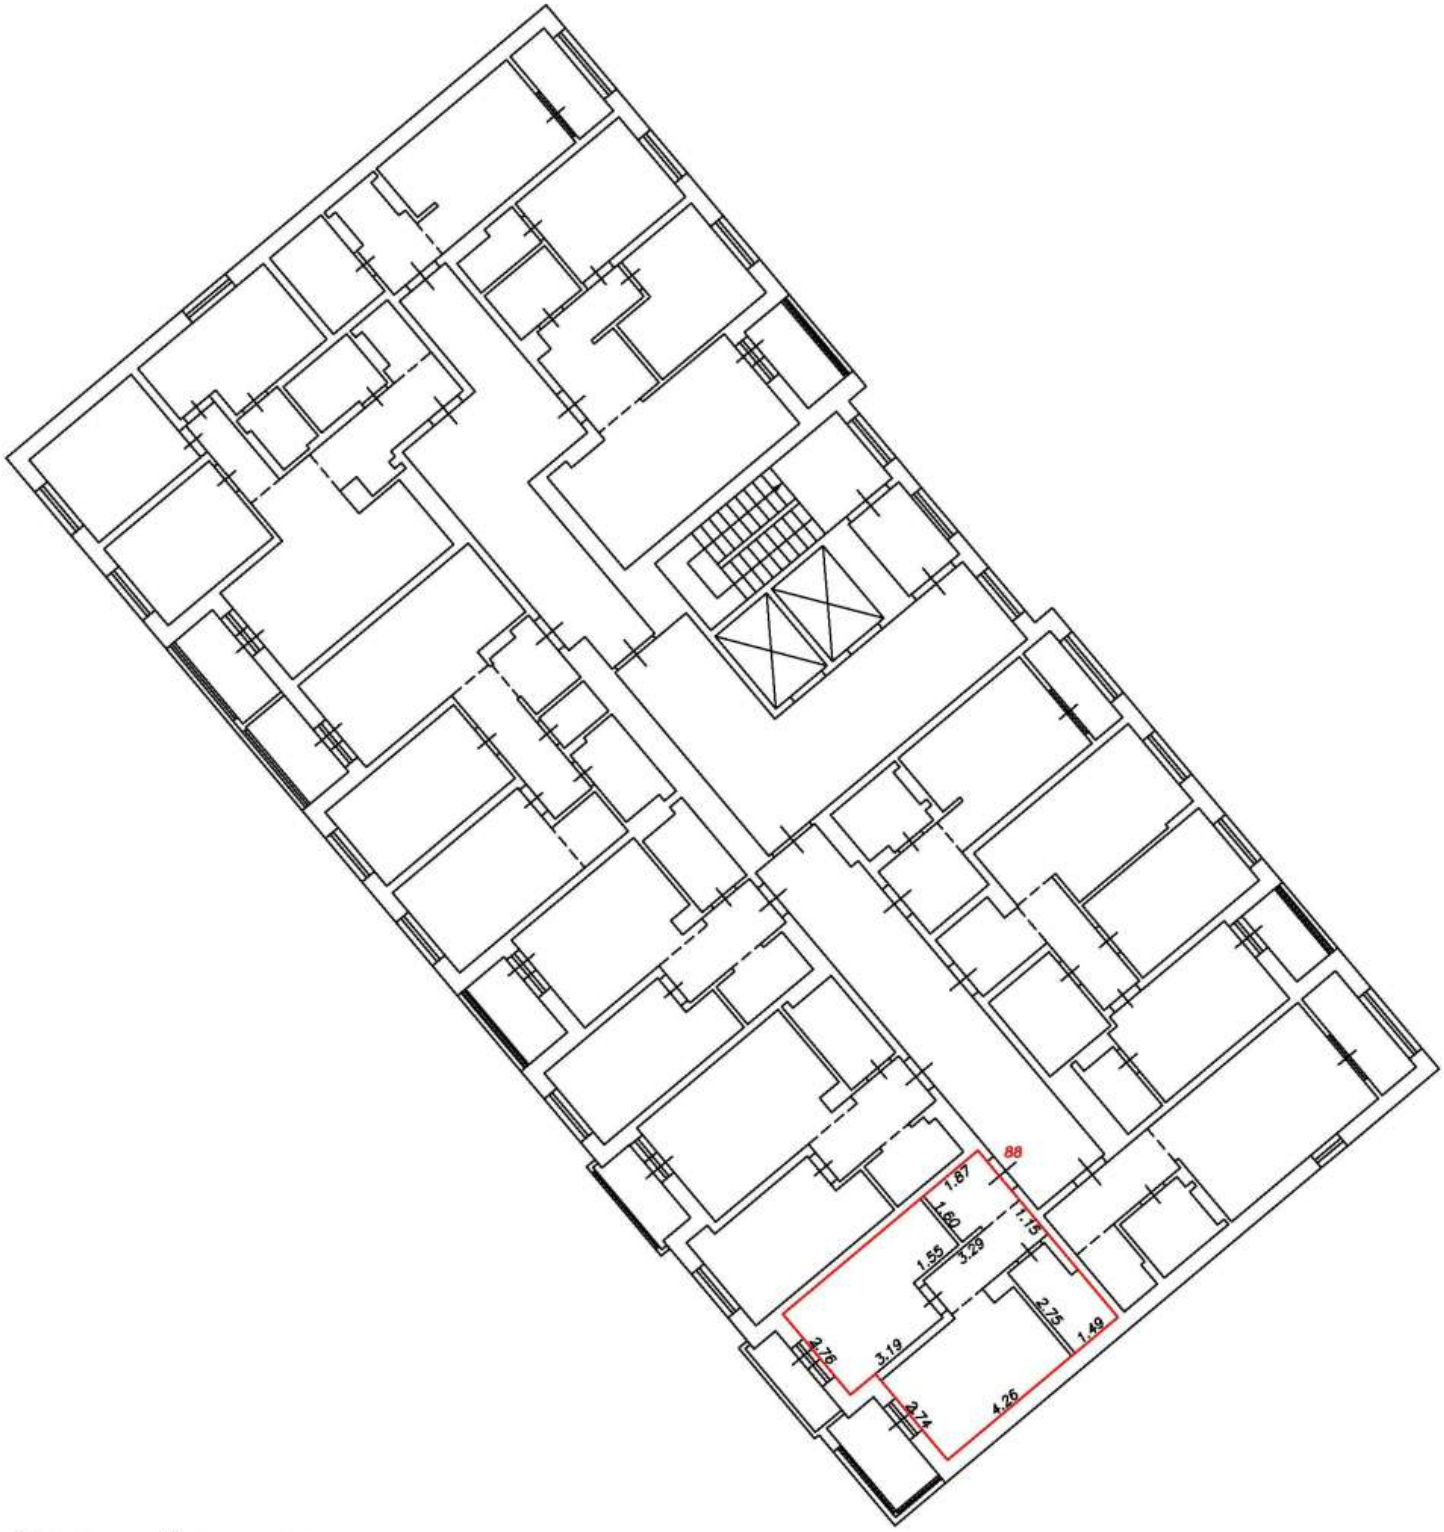

Условные обозначения:


5	Номер помещения
2.64	Линейный размер
	Часть границы вновь образованного помещения
	Стена с окном и дверью
	Функциональное разделение между комнатами
	Перегородка с дверным проемом
	Перегородка с дверным проемом
	Лестница

Масштаб 1:200

План этажа (фрагмент плана этажа)

Подъезд №1

10-й этаж

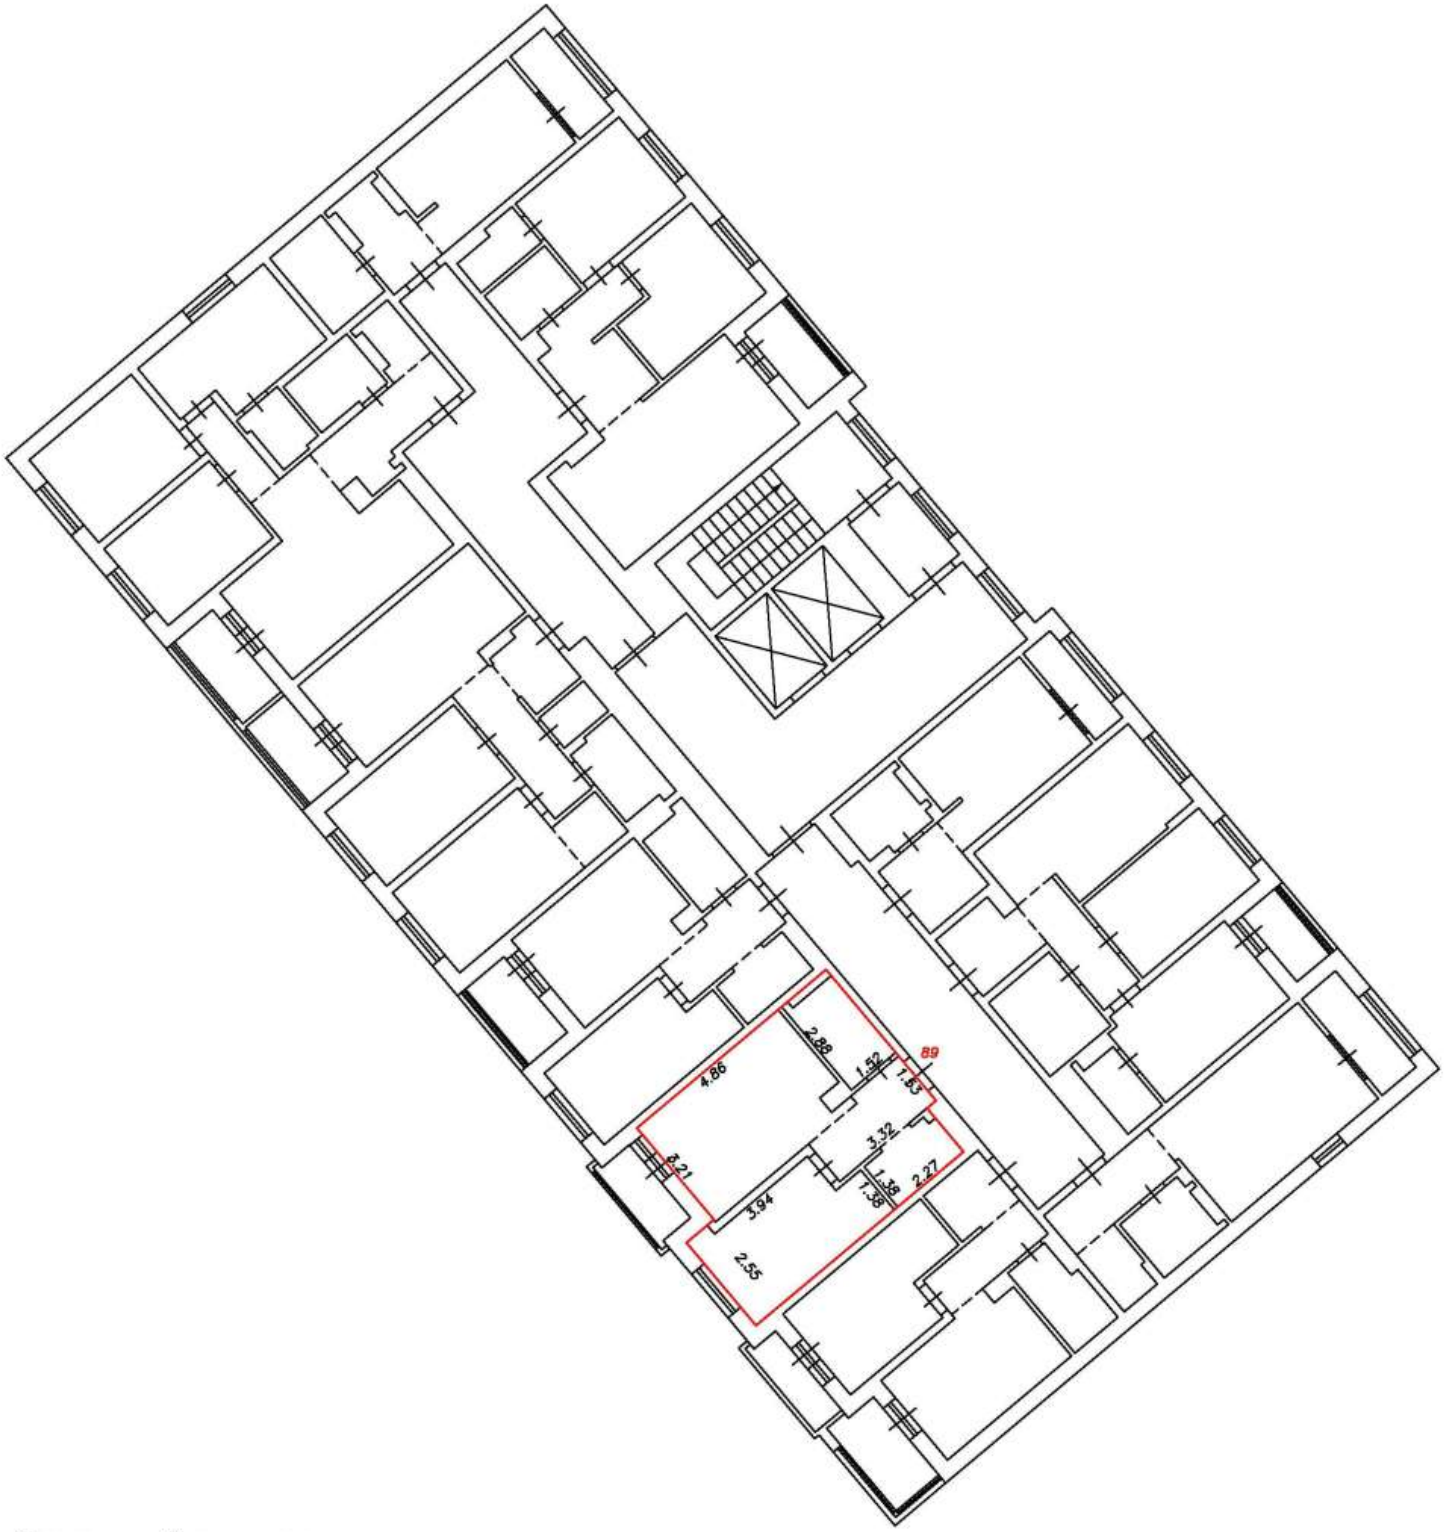

Условные обозначения:


5	Номер помещения
2.64	Линейный размер
	Часть границы вновь образованного помещения
	Стена с окном и дверью
	Функциональное разделение между комнатами
	Перегородка с дверным проемом
	Перегородка с дверным проемом
	Лестница

Масштаб 1:200

План этажа (фрагмент плана этажа)

Подъезд №1

10-й этаж

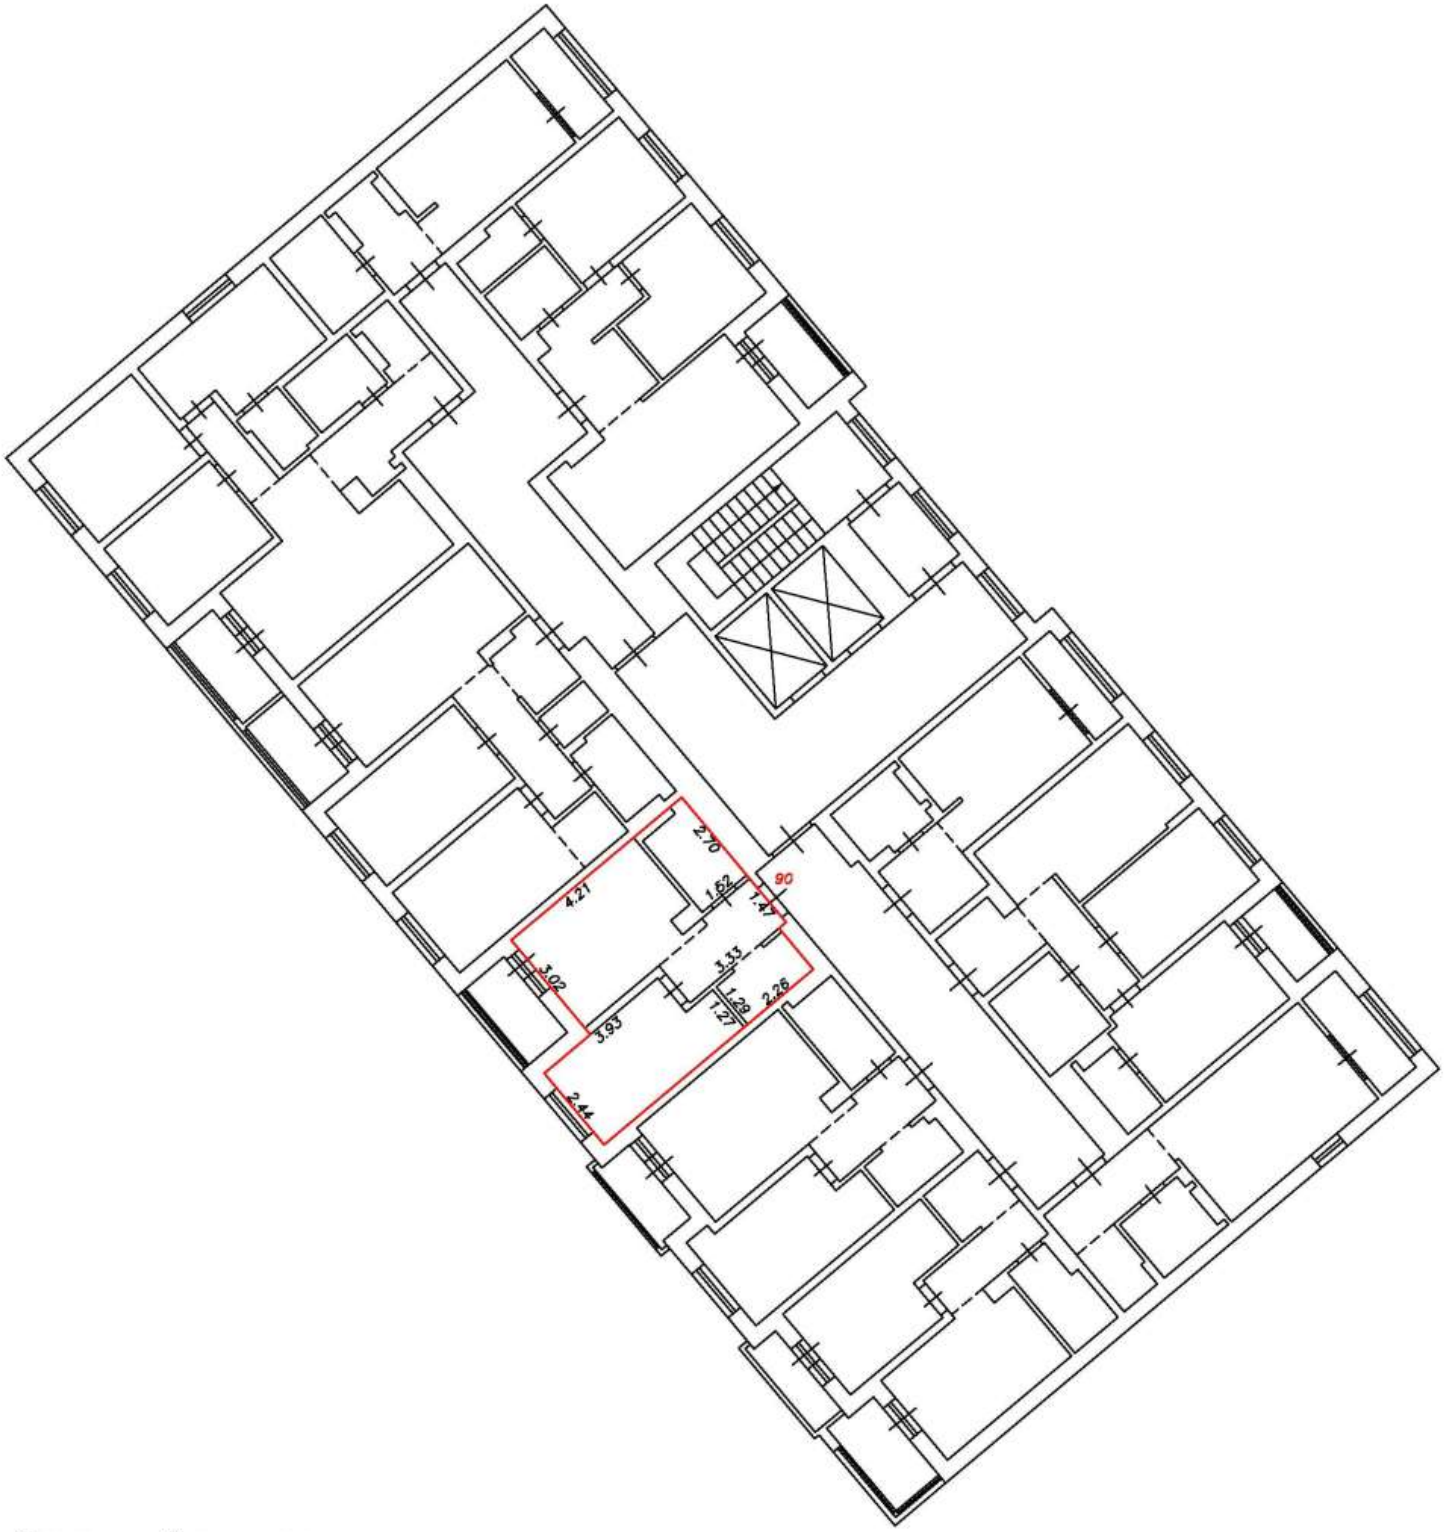

Условные обозначения:


5	Номер помещения
2.64	Линейный размер
	Часть границы вновь образованного помещения
	Стена с окном и дверью
	Функциональное разделение между комнатами
	Перегородка с дверным проемом
	Перегородка с дверным проемом
	Лестница

Масштаб 1:200

План этажа (фрагмент плана этажа)

Подъезд №1

10-й этаж

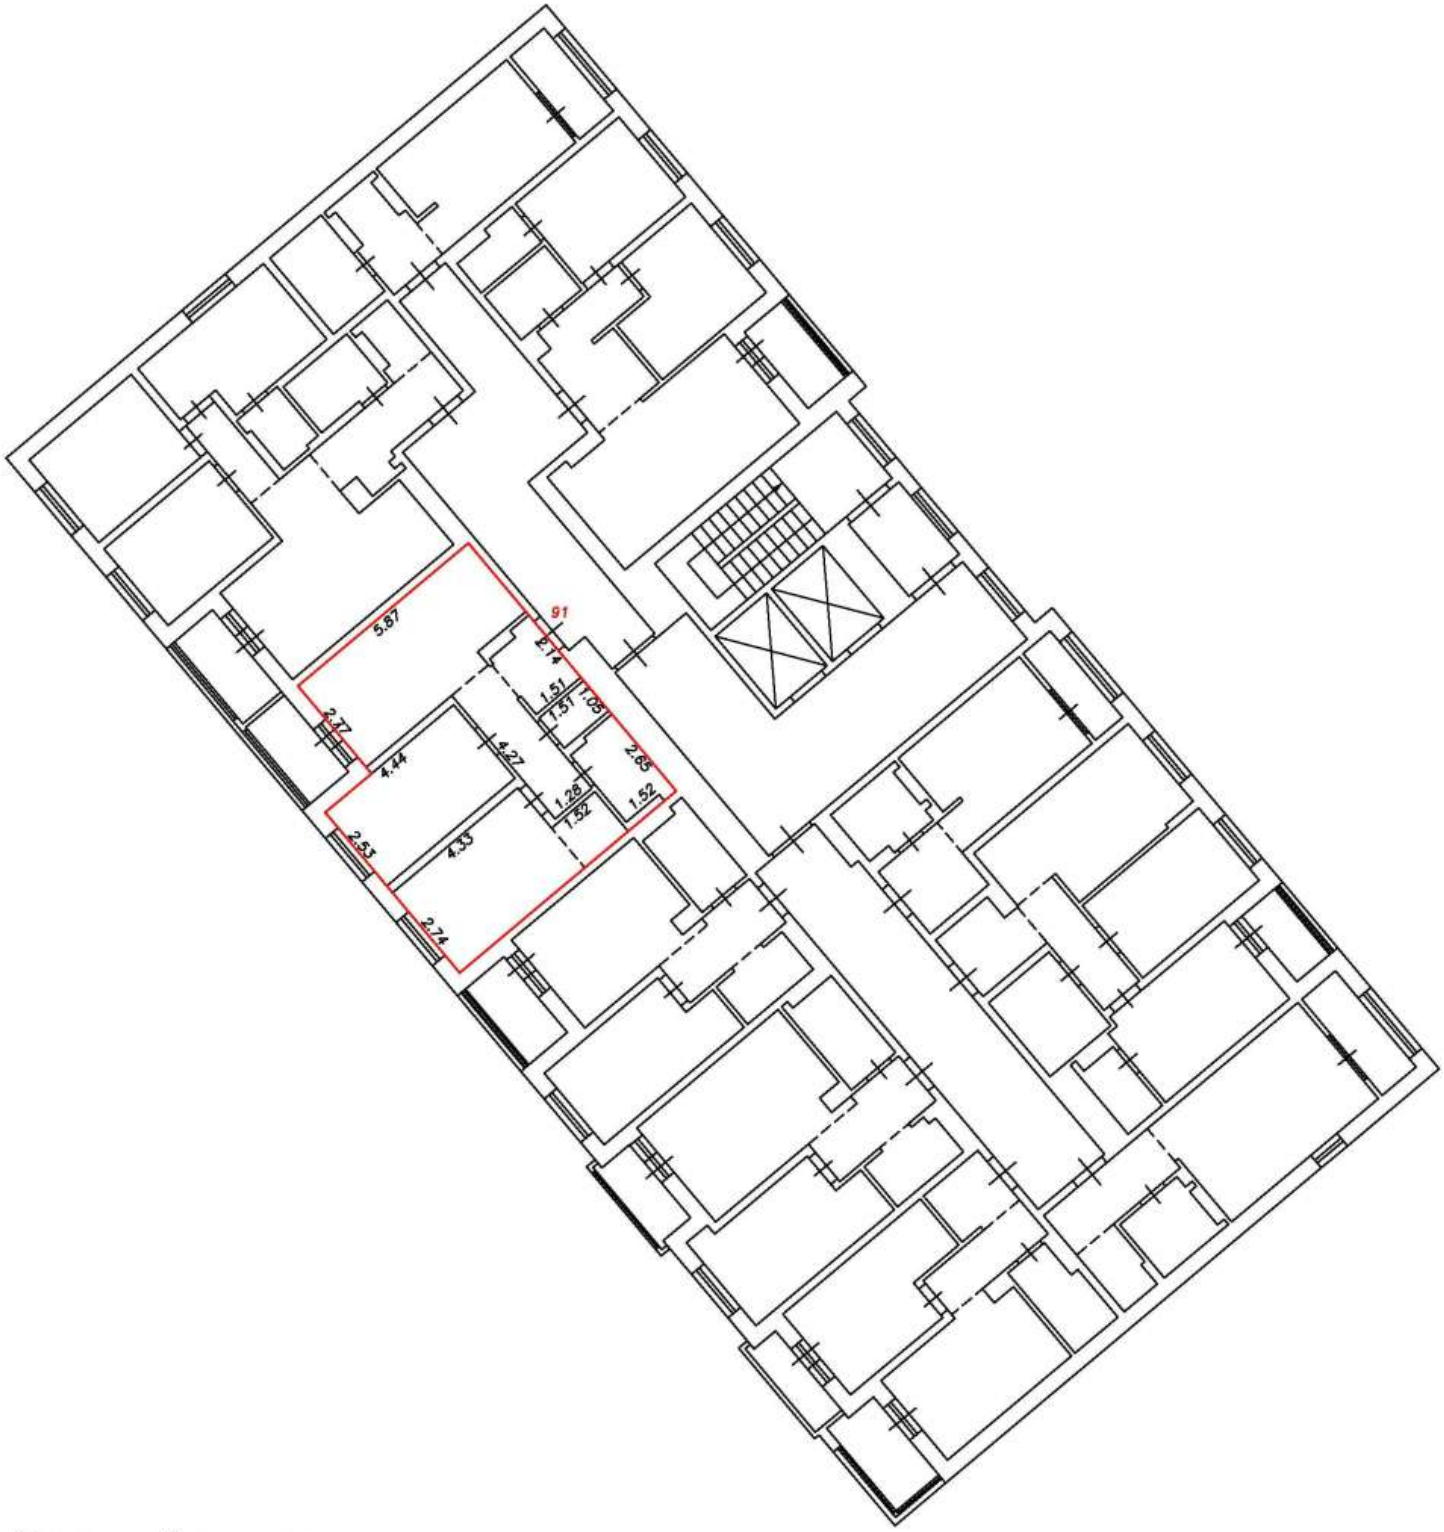

Условные обозначения:


5	Номер помещения
2.64	Линейный размер
	Часть границы вновь образованного помещения
	Стена с окном и дверью
	Функциональное разделение между комнатами
	Перегородка с дверным проемом
	Перегородка с дверным проемом
	Лестница

Масштаб 1:200

План этажа (фрагмент плана этажа)

Подъезд №1

10-й этаж

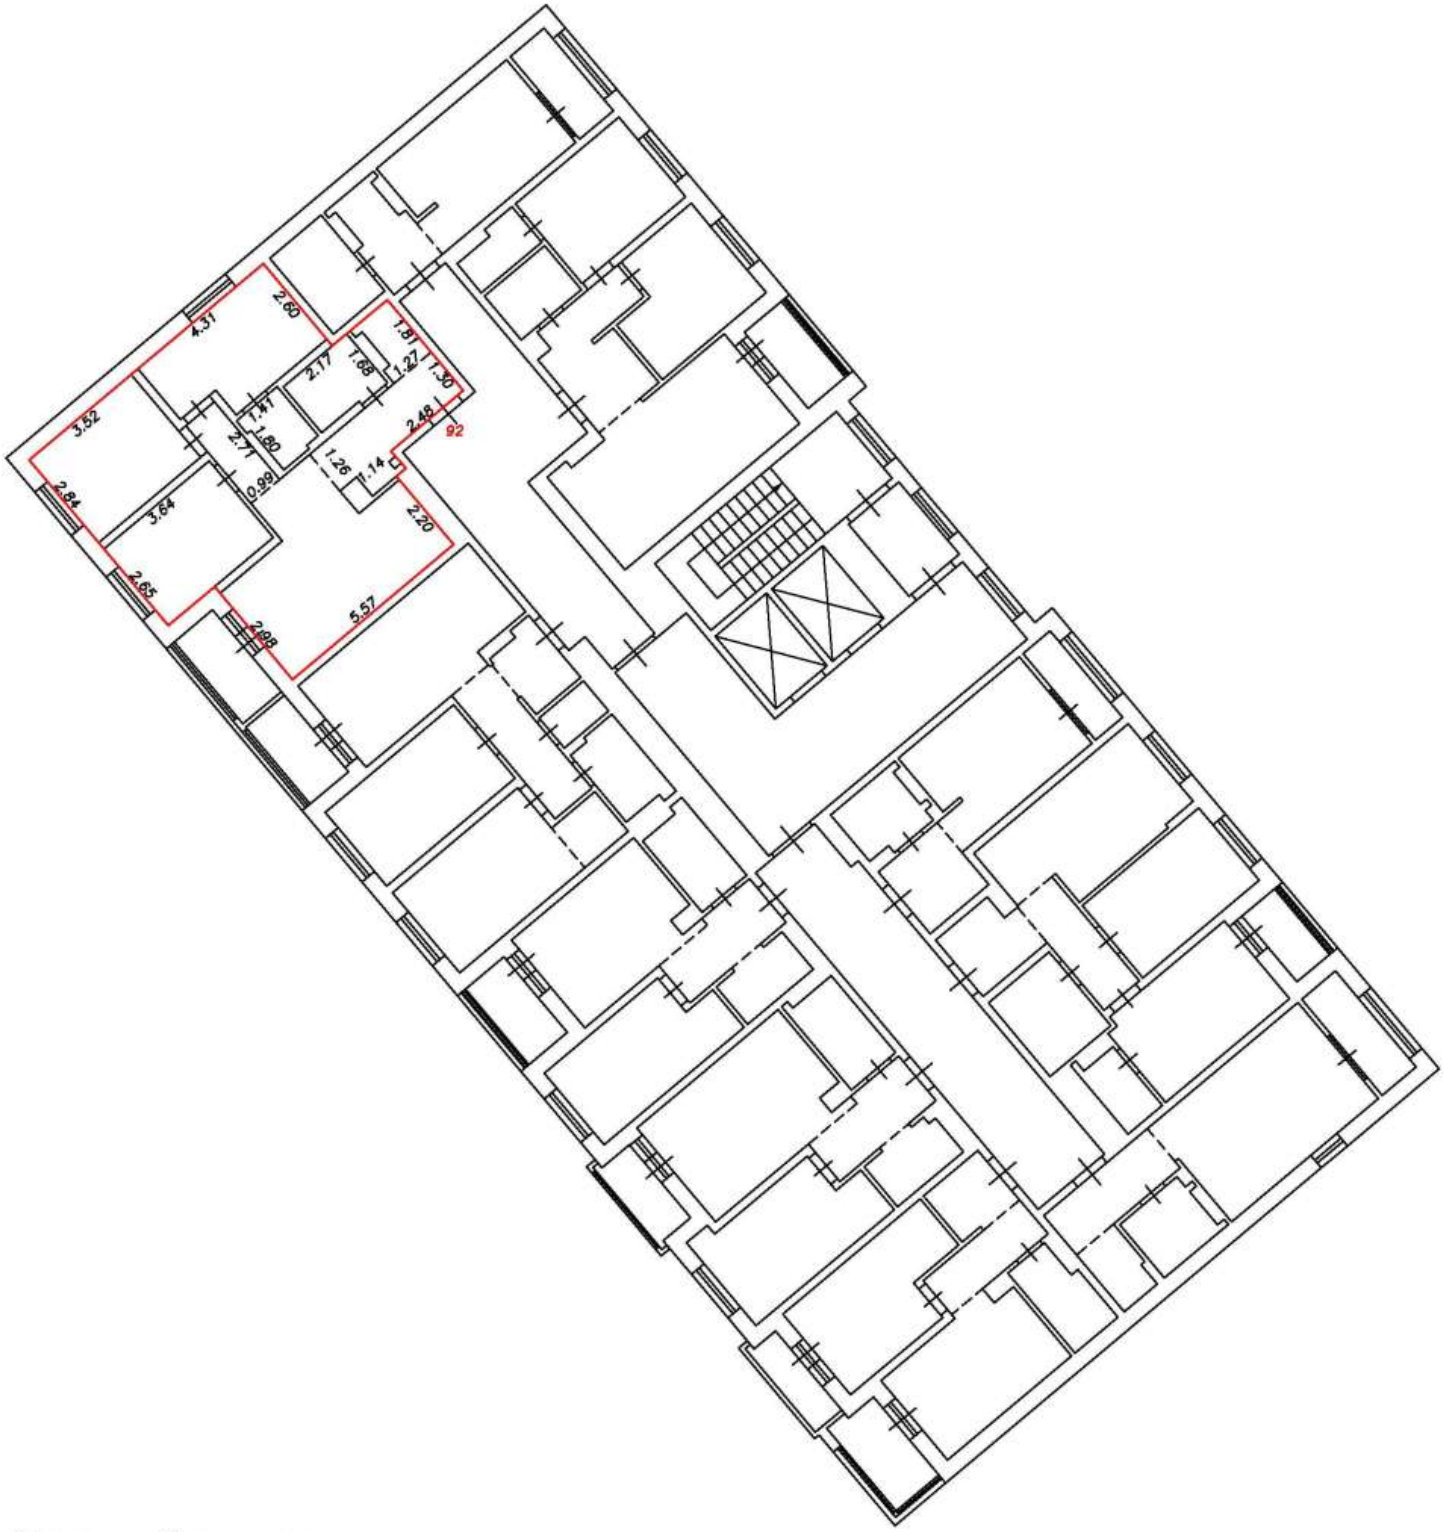

Условные обозначения:


5	Номер помещения
2.64	Линейный размер
	Часть границы вновь образованного помещения
	Стена с окном и дверью
	Функциональное разделение между комнатами
	Перегородка с дверным проемом
	Перегородка с дверным проемом
	Лестница

Масштаб 1:200

План этажа (фрагмент плана этажа)

Подъезд №1

10-й этаж

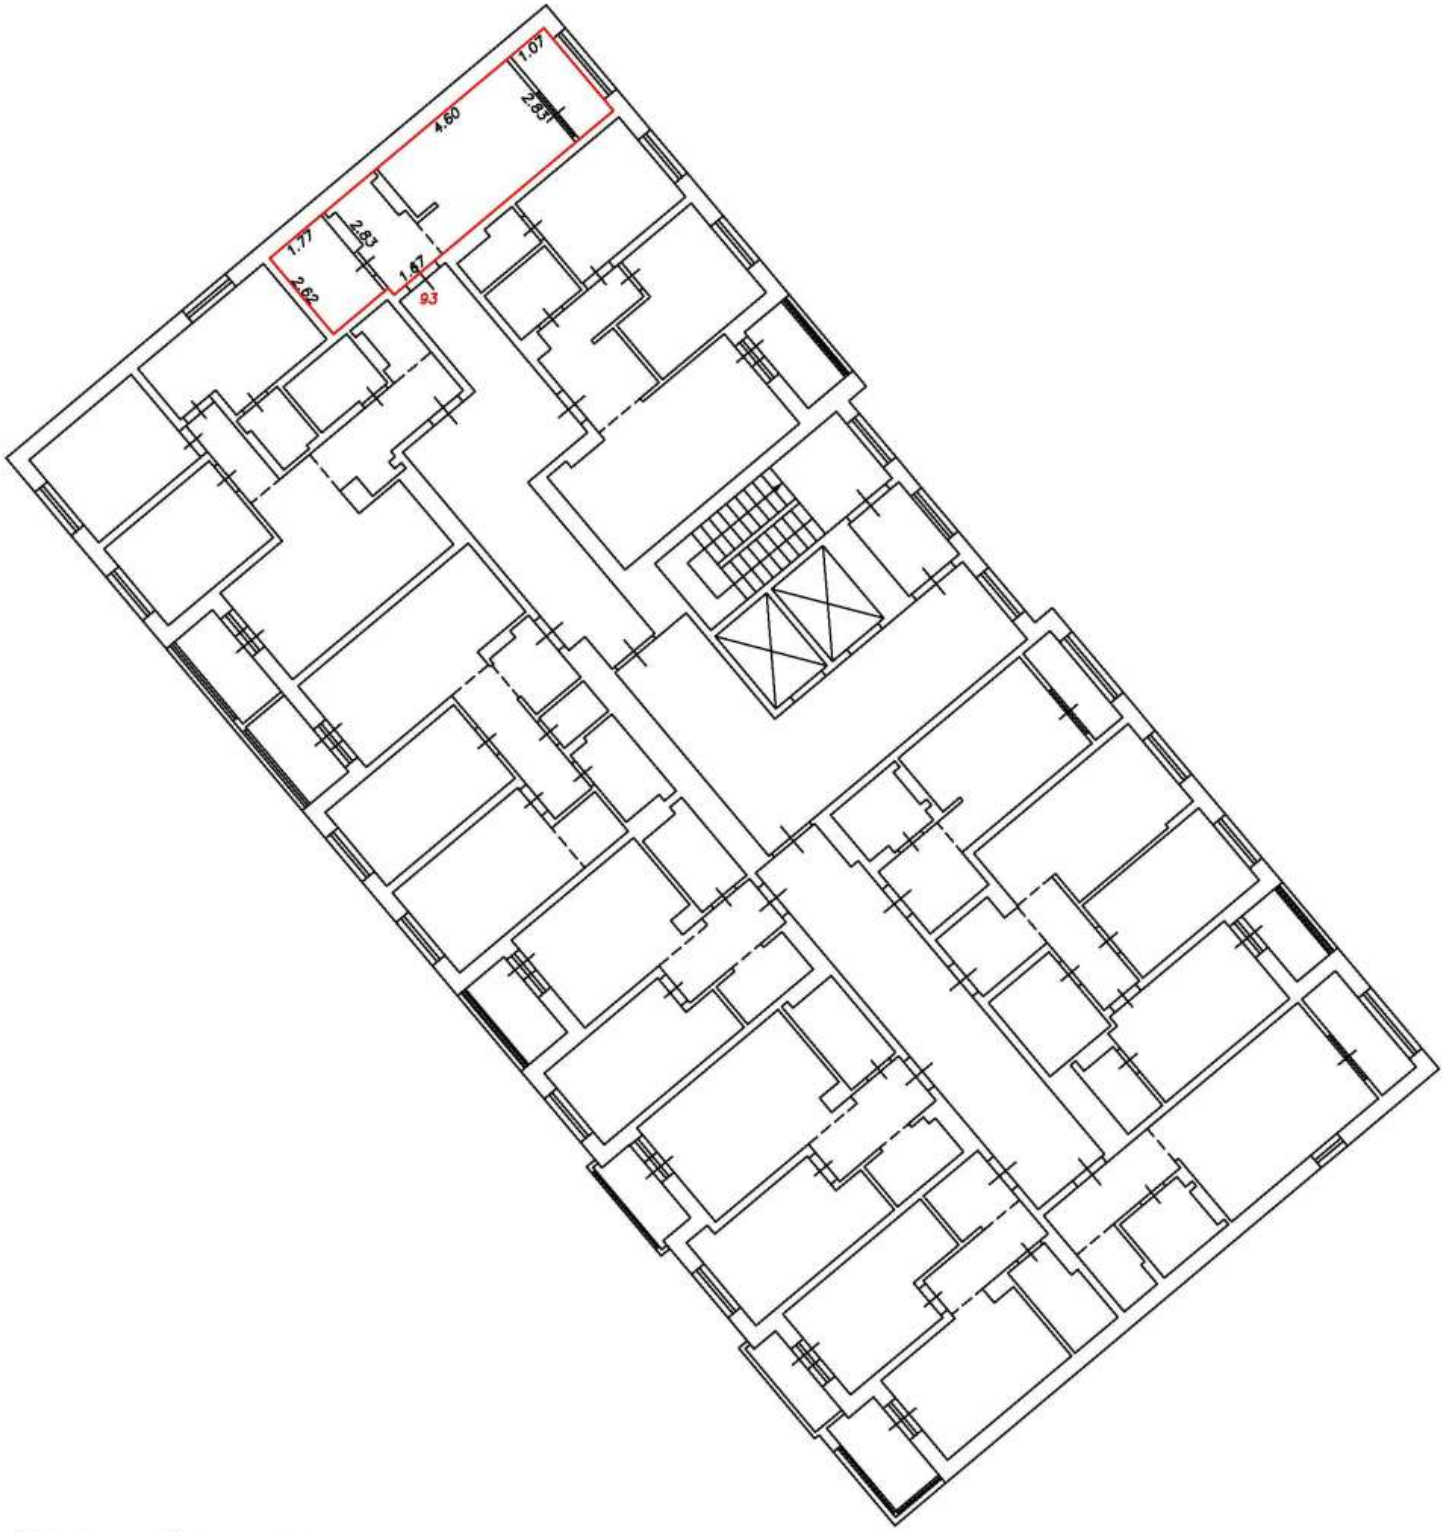

Условные обозначения:


5	Номер помещения
2.64	Линейный размер
	Часть границы вновь образованного помещения
	Стена с окном и дверью
	Функциональное разделение между комнатами
	Перегородка с дверным проемом
	Перегородка с дверным проемом
	Лестница

Масштаб 1:200

План этажа (фрагмент плана этажа)

Подъезд №1

10-й этаж

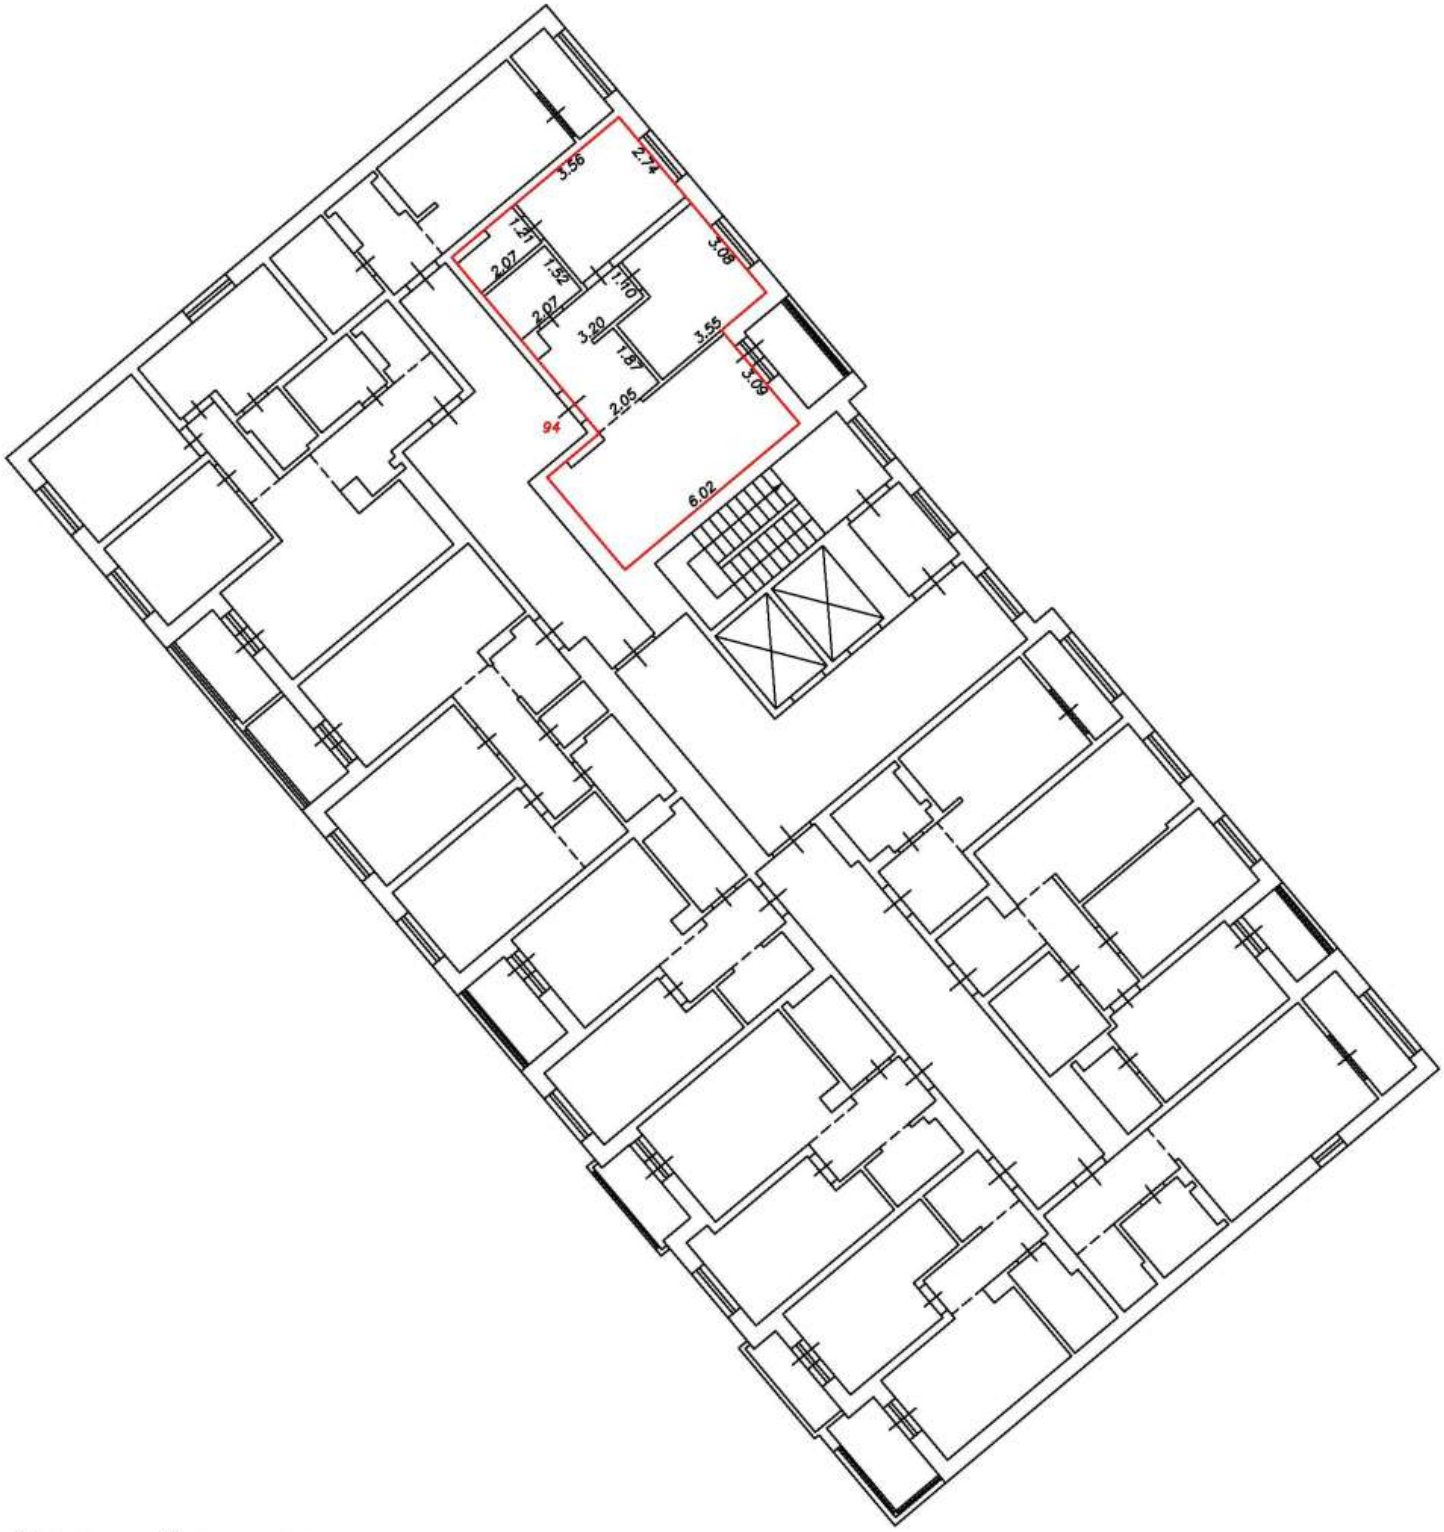

Условные обозначения:


5	Номер помещения
2.64	Линейный размер
	Часть границы вновь образованного помещения
	Стена с окном и дверью
	Функциональное разделение между комнатами
	Перегородка с дверным проемом
	Перегородка с дверным проемом
	Лестница

Масштаб 1:200

План этажа (фрагмент плана этажа)

Подъезд №1

11-й этаж

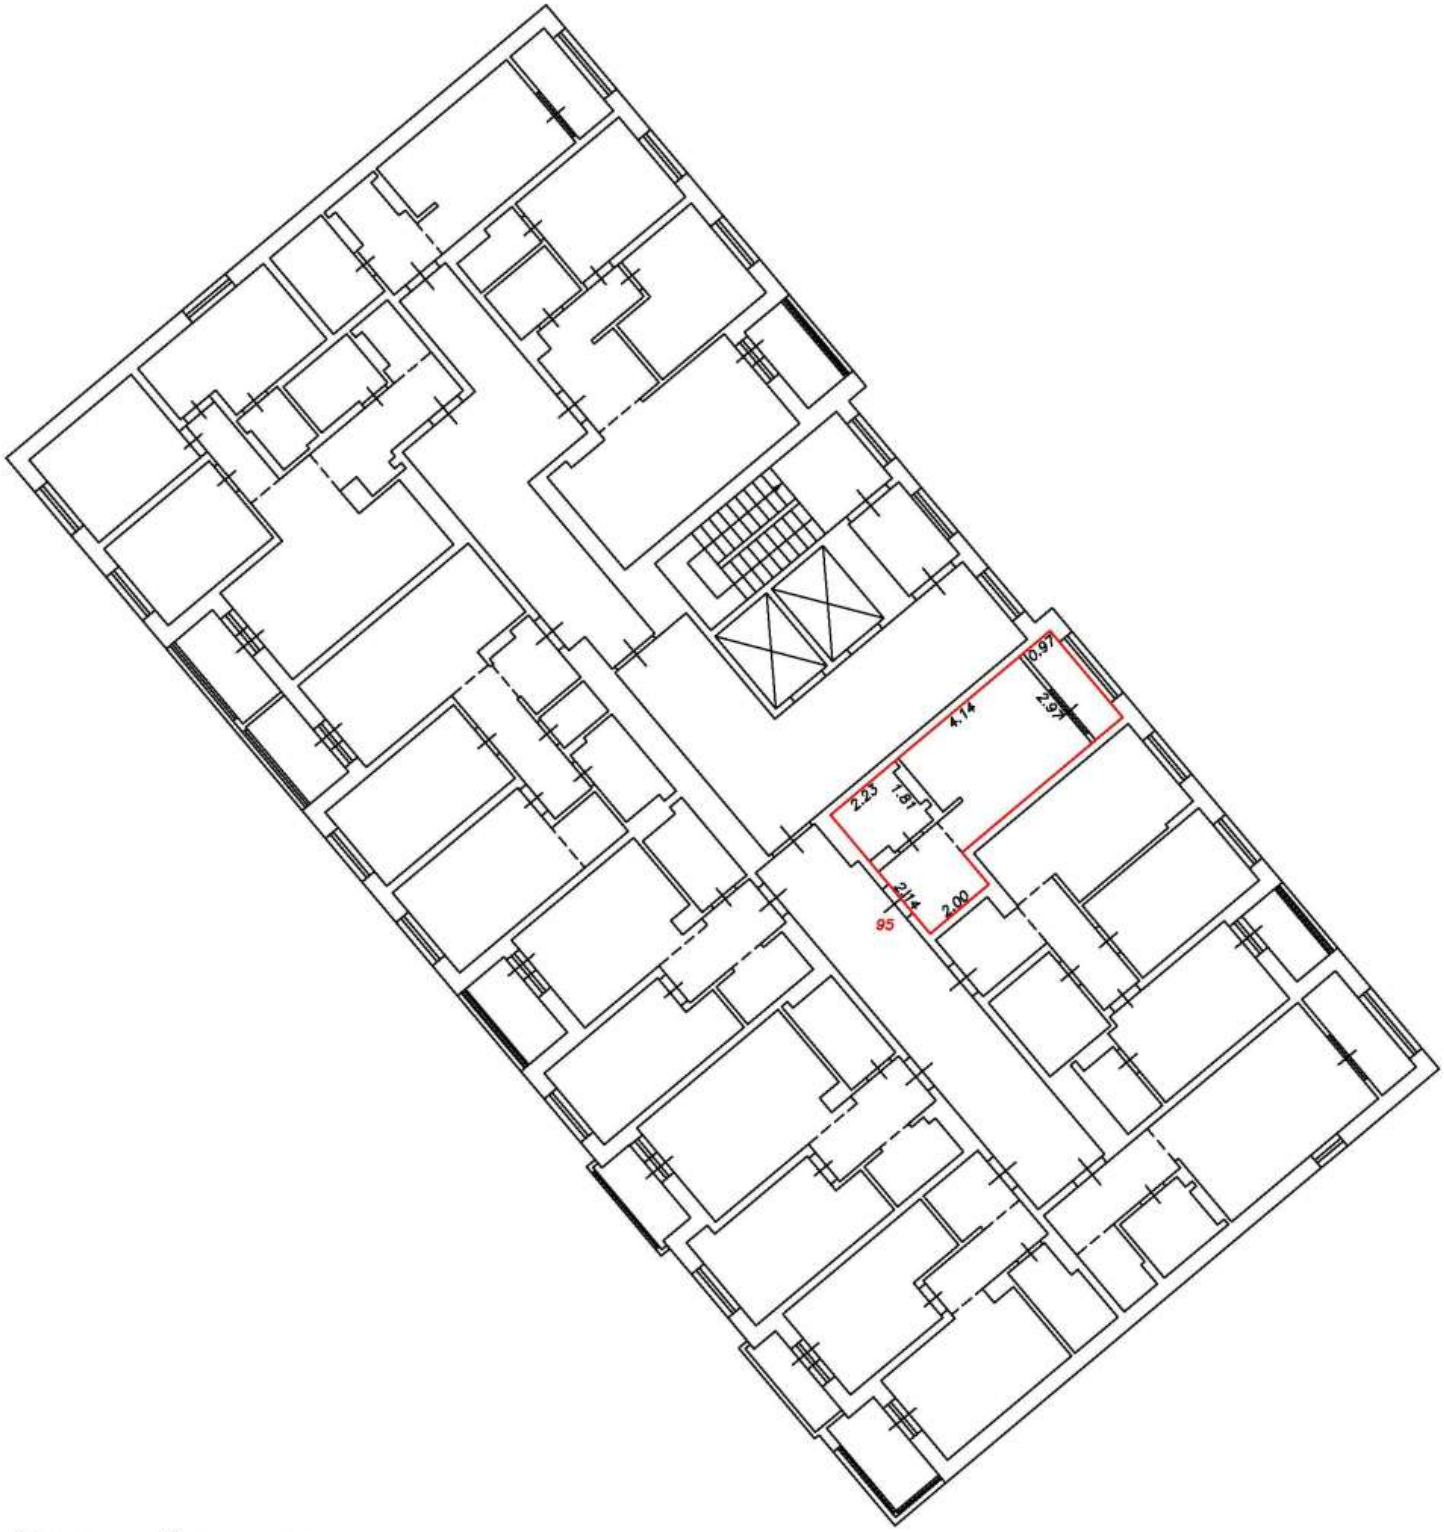

Условные обозначения:


5	Номер помещения
2.64	Линейный размер
	Часть границы вновь образованного помещения
	Стена с окном и дверью
	Функциональное разделение между комнатами
	Перегородка с дверным проемом
	Перегородка с дверным проемом
	Лестница

Масштаб 1:200

План этажа (фрагмент плана этажа)

Подъезд №1

11-й этаж

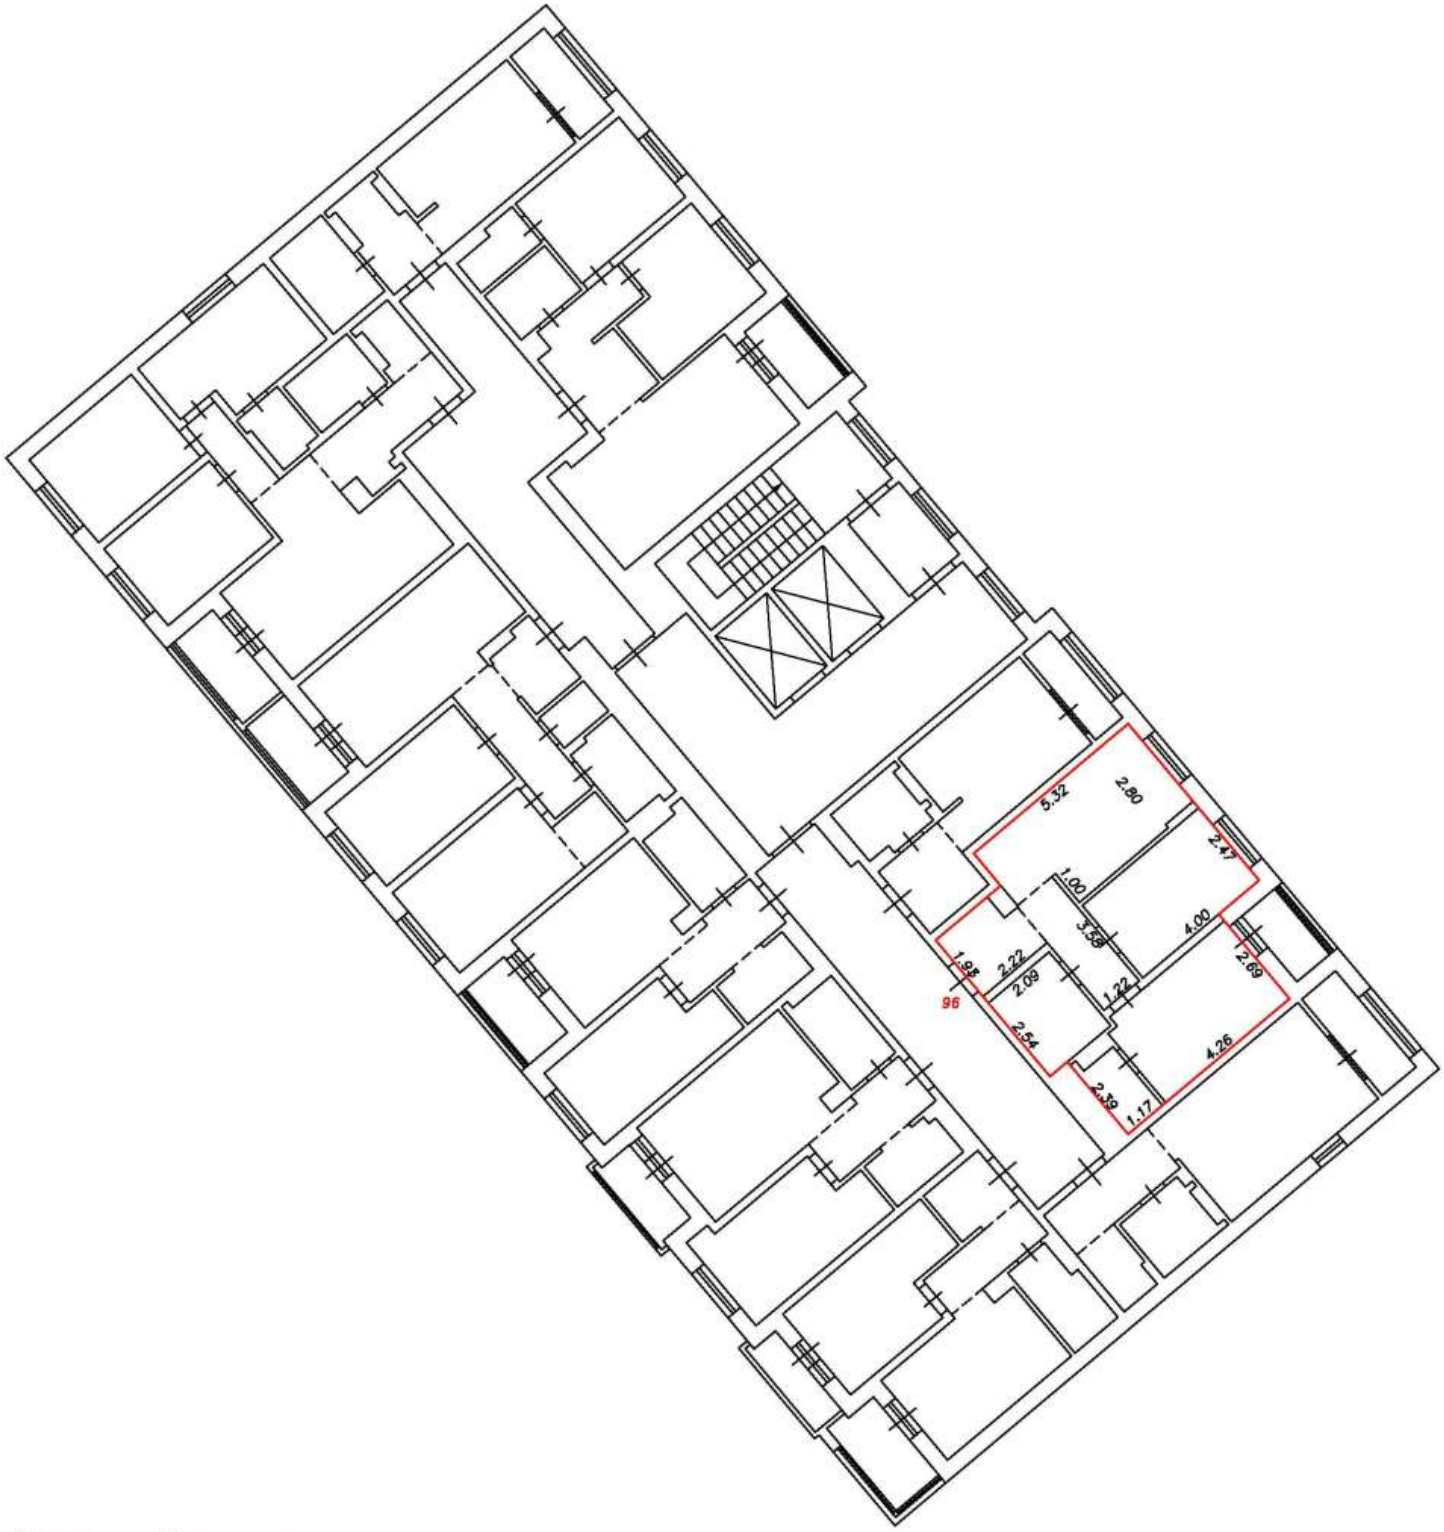

Условные обозначения:


5	Номер помещения
2.64	Линейный размер
	Часть границы вновь образованного помещения
	Стена с окном и дверью
	Функциональное разделение между комнатами
	Перегородка с дверным проемом
	Перегородка с дверным проемом
	Лестница

Масштаб 1:200

План этажа (фрагмент плана этажа)

Подъезд №1

11-й этаж

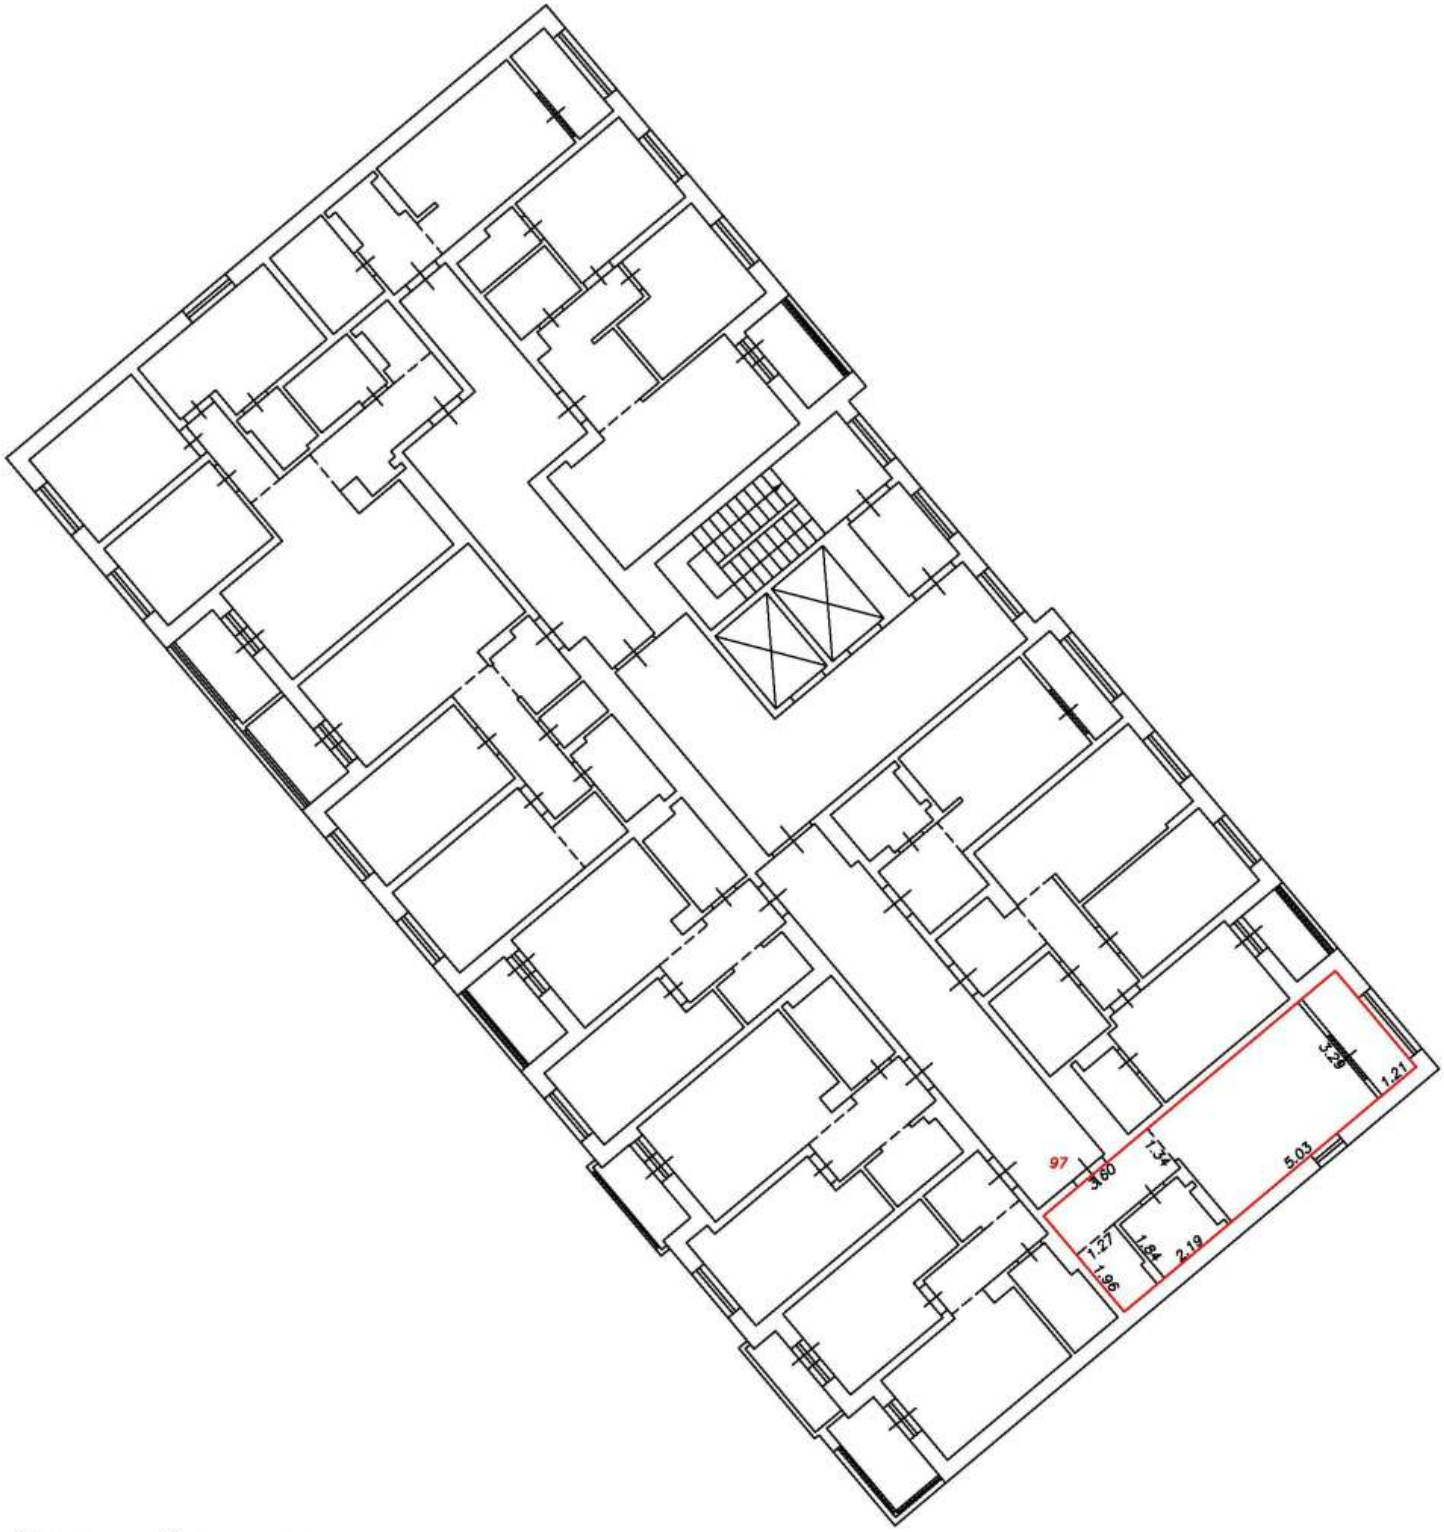

Условные обозначения:


5	Номер помещения
2.64	Линейный размер
	Часть границы вновь образованного помещения
	Стена с окном и дверью
	Функциональное разделение между комнатами
	Перегородка с дверным проемом
	Перегородка с дверным проемом
	Лестница

Масштаб 1:200

План этажа (фрагмент плана этажа)

Подъезд №1

11-й этаж

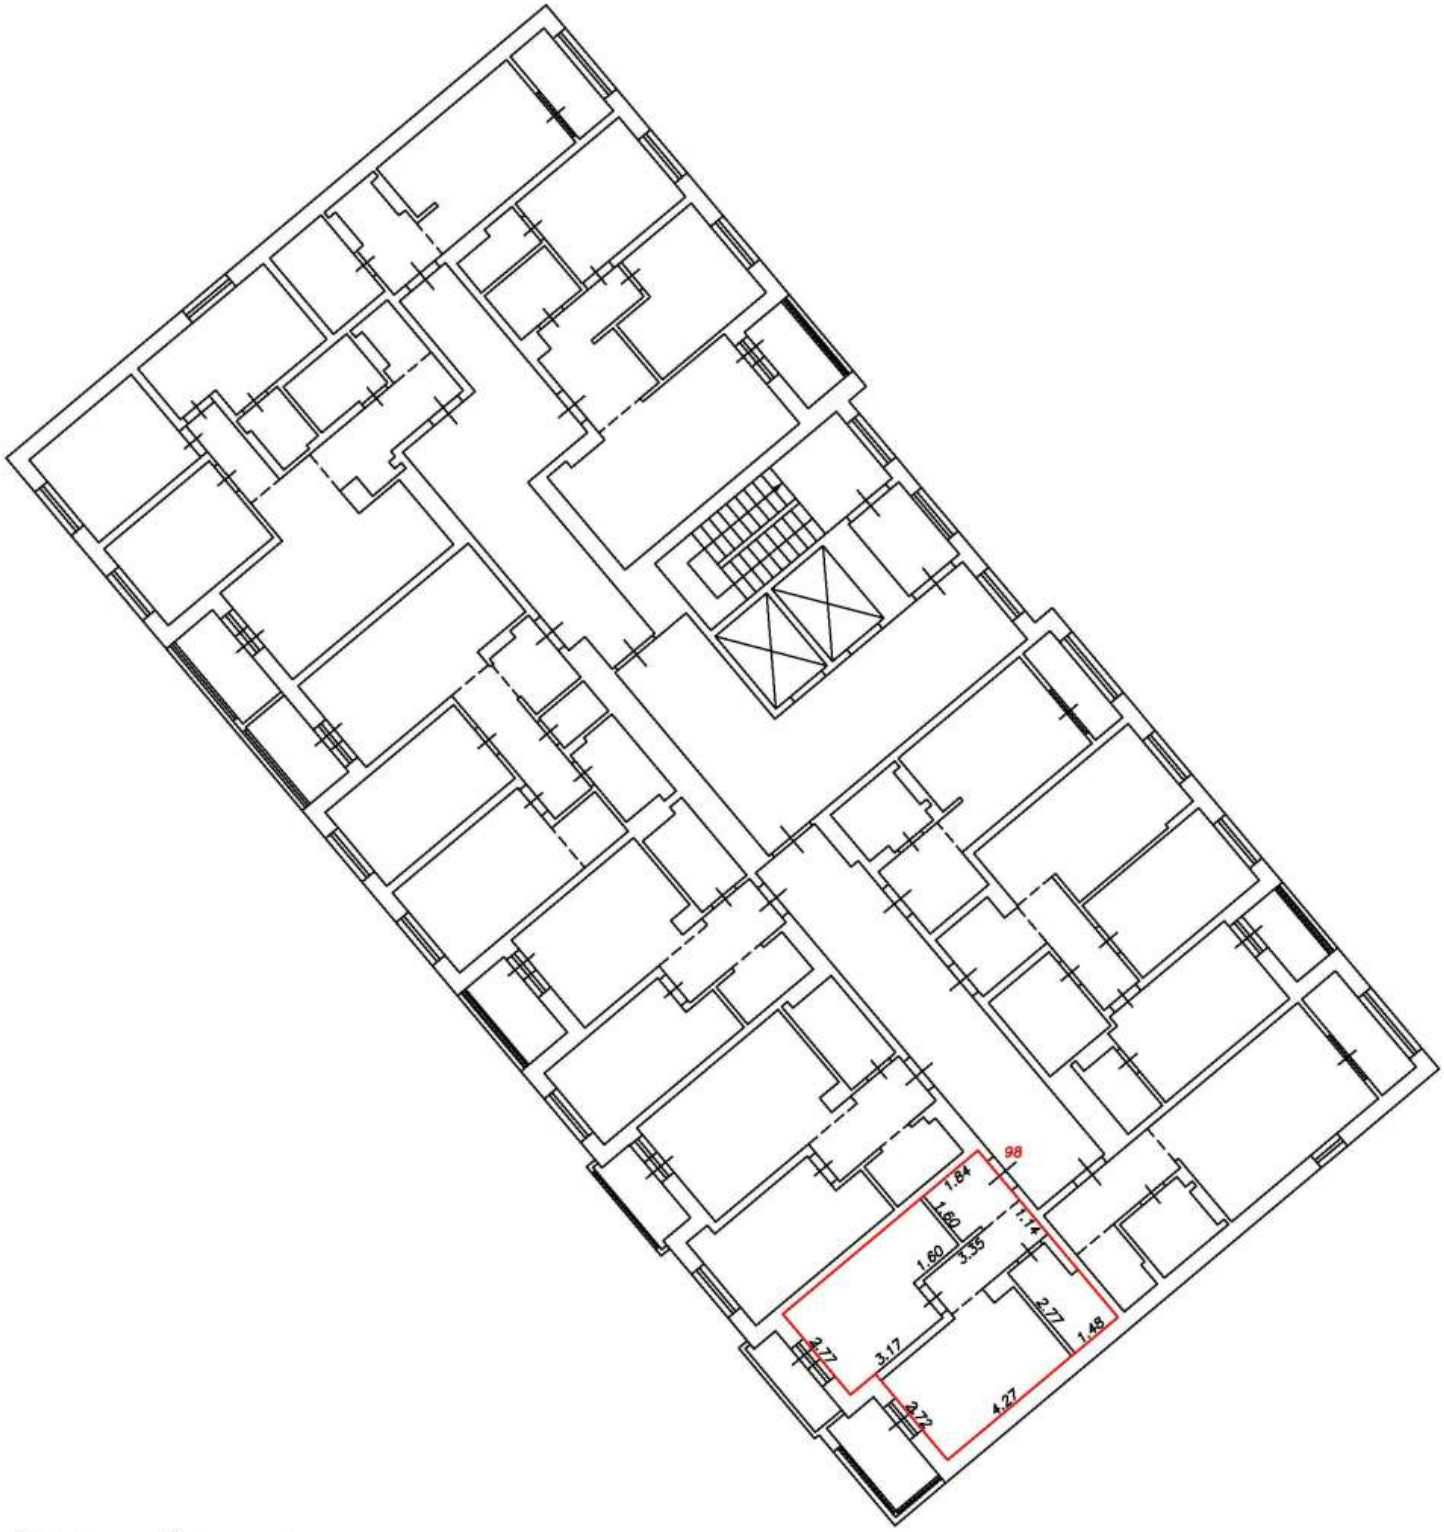

Условные обозначения:


5	Номер помещения
2.64	Линейный размер
	Часть границы вновь образованного помещения
	Стена с окном и дверью
	Функциональное разделение между комнатами
	Перегородка с дверным проемом
	Перегородка с дверным проемом
	Лестница

Масштаб 1:200

План этажа (фрагмент плана этажа)

Подъезд №1

11-й этаж

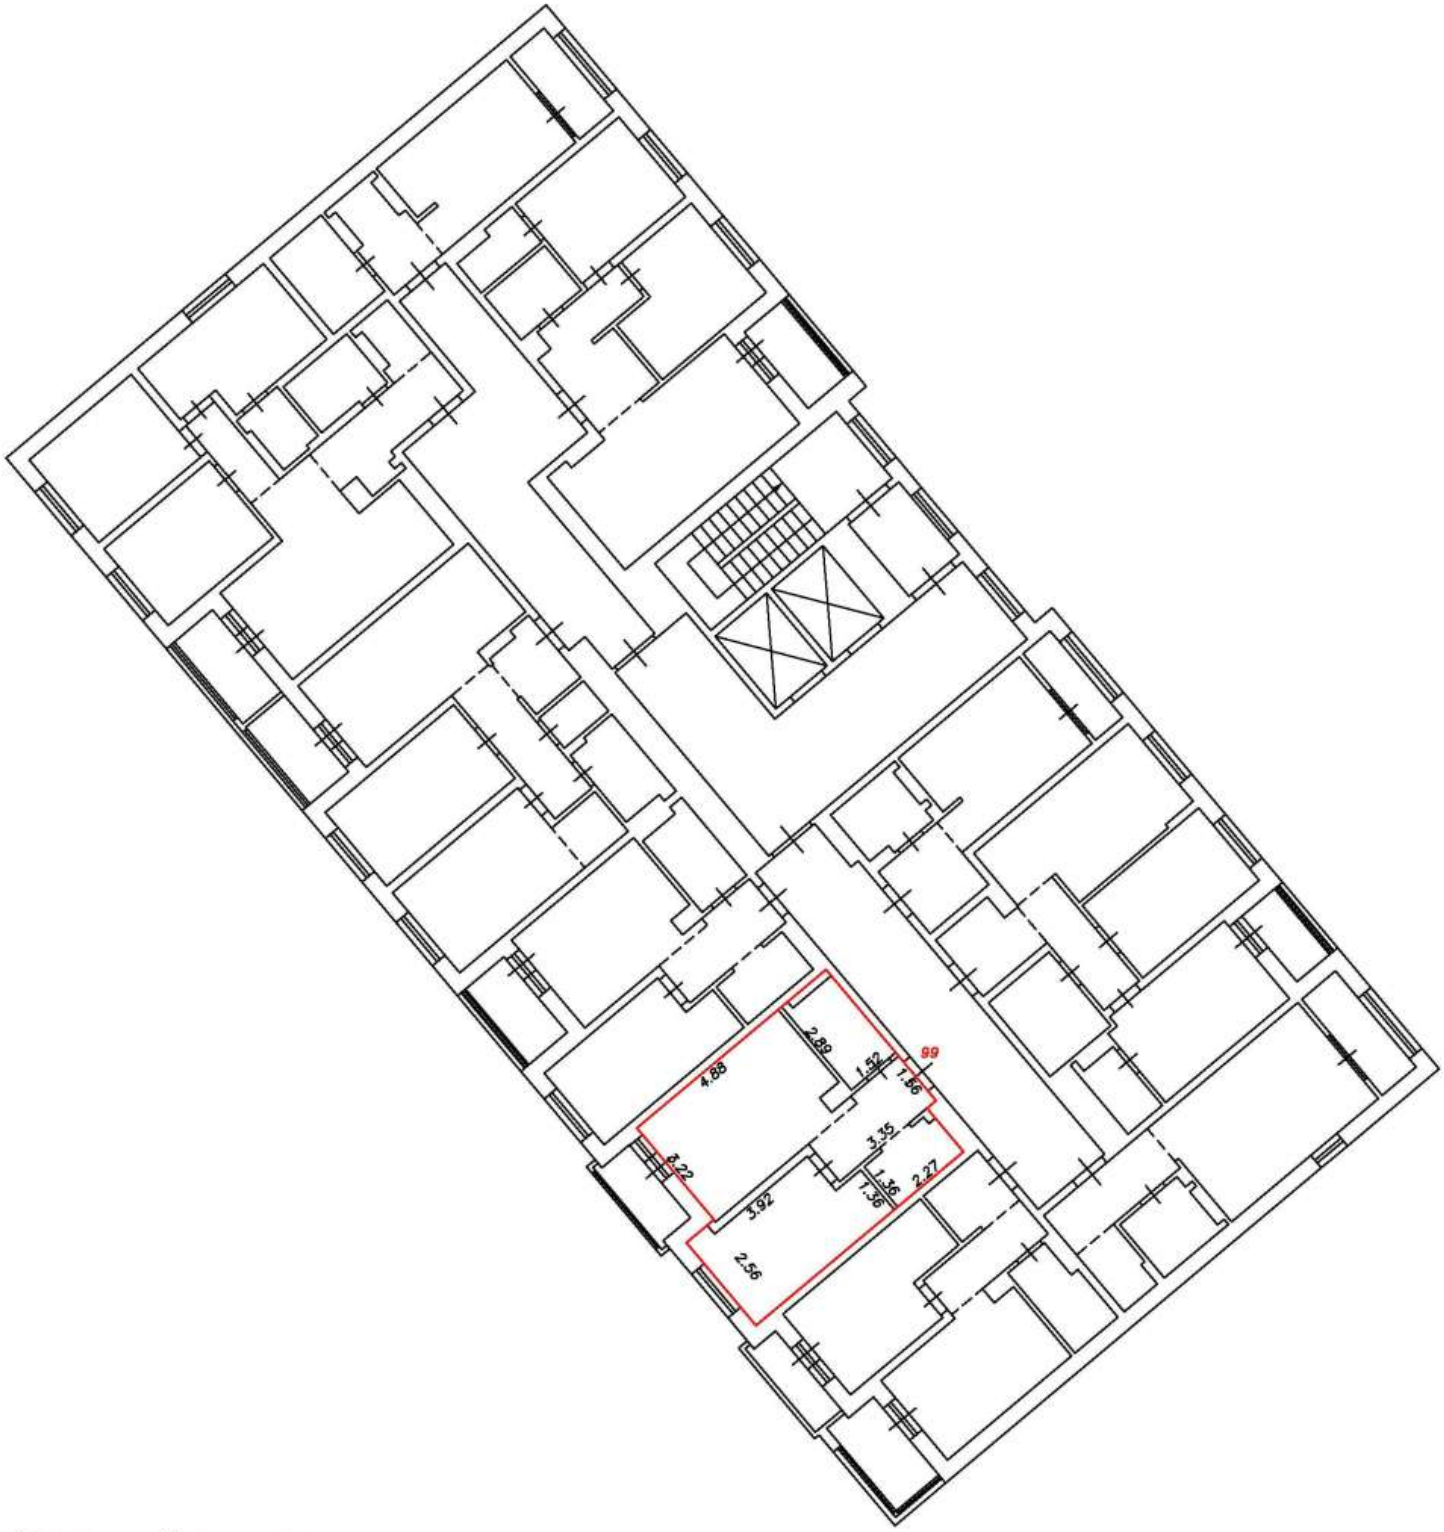

Условные обозначения:


5	Номер помещения
2.64	Линейный размер
	Часть границы вновь образованного помещения
	Стена с окном и дверью
	Функциональное разделение между комнатами
	Перегородка с дверным проемом
	Перегородка с дверным проемом
	Лестница

Масштаб 1:200

План этажа (фрагмент плана этажа)

Подъезд №1

11-й этаж

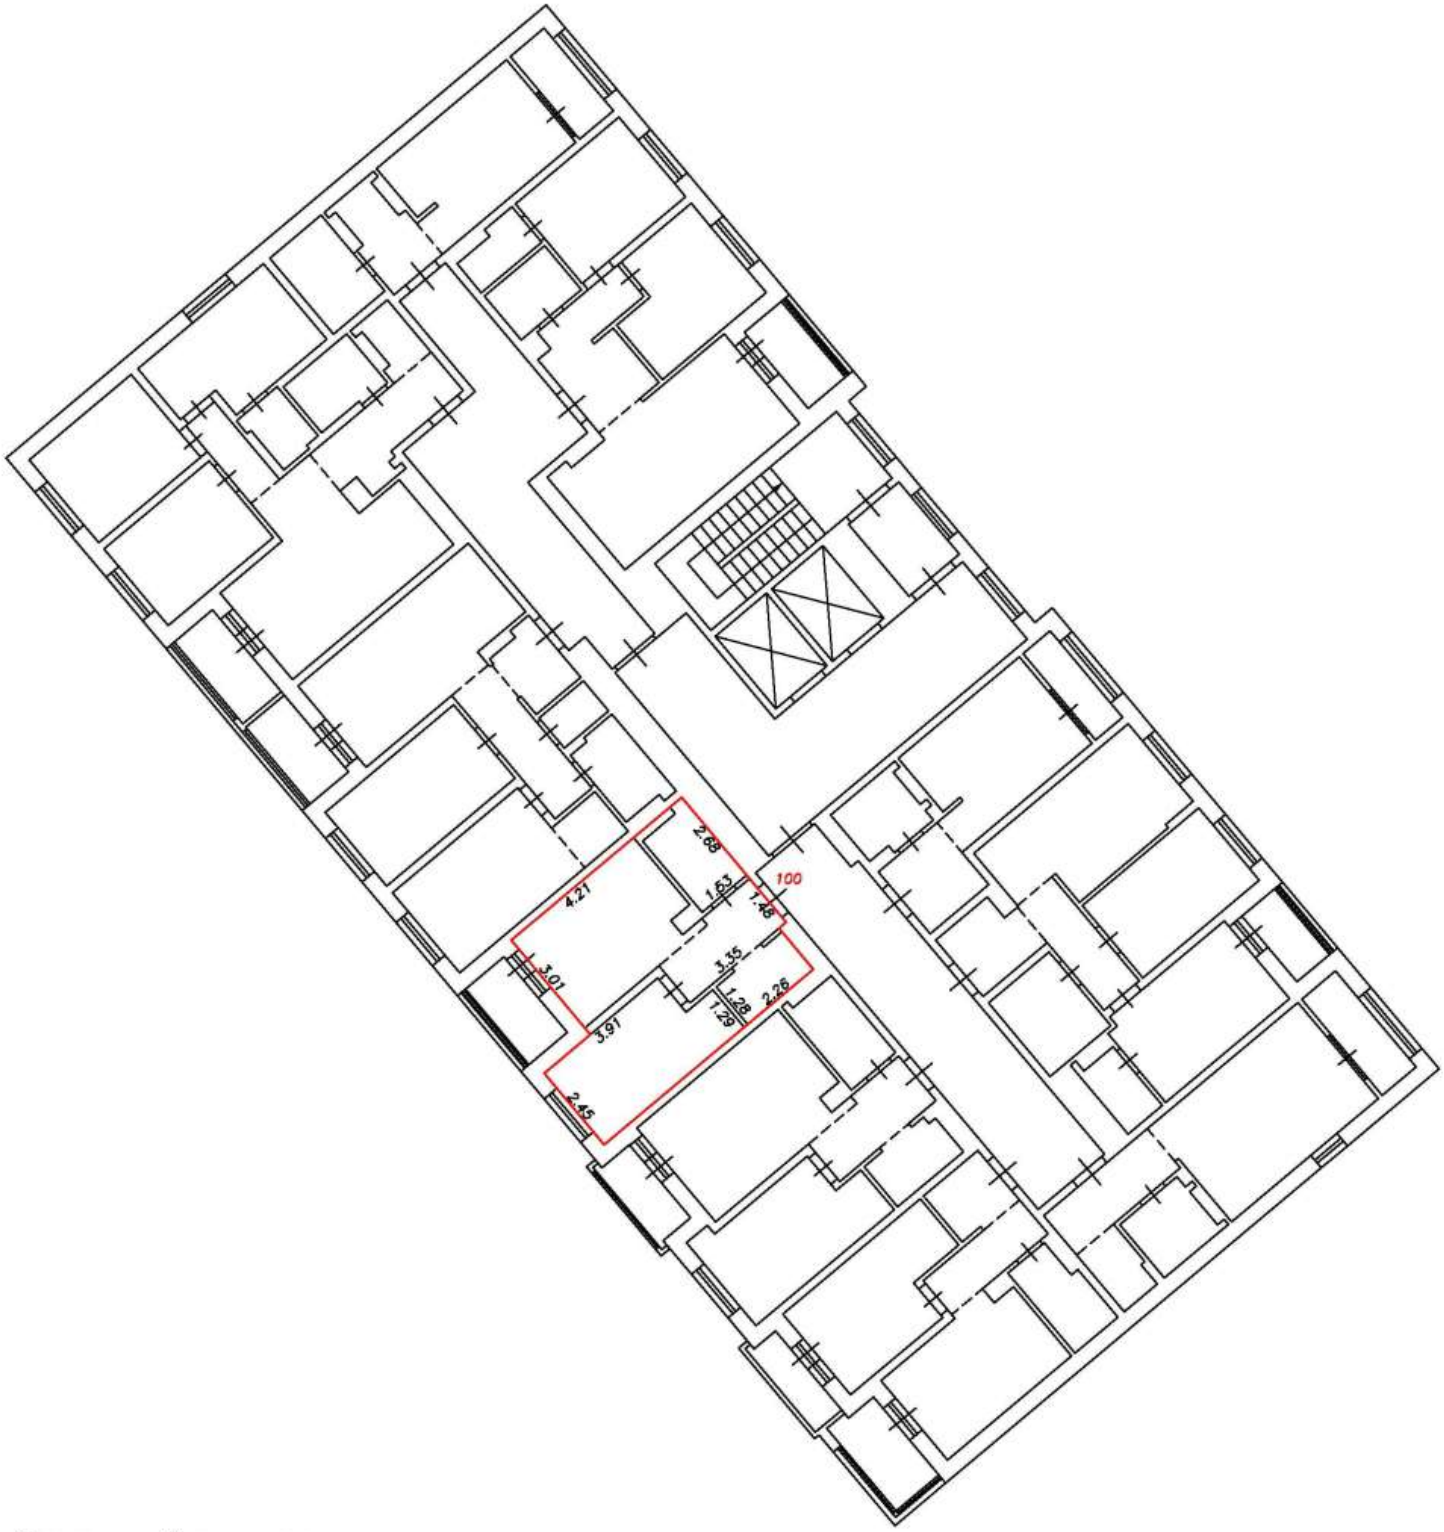

Условные обозначения:


5	Номер помещения
2.64	Линейный размер
	Часть границы вновь образованного помещения
	Стена с окном и дверью
	Функциональное разделение между комнатами
	Перегородка с дверным проемом
	Перегородка с дверным проемом
	Лестница

Масштаб 1:200

План этажа (фрагмент плана этажа)

Подъезд №1

11-й этаж

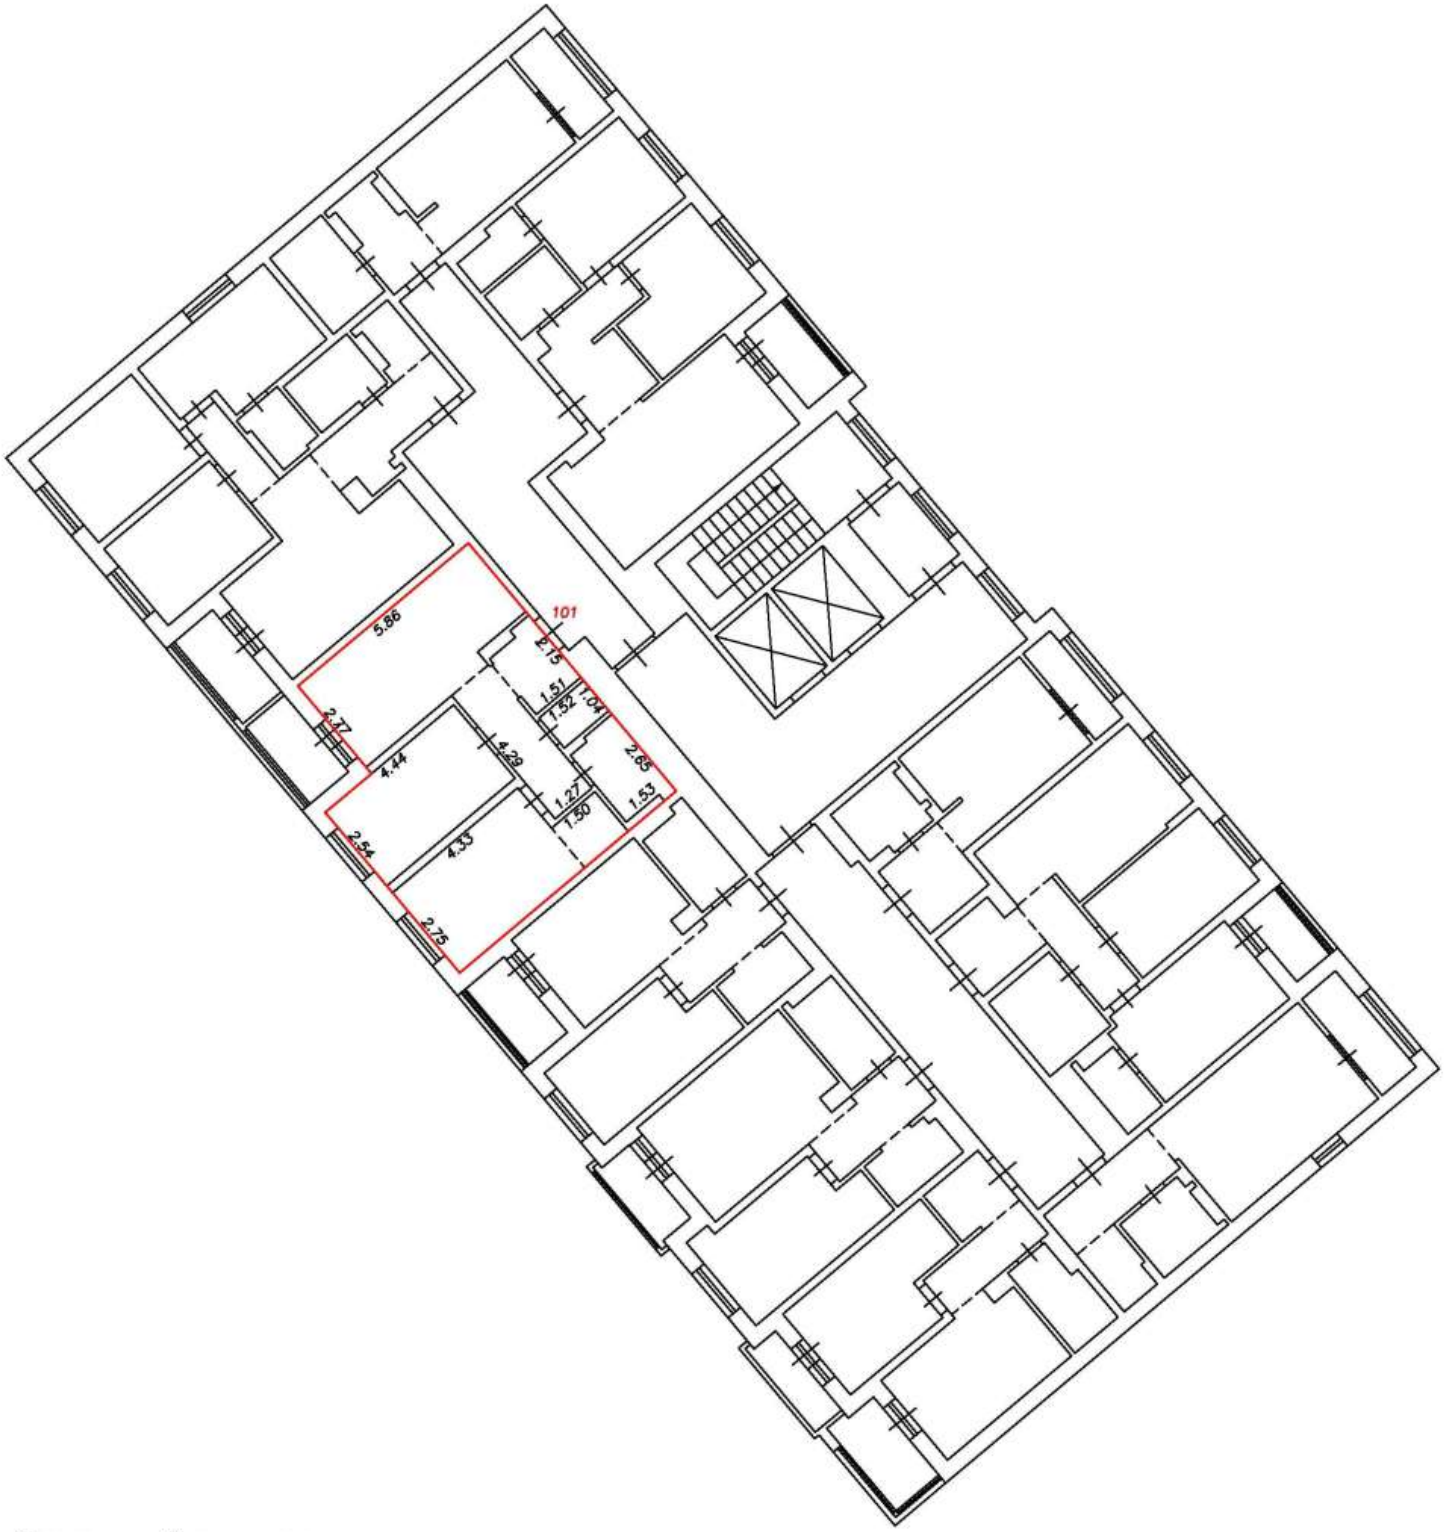

Условные обозначения:


5	Номер помещения
2.64	Линейный размер
	Часть границы вновь образованного помещения
	Стена с окном и дверью
	Функциональное разделение между комнатами
	Перегородка с дверным проемом
	Перегородка с дверным проемом
	Лестница

Масштаб 1:200

План этажа (фрагмент плана этажа)

Подъезд №1

11-й этаж

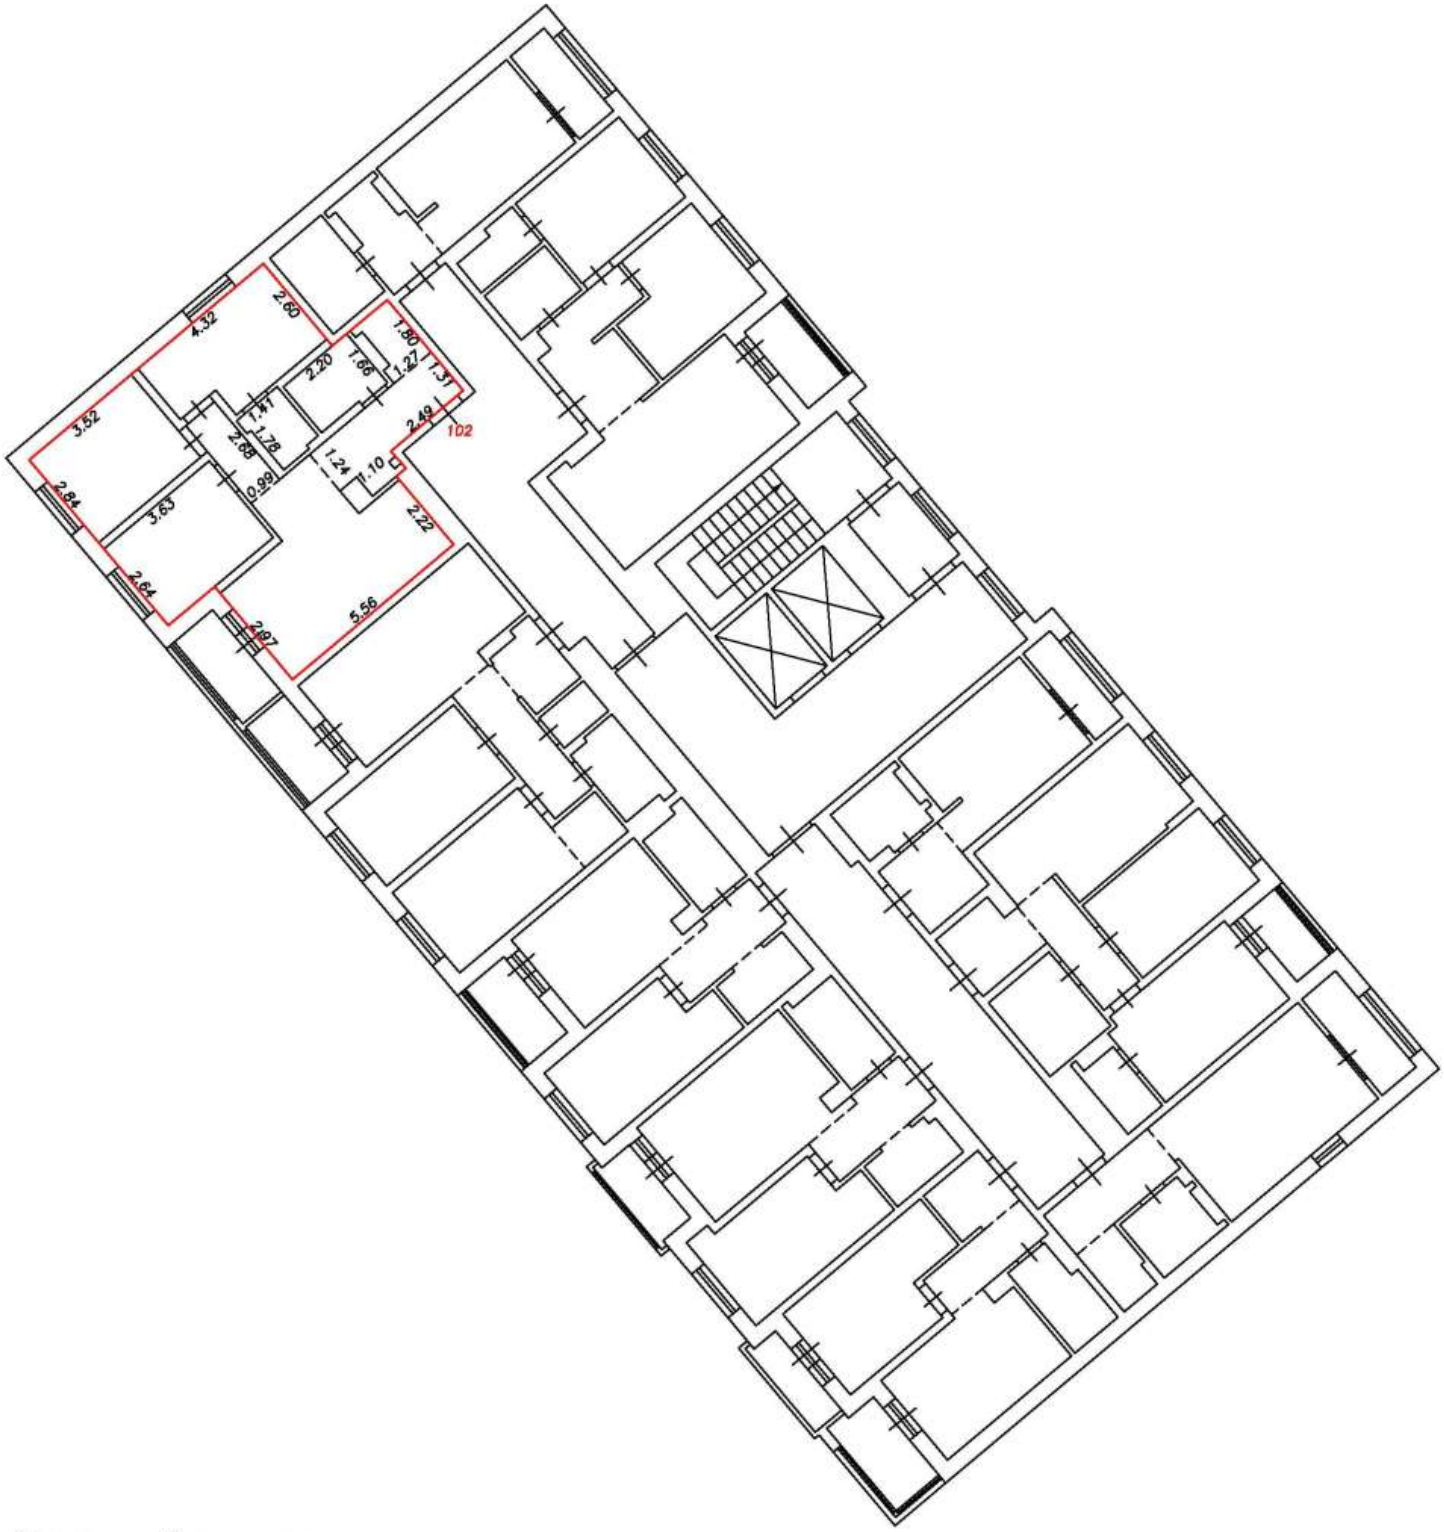

Условные обозначения:


5	Номер помещения
2.64	Линейный размер
	Часть границы вновь образованного помещения
	Стена с окном и дверью
	Функциональное разделение между комнатами
	Перегородка с дверным проемом
	Перегородка с дверным проемом
	Лестница

Масштаб 1:200

План этажа (фрагмент плана этажа)

Подъезд №1

11-й этаж

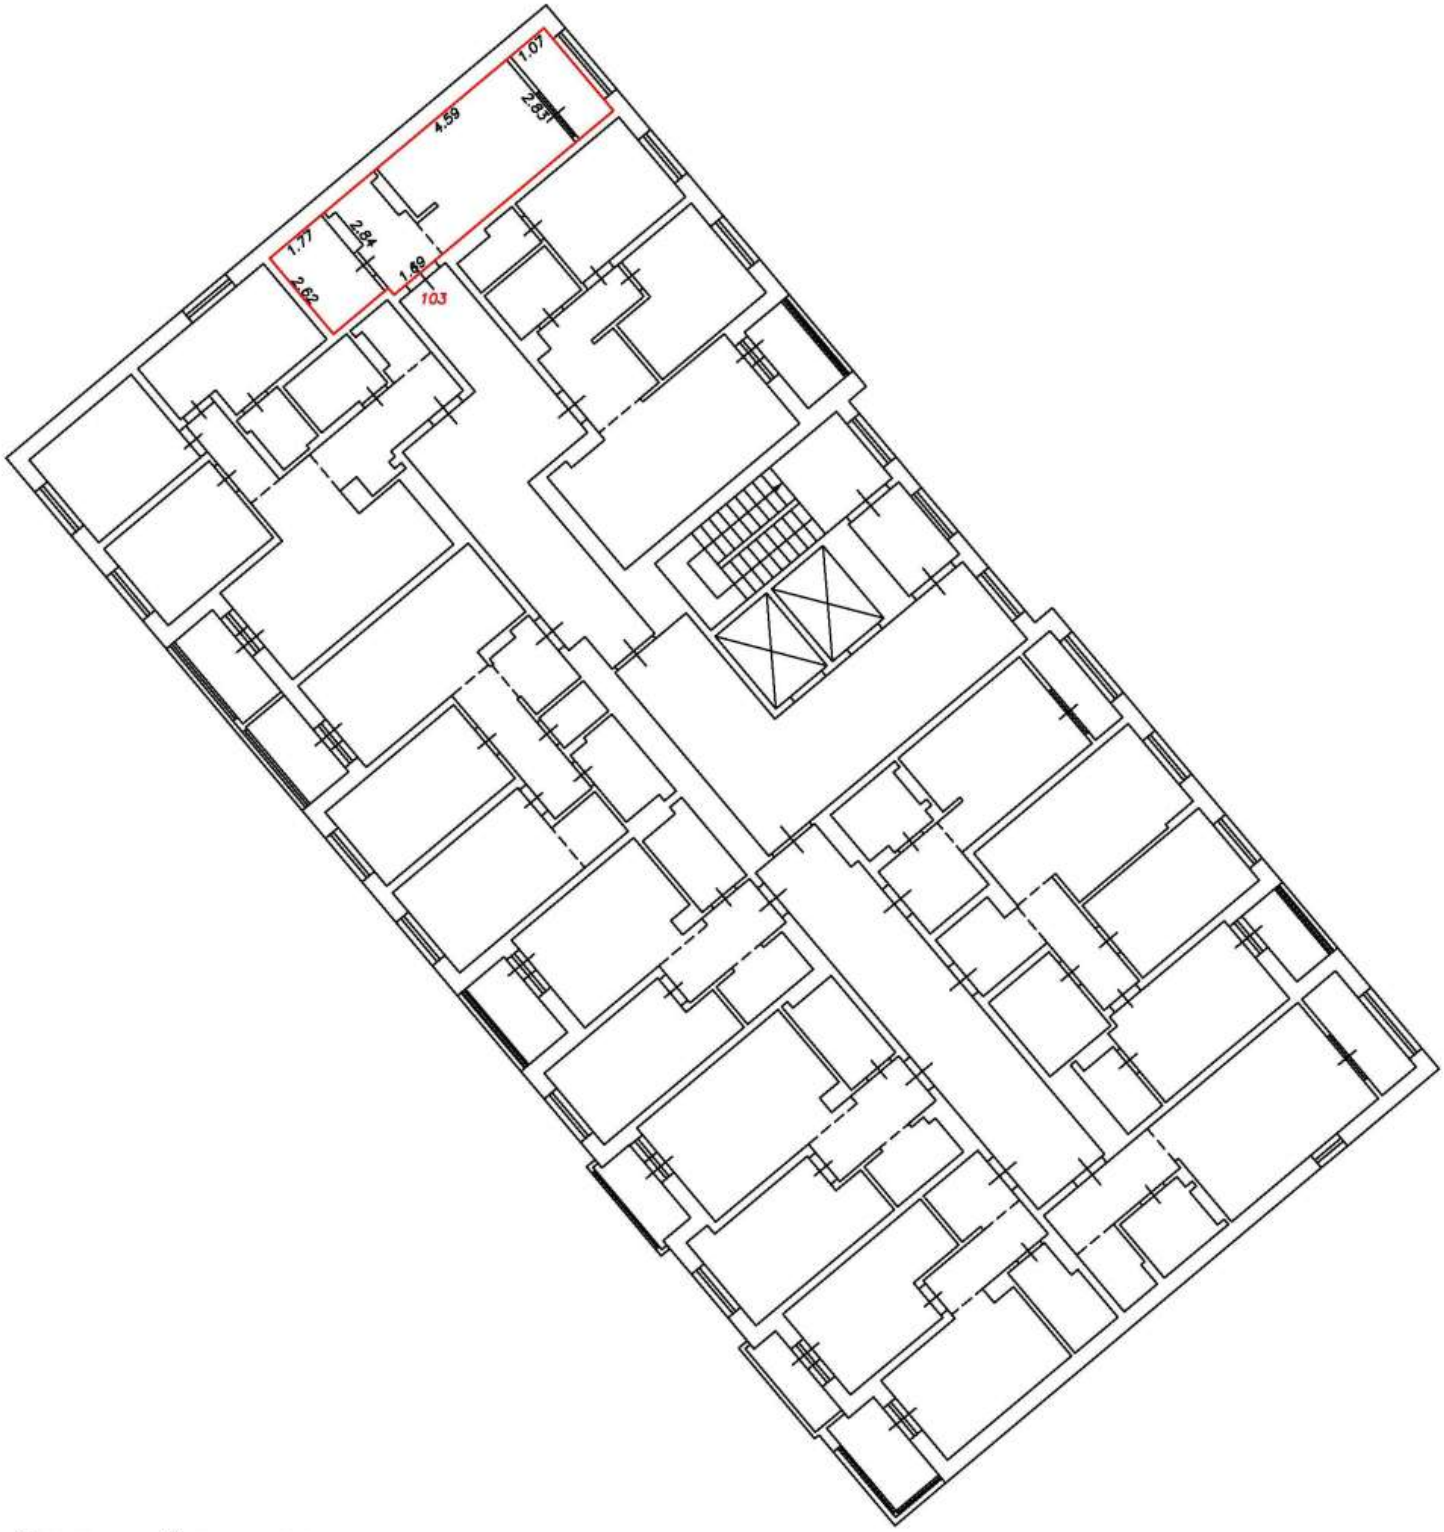

Условные обозначения:


5	Номер помещения
2.64	Линейный размер
	Часть границы вновь образованного помещения
	Стена с окном и дверью
	Функциональное разделение между комнатами
	Перегородка с дверным проемом
	Перегородка с дверным проемом
	Лестница

Масштаб 1:200

План этажа (фрагмент плана этажа)

Подъезд №1

11-й этаж

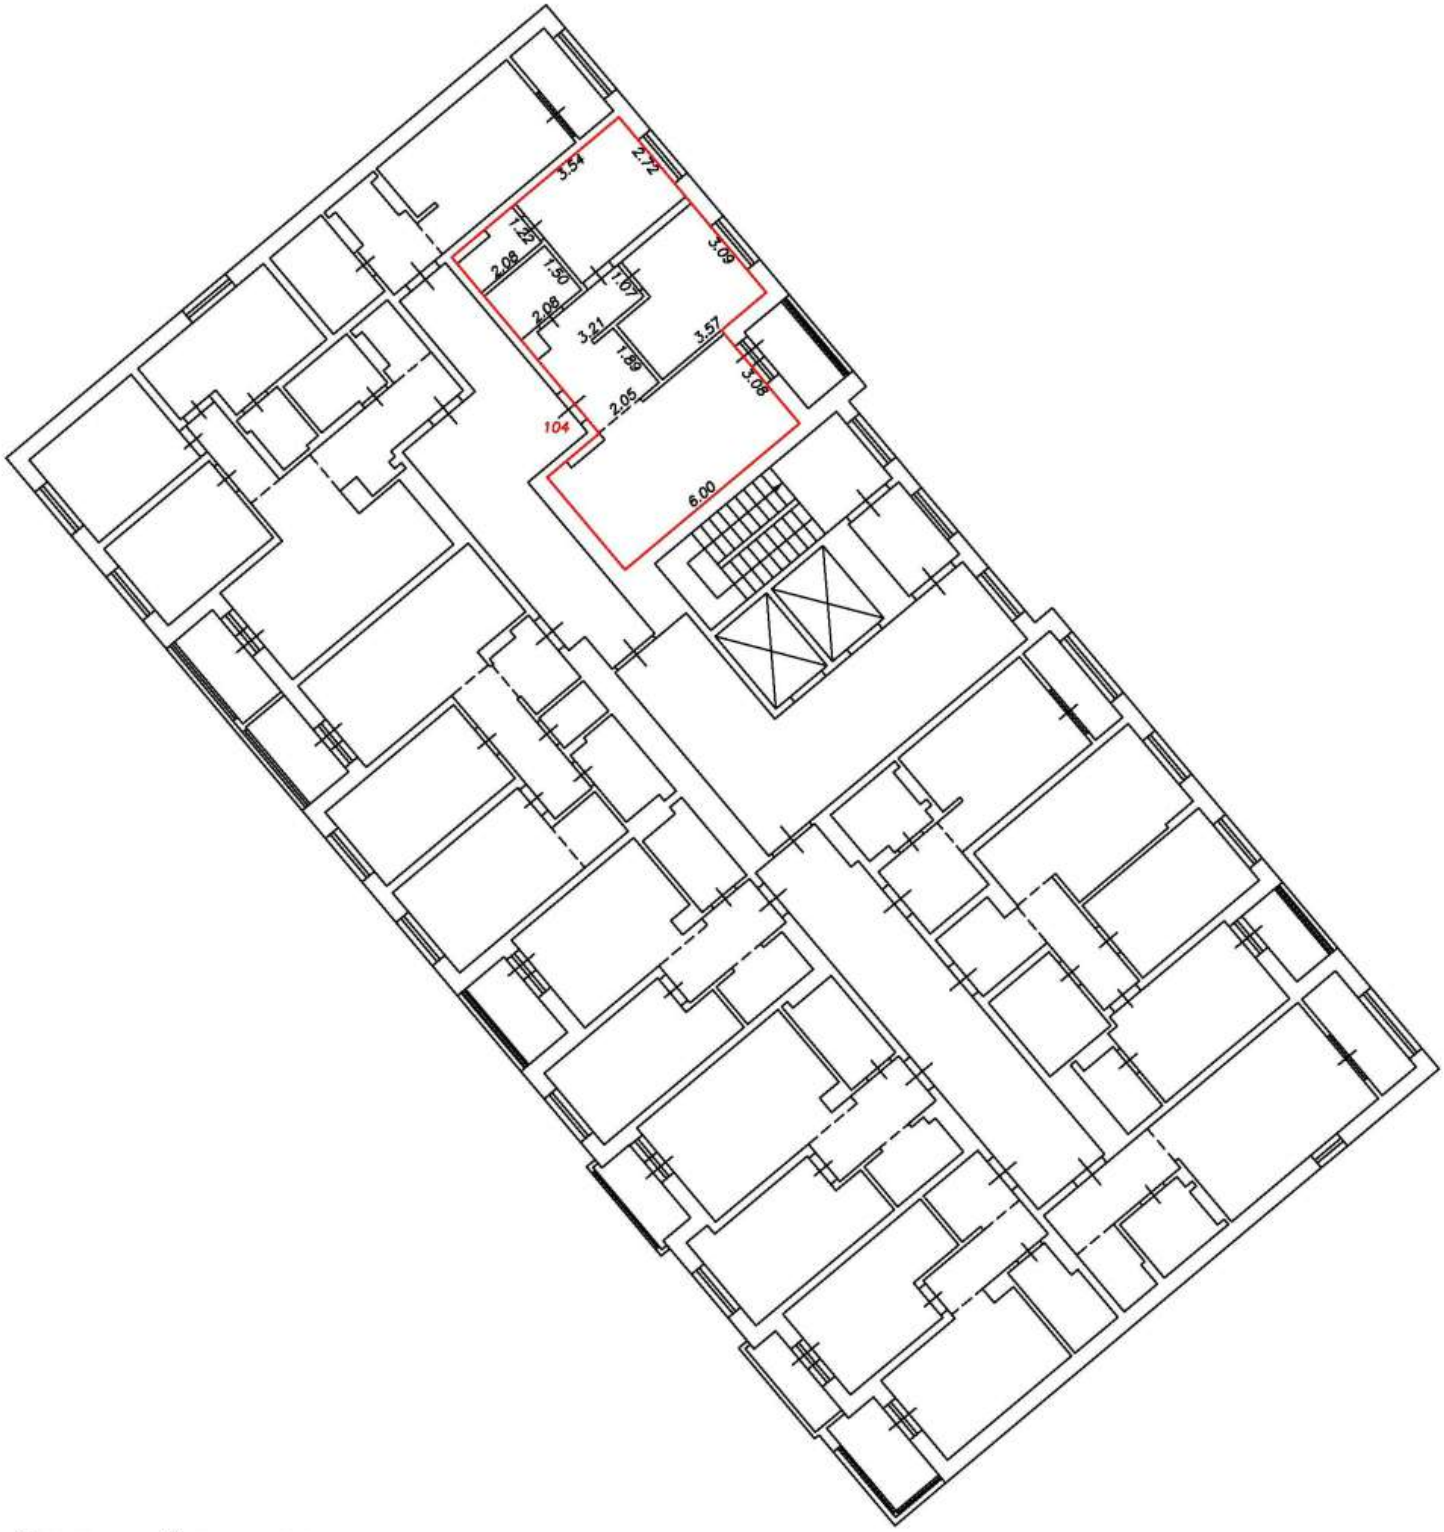

Условные обозначения:


5	Номер помещения
2.64	Линейный размер
	Часть границы вновь образованного помещения
	Стена с окном и дверью
	Функциональное разделение между комнатами
	Перегородка с дверным проемом
	Перегородка с дверным проемом
	Лестница

Масштаб 1:200

План этажа (фрагмент плана этажа)

Подъезд №1

12-й этаж

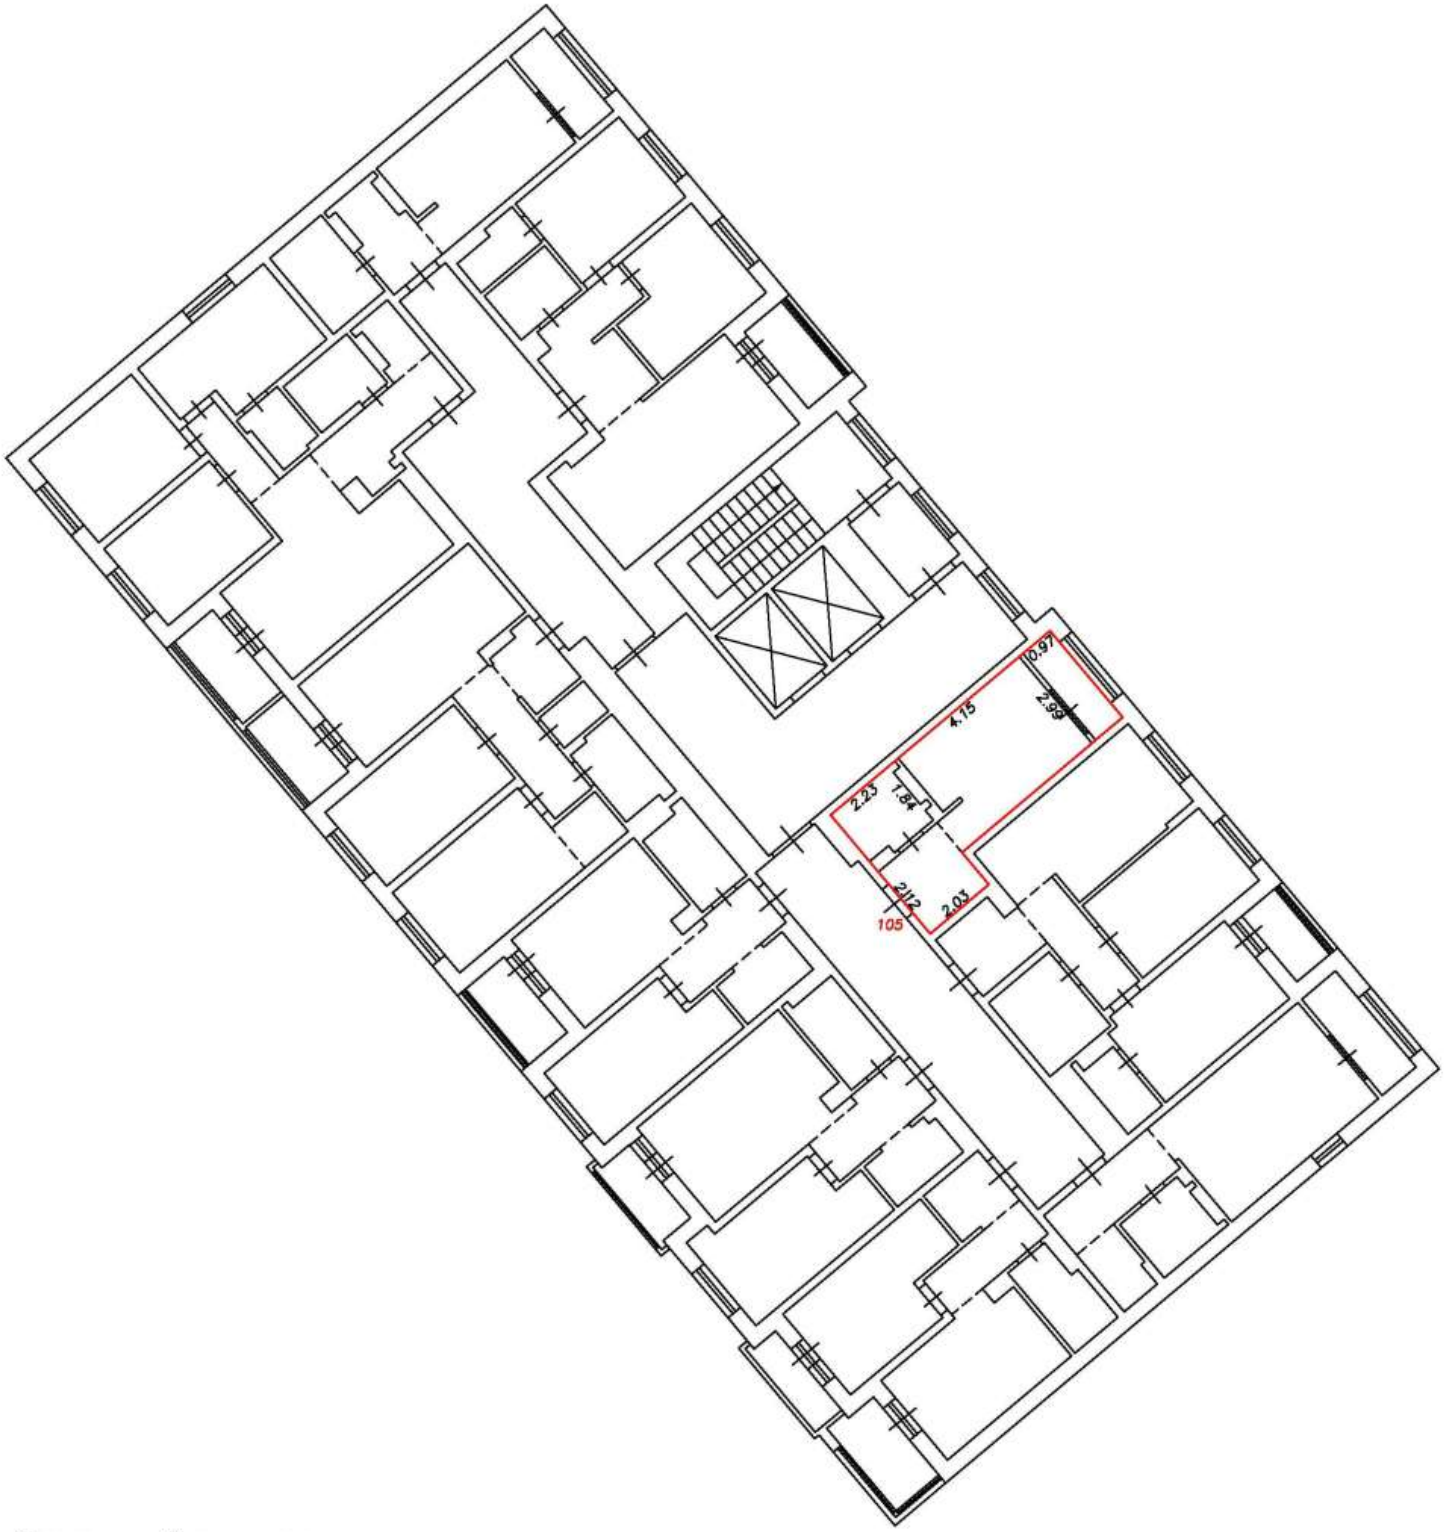

Условные обозначения:


5	Номер помещения
2.64	Линейный размер
	Часть границы вновь образованного помещения
	Стена с окном и дверью
	Функциональное разделение между комнатами
	Перегородка с дверным проемом
	Перегородка с дверным проемом
	Лестница

Масштаб 1:200

План этажа (фрагмент плана этажа)

Подъезд №1

12-й этаж

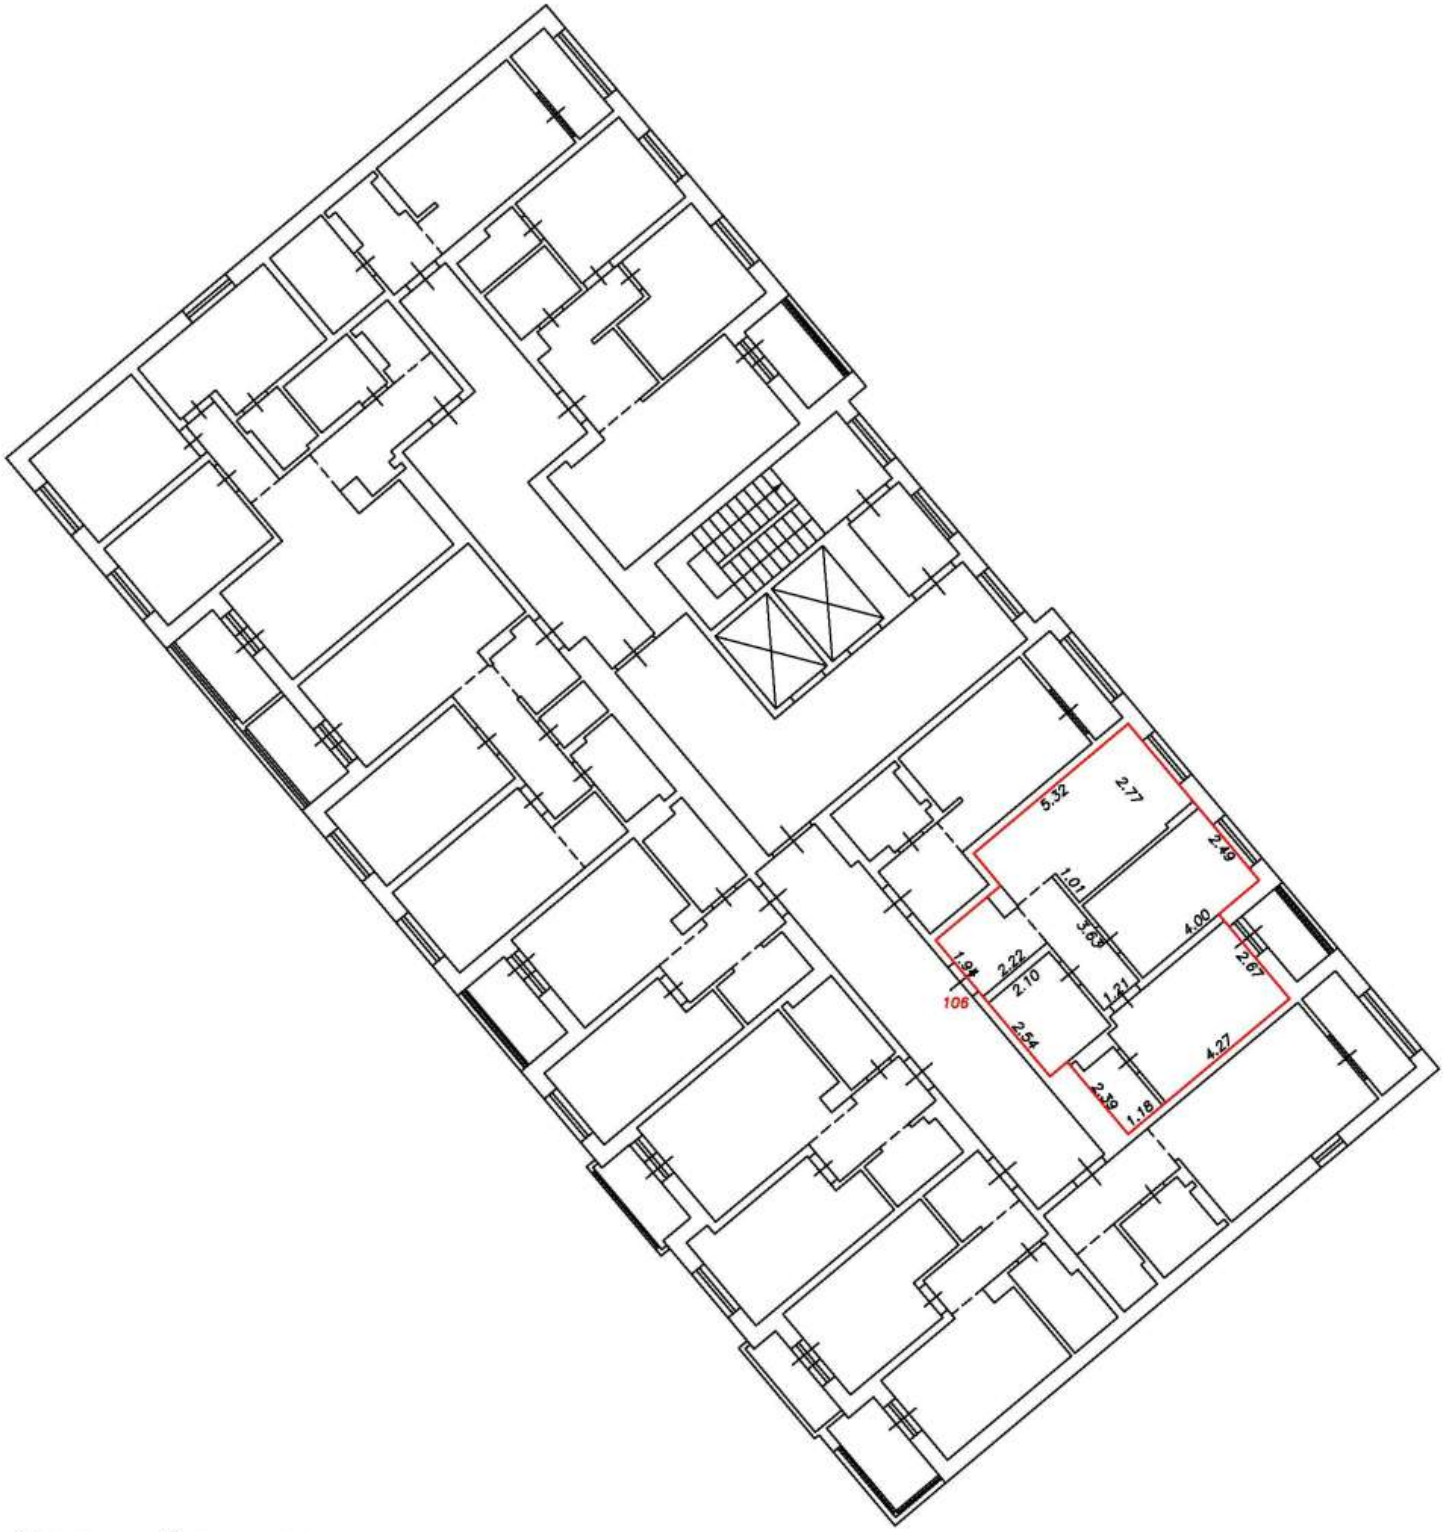

Условные обозначения:


5	Номер помещения
2.64	Линейный размер
	Часть границы вновь образованного помещения
	Стена с окном и дверью
	Функциональное разделение между комнатами
	Перегородка с дверным проемом
	Перегородка с дверным проемом
	Лестница

Масштаб 1:200

План этажа (фрагмент плана этажа)

Подъезд №1

12-й этаж

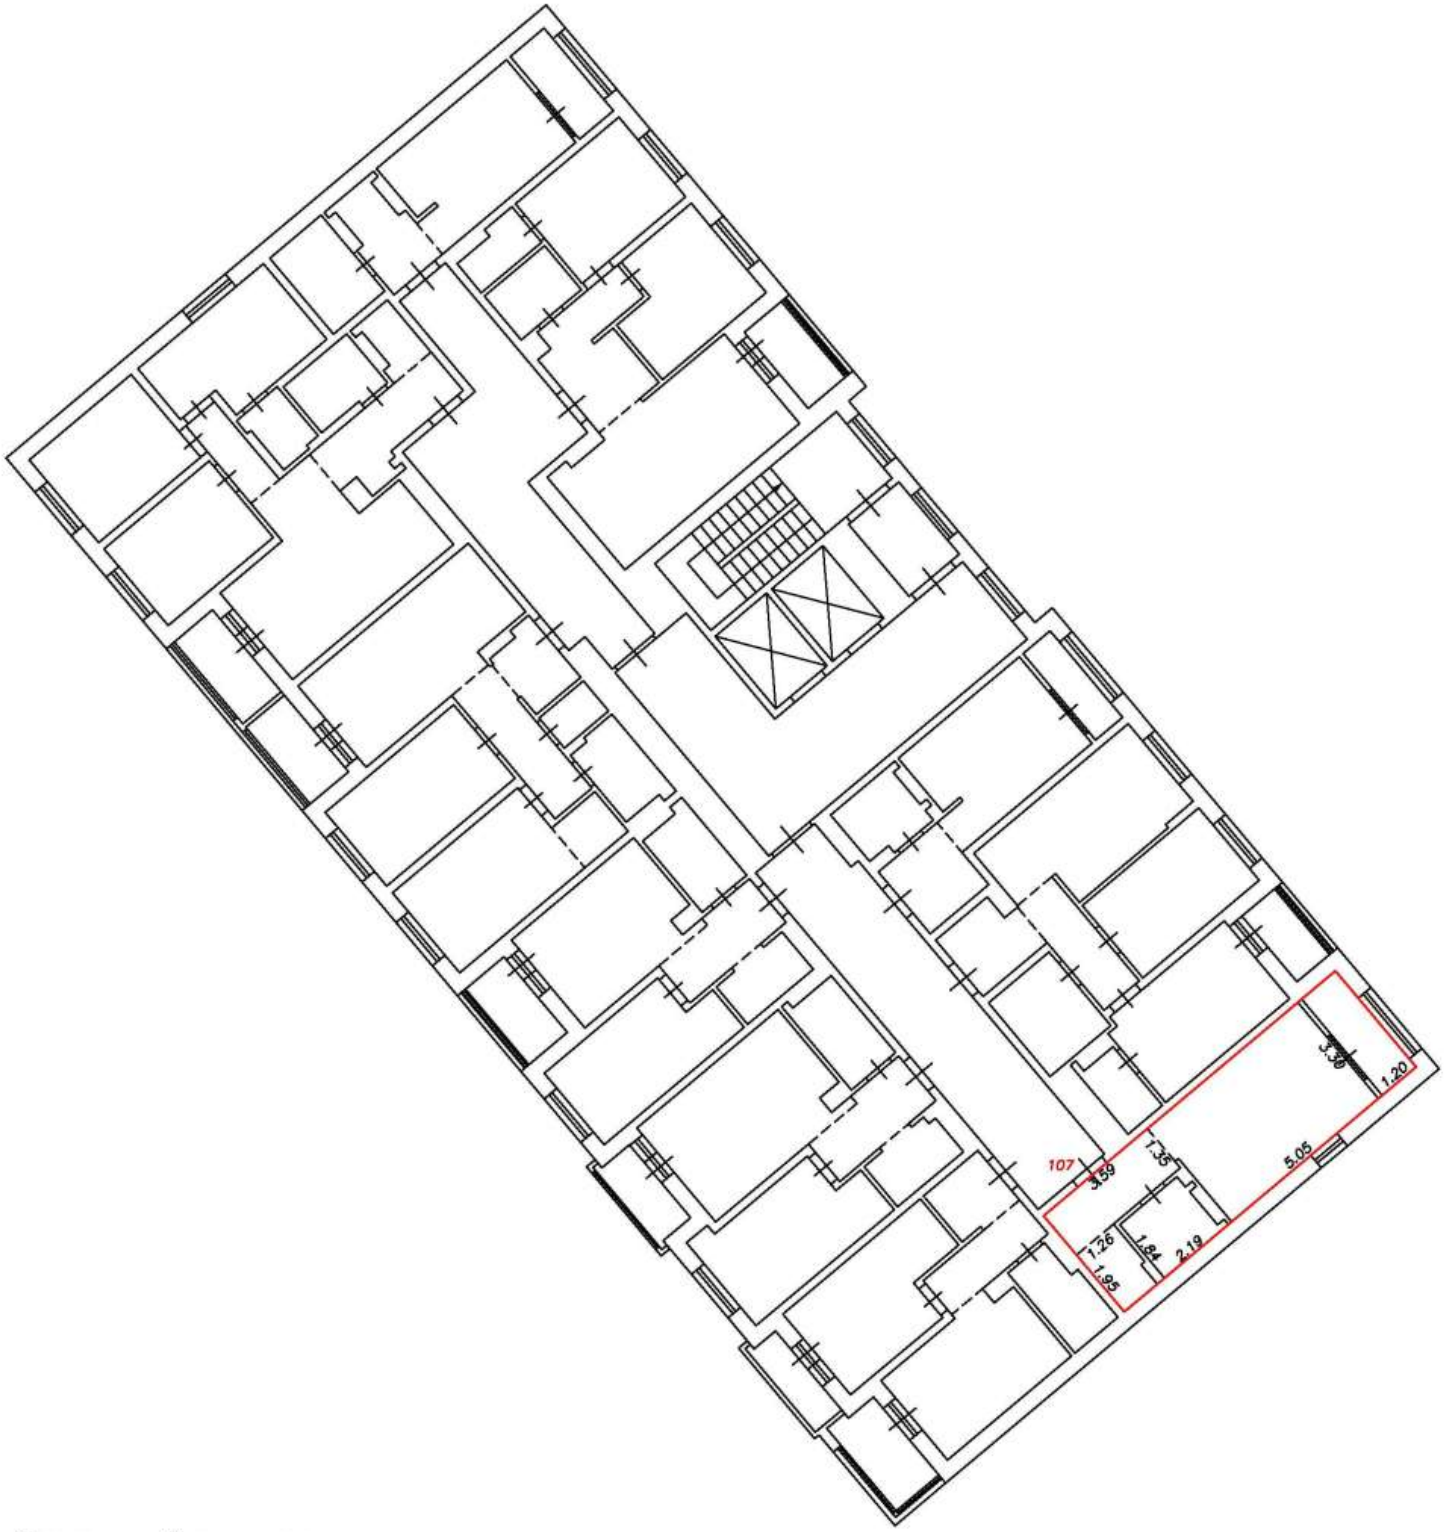

Условные обозначения:


5	Номер помещения
2.64	Линейный размер
	Часть границы вновь образованного помещения
	Стена с окном и дверью
	Функциональное разделение между комнатами
	Перегородка с дверным проемом
	Перегородка с дверным проемом
	Лестница

Масштаб 1:200

План этажа (фрагмент плана этажа)

Подъезд №1

12-й этаж

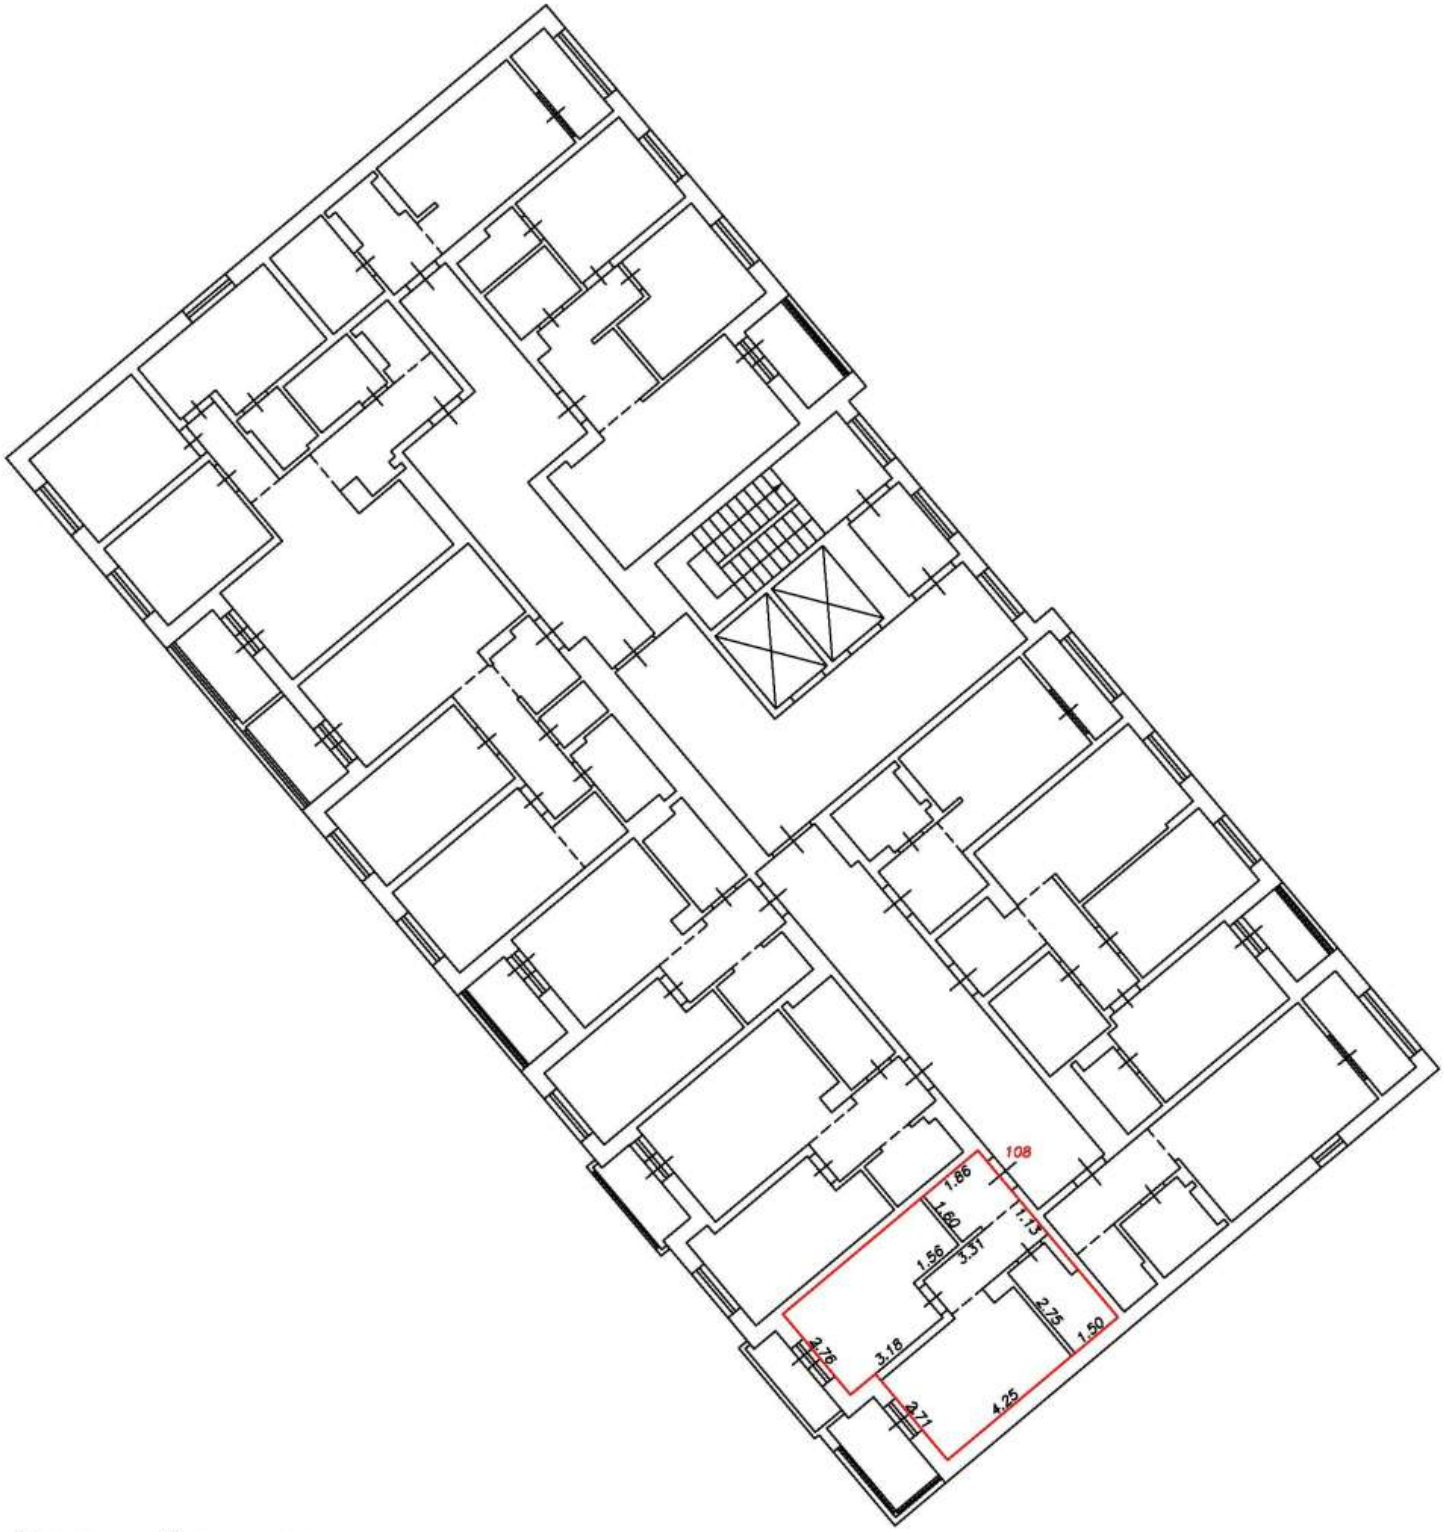

Условные обозначения:


5	Номер помещения
2.64	Линейный размер
	Часть границы вновь образованного помещения
	Стена с окном и дверью
	Функциональное разделение между комнатами
	Перегородка с дверным проемом
	Перегородка с дверным проемом
	Лестница

Масштаб 1:200

План этажа (фрагмент плана этажа)

Подъезд №1

12-й этаж

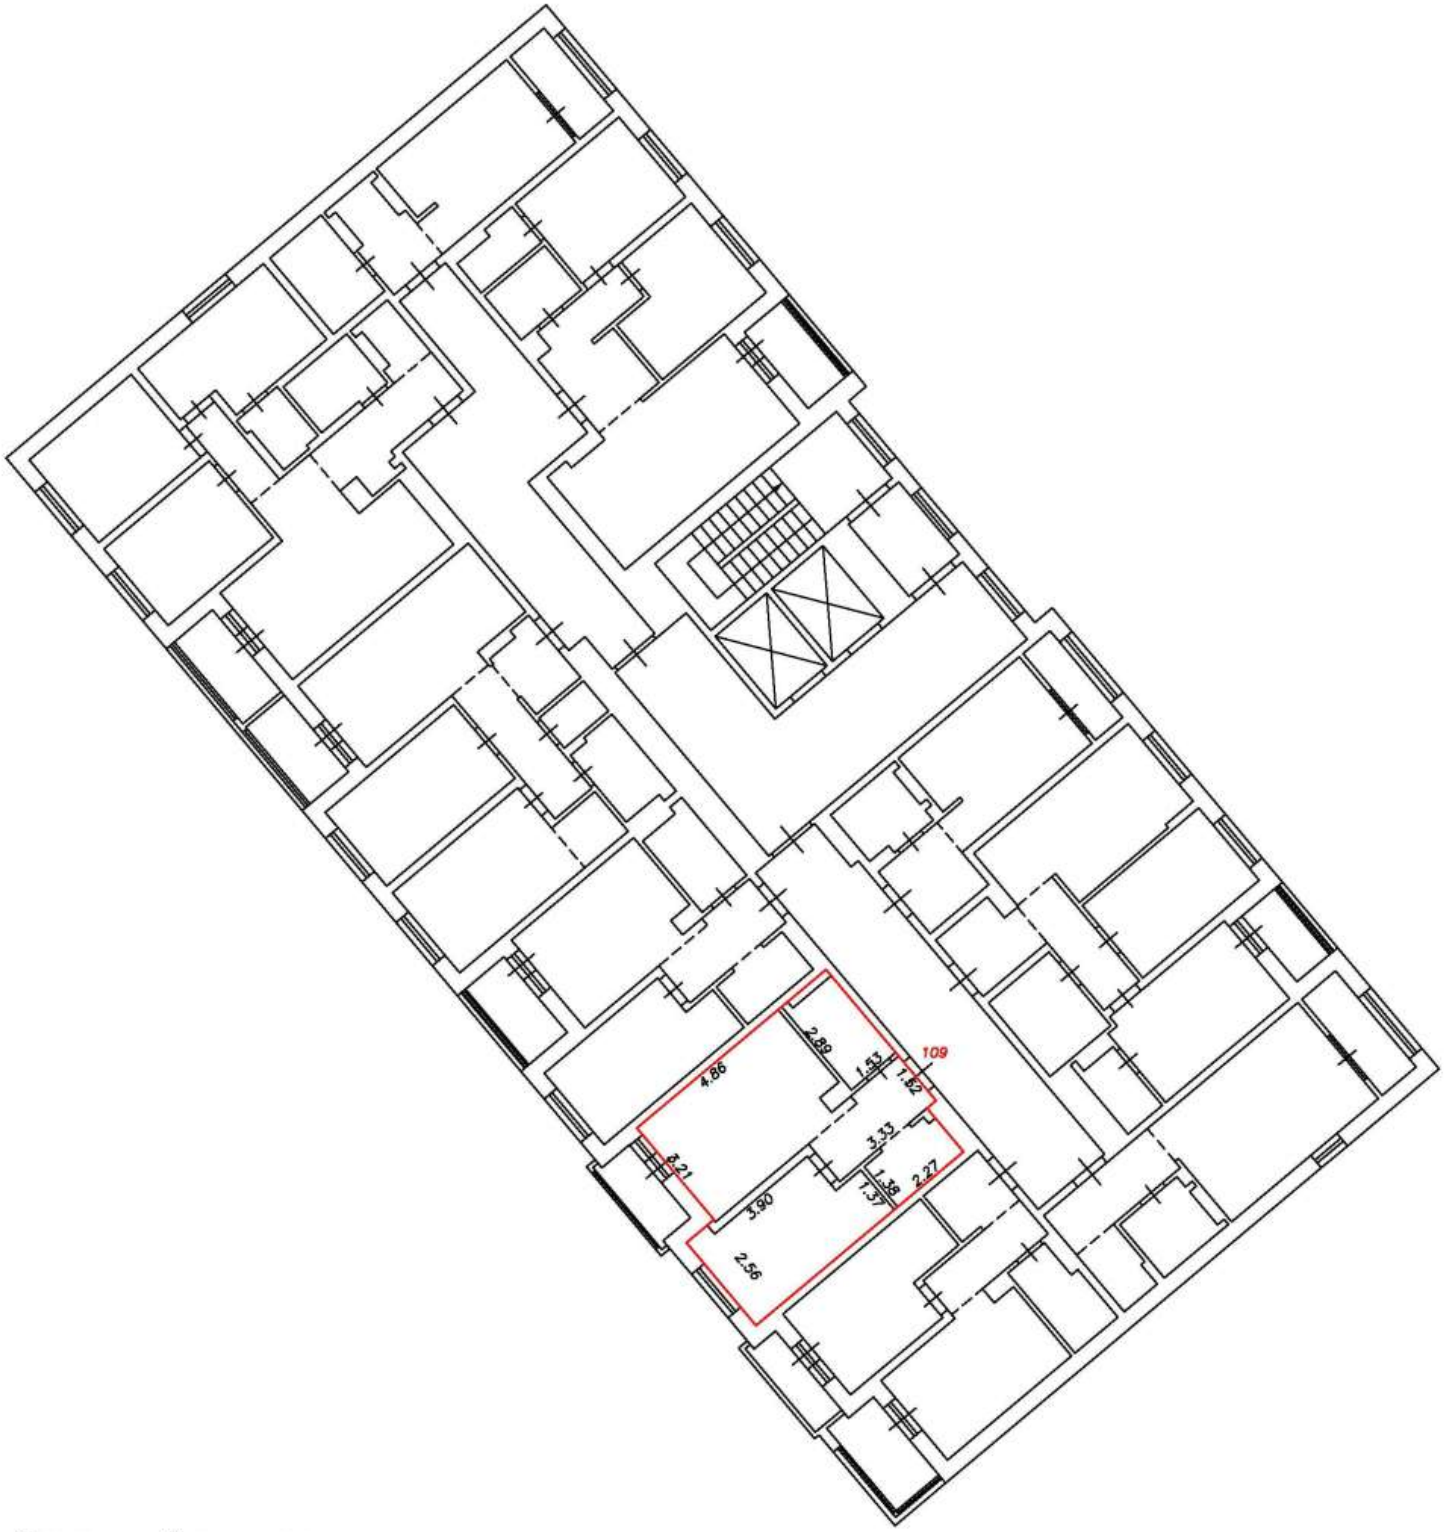

Условные обозначения:


5	Номер помещения
2.64	Линейный размер
	Часть границы вновь образованного помещения
	Стена с окном и дверью
	Функциональное разделение между комнатами
	Перегородка с дверным проемом
	Перегородка с дверным проемом
	Лестница

Масштаб 1:200

План этажа (фрагмент плана этажа)

Подъезд №1

12-й этаж

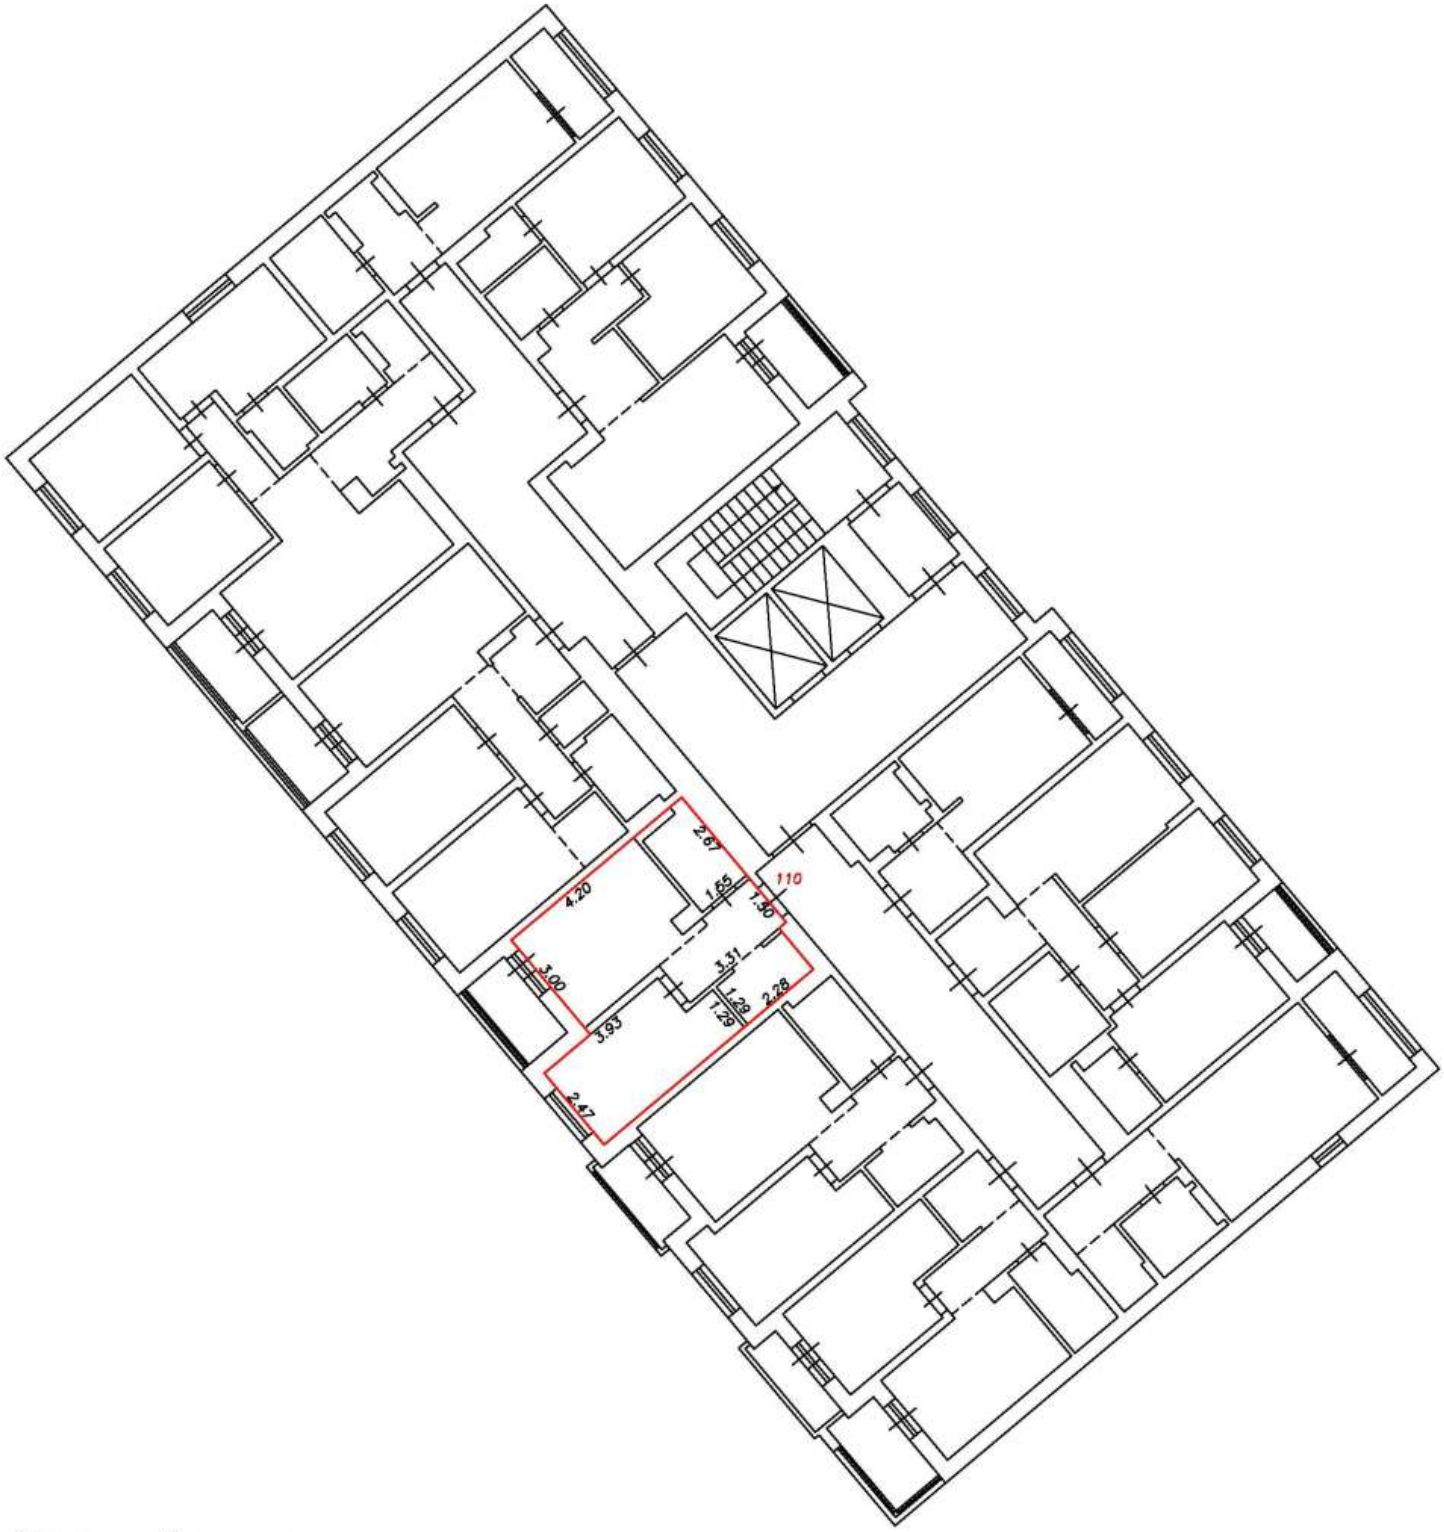

Условные обозначения:


5	Номер помещения
2.64	Линейный размер
	Часть границы вновь образованного помещения
	Стена с окном и дверью
	Функциональное разделение между комнатами
	Перегородка с дверным проемом
	Перегородка с дверным проемом
	Лестница

Масштаб 1:200

План этажа (фрагмент плана этажа)

Подъезд №1

12-й этаж

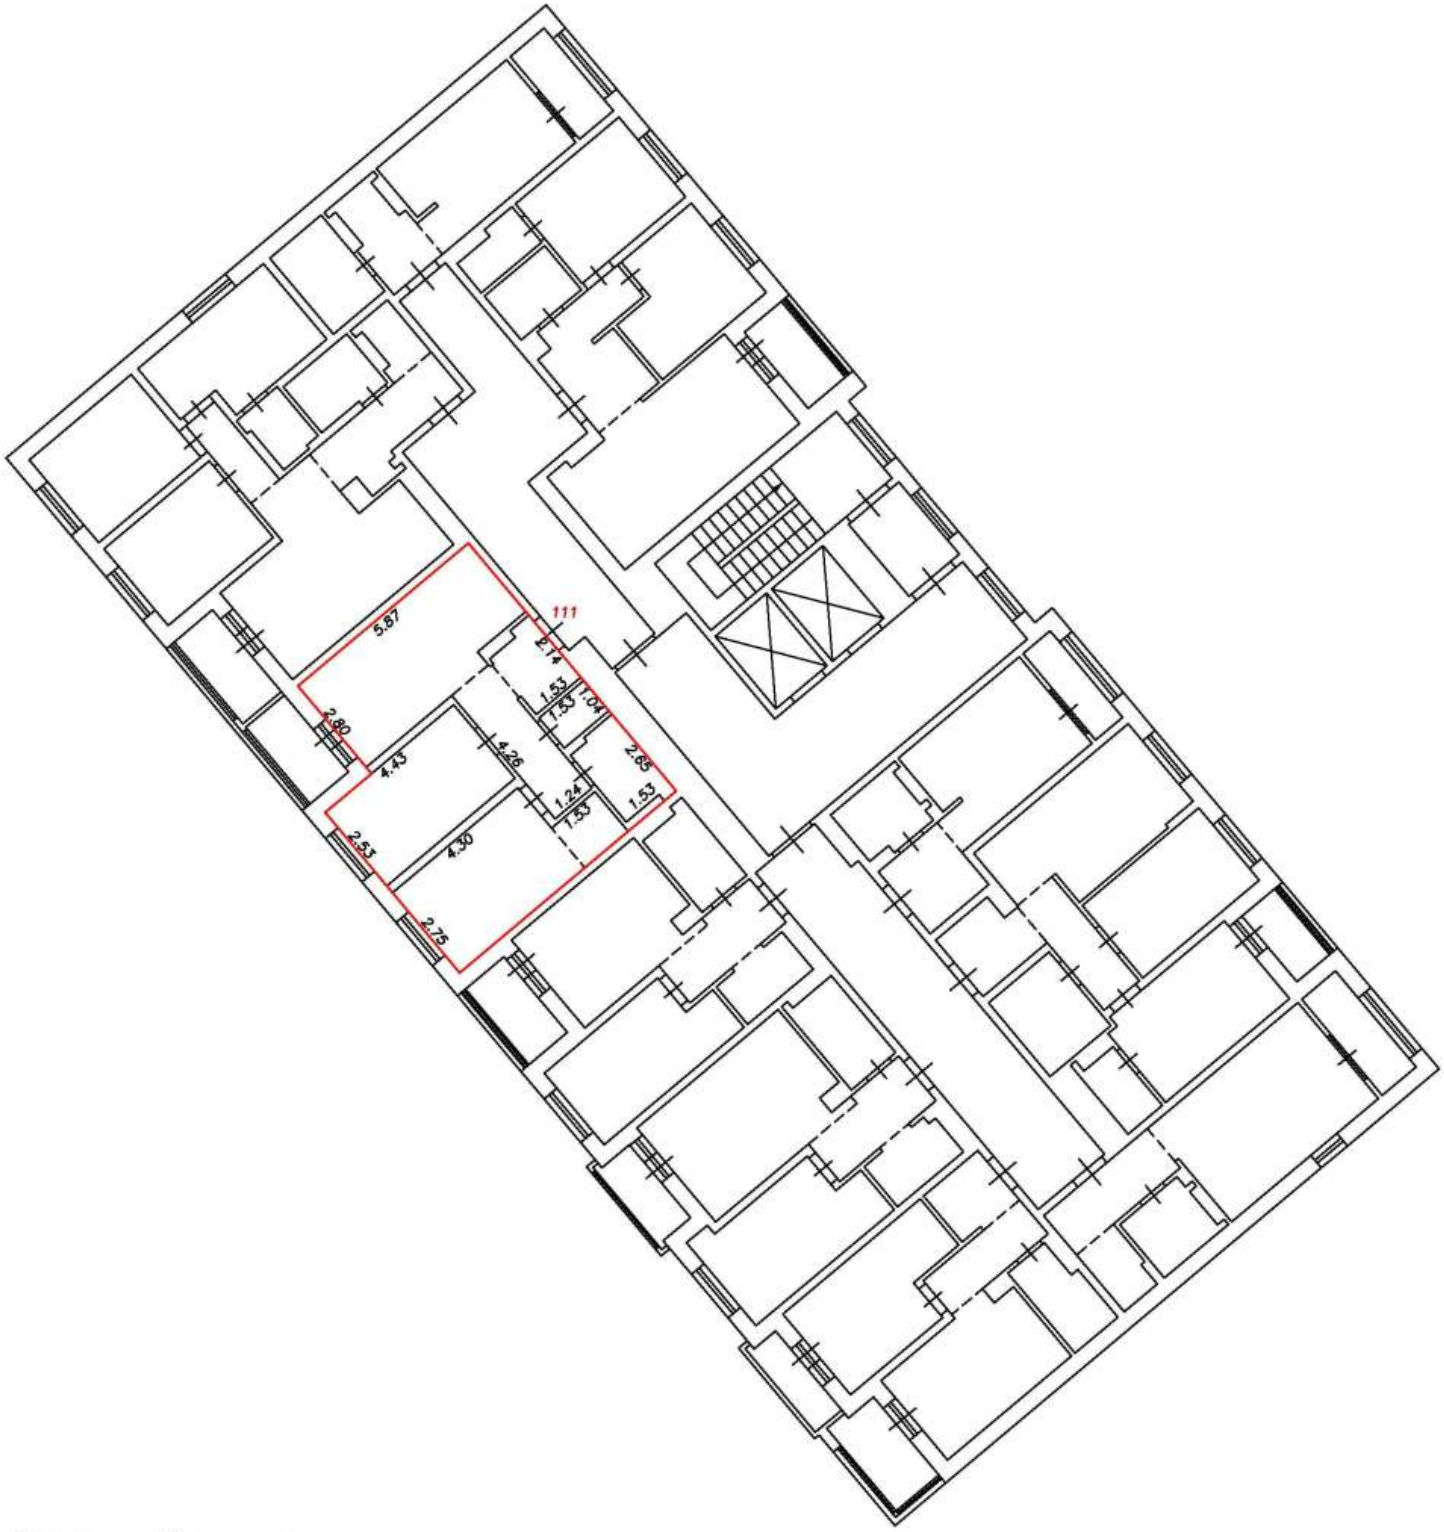

Условные обозначения:


5	Номер помещения
2.64	Линейный размер
	Часть границы вновь образованного помещения
	Стена с окном и дверью
	Функциональное разделение между комнатами
	Перегородка с дверным проемом
	Перегородка с дверным проемом
	Лестница

Масштаб 1:200

План этажа (фрагмент плана этажа)

Подъезд №1

12-й этаж

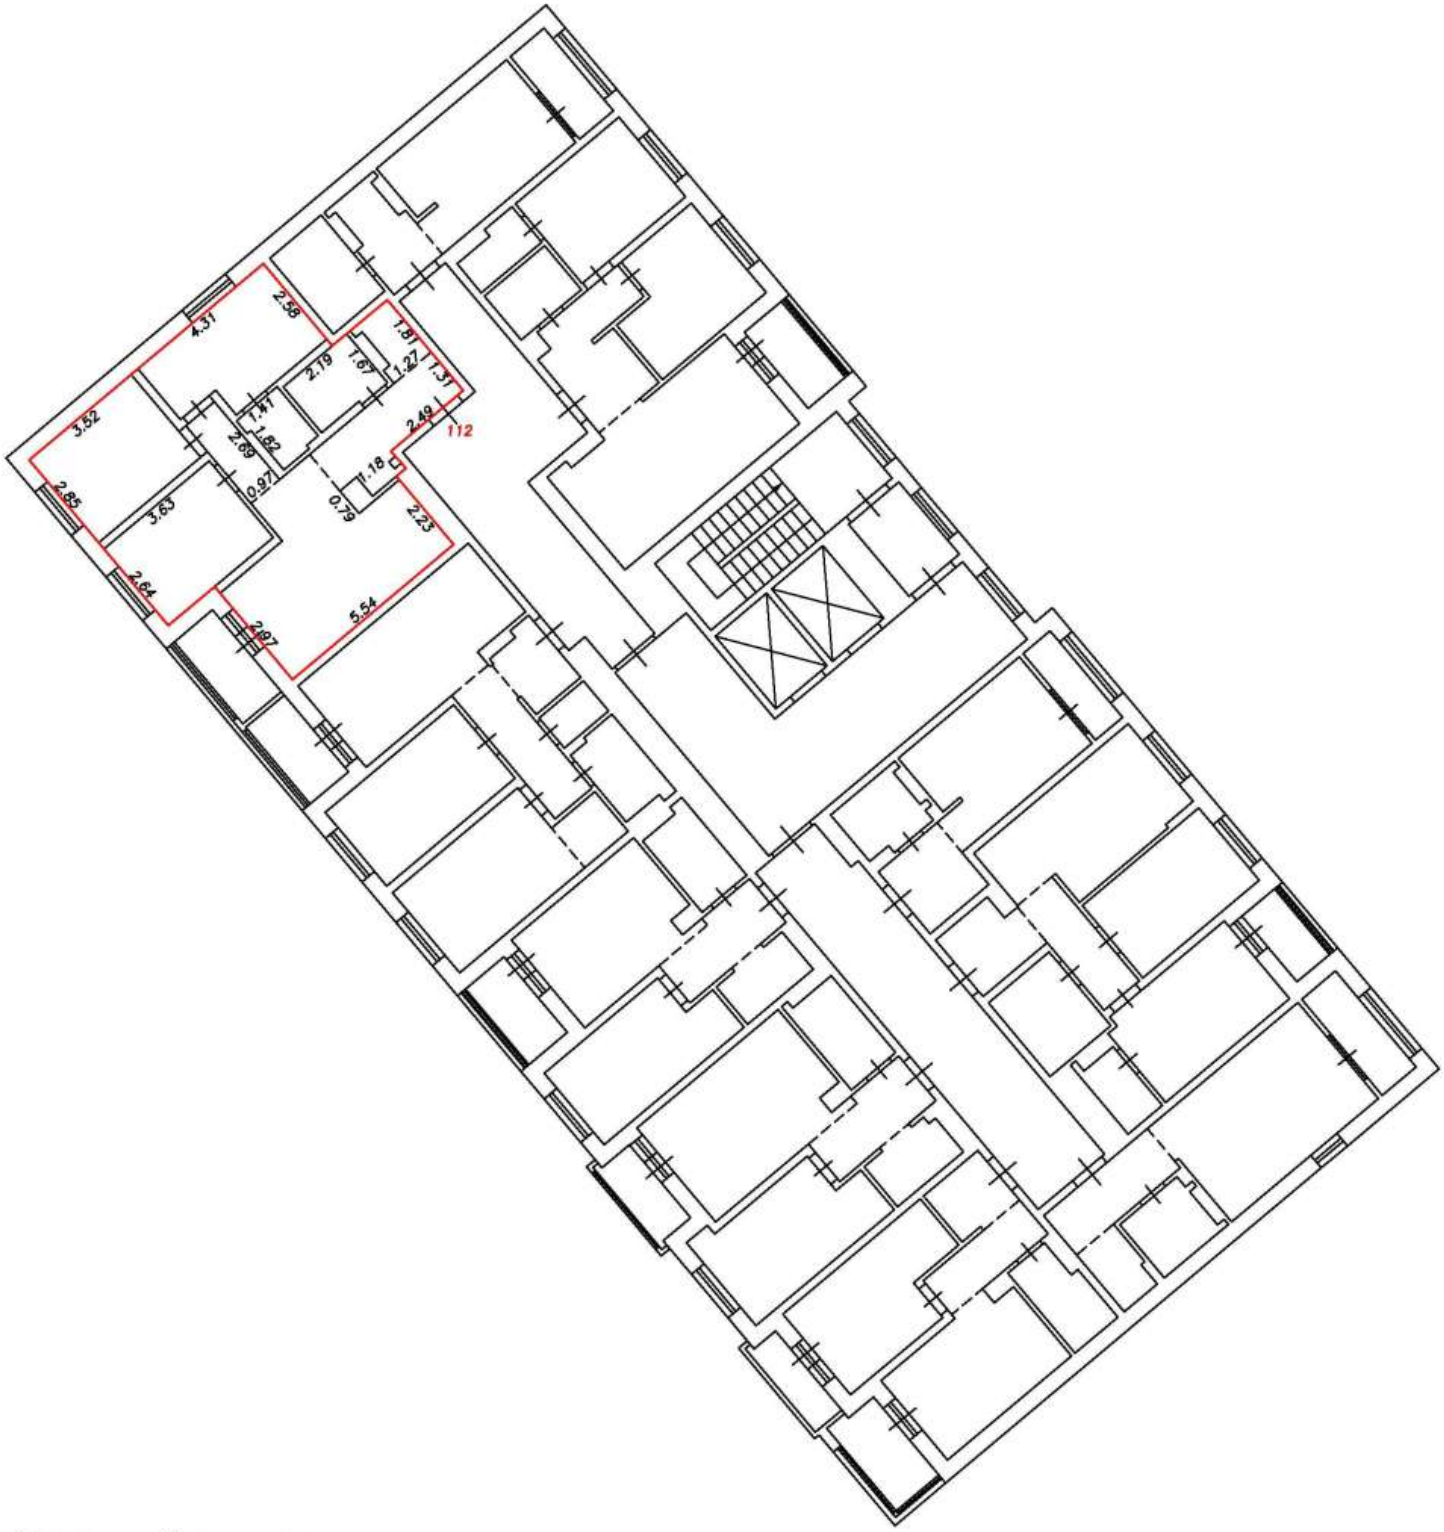

Условные обозначения:


5	Номер помещения
2.64	Линейный размер
	Часть границы вновь образованного помещения
	Стена с окном и дверью
	Функциональное разделение между комнатами
	Перегородка с дверным проемом
	Перегородка с дверным проемом
	Лестница

Масштаб 1:200

План этажа (фрагмент плана этажа)

Подъезд №1

12-й этаж

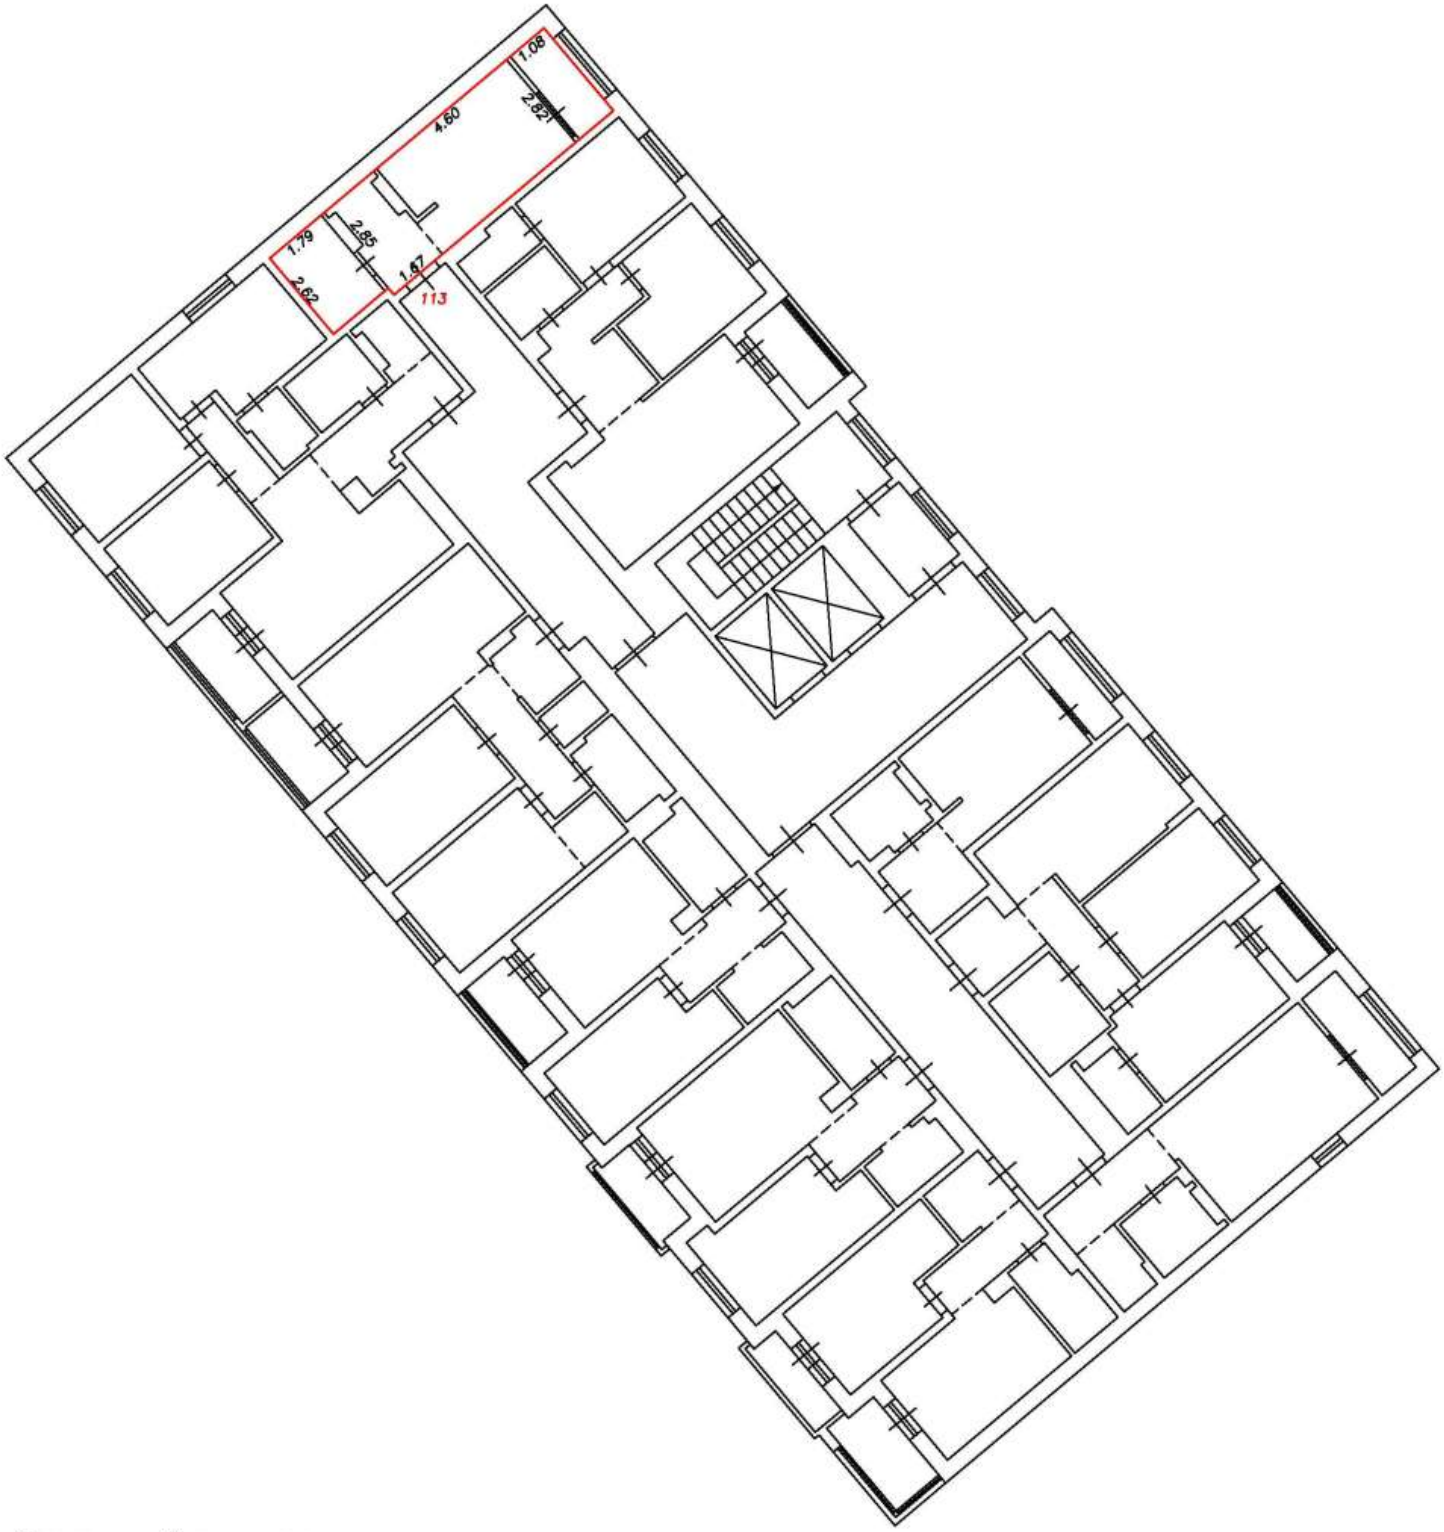

Условные обозначения:


5	Номер помещения
2.64	Линейный размер
	Часть границы вновь образованного помещения
	Стена с окном и дверью
	Функциональное разделение между комнатами
	Перегородка с дверным проемом
	Перегородка с дверным проемом
	Лестница

Масштаб 1:200

План этажа (фрагмент плана этажа)

Подъезд №1

12-й этаж

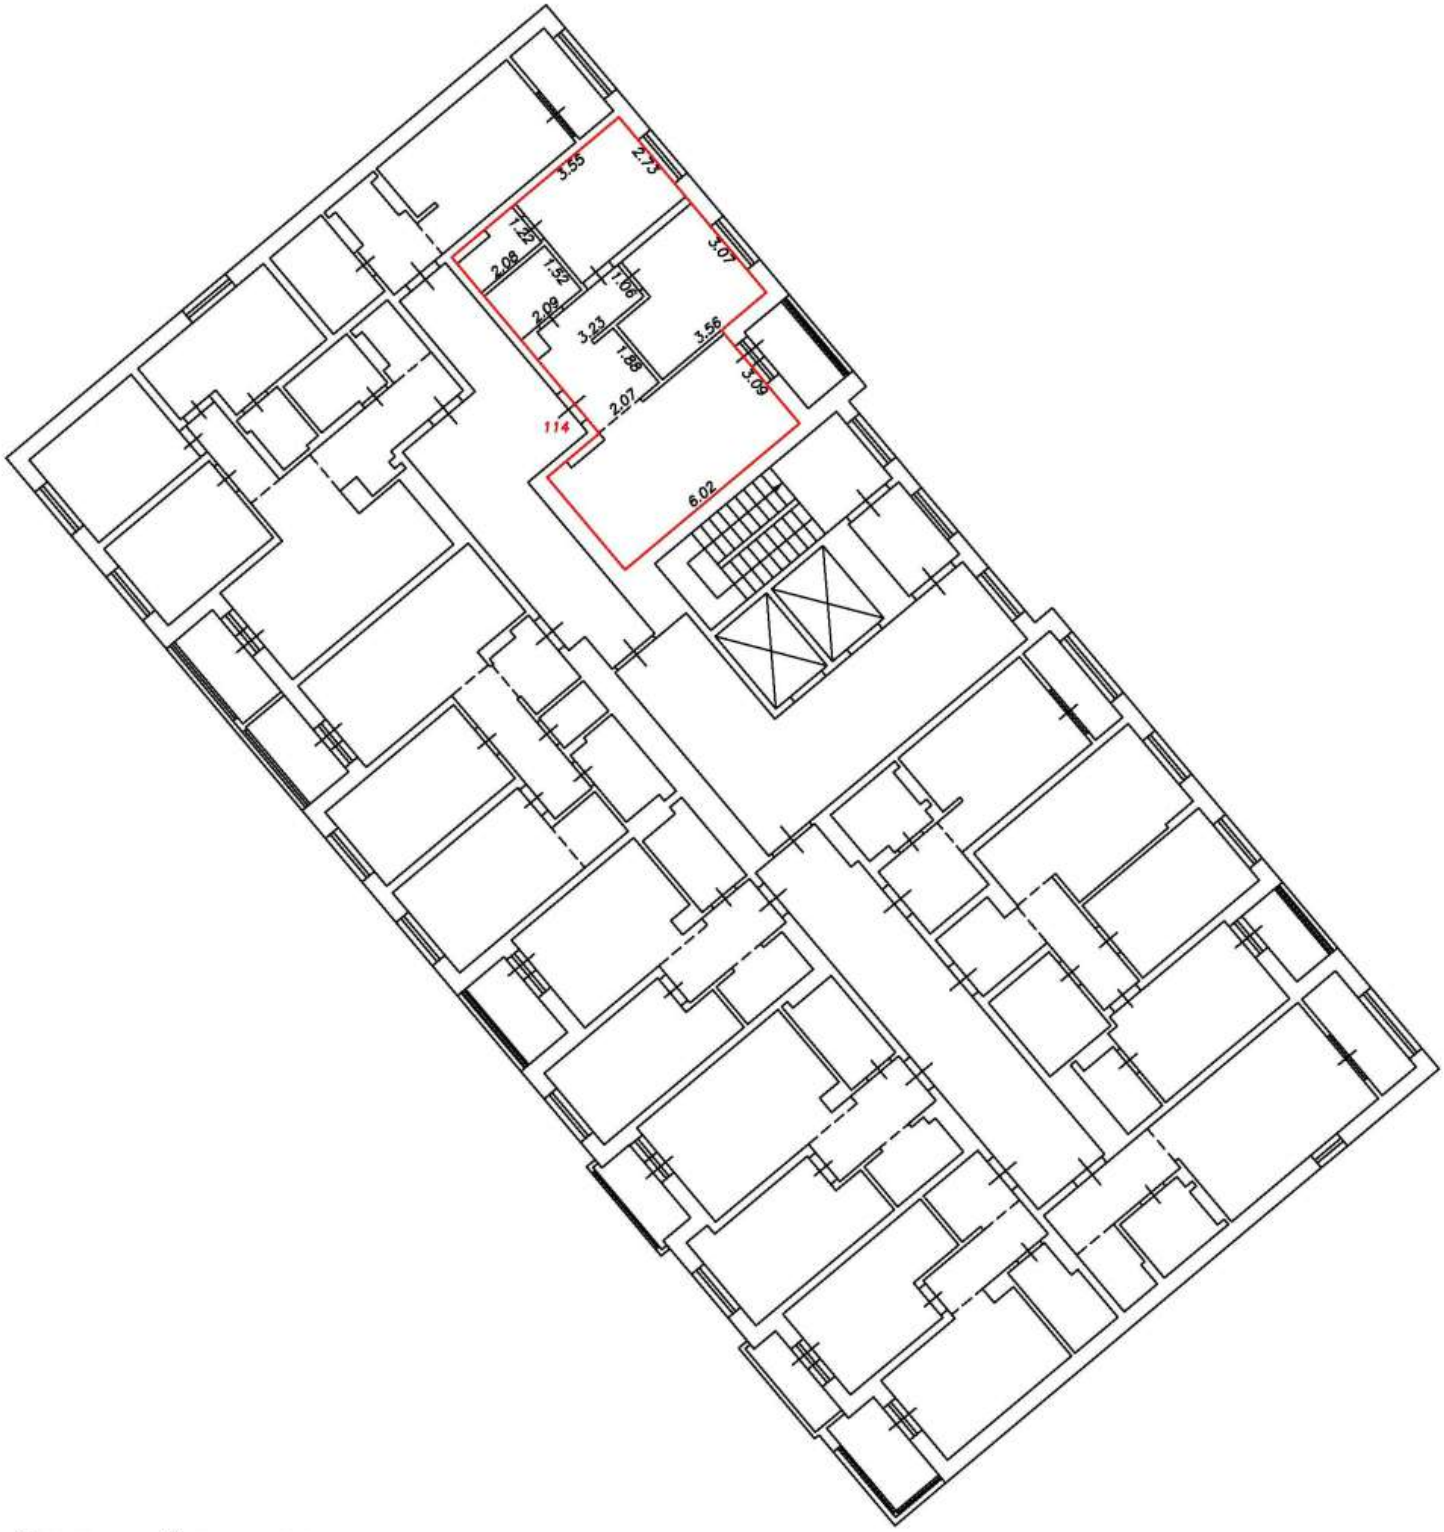

Условные обозначения:


5	Номер помещения
2.64	Линейный размер
	Часть границы вновь образованного помещения
	Стена с окном и дверью
	Функциональное разделение между комнатами
	Перегородка с дверным проемом
	Перегородка с дверным проемом
	Лестница

Масштаб 1:200

План этажа (фрагмент плана этажа)

Подъезд №1

13-й этаж

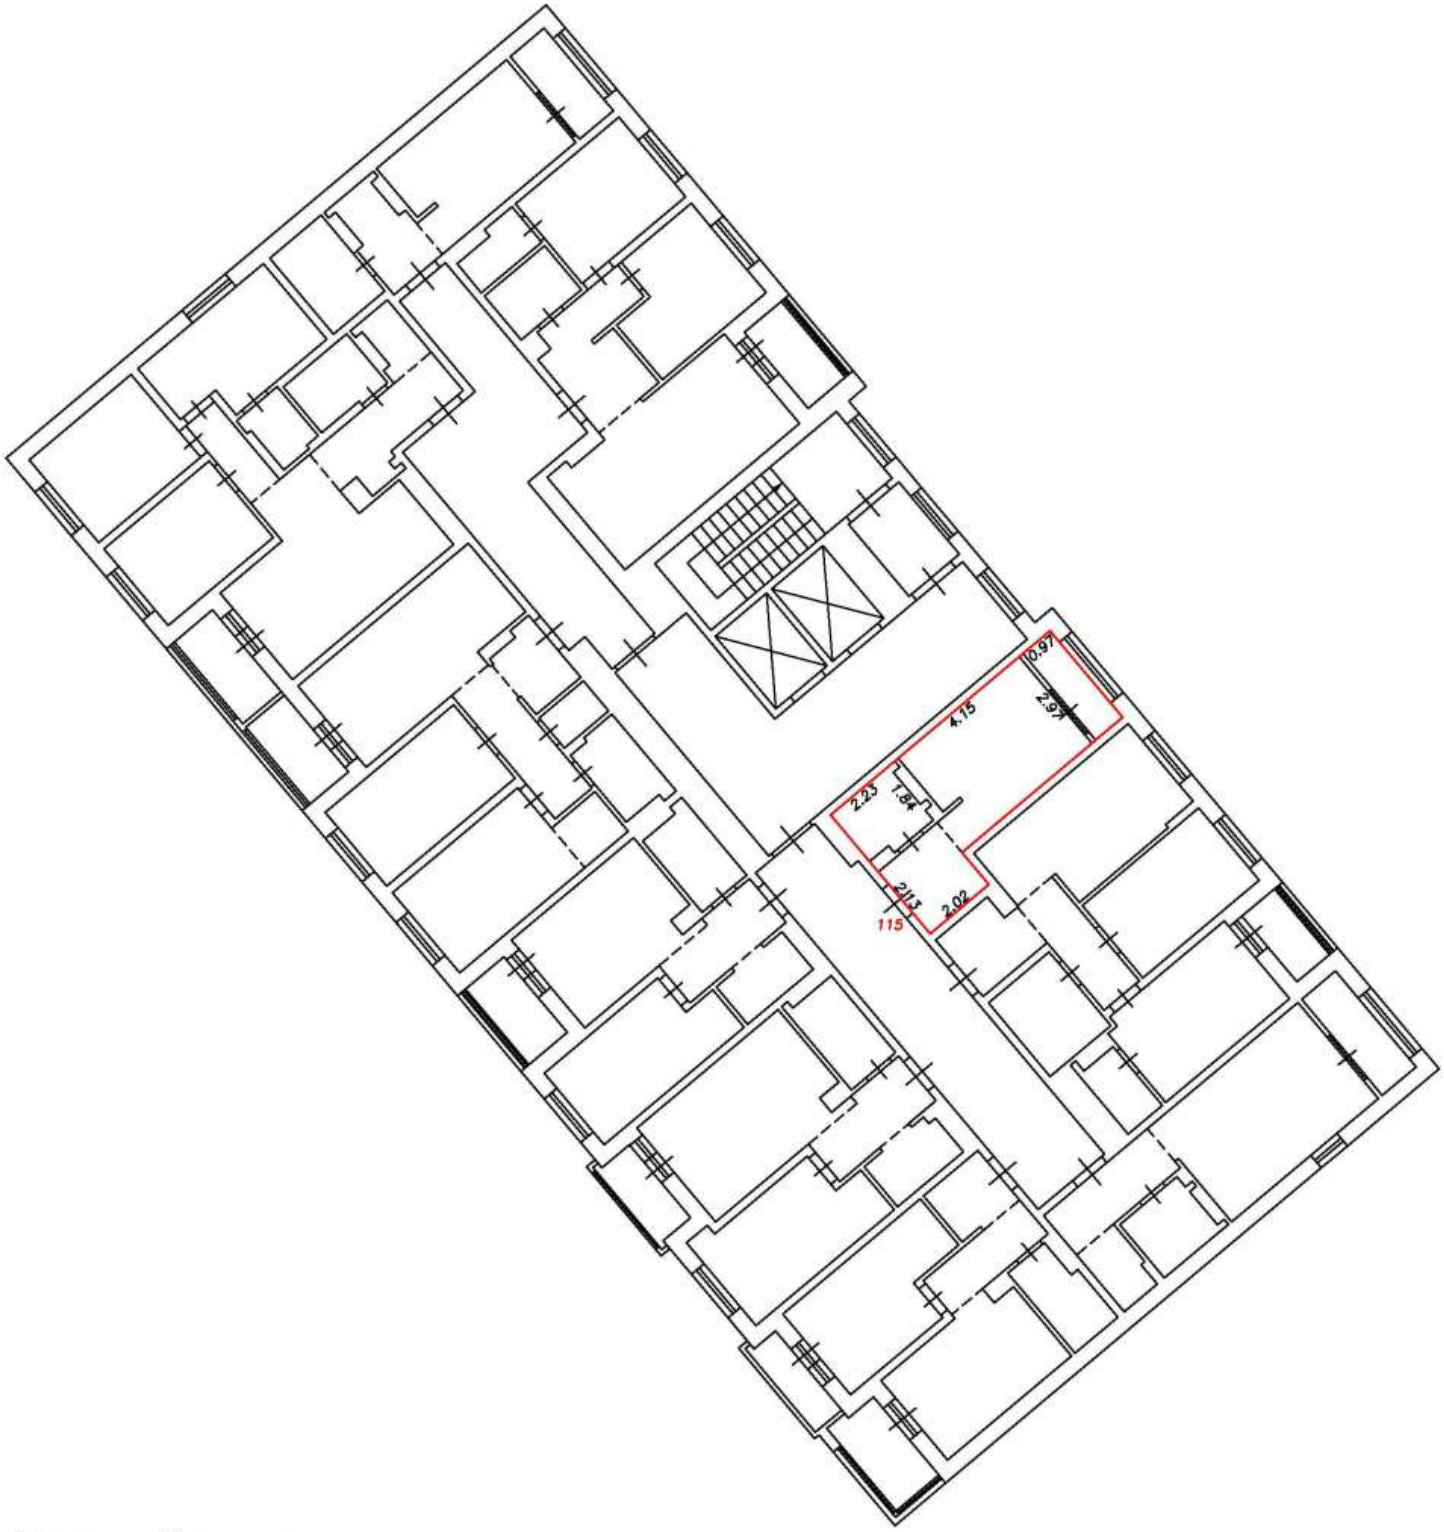

Условные обозначения:


5	Номер помещения
2.64	Линейный размер
	Часть границы вновь образованного помещения
	Стена с окном и дверью
	Функциональное разделение между комнатами
	Перегородка с дверным проемом
	Перегородка с дверным проемом
	Лестница

Масштаб 1:200

План этажа (фрагмент плана этажа)

Подъезд №1

13-й этаж

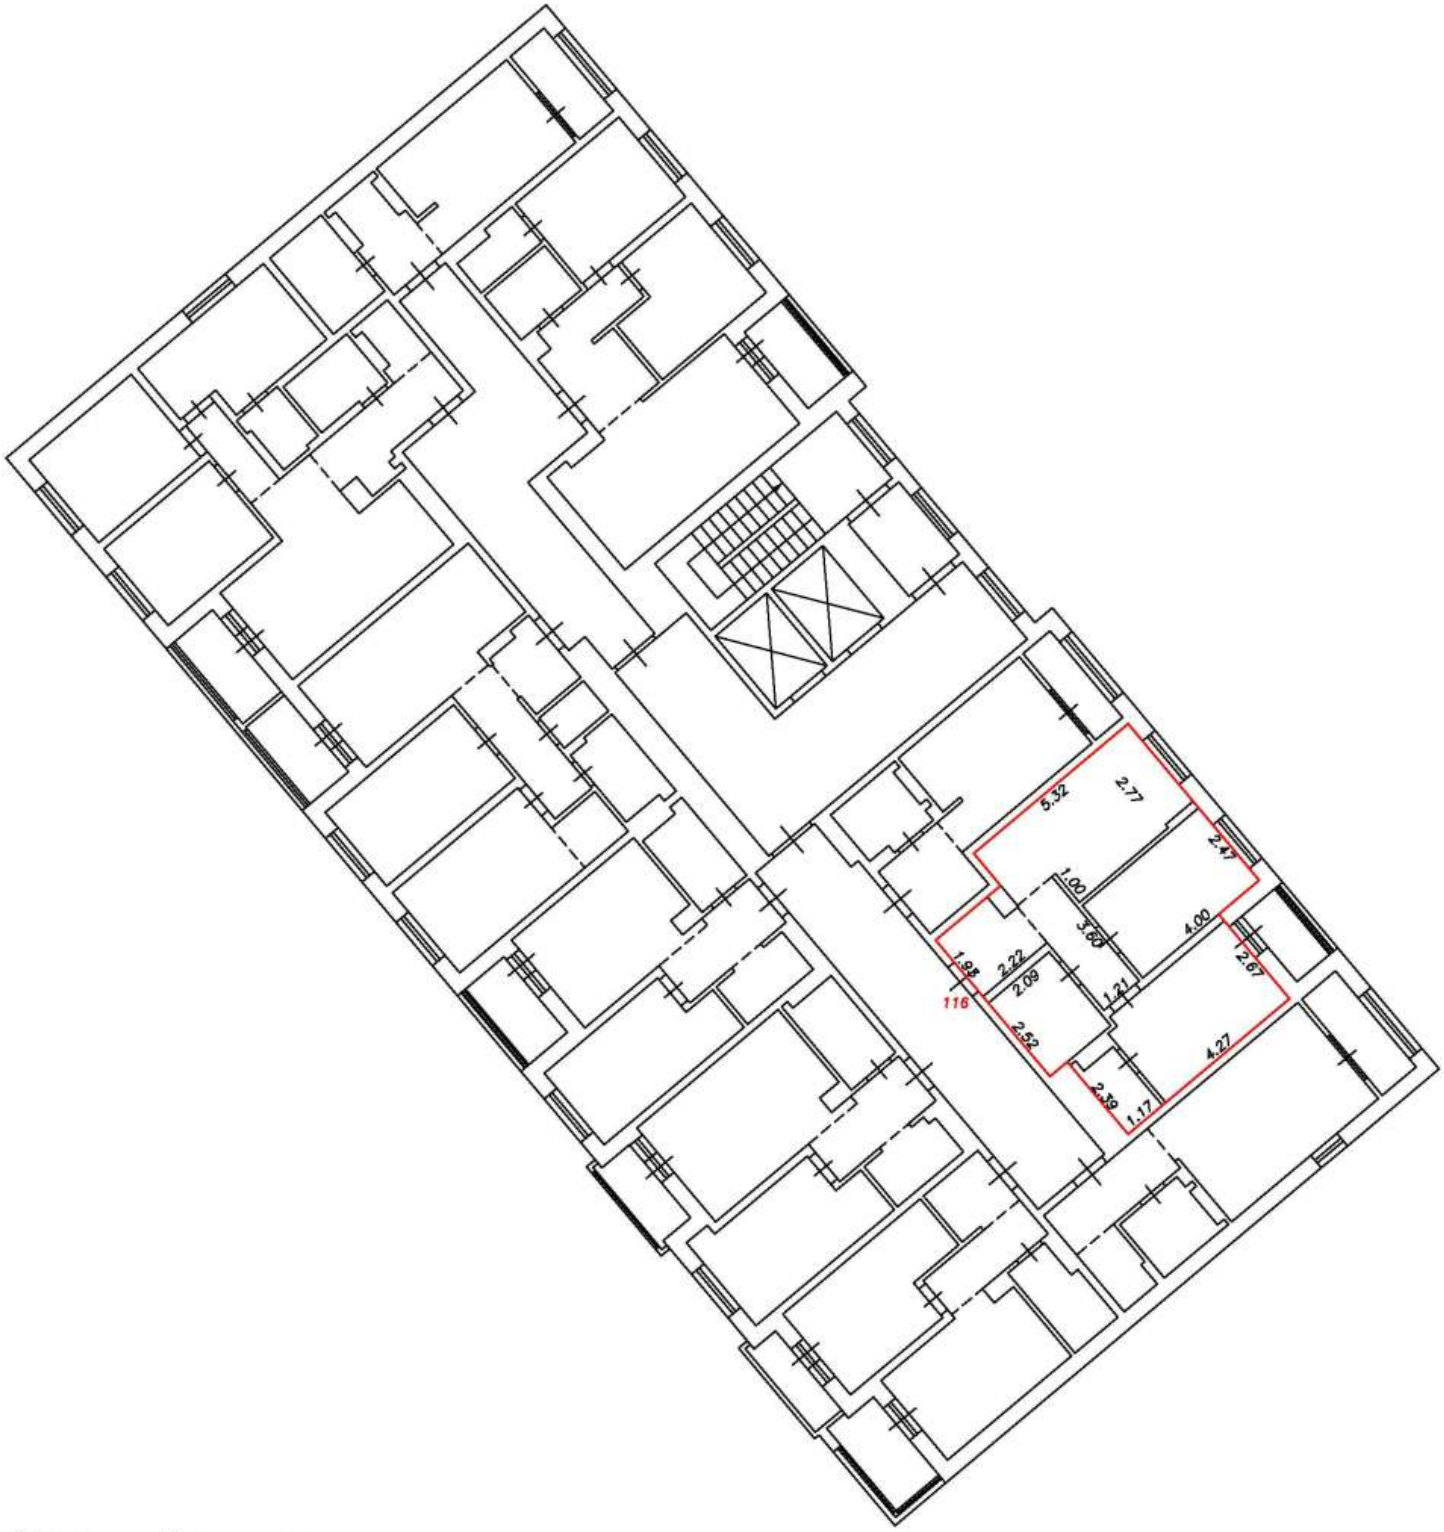

Условные обозначения:


5	Номер помещения
2.64	Линейный размер
	Часть границы вновь образованного помещения
	Стена с окном и дверью
	Функциональное разделение между комнатами
	Перегородка с дверным проемом
	Перегородка с дверным проемом
	Лестница

Масштаб 1:200

План этажа (фрагмент плана этажа)

Подъезд №1

13-й этаж

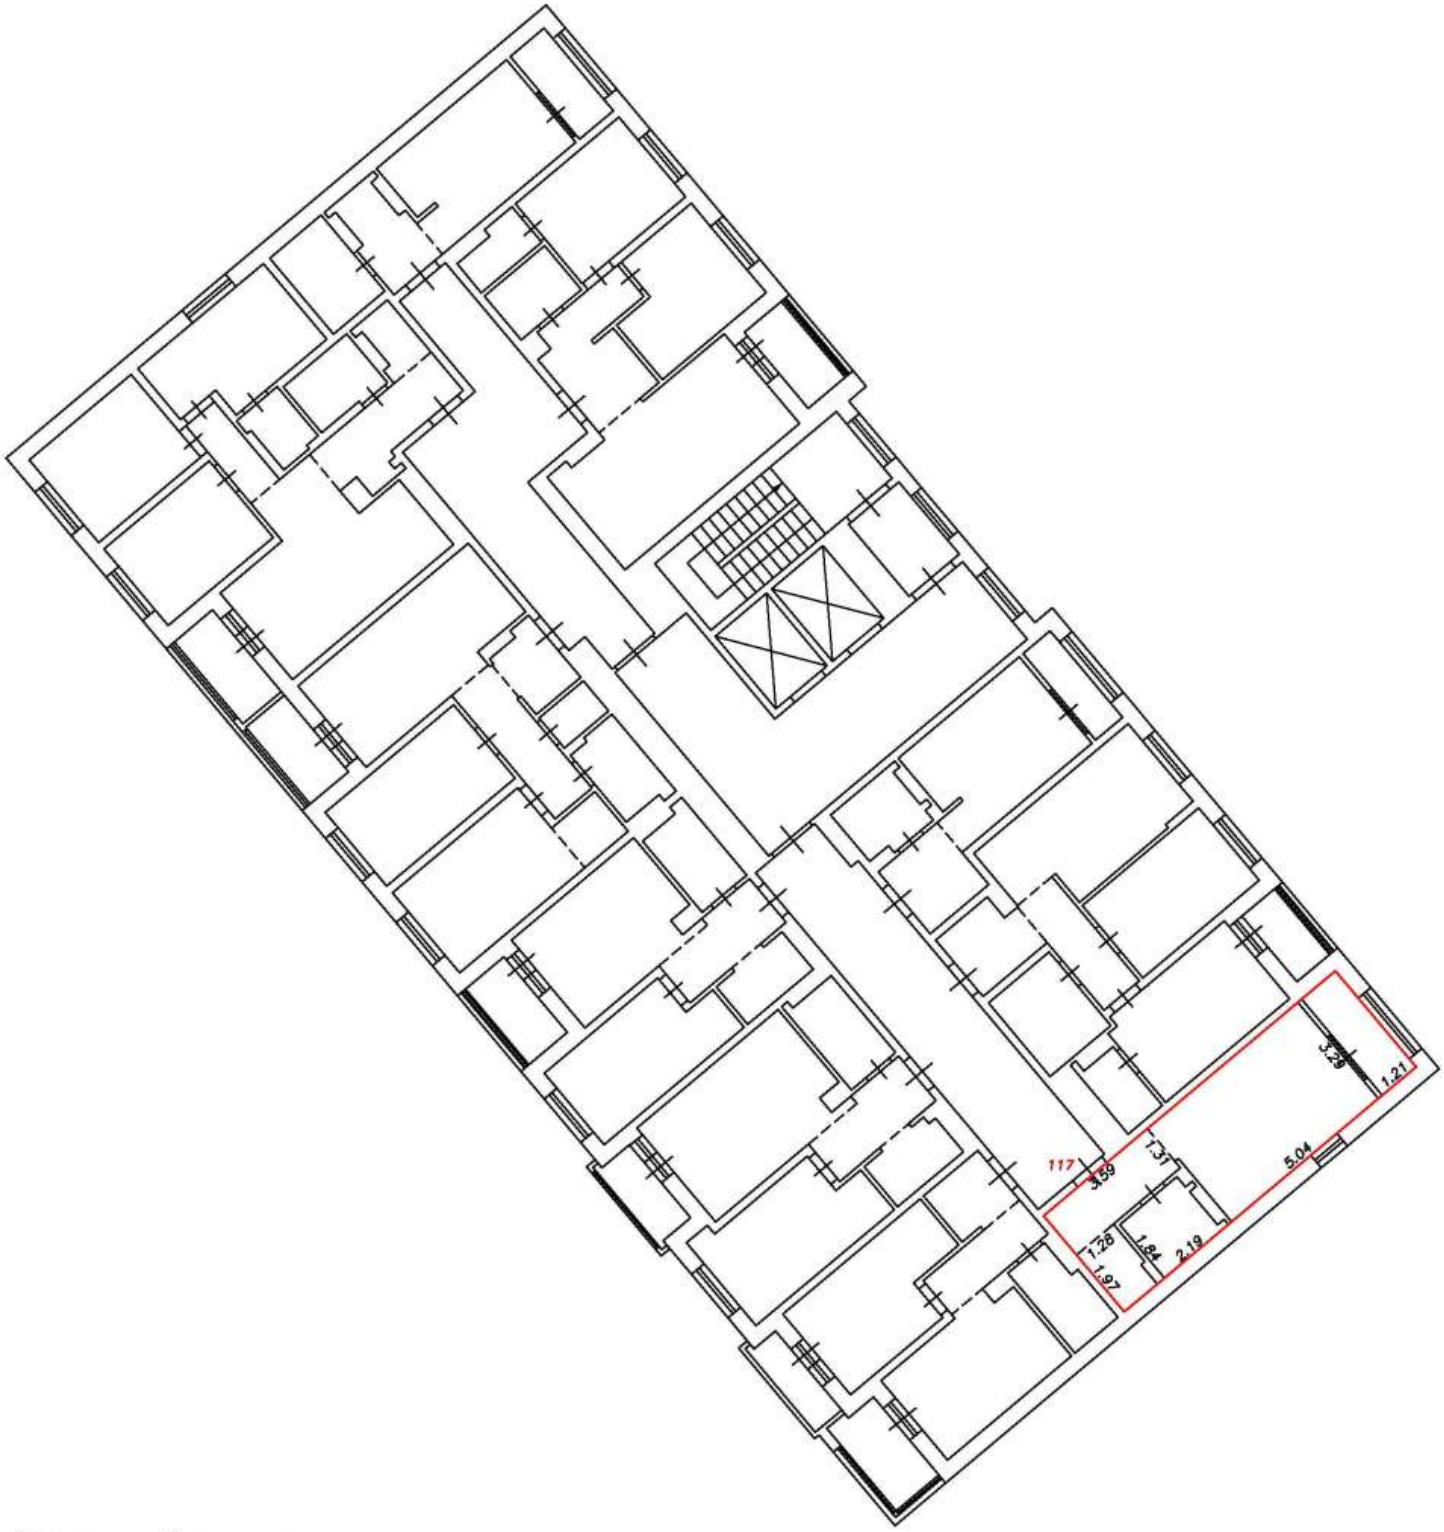

Условные обозначения:


5	Номер помещения
2.64	Линейный размер
	Часть границы вновь образованного помещения
	Стена с окном и дверью
	Функциональное разделение между комнатами
	Перегородка с дверным проемом
	Перегородка с дверным проемом
	Лестница

Масштаб 1:200

План этажа (фрагмент плана этажа)

Подъезд №1

13-й этаж

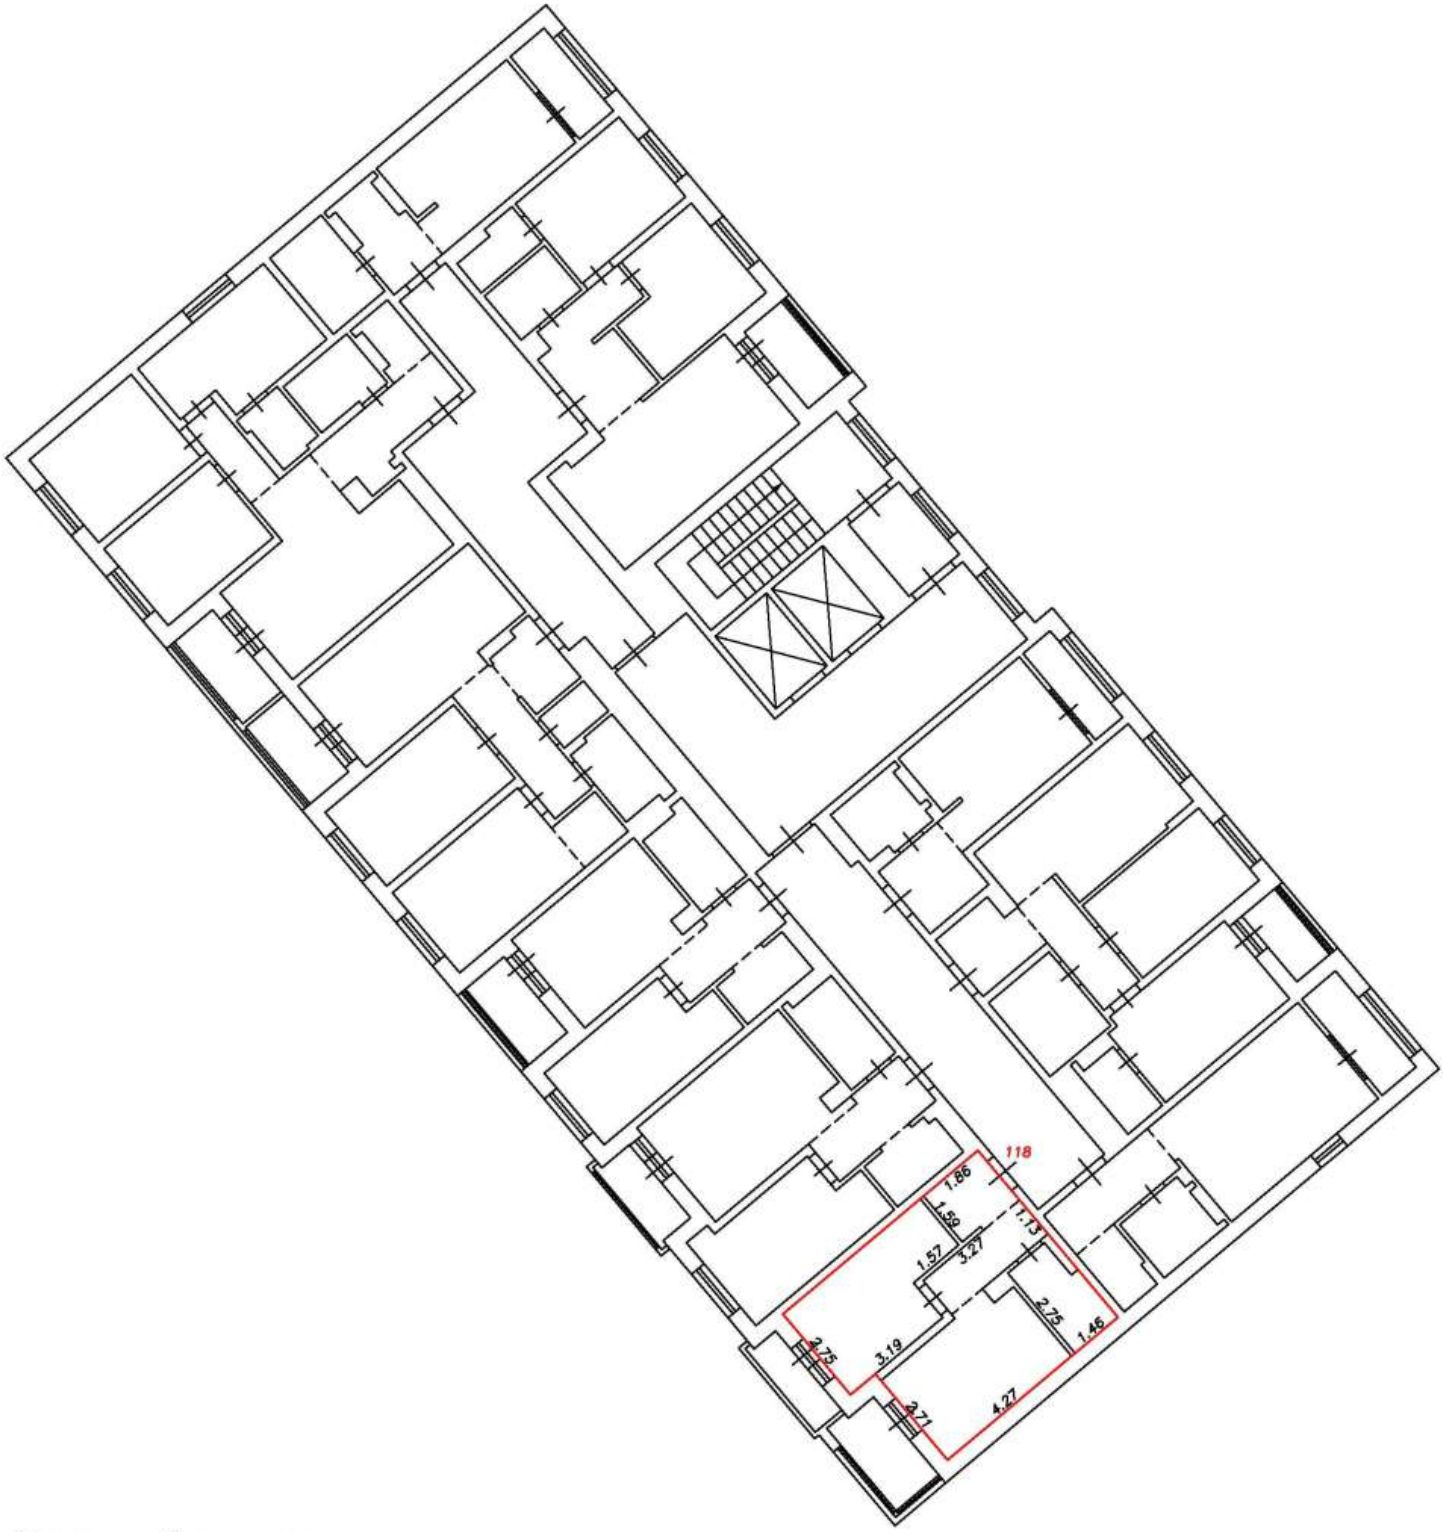

Условные обозначения:


5	Номер помещения
2.64	Линейный размер
	Часть границы вновь образованного помещения
	Стена с окном и дверью
	Функциональное разделение между комнатами
	Перегородка с дверным проемом
	Перегородка с дверным проемом
	Лестница

Масштаб 1:200

План этажа (фрагмент плана этажа)

Подъезд №1

13-й этаж

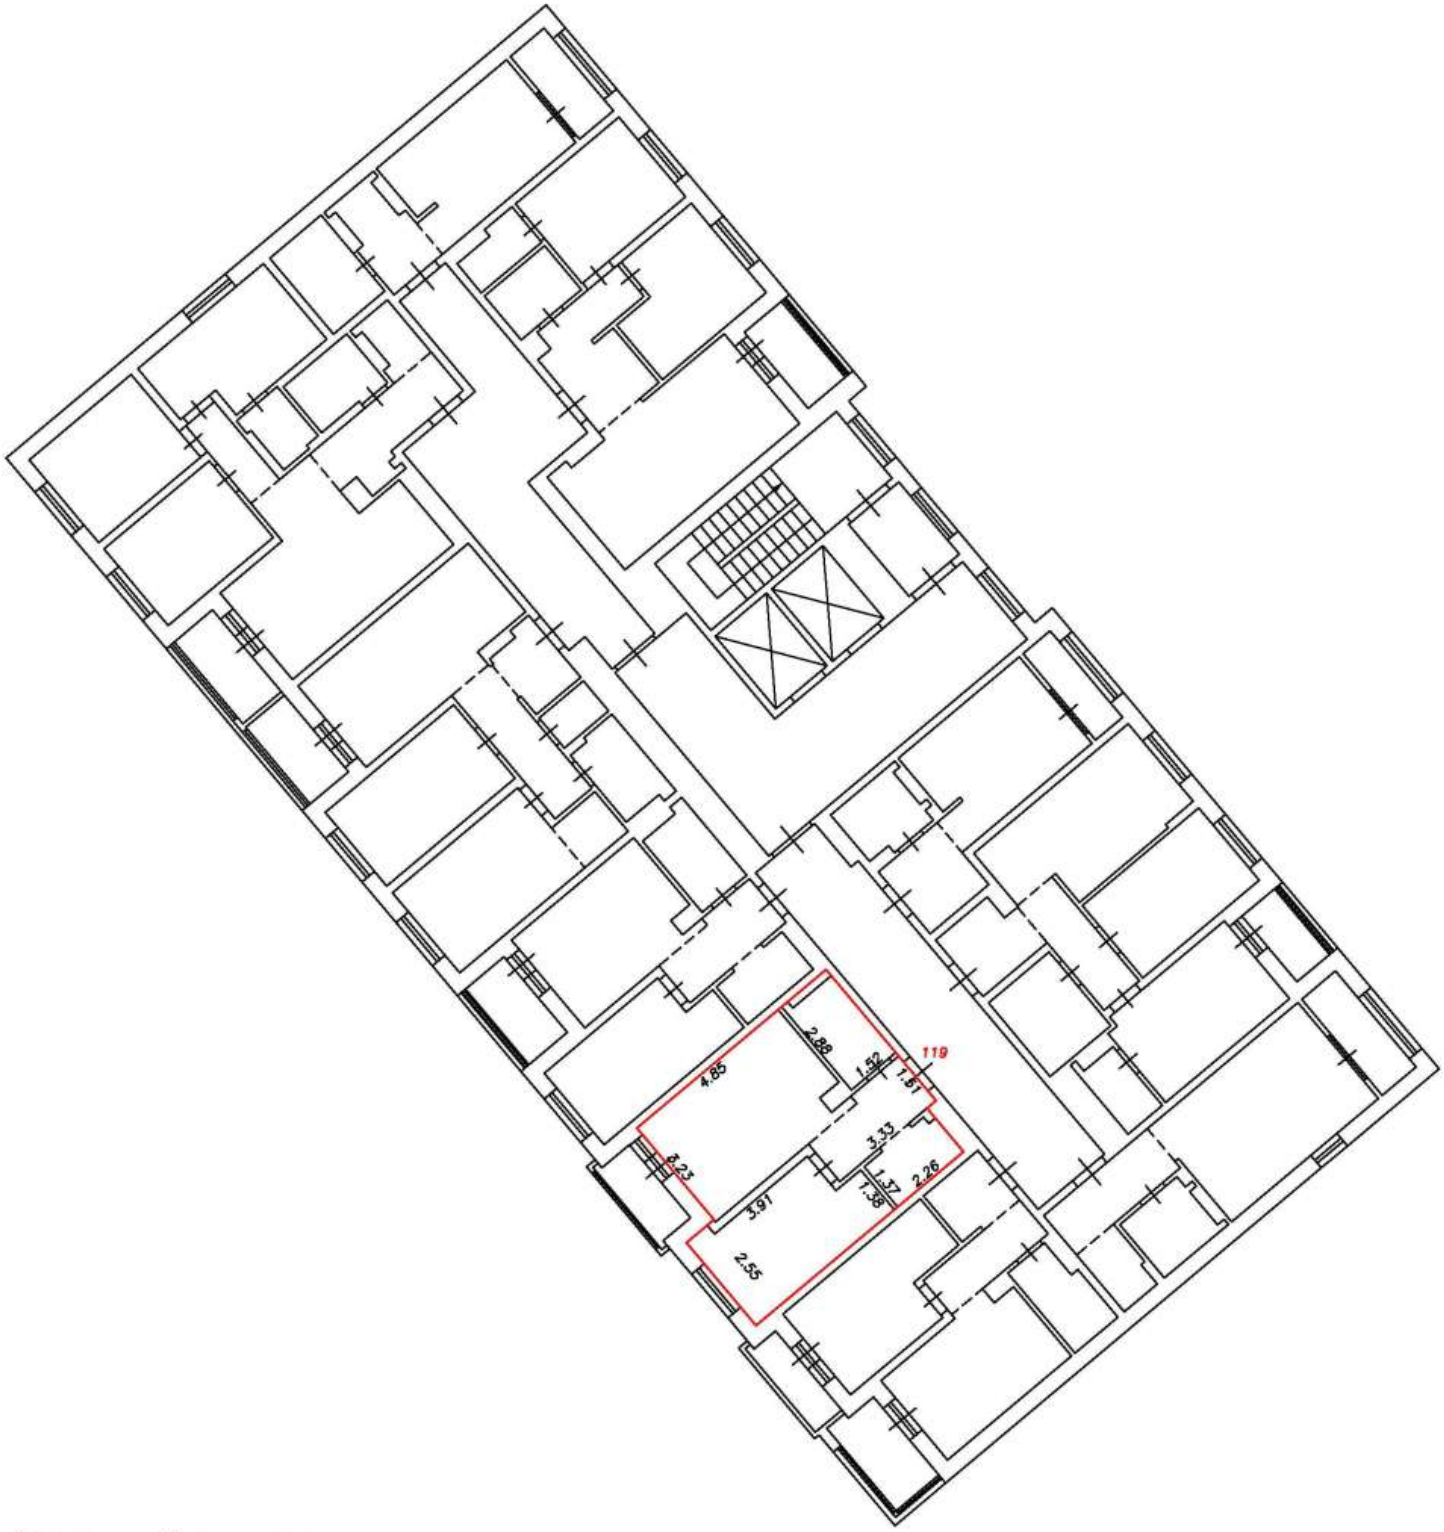

Условные обозначения:


5	Номер помещения
2.64	Линейный размер
	Часть границы вновь образованного помещения
	Стена с окном и дверью
	Функциональное разделение между комнатами
	Перегородка с дверным проемом
	Перегородка с дверным проемом
	Лестница

Масштаб 1:200

План этажа (фрагмент плана этажа)

Подъезд №1

13-й этаж

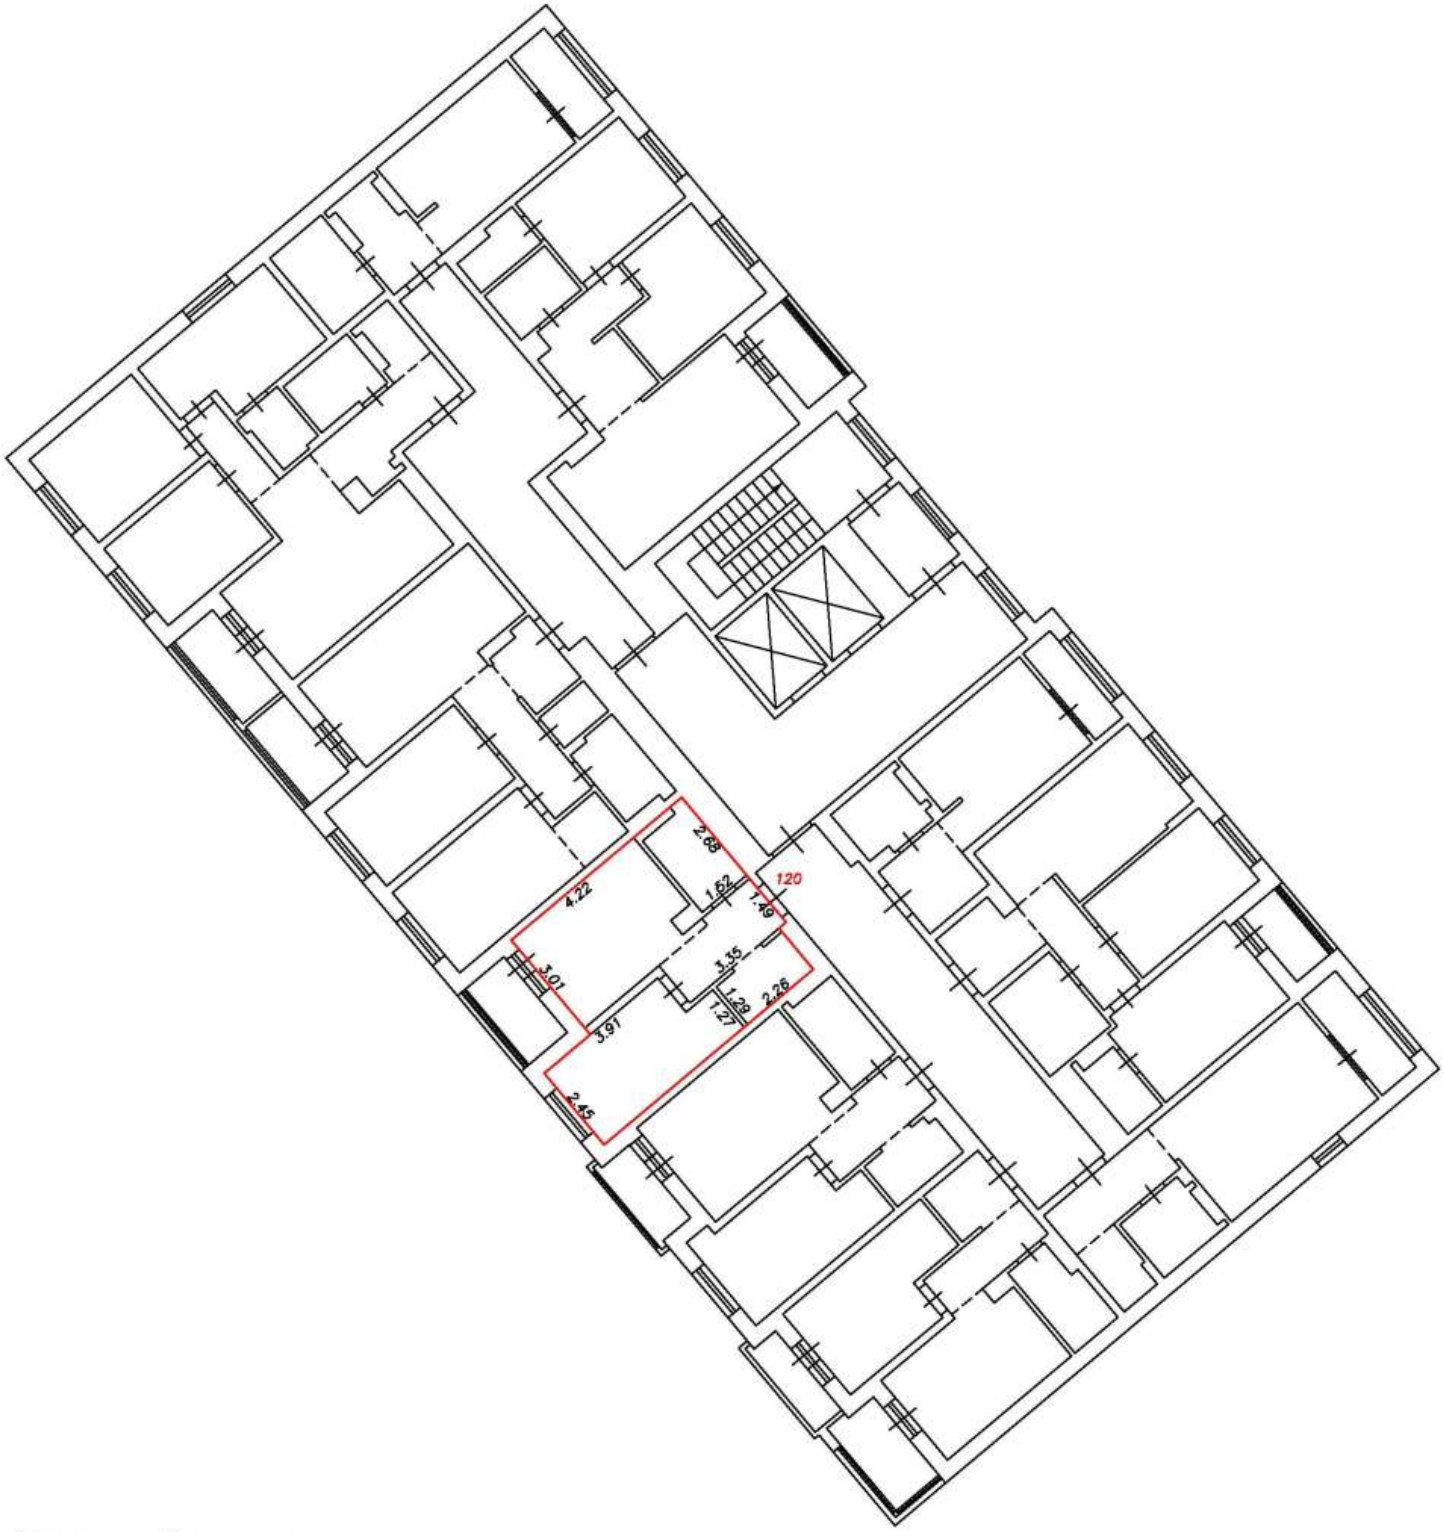

Условные обозначения:


5	Номер помещения
2.64	Линейный размер
	Часть границы вновь образованного помещения
	Стена с окном и дверью
	Функциональное разделение между комнатами
	Перегородка с дверным проемом
	Перегородка с дверным проемом
	Лестница

Масштаб 1:200

План этажа (фрагмент плана этажа)

Подъезд №1

13-й этаж

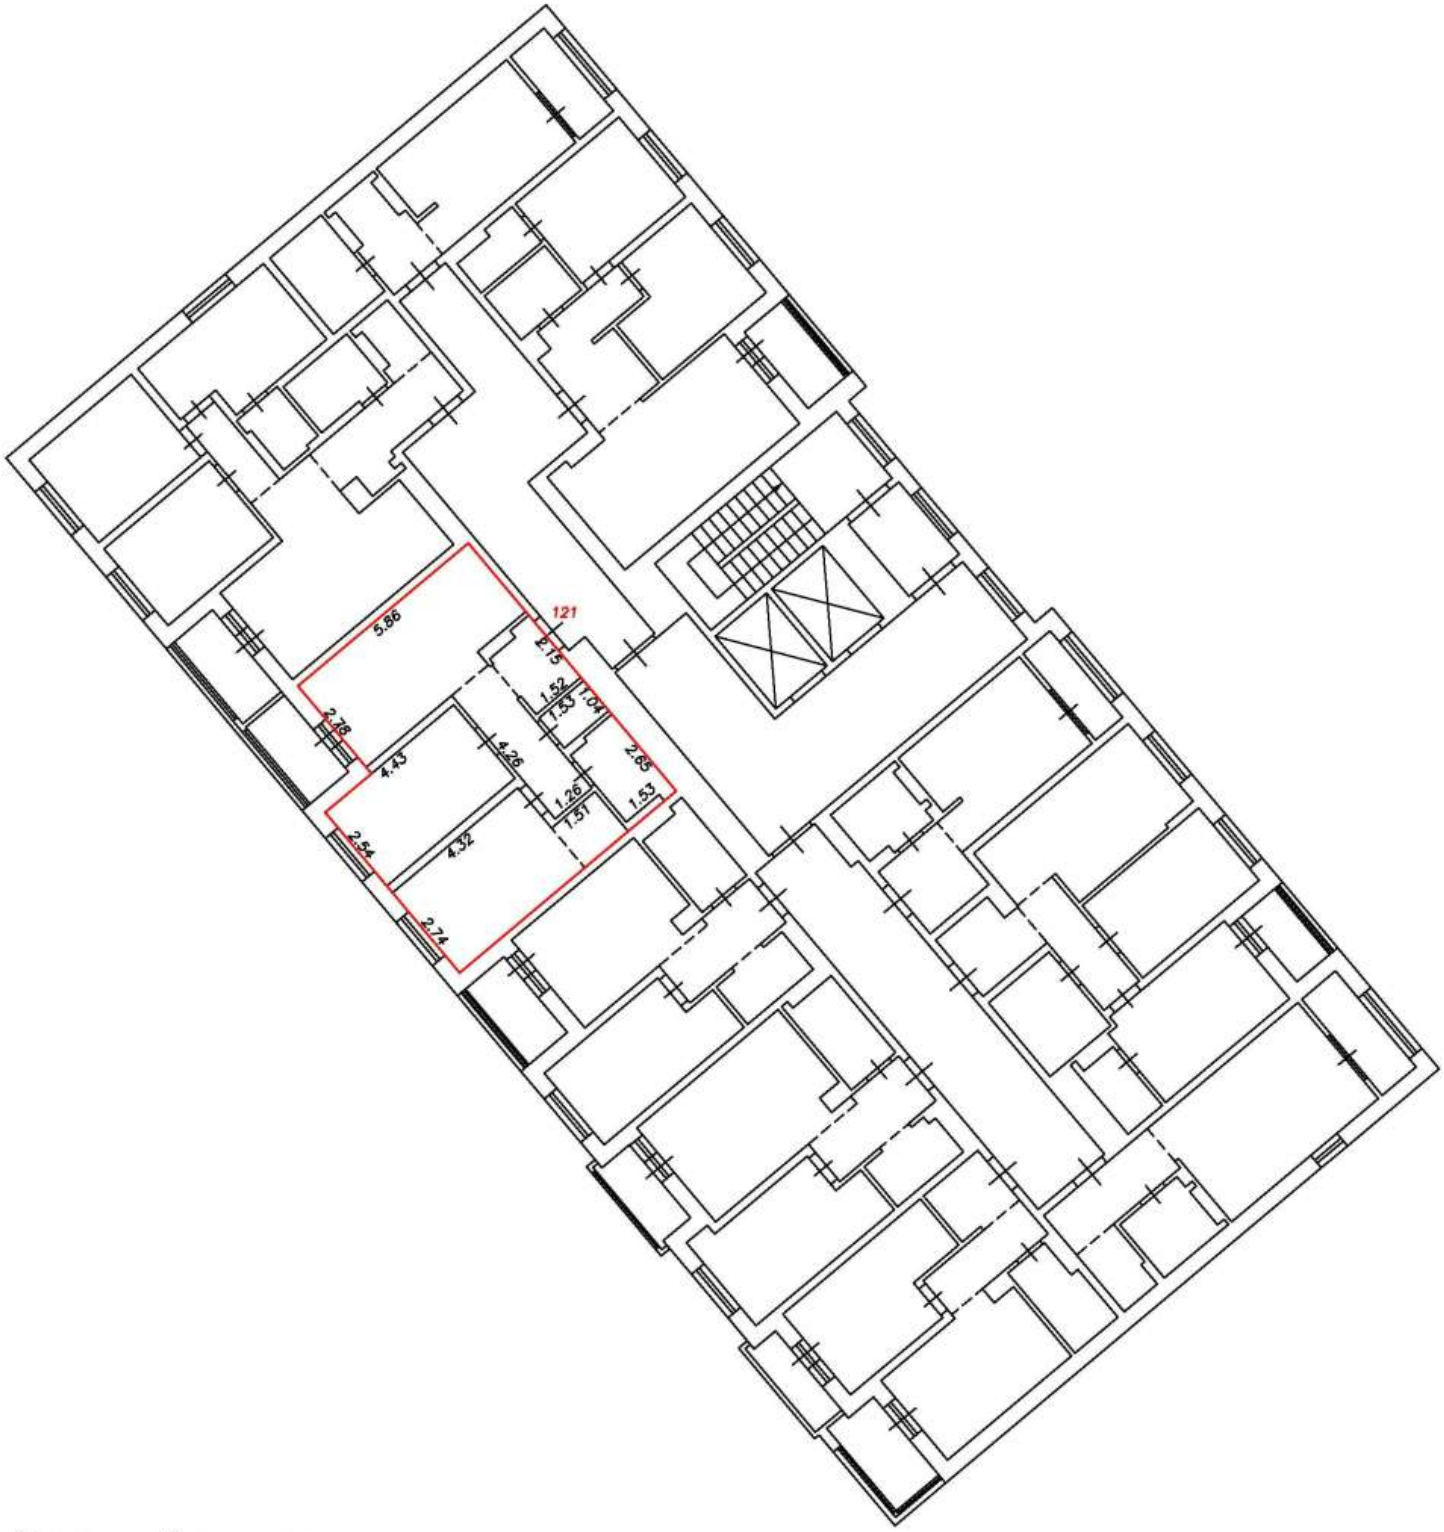

Условные обозначения:


5	Номер помещения
2.64	Линейный размер
	Часть границы вновь образованного помещения
	Стена с окном и дверью
	Функциональное разделение между комнатами
	Перегородка с дверным проемом
	Перегородка с дверным проемом
	Лестница

Масштаб 1:200

План этажа (фрагмент плана этажа)

Подъезд №1

13-й этаж

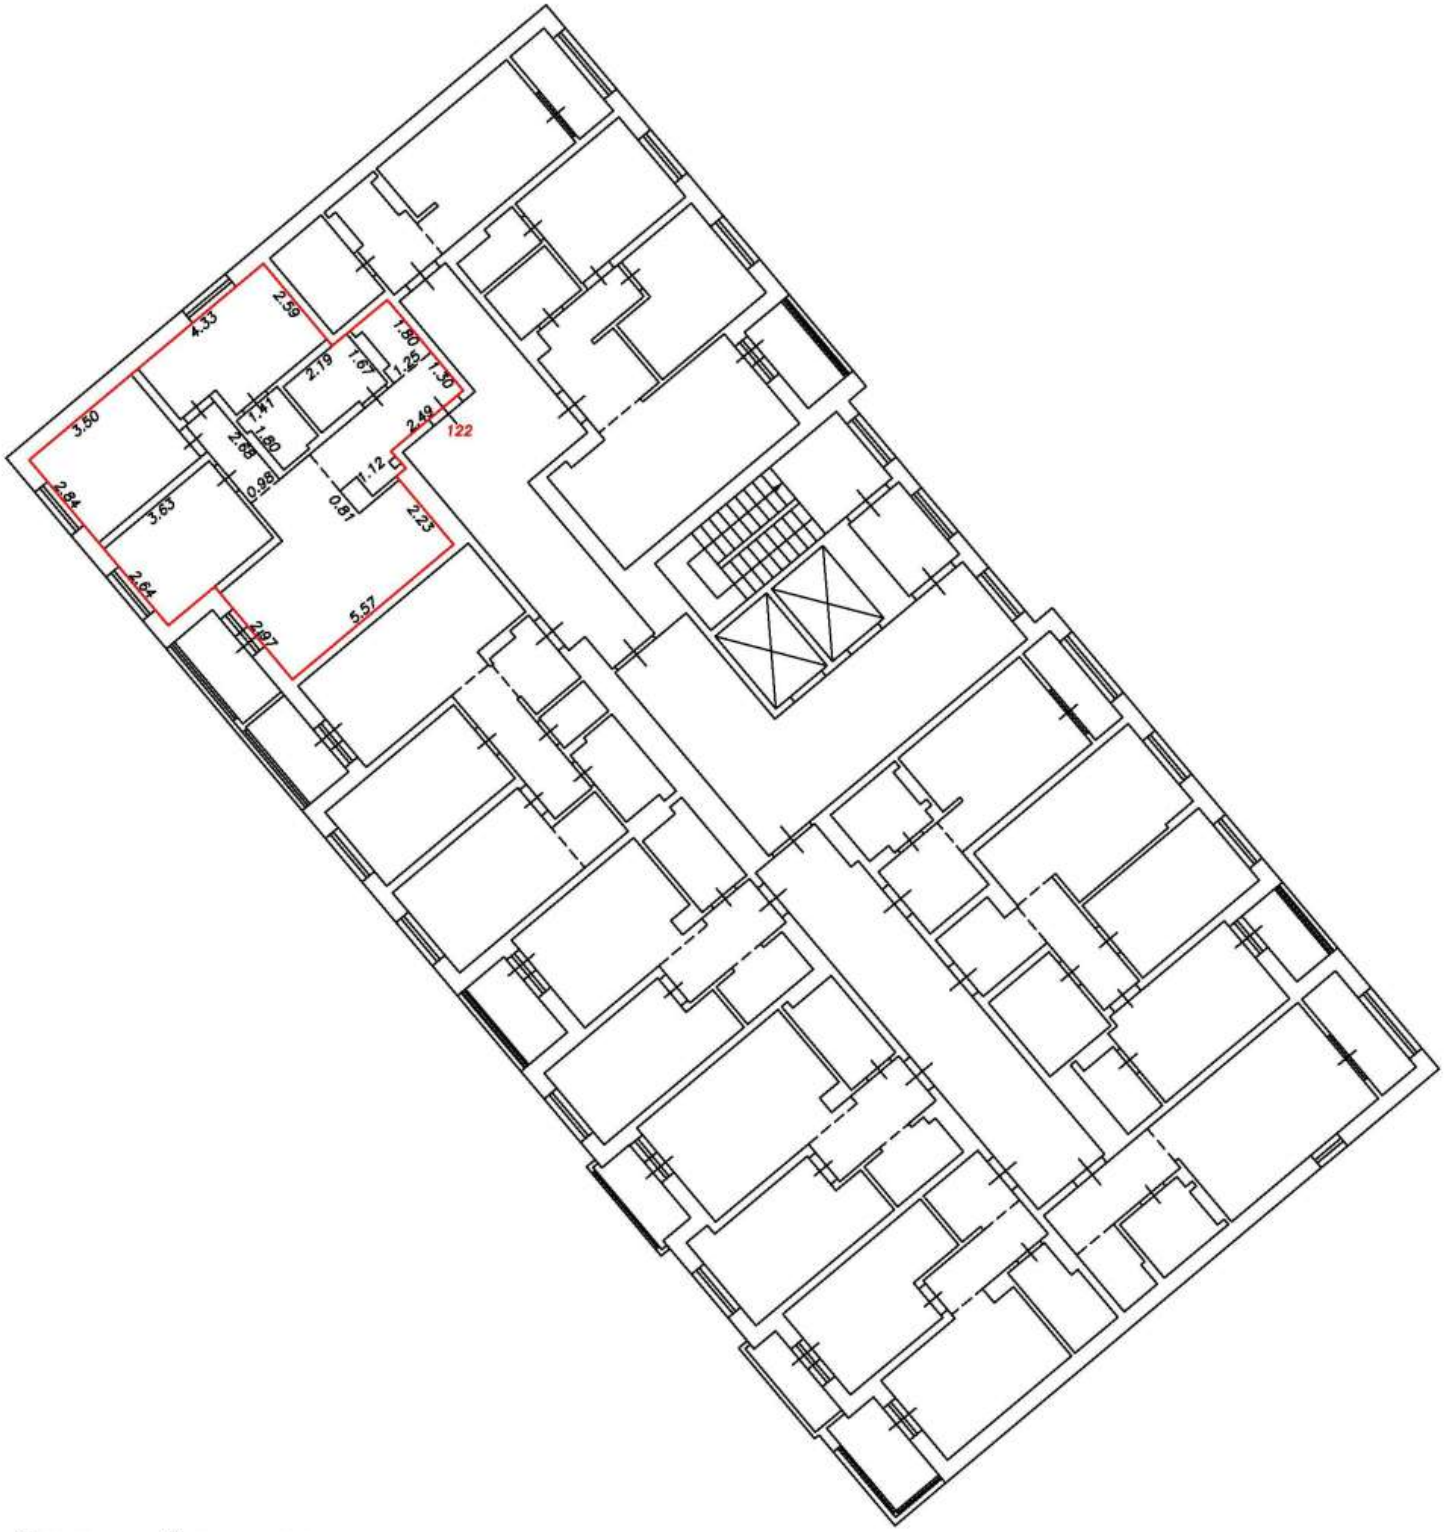

Условные обозначения:


5	Номер помещения
2.64	Линейный размер
	Часть границы вновь образованного помещения
	Стена с окном и дверью
	Функциональное разделение между комнатами
	Перегородка с дверным проемом
	Перегородка с дверным проемом
	Лестница

Масштаб 1:200

План этажа (фрагмент плана этажа)

Подъезд №1

13-й этаж

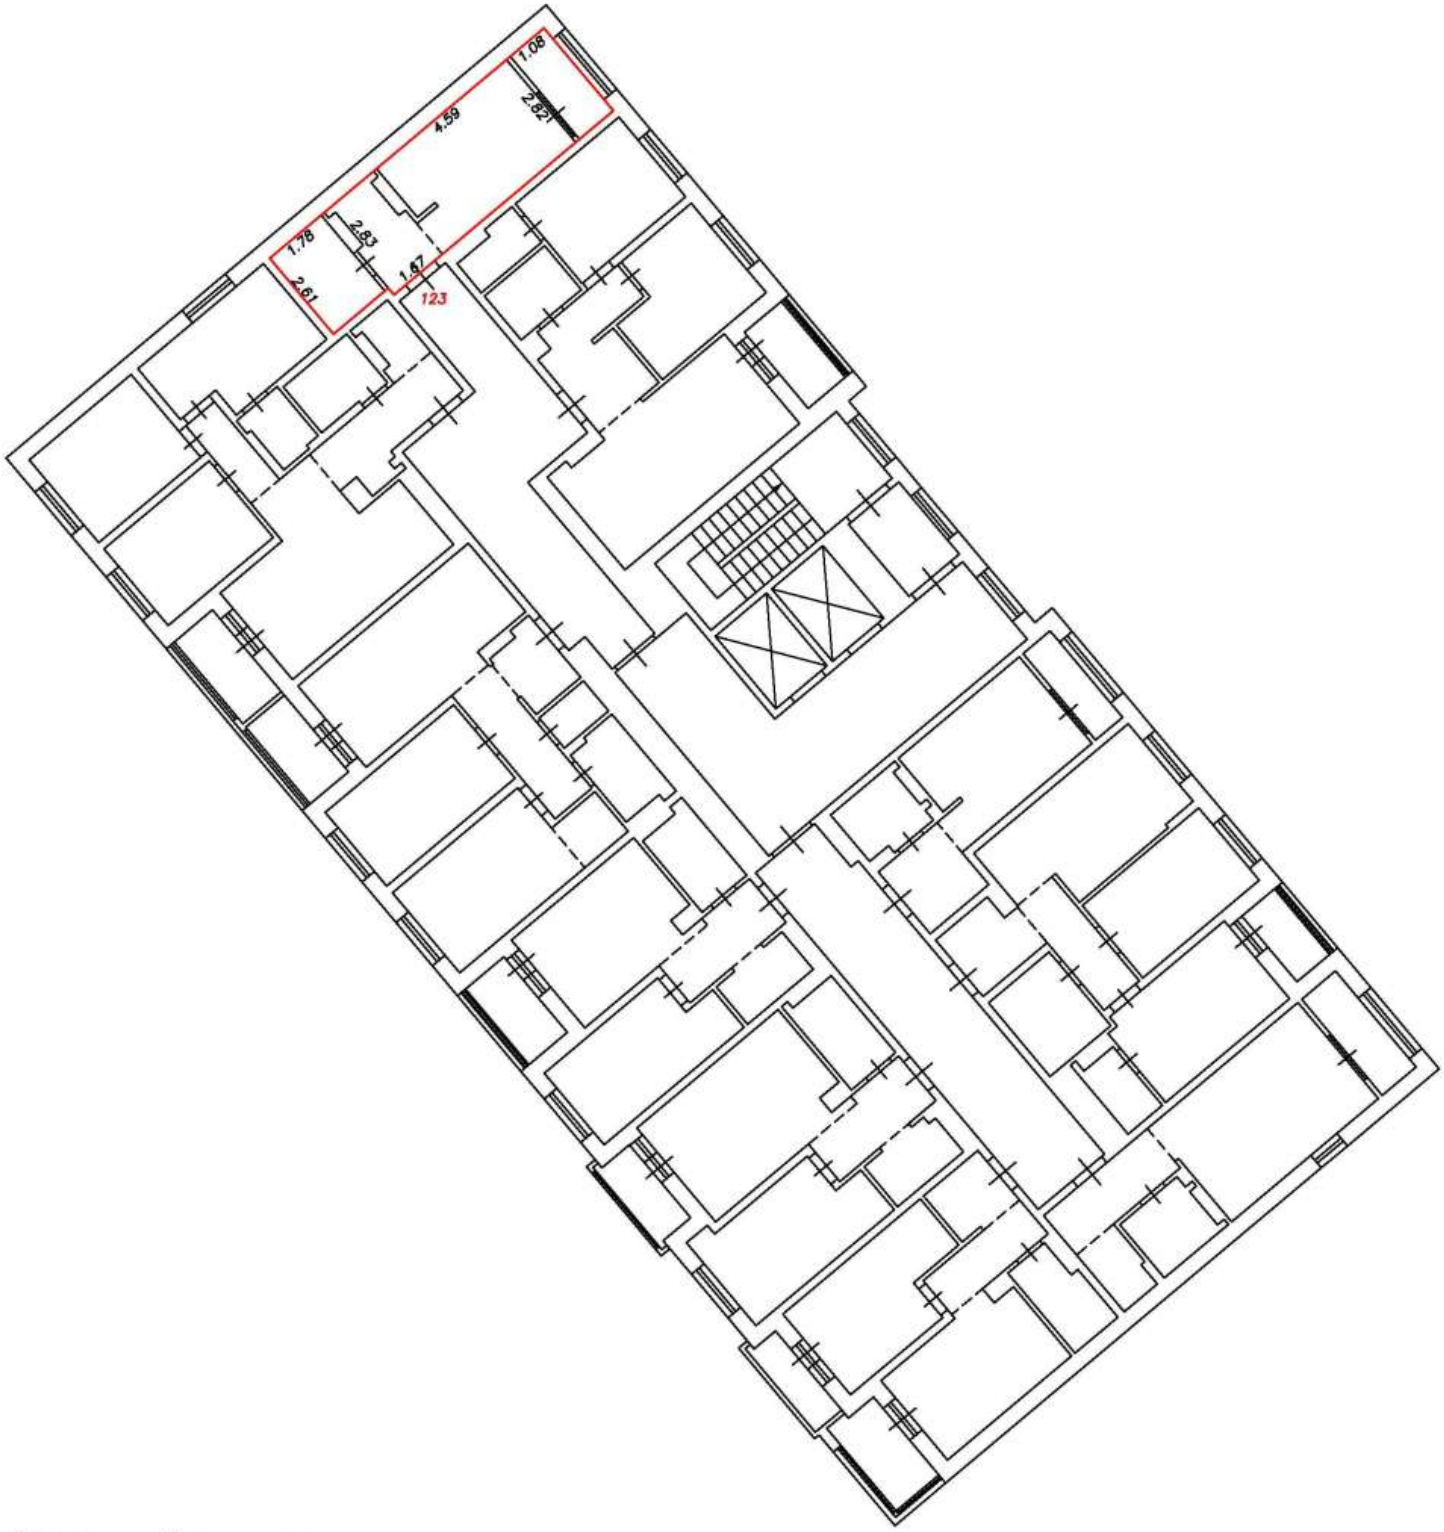

Условные обозначения:


5	Номер помещения
2.64	Линейный размер
	Часть границы вновь образованного помещения
	Стена с окном и дверью
	Функциональное разделение между комнатами
	Перегородка с дверным проемом
	Перегородка с дверным проемом
	Лестница

Масштаб 1:200

План этажа (фрагмент плана этажа)

Подъезд №1

13-й этаж

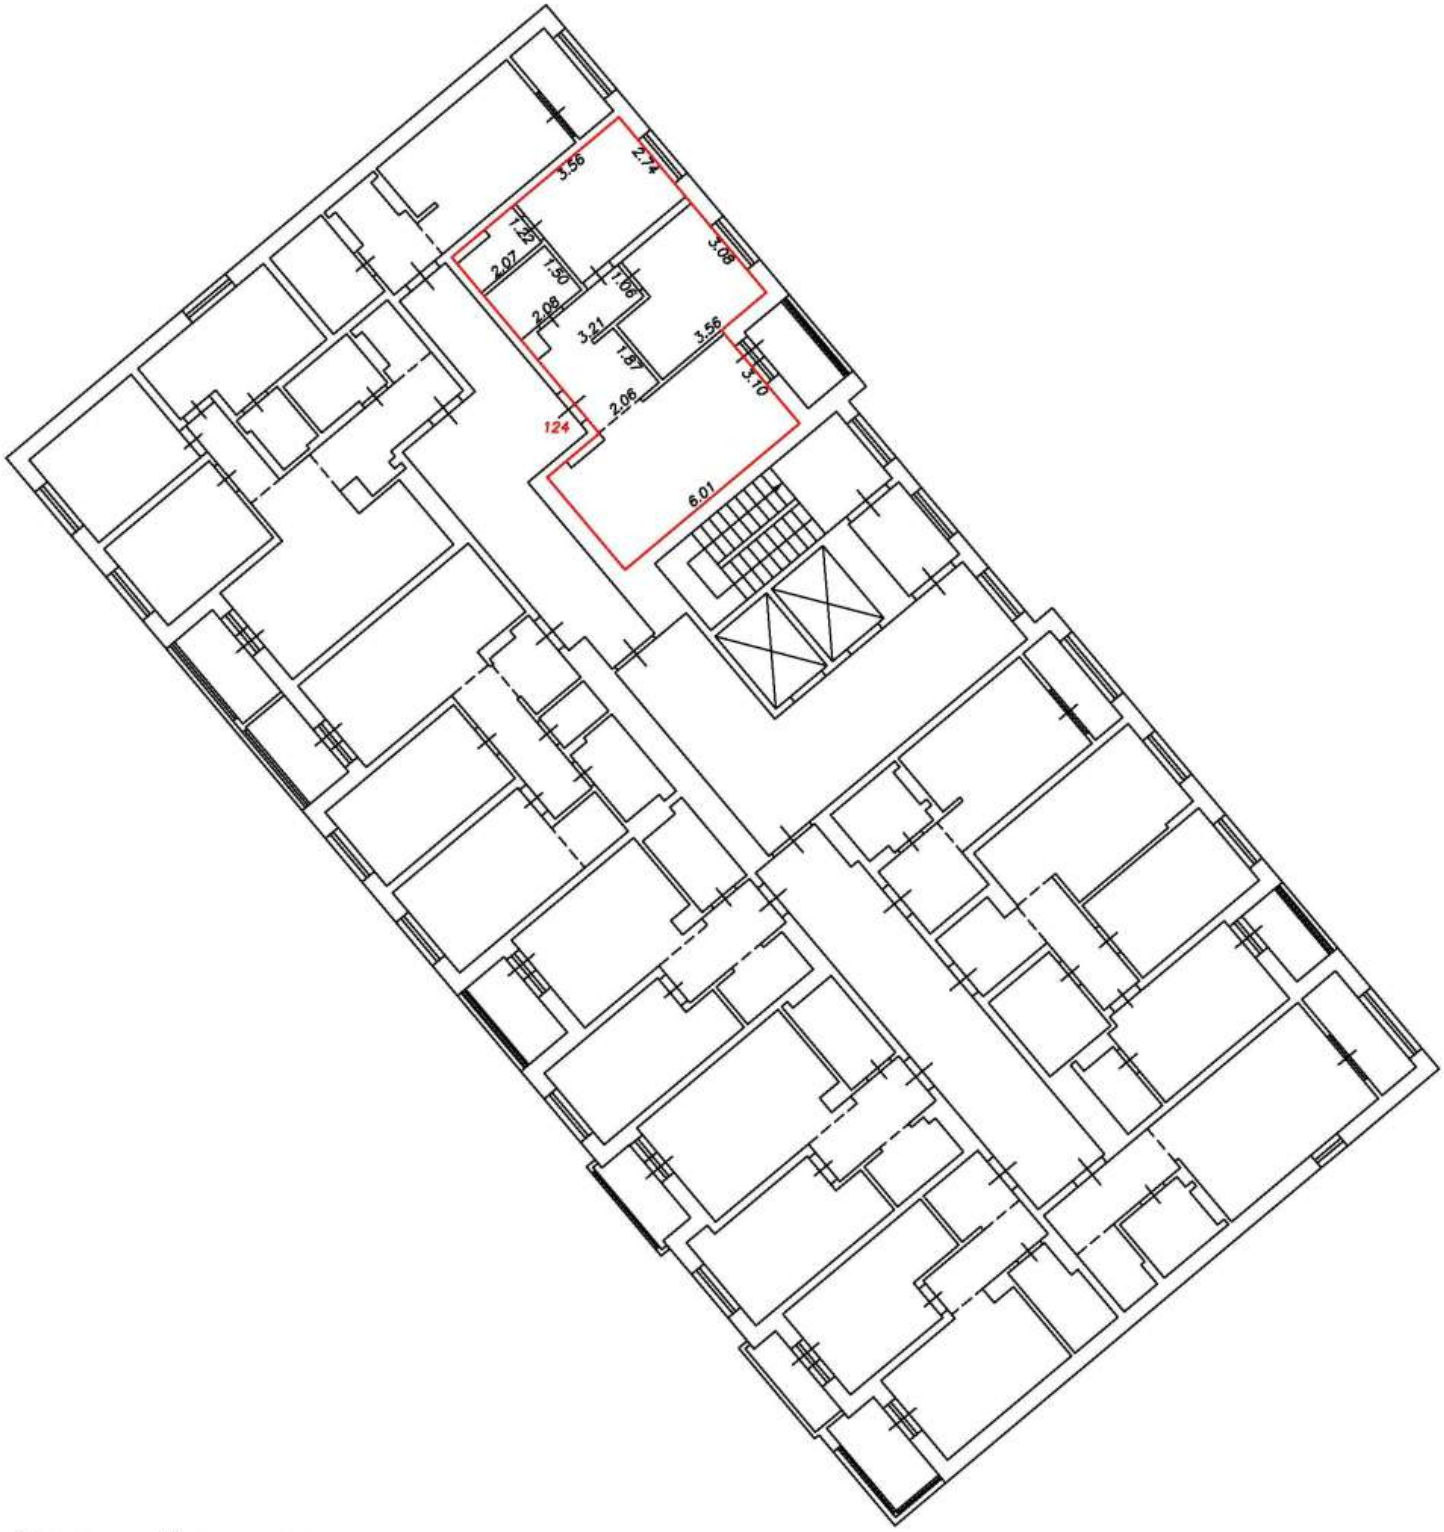

Условные обозначения:


5	Номер помещения
2.64	Линейный размер
	Часть границы вновь образованного помещения
	Стена с окном и дверью
	Функциональное разделение между комнатами
	Перегородка с дверным проемом
	Перегородка с дверным проемом
	Лестница

Масштаб 1:200

План этажа (фрагмент плана этажа)

Подъезд №1

14-й этаж

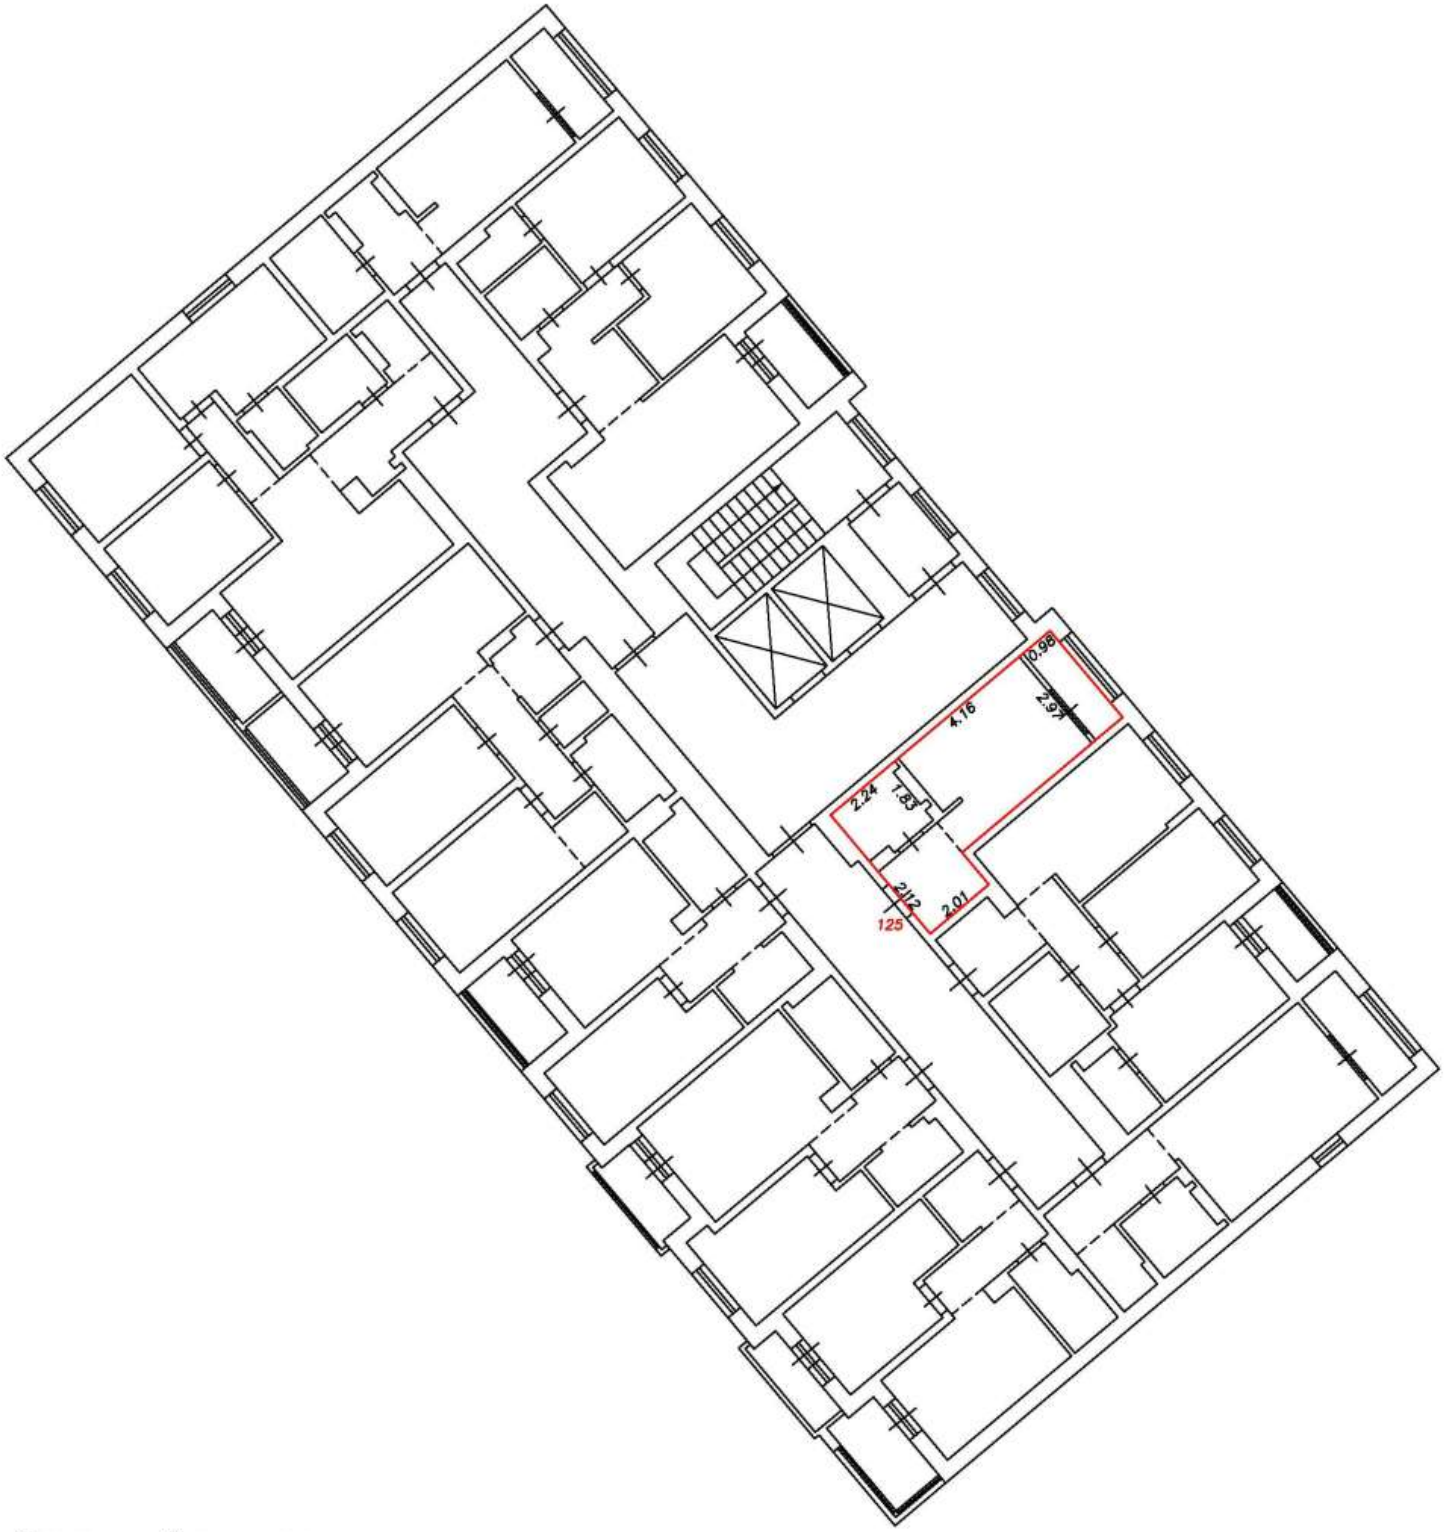

Условные обозначения:


5	Номер помещения
2.64	Линейный размер
	Часть границы вновь образованного помещения
	Стена с окном и дверью
	Функциональное разделение между комнатами
	Перегородка с дверным проемом
	Перегородка с дверным проемом
	Лестница

Масштаб 1:200

План этажа (фрагмент плана этажа)

Подъезд №1

14-й этаж

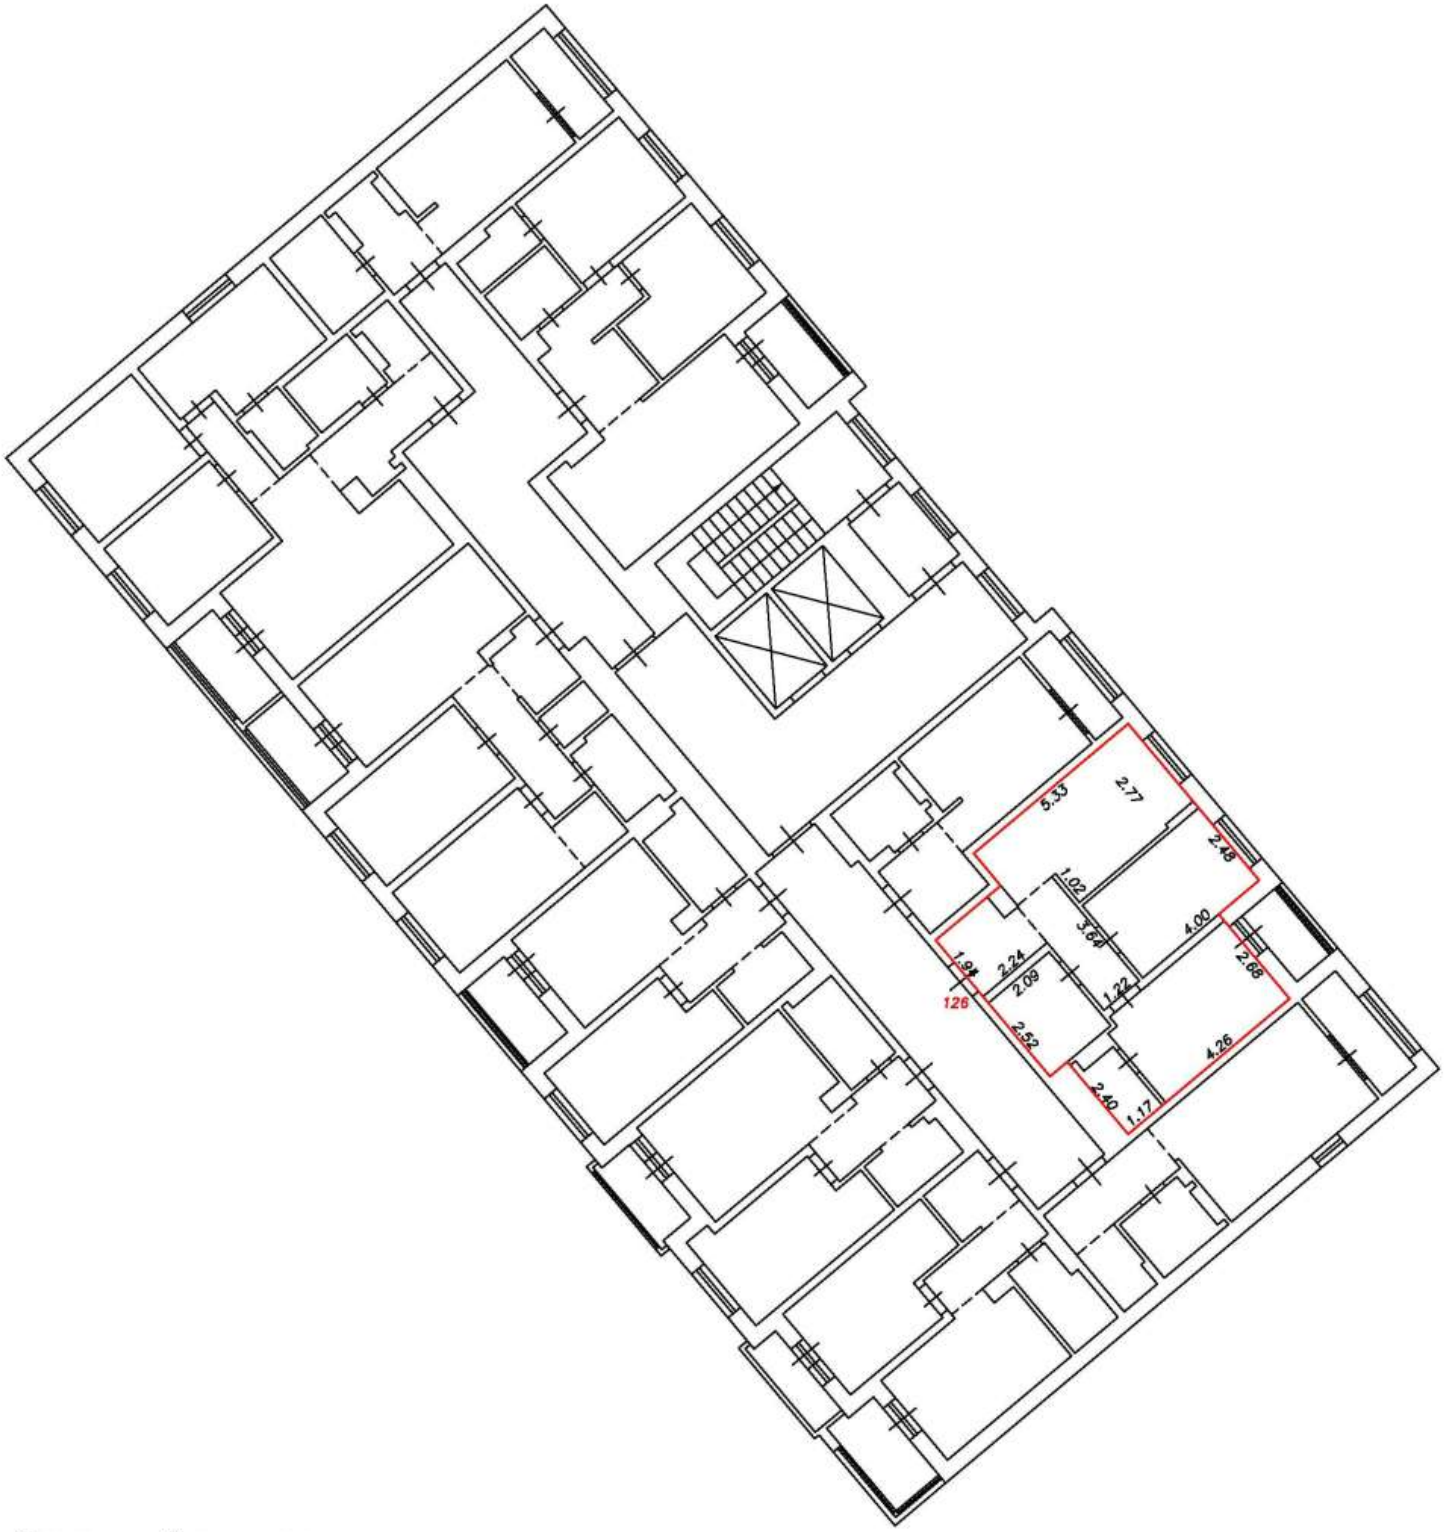

Условные обозначения:


5	Номер помещения
2.64	Линейный размер
	Часть границы вновь образованного помещения
	Стена с окном и дверью
	Функциональное разделение между комнатами
	Перегородка с дверным проемом
	Перегородка с дверным проемом
	Лестница

Масштаб 1:200

План этажа (фрагмент плана этажа)

Подъезд №1

14-й этаж

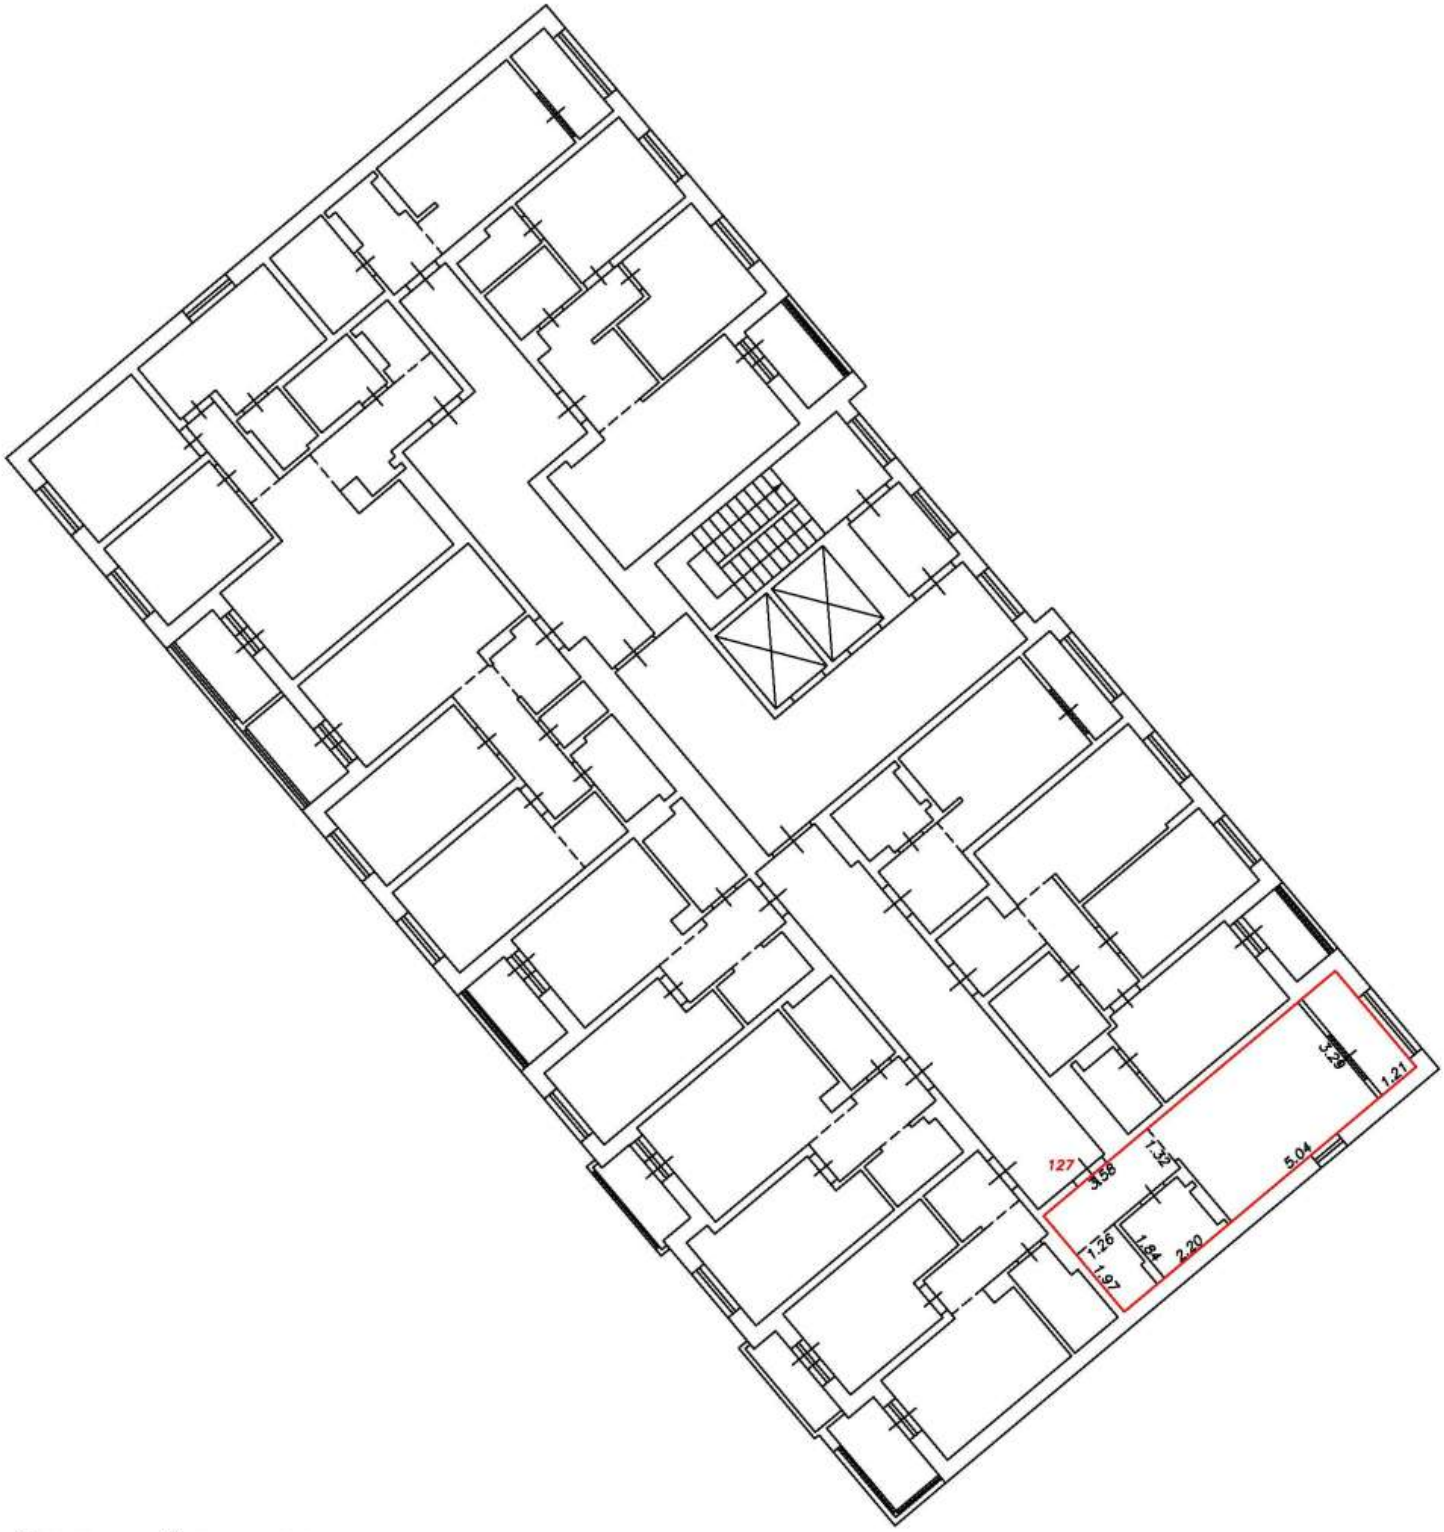

Условные обозначения:


5	Номер помещения
2.64	Линейный размер
	Часть границы вновь образованного помещения
	Стена с окном и дверью
	Функциональное разделение между комнатами
	Перегородка с дверным проемом
	Перегородка с дверным проемом
	Лестница

Масштаб 1:200

План этажа (фрагмент плана этажа)

Подъезд №1

14-й этаж

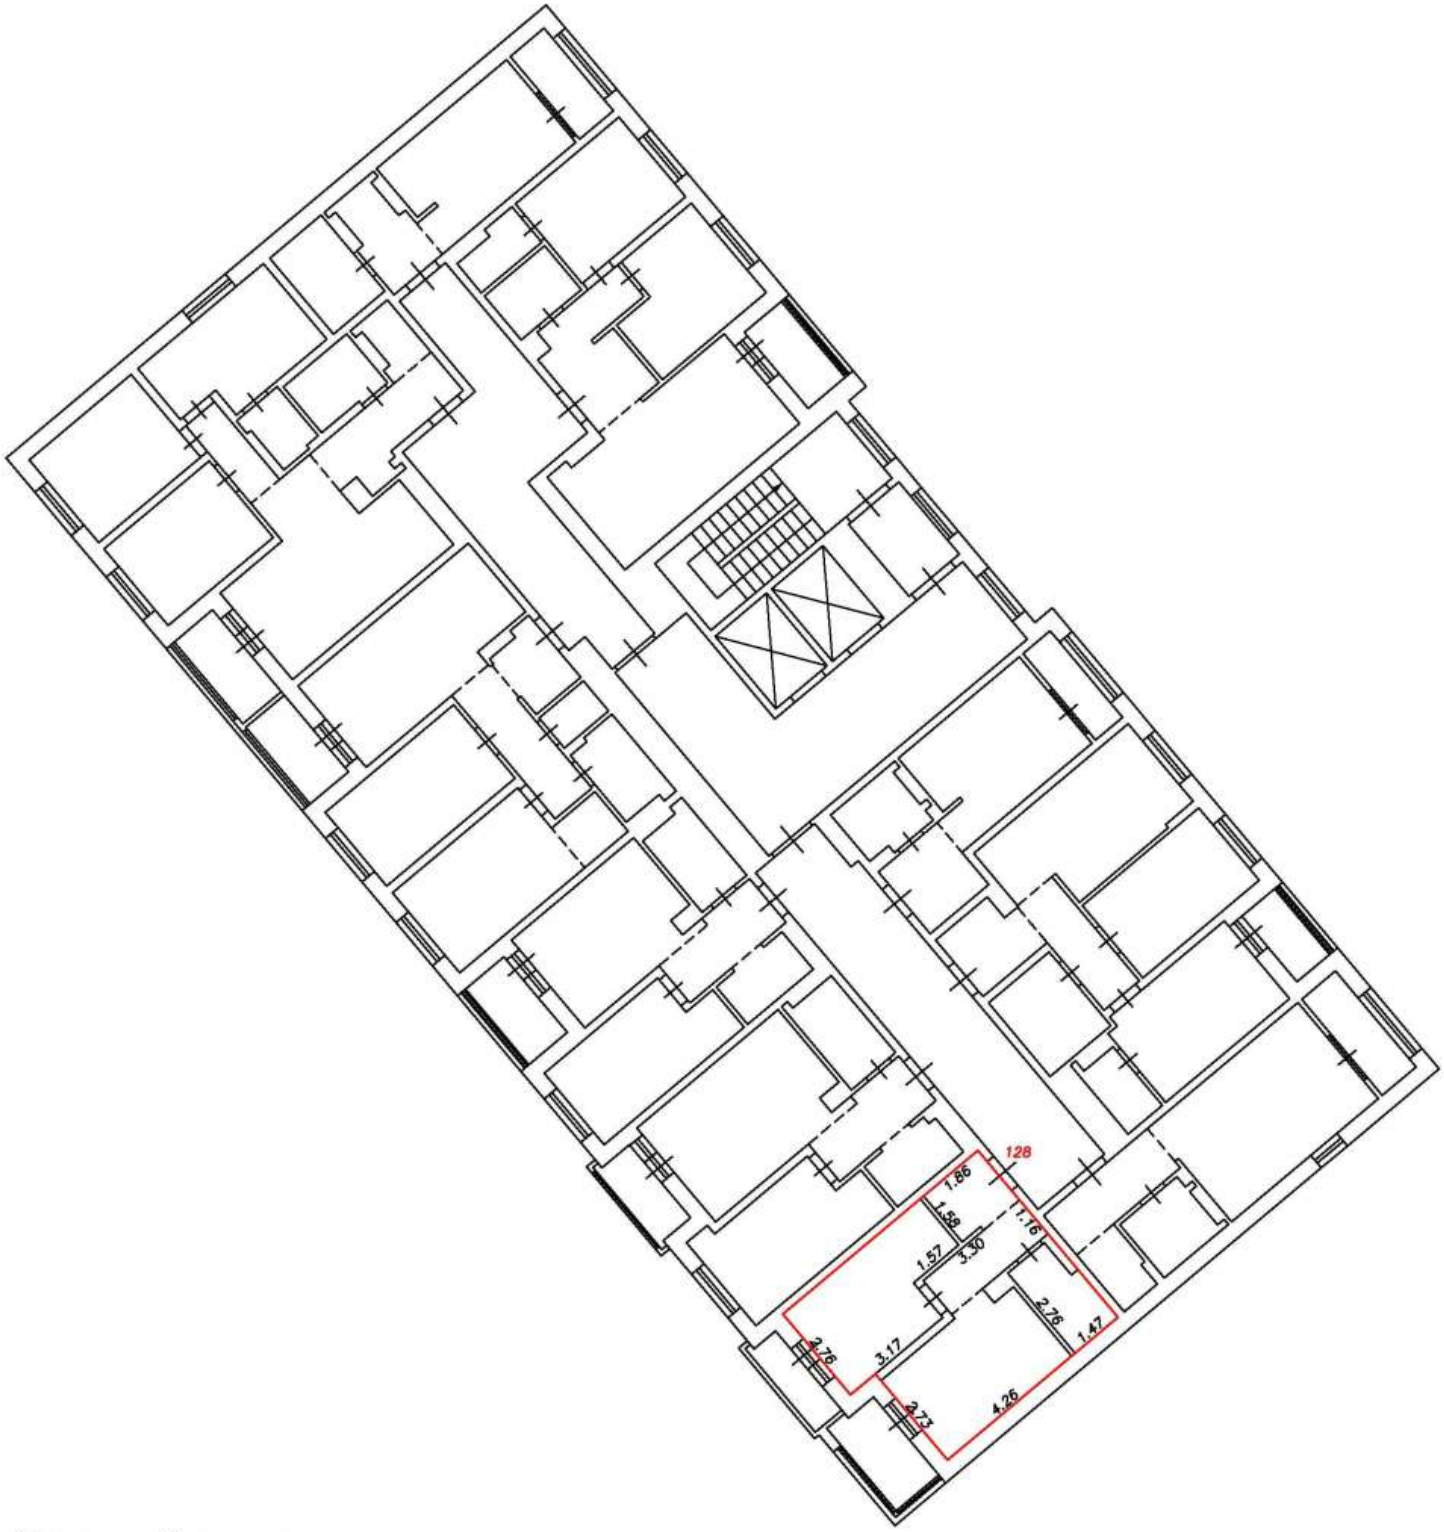

Условные обозначения:


5	Номер помещения
2.64	Линейный размер
	Часть границы вновь образованного помещения
	Стена с окном и дверью
	Функциональное разделение между комнатами
	Перегородка с дверным проемом
	Перегородка с дверным проемом
	Лестница

Масштаб 1:200

План этажа (фрагмент плана этажа)

Подъезд №1

14-й этаж

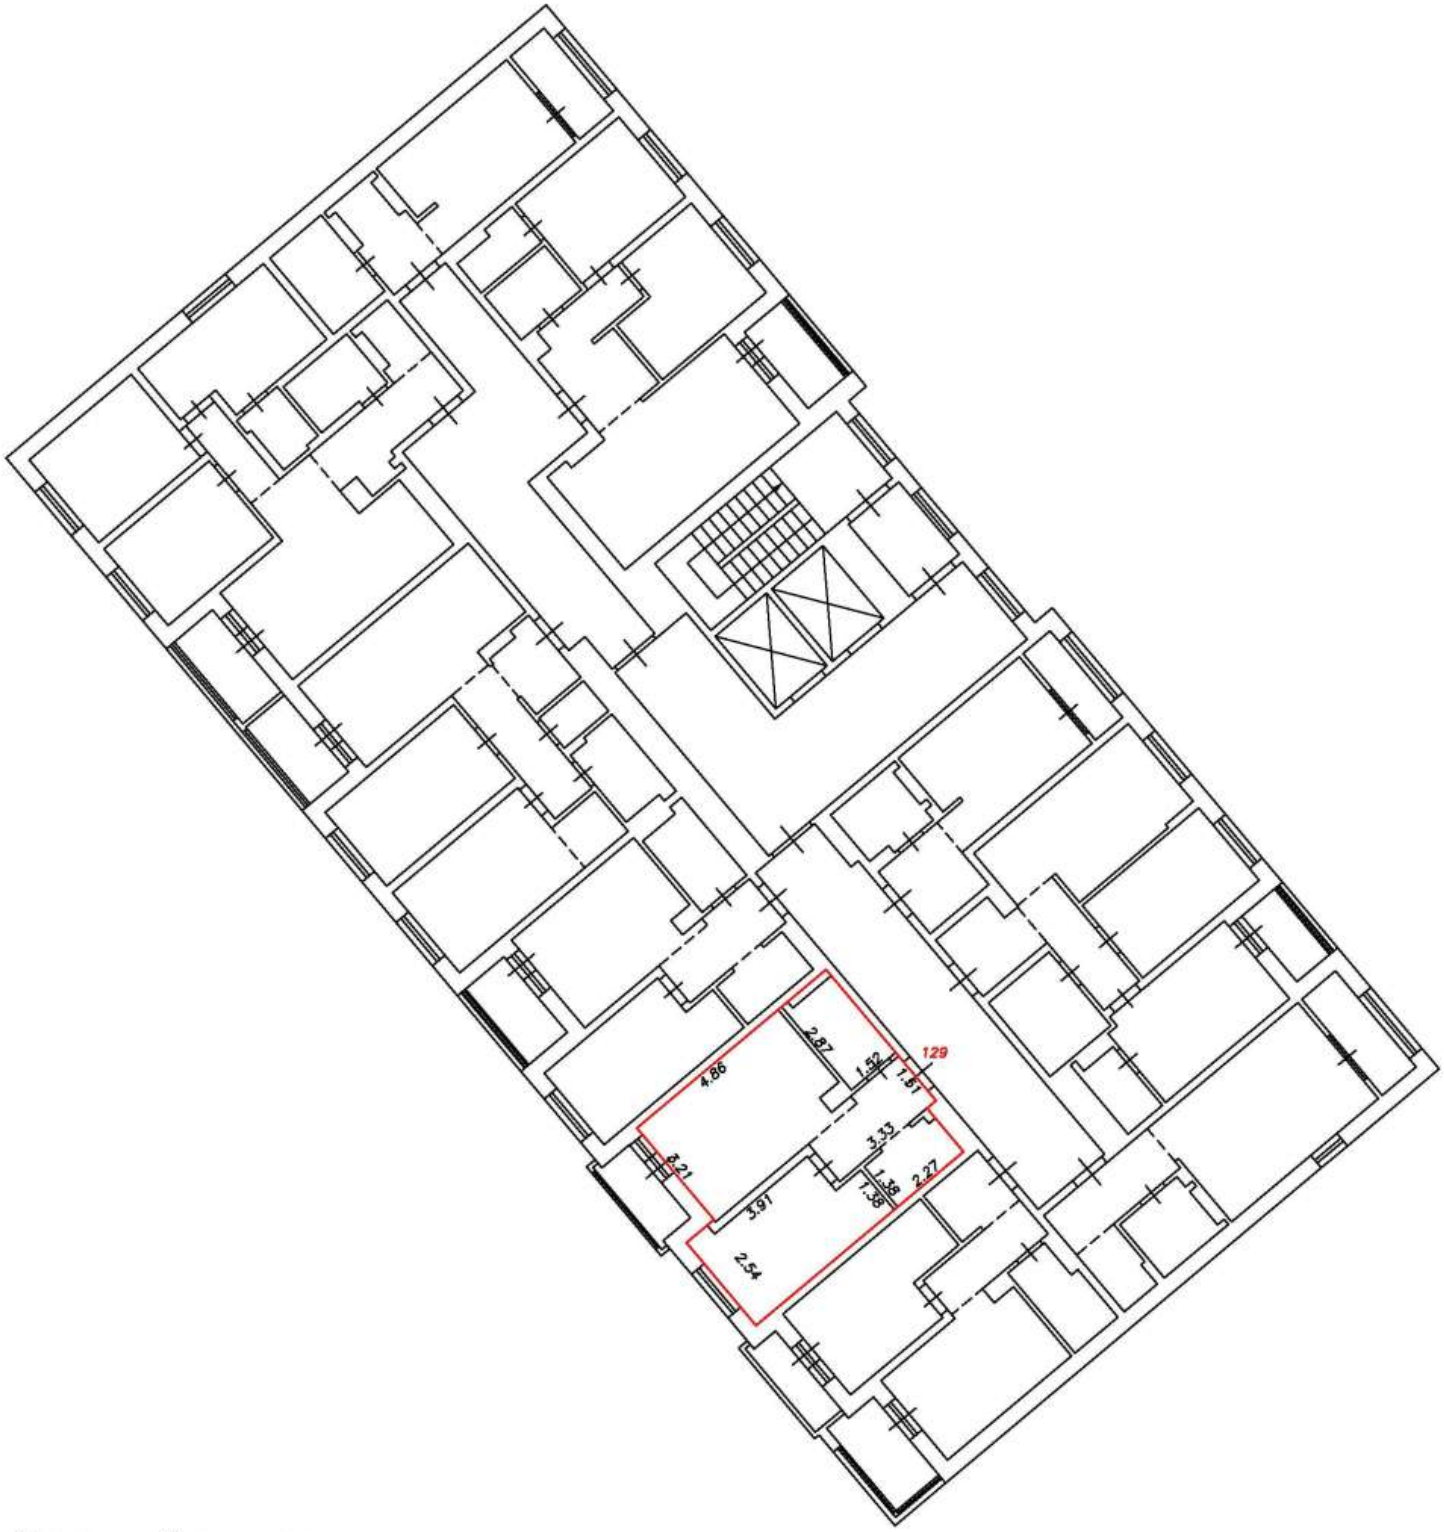

Условные обозначения:


5	Номер помещения
2.64	Линейный размер
	Часть границы вновь образованного помещения
	Стена с окном и дверью
	Функциональное разделение между комнатами
	Перегородка с дверным проемом
	Перегородка с дверным проемом
	Лестница

Масштаб 1:200

План этажа (фрагмент плана этажа)

Подъезд №1

14-й этаж

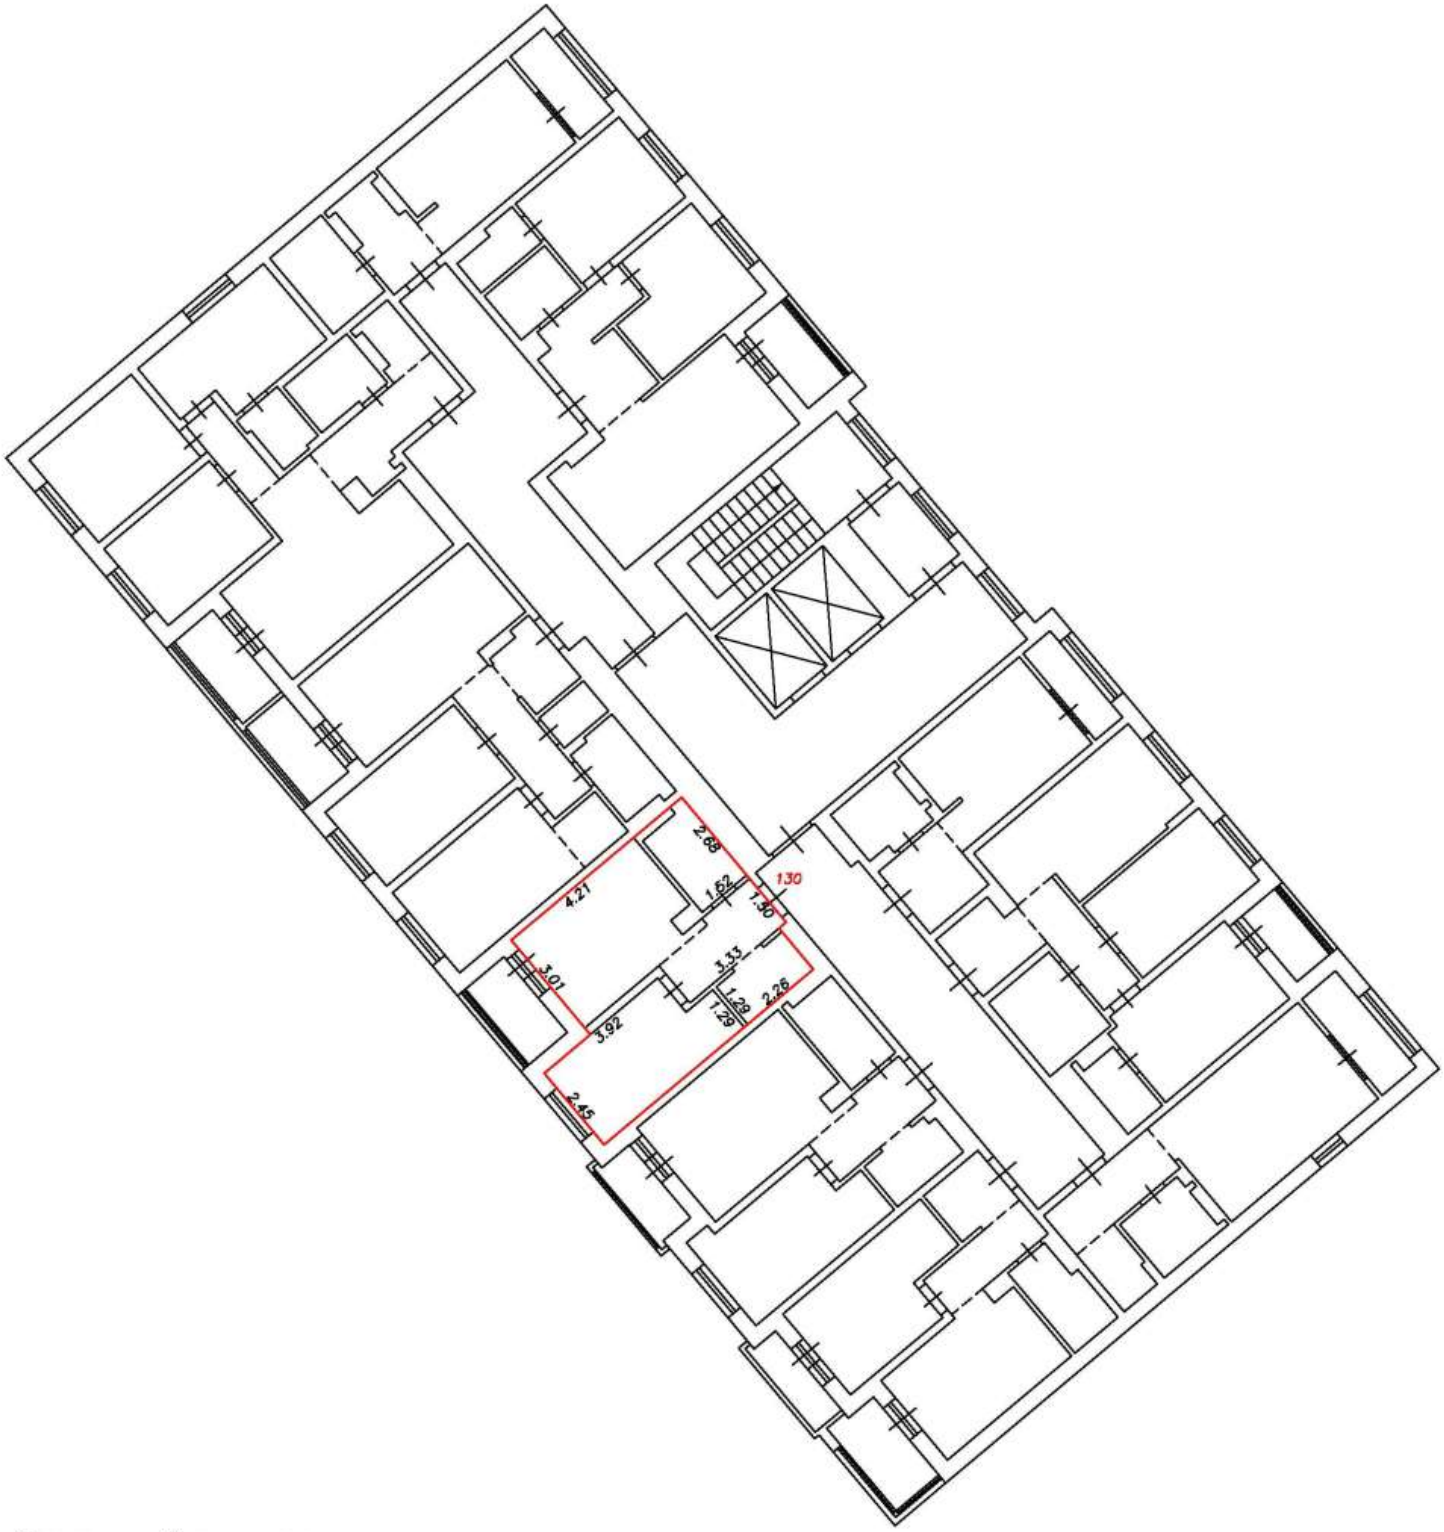

Условные обозначения:


5	Номер помещения
2.64	Линейный размер
	Часть границы вновь образованного помещения
	Стена с окном и дверью
	Функциональное разделение между комнатами
	Перегородка с дверным проемом
	Перегородка с дверным проемом
	Лестница

Масштаб 1:200

План этажа (фрагмент плана этажа)

Подъезд №1

14-й этаж

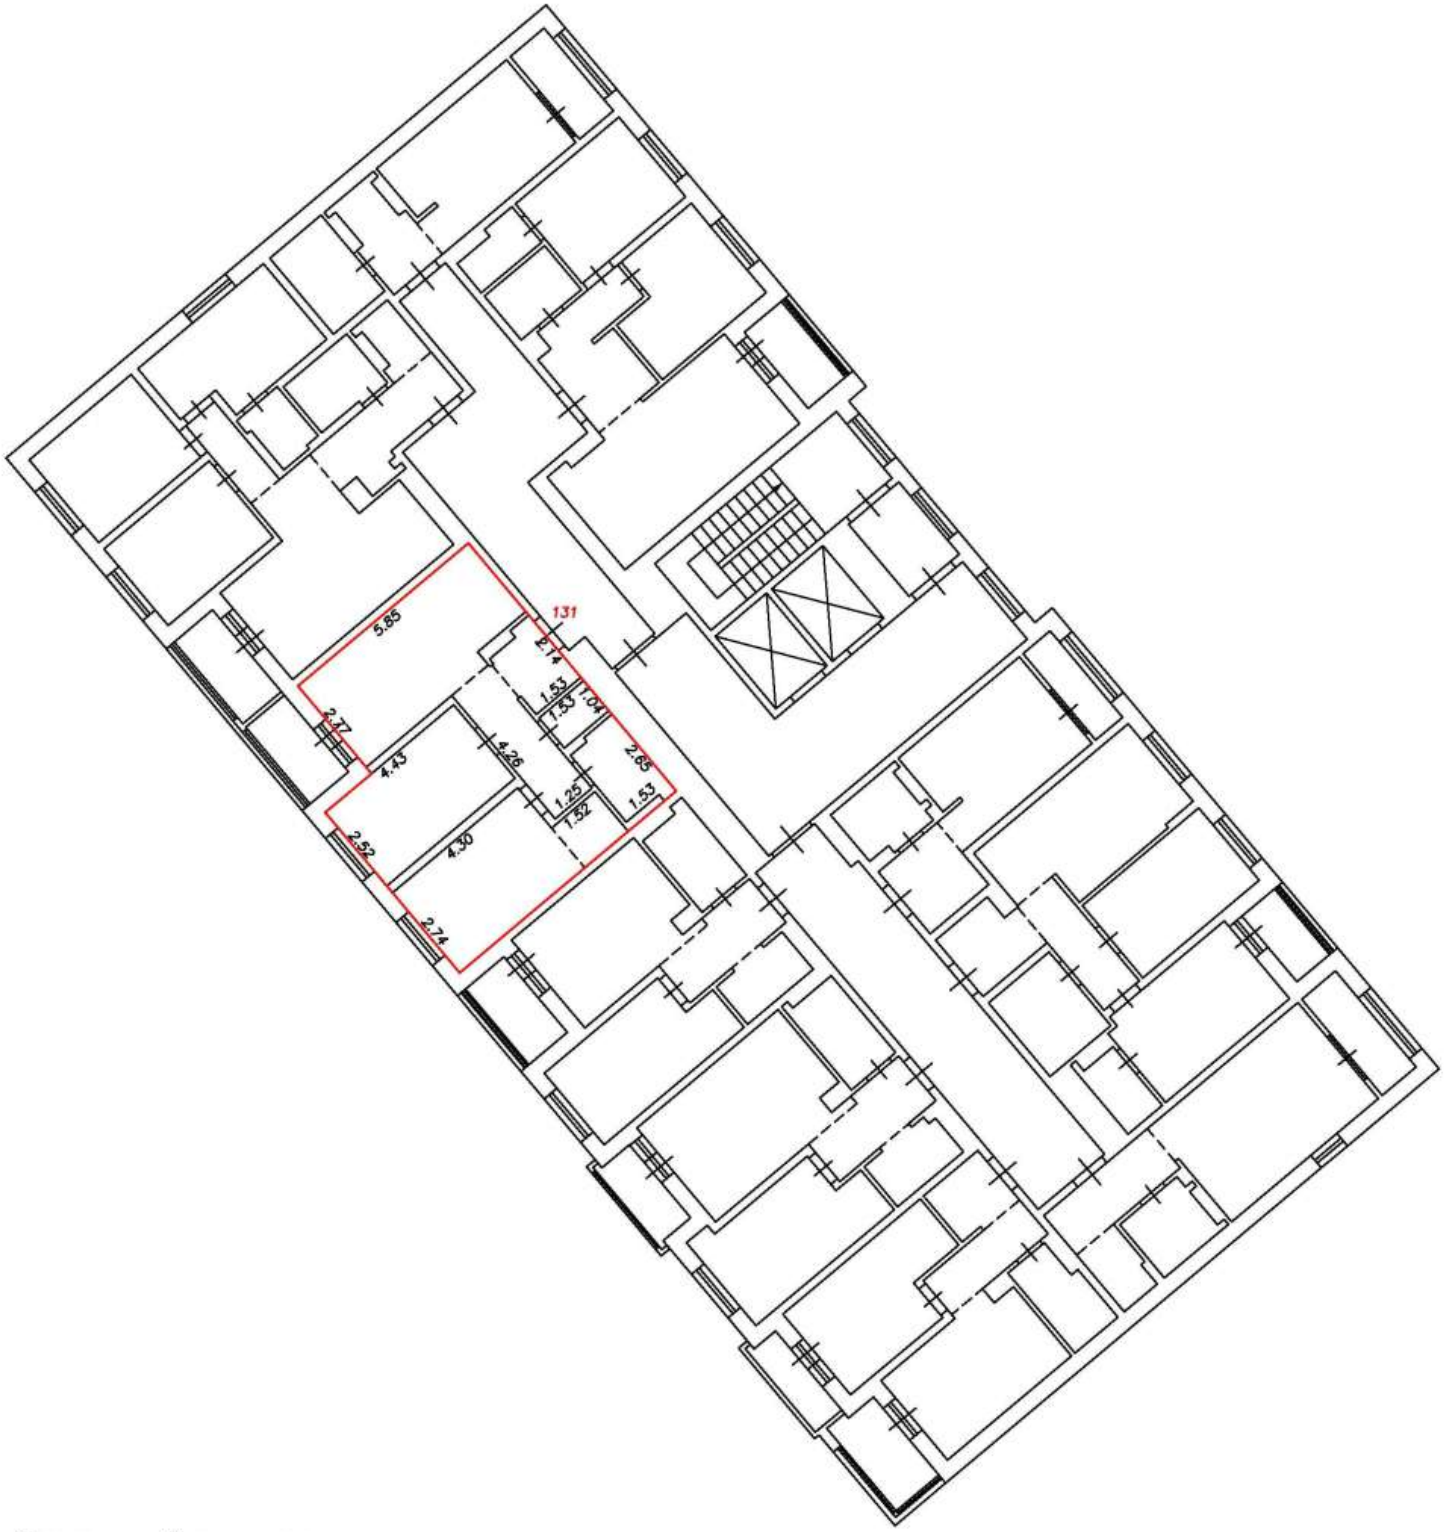

Условные обозначения:


5	Номер помещения
2.64	Линейный размер
	Часть границы вновь образованного помещения
	Стена с окном и дверью
	Функциональное разделение между комнатами
	Перегородка с дверным проемом
	Перегородка с дверным проемом
	Лестница

Масштаб 1:200

План этажа (фрагмент плана этажа)

Подъезд №1

14-й этаж

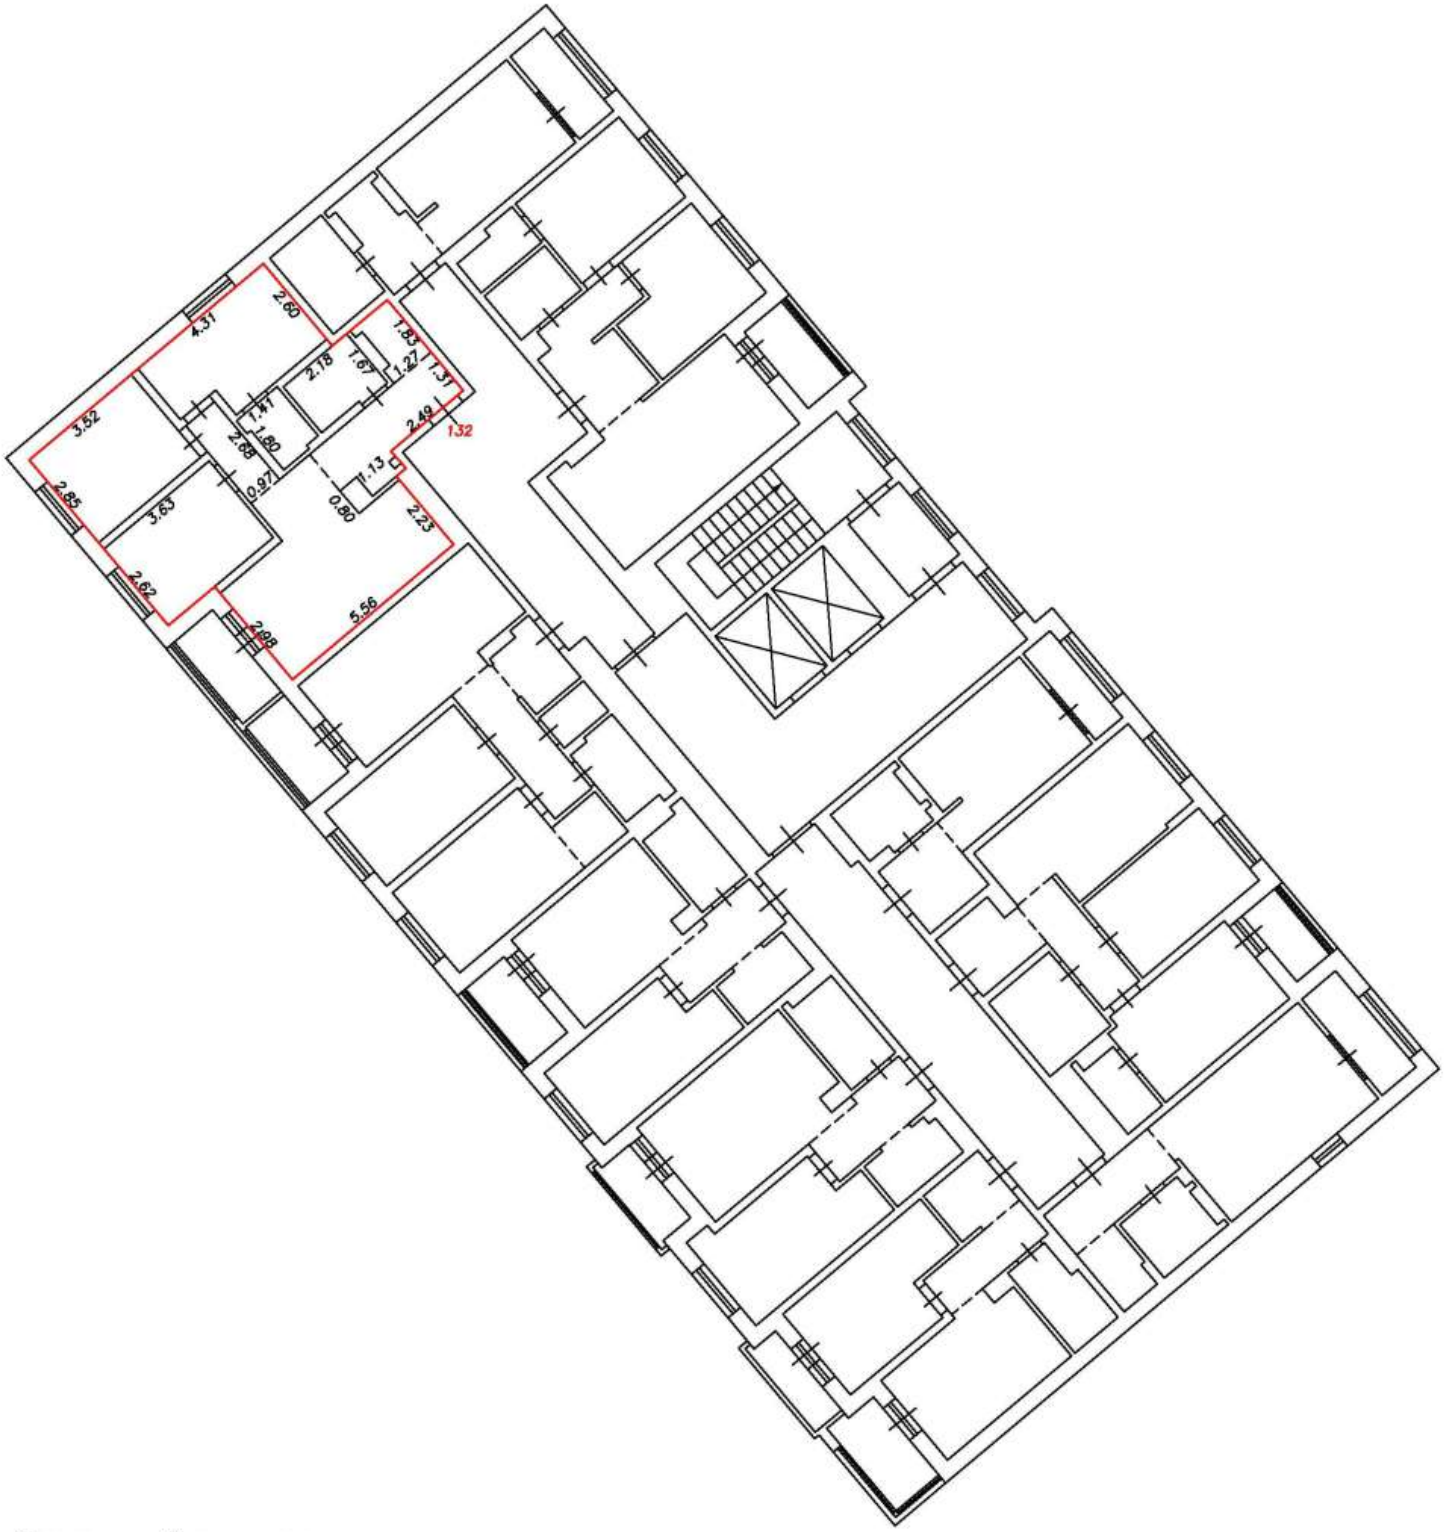

Условные обозначения:


5	Номер помещения
2.64	Линейный размер
	Часть границы вновь образованного помещения
	Стена с окном и дверью
	Функциональное разделение между комнатами
	Перегородка с дверным проемом
	Перегородка с дверным проемом
	Лестница

Масштаб 1:200

План этажа (фрагмент плана этажа)

Подъезд №1

14-й этаж

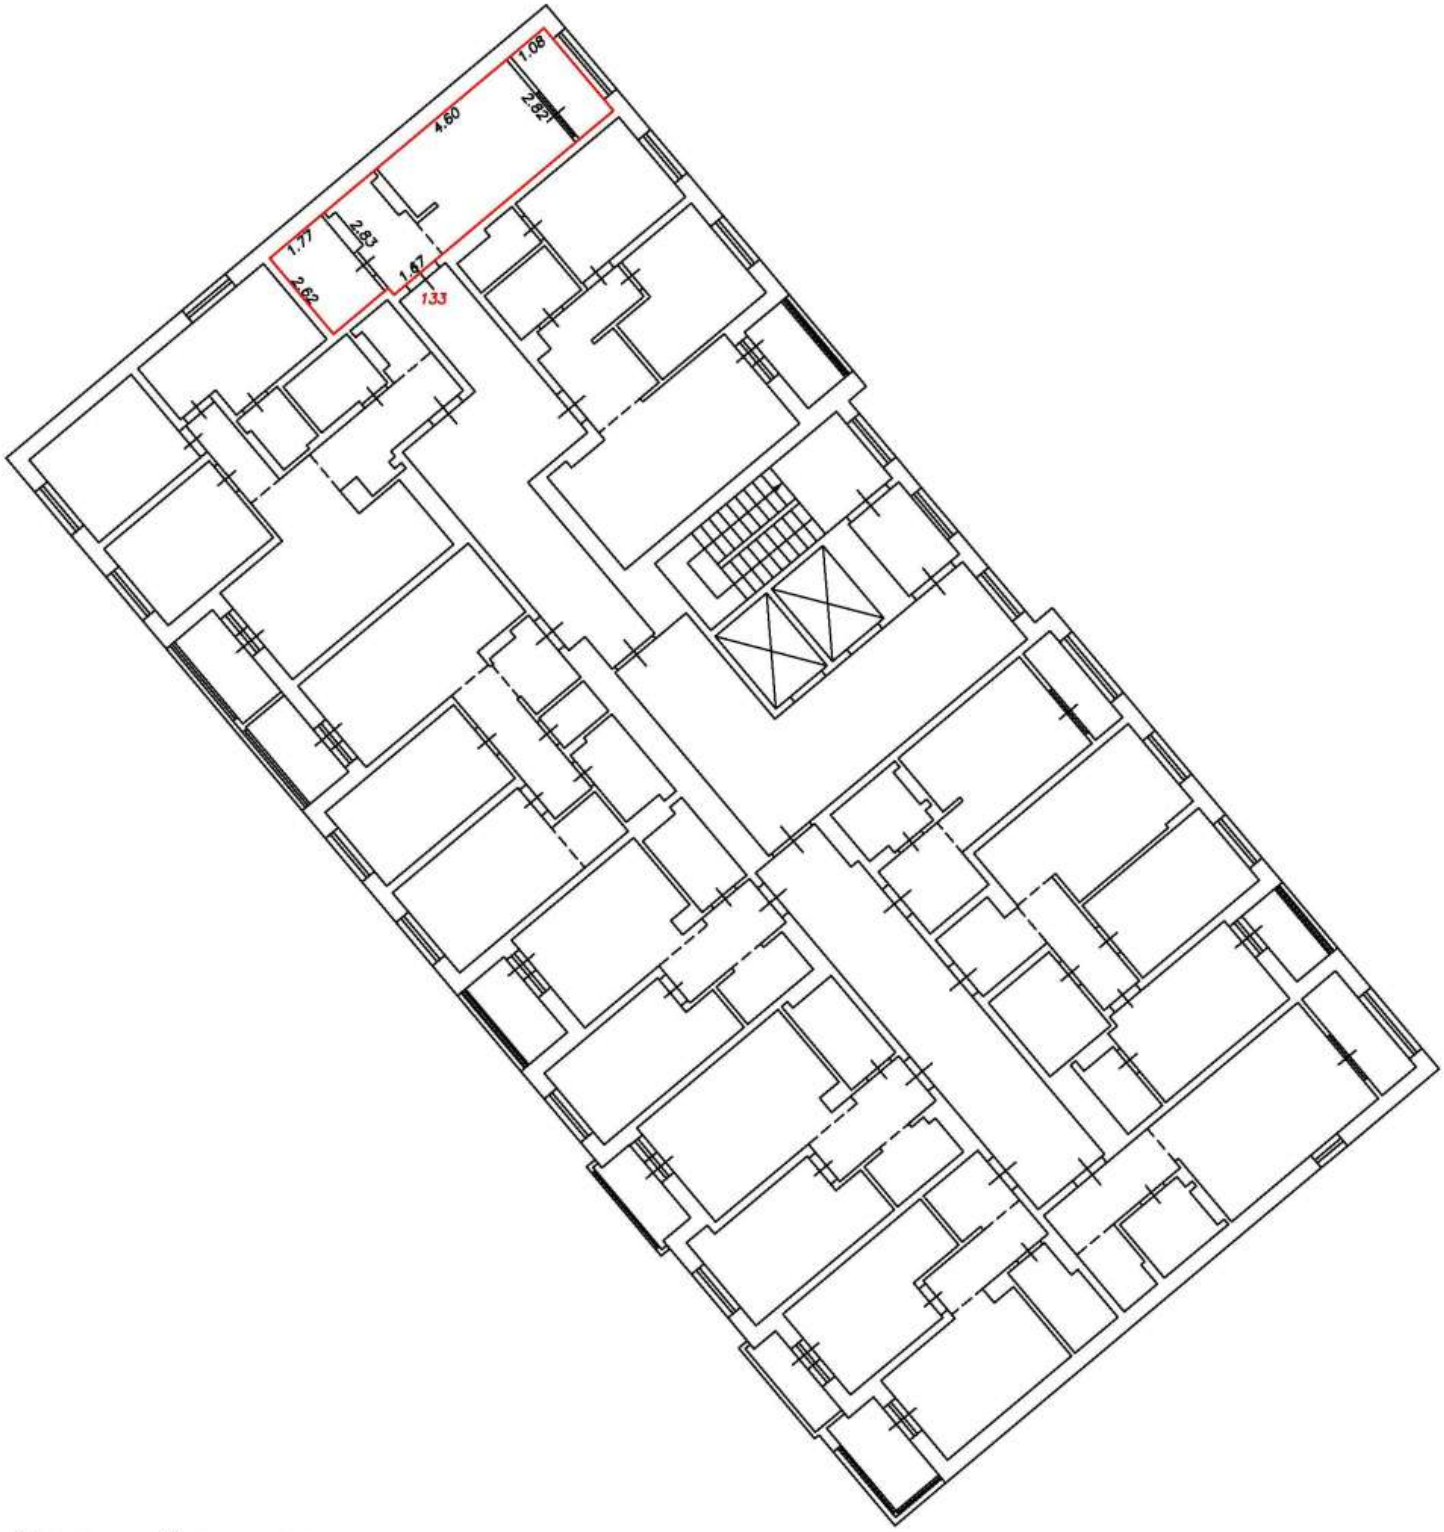

Условные обозначения:


5	Номер помещения
2.64	Линейный размер
	Часть границы вновь образованного помещения
	Стена с окном и дверью
	Функциональное разделение между комнатами
	Перегородка с дверным проемом
	Перегородка с дверным проемом
	Лестница

Масштаб 1:200

План этажа (фрагмент плана этажа)

Подъезд №1

14-й этаж

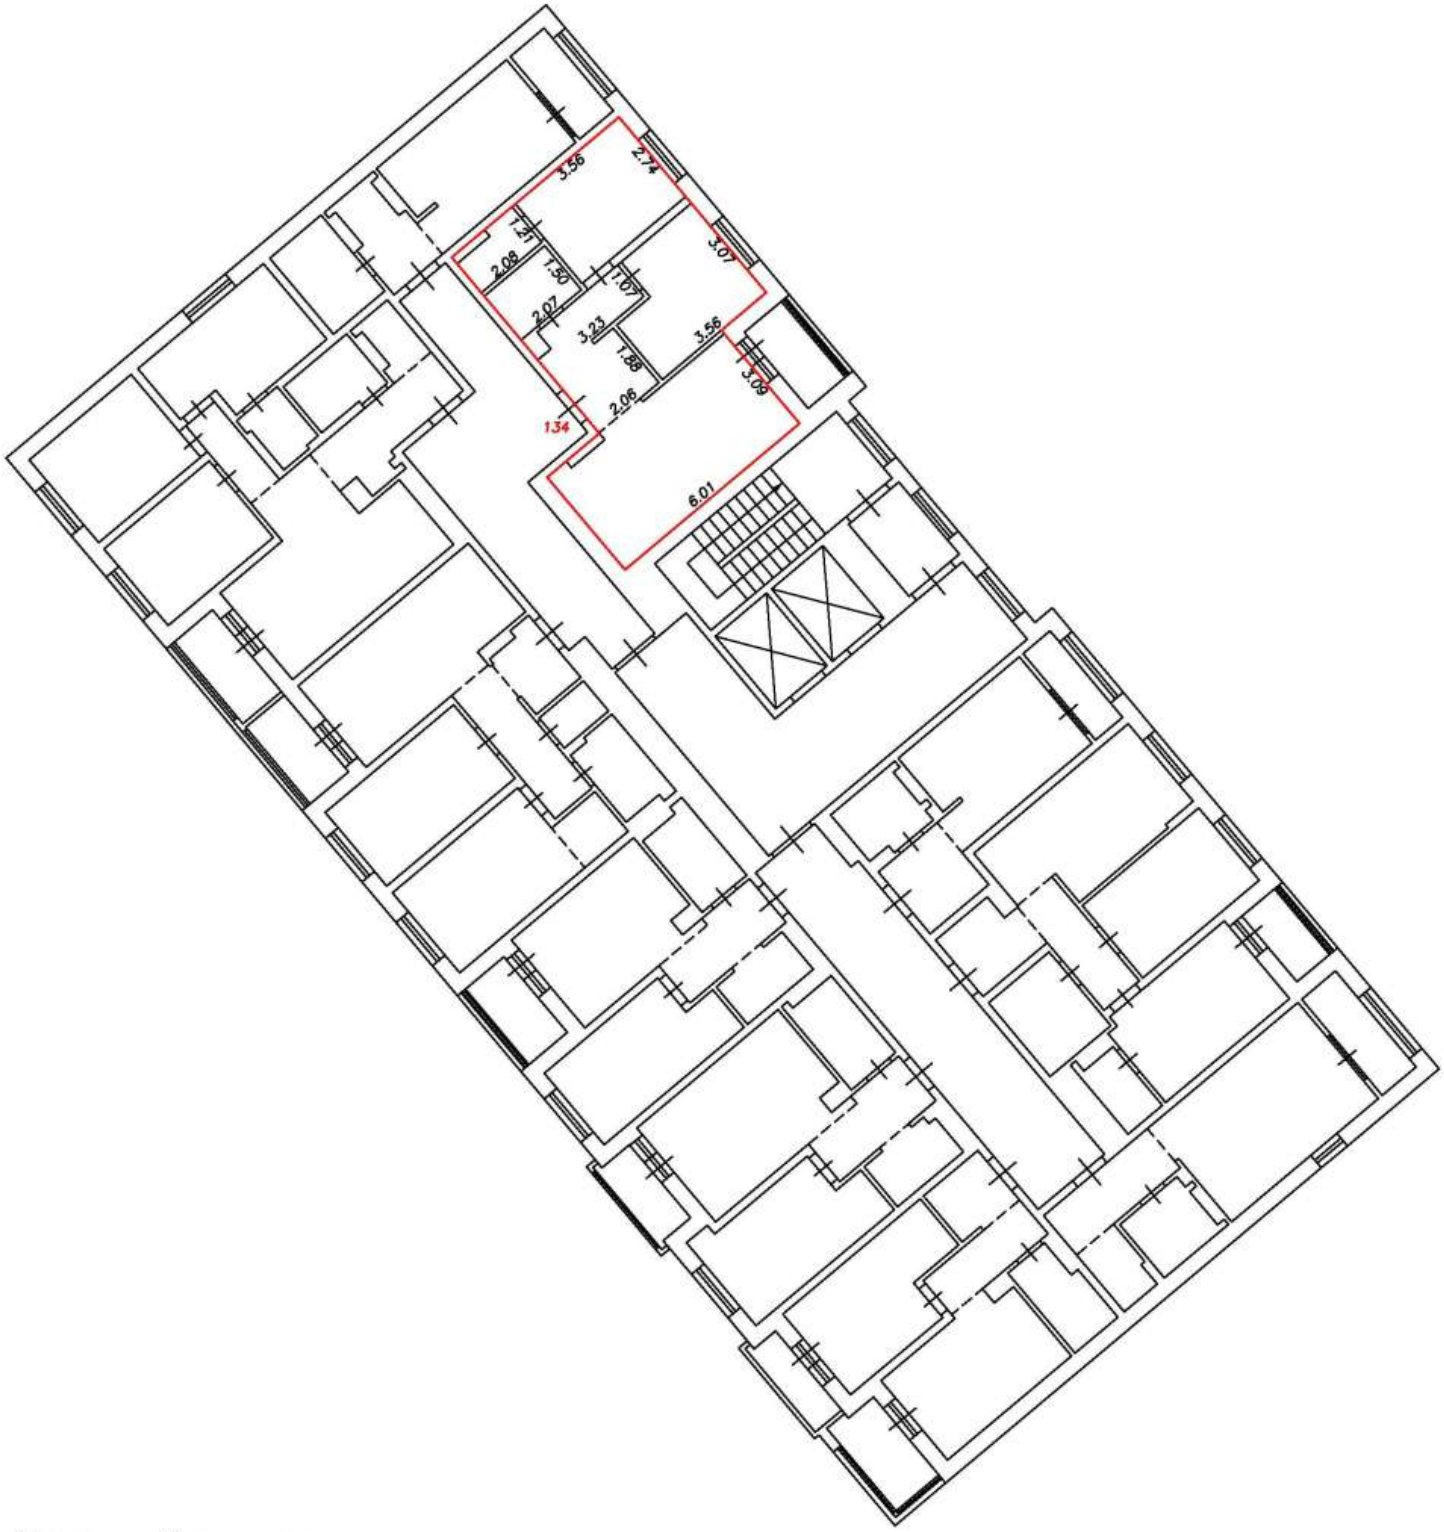

Условные обозначения:


5	Номер помещения
2.64	Линейный размер
	Часть границы вновь образованного помещения
	Стена с окном и дверью
	Функциональное разделение между комнатами
	Перегородка с дверным проемом
	Перегородка с дверным проемом
	Лестница

Масштаб 1:200

План этажа (фрагмент плана этажа)

Подъезд №2

1-й этаж

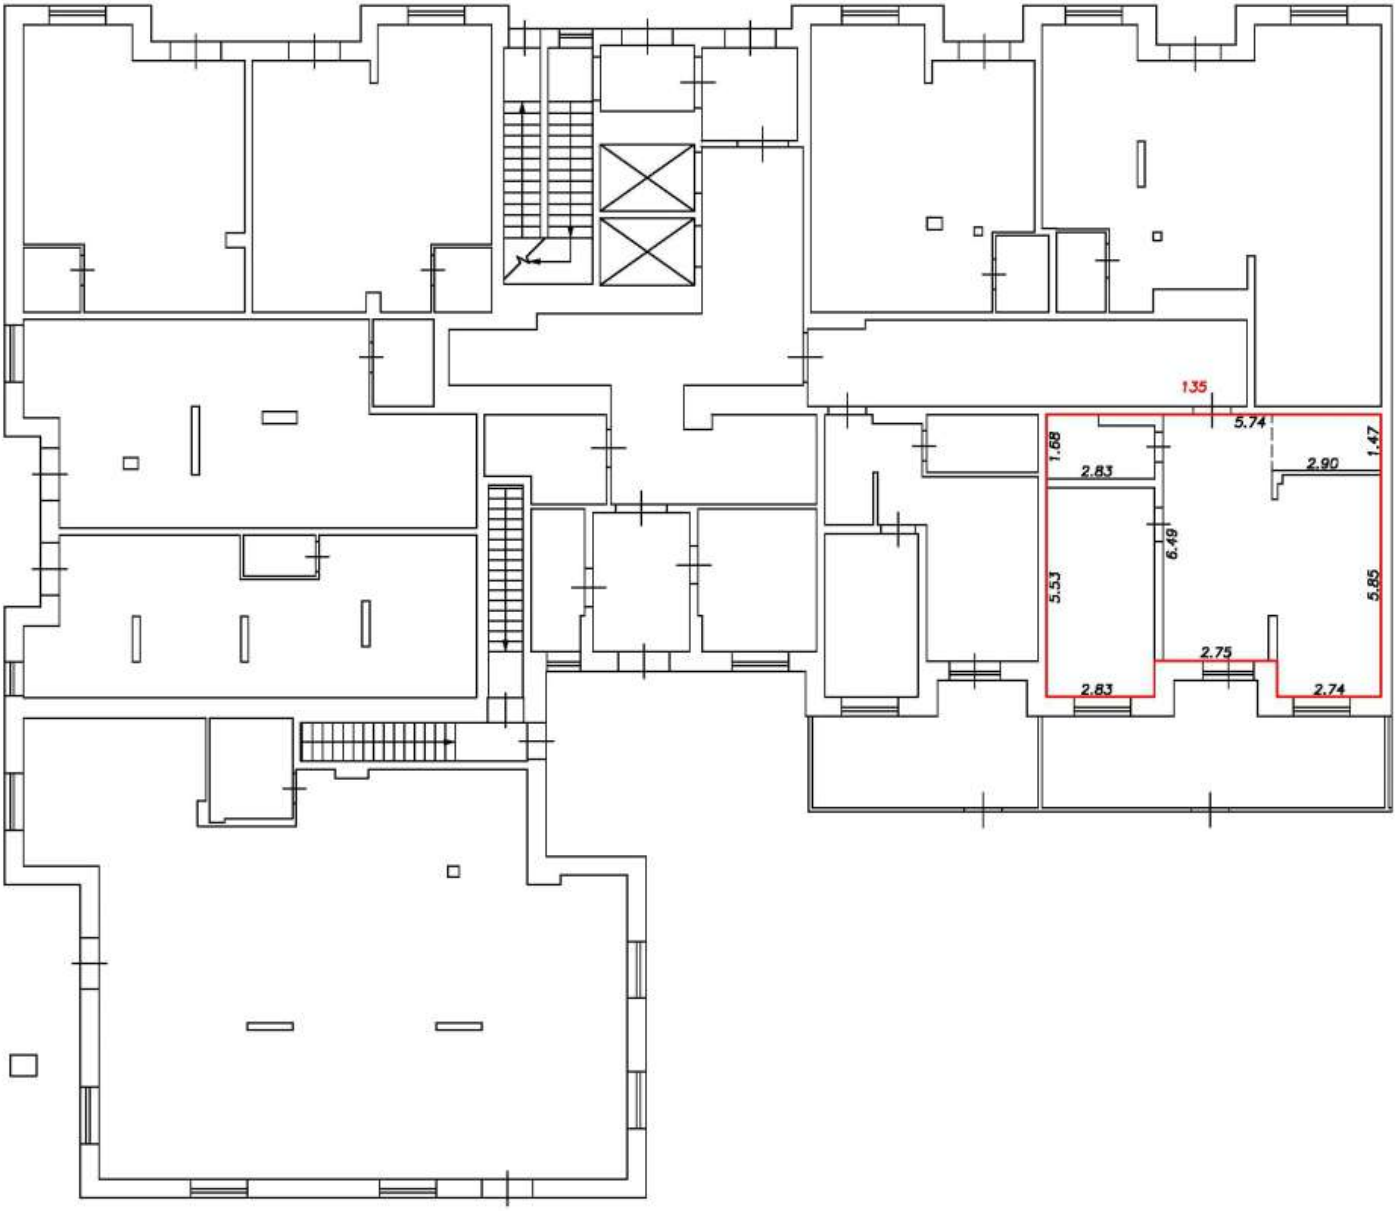

Условные обозначения:


5	Номер помещения
2.64	Линейный размер
	Часть границы вновь образованного помещения
	Стена с окном и дверью
	Функциональное разделение между комнатами
	Перегородка с дверным проемом
	Перегородка с дверным проемом
	Лестница

Масштаб 1:200

План этажа (фрагмент плана этажа)

Подъезд №2

1-й этаж

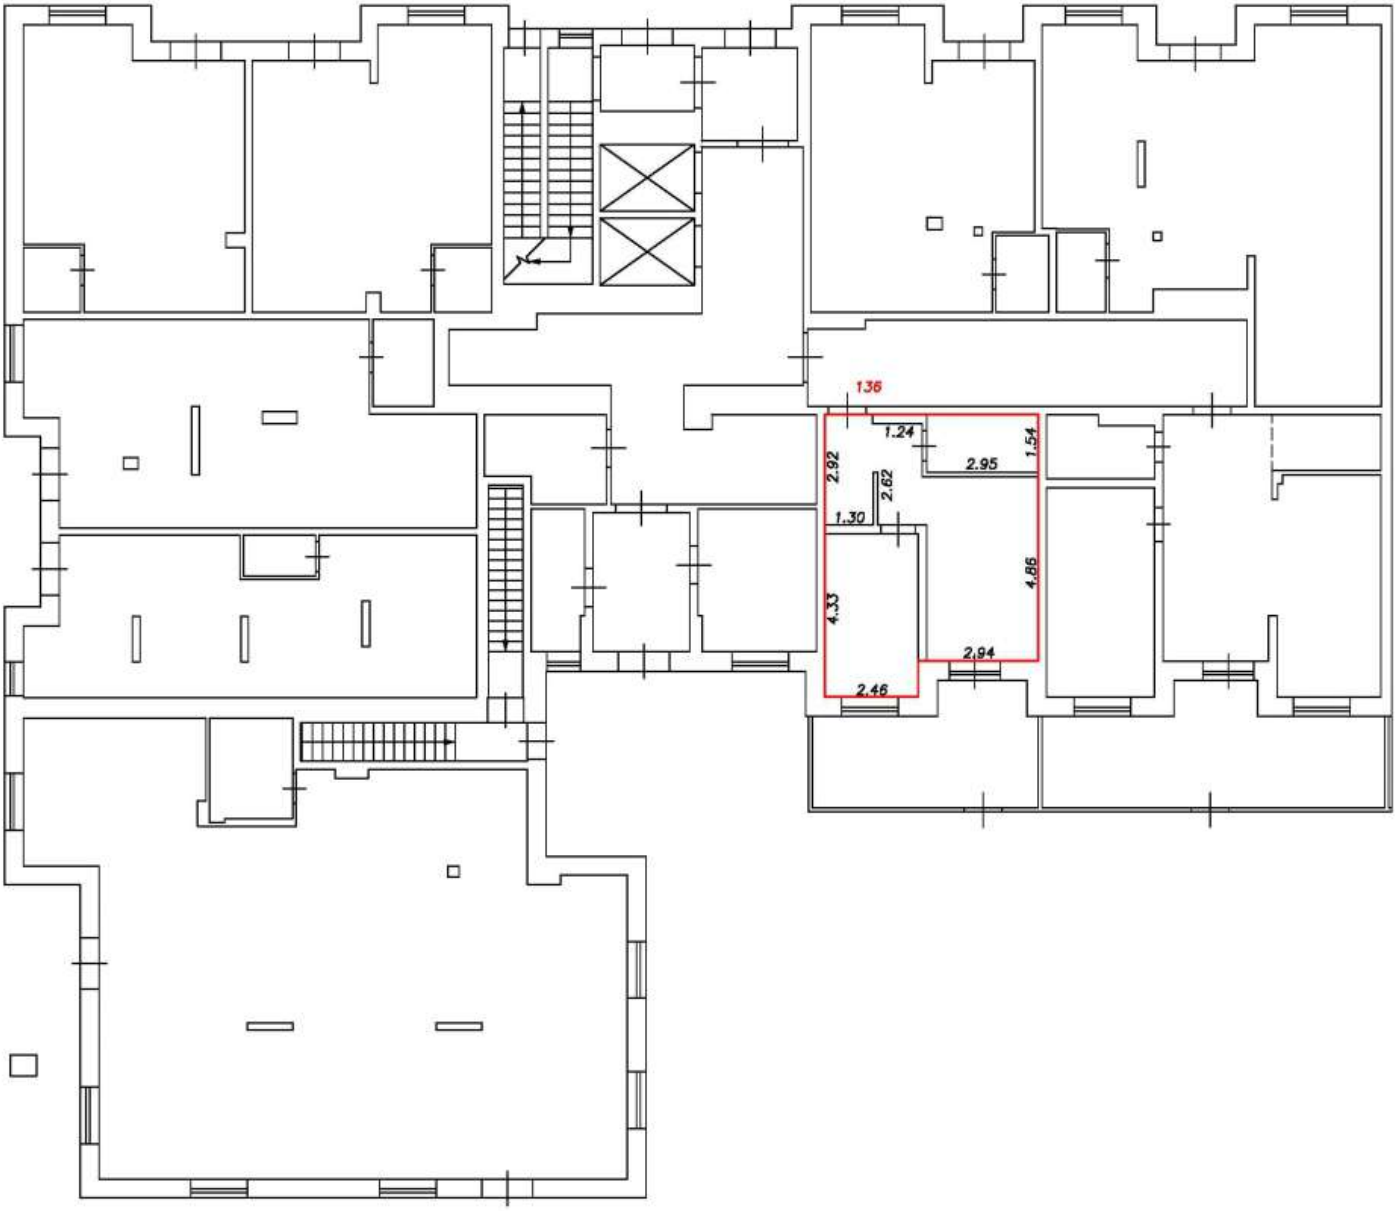

Условные обозначения:


5	Номер помещения
2.64	Линейный размер
	Часть границы вновь образованного помещения
	Стена с окном и дверью
	Функциональное разделение между комнатами
	Перегородка с дверным проемом
	Перегородка с дверным проемом
	Лестница

Масштаб 1:200

План этажа (фрагмент плана этажа)

Подъезд №2

2-й этаж

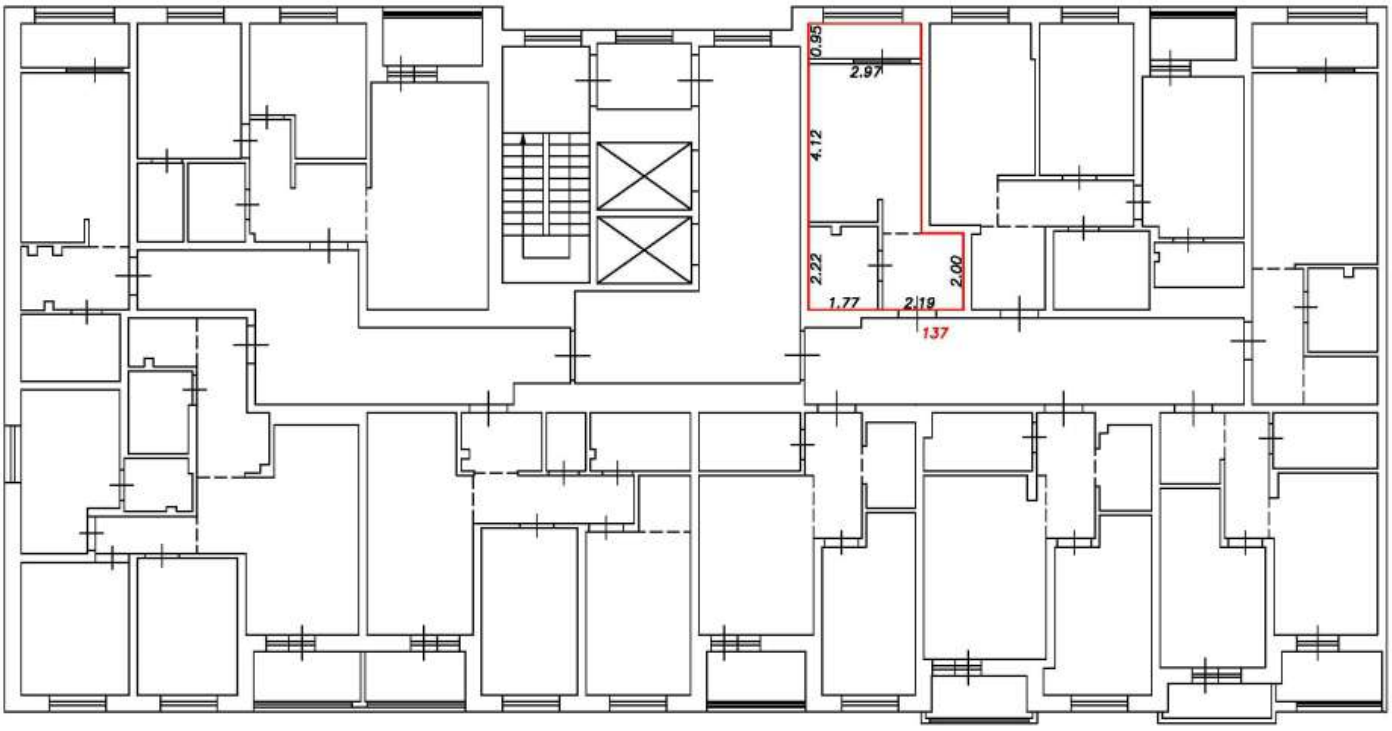

Условные обозначения:


5	Номер помещения
2.64	Линейный размер
	Часть границы вновь образованного помещения
	Стена с окном и дверью
	Функциональное разделение между комнатами
	Перегородка с дверным проемом
	Перегородка с дверным проемом
	Лестница

Масштаб 1:200

План этажа (фрагмент плана этажа)

Подъезд №2

2-й этаж

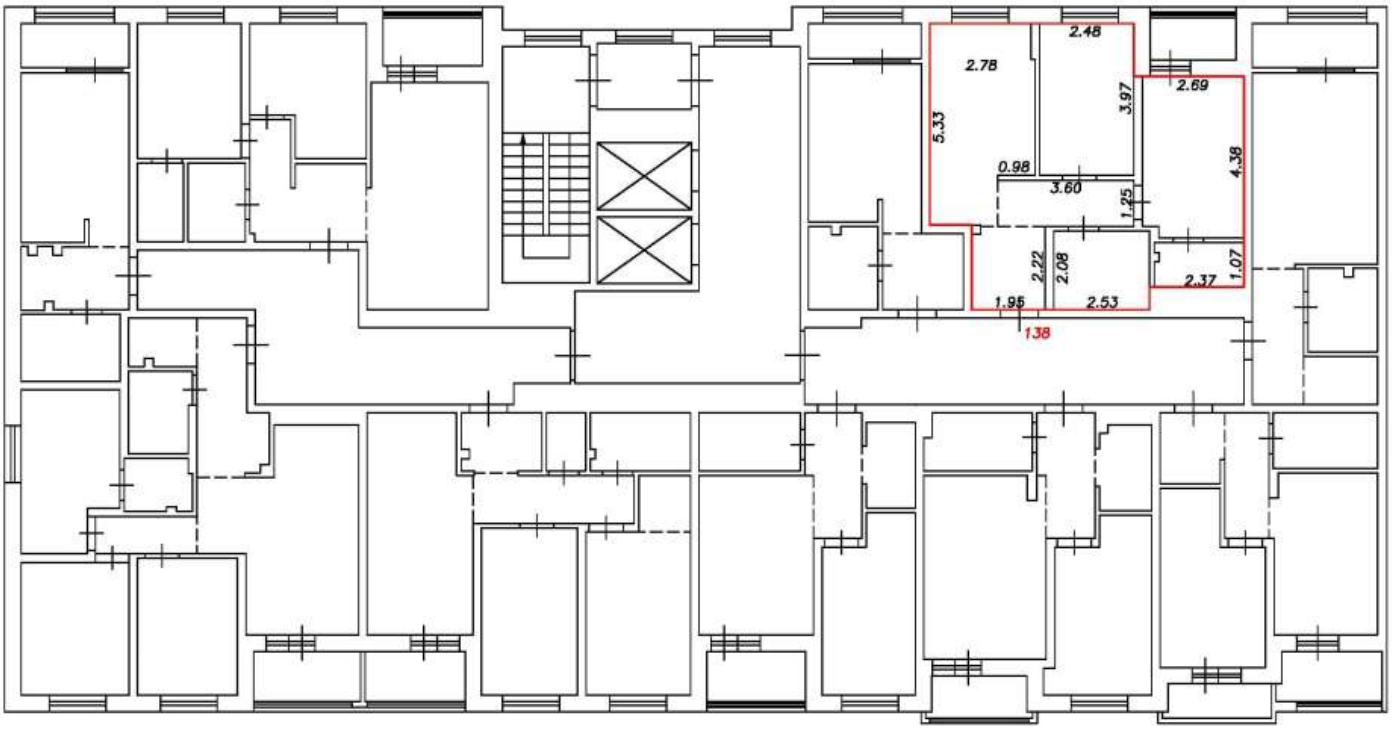

Условные обозначения:


5	Номер помещения
2.64	Линейный размер
	Часть границы вновь образованного помещения
	Стена с окном и дверью
	Функциональное разделение между комнатами
	Перегородка с дверным проемом
	Перегородка с дверным проемом
	Лестница

Масштаб 1:200

План этажа (фрагмент плана этажа)

Подъезд №2

2-й этаж

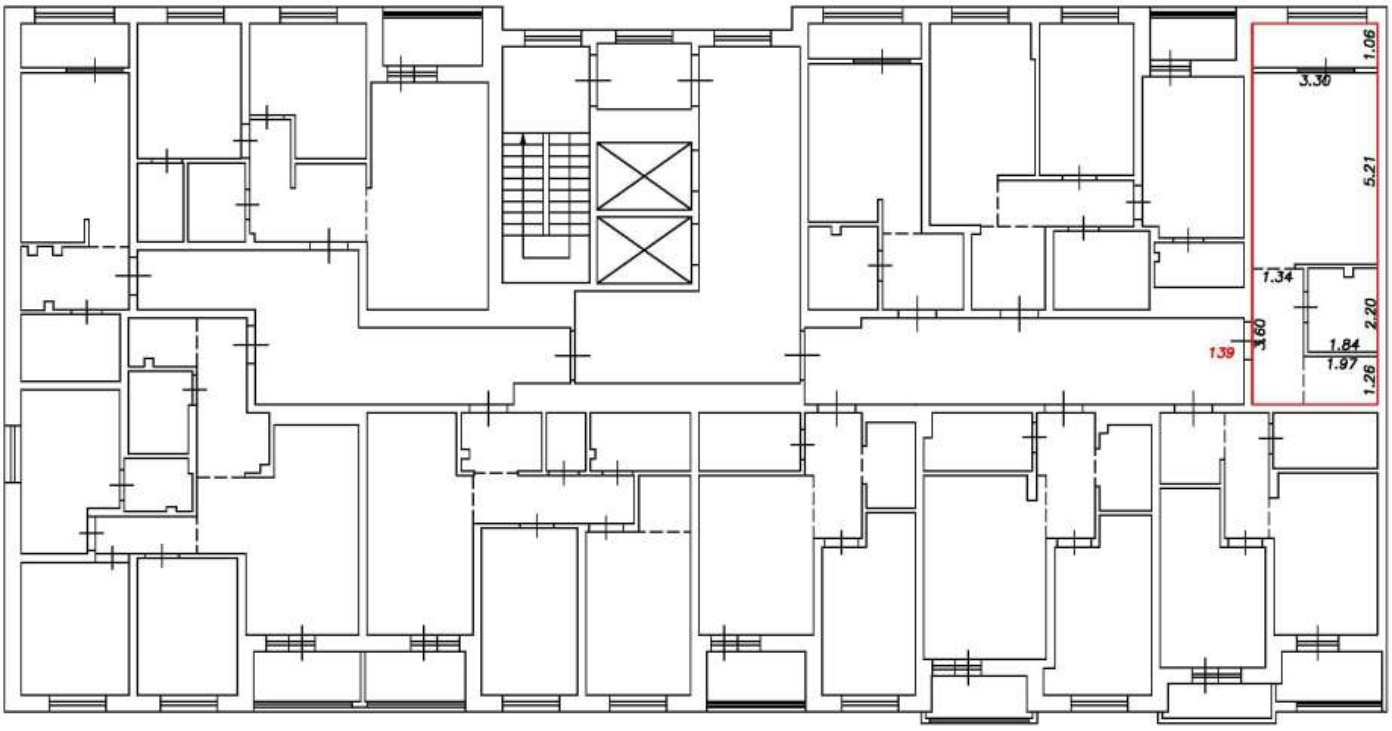

Условные обозначения:


5	Номер помещения
2.64	Линейный размер
	Часть границы вновь образованного помещения
	Стена с окном и дверью
	Функциональное разделение между комнатами
	Перегородка с дверным проемом
	Перегородка с дверным проемом
	Лестница

Масштаб 1:200

План этажа (фрагмент плана этажа)

Подъезд №2

2-й этаж

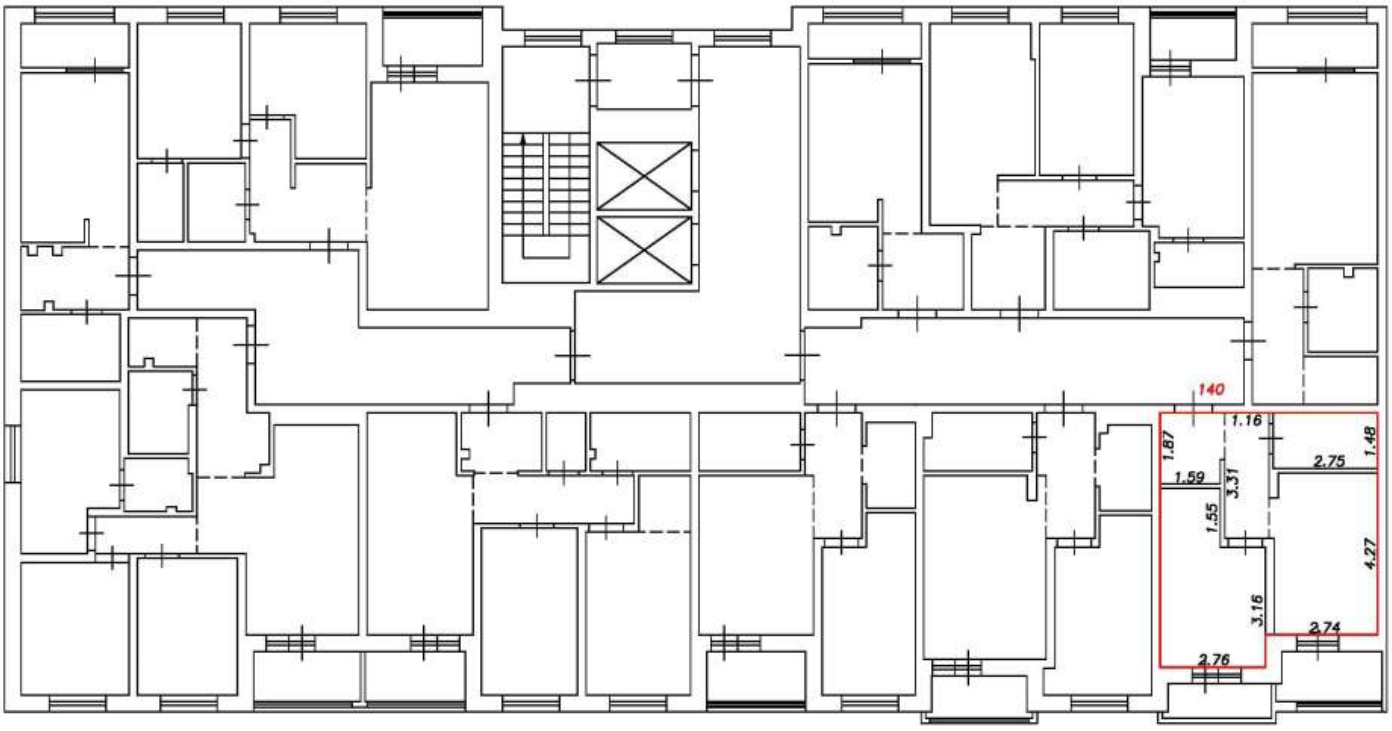

Условные обозначения:


5	Номер помещения
2.64	Линейный размер
	Часть границы вновь образованного помещения
	Стена с окном и дверью
	Функциональное разделение между комнатами
	Перегородка с дверным проемом
	Перегородка с дверным проемом
	Лестница

Масштаб 1:200

План этажа (фрагмент плана этажа)

Подъезд №2

2-й этаж

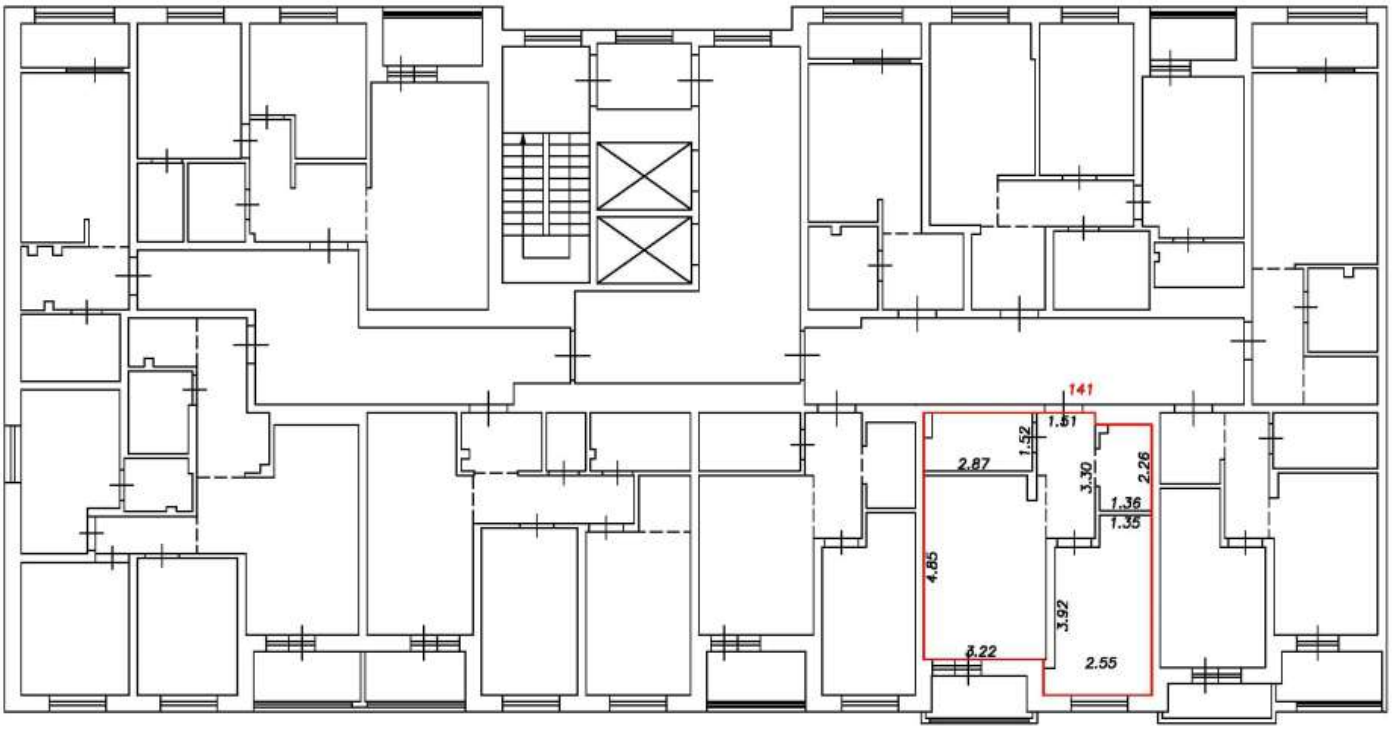

Условные обозначения:


5	Номер помещения
2.64	Линейный размер
	Часть границы вновь образованного помещения
	Стена с окном и дверью
	Функциональное разделение между комнатами
	Перегородка с дверным проемом
	Перегородка с дверным проемом
	Лестница

Масштаб 1:200

План этажа (фрагмент плана этажа)

Подъезд №2

2-й этаж

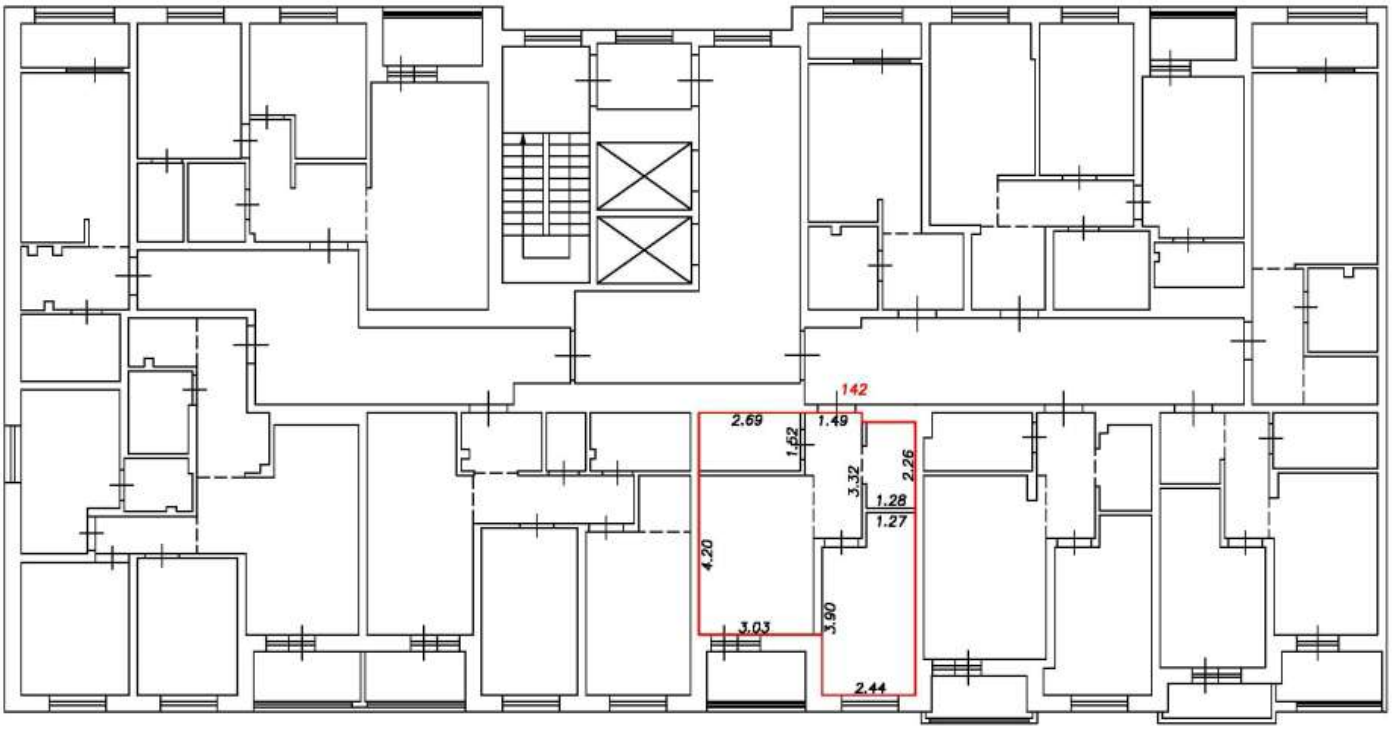

Условные обозначения:


5	Номер помещения
2.64	Линейный размер
	Часть границы вновь образованного помещения
	Стена с окном и дверью
	Функциональное разделение между комнатами
	Перегородка с дверным проемом
	Перегородка с дверным проемом
	Лестница

Масштаб 1:200

План этажа (фрагмент плана этажа)

Подъезд №2

2-й этаж

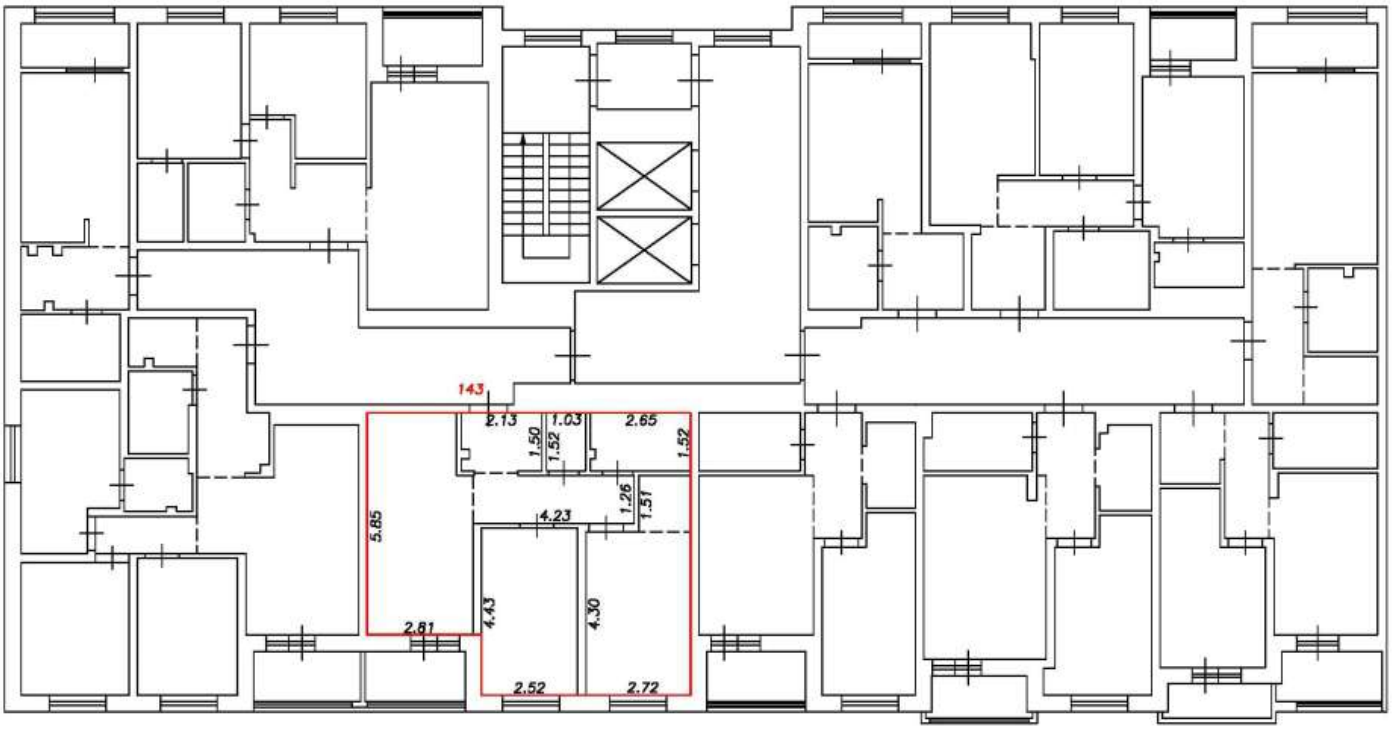

Условные обозначения:


5	Номер помещения
2.64	Линейный размер
	Часть границы вновь образованного помещения
	Стена с окном и дверью
	Функциональное разделение между комнатами
	Перегородка с дверным проемом
	Перегородка с дверным проемом
	Лестница

Масштаб 1:200

План этажа (фрагмент плана этажа)

Подъезд №2

2-й этаж

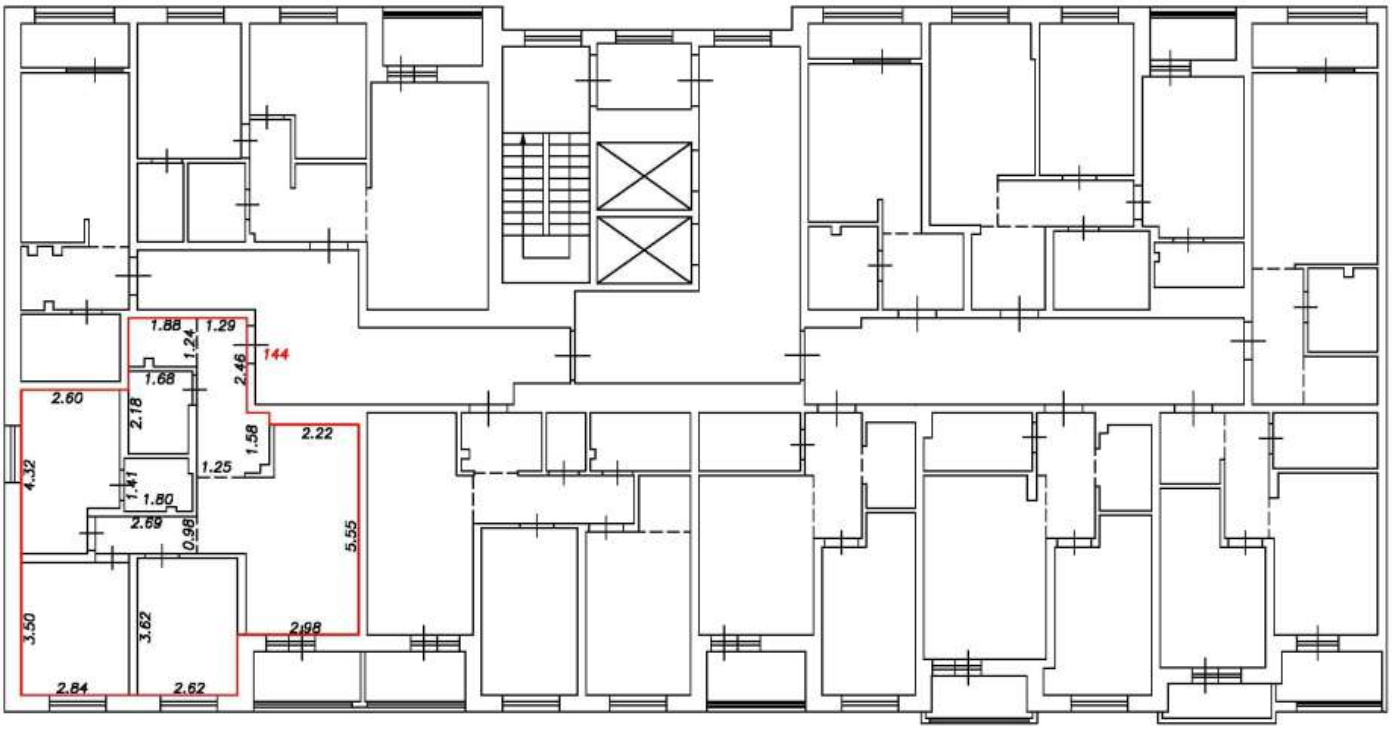

Условные обозначения:


5	Номер помещения
2.64	Линейный размер
	Часть границы вновь образованного помещения
	Стена с окном и дверью
	Функциональное разделение между комнатами
	Перегородка с дверным проемом
	Перегородка с дверным проемом
	Лестница

Масштаб 1:200

План этажа (фрагмент плана этажа)

Подъезд №2

2-й этаж

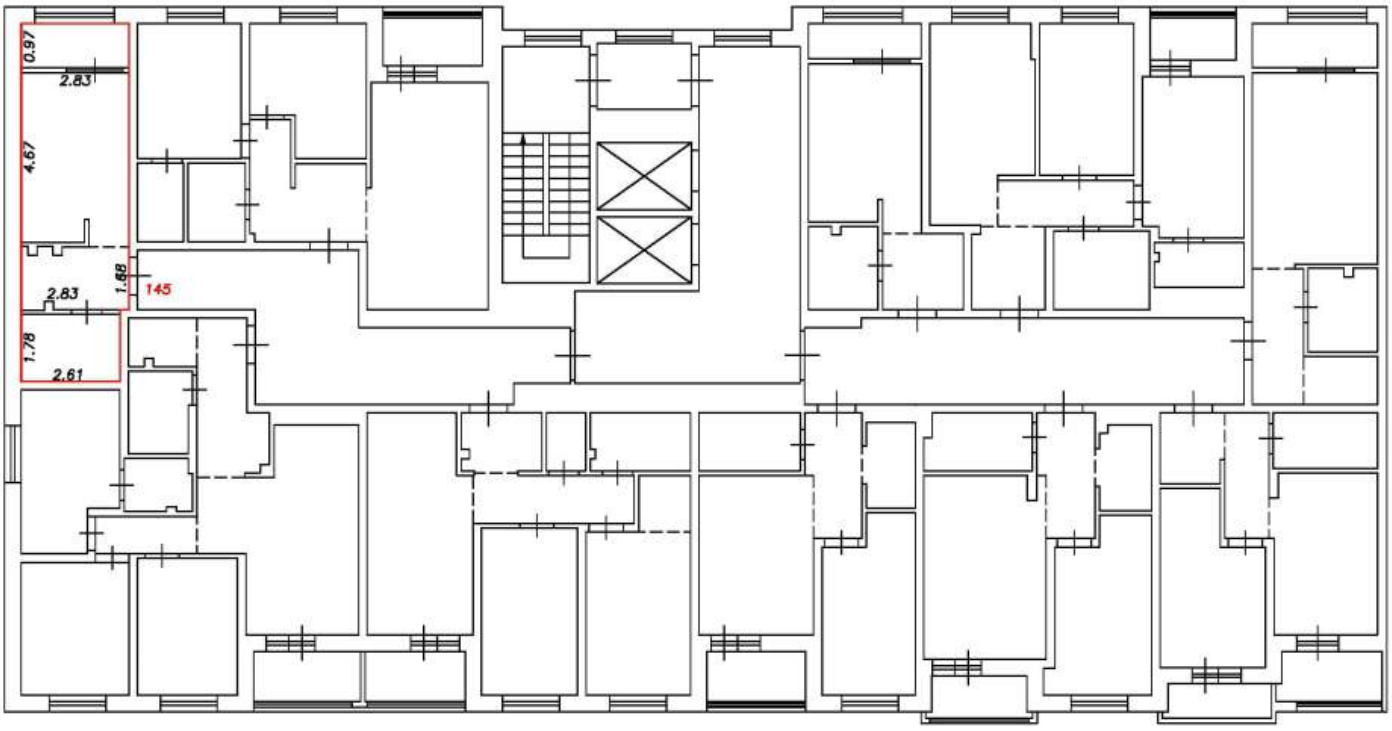

Условные обозначения:


5	Номер помещения
2.64	Линейный размер
	Часть границы вновь образованного помещения
	Стена с окном и дверью
	Функциональное разделение между комнатами
	Перегородка с дверным проемом
	Перегородка с дверным проемом
	Лестница

Масштаб 1:200

План этажа (фрагмент плана этажа)

Подъезд №2

2-й этаж

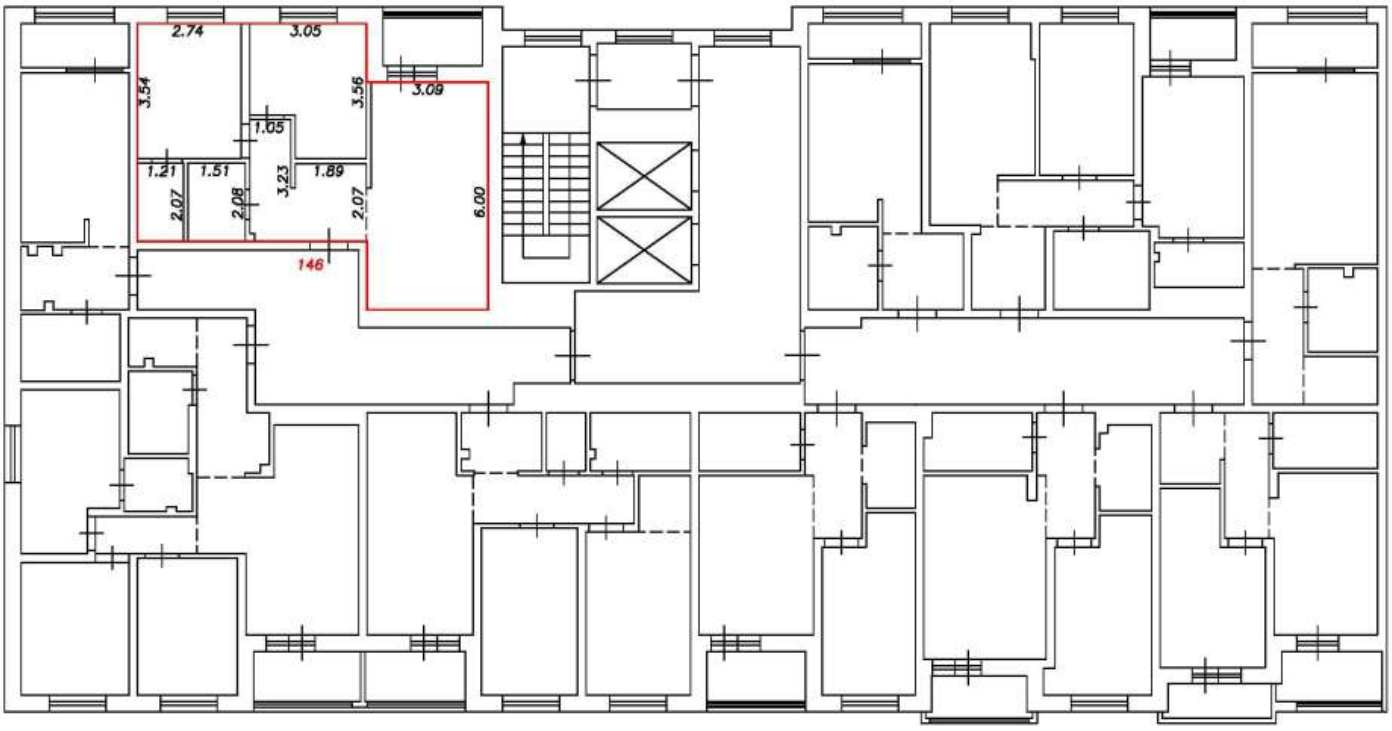

Условные обозначения:


5	Номер помещения
2.64	Линейный размер
	Часть границы вновь образованного помещения
	Стена с окном и дверью
	Функциональное разделение между комнатами
	Перегородка с дверным проемом
	Перегородка с дверным проемом
	Лестница

Масштаб 1:200

План этажа (фрагмент плана этажа)

Подъезд №2

3-й этаж

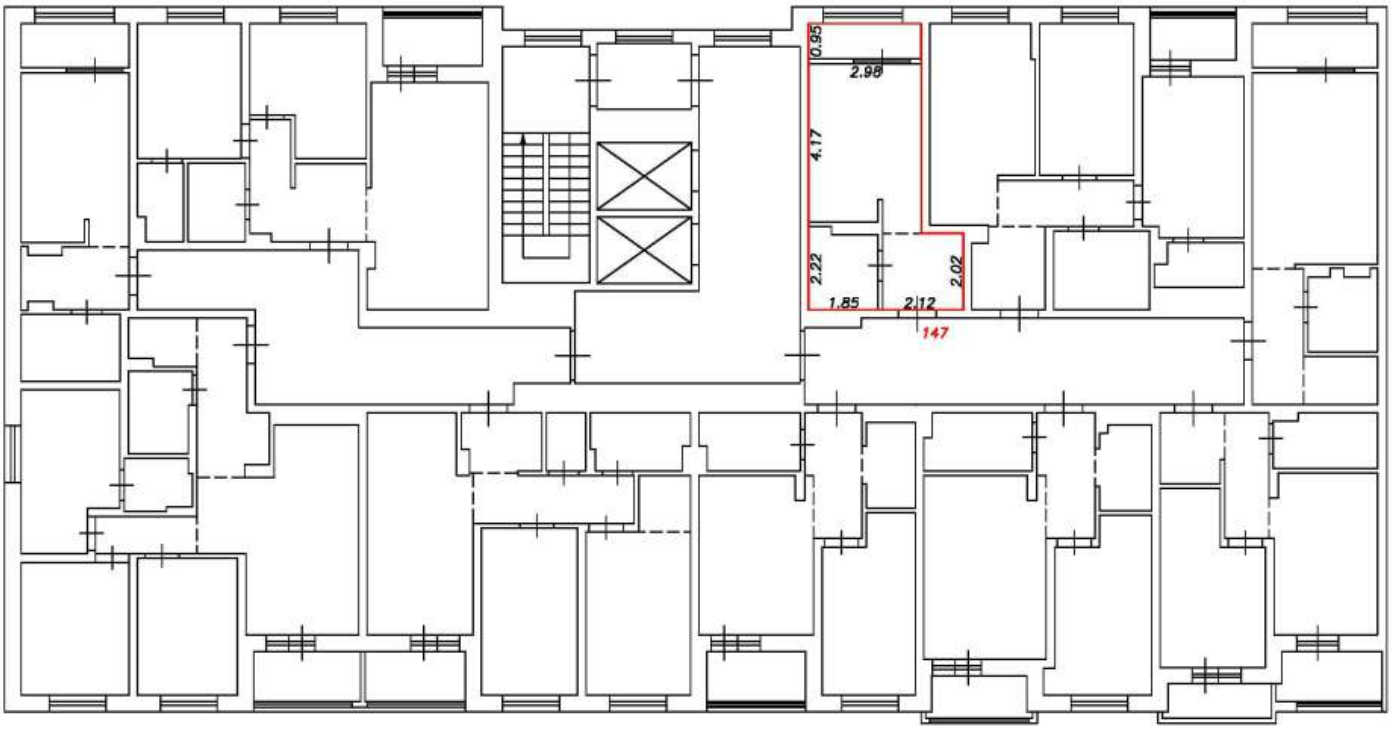

Условные обозначения:


5	Номер помещения
2.64	Линейный размер
	Часть границы вновь образованного помещения
	Стена с окном и дверью
	Функциональное разделение между комнатами
	Перегородка с дверным проемом
	Перегородка с дверным проемом
	Лестница

Масштаб 1:200

План этажа (фрагмент плана этажа)

Подъезд №2

3-й этаж

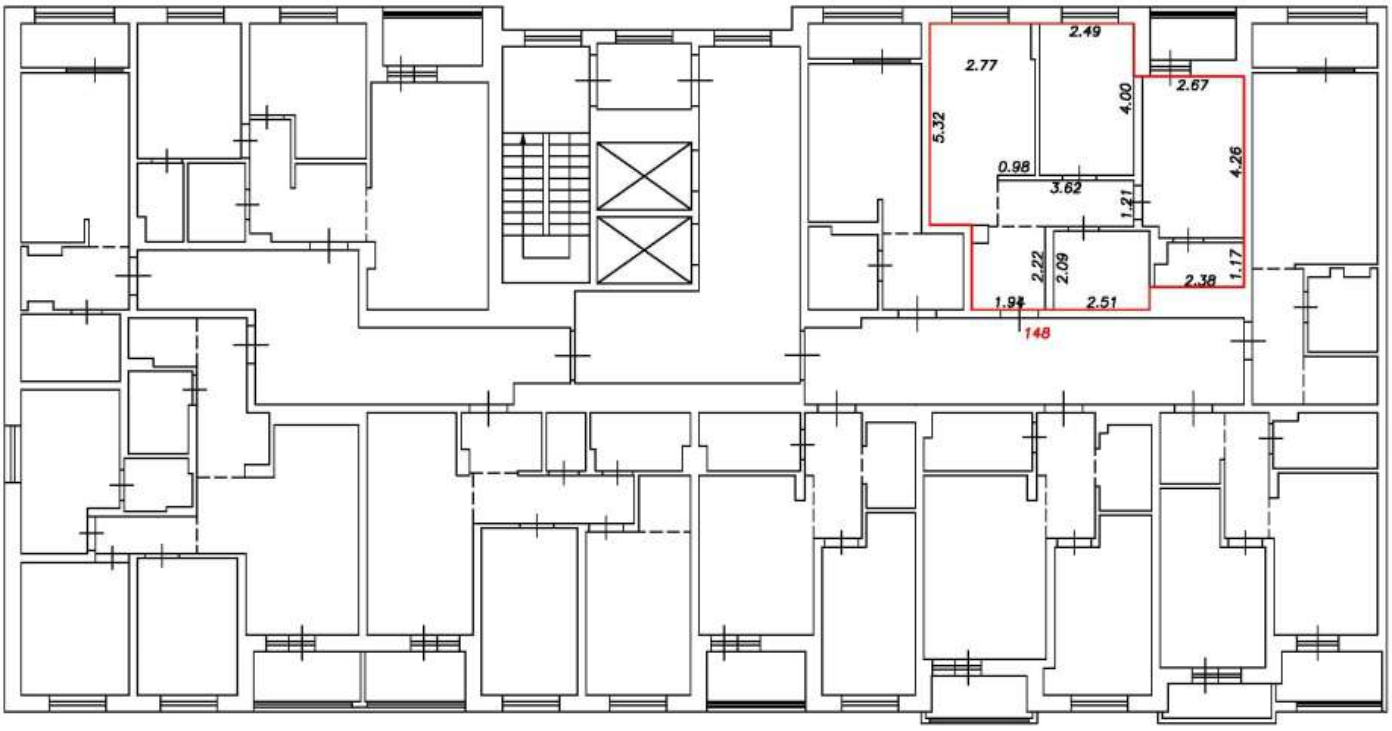

Условные обозначения:


5	Номер помещения
2.64	Линейный размер
	Часть границы вновь образованного помещения
	Стена с окном и дверью
	Функциональное разделение между комнатами
	Перегородка с дверным проемом
	Перегородка с дверным проемом
	Лестница

Масштаб 1:200

План этажа (фрагмент плана этажа)

Подъезд №2

3-й этаж

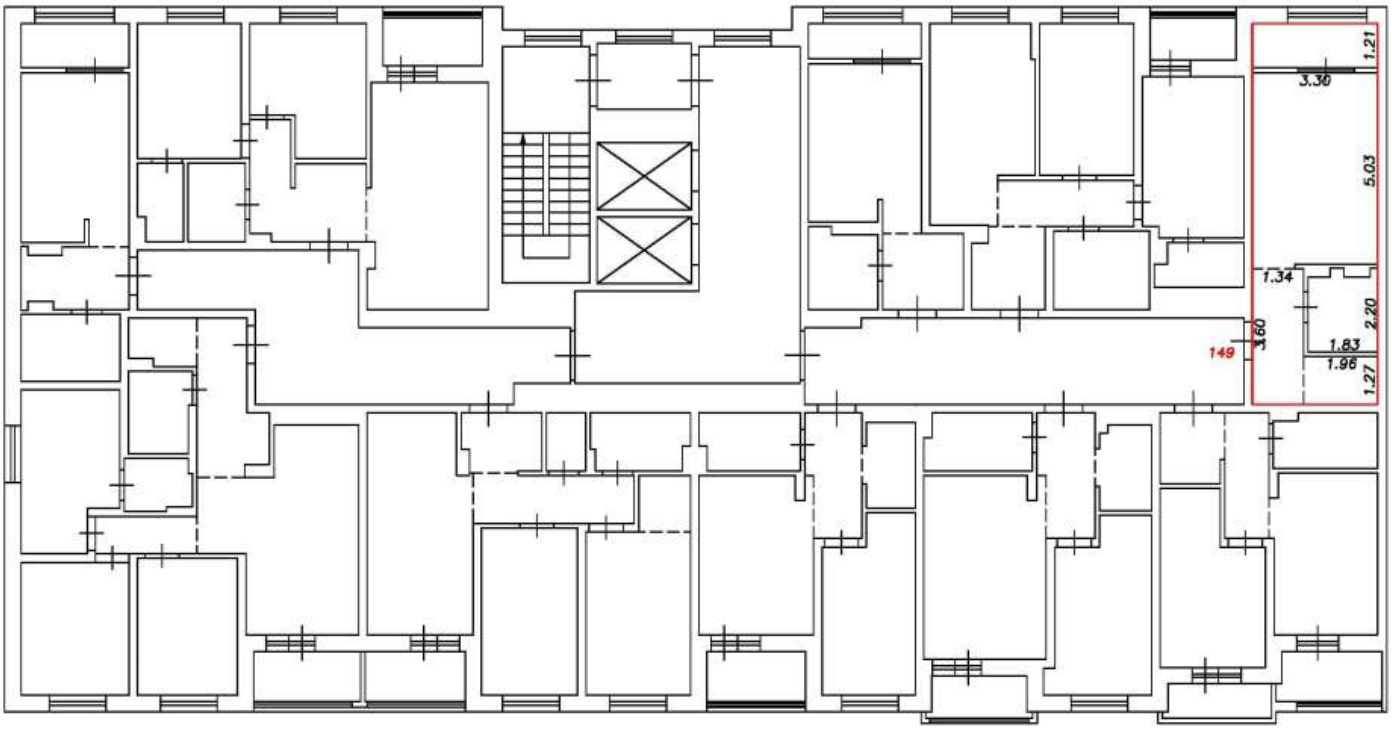

Условные обозначения:


5	Номер помещения
2.64	Линейный размер
	Часть границы вновь образованного помещения
	Стена с окном и дверью
	Функциональное разделение между комнатами
	Перегородка с дверным проемом
	Перегородка с дверным проемом
	Лестница

Масштаб 1:200

План этажа (фрагмент плана этажа)

Подъезд №2

3-й этаж

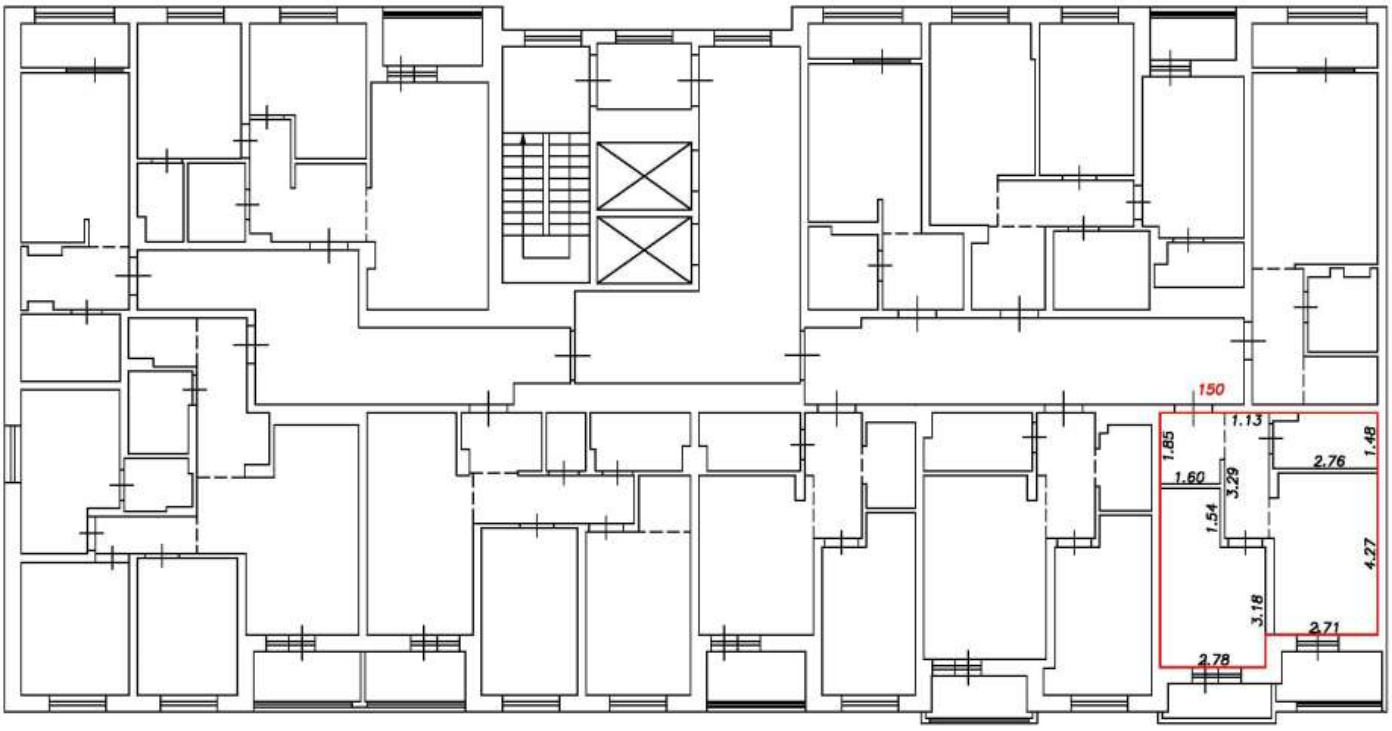

Условные обозначения:


5	Номер помещения
2.64	Линейный размер
	Часть границы вновь образованного помещения
	Стена с окном и дверью
	Функциональное разделение между комнатами
	Перегородка с дверным проемом
	Перегородка с дверным проемом
	Лестница

Масштаб 1:200

План этажа (фрагмент плана этажа)

Подъезд №2

3-й этаж

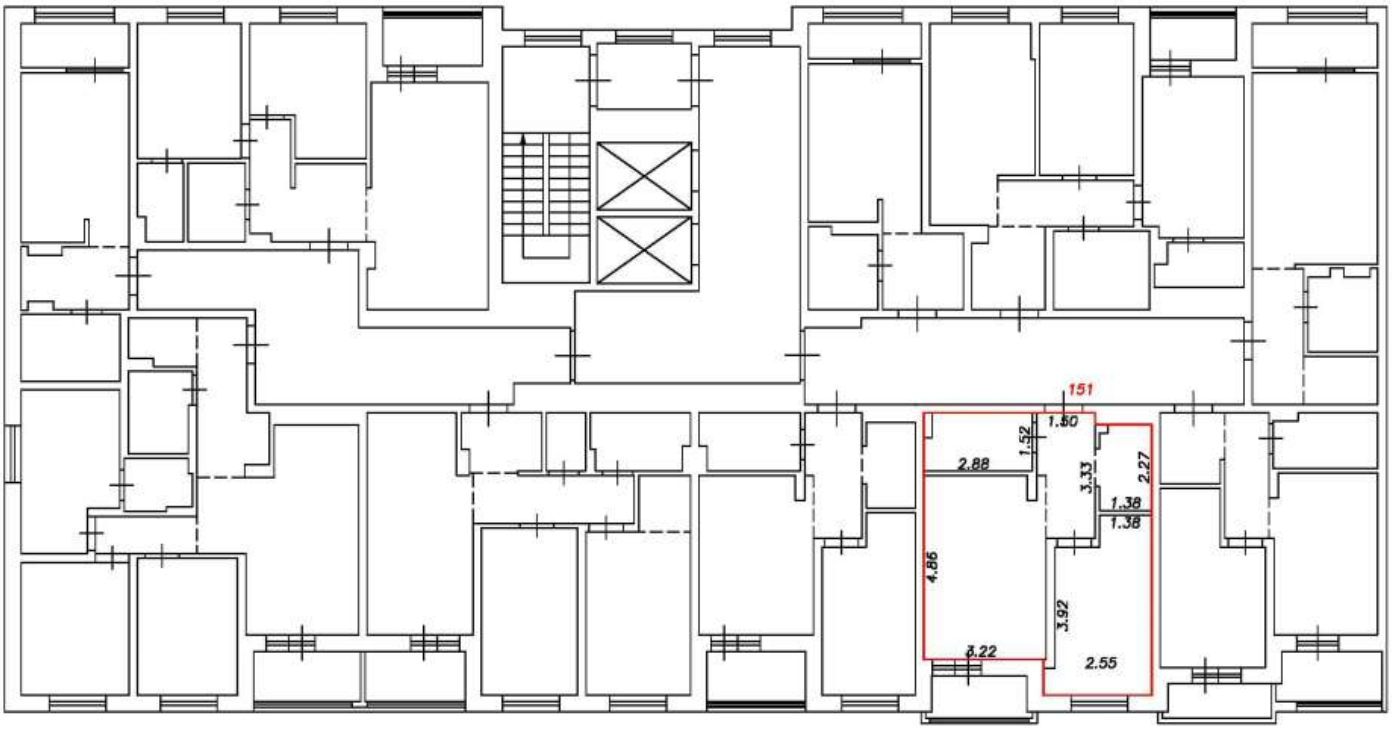

Условные обозначения:


5	Номер помещения
2.64	Линейный размер
	Часть границы вновь образованного помещения
	Стена с окном и дверью
	Функциональное разделение между комнатами
	Перегородка с дверным проемом
	Перегородка с дверным проемом
	Лестница

Масштаб 1:200

План этажа (фрагмент плана этажа)

Подъезд №2

3-й этаж

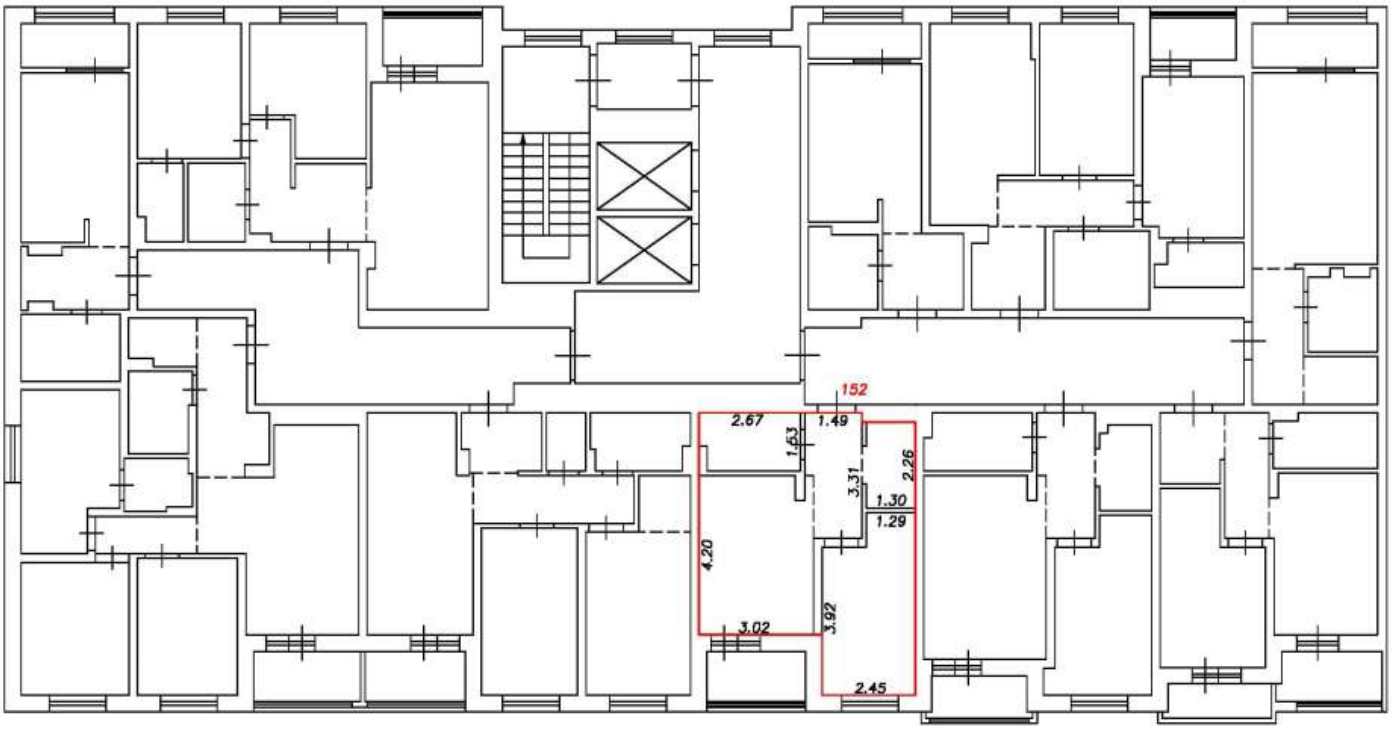

Условные обозначения:


5	Номер помещения
2.64	Линейный размер
	Часть границы вновь образованного помещения
	Стена с окном и дверью
	Функциональное разделение между комнатами
	Перегородка с дверным проемом
	Перегородка с дверным проемом
	Лестница

Масштаб 1:200

План этажа (фрагмент плана этажа)

Подъезд №2

3-й этаж

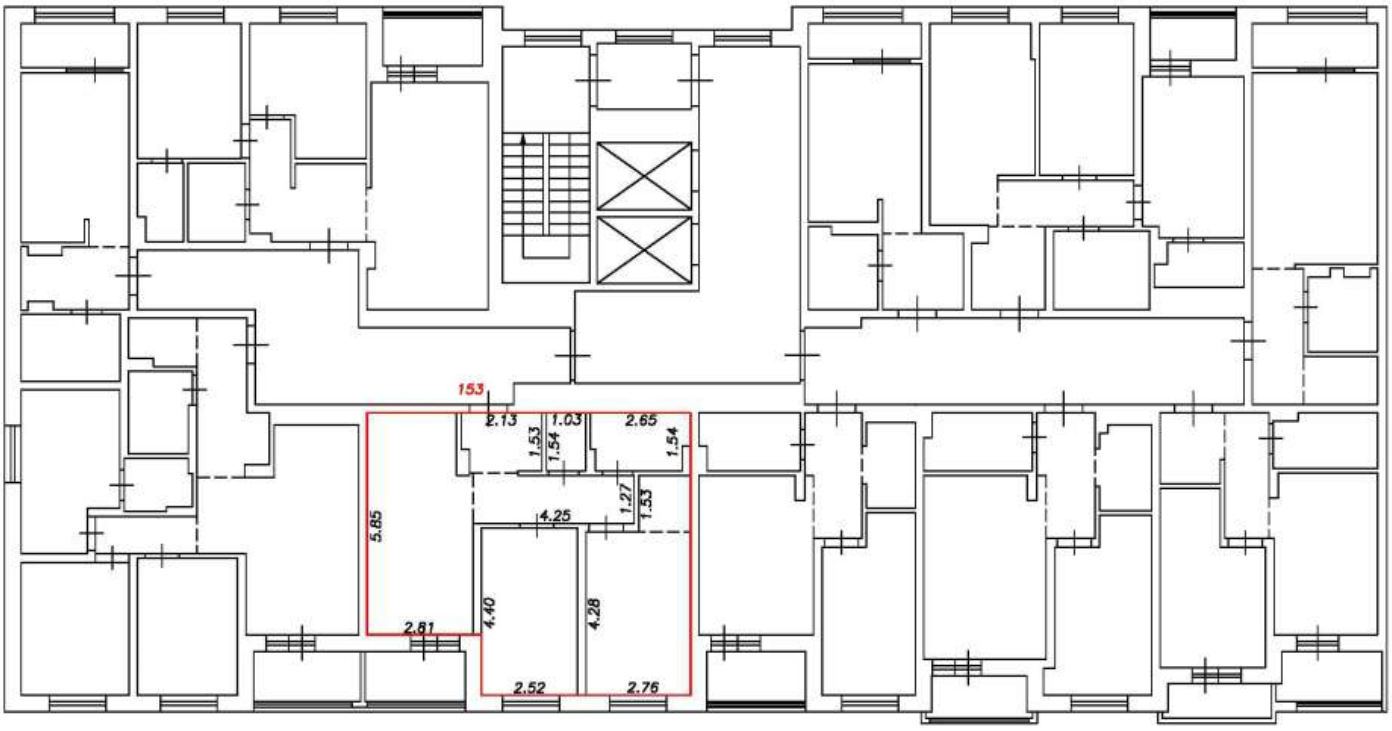

Условные обозначения:


5	Номер помещения
2.64	Линейный размер
	Часть границы вновь образованного помещения
	Стена с окном и дверью
	Функциональное разделение между комнатами
	Перегородка с дверным проемом
	Перегородка с дверным проемом
	Лестница

Масштаб 1:200

План этажа (фрагмент плана этажа)

Подъезд №2

3-й этаж

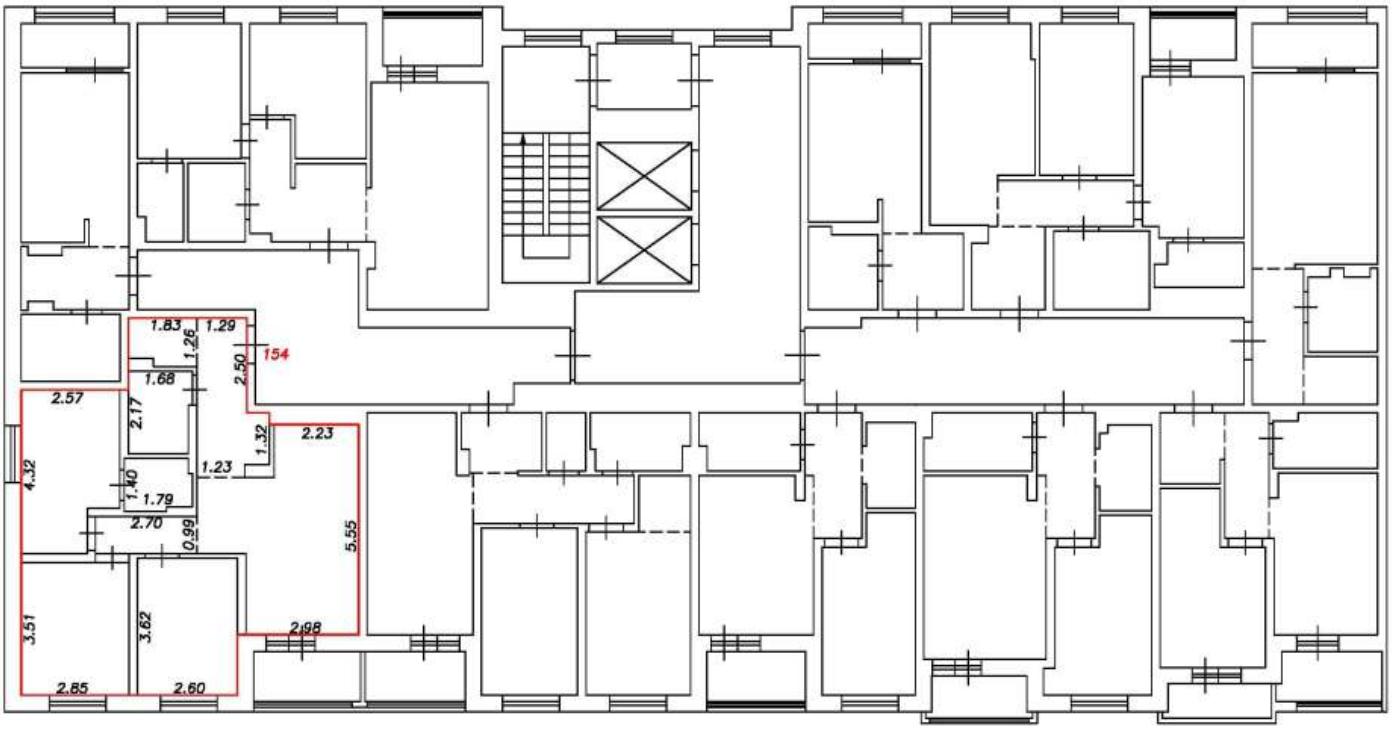

Условные обозначения:


5	Номер помещения
2.64	Линейный размер
	Часть границы вновь образованного помещения
	Стена с окном и дверью
	Функциональное разделение между комнатами
	Перегородка с дверным проемом
	Перегородка с дверным проемом
	Лестница

Масштаб 1:200

План этажа (фрагмент плана этажа)

Подъезд №2

3-й этаж

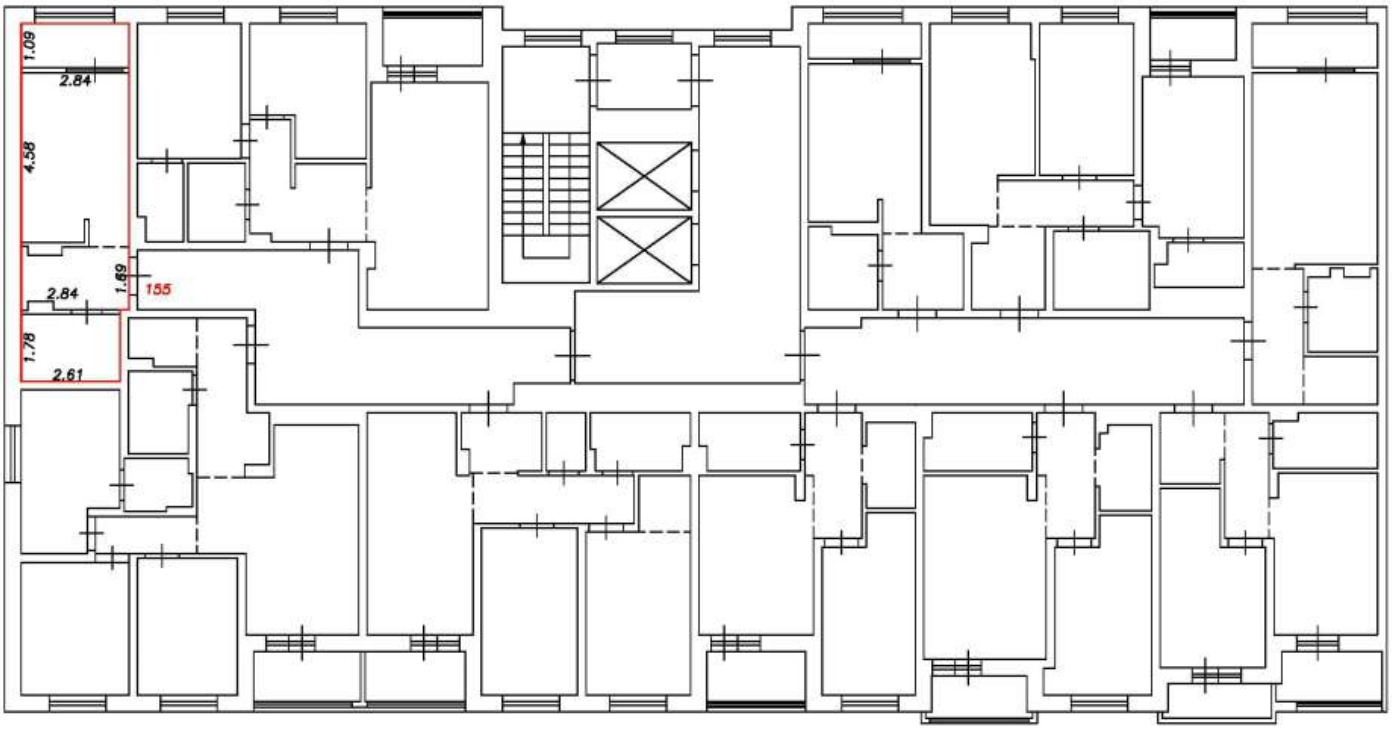

Условные обозначения:


5	Номер помещения
2.64	Линейный размер
	Часть границы вновь образованного помещения
	Стена с окном и дверью
	Функциональное разделение между комнатами
	Перегородка с дверным проемом
	Перегородка с дверным проемом
	Лестница

Масштаб 1:200

План этажа (фрагмент плана этажа)

Подъезд №2

3-й этаж

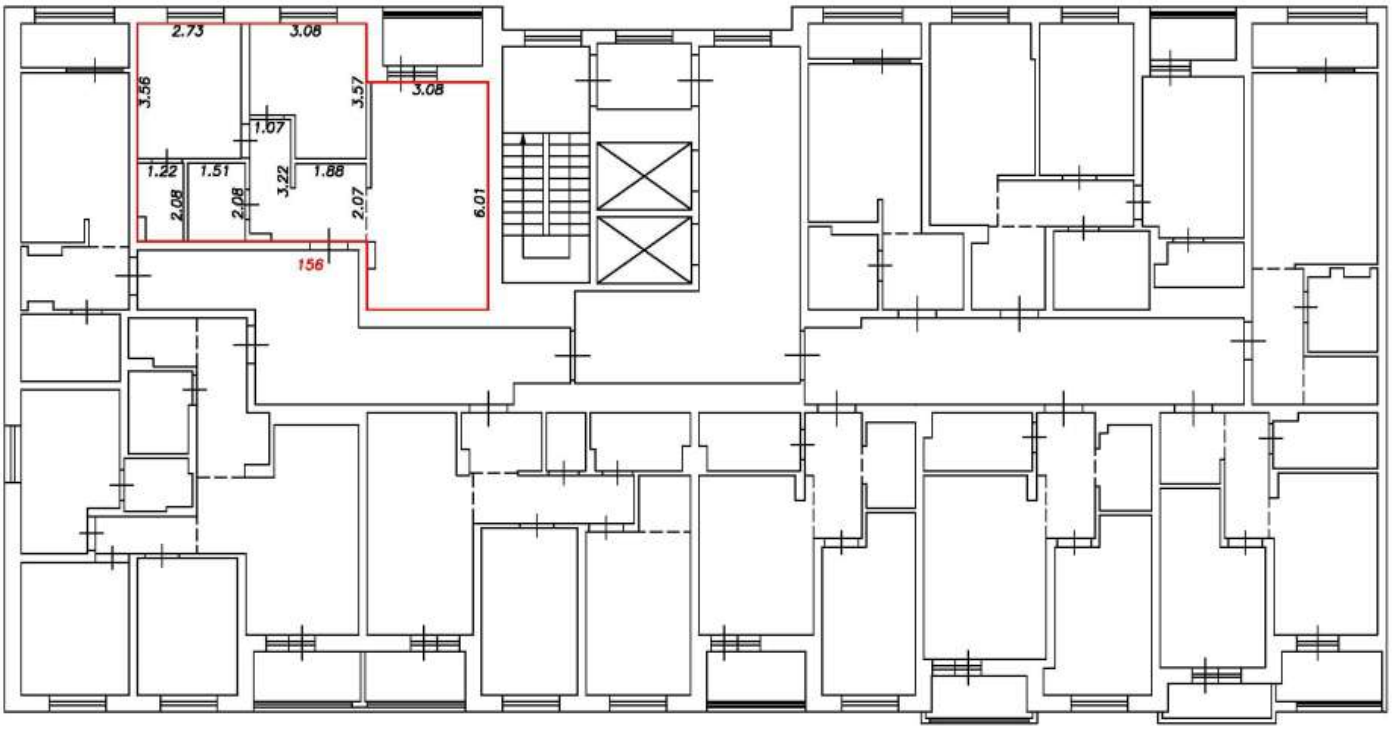

Условные обозначения:


5	Номер помещения
2.64	Линейный размер
	Часть границы вновь образованного помещения
	Стена с окном и дверью
	Функциональное разделение между комнатами
	Перегородка с дверным проемом
	Перегородка с дверным проемом
	Лестница

Масштаб 1:200

План этажа (фрагмент плана этажа)

Подъезд №2

4-й этаж

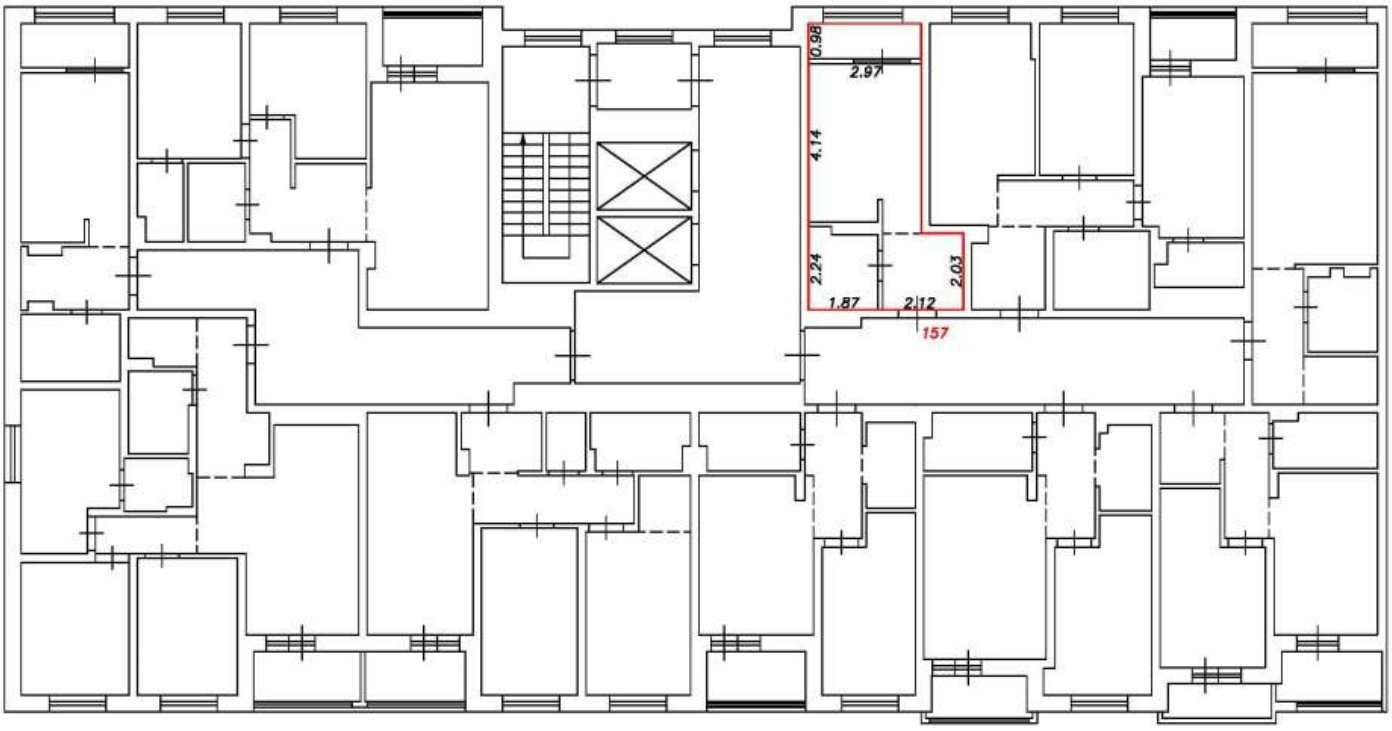

Условные обозначения:


5	Номер помещения
2.64	Линейный размер
	Часть границы вновь образованного помещения
	Стена с окном и дверью
	Функциональное разделение между комнатами
	Перегородка с дверным проемом
	Перегородка с дверным проемом
	Лестница

Масштаб 1:200

План этажа (фрагмент плана этажа)

Подъезд №2

4-й этаж

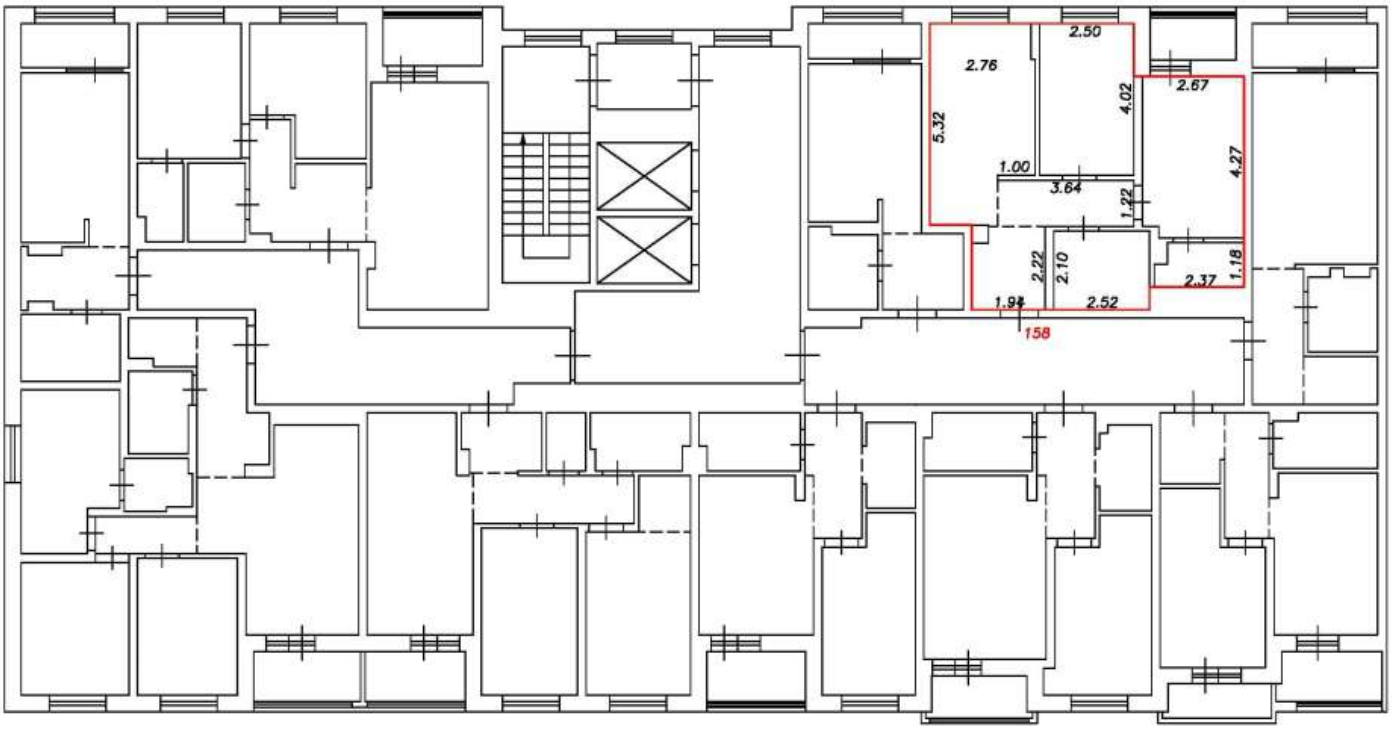

Условные обозначения:


5	Номер помещения
2.64	Линейный размер
	Часть границы вновь образованного помещения
	Стена с окном и дверью
	Функциональное разделение между комнатами
	Перегородка с дверным проемом
	Перегородка с дверным проемом
	Лестница

Масштаб 1:200

План этажа (фрагмент плана этажа)

Подъезд №2

4-й этаж

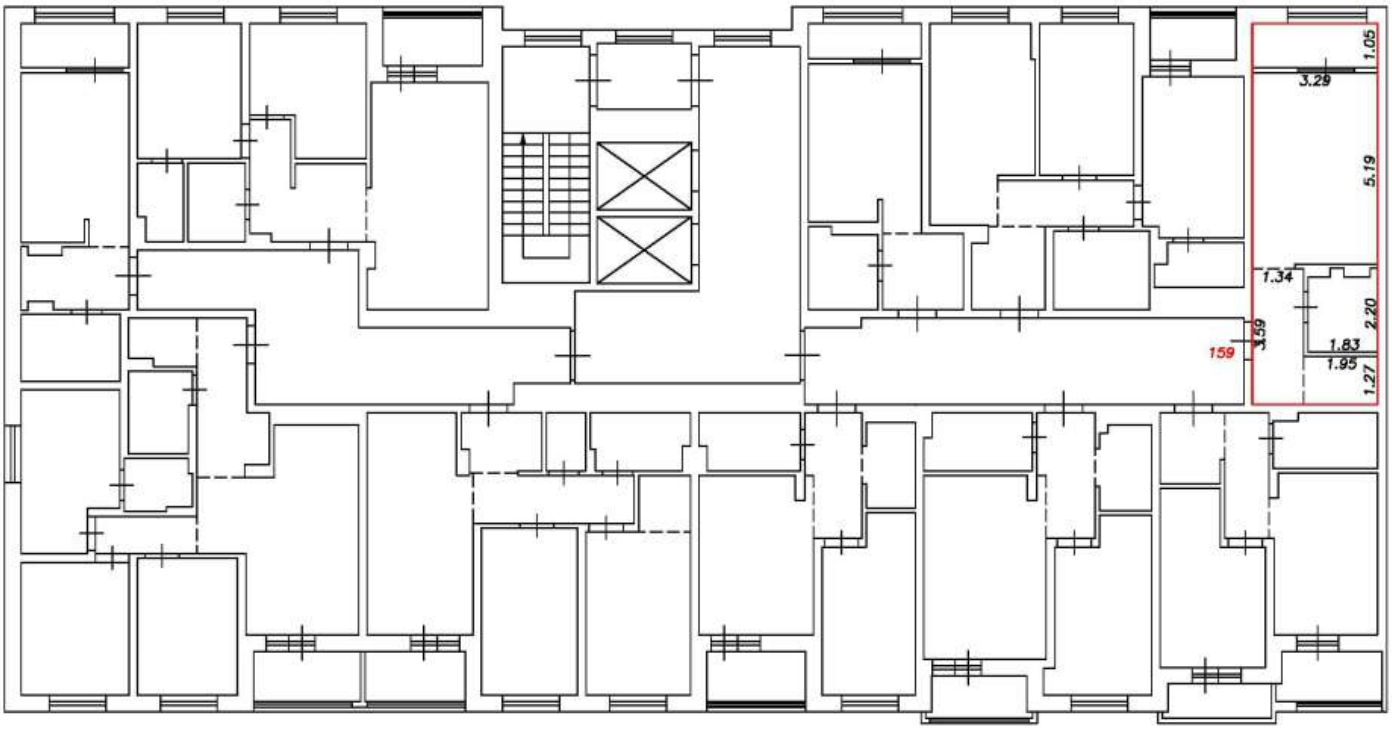

Условные обозначения:


5	Номер помещения
2.64	Линейный размер
	Часть границы вновь образованного помещения
	Стена с окном и дверью
	Функциональное разделение между комнатами
	Перегородка с дверным проемом
	Перегородка с дверным проемом
	Лестница

Масштаб 1:200

План этажа (фрагмент плана этажа)

Подъезд №2

4-й этаж

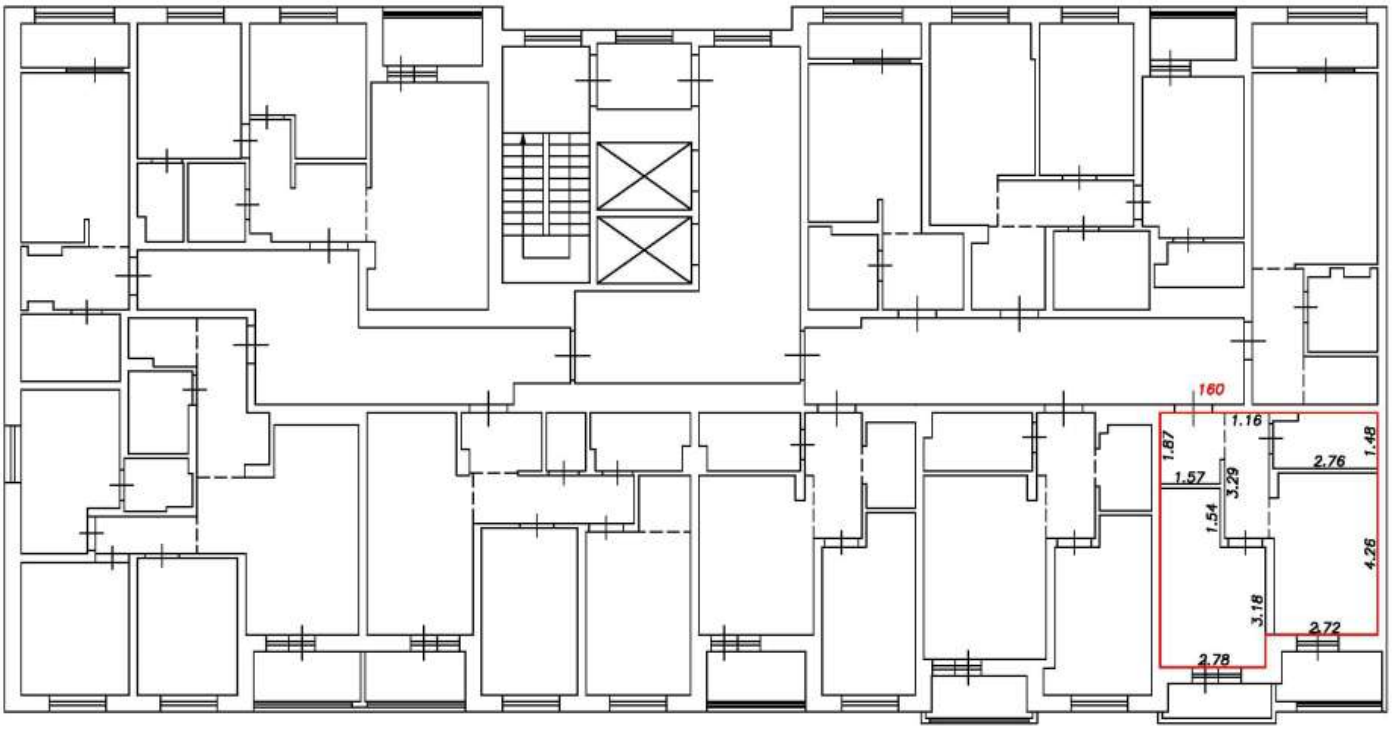

Условные обозначения:


5	Номер помещения
2.64	Линейный размер
	Часть границы вновь образованного помещения
	Стена с окном и дверью
	Функциональное разделение между комнатами
	Перегородка с дверным проемом
	Перегородка с дверным проемом
	Лестница

Масштаб 1:200

План этажа (фрагмент плана этажа)

Подъезд №2

4-й этаж

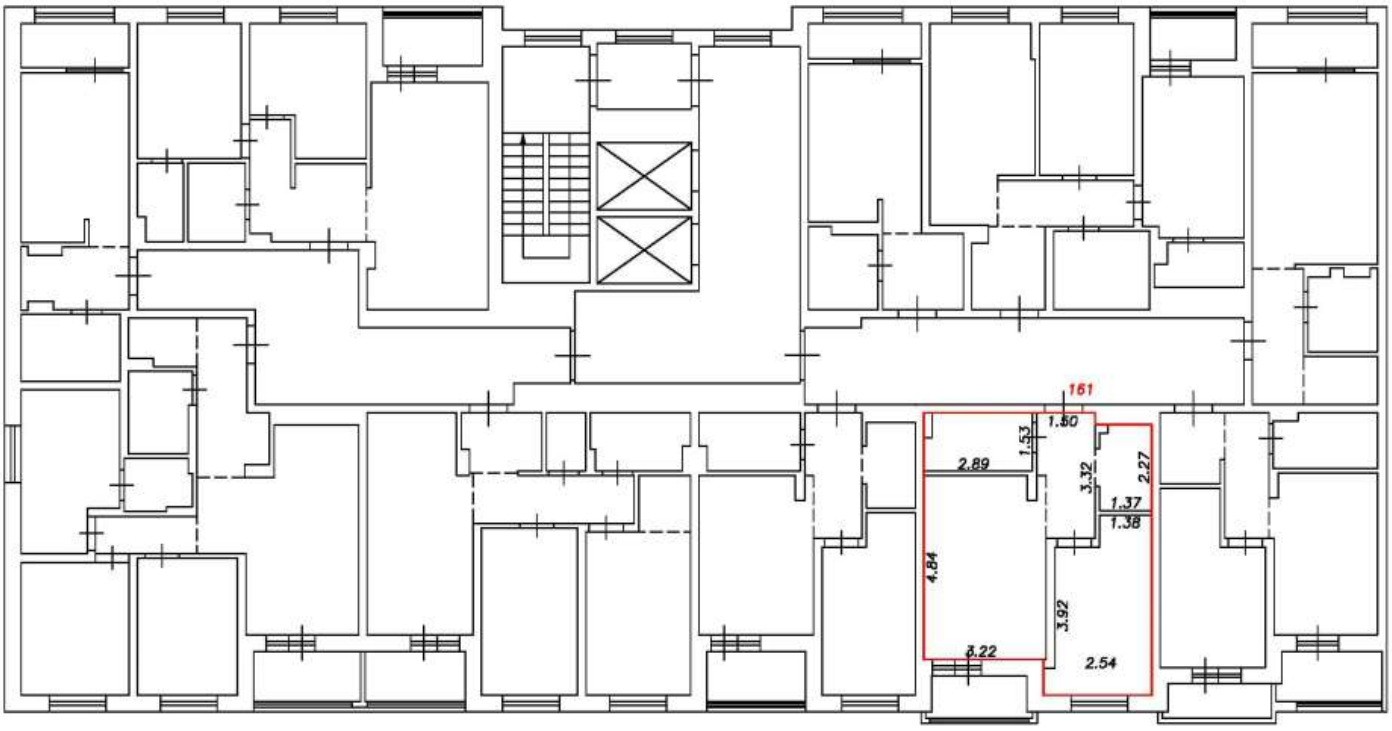

Условные обозначения:


5	Номер помещения
2.64	Линейный размер
	Часть границы вновь образованного помещения
	Стена с окном и дверью
	Функциональное разделение между комнатами
	Перегородка с дверным проемом
	Перегородка с дверным проемом
	Лестница

Масштаб 1:200

План этажа (фрагмент плана этажа)

Подъезд №2

4-й этаж

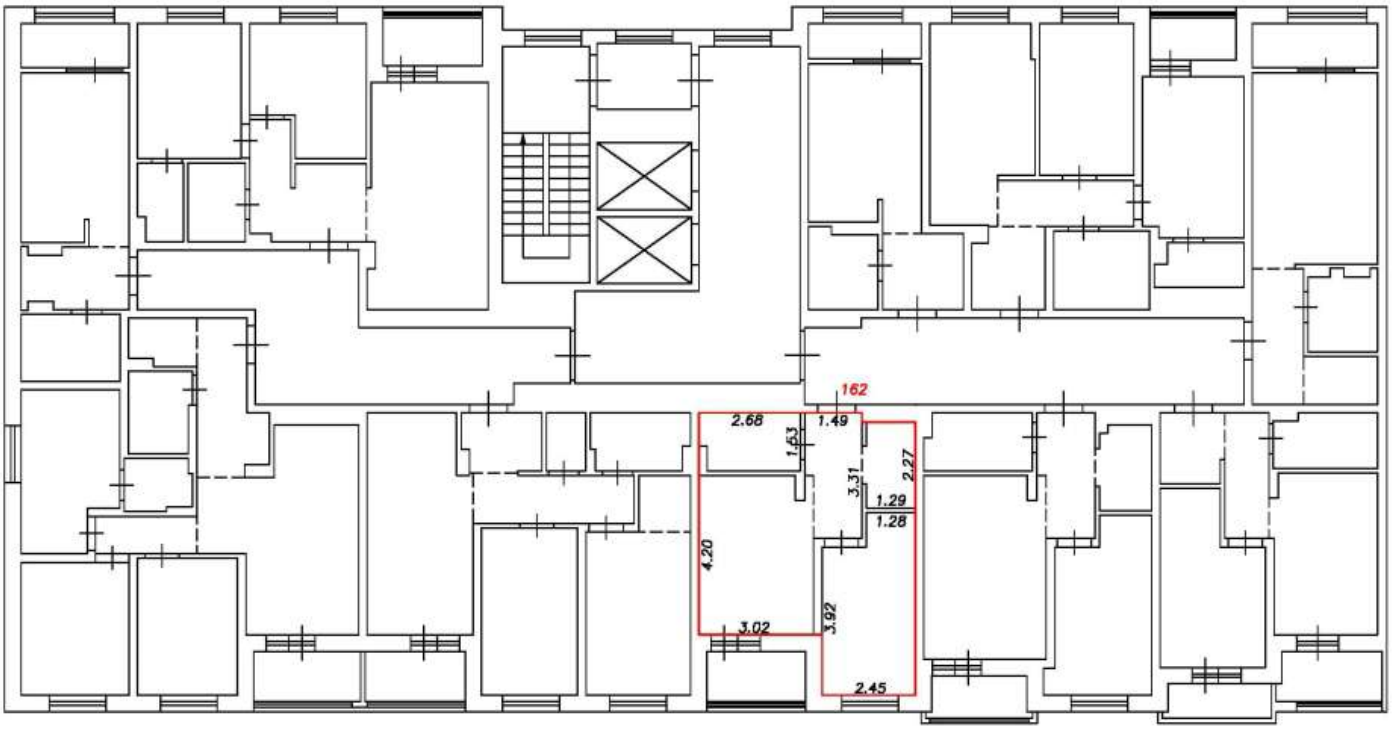

Условные обозначения:


5	Номер помещения
2.64	Линейный размер
	Часть границы вновь образованного помещения
	Стена с окном и дверью
	Функциональное разделение между комнатами
	Перегородка с дверным проемом
	Перегородка с дверным проемом
	Лестница

Масштаб 1:200

План этажа (фрагмент плана этажа)

Подъезд №2

4-й этаж

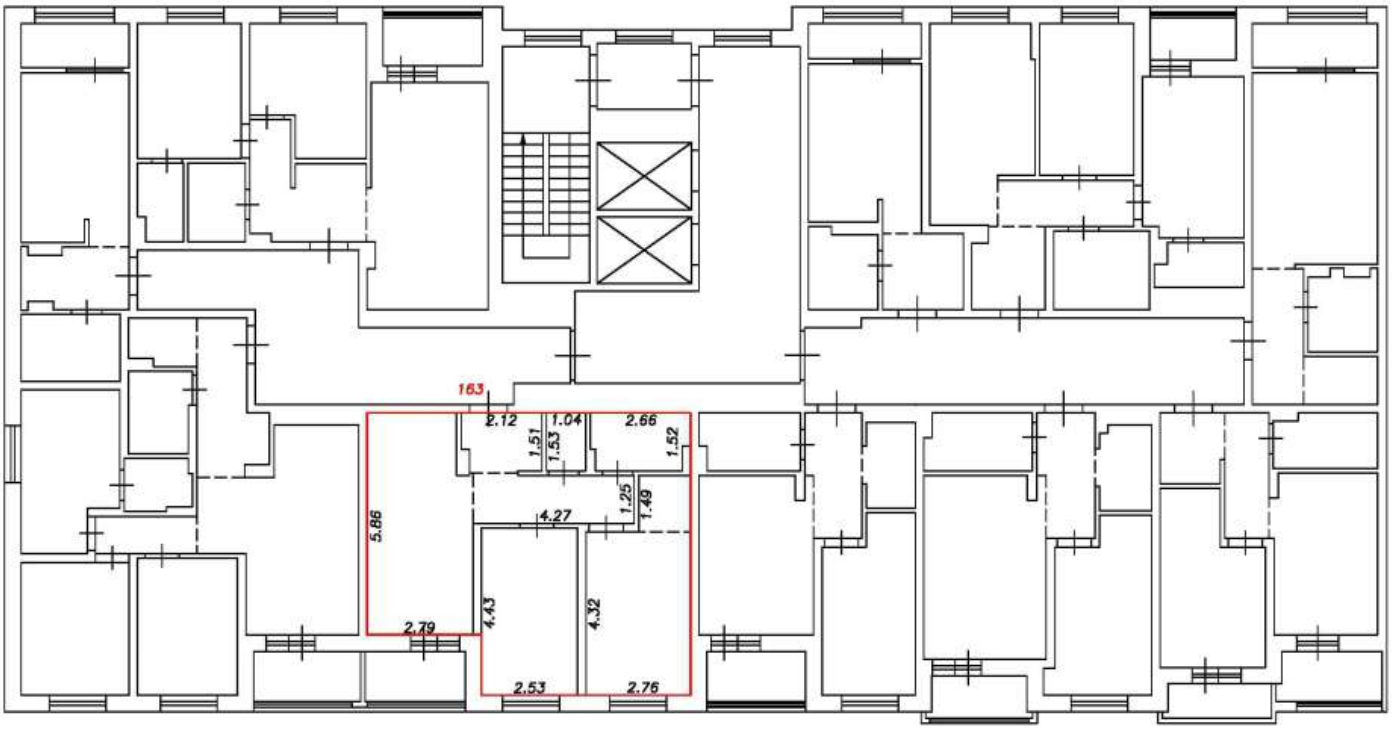

Условные обозначения:


5	Номер помещения
2.64	Линейный размер
	Часть границы вновь образованного помещения
	Стена с окном и дверью
	Функциональное разделение между комнатами
	Перегородка с дверным проемом
	Перегородка с дверным проемом
	Лестница

Масштаб 1:200

План этажа (фрагмент плана этажа)

Подъезд №2

4-й этаж

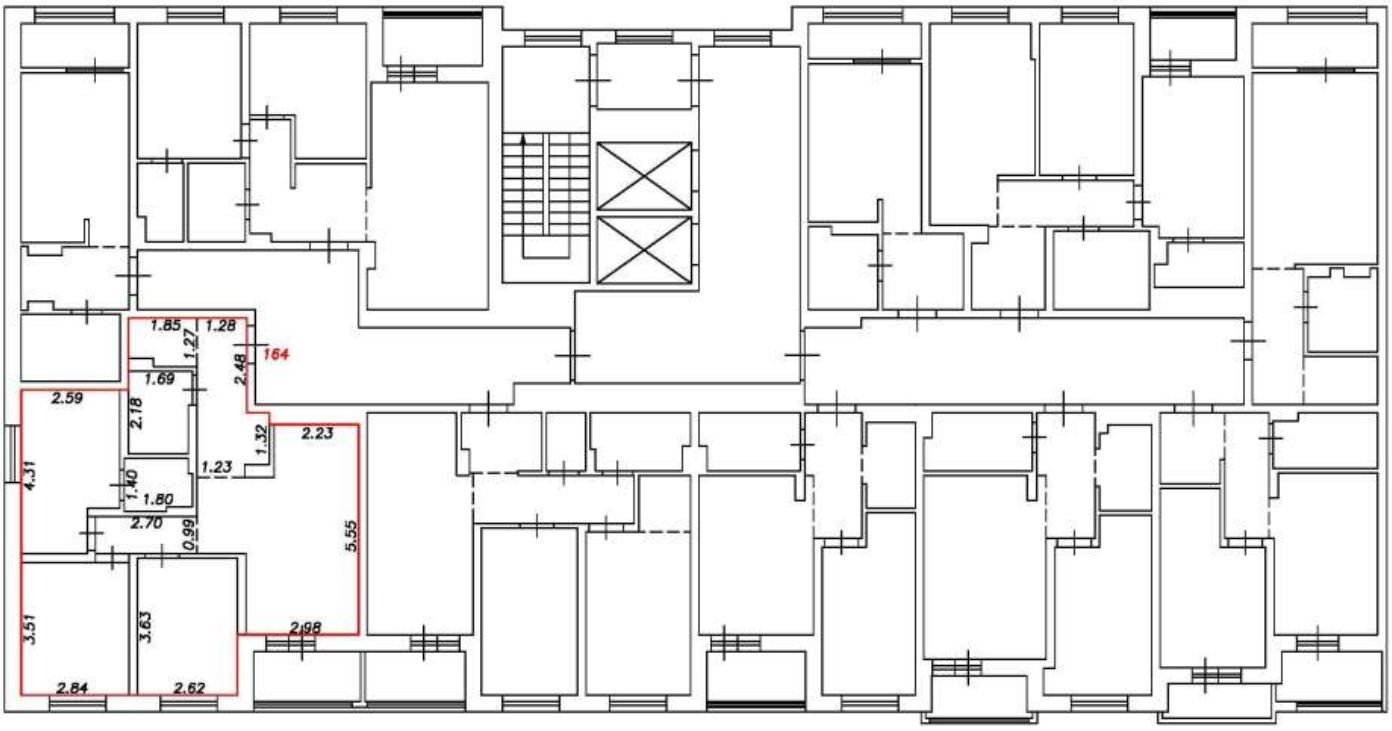

Условные обозначения:


5	Номер помещения
2.64	Линейный размер
	Часть границы вновь образованного помещения
	Стена с окном и дверью
	Функциональное разделение между комнатами
	Перегородка с дверным проемом
	Перегородка с дверным проемом
	Лестница

Масштаб 1:200

План этажа (фрагмент плана этажа)

Подъезд №2

4-й этаж

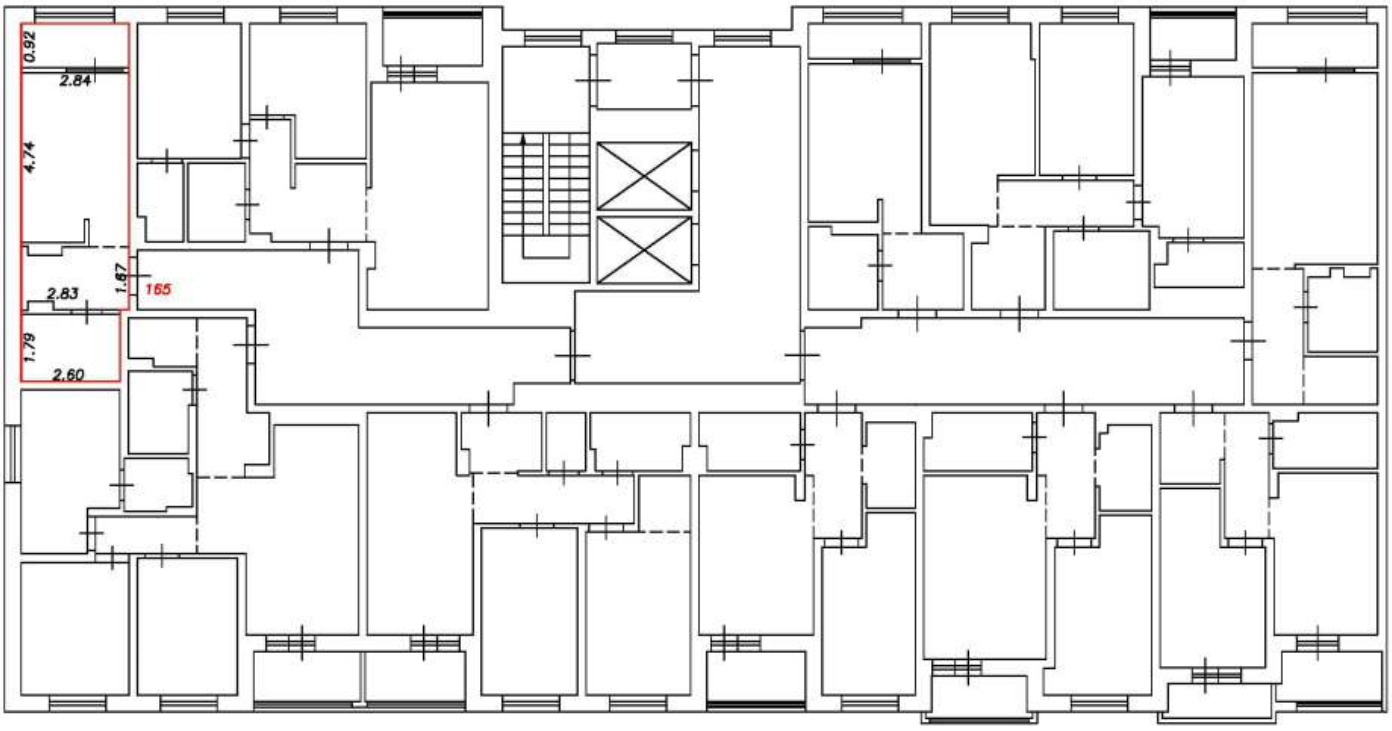

Условные обозначения:


5	Номер помещения
2.64	Линейный размер
	Часть границы вновь образованного помещения
	Стена с окном и дверью
	Функциональное разделение между комнатами
	Перегородка с дверным проемом
	Перегородка с дверным проемом
	Лестница

Масштаб 1:200

План этажа (фрагмент плана этажа)

Подъезд №2

4-й этаж

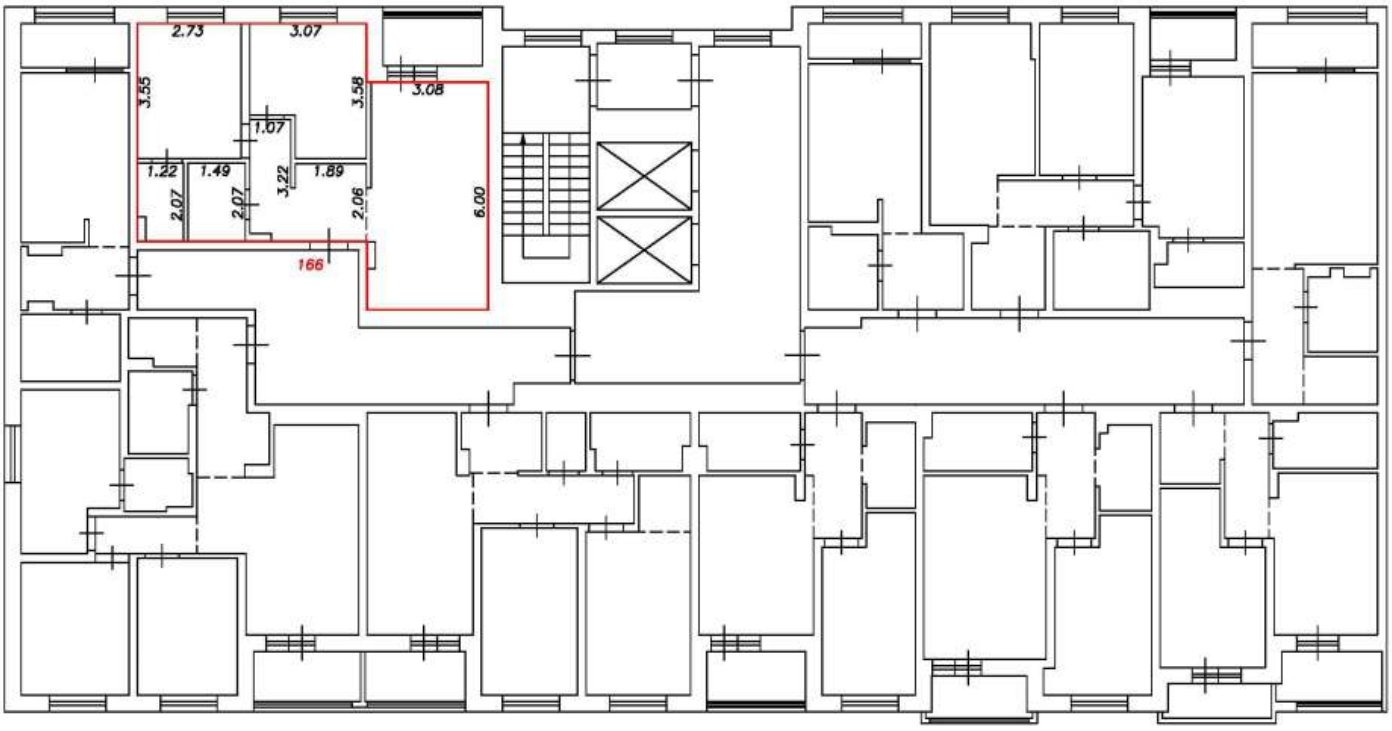

Условные обозначения:


5	Номер помещения
2.64	Линейный размер
	Часть границы вновь образованного помещения
	Стена с окном и дверью
	Функциональное разделение между комнатами
	Перегородка с дверным проемом
	Перегородка с дверным проемом
	Лестница

Масштаб 1:200

План этажа (фрагмент плана этажа)

Подъезд №2

5-й этаж

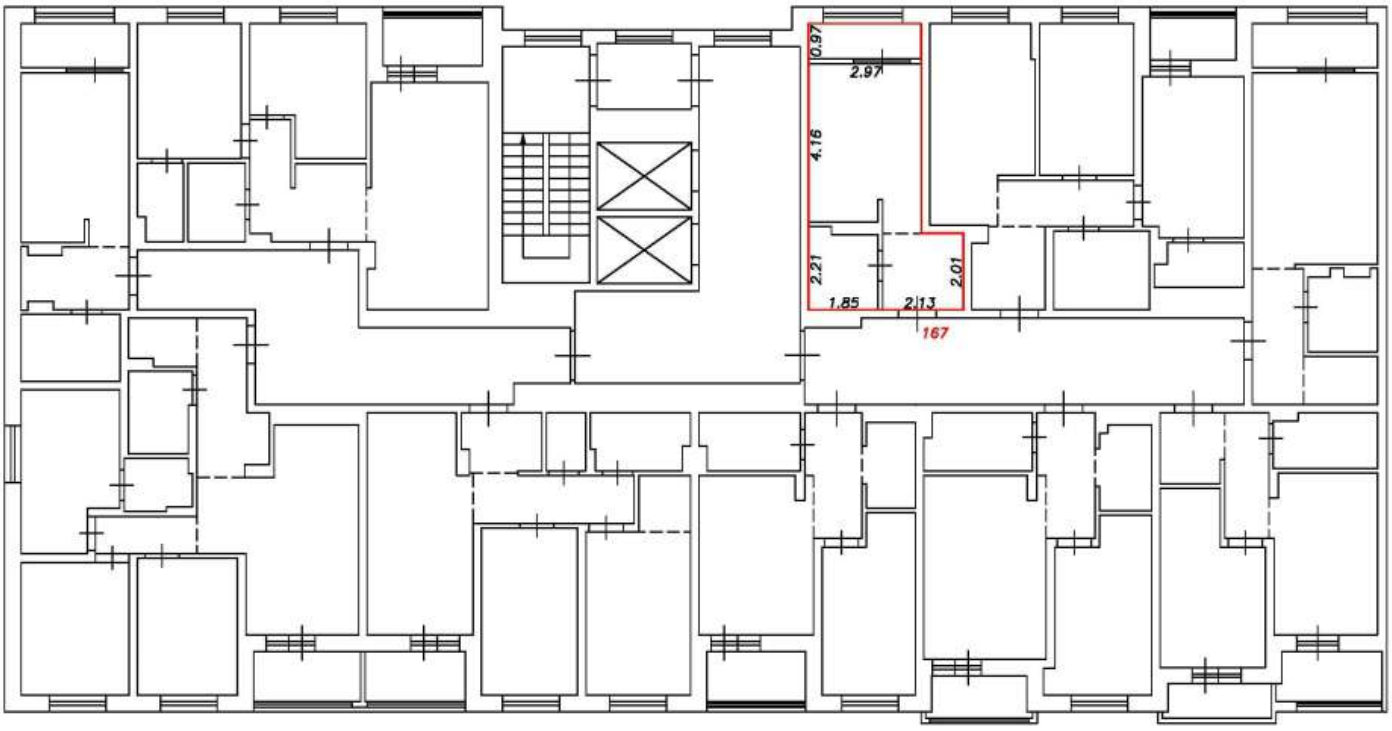

Условные обозначения:


5	Номер помещения
2.64	Линейный размер
	Часть границы вновь образованного помещения
	Стена с окном и дверью
	Функциональное разделение между комнатами
	Перегородка с дверным проемом
	Перегородка с дверным проемом
	Лестница

Масштаб 1:200

План этажа (фрагмент плана этажа)

Подъезд №2

5-й этаж

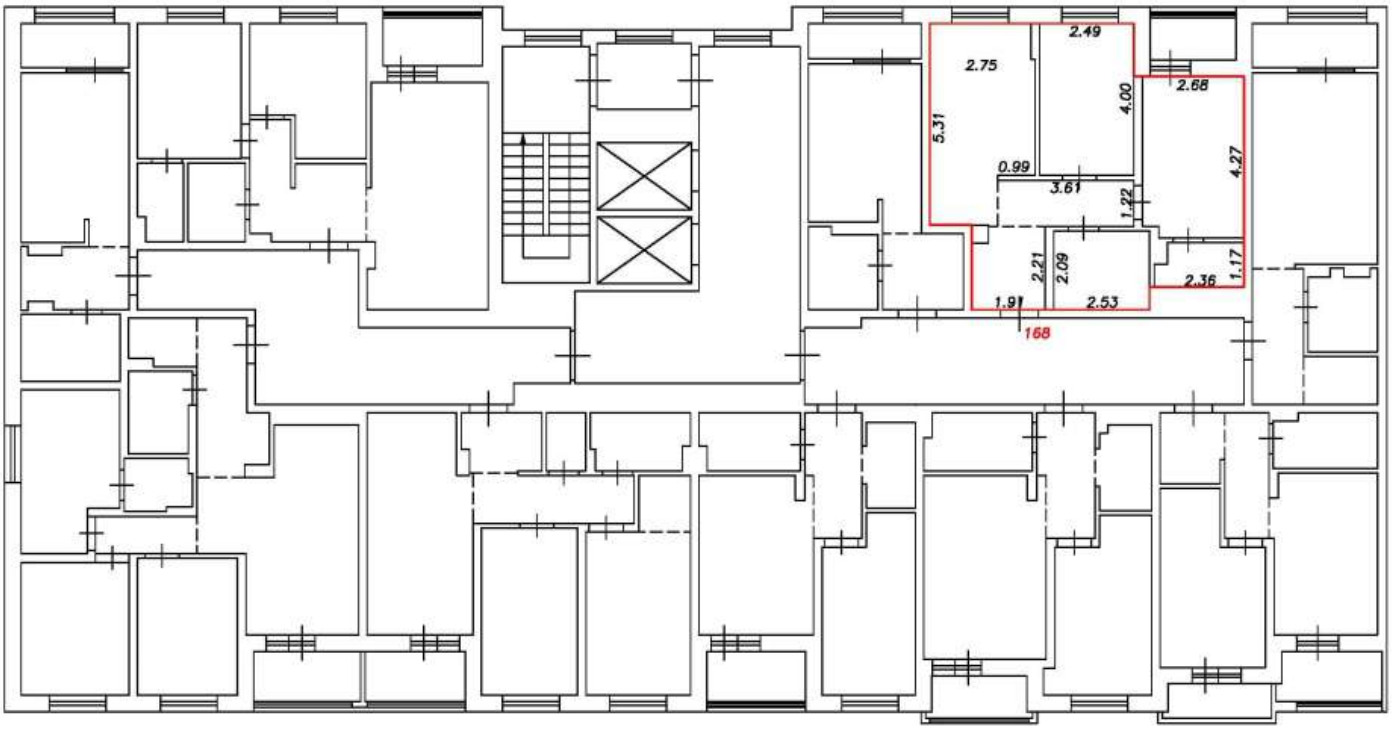

Условные обозначения:


5	Номер помещения
2.64	Линейный размер
	Часть границы вновь образованного помещения
	Стена с окном и дверью
	Функциональное разделение между комнатами
	Перегородка с дверным проемом
	Перегородка с дверным проемом
	Лестница

Масштаб 1:200

План этажа (фрагмент плана этажа)

Подъезд №2

5-й этаж

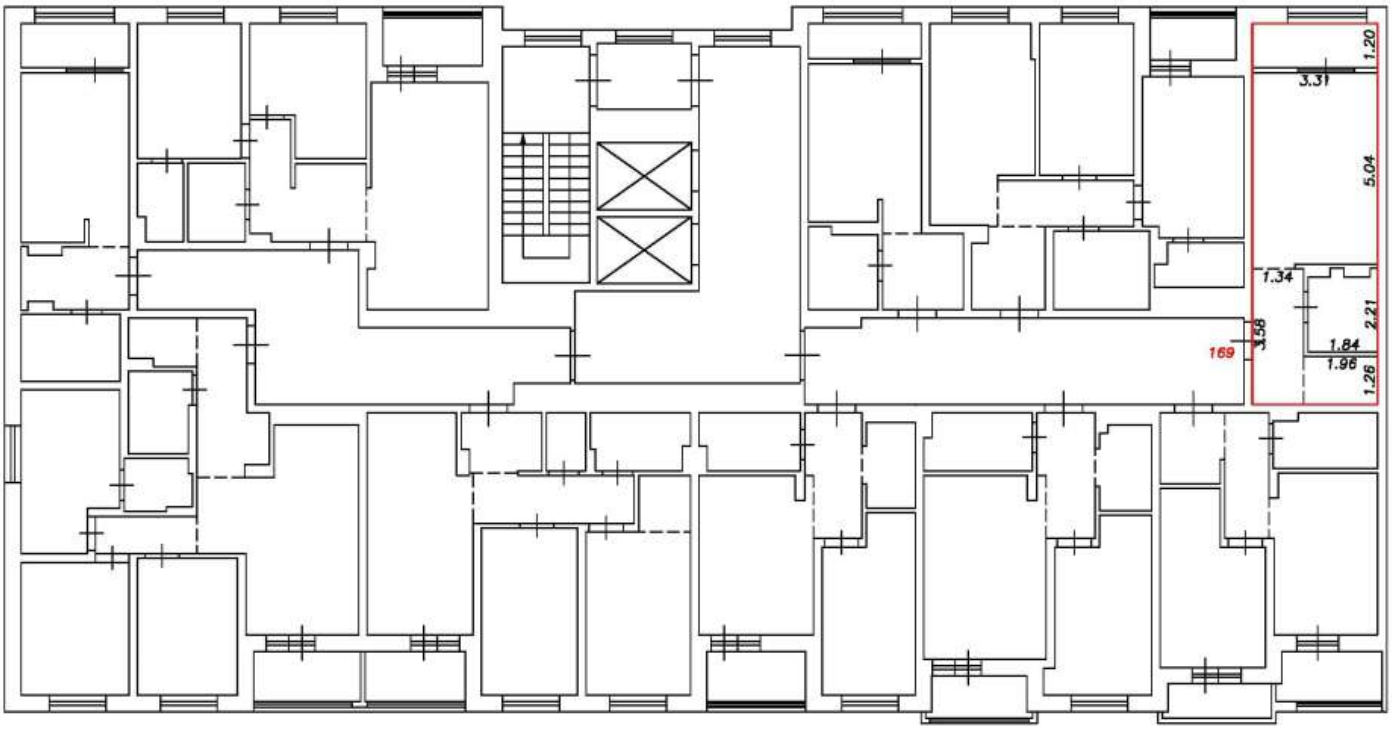

Условные обозначения:


5	Номер помещения
2.64	Линейный размер
	Часть границы вновь образованного помещения
	Стена с окном и дверью
	Функциональное разделение между комнатами
	Перегородка с дверным проемом
	Перегородка с дверным проемом
	Лестница

Масштаб 1:200

План этажа (фрагмент плана этажа)

Подъезд №2

5-й этаж

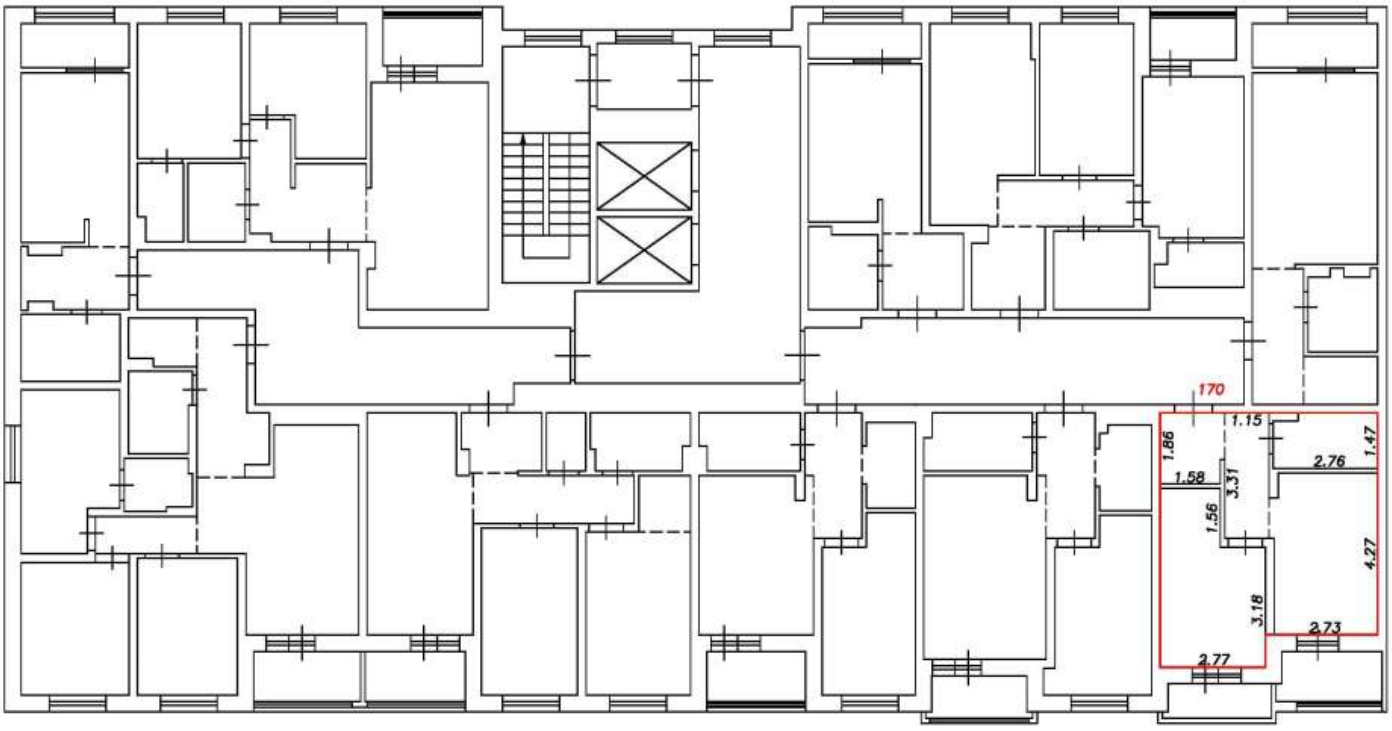

Условные обозначения:


5	Номер помещения
2.64	Линейный размер
	Часть границы вновь образованного помещения
	Стена с окном и дверью
	Функциональное разделение между комнатами
	Перегородка с дверным проемом
	Перегородка с дверным проемом
	Лестница

Масштаб 1:200

План этажа (фрагмент плана этажа)

Подъезд №2

5-й этаж

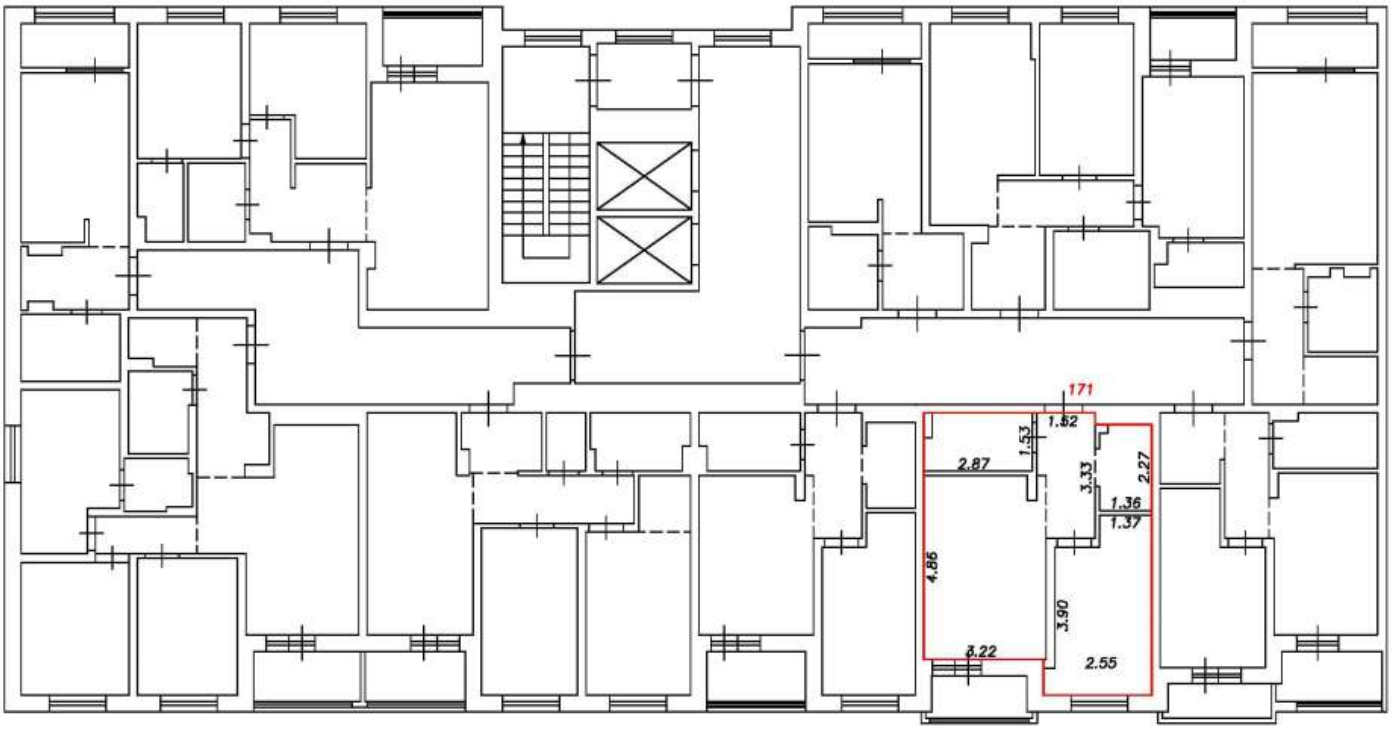

Условные обозначения:


5	Номер помещения
2.64	Линейный размер
	Часть границы вновь образованного помещения
	Стена с окном и дверью
	Функциональное разделение между комнатами
	Перегородка с дверным проемом
	Перегородка с дверным проемом
	Лестница

Масштаб 1:200

План этажа (фрагмент плана этажа)

Подъезд №2

5-й этаж

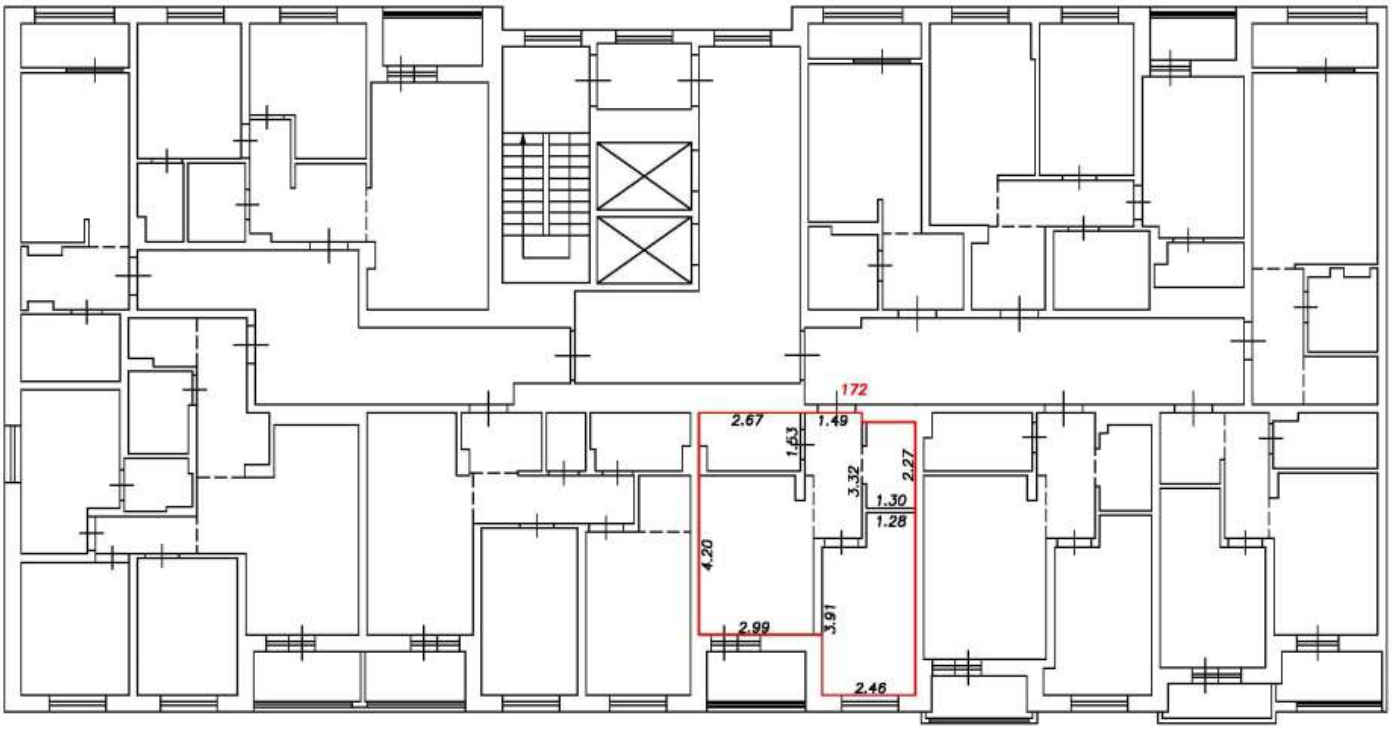

Условные обозначения:


5	Номер помещения
2.64	Линейный размер
	Часть границы вновь образованного помещения
	Стена с окном и дверью
	Функциональное разделение между комнатами
	Перегородка с дверным проемом
	Перегородка с дверным проемом
	Лестница

Масштаб 1:200

План этажа (фрагмент плана этажа)

Подъезд №2

5-й этаж

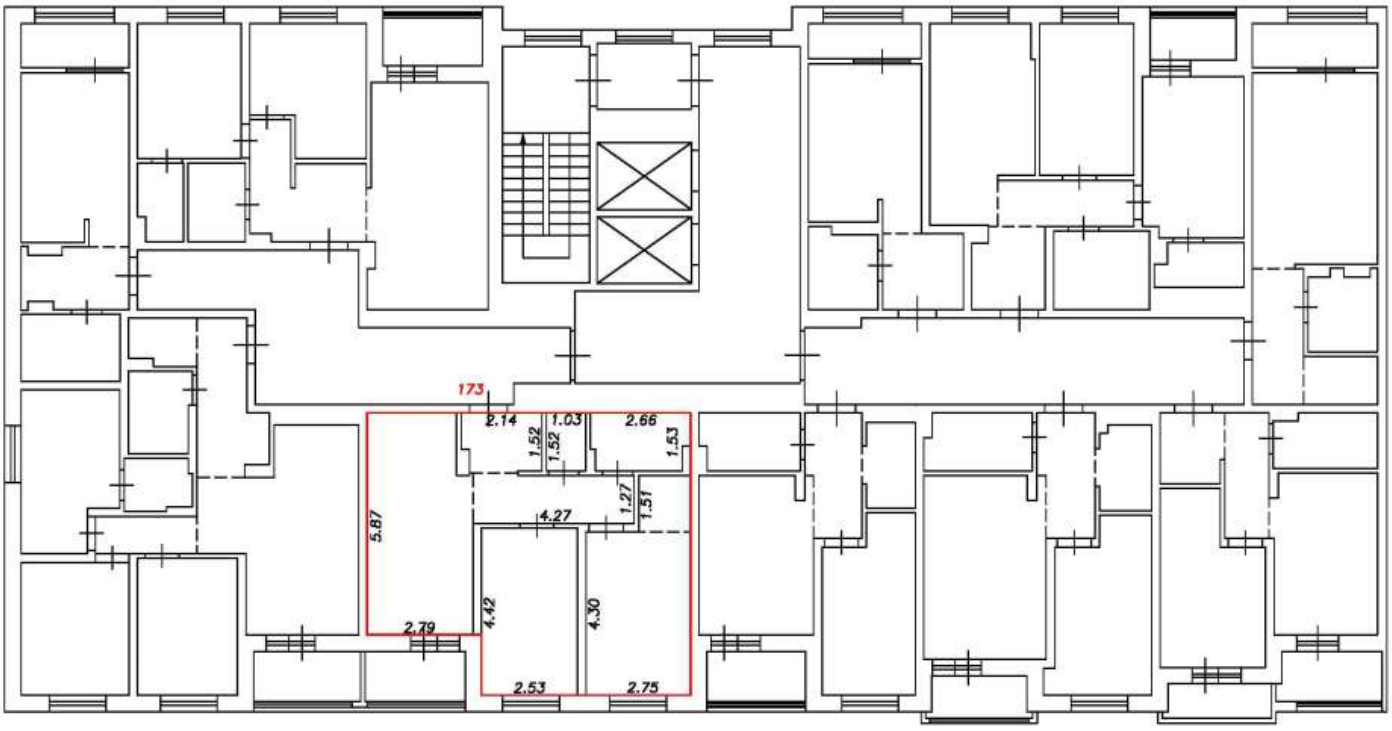

Условные обозначения:


5	Номер помещения
2.64	Линейный размер
	Часть границы вновь образованного помещения
	Стена с окном и дверью
	Функциональное разделение между комнатами
	Перегородка с дверным проемом
	Перегородка с дверным проемом
	Лестница

Масштаб 1:200

План этажа (фрагмент плана этажа)

Подъезд №2

5-й этаж

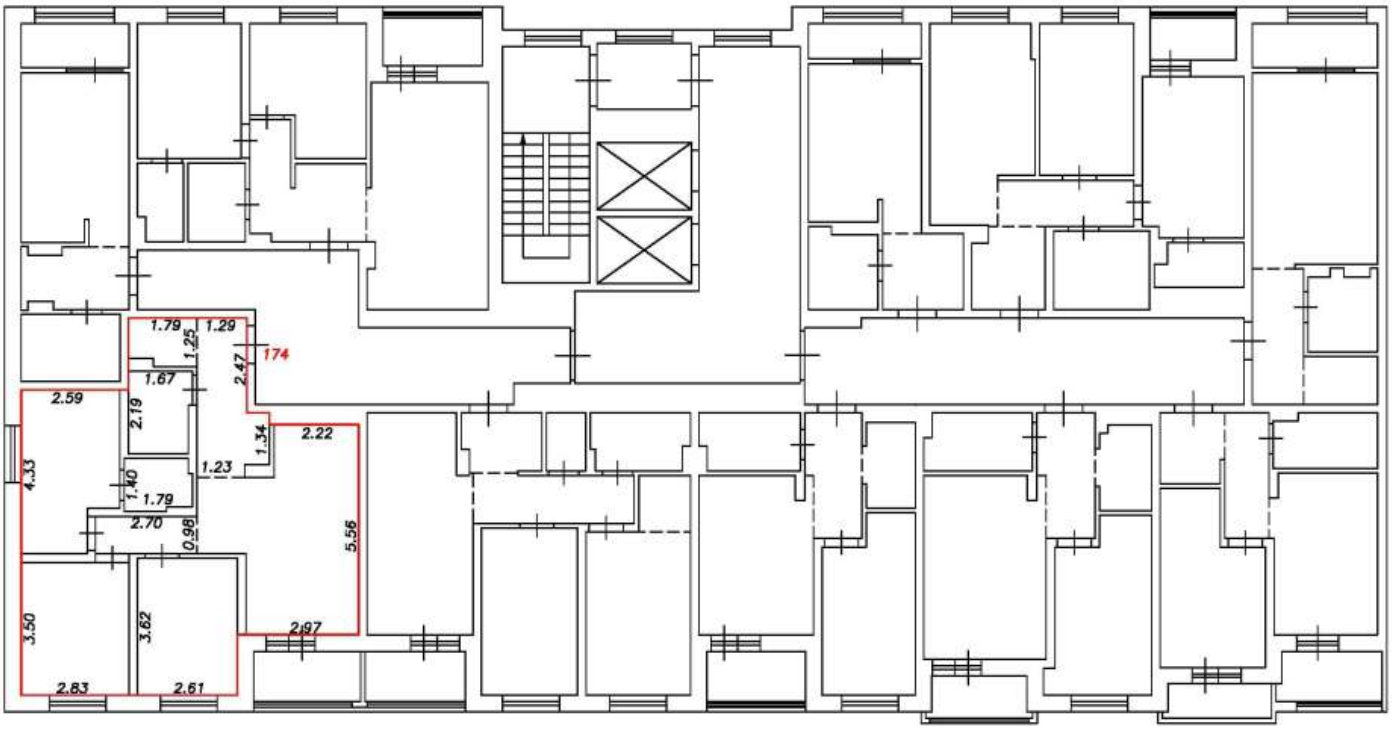

Условные обозначения:


5	Номер помещения
2.64	Линейный размер
	Часть границы вновь образованного помещения
	Стена с окном и дверью
	Функциональное разделение между комнатами
	Перегородка с дверным проемом
	Перегородка с дверным проемом
	Лестница

Масштаб 1:200

План этажа (фрагмент плана этажа)

Подъезд №2

5-й этаж

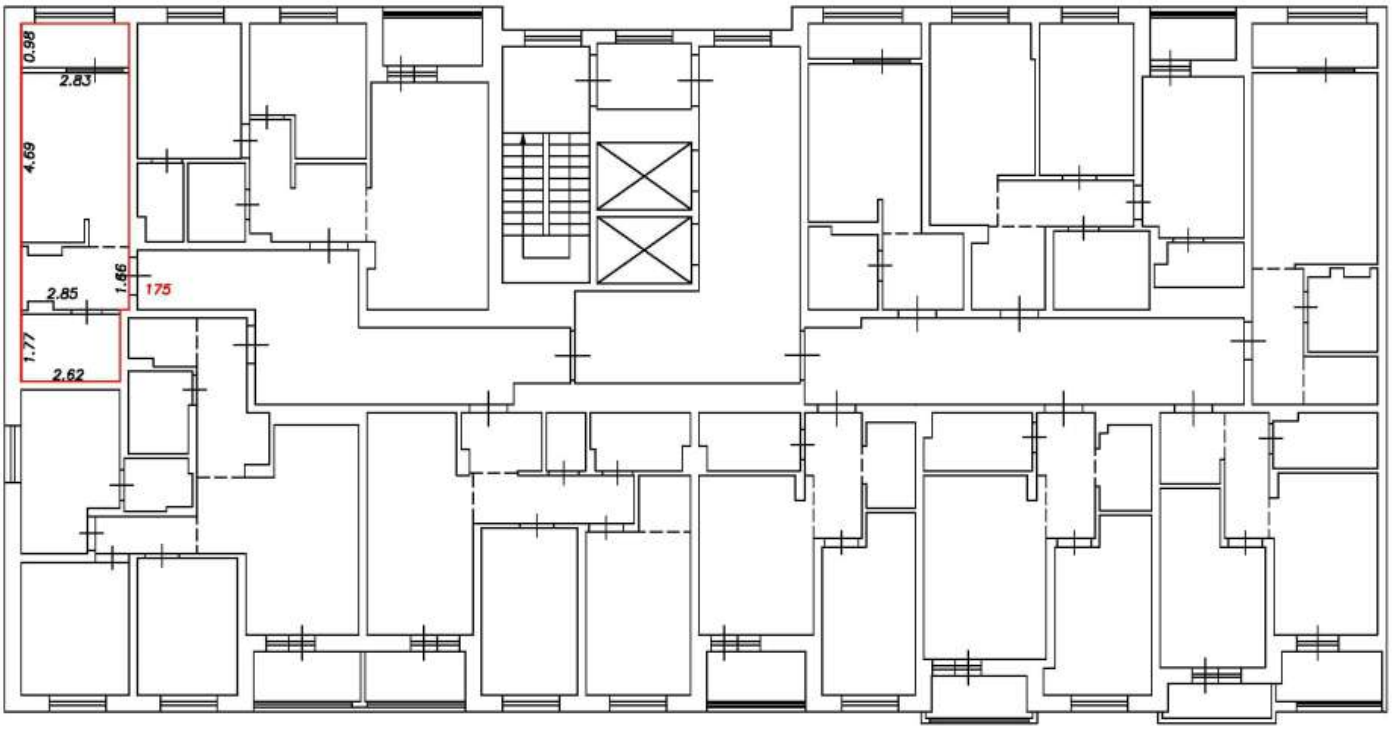

Условные обозначения:


5	Номер помещения
2.64	Линейный размер
	Часть границы вновь образованного помещения
	Стена с окном и дверью
	Функциональное разделение между комнатами
	Перегородка с дверным проемом
	Перегородка с дверным проемом
	Лестница

Масштаб 1:200

План этажа (фрагмент плана этажа)

Подъезд №2

5-й этаж

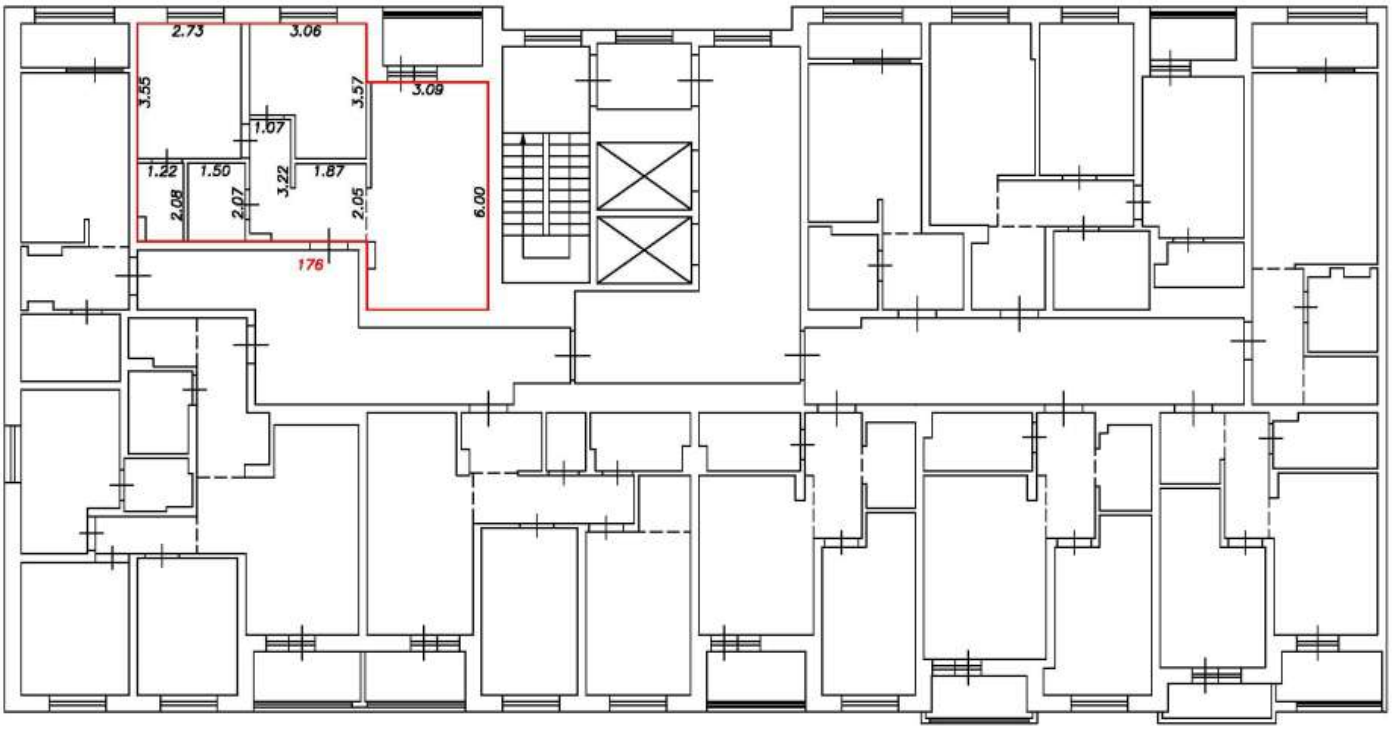

Условные обозначения:


5	Номер помещения
2.64	Линейный размер
	Часть границы вновь образованного помещения
	Стена с окном и дверью
	Функциональное разделение между комнатами
	Перегородка с дверным проемом
	Перегородка с дверным проемом
	Лестница

Масштаб 1:200

План этажа (фрагмент плана этажа)

Подъезд №2

6-й этаж

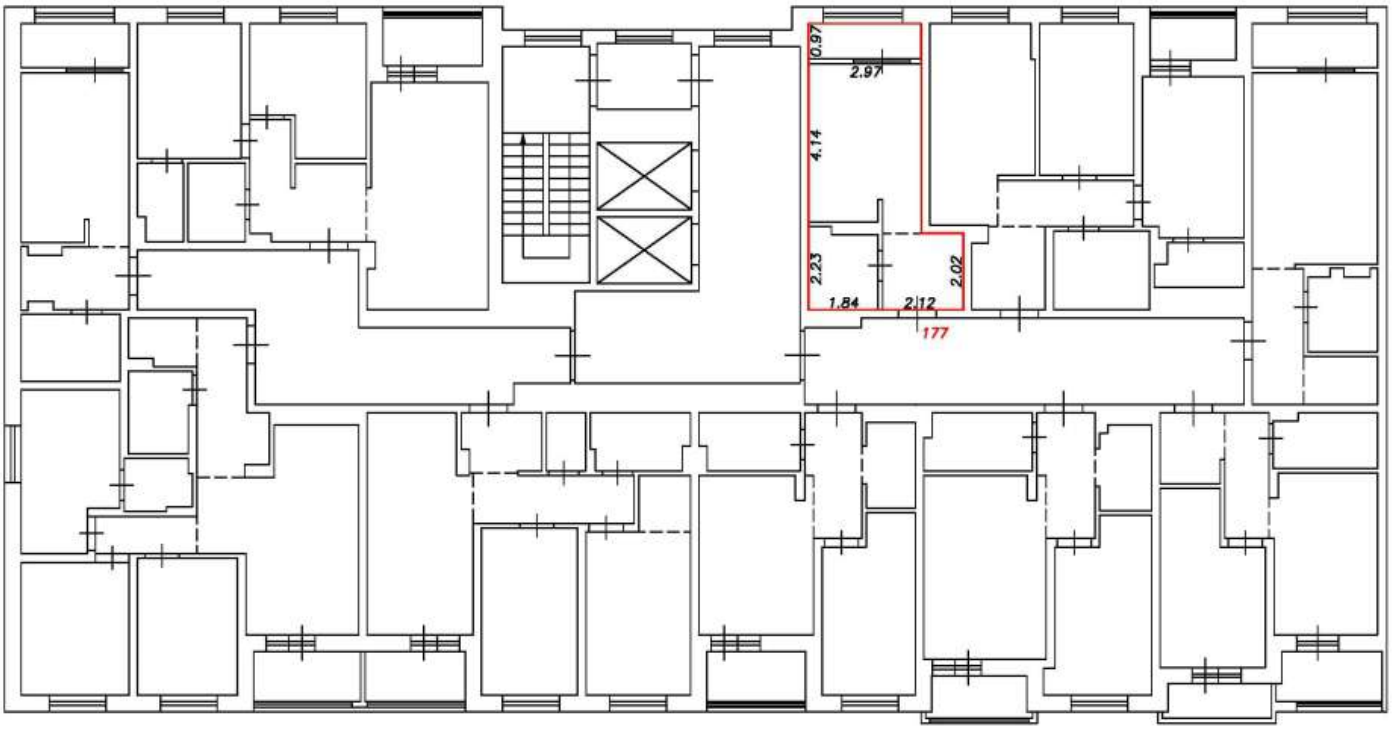

Условные обозначения:


5	Номер помещения
2.64	Линейный размер
	Часть границы вновь образованного помещения
	Стена с окном и дверью
	Функциональное разделение между комнатами
	Перегородка с дверным проемом
	Перегородка с дверным проемом
	Лестница

Масштаб 1:200

План этажа (фрагмент плана этажа)

Подъезд №2

6-й этаж

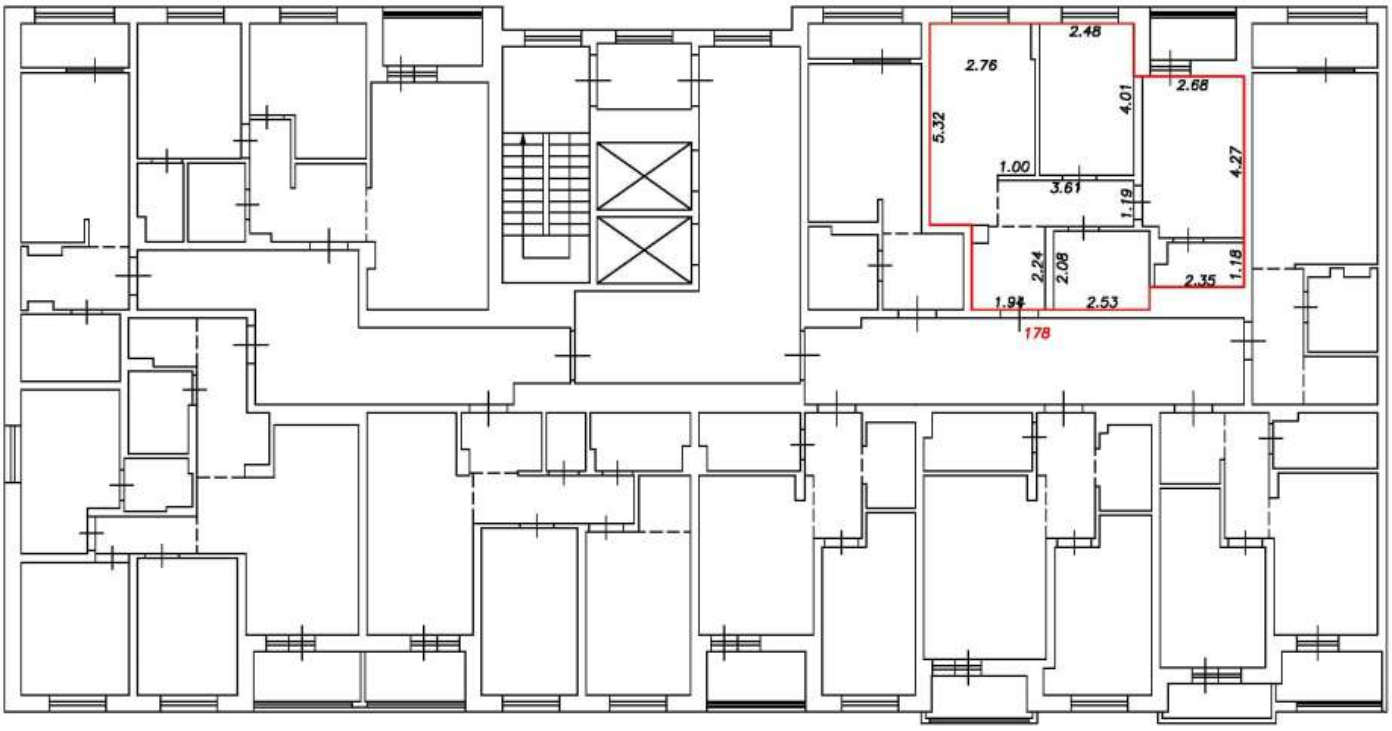

Условные обозначения:


5	Номер помещения
2.64	Линейный размер
	Часть границы вновь образованного помещения
	Стена с окном и дверью
	Функциональное разделение между комнатами
	Перегородка с дверным проемом
	Перегородка с дверным проемом
	Лестница

Масштаб 1:200

План этажа (фрагмент плана этажа)

Подъезд №2

6-й этаж

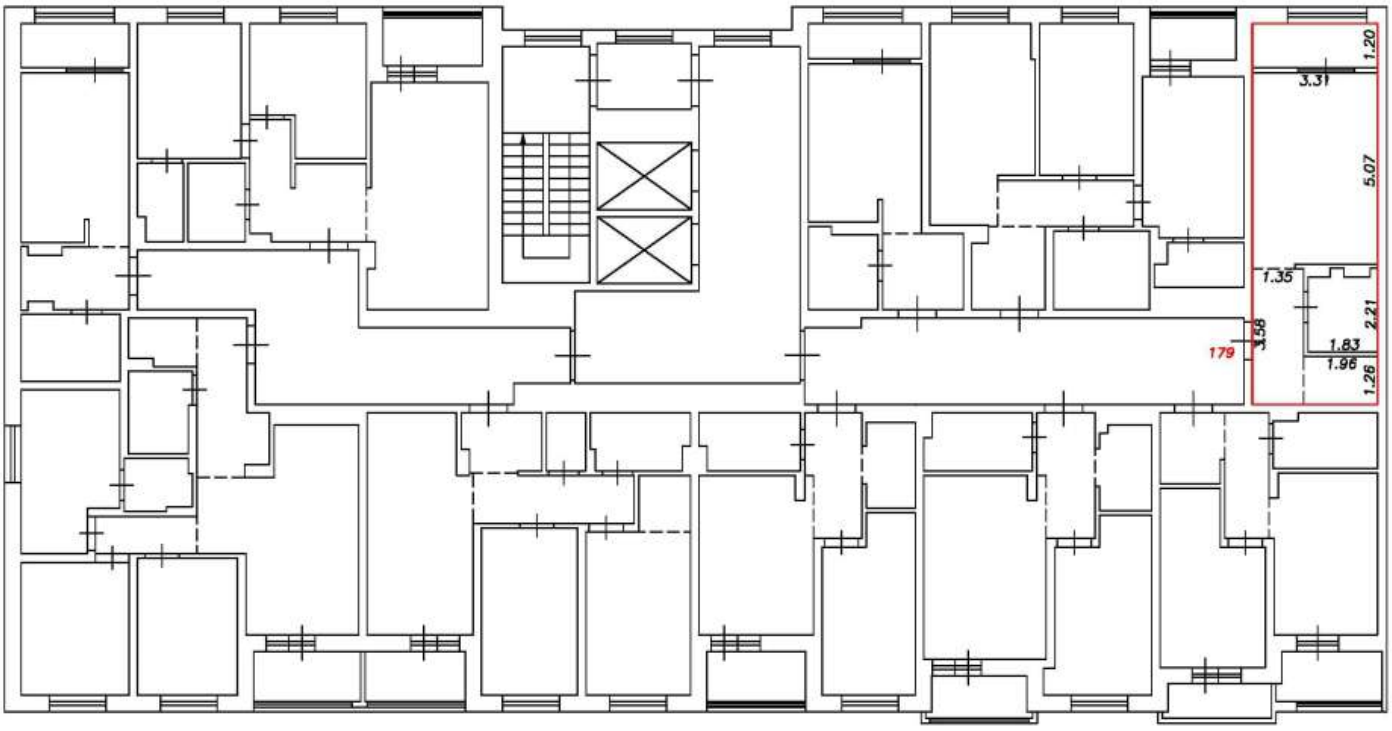

Условные обозначения:


5	Номер помещения
2.64	Линейный размер
	Часть границы вновь образованного помещения
	Стена с окном и дверью
	Функциональное разделение между комнатами
	Перегородка с дверным проемом
	Перегородка с дверным проемом
	Лестница

Масштаб 1:200

План этажа (фрагмент плана этажа)

Подъезд №2

6-й этаж

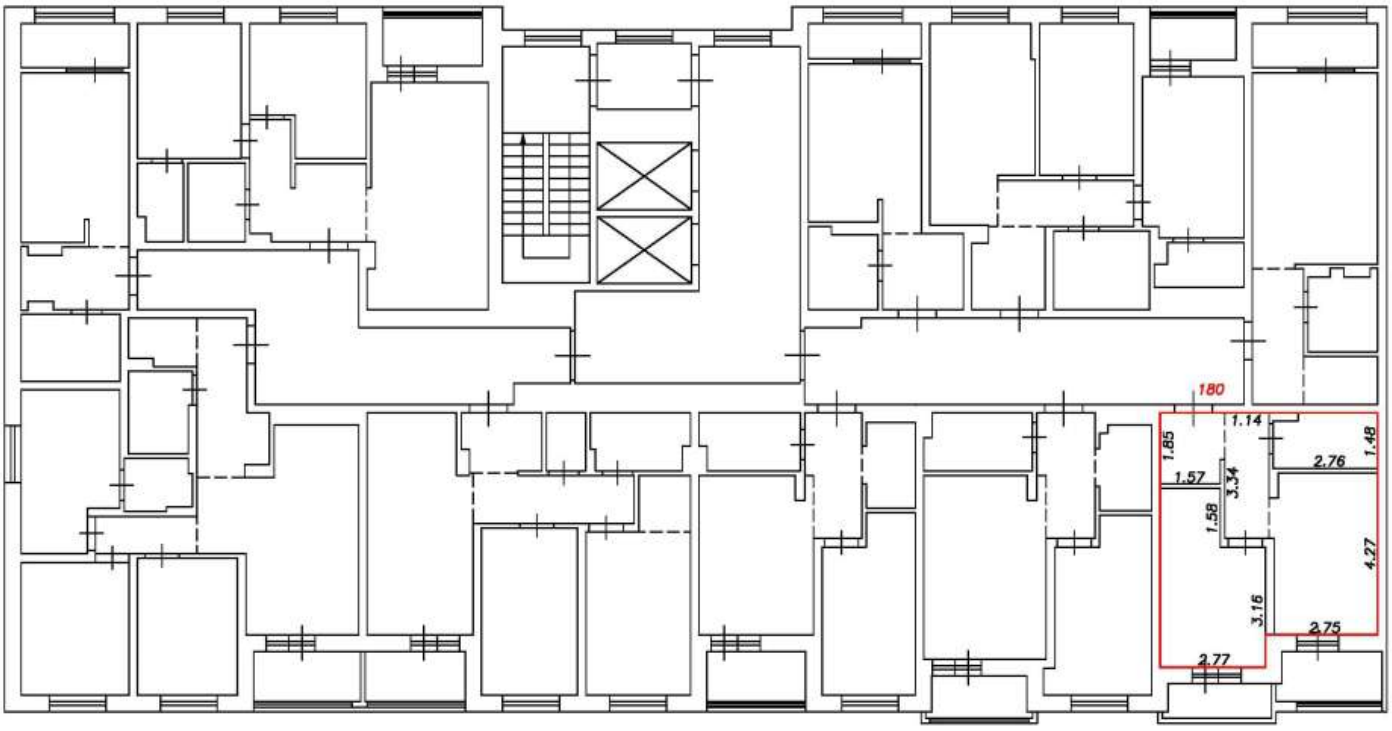

Условные обозначения:


5	Номер помещения
2.64	Линейный размер
	Часть границы вновь образованного помещения
	Стена с окном и дверью
	Функциональное разделение между комнатами
	Перегородка с дверным проемом
	Перегородка с дверным проемом
	Лестница

Масштаб 1:200

План этажа (фрагмент плана этажа)

Подъезд №2

6-й этаж

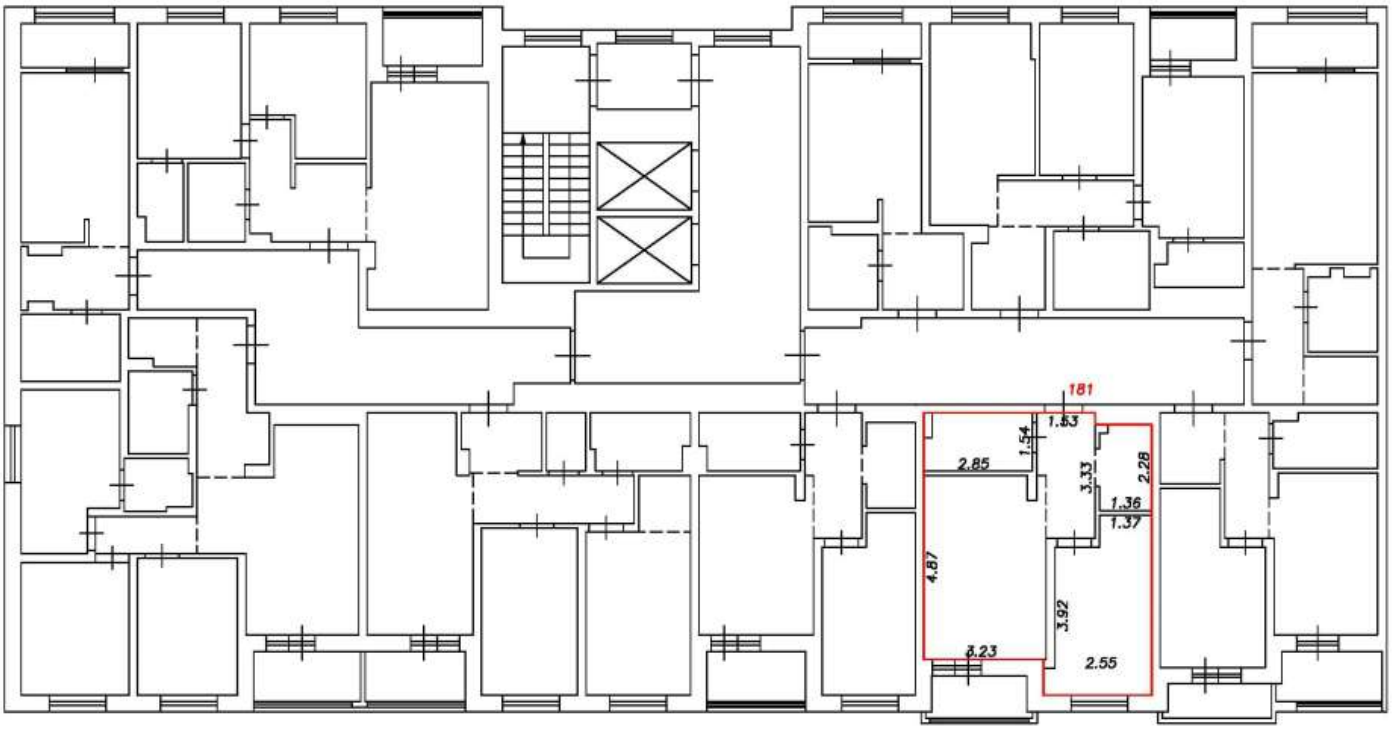

Условные обозначения:


5	Номер помещения
2.64	Линейный размер
	Часть границы вновь образованного помещения
	Стена с окном и дверью
	Функциональное разделение между комнатами
	Перегородка с дверным проемом
	Перегородка с дверным проемом
	Лестница

Масштаб 1:200

План этажа (фрагмент плана этажа)

Подъезд №2

6-й этаж

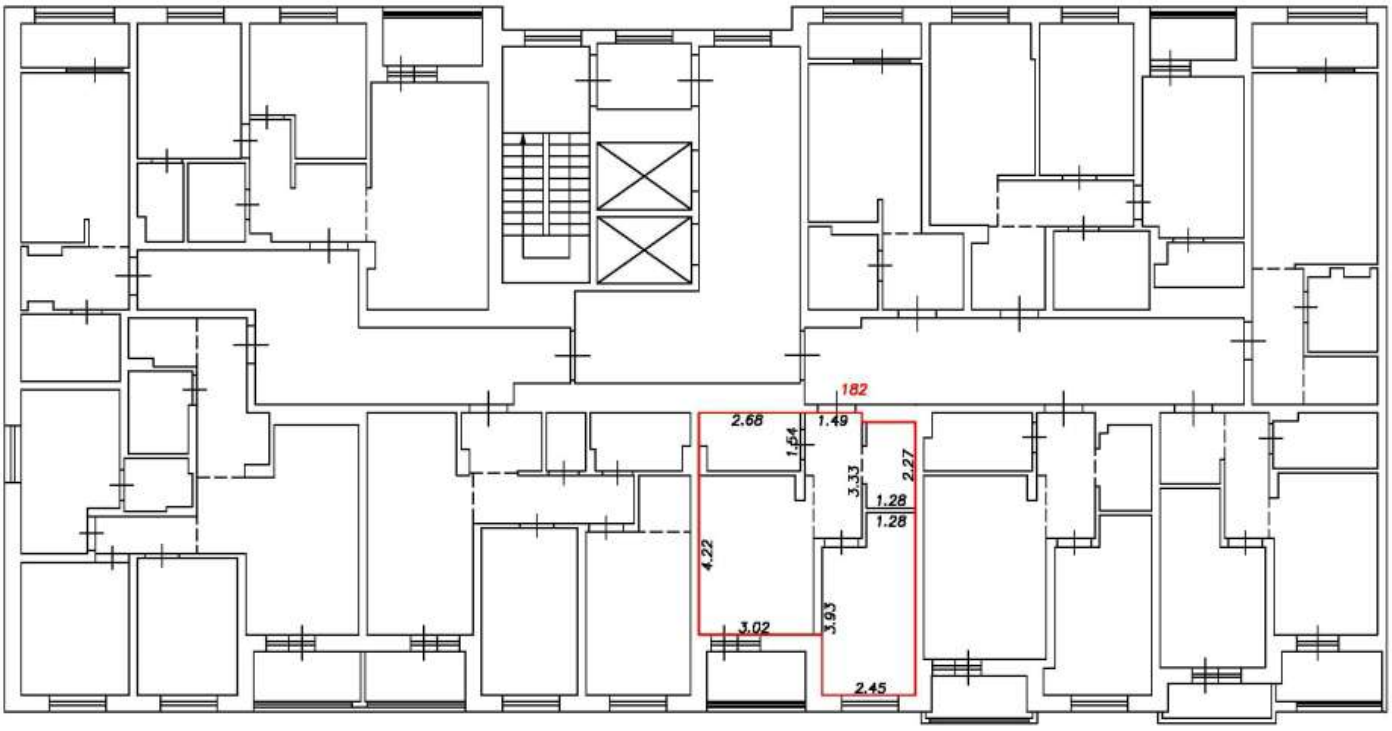

Условные обозначения:


5	Номер помещения
2.64	Линейный размер
	Часть границы вновь образованного помещения
	Стена с окном и дверью
	Функциональное разделение между комнатами
	Перегородка с дверным проемом
	Перегородка с дверным проемом
	Лестница

Масштаб 1:200

План этажа (фрагмент плана этажа)

Подъезд №2

6-й этаж

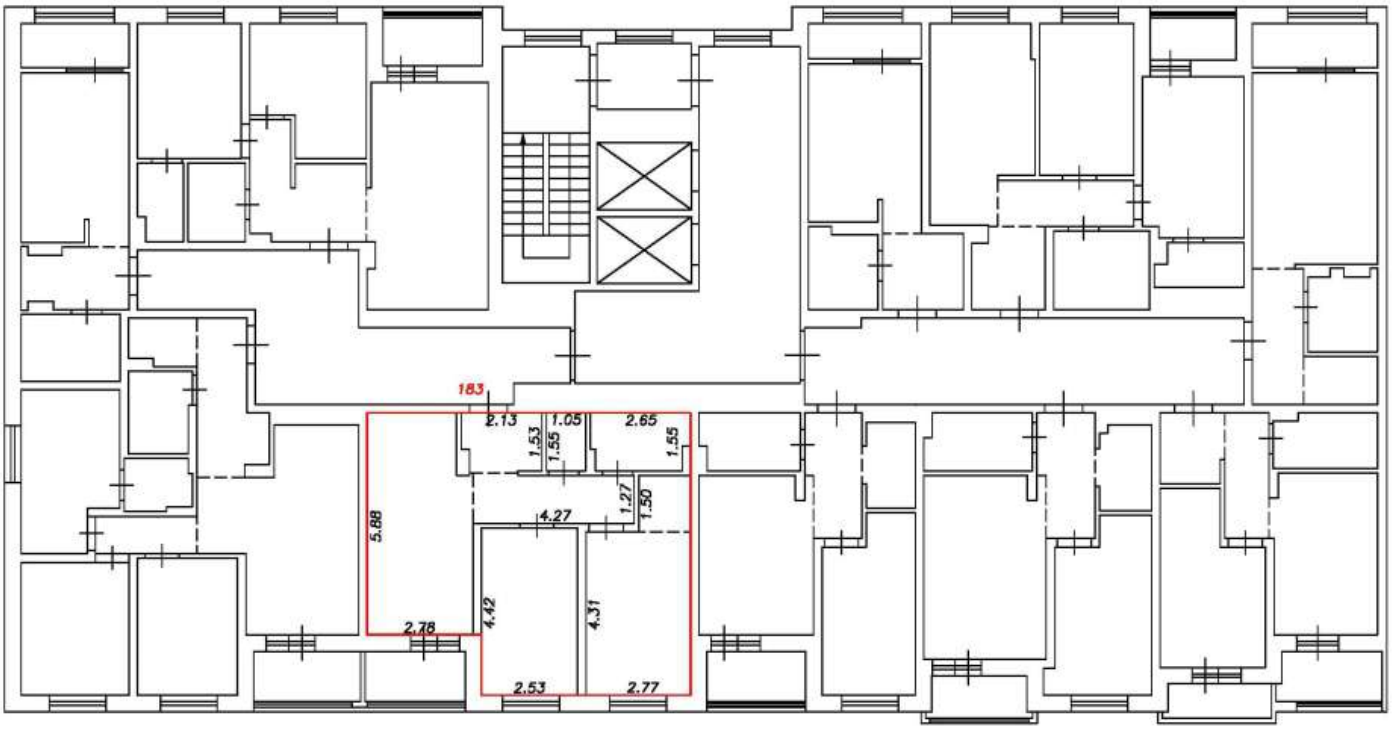

Условные обозначения:


5	Номер помещения
2.64	Линейный размер
	Часть границы вновь образованного помещения
	Стена с окном и дверью
	Функциональное разделение между комнатами
	Перегородка с дверным проемом
	Перегородка с дверным проемом
	Лестница

Масштаб 1:200

План этажа (фрагмент плана этажа)

Подъезд №2

6-й этаж

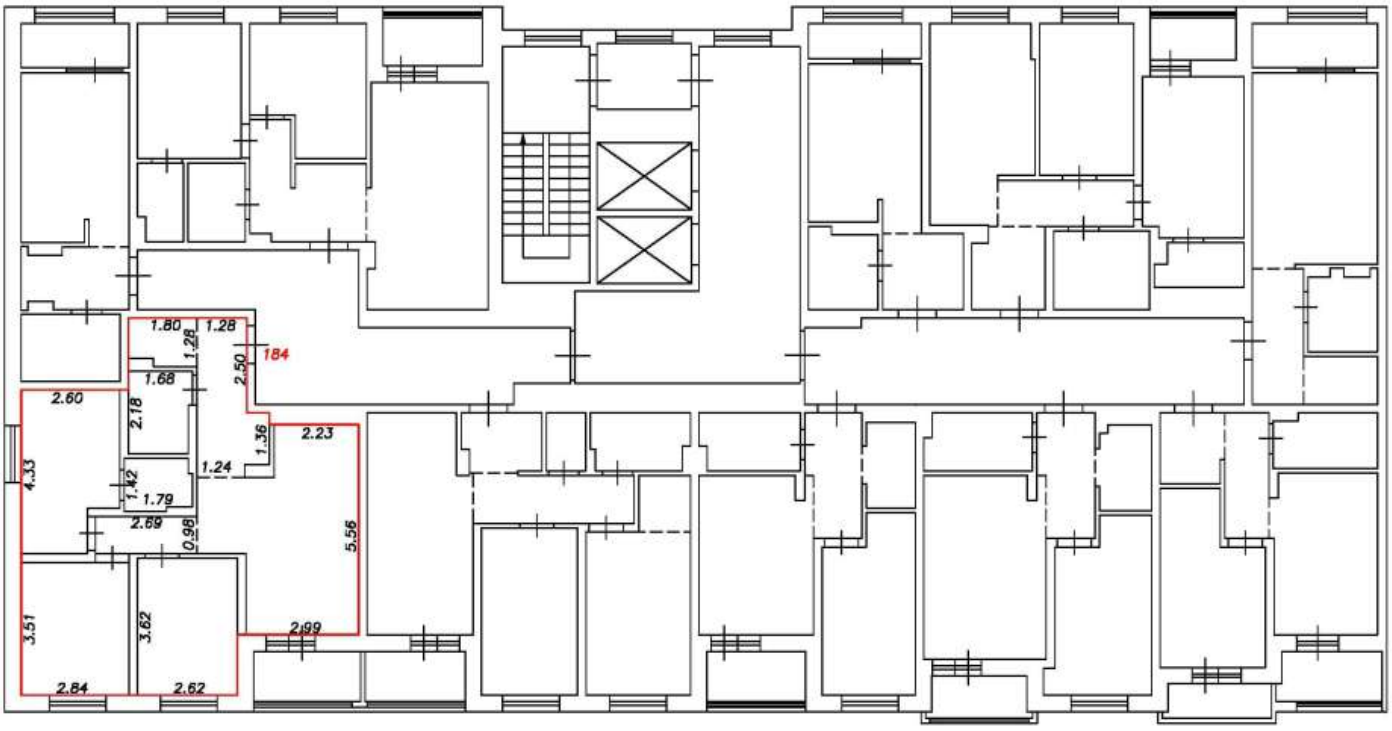

Условные обозначения:


5	Номер помещения
2.64	Линейный размер
	Часть границы вновь образованного помещения
	Стена с окном и дверью
	Функциональное разделение между комнатами
	Перегородка с дверным проемом
	Перегородка с дверным проемом
	Лестница

Масштаб 1:200

План этажа (фрагмент плана этажа)

Подъезд №2

6-й этаж

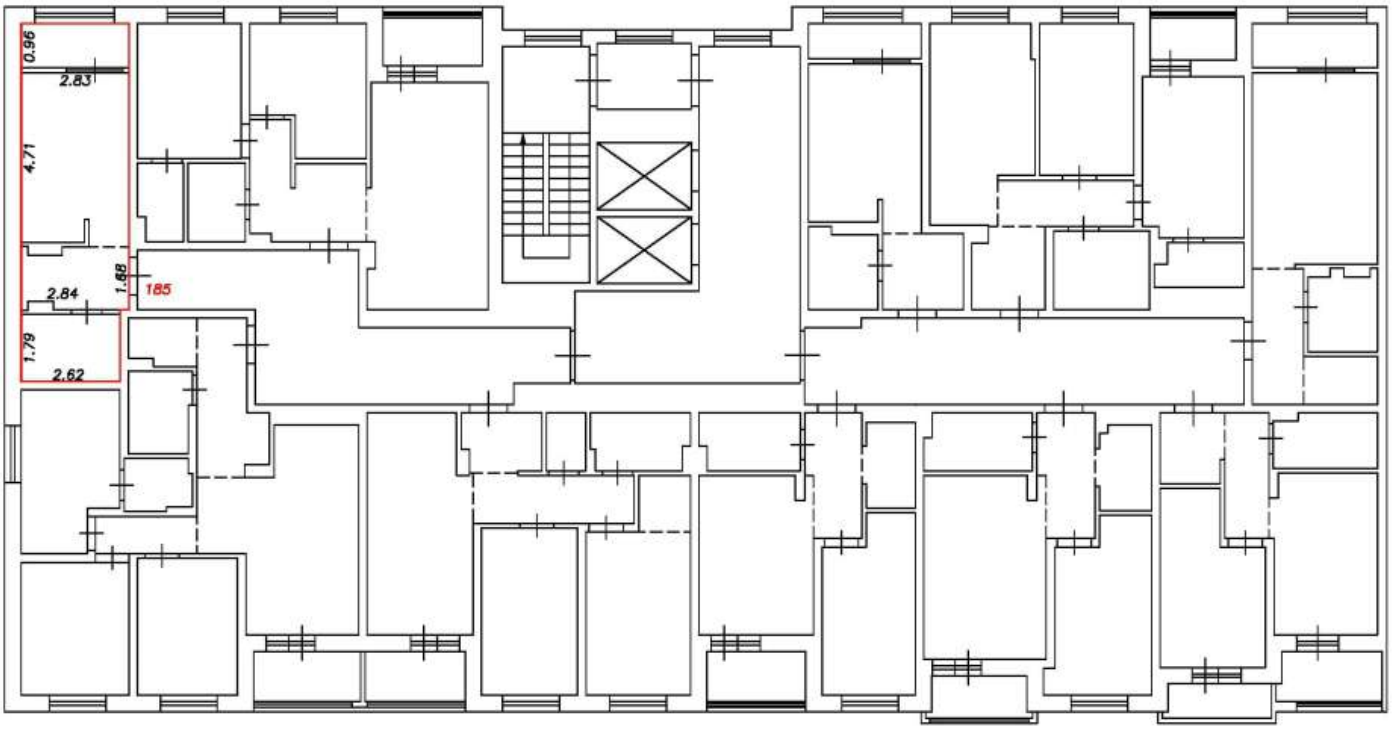

Условные обозначения:


5	Номер помещения
2.64	Линейный размер
	Часть границы вновь образованного помещения
	Стена с окном и дверью
	Функциональное разделение между комнатами
	Перегородка с дверным проемом
	Перегородка с дверным проемом
	Лестница

Масштаб 1:200

План этажа (фрагмент плана этажа)

Подъезд №2

6-й этаж

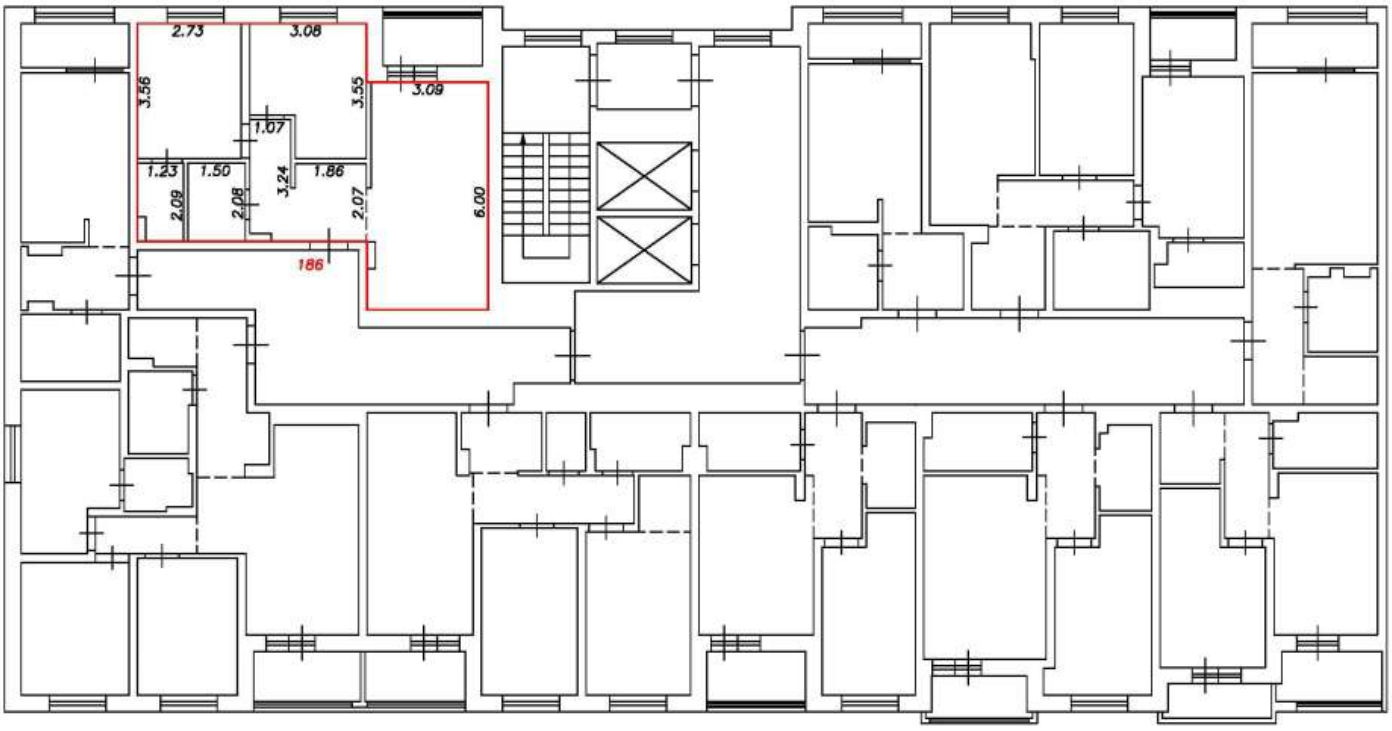

Условные обозначения:


5	Номер помещения
2.64	Линейный размер
	Часть границы вновь образованного помещения
	Стена с окном и дверью
	Функциональное разделение между комнатами
	Перегородка с дверным проемом
	Перегородка с дверным проемом
	Лестница

Масштаб 1:200

План этажа (фрагмент плана этажа)

Подъезд №2

7-й этаж

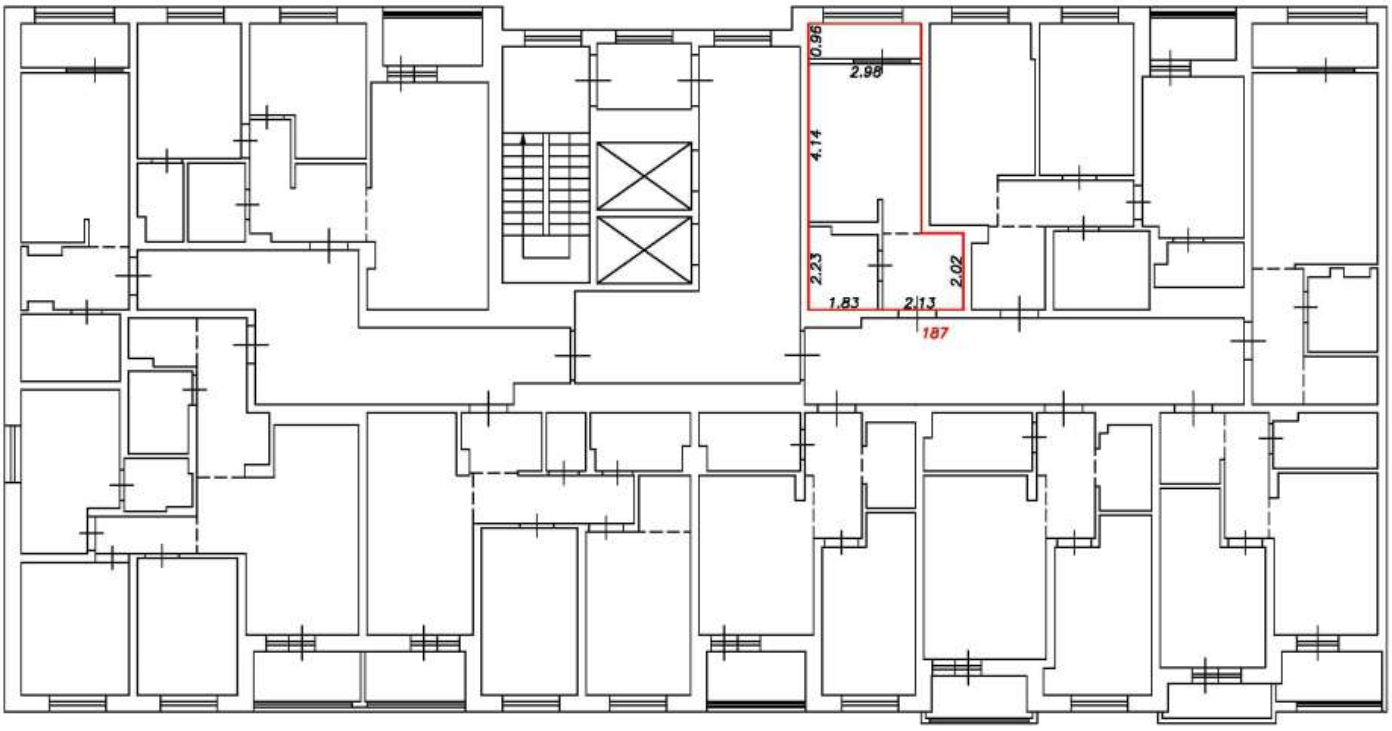

Условные обозначения:


5	Номер помещения
2.64	Линейный размер
	Часть границы вновь образованного помещения
	Стена с окном и дверью
	Функциональное разделение между комнатами
	Перегородка с дверным проемом
	Перегородка с дверным проемом
	Лестница

Масштаб 1:200

План этажа (фрагмент плана этажа)

Подъезд №2

7-й этаж

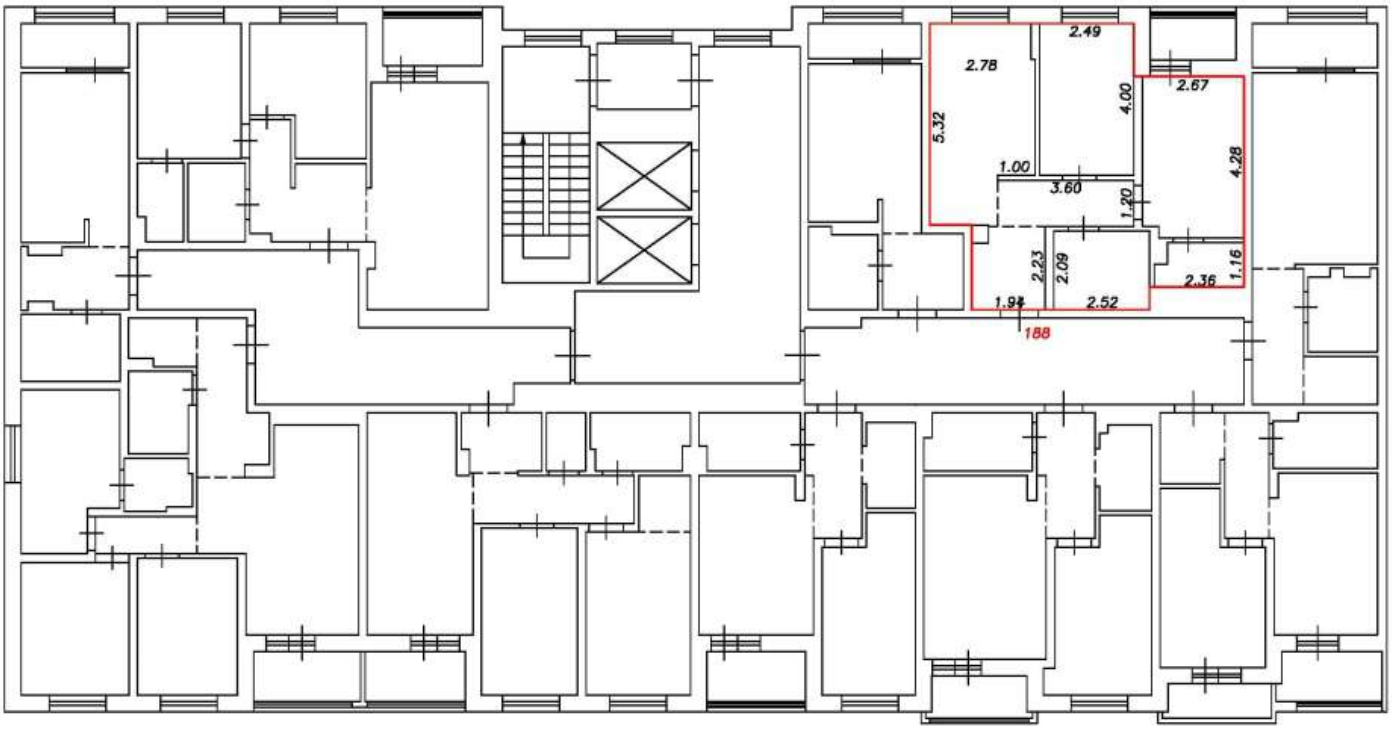

Условные обозначения:


5	Номер помещения
2.64	Линейный размер
	Часть границы вновь образованного помещения
	Стена с окном и дверью
	Функциональное разделение между комнатами
	Перегородка с дверным проемом
	Перегородка с дверным проемом
	Лестница

Масштаб 1:200

План этажа (фрагмент плана этажа)

Подъезд №2

7-й этаж

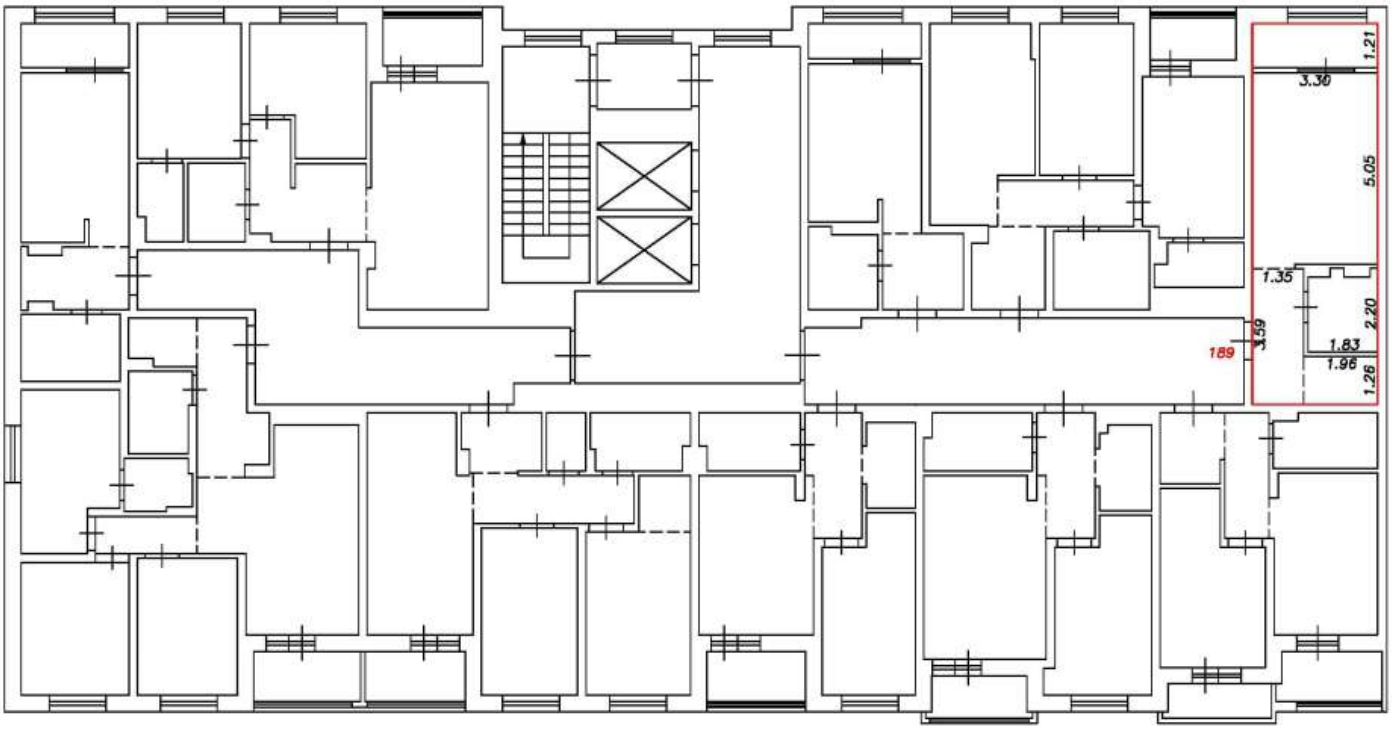

Условные обозначения:


5	Номер помещения
2.64	Линейный размер
	Часть границы вновь образованного помещения
	Стена с окном и дверью
	Функциональное разделение между комнатами
	Перегородка с дверным проемом
	Перегородка с дверным проемом
	Лестница

Масштаб 1:200

План этажа (фрагмент плана этажа)

Подъезд №2

7-й этаж

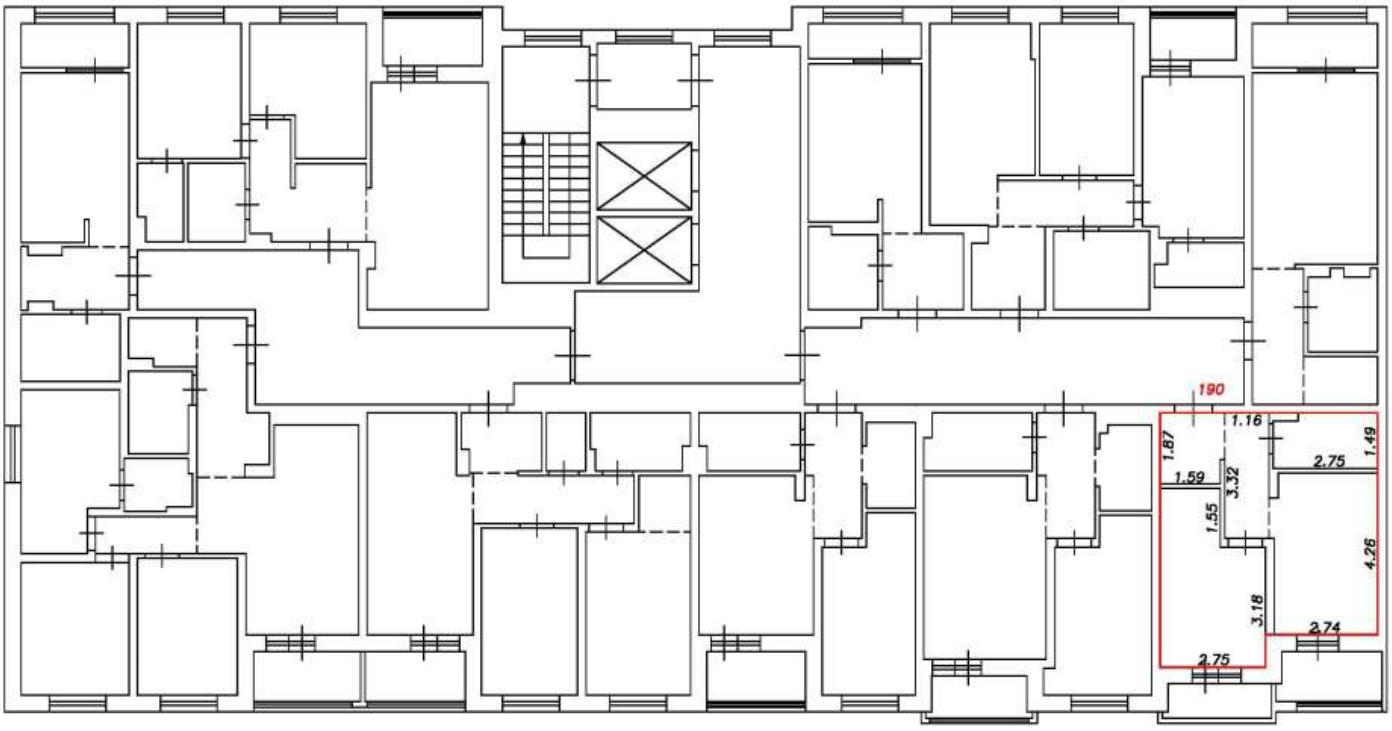

Условные обозначения:


5	Номер помещения
2.64	Линейный размер
	Часть границы вновь образованного помещения
	Стена с окном и дверью
	Функциональное разделение между комнатами
	Перегородка с дверным проемом
	Перегородка с дверным проемом
	Лестница

Масштаб 1:200

План этажа (фрагмент плана этажа)

Подъезд №2

7-й этаж

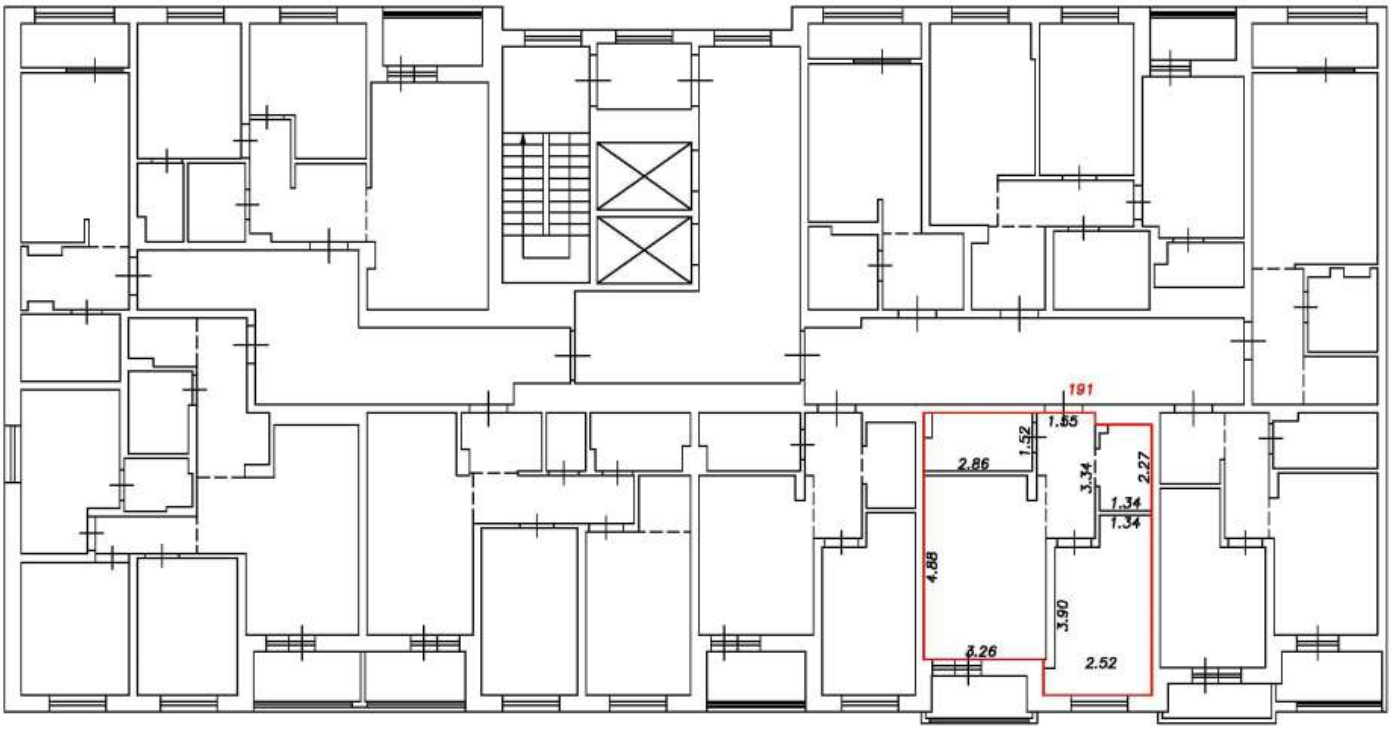

Условные обозначения:


5	Номер помещения
2.64	Линейный размер
	Часть границы вновь образованного помещения
	Стена с окном и дверью
	Функциональное разделение между комнатами
	Перегородка с дверным проемом
	Перегородка с дверным проемом
	Лестница

Масштаб 1:200

План этажа (фрагмент плана этажа)

Подъезд №2

7-й этаж

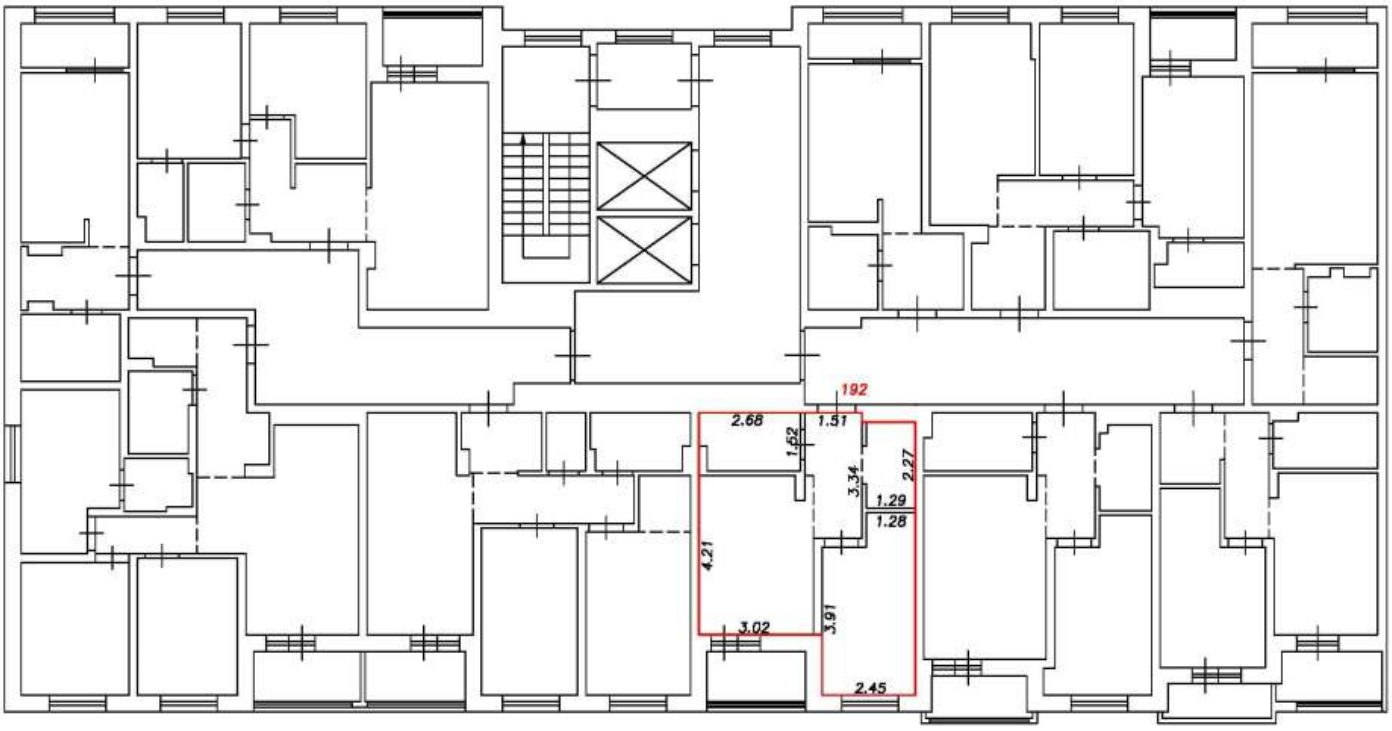

Условные обозначения:


5	Номер помещения
2.64	Линейный размер
	Часть границы вновь образованного помещения
	Стена с окном и дверью
	Функциональное разделение между комнатами
	Перегородка с дверным проемом
	Перегородка с дверным проемом
	Лестница

Масштаб 1:200

План этажа (фрагмент плана этажа)

Подъезд №2

7-й этаж

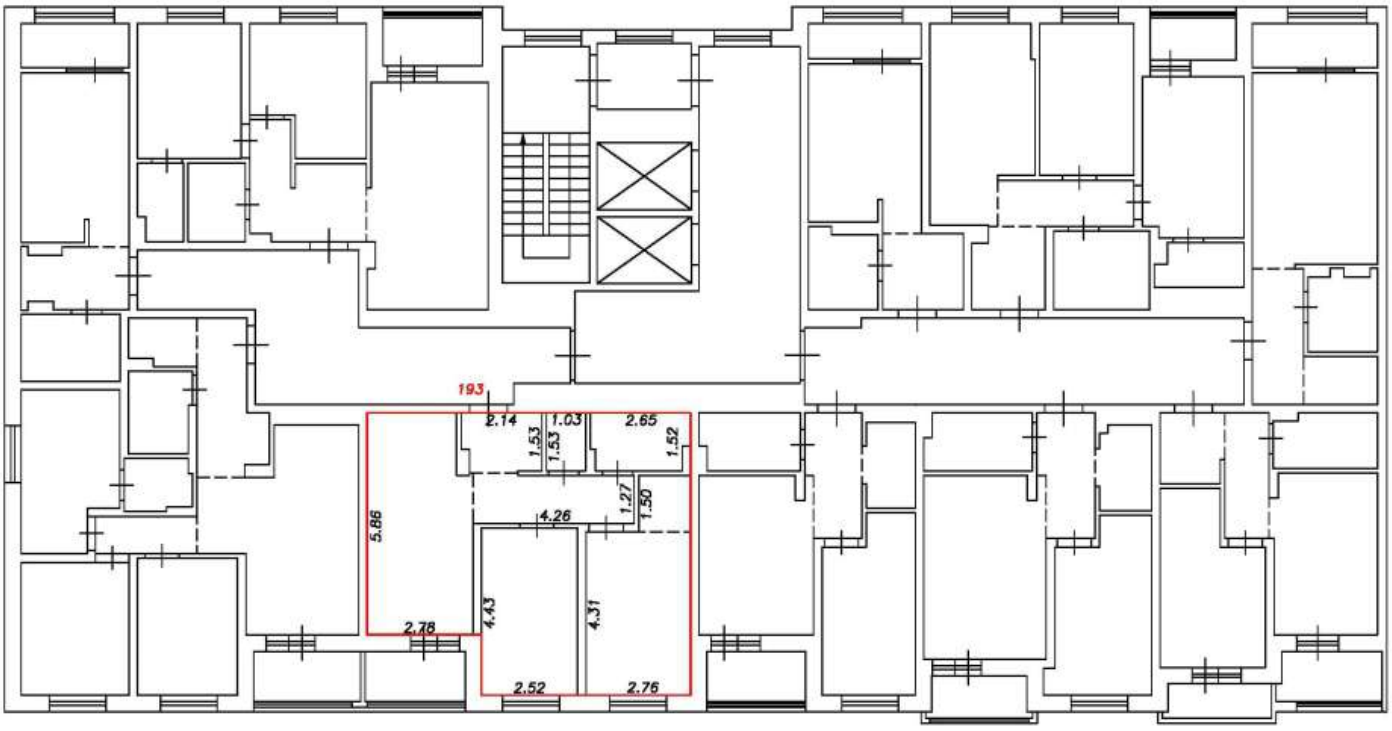

Условные обозначения:


5	Номер помещения
2.64	Линейный размер
	Часть границы вновь образованного помещения
	Стена с окном и дверью
	Функциональное разделение между комнатами
	Перегородка с дверным проемом
	Перегородка с дверным проемом
	Лестница

Масштаб 1:200

План этажа (фрагмент плана этажа)

Подъезд №2

7-й этаж

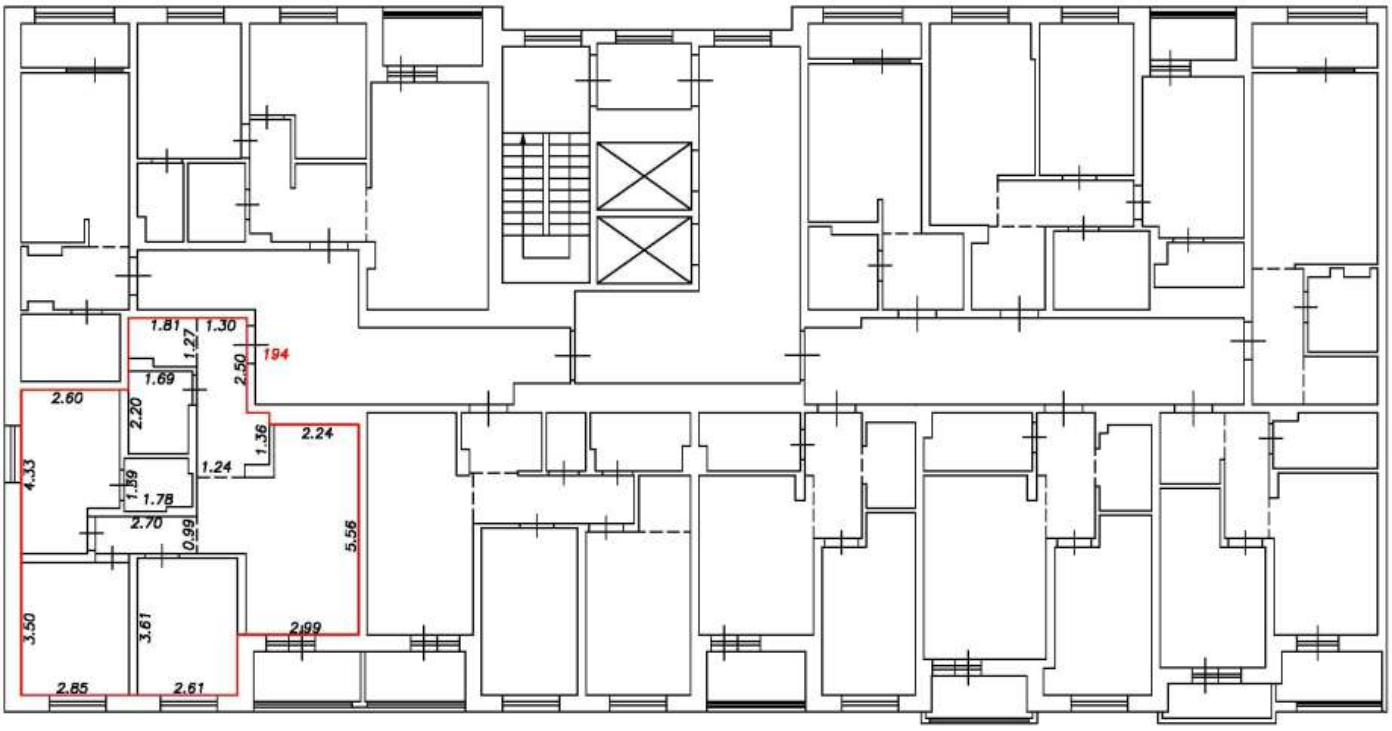

Условные обозначения:


5	Номер помещения
2.64	Линейный размер
	Часть границы вновь образованного помещения
	Стена с окном и дверью
	Функциональное разделение между комнатами
	Перегородка с дверным проемом
	Перегородка с дверным проемом
	Лестница

Масштаб 1:200

План этажа (фрагмент плана этажа)

Подъезд №2

7-й этаж

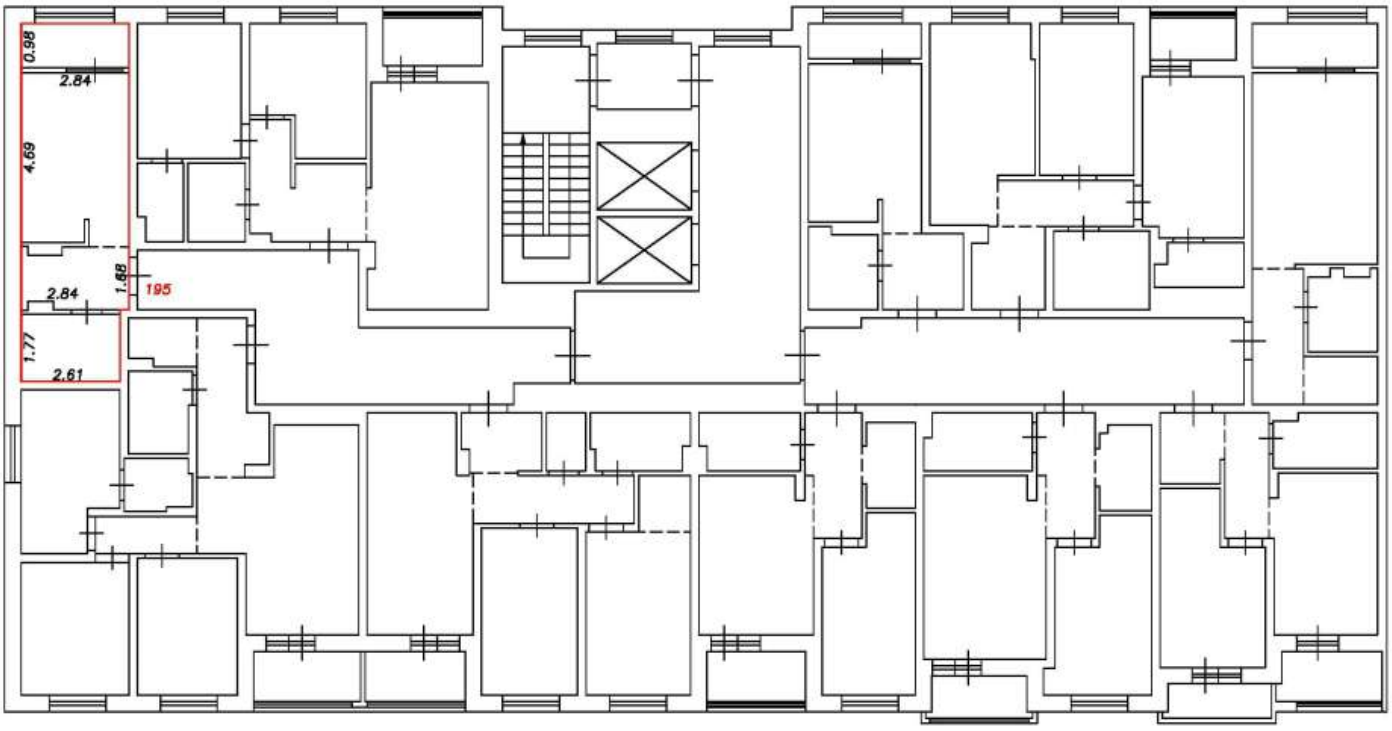

Условные обозначения:


5	Номер помещения
2.64	Линейный размер
	Часть границы вновь образованного помещения
	Стена с окном и дверью
	Функциональное разделение между комнатами
	Перегородка с дверным проемом
	Перегородка с дверным проемом
	Лестница

Масштаб 1:200

План этажа (фрагмент плана этажа)

Подъезд №2

7-й этаж

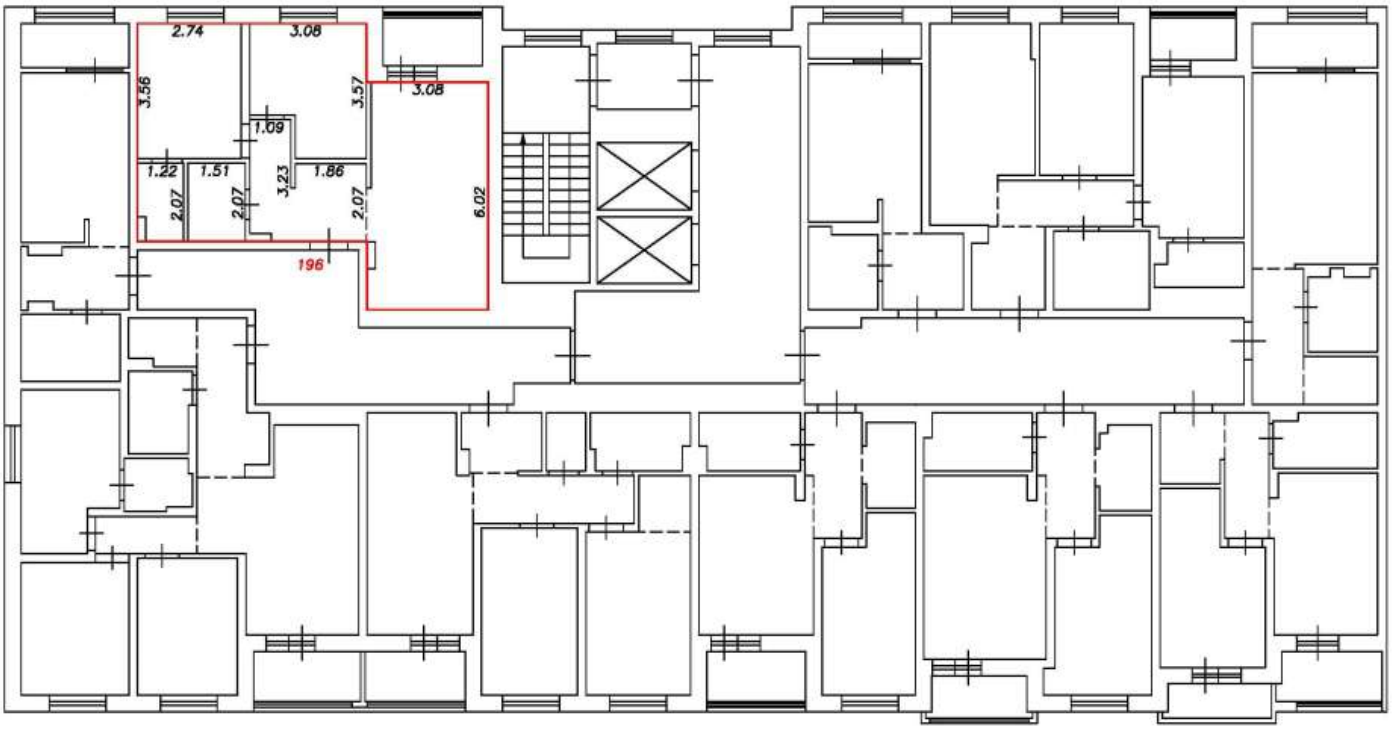

Условные обозначения:


5	Номер помещения
2.64	Линейный размер
	Часть границы вновь образованного помещения
	Стена с окном и дверью
	Функциональное разделение между комнатами
	Перегородка с дверным проемом
	Перегородка с дверным проемом
	Лестница

Масштаб 1:200

План этажа (фрагмент плана этажа)

Подъезд №2

8-й этаж

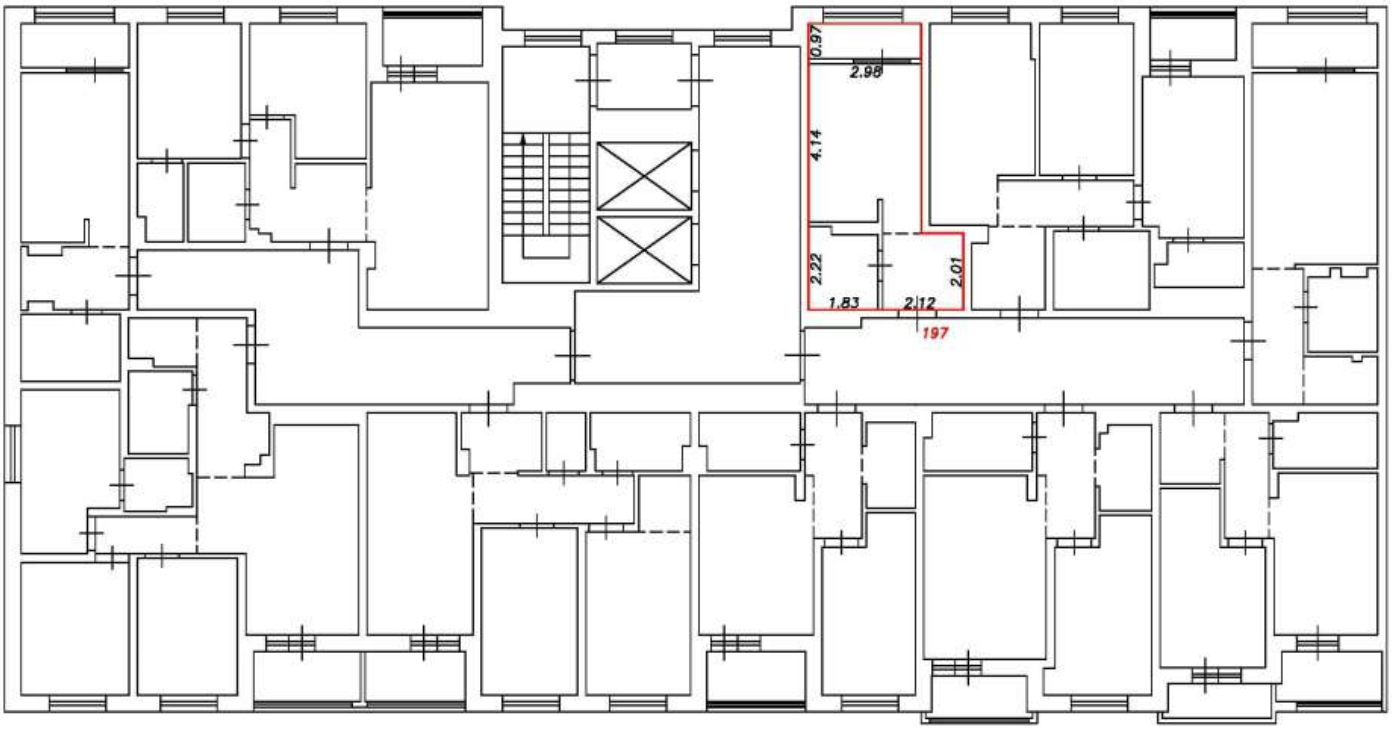

Условные обозначения:


5	Номер помещения
2.64	Линейный размер
	Часть границы вновь образованного помещения
	Стена с окном и дверью
	Функциональное разделение между комнатами
	Перегородка с дверным проемом
	Перегородка с дверным проемом
	Лестница

Масштаб 1:200

План этажа (фрагмент плана этажа)

Подъезд №2

8-й этаж

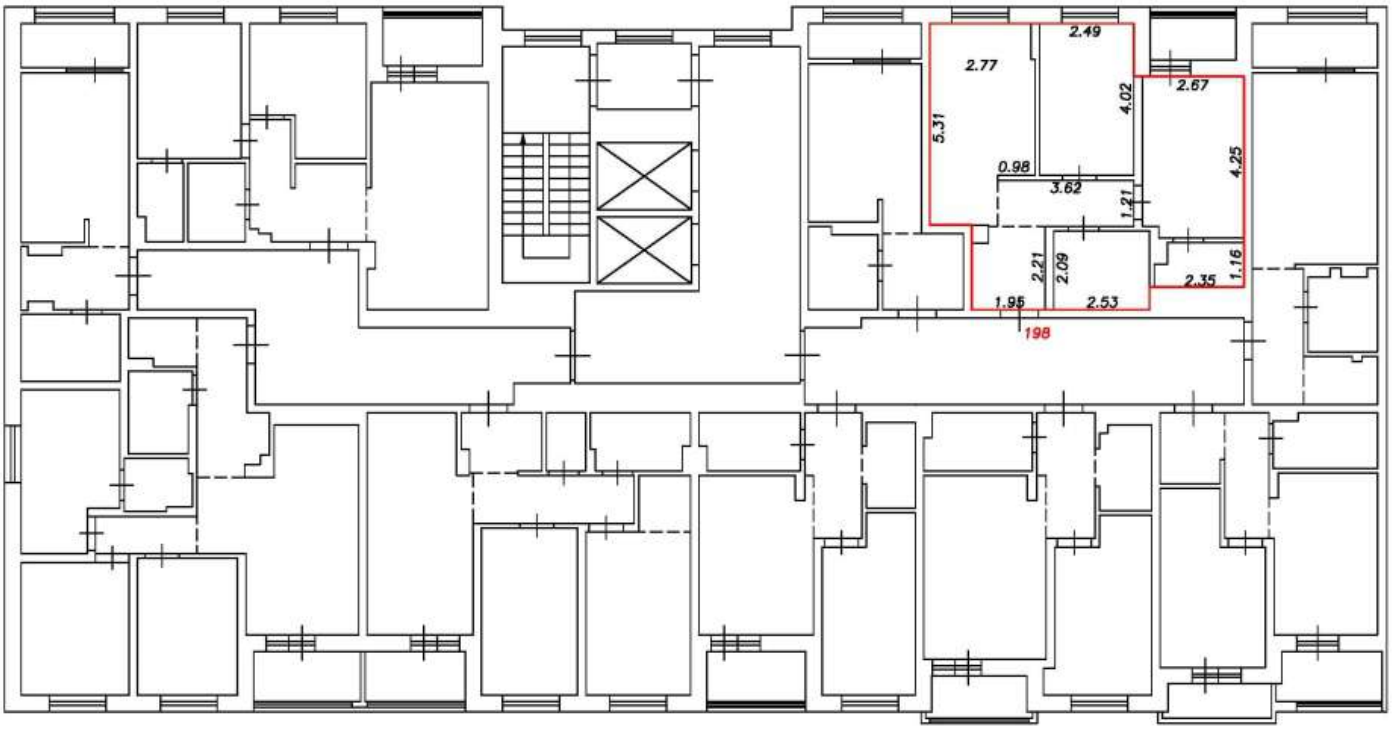

Условные обозначения:


5	Номер помещения
2.64	Линейный размер
	Часть границы вновь образованного помещения
	Стена с окном и дверью
	Функциональное разделение между комнатами
	Перегородка с дверным проемом
	Перегородка с дверным проемом
	Лестница

Масштаб 1:200

План этажа (фрагмент плана этажа)

Подъезд №2

8-й этаж

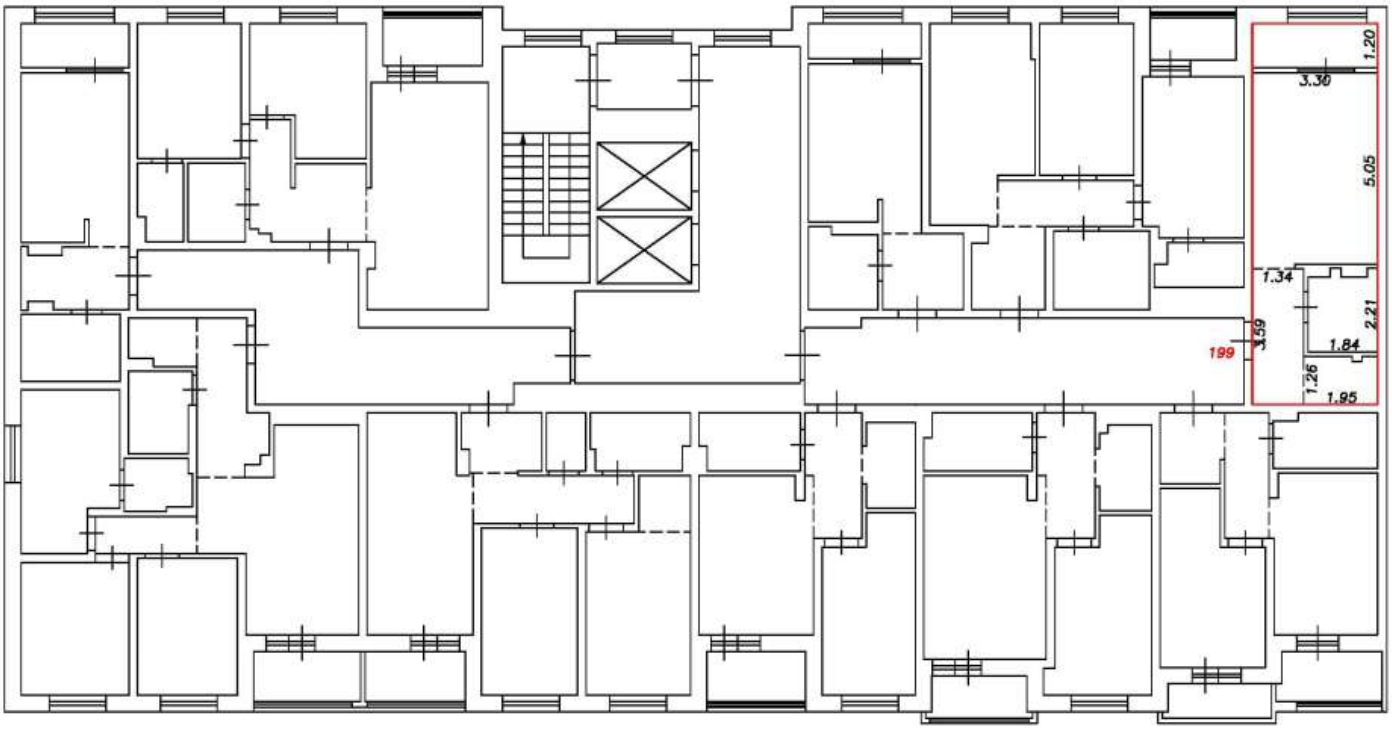

Условные обозначения:


5	Номер помещения
2.64	Линейный размер
	Часть границы вновь образованного помещения
	Стена с окном и дверью
	Функциональное разделение между комнатами
	Перегородка с дверным проемом
	Перегородка с дверным проемом
	Лестница

Масштаб 1:200

План этажа (фрагмент плана этажа)

Подъезд №2

8-й этаж

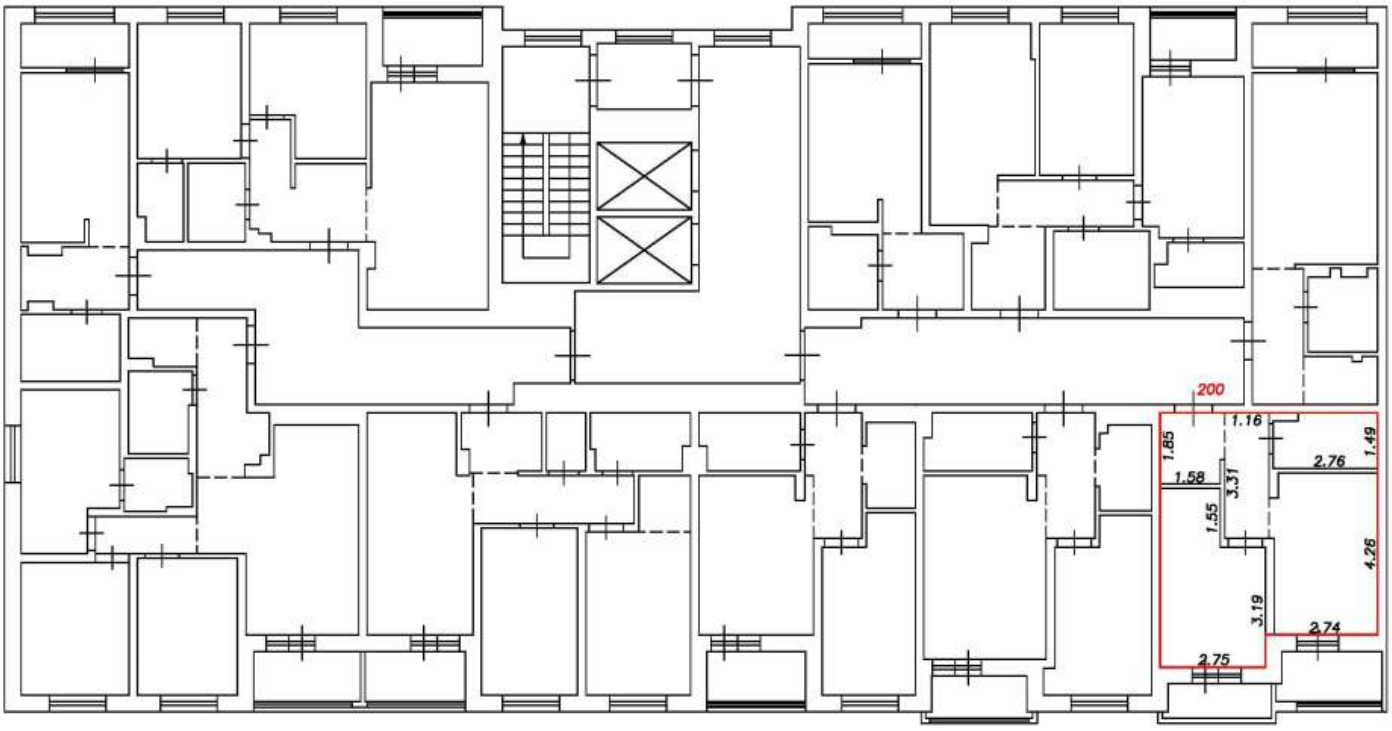

Условные обозначения:


5	Номер помещения
2.64	Линейный размер
	Часть границы вновь образованного помещения
	Стена с окном и дверью
	Функциональное разделение между комнатами
	Перегородка с дверным проемом
	Перегородка с дверным проемом
	Лестница

Масштаб 1:200

План этажа (фрагмент плана этажа)

Подъезд №2

8-й этаж

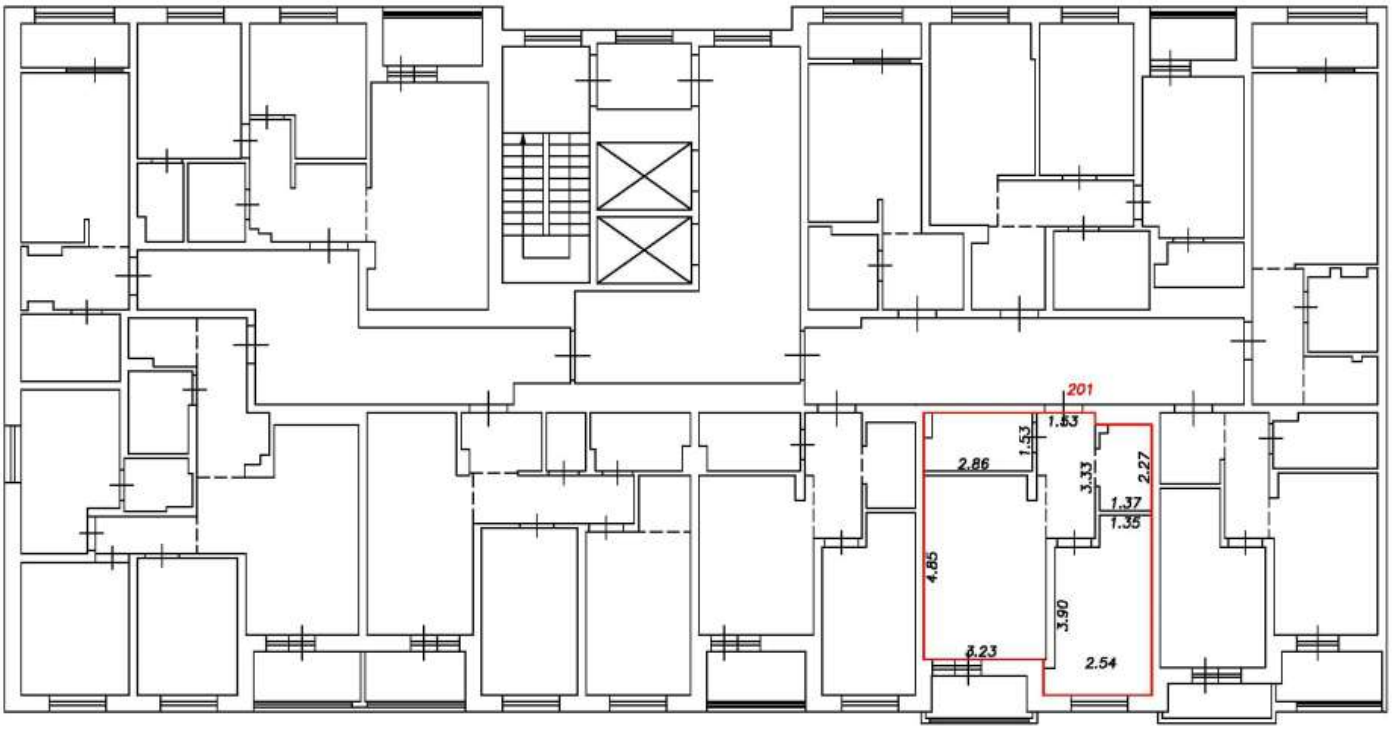

Условные обозначения:


5	Номер помещения
2.64	Линейный размер
	Часть границы вновь образованного помещения
	Стена с окном и дверью
	Функциональное разделение между комнатами
	Перегородка с дверным проемом
	Перегородка с дверным проемом
	Лестница

Масштаб 1:200

План этажа (фрагмент плана этажа)

Подъезд №2

8-й этаж

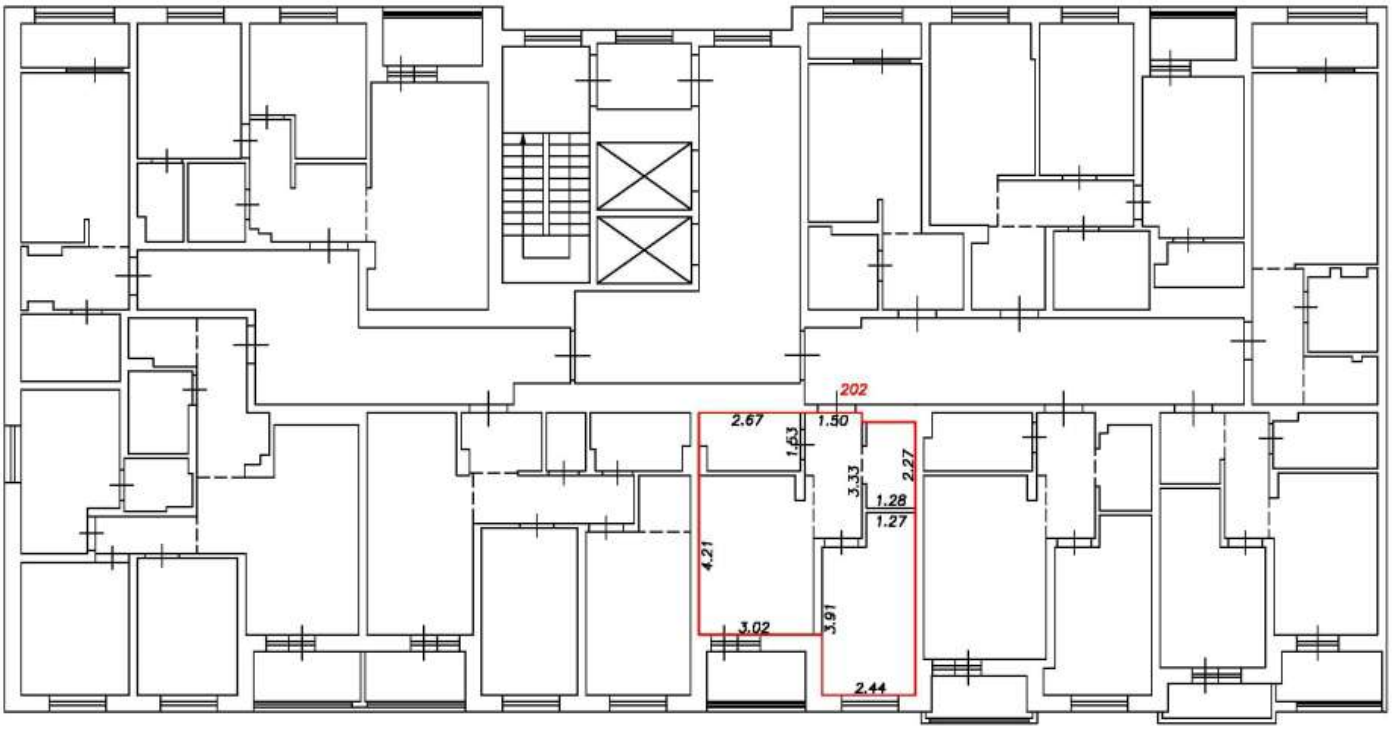

Условные обозначения:


5	Номер помещения
2.64	Линейный размер
	Часть границы вновь образованного помещения
	Стена с окном и дверью
	Функциональное разделение между комнатами
	Перегородка с дверным проемом
	Перегородка с дверным проемом
	Лестница

Масштаб 1:200

План этажа (фрагмент плана этажа)

Подъезд №2

8-й этаж

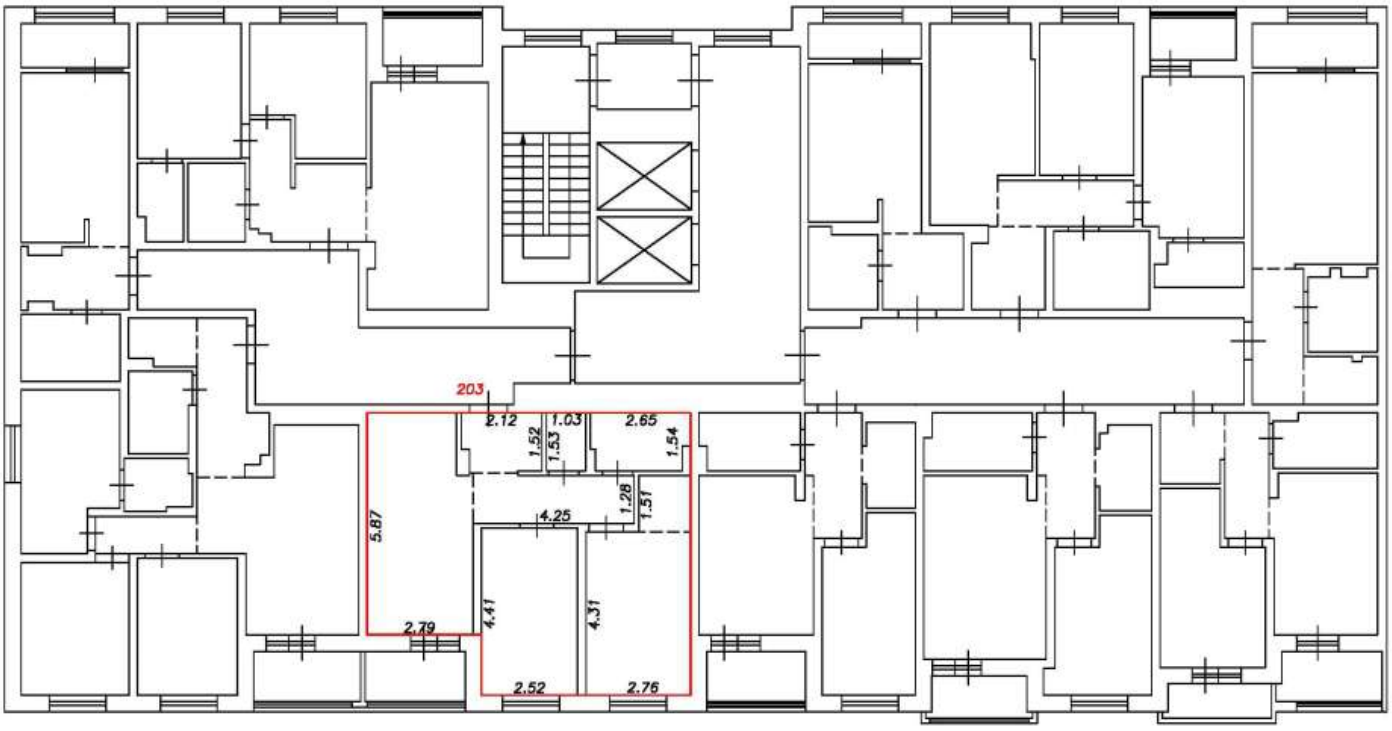

Условные обозначения:


5	Номер помещения
2.64	Линейный размер
	Часть границы вновь образованного помещения
	Стена с окном и дверью
	Функциональное разделение между комнатами
	Перегородка с дверным проемом
	Перегородка с дверным проемом
	Лестница

Масштаб 1:200

План этажа (фрагмент плана этажа)

Подъезд №2

8-й этаж

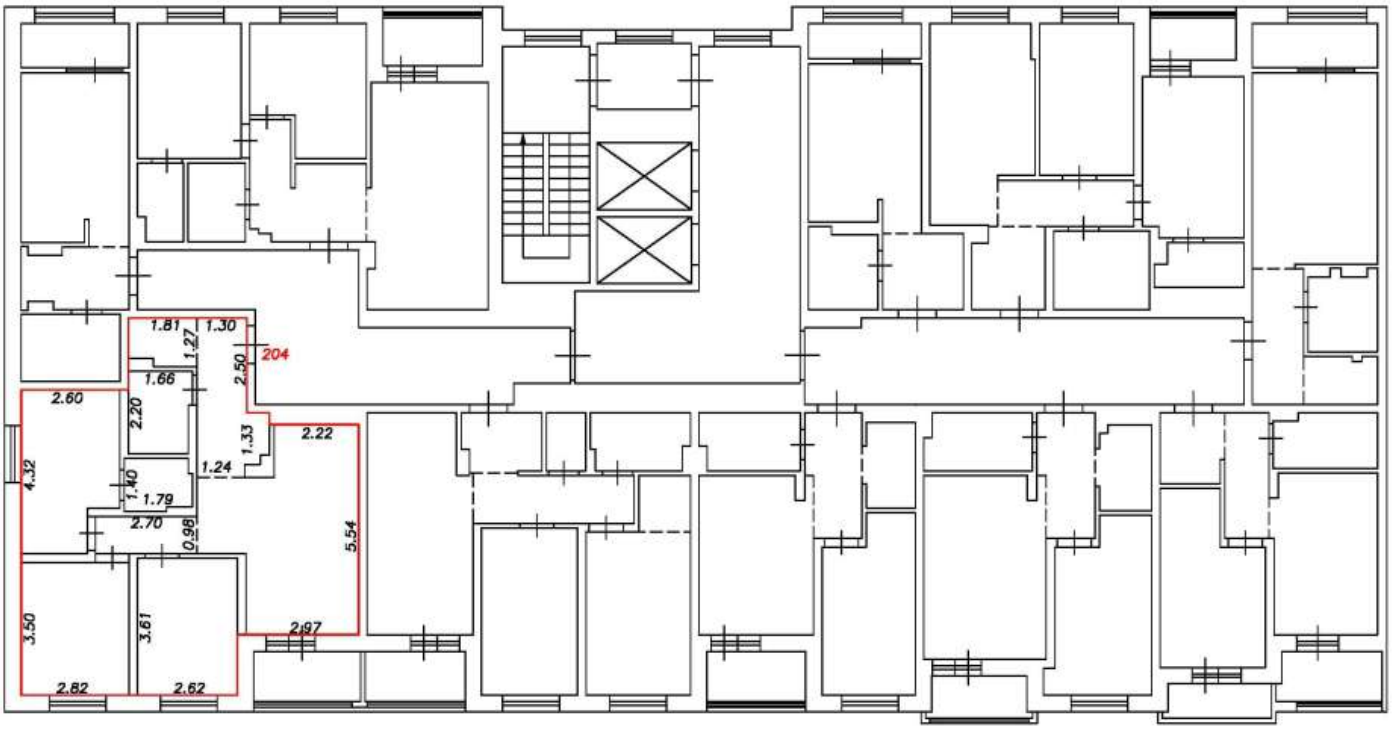

Условные обозначения:


5	Номер помещения
2.64	Линейный размер
	Часть границы вновь образованного помещения
	Стена с окном и дверью
	Функциональное разделение между комнатами
	Перегородка с дверным проемом
	Перегородка с дверным проемом
	Лестница

Масштаб 1:200

План этажа (фрагмент плана этажа)

Подъезд №2

8-й этаж

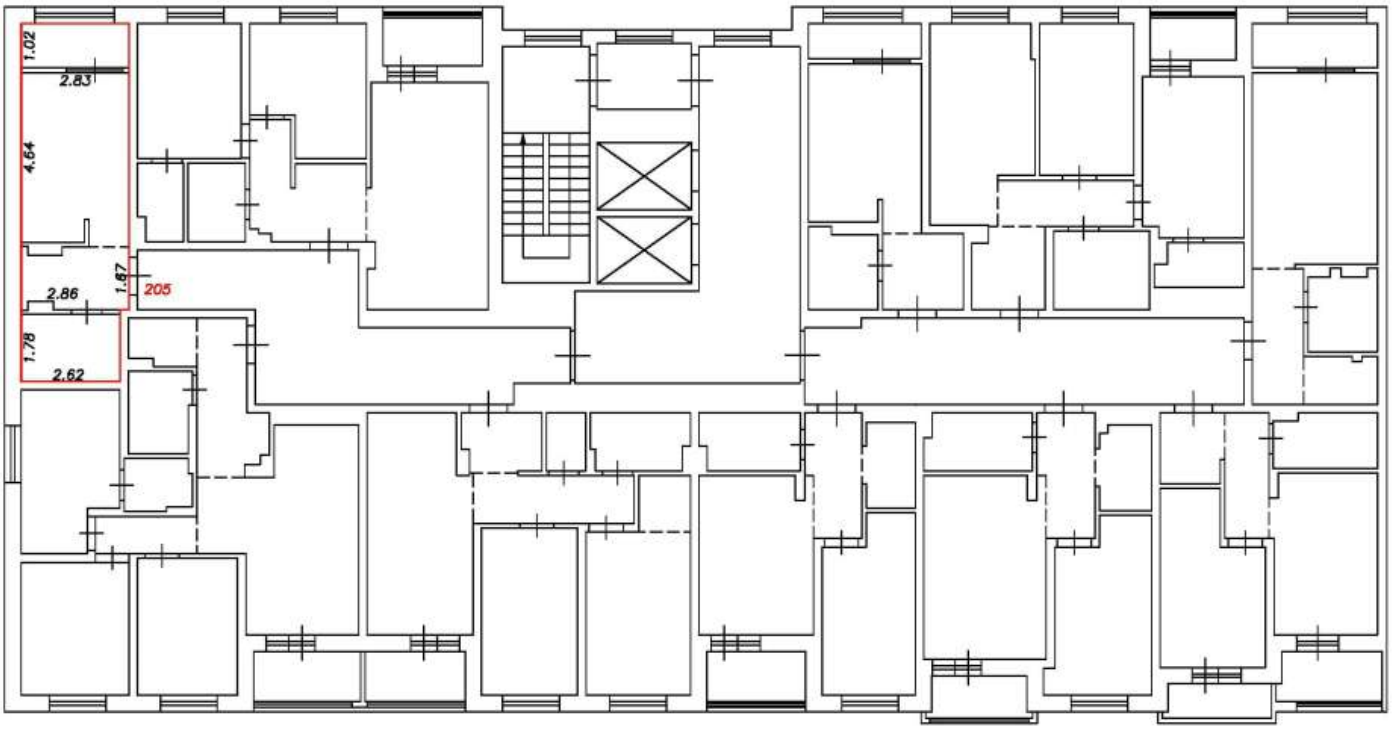

Условные обозначения:


5	Номер помещения
2.64	Линейный размер
	Часть границы вновь образованного помещения
	Стена с окном и дверью
	Функциональное разделение между комнатами
	Перегородка с дверным проемом
	Перегородка с дверным проемом
	Лестница

Масштаб 1:200

План этажа (фрагмент плана этажа)

Подъезд №2

8-й этаж

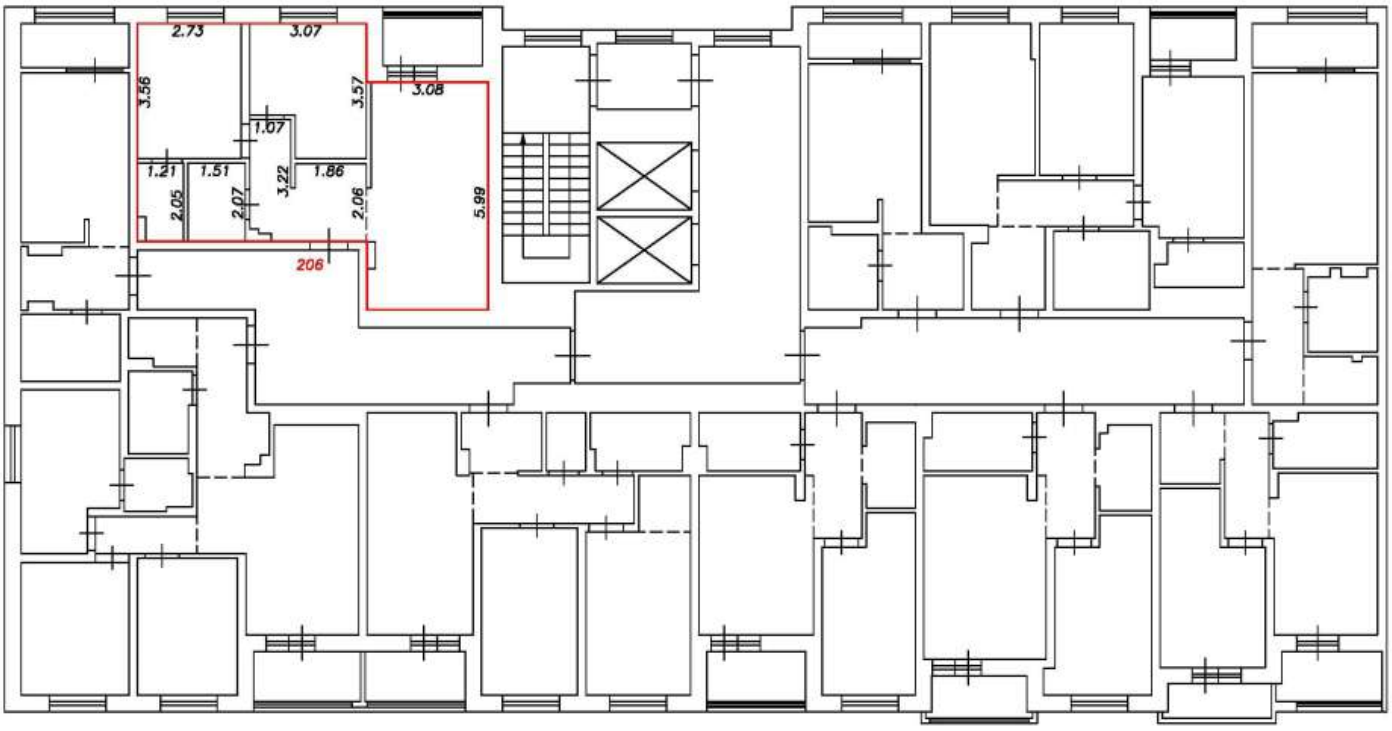

Условные обозначения:


5	Номер помещения
2.64	Линейный размер
	Часть границы вновь образованного помещения
	Стена с окном и дверью
	Функциональное разделение между комнатами
	Перегородка с дверным проемом
	Перегородка с дверным проемом
	Лестница

Масштаб 1:200

План этажа (фрагмент плана этажа)

Подъезд №2

9-й этаж

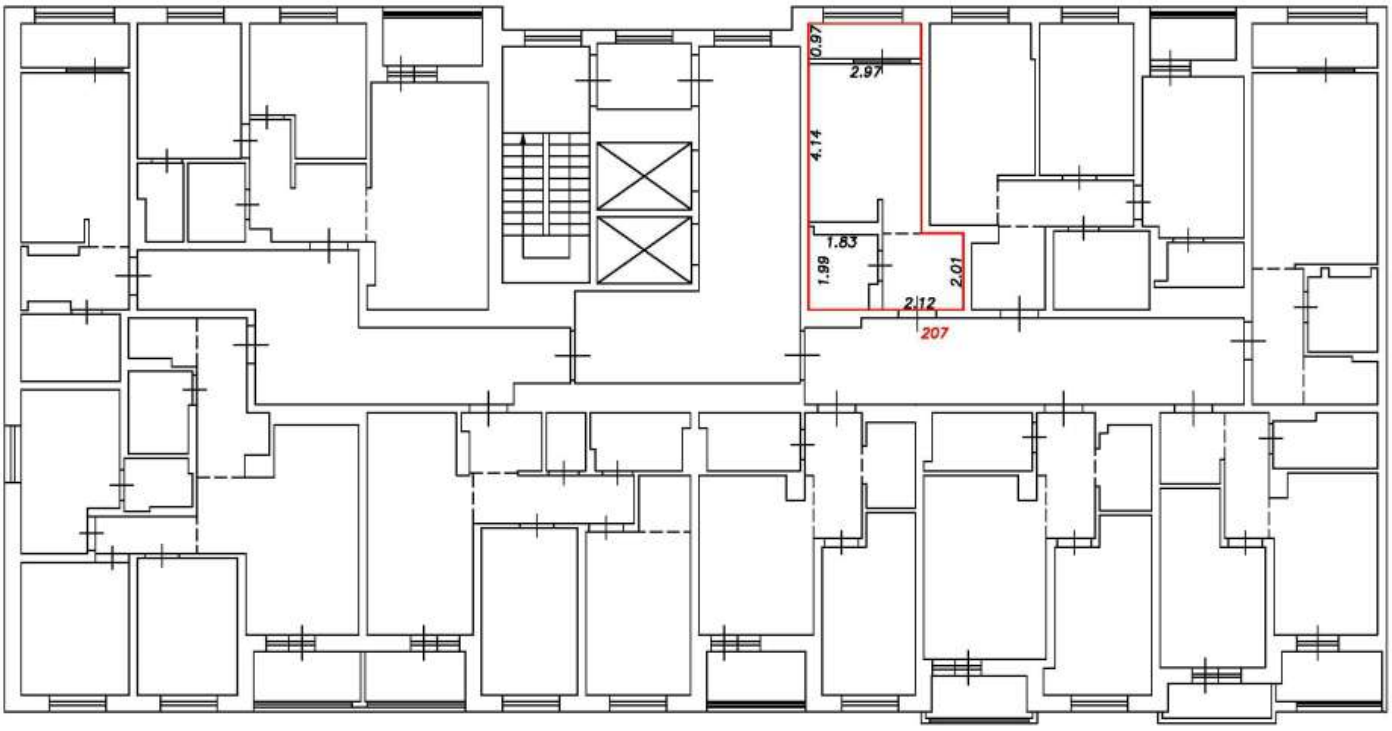

Условные обозначения:


5	Номер помещения
2.64	Линейный размер
	Часть границы вновь образованного помещения
	Стена с окном и дверью
	Функциональное разделение между комнатами
	Перегородка с дверным проемом
	Перегородка с дверным проемом
	Лестница

Масштаб 1:200

План этажа (фрагмент плана этажа)

Подъезд №2

9-й этаж

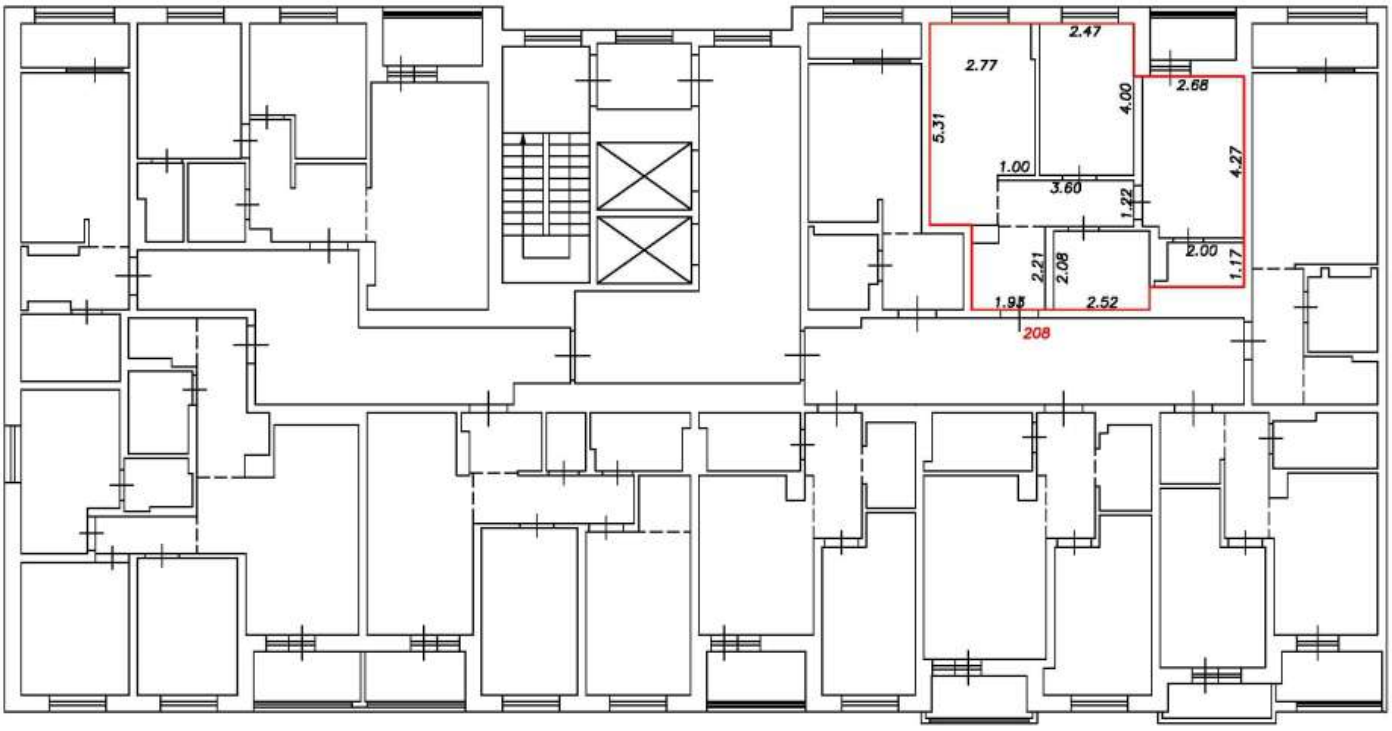

Условные обозначения:


5	Номер помещения
2.64	Линейный размер
	Часть границы вновь образованного помещения
	Стена с окном и дверью
	Функциональное разделение между комнатами
	Перегородка с дверным проемом
	Перегородка с дверным проемом
	Лестница

Масштаб 1:200

План этажа (фрагмент плана этажа)

Подъезд №2

9-й этаж

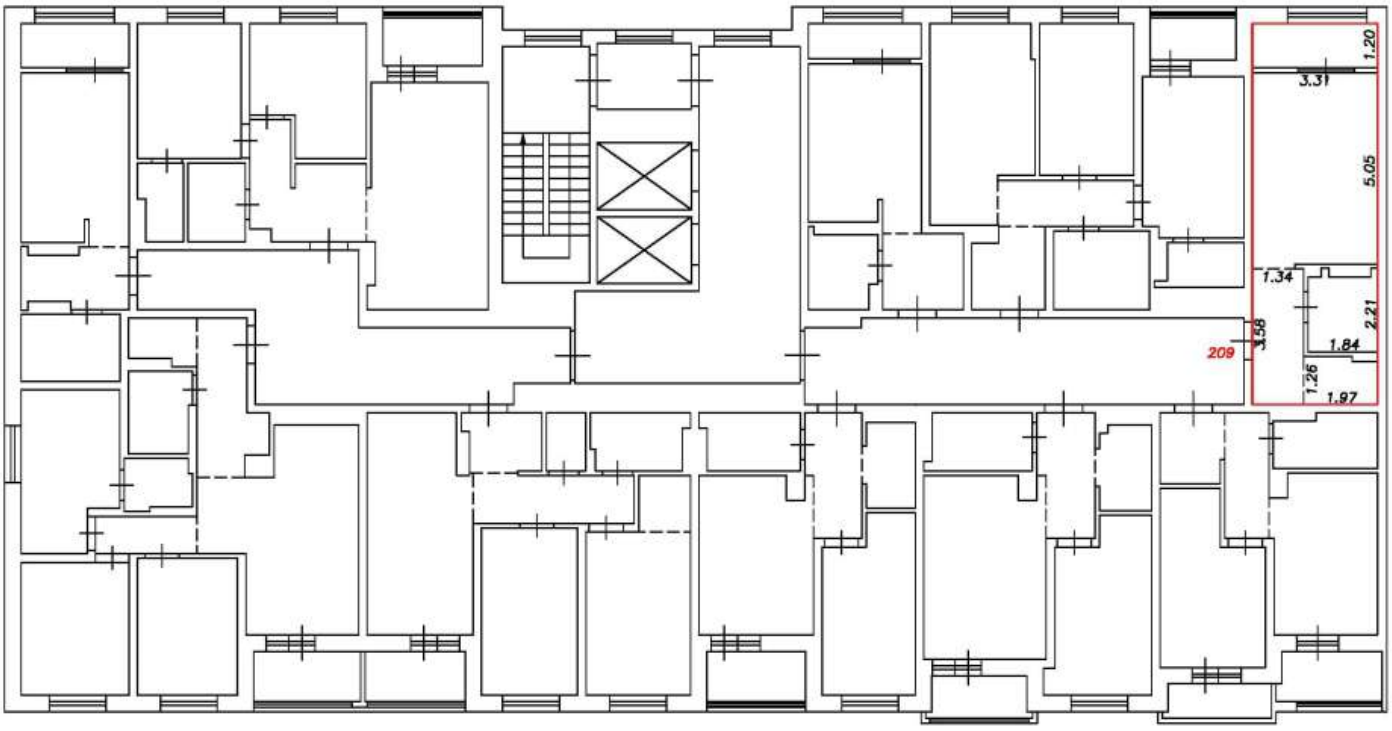

Условные обозначения:


5	Номер помещения
2.64	Линейный размер
	Часть границы вновь образованного помещения
	Стена с окном и дверью
	Функциональное разделение между комнатами
	Перегородка с дверным проемом
	Перегородка с дверным проемом
	Лестница

Масштаб 1:200

План этажа (фрагмент плана этажа)

Подъезд №2

9-й этаж

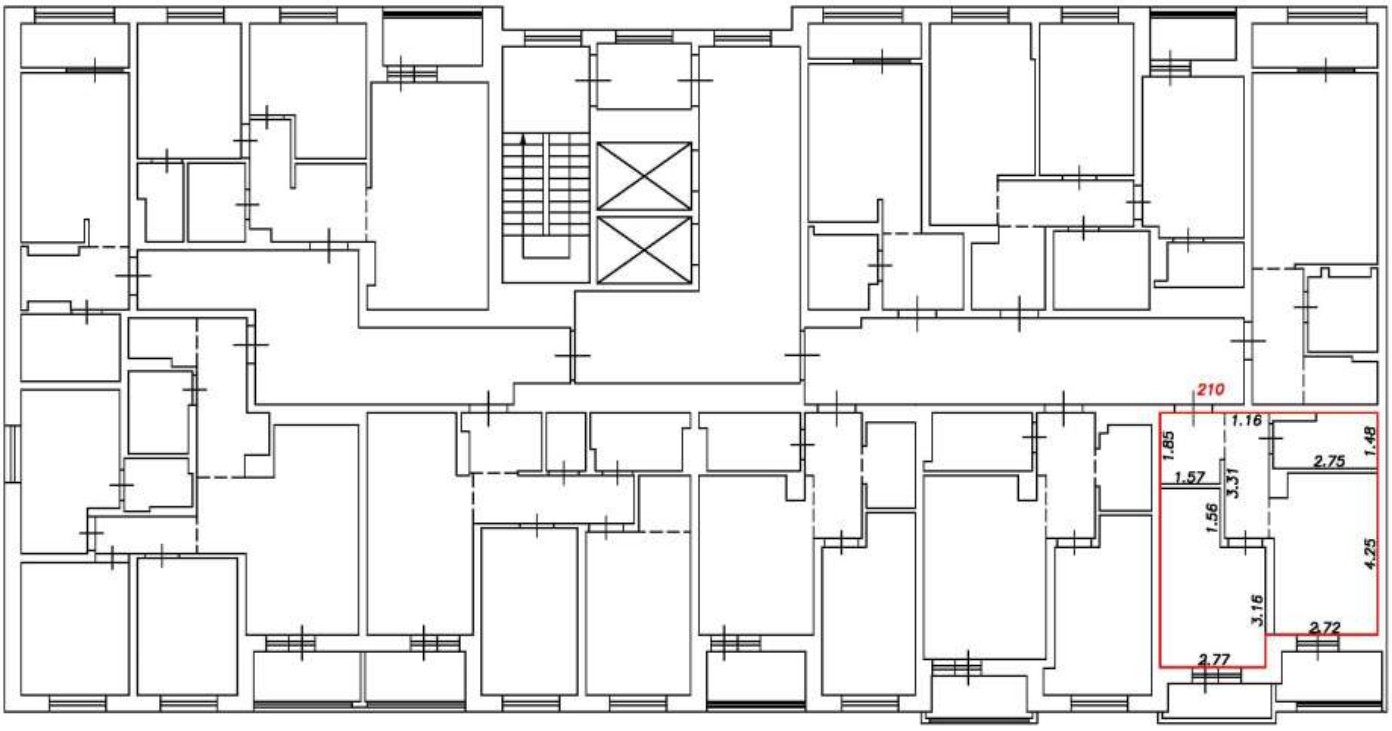

Условные обозначения:


5	Номер помещения
2.64	Линейный размер
	Часть границы вновь образованного помещения
	Стена с окном и дверью
	Функциональное разделение между комнатами
	Перегородка с дверным проемом
	Перегородка с дверным проемом
	Лестница

Масштаб 1:200

План этажа (фрагмент плана этажа)

Подъезд №2

9-й этаж

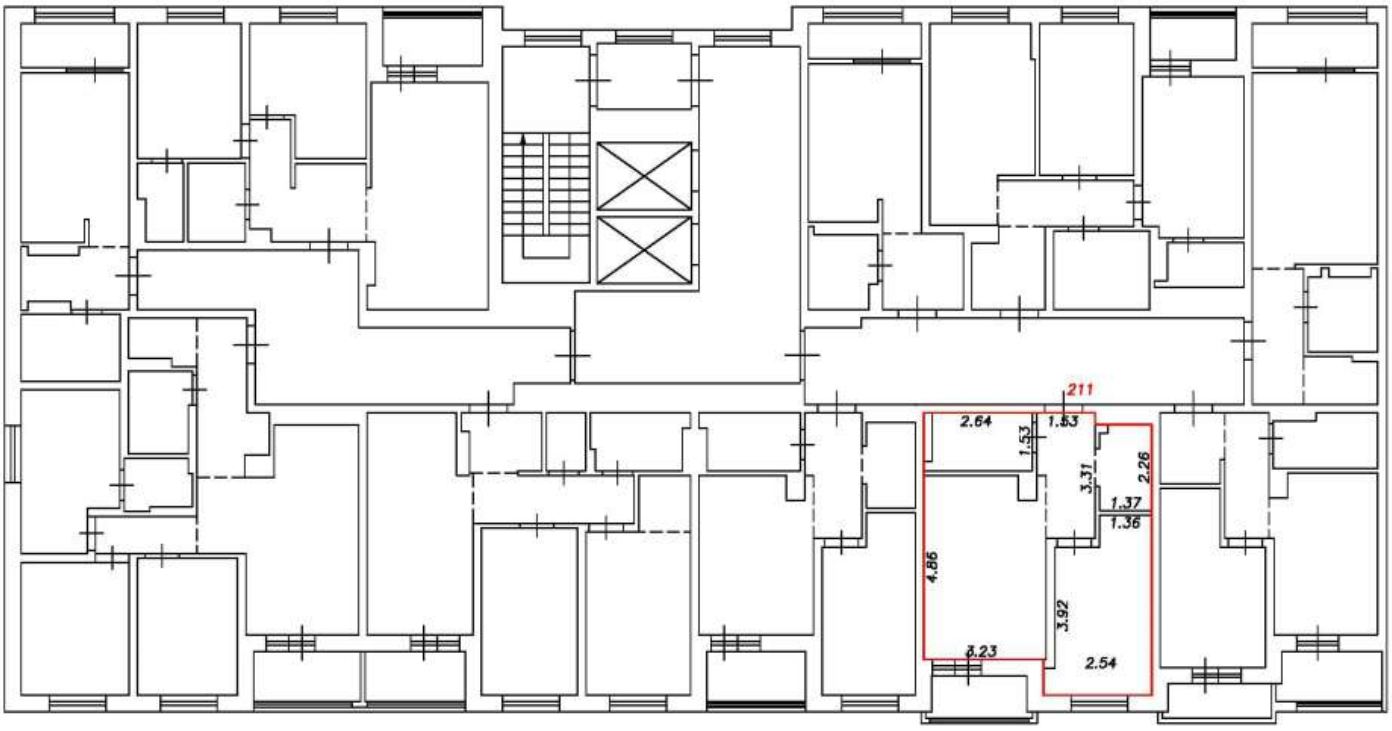

Условные обозначения:


5	Номер помещения
2.64	Линейный размер
	Часть границы вновь образованного помещения
	Стена с окном и дверью
	Функциональное разделение между комнатами
	Перегородка с дверным проемом
	Перегородка с дверным проемом
	Лестница

Масштаб 1:200

План этажа (фрагмент плана этажа)

Подъезд №2

9-й этаж

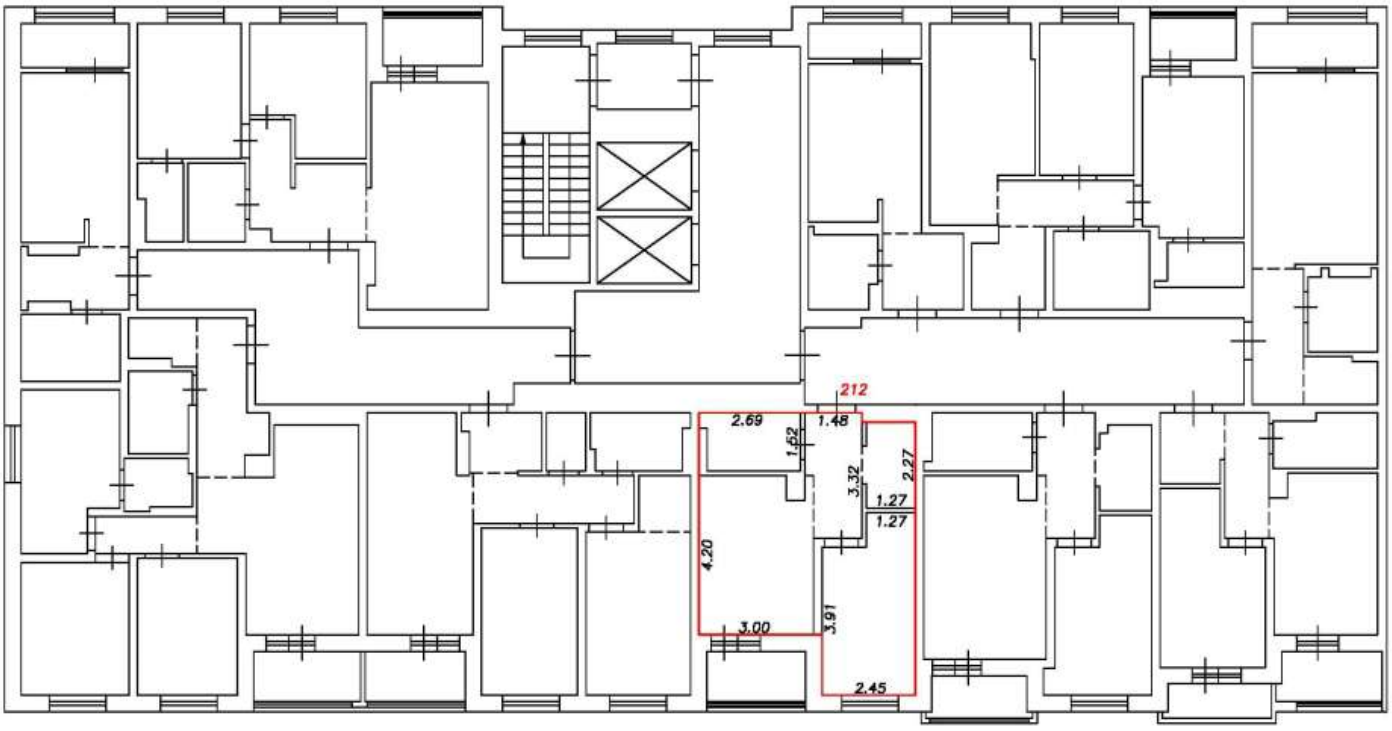

Условные обозначения:


5	Номер помещения
2.64	Линейный размер
	Часть границы вновь образованного помещения
	Стена с окном и дверью
	Функциональное разделение между комнатами
	Перегородка с дверным проемом
	Перегородка с дверным проемом
	Лестница

Масштаб 1:200

План этажа (фрагмент плана этажа)

Подъезд №2

9-й этаж

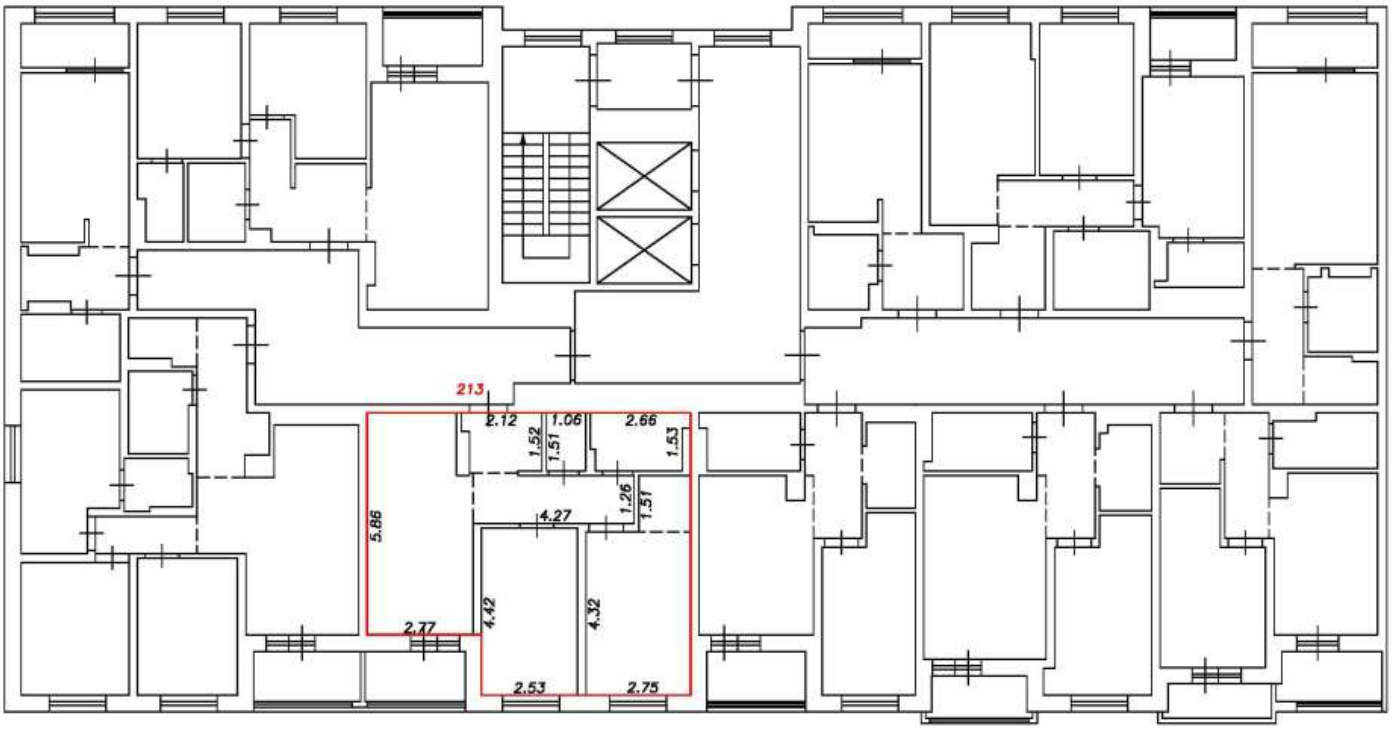

Условные обозначения:


5	Номер помещения
2.64	Линейный размер
	Часть границы вновь образованного помещения
	Стена с окном и дверью
	Функциональное разделение между комнатами
	Перегородка с дверным проемом
	Перегородка с дверным проемом
	Лестница

Масштаб 1:200

План этажа (фрагмент плана этажа)

Подъезд №2

9-й этаж

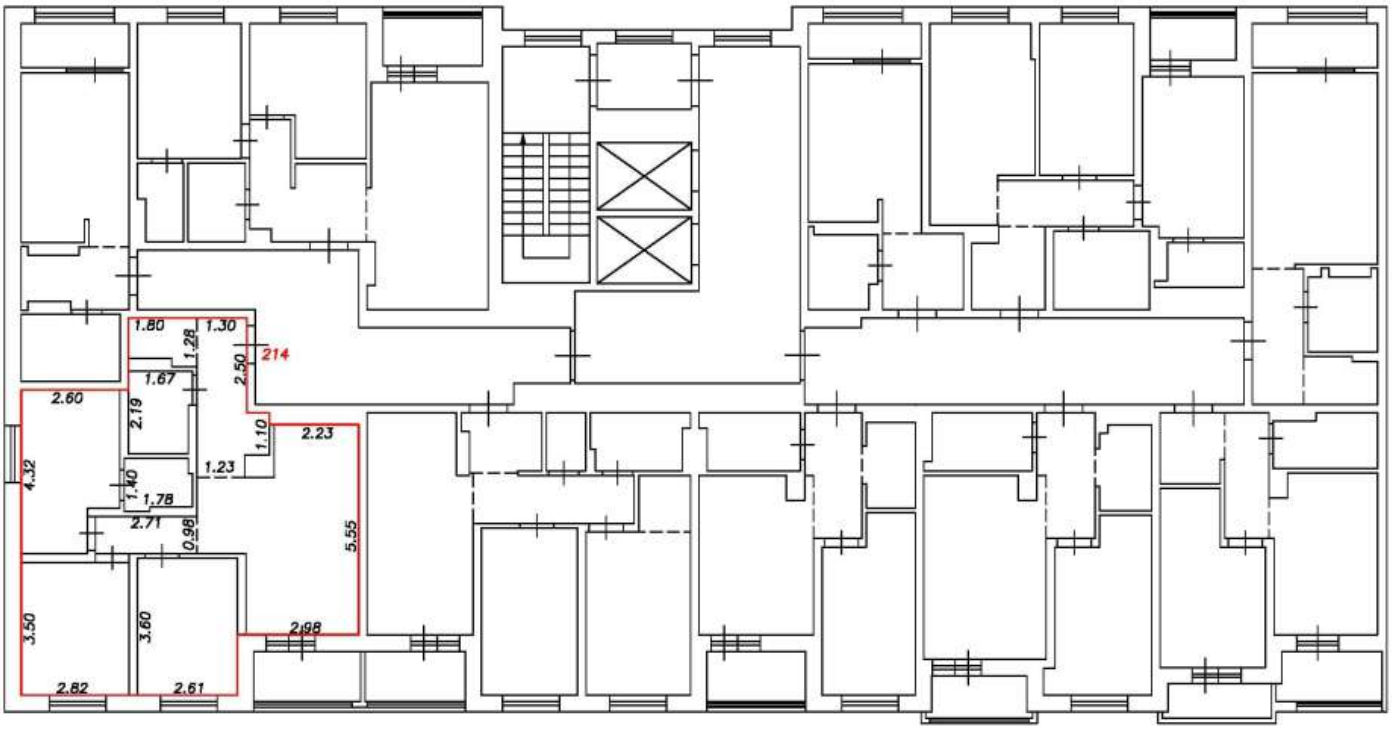

Условные обозначения:


5	Номер помещения
2.64	Линейный размер
	Часть границы вновь образованного помещения
	Стена с окном и дверью
	Функциональное разделение между комнатами
	Перегородка с дверным проемом
	Перегородка с дверным проемом
	Лестница

Масштаб 1:200

План этажа (фрагмент плана этажа)

Подъезд №2

9-й этаж

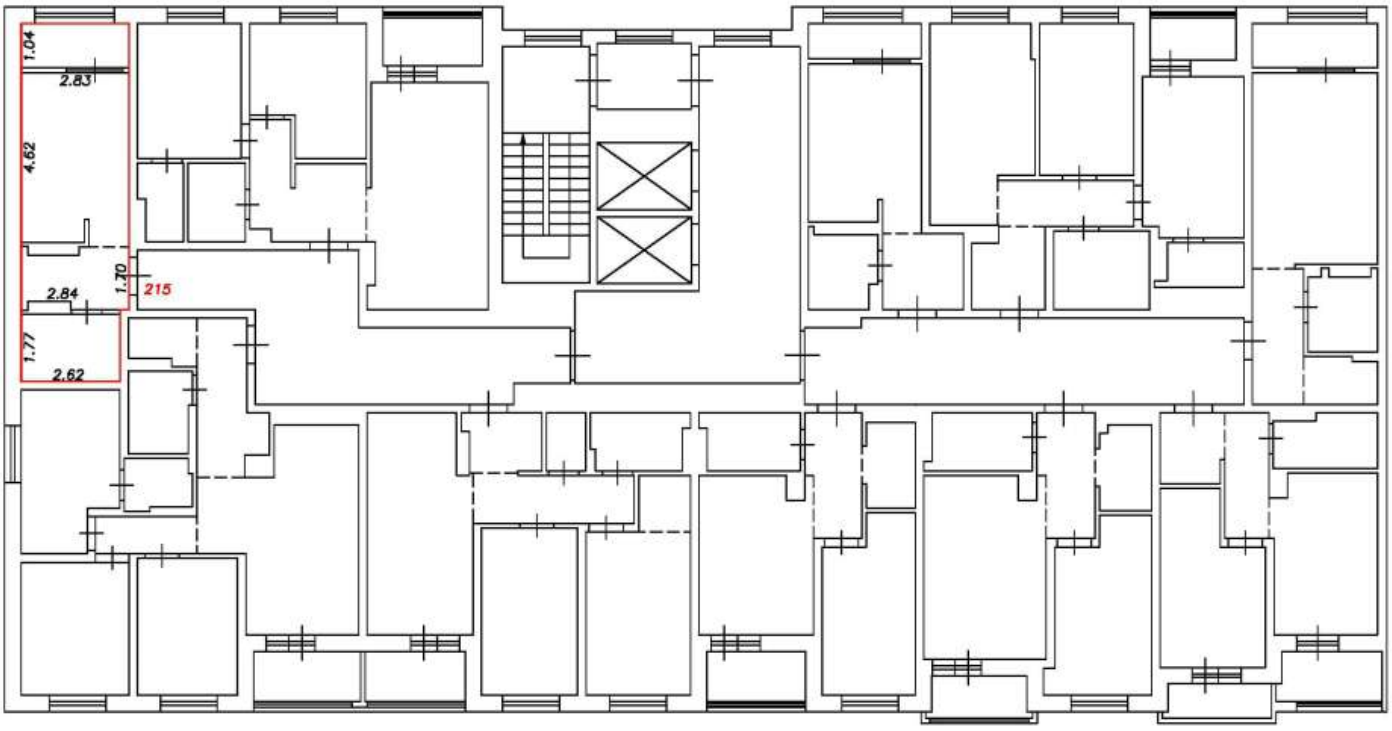

Условные обозначения:


5	Номер помещения
2.64	Линейный размер
	Часть границы вновь образованного помещения
	Стена с окном и дверью
	Функциональное разделение между комнатами
	Перегородка с дверным проемом
	Перегородка с дверным проемом
	Лестница

Масштаб 1:200

План этажа (фрагмент плана этажа)

Подъезд №2

9-й этаж

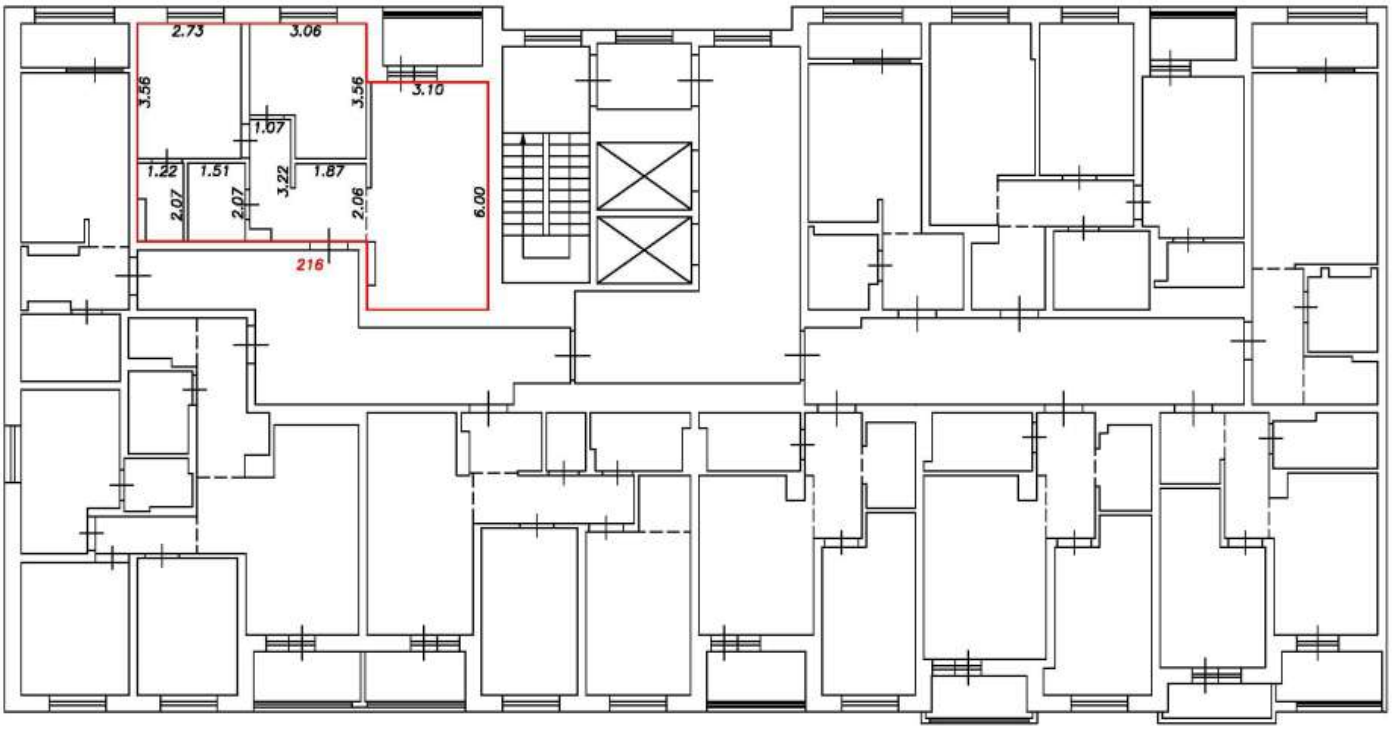

Условные обозначения:


5	Номер помещения
2.64	Линейный размер
	Часть границы вновь образованного помещения
	Стена с окном и дверью
	Функциональное разделение между комнатами
	Перегородка с дверным проемом
	Перегородка с дверным проемом
	Лестница

Масштаб 1:200

План этажа (фрагмент плана этажа)

Подъезд №2

10-й этаж

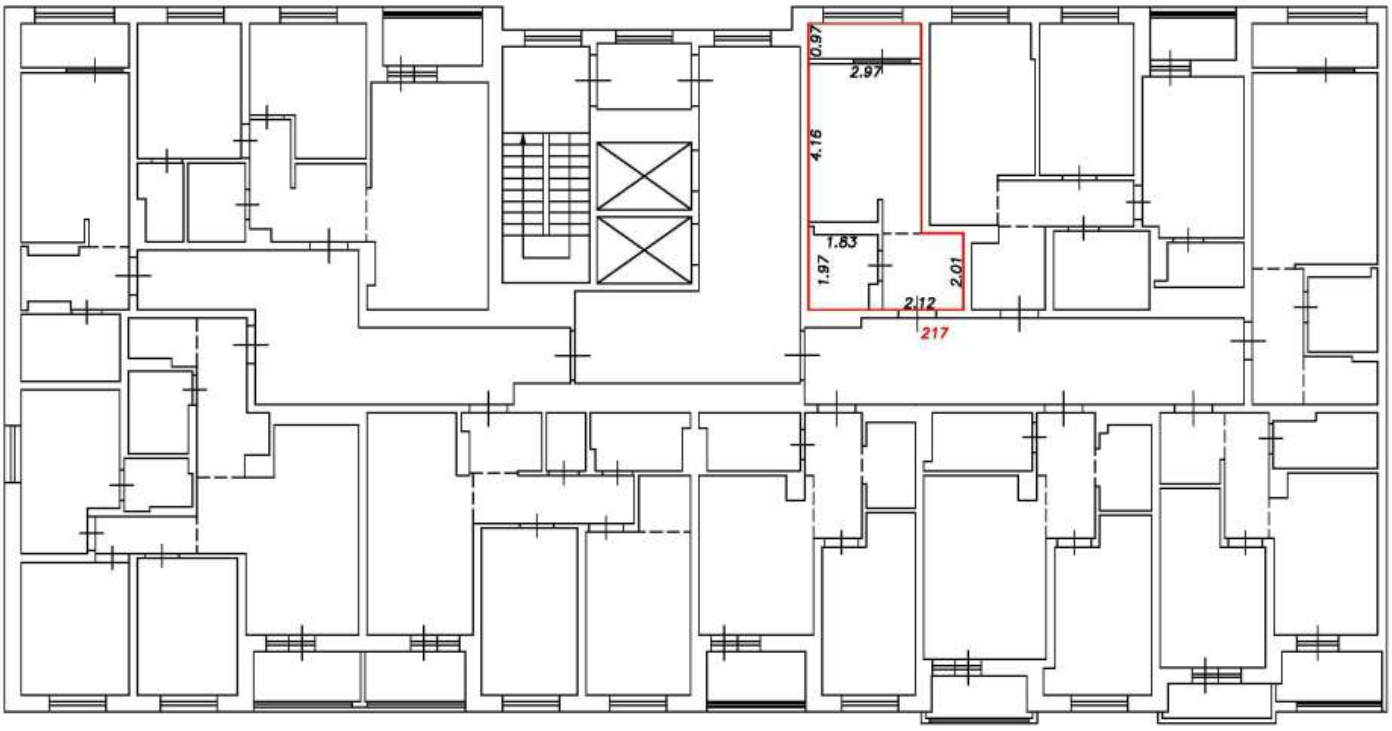

Условные обозначения:


5	Номер помещения
2.64	Линейный размер
	Часть границы вновь образованного помещения
	Стена с окном и дверью
	Функциональное разделение между комнатами
	Перегородка с дверным проемом
	Перегородка с дверным проемом
	Лестница

Масштаб 1:200

План этажа (фрагмент плана этажа)

Подъезд №2

10-й этаж

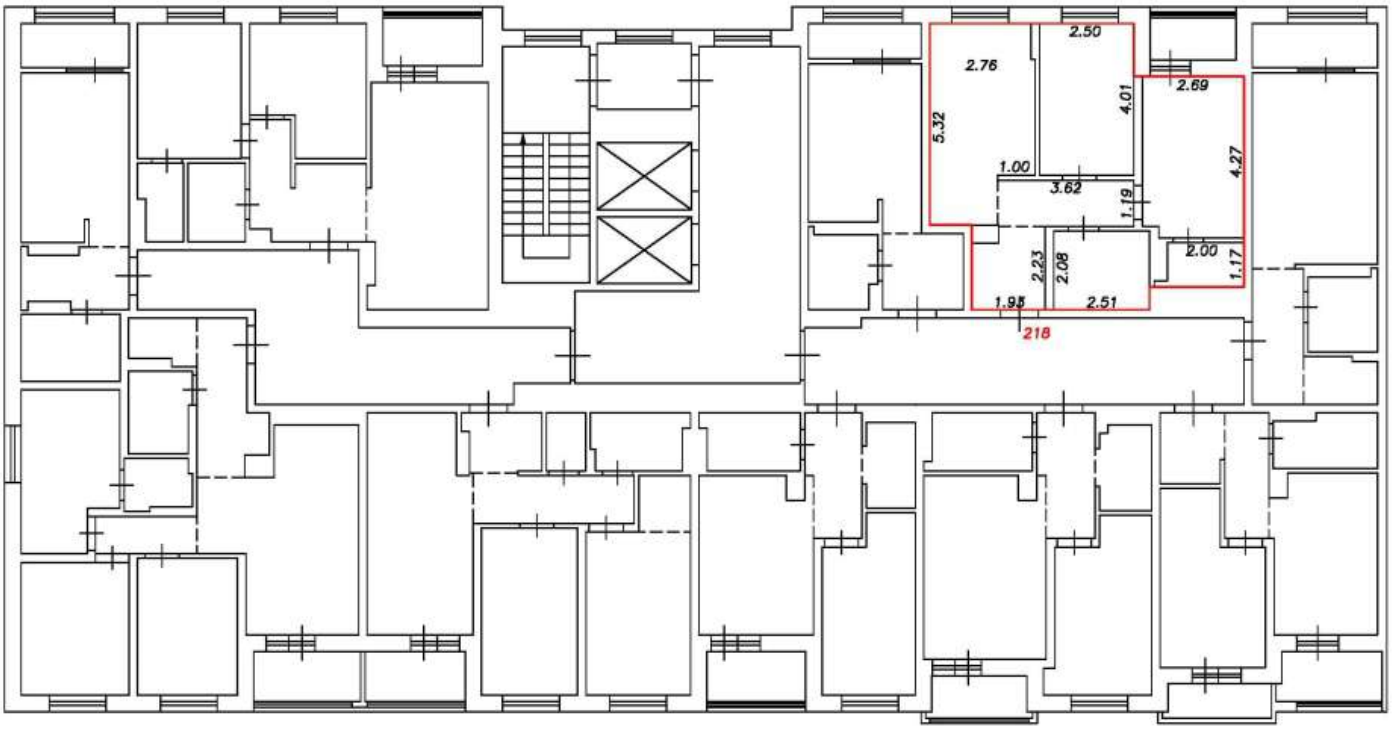

Условные обозначения:


5	Номер помещения
2.64	Линейный размер
	Часть границы вновь образованного помещения
	Стена с окном и дверью
	Функциональное разделение между комнатами
	Перегородка с дверным проемом
	Перегородка с дверным проемом
	Лестница

Масштаб 1:200

План этажа (фрагмент плана этажа)

Подъезд №2

10-й этаж

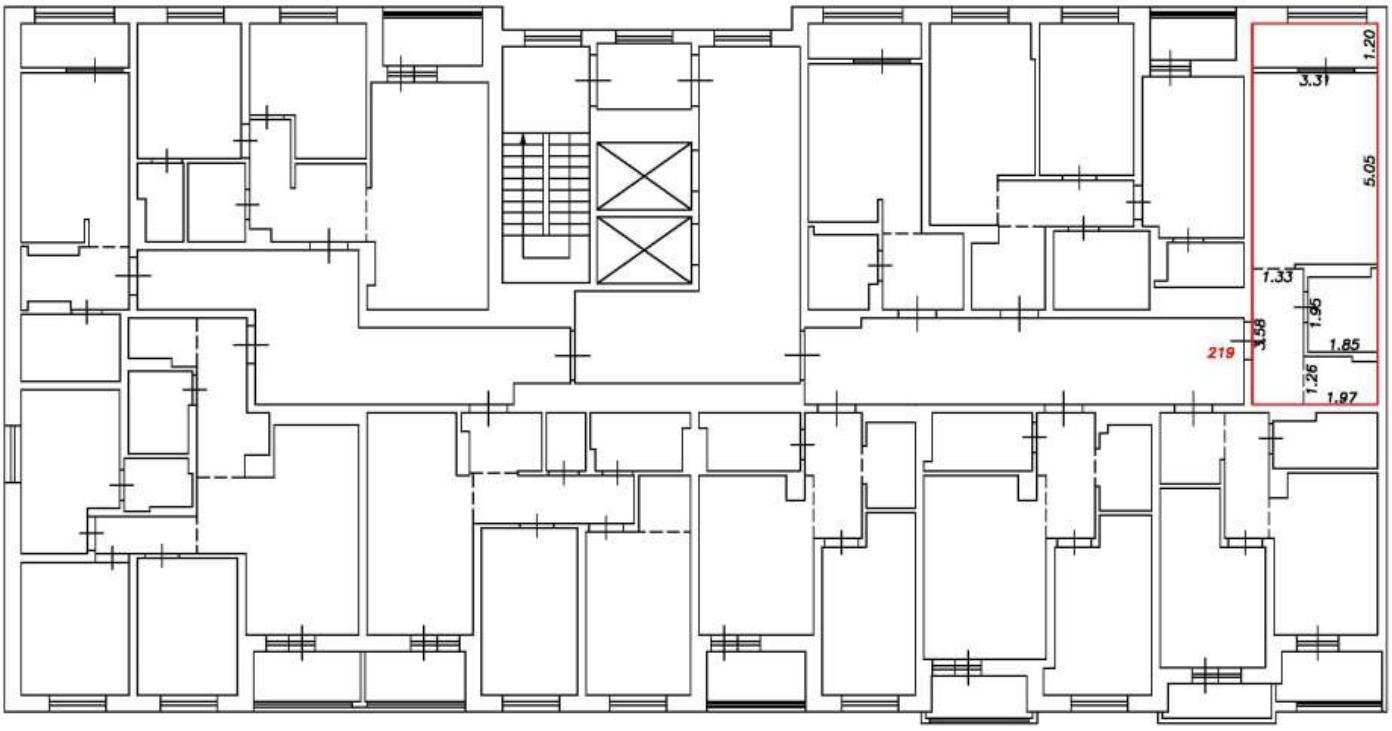

Условные обозначения:


5	Номер помещения
2.64	Линейный размер
	Часть границы вновь образованного помещения
	Стена с окном и дверью
	Функциональное разделение между комнатами
	Перегородка с дверным проемом
	Перегородка с дверным проемом
	Лестница

Масштаб 1:200

План этажа (фрагмент плана этажа)

Подъезд №2

10-й этаж

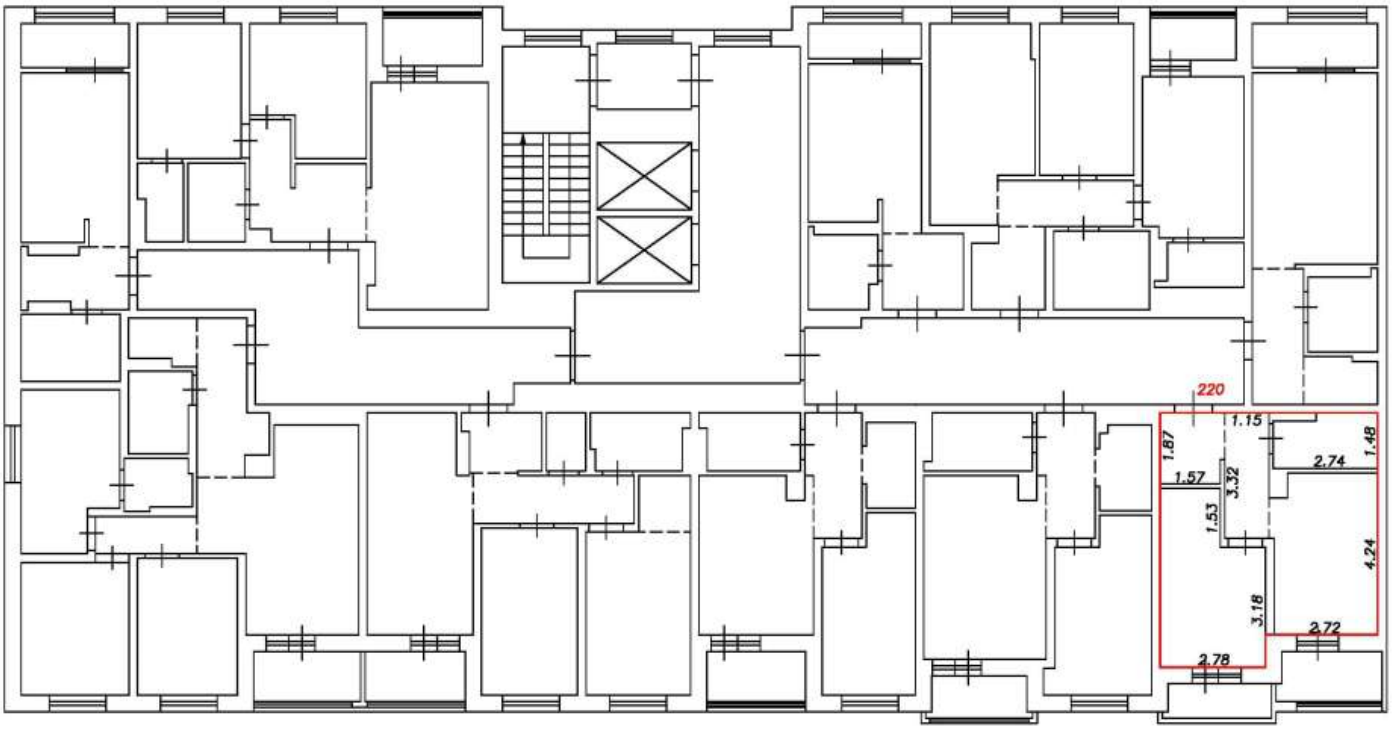

Условные обозначения:


5	Номер помещения
2.64	Линейный размер
	Часть границы вновь образованного помещения
	Стена с окном и дверью
	Функциональное разделение между комнатами
	Перегородка с дверным проемом
	Перегородка с дверным проемом
	Лестница

Масштаб 1:200

План этажа (фрагмент плана этажа)

Подъезд №2

10-й этаж

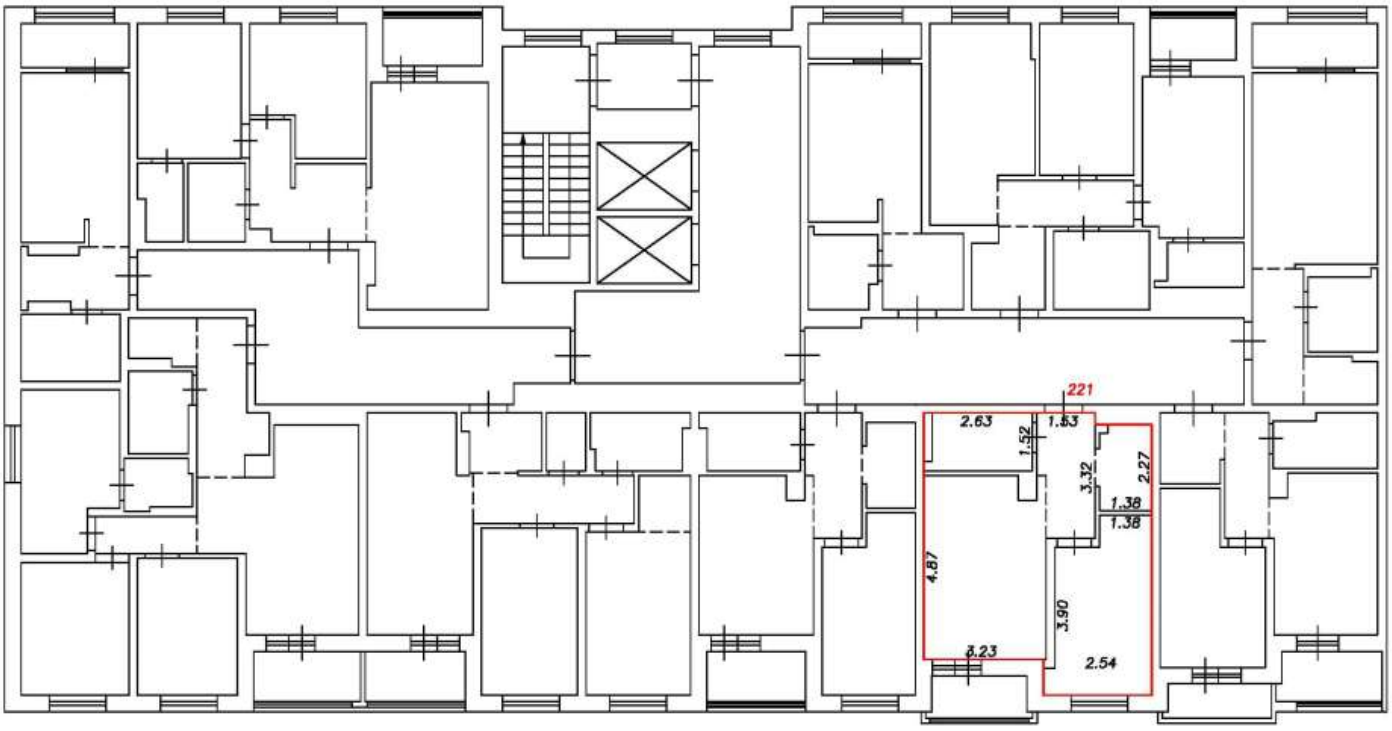

Условные обозначения:


5	Номер помещения
2.64	Линейный размер
	Часть границы вновь образованного помещения
	Стена с окном и дверью
	Функциональное разделение между комнатами
	Перегородка с дверным проемом
	Перегородка с дверным проемом
	Лестница

Масштаб 1:200

План этажа (фрагмент плана этажа)

Подъезд №2

10-й этаж

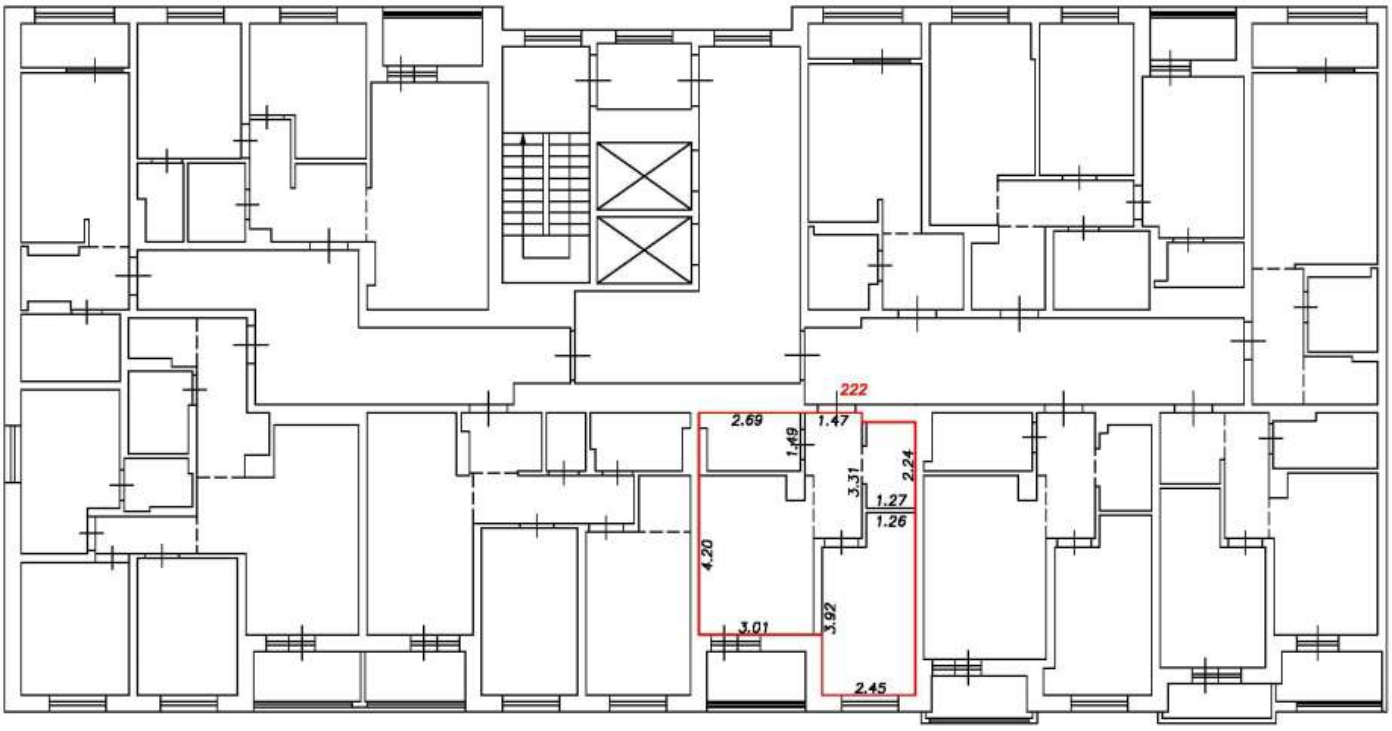

Условные обозначения:


5	Номер помещения
2.64	Линейный размер
	Часть границы вновь образованного помещения
	Стена с окном и дверью
	Функциональное разделение между комнатами
	Перегородка с дверным проемом
	Перегородка с дверным проемом
	Лестница

Масштаб 1:200

План этажа (фрагмент плана этажа)

Подъезд №2

10-й этаж

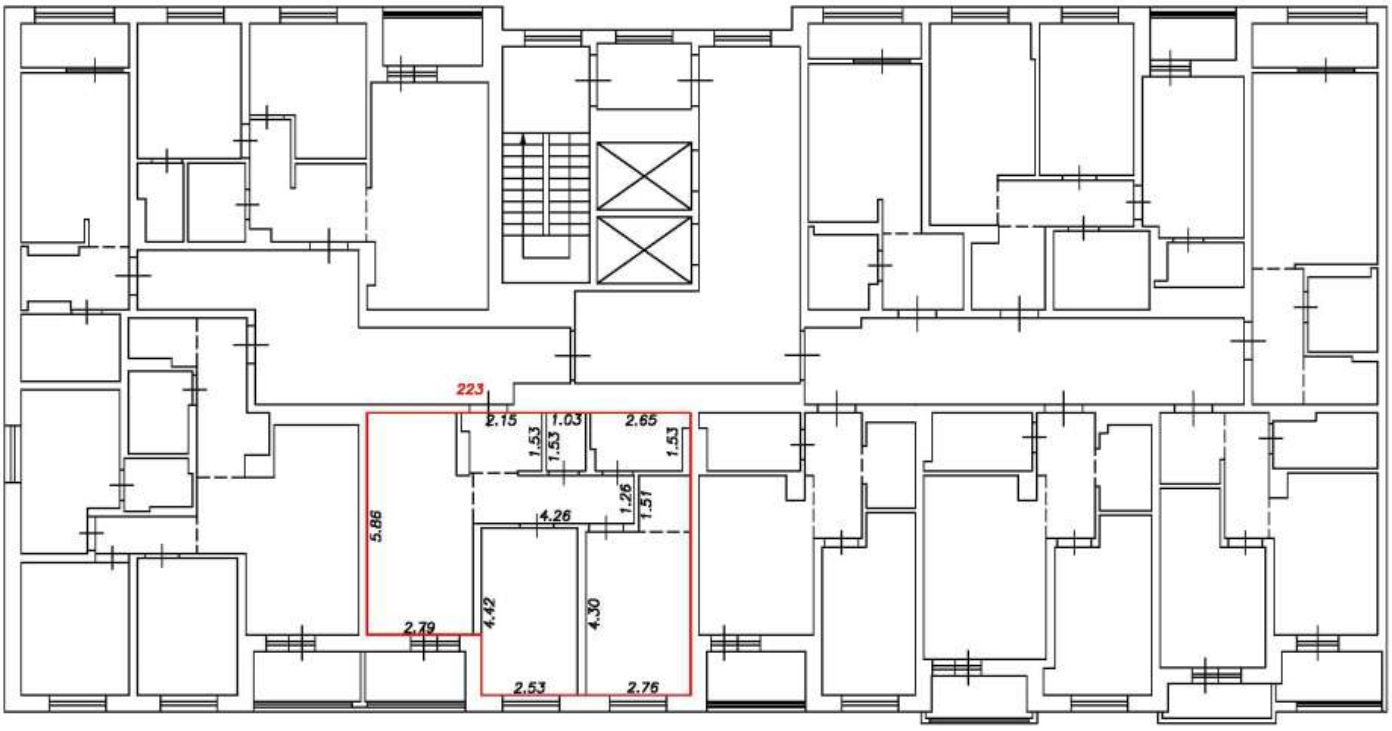

Условные обозначения:


5	Номер помещения
2.64	Линейный размер
	Часть границы вновь образованного помещения
	Стена с окном и дверью
	Функциональное разделение между комнатами
	Перегородка с дверным проемом
	Перегородка с дверным проемом
	Лестница

Масштаб 1:200

План этажа (фрагмент плана этажа)

Подъезд №2

10-й этаж

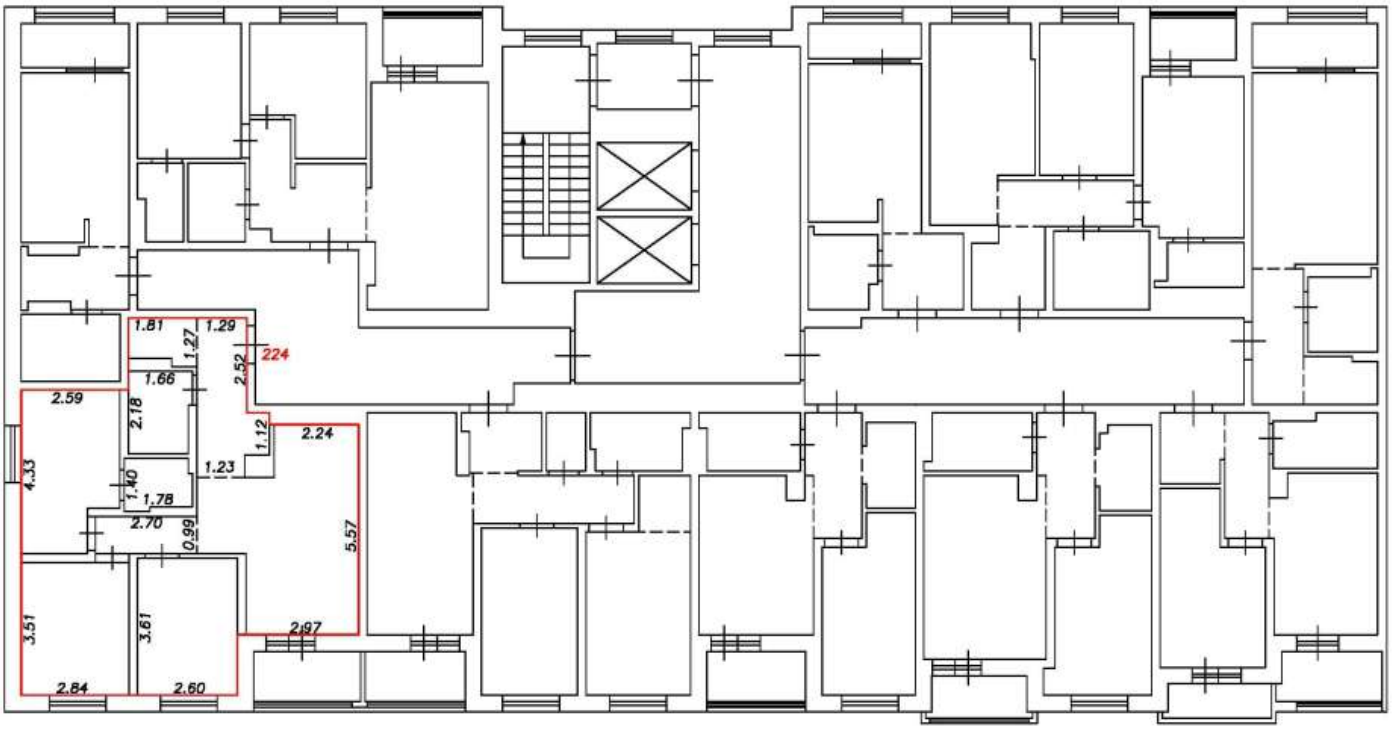

Условные обозначения:


5	Номер помещения
2.64	Линейный размер
	Часть границы вновь образованного помещения
	Стена с окном и дверью
	Функциональное разделение между комнатами
	Перегородка с дверным проемом
	Перегородка с дверным проемом
	Лестница

Масштаб 1:200

План этажа (фрагмент плана этажа)

Подъезд №2

10-й этаж

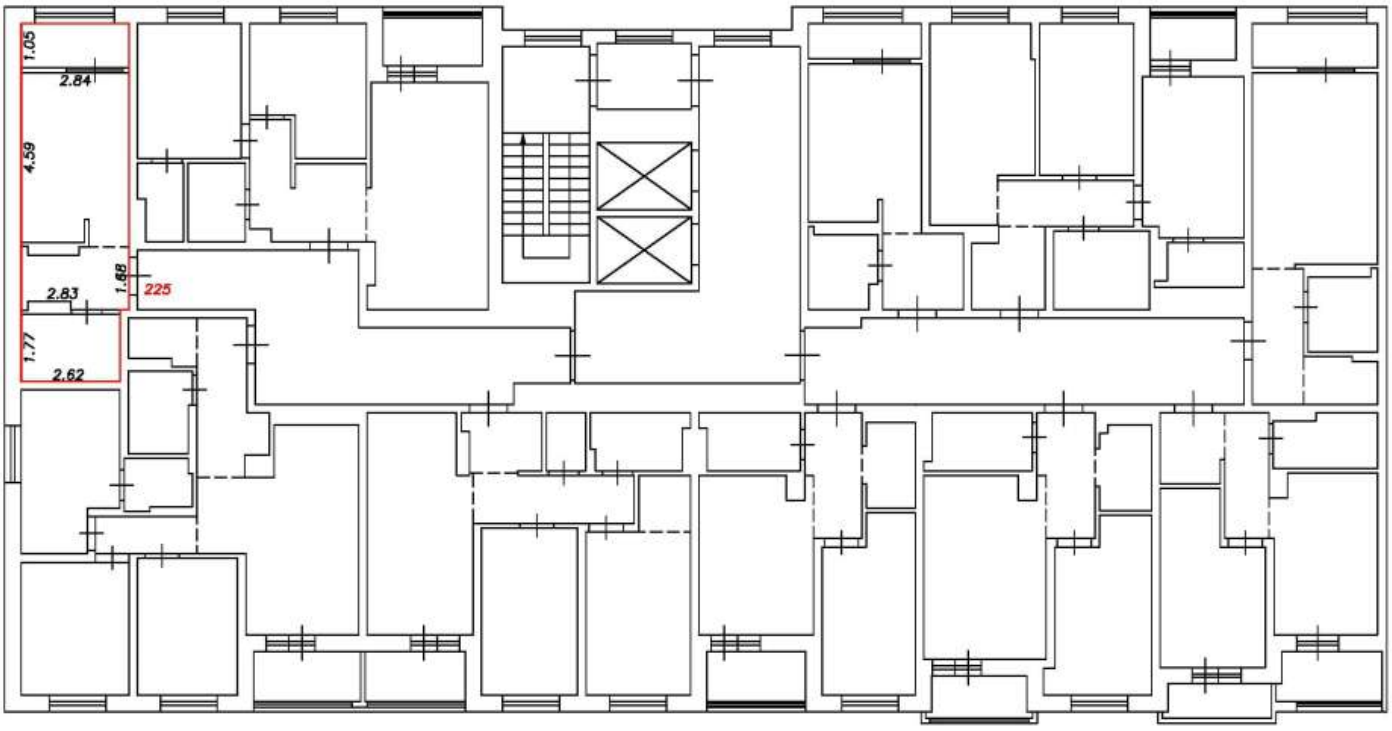

Условные обозначения:


5	Номер помещения
2.64	Линейный размер
	Часть границы вновь образованного помещения
	Стена с окном и дверью
	Функциональное разделение между комнатами
	Перегородка с дверным проемом
	Перегородка с дверным проемом
	Лестница

Масштаб 1:200

План этажа (фрагмент плана этажа)

Подъезд №2

10-й этаж

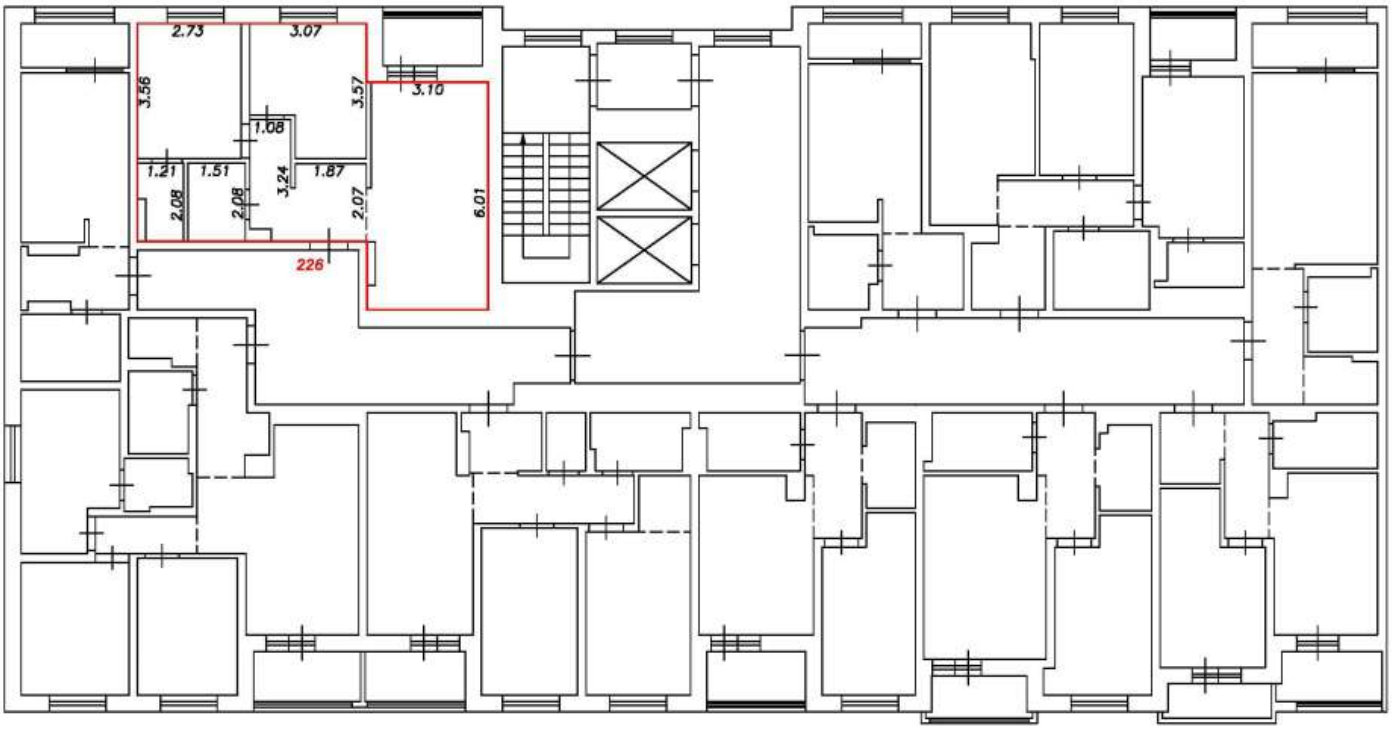

Условные обозначения:


5	Номер помещения
2.64	Линейный размер
	Часть границы вновь образованного помещения
	Стена с окном и дверью
	Функциональное разделение между комнатами
	Перегородка с дверным проемом
	Перегородка с дверным проемом
	Лестница

Масштаб 1:200

План этажа (фрагмент плана этажа)

Подъезд №2

11-й этаж

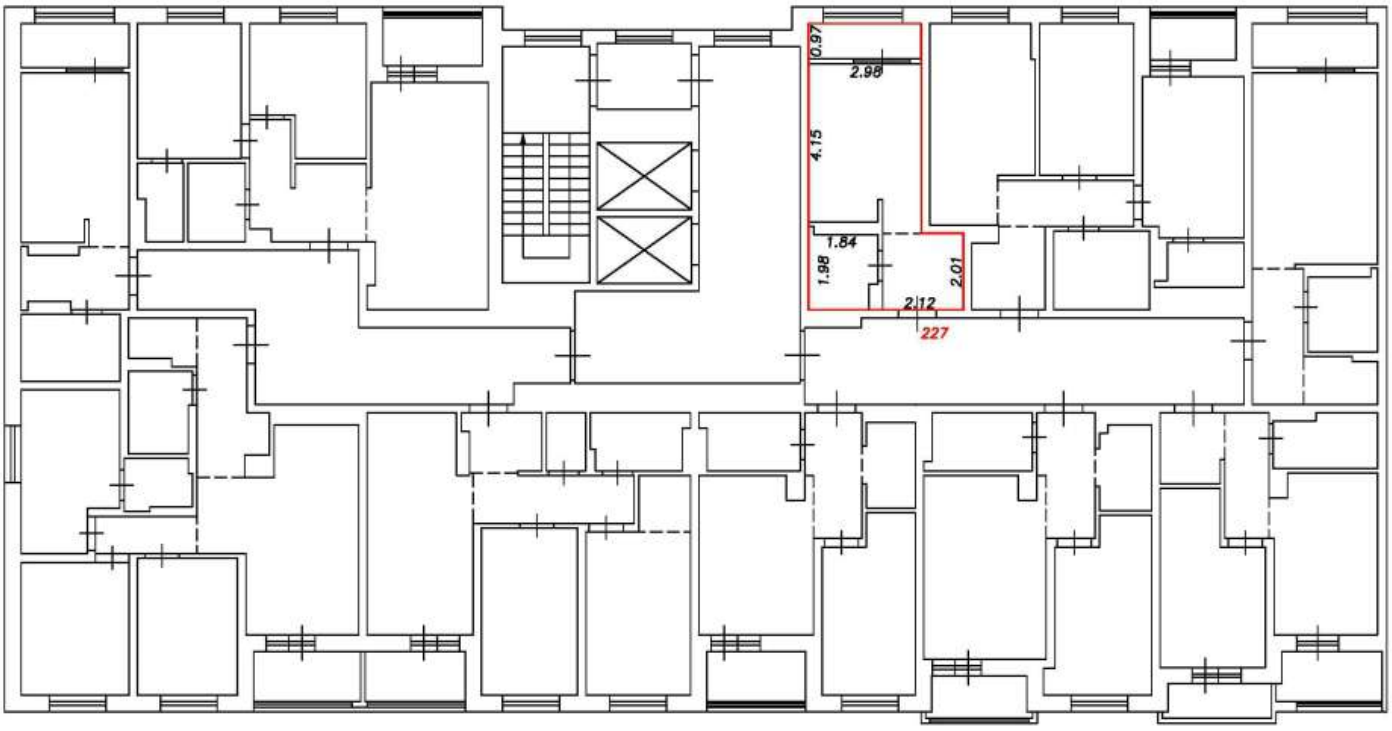

Условные обозначения:


5	Номер помещения
2.64	Линейный размер
	Часть границы вновь образованного помещения
	Стена с окном и дверью
	Функциональное разделение между комнатами
	Перегородка с дверным проемом
	Перегородка с дверным проемом
	Лестница

Масштаб 1:200

План этажа (фрагмент плана этажа)

Подъезд №2

11-й этаж

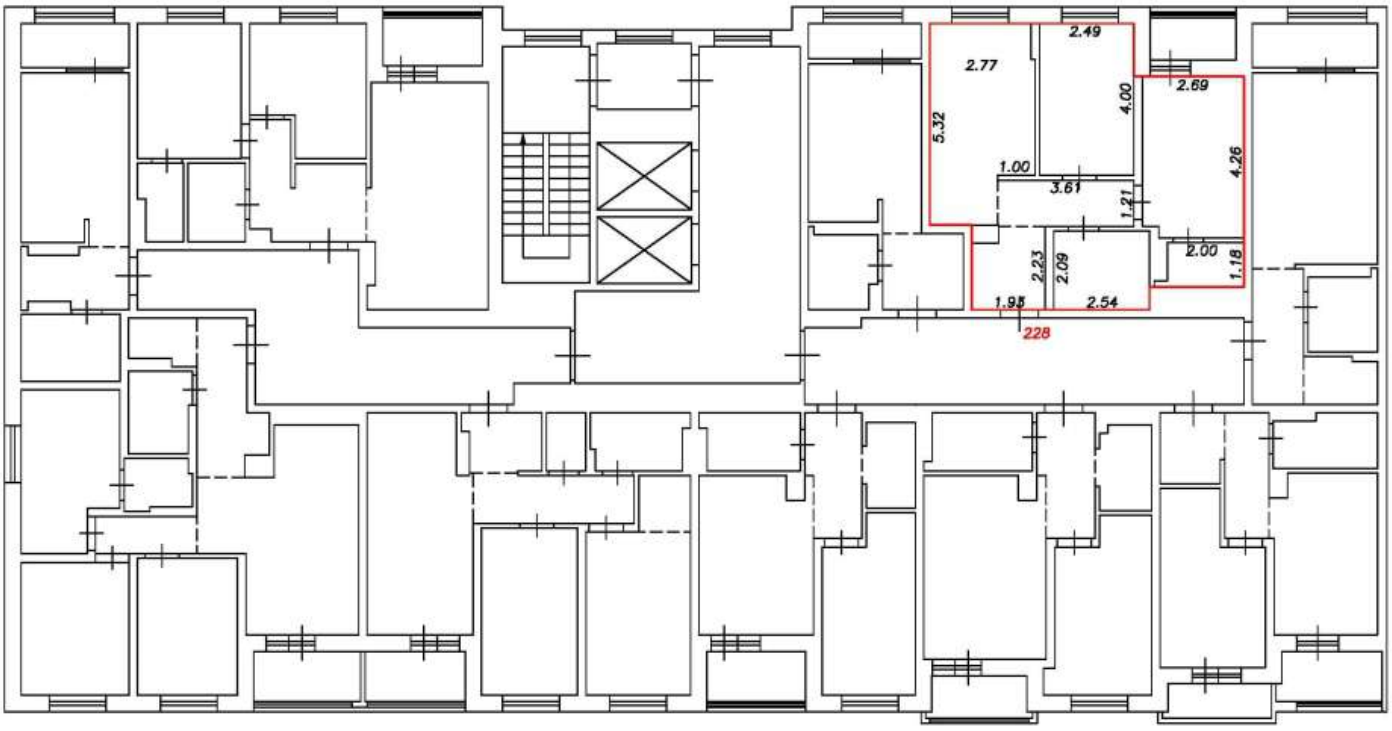

Условные обозначения:


5	Номер помещения
2.64	Линейный размер
	Часть границы вновь образованного помещения
	Стена с окном и дверью
	Функциональное разделение между комнатами
	Перегородка с дверным проемом
	Перегородка с дверным проемом
	Лестница

Масштаб 1:200

План этажа (фрагмент плана этажа)

Подъезд №2

11-й этаж

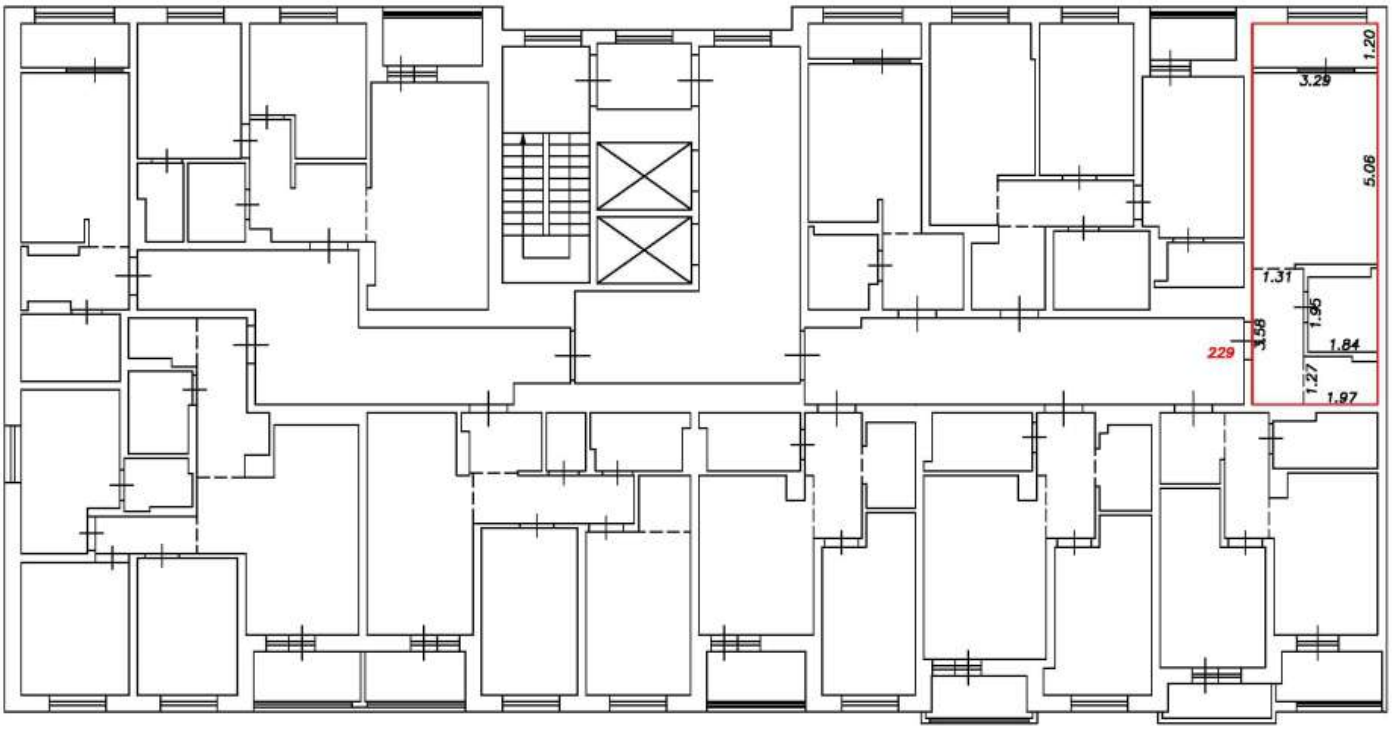

Условные обозначения:


5	Номер помещения
2.64	Линейный размер
	Часть границы вновь образованного помещения
	Стена с окном и дверью
	Функциональное разделение между комнатами
	Перегородка с дверным проемом
	Перегородка с дверным проемом
	Лестница

Масштаб 1:200

План этажа (фрагмент плана этажа)

Подъезд №2

11-й этаж

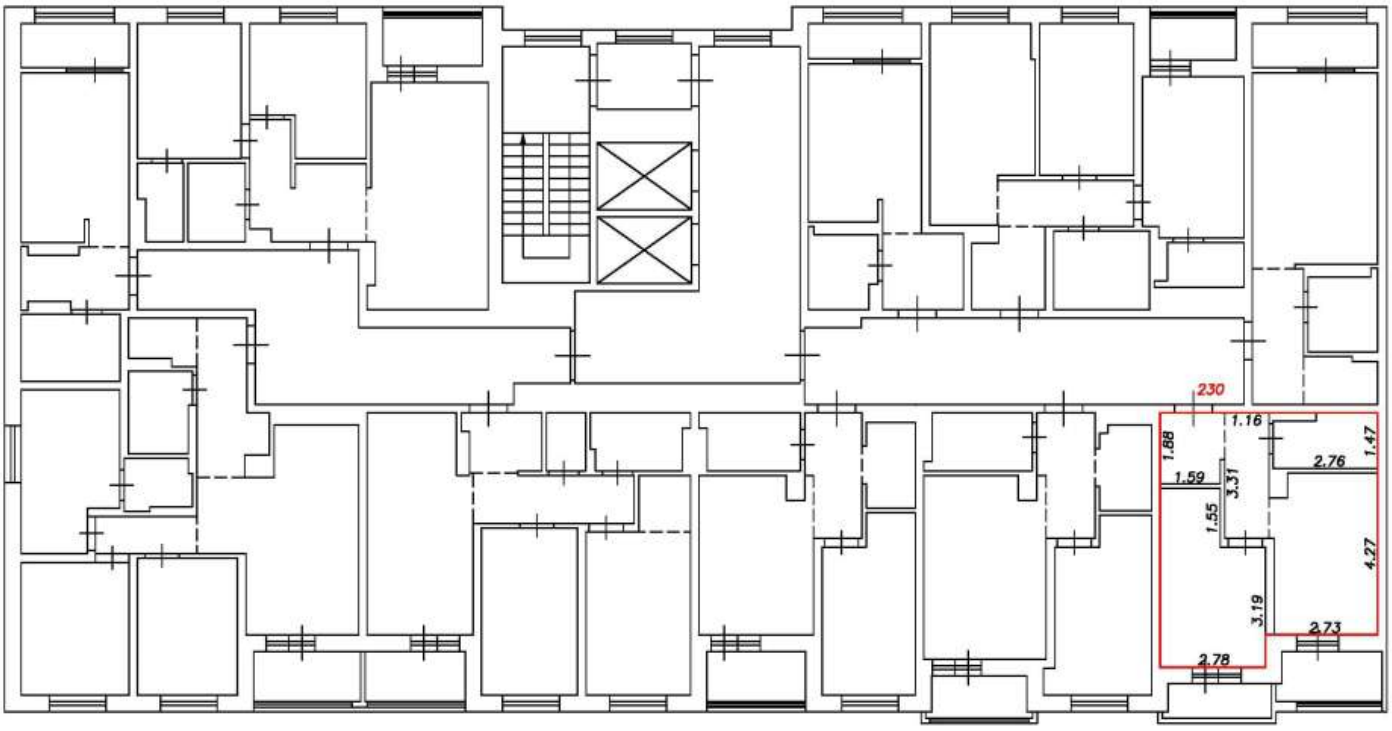

Условные обозначения:


5	Номер помещения
2.64	Линейный размер
	Часть границы вновь образованного помещения
	Стена с окном и дверью
	Функциональное разделение между комнатами
	Перегородка с дверным проемом
	Перегородка с дверным проемом
	Лестница

Масштаб 1:200

План этажа (фрагмент плана этажа)

Подъезд №2

11-й этаж

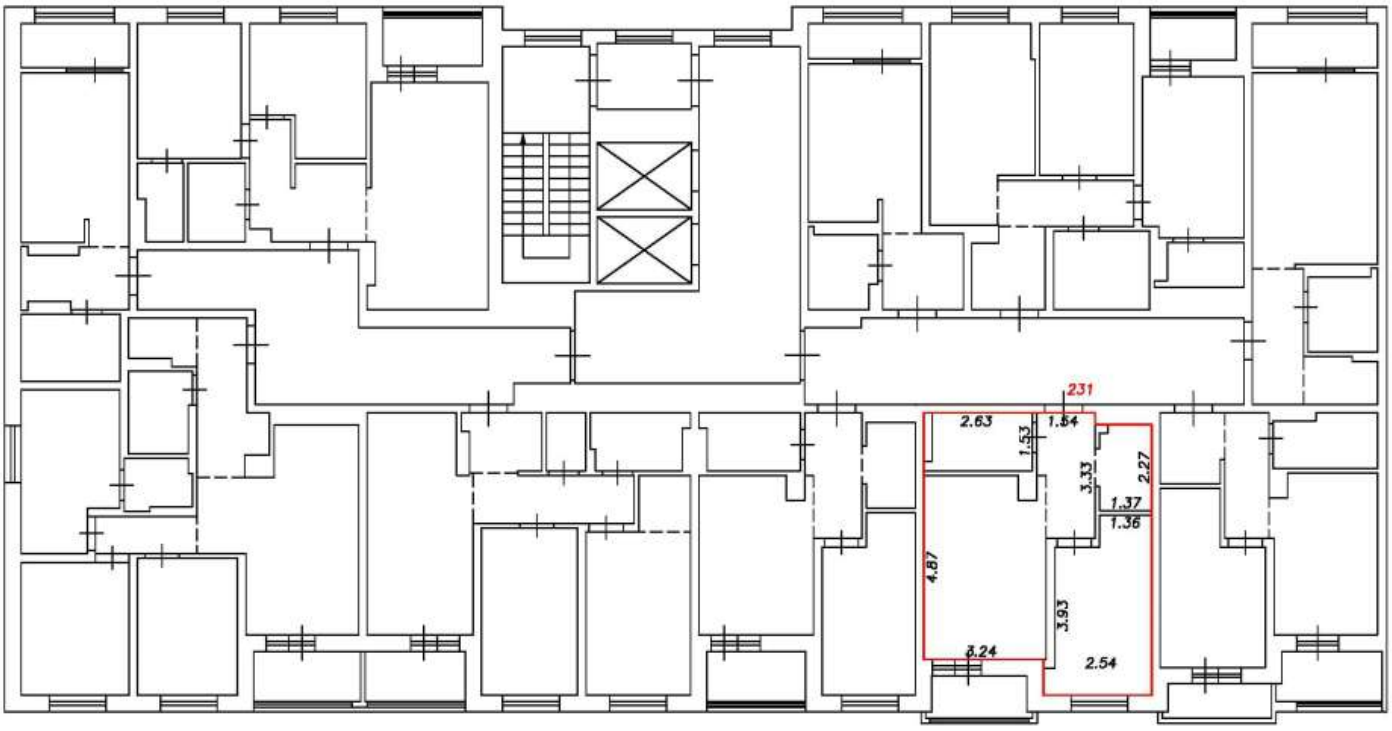

Условные обозначения:


5	Номер помещения
2.64	Линейный размер
	Часть границы вновь образованного помещения
	Стена с окном и дверью
	Функциональное разделение между комнатами
	Перегородка с дверным проемом
	Перегородка с дверным проемом
	Лестница

Масштаб 1:200

План этажа (фрагмент плана этажа)

Подъезд №2

11-й этаж

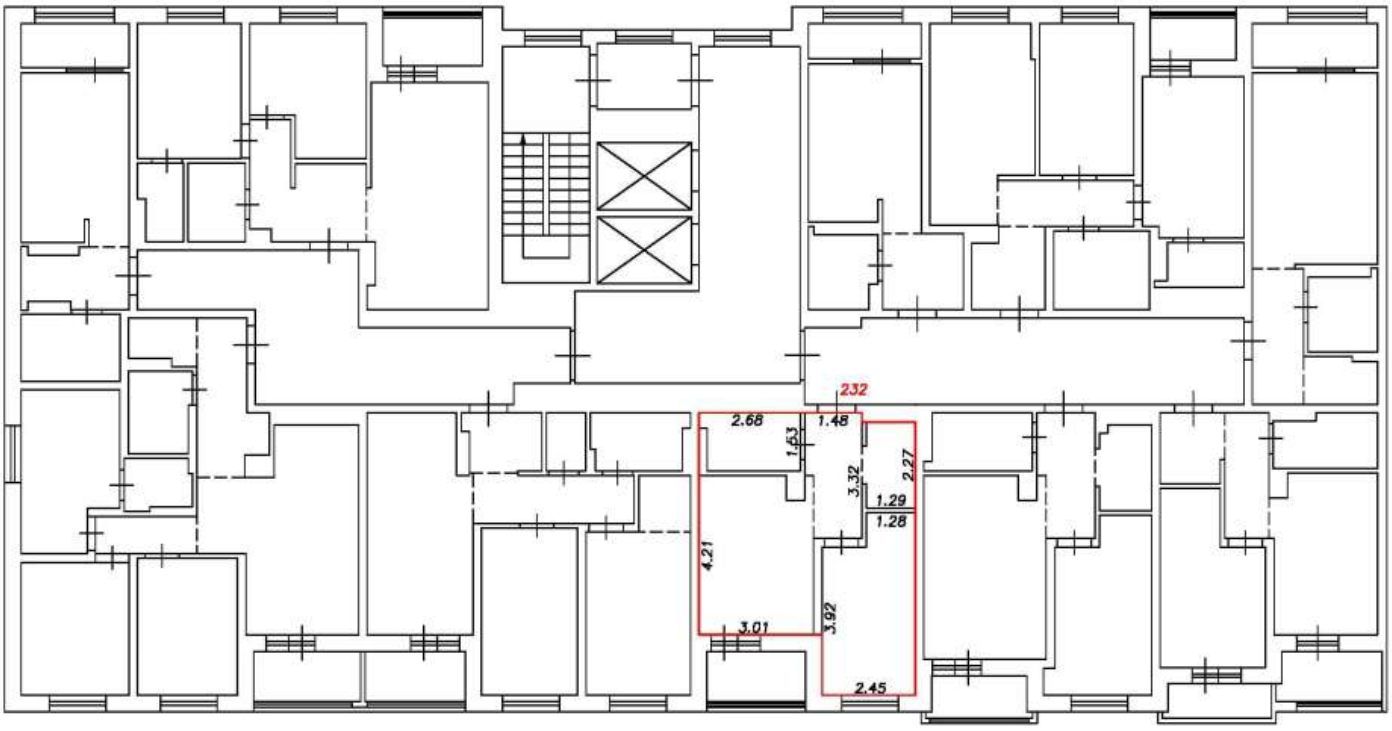

Условные обозначения:


5	Номер помещения
2.64	Линейный размер
	Часть границы вновь образованного помещения
	Стена с окном и дверью
	Функциональное разделение между комнатами
	Перегородка с дверным проемом
	Перегородка с дверным проемом
	Лестница

Масштаб 1:200

План этажа (фрагмент плана этажа)

Подъезд №2

11-й этаж

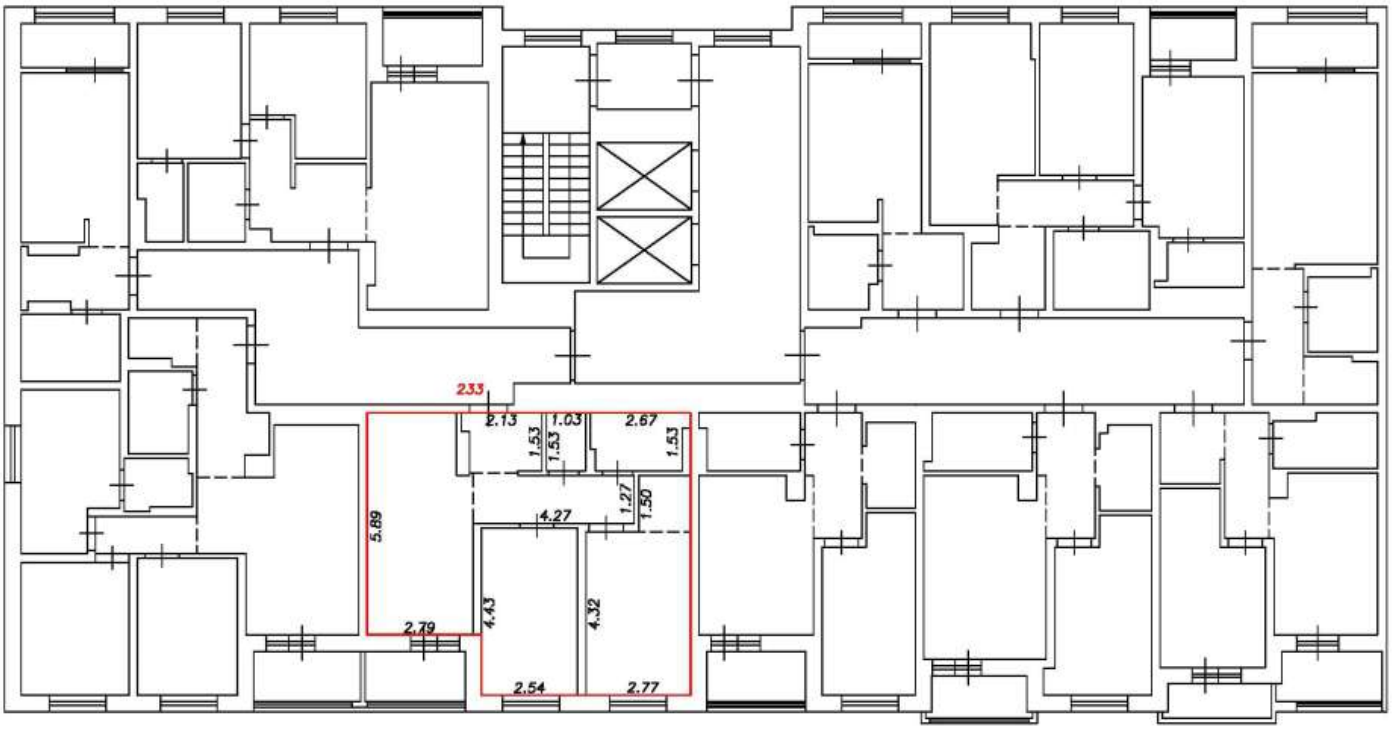

Условные обозначения:


5	Номер помещения
2.64	Линейный размер
	Часть границы вновь образованного помещения
	Стена с окном и дверью
	Функциональное разделение между комнатами
	Перегородка с дверным проемом
	Перегородка с дверным проемом
	Лестница

Масштаб 1:200

План этажа (фрагмент плана этажа)

Подъезд №2

11-й этаж

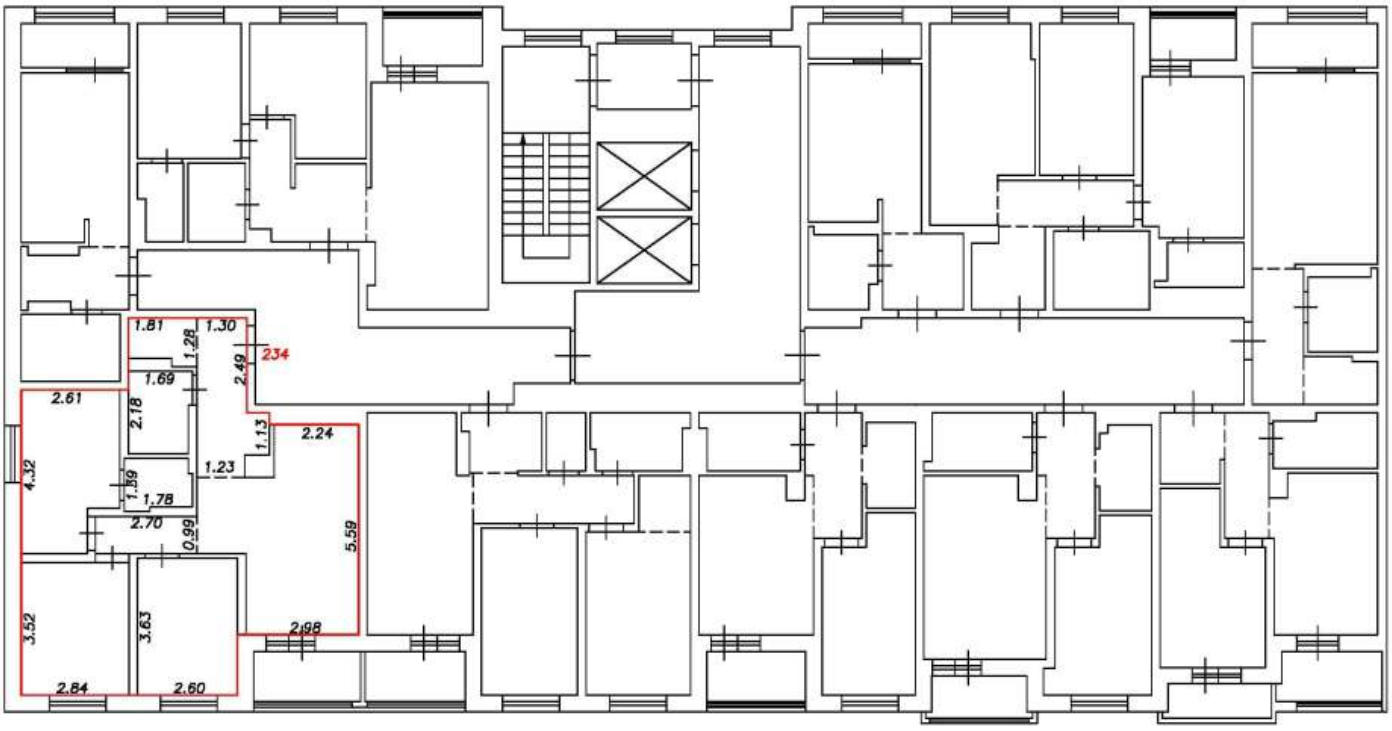

Условные обозначения:


5	Номер помещения
2.64	Линейный размер
	Часть границы вновь образованного помещения
	Стена с окном и дверью
	Функциональное разделение между комнатами
	Перегородка с дверным проемом
	Перегородка с дверным проемом
	Лестница

Масштаб 1:200

План этажа (фрагмент плана этажа)

Подъезд №2

11-й этаж

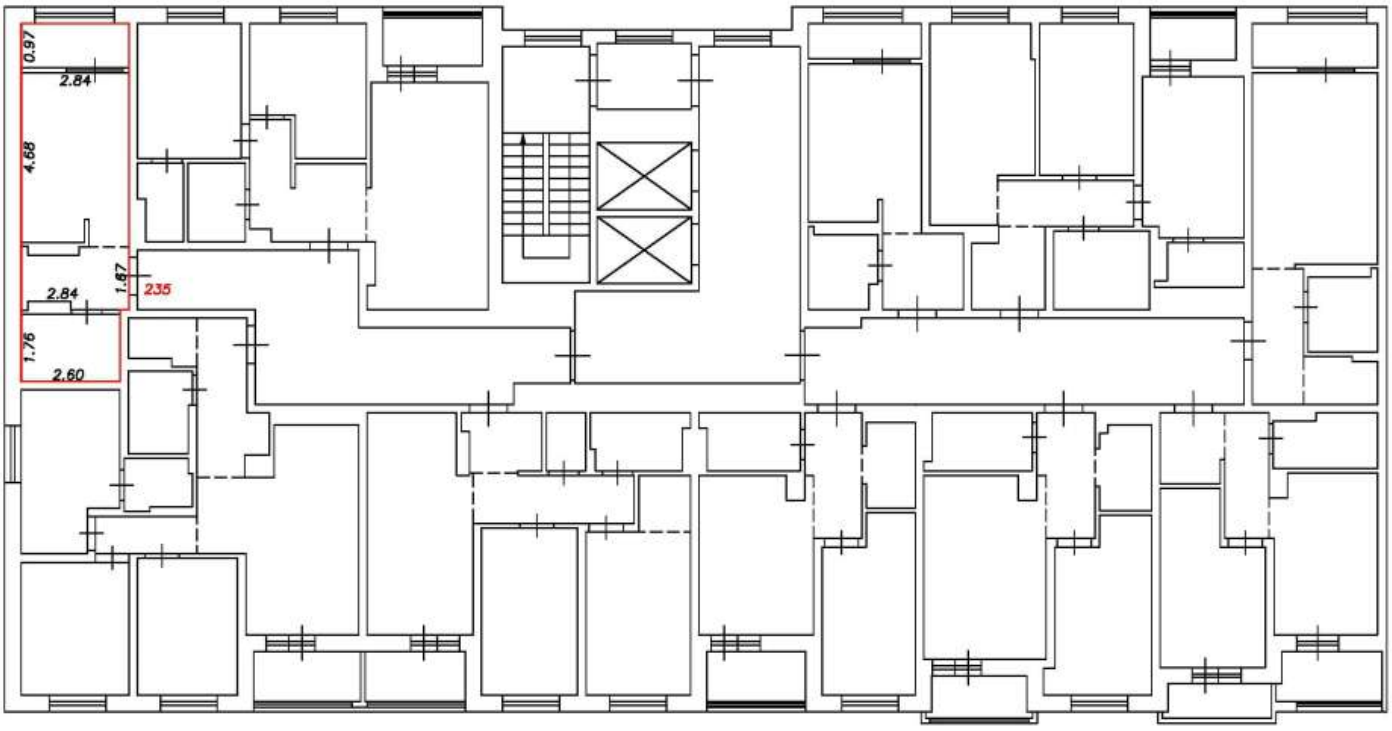

Условные обозначения:


5	Номер помещения
2.64	Линейный размер
	Часть границы вновь образованного помещения
	Стена с окном и дверью
	Функциональное разделение между комнатами
	Перегородка с дверным проемом
	Перегородка с дверным проемом
	Лестница

Масштаб 1:200

План этажа (фрагмент плана этажа)

Подъезд №2

11-й этаж

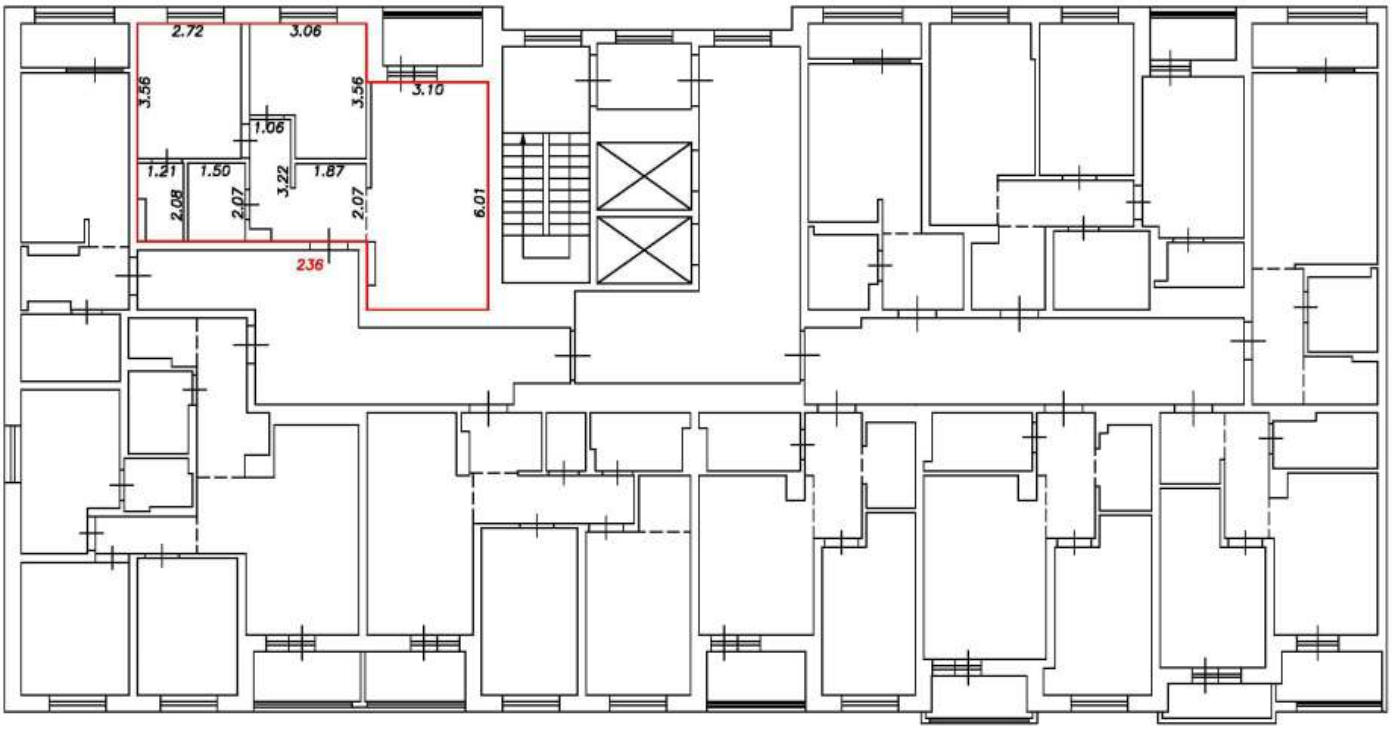

Условные обозначения:


5	Номер помещения
2.64	Линейный размер
	Часть границы вновь образованного помещения
	Стена с окном и дверью
	Функциональное разделение между комнатами
	Перегородка с дверным проемом
	Перегородка с дверным проемом
	Лестница

Масштаб 1:200

План этажа (фрагмент плана этажа)

Подъезд №2

12-й этаж

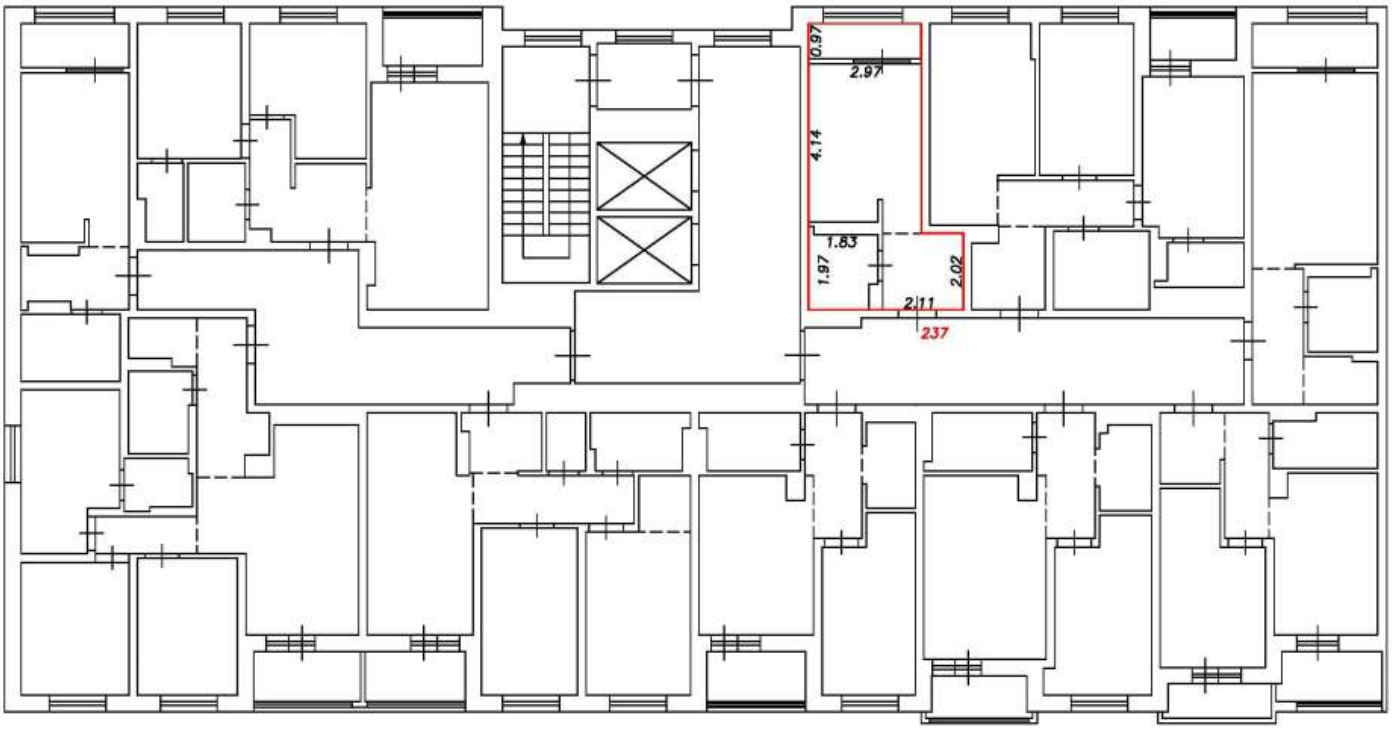

Условные обозначения:


5	Номер помещения
2.64	Линейный размер
	Часть границы вновь образованного помещения
	Стена с окном и дверью
	Функциональное разделение между комнатами
	Перегородка с дверным проемом
	Перегородка с дверным проемом
	Лестница

Масштаб 1:200

План этажа (фрагмент плана этажа)

Подъезд №2

12-й этаж

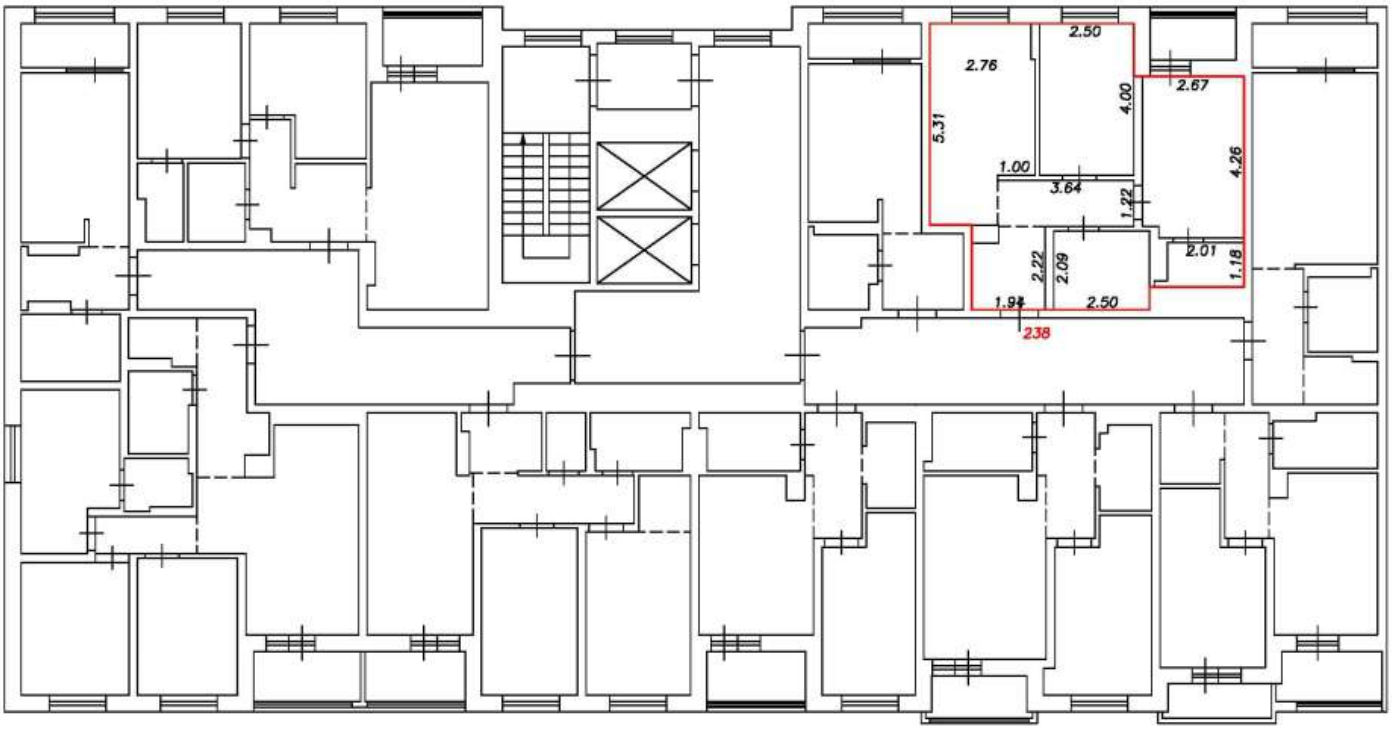

Условные обозначения:


5	Номер помещения
2.64	Линейный размер
	Часть границы вновь образованного помещения
	Стена с окном и дверью
	Функциональное разделение между комнатами
	Перегородка с дверным проемом
	Перегородка с дверным проемом
	Лестница

Масштаб 1:200

План этажа (фрагмент плана этажа)

Подъезд №2

12-й этаж

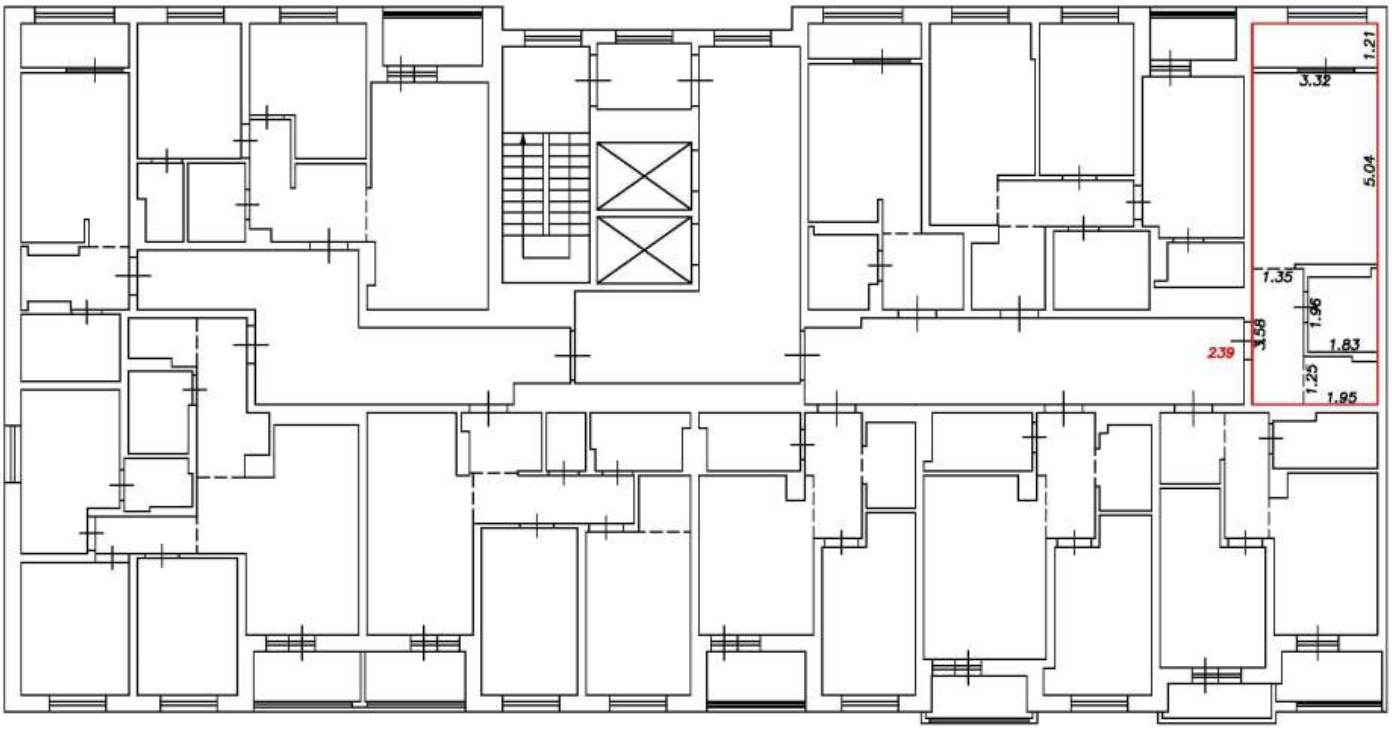

Условные обозначения:


5	Номер помещения
2.64	Линейный размер
	Часть границы вновь образованного помещения
	Стена с окном и дверью
	Функциональное разделение между комнатами
	Перегородка с дверным проемом
	Перегородка с дверным проемом
	Лестница

Масштаб 1:200

План этажа (фрагмент плана этажа)

Подъезд №2

12-й этаж

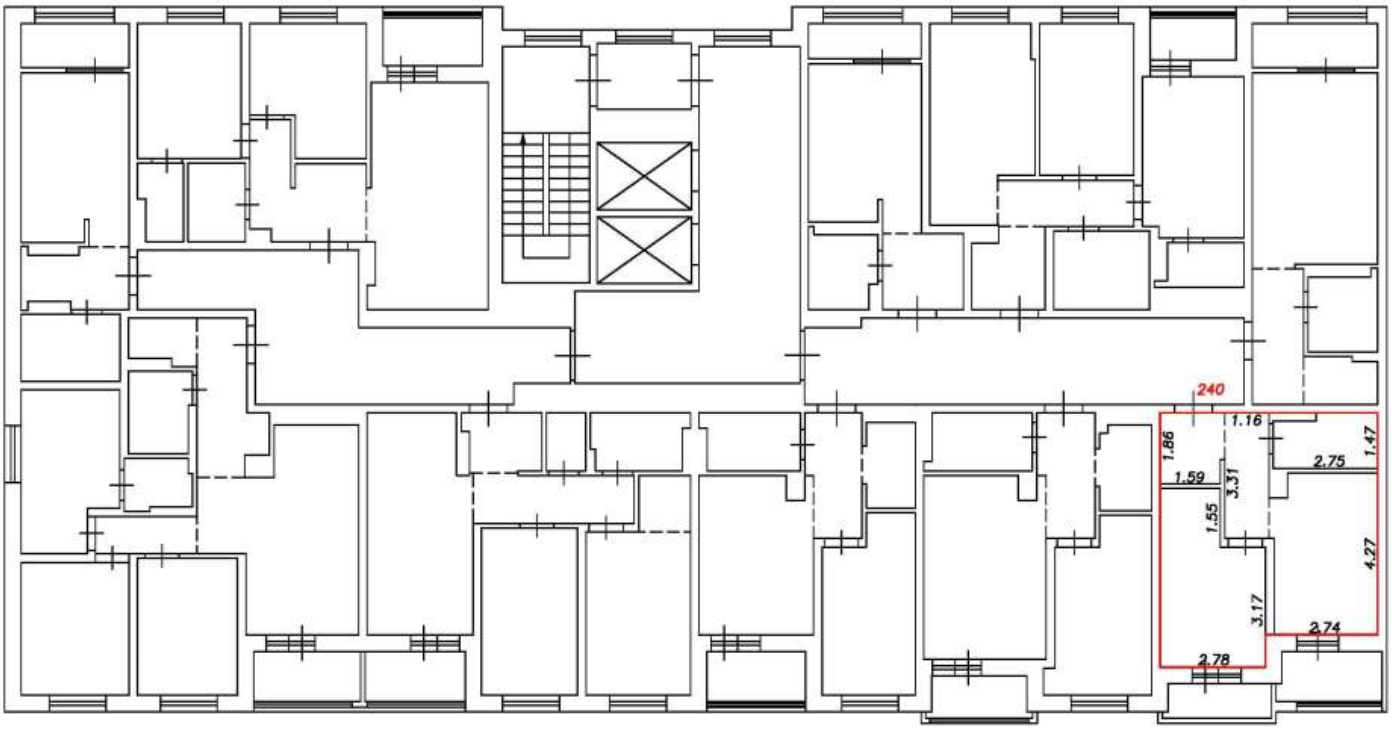

Условные обозначения:


5	Номер помещения
2.64	Линейный размер
	Часть границы вновь образованного помещения
	Стена с окном и дверью
	Функциональное разделение между комнатами
	Перегородка с дверным проемом
	Перегородка с дверным проемом
	Лестница

Масштаб 1:200

План этажа (фрагмент плана этажа)

Подъезд №2

12-й этаж

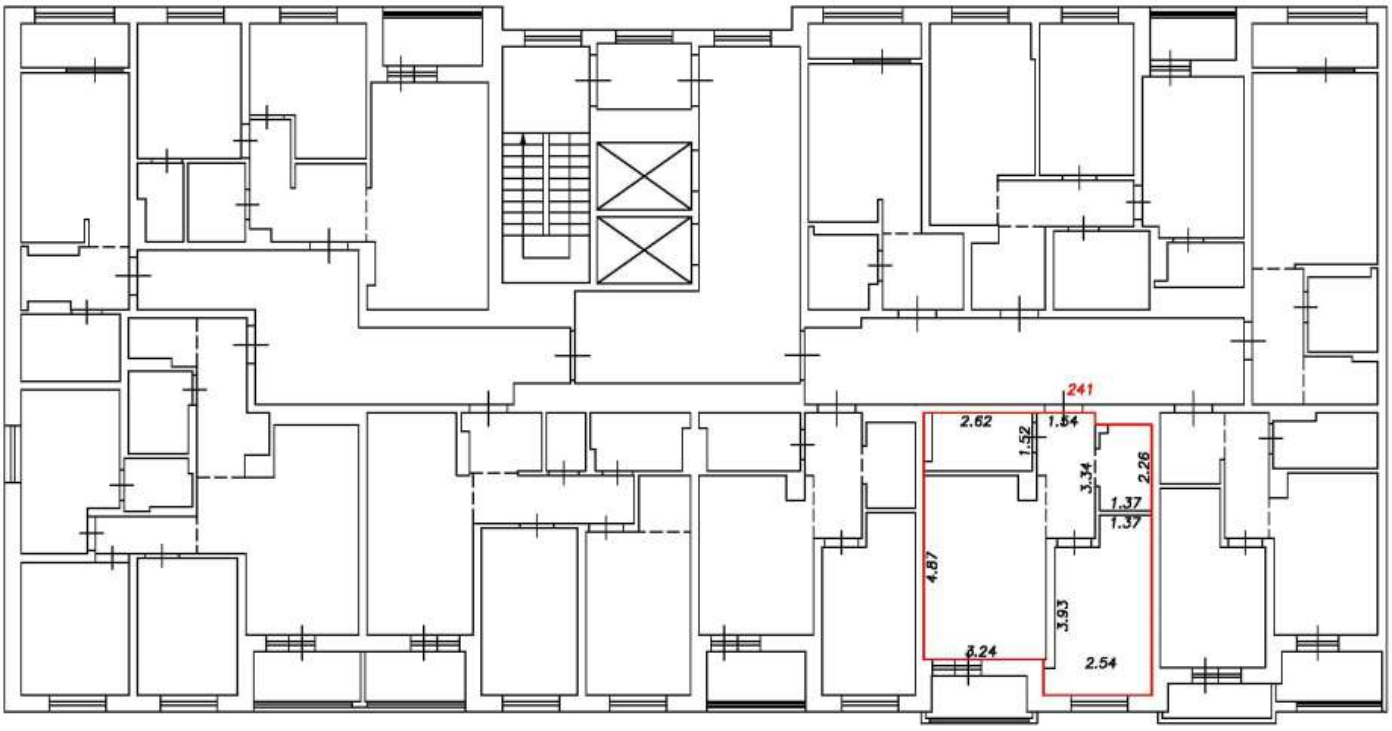

Условные обозначения:


5	Номер помещения
2.64	Линейный размер
	Часть границы вновь образованного помещения
	Стена с окном и дверью
	Функциональное разделение между комнатами
	Перегородка с дверным проемом
	Перегородка с дверным проемом
	Лестница

Масштаб 1:200

План этажа (фрагмент плана этажа)

Подъезд №2

12-й этаж

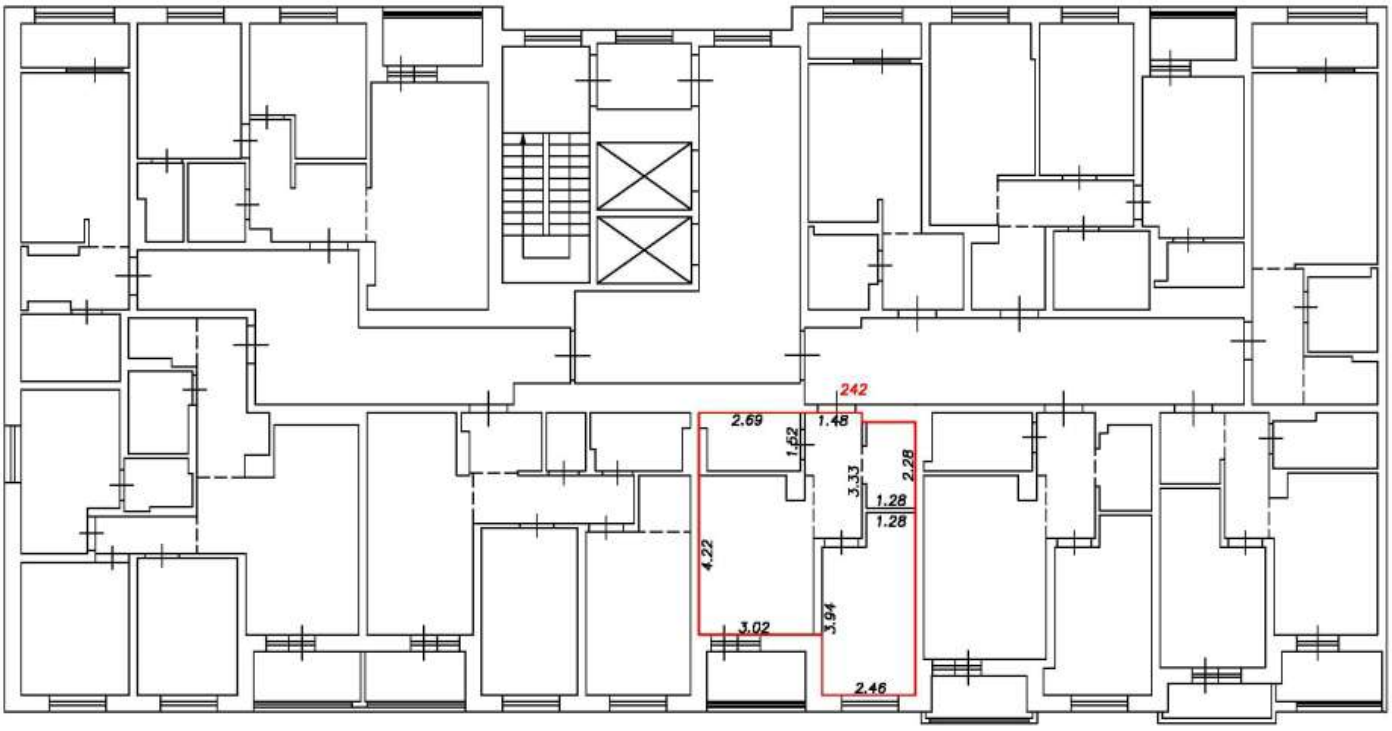

Условные обозначения:


5	Номер помещения
2.64	Линейный размер
	Часть границы вновь образованного помещения
	Стена с окном и дверью
	Функциональное разделение между комнатами
	Перегородка с дверным проемом
	Перегородка с дверным проемом
	Лестница

Масштаб 1:200

План этажа (фрагмент плана этажа)

Подъезд №2

12-й этаж

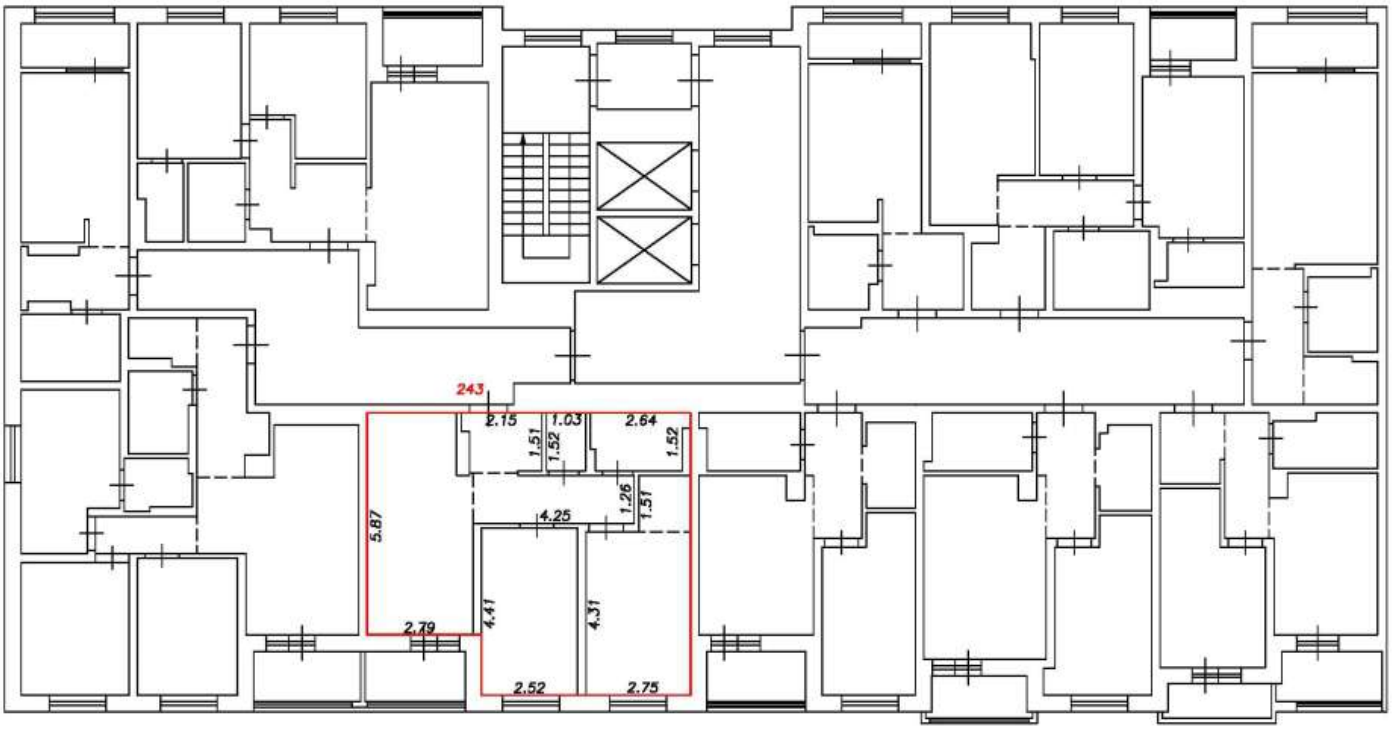

Условные обозначения:


5	Номер помещения
2.64	Линейный размер
	Часть границы вновь образованного помещения
	Стена с окном и дверью
	Функциональное разделение между комнатами
	Перегородка с дверным проемом
	Перегородка с дверным проемом
	Лестница

Масштаб 1:200

План этажа (фрагмент плана этажа)

Подъезд №2

12-й этаж

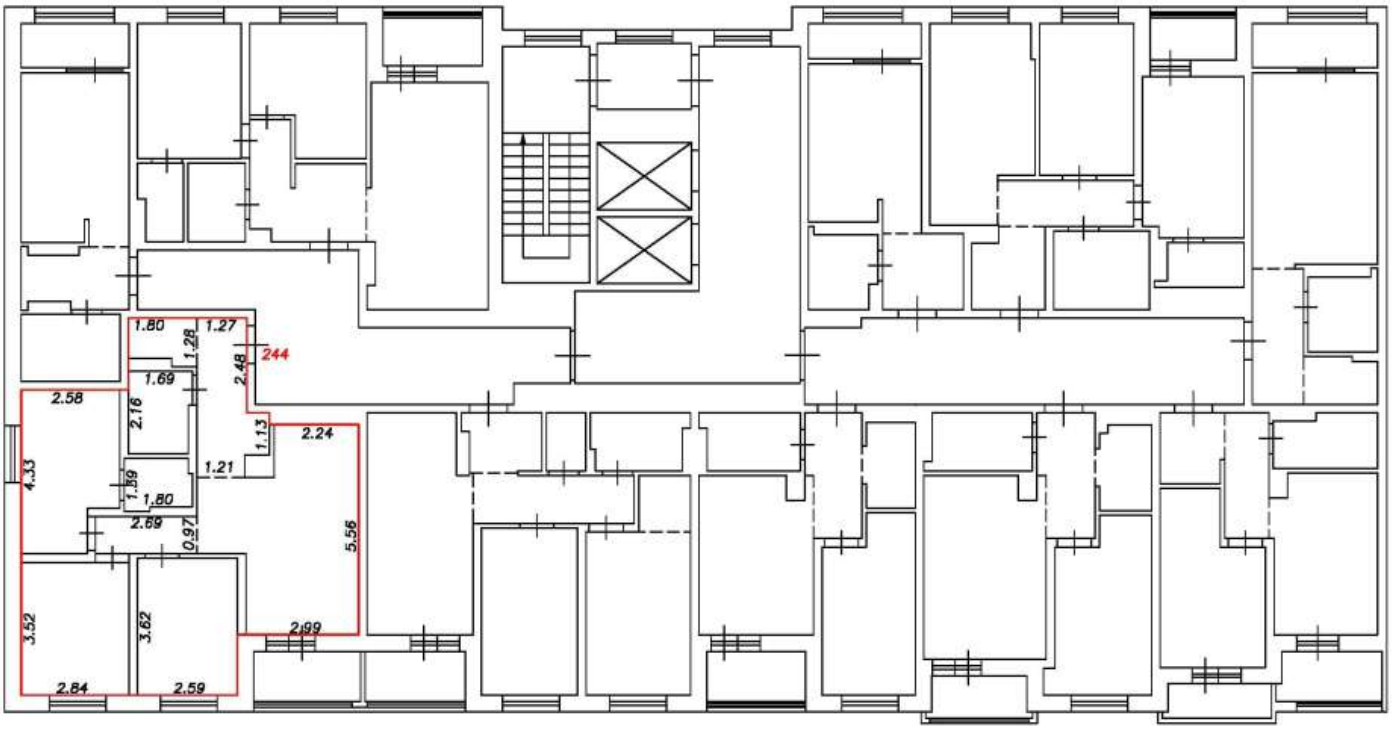

Условные обозначения:


5	Номер помещения
2.64	Линейный размер
	Часть границы вновь образованного помещения
	Стена с окном и дверью
	Функциональное разделение между комнатами
	Перегородка с дверным проемом
	Перегородка с дверным проемом
	Лестница

Масштаб 1:200

План этажа (фрагмент плана этажа)

Подъезд №2

12-й этаж

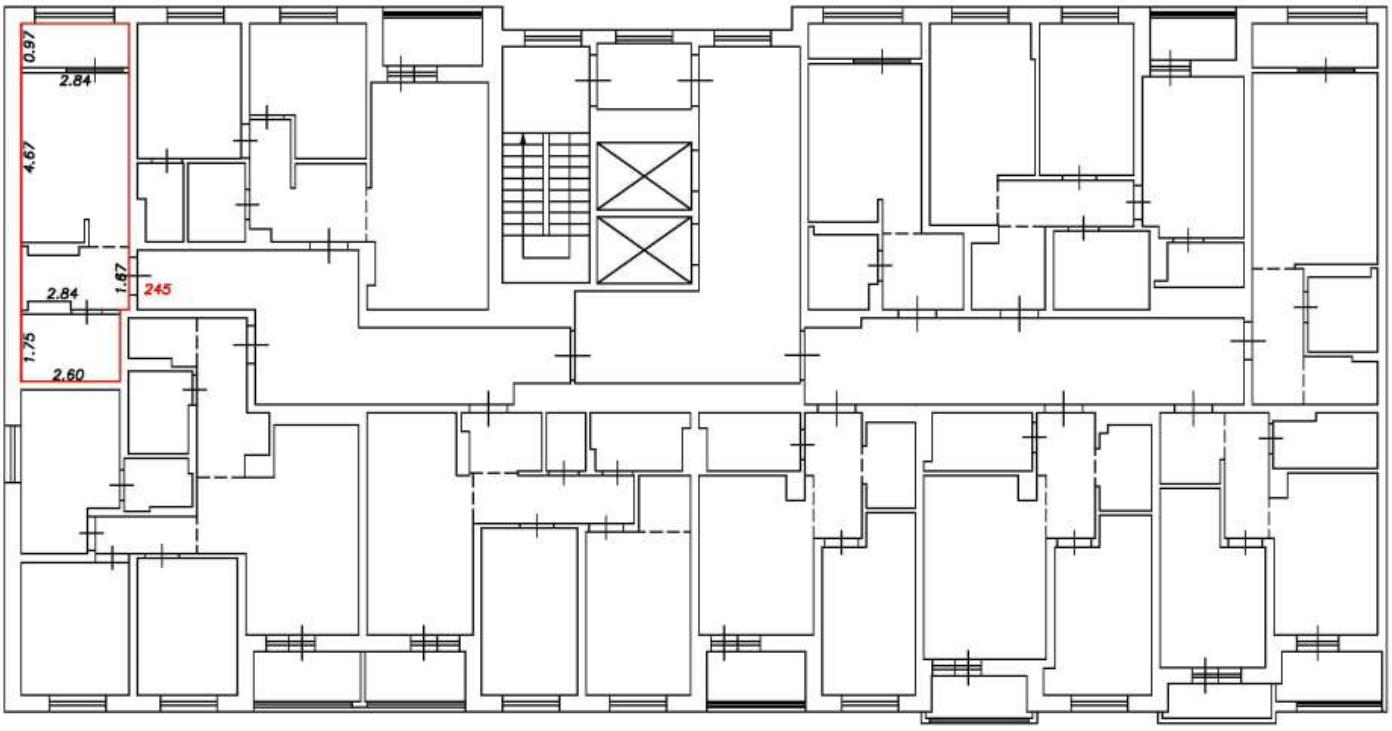

Условные обозначения:


5	Номер помещения
2.64	Линейный размер
	Часть границы вновь образованного помещения
	Стена с окном и дверью
	Функциональное разделение между комнатами
	Перегородка с дверным проемом
	Перегородка с дверным проемом
	Лестница

Масштаб 1:200

План этажа (фрагмент плана этажа)

Подъезд №2

12-й этаж

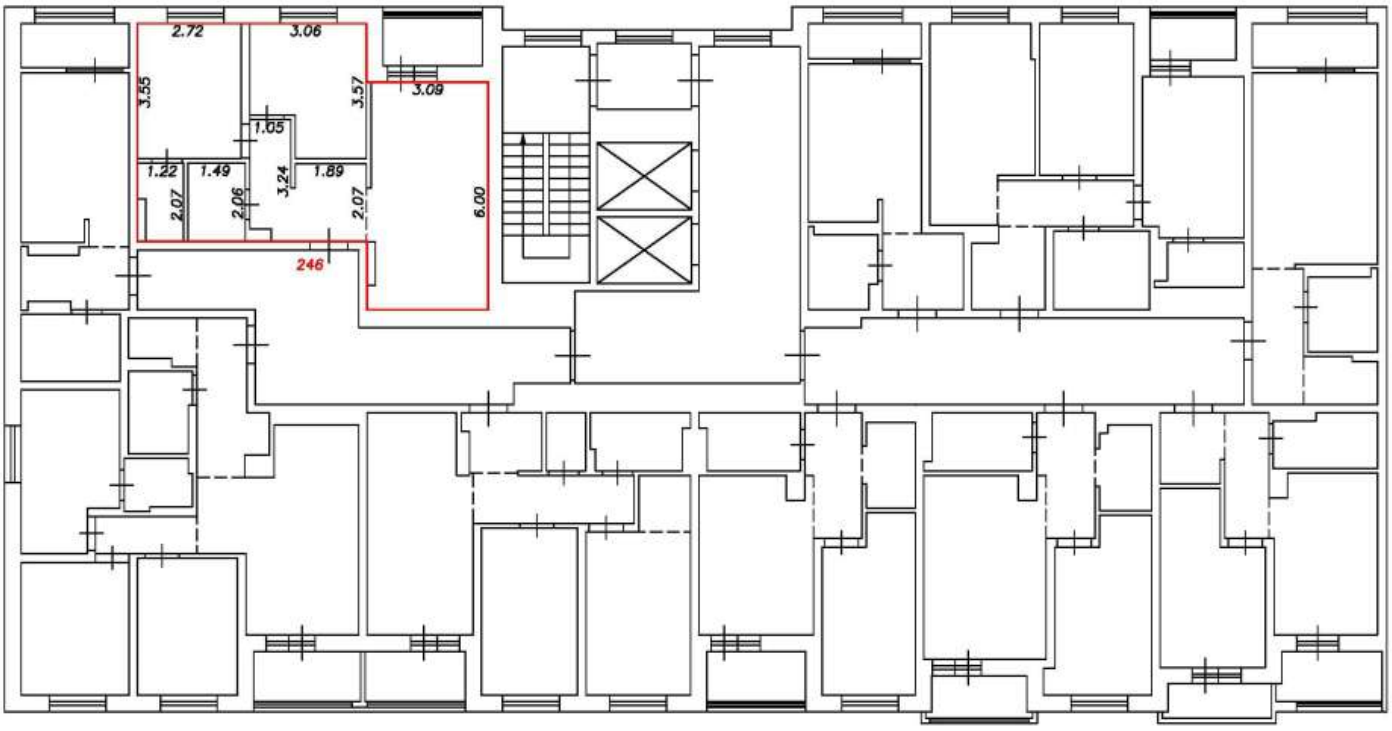

Условные обозначения:


5	Номер помещения
2.64	Линейный размер
	Часть границы вновь образованного помещения
	Стена с окном и дверью
	Функциональное разделение между комнатами
	Перегородка с дверным проемом
	Перегородка с дверным проемом
	Лестница

Масштаб 1:200

План этажа (фрагмент плана этажа)

Подъезд №2

13-й этаж

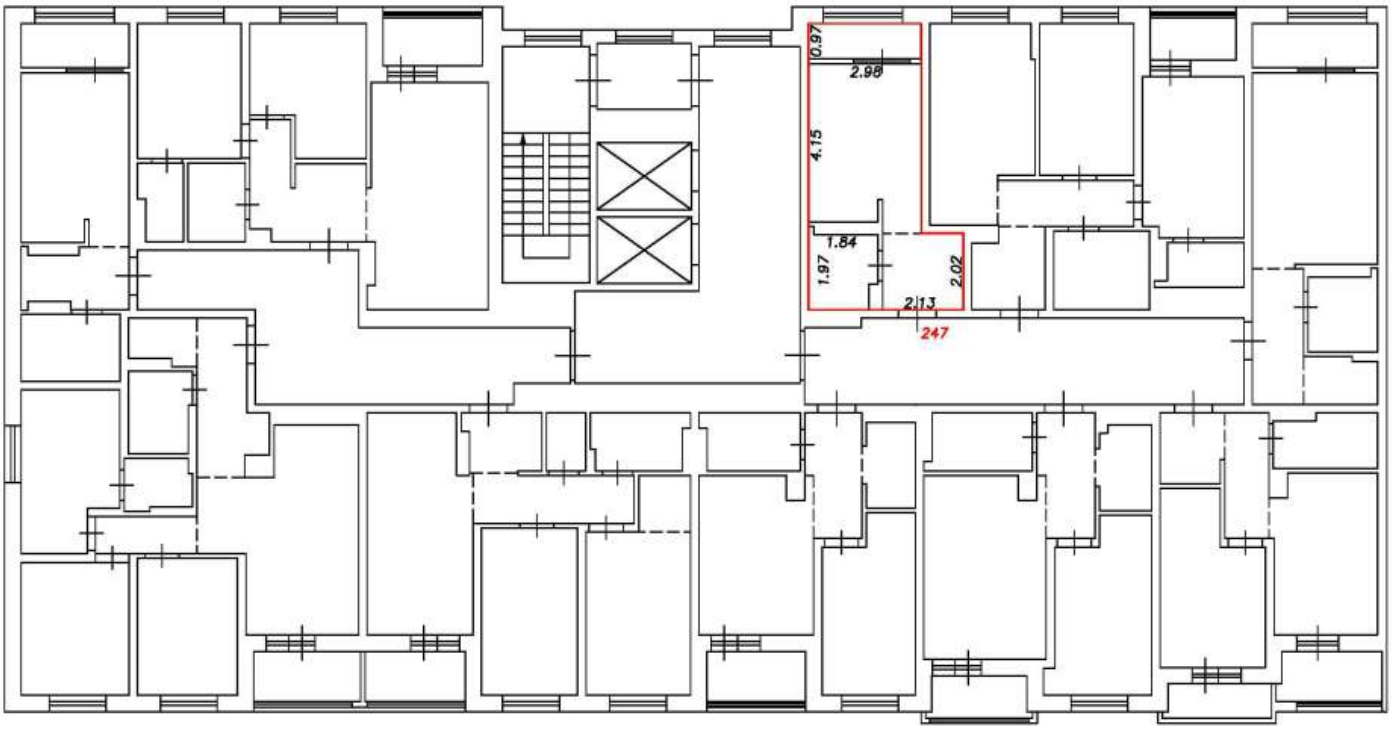

Условные обозначения:


5	Номер помещения
2.64	Линейный размер
	Часть границы вновь образованного помещения
	Стена с окном и дверью
	Функциональное разделение между комнатами
	Перегородка с дверным проемом
	Перегородка с дверным проемом
	Лестница

Масштаб 1:200

План этажа (фрагмент плана этажа)

Подъезд №2

13-й этаж

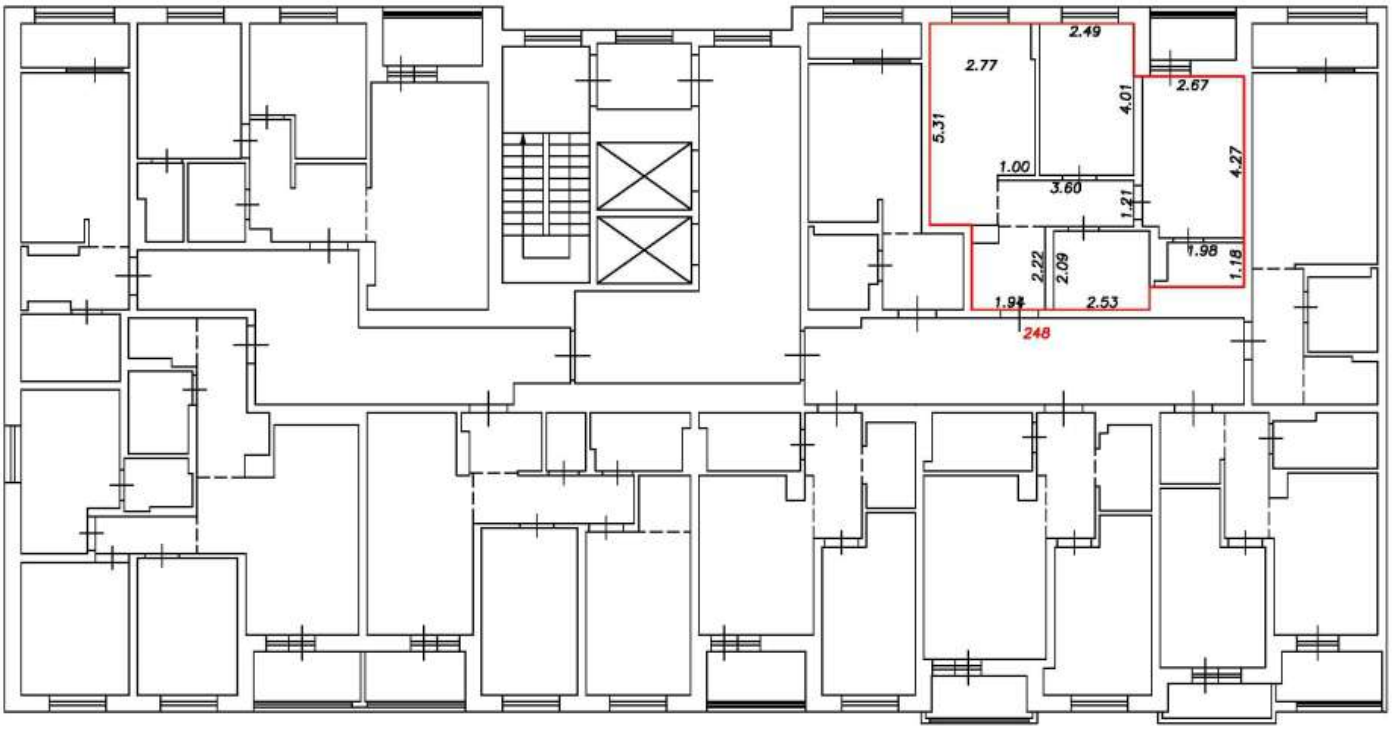

Условные обозначения:


5	Номер помещения
2.64	Линейный размер
	Часть границы вновь образованного помещения
	Стена с окном и дверью
	Функциональное разделение между комнатами
	Перегородка с дверным проемом
	Перегородка с дверным проемом
	Лестница

Масштаб 1:200

План этажа (фрагмент плана этажа)

Подъезд №2

13-й этаж

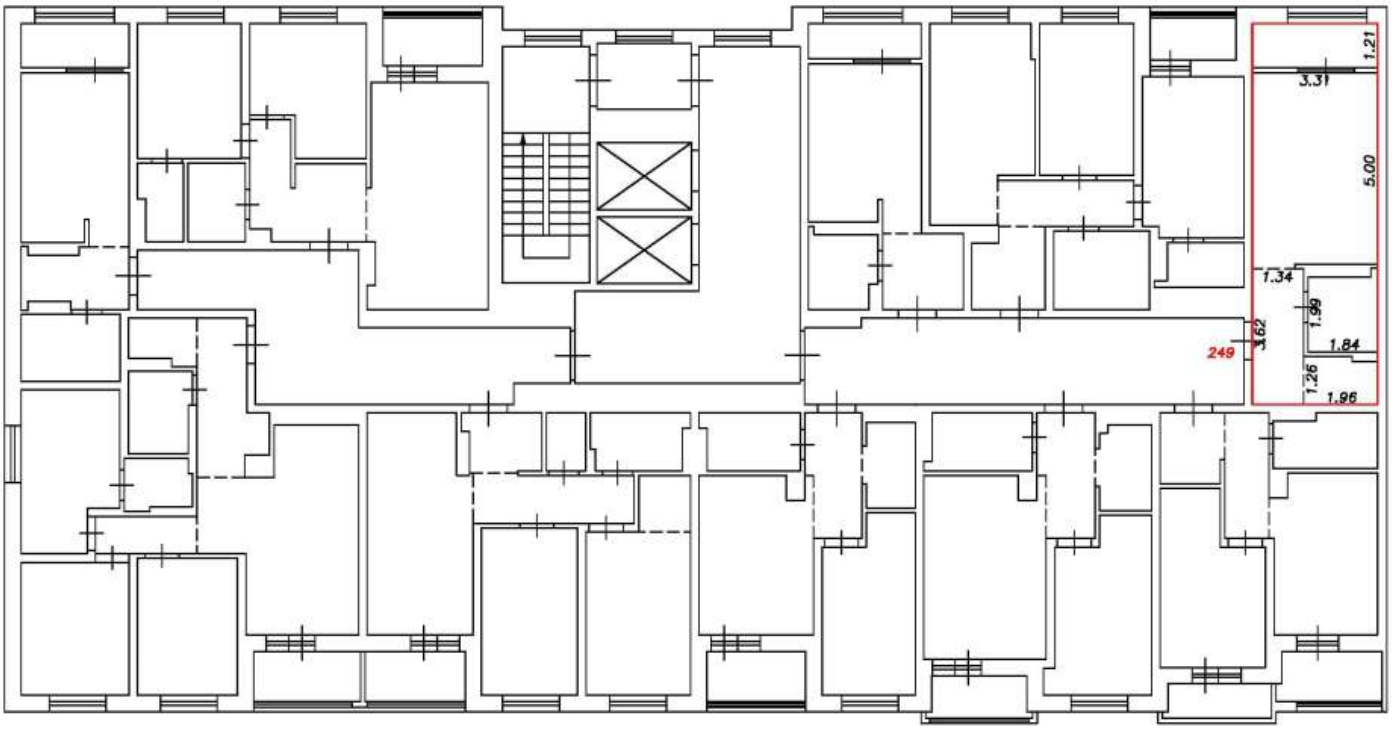

Условные обозначения:


5	Номер помещения
2.64	Линейный размер
	Часть границы вновь образованного помещения
	Стена с окном и дверью
	Функциональное разделение между комнатами
	Перегородка с дверным проемом
	Перегородка с дверным проемом
	Лестница

Масштаб 1:200

План этажа (фрагмент плана этажа)

Подъезд №2

13-й этаж

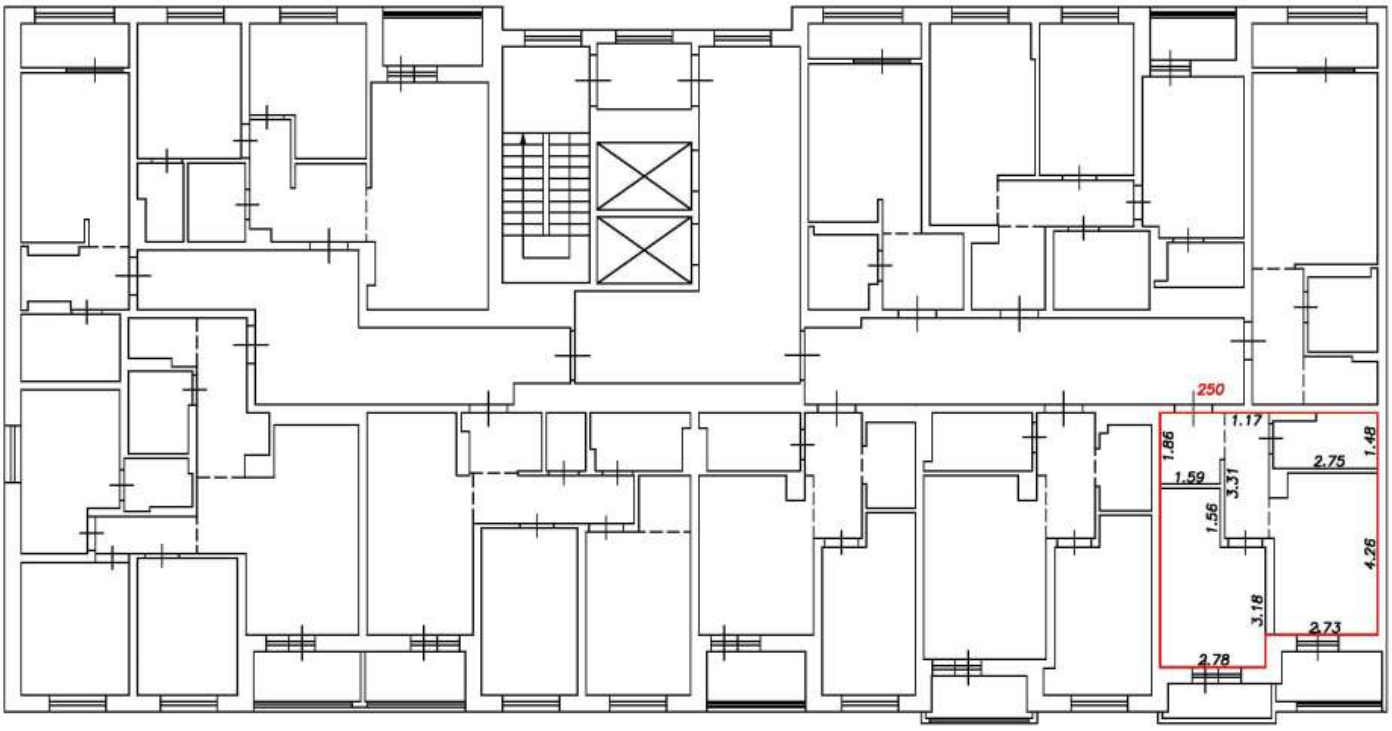

Условные обозначения:


5	Номер помещения
2.64	Линейный размер
	Часть границы вновь образованного помещения
	Стена с окном и дверью
	Функциональное разделение между комнатами
	Перегородка с дверным проемом
	Перегородка с дверным проемом
	Лестница

Масштаб 1:200

План этажа (фрагмент плана этажа)

Подъезд №2

13-й этаж

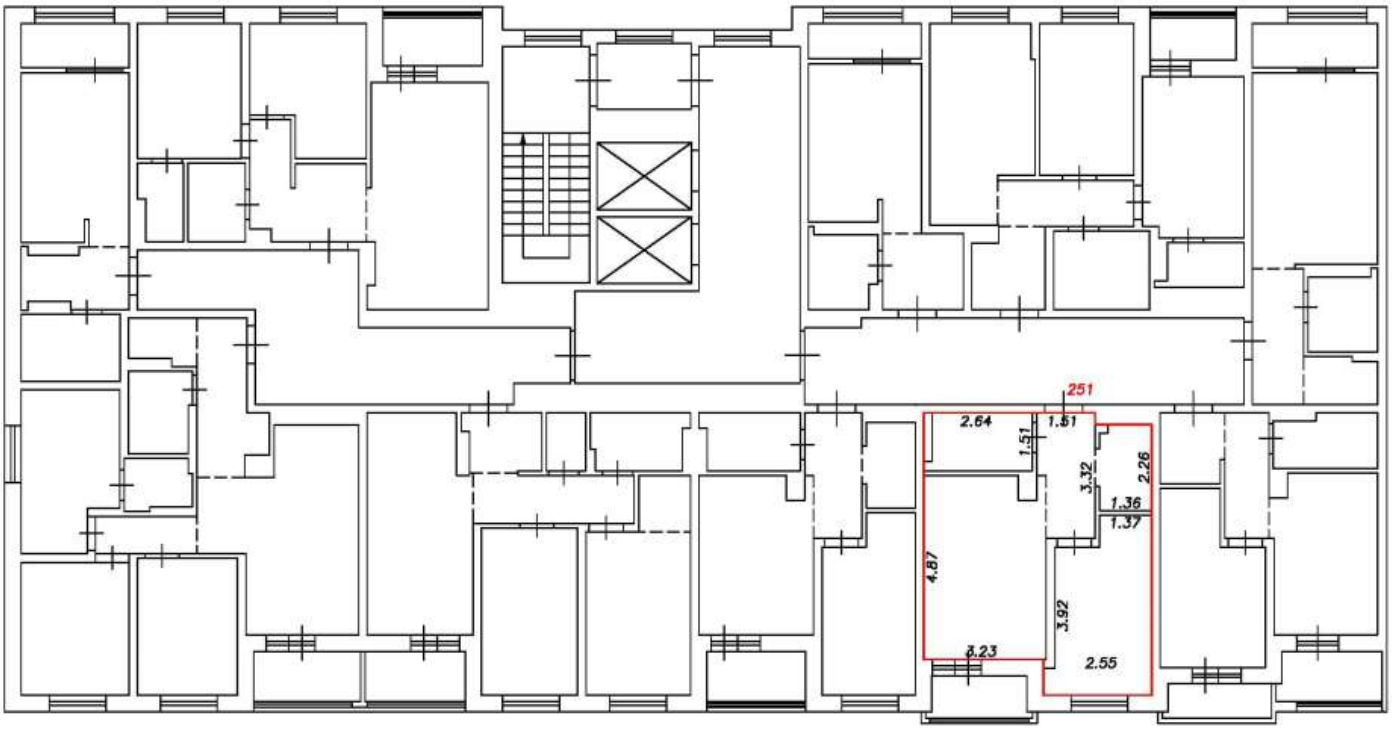

Условные обозначения:


5	Номер помещения
2.64	Линейный размер
	Часть границы вновь образованного помещения
	Стена с окном и дверью
	Функциональное разделение между комнатами
	Перегородка с дверным проемом
	Перегородка с дверным проемом
	Лестница

Масштаб 1:200

План этажа (фрагмент плана этажа)

Подъезд №2

13-й этаж

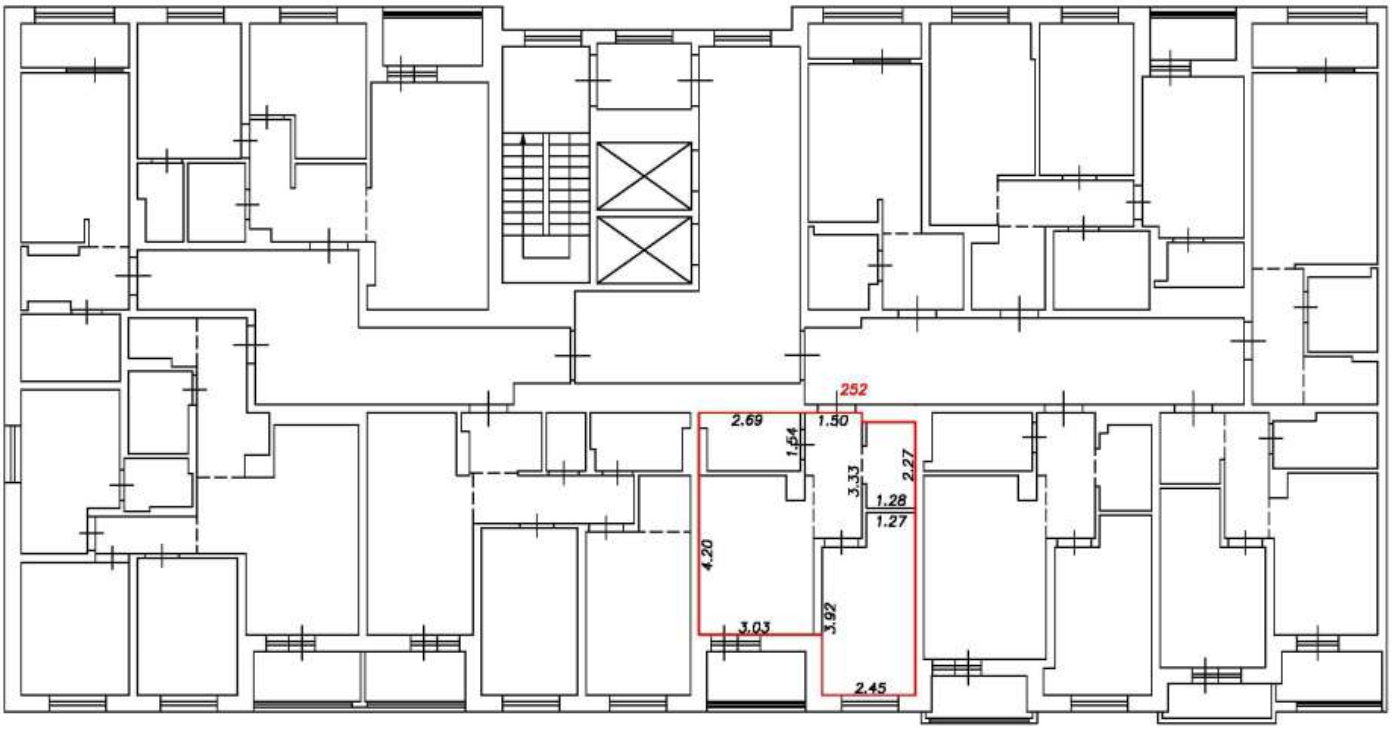

Условные обозначения:


5	Номер помещения
2.64	Линейный размер
	Часть границы вновь образованного помещения
	Стена с окном и дверью
	Функциональное разделение между комнатами
	Перегородка с дверным проемом
	Перегородка с дверным проемом
	Лестница

Масштаб 1:200

План этажа (фрагмент плана этажа)

Подъезд №2

13-й этаж

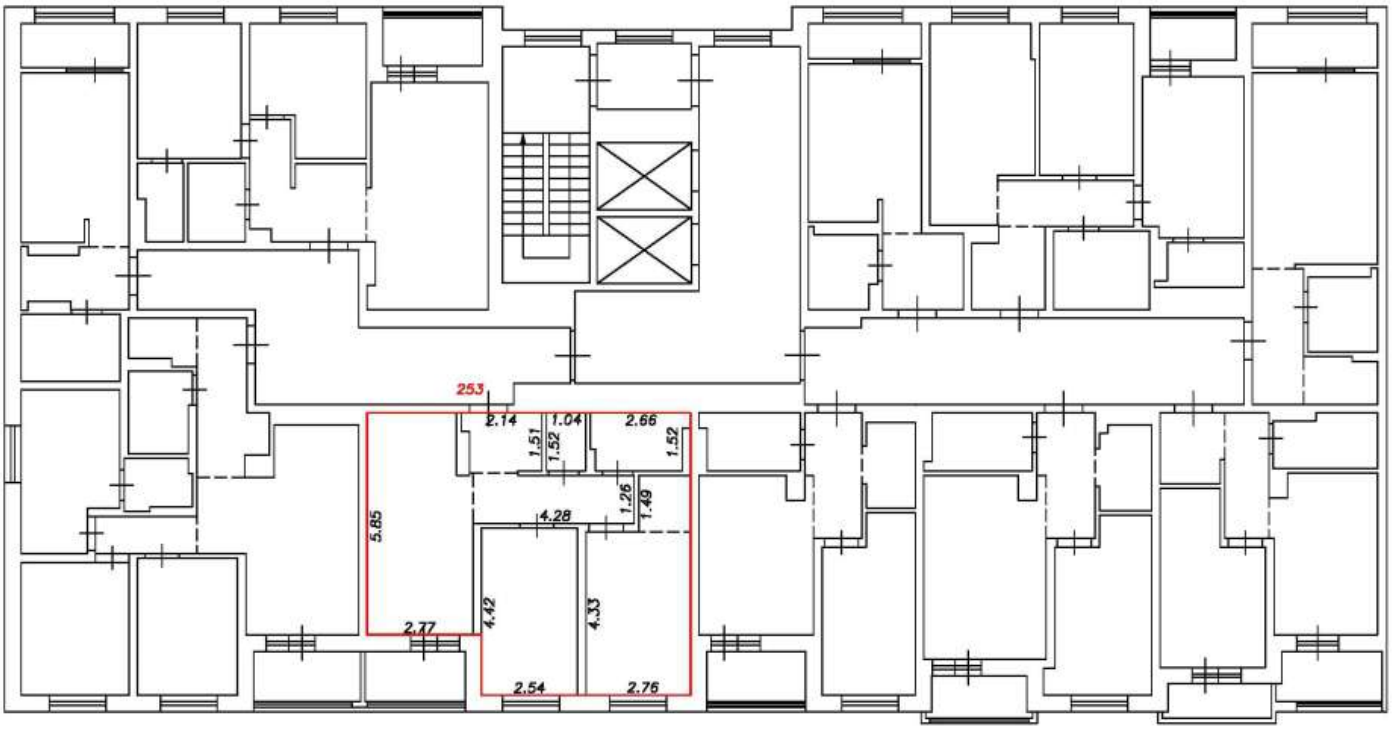

Условные обозначения:


5	Номер помещения
2.64	Линейный размер
	Часть границы вновь образованного помещения
	Стена с окном и дверью
	Функциональное разделение между комнатами
	Перегородка с дверным проемом
	Перегородка с дверным проемом
	Лестница

Масштаб 1:200

План этажа (фрагмент плана этажа)

Подъезд №2

13-й этаж

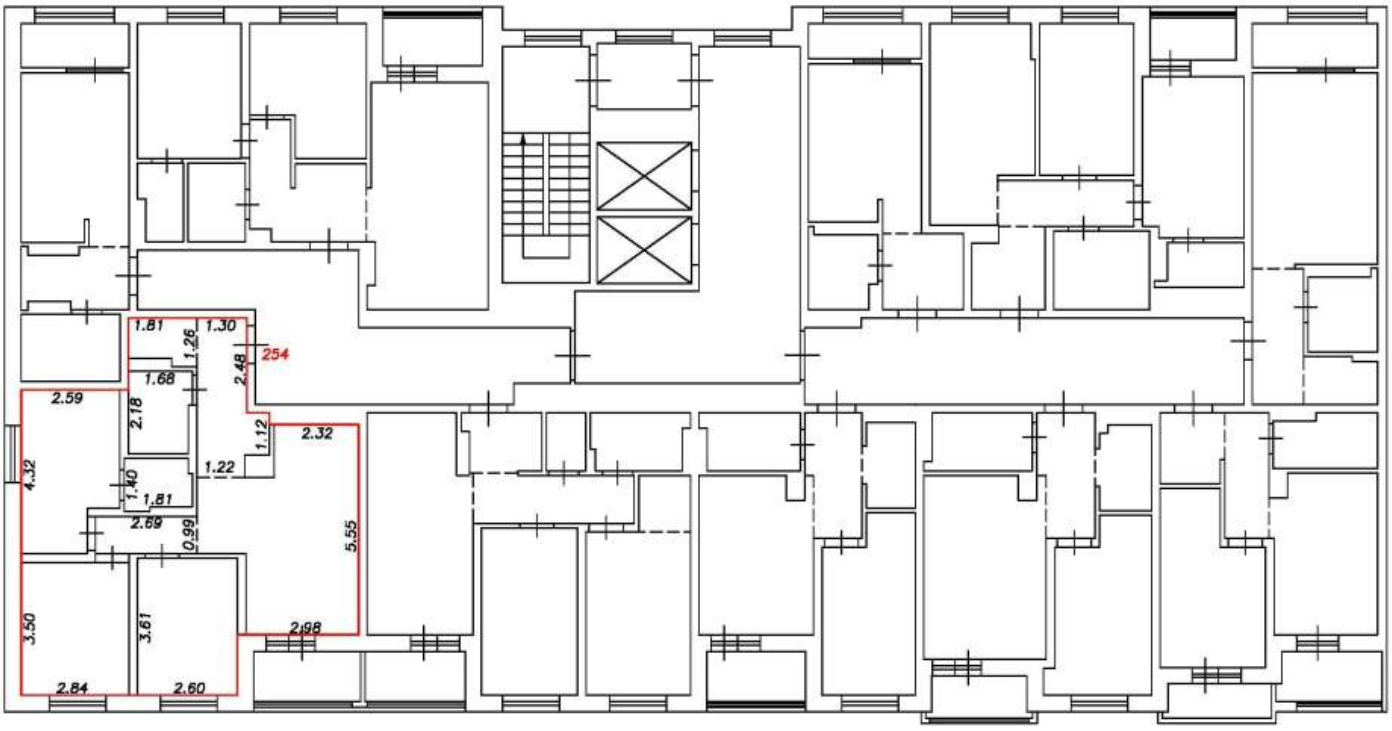

Условные обозначения:


5	Номер помещения
2.64	Линейный размер
	Часть границы вновь образованного помещения
	Стена с окном и дверью
	Функциональное разделение между комнатами
	Перегородка с дверным проемом
	Перегородка с дверным проемом
	Лестница

Масштаб 1:200

План этажа (фрагмент плана этажа)

Подъезд №2

13-й этаж

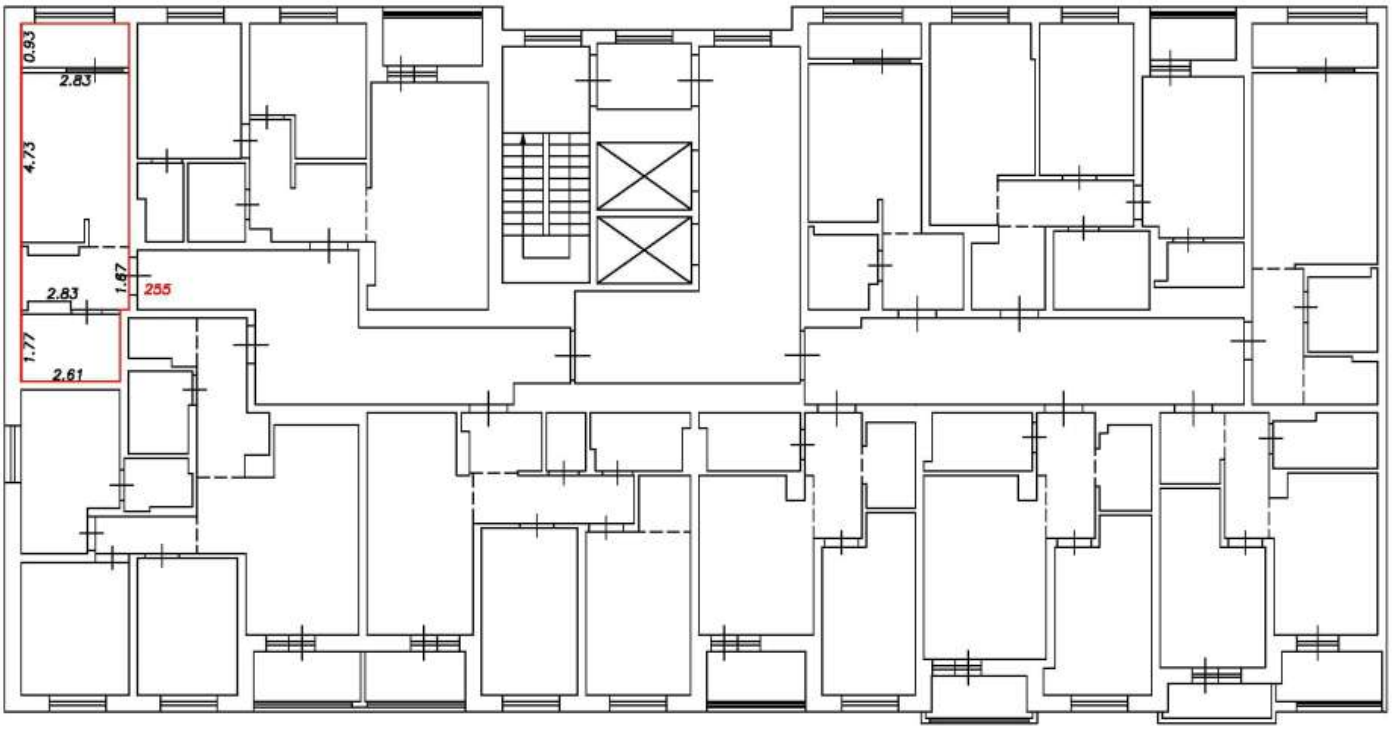

Условные обозначения:


5	Номер помещения
2.64	Линейный размер
	Часть границы вновь образованного помещения
	Стена с окном и дверью
	Функциональное разделение между комнатами
	Перегородка с дверным проемом
	Перегородка с дверным проемом
	Лестница

Масштаб 1:200

План этажа (фрагмент плана этажа)

Подъезд №2

13-й этаж

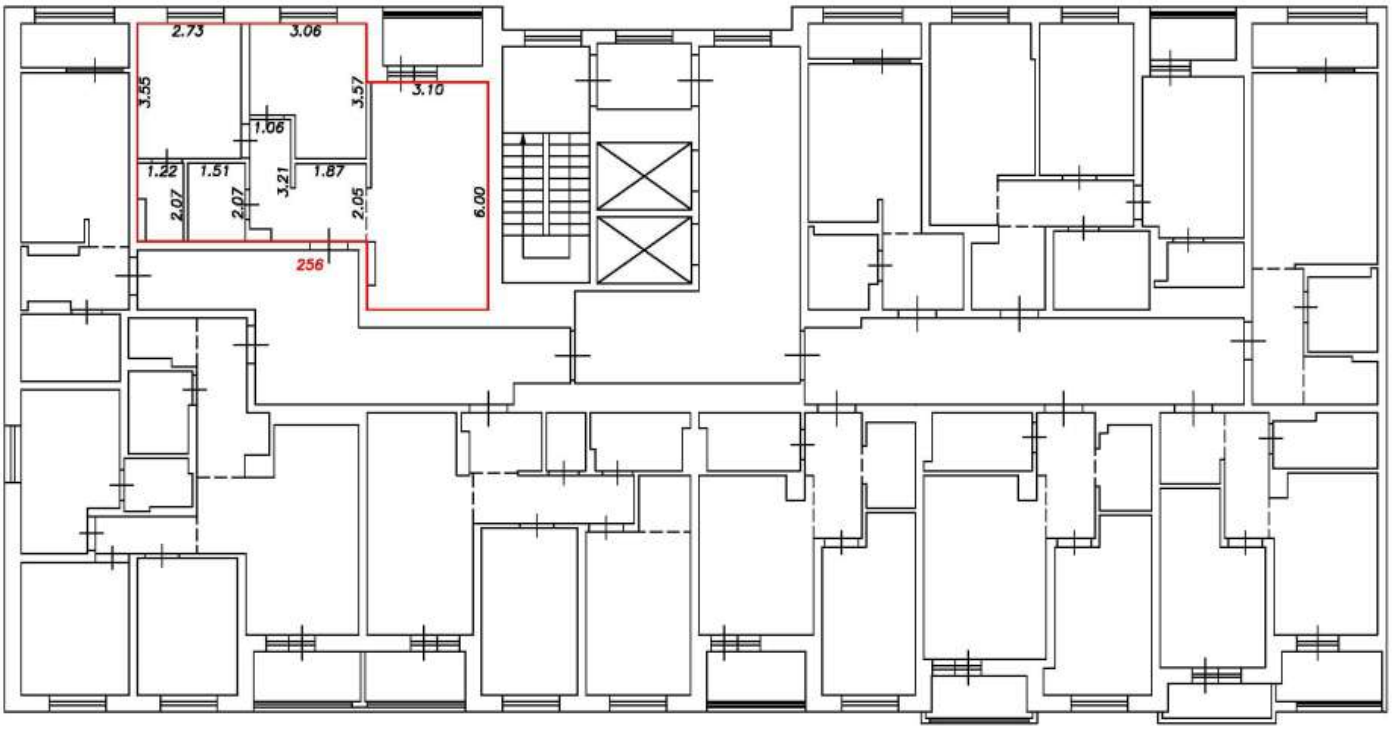

Условные обозначения:


5	Номер помещения
2.64	Линейный размер
	Часть границы вновь образованного помещения
	Стена с окном и дверью
	Функциональное разделение между комнатами
	Перегородка с дверным проемом
	Перегородка с дверным проемом
	Лестница

Масштаб 1:200

План этажа (фрагмент плана этажа)

Подъезд №2

14-й этаж

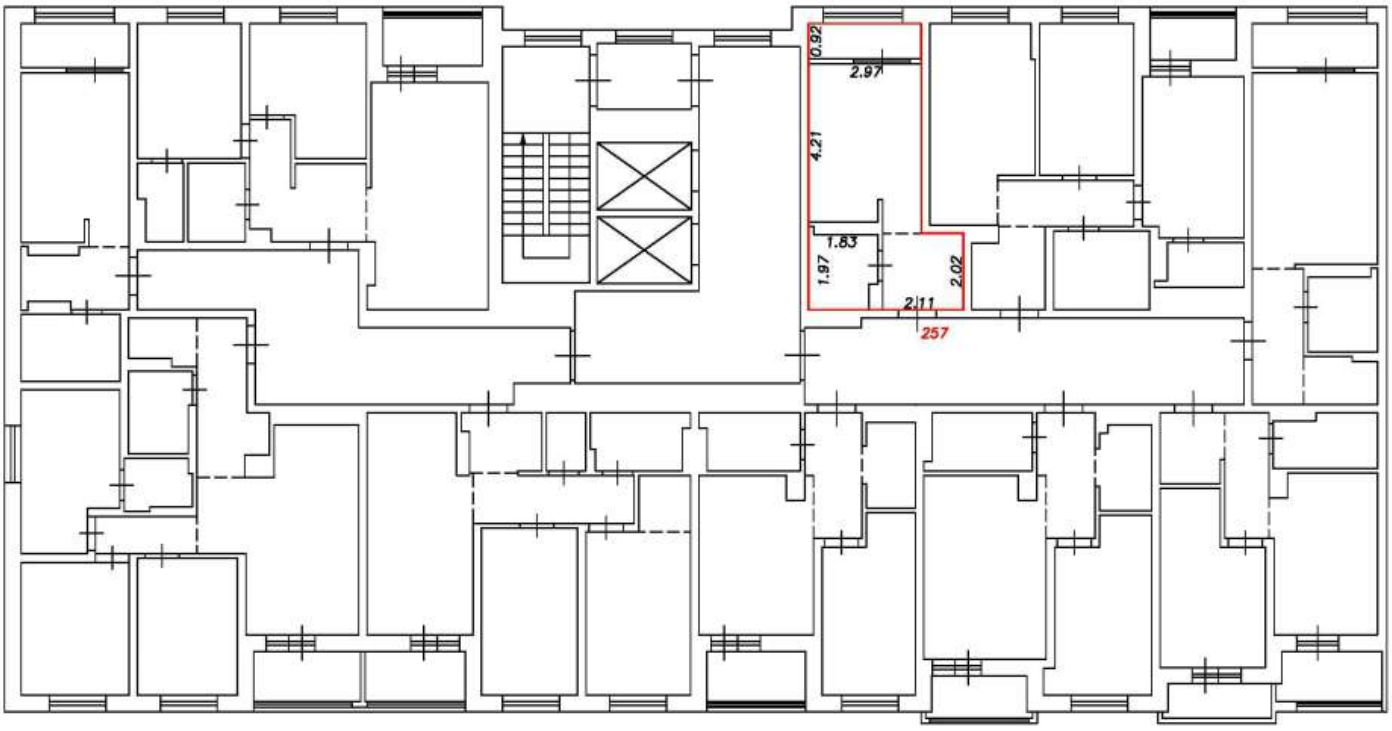

Условные обозначения:


5	Номер помещения
2.64	Линейный размер
	Часть границы вновь образованного помещения
	Стена с окном и дверью
	Функциональное разделение между комнатами
	Перегородка с дверным проемом
	Перегородка с дверным проемом
	Лестница

Масштаб 1:200

План этажа (фрагмент плана этажа)

Подъезд №2

14-й этаж

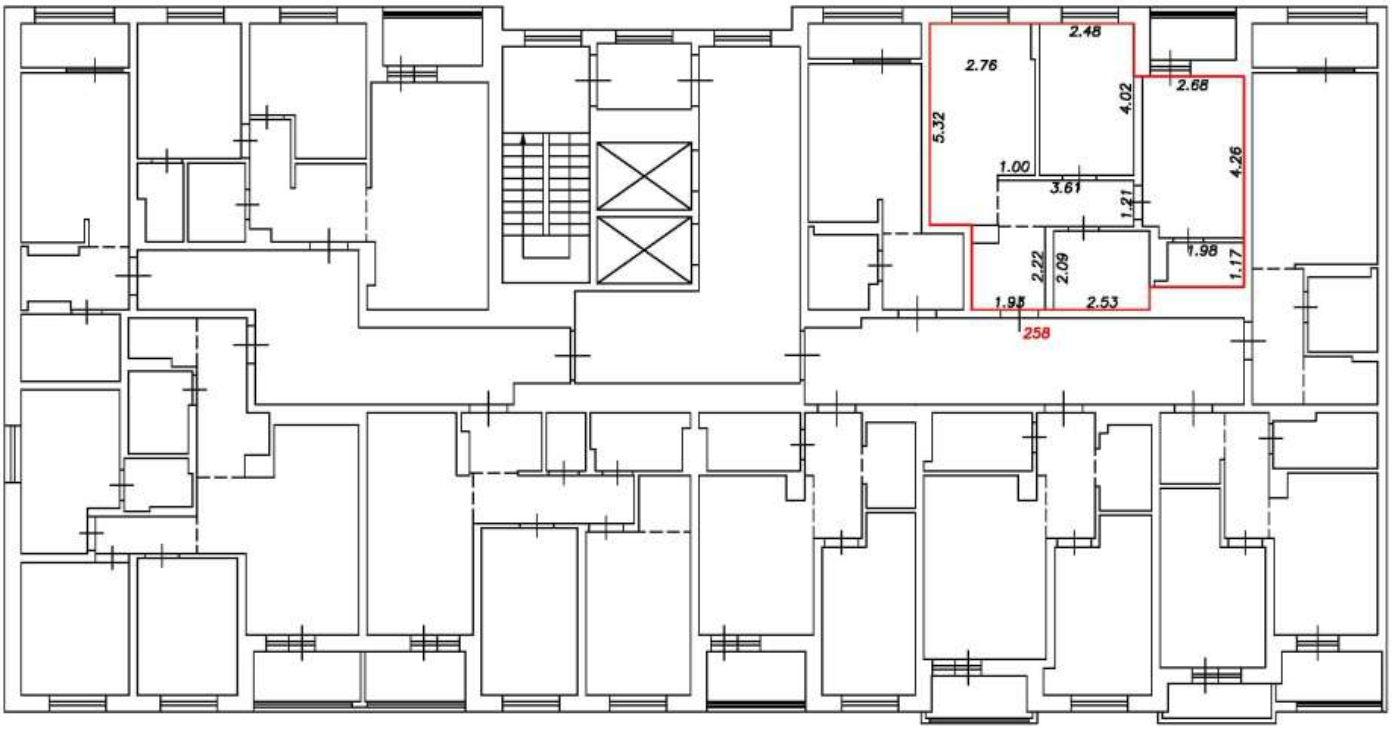

Условные обозначения:


5	Номер помещения
2.64	Линейный размер
	Часть границы вновь образованного помещения
	Стена с окном и дверью
	Функциональное разделение между комнатами
	Перегородка с дверным проемом
	Перегородка с дверным проемом
	Лестница

Масштаб 1:200

План этажа (фрагмент плана этажа)

Подъезд №2

14-й этаж

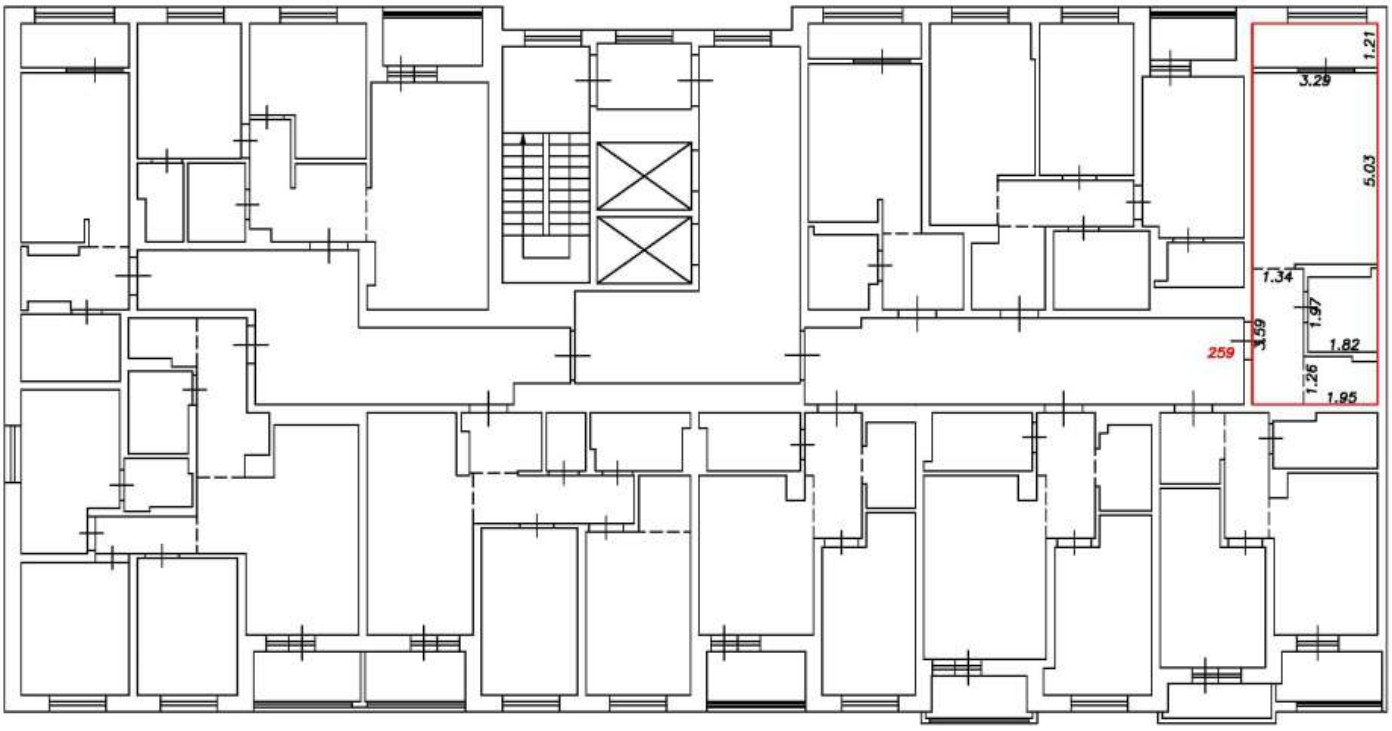

Условные обозначения:


5	Номер помещения
2.64	Линейный размер
	Часть границы вновь образованного помещения
	Стена с окном и дверью
	Функциональное разделение между комнатами
	Перегородка с дверным проемом
	Перегородка с дверным проемом
	Лестница

Масштаб 1:200

План этажа (фрагмент плана этажа)

Подъезд №2

14-й этаж

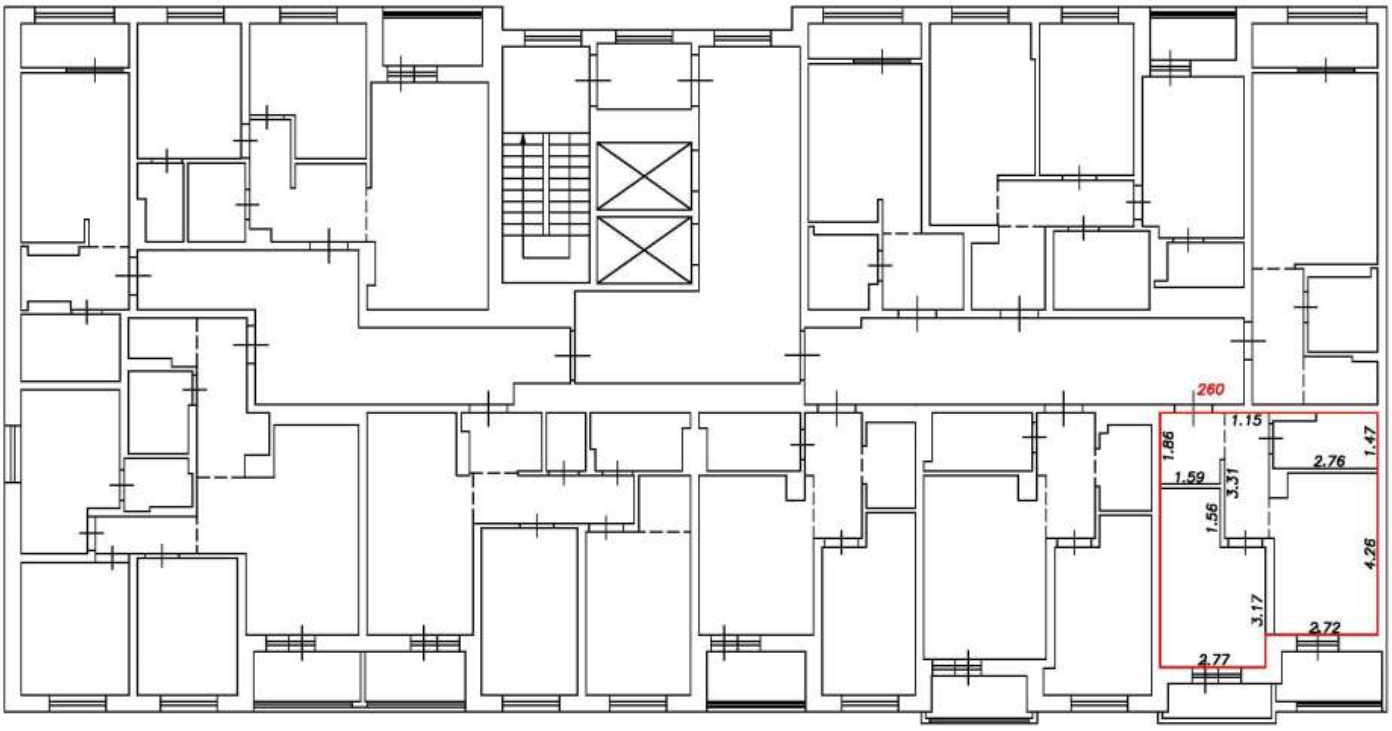

Условные обозначения:


5	Номер помещения
2.64	Линейный размер
	Часть границы вновь образованного помещения
	Стена с окном и дверью
	Функциональное разделение между комнатами
	Перегородка с дверным проемом
	Перегородка с дверным проемом
	Лестница

Масштаб 1:200

План этажа (фрагмент плана этажа)

Подъезд №2

14-й этаж

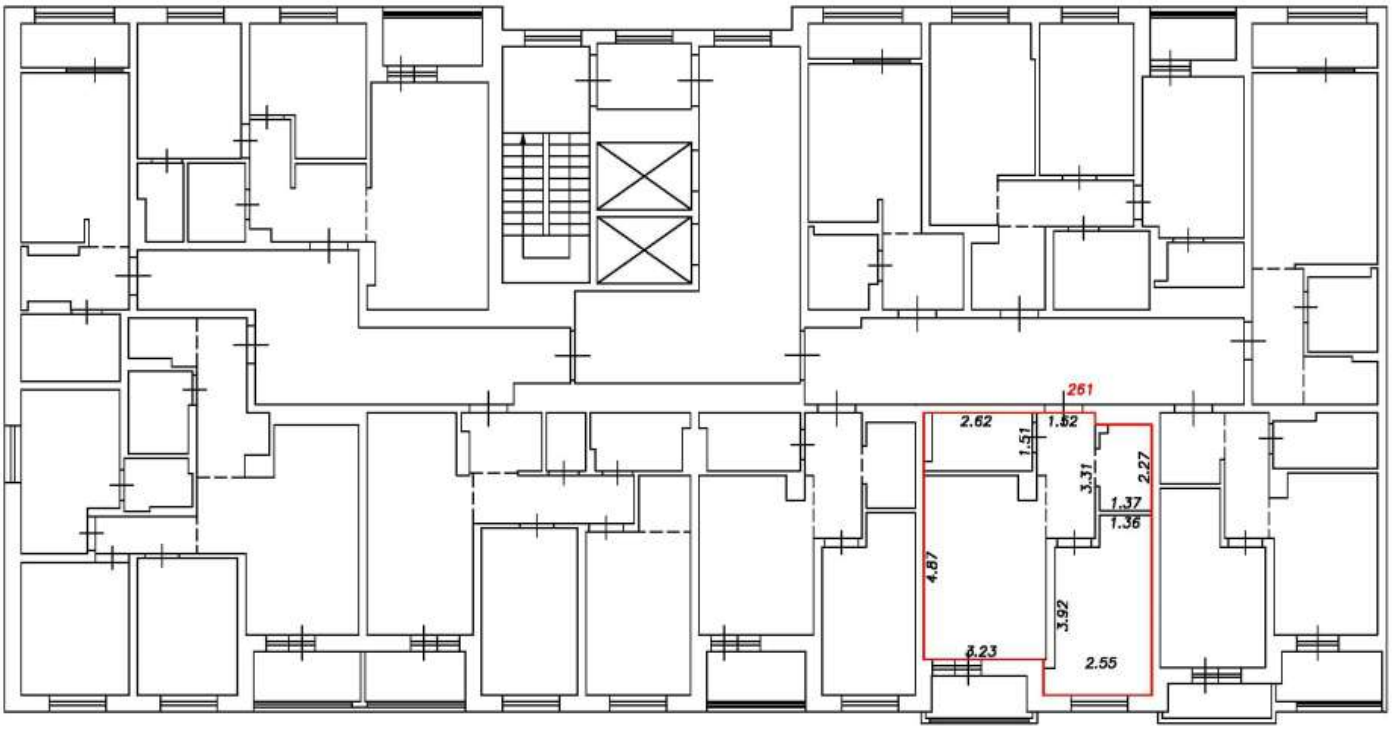

Условные обозначения:


5	Номер помещения
2.64	Линейный размер
	Часть границы вновь образованного помещения
	Стена с окном и дверью
	Функциональное разделение между комнатами
	Перегородка с дверным проемом
	Перегородка с дверным проемом
	Лестница

Масштаб 1:200

План этажа (фрагмент плана этажа)

Подъезд №2

14-й этаж

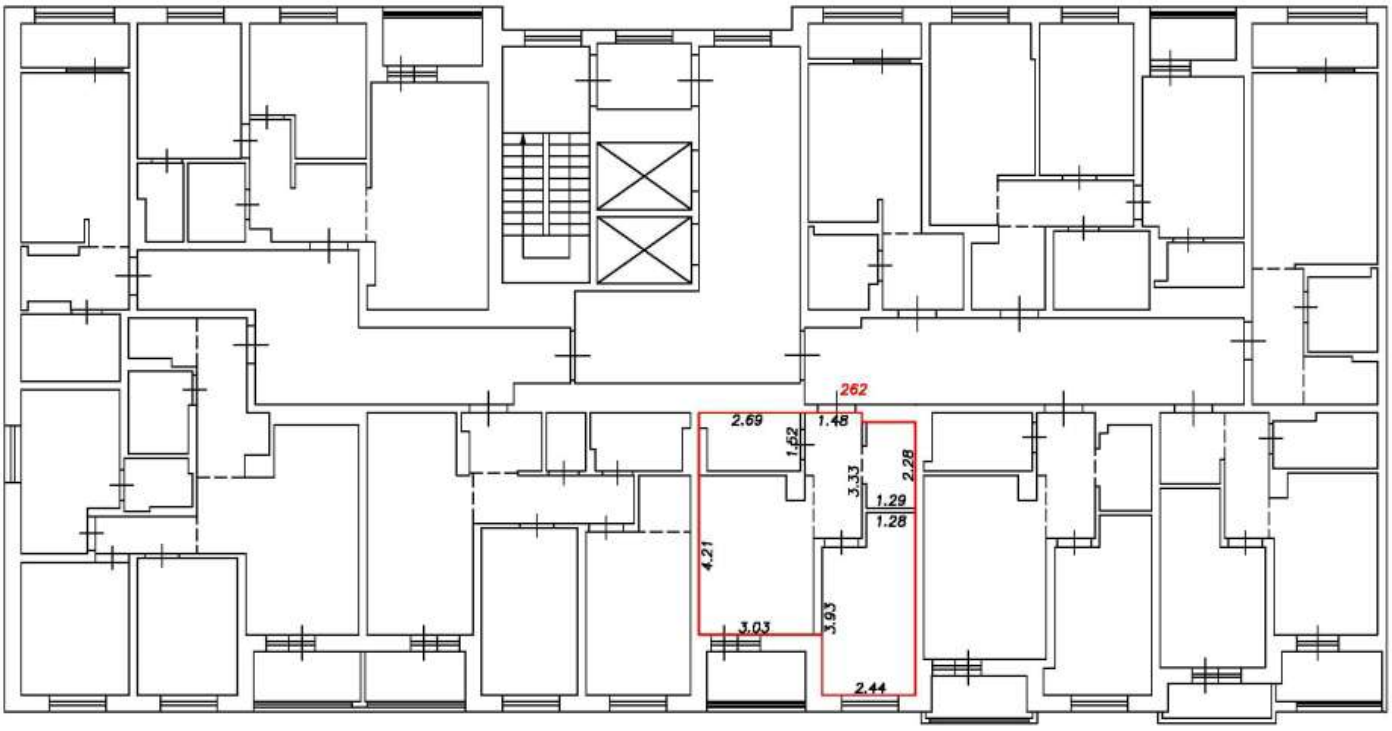

Условные обозначения:


5	Номер помещения
2.64	Линейный размер
	Часть границы вновь образованного помещения
	Стена с окном и дверью
	Функциональное разделение между комнатами
	Перегородка с дверным проемом
	Перегородка с дверным проемом
	Лестница

Масштаб 1:200

План этажа (фрагмент плана этажа)

Подъезд №2

14-й этаж

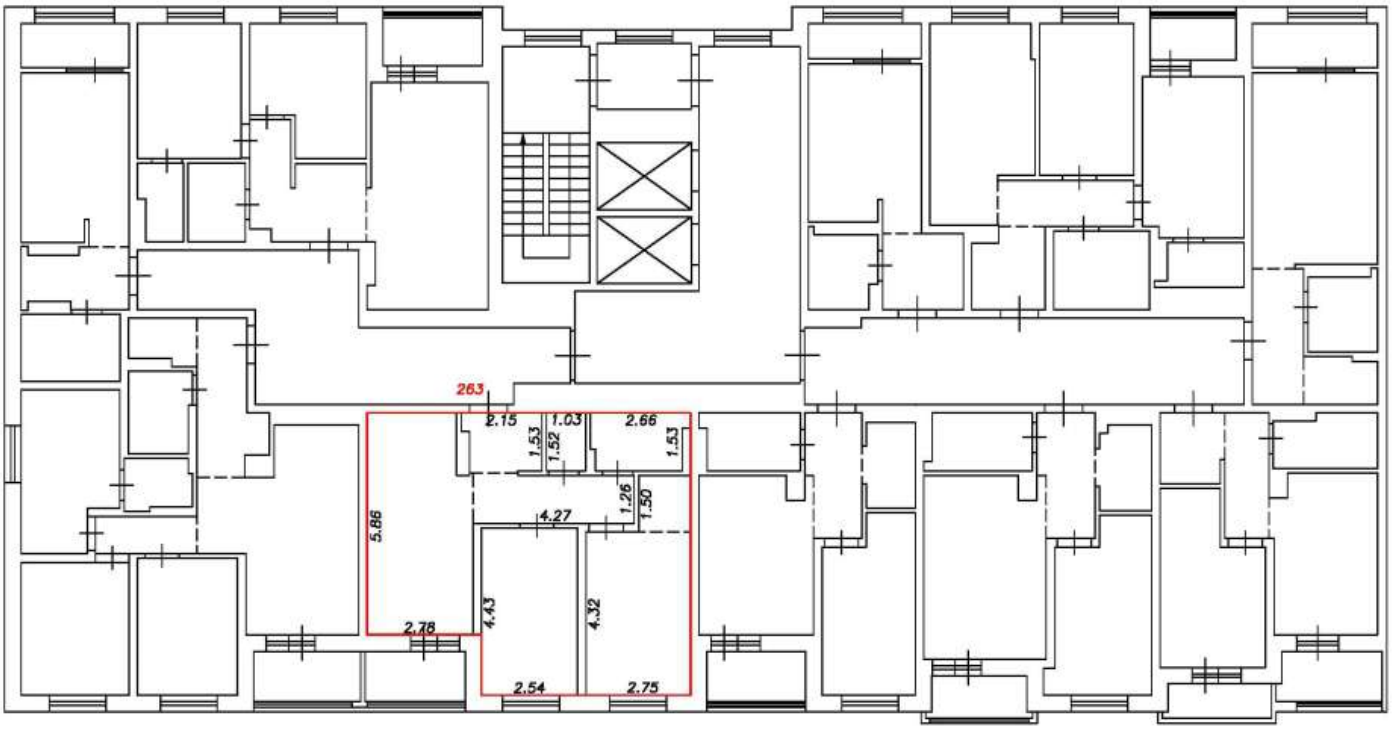

Условные обозначения:


5	Номер помещения
2.64	Линейный размер
	Часть границы вновь образованного помещения
	Стена с окном и дверью
	Функциональное разделение между комнатами
	Перегородка с дверным проемом
	Перегородка с дверным проемом
	Лестница

Масштаб 1:200

План этажа (фрагмент плана этажа)

Подъезд №2

14-й этаж

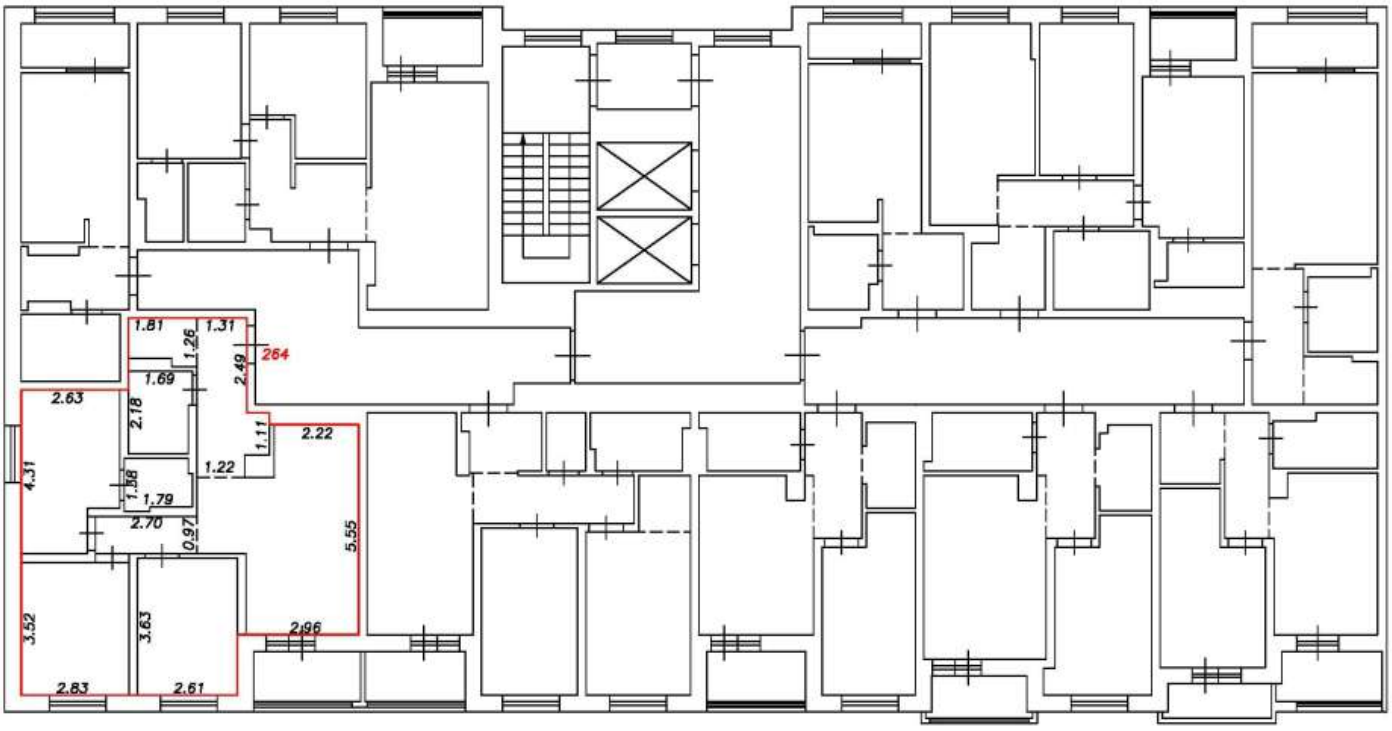

Условные обозначения:


5	Номер помещения
2.64	Линейный размер
	Часть границы вновь образованного помещения
	Стена с окном и дверью
	Функциональное разделение между комнатами
	Перегородка с дверным проемом
	Перегородка с дверным проемом
	Лестница

Масштаб 1:200

План этажа (фрагмент плана этажа)

Подъезд №2

14-й этаж

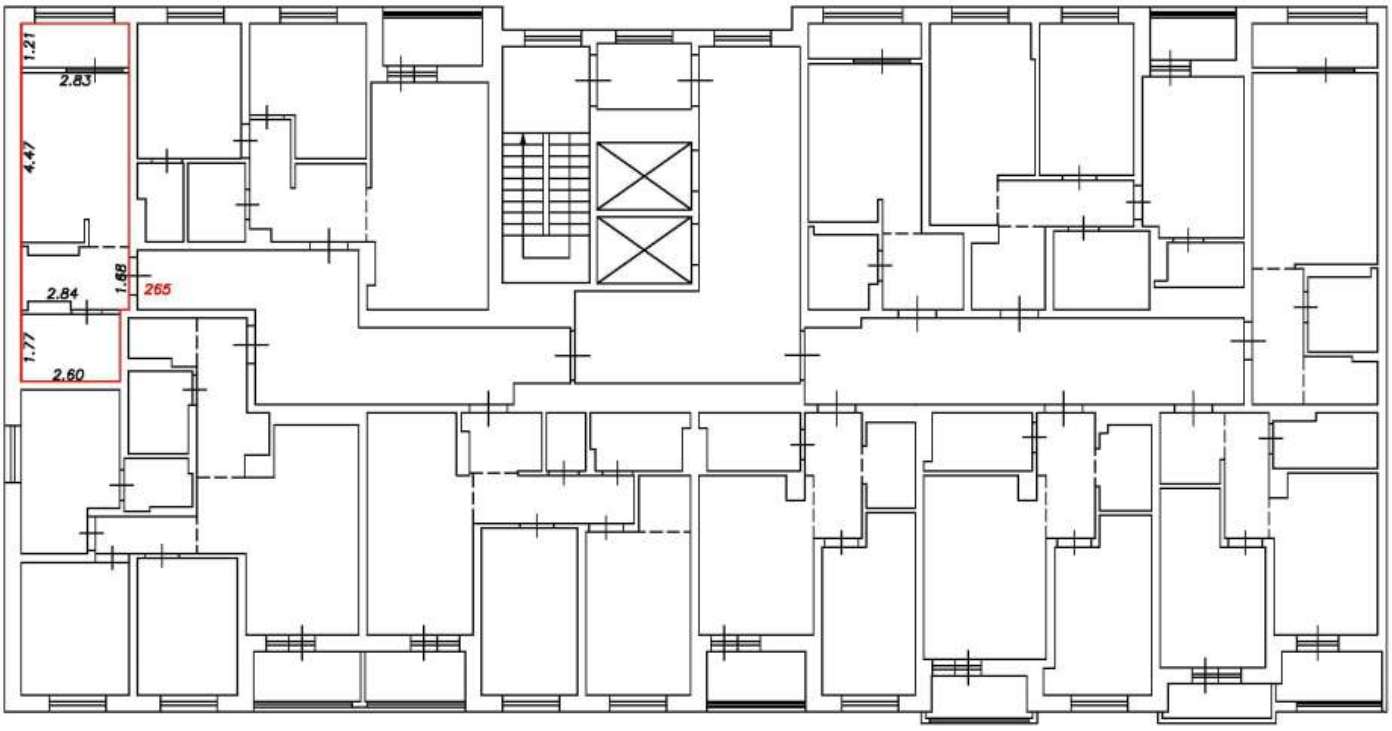

Условные обозначения:


5	Номер помещения
2.64	Линейный размер
	Часть границы вновь образованного помещения
	Стена с окном и дверью
	Функциональное разделение между комнатами
	Перегородка с дверным проемом
	Перегородка с дверным проемом
	Лестница

Масштаб 1:200

План этажа (фрагмент плана этажа)

Подъезд №2

14-й этаж

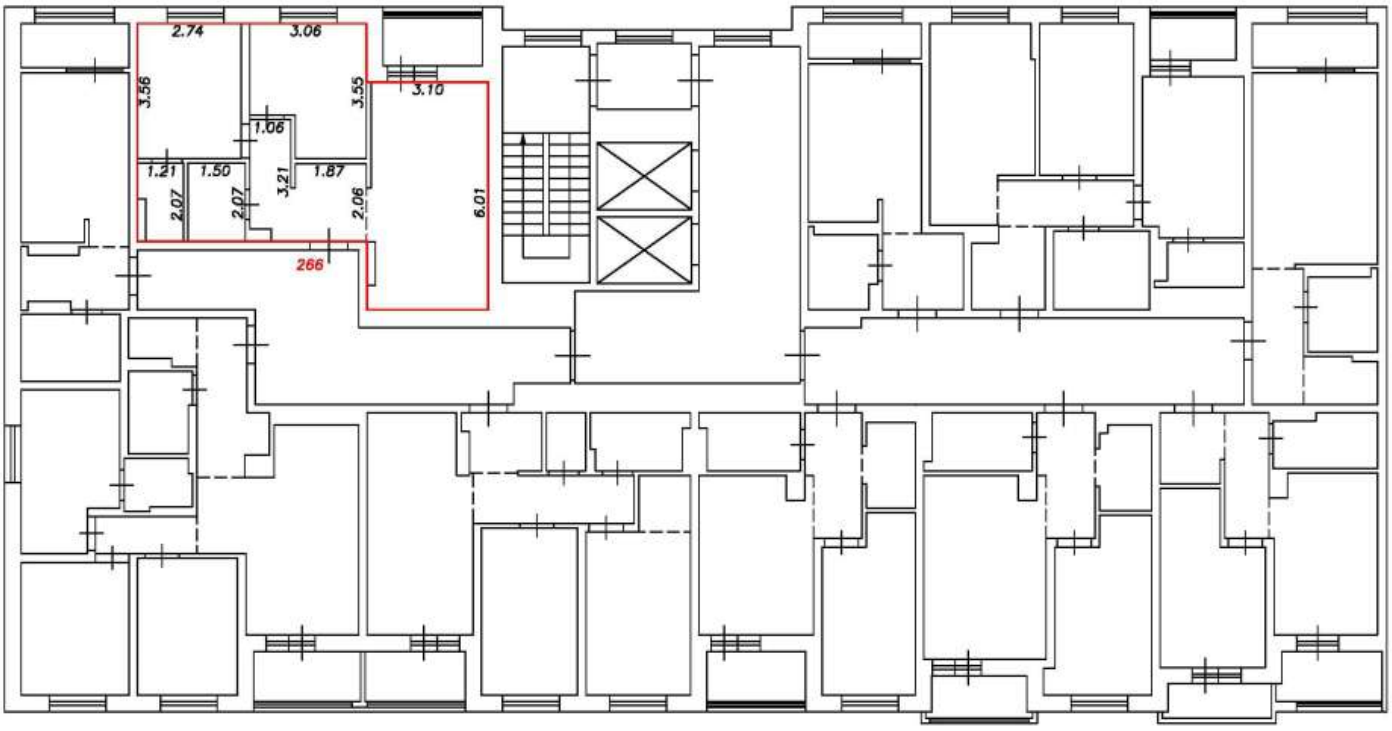

Условные обозначения:

5	Номер помещения
2.64	Линейный размер
	Часть границы вновь образованного помещения
	Стена с окном и дверью
	Функциональное разделение между комнатами
	Перегородка с дверным проемом
	Перегородка с дверным проемом
	Лестница

Масштаб 1:200

План этажа (фрагмент плана этажа)

Подъезд №3

1-й этаж



Условные обозначения:

5	Номер помещения
2.64	Линейный размер
	Часть границы вновь образованного помещения
	Стена с окном и дверью
	Функциональное разделение между комнатами
	Перегородка с дверным проемом
	Перегородка с дверным проемом
	Лестница

Масштаб 1:200

План этажа (фрагмент плана этажа)

Подъезд №3

1-й этаж



Условные обозначения:


5	Номер помещения
2.64	Линейный размер
	Часть границы вновь образованного помещения
	Стена с окном и дверью
	Функциональное разделение между комнатами
	Перегородка с дверным проемом
	Перегородка с дверным проемом
	Лестница

Масштаб 1:200

План этажа (фрагмент плана этажа)

Подъезд №3

1-й этаж

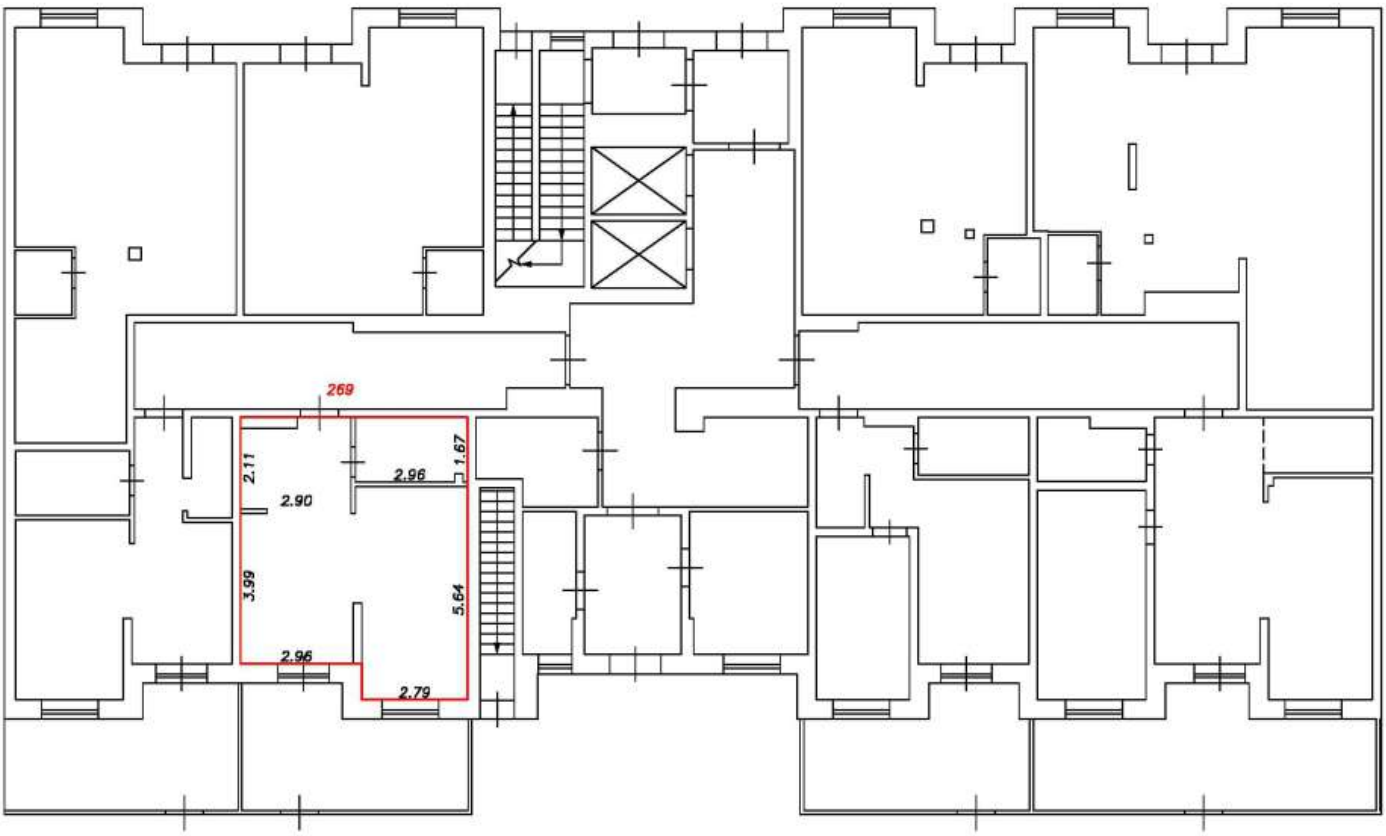

Условные обозначения:


5	Номер помещения
2.64	Линейный размер
	Часть границы вновь образованного помещения
	Стена с окном и дверью
	Функциональное разделение между комнатами
	Перегородка с дверным проемом
	Перегородка с дверным проемом
	Лестница

Масштаб 1:200

План этажа (фрагмент плана этажа)

Подъезд №3

1-й этаж

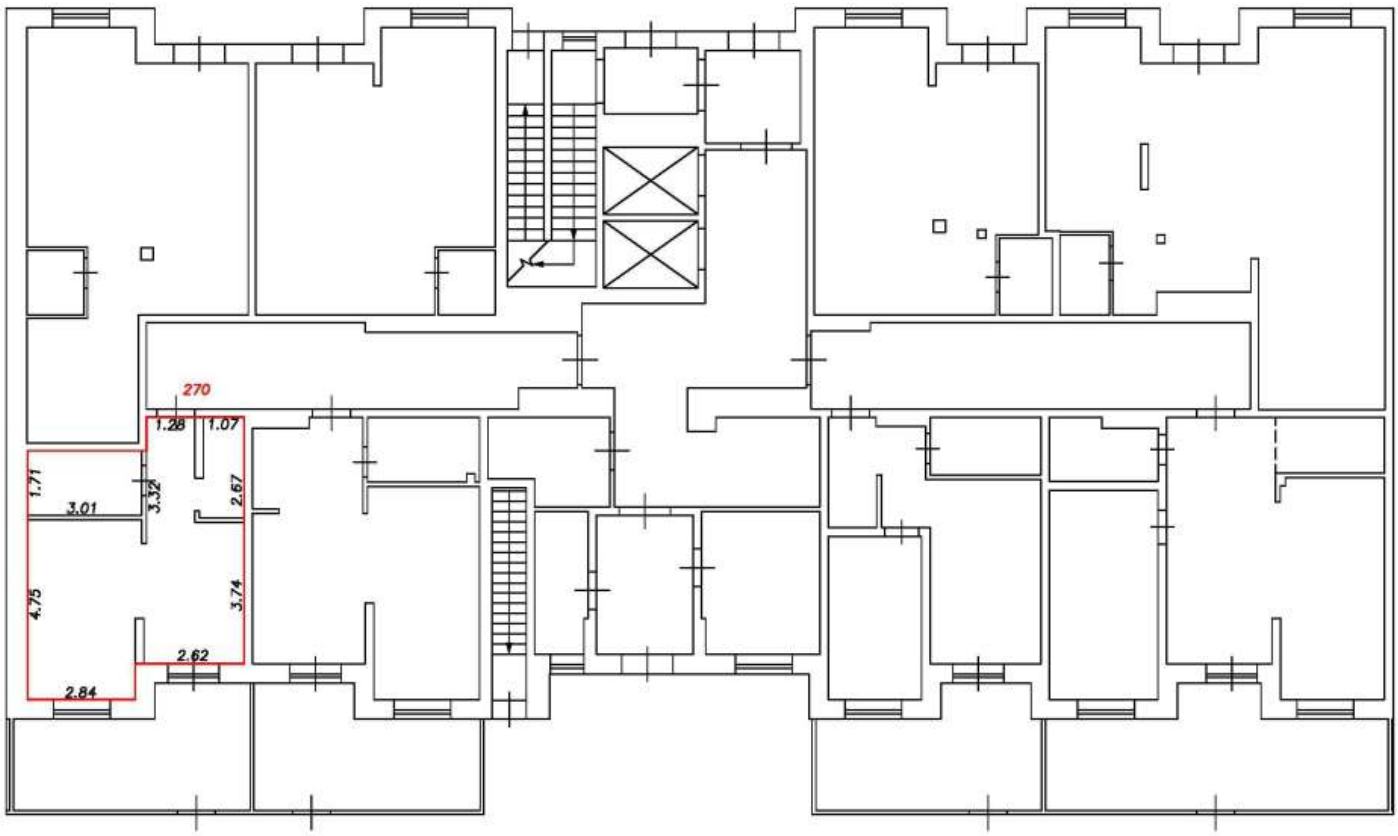

Условные обозначения:


5	Номер помещения
2.64	Линейный размер
	Часть границы вновь образованного помещения
	Стена с окном и дверью
	Функциональное разделение между комнатами
	Перегородка с дверным проемом
	Перегородка с дверным проемом
	Лестница

Масштаб 1:200

План этажа (фрагмент плана этажа)

Подъезд №3

2-й этаж

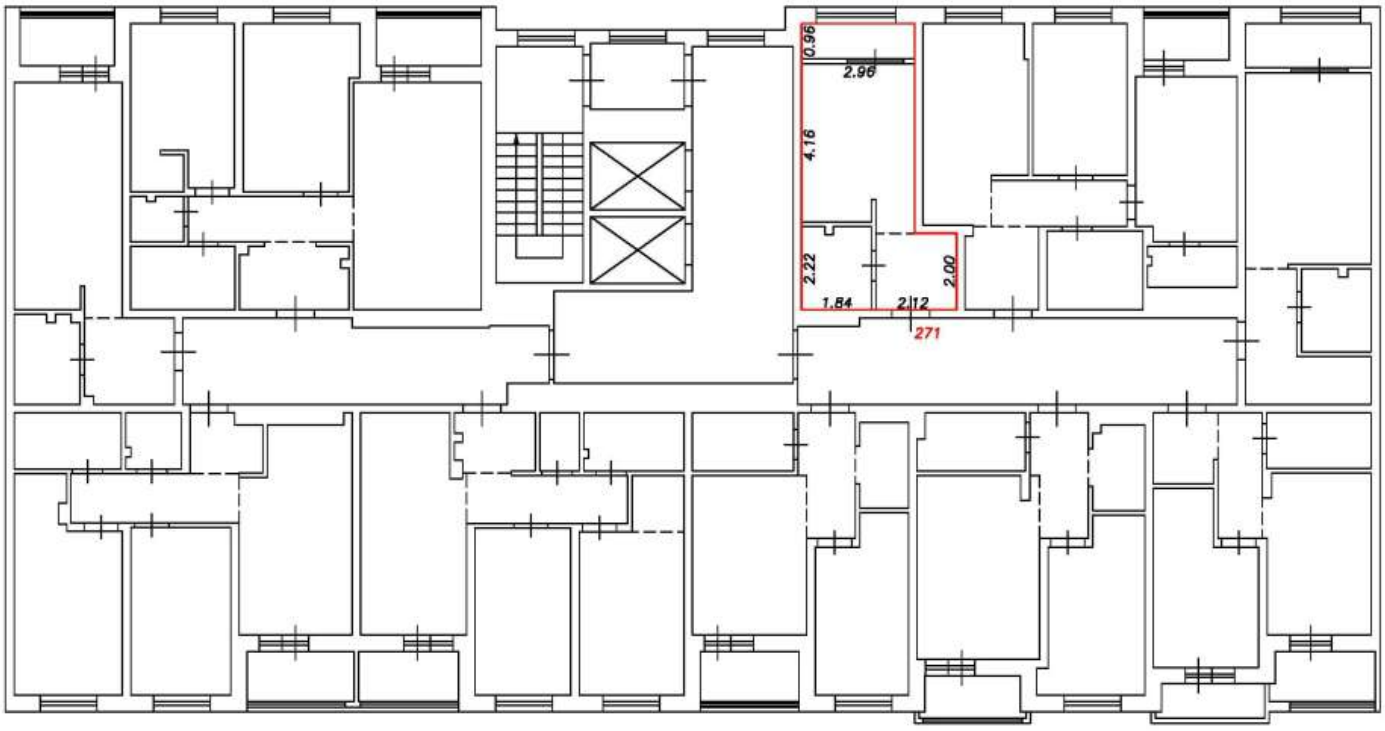

Условные обозначения:


5	Номер помещения
2.64	Линейный размер
	Часть границы вновь образованного помещения
	Стена с окном и дверью
	Функциональное разделение между комнатами
	Перегородка с дверным проемом
	Перегородка с дверным проемом
	Лестница

Масштаб 1:200

План этажа (фрагмент плана этажа)

Подъезд №3

2-й этаж

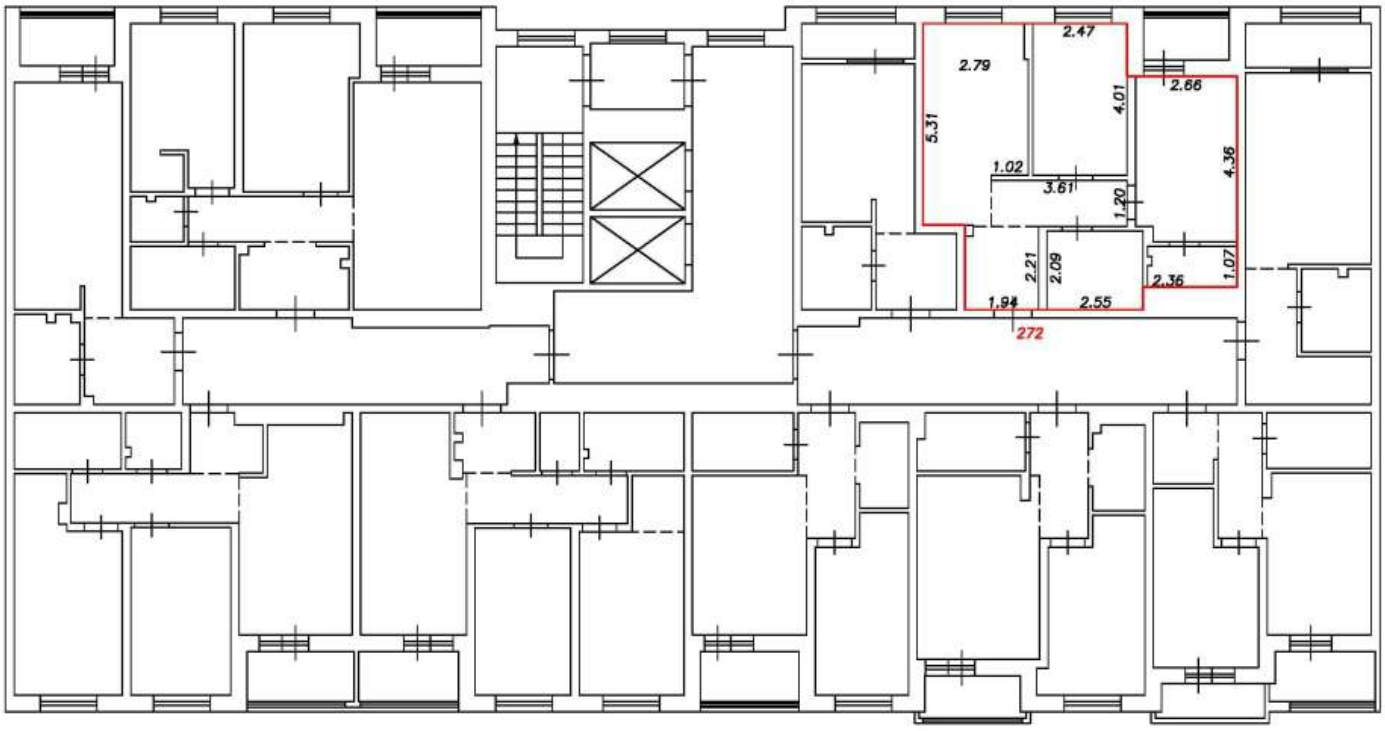

Условные обозначения:


5	Номер помещения
2.64	Линейный размер
	Часть границы вновь образованного помещения
	Стена с окном и дверью
	Функциональное разделение между комнатами
	Перегородка с дверным проемом
	Перегородка с дверным проемом
	Лестница

Масштаб 1:200

План этажа (фрагмент плана этажа)

Подъезд №3

2-й этаж

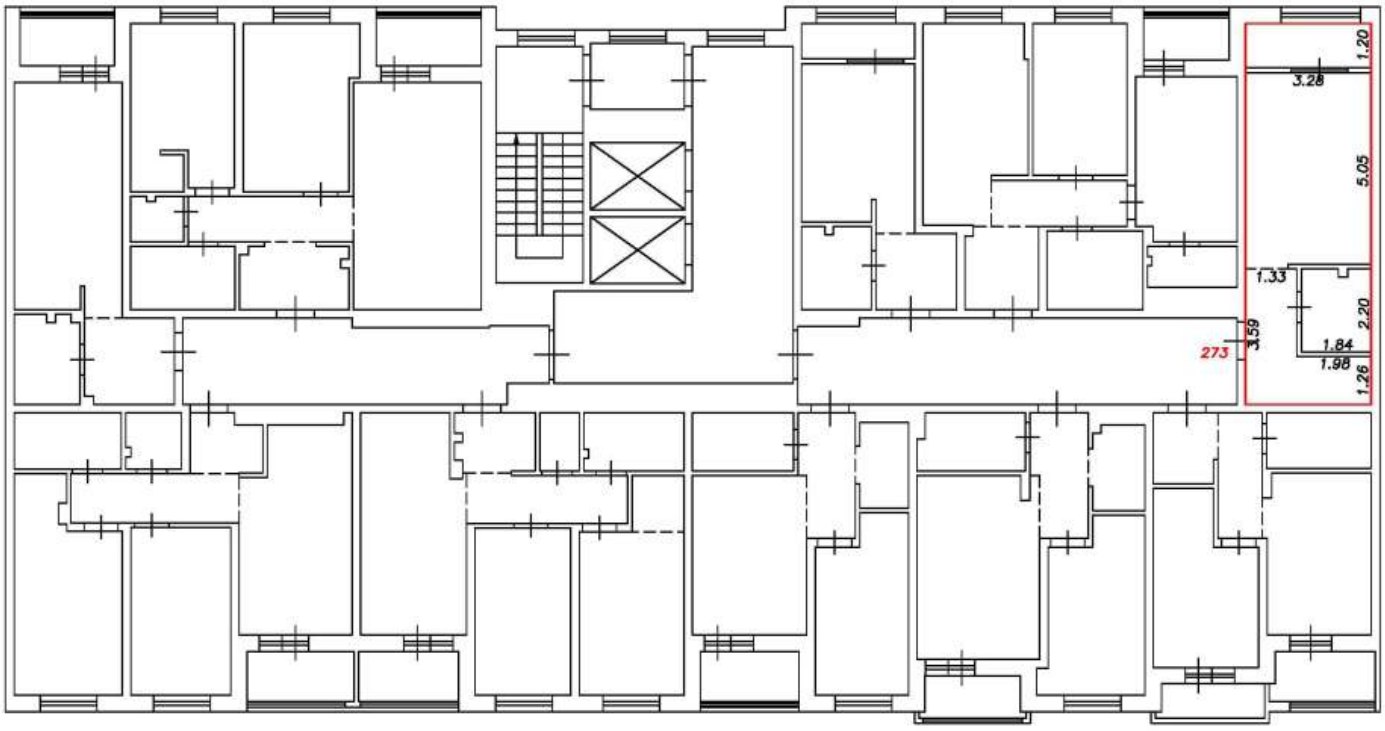

Условные обозначения:


5	Номер помещения
2.64	Линейный размер
	Часть границы вновь образованного помещения
	Стена с окном и дверью
	Функциональное разделение между комнатами
	Перегородка с дверным проемом
	Перегородка с дверным проемом
	Лестница

Масштаб 1:200

План этажа (фрагмент плана этажа)

Подъезд №3

2-й этаж

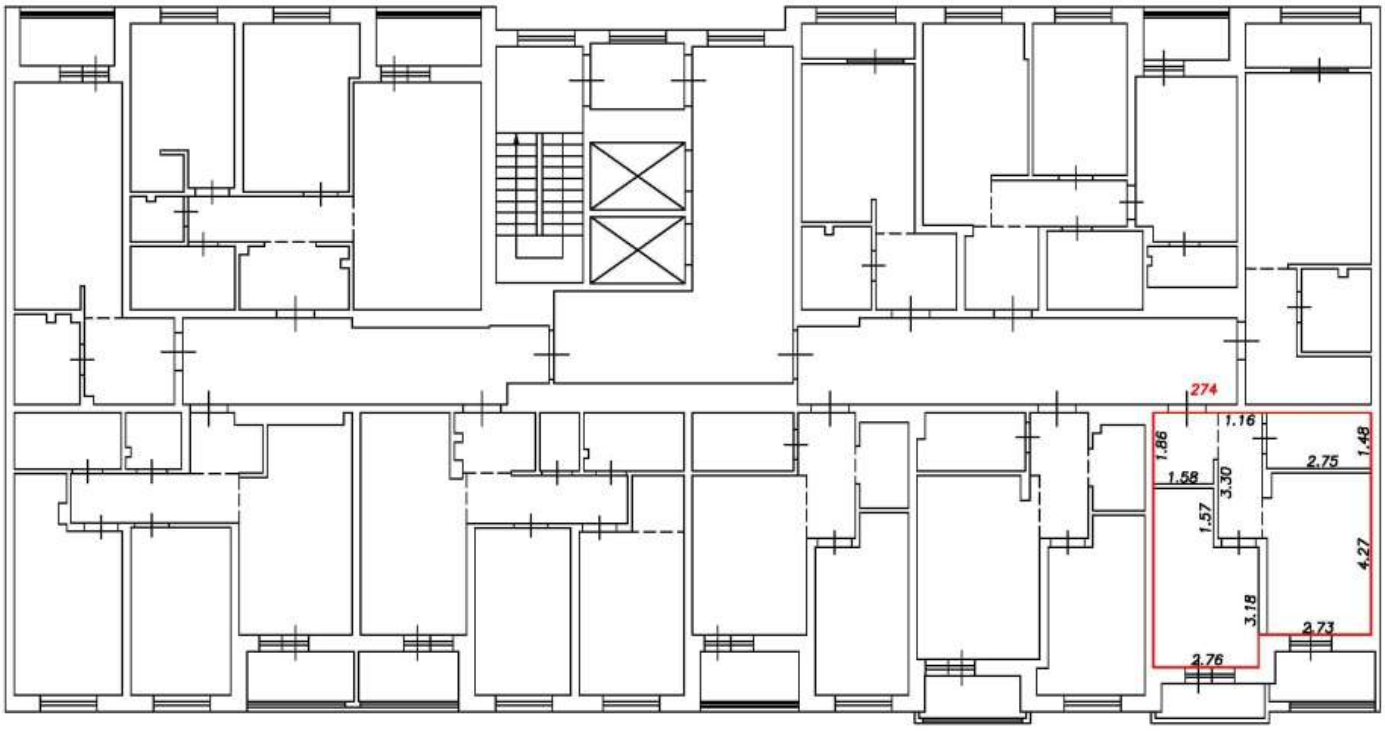

Условные обозначения:


5	Номер помещения
2.64	Линейный размер
	Часть границы вновь образованного помещения
	Стена с окном и дверью
	Функциональное разделение между комнатами
	Перегородка с дверным проемом
	Перегородка с дверным проемом
	Лестница

Масштаб 1:200

План этажа (фрагмент плана этажа)

Подъезд №3

2-й этаж

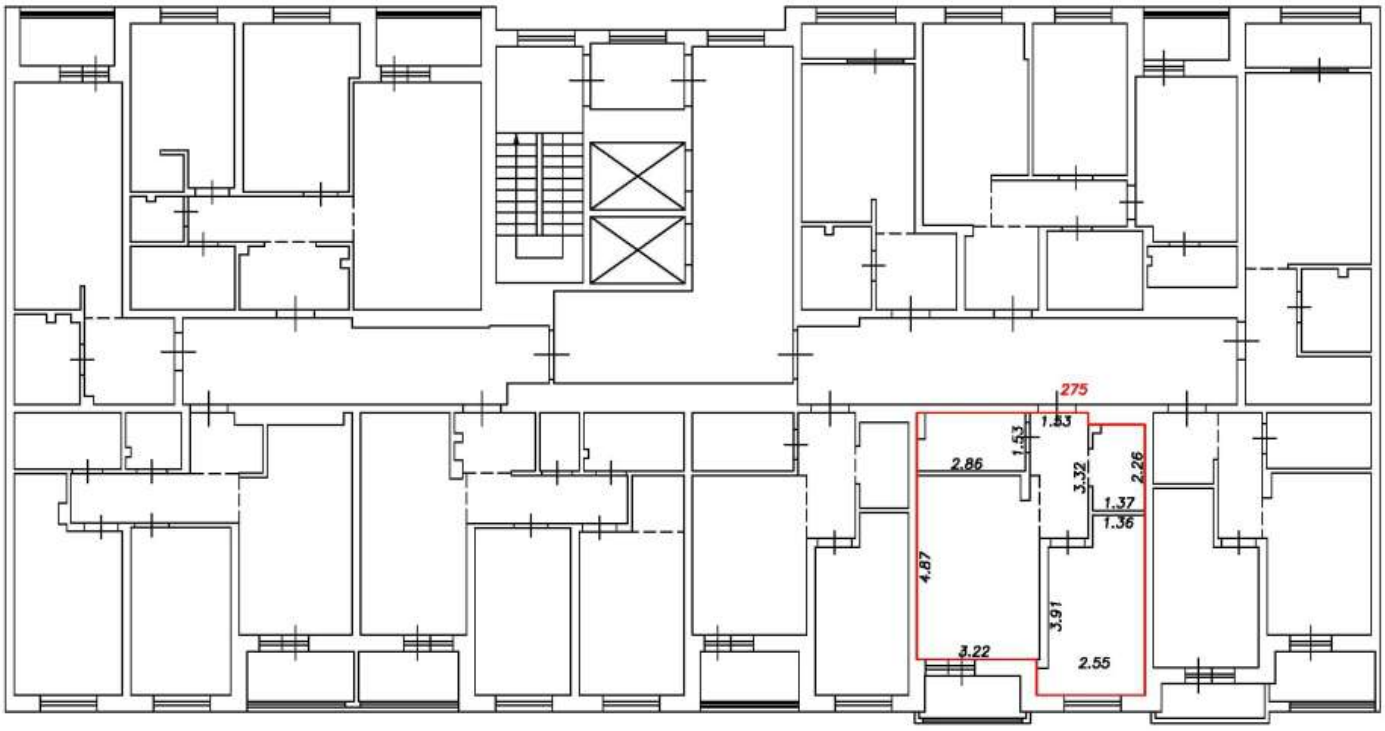

Условные обозначения:


5	Номер помещения
2.64	Линейный размер
	Часть границы вновь образованного помещения
	Стена с окном и дверью
	Функциональное разделение между комнатами
	Перегородка с дверным проемом
	Перегородка с дверным проемом
	Лестница

Масштаб 1:200

План этажа (фрагмент плана этажа)

Подъезд №3

2-й этаж

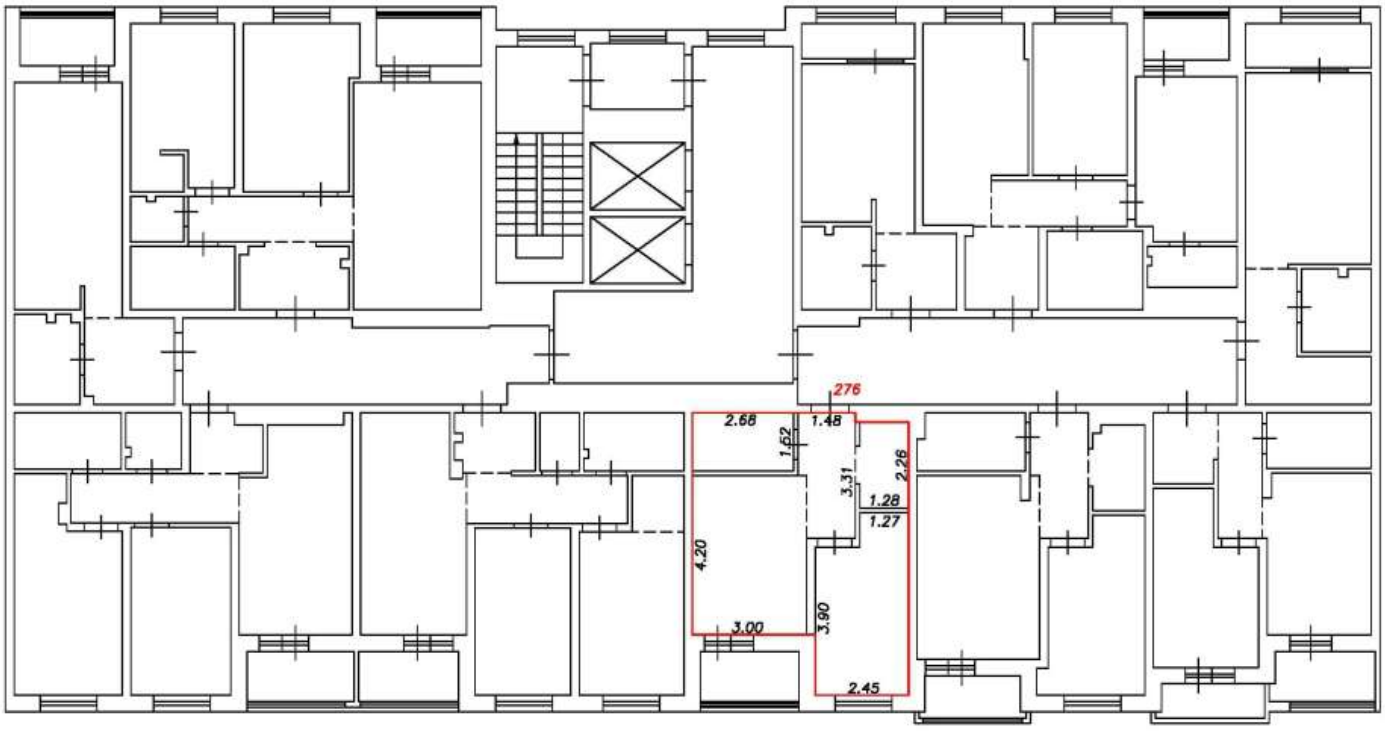

Условные обозначения:


5	Номер помещения
2.64	Линейный размер
	Часть границы вновь образованного помещения
	Стена с окном и дверью
	Функциональное разделение между комнатами
	Перегородка с дверным проемом
	Перегородка с дверным проемом
	Лестница

Масштаб 1:200

План этажа (фрагмент плана этажа)

Подъезд №3

2-й этаж

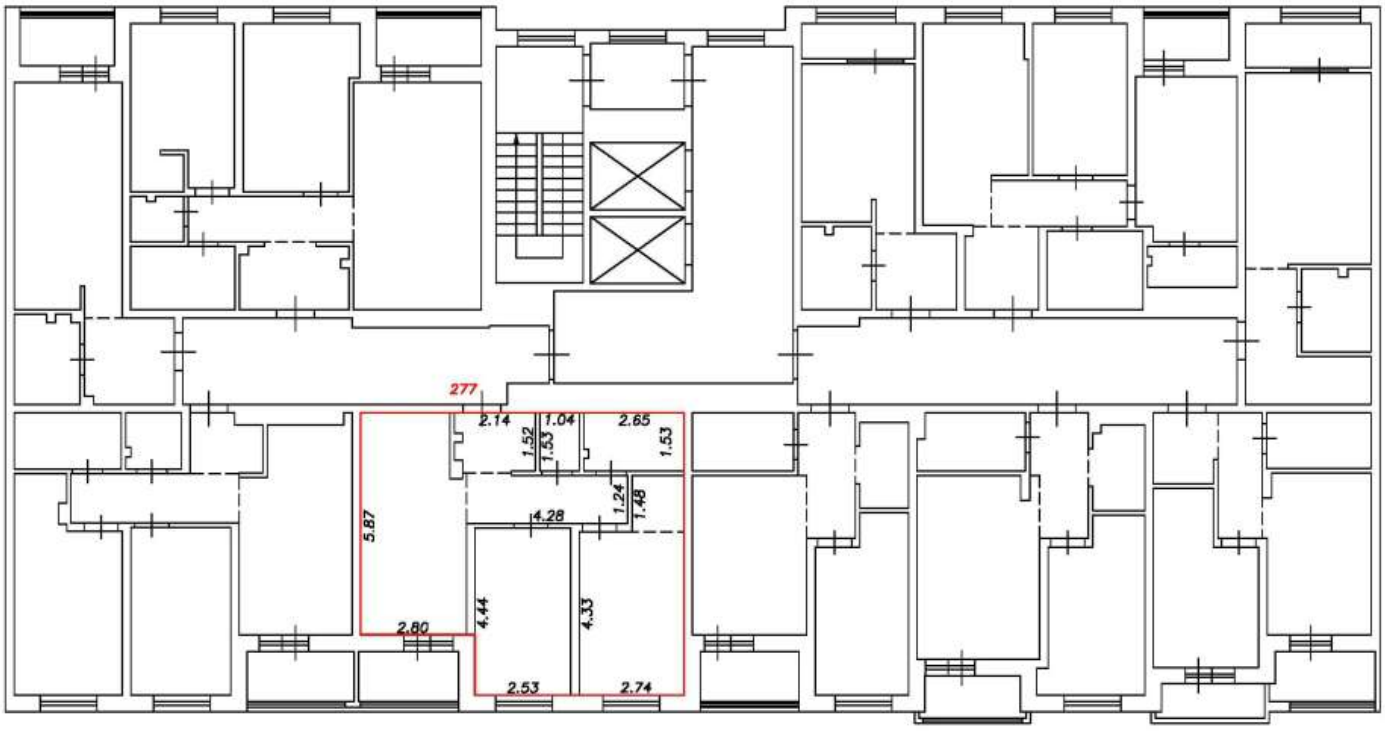

Условные обозначения:


5	Номер помещения
2.64	Линейный размер
	Часть границы вновь образованного помещения
	Стена с окном и дверью
	Функциональное разделение между комнатами
	Перегородка с дверным проемом
	Перегородка с дверным проемом
	Лестница

Масштаб 1:200

План этажа (фрагмент плана этажа)

Подъезд №3

2-й этаж

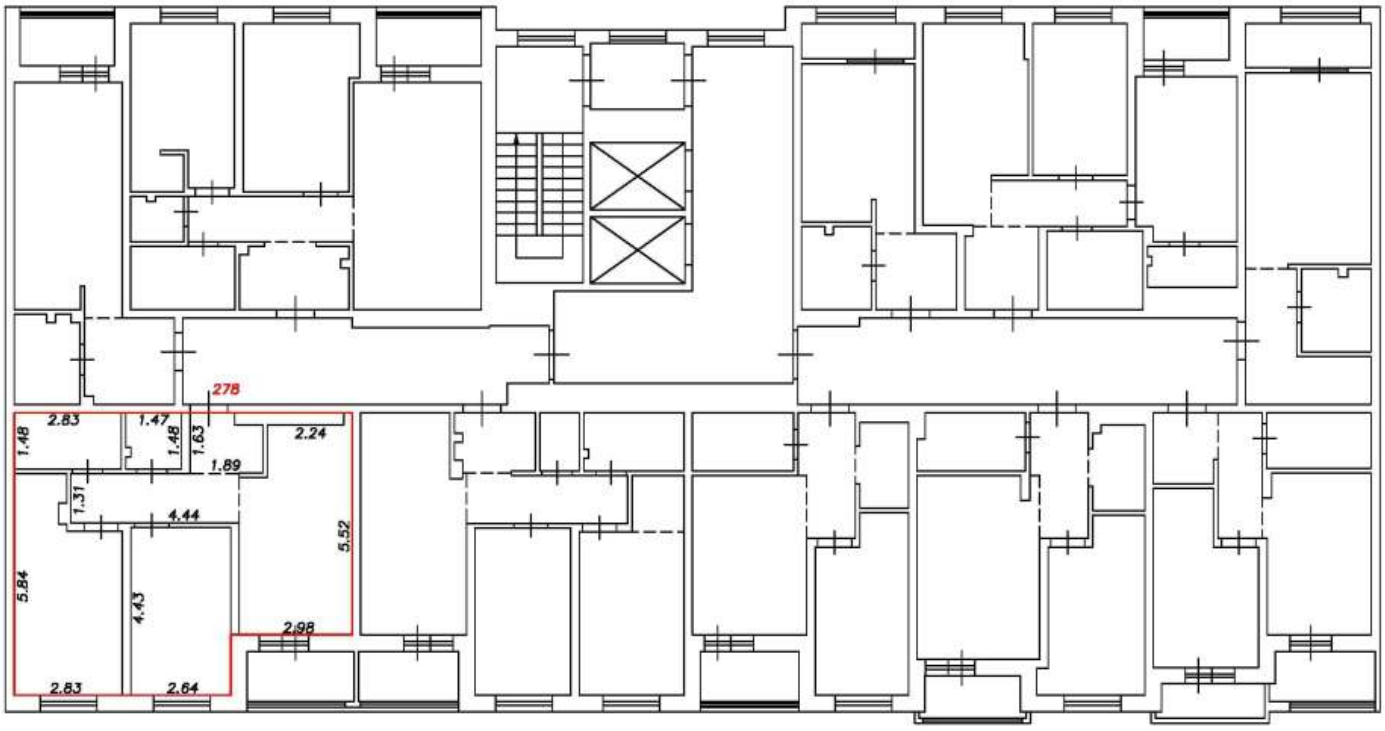

Условные обозначения:


5	Номер помещения
2.64	Линейный размер
	Часть границы вновь образованного помещения
	Стена с окном и дверью
	Функциональное разделение между комнатами
	Перегородка с дверным проемом
	Перегородка с дверным проемом
	Лестница

Масштаб 1:200

План этажа (фрагмент плана этажа)

Подъезд №3

2-й этаж

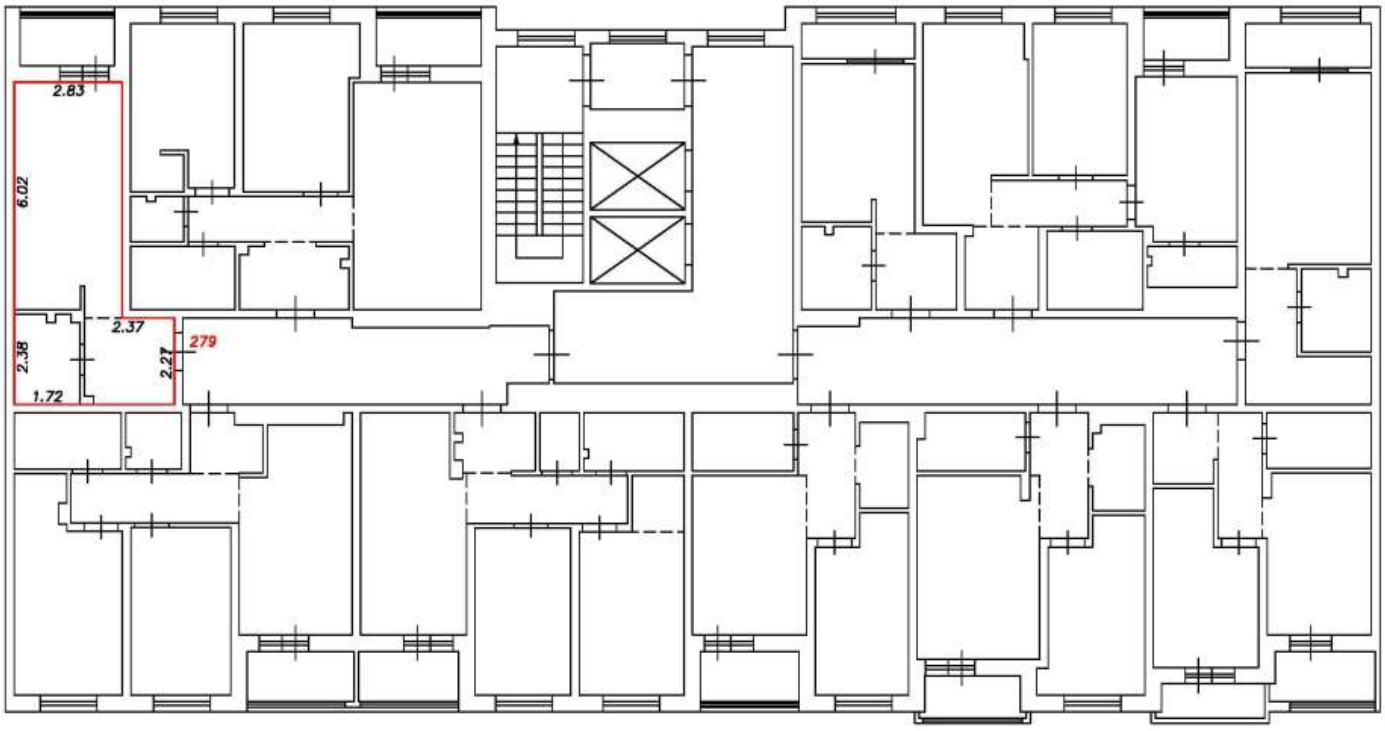

Условные обозначения:


5	Номер помещения
2.64	Линейный размер
	Часть границы вновь образованного помещения
	Стена с окном и дверью
	Функциональное разделение между комнатами
	Перегородка с дверным проемом
	Перегородка с дверным проемом
	Лестница

Масштаб 1:200

План этажа (фрагмент плана этажа)

Подъезд №3

2-й этаж

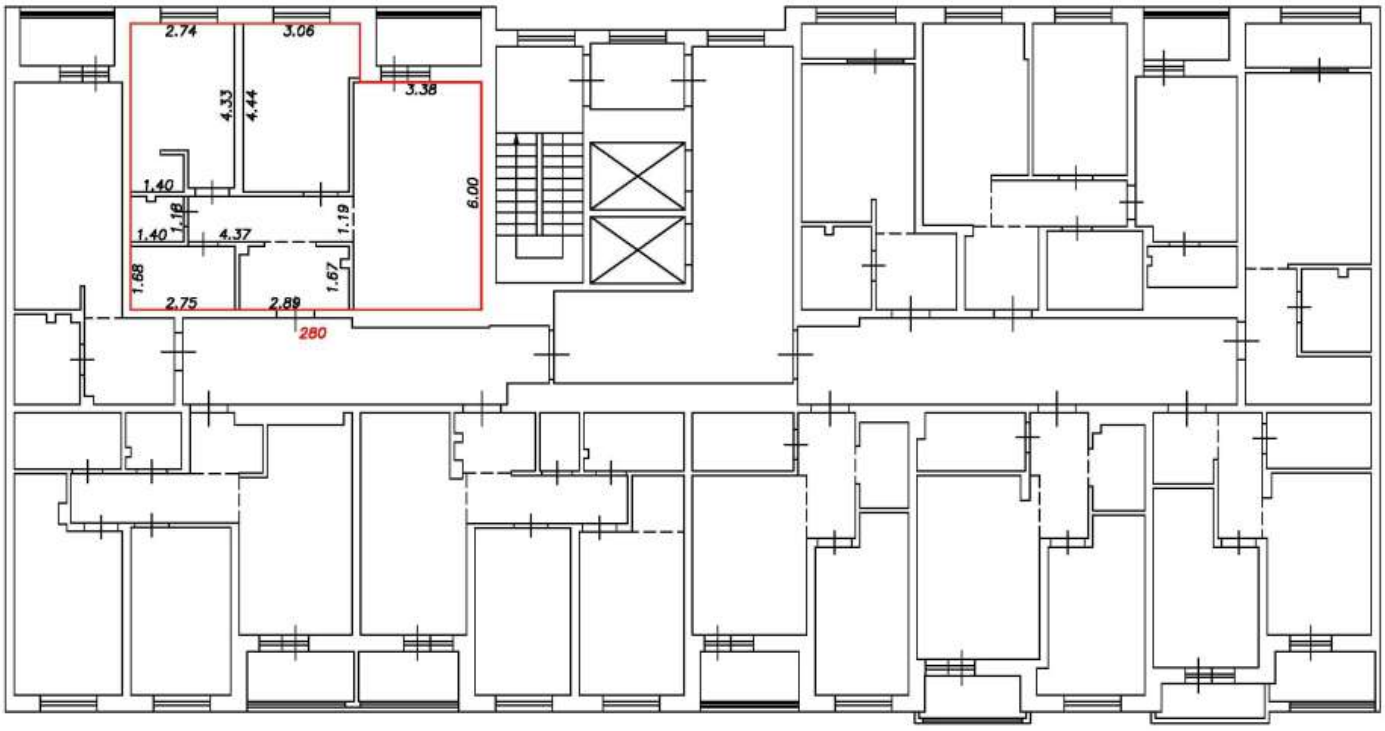

Условные обозначения:


5	Номер помещения
2.64	Линейный размер
	Часть границы вновь образованного помещения
	Стена с окном и дверью
	Функциональное разделение между комнатами
	Перегородка с дверным проемом
	Перегородка с дверным проемом
	Лестница

Масштаб 1:200

План этажа (фрагмент плана этажа)

Подъезд №3

3-й этаж

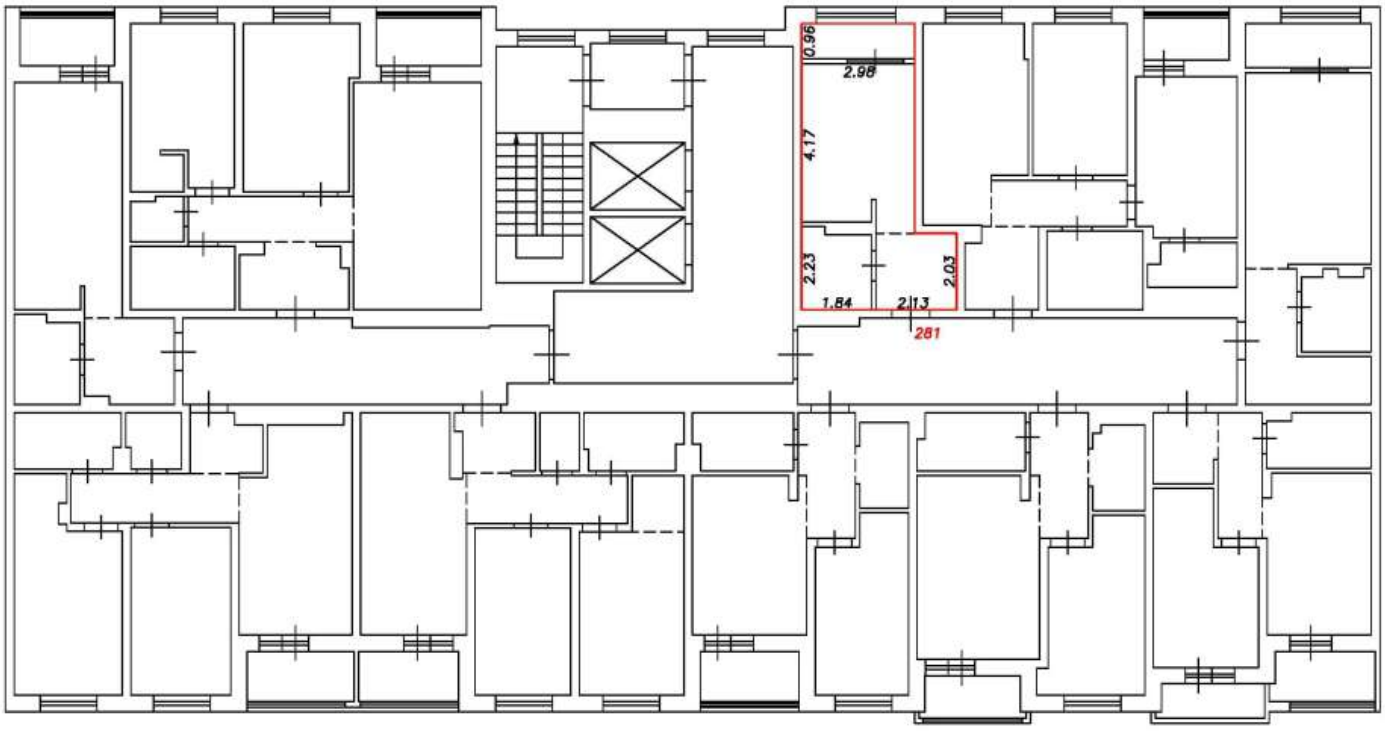

Условные обозначения:


5	Номер помещения
2.64	Линейный размер
	Часть границы вновь образованного помещения
	Стена с окном и дверью
	Функциональное разделение между комнатами
	Перегородка с дверным проемом
	Перегородка с дверным проемом
	Лестница

Масштаб 1:200

План этажа (фрагмент плана этажа)

Подъезд №3

3-й этаж

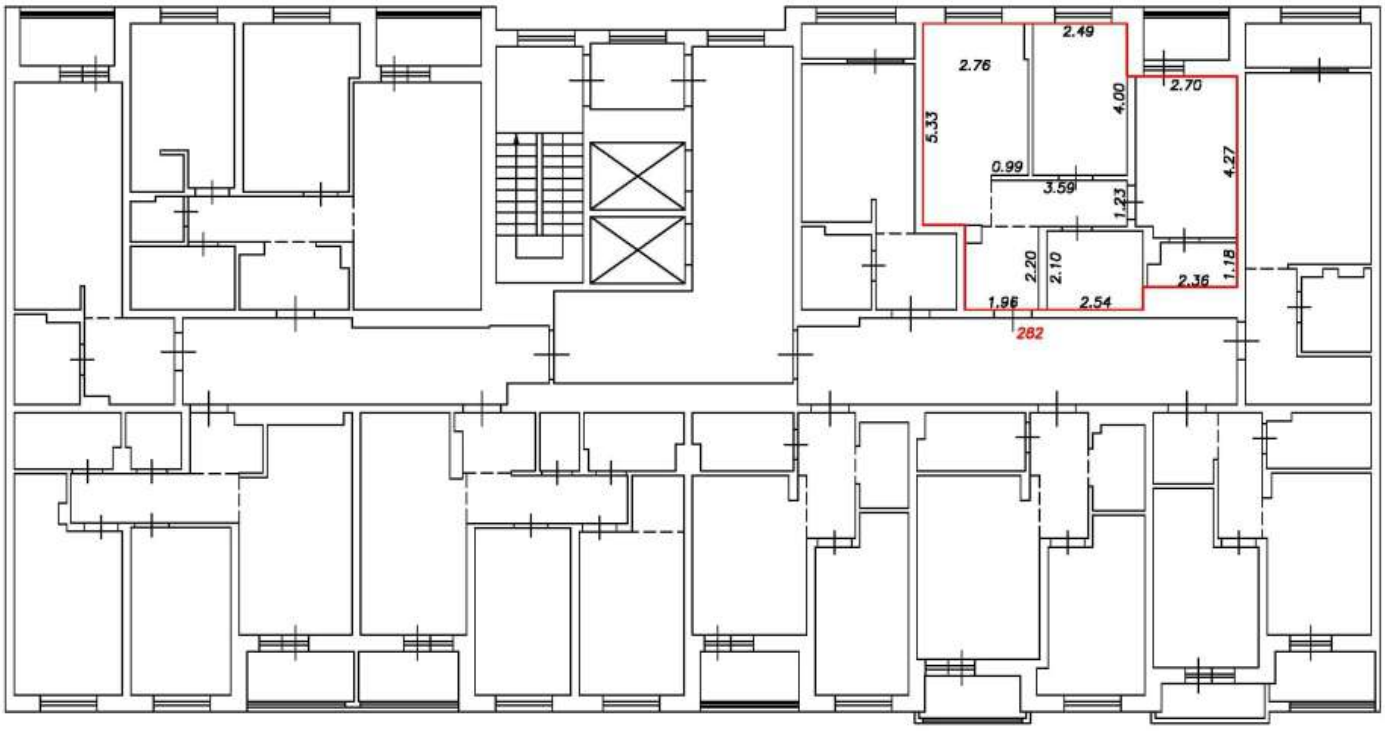

Условные обозначения:


5	Номер помещения
2.64	Линейный размер
	Часть границы вновь образованного помещения
	Стена с окном и дверью
	Функциональное разделение между комнатами
	Перегородка с дверным проемом
	Перегородка с дверным проемом
	Лестница

Масштаб 1:200

План этажа (фрагмент плана этажа)

Подъезд №3

3-й этаж

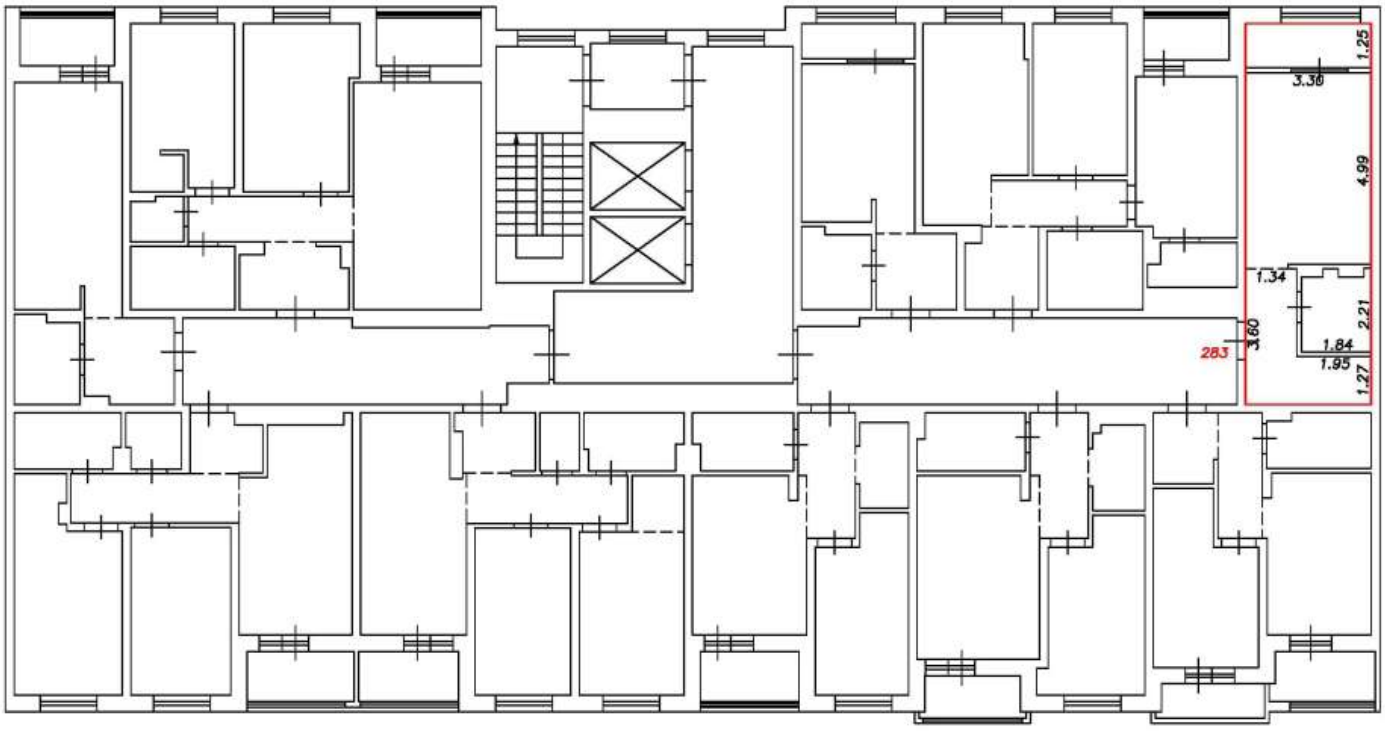

Условные обозначения:


5	Номер помещения
2.64	Линейный размер
	Часть границы вновь образованного помещения
	Стена с окном и дверью
	Функциональное разделение между комнатами
	Перегородка с дверным проемом
	Перегородка с дверным проемом
	Лестница

Масштаб 1:200

План этажа (фрагмент плана этажа)

Подъезд №3

3-й этаж

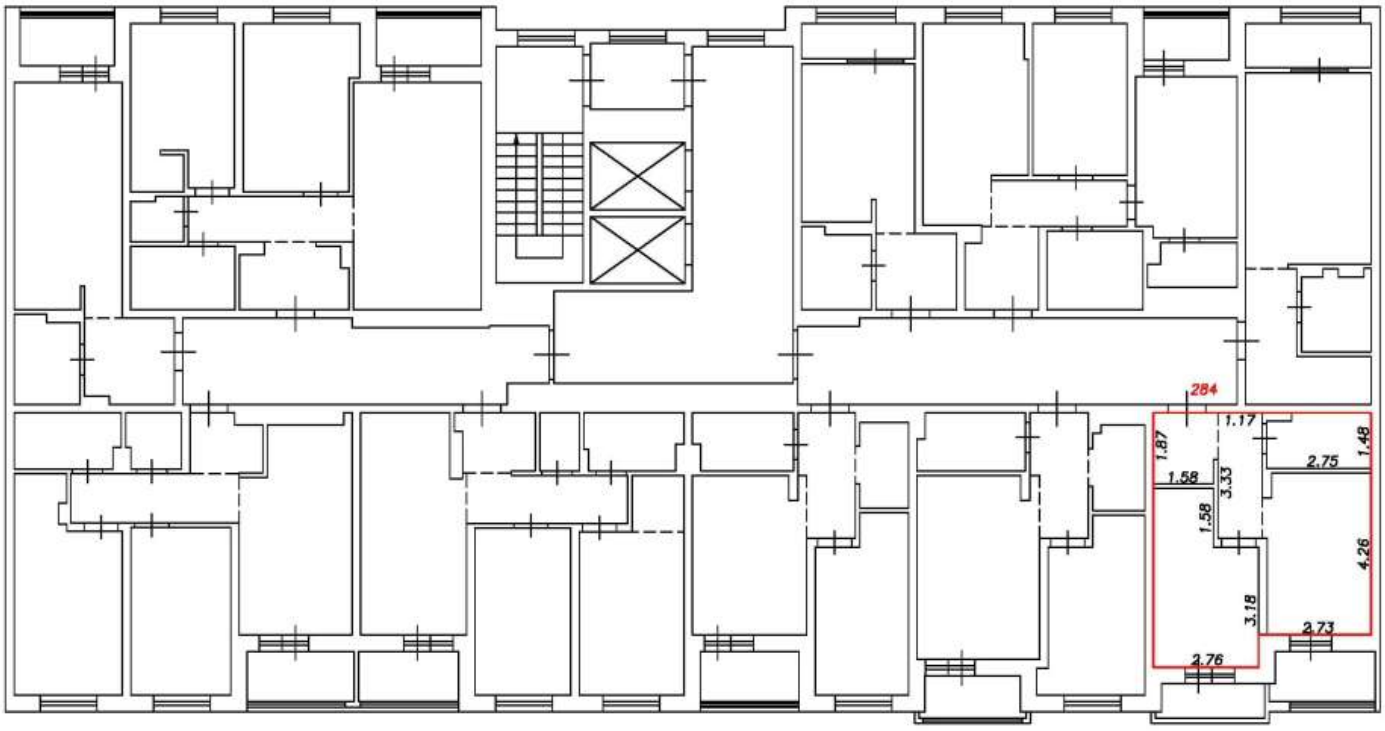

Условные обозначения:


5	Номер помещения
2.64	Линейный размер
	Часть границы вновь образованного помещения
	Стена с окном и дверью
	Функциональное разделение между комнатами
	Перегородка с дверным проемом
	Перегородка с дверным проемом
	Лестница

Масштаб 1:200

План этажа (фрагмент плана этажа)

Подъезд №3

3-й этаж

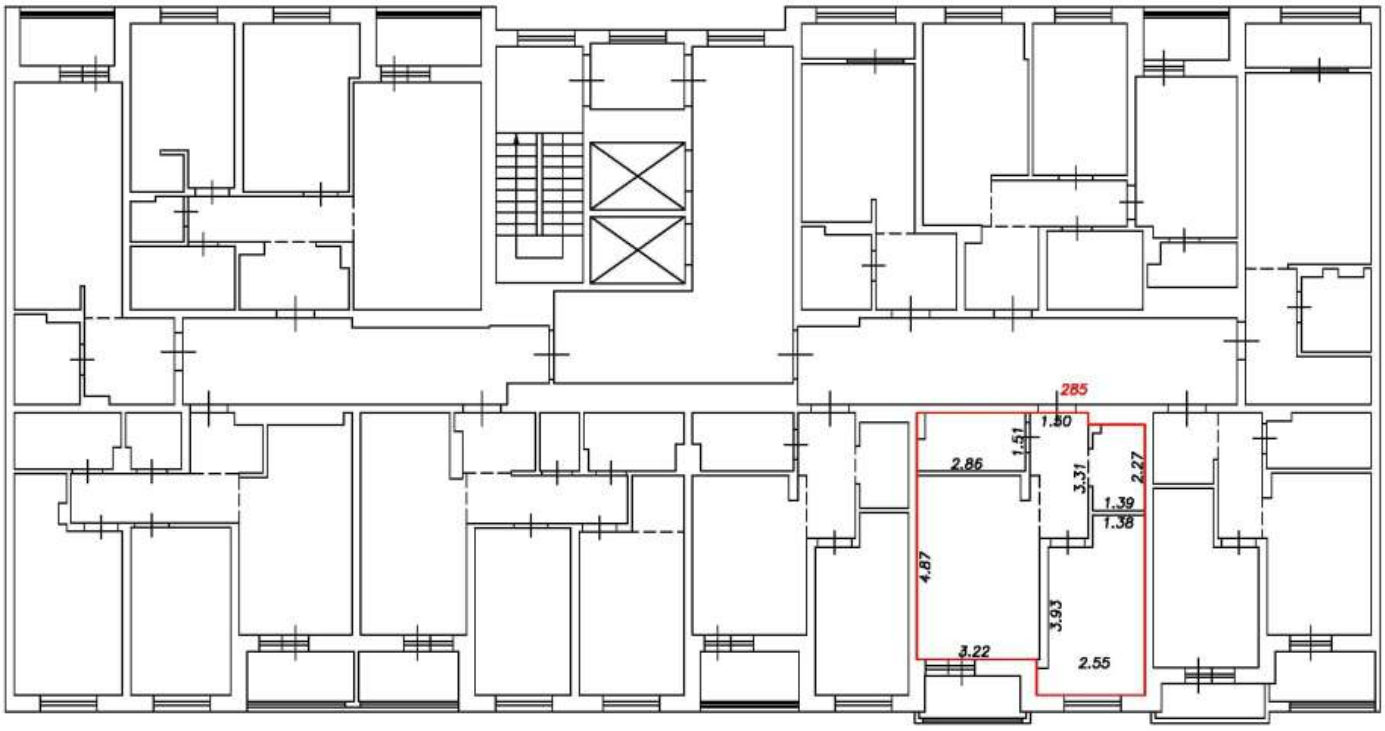

Условные обозначения:


5	Номер помещения
2.64	Линейный размер
	Часть границы вновь образованного помещения
	Стена с окном и дверью
	Функциональное разделение между комнатами
	Перегородка с дверным проемом
	Перегородка с дверным проемом
	Лестница

Масштаб 1:200

План этажа (фрагмент плана этажа)

Подъезд №3

3-й этаж

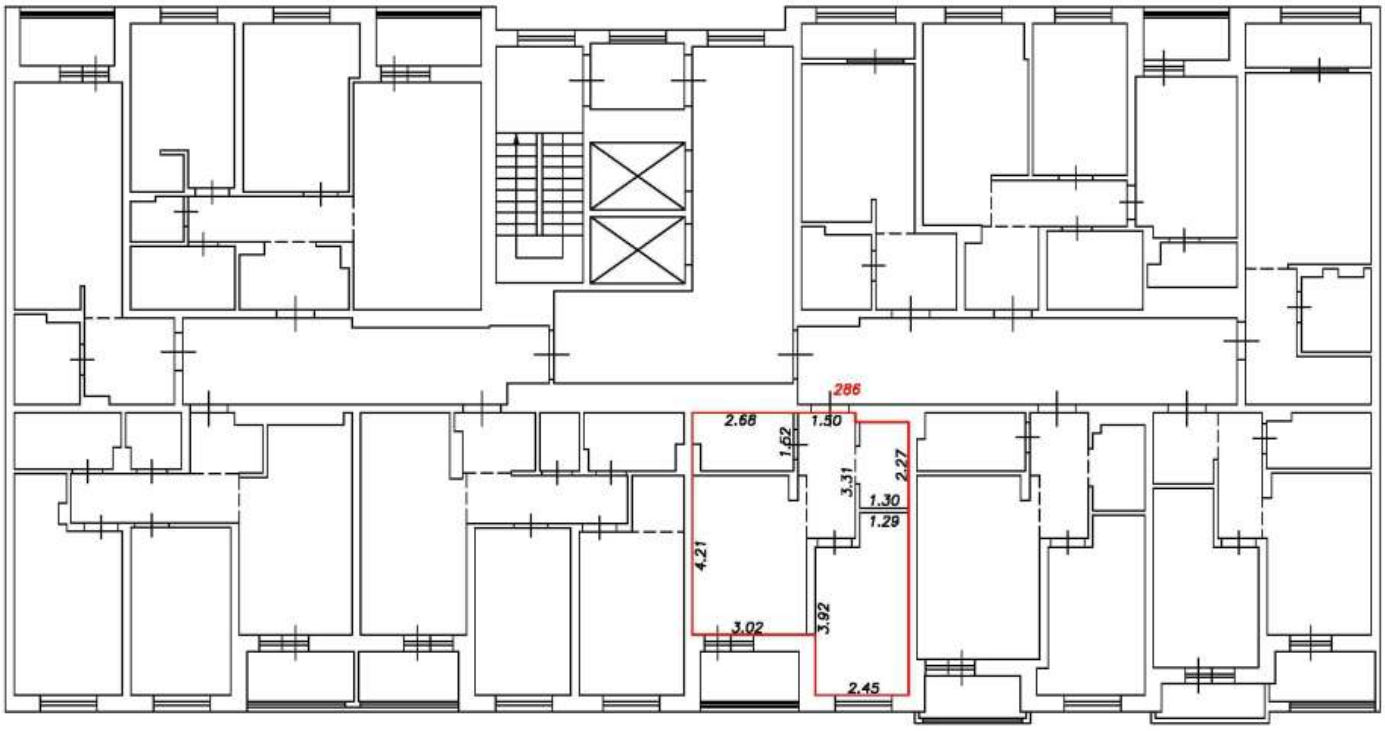

Условные обозначения:


5	Номер помещения
2.64	Линейный размер
	Часть границы вновь образованного помещения
	Стена с окном и дверью
	Функциональное разделение между комнатами
	Перегородка с дверным проемом
	Перегородка с дверным проемом
	Лестница

Масштаб 1:200

План этажа (фрагмент плана этажа)

Подъезд №3

3-й этаж

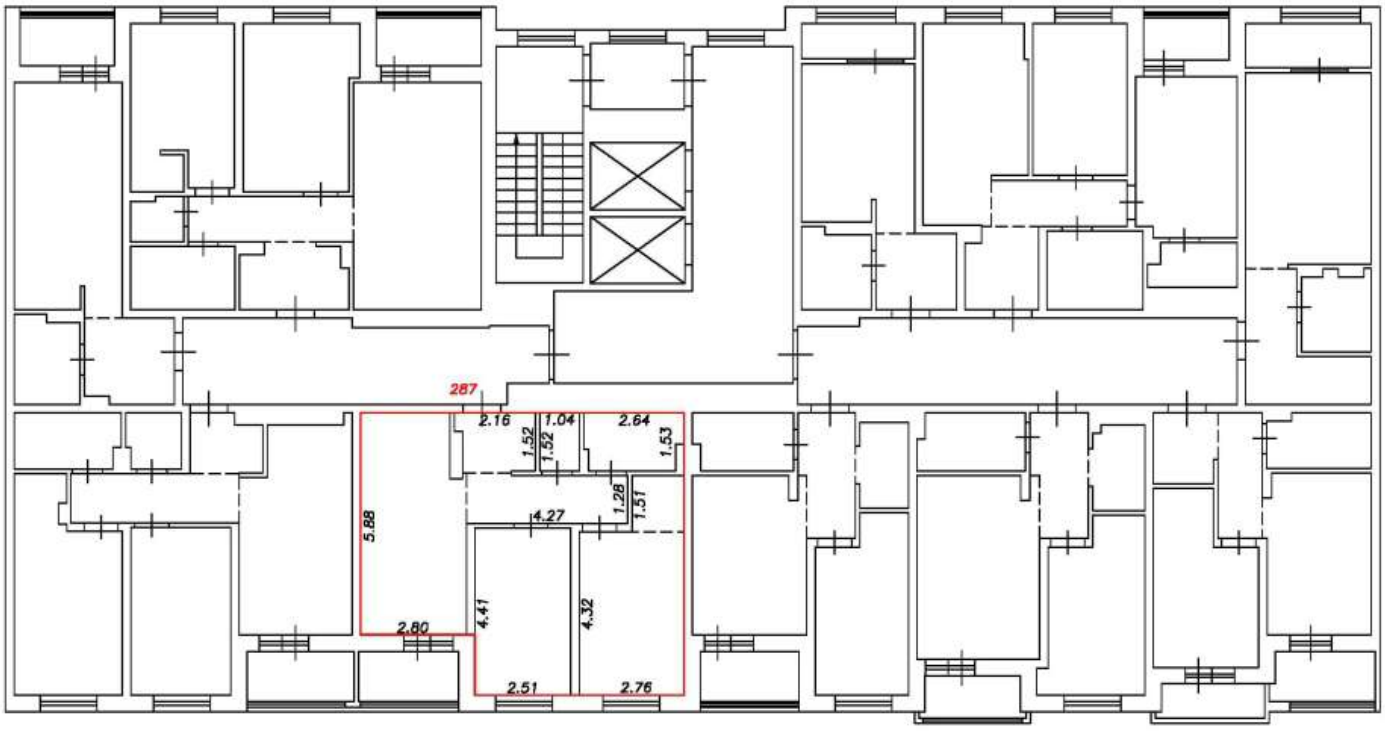

Условные обозначения:


5	Номер помещения
2.64	Линейный размер
	Часть границы вновь образованного помещения
	Стена с окном и дверью
	Функциональное разделение между комнатами
	Перегородка с дверным проемом
	Перегородка с дверным проемом
	Лестница

Масштаб 1:200

План этажа (фрагмент плана этажа)

Подъезд №3

3-й этаж

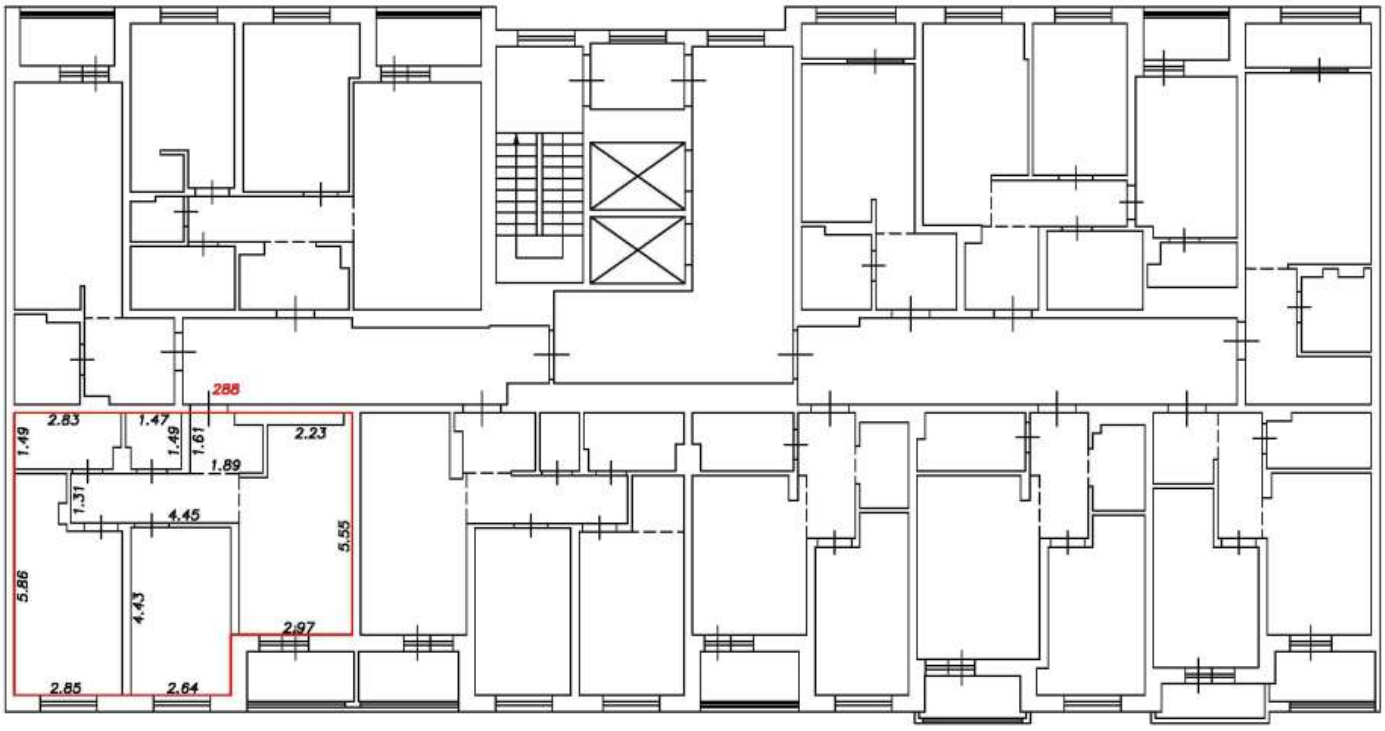

Условные обозначения:


5	Номер помещения
2.64	Линейный размер
	Часть границы вновь образованного помещения
	Стена с окном и дверью
	Функциональное разделение между комнатами
	Перегородка с дверным проемом
	Перегородка с дверным проемом
	Лестница

Масштаб 1:200

План этажа (фрагмент плана этажа)

Подъезд №3

3-й этаж

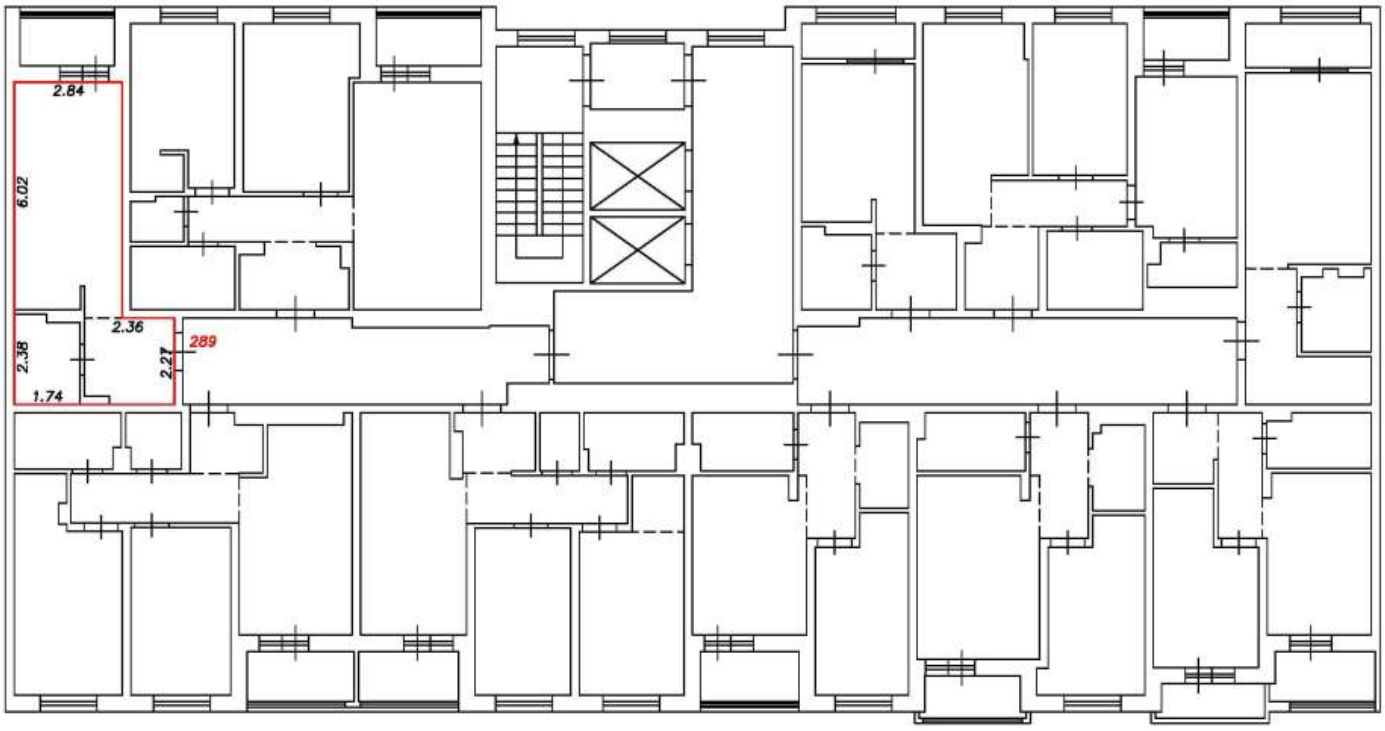

Условные обозначения:


5	Номер помещения
2.64	Линейный размер
	Часть границы вновь образованного помещения
	Стена с окном и дверью
	Функциональное разделение между комнатами
	Перегородка с дверным проемом
	Перегородка с дверным проемом
	Лестница

Масштаб 1:200

План этажа (фрагмент плана этажа)

Подъезд №3

3-й этаж

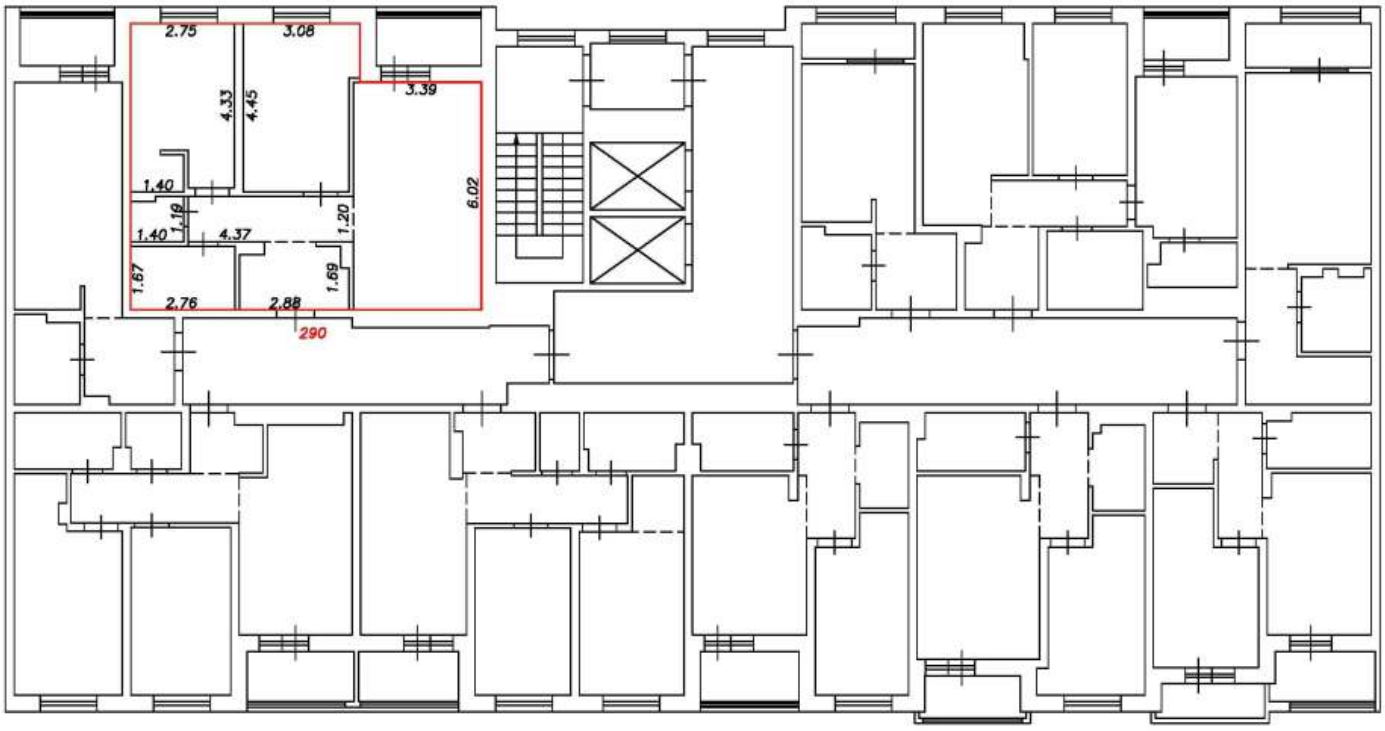

Условные обозначения:


5	Номер помещения
2.64	Линейный размер
	Часть границы вновь образованного помещения
	Стена с окном и дверью
	Функциональное разделение между комнатами
	Перегородка с дверным проемом
	Перегородка с дверным проемом
	Лестница

Масштаб 1:200

План этажа (фрагмент плана этажа)

Подъезд №3

4-й этаж

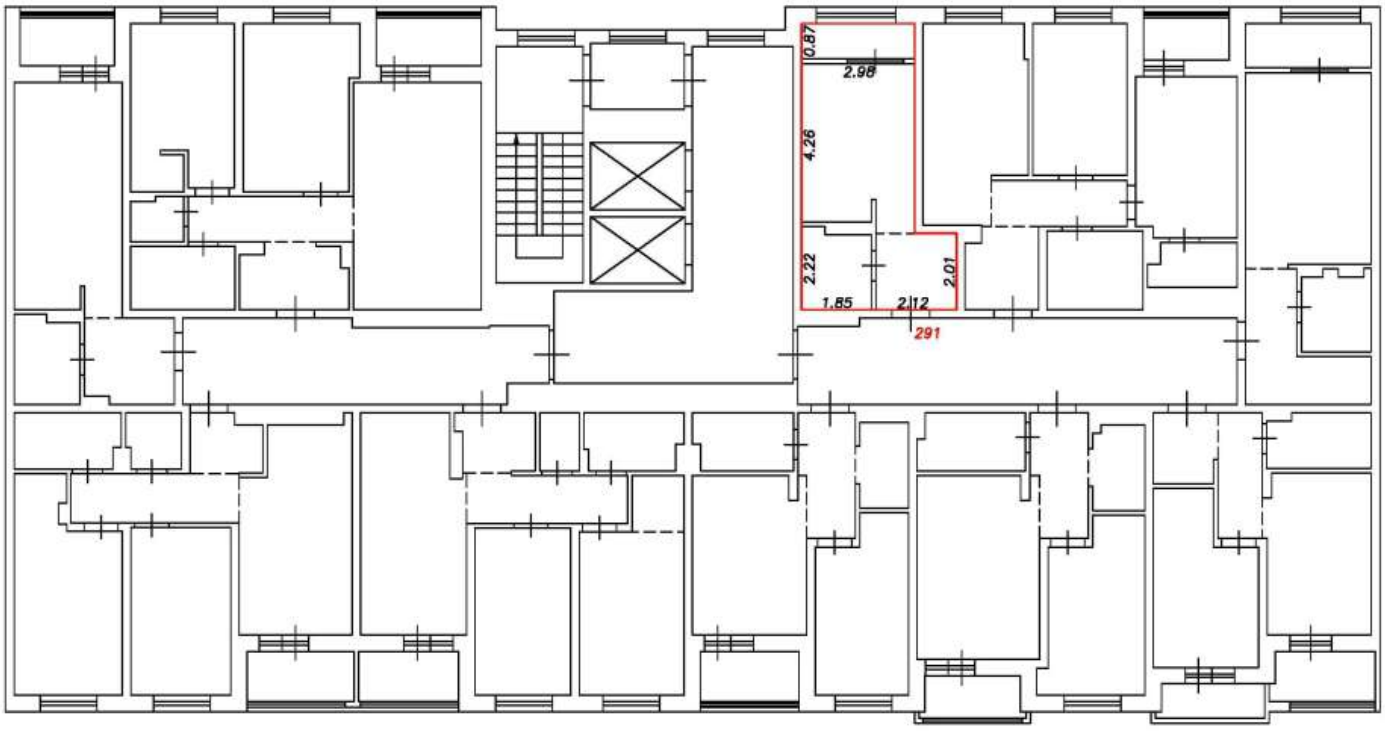

Условные обозначения:


5	Номер помещения
2.64	Линейный размер
	Часть границы вновь образованного помещения
	Стена с окном и дверью
	Функциональное разделение между комнатами
	Перегородка с дверным проемом
	Перегородка с дверным проемом
	Лестница

Масштаб 1:200

План этажа (фрагмент плана этажа)

Подъезд №3

4-й этаж

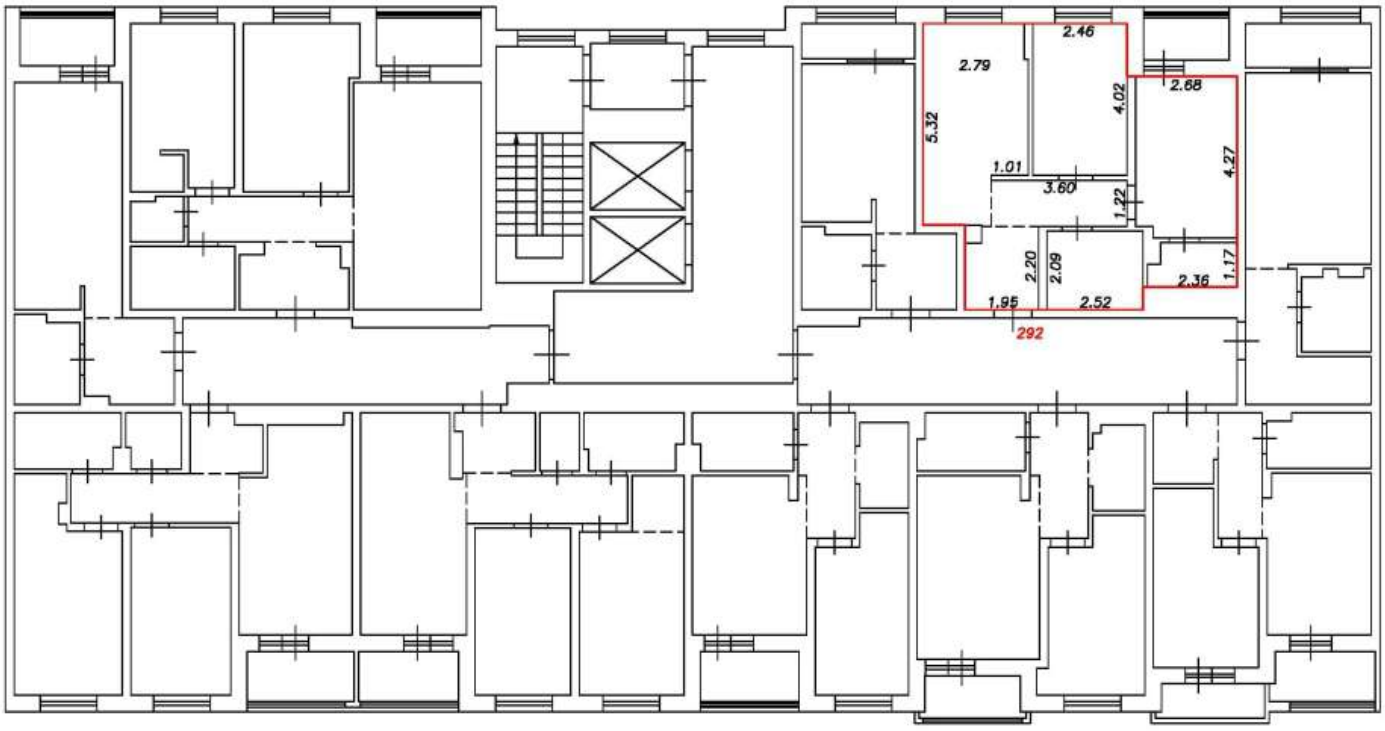

Условные обозначения:


5	Номер помещения
2.64	Линейный размер
	Часть границы вновь образованного помещения
	Стена с окном и дверью
	Функциональное разделение между комнатами
	Перегородка с дверным проемом
	Перегородка с дверным проемом
	Лестница

Масштаб 1:200

План этажа (фрагмент плана этажа)

Подъезд №3

4-й этаж

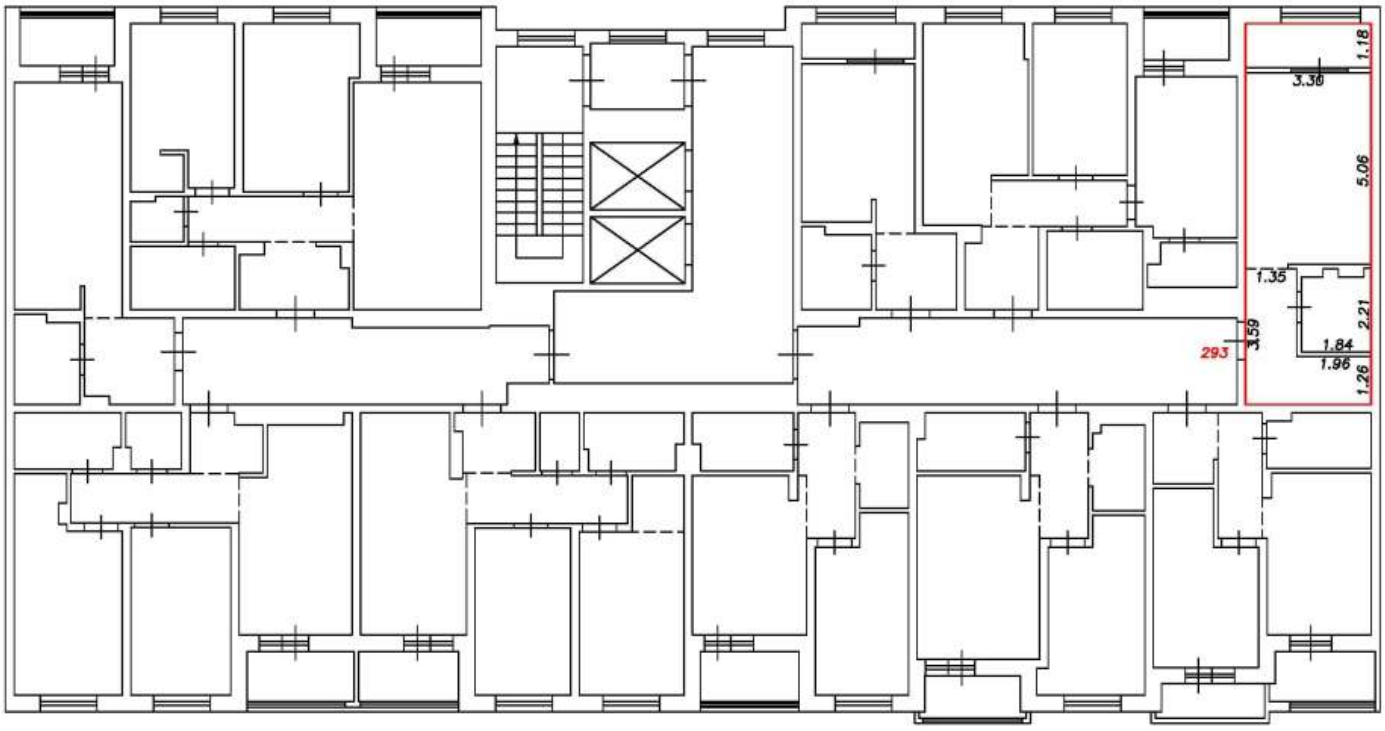

Условные обозначения:


5	Номер помещения
2.64	Линейный размер
	Часть границы вновь образованного помещения
	Стена с окном и дверью
	Функциональное разделение между комнатами
	Перегородка с дверным проемом
	Перегородка с дверным проемом
	Лестница

Масштаб 1:200

План этажа (фрагмент плана этажа)

Подъезд №3

4-й этаж

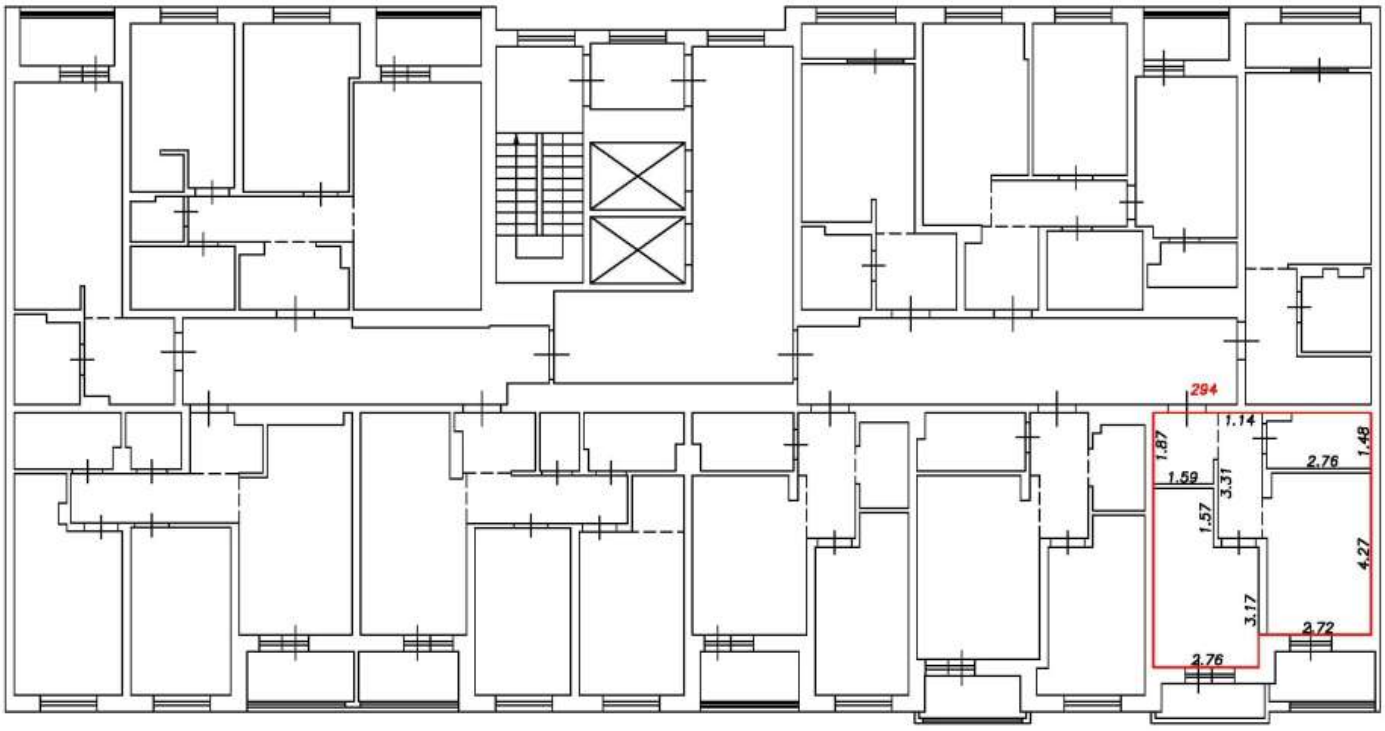

Условные обозначения:


5	Номер помещения
2.64	Линейный размер
	Часть границы вновь образованного помещения
	Стена с окном и дверью
	Функциональное разделение между комнатами
	Перегородка с дверным проемом
	Перегородка с дверным проемом
	Лестница

Масштаб 1:200

План этажа (фрагмент плана этажа)

Подъезд №3

4-й этаж

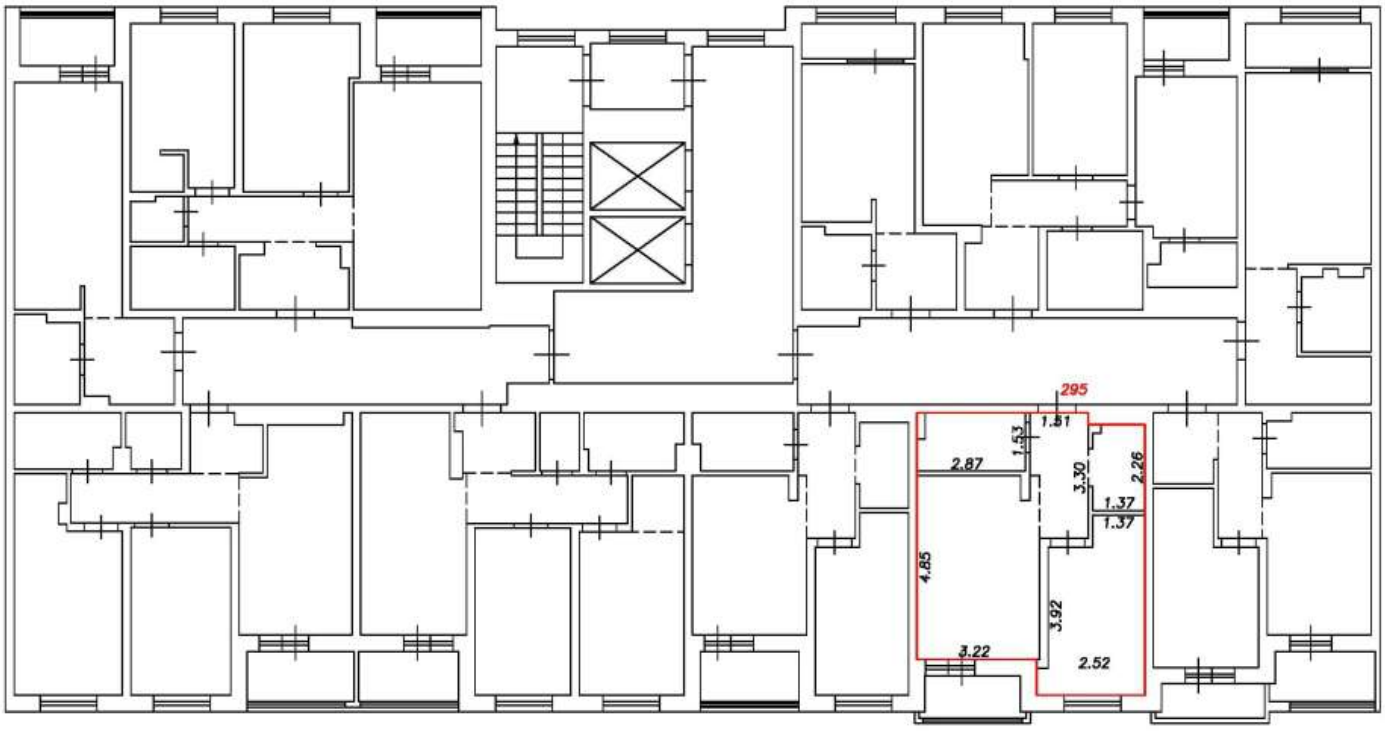

Условные обозначения:


5	Номер помещения
2.64	Линейный размер
	Часть границы вновь образованного помещения
	Стена с окном и дверью
	Функциональное разделение между комнатами
	Перегородка с дверным проемом
	Перегородка с дверным проемом
	Лестница

Масштаб 1:200

План этажа (фрагмент плана этажа)

Подъезд №3

4-й этаж

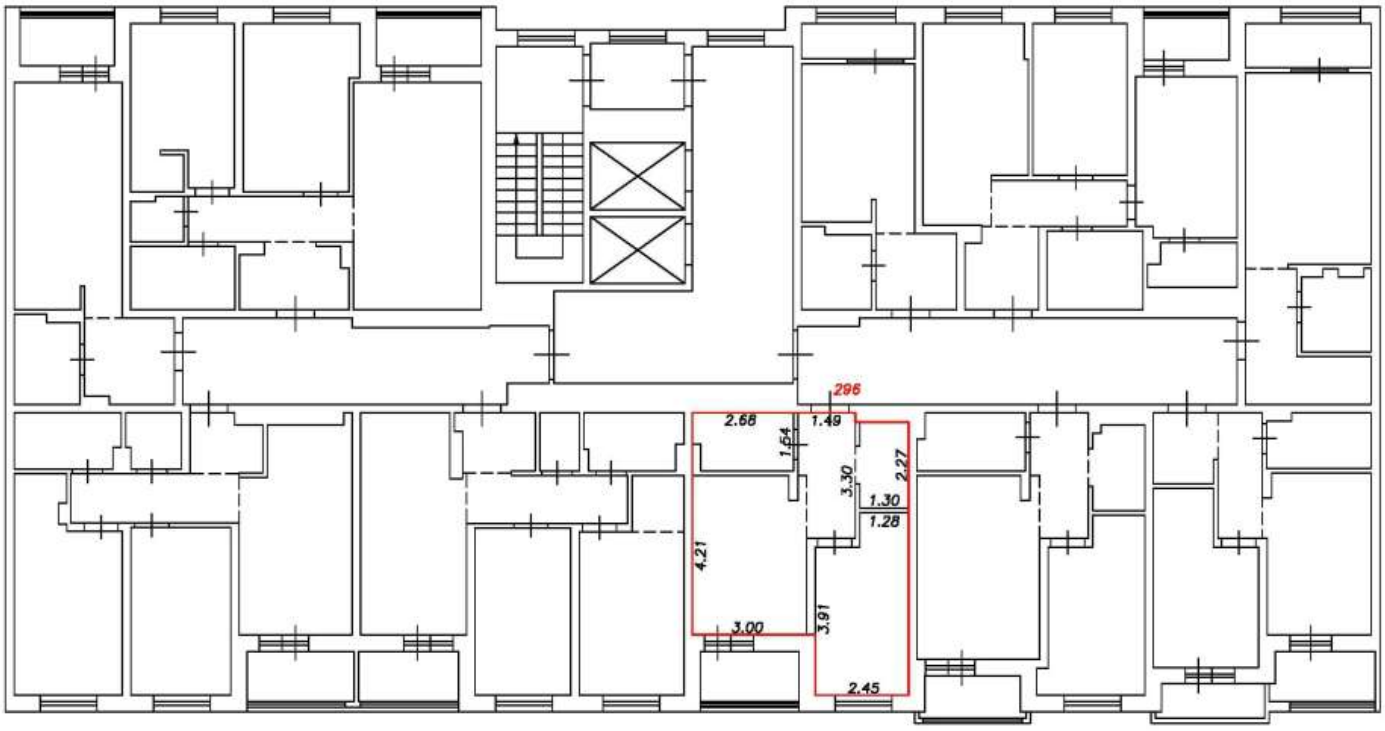

Условные обозначения:


5	Номер помещения
2.64	Линейный размер
	Часть границы вновь образованного помещения
	Стена с окном и дверью
	Функциональное разделение между комнатами
	Перегородка с дверным проемом
	Перегородка с дверным проемом
	Лестница

Масштаб 1:200

План этажа (фрагмент плана этажа)

Подъезд №3

4-й этаж

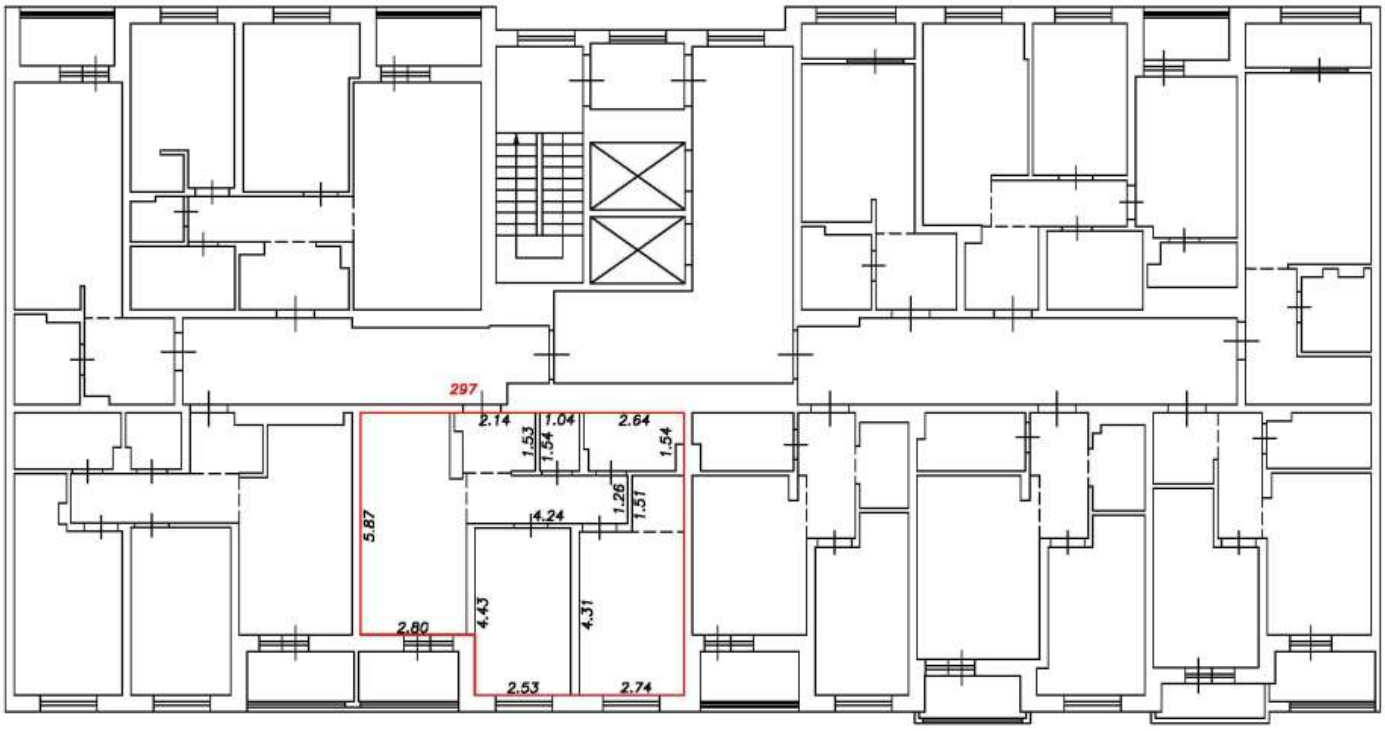

Условные обозначения:


5	Номер помещения
2.64	Линейный размер
	Часть границы вновь образованного помещения
	Стена с окном и дверью
	Функциональное разделение между комнатами
	Перегородка с дверным проемом
	Перегородка с дверным проемом
	Лестница

Масштаб 1:200

План этажа (фрагмент плана этажа)

Подъезд №3

4-й этаж

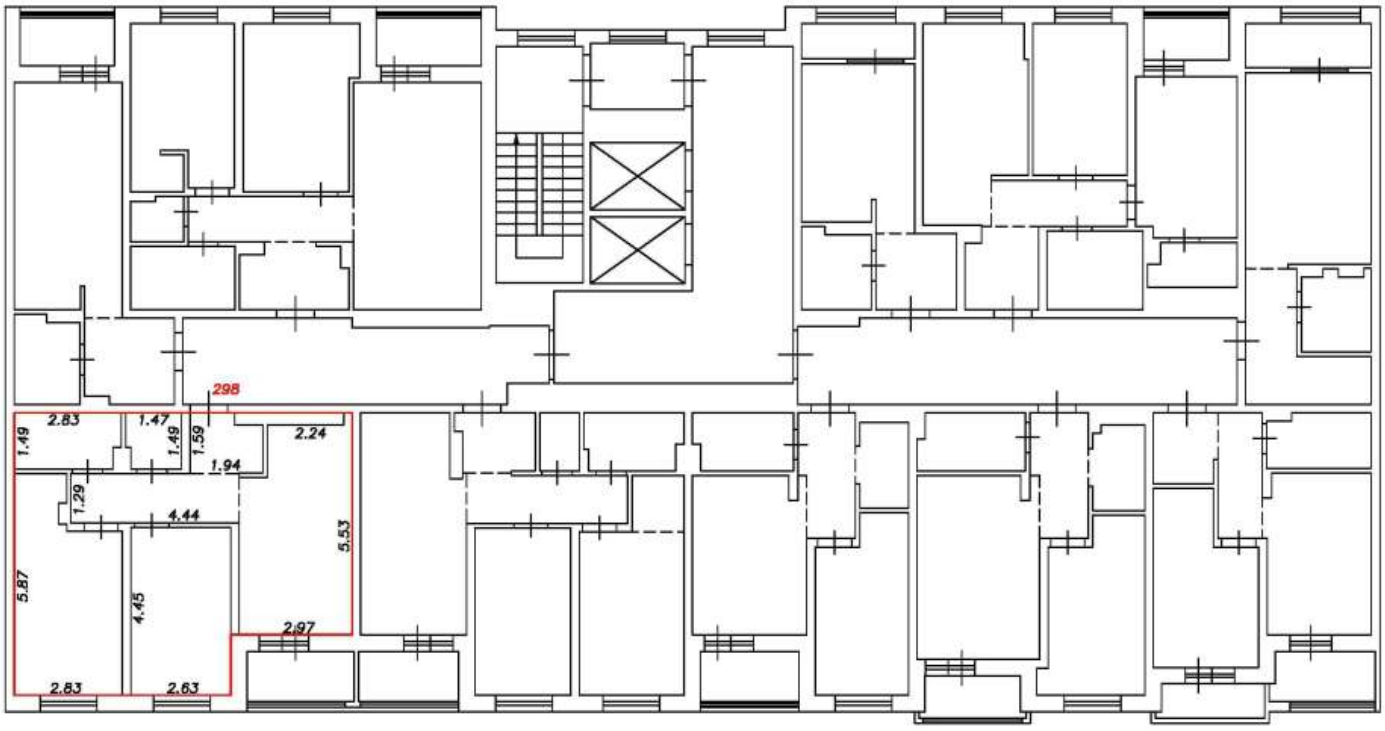

Условные обозначения:


5	Номер помещения
2.64	Линейный размер
	Часть границы вновь образованного помещения
	Стена с окном и дверью
	Функциональное разделение между комнатами
	Перегородка с дверным проемом
	Перегородка с дверным проемом
	Лестница

Масштаб 1:200

План этажа (фрагмент плана этажа)

Подъезд №3

4-й этаж

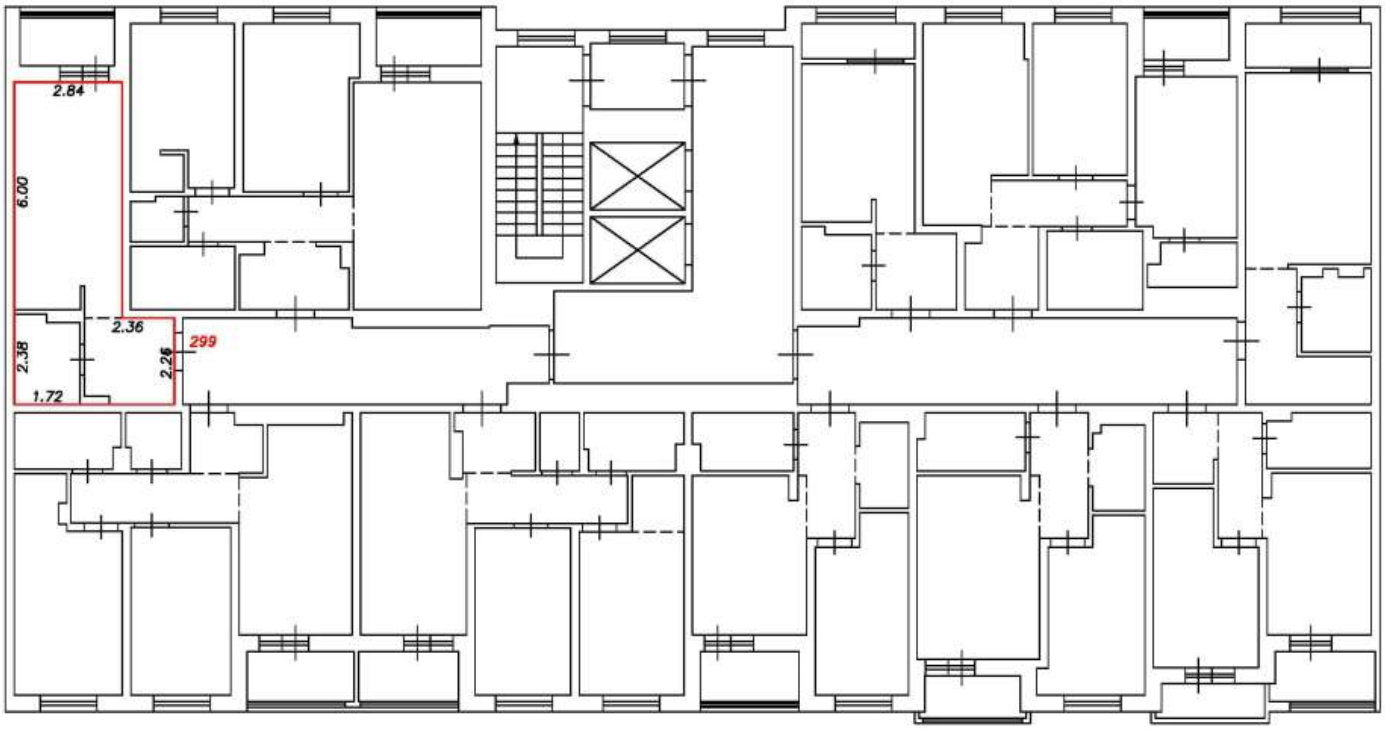

Условные обозначения:


5	Номер помещения
2.64	Линейный размер
	Часть границы вновь образованного помещения
	Стена с окном и дверью
	Функциональное разделение между комнатами
	Перегородка с дверным проемом
	Перегородка с дверным проемом
	Лестница

Масштаб 1:200

План этажа (фрагмент плана этажа)

Подъезд №3

4-й этаж

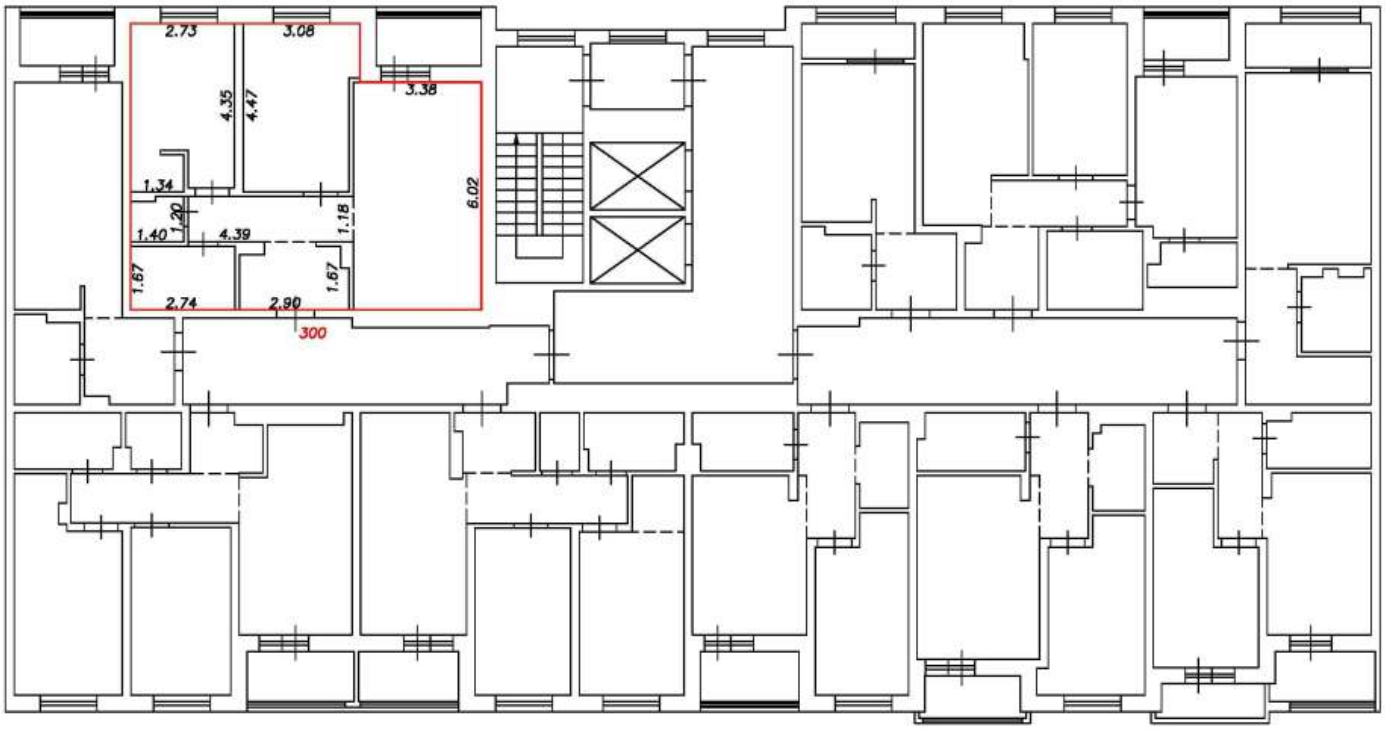

Условные обозначения:


5	Номер помещения
2.64	Линейный размер
	Часть границы вновь образованного помещения
	Стена с окном и дверью
	Функциональное разделение между комнатами
	Перегородка с дверным проемом
	Перегородка с дверным проемом
	Лестница

Масштаб 1:200

План этажа (фрагмент плана этажа)

Подъезд №3

5-й этаж

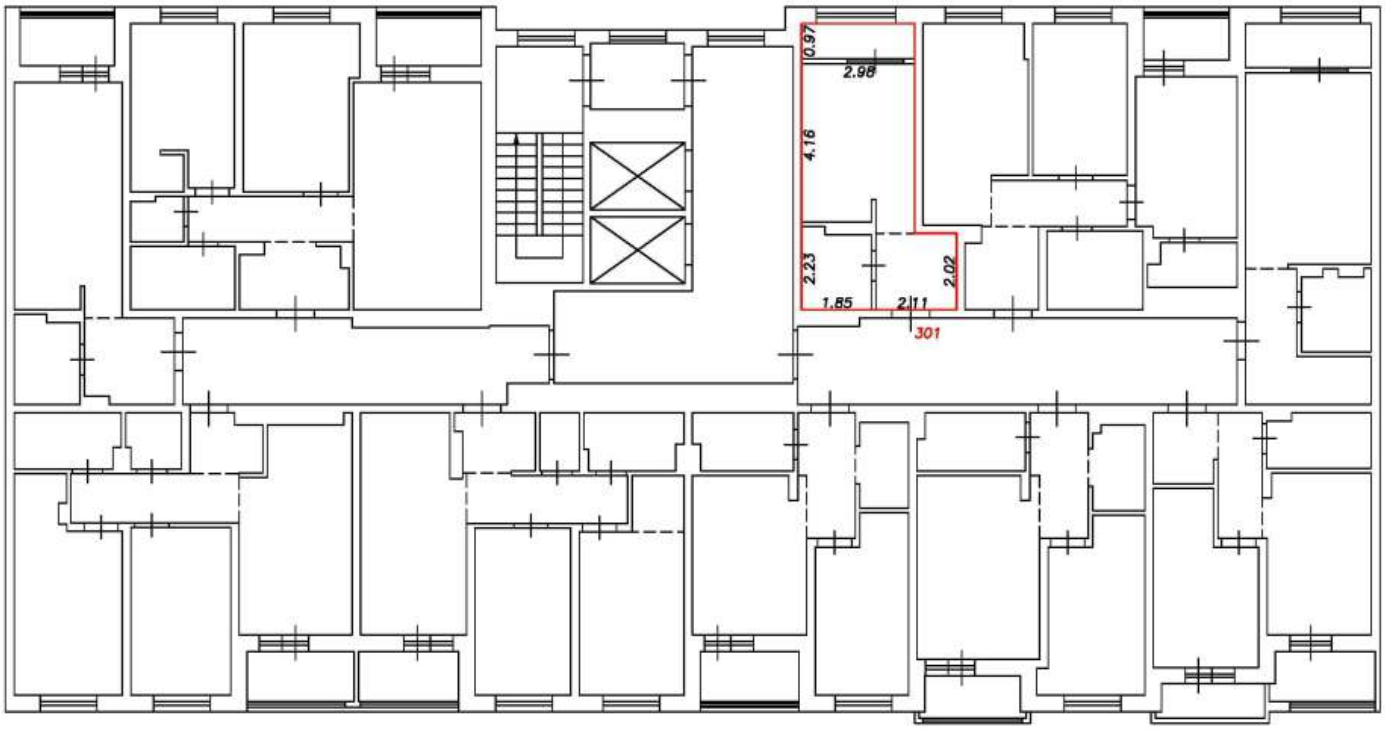

Условные обозначения:


5	Номер помещения
2.64	Линейный размер
	Часть границы вновь образованного помещения
	Стена с окном и дверью
	Функциональное разделение между комнатами
	Перегородка с дверным проемом
	Перегородка с дверным проемом
	Лестница

Масштаб 1:200

План этажа (фрагмент плана этажа)

Подъезд №3

5-й этаж

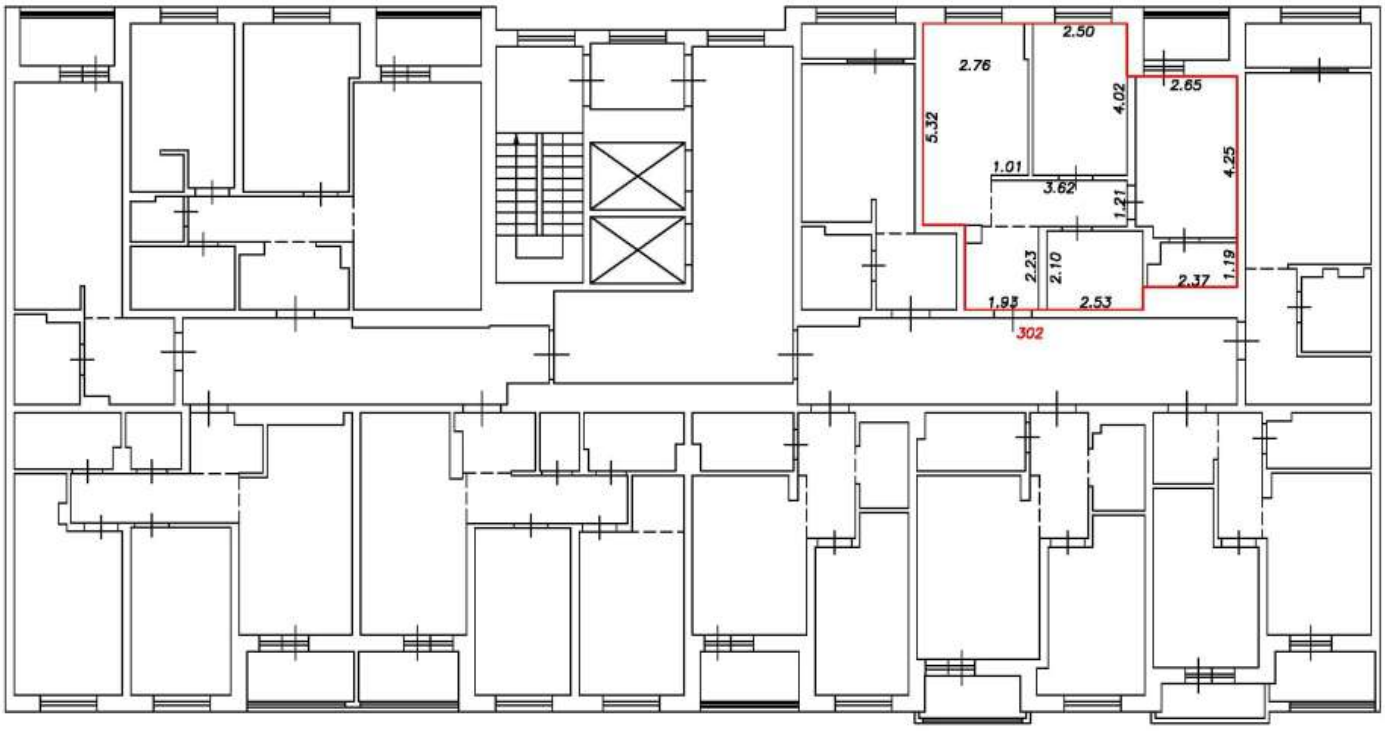

Условные обозначения:


5	Номер помещения
2.64	Линейный размер
	Часть границы вновь образованного помещения
	Стена с окном и дверью
	Функциональное разделение между комнатами
	Перегородка с дверным проемом
	Перегородка с дверным проемом
	Лестница

Масштаб 1:200

План этажа (фрагмент плана этажа)

Подъезд №3

5-й этаж

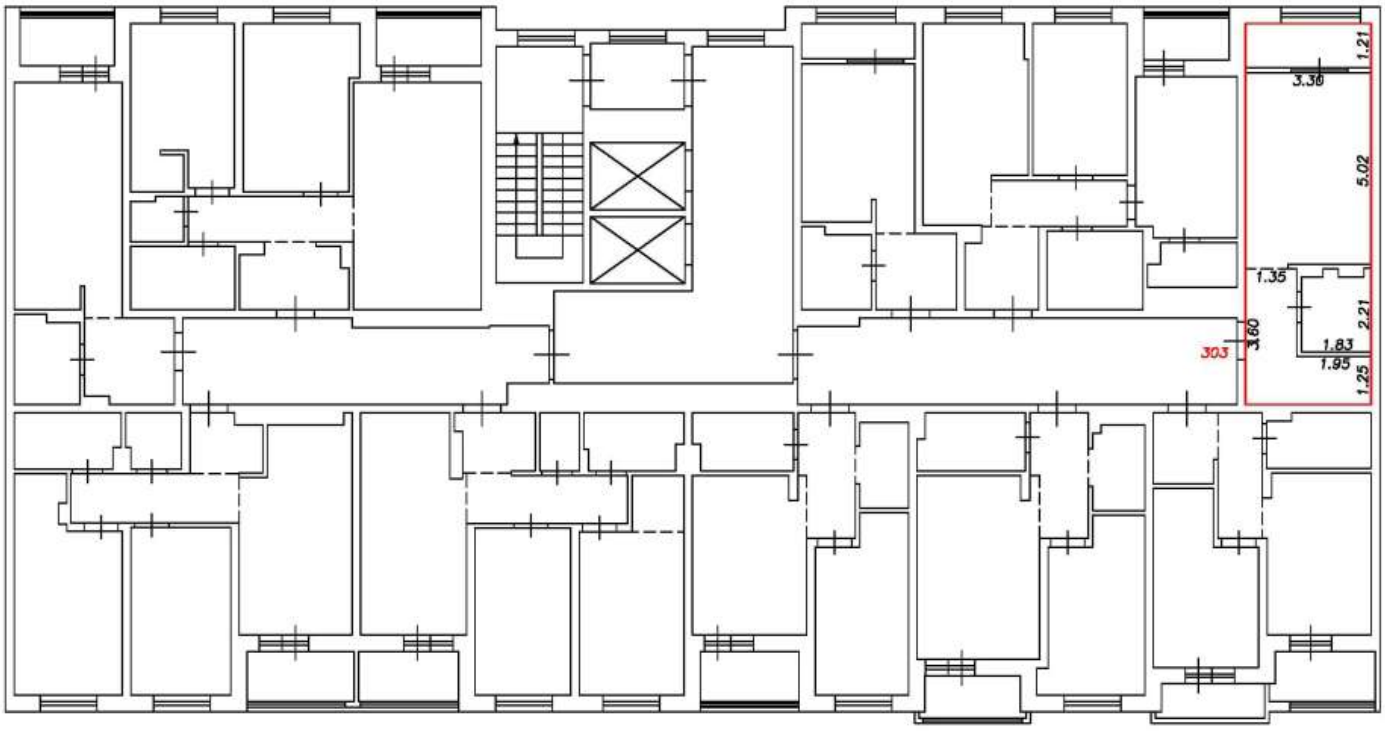

Условные обозначения:


5	Номер помещения
2.64	Линейный размер
	Часть границы вновь образованного помещения
	Стена с окном и дверью
	Функциональное разделение между комнатами
	Перегородка с дверным проемом
	Перегородка с дверным проемом
	Лестница

Масштаб 1:200

План этажа (фрагмент плана этажа)

Подъезд №3

5-й этаж

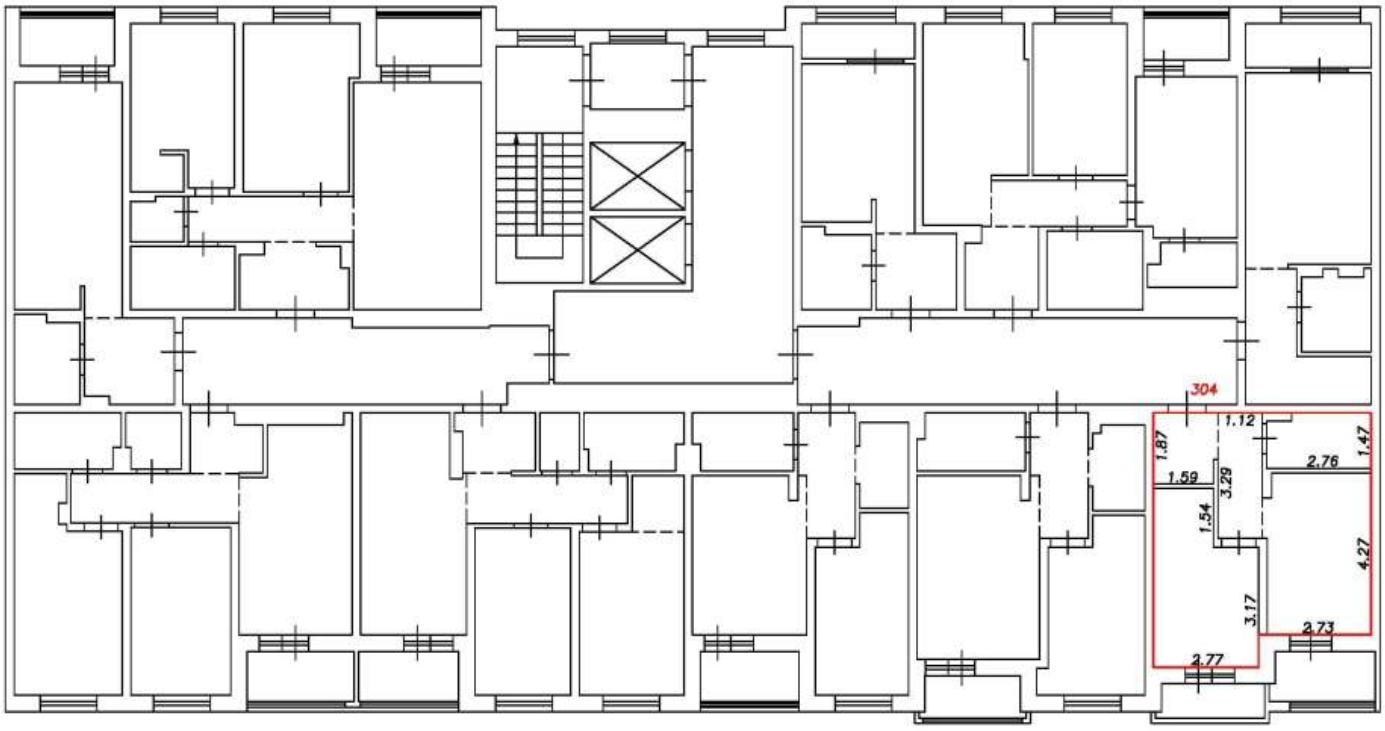

Условные обозначения:


5	Номер помещения
2.64	Линейный размер
	Часть границы вновь образованного помещения
	Стена с окном и дверью
	Функциональное разделение между комнатами
	Перегородка с дверным проемом
	Перегородка с дверным проемом
	Лестница

Масштаб 1:200

План этажа (фрагмент плана этажа)

Подъезд №3

5-й этаж

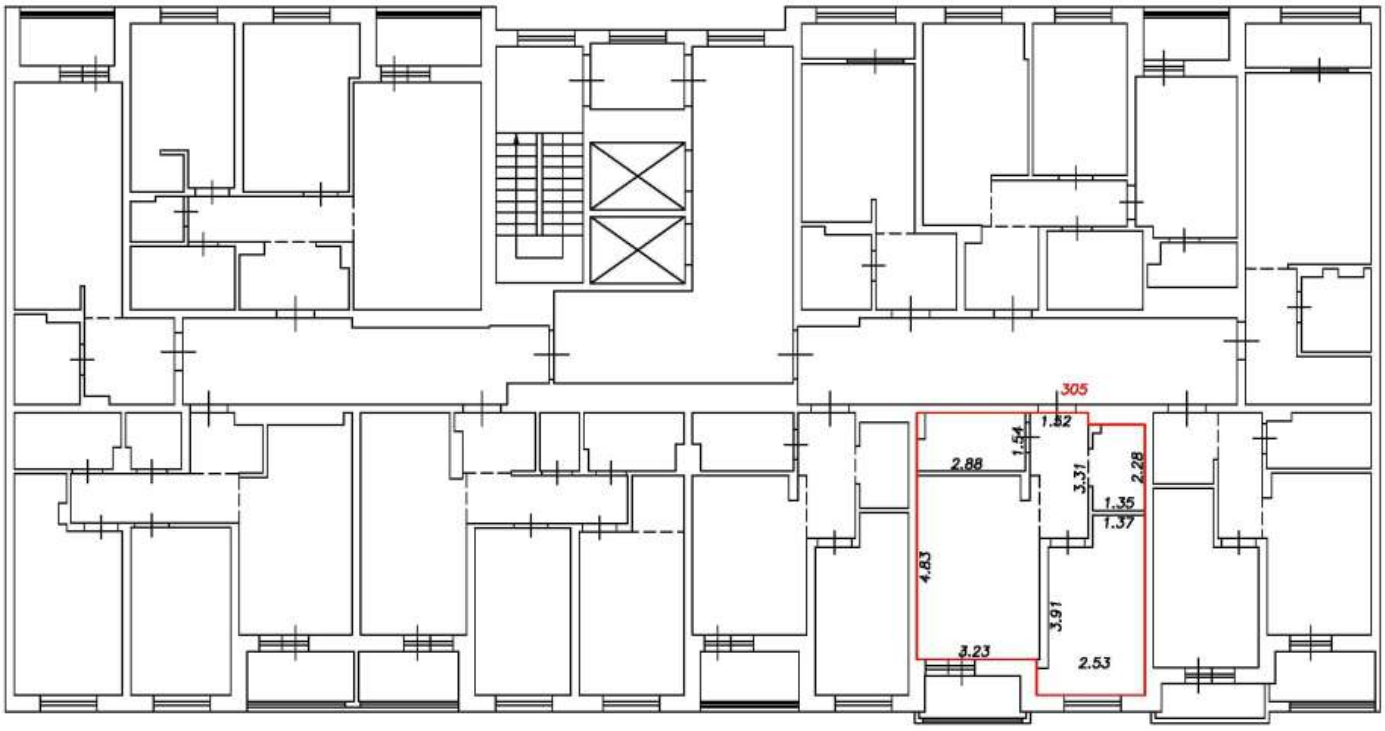

Условные обозначения:


5	Номер помещения
2.64	Линейный размер
	Часть границы вновь образованного помещения
	Стена с окном и дверью
	Функциональное разделение между комнатами
	Перегородка с дверным проемом
	Перегородка с дверным проемом
	Лестница

Масштаб 1:200

План этажа (фрагмент плана этажа)

Подъезд №3

5-й этаж

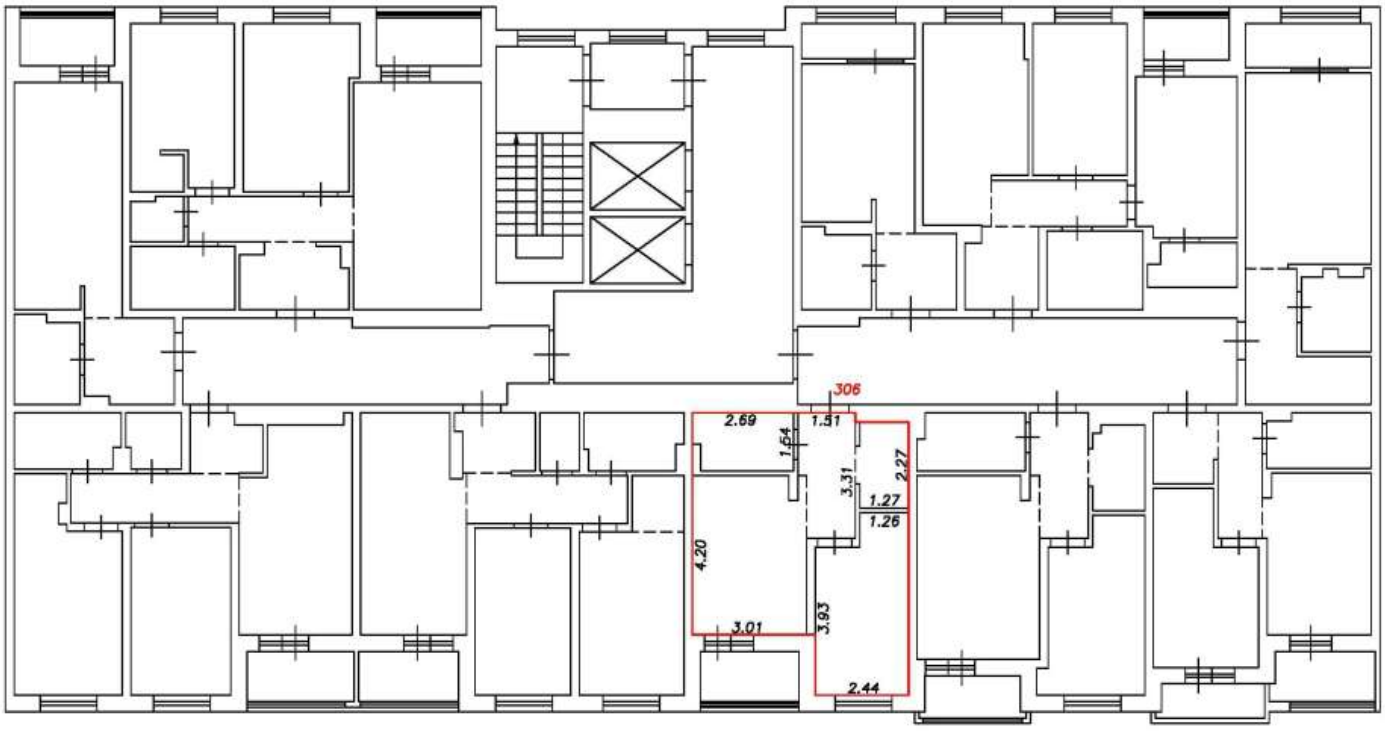

Условные обозначения:


5	Номер помещения
2.64	Линейный размер
	Часть границы вновь образованного помещения
	Стена с окном и дверью
	Функциональное разделение между комнатами
	Перегородка с дверным проемом
	Перегородка с дверным проемом
	Лестница

Масштаб 1:200

План этажа (фрагмент плана этажа)

Подъезд №3

5-й этаж

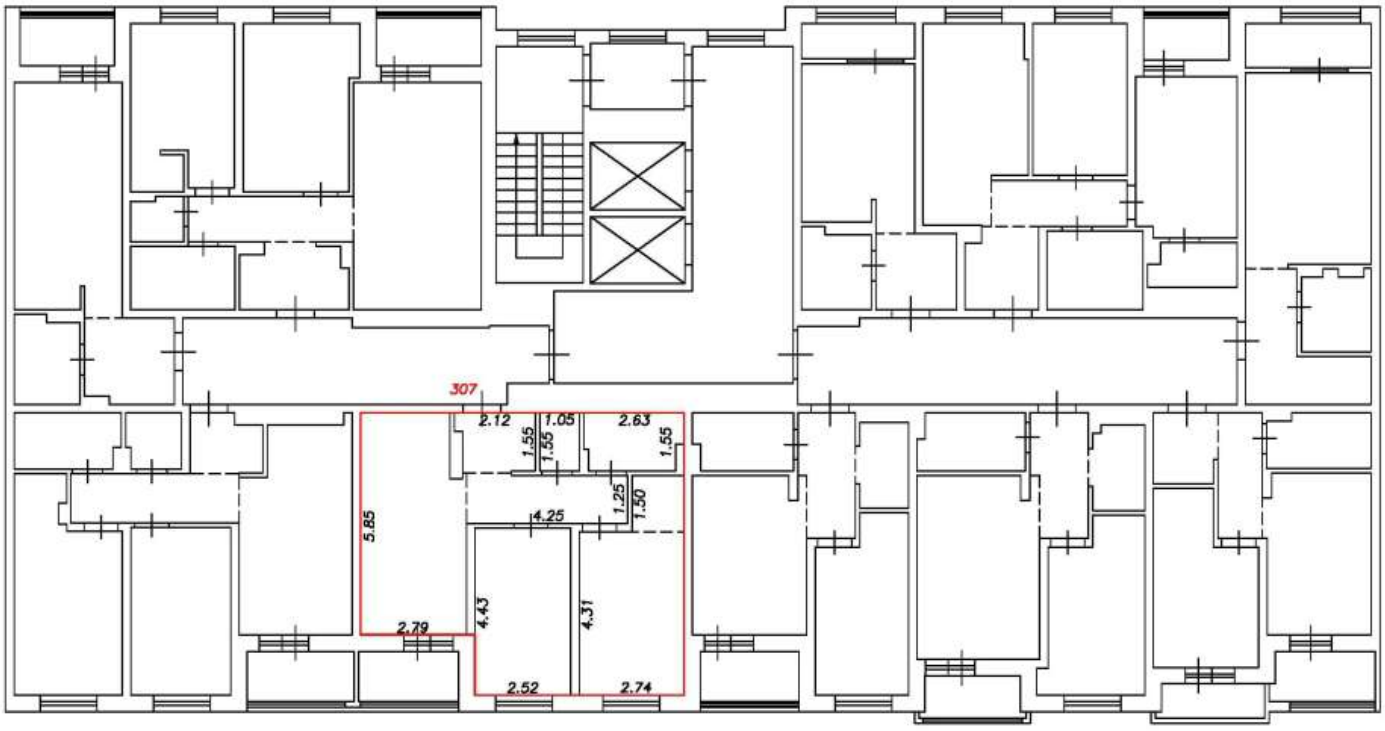

Условные обозначения:


5	Номер помещения
2.64	Линейный размер
	Часть границы вновь образованного помещения
	Стена с окном и дверью
	Функциональное разделение между комнатами
	Перегородка с дверным проемом
	Перегородка с дверным проемом
	Лестница

Масштаб 1:200

План этажа (фрагмент плана этажа)

Подъезд №3

5-й этаж

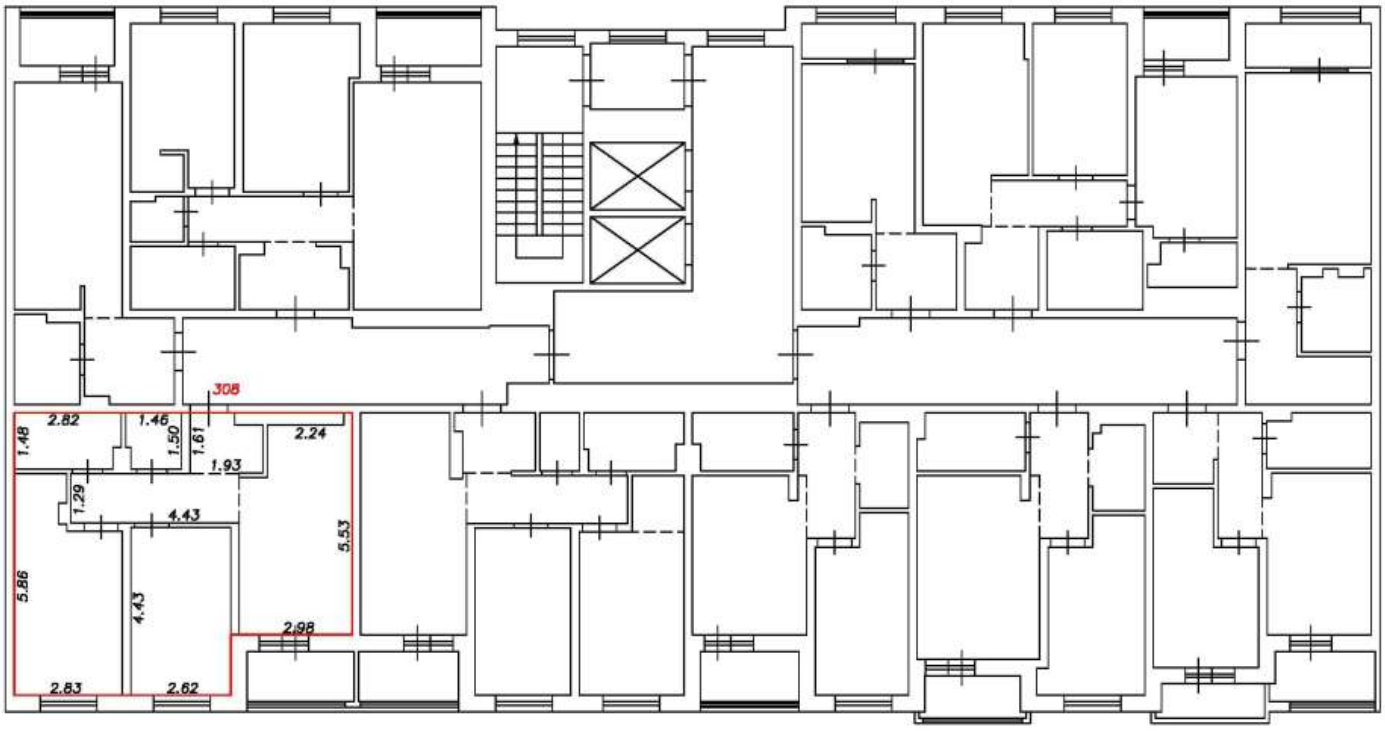

Условные обозначения:


5	Номер помещения
2.64	Линейный размер
	Часть границы вновь образованного помещения
	Стена с окном и дверью
	Функциональное разделение между комнатами
	Перегородка с дверным проемом
	Перегородка с дверным проемом
	Лестница

Масштаб 1:200

План этажа (фрагмент плана этажа)

Подъезд №3

5-й этаж

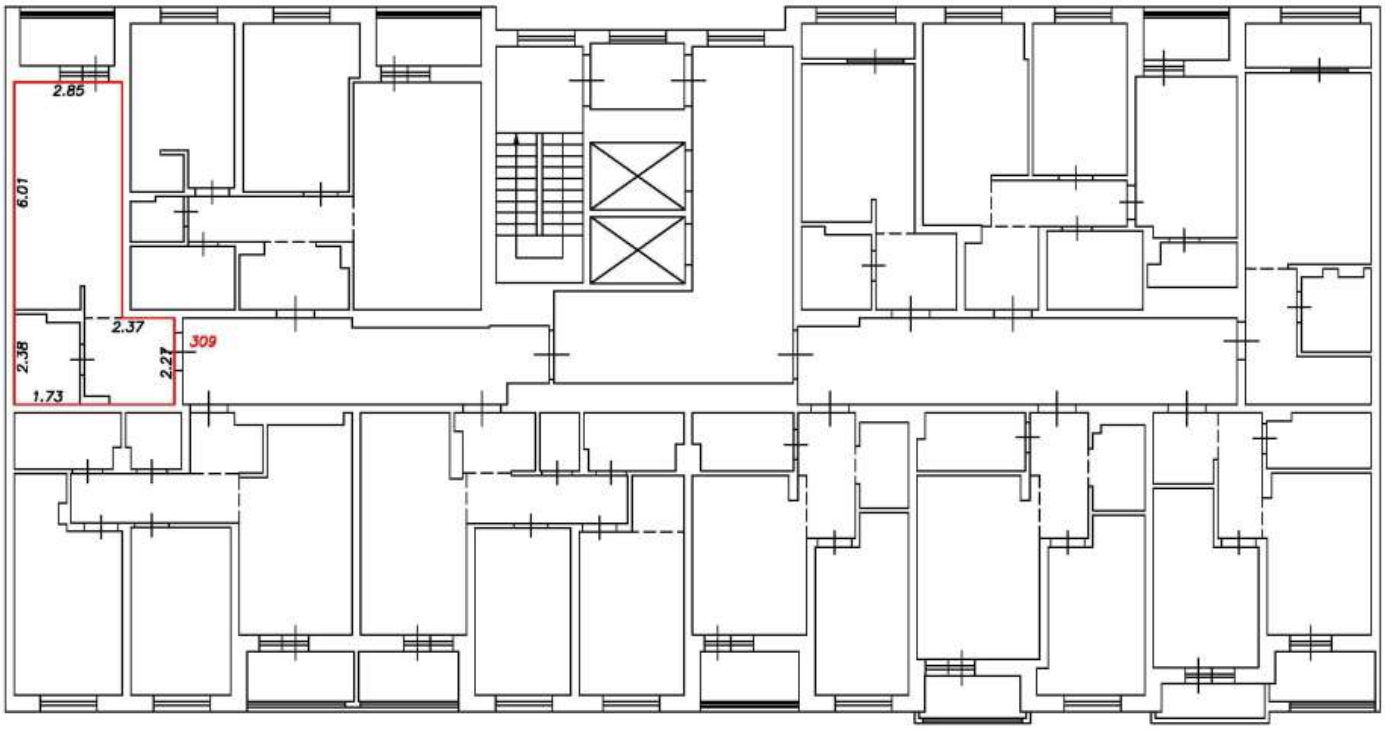

Условные обозначения:


5	Номер помещения
2.64	Линейный размер
	Часть границы вновь образованного помещения
	Стена с окном и дверью
	Функциональное разделение между комнатами
	Перегородка с дверным проемом
	Перегородка с дверным проемом
	Лестница

Масштаб 1:200

План этажа (фрагмент плана этажа)

Подъезд №3

5-й этаж

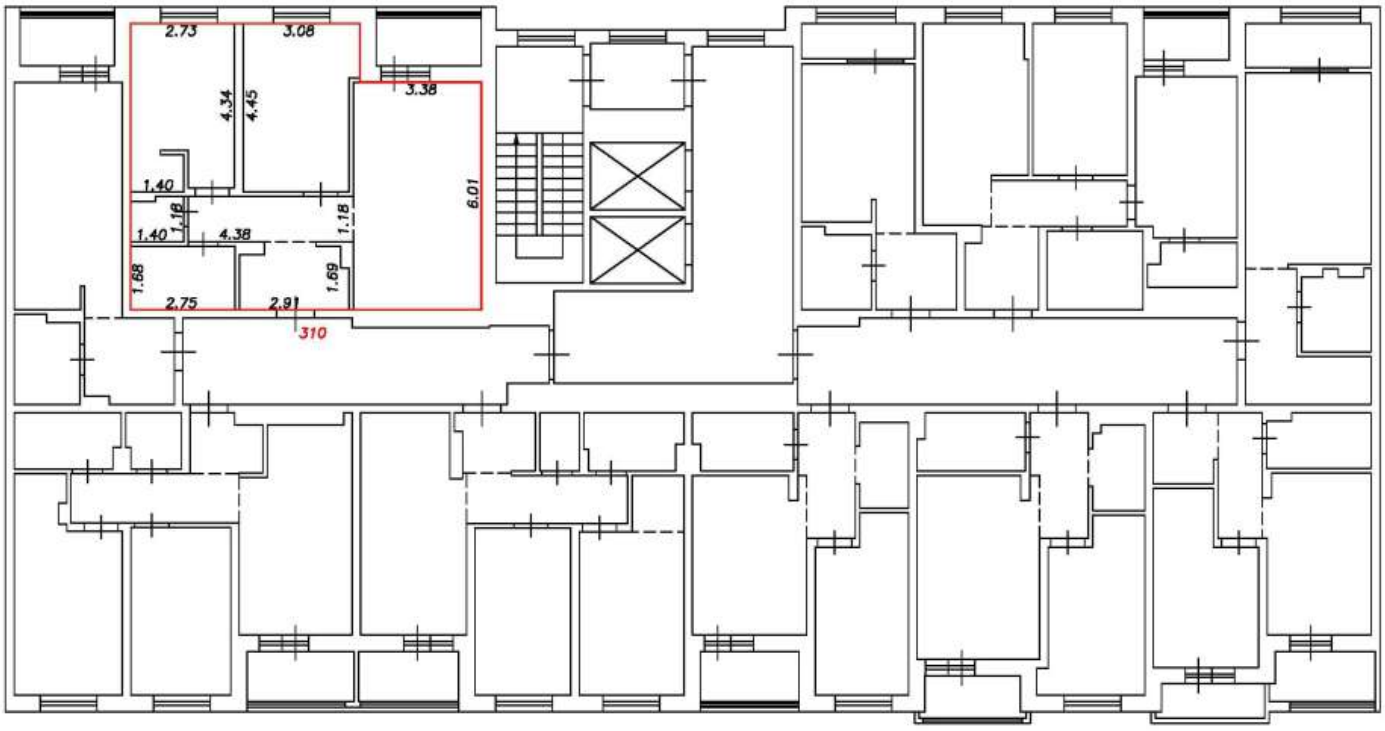

Условные обозначения:


5	Номер помещения
2.64	Линейный размер
	Часть границы вновь образованного помещения
	Стена с окном и дверью
	Функциональное разделение между комнатами
	Перегородка с дверным проемом
	Перегородка с дверным проемом
	Лестница

Масштаб 1:200

План этажа (фрагмент плана этажа)

Подъезд №3

6-й этаж

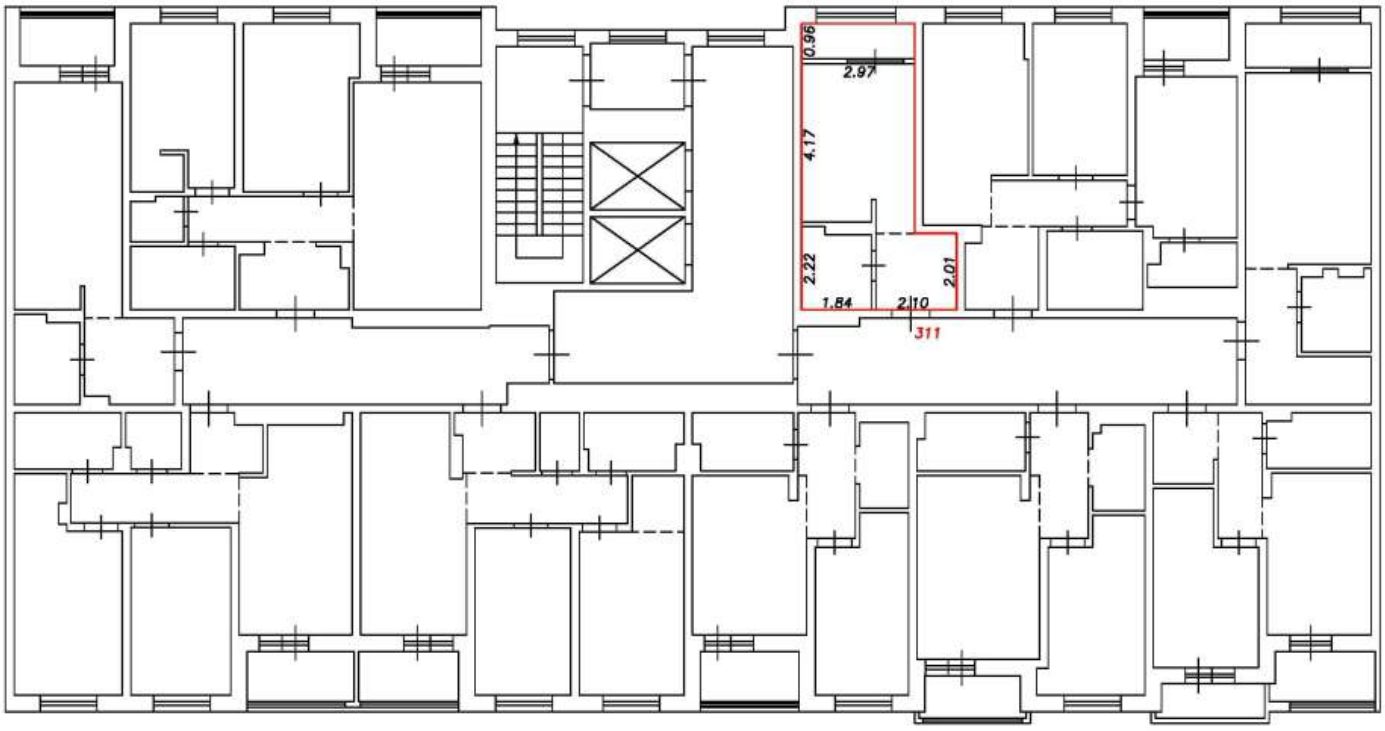

Условные обозначения:


5	Номер помещения
2.64	Линейный размер
	Часть границы вновь образованного помещения
	Стена с окном и дверью
	Функциональное разделение между комнатами
	Перегородка с дверным проемом
	Перегородка с дверным проемом
	Лестница

Масштаб 1:200

План этажа (фрагмент плана этажа)

Подъезд №3

6-й этаж

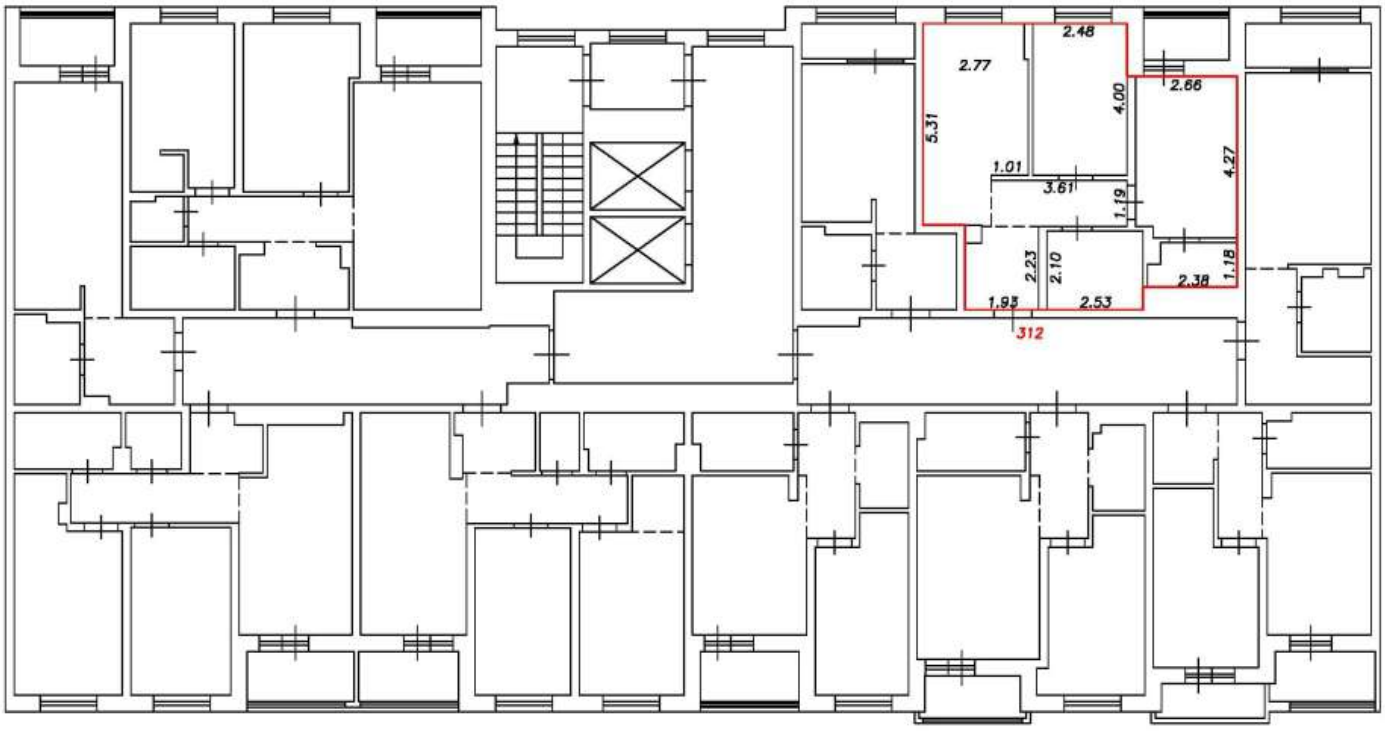

Условные обозначения:


5	Номер помещения
2.64	Линейный размер
	Часть границы вновь образованного помещения
	Стена с окном и дверью
	Функциональное разделение между комнатами
	Перегородка с дверным проемом
	Перегородка с дверным проемом
	Лестница

Масштаб 1:200

План этажа (фрагмент плана этажа)

Подъезд №3

6-й этаж

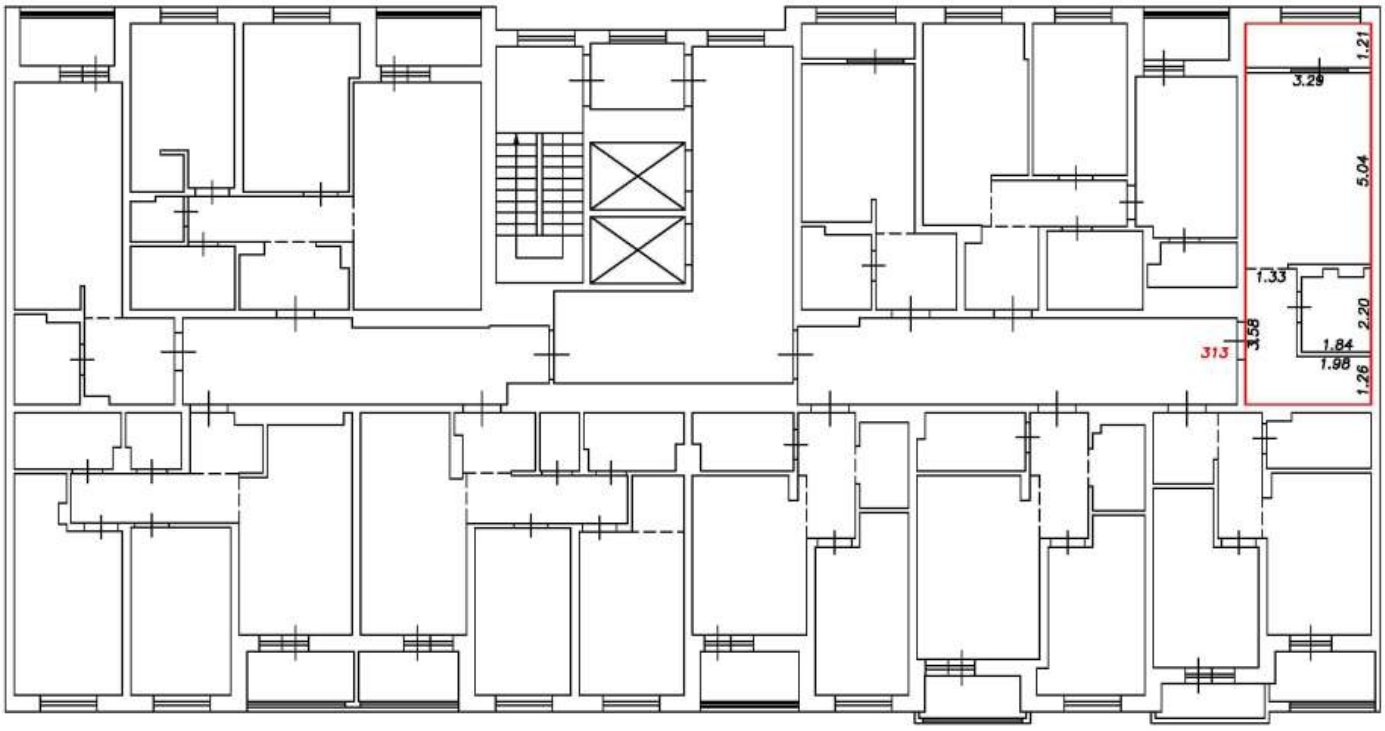

Условные обозначения:


5	Номер помещения
2.64	Линейный размер
	Часть границы вновь образованного помещения
	Стена с окном и дверью
	Функциональное разделение между комнатами
	Перегородка с дверным проемом
	Перегородка с дверным проемом
	Лестница

Масштаб 1:200

План этажа (фрагмент плана этажа)

Подъезд №3

6-й этаж

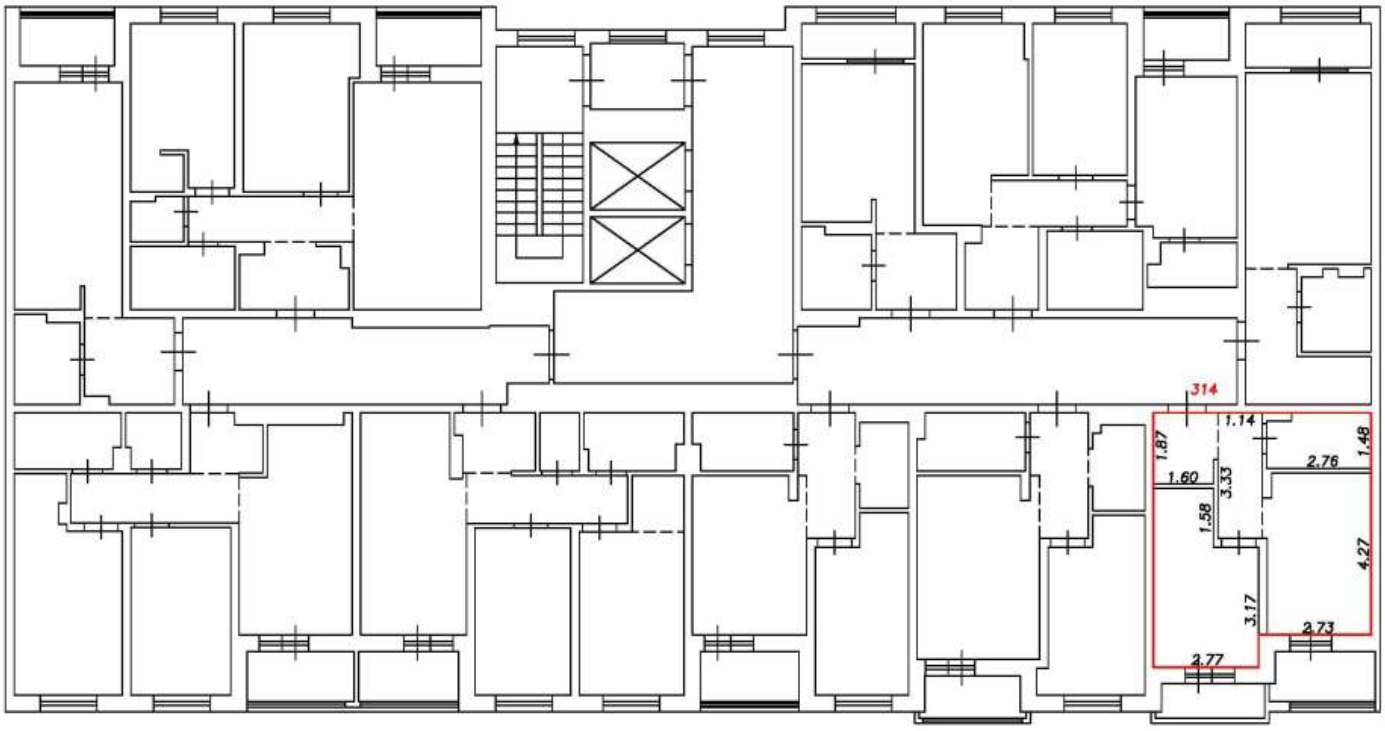

Условные обозначения:


5	Номер помещения
2.64	Линейный размер
	Часть границы вновь образованного помещения
	Стена с окном и дверью
	Функциональное разделение между комнатами
	Перегородка с дверным проемом
	Перегородка с дверным проемом
	Лестница

Масштаб 1:200

План этажа (фрагмент плана этажа)

Подъезд №3

6-й этаж

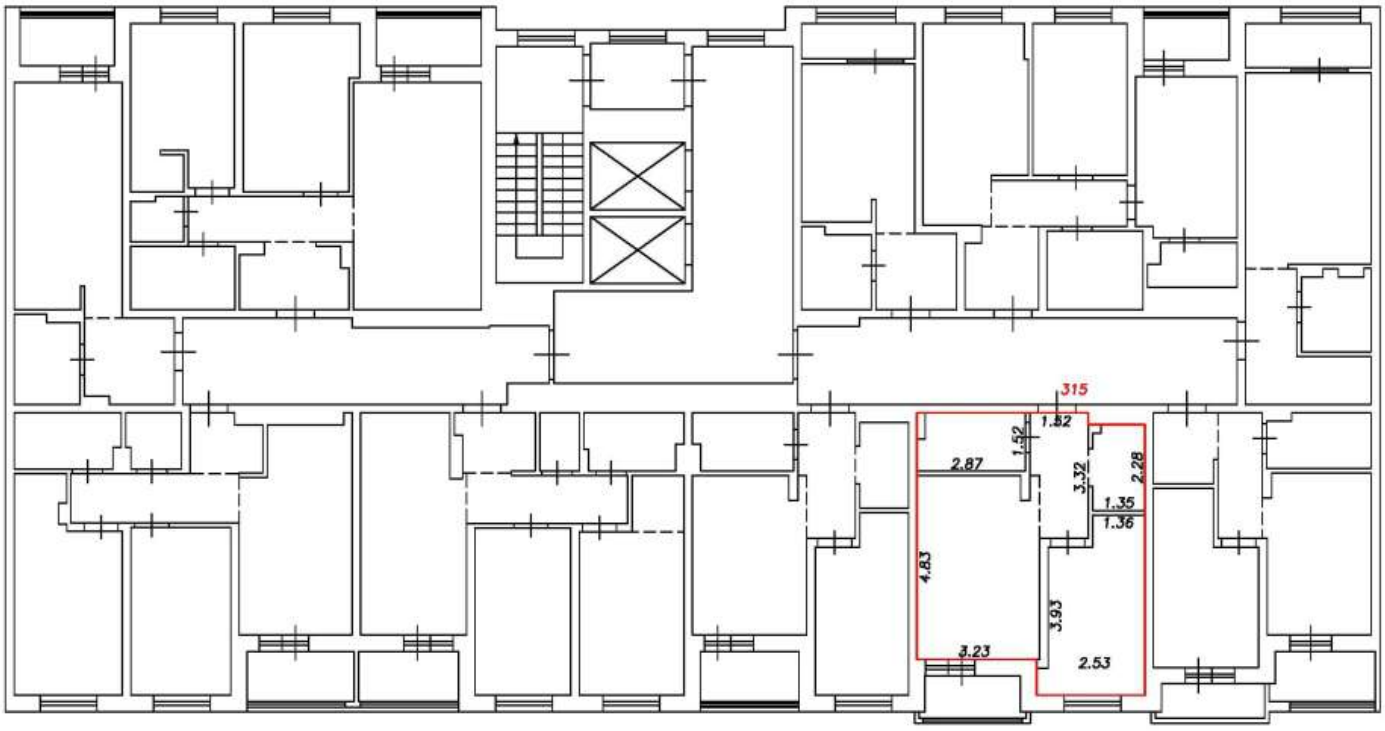

Условные обозначения:


5	Номер помещения
2.64	Линейный размер
	Часть границы вновь образованного помещения
	Стена с окном и дверью
	Функциональное разделение между комнатами
	Перегородка с дверным проемом
	Перегородка с дверным проемом
	Лестница

Масштаб 1:200

План этажа (фрагмент плана этажа)

Подъезд №3

6-й этаж

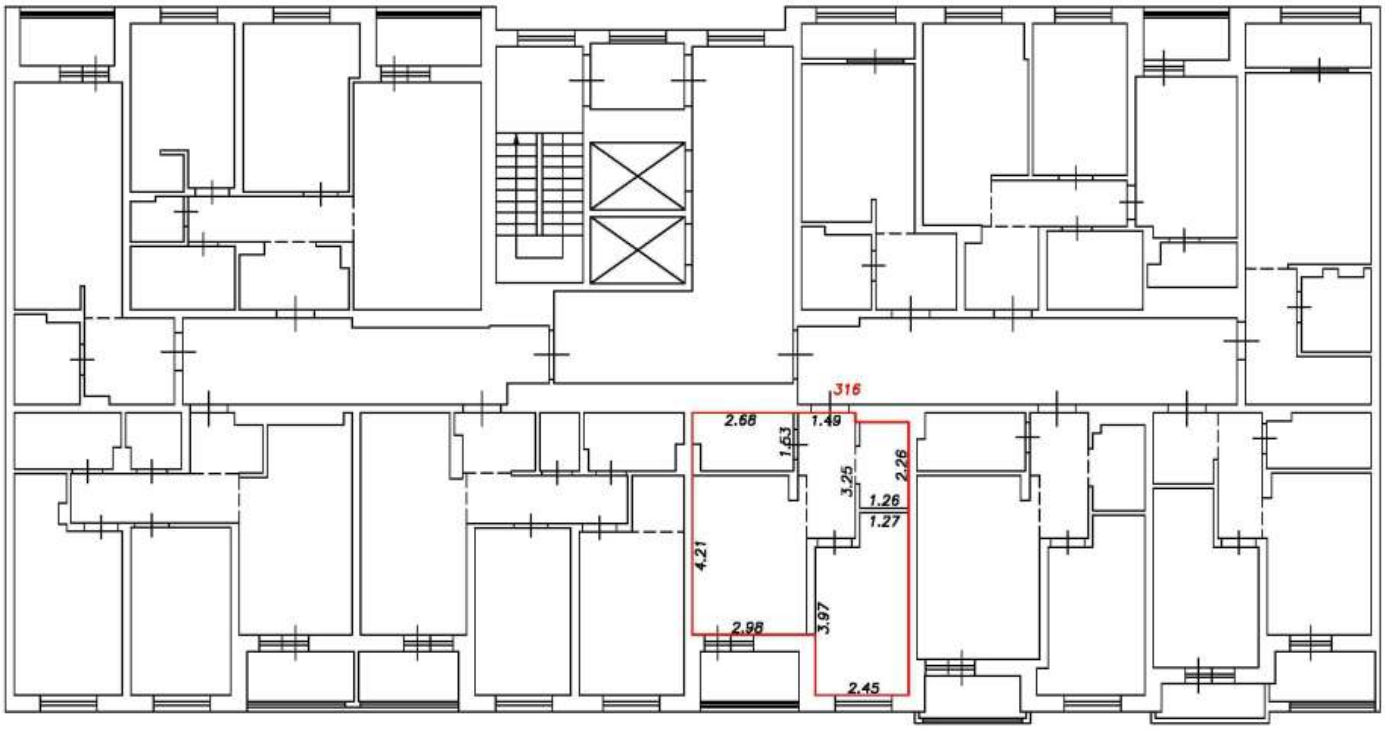

Условные обозначения:


5	Номер помещения
2.64	Линейный размер
	Часть границы вновь образованного помещения
	Стена с окном и дверью
	Функциональное разделение между комнатами
	Перегородка с дверным проемом
	Перегородка с дверным проемом
	Лестница

Масштаб 1:200

План этажа (фрагмент плана этажа)

Подъезд №3

6-й этаж

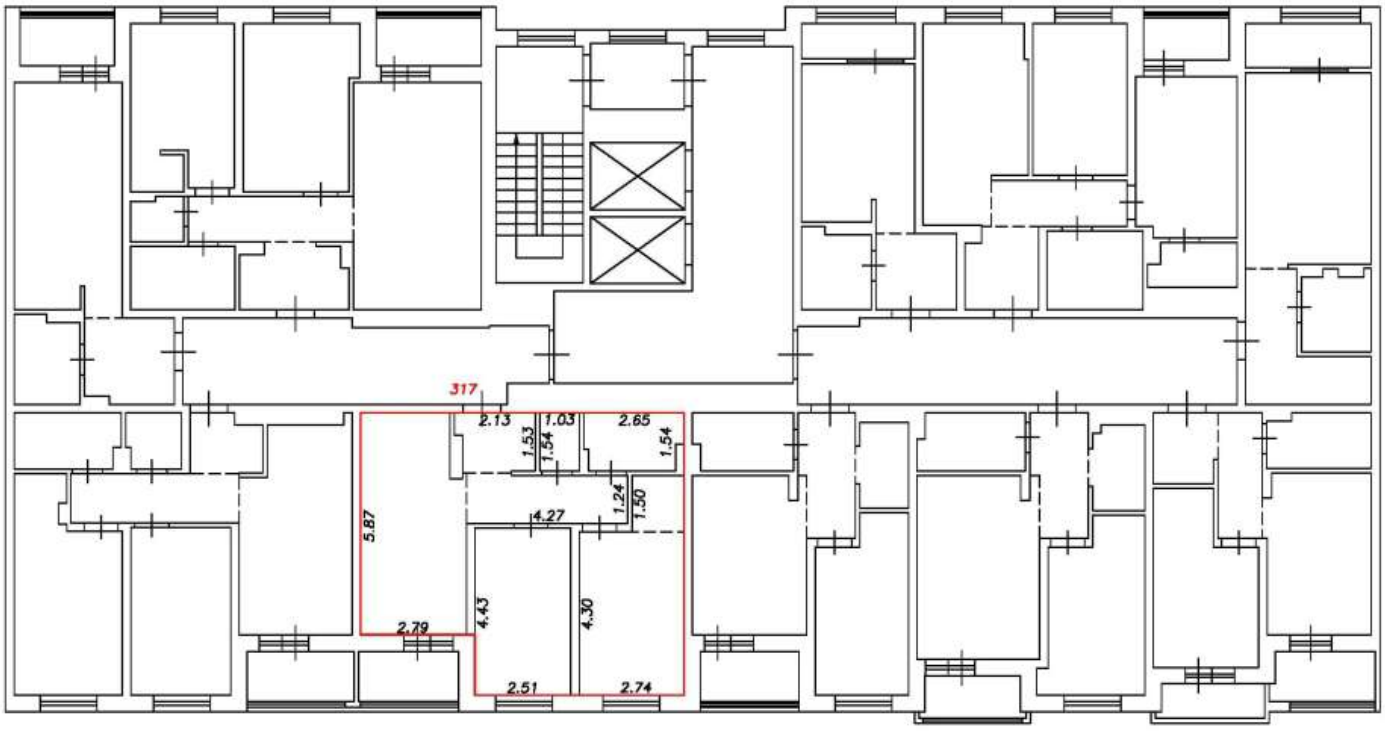

Условные обозначения:


5	Номер помещения
2.64	Линейный размер
	Часть границы вновь образованного помещения
	Стена с окном и дверью
	Функциональное разделение между комнатами
	Перегородка с дверным проемом
	Перегородка с дверным проемом
	Лестница

Масштаб 1:200

План этажа (фрагмент плана этажа)

Подъезд №3

6-й этаж

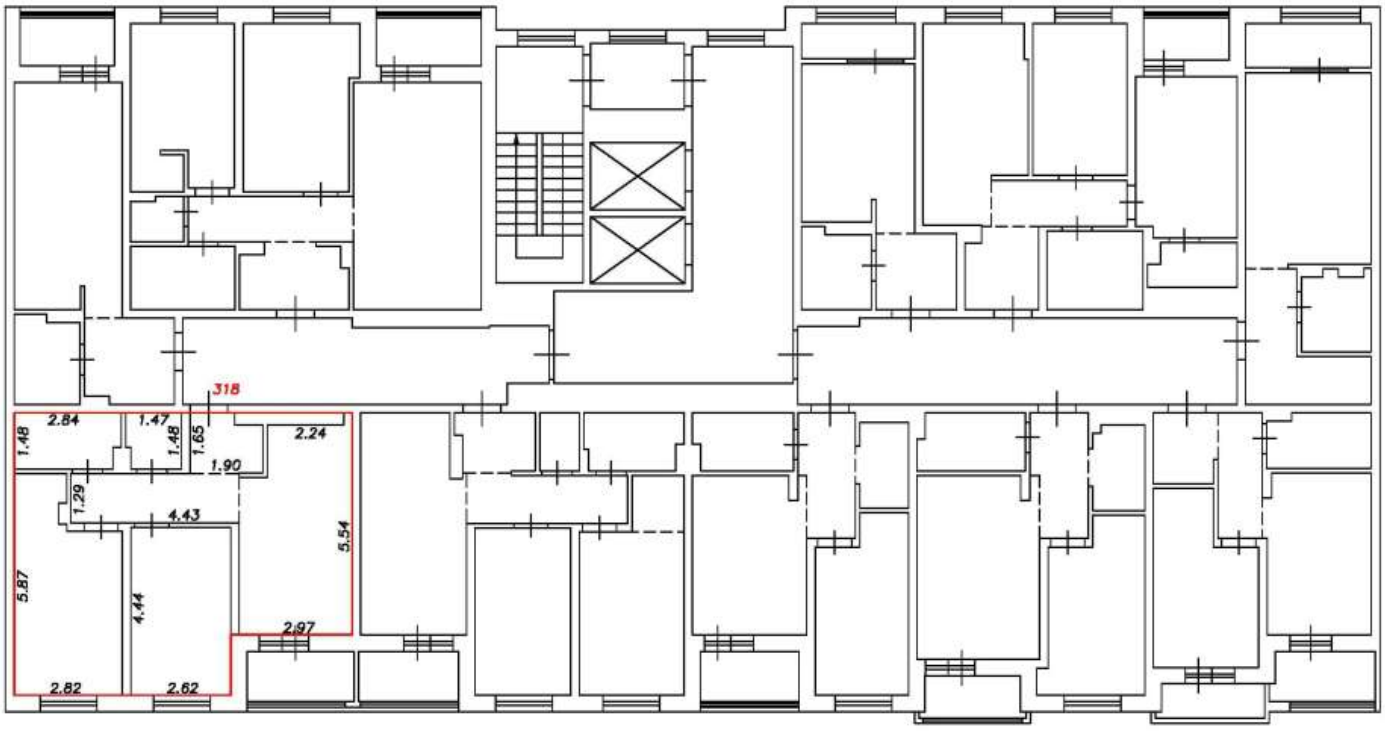

Условные обозначения:


5	Номер помещения
2.64	Линейный размер
	Часть границы вновь образованного помещения
	Стена с окном и дверью
	Функциональное разделение между комнатами
	Перегородка с дверным проемом
	Перегородка с дверным проемом
	Лестница

Масштаб 1:200

План этажа (фрагмент плана этажа)

Подъезд №3

6-й этаж

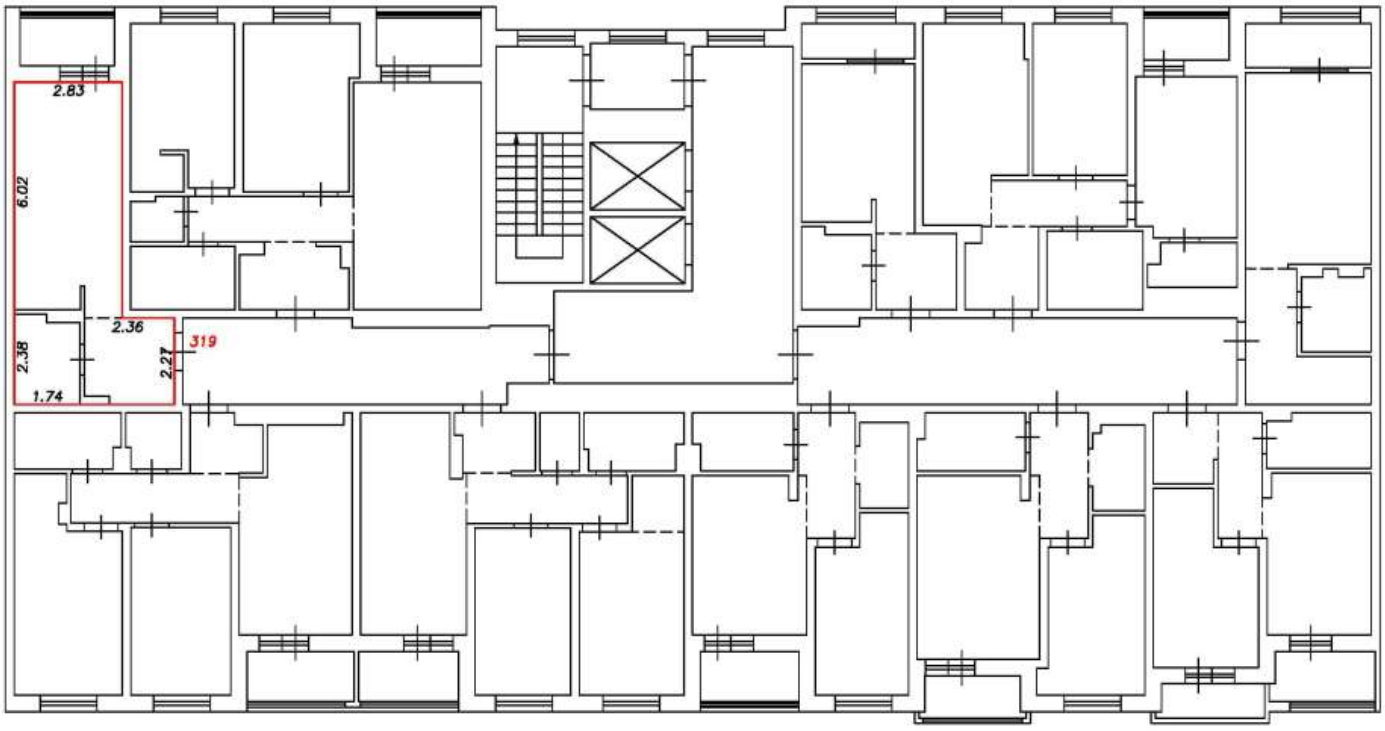

Условные обозначения:


5	Номер помещения
2.64	Линейный размер
	Часть границы вновь образованного помещения
	Стена с окном и дверью
	Функциональное разделение между комнатами
	Перегородка с дверным проемом
	Перегородка с дверным проемом
	Лестница

Масштаб 1:200

План этажа (фрагмент плана этажа)

Подъезд №3

6-й этаж

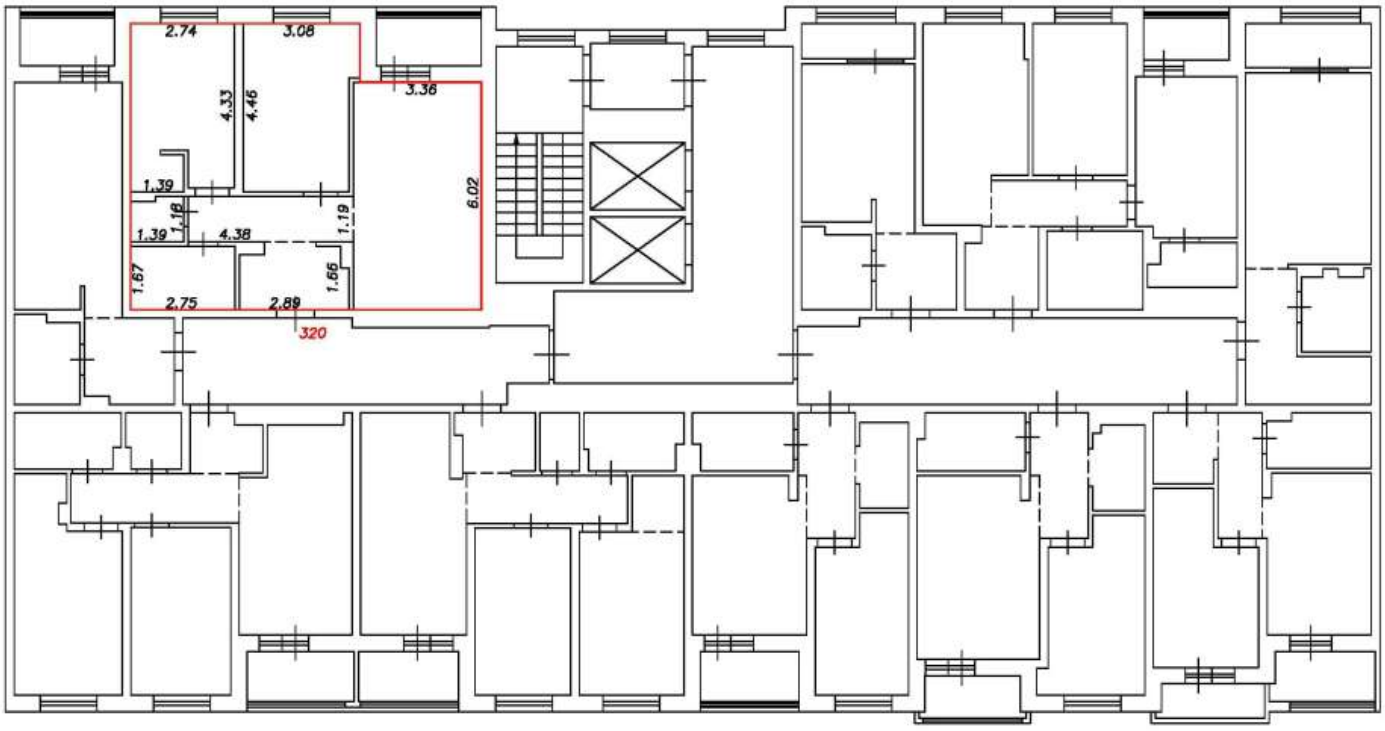

Условные обозначения:


5	Номер помещения
2.64	Линейный размер
	Часть границы вновь образованного помещения
	Стена с окном и дверью
	Функциональное разделение между комнатами
	Перегородка с дверным проемом
	Перегородка с дверным проемом
	Лестница

Масштаб 1:200

План этажа (фрагмент плана этажа)

Подъезд №3

7-й этаж

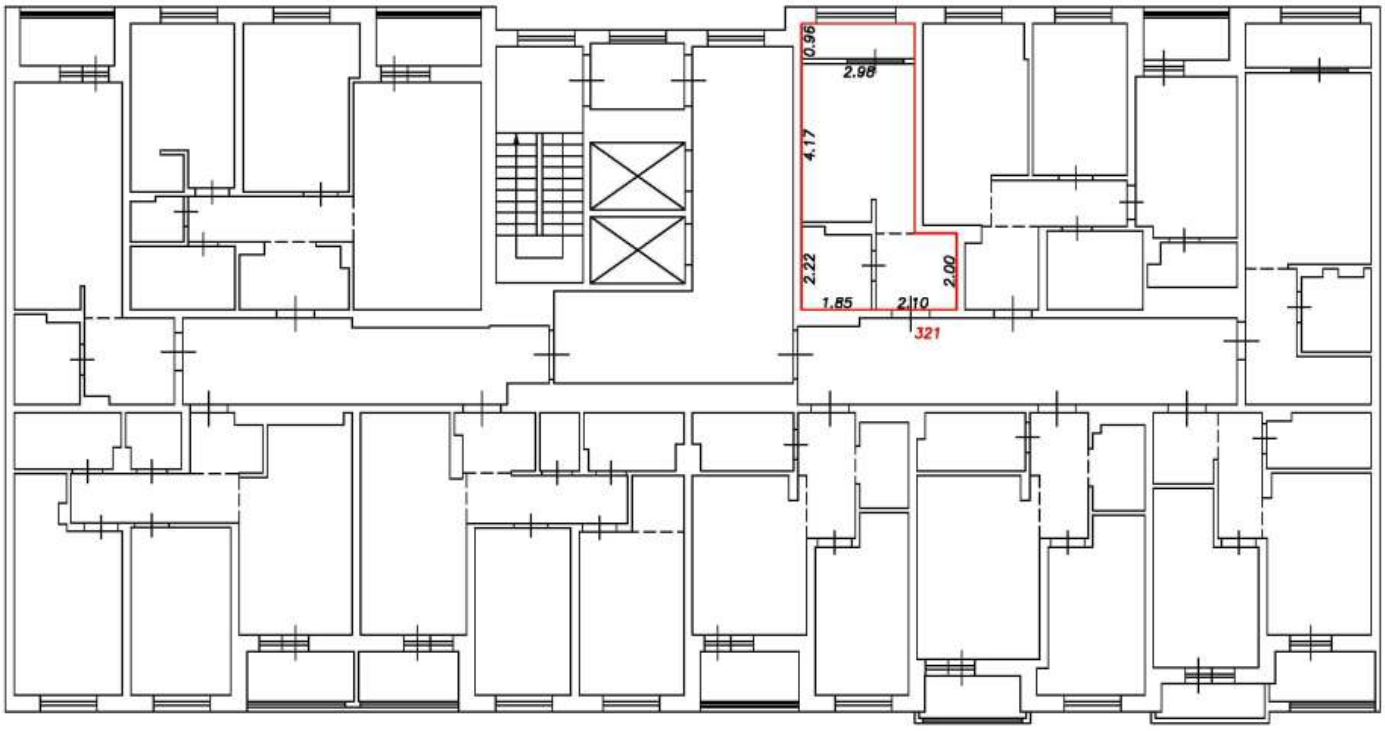

Условные обозначения:


5	Номер помещения
2.64	Линейный размер
	Часть границы вновь образованного помещения
	Стена с окном и дверью
	Функциональное разделение между комнатами
	Перегородка с дверным проемом
	Перегородка с дверным проемом
	Лестница

Масштаб 1:200

План этажа (фрагмент плана этажа)

Подъезд №3

7-й этаж

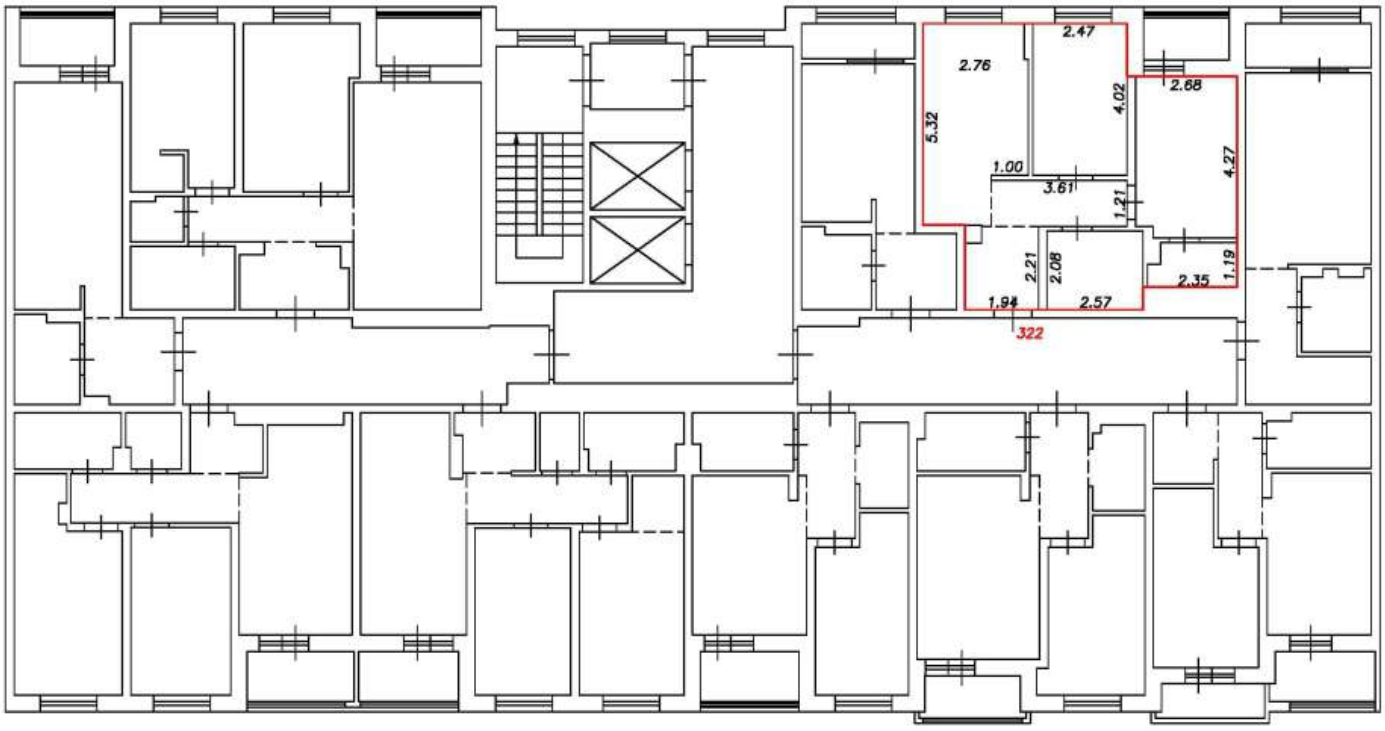

Условные обозначения:


5	Номер помещения
2.64	Линейный размер
	Часть границы вновь образованного помещения
	Стена с окном и дверью
	Функциональное разделение между комнатами
	Перегородка с дверным проемом
	Перегородка с дверным проемом
	Лестница

Масштаб 1:200

План этажа (фрагмент плана этажа)

Подъезд №3

7-й этаж

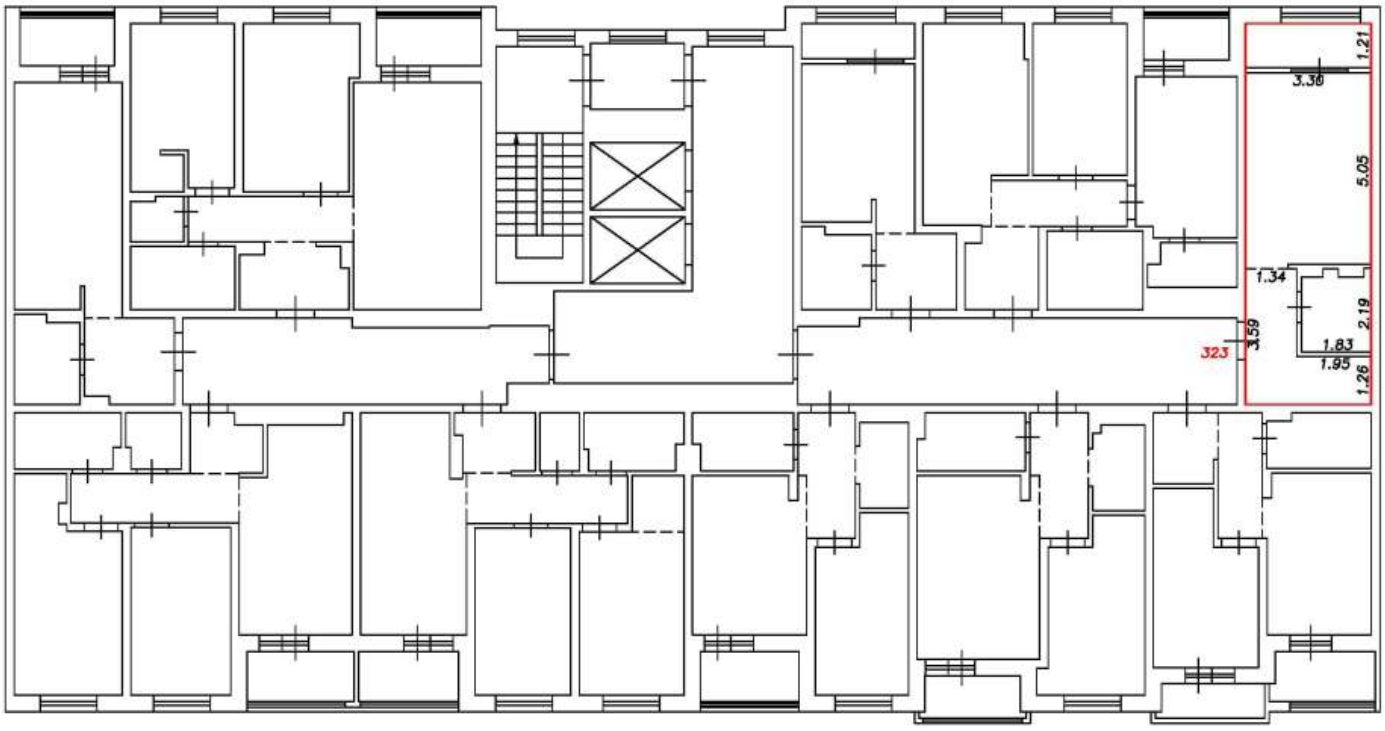

Условные обозначения:


5	Номер помещения
2.64	Линейный размер
	Часть границы вновь образованного помещения
	Стена с окном и дверью
	Функциональное разделение между комнатами
	Перегородка с дверным проемом
	Перегородка с дверным проемом
	Лестница

Масштаб 1:200

План этажа (фрагмент плана этажа)

Подъезд №3

7-й этаж

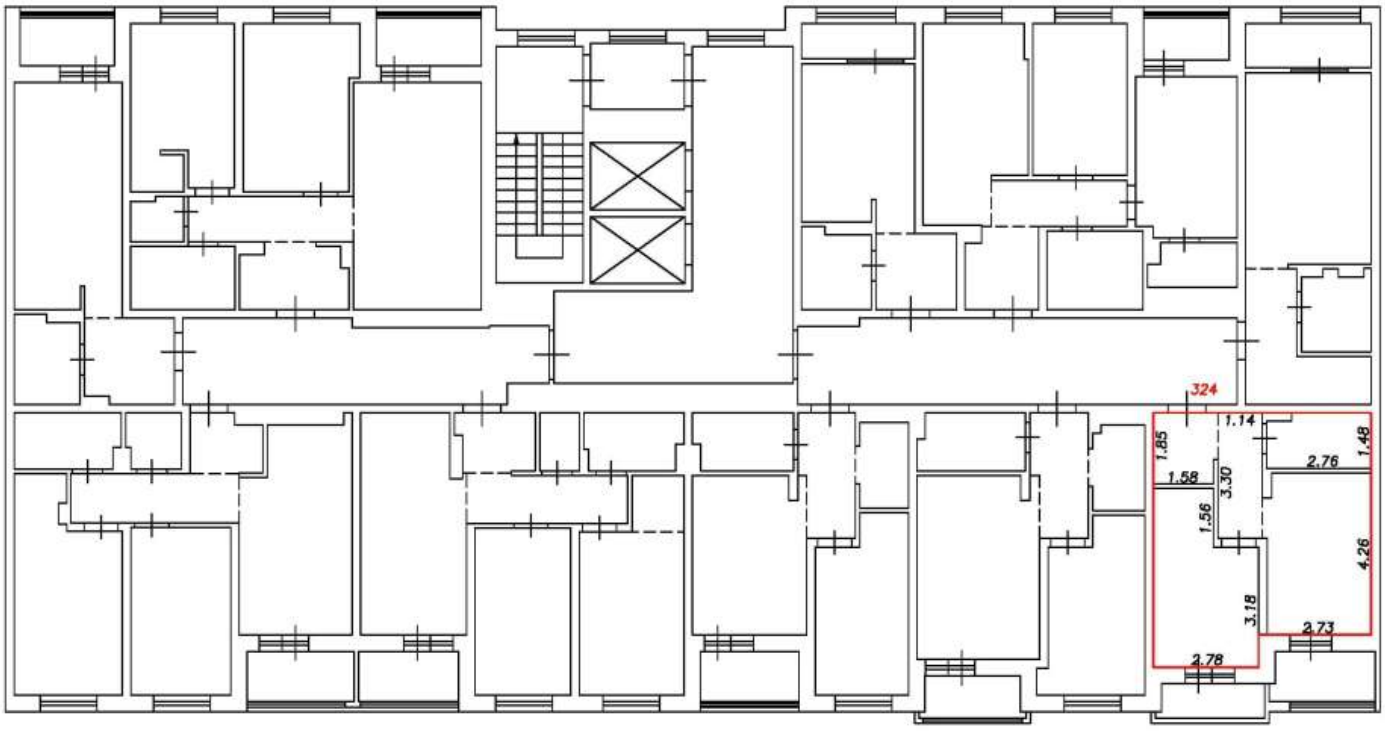

Условные обозначения:


5	Номер помещения
2.64	Линейный размер
	Часть границы вновь образованного помещения
	Стена с окном и дверью
	Функциональное разделение между комнатами
	Перегородка с дверным проемом
	Перегородка с дверным проемом
	Лестница

Масштаб 1:200

План этажа (фрагмент плана этажа)

Подъезд №3

7-й этаж

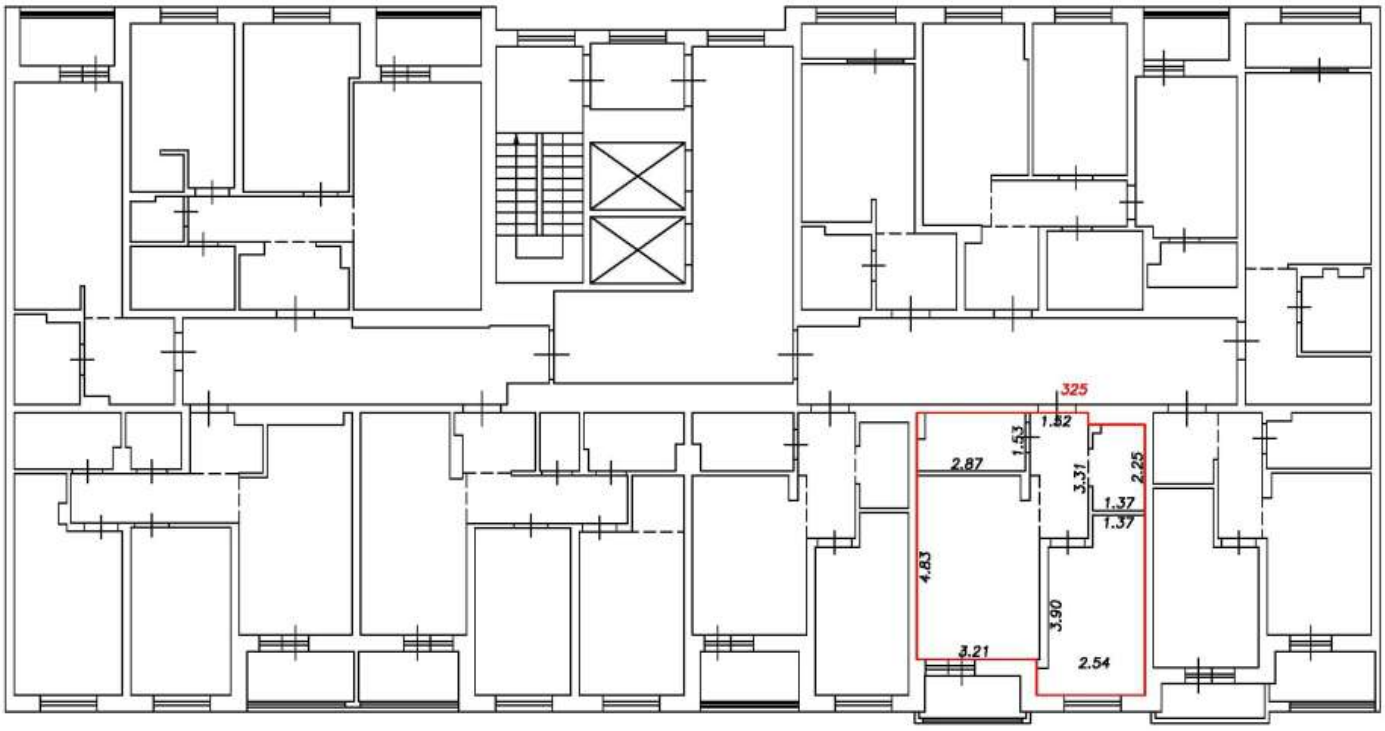

Условные обозначения:


5	Номер помещения
2.64	Линейный размер
	Часть границы вновь образованного помещения
	Стена с окном и дверью
	Функциональное разделение между комнатами
	Перегородка с дверным проемом
	Перегородка с дверным проемом
	Лестница

Масштаб 1:200

План этажа (фрагмент плана этажа)

Подъезд №3

7-й этаж

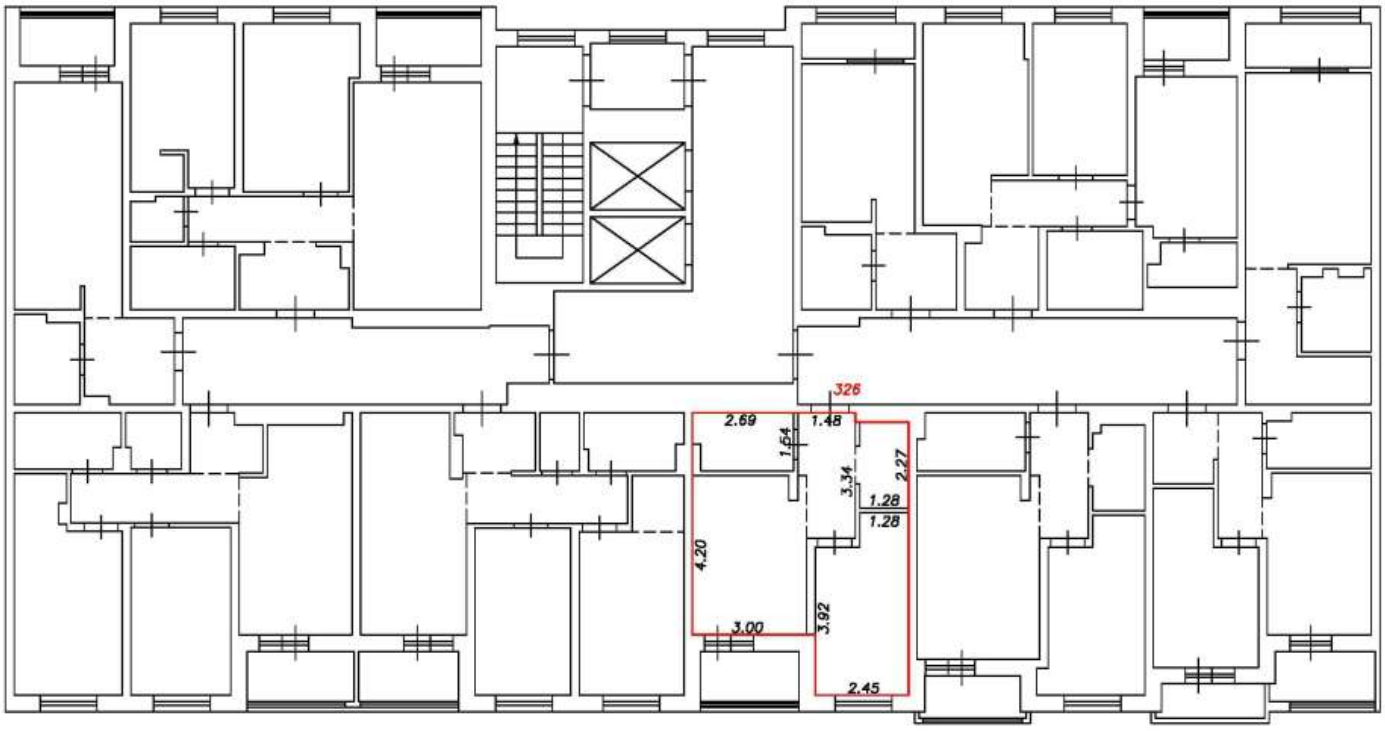

Условные обозначения:


5	Номер помещения
2.64	Линейный размер
	Часть границы вновь образованного помещения
	Стена с окном и дверью
	Функциональное разделение между комнатами
	Перегородка с дверным проемом
	Перегородка с дверным проемом
	Лестница

Масштаб 1:200

План этажа (фрагмент плана этажа)

Подъезд №3

7-й этаж

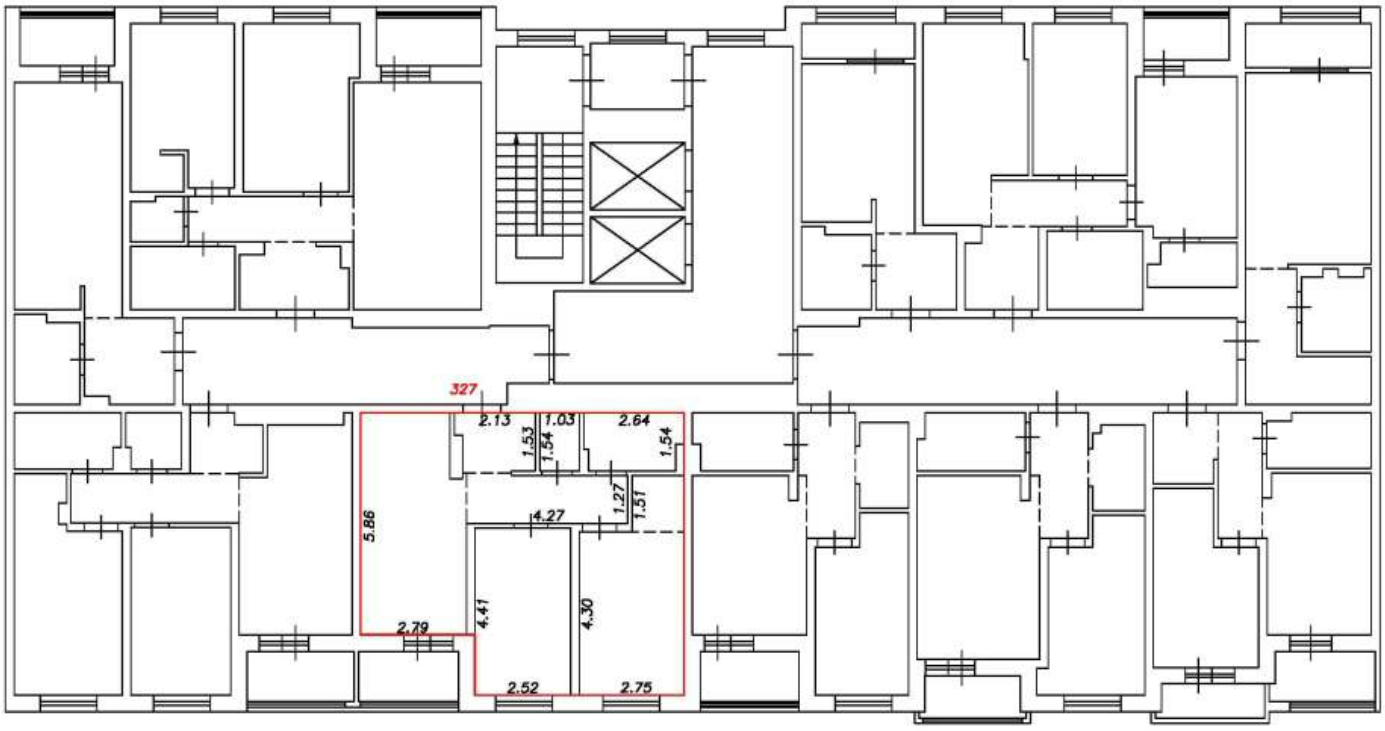

Условные обозначения:


5	Номер помещения
2.64	Линейный размер
	Часть границы вновь образованного помещения
	Стена с окном и дверью
	Функциональное разделение между комнатами
	Перегородка с дверным проемом
	Перегородка с дверным проемом
	Лестница

Масштаб 1:200

План этажа (фрагмент плана этажа)

Подъезд №3

7-й этаж

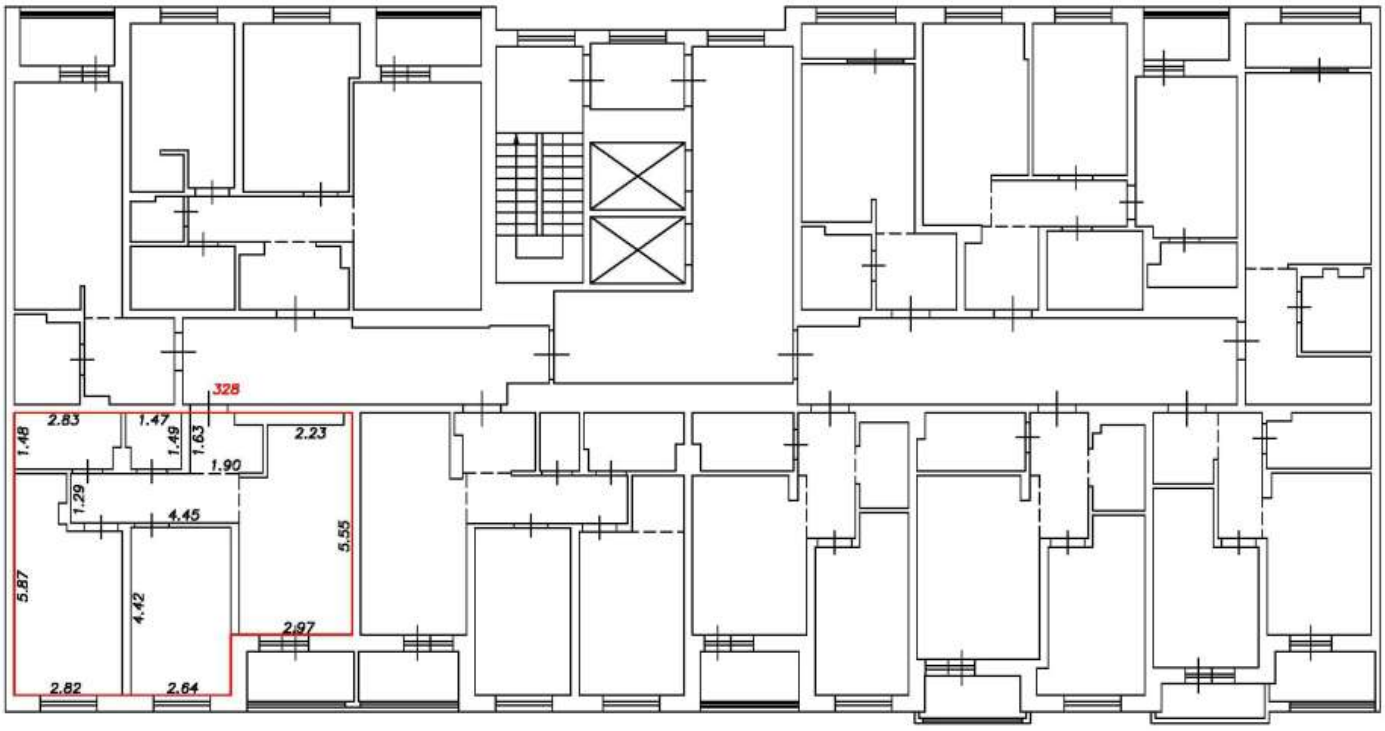

Условные обозначения:


5	Номер помещения
2.64	Линейный размер
	Часть границы вновь образованного помещения
	Стена с окном и дверью
	Функциональное разделение между комнатами
	Перегородка с дверным проемом
	Перегородка с дверным проемом
	Лестница

Масштаб 1:200

План этажа (фрагмент плана этажа)

Подъезд №3

7-й этаж

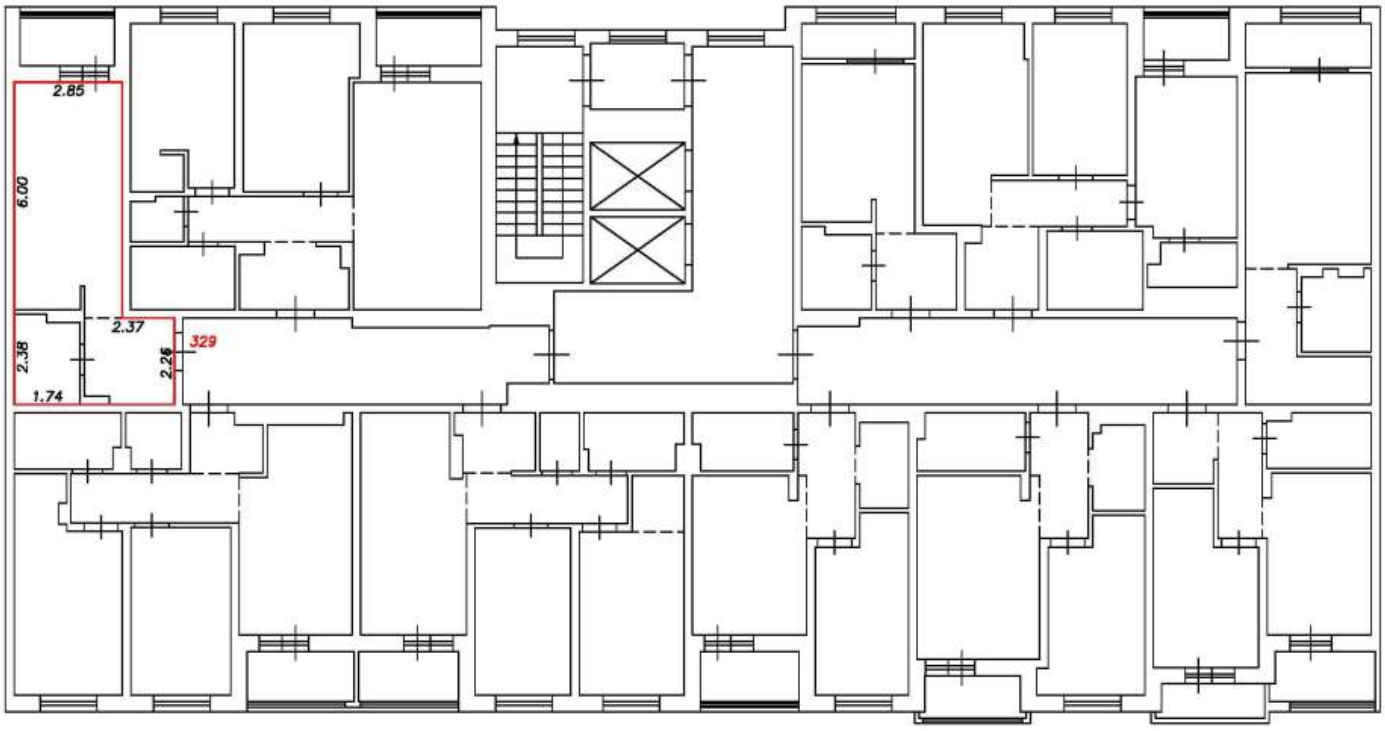

Условные обозначения:


5	Номер помещения
2.64	Линейный размер
	Часть границы вновь образованного помещения
	Стена с окном и дверью
	Функциональное разделение между комнатами
	Перегородка с дверным проемом
	Перегородка с дверным проемом
	Лестница

Масштаб 1:200

План этажа (фрагмент плана этажа)

Подъезд №3

7-й этаж

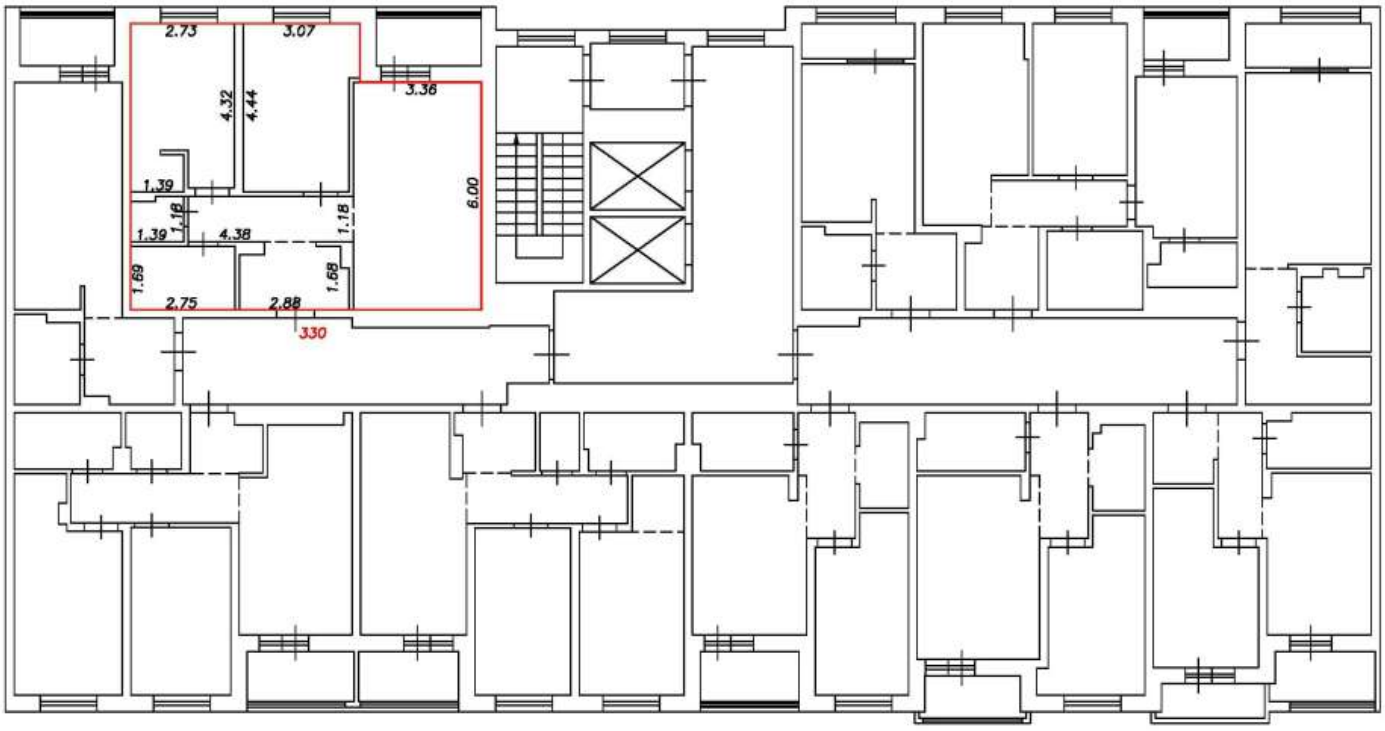

Условные обозначения:


5	Номер помещения
2.64	Линейный размер
	Часть границы вновь образованного помещения
	Стена с окном и дверью
	Функциональное разделение между комнатами
	Перегородка с дверным проемом
	Перегородка с дверным проемом
	Лестница

Масштаб 1:200

План этажа (фрагмент плана этажа)

Подъезд №3

8-й этаж

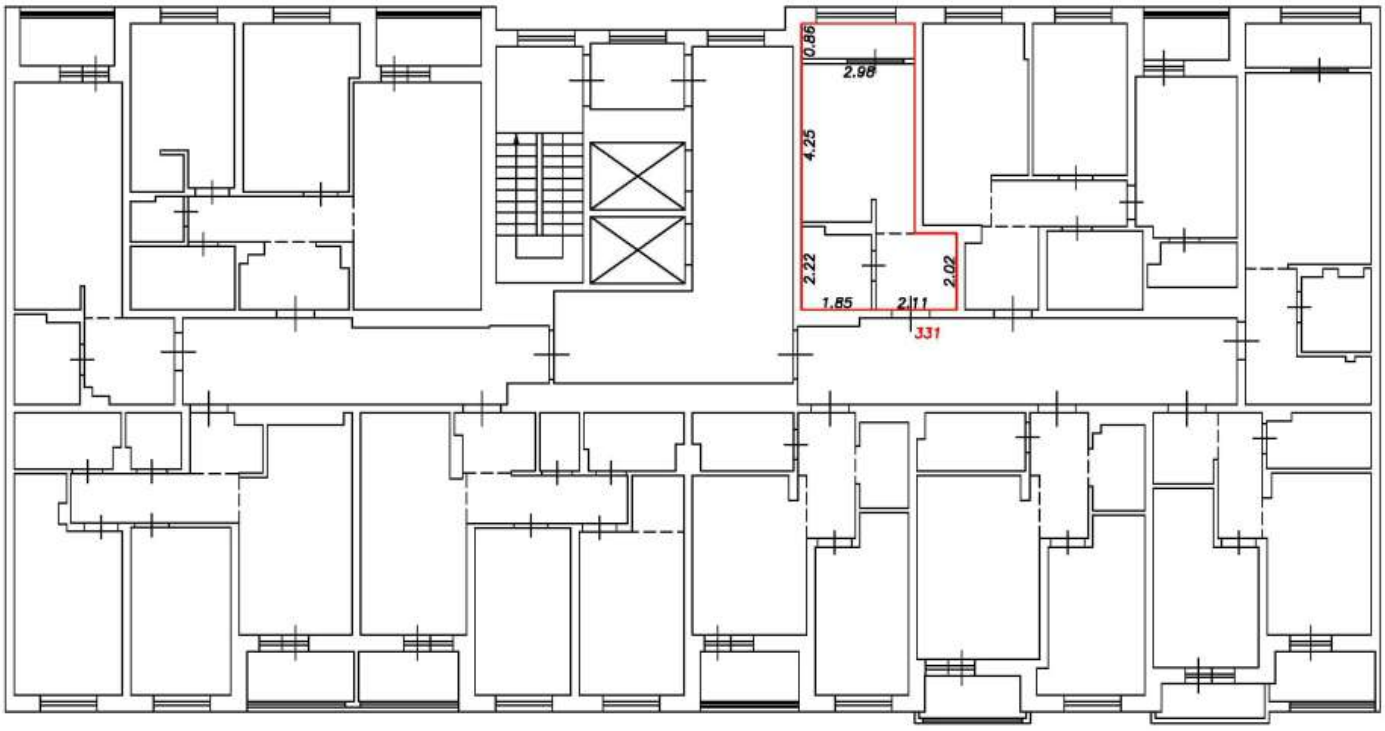

Условные обозначения:


5	Номер помещения
2.64	Линейный размер
	Часть границы вновь образованного помещения
	Стена с окном и дверью
	Функциональное разделение между комнатами
	Перегородка с дверным проемом
	Перегородка с дверным проемом
	Лестница

Масштаб 1:200

План этажа (фрагмент плана этажа)

Подъезд №3

8-й этаж

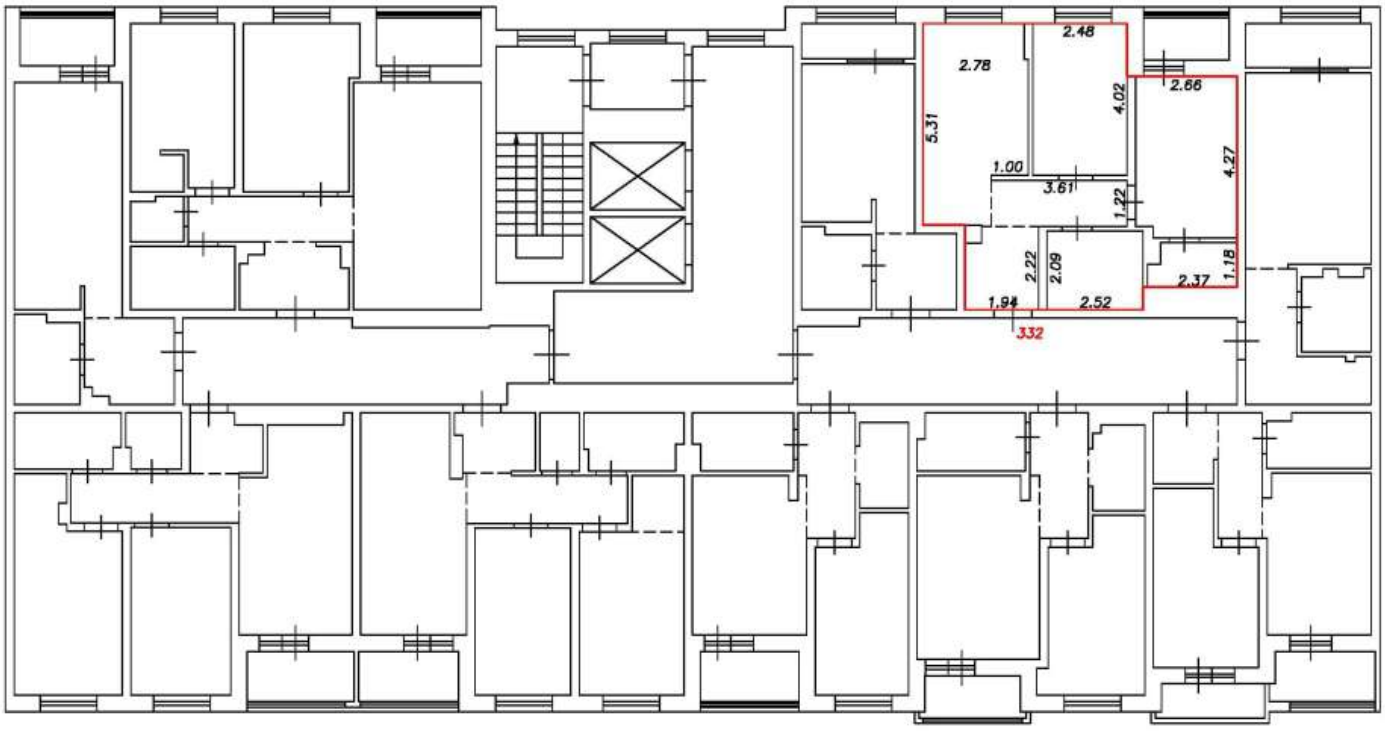

Условные обозначения:


5	Номер помещения
2.64	Линейный размер
	Часть границы вновь образованного помещения
	Стена с окном и дверью
	Функциональное разделение между комнатами
	Перегородка с дверным проемом
	Перегородка с дверным проемом
	Лестница

Масштаб 1:200

План этажа (фрагмент плана этажа)

Подъезд №3

8-й этаж

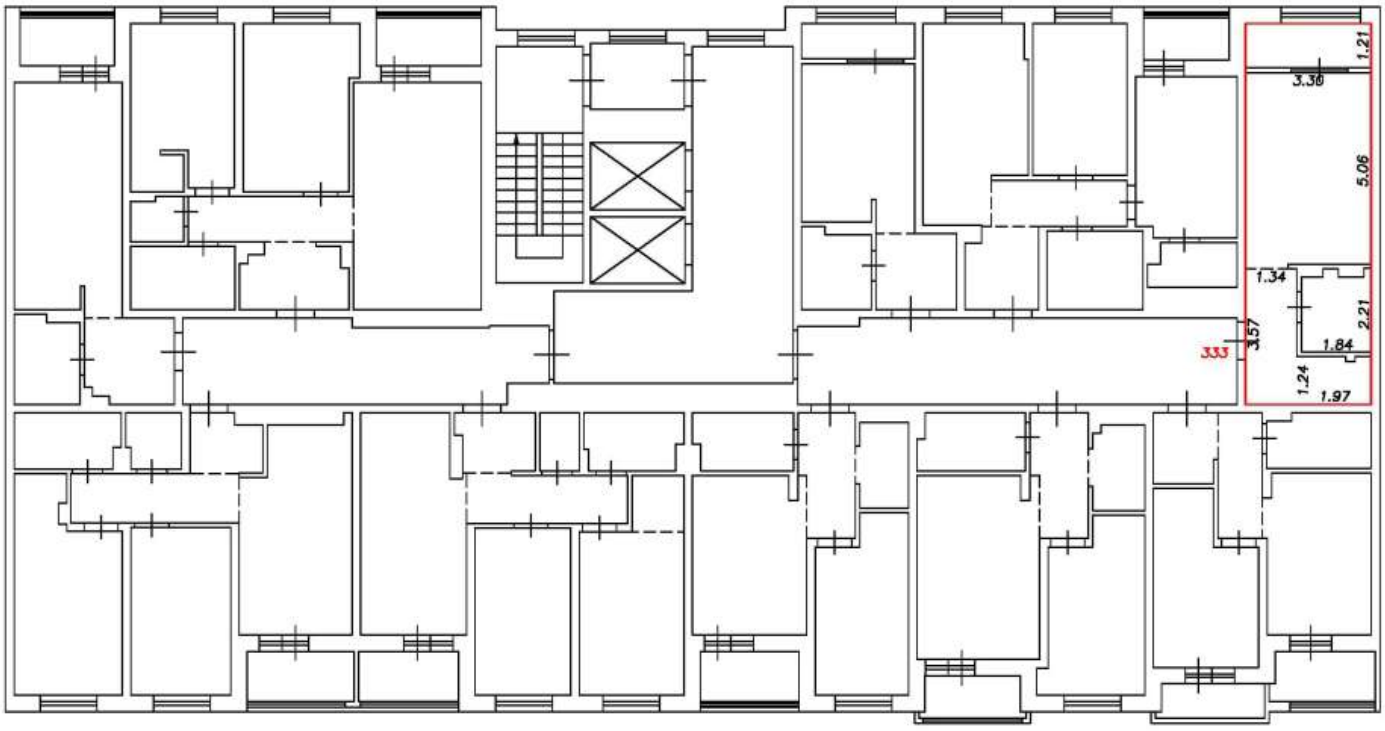

Условные обозначения:


5	Номер помещения
2.64	Линейный размер
	Часть границы вновь образованного помещения
	Стена с окном и дверью
	Функциональное разделение между комнатами
	Перегородка с дверным проемом
	Перегородка с дверным проемом
	Лестница

Масштаб 1:200

План этажа (фрагмент плана этажа)

Подъезд №3

8-й этаж

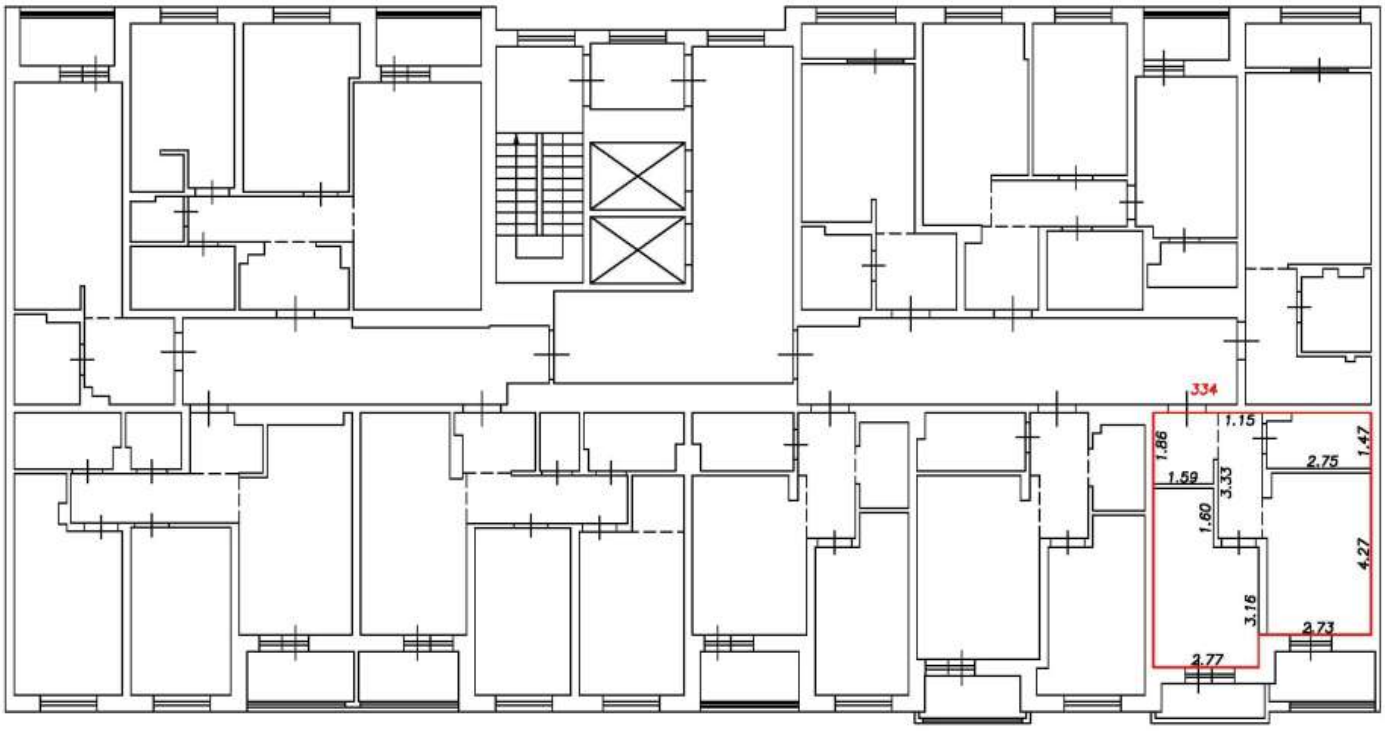

Условные обозначения:


5	Номер помещения
2.64	Линейный размер
	Часть границы вновь образованного помещения
	Стена с окном и дверью
	Функциональное разделение между комнатами
	Перегородка с дверным проемом
	Перегородка с дверным проемом
	Лестница

Масштаб 1:200

План этажа (фрагмент плана этажа)

Подъезд №3

8-й этаж

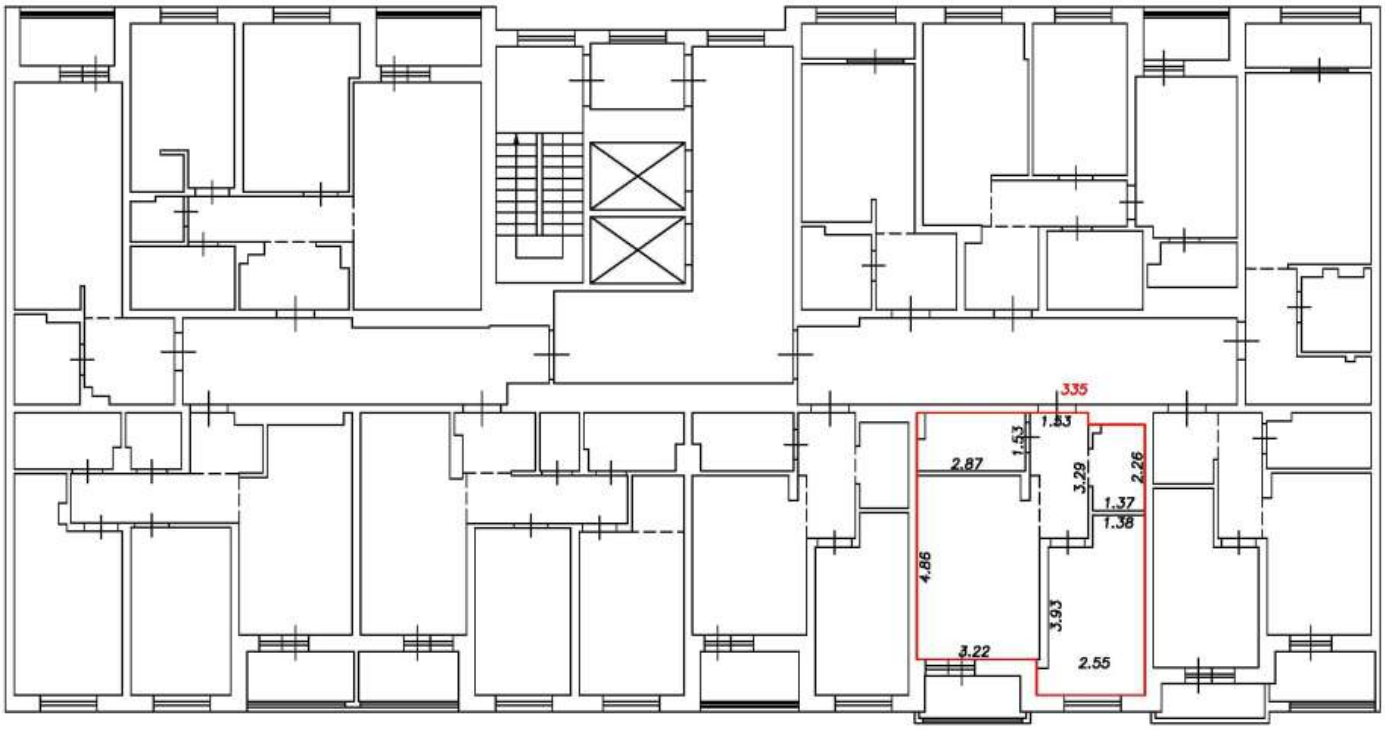

Условные обозначения:


5	Номер помещения
2.64	Линейный размер
	Часть границы вновь образованного помещения
	Стена с окном и дверью
	Функциональное разделение между комнатами
	Перегородка с дверным проемом
	Перегородка с дверным проемом
	Лестница

Масштаб 1:200

План этажа (фрагмент плана этажа)

Подъезд №3

8-й этаж

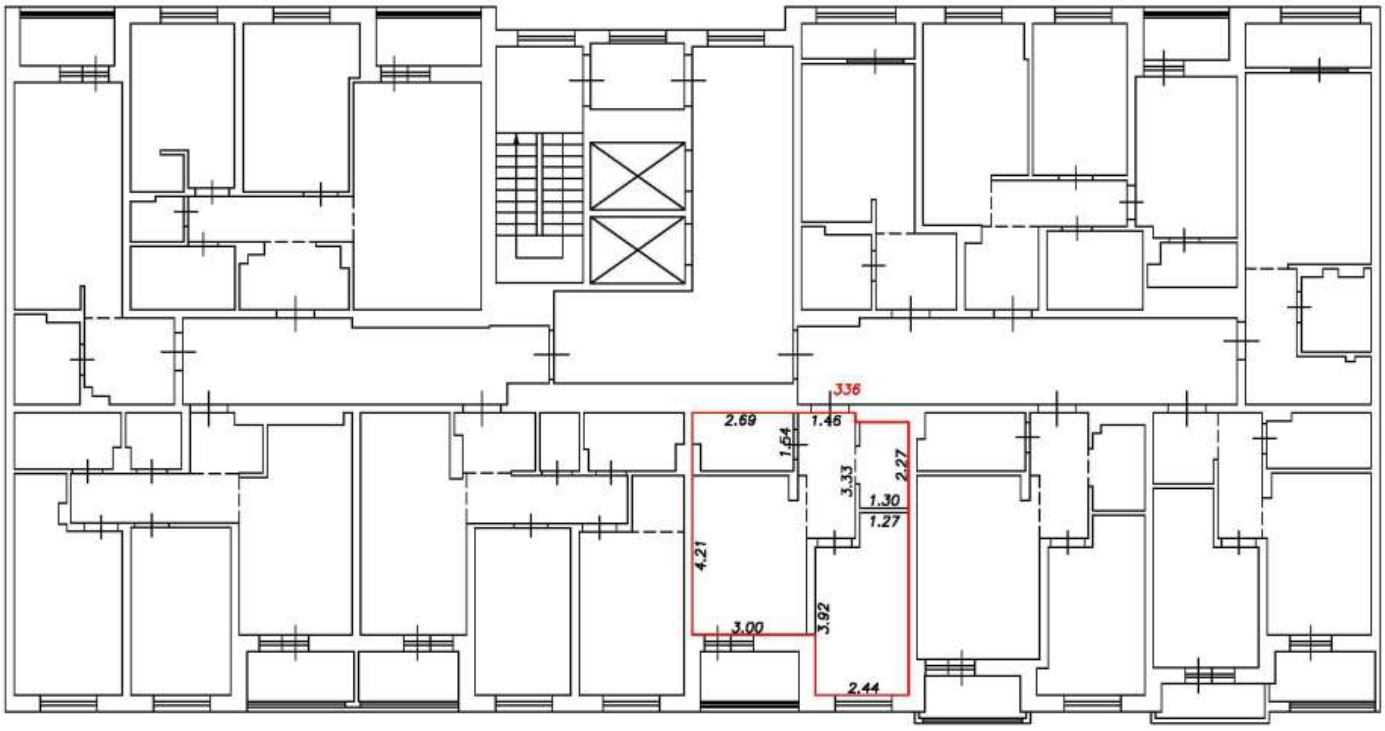

Условные обозначения:


5	Номер помещения
2.64	Линейный размер
	Часть границы вновь образованного помещения
	Стена с окном и дверью
	Функциональное разделение между комнатами
	Перегородка с дверным проемом
	Перегородка с дверным проемом
	Лестница

Масштаб 1:200

План этажа (фрагмент плана этажа)

Подъезд №3

8-й этаж

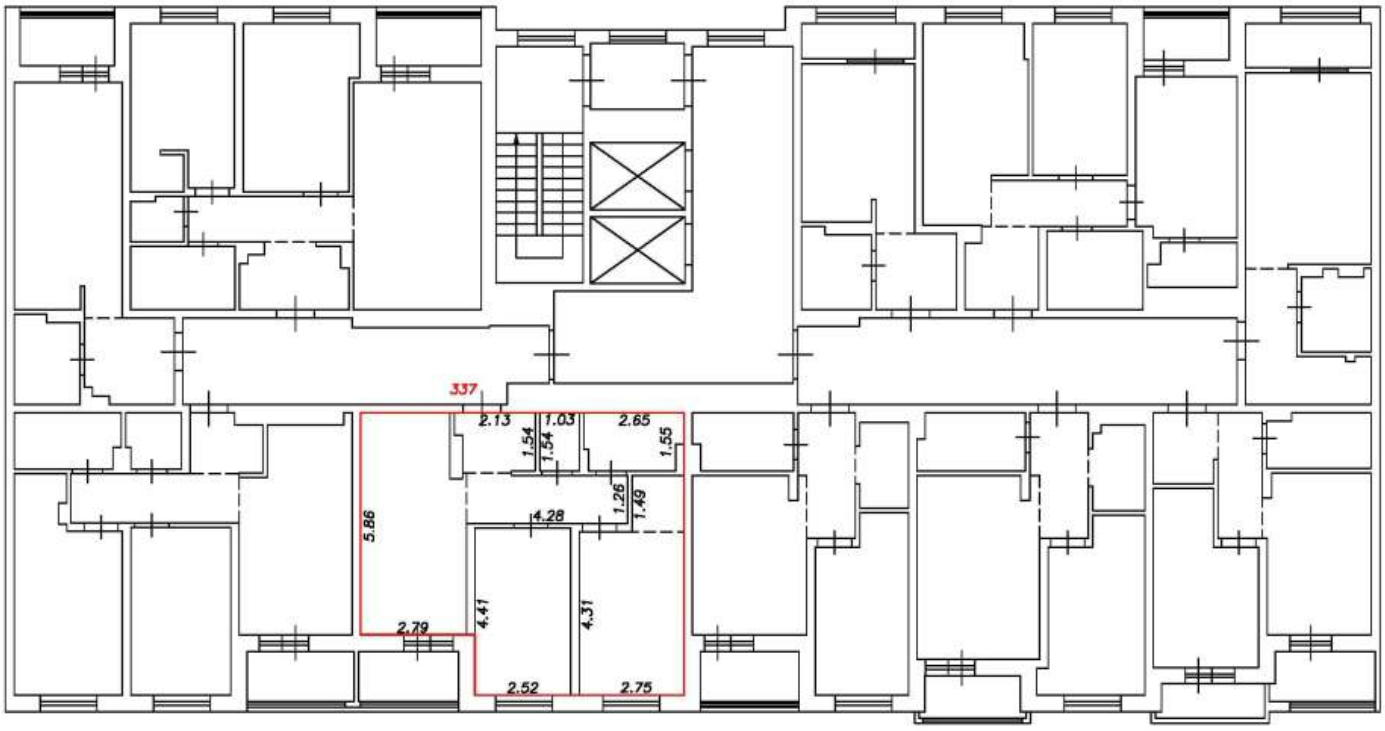

Условные обозначения:


5	Номер помещения
2.64	Линейный размер
	Часть границы вновь образованного помещения
	Стена с окном и дверью
	Функциональное разделение между комнатами
	Перегородка с дверным проемом
	Перегородка с дверным проемом
	Лестница

Масштаб 1:200

План этажа (фрагмент плана этажа)

Подъезд №3

8-й этаж

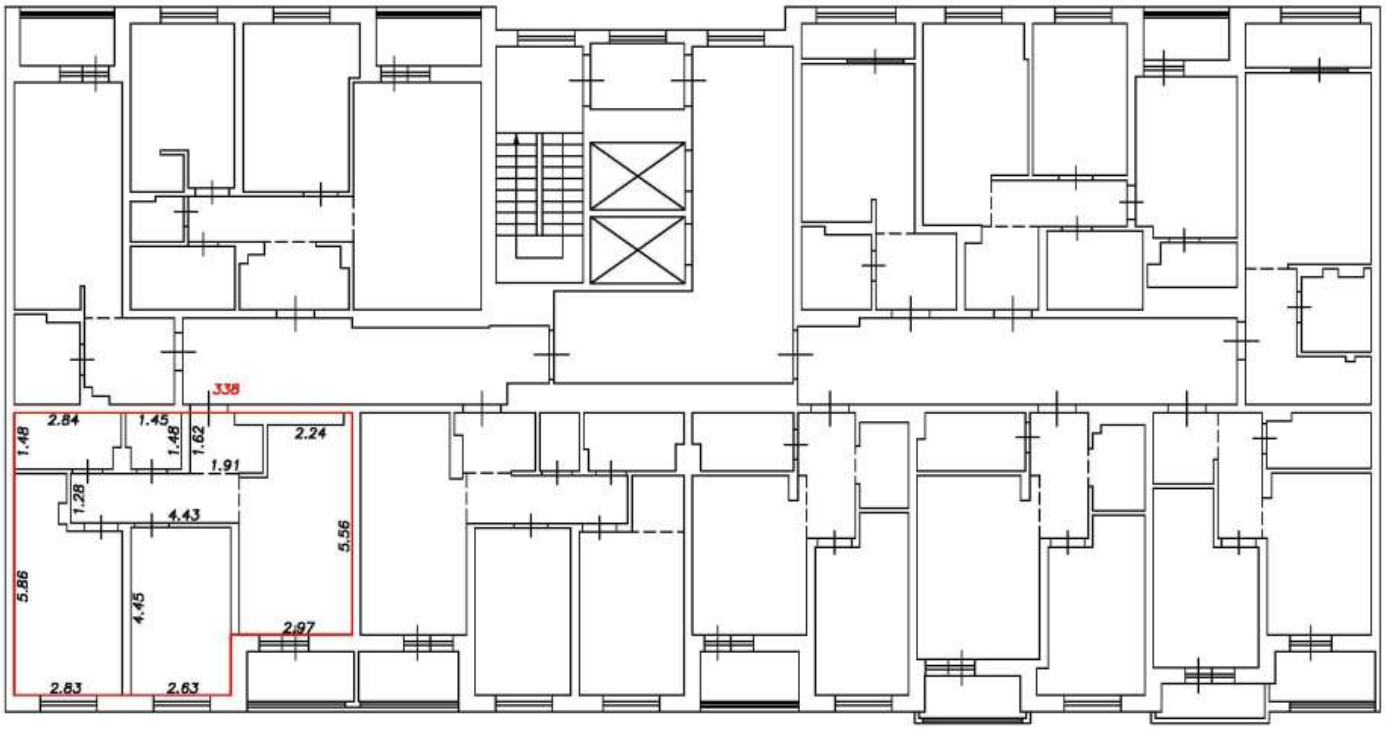

Условные обозначения:


5	Номер помещения
2.64	Линейный размер
	Часть границы вновь образованного помещения
	Стена с окном и дверью
	Функциональное разделение между комнатами
	Перегородка с дверным проемом
	Перегородка с дверным проемом
	Лестница

Масштаб 1:200

План этажа (фрагмент плана этажа)

Подъезд №3

8-й этаж

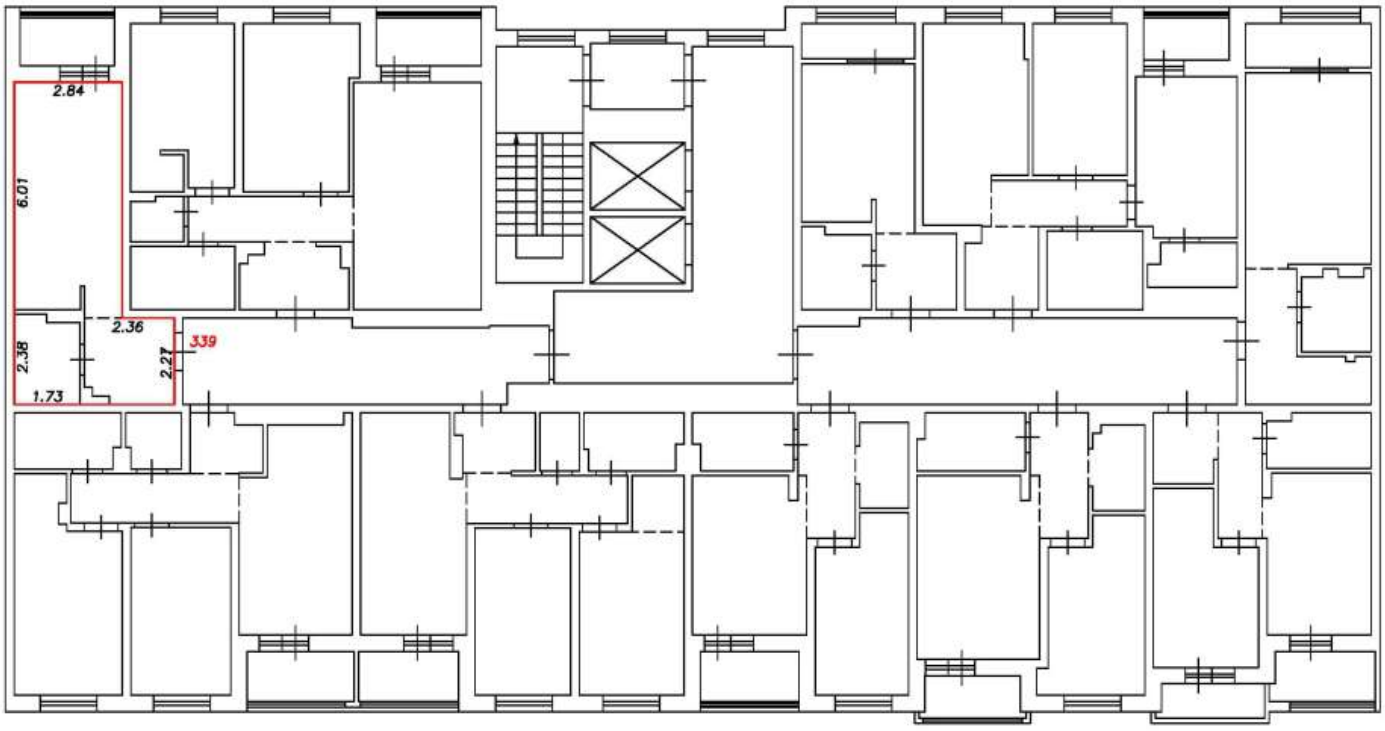

Условные обозначения:


5	Номер помещения
2.64	Линейный размер
	Часть границы вновь образованного помещения
	Стена с окном и дверью
	Функциональное разделение между комнатами
	Перегородка с дверным проемом
	Перегородка с дверным проемом
	Лестница

Масштаб 1:200

План этажа (фрагмент плана этажа)

Подъезд №3

8-й этаж

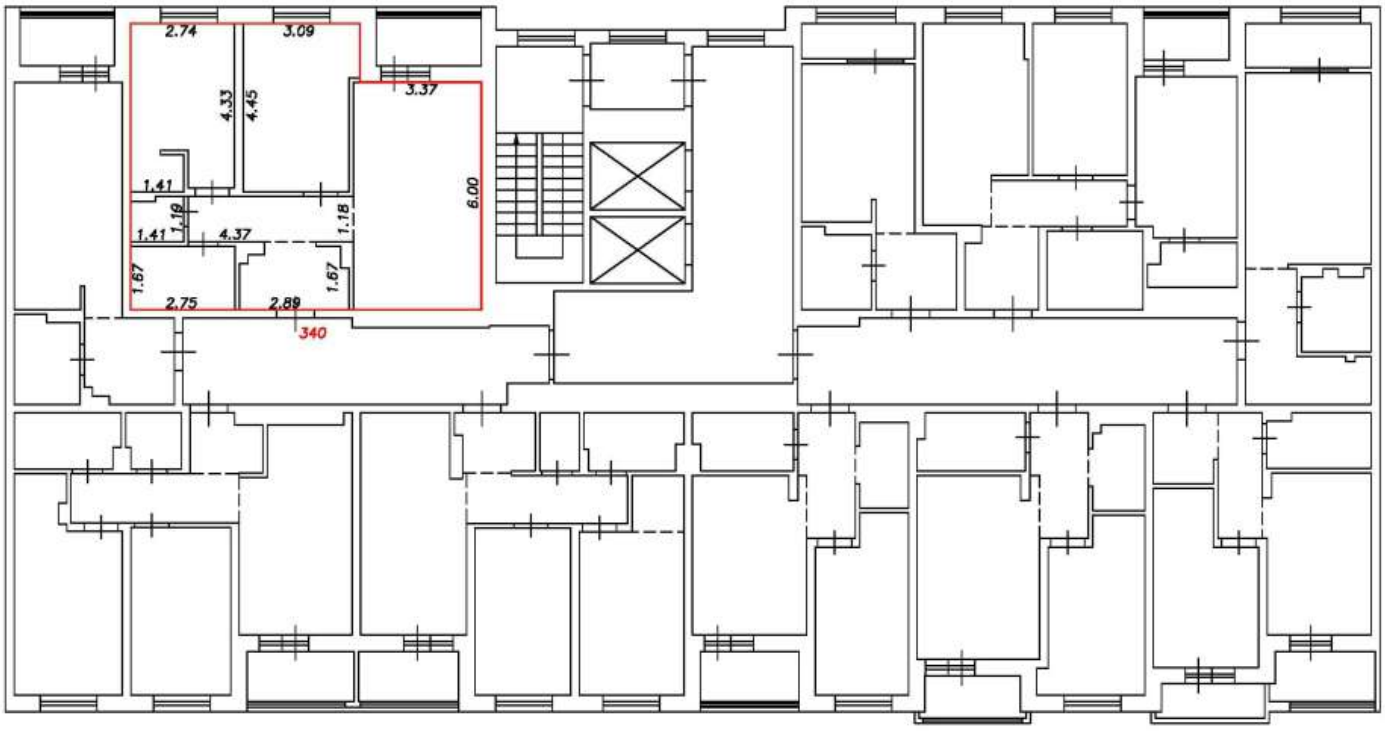

Условные обозначения:


5	Номер помещения
2.64	Линейный размер
	Часть границы вновь образованного помещения
	Стена с окном и дверью
	Функциональное разделение между комнатами
	Перегородка с дверным проемом
	Перегородка с дверным проемом
	Лестница

Масштаб 1:200

План этажа (фрагмент плана этажа)

Подъезд №3

9-й этаж

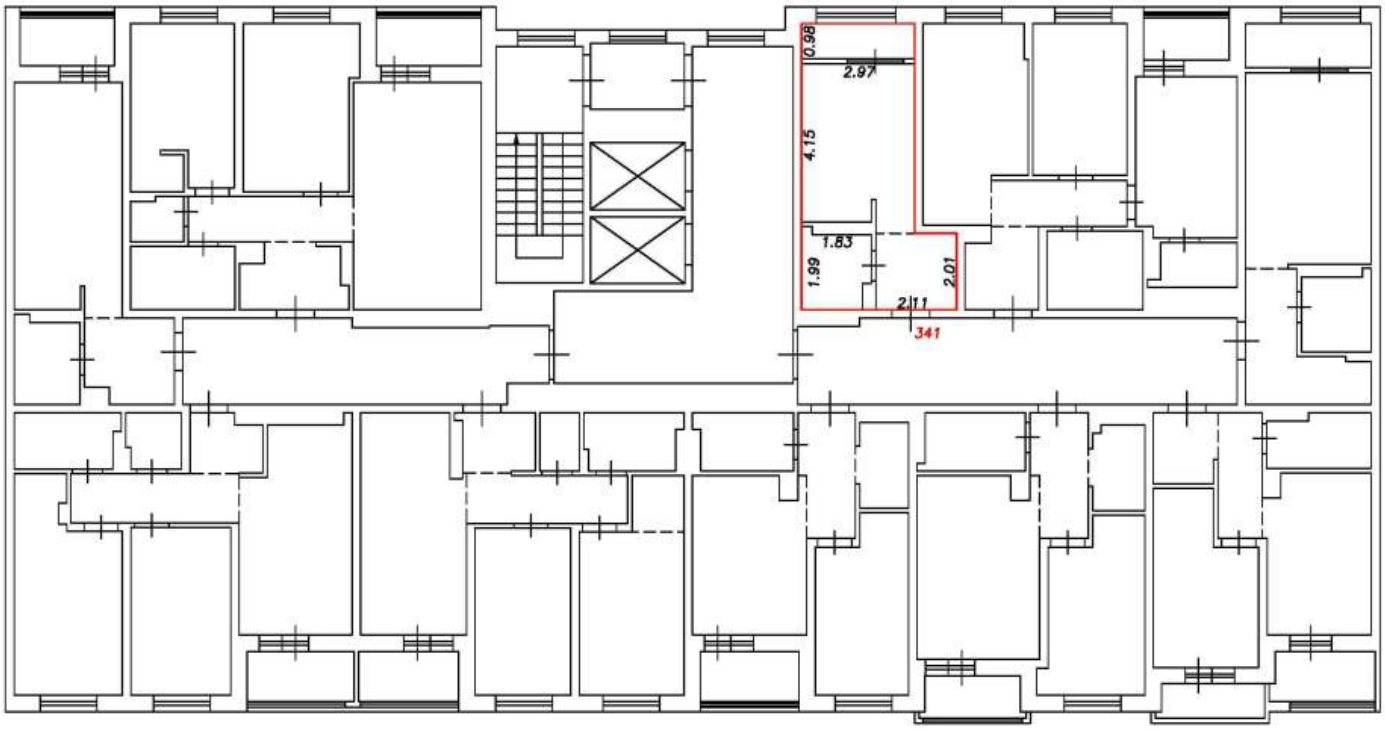

Условные обозначения:


5	Номер помещения
2.64	Линейный размер
	Часть границы вновь образованного помещения
	Стена с окном и дверью
	Функциональное разделение между комнатами
	Перегородка с дверным проемом
	Перегородка с дверным проемом
	Лестница

Масштаб 1:200

План этажа (фрагмент плана этажа)

Подъезд №3

9-й этаж

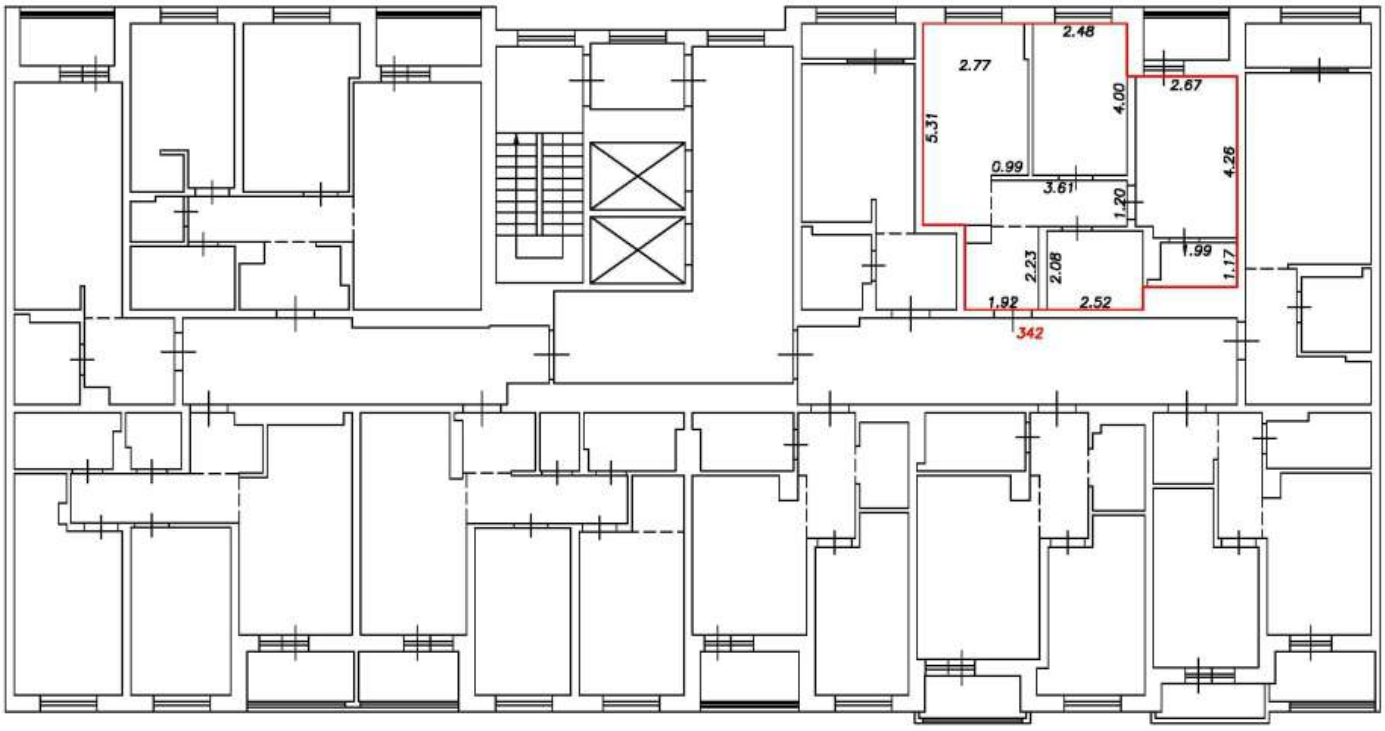

Условные обозначения:


5	Номер помещения
2.64	Линейный размер
	Часть границы вновь образованного помещения
	Стена с окном и дверью
	Функциональное разделение между комнатами
	Перегородка с дверным проемом
	Перегородка с дверным проемом
	Лестница

Масштаб 1:200

План этажа (фрагмент плана этажа)

Подъезд №3

9-й этаж

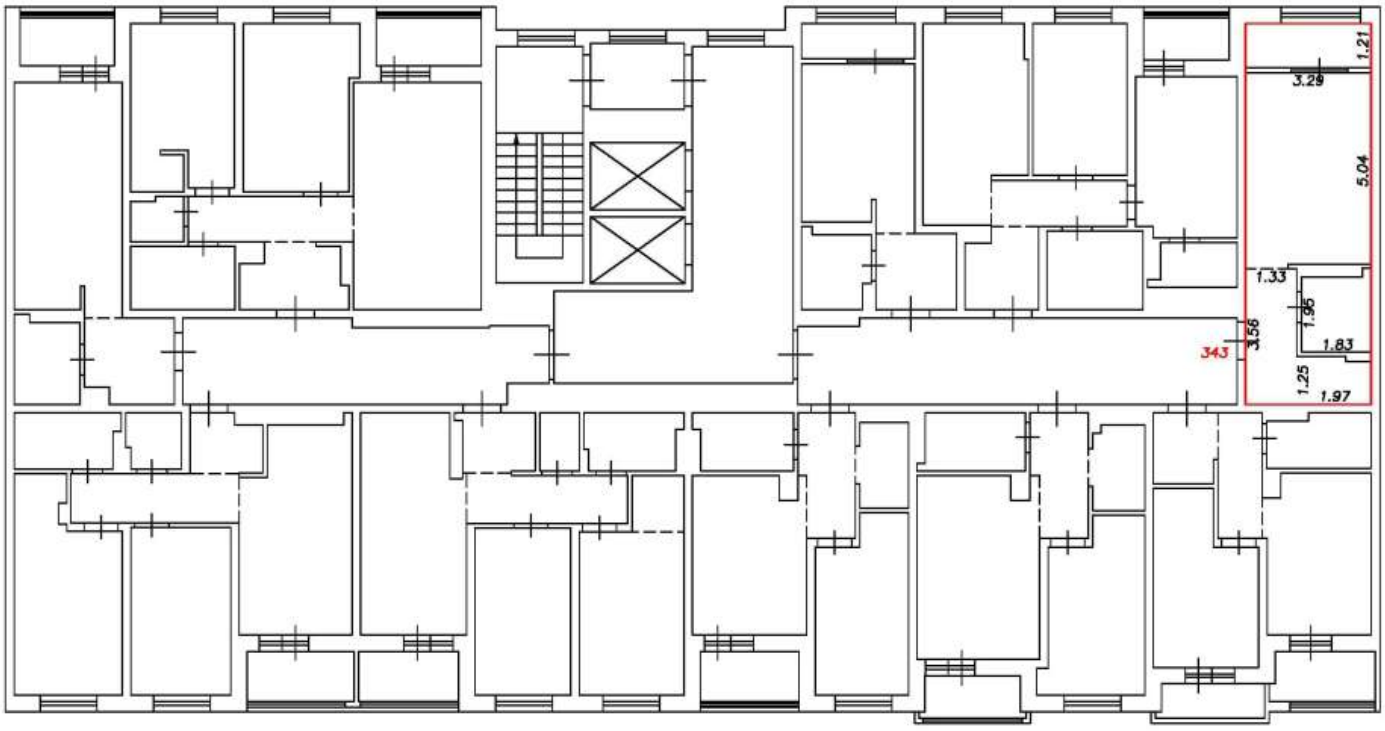

Условные обозначения:


5	Номер помещения
2.64	Линейный размер
	Часть границы вновь образованного помещения
	Стена с окном и дверью
	Функциональное разделение между комнатами
	Перегородка с дверным проемом
	Перегородка с дверным проемом
	Лестница

Масштаб 1:200

План этажа (фрагмент плана этажа)

Подъезд №3

9-й этаж

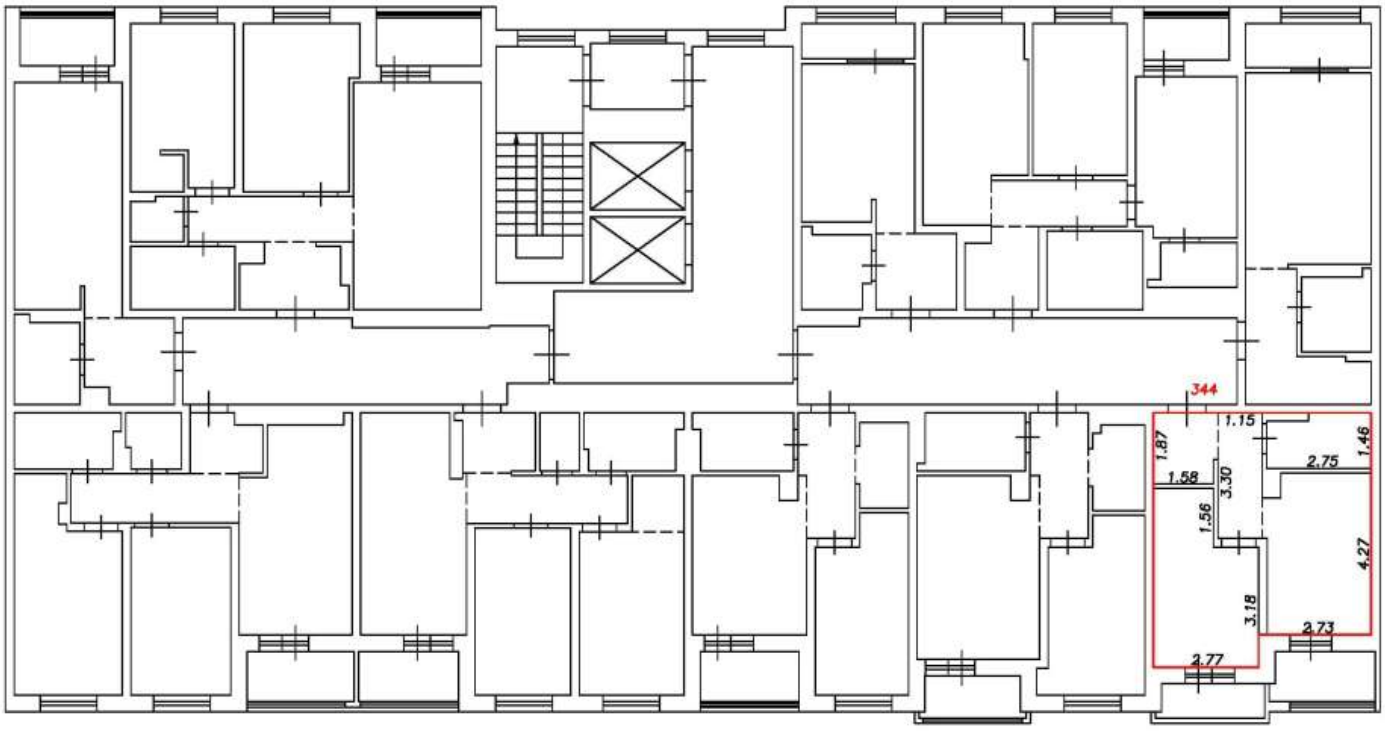

Условные обозначения:


5	Номер помещения
2.64	Линейный размер
	Часть границы вновь образованного помещения
	Стена с окном и дверью
	Функциональное разделение между комнатами
	Перегородка с дверным проемом
	Перегородка с дверным проемом
	Лестница

Масштаб 1:200

План этажа (фрагмент плана этажа)

Подъезд №3

9-й этаж

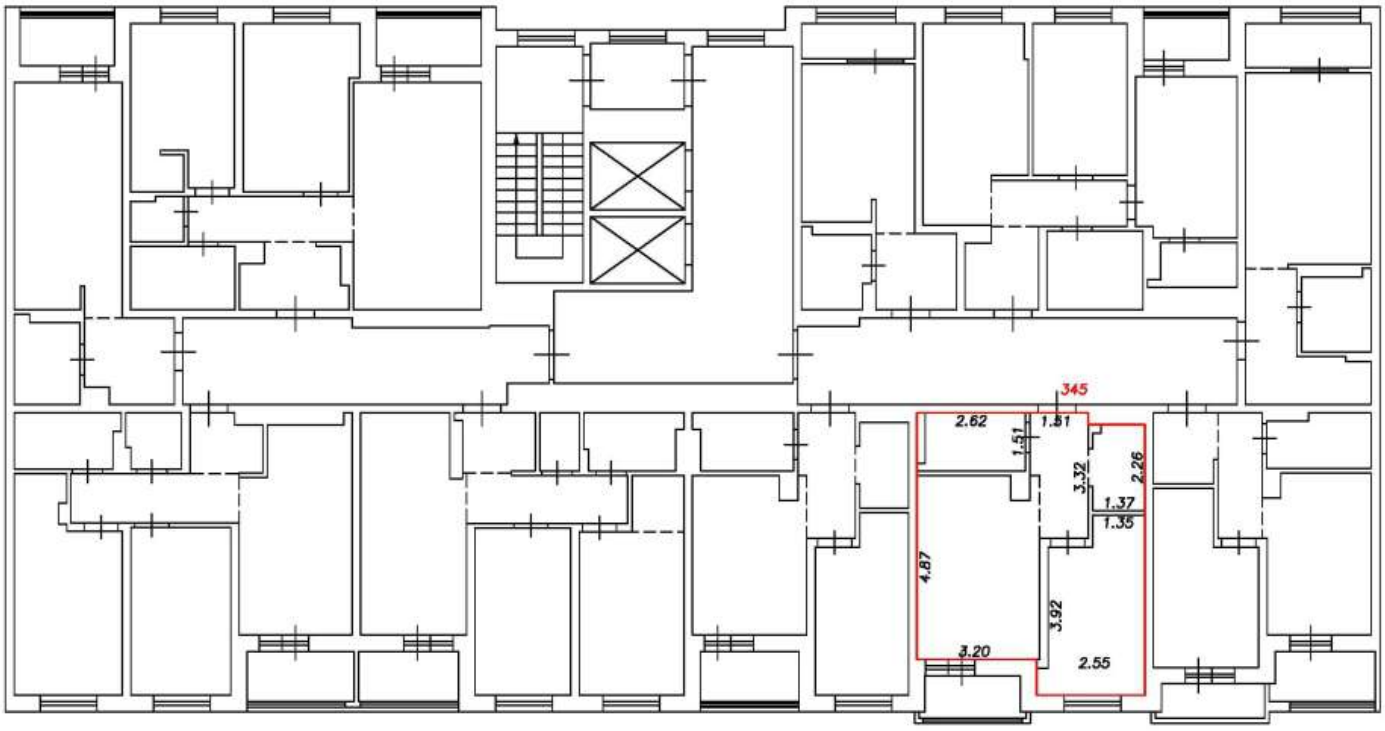

Условные обозначения:


5	Номер помещения
2.64	Линейный размер
	Часть границы вновь образованного помещения
	Стена с окном и дверью
	Функциональное разделение между комнатами
	Перегородка с дверным проемом
	Перегородка с дверным проемом
	Лестница

Масштаб 1:200

План этажа (фрагмент плана этажа)

Подъезд №3

9-й этаж

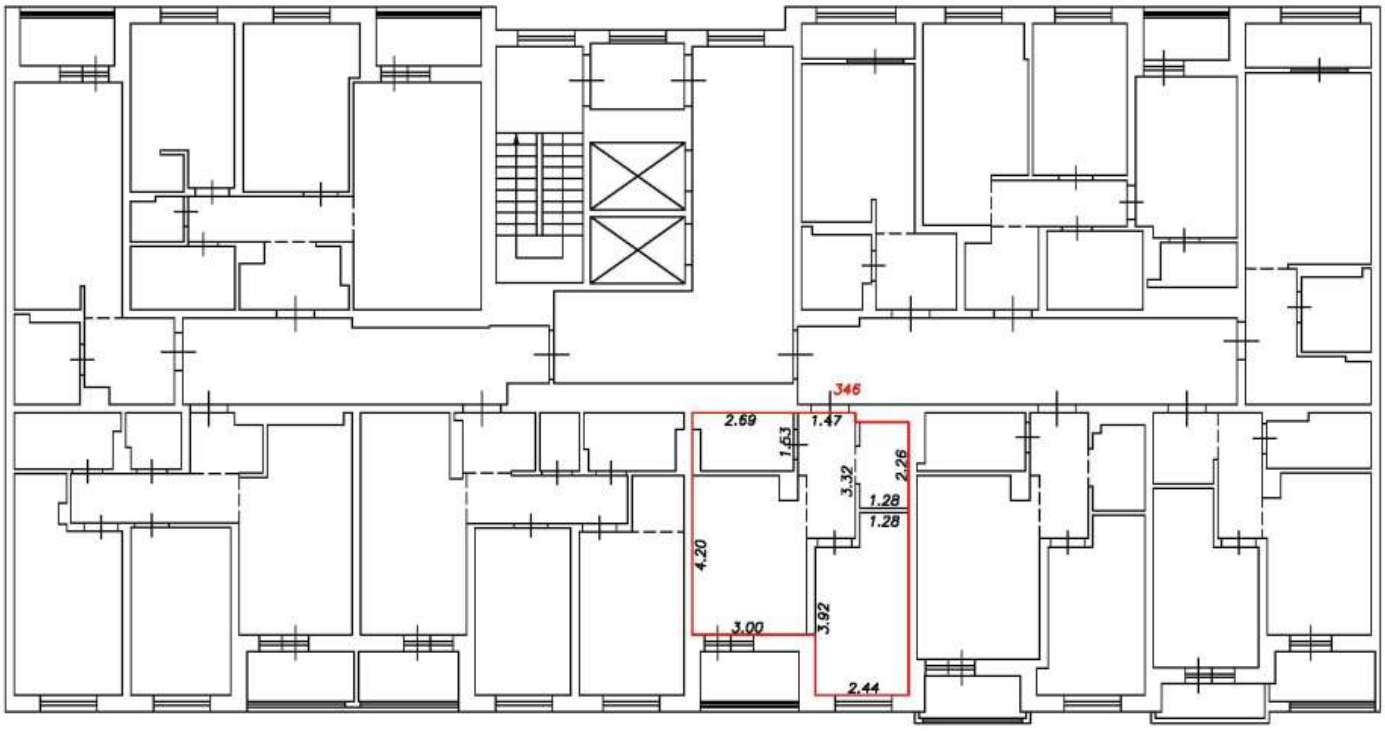

Условные обозначения:


5	Номер помещения
2.64	Линейный размер
	Часть границы вновь образованного помещения
	Стена с окном и дверью
	Функциональное разделение между комнатами
	Перегородка с дверным проемом
	Перегородка с дверным проемом
	Лестница

Масштаб 1:200

План этажа (фрагмент плана этажа)

Подъезд №3

9-й этаж

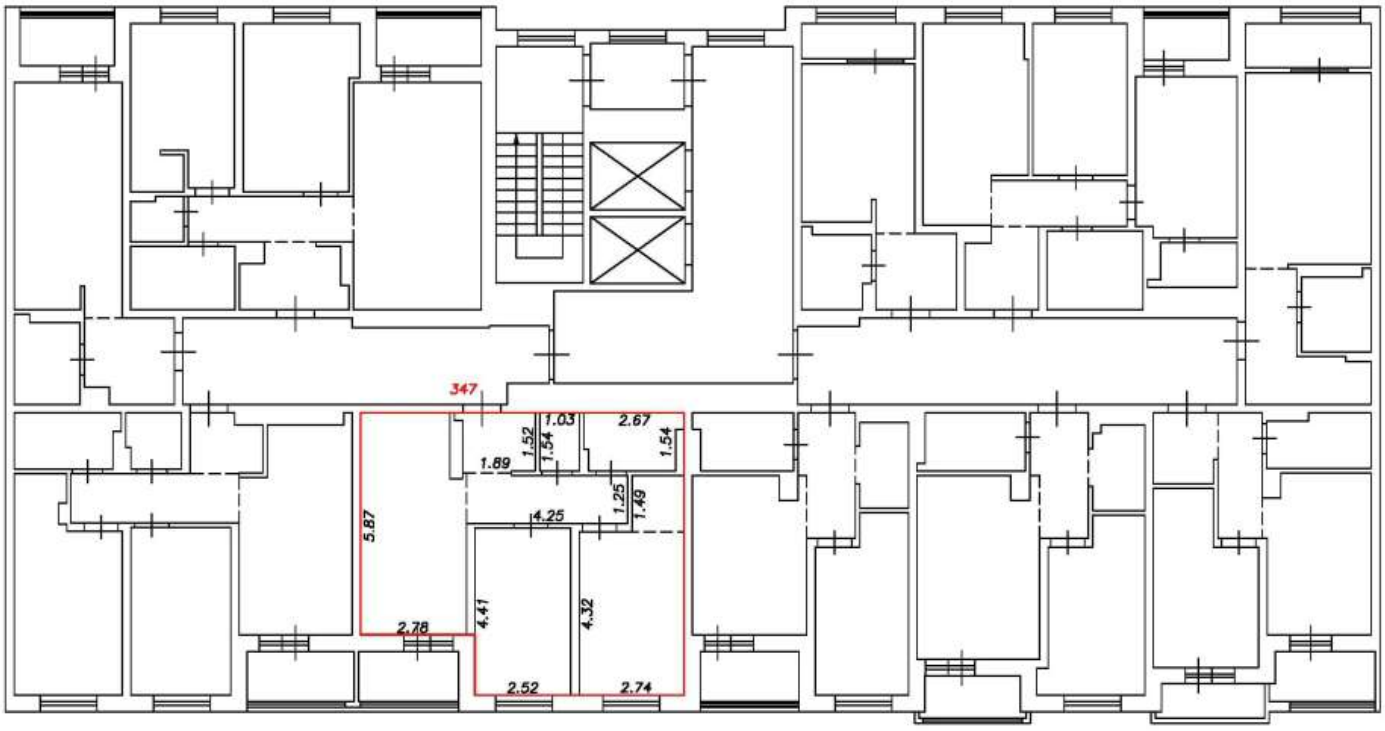

Условные обозначения:


5	Номер помещения
2.64	Линейный размер
	Часть границы вновь образованного помещения
	Стена с окном и дверью
	Функциональное разделение между комнатами
	Перегородка с дверным проемом
	Перегородка с дверным проемом
	Лестница

Масштаб 1:200

План этажа (фрагмент плана этажа)

Подъезд №3

9-й этаж

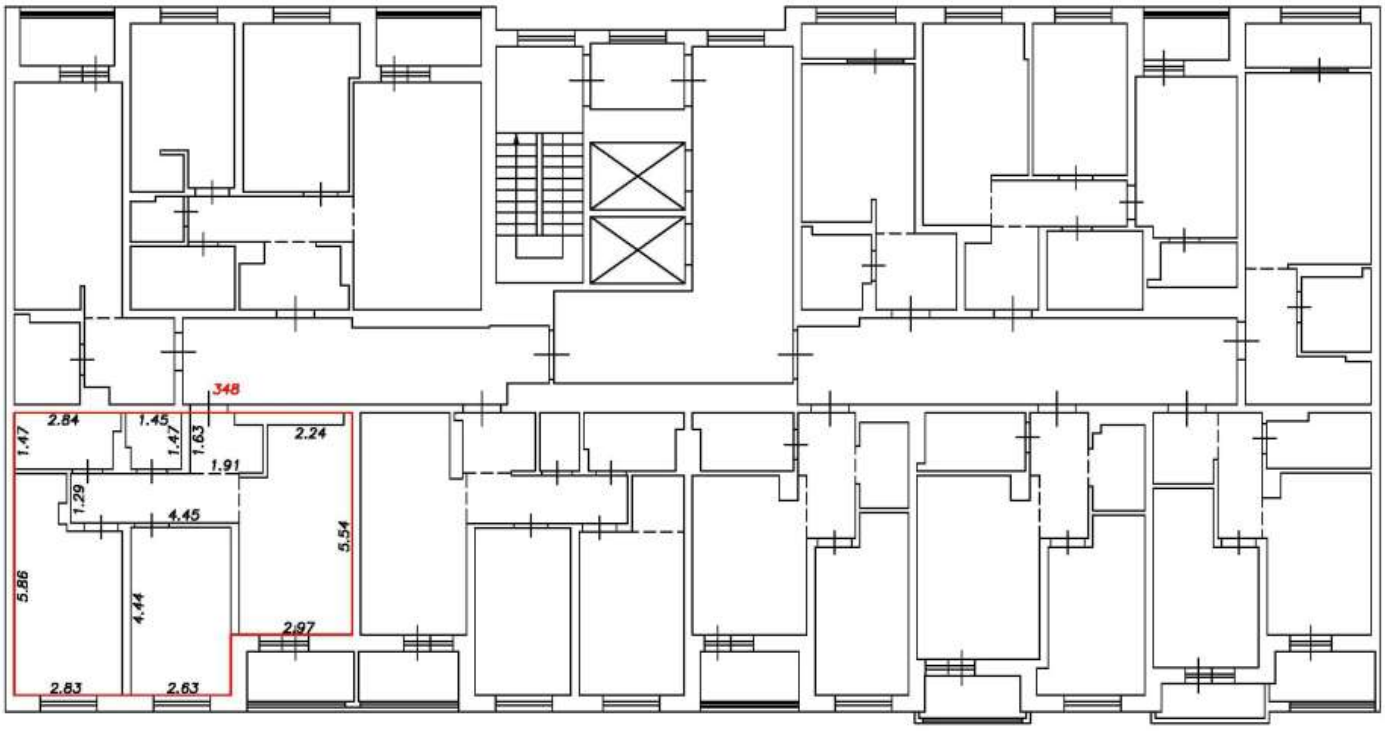

Условные обозначения:


5	Номер помещения
2.64	Линейный размер
	Часть границы вновь образованного помещения
	Стена с окном и дверью
	Функциональное разделение между комнатами
	Перегородка с дверным проемом
	Перегородка с дверным проемом
	Лестница

Масштаб 1:200

План этажа (фрагмент плана этажа)

Подъезд №3

9-й этаж

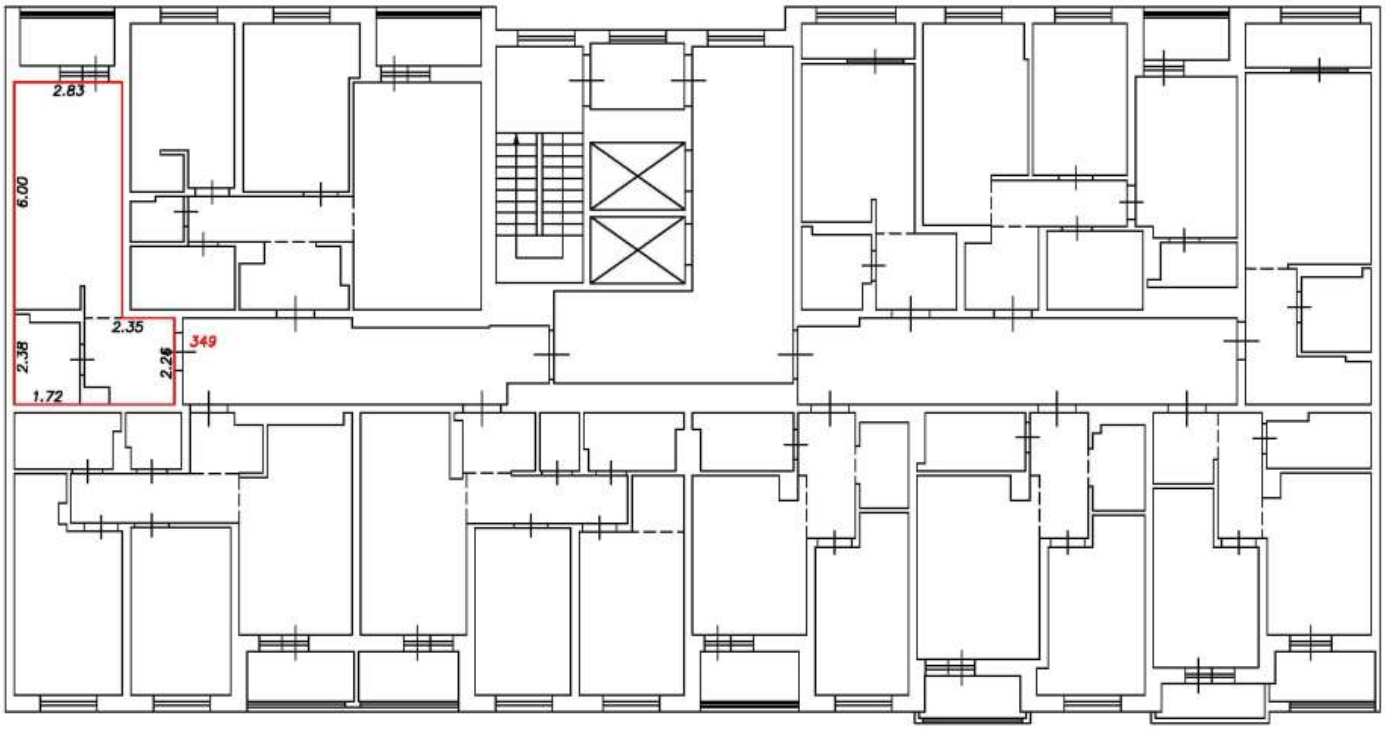

Условные обозначения:


5	Номер помещения
2.64	Линейный размер
	Часть границы вновь образованного помещения
	Стена с окном и дверью
	Функциональное разделение между комнатами
	Перегородка с дверным проемом
	Перегородка с дверным проемом
	Лестница

Масштаб 1:200

План этажа (фрагмент плана этажа)

Подъезд №3

9-й этаж

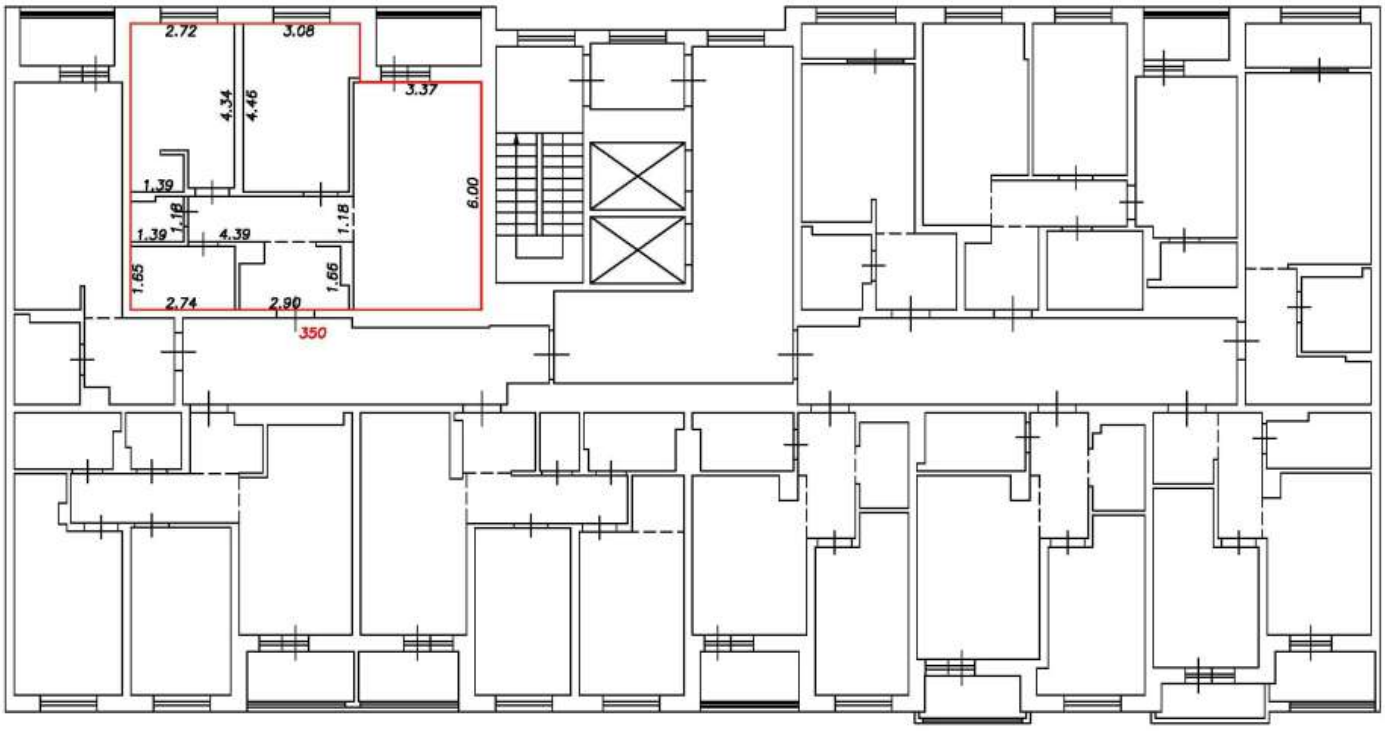

Условные обозначения:


5	Номер помещения
2.64	Линейный размер
	Часть границы вновь образованного помещения
	Стена с окном и дверью
	Функциональное разделение между комнатами
	Перегородка с дверным проемом
	Перегородка с дверным проемом
	Лестница

Масштаб 1:200

План этажа (фрагмент плана этажа)

Подъезд №3

10-й этаж

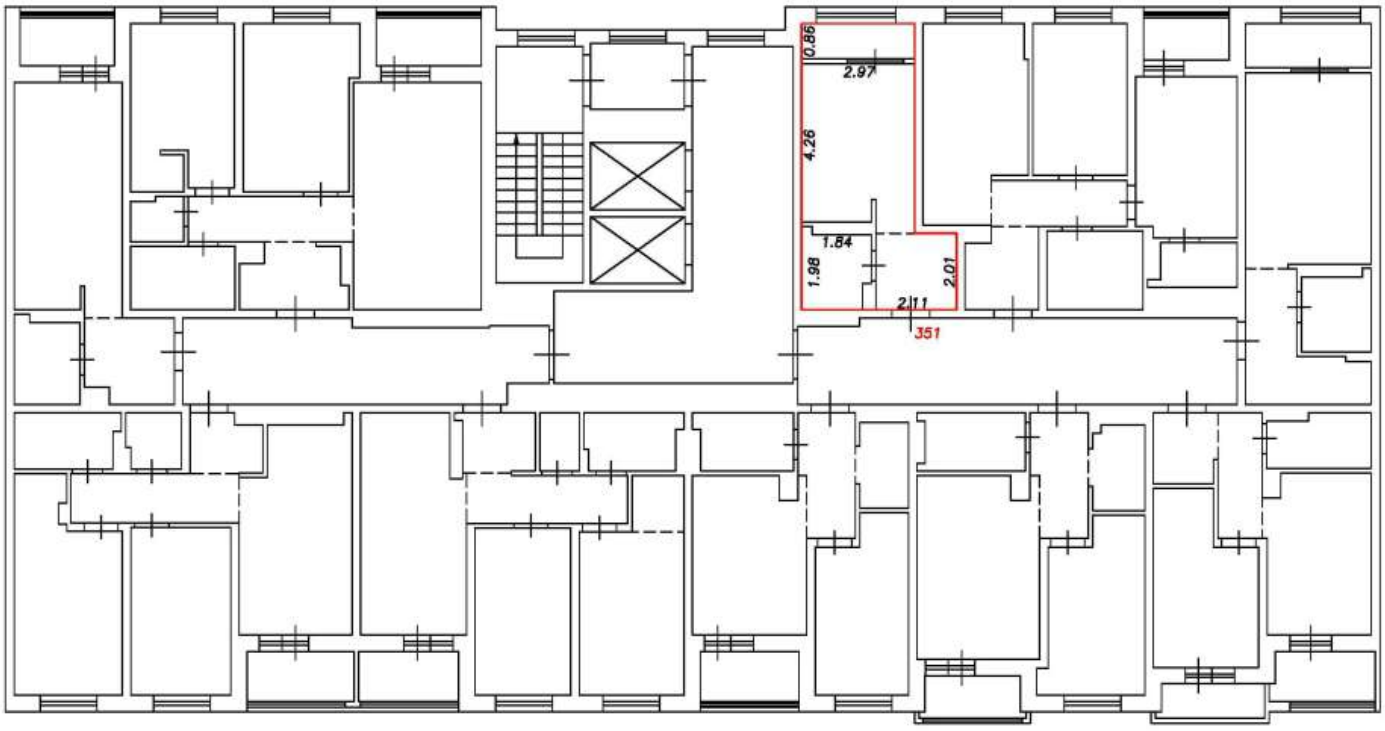

Условные обозначения:


5	Номер помещения
2.64	Линейный размер
	Часть границы вновь образованного помещения
	Стена с окном и дверью
	Функциональное разделение между комнатами
	Перегородка с дверным проемом
	Перегородка с дверным проемом
	Лестница

Масштаб 1:200

План этажа (фрагмент плана этажа)

Подъезд №3

10-й этаж

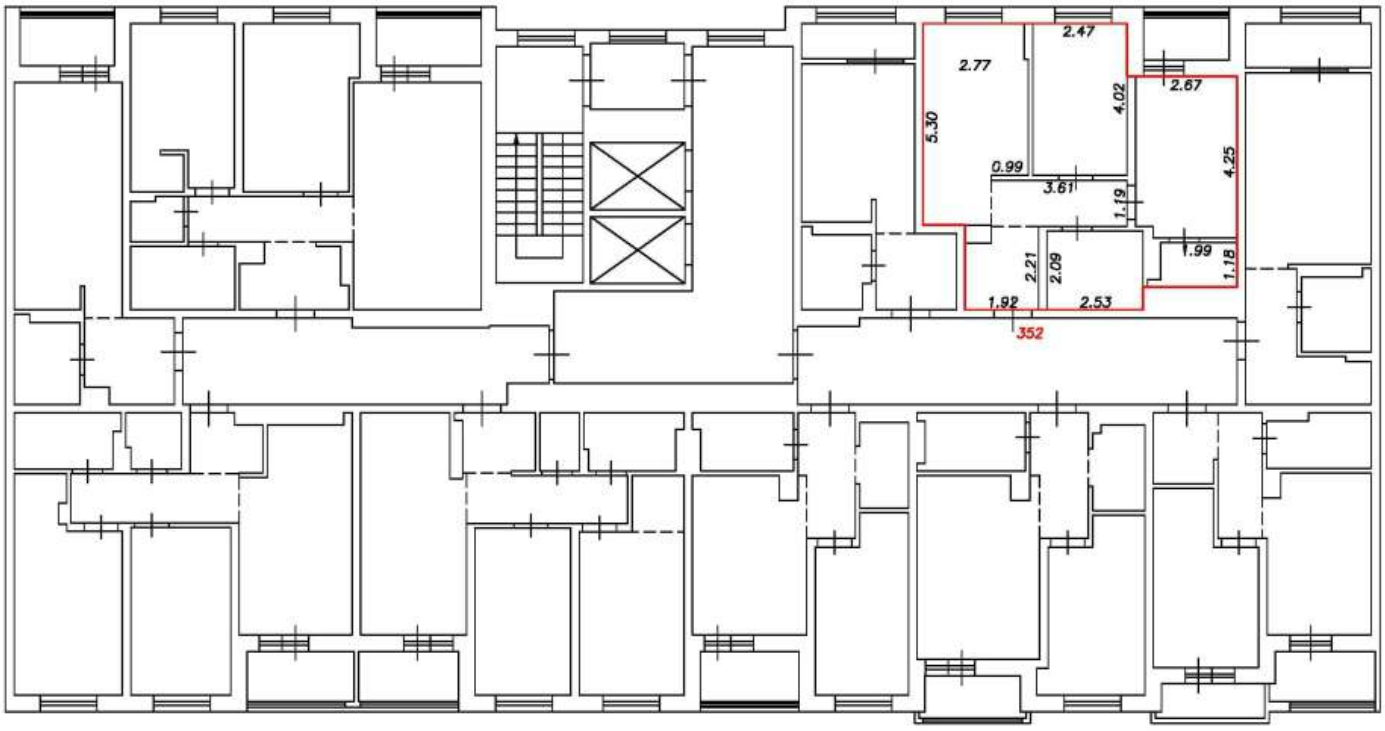

Условные обозначения:


5	Номер помещения
2.64	Линейный размер
	Часть границы вновь образованного помещения
	Стена с окном и дверью
	Функциональное разделение между комнатами
	Перегородка с дверным проемом
	Перегородка с дверным проемом
	Лестница

Масштаб 1:200

План этажа (фрагмент плана этажа)

Подъезд №3

10-й этаж

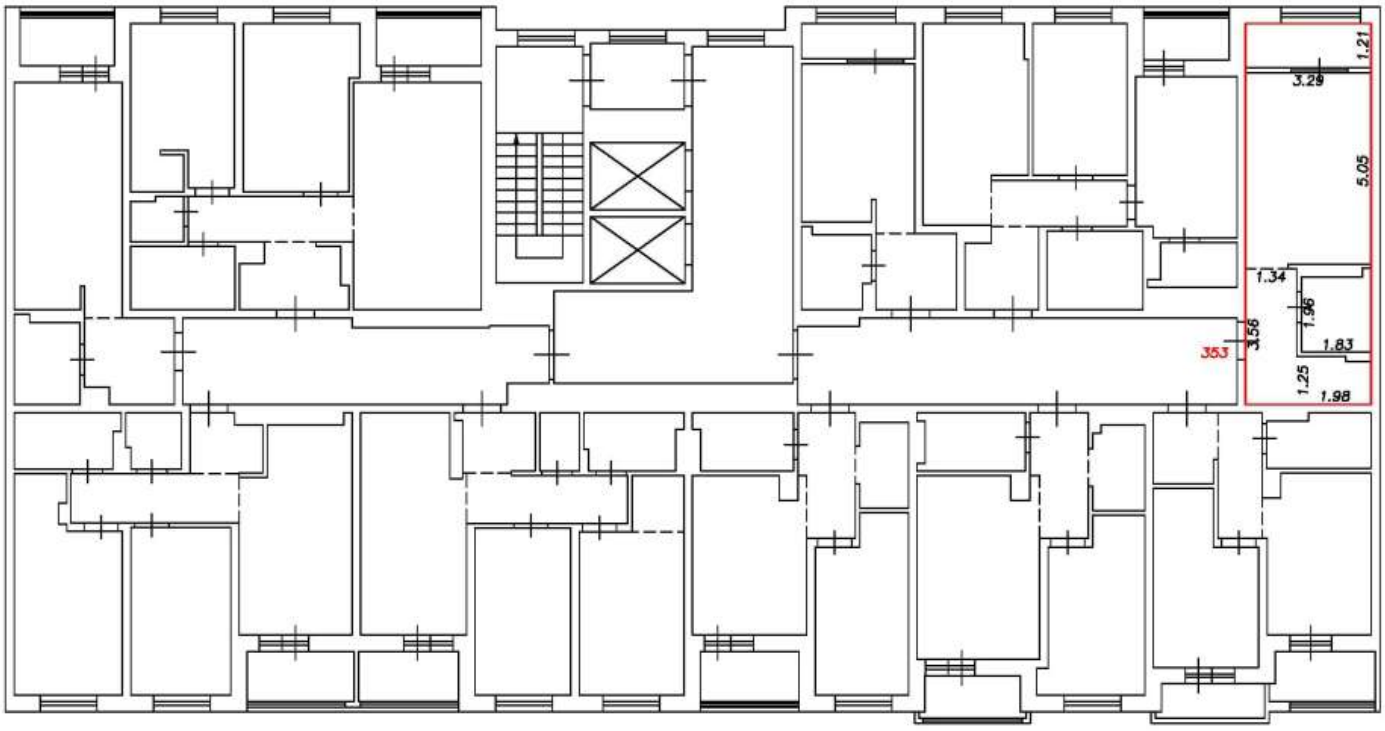

Условные обозначения:


5	Номер помещения
2.64	Линейный размер
	Часть границы вновь образованного помещения
	Стена с окном и дверью
	Функциональное разделение между комнатами
	Перегородка с дверным проемом
	Перегородка с дверным проемом
	Лестница

Масштаб 1:200

План этажа (фрагмент плана этажа)

Подъезд №3

10-й этаж

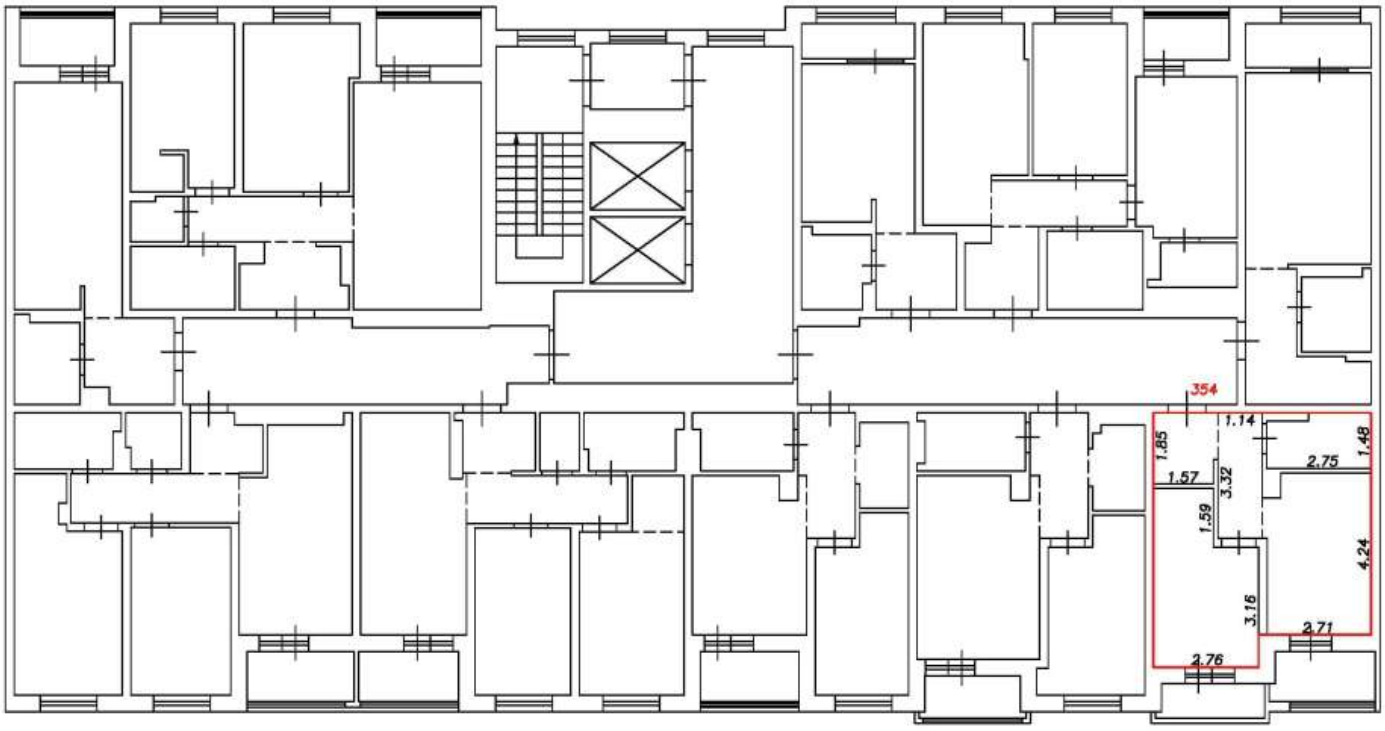

Условные обозначения:


5	Номер помещения
2.64	Линейный размер
	Часть границы вновь образованного помещения
	Стена с окном и дверью
	Функциональное разделение между комнатами
	Перегородка с дверным проемом
	Перегородка с дверным проемом
	Лестница

Масштаб 1:200

План этажа (фрагмент плана этажа)

Подъезд №3

10-й этаж

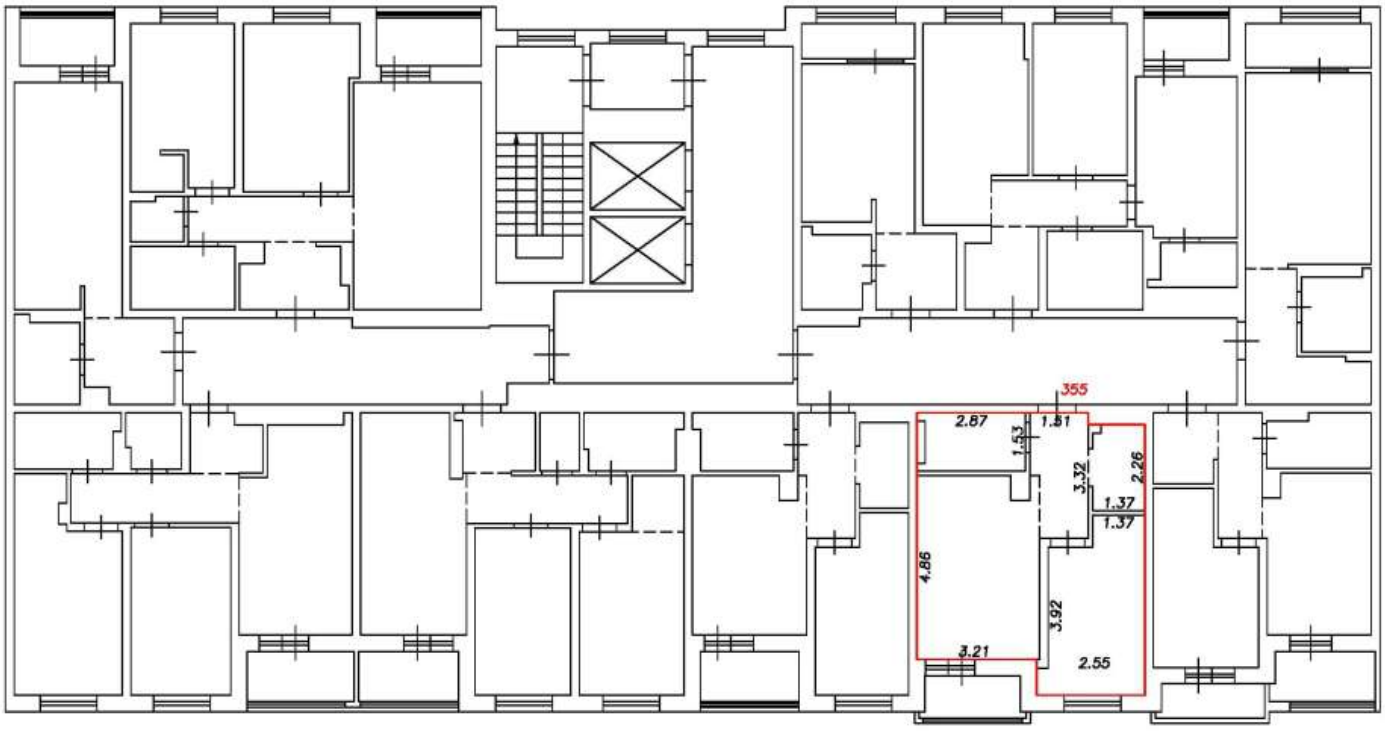

Условные обозначения:


5	Номер помещения
2.64	Линейный размер
	Часть границы вновь образованного помещения
	Стена с окном и дверью
	Функциональное разделение между комнатами
	Перегородка с дверным проемом
	Перегородка с дверным проемом
	Лестница

Масштаб 1:200

План этажа (фрагмент плана этажа)

Подъезд №3

10-й этаж

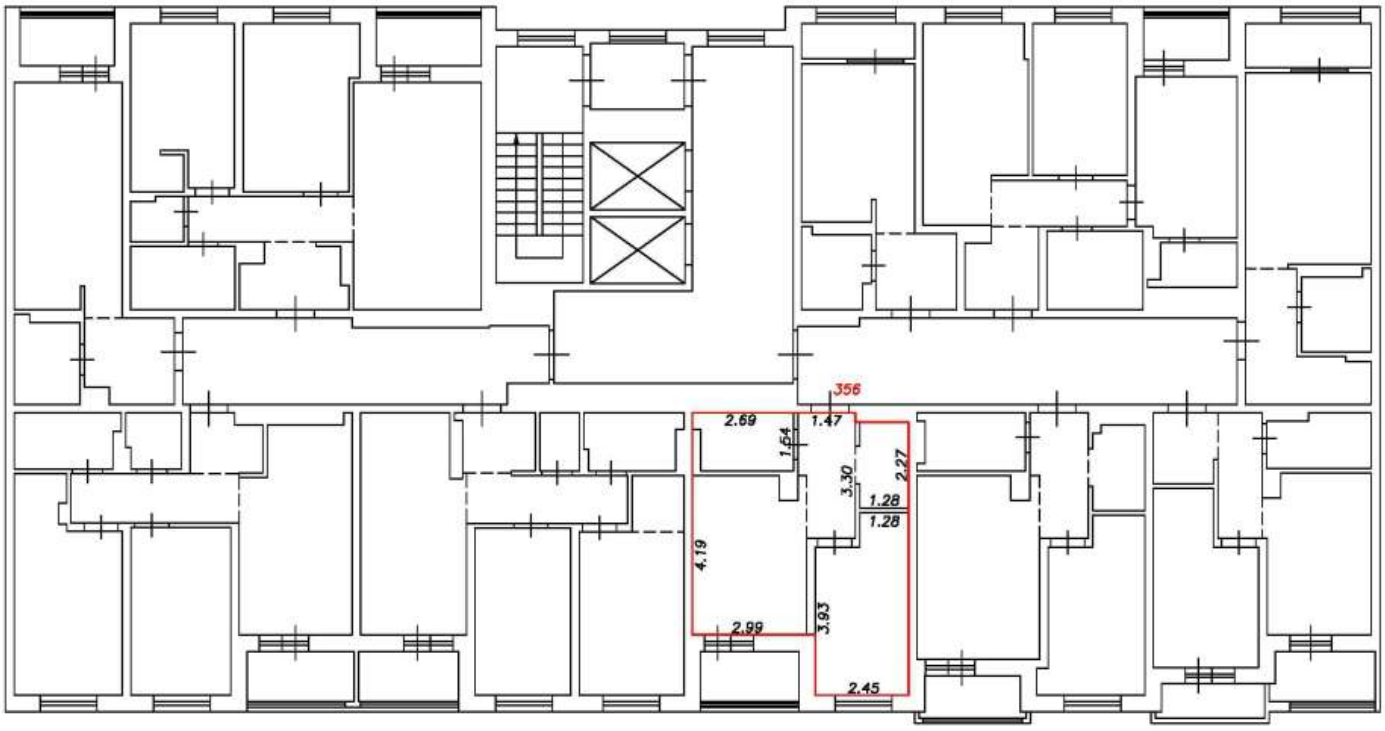

Условные обозначения:


5	Номер помещения
2.64	Линейный размер
	Часть границы вновь образованного помещения
	Стена с окном и дверью
	Функциональное разделение между комнатами
	Перегородка с дверным проемом
	Перегородка с дверным проемом
	Лестница

Масштаб 1:200

План этажа (фрагмент плана этажа)

Подъезд №3

10-й этаж

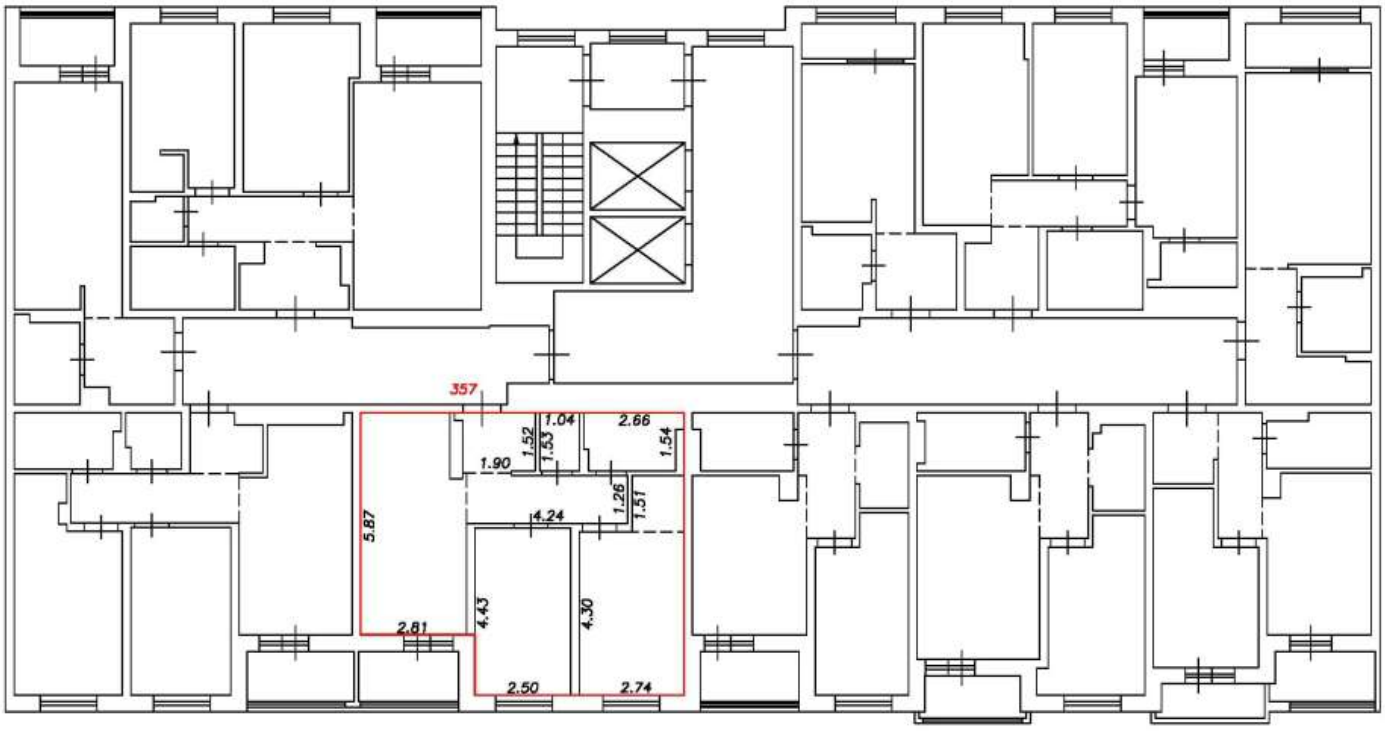

Условные обозначения:


5	Номер помещения
2.64	Линейный размер
	Часть границы вновь образованного помещения
	Стена с окном и дверью
	Функциональное разделение между комнатами
	Перегородка с дверным проемом
	Перегородка с дверным проемом
	Лестница

Масштаб 1:200

План этажа (фрагмент плана этажа)

Подъезд №3

10-й этаж

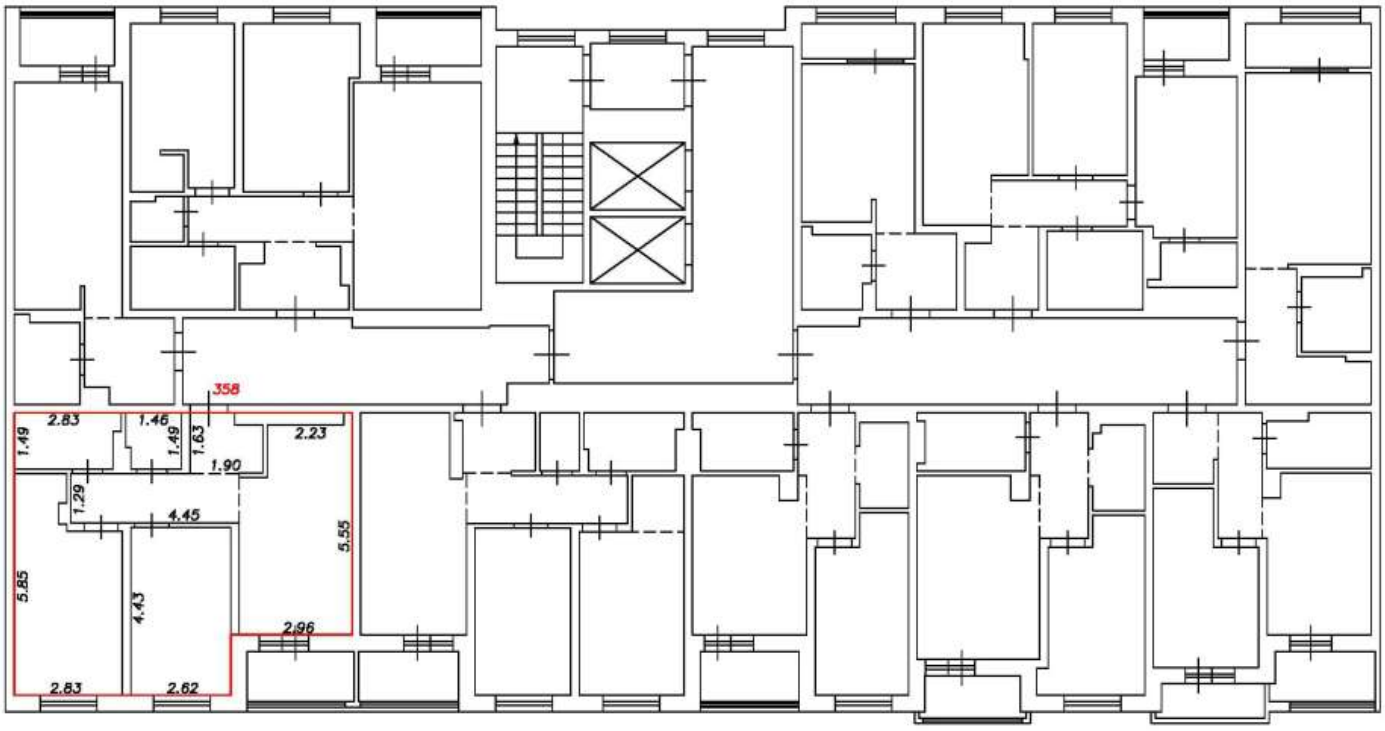

Условные обозначения:


5	Номер помещения
2.64	Линейный размер
	Часть границы вновь образованного помещения
	Стена с окном и дверью
	Функциональное разделение между комнатами
	Перегородка с дверным проемом
	Перегородка с дверным проемом
	Лестница

Масштаб 1:200

План этажа (фрагмент плана этажа)

Подъезд №3

10-й этаж

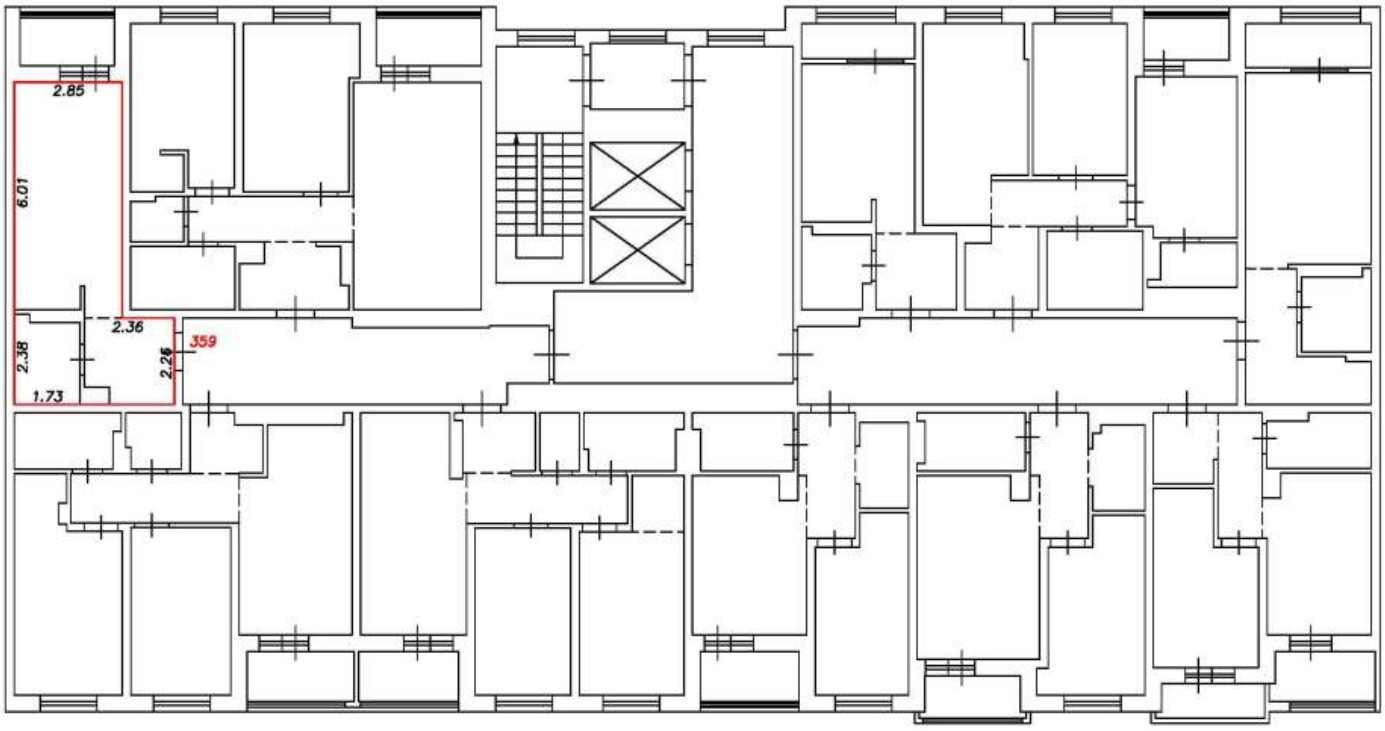

Условные обозначения:


5	Номер помещения
2.64	Линейный размер
	Часть границы вновь образованного помещения
	Стена с окном и дверью
	Функциональное разделение между комнатами
	Перегородка с дверным проемом
	Перегородка с дверным проемом
	Лестница

Масштаб 1:200

План этажа (фрагмент плана этажа)

Подъезд №3

10-й этаж

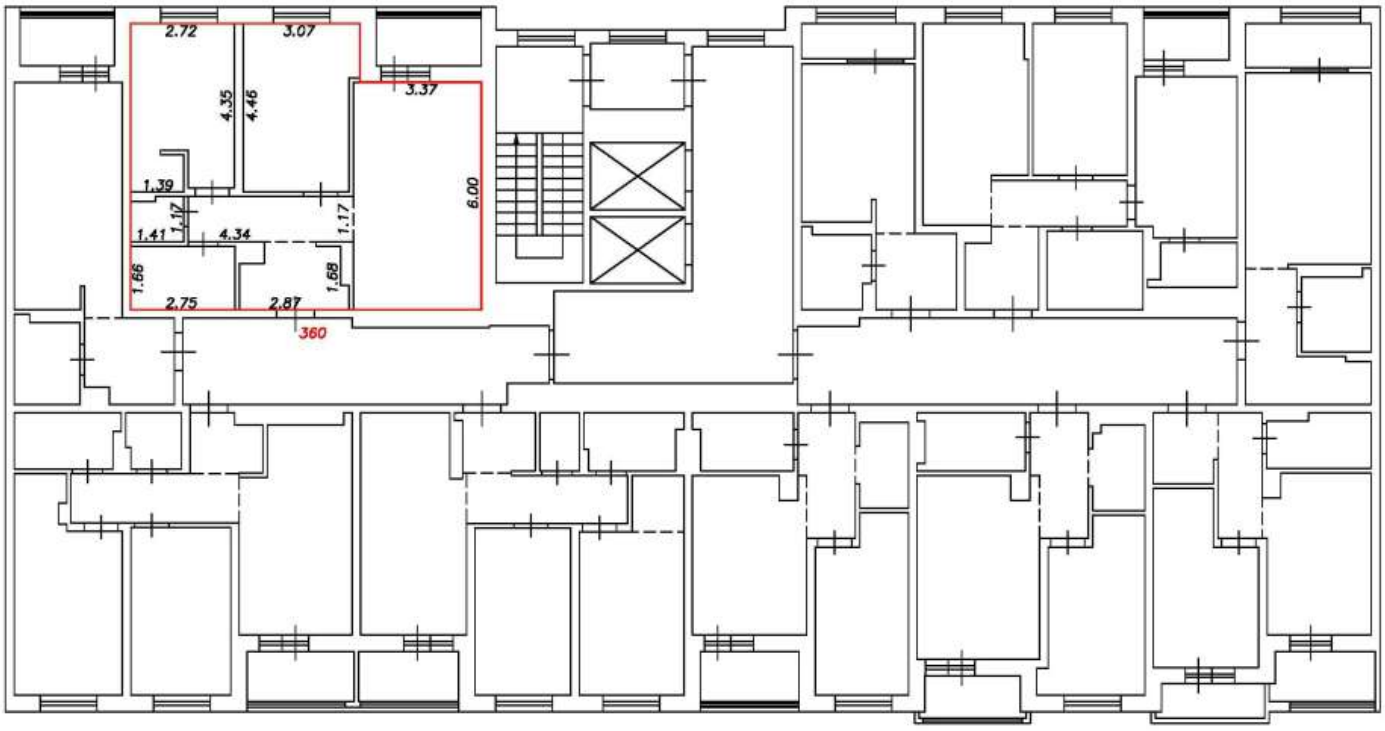

Условные обозначения:


5	Номер помещения
2.64	Линейный размер
	Часть границы вновь образованного помещения
	Стена с окном и дверью
	Функциональное разделение между комнатами
	Перегородка с дверным проемом
	Перегородка с дверным проемом
	Лестница

Масштаб 1:200

План этажа (фрагмент плана этажа)

Подъезд №3

11-й этаж

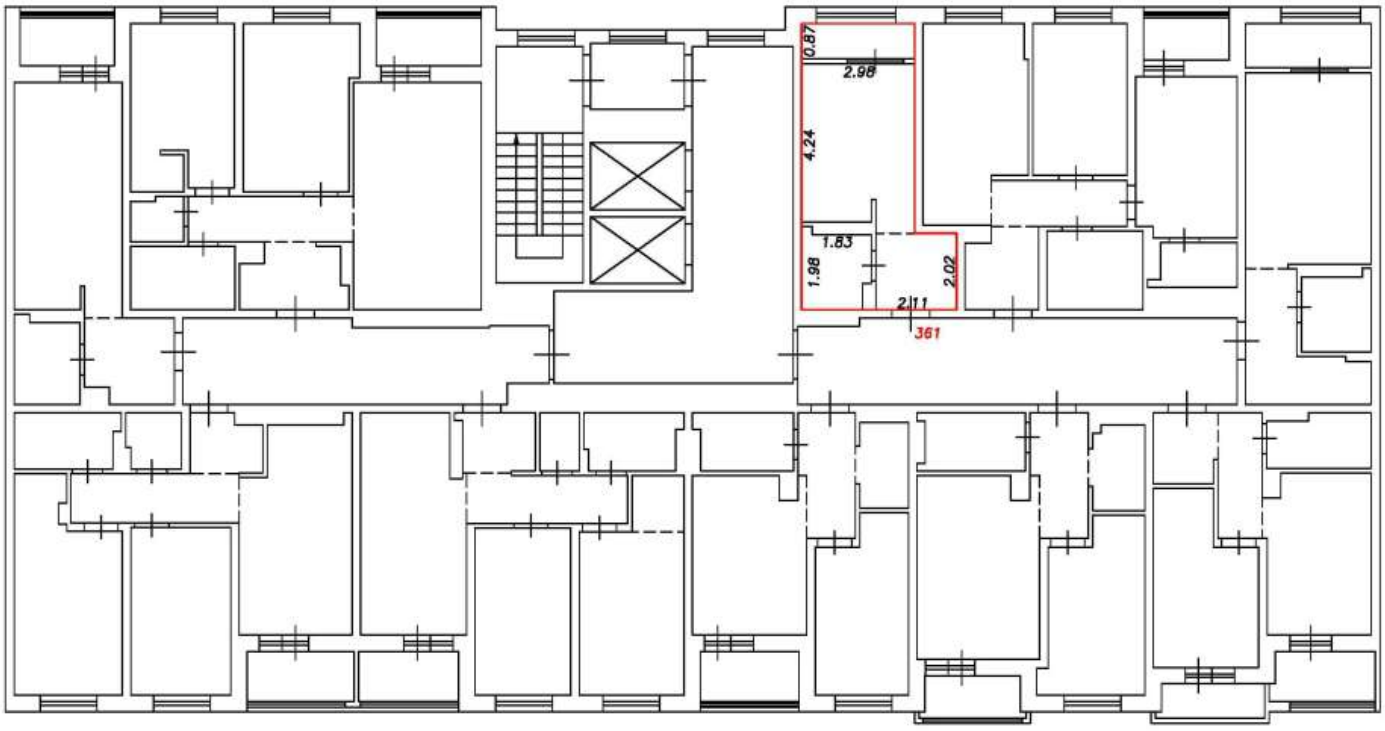

Условные обозначения:


5	Номер помещения
2.64	Линейный размер
	Часть границы вновь образованного помещения
	Стена с окном и дверью
	Функциональное разделение между комнатами
	Перегородка с дверным проемом
	Перегородка с дверным проемом
	Лестница

Масштаб 1:200

План этажа (фрагмент плана этажа)

Подъезд №3

11-й этаж

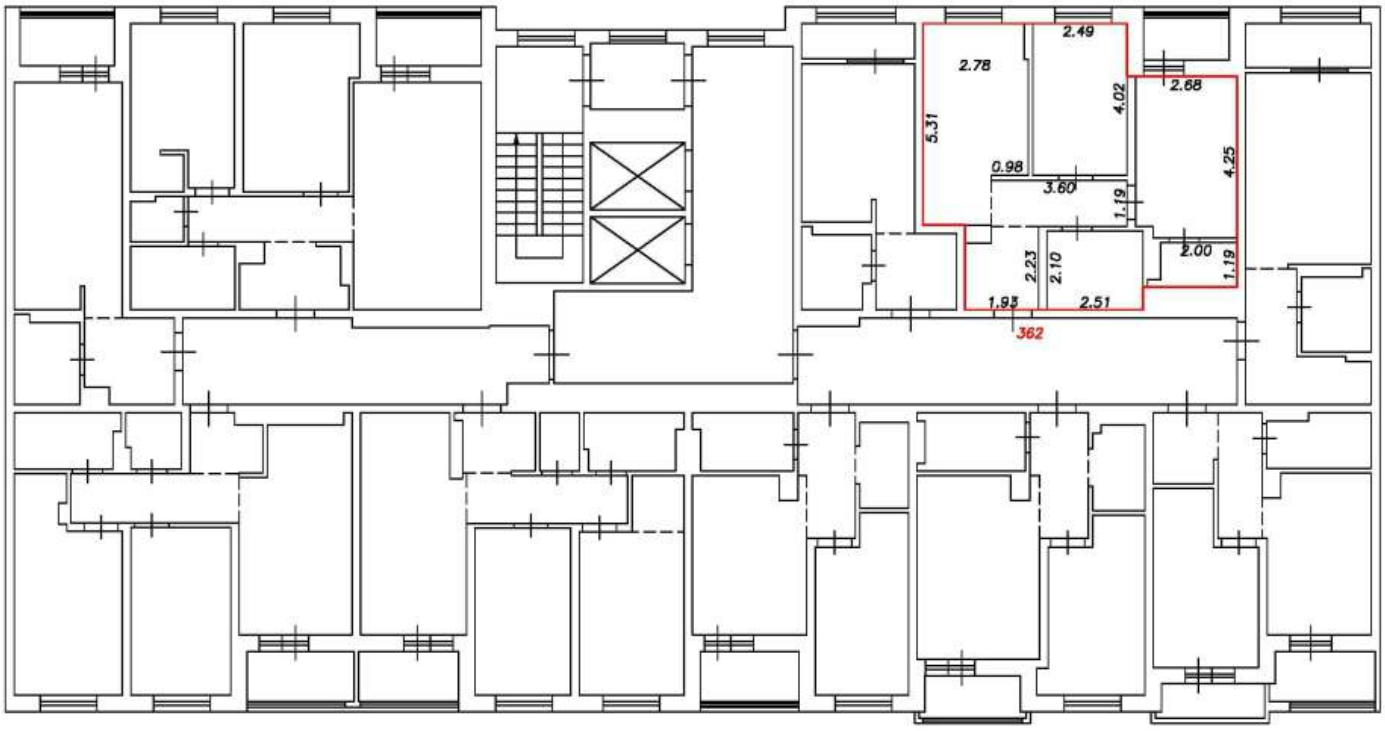

Условные обозначения:


5	Номер помещения
2.64	Линейный размер
	Часть границы вновь образованного помещения
	Стена с окном и дверью
	Функциональное разделение между комнатами
	Перегородка с дверным проемом
	Перегородка с дверным проемом
	Лестница

Масштаб 1:200

План этажа (фрагмент плана этажа)

Подъезд №3

11-й этаж

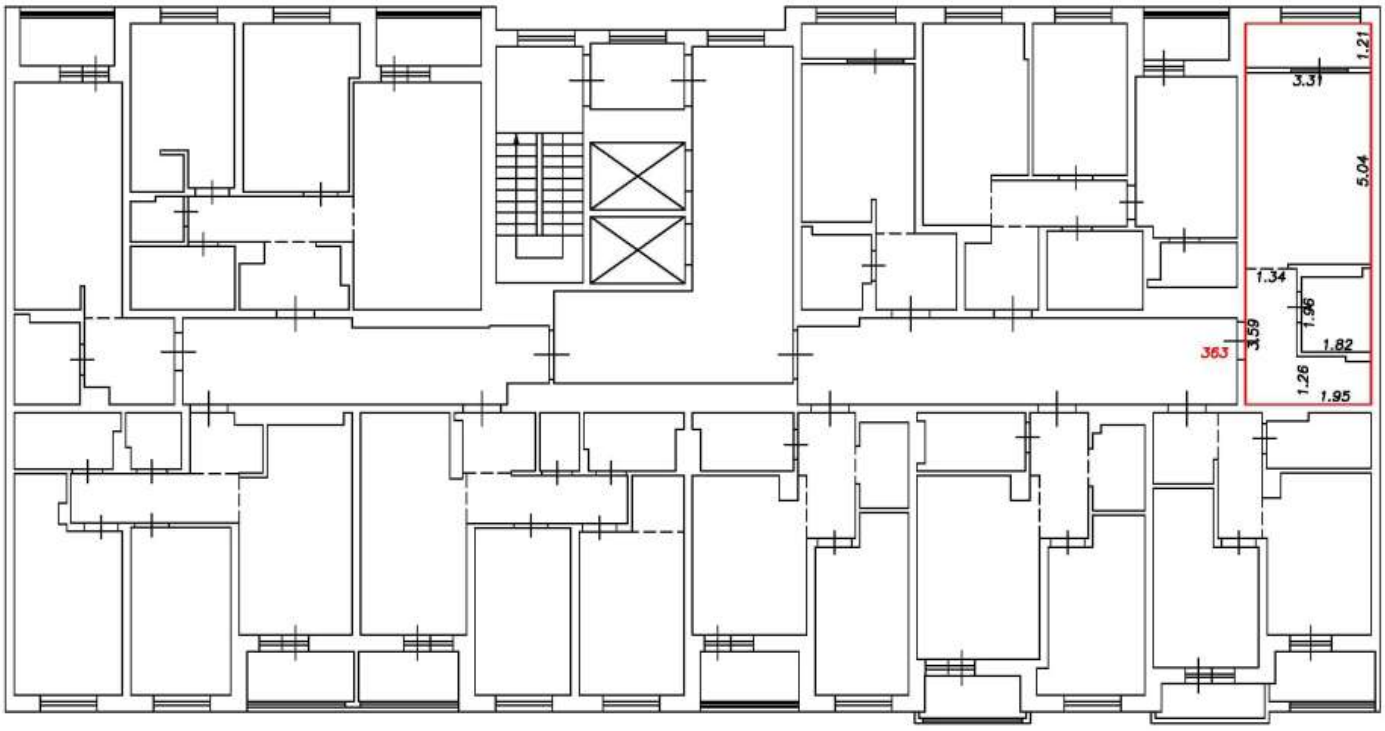

Условные обозначения:


5	Номер помещения
2.64	Линейный размер
	Часть границы вновь образованного помещения
	Стена с окном и дверью
	Функциональное разделение между комнатами
	Перегородка с дверным проемом
	Перегородка с дверным проемом
	Лестница

Масштаб 1:200

План этажа (фрагмент плана этажа)

Подъезд №3

11-й этаж

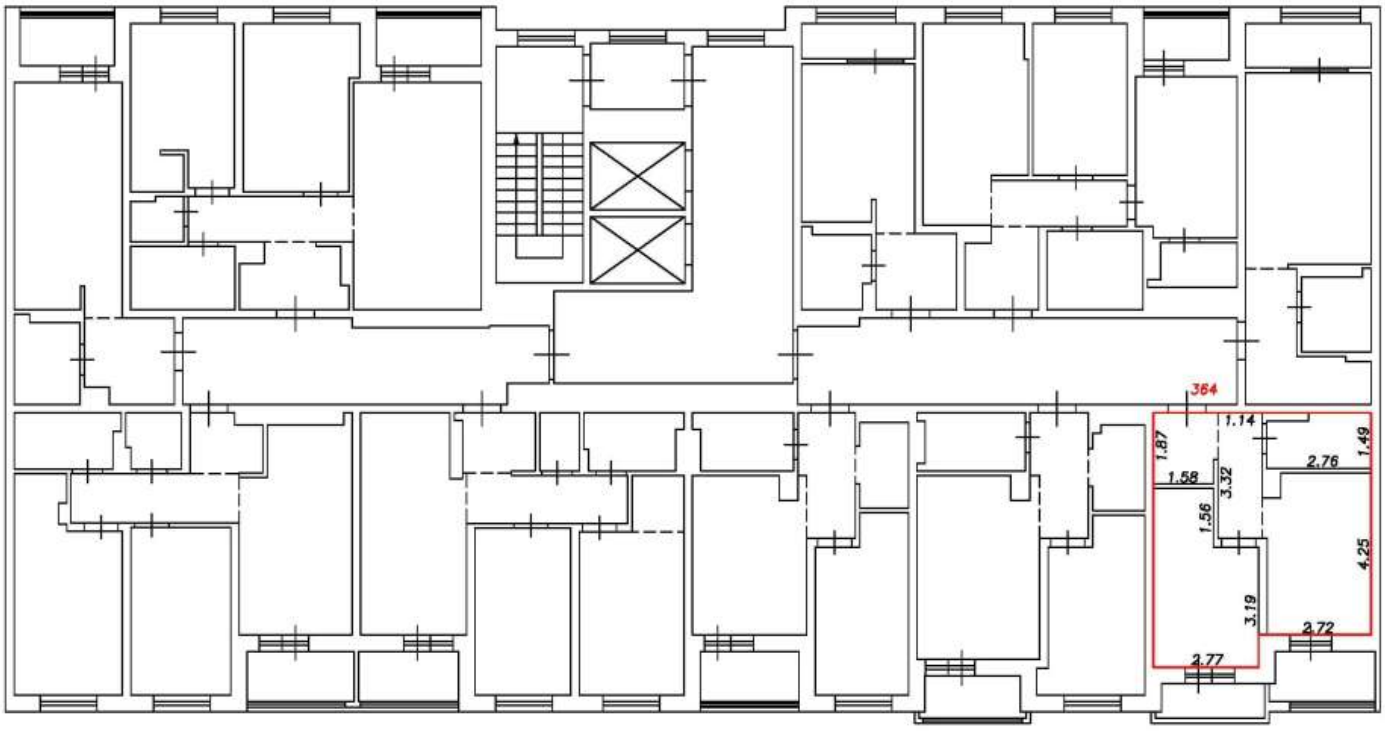

Условные обозначения:


5	Номер помещения
2.64	Линейный размер
	Часть границы вновь образованного помещения
	Стена с окном и дверью
	Функциональное разделение между комнатами
	Перегородка с дверным проемом
	Перегородка с дверным проемом
	Лестница

Масштаб 1:200

План этажа (фрагмент плана этажа)

Подъезд №3

11-й этаж

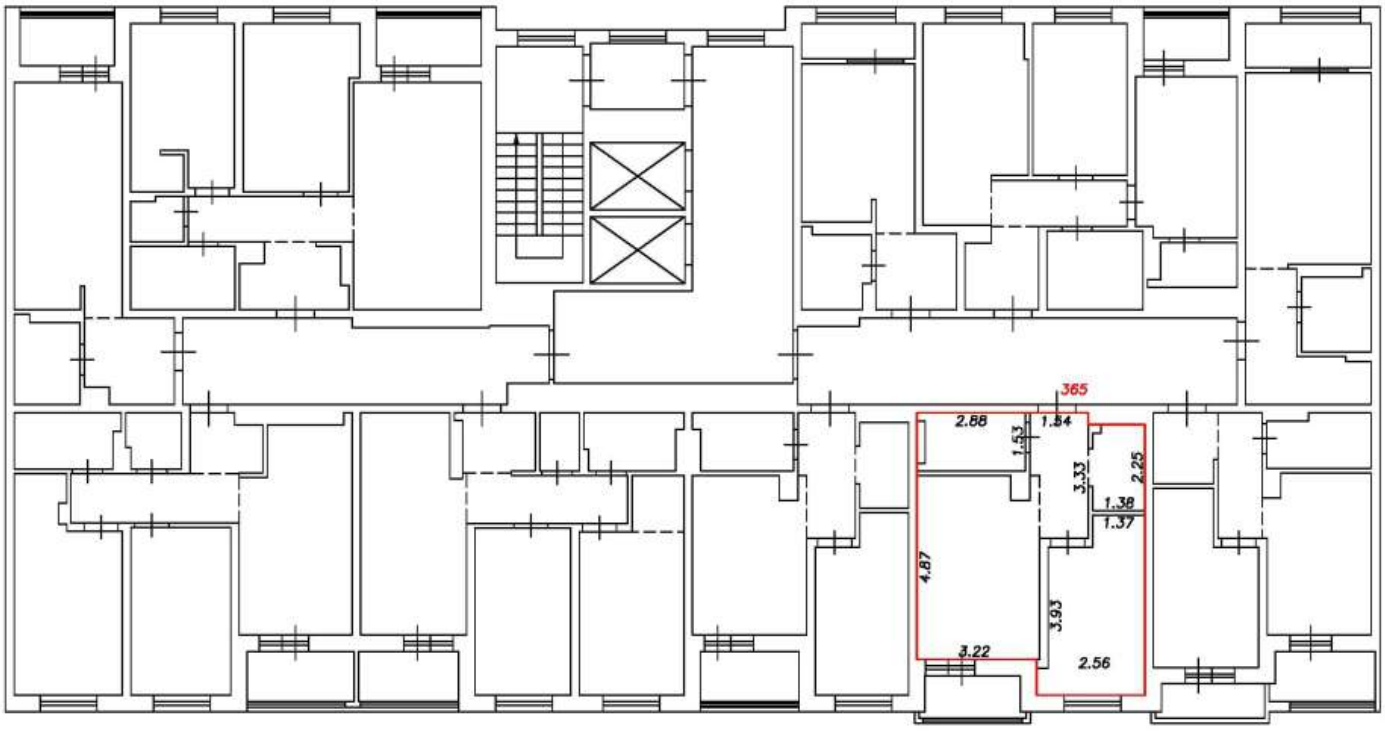

Условные обозначения:


5	Номер помещения
2.64	Линейный размер
	Часть границы вновь образованного помещения
	Стена с окном и дверью
	Функциональное разделение между комнатами
	Перегородка с дверным проемом
	Перегородка с дверным проемом
	Лестница

Масштаб 1:200

План этажа (фрагмент плана этажа)

Подъезд №3

11-й этаж

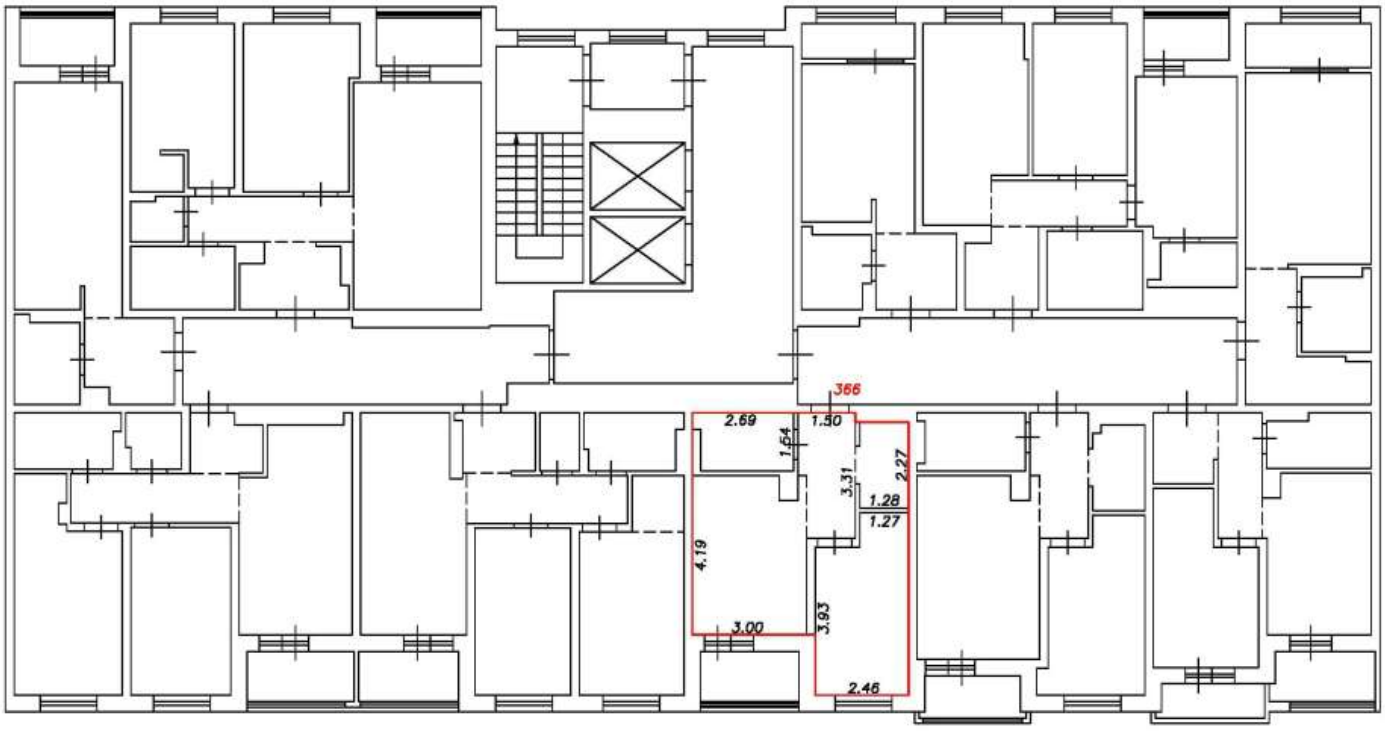

Условные обозначения:


5	Номер помещения
2.64	Линейный размер
	Часть границы вновь образованного помещения
	Стена с окном и дверью
	Функциональное разделение между комнатами
	Перегородка с дверным проемом
	Перегородка с дверным проемом
	Лестница

Масштаб 1:200

План этажа (фрагмент плана этажа)

Подъезд №3

11-й этаж

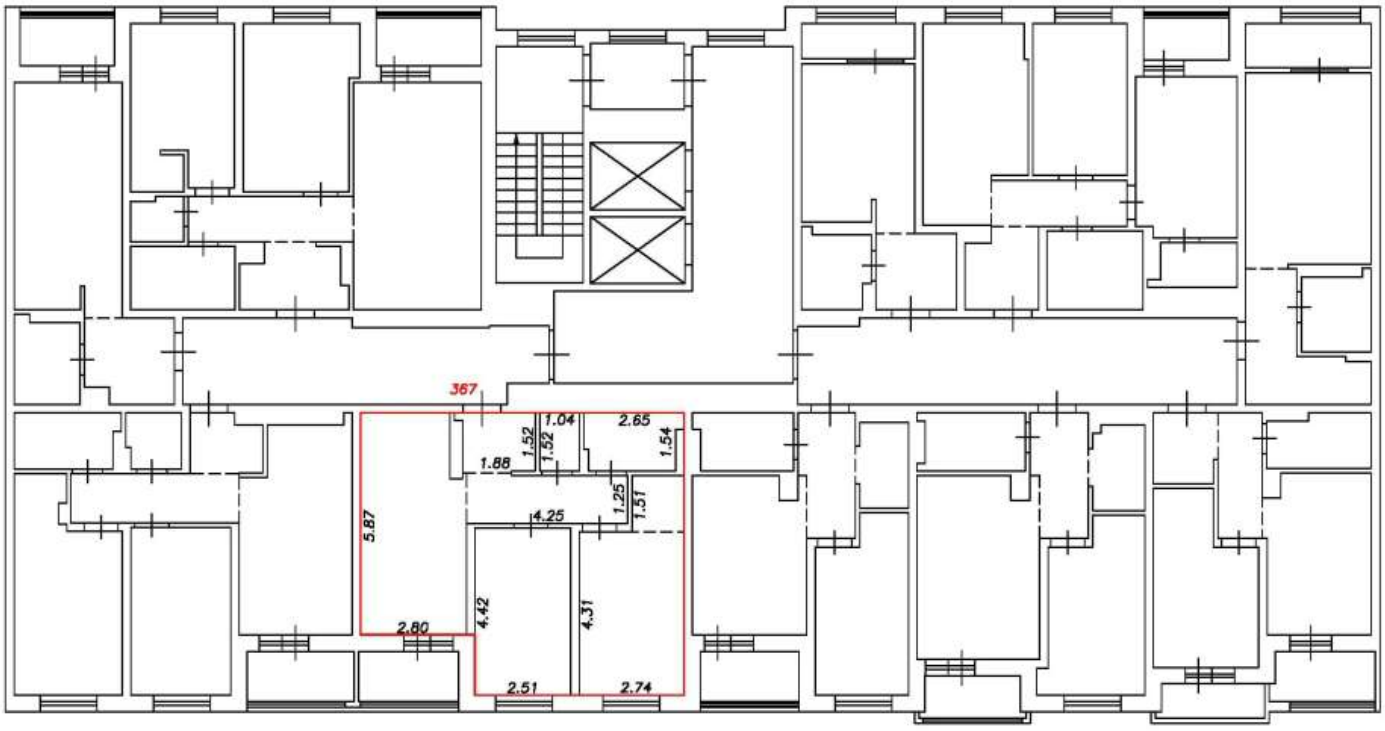

Условные обозначения:


5	Номер помещения
2.64	Линейный размер
	Часть границы вновь образованного помещения
	Стена с окном и дверью
	Функциональное разделение между комнатами
	Перегородка с дверным проемом
	Перегородка с дверным проемом
	Лестница

Масштаб 1:200

План этажа (фрагмент плана этажа)

Подъезд №3

11-й этаж

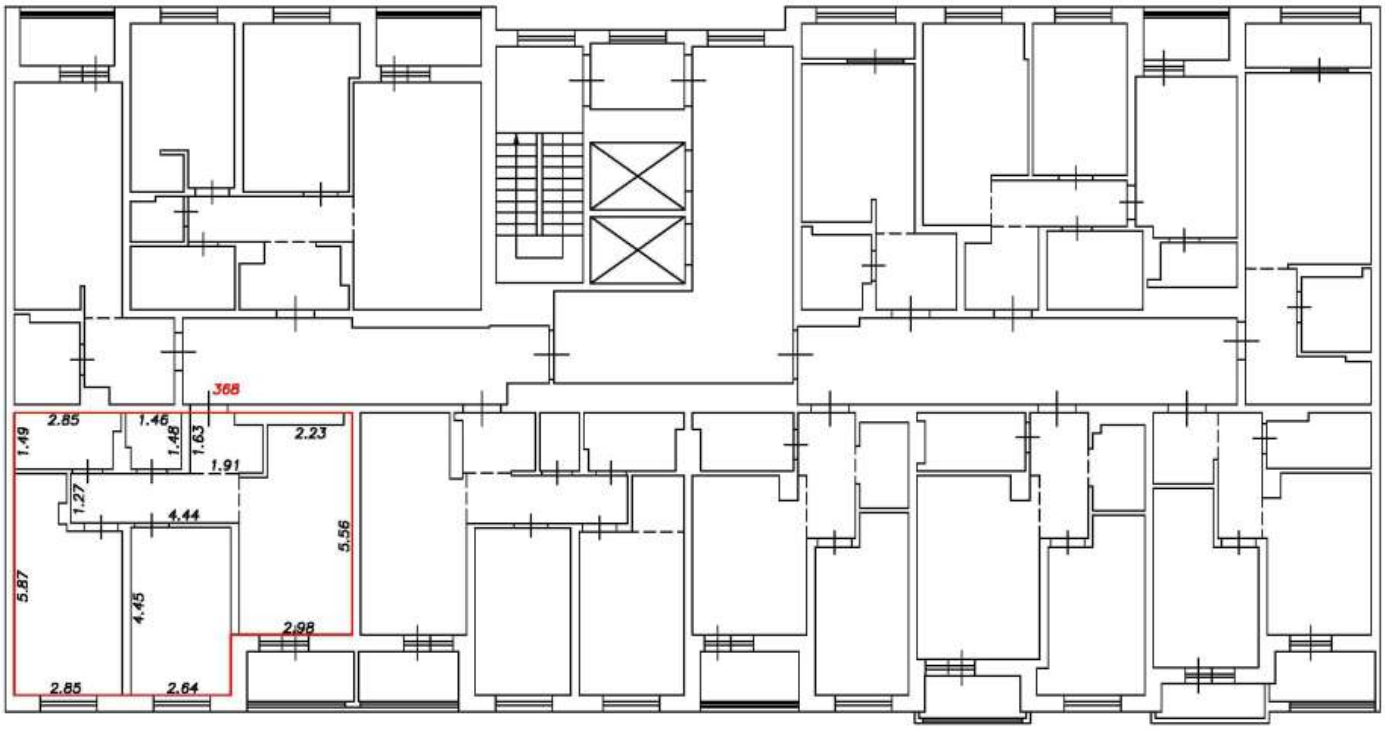

Условные обозначения:


5	Номер помещения
2.64	Линейный размер
	Часть границы вновь образованного помещения
	Стена с окном и дверью
	Функциональное разделение между комнатами
	Перегородка с дверным проемом
	Перегородка с дверным проемом
	Лестница

Масштаб 1:200

План этажа (фрагмент плана этажа)

Подъезд №3

11-й этаж

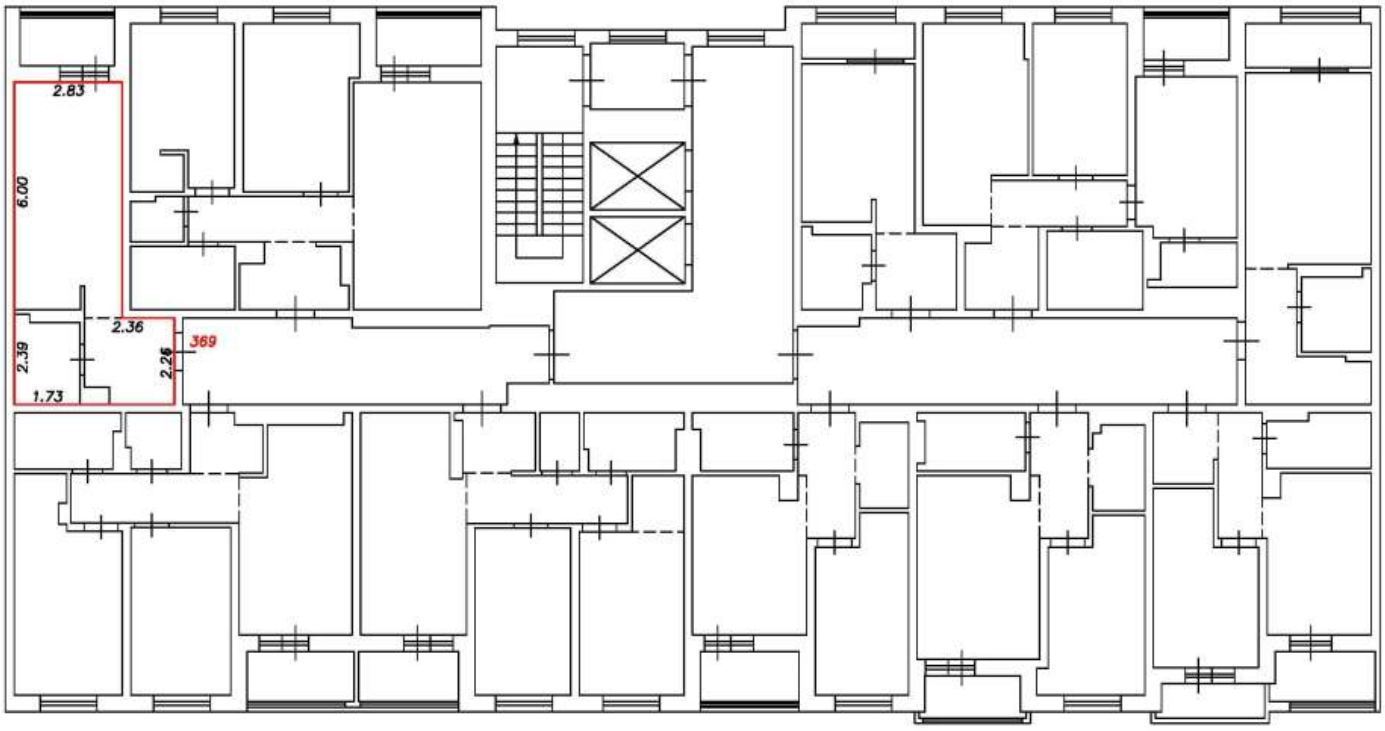

Условные обозначения:


5	Номер помещения
2.64	Линейный размер
	Часть границы вновь образованного помещения
	Стена с окном и дверью
	Функциональное разделение между комнатами
	Перегородка с дверным проемом
	Перегородка с дверным проемом
	Лестница

Масштаб 1:200

План этажа (фрагмент плана этажа)

Подъезд №3

11-й этаж

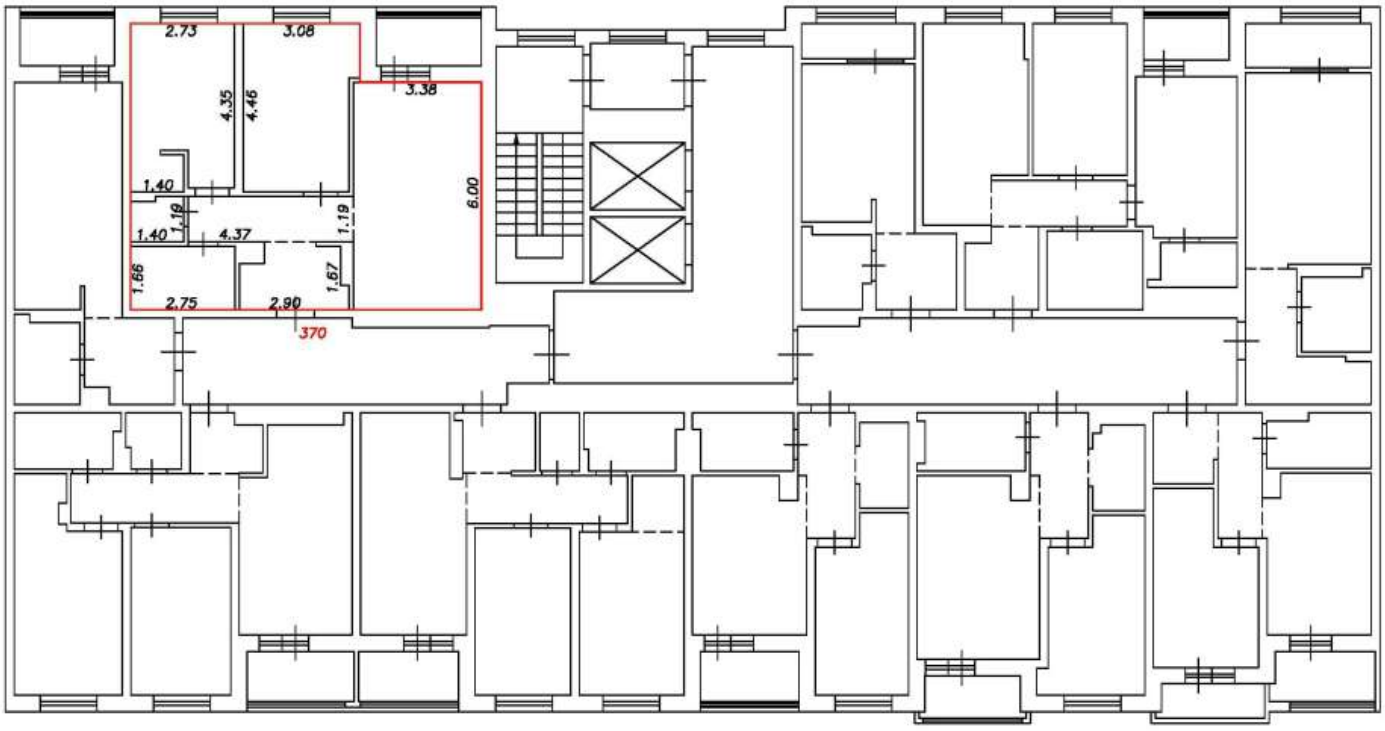

Условные обозначения:


5	Номер помещения
2.64	Линейный размер
	Часть границы вновь образованного помещения
	Стена с окном и дверью
	Функциональное разделение между комнатами
	Перегородка с дверным проемом
	Перегородка с дверным проемом
	Лестница

Масштаб 1:200

План этажа (фрагмент плана этажа)

Подъезд №3

12-й этаж

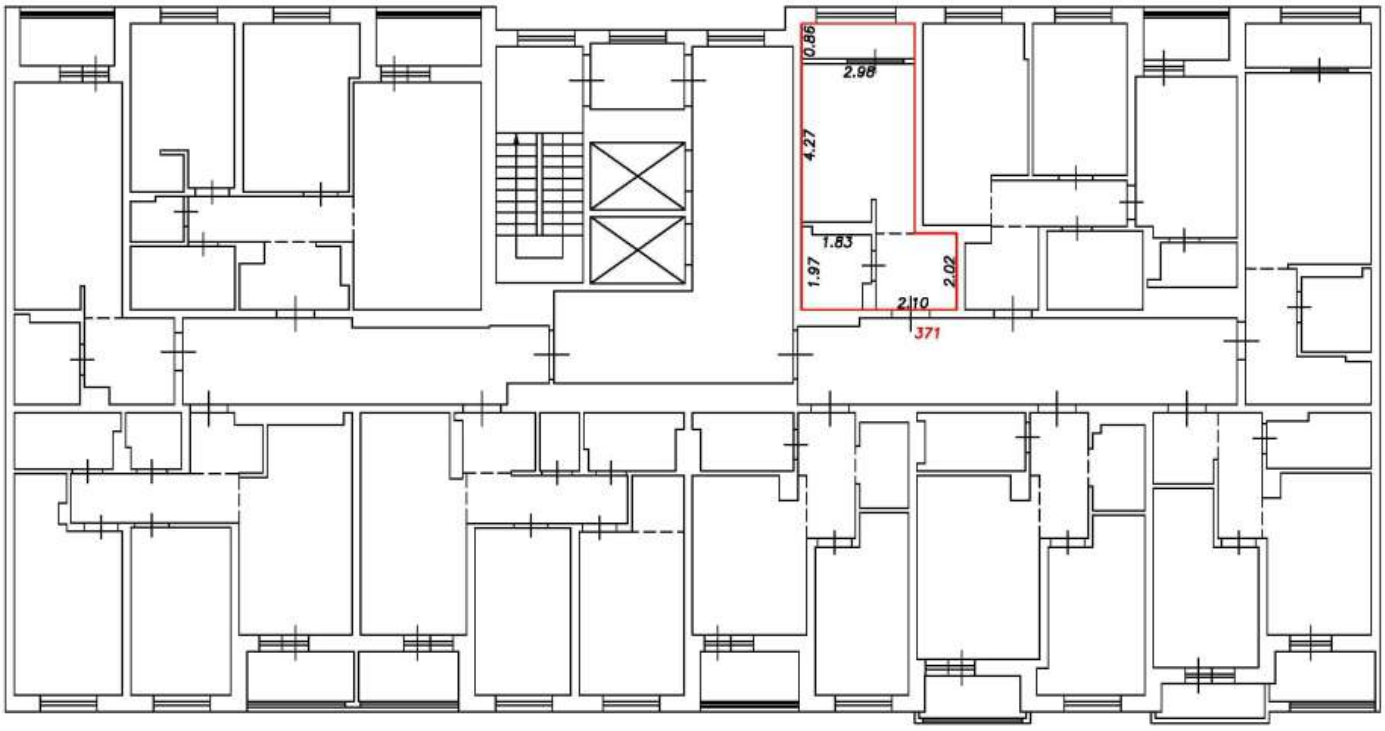

Условные обозначения:


5	Номер помещения
2.64	Линейный размер
	Часть границы вновь образованного помещения
	Стена с окном и дверью
	Функциональное разделение между комнатами
	Перегородка с дверным проемом
	Перегородка с дверным проемом
	Лестница

Масштаб 1:200

План этажа (фрагмент плана этажа)

Подъезд №3

12-й этаж

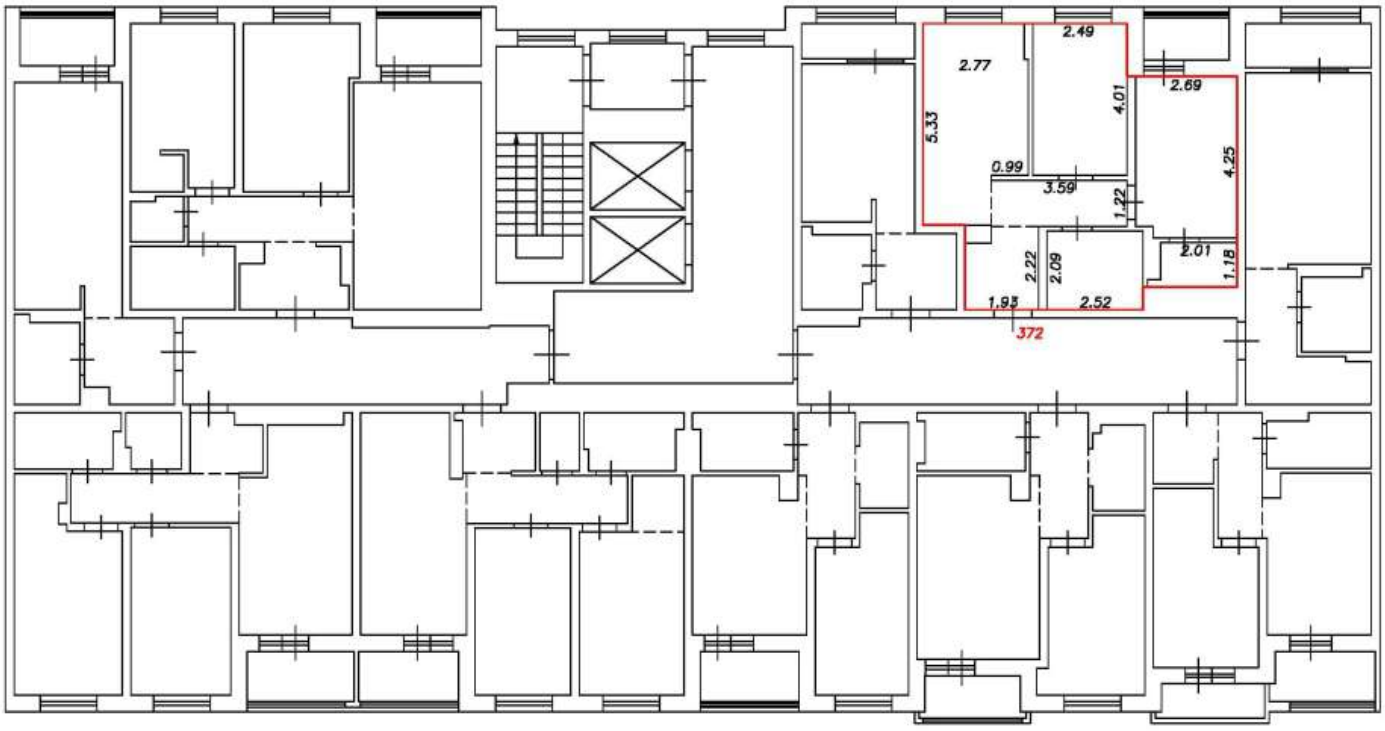

Условные обозначения:


5	Номер помещения
2.64	Линейный размер
	Часть границы вновь образованного помещения
	Стена с окном и дверью
	Функциональное разделение между комнатами
	Перегородка с дверным проемом
	Перегородка с дверным проемом
	Лестница

Масштаб 1:200

План этажа (фрагмент плана этажа)

Подъезд №3

12-й этаж

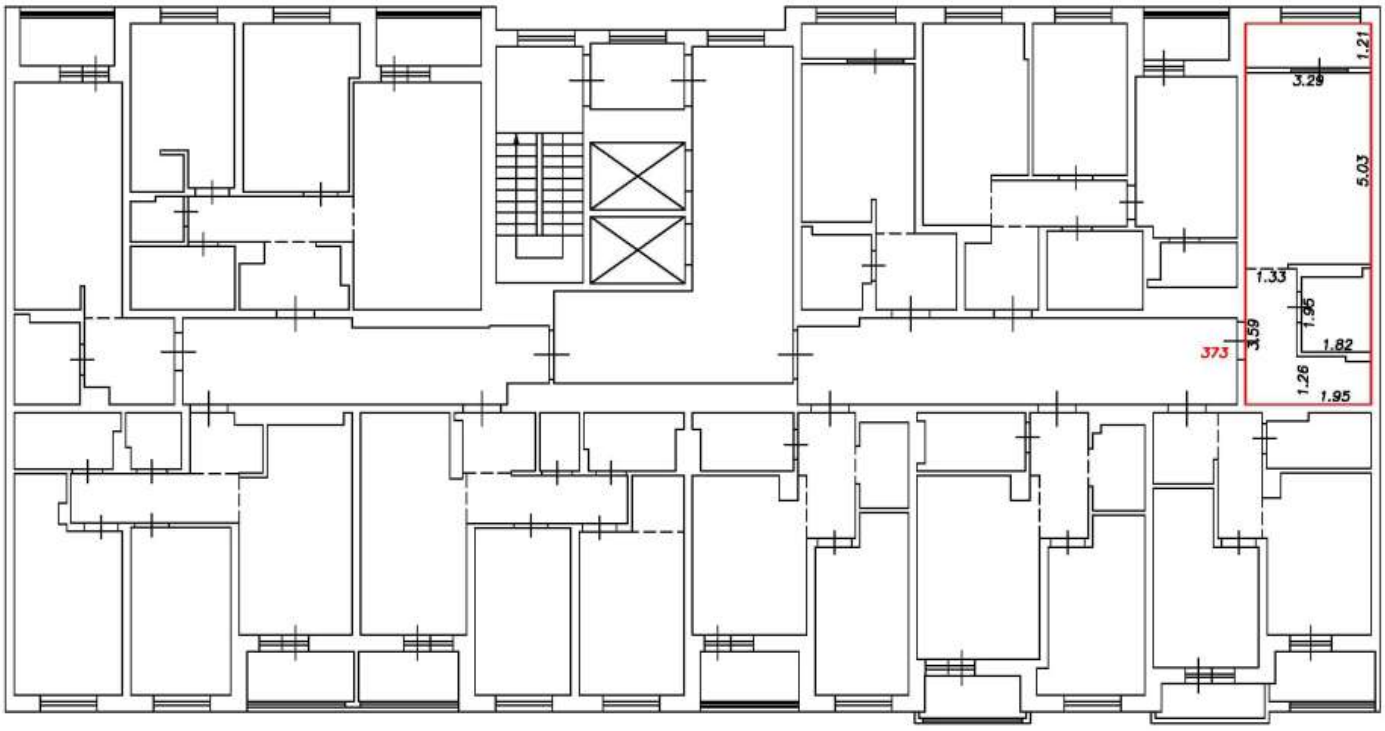

Условные обозначения:


5	Номер помещения
2.64	Линейный размер
	Часть границы вновь образованного помещения
	Стена с окном и дверью
	Функциональное разделение между комнатами
	Перегородка с дверным проемом
	Перегородка с дверным проемом
	Лестница

Масштаб 1:200

План этажа (фрагмент плана этажа)

Подъезд №3

12-й этаж

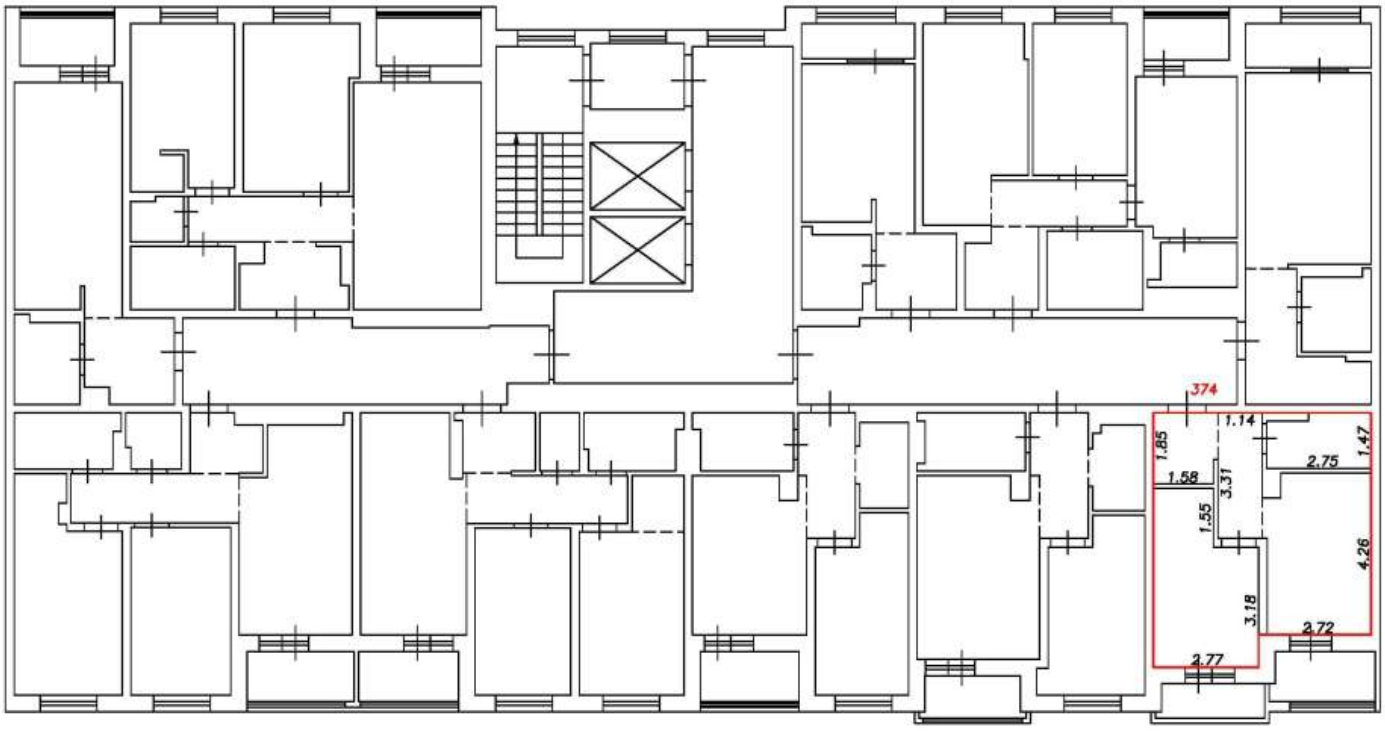

Условные обозначения:


5	Номер помещения
2.64	Линейный размер
	Часть границы вновь образованного помещения
	Стена с окном и дверью
	Функциональное разделение между комнатами
	Перегородка с дверным проемом
	Перегородка с дверным проемом
	Лестница

Масштаб 1:200

План этажа (фрагмент плана этажа)

Подъезд №3

12-й этаж

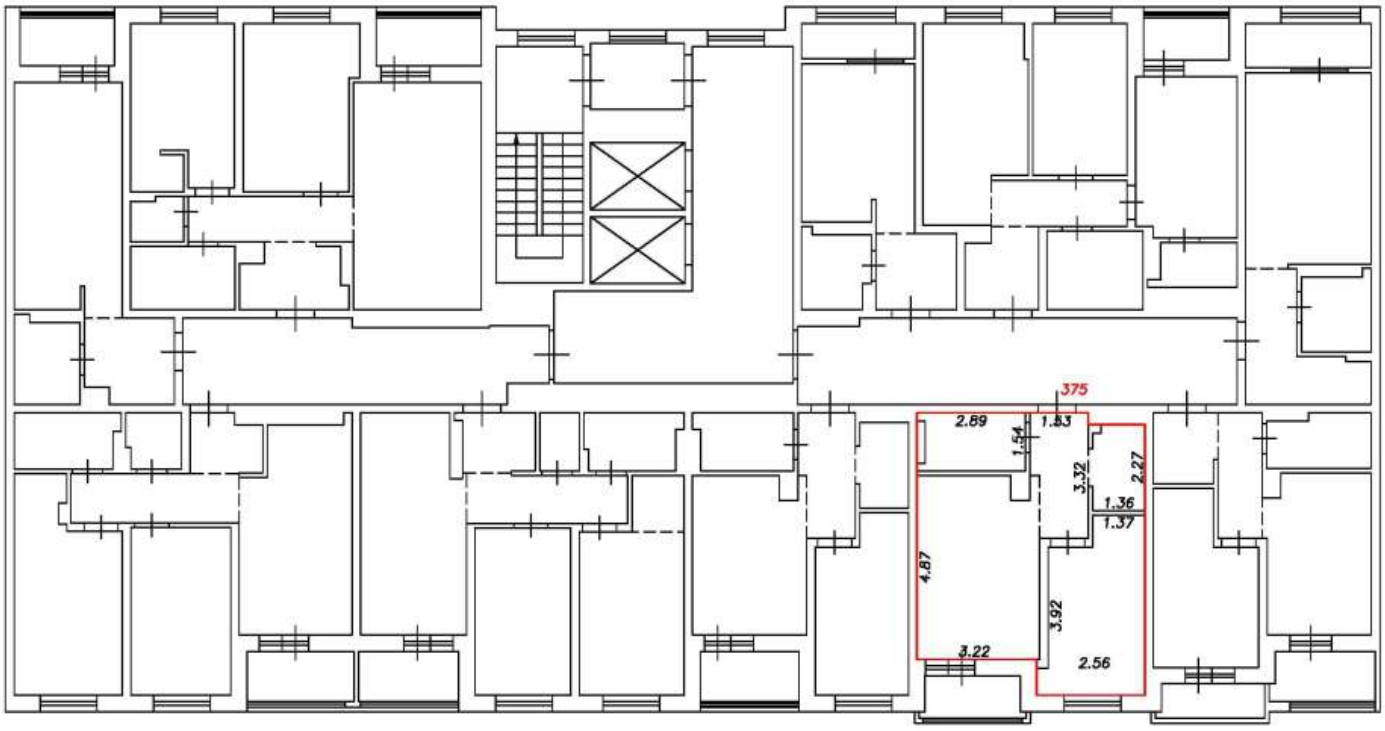

Условные обозначения:


5	Номер помещения
2.64	Линейный размер
	Часть границы вновь образованного помещения
	Стена с окном и дверью
	Функциональное разделение между комнатами
	Перегородка с дверным проемом
	Перегородка с дверным проемом
	Лестница

Масштаб 1:200

План этажа (фрагмент плана этажа)

Подъезд №3

12-й этаж

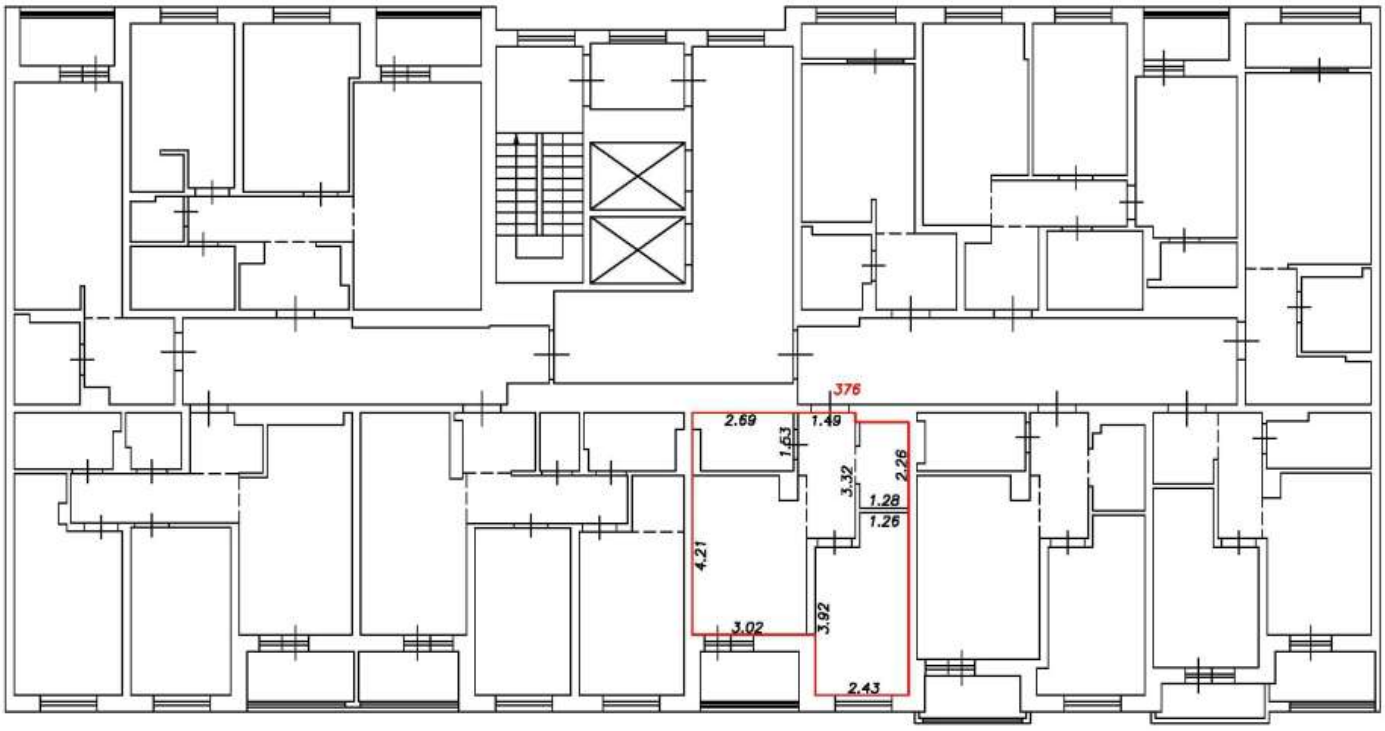

Условные обозначения:


5	Номер помещения
2.64	Линейный размер
	Часть границы вновь образованного помещения
	Стена с окном и дверью
	Функциональное разделение между комнатами
	Перегородка с дверным проемом
	Перегородка с дверным проемом
	Лестница

Масштаб 1:200

План этажа (фрагмент плана этажа)

Подъезд №3

12-й этаж

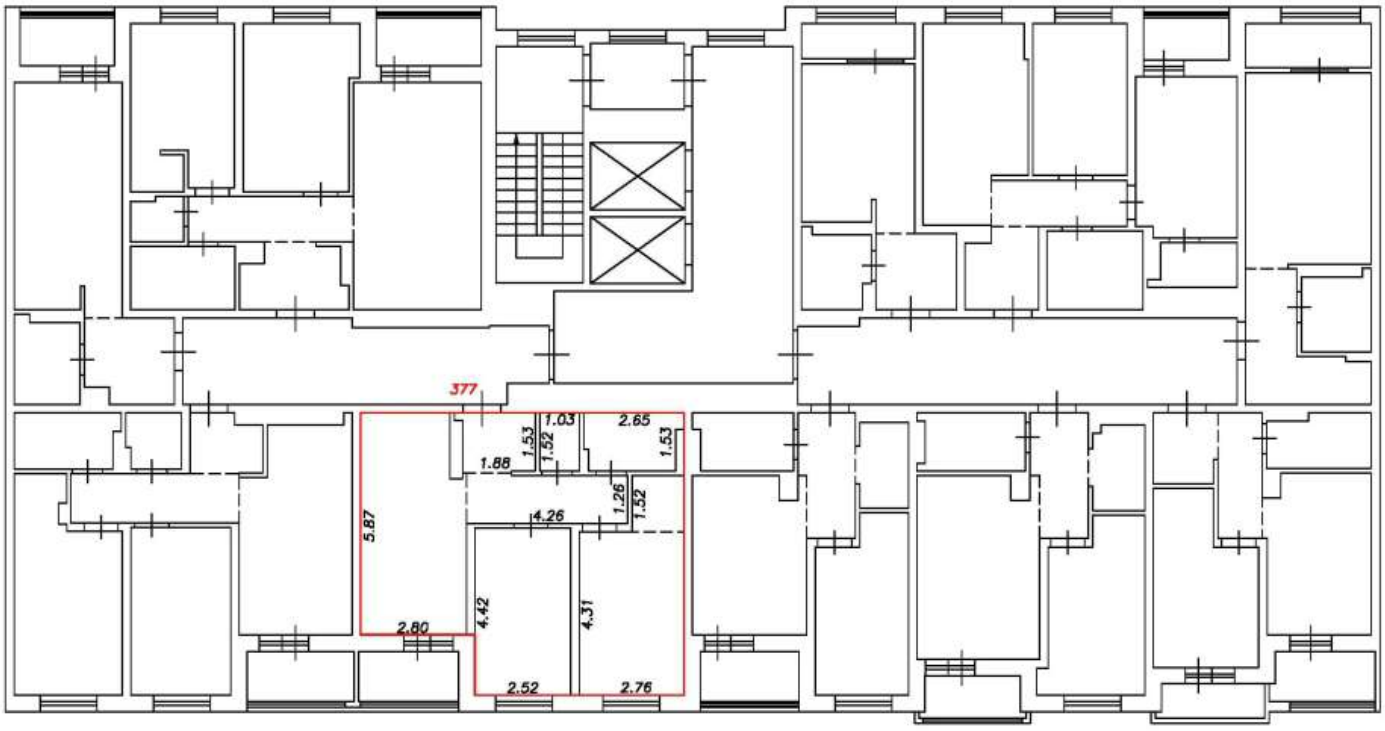

Условные обозначения:


5	Номер помещения
2.64	Линейный размер
	Часть границы вновь образованного помещения
	Стена с окном и дверью
	Функциональное разделение между комнатами
	Перегородка с дверным проемом
	Перегородка с дверным проемом
	Лестница

Масштаб 1:200

План этажа (фрагмент плана этажа)

Подъезд №3

12-й этаж

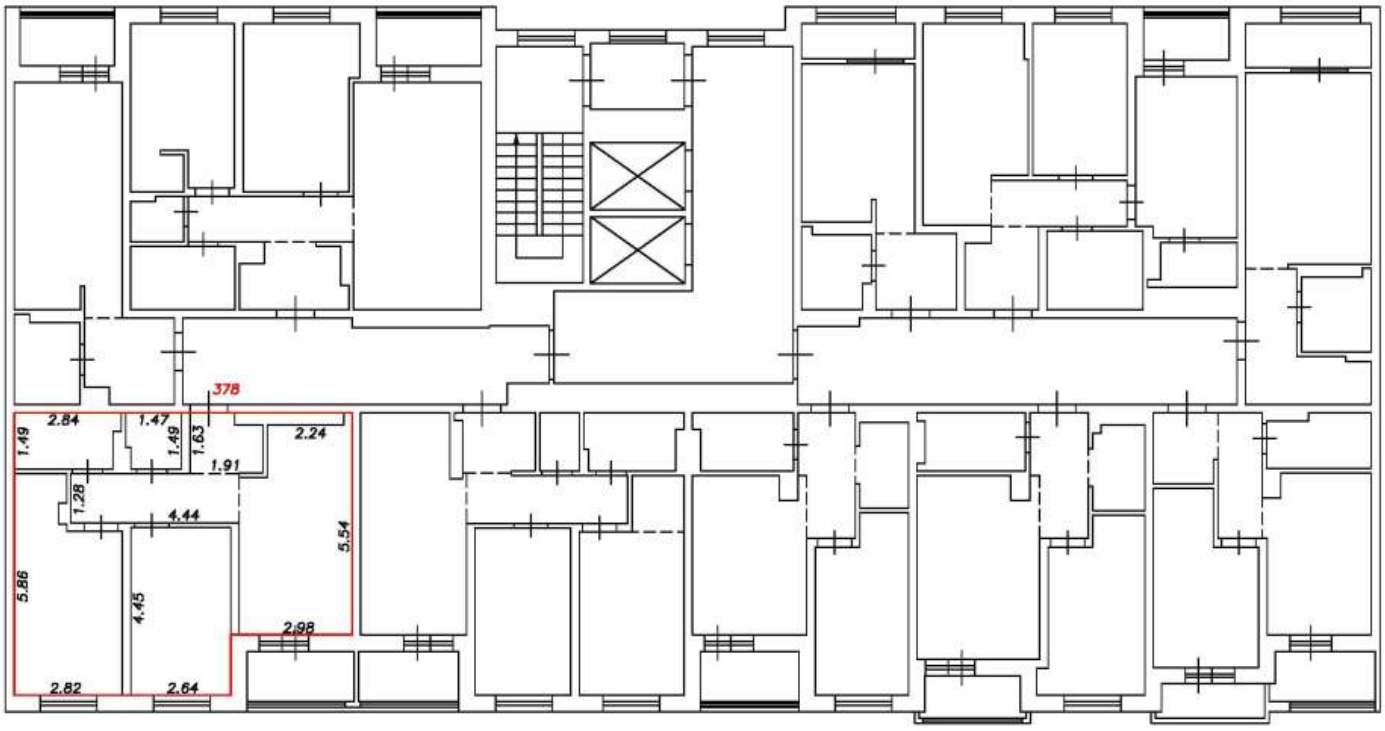

Условные обозначения:


5	Номер помещения
2.64	Линейный размер
	Часть границы вновь образованного помещения
	Стена с окном и дверью
	Функциональное разделение между комнатами
	Перегородка с дверным проемом
	Перегородка с дверным проемом
	Лестница

Масштаб 1:200

План этажа (фрагмент плана этажа)

Подъезд №3

12-й этаж

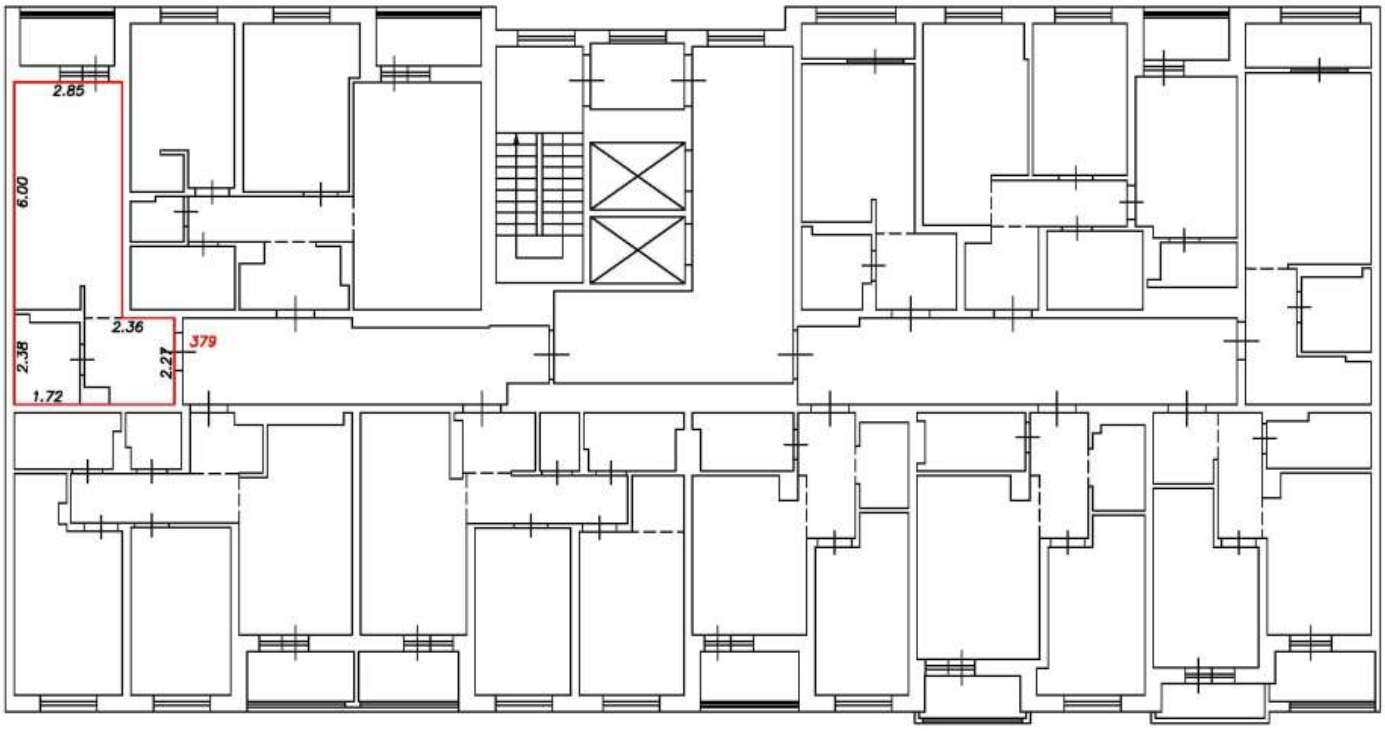

Условные обозначения:


5	Номер помещения
2.64	Линейный размер
	Часть границы вновь образованного помещения
	Стена с окном и дверью
	Функциональное разделение между комнатами
	Перегородка с дверным проемом
	Перегородка с дверным проемом
	Лестница

Масштаб 1:200

План этажа (фрагмент плана этажа)

Подъезд №3

12-й этаж

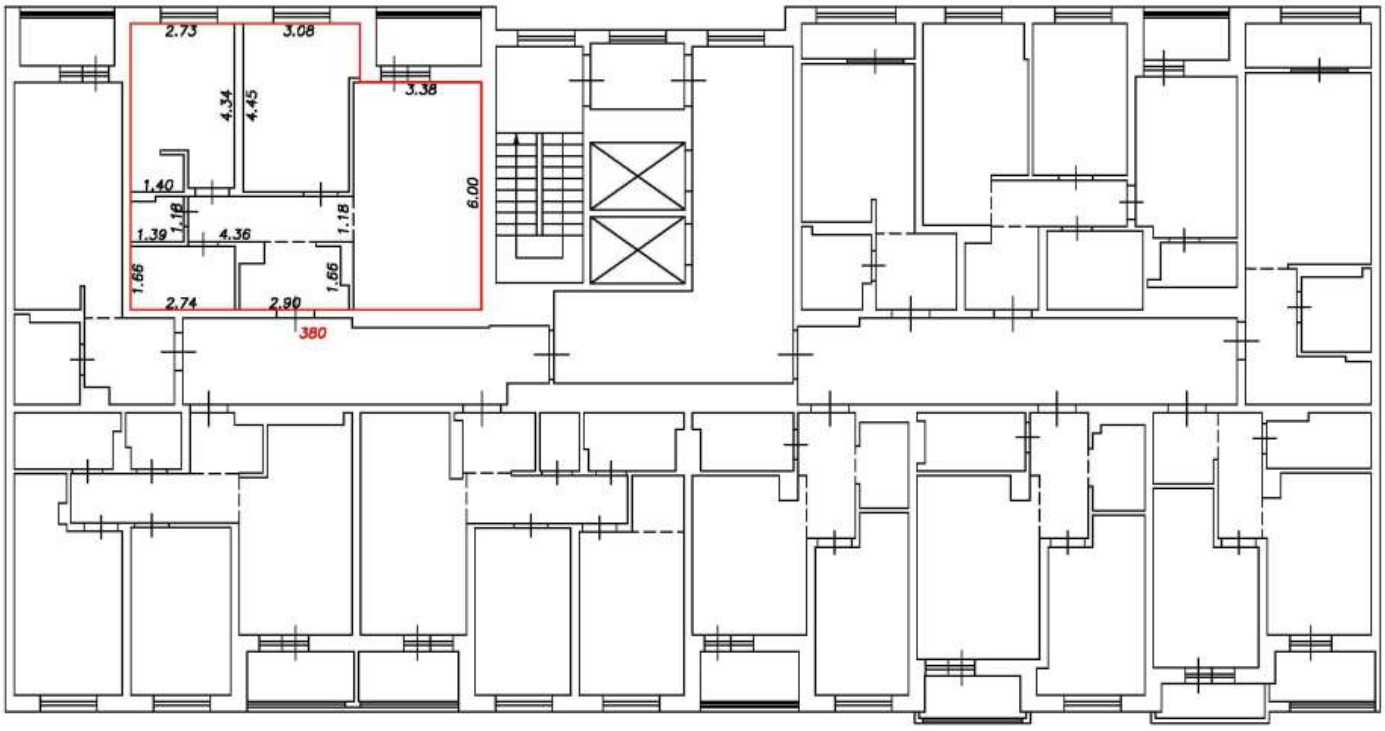

Условные обозначения:


5	Номер помещения
2.64	Линейный размер
	Часть границы вновь образованного помещения
	Стена с окном и дверью
	Функциональное разделение между комнатами
	Перегородка с дверным проемом
	Перегородка с дверным проемом
	Лестница

Масштаб 1:200

План этажа (фрагмент плана этажа)

Подъезд №3

13-й этаж

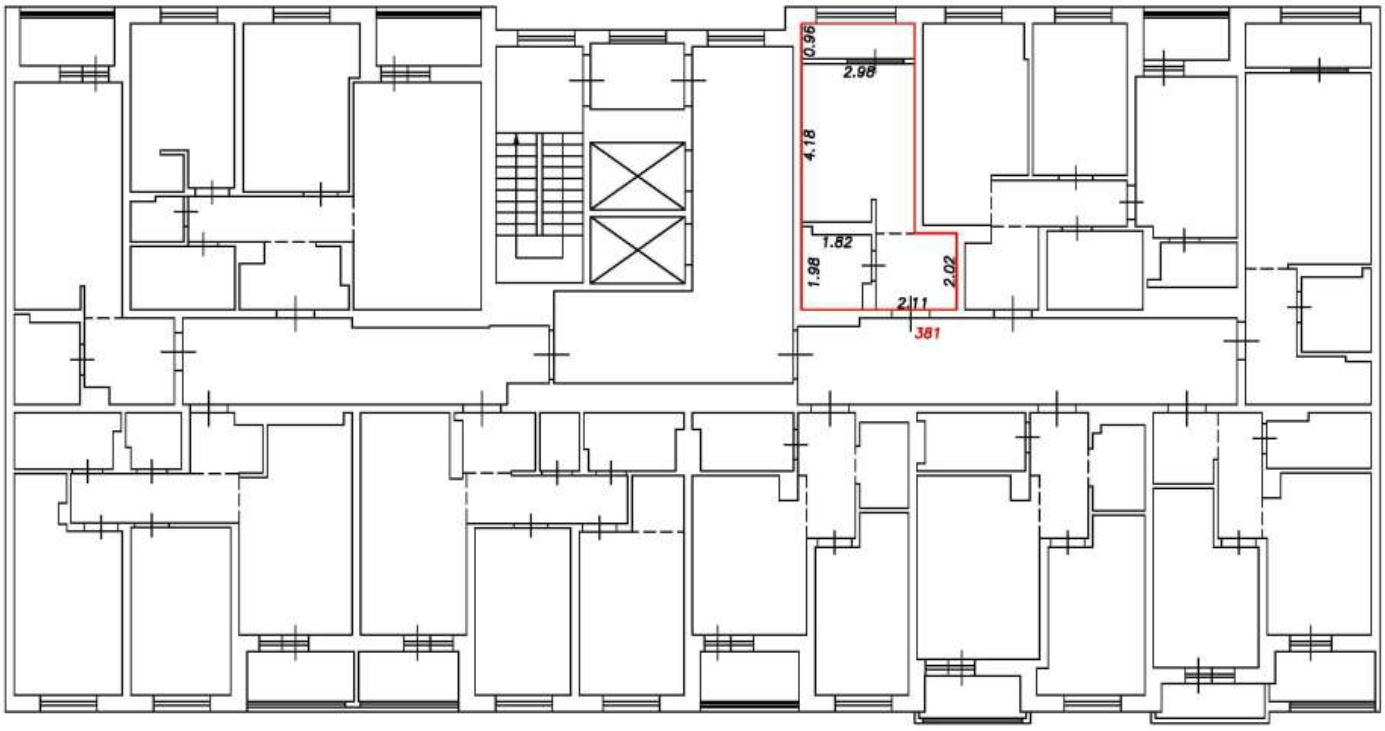

Условные обозначения:


5	Номер помещения
2.64	Линейный размер
	Часть границы вновь образованного помещения
	Стена с окном и дверью
	Функциональное разделение между комнатами
	Перегородка с дверным проемом
	Перегородка с дверным проемом
	Лестница

Масштаб 1:200

План этажа (фрагмент плана этажа)

Подъезд №3

13-й этаж

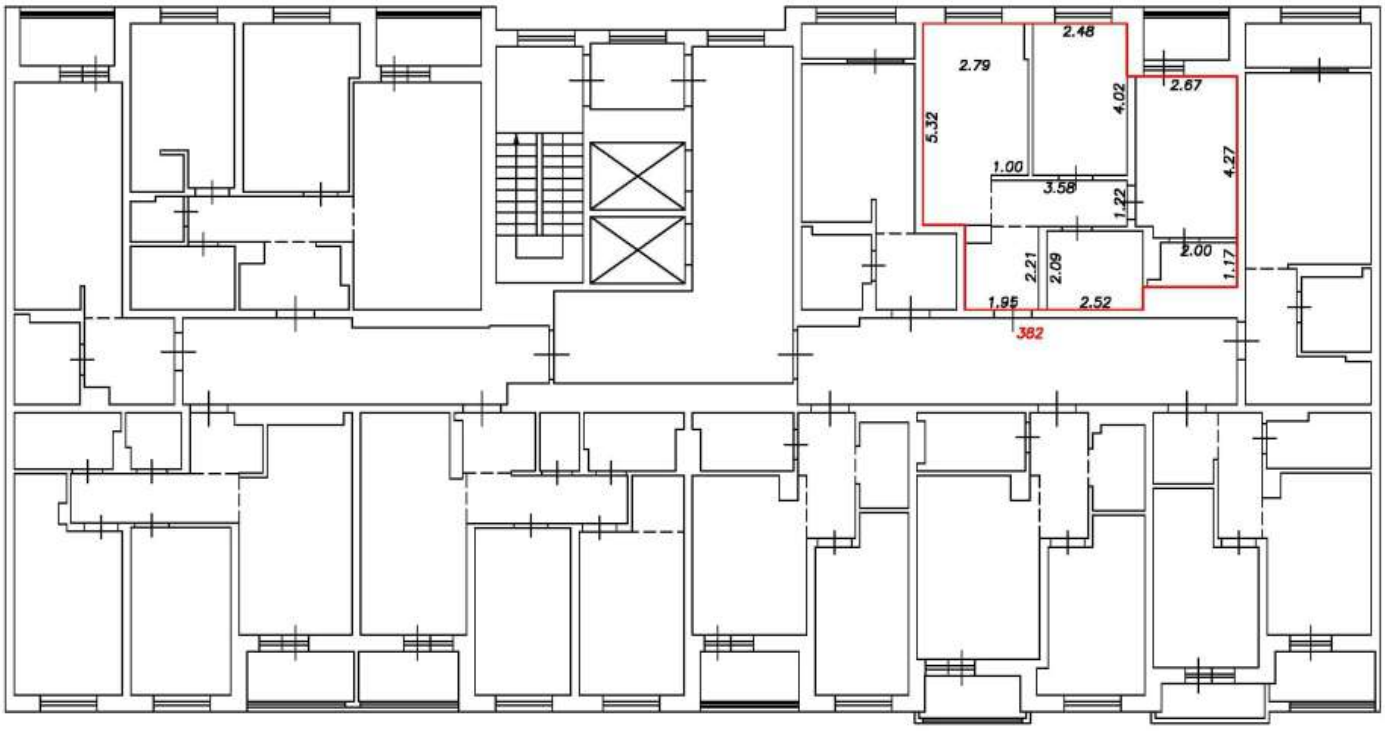

Условные обозначения:


5	Номер помещения
2.64	Линейный размер
	Часть границы вновь образованного помещения
	Стена с окном и дверью
	Функциональное разделение между комнатами
	Перегородка с дверным проемом
	Перегородка с дверным проемом
	Лестница

Масштаб 1:200

План этажа (фрагмент плана этажа)

Подъезд №3

13-й этаж

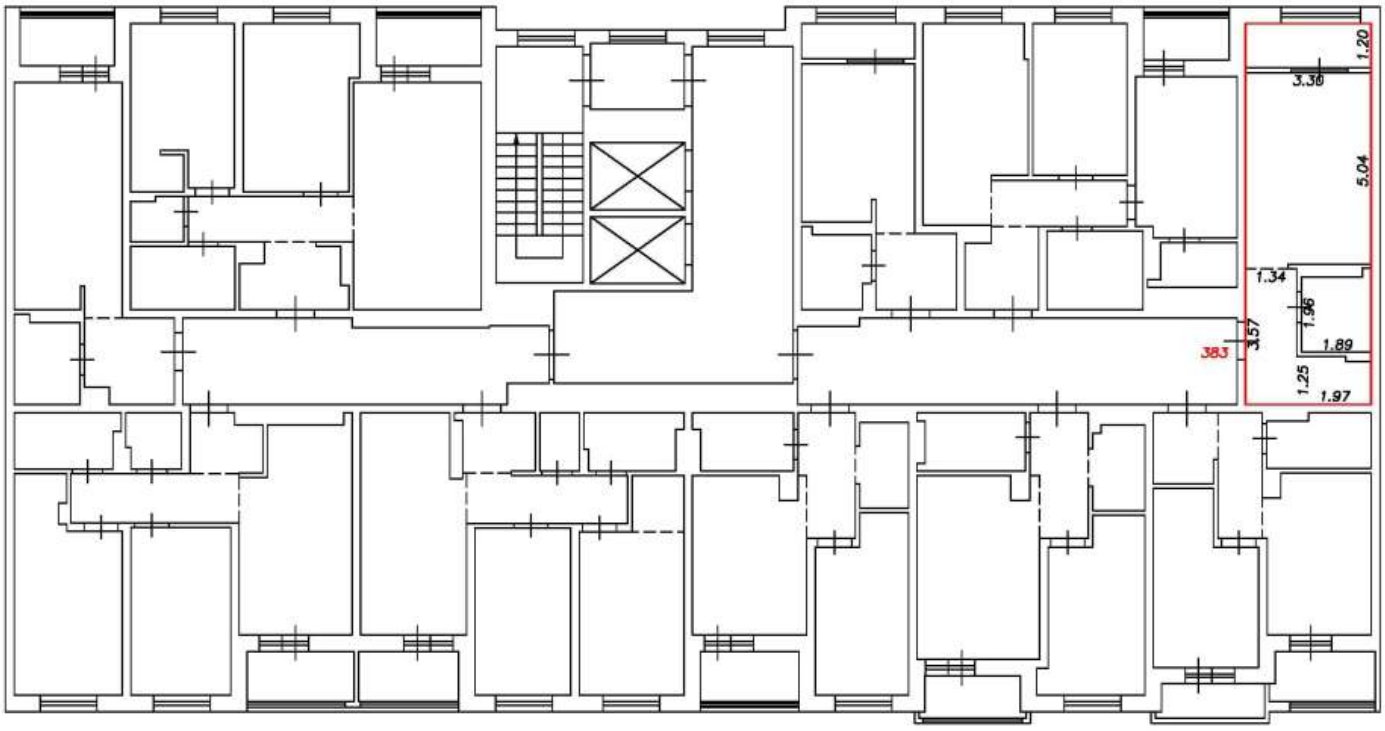

Условные обозначения:


5	Номер помещения
2.64	Линейный размер
	Часть границы вновь образованного помещения
	Стена с окном и дверью
	Функциональное разделение между комнатами
	Перегородка с дверным проемом
	Перегородка с дверным проемом
	Лестница

Масштаб 1:200

План этажа (фрагмент плана этажа)

Подъезд №3

13-й этаж

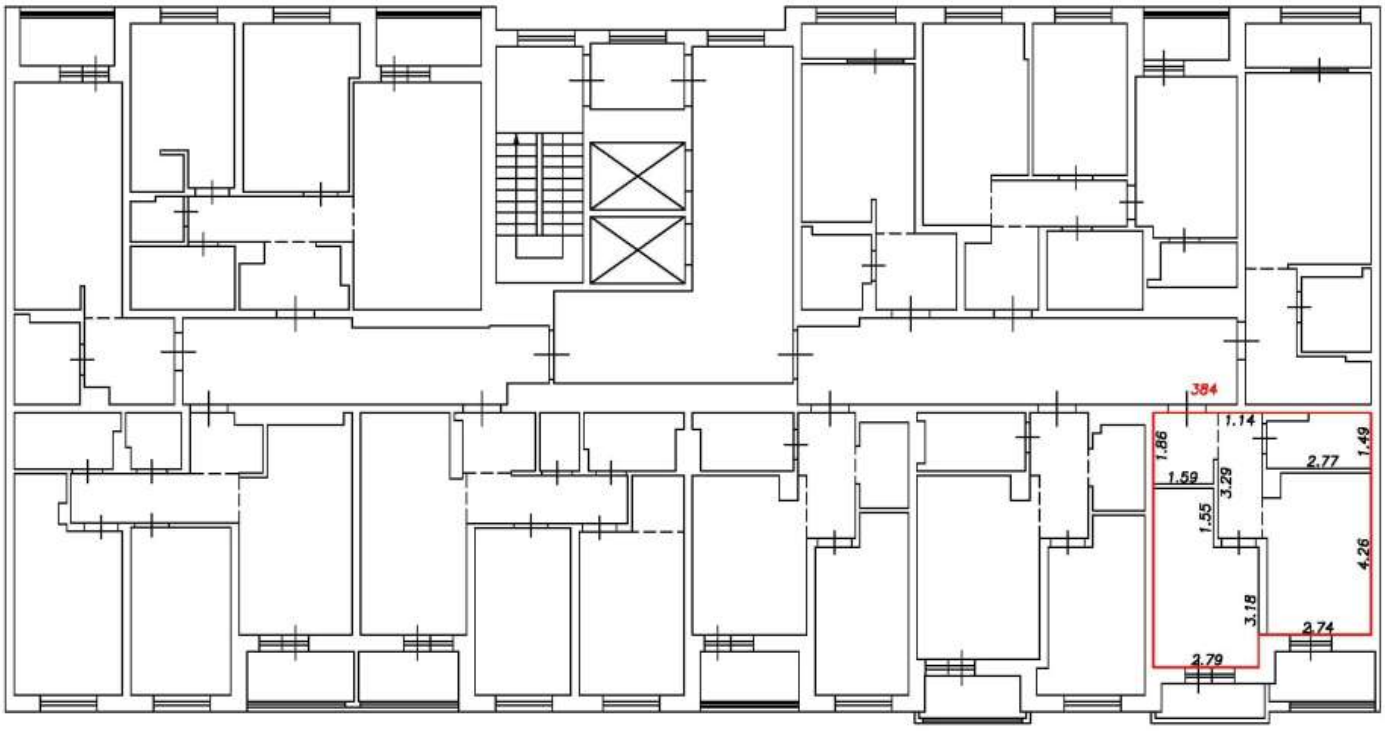

Условные обозначения:


5	Номер помещения
2.64	Линейный размер
	Часть границы вновь образованного помещения
	Стена с окном и дверью
	Функциональное разделение между комнатами
	Перегородка с дверным проемом
	Перегородка с дверным проемом
	Лестница

Масштаб 1:200

План этажа (фрагмент плана этажа)

Подъезд №3

13-й этаж

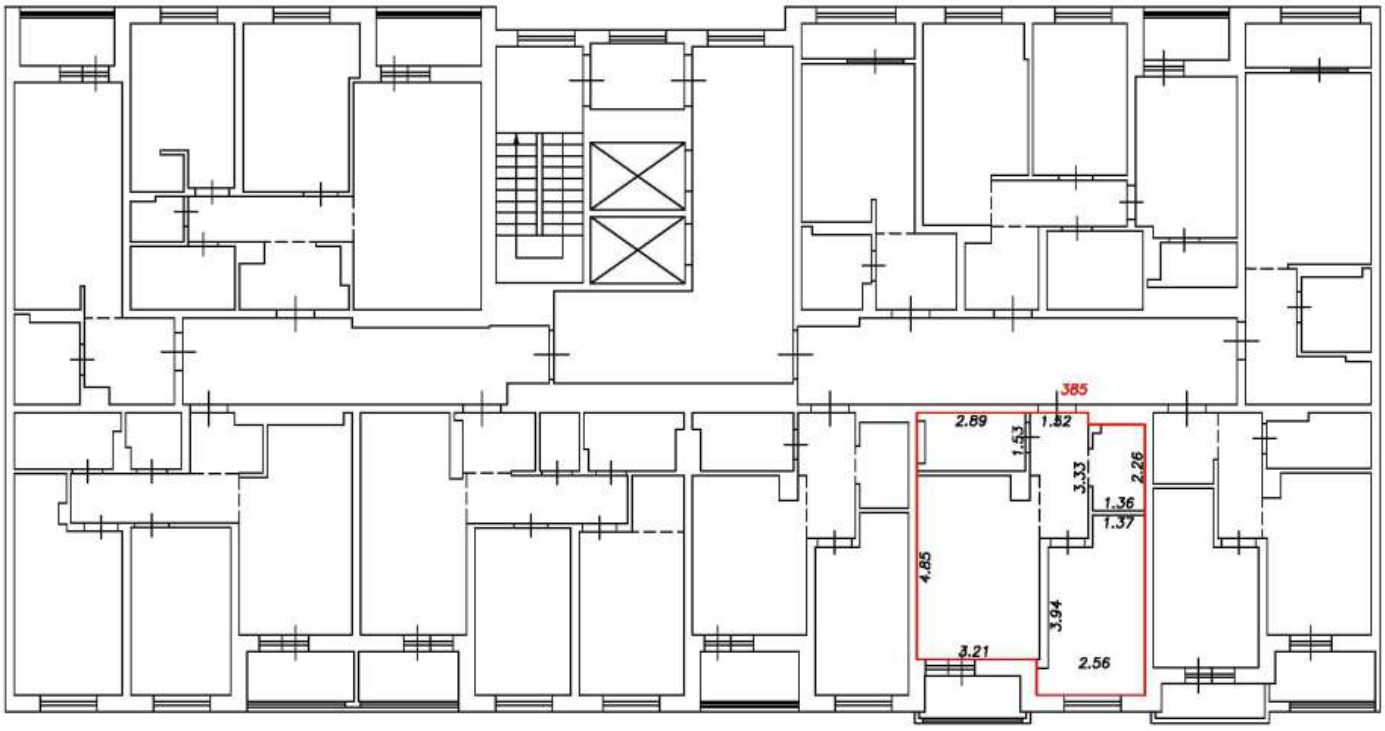

Условные обозначения:


5	Номер помещения
2.64	Линейный размер
	Часть границы вновь образованного помещения
	Стена с окном и дверью
	Функциональное разделение между комнатами
	Перегородка с дверным проемом
	Перегородка с дверным проемом
	Лестница

Масштаб 1:200

План этажа (фрагмент плана этажа)

Подъезд №3

13-й этаж

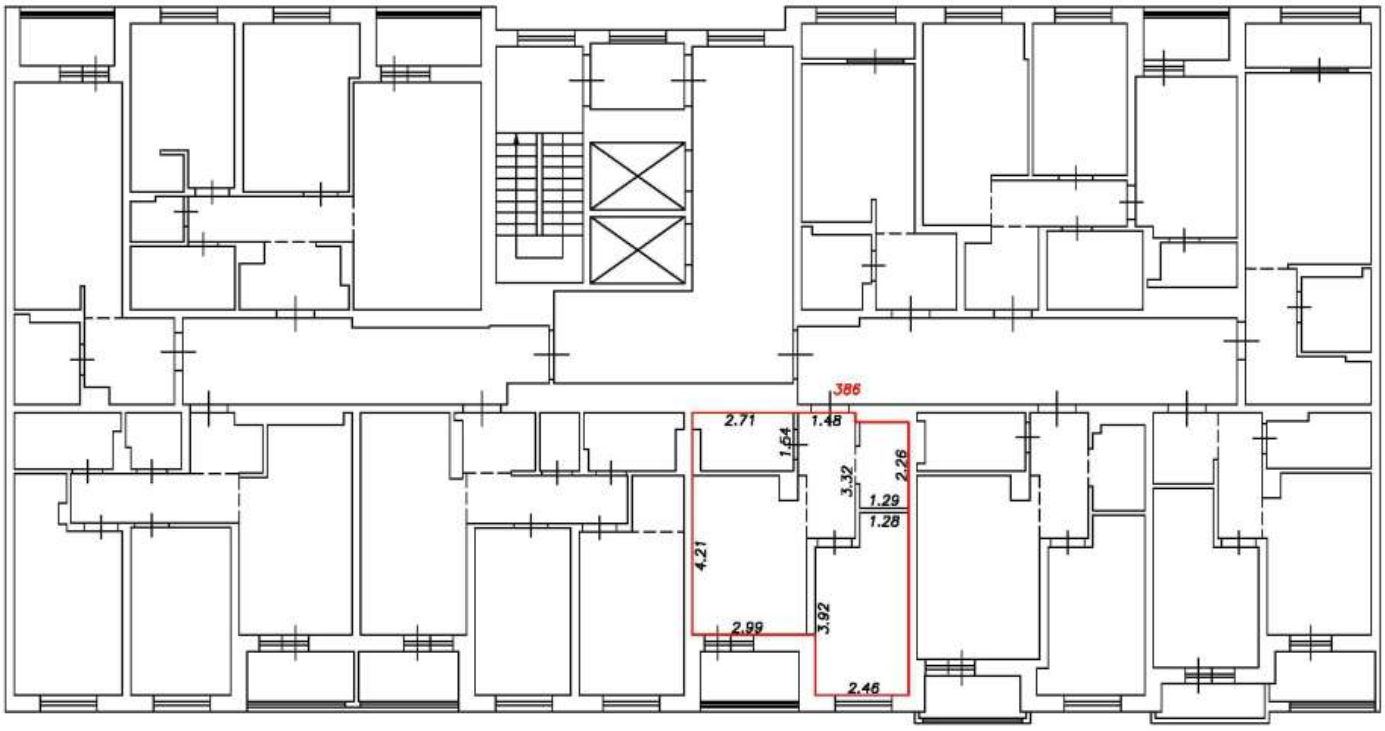

Условные обозначения:


5	Номер помещения
2.64	Линейный размер
	Часть границы вновь образованного помещения
	Стена с окном и дверью
	Функциональное разделение между комнатами
	Перегородка с дверным проемом
	Перегородка с дверным проемом
	Лестница

Масштаб 1:200

План этажа (фрагмент плана этажа)

Подъезд №3

13-й этаж

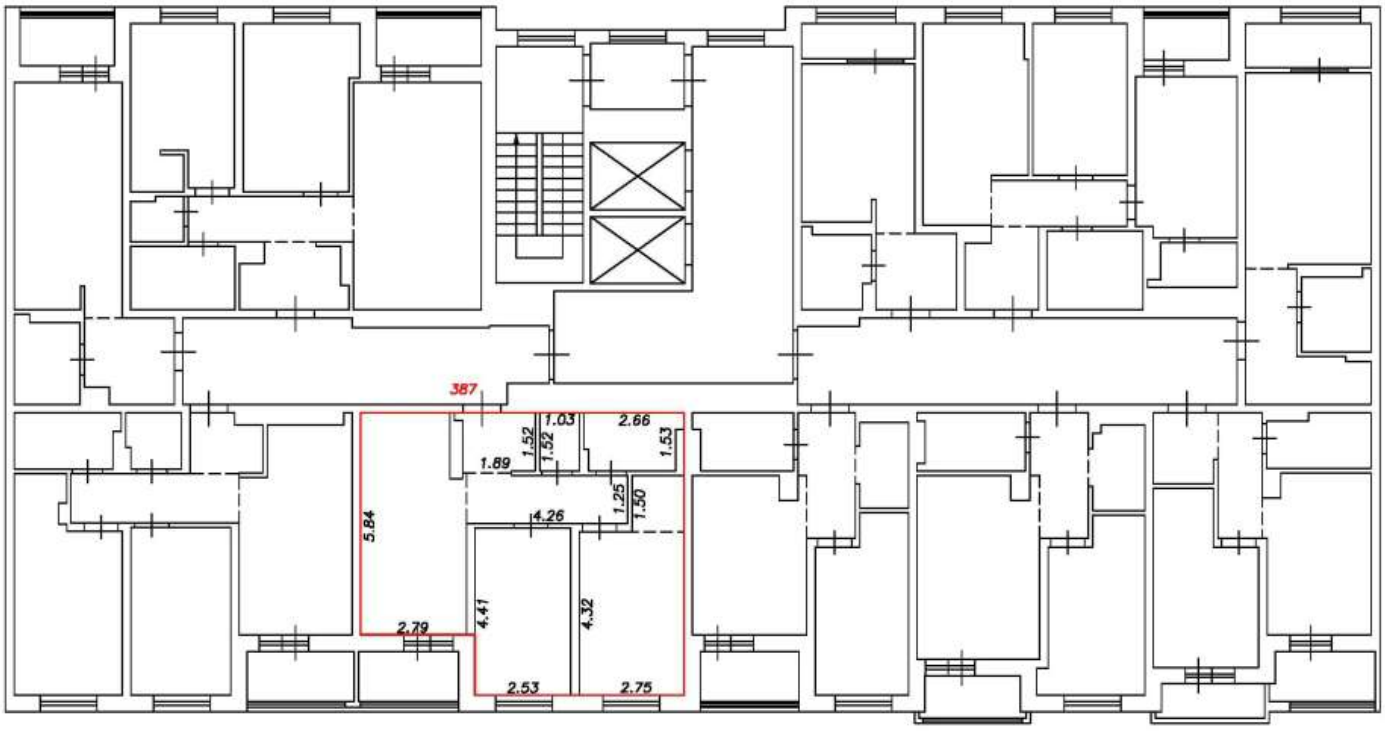

Условные обозначения:


5	Номер помещения
2.64	Линейный размер
	Часть границы вновь образованного помещения
	Стена с окном и дверью
	Функциональное разделение между комнатами
	Перегородка с дверным проемом
	Перегородка с дверным проемом
	Лестница

Масштаб 1:200

План этажа (фрагмент плана этажа)

Подъезд №3

13-й этаж

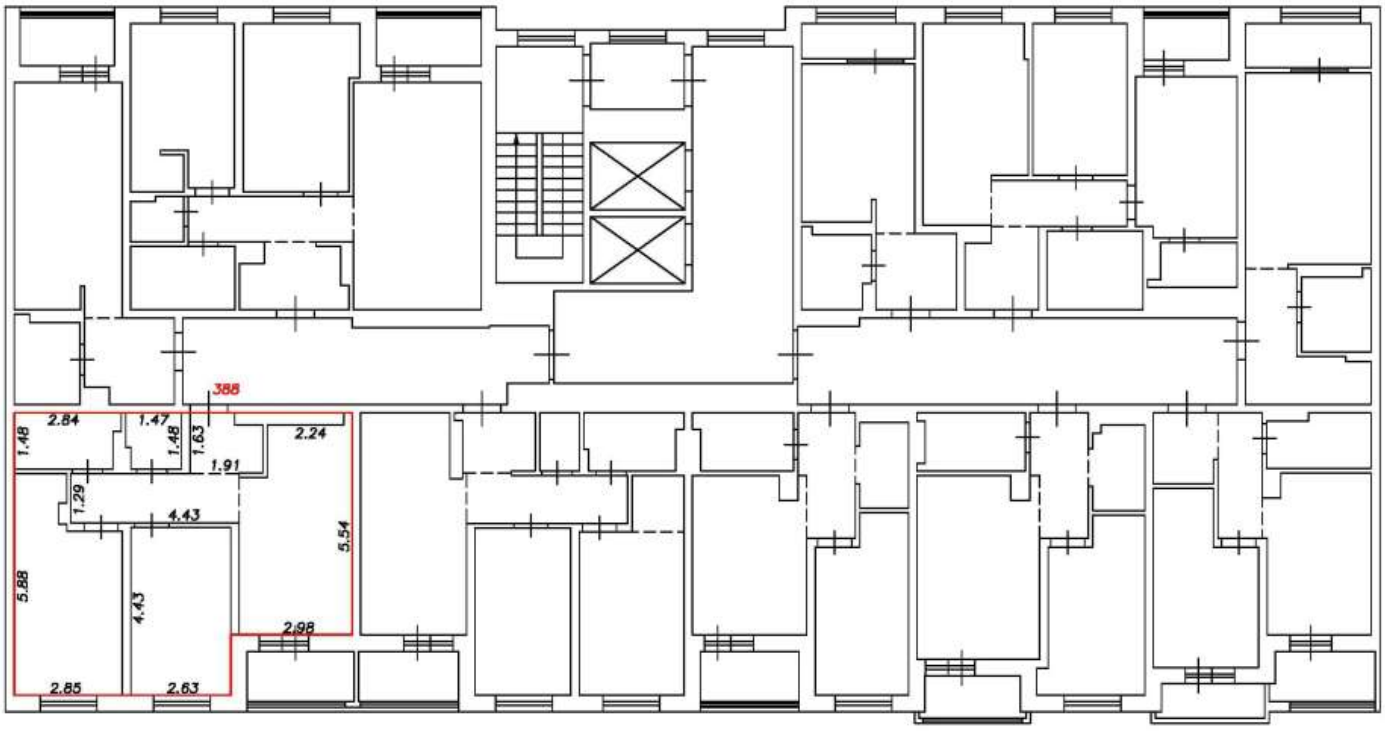

Условные обозначения:


5	Номер помещения
2.64	Линейный размер
	Часть границы вновь образованного помещения
	Стена с окном и дверью
	Функциональное разделение между комнатами
	Перегородка с дверным проемом
	Перегородка с дверным проемом
	Лестница

Масштаб 1:200

План этажа (фрагмент плана этажа)

Подъезд №3

13-й этаж

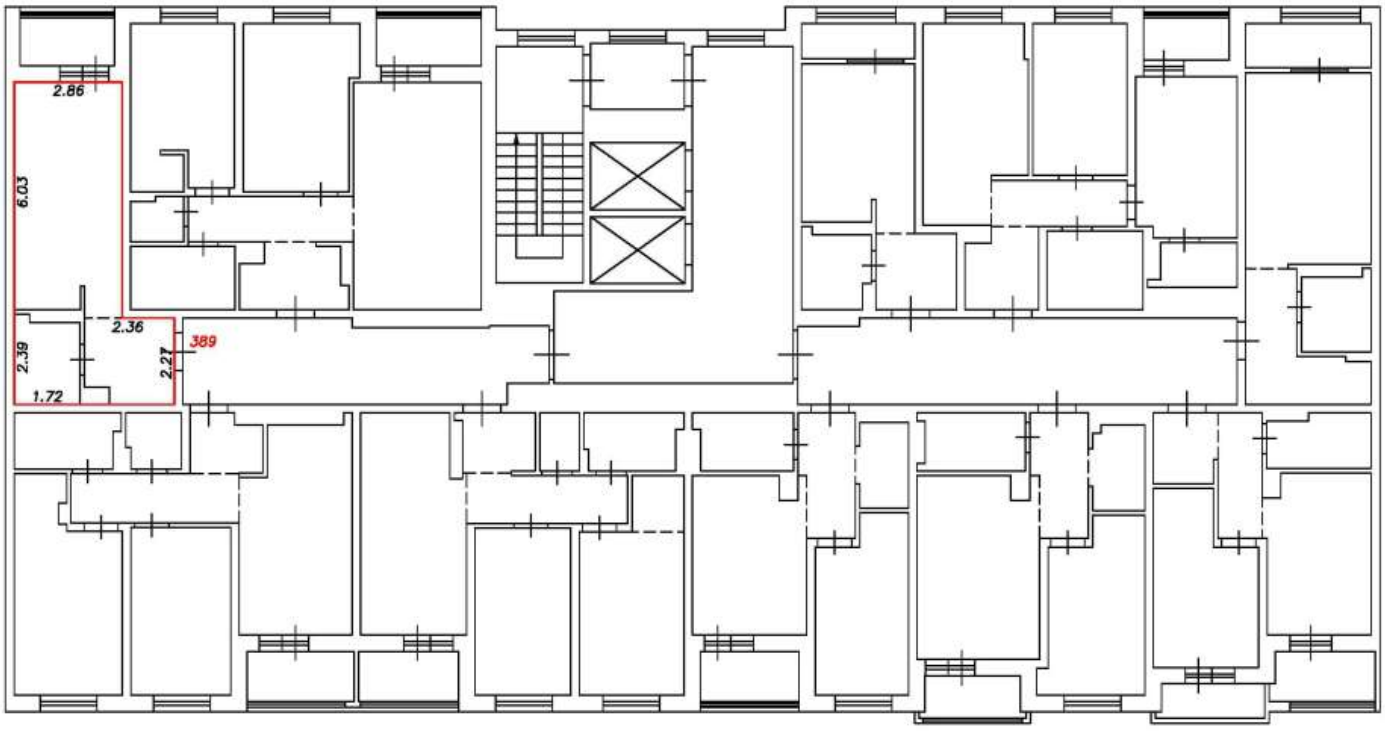

Условные обозначения:


5	Номер помещения
2.64	Линейный размер
	Часть границы вновь образованного помещения
	Стена с окном и дверью
	Функциональное разделение между комнатами
	Перегородка с дверным проемом
	Перегородка с дверным проемом
	Лестница

Масштаб 1:200

План этажа (фрагмент плана этажа)

Подъезд №3

13-й этаж

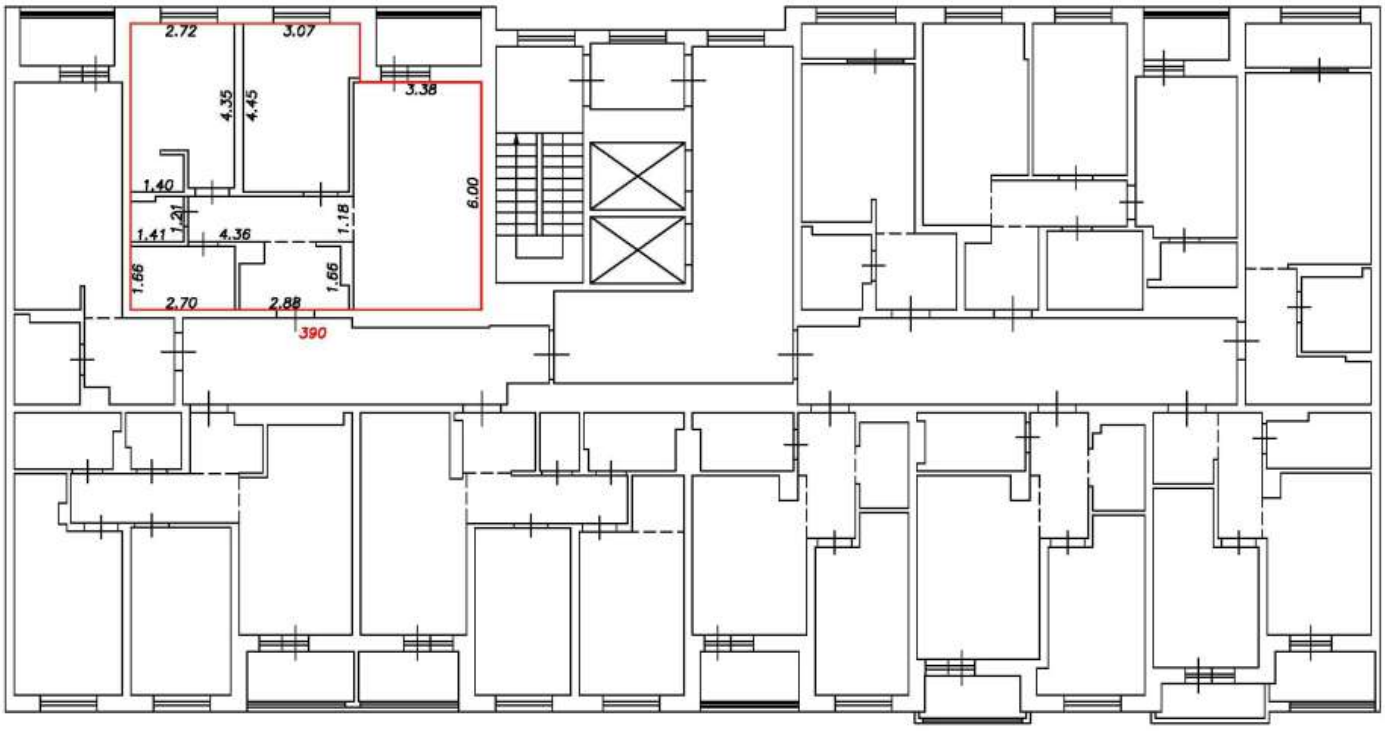

Условные обозначения:


5	Номер помещения
2.64	Линейный размер
	Часть границы вновь образованного помещения
	Стена с окном и дверью
	Функциональное разделение между комнатами
	Перегородка с дверным проемом
	Перегородка с дверным проемом
	Лестница

Масштаб 1:200

План этажа (фрагмент плана этажа)

Подъезд №3

14-й этаж

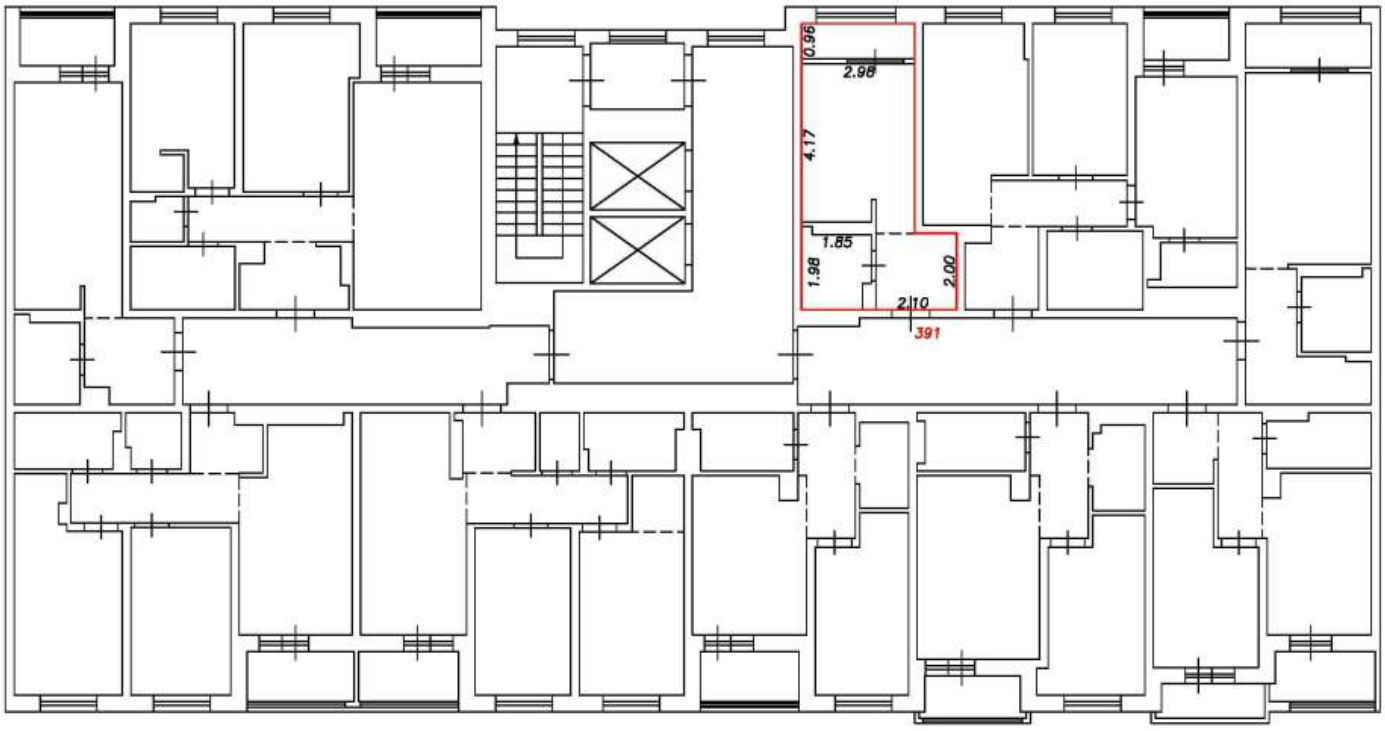

Условные обозначения:


5	Номер помещения
2.64	Линейный размер
	Часть границы вновь образованного помещения
	Стена с окном и дверью
	Функциональное разделение между комнатами
	Перегородка с дверным проемом
	Перегородка с дверным проемом
	Лестница

Масштаб 1:200

План этажа (фрагмент плана этажа)

Подъезд №3

14-й этаж

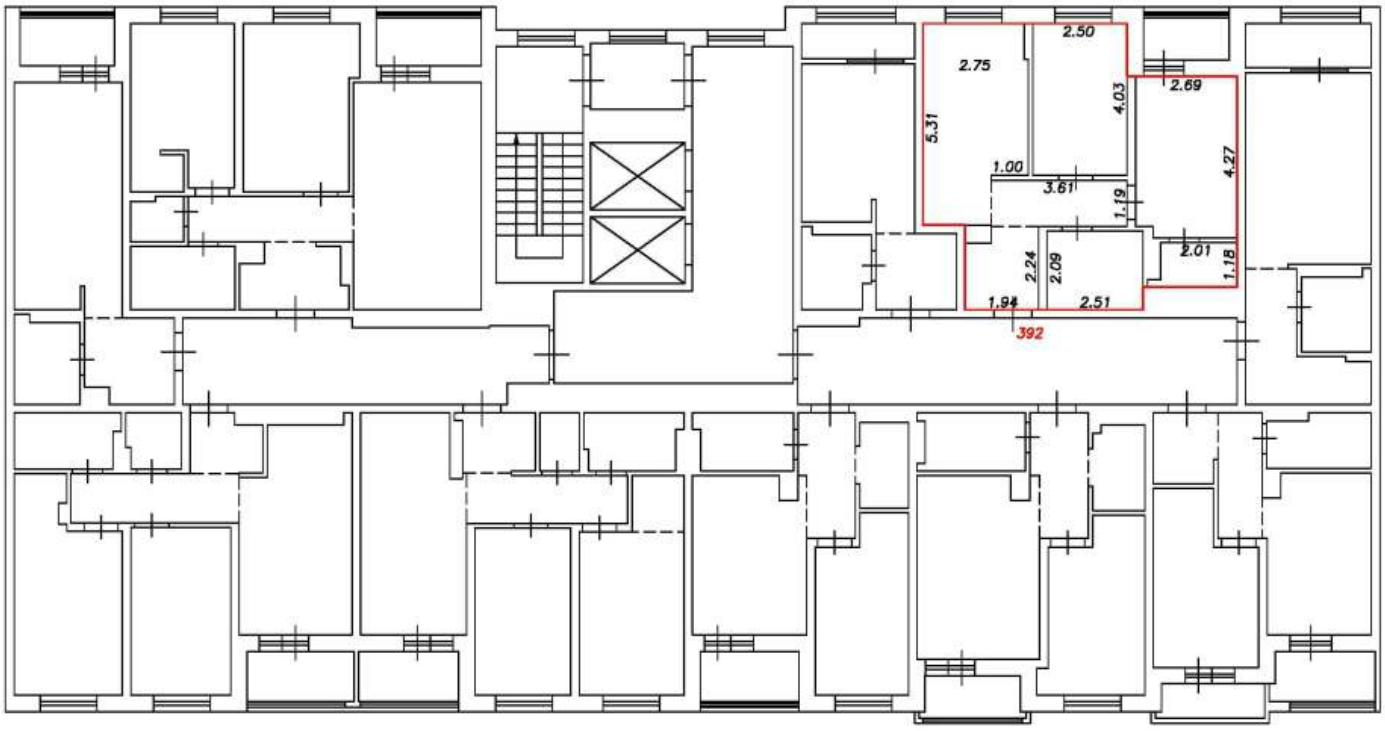

Условные обозначения:


5	Номер помещения
2.64	Линейный размер
	Часть границы вновь образованного помещения
	Стена с окном и дверью
	Функциональное разделение между комнатами
	Перегородка с дверным проемом
	Перегородка с дверным проемом
	Лестница

Масштаб 1:200

План этажа (фрагмент плана этажа)

Подъезд №3

14-й этаж

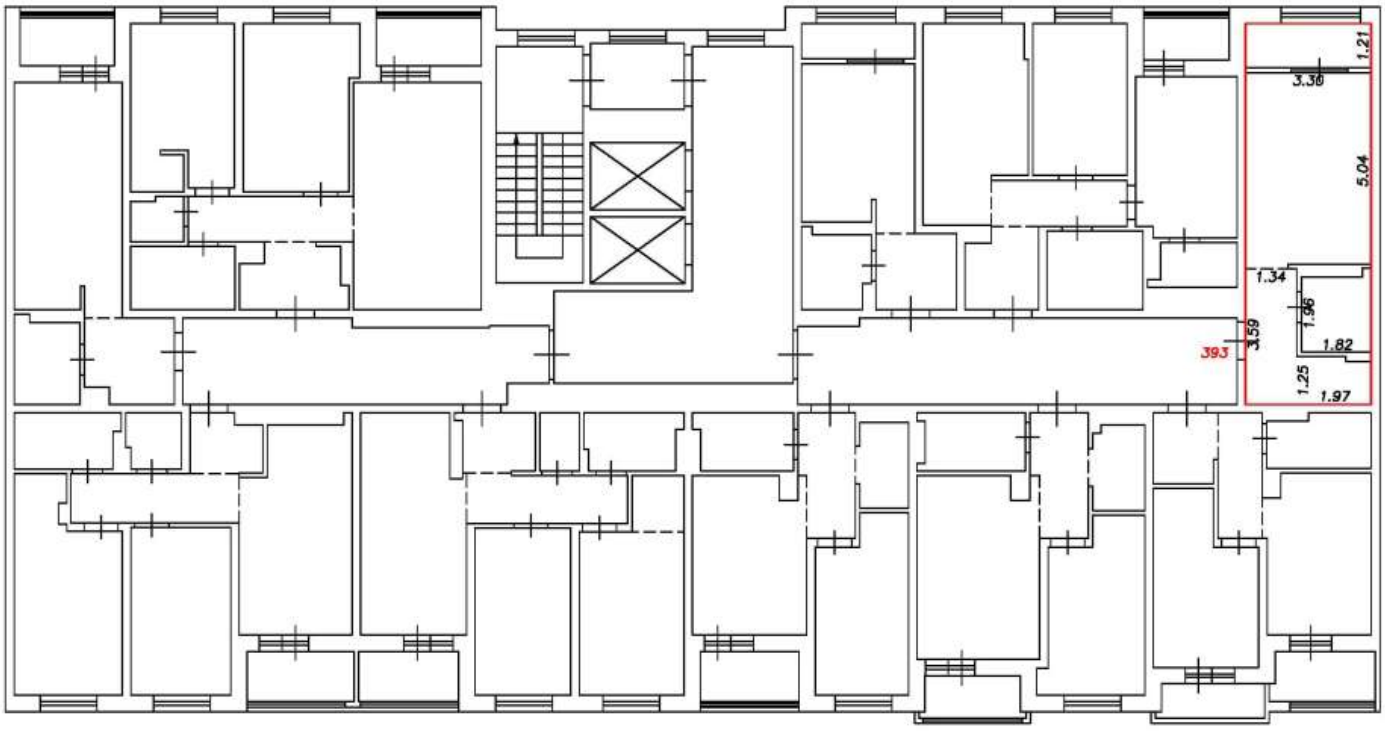

Условные обозначения:


5	Номер помещения
2.64	Линейный размер
	Часть границы вновь образованного помещения
	Стена с окном и дверью
	Функциональное разделение между комнатами
	Перегородка с дверным проемом
	Перегородка с дверным проемом
	Лестница

Масштаб 1:200

План этажа (фрагмент плана этажа)

Подъезд №3

14-й этаж

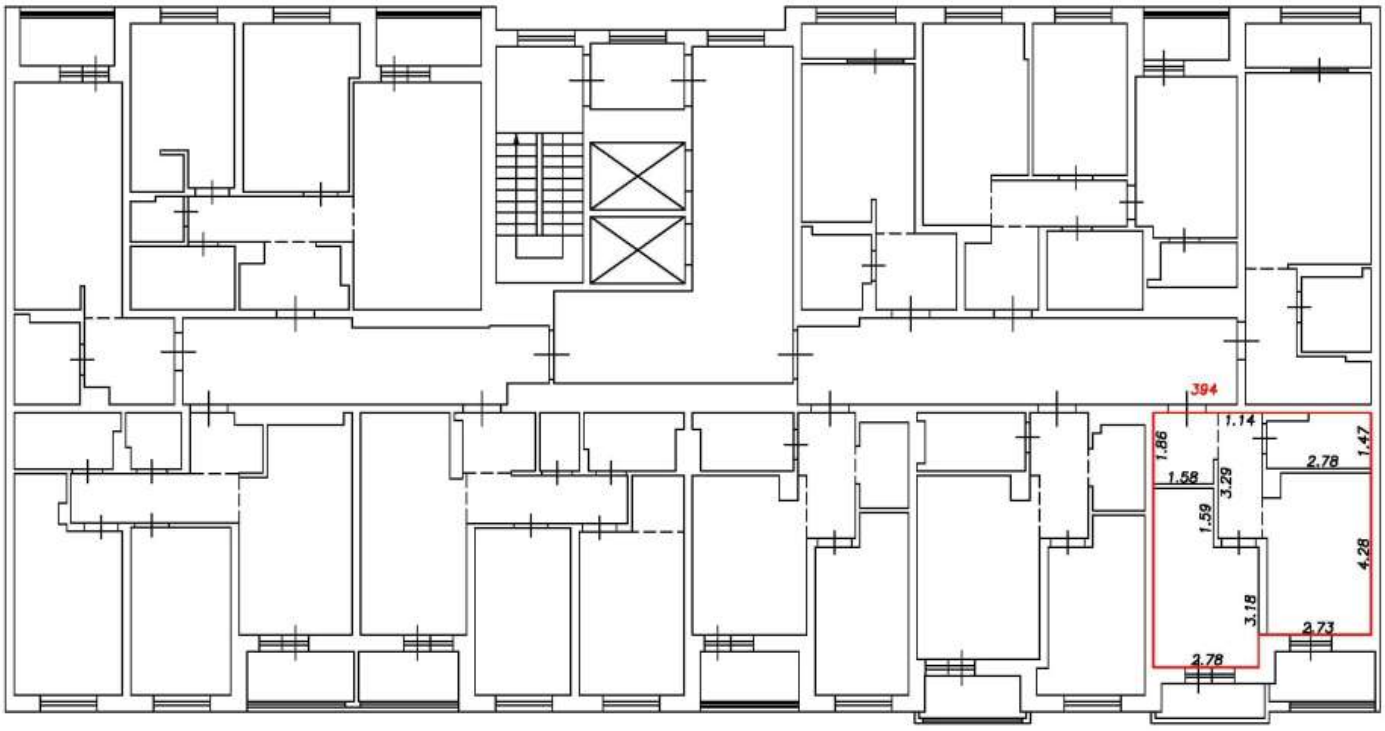

Условные обозначения:


5	Номер помещения
2.64	Линейный размер
	Часть границы вновь образованного помещения
	Стена с окном и дверью
	Функциональное разделение между комнатами
	Перегородка с дверным проемом
	Перегородка с дверным проемом
	Лестница

Масштаб 1:200

План этажа (фрагмент плана этажа)

Подъезд №3

14-й этаж

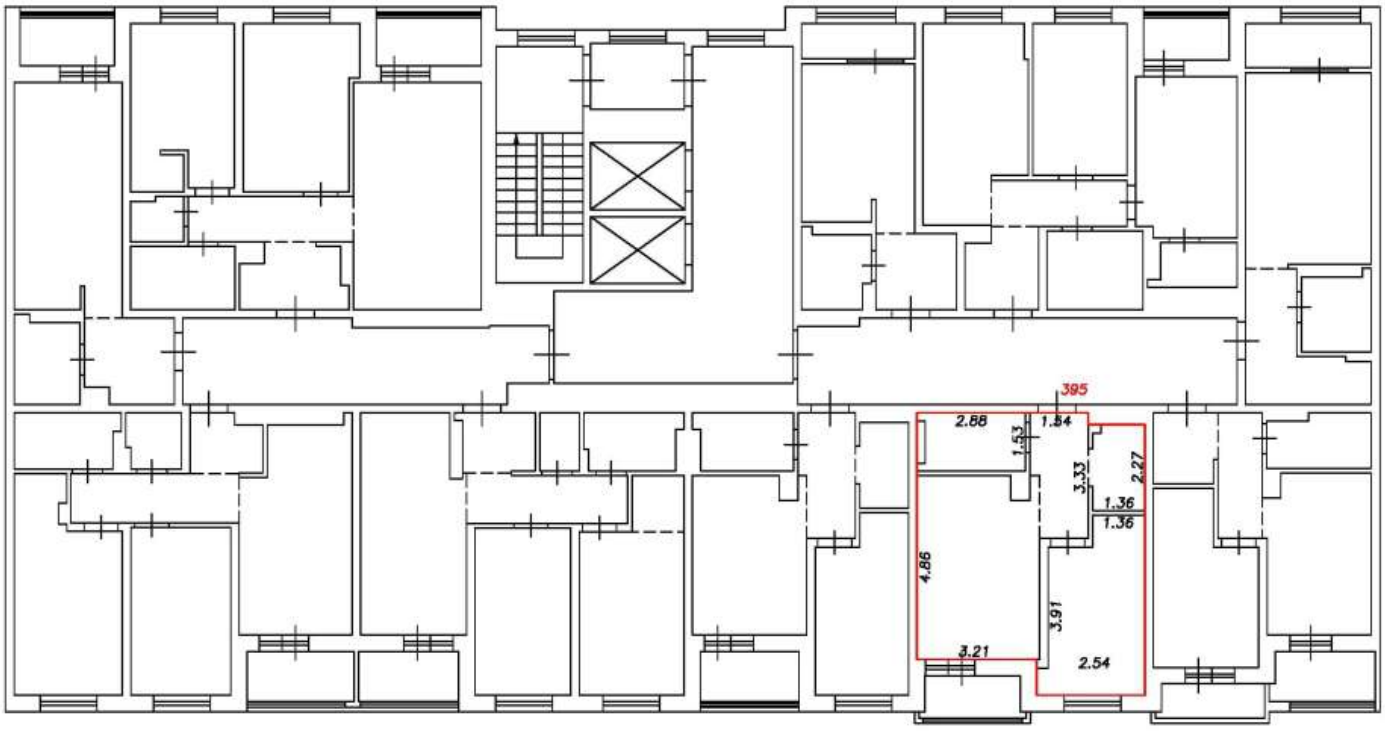

Условные обозначения:


5	Номер помещения
2.64	Линейный размер
	Часть границы вновь образованного помещения
	Стена с окном и дверью
	Функциональное разделение между комнатами
	Перегородка с дверным проемом
	Перегородка с дверным проемом
	Лестница

Масштаб 1:200

План этажа (фрагмент плана этажа)

Подъезд №3

14-й этаж

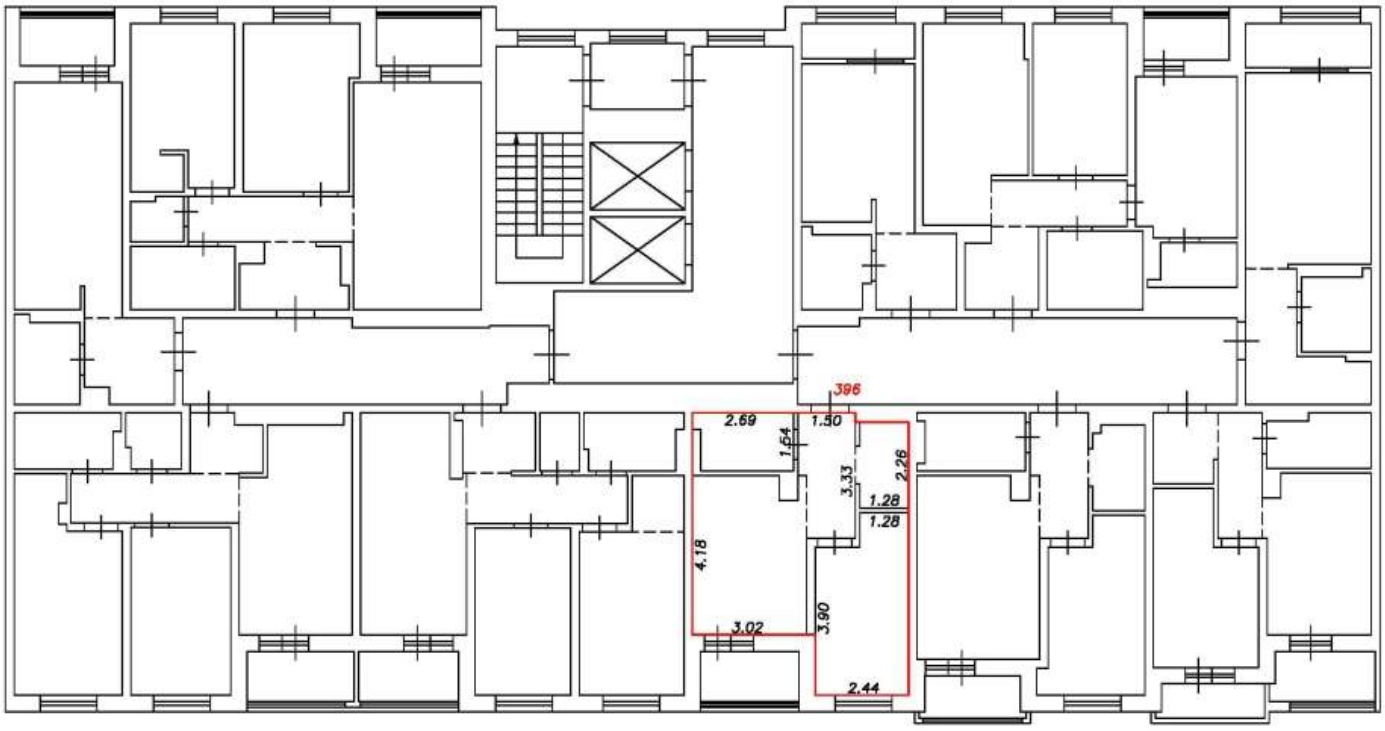

Условные обозначения:


5	Номер помещения
2.64	Линейный размер
	Часть границы вновь образованного помещения
	Стена с окном и дверью
	Функциональное разделение между комнатами
	Перегородка с дверным проемом
	Перегородка с дверным проемом
	Лестница

Масштаб 1:200

План этажа (фрагмент плана этажа)

Подъезд №3

14-й этаж

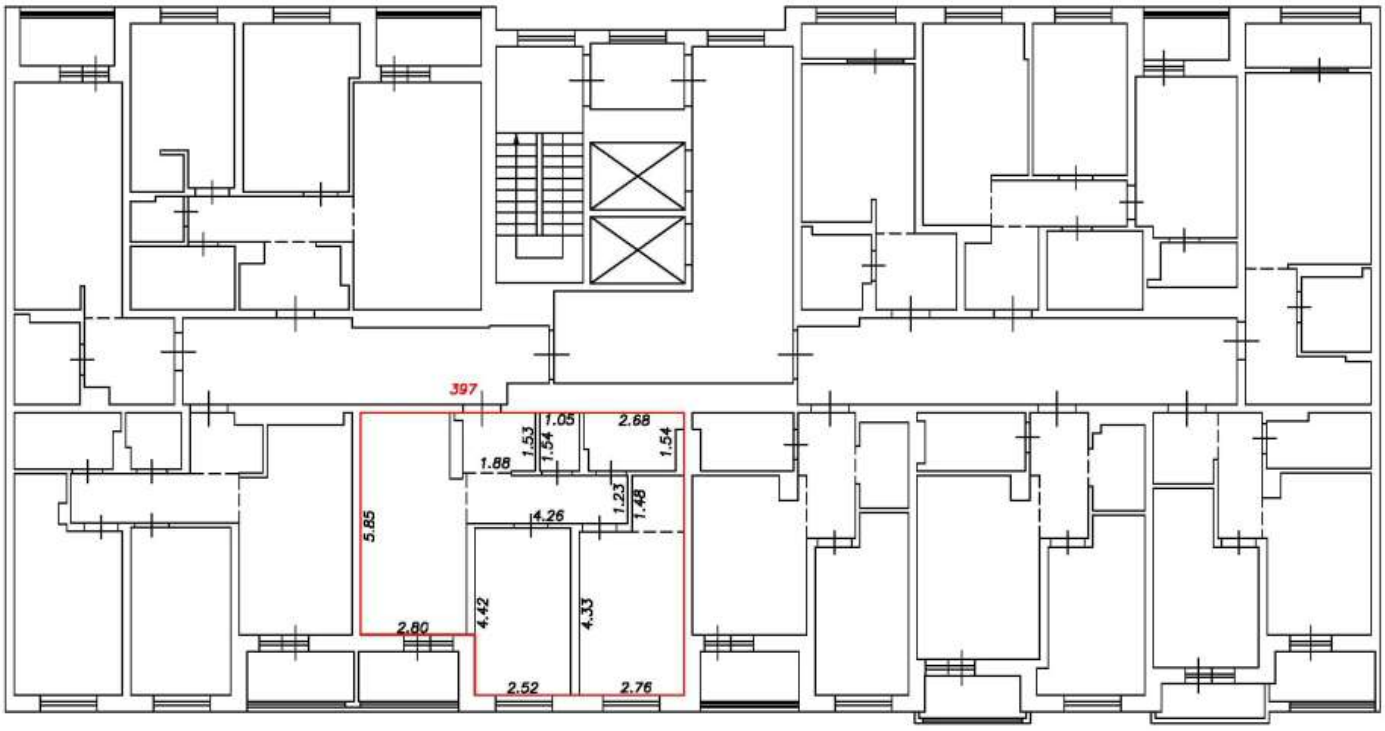

Условные обозначения:


5	Номер помещения
2.64	Линейный размер
	Часть границы вновь образованного помещения
	Стена с окном и дверью
	Функциональное разделение между комнатами
	Перегородка с дверным проемом
	Перегородка с дверным проемом
	Лестница

Масштаб 1:200

План этажа (фрагмент плана этажа)

Подъезд №3

14-й этаж

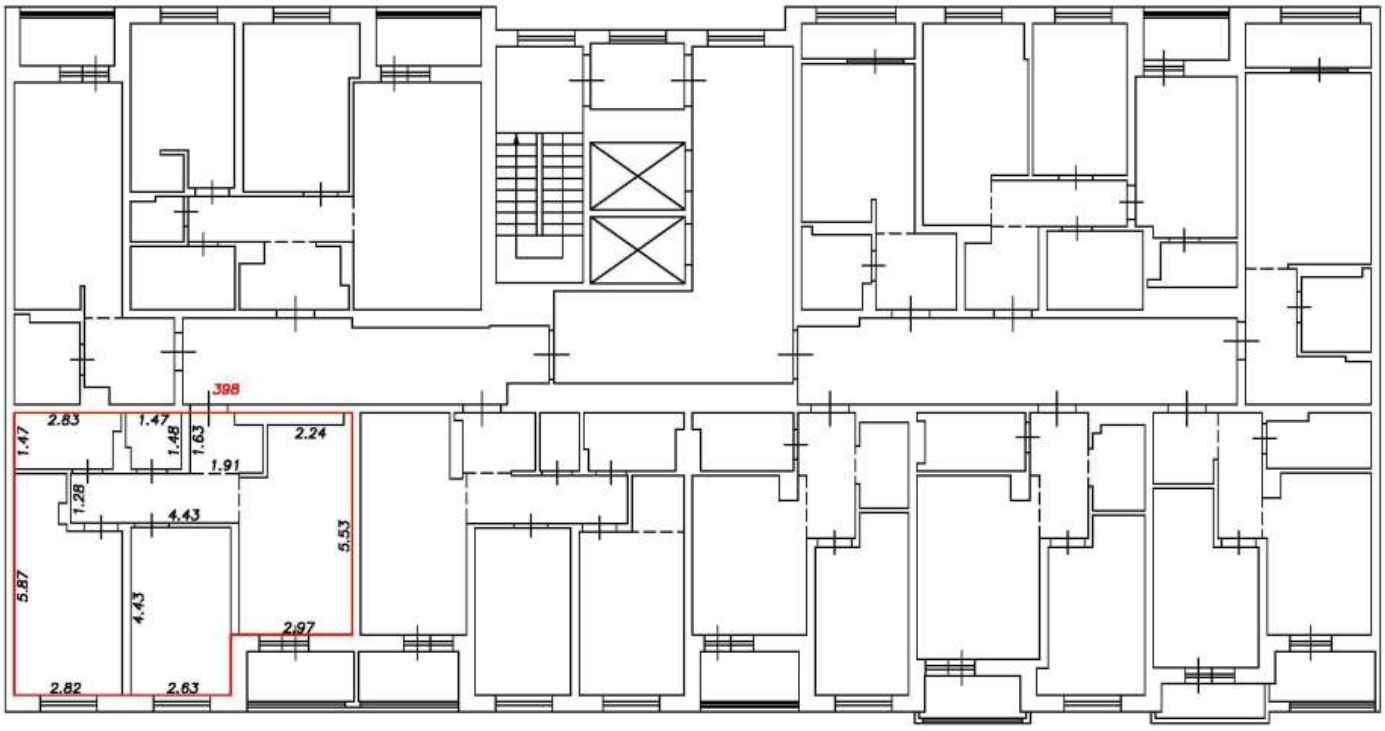

Условные обозначения:


5	Номер помещения
2.64	Линейный размер
	Часть границы вновь образованного помещения
	Стена с окном и дверью
	Функциональное разделение между комнатами
	Перегородка с дверным проемом
	Перегородка с дверным проемом
	Лестница

Масштаб 1:200

План этажа (фрагмент плана этажа)

Подъезд №3

14-й этаж

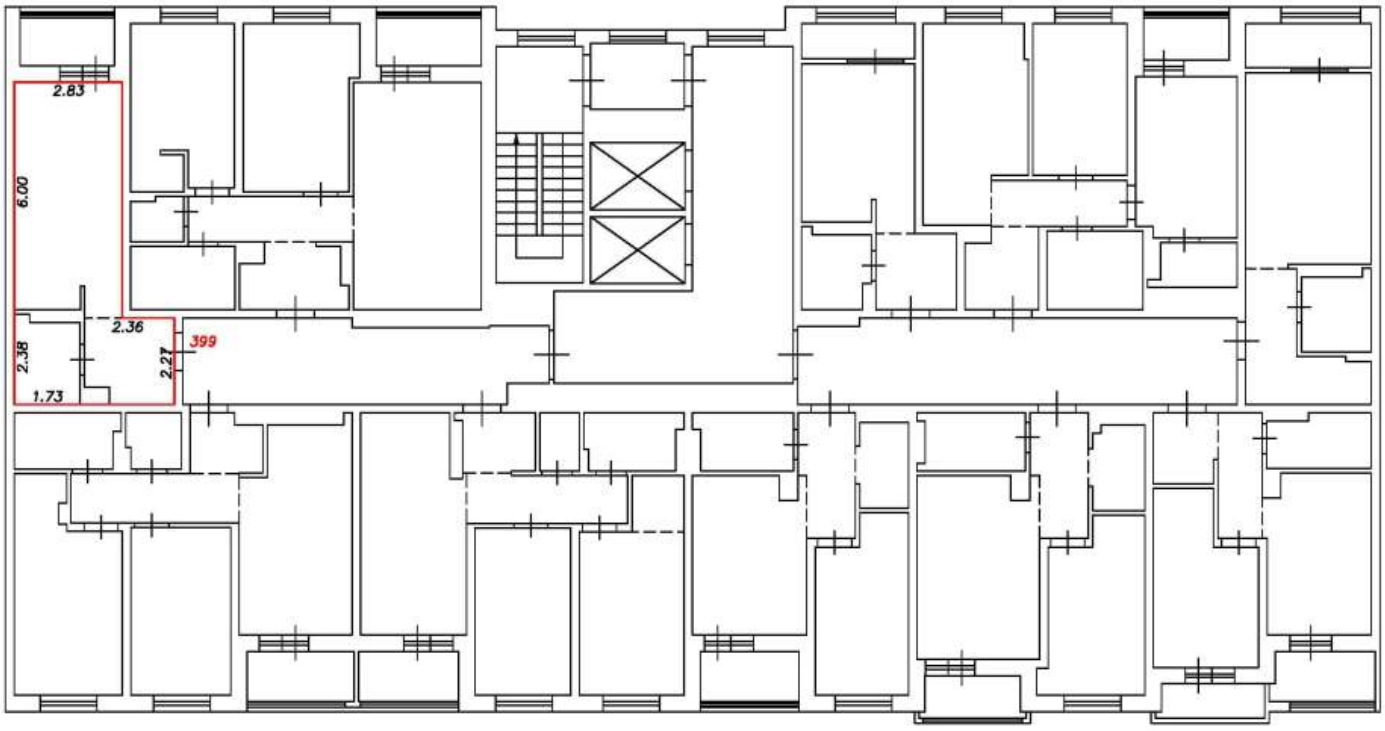

Условные обозначения:


5	Номер помещения
2.64	Линейный размер
	Часть границы вновь образованного помещения
	Стена с окном и дверью
	Функциональное разделение между комнатами
	Перегородка с дверным проемом
	Перегородка с дверным проемом
	Лестница

Масштаб 1:200

План этажа (фрагмент плана этажа)

Подъезд №3

14-й этаж

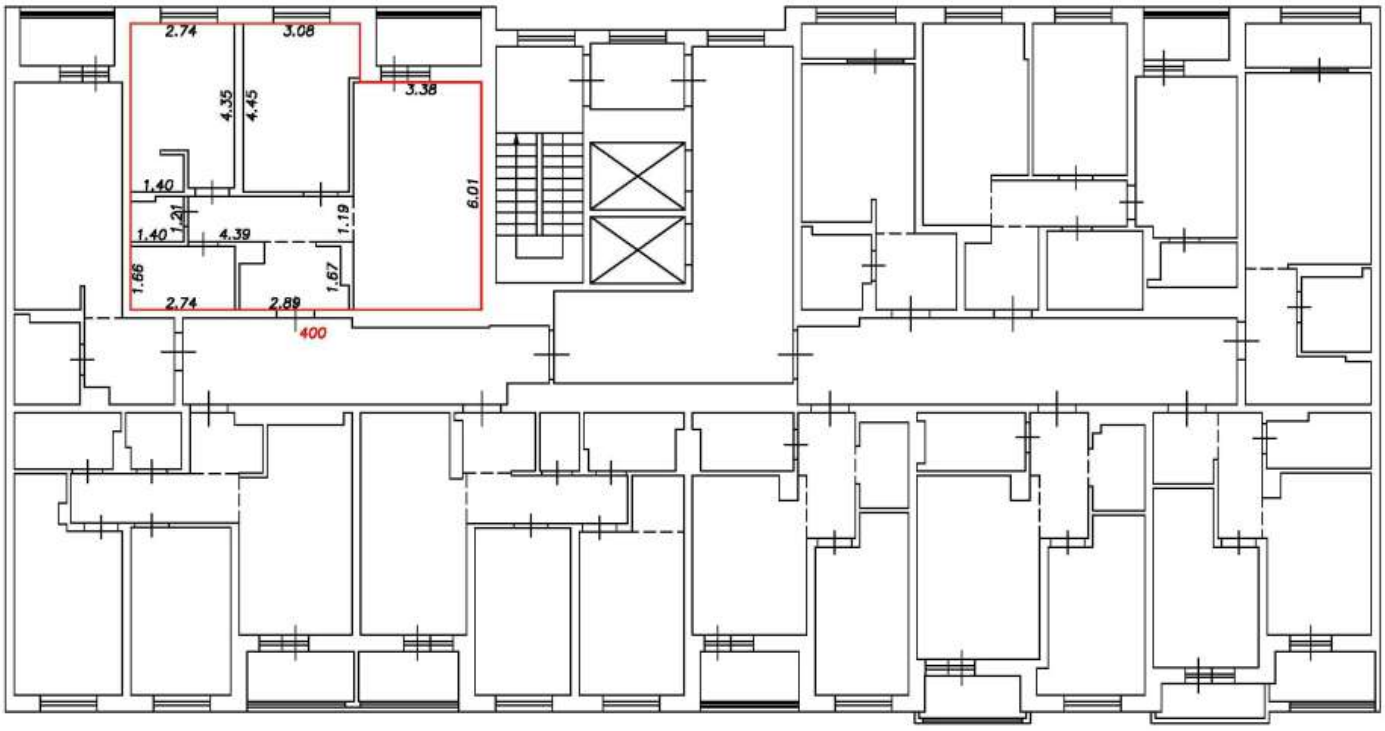

Условные обозначения:

5	Номер помещения
2.64	Линейный размер
	Часть границы вновь образованного помещения
	Стена с окном и дверью
	Функциональное разделение между комнатами
	Перегородка с дверным проемом
	Перегородка с дверным проемом
	Лестница

Масштаб 1:200

План этажа (фрагмент плана этажа)

Подъезд №4

1-й этаж



Условные обозначения:


5	Номер помещения
2.64	Линейный размер
	Часть границы вновь образованного помещения
	Стена с окном и дверью
	Функциональное разделение между комнатами
	Перегородка с дверным проемом
	Перегородка с дверным проемом
	Лестница

Масштаб 1:200

План этажа (фрагмент плана этажа)

Подъезд №4

1-й этаж

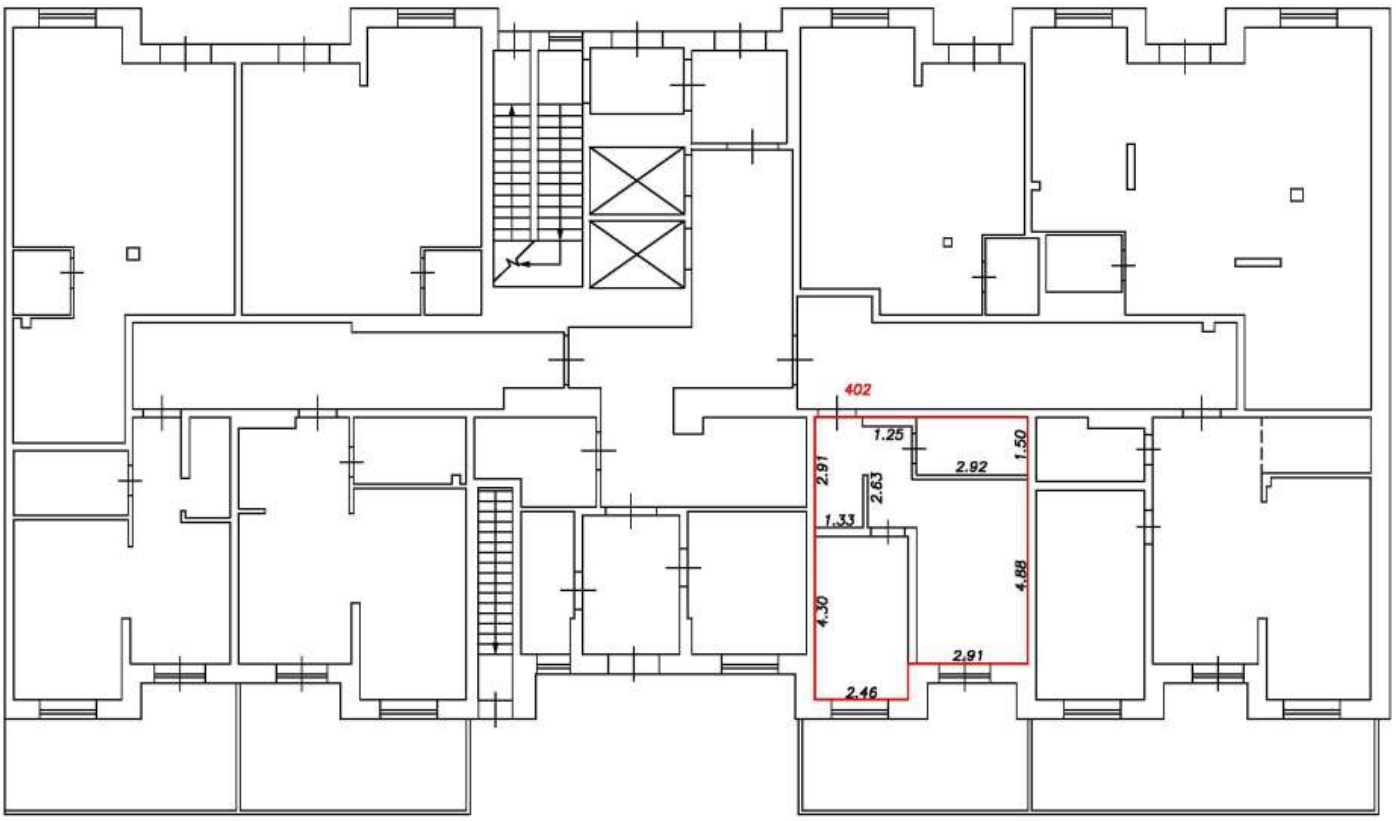

Условные обозначения:


5	Номер помещения
2.64	Линейный размер
	Часть границы вновь образованного помещения
	Стена с окном и дверью
	Функциональное разделение между комнатами
	Перегородка с дверным проемом
	Перегородка с дверным проемом
	Лестница

Масштаб 1:200

План этажа (фрагмент плана этажа)

Подъезд №4

1-й этаж

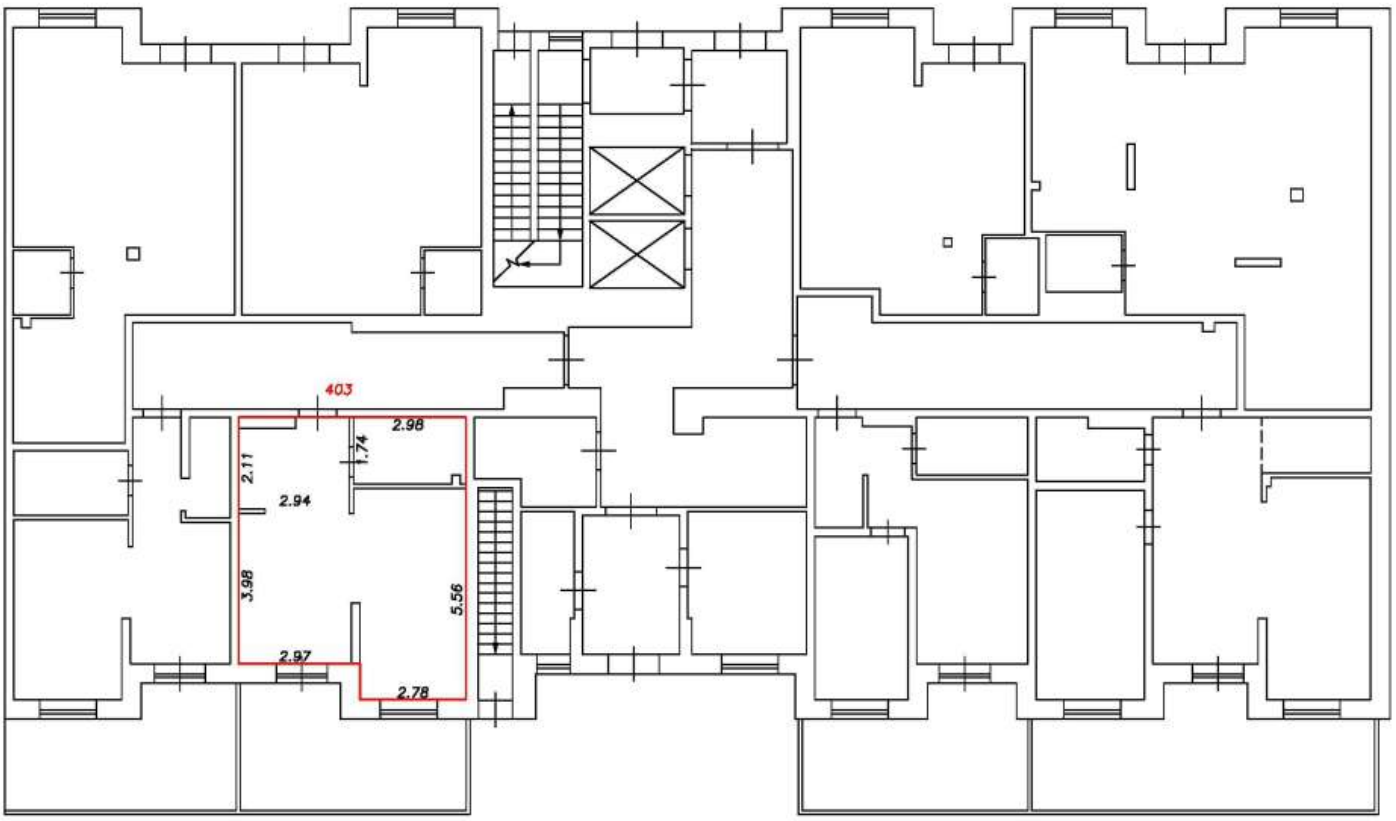

Условные обозначения:


5	Номер помещения
2.64	Линейный размер
	Часть границы вновь образованного помещения
	Стена с окном и дверью
	Функциональное разделение между комнатами
	Перегородка с дверным проемом
	Перегородка с дверным проемом
	Лестница

Масштаб 1:200

План этажа (фрагмент плана этажа)

Подъезд №4

1-й этаж

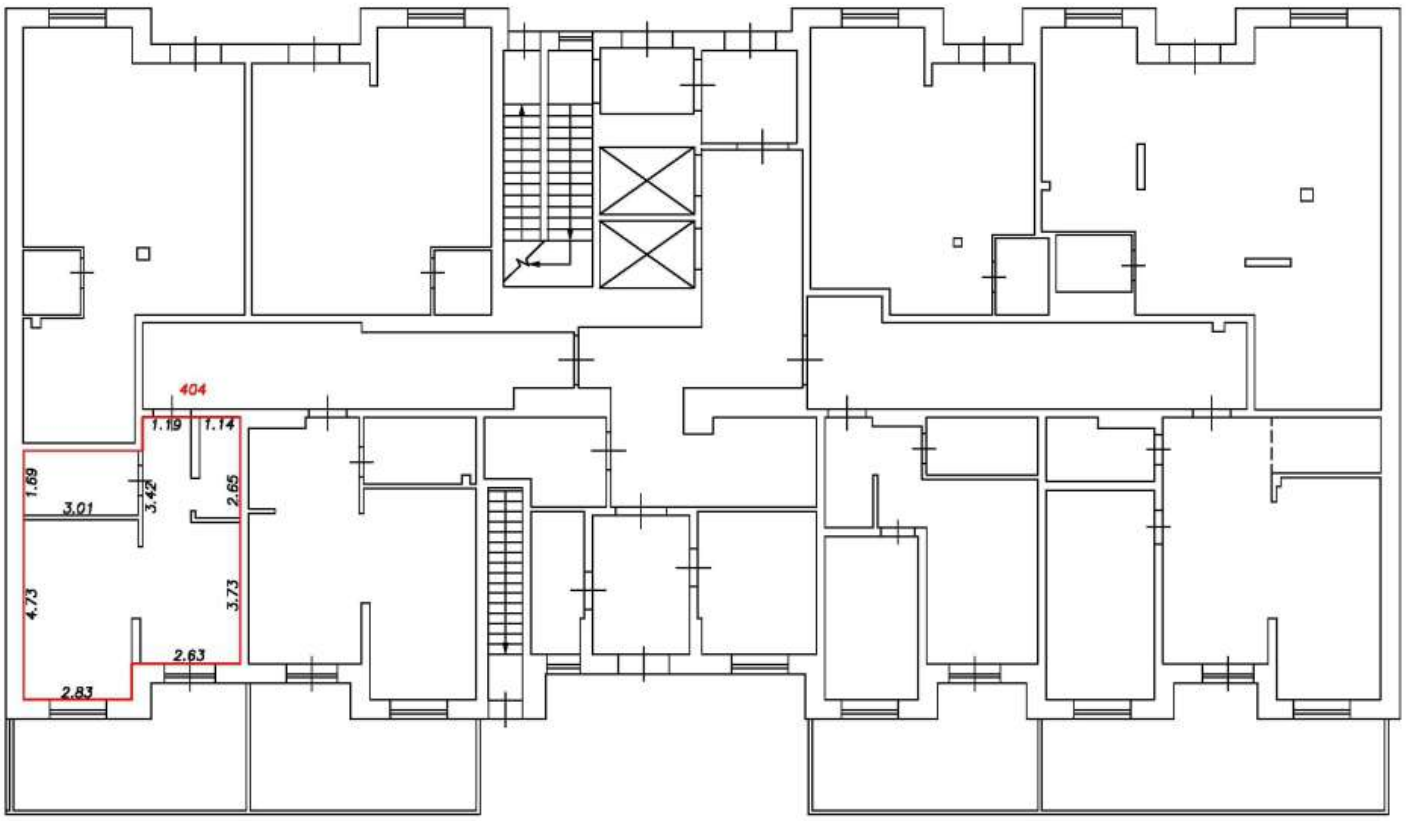

Условные обозначения:


5	Номер помещения
2.64	Линейный размер
	Часть границы вновь образованного помещения
	Стена с окном и дверью
	Функциональное разделение между комнатами
	Перегородка с дверным проемом
	Перегородка с дверным проемом
	Лестница

Масштаб 1:200

План этажа (фрагмент плана этажа)

Подъезд №4

2-й этаж

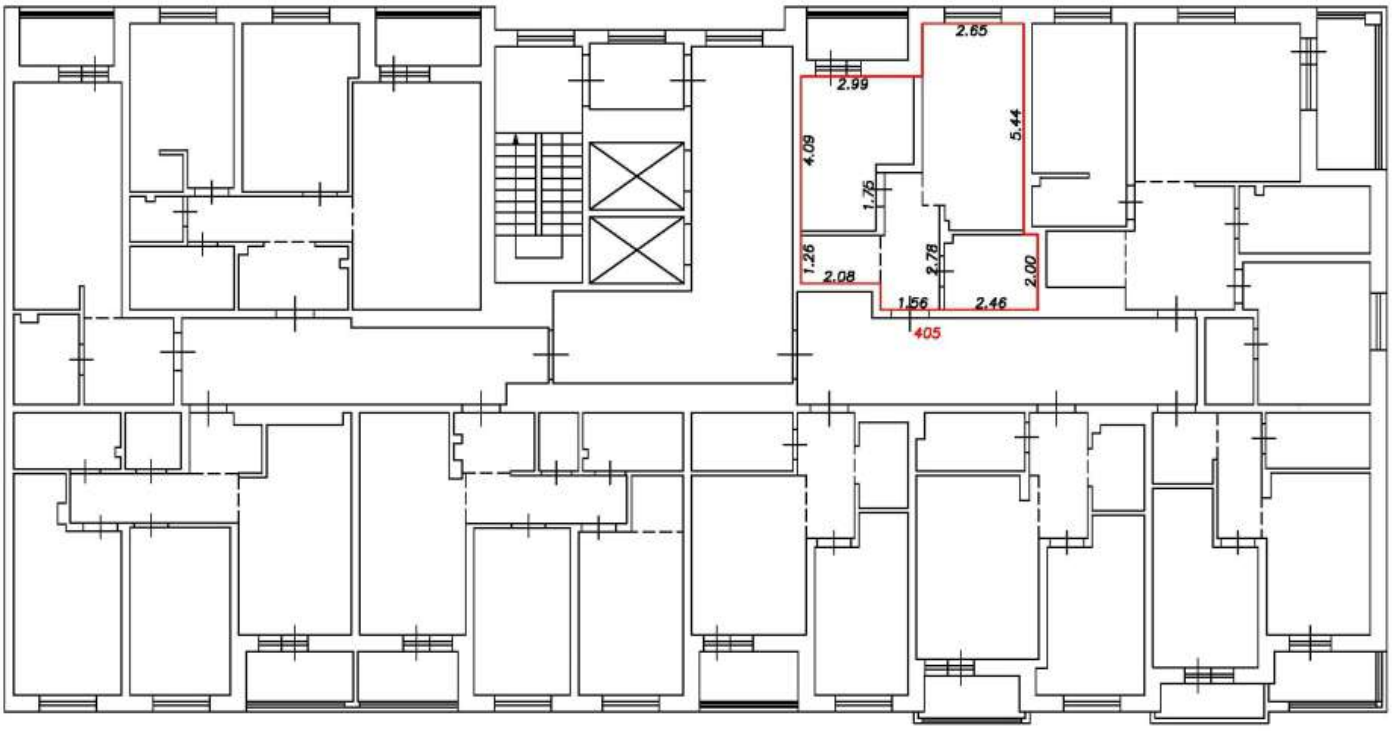

Условные обозначения:


5	Номер помещения
2.64	Линейный размер
	Часть границы вновь образованного помещения
	Стена с окном и дверью
	Функциональное разделение между комнатами
	Перегородка с дверным проемом
	Перегородка с дверным проемом
	Лестница

Масштаб 1:200

План этажа (фрагмент плана этажа)

Подъезд №4

2-й этаж

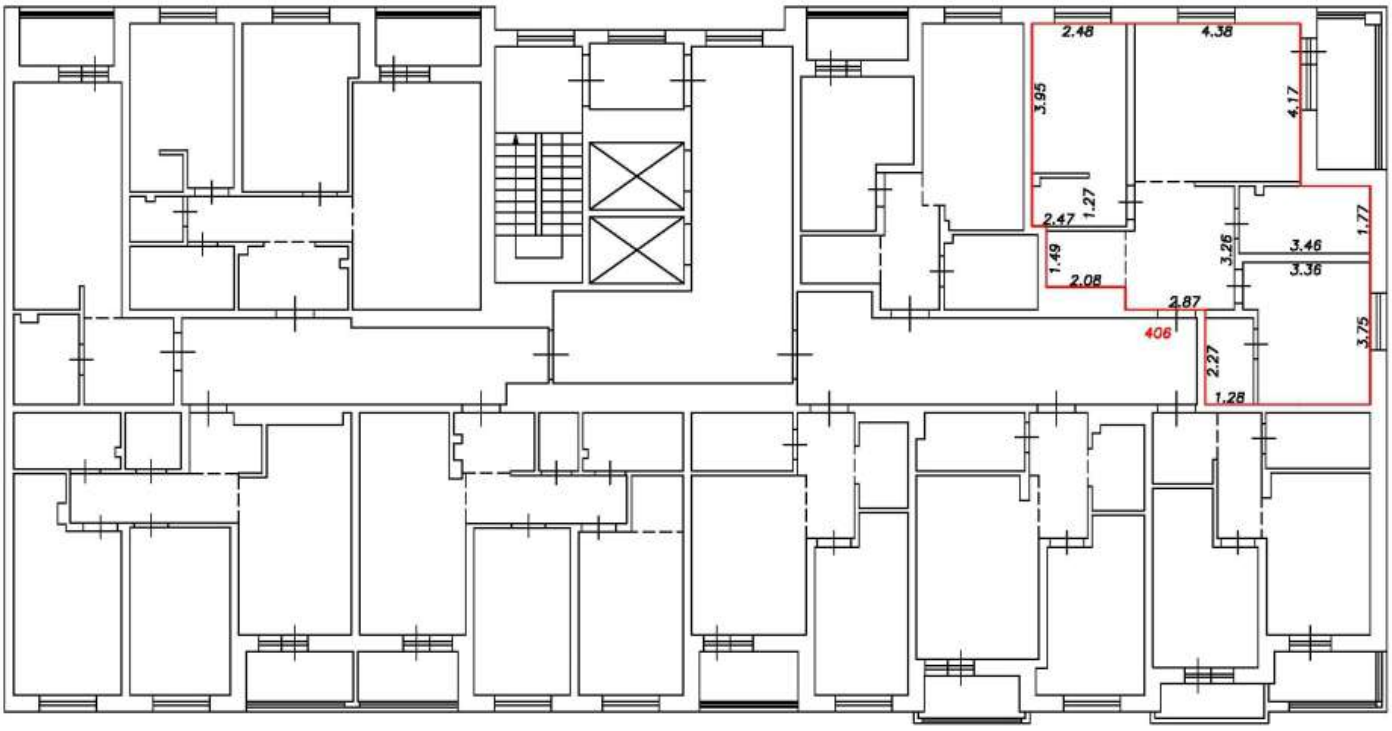

Условные обозначения:


5	Номер помещения
2.64	Линейный размер
	Часть границы вновь образованного помещения
	Стена с окном и дверью
	Функциональное разделение между комнатами
	Перегородка с дверным проемом
	Перегородка с дверным проемом
	Лестница

Масштаб 1:200

План этажа (фрагмент плана этажа)

Подъезд №4

2-й этаж

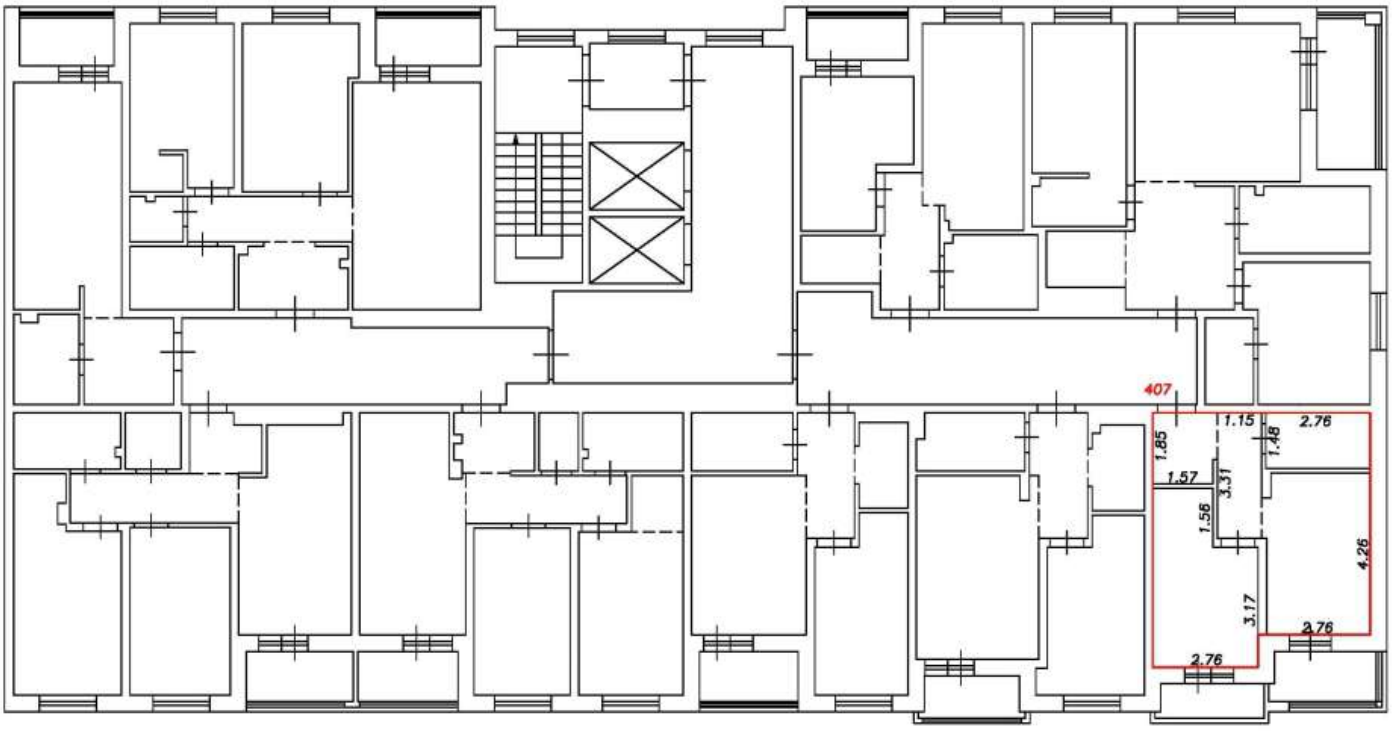

Условные обозначения:


5	Номер помещения
2.64	Линейный размер
	Часть границы вновь образованного помещения
	Стена с окном и дверью
	Функциональное разделение между комнатами
	Перегородка с дверным проемом
	Перегородка с дверным проемом
	Лестница

Масштаб 1:200

План этажа (фрагмент плана этажа)

Подъезд №4

2-й этаж

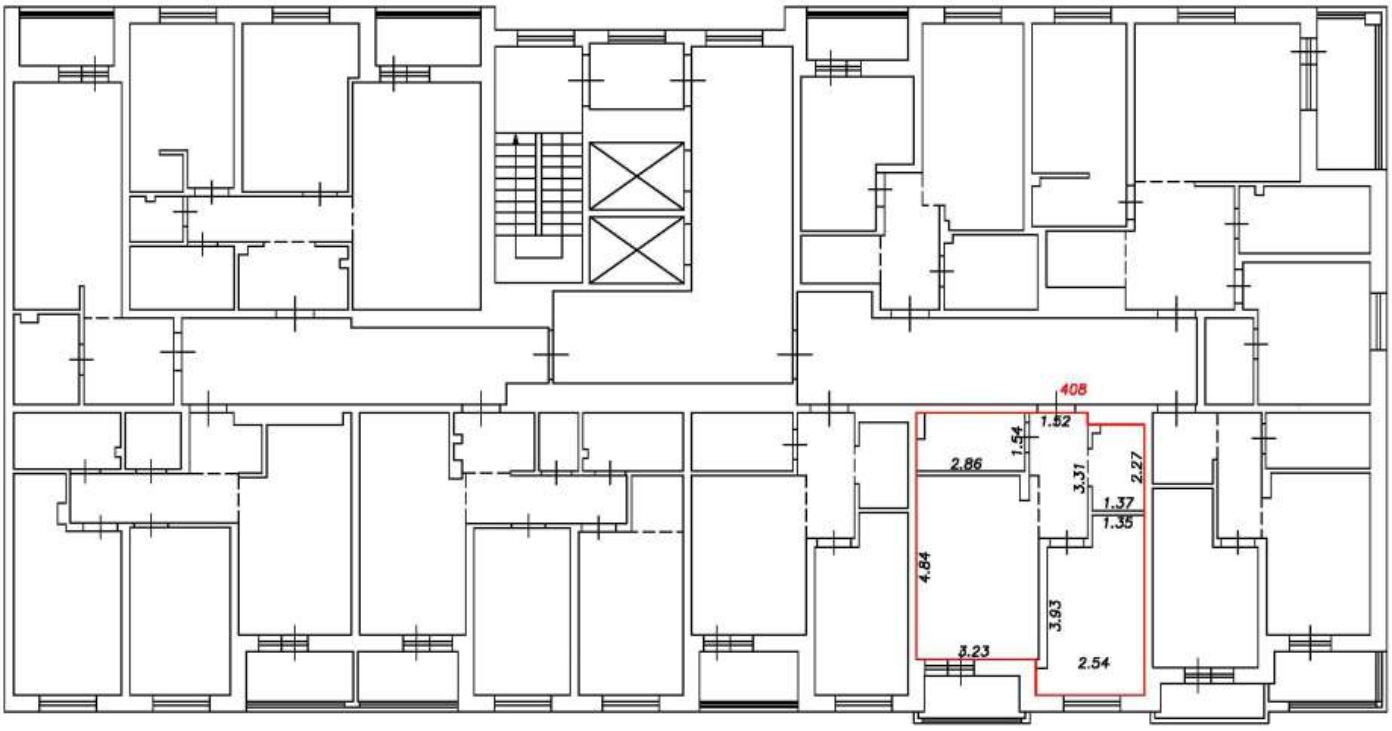

Условные обозначения:


5	Номер помещения
2.64	Линейный размер
	Часть границы вновь образованного помещения
	Стена с окном и дверью
	Функциональное разделение между комнатами
	Перегородка с дверным проемом
	Перегородка с дверным проемом
	Лестница

Масштаб 1:200

План этажа (фрагмент плана этажа)

Подъезд №4

2-й этаж

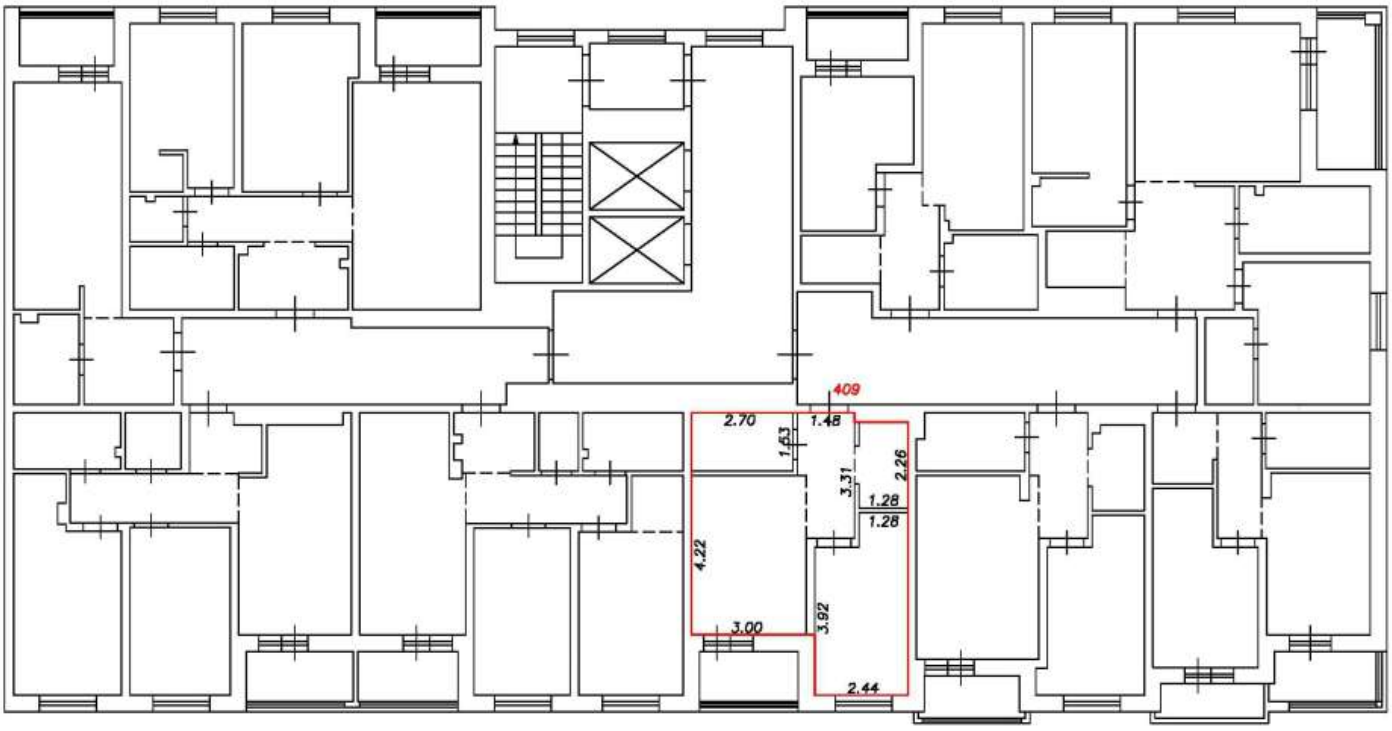

Условные обозначения:


5	Номер помещения
2.64	Линейный размер
	Часть границы вновь образованного помещения
	Стена с окном и дверью
	Функциональное разделение между комнатами
	Перегородка с дверным проемом
	Перегородка с дверным проемом
	Лестница

Масштаб 1:200

План этажа (фрагмент плана этажа)

Подъезд №4

2-й этаж

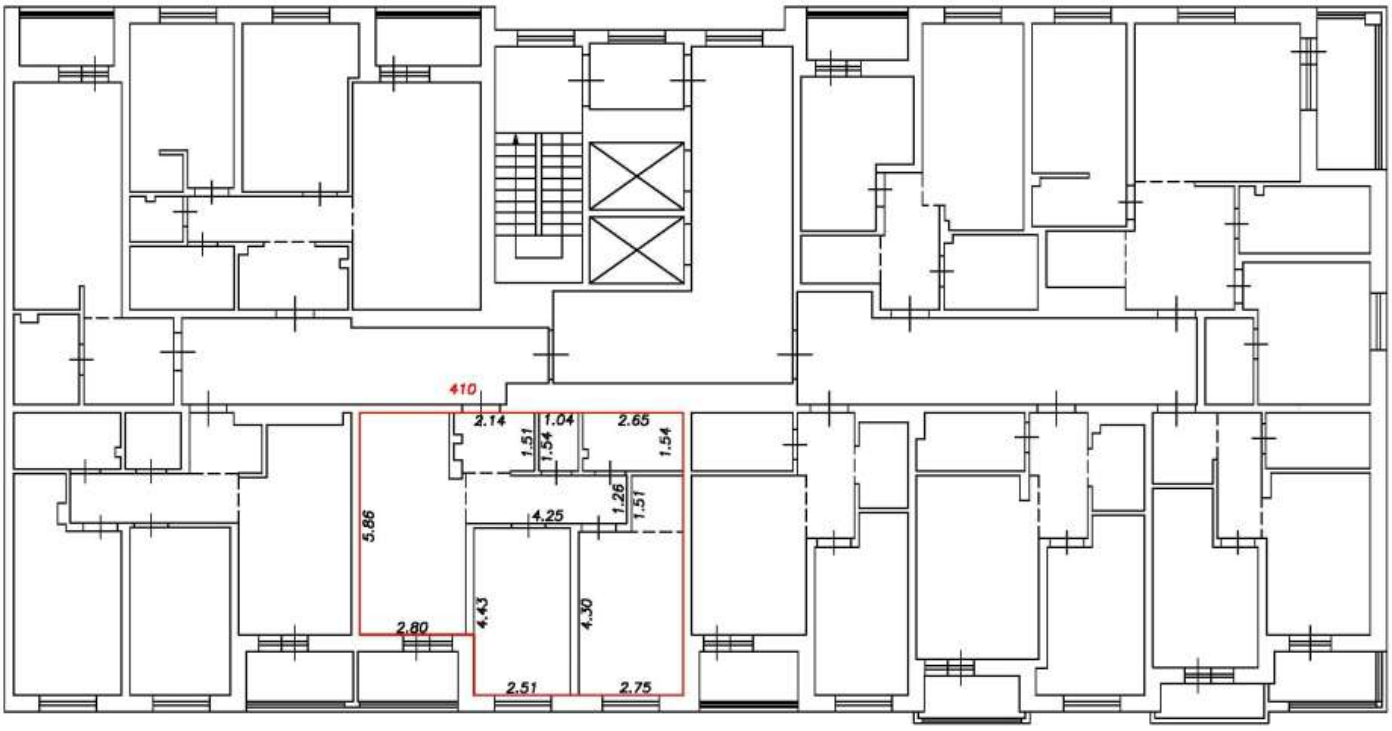

Условные обозначения:

5	Номер помещения
2.64	Линейный размер
	Часть границы вновь образованного помещения
	Стена с окном и дверью
	Функциональное разделение между комнатами
	Перегородка с дверным проемом
	Перегородка с дверным проемом
	Лестница

Масштаб 1:200

План этажа (фрагмент плана этажа)

Подъезд №4

2-й этаж



Условные обозначения:


5	Номер помещения
2.64	Линейный размер
	Часть границы вновь образованного помещения
	Стена с окном и дверью
	Функциональное разделение между комнатами
	Перегородка с дверным проемом
	Перегородка с дверным проемом
	Лестница

Масштаб 1:200

План этажа (фрагмент плана этажа)

Подъезд №4

2-й этаж

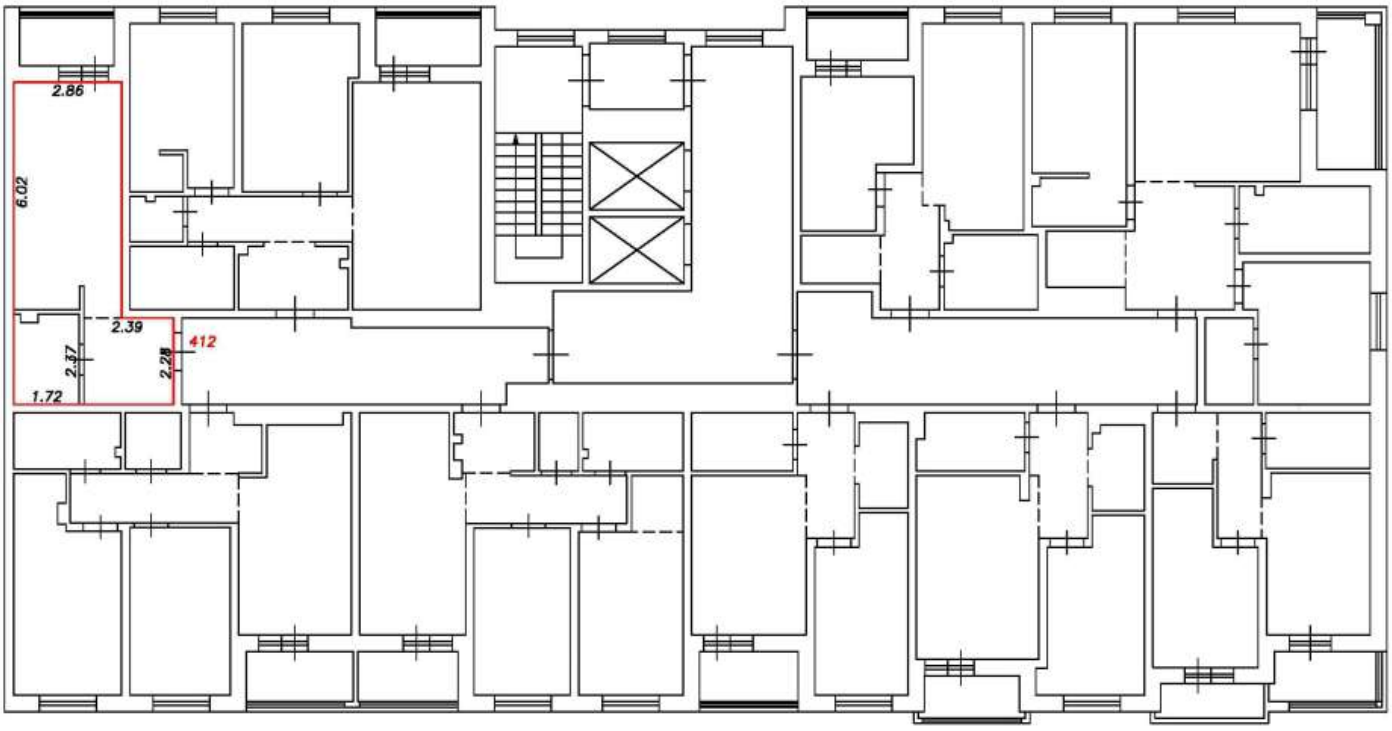

Условные обозначения:


5	Номер помещения
2.64	Линейный размер
	Часть границы вновь образованного помещения
	Стена с окном и дверью
	Функциональное разделение между комнатами
	Перегородка с дверным проемом
	Перегородка с дверным проемом
	Лестница

Масштаб 1:200

План этажа (фрагмент плана этажа)

Подъезд №4

2-й этаж

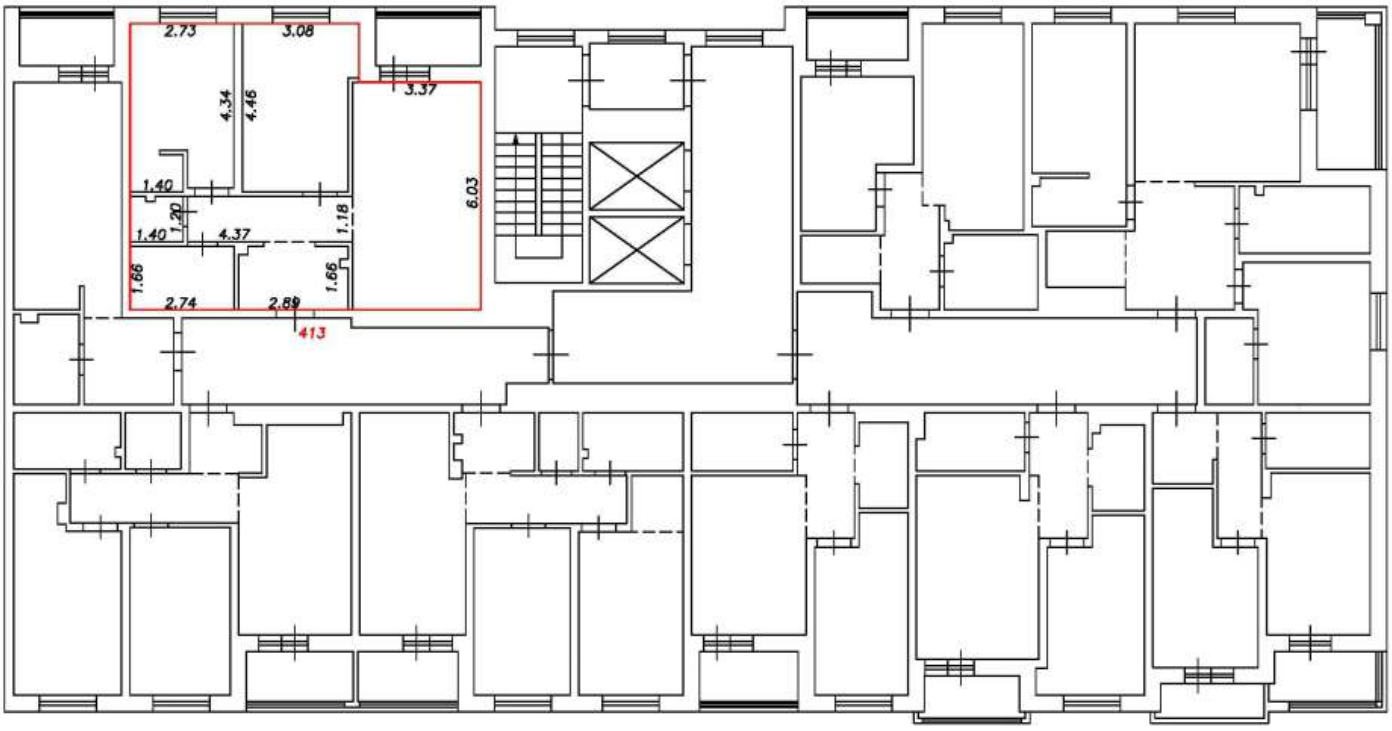

Условные обозначения:


5	Номер помещения
2.64	Линейный размер
	Часть границы вновь образованного помещения
	Стена с окном и дверью
	Функциональное разделение между комнатами
	Перегородка с дверным проемом
	Перегородка с дверным проемом
	Лестница

Масштаб 1:200

План этажа (фрагмент плана этажа)

Подъезд №4

3-й этаж

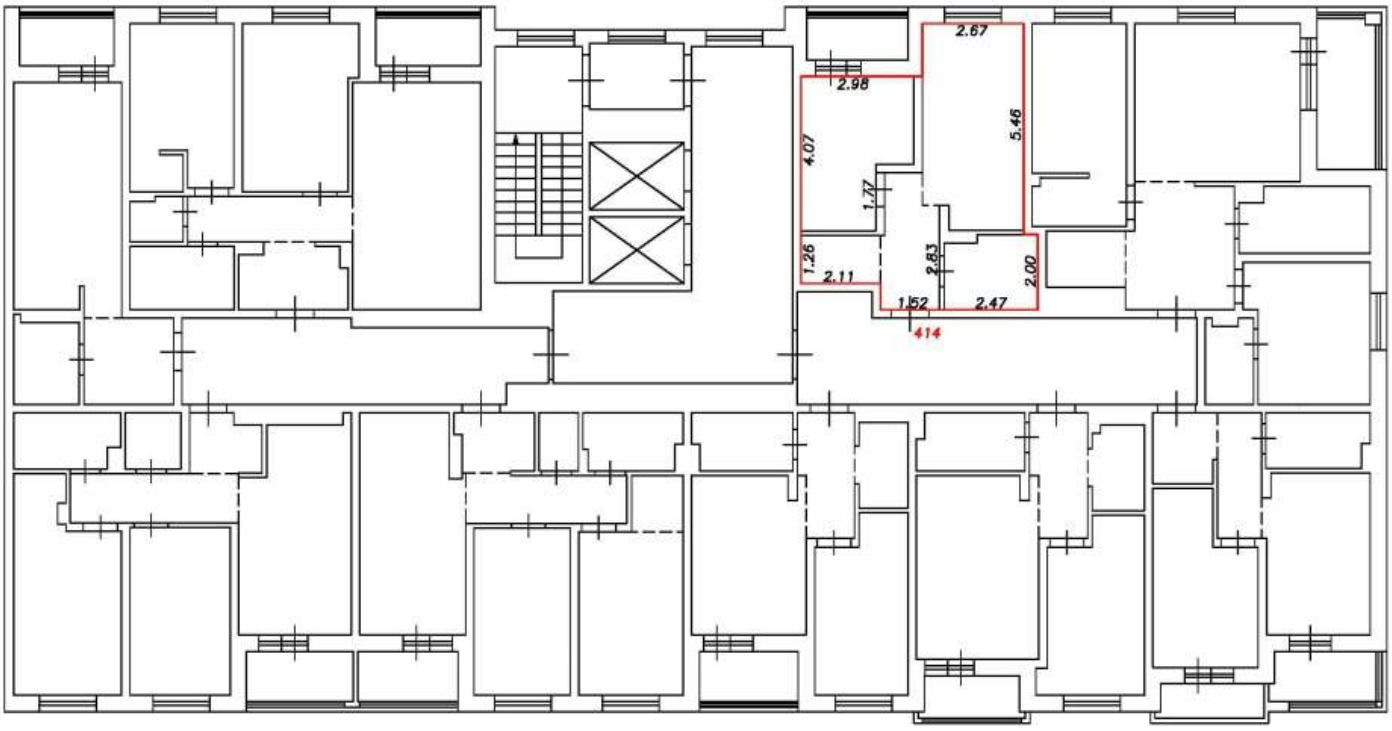

Условные обозначения:


5	Номер помещения
2.64	Линейный размер
	Часть границы вновь образованного помещения
	Стена с окном и дверью
	Функциональное разделение между комнатами
	Перегородка с дверным проемом
	Перегородка с дверным проемом
	Лестница

Масштаб 1:200

План этажа (фрагмент плана этажа)

Подъезд №4

3-й этаж

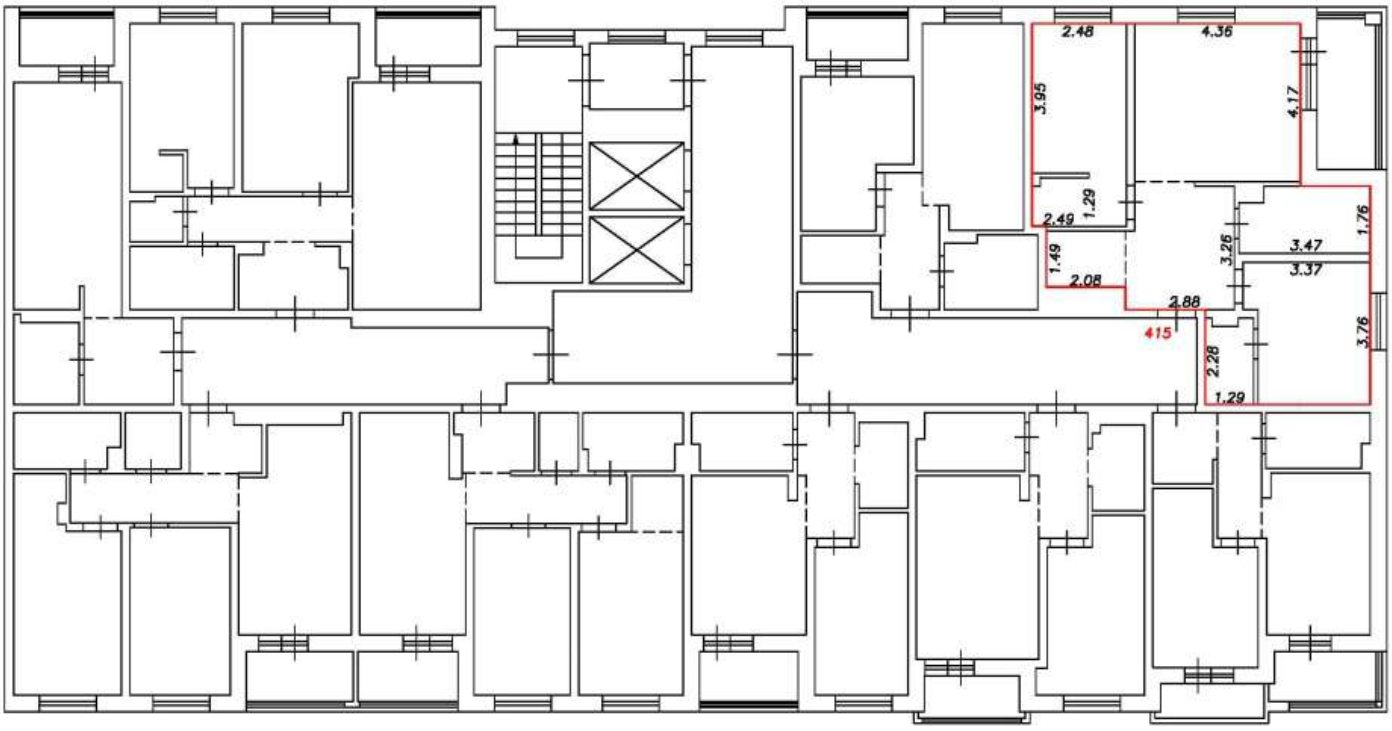

Условные обозначения:


5	Номер помещения
2.64	Линейный размер
	Часть границы вновь образованного помещения
	Стена с окном и дверью
	Функциональное разделение между комнатами
	Перегородка с дверным проемом
	Перегородка с дверным проемом
	Лестница

Масштаб 1:200

План этажа (фрагмент плана этажа)

Подъезд №4

3-й этаж

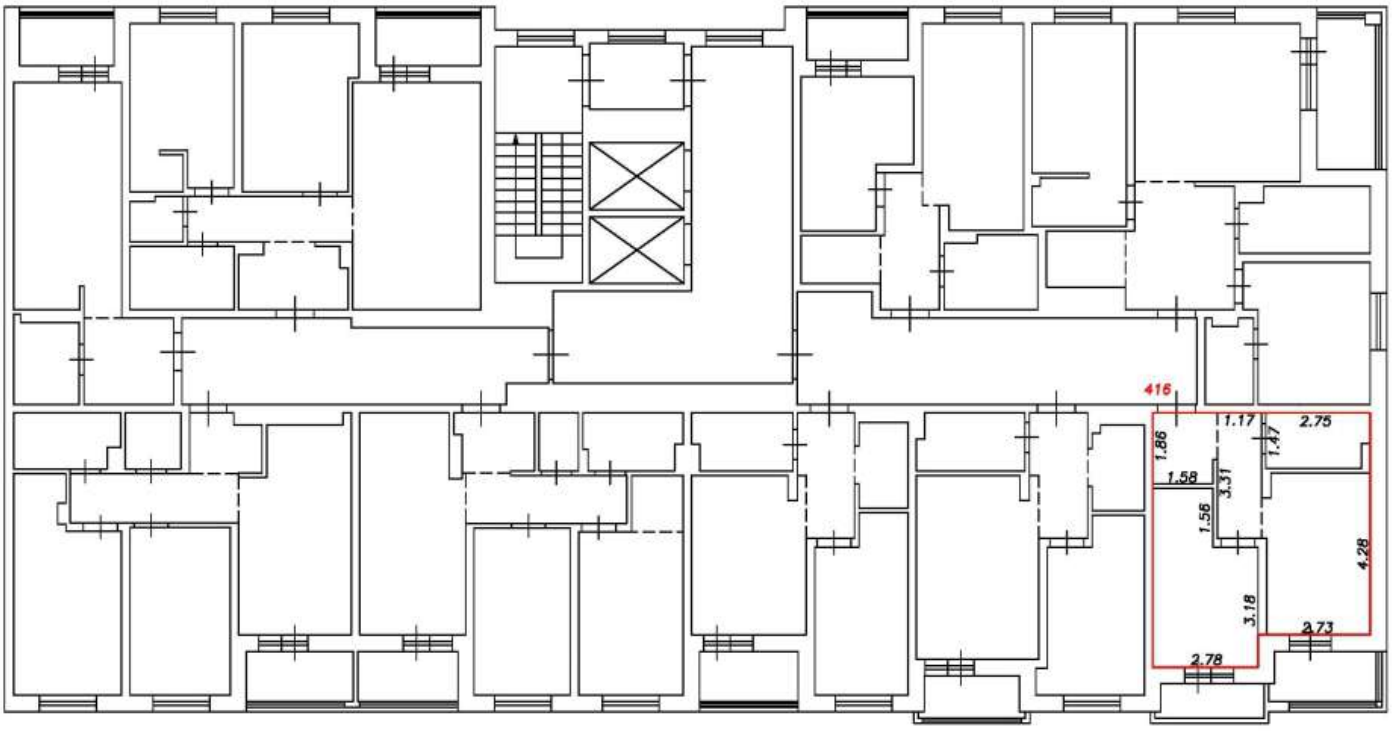

Условные обозначения:


5	Номер помещения
2.64	Линейный размер
	Часть границы вновь образованного помещения
	Стена с окном и дверью
	Функциональное разделение между комнатами
	Перегородка с дверным проемом
	Перегородка с дверным проемом
	Лестница

Масштаб 1:200

План этажа (фрагмент плана этажа)

Подъезд №4

3-й этаж

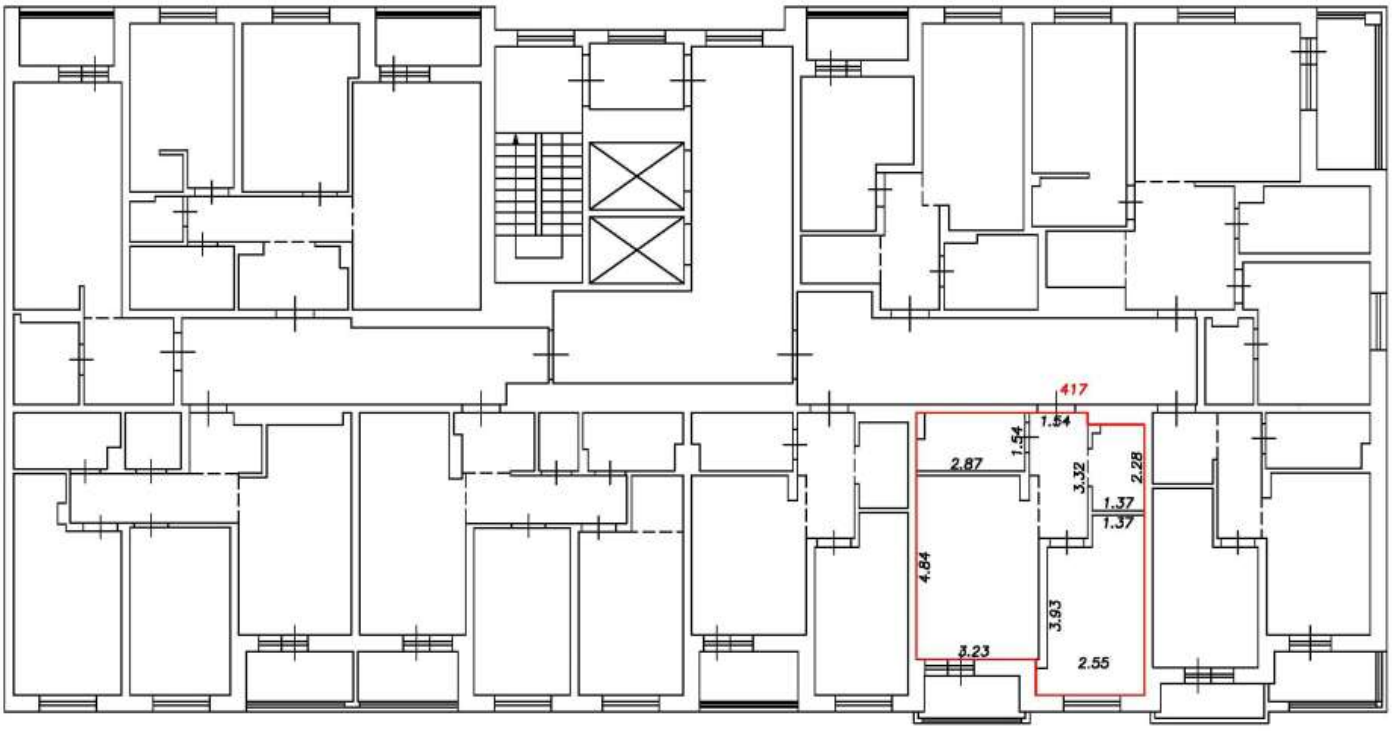

Условные обозначения:


5	Номер помещения
2.64	Линейный размер
	Часть границы вновь образованного помещения
	Стена с окном и дверью
	Функциональное разделение между комнатами
	Перегородка с дверным проемом
	Перегородка с дверным проемом
	Лестница

Масштаб 1:200

План этажа (фрагмент плана этажа)

Подъезд №4

3-й этаж

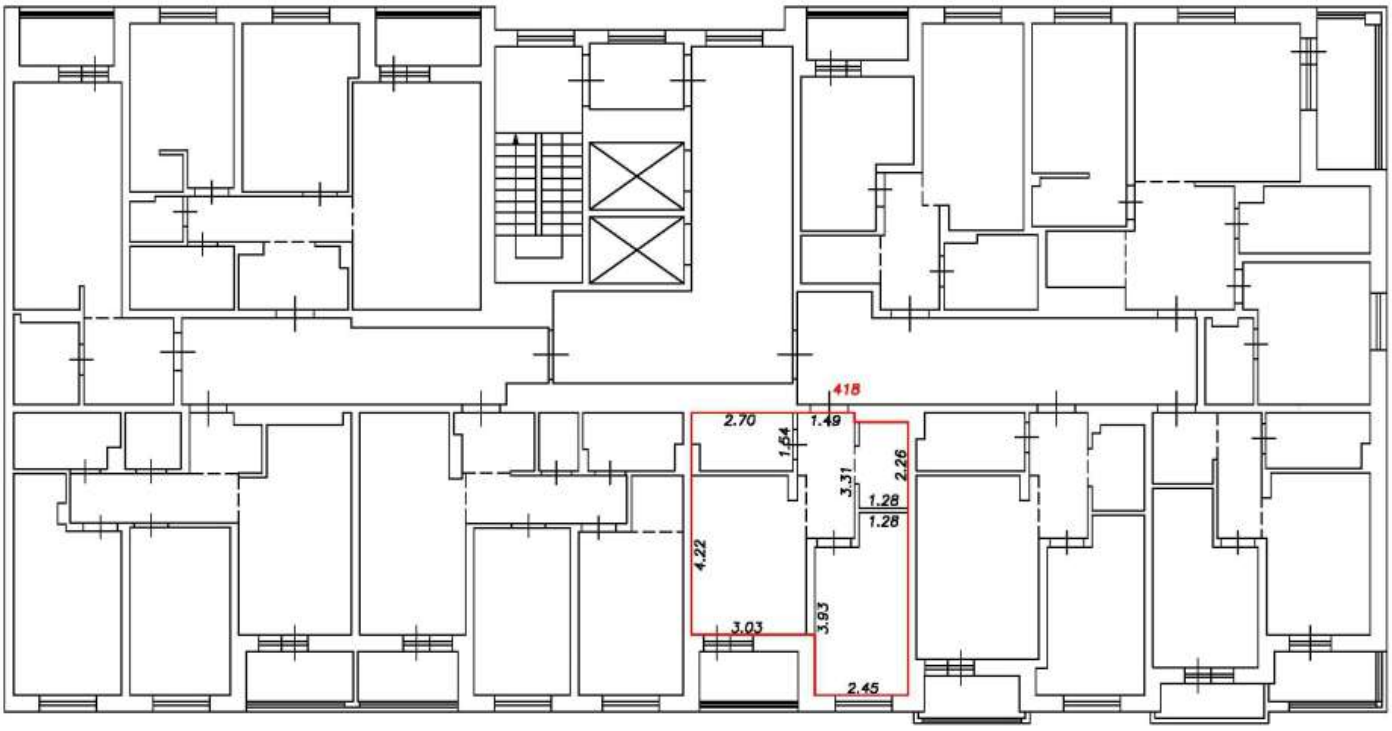

Условные обозначения:


5	Номер помещения
2.64	Линейный размер
	Часть границы вновь образованного помещения
	Стена с окном и дверью
	Функциональное разделение между комнатами
	Перегородка с дверным проемом
	Перегородка с дверным проемом
	Лестница

Масштаб 1:200

План этажа (фрагмент плана этажа)

Подъезд №4

3-й этаж

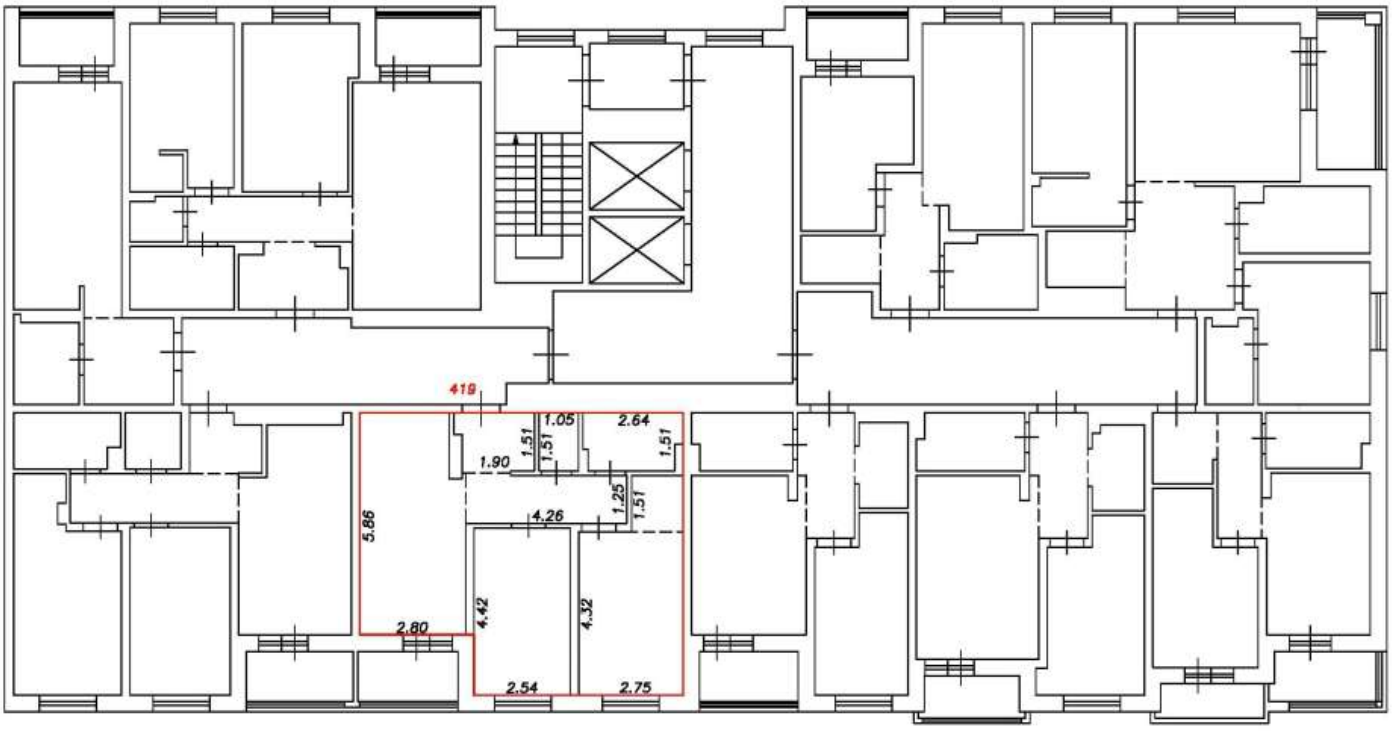

Условные обозначения:


5	Номер помещения
2.64	Линейный размер
	Часть границы вновь образованного помещения
	Стена с окном и дверью
	Функциональное разделение между комнатами
	Перегородка с дверным проемом
	Перегородка с дверным проемом
	Лестница

Масштаб 1:200

План этажа (фрагмент плана этажа)

Подъезд №4

3-й этаж

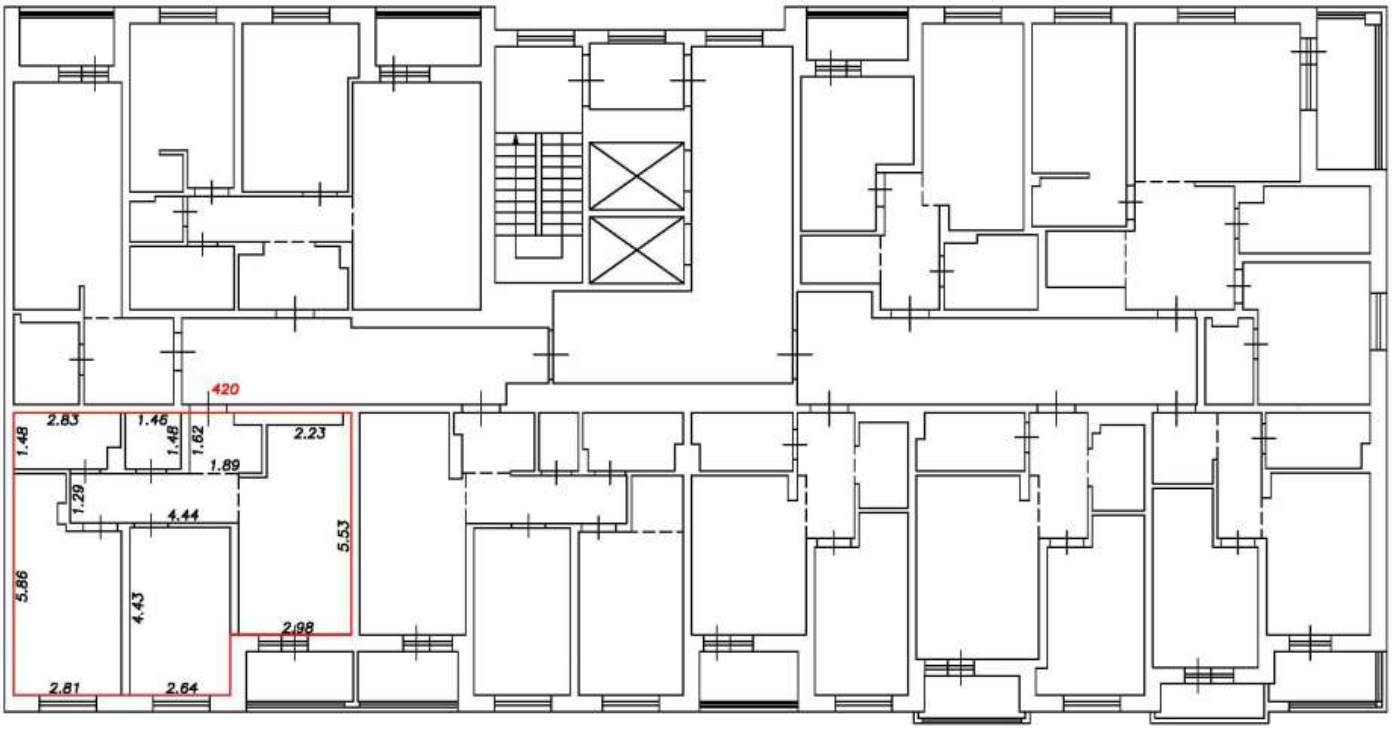

Условные обозначения:


5	Номер помещения
2.64	Линейный размер
	Часть границы вновь образованного помещения
	Стена с окном и дверью
	Функциональное разделение между комнатами
	Перегородка с дверным проемом
	Перегородка с дверным проемом
	Лестница

Масштаб 1:200

План этажа (фрагмент плана этажа)

Подъезд №4

3-й этаж

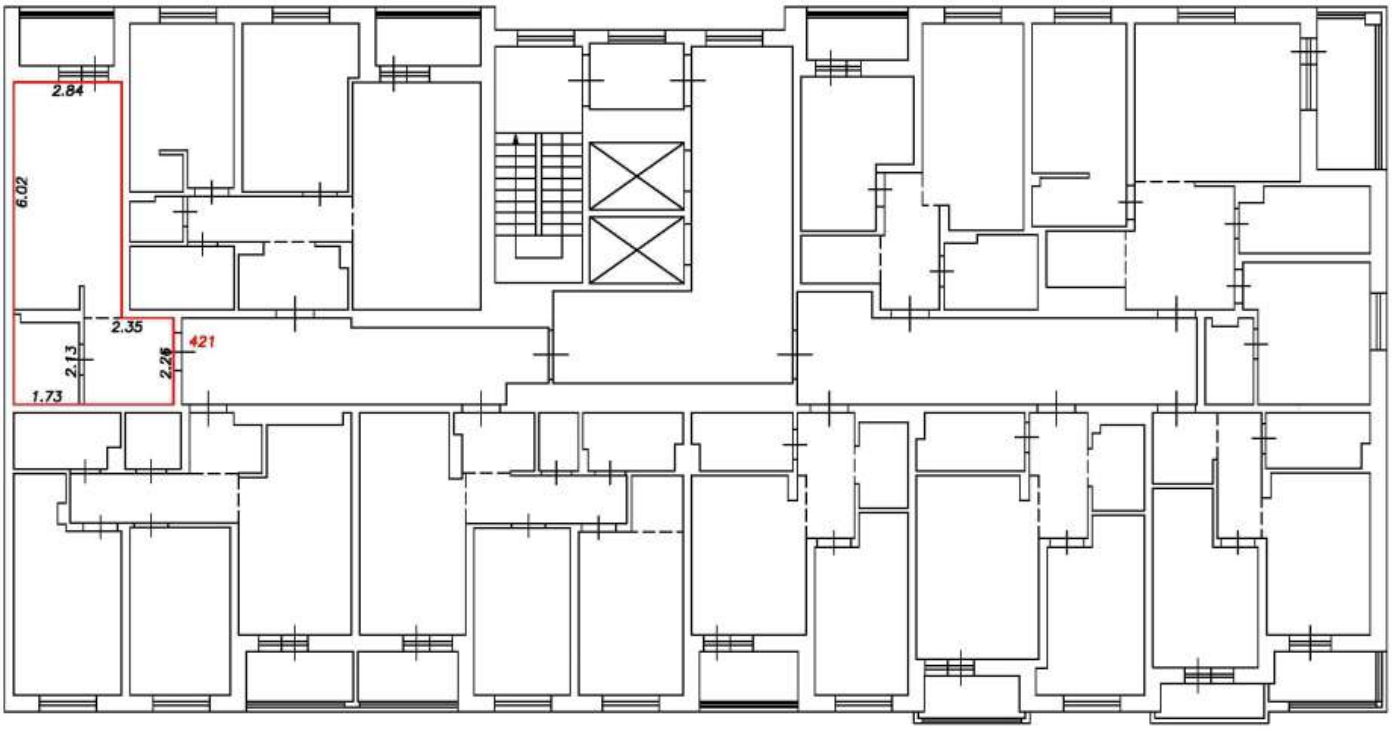

Условные обозначения:


5	Номер помещения
2.64	Линейный размер
	Часть границы вновь образованного помещения
	Стена с окном и дверью
	Функциональное разделение между комнатами
	Перегородка с дверным проемом
	Перегородка с дверным проемом
	Лестница

Масштаб 1:200

План этажа (фрагмент плана этажа)

Подъезд №4

3-й этаж

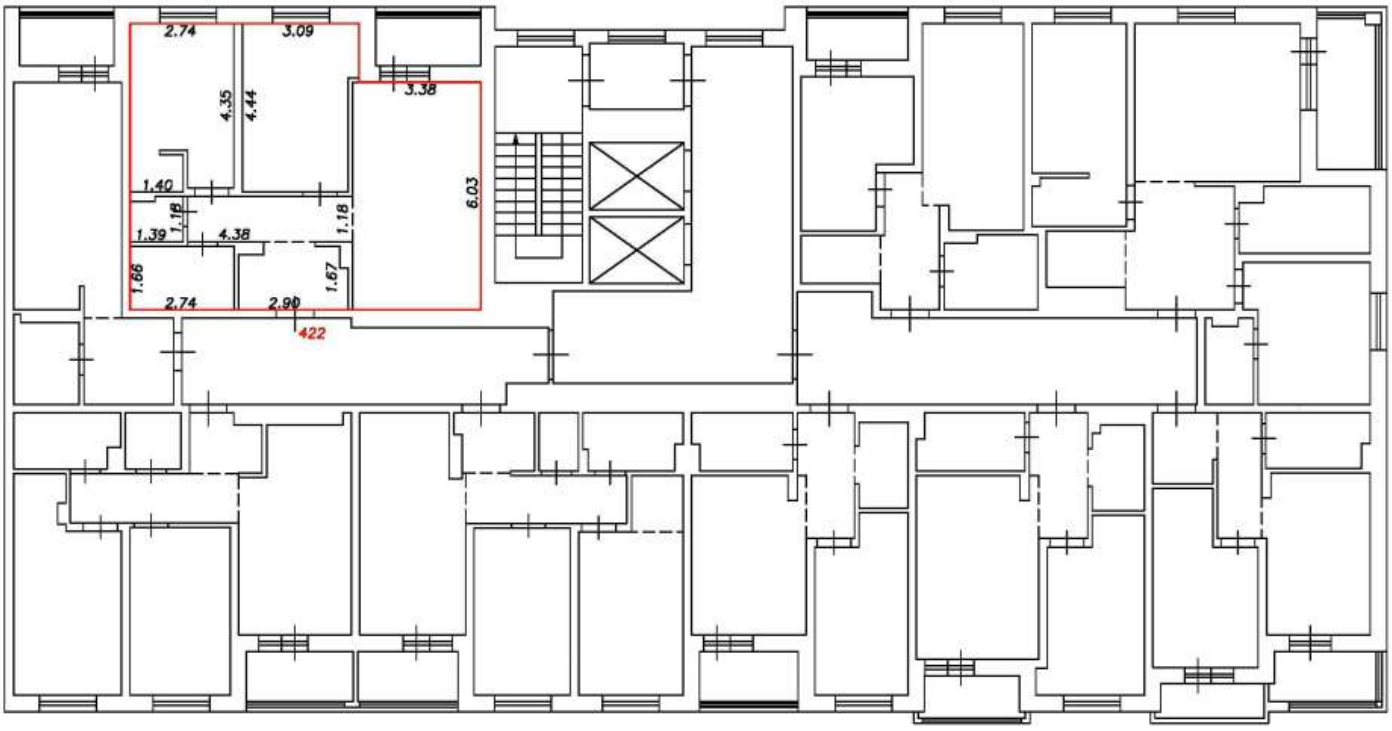

Условные обозначения:


5	Номер помещения
2.64	Линейный размер
	Часть границы вновь образованного помещения
	Стена с окном и дверью
	Функциональное разделение между комнатами
	Перегородка с дверным проемом
	Перегородка с дверным проемом
	Лестница

Масштаб 1:200

План этажа (фрагмент плана этажа)

Подъезд №4

4-й этаж

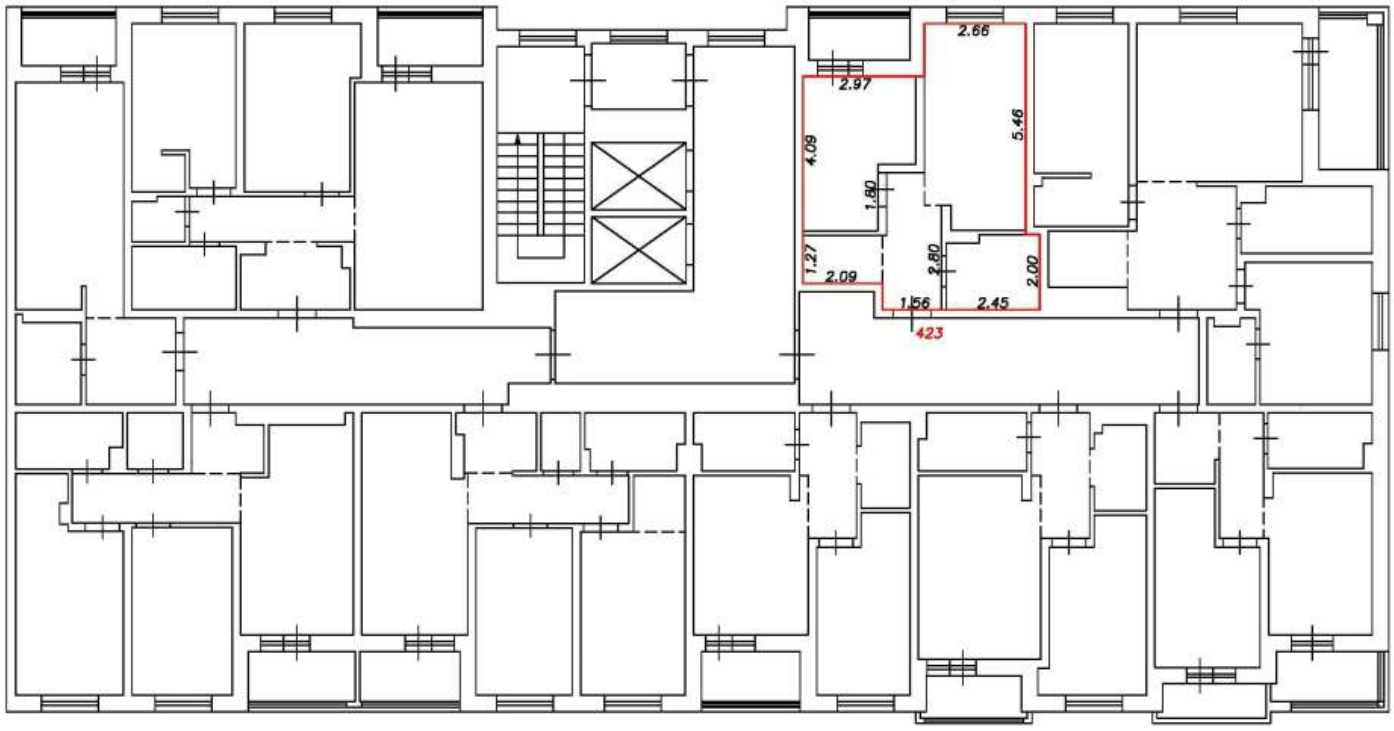

Условные обозначения:


5	Номер помещения
2.64	Линейный размер
	Часть границы вновь образованного помещения
	Стена с окном и дверью
	Функциональное разделение между комнатами
	Перегородка с дверным проемом
	Перегородка с дверным проемом
	Лестница

Масштаб 1:200

План этажа (фрагмент плана этажа)

Подъезд №4

4-й этаж

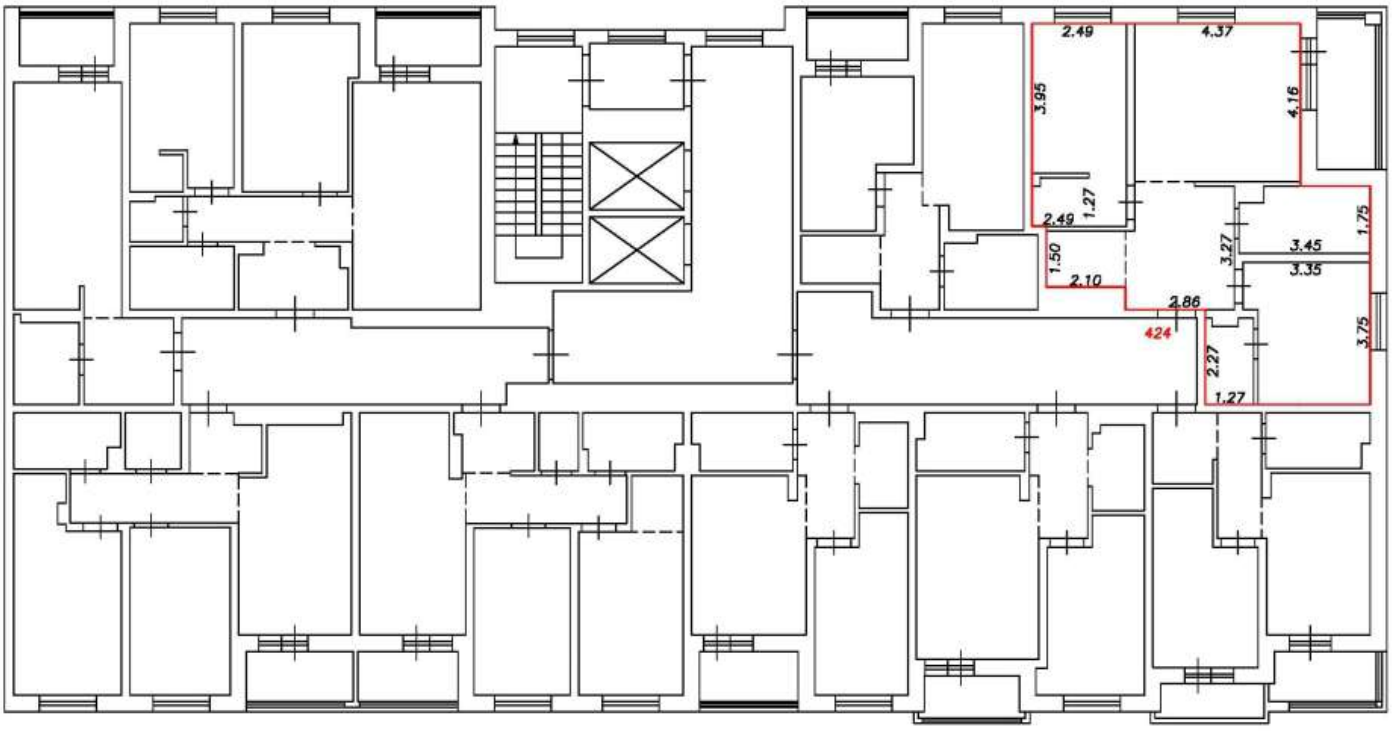

Условные обозначения:


5	Номер помещения
2.64	Линейный размер
	Часть границы вновь образованного помещения
	Стена с окном и дверью
	Функциональное разделение между комнатами
	Перегородка с дверным проемом
	Перегородка с дверным проемом
	Лестница

Масштаб 1:200

План этажа (фрагмент плана этажа)

Подъезд №4

4-й этаж

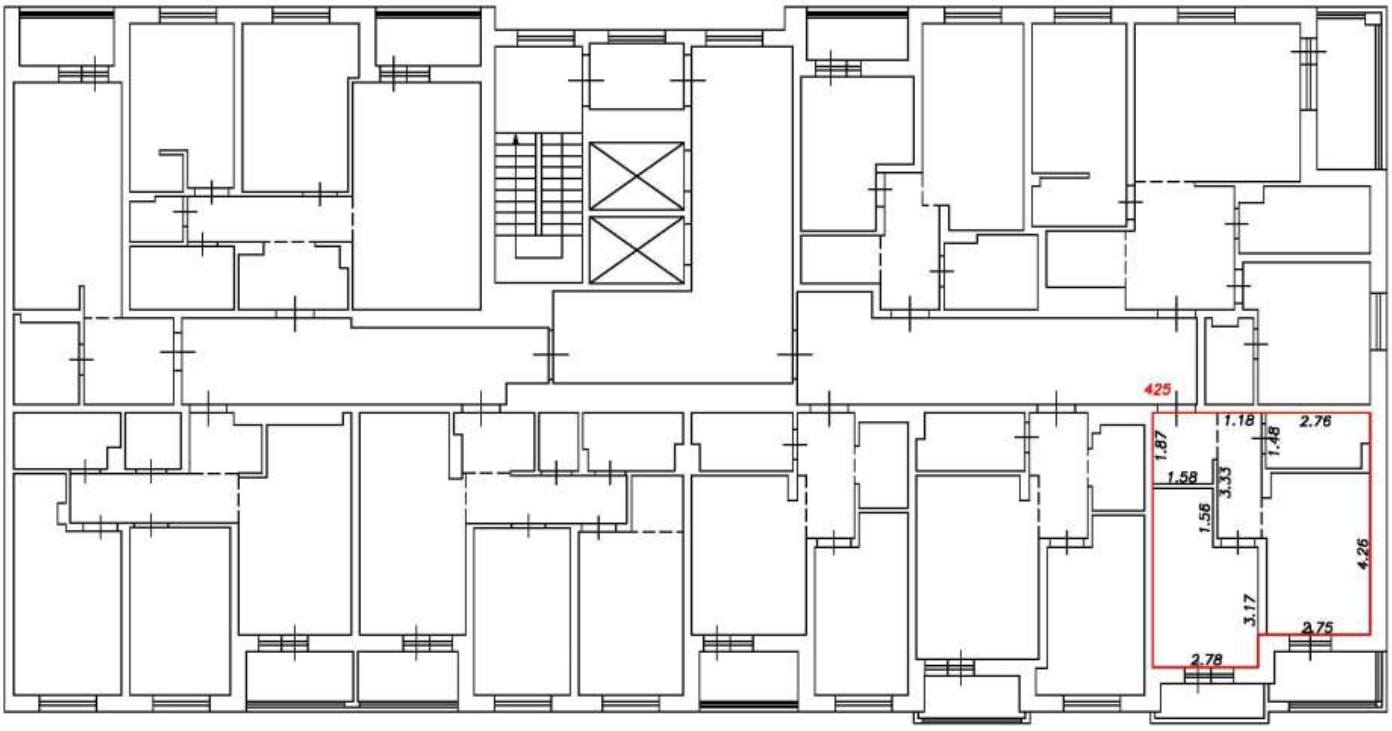

Условные обозначения:


5	Номер помещения
2.64	Линейный размер
	Часть границы вновь образованного помещения
	Стена с окном и дверью
	Функциональное разделение между комнатами
	Перегородка с дверным проемом
	Перегородка с дверным проемом
	Лестница

Масштаб 1:200

План этажа (фрагмент плана этажа)

Подъезд №4

4-й этаж

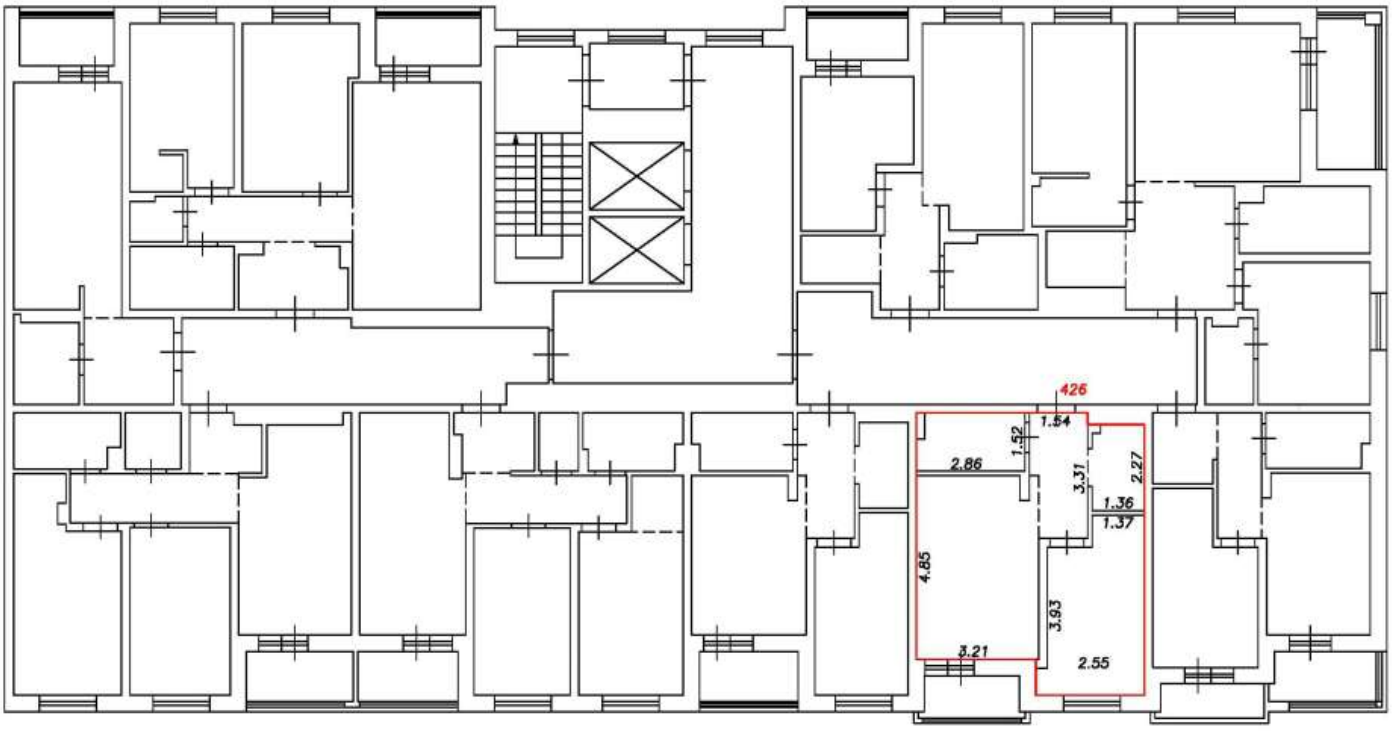

Условные обозначения:


5	Номер помещения
2.64	Линейный размер
	Часть границы вновь образованного помещения
	Стена с окном и дверью
	Функциональное разделение между комнатами
	Перегородка с дверным проемом
	Перегородка с дверным проемом
	Лестница

Масштаб 1:200

План этажа (фрагмент плана этажа)

Подъезд №4

4-й этаж

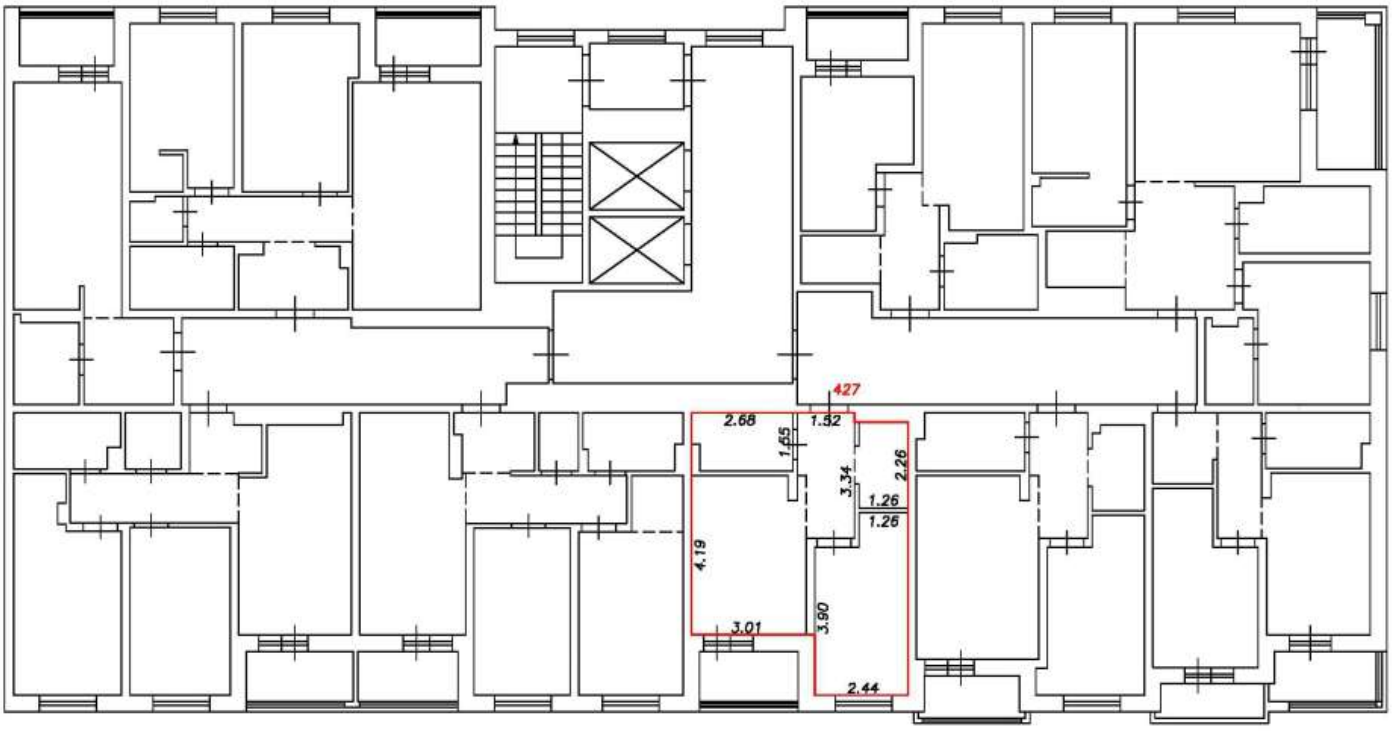

Условные обозначения:


5	Номер помещения
2.64	Линейный размер
	Часть границы вновь образованного помещения
	Стена с окном и дверью
	Функциональное разделение между комнатами
	Перегородка с дверным проемом
	Перегородка с дверным проемом
	Лестница

Масштаб 1:200

План этажа (фрагмент плана этажа)

Подъезд №4

4-й этаж

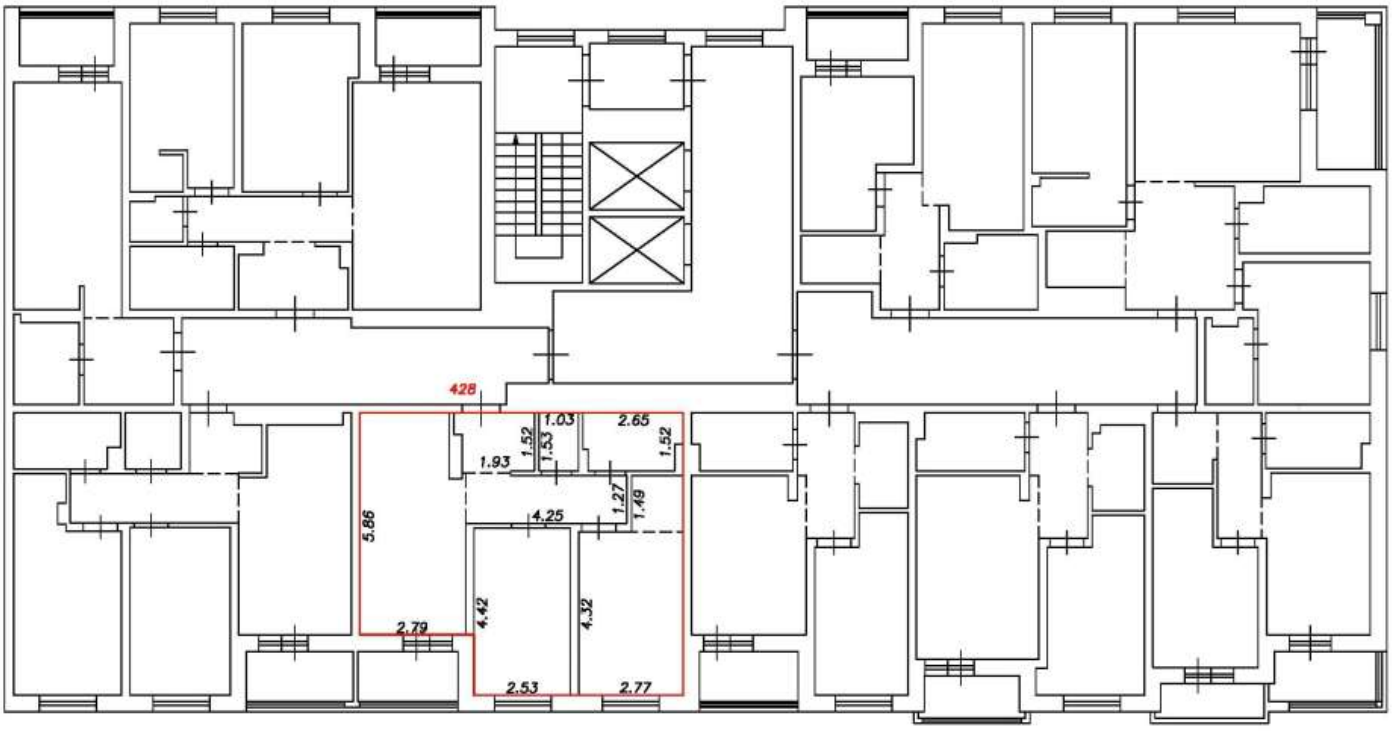

Условные обозначения:


5	Номер помещения
2.64	Линейный размер
	Часть границы вновь образованного помещения
	Стена с окном и дверью
	Функциональное разделение между комнатами
	Перегородка с дверным проемом
	Перегородка с дверным проемом
	Лестница

Масштаб 1:200

План этажа (фрагмент плана этажа)

Подъезд №4

4-й этаж

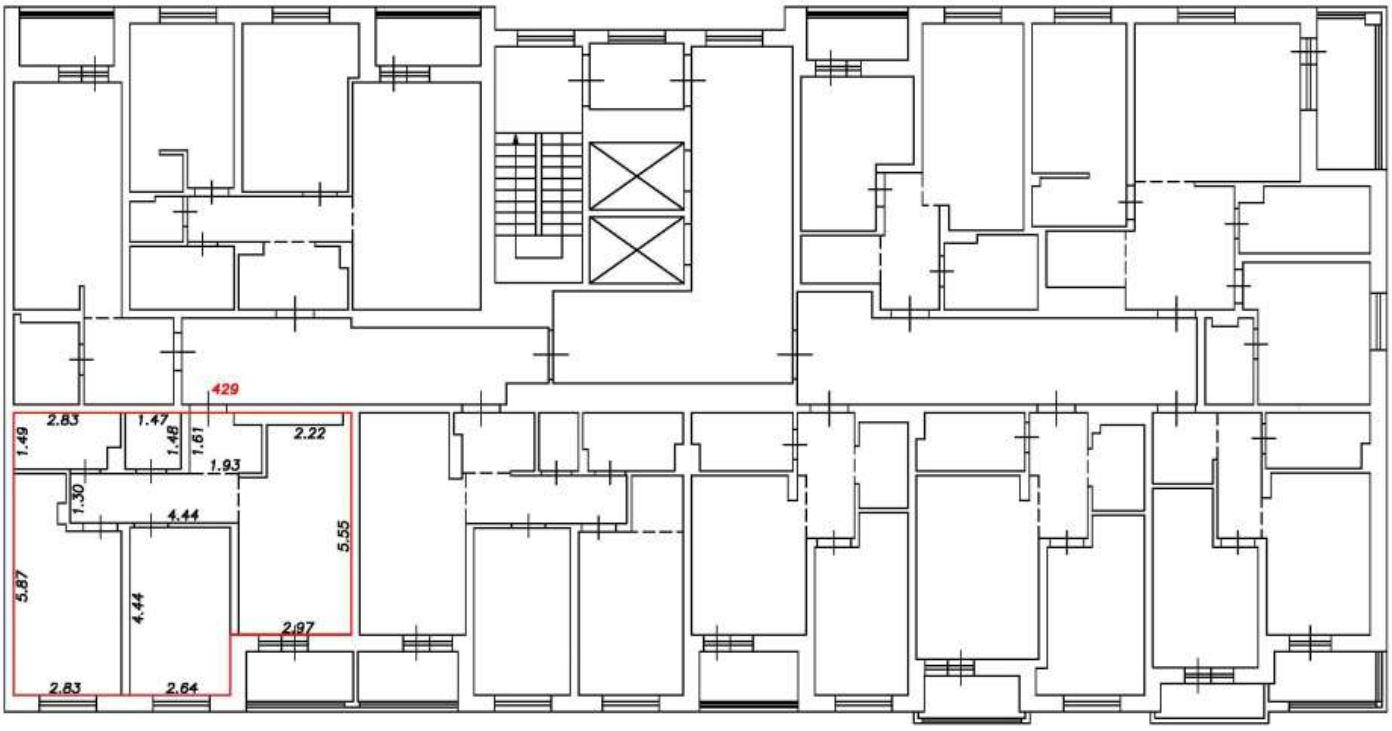

Условные обозначения:


5	Номер помещения
2.64	Линейный размер
	Часть границы вновь образованного помещения
	Стена с окном и дверью
	Функциональное разделение между комнатами
	Перегородка с дверным проемом
	Перегородка с дверным проемом
	Лестница

Масштаб 1:200

План этажа (фрагмент плана этажа)

Подъезд №4

4-й этаж

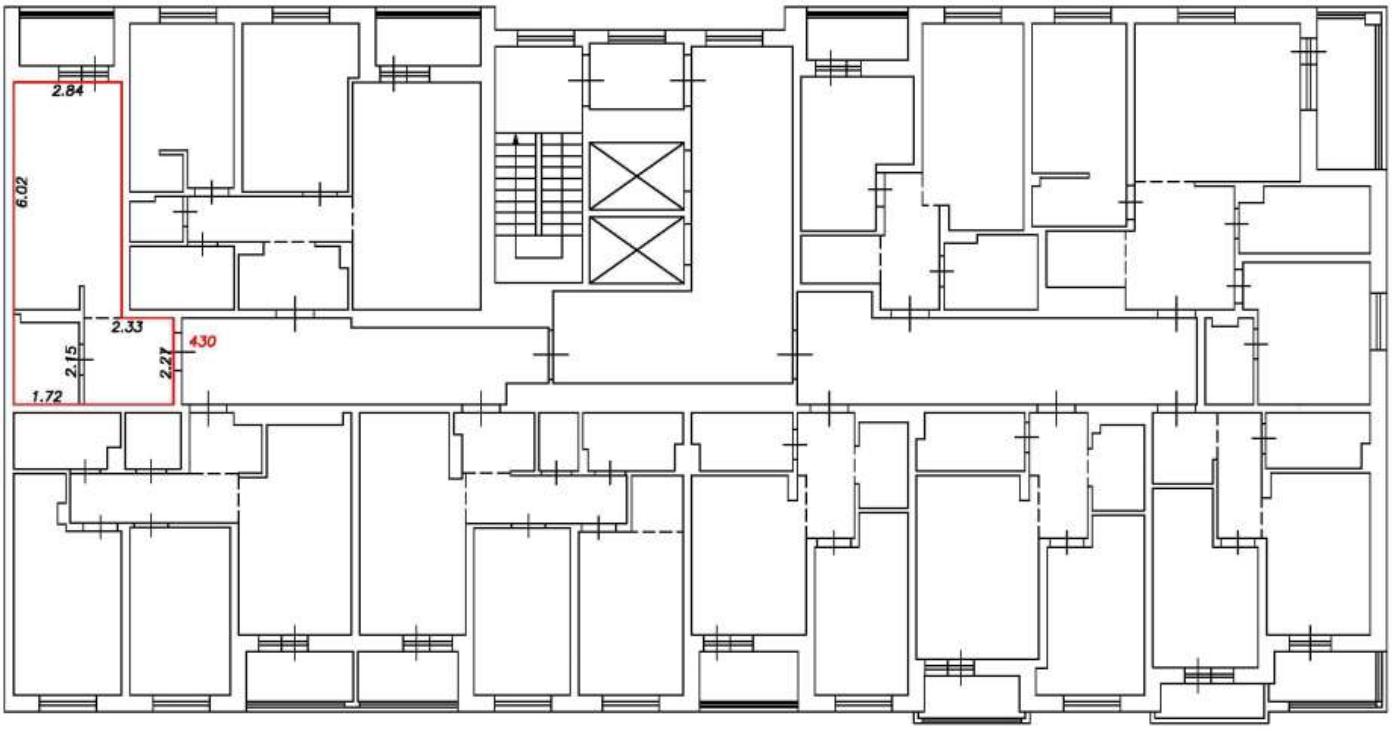

Условные обозначения:


5	Номер помещения
2.64	Линейный размер
	Часть границы вновь образованного помещения
	Стена с окном и дверью
	Функциональное разделение между комнатами
	Перегородка с дверным проемом
	Перегородка с дверным проемом
	Лестница

Масштаб 1:200

План этажа (фрагмент плана этажа)

Подъезд №4

4-й этаж

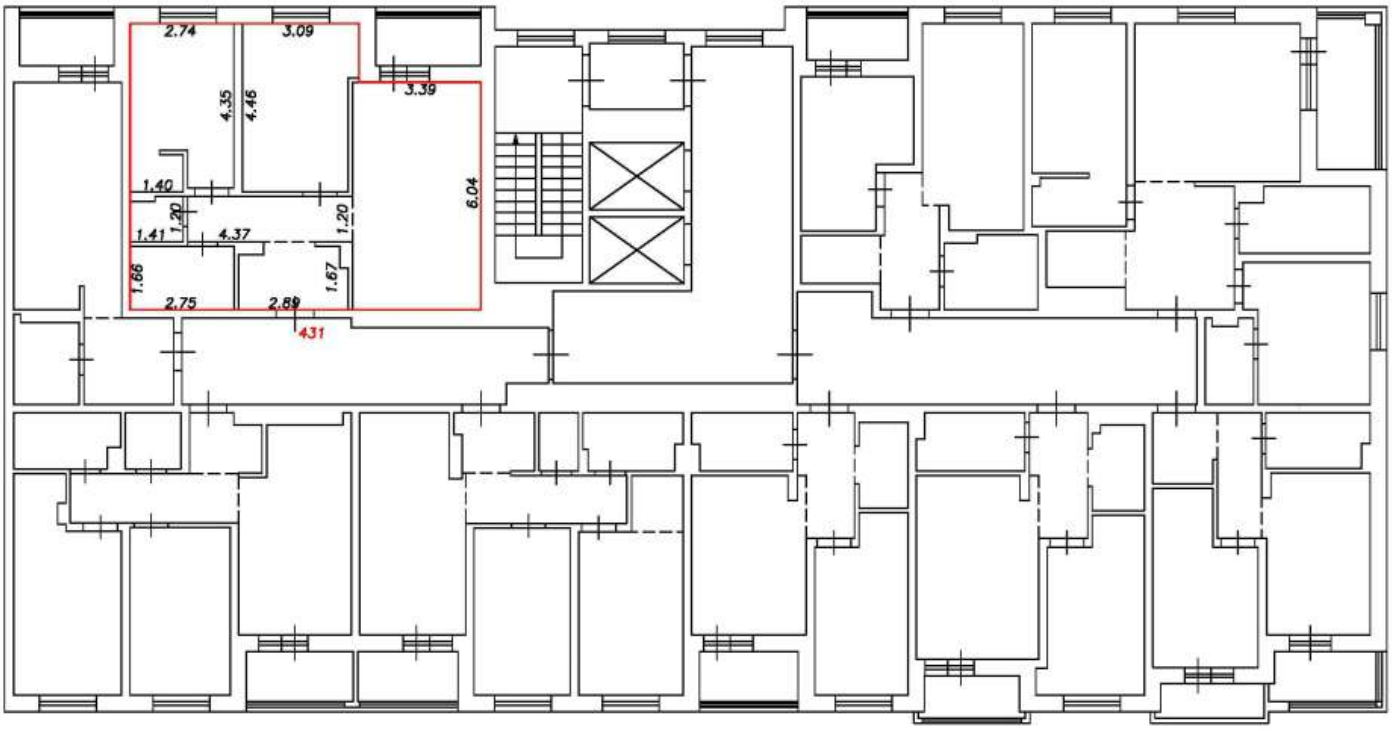

Условные обозначения:


5	Номер помещения
2.64	Линейный размер
	Часть границы вновь образованного помещения
	Стена с окном и дверью
	Функциональное разделение между комнатами
	Перегородка с дверным проемом
	Перегородка с дверным проемом
	Лестница

Масштаб 1:200

План этажа (фрагмент плана этажа)

Подъезд №4

5-й этаж

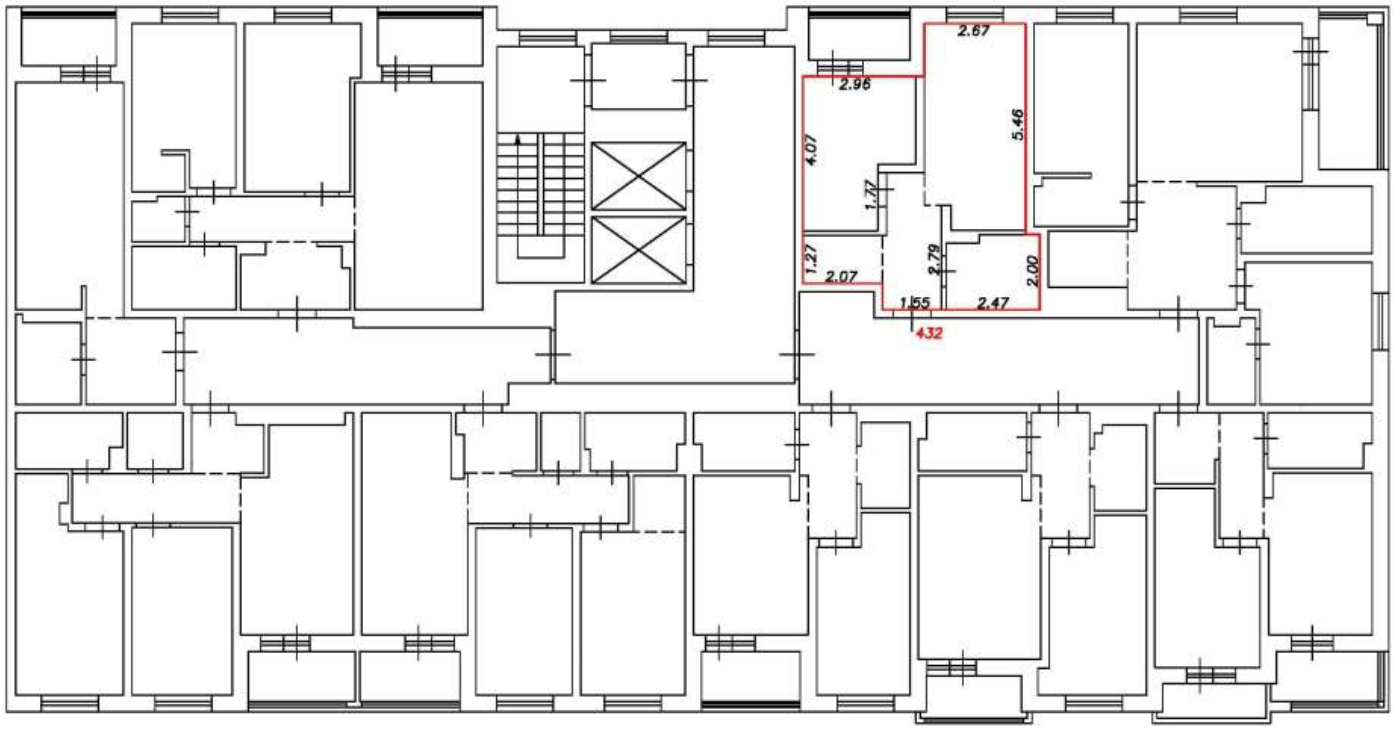

Условные обозначения:


5	Номер помещения
2.64	Линейный размер
	Часть границы вновь образованного помещения
	Стена с окном и дверью
	Функциональное разделение между комнатами
	Перегородка с дверным проемом
	Перегородка с дверным проемом
	Лестница

Масштаб 1:200

План этажа (фрагмент плана этажа)

Подъезд №4

5-й этаж

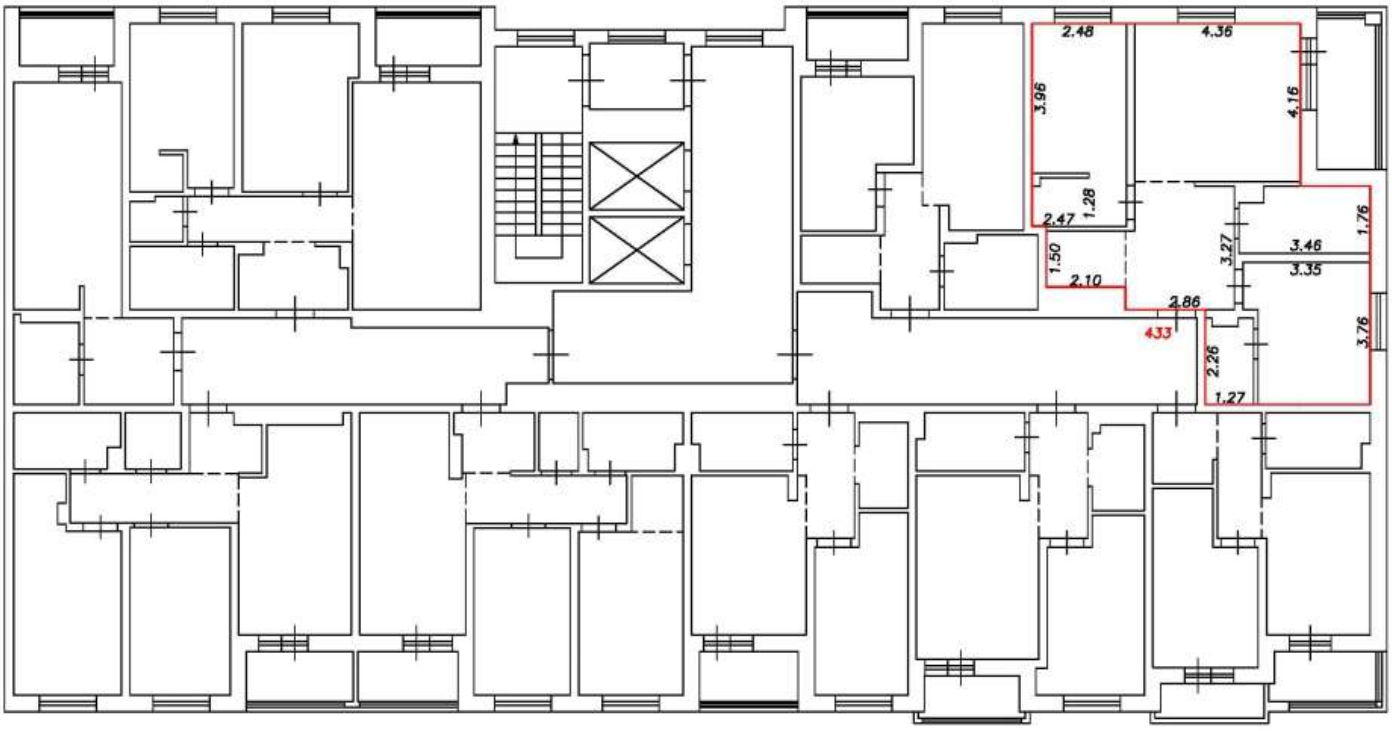

Условные обозначения:


5	Номер помещения
2.64	Линейный размер
	Часть границы вновь образованного помещения
	Стена с окном и дверью
	Функциональное разделение между комнатами
	Перегородка с дверным проемом
	Перегородка с дверным проемом
	Лестница

Масштаб 1:200

План этажа (фрагмент плана этажа)

Подъезд №4

5-й этаж

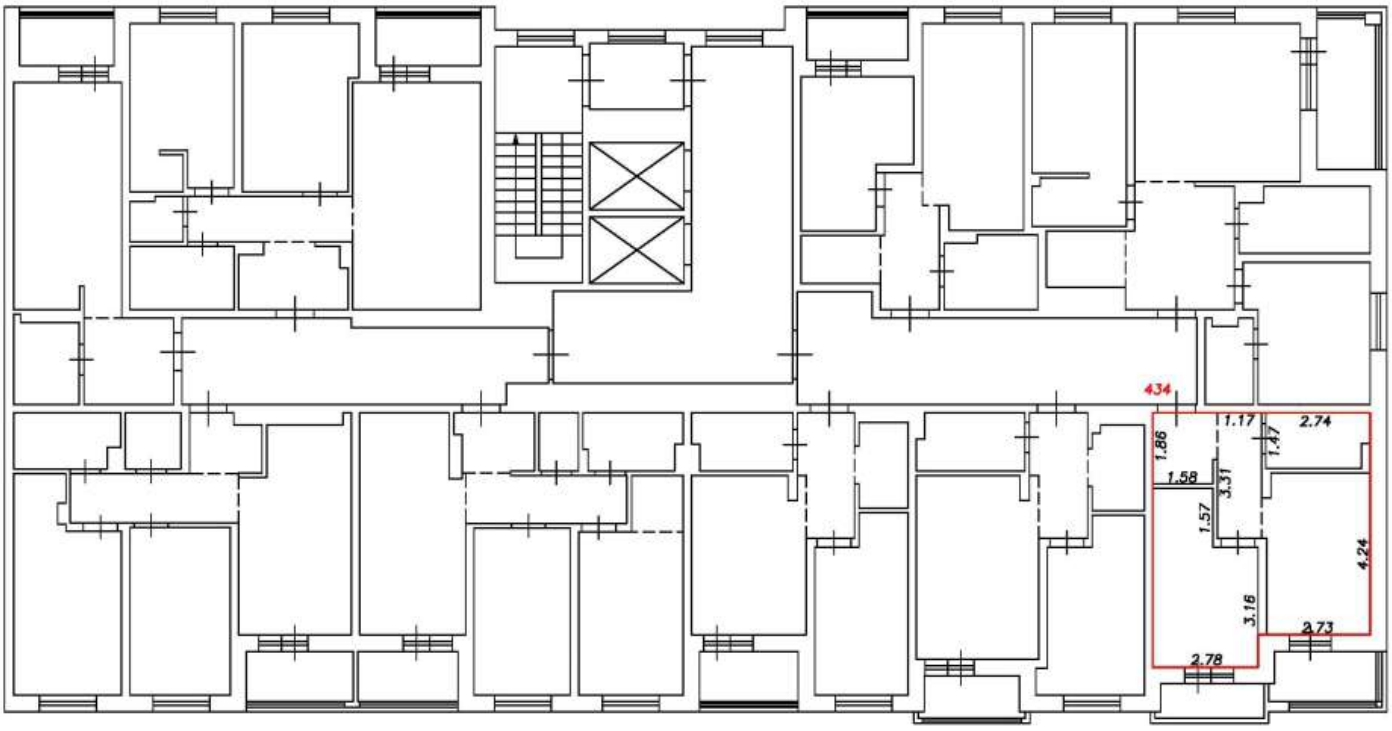

Условные обозначения:


5	Номер помещения
2.64	Линейный размер
	Часть границы вновь образованного помещения
	Стена с окном и дверью
	Функциональное разделение между комнатами
	Перегородка с дверным проемом
	Перегородка с дверным проемом
	Лестница

Масштаб 1:200

План этажа (фрагмент плана этажа)

Подъезд №4

5-й этаж

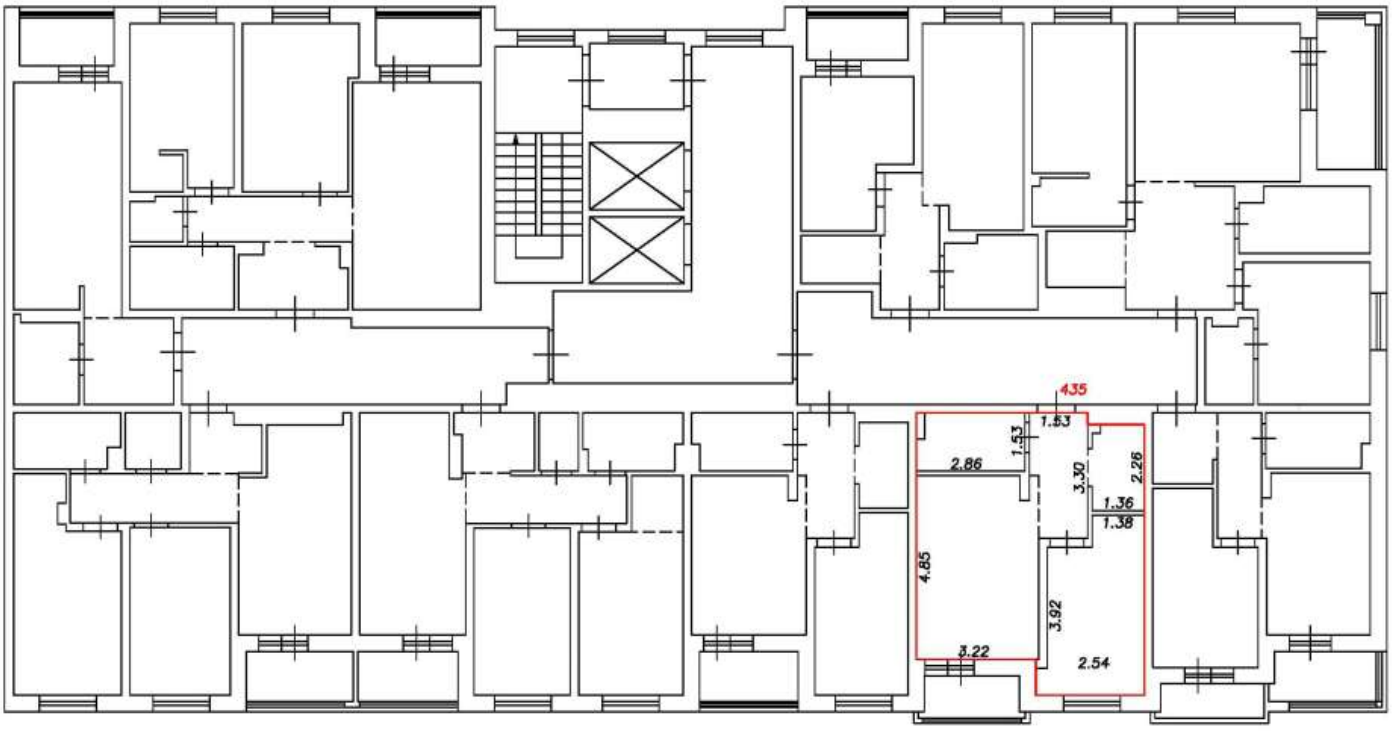

Условные обозначения:


5	Номер помещения
2.64	Линейный размер
	Часть границы вновь образованного помещения
	Стена с окном и дверью
	Функциональное разделение между комнатами
	Перегородка с дверным проемом
	Перегородка с дверным проемом
	Лестница

Масштаб 1:200

План этажа (фрагмент плана этажа)

Подъезд №4

5-й этаж

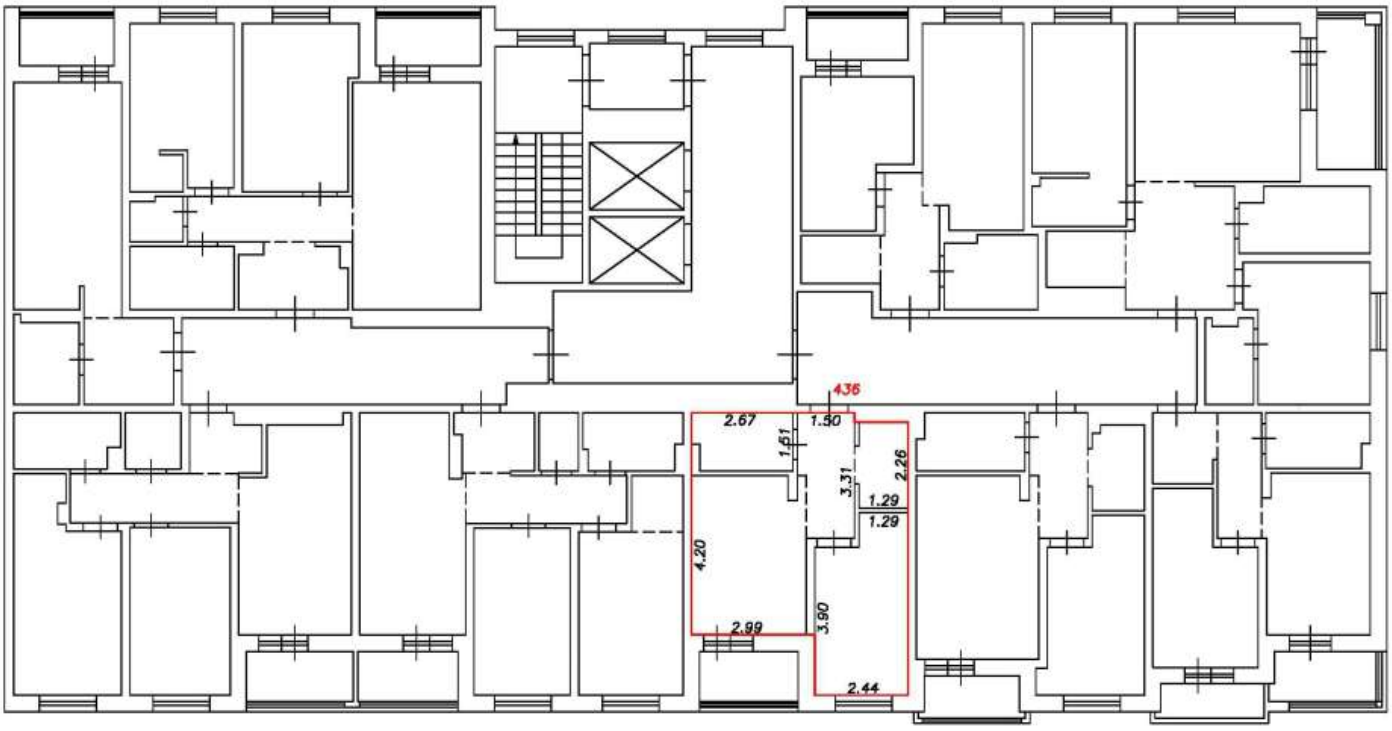

Условные обозначения:


5	Номер помещения
2.64	Линейный размер
	Часть границы вновь образованного помещения
	Стена с окном и дверью
	Функциональное разделение между комнатами
	Перегородка с дверным проемом
	Перегородка с дверным проемом
	Лестница

Масштаб 1:200

План этажа (фрагмент плана этажа)

Подъезд №4

5-й этаж

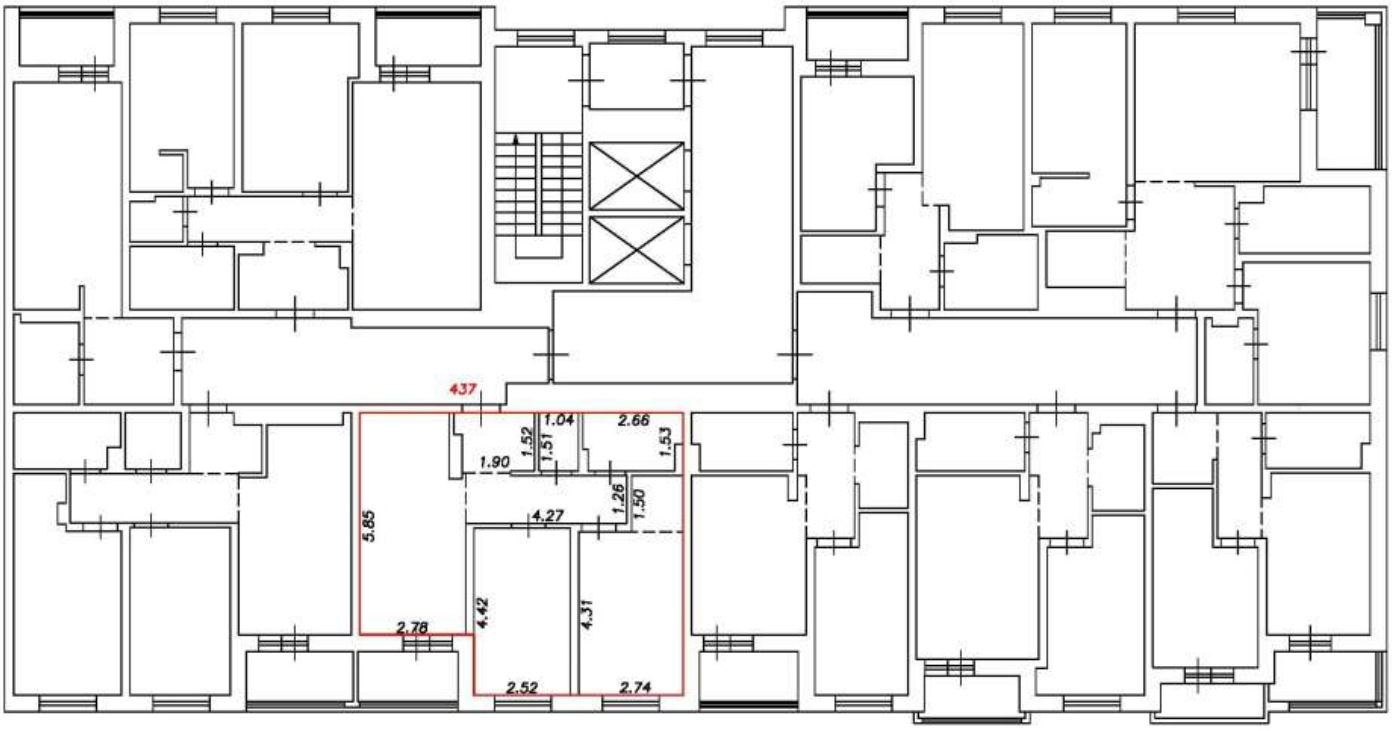

Условные обозначения:


5	Номер помещения
2.64	Линейный размер
	Часть границы вновь образованного помещения
	Стена с окном и дверью
	Функциональное разделение между комнатами
	Перегородка с дверным проемом
	Перегородка с дверным проемом
	Лестница

Масштаб 1:200

План этажа (фрагмент плана этажа)

Подъезд №4

5-й этаж

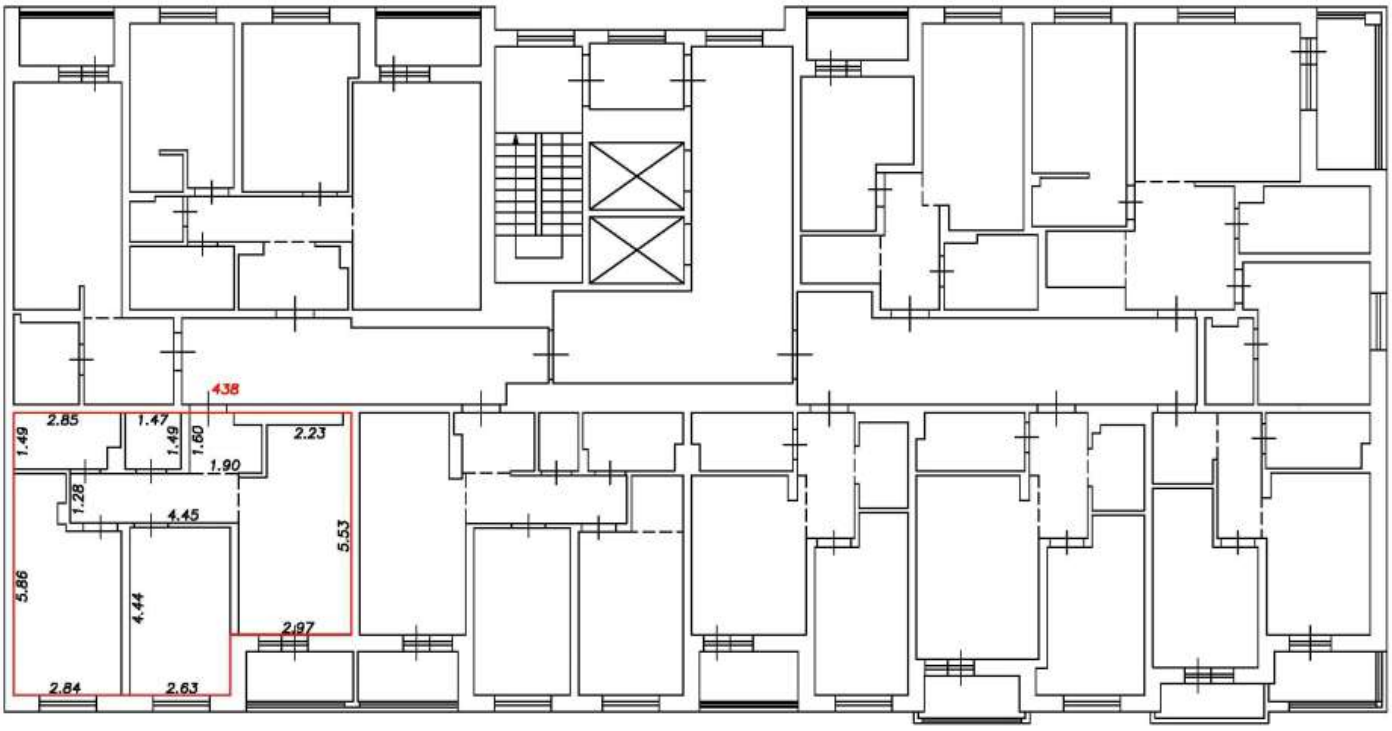

Условные обозначения:


5	Номер помещения
2.64	Линейный размер
	Часть границы вновь образованного помещения
	Стена с окном и дверью
	Функциональное разделение между комнатами
	Перегородка с дверным проемом
	Перегородка с дверным проемом
	Лестница

Масштаб 1:200

План этажа (фрагмент плана этажа)

Подъезд №4

5-й этаж

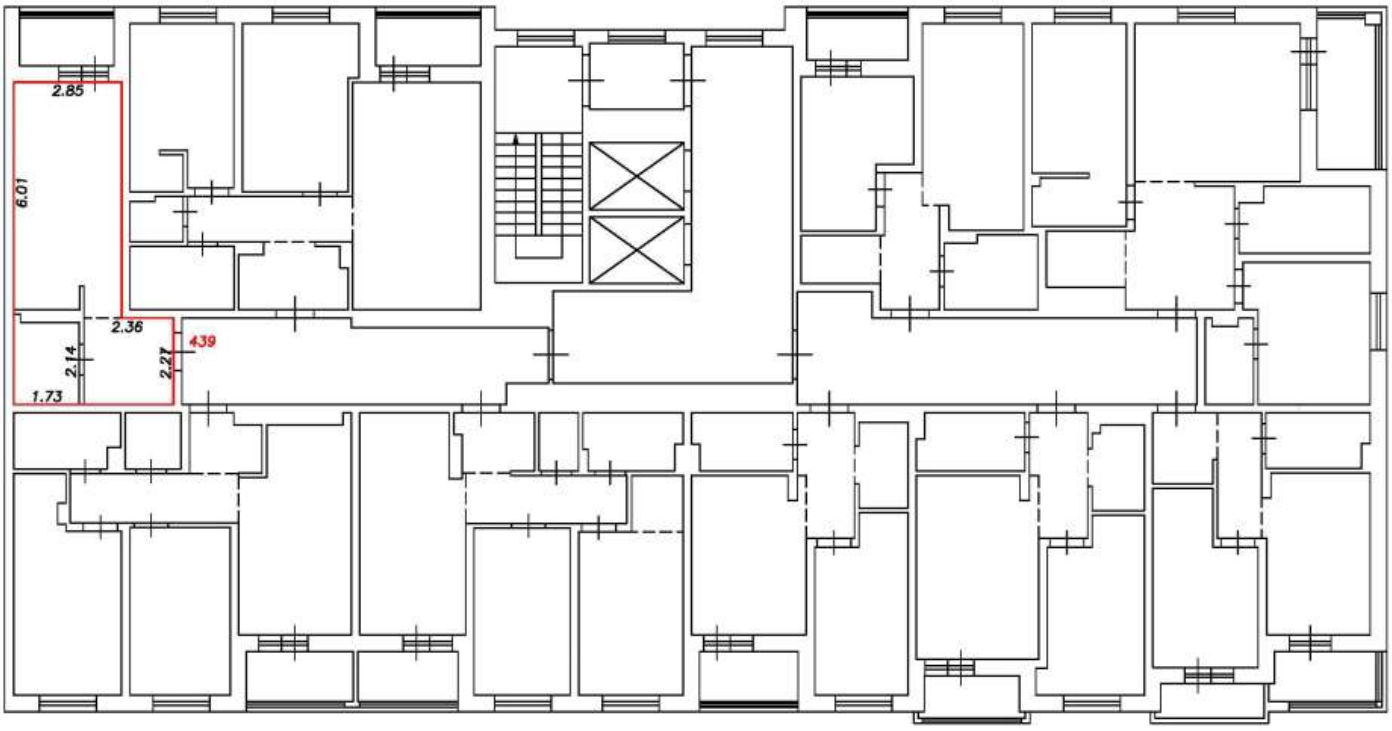

Условные обозначения:


5	Номер помещения
2.64	Линейный размер
	Часть границы вновь образованного помещения
	Стена с окном и дверью
	Функциональное разделение между комнатами
	Перегородка с дверным проемом
	Перегородка с дверным проемом
	Лестница

Масштаб 1:200

План этажа (фрагмент плана этажа)

Подъезд №4

5-й этаж

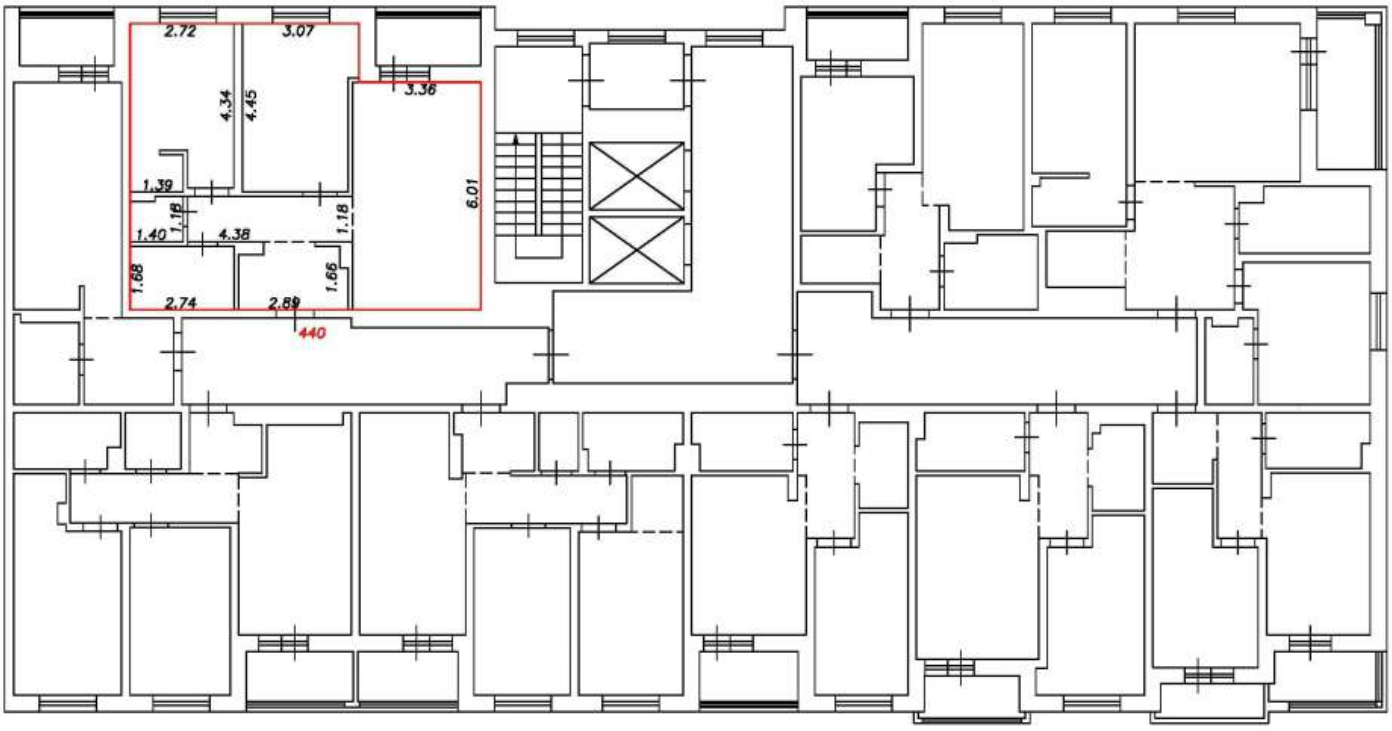

Условные обозначения:


5	Номер помещения
2.64	Линейный размер
	Часть границы вновь образованного помещения
	Стена с окном и дверью
	Функциональное разделение между комнатами
	Перегородка с дверным проемом
	Перегородка с дверным проемом
	Лестница

Масштаб 1:200

План этажа (фрагмент плана этажа)

Подъезд №4

6-й этаж

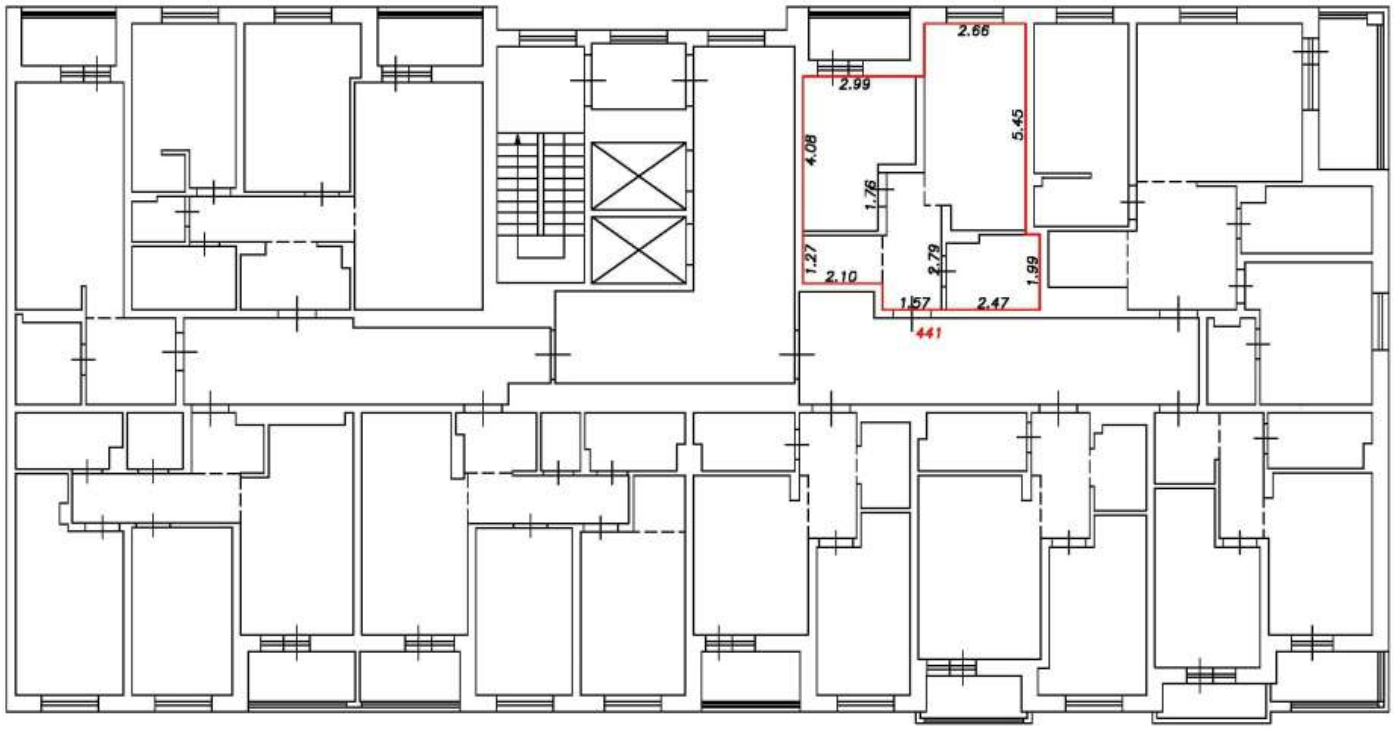

Условные обозначения:


5	Номер помещения
2.64	Линейный размер
	Часть границы вновь образованного помещения
	Стена с окном и дверью
	Функциональное разделение между комнатами
	Перегородка с дверным проемом
	Перегородка с дверным проемом
	Лестница

Масштаб 1:200

План этажа (фрагмент плана этажа)

Подъезд №4

6-й этаж

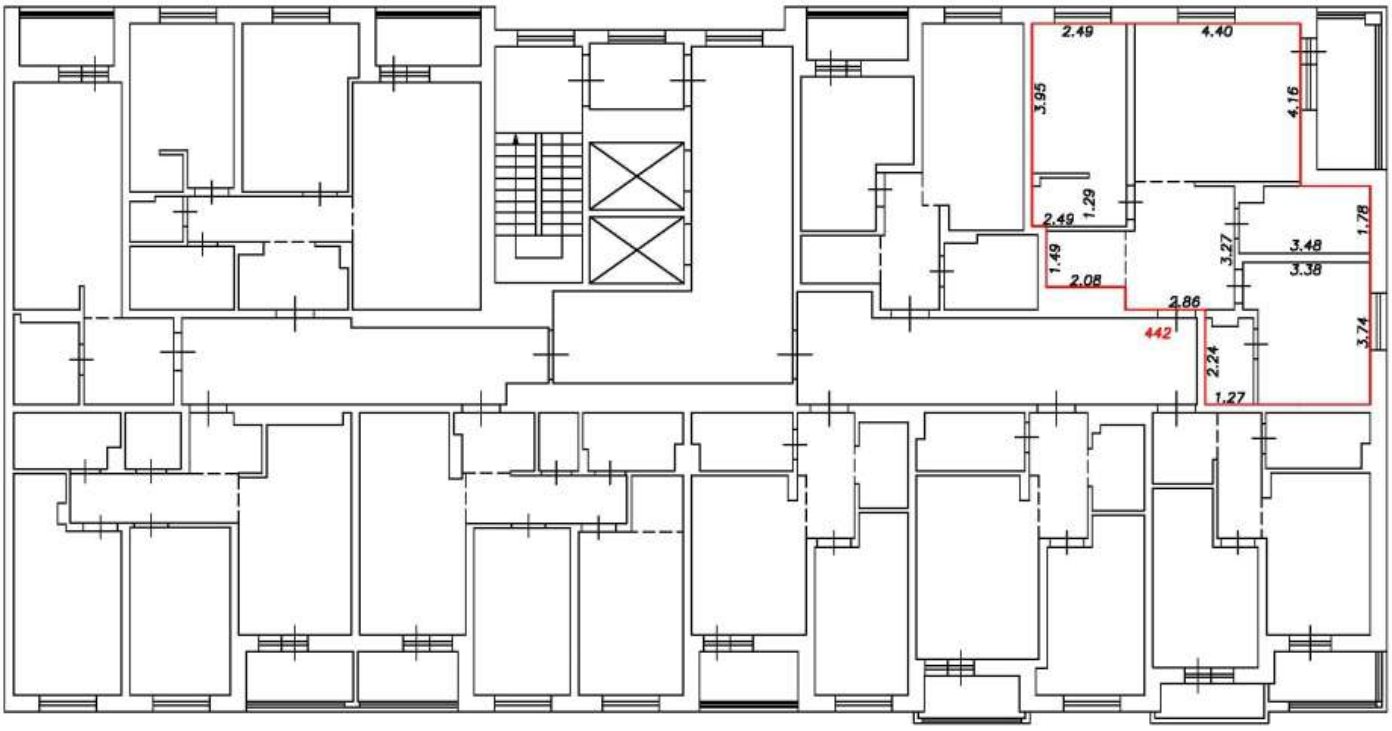

Условные обозначения:


5	Номер помещения
2.64	Линейный размер
	Часть границы вновь образованного помещения
	Стена с окном и дверью
	Функциональное разделение между комнатами
	Перегородка с дверным проемом
	Перегородка с дверным проемом
	Лестница

Масштаб 1:200

План этажа (фрагмент плана этажа)

Подъезд №4

6-й этаж

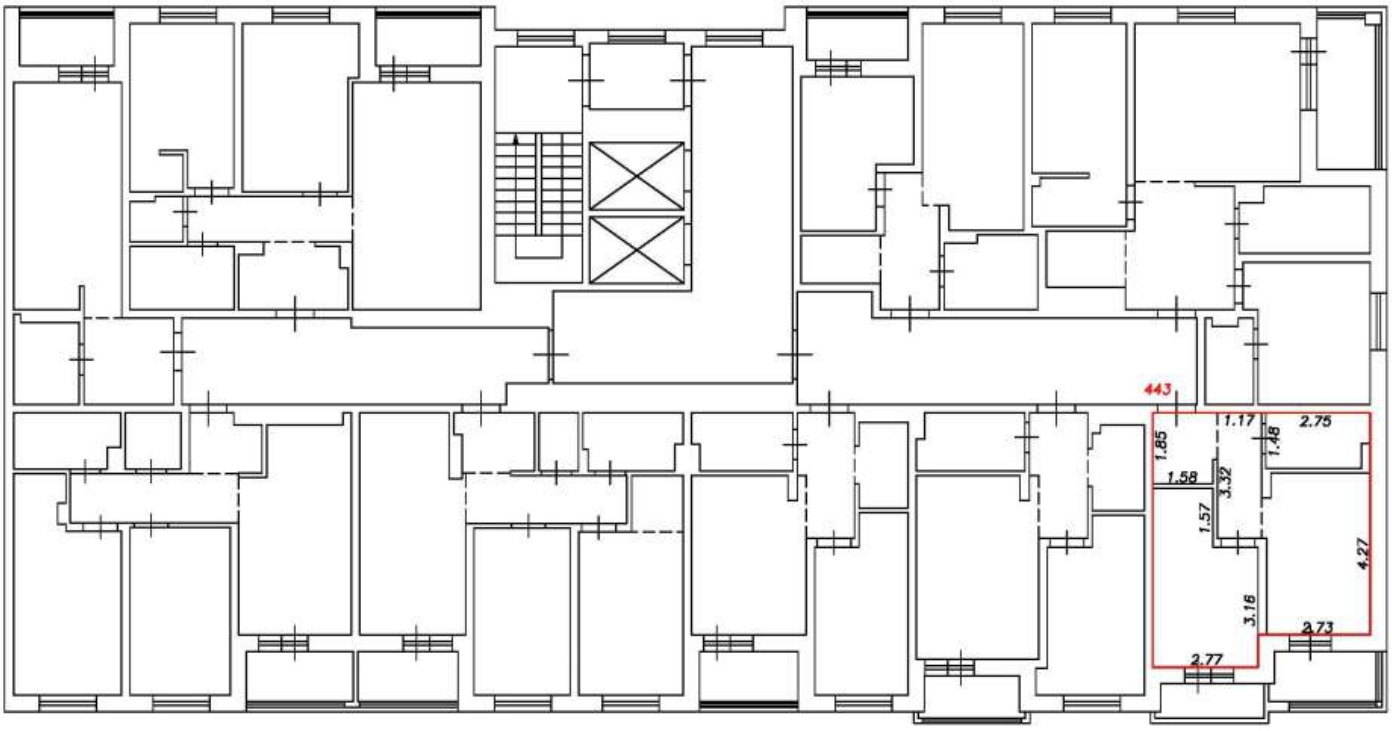

Условные обозначения:


5	Номер помещения
2.64	Линейный размер
	Часть границы вновь образованного помещения
	Стена с окном и дверью
	Функциональное разделение между комнатами
	Перегородка с дверным проемом
	Перегородка с дверным проемом
	Лестница

Масштаб 1:200

План этажа (фрагмент плана этажа)

Подъезд №4

6-й этаж

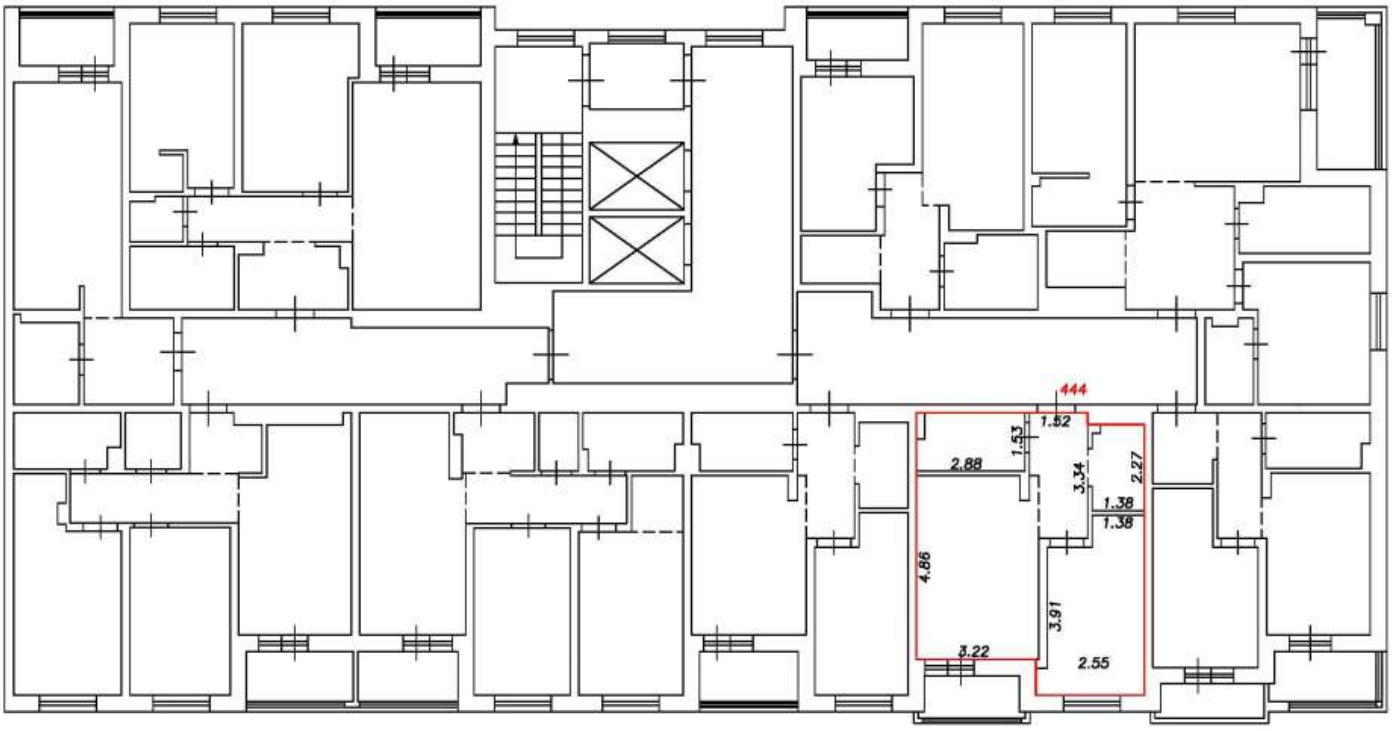

Условные обозначения:


5	Номер помещения
2.64	Линейный размер
	Часть границы вновь образованного помещения
	Стена с окном и дверью
	Функциональное разделение между комнатами
	Перегородка с дверным проемом
	Перегородка с дверным проемом
	Лестница

Масштаб 1:200

План этажа (фрагмент плана этажа)

Подъезд №4

6-й этаж

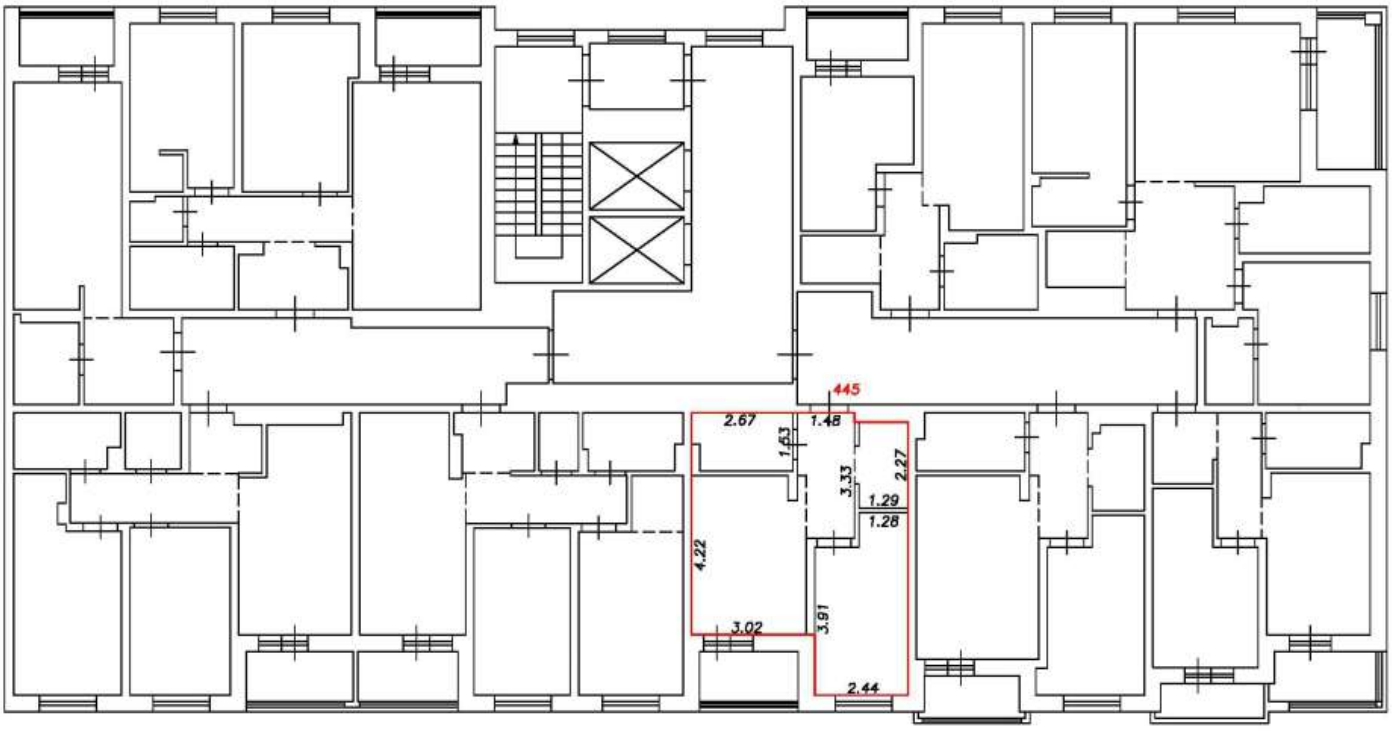

Условные обозначения:


5	Номер помещения
2.64	Линейный размер
	Часть границы вновь образованного помещения
	Стена с окном и дверью
	Функциональное разделение между комнатами
	Перегородка с дверным проемом
	Перегородка с дверным проемом
	Лестница

Масштаб 1:200

План этажа (фрагмент плана этажа)

Подъезд №4

6-й этаж

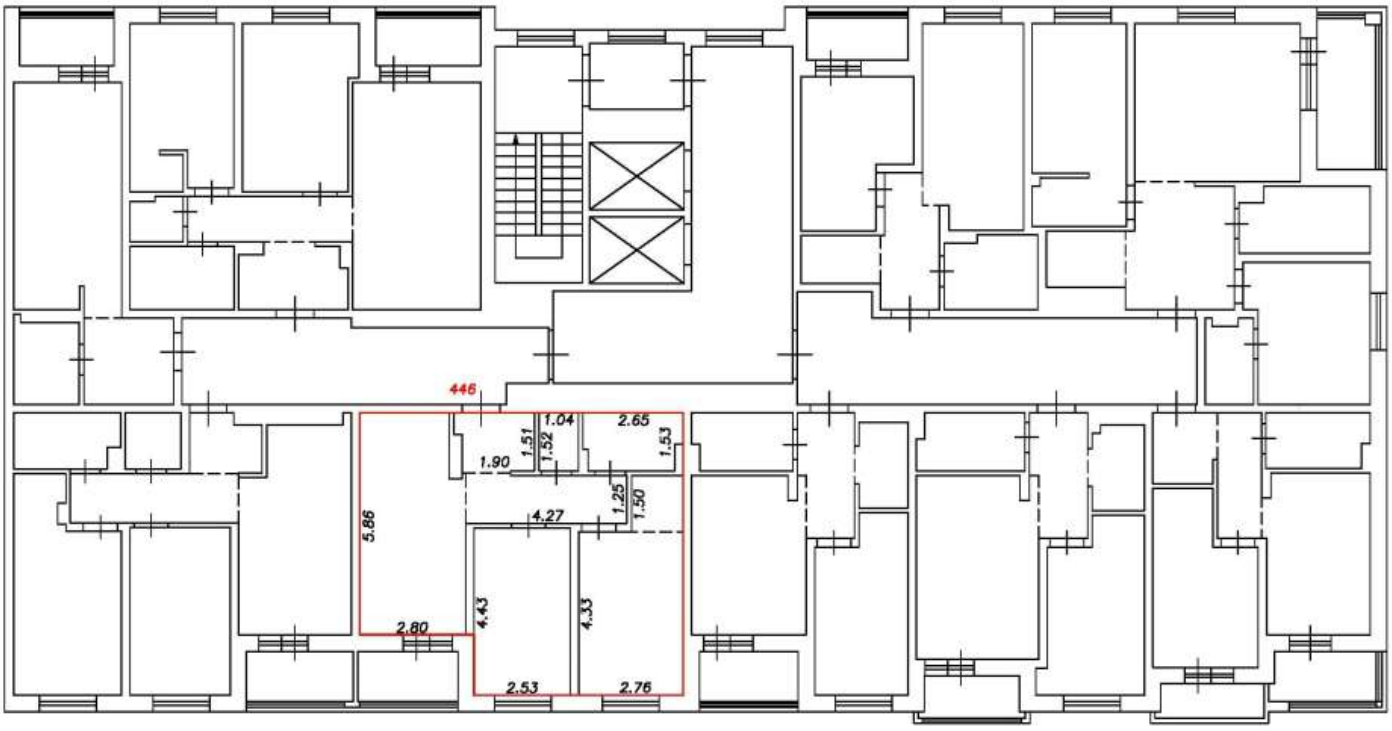

Условные обозначения:


5	Номер помещения
2.64	Линейный размер
	Часть границы вновь образованного помещения
	Стена с окном и дверью
	Функциональное разделение между комнатами
	Перегородка с дверным проемом
	Перегородка с дверным проемом
	Лестница

Масштаб 1:200

План этажа (фрагмент плана этажа)

Подъезд №4

6-й этаж

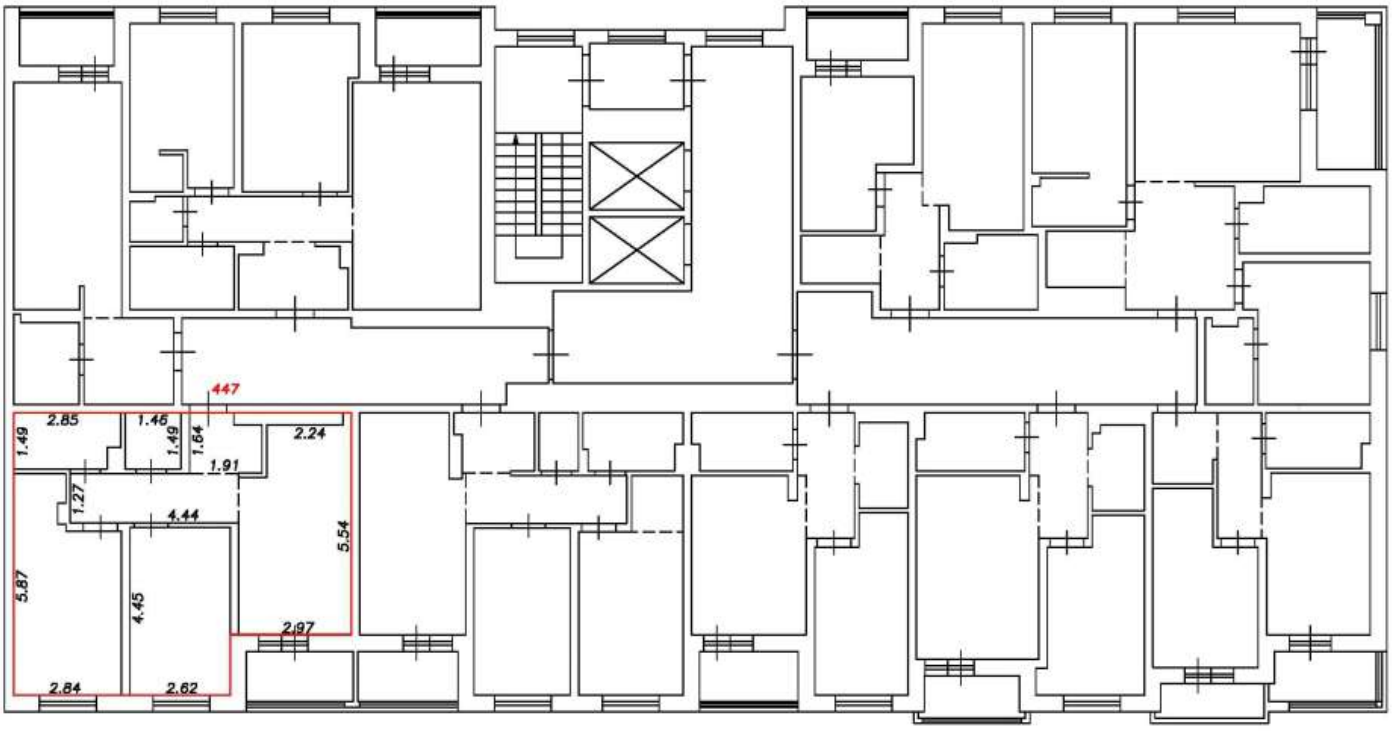

Условные обозначения:


5	Номер помещения
2.64	Линейный размер
	Часть границы вновь образованного помещения
	Стена с окном и дверью
	Функциональное разделение между комнатами
	Перегородка с дверным проемом
	Перегородка с дверным проемом
	Лестница

Масштаб 1:200

План этажа (фрагмент плана этажа)

Подъезд №4

6-й этаж

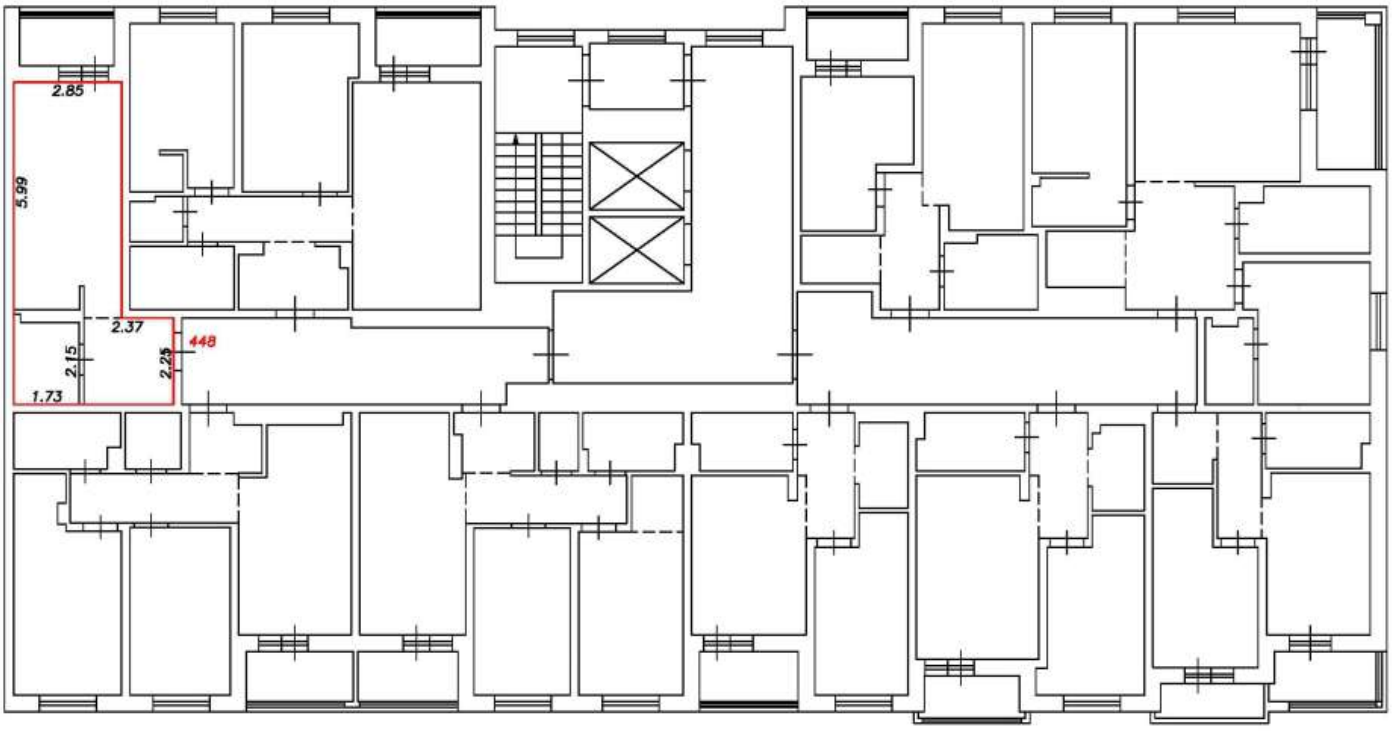

Условные обозначения:


5	Номер помещения
2.64	Линейный размер
	Часть границы вновь образованного помещения
	Стена с окном и дверью
	Функциональное разделение между комнатами
	Перегородка с дверным проемом
	Перегородка с дверным проемом
	Лестница

Масштаб 1:200

План этажа (фрагмент плана этажа)

Подъезд №4

6-й этаж

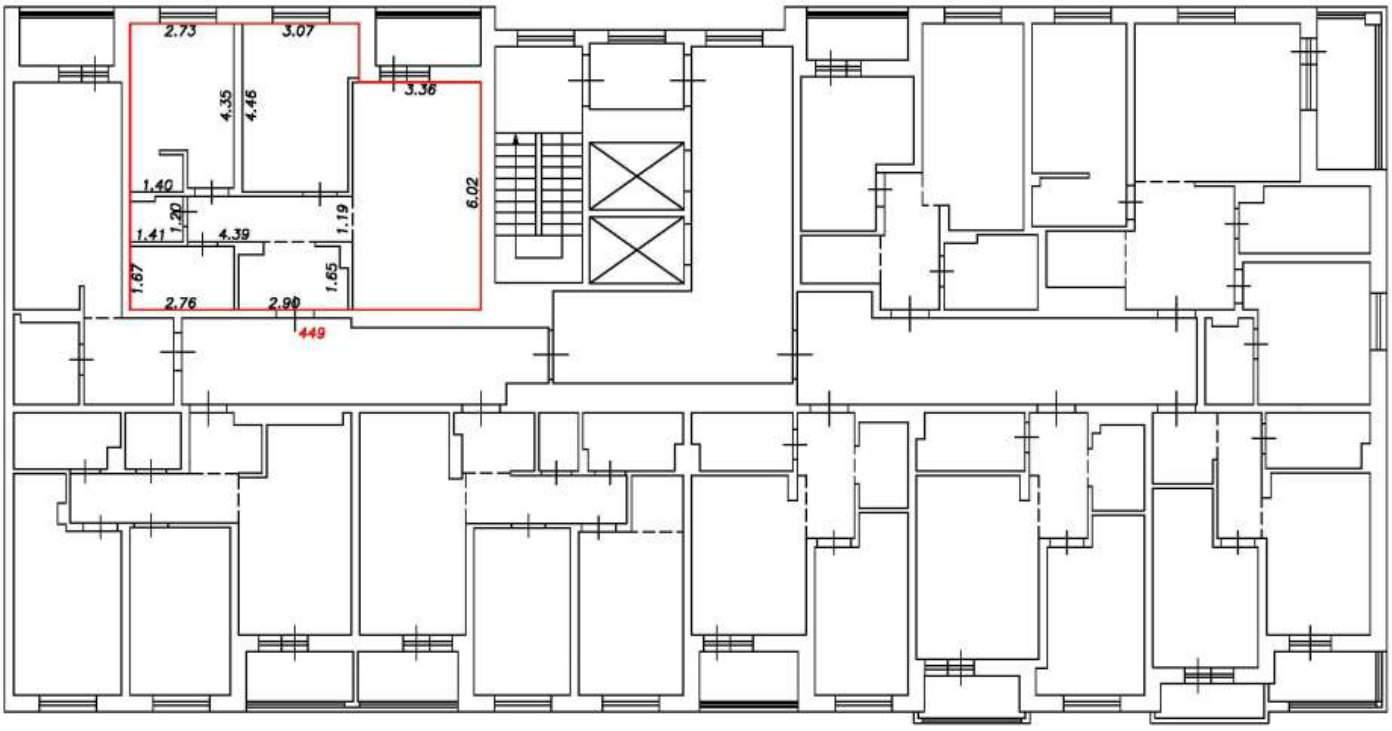

Условные обозначения:


5	Номер помещения
2.64	Линейный размер
	Часть границы вновь образованного помещения
	Стена с окном и дверью
	Функциональное разделение между комнатами
	Перегородка с дверным проемом
	Перегородка с дверным проемом
	Лестница

Масштаб 1:200

План этажа (фрагмент плана этажа)

Подъезд №4

7-й этаж

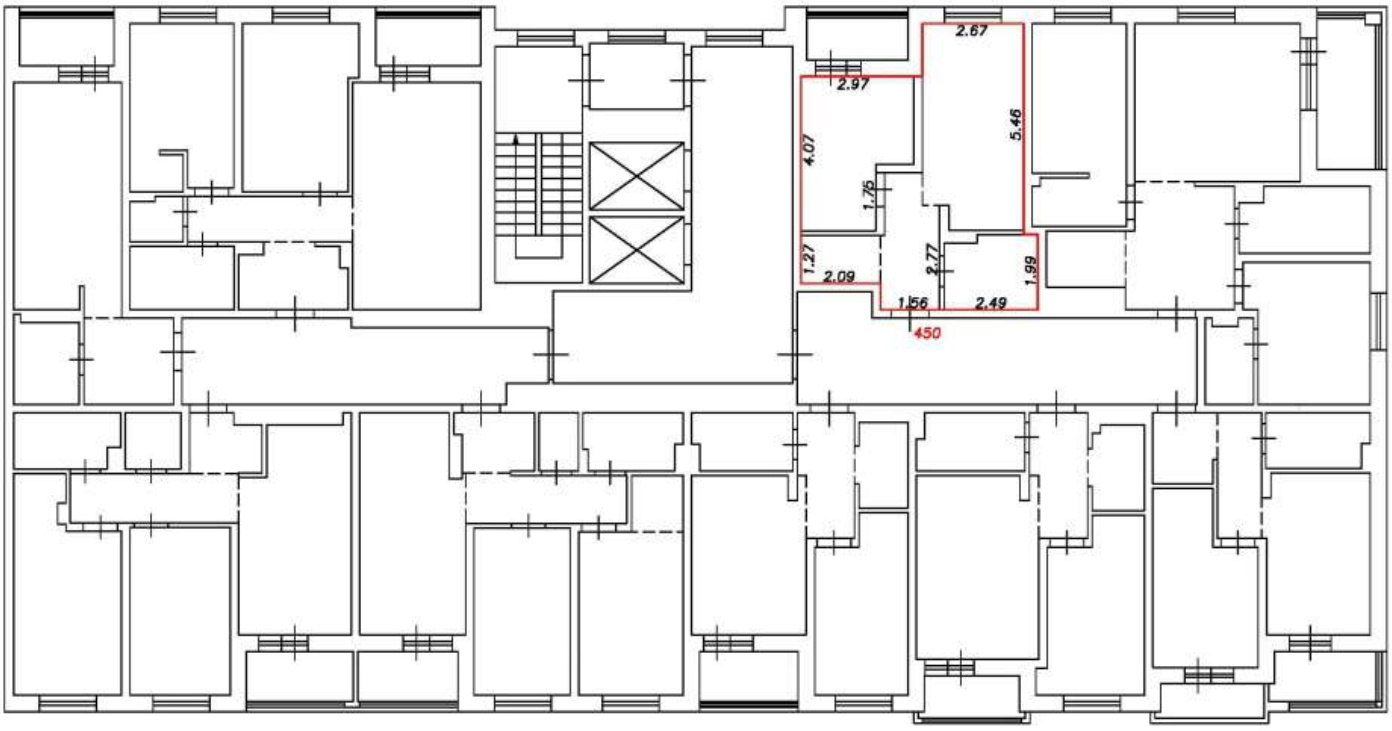

Условные обозначения:


5	Номер помещения
2.64	Линейный размер
	Часть границы вновь образованного помещения
	Стена с окном и дверью
	Функциональное разделение между комнатами
	Перегородка с дверным проемом
	Перегородка с дверным проемом
	Лестница

Масштаб 1:200

План этажа (фрагмент плана этажа)

Подъезд №4

7-й этаж

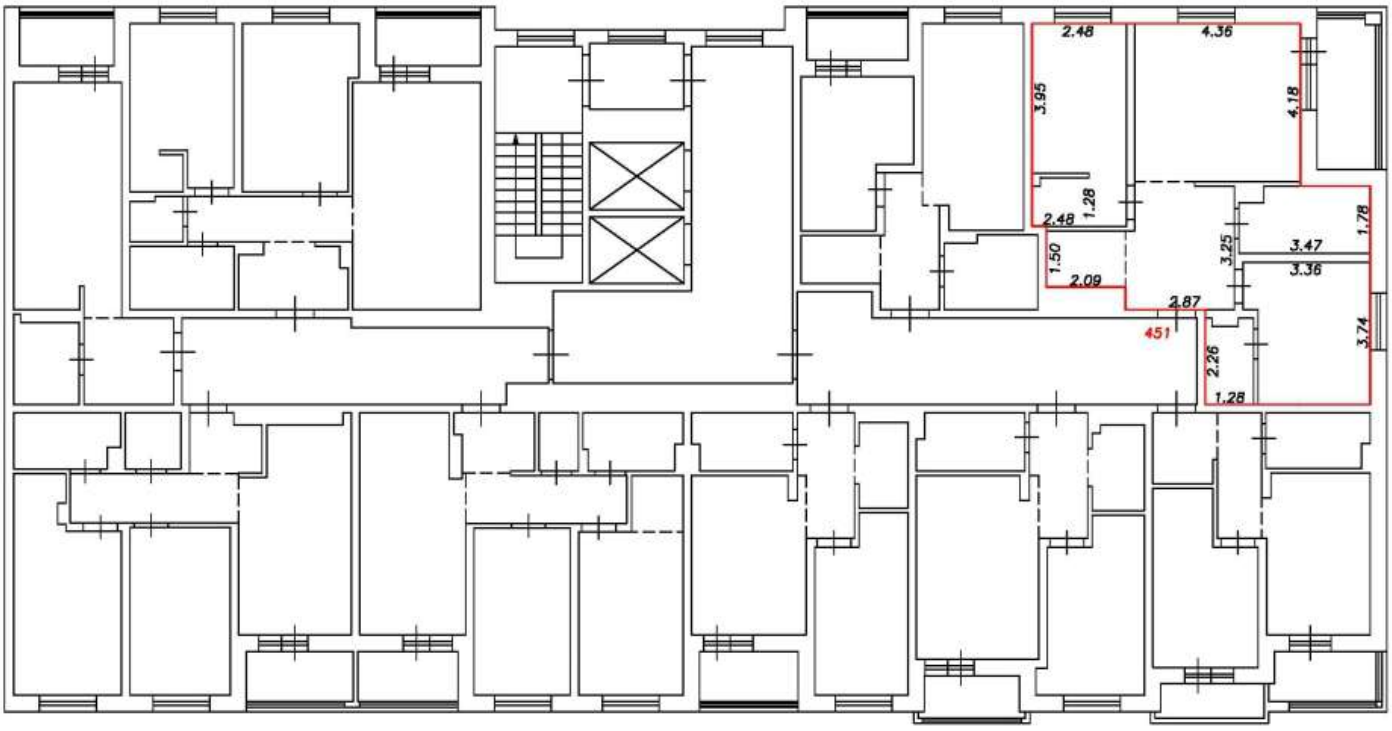

Условные обозначения:


5	Номер помещения
2.64	Линейный размер
	Часть границы вновь образованного помещения
	Стена с окном и дверью
	Функциональное разделение между комнатами
	Перегородка с дверным проемом
	Перегородка с дверным проемом
	Лестница

Масштаб 1:200

План этажа (фрагмент плана этажа)

Подъезд №4

7-й этаж

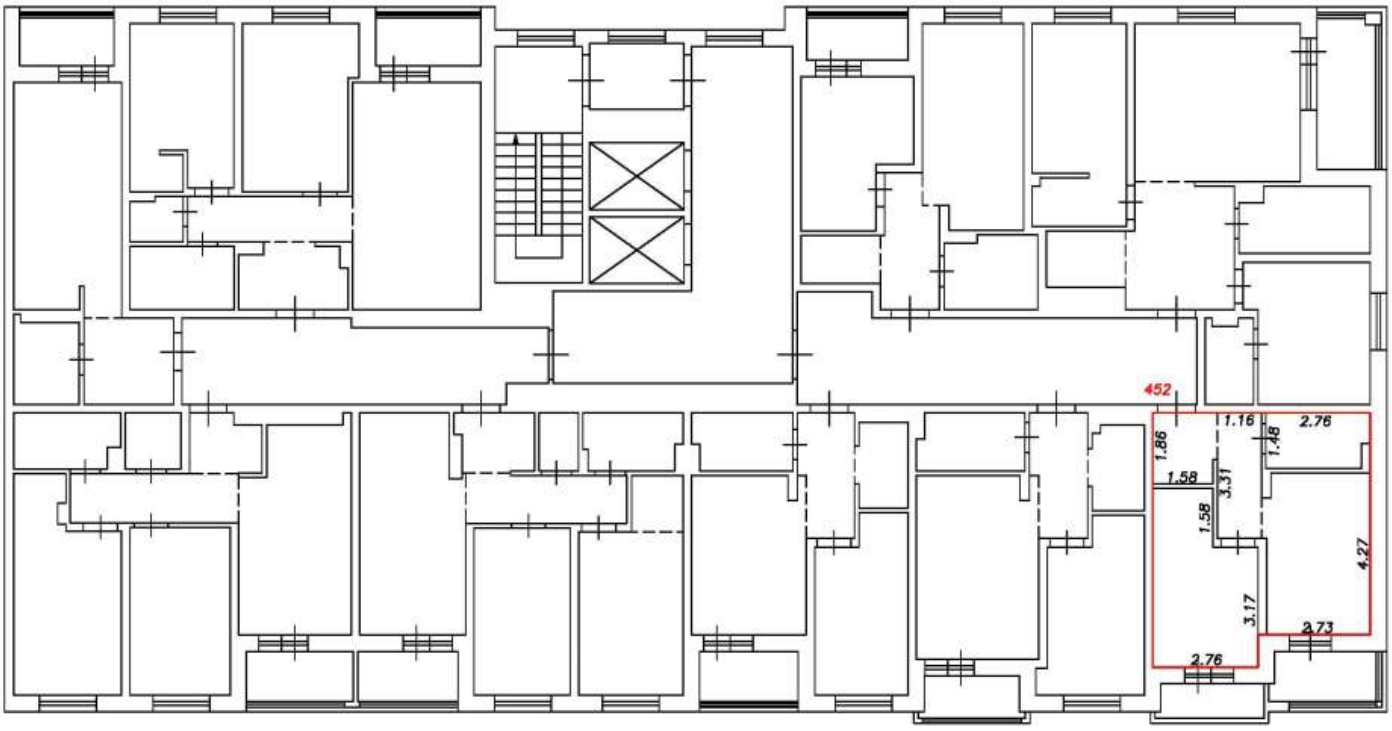

Условные обозначения:


5	Номер помещения
2.64	Линейный размер
	Часть границы вновь образованного помещения
	Стена с окном и дверью
	Функциональное разделение между комнатами
	Перегородка с дверным проемом
	Перегородка с дверным проемом
	Лестница

Масштаб 1:200

План этажа (фрагмент плана этажа)

Подъезд №4

7-й этаж

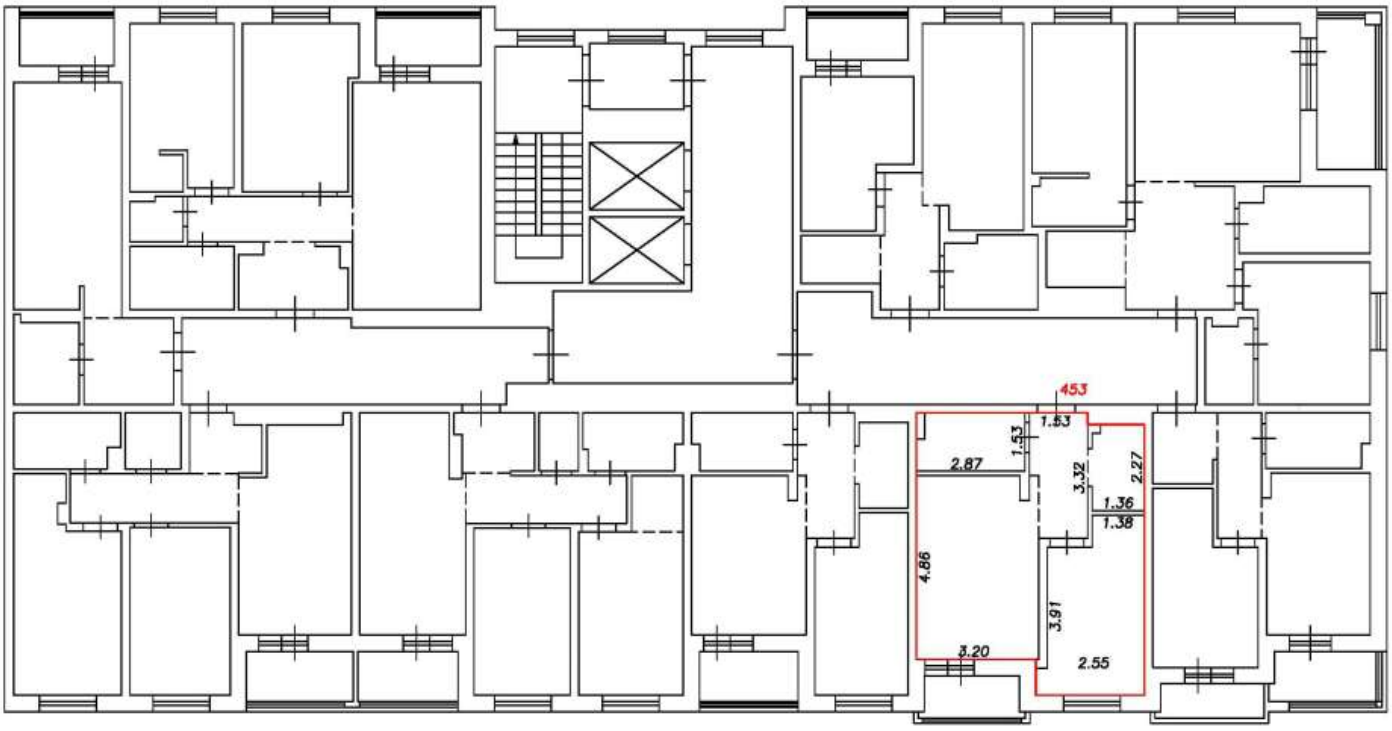

Условные обозначения:


5	Номер помещения
2.64	Линейный размер
	Часть границы вновь образованного помещения
	Стена с окном и дверью
	Функциональное разделение между комнатами
	Перегородка с дверным проемом
	Перегородка с дверным проемом
	Лестница

Масштаб 1:200

План этажа (фрагмент плана этажа)

Подъезд №4

7-й этаж

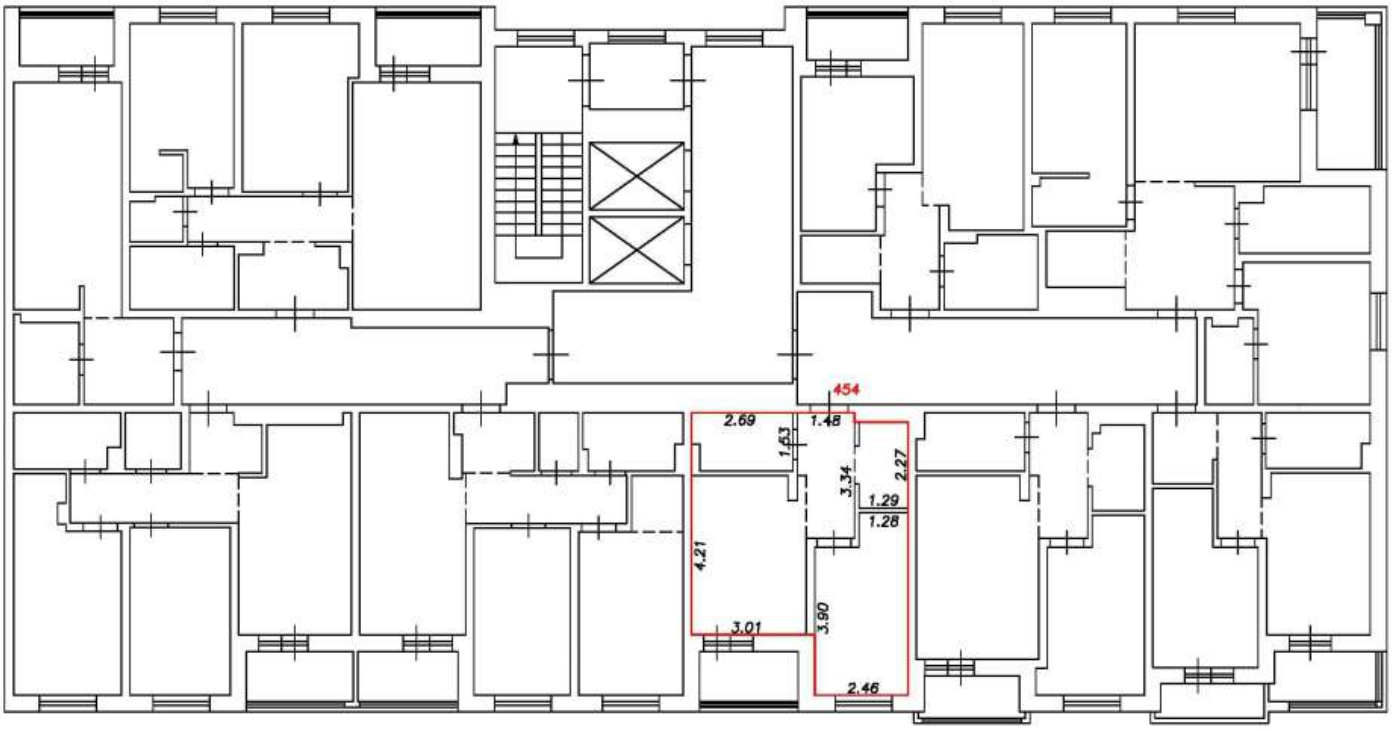

Условные обозначения:


5	Номер помещения
2.64	Линейный размер
	Часть границы вновь образованного помещения
	Стена с окном и дверью
	Функциональное разделение между комнатами
	Перегородка с дверным проемом
	Перегородка с дверным проемом
	Лестница

Масштаб 1:200

План этажа (фрагмент плана этажа)

Подъезд №4

7-й этаж

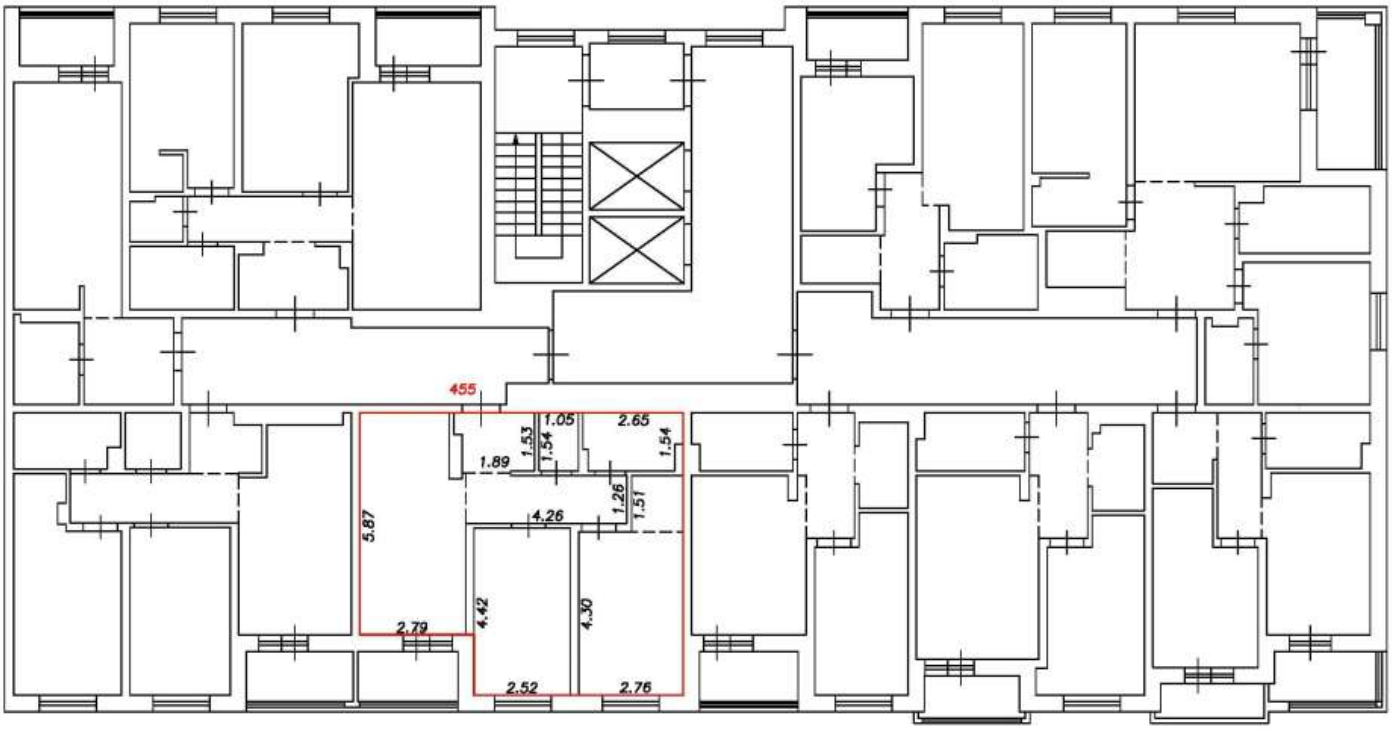

Условные обозначения:


5	Номер помещения
2.64	Линейный размер
	Часть границы вновь образованного помещения
	Стена с окном и дверью
	Функциональное разделение между комнатами
	Перегородка с дверным проемом
	Перегородка с дверным проемом
	Лестница

Масштаб 1:200

План этажа (фрагмент плана этажа)

Подъезд №4

7-й этаж

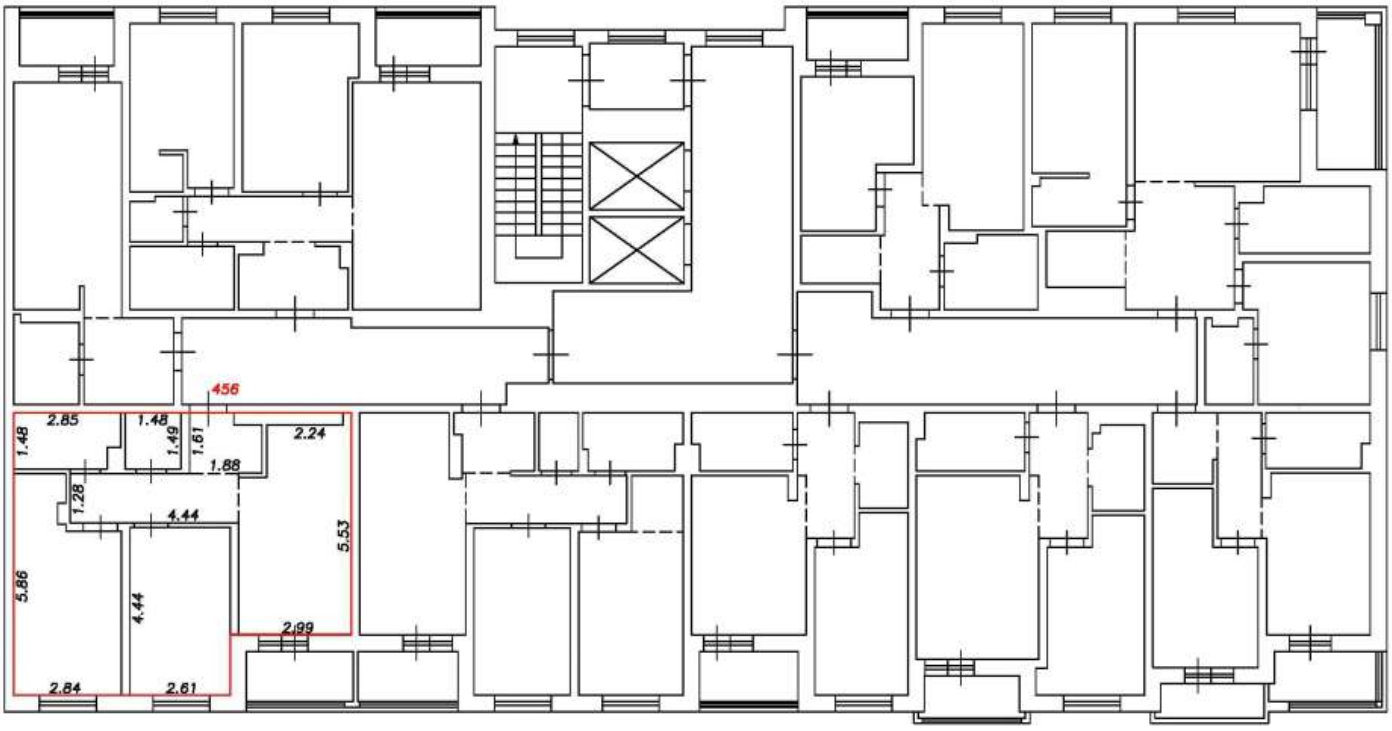

Условные обозначения:


5	Номер помещения
2.64	Линейный размер
	Часть границы вновь образованного помещения
	Стена с окном и дверью
	Функциональное разделение между комнатами
	Перегородка с дверным проемом
	Перегородка с дверным проемом
	Лестница

Масштаб 1:200

План этажа (фрагмент плана этажа)

Подъезд №4

7-й этаж

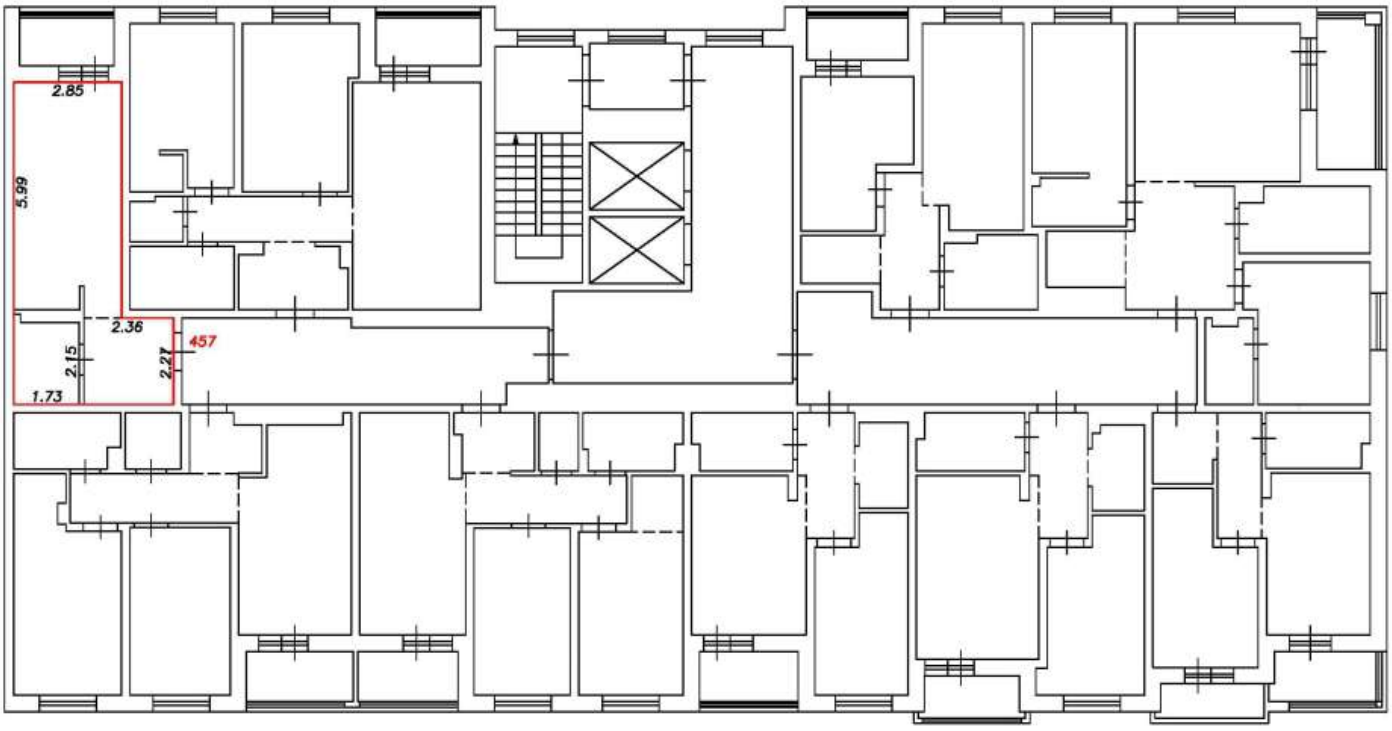

Условные обозначения:


5	Номер помещения
2.64	Линейный размер
	Часть границы вновь образованного помещения
	Стена с окном и дверью
	Функциональное разделение между комнатами
	Перегородка с дверным проемом
	Перегородка с дверным проемом
	Лестница

Масштаб 1:200

План этажа (фрагмент плана этажа)

Подъезд №4

7-й этаж

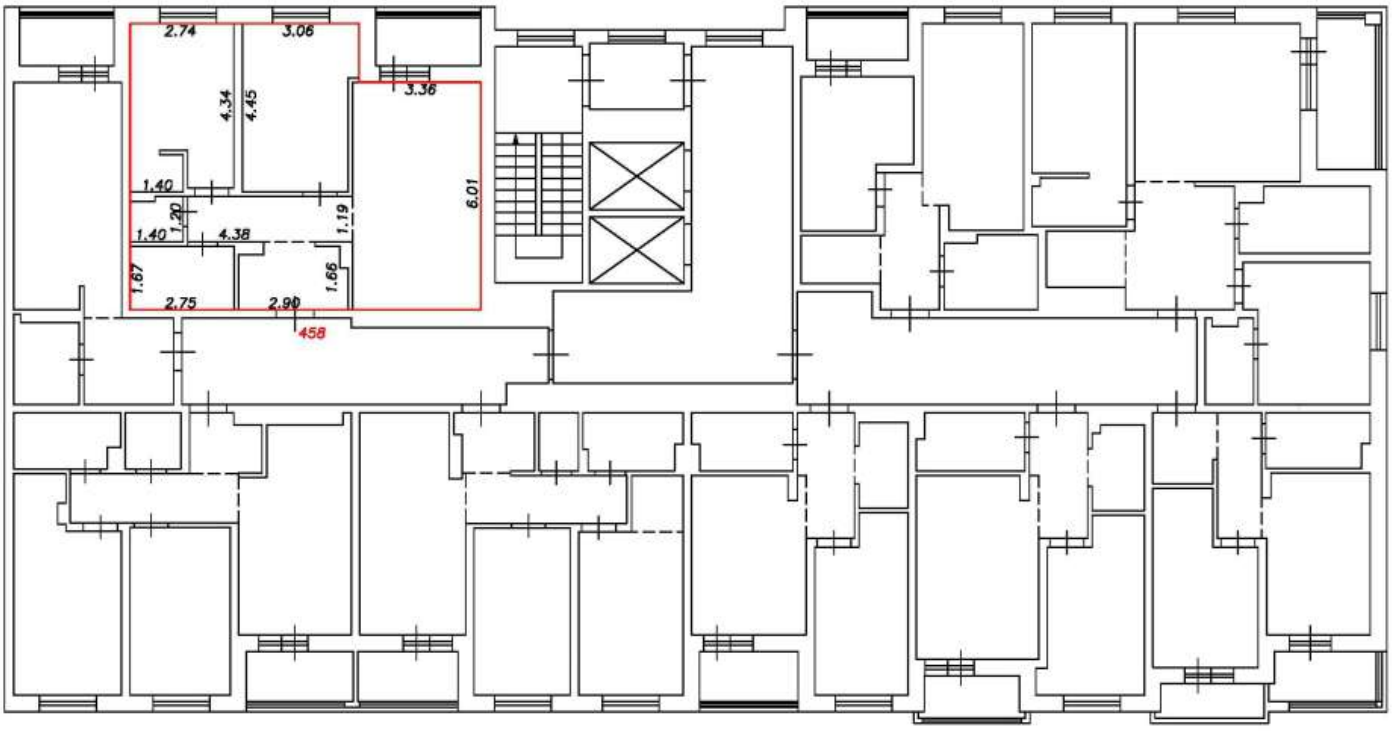

Условные обозначения:


5	Номер помещения
2.64	Линейный размер
	Часть границы вновь образованного помещения
	Стена с окном и дверью
	Функциональное разделение между комнатами
	Перегородка с дверным проемом
	Перегородка с дверным проемом
	Лестница

Масштаб 1:200

План этажа (фрагмент плана этажа)

Подъезд №4

8-й этаж

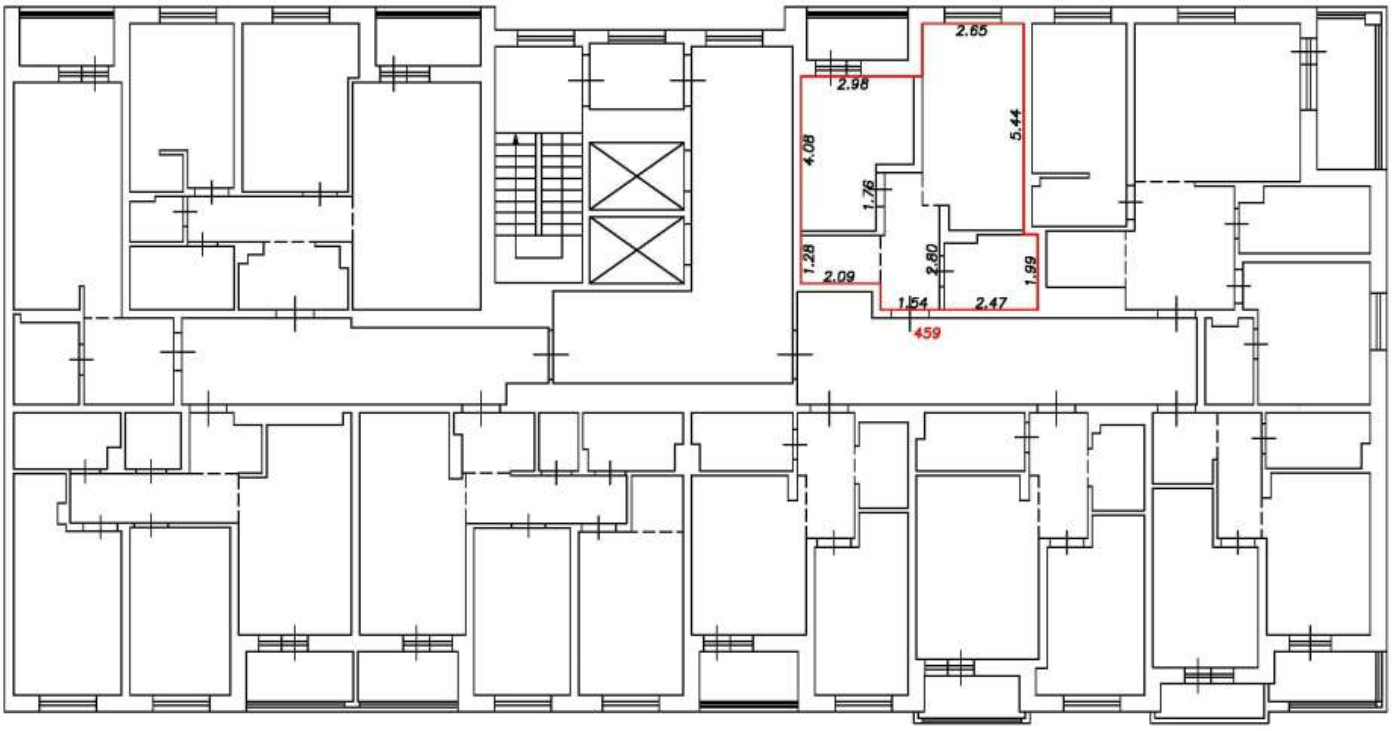

Условные обозначения:


5	Номер помещения
2.64	Линейный размер
	Часть границы вновь образованного помещения
	Стена с окном и дверью
	Функциональное разделение между комнатами
	Перегородка с дверным проемом
	Перегородка с дверным проемом
	Лестница

Масштаб 1:200

План этажа (фрагмент плана этажа)

Подъезд №4

8-й этаж

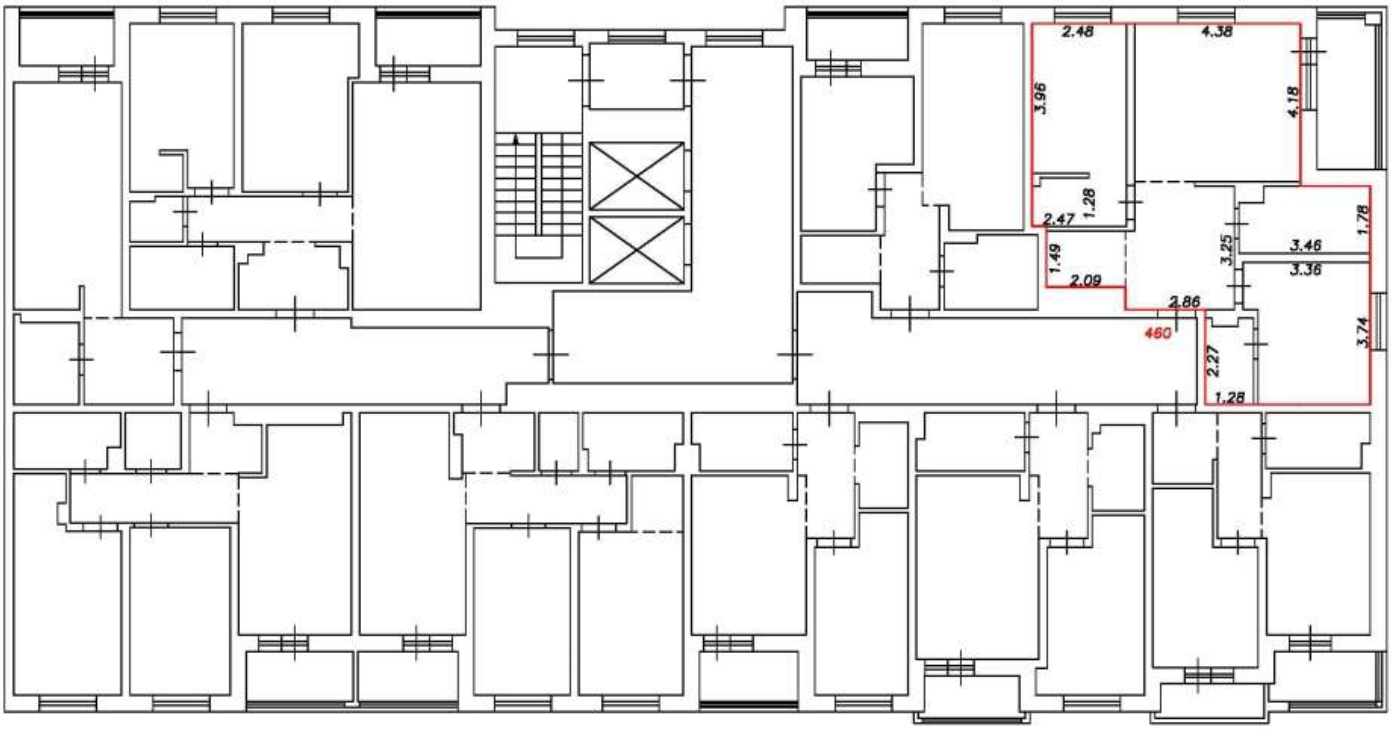

Условные обозначения:


5	Номер помещения
2.64	Линейный размер
	Часть границы вновь образованного помещения
	Стена с окном и дверью
	Функциональное разделение между комнатами
	Перегородка с дверным проемом
	Перегородка с дверным проемом
	Лестница

Масштаб 1:200

План этажа (фрагмент плана этажа)

Подъезд №4

8-й этаж

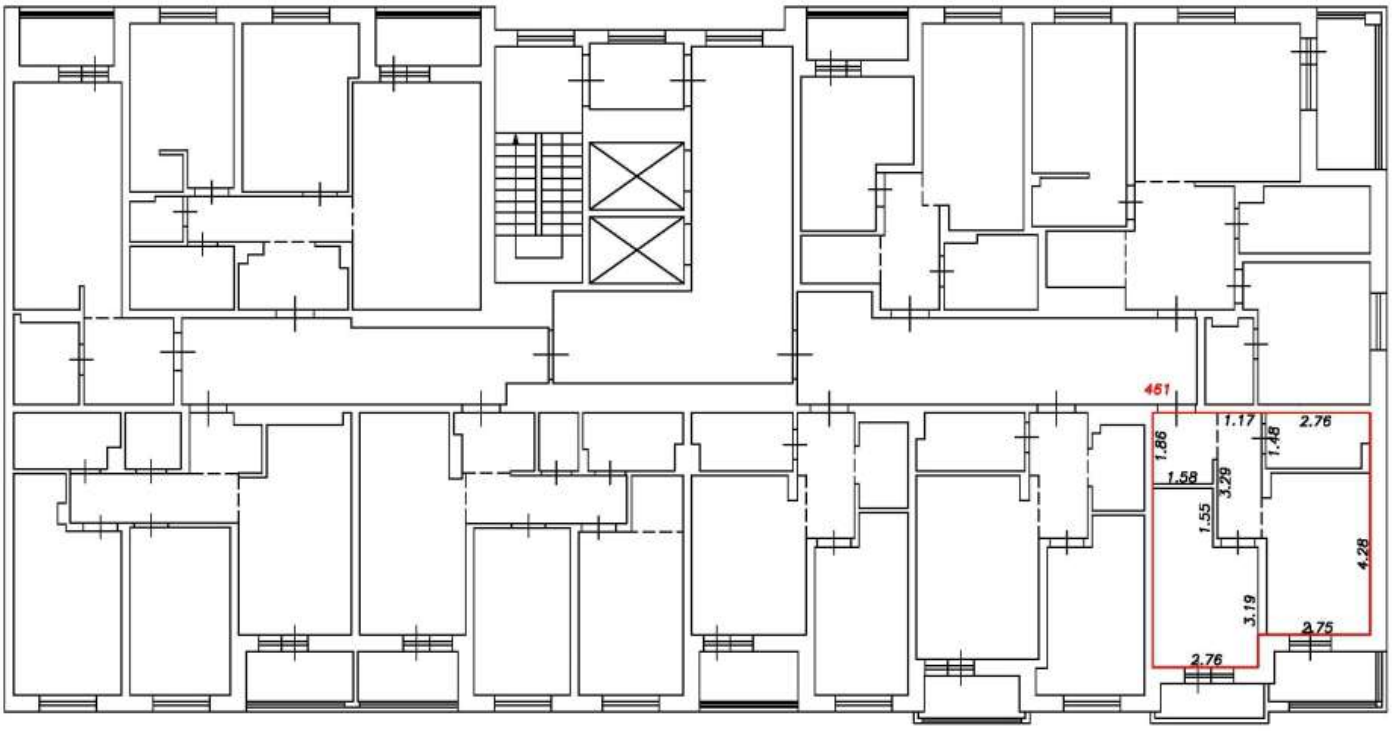

Условные обозначения:


5	Номер помещения
2.64	Линейный размер
	Часть границы вновь образованного помещения
	Стена с окном и дверью
	Функциональное разделение между комнатами
	Перегородка с дверным проемом
	Перегородка с дверным проемом
	Лестница

Масштаб 1:200

План этажа (фрагмент плана этажа)

Подъезд №4

8-й этаж

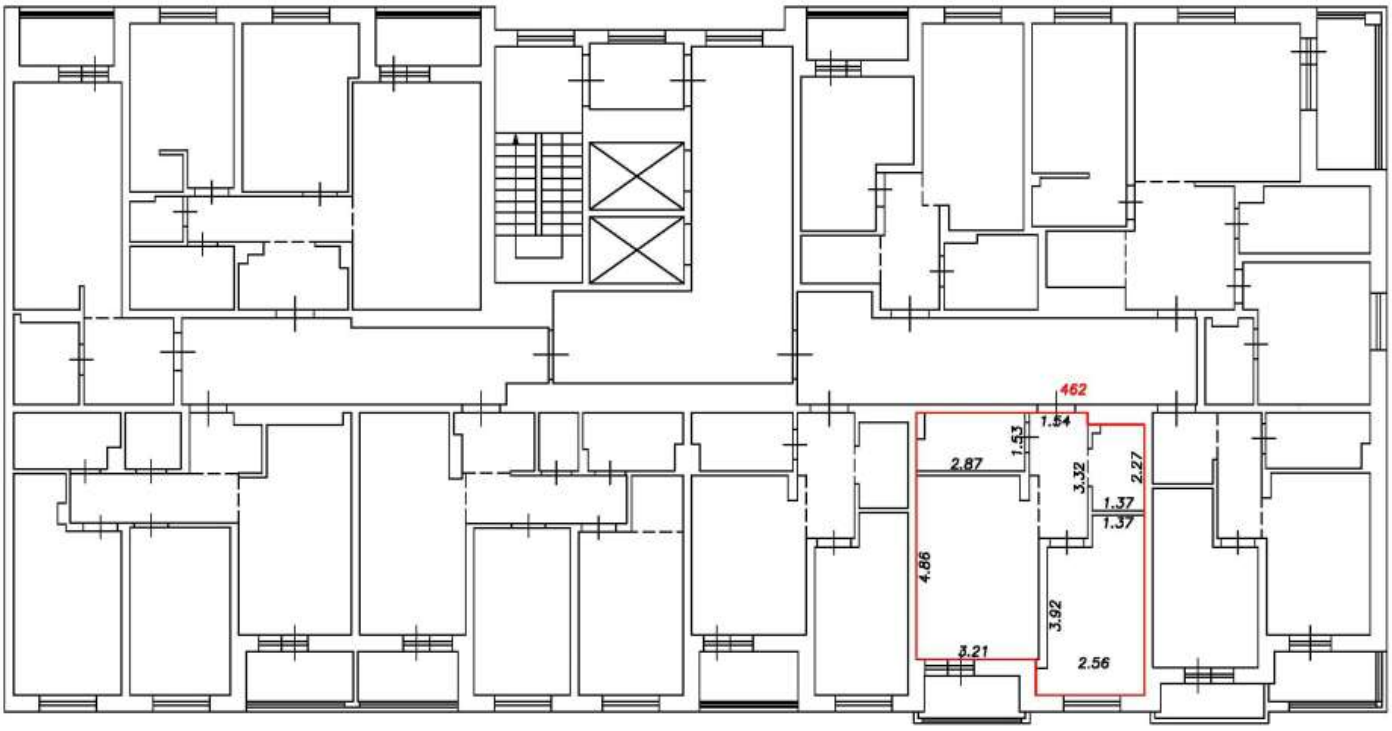

Условные обозначения:


5	Номер помещения
2.64	Линейный размер
	Часть границы вновь образованного помещения
	Стена с окном и дверью
	Функциональное разделение между комнатами
	Перегородка с дверным проемом
	Перегородка с дверным проемом
	Лестница

Масштаб 1:200

План этажа (фрагмент плана этажа)

Подъезд №4

8-й этаж

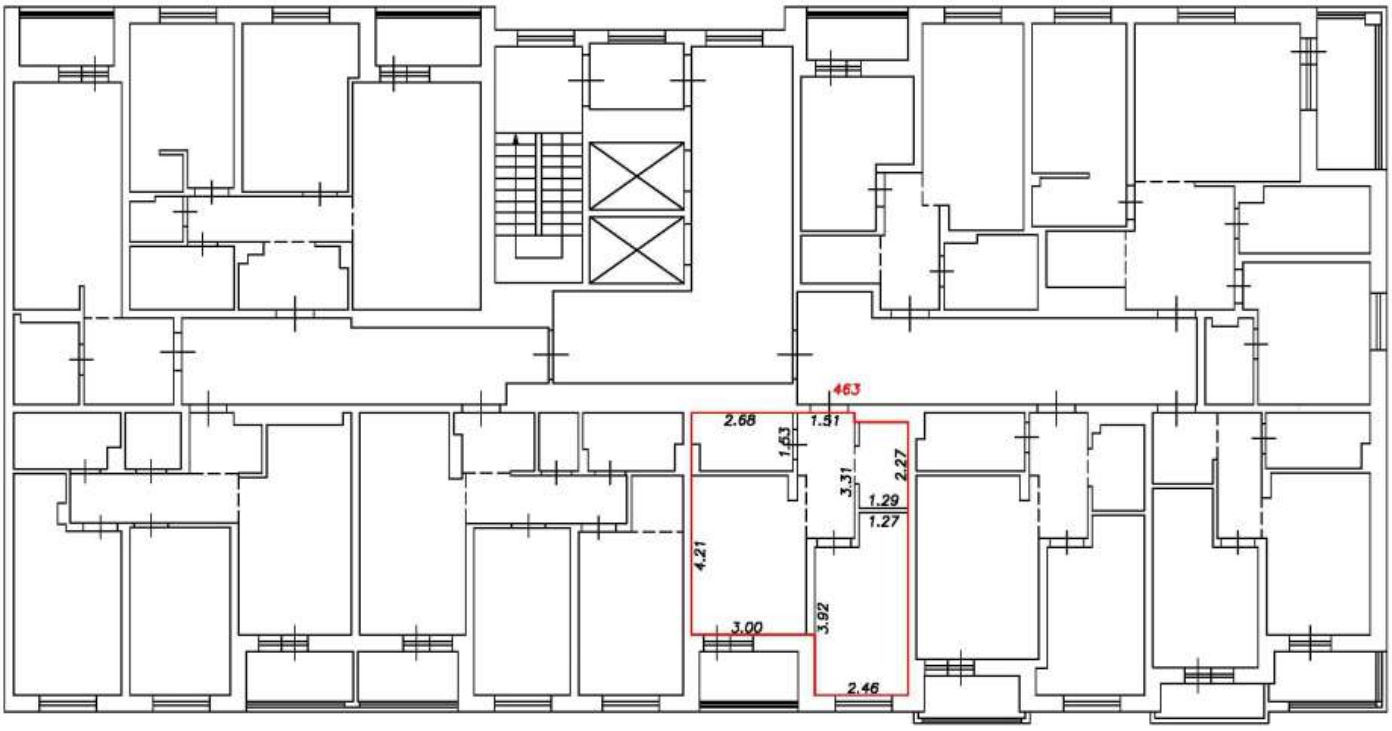

Условные обозначения:


5	Номер помещения
2.64	Линейный размер
	Часть границы вновь образованного помещения
	Стена с окном и дверью
	Функциональное разделение между комнатами
	Перегородка с дверным проемом
	Перегородка с дверным проемом
	Лестница

Масштаб 1:200

План этажа (фрагмент плана этажа)

Подъезд №4

8-й этаж

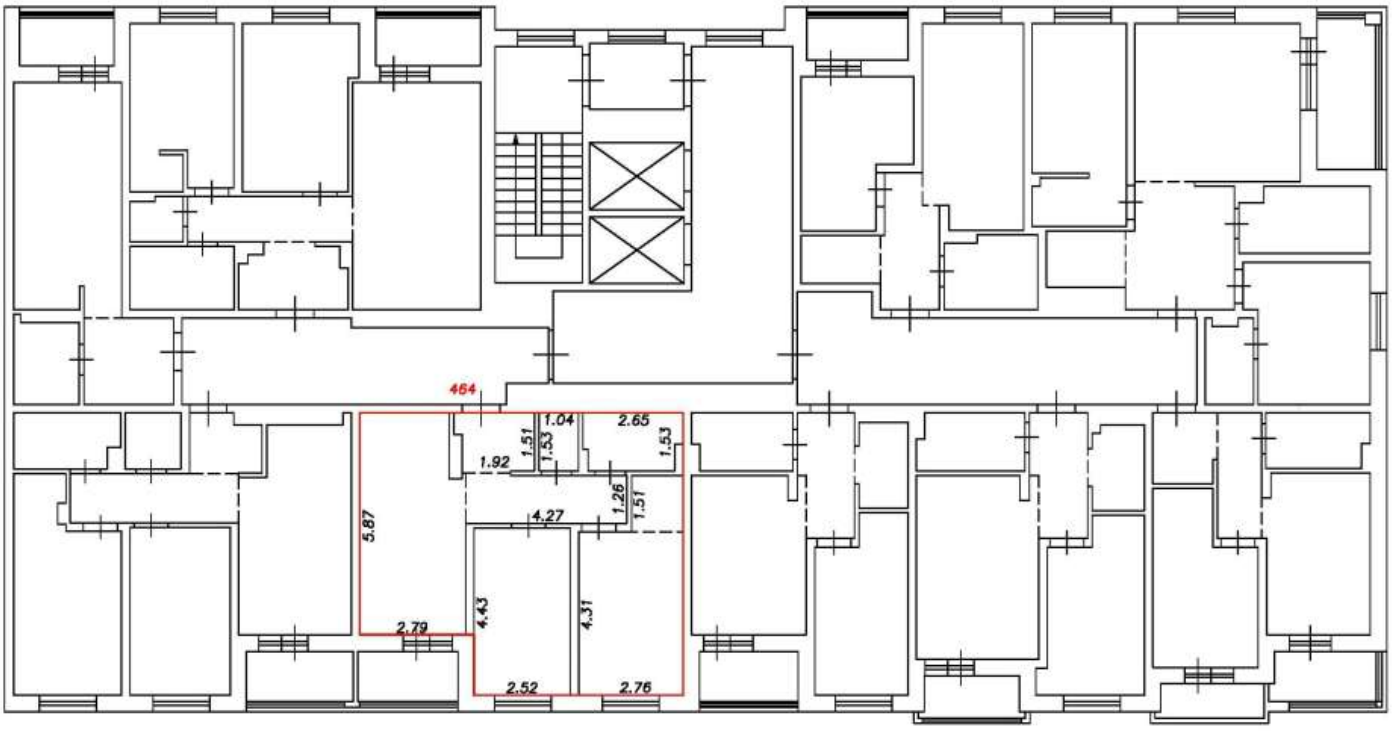

Условные обозначения:


5	Номер помещения
2.64	Линейный размер
	Часть границы вновь образованного помещения
	Стена с окном и дверью
	Функциональное разделение между комнатами
	Перегородка с дверным проемом
	Перегородка с дверным проемом
	Лестница

Масштаб 1:200

План этажа (фрагмент плана этажа)

Подъезд №4

8-й этаж

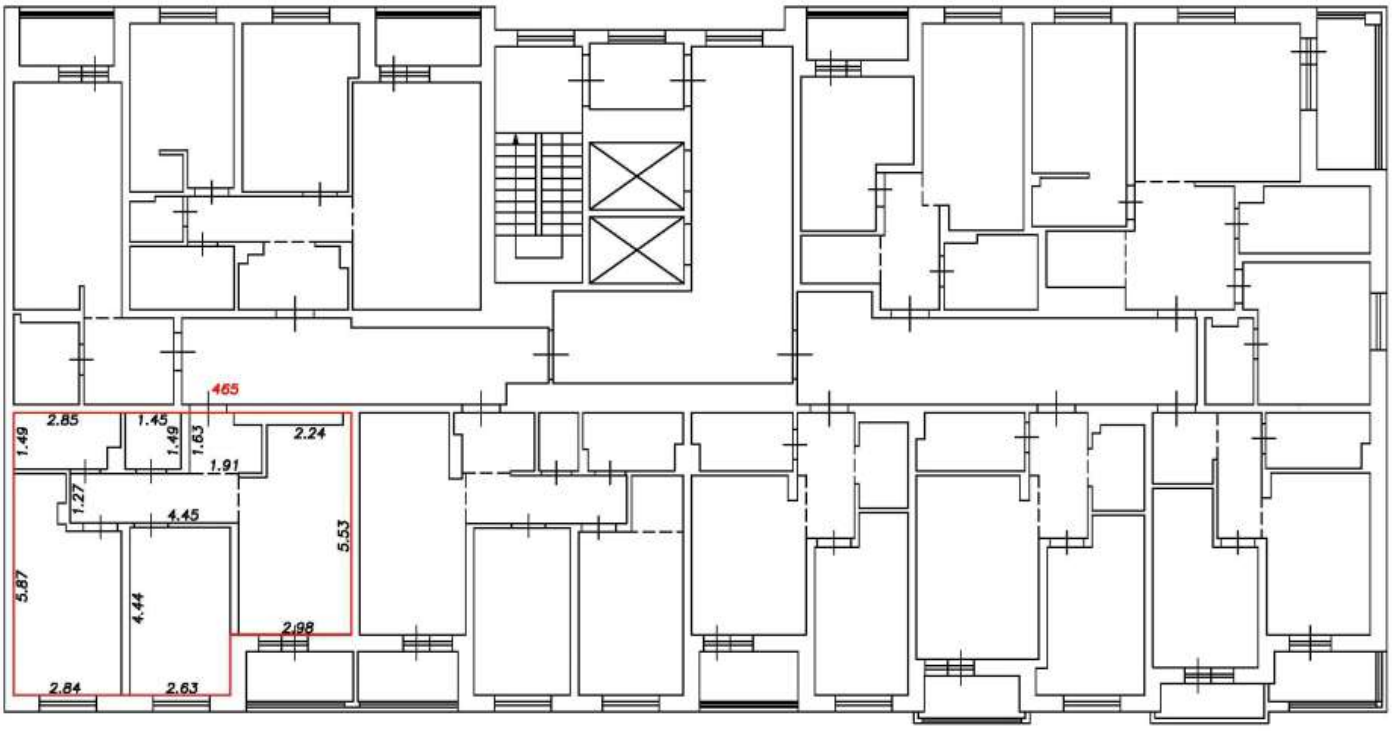

Условные обозначения:


5	Номер помещения
2.64	Линейный размер
	Часть границы вновь образованного помещения
	Стена с окном и дверью
	Функциональное разделение между комнатами
	Перегородка с дверным проемом
	Перегородка с дверным проемом
	Лестница

Масштаб 1:200

План этажа (фрагмент плана этажа)

Подъезд №4

8-й этаж

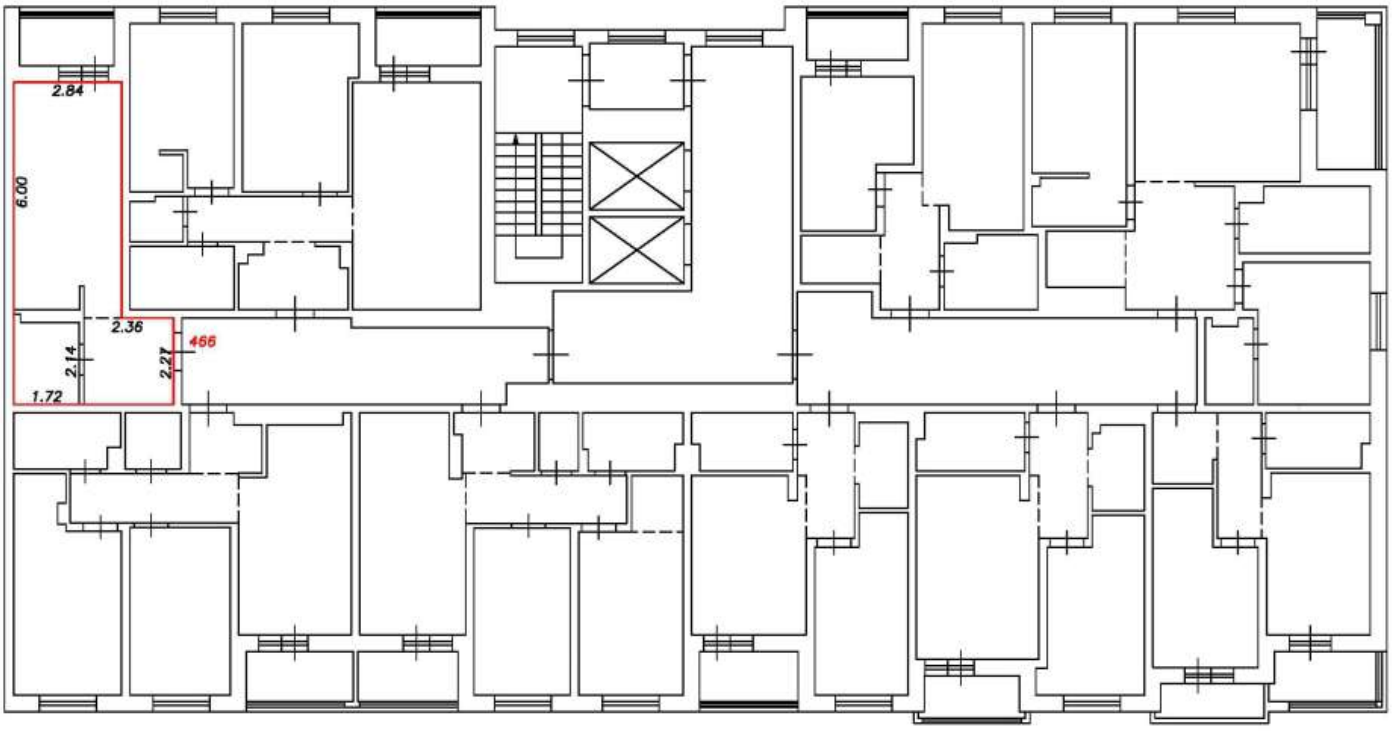

Условные обозначения:


5	Номер помещения
2.64	Линейный размер
	Часть границы вновь образованного помещения
	Стена с окном и дверью
	Функциональное разделение между комнатами
	Перегородка с дверным проемом
	Перегородка с дверным проемом
	Лестница

Масштаб 1:200

План этажа (фрагмент плана этажа)

Подъезд №4

8-й этаж

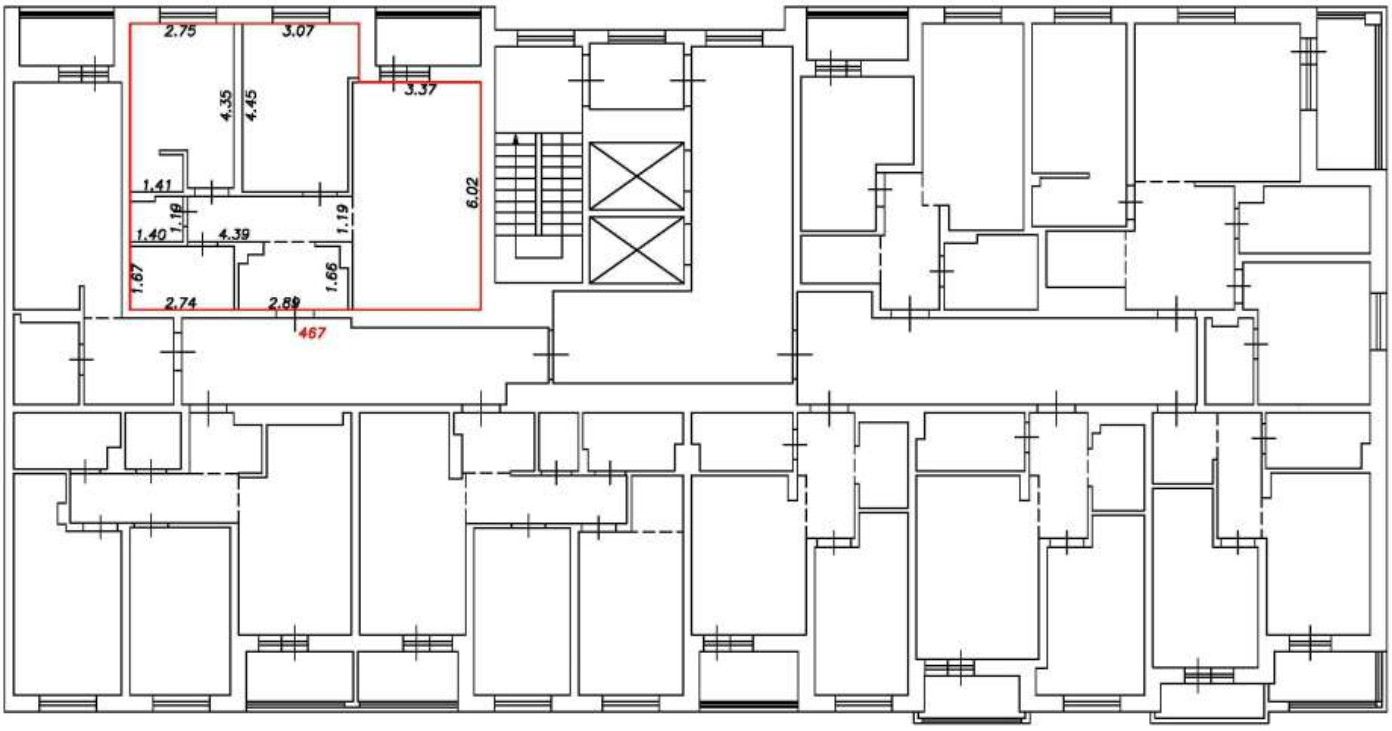

Условные обозначения:


5	Номер помещения
2.64	Линейный размер
	Часть границы вновь образованного помещения
	Стена с окном и дверью
	Функциональное разделение между комнатами
	Перегородка с дверным проемом
	Перегородка с дверным проемом
	Лестница

Масштаб 1:200

План этажа (фрагмент плана этажа)

Подъезд №4

9-й этаж

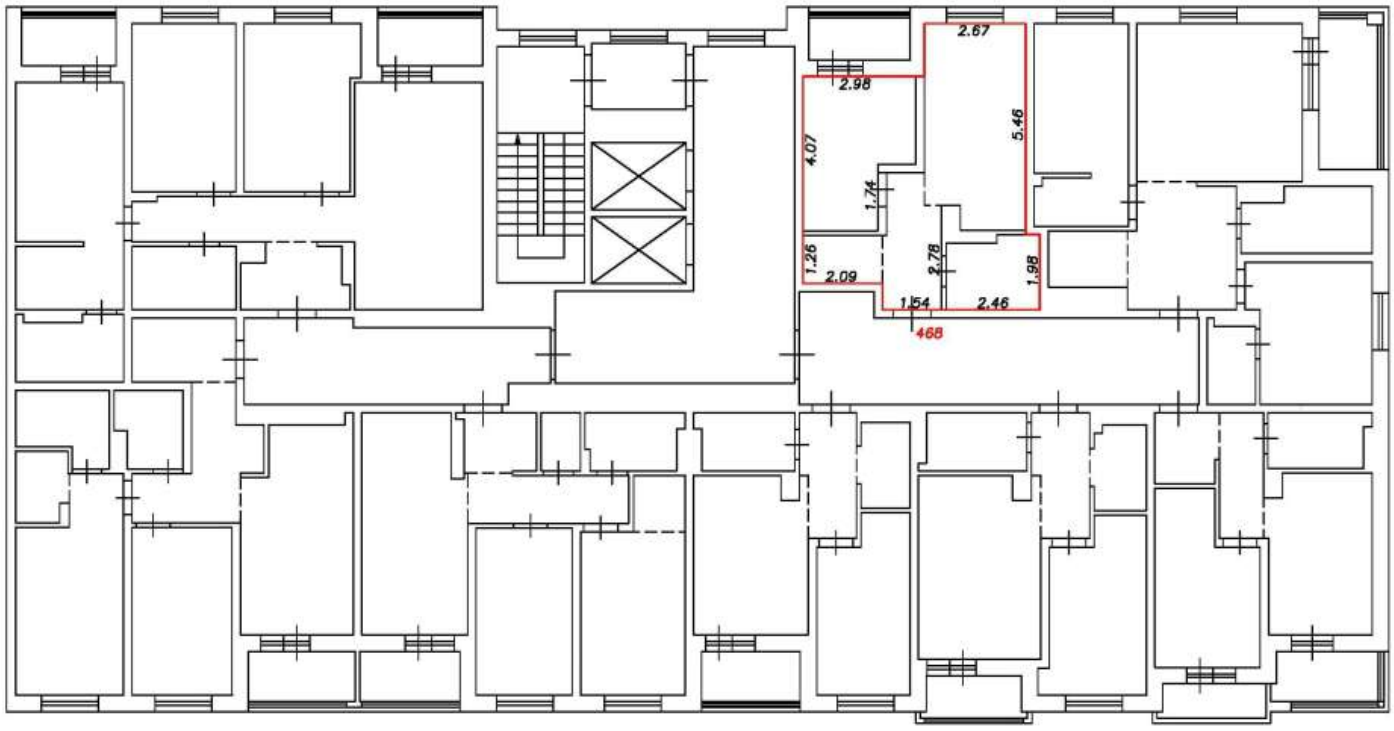

Условные обозначения:


5	Номер помещения
2.64	Линейный размер
	Часть границы вновь образованного помещения
	Стена с окном и дверью
	Функциональное разделение между комнатами
	Перегородка с дверным проемом
	Перегородка с дверным проемом
	Лестница

Масштаб 1:200

План этажа (фрагмент плана этажа)

Подъезд №4

9-й этаж

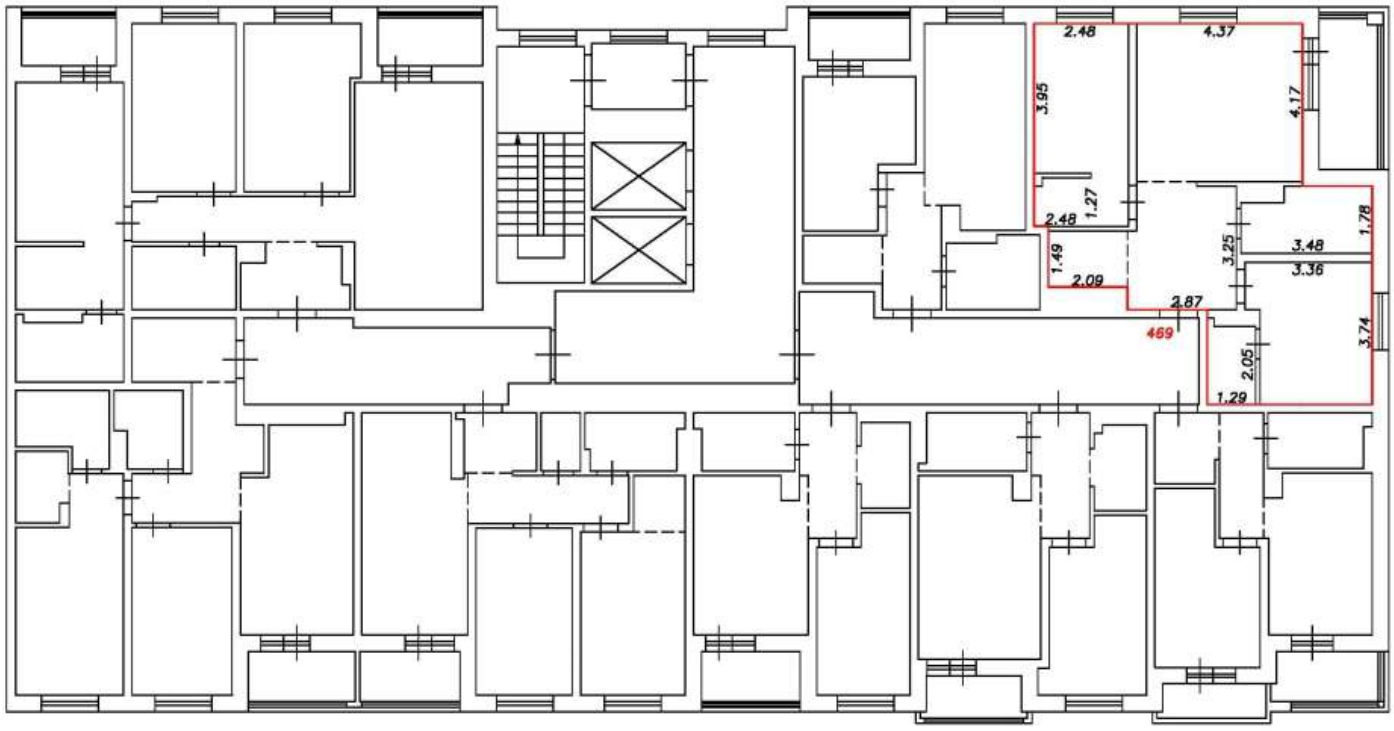

Условные обозначения:


5	Номер помещения
2.64	Линейный размер
	Часть границы вновь образованного помещения
	Стена с окном и дверью
	Функциональное разделение между комнатами
	Перегородка с дверным проемом
	Перегородка с дверным проемом
	Лестница

Масштаб 1:200

План этажа (фрагмент плана этажа)

Подъезд №4

9-й этаж

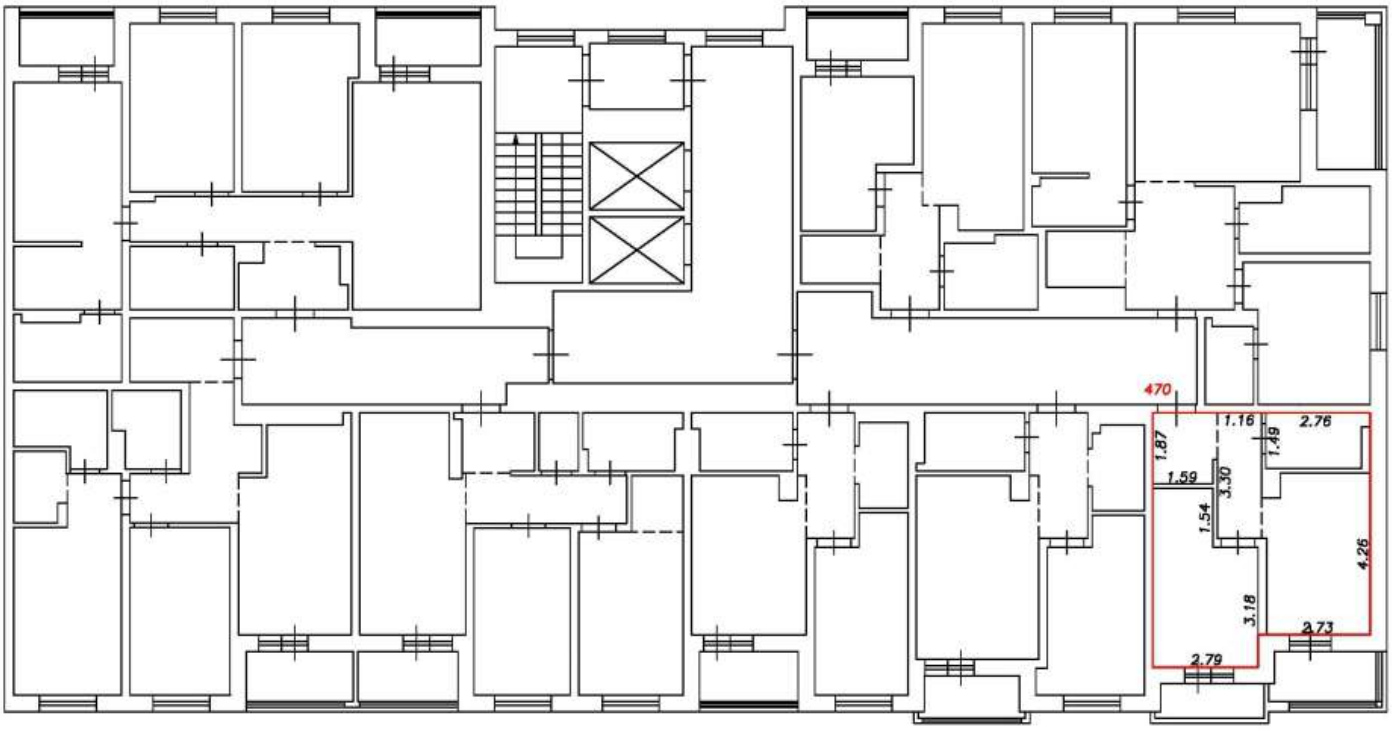

Условные обозначения:


5	Номер помещения
2.64	Линейный размер
	Часть границы вновь образованного помещения
	Стена с окном и дверью
	Функциональное разделение между комнатами
	Перегородка с дверным проемом
	Перегородка с дверным проемом
	Лестница

Масштаб 1:200

План этажа (фрагмент плана этажа)

Подъезд №4

9-й этаж

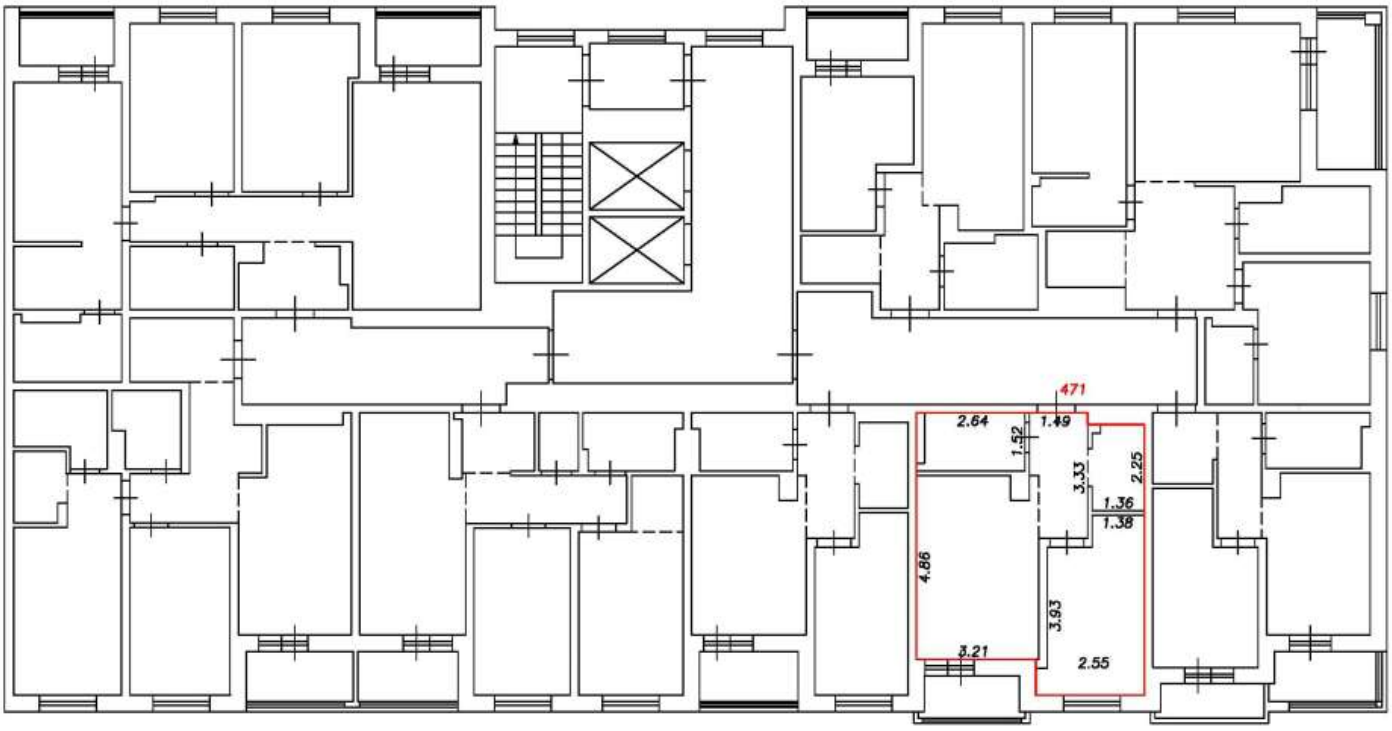

Условные обозначения:


5	Номер помещения
2.64	Линейный размер
	Часть границы вновь образованного помещения
	Стена с окном и дверью
	Функциональное разделение между комнатами
	Перегородка с дверным проемом
	Перегородка с дверным проемом
	Лестница

Масштаб 1:200

План этажа (фрагмент плана этажа)

Подъезд №4

9-й этаж

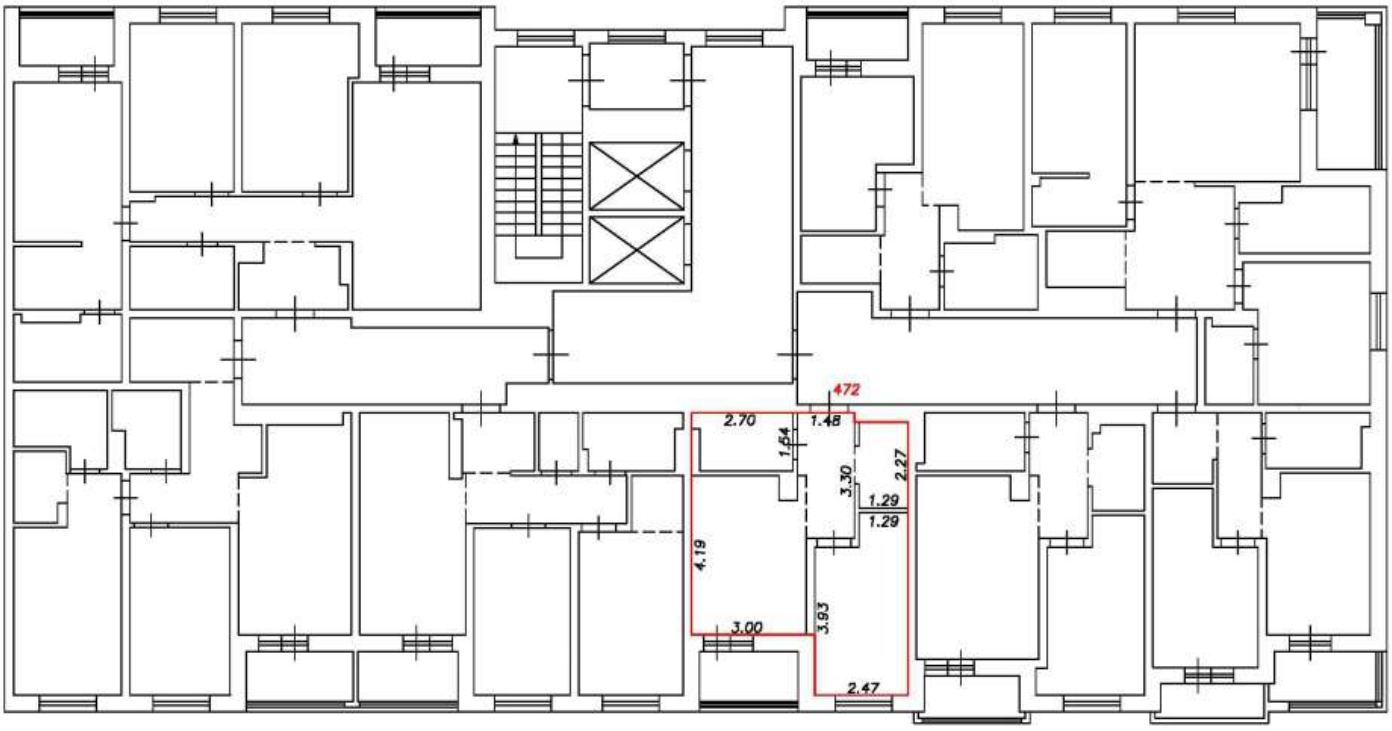

Условные обозначения:


5	Номер помещения
2.64	Линейный размер
	Часть границы вновь образованного помещения
	Стена с окном и дверью
	Функциональное разделение между комнатами
	Перегородка с дверным проемом
	Перегородка с дверным проемом
	Лестница

Масштаб 1:200

План этажа (фрагмент плана этажа)

Подъезд №4

9-й этаж

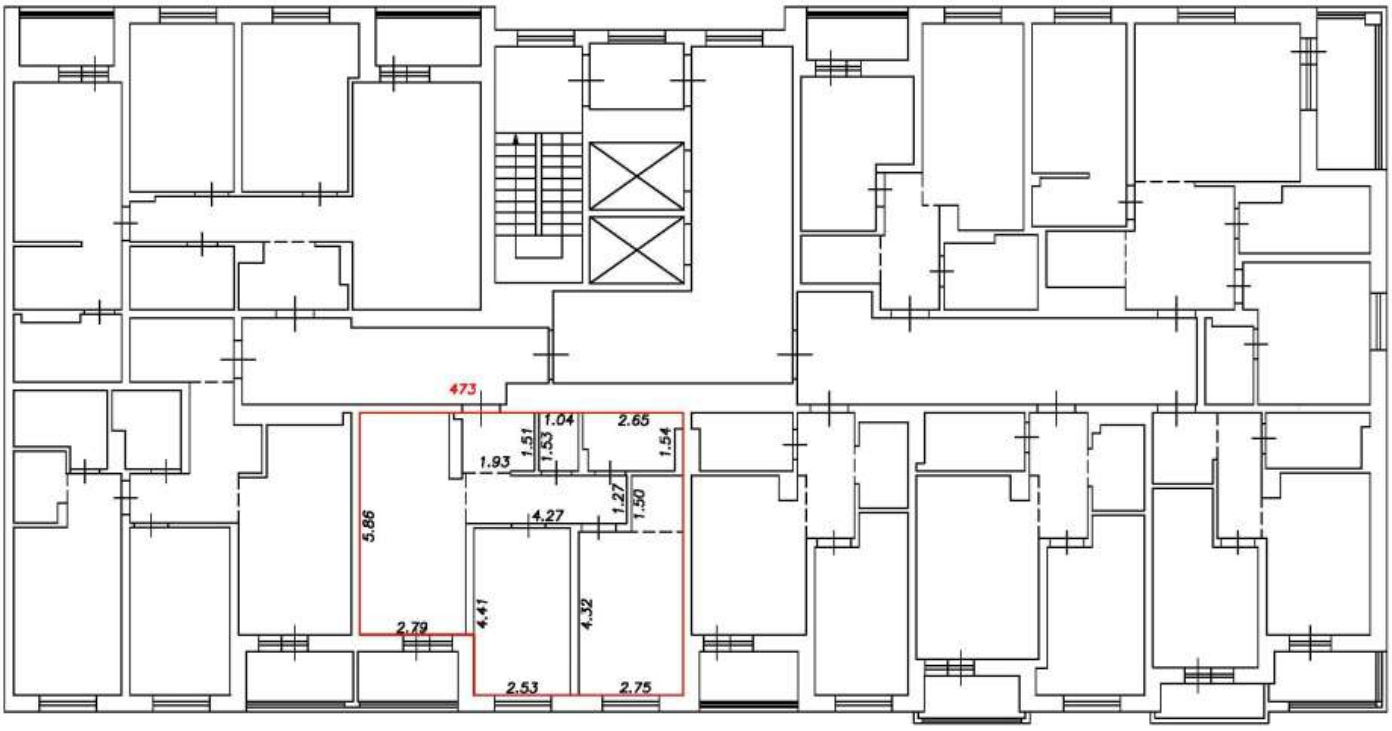

Условные обозначения:


5	Номер помещения
2.64	Линейный размер
	Часть границы вновь образованного помещения
	Стена с окном и дверью
	Функциональное разделение между комнатами
	Перегородка с дверным проемом
	Перегородка с дверным проемом
	Лестница

Масштаб 1:200

План этажа (фрагмент плана этажа)

Подъезд №4

9-й этаж

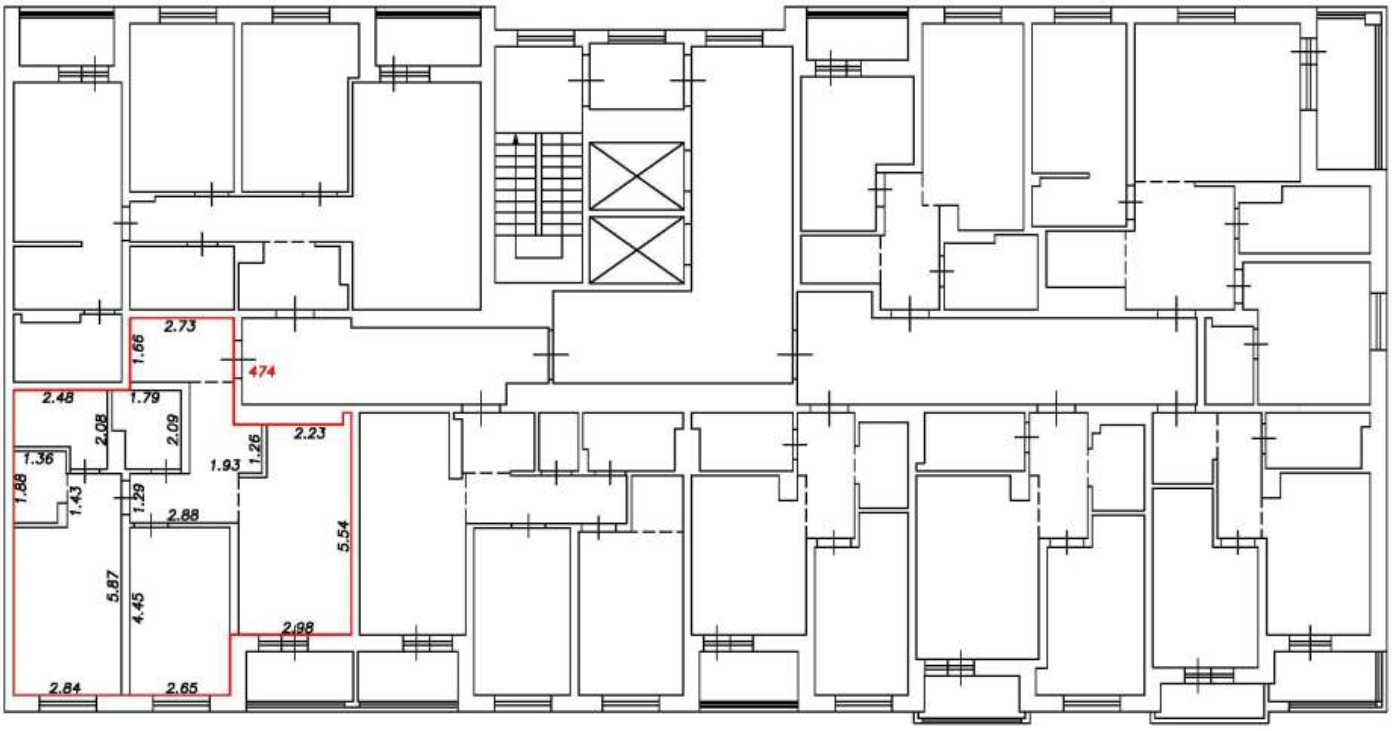

Условные обозначения:


5	Номер помещения
2.64	Линейный размер
	Часть границы вновь образованного помещения
	Стена с окном и дверью
	Функциональное разделение между комнатами
	Перегородка с дверным проемом
	Перегородка с дверным проемом
	Лестница

Масштаб 1:200

План этажа (фрагмент плана этажа)

Подъезд №4

9-й этаж

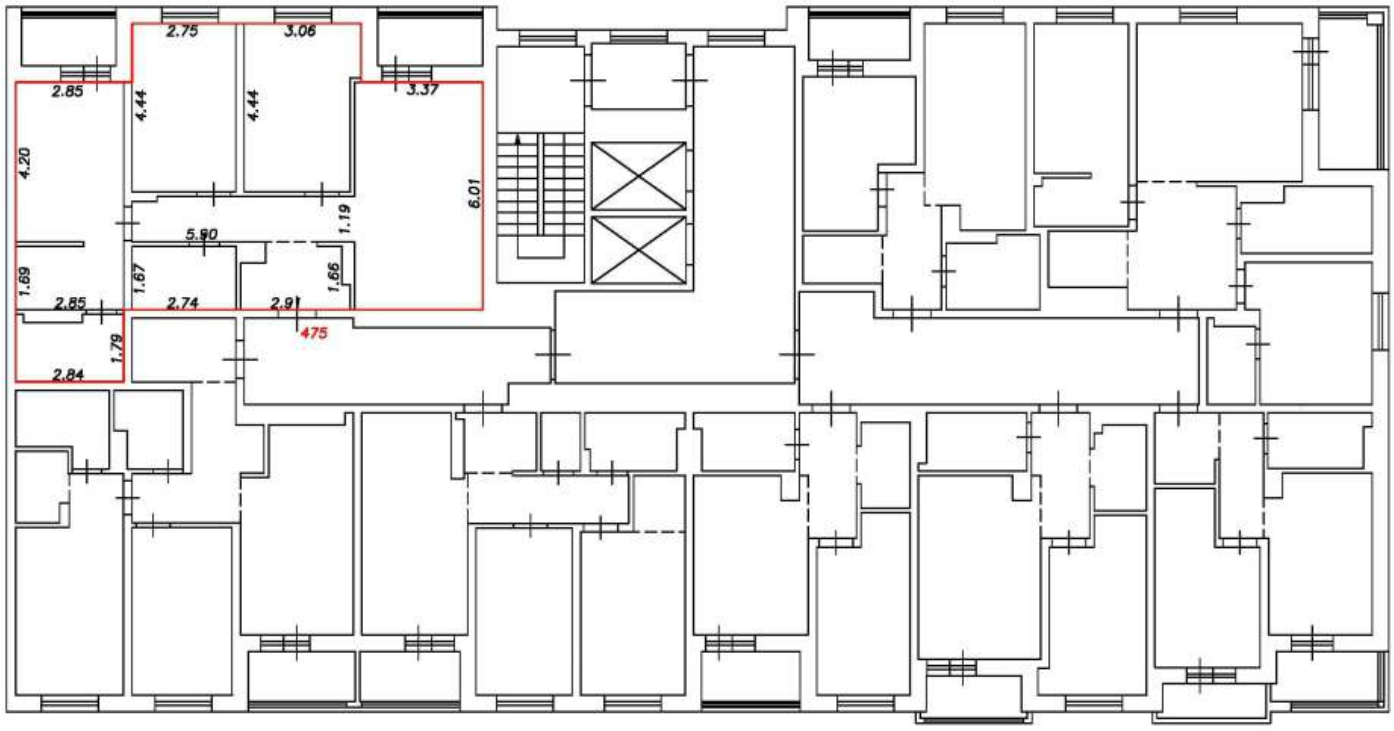

Условные обозначения:


5	Номер помещения
2.64	Линейный размер
	Часть границы вновь образованного помещения
	Стена с окном и дверью
	Функциональное разделение между комнатами
	Перегородка с дверным проемом
	Перегородка с дверным проемом
	Лестница

Масштаб 1:200

План этажа (фрагмент плана этажа)

Подъезд №4

10-й этаж

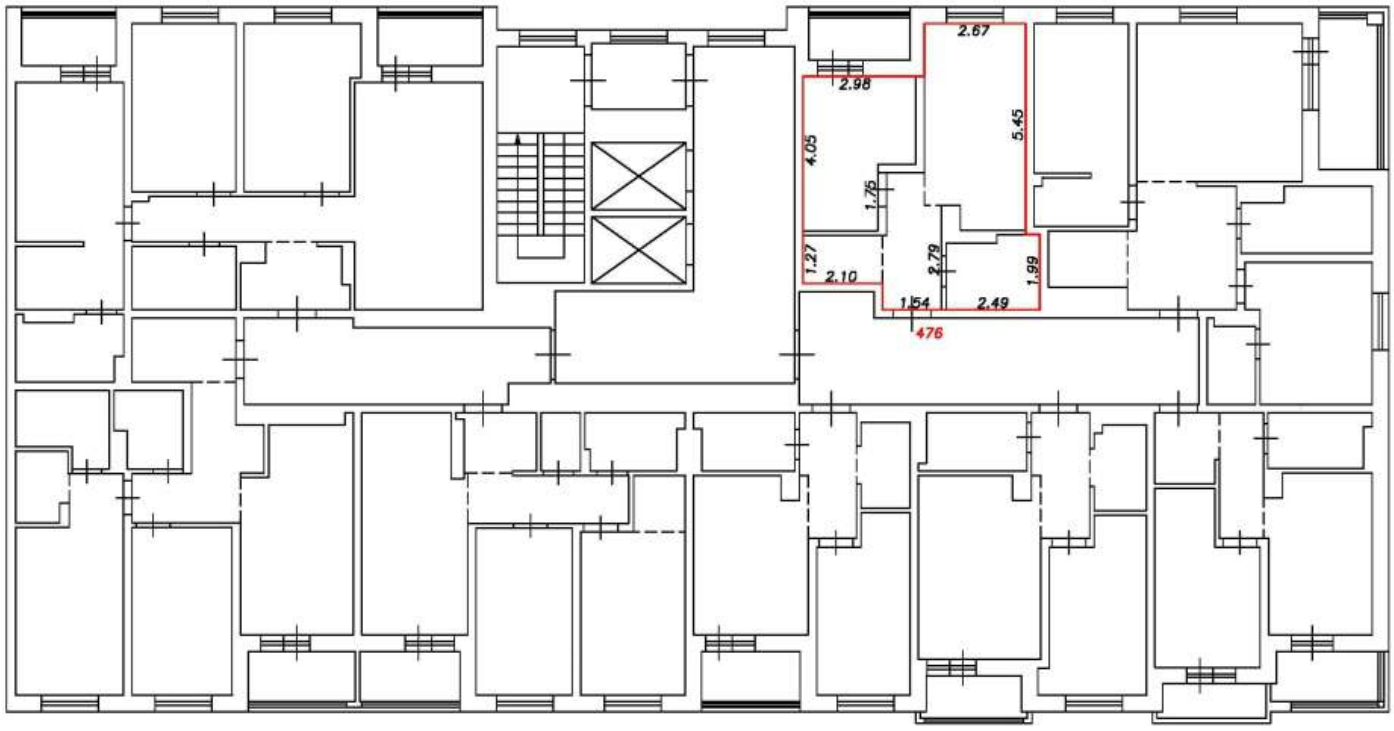

Условные обозначения:


5	Номер помещения
2.64	Линейный размер
	Часть границы вновь образованного помещения
	Стена с окном и дверью
	Функциональное разделение между комнатами
	Перегородка с дверным проемом
	Перегородка с дверным проемом
	Лестница

Масштаб 1:200

План этажа (фрагмент плана этажа)

Подъезд №4

10-й этаж

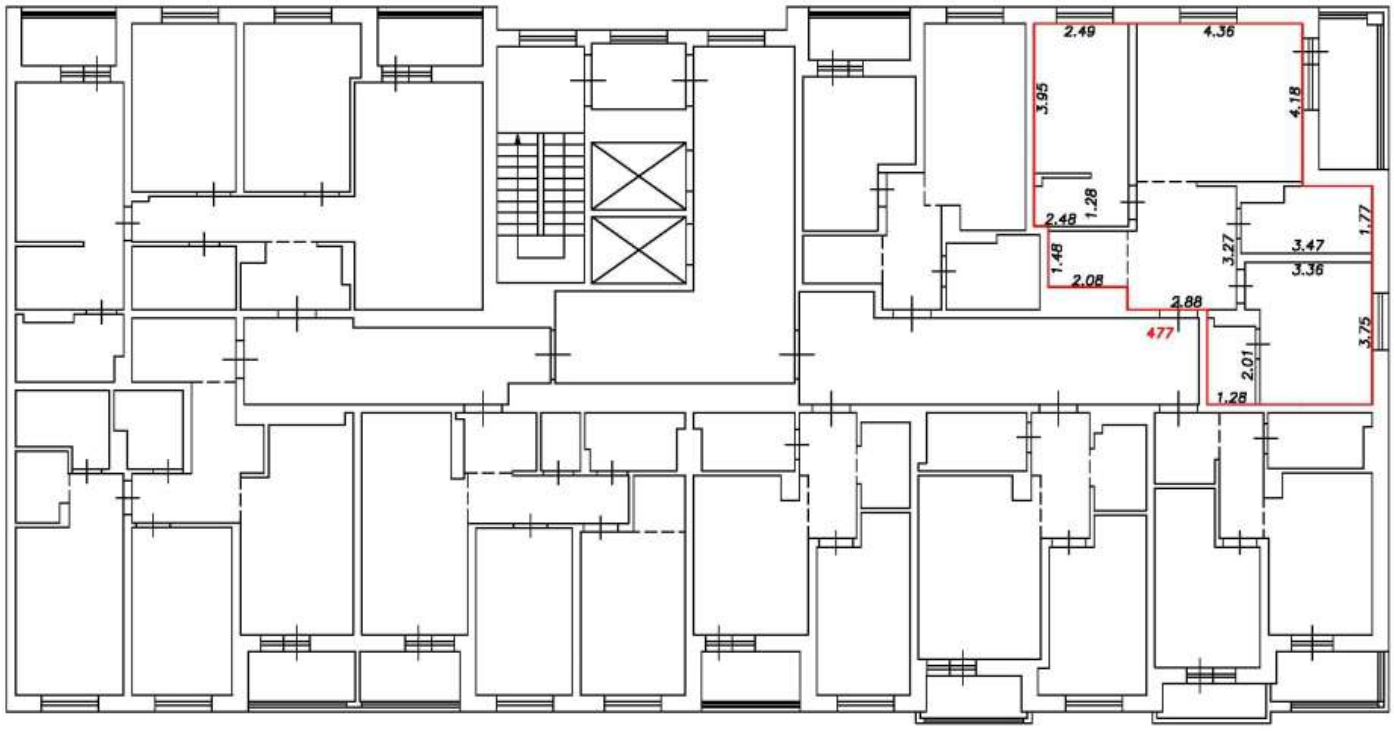

Условные обозначения:


5	Номер помещения
2.64	Линейный размер
	Часть границы вновь образованного помещения
	Стена с окном и дверью
	Функциональное разделение между комнатами
	Перегородка с дверным проемом
	Перегородка с дверным проемом
	Лестница

Масштаб 1:200

План этажа (фрагмент плана этажа)

Подъезд №4

10-й этаж

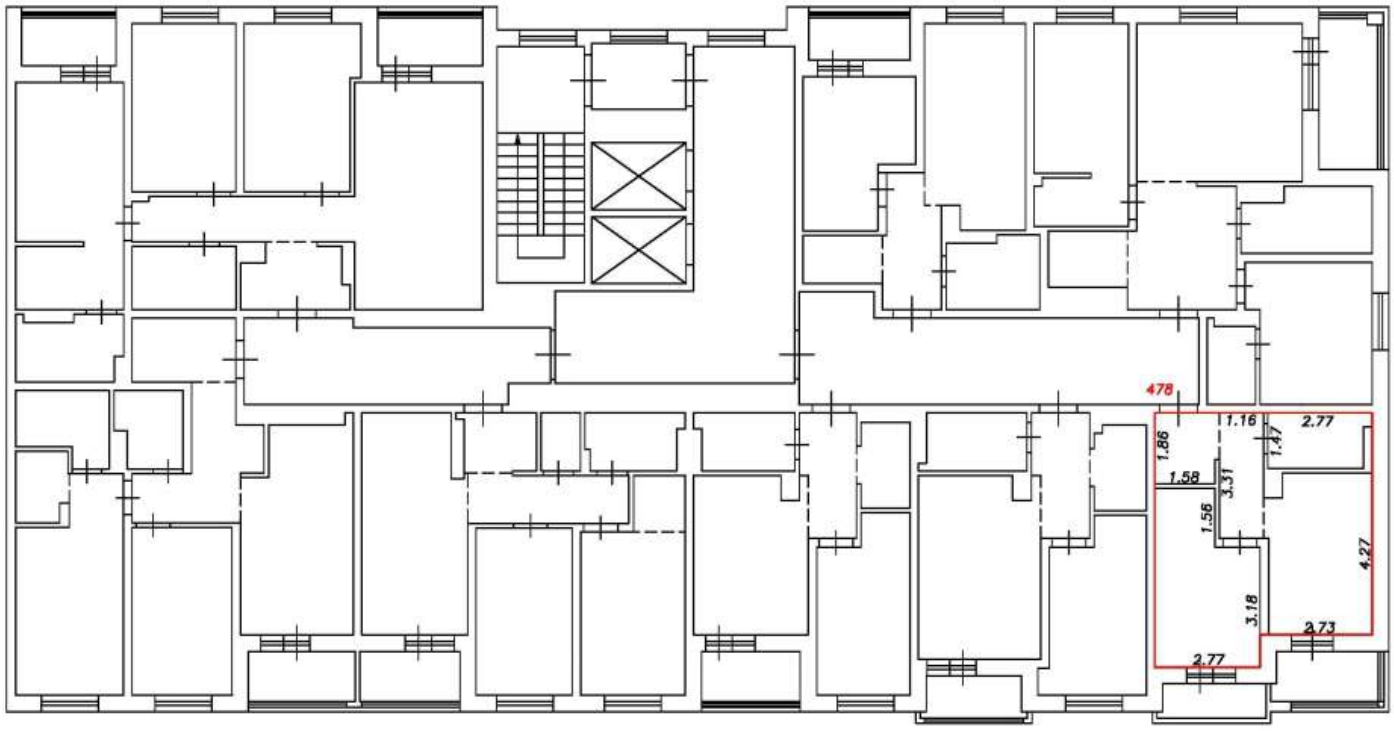

Условные обозначения:


5	Номер помещения
2.64	Линейный размер
	Часть границы вновь образованного помещения
	Стена с окном и дверью
	Функциональное разделение между комнатами
	Перегородка с дверным проемом
	Перегородка с дверным проемом
	Лестница

Масштаб 1:200

План этажа (фрагмент плана этажа)

Подъезд №4

10-й этаж

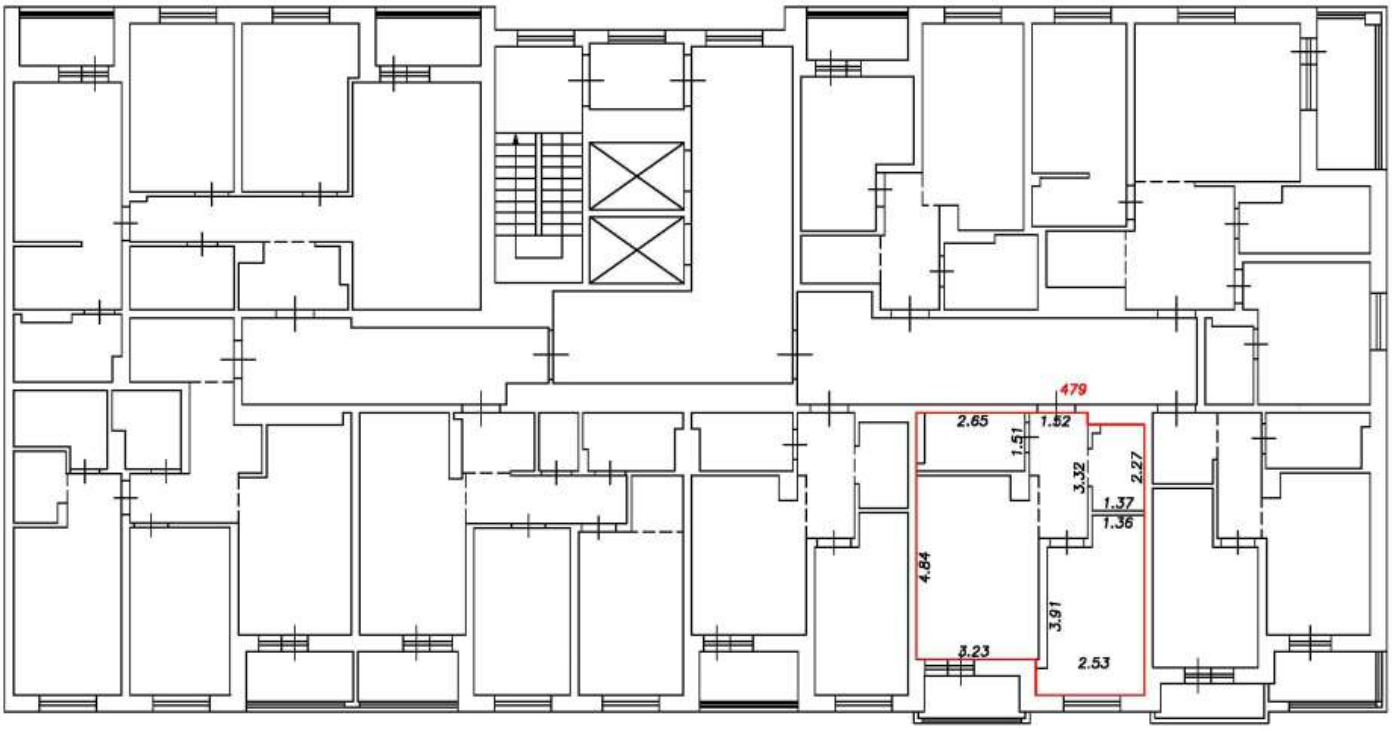

Условные обозначения:


5	Номер помещения
2.64	Линейный размер
	Часть границы вновь образованного помещения
	Стена с окном и дверью
	Функциональное разделение между комнатами
	Перегородка с дверным проемом
	Перегородка с дверным проемом
	Лестница

Масштаб 1:200

План этажа (фрагмент плана этажа)

Подъезд №4

10-й этаж

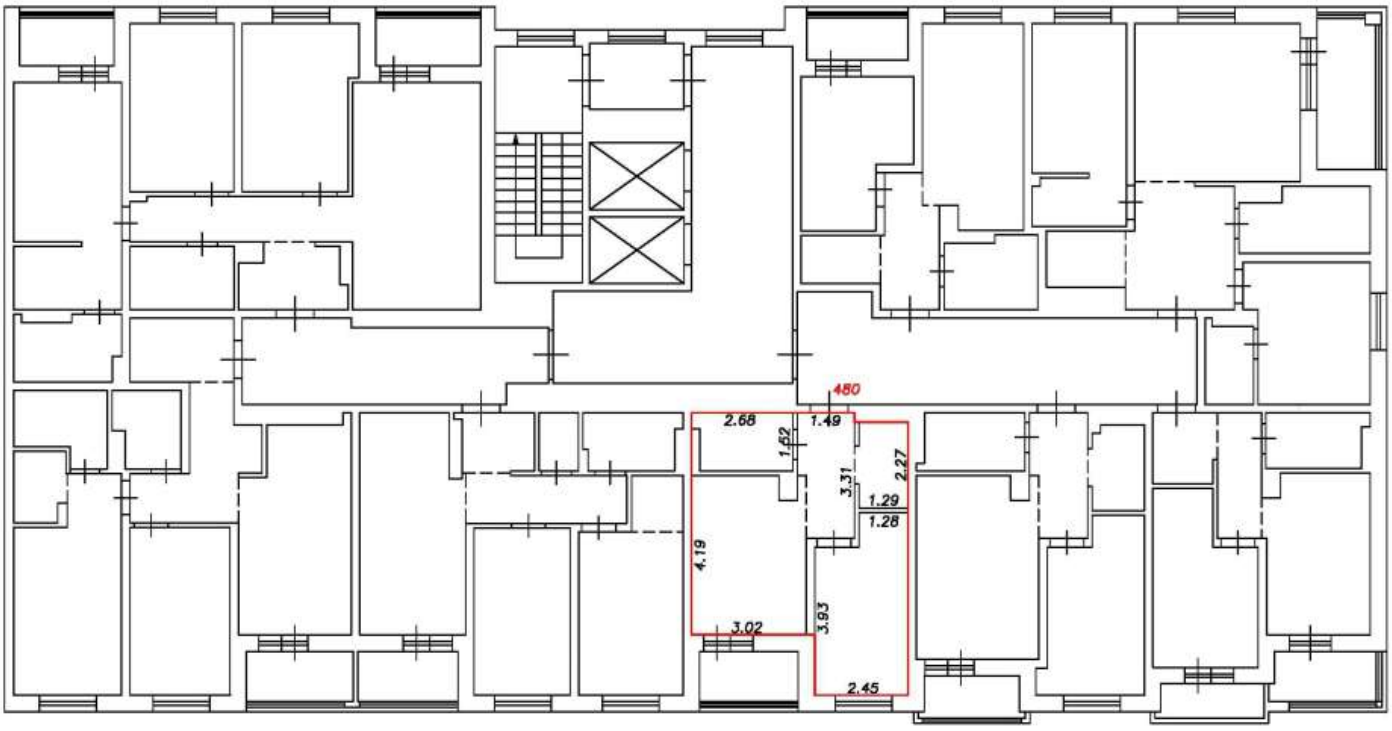

Условные обозначения:


5	Номер помещения
2.64	Линейный размер
	Часть границы вновь образованного помещения
	Стена с окном и дверью
	Функциональное разделение между комнатами
	Перегородка с дверным проемом
	Перегородка с дверным проемом
	Лестница

Масштаб 1:200

План этажа (фрагмент плана этажа)

Подъезд №4

10-й этаж

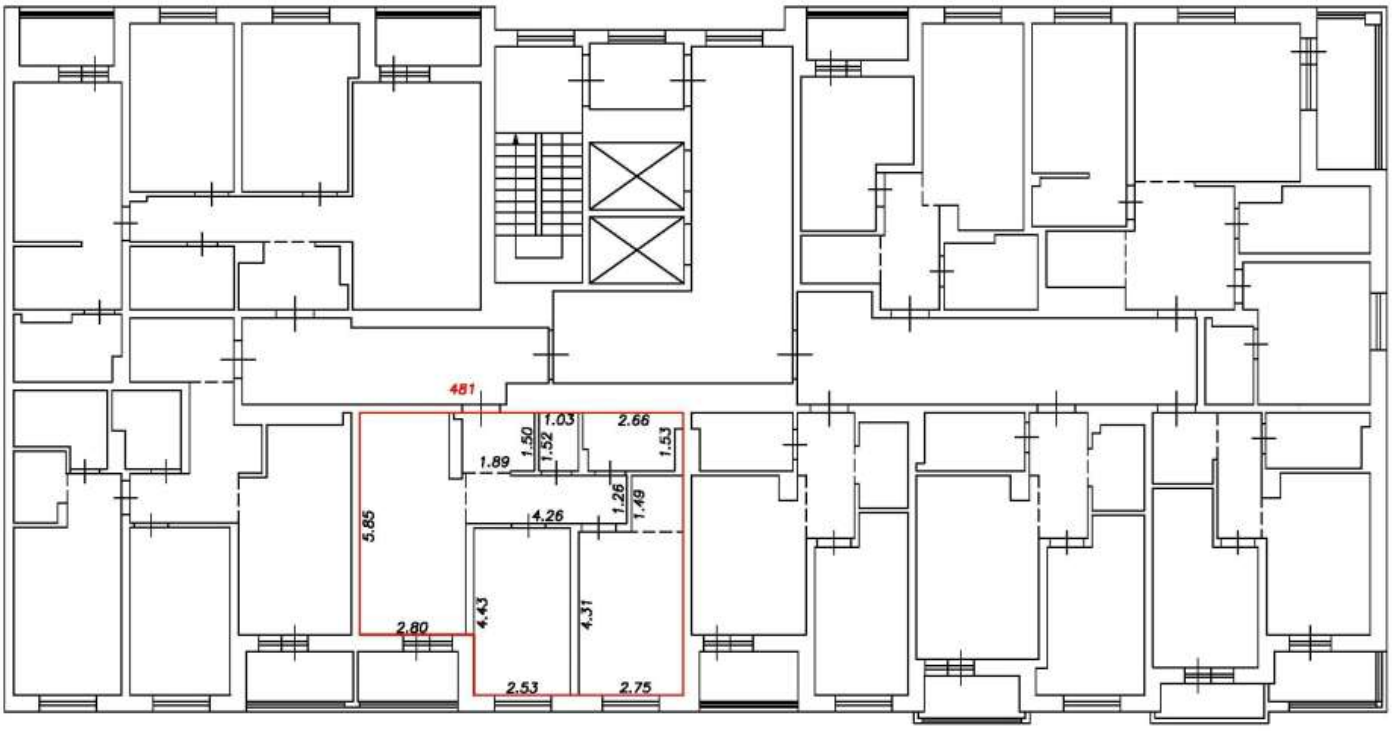

Условные обозначения:


5	Номер помещения
2.64	Линейный размер
	Часть границы вновь образованного помещения
	Стена с окном и дверью
	Функциональное разделение между комнатами
	Перегородка с дверным проемом
	Перегородка с дверным проемом
	Лестница

Масштаб 1:200

План этажа (фрагмент плана этажа)

Подъезд №4

10-й этаж

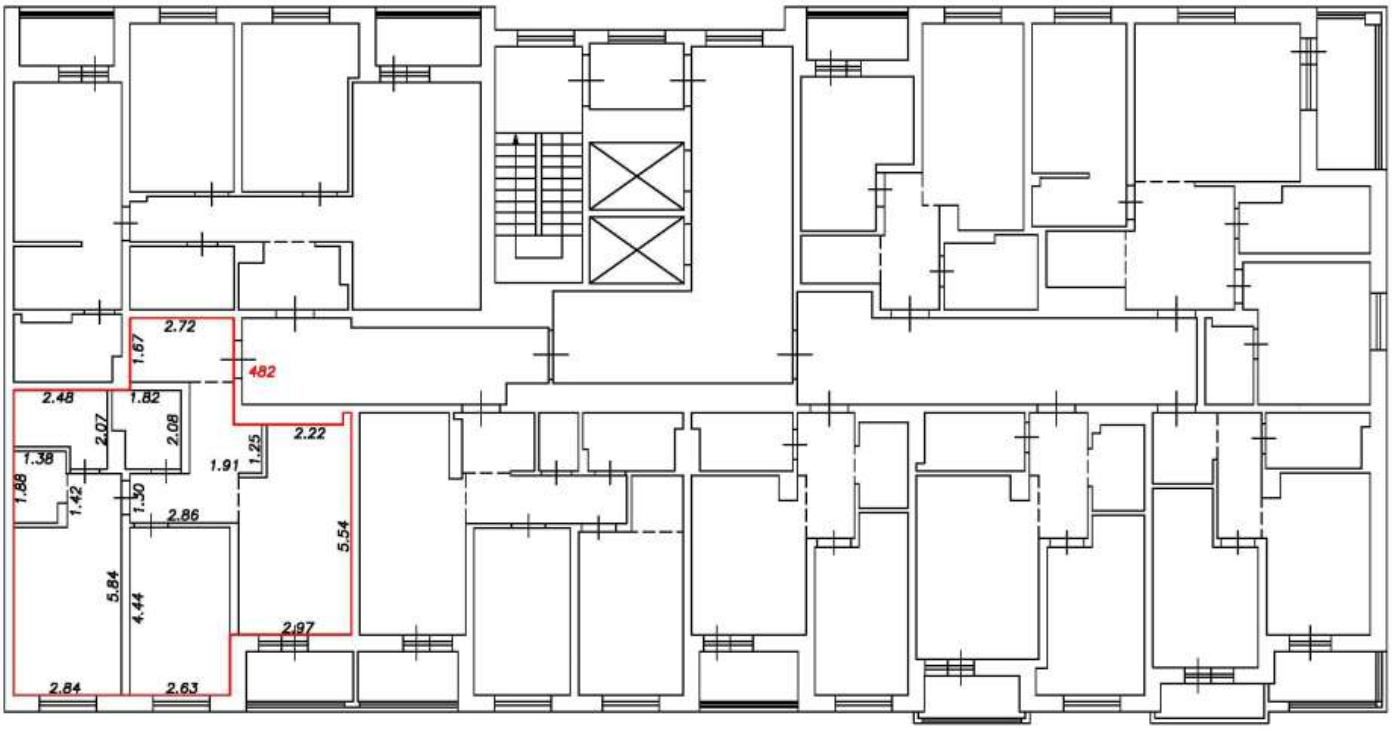

Условные обозначения:


5	Номер помещения
2.64	Линейный размер
	Часть границы вновь образованного помещения
	Стена с окном и дверью
	Функциональное разделение между комнатами
	Перегородка с дверным проемом
	Перегородка с дверным проемом
	Лестница

Масштаб 1:200

План этажа (фрагмент плана этажа)

Подъезд №4

10-й этаж

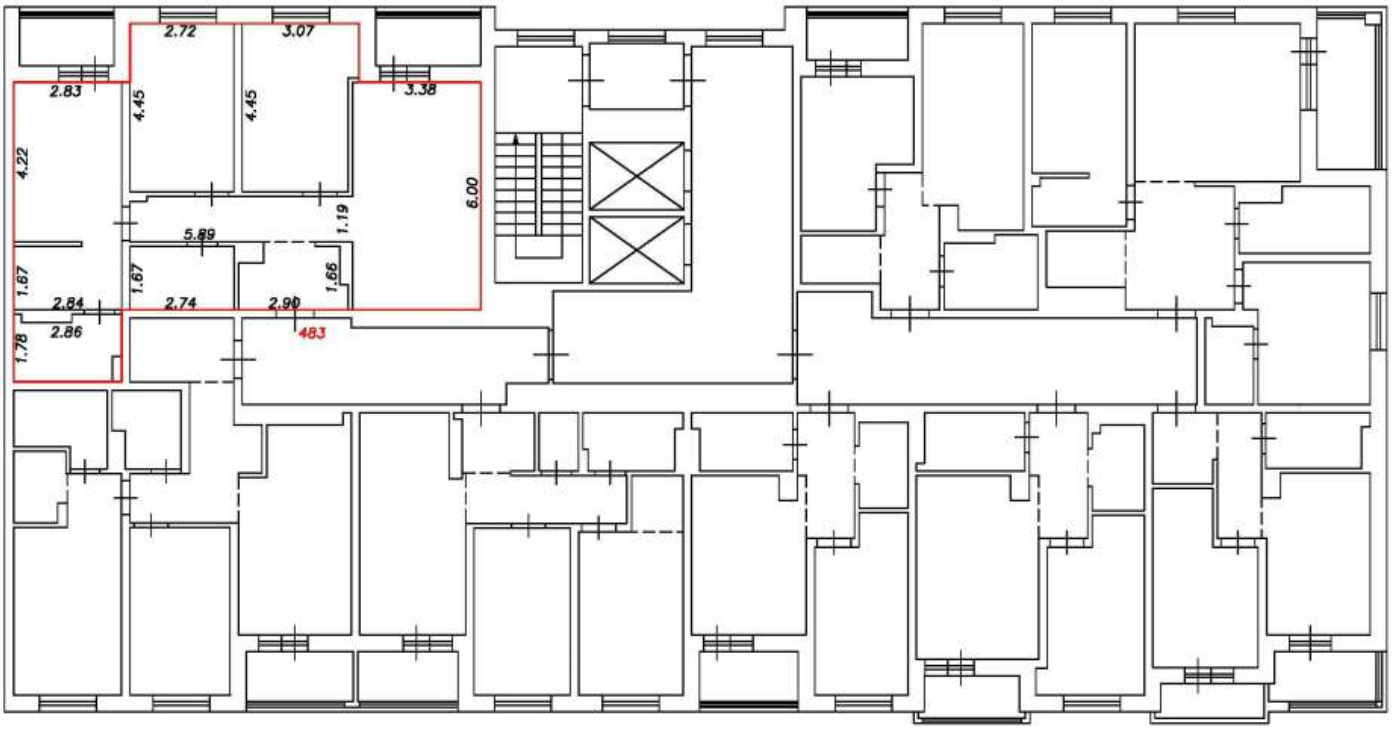

Условные обозначения:


5	Номер помещения
2.64	Линейный размер
	Часть границы вновь образованного помещения
	Стена с окном и дверью
	Функциональное разделение между комнатами
	Перегородка с дверным проемом
	Перегородка с дверным проемом
	Лестница

Масштаб 1:200

План этажа (фрагмент плана этажа)

Подъезд №4

11-й этаж

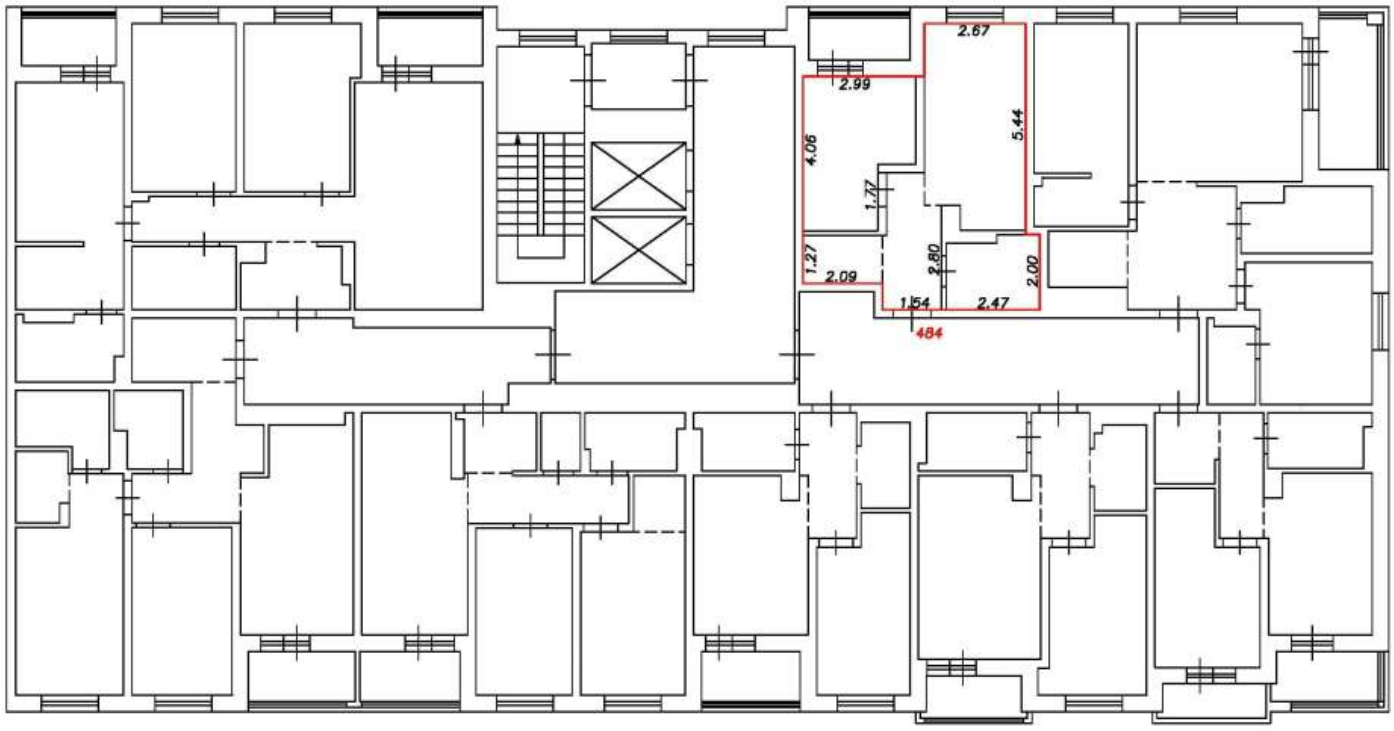

Условные обозначения:


5	Номер помещения
2.64	Линейный размер
	Часть границы вновь образованного помещения
	Стена с окном и дверью
	Функциональное разделение между комнатами
	Перегородка с дверным проемом
	Перегородка с дверным проемом
	Лестница

Масштаб 1:200

План этажа (фрагмент плана этажа)

Подъезд №4

11-й этаж

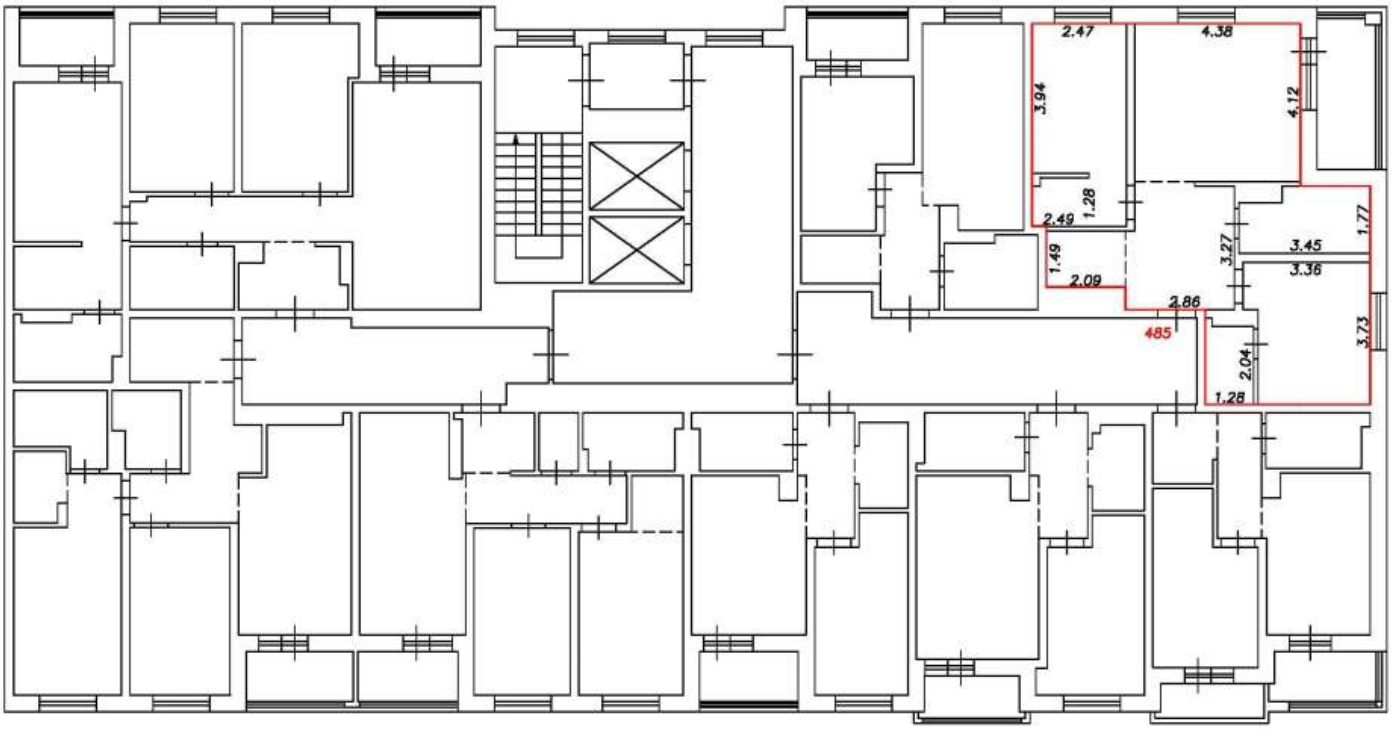

Условные обозначения:


5	Номер помещения
2.64	Линейный размер
	Часть границы вновь образованного помещения
	Стена с окном и дверью
	Функциональное разделение между комнатами
	Перегородка с дверным проемом
	Перегородка с дверным проемом
	Лестница

Масштаб 1:200

План этажа (фрагмент плана этажа)

Подъезд №4

11-й этаж

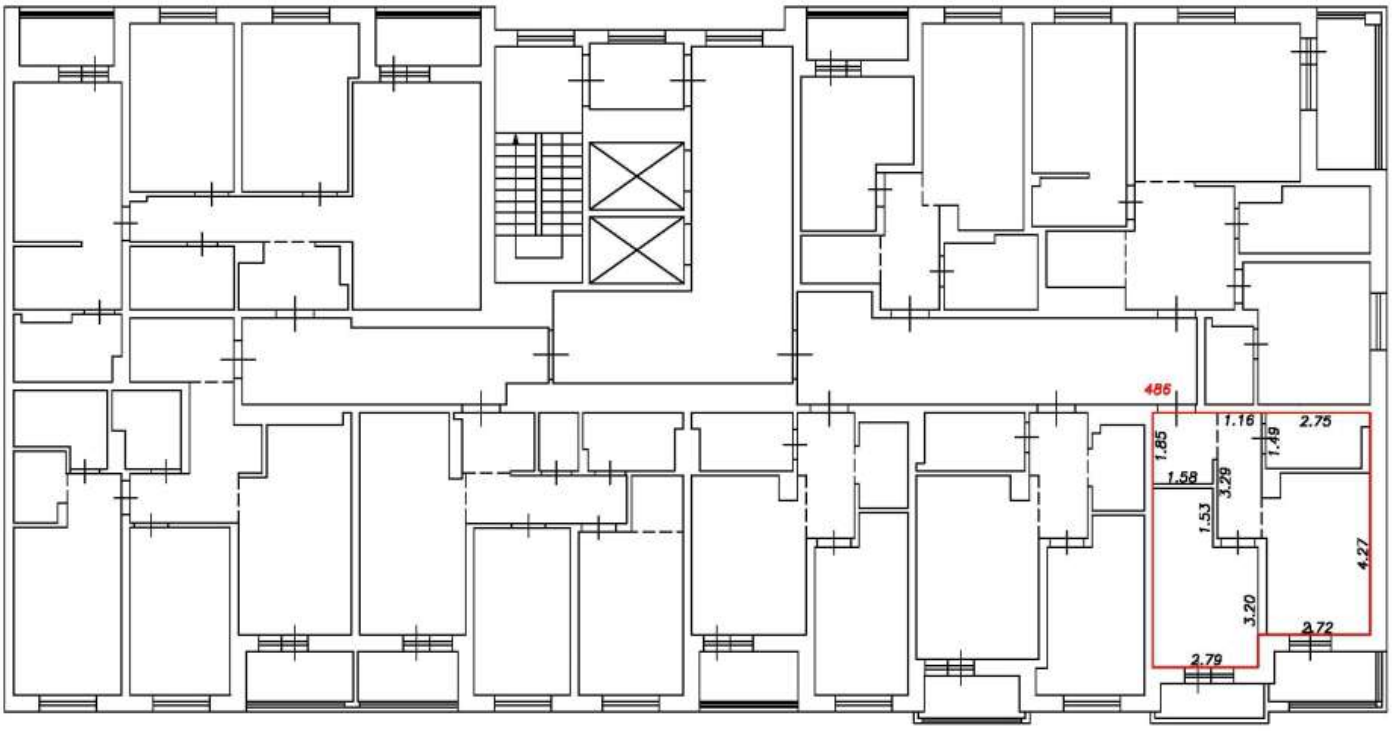

Условные обозначения:


5	Номер помещения
2.64	Линейный размер
	Часть границы вновь образованного помещения
	Стена с окном и дверью
	Функциональное разделение между комнатами
	Перегородка с дверным проемом
	Перегородка с дверным проемом
	Лестница

Масштаб 1:200

План этажа (фрагмент плана этажа)

Подъезд №4

11-й этаж

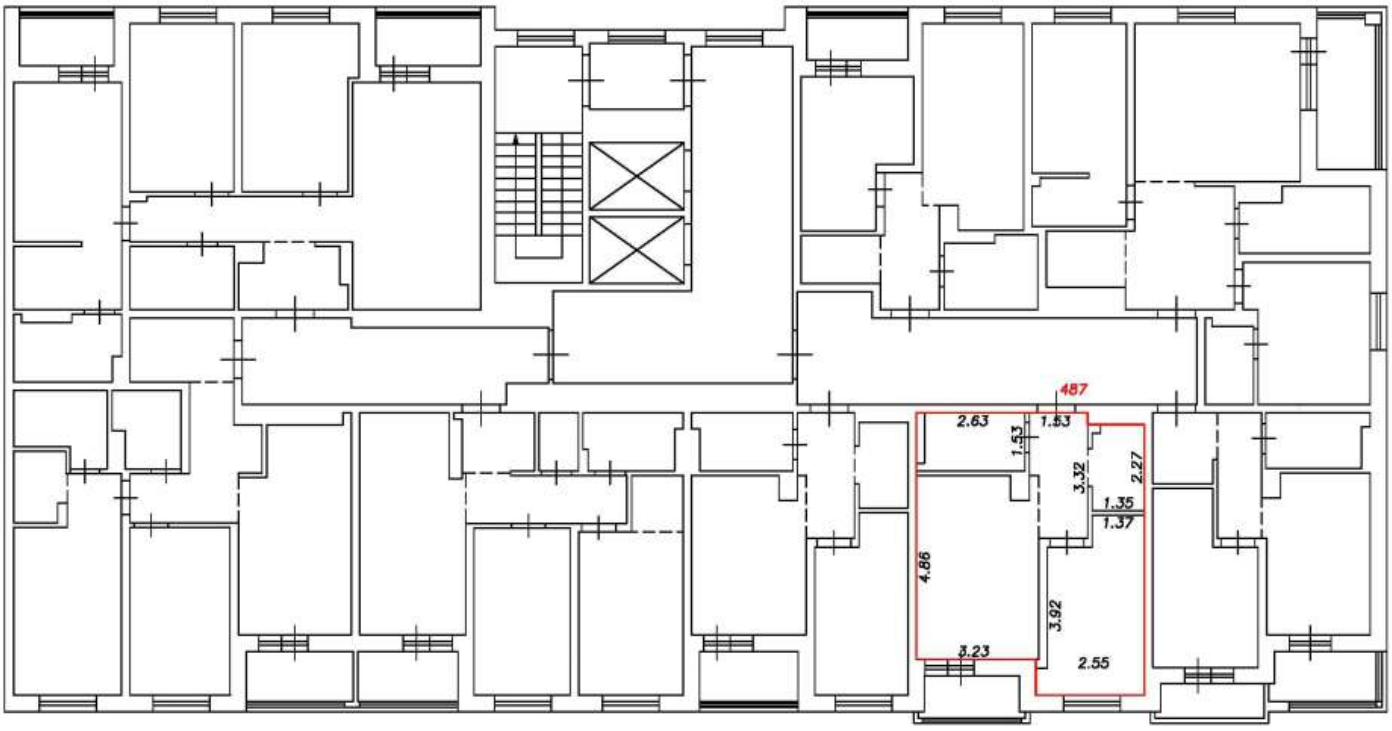

Условные обозначения:


5	Номер помещения
2.64	Линейный размер
	Часть границы вновь образованного помещения
	Стена с окном и дверью
	Функциональное разделение между комнатами
	Перегородка с дверным проемом
	Перегородка с дверным проемом
	Лестница

Масштаб 1:200

План этажа (фрагмент плана этажа)

Подъезд №4

11-й этаж

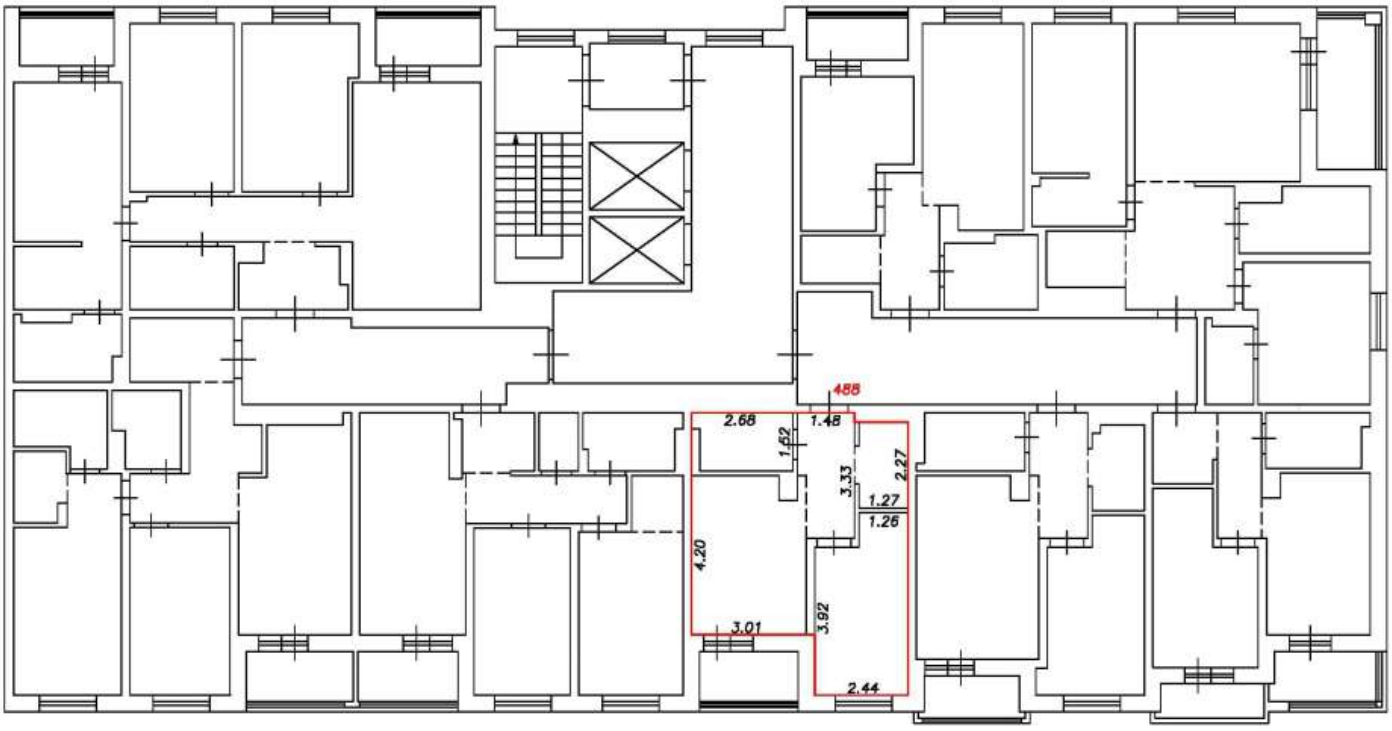

Условные обозначения:


5	Номер помещения
2.64	Линейный размер
	Часть границы вновь образованного помещения
	Стена с окном и дверью
	Функциональное разделение между комнатами
	Перегородка с дверным проемом
	Перегородка с дверным проемом
	Лестница

Масштаб 1:200

План этажа (фрагмент плана этажа)

Подъезд №4

11-й этаж

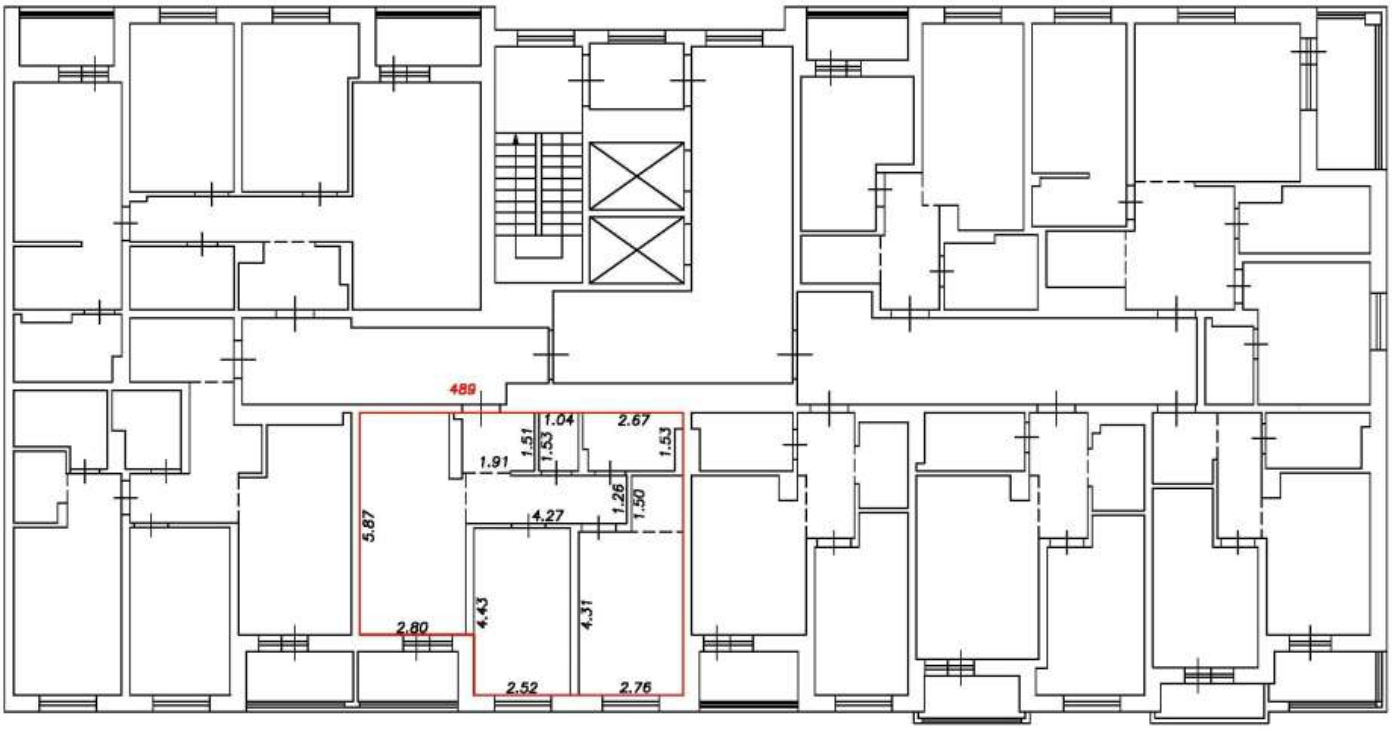

Условные обозначения:


5	Номер помещения
2.64	Линейный размер
	Часть границы вновь образованного помещения
	Стена с окном и дверью
	Функциональное разделение между комнатами
	Перегородка с дверным проемом
	Перегородка с дверным проемом
	Лестница

Масштаб 1:200

План этажа (фрагмент плана этажа)

Подъезд №4

11-й этаж

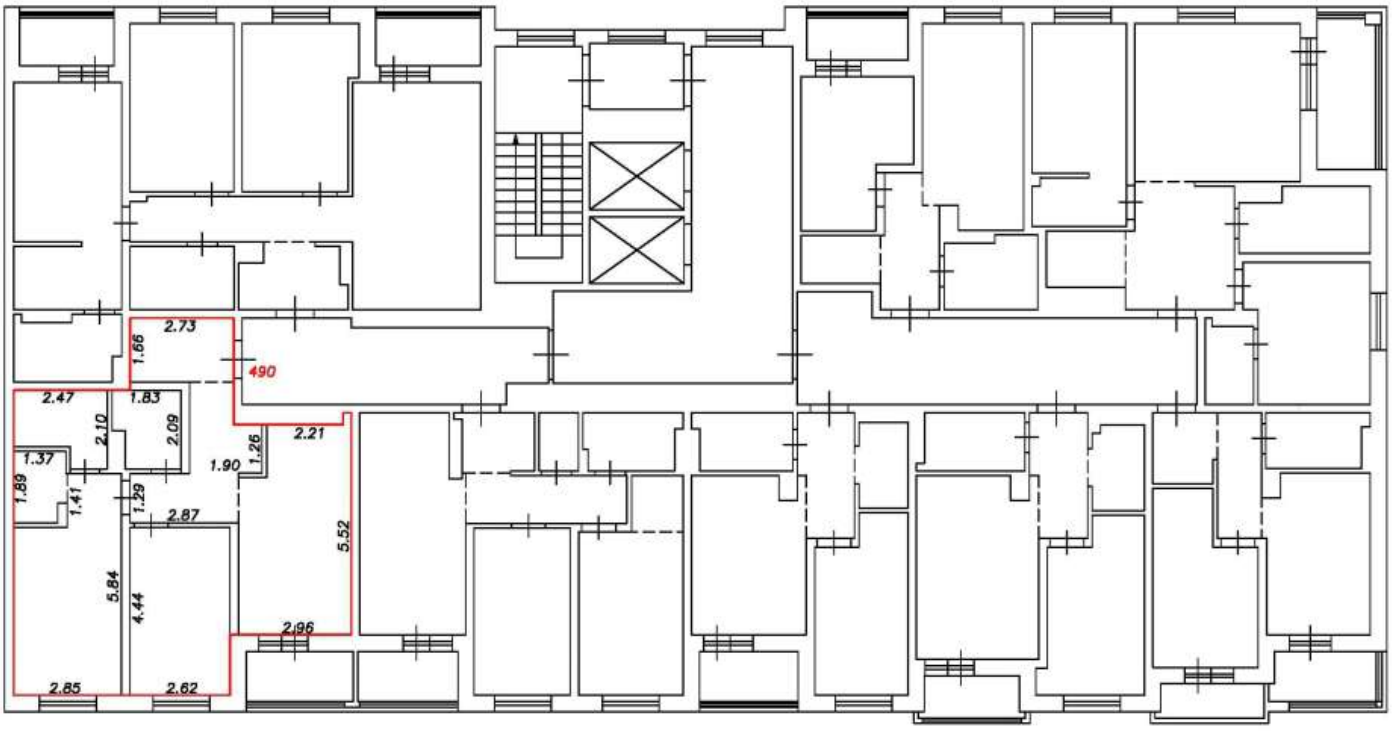

Условные обозначения:


5	Номер помещения
2.64	Линейный размер
	Часть границы вновь образованного помещения
	Стена с окном и дверью
	Функциональное разделение между комнатами
	Перегородка с дверным проемом
	Перегородка с дверным проемом
	Лестница

Масштаб 1:200

План этажа (фрагмент плана этажа)

Подъезд №4

11-й этаж

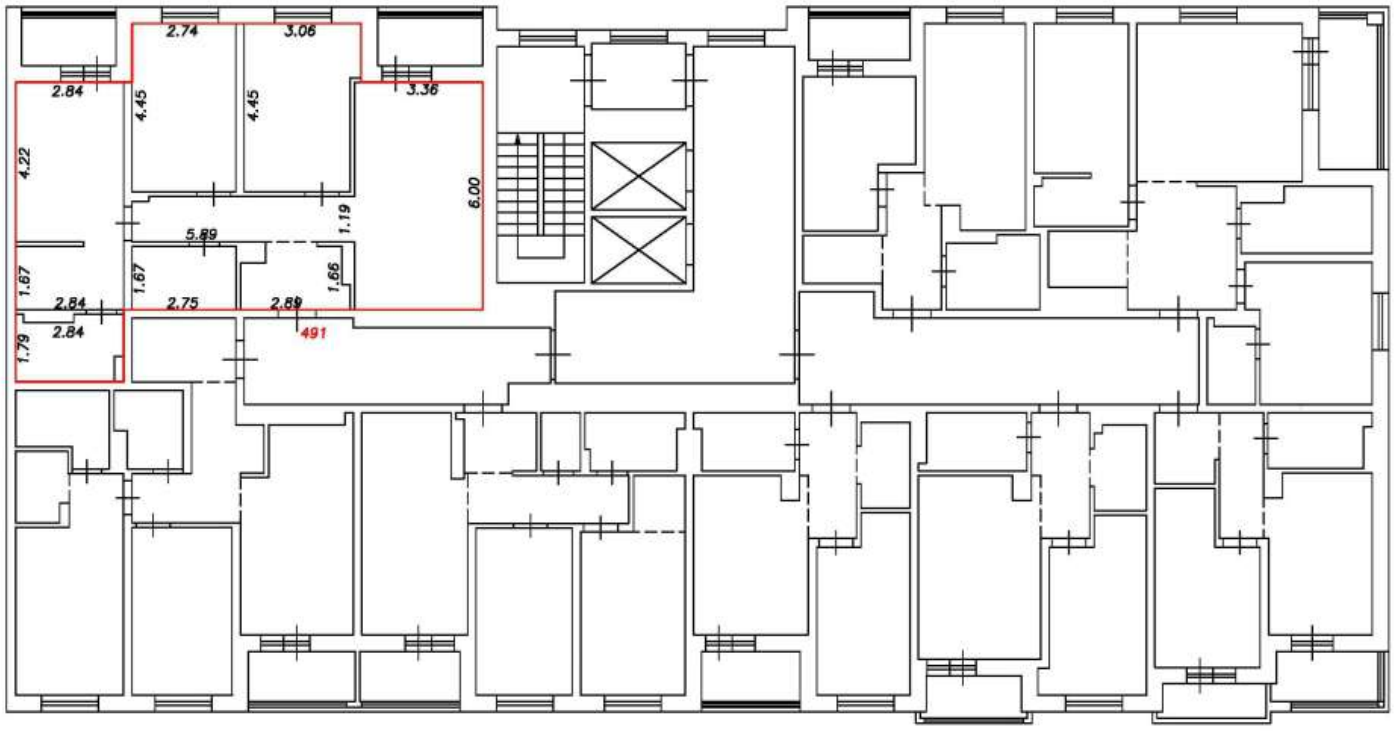

Условные обозначения:


5	Номер помещения
2.64	Линейный размер
	Часть границы вновь образованного помещения
	Стена с окном и дверью
	Функциональное разделение между комнатами
	Перегородка с дверным проемом
	Перегородка с дверным проемом
	Лестница

Масштаб 1:200

План этажа (фрагмент плана этажа)

Подъезд №4

12-й этаж

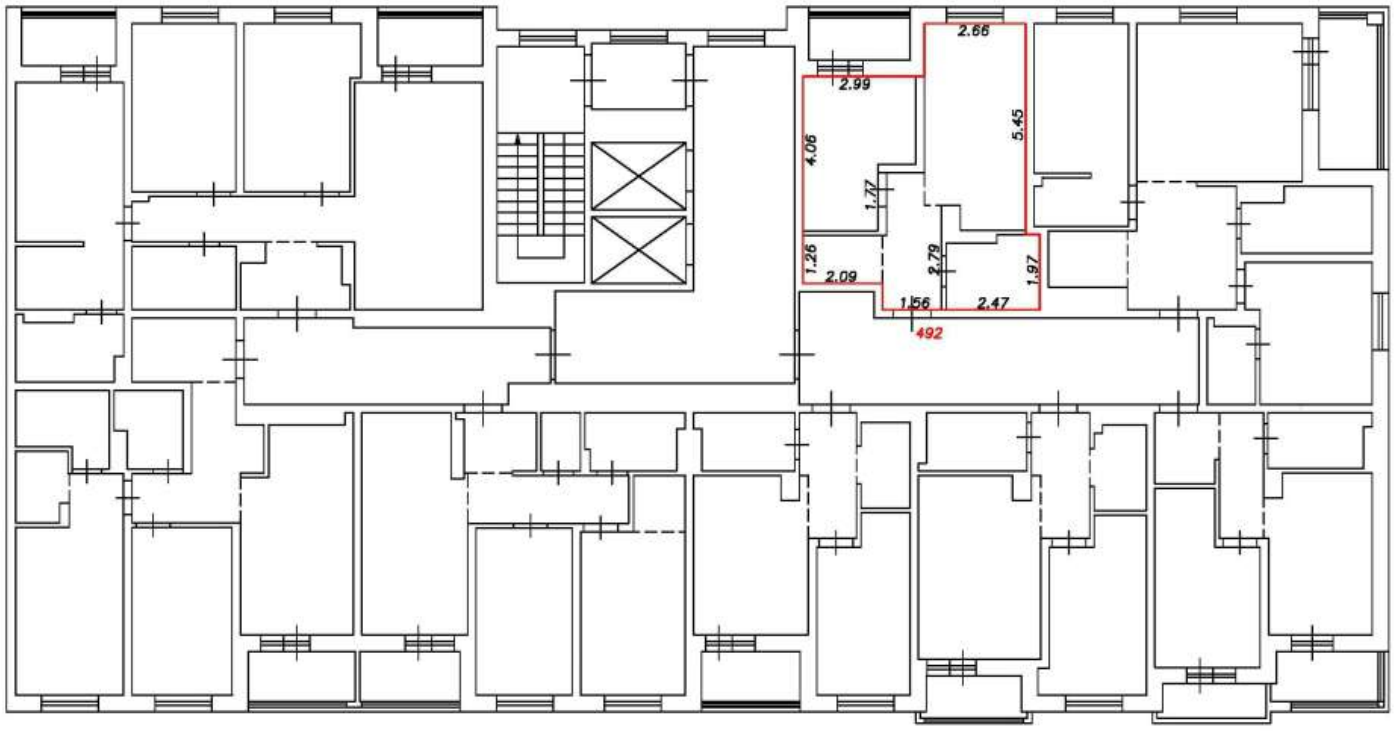

Условные обозначения:


5	Номер помещения
2.64	Линейный размер
	Часть границы вновь образованного помещения
	Стена с окном и дверью
	Функциональное разделение между комнатами
	Перегородка с дверным проемом
	Перегородка с дверным проемом
	Лестница

Масштаб 1:200

План этажа (фрагмент плана этажа)

Подъезд №4

12-й этаж

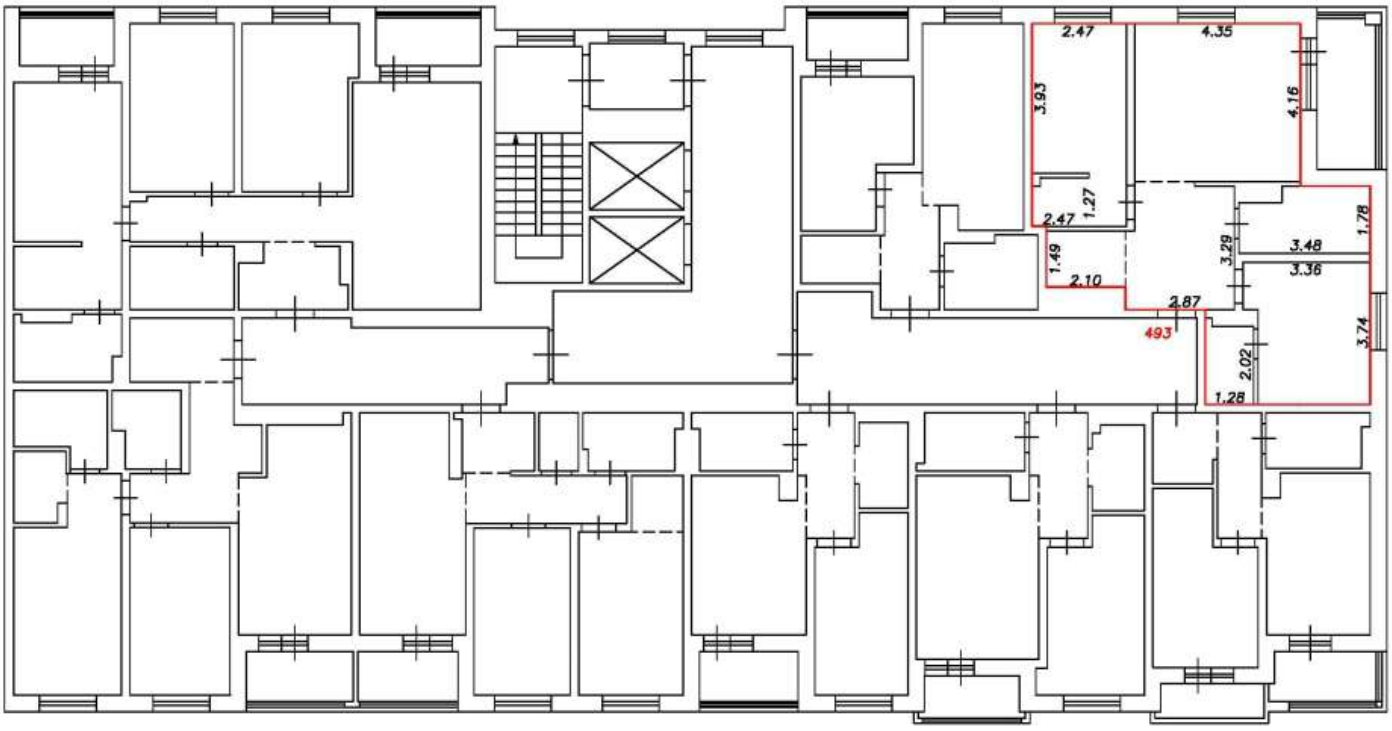

Условные обозначения:


5	Номер помещения
2.64	Линейный размер
	Часть границы вновь образованного помещения
	Стена с окном и дверью
	Функциональное разделение между комнатами
	Перегородка с дверным проемом
	Перегородка с дверным проемом
	Лестница

Масштаб 1:200

План этажа (фрагмент плана этажа)

Подъезд №4

12-й этаж

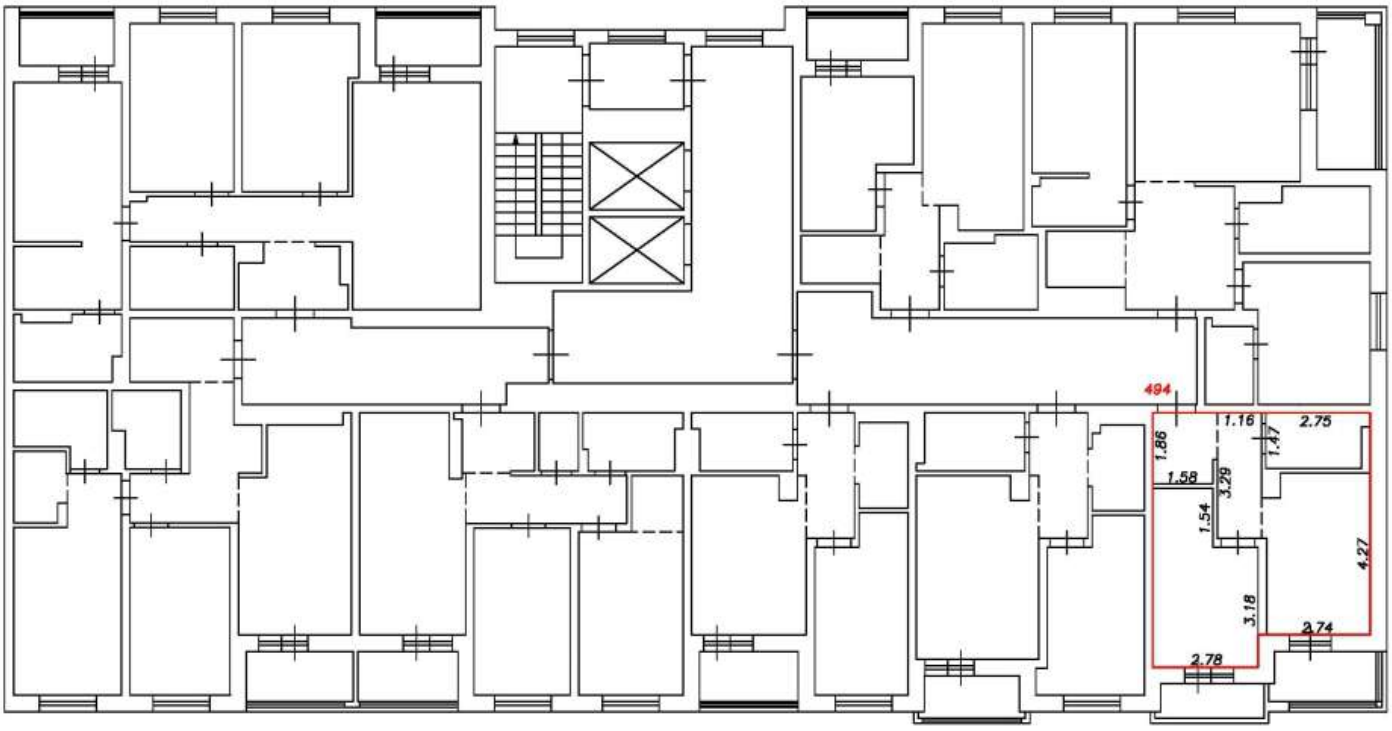

Условные обозначения:


5	Номер помещения
2.64	Линейный размер
	Часть границы вновь образованного помещения
	Стена с окном и дверью
	Функциональное разделение между комнатами
	Перегородка с дверным проемом
	Перегородка с дверным проемом
	Лестница

Масштаб 1:200

План этажа (фрагмент плана этажа)

Подъезд №4

12-й этаж

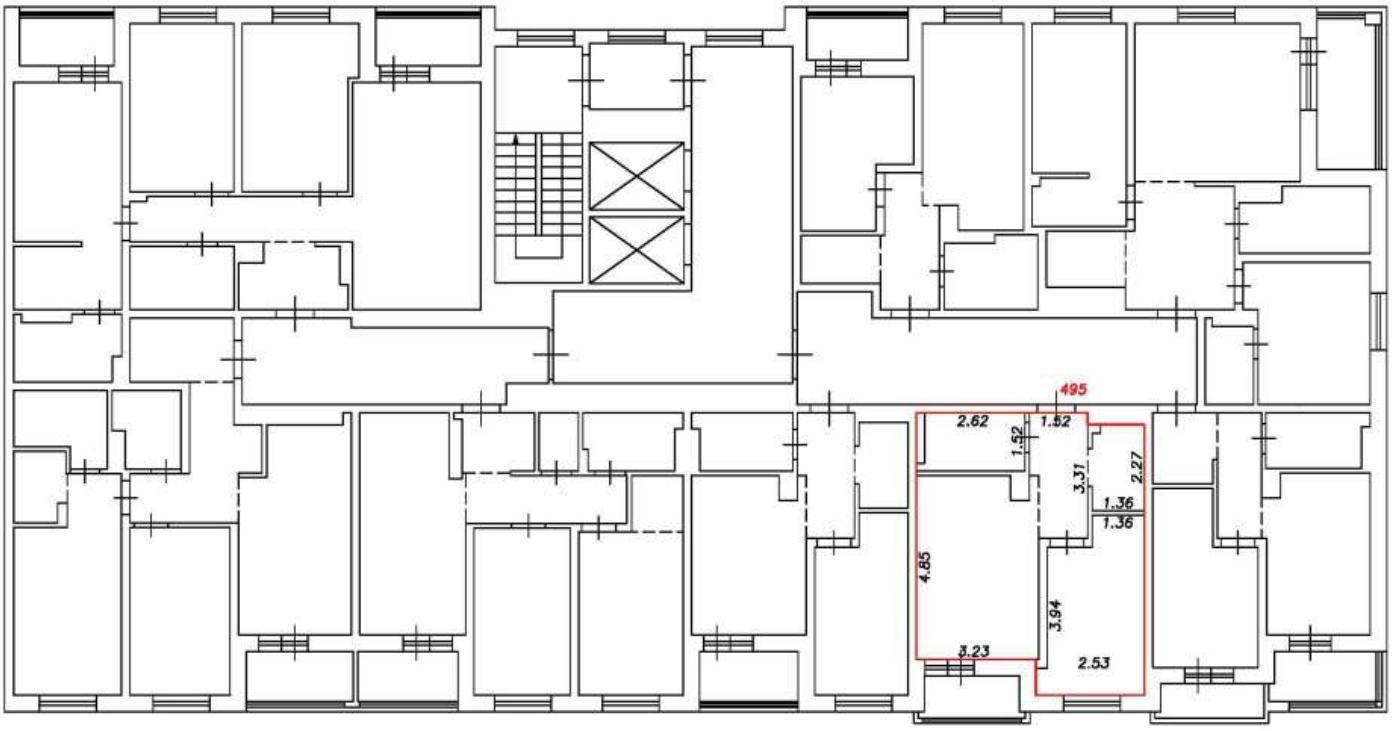

Условные обозначения:


5	Номер помещения
2.64	Линейный размер
	Часть границы вновь образованного помещения
	Стена с окном и дверью
	Функциональное разделение между комнатами
	Перегородка с дверным проемом
	Перегородка с дверным проемом
	Лестница

Масштаб 1:200

План этажа (фрагмент плана этажа)

Подъезд №4

12-й этаж

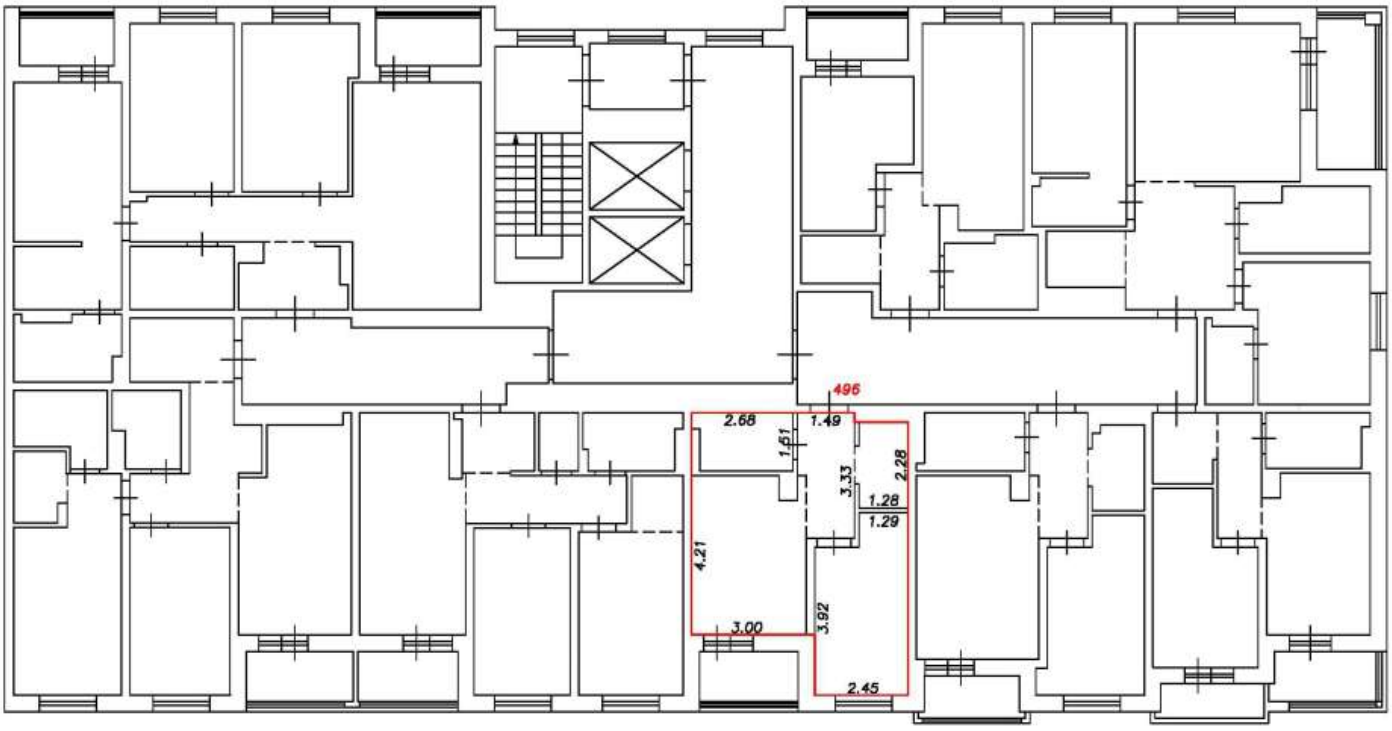

Условные обозначения:


5	Номер помещения
2.64	Линейный размер
	Часть границы вновь образованного помещения
	Стена с окном и дверью
	Функциональное разделение между комнатами
	Перегородка с дверным проемом
	Перегородка с дверным проемом
	Лестница

Масштаб 1:200

План этажа (фрагмент плана этажа)

Подъезд №4

12-й этаж

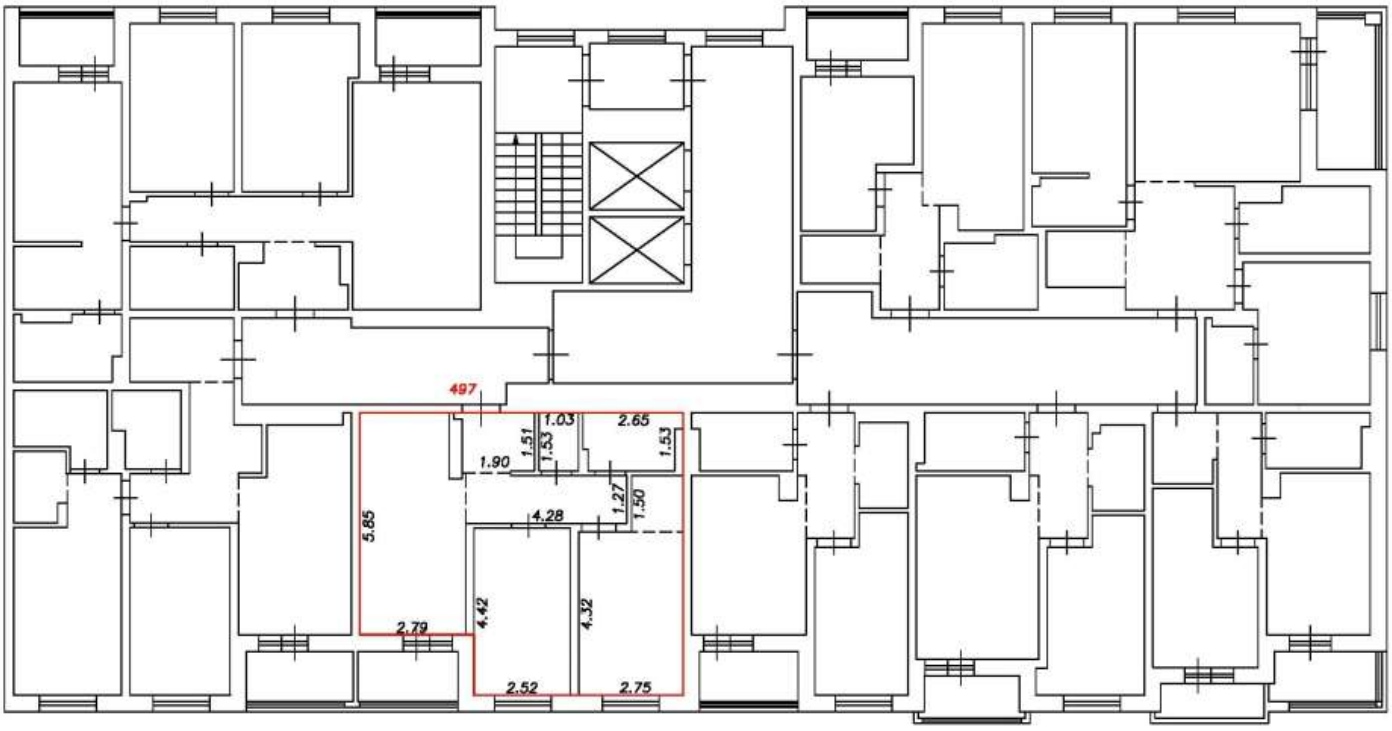

Условные обозначения:


5	Номер помещения
2.64	Линейный размер
	Часть границы вновь образованного помещения
	Стена с окном и дверью
	Функциональное разделение между комнатами
	Перегородка с дверным проемом
	Перегородка с дверным проемом
	Лестница

Масштаб 1:200

План этажа (фрагмент плана этажа)

Подъезд №4

12-й этаж

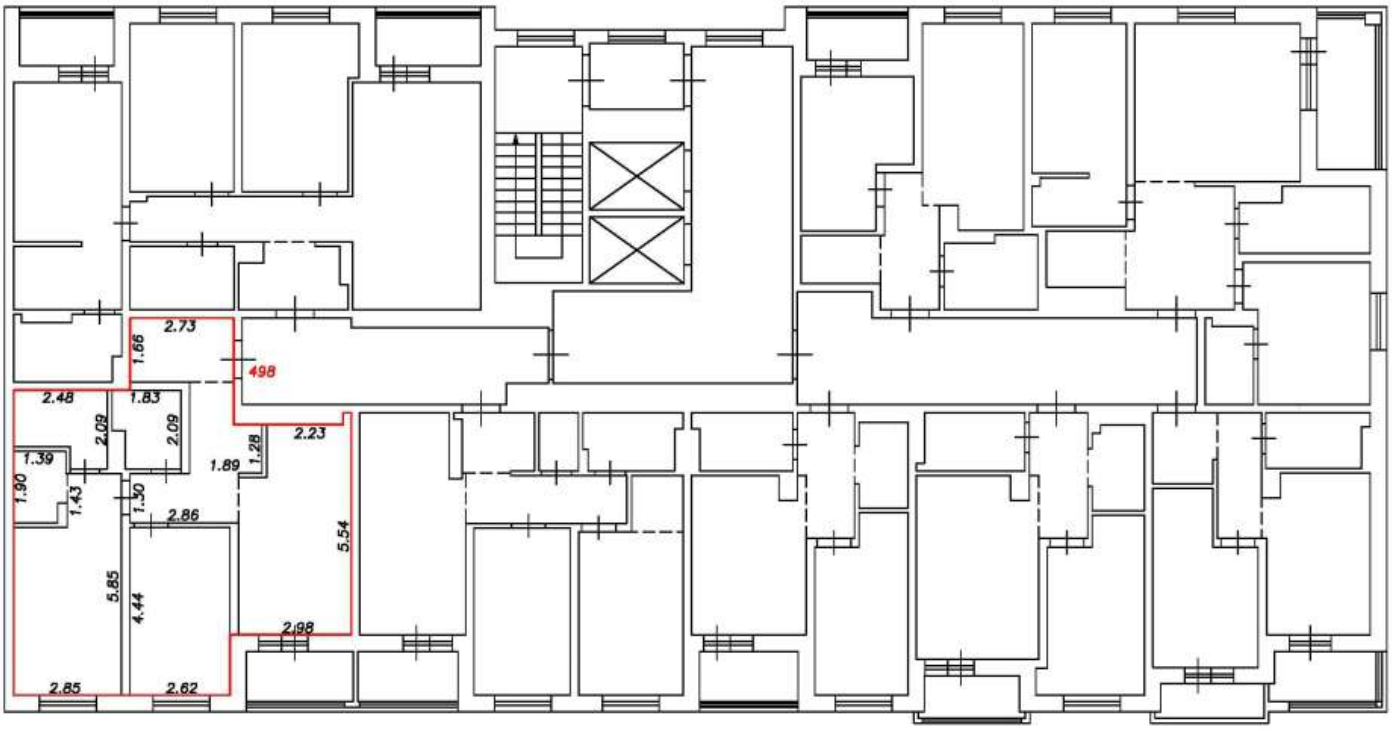

Условные обозначения:


5	Номер помещения
2.64	Линейный размер
	Часть границы вновь образованного помещения
	Стена с окном и дверью
	Функциональное разделение между комнатами
	Перегородка с дверным проемом
	Перегородка с дверным проемом
	Лестница

Масштаб 1:200

План этажа (фрагмент плана этажа)

Подъезд №4

12-й этаж

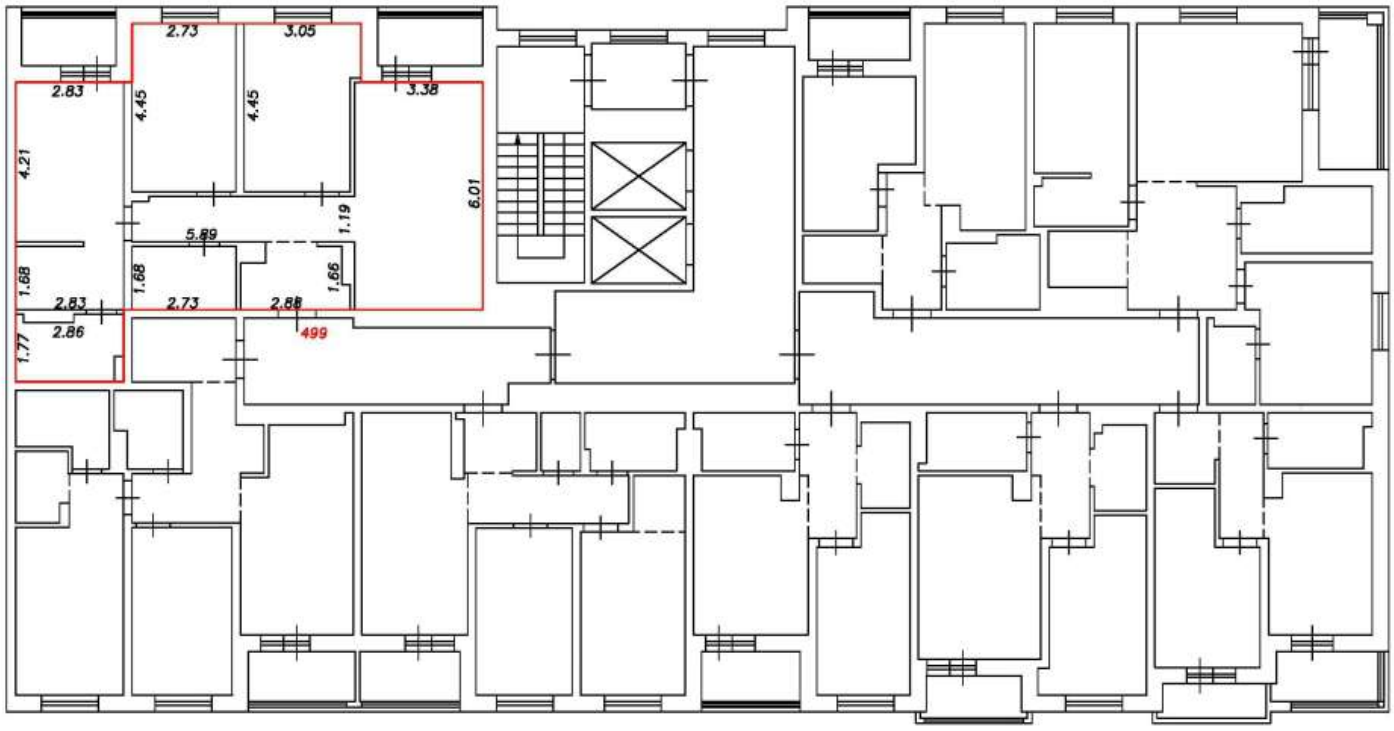

Условные обозначения:


5	Номер помещения
2.64	Линейный размер
	Часть границы вновь образованного помещения
	Стена с окном и дверью
	Функциональное разделение между комнатами
	Перегородка с дверным проемом
	Перегородка с дверным проемом
	Лестница

Масштаб 1:200

План этажа (фрагмент плана этажа)

Подъезд №4

13-й этаж

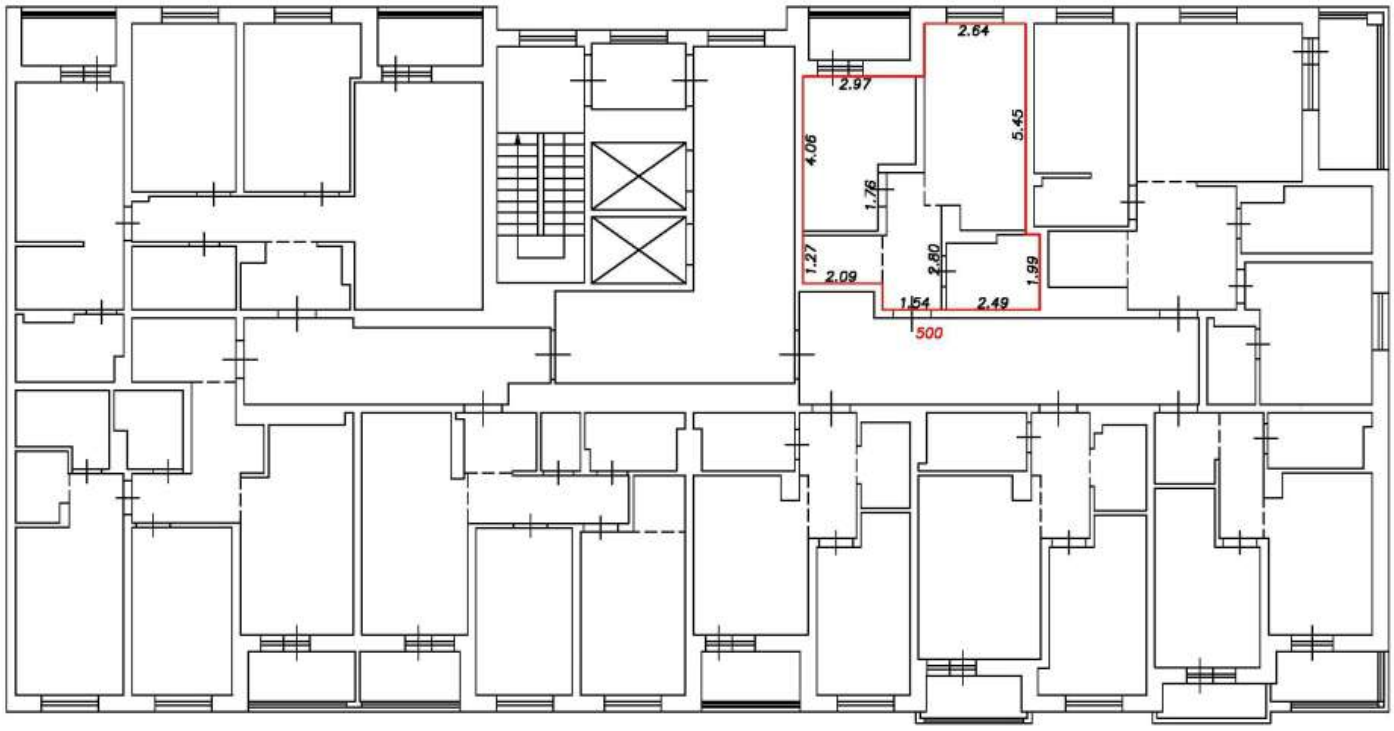

Условные обозначения:


5	Номер помещения
2.64	Линейный размер
	Часть границы вновь образованного помещения
	Стена с окном и дверью
	Функциональное разделение между комнатами
	Перегородка с дверным проемом
	Перегородка с дверным проемом
	Лестница

Масштаб 1:200

План этажа (фрагмент плана этажа)

Подъезд №4

13-й этаж

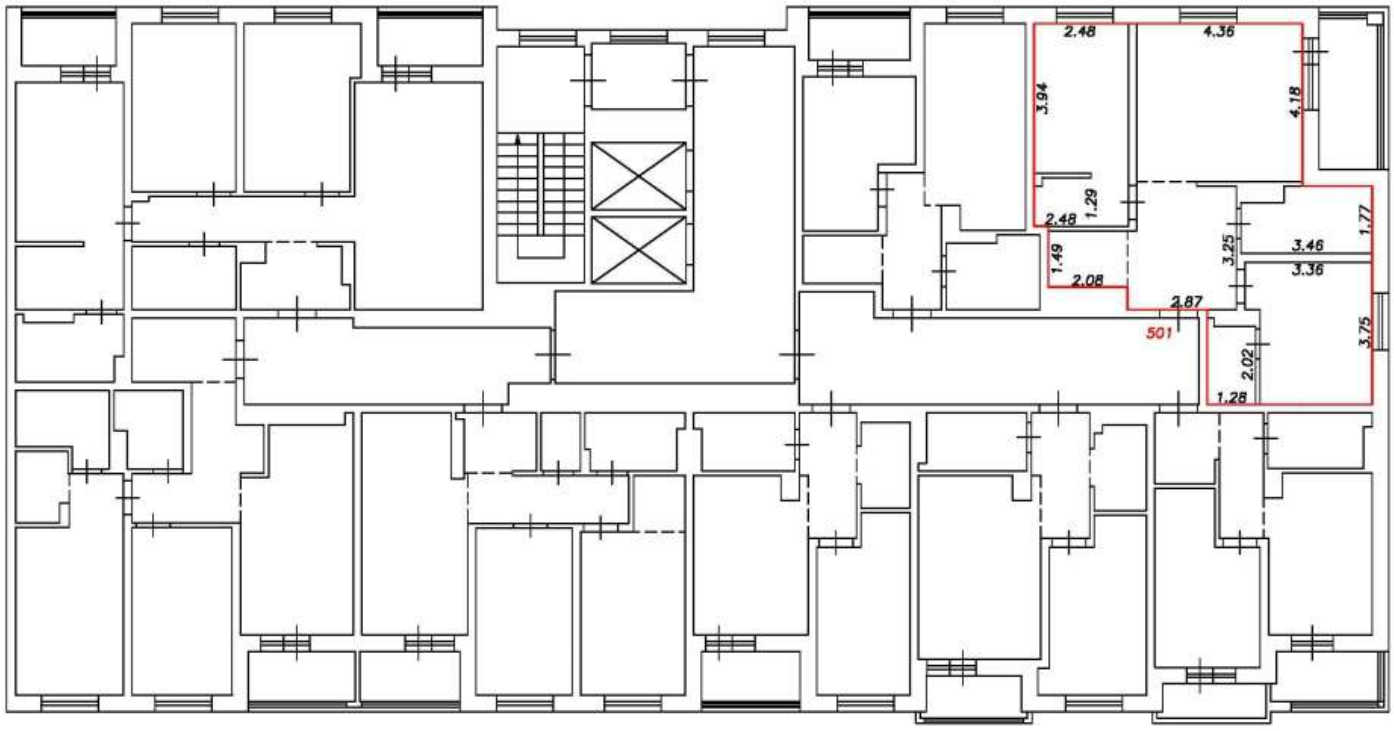

Условные обозначения:


5	Номер помещения
2.64	Линейный размер
	Часть границы вновь образованного помещения
	Стена с окном и дверью
	Функциональное разделение между комнатами
	Перегородка с дверным проемом
	Перегородка с дверным проемом
	Лестница

Масштаб 1:200

План этажа (фрагмент плана этажа)

Подъезд №4

13-й этаж

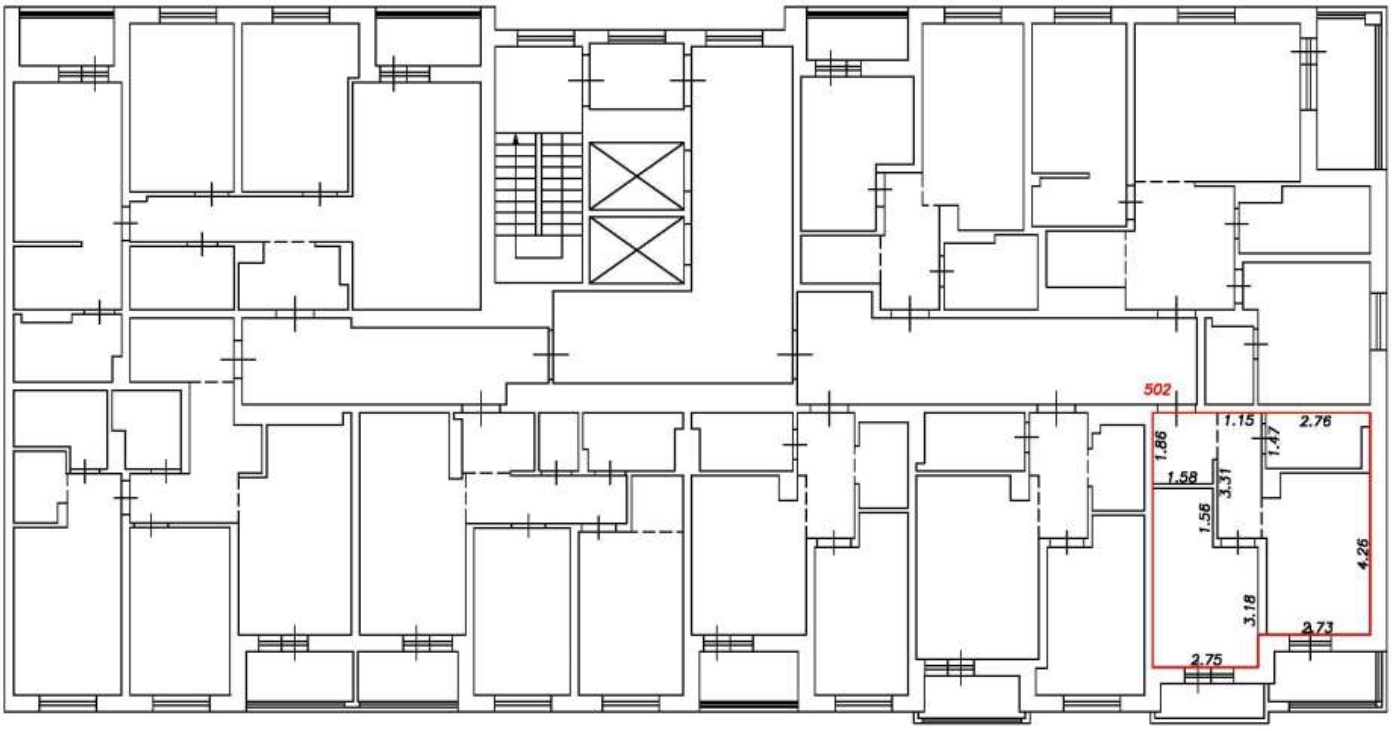

Условные обозначения:


5	Номер помещения
2.64	Линейный размер
	Часть границы вновь образованного помещения
	Стена с окном и дверью
	Функциональное разделение между комнатами
	Перегородка с дверным проемом
	Перегородка с дверным проемом
	Лестница

Масштаб 1:200

План этажа (фрагмент плана этажа)

Подъезд №4

13-й этаж

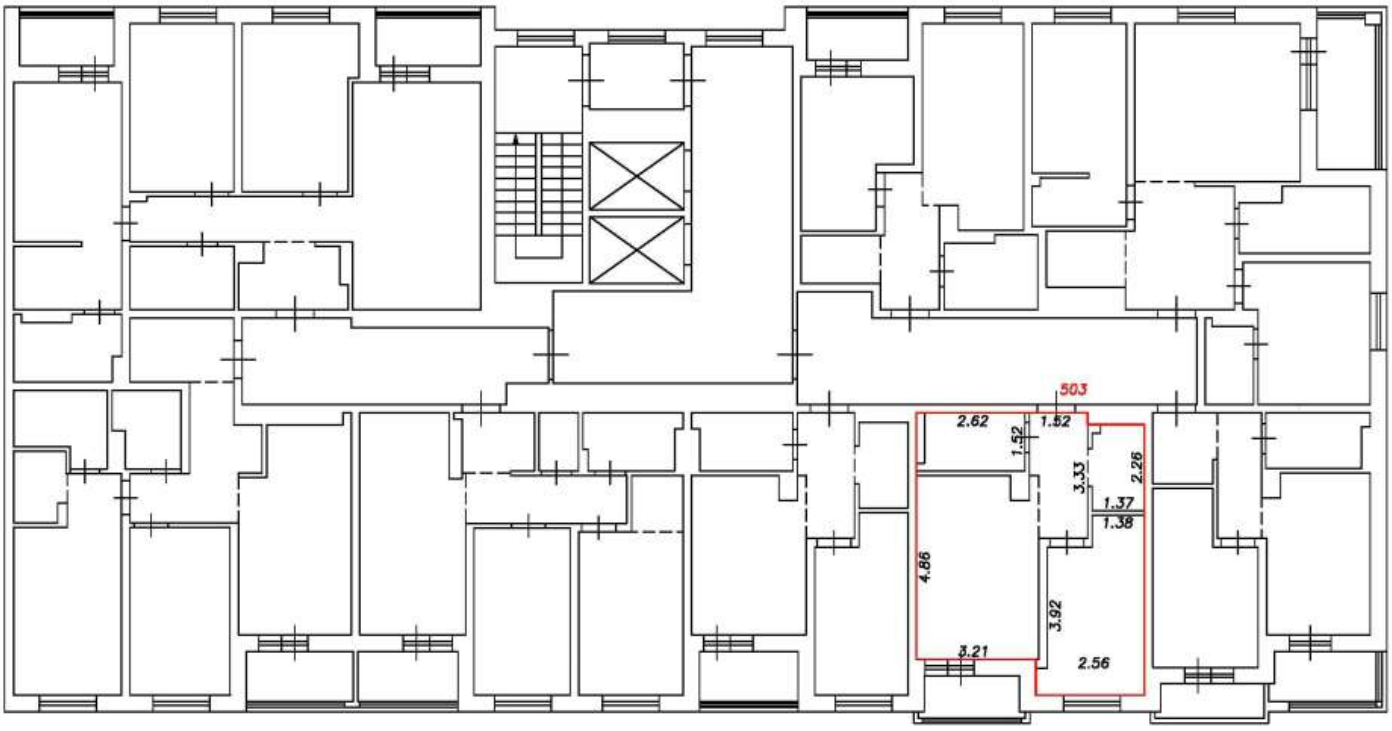

Условные обозначения:


5	Номер помещения
2.64	Линейный размер
	Часть границы вновь образованного помещения
	Стена с окном и дверью
	Функциональное разделение между комнатами
	Перегородка с дверным проемом
	Перегородка с дверным проемом
	Лестница

Масштаб 1:200

План этажа (фрагмент плана этажа)

Подъезд №4

13-й этаж

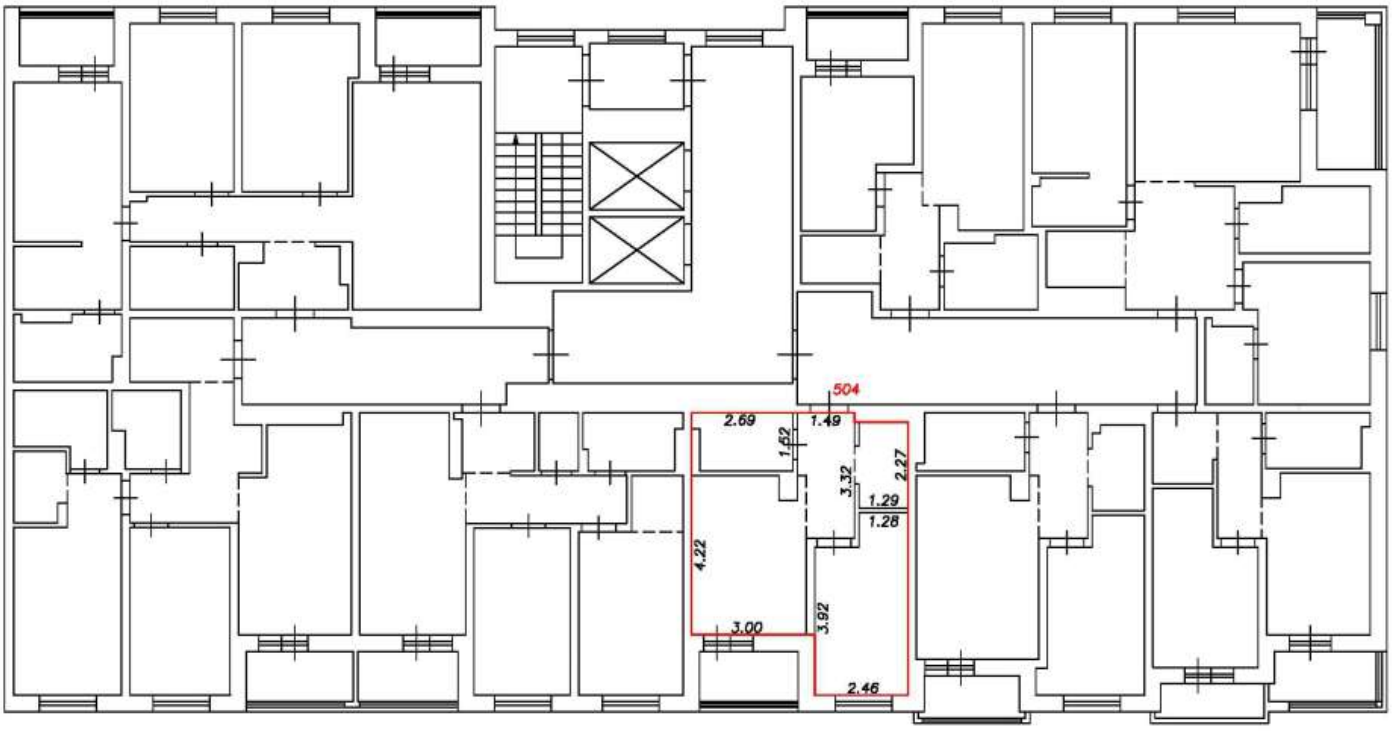

Условные обозначения:


5	Номер помещения
2.64	Линейный размер
	Часть границы вновь образованного помещения
	Стена с окном и дверью
	Функциональное разделение между комнатами
	Перегородка с дверным проемом
	Перегородка с дверным проемом
	Лестница

Масштаб 1:200

План этажа (фрагмент плана этажа)

Подъезд №4

13-й этаж

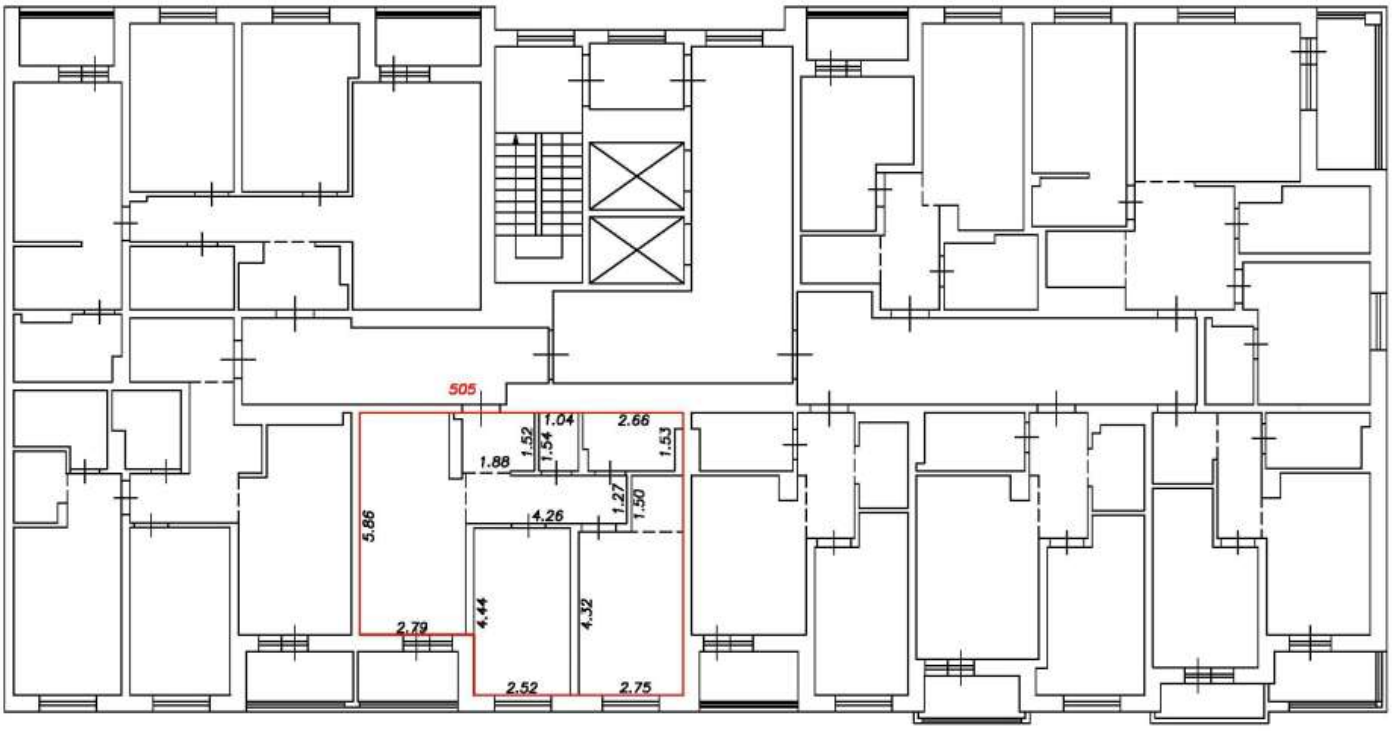

Условные обозначения:


5	Номер помещения
2.64	Линейный размер
	Часть границы вновь образованного помещения
	Стена с окном и дверью
	Функциональное разделение между комнатами
	Перегородка с дверным проемом
	Перегородка с дверным проемом
	Лестница

Масштаб 1:200

План этажа (фрагмент плана этажа)

Подъезд №4

13-й этаж

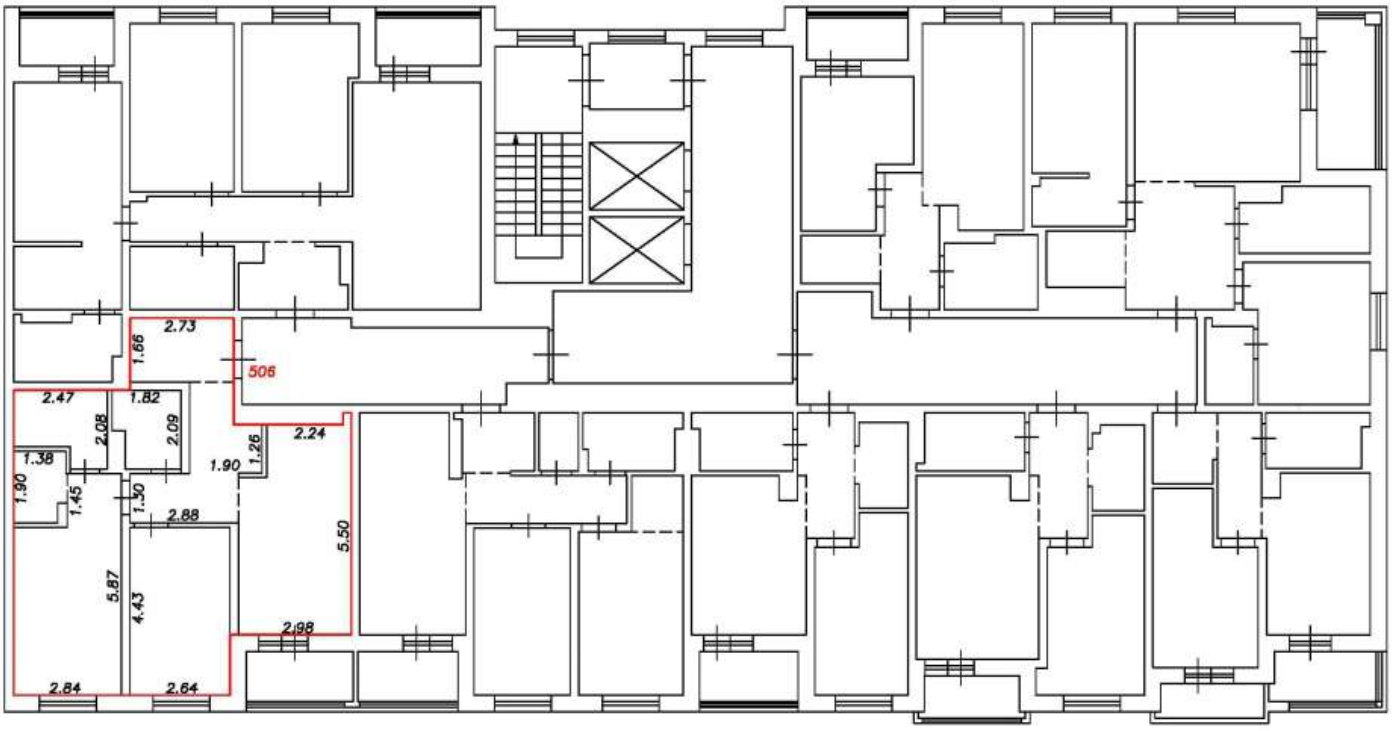

Условные обозначения:


5	Номер помещения
2.64	Линейный размер
	Часть границы вновь образованного помещения
	Стена с окном и дверью
	Функциональное разделение между комнатами
	Перегородка с дверным проемом
	Перегородка с дверным проемом
	Лестница

Масштаб 1:200

План этажа (фрагмент плана этажа)

Подъезд №4

13-й этаж

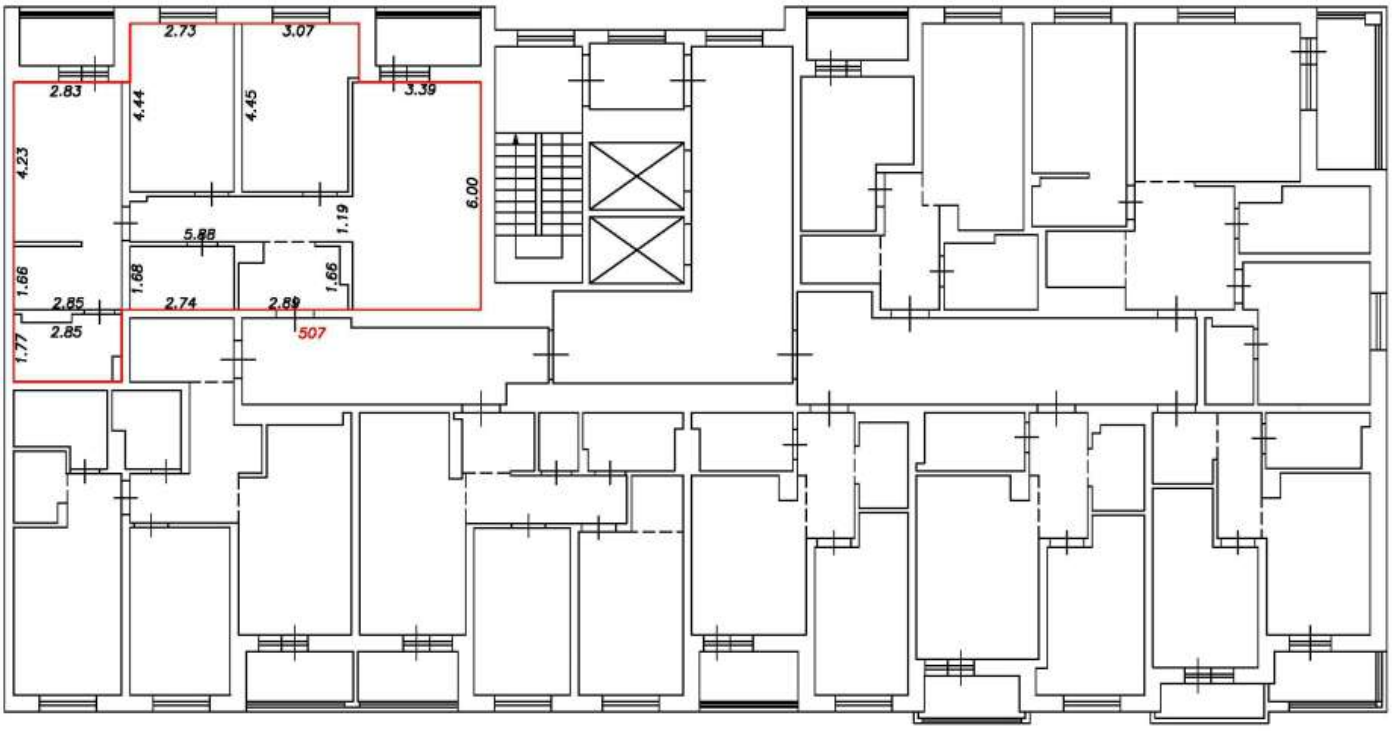

Условные обозначения:


5	Номер помещения
2.64	Линейный размер
	Часть границы вновь образованного помещения
	Стена с окном и дверью
	Функциональное разделение между комнатами
	Перегородка с дверным проемом
	Перегородка с дверным проемом
	Лестница

Масштаб 1:200

План этажа (фрагмент плана этажа)

Подъезд №4

14-й этаж

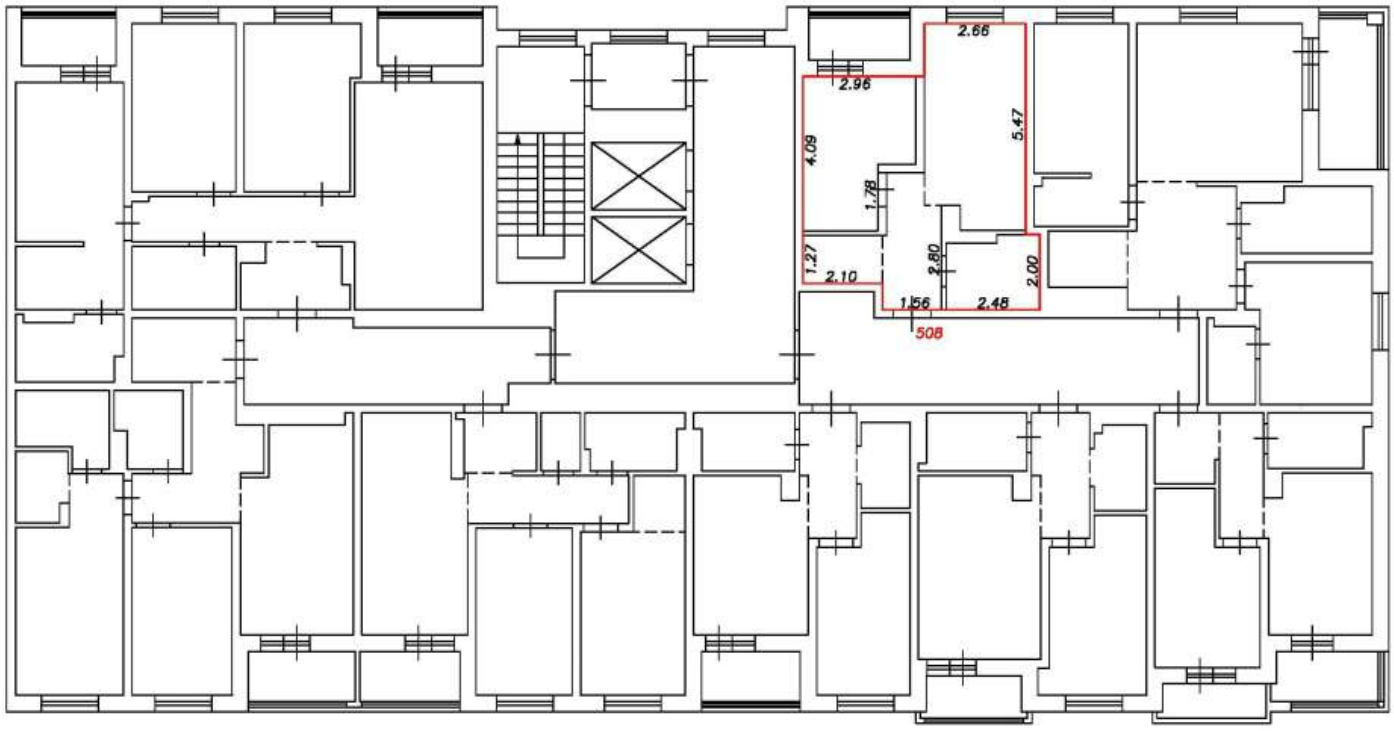

Условные обозначения:


5	Номер помещения
2.64	Линейный размер
	Часть границы вновь образованного помещения
	Стена с окном и дверью
	Функциональное разделение между комнатами
	Перегородка с дверным проемом
	Перегородка с дверным проемом
	Лестница

Масштаб 1:200

План этажа (фрагмент плана этажа)

Подъезд №4

14-й этаж

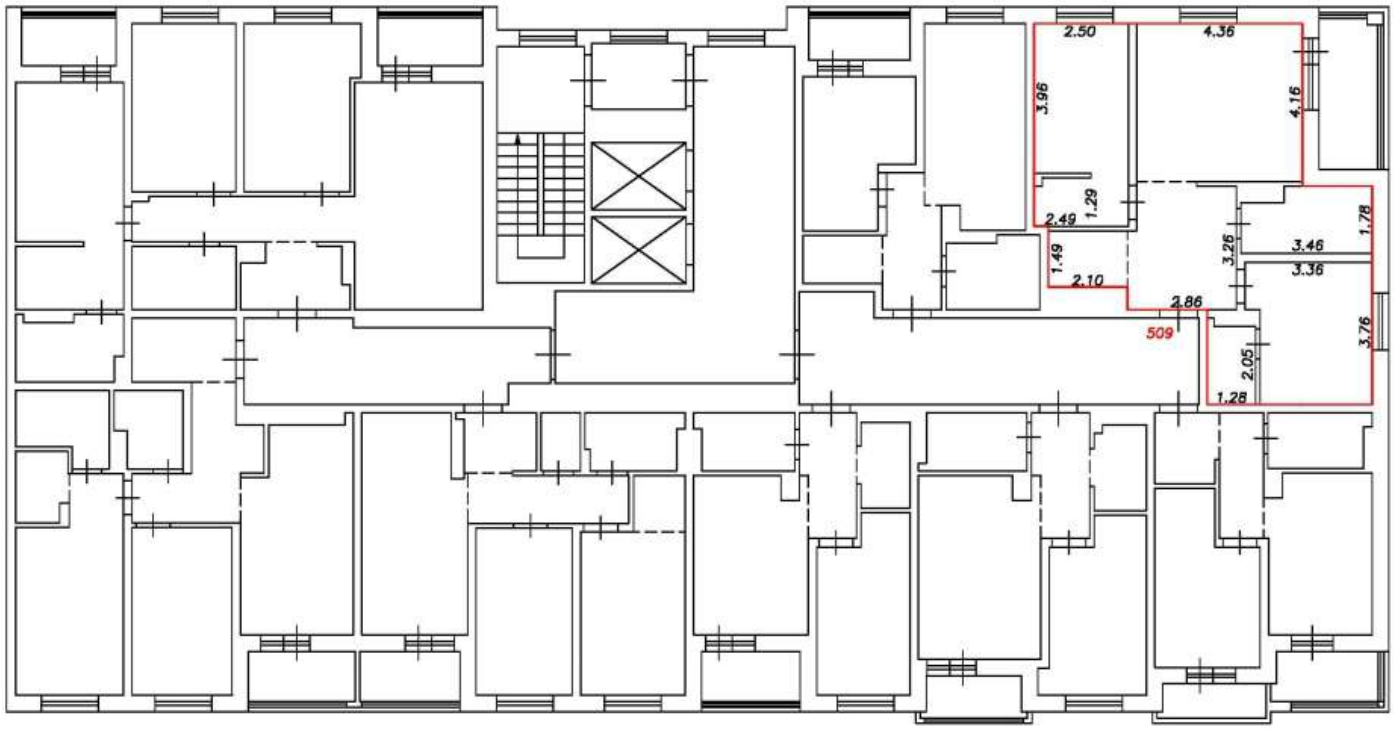

Условные обозначения:


5	Номер помещения
2.64	Линейный размер
	Часть границы вновь образованного помещения
	Стена с окном и дверью
	Функциональное разделение между комнатами
	Перегородка с дверным проемом
	Перегородка с дверным проемом
	Лестница

Масштаб 1:200

План этажа (фрагмент плана этажа)

Подъезд №4

14-й этаж

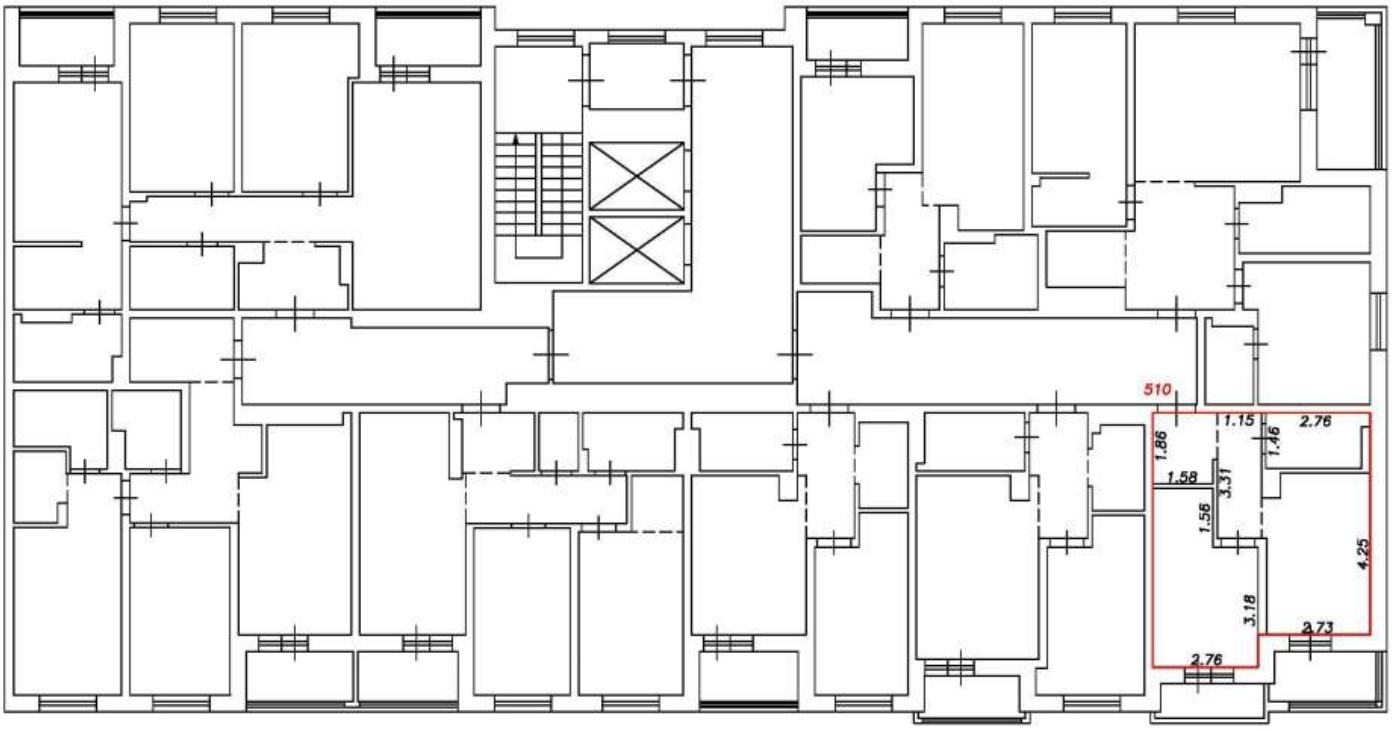

Условные обозначения:


5	Номер помещения
2.64	Линейный размер
	Часть границы вновь образованного помещения
	Стена с окном и дверью
	Функциональное разделение между комнатами
	Перегородка с дверным проемом
	Перегородка с дверным проемом
	Лестница

Масштаб 1:200

План этажа (фрагмент плана этажа)

Подъезд №4

14-й этаж

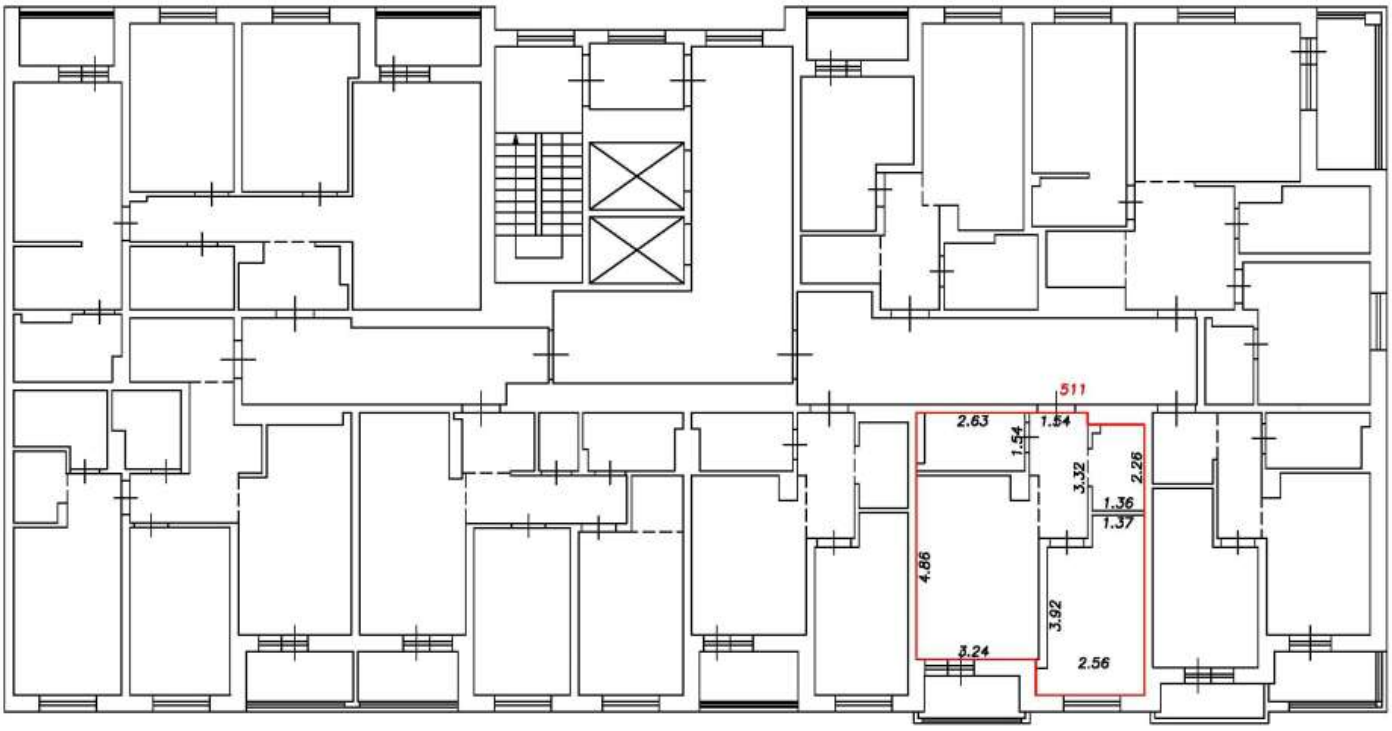

Условные обозначения:


5	Номер помещения
2.64	Линейный размер
	Часть границы вновь образованного помещения
	Стена с окном и дверью
	Функциональное разделение между комнатами
	Перегородка с дверным проемом
	Перегородка с дверным проемом
	Лестница

Масштаб 1:200

План этажа (фрагмент плана этажа)

Подъезд №4

14-й этаж

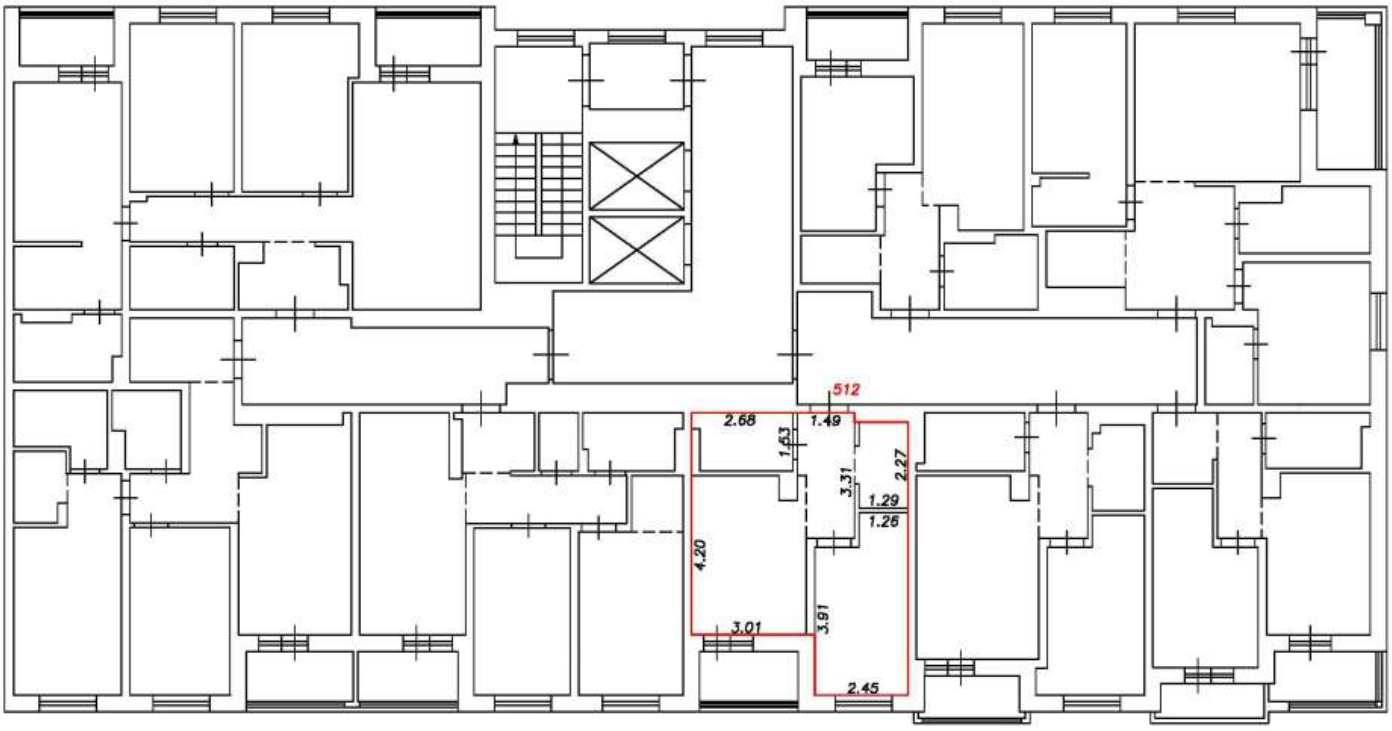

Условные обозначения:


5	Номер помещения
2.64	Линейный размер
	Часть границы вновь образованного помещения
	Стена с окном и дверью
	Функциональное разделение между комнатами
	Перегородка с дверным проемом
	Перегородка с дверным проемом
	Лестница

Масштаб 1:200

План этажа (фрагмент плана этажа)

Подъезд №4

14-й этаж

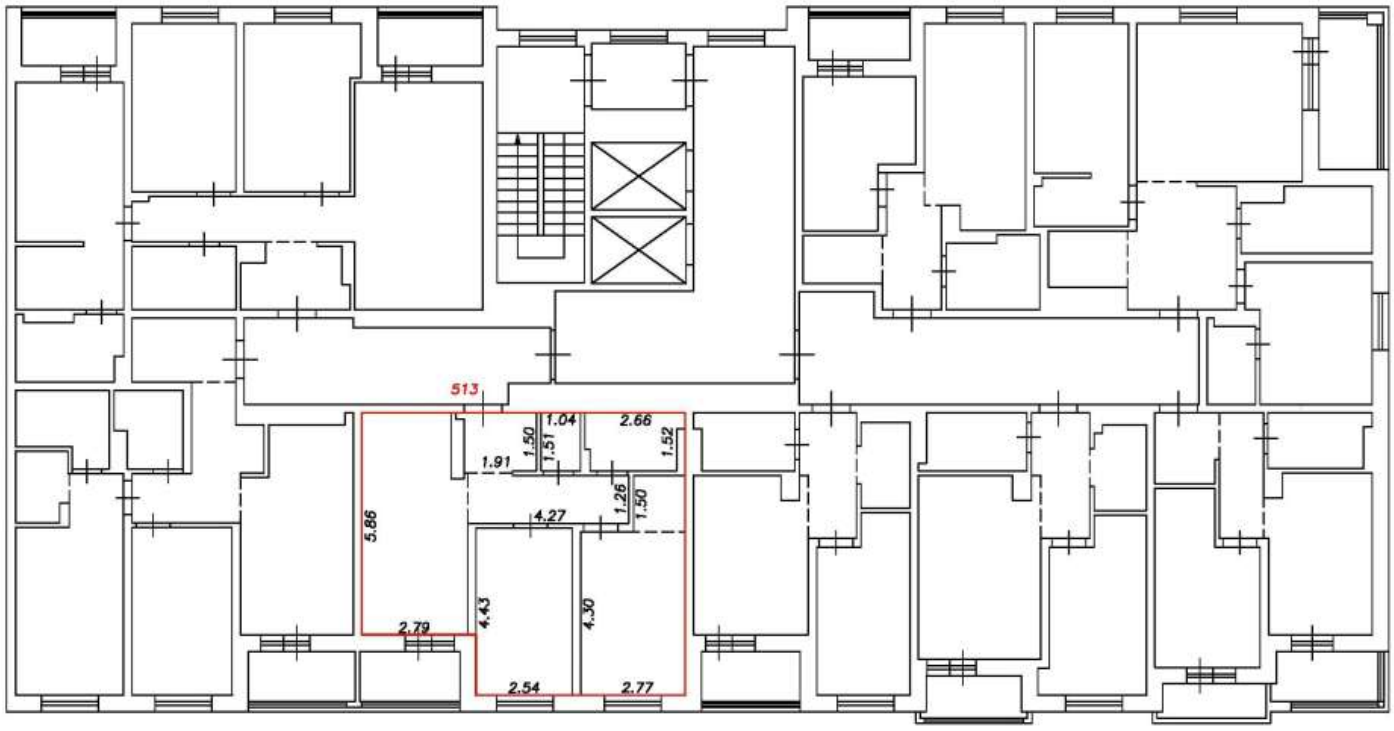

Условные обозначения:


5	Номер помещения
2.64	Линейный размер
	Часть границы вновь образованного помещения
	Стена с окном и дверью
	Функциональное разделение между комнатами
	Перегородка с дверным проемом
	Перегородка с дверным проемом
	Лестница

Масштаб 1:200

План этажа (фрагмент плана этажа)

Подъезд №4

14-й этаж

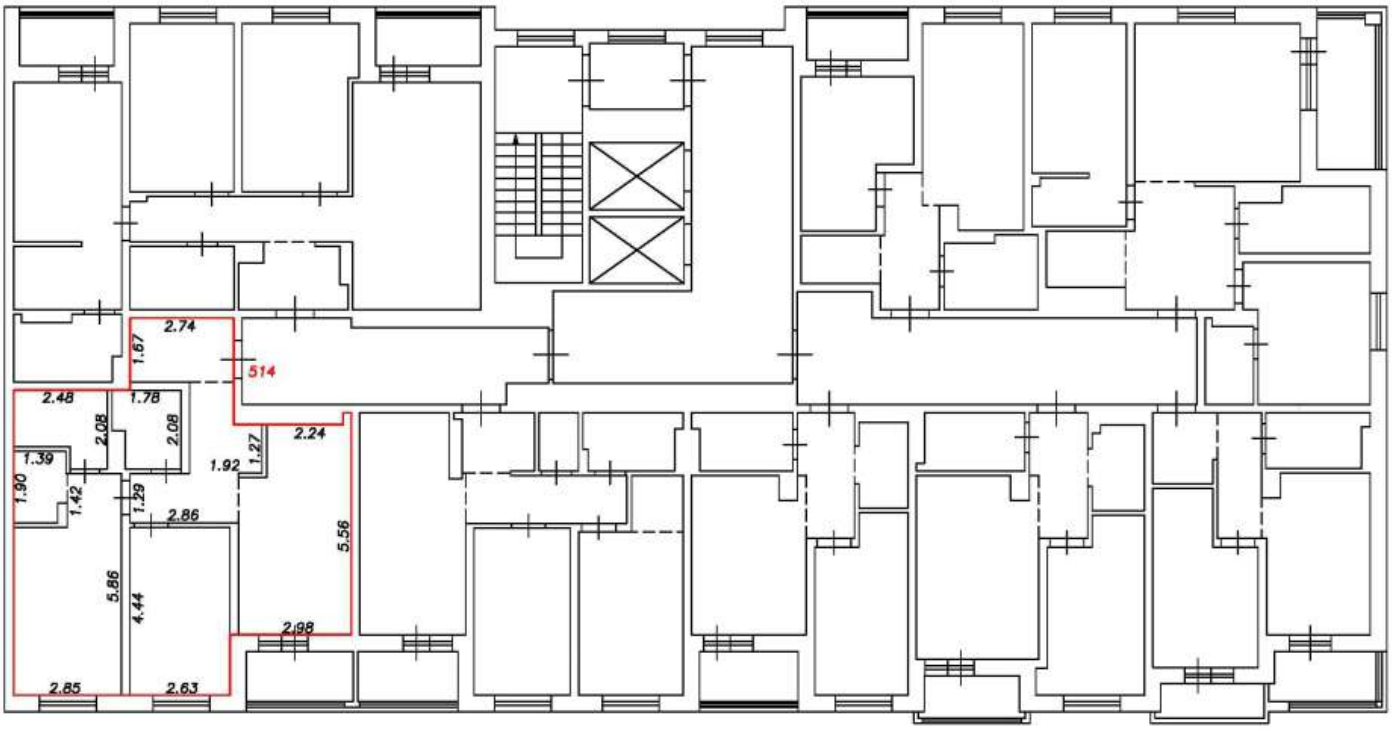

Условные обозначения:


5	Номер помещения
2.64	Линейный размер
	Часть границы вновь образованного помещения
	Стена с окном и дверью
	Функциональное разделение между комнатами
	Перегородка с дверным проемом
	Перегородка с дверным проемом
	Лестница

Масштаб 1:200

План этажа (фрагмент плана этажа)

Подъезд №4

14-й этаж

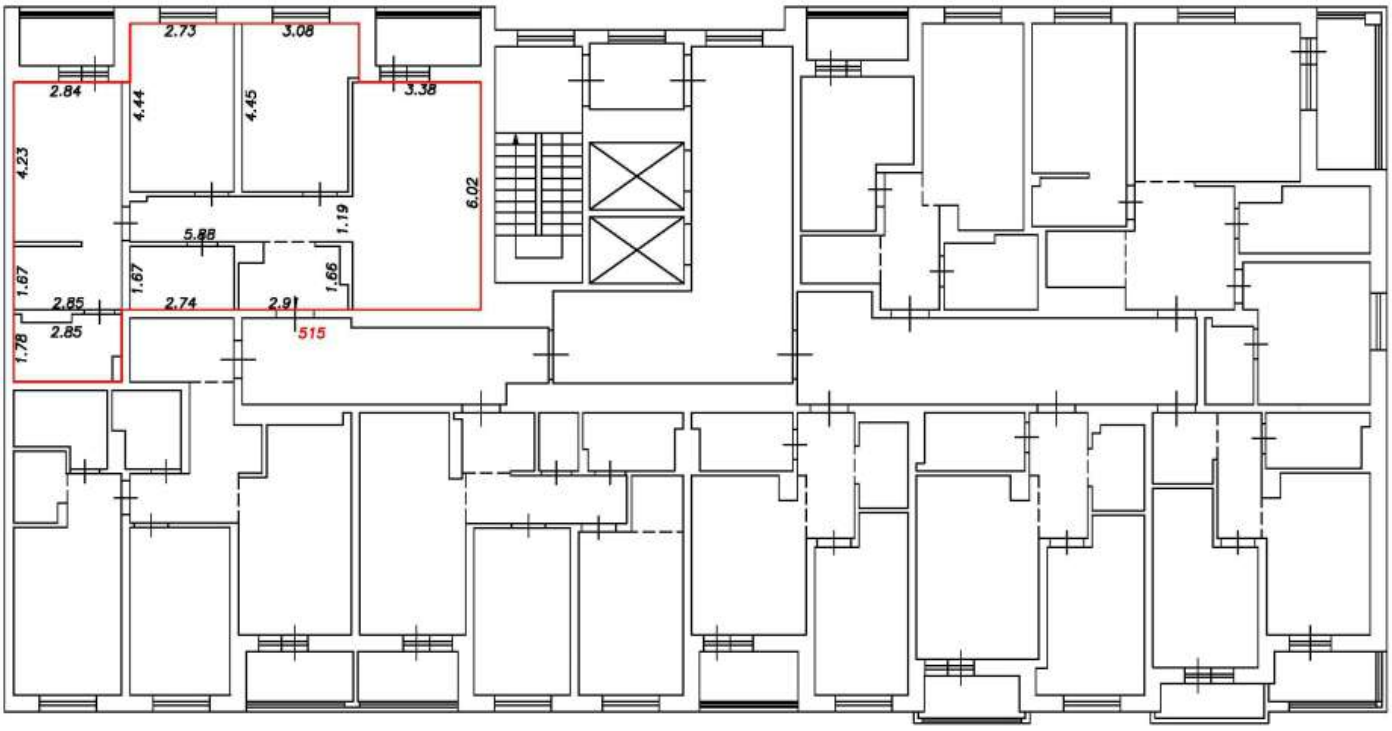

Условные обозначения:


5	Номер помещения
2.64	Линейный размер
	Часть границы вновь образованного помещения
	Стена с окном и дверью
	Функциональное разделение между комнатами
	Перегородка с дверным проемом
	Перегородка с дверным проемом
	Лестница

Масштаб 1:200

План этажа (фрагмент плана этажа)

Подъезд №1

Подвал

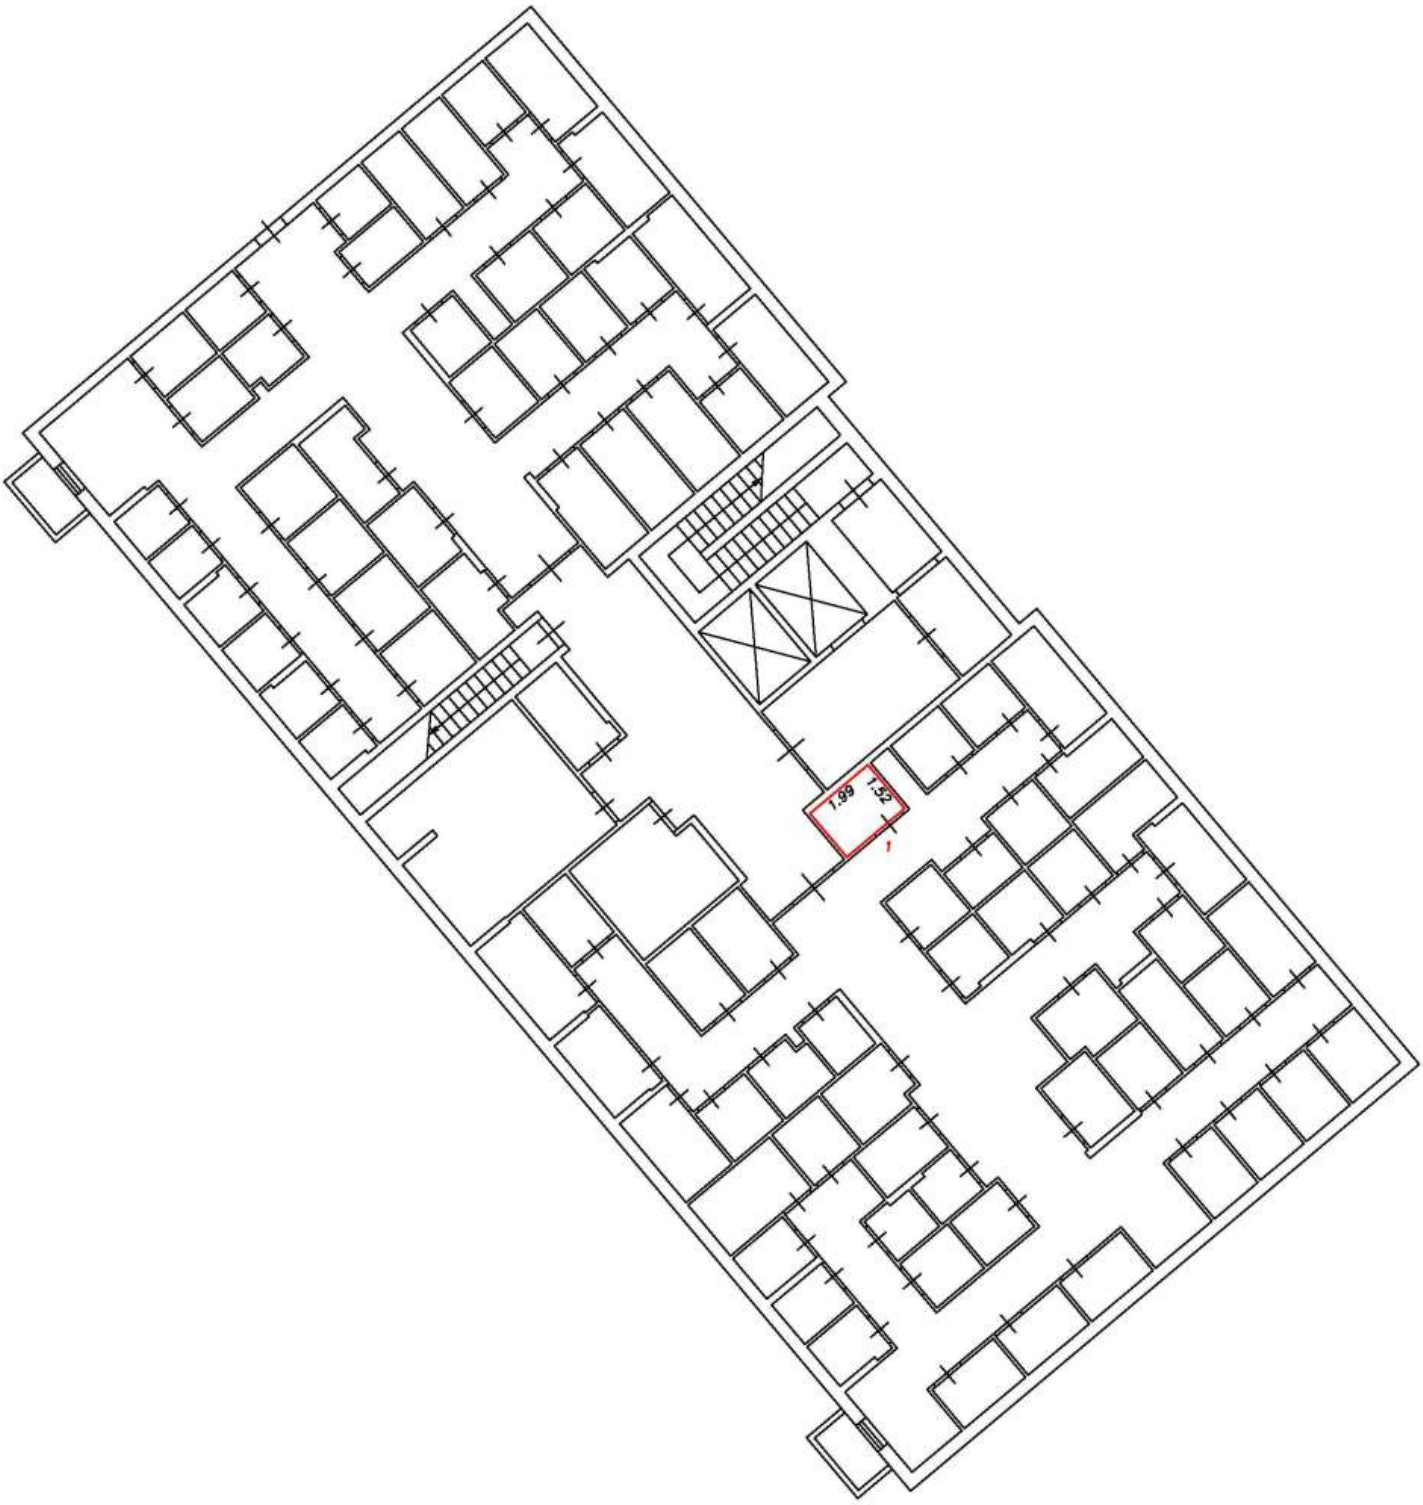

Условные обозначения:


5	Номер помещения
2.64	Линейный размер
	Часть границы вновь образованного помещения
	Стена с окном и дверью
	Функциональное разделение между комнатами
	Перегородка с дверным проемом
	Перегородка с дверным проемом
	Лестница

Масштаб 1:200

План этажа (фрагмент плана этажа)

Подъезд №1

Подвал

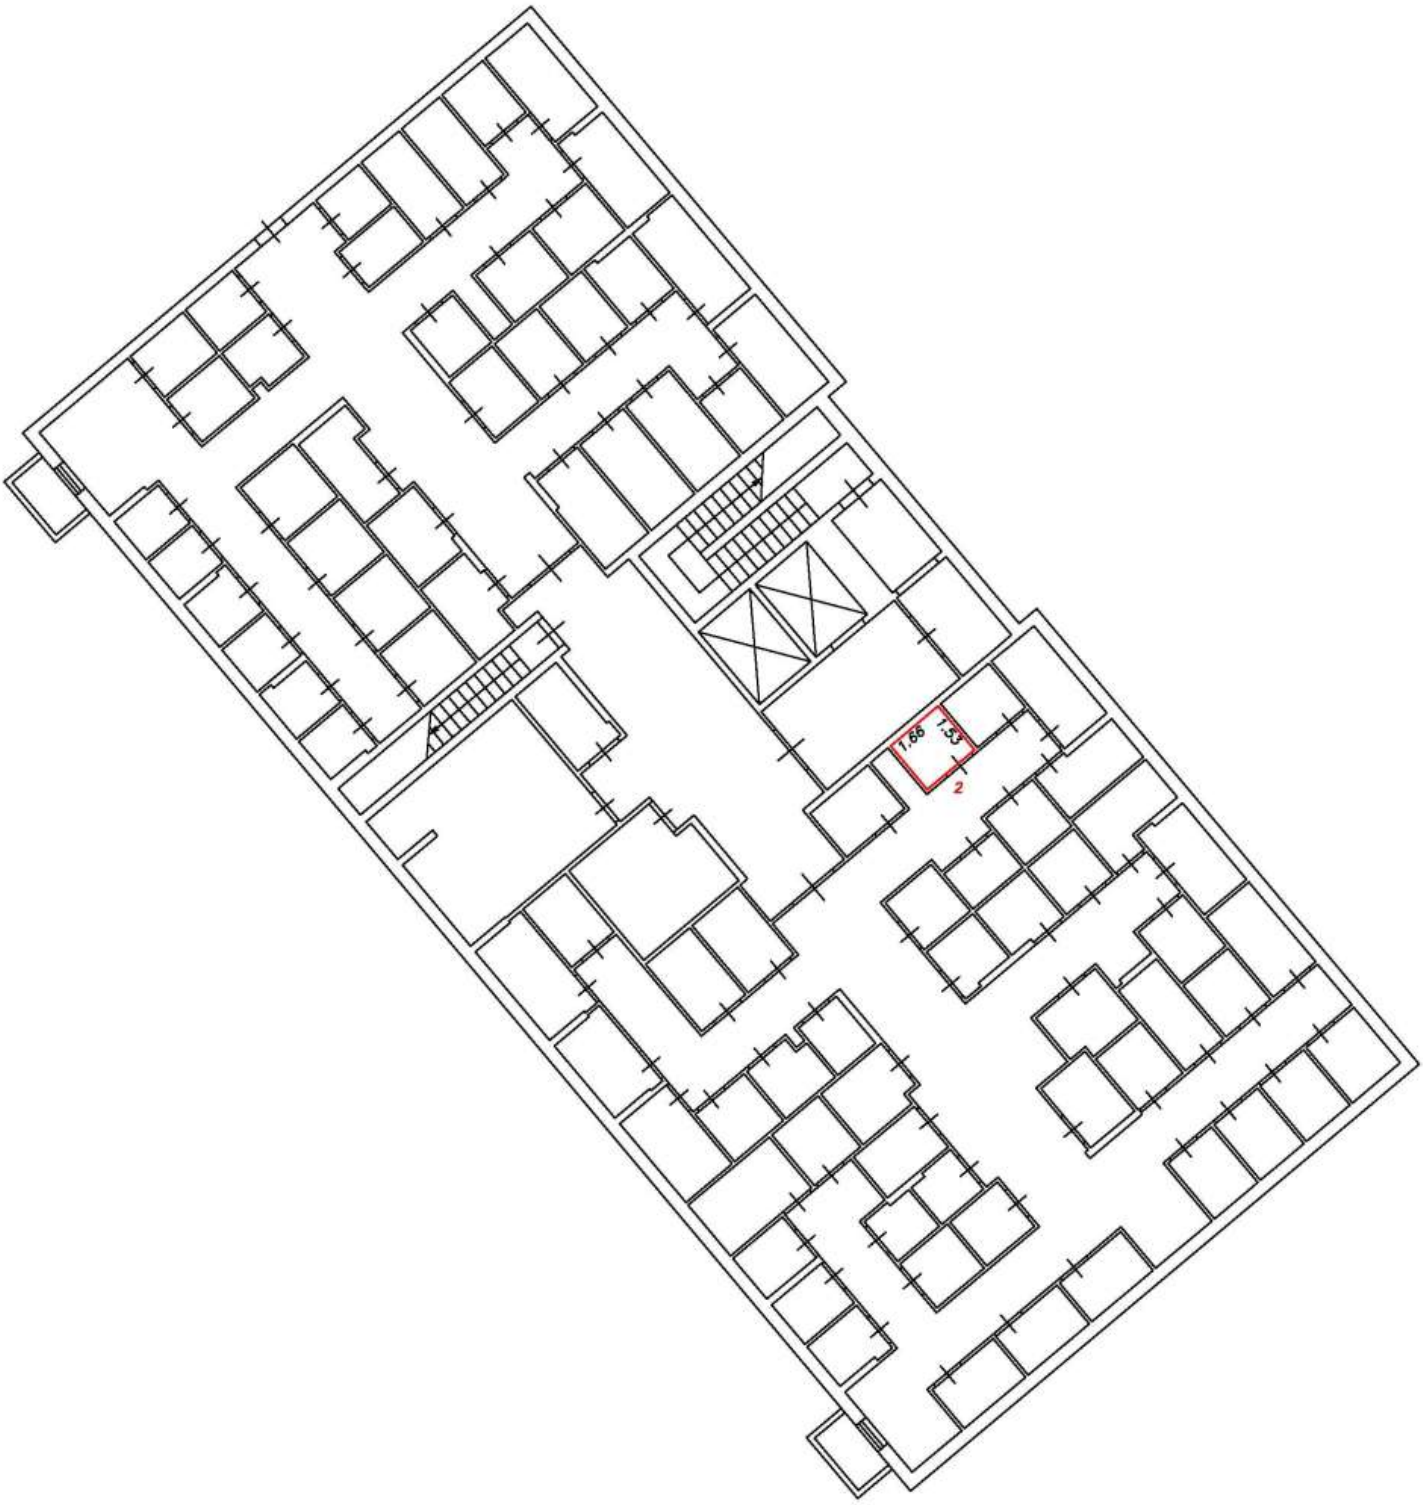

Условные обозначения:


5	Номер помещения
2.64	Линейный размер
	Часть границы вновь образованного помещения
	Стена с окном и дверью
	Функциональное разделение между комнатами
	Перегородка с дверным проемом
	Перегородка с дверным проемом
	Лестница

Масштаб 1:200

План этажа (фрагмент плана этажа)

Подъезд №1

Подвал

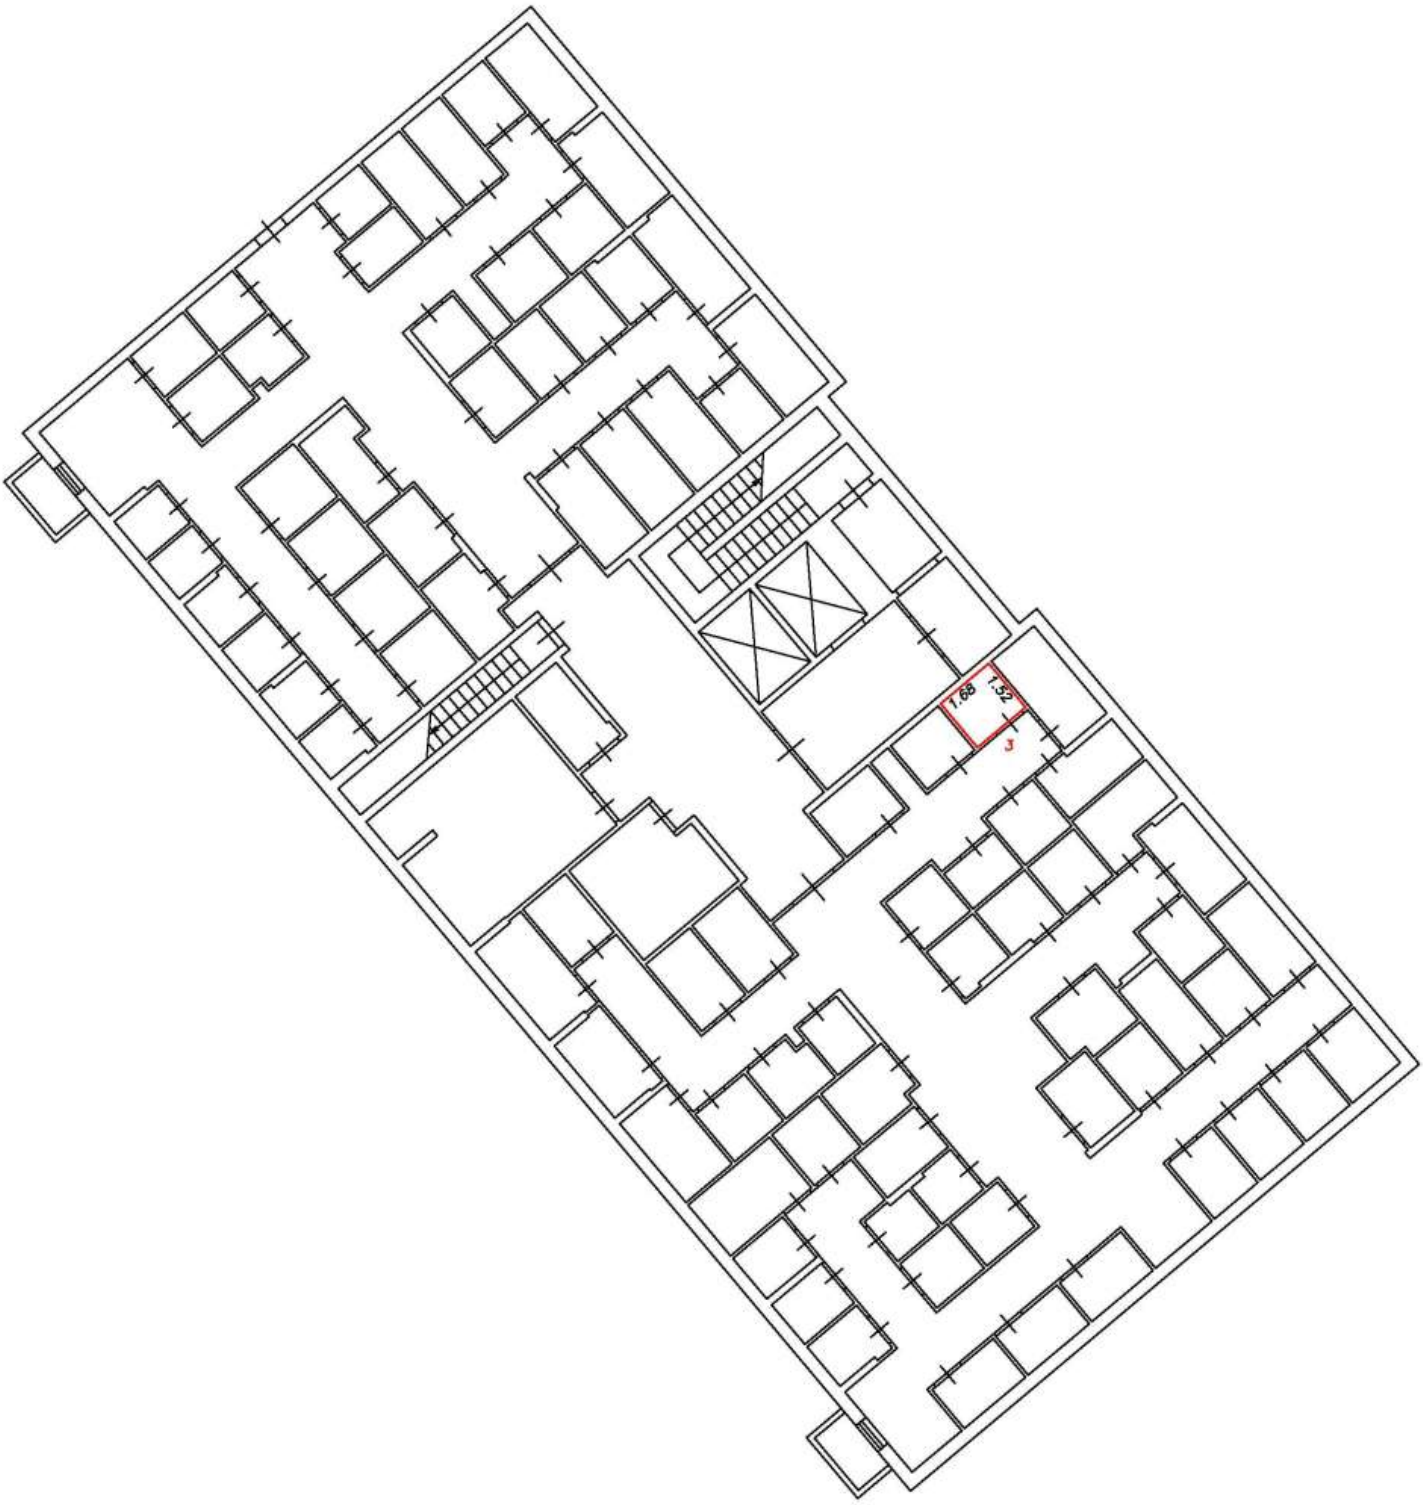

Условные обозначения:


5	Номер помещения
2.64	Линейный размер
	Часть границы вновь образованного помещения
	Стена с окном и дверью
	Функциональное разделение между комнатами
	Перегородка с дверным проемом
	Перегородка с дверным проемом
	Лестница

Масштаб 1:200

План этажа (фрагмент плана этажа)

Подъезд №1

Подвал

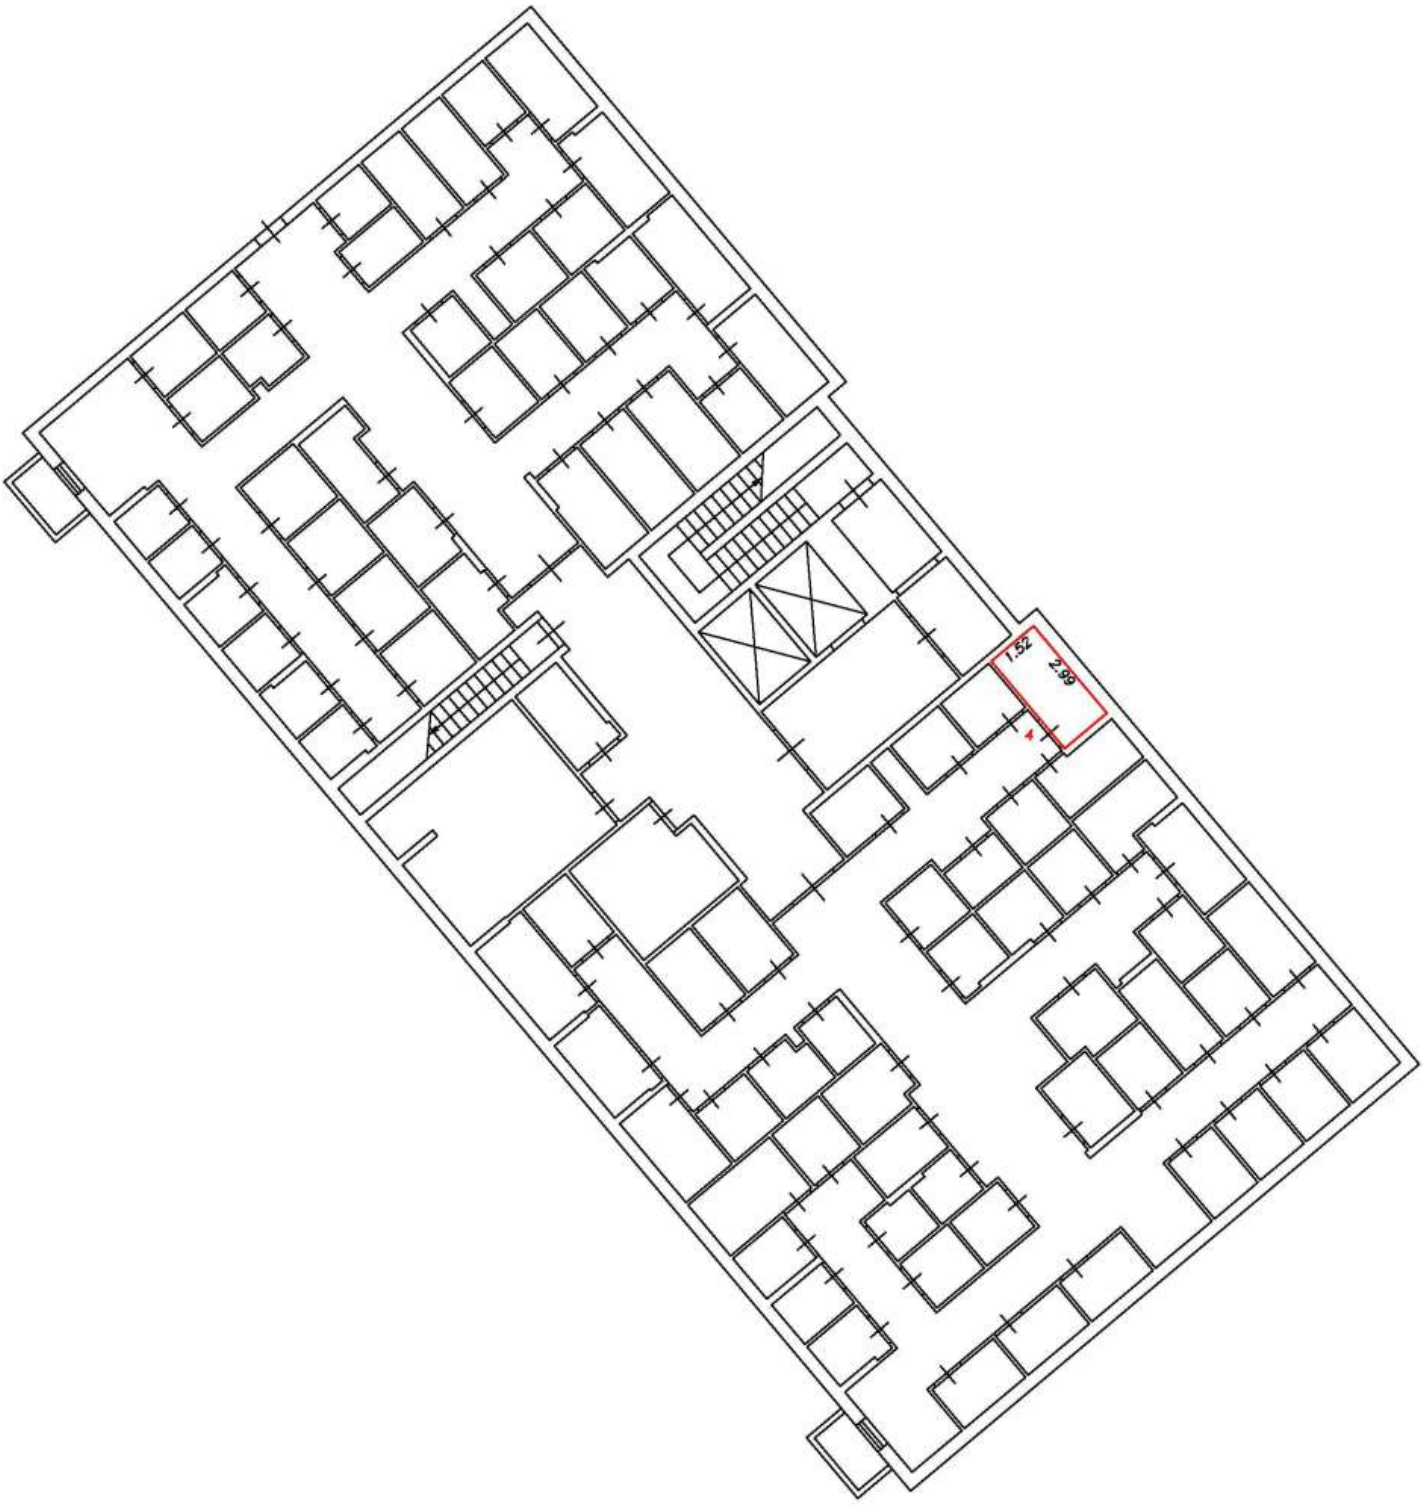

Условные обозначения:


5	Номер помещения
2.64	Линейный размер
	Часть границы вновь образованного помещения
	Стена с окном и дверью
	Функциональное разделение между комнатами
	Перегородка с дверным проемом
	Перегородка с дверным проемом
	Лестница

Масштаб 1:200

План этажа (фрагмент плана этажа)

Подъезд №1

Подвал

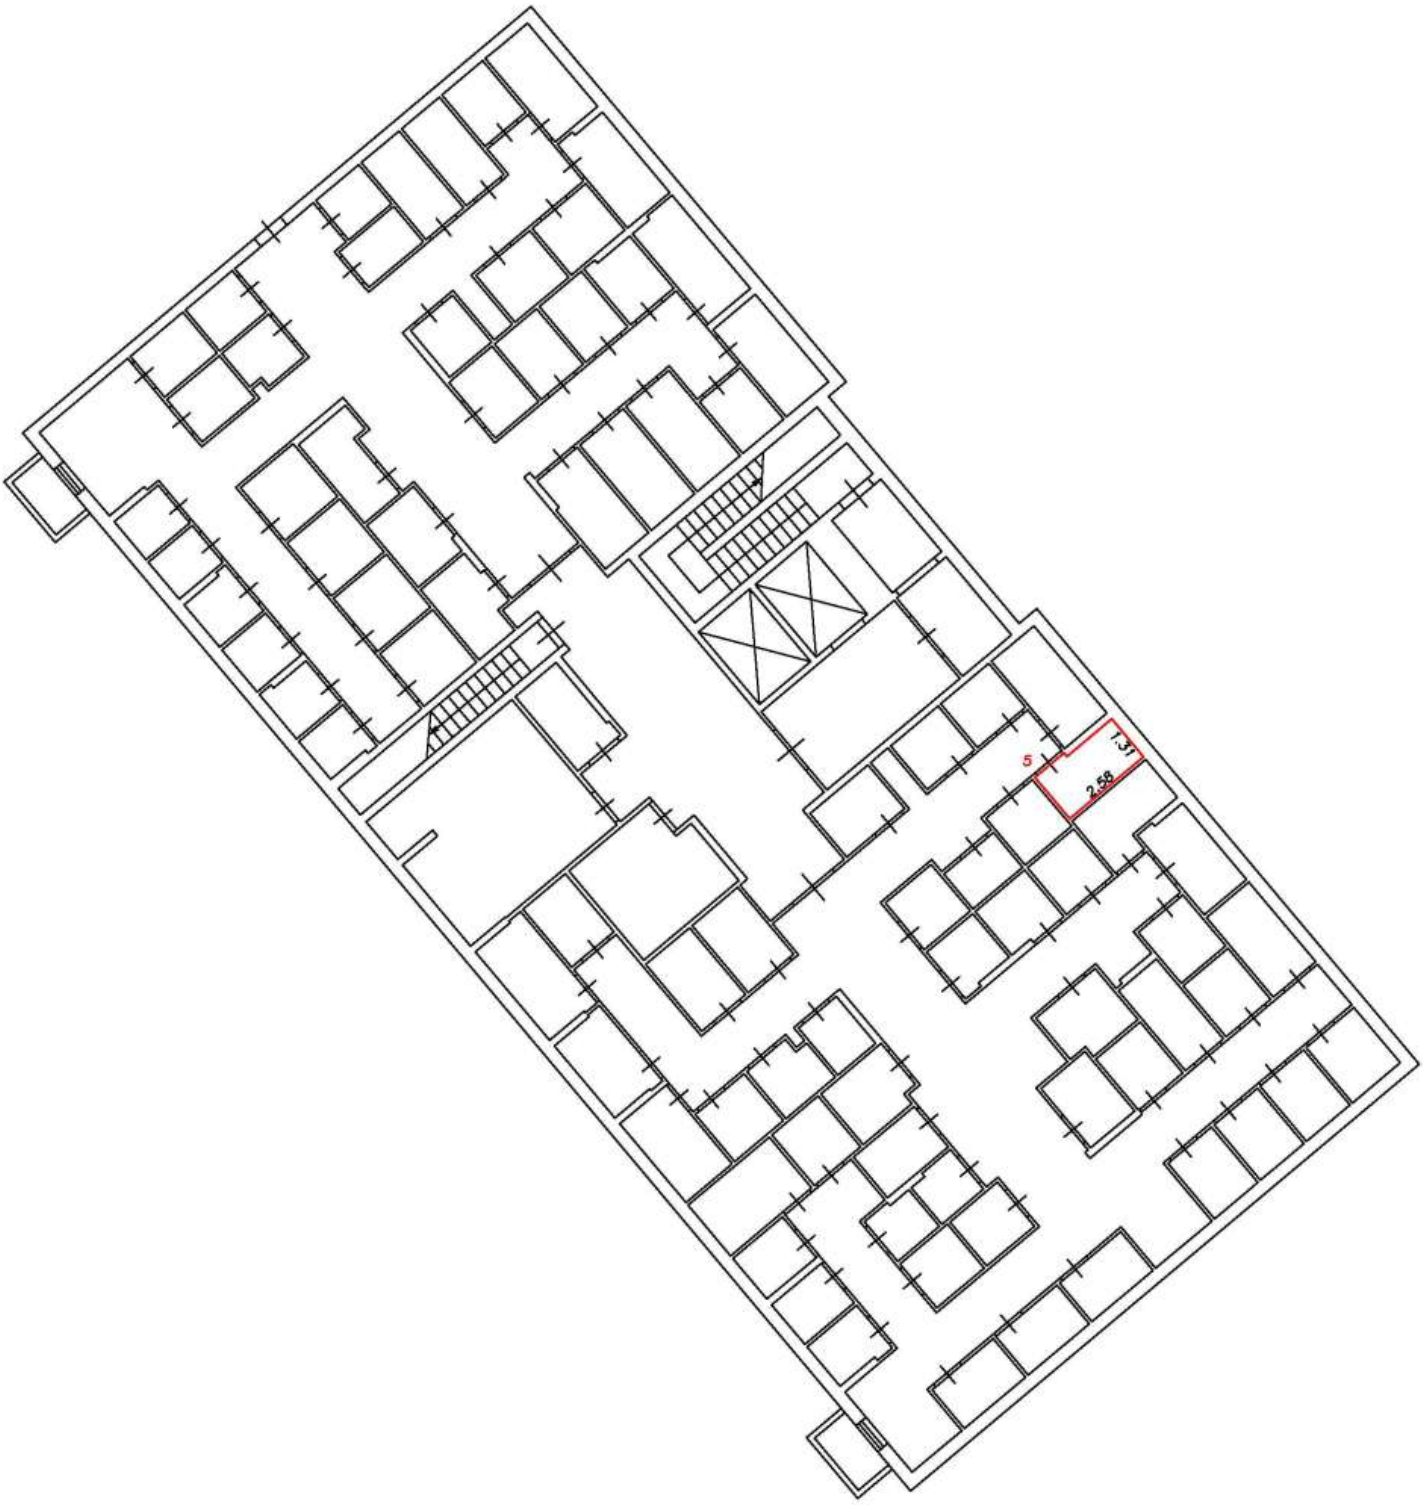

Условные обозначения:


5	Номер помещения
2.64	Линейный размер
	Часть границы вновь образованного помещения
	Стена с окном и дверью
	Функциональное разделение между комнатами
	Перегородка с дверным проемом
	Перегородка с дверным проемом
	Лестница

Масштаб 1:200

План этажа (фрагмент плана этажа)

Подъезд №1

Подвал

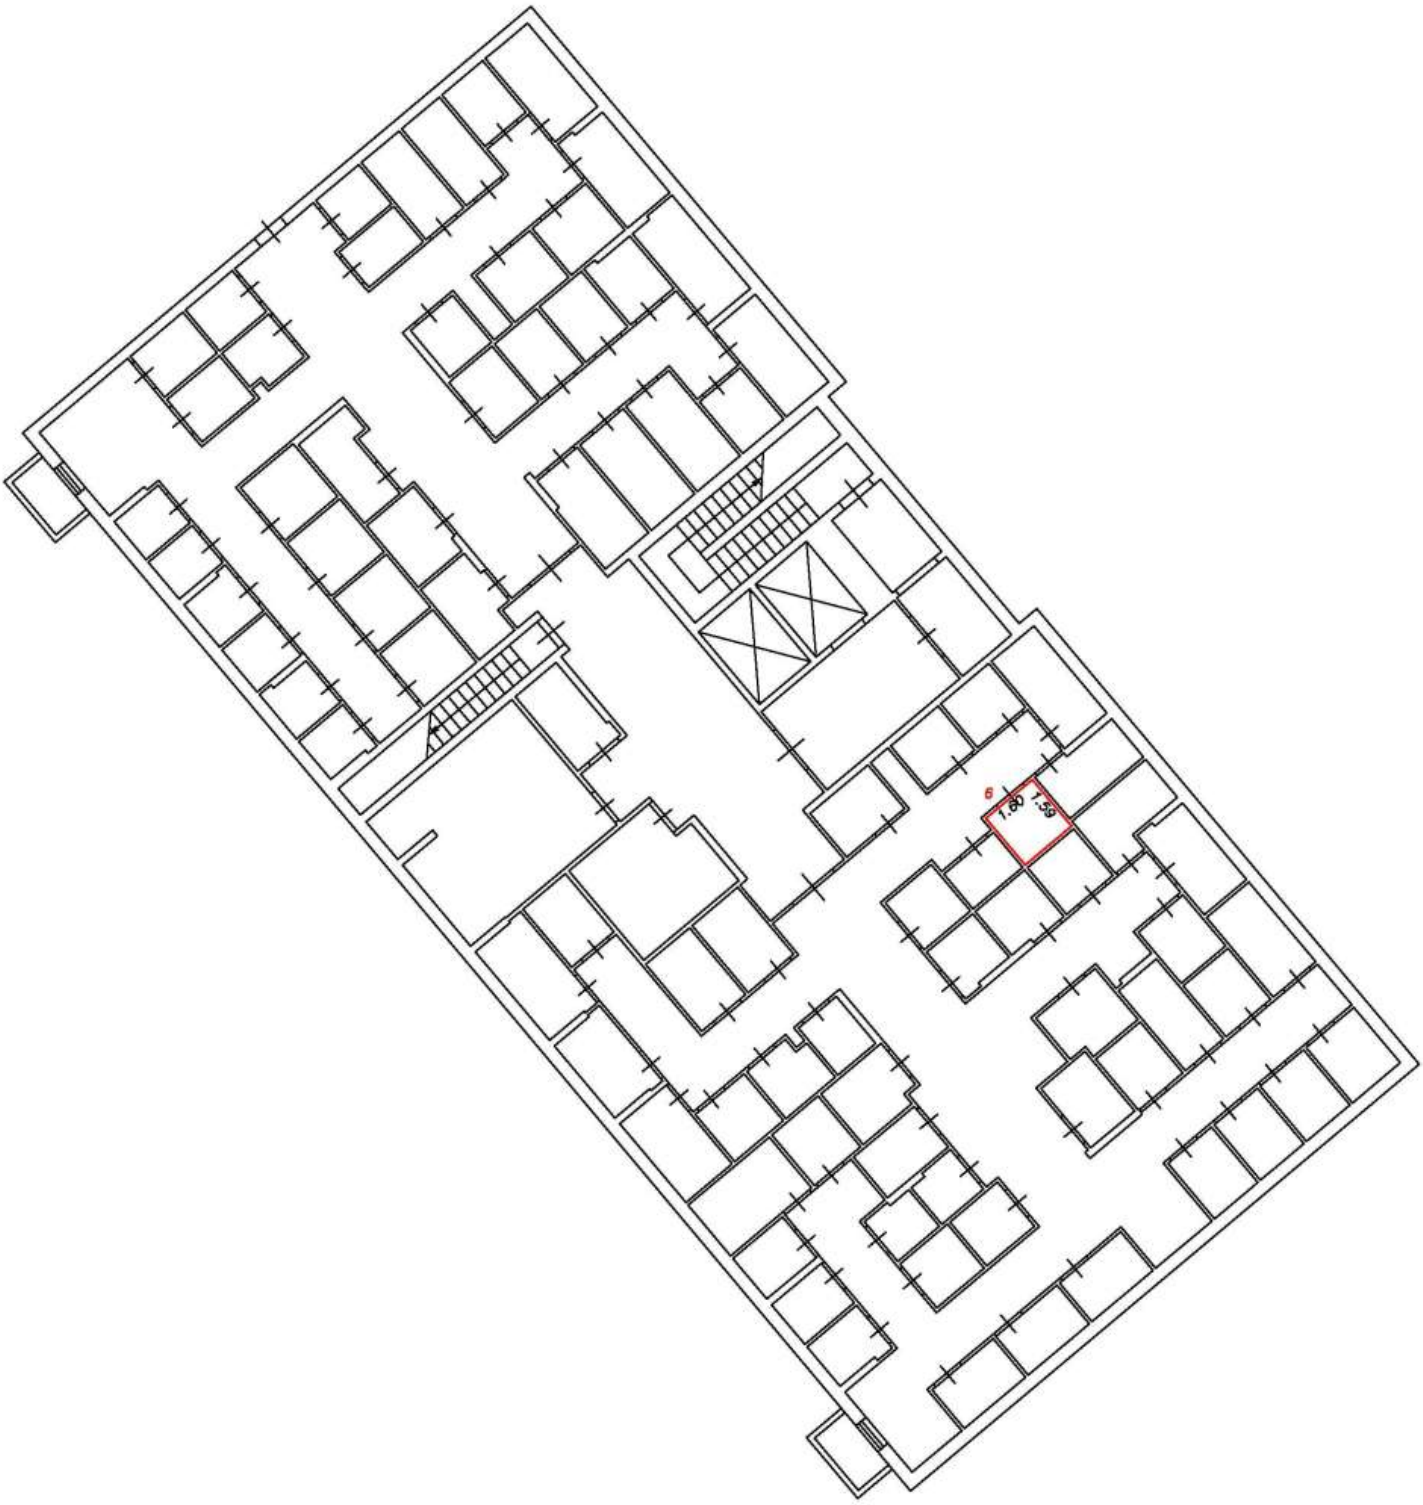

Условные обозначения:


5	Номер помещения
2.64	Линейный размер
	Часть границы вновь образованного помещения
	Стена с окном и дверью
	Функциональное разделение между комнатами
	Перегородка с дверным проемом
	Перегородка с дверным проемом
	Лестница

Масштаб 1:200

План этажа (фрагмент плана этажа)

Подъезд №1

Подвал

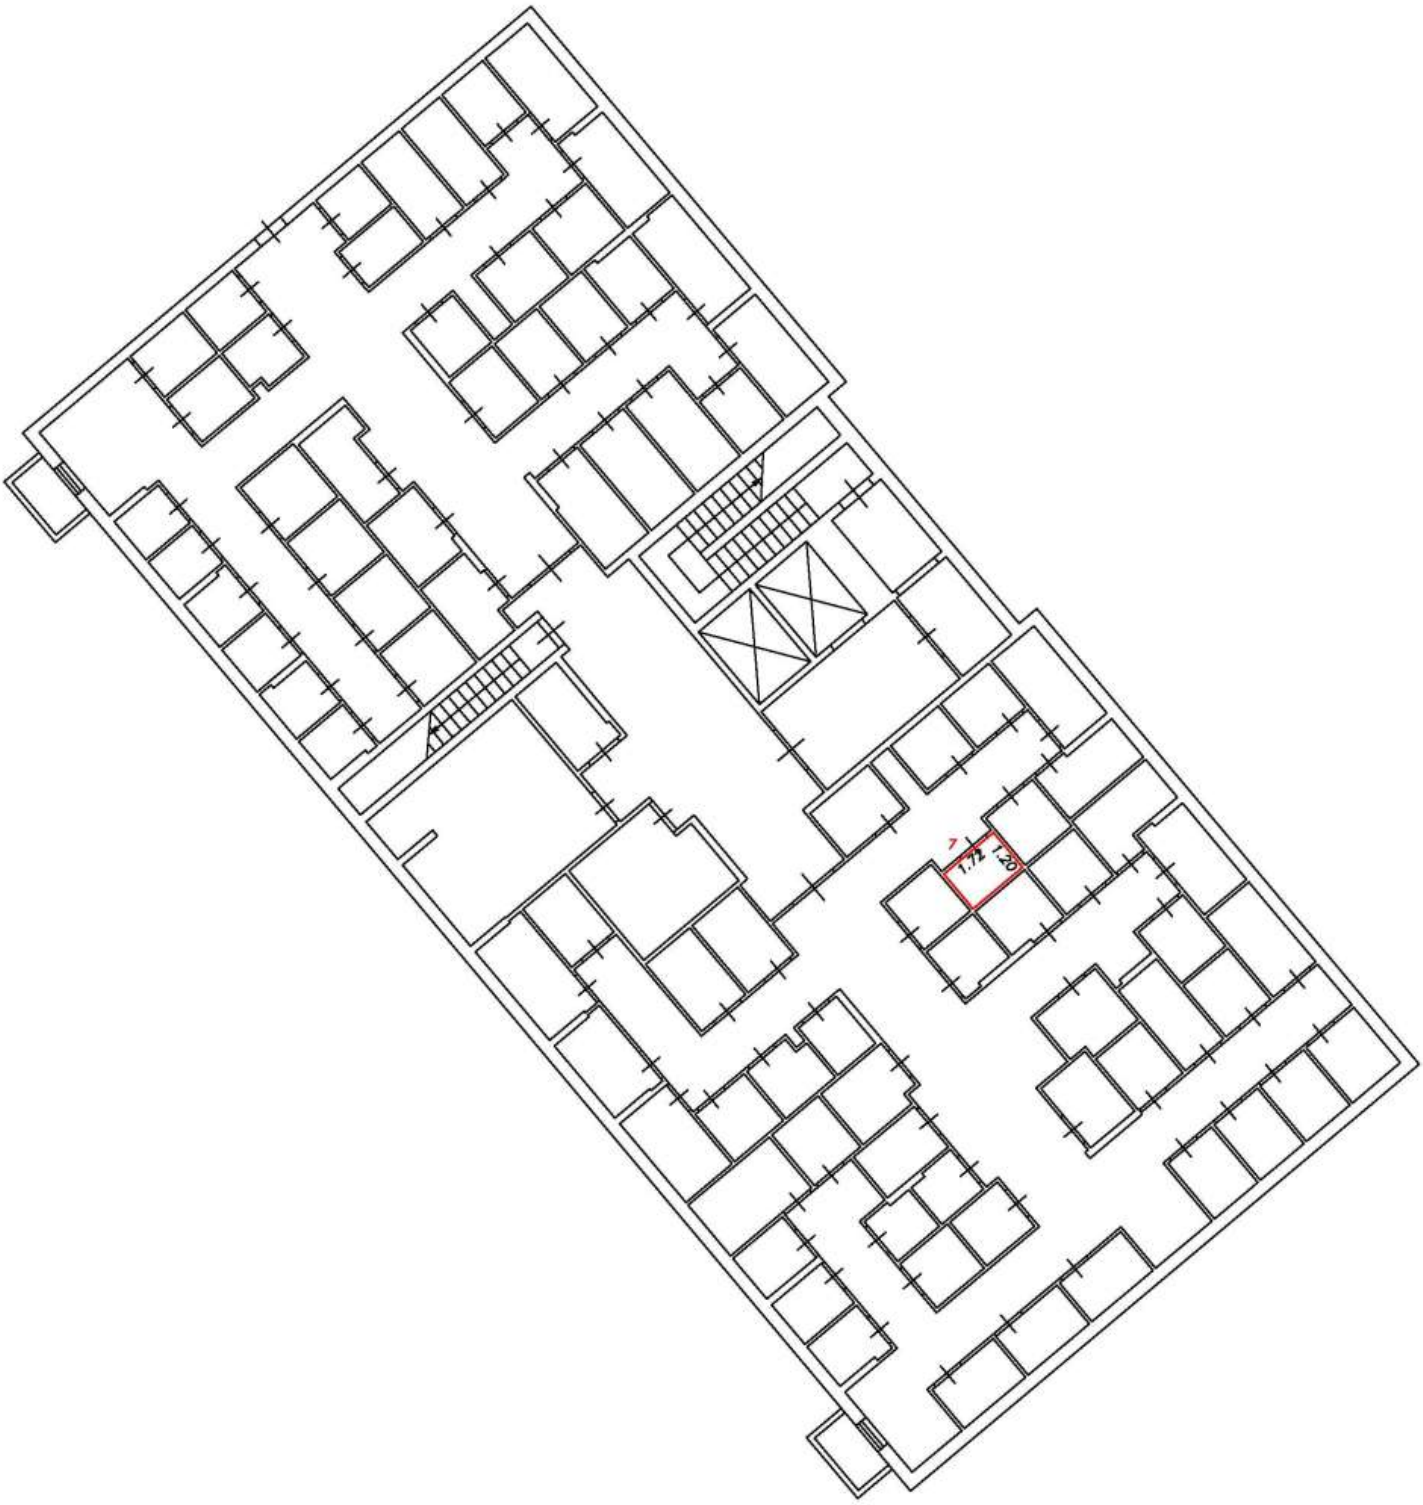

Условные обозначения:


5	Номер помещения
2.64	Линейный размер
	Часть границы вновь образованного помещения
	Стена с окном и дверью
	Функциональное разделение между комнатами
	Перегородка с дверным проемом
	Перегородка с дверным проемом
	Лестница

Масштаб 1:200

План этажа (фрагмент плана этажа)

Подъезд №1

Подвал

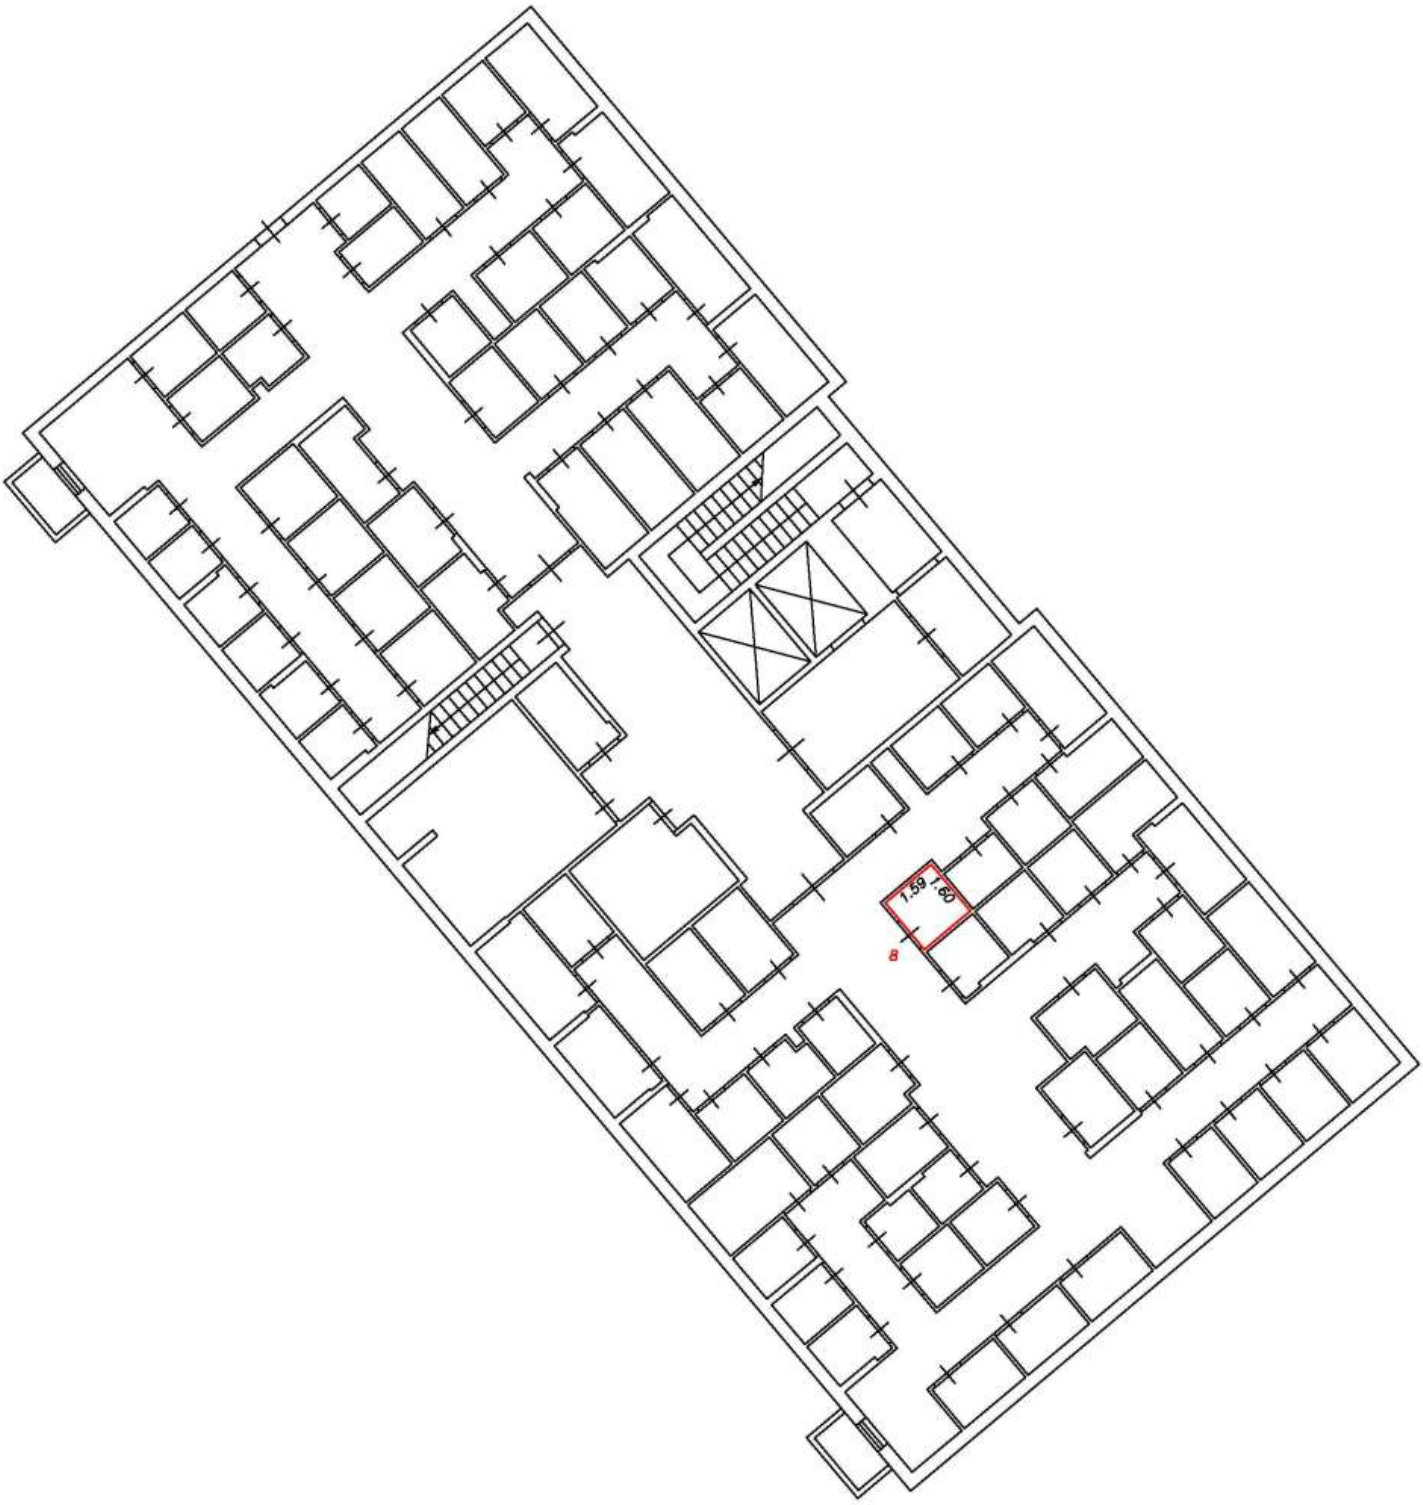

Условные обозначения:


5	Номер помещения
2.64	Линейный размер
	Часть границы вновь образованного помещения
	Стена с окном и дверью
	Функциональное разделение между комнатами
	Перегородка с дверным проемом
	Перегородка с дверным проемом
	Лестница

Масштаб 1:200

План этажа (фрагмент плана этажа)

Подъезд №1

Подвал

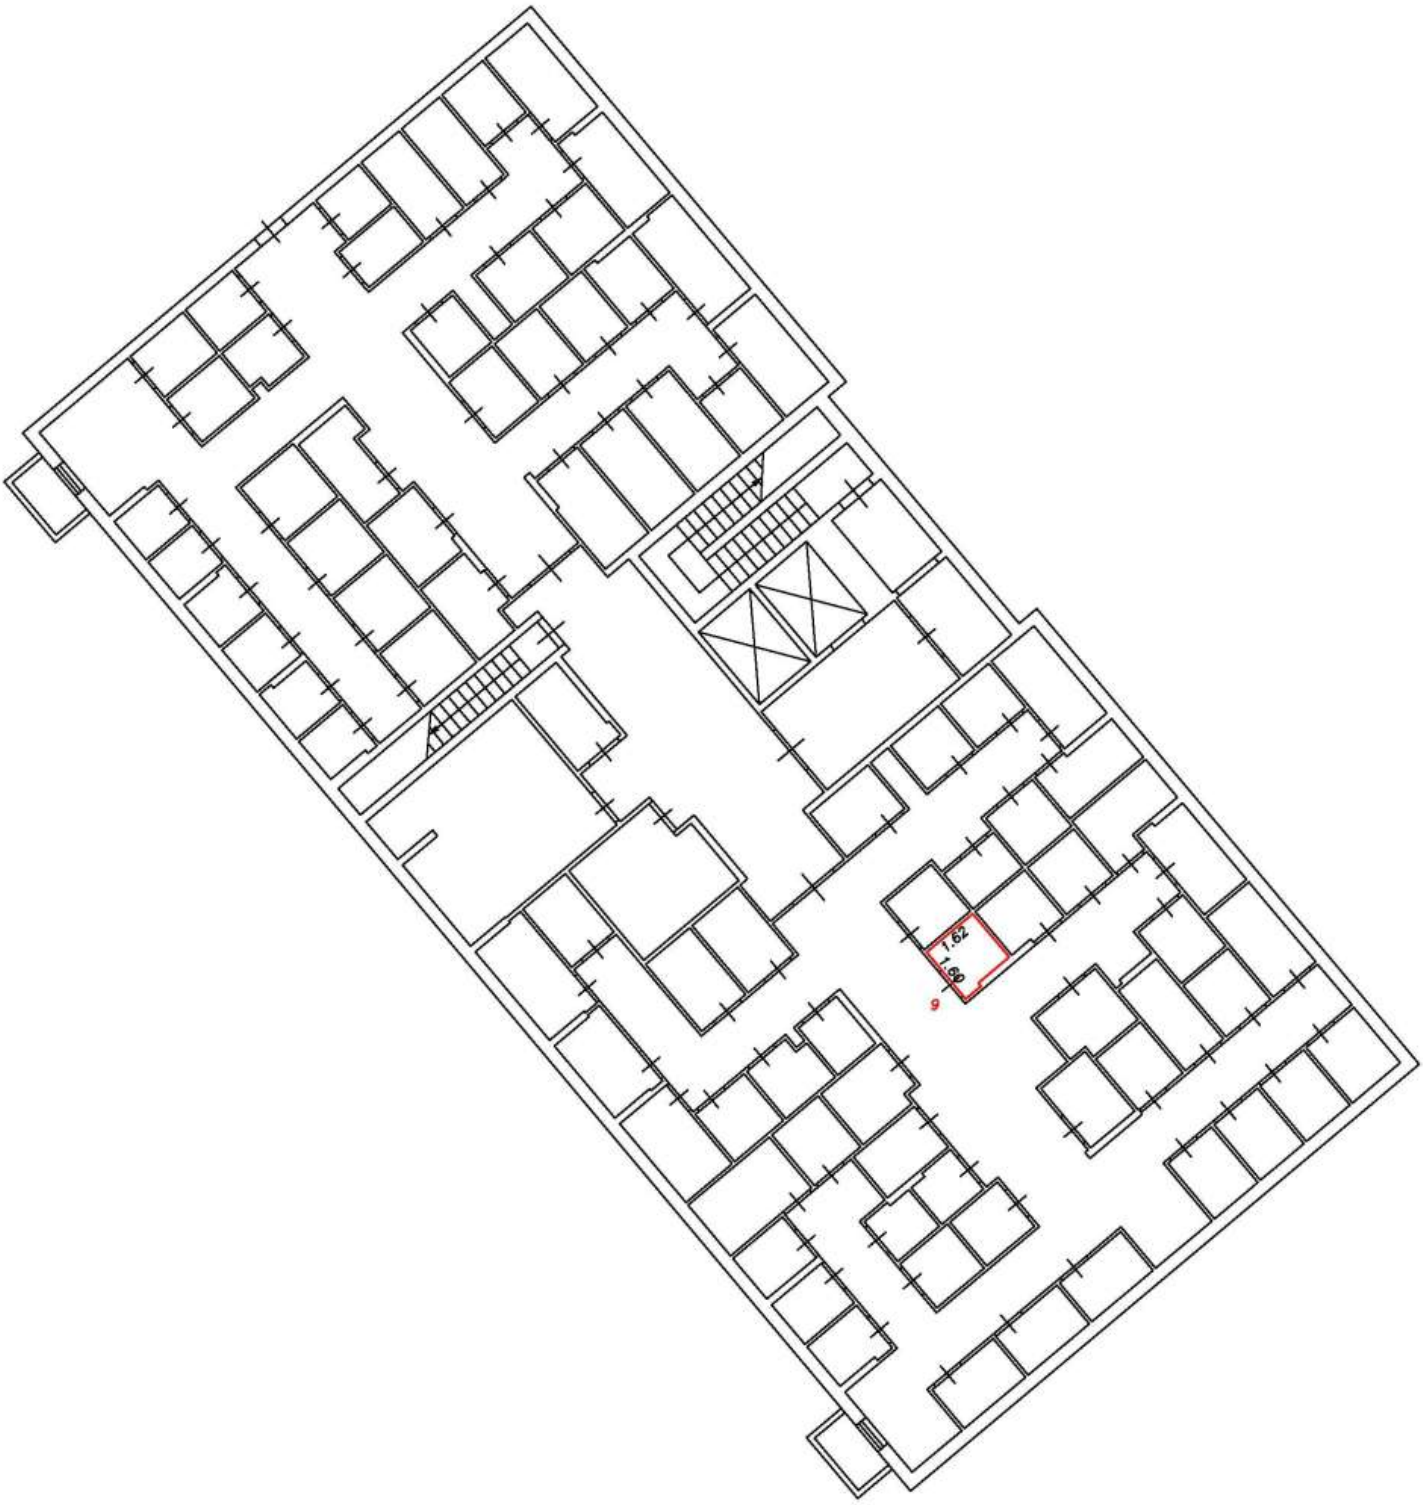

Условные обозначения:


5	Номер помещения
2.64	Линейный размер
	Часть границы вновь образованного помещения
	Стена с окном и дверью
	Функциональное разделение между комнатами
	Перегородка с дверным проемом
	Перегородка с дверным проемом
	Лестница

Масштаб 1:200

План этажа (фрагмент плана этажа)

Подъезд №1

Подвал

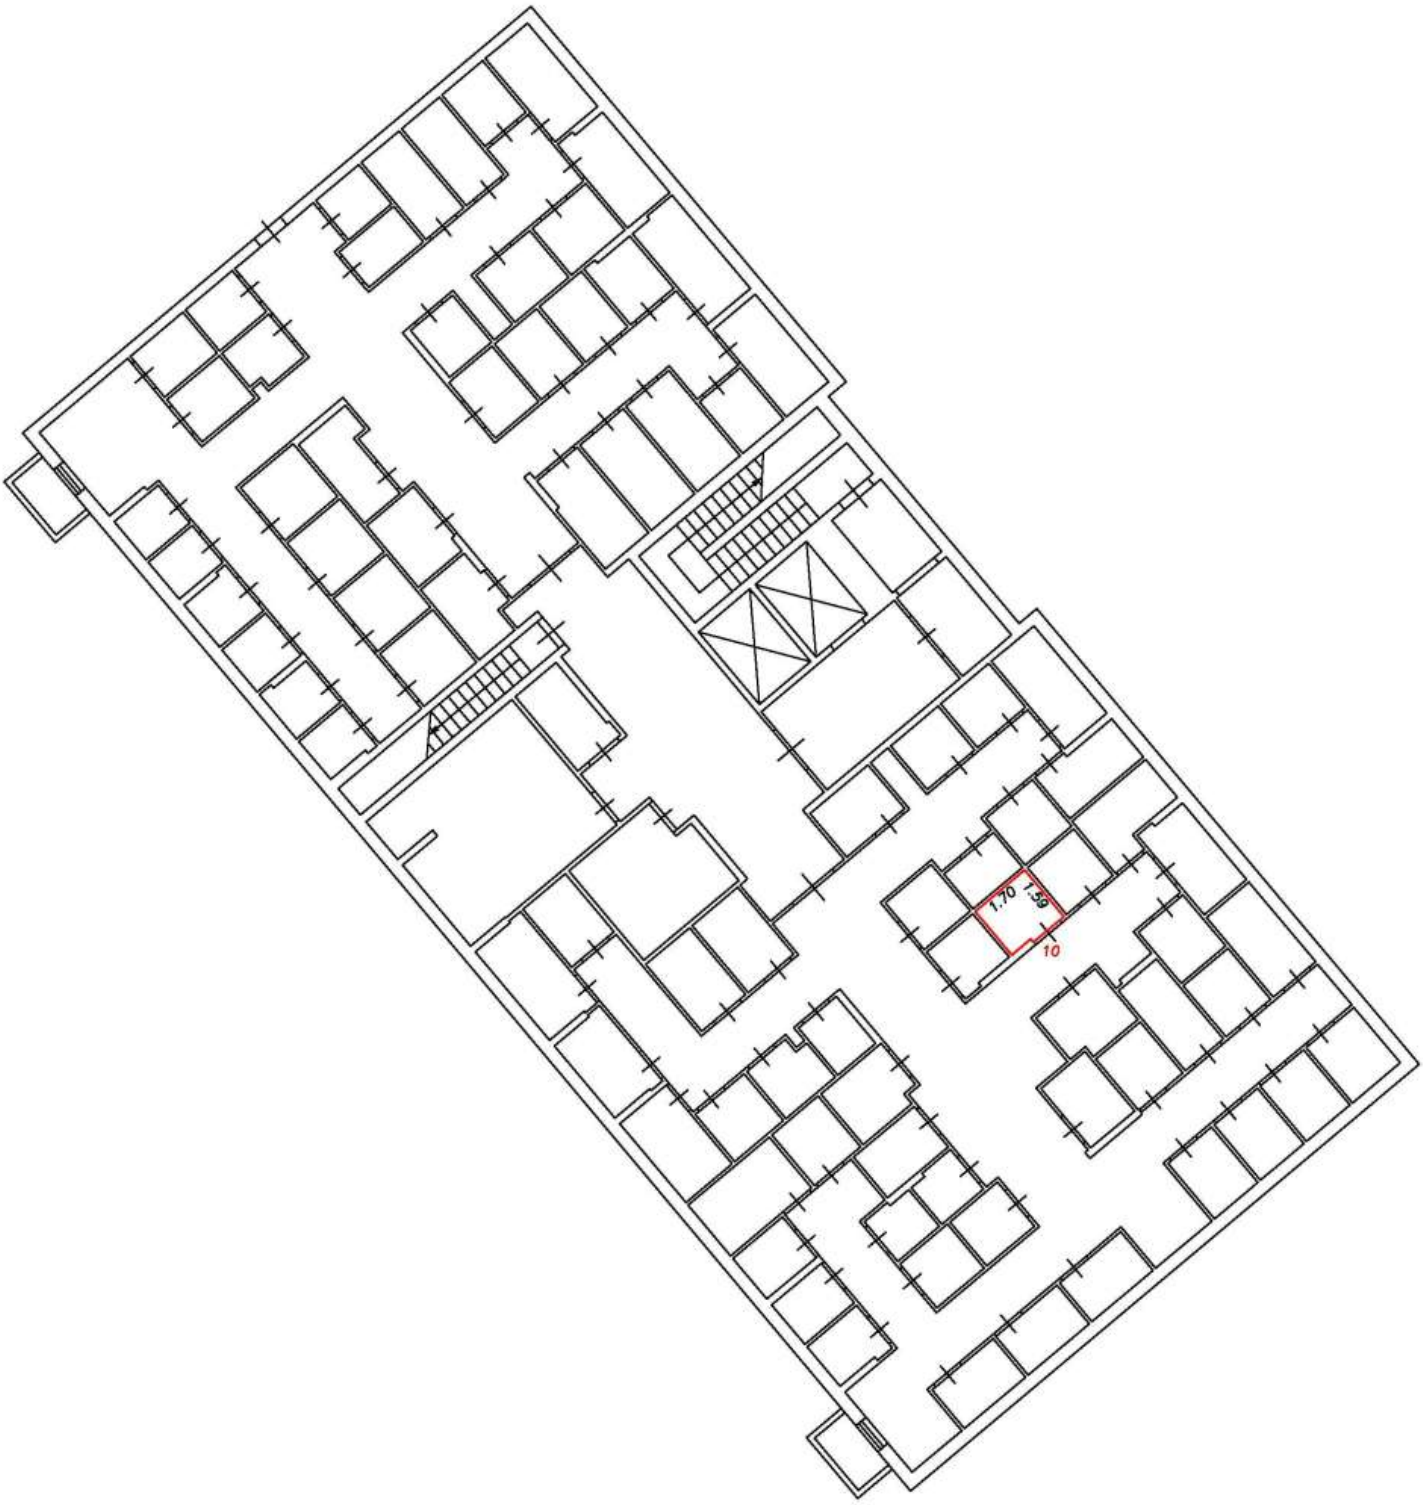

Условные обозначения:


5	Номер помещения
2.64	Линейный размер
	Часть границы вновь образованного помещения
	Стена с окном и дверью
	Функциональное разделение между комнатами
	Перегородка с дверным проемом
	Перегородка с дверным проемом
	Лестница

Масштаб 1:200

План этажа (фрагмент плана этажа)

Подъезд №1

Подвал

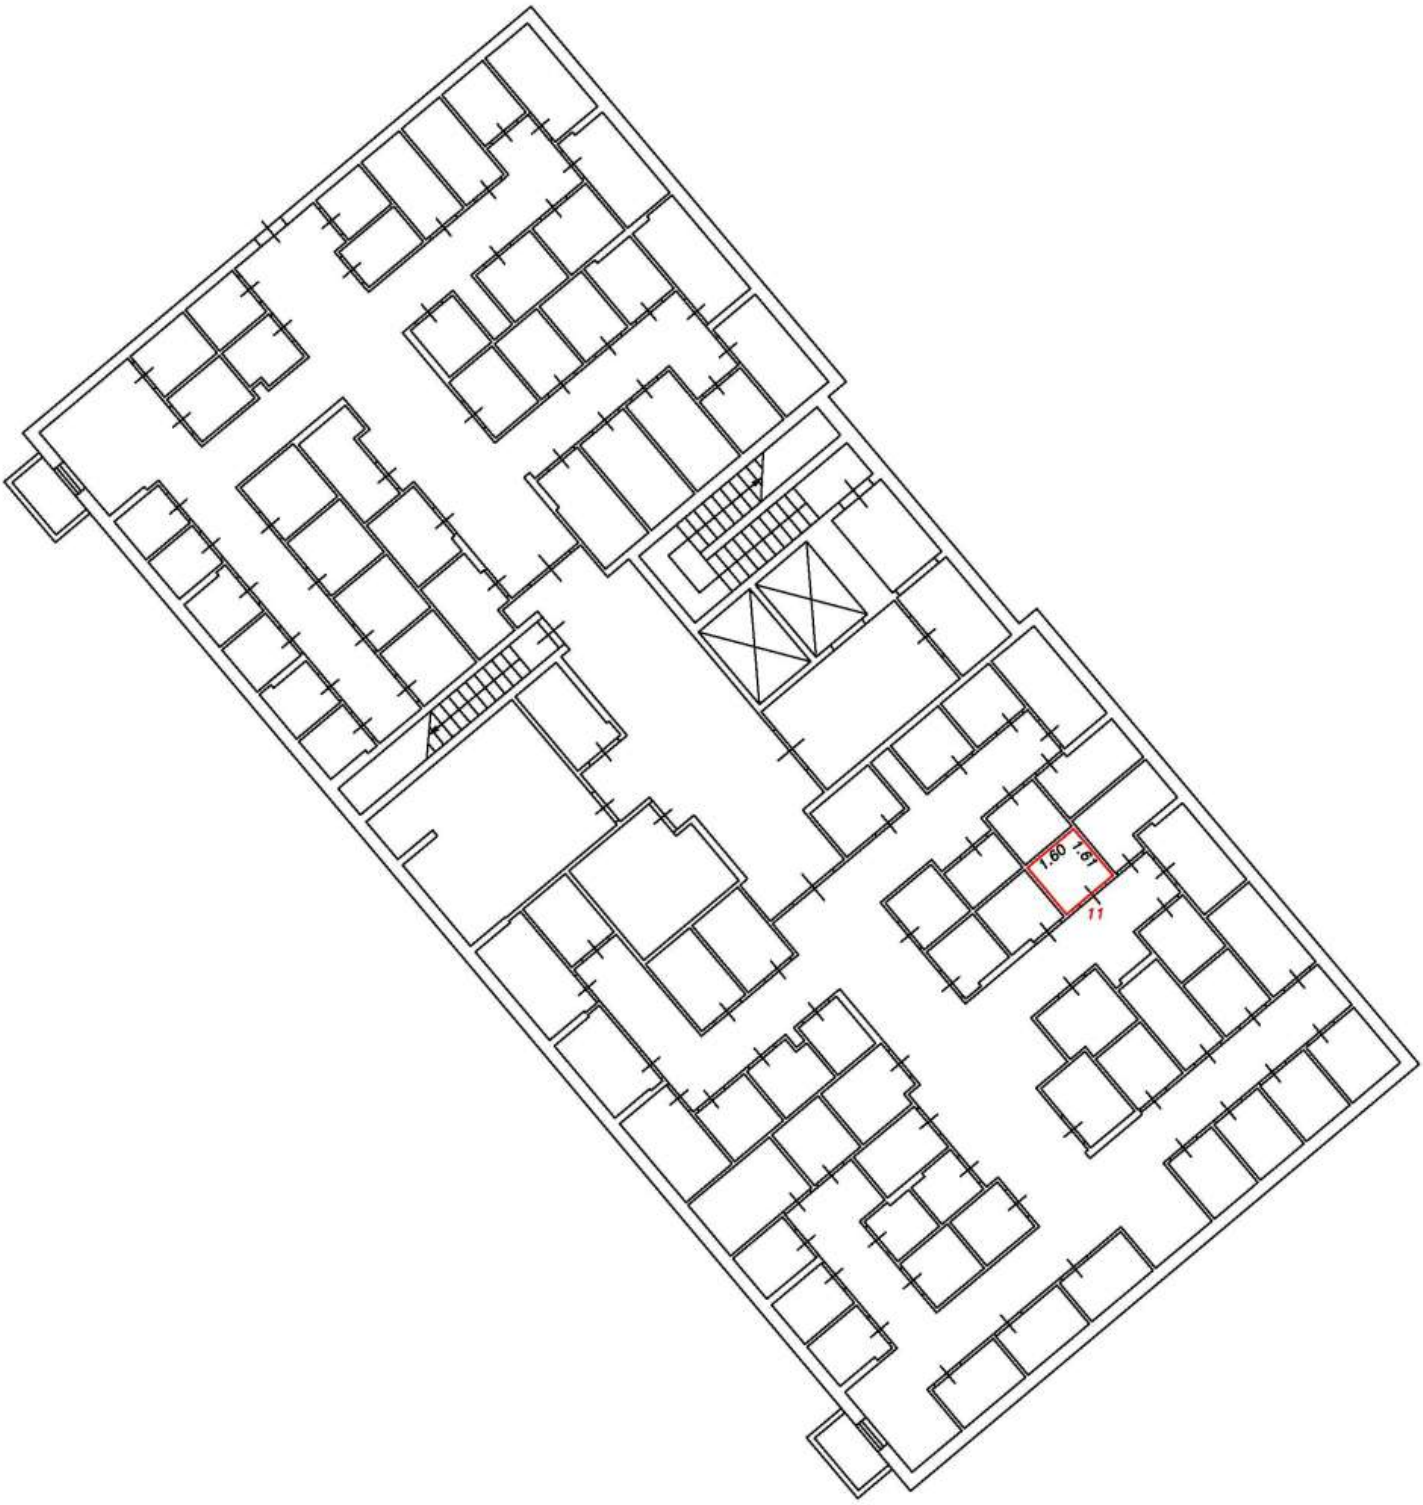

Условные обозначения:


5	Номер помещения
2.64	Линейный размер
	Часть границы вновь образованного помещения
	Стена с окном и дверью
	Функциональное разделение между комнатами
	Перегородка с дверным проемом
	Перегородка с дверным проемом
	Лестница

Масштаб 1:200

План этажа (фрагмент плана этажа)

Подъезд №1

Подвал

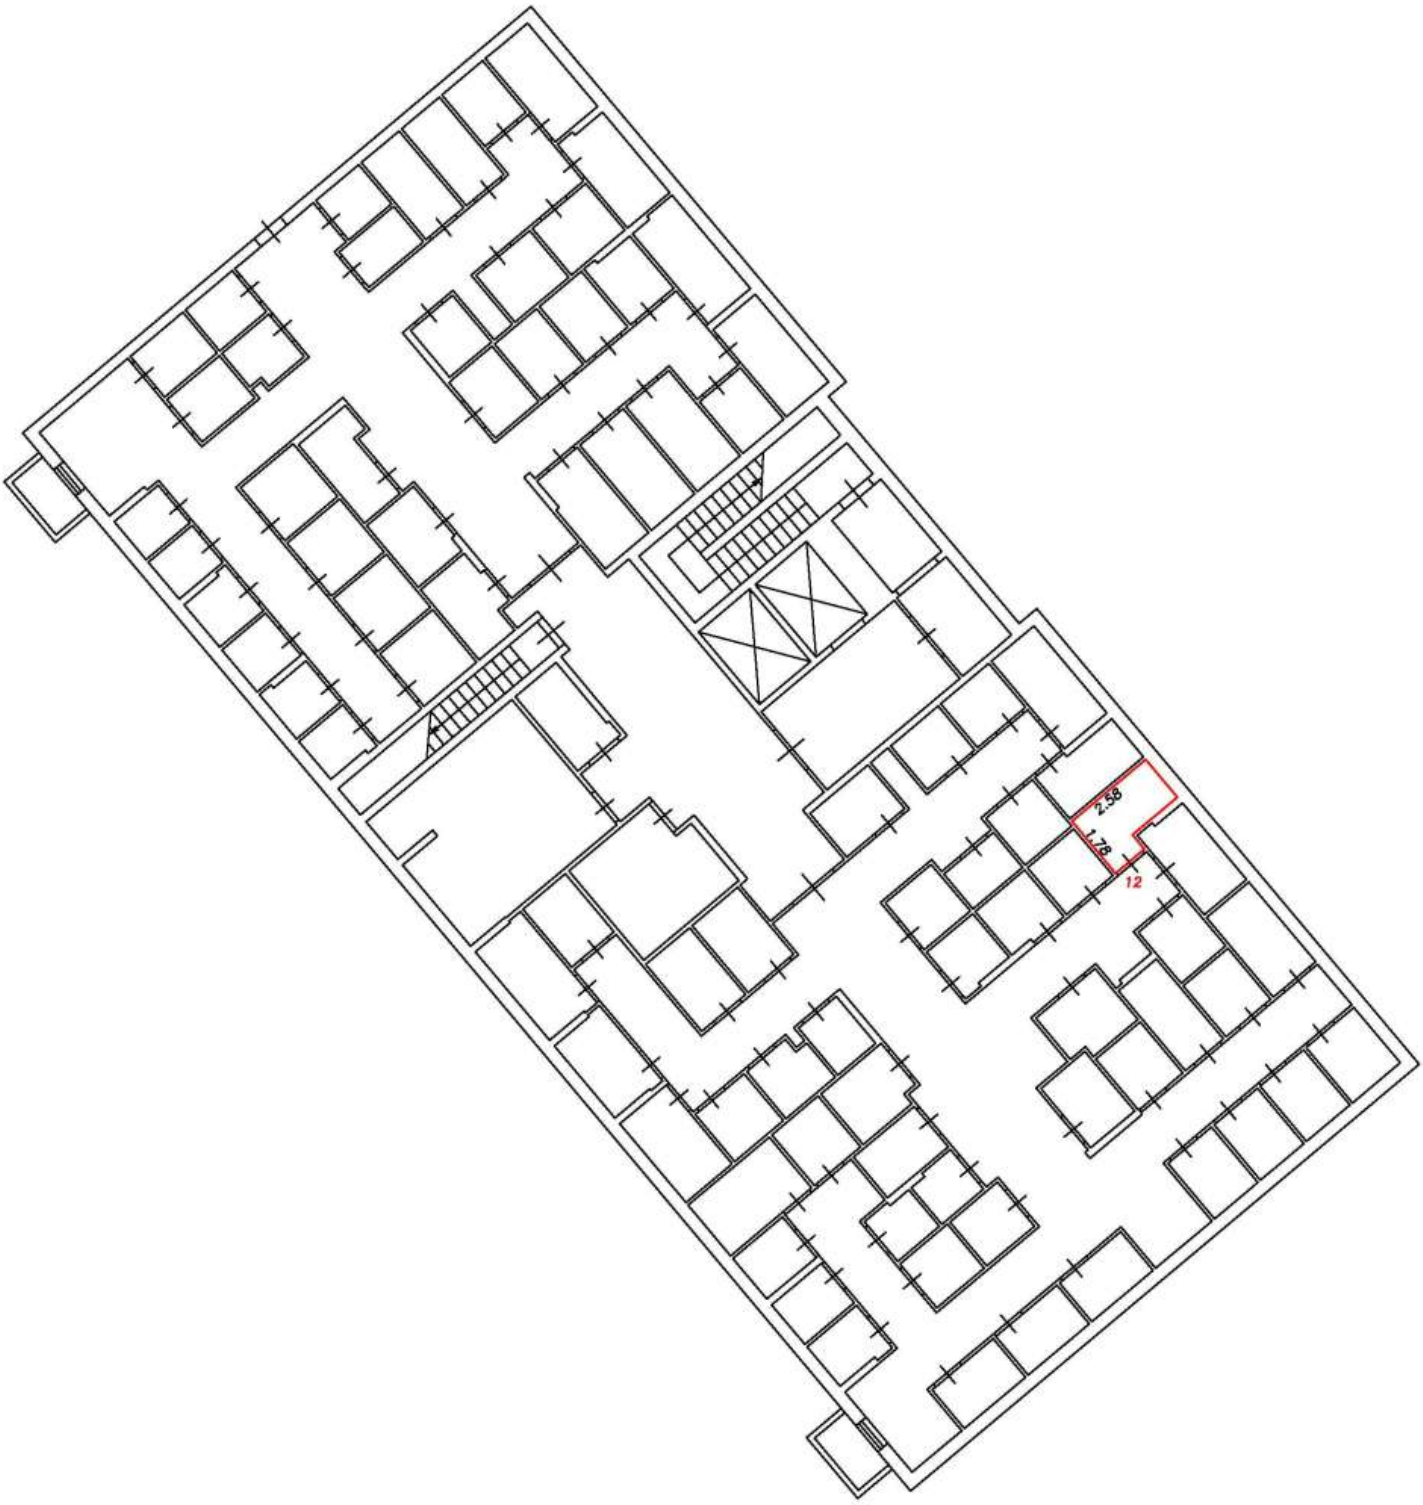

Условные обозначения:


5	Номер помещения
2.64	Линейный размер
	Часть границы вновь образованного помещения
	Стена с окном и дверью
	Функциональное разделение между комнатами
	Перегородка с дверным проемом
	Перегородка с дверным проемом
	Лестница

Масштаб 1:200

План этажа (фрагмент плана этажа)

Подъезд №1

Подвал

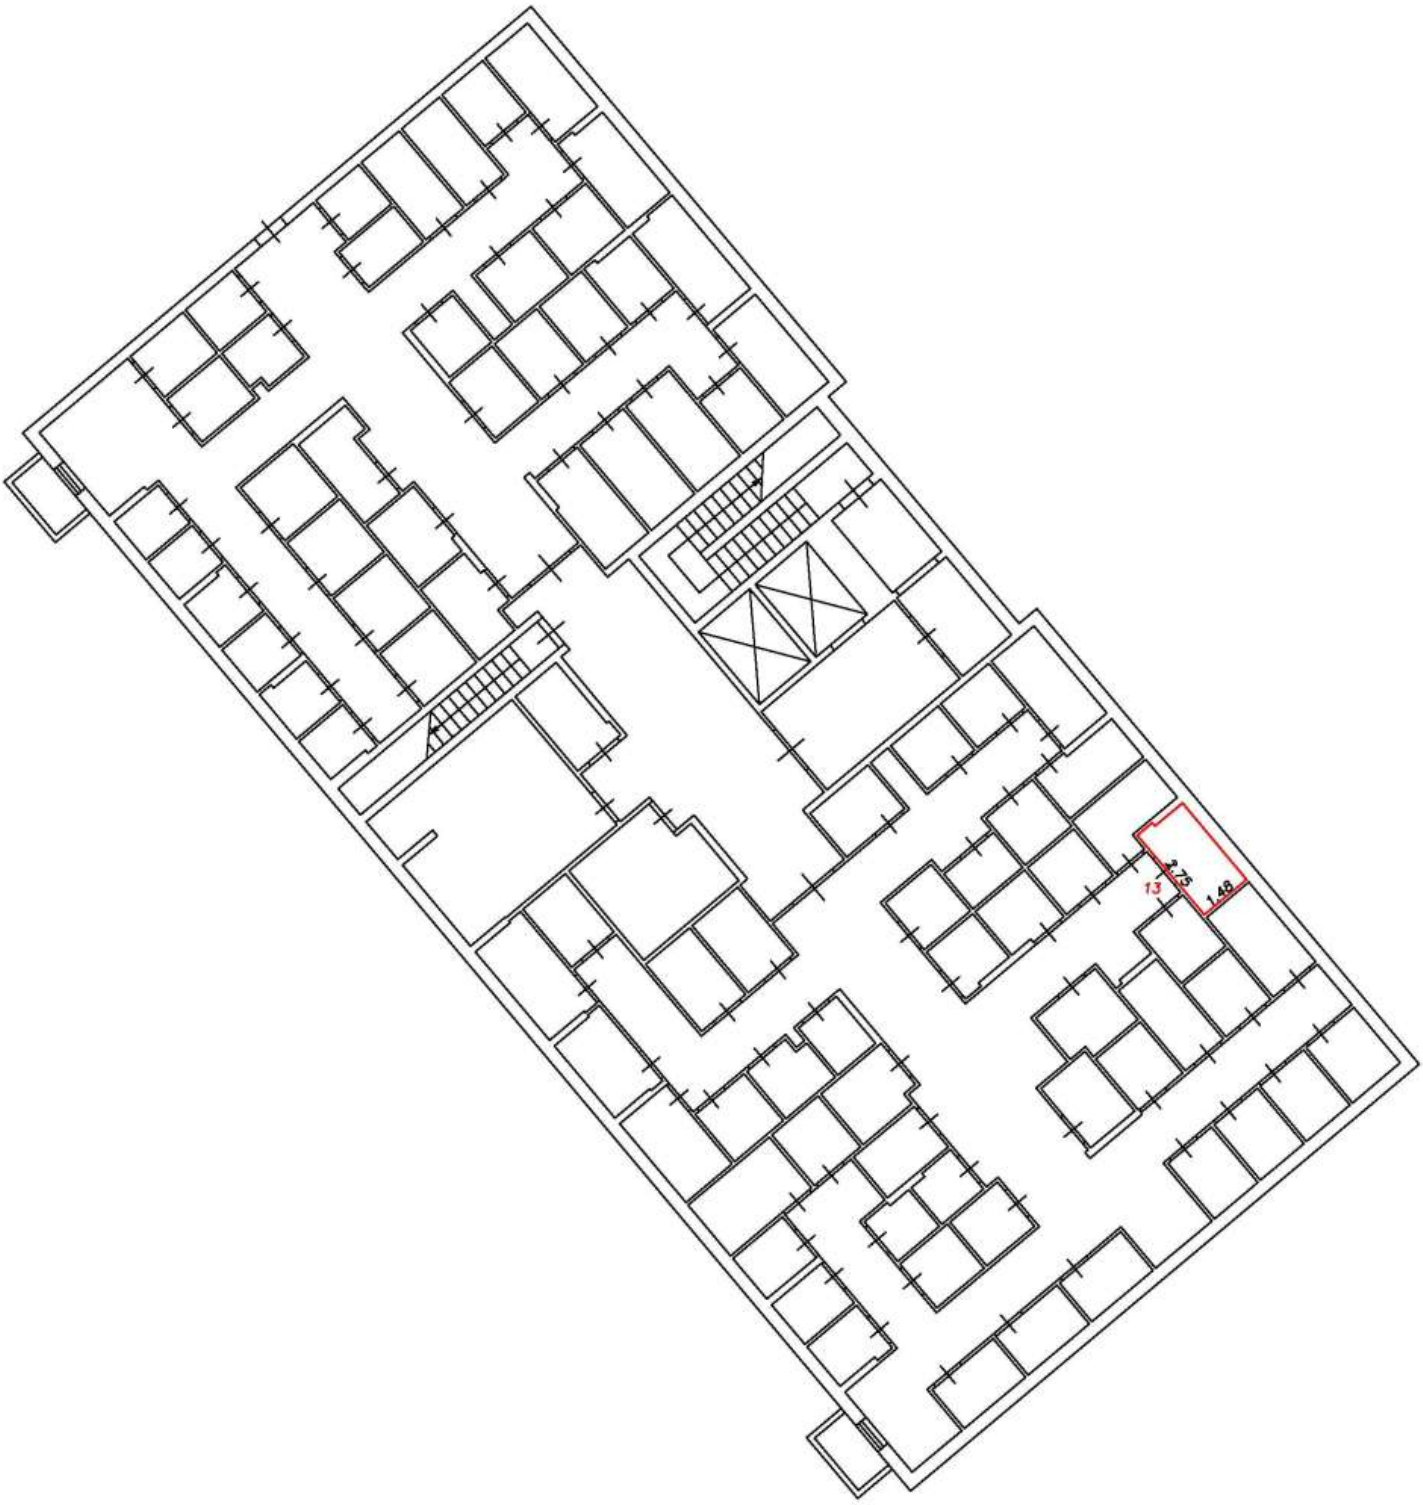

Условные обозначения:


5	Номер помещения
2.64	Линейный размер
	Часть границы вновь образованного помещения
	Стена с окном и дверью
	Функциональное разделение между комнатами
	Перегородка с дверным проемом
	Перегородка с дверным проемом
	Лестница

Масштаб 1:200

План этажа (фрагмент плана этажа)

Подъезд №1

Подвал

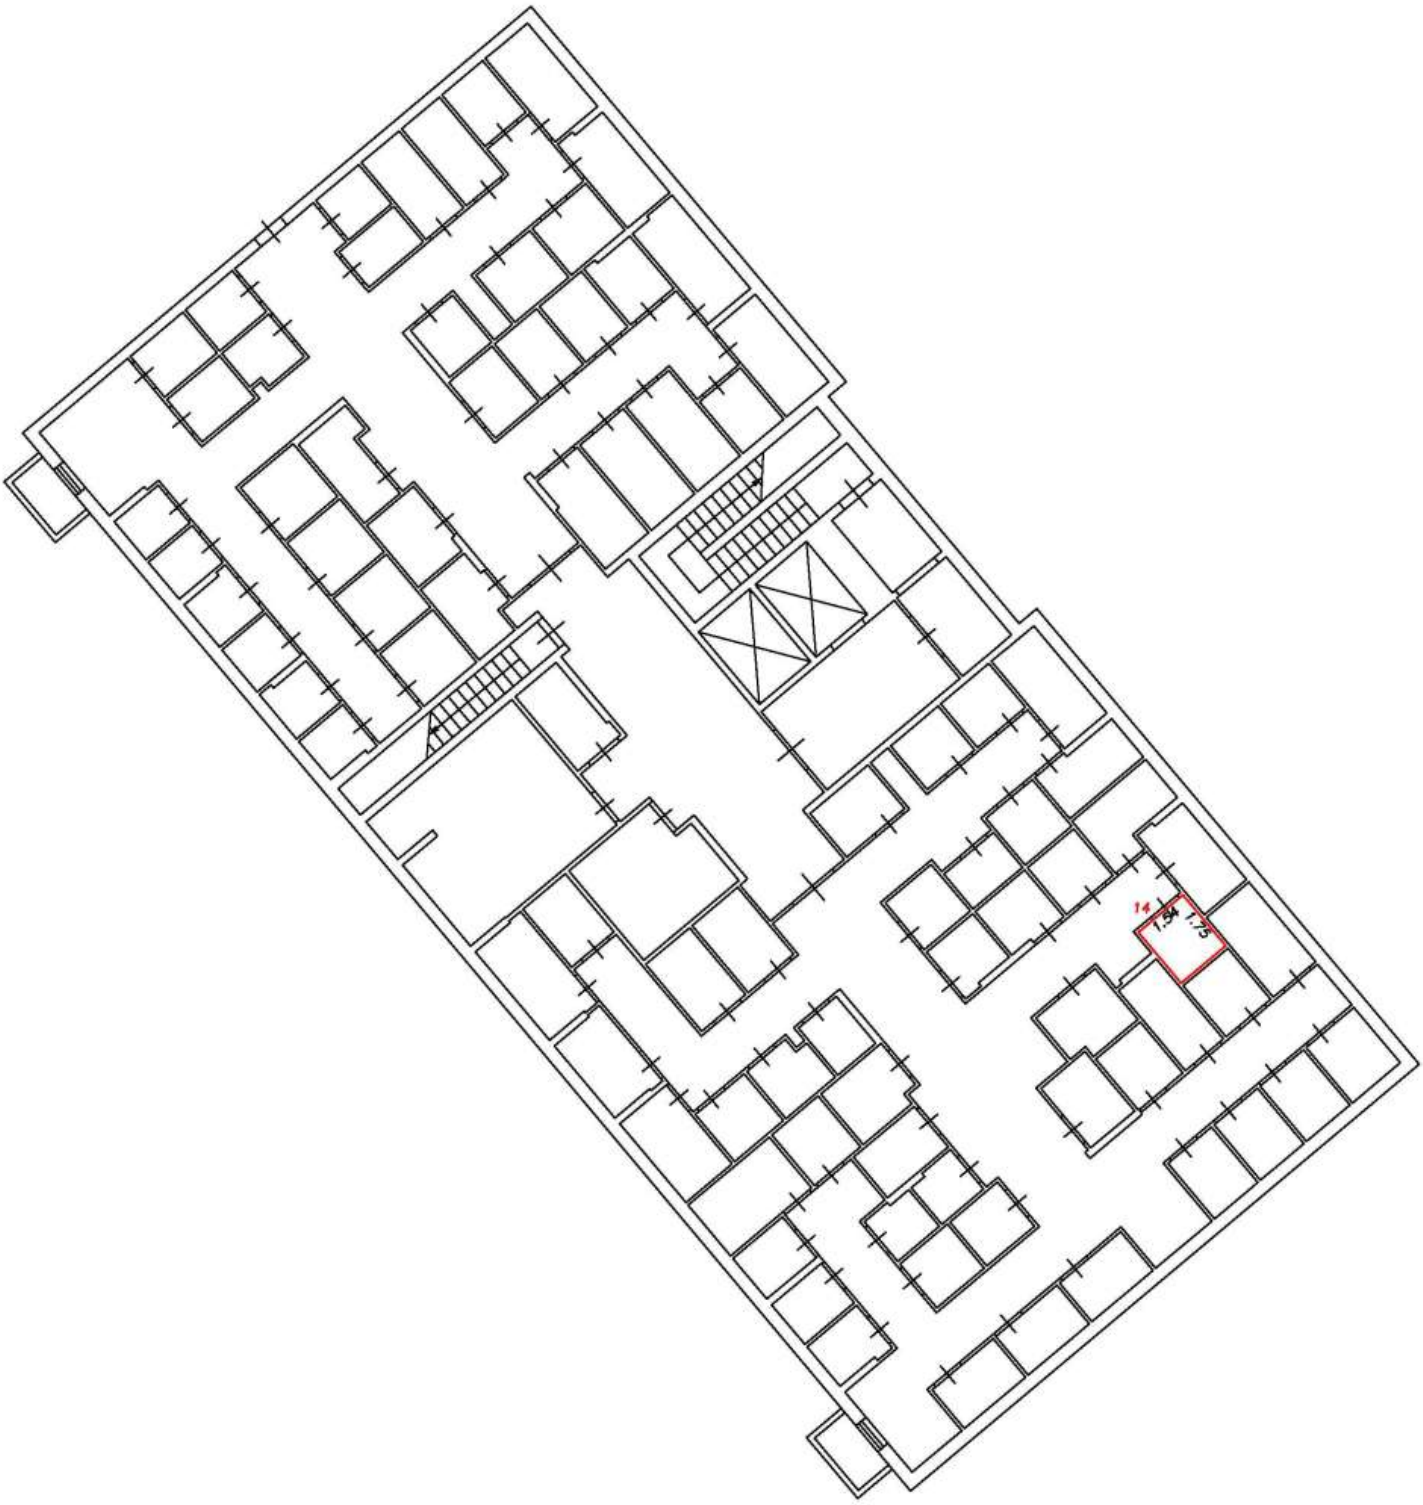

Условные обозначения:


5	Номер помещения
2.64	Линейный размер
	Часть границы вновь образованного помещения
	Стена с окном и дверью
	Функциональное разделение между комнатами
	Перегородка с дверным проемом
	Перегородка с дверным проемом
	Лестница

Масштаб 1:200

План этажа (фрагмент плана этажа)

Подъезд №1

Подвал

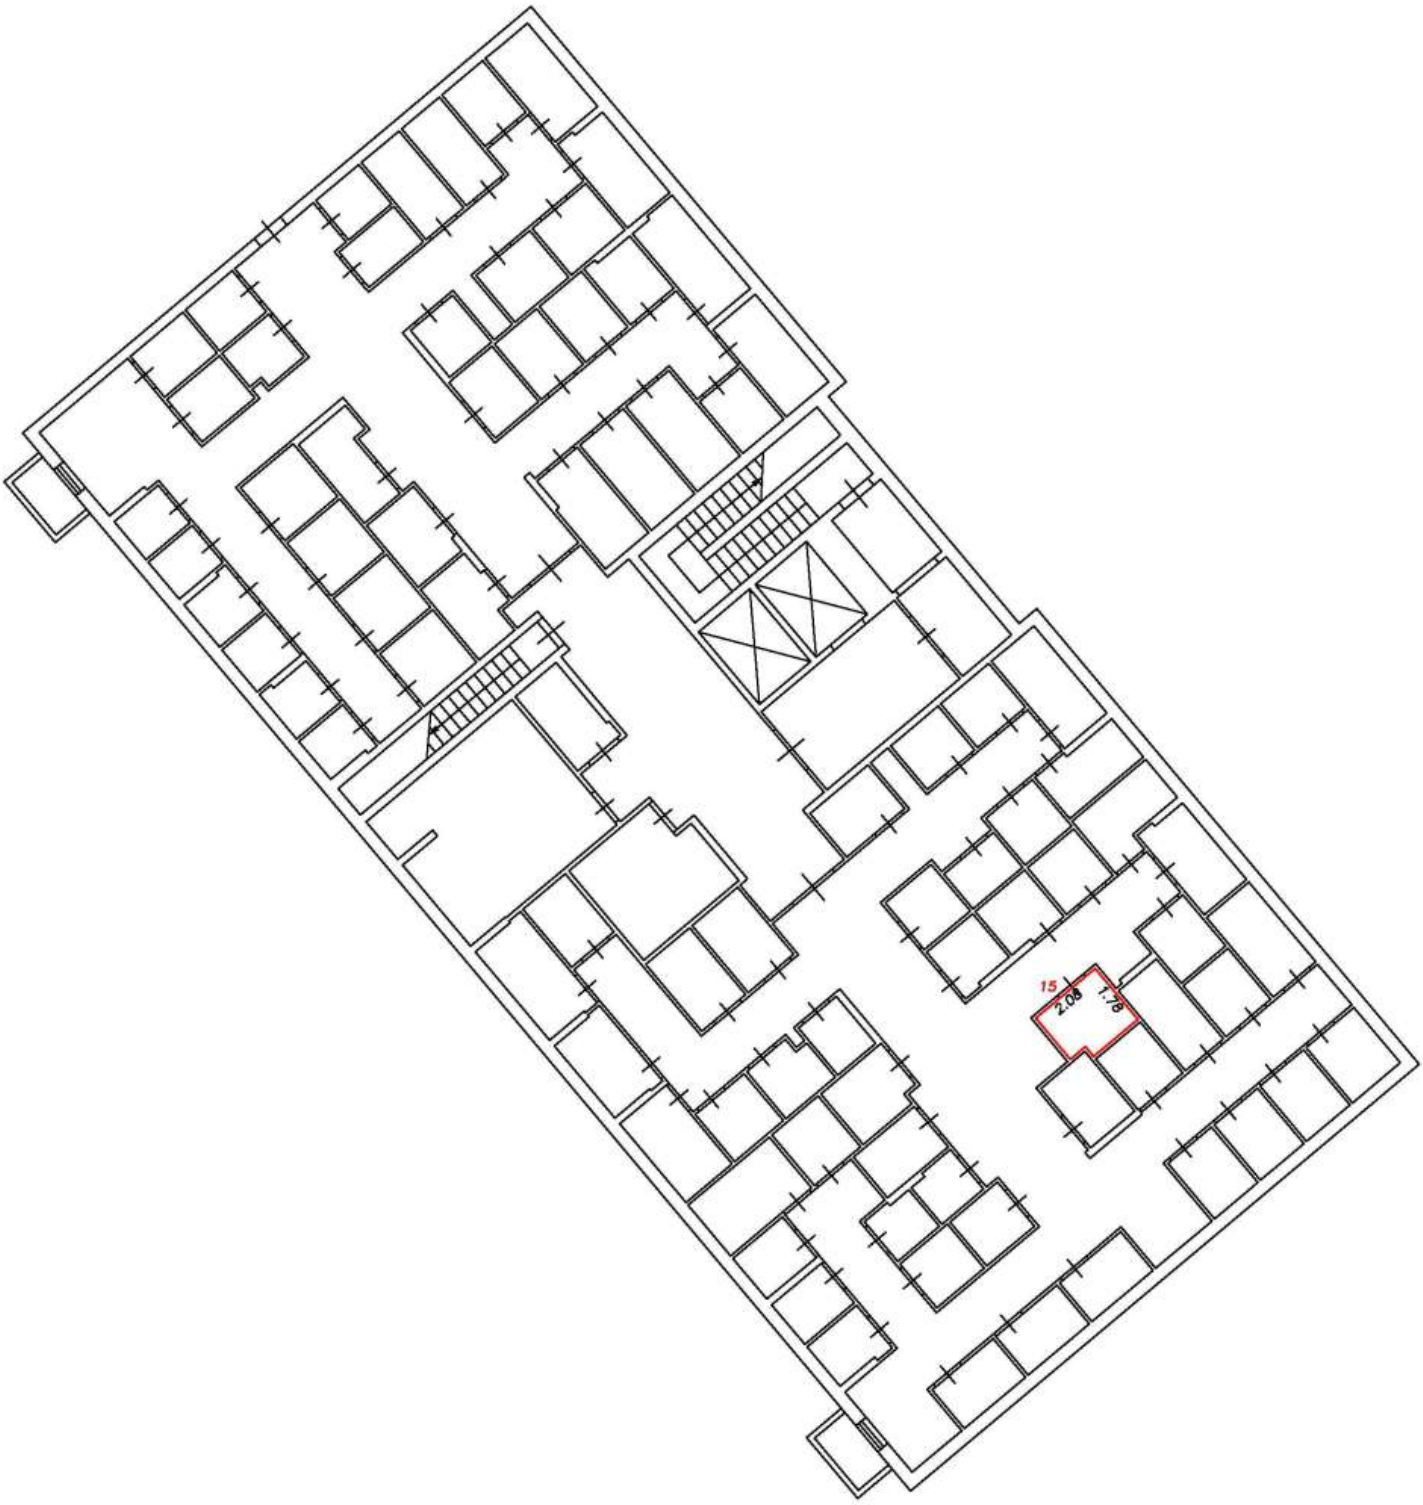

Условные обозначения:


5	Номер помещения
2.64	Линейный размер
	Часть границы вновь образованного помещения
	Стена с окном и дверью
	Функциональное разделение между комнатами
	Перегородка с дверным проемом
	Перегородка с дверным проемом
	Лестница

Масштаб 1:200

План этажа (фрагмент плана этажа)

Подъезд №1

Подвал

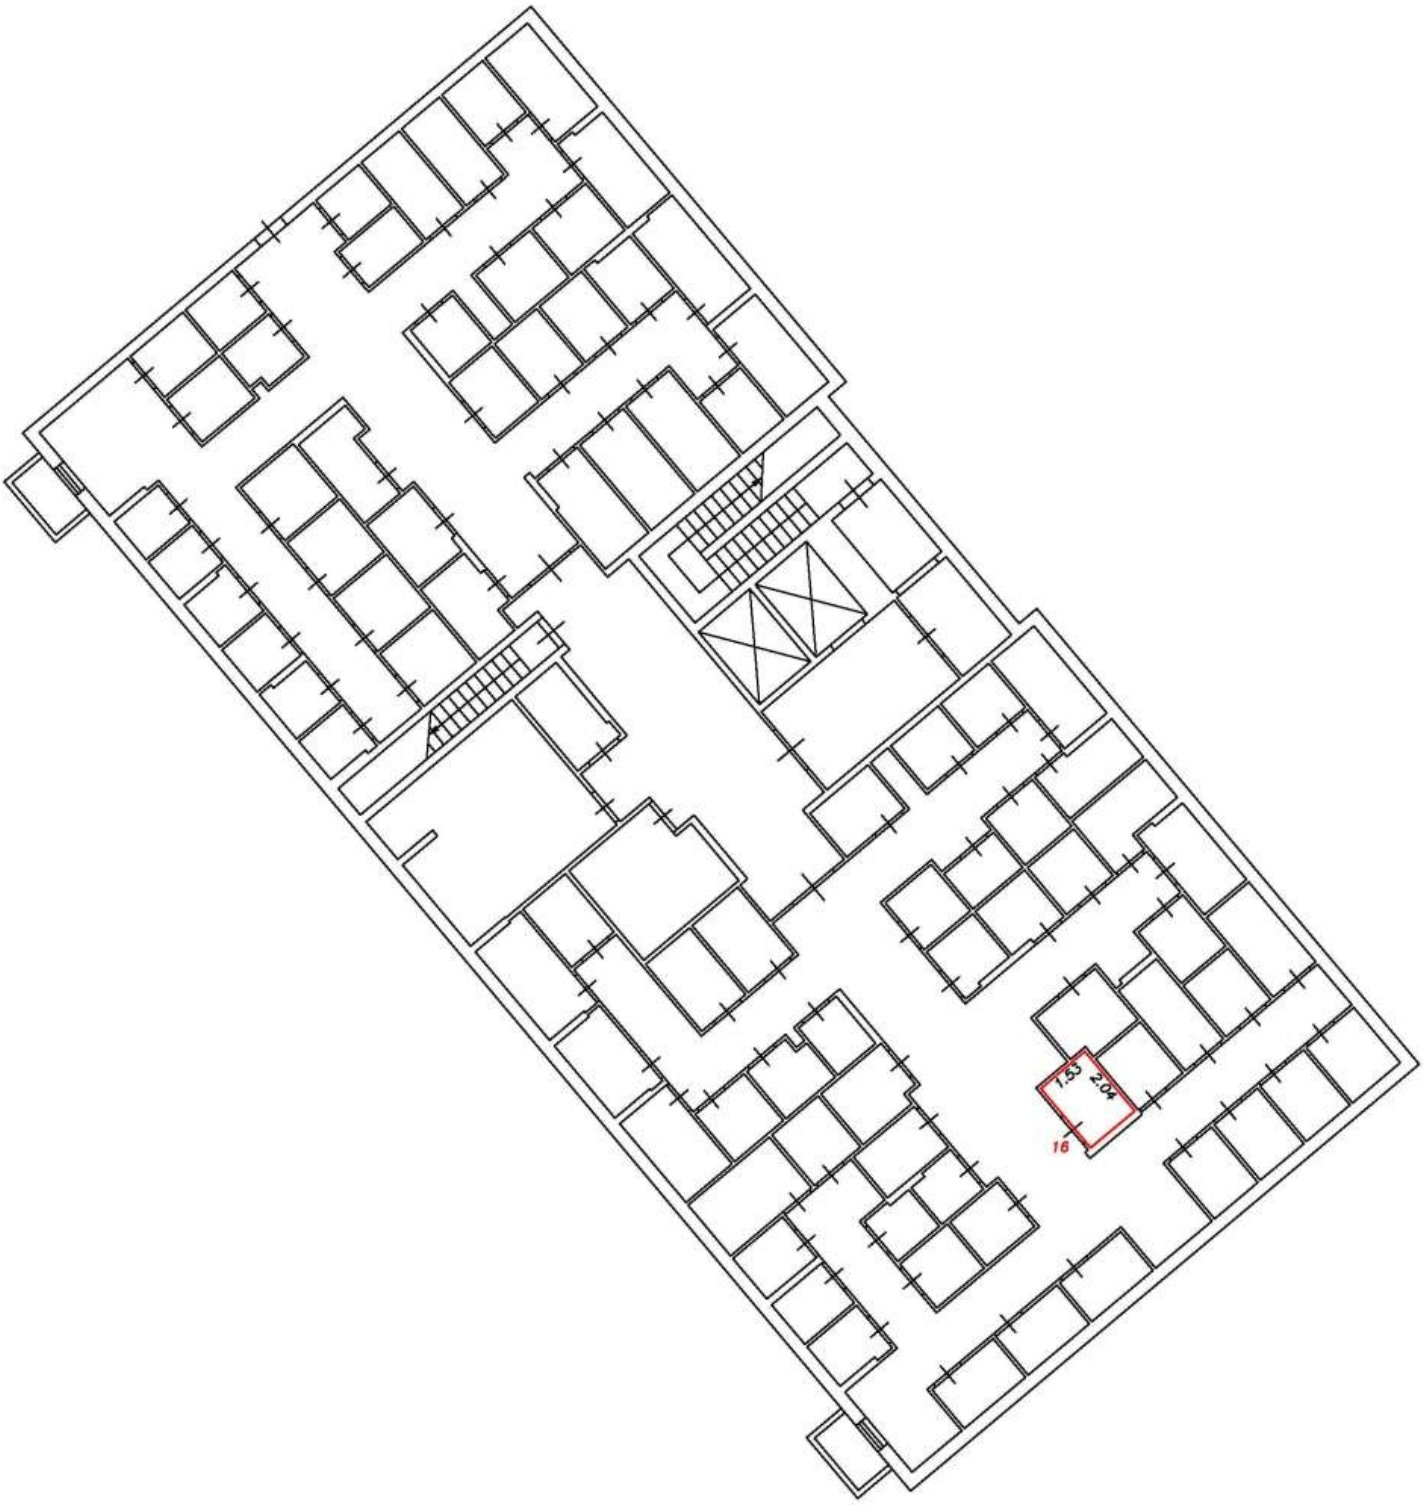

Условные обозначения:


5	Номер помещения
2.64	Линейный размер
	Часть границы вновь образованного помещения
	Стена с окном и дверью
	Функциональное разделение между комнатами
	Перегородка с дверным проемом
	Перегородка с дверным проемом
	Лестница

Масштаб 1:200

План этажа (фрагмент плана этажа)

Подъезд №1

Подвал

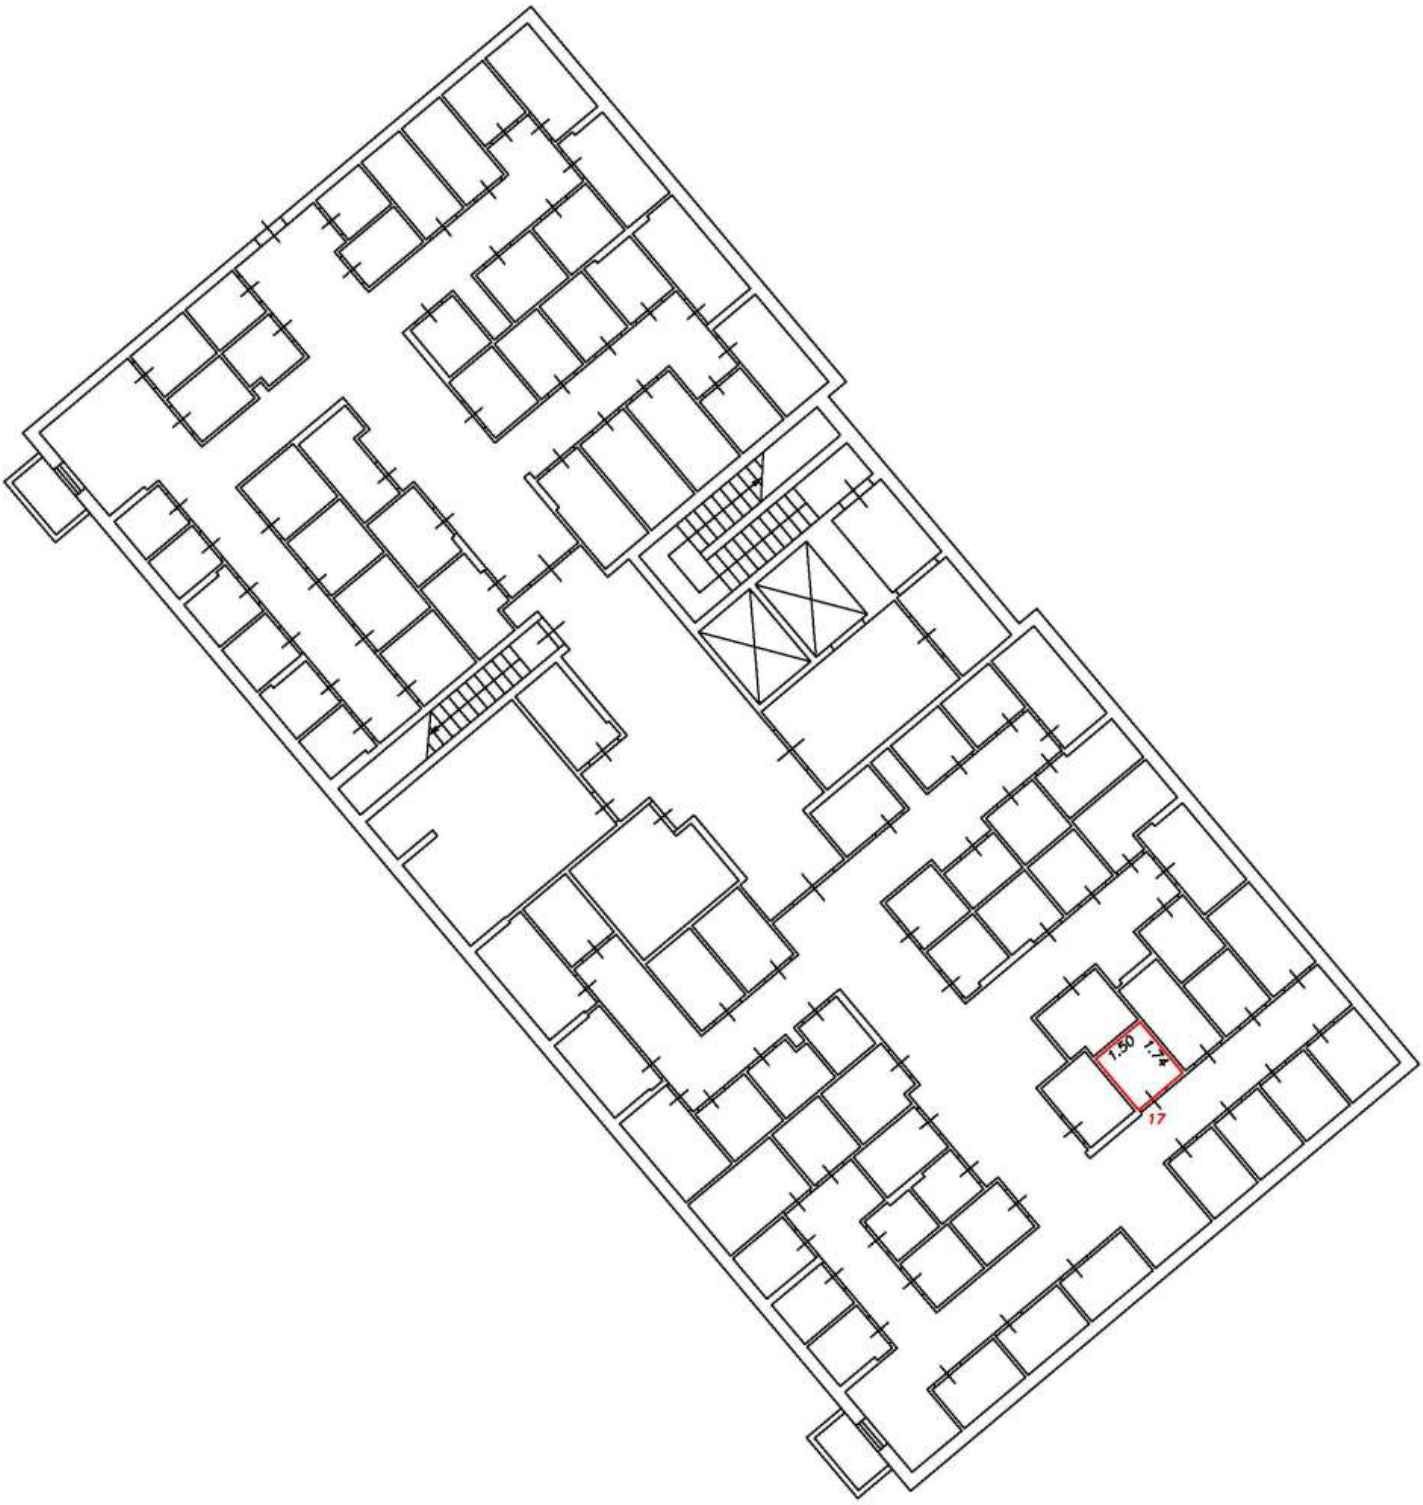

Условные обозначения:


5	Номер помещения
2.64	Линейный размер
	Часть границы вновь образованного помещения
	Стена с окном и дверью
	Функциональное разделение между комнатами
	Перегородка с дверным проемом
	Перегородка с дверным проемом
	Лестница

Масштаб 1:200

План этажа (фрагмент плана этажа)

Подъезд №1

Подвал

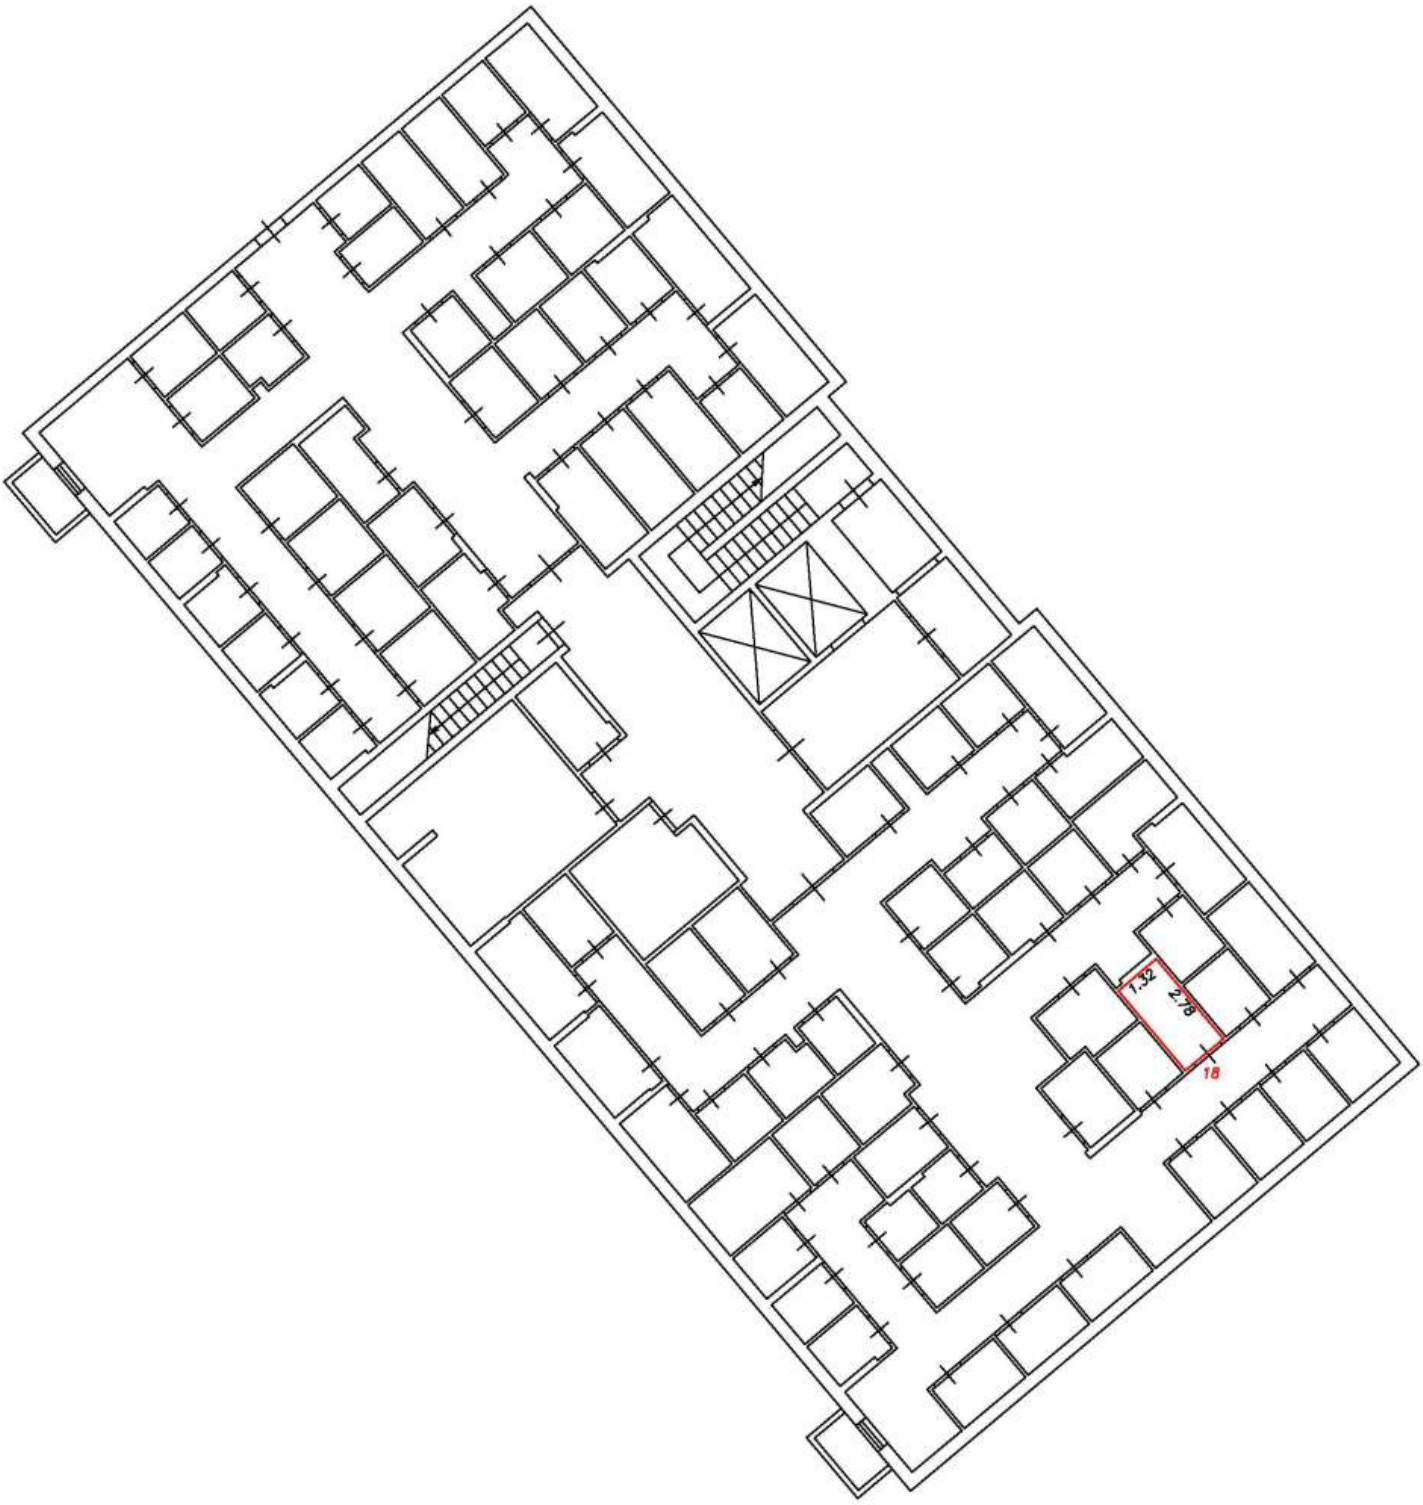

Условные обозначения:


5	Номер помещения
2.64	Линейный размер
	Часть границы вновь образованного помещения
	Стена с окном и дверью
	Функциональное разделение между комнатами
	Перегородка с дверным проемом
	Перегородка с дверным проемом
	Лестница

Масштаб 1:200

План этажа (фрагмент плана этажа)

Подъезд №1

Подвал

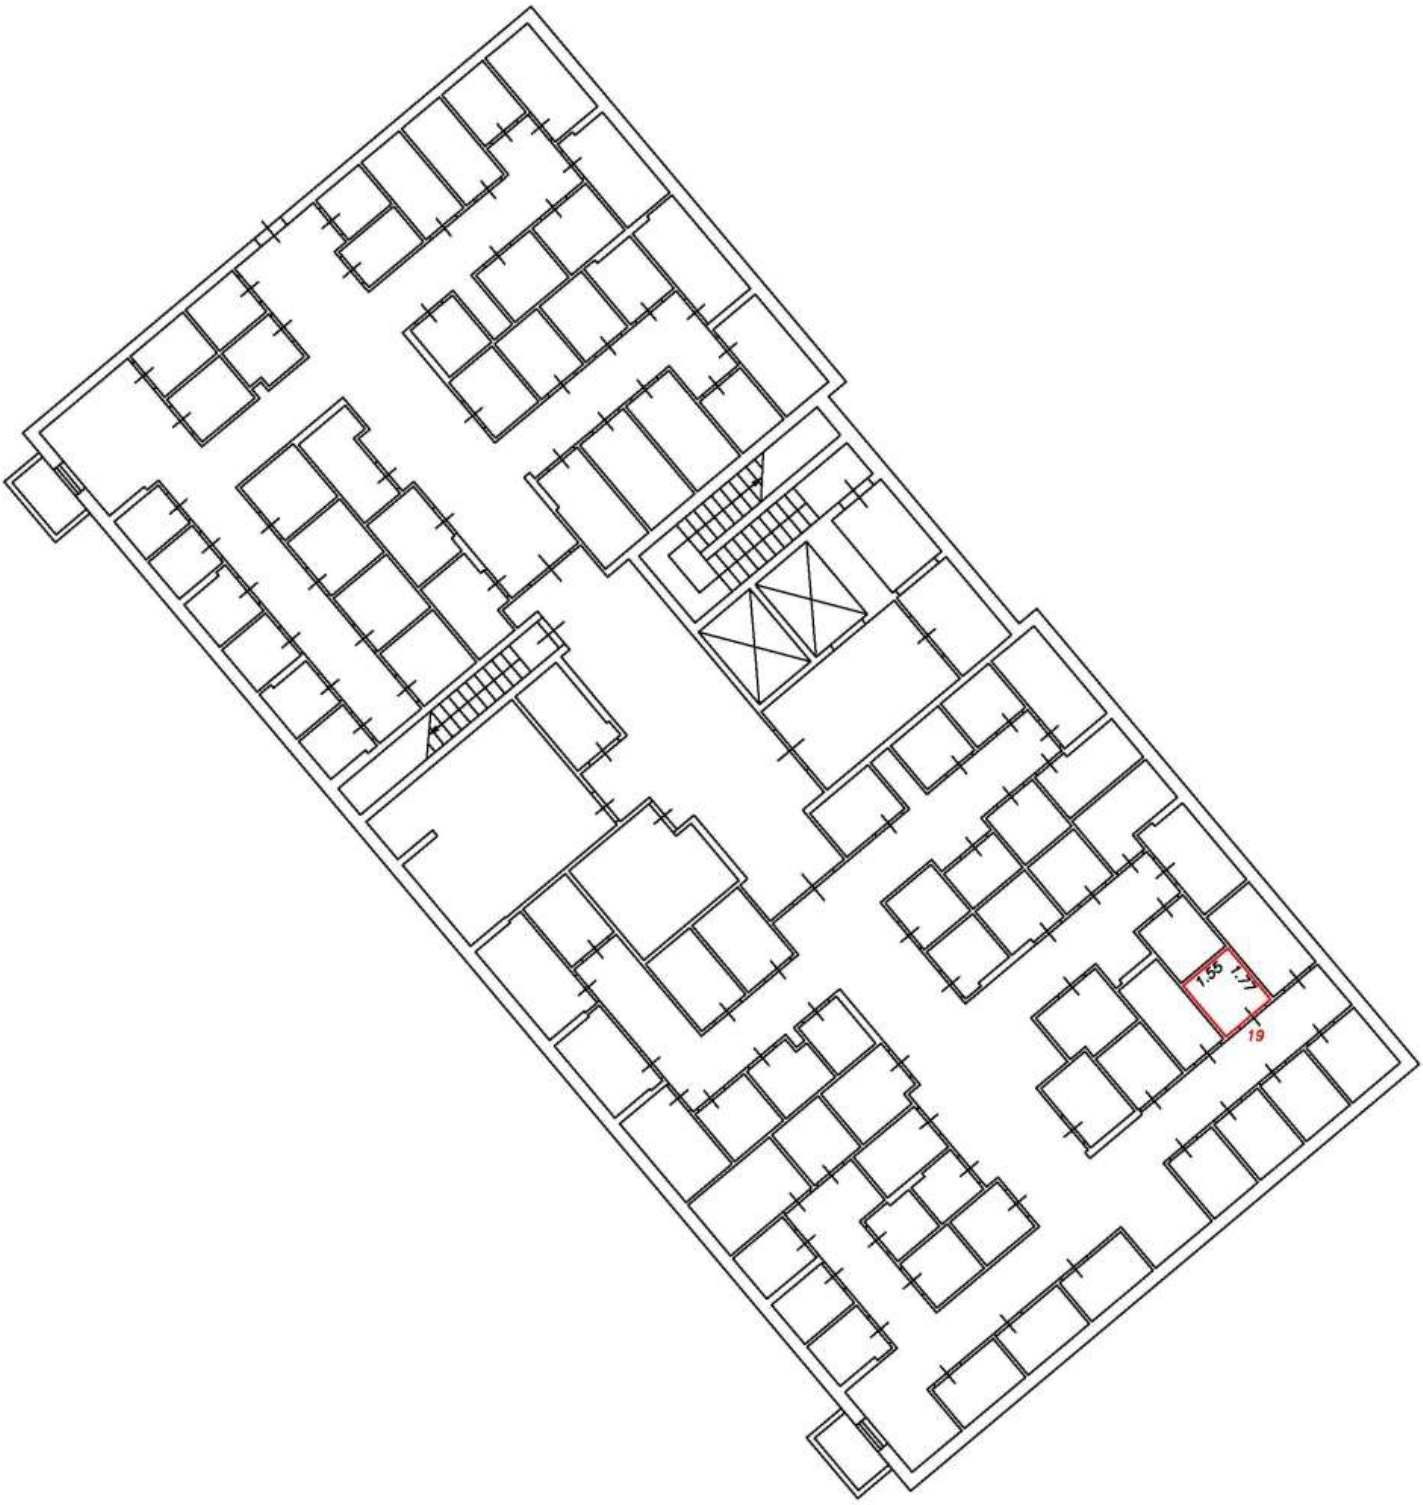

Условные обозначения:


5	Номер помещения
2.64	Линейный размер
	Часть границы вновь образованного помещения
	Стена с окном и дверью
	Функциональное разделение между комнатами
	Перегородка с дверным проемом
	Перегородка с дверным проемом
	Лестница

Масштаб 1:200

План этажа (фрагмент плана этажа)

Подъезд №1

Подвал

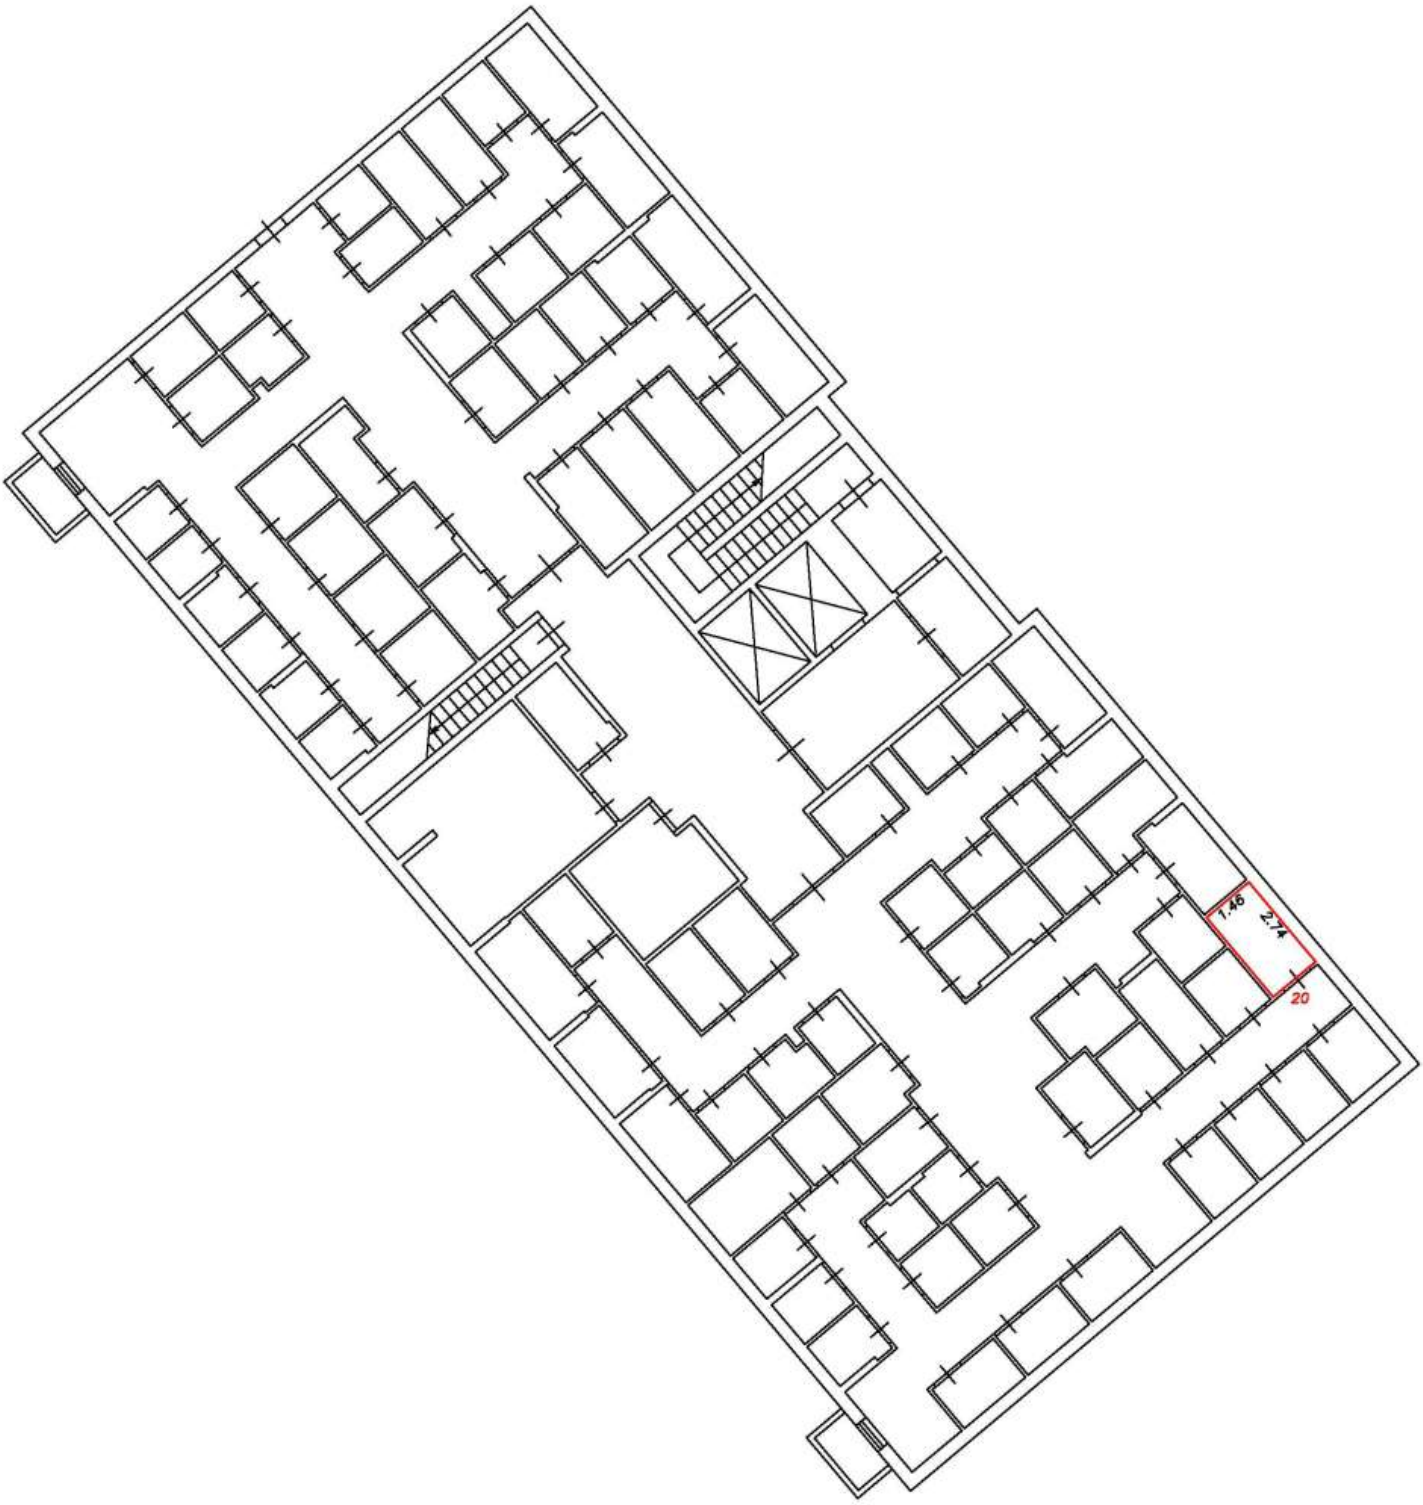

Условные обозначения:


5	Номер помещения
2.64	Линейный размер
	Часть границы вновь образованного помещения
	Стена с окном и дверью
	Функциональное разделение между комнатами
	Перегородка с дверным проемом
	Перегородка с дверным проемом
	Лестница

Масштаб 1:200

План этажа (фрагмент плана этажа)

Подъезд №1

Подвал

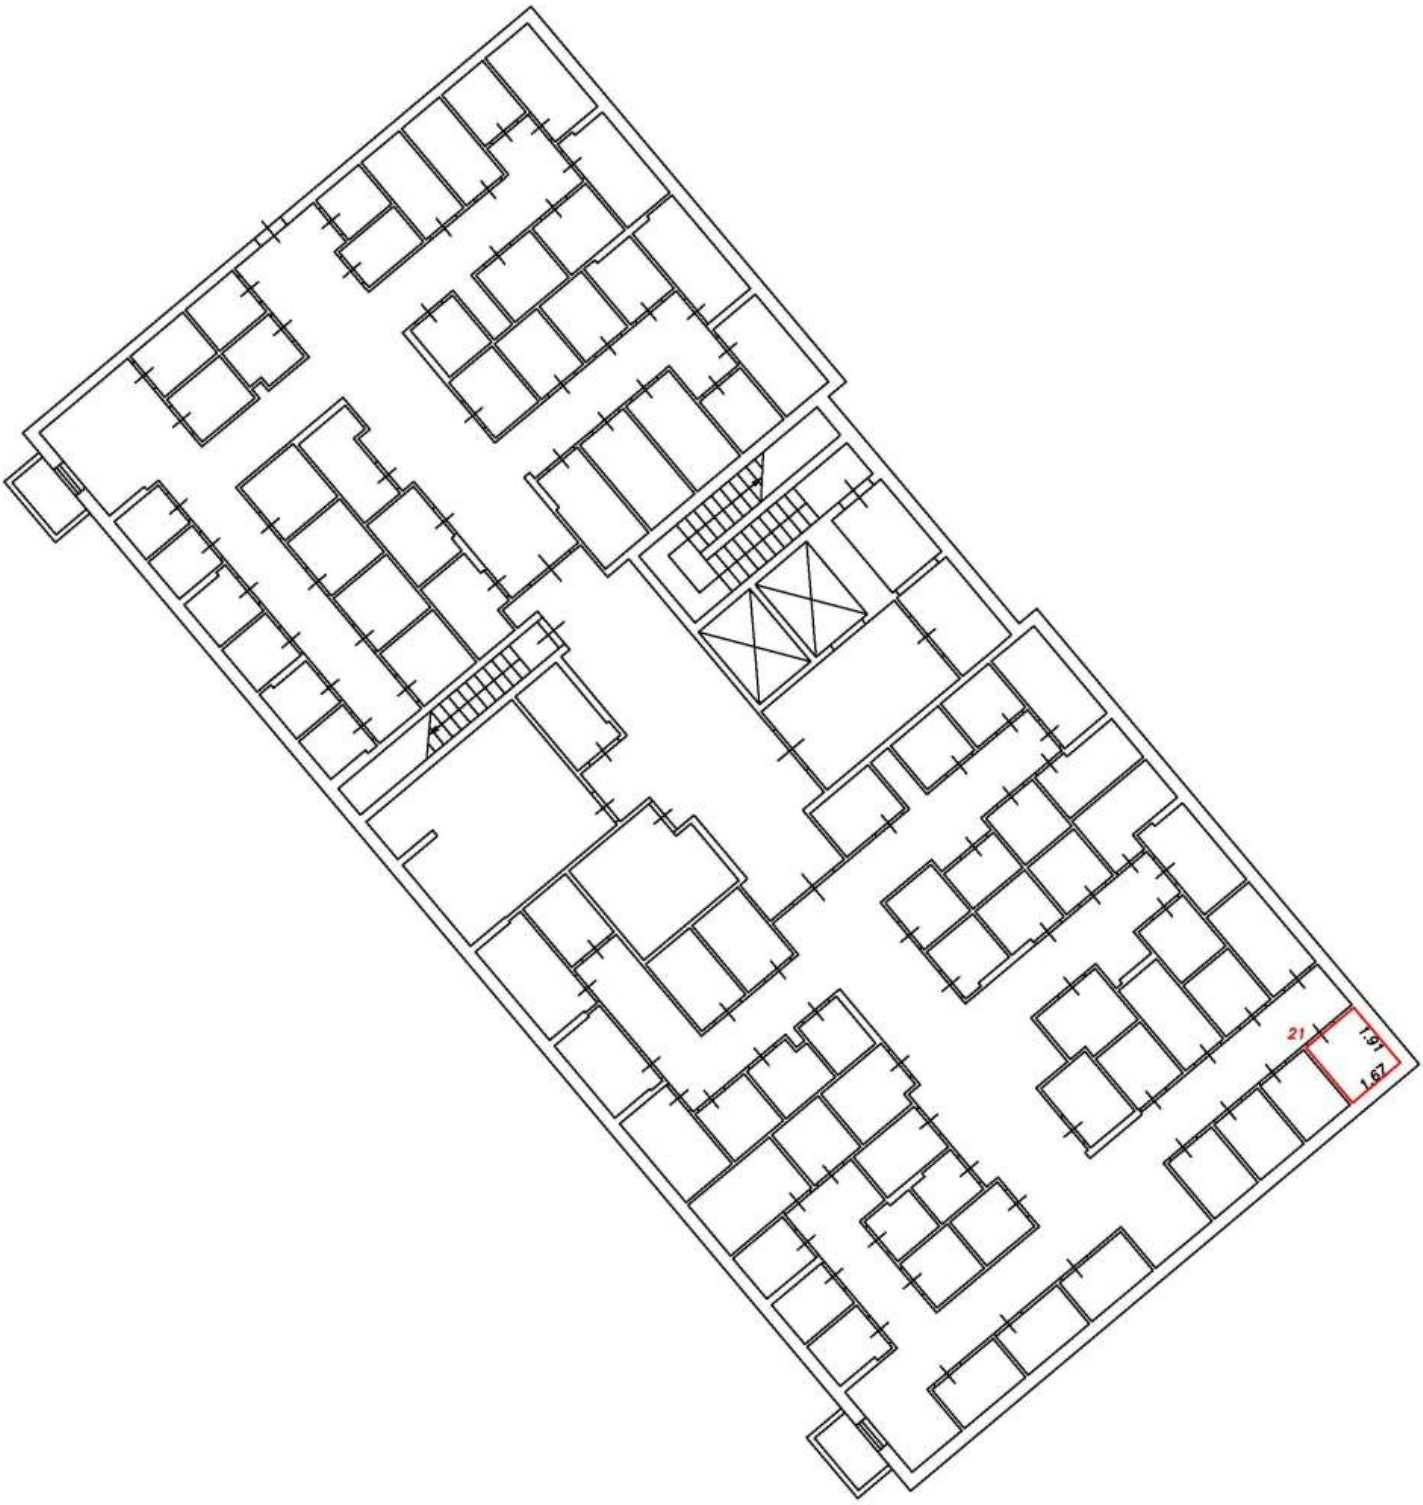

Условные обозначения:


5	Номер помещения
2.64	Линейный размер
	Часть границы вновь образованного помещения
	Стена с окном и дверью
	Функциональное разделение между комнатами
	Перегородка с дверным проемом
	Перегородка с дверным проемом
	Лестница

Масштаб 1:200

План этажа (фрагмент плана этажа)

Подъезд №1

Подвал

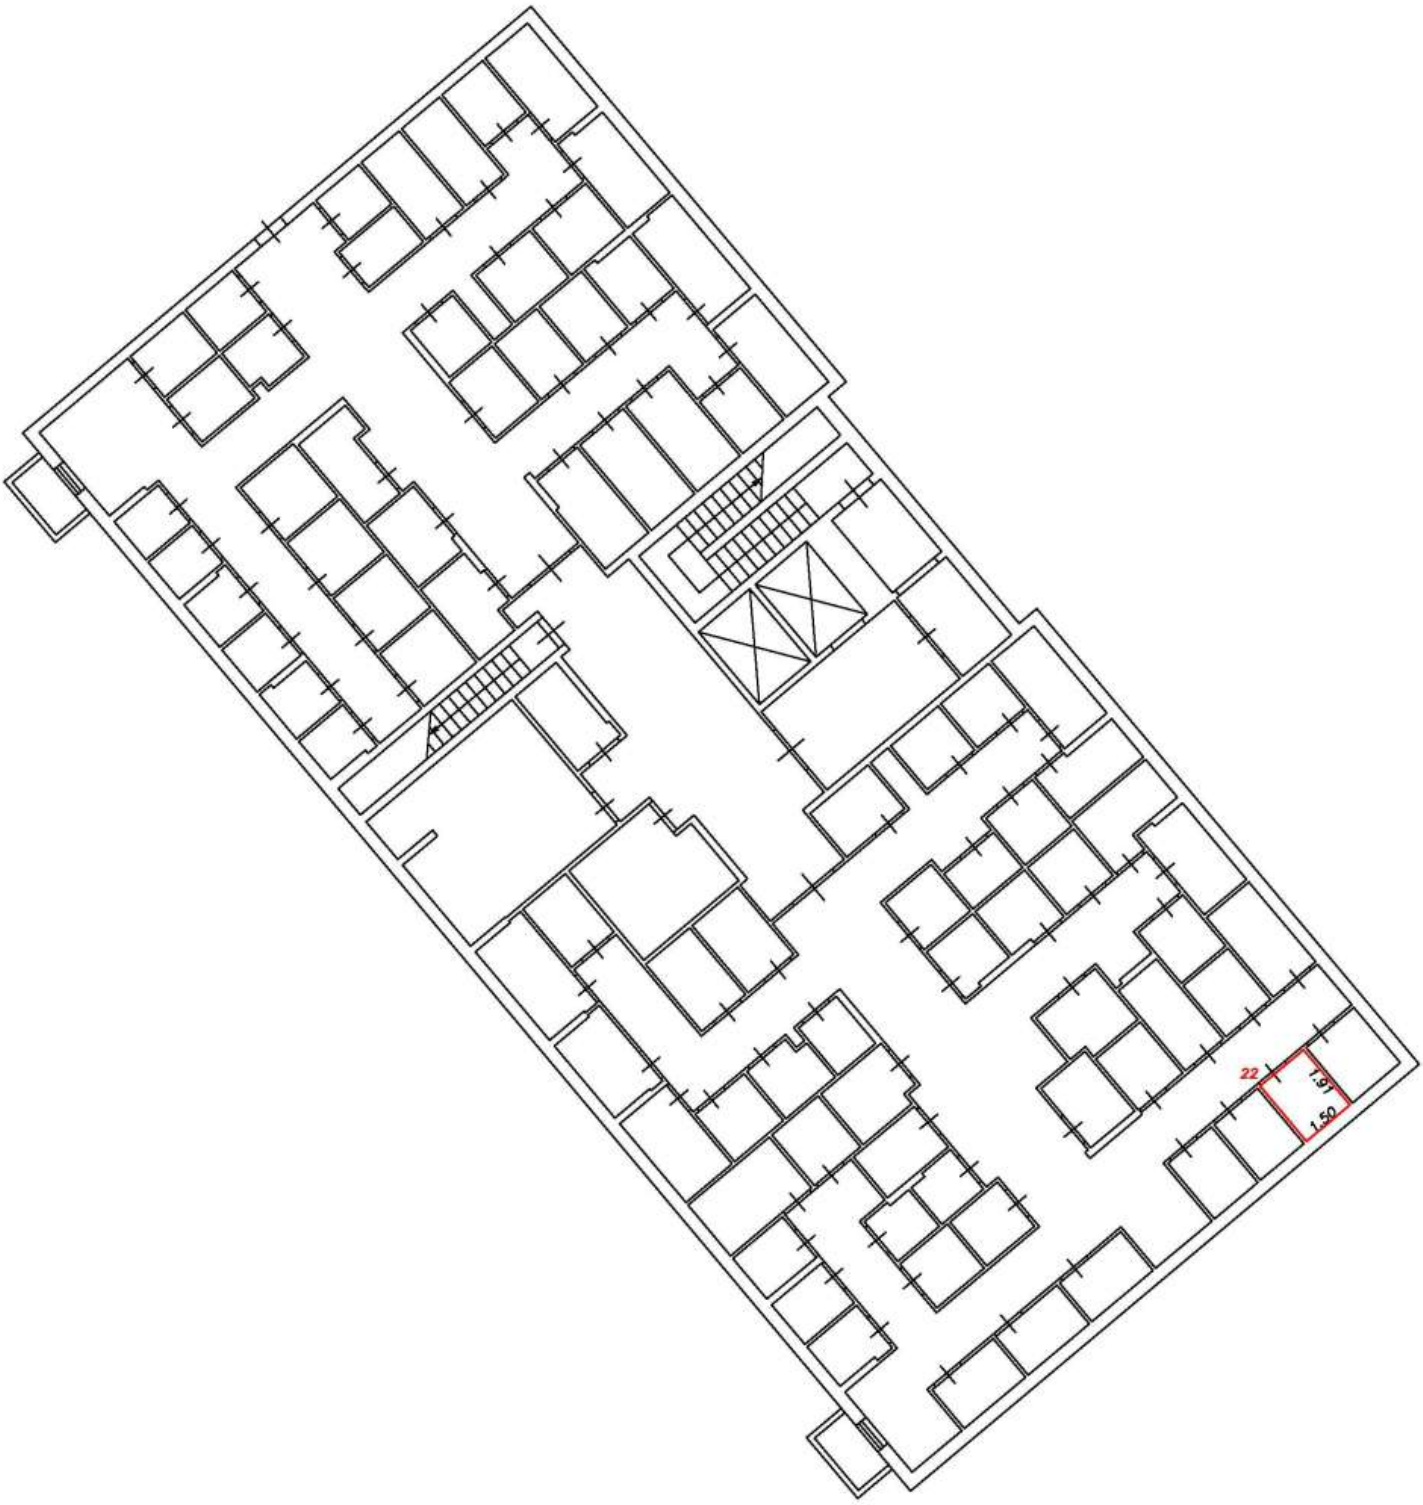

Условные обозначения:


5	Номер помещения
2.64	Линейный размер
	Часть границы вновь образованного помещения
	Стена с окном и дверью
	Функциональное разделение между комнатами
	Перегородка с дверным проемом
	Перегородка с дверным проемом
	Лестница

Масштаб 1:200

План этажа (фрагмент плана этажа)

Подъезд №1

Подвал

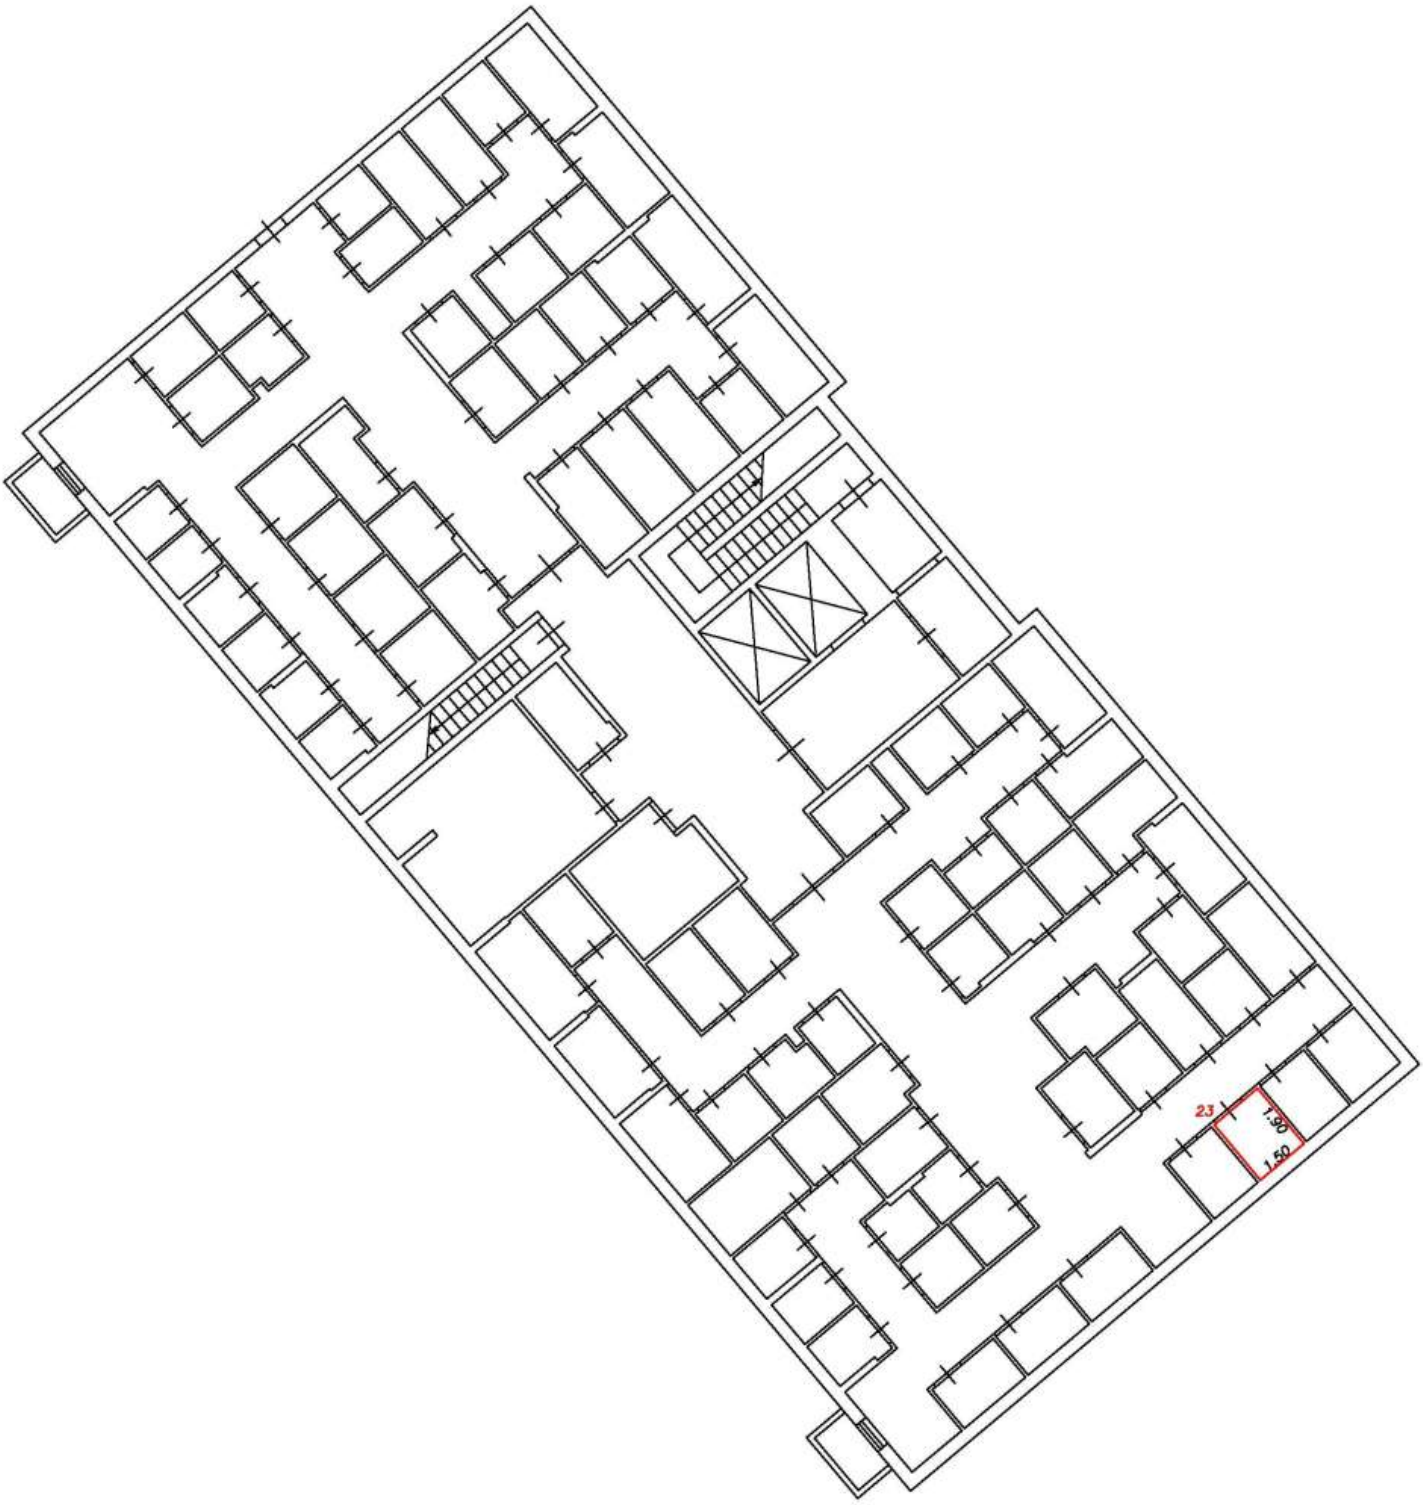

Условные обозначения:


5	Номер помещения
2.64	Линейный размер
	Часть границы вновь образованного помещения
	Стена с окном и дверью
	Функциональное разделение между комнатами
	Перегородка с дверным проемом
	Перегородка с дверным проемом
	Лестница

Масштаб 1:200

План этажа (фрагмент плана этажа)

Подъезд №1

Подвал

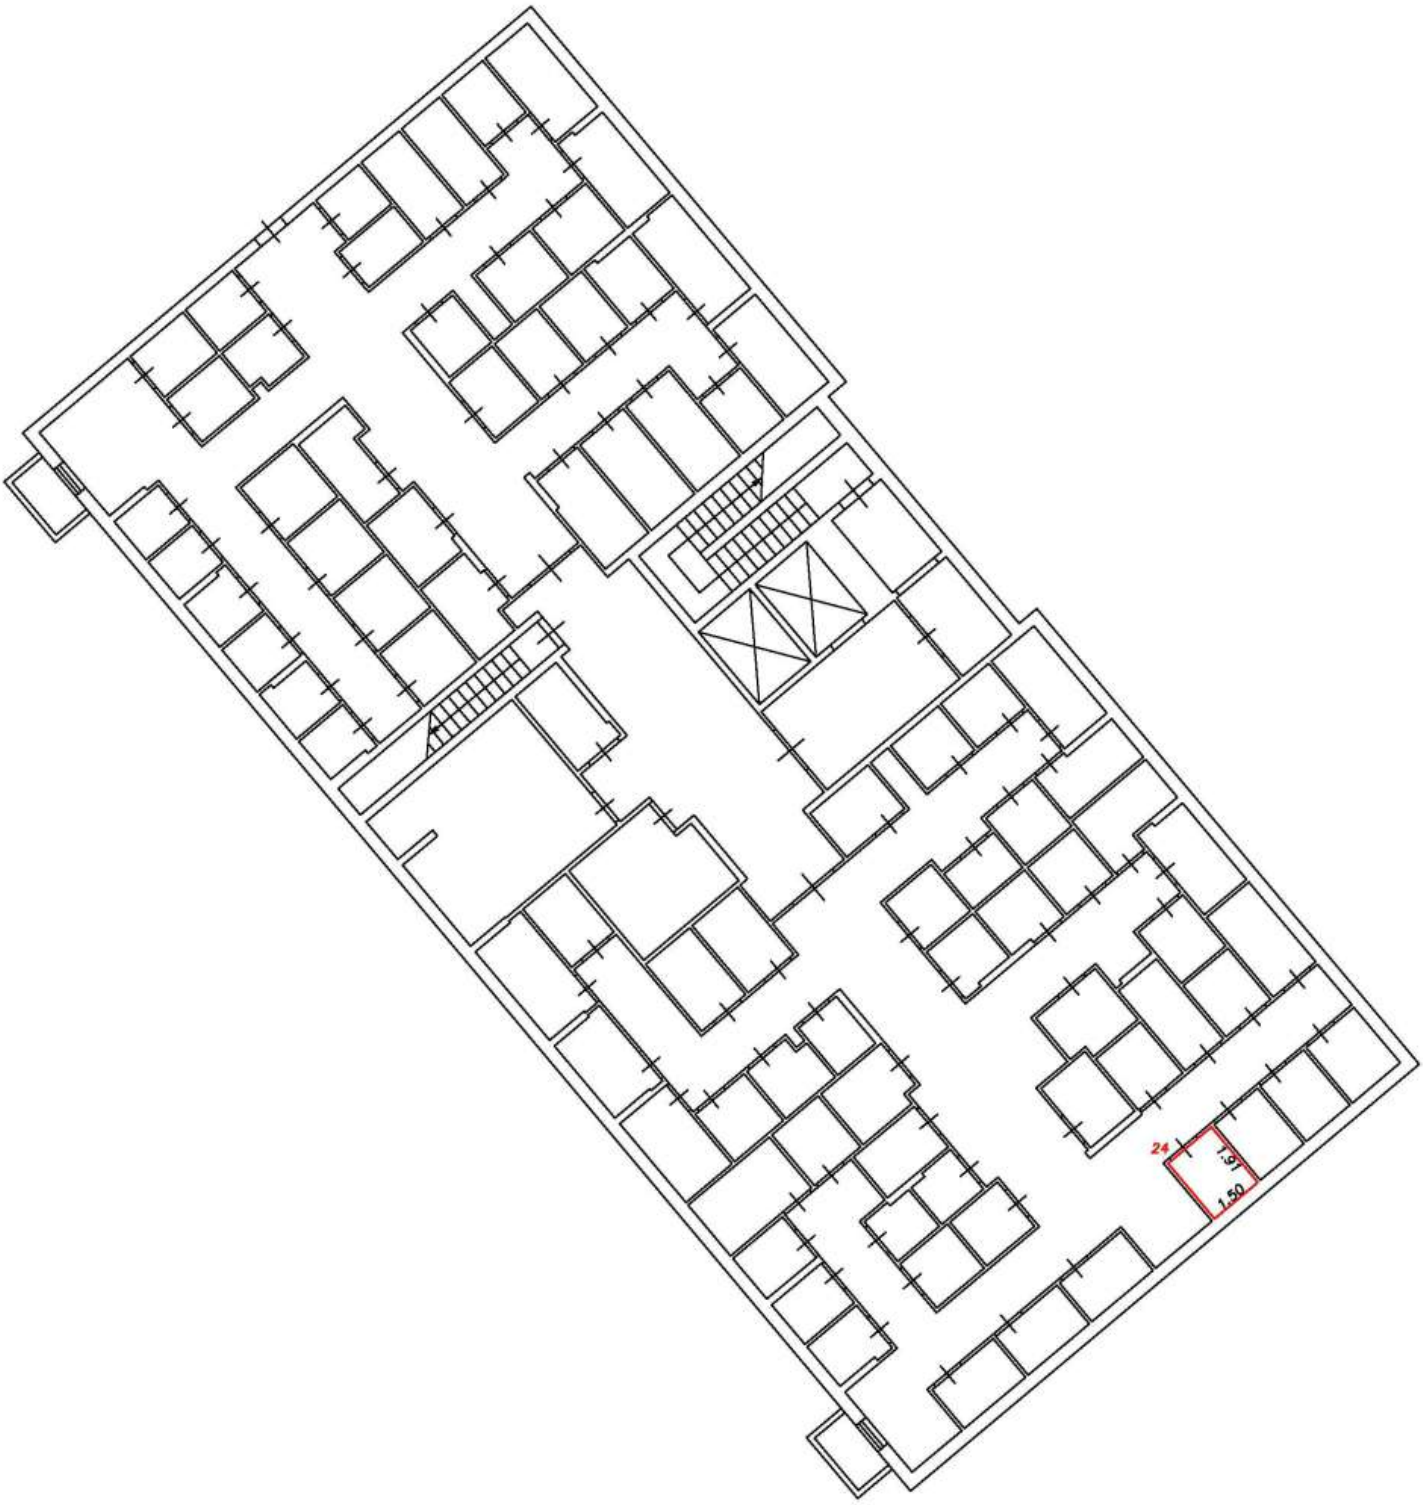

Условные обозначения:


5	Номер помещения
2.64	Линейный размер
	Часть границы вновь образованного помещения
	Стена с окном и дверью
	Функциональное разделение между комнатами
	Перегородка с дверным проемом
	Перегородка с дверным проемом
	Лестница

Масштаб 1:200

План этажа (фрагмент плана этажа)

Подъезд №1

Подвал

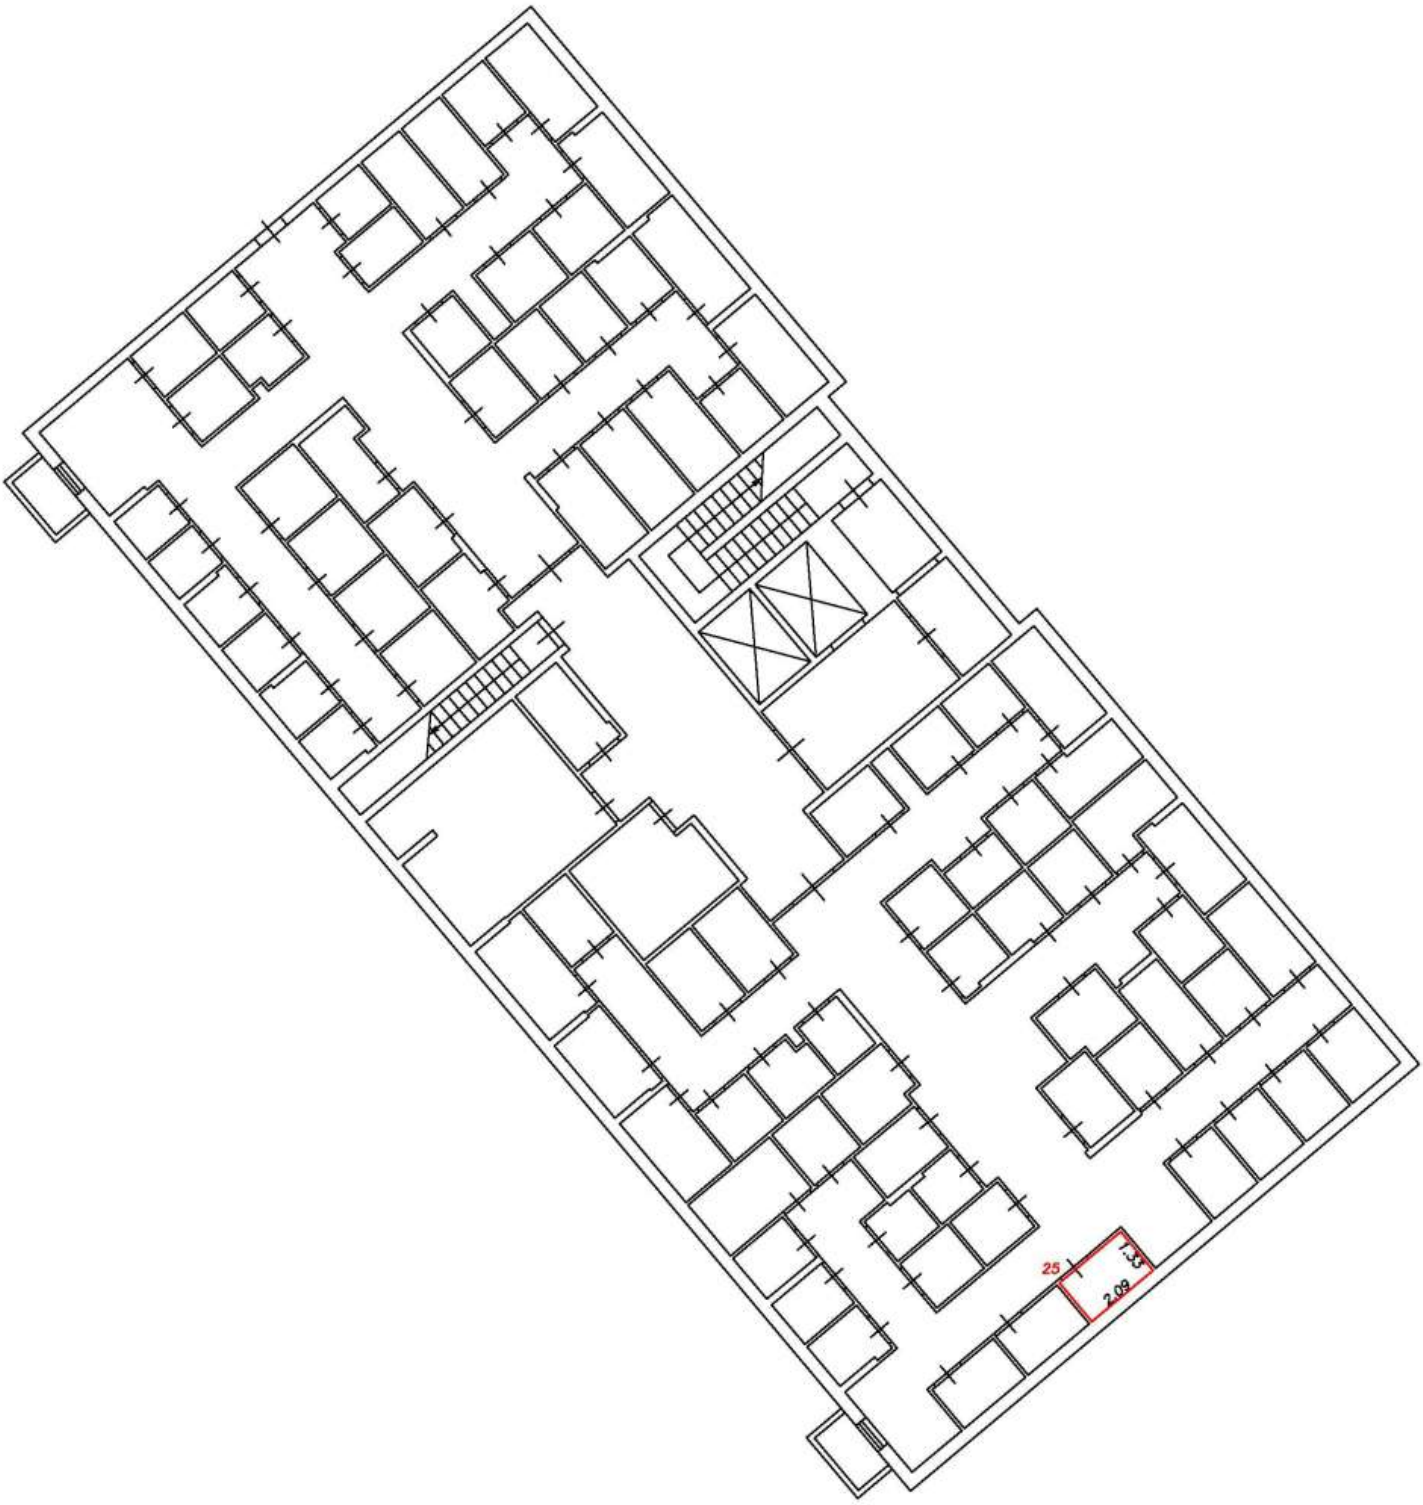

Условные обозначения:


5	Номер помещения
2.64	Линейный размер
	Часть границы вновь образованного помещения
	Стена с окном и дверью
	Функциональное разделение между комнатами
	Перегородка с дверным проемом
	Перегородка с дверным проемом
	Лестница

Масштаб 1:200

План этажа (фрагмент плана этажа)

Подъезд №1

Подвал

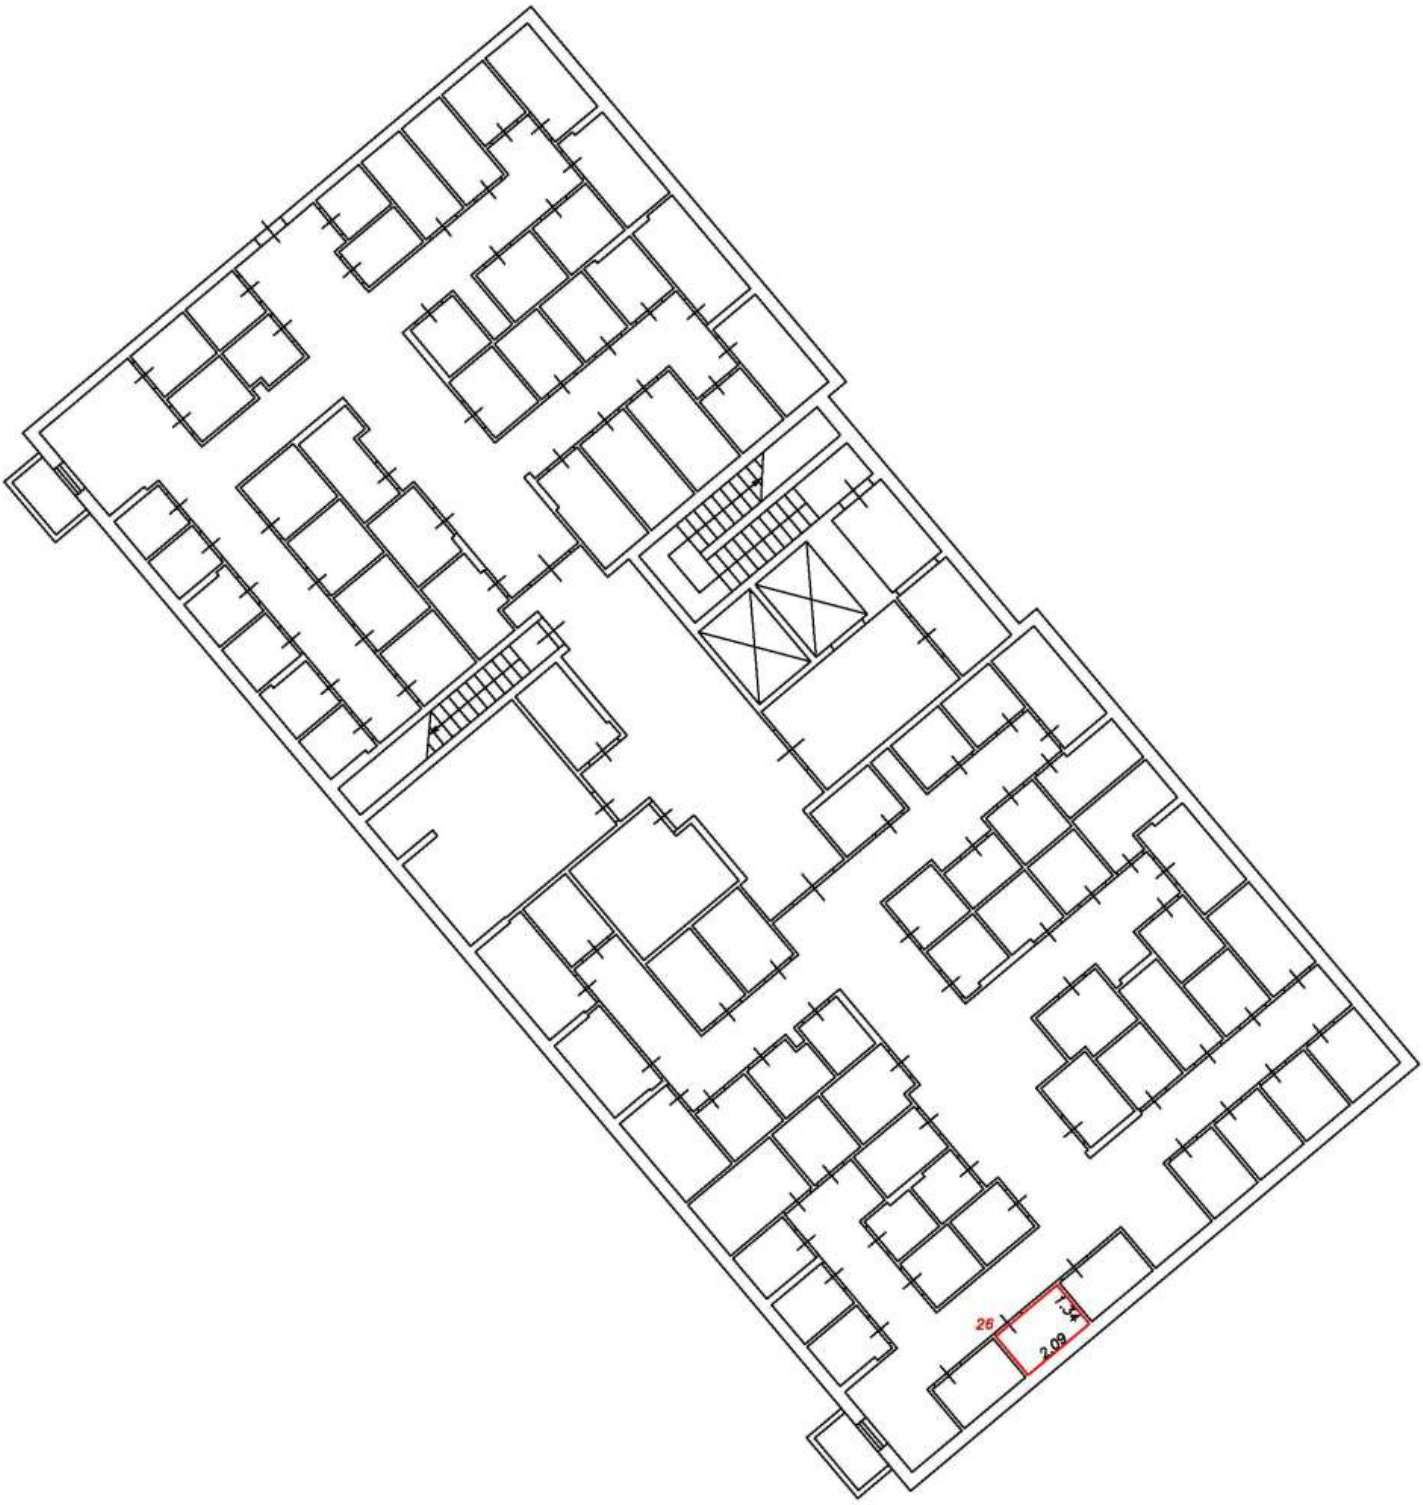

Условные обозначения:


5	Номер помещения
2.64	Линейный размер
	Часть границы вновь образованного помещения
	Стена с окном и дверью
	Функциональное разделение между комнатами
	Перегородка с дверным проемом
	Перегородка с дверным проемом
	Лестница

Масштаб 1:200

План этажа (фрагмент плана этажа)

Подъезд №1

Подвал

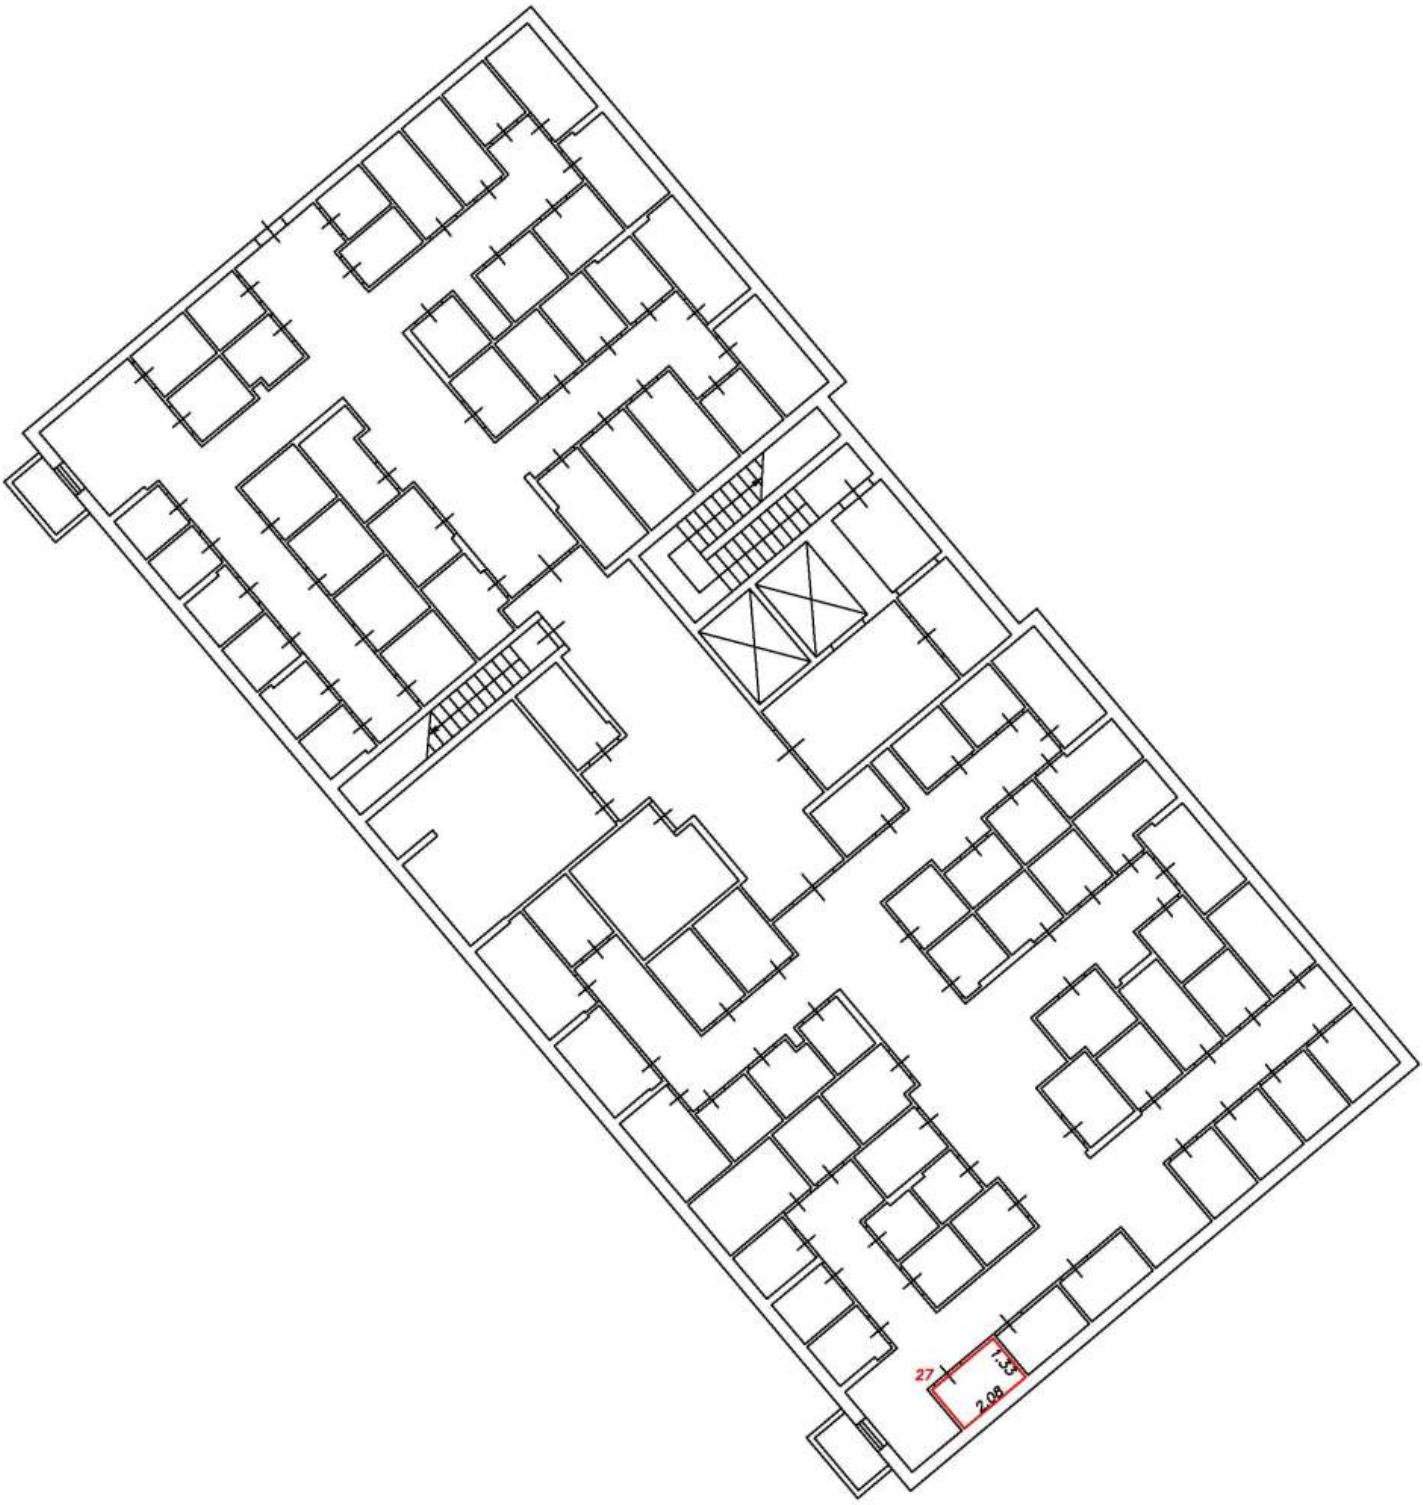

Условные обозначения:


5	Номер помещения
2.64	Линейный размер
	Часть границы вновь образованного помещения
	Стена с окном и дверью
	Функциональное разделение между комнатами
	Перегородка с дверным проемом
	Перегородка с дверным проемом
	Лестница

Масштаб 1:200

План этажа (фрагмент плана этажа)

Подъезд №1

Подвал

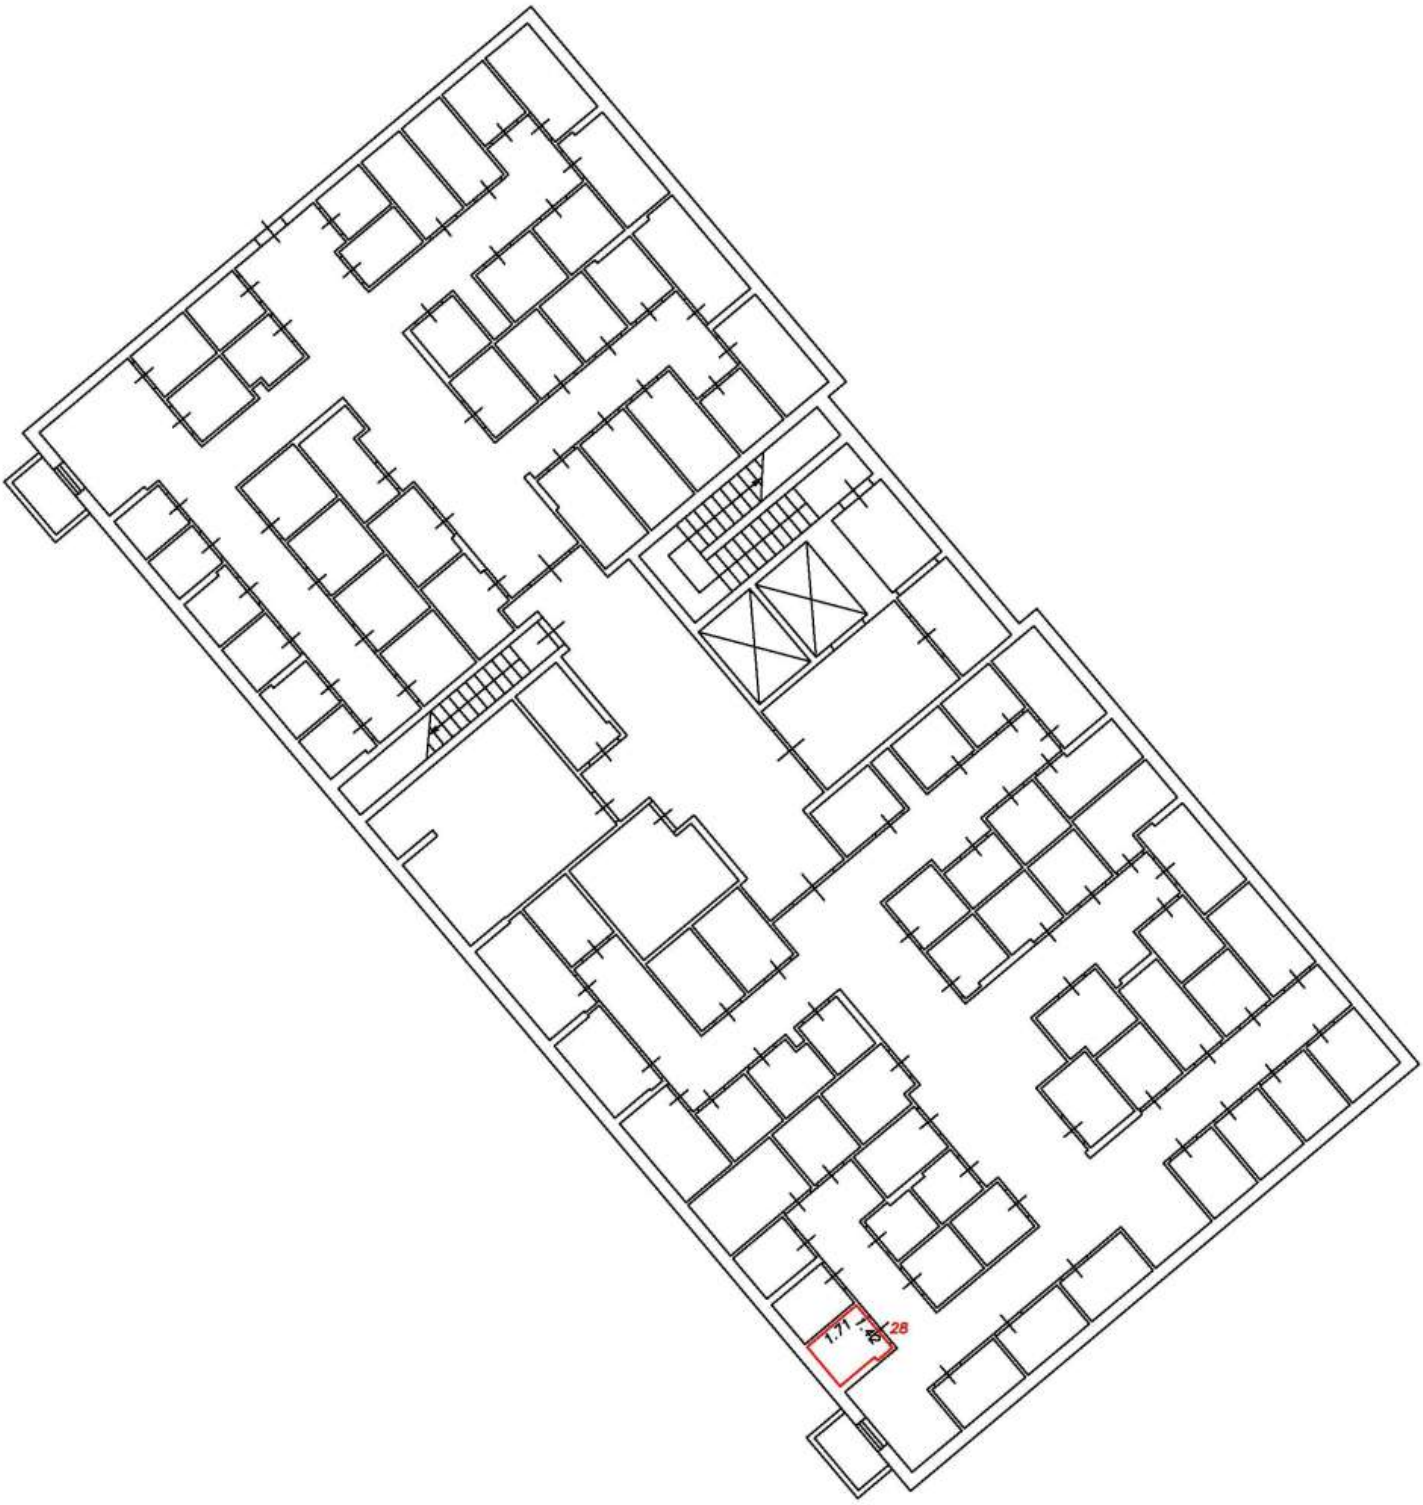

Условные обозначения:


5	Номер помещения
2.64	Линейный размер
	Часть границы вновь образованного помещения
	Стена с окном и дверью
	Функциональное разделение между комнатами
	Перегородка с дверным проемом
	Перегородка с дверным проемом
	Лестница

Масштаб 1:200

План этажа (фрагмент плана этажа)

Подъезд №1

Подвал

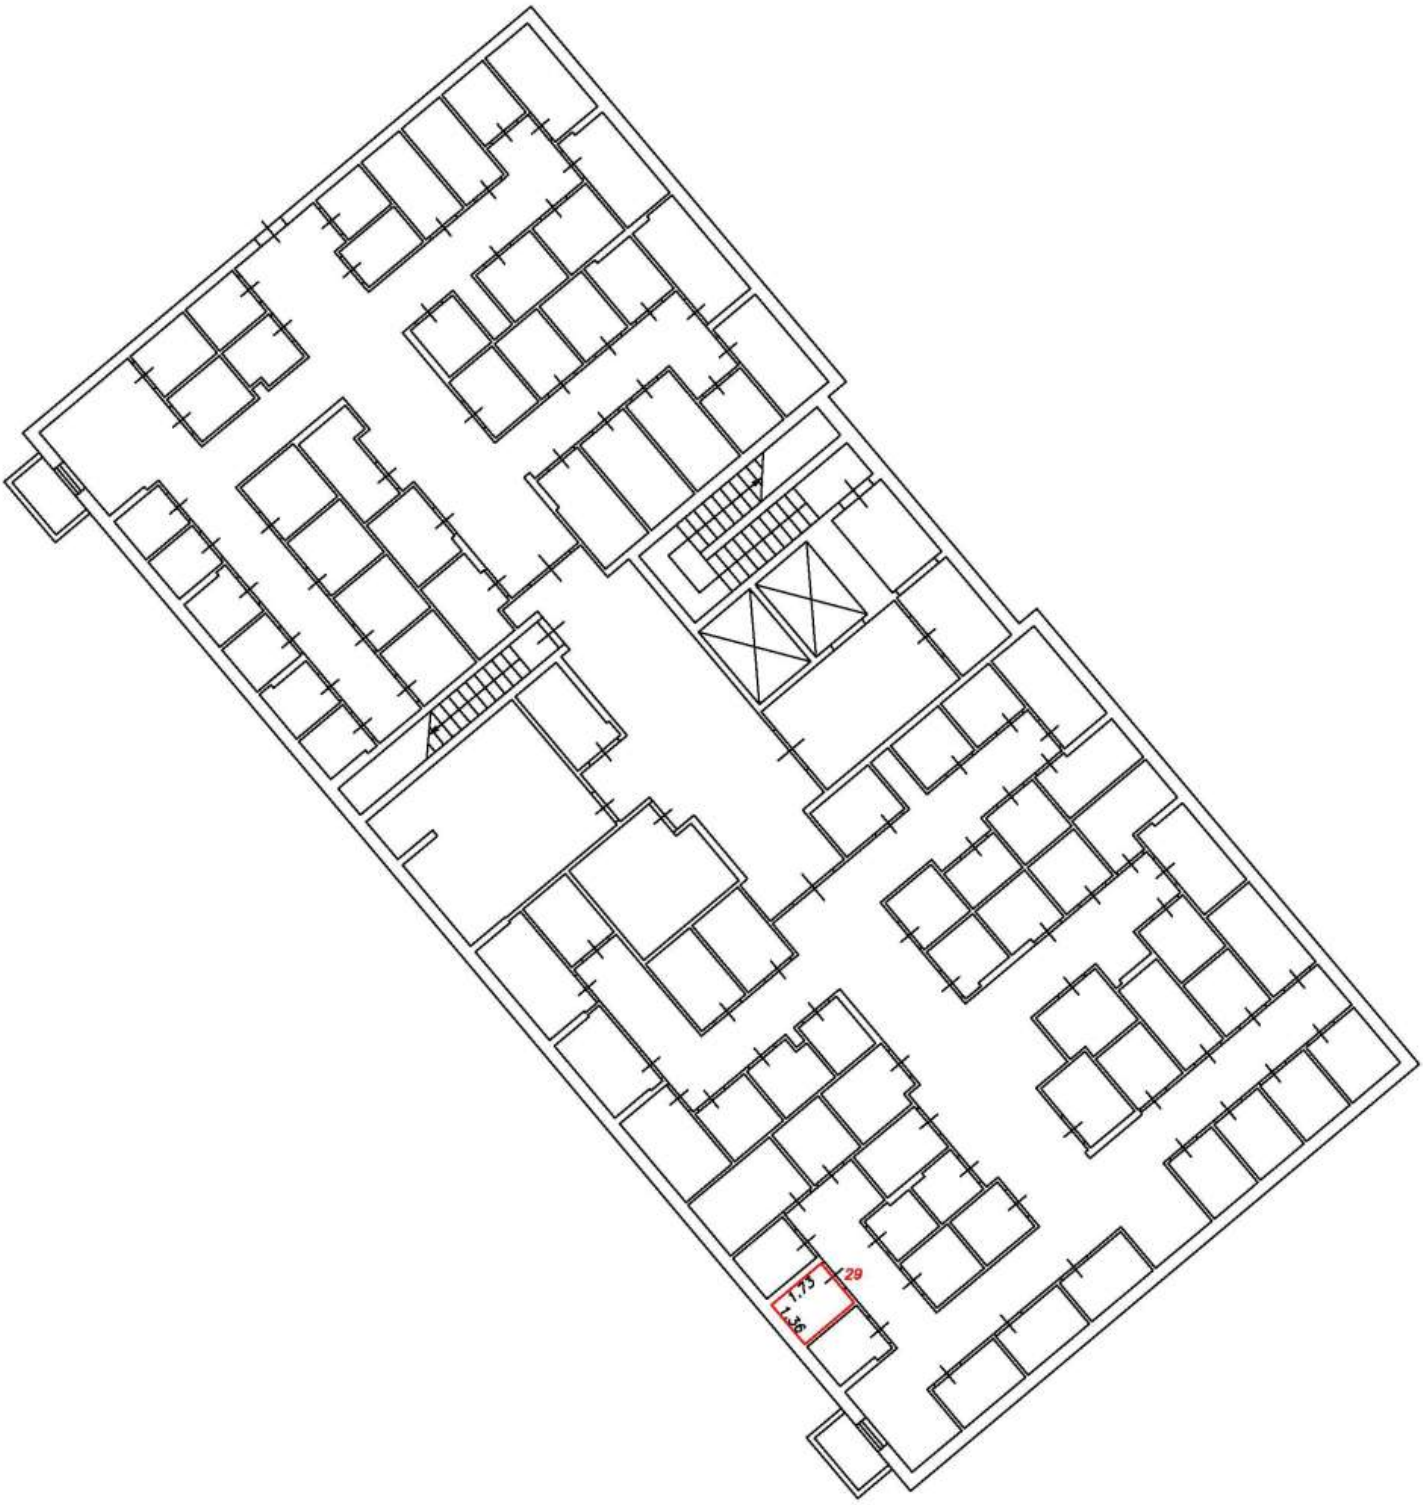

Условные обозначения:


5	Номер помещения
2.64	Линейный размер
	Часть границы вновь образованного помещения
	Стена с окном и дверью
	Функциональное разделение между комнатами
	Перегородка с дверным проемом
	Перегородка с дверным проемом
	Лестница

Масштаб 1:200

План этажа (фрагмент плана этажа)

Подъезд №1

Подвал

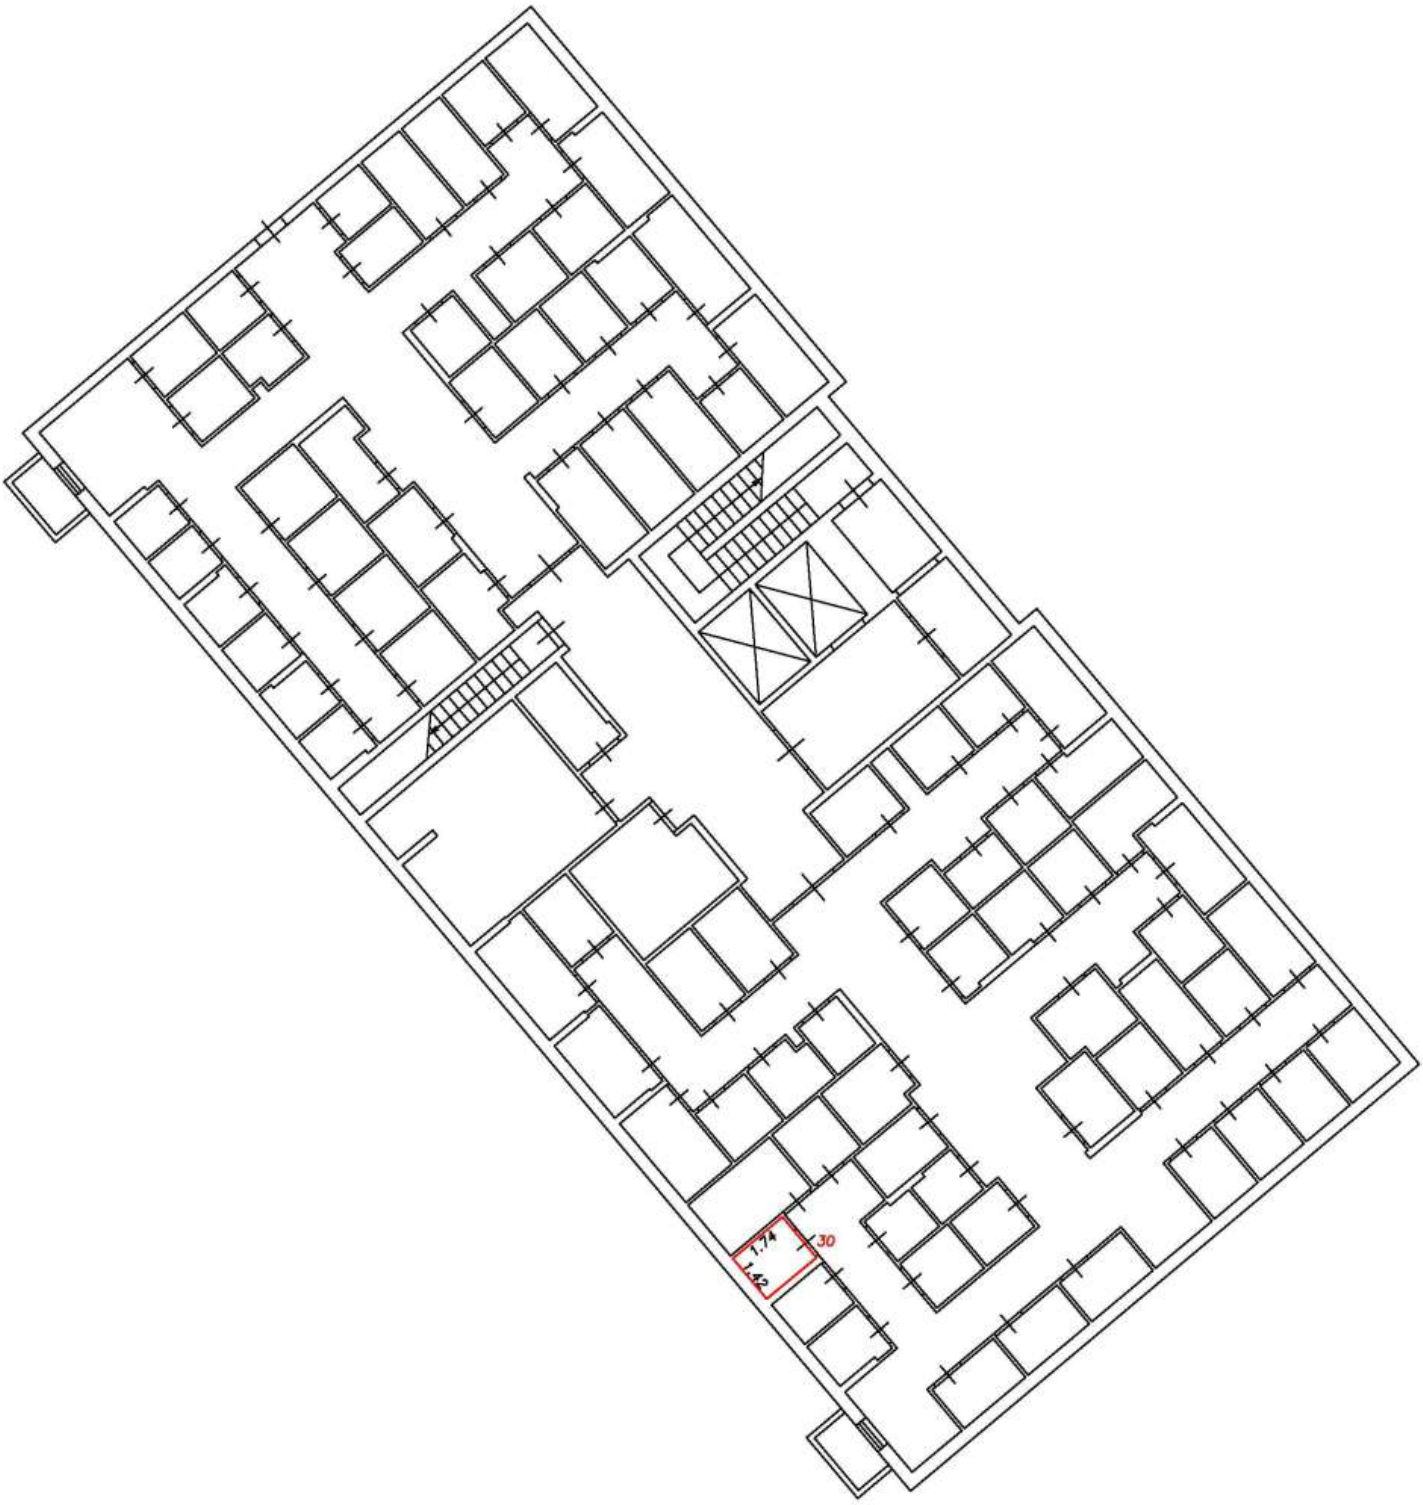

Условные обозначения:


5	Номер помещения
2.64	Линейный размер
	Часть границы вновь образованного помещения
	Стена с окном и дверью
	Функциональное разделение между комнатами
	Перегородка с дверным проемом
	Перегородка с дверным проемом
	Лестница

Масштаб 1:200

План этажа (фрагмент плана этажа)

Подъезд №1

Подвал

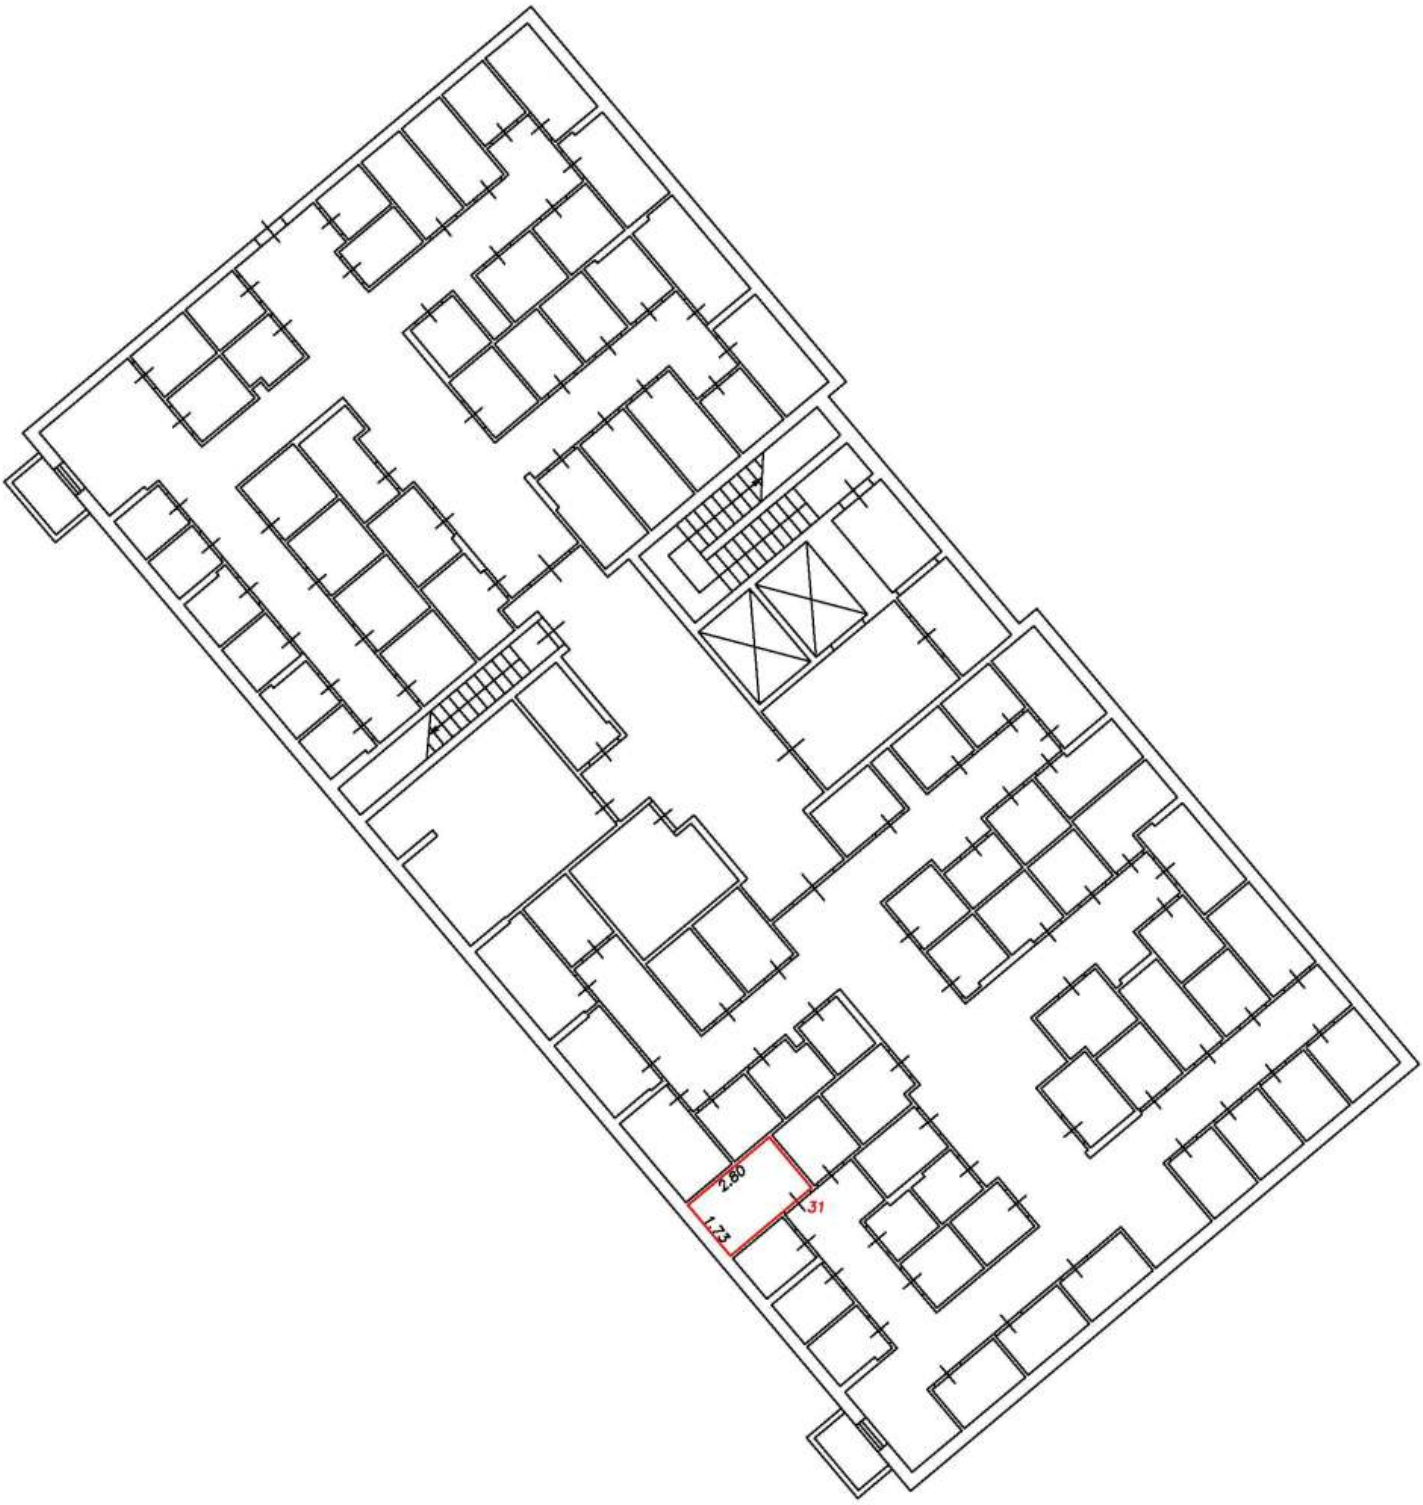

Условные обозначения:


5	Номер помещения
2.64	Линейный размер
	Часть границы вновь образованного помещения
	Стена с окном и дверью
	Функциональное разделение между комнатами
	Перегородка с дверным проемом
	Перегородка с дверным проемом
	Лестница

Масштаб 1:200

План этажа (фрагмент плана этажа)

Подъезд №1

Подвал

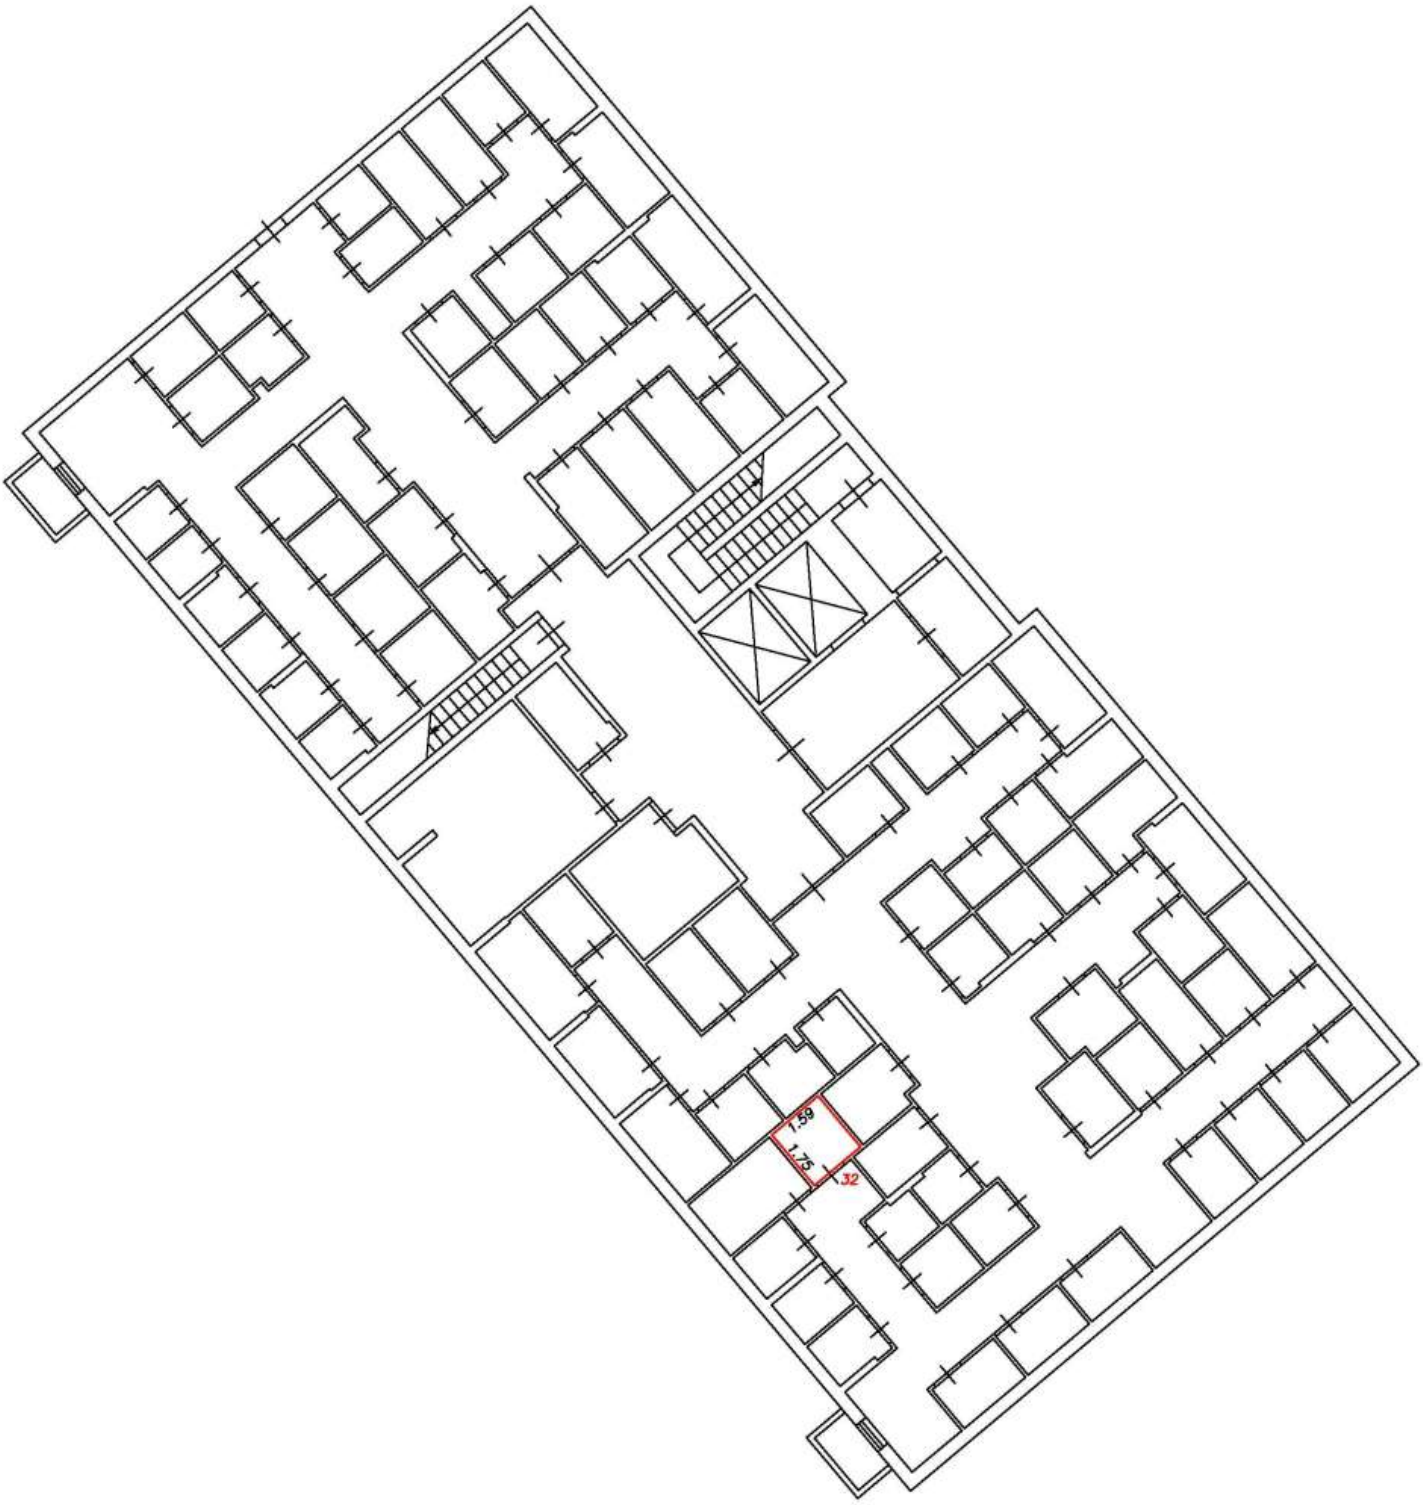

Условные обозначения:


5	Номер помещения
2.64	Линейный размер
	Часть границы вновь образованного помещения
	Стена с окном и дверью
	Функциональное разделение между комнатами
	Перегородка с дверным проемом
	Перегородка с дверным проемом
	Лестница

Масштаб 1:200

План этажа (фрагмент плана этажа)

Подъезд №1

Подвал

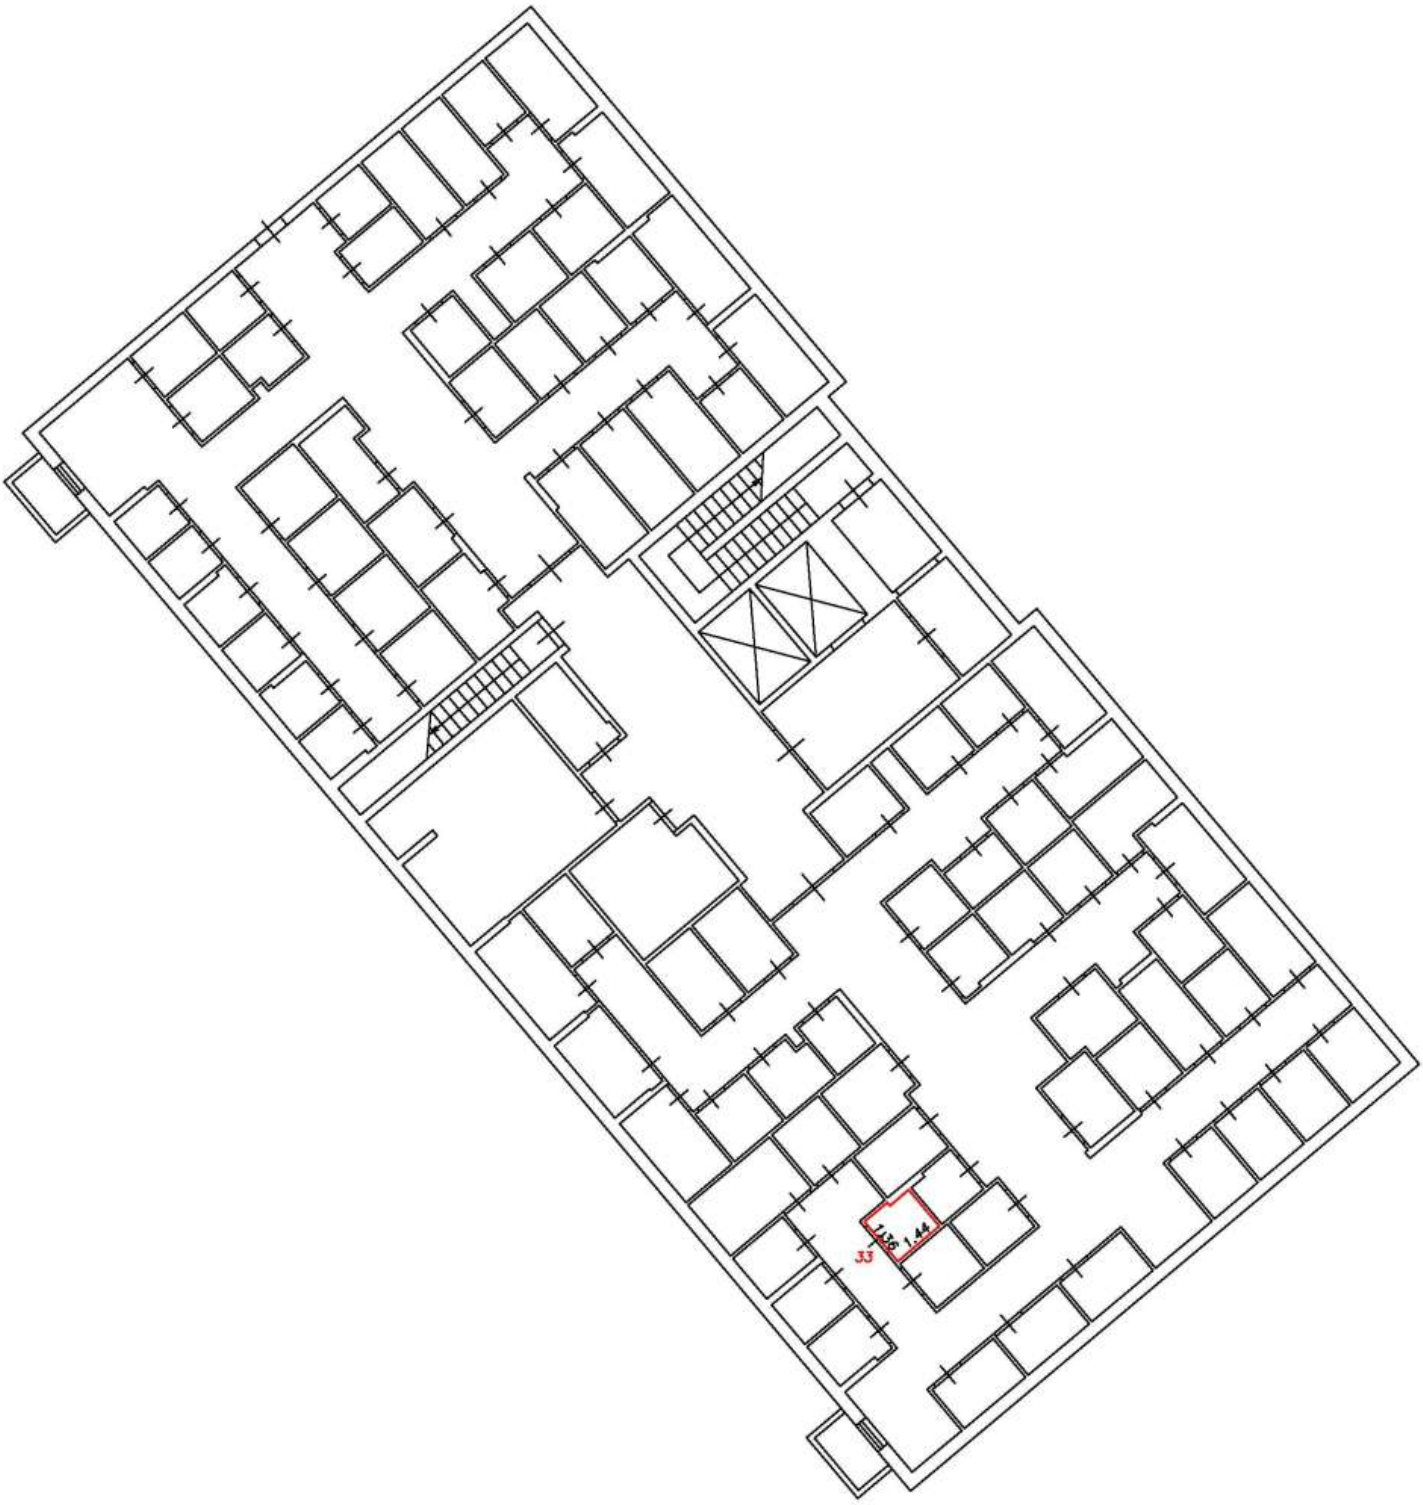

Условные обозначения:


5	Номер помещения
2.64	Линейный размер
	Часть границы вновь образованного помещения
	Стена с окном и дверью
	Функциональное разделение между комнатами
	Перегородка с дверным проемом
	Перегородка с дверным проемом
	Лестница

Масштаб 1:200

План этажа (фрагмент плана этажа)

Подъезд №1

Подвал

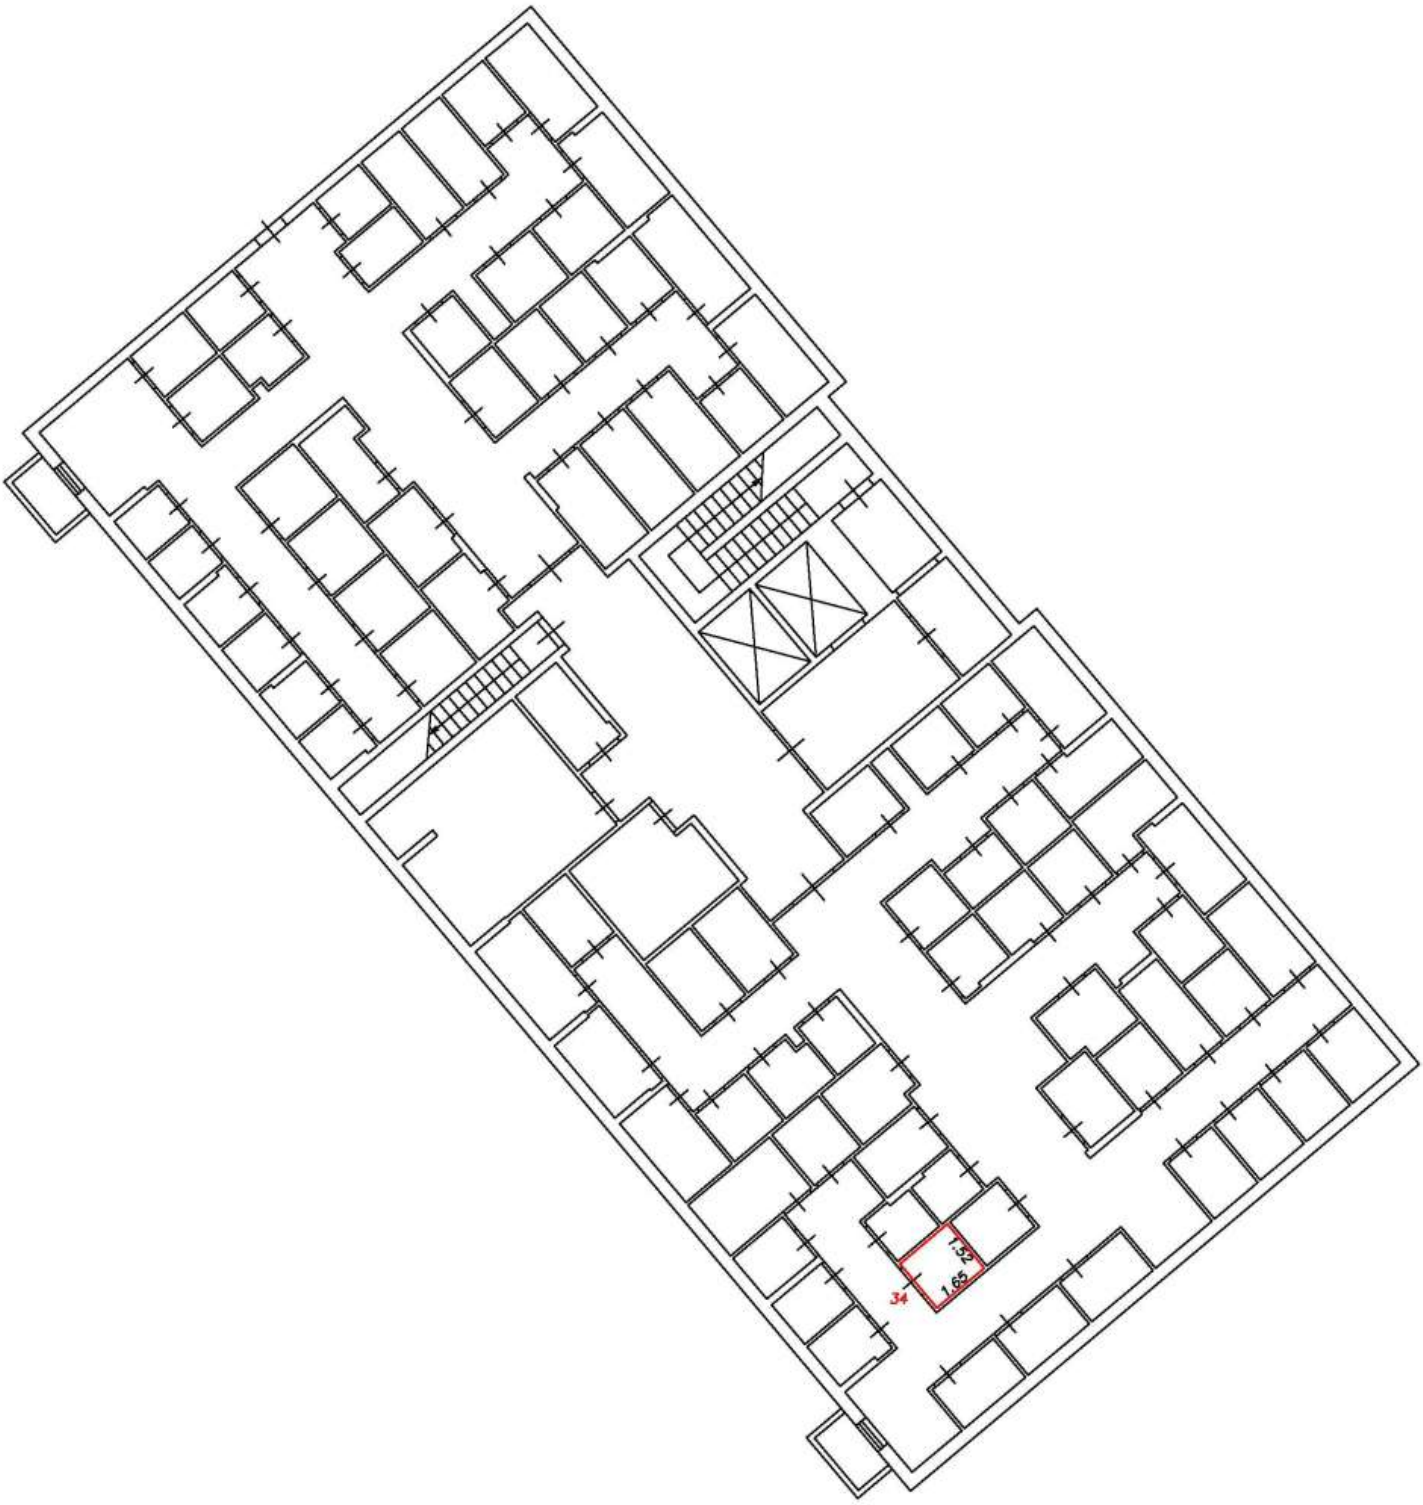

Условные обозначения:


5	Номер помещения
2.64	Линейный размер
	Часть границы вновь образованного помещения
	Стена с окном и дверью
	Функциональное разделение между комнатами
	Перегородка с дверным проемом
	Перегородка с дверным проемом
	Лестница

Масштаб 1:200

План этажа (фрагмент плана этажа)

Подъезд №1

Подвал

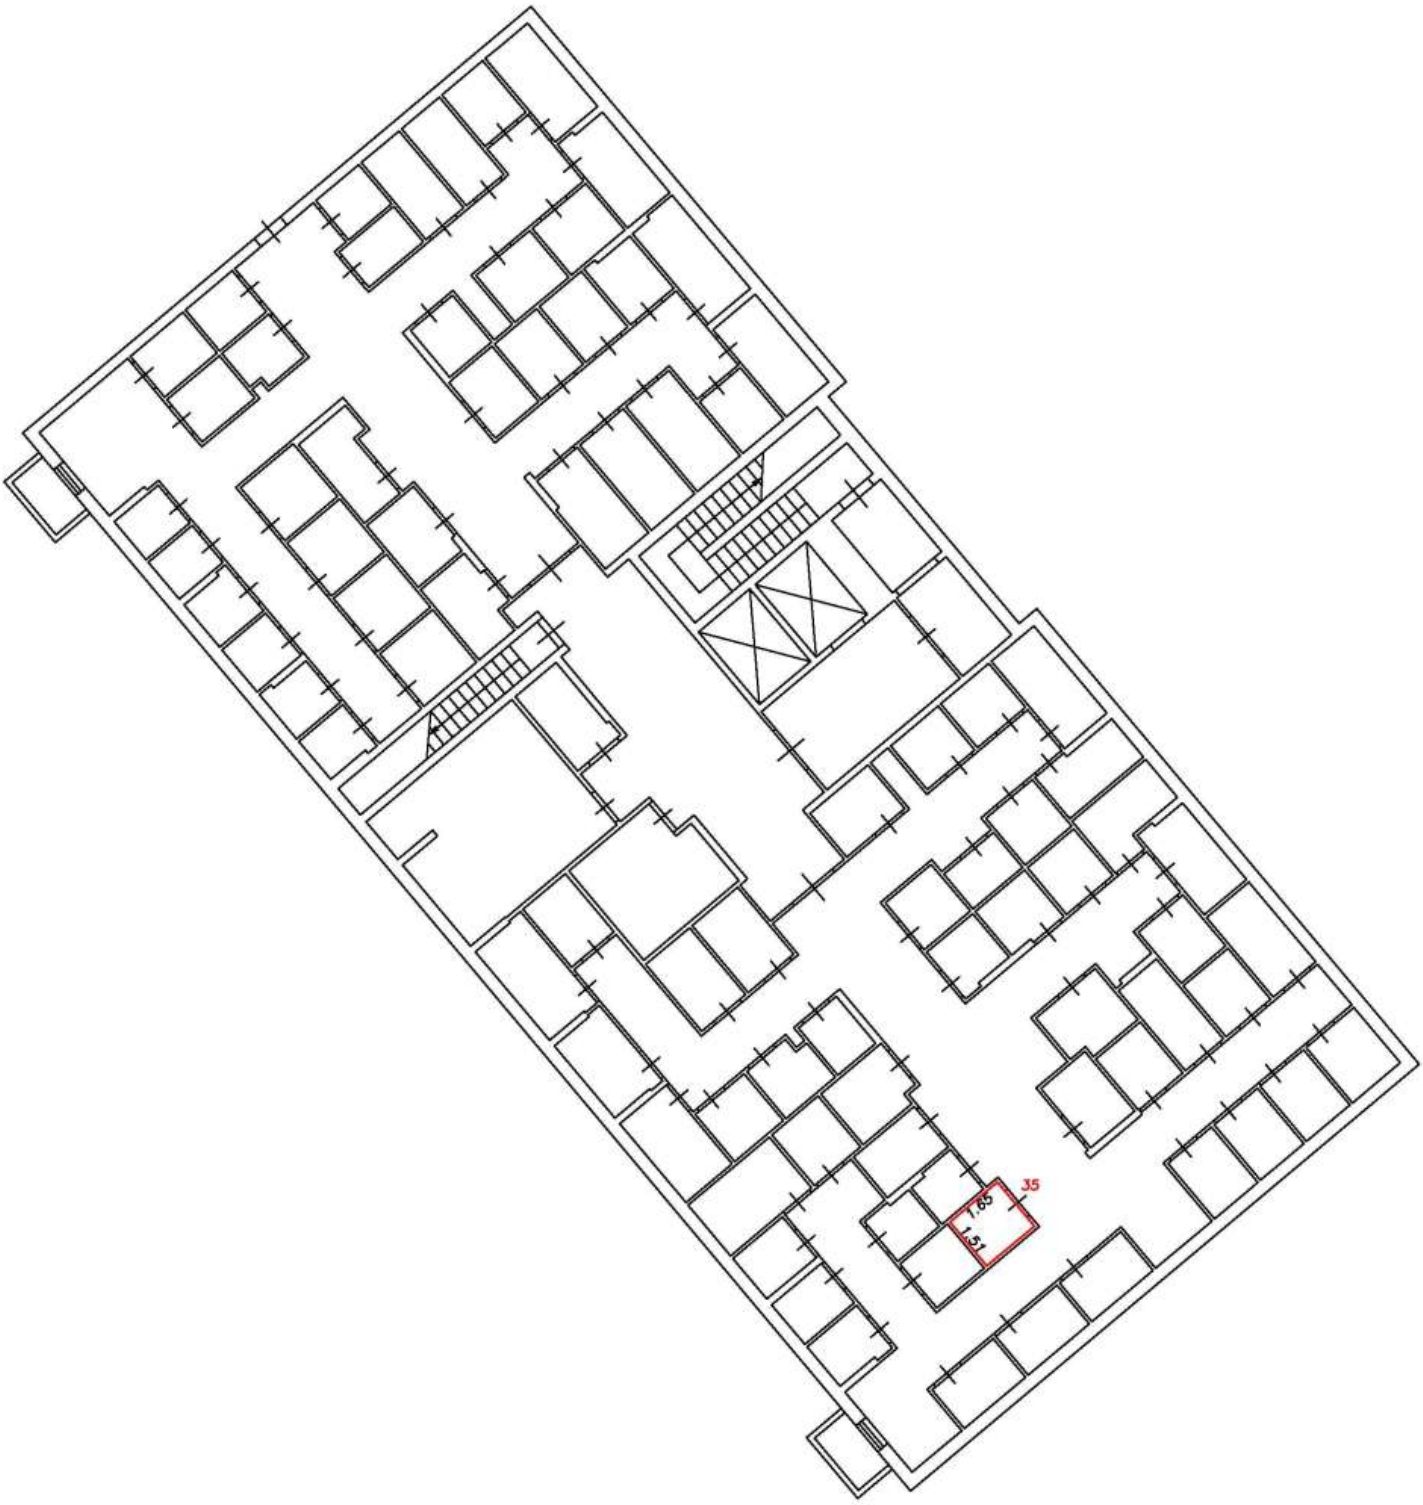

Условные обозначения:


5	Номер помещения
2.64	Линейный размер
	Часть границы вновь образованного помещения
	Стена с окном и дверью
	Функциональное разделение между комнатами
	Перегородка с дверным проемом
	Перегородка с дверным проемом
	Лестница

Масштаб 1:200

План этажа (фрагмент плана этажа)

Подъезд №1

Подвал

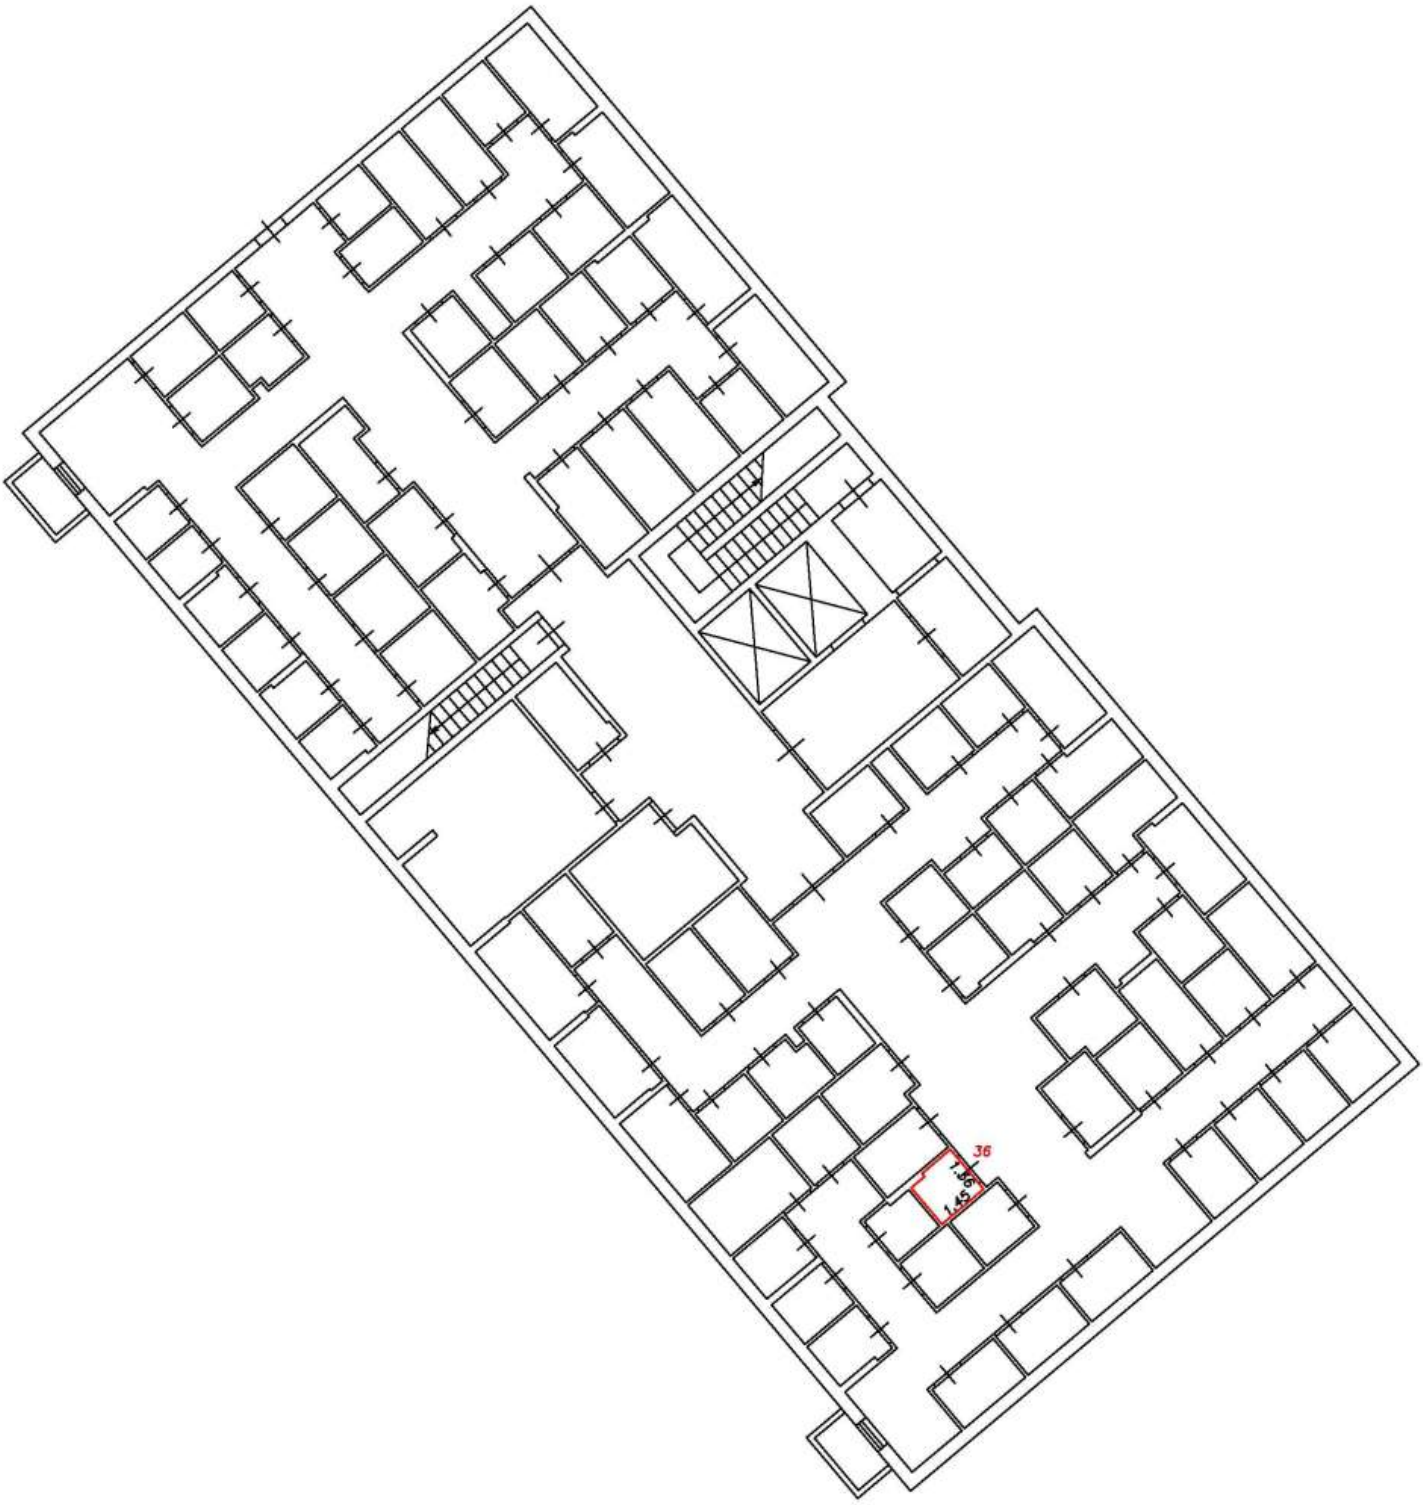

Условные обозначения:


5	Номер помещения
2.64	Линейный размер
	Часть границы вновь образованного помещения
	Стена с окном и дверью
	Функциональное разделение между комнатами
	Перегородка с дверным проемом
	Перегородка с дверным проемом
	Лестница

Масштаб 1:200

План этажа (фрагмент плана этажа)

Подъезд №1

Подвал

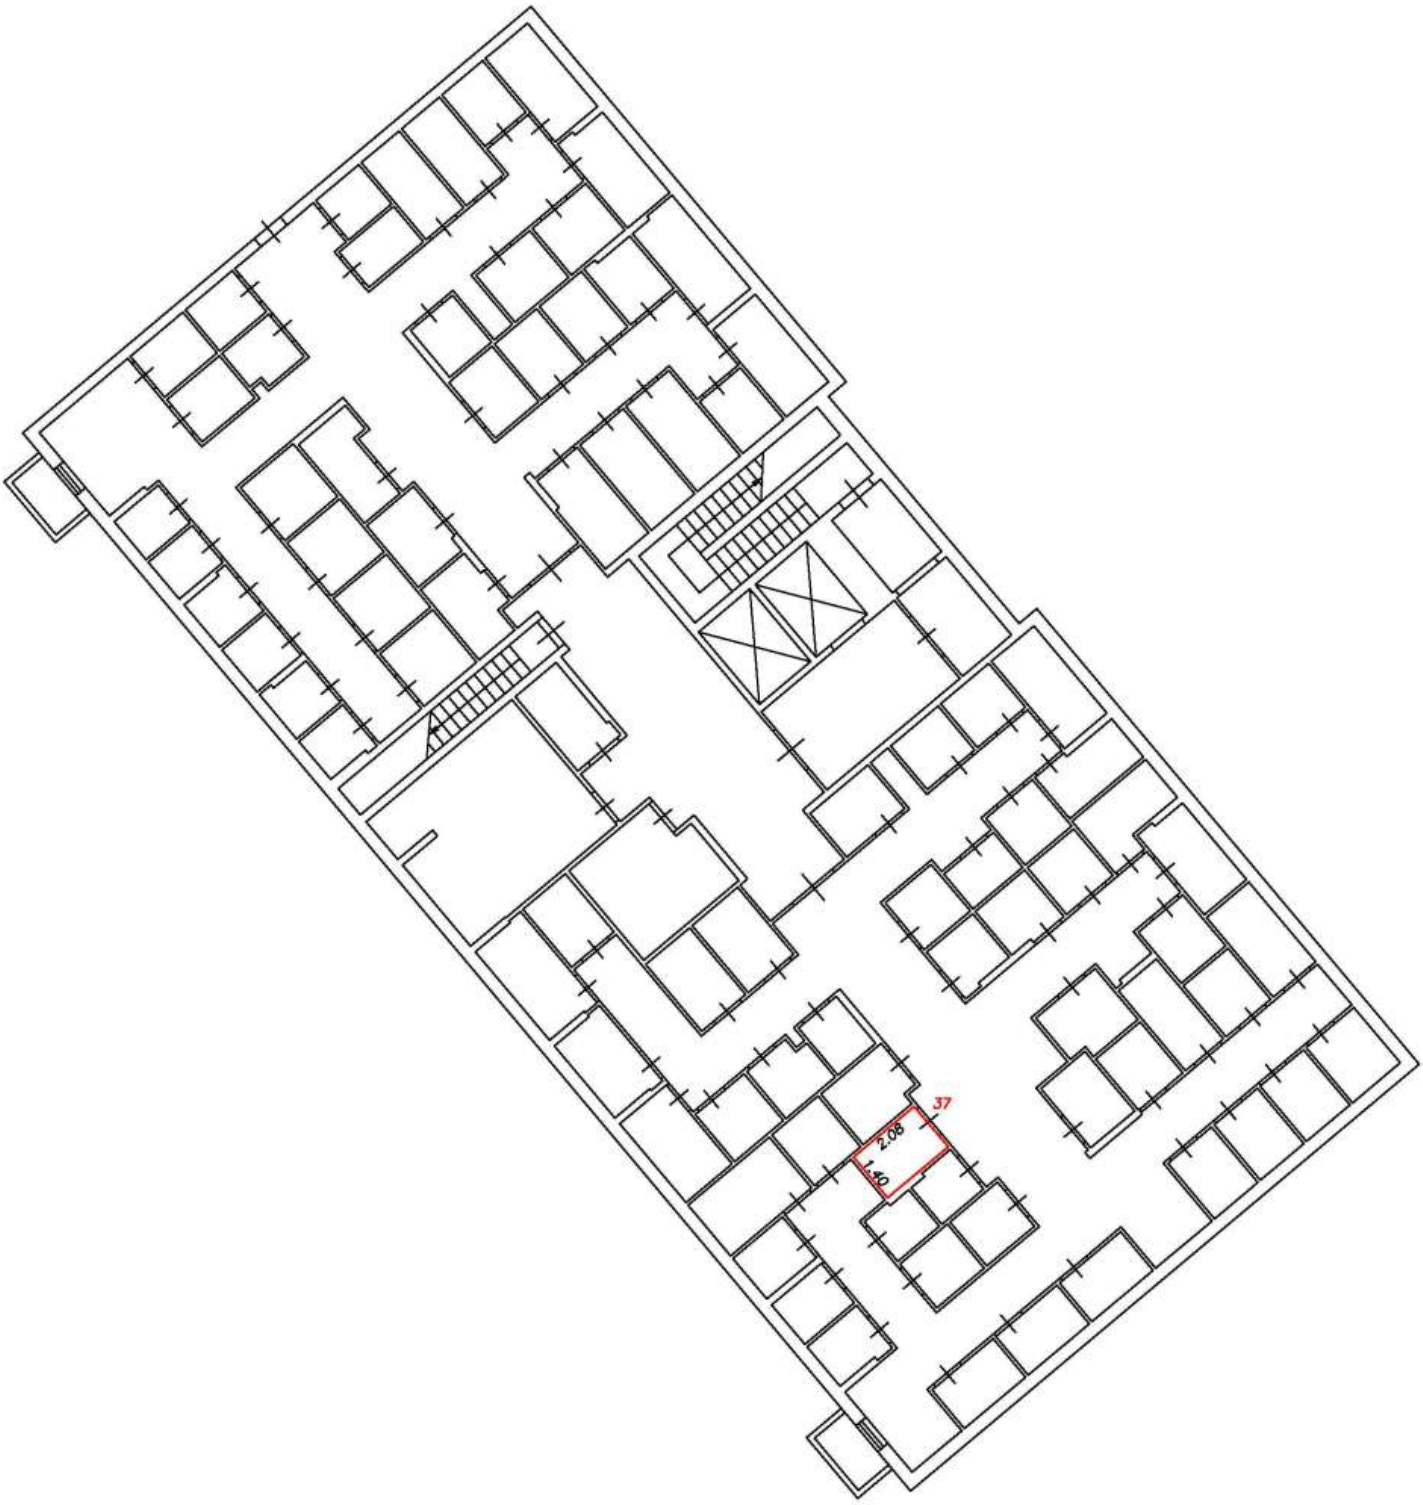

Условные обозначения:


5	Номер помещения
2.64	Линейный размер
	Часть границы вновь образованного помещения
	Стена с окном и дверью
	Функциональное разделение между комнатами
	Перегородка с дверным проемом
	Перегородка с дверным проемом
	Лестница

Масштаб 1:200

План этажа (фрагмент плана этажа)

Подъезд №1

Подвал

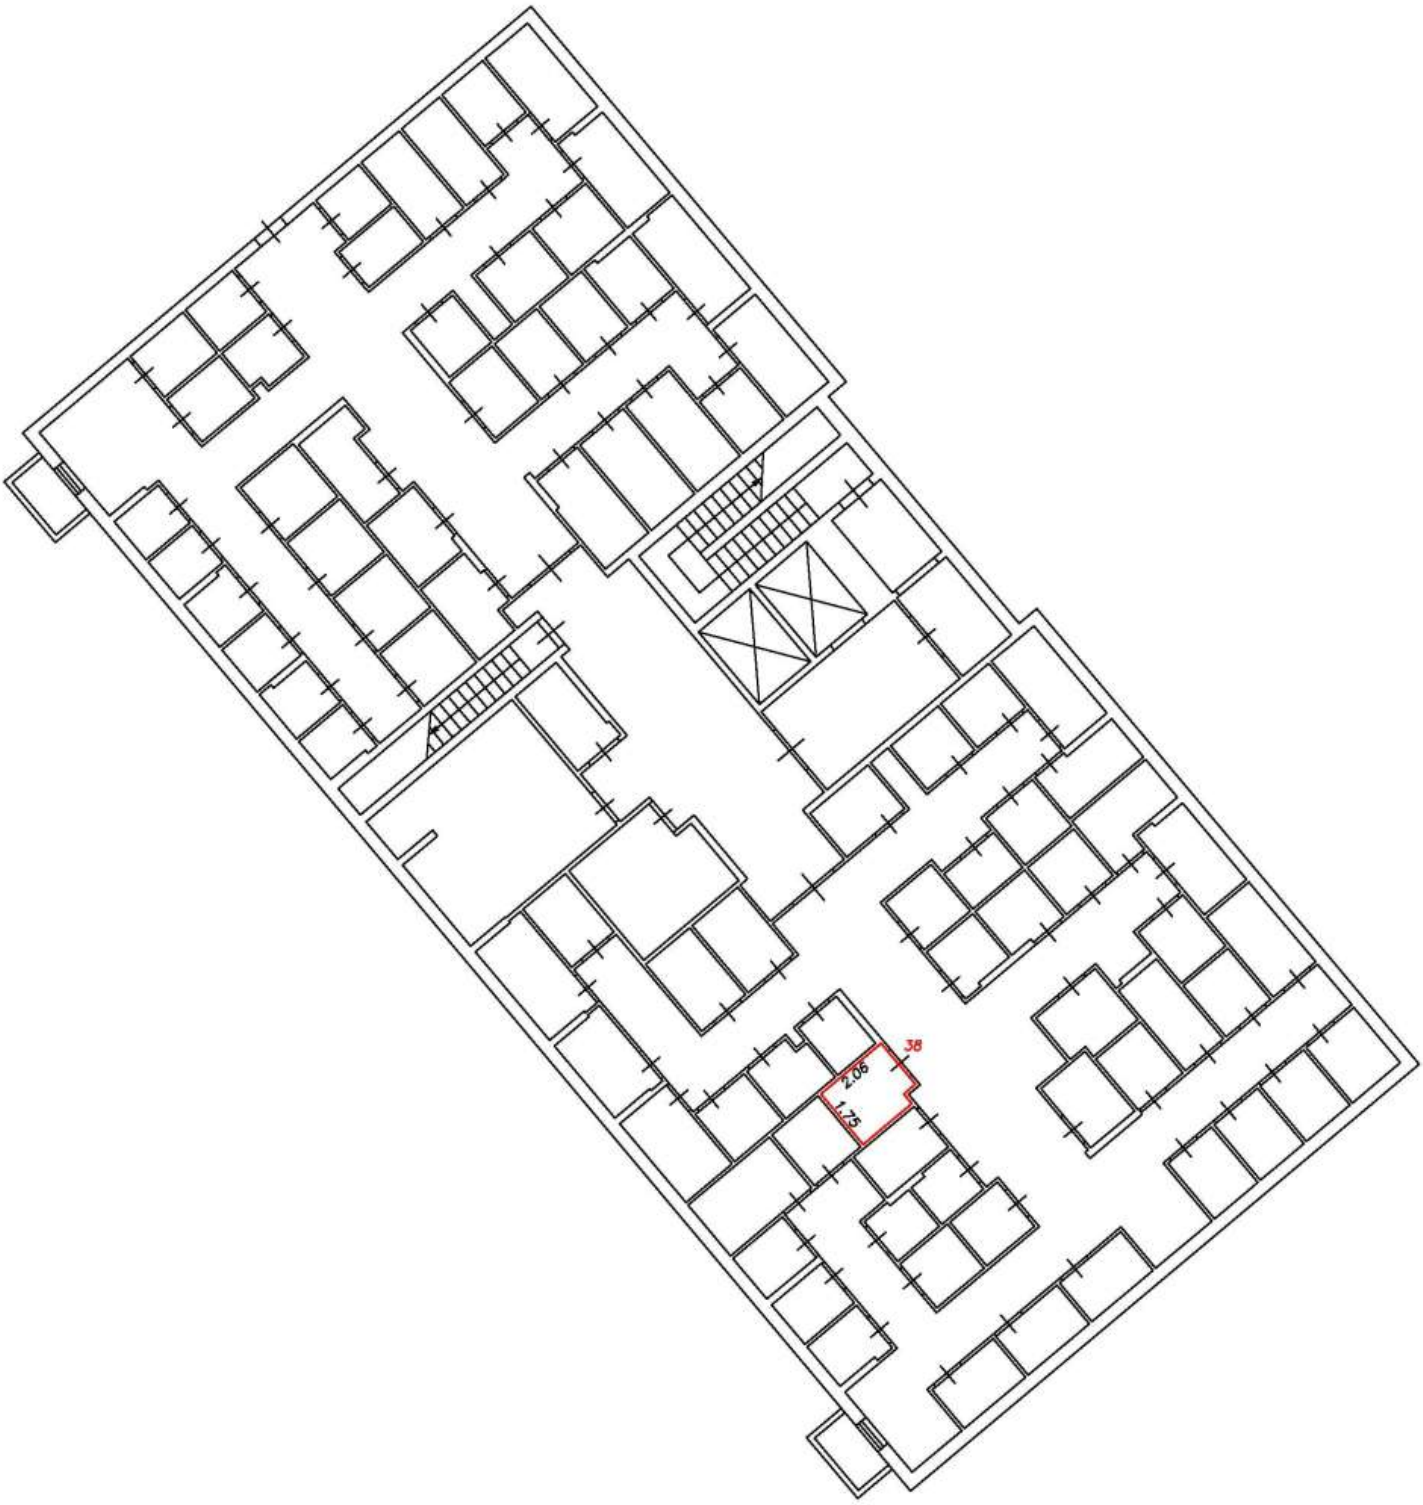

Условные обозначения:


5	Номер помещения
2.64	Линейный размер
	Часть границы вновь образованного помещения
	Стена с окном и дверью
	Функциональное разделение между комнатами
	Перегородка с дверным проемом
	Перегородка с дверным проемом
	Лестница

Масштаб 1:200

План этажа (фрагмент плана этажа)

Подъезд №1

Подвал

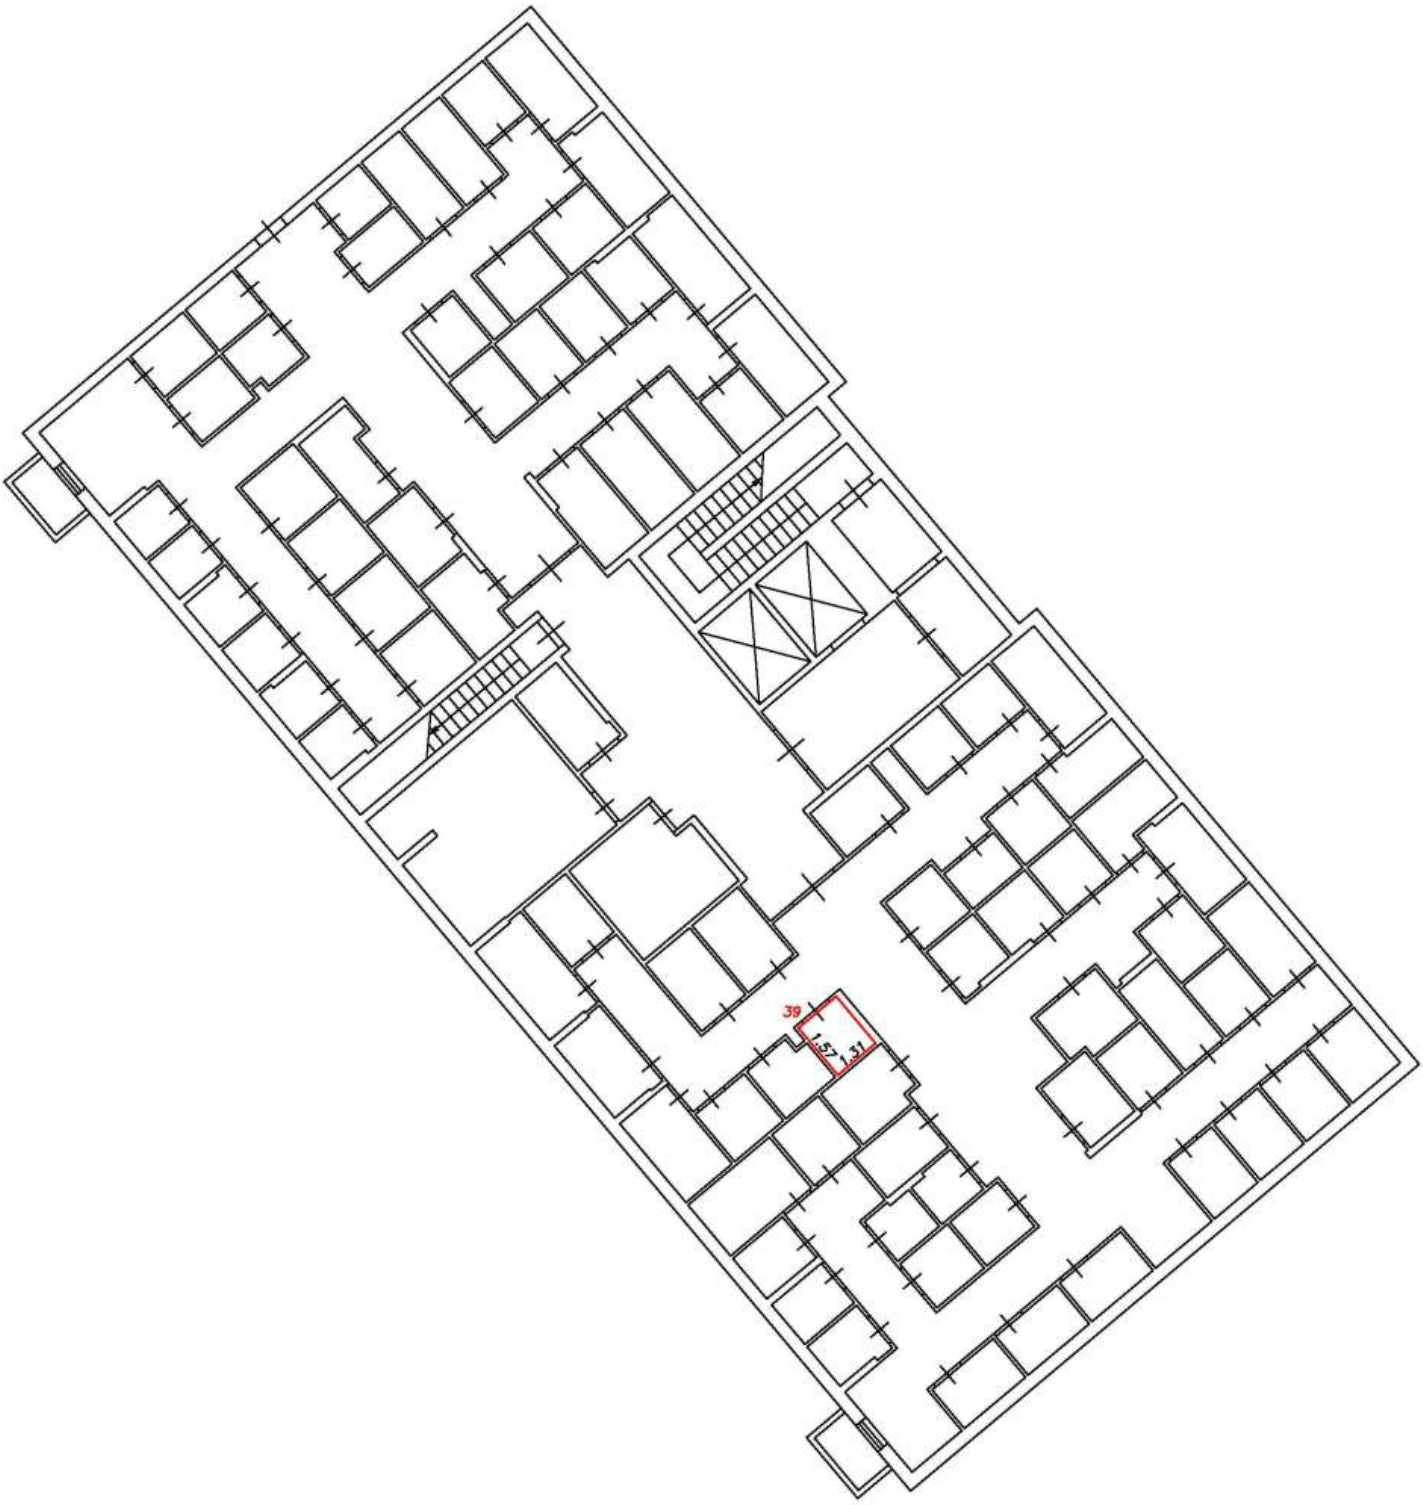

Условные обозначения:


5	Номер помещения
2.64	Линейный размер
	Часть границы вновь образованного помещения
	Стена с окном и дверью
	Функциональное разделение между комнатами
	Перегородка с дверным проемом
	Перегородка с дверным проемом
	Лестница

Масштаб 1:200

План этажа (фрагмент плана этажа)

Подъезд №1

Подвал

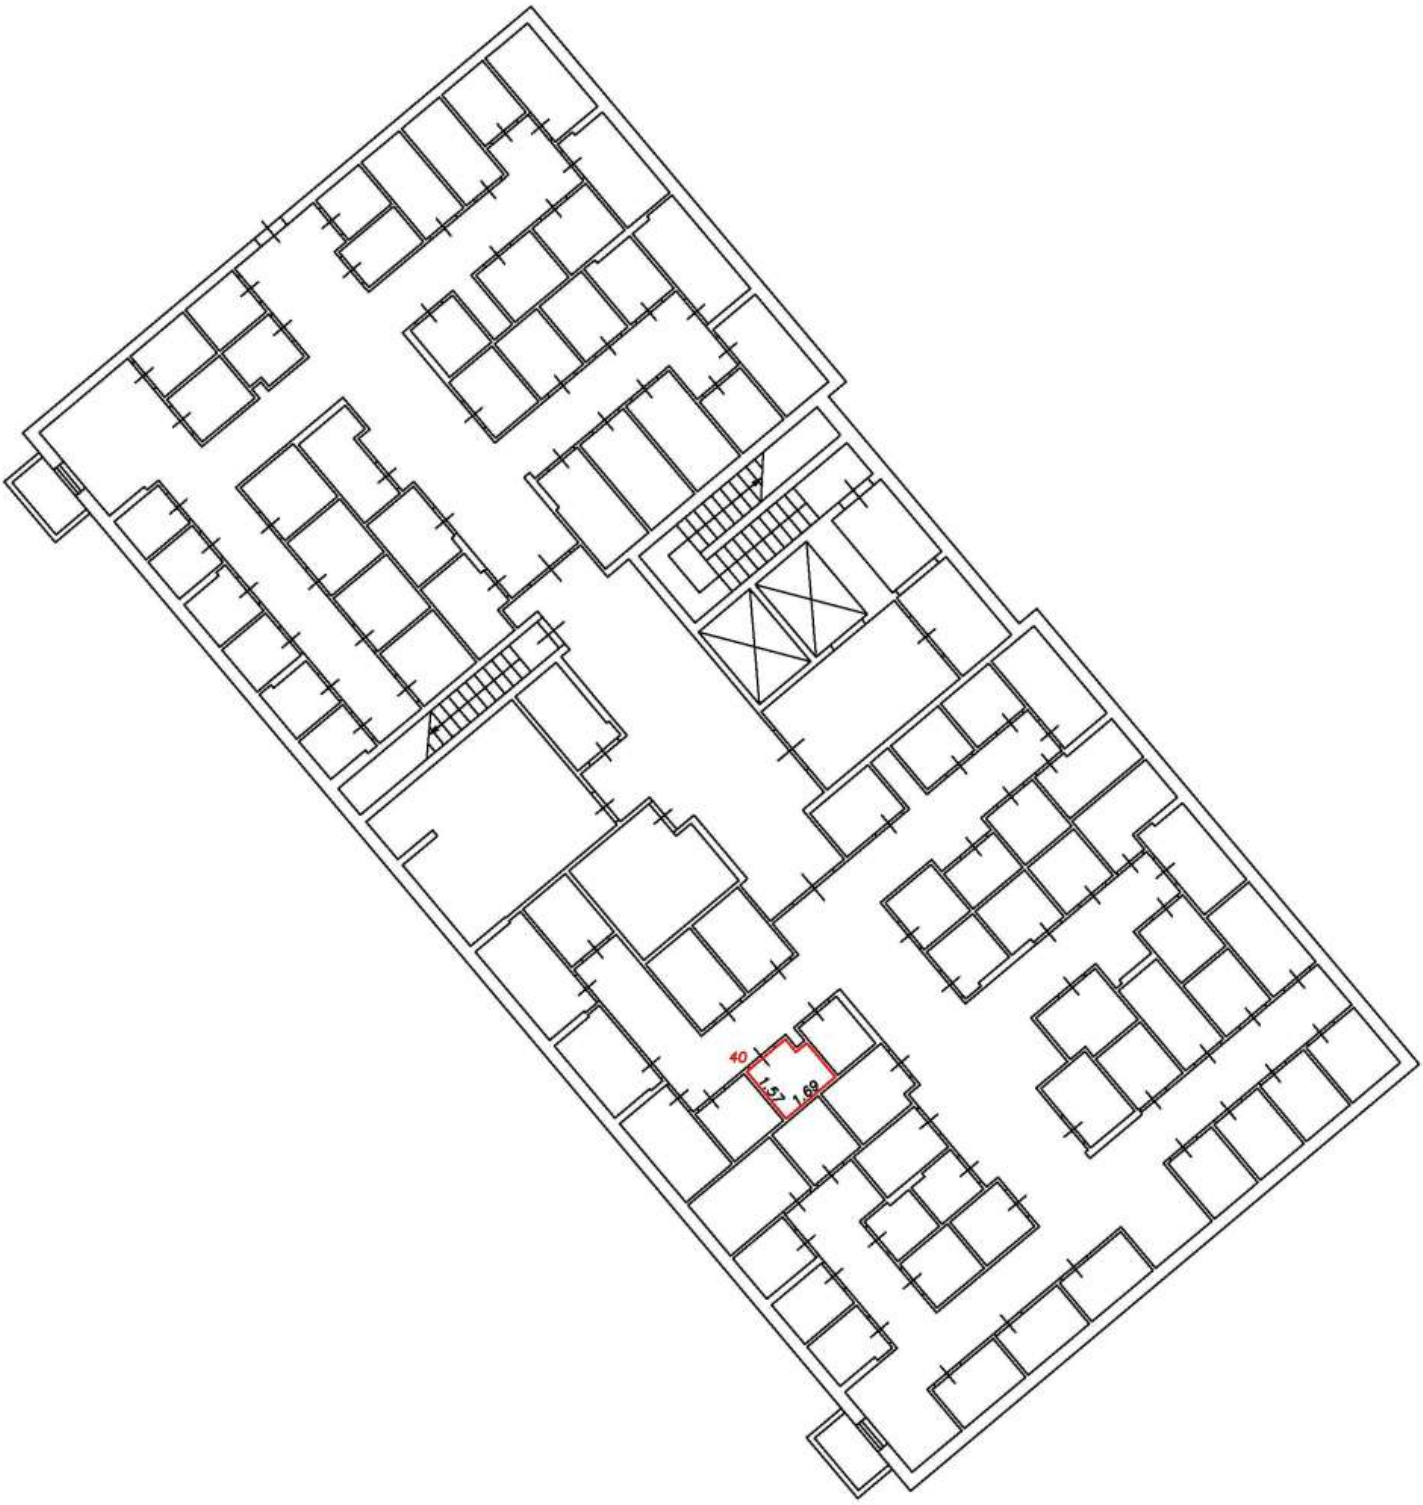

Условные обозначения:


5	Номер помещения
2.64	Линейный размер
	Часть границы вновь образованного помещения
	Стена с окном и дверью
	Функциональное разделение между комнатами
	Перегородка с дверным проемом
	Перегородка с дверным проемом
	Лестница

Масштаб 1:200

План этажа (фрагмент плана этажа)

Подъезд №1

Подвал

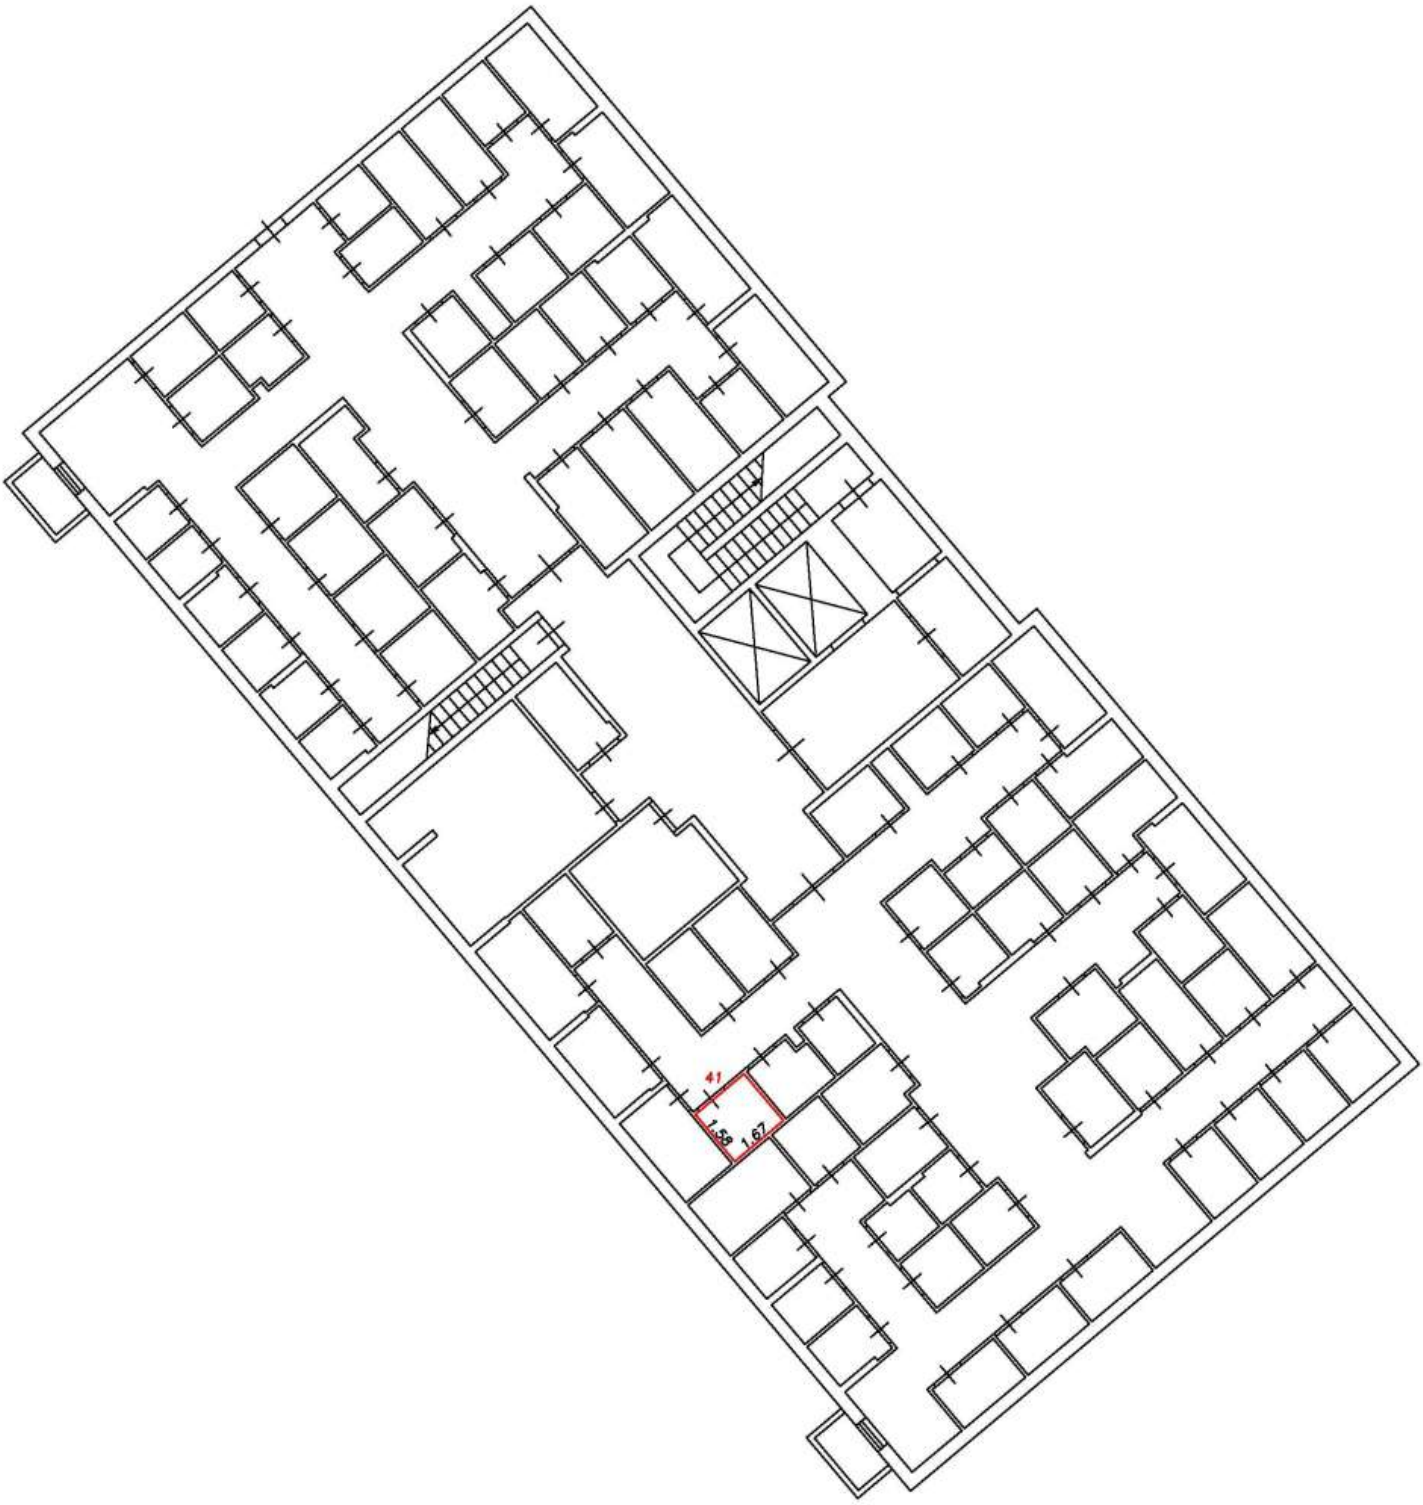

Условные обозначения:


5	Номер помещения
2.64	Линейный размер
	Часть границы вновь образованного помещения
	Стена с окном и дверью
	Функциональное разделение между комнатами
	Перегородка с дверным проемом
	Перегородка с дверным проемом
	Лестница

Масштаб 1:200

План этажа (фрагмент плана этажа)

Подъезд №1

Подвал

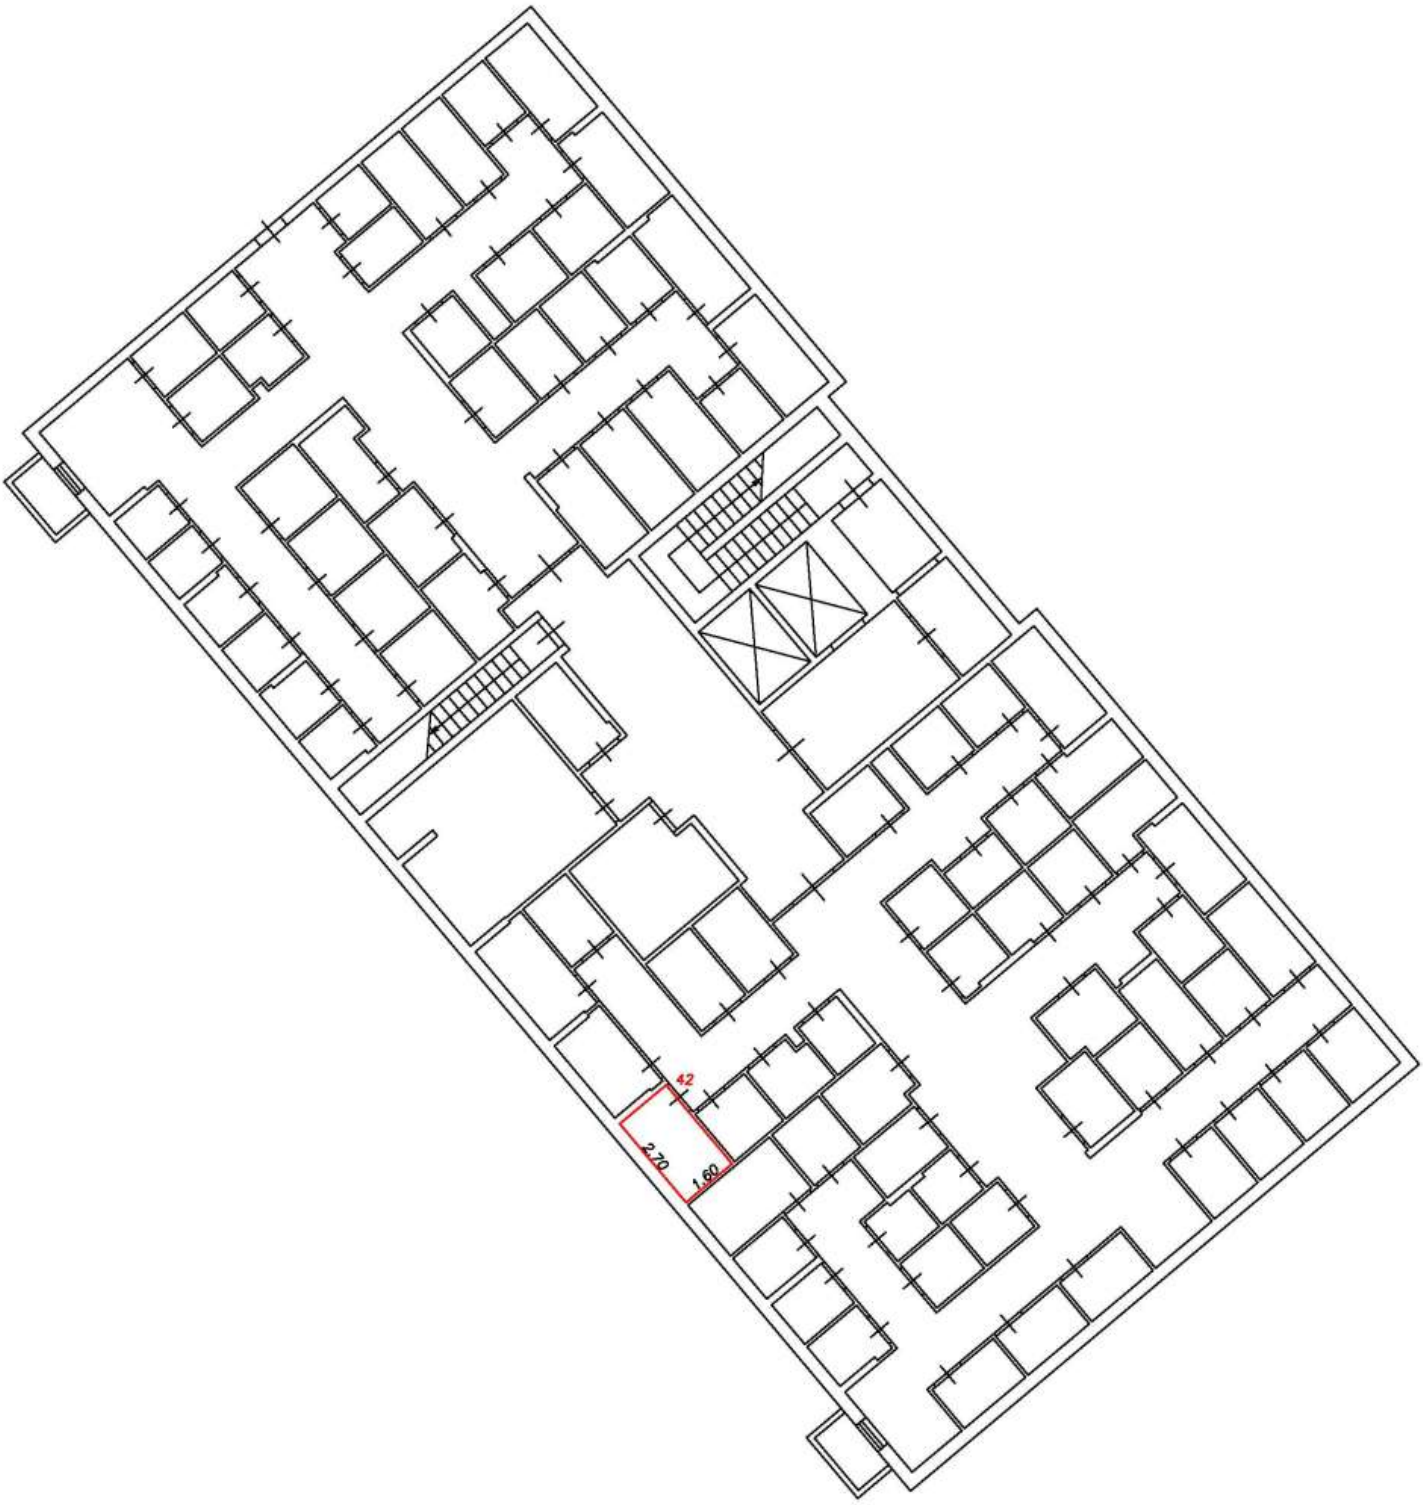

Условные обозначения:


5	Номер помещения
2.64	Линейный размер
	Часть границы вновь образованного помещения
	Стена с окном и дверью
	Функциональное разделение между комнатами
	Перегородка с дверным проемом
	Перегородка с дверным проемом
	Лестница

Масштаб 1:200

План этажа (фрагмент плана этажа)

Подъезд №1

Подвал

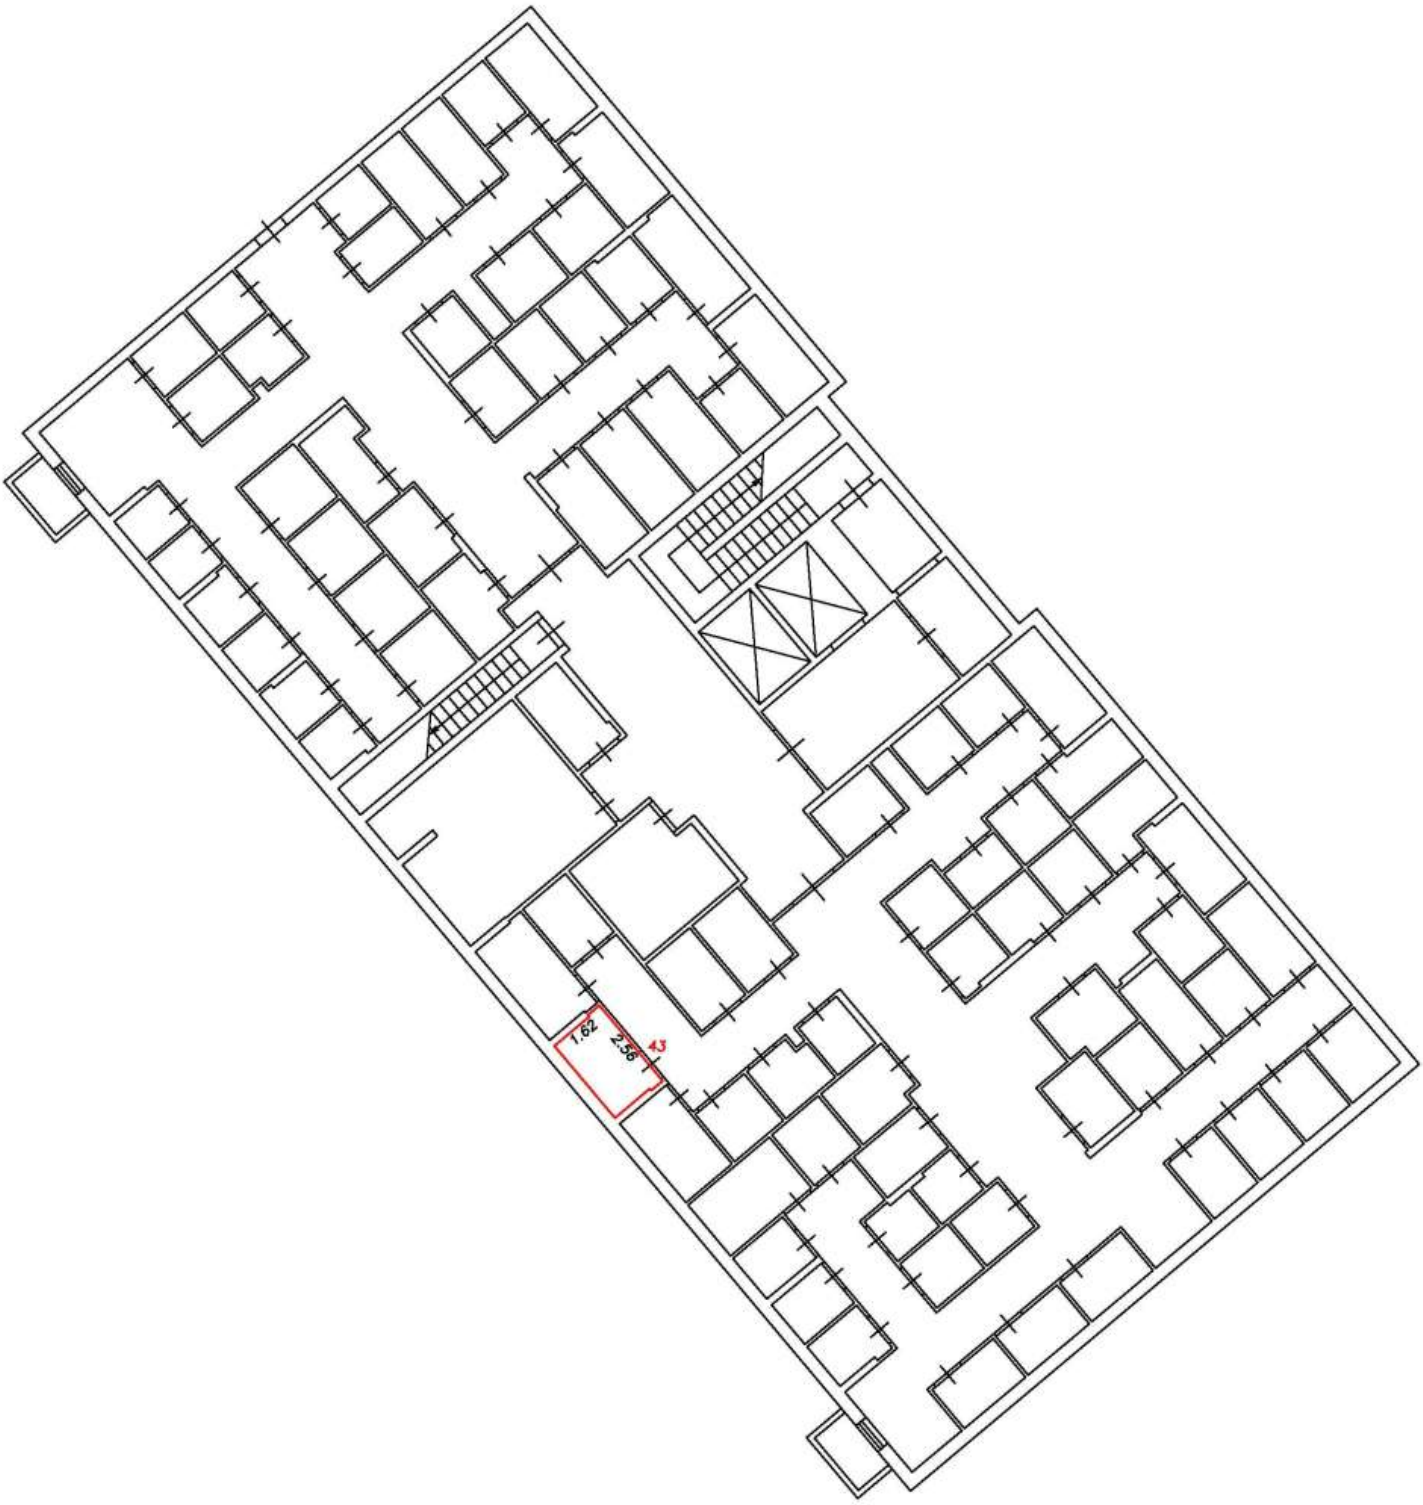

Условные обозначения:


5	Номер помещения
2.64	Линейный размер
	Часть границы вновь образованного помещения
	Стена с окном и дверью
	Функциональное разделение между комнатами
	Перегородка с дверным проемом
	Перегородка с дверным проемом
	Лестница

Масштаб 1:200

План этажа (фрагмент плана этажа)

Подъезд №1

Подвал

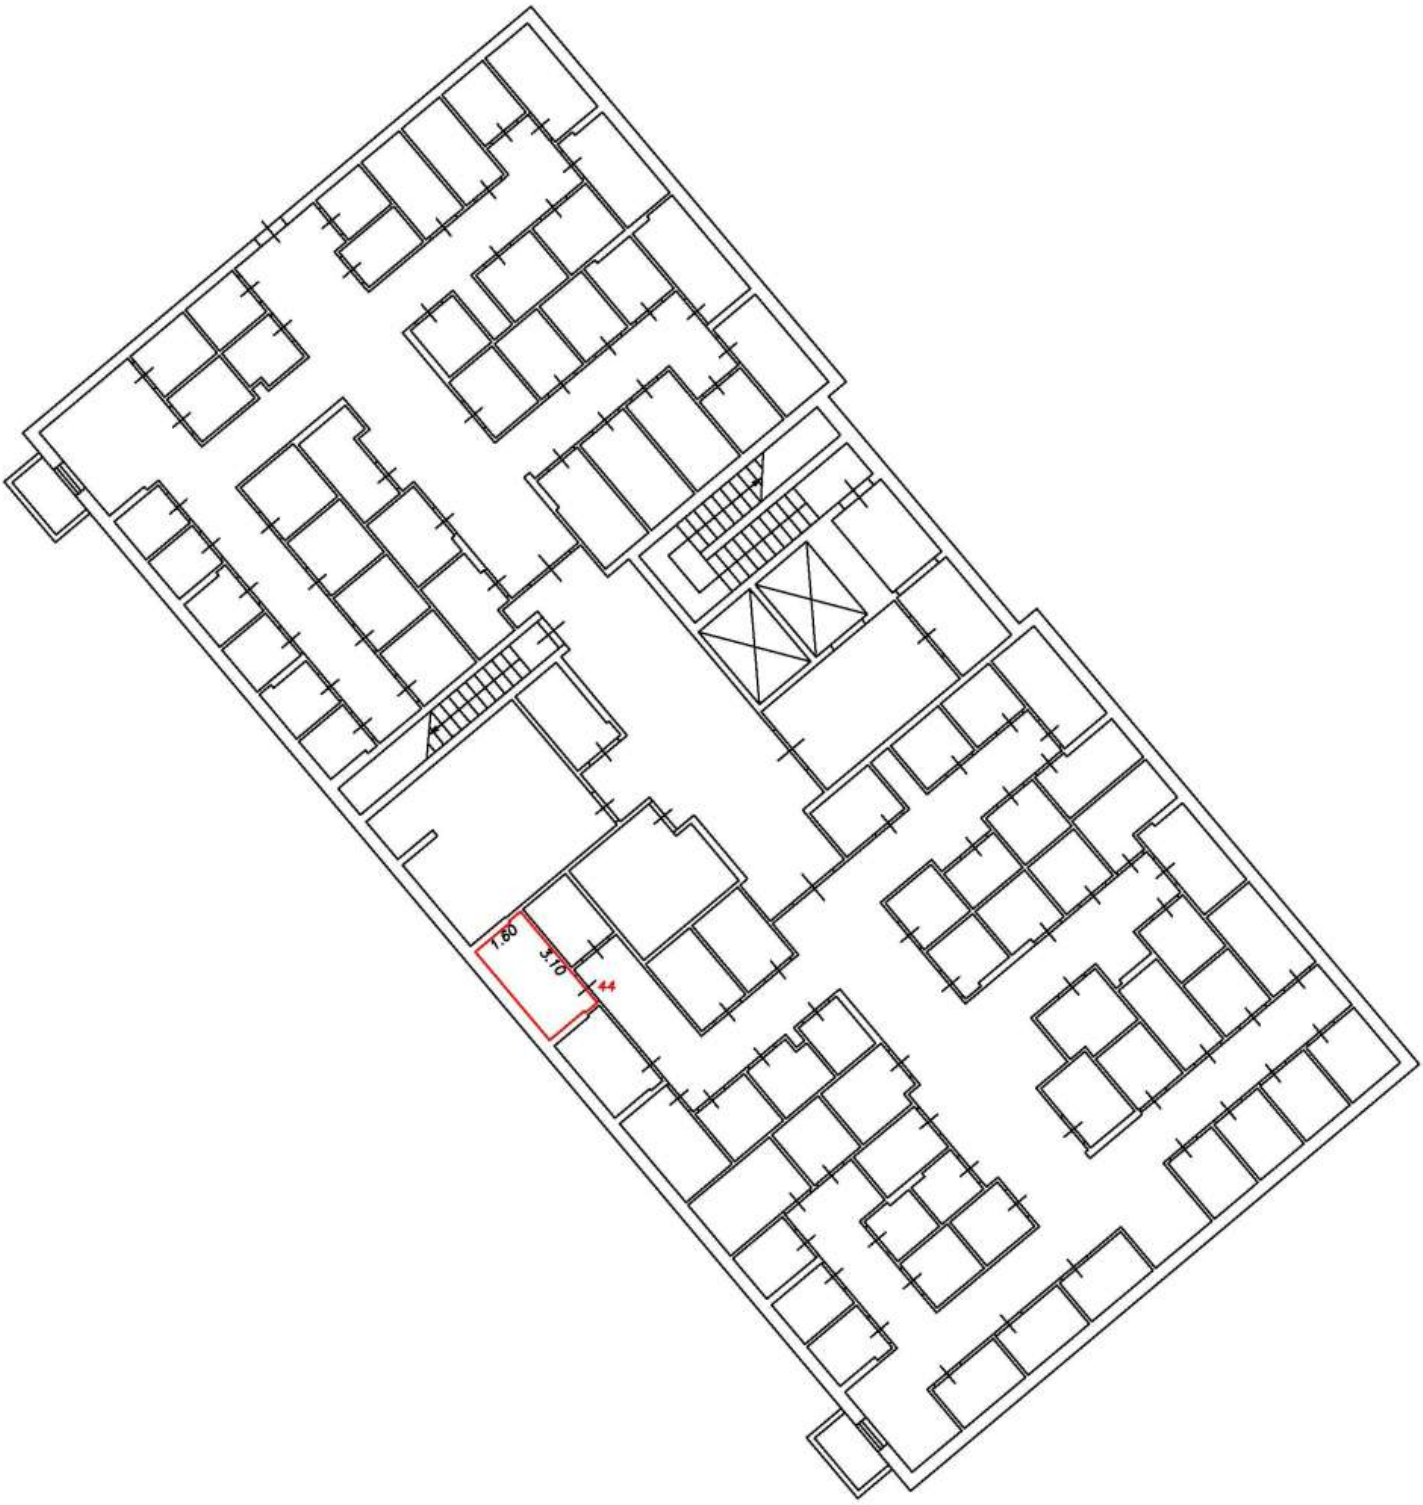

Условные обозначения:


5	Номер помещения
2.64	Линейный размер
	Часть границы вновь образованного помещения
	Стена с окном и дверью
	Функциональное разделение между комнатами
	Перегородка с дверным проемом
	Перегородка с дверным проемом
	Лестница

Масштаб 1:200

План этажа (фрагмент плана этажа)

Подъезд №1

Подвал

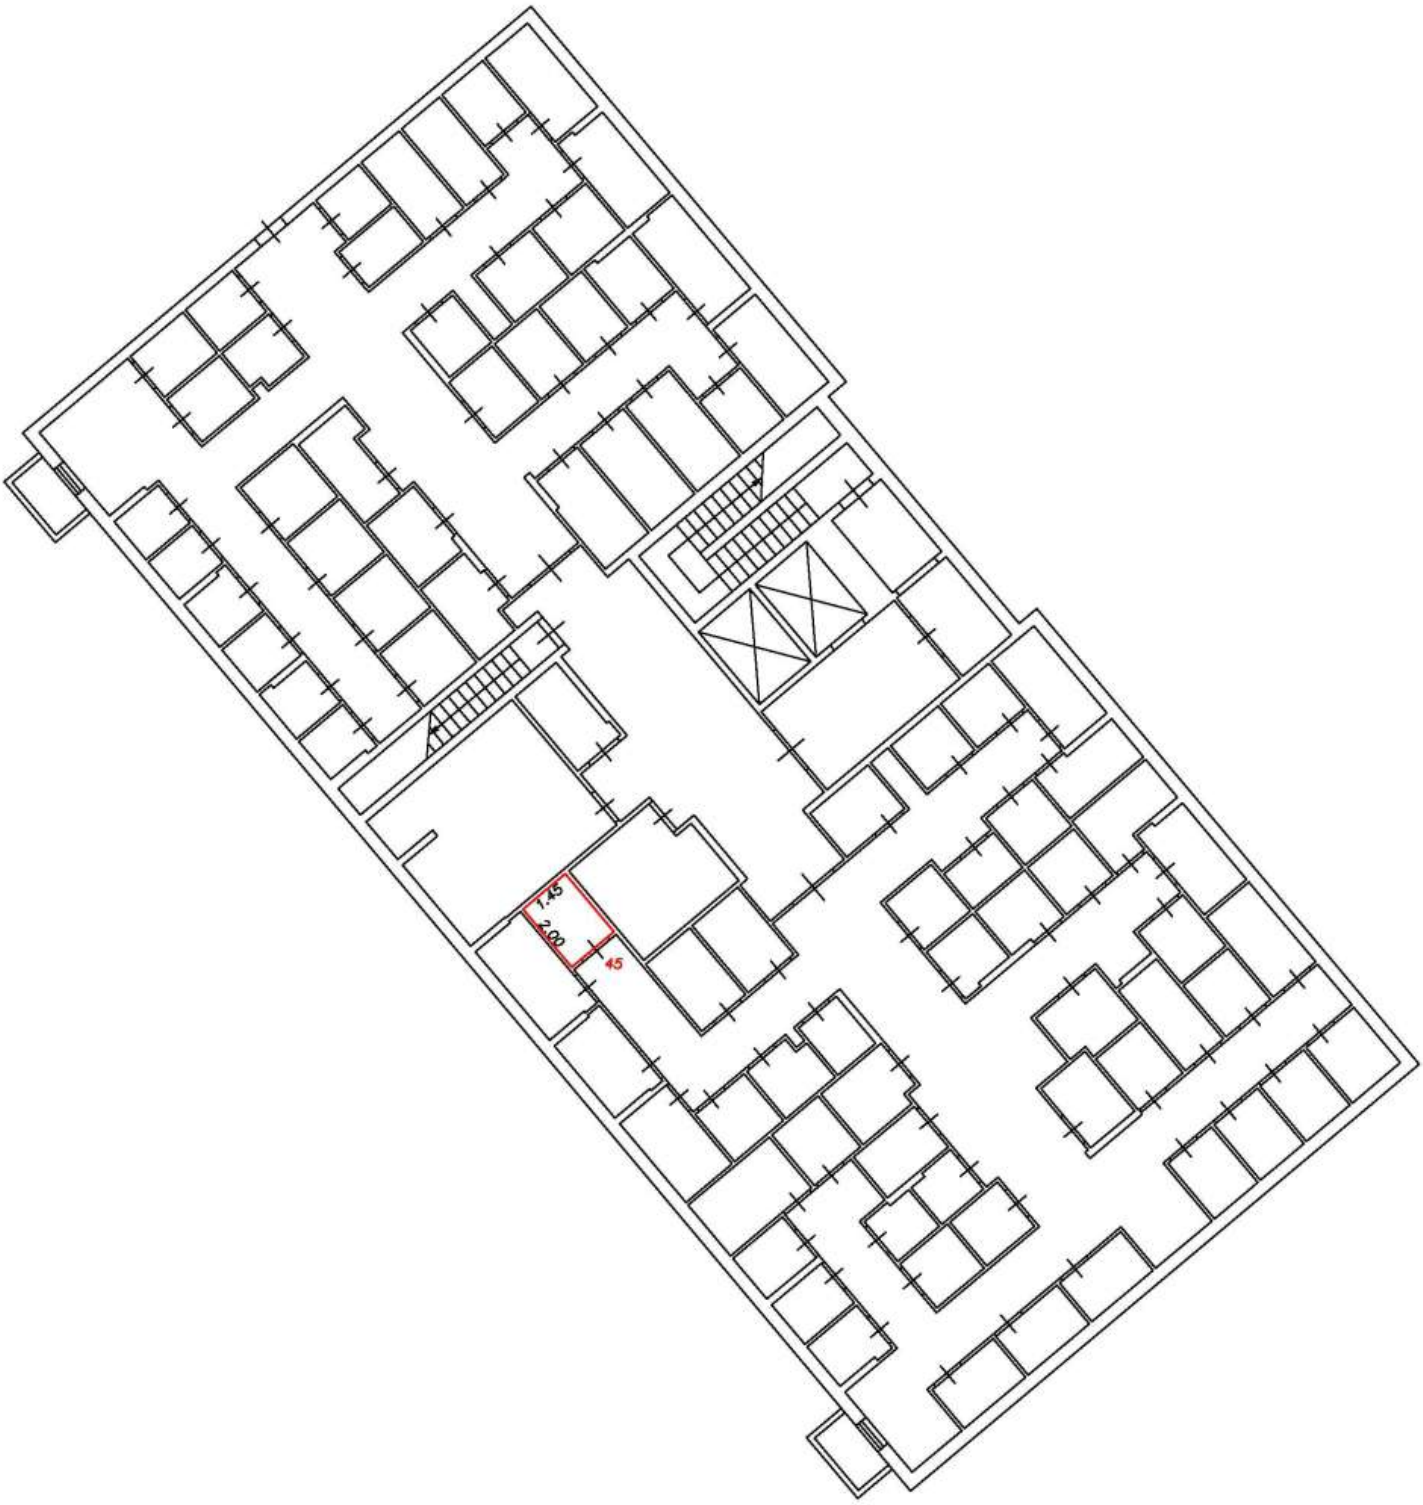

Условные обозначения:


5	Номер помещения
2.64	Линейный размер
	Часть границы вновь образованного помещения
	Стена с окном и дверью
	Функциональное разделение между комнатами
	Перегородка с дверным проемом
	Перегородка с дверным проемом
	Лестница

Масштаб 1:200

План этажа (фрагмент плана этажа)

Подъезд №1

Подвал

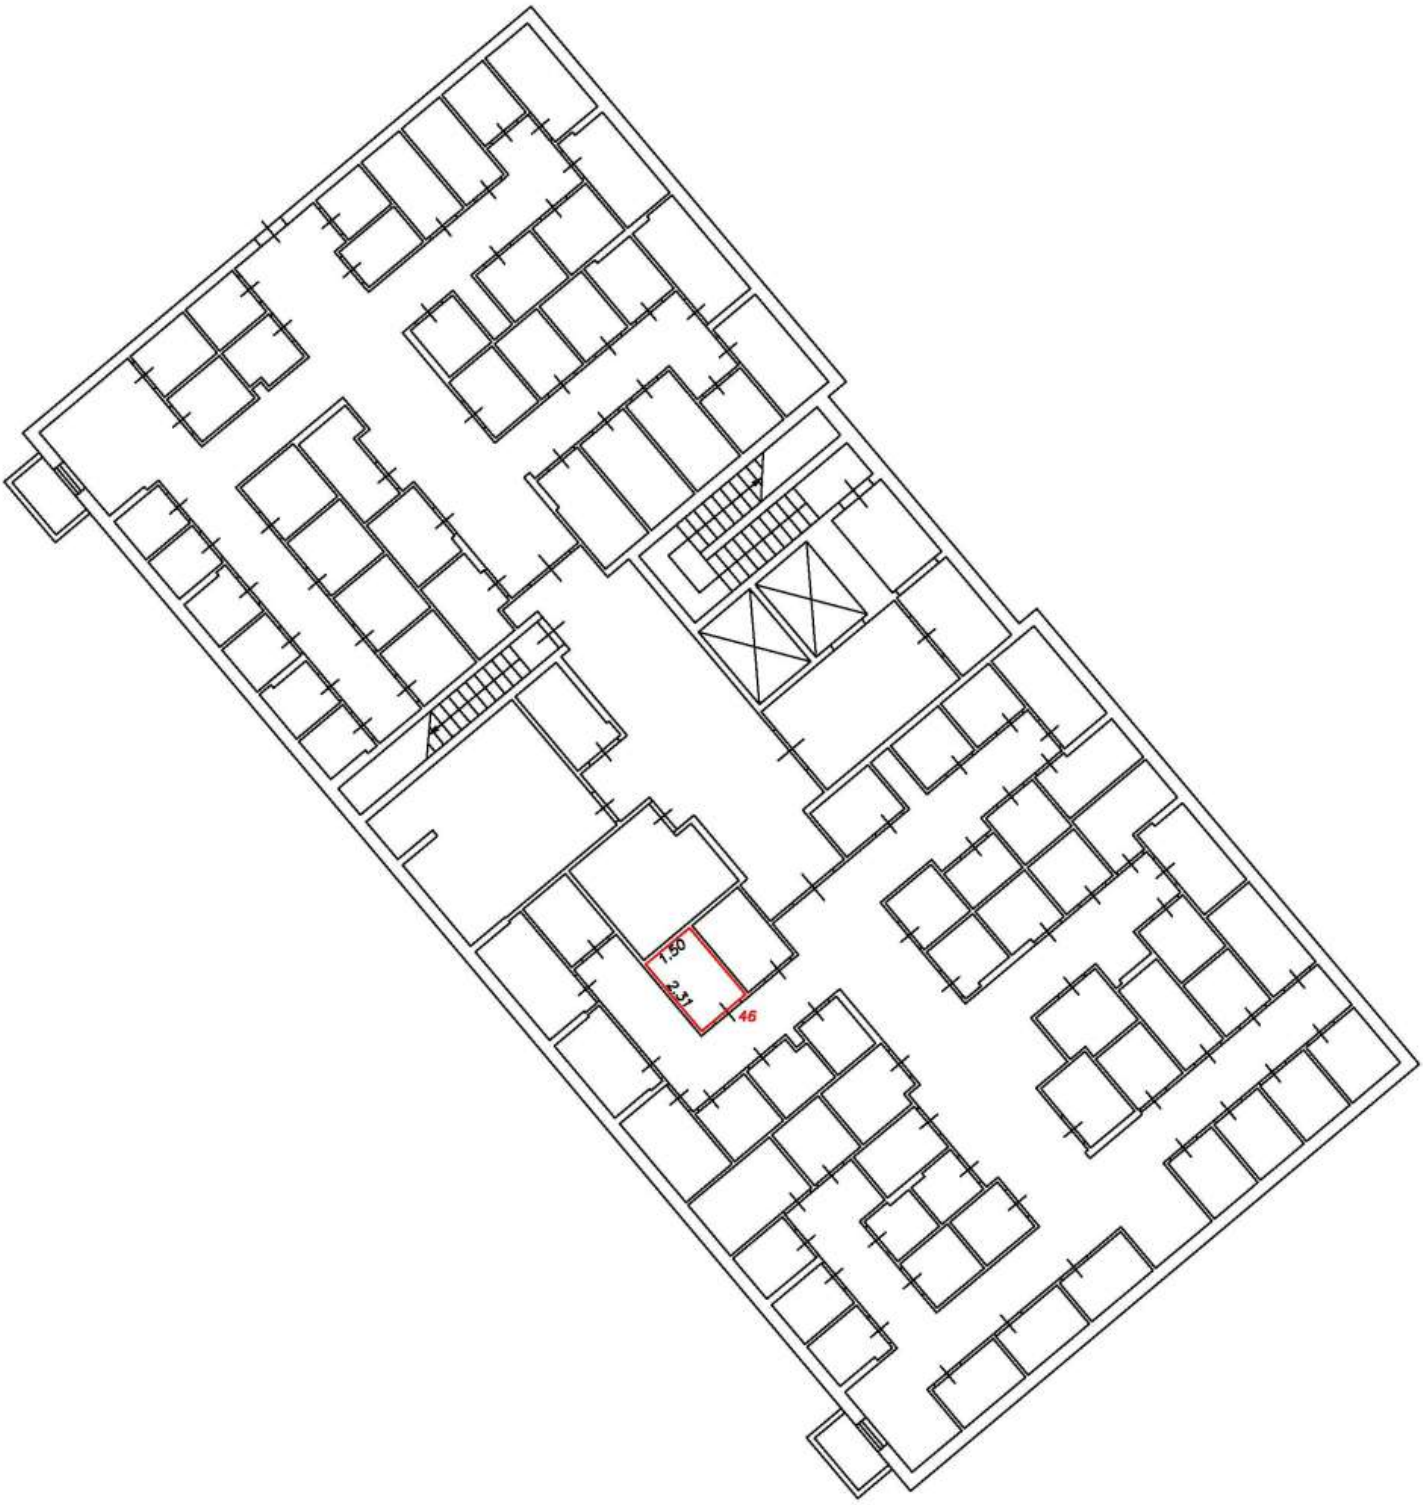

Условные обозначения:


5	Номер помещения
2.64	Линейный размер
	Часть границы вновь образованного помещения
	Стена с окном и дверью
	Функциональное разделение между комнатами
	Перегородка с дверным проемом
	Перегородка с дверным проемом
	Лестница

Масштаб 1:200

План этажа (фрагмент плана этажа)

Подъезд №1

Подвал

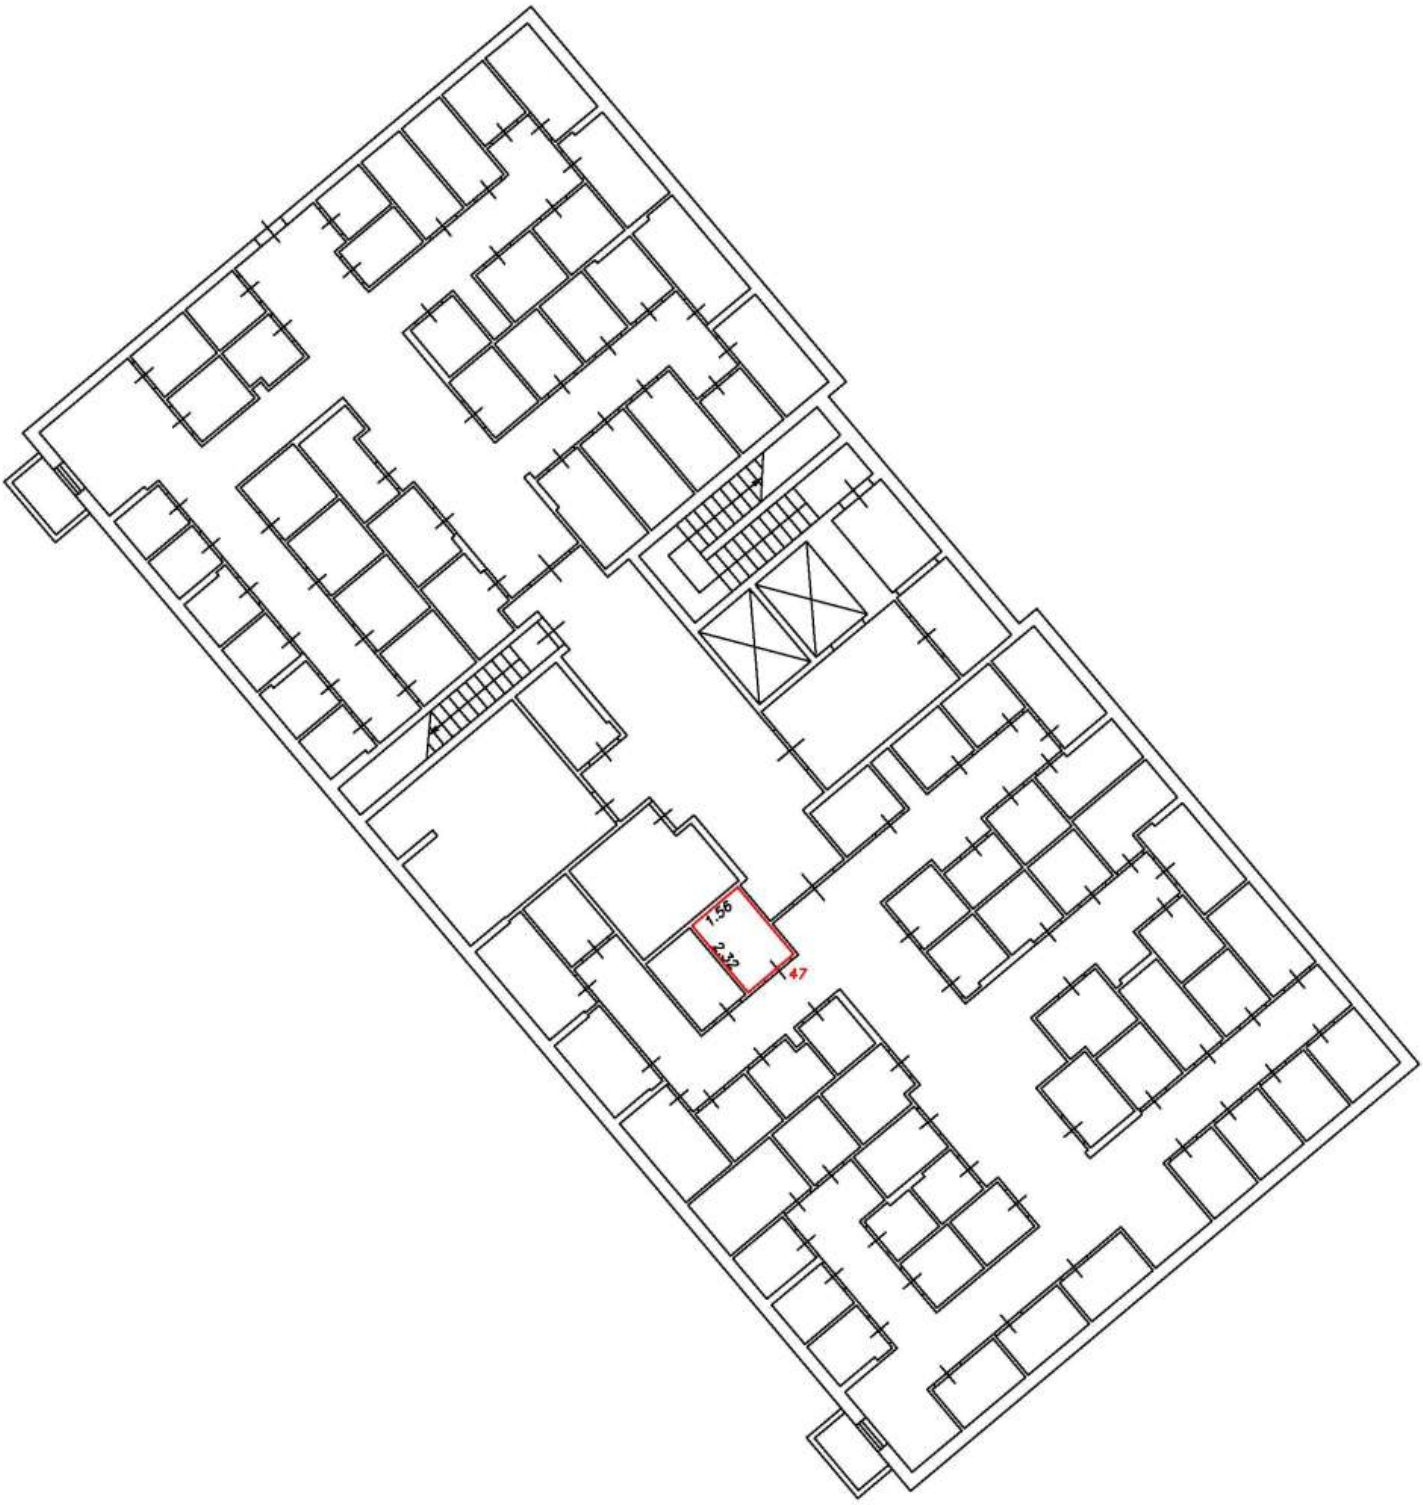

Условные обозначения:


5	Номер помещения
2.64	Линейный размер
	Часть границы вновь образованного помещения
	Стена с окном и дверью
	Функциональное разделение между комнатами
	Перегородка с дверным проемом
	Перегородка с дверным проемом
	Лестница

Масштаб 1:200

План этажа (фрагмент плана этажа)

Подъезд №1

Подвал

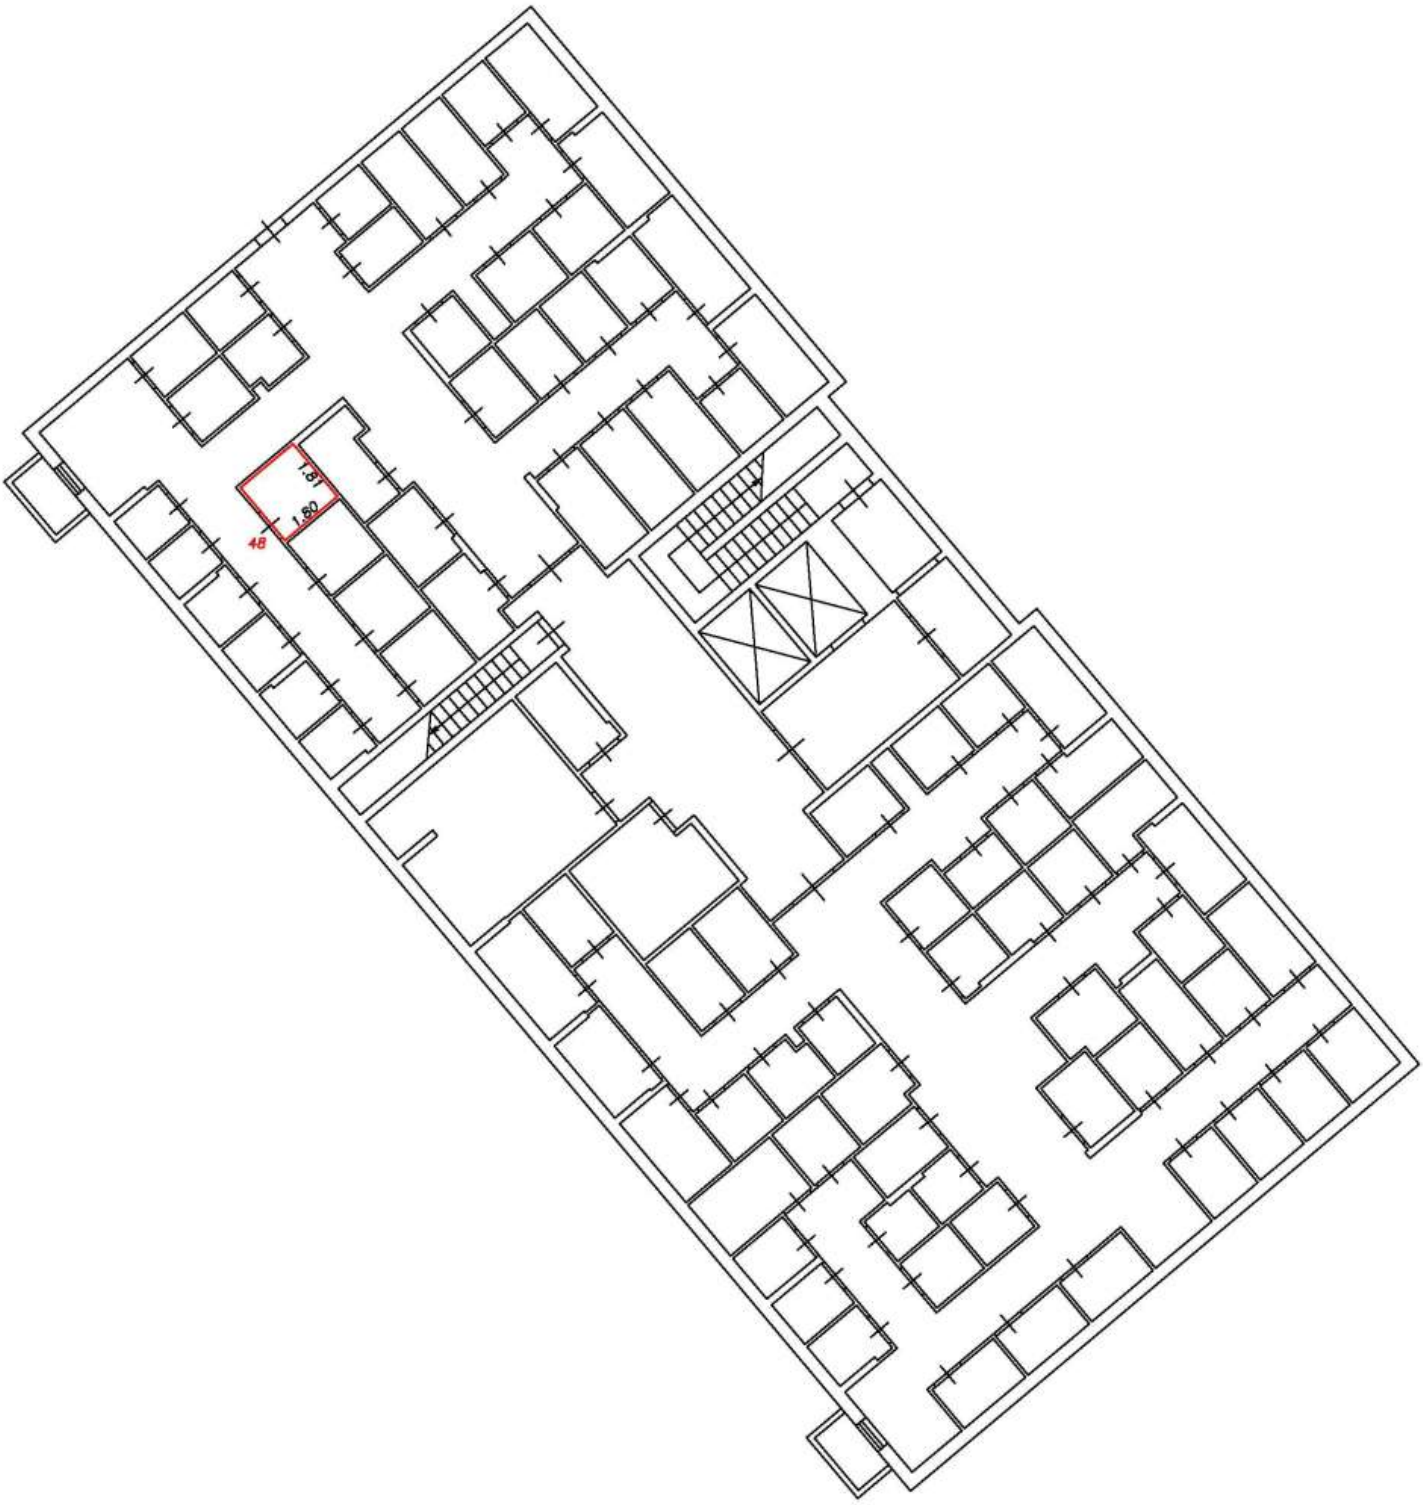

Условные обозначения:


5	Номер помещения
2.64	Линейный размер
	Часть границы вновь образованного помещения
	Стена с окном и дверью
	Функциональное разделение между комнатами
	Перегородка с дверным проемом
	Перегородка с дверным проемом
	Лестница

Масштаб 1:200

План этажа (фрагмент плана этажа)

Подъезд №1

Подвал

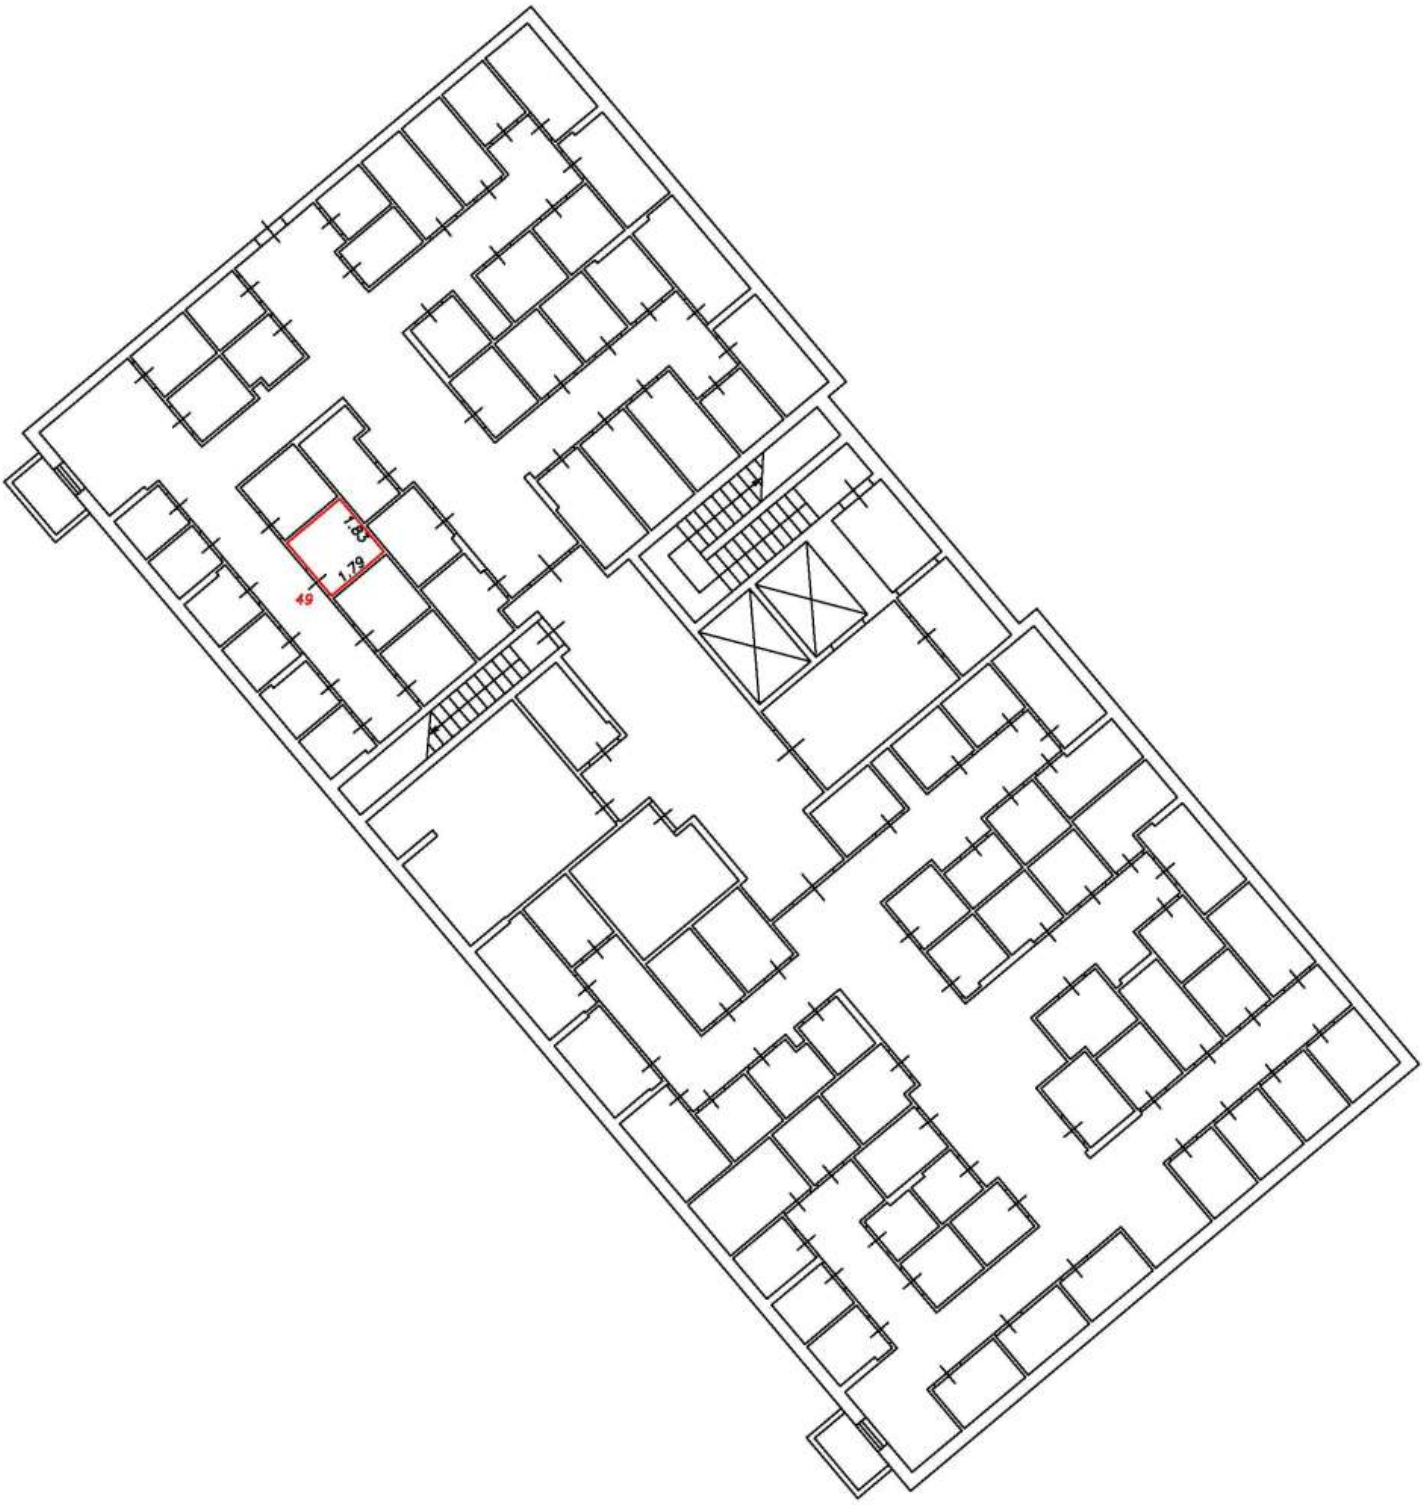

Условные обозначения:


5	Номер помещения
2.64	Линейный размер
	Часть границы вновь образованного помещения
	Стена с окном и дверью
	Функциональное разделение между комнатами
	Перегородка с дверным проемом
	Перегородка с дверным проемом
	Лестница

Масштаб 1:200

План этажа (фрагмент плана этажа)

Подъезд №1

Подвал

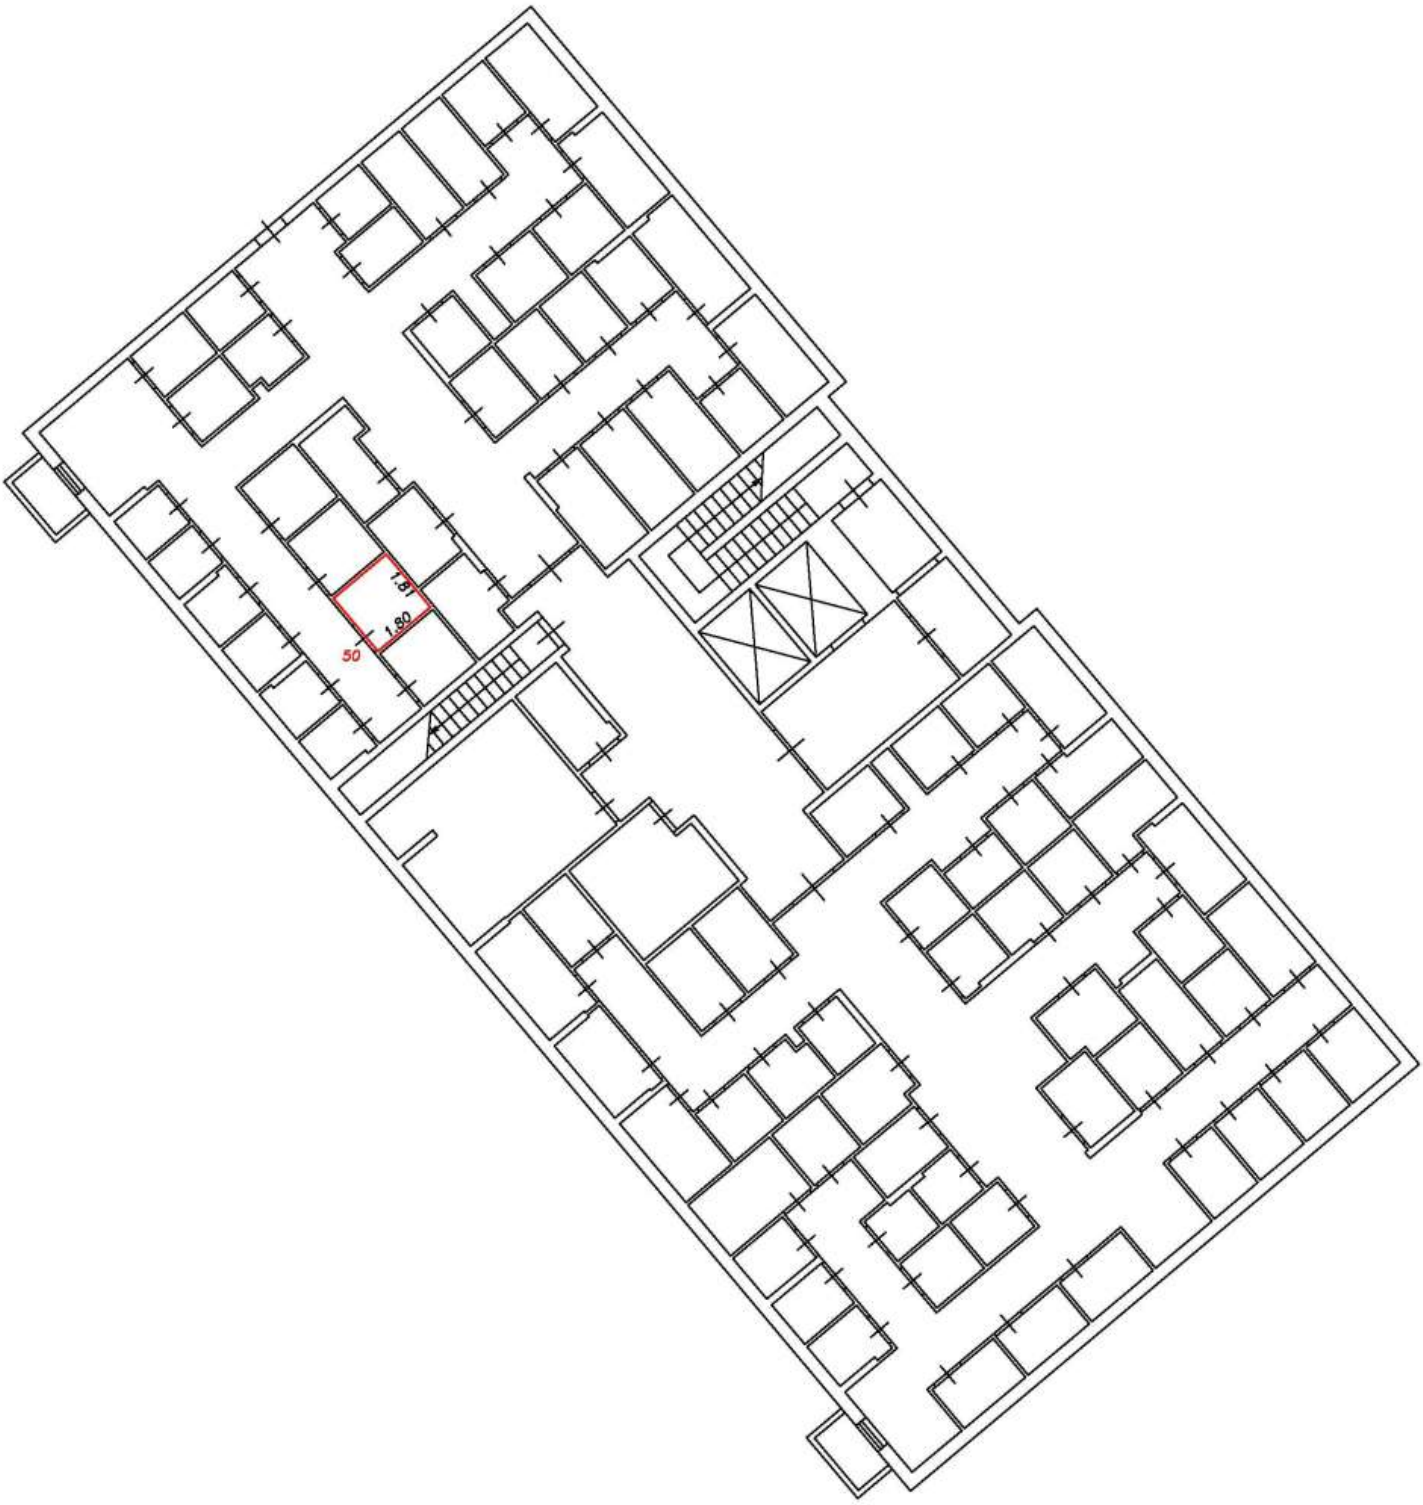

Условные обозначения:


5	Номер помещения
2.64	Линейный размер
	Часть границы вновь образованного помещения
	Стена с окном и дверью
	Функциональное разделение между комнатами
	Перегородка с дверным проемом
	Перегородка с дверным проемом
	Лестница

Масштаб 1:200

План этажа (фрагмент плана этажа)

Подъезд №1

Подвал

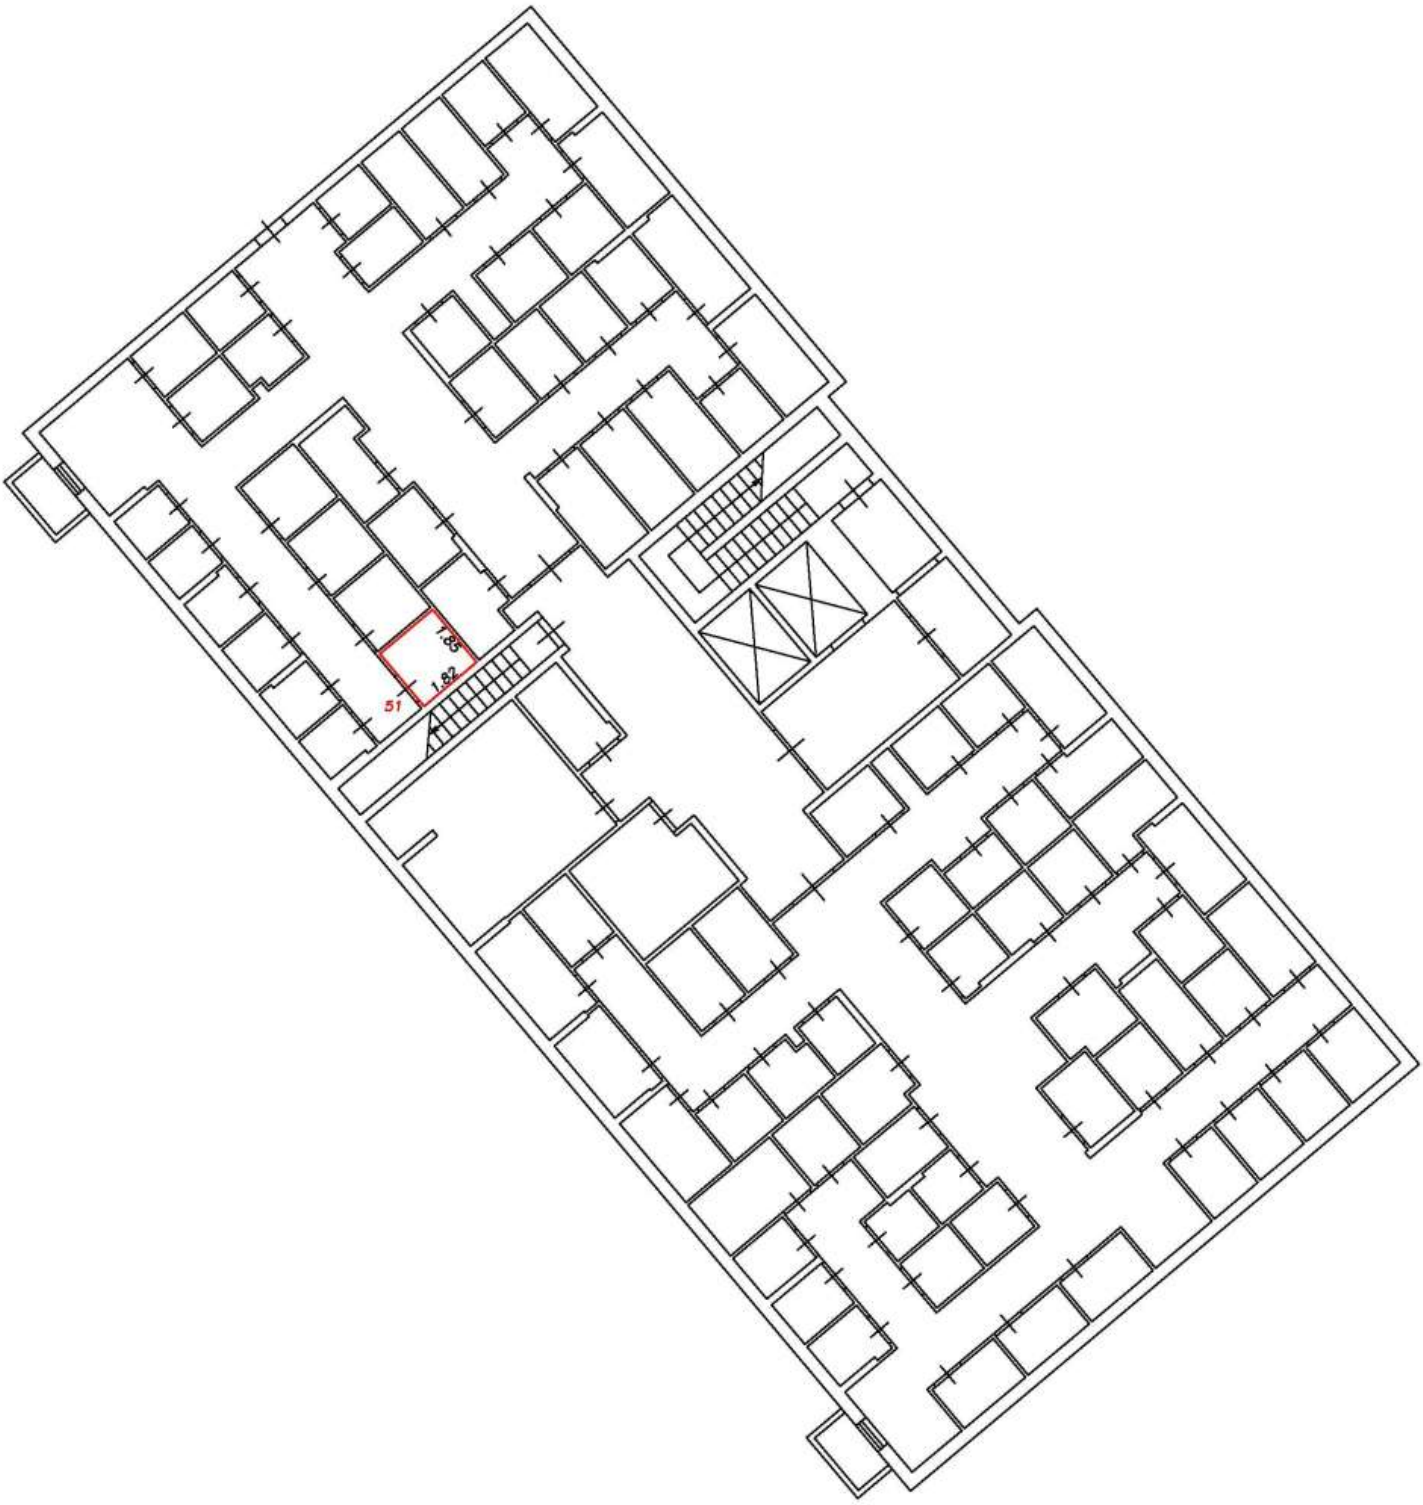

Условные обозначения:


5	Номер помещения
2.64	Линейный размер
	Часть границы вновь образованного помещения
	Стена с окном и дверью
	Функциональное разделение между комнатами
	Перегородка с дверным проемом
	Перегородка с дверным проемом
	Лестница

Масштаб 1:200

План этажа (фрагмент плана этажа)

Подъезд №1

Подвал

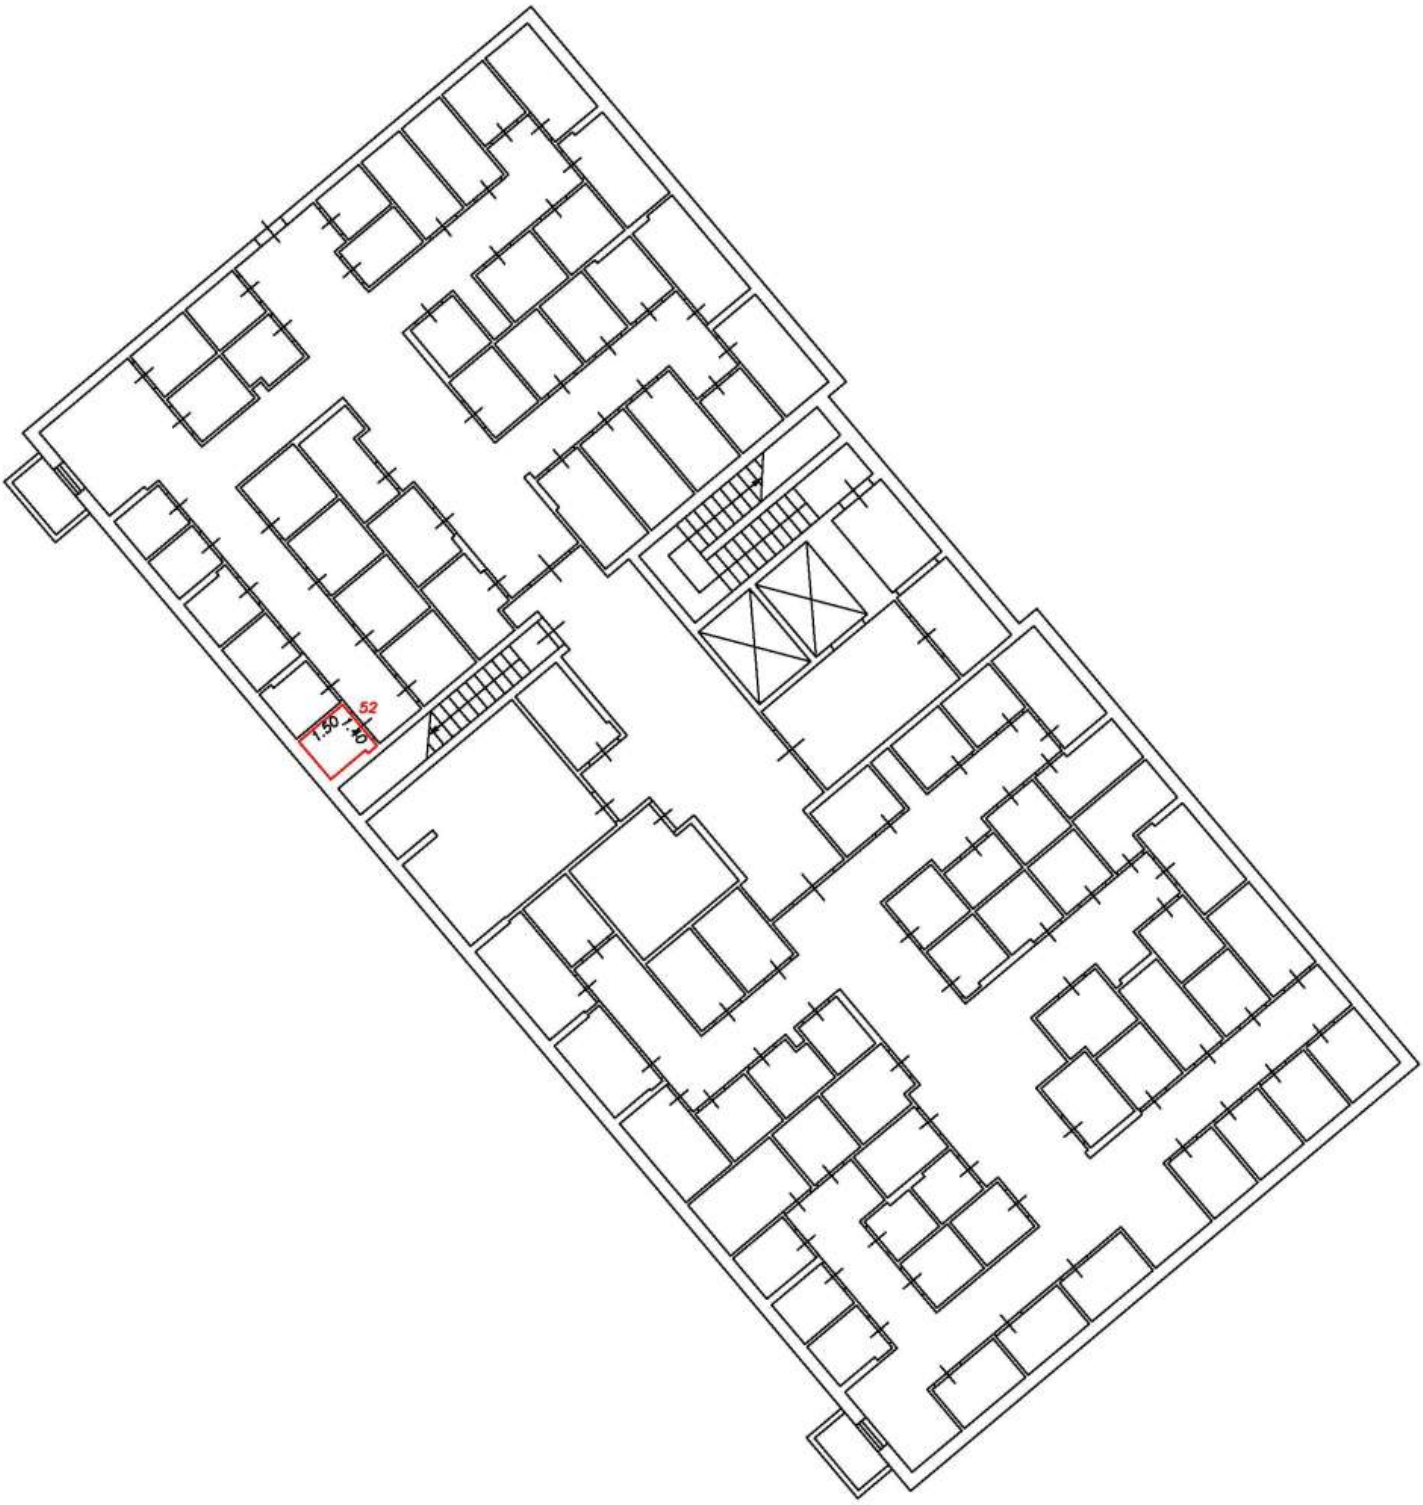

Условные обозначения:


5	Номер помещения
2.64	Линейный размер
	Часть границы вновь образованного помещения
	Стена с окном и дверью
	Функциональное разделение между комнатами
	Перегородка с дверным проемом
	Перегородка с дверным проемом
	Лестница

Масштаб 1:200

План этажа (фрагмент плана этажа)

Подъезд №1

Подвал

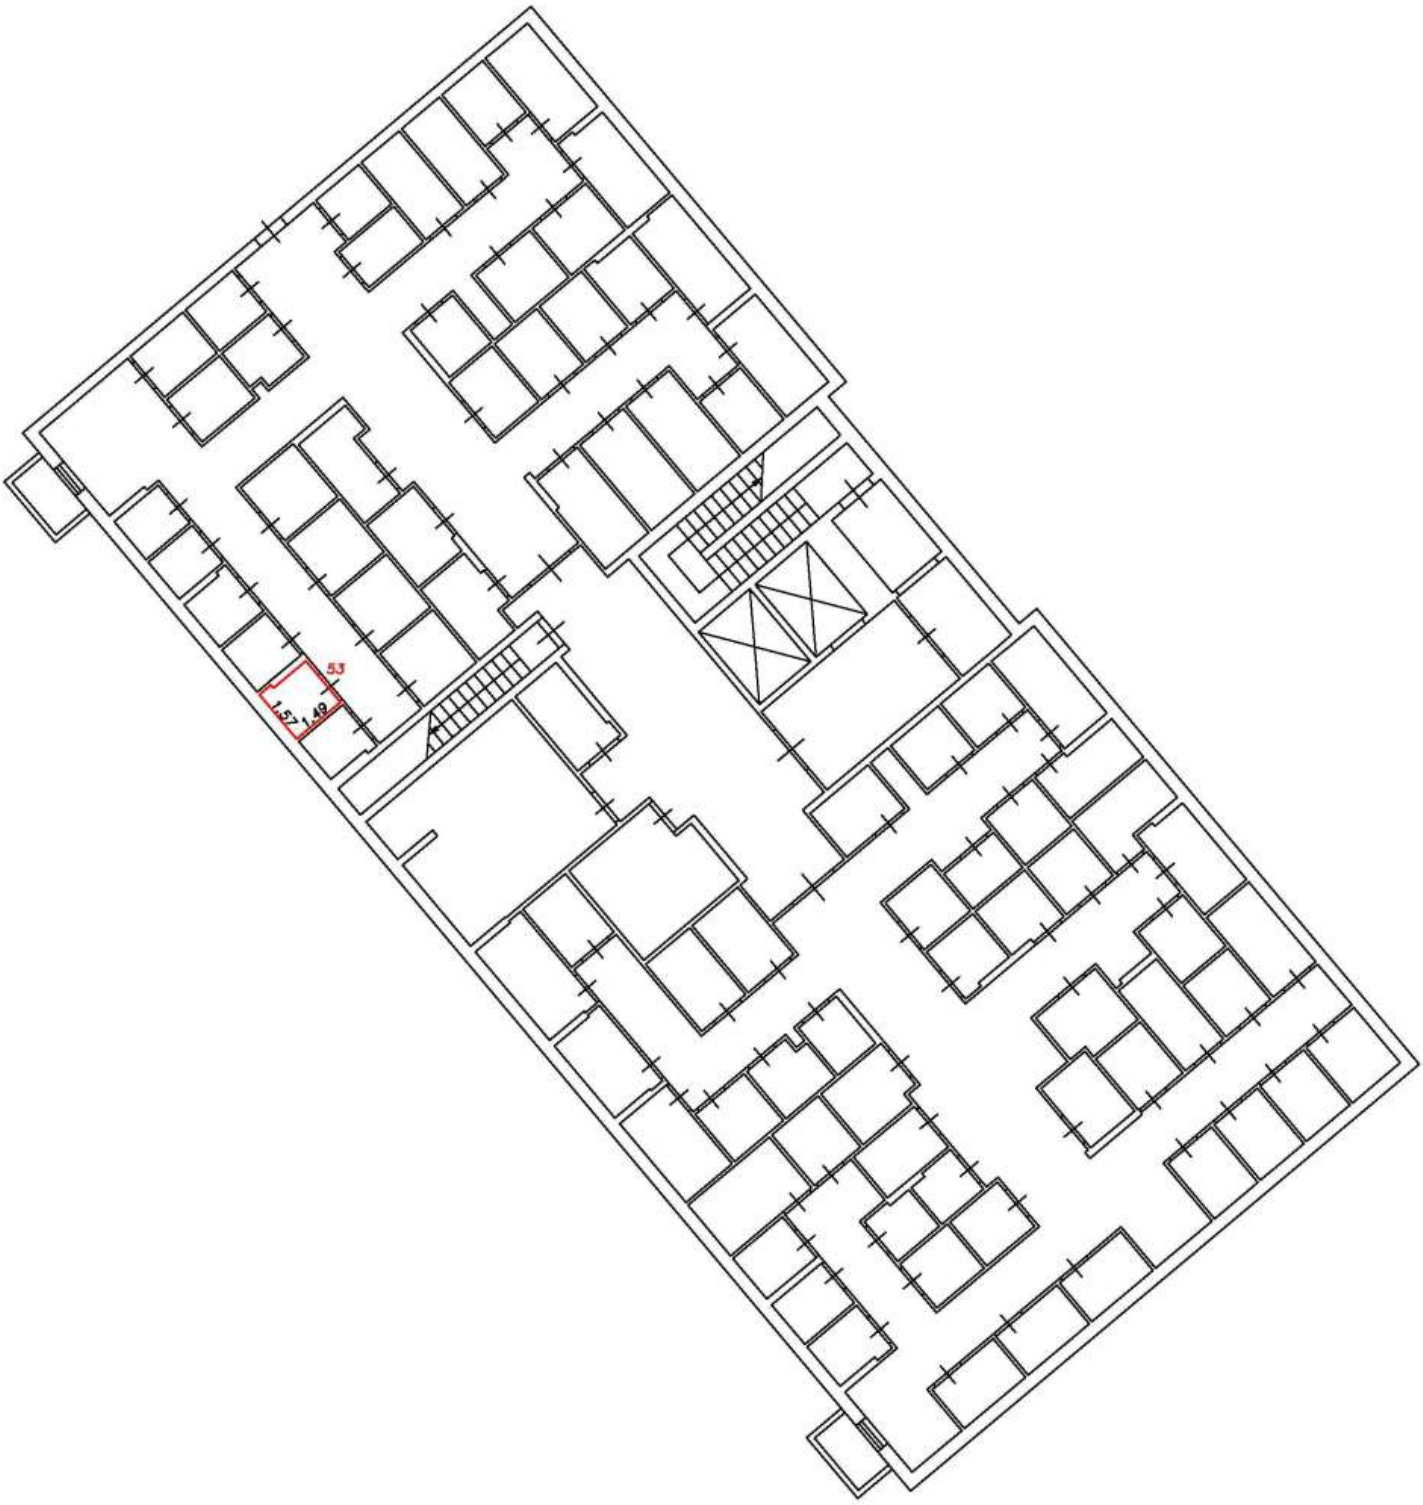

Условные обозначения:


5	Номер помещения
2.64	Линейный размер
	Часть границы вновь образованного помещения
	Стена с окном и дверью
	Функциональное разделение между комнатами
	Перегородка с дверным проемом
	Перегородка с дверным проемом
	Лестница

Масштаб 1:200

План этажа (фрагмент плана этажа)

Подъезд №1

Подвал

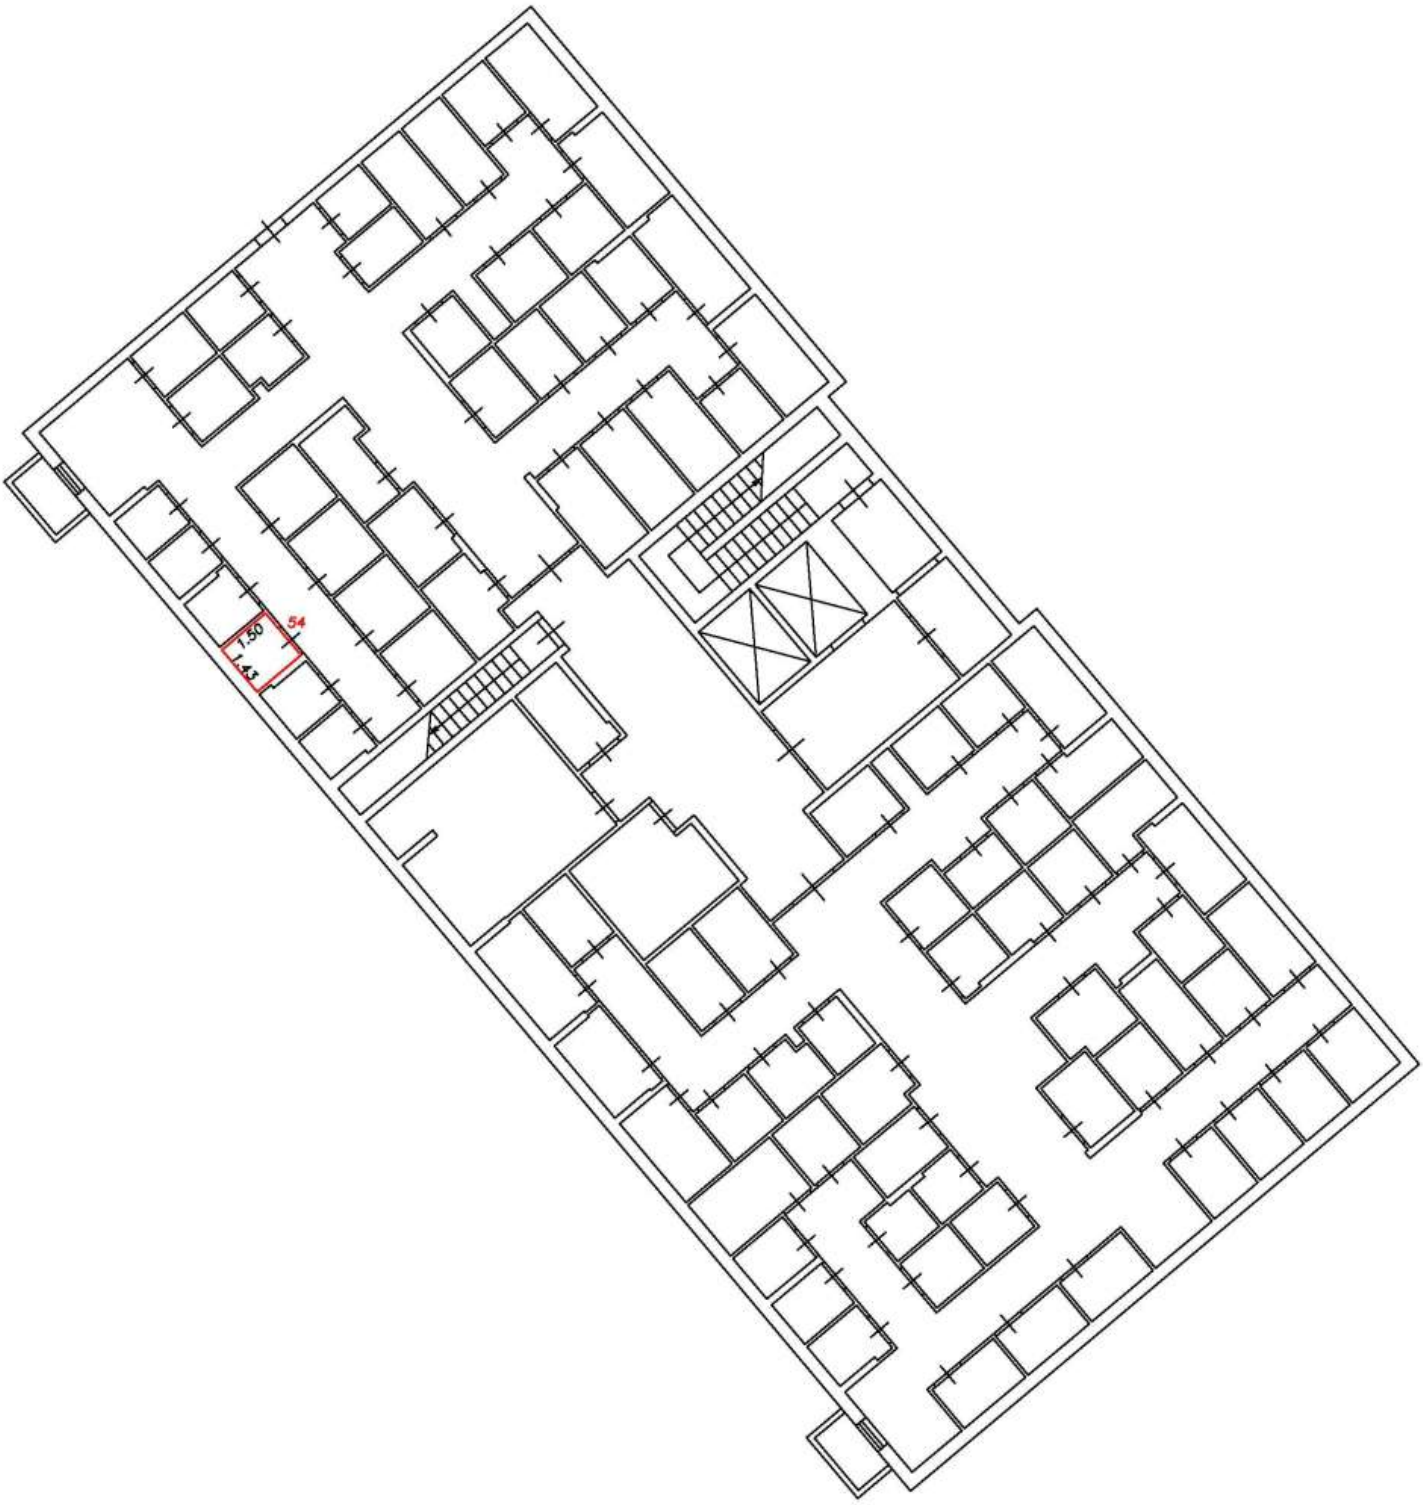

Условные обозначения:


5	Номер помещения
2.64	Линейный размер
	Часть границы вновь образованного помещения
	Стена с окном и дверью
	Функциональное разделение между комнатами
	Перегородка с дверным проемом
	Перегородка с дверным проемом
	Лестница

Масштаб 1:200

План этажа (фрагмент плана этажа)

Подъезд №1

Подвал

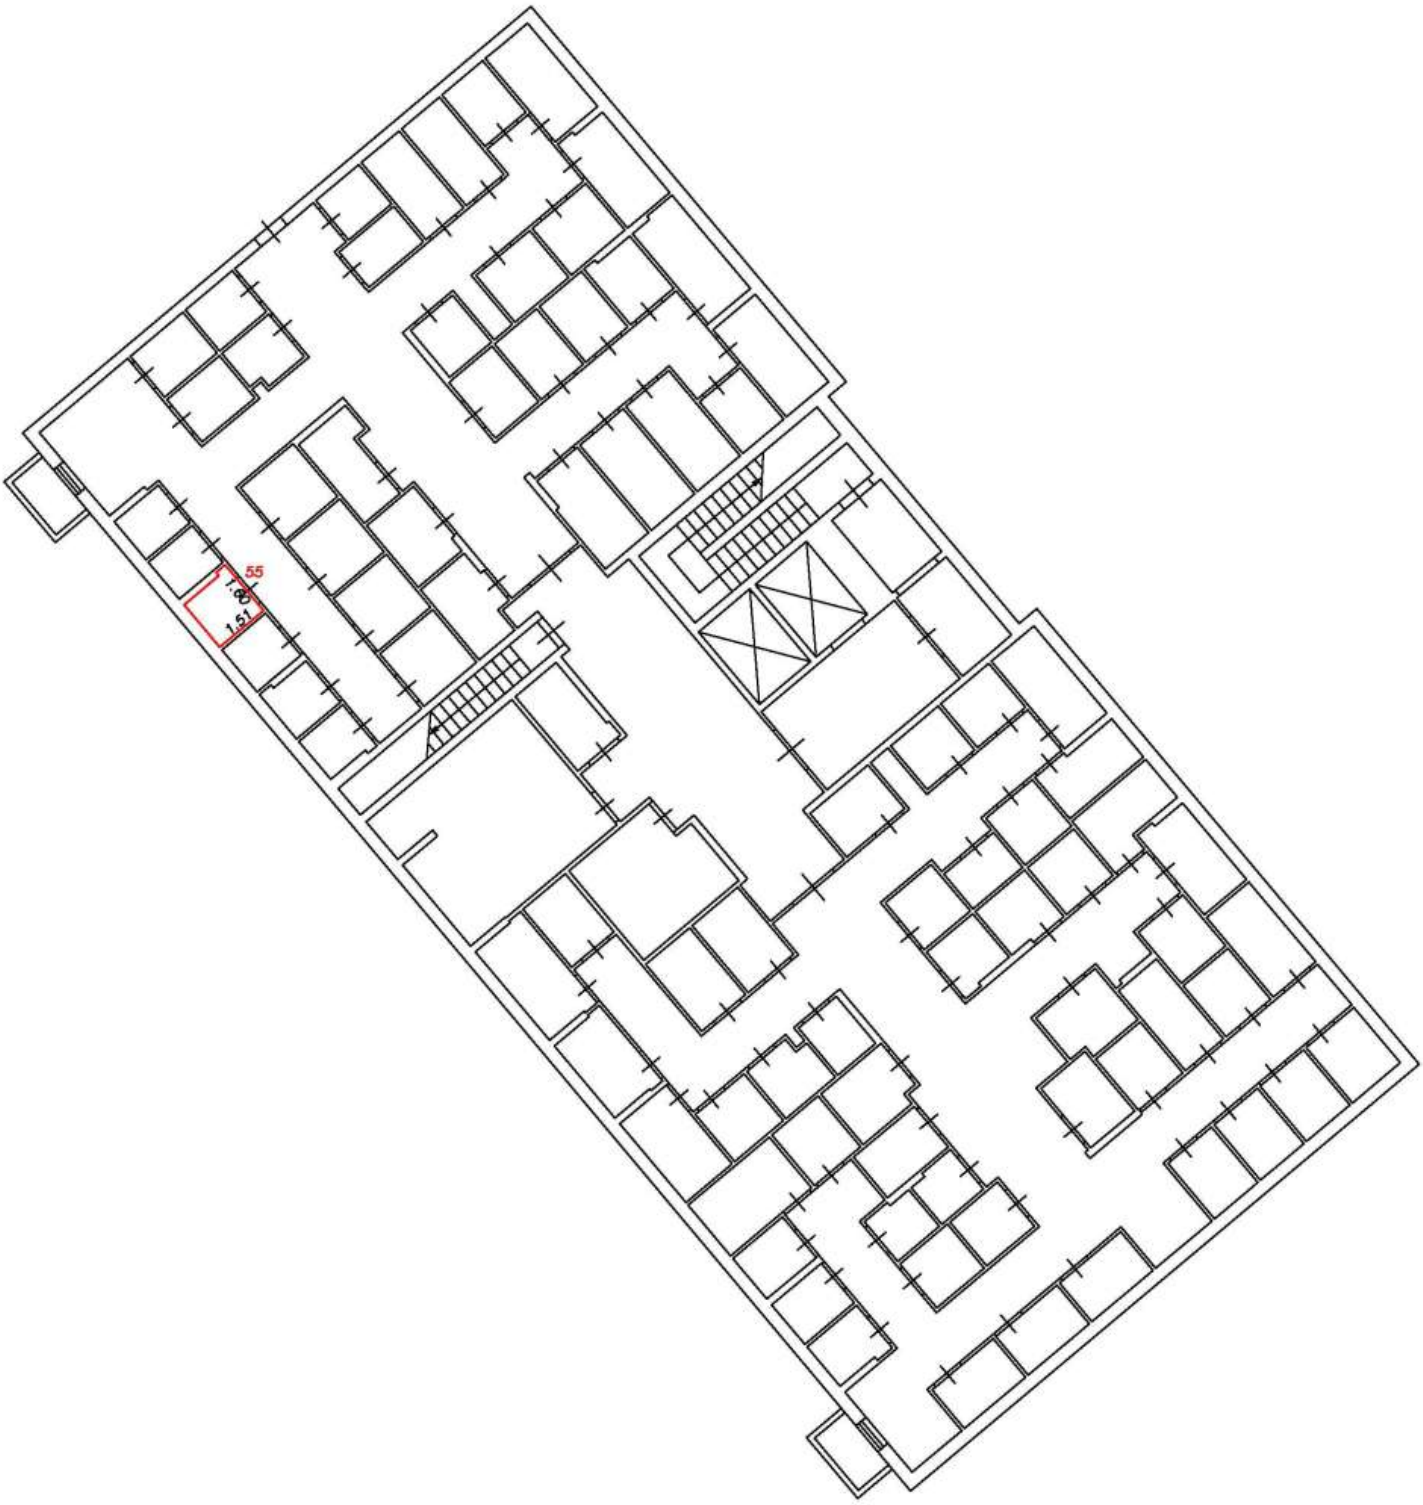

Условные обозначения:


5	Номер помещения
2.64	Линейный размер
	Часть границы вновь образованного помещения
	Стена с окном и дверью
	Функциональное разделение между комнатами
	Перегородка с дверным проемом
	Перегородка с дверным проемом
	Лестница

Масштаб 1:200

План этажа (фрагмент плана этажа)

Подъезд №1

Подвал

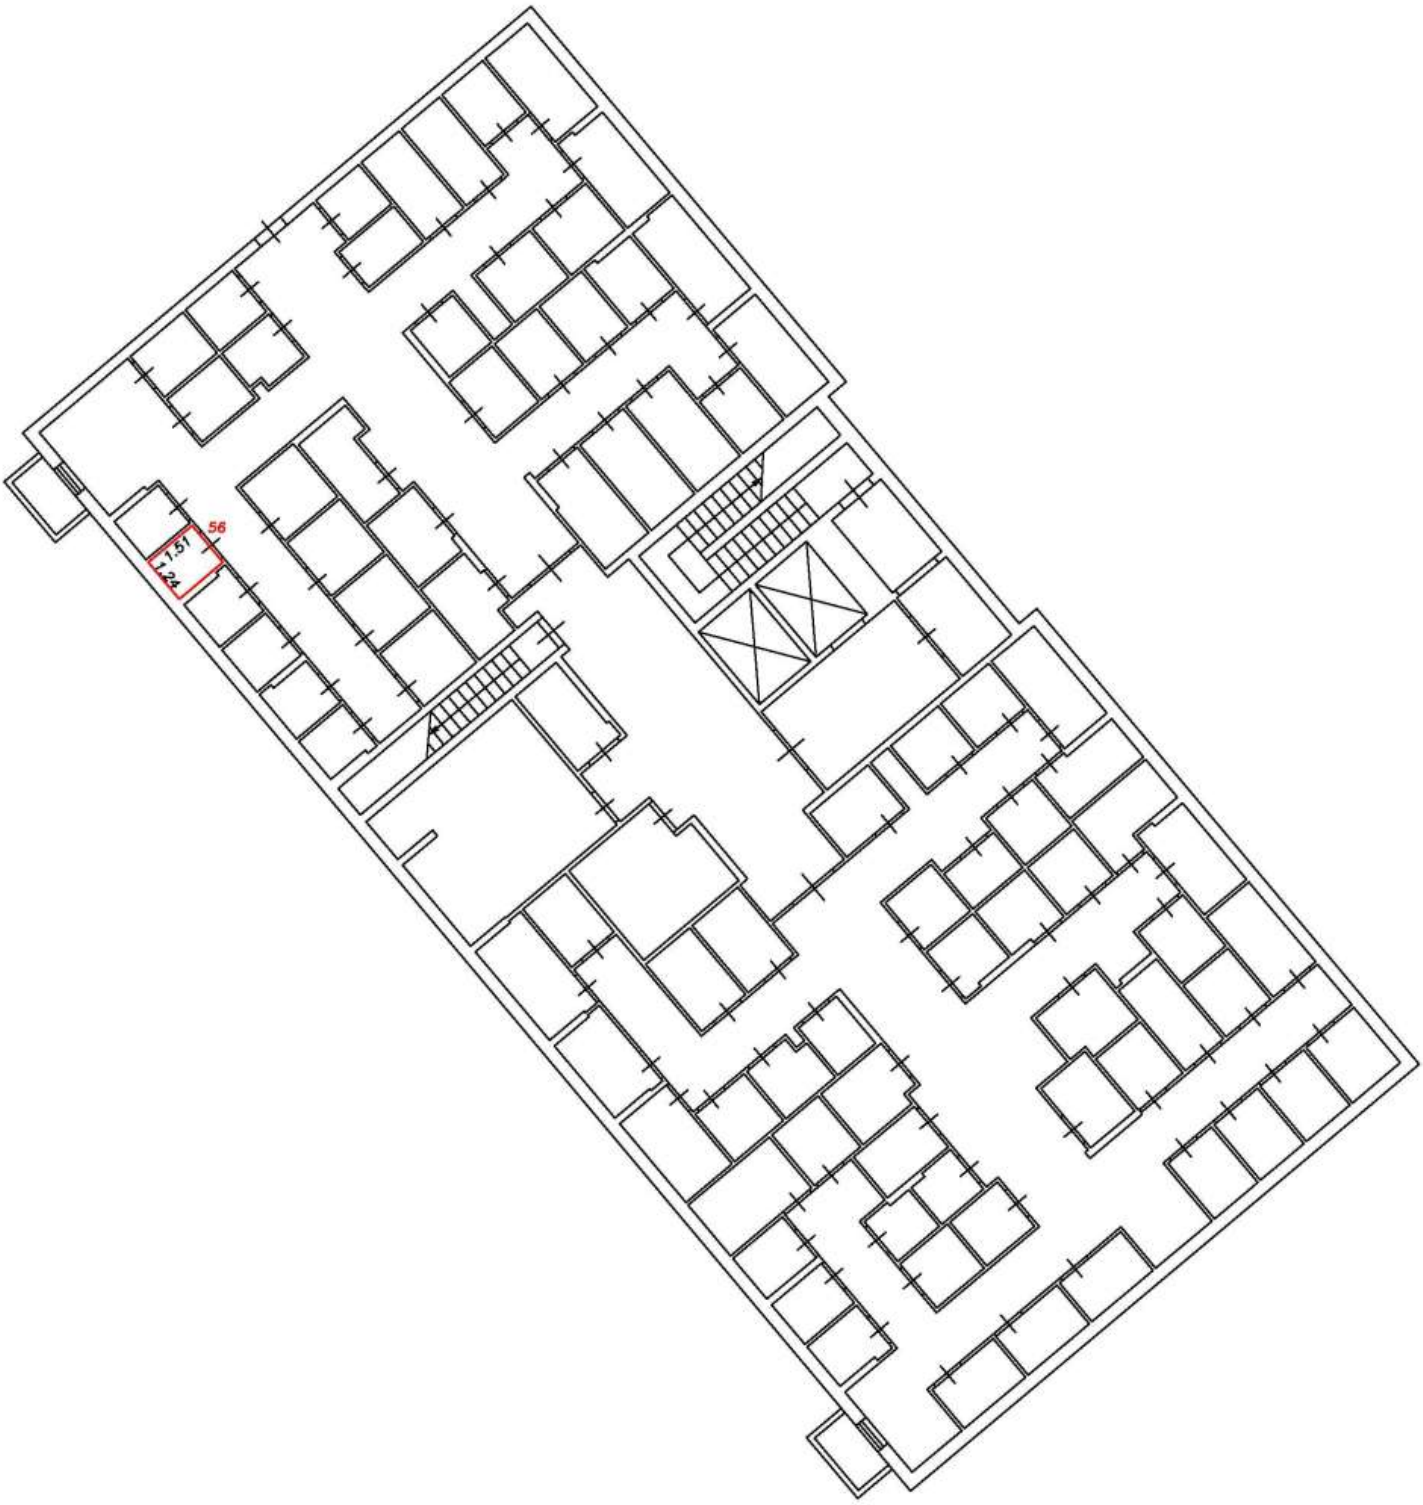

Условные обозначения:


5	Номер помещения
2.64	Линейный размер
	Часть границы вновь образованного помещения
	Стена с окном и дверью
	Функциональное разделение между комнатами
	Перегородка с дверным проемом
	Перегородка с дверным проемом
	Лестница

Масштаб 1:200

План этажа (фрагмент плана этажа)

Подъезд №1

Подвал

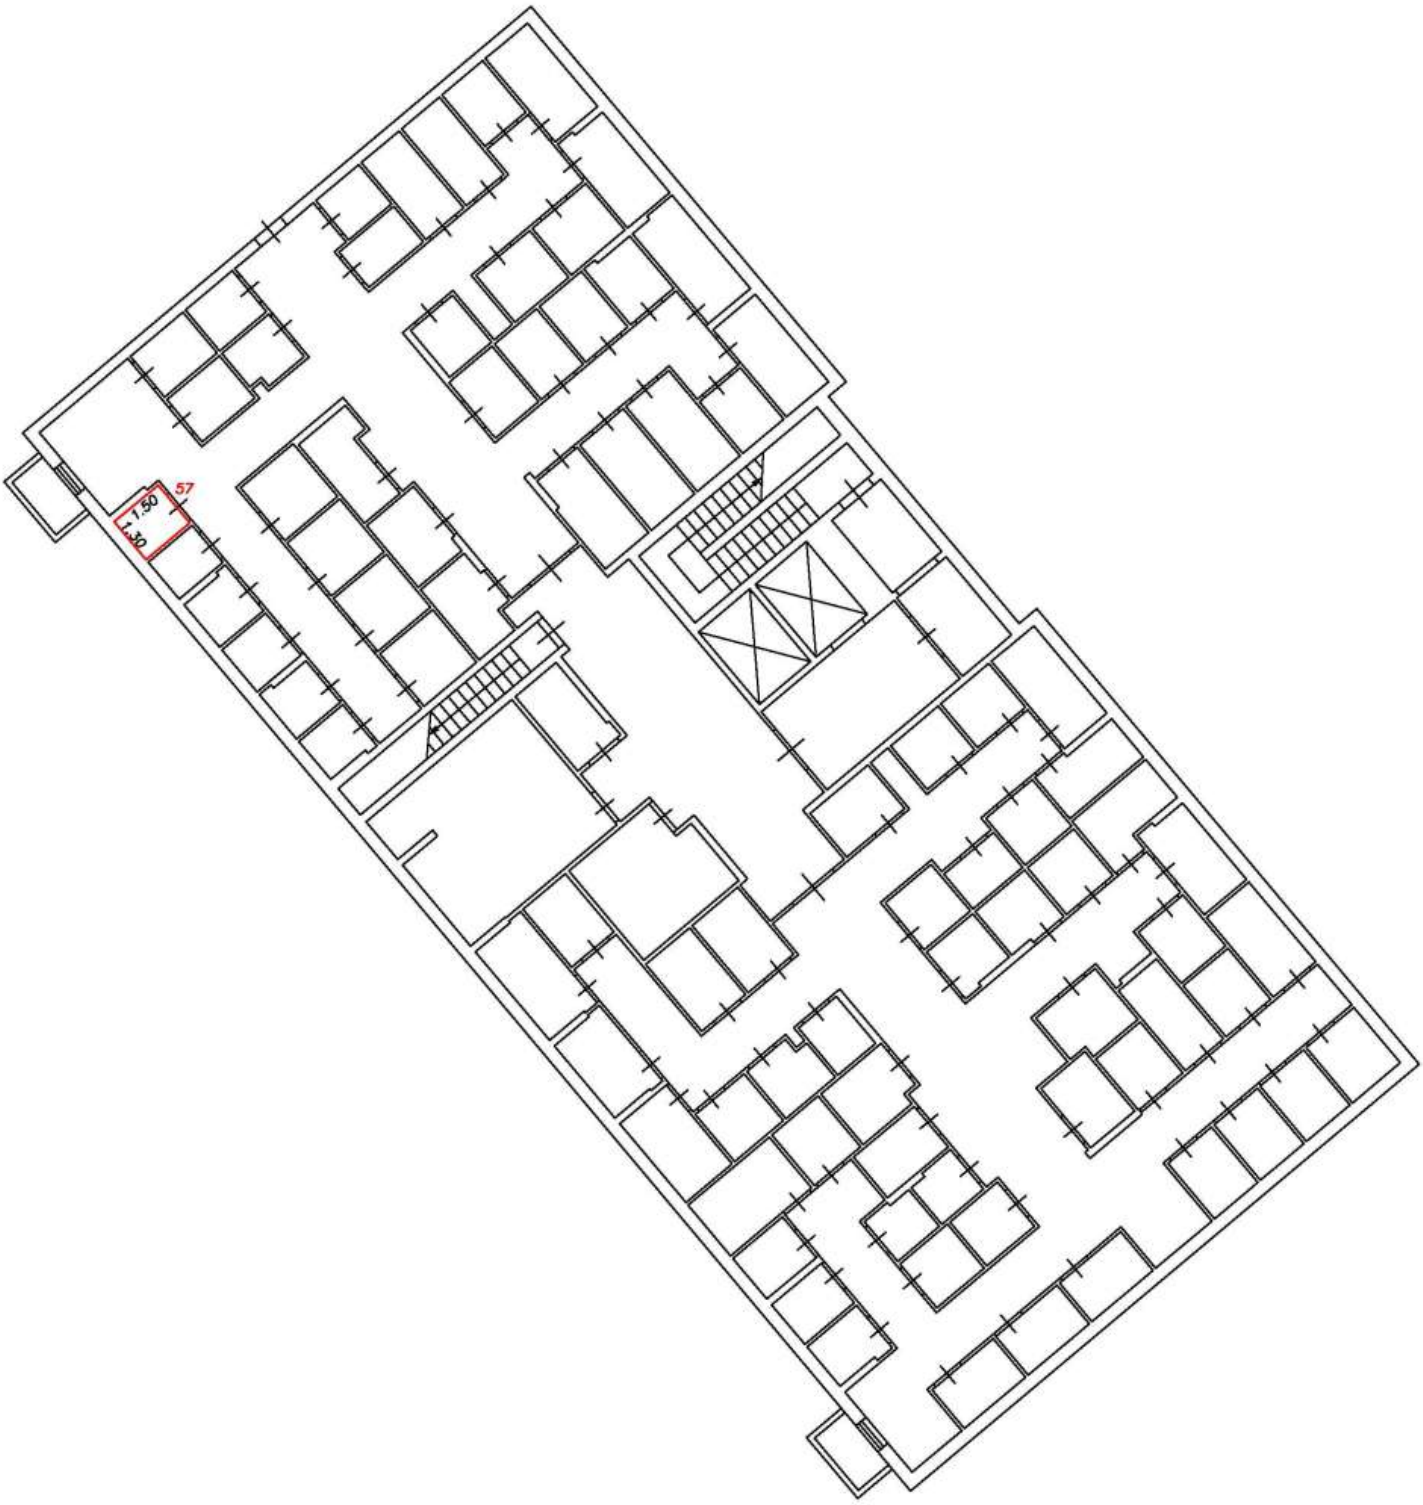

Условные обозначения:


5	Номер помещения
2.64	Линейный размер
	Часть границы вновь образованного помещения
	Стена с окном и дверью
	Функциональное разделение между комнатами
	Перегородка с дверным проемом
	Перегородка с дверным проемом
	Лестница

Масштаб 1:200

План этажа (фрагмент плана этажа)

Подъезд №1

Подвал

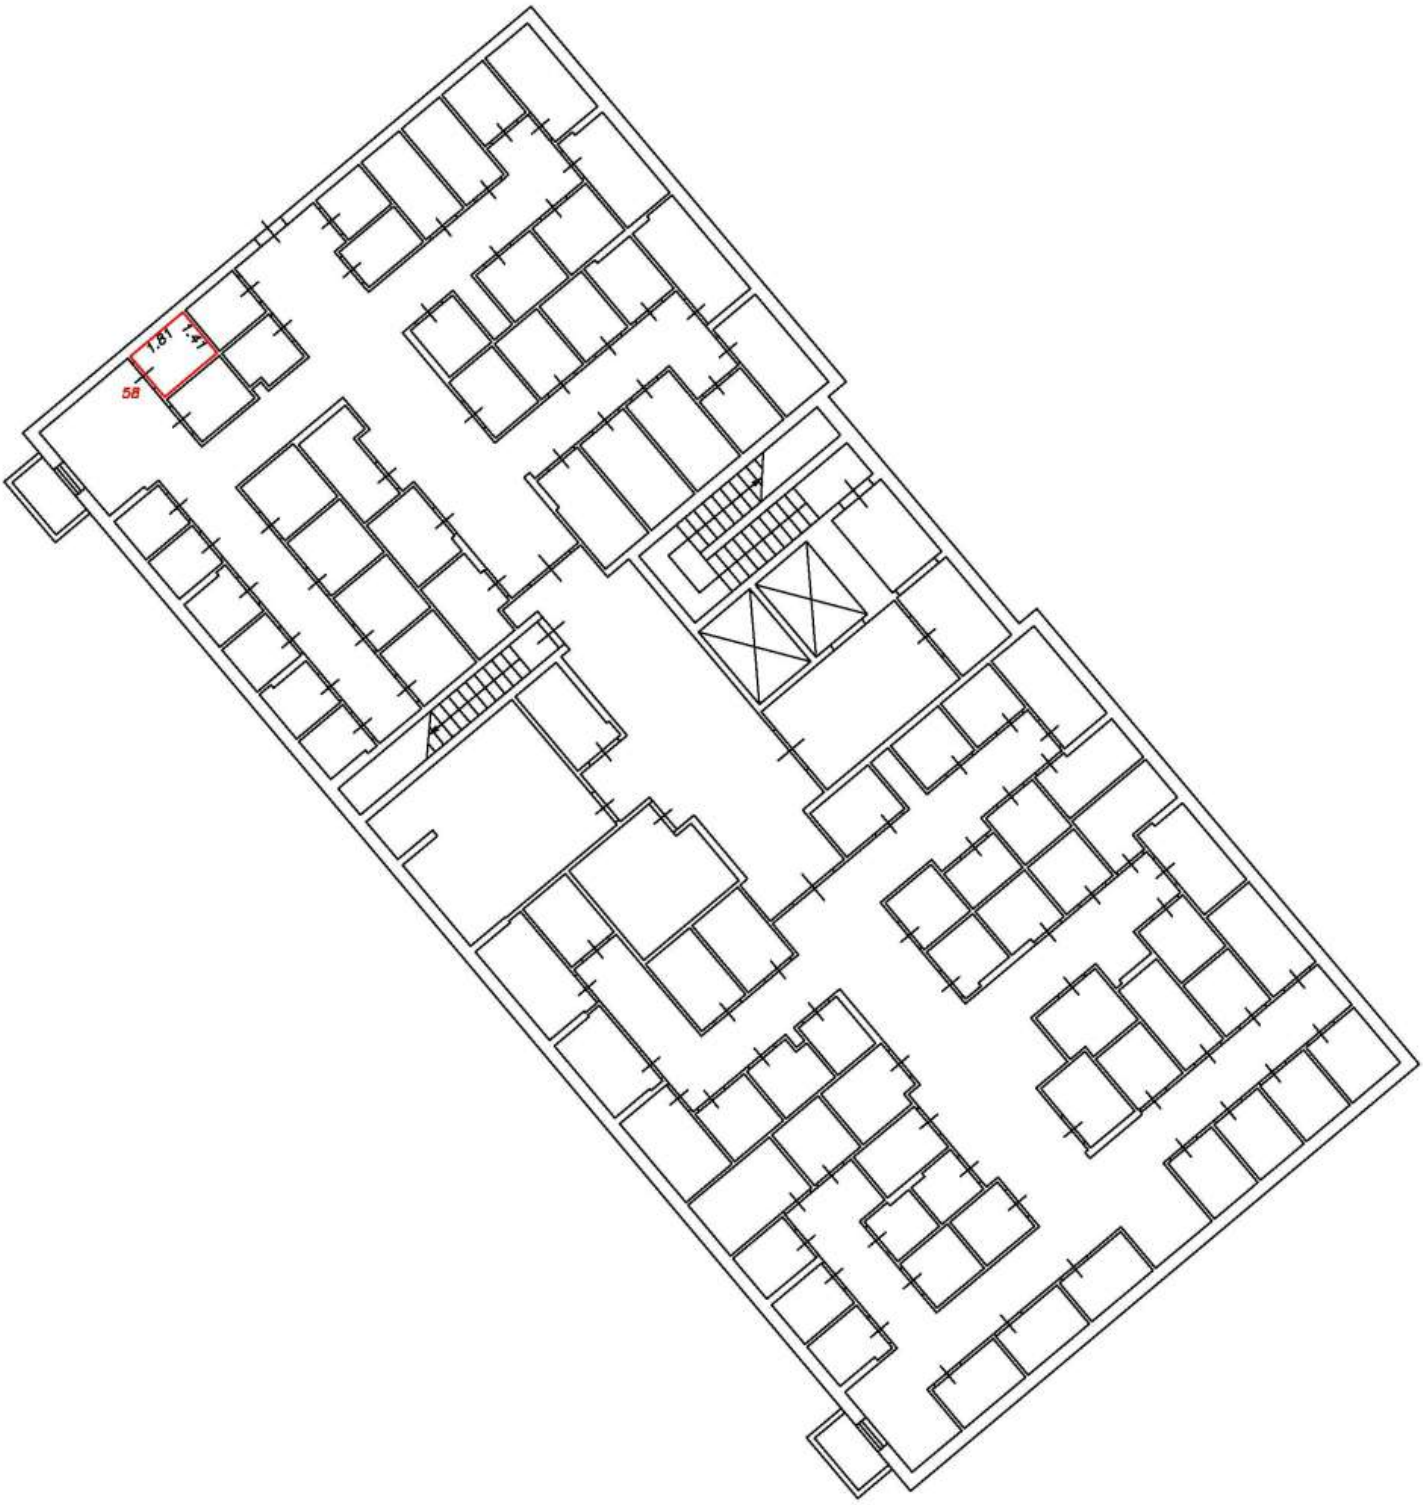

Условные обозначения:


5	Номер помещения
2.64	Линейный размер
	Часть границы вновь образованного помещения
	Стена с окном и дверью
	Функциональное разделение между комнатами
	Перегородка с дверным проемом
	Перегородка с дверным проемом
	Лестница

Масштаб 1:200

План этажа (фрагмент плана этажа)

Подъезд №1

Подвал

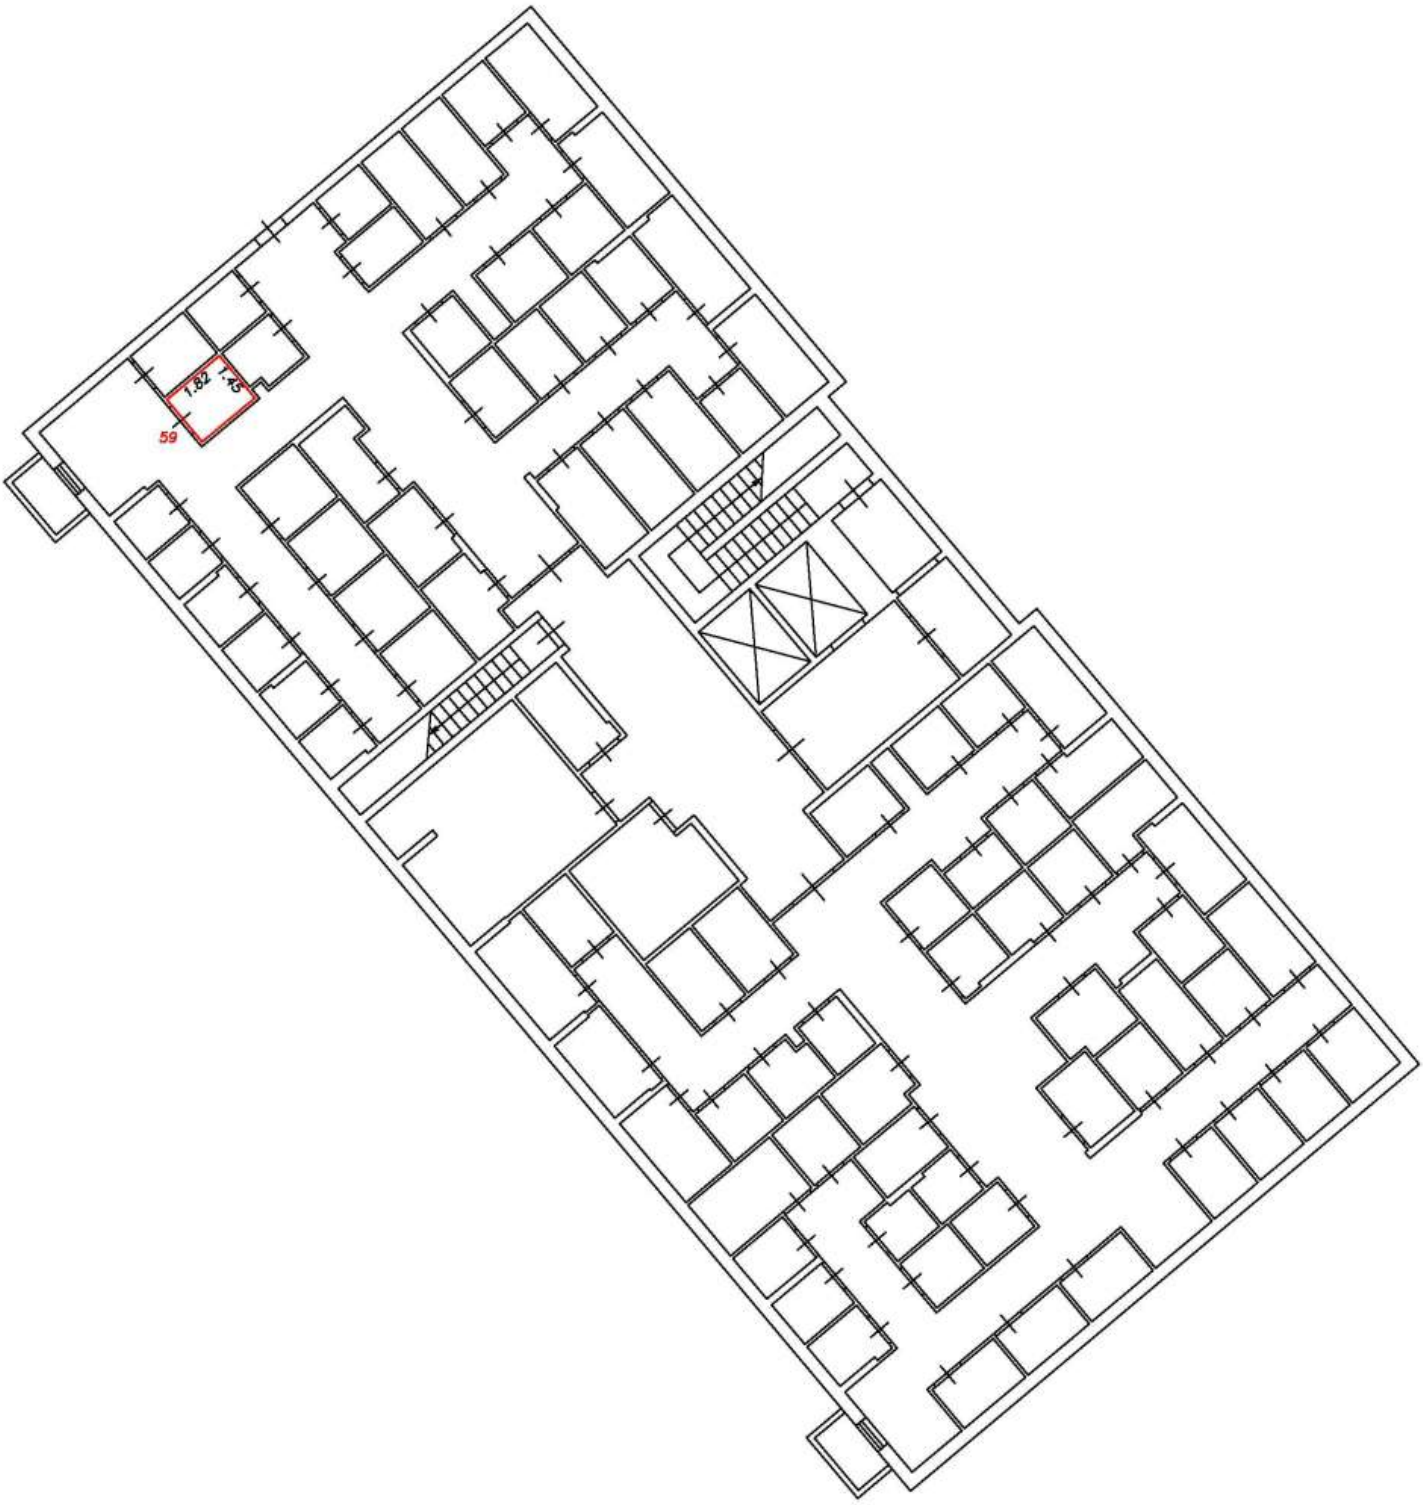

Условные обозначения:


5	Номер помещения
2.64	Линейный размер
	Часть границы вновь образованного помещения
	Стена с окном и дверью
	Функциональное разделение между комнатами
	Перегородка с дверным проемом
	Перегородка с дверным проемом
	Лестница

Масштаб 1:200

План этажа (фрагмент плана этажа)

Подъезд №1

Подвал

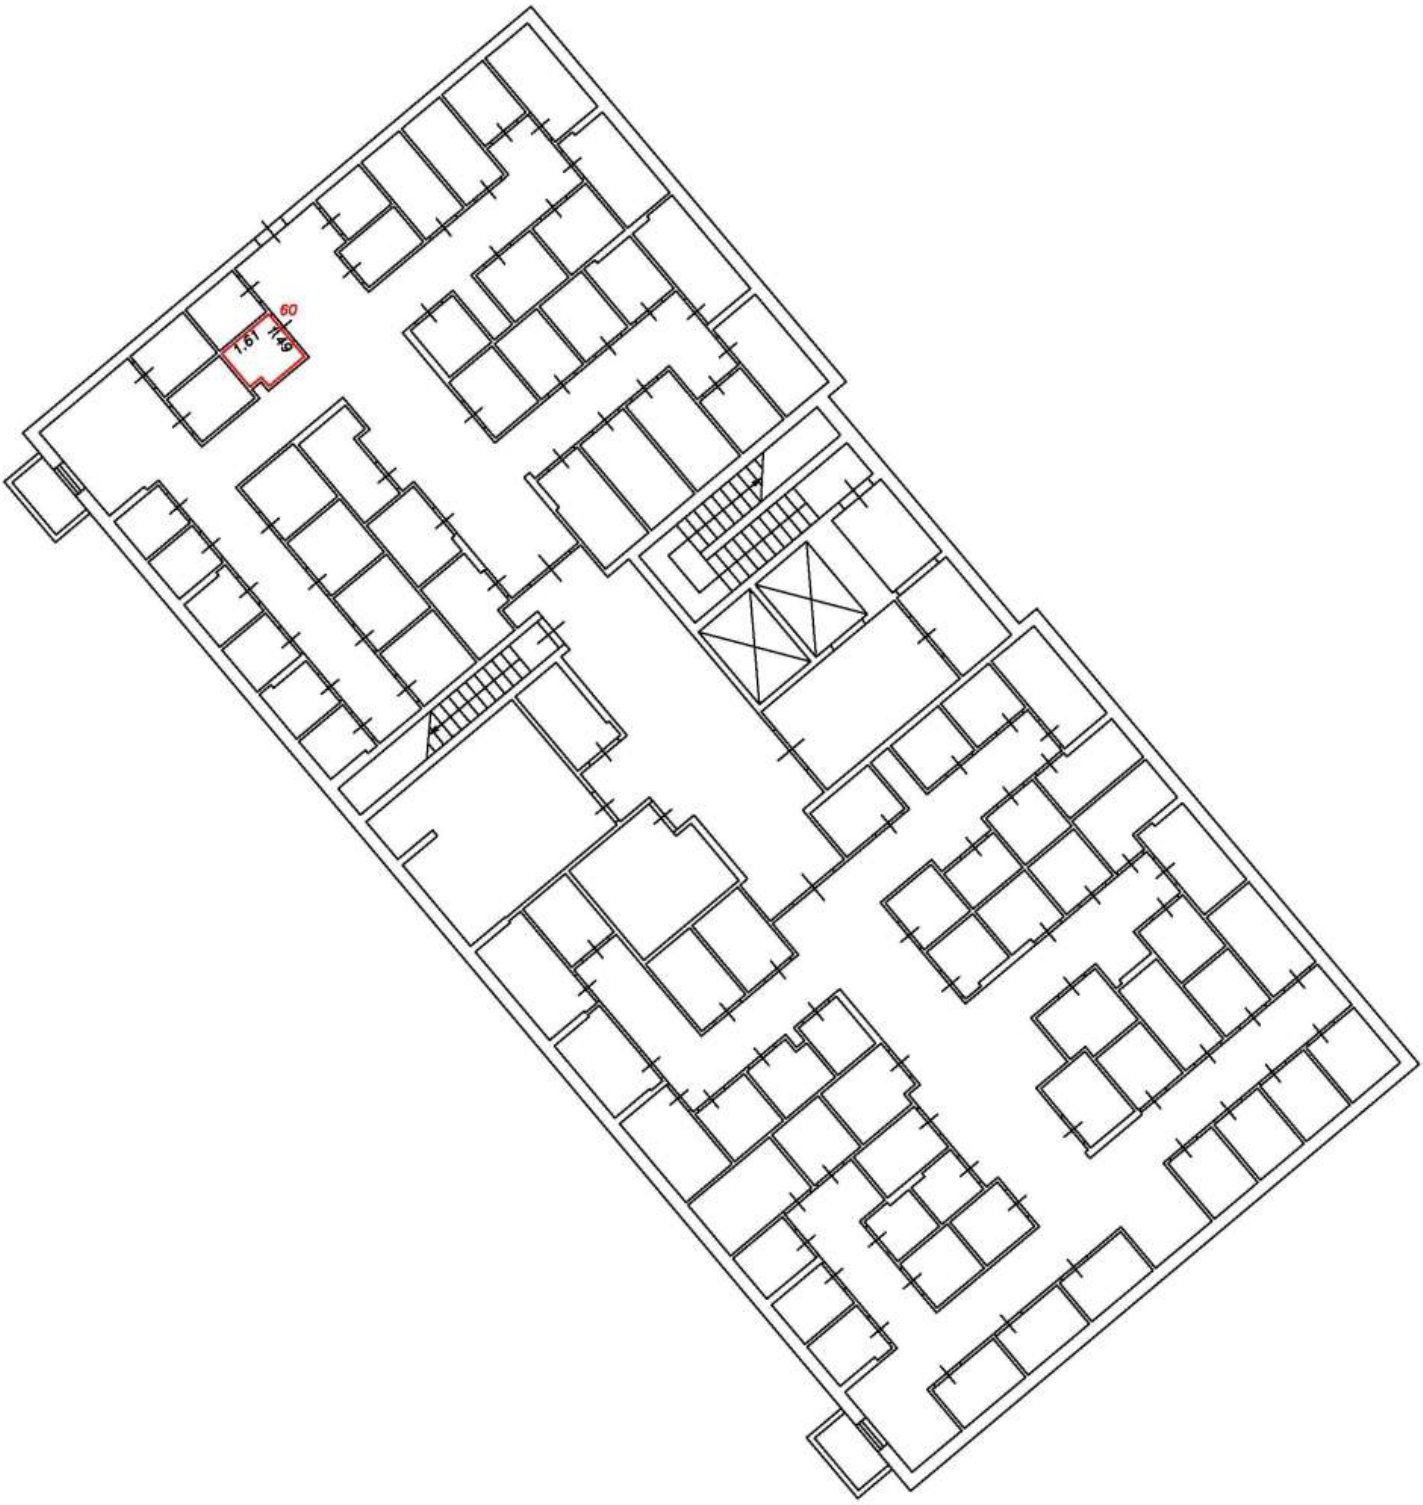

Условные обозначения:


5	Номер помещения
2.64	Линейный размер
	Часть границы вновь образованного помещения
	Стена с окном и дверью
	Функциональное разделение между комнатами
	Перегородка с дверным проемом
	Перегородка с дверным проемом
	Лестница

Масштаб 1:200

План этажа (фрагмент плана этажа)

Подъезд №1

Подвал

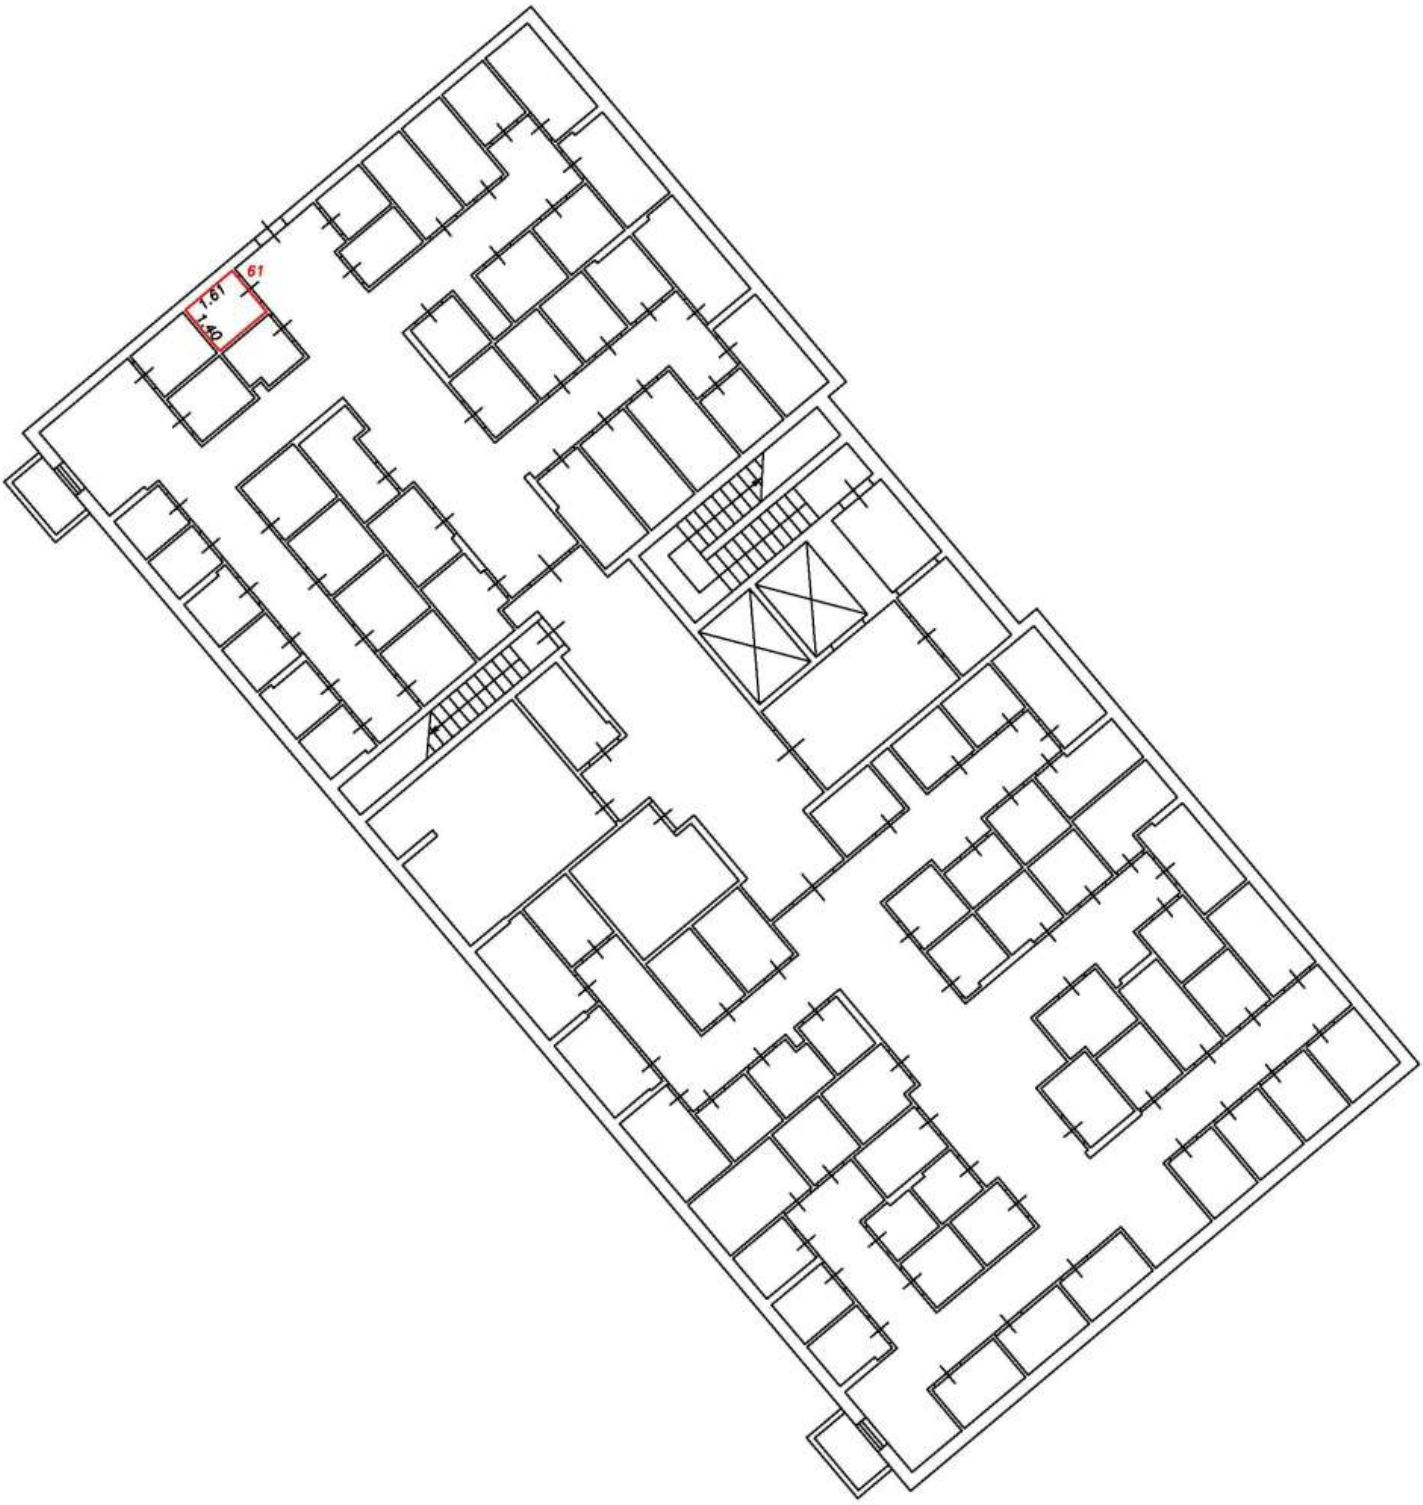

Условные обозначения:


5	Номер помещения
2.64	Линейный размер
	Часть границы вновь образованного помещения
	Стена с окном и дверью
	Функциональное разделение между комнатами
	Перегородка с дверным проемом
	Перегородка с дверным проемом
	Лестница

Масштаб 1:200

План этажа (фрагмент плана этажа)

Подъезд №1

Подвал

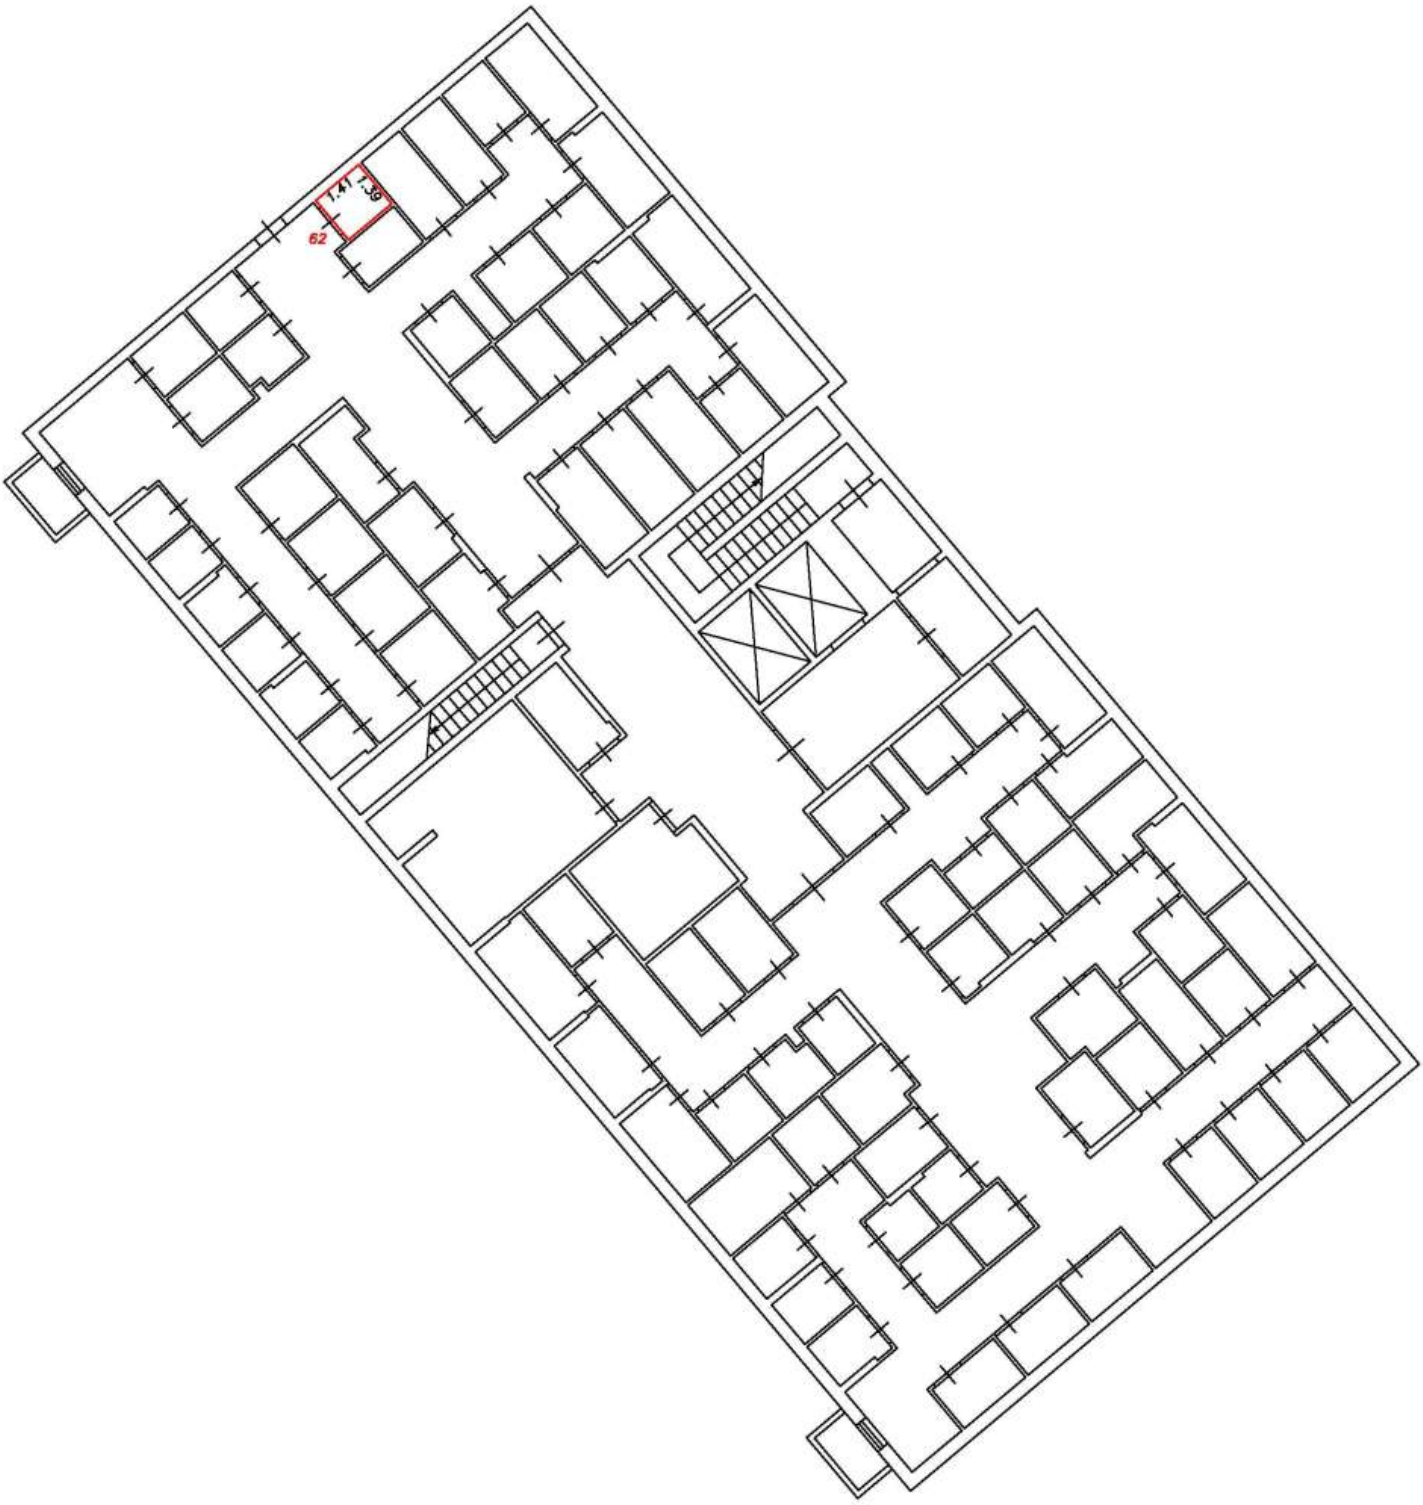

Условные обозначения:


5	Номер помещения
2.64	Линейный размер
	Часть границы вновь образованного помещения
	Стена с окном и дверью
	Функциональное разделение между комнатами
	Перегородка с дверным проемом
	Перегородка с дверным проемом
	Лестница

Масштаб 1:200

План этажа (фрагмент плана этажа)

Подъезд №1

Подвал

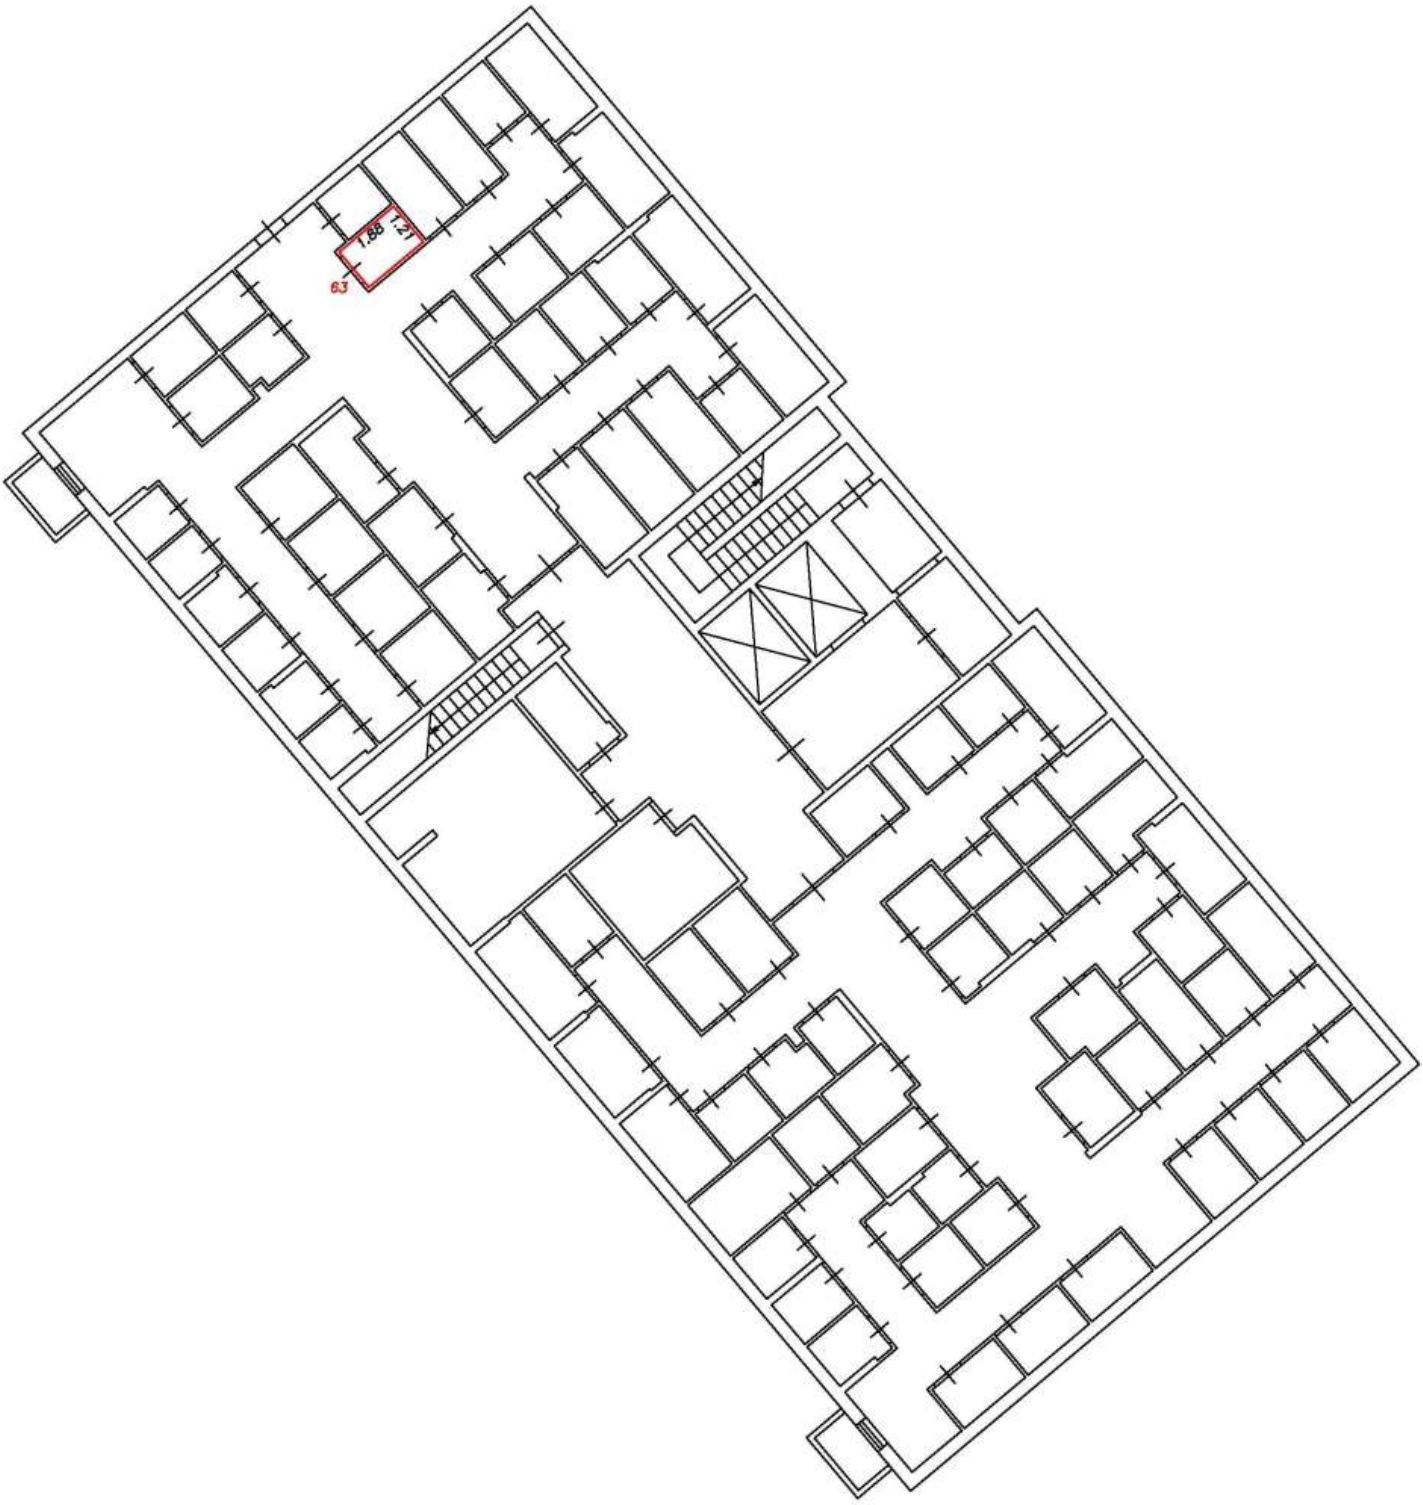

Условные обозначения:


5	Номер помещения
2.64	Линейный размер
	Часть границы вновь образованного помещения
	Стена с окном и дверью
	Функциональное разделение между комнатами
	Перегородка с дверным проемом
	Перегородка с дверным проемом
	Лестница

Масштаб 1:200

План этажа (фрагмент плана этажа)

Подъезд №1

Подвал

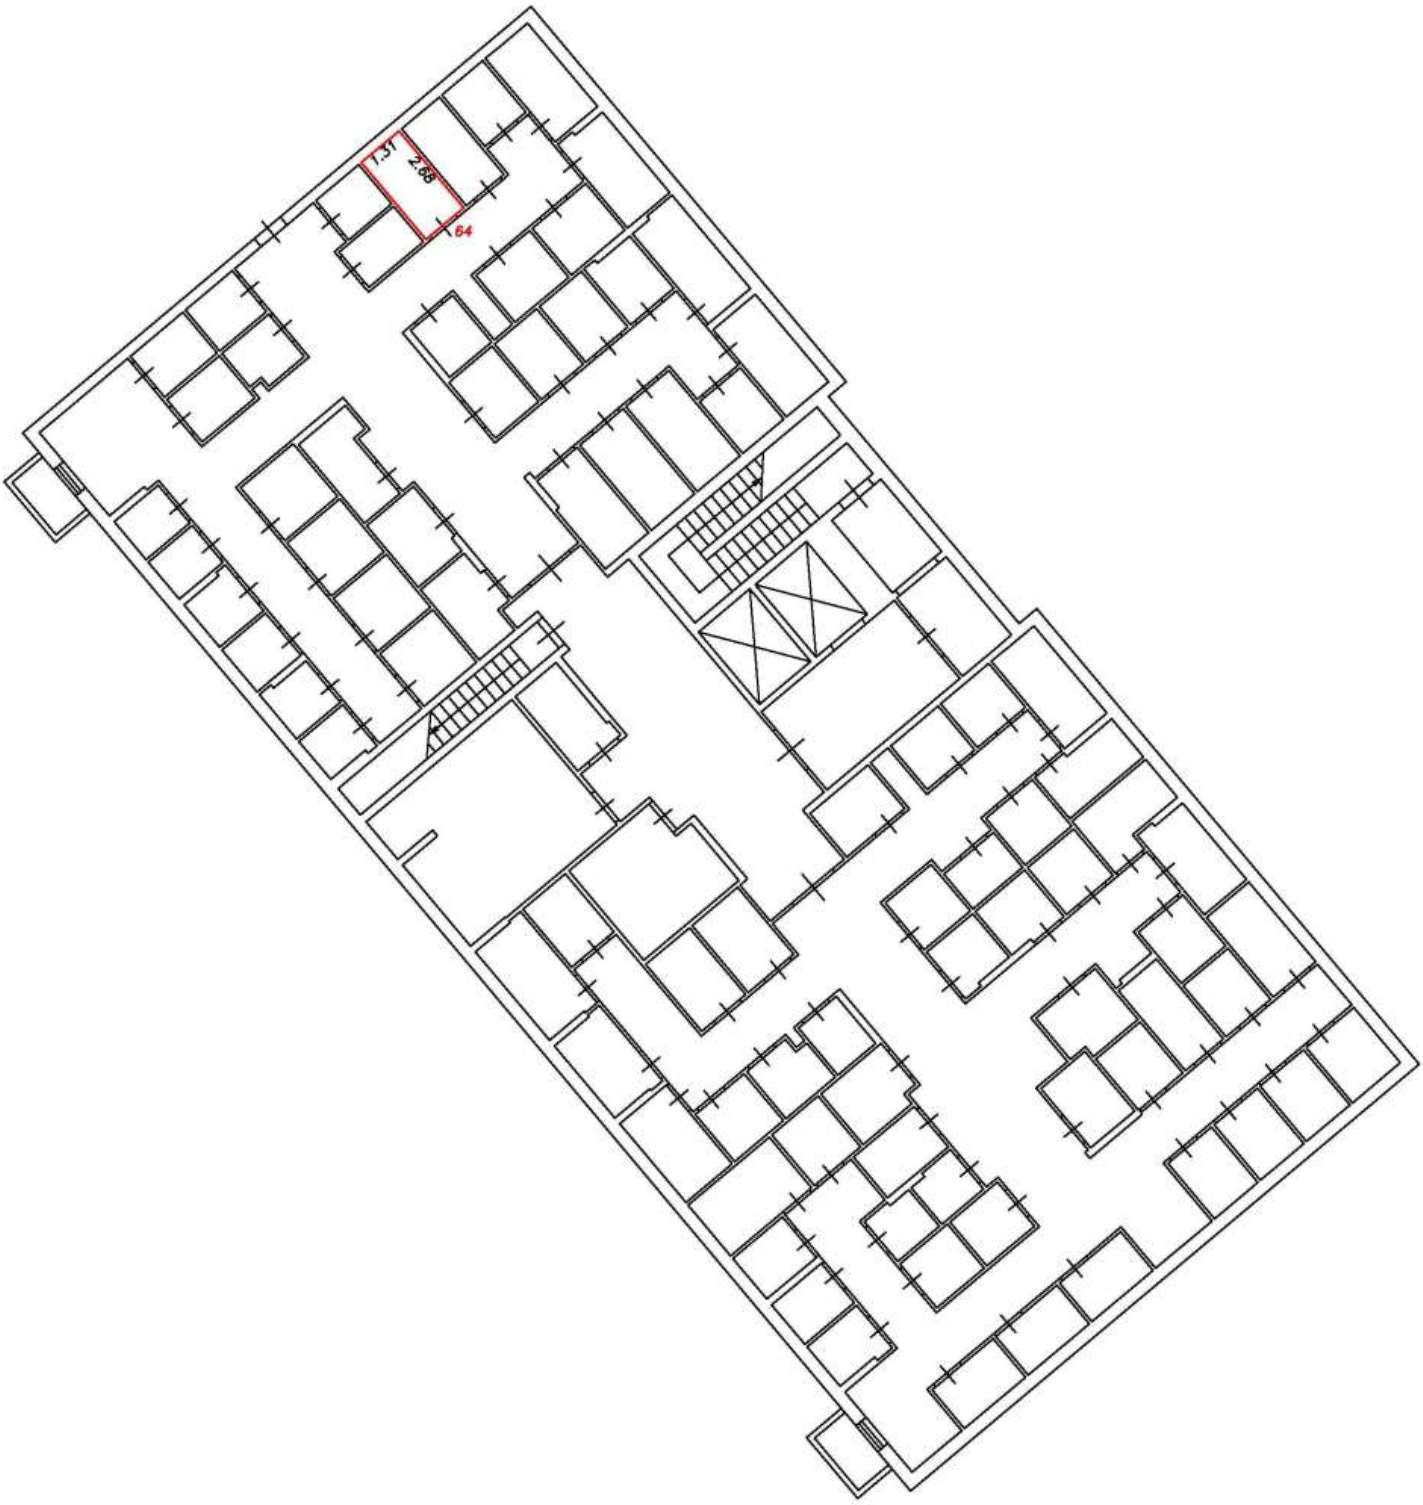

Условные обозначения:


5	Номер помещения
2.64	Линейный размер
	Часть границы вновь образованного помещения
	Стена с окном и дверью
	Функциональное разделение между комнатами
	Перегородка с дверным проемом
	Перегородка с дверным проемом
	Лестница

Масштаб 1:200

План этажа (фрагмент плана этажа)

Подъезд №1

Подвал

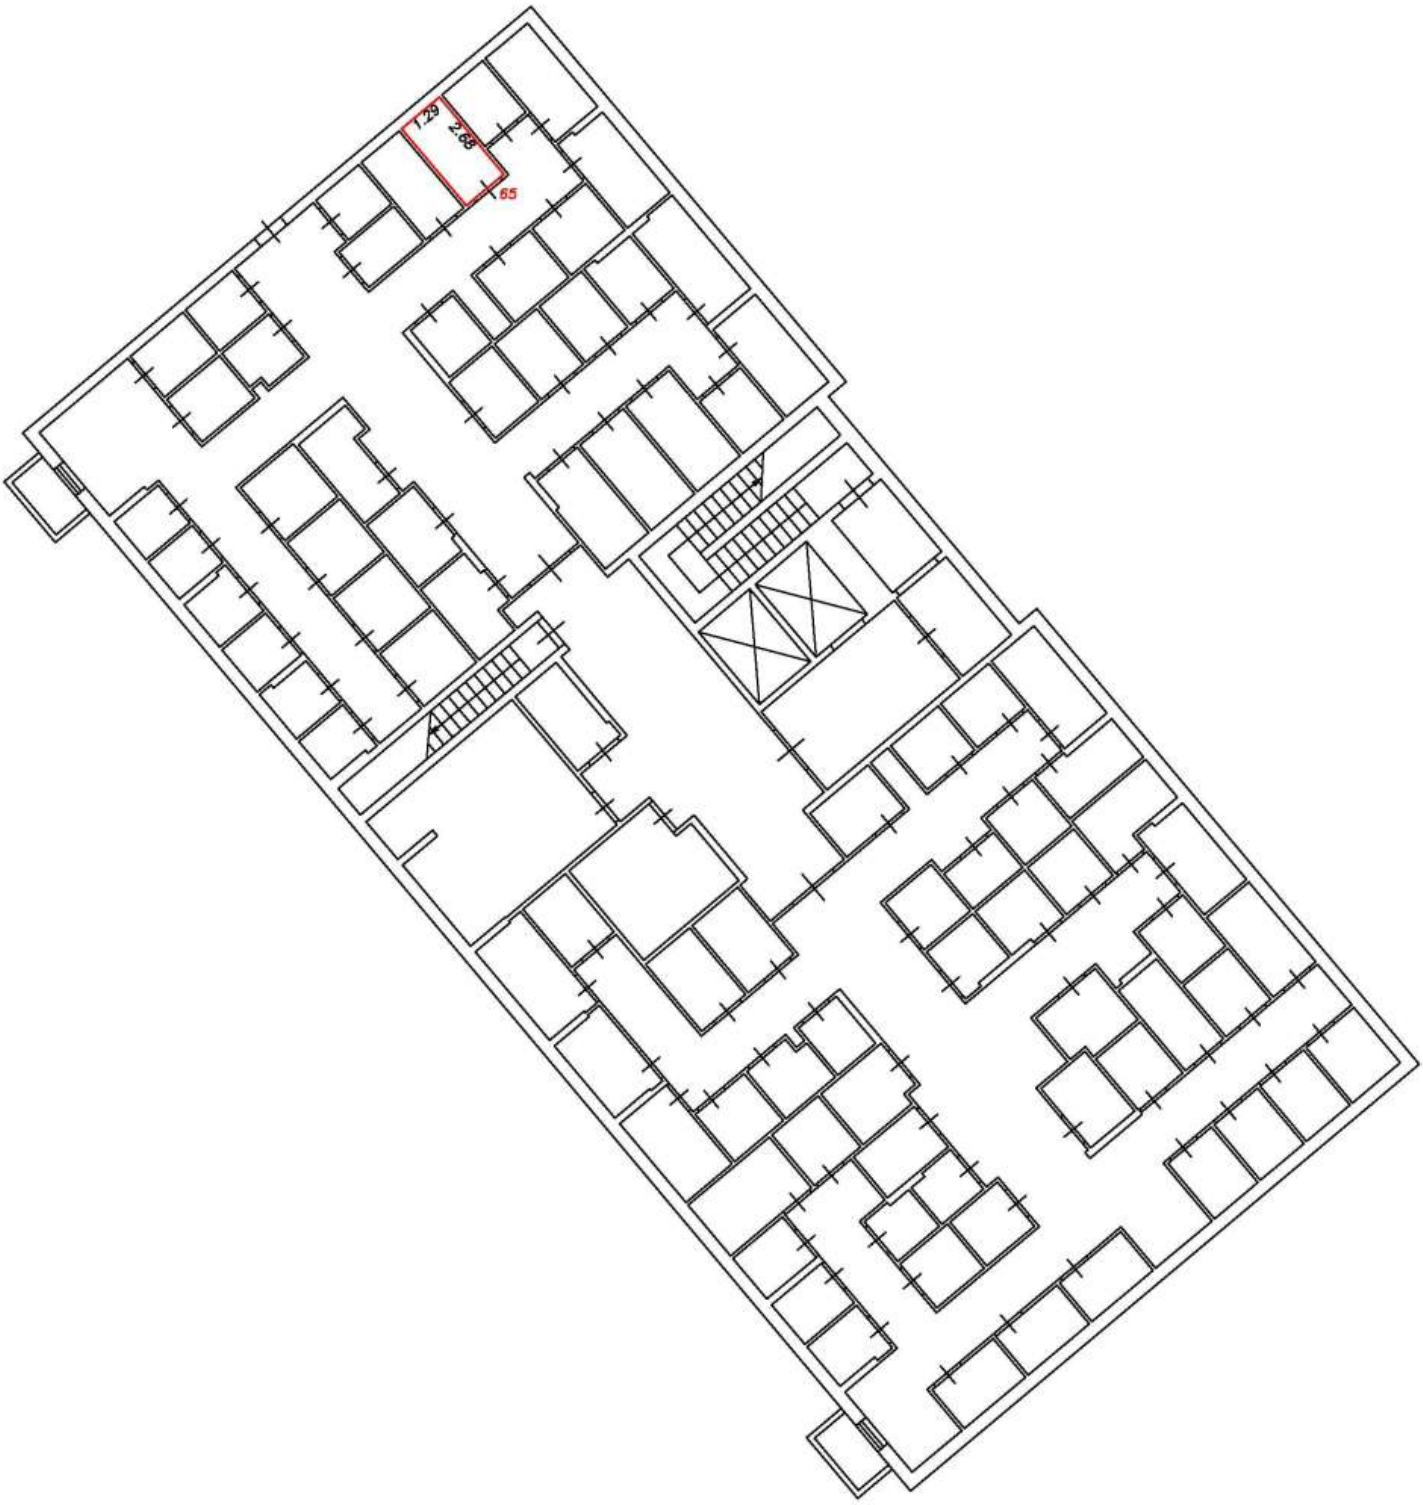

Условные обозначения:


5	Номер помещения
2.64	Линейный размер
	Часть границы вновь образованного помещения
	Стена с окном и дверью
	Функциональное разделение между комнатами
	Перегородка с дверным проемом
	Перегородка с дверным проемом
	Лестница

Масштаб 1:200

План этажа (фрагмент плана этажа)

Подъезд №1

Подвал

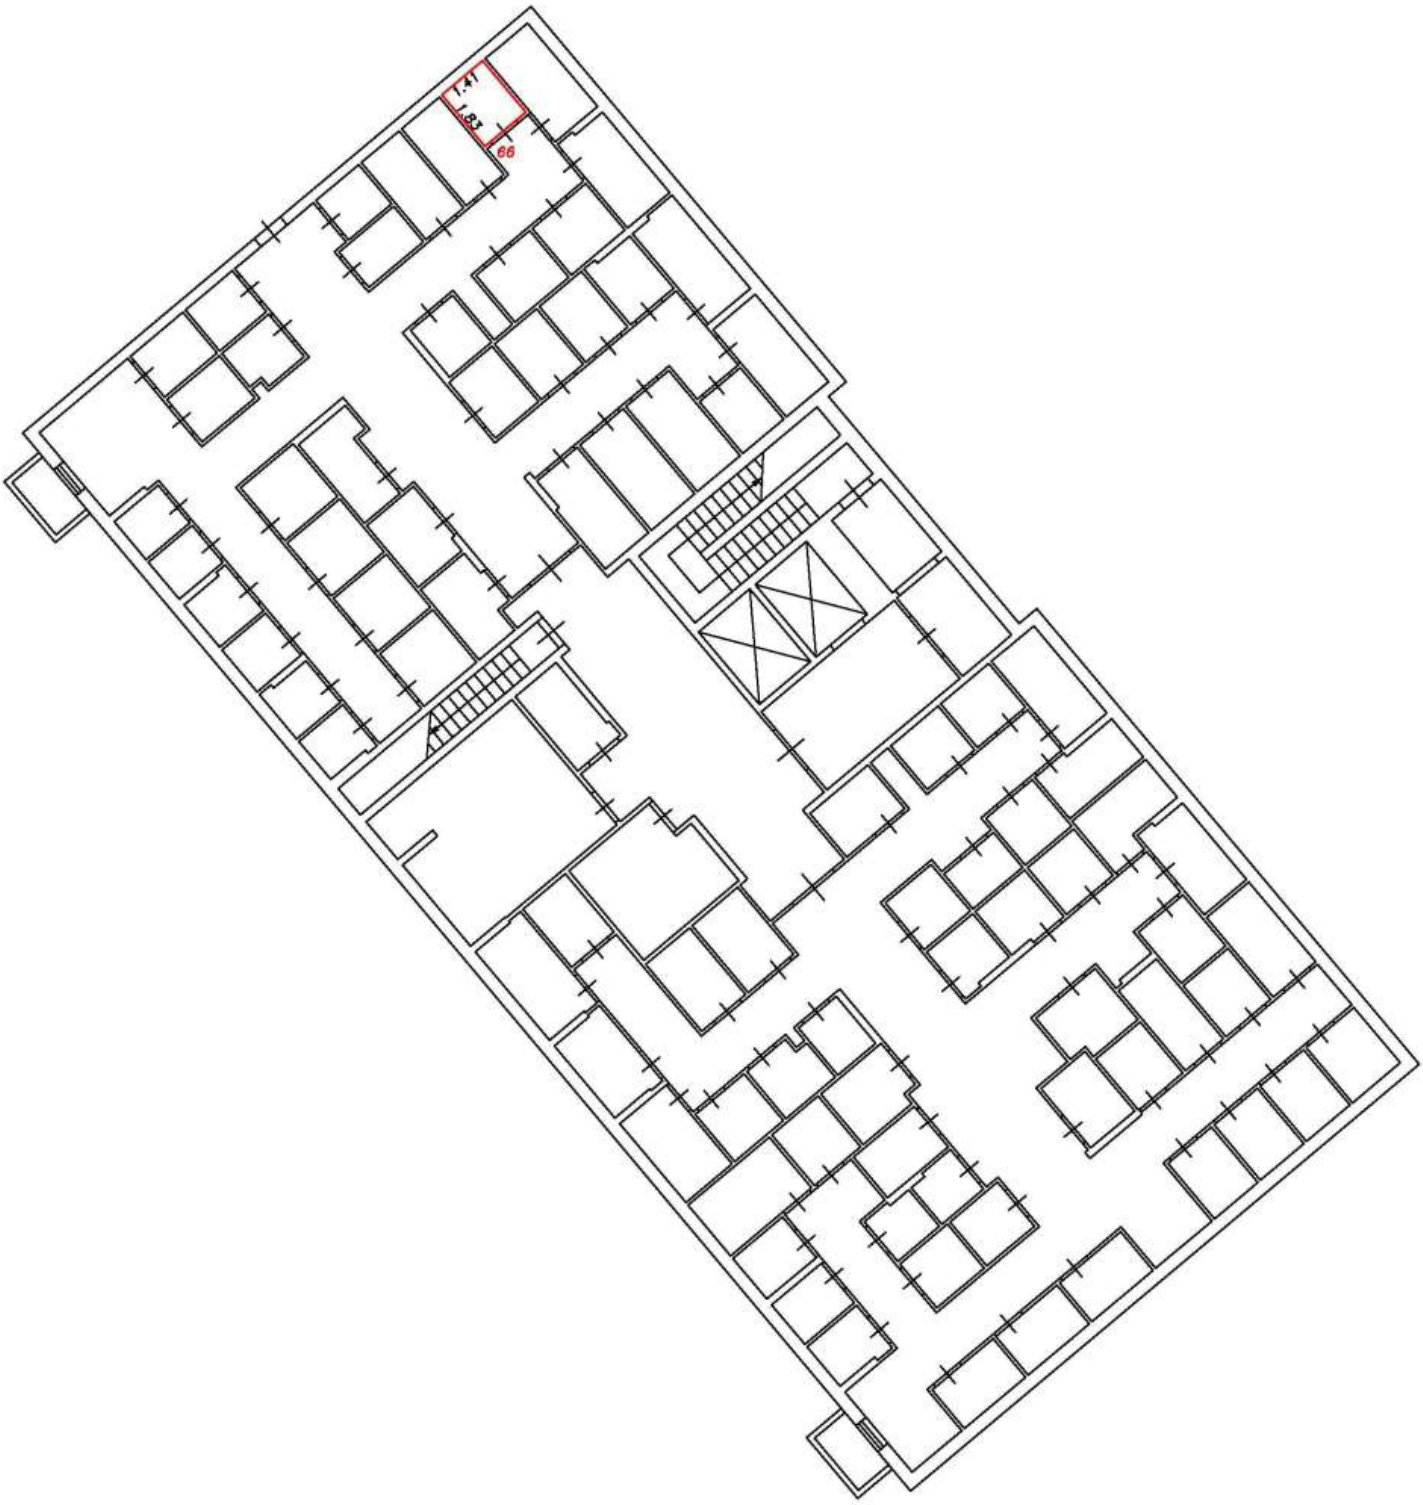

Условные обозначения:


5	Номер помещения
2.64	Линейный размер
	Часть границы вновь образованного помещения
	Стена с окном и дверью
	Функциональное разделение между комнатами
	Перегородка с дверным проемом
	Перегородка с дверным проемом
	Лестница

Масштаб 1:200

План этажа (фрагмент плана этажа)

Подъезд №1

Подвал

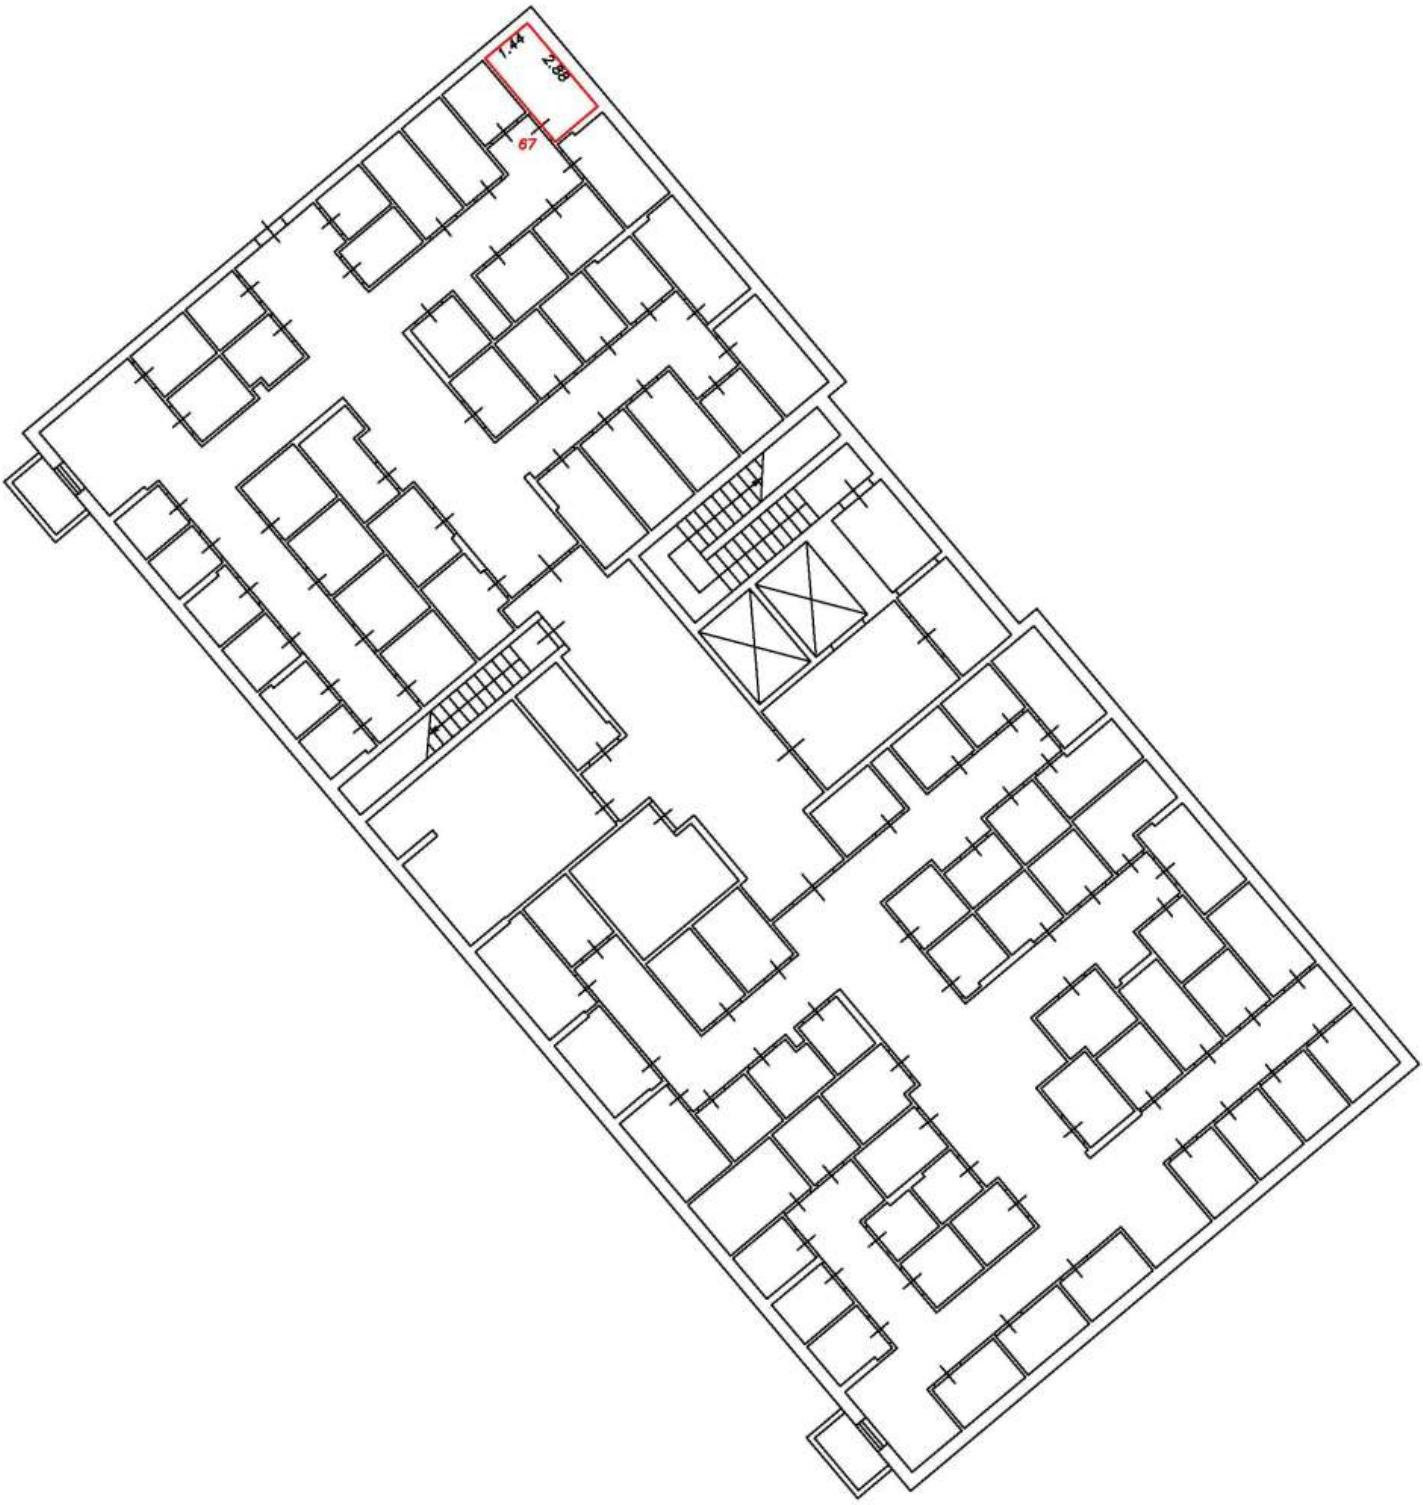

Условные обозначения:


5	Номер помещения
2.64	Линейный размер
	Часть границы вновь образованного помещения
	Стена с окном и дверью
	Функциональное разделение между комнатами
	Перегородка с дверным проемом
	Перегородка с дверным проемом
	Лестница

Масштаб 1:200

План этажа (фрагмент плана этажа)

Подъезд №1

Подвал

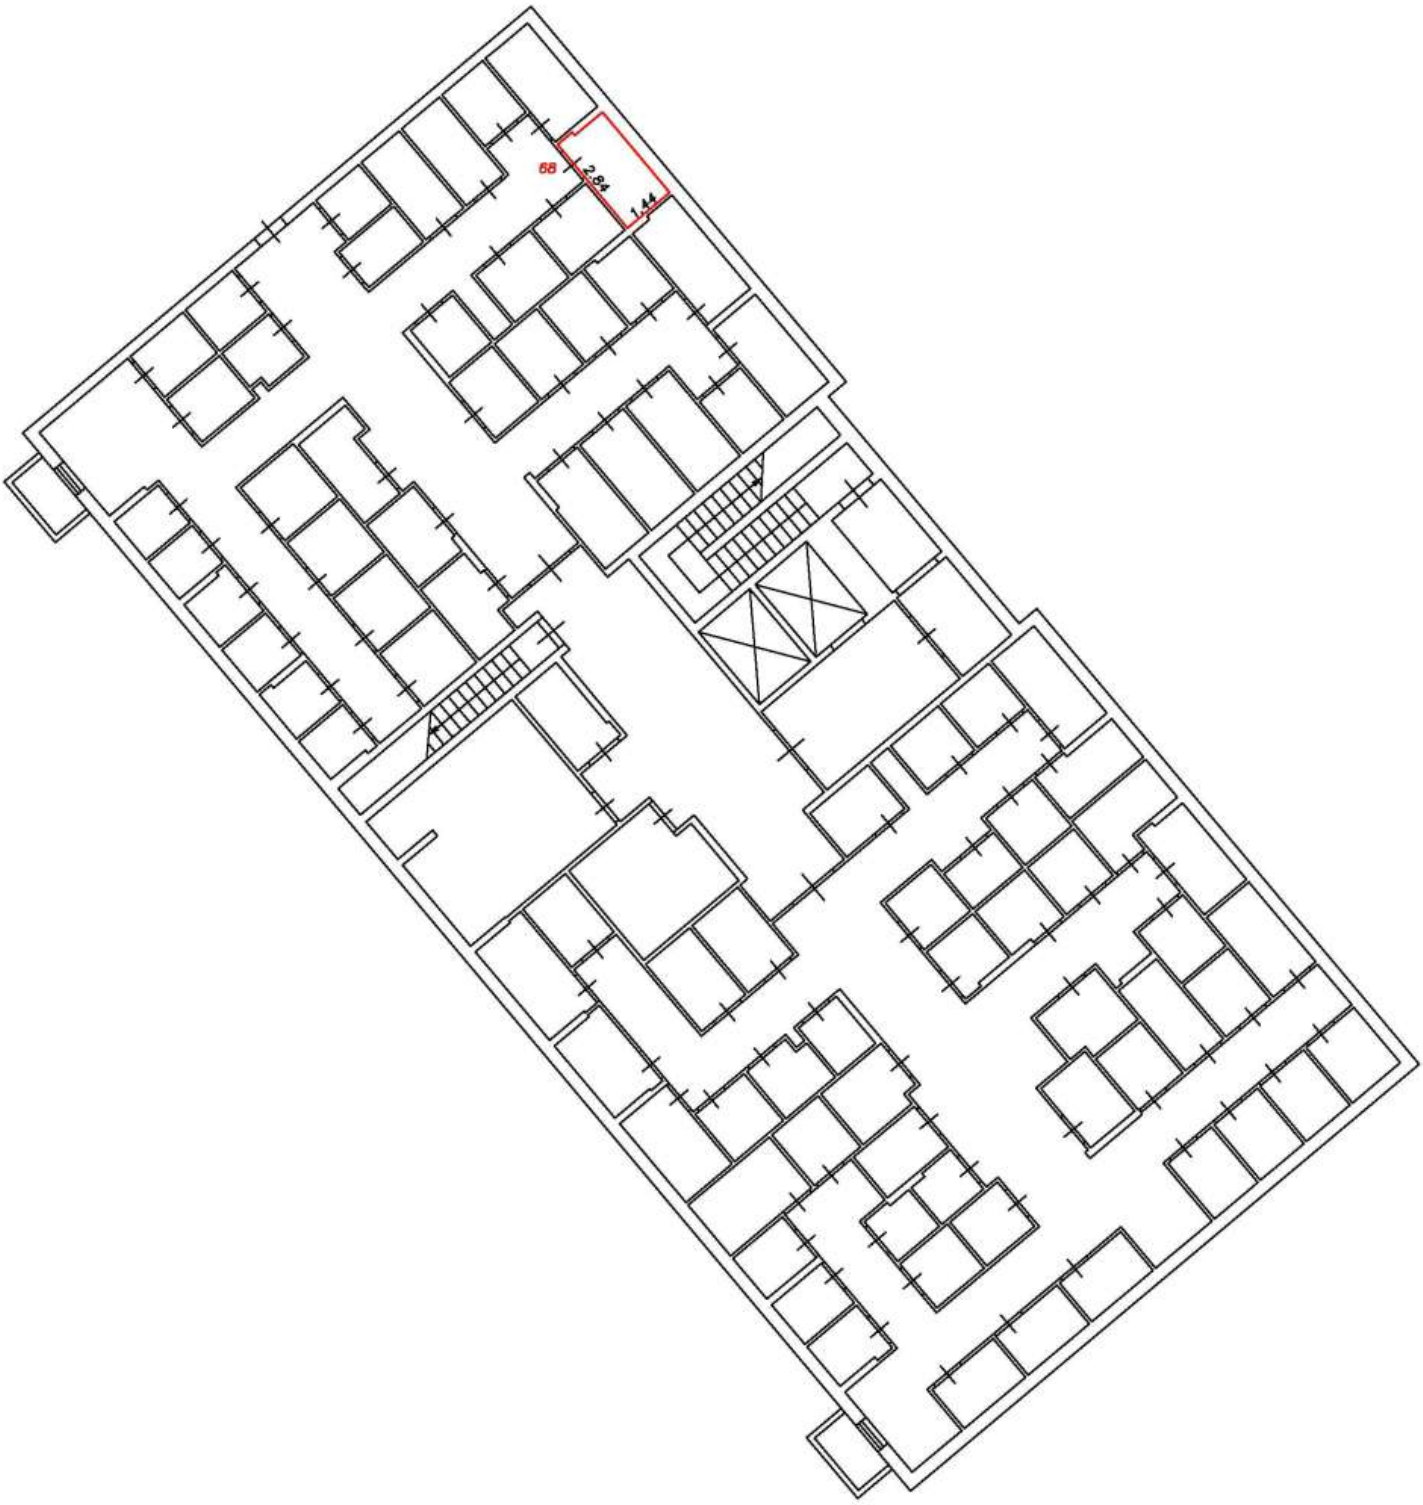

Условные обозначения:


5	Номер помещения
2.64	Линейный размер
	Часть границы вновь образованного помещения
	Стена с окном и дверью
	Функциональное разделение между комнатами
	Перегородка с дверным проемом
	Перегородка с дверным проемом
	Лестница

Масштаб 1:200

План этажа (фрагмент плана этажа)

Подъезд №1

Подвал

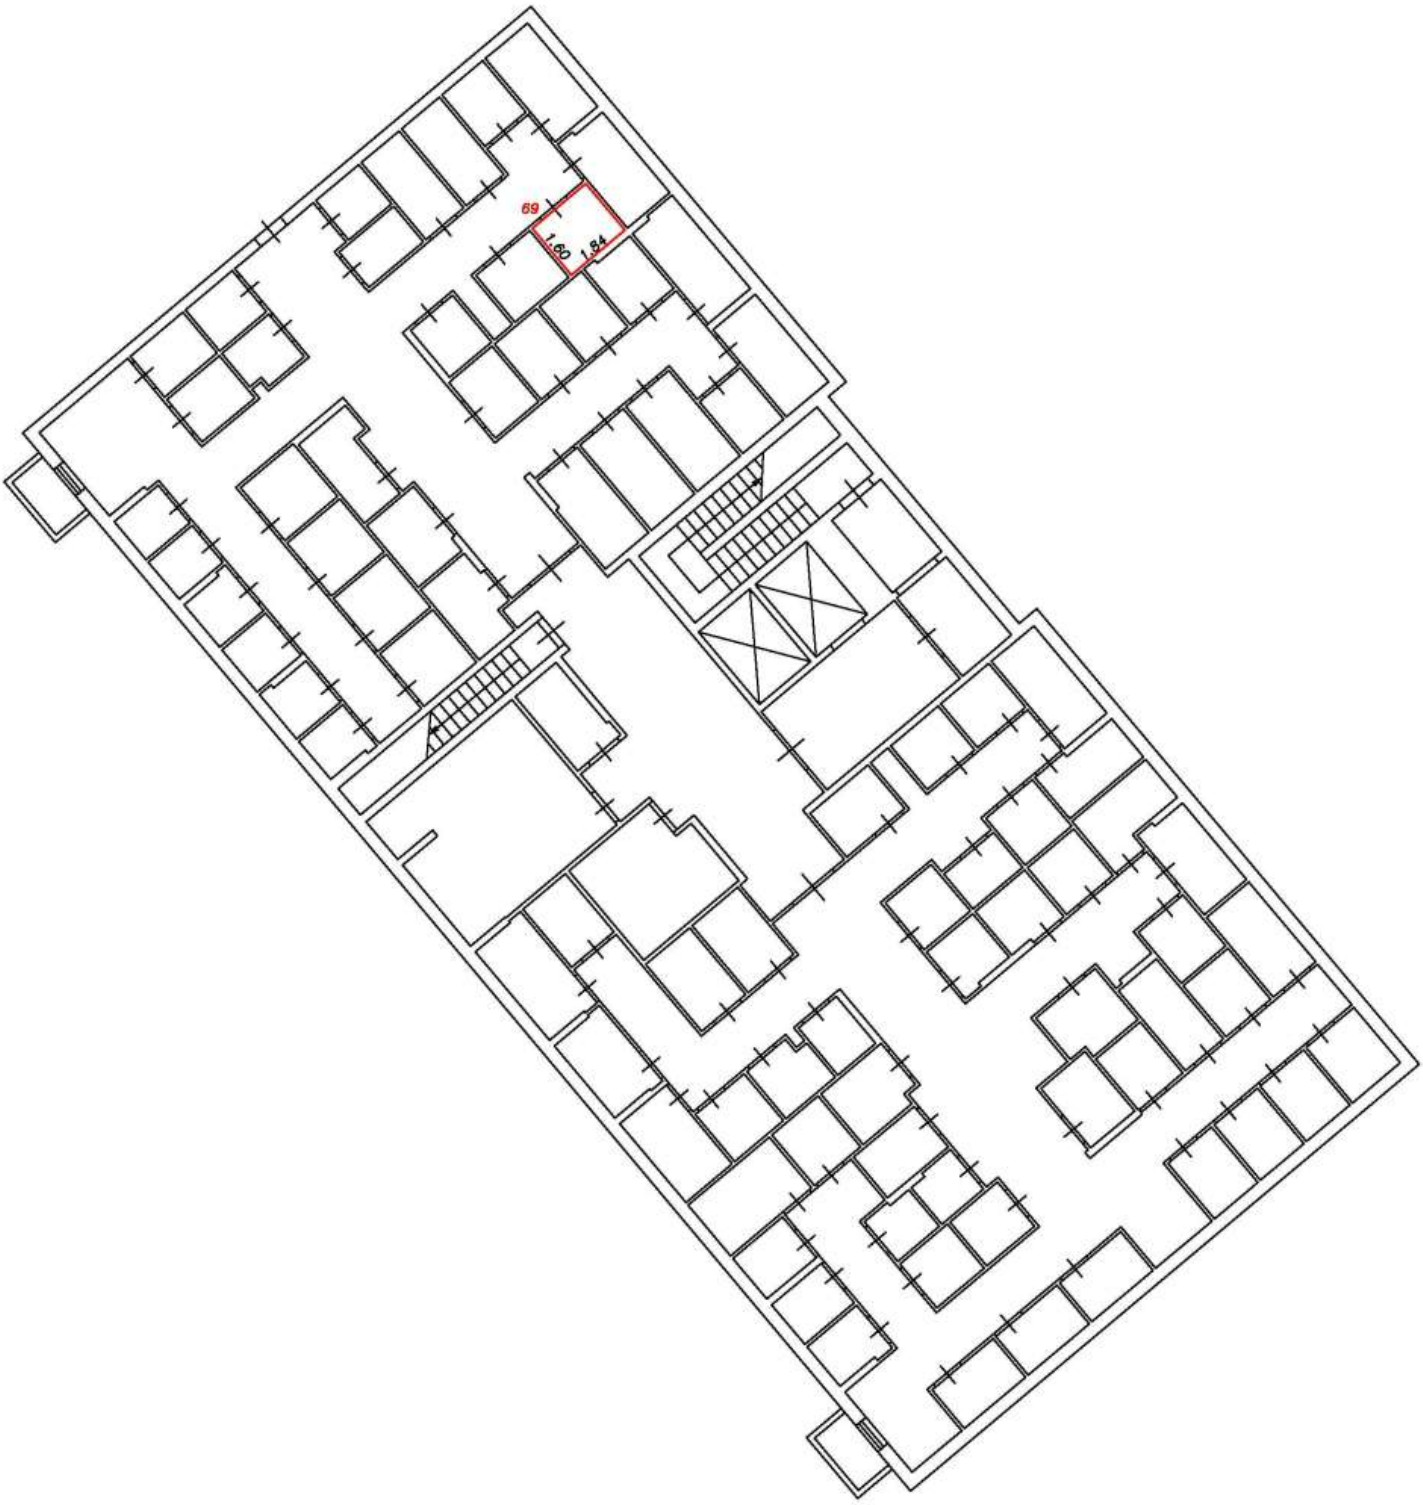

Условные обозначения:


5	Номер помещения
2.64	Линейный размер
	Часть границы вновь образованного помещения
	Стена с окном и дверью
	Функциональное разделение между комнатами
	Перегородка с дверным проемом
	Перегородка с дверным проемом
	Лестница

Масштаб 1:200

План этажа (фрагмент плана этажа)

Подъезд №1

Подвал

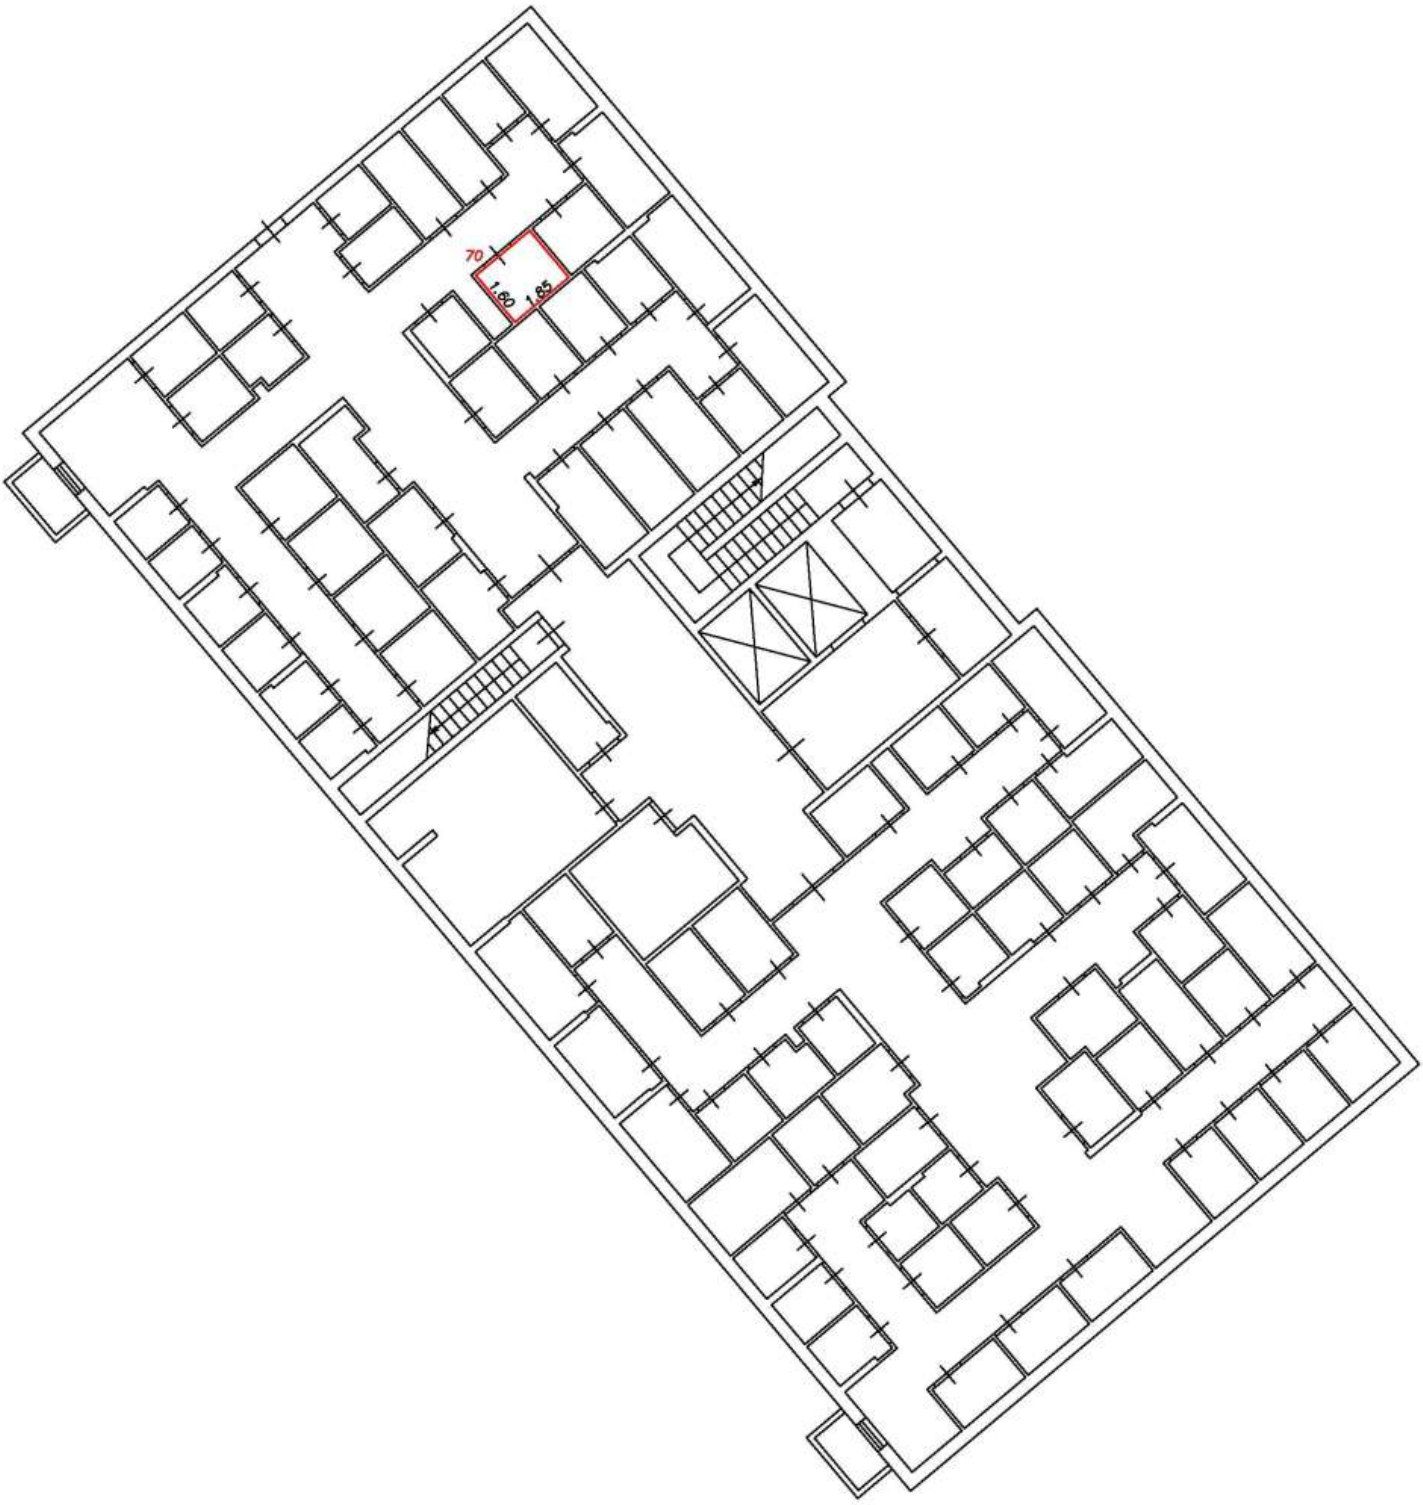

Условные обозначения:


5	Номер помещения
2.64	Линейный размер
	Часть границы вновь образованного помещения
	Стена с окном и дверью
	Функциональное разделение между комнатами
	Перегородка с дверным проемом
	Перегородка с дверным проемом
	Лестница

Масштаб 1:200

План этажа (фрагмент плана этажа)

Подъезд №1

Подвал

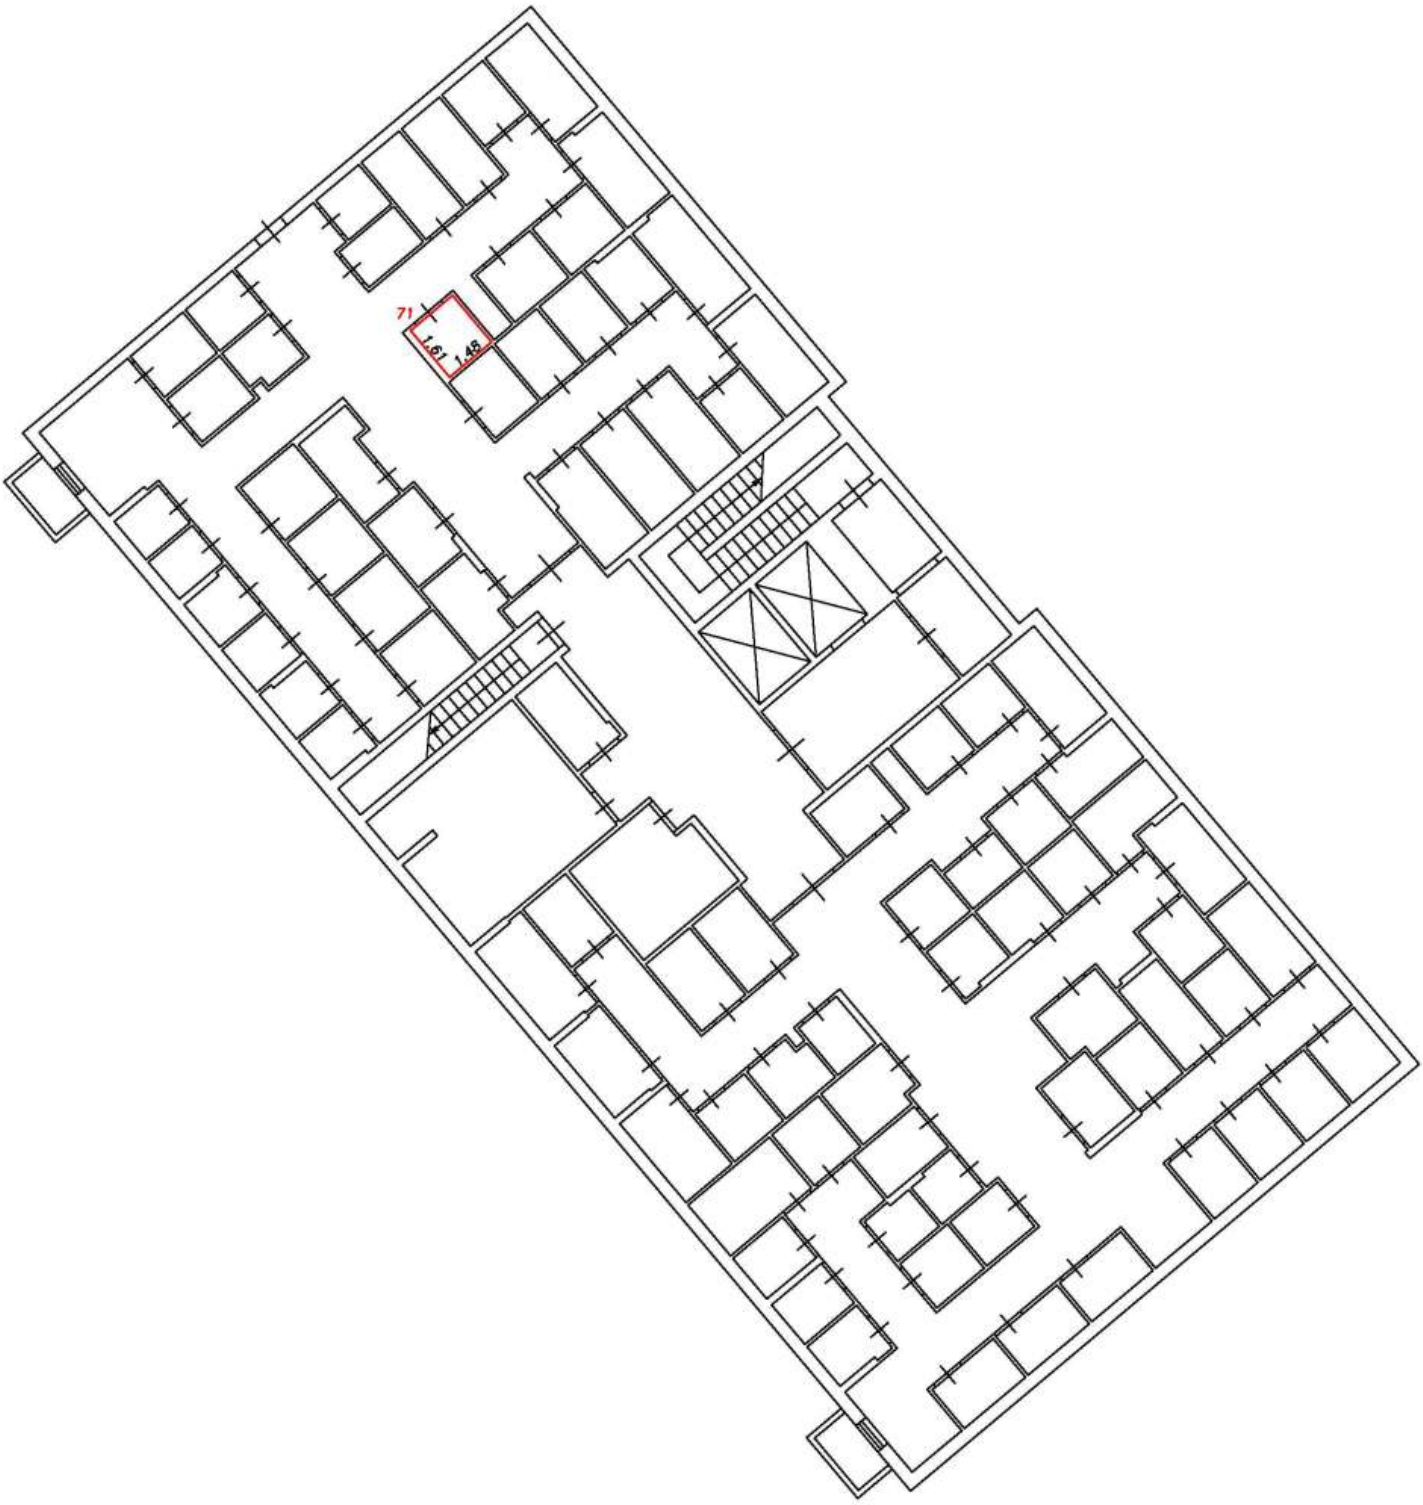

Условные обозначения:


5	Номер помещения
2.64	Линейный размер
	Часть границы вновь образованного помещения
	Стена с окном и дверью
	Функциональное разделение между комнатами
	Перегородка с дверным проемом
	Перегородка с дверным проемом
	Лестница

Масштаб 1:200

План этажа (фрагмент плана этажа)

Подъезд №1

Подвал

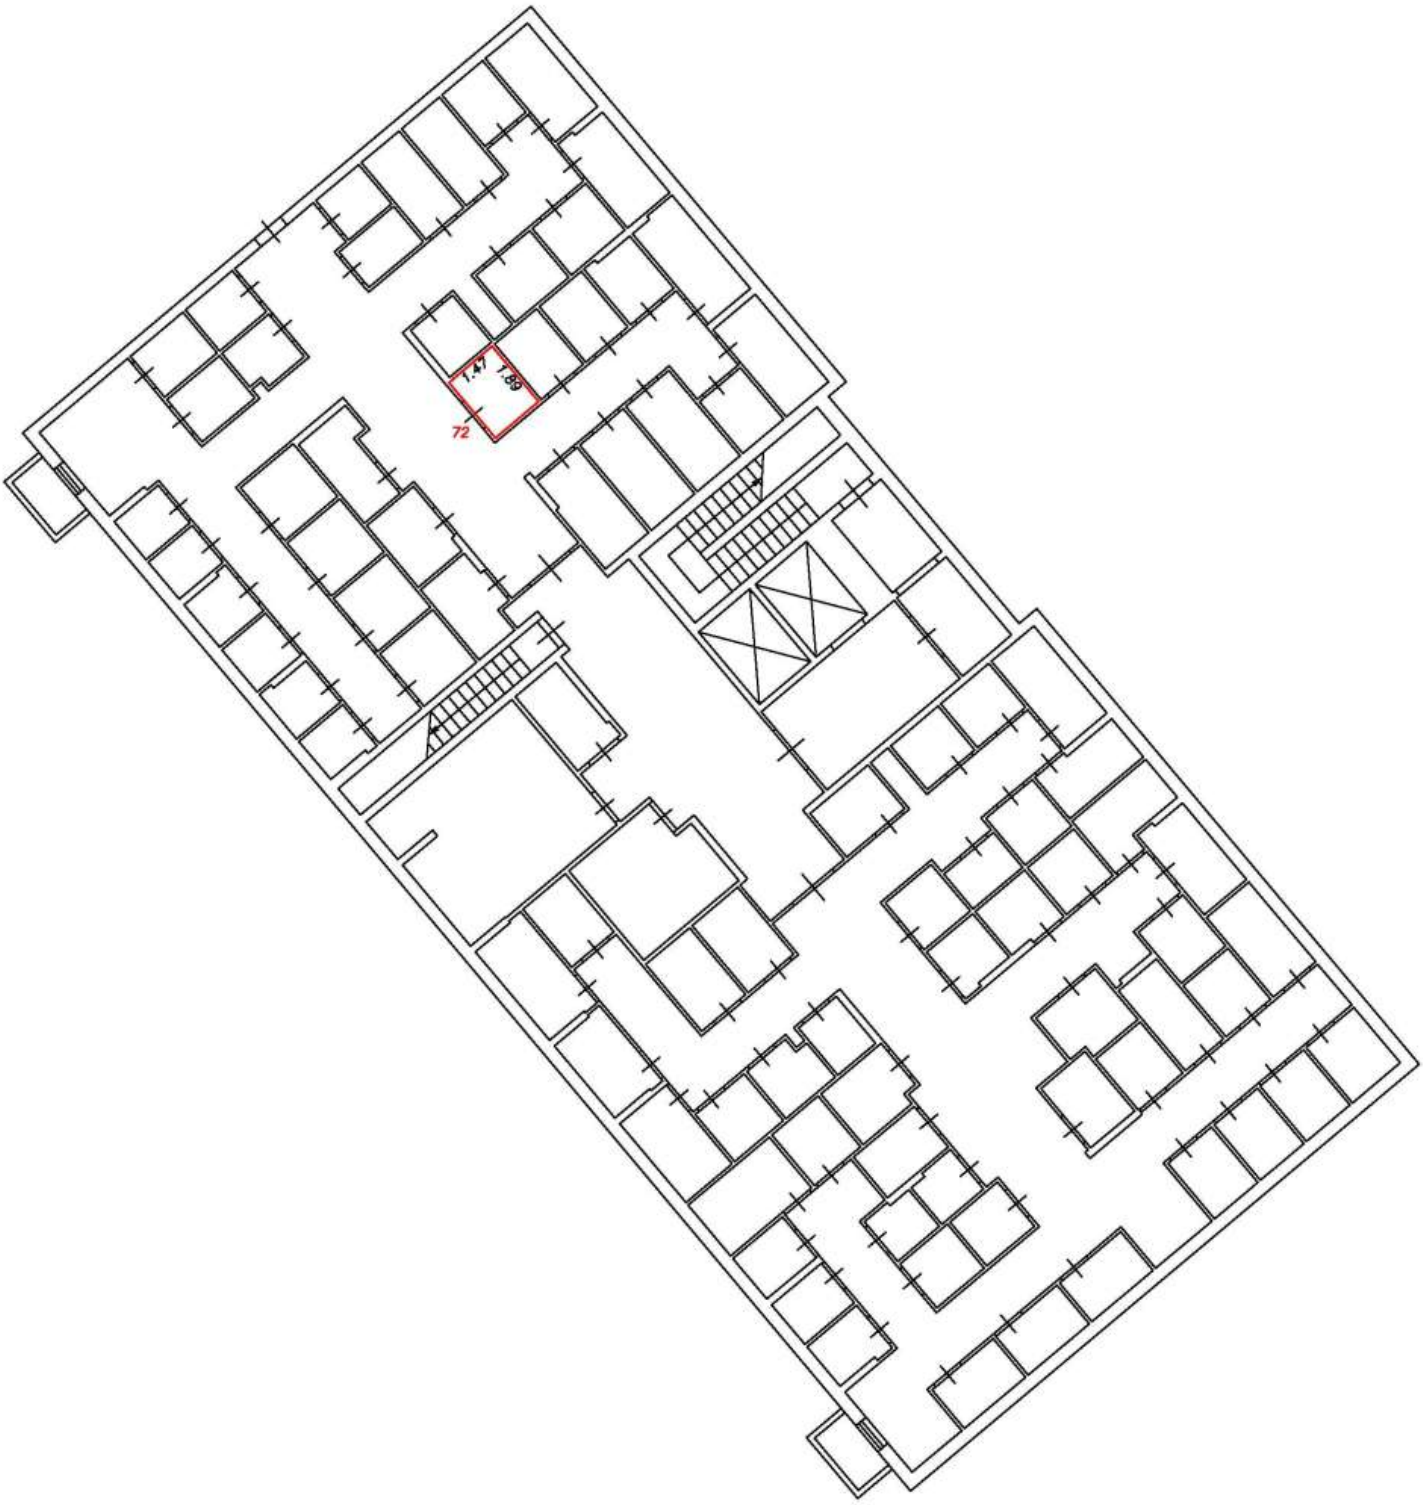

Условные обозначения:


5	Номер помещения
2.64	Линейный размер
	Часть границы вновь образованного помещения
	Стена с окном и дверью
	Функциональное разделение между комнатами
	Перегородка с дверным проемом
	Перегородка с дверным проемом
	Лестница

Масштаб 1:200

План этажа (фрагмент плана этажа)

Подъезд №1

Подвал

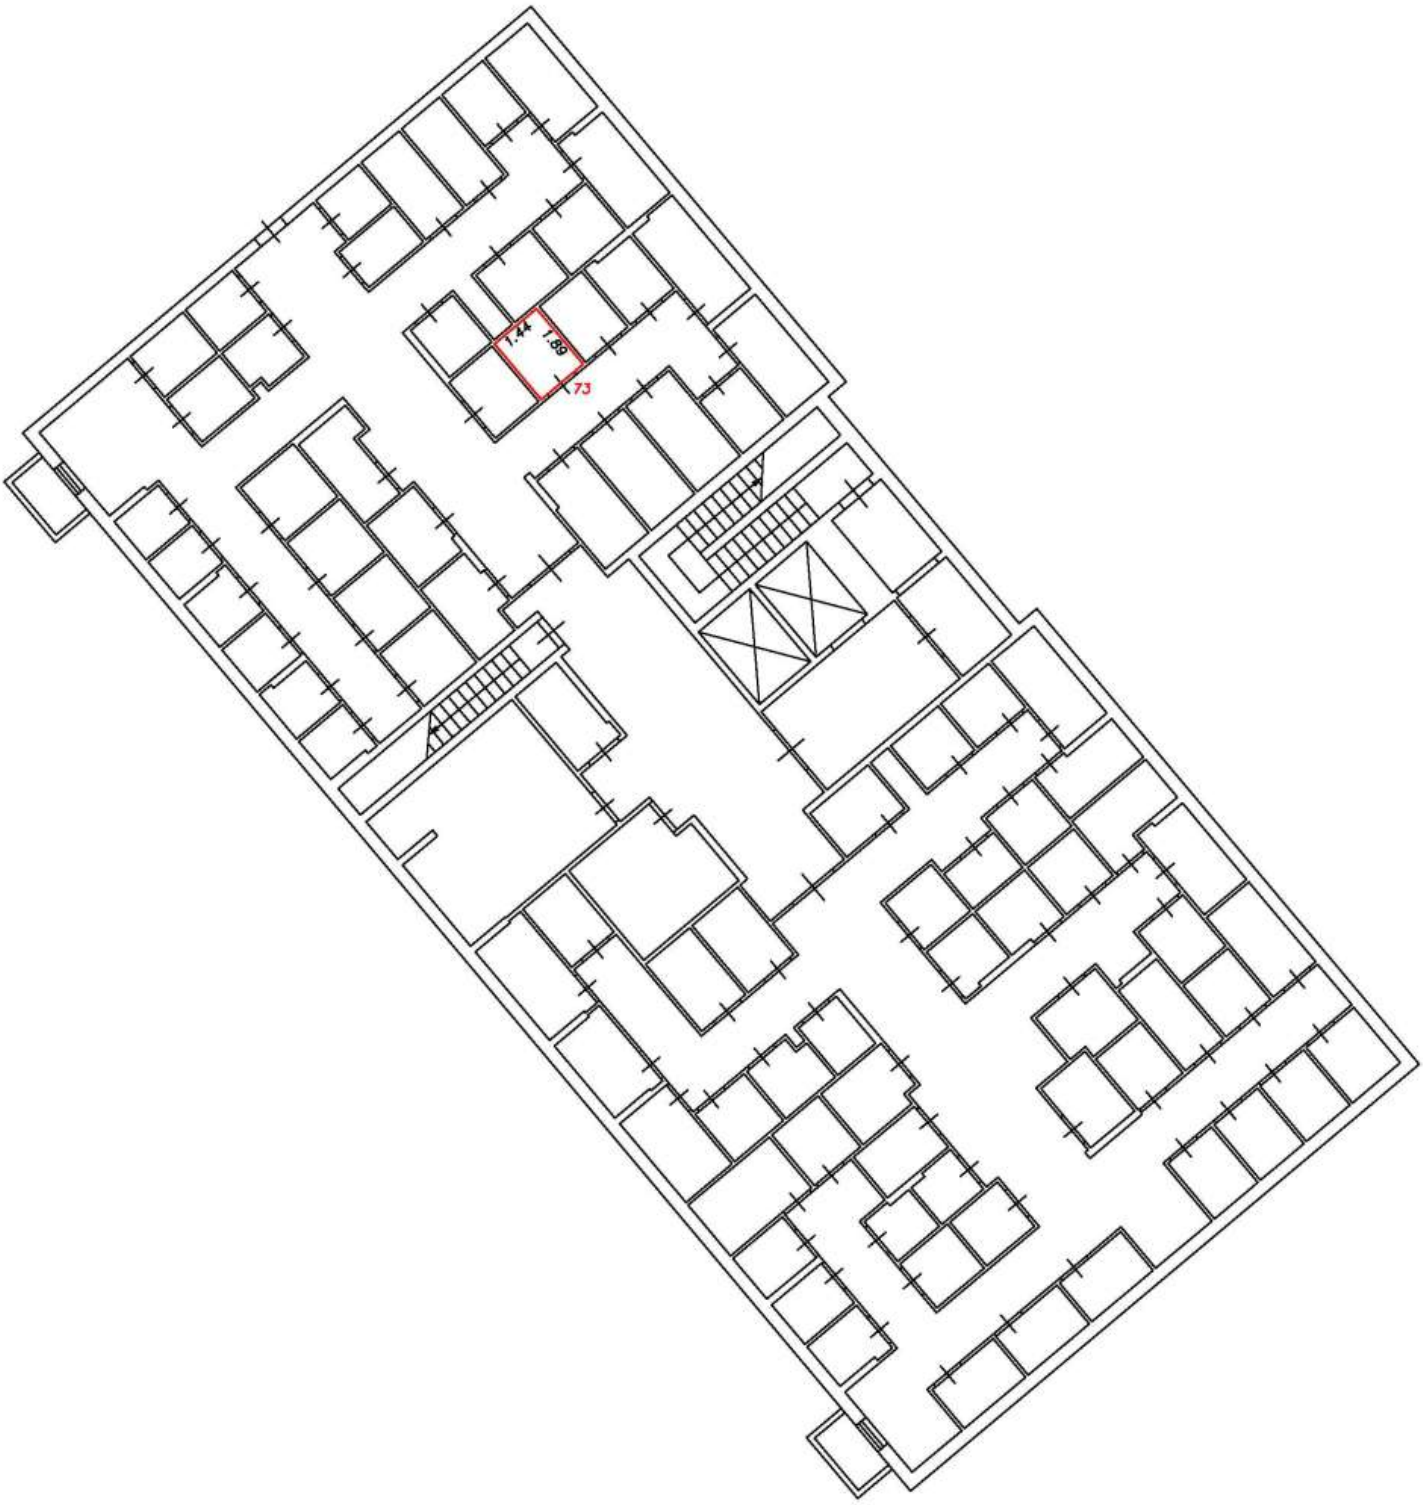

Условные обозначения:


5	Номер помещения
2.64	Линейный размер
	Часть границы вновь образованного помещения
	Стена с окном и дверью
	Функциональное разделение между комнатами
	Перегородка с дверным проемом
	Перегородка с дверным проемом
	Лестница

Масштаб 1:200

План этажа (фрагмент плана этажа)

Подъезд №1

Подвал

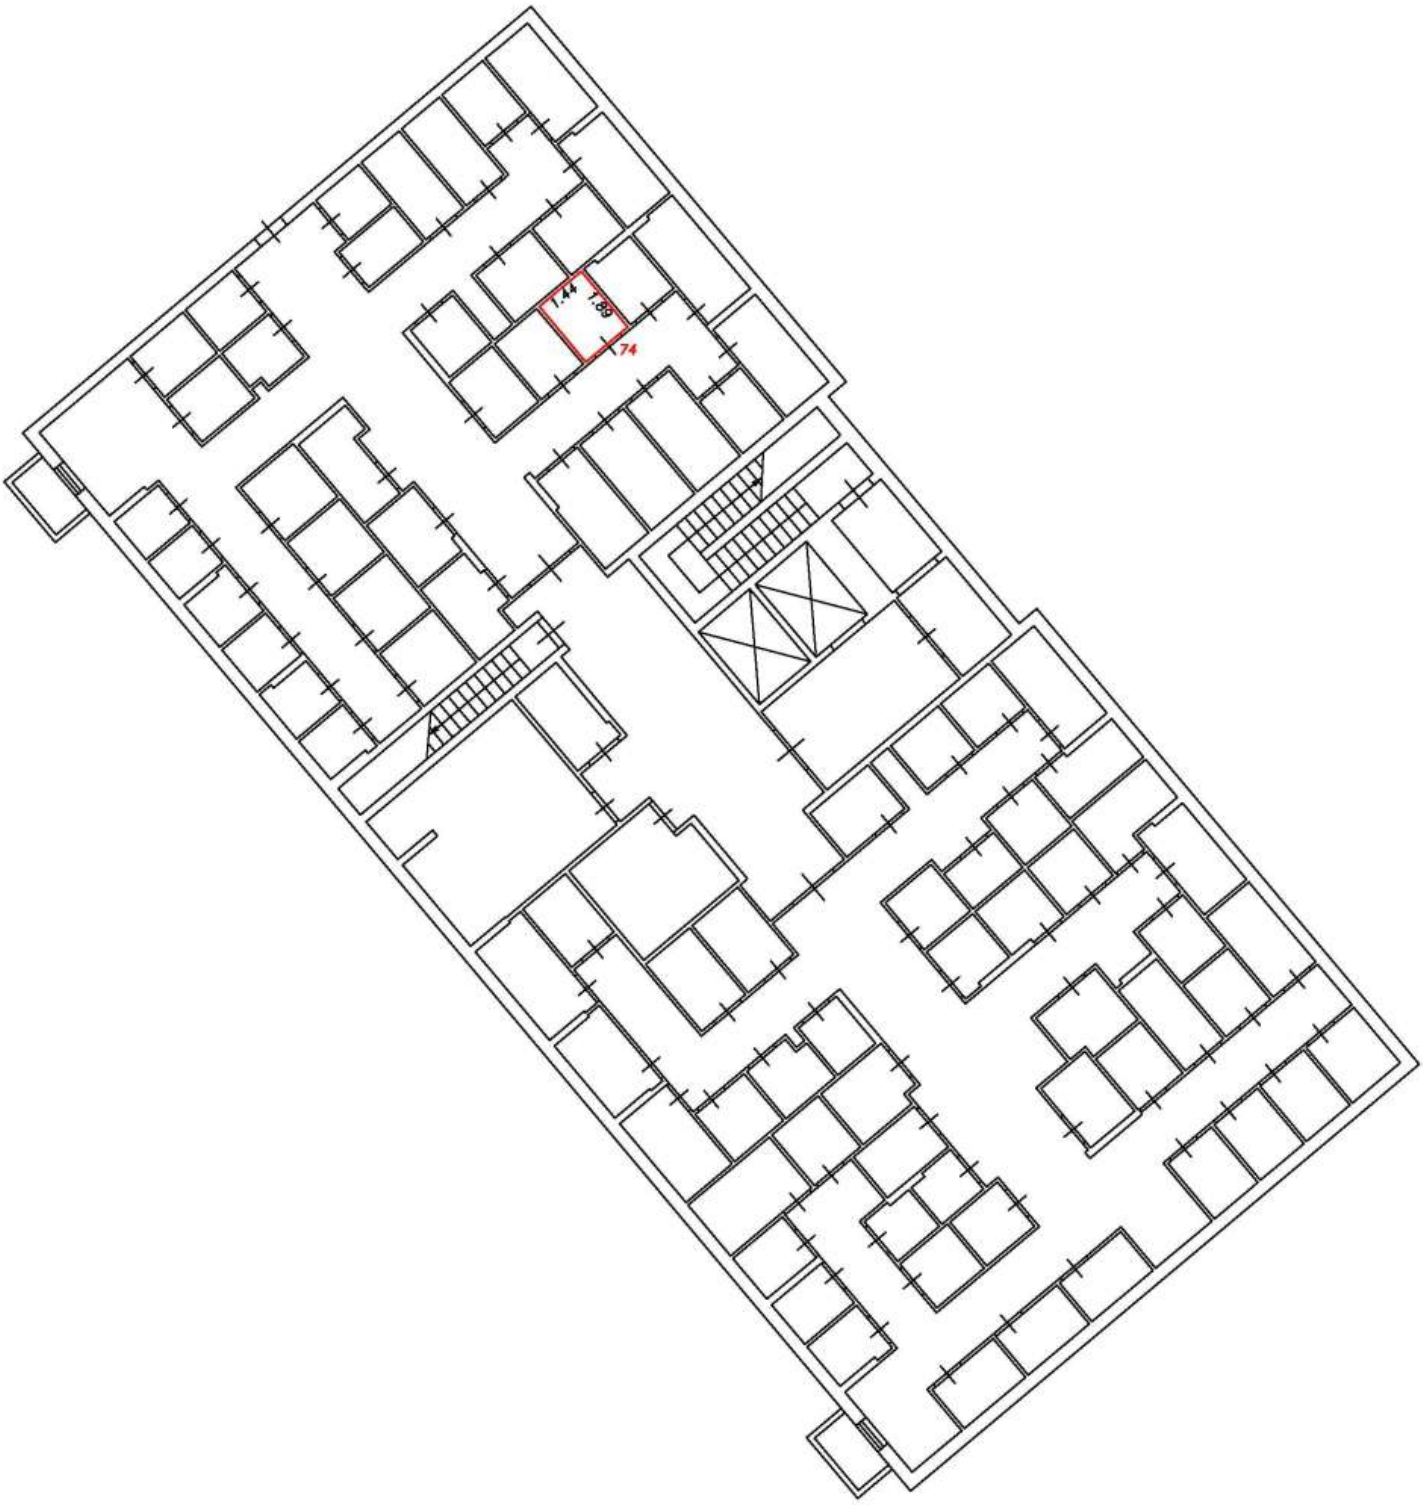

Условные обозначения:


5	Номер помещения
2.64	Линейный размер
	Часть границы вновь образованного помещения
	Стена с окном и дверью
	Функциональное разделение между комнатами
	Перегородка с дверным проемом
	Перегородка с дверным проемом
	Лестница

Масштаб 1:200

План этажа (фрагмент плана этажа)

Подъезд №1

Подвал

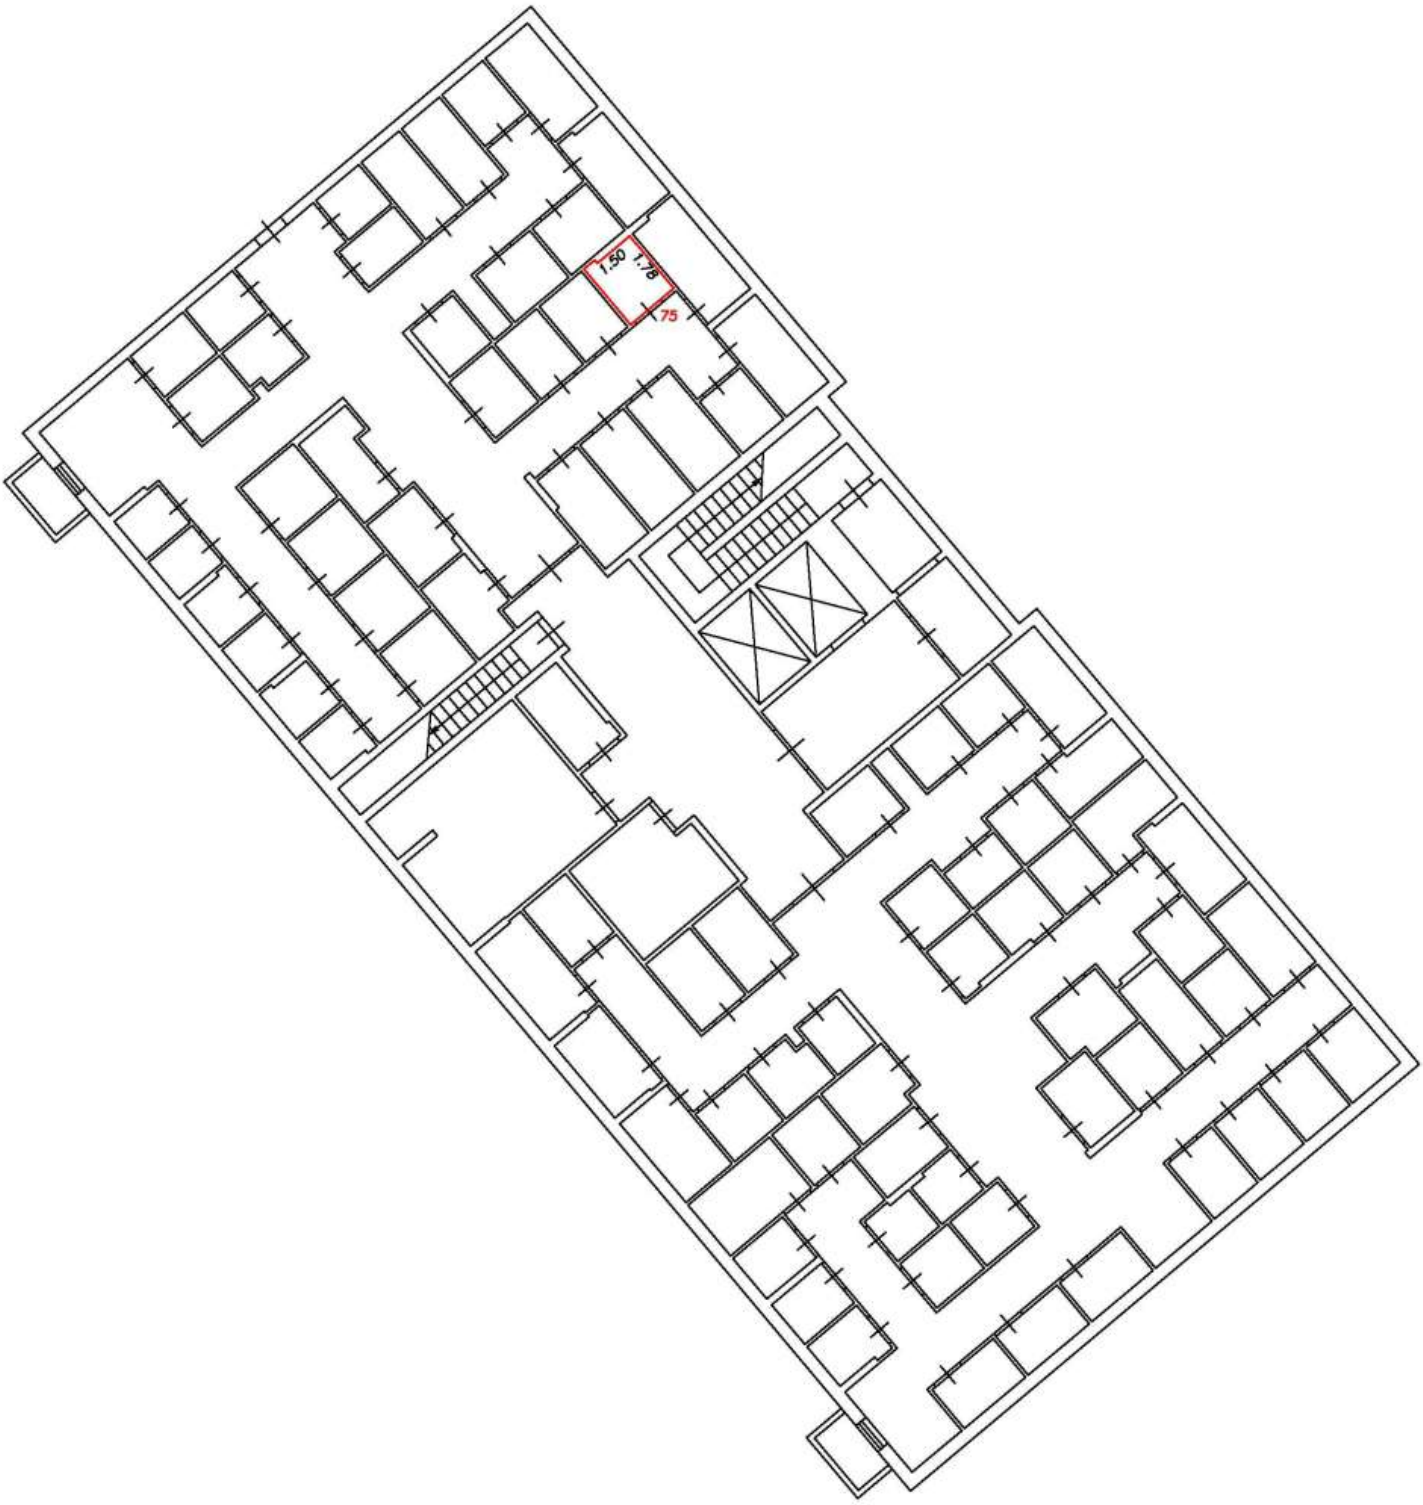

Условные обозначения:


5	Номер помещения
2.64	Линейный размер
	Часть границы вновь образованного помещения
	Стена с окном и дверью
	Функциональное разделение между комнатами
	Перегородка с дверным проемом
	Перегородка с дверным проемом
	Лестница

Масштаб 1:200

План этажа (фрагмент плана этажа)

Подъезд №1

Подвал

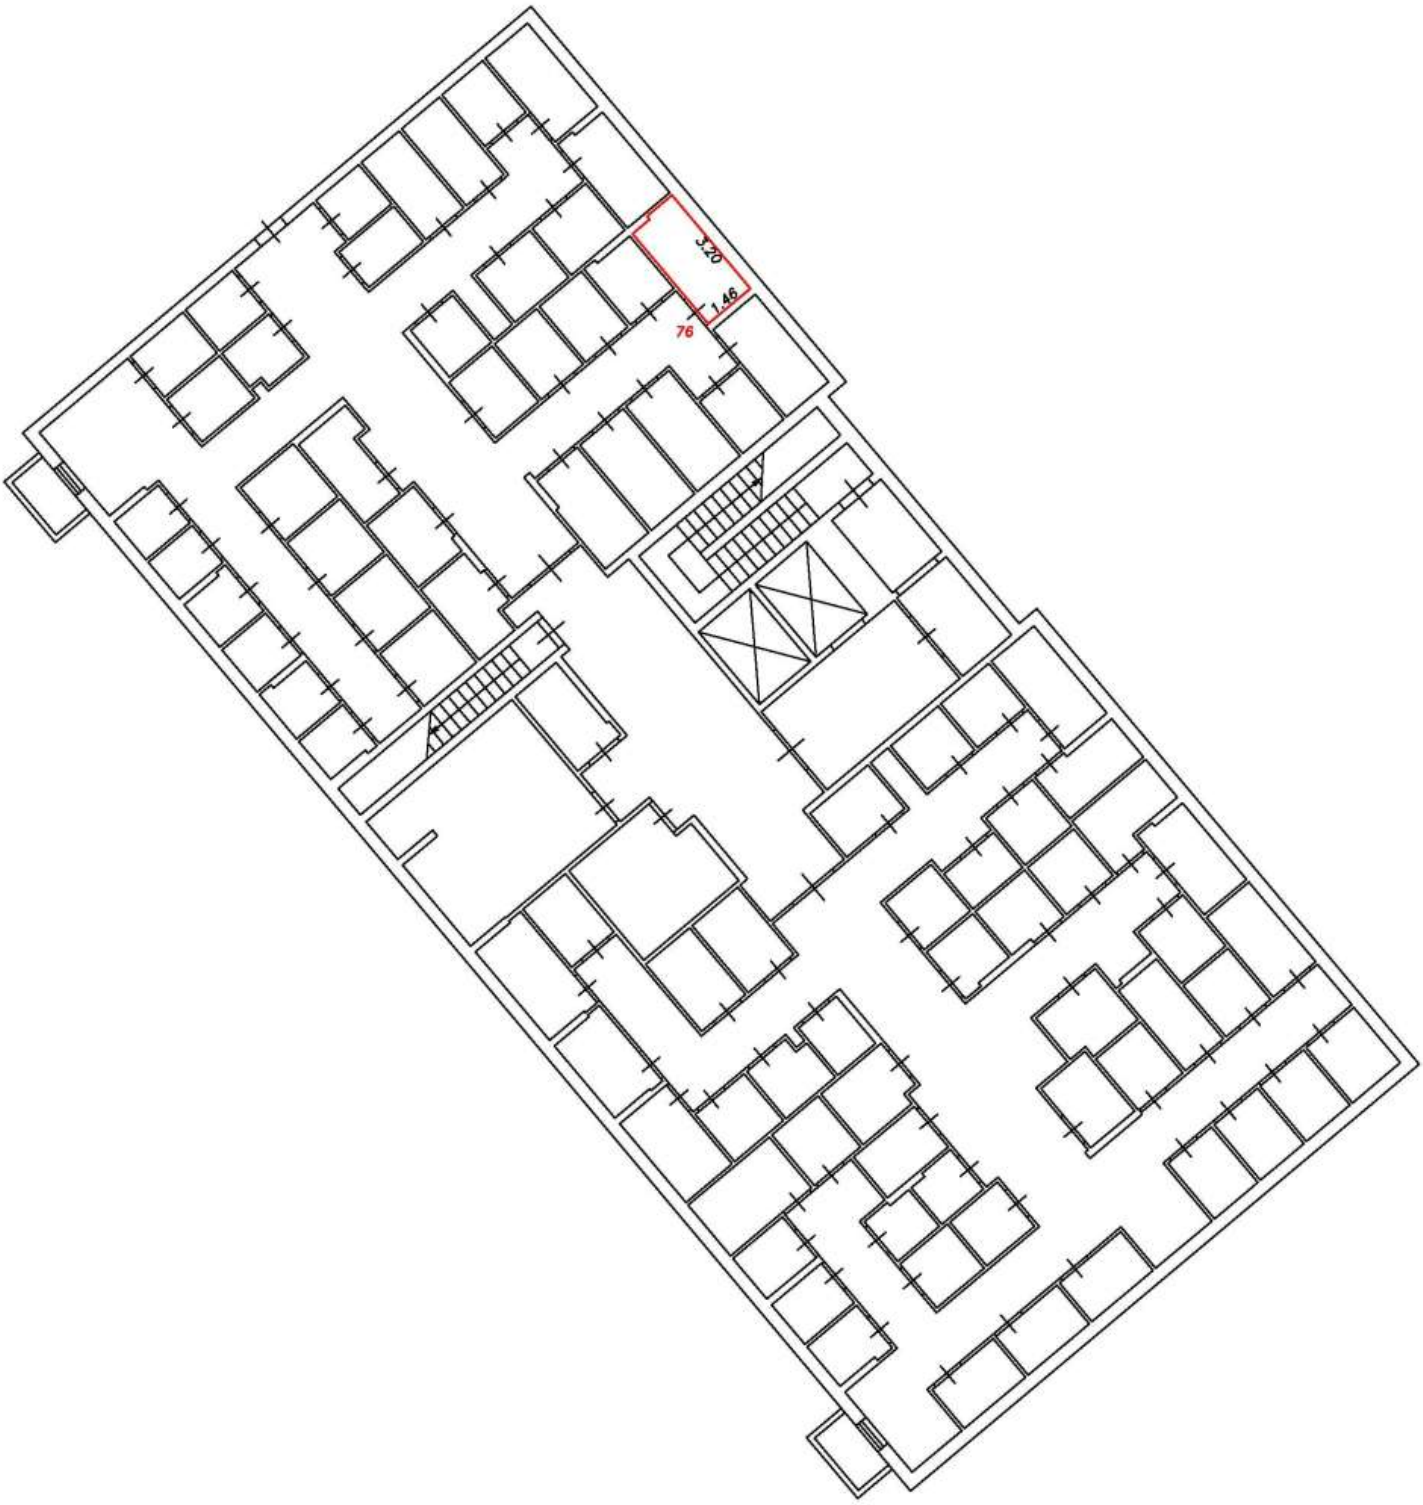

Условные обозначения:


5	Номер помещения
2.64	Линейный размер
	Часть границы вновь образованного помещения
	Стена с окном и дверью
	Функциональное разделение между комнатами
	Перегородка с дверным проемом
	Перегородка с дверным проемом
	Лестница

Масштаб 1:200

План этажа (фрагмент плана этажа)

Подъезд №1

Подвал

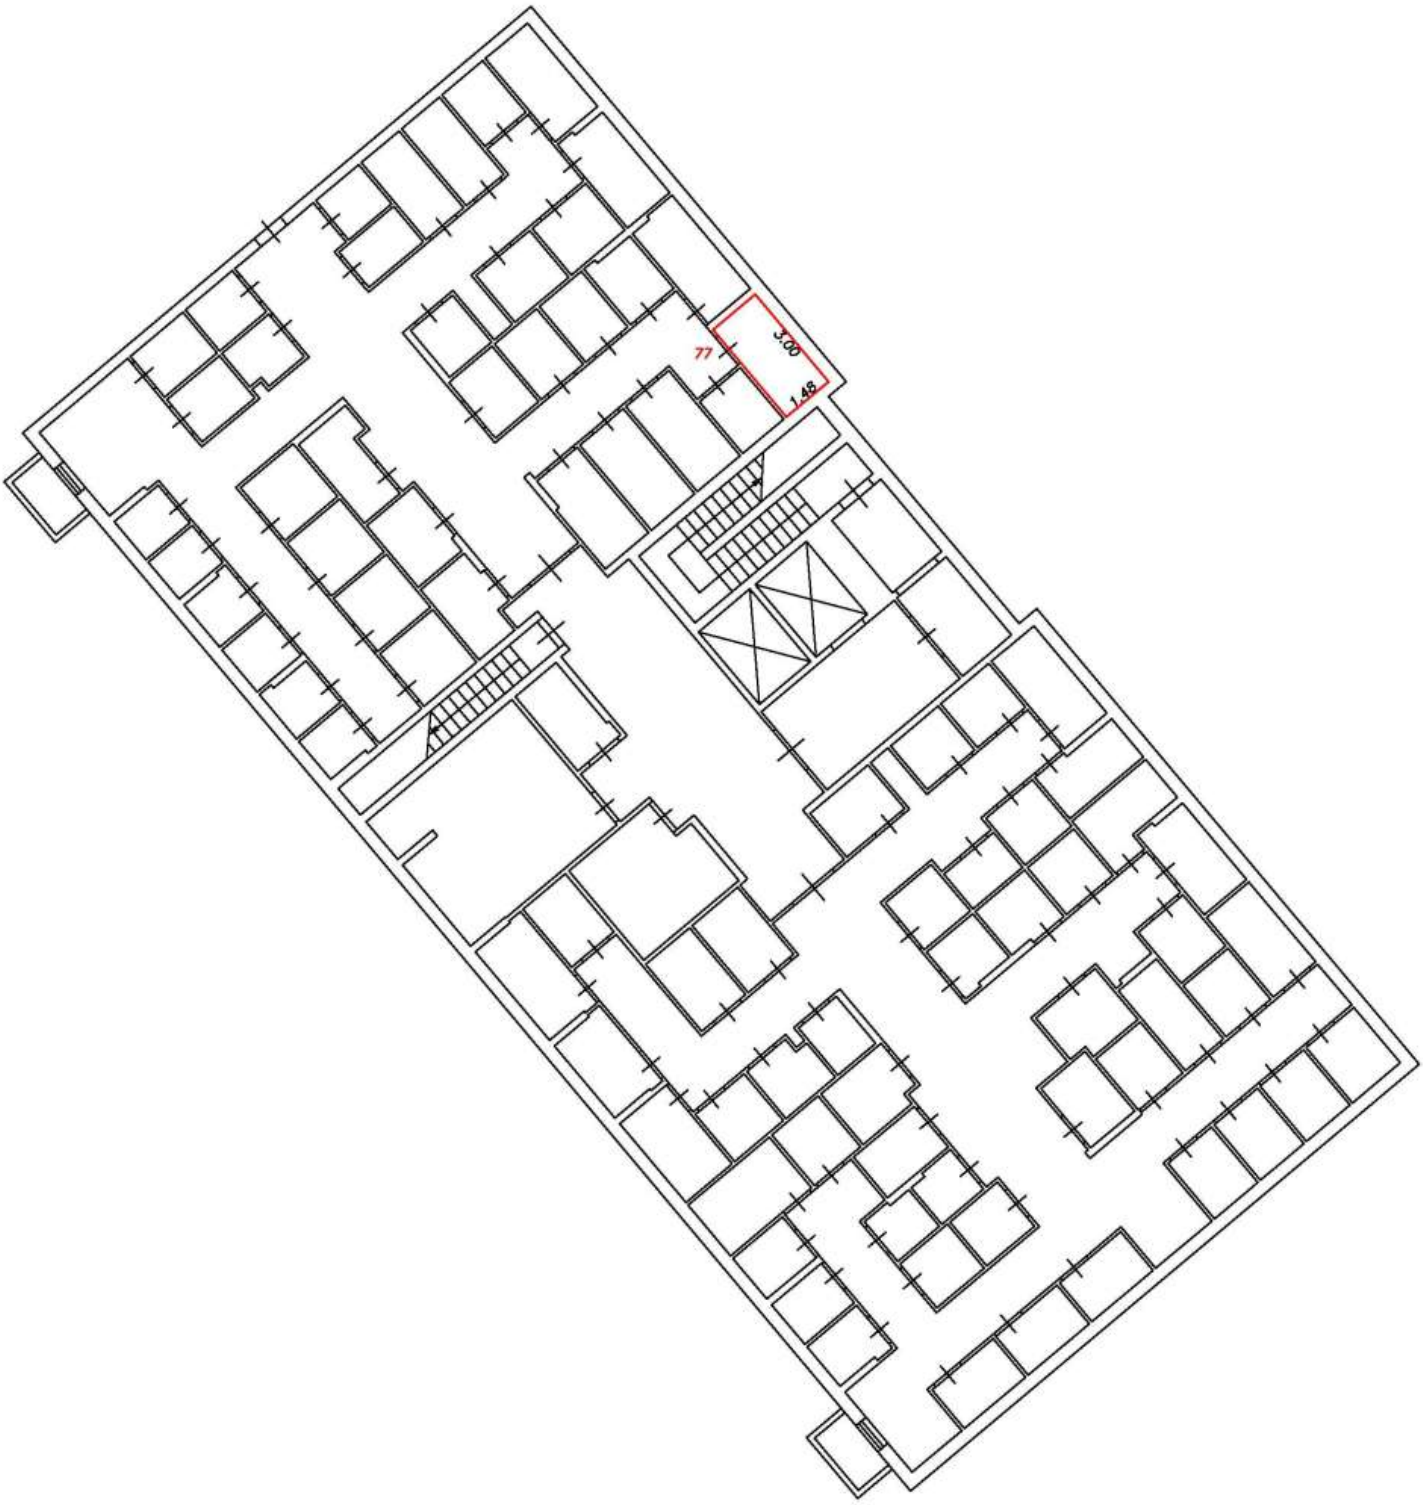

Условные обозначения:


5	Номер помещения
2.64	Линейный размер
	Часть границы вновь образованного помещения
	Стена с окном и дверью
	Функциональное разделение между комнатами
	Перегородка с дверным проемом
	Перегородка с дверным проемом
	Лестница

Масштаб 1:200

План этажа (фрагмент плана этажа)

Подъезд №1

Подвал

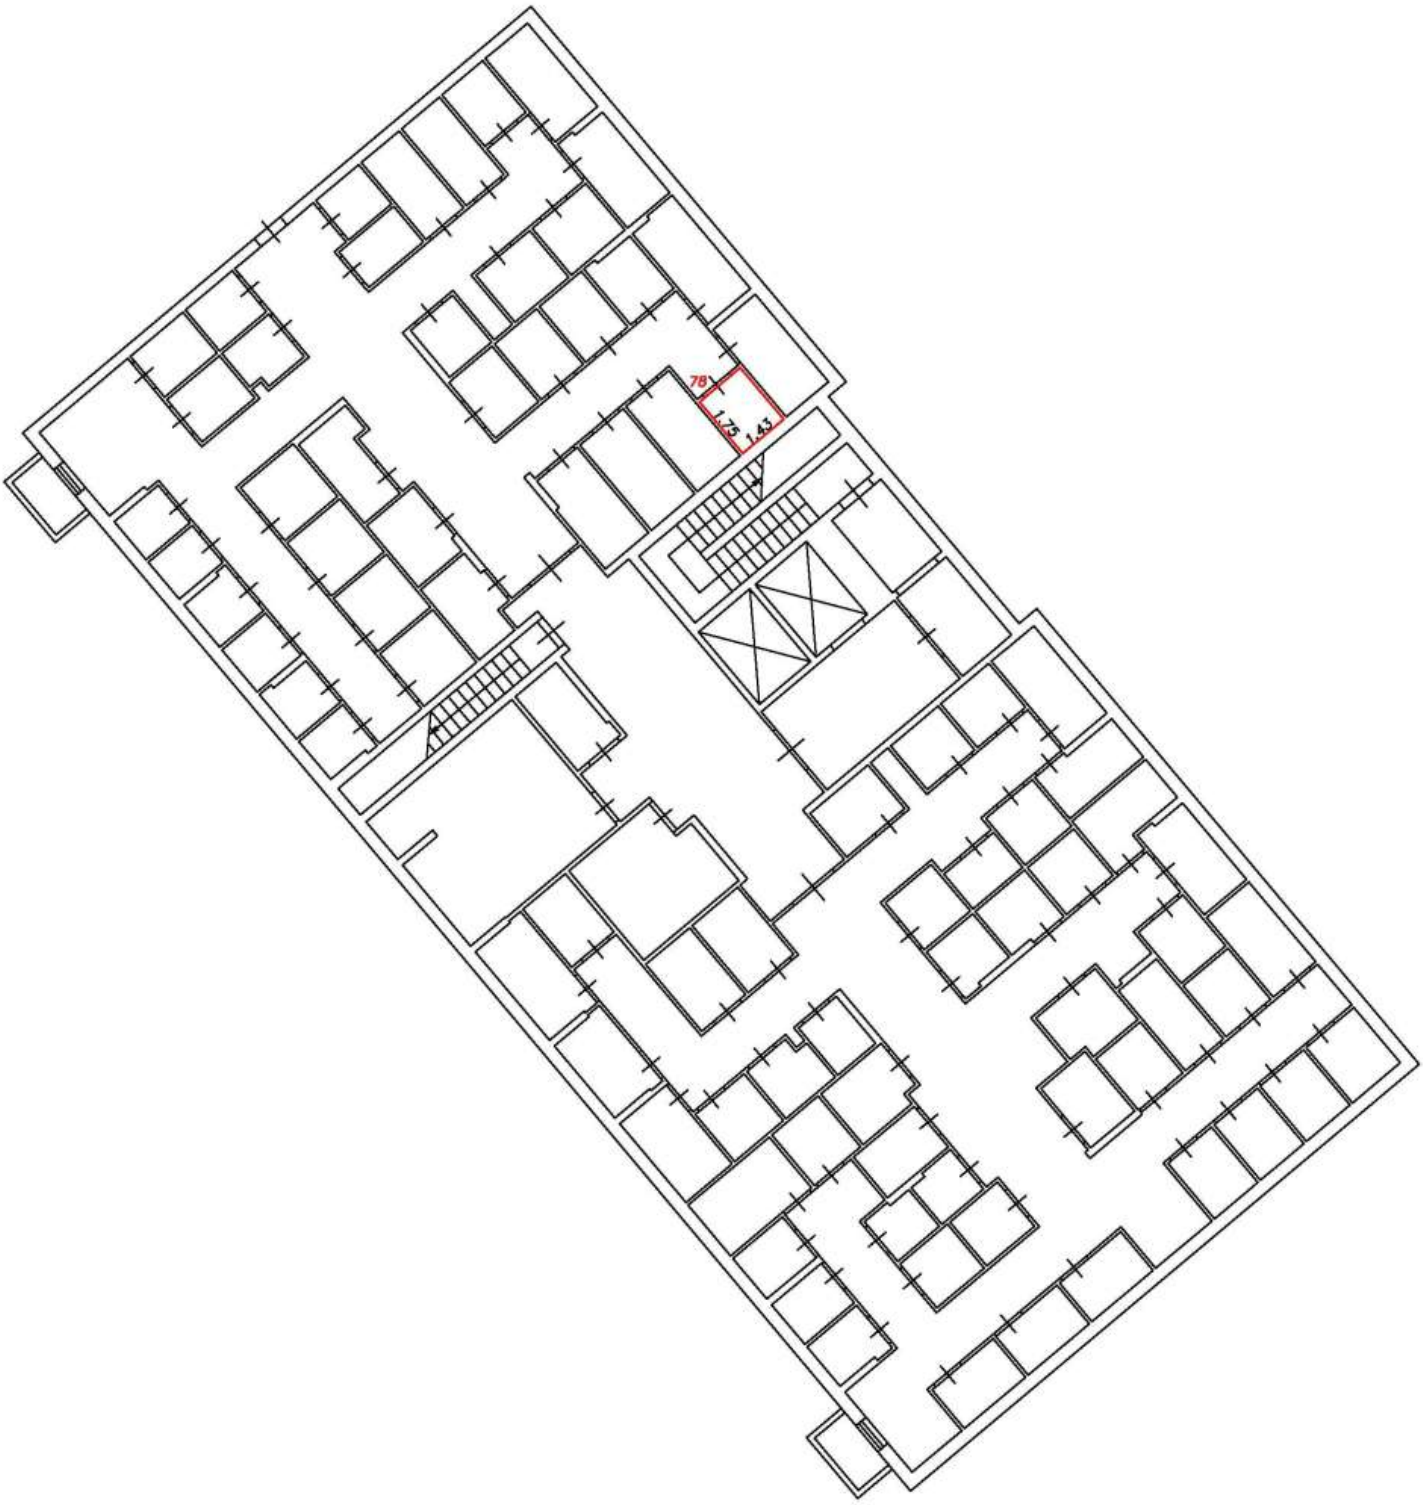

Условные обозначения:


5	Номер помещения
2.64	Линейный размер
	Часть границы вновь образованного помещения
	Стена с окном и дверью
	Функциональное разделение между комнатами
	Перегородка с дверным проемом
	Перегородка с дверным проемом
	Лестница

Масштаб 1:200

План этажа (фрагмент плана этажа)

Подъезд №1

Подвал

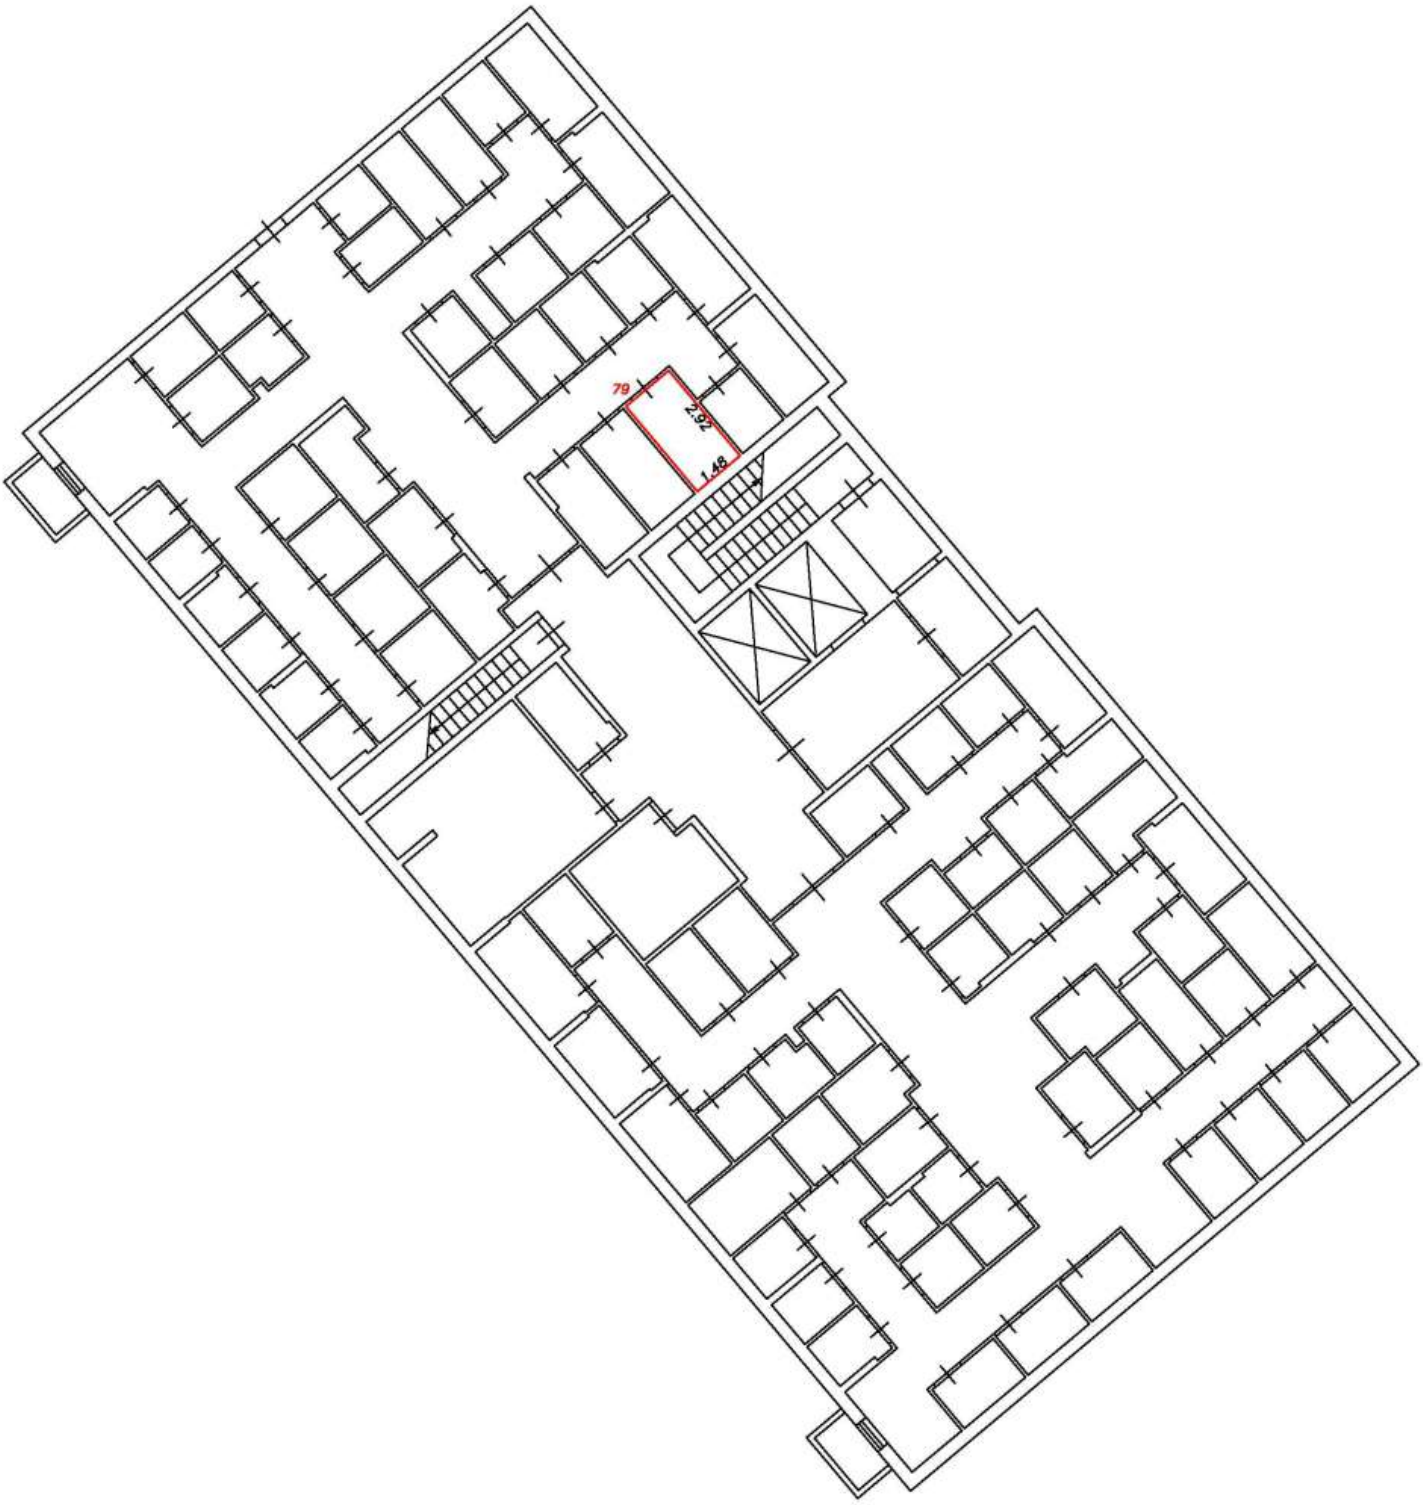

Условные обозначения:


5	Номер помещения
2.64	Линейный размер
	Часть границы вновь образованного помещения
	Стена с окном и дверью
	Функциональное разделение между комнатами
	Перегородка с дверным проемом
	Перегородка с дверным проемом
	Лестница

Масштаб 1:200

План этажа (фрагмент плана этажа)

Подъезд №1

Подвал

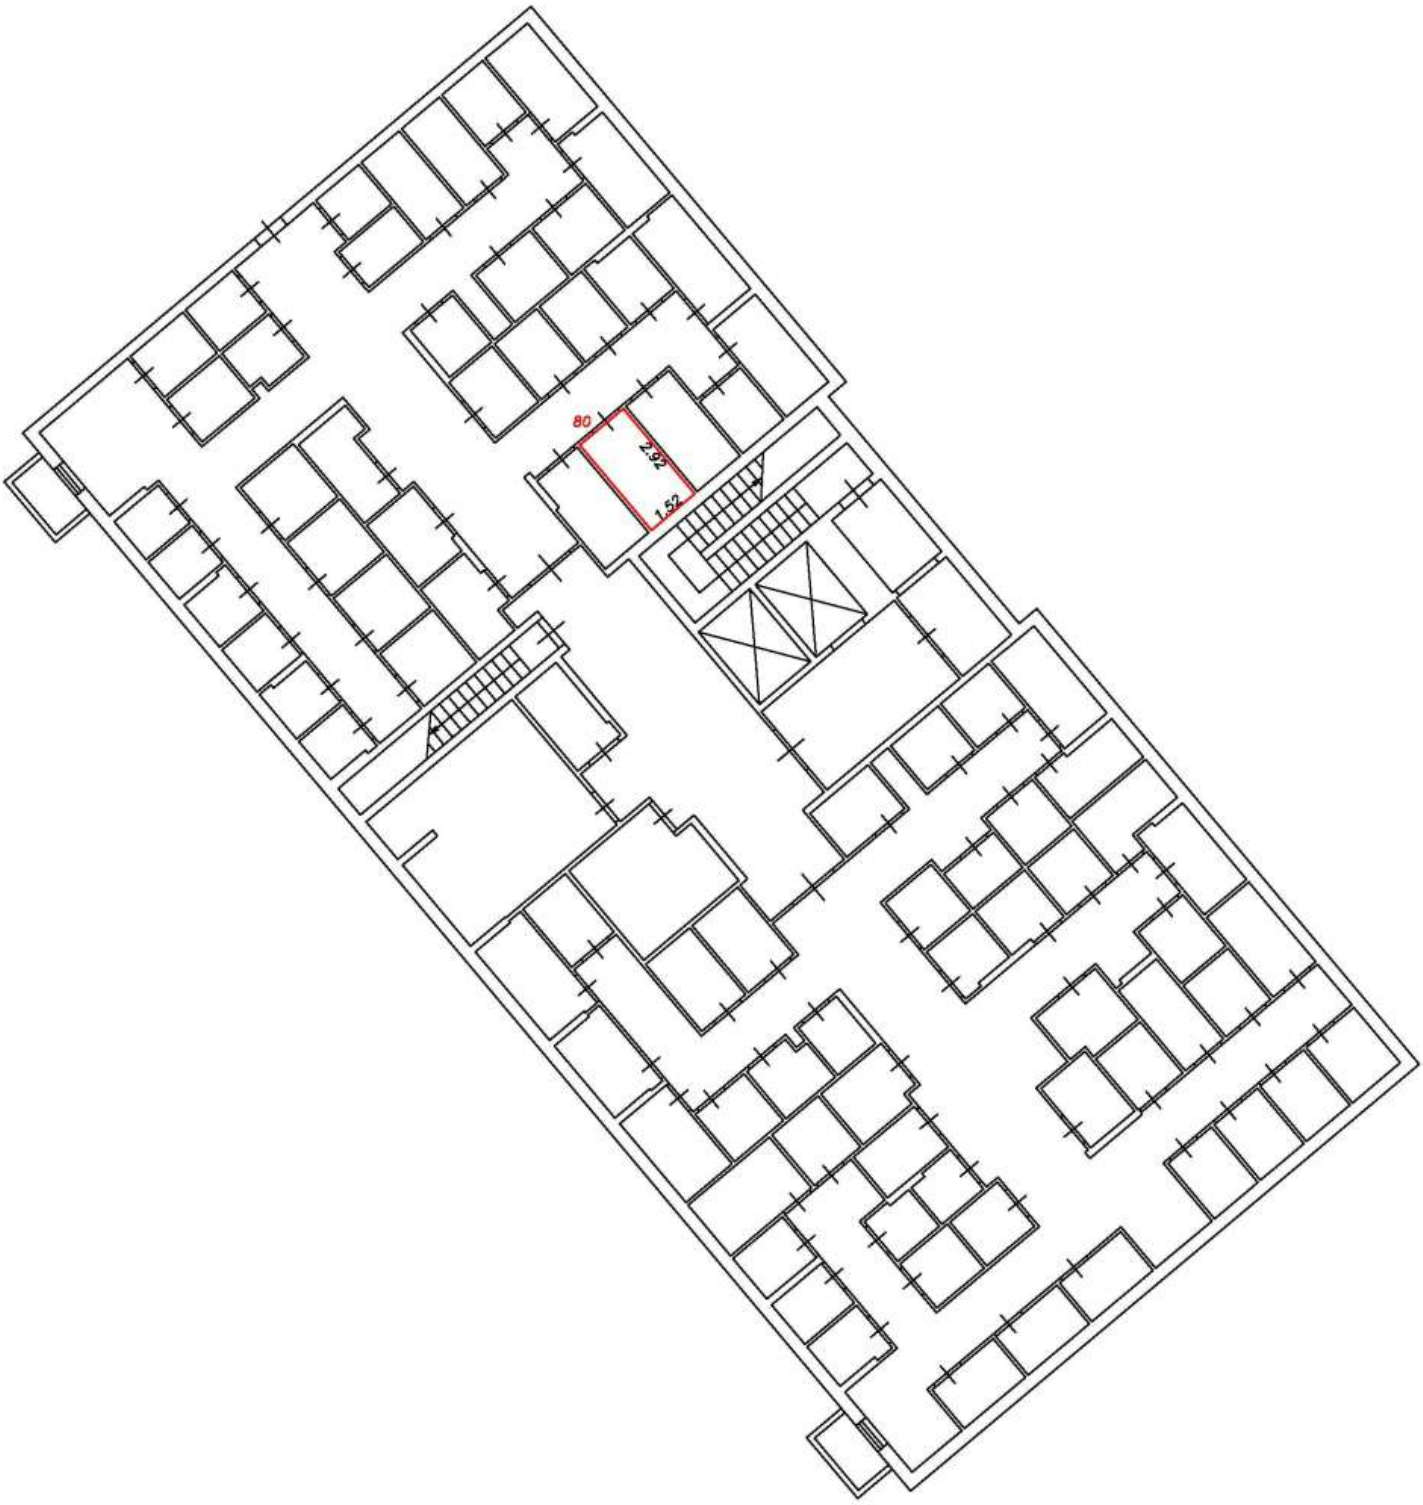

Условные обозначения:


5	Номер помещения
2.64	Линейный размер
	Часть границы вновь образованного помещения
	Стена с окном и дверью
	Функциональное разделение между комнатами
	Перегородка с дверным проемом
	Перегородка с дверным проемом
	Лестница

Масштаб 1:200

План этажа (фрагмент плана этажа)

Подъезд №1

Подвал

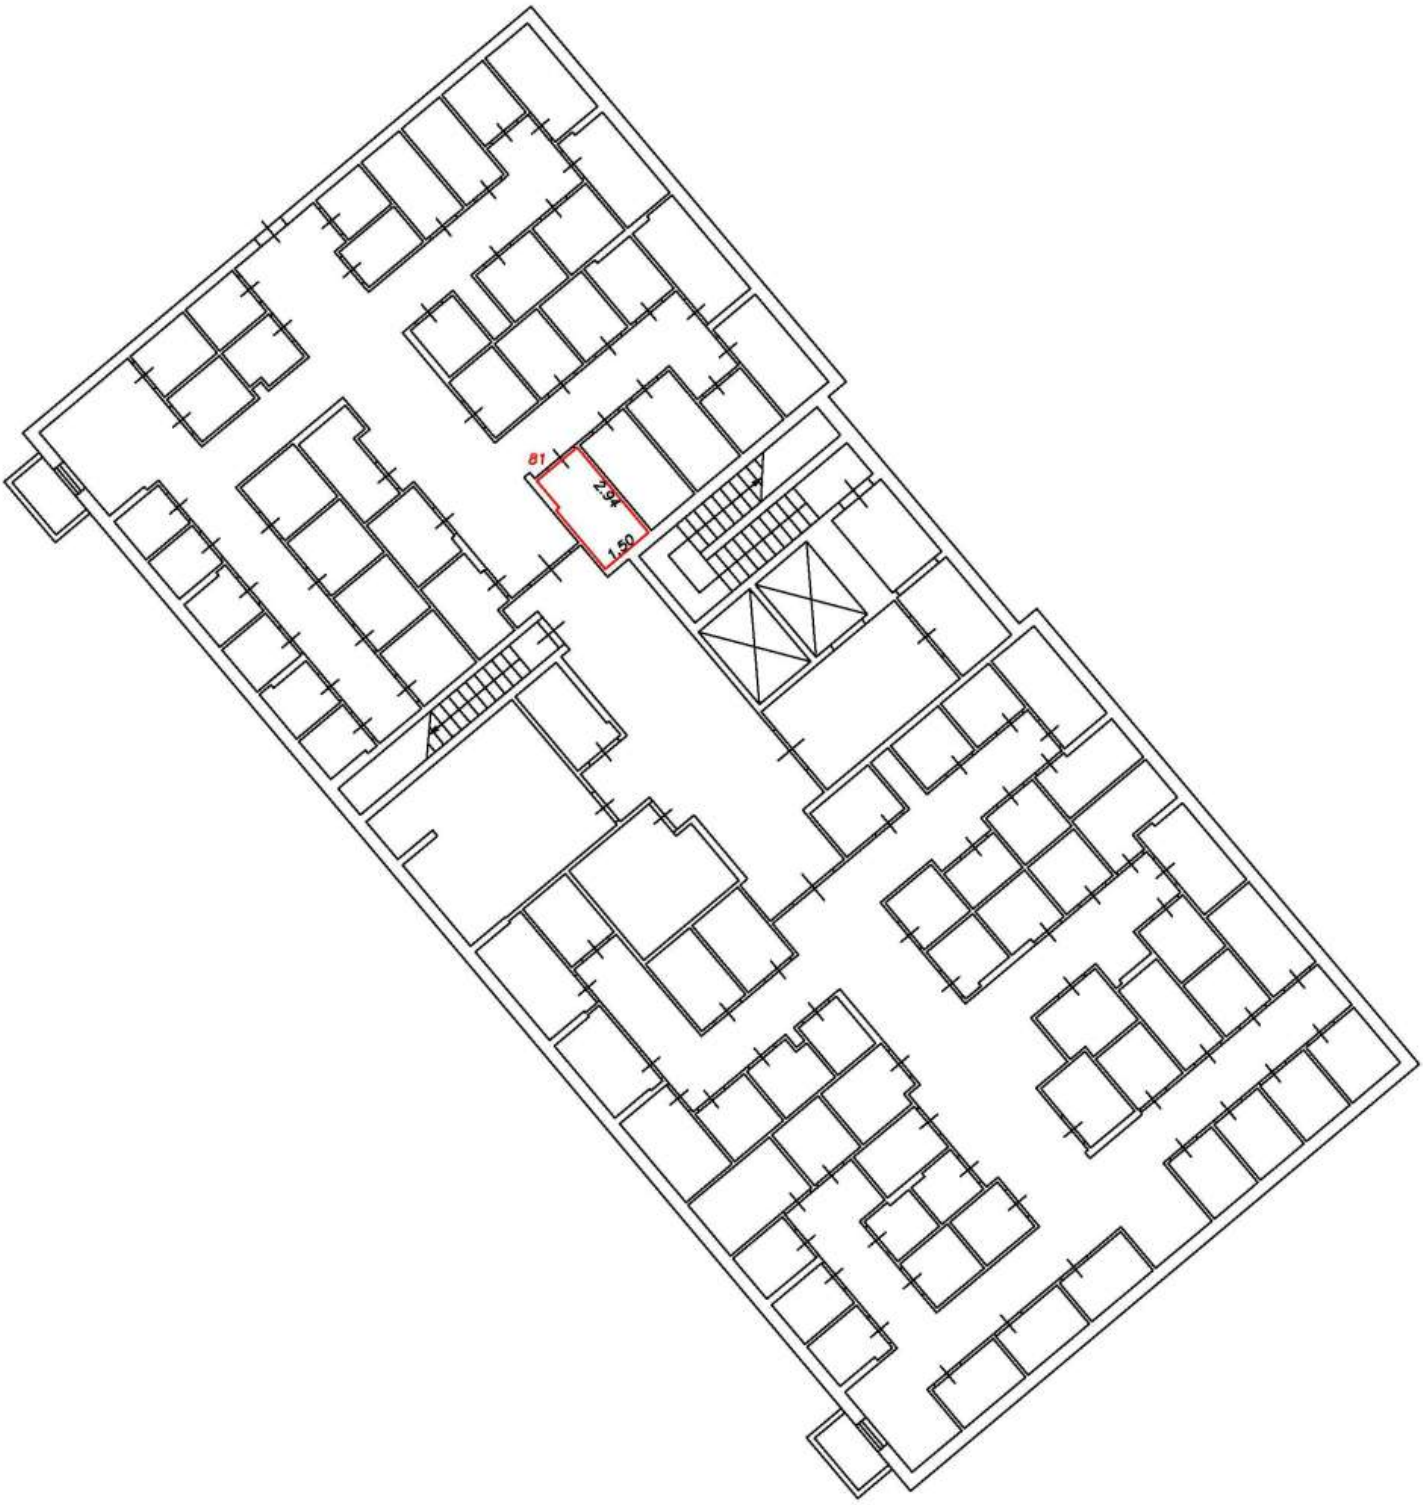

Условные обозначения:


5	Номер помещения
2.64	Линейный размер
	Часть границы вновь образованного помещения
	Стена с окном и дверью
	Функциональное разделение между комнатами
	Перегородка с дверным проемом
	Перегородка с дверным проемом
	Лестница

Масштаб 1:200

План этажа (фрагмент плана этажа)

Подъезд №1

Подвал

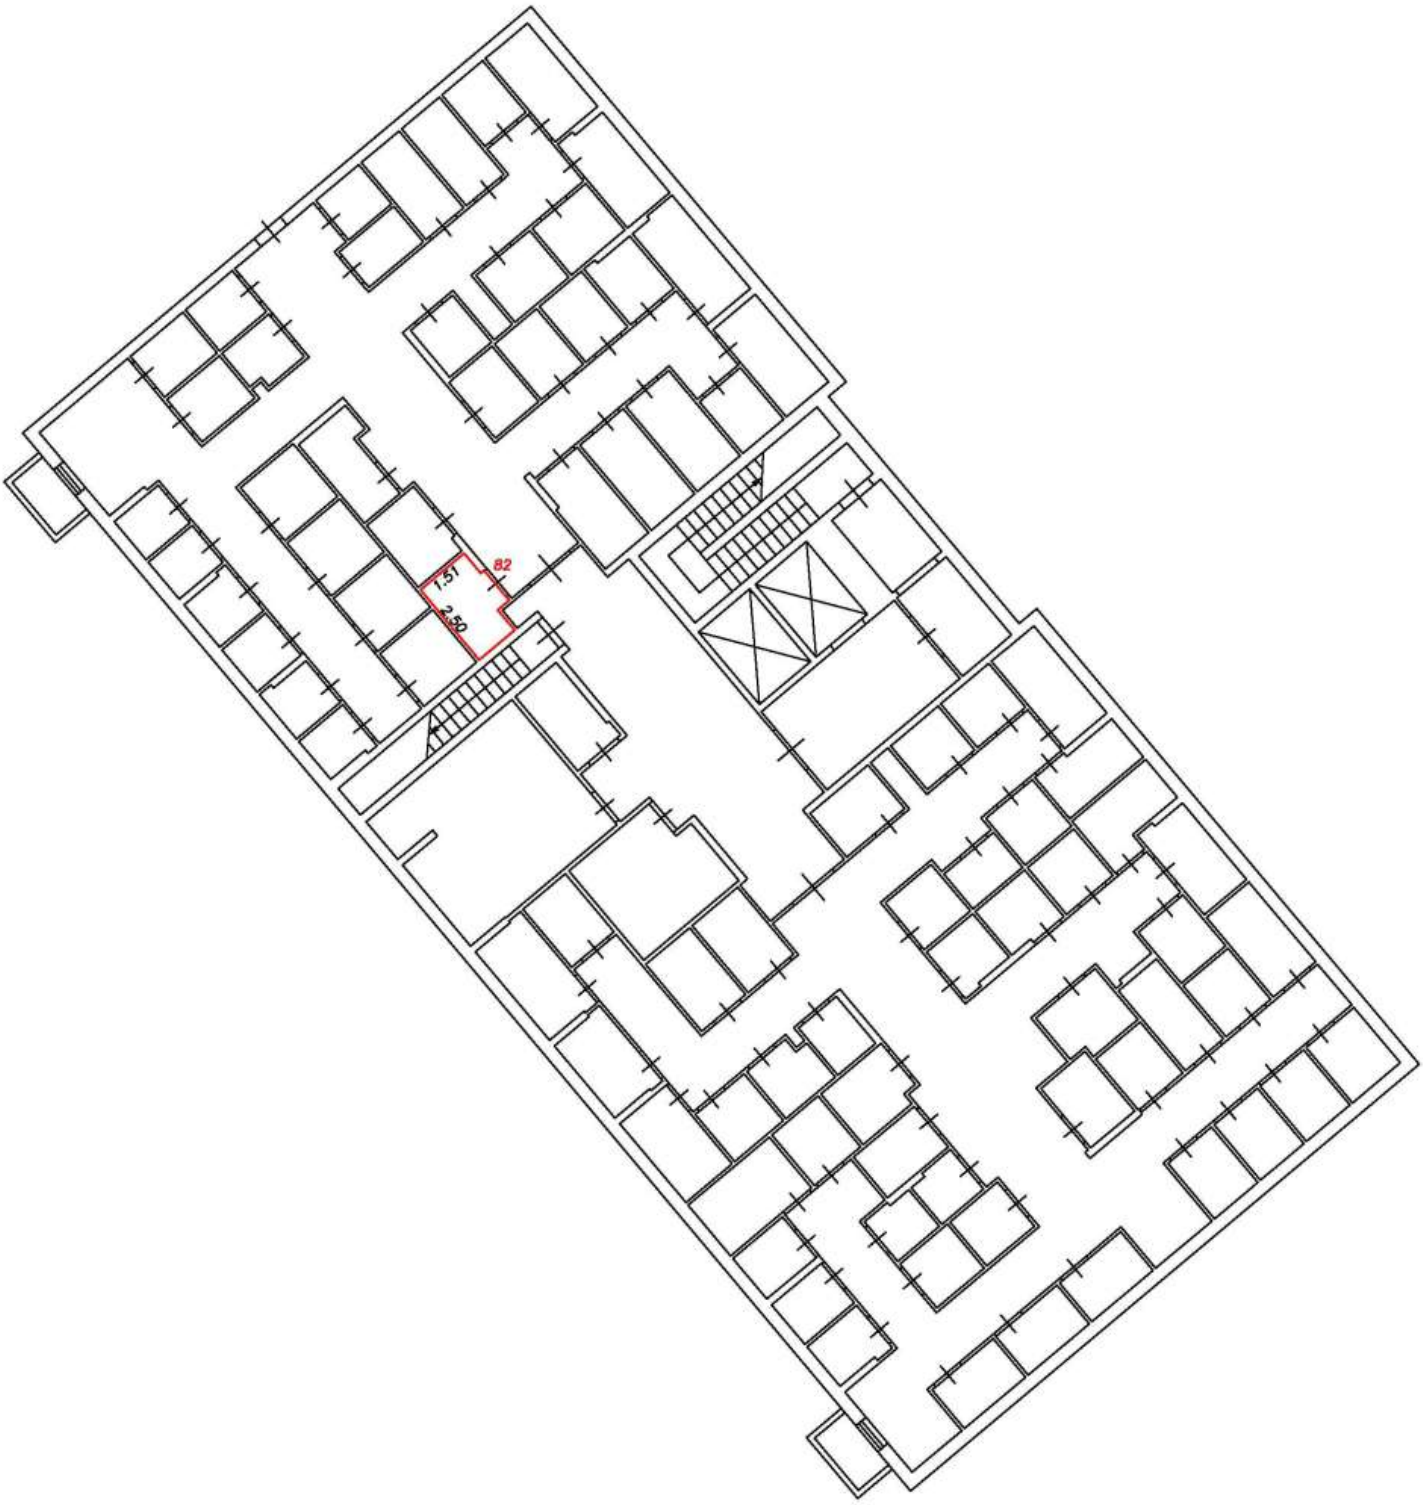

Условные обозначения:


5	Номер помещения
2.64	Линейный размер
	Часть границы вновь образованного помещения
	Стена с окном и дверью
	Функциональное разделение между комнатами
	Перегородка с дверным проемом
	Перегородка с дверным проемом
	Лестница

Масштаб 1:200

План этажа (фрагмент плана этажа)

Подъезд №1

Подвал

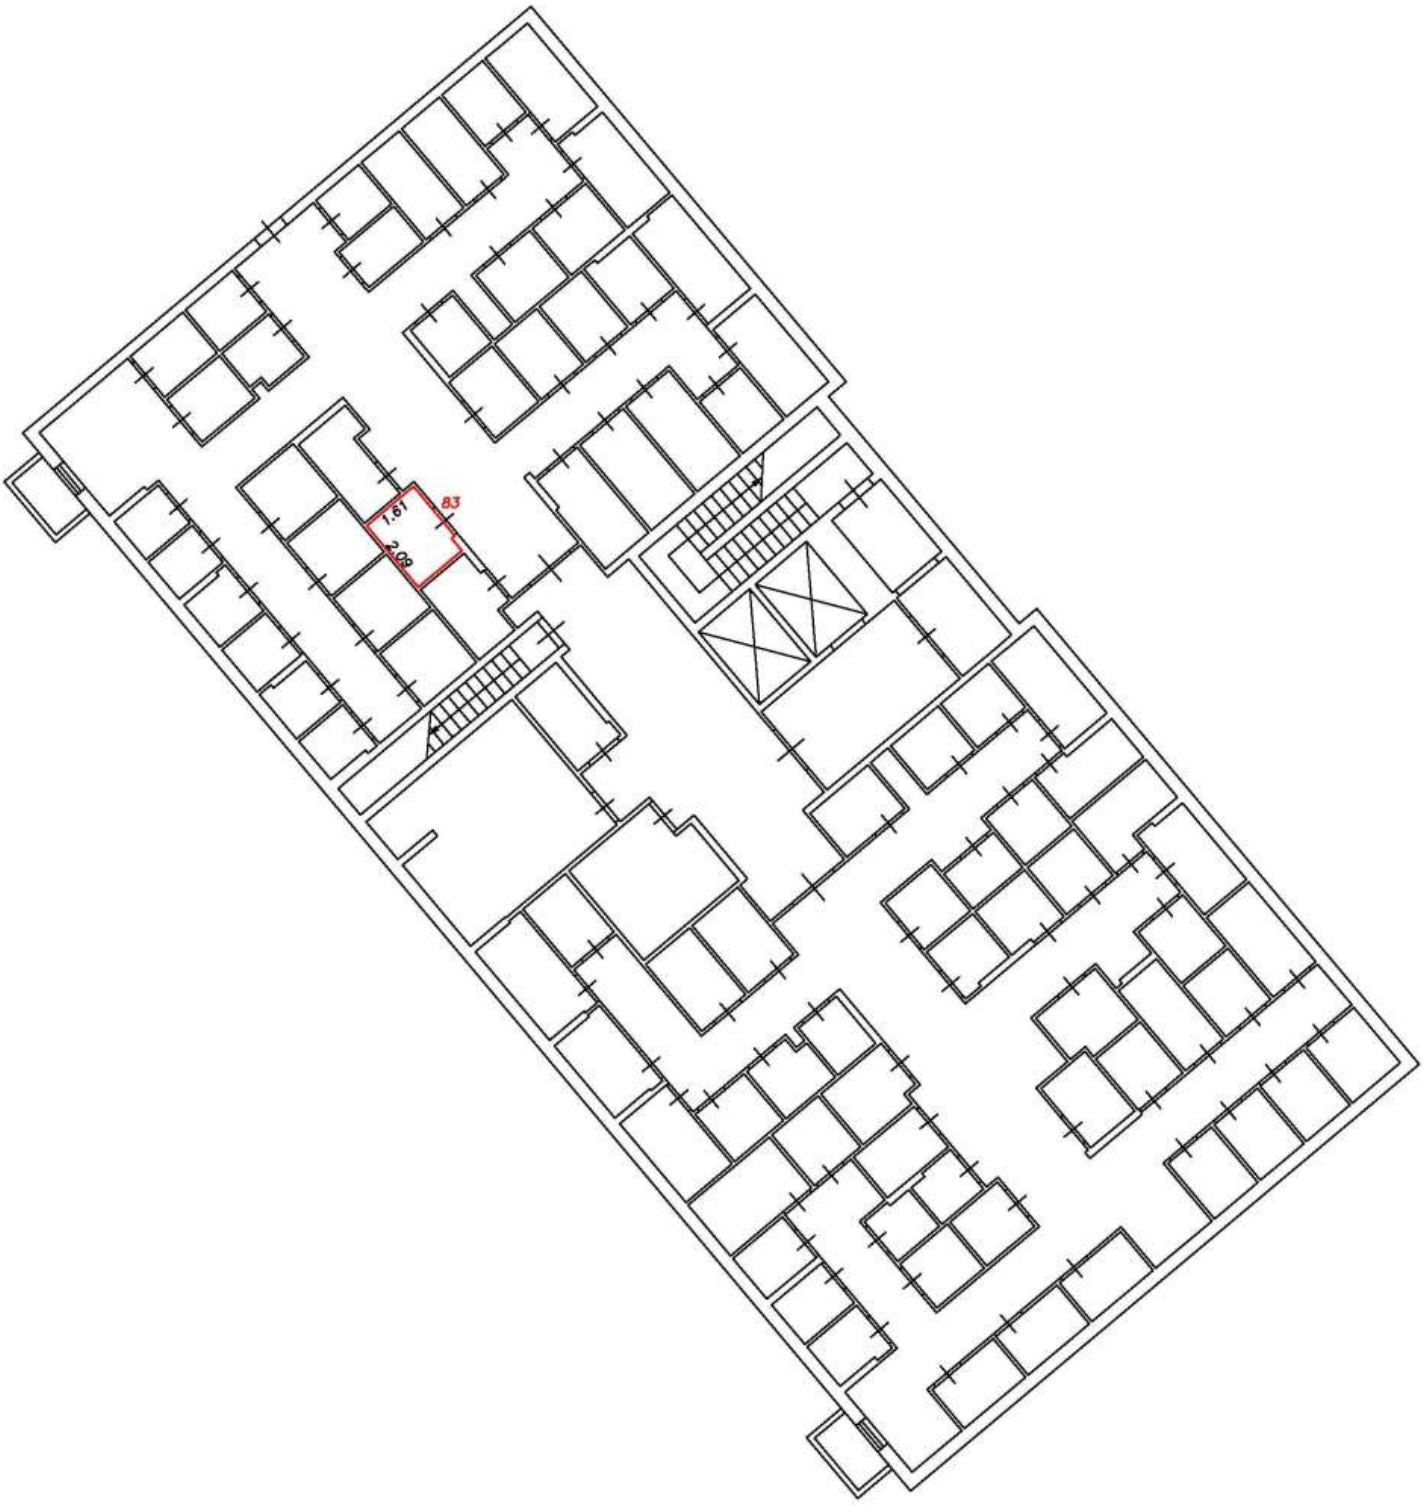

Условные обозначения:


5	Номер помещения
2.64	Линейный размер
	Часть границы вновь образованного помещения
	Стена с окном и дверью
	Функциональное разделение между комнатами
	Перегородка с дверным проемом
	Перегородка с дверным проемом
	Лестница

Масштаб 1:200

План этажа (фрагмент плана этажа)

Подъезд №1

Подвал

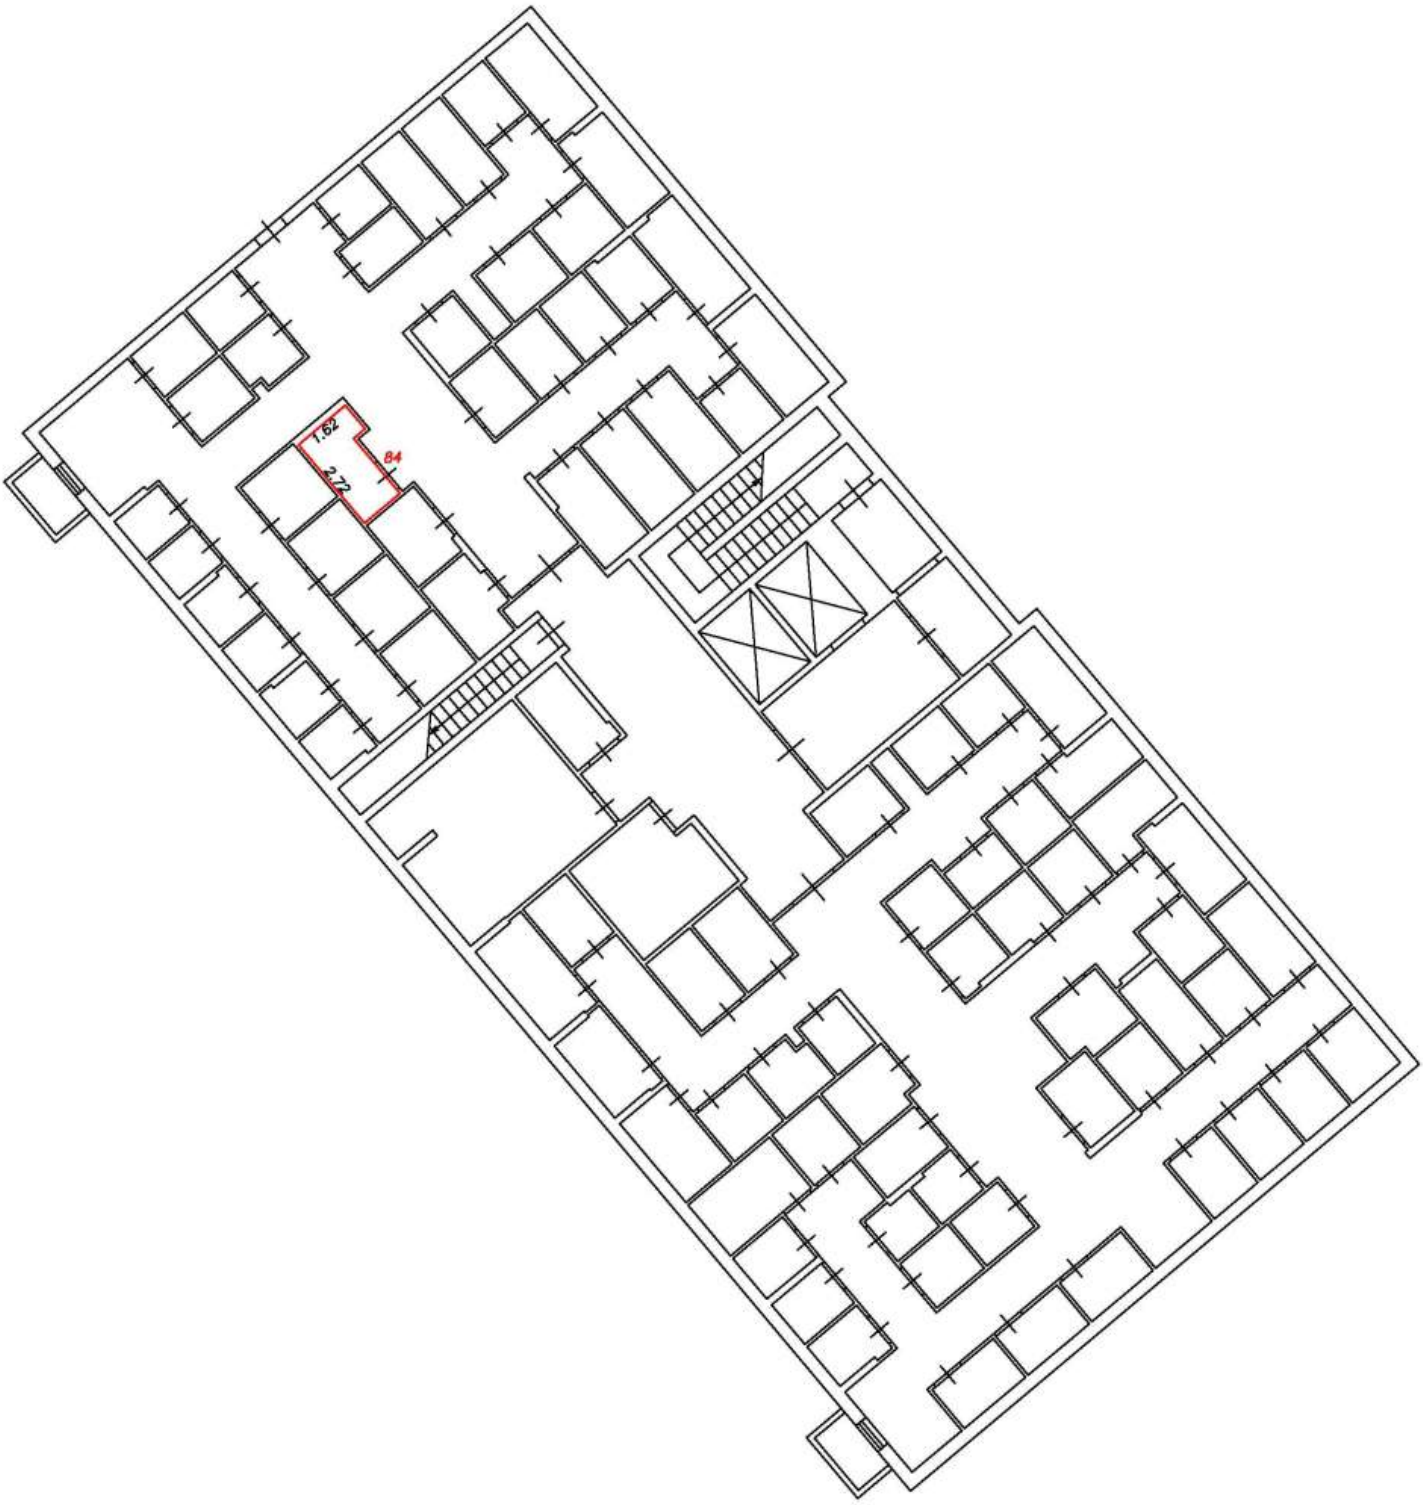

Условные обозначения:


5	Номер помещения
2.64	Линейный размер
	Часть границы вновь образованного помещения
	Стена с окном и дверью
	Функциональное разделение между комнатами
	Перегородка с дверным проемом
	Перегородка с дверным проемом
	Лестница

Масштаб 1:200

План этажа (фрагмент плана этажа)

Подъезд №2

Подвал

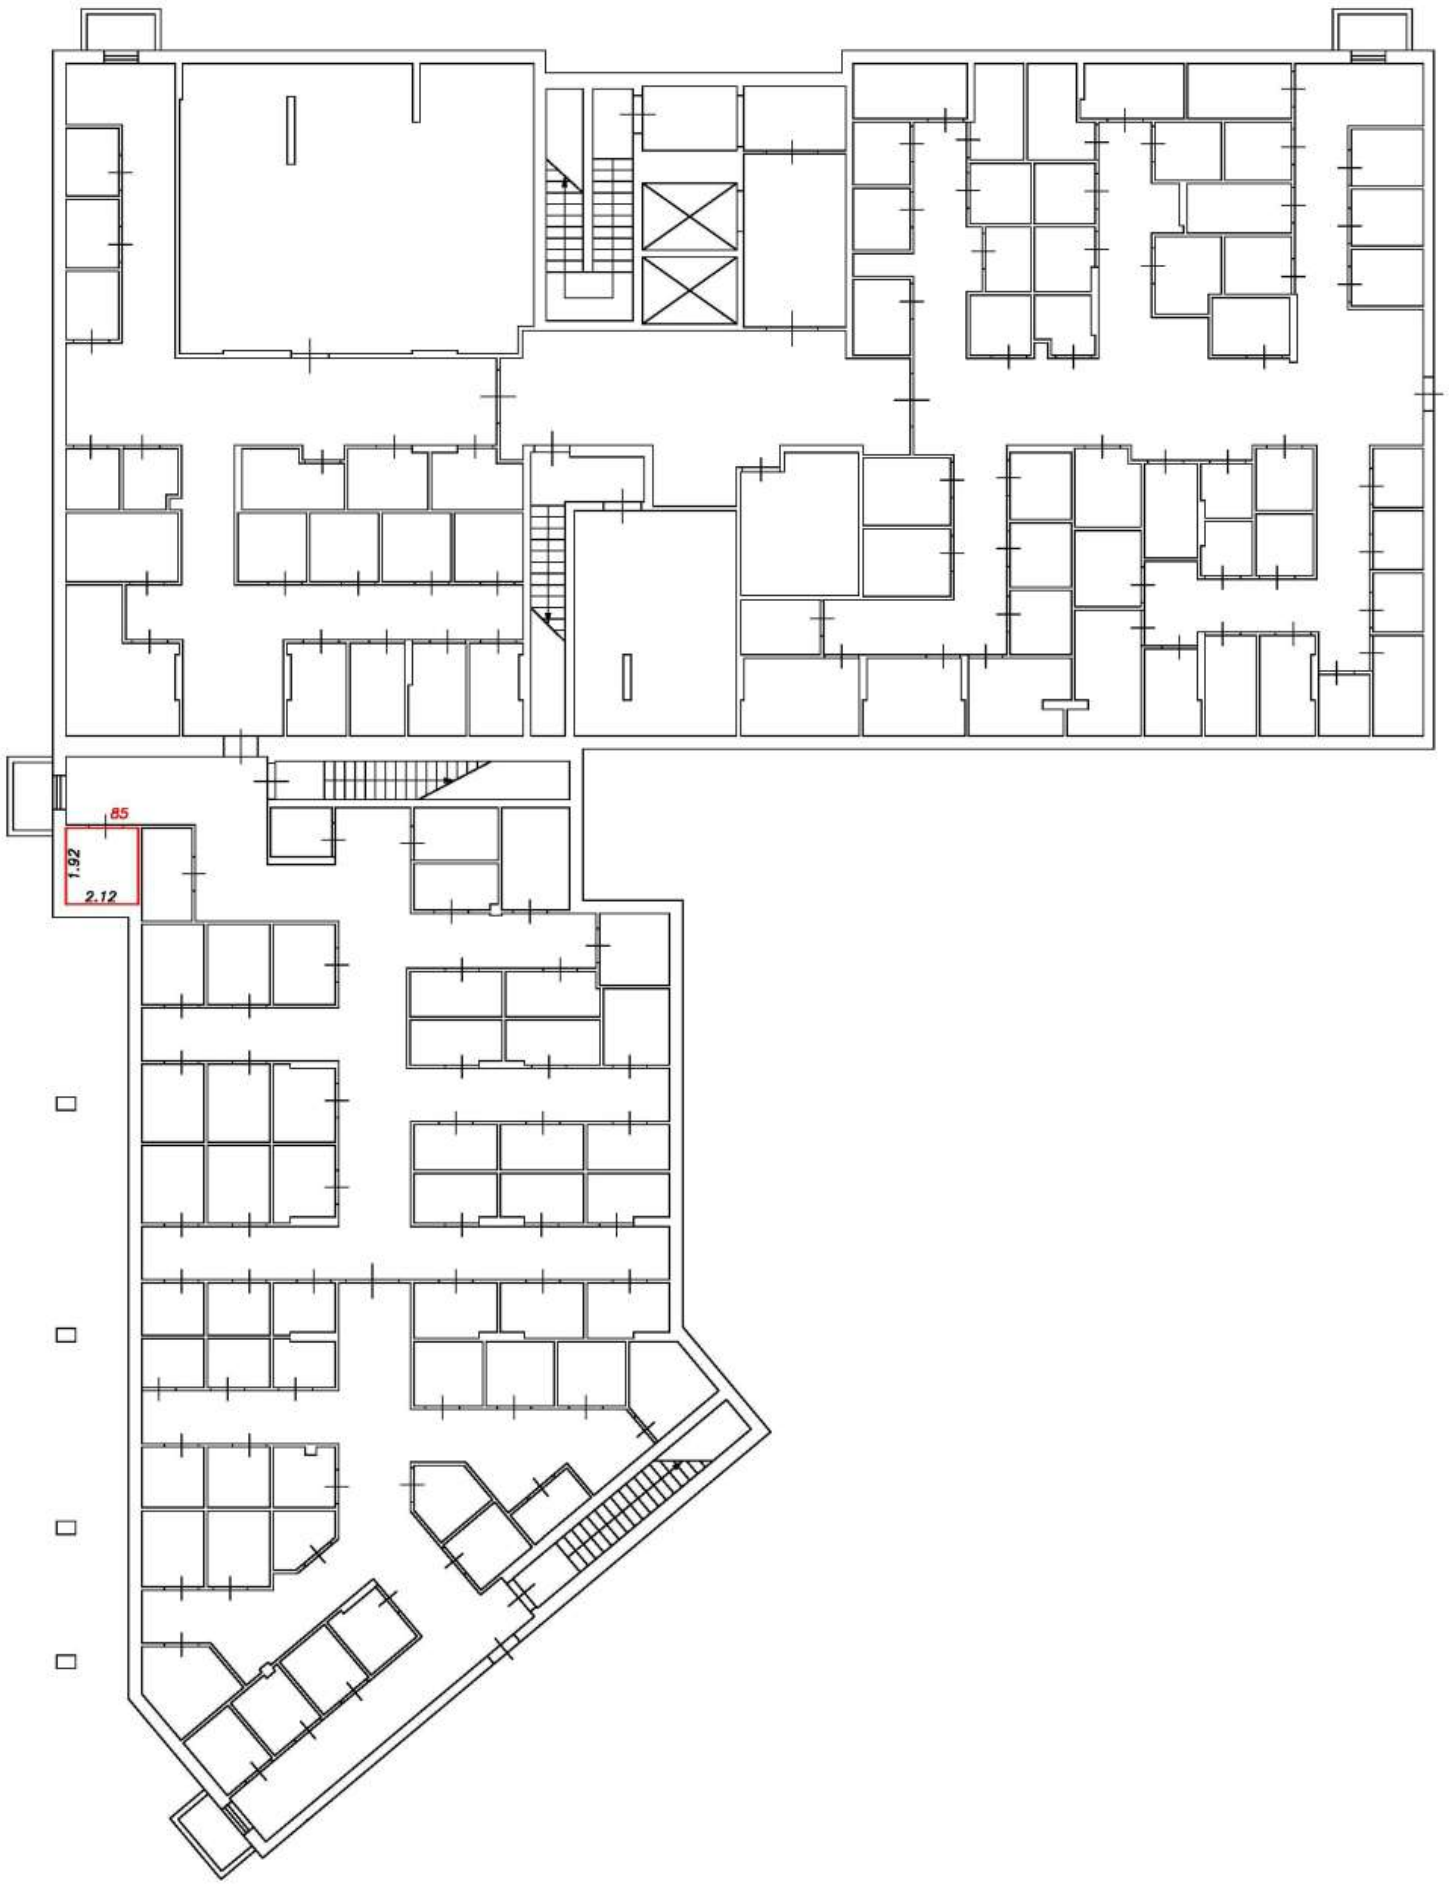

Условные обозначения:


5	Номер помещения
2.64	Линейный размер
	Часть границы вновь образованного помещения
	Стена с окном и дверью
	Функциональное разделение между комнатами
	Перегородка с дверным проемом
	Перегородка с дверным проемом
	Лестница

Масштаб 1:200

План этажа (фрагмент плана этажа)

Подъезд №2

Подвал

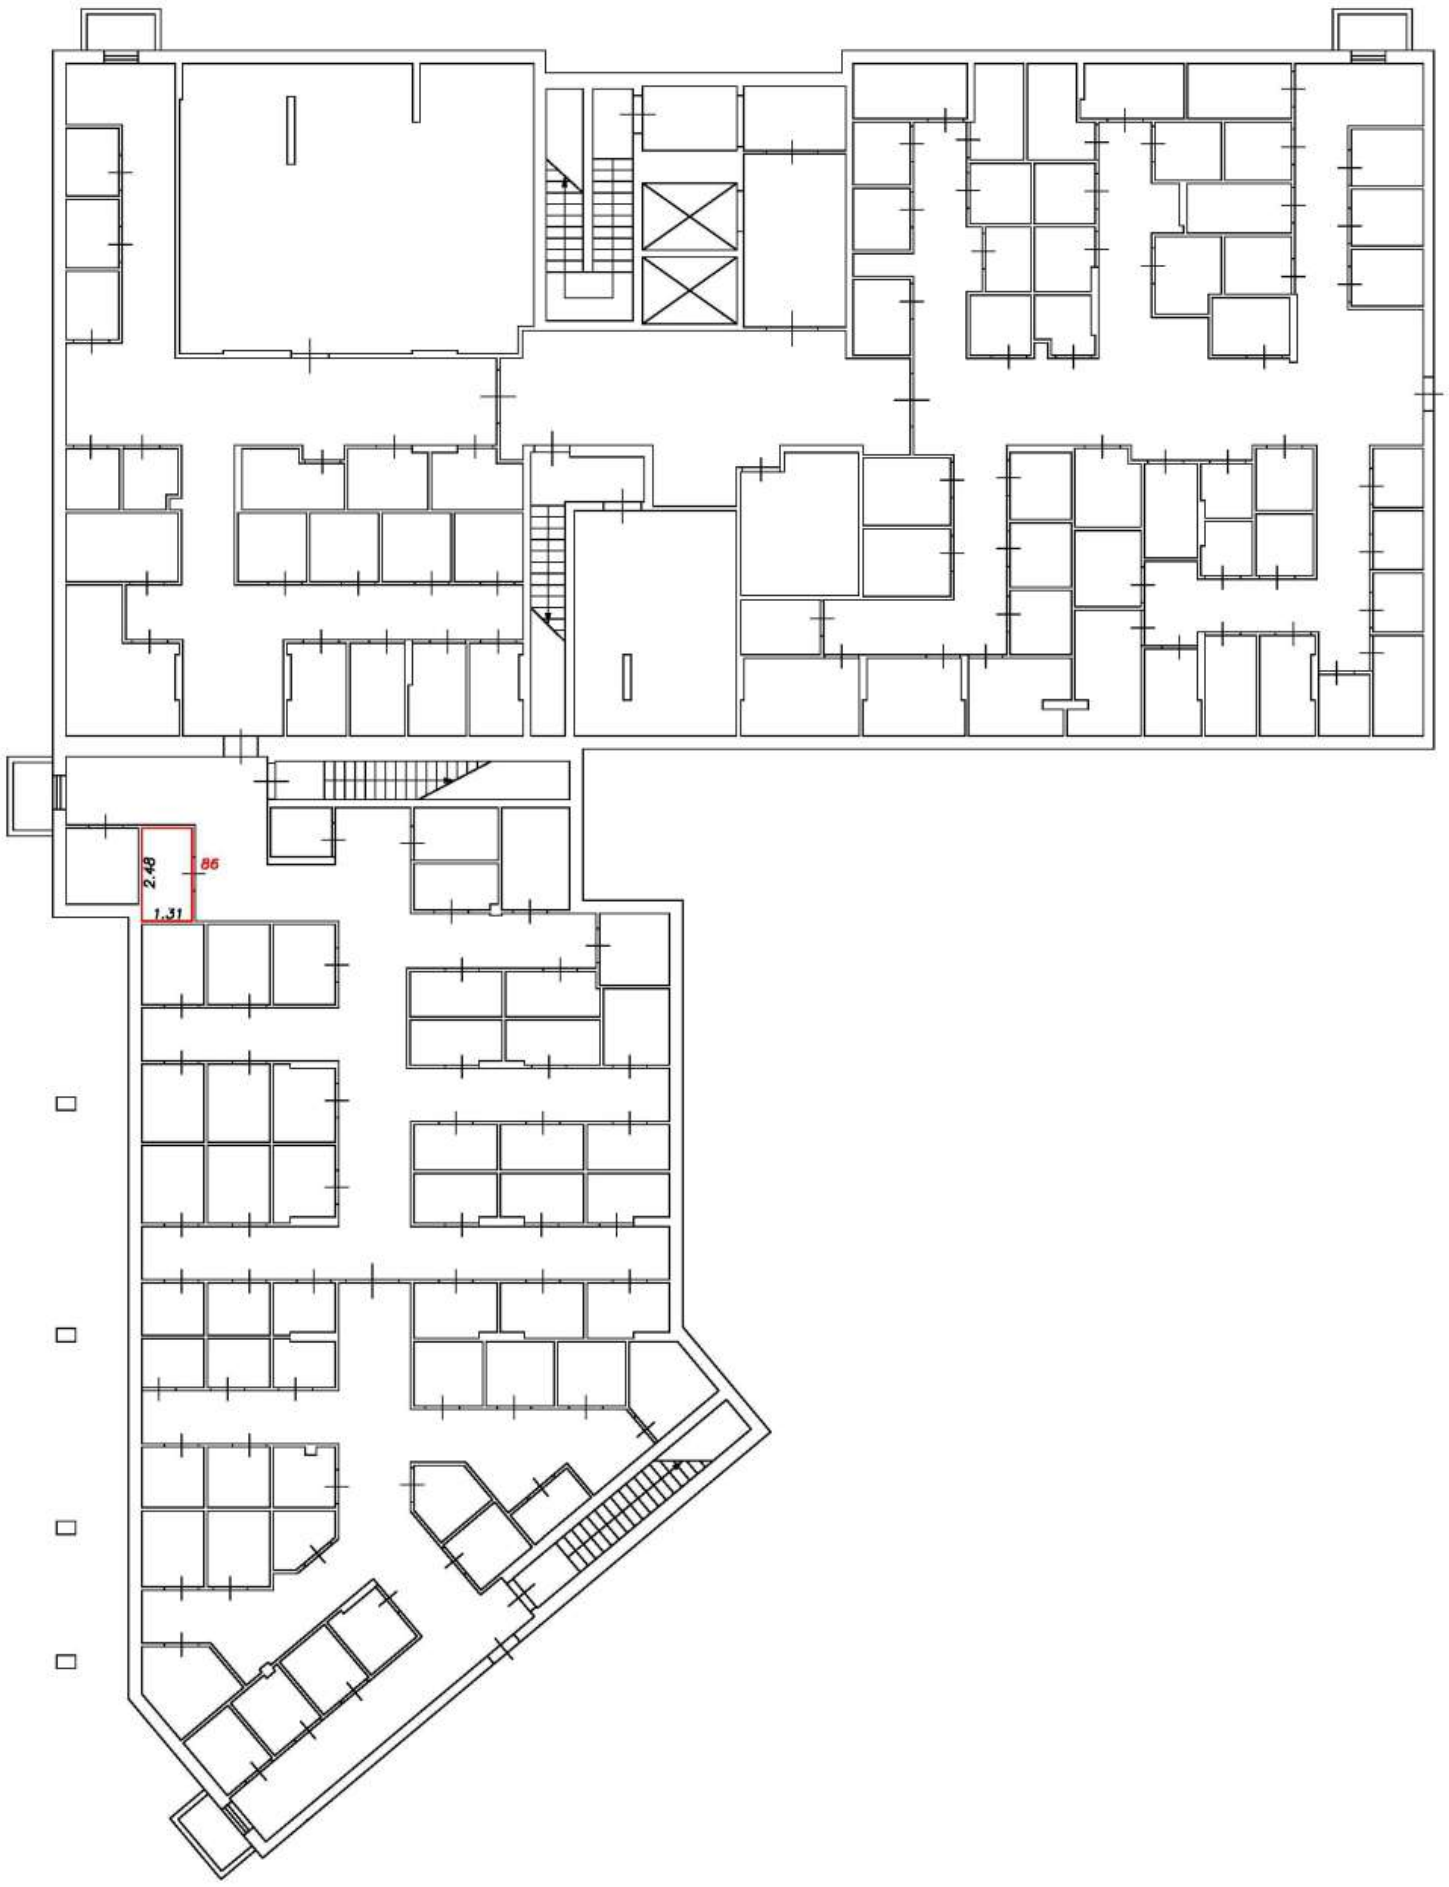

Условные обозначения:


5	Номер помещения
2.64	Линейный размер
	Часть границы вновь образованного помещения
	Стена с окном и дверью
	Функциональное разделение между комнатами
	Перегородка с дверным проемом
	Перегородка с дверным проемом
	Лестница

Масштаб 1:200

План этажа (фрагмент плана этажа)

Подъезд №2

Подвал

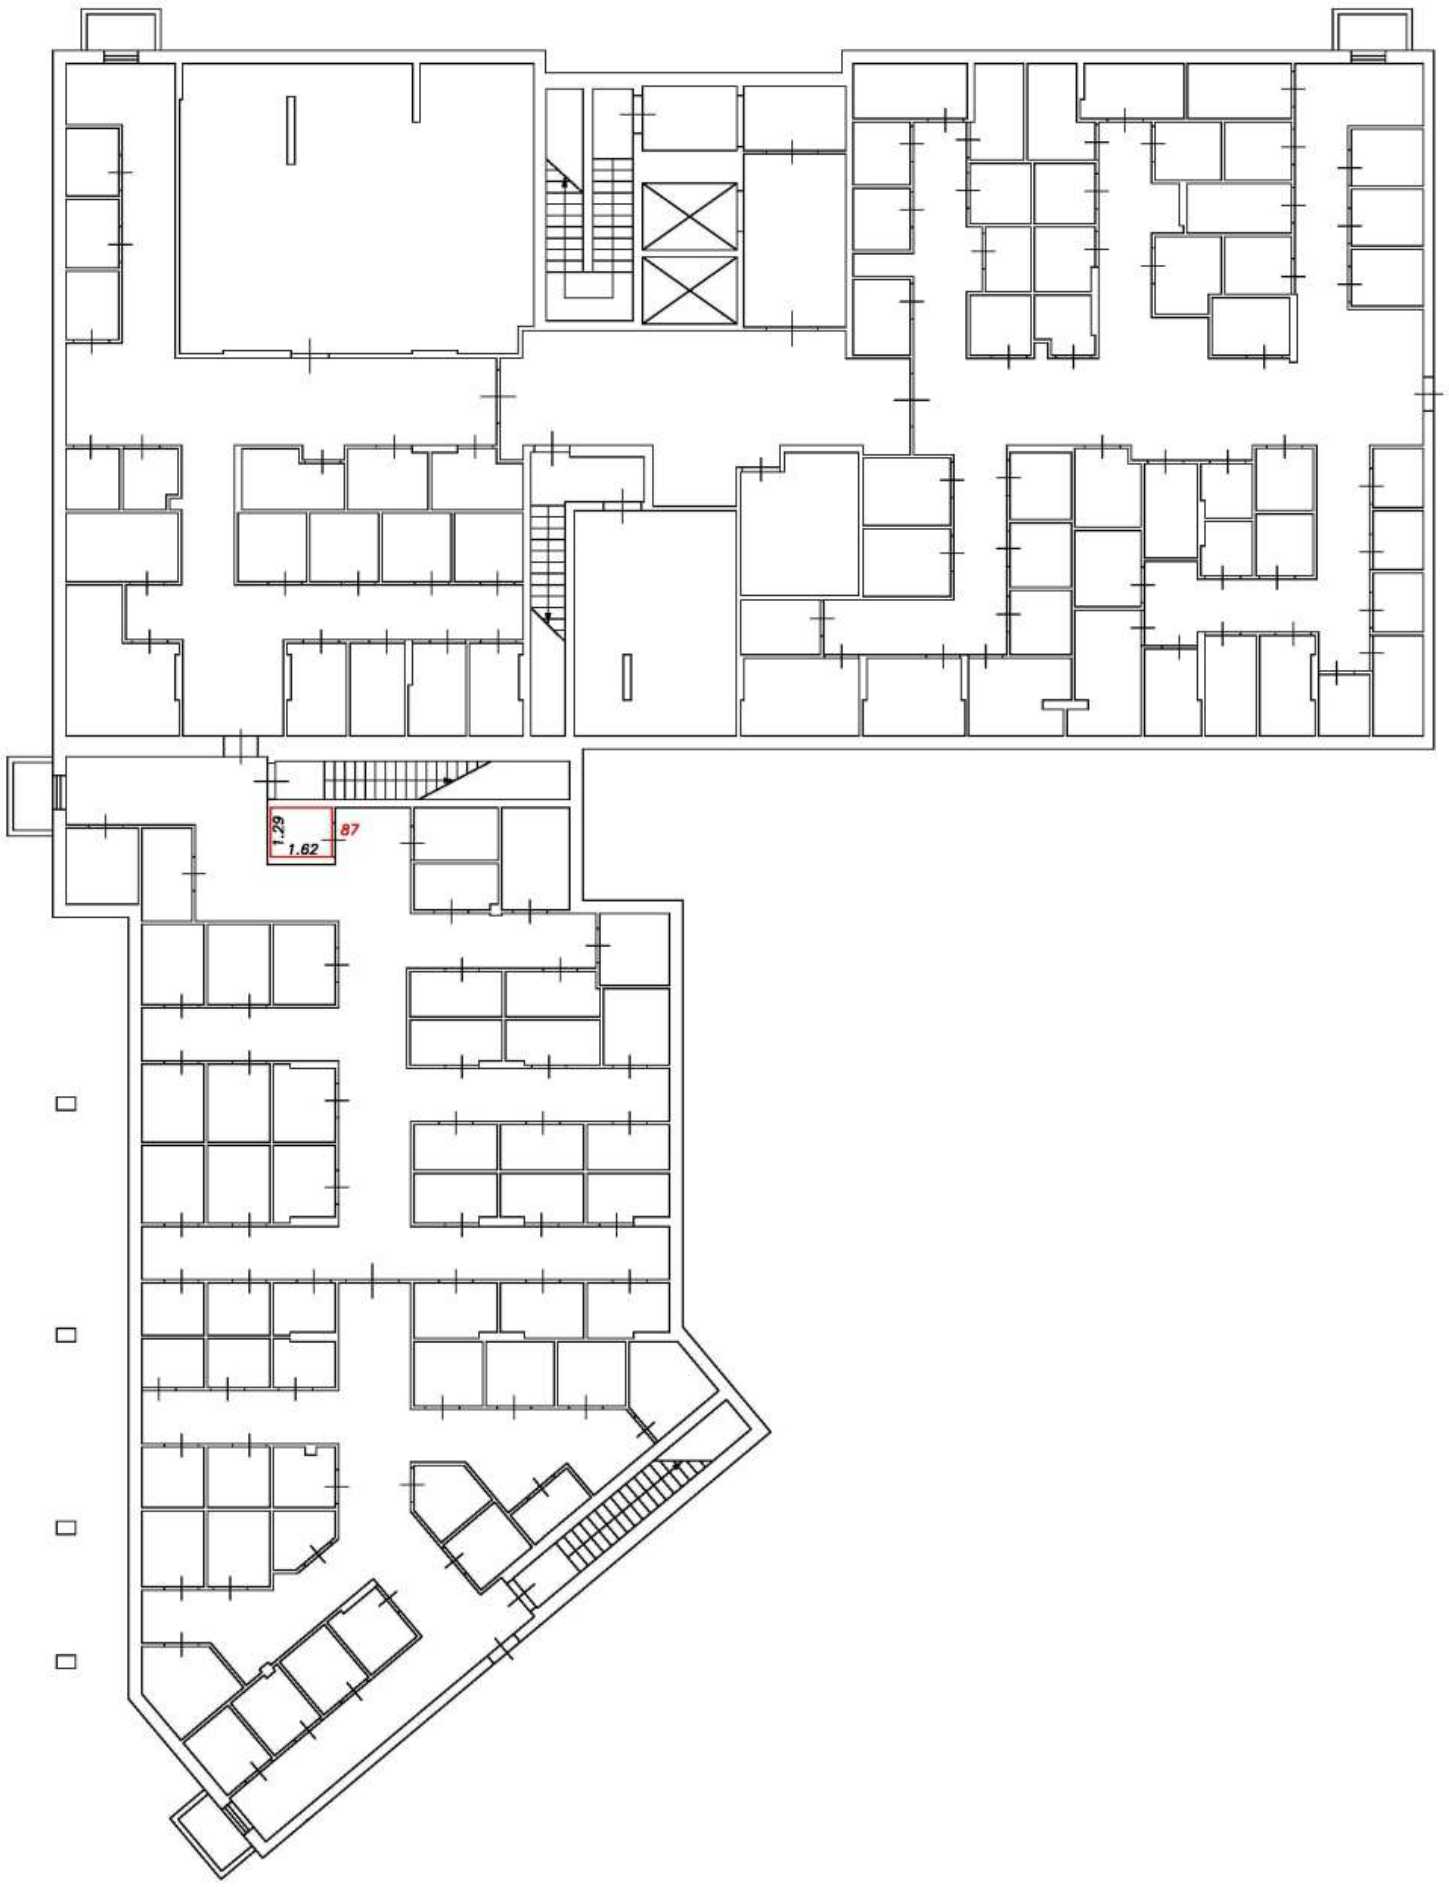

Условные обозначения:


5	Номер помещения
2.64	Линейный размер
	Часть границы вновь образованного помещения
	Стена с окном и дверью
	Функциональное разделение между комнатами
	Перегородка с дверным проемом
	Перегородка с дверным проемом
	Лестница

Масштаб 1:200

План этажа (фрагмент плана этажа)

Подъезд №2

Подвал

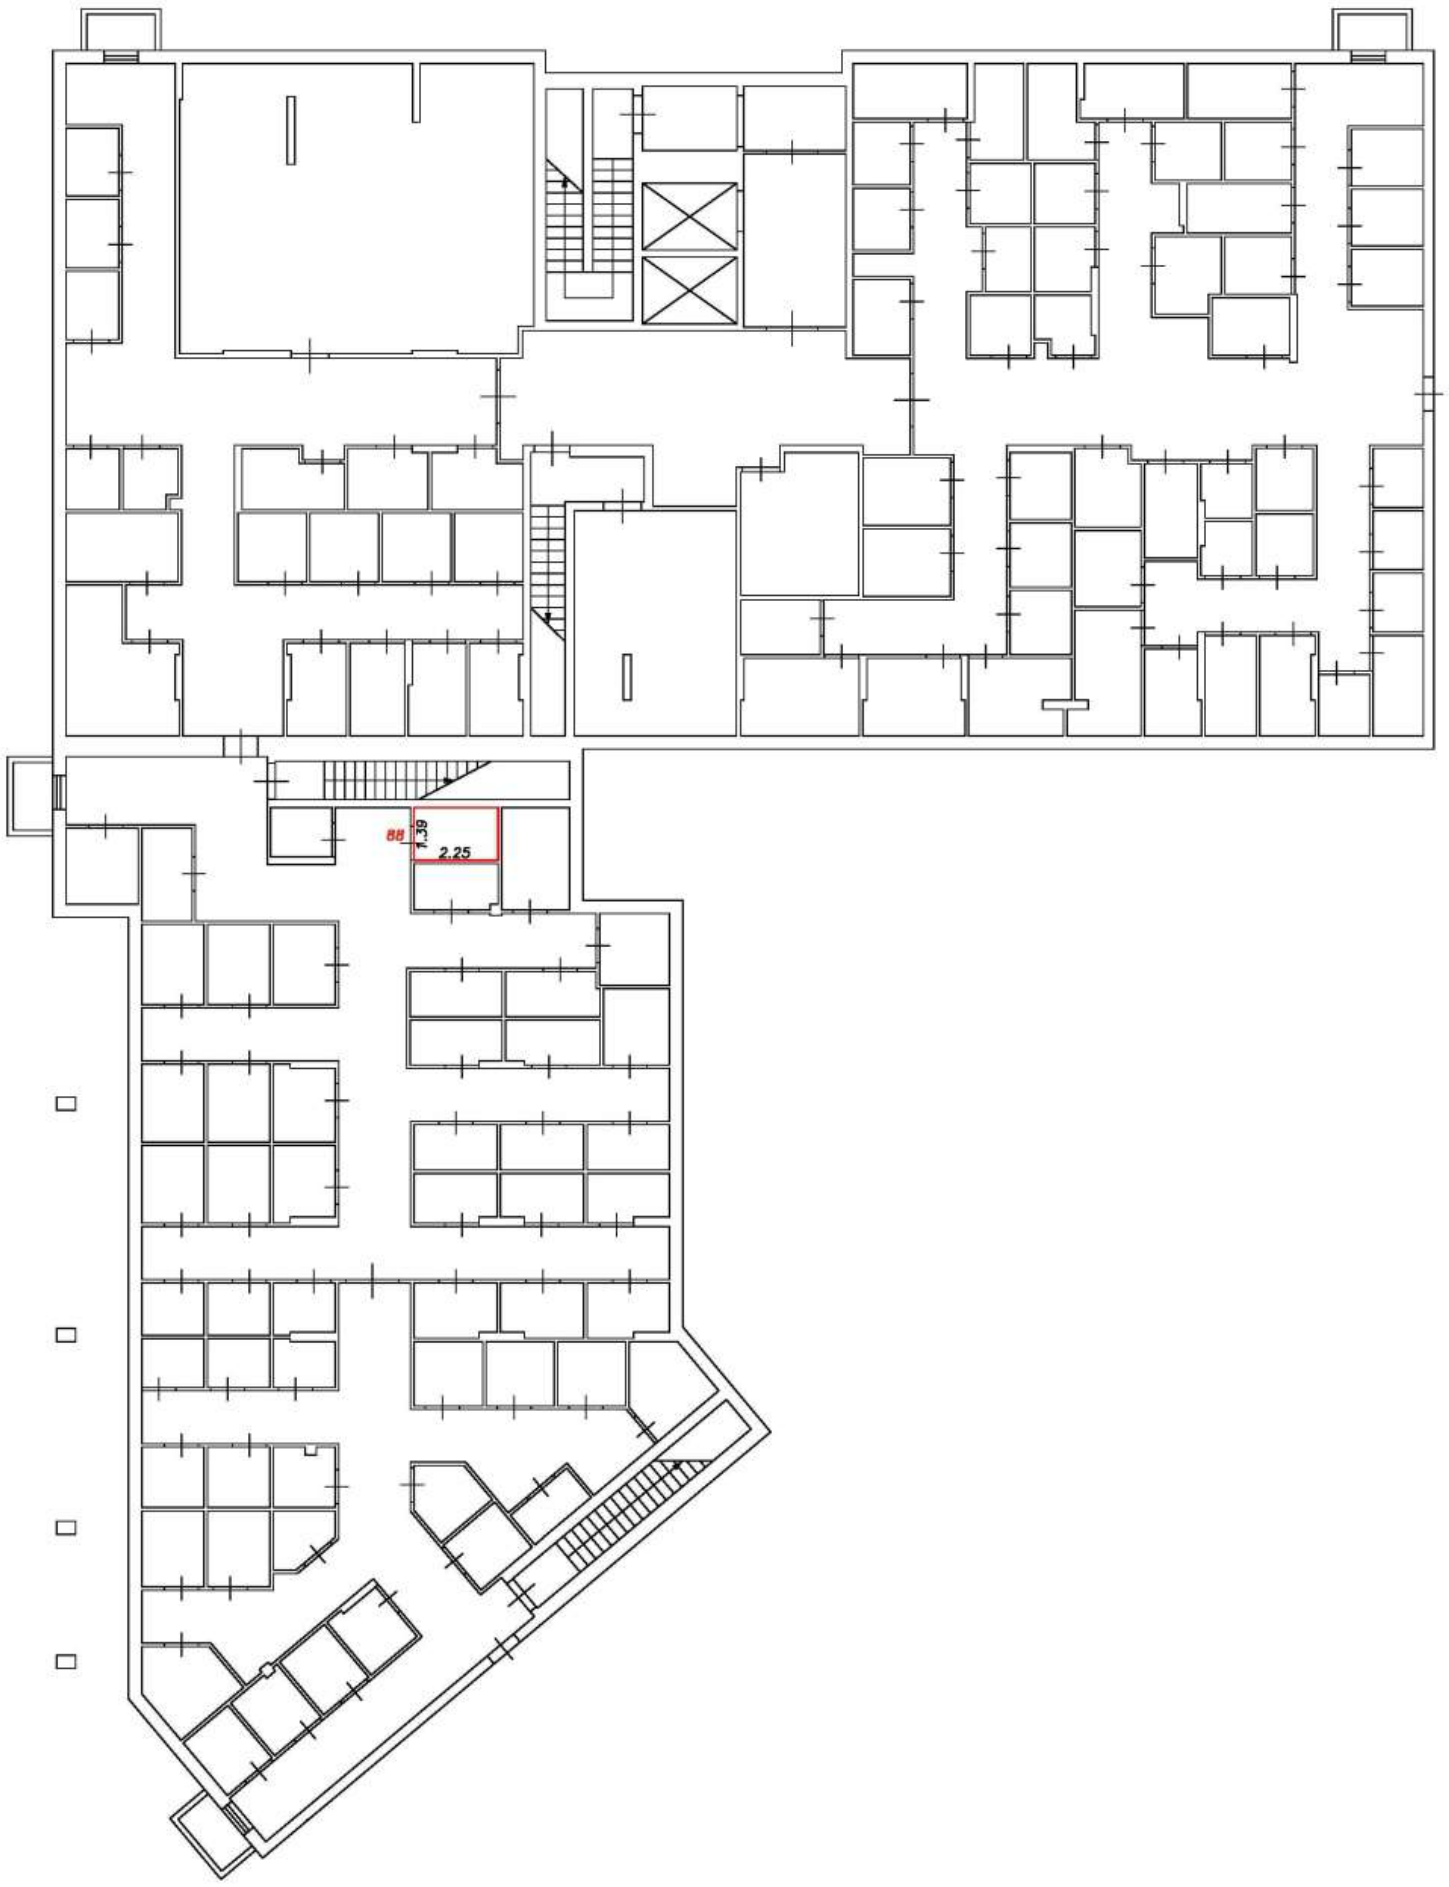

Условные обозначения:


5	Номер помещения
2.64	Линейный размер
	Часть границы вновь образованного помещения
	Стена с окном и дверью
	Функциональное разделение между комнатами
	Перегородка с дверным проемом
	Перегородка с дверным проемом
	Лестница

Масштаб 1:200

План этажа (фрагмент плана этажа)

Подъезд №2

Подвал

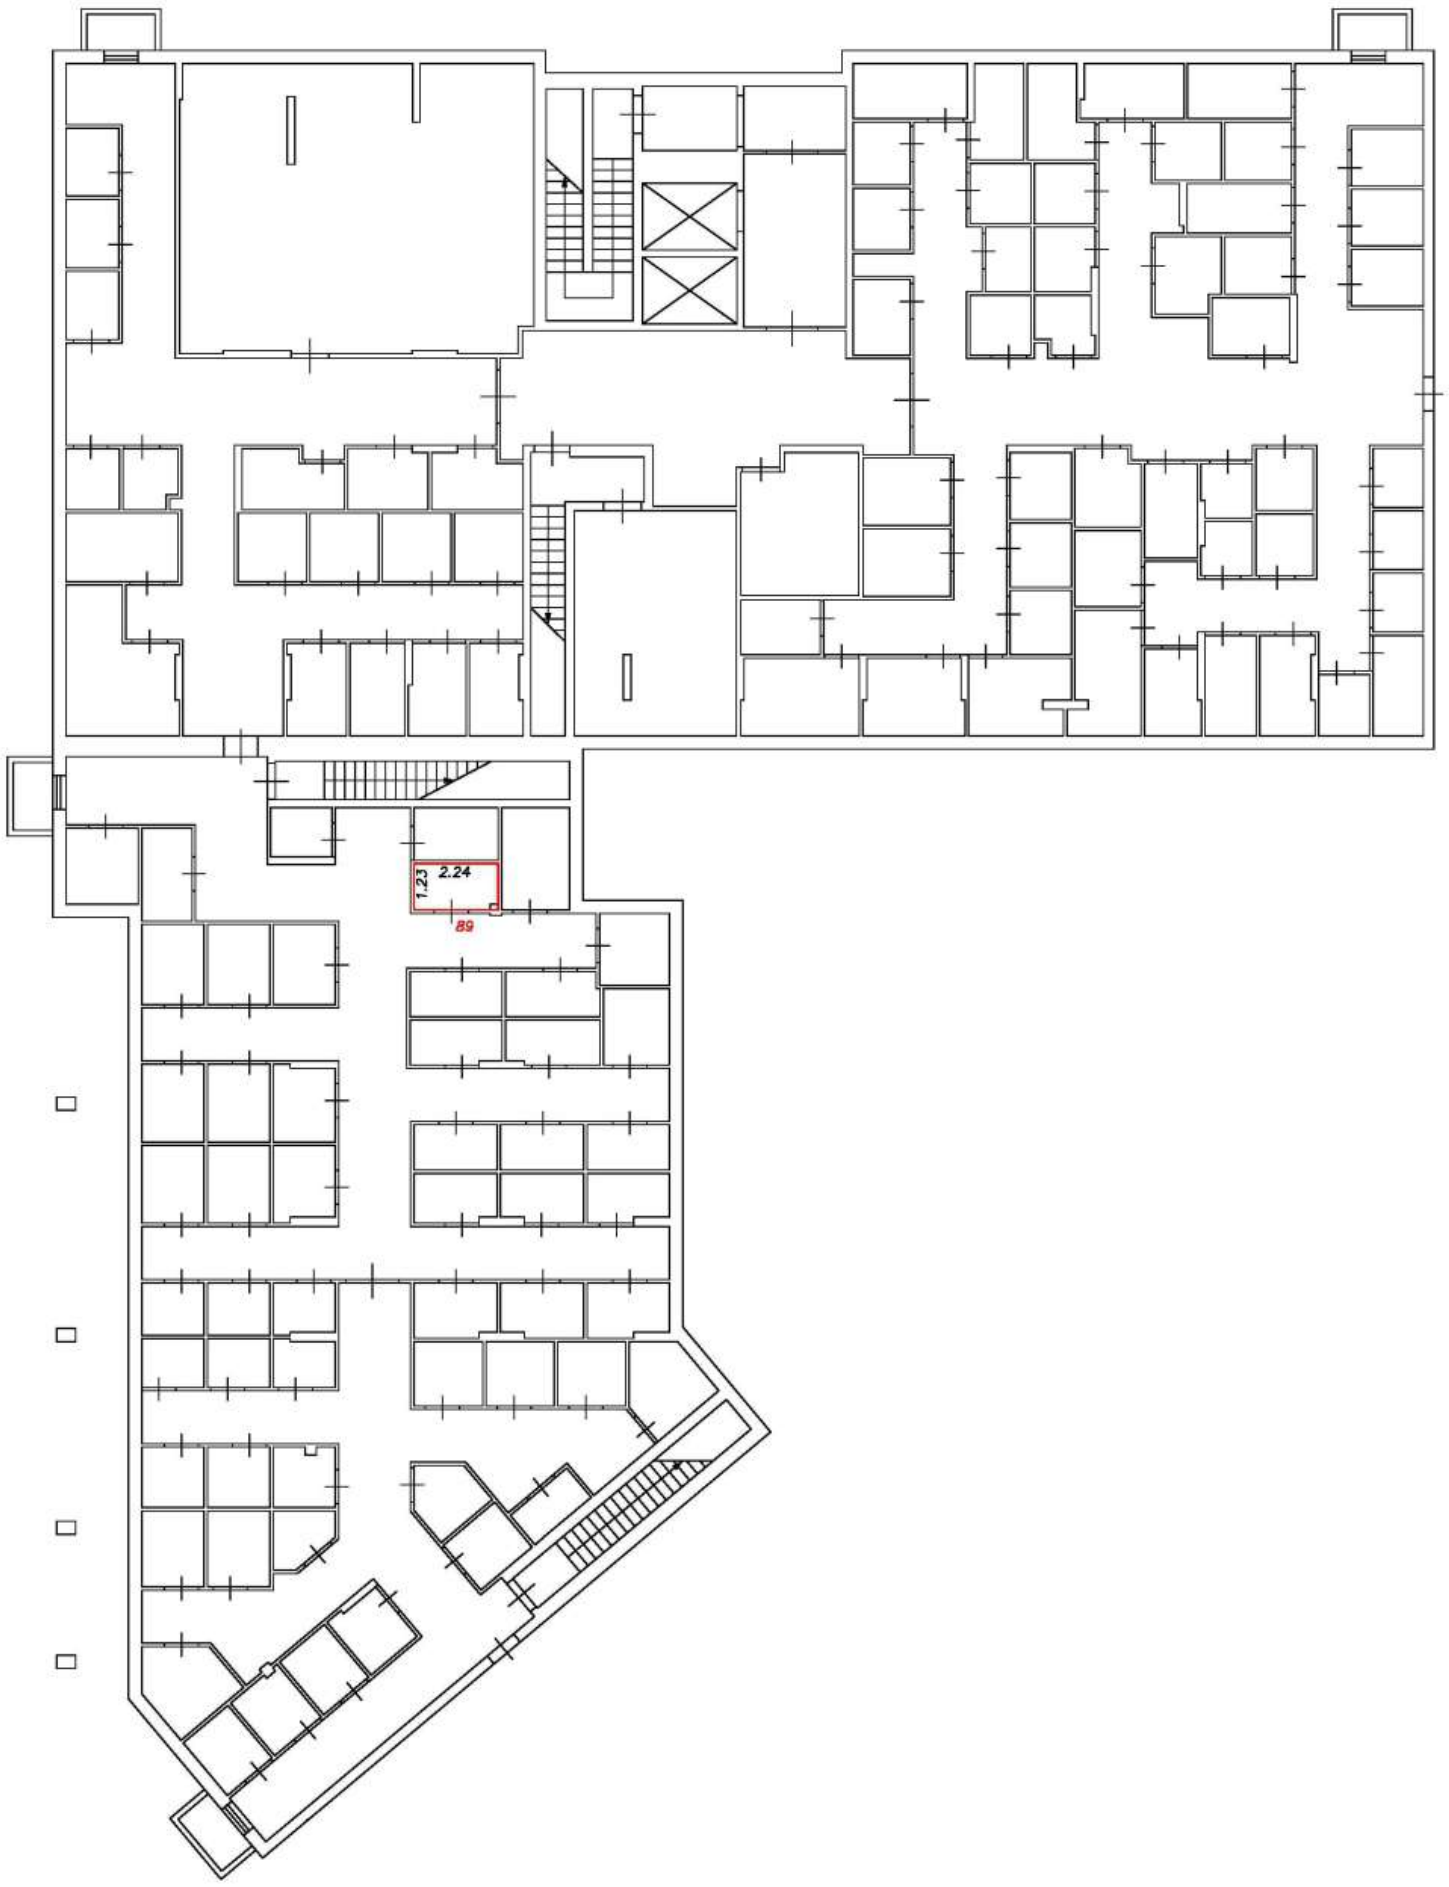

Условные обозначения:


5	Номер помещения
2.64	Линейный размер
	Часть границы вновь образованного помещения
	Стена с окном и дверью
	Функциональное разделение между комнатами
	Перегородка с дверным проемом
	Перегородка с дверным проемом
	Лестница

Масштаб 1:200

План этажа (фрагмент плана этажа)

Подъезд №2

Подвал

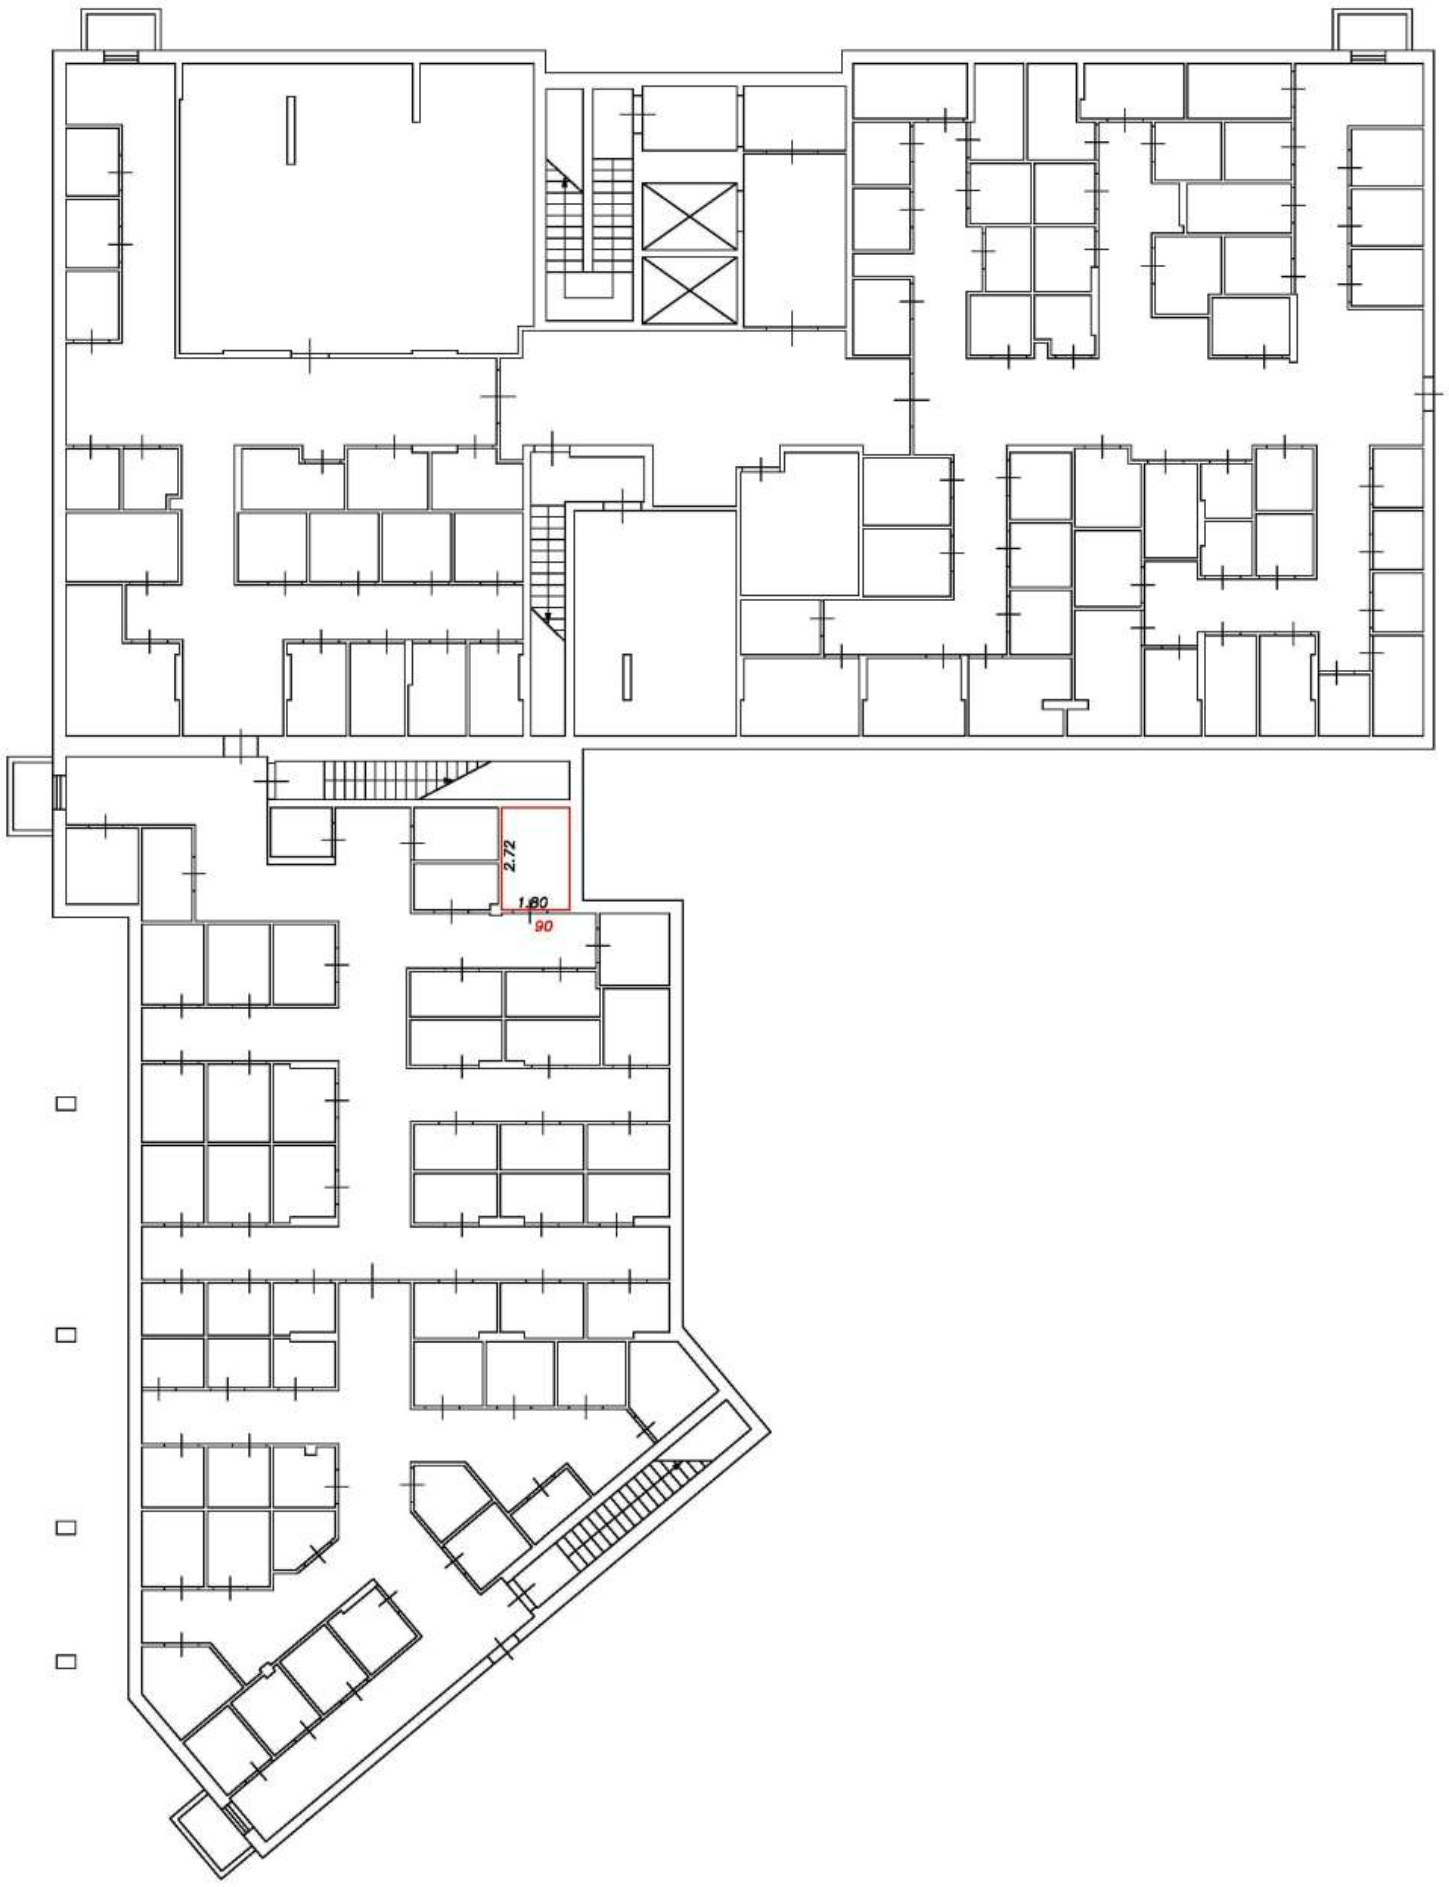

Условные обозначения:


5	Номер помещения
2.64	Линейный размер
	Часть границы вновь образованного помещения
	Стена с окном и дверью
	Функциональное разделение между комнатами
	Перегородка с дверным проемом
	Перегородка с дверным проемом
	Лестница

Масштаб 1:200

План этажа (фрагмент плана этажа)

Подъезд №2

Подвал

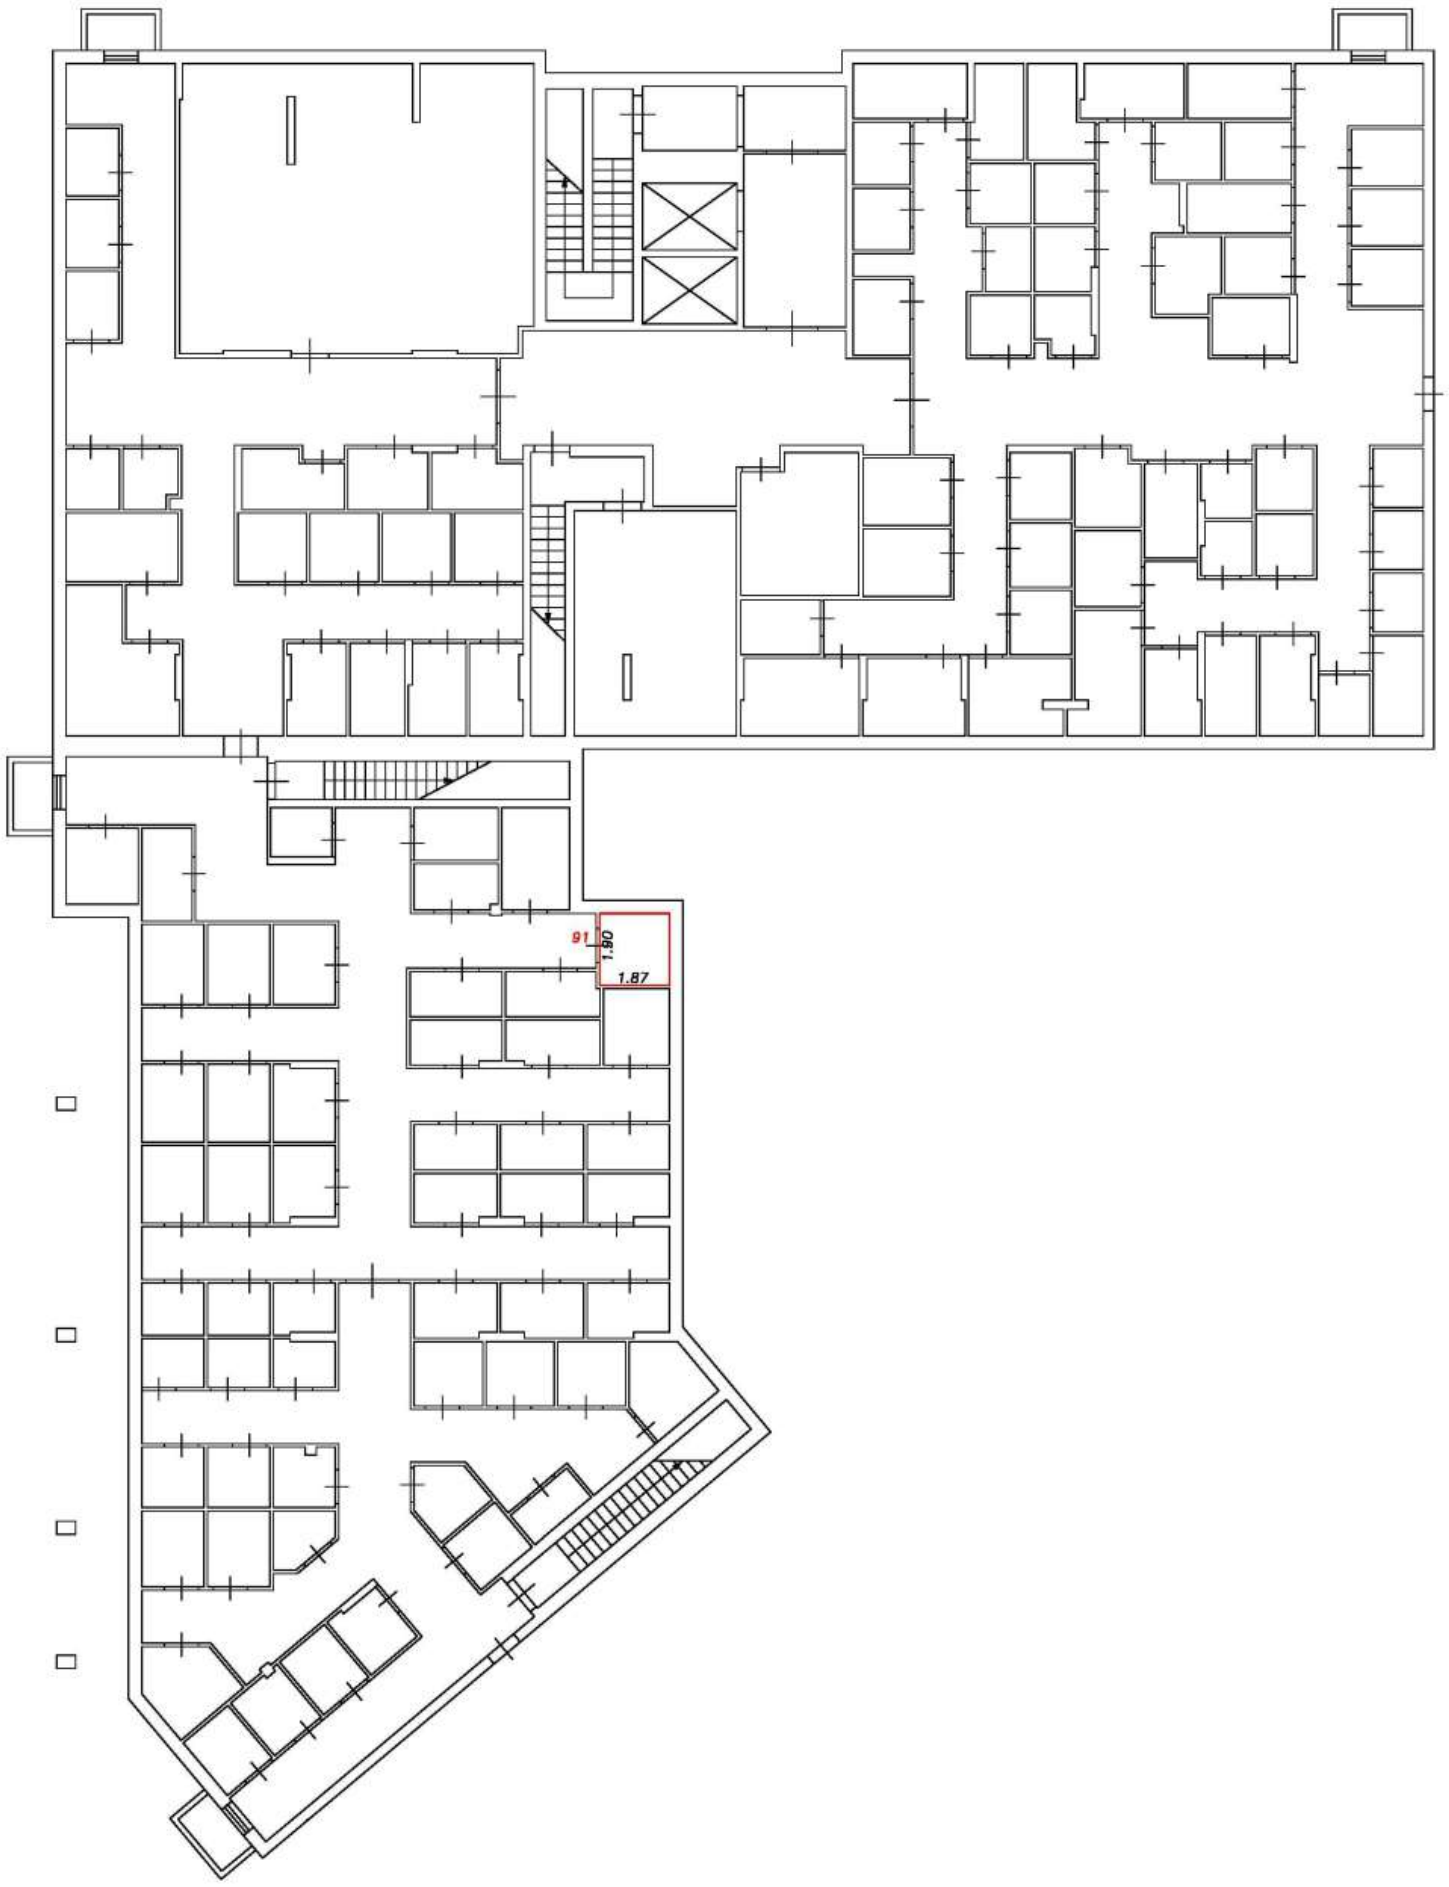

Условные обозначения:


5	Номер помещения
2.64	Линейный размер
	Часть границы вновь образованного помещения
	Стена с окном и дверью
	Функциональное разделение между комнатами
	Перегородка с дверным проемом
	Перегородка с дверным проемом
	Лестница

Масштаб 1:200

План этажа (фрагмент плана этажа)

Подъезд №2

Подвал

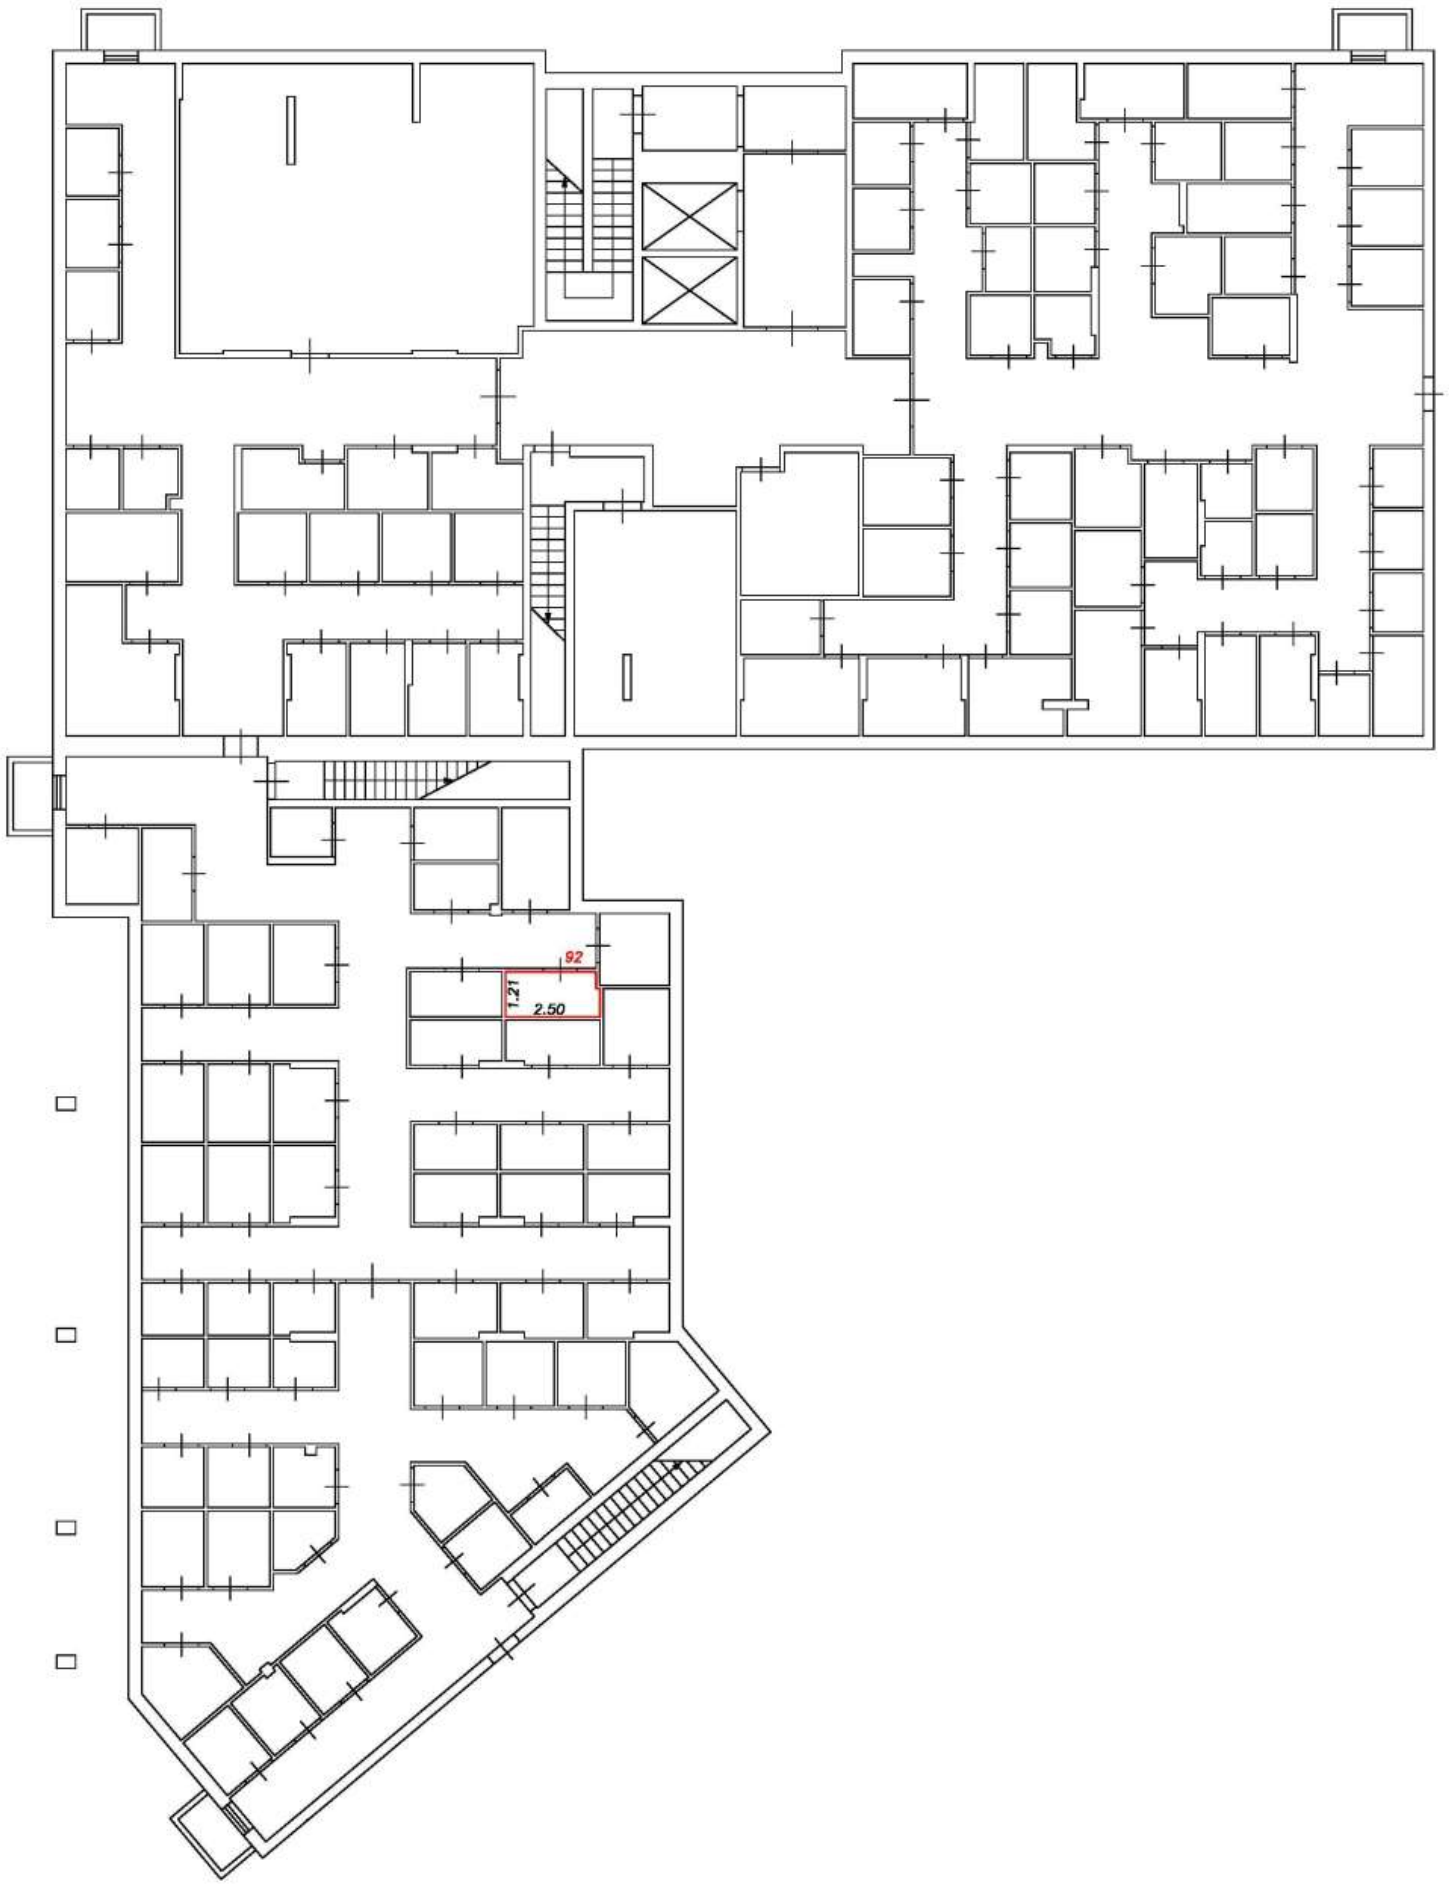

Условные обозначения:

5	Номер помещения
2.64	Линейный размер
	Часть границы вновь образованного помещения
	Стена с окном и дверью
	Функциональное разделение между комнатами
	Перегородка с дверным проемом
	Перегородка с дверным проемом
	Лестница

Масштаб 1:200

План этажа (фрагмент плана этажа)

Подъезд №2

Подвал



Условные обозначения:


5	Номер помещения
2.64	Линейный размер
	Часть границы вновь образованного помещения
	Стена с окном и дверью
	Функциональное разделение между комнатами
	Перегородка с дверным проемом
	Перегородка с дверным проемом
	Лестница

Масштаб 1:200

План этажа (фрагмент плана этажа)

Подъезд №2

Подвал

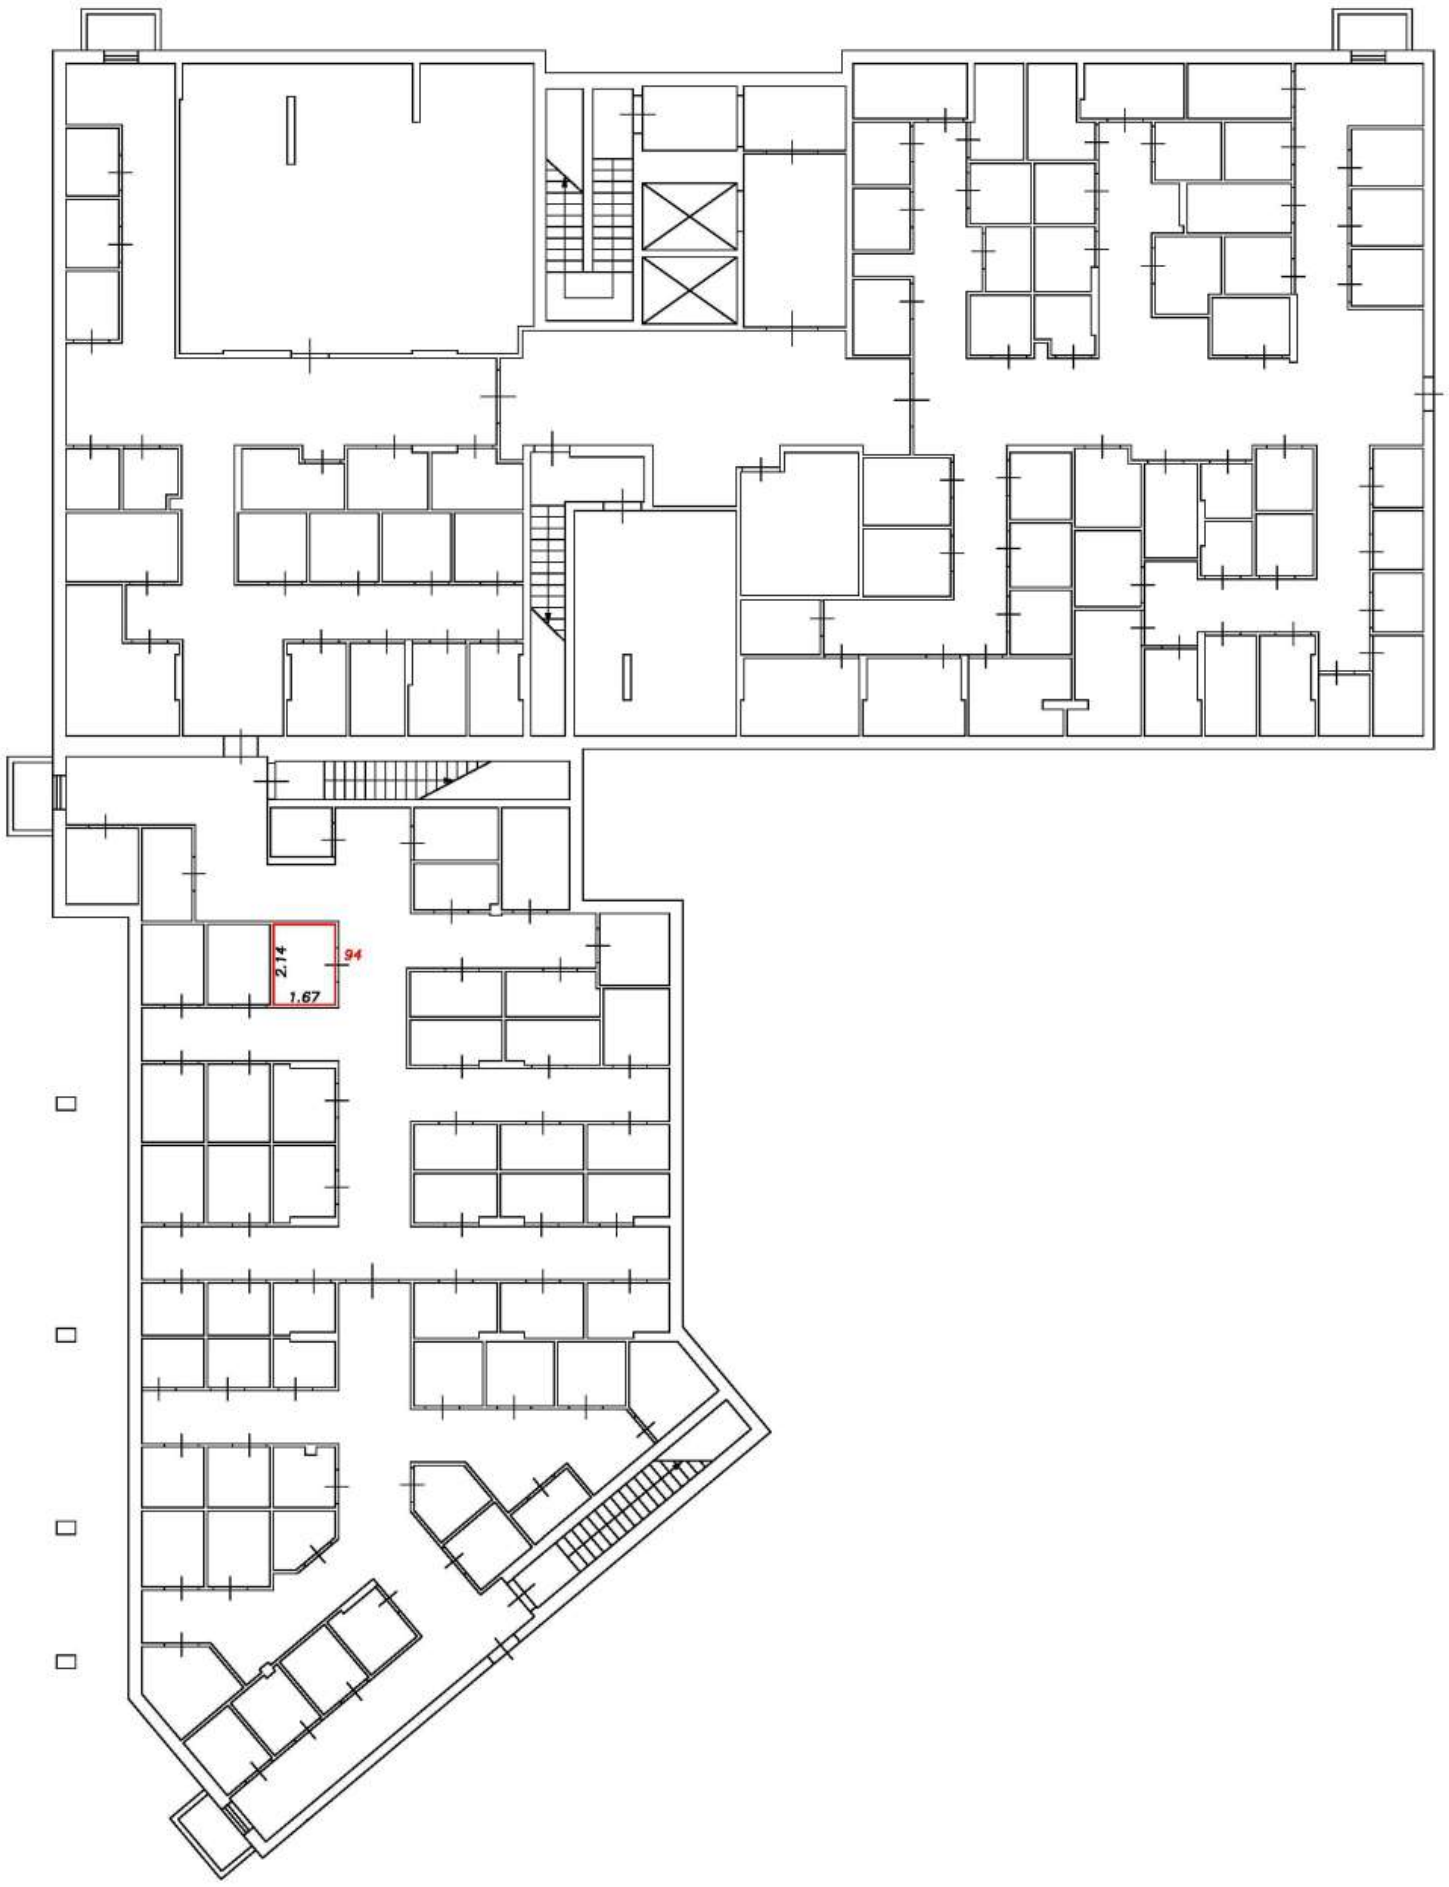

Условные обозначения:


5	Номер помещения
2.64	Линейный размер
	Часть границы вновь образованного помещения
	Стена с окном и дверью
	Функциональное разделение между комнатами
	Перегородка с дверным проемом
	Перегородка с дверным проемом
	Лестница

Масштаб 1:200

План этажа (фрагмент плана этажа)

Подъезд №2

Подвал

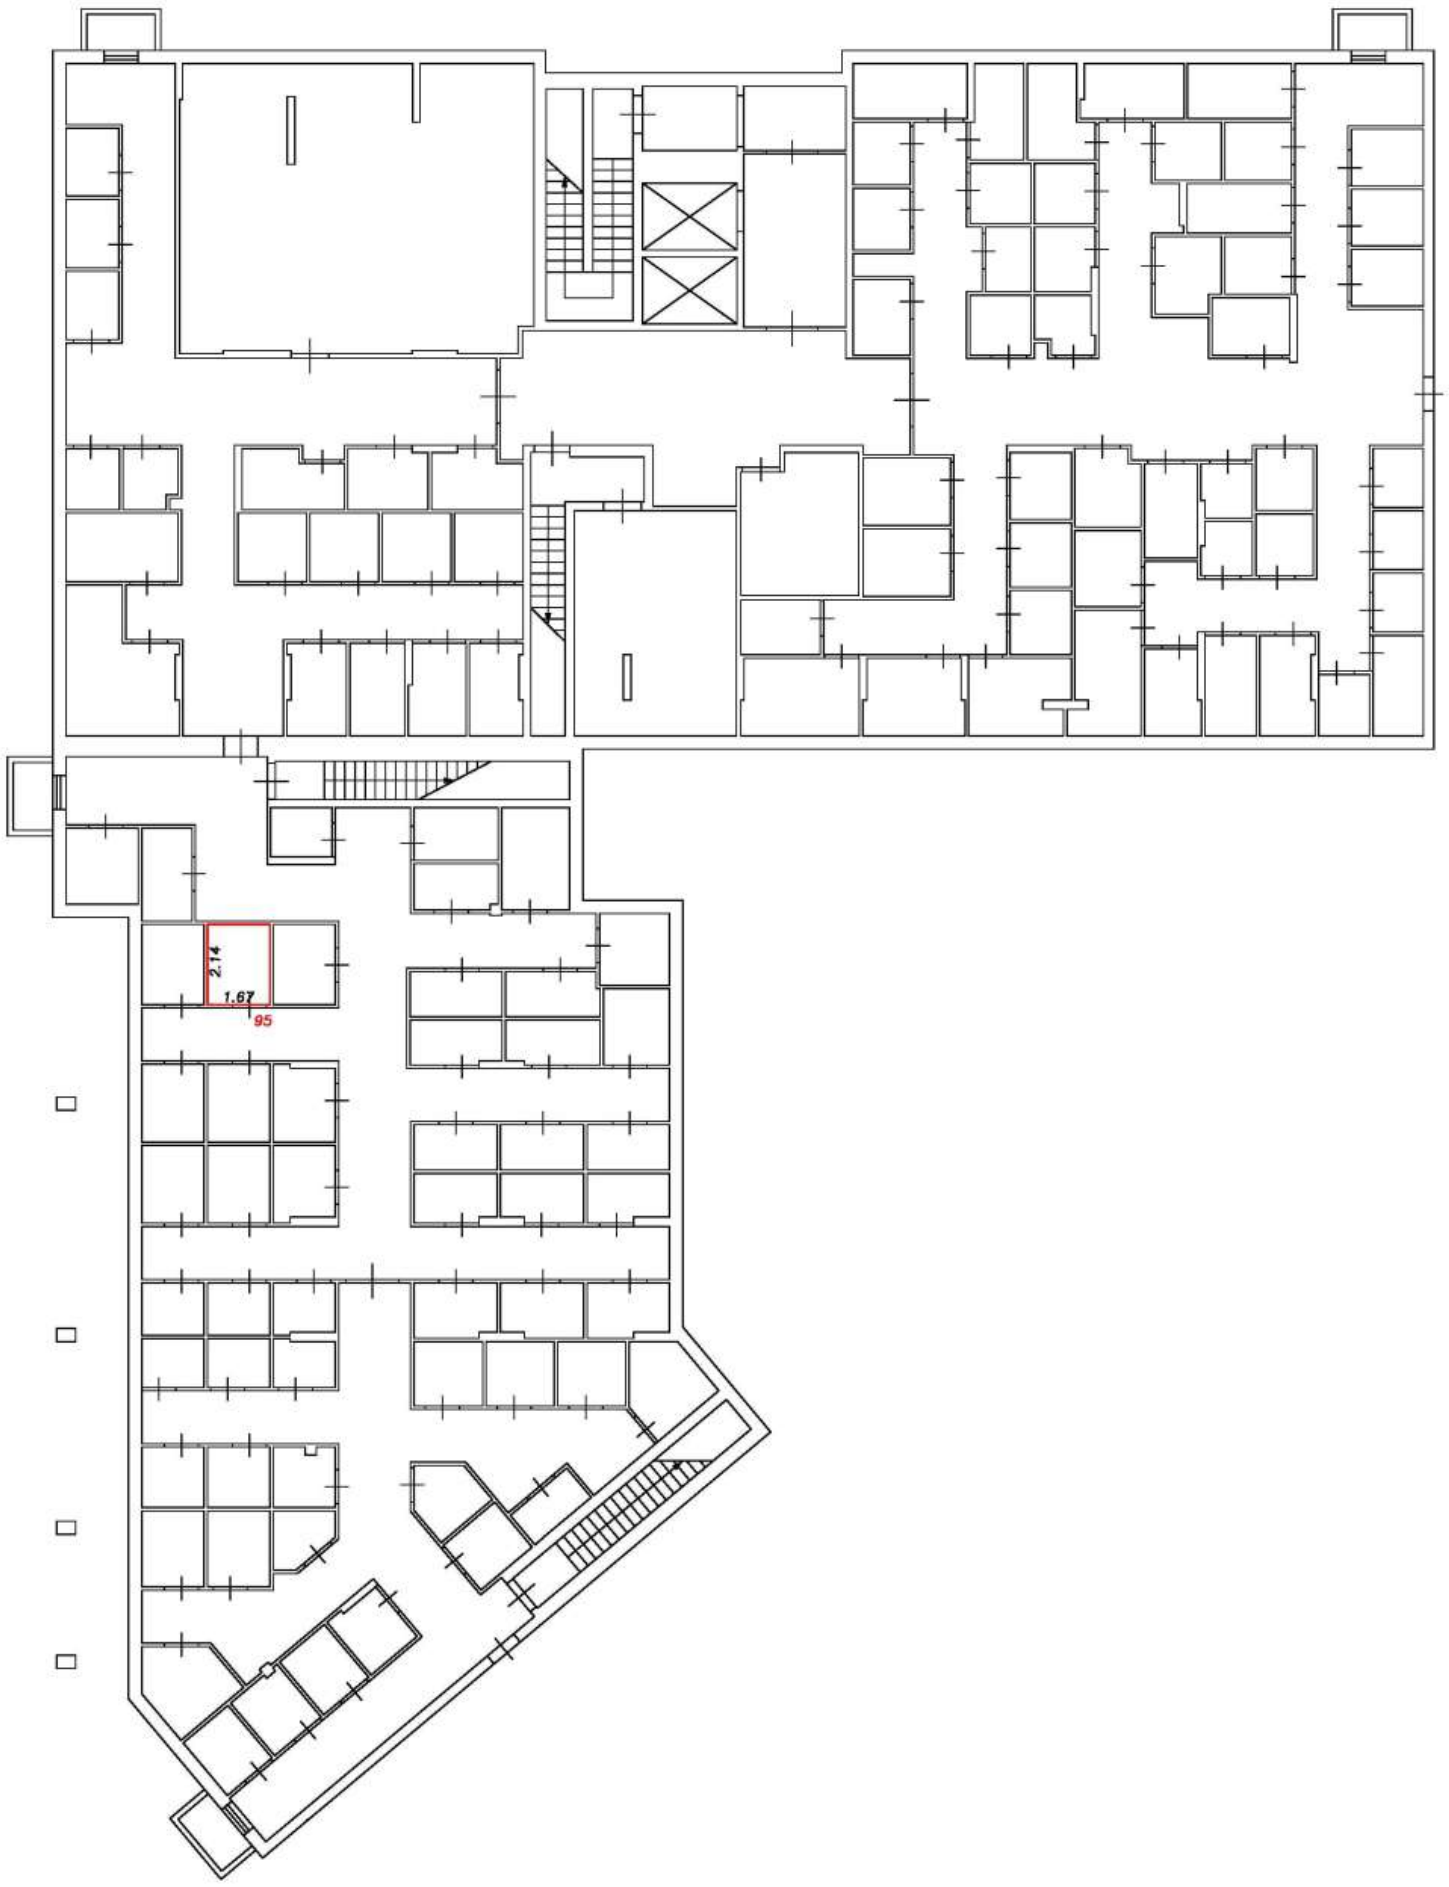

Условные обозначения:


5	Номер помещения
2.64	Линейный размер
	Часть границы вновь образованного помещения
	Стена с окном и дверью
	Функциональное разделение между комнатами
	Перегородка с дверным проемом
	Перегородка с дверным проемом
	Лестница

Масштаб 1:200

План этажа (фрагмент плана этажа)

Подъезд №2

Подвал

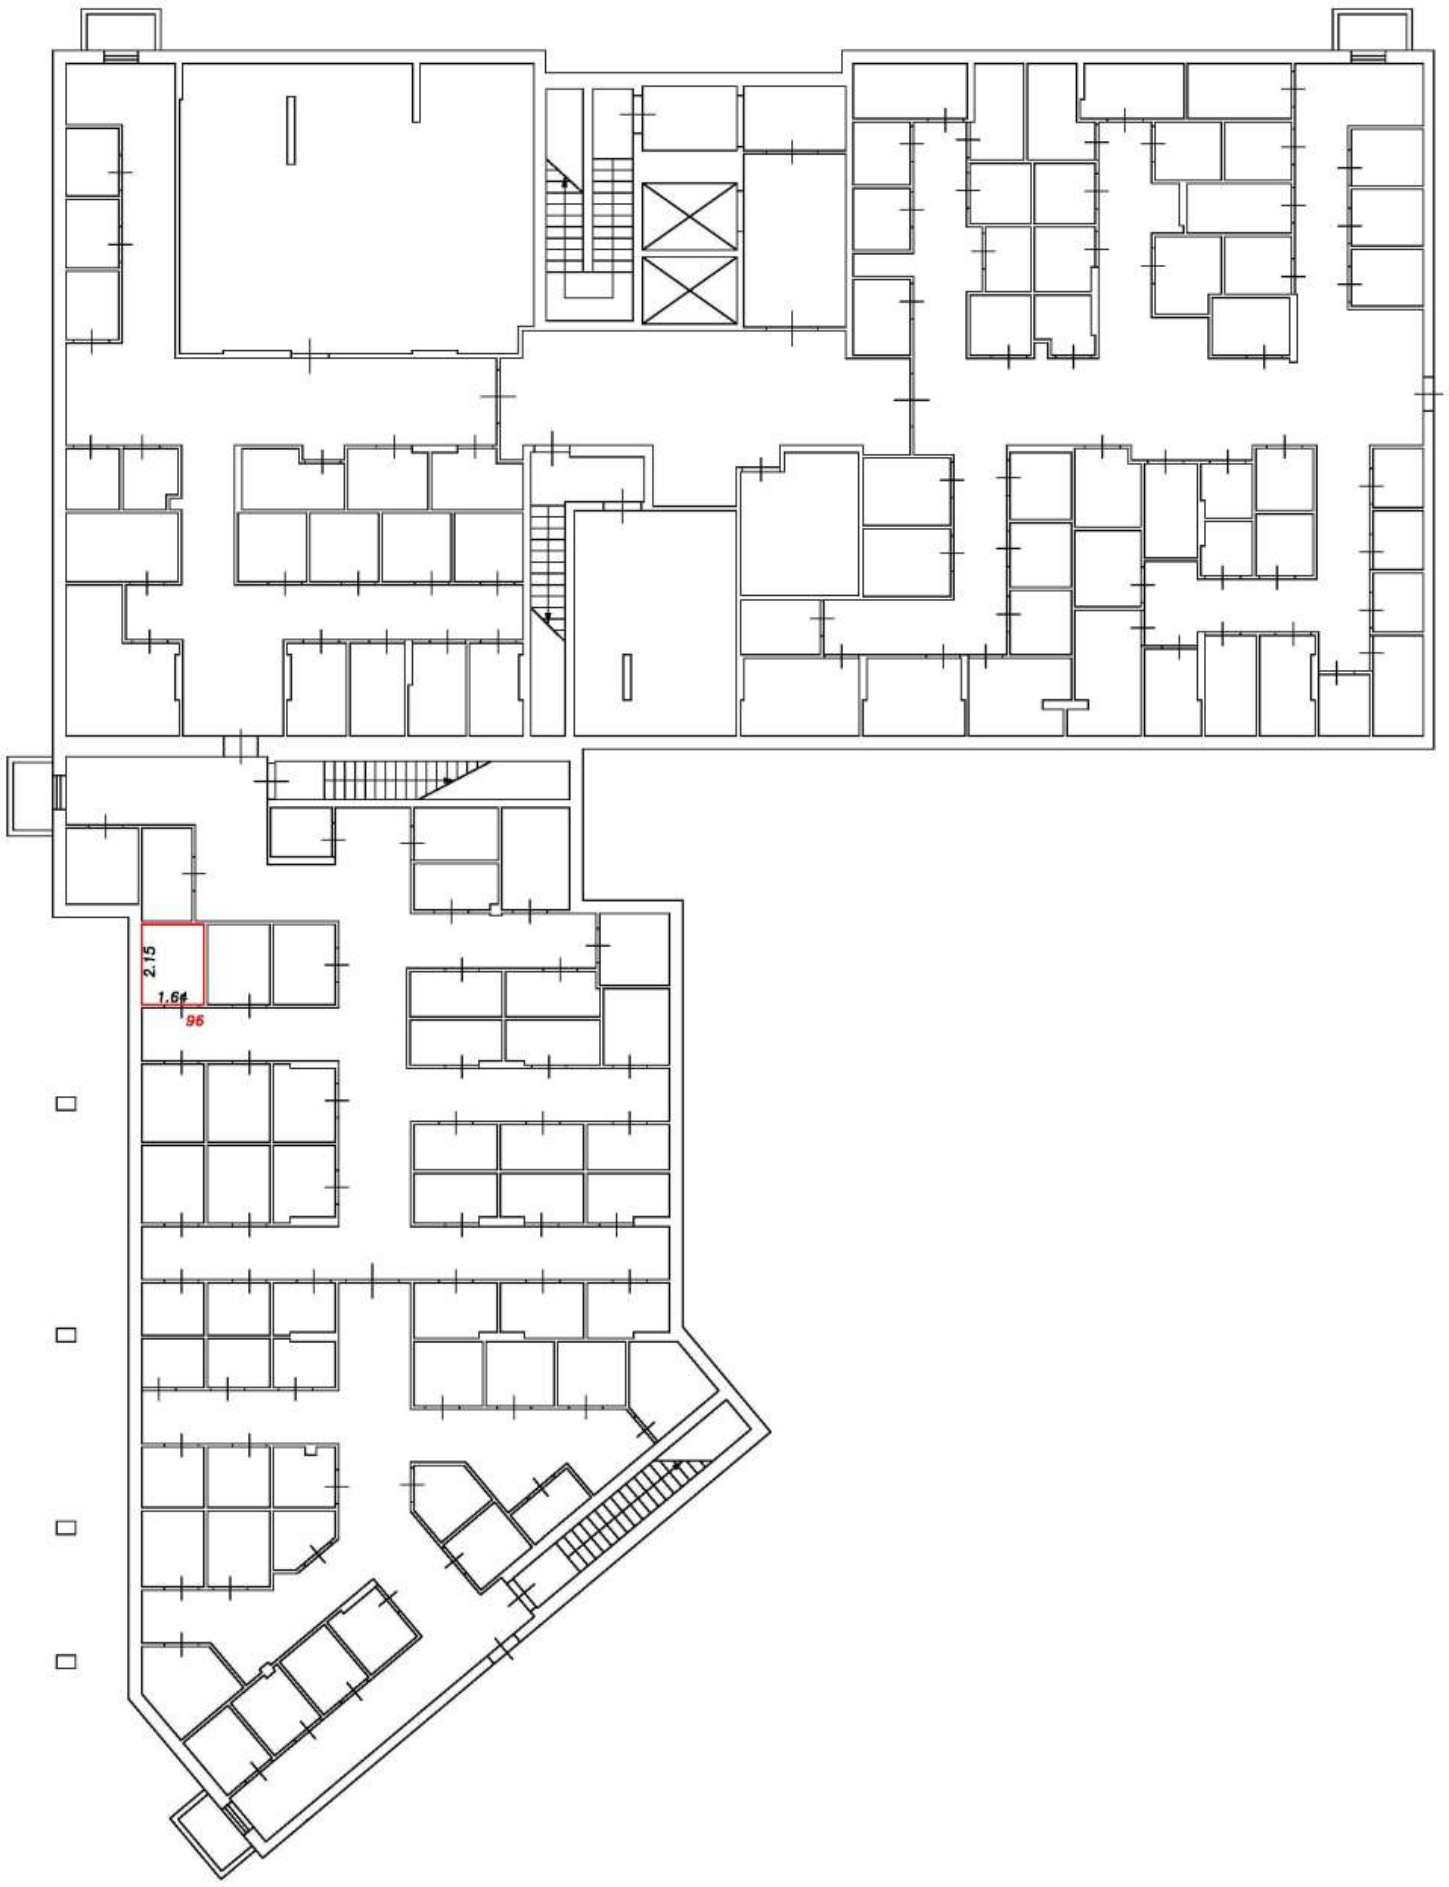

Условные обозначения:


5	Номер помещения
2.64	Линейный размер
	Часть границы вновь образованного помещения
	Стена с окном и дверью
	Функциональное разделение между комнатами
	Перегородка с дверным проемом
	Перегородка с дверным проемом
	Лестница

Масштаб 1:200

План этажа (фрагмент плана этажа)

Подъезд №2

Подвал

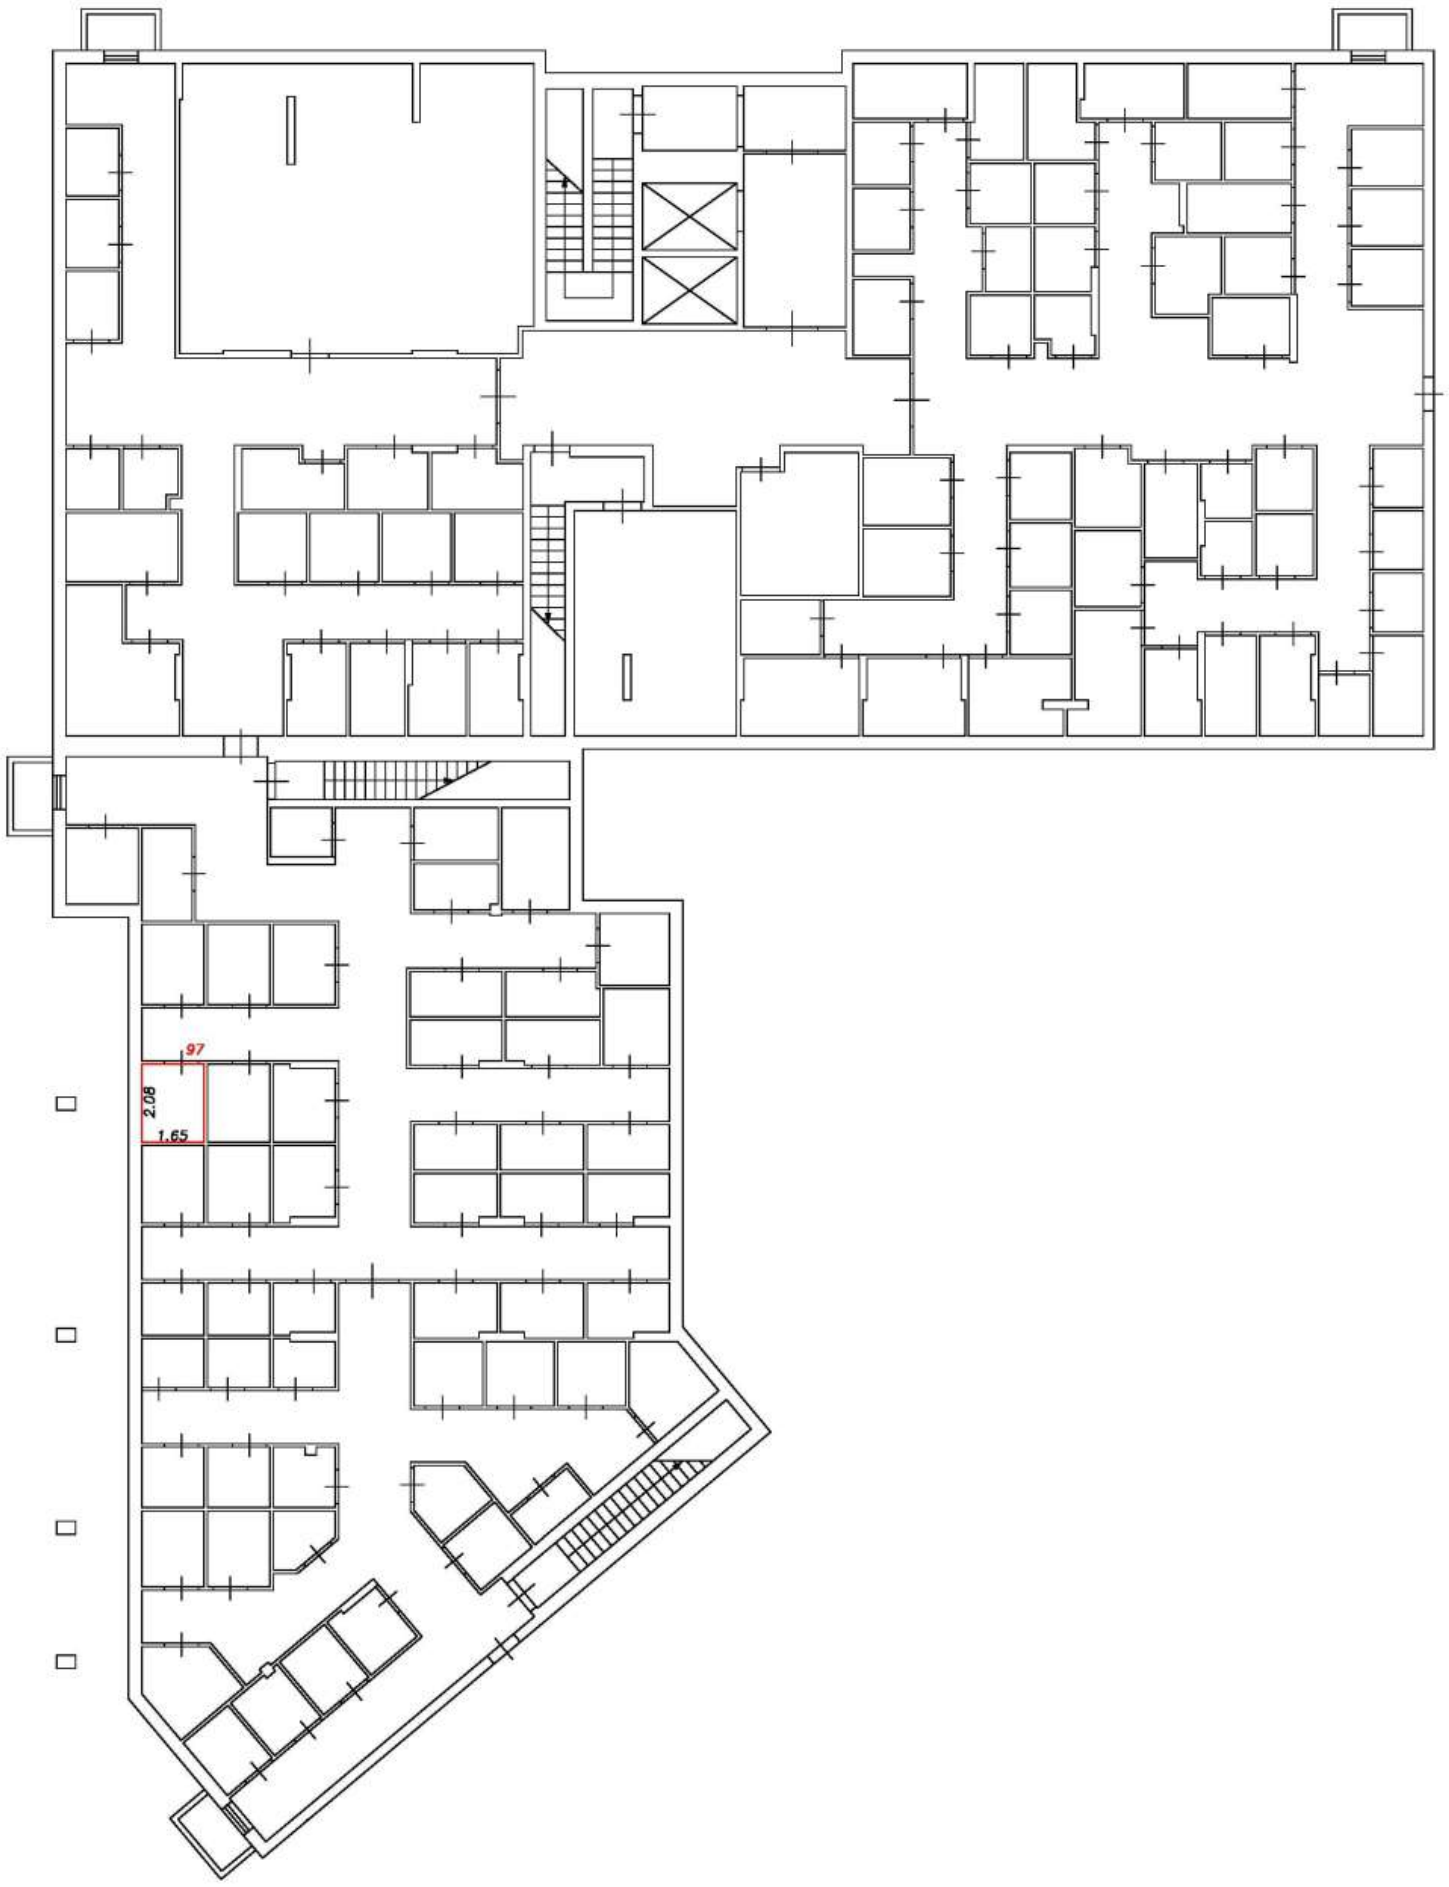

Условные обозначения:


5	Номер помещения
2.64	Линейный размер
	Часть границы вновь образованного помещения
	Стена с окном и дверью
	Функциональное разделение между комнатами
	Перегородка с дверным проемом
	Перегородка с дверным проемом
	Лестница

Масштаб 1:200

План этажа (фрагмент плана этажа)

Подъезд №2

Подвал

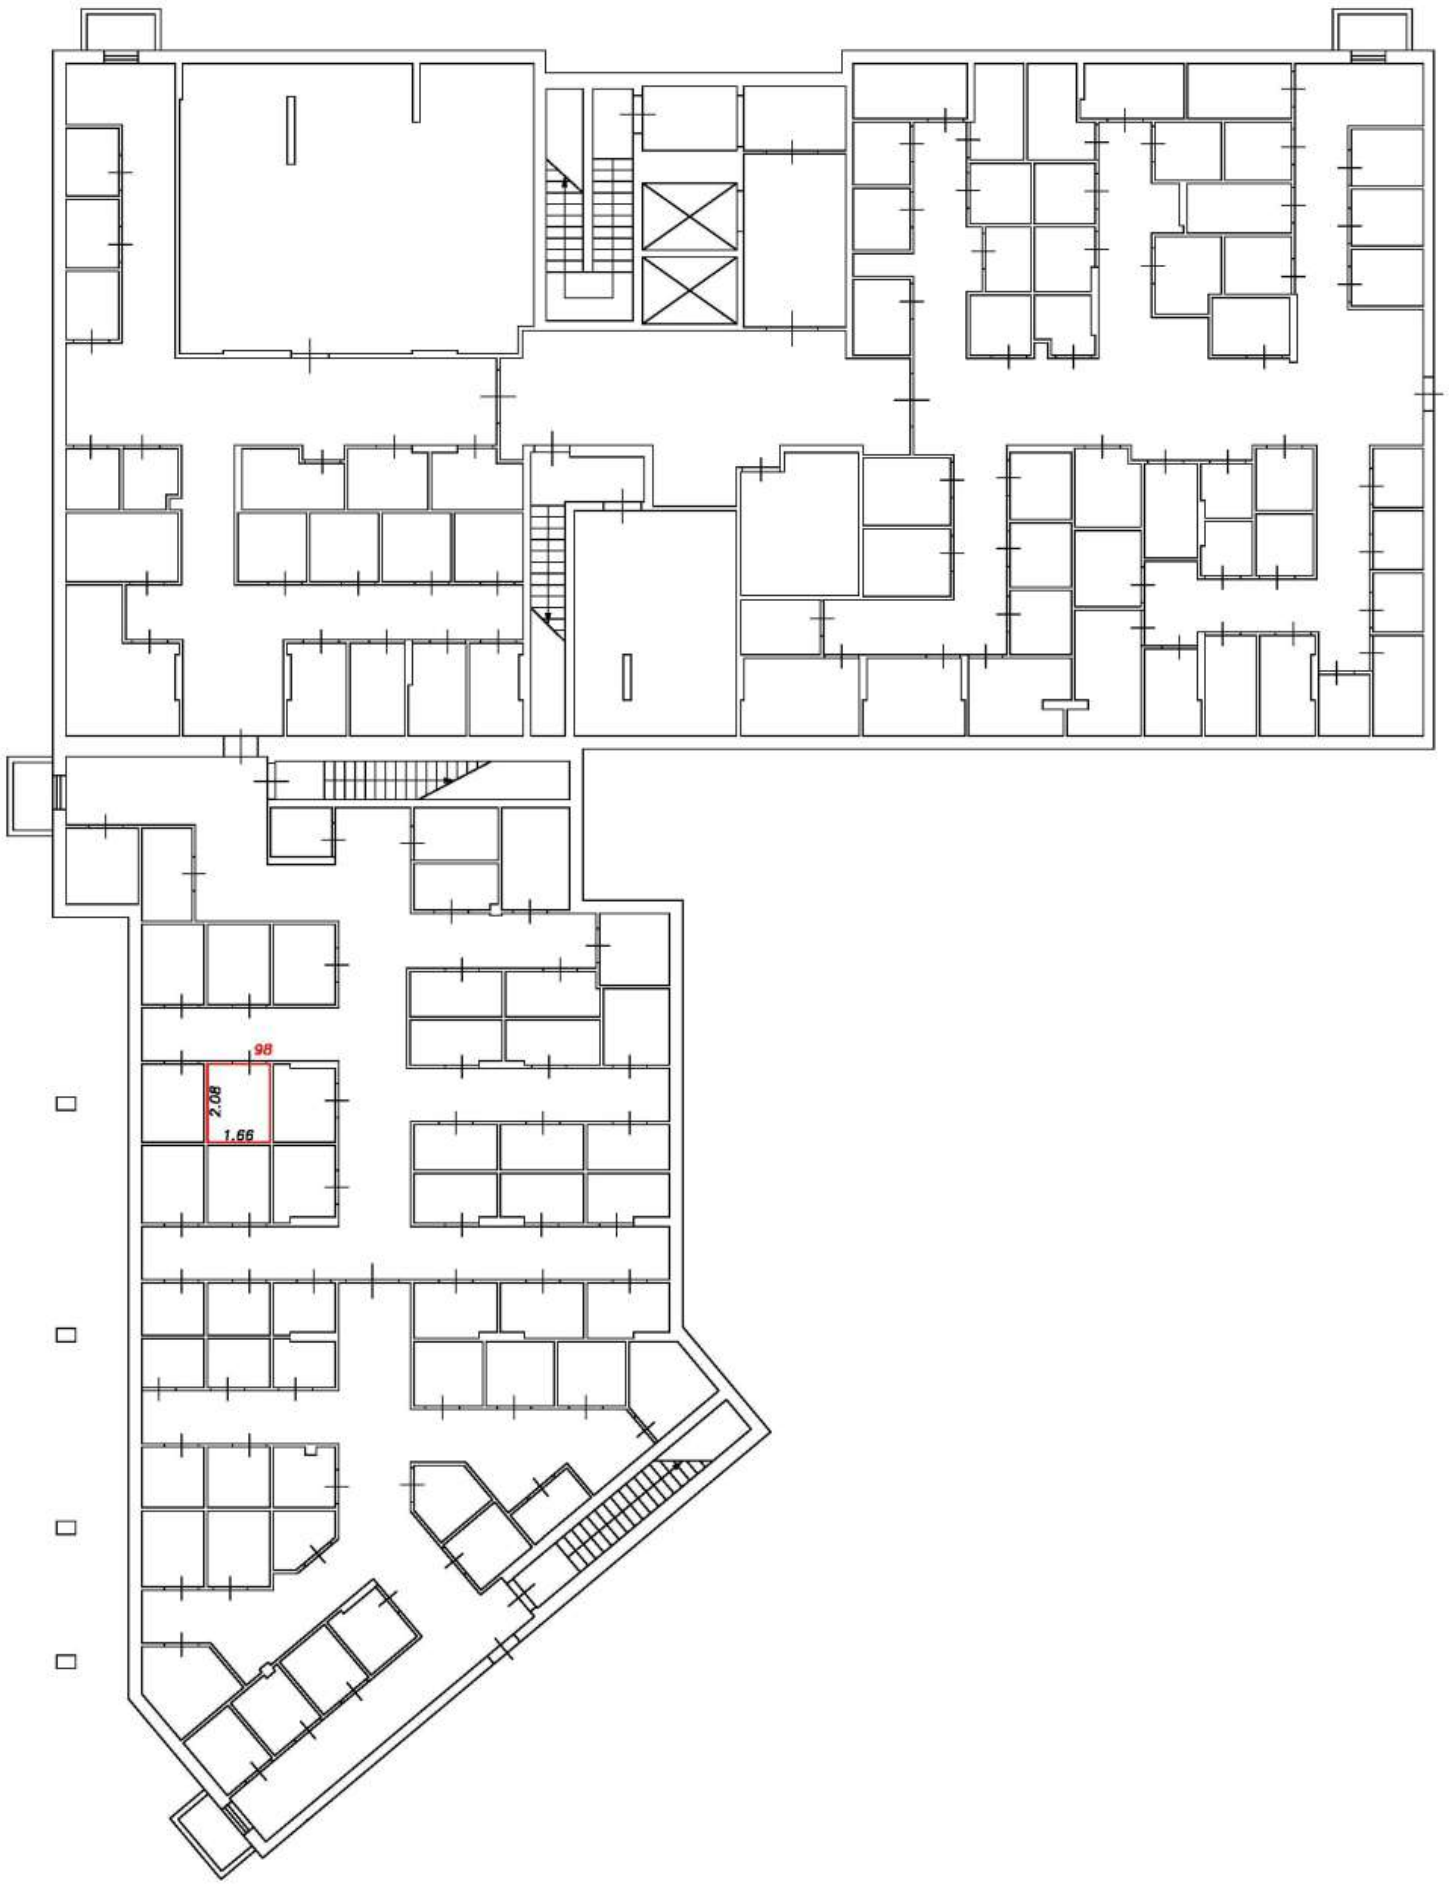

Условные обозначения:

5	Номер помещения
2.64	Линейный размер
	Часть границы вновь образованного помещения
	Стена с окном и дверью
	Функциональное разделение между комнатами
	Перегородка с дверным проемом
	Перегородка с дверным проемом
	Лестница

Масштаб 1:200

План этажа (фрагмент плана этажа)

Подъезд №2

Подвал



Условные обозначения:

5	Номер помещения
2.64	Линейный размер
	Часть границы вновь образованного помещения
	Стена с окном и дверью
	Функциональное разделение между комнатами
	Перегородка с дверным проемом
	Перегородка с дверным проемом
	Лестница

Масштаб 1:200

План этажа (фрагмент плана этажа)

Подъезд №2

Подвал



Условные обозначения:


5	Номер помещения
2.64	Линейный размер
	Часть границы вновь образованного помещения
	Стена с окном и дверью
	Функциональное разделение между комнатами
	Перегородка с дверным проемом
	Перегородка с дверным проемом
	Лестница

Масштаб 1:200

План этажа (фрагмент плана этажа)

Подъезд №2

Подвал

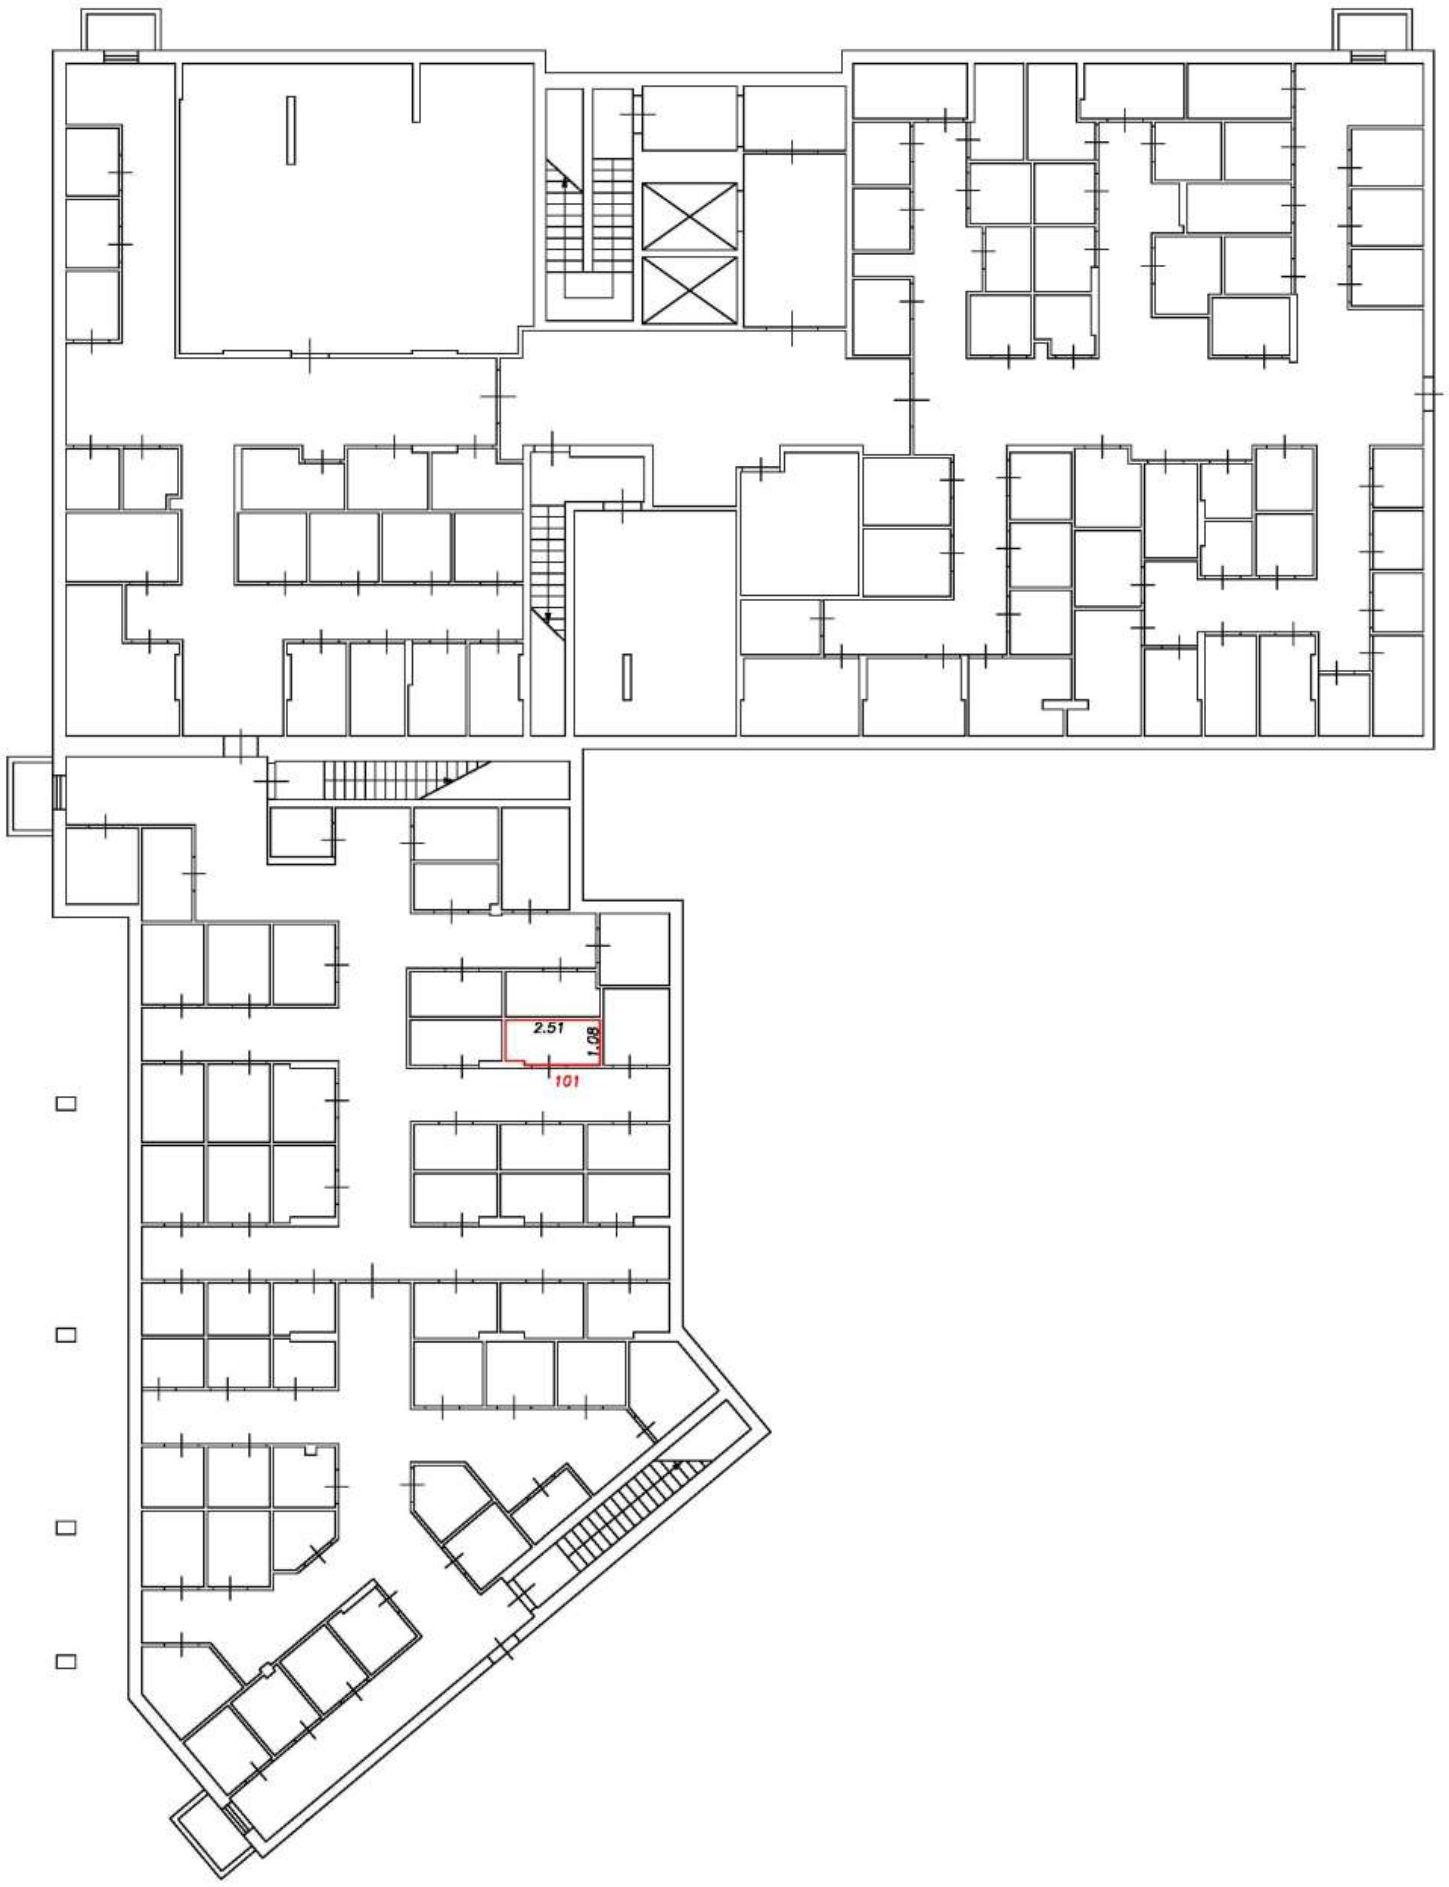

Условные обозначения:


5	Номер помещения
2.64	Линейный размер
	Часть границы вновь образованного помещения
	Стена с окном и дверью
	Функциональное разделение между комнатами
	Перегородка с дверным проемом
	Перегородка с дверным проемом
	Лестница

Масштаб 1:200

План этажа (фрагмент плана этажа)

Подъезд №2

Подвал

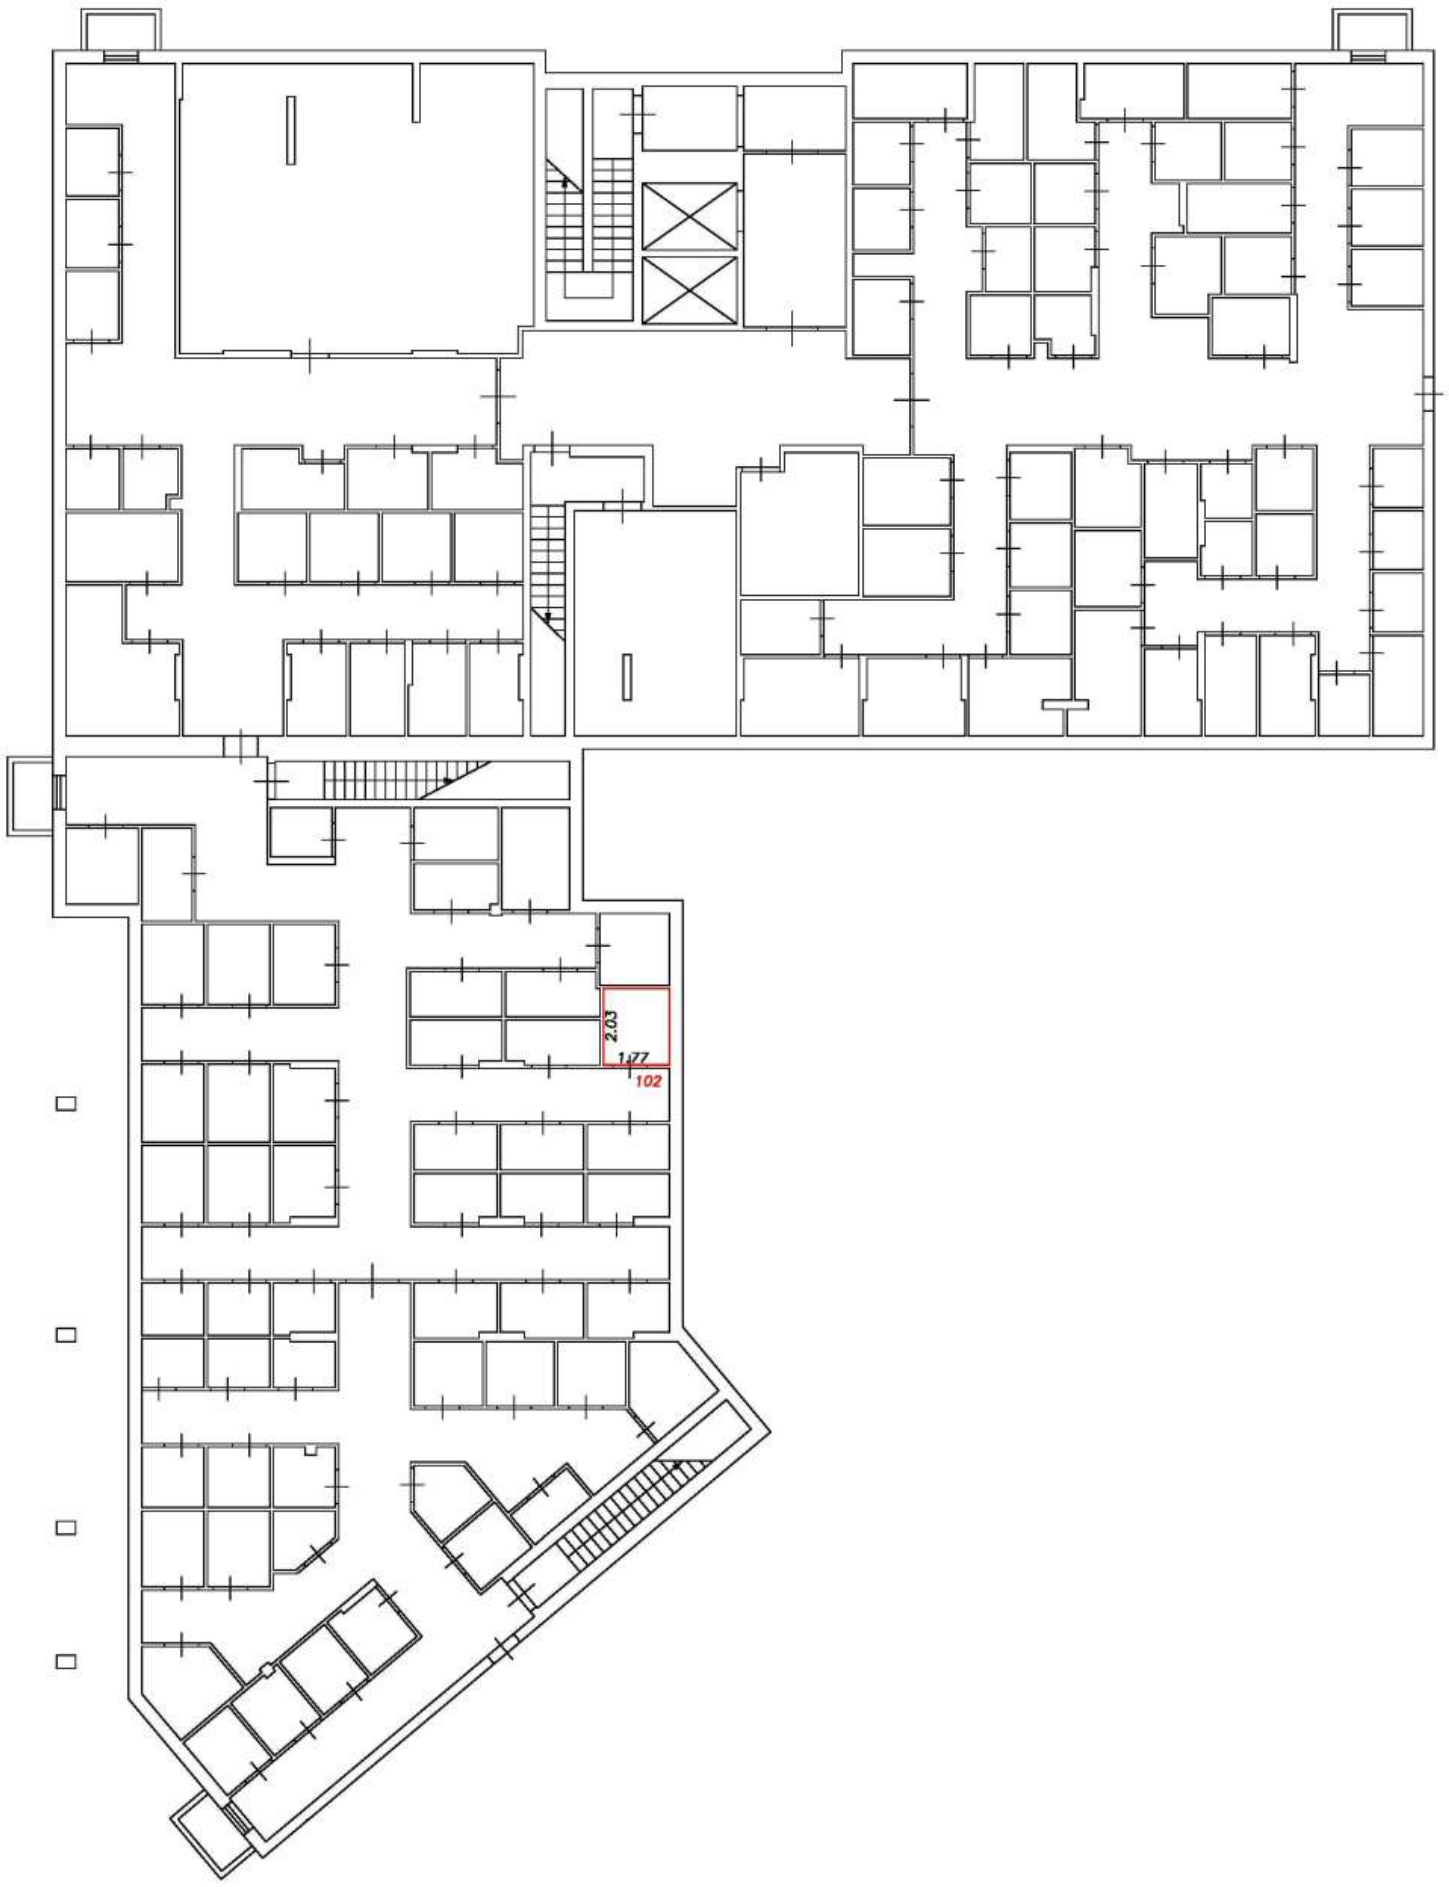

Условные обозначения:

5	Номер помещения
2.64	Линейный размер
	Часть границы вновь образованного помещения
	Стена с окном и дверью
	Функциональное разделение между комнатами
	Перегородка с дверным проемом
	Перегородка с дверным проемом
	Лестница

Масштаб 1:200

План этажа (фрагмент плана этажа)

Подъезд №2

Подвал



Условные обозначения:

5	Номер помещения
2.64	Линейный размер
	Часть границы вновь образованного помещения
	Стена с окном и дверью
	Функциональное разделение между комнатами
	Перегородка с дверным проемом
	Перегородка с дверным проемом
	Лестница

Масштаб 1:200

План этажа (фрагмент плана этажа)

Подъезд №2

Подвал



Условные обозначения:

5	Номер помещения
2.64	Линейный размер
	Часть границы вновь образованного помещения
	Стена с окном и дверью
	Функциональное разделение между комнатами
	Перегородка с дверным проемом
	Перегородка с дверным проемом
	Лестница

Масштаб 1:200

План этажа (фрагмент плана этажа)

Подъезд №2

Подвал



Условные обозначения:

5	Номер помещения
2.64	Линейный размер
	Часть границы вновь образованного помещения
	Стена с окном и дверью
	Функциональное разделение между комнатами
	Перегородка с дверным проемом
	Перегородка с дверным проемом
	Лестница

Масштаб 1:200

План этажа (фрагмент плана этажа)

Подъезд №2

Подвал



Условные обозначения:

5	Номер помещения
2.64	Линейный размер
	Часть границы вновь образованного помещения
	Стена с окном и дверью
	Функциональное разделение между комнатами
	Перегородка с дверным проемом
	Перегородка с дверным проемом
	Лестница

Масштаб 1:200

План этажа (фрагмент плана этажа)

Подъезд №2

Подвал



Условные обозначения:

5	Номер помещения
2.64	Линейный размер
	Часть границы вновь образованного помещения
	Стена с окном и дверью
	Функциональное разделение между комнатами
	Перегородка с дверным проемом
	Перегородка с дверным проемом
	Лестница

Масштаб 1:200

План этажа (фрагмент плана этажа)

Подъезд №2

Подвал



Условные обозначения:


5	Номер помещения
2.64	Линейный размер
	Часть границы вновь образованного помещения
	Стена с окном и дверью
	Функциональное разделение между комнатами
	Перегородка с дверным проемом
	Перегородка с дверным проемом
	Лестница

Масштаб 1:200

План этажа (фрагмент плана этажа)

Подъезд №2

Подвал

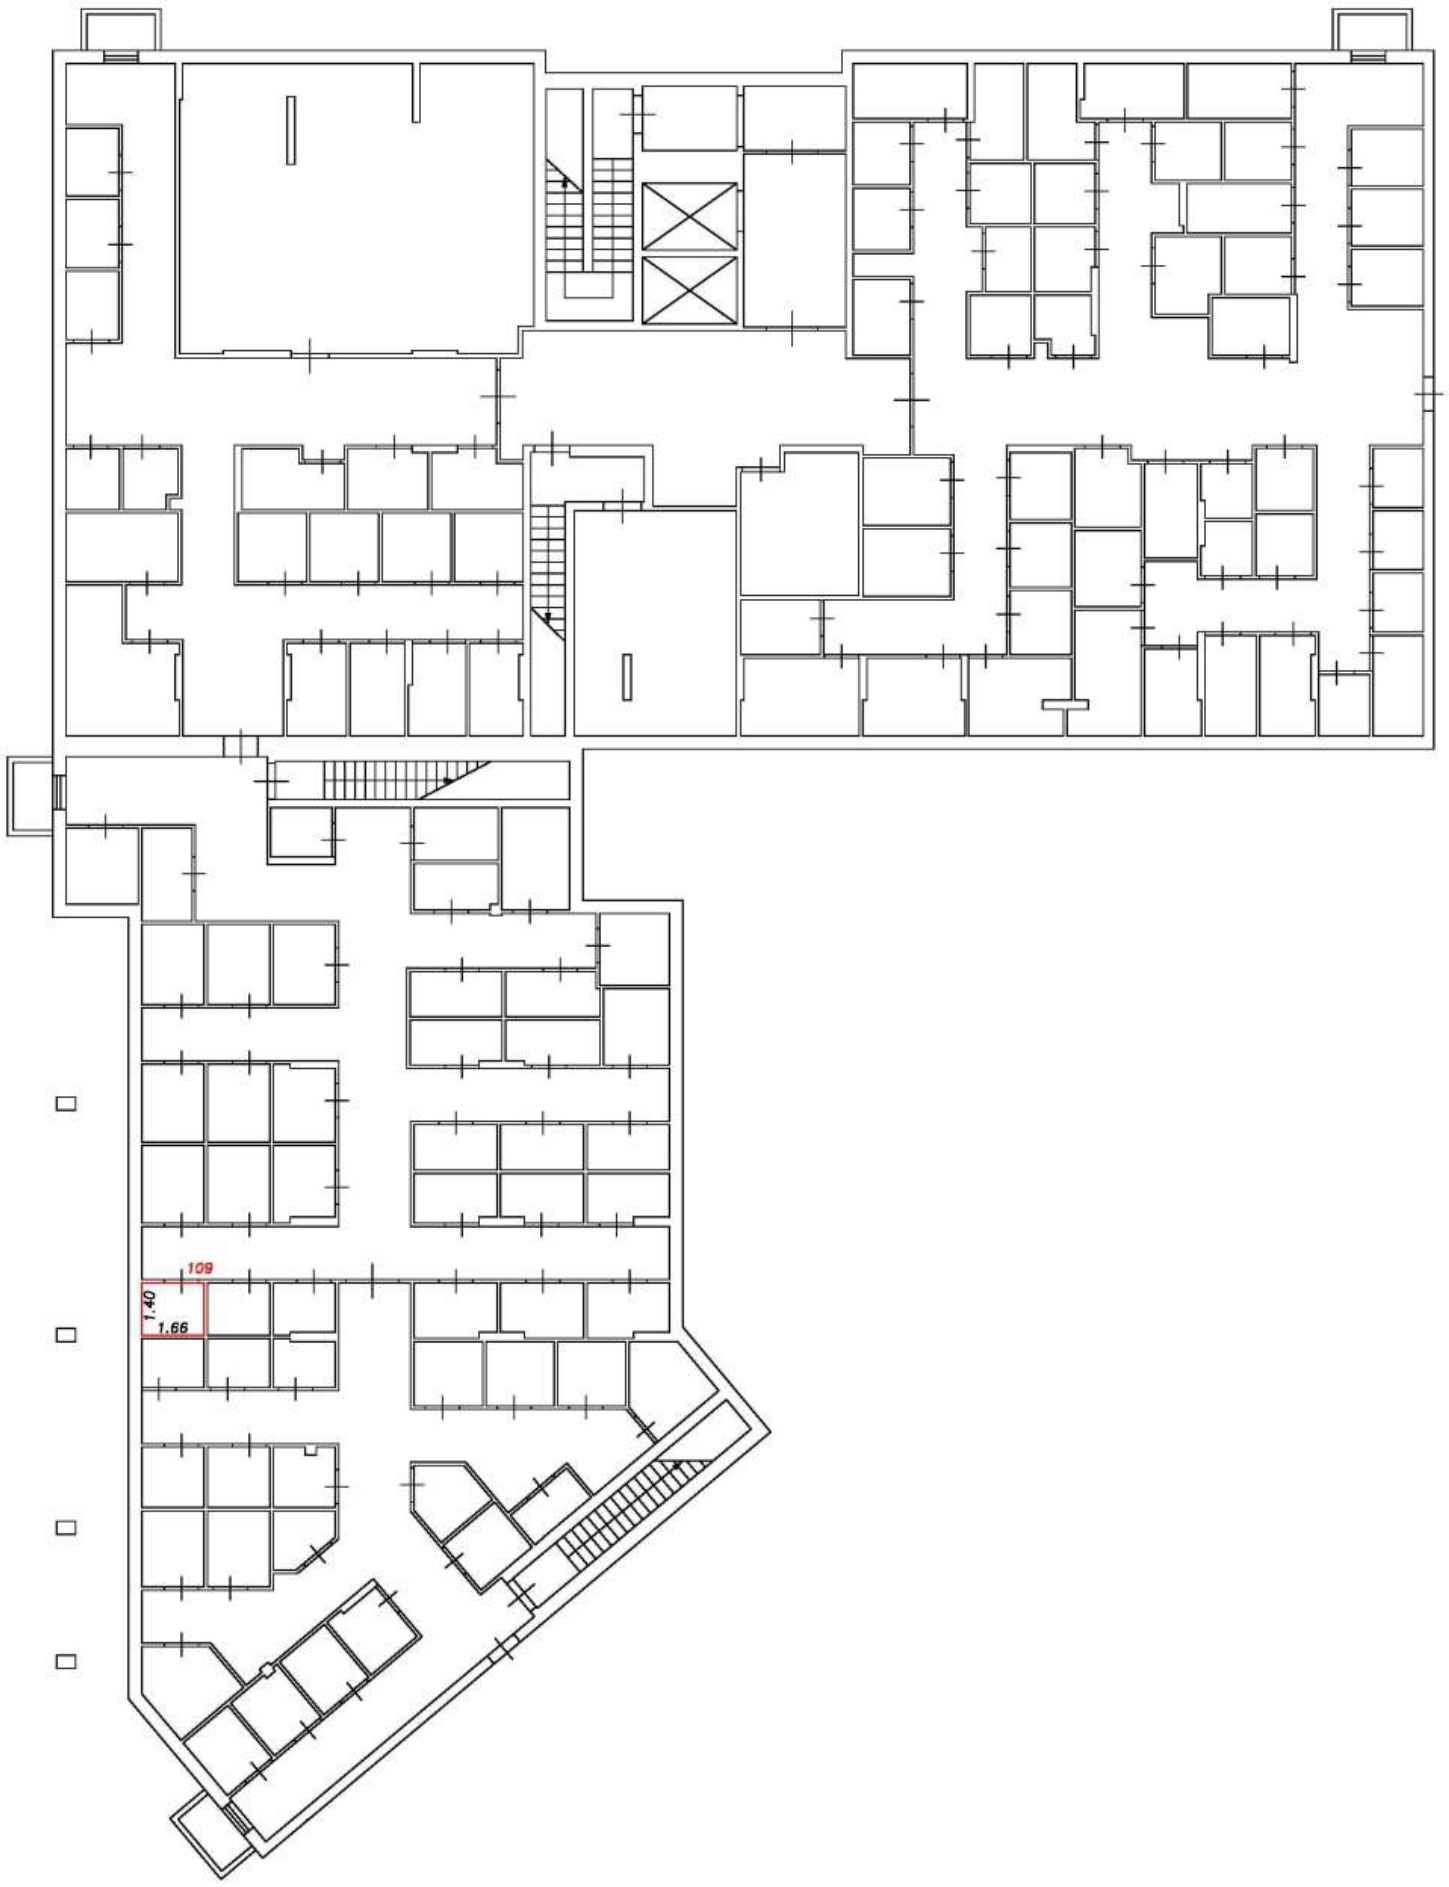

Условные обозначения:


5	Номер помещения
2.64	Линейный размер
	Часть границы вновь образованного помещения
	Стена с окном и дверью
	Функциональное разделение между комнатами
	Перегородка с дверным проемом
	Перегородка с дверным проемом
	Лестница

Масштаб 1:200

План этажа (фрагмент плана этажа)

Подъезд №2

Подвал

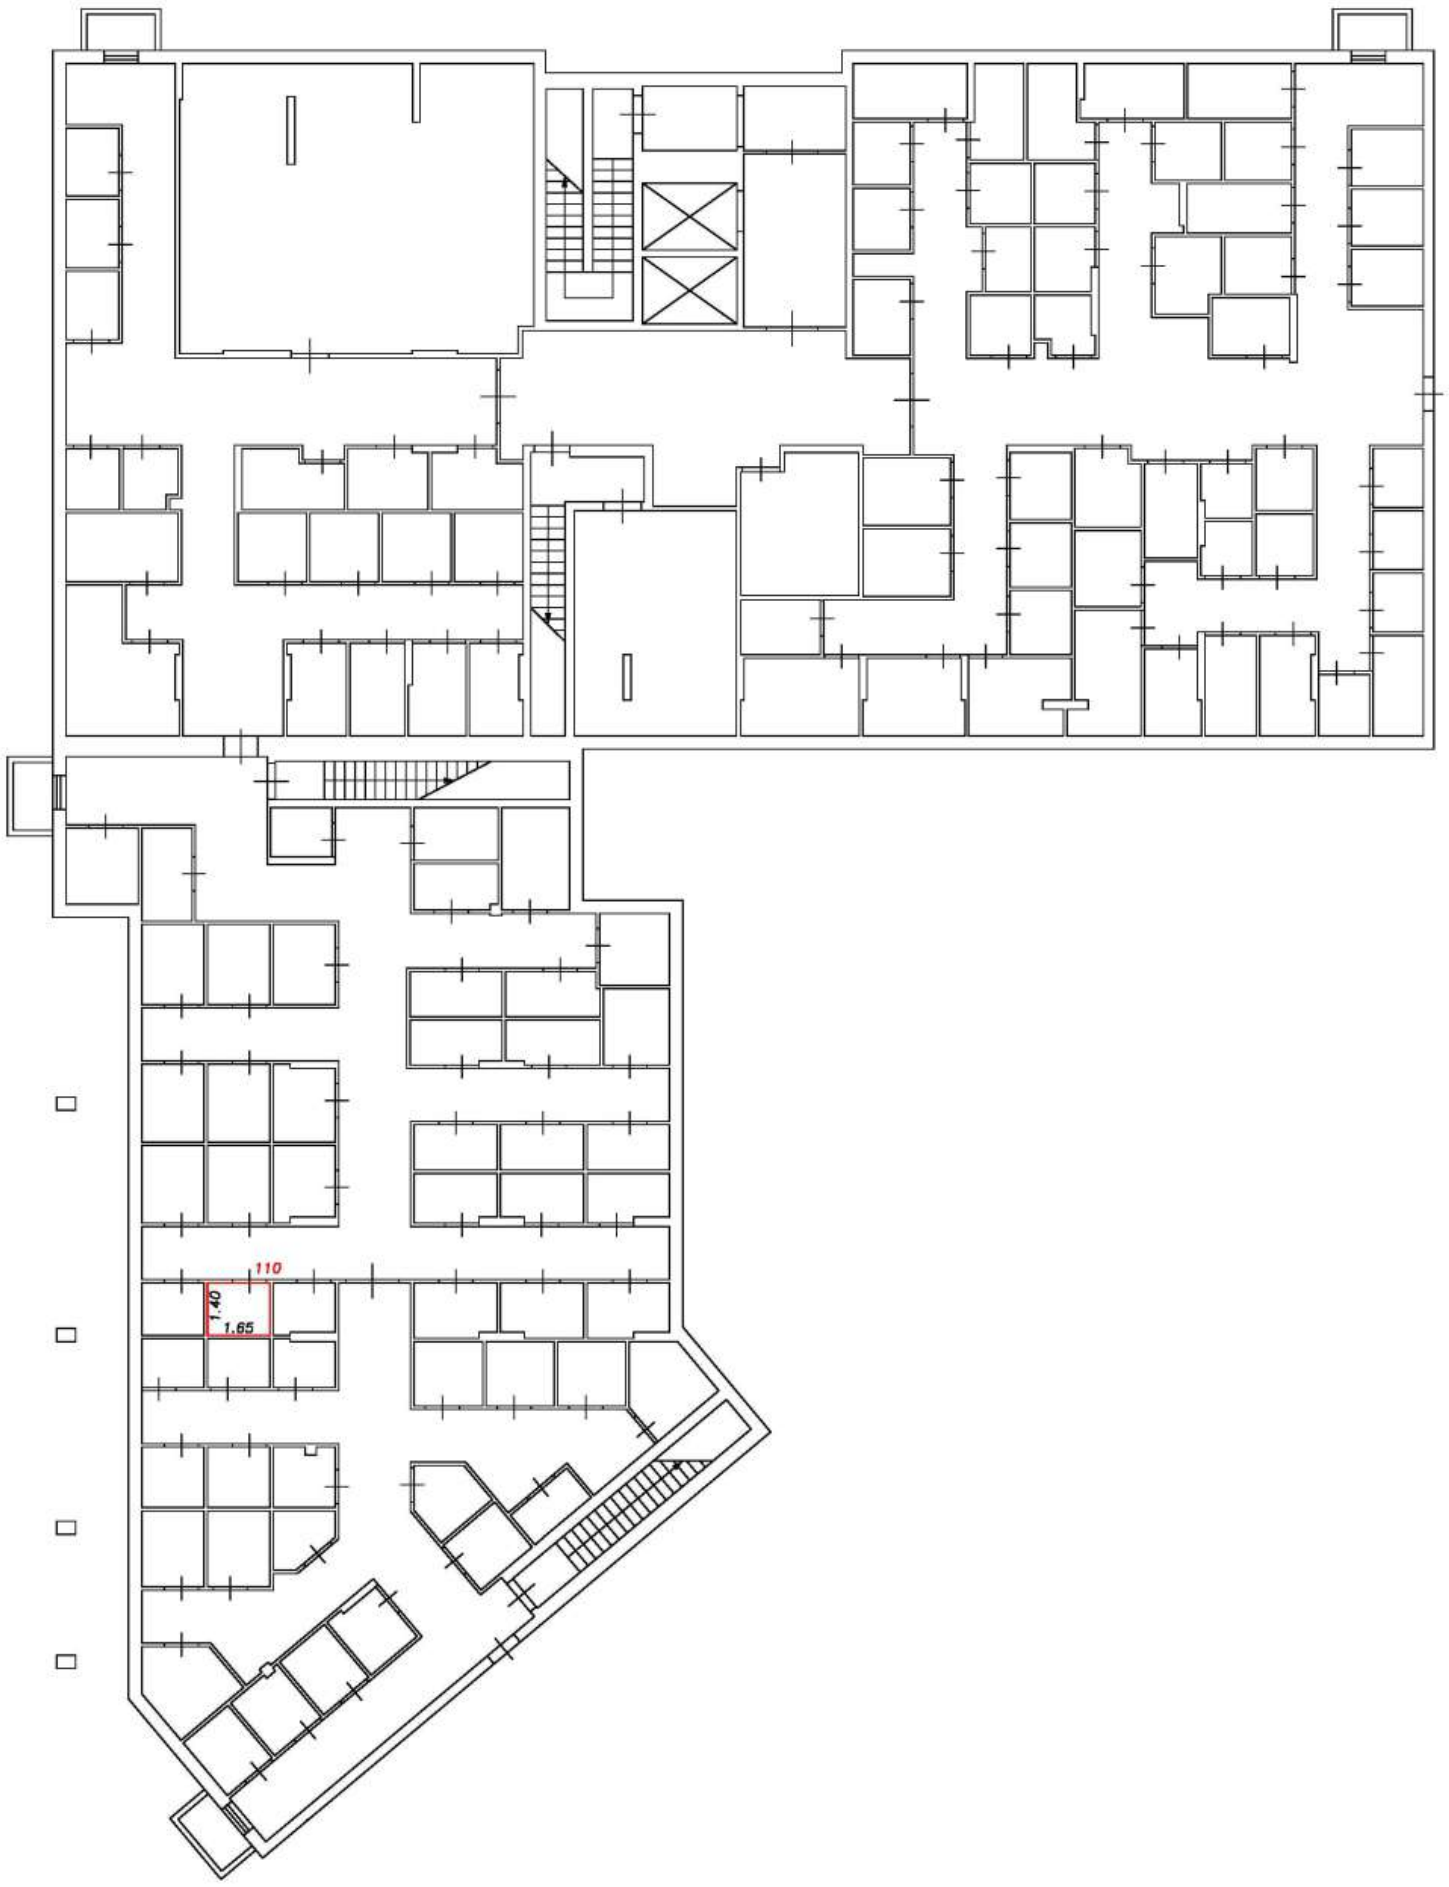

Условные обозначения:

5	Номер помещения
2.64	Линейный размер
	Часть границы вновь образованного помещения
	Стена с окном и дверью
	Функциональное разделение между комнатами
	Перегородка с дверным проемом
	Перегородка с дверным проемом
	Лестница

Масштаб 1:200

План этажа (фрагмент плана этажа)

Подъезд №2

Подвал



Условные обозначения:

5	Номер помещения
2.64	Линейный размер
	Часть границы вновь образованного помещения
	Стена с окном и дверью
	Функциональное разделение между комнатами
	Перегородка с дверным проемом
	Перегородка с дверным проемом
	Лестница

Масштаб 1:200

План этажа (фрагмент плана этажа)

Подъезд №2

Подвал



Условные обозначения:

5	Номер помещения
2.64	Линейный размер
	Часть границы вновь образованного помещения
	Стена с окном и дверью
	Функциональное разделение между комнатами
	Перегородка с дверным проемом
	Перегородка с дверным проемом
	Лестница

Масштаб 1:200

План этажа (фрагмент плана этажа)

Подъезд №2

Подвал



Условные обозначения:

5	Номер помещения
2.64	Линейный размер
	Часть границы вновь образованного помещения
	Стена с окном и дверью
	Функциональное разделение между комнатами
	Перегородка с дверным проемом
	Перегородка с дверным проемом
	Лестница

Масштаб 1:200

План этажа (фрагмент плана этажа)

Подъезд №2

Подвал



Условные обозначения:


5	Номер помещения
2.64	Линейный размер
	Часть границы вновь образованного помещения
	Стена с окном и дверью
	Функциональное разделение между комнатами
	Перегородка с дверным проемом
	Перегородка с дверным проемом
	Лестница

Масштаб 1:200

План этажа (фрагмент плана этажа)

Подъезд №2

Подвал

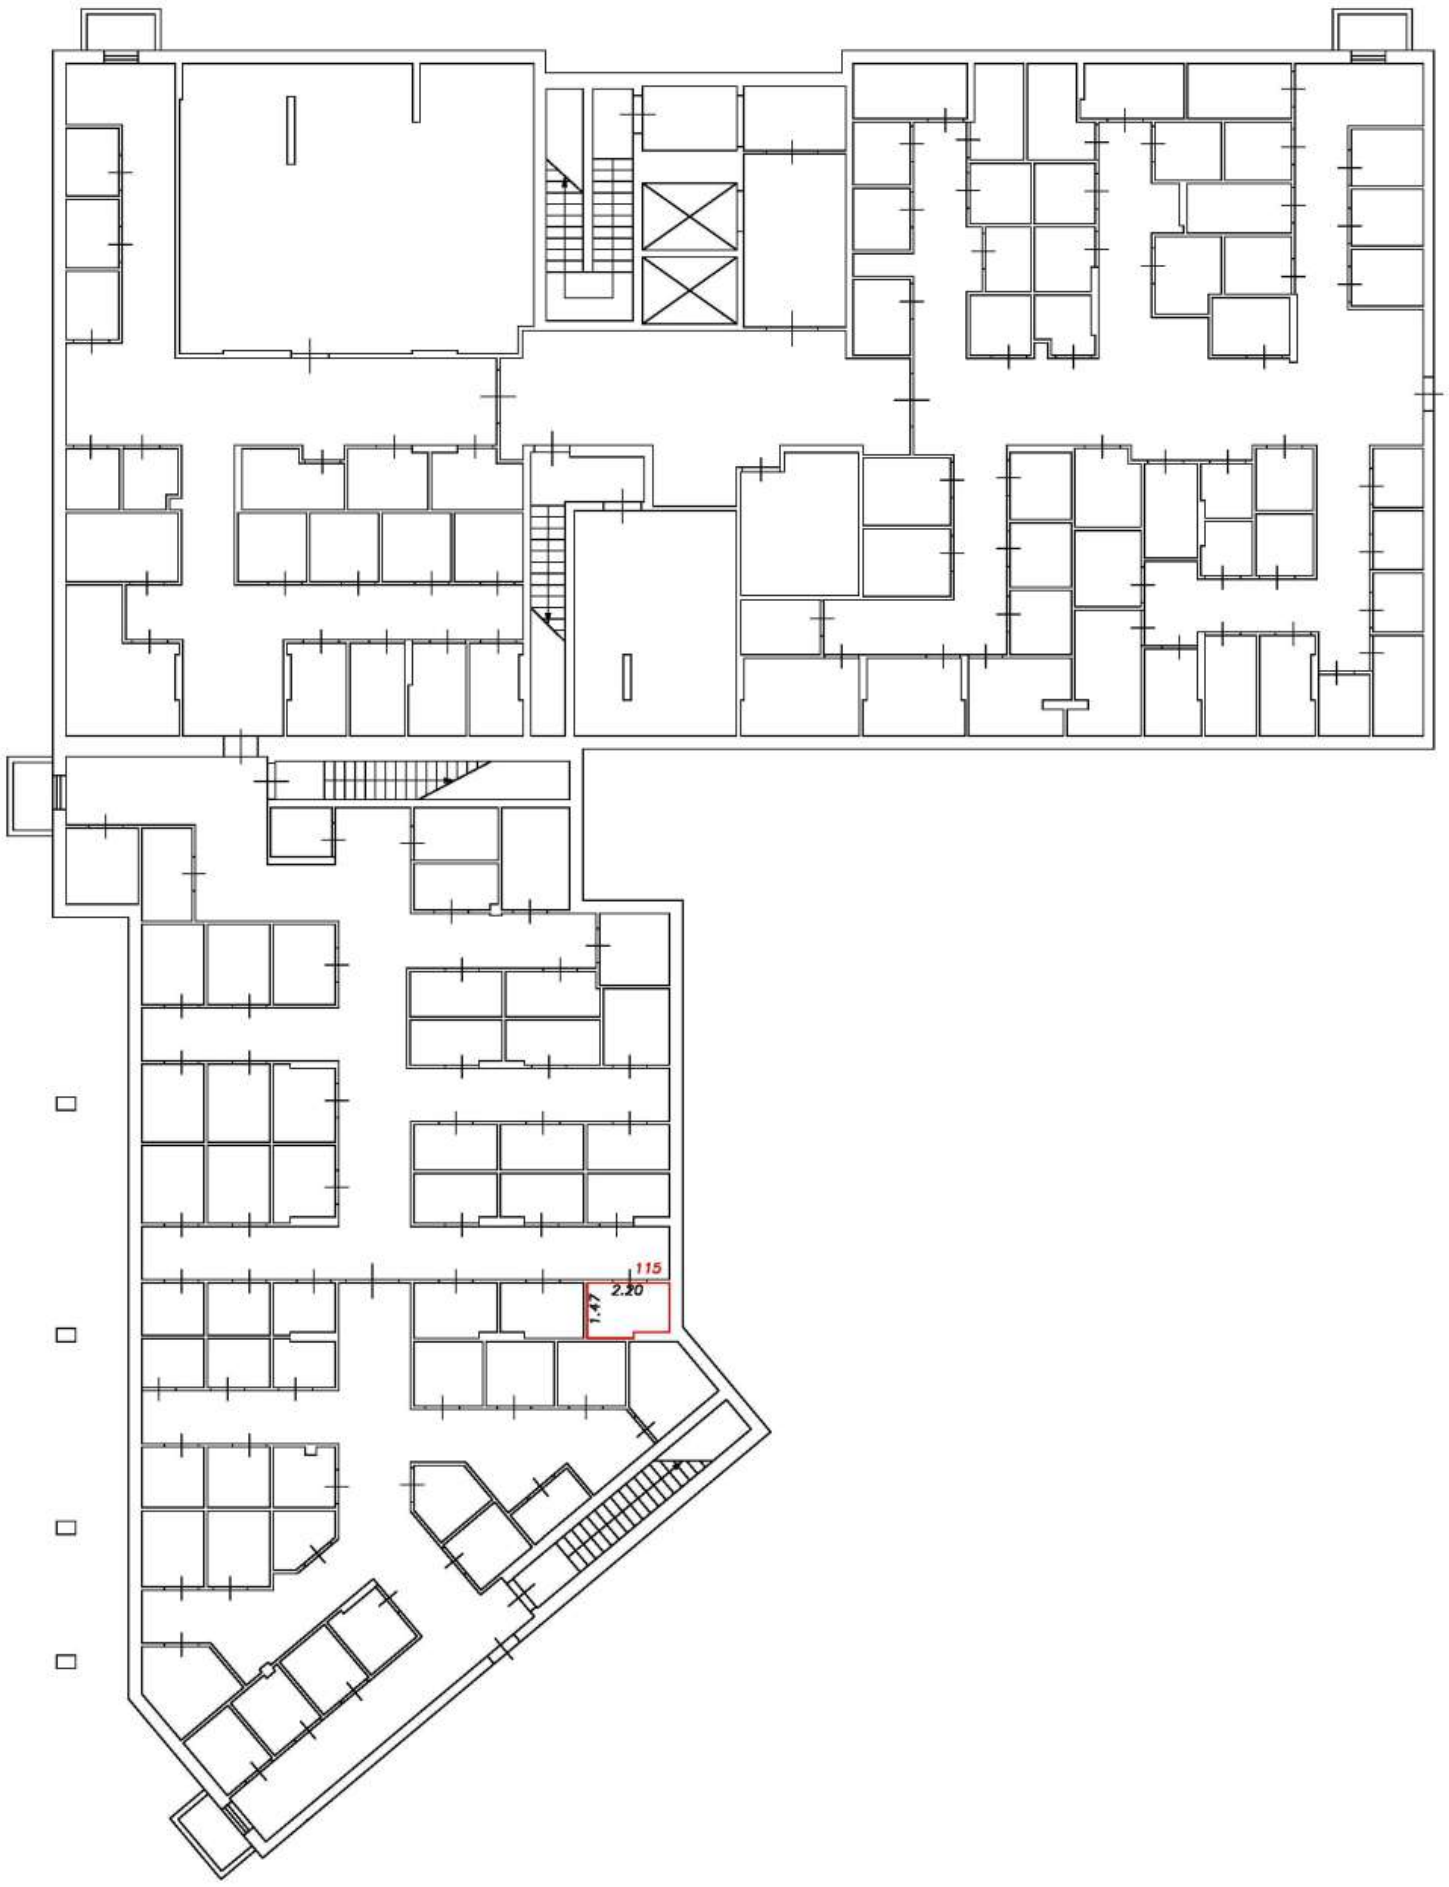

Условные обозначения:

5	Номер помещения
2.64	Линейный размер
	Часть границы вновь образованного помещения
	Стена с окном и дверью
	Функциональное разделение между комнатами
	Перегородка с дверным проемом
	Перегородка с дверным проемом
	Лестница

Масштаб 1:200

План этажа (фрагмент плана этажа)

Подъезд №2

Подвал



Условные обозначения:

5	Номер помещения
2.64	Линейный размер
	Часть границы вновь образованного помещения
	Стена с окном и дверью
	Функциональное разделение между комнатами
	Перегородка с дверным проемом
	Перегородка с дверным проемом
	Лестница

Масштаб 1:200

План этажа (фрагмент плана этажа)

Подъезд №2

Подвал



Условные обозначения:

5	Номер помещения
2.64	Линейный размер
	Часть границы вновь образованного помещения
	Стена с окном и дверью
	Функциональное разделение между комнатами
	Перегородка с дверным проемом
	Перегородка с дверным проемом
	Лестница

Масштаб 1:200

План этажа (фрагмент плана этажа)

Подъезд №2

Подвал



Условные обозначения:

5	Номер помещения
2.64	Линейный размер
	Часть границы вновь образованного помещения
	Стена с окном и дверью
	Функциональное разделение между комнатами
	Перегородка с дверным проемом
	Перегородка с дверным проемом
	Лестница

Масштаб 1:200

План этажа (фрагмент плана этажа)

Подъезд №2

Подвал



Условные обозначения:

5	Номер помещения
2.64	Линейный размер
	Часть границы вновь образованного помещения
	Стена с окном и дверью
	Функциональное разделение между комнатами
	Перегородка с дверным проемом
	Перегородка с дверным проемом
	Лестница

Масштаб 1:200

План этажа (фрагмент плана этажа)

Подъезд №2

Подвал



Условные обозначения:


5	Номер помещения
2.64	Линейный размер
	Часть границы вновь образованного помещения
	Стена с окном и дверью
	Функциональное разделение между комнатами
	Перегородка с дверным проемом
	Перегородка с дверным проемом
	Лестница

Масштаб 1:200

План этажа (фрагмент плана этажа)

Подъезд №2

Подвал

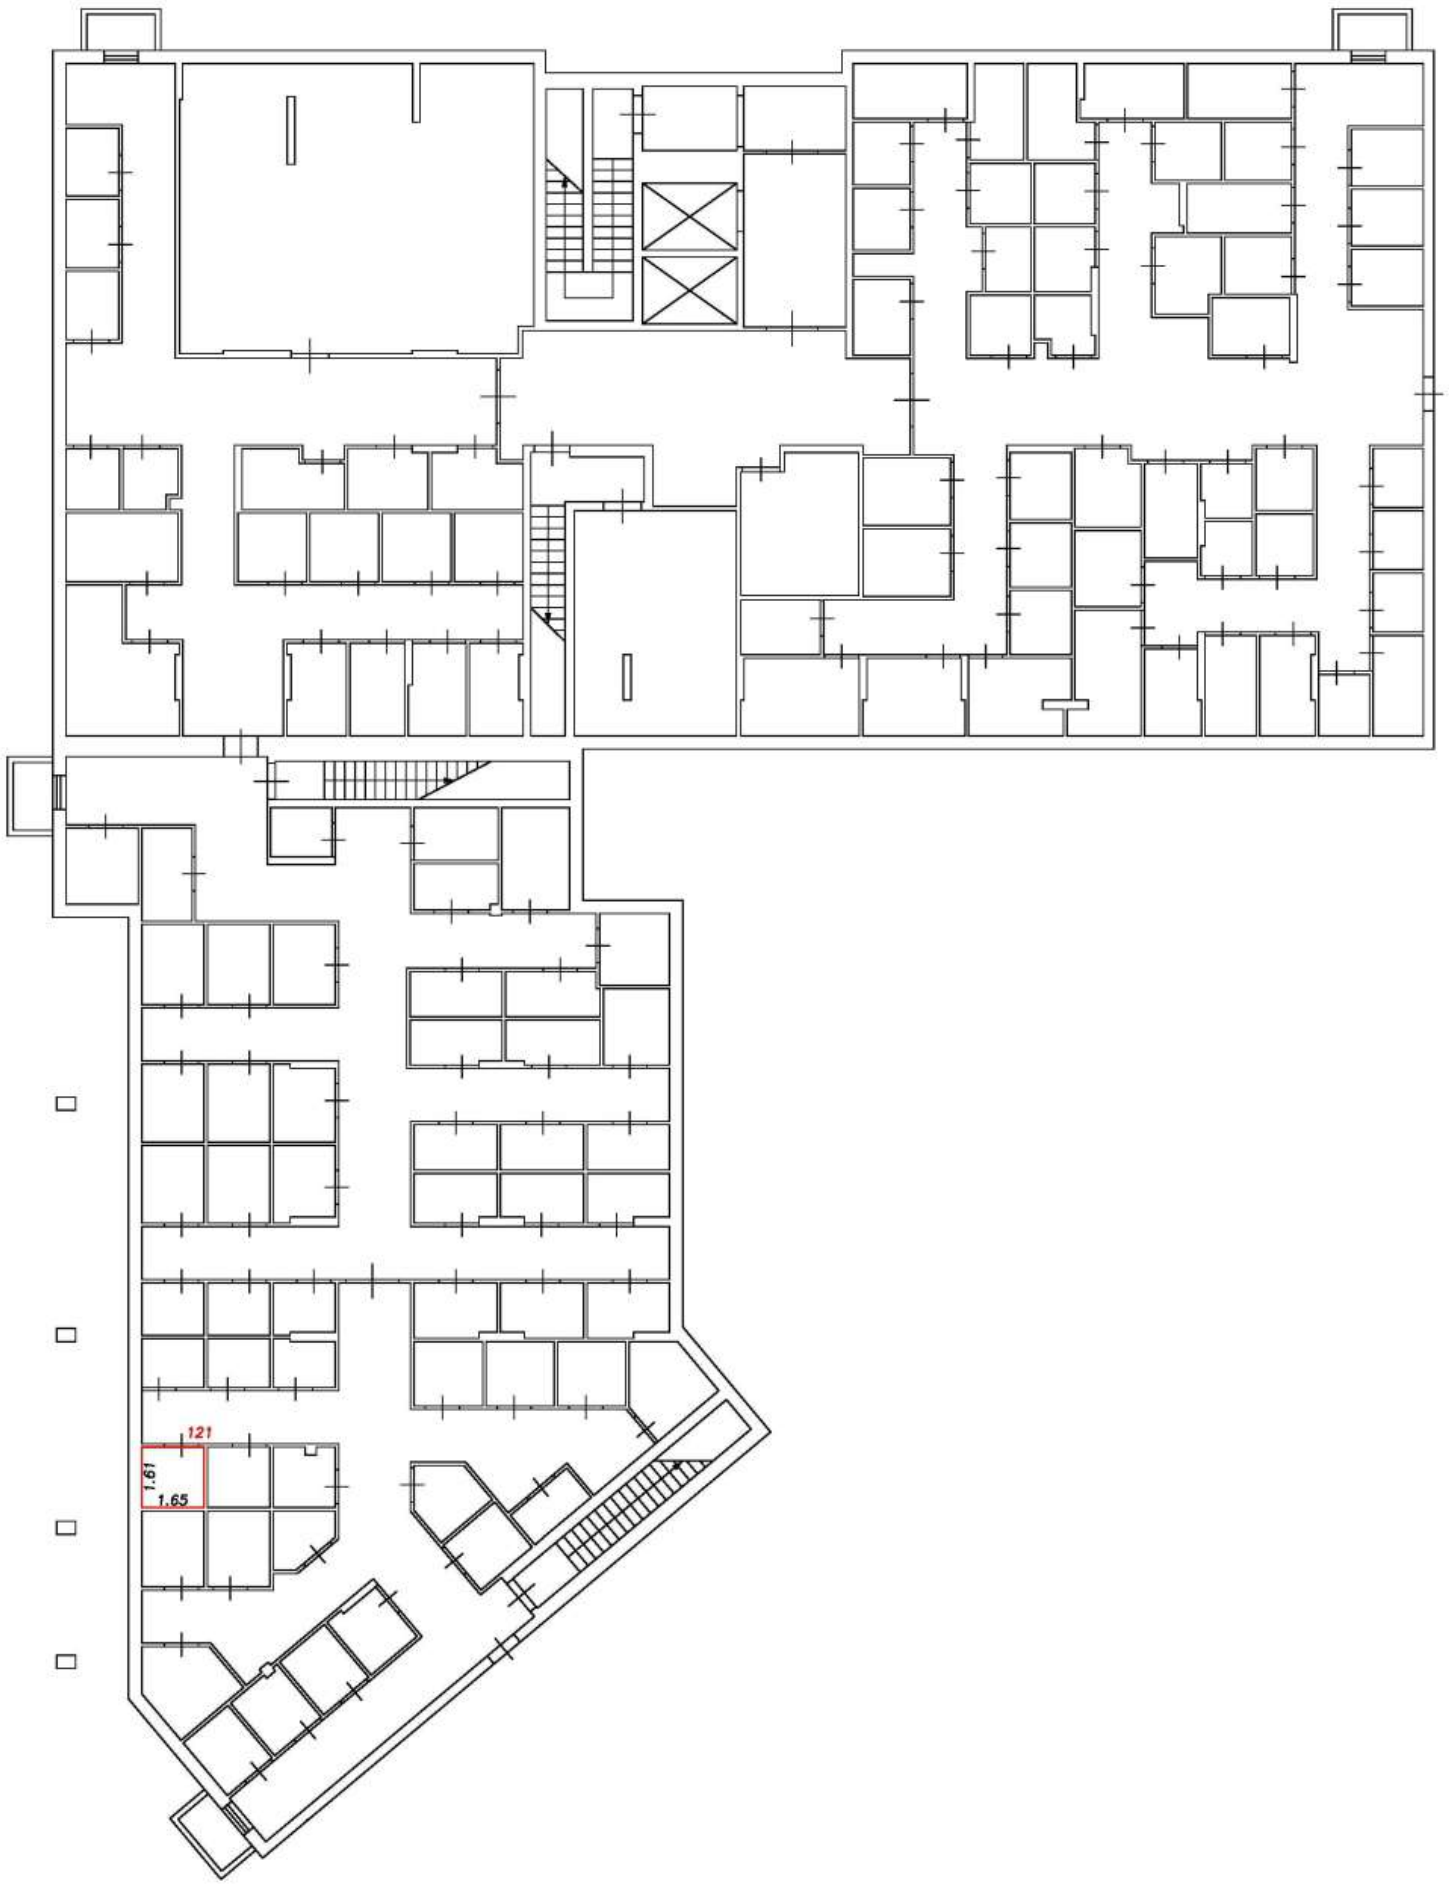

Условные обозначения:


5	Номер помещения
2.64	Линейный размер
	Часть границы вновь образованного помещения
	Стена с окном и дверью
	Функциональное разделение между комнатами
	Перегородка с дверным проемом
	Перегородка с дверным проемом
	Лестница

Масштаб 1:200

План этажа (фрагмент плана этажа)

Подъезд №2

Подвал

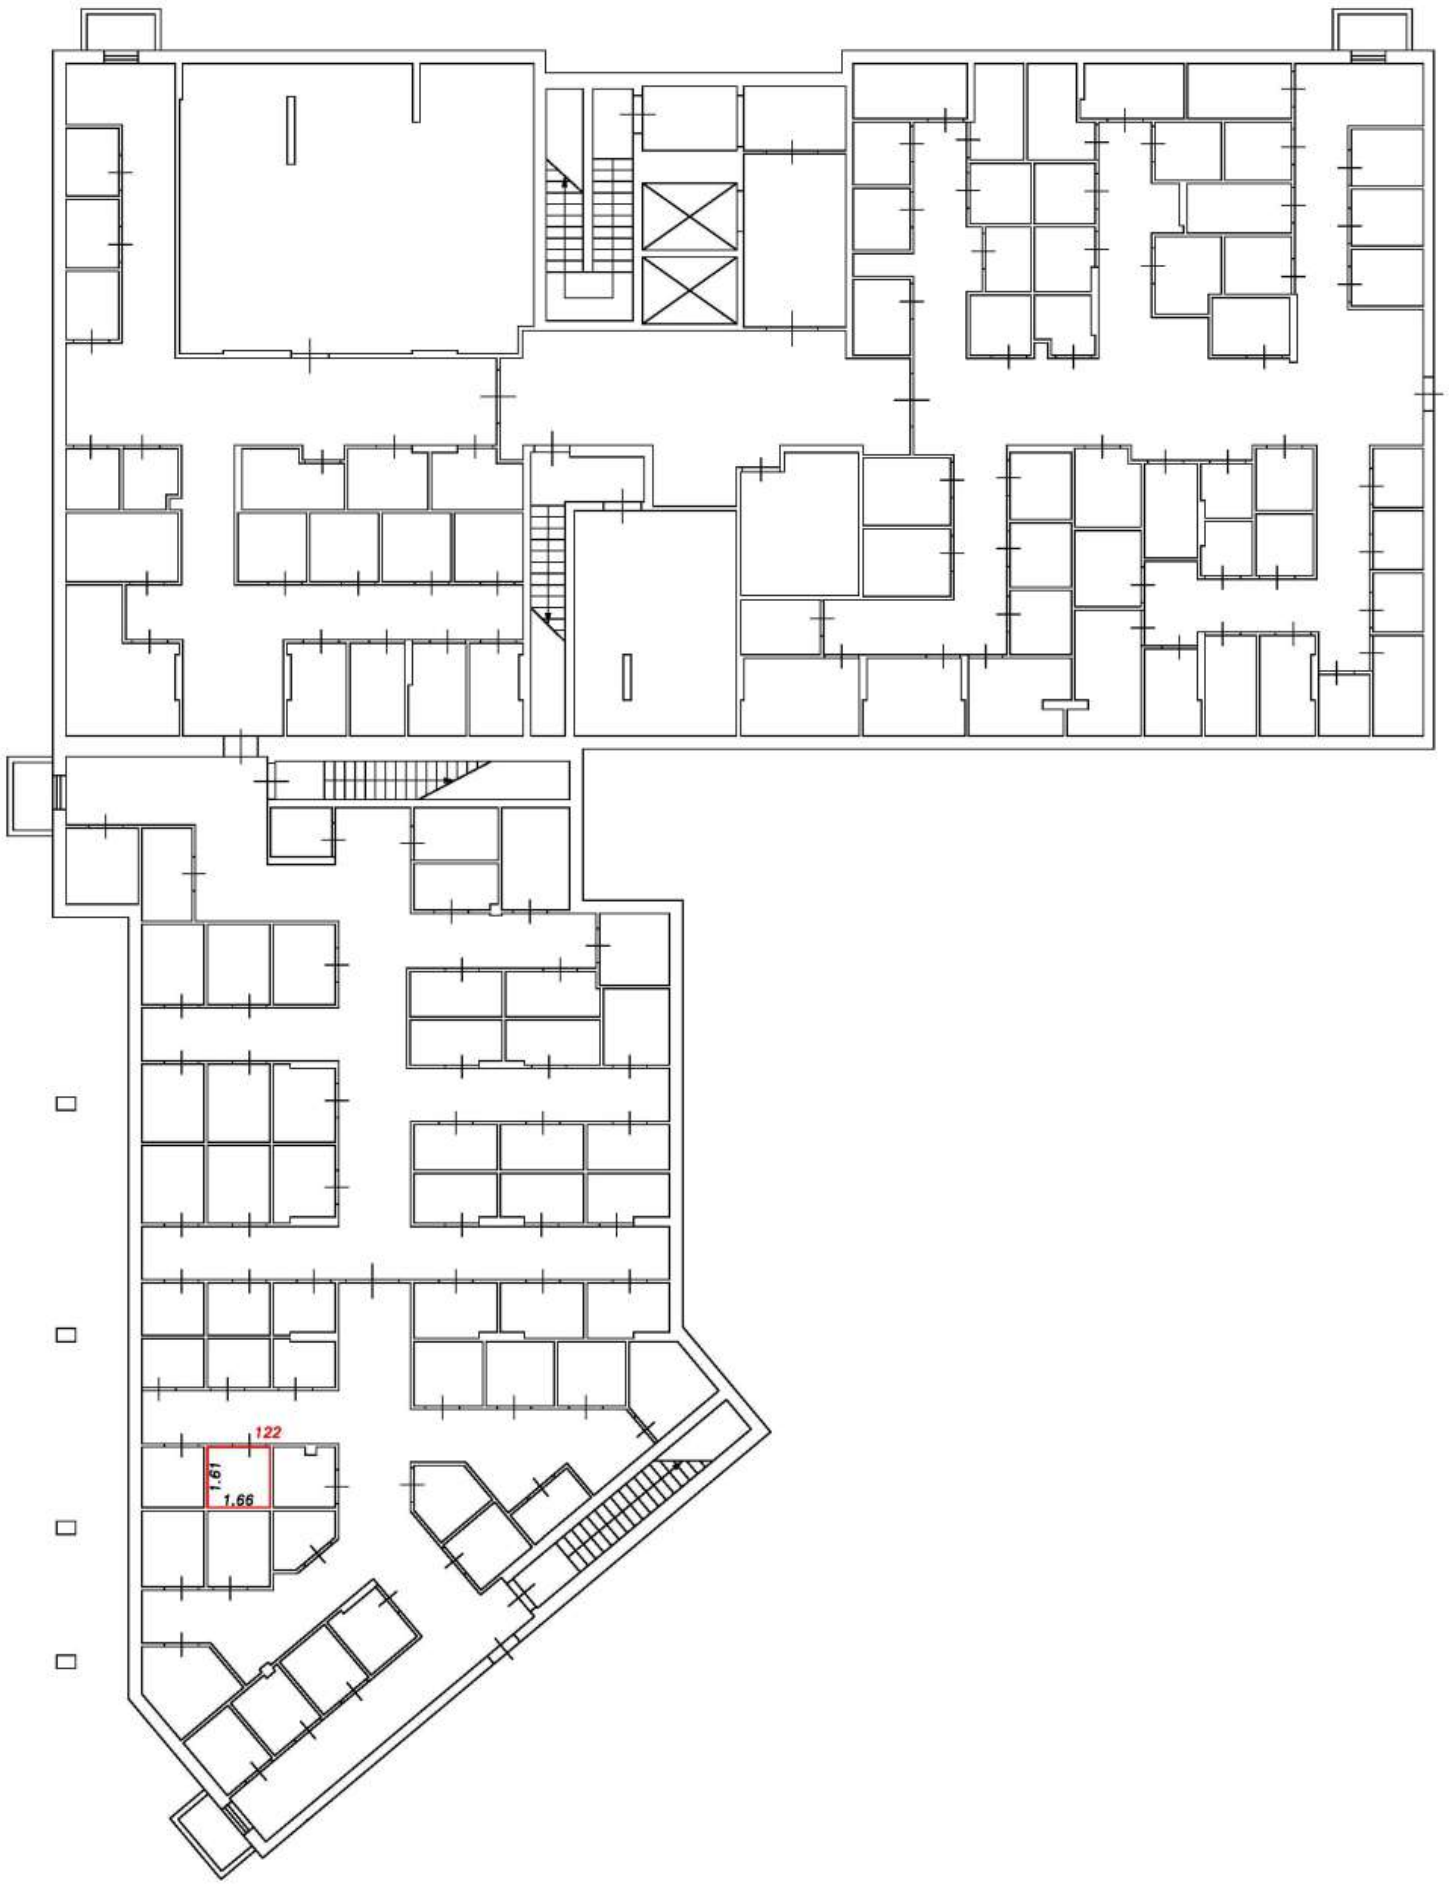

Условные обозначения:


5	Номер помещения
2.64	Линейный размер
	Часть границы вновь образованного помещения
	Стена с окном и дверью
	Функциональное разделение между комнатами
	Перегородка с дверным проемом
	Перегородка с дверным проемом
	Лестница

Масштаб 1:200

План этажа (фрагмент плана этажа)

Подъезд №2

Подвал

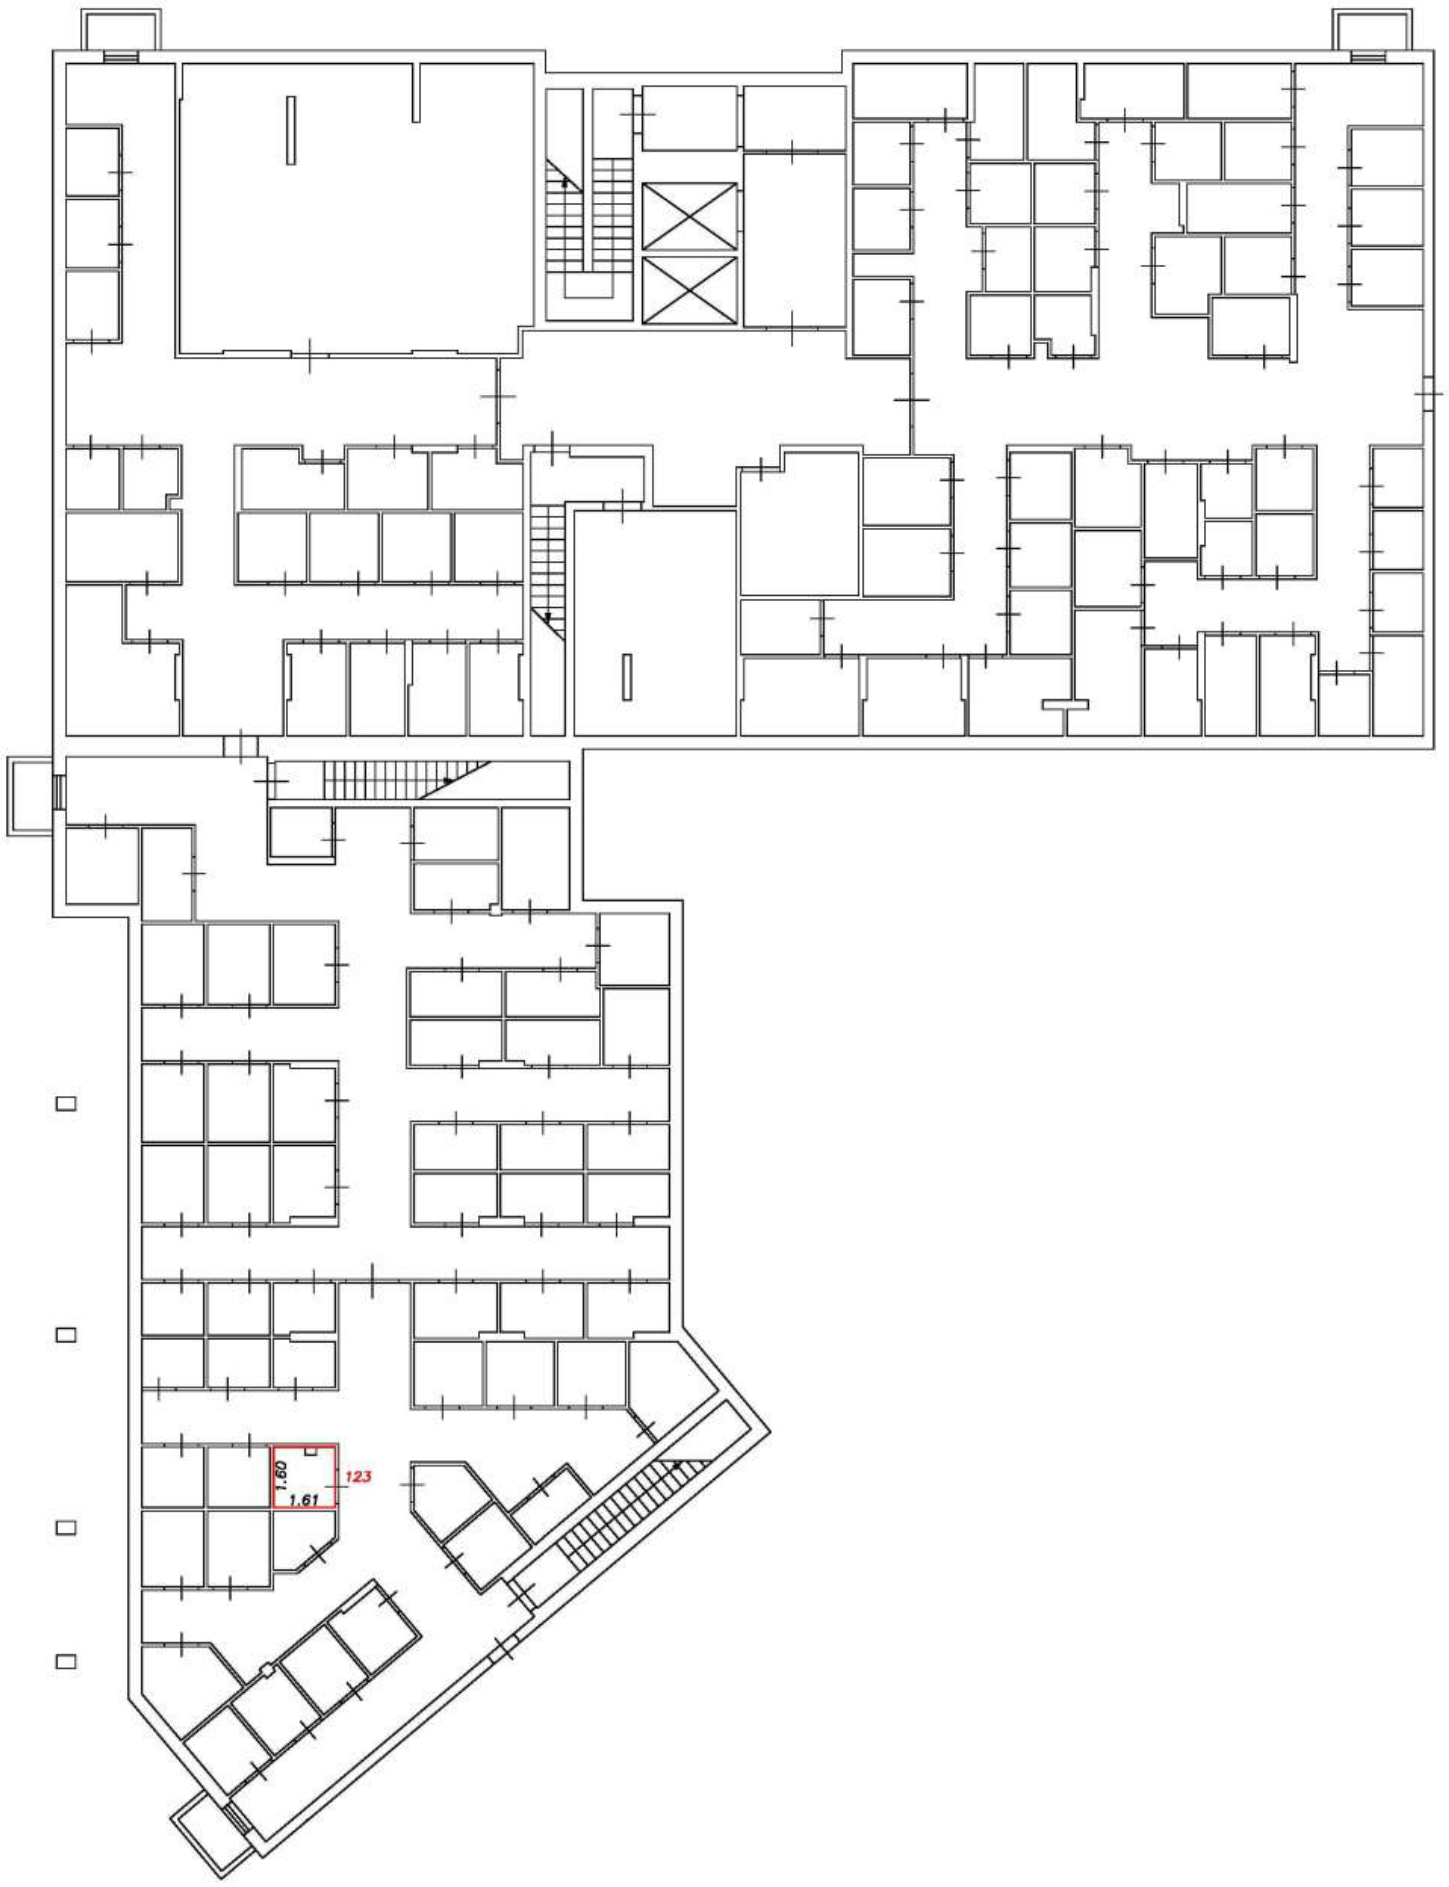

Условные обозначения:

5	Номер помещения
2.64	Линейный размер
	Часть границы вновь образованного помещения
	Стена с окном и дверью
	Функциональное разделение между комнатами
	Перегородка с дверным проемом
	Перегородка с дверным проемом
	Лестница

Масштаб 1:200

План этажа (фрагмент плана этажа)

Подъезд №2

Подвал



Условные обозначения:


5	Номер помещения
2.64	Линейный размер
	Часть границы вновь образованного помещения
	Стена с окном и дверью
	Функциональное разделение между комнатами
	Перегородка с дверным проемом
	Перегородка с дверным проемом
	Лестница

Масштаб 1:200

План этажа (фрагмент плана этажа)

Подъезд №2

Подвал

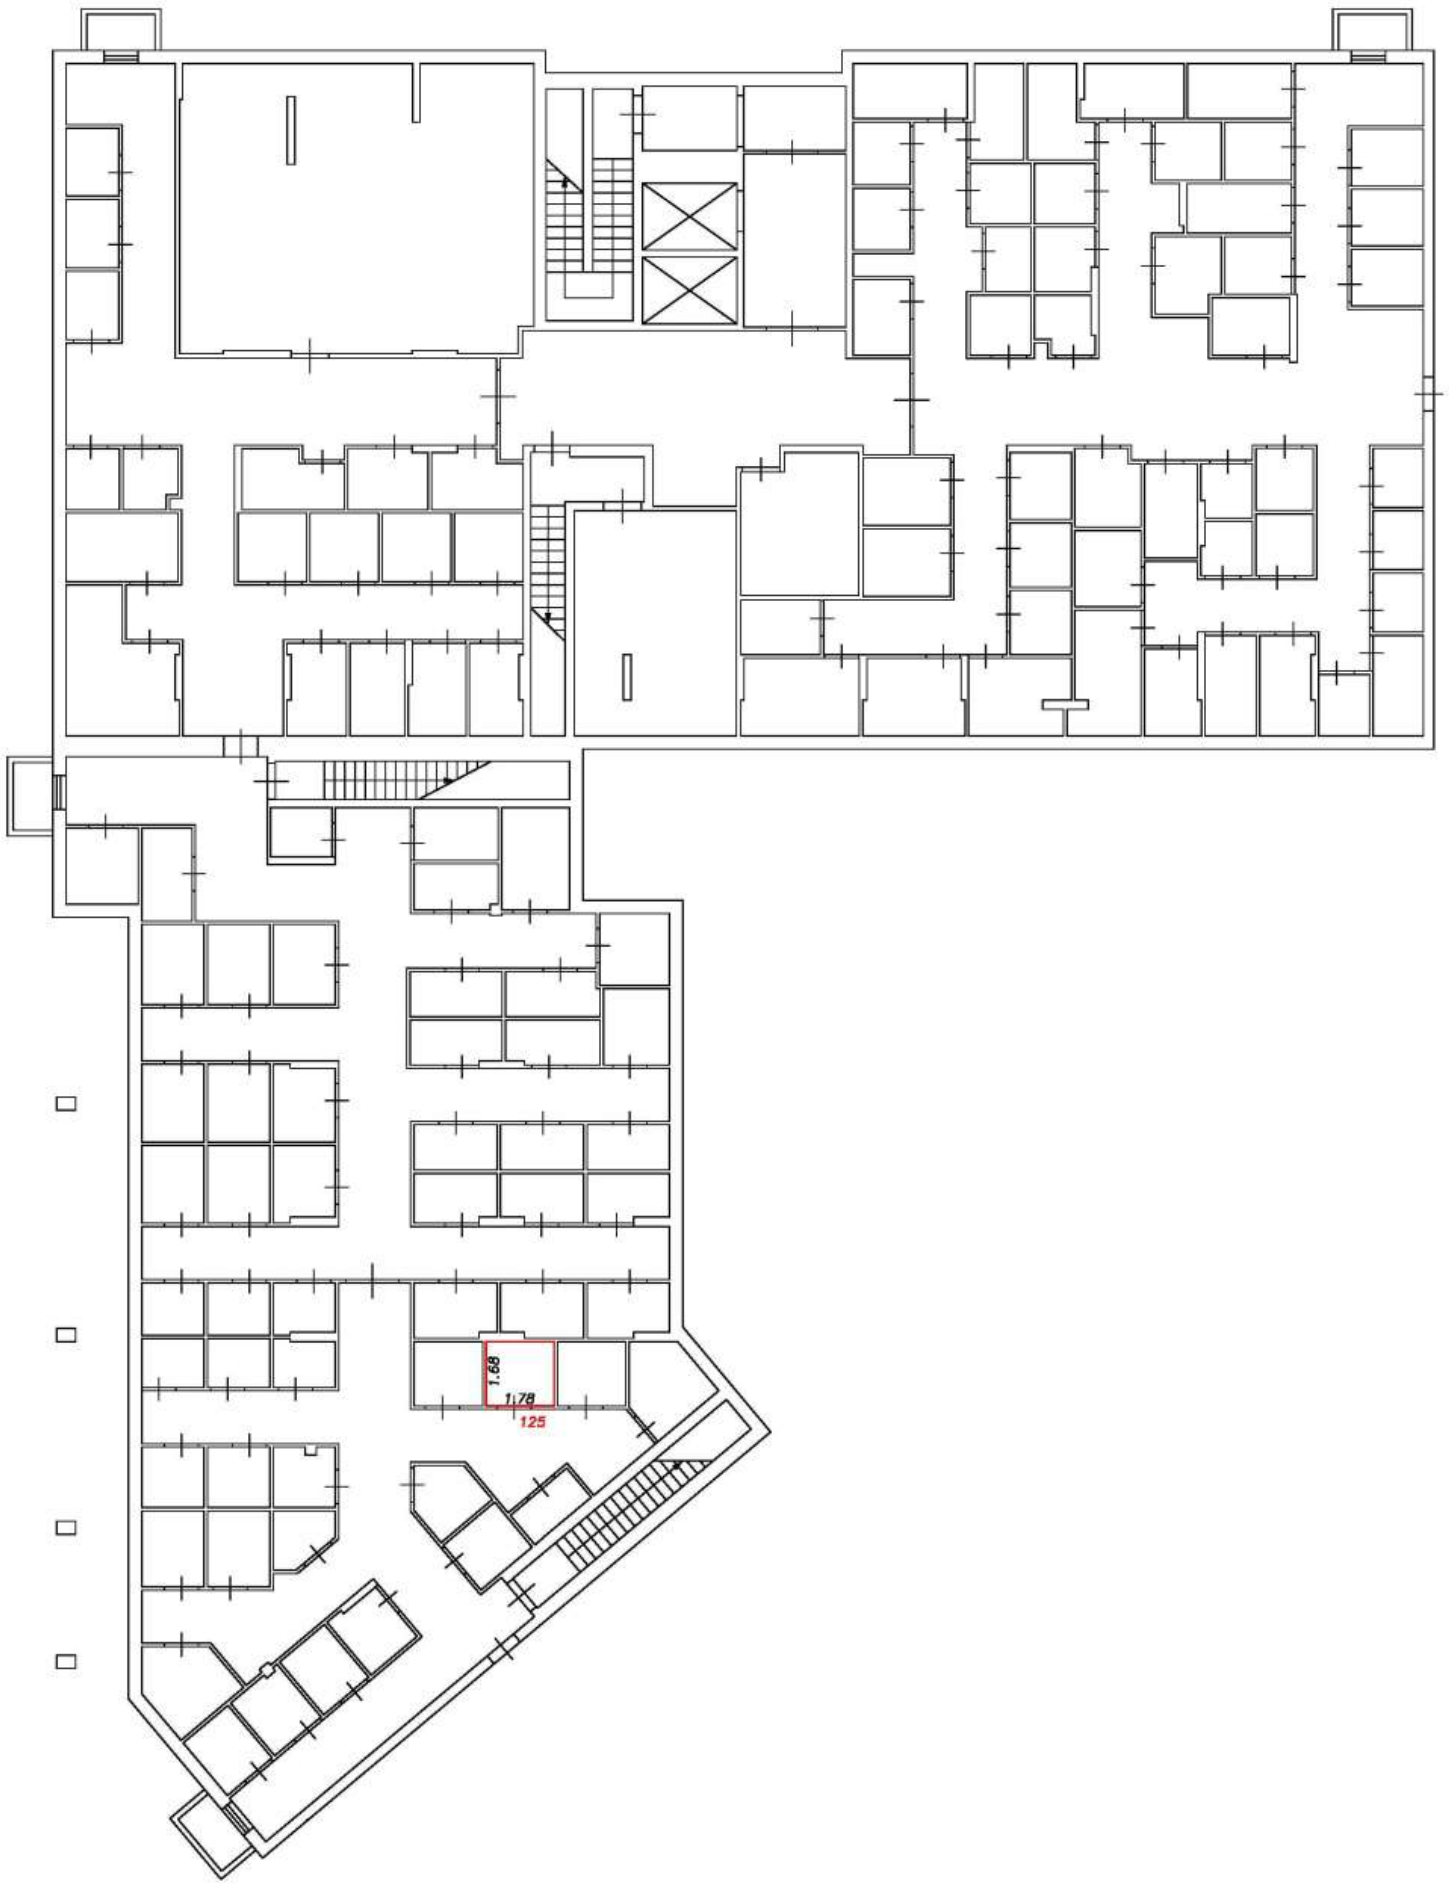

Условные обозначения:

5	Номер помещения
2.64	Линейный размер
	Часть границы вновь образованного помещения
	Стена с окном и дверью
	Функциональное разделение между комнатами
	Перегородка с дверным проемом
	Перегородка с дверным проемом
	Лестница

Масштаб 1:200

План этажа (фрагмент плана этажа)

Подъезд №2

Подвал



Условные обозначения:


5	Номер помещения
2.64	Линейный размер
	Часть границы вновь образованного помещения
	Стена с окном и дверью
	Функциональное разделение между комнатами
	Перегородка с дверным проемом
	Перегородка с дверным проемом
	Лестница

Масштаб 1:200

План этажа (фрагмент плана этажа)

Подъезд №2

Подвал

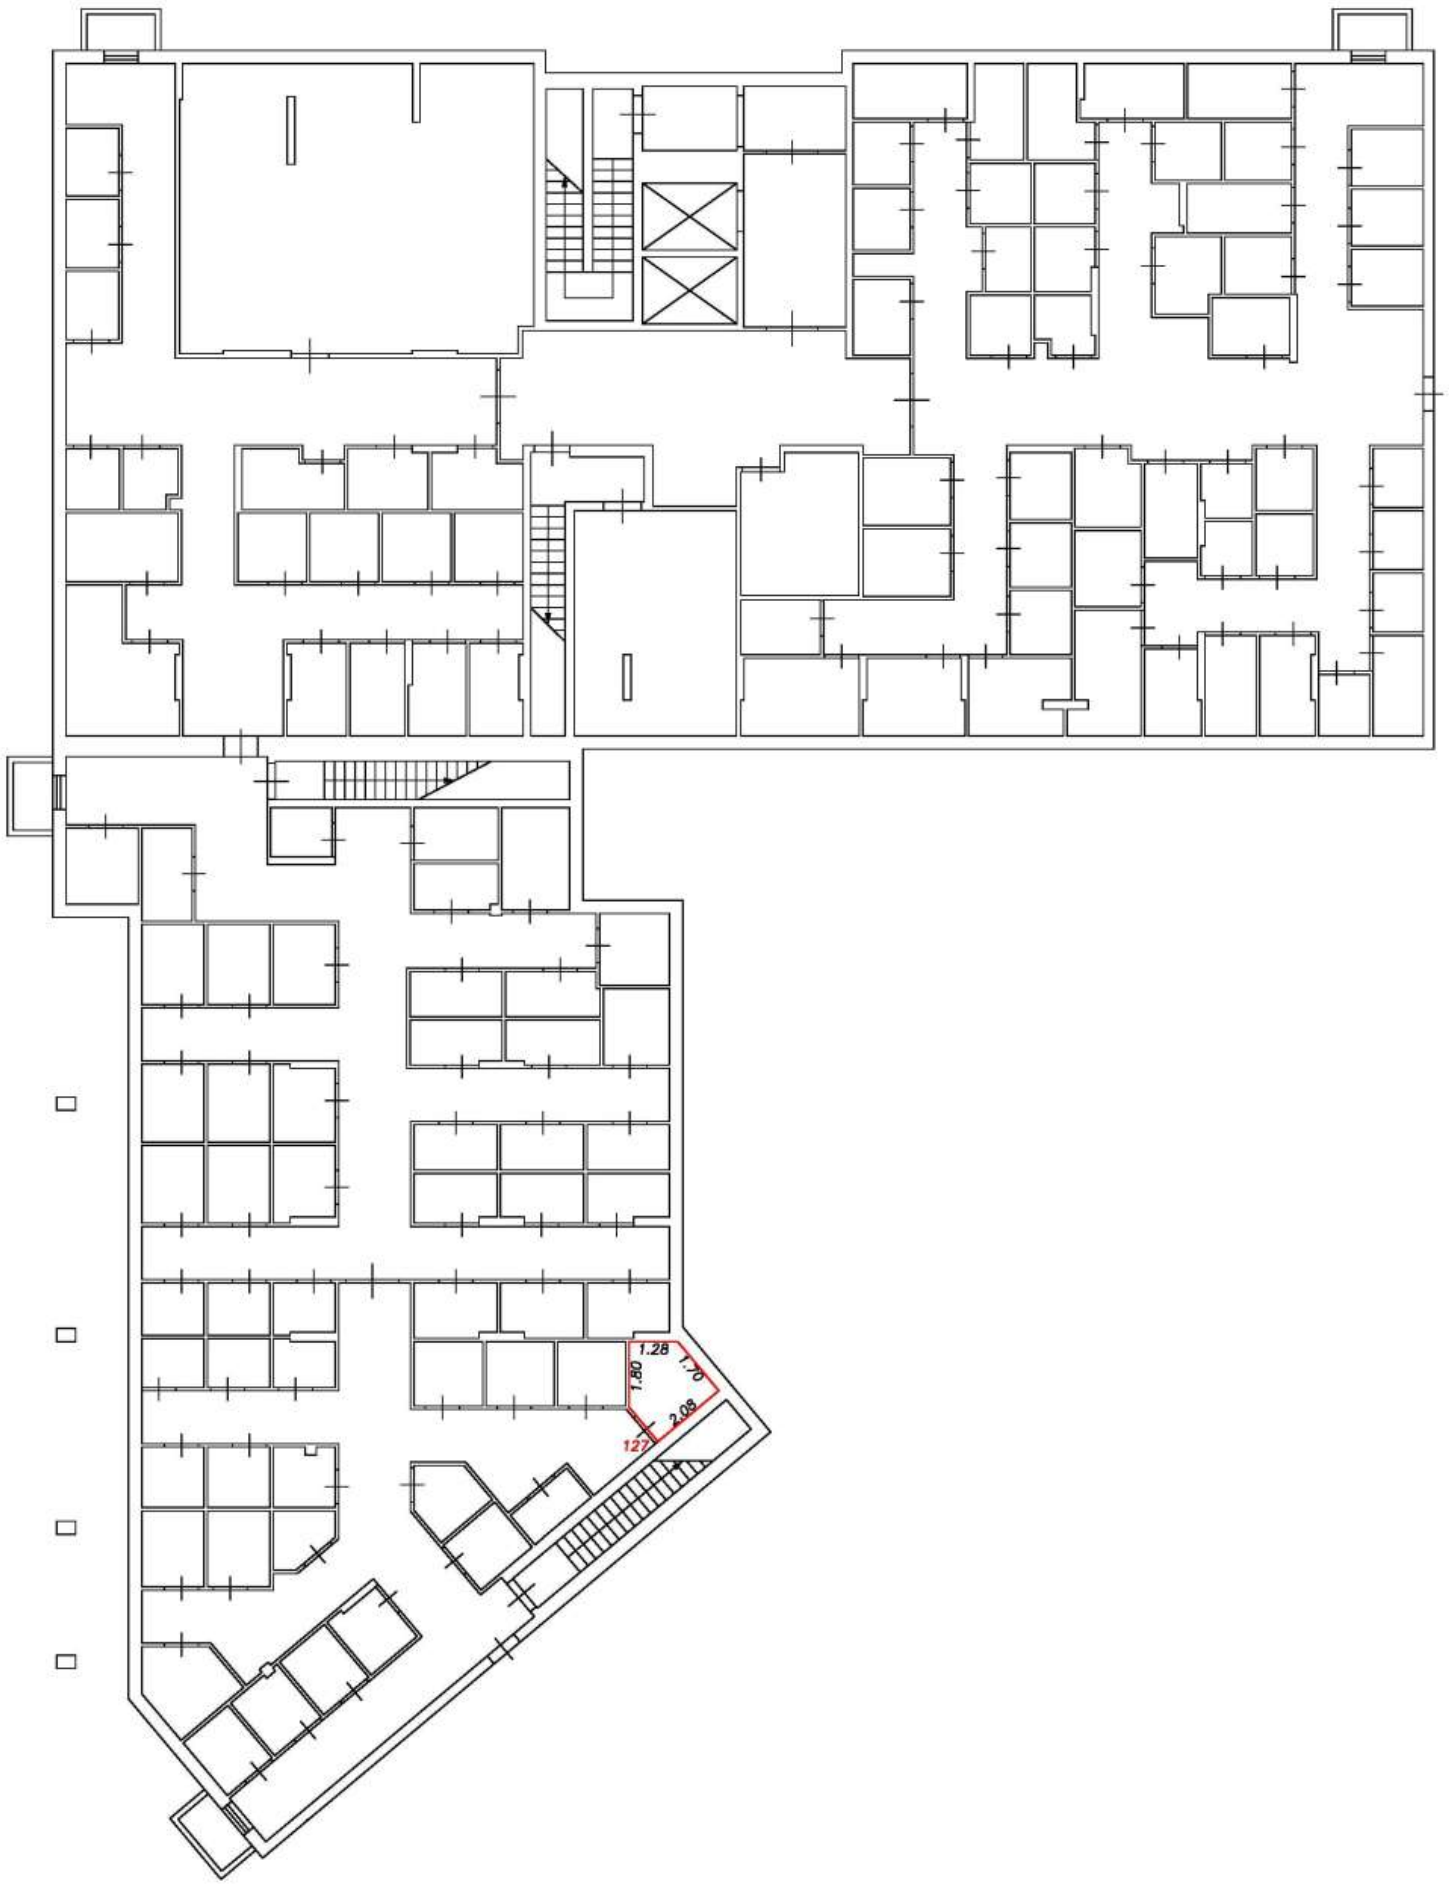

Условные обозначения:

5	Номер помещения
2.64	Линейный размер
	Часть границы вновь образованного помещения
	Стена с окном и дверью
	Функциональное разделение между комнатами
	Перегородка с дверным проемом
	Перегородка с дверным проемом
	Лестница

Масштаб 1:200

План этажа (фрагмент плана этажа)

Подъезд №2

Подвал



Условные обозначения:


5	Номер помещения
2.64	Линейный размер
	Часть границы вновь образованного помещения
	Стена с окном и дверью
	Функциональное разделение между комнатами
	Перегородка с дверным проемом
	Перегородка с дверным проемом
	Лестница

Масштаб 1:200

План этажа (фрагмент плана этажа)

Подъезд №2

Подвал

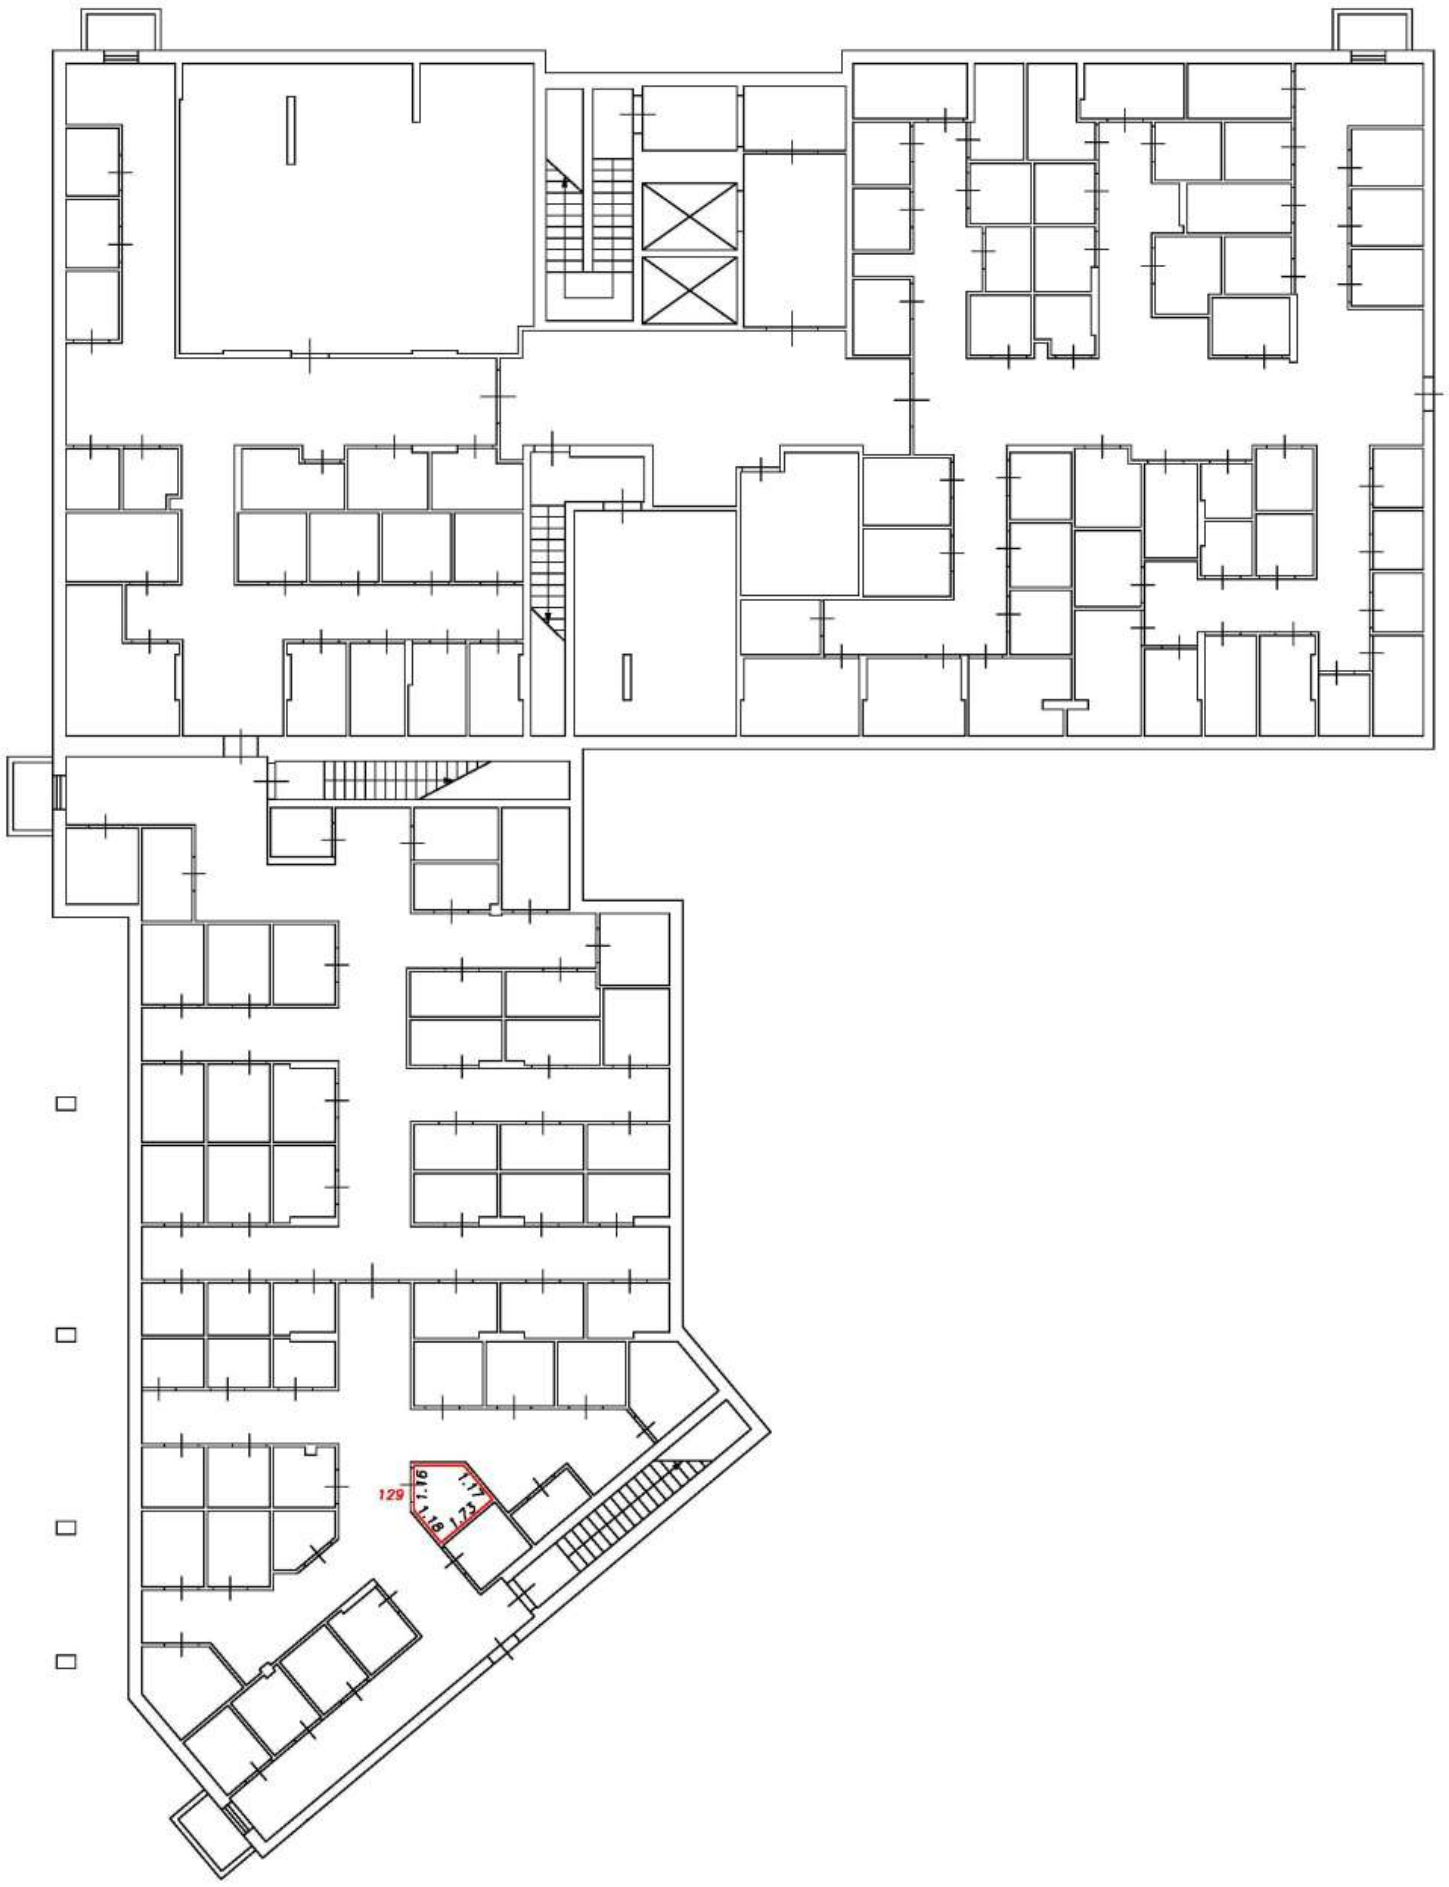

Условные обозначения:

5	Номер помещения
2.64	Линейный размер
	Часть границы вновь образованного помещения
	Стена с окном и дверью
	Функциональное разделение между комнатами
	Перегородка с дверным проемом
	Перегородка с дверным проемом
	Лестница

Масштаб 1:200

План этажа (фрагмент плана этажа)

Подъезд №2

Подвал



Условные обозначения:


5	Номер помещения
2.64	Линейный размер
	Часть границы вновь образованного помещения
	Стена с окном и дверью
	Функциональное разделение между комнатами
	Перегородка с дверным проемом
	Перегородка с дверным проемом
	Лестница

Масштаб 1:200

План этажа (фрагмент плана этажа)

Подъезд №2

Подвал

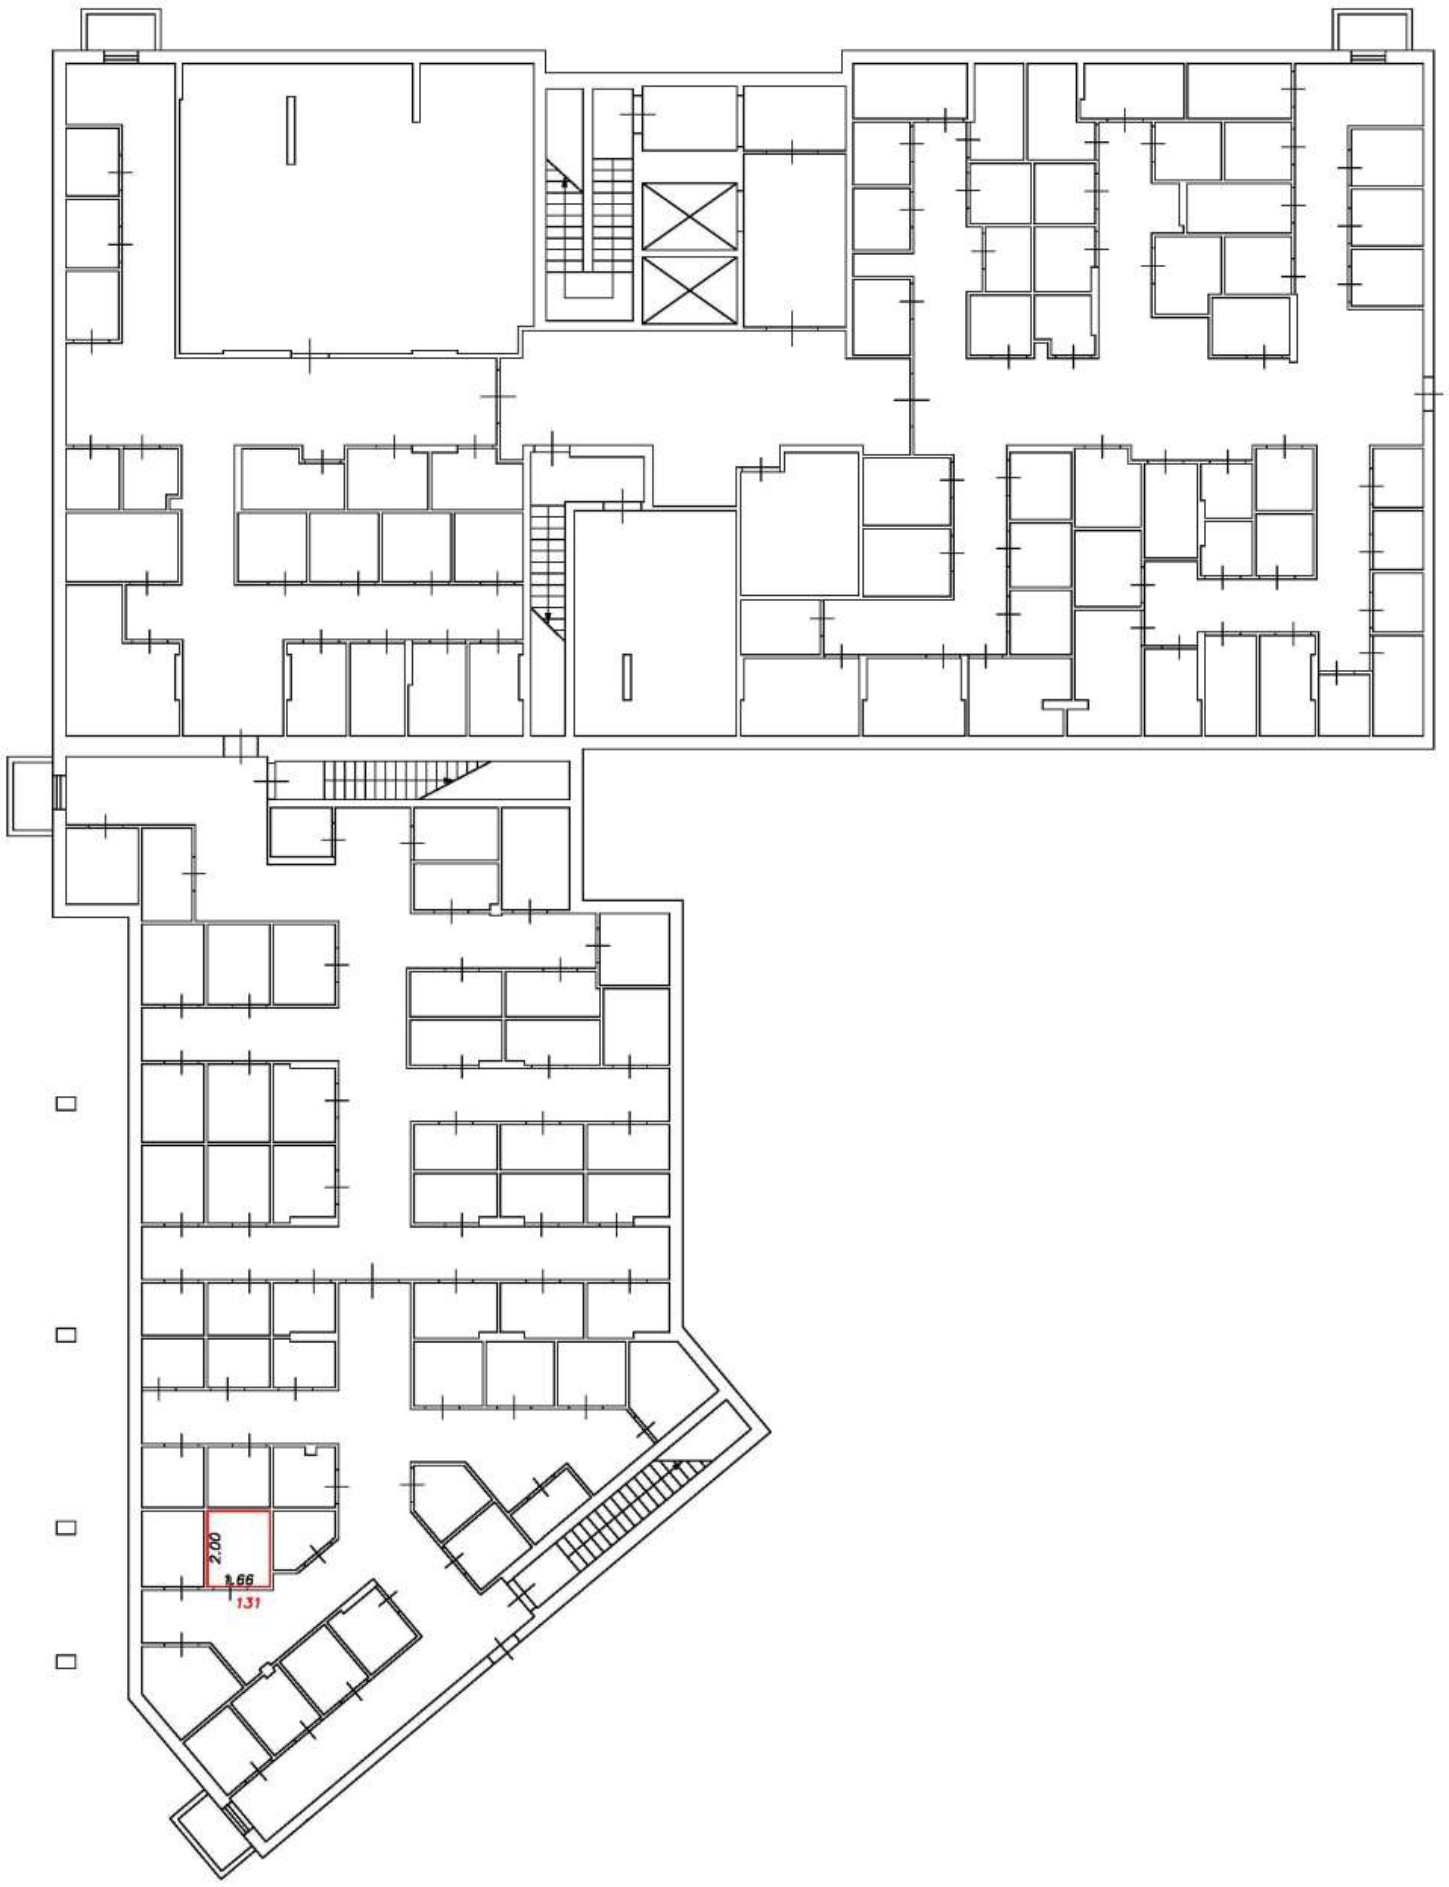

Условные обозначения:

5	Номер помещения
2.64	Линейный размер
	Часть границы вновь образованного помещения
	Стена с окном и дверью
	Функциональное разделение между комнатами
	Перегородка с дверным проемом
	Перегородка с дверным проемом
	Лестница

Масштаб 1:200

План этажа (фрагмент плана этажа)

Подъезд №2

Подвал



Условные обозначения:


5	Номер помещения
2.64	Линейный размер
	Часть границы вновь образованного помещения
	Стена с окном и дверью
	Функциональное разделение между комнатами
	Перегородка с дверным проемом
	Перегородка с дверным проемом
	Лестница

Масштаб 1:200

План этажа (фрагмент плана этажа)

Подъезд №2

Подвал

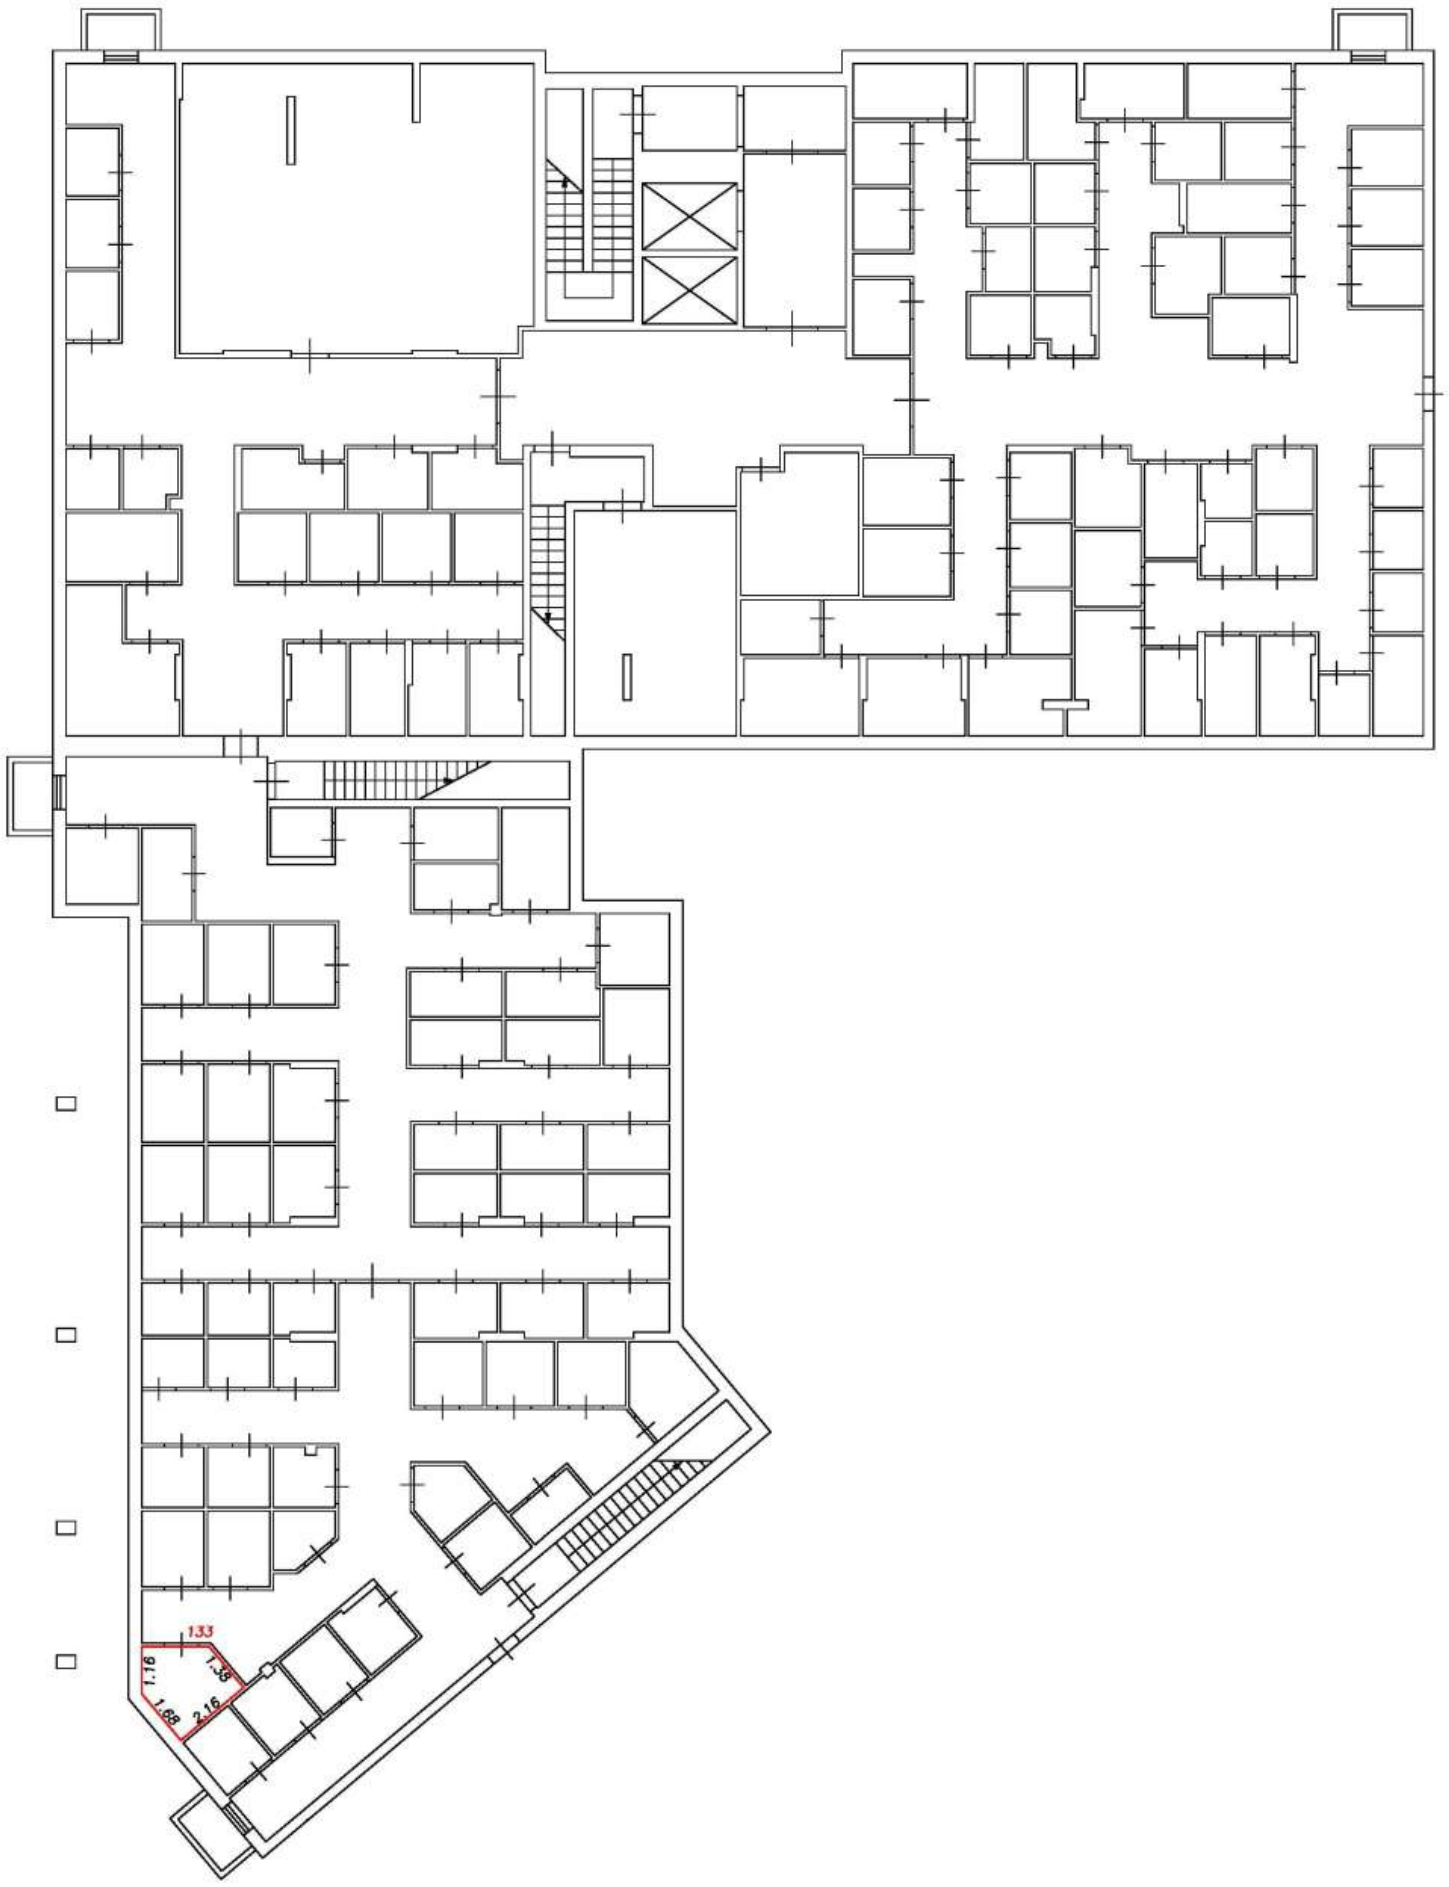

Условные обозначения:

5	Номер помещения
2.64	Линейный размер
	Часть границы вновь образованного помещения
	Стена с окном и дверью
	Функциональное разделение между комнатами
	Перегородка с дверным проемом
	Перегородка с дверным проемом
	Лестница

Масштаб 1:200

План этажа (фрагмент плана этажа)

Подъезд №2

Подвал



Условные обозначения:


5	Номер помещения
2.64	Линейный размер
	Часть границы вновь образованного помещения
	Стена с окном и дверью
	Функциональное разделение между комнатами
	Перегородка с дверным проемом
	Перегородка с дверным проемом
	Лестница

Масштаб 1:200

План этажа (фрагмент плана этажа)

Подъезд №2

Подвал

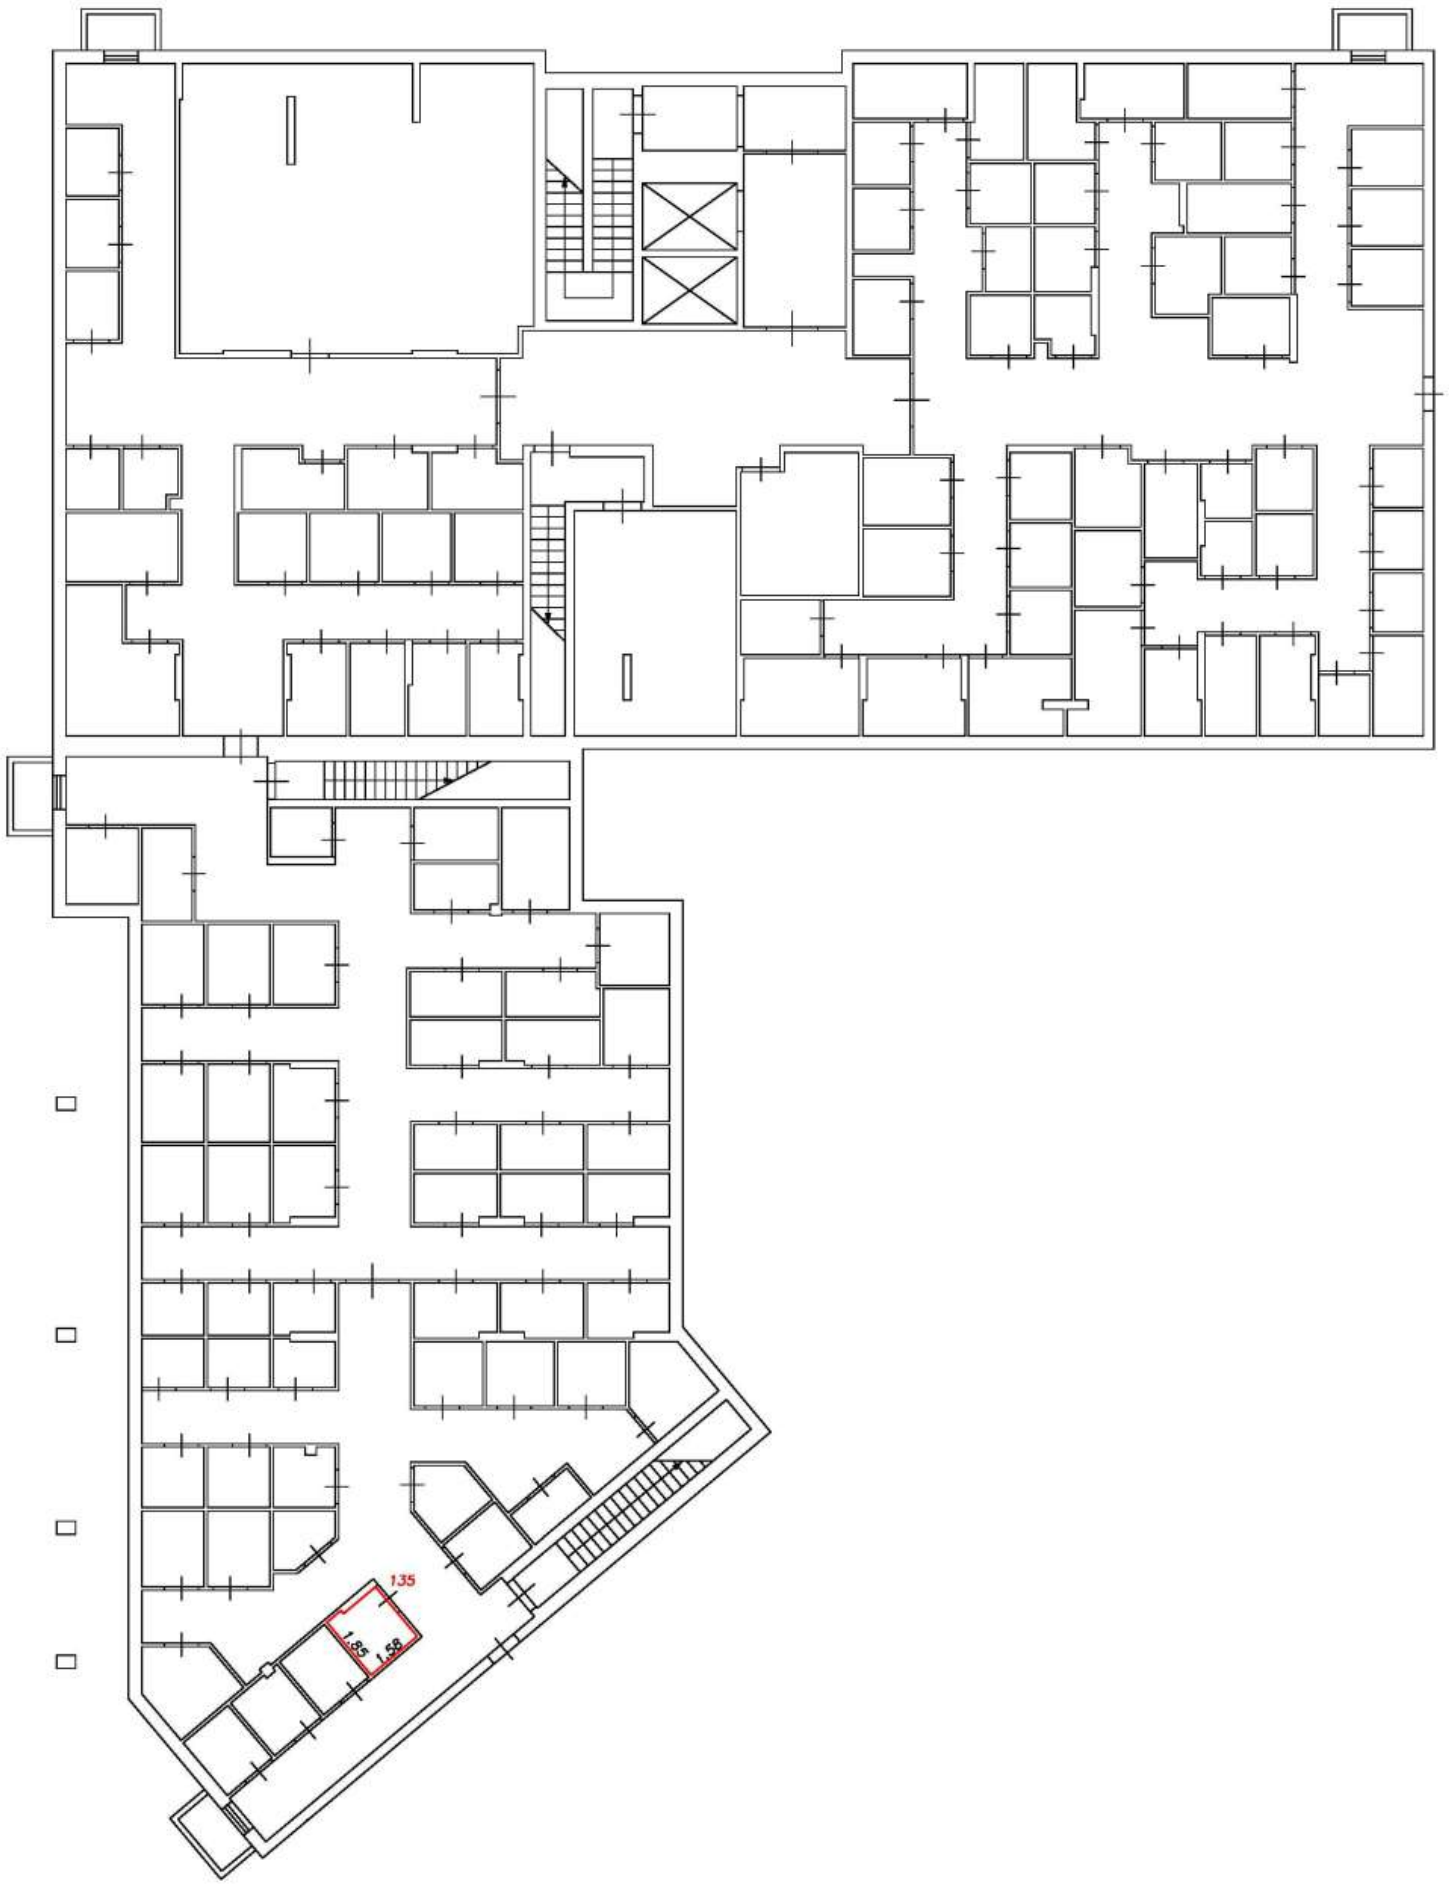

Условные обозначения:


5	Номер помещения
2.64	Линейный размер
	Часть границы вновь образованного помещения
	Стена с окном и дверью
	Функциональное разделение между комнатами
	Перегородка с дверным проемом
	Перегородка с дверным проемом
	Лестница

Масштаб 1:200

План этажа (фрагмент плана этажа)

Подъезд №2

Подвал

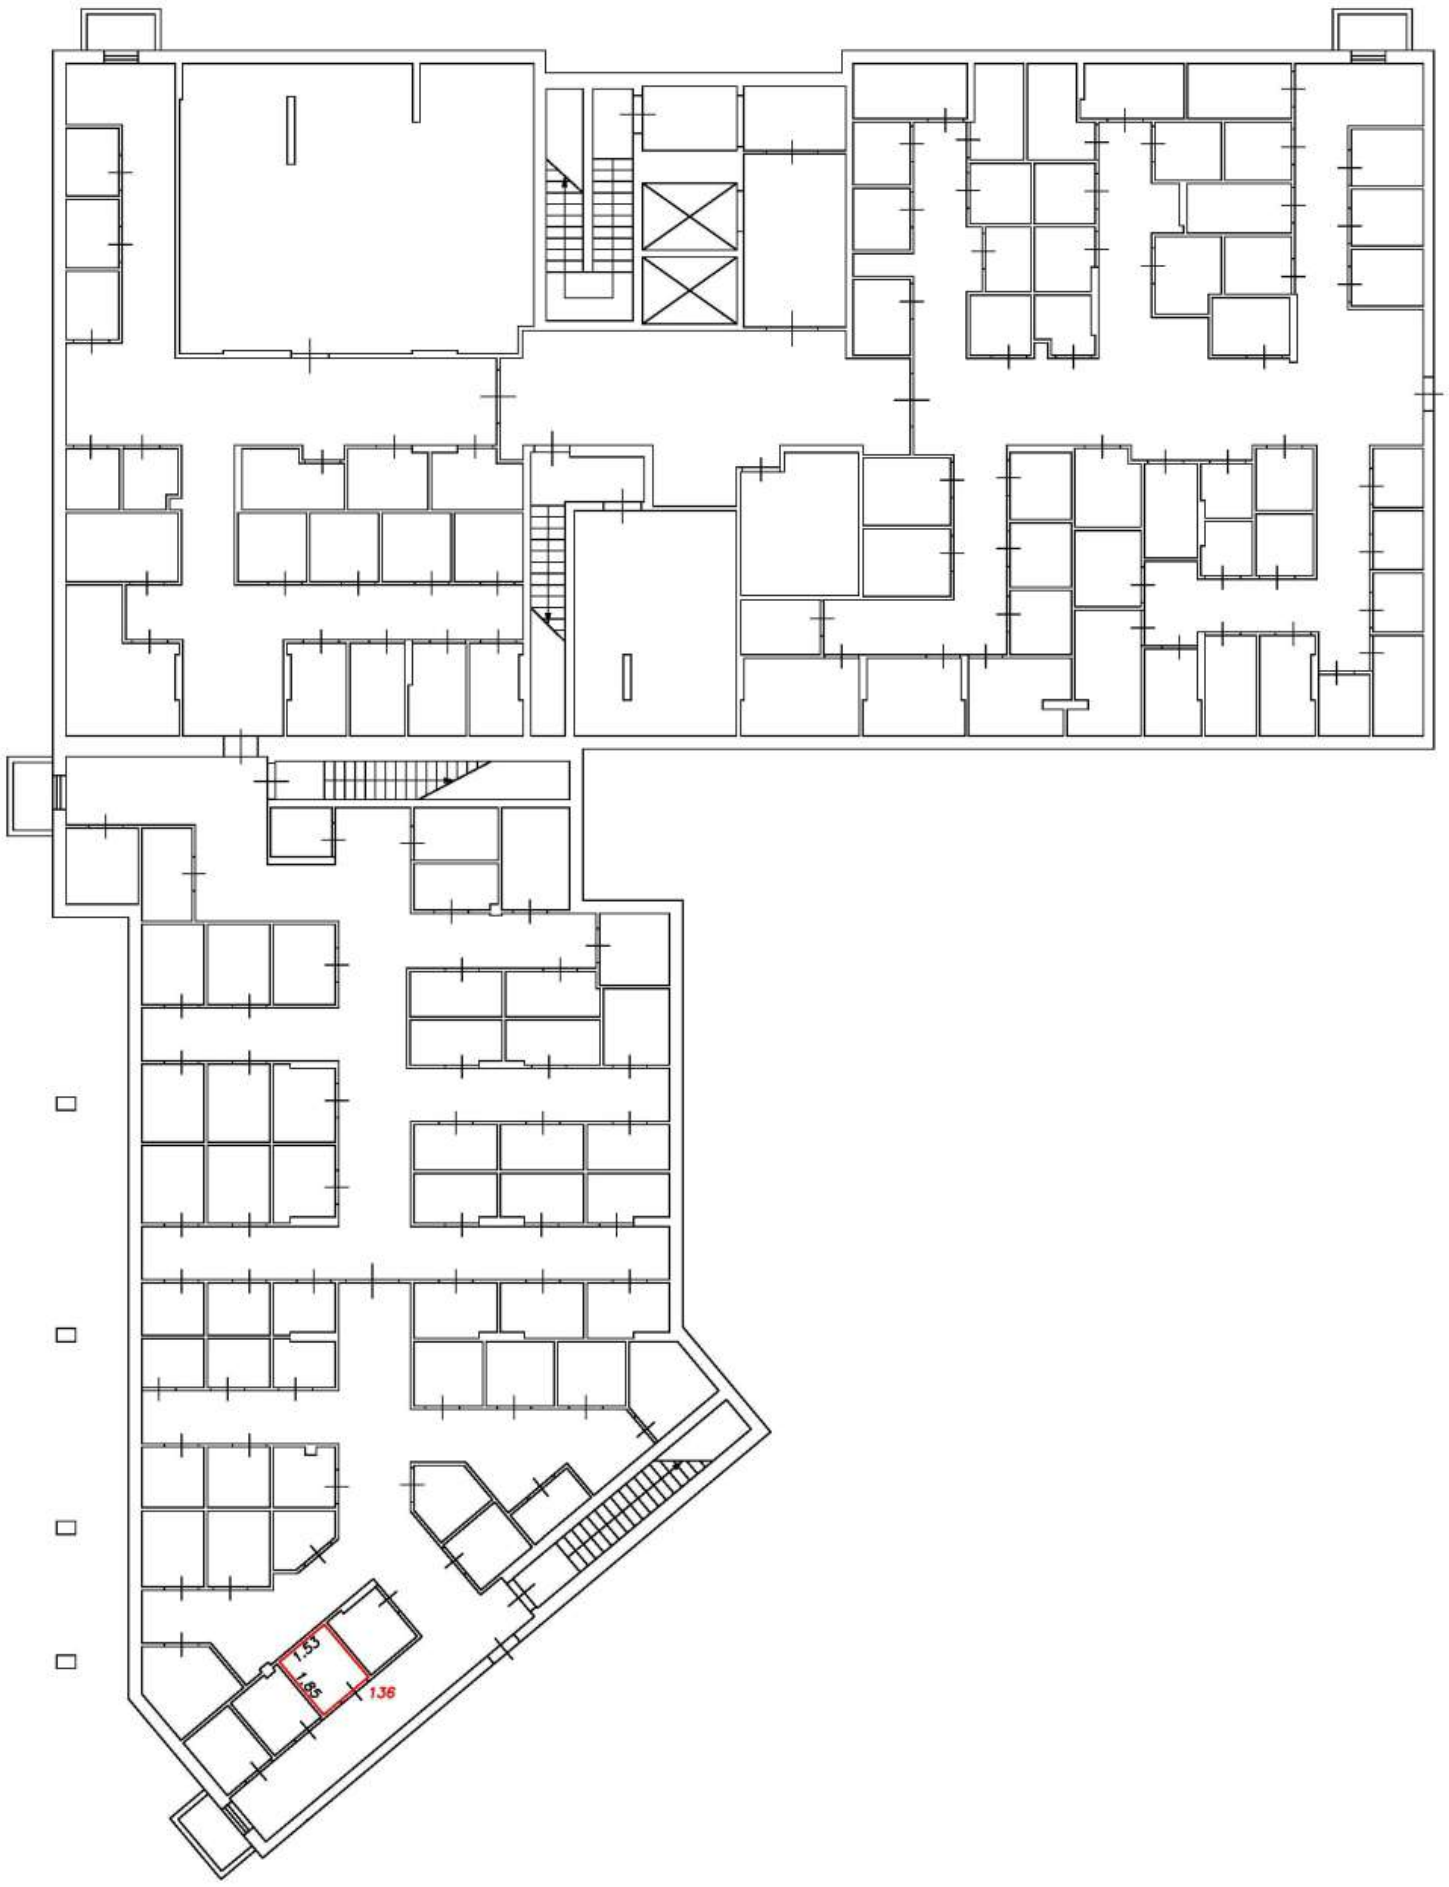

Условные обозначения:


5	Номер помещения
2.64	Линейный размер
	Часть границы вновь образованного помещения
	Стена с окном и дверью
	Функциональное разделение между комнатами
	Перегородка с дверным проемом
	Перегородка с дверным проемом
	Лестница

Масштаб 1:200

План этажа (фрагмент плана этажа)

Подъезд №2

Подвал

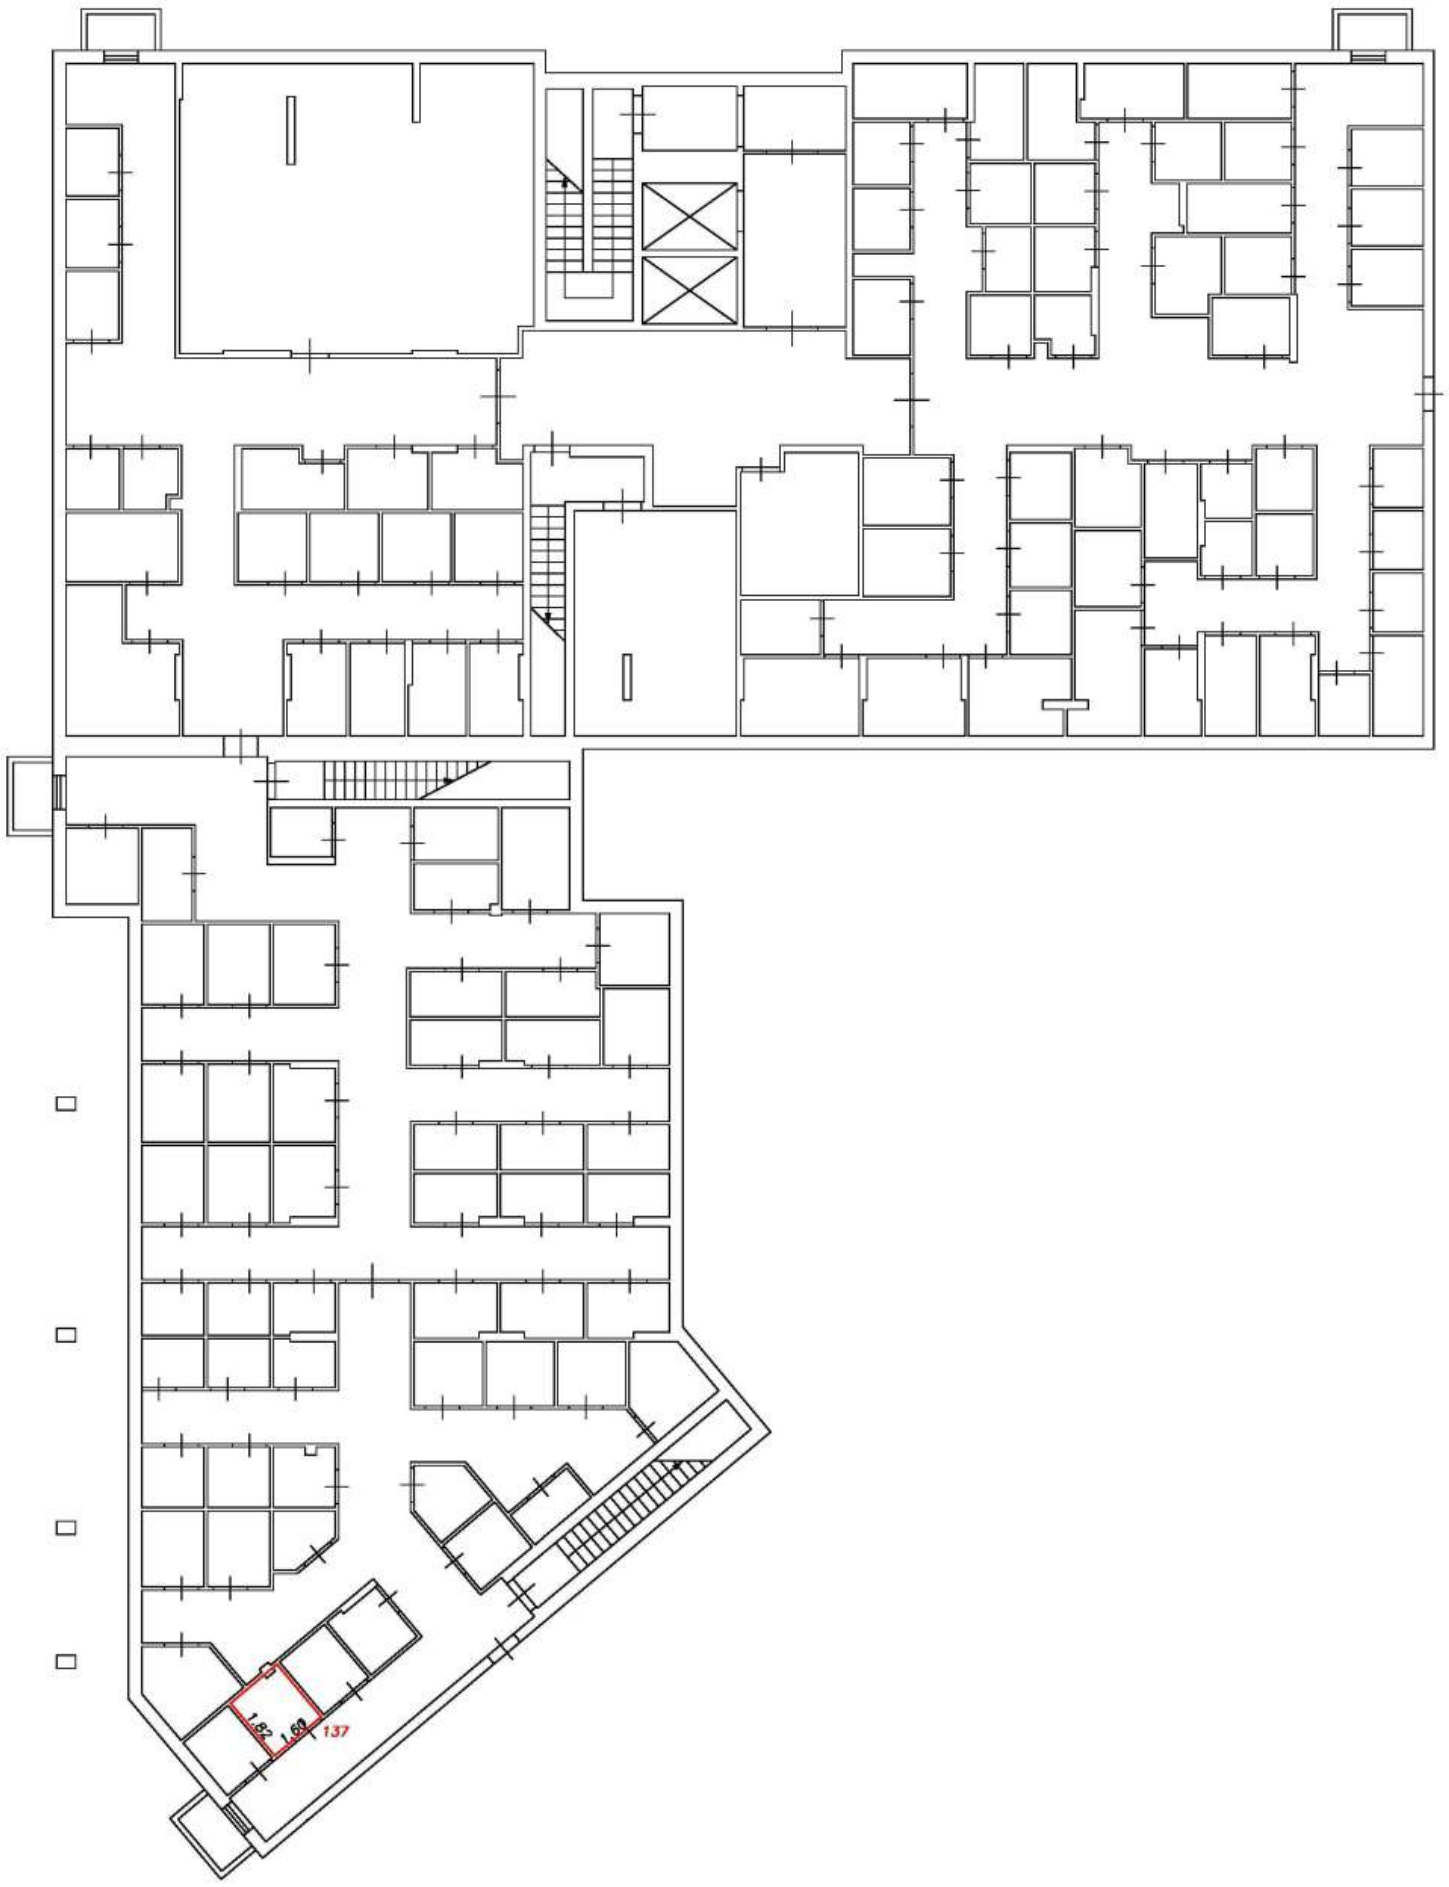

Условные обозначения:


5	Номер помещения
2.64	Линейный размер
	Часть границы вновь образованного помещения
	Стена с окном и дверью
	Функциональное разделение между комнатами
	Перегородка с дверным проемом
	Перегородка с дверным проемом
	Лестница

Масштаб 1:200

План этажа (фрагмент плана этажа)

Подъезд №2

Подвал

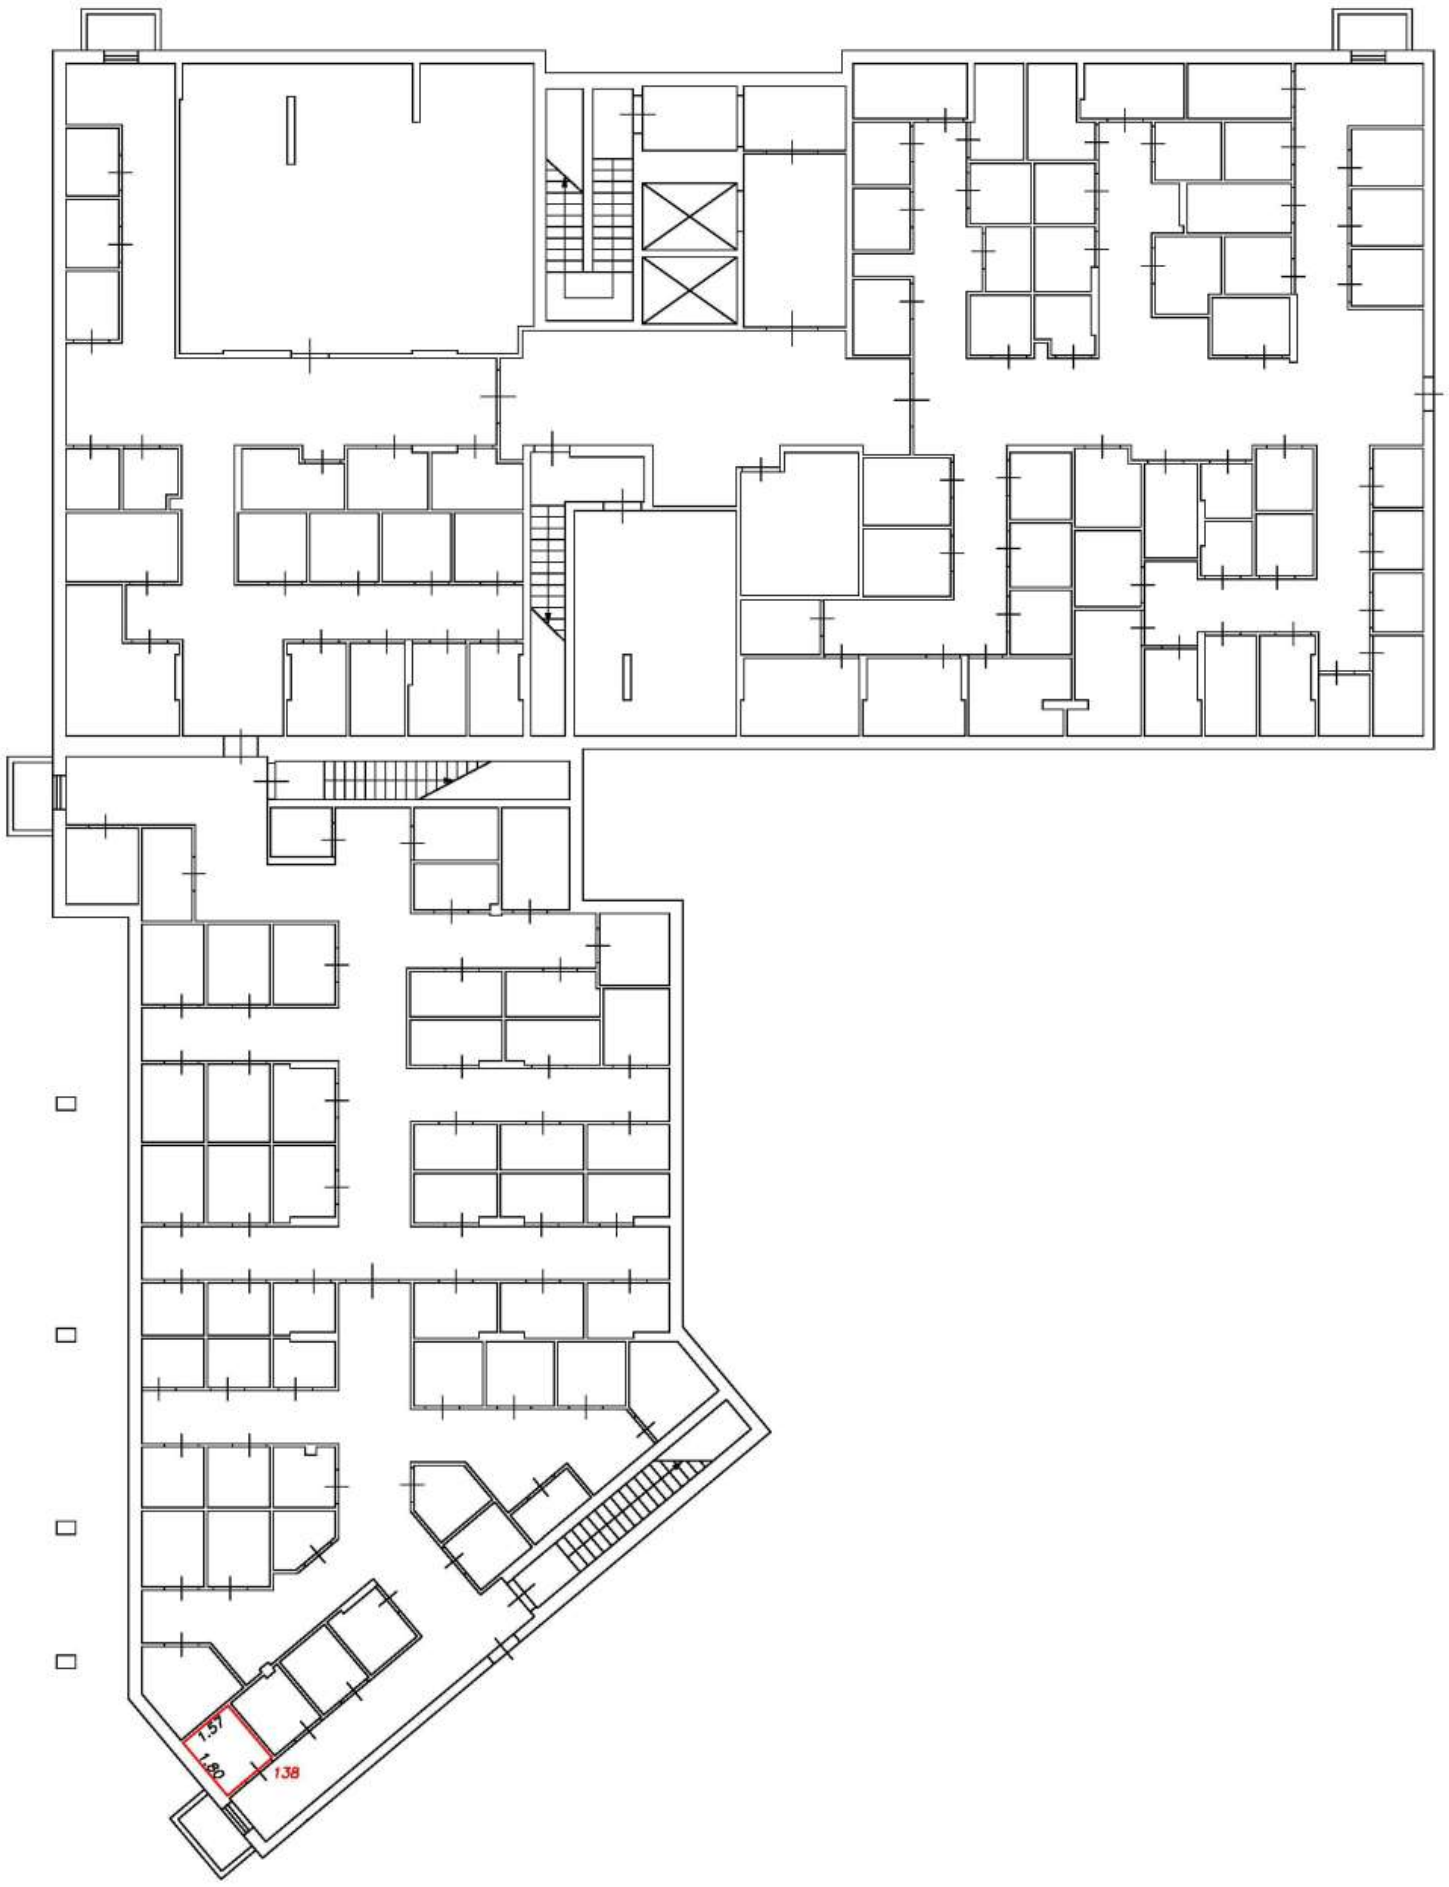

Условные обозначения:


5	Номер помещения
2.64	Линейный размер
	Часть границы вновь образованного помещения
	Стена с окном и дверью
	Функциональное разделение между комнатами
	Перегородка с дверным проемом
	Перегородка с дверным проемом
	Лестница

Масштаб 1:200

План этажа (фрагмент плана этажа)

Подъезд №2

Подвал

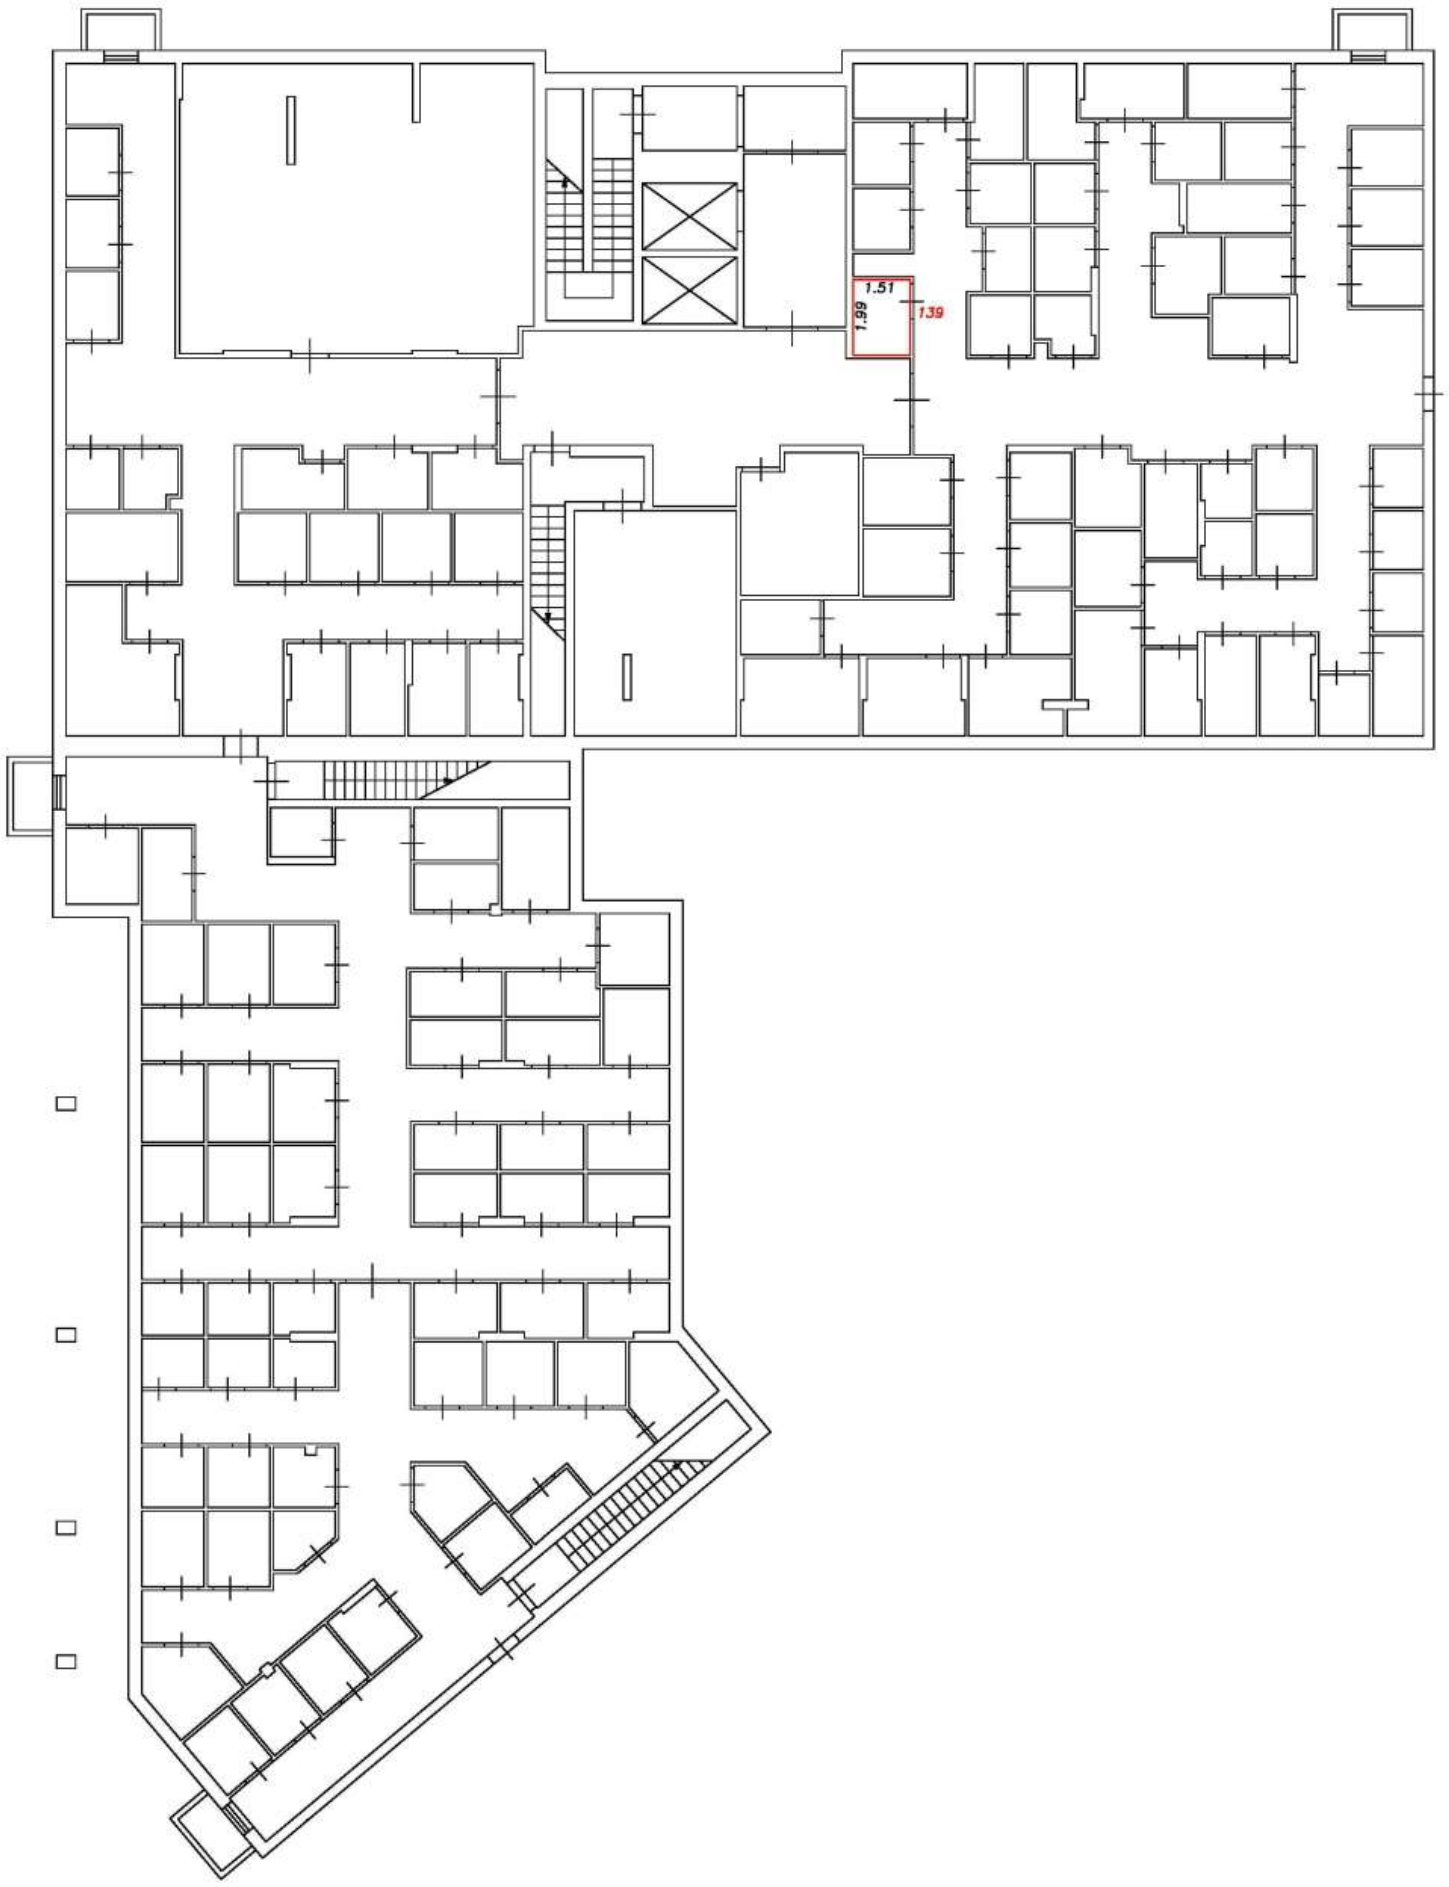

Условные обозначения:


5	Номер помещения
2.64	Линейный размер
	Часть границы вновь образованного помещения
	Стена с окном и дверью
	Функциональное разделение между комнатами
	Перегородка с дверным проемом
	Перегородка с дверным проемом
	Лестница

Масштаб 1:200

План этажа (фрагмент плана этажа)

Подъезд №2

Подвал

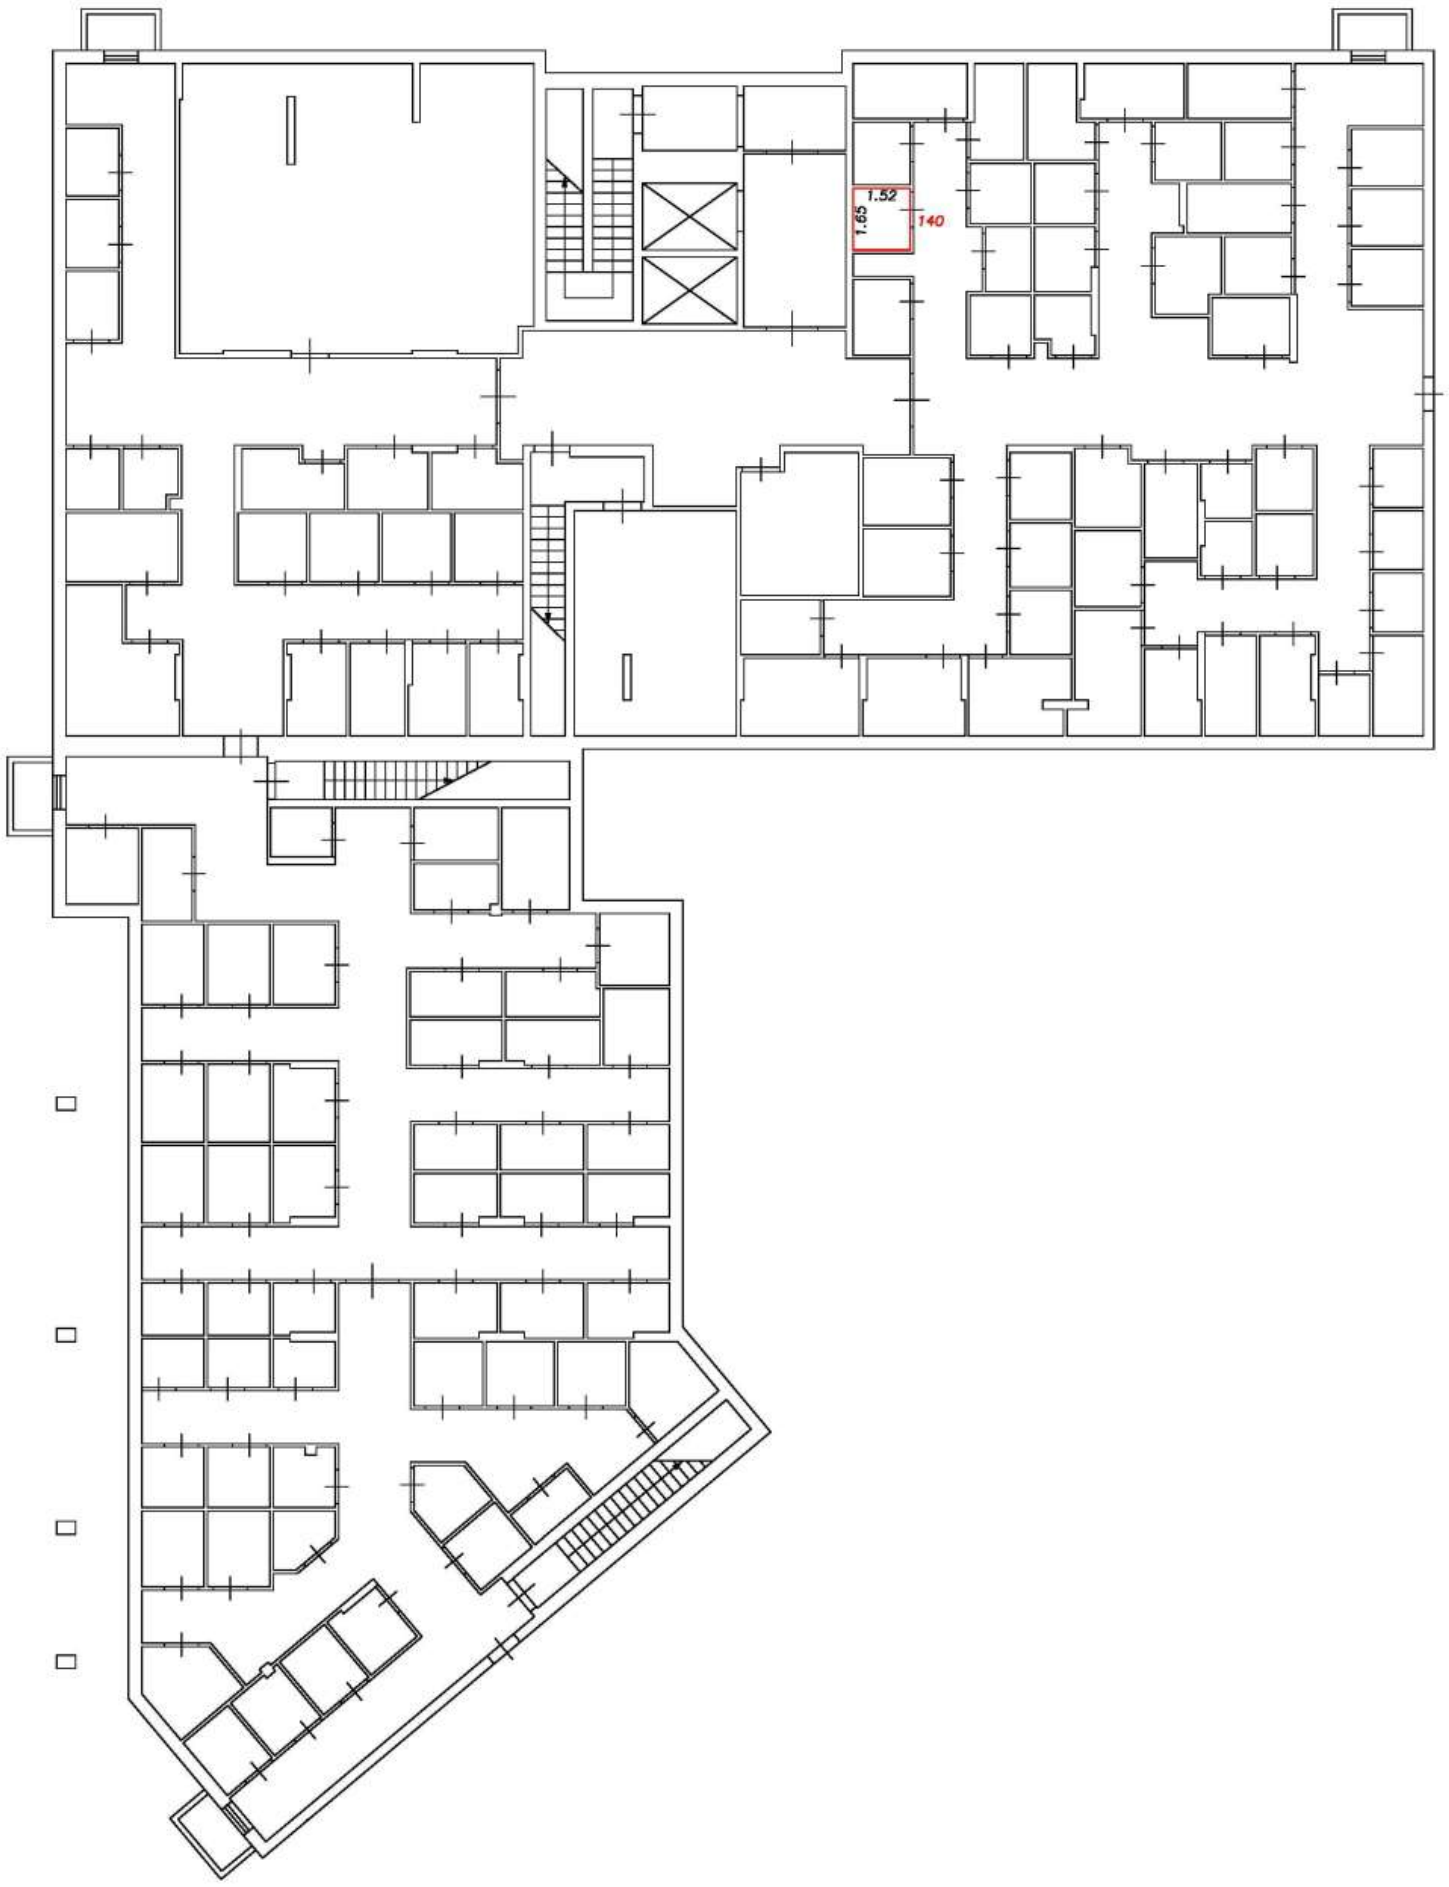

Условные обозначения:


5	Номер помещения
2.64	Линейный размер
	Часть границы вновь образованного помещения
	Стена с окном и дверью
	Функциональное разделение между комнатами
	Перегородка с дверным проемом
	Перегородка с дверным проемом
	Лестница

Масштаб 1:200

План этажа (фрагмент плана этажа)

Подъезд №2

Подвал

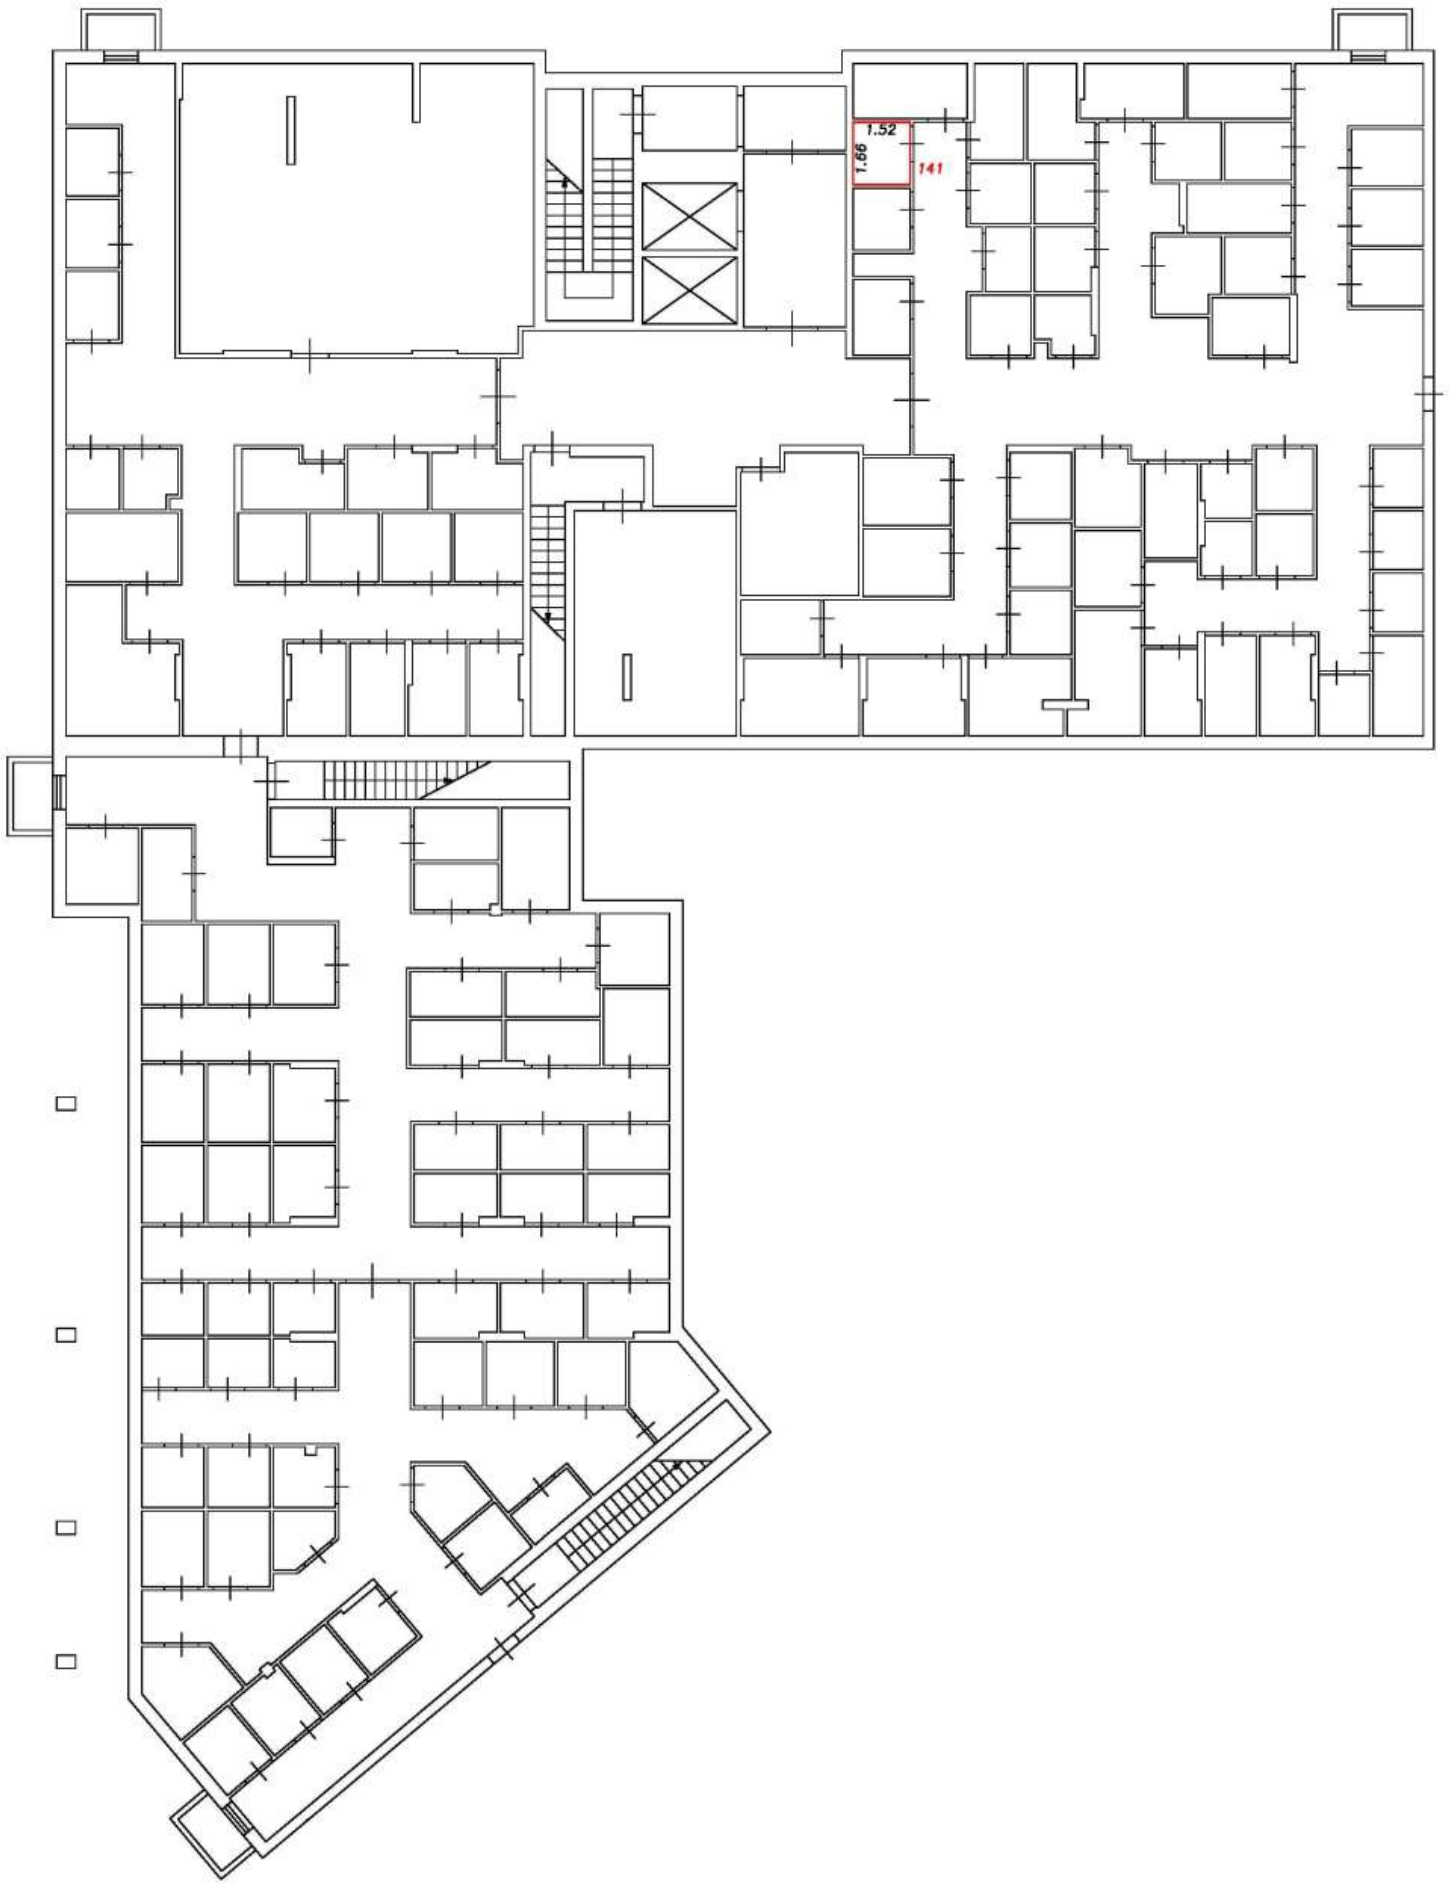

Условные обозначения:


5	Номер помещения
2.64	Линейный размер
	Часть границы вновь образованного помещения
	Стена с окном и дверью
	Функциональное разделение между комнатами
	Перегородка с дверным проемом
	Перегородка с дверным проемом
	Лестница

Масштаб 1:200

План этажа (фрагмент плана этажа)

Подъезд №2

Подвал

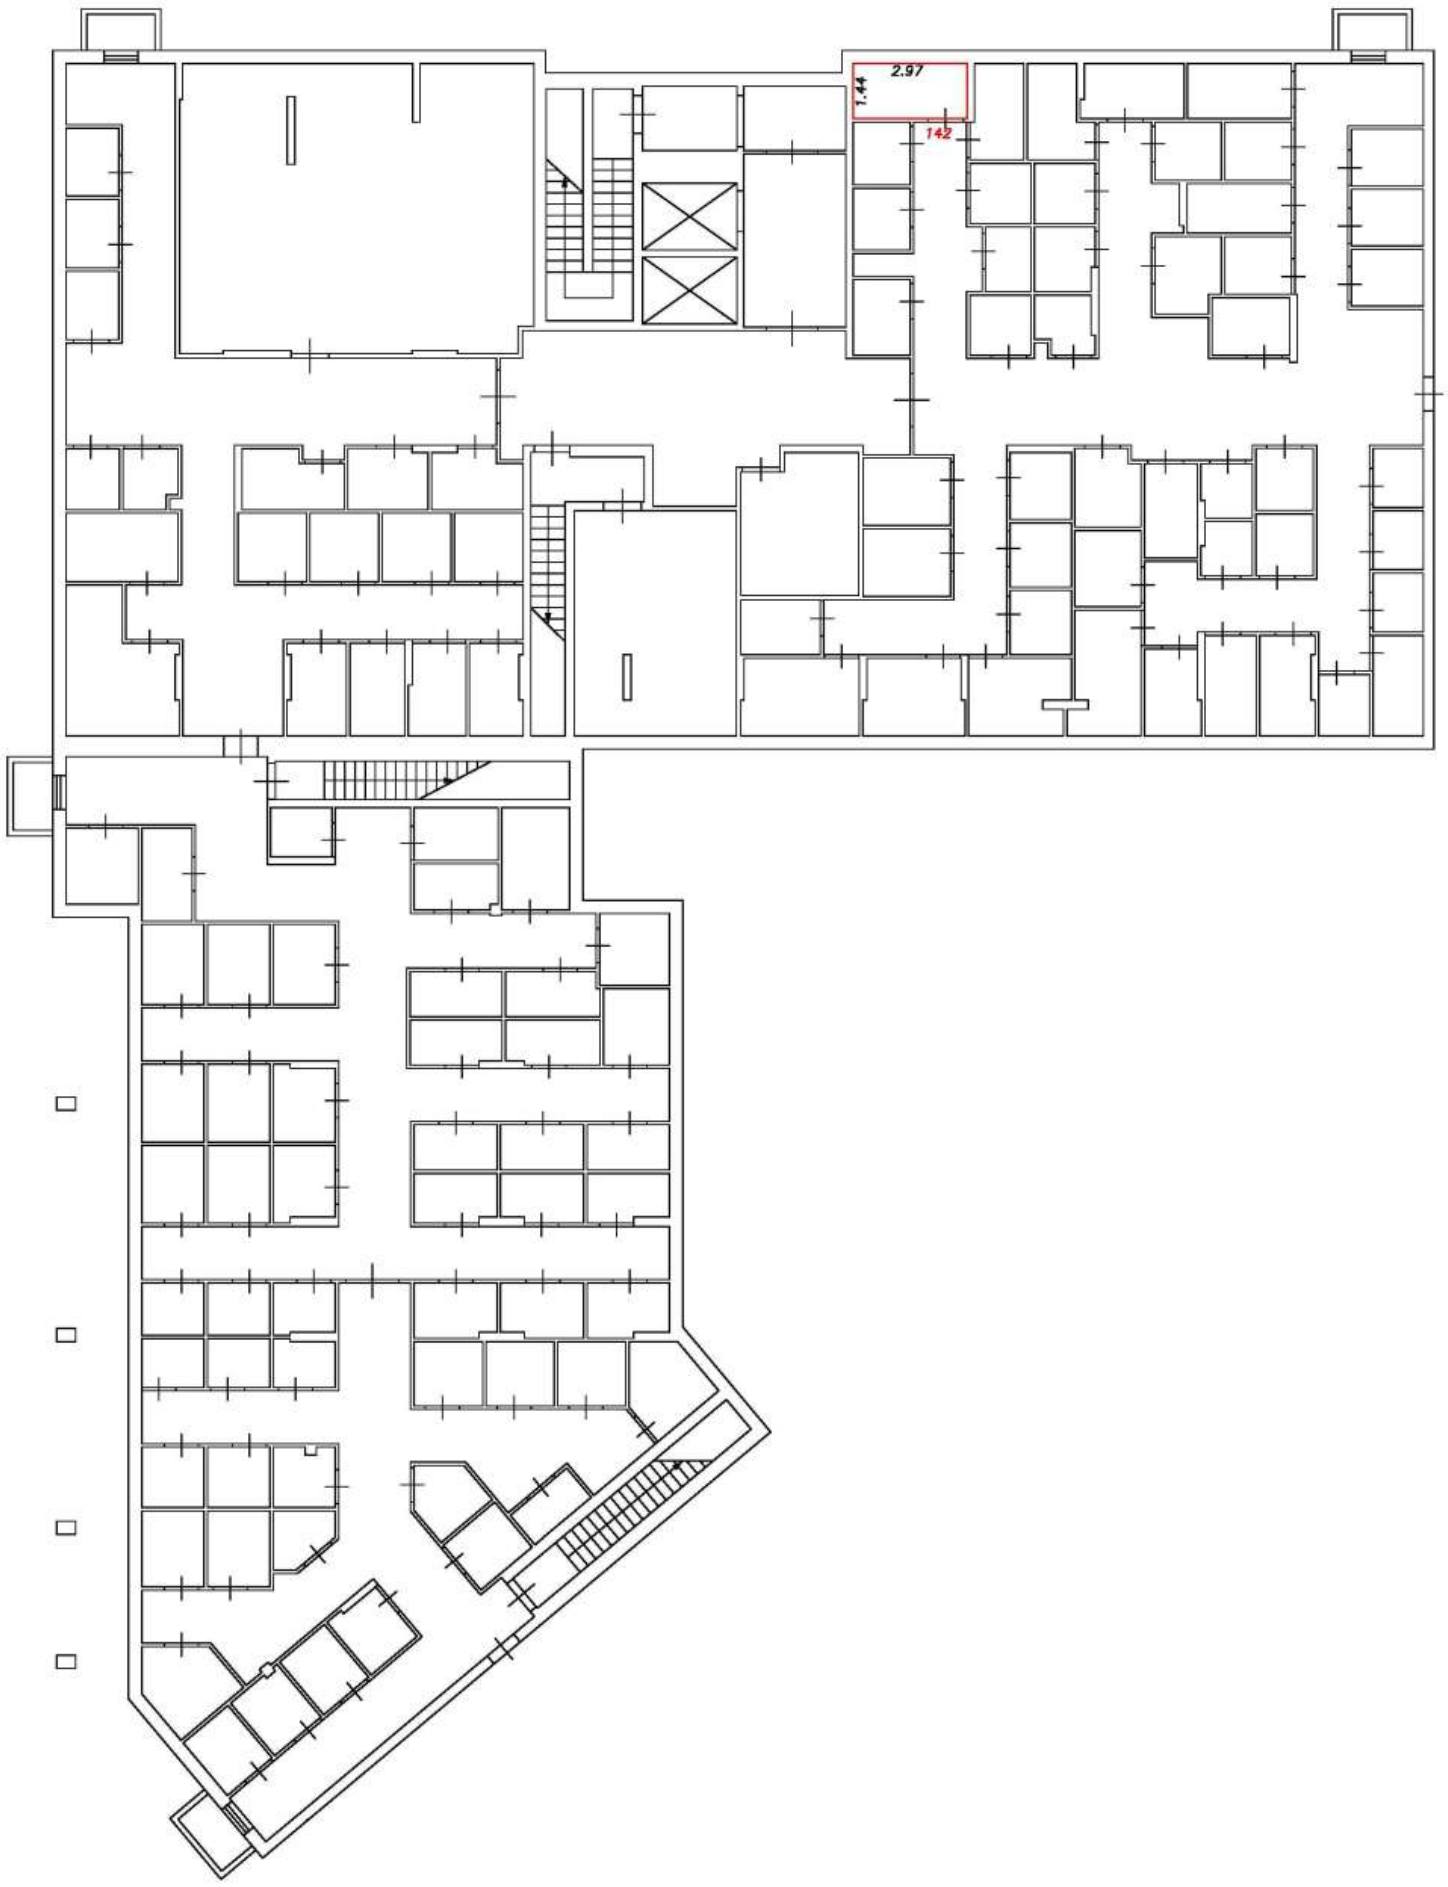

Условные обозначения:


5	Номер помещения
2.64	Линейный размер
	Часть границы вновь образованного помещения
	Стена с окном и дверью
	Функциональное разделение между комнатами
	Перегородка с дверным проемом
	Перегородка с дверным проемом
	Лестница

Масштаб 1:200

План этажа (фрагмент плана этажа)

Подъезд №2

Подвал

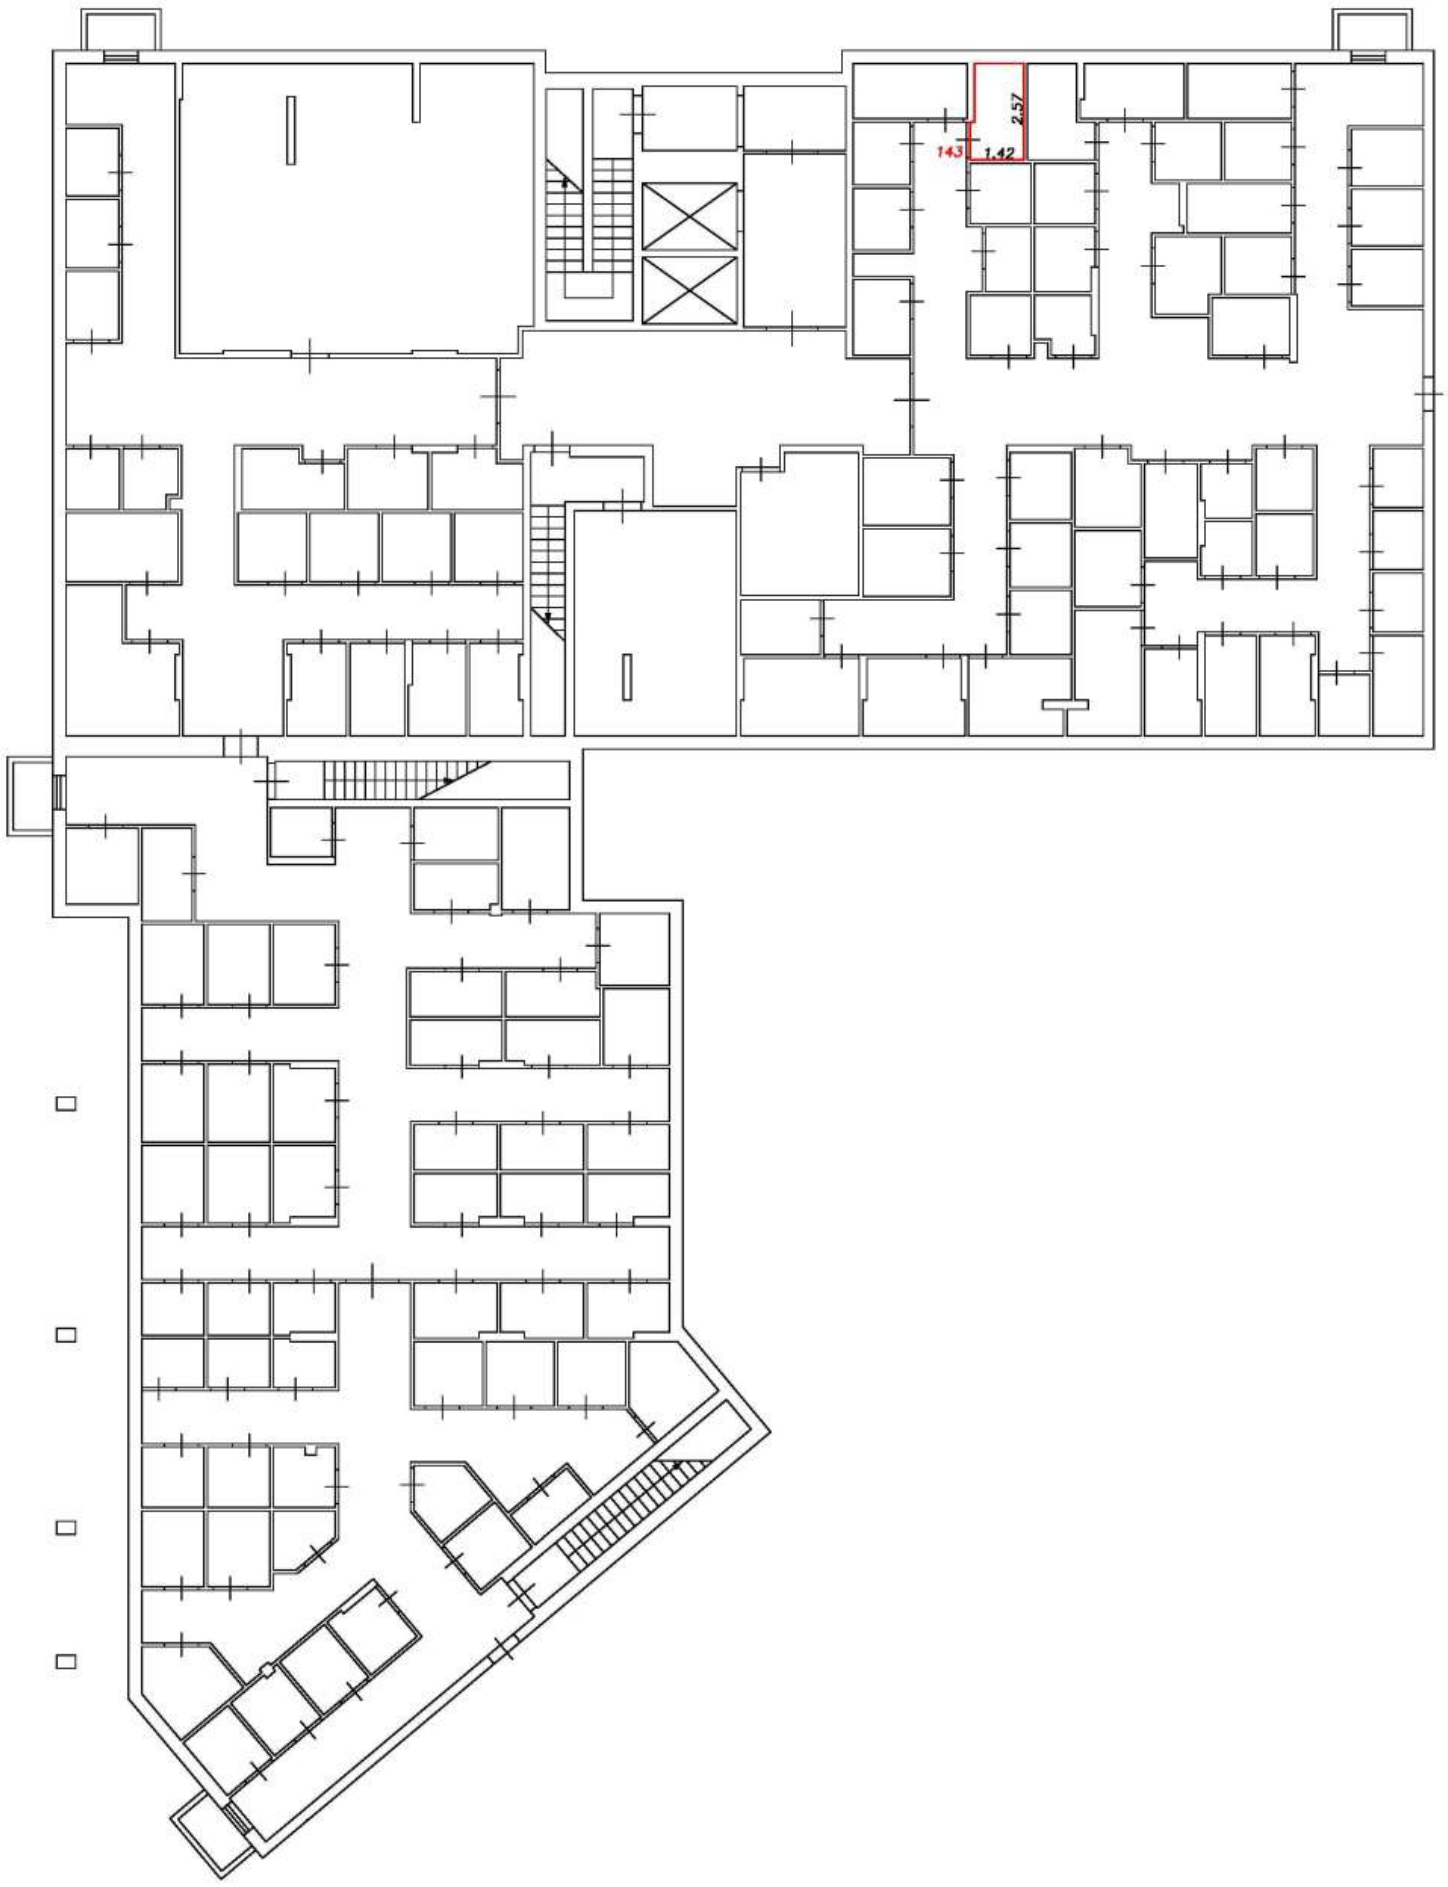

Условные обозначения:


5	Номер помещения
2.64	Линейный размер
	Часть границы вновь образованного помещения
	Стена с окном и дверью
	Функциональное разделение между комнатами
	Перегородка с дверным проемом
	Перегородка с дверным проемом
	Лестница

Масштаб 1:200

План этажа (фрагмент плана этажа)

Подъезд №2

Подвал

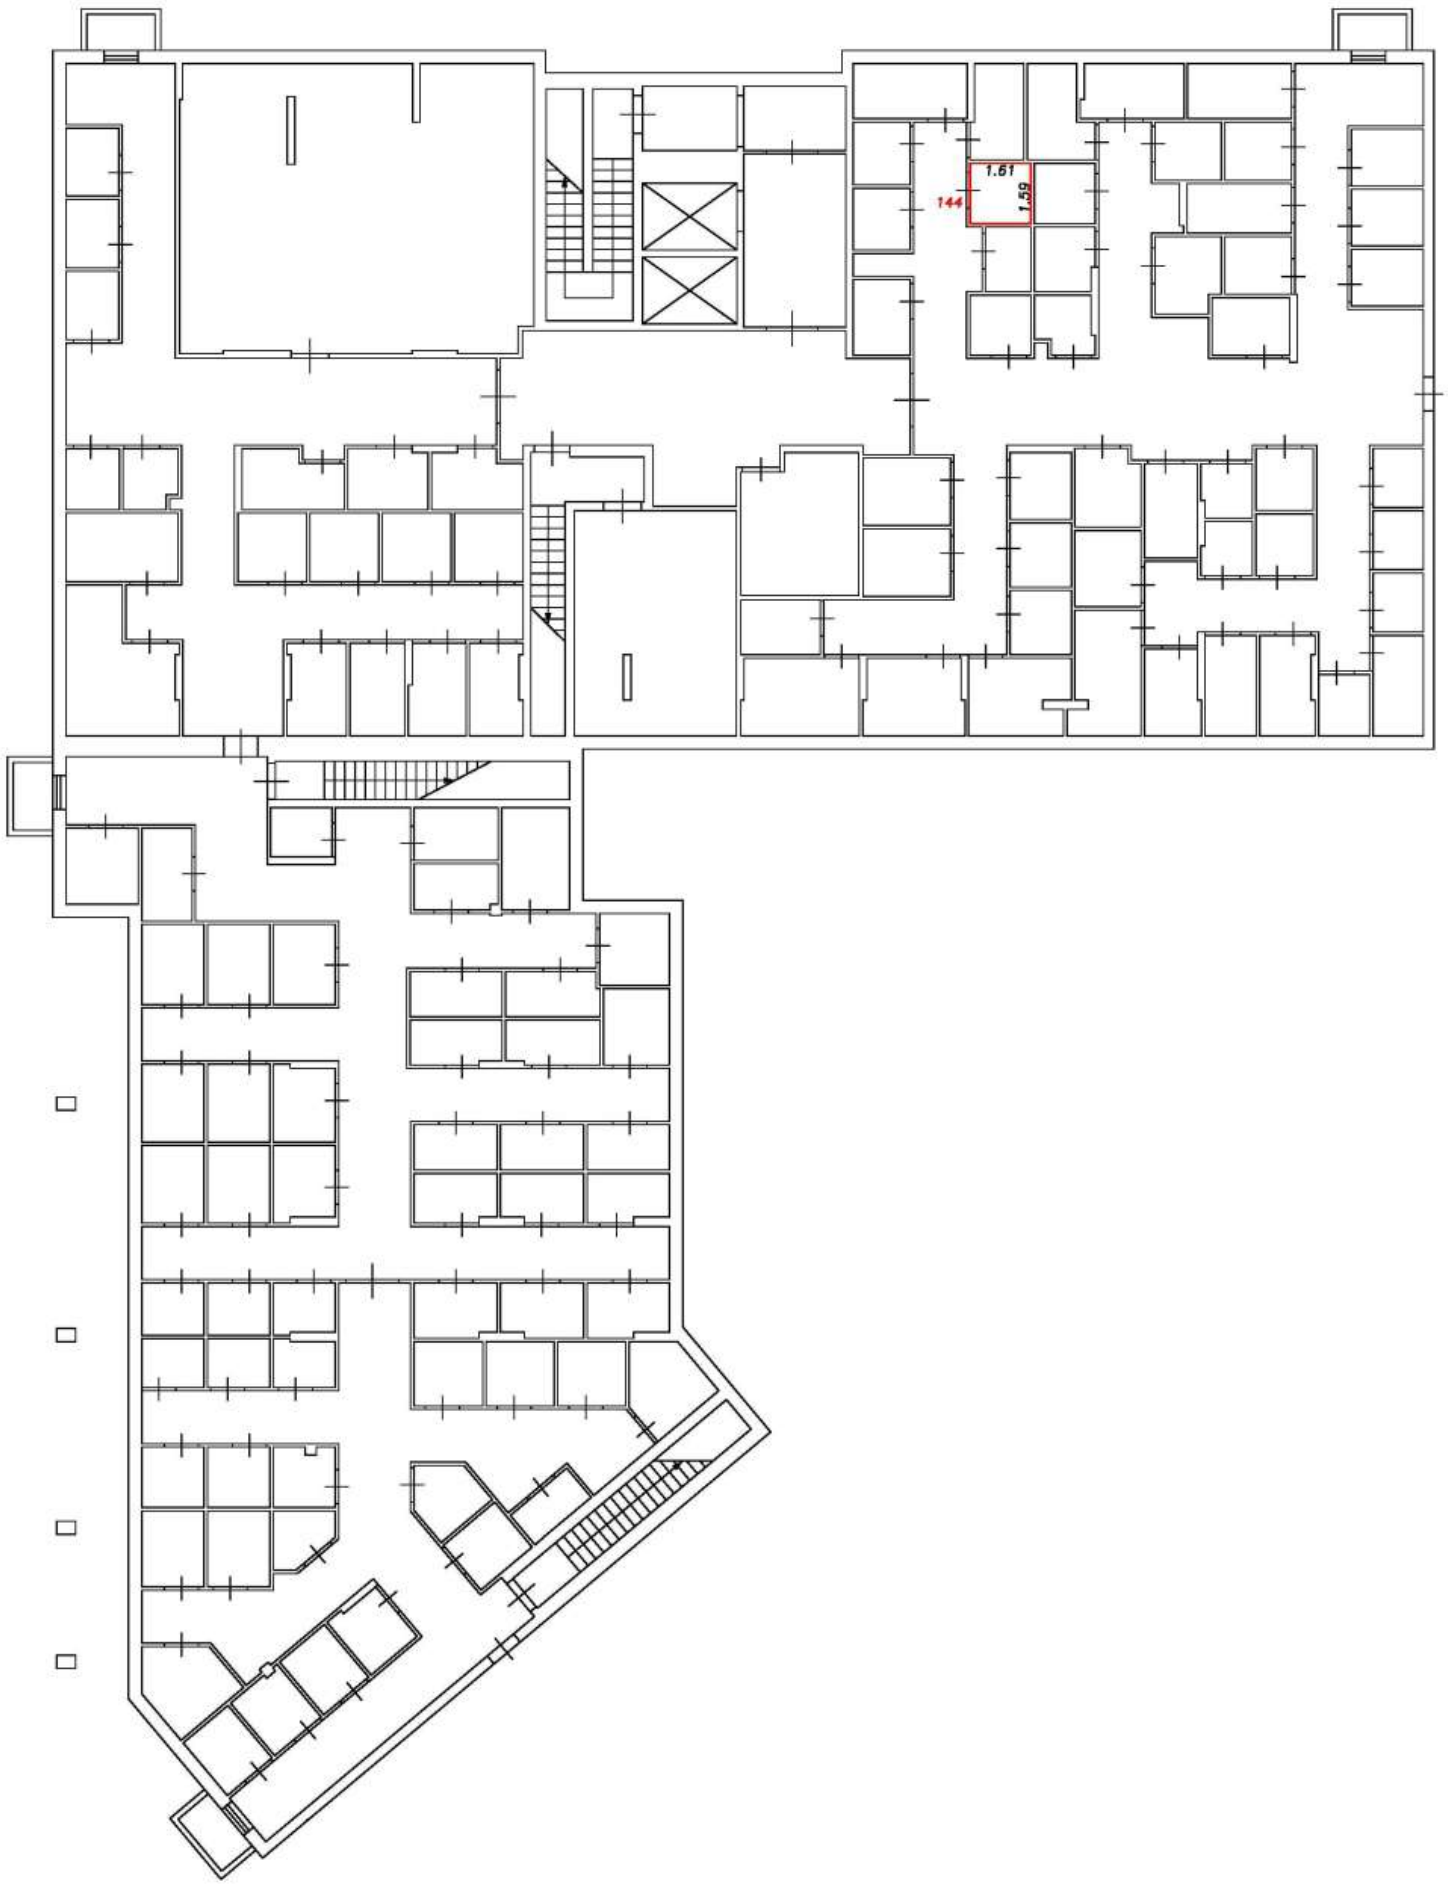

Условные обозначения:


5	Номер помещения
2.64	Линейный размер
	Часть границы вновь образованного помещения
	Стена с окном и дверью
	Функциональное разделение между комнатами
	Перегородка с дверным проемом
	Перегородка с дверным проемом
	Лестница

Масштаб 1:200

План этажа (фрагмент плана этажа)

Подъезд №2

Подвал

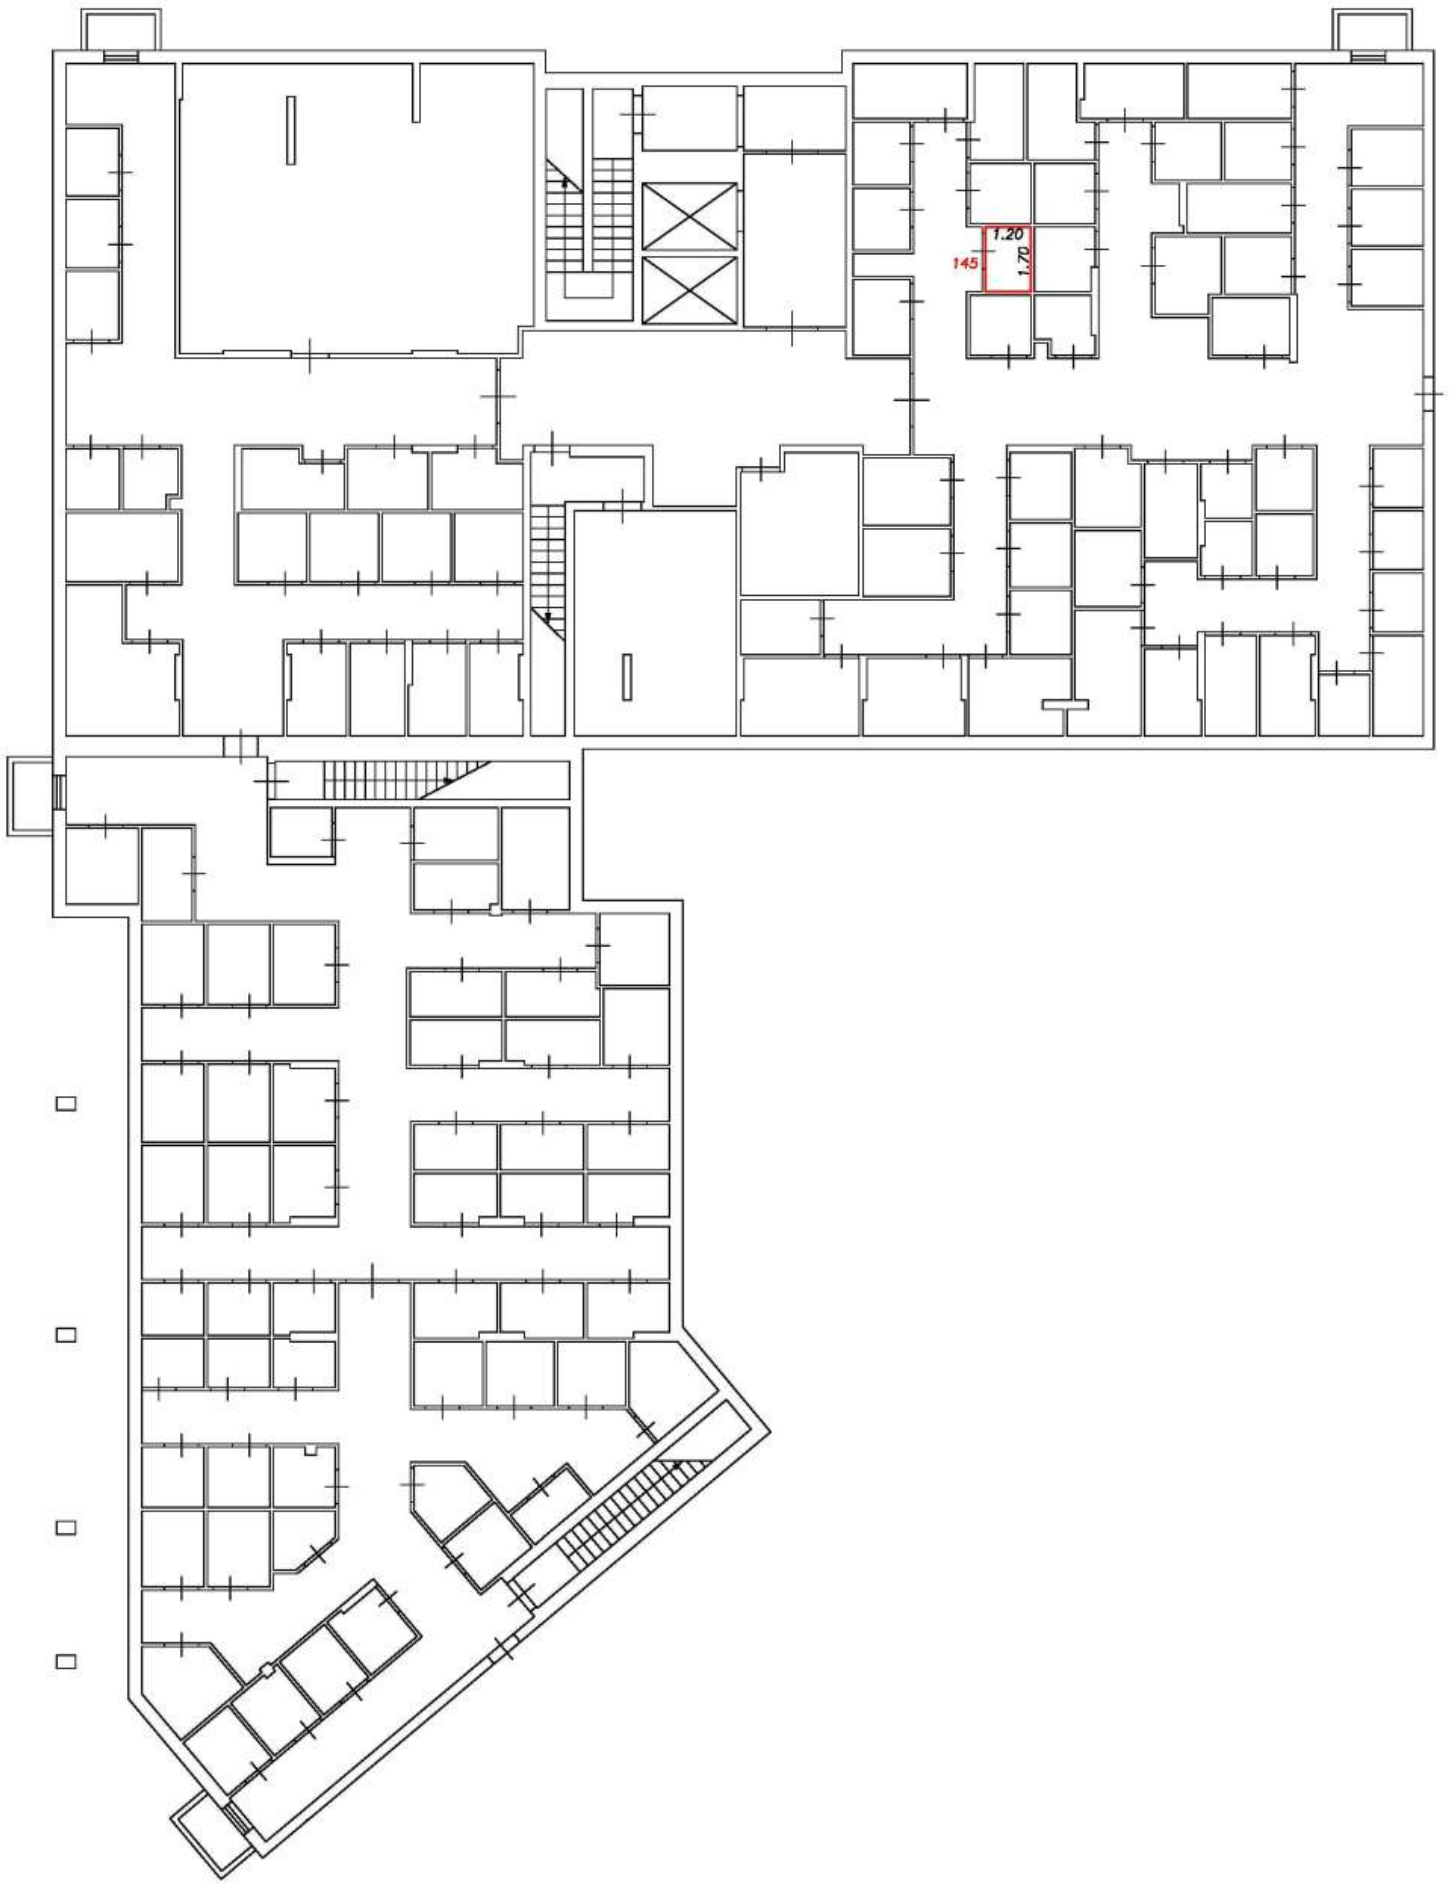

Условные обозначения:


5	Номер помещения
2.64	Линейный размер
	Часть границы вновь образованного помещения
	Стена с окном и дверью
	Функциональное разделение между комнатами
	Перегородка с дверным проемом
	Перегородка с дверным проемом
	Лестница

Масштаб 1:200

План этажа (фрагмент плана этажа)

Подъезд №2

Подвал

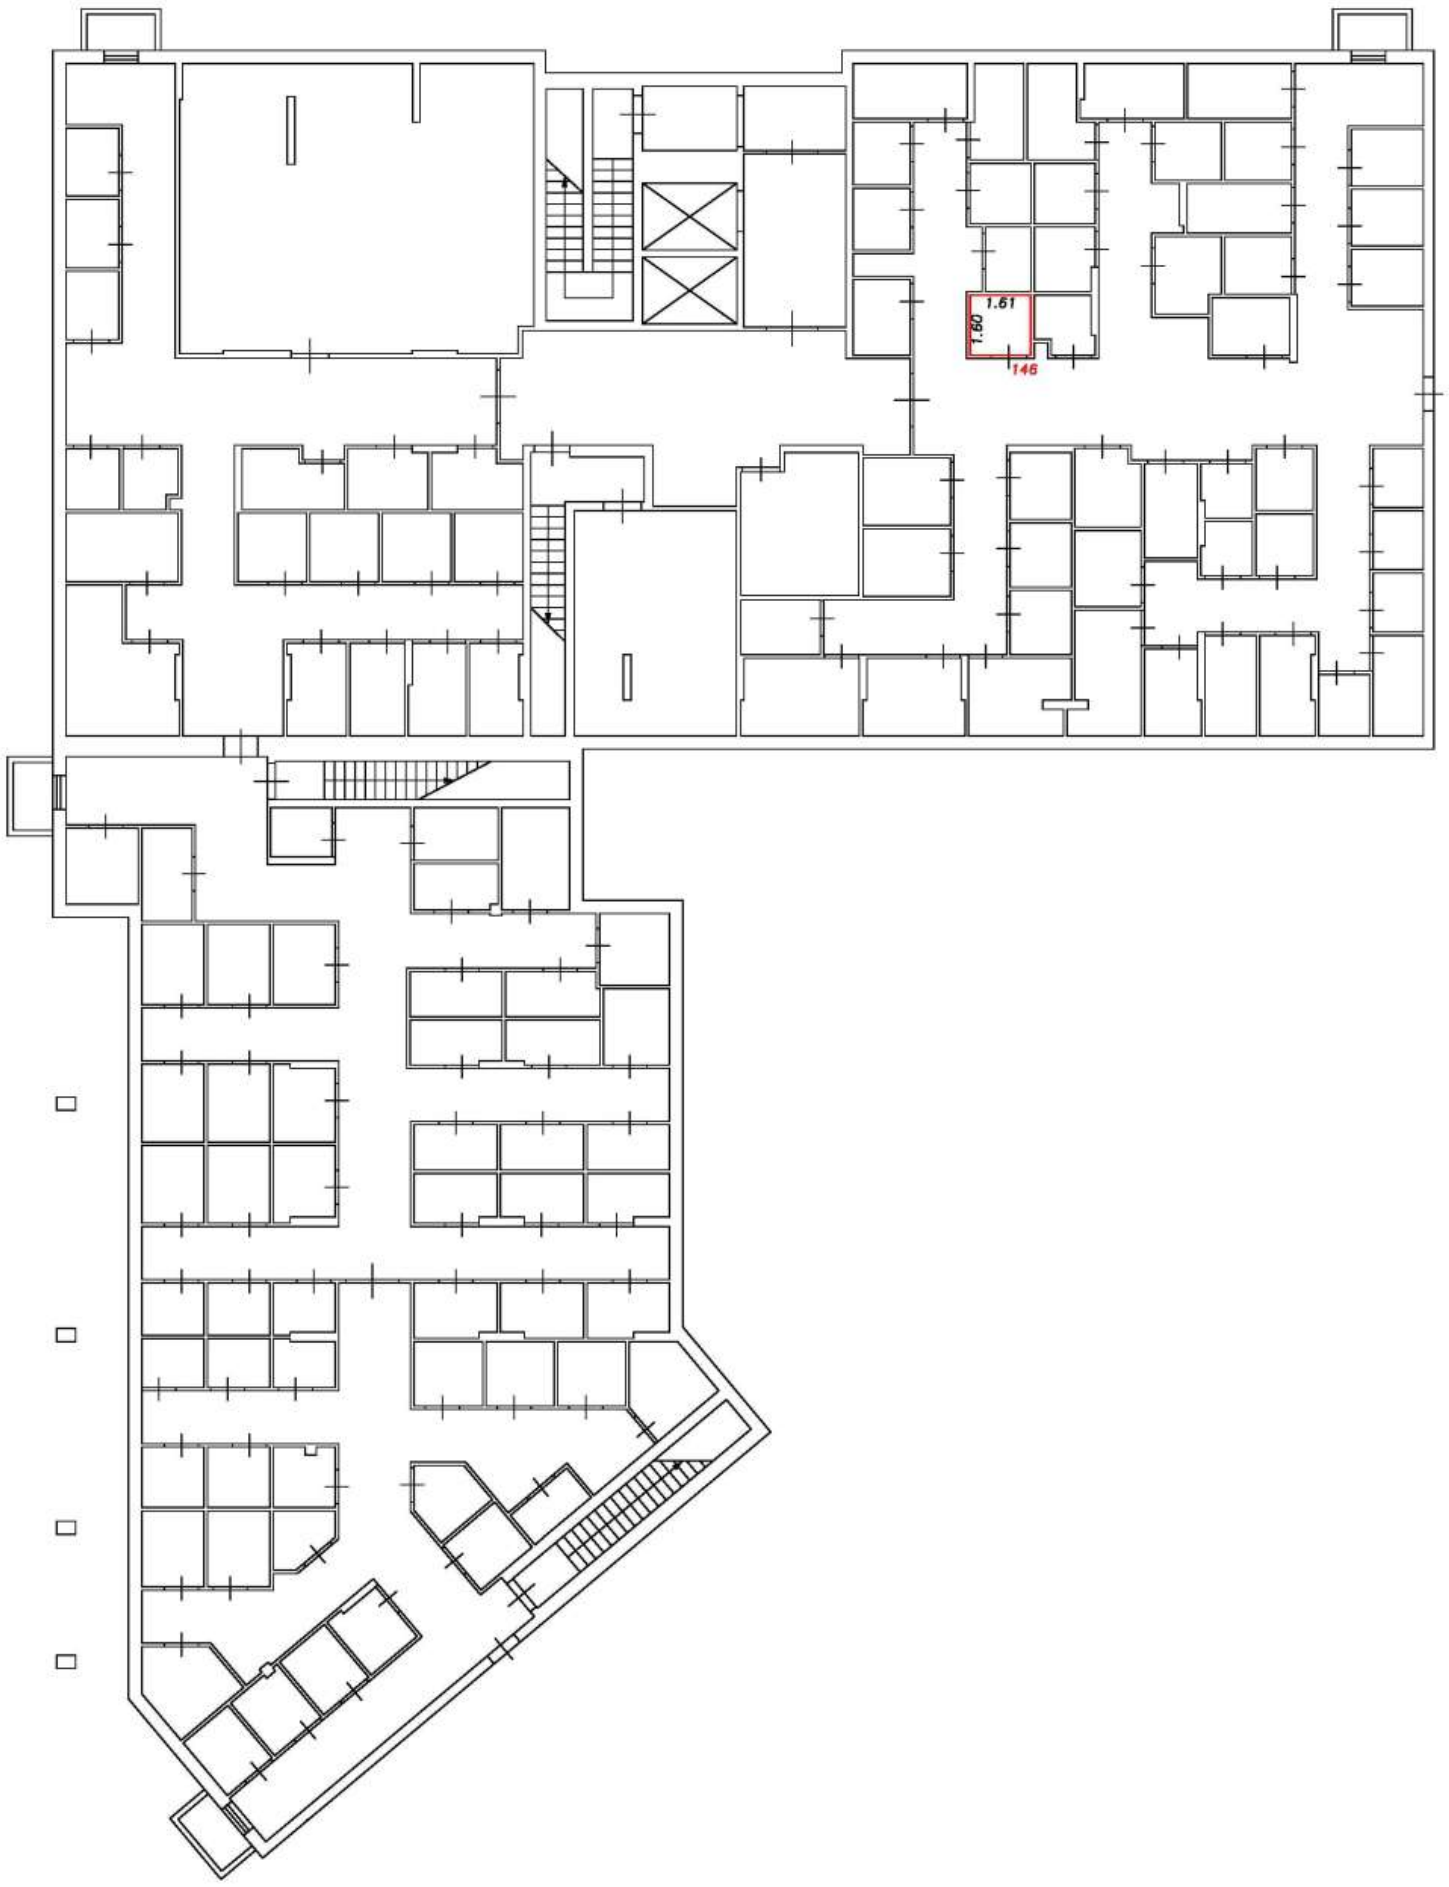

Условные обозначения:


5	Номер помещения
2.64	Линейный размер
	Часть границы вновь образованного помещения
	Стена с окном и дверью
	Функциональное разделение между комнатами
	Перегородка с дверным проемом
	Перегородка с дверным проемом
	Лестница

Масштаб 1:200

План этажа (фрагмент плана этажа)

Подъезд №2

Подвал

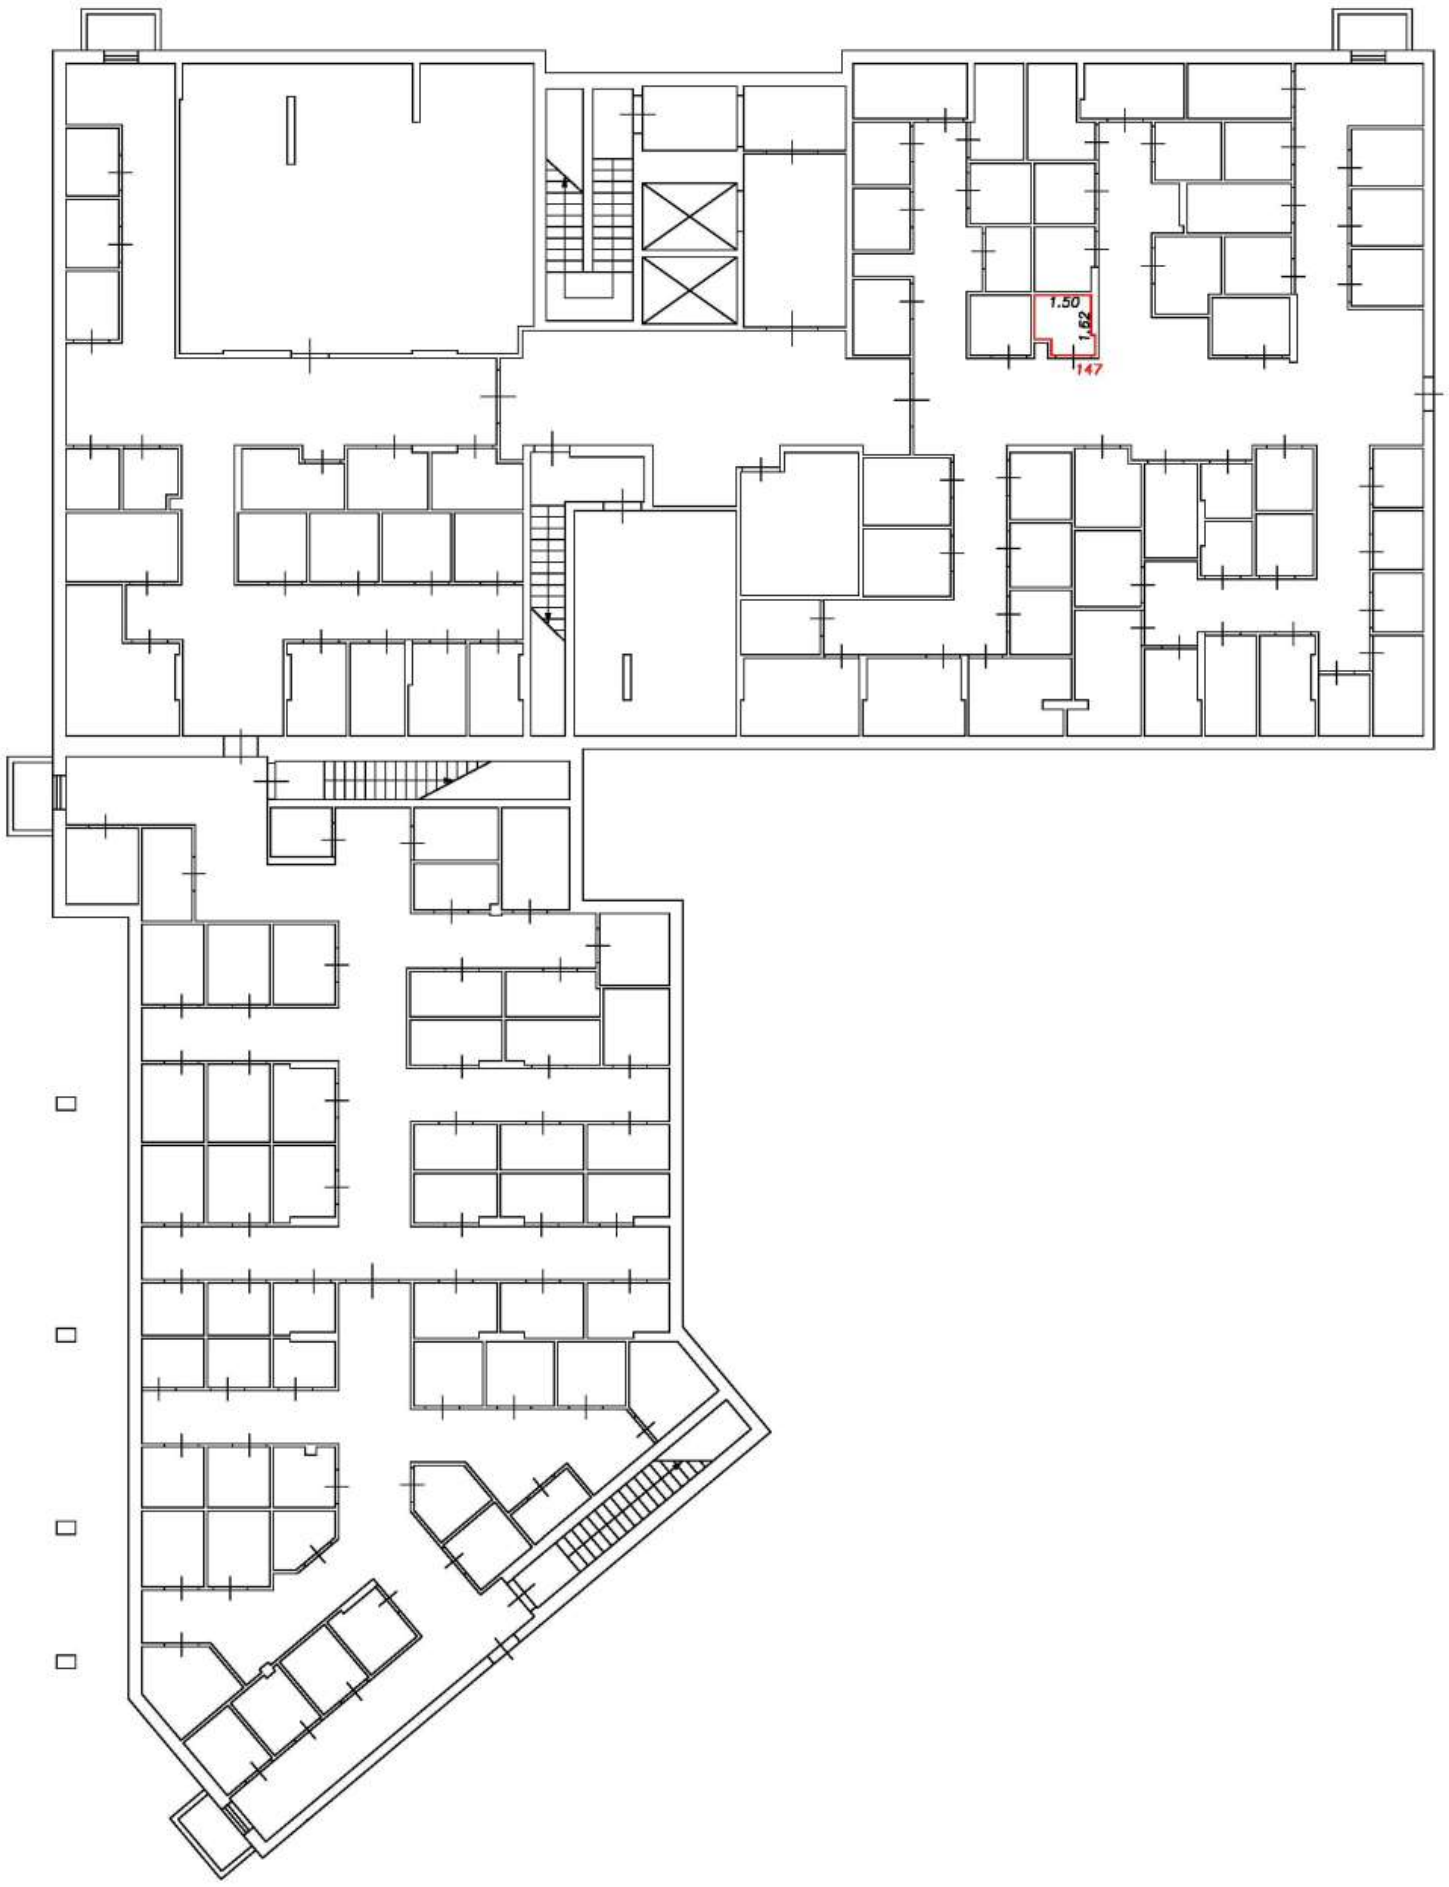

Условные обозначения:


5	Номер помещения
2.64	Линейный размер
	Часть границы вновь образованного помещения
	Стена с окном и дверью
	Функциональное разделение между комнатами
	Перегородка с дверным проемом
	Перегородка с дверным проемом
	Лестница

Масштаб 1:200

План этажа (фрагмент плана этажа)

Подъезд №2

Подвал

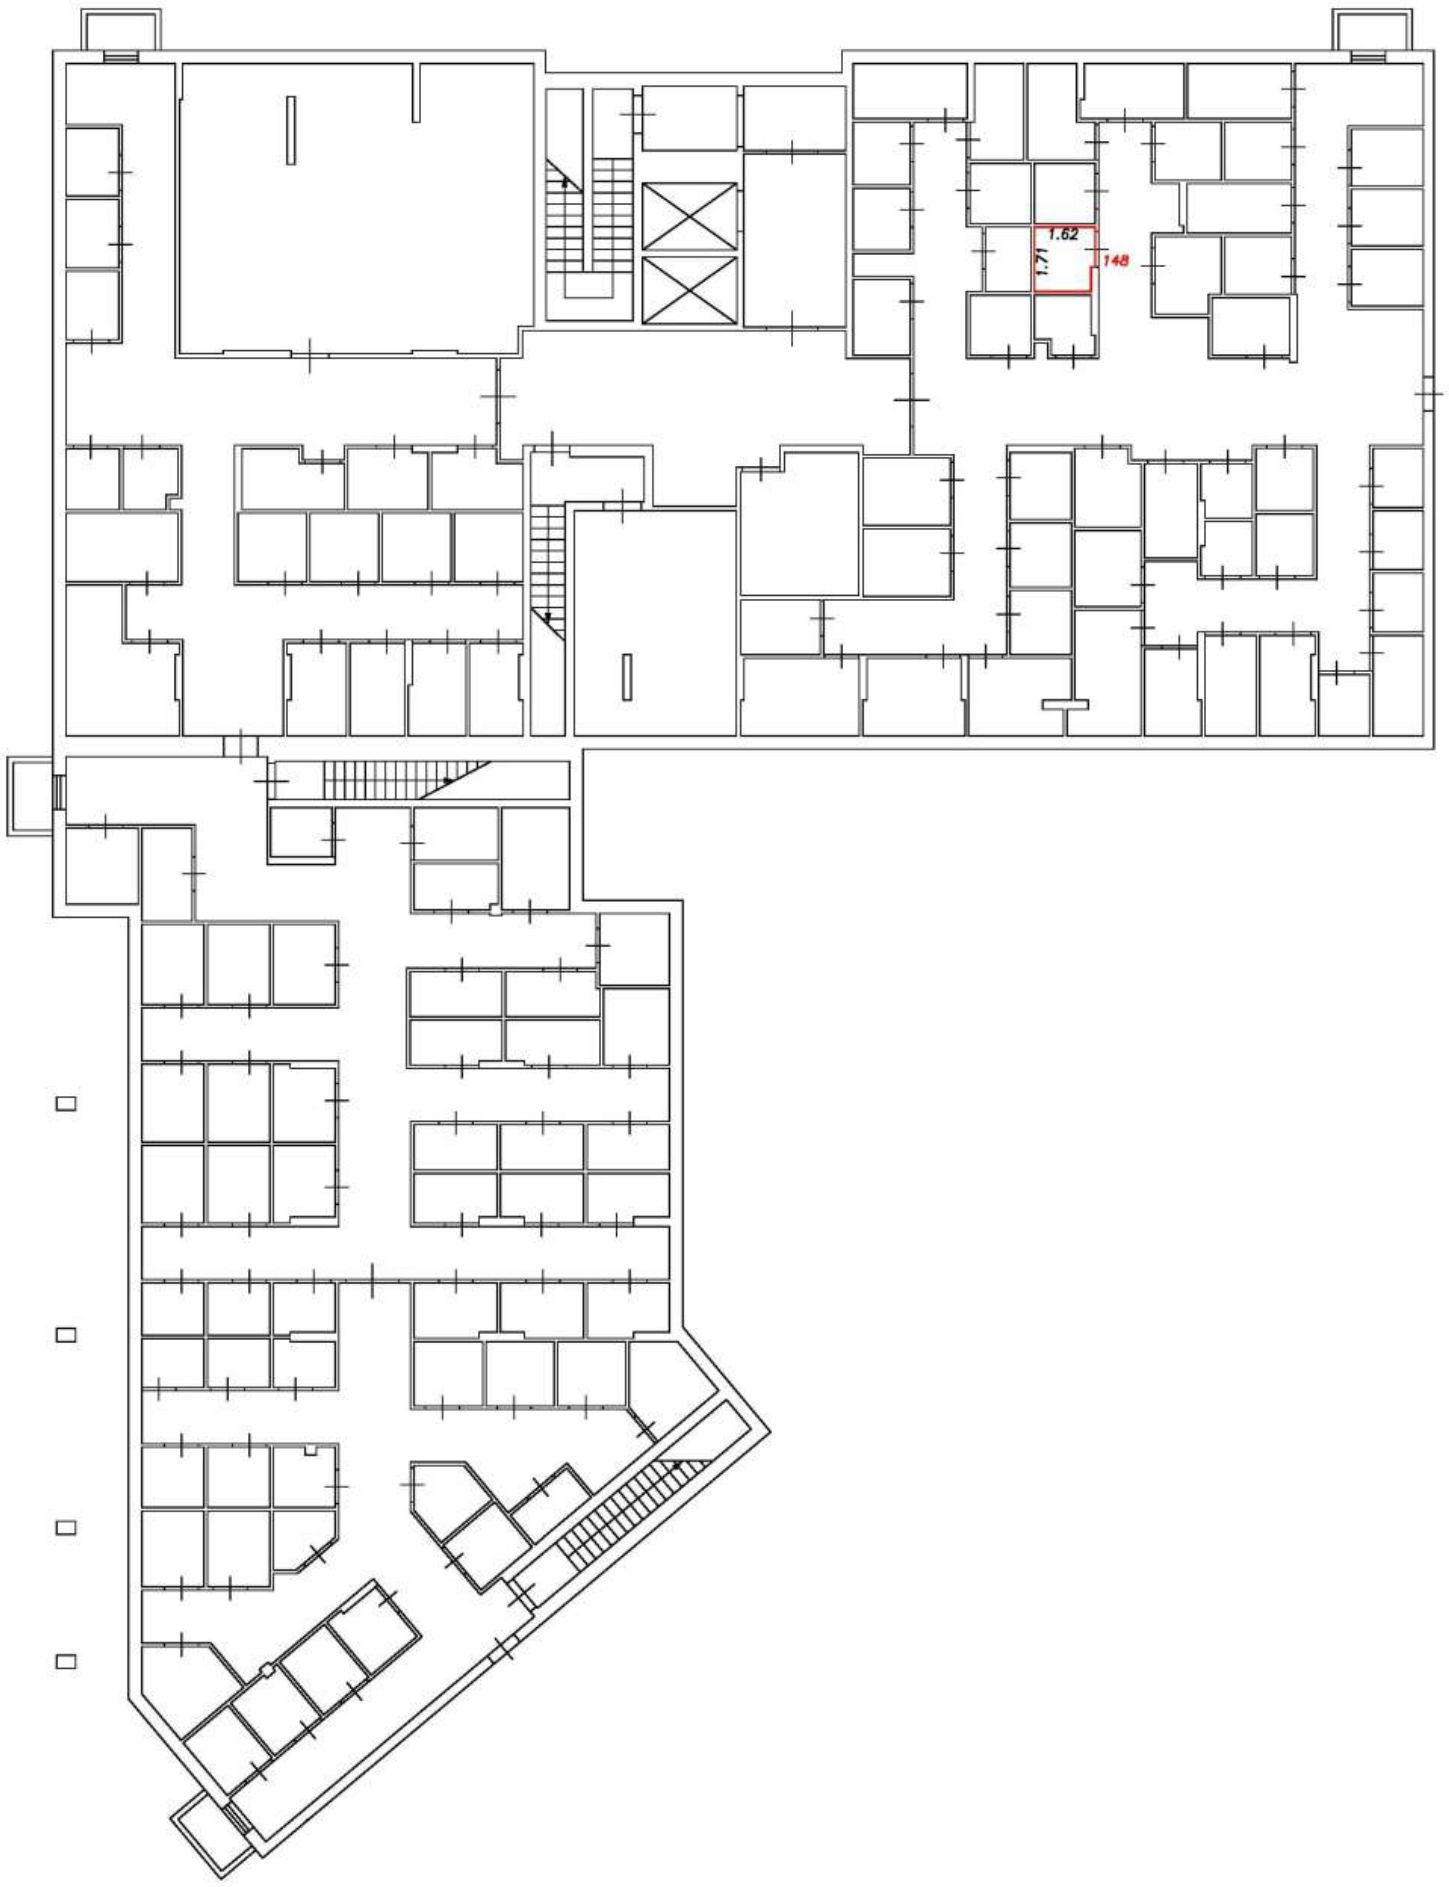

Условные обозначения:


5	Номер помещения
2.64	Линейный размер
	Часть границы вновь образованного помещения
	Стена с окном и дверью
	Функциональное разделение между комнатами
	Перегородка с дверным проемом
	Перегородка с дверным проемом
	Лестница

Масштаб 1:200

План этажа (фрагмент плана этажа)

Подъезд №2

Подвал

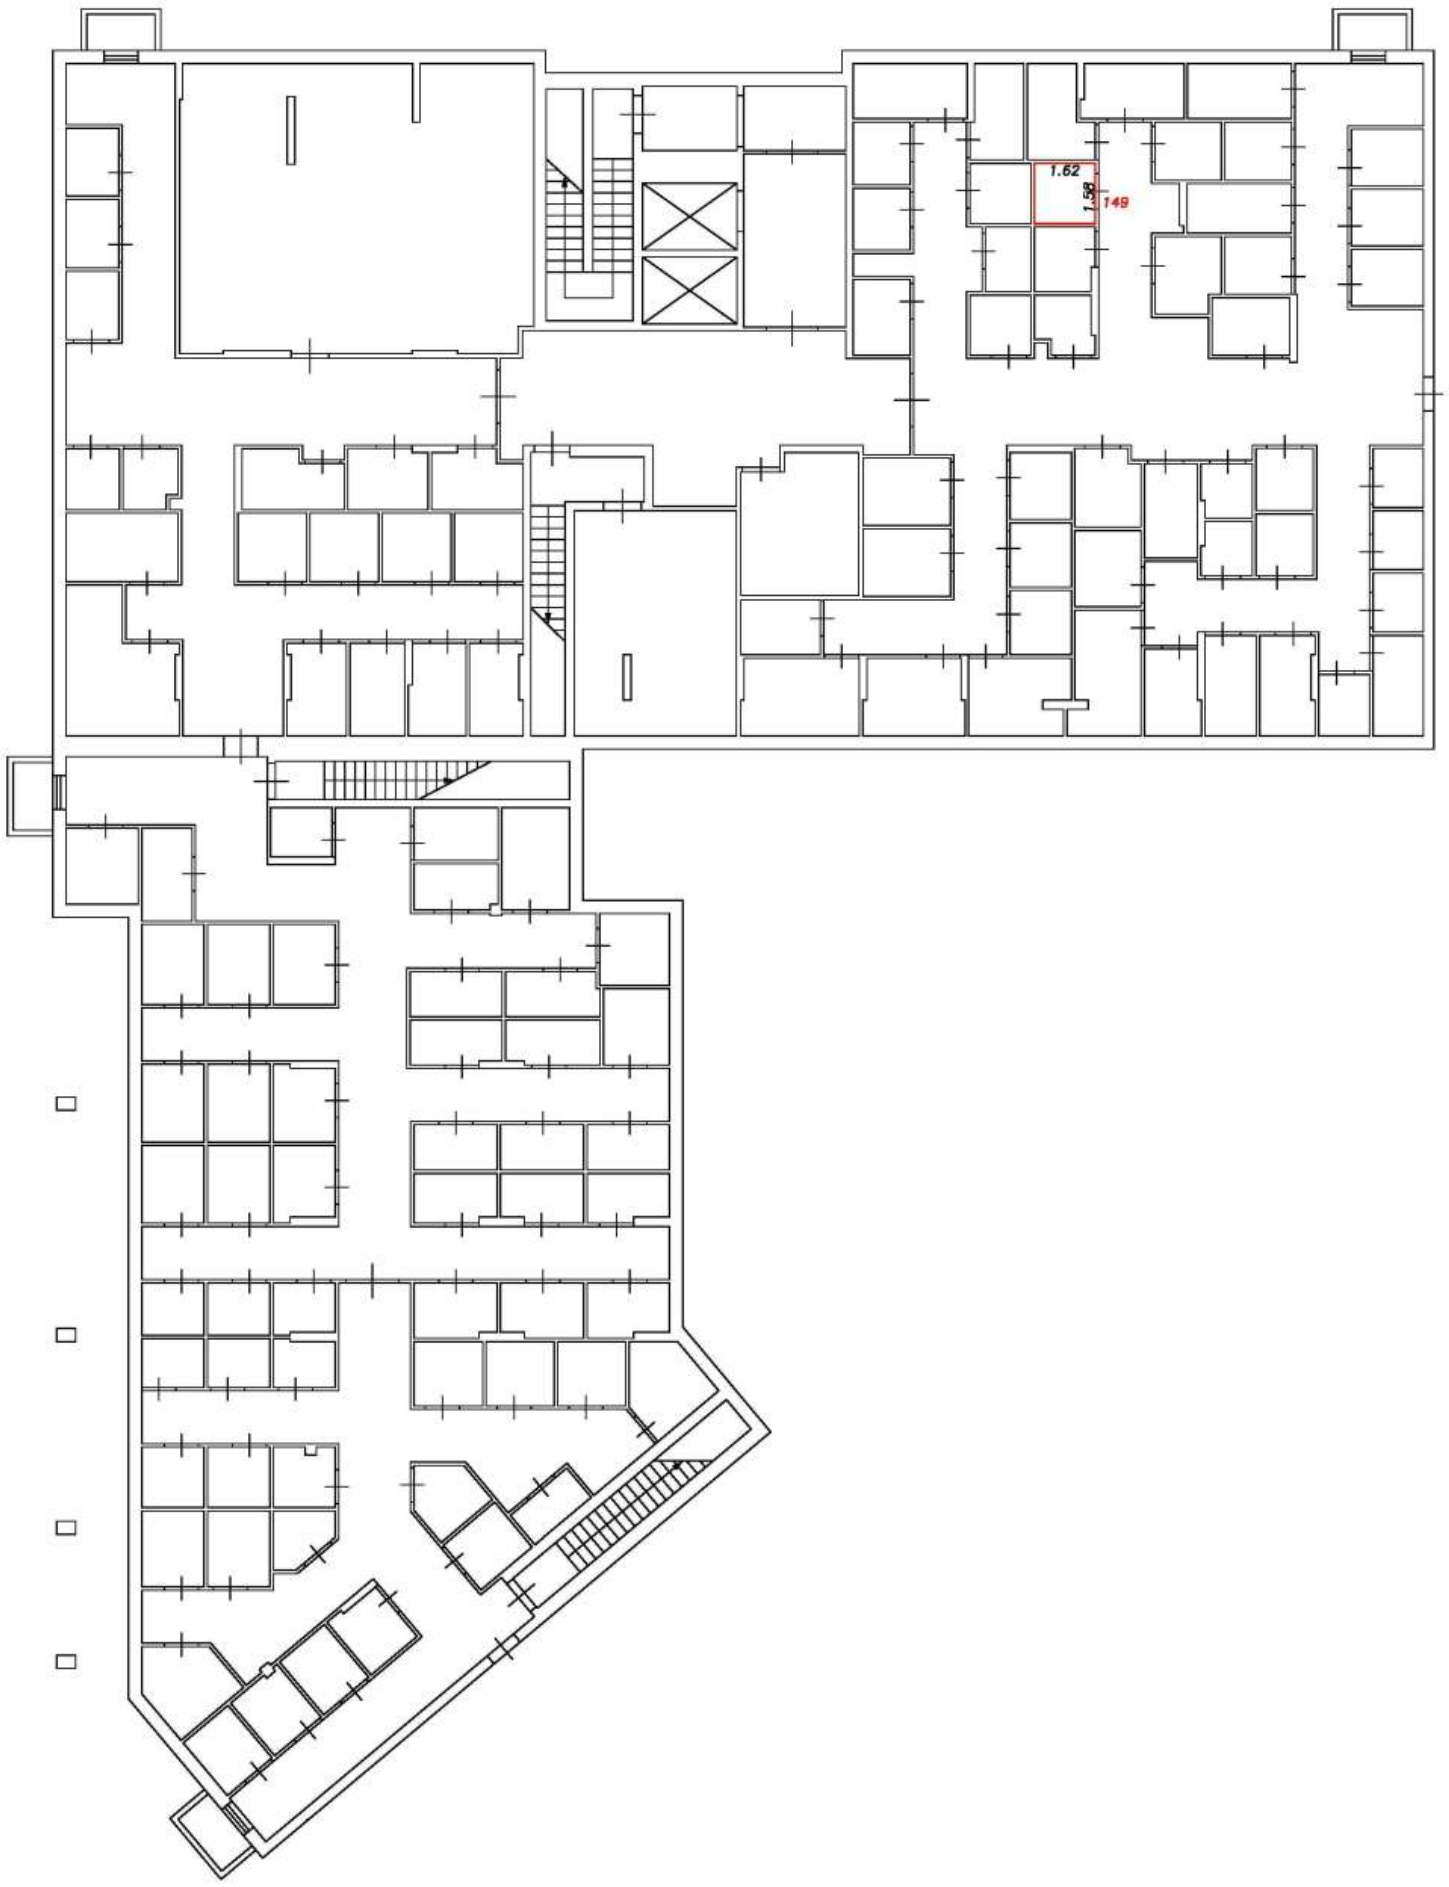

Условные обозначения:


5	Номер помещения
2.64	Линейный размер
	Часть границы вновь образованного помещения
	Стена с окном и дверью
	Функциональное разделение между комнатами
	Перегородка с дверным проемом
	Перегородка с дверным проемом
	Лестница

Масштаб 1:200

План этажа (фрагмент плана этажа)

Подъезд №2

Подвал

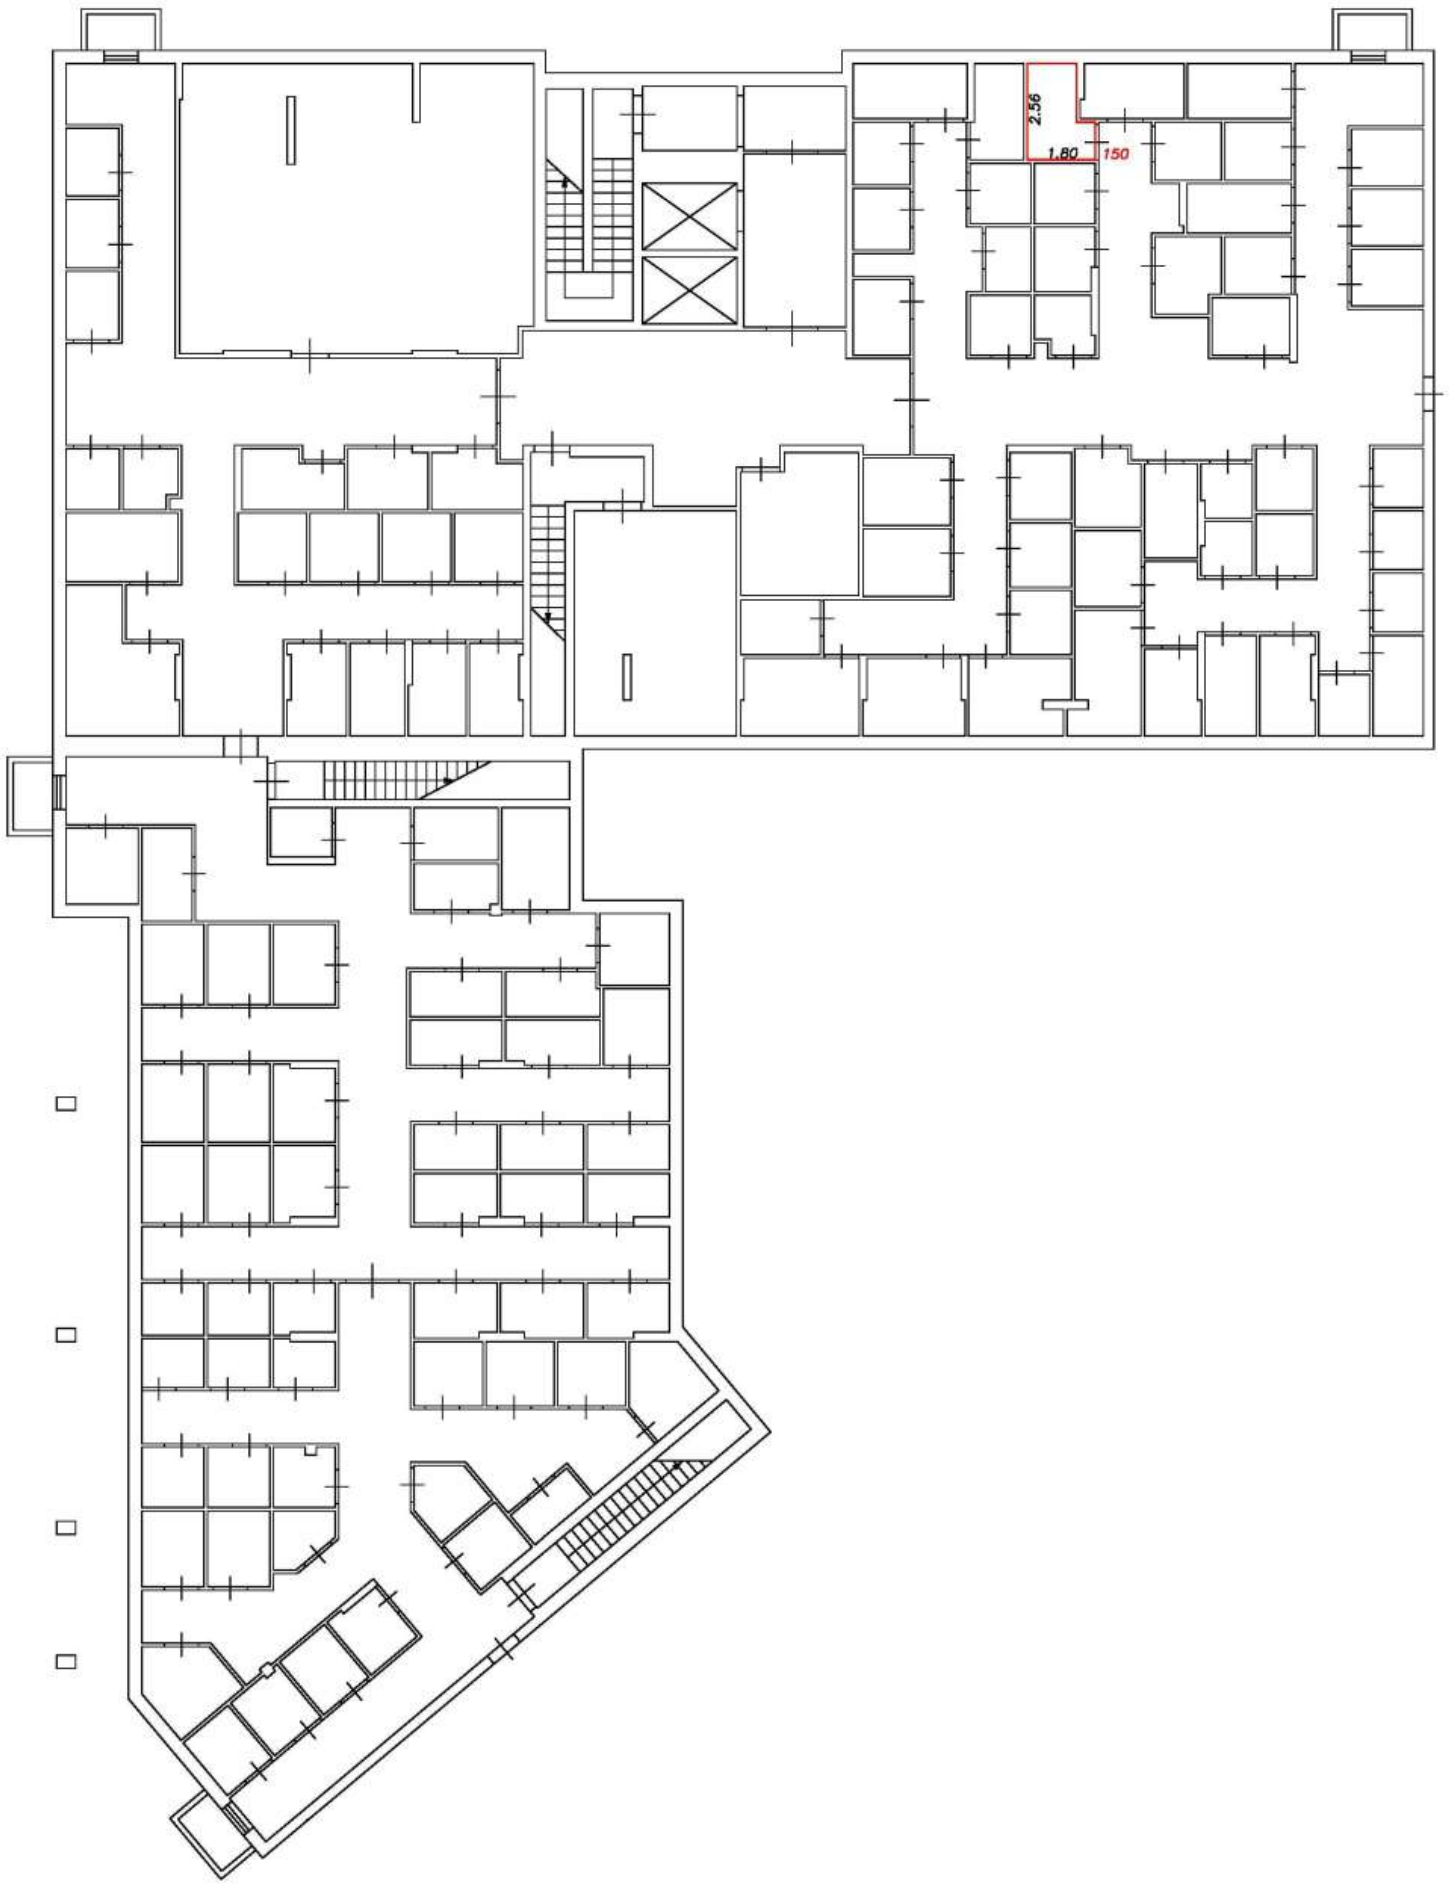

Условные обозначения:


5	Номер помещения
2.64	Линейный размер
	Часть границы вновь образованного помещения
	Стена с окном и дверью
	Функциональное разделение между комнатами
	Перегородка с дверным проемом
	Перегородка с дверным проемом
	Лестница

Масштаб 1:200

План этажа (фрагмент плана этажа)

Подъезд №2

Подвал

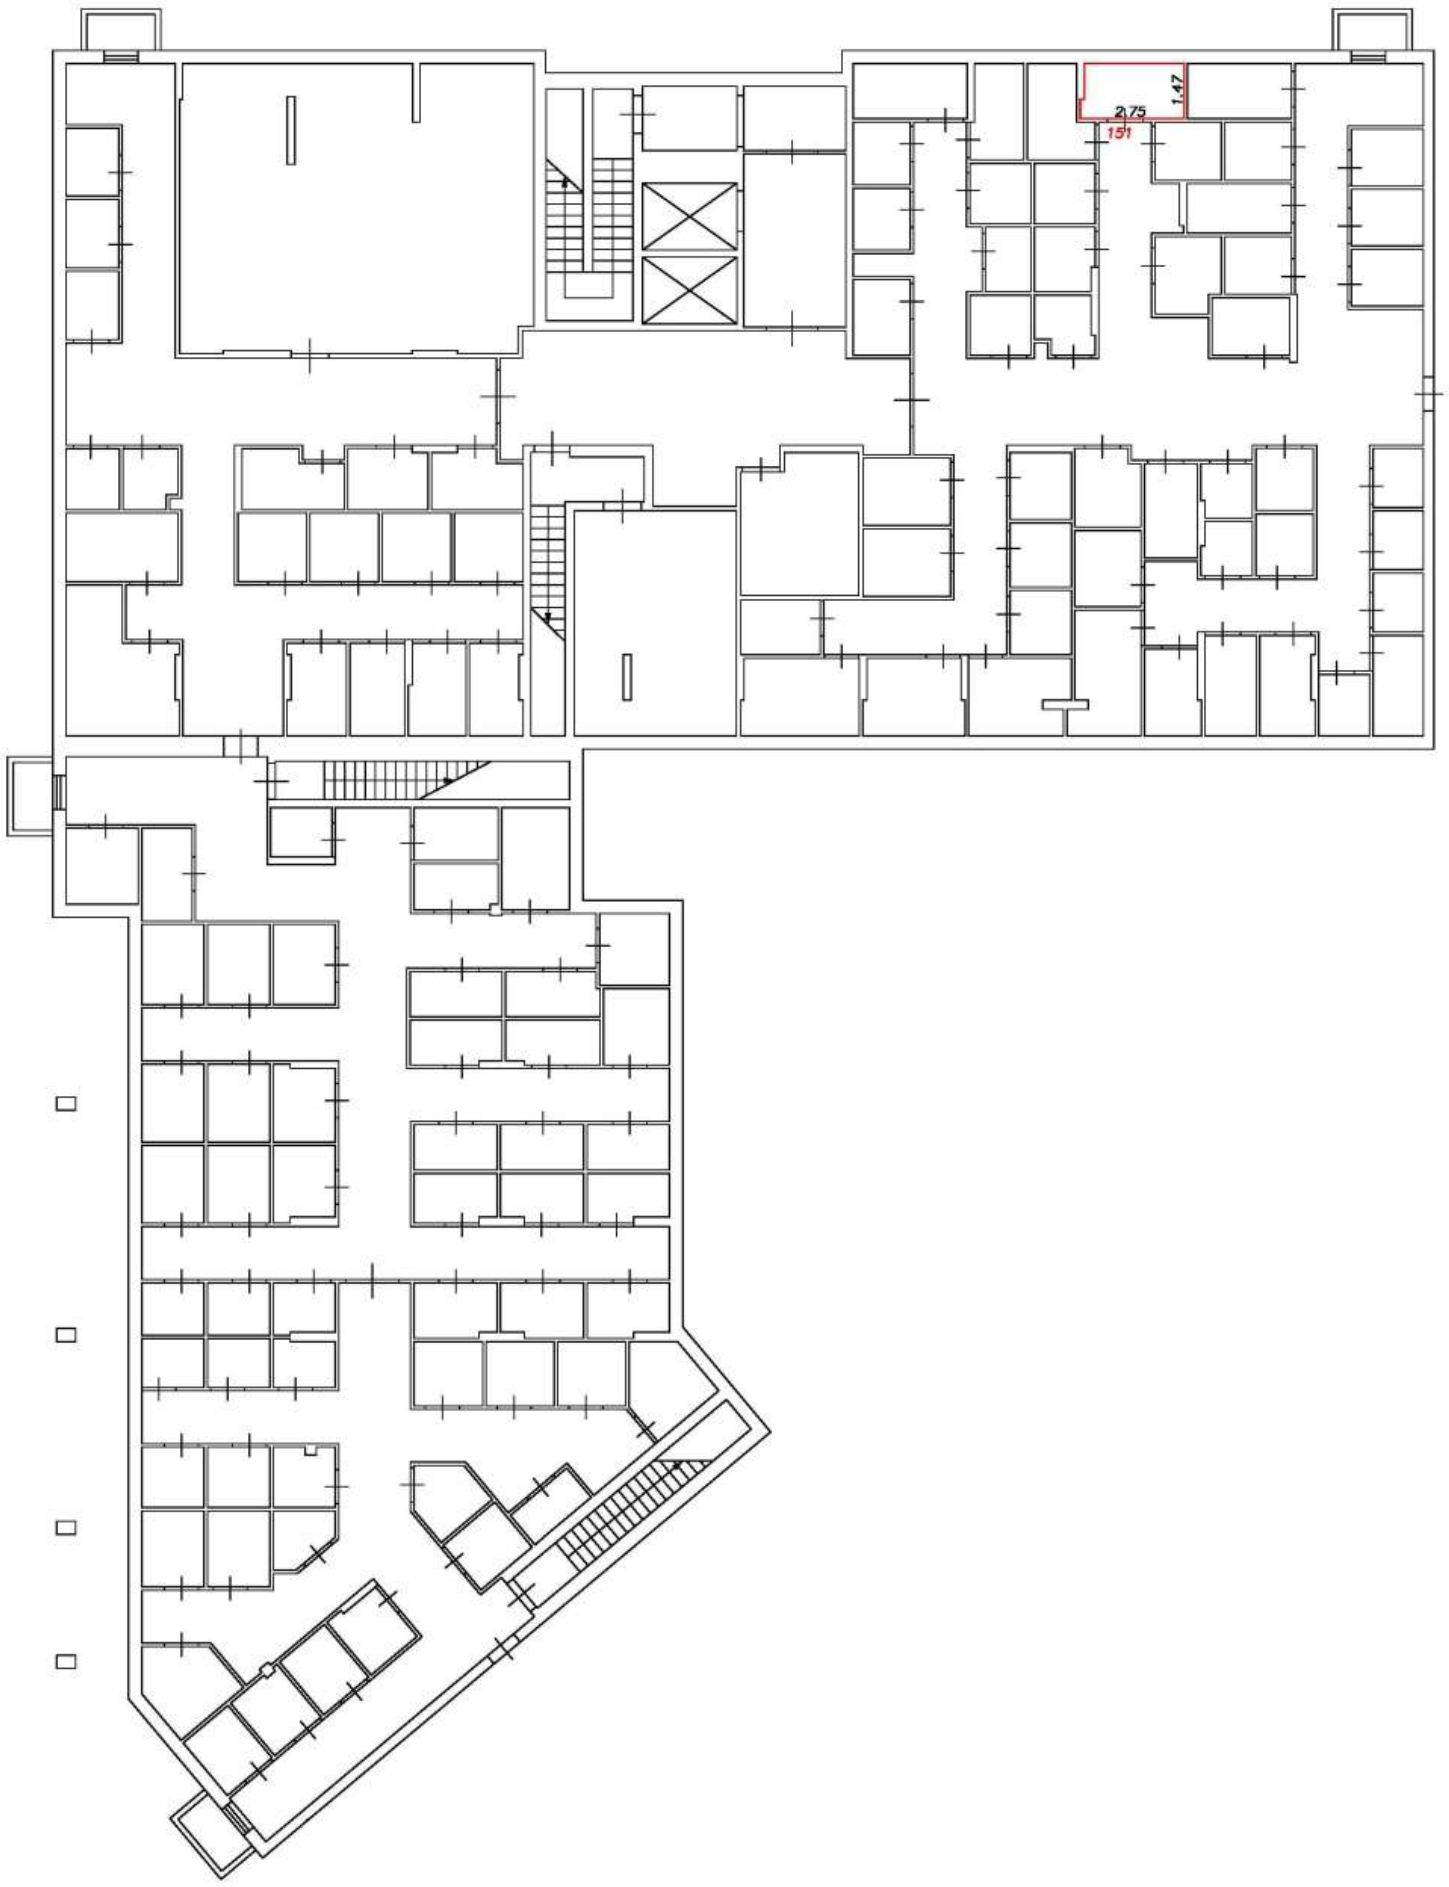

Условные обозначения:


5	Номер помещения
2.64	Линейный размер
	Часть границы вновь образованного помещения
	Стена с окном и дверью
	Функциональное разделение между комнатами
	Перегородка с дверным проемом
	Перегородка с дверным проемом
	Лестница

Масштаб 1:200

План этажа (фрагмент плана этажа)

Подъезд №2

Подвал

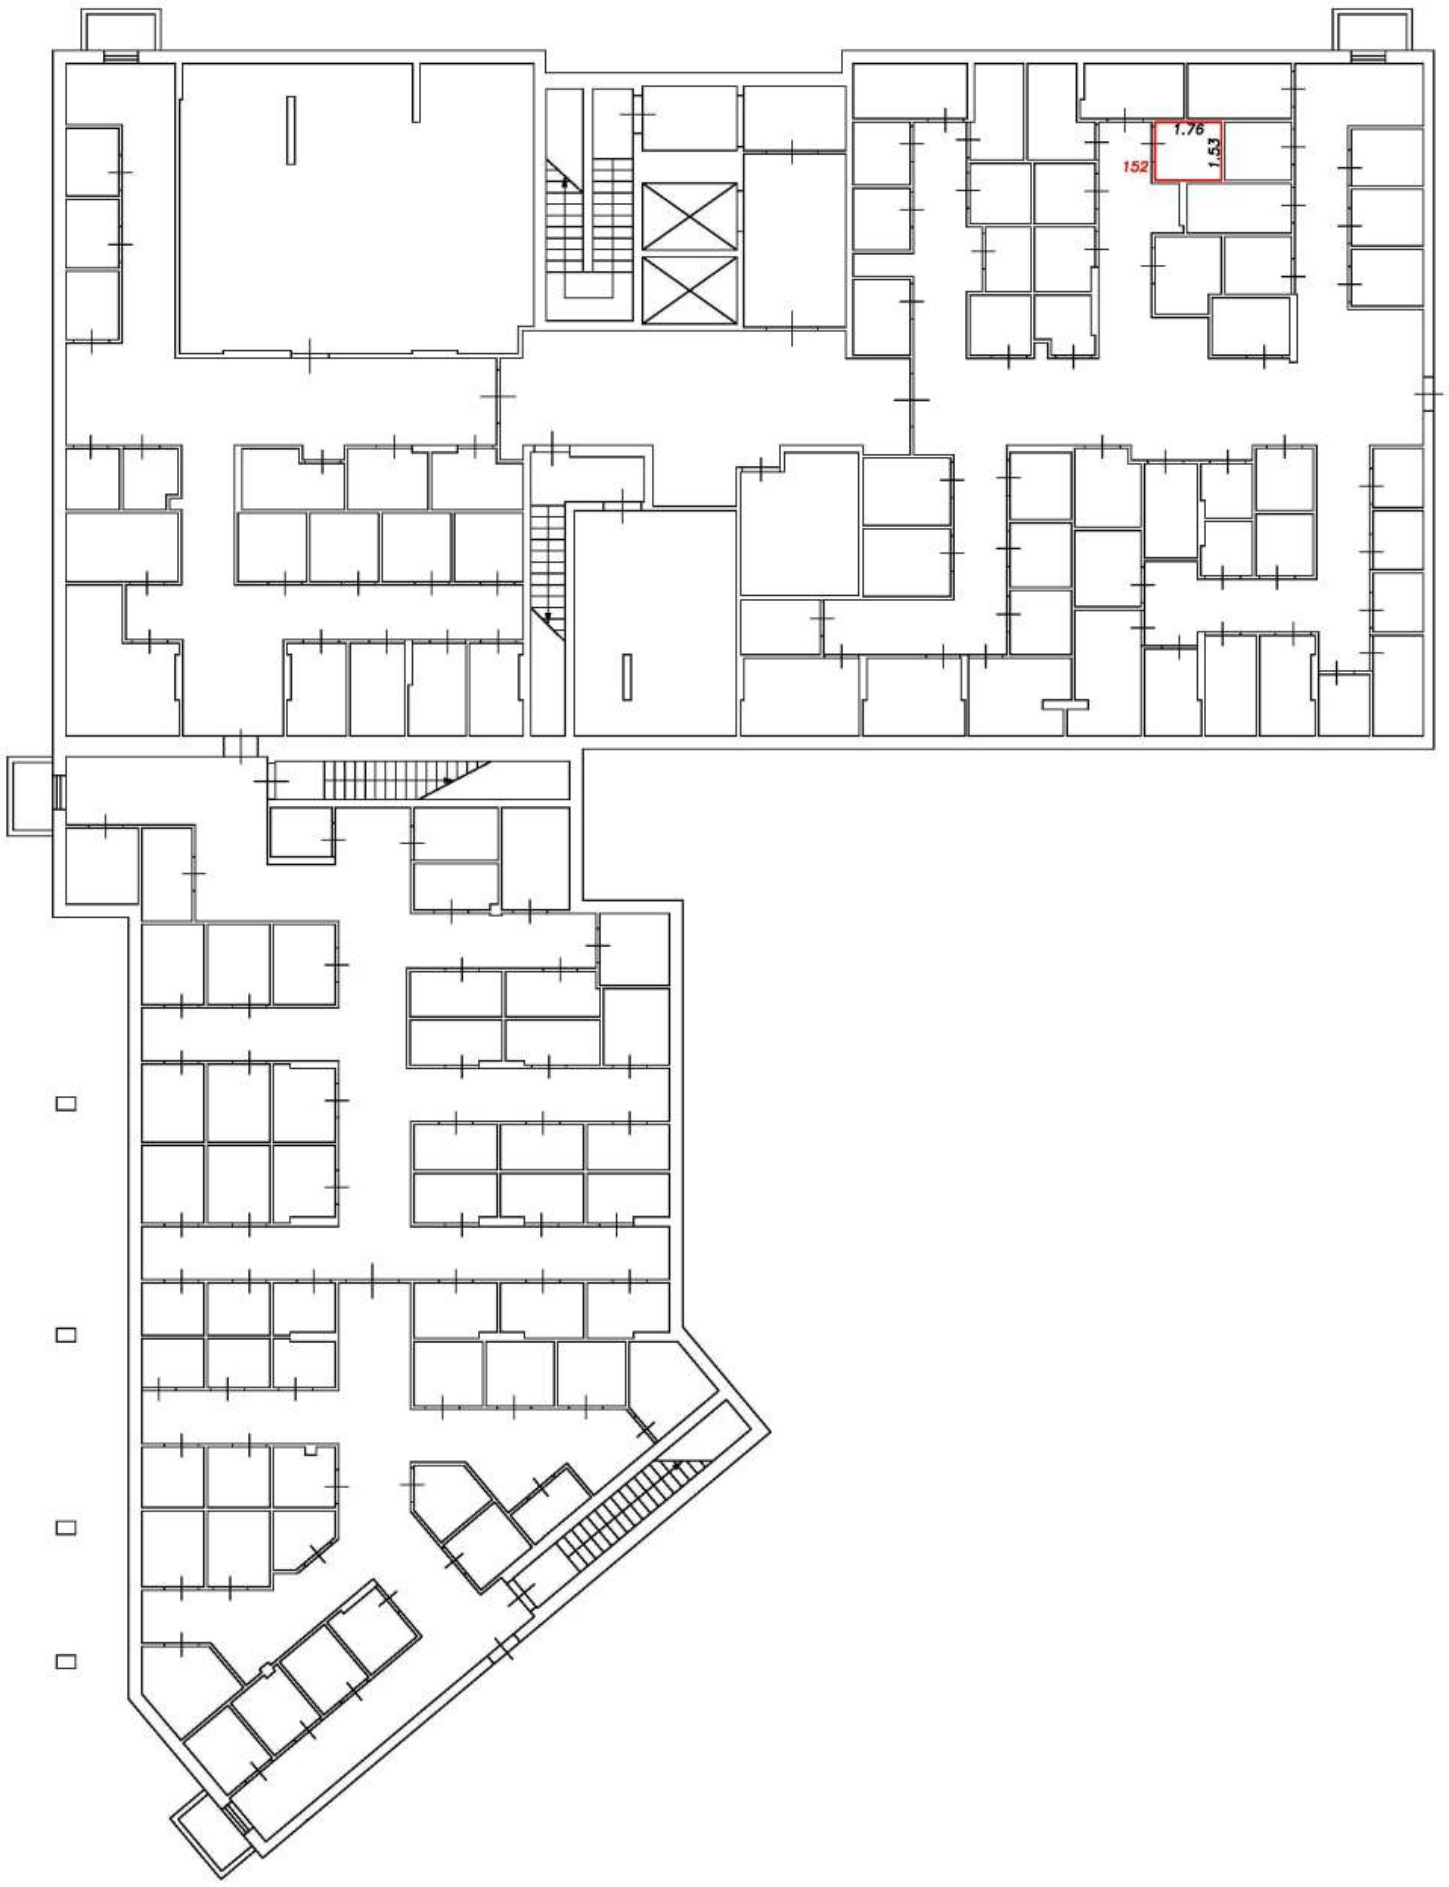

Условные обозначения:


5	Номер помещения
2.64	Линейный размер
	Часть границы вновь образованного помещения
	Стена с окном и дверью
	Функциональное разделение между комнатами
	Перегородка с дверным проемом
	Перегородка с дверным проемом
	Лестница

Масштаб 1:200

План этажа (фрагмент плана этажа)

Подъезд №2

Подвал

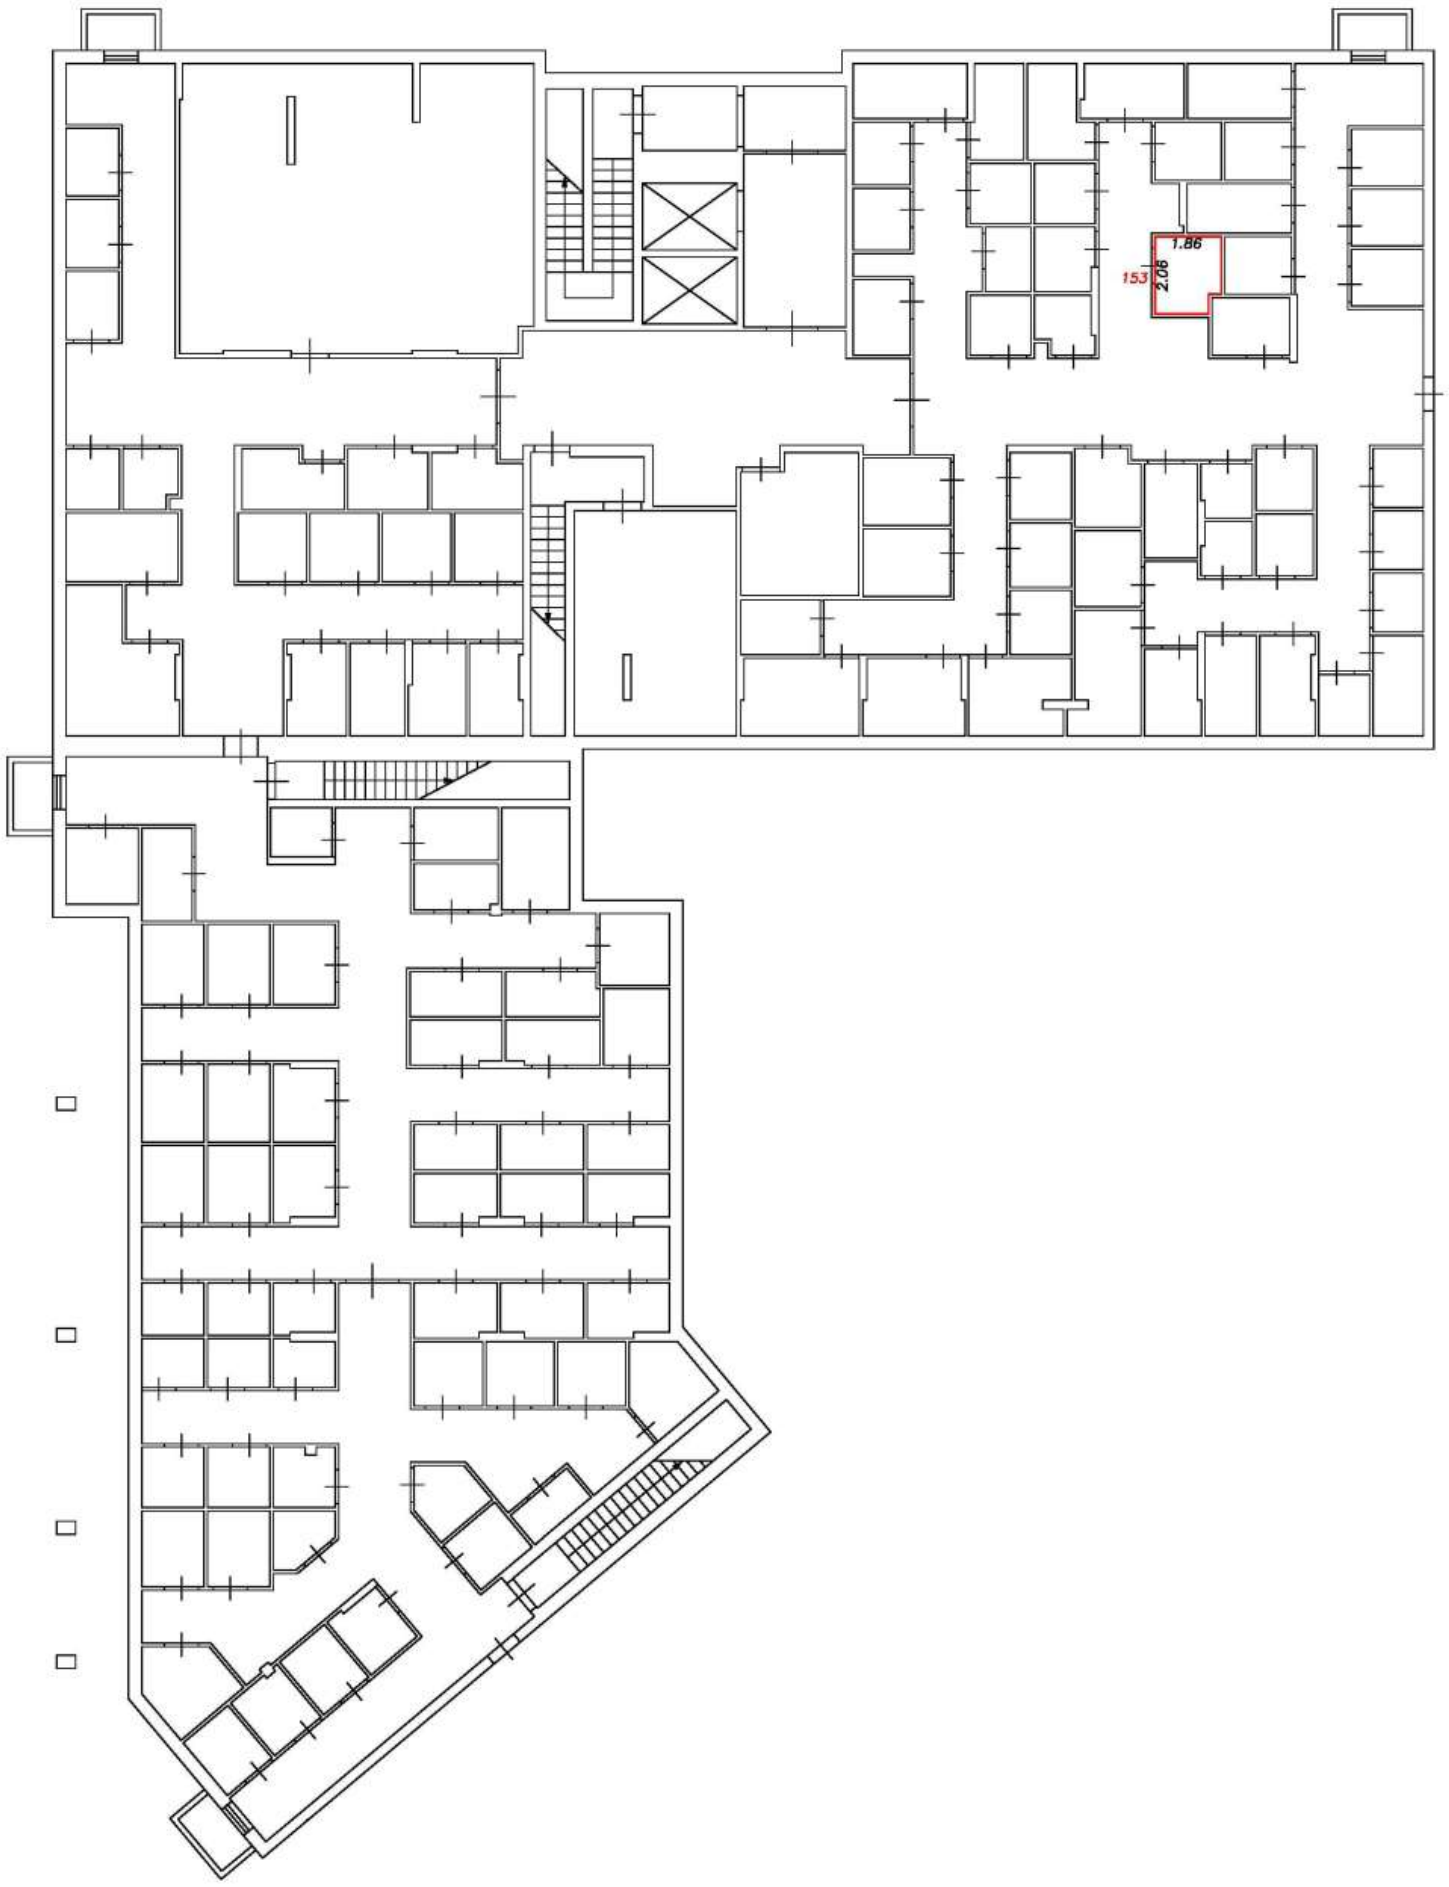

Условные обозначения:


5	Номер помещения
2.64	Линейный размер
	Часть границы вновь образованного помещения
	Стена с окном и дверью
	Функциональное разделение между комнатами
	Перегородка с дверным проемом
	Перегородка с дверным проемом
	Лестница

Масштаб 1:200

План этажа (фрагмент плана этажа)

Подъезд №2

Подвал

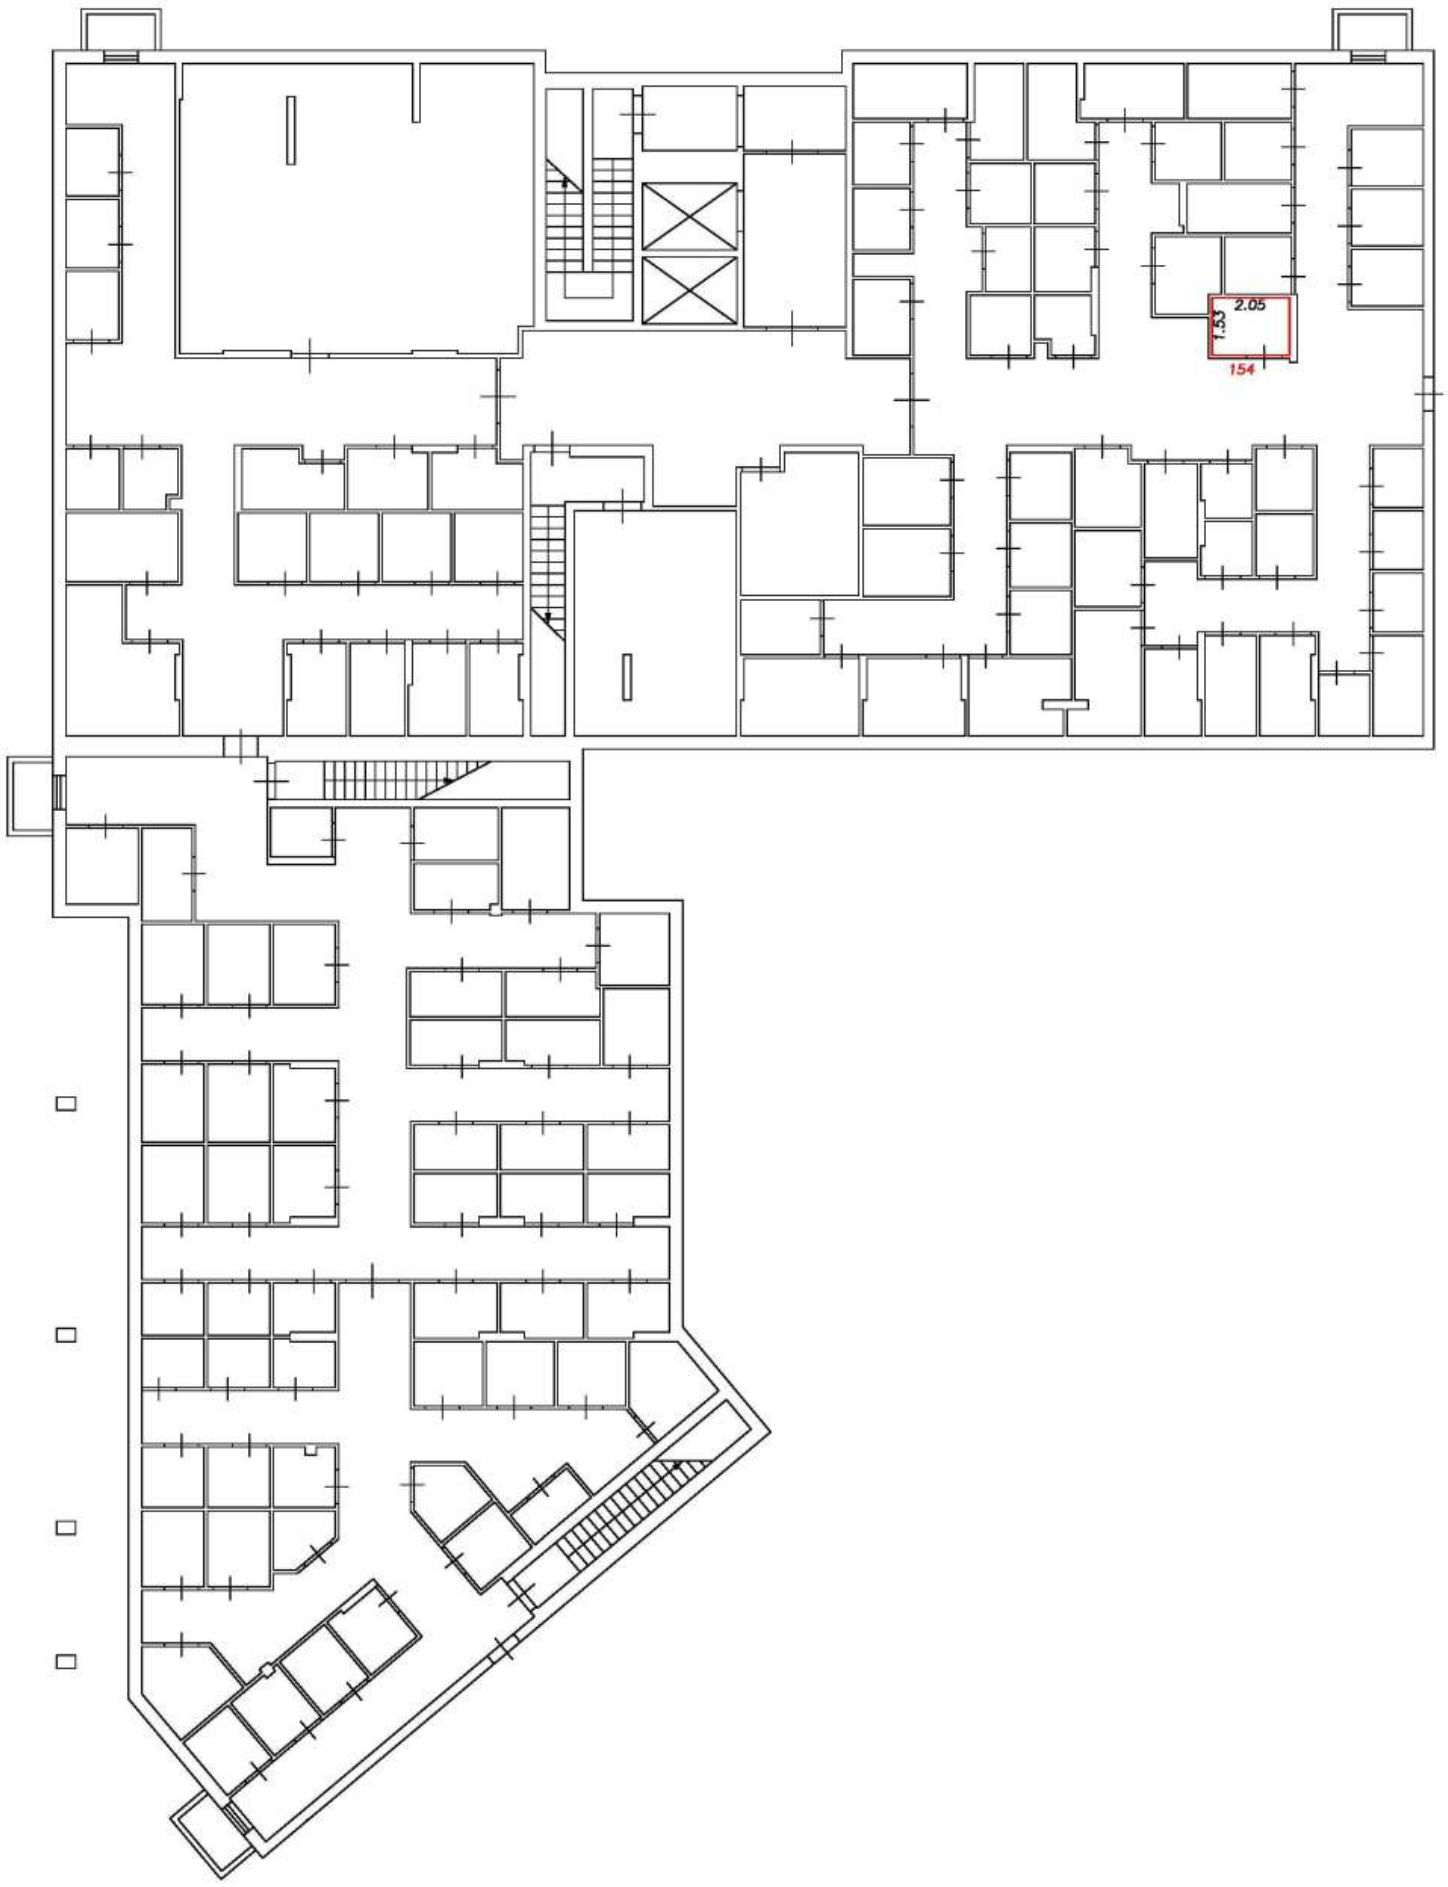

Условные обозначения:


5	Номер помещения
2.64	Линейный размер
	Часть границы вновь образованного помещения
	Стена с окном и дверью
	Функциональное разделение между комнатами
	Перегородка с дверным проемом
	Перегородка с дверным проемом
	Лестница

Масштаб 1:200

План этажа (фрагмент плана этажа)

Подъезд №2

Подвал

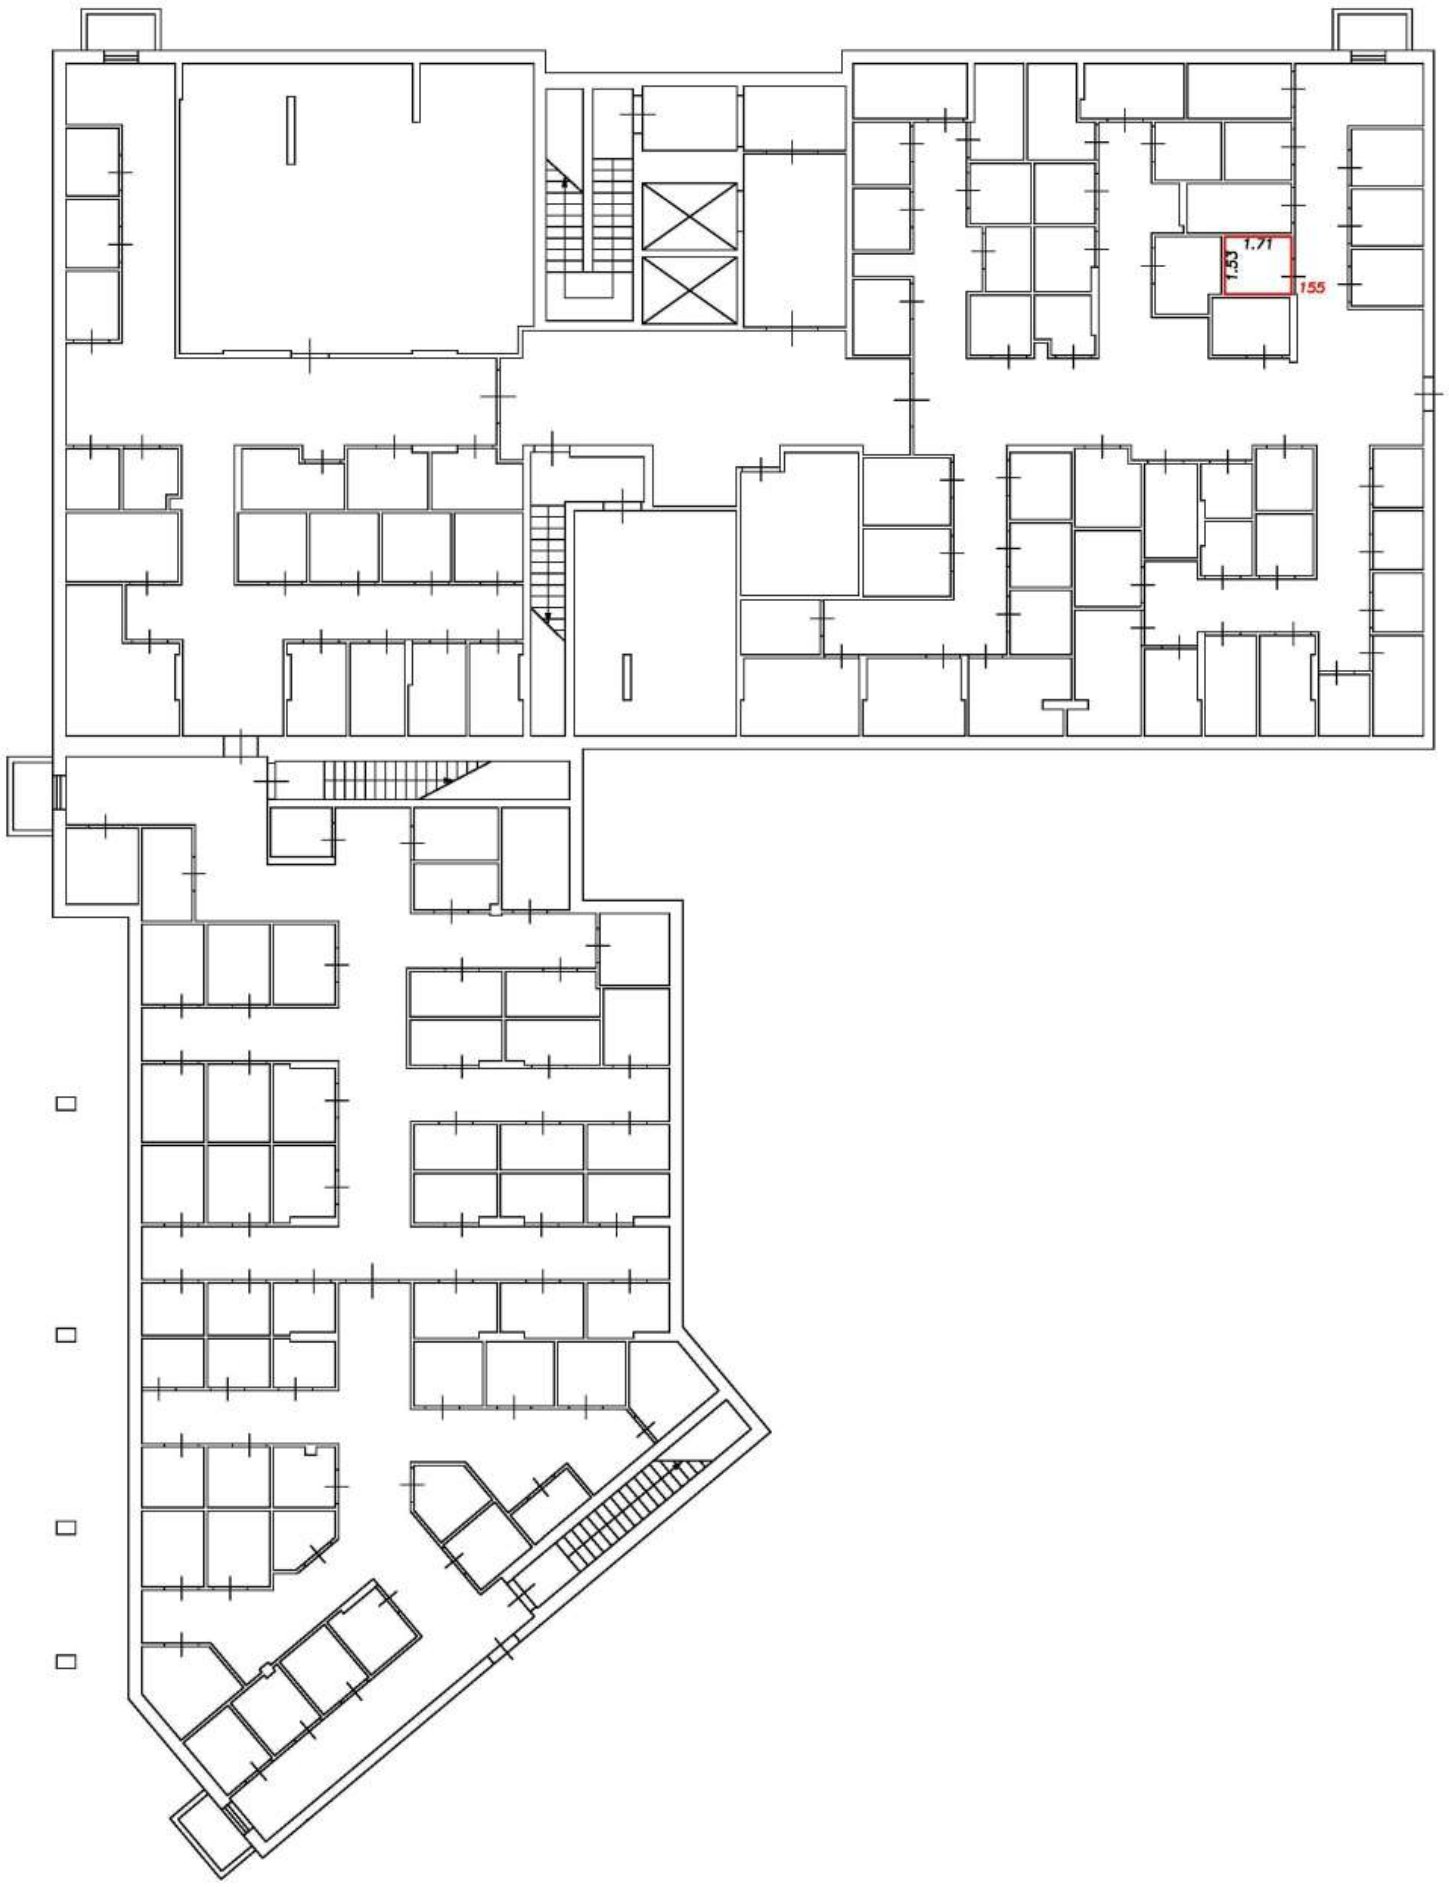

Условные обозначения:


5	Номер помещения
2.64	Линейный размер
	Часть границы вновь образованного помещения
	Стена с окном и дверью
	Функциональное разделение между комнатами
	Перегородка с дверным проемом
	Перегородка с дверным проемом
	Лестница

Масштаб 1:200

План этажа (фрагмент плана этажа)

Подъезд №2

Подвал

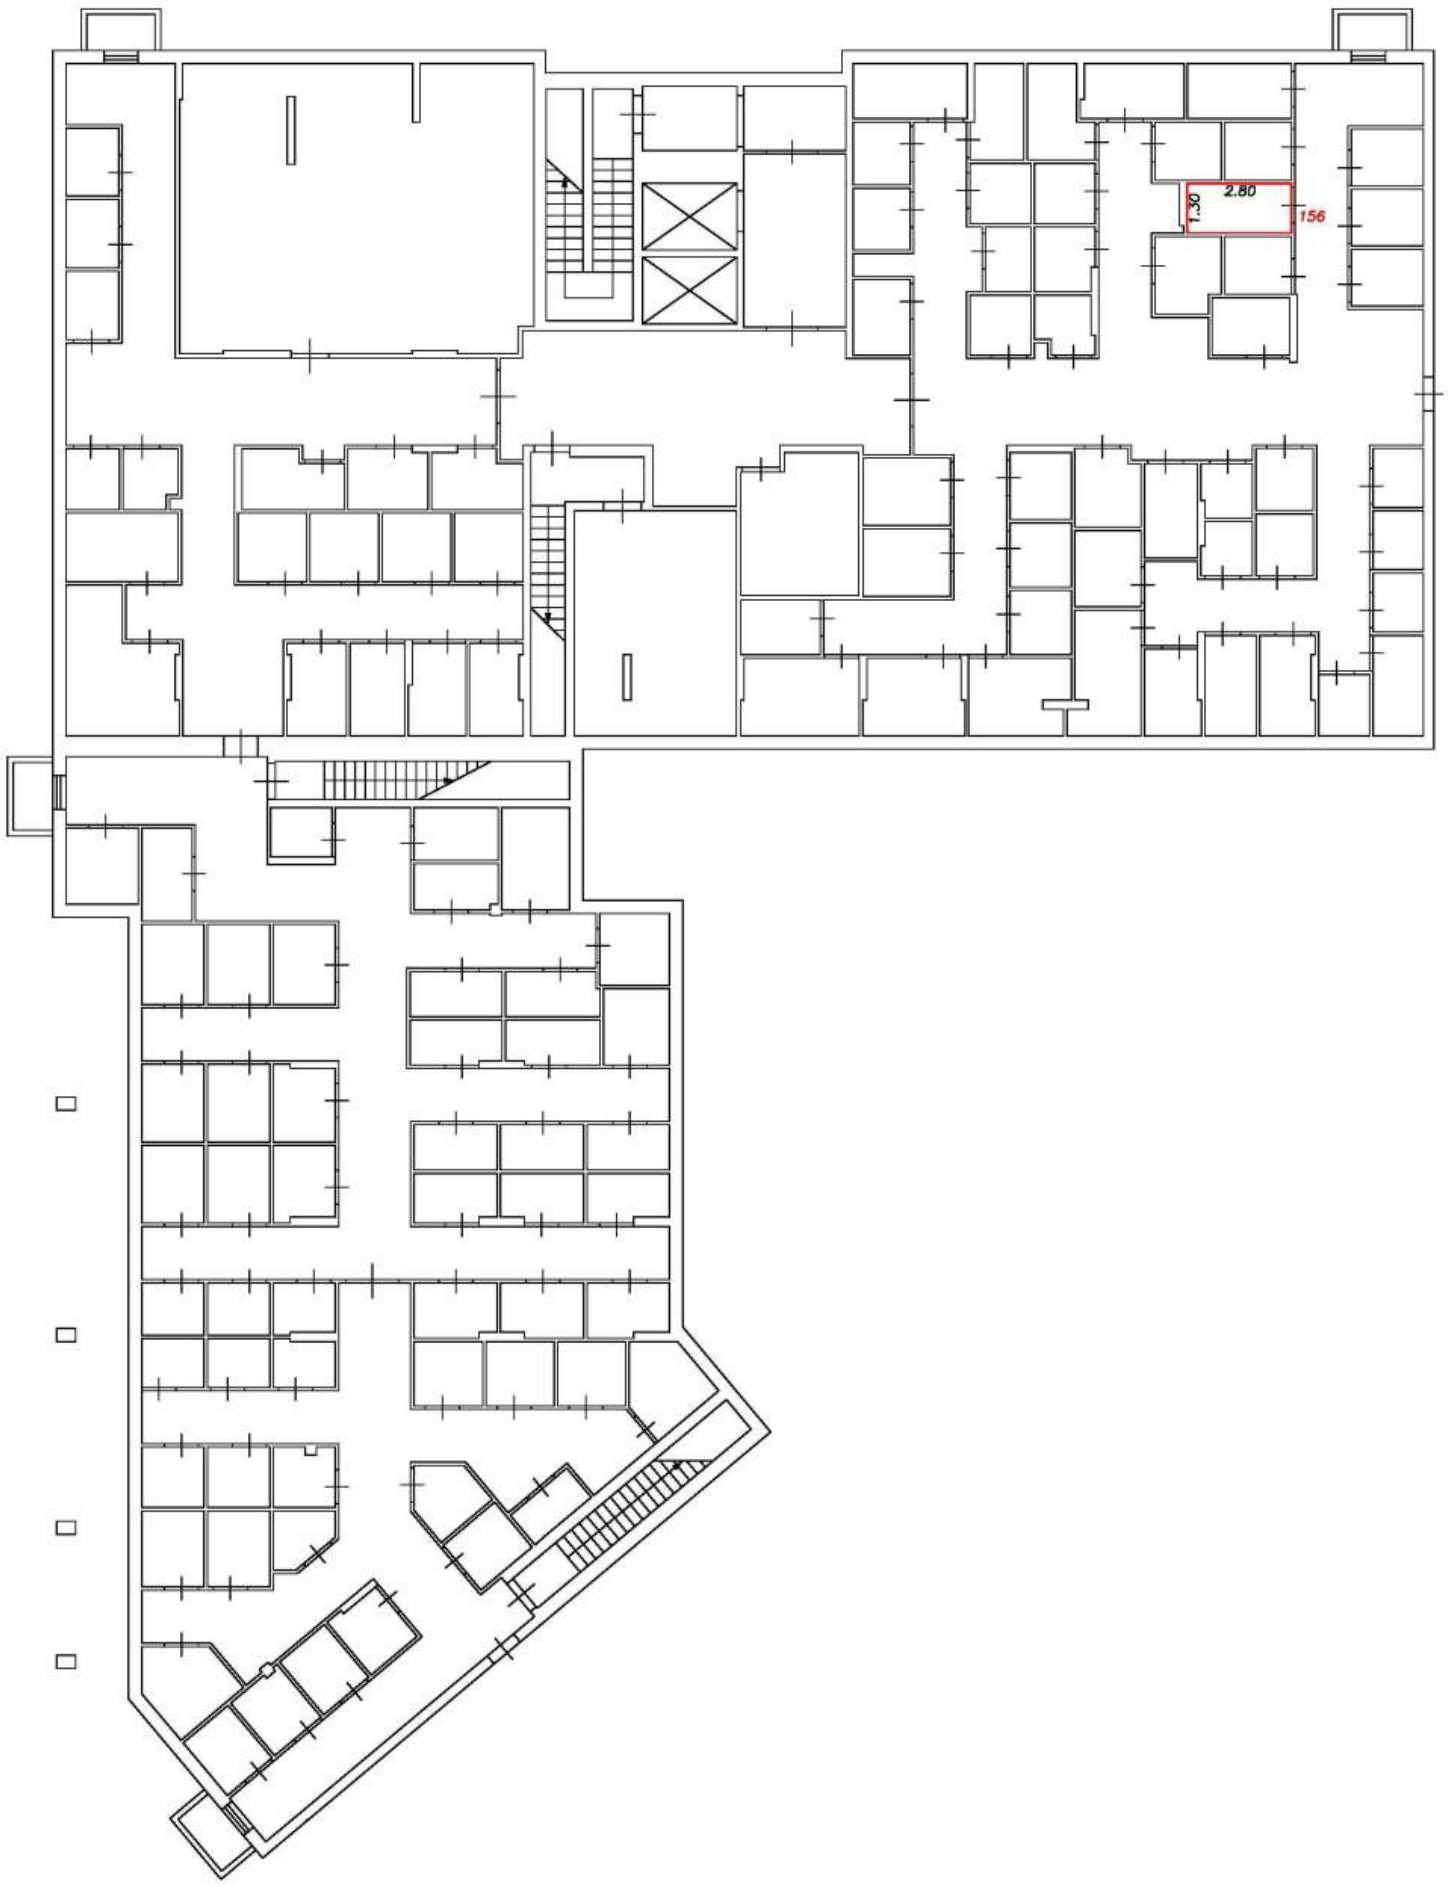

Условные обозначения:


5	Номер помещения
2.64	Линейный размер
	Часть границы вновь образованного помещения
	Стена с окном и дверью
	Функциональное разделение между комнатами
	Перегородка с дверным проемом
	Перегородка с дверным проемом
	Лестница

Масштаб 1:200

План этажа (фрагмент плана этажа)

Подъезд №2

Подвал

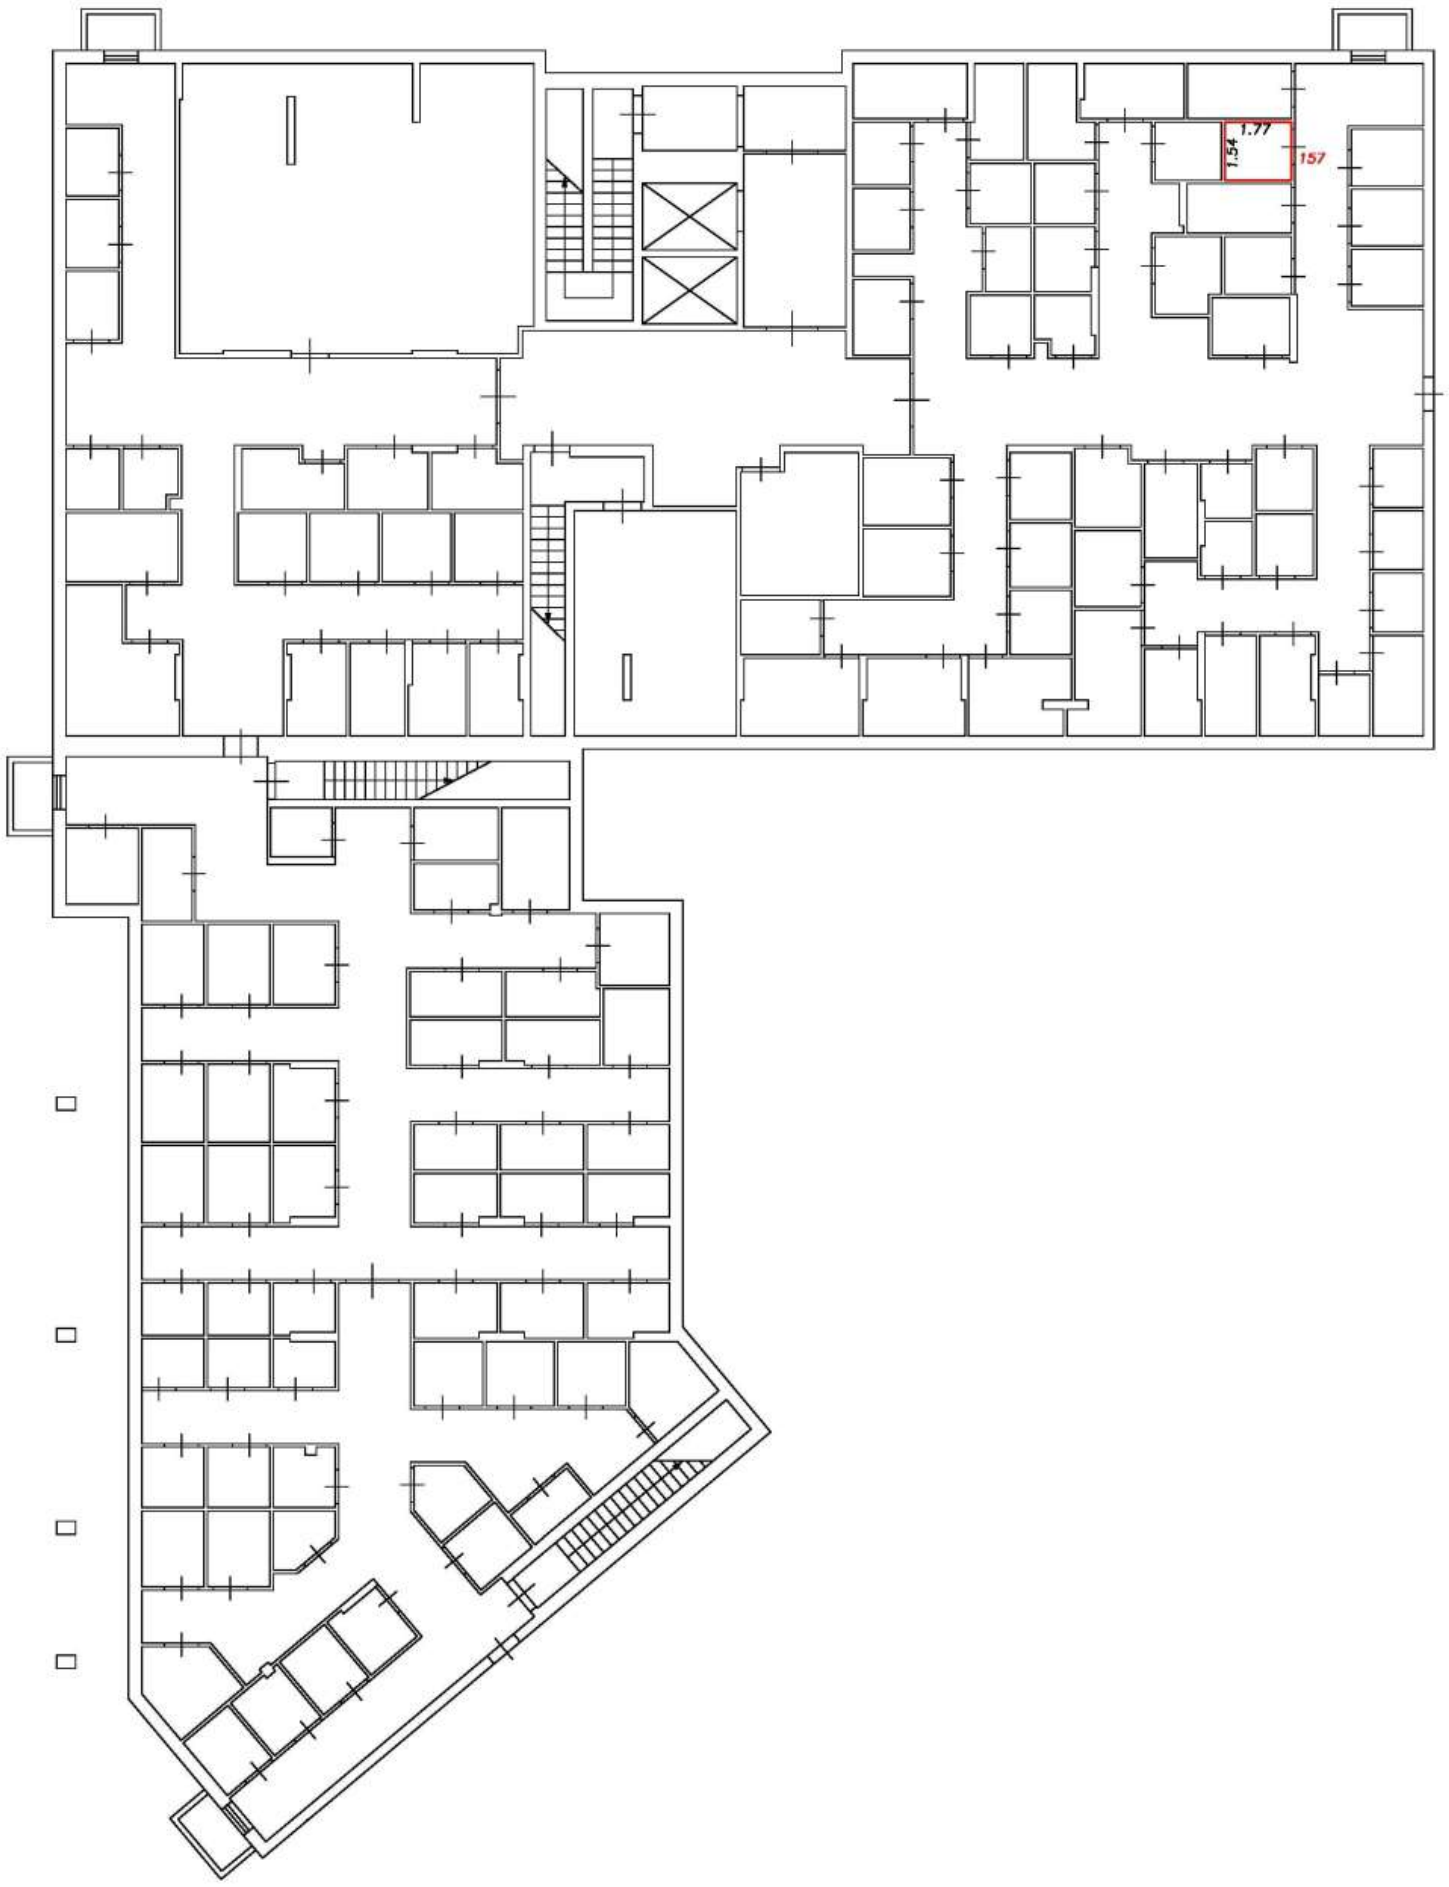

Условные обозначения:


5	Номер помещения
2.64	Линейный размер
	Часть границы вновь образованного помещения
	Стена с окном и дверью
	Функциональное разделение между комнатами
	Перегородка с дверным проемом
	Перегородка с дверным проемом
	Лестница

Масштаб 1:200

План этажа (фрагмент плана этажа)

Подъезд №2

Подвал

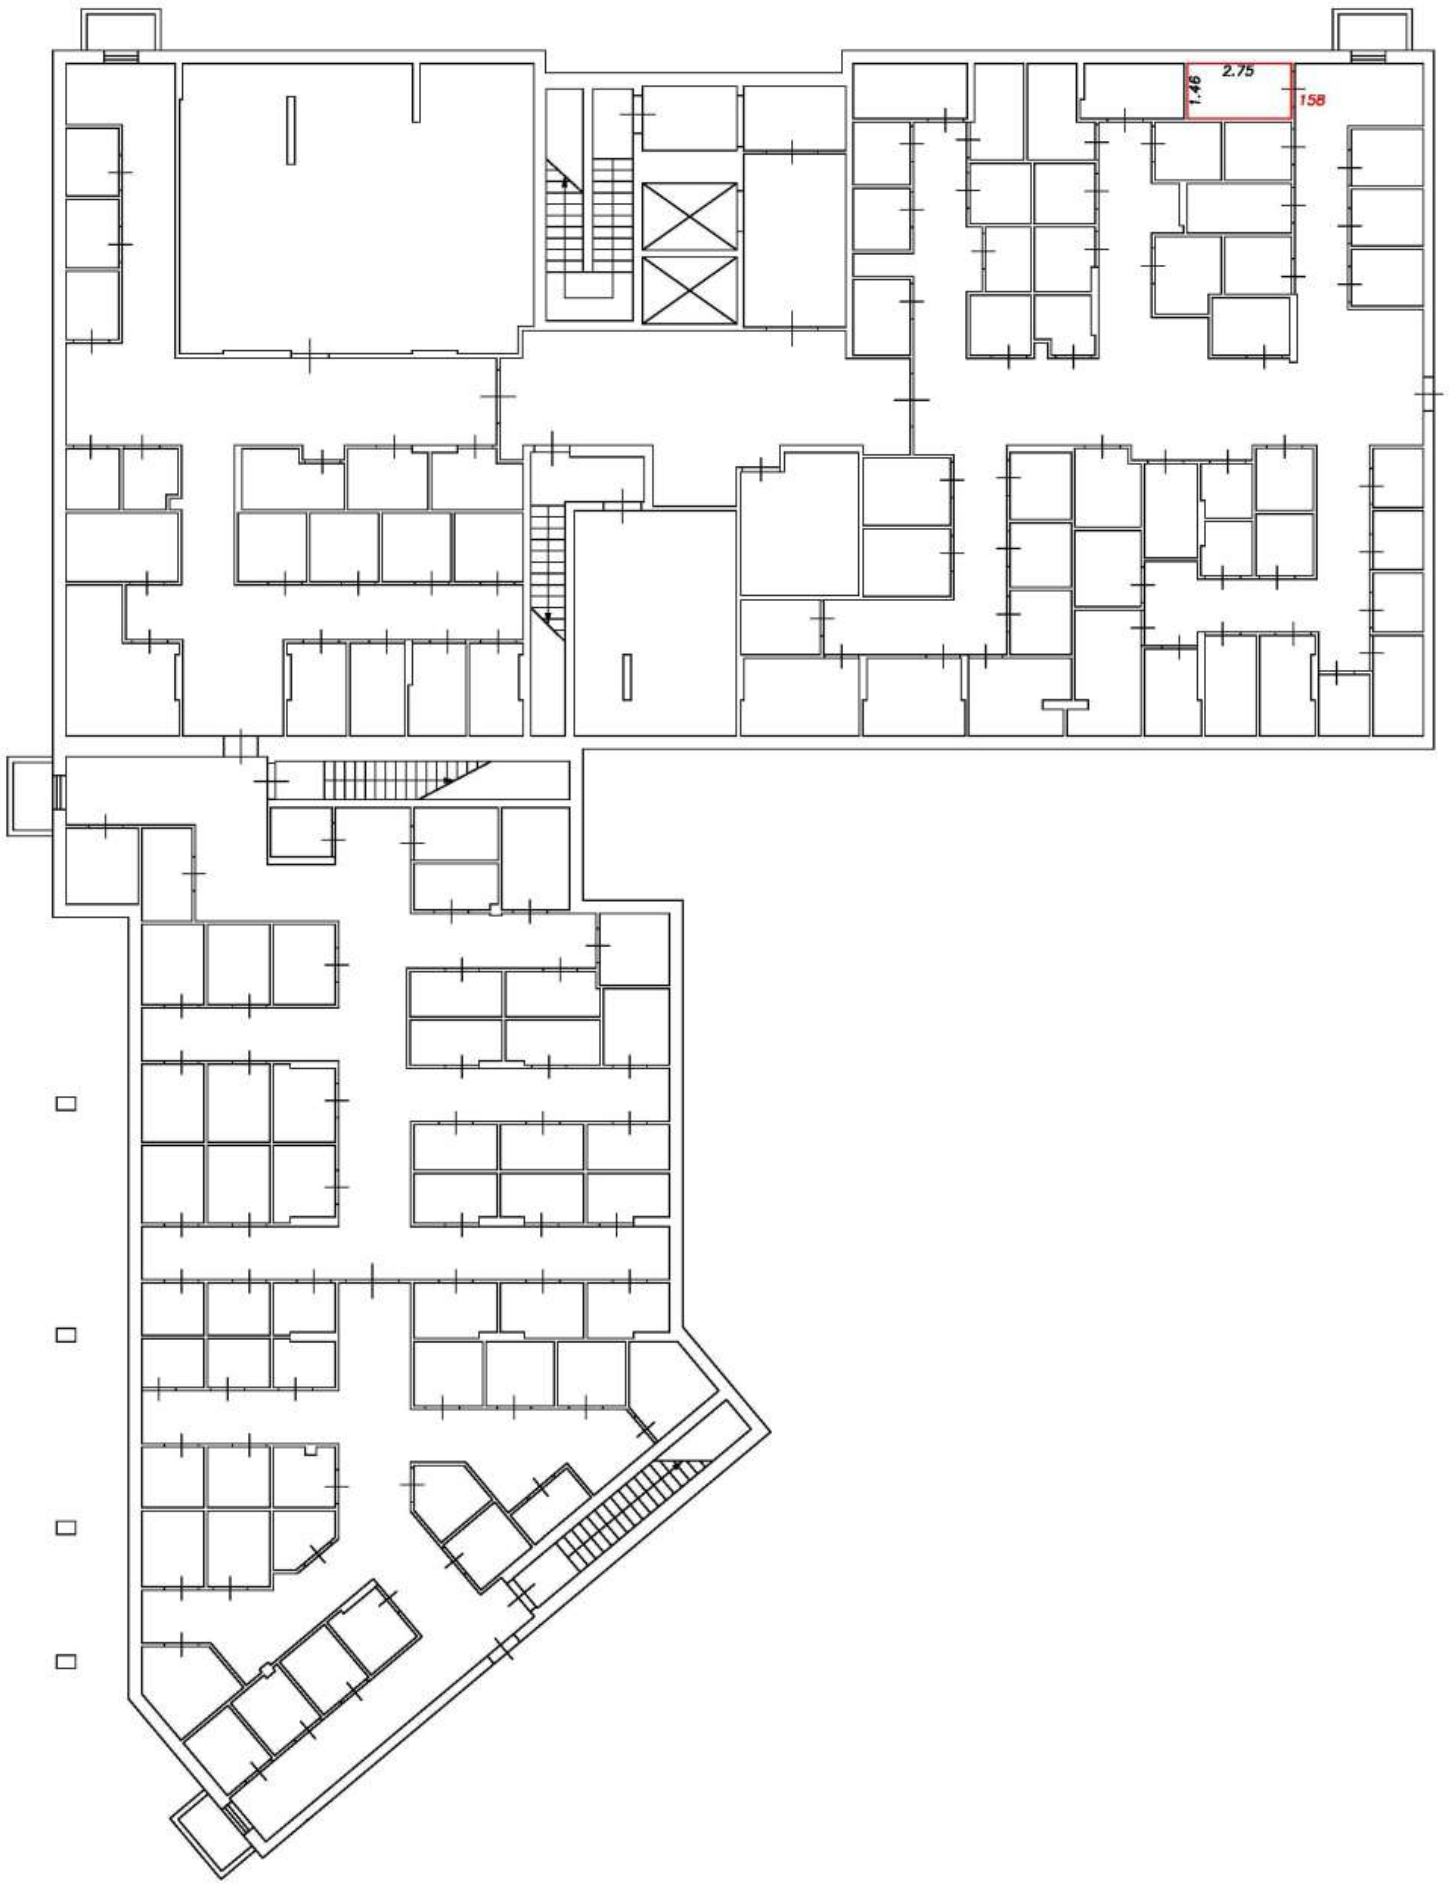

Условные обозначения:


5	Номер помещения
2.64	Линейный размер
	Часть границы вновь образованного помещения
	Стена с окном и дверью
	Функциональное разделение между комнатами
	Перегородка с дверным проемом
	Перегородка с дверным проемом
	Лестница

Масштаб 1:200

План этажа (фрагмент плана этажа)

Подъезд №2

Подвал

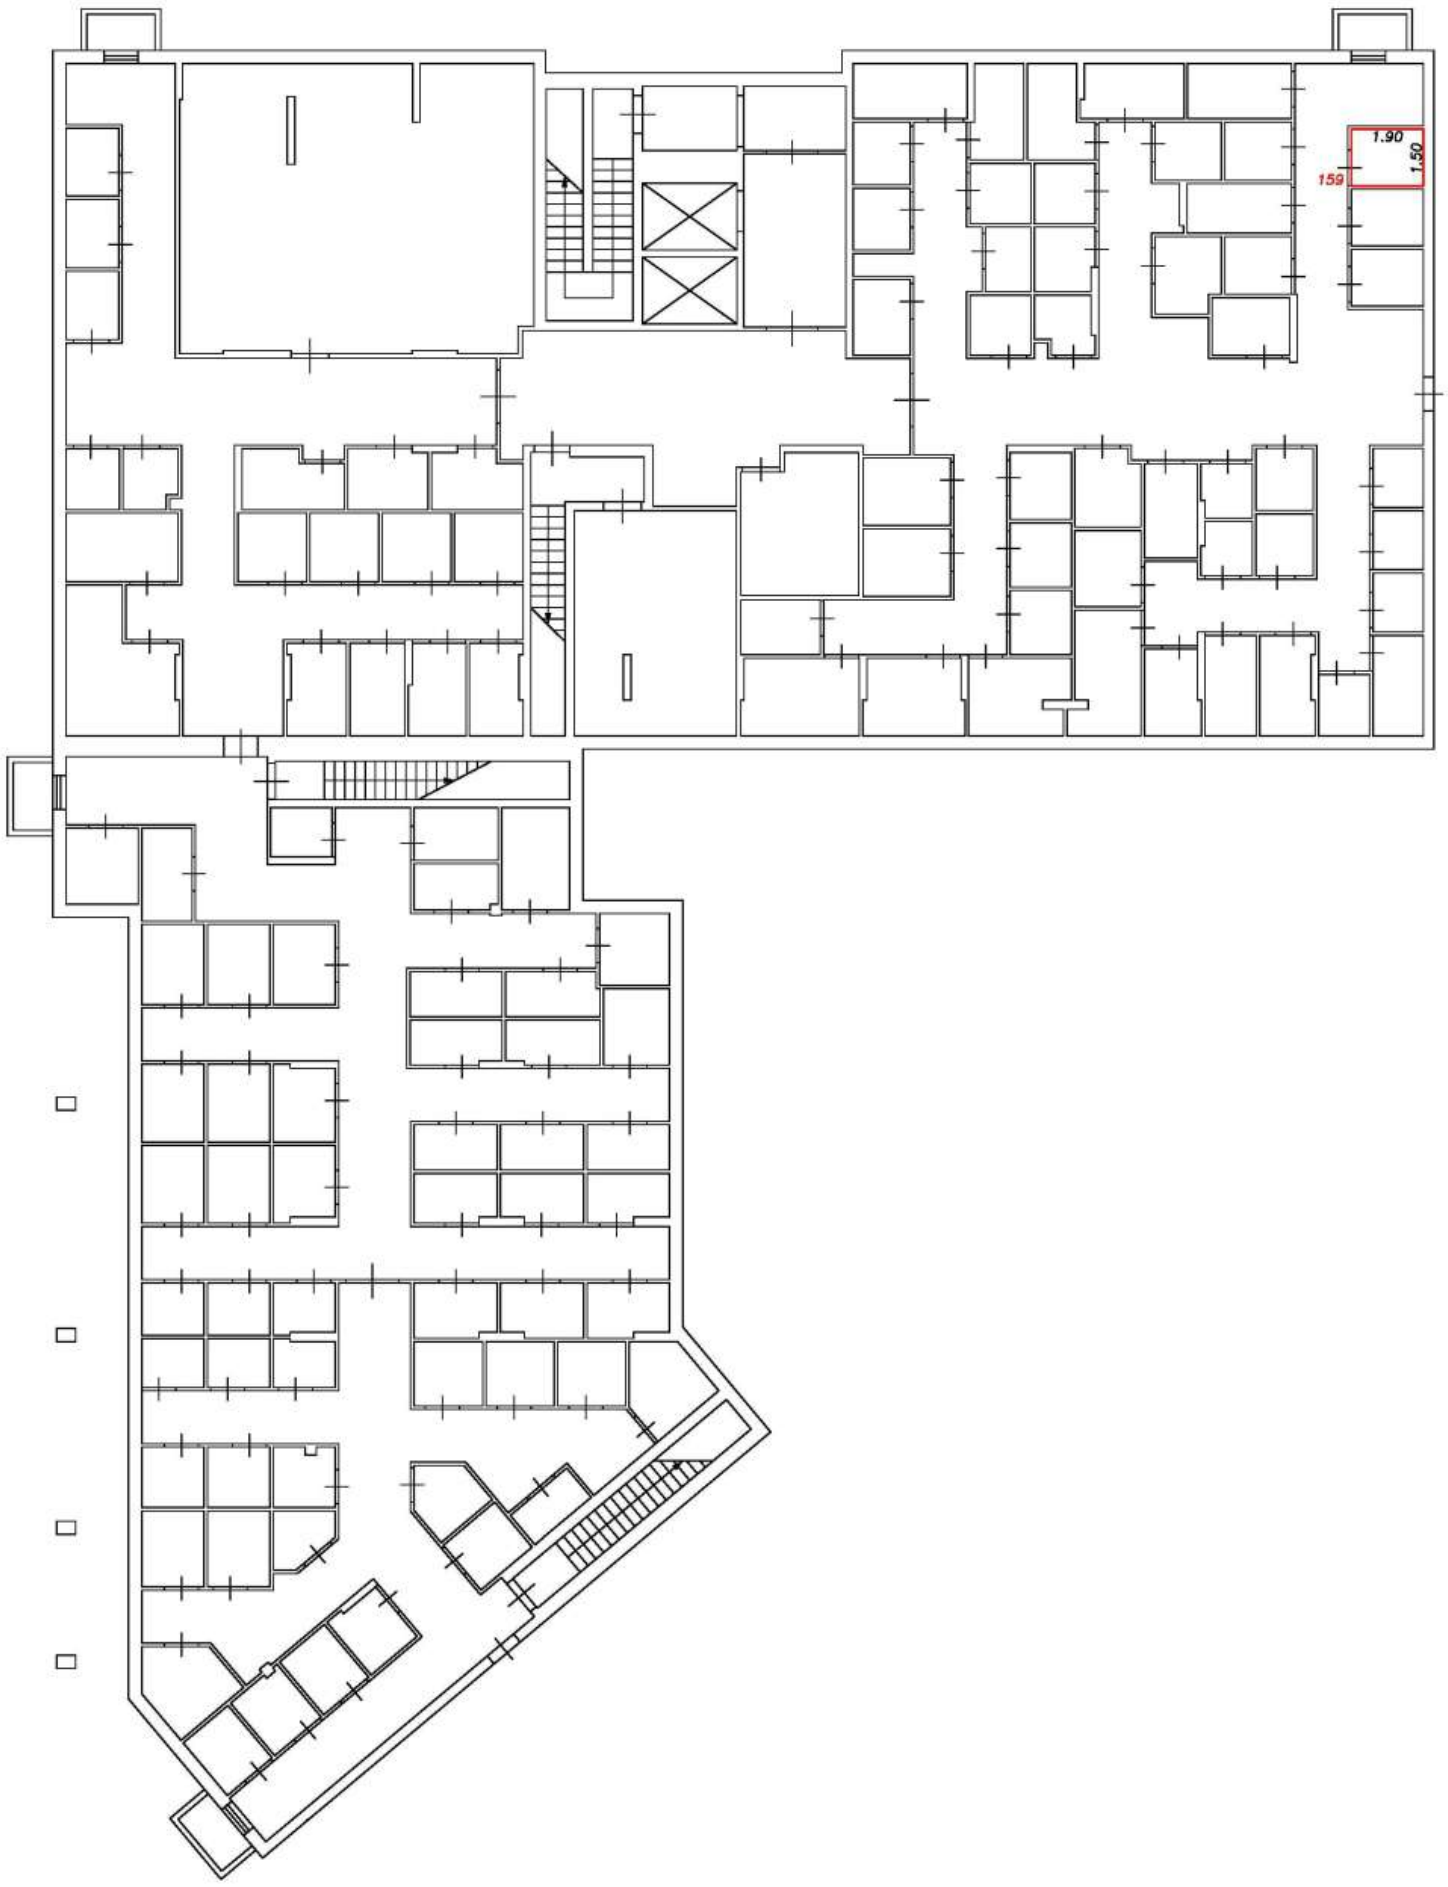

Условные обозначения:


5	Номер помещения
2.64	Линейный размер
	Часть границы вновь образованного помещения
	Стена с окном и дверью
	Функциональное разделение между комнатами
	Перегородка с дверным проемом
	Перегородка с дверным проемом
	Лестница

Масштаб 1:200

План этажа (фрагмент плана этажа)

Подъезд №2

Подвал

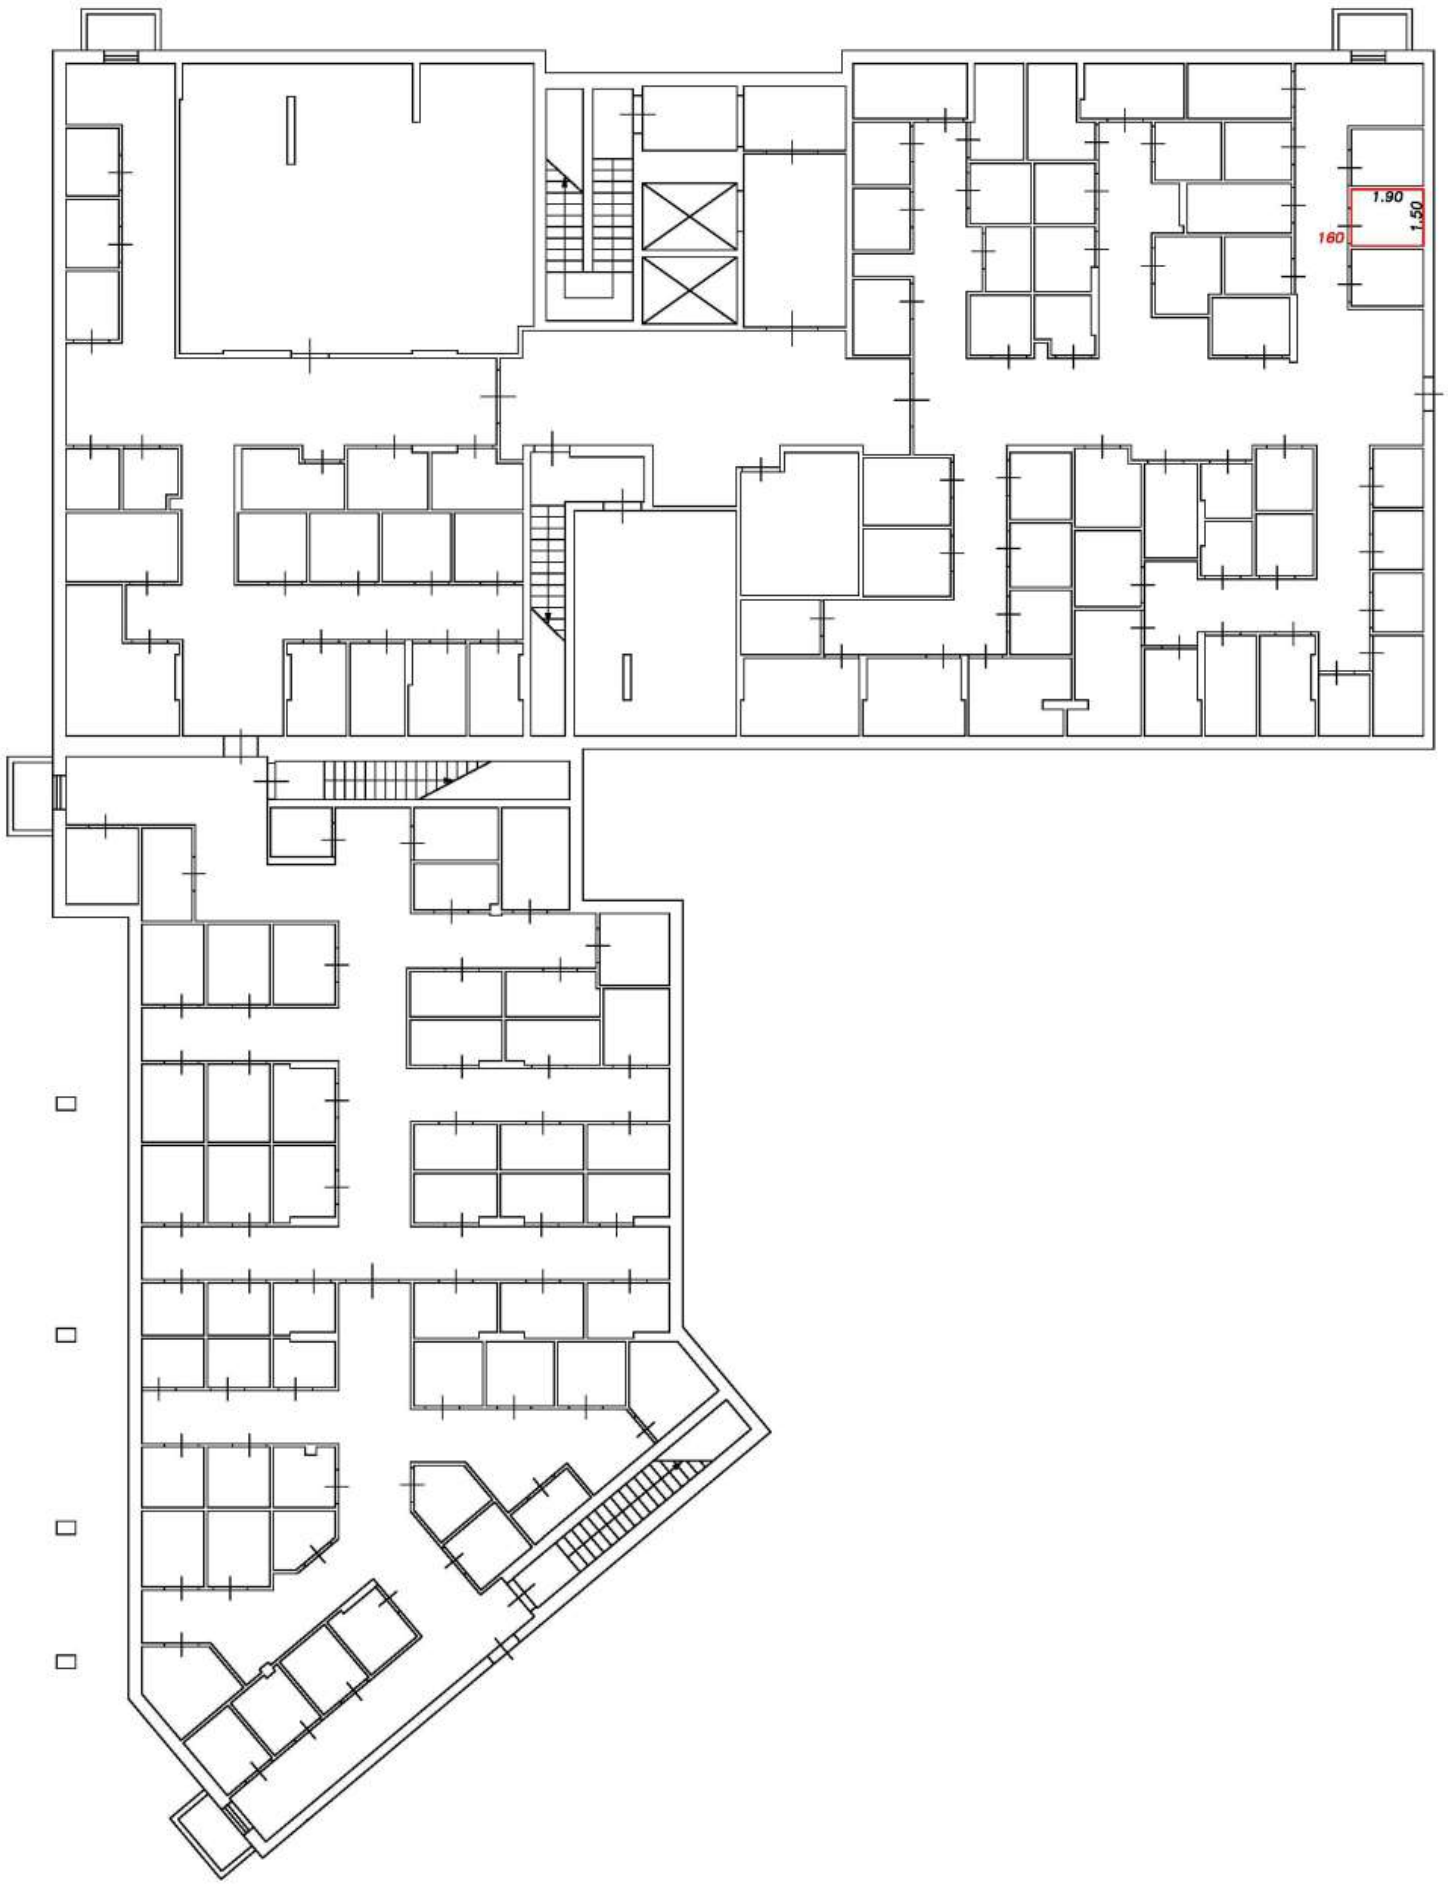

Условные обозначения:

5	Номер помещения
2.64	Линейный размер
	Часть границы вновь образованного помещения
	Стена с окном и дверью
	Функциональное разделение между комнатами
	Перегородка с дверным проемом
	Перегородка с дверным проемом
	Лестница

Масштаб 1:200

План этажа (фрагмент плана этажа)

Подъезд №2

Подвал



Условные обозначения:


5	Номер помещения
2.64	Линейный размер
	Часть границы вновь образованного помещения
	Стена с окном и дверью
	Функциональное разделение между комнатами
	Перегородка с дверным проемом
	Перегородка с дверным проемом
	Лестница

Масштаб 1:200

План этажа (фрагмент плана этажа)

Подъезд №2

Подвал

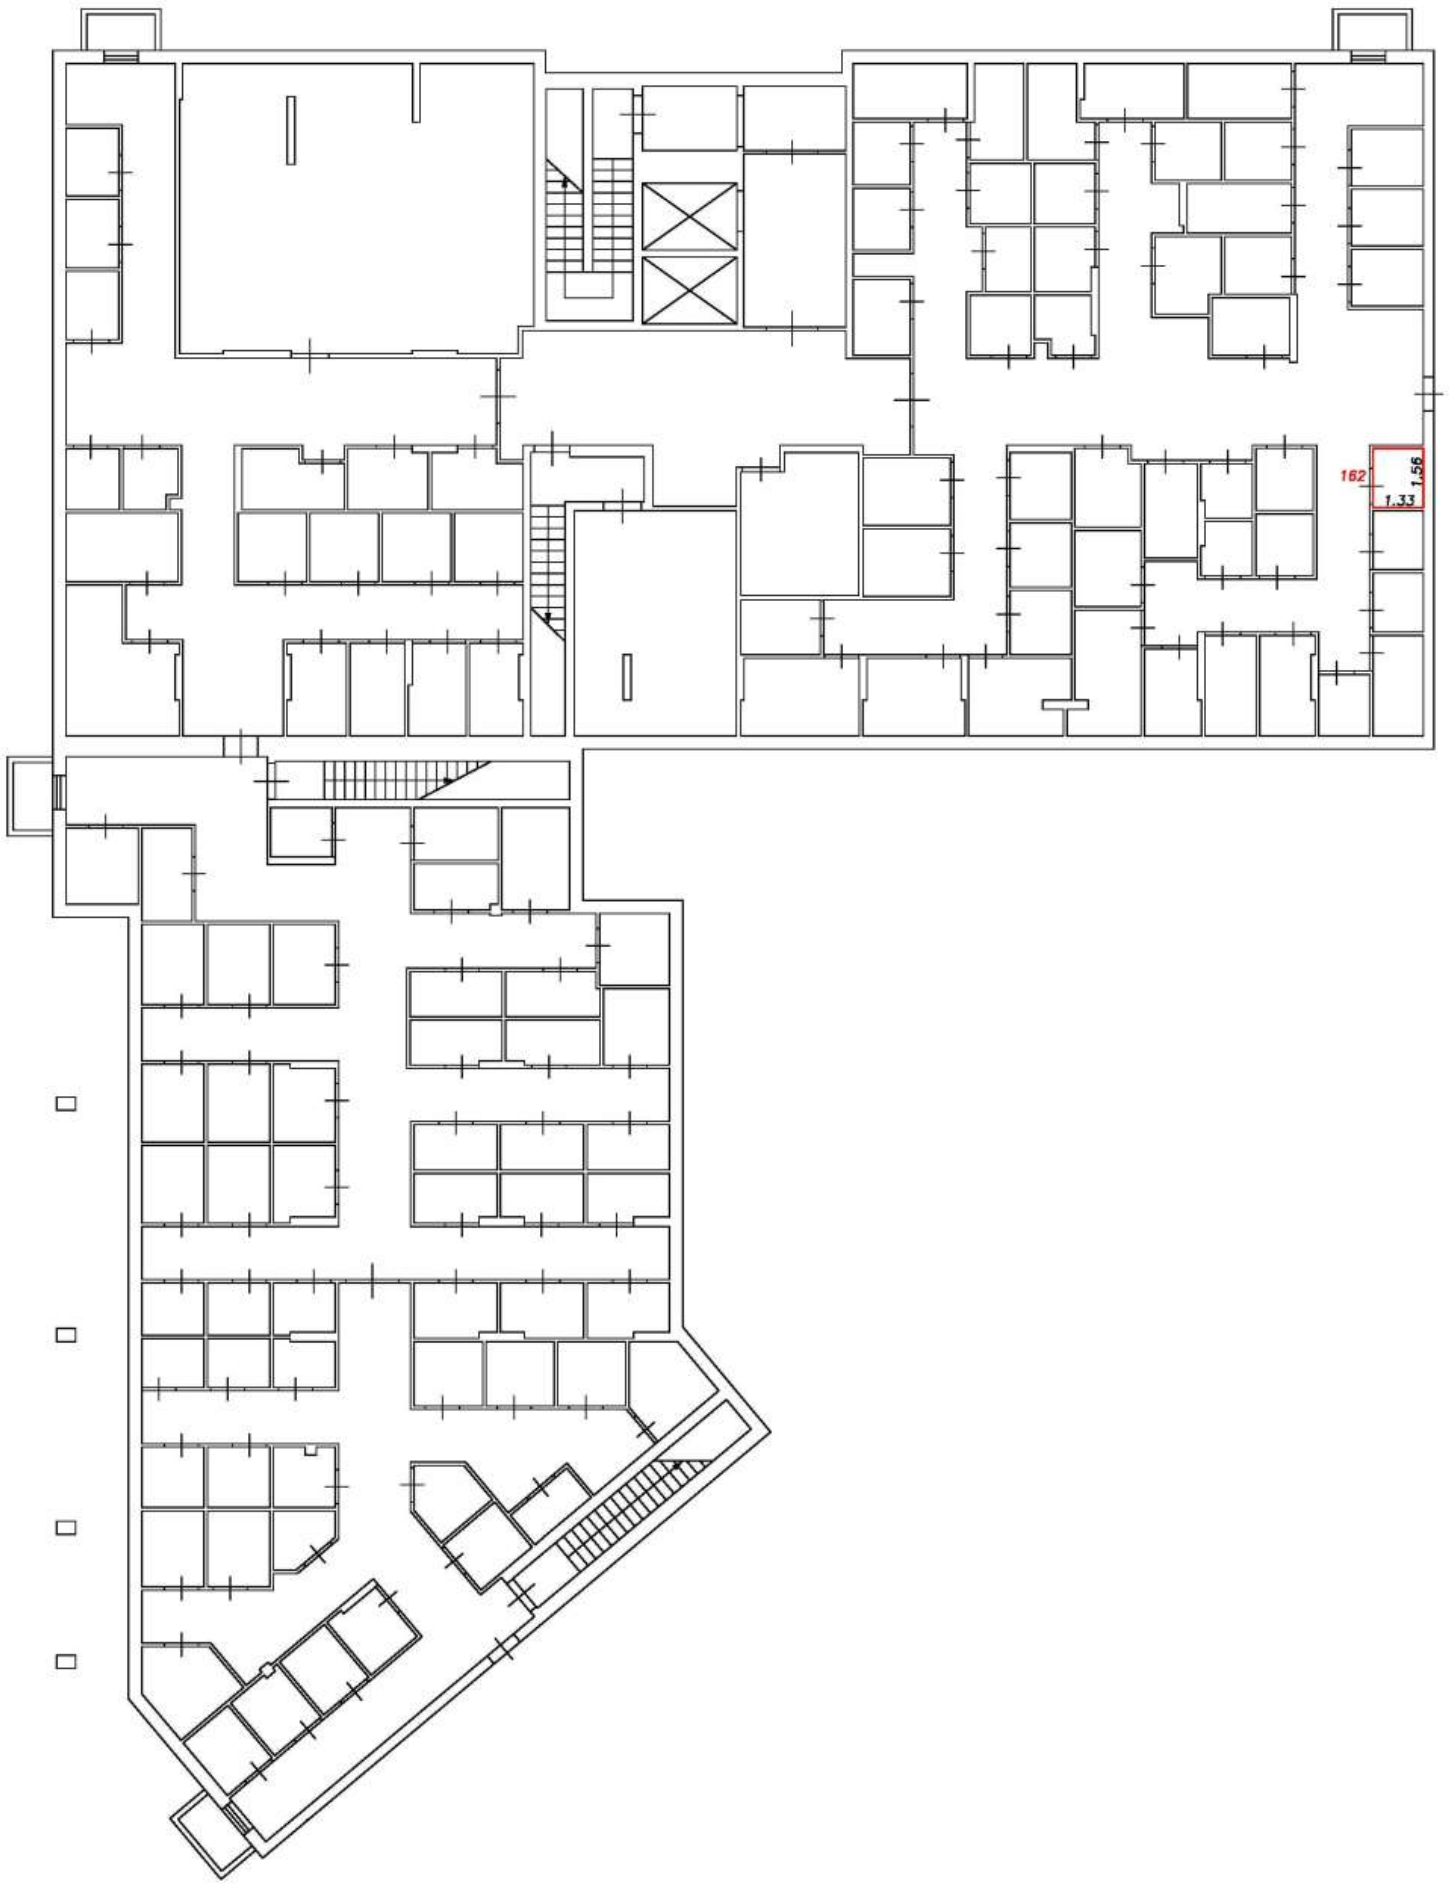

Условные обозначения:

5	Номер помещения
2.64	Линейный размер
	Часть границы вновь образованного помещения
	Стена с окном и дверью
	Функциональное разделение между комнатами
	Перегородка с дверным проемом
	Перегородка с дверным проемом
	Лестница

Масштаб 1:200

План этажа (фрагмент плана этажа)

Подъезд №2

Подвал



Условные обозначения:

5	Номер помещения
2.64	Линейный размер
	Часть границы вновь образованного помещения
	Стена с окном и дверью
	Функциональное разделение между комнатами
	Перегородка с дверным проемом
	Перегородка с дверным проемом
	Лестница

Масштаб 1:200

План этажа (фрагмент плана этажа)

Подъезд №2

Подвал



Условные обозначения:


5	Номер помещения
2.64	Линейный размер
	Часть границы вновь образованного помещения
	Стена с окном и дверью
	Функциональное разделение между комнатами
	Перегородка с дверным проемом
	Перегородка с дверным проемом
	Лестница

Масштаб 1:200

План этажа (фрагмент плана этажа)

Подъезд №2

Подвал

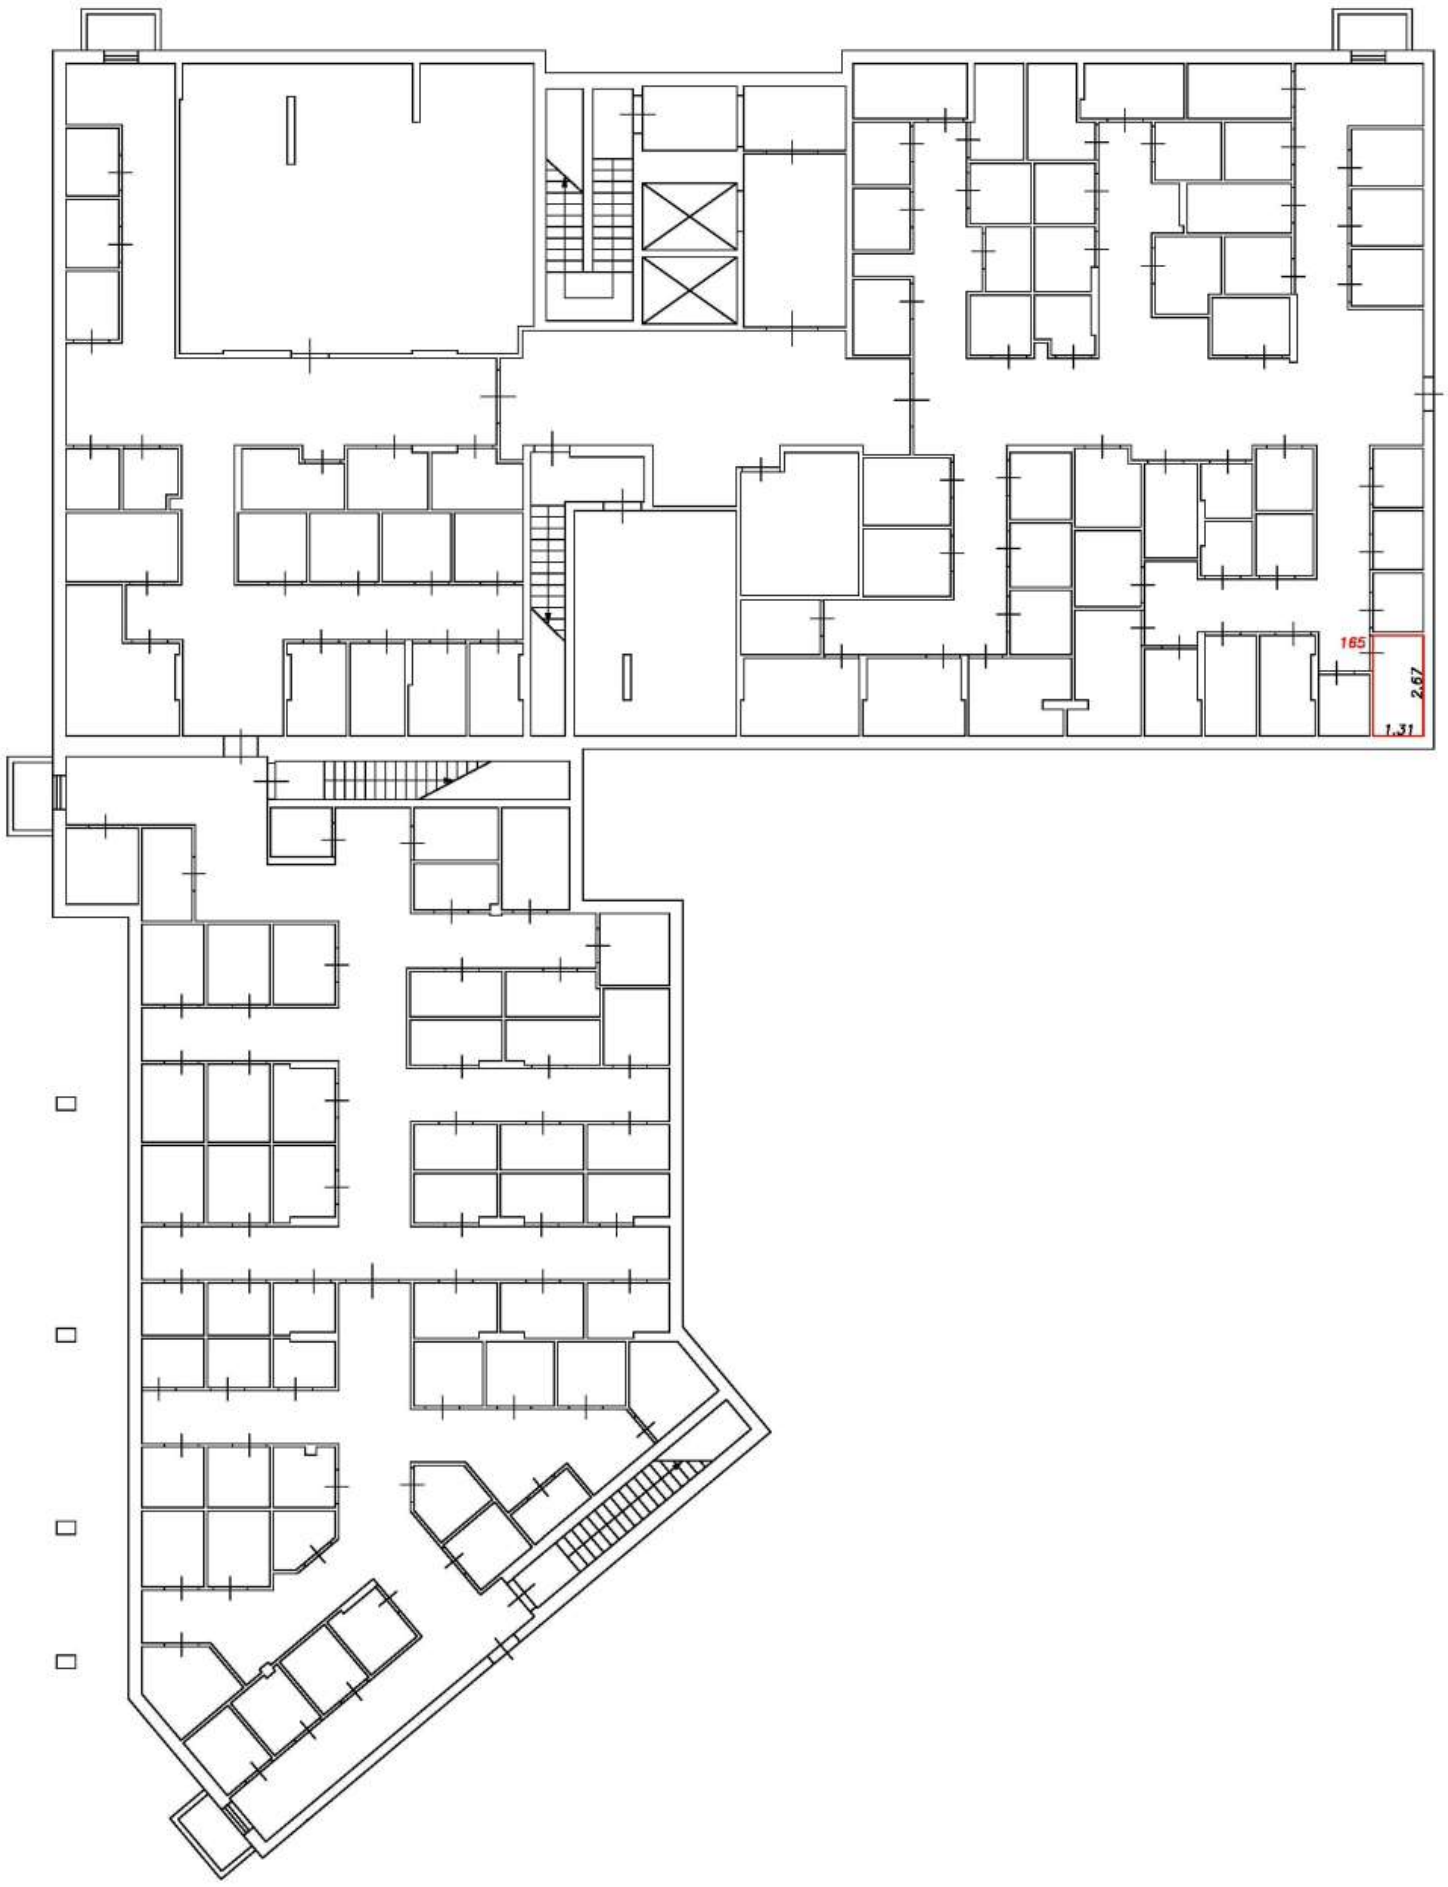

Условные обозначения:

5	Номер помещения
2.64	Линейный размер
	Часть границы вновь образованного помещения
	Стена с окном и дверью
	Функциональное разделение между комнатами
	Перегородка с дверным проемом
	Перегородка с дверным проемом
	Лестница

Масштаб 1:200

План этажа (фрагмент плана этажа)

Подъезд №2

Подвал



Условные обозначения:


5	Номер помещения
2.64	Линейный размер
	Часть границы вновь образованного помещения
	Стена с окном и дверью
	Функциональное разделение между комнатами
	Перегородка с дверным проемом
	Перегородка с дверным проемом
	Лестница

Масштаб 1:200

План этажа (фрагмент плана этажа)

Подъезд №2

Подвал

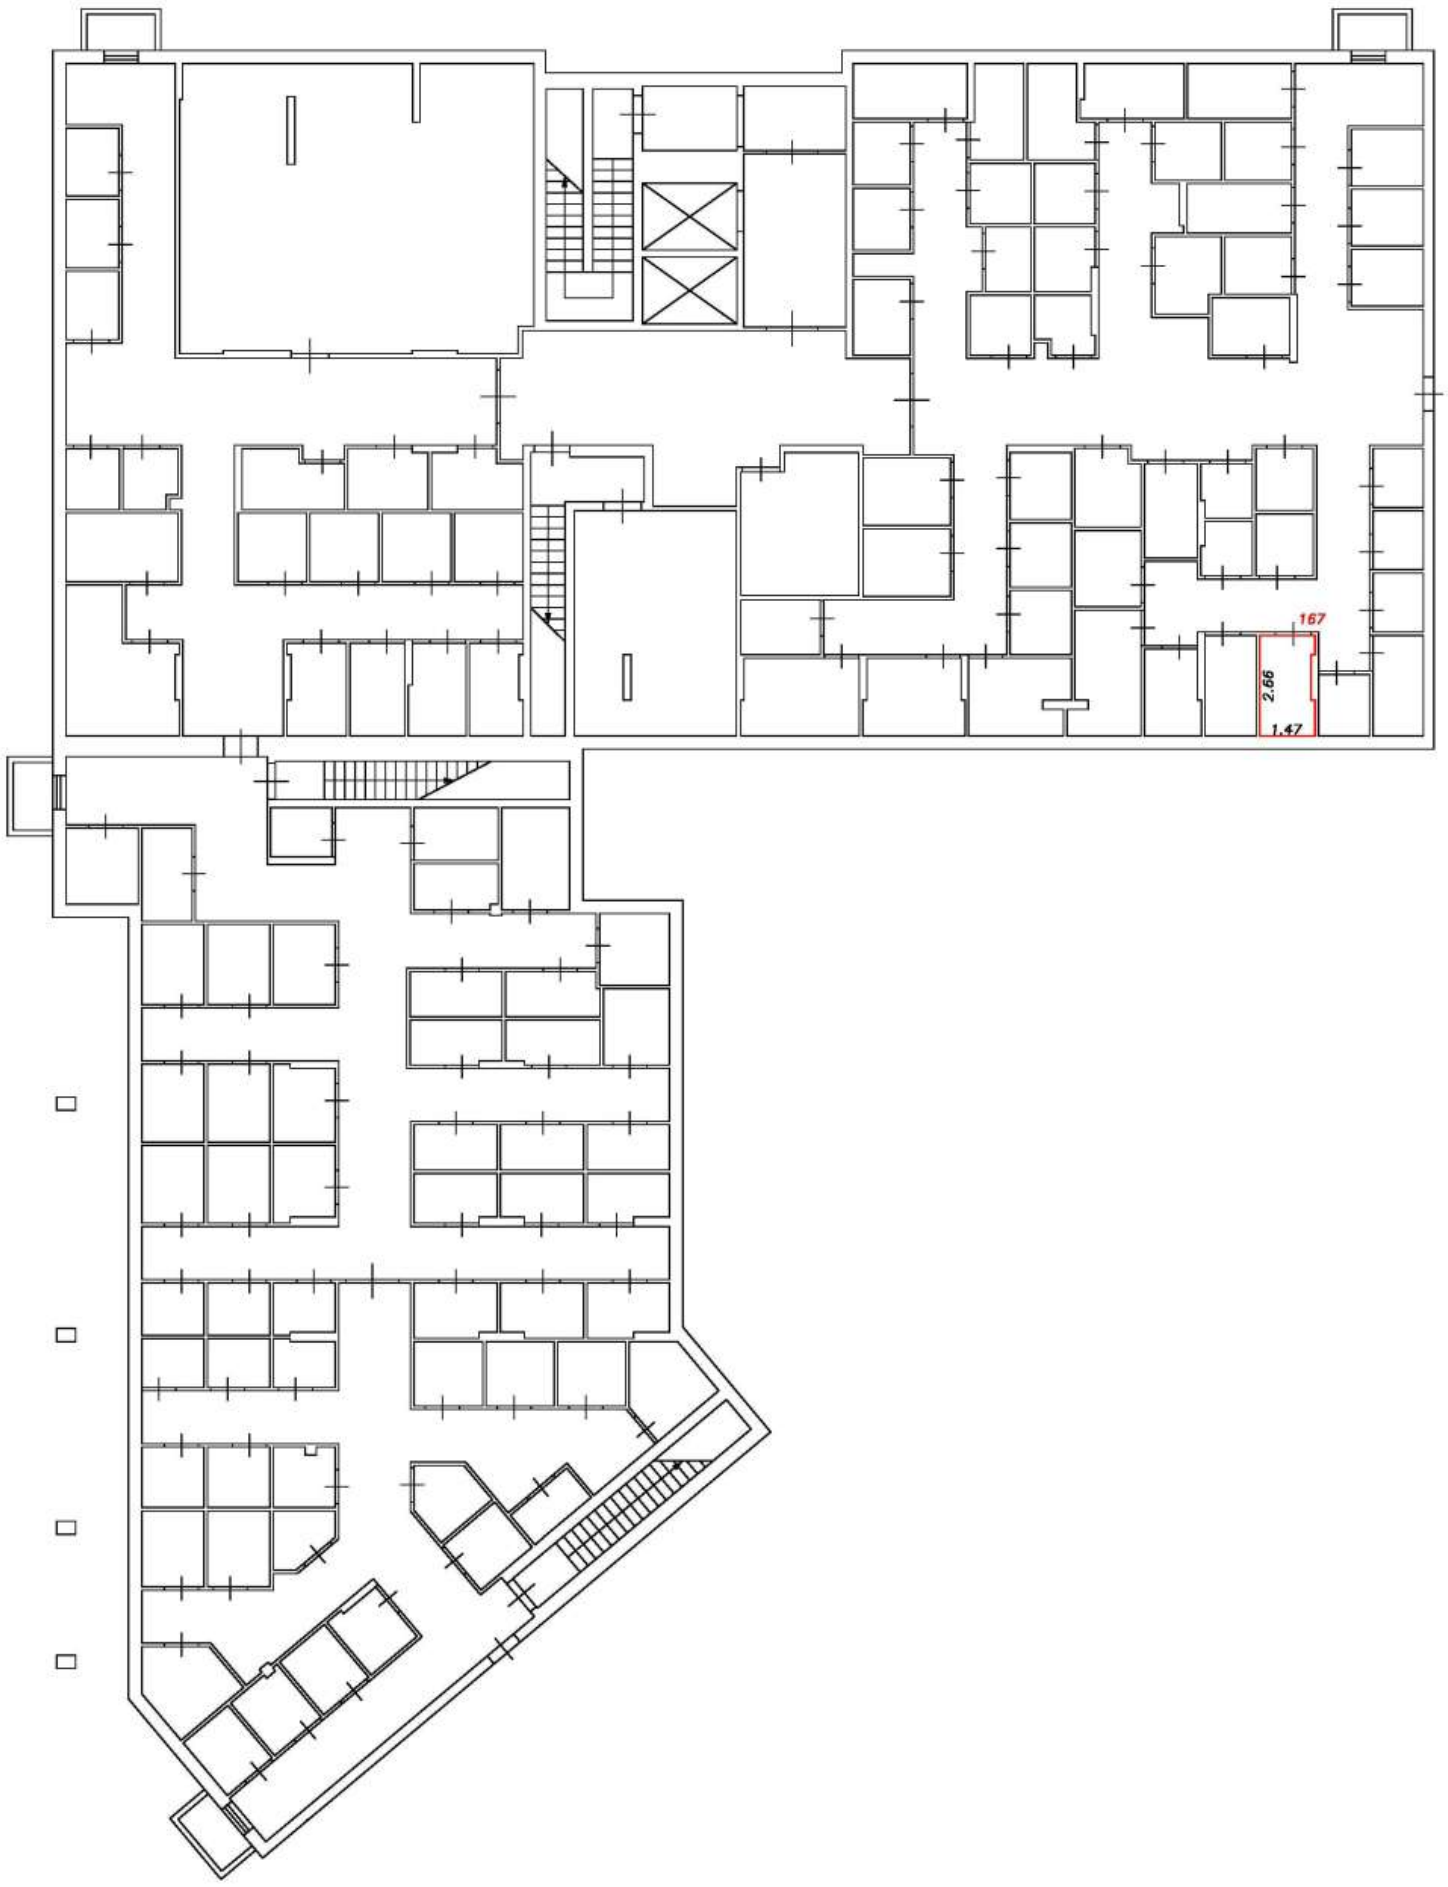

Условные обозначения:


5	Номер помещения
2.64	Линейный размер
	Часть границы вновь образованного помещения
	Стена с окном и дверью
	Функциональное разделение между комнатами
	Перегородка с дверным проемом
	Перегородка с дверным проемом
	Лестница

Масштаб 1:200

План этажа (фрагмент плана этажа)

Подъезд №2

Подвал

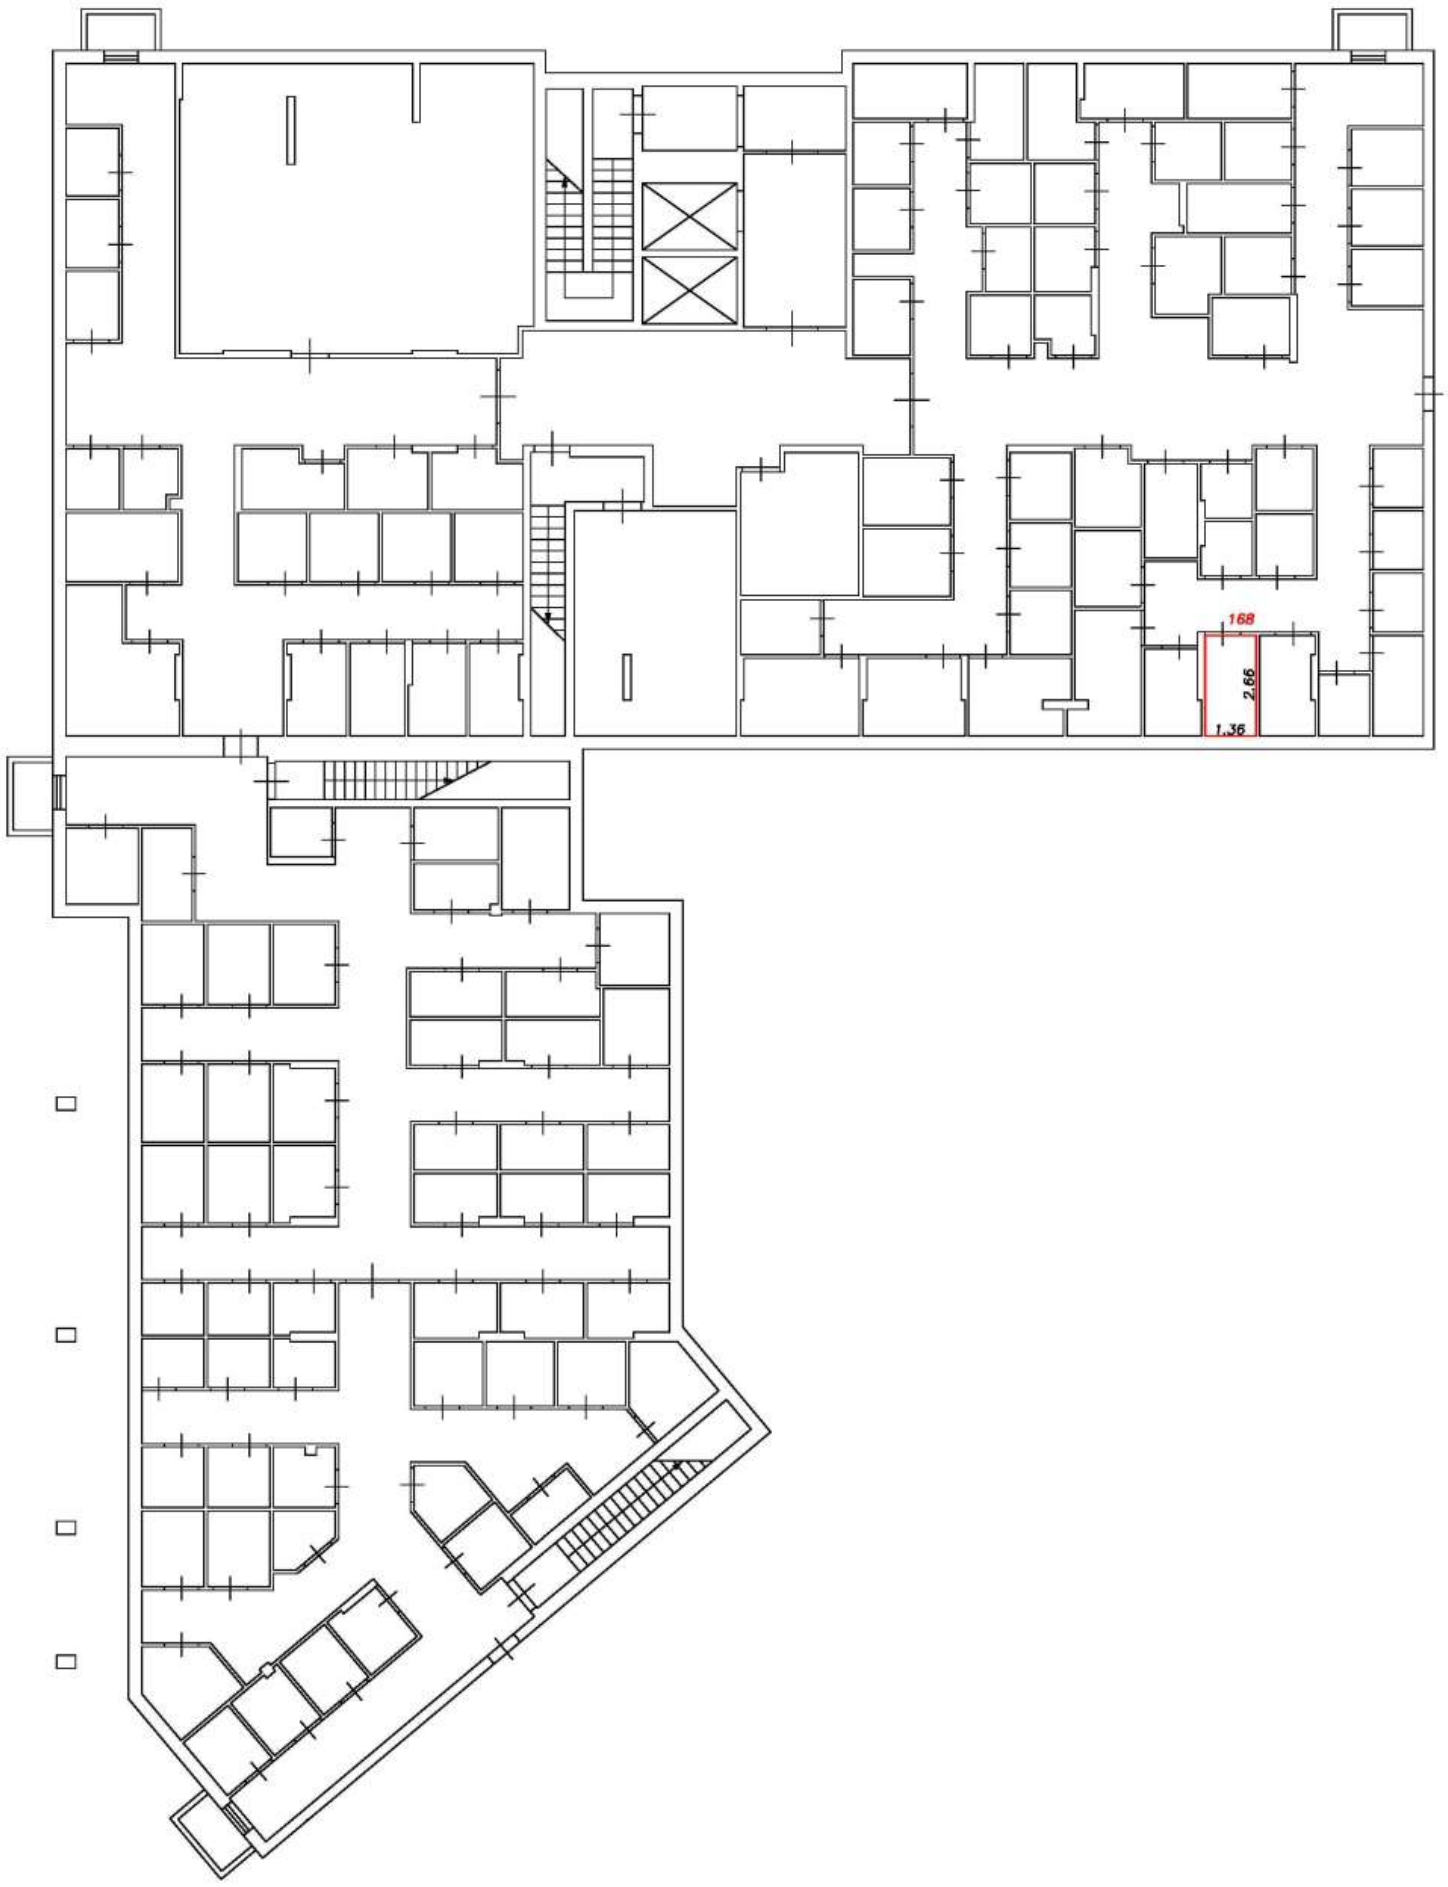

Условные обозначения:

5	Номер помещения
2.64	Линейный размер
	Часть границы вновь образованного помещения
	Стена с окном и дверью
	Функциональное разделение между комнатами
	Перегородка с дверным проемом
	Перегородка с дверным проемом
	Лестница

Масштаб 1:200

План этажа (фрагмент плана этажа)

Подъезд №2

Подвал



Условные обозначения:


5	Номер помещения
2.64	Линейный размер
	Часть границы вновь образованного помещения
	Стена с окном и дверью
	Функциональное разделение между комнатами
	Перегородка с дверным проемом
	Перегородка с дверным проемом
	Лестница

Масштаб 1:200

План этажа (фрагмент плана этажа)

Подъезд №2

Подвал

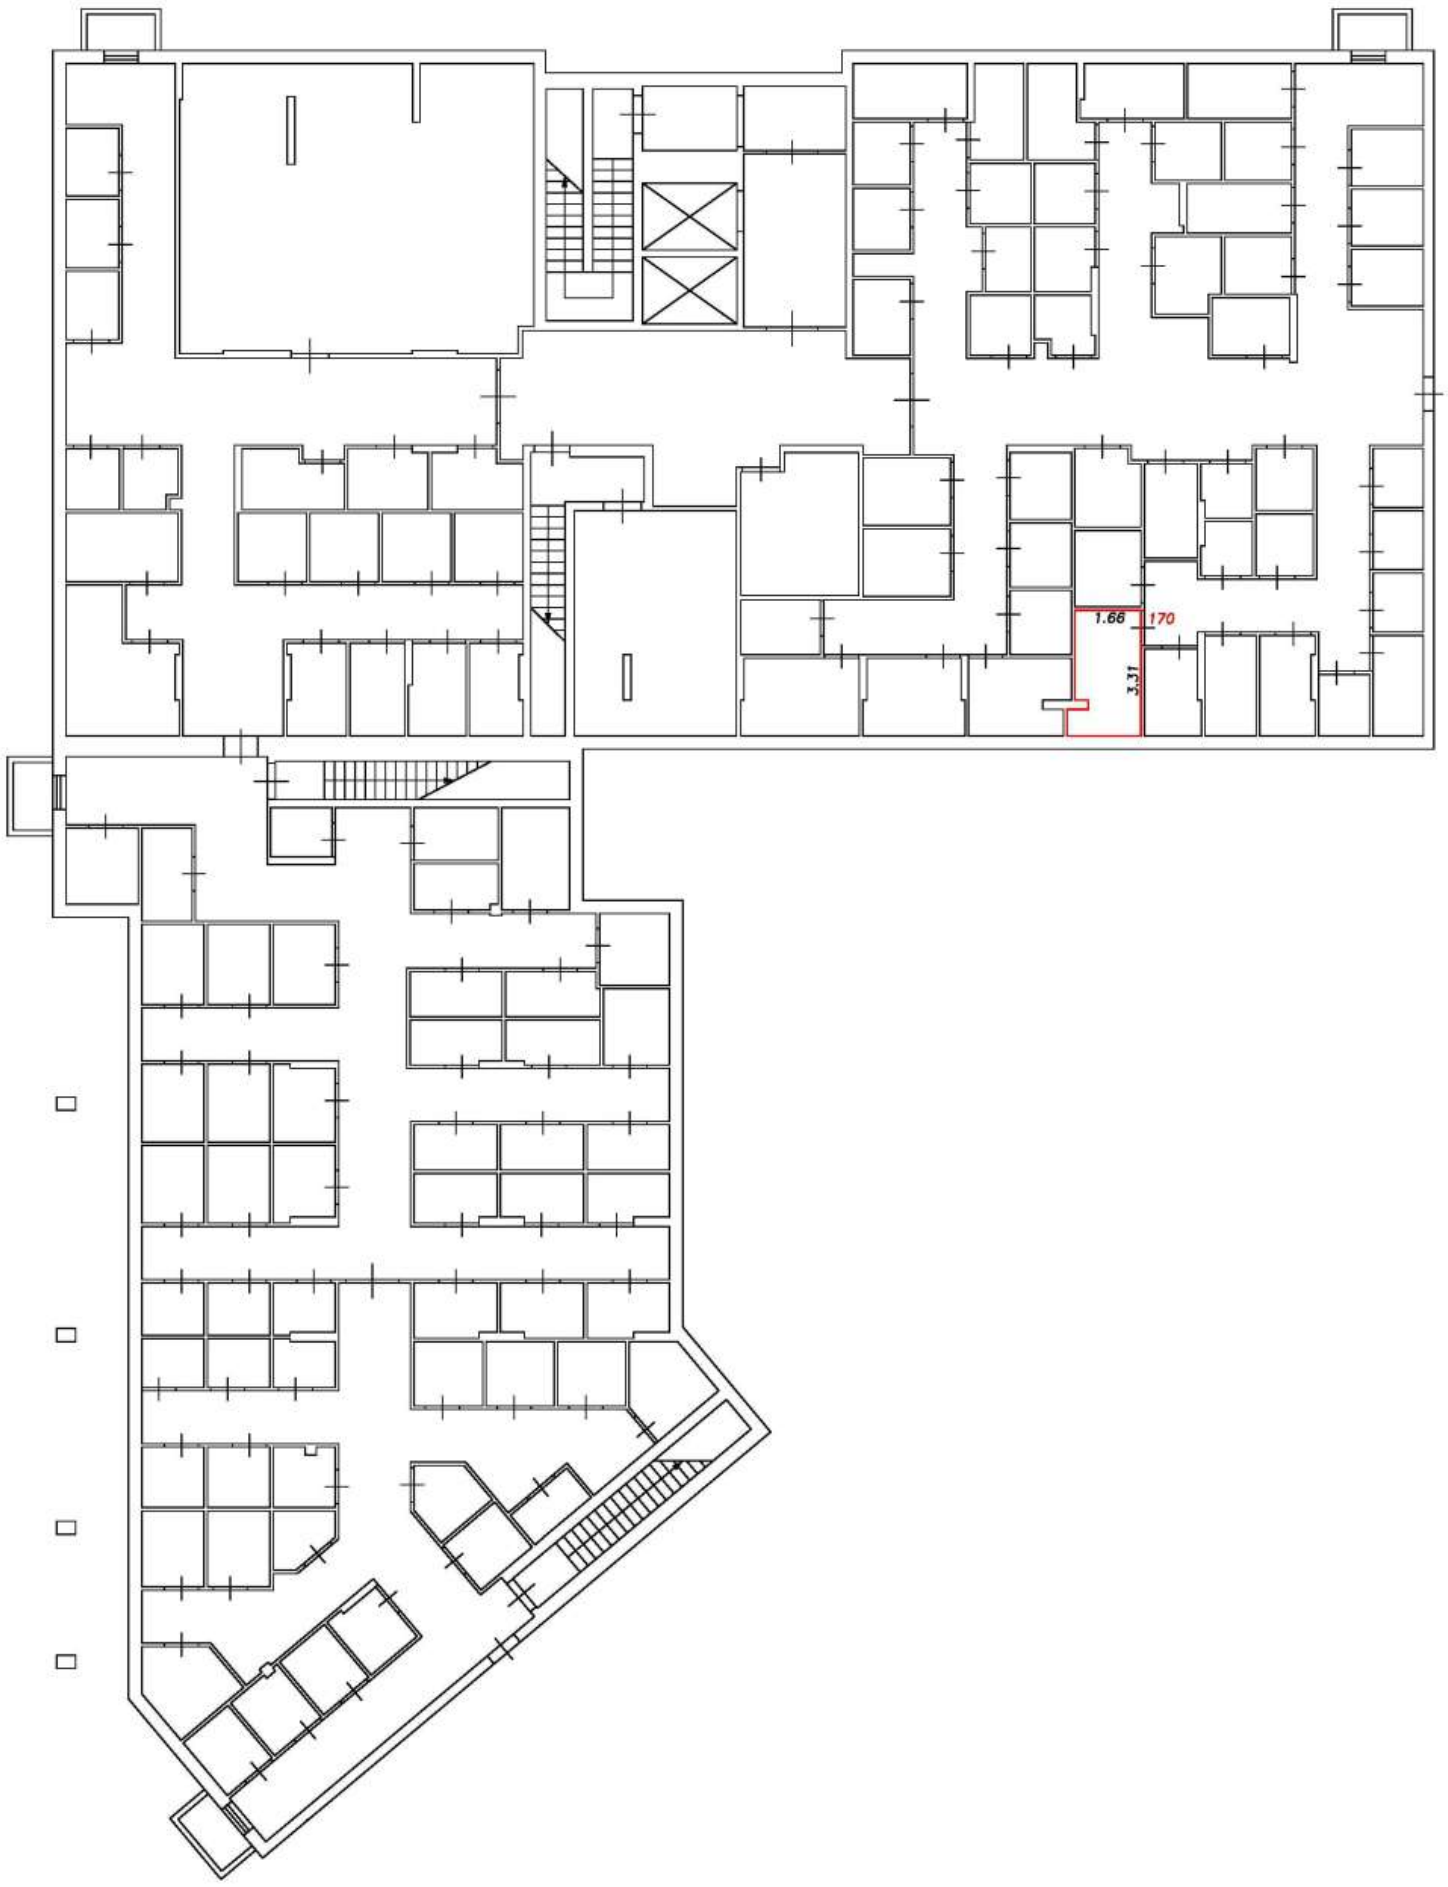

Условные обозначения:


5	Номер помещения
2.64	Линейный размер
	Часть границы вновь образованного помещения
	Стена с окном и дверью
	Функциональное разделение между комнатами
	Перегородка с дверным проемом
	Перегородка с дверным проемом
	Лестница

Масштаб 1:200

План этажа (фрагмент плана этажа)

Подъезд №2

Подвал

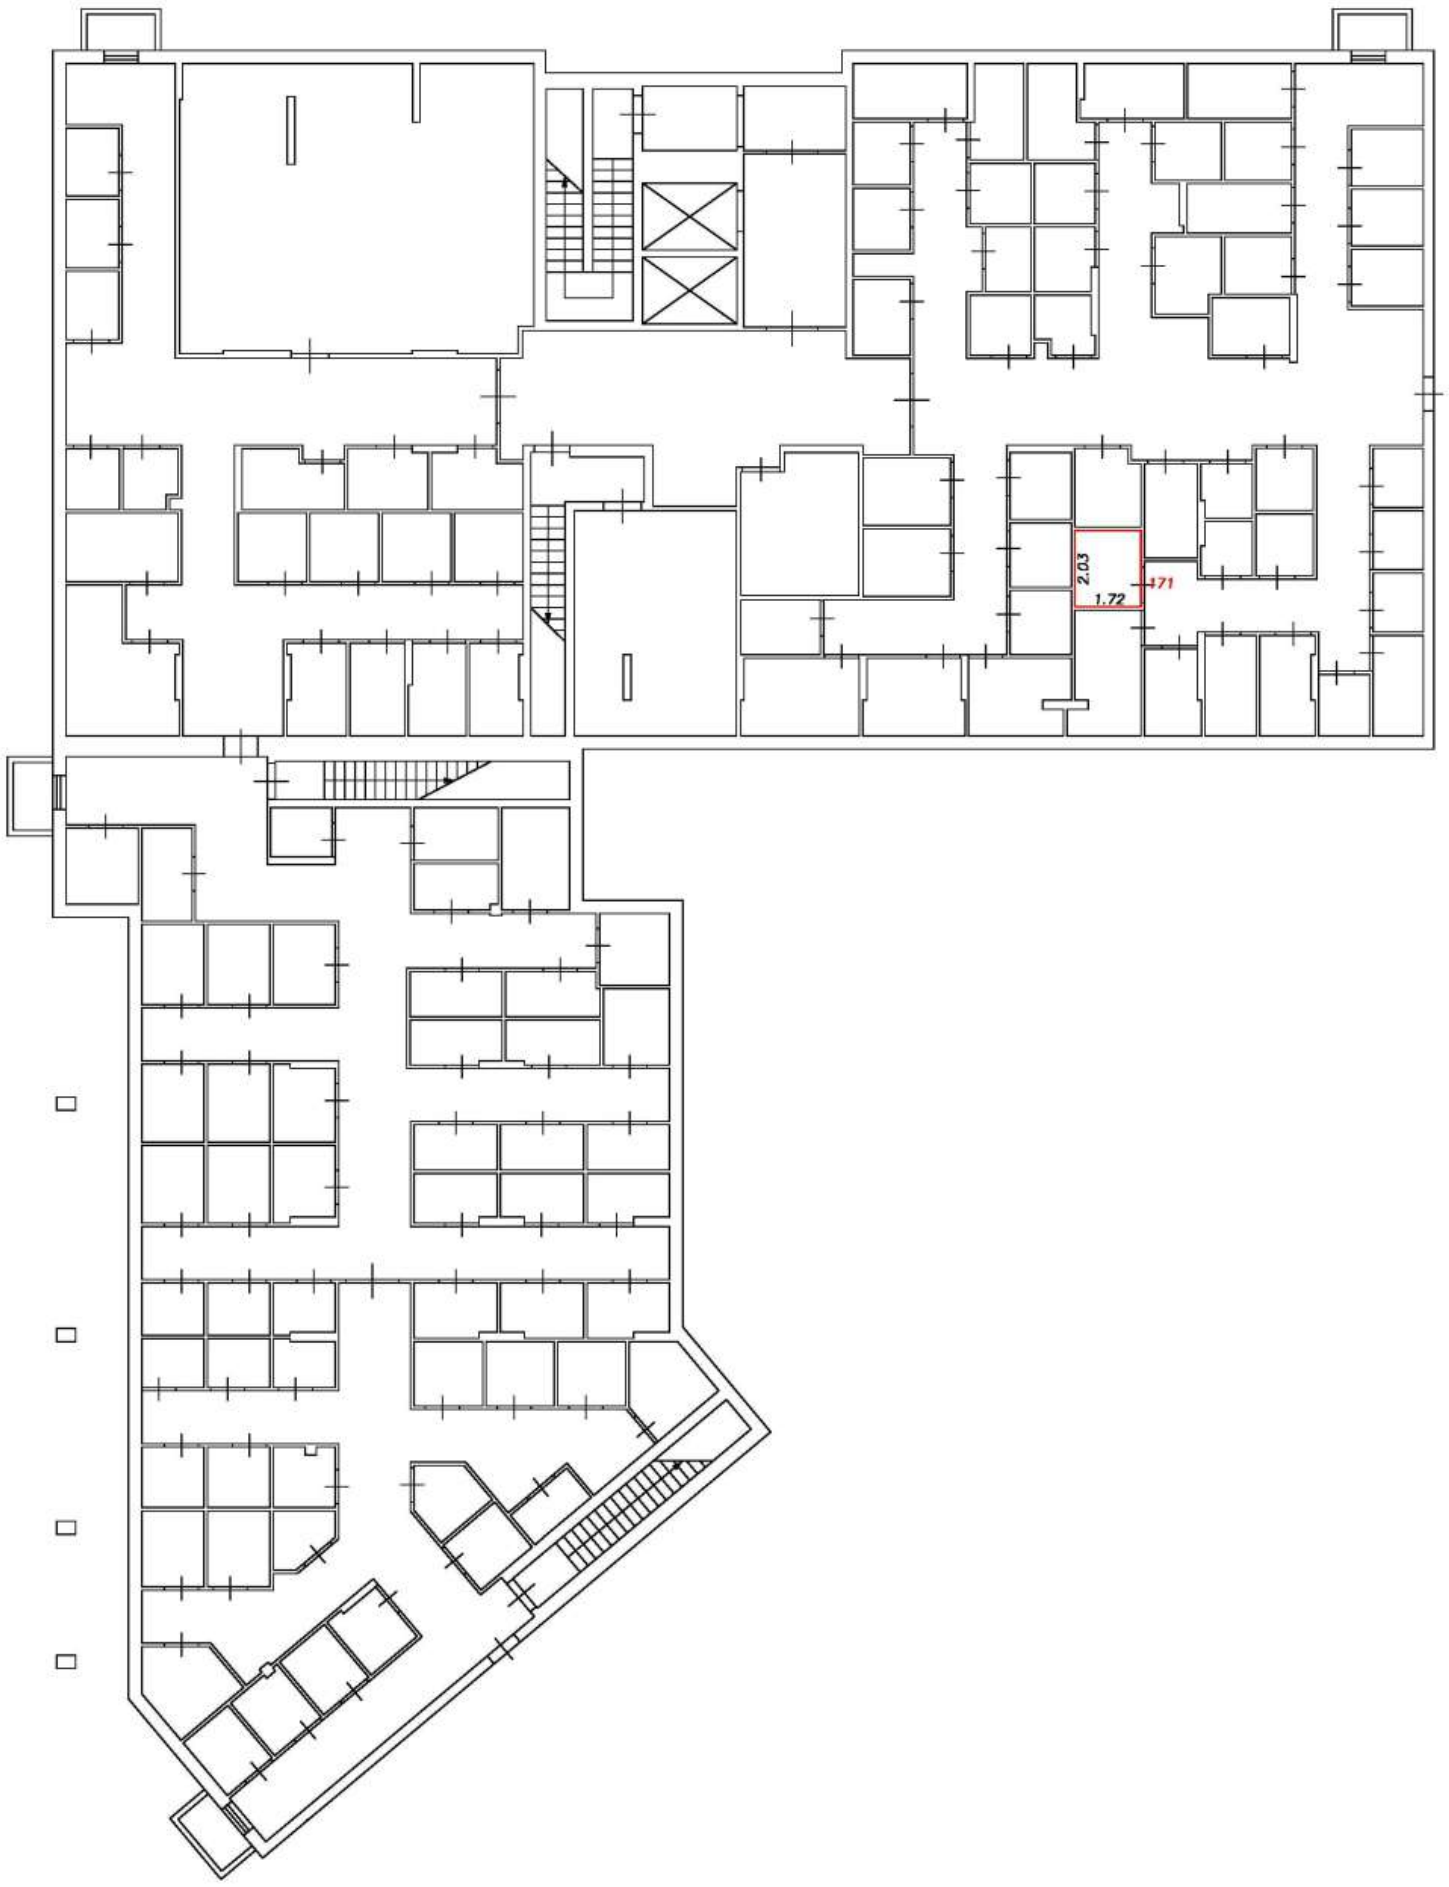

Условные обозначения:


5	Номер помещения
2.64	Линейный размер
	Часть границы вновь образованного помещения
	Стена с окном и дверью
	Функциональное разделение между комнатами
	Перегородка с дверным проемом
	Перегородка с дверным проемом
	Лестница

Масштаб 1:200

План этажа (фрагмент плана этажа)

Подъезд №2

Подвал

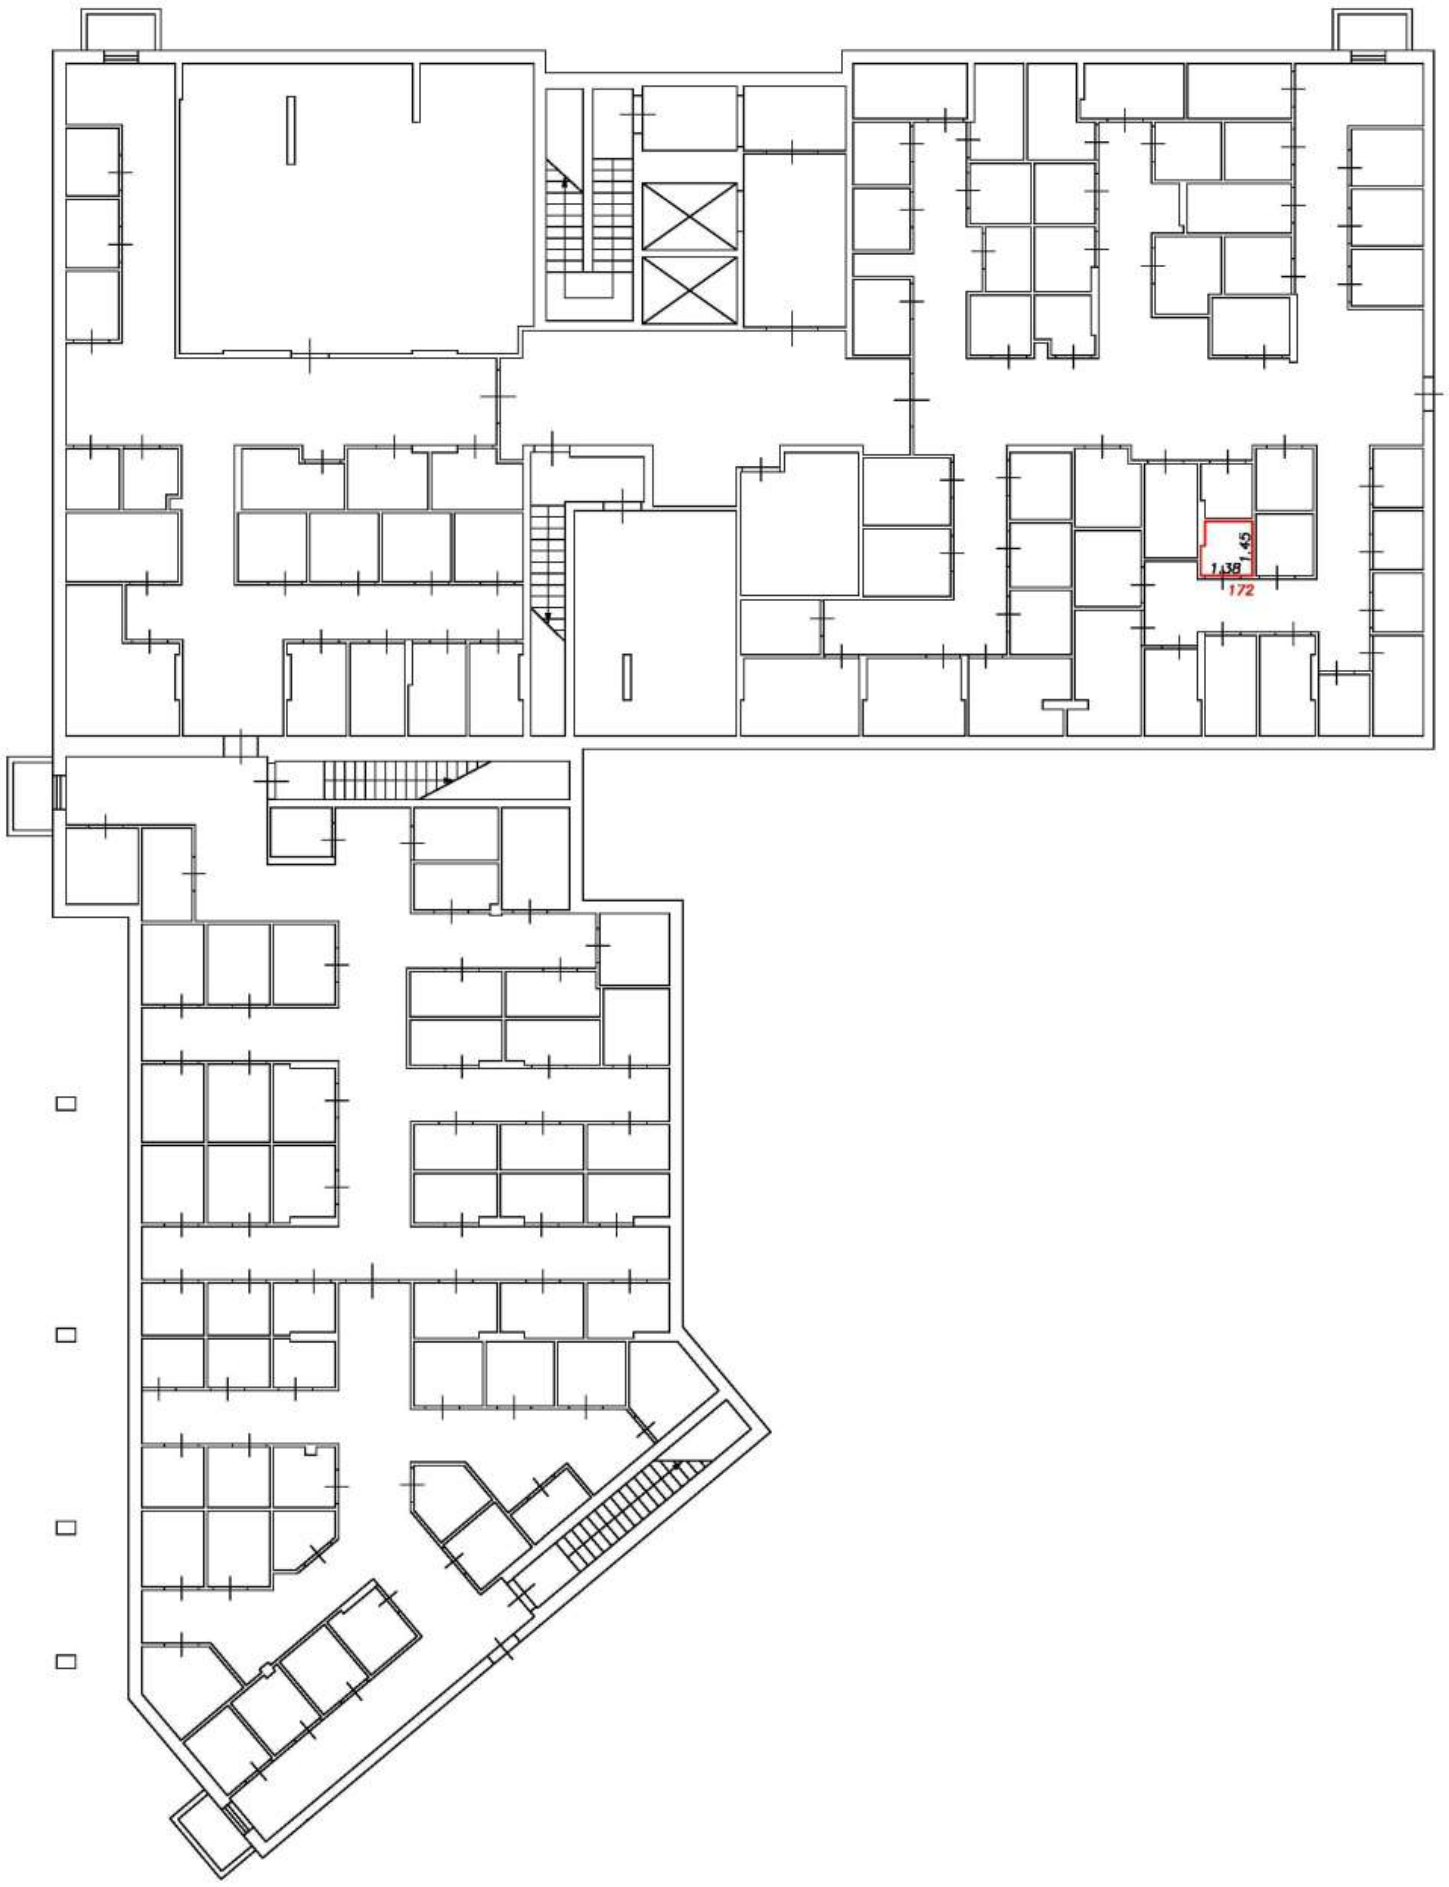

Условные обозначения:


5	Номер помещения
2.64	Линейный размер
	Часть границы вновь образованного помещения
	Стена с окном и дверью
	Функциональное разделение между комнатами
	Перегородка с дверным проемом
	Перегородка с дверным проемом
	Лестница

Масштаб 1:200

План этажа (фрагмент плана этажа)

Подъезд №2

Подвал

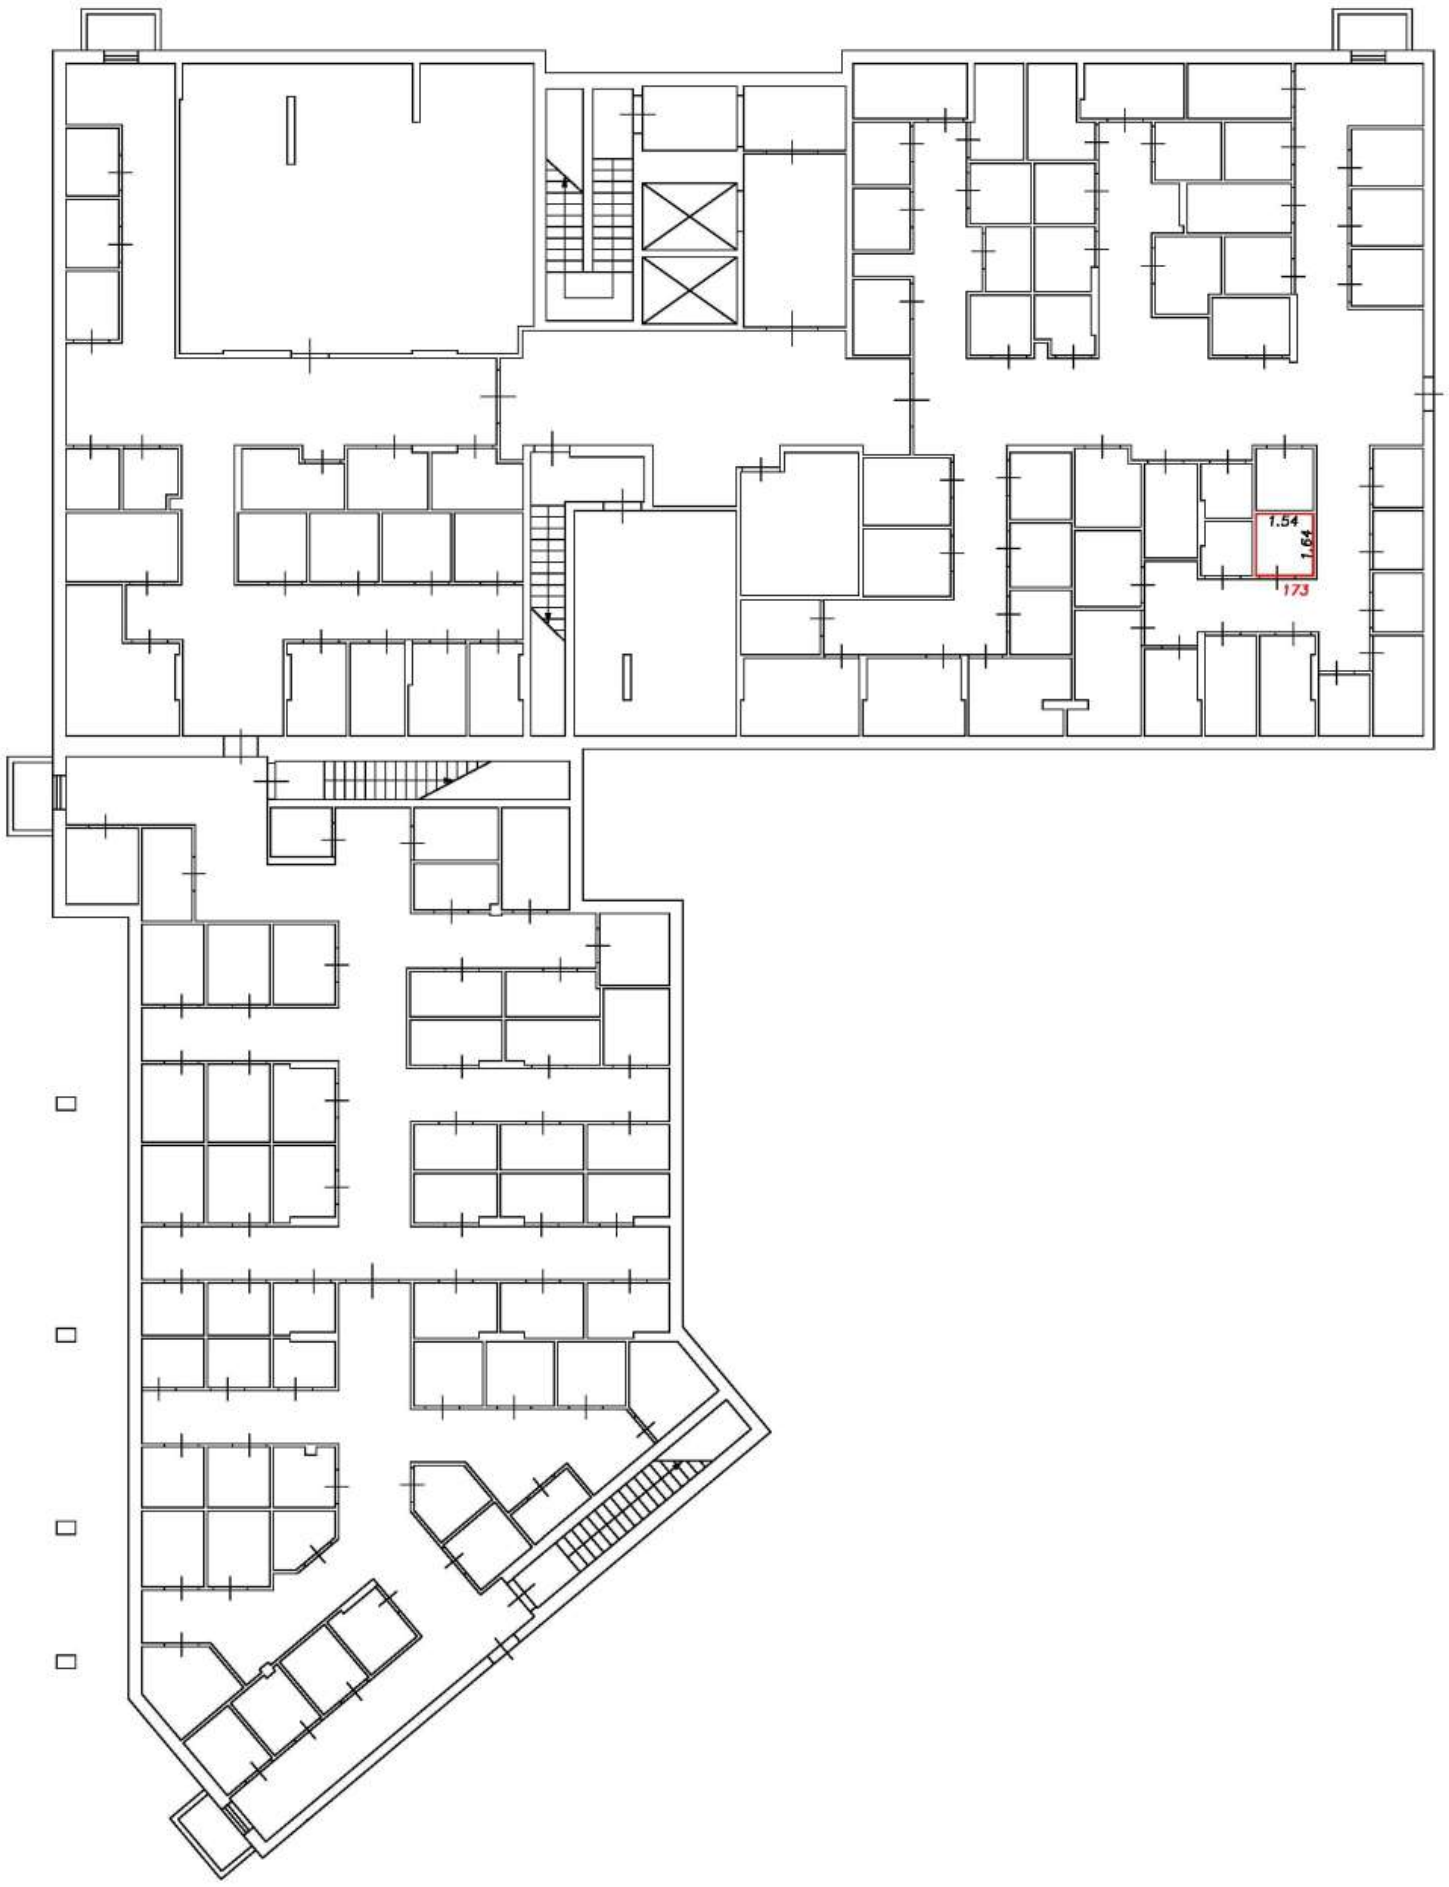

Условные обозначения:


5	Номер помещения
2.64	Линейный размер
	Часть границы вновь образованного помещения
	Стена с окном и дверью
	Функциональное разделение между комнатами
	Перегородка с дверным проемом
	Перегородка с дверным проемом
	Лестница

Масштаб 1:200

План этажа (фрагмент плана этажа)

Подъезд №2

Подвал

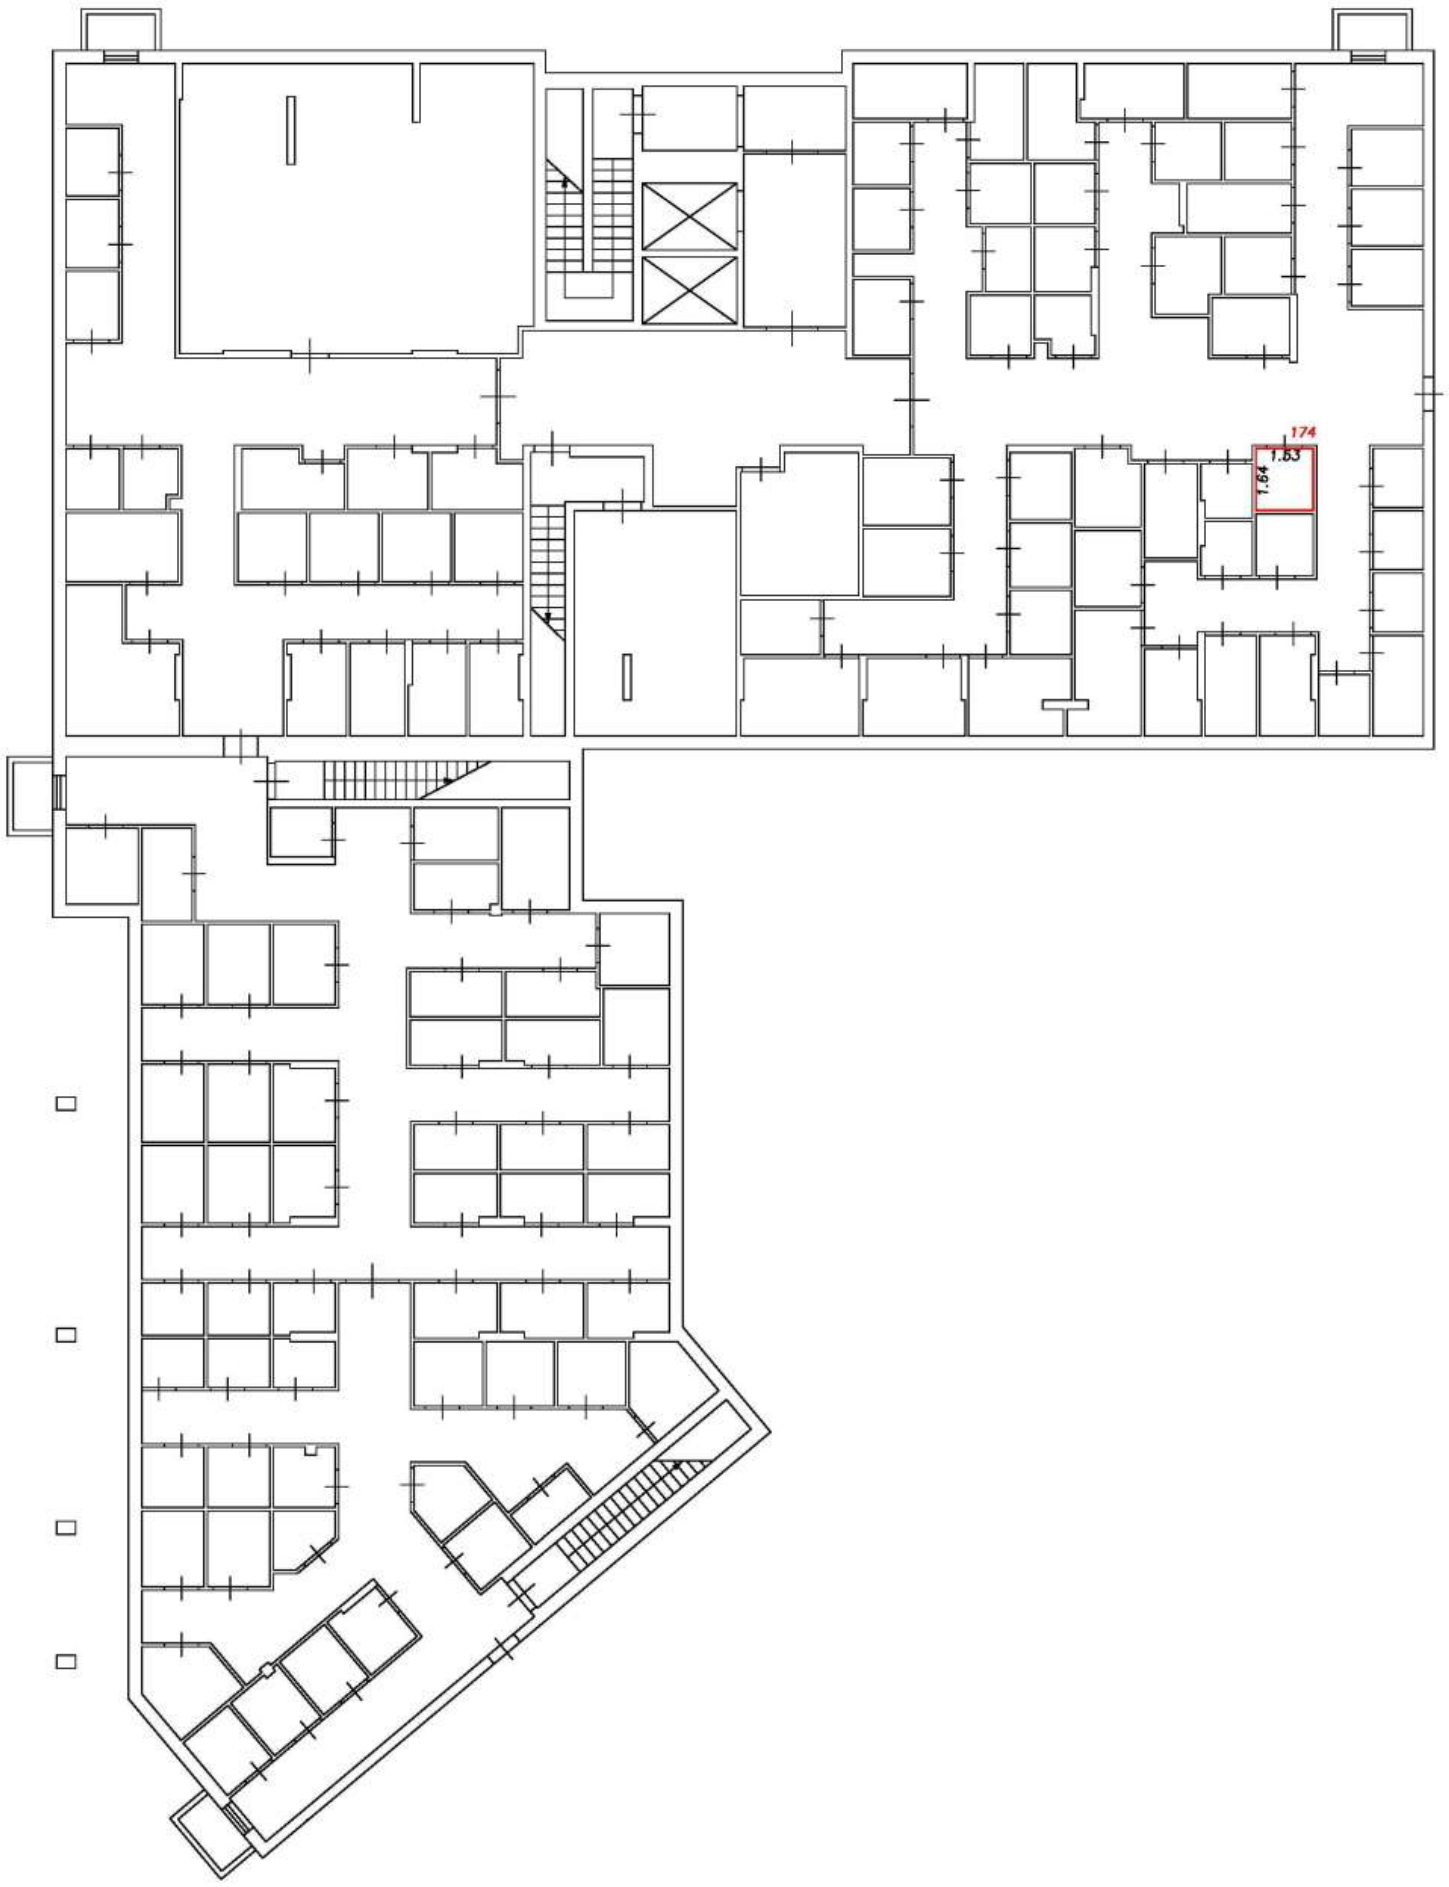

Условные обозначения:


5	Номер помещения
2.64	Линейный размер
	Часть границы вновь образованного помещения
	Стена с окном и дверью
	Функциональное разделение между комнатами
	Перегородка с дверным проемом
	Перегородка с дверным проемом
	Лестница

Масштаб 1:200

План этажа (фрагмент плана этажа)

Подъезд №2

Подвал

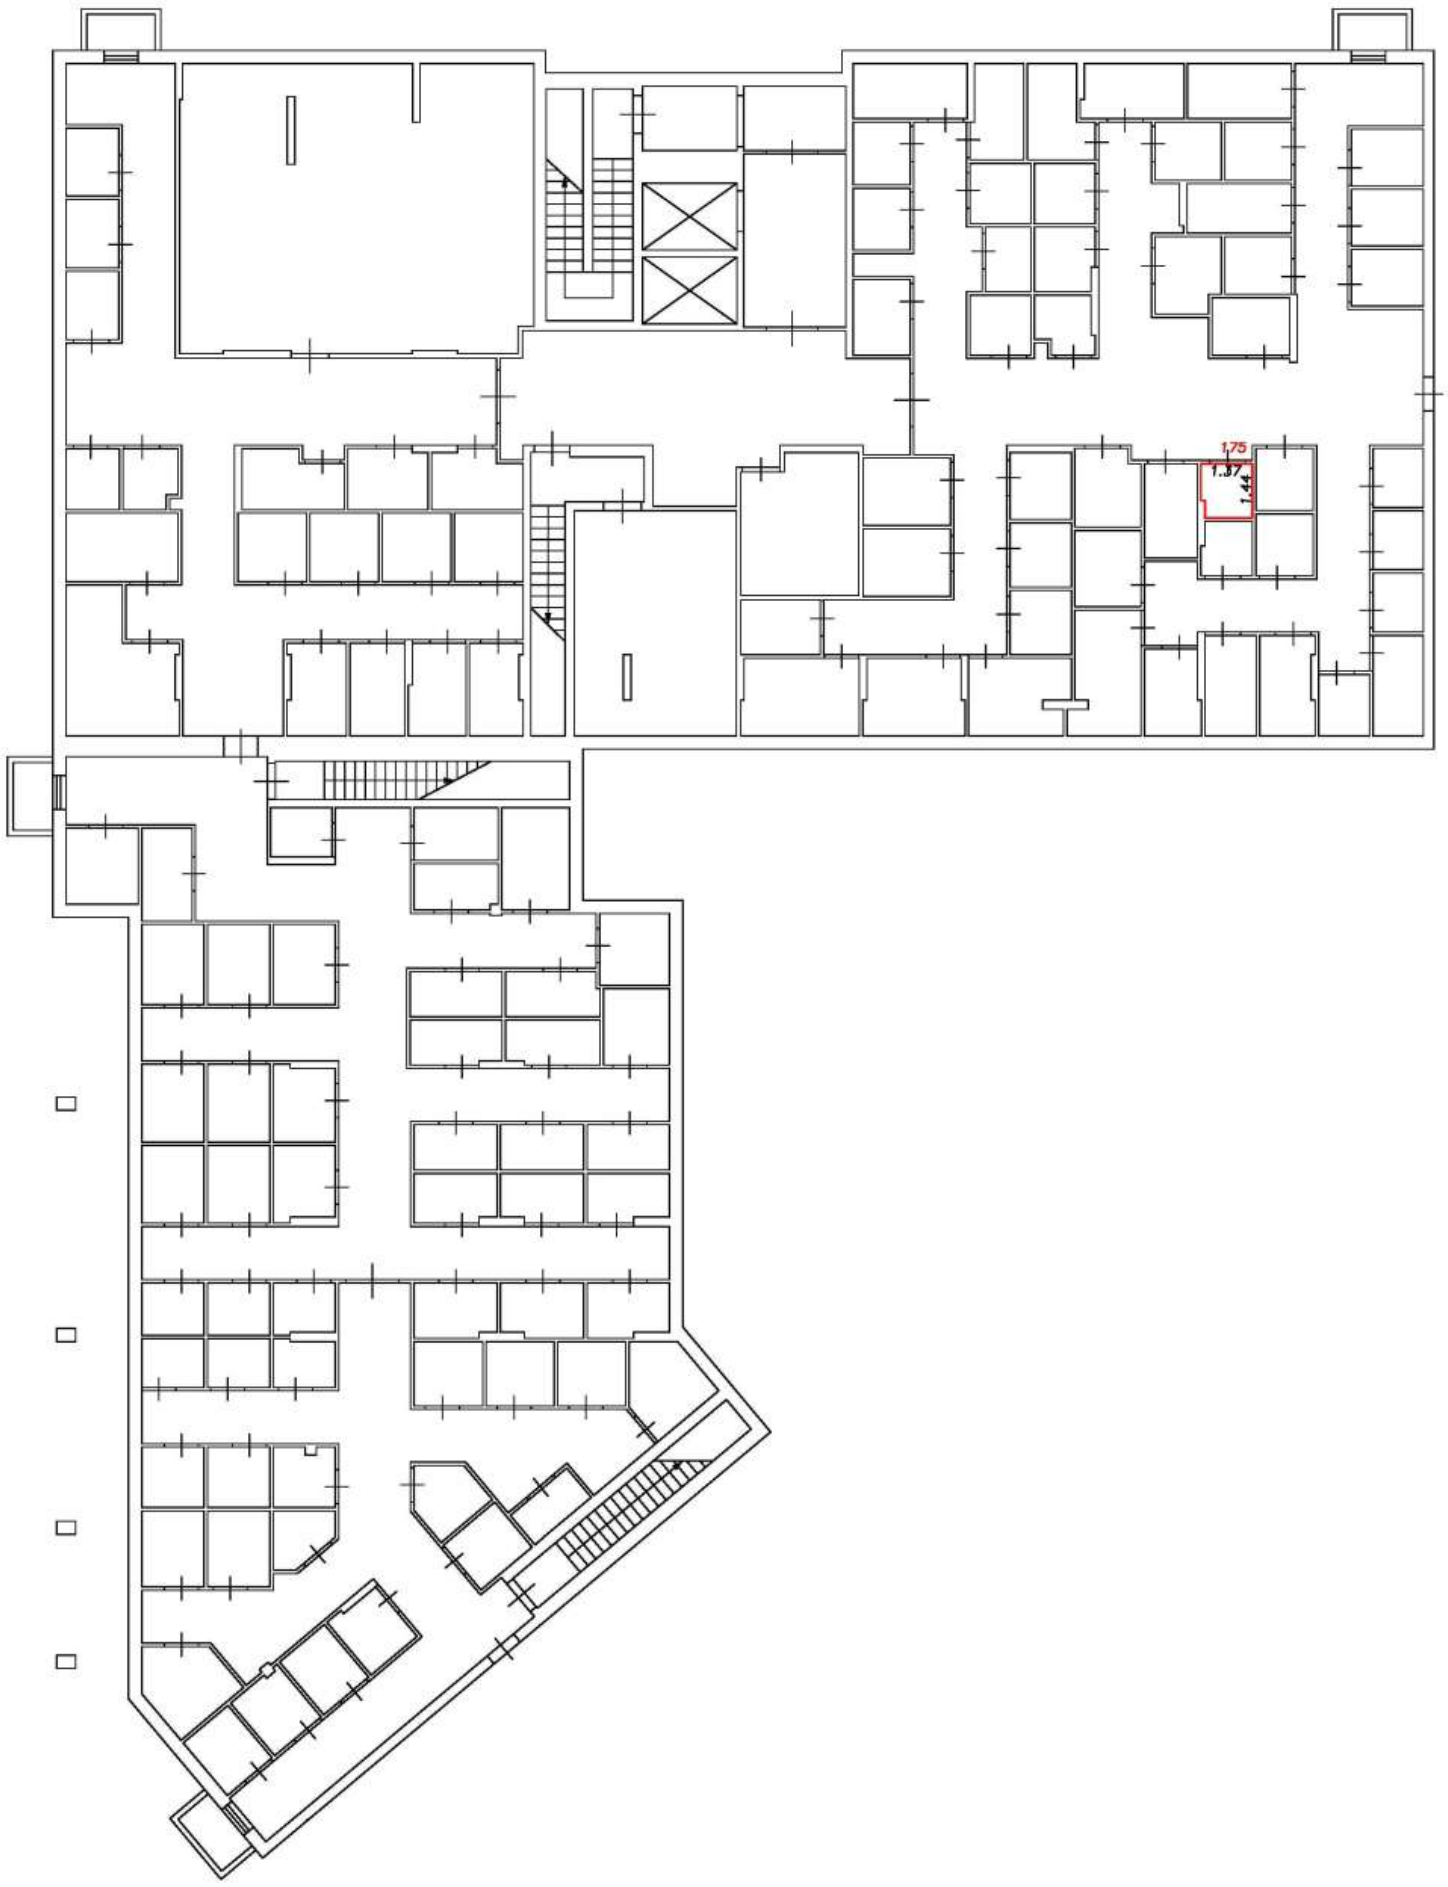

Условные обозначения:


5	Номер помещения
2.64	Линейный размер
	Часть границы вновь образованного помещения
	Стена с окном и дверью
	Функциональное разделение между комнатами
	Перегородка с дверным проемом
	Перегородка с дверным проемом
	Лестница

Масштаб 1:200

План этажа (фрагмент плана этажа)

Подъезд №2

Подвал

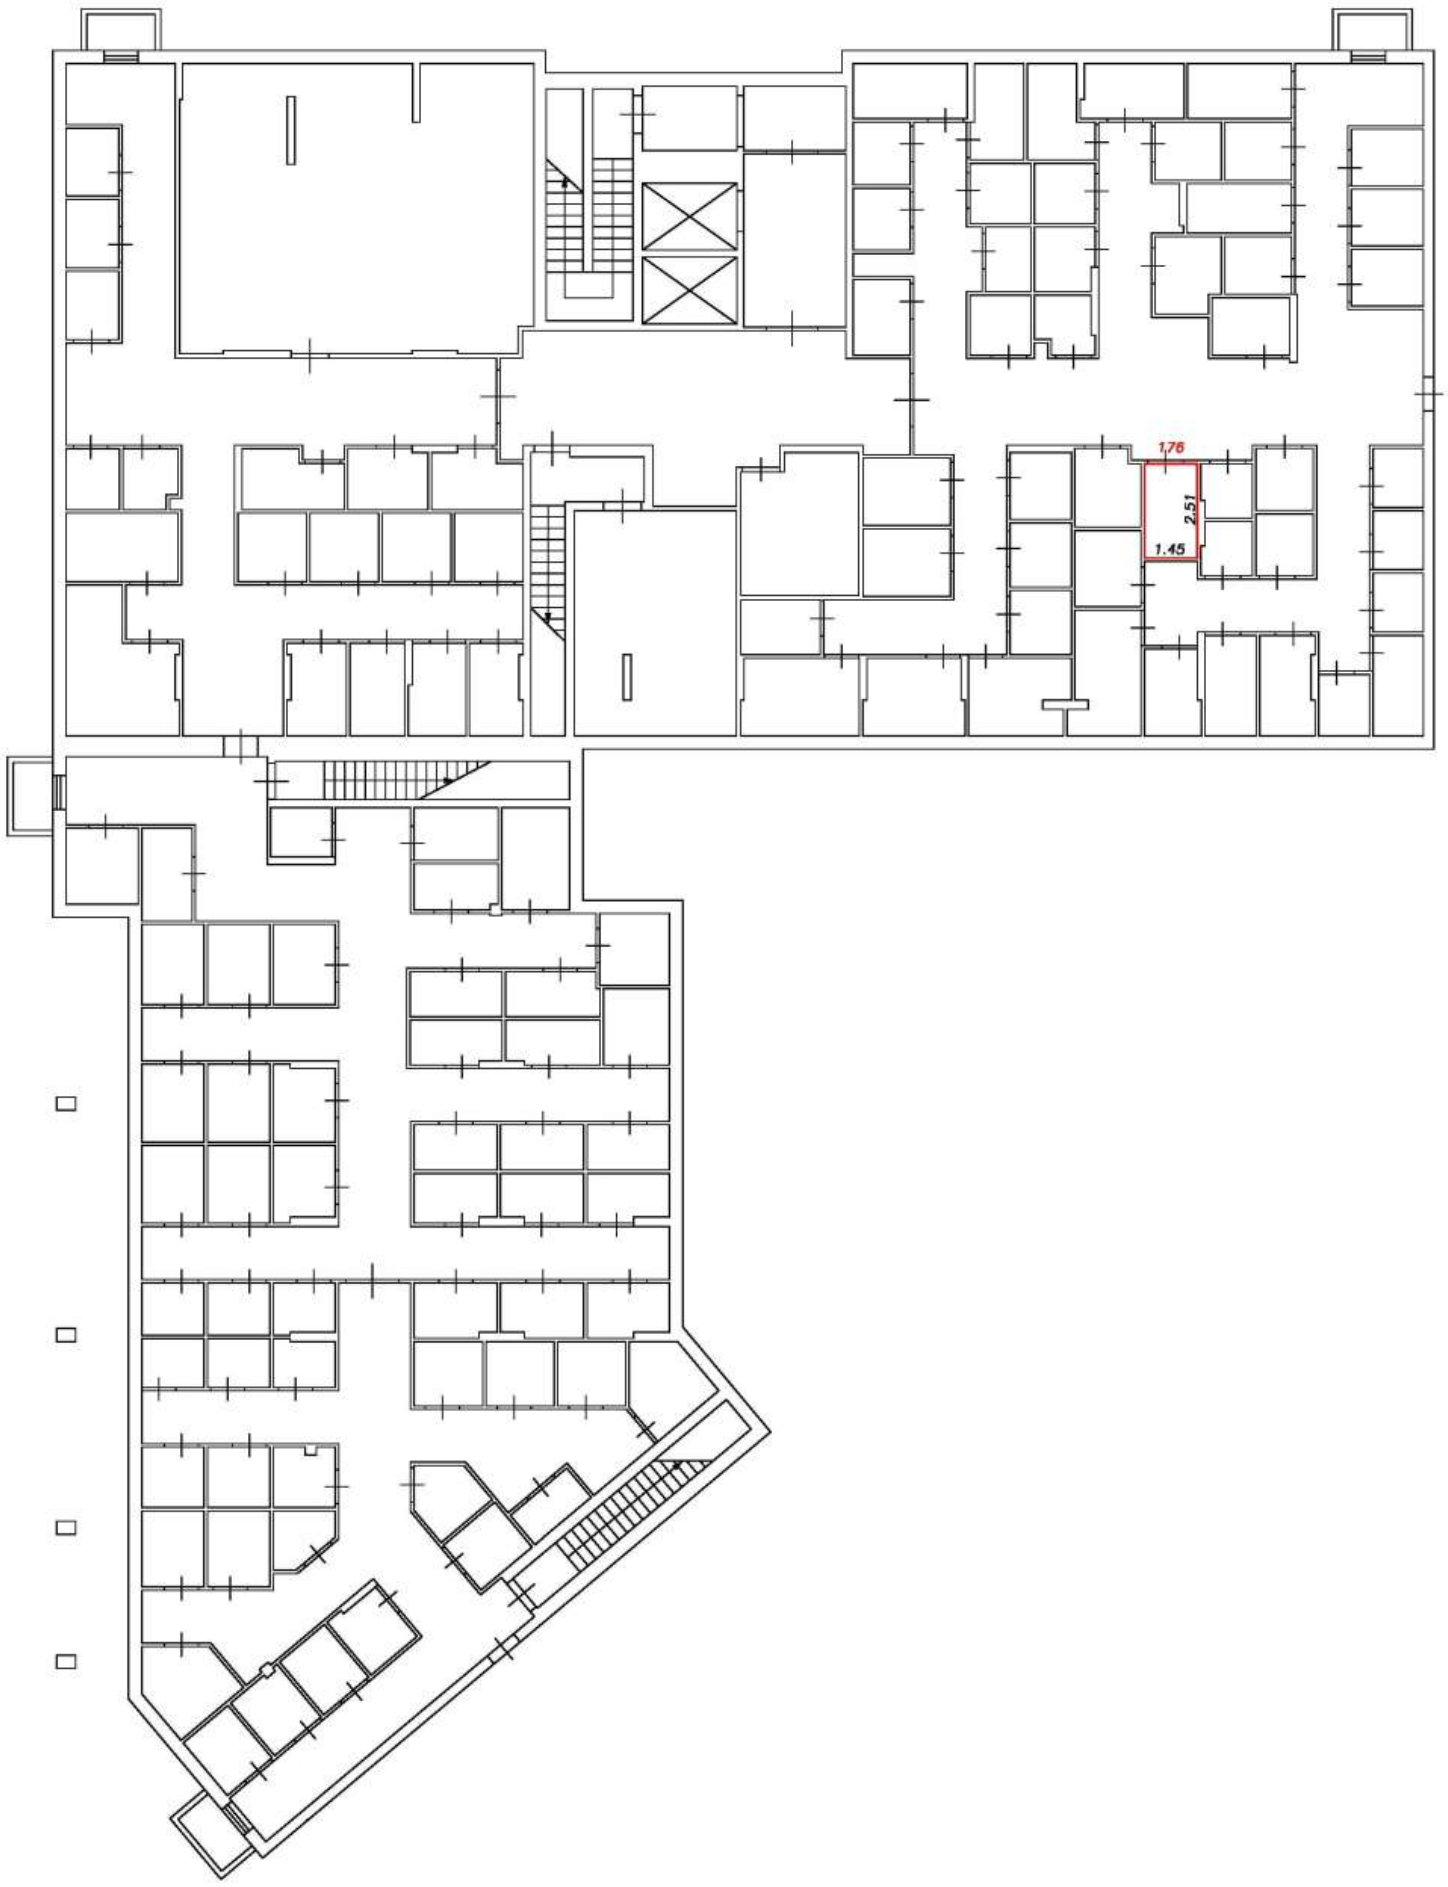

Условные обозначения:


5	Номер помещения
2.64	Линейный размер
	Часть границы вновь образованного помещения
	Стена с окном и дверью
	Функциональное разделение между комнатами
	Перегородка с дверным проемом
	Перегородка с дверным проемом
	Лестница

Масштаб 1:200

План этажа (фрагмент плана этажа)

Подъезд №2

Подвал

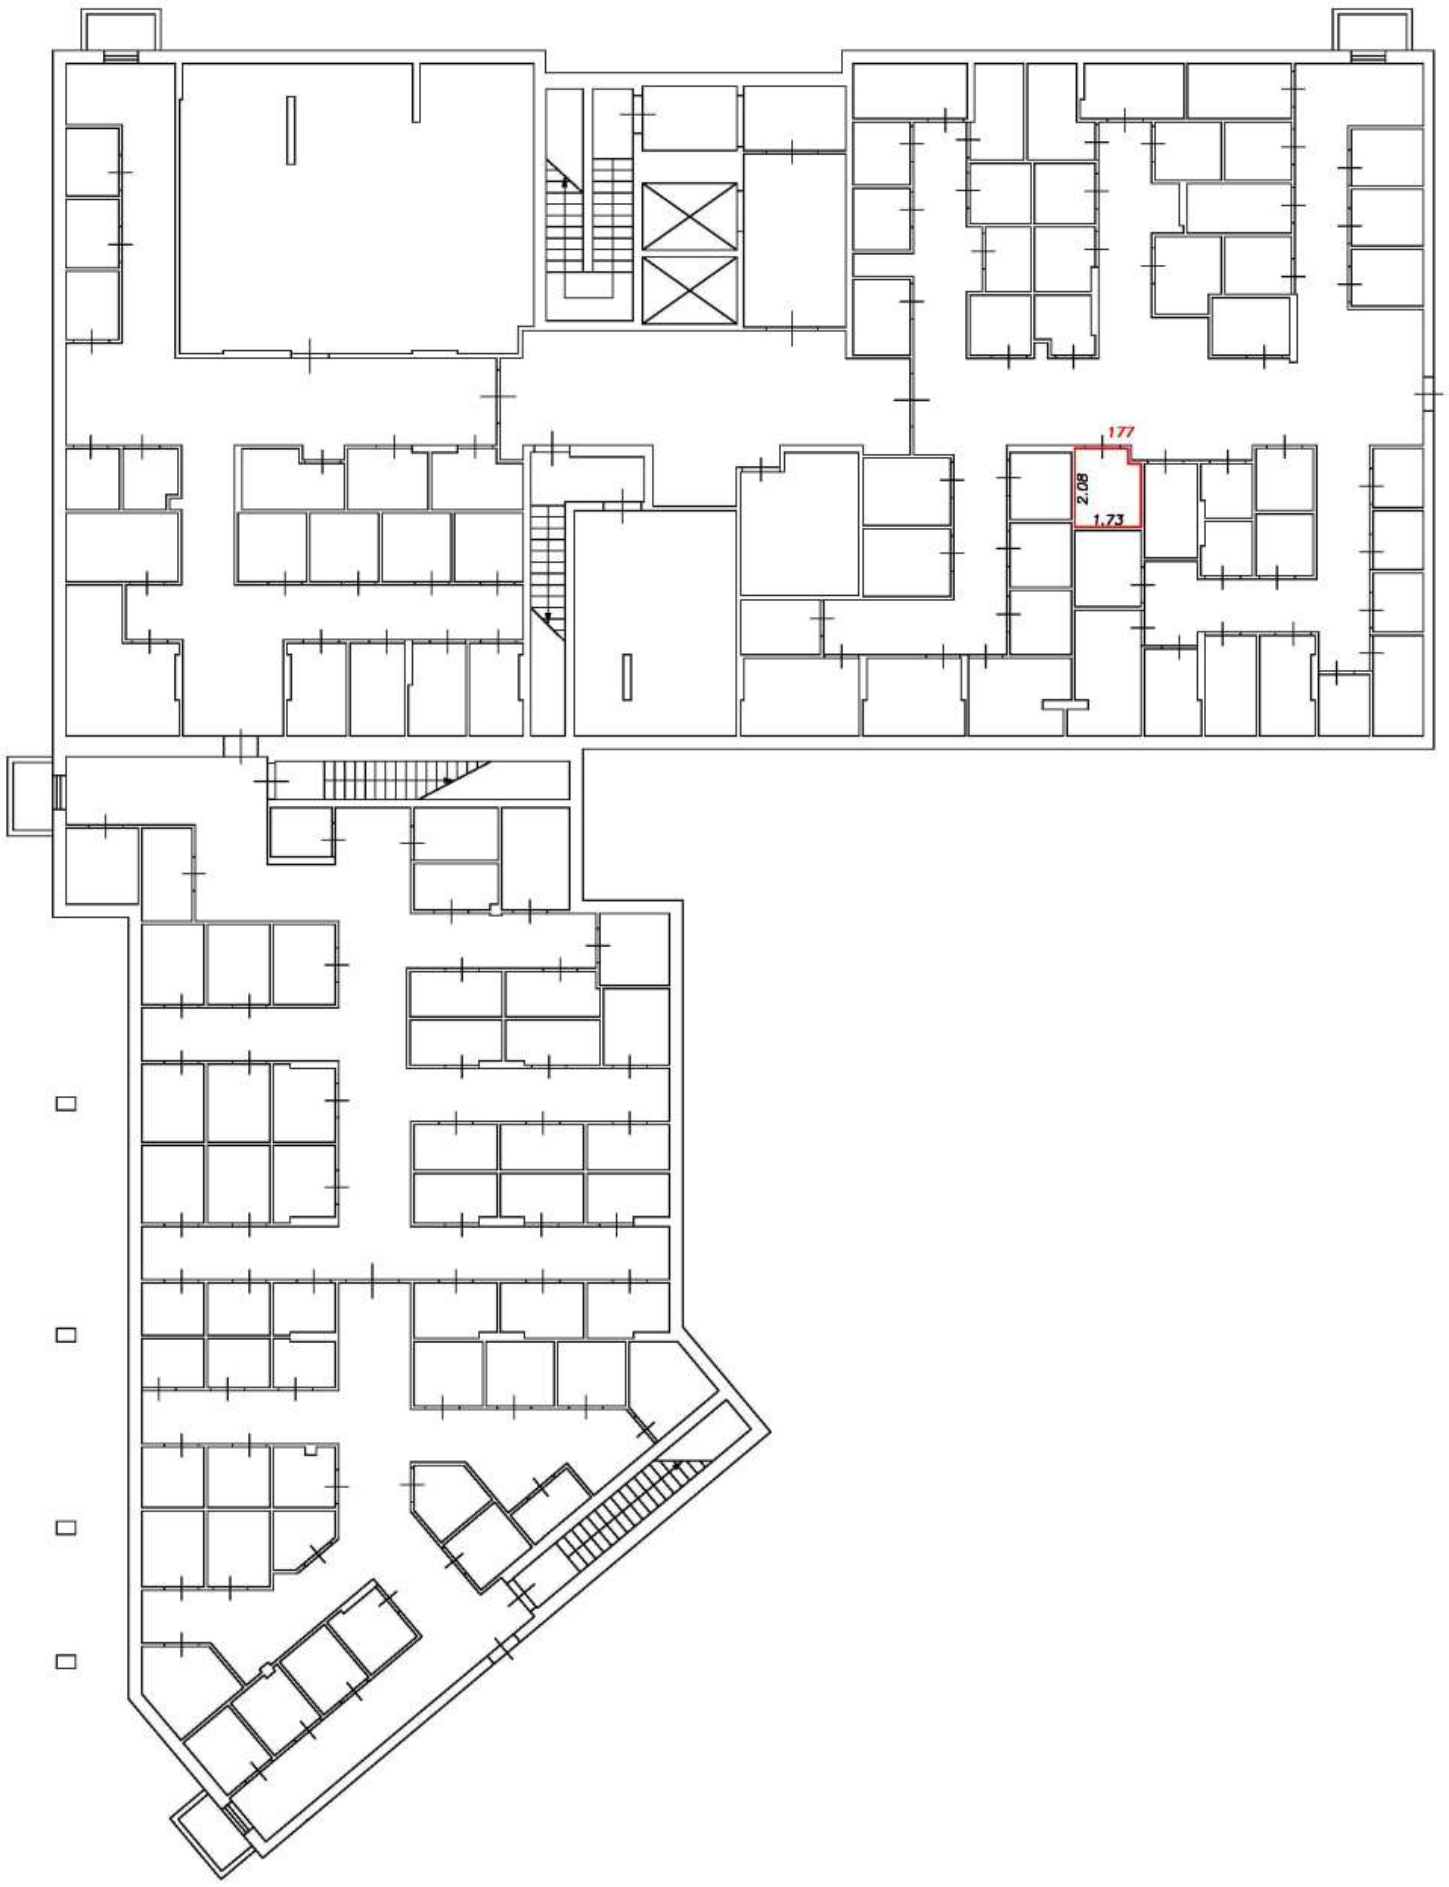

Условные обозначения:


5	Номер помещения
2.64	Линейный размер
	Часть границы вновь образованного помещения
	Стена с окном и дверью
	Функциональное разделение между комнатами
	Перегородка с дверным проемом
	Перегородка с дверным проемом
	Лестница

Масштаб 1:200

План этажа (фрагмент плана этажа)

Подъезд №2

Подвал

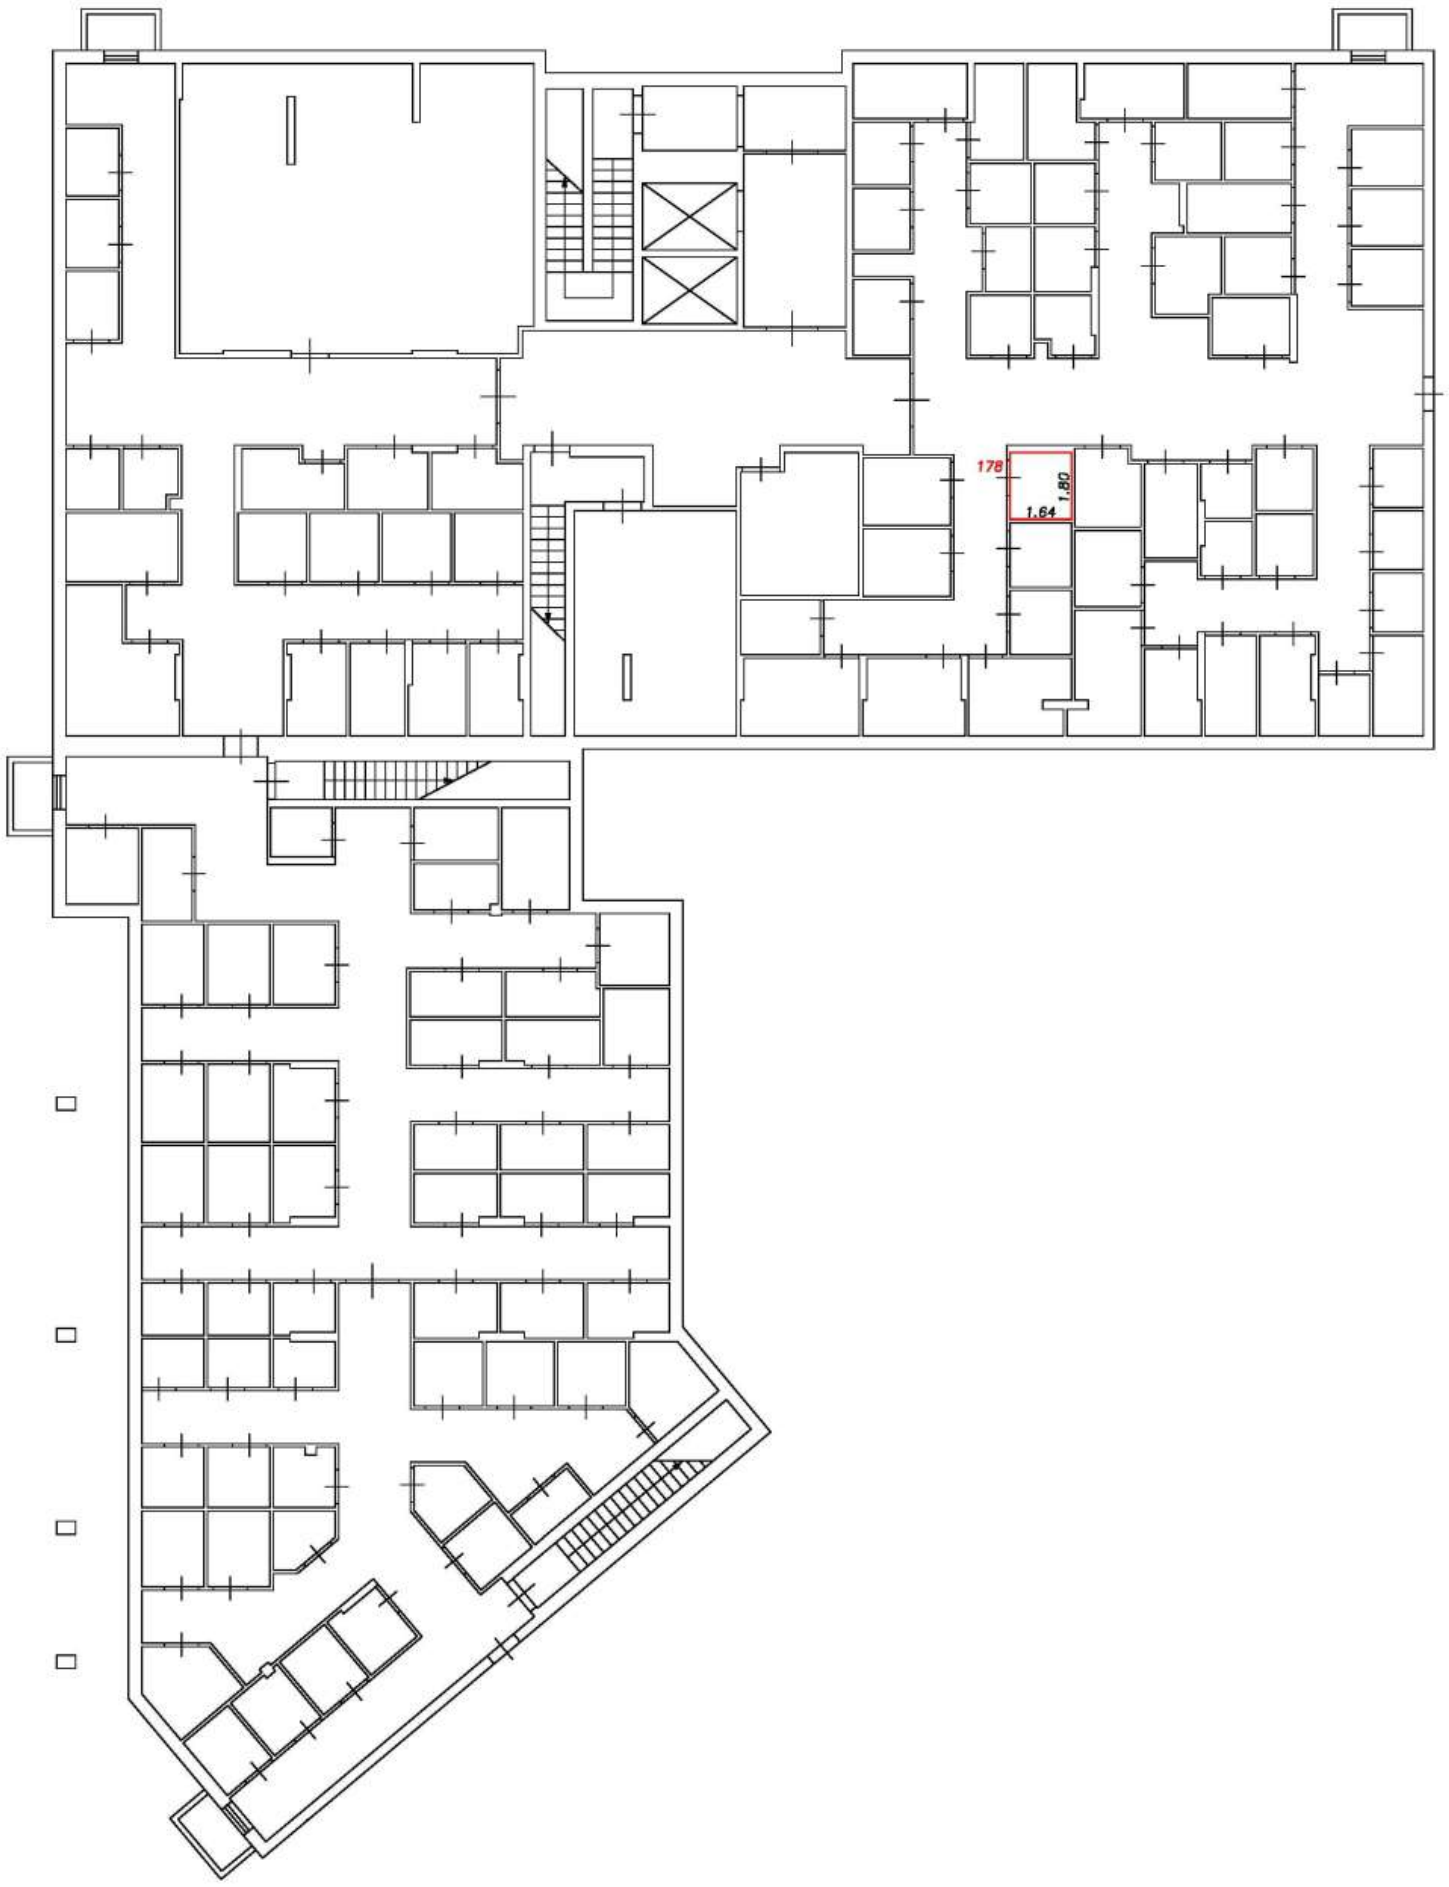

Условные обозначения:


5	Номер помещения
2.64	Линейный размер
	Часть границы вновь образованного помещения
	Стена с окном и дверью
	Функциональное разделение между комнатами
	Перегородка с дверным проемом
	Перегородка с дверным проемом
	Лестница

Масштаб 1:200

План этажа (фрагмент плана этажа)

Подъезд №2

Подвал

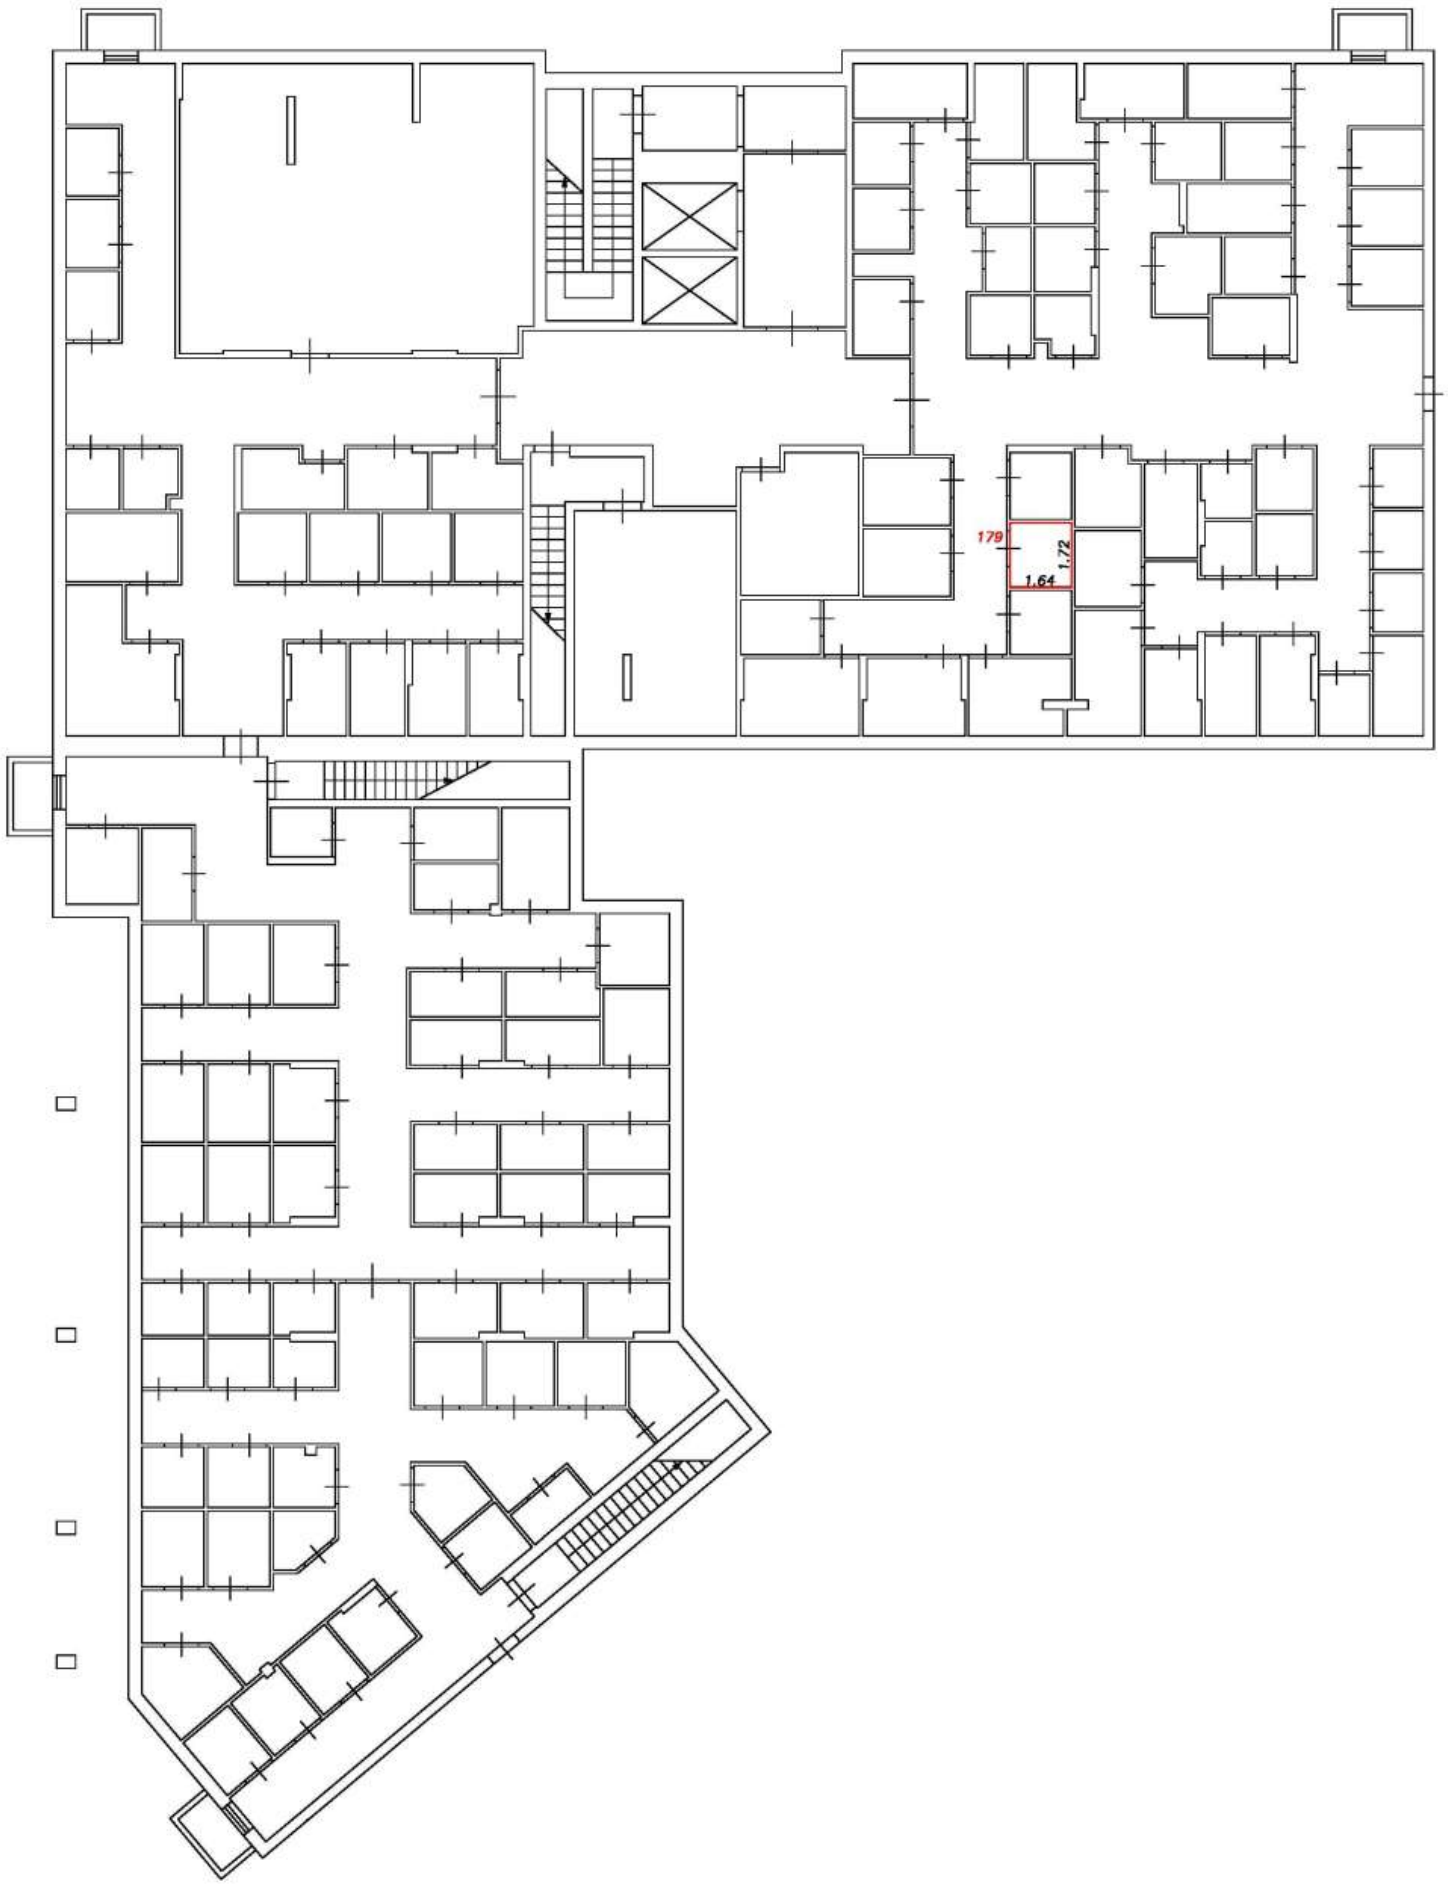

Условные обозначения:


5	Номер помещения
2.64	Линейный размер
	Часть границы вновь образованного помещения
	Стена с окном и дверью
	Функциональное разделение между комнатами
	Перегородка с дверным проемом
	Перегородка с дверным проемом
	Лестница

Масштаб 1:200

План этажа (фрагмент плана этажа)

Подъезд №2

Подвал

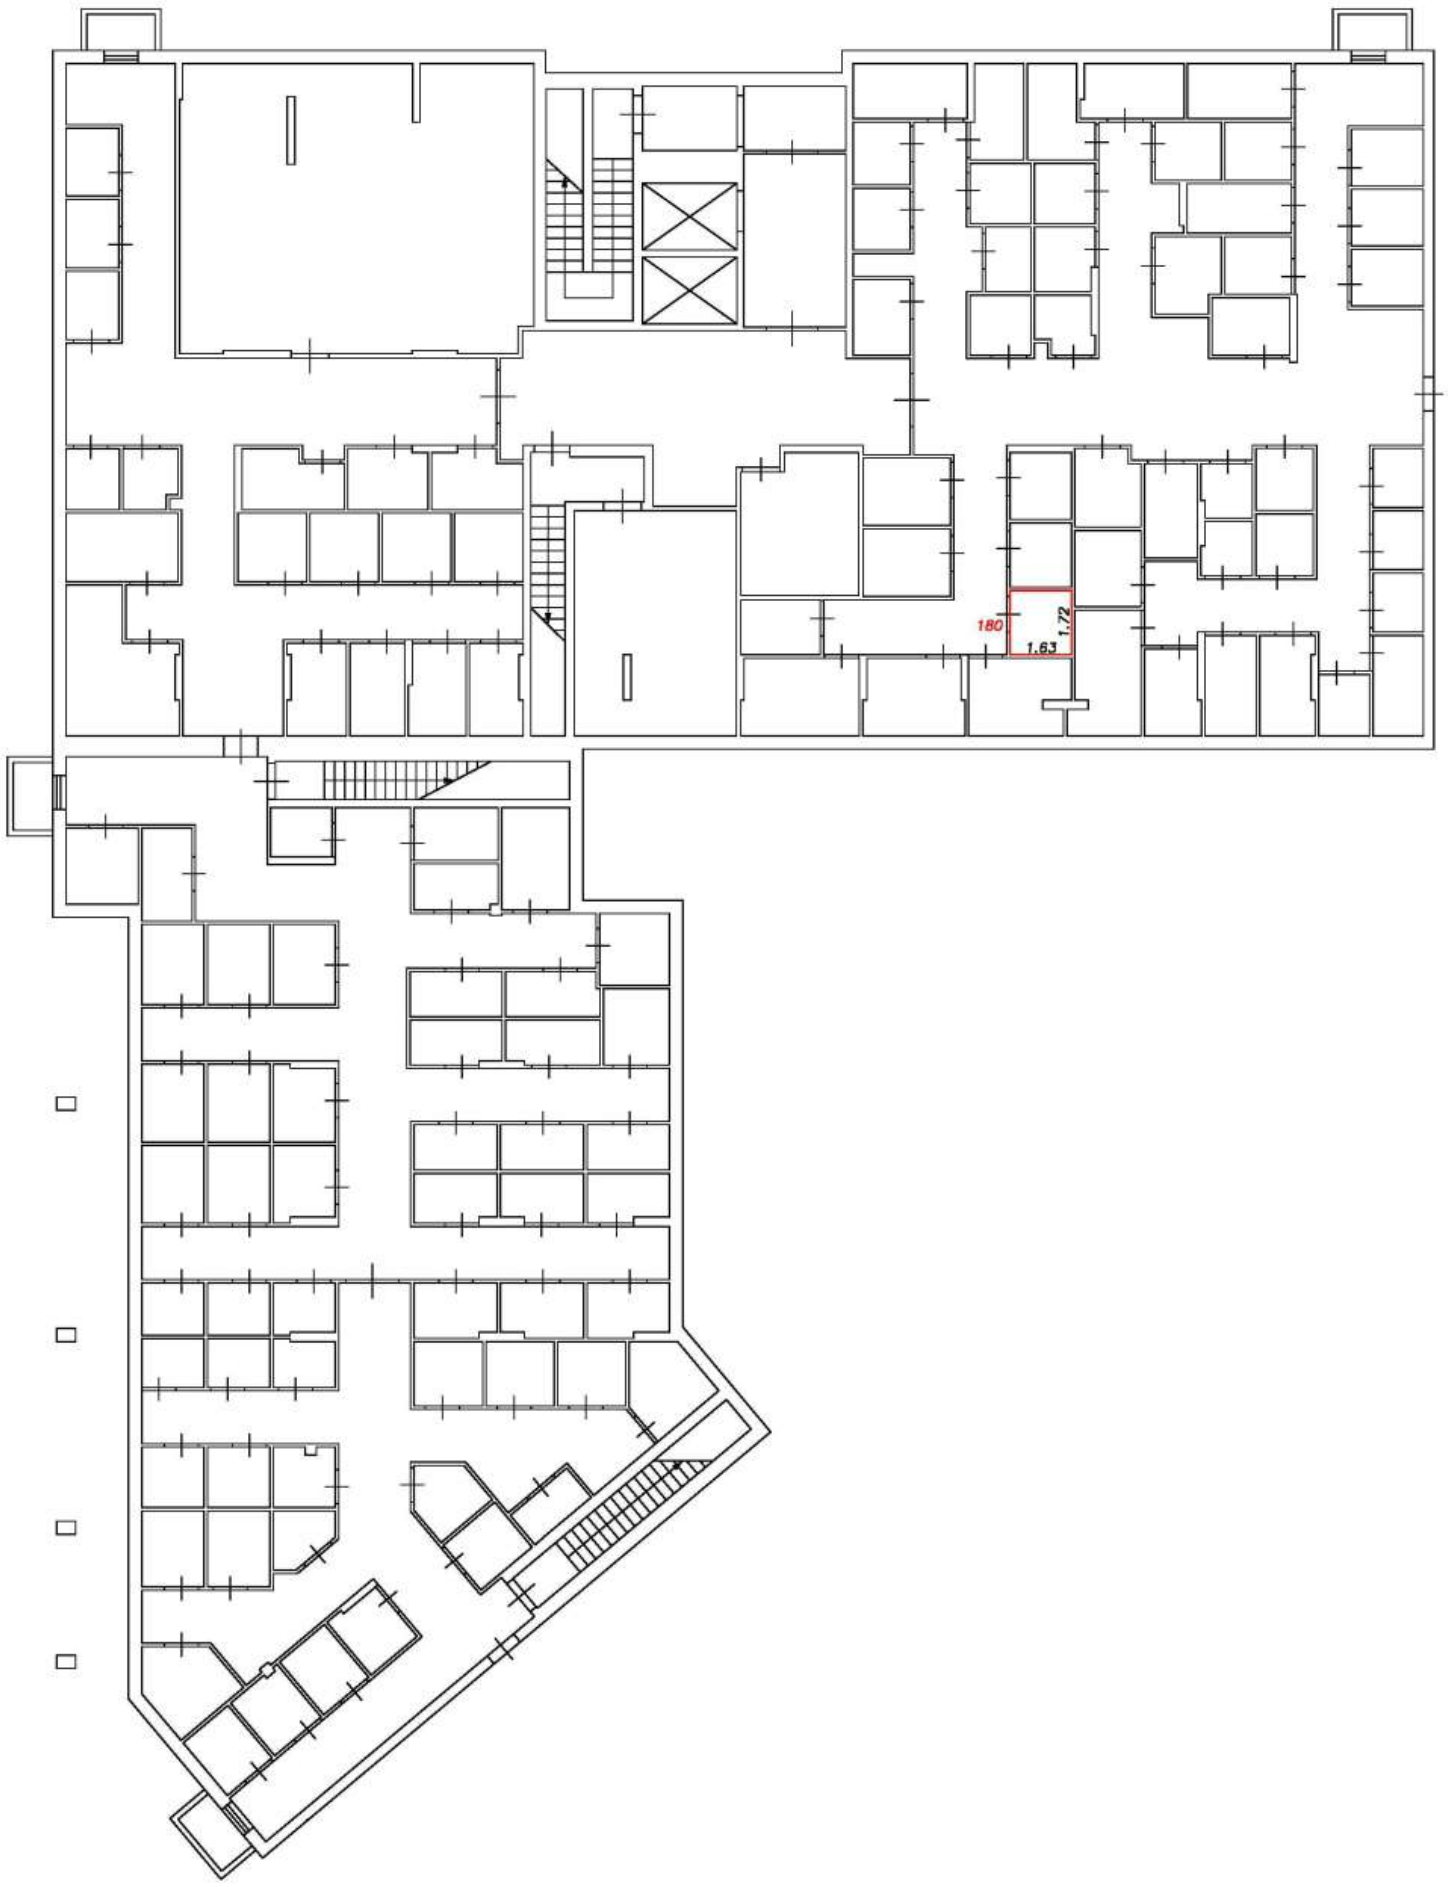

Условные обозначения:


5	Номер помещения
2.64	Линейный размер
	Часть границы вновь образованного помещения
	Стена с окном и дверью
	Функциональное разделение между комнатами
	Перегородка с дверным проемом
	Перегородка с дверным проемом
	Лестница

Масштаб 1:200

План этажа (фрагмент плана этажа)

Подъезд №2

Подвал

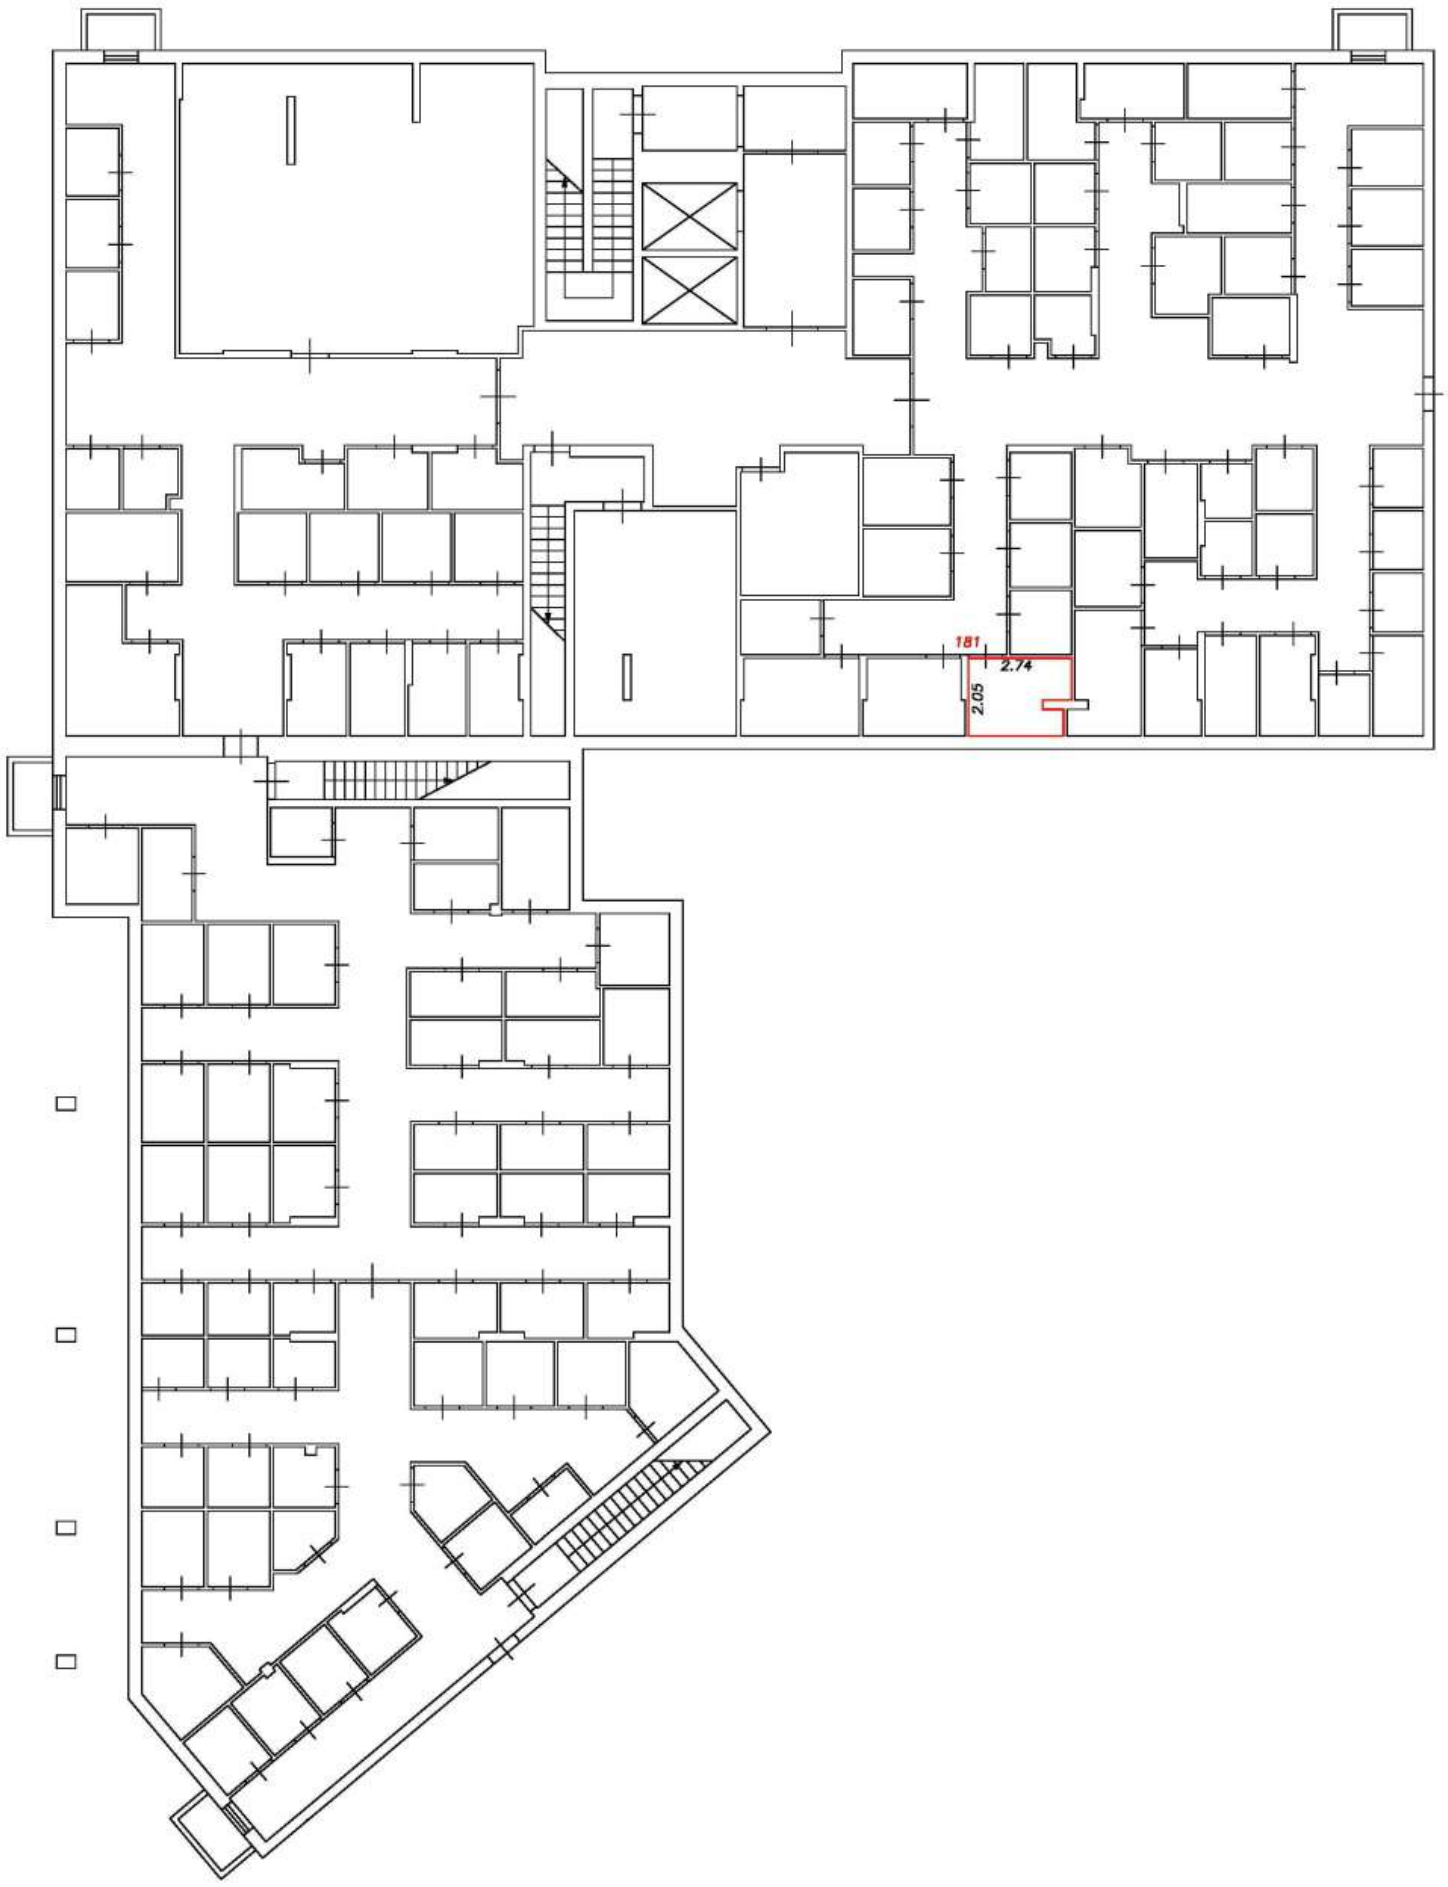

Условные обозначения:

5	Номер помещения
2.64	Линейный размер
	Часть границы вновь образованного помещения
	Стена с окном и дверью
	Функциональное разделение между комнатами
	Перегородка с дверным проемом
	Перегородка с дверным проемом
	Лестница

Масштаб 1:200

План этажа (фрагмент плана этажа)

Подъезд №2

Подвал



Условные обозначения:


5	Номер помещения
2.64	Линейный размер
	Часть границы вновь образованного помещения
	Стена с окном и дверью
	Функциональное разделение между комнатами
	Перегородка с дверным проемом
	Перегородка с дверным проемом
	Лестница

Масштаб 1:200

План этажа (фрагмент плана этажа)

Подъезд №2

Подвал

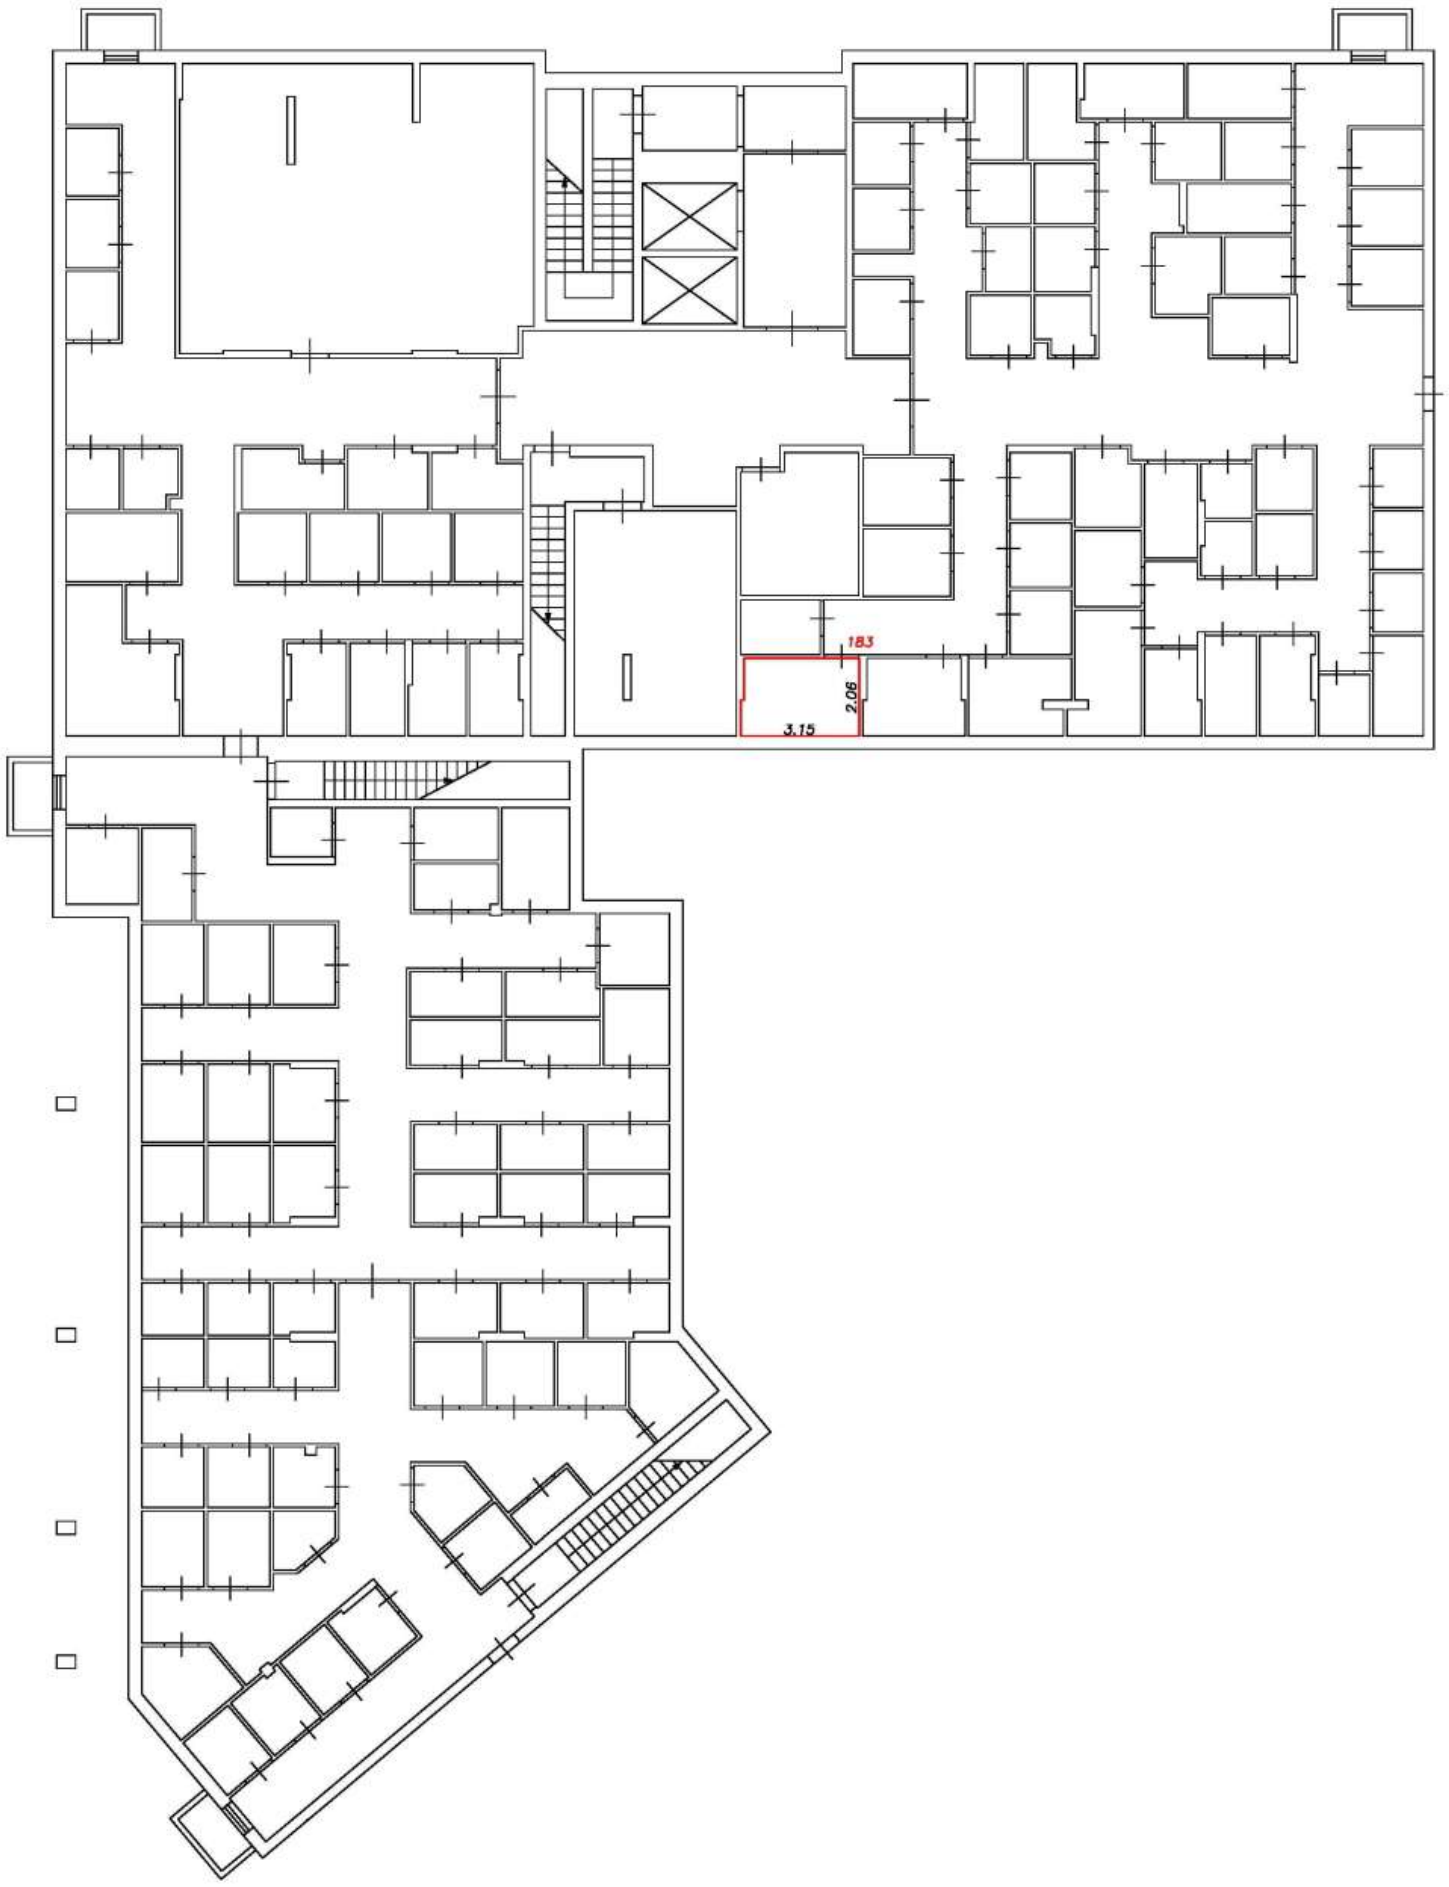

Условные обозначения:


5	Номер помещения
2.64	Линейный размер
	Часть границы вновь образованного помещения
	Стена с окном и дверью
	Функциональное разделение между комнатами
	Перегородка с дверным проемом
	Перегородка с дверным проемом
	Лестница

Масштаб 1:200

План этажа (фрагмент плана этажа)

Подъезд №2

Подвал

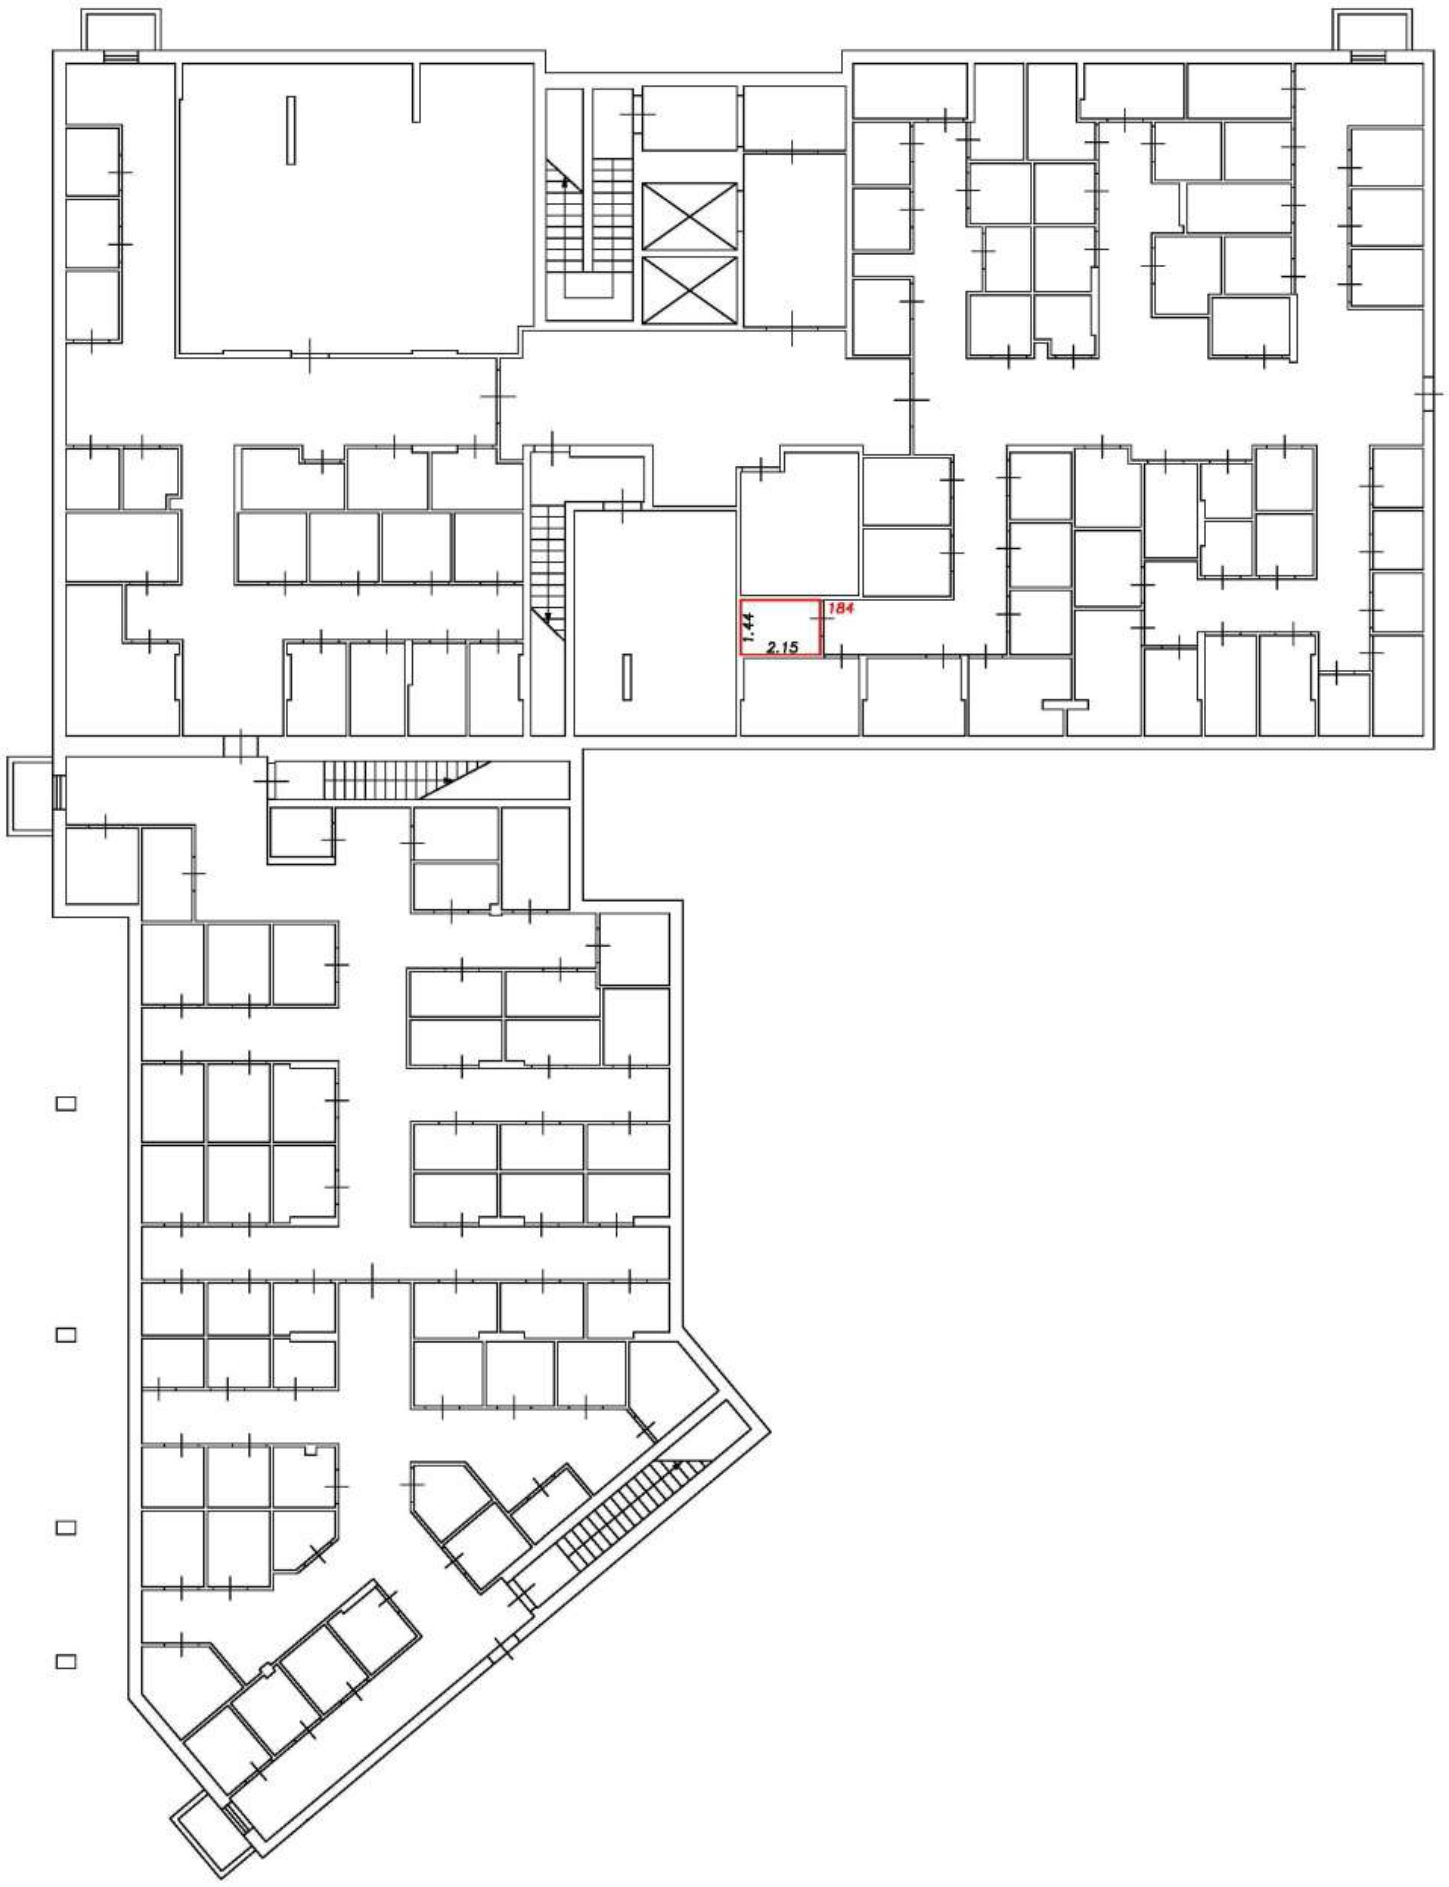

Условные обозначения:


5	Номер помещения
2.64	Линейный размер
	Часть границы вновь образованного помещения
	Стена с окном и дверью
	Функциональное разделение между комнатами
	Перегородка с дверным проемом
	Перегородка с дверным проемом
	Лестница

Масштаб 1:200

План этажа (фрагмент плана этажа)

Подъезд №2

Подвал

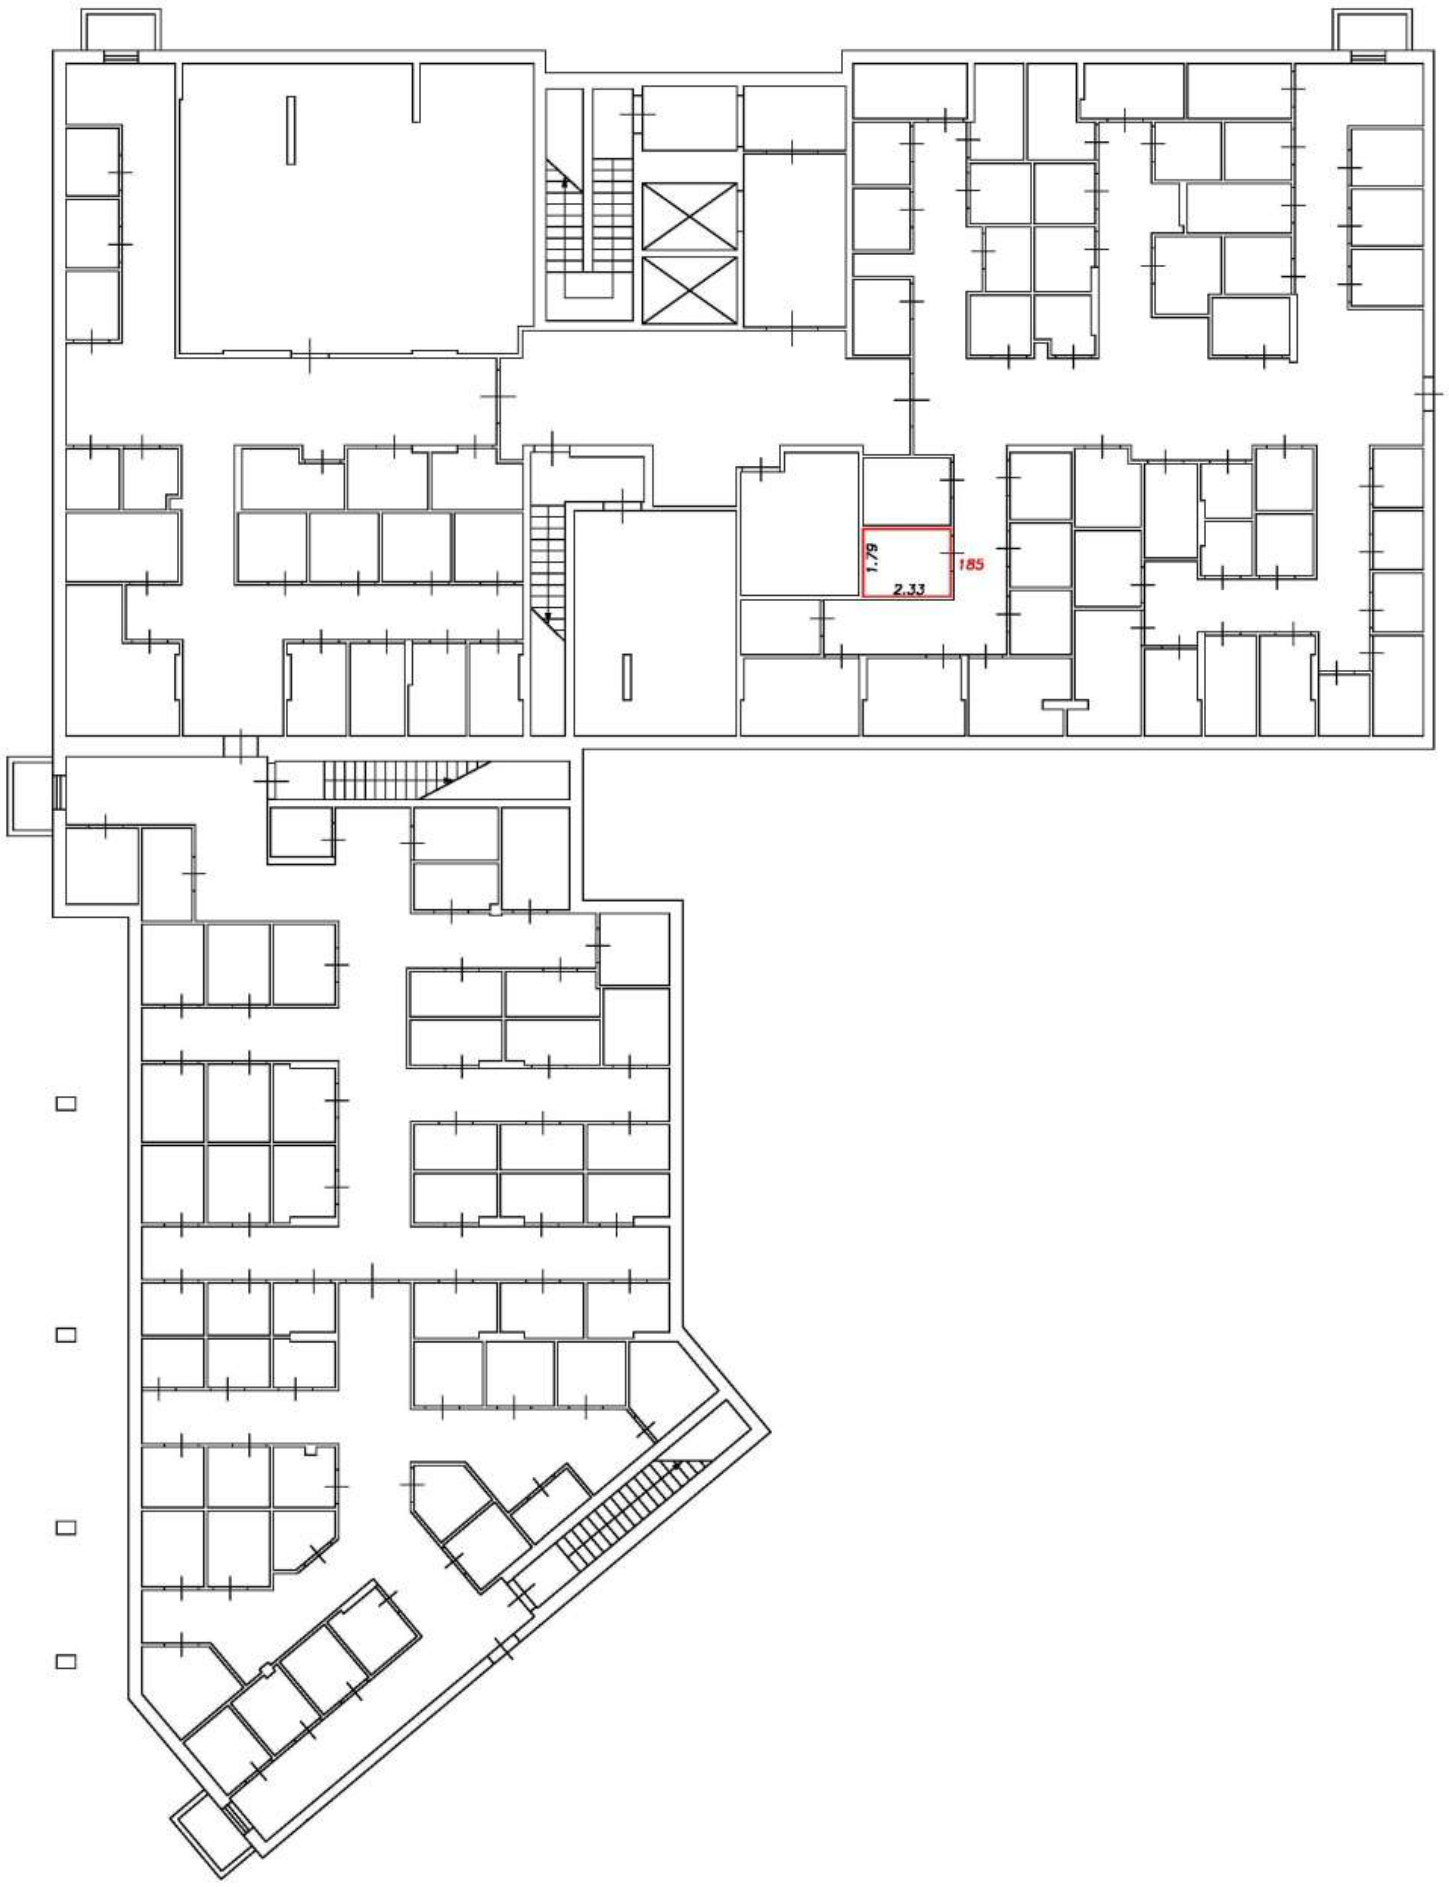

Условные обозначения:


5	Номер помещения
2.64	Линейный размер
	Часть границы вновь образованного помещения
	Стена с окном и дверью
	Функциональное разделение между комнатами
	Перегородка с дверным проемом
	Перегородка с дверным проемом
	Лестница

Масштаб 1:200

План этажа (фрагмент плана этажа)

Подъезд №2

Подвал

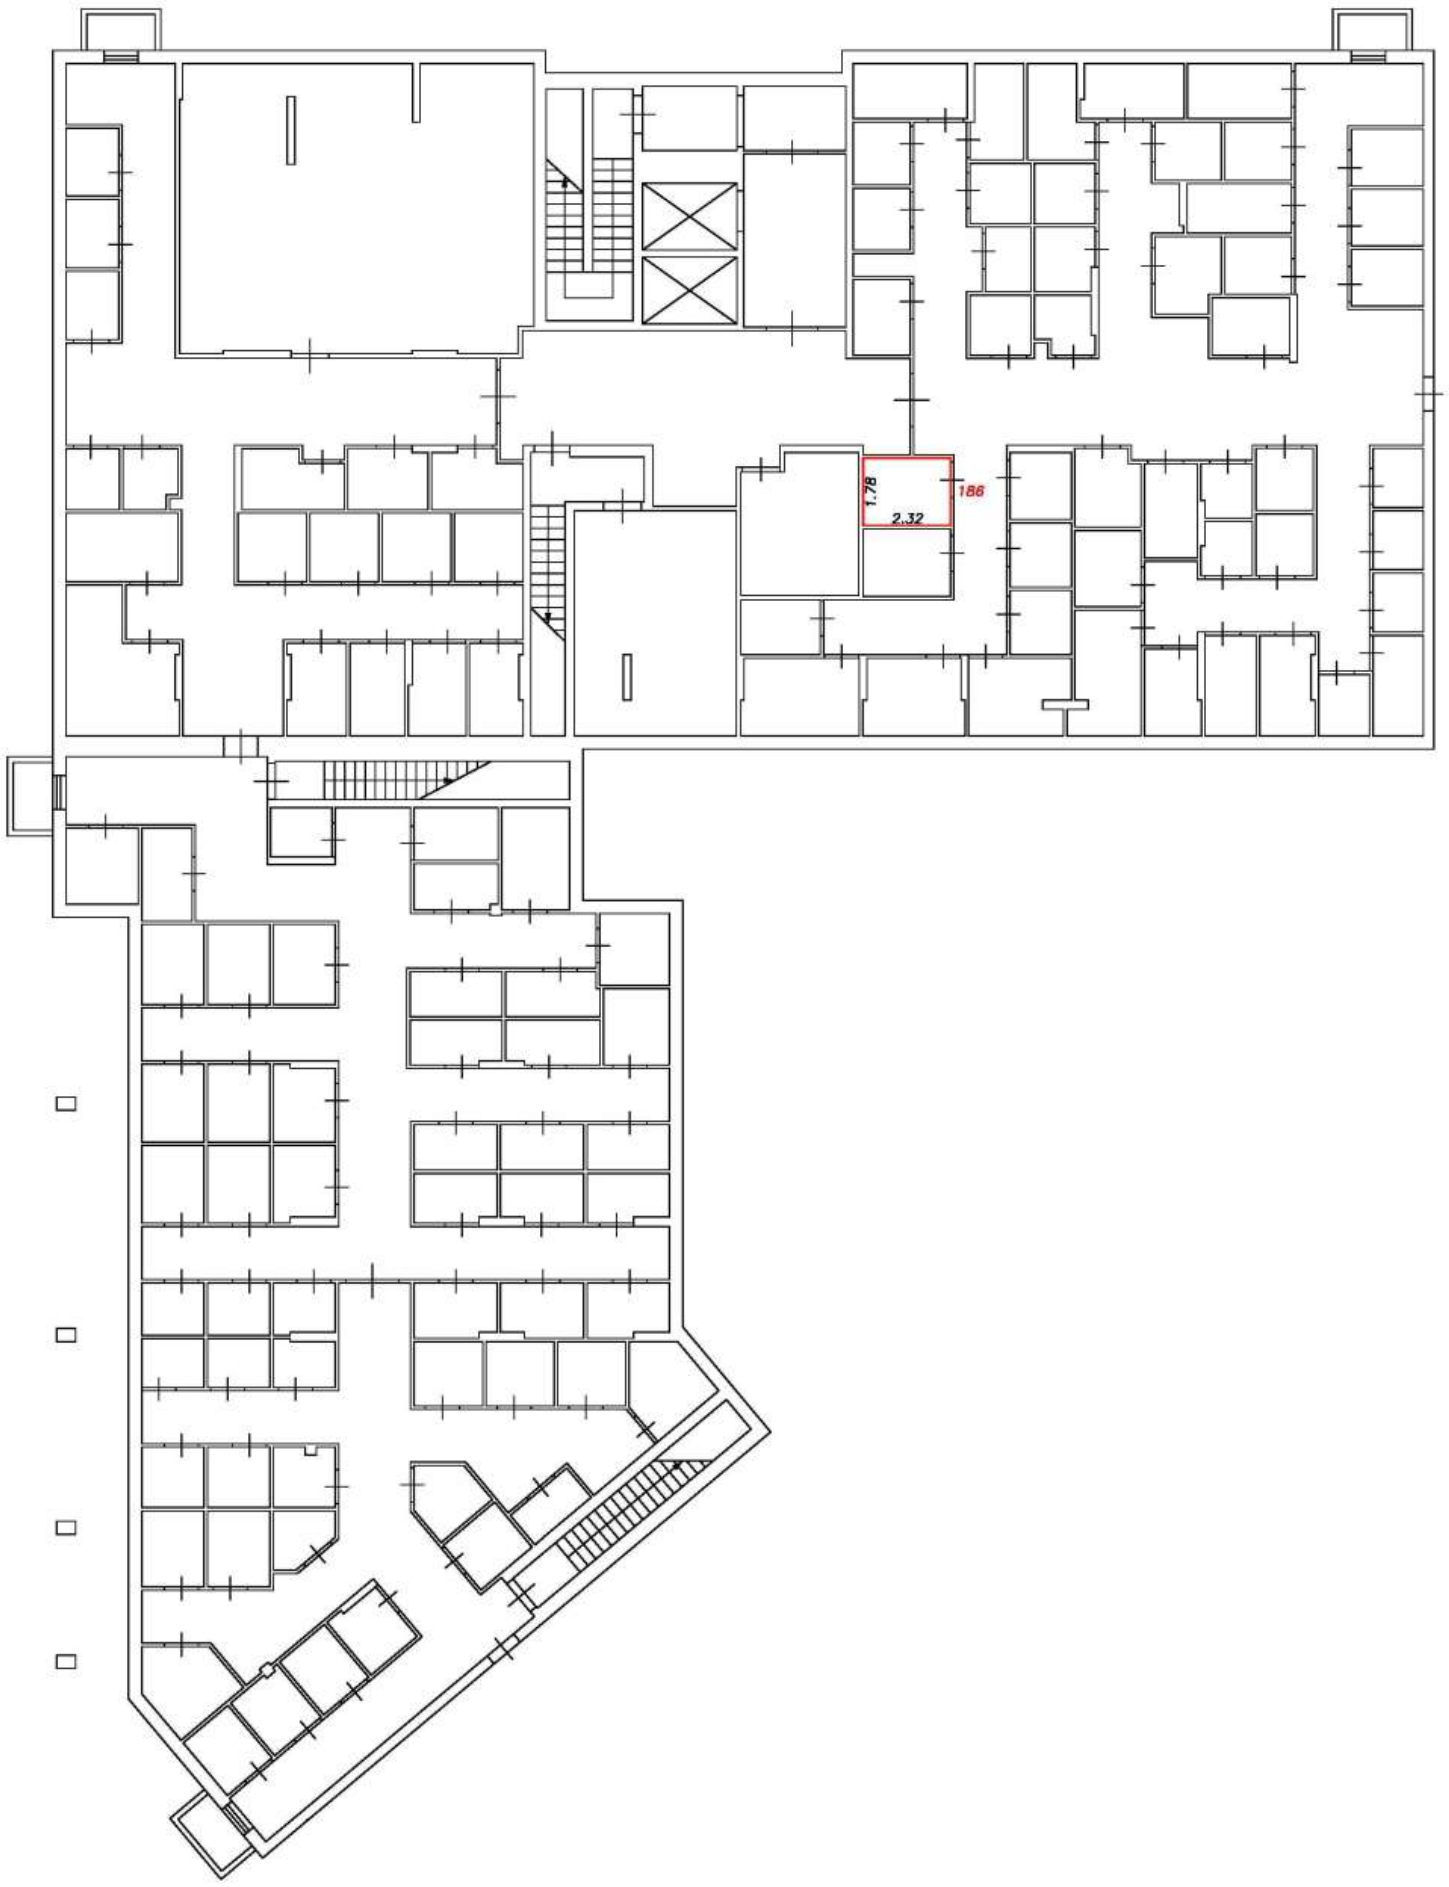

Условные обозначения:


5	Номер помещения
2.64	Линейный размер
	Часть границы вновь образованного помещения
	Стена с окном и дверью
	Функциональное разделение между комнатами
	Перегородка с дверным проемом
	Перегородка с дверным проемом
	Лестница

Масштаб 1:200

План этажа (фрагмент плана этажа)

Подъезд №2

Подвал

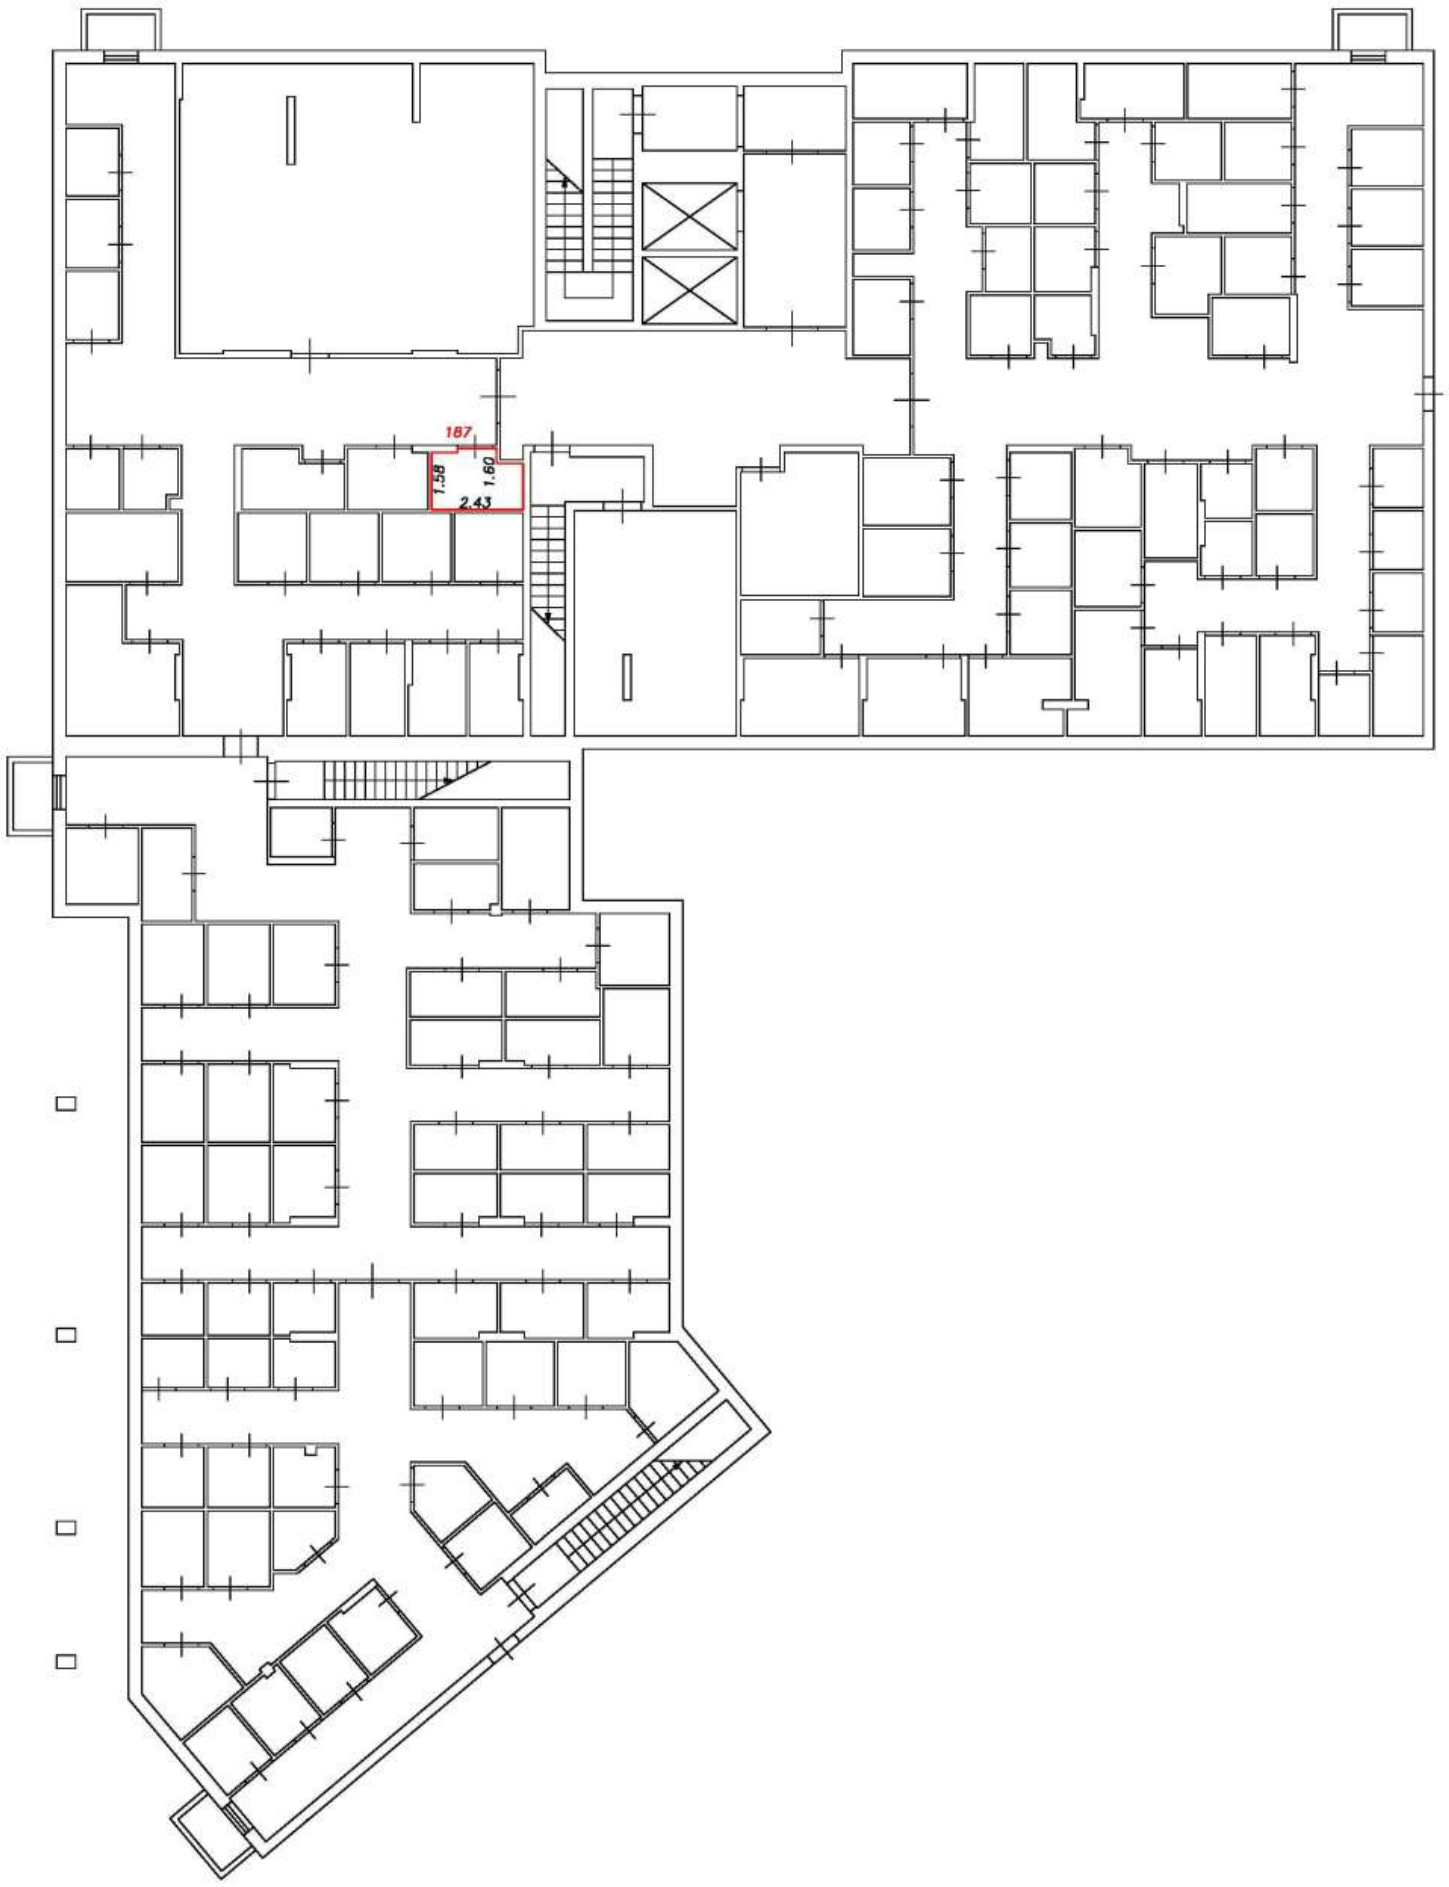

Условные обозначения:


5	Номер помещения
2.64	Линейный размер
	Часть границы вновь образованного помещения
	Стена с окном и дверью
	Функциональное разделение между комнатами
	Перегородка с дверным проемом
	Перегородка с дверным проемом
	Лестница

Масштаб 1:200

План этажа (фрагмент плана этажа)

Подъезд №2

Подвал

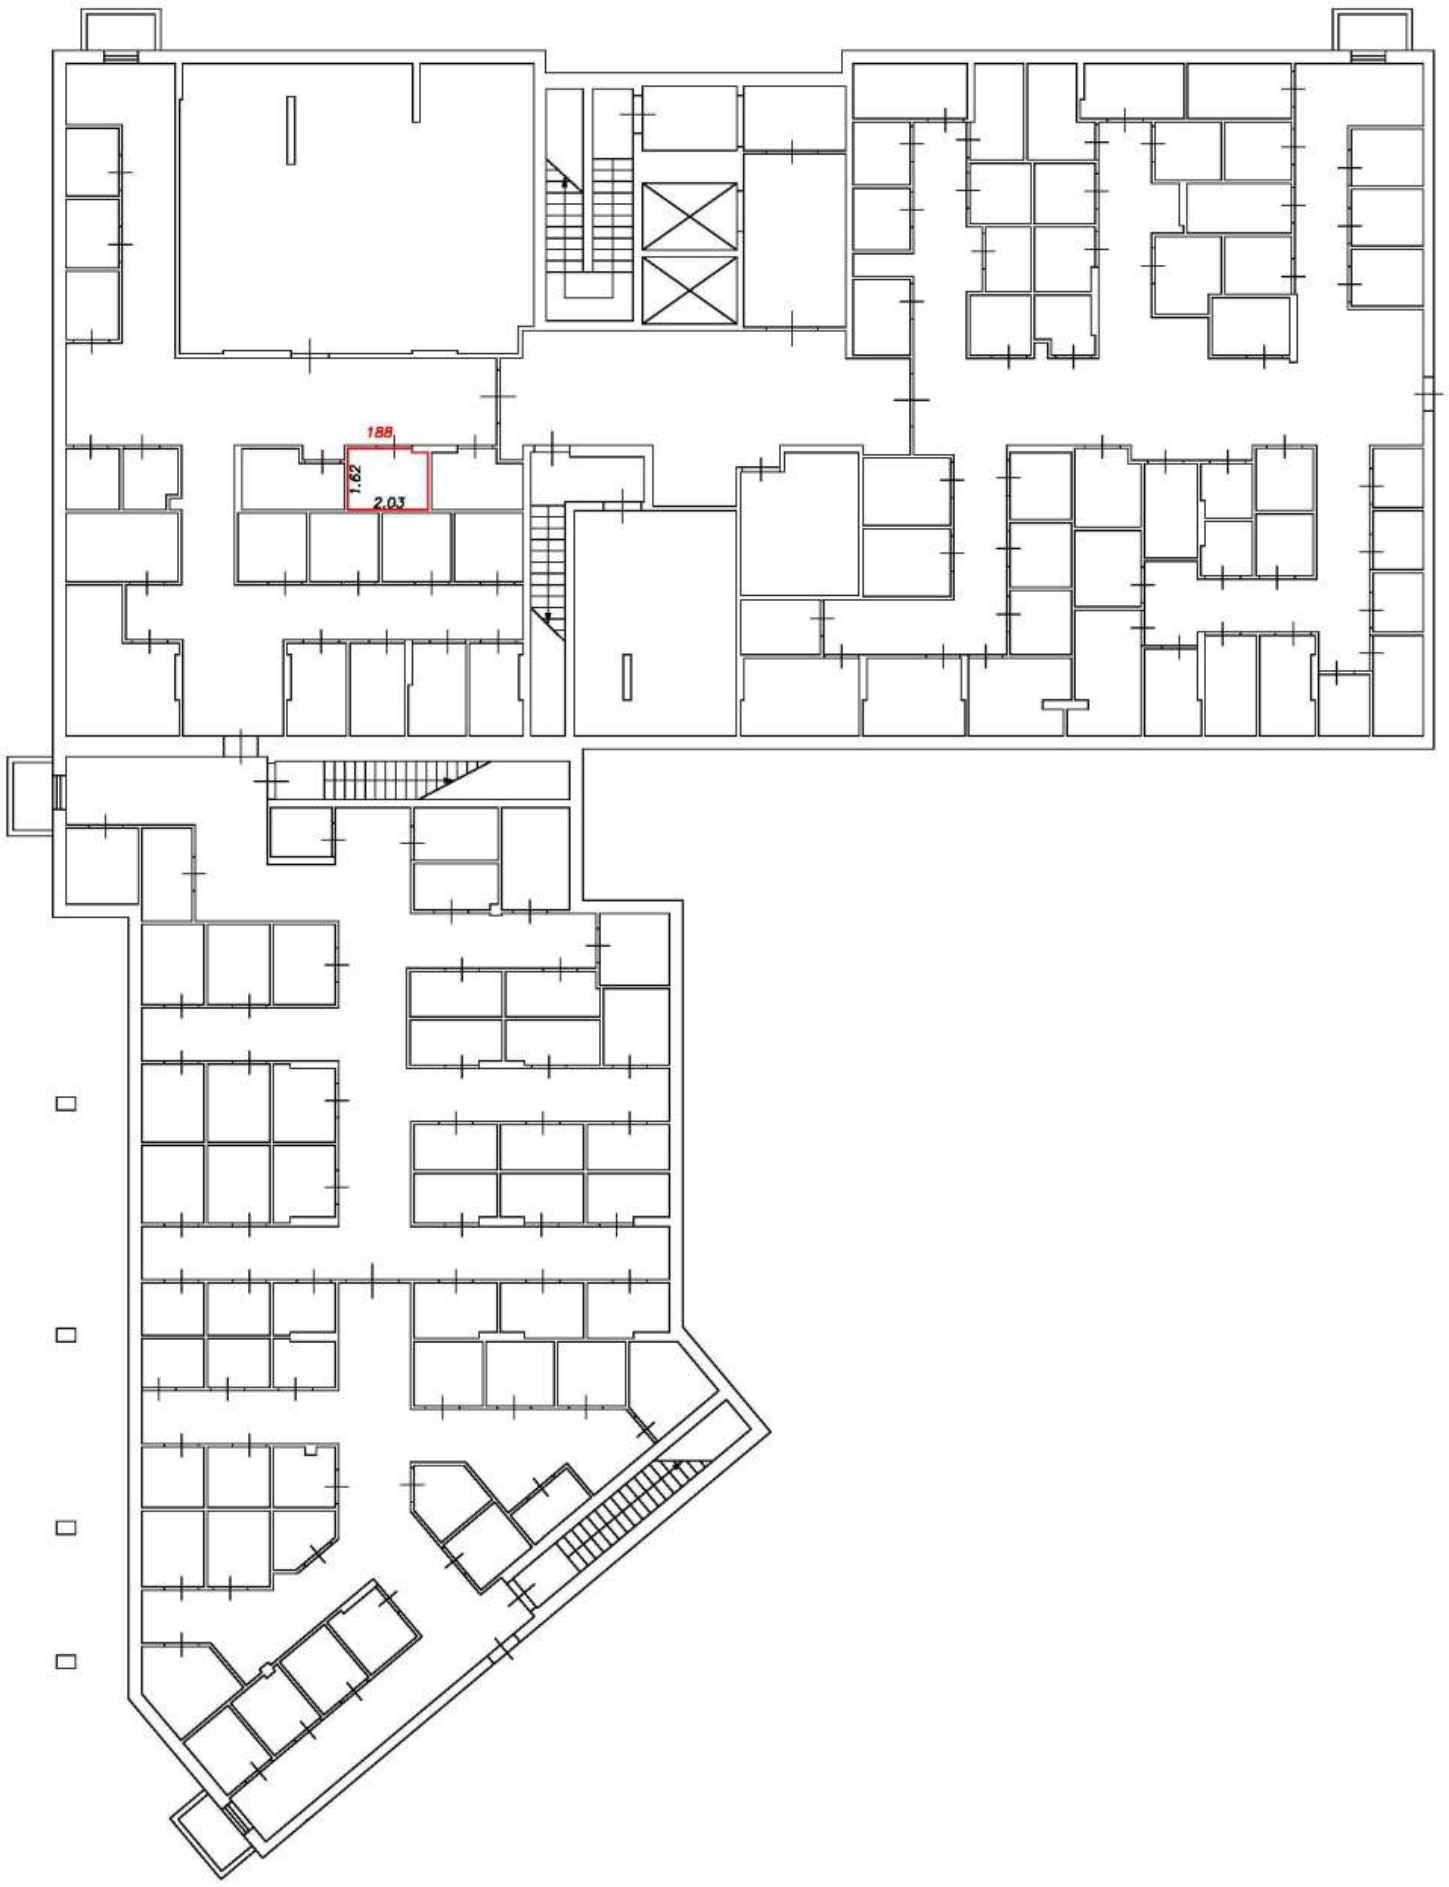

Условные обозначения:


5	Номер помещения
2.64	Линейный размер
	Часть границы вновь образованного помещения
	Стена с окном и дверью
	Функциональное разделение между комнатами
	Перегородка с дверным проемом
	Перегородка с дверным проемом
	Лестница

Масштаб 1:200

План этажа (фрагмент плана этажа)

Подъезд №2

Подвал

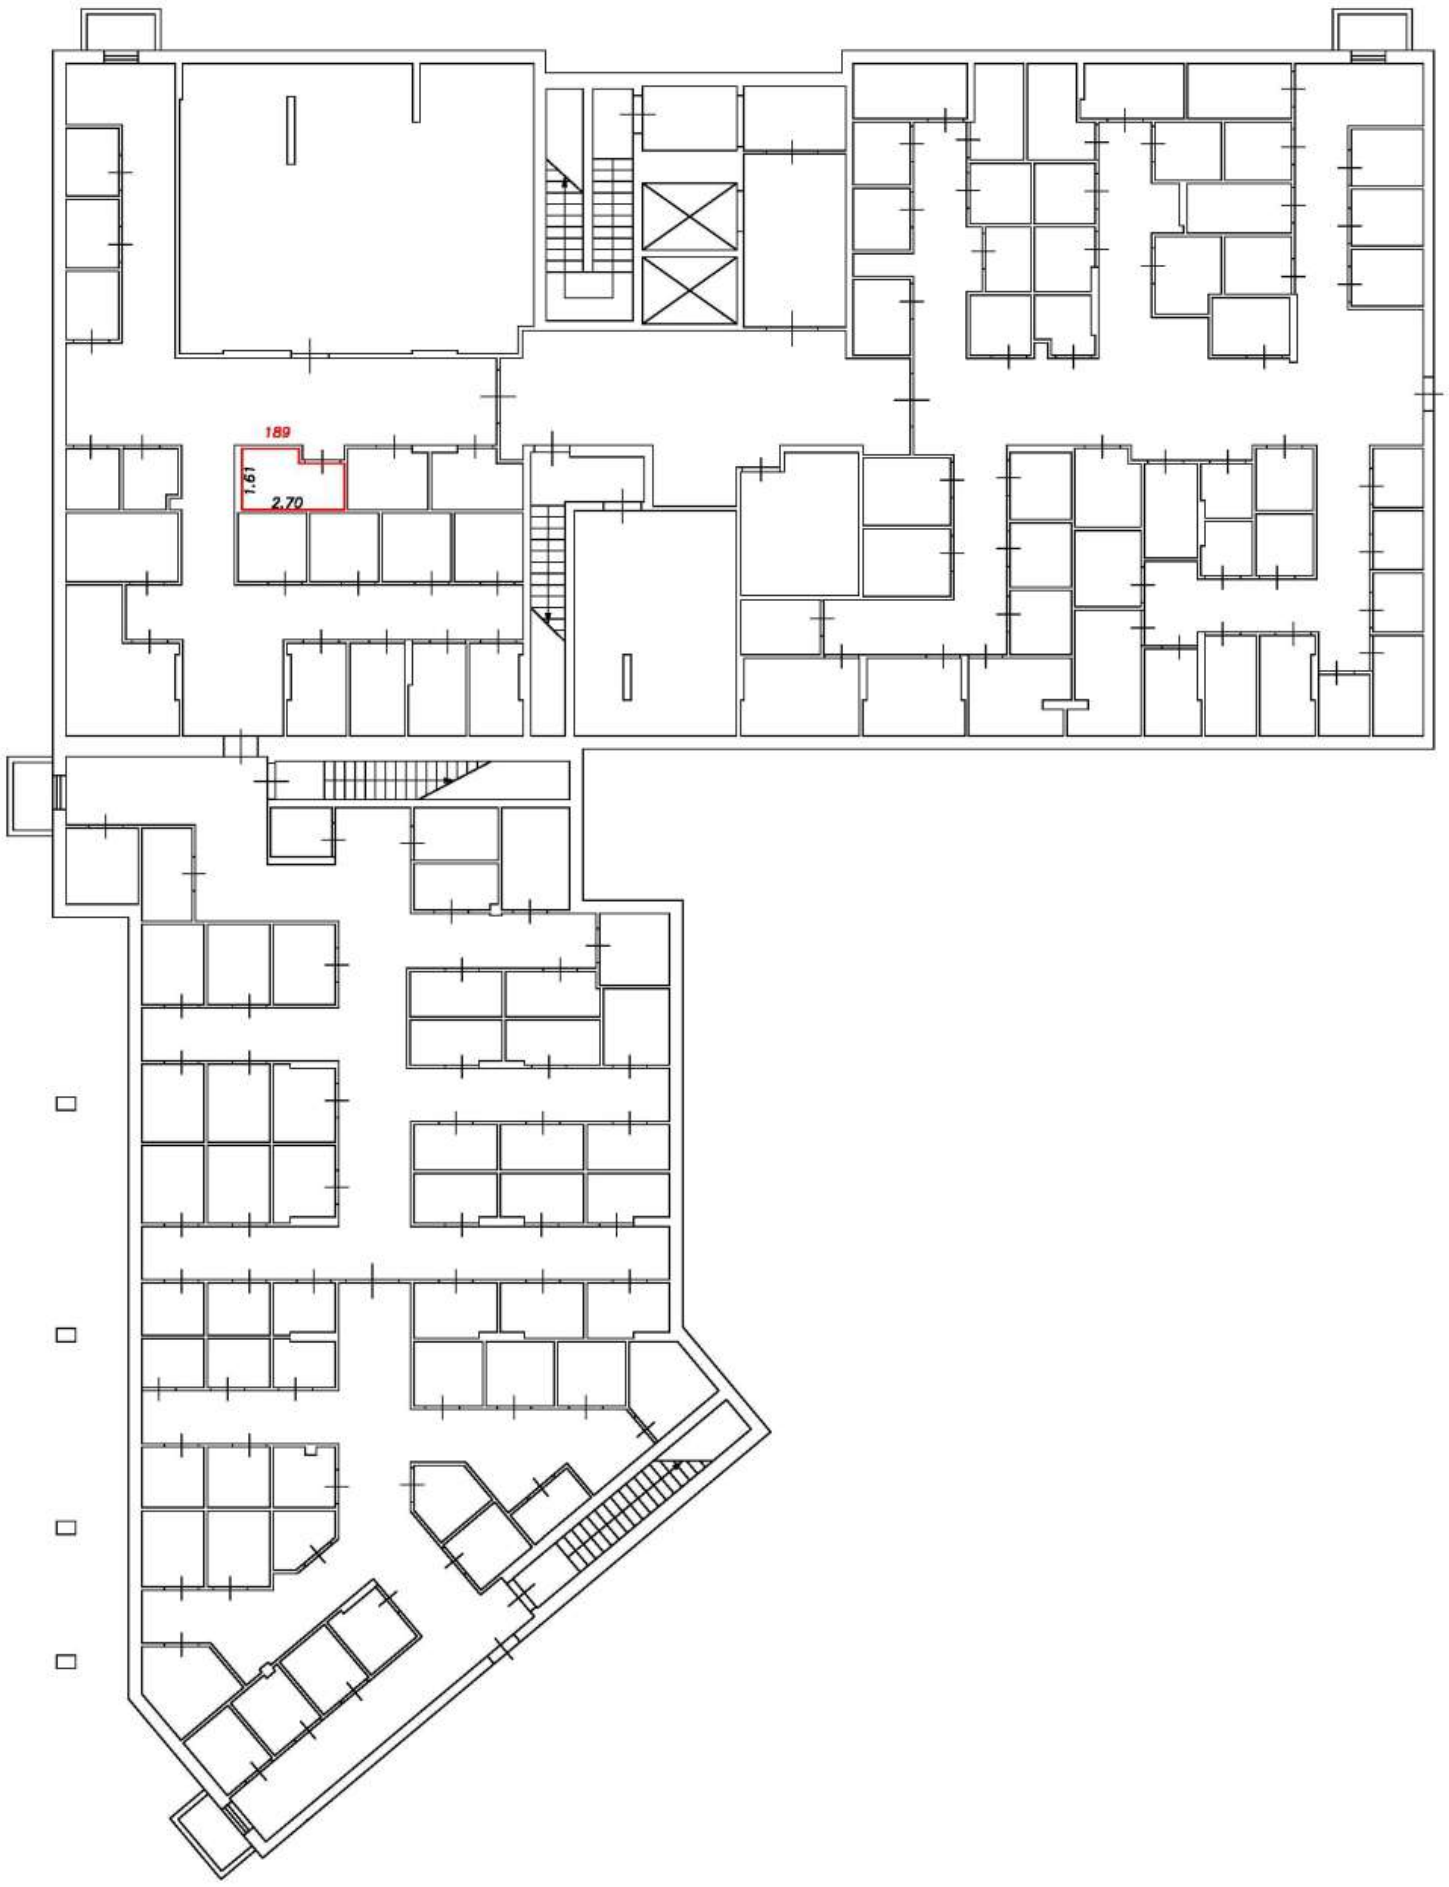

Условные обозначения:

5	Номер помещения
2.64	Линейный размер
	Часть границы вновь образованного помещения
	Стена с окном и дверью
	Функциональное разделение между комнатами
	Перегородка с дверным проемом
	Перегородка с дверным проемом
	Лестница

Масштаб 1:200

План этажа (фрагмент плана этажа)

Подъезд №2

Подвал



Условные обозначения:


5	Номер помещения
2.64	Линейный размер
	Часть границы вновь образованного помещения
	Стена с окном и дверью
	Функциональное разделение между комнатами
	Перегородка с дверным проемом
	Перегородка с дверным проемом
	Лестница

Масштаб 1:200

План этажа (фрагмент плана этажа)

Подъезд №2

Подвал

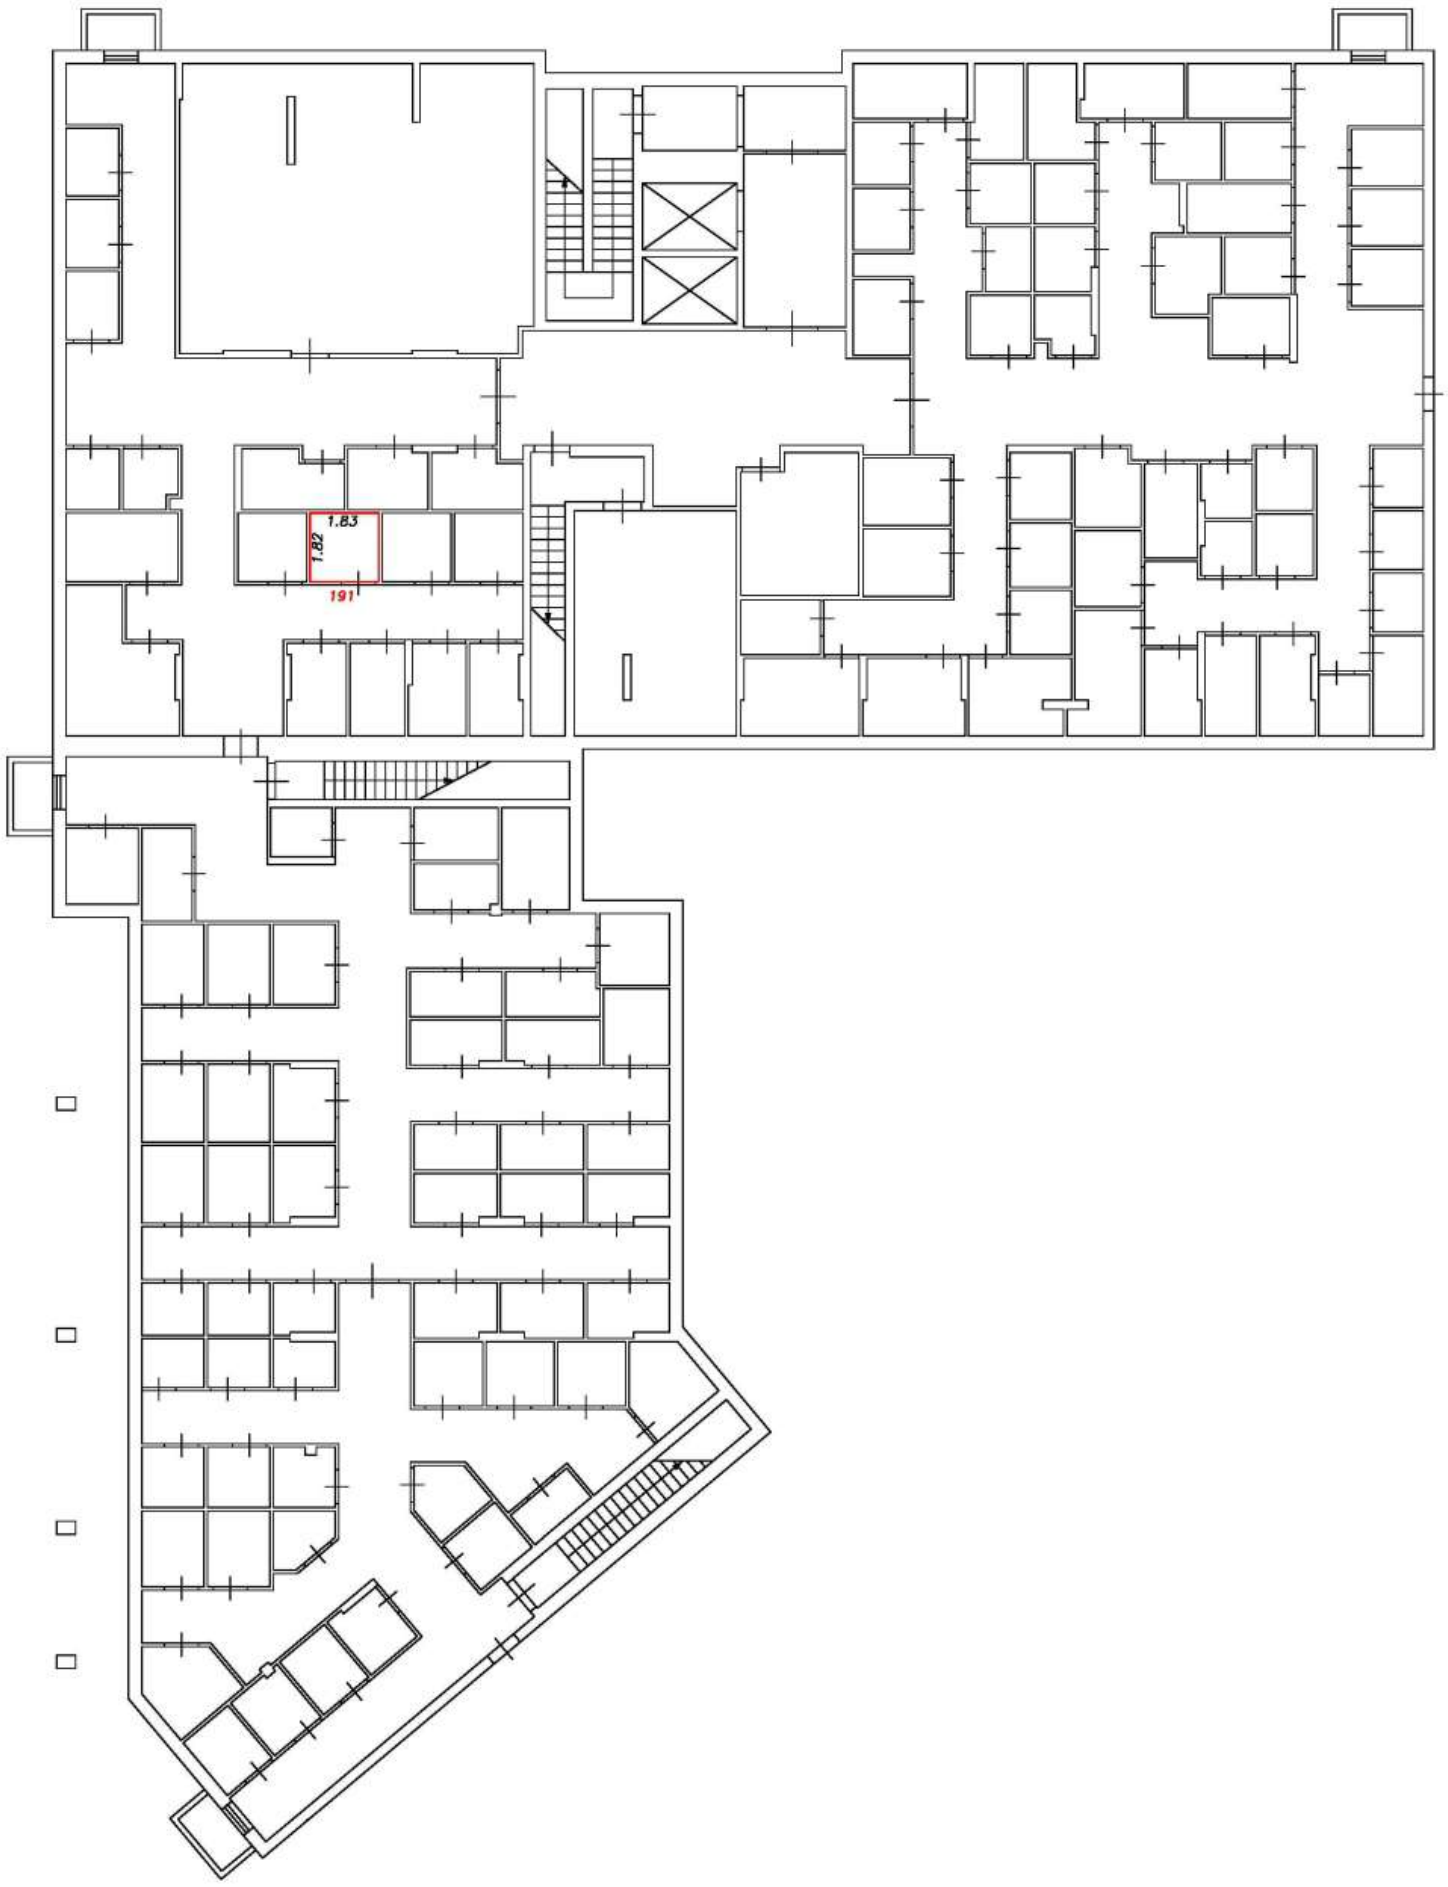

Условные обозначения:


5	Номер помещения
2.64	Линейный размер
	Часть границы вновь образованного помещения
	Стена с окном и дверью
	Функциональное разделение между комнатами
	Перегородка с дверным проемом
	Перегородка с дверным проемом
	Лестница

Масштаб 1:200

План этажа (фрагмент плана этажа)

Подъезд №2

Подвал

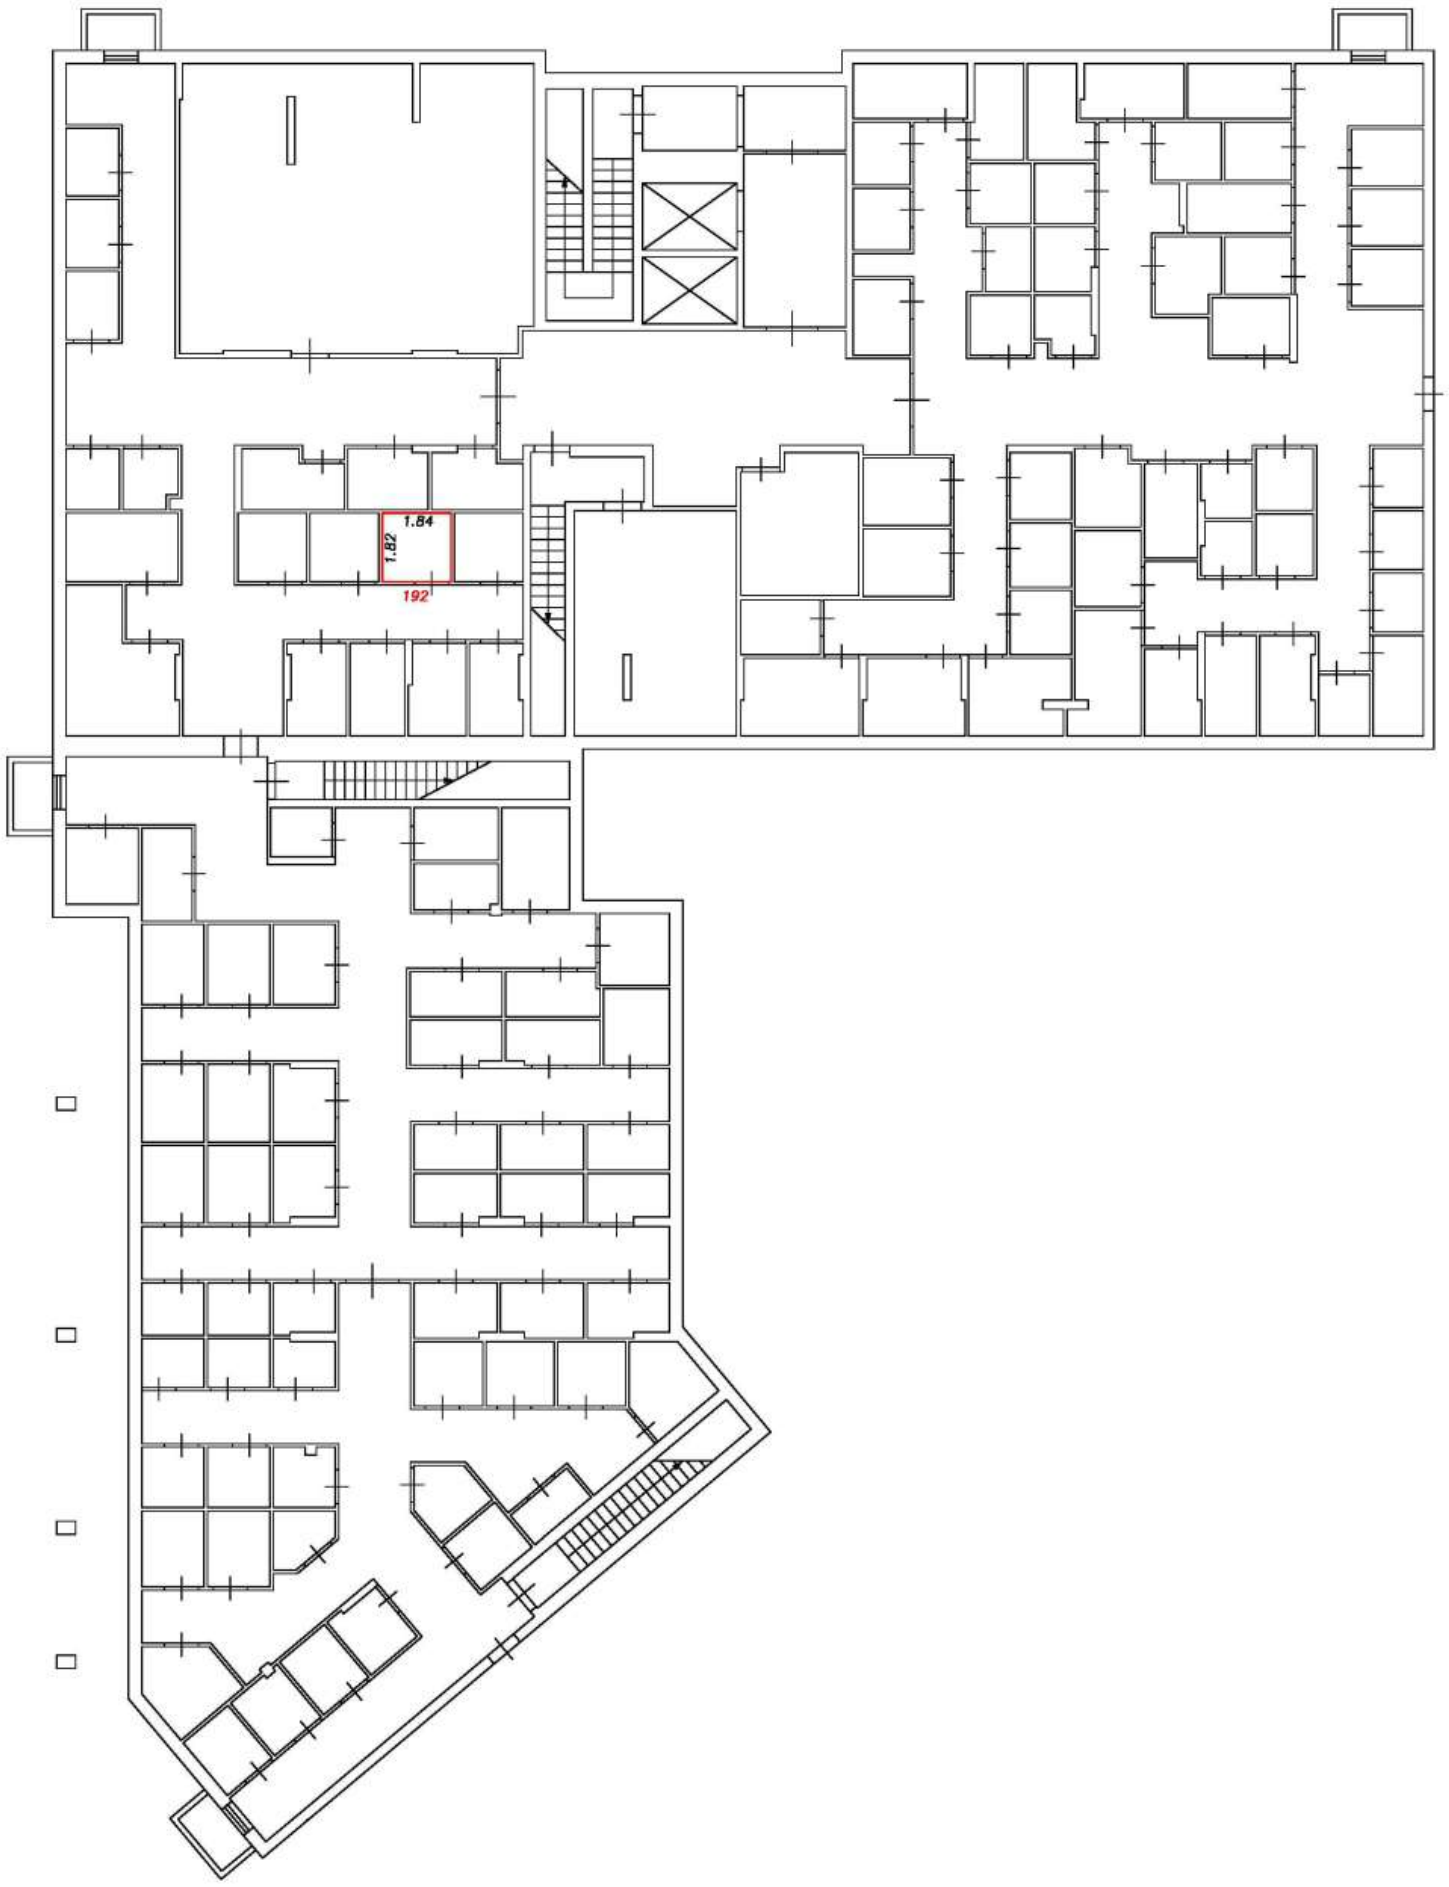

Условные обозначения:

5	Номер помещения
2.64	Линейный размер
	Часть границы вновь образованного помещения
	Стена с окном и дверью
	Функциональное разделение между комнатами
	Перегородка с дверным проемом
	Перегородка с дверным проемом
	Лестница

Масштаб 1:200

План этажа (фрагмент плана этажа)

Подъезд №2

Подвал



Условные обозначения:


5	Номер помещения
2.64	Линейный размер
	Часть границы вновь образованного помещения
	Стена с окном и дверью
	Функциональное разделение между комнатами
	Перегородка с дверным проемом
	Перегородка с дверным проемом
	Лестница

Масштаб 1:200

План этажа (фрагмент плана этажа)

Подъезд №2

Подвал

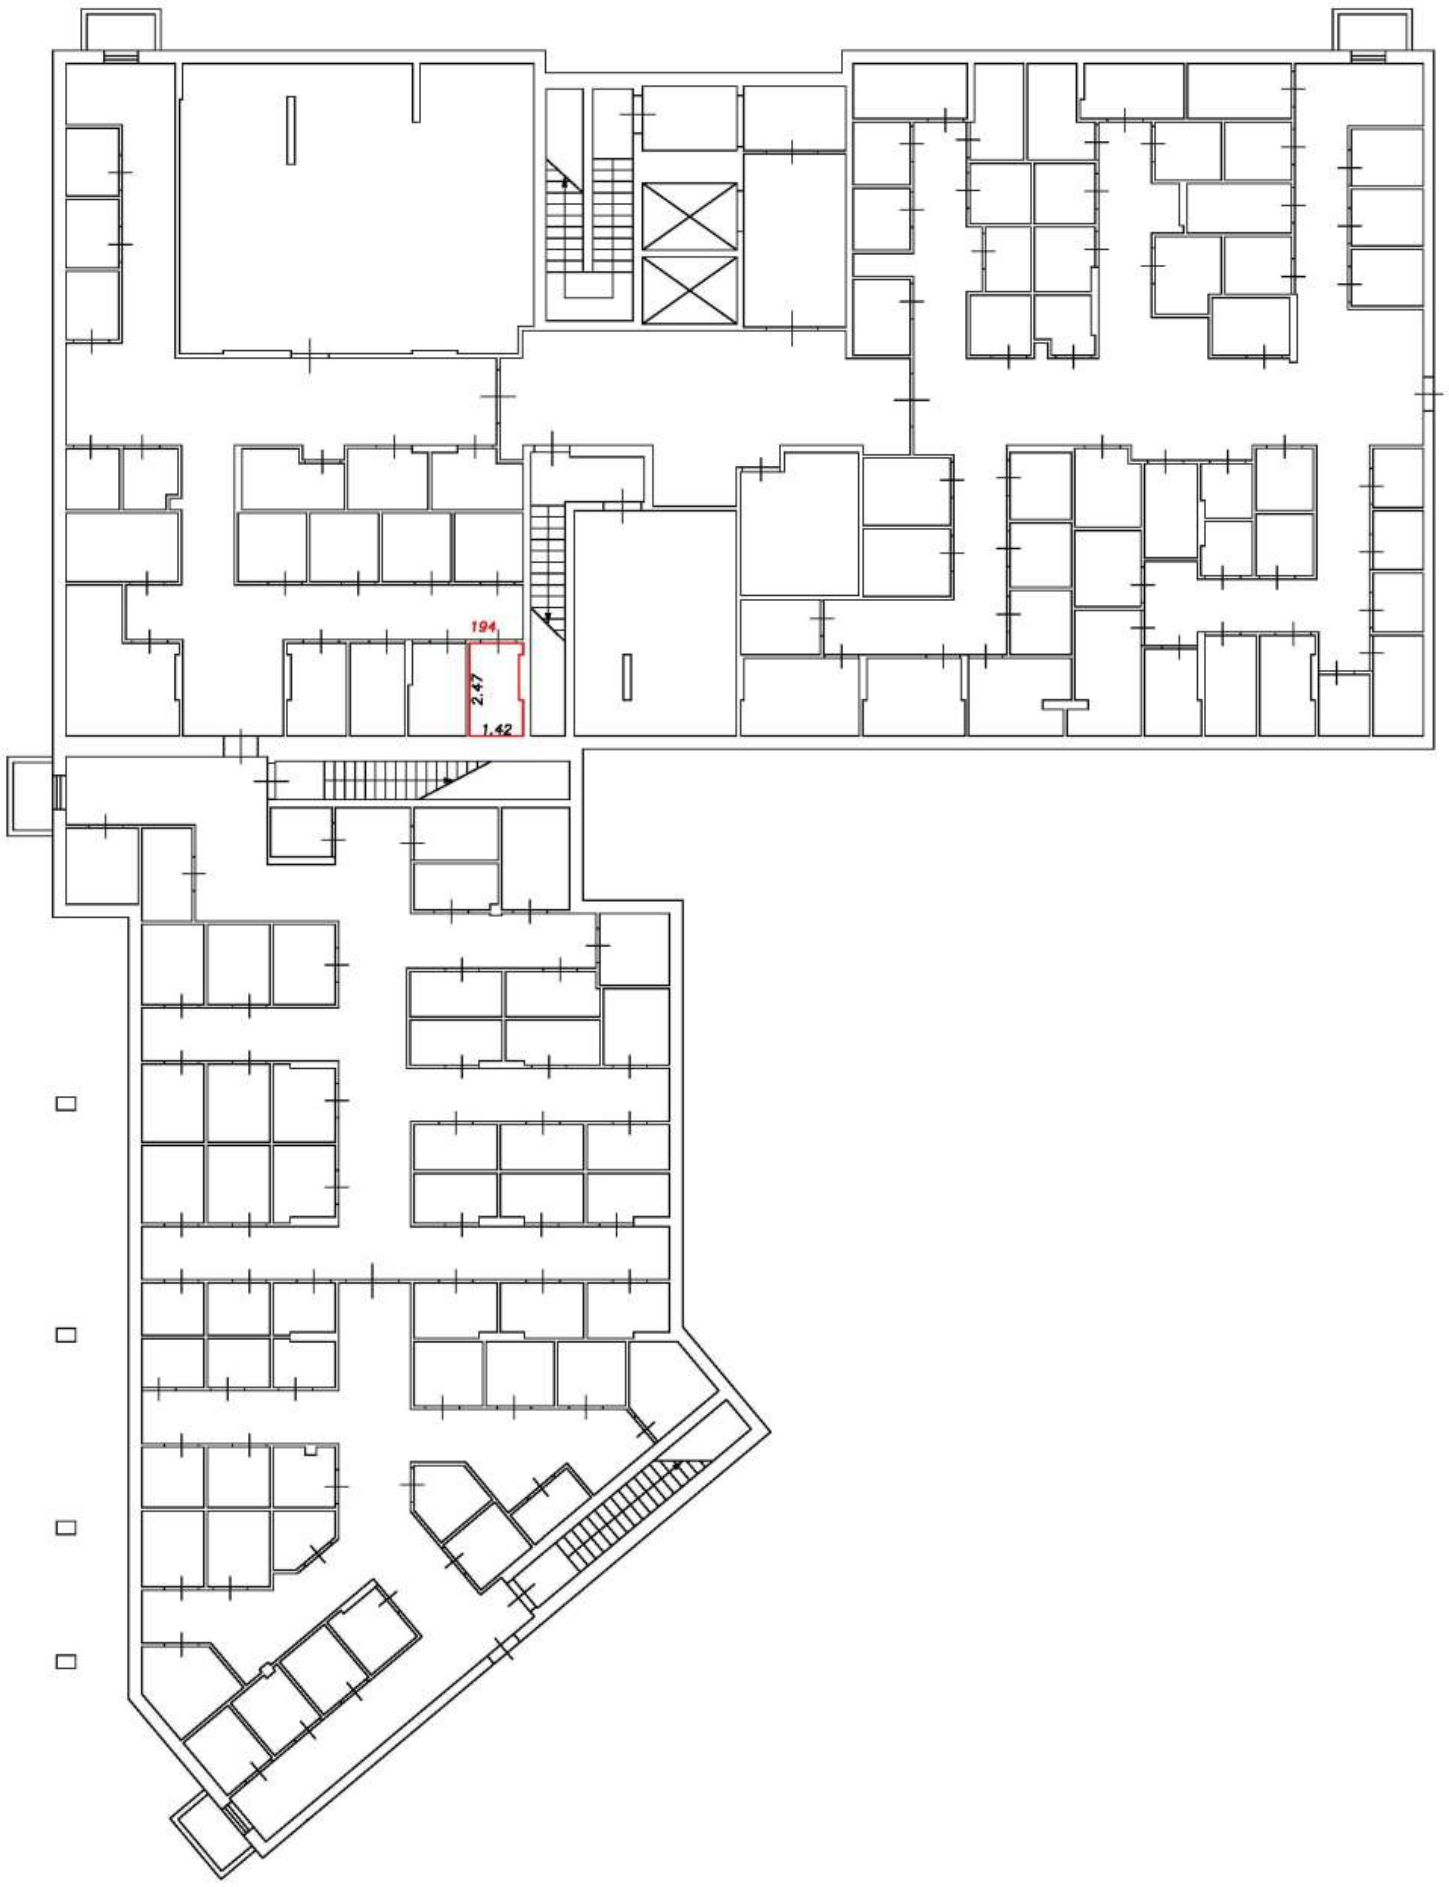

Условные обозначения:


5	Номер помещения
2.64	Линейный размер
	Часть границы вновь образованного помещения
	Стена с окном и дверью
	Функциональное разделение между комнатами
	Перегородка с дверным проемом
	Перегородка с дверным проемом
	Лестница

Масштаб 1:200

План этажа (фрагмент плана этажа)

Подъезд №2

Подвал

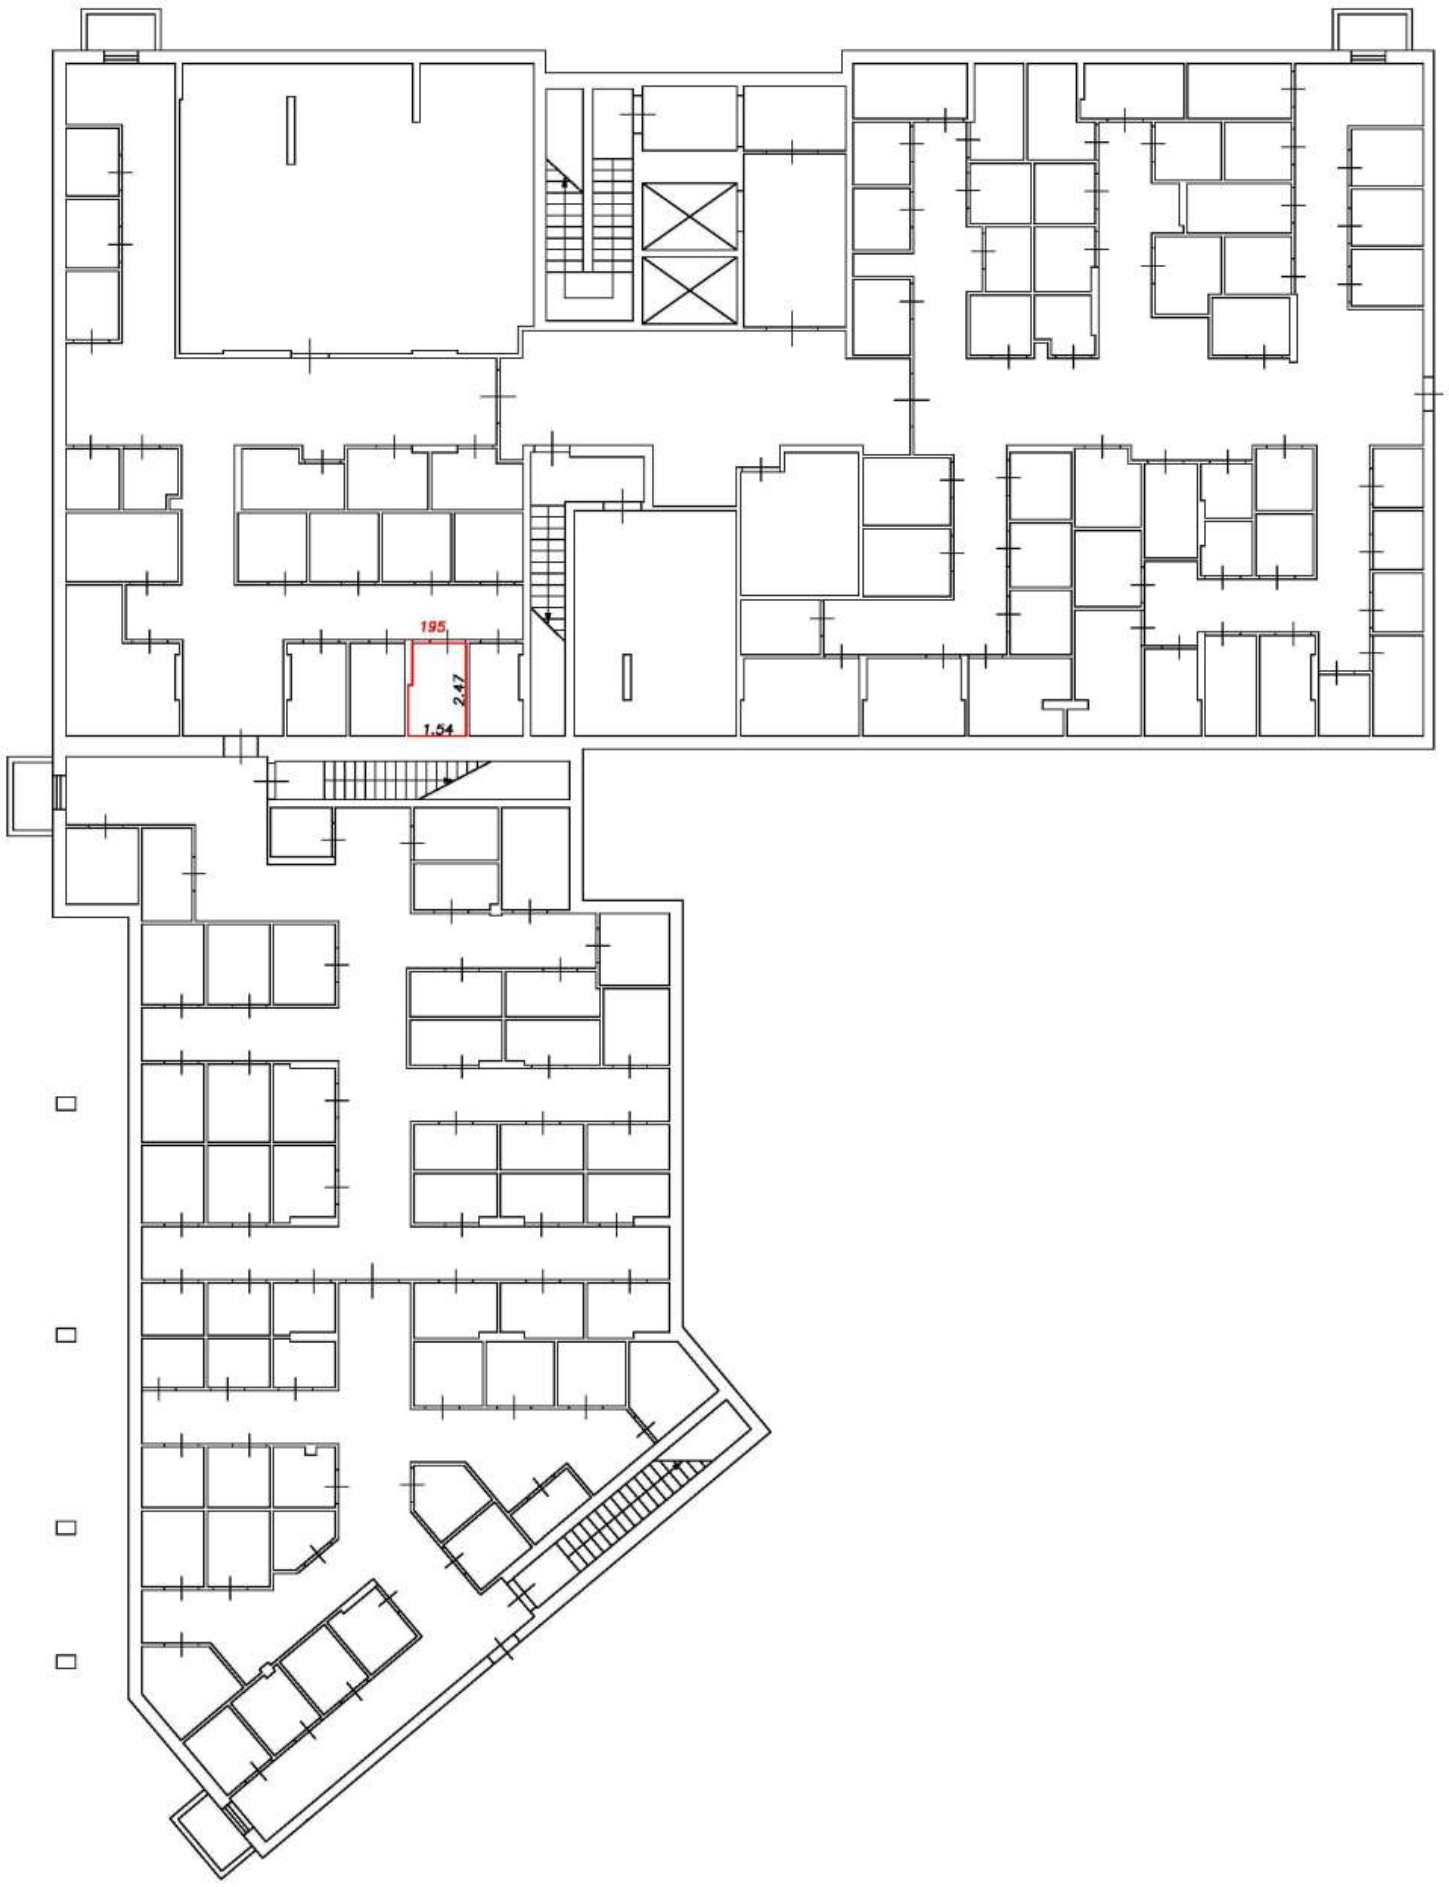

Условные обозначения:


5	Номер помещения
2.64	Линейный размер
	Часть границы вновь образованного помещения
	Стена с окном и дверью
	Функциональное разделение между комнатами
	Перегородка с дверным проемом
	Перегородка с дверным проемом
	Лестница

Масштаб 1:200

План этажа (фрагмент плана этажа)

Подъезд №2

Подвал

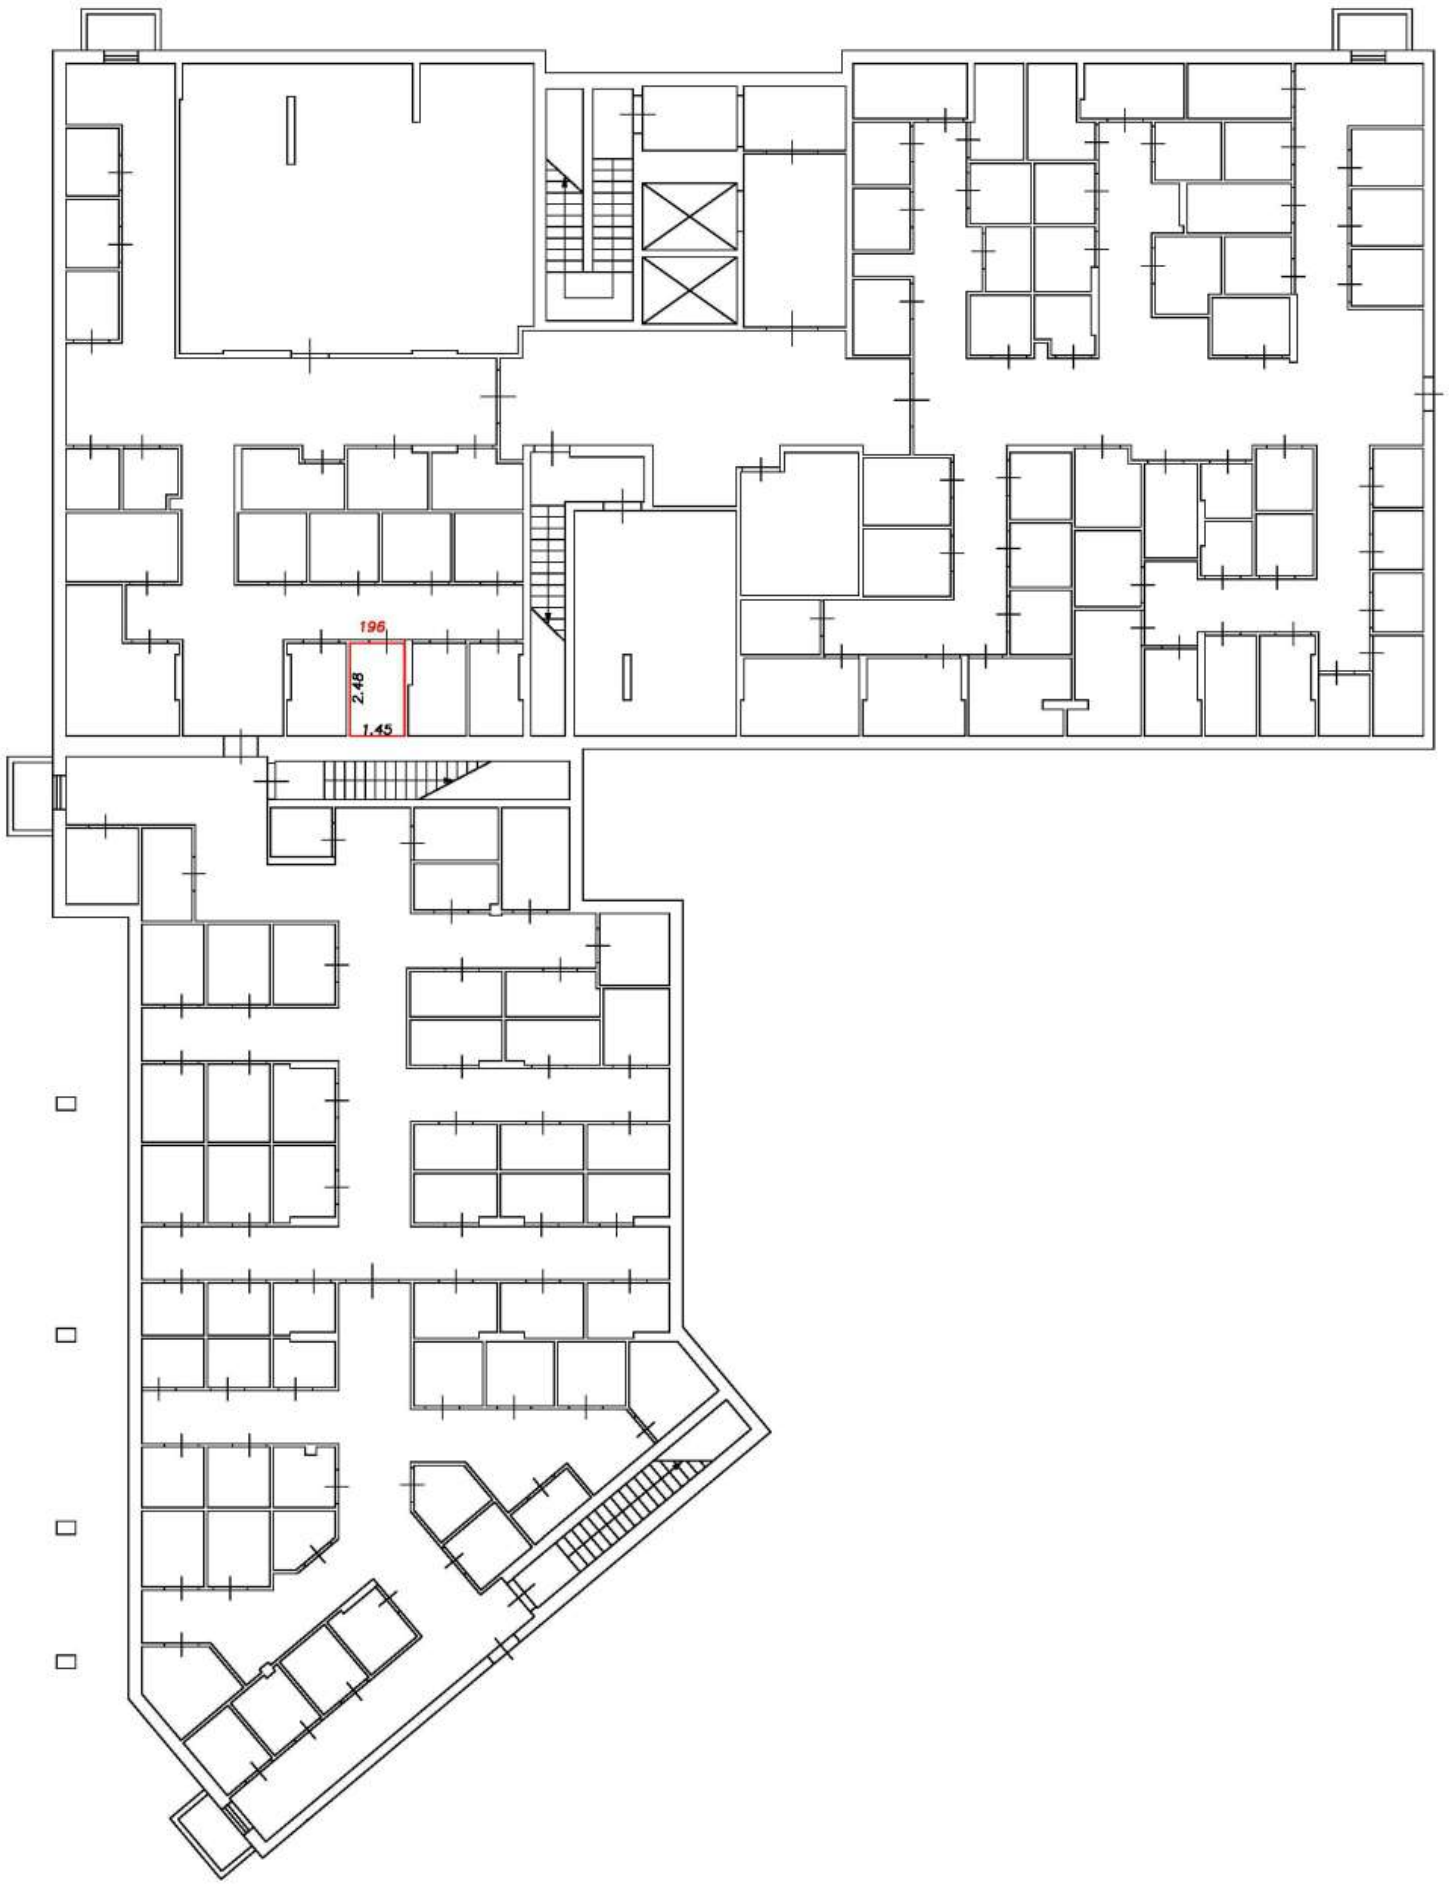

Условные обозначения:

5	Номер помещения
2.64	Линейный размер
	Часть границы вновь образованного помещения
	Стена с окном и дверью
	Функциональное разделение между комнатами
	Перегородка с дверным проемом
	Перегородка с дверным проемом
	Лестница

Масштаб 1:200

План этажа (фрагмент плана этажа)

Подъезд №2

Подвал



Условные обозначения:

5	Номер помещения
2.64	Линейный размер
	Часть границы вновь образованного помещения
	Стена с окном и дверью
	Функциональное разделение между комнатами
	Перегородка с дверным проемом
	Перегородка с дверным проемом
	Лестница

Масштаб 1:200

План этажа (фрагмент плана этажа)

Подъезд №2

Подвал



Условные обозначения:

5	Номер помещения
2.64	Линейный размер
	Часть границы вновь образованного помещения
	Стена с окном и дверью
	Функциональное разделение между комнатами
	Перегородка с дверным проемом
	Перегородка с дверным проемом
	Лестница

Масштаб 1:200

План этажа (фрагмент плана этажа)

Подъезд №2

Подвал



Условные обозначения:


5	Номер помещения
2.64	Линейный размер
	Часть границы вновь образованного помещения
	Стена с окном и дверью
	Функциональное разделение между комнатами
	Перегородка с дверным проемом
	Перегородка с дверным проемом
	Лестница

Масштаб 1:200

План этажа (фрагмент плана этажа)

Подъезд №2

Подвал

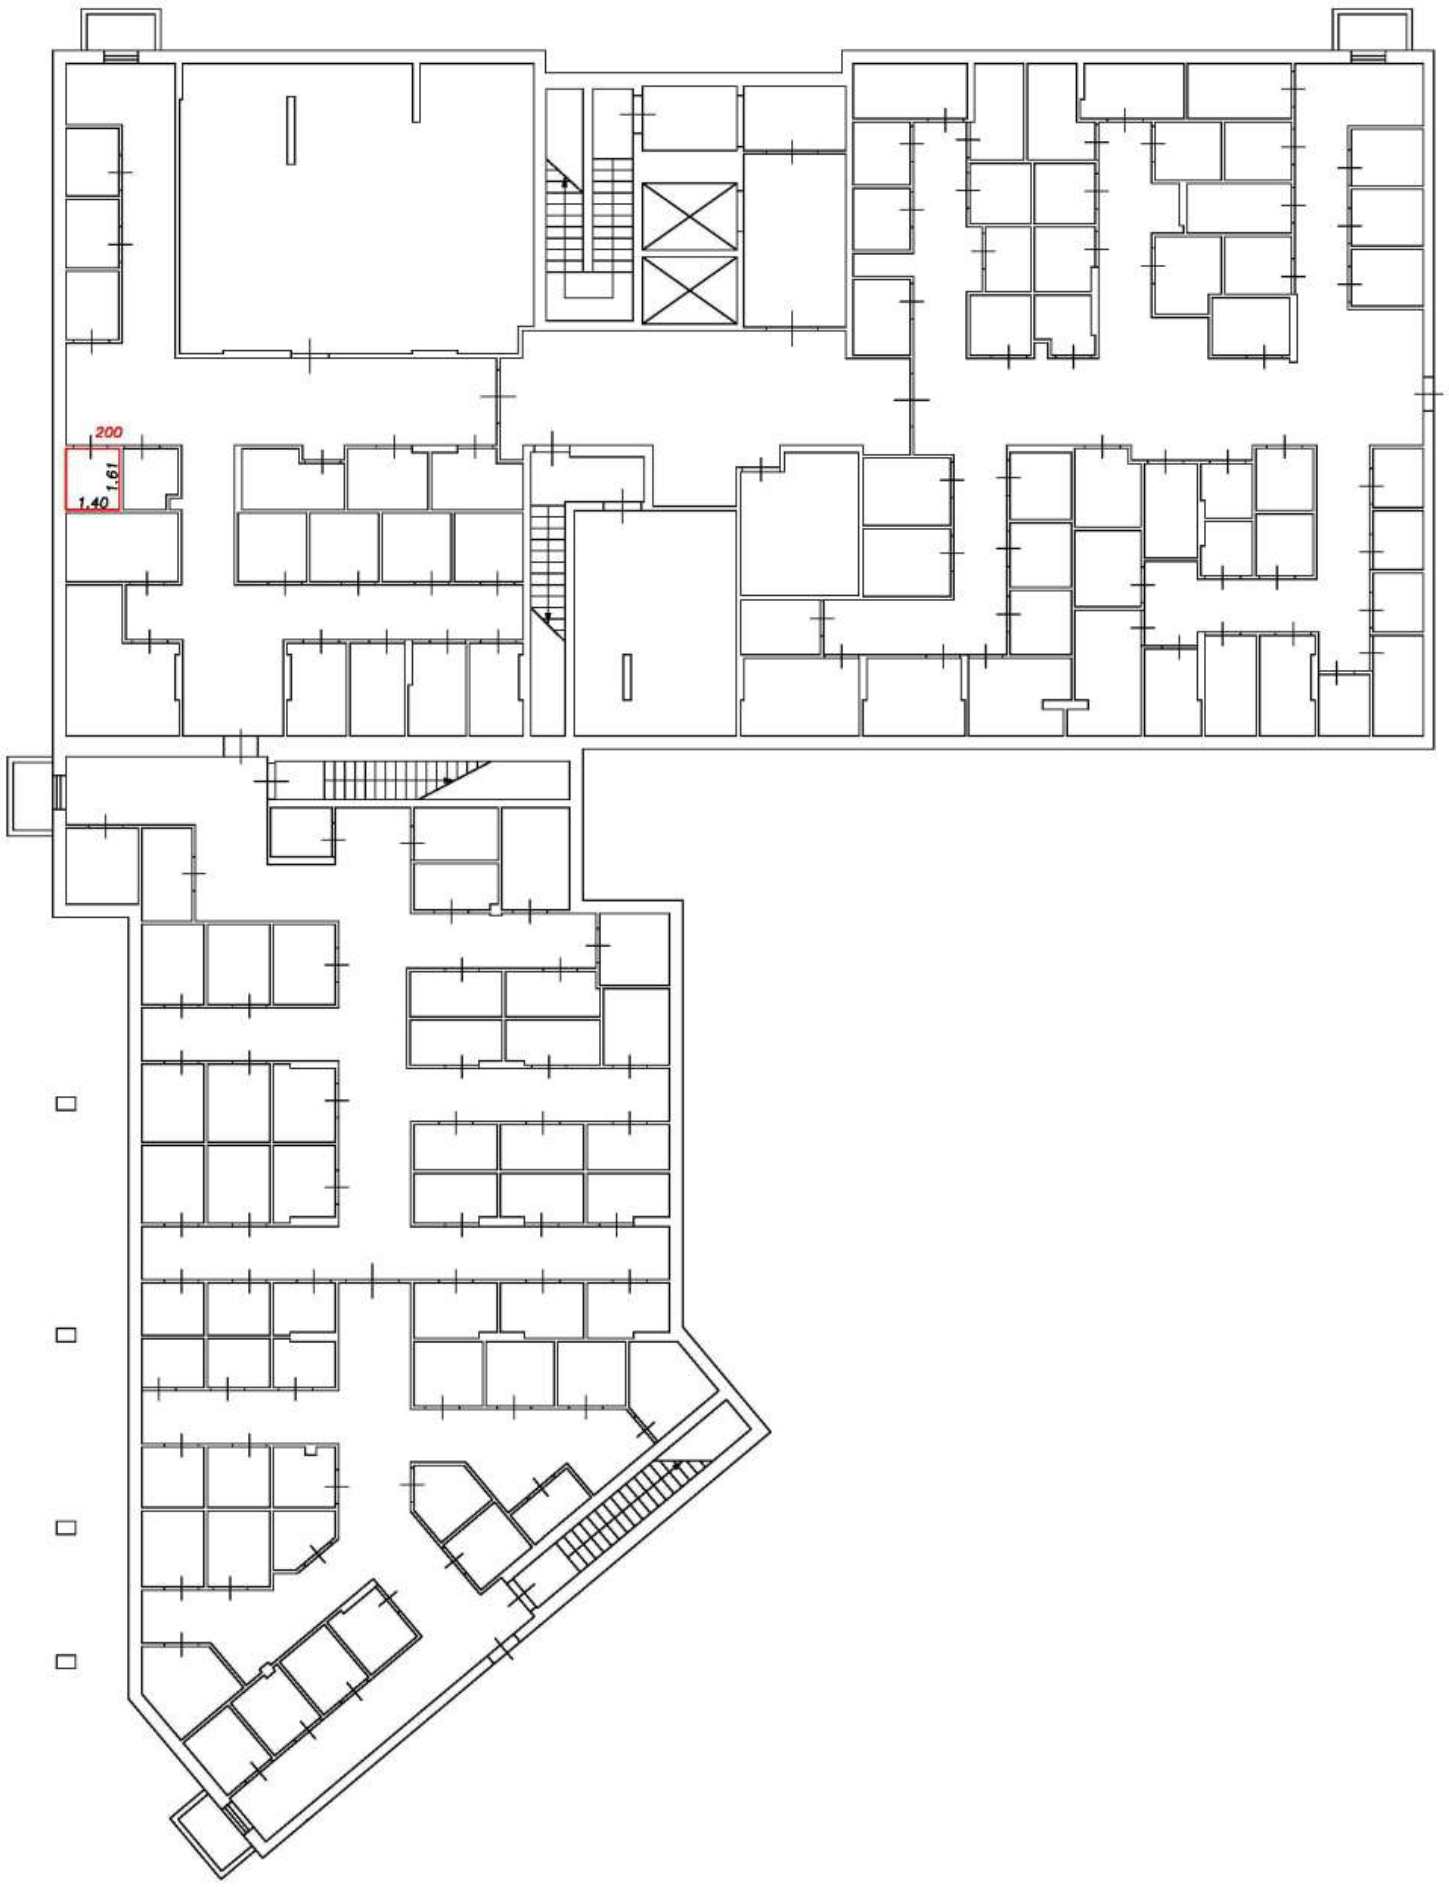

Условные обозначения:

5	Номер помещения
2.64	Линейный размер
	Часть границы вновь образованного помещения
	Стена с окном и дверью
	Функциональное разделение между комнатами
	Перегородка с дверным проемом
	Перегородка с дверным проемом
	Лестница

Масштаб 1:200

План этажа (фрагмент плана этажа)

Подъезд №2

Подвал



Условные обозначения:


5	Номер помещения
2.64	Линейный размер
	Часть границы вновь образованного помещения
	Стена с окном и дверью
	Функциональное разделение между комнатами
	Перегородка с дверным проемом
	Перегородка с дверным проемом
	Лестница

Масштаб 1:200

План этажа (фрагмент плана этажа)

Подъезд №2

Подвал

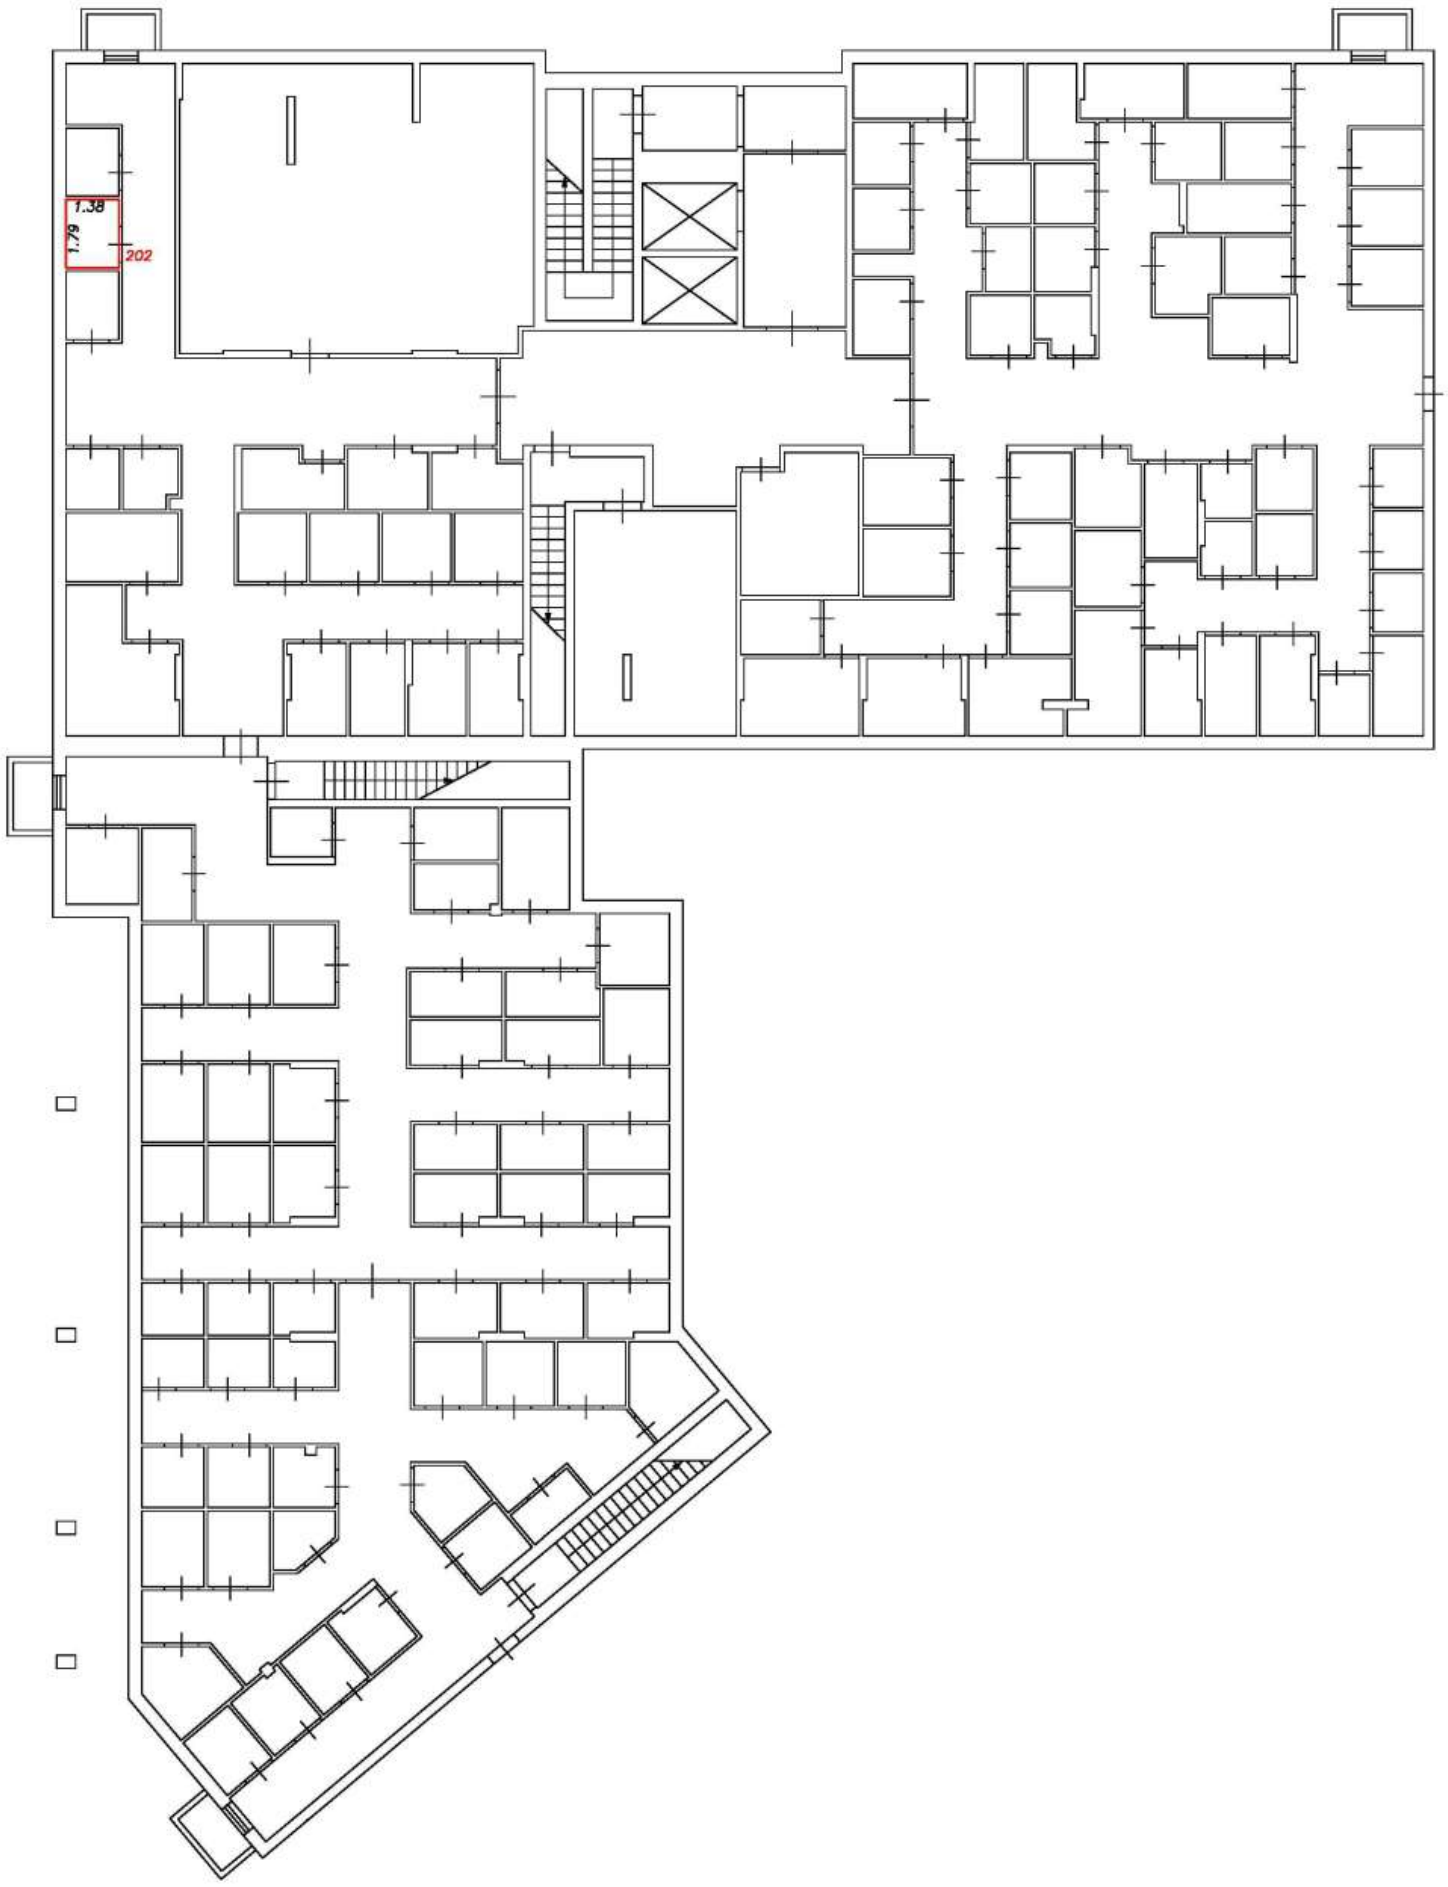

Условные обозначения:


5	Номер помещения
2.64	Линейный размер
	Часть границы вновь образованного помещения
	Стена с окном и дверью
	Функциональное разделение между комнатами
	Перегородка с дверным проемом
	Перегородка с дверным проемом
	Лестница

Масштаб 1:200

План этажа (фрагмент плана этажа)

Подъезд №2

Подвал

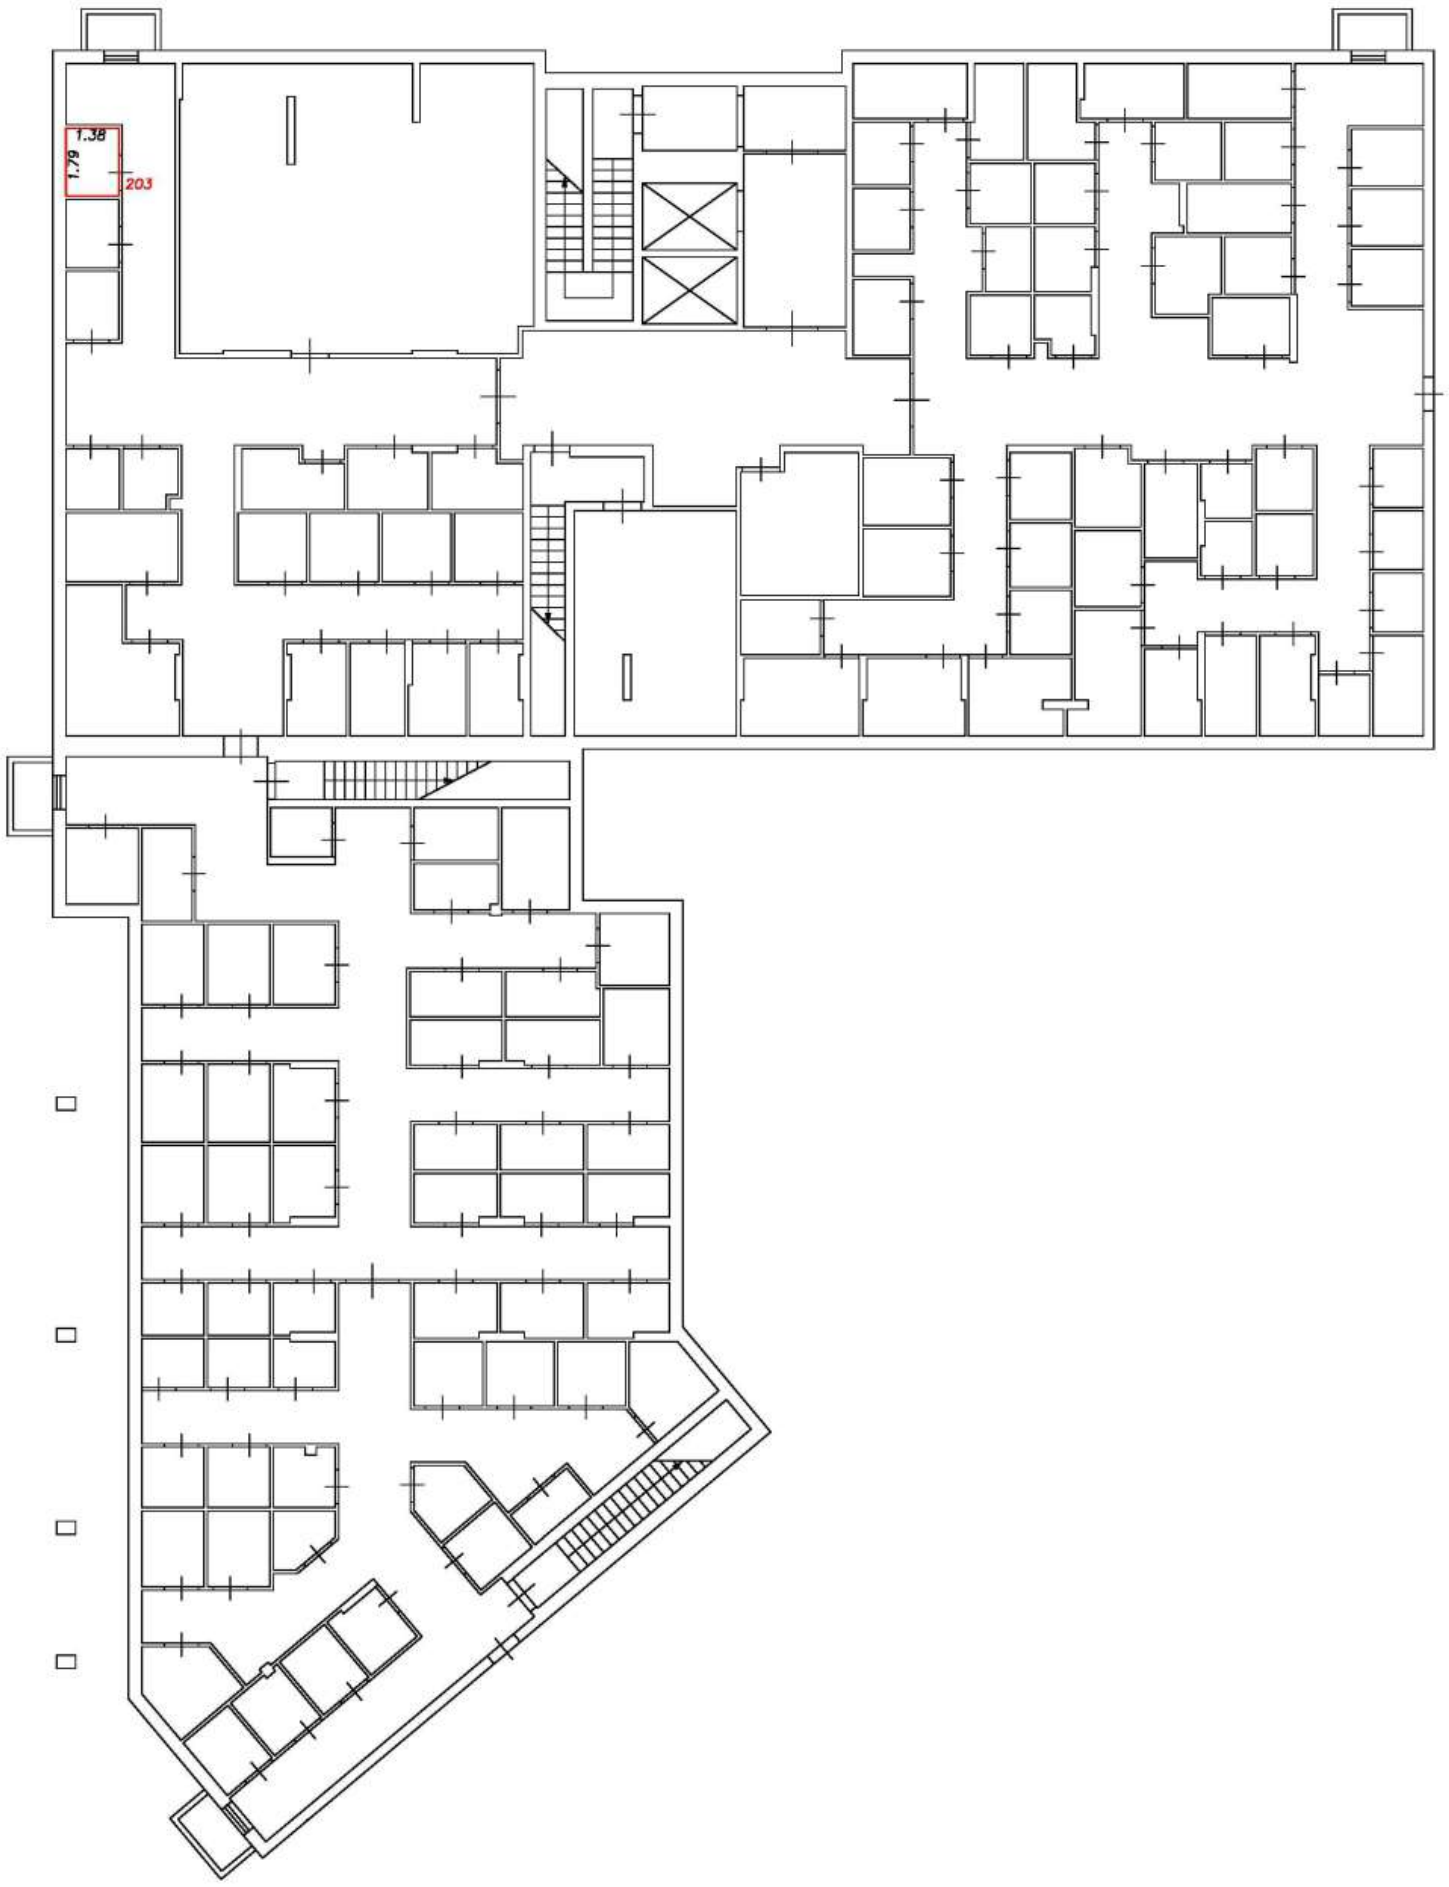

Условные обозначения:


5	Номер помещения
2.64	Линейный размер
	Часть границы вновь образованного помещения
	Стена с окном и дверью
	Функциональное разделение между комнатами
	Перегородка с дверным проемом
	Перегородка с дверным проемом
	Лестница

Масштаб 1:200

План этажа (фрагмент плана этажа)

Подъезд №3

Подвал

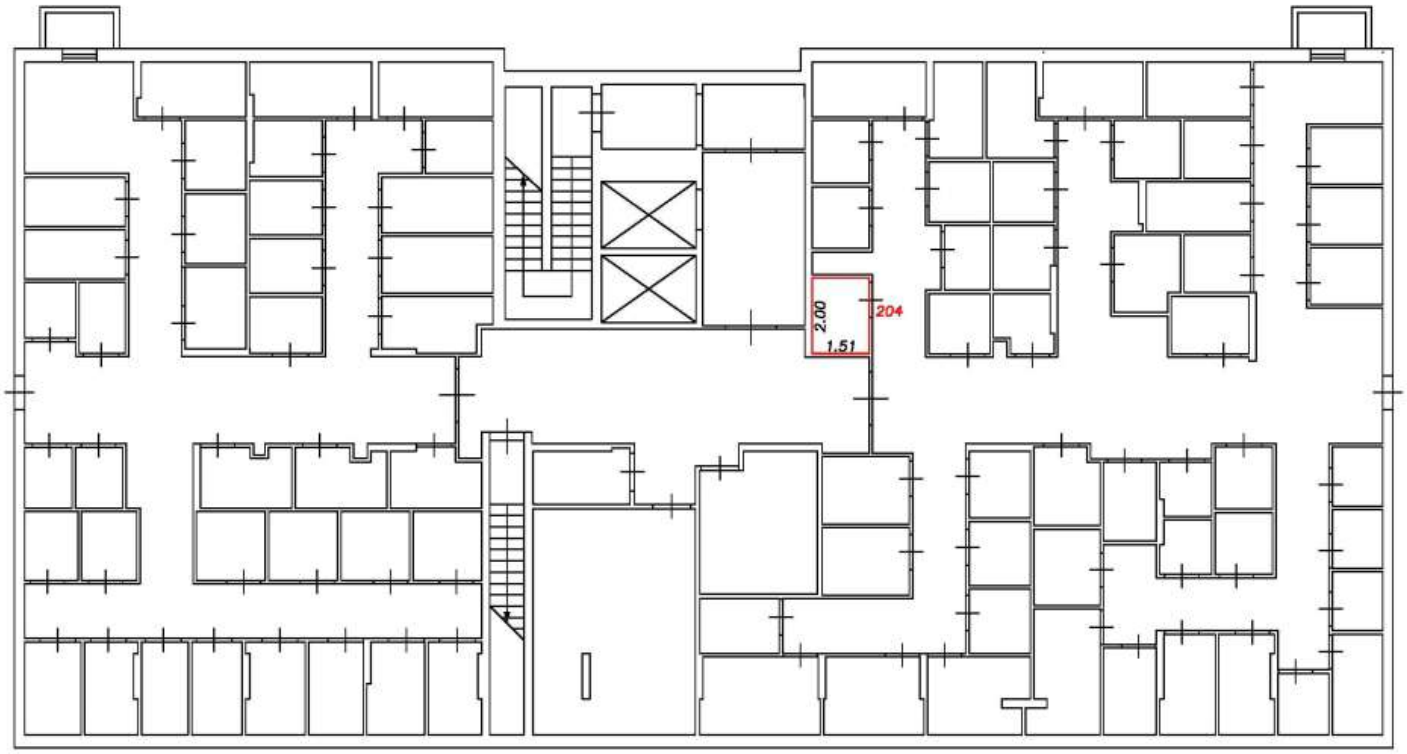

Условные обозначения:


5	Номер помещения
2.64	Линейный размер
	Часть границы вновь образованного помещения
	Стена с окном и дверью
	Функциональное разделение между комнатами
	Перегородка с дверным проемом
	Перегородка с дверным проемом
	Лестница

Масштаб 1:200

План этажа (фрагмент плана этажа)

Подъезд №3

Подвал

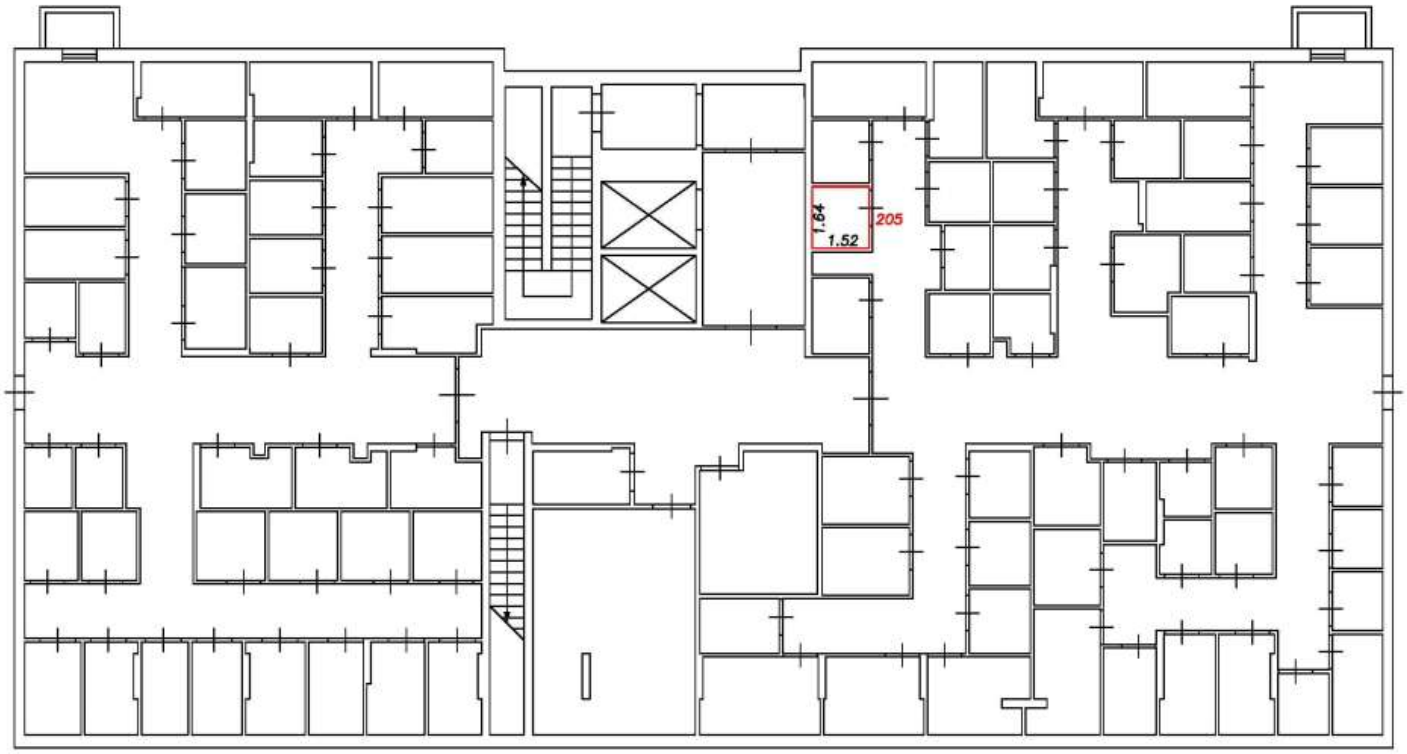

Условные обозначения:


5	Номер помещения
2.64	Линейный размер
	Часть границы вновь образованного помещения
	Стена с окном и дверью
	Функциональное разделение между комнатами
	Перегородка с дверным проемом
	Перегородка с дверным проемом
	Лестница

Масштаб 1:200

План этажа (фрагмент плана этажа)

Подъезд №3

Подвал

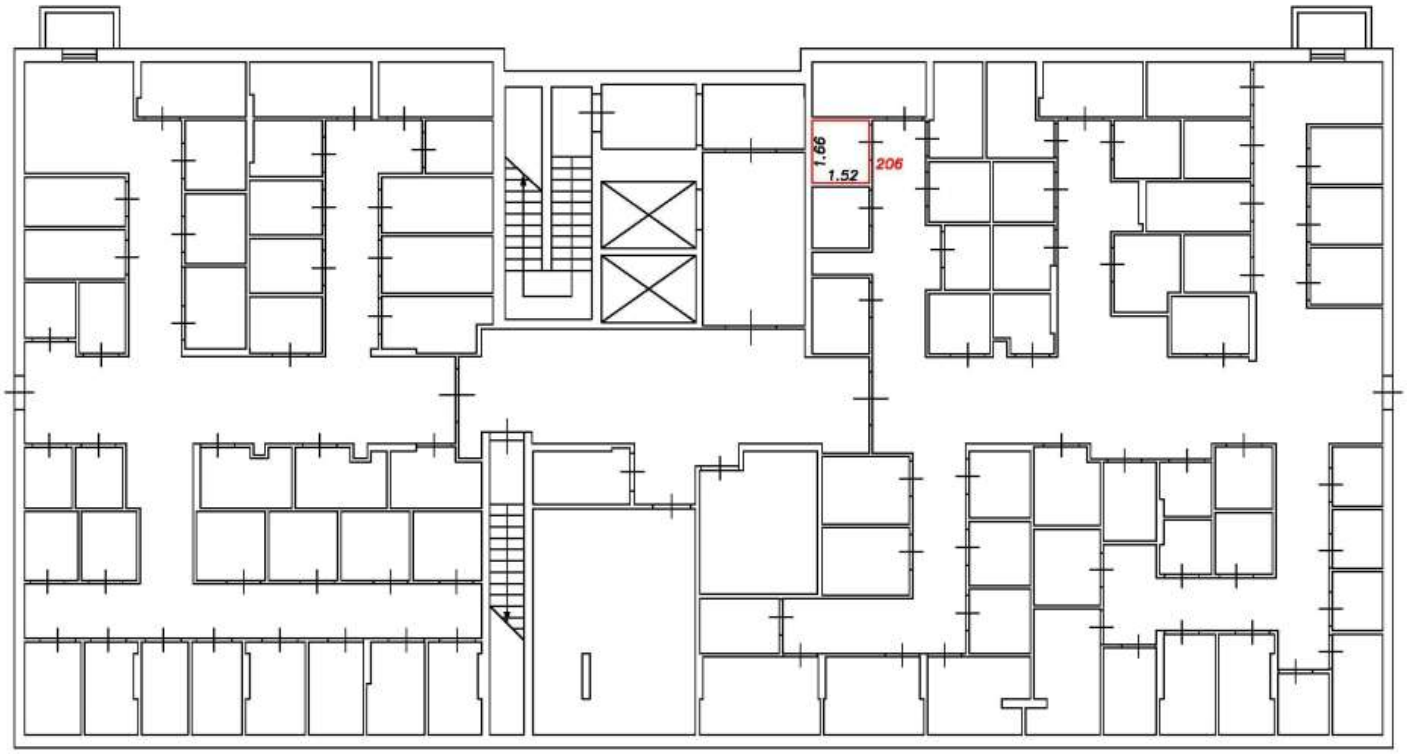

Условные обозначения:


5	Номер помещения
2.64	Линейный размер
	Часть границы вновь образованного помещения
	Стена с окном и дверью
	Функциональное разделение между комнатами
	Перегородка с дверным проемом
	Перегородка с дверным проемом
	Лестница

Масштаб 1:200

План этажа (фрагмент плана этажа)

Подъезд №3

Подвал

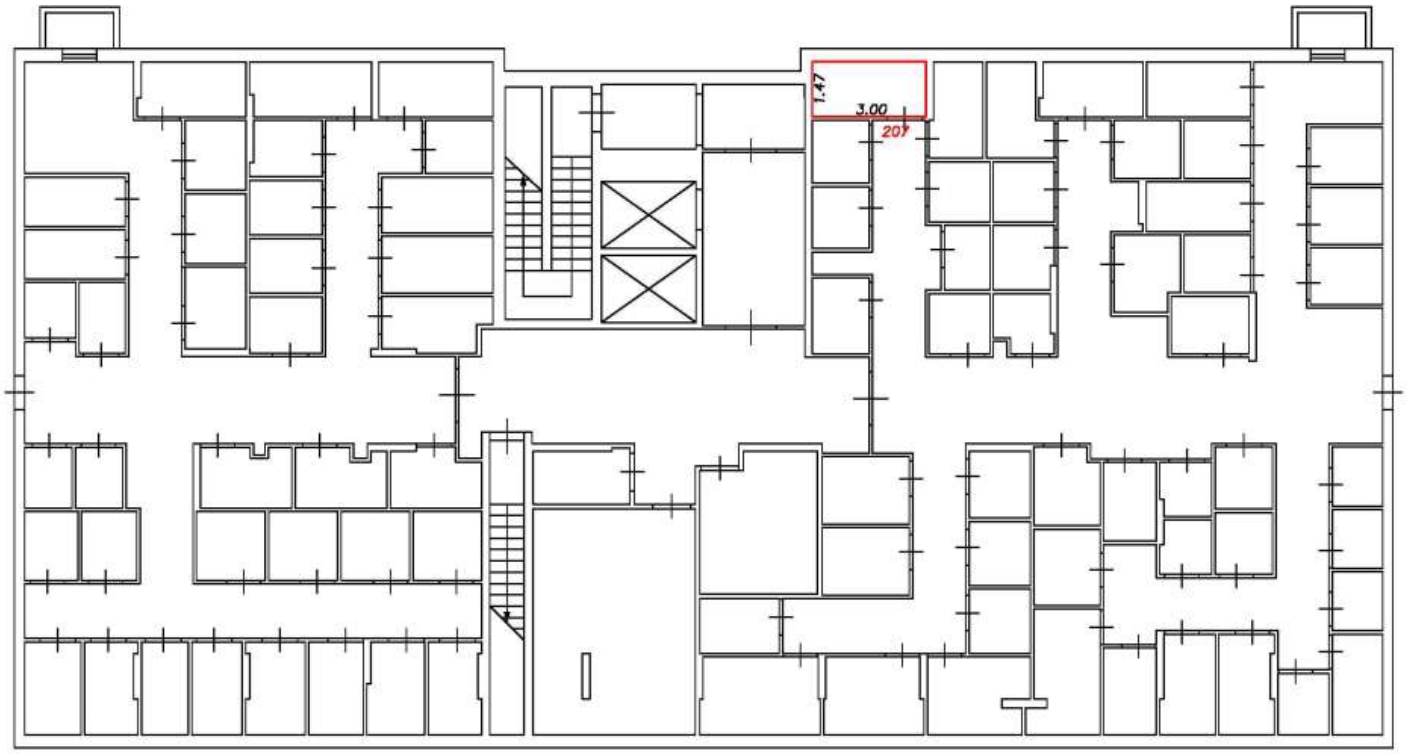

Условные обозначения:


5	Номер помещения
2.64	Линейный размер
	Часть границы вновь образованного помещения
	Стена с окном и дверью
	Функциональное разделение между комнатами
	Перегородка с дверным проемом
	Перегородка с дверным проемом
	Лестница

Масштаб 1:200

План этажа (фрагмент плана этажа)

Подъезд №3

Подвал

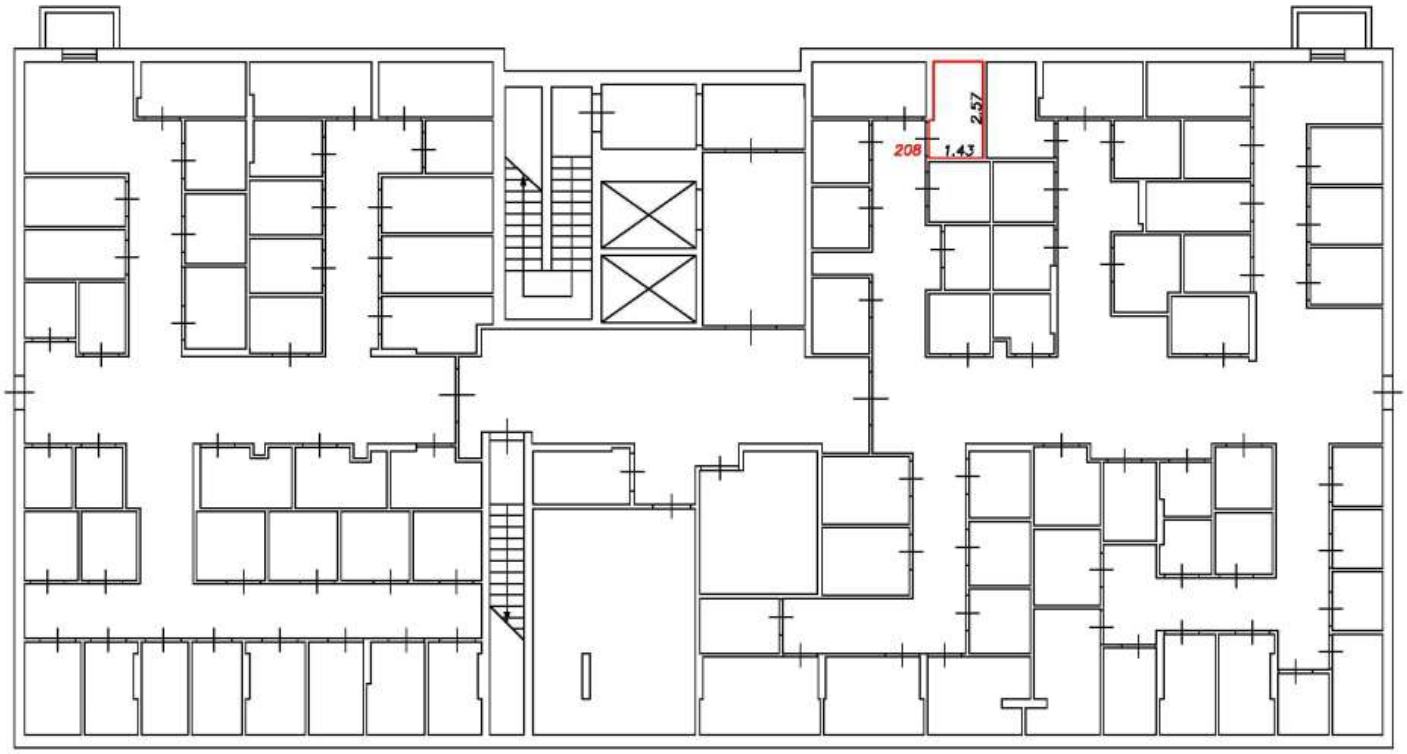

Условные обозначения:


5	Номер помещения
2.64	Линейный размер
	Часть границы вновь образованного помещения
	Стена с окном и дверью
	Функциональное разделение между комнатами
	Перегородка с дверным проемом
	Перегородка с дверным проемом
	Лестница

Масштаб 1:200

План этажа (фрагмент плана этажа)

Подъезд №3

Подвал

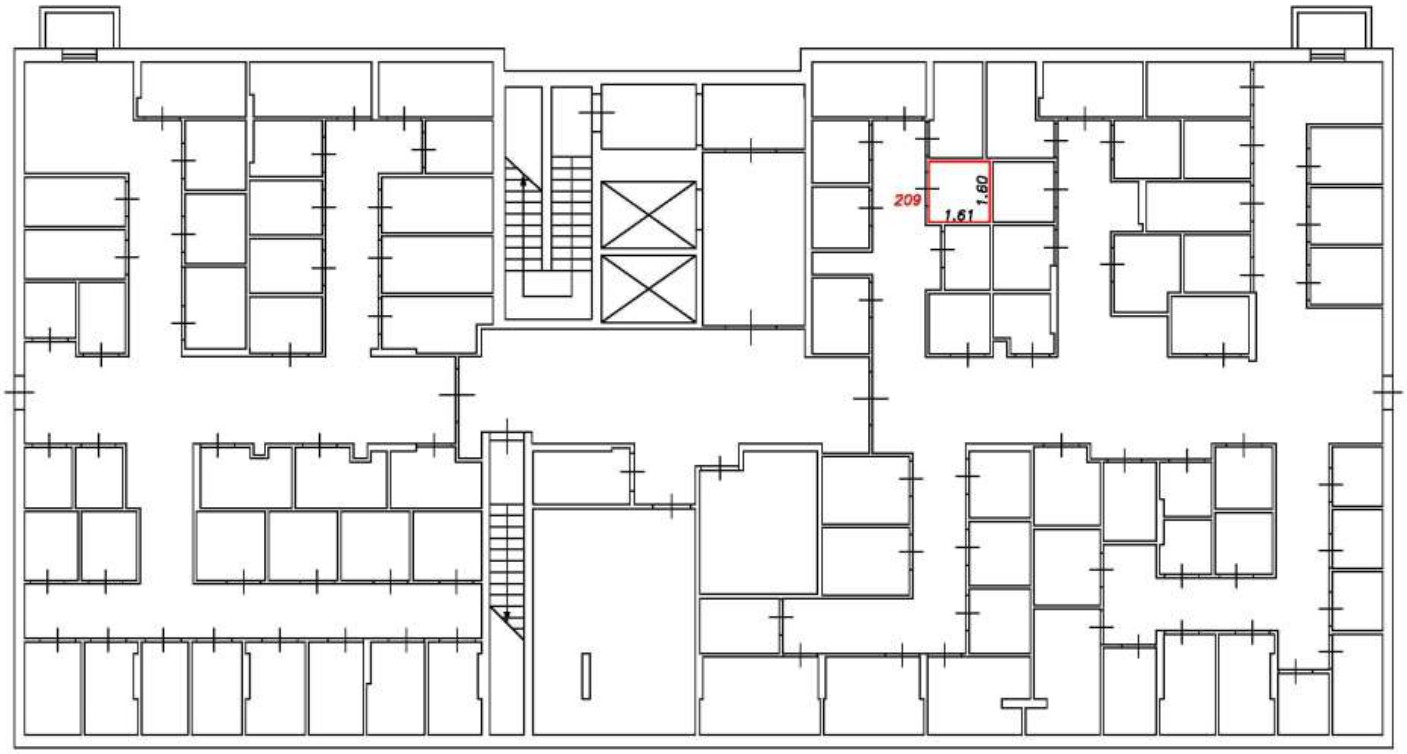

Условные обозначения:


5	Номер помещения
2.64	Линейный размер
	Часть границы вновь образованного помещения
	Стена с окном и дверью
	Функциональное разделение между комнатами
	Перегородка с дверным проемом
	Перегородка с дверным проемом
	Лестница

Масштаб 1:200

План этажа (фрагмент плана этажа)

Подъезд №3

Подвал

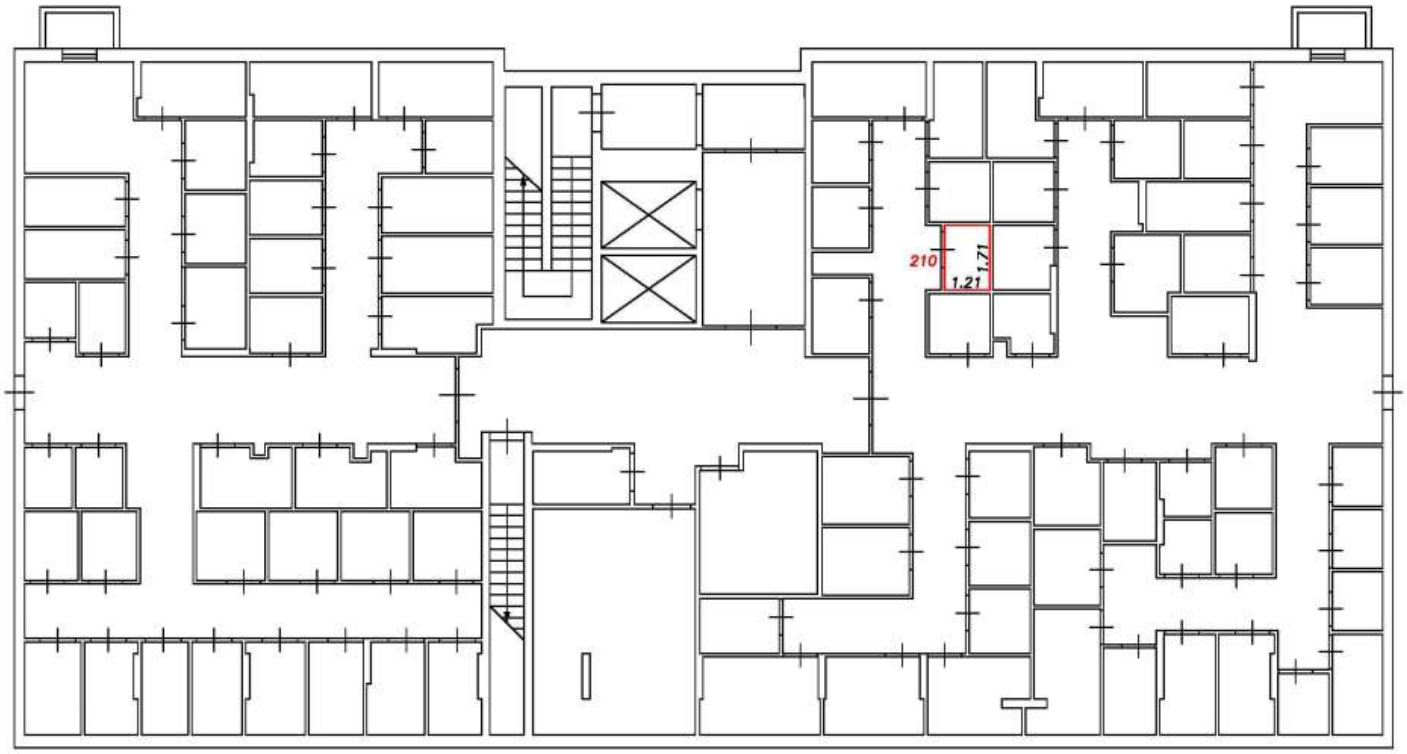

Условные обозначения:


5	Номер помещения
2.64	Линейный размер
	Часть границы вновь образованного помещения
	Стена с окном и дверью
	Функциональное разделение между комнатами
	Перегородка с дверным проемом
	Перегородка с дверным проемом
	Лестница

Масштаб 1:200

План этажа (фрагмент плана этажа)

Подъезд №3

Подвал

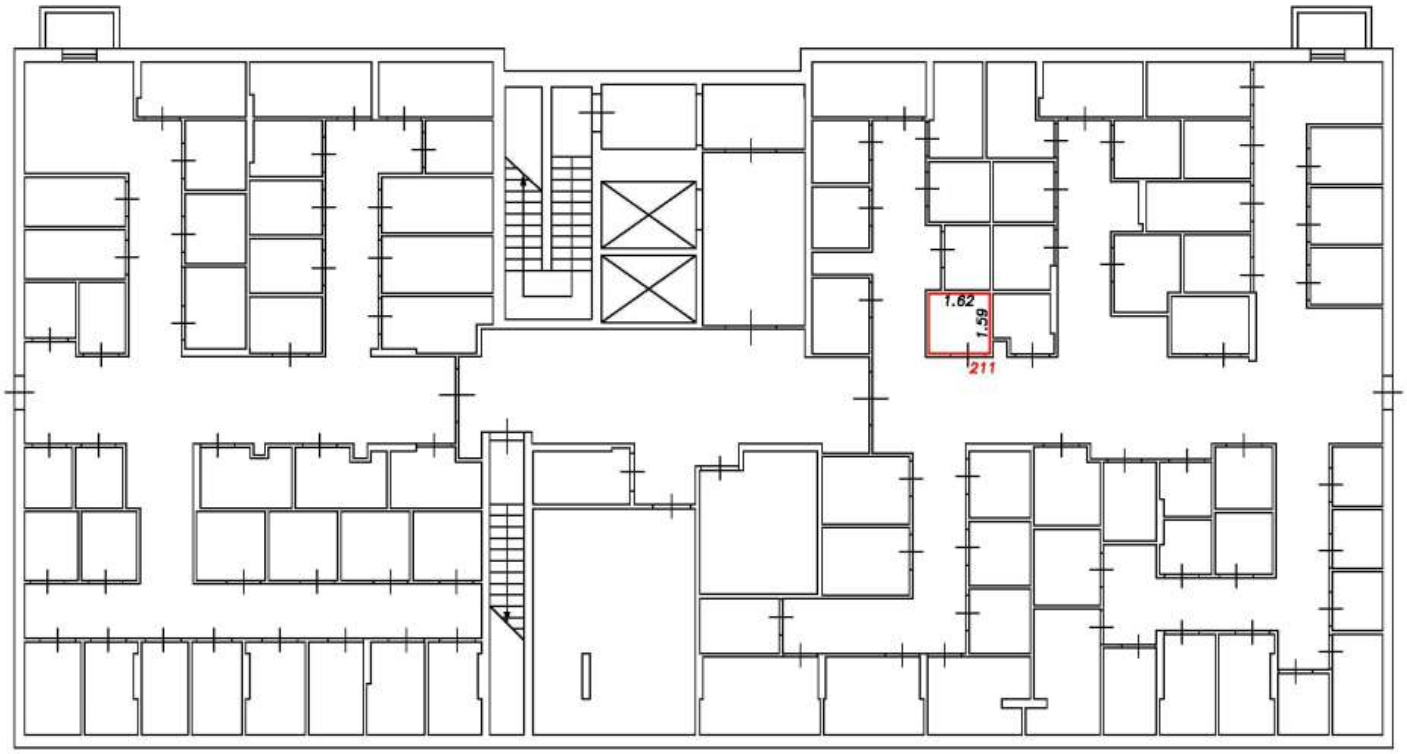

Условные обозначения:


5	Номер помещения
2.64	Линейный размер
	Часть границы вновь образованного помещения
	Стена с окном и дверью
	Функциональное разделение между комнатами
	Перегородка с дверным проемом
	Перегородка с дверным проемом
	Лестница

Масштаб 1:200

План этажа (фрагмент плана этажа)

Подъезд №3

Подвал

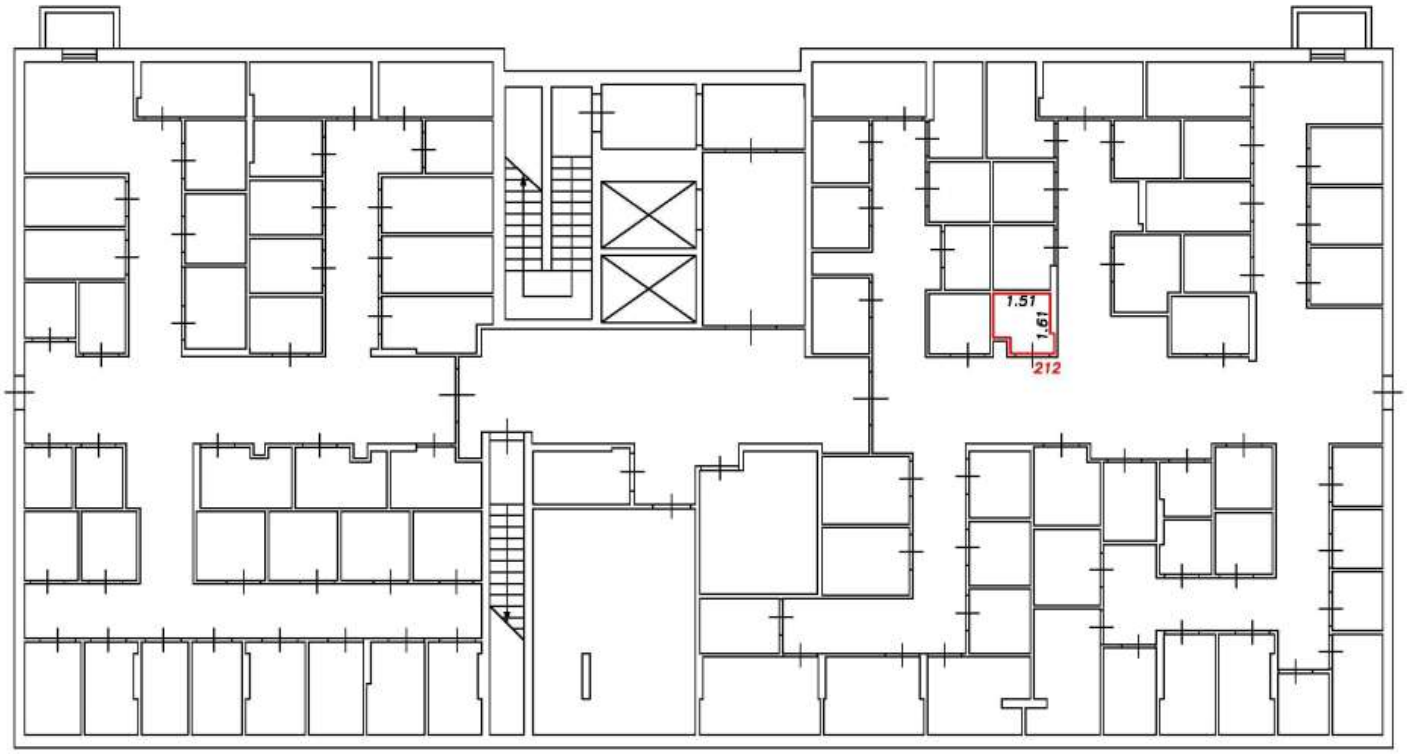

Условные обозначения:


5	Номер помещения
2.64	Линейный размер
	Часть границы вновь образованного помещения
	Стена с окном и дверью
	Функциональное разделение между комнатами
	Перегородка с дверным проемом
	Перегородка с дверным проемом
	Лестница

Масштаб 1:200

План этажа (фрагмент плана этажа)

Подъезд №3

Подвал

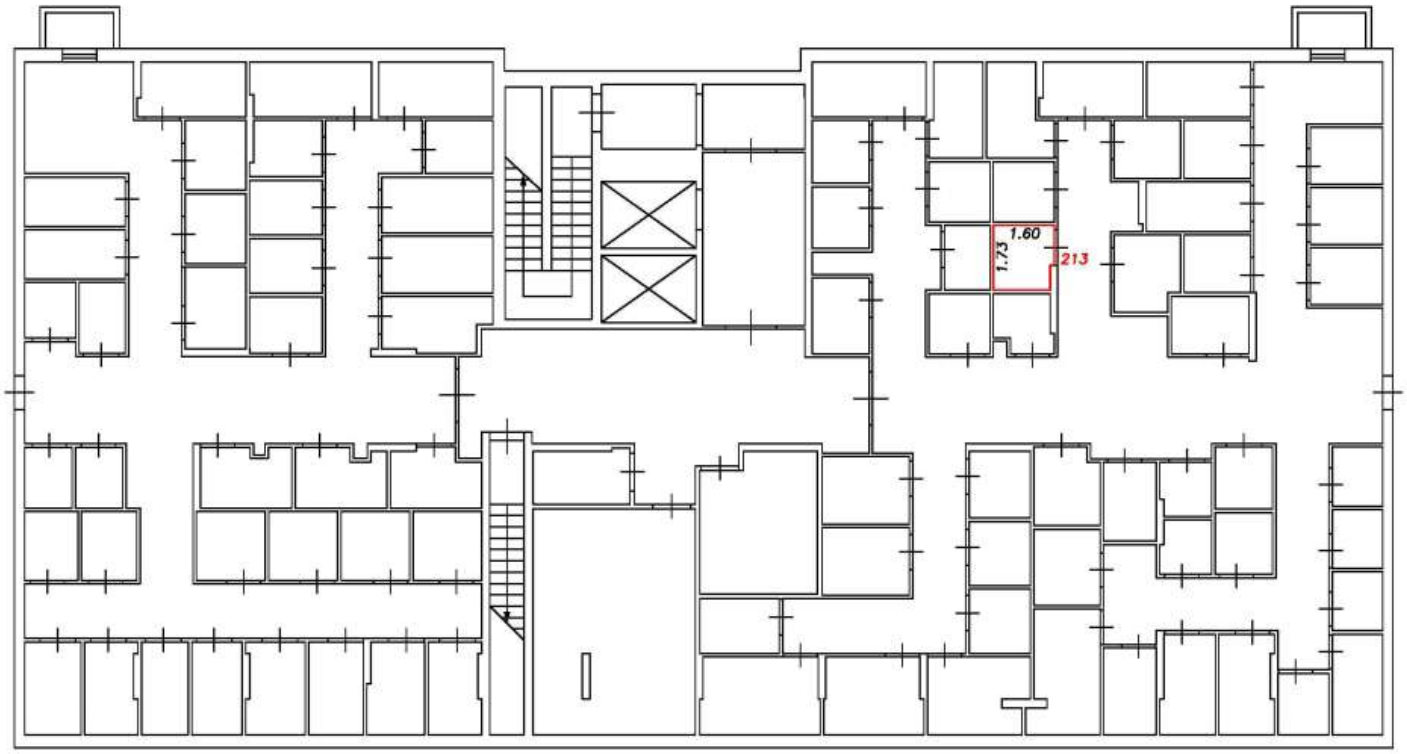

Условные обозначения:


5	Номер помещения
2.64	Линейный размер
	Часть границы вновь образованного помещения
	Стена с окном и дверью
	Функциональное разделение между комнатами
	Перегородка с дверным проемом
	Перегородка с дверным проемом
	Лестница

Масштаб 1:200

План этажа (фрагмент плана этажа)

Подъезд №3

Подвал

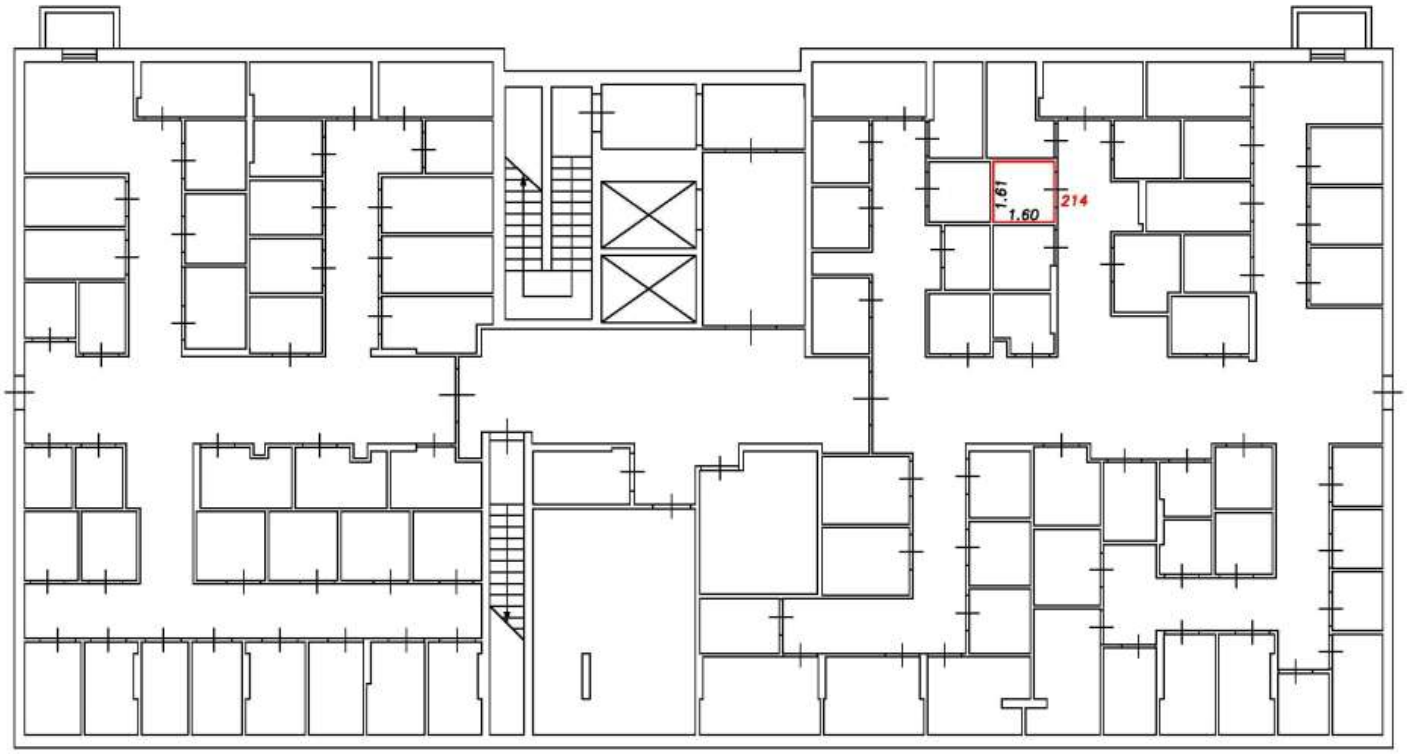

Условные обозначения:


5	Номер помещения
2.64	Линейный размер
	Часть границы вновь образованного помещения
	Стена с окном и дверью
	Функциональное разделение между комнатами
	Перегородка с дверным проемом
	Перегородка с дверным проемом
	Лестница

Масштаб 1:200

План этажа (фрагмент плана этажа)

Подъезд №3

Подвал

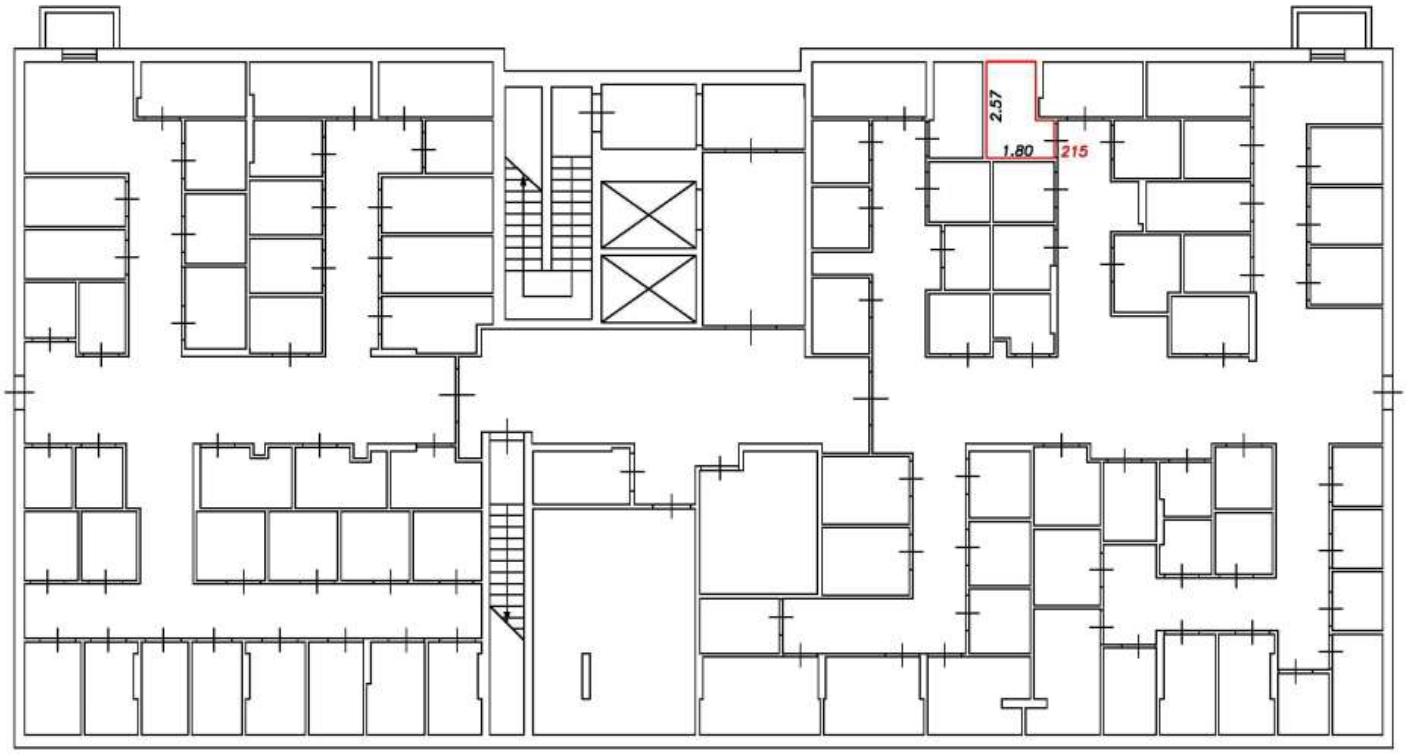

Условные обозначения:


5	Номер помещения
2.64	Линейный размер
	Часть границы вновь образованного помещения
	Стена с окном и дверью
	Функциональное разделение между комнатами
	Перегородка с дверным проемом
	Перегородка с дверным проемом
	Лестница

Масштаб 1:200

План этажа (фрагмент плана этажа)

Подъезд №3

Подвал

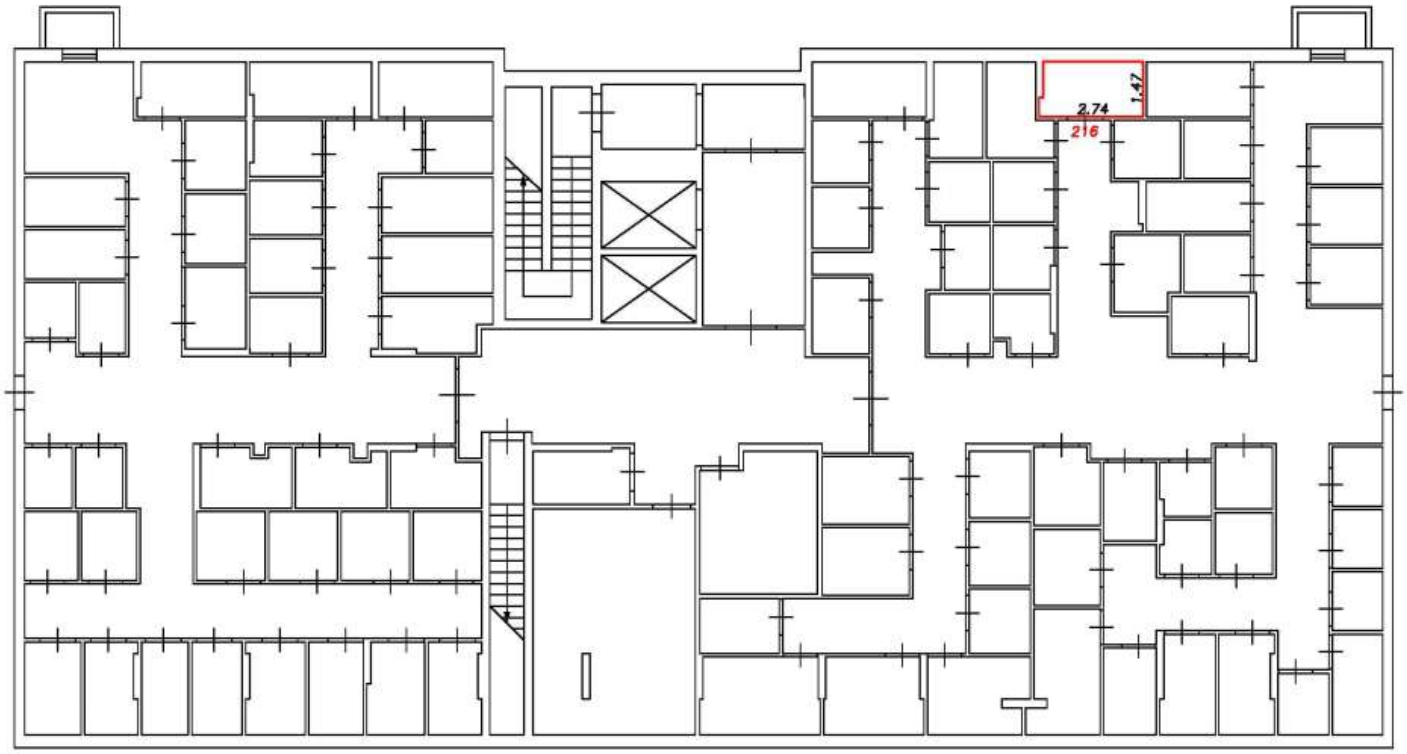

Условные обозначения:


5	Номер помещения
2.64	Линейный размер
	Часть границы вновь образованного помещения
	Стена с окном и дверью
	Функциональное разделение между комнатами
	Перегородка с дверным проемом
	Перегородка с дверным проемом
	Лестница

Масштаб 1:200

План этажа (фрагмент плана этажа)

Подъезд №3

Подвал

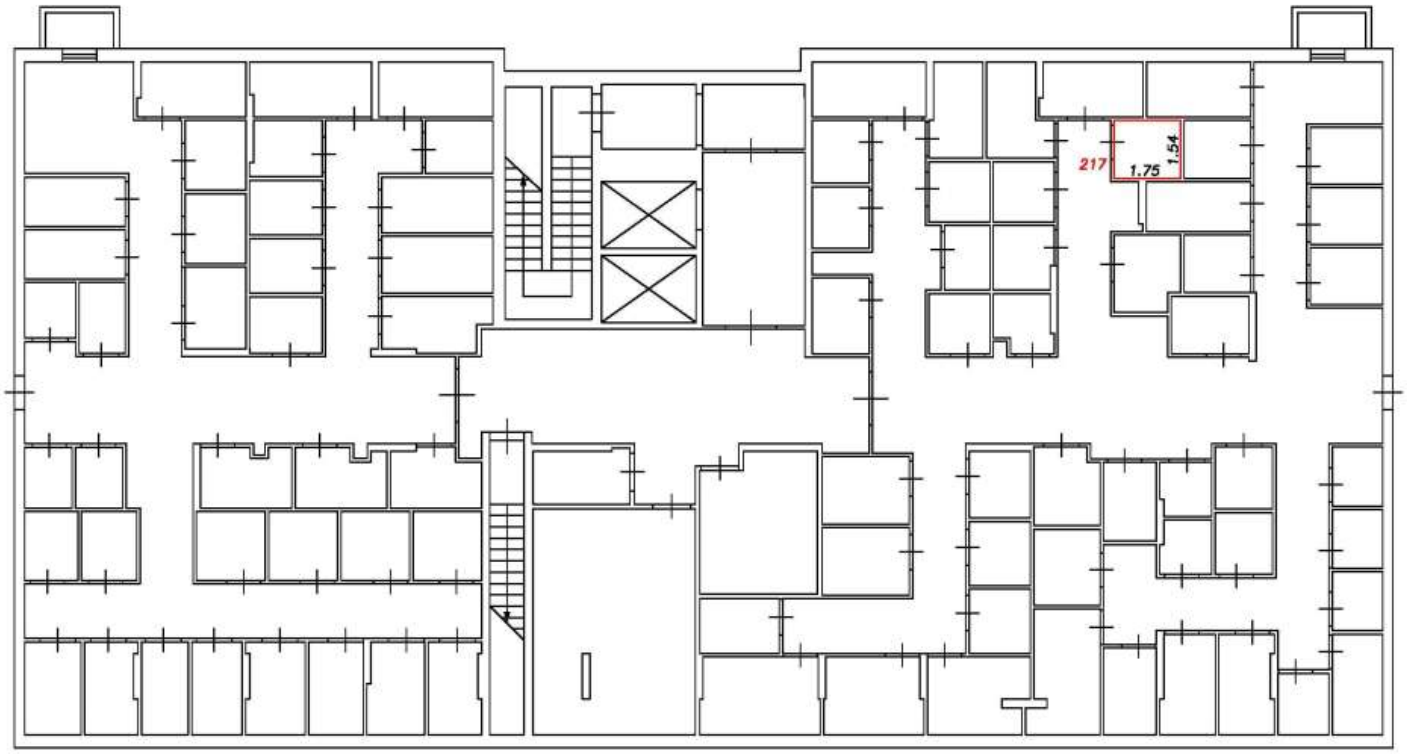

Условные обозначения:


5	Номер помещения
2.64	Линейный размер
	Часть границы вновь образованного помещения
	Стена с окном и дверью
	Функциональное разделение между комнатами
	Перегородка с дверным проемом
	Перегородка с дверным проемом
	Лестница

Масштаб 1:200

План этажа (фрагмент плана этажа)

Подъезд №3

Подвал

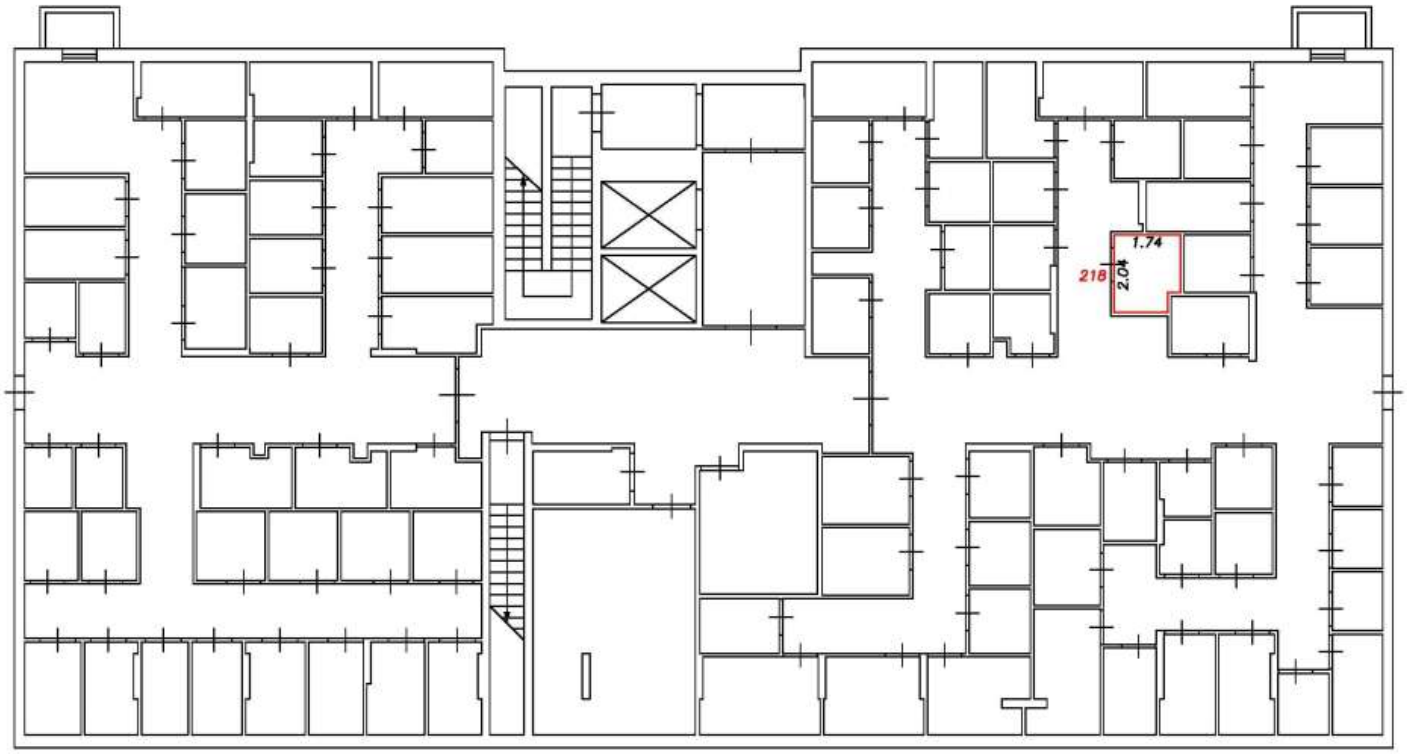

Условные обозначения:


5	Номер помещения
2.64	Линейный размер
	Часть границы вновь образованного помещения
	Стена с окном и дверью
	Функциональное разделение между комнатами
	Перегородка с дверным проемом
	Перегородка с дверным проемом
	Лестница

Масштаб 1:200

План этажа (фрагмент плана этажа)

Подъезд №3

Подвал

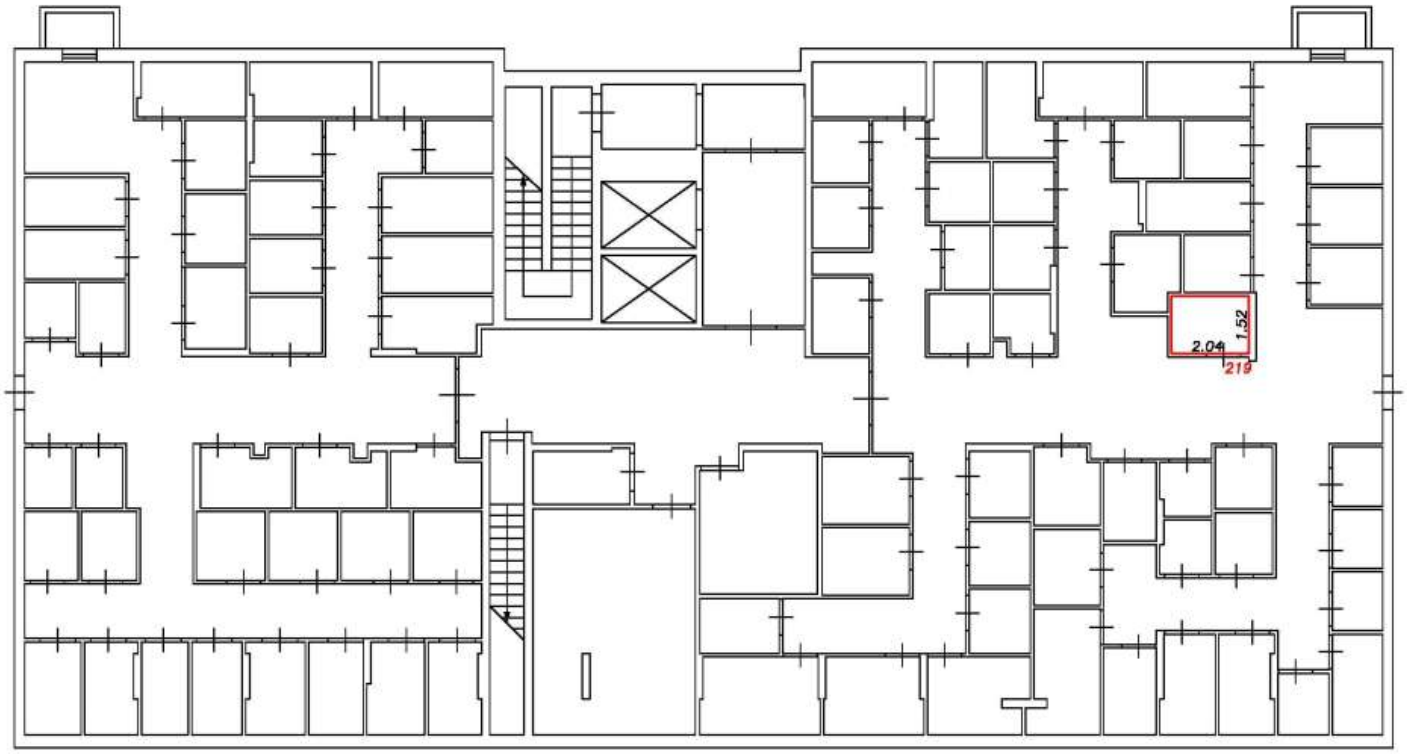

Условные обозначения:


5	Номер помещения
2.64	Линейный размер
	Часть границы вновь образованного помещения
	Стена с окном и дверью
	Функциональное разделение между комнатами
	Перегородка с дверным проемом
	Перегородка с дверным проемом
	Лестница

Масштаб 1:200

План этажа (фрагмент плана этажа)

Подъезд №3

Подвал

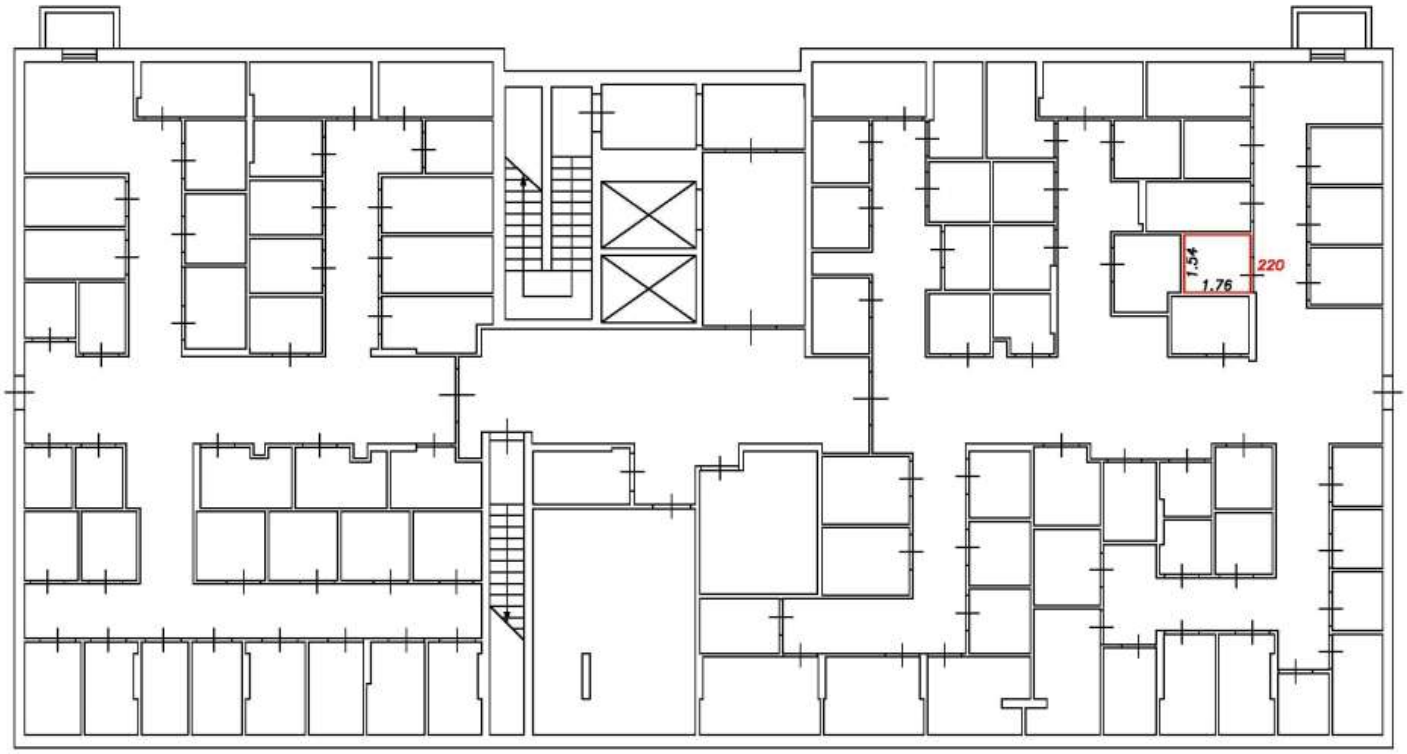

Условные обозначения:


5	Номер помещения
2.64	Линейный размер
	Часть границы вновь образованного помещения
	Стена с окном и дверью
	Функциональное разделение между комнатами
	Перегородка с дверным проемом
	Перегородка с дверным проемом
	Лестница

Масштаб 1:200

План этажа (фрагмент плана этажа)

Подъезд №3

Подвал

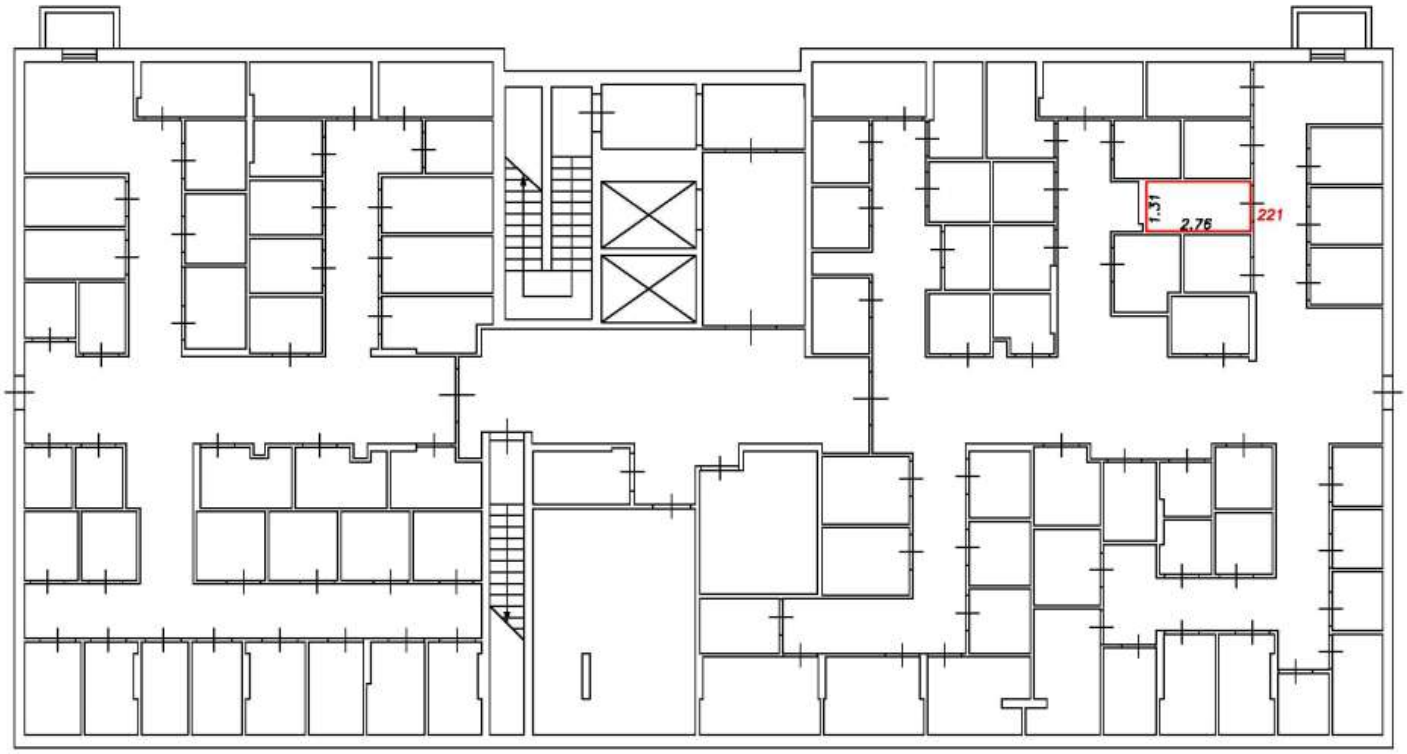

Условные обозначения:


5	Номер помещения
2.64	Линейный размер
	Часть границы вновь образованного помещения
	Стена с окном и дверью
	Функциональное разделение между комнатами
	Перегородка с дверным проемом
	Перегородка с дверным проемом
	Лестница

Масштаб 1:200

План этажа (фрагмент плана этажа)

Подъезд №3

Подвал

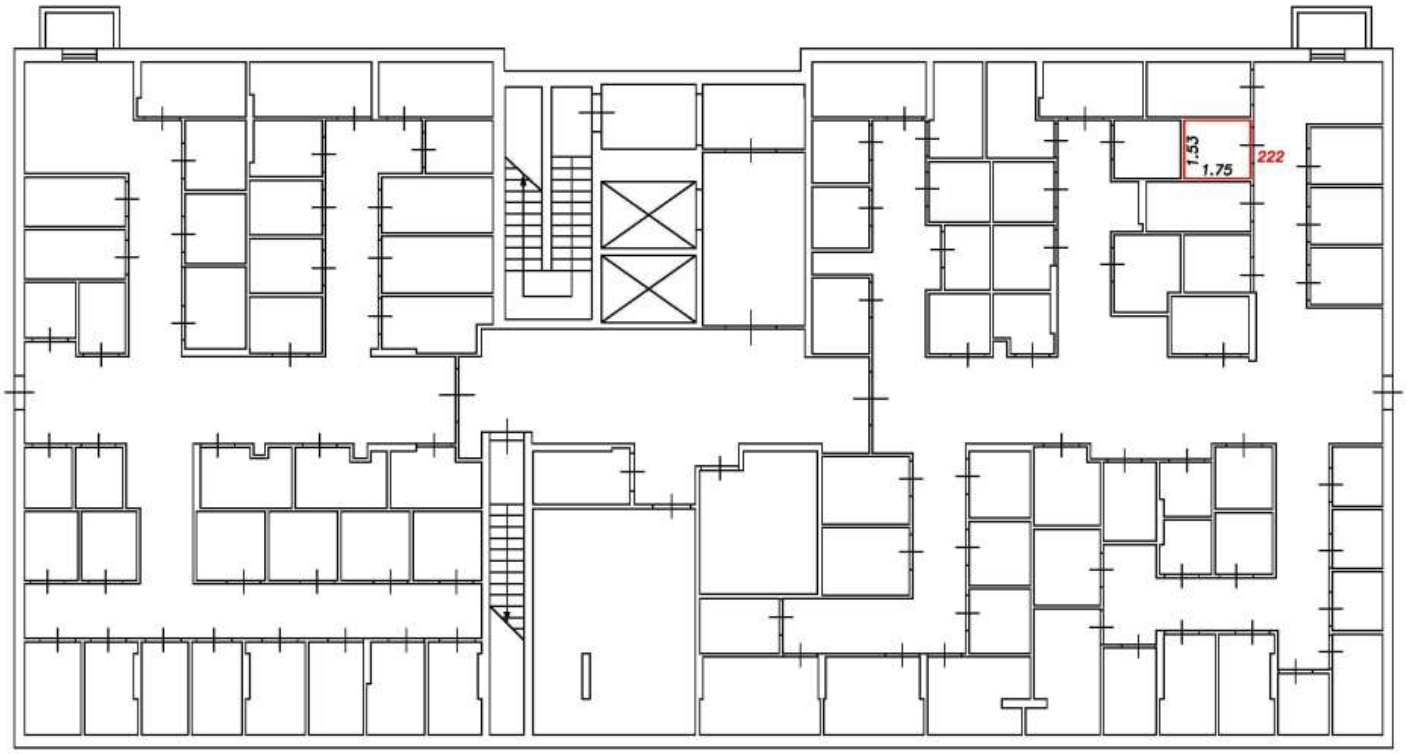

Условные обозначения:


5	Номер помещения
2.64	Линейный размер
	Часть границы вновь образованного помещения
	Стена с окном и дверью
	Функциональное разделение между комнатами
	Перегородка с дверным проемом
	Перегородка с дверным проемом
	Лестница

Масштаб 1:200

План этажа (фрагмент плана этажа)

Подъезд №3

Подвал

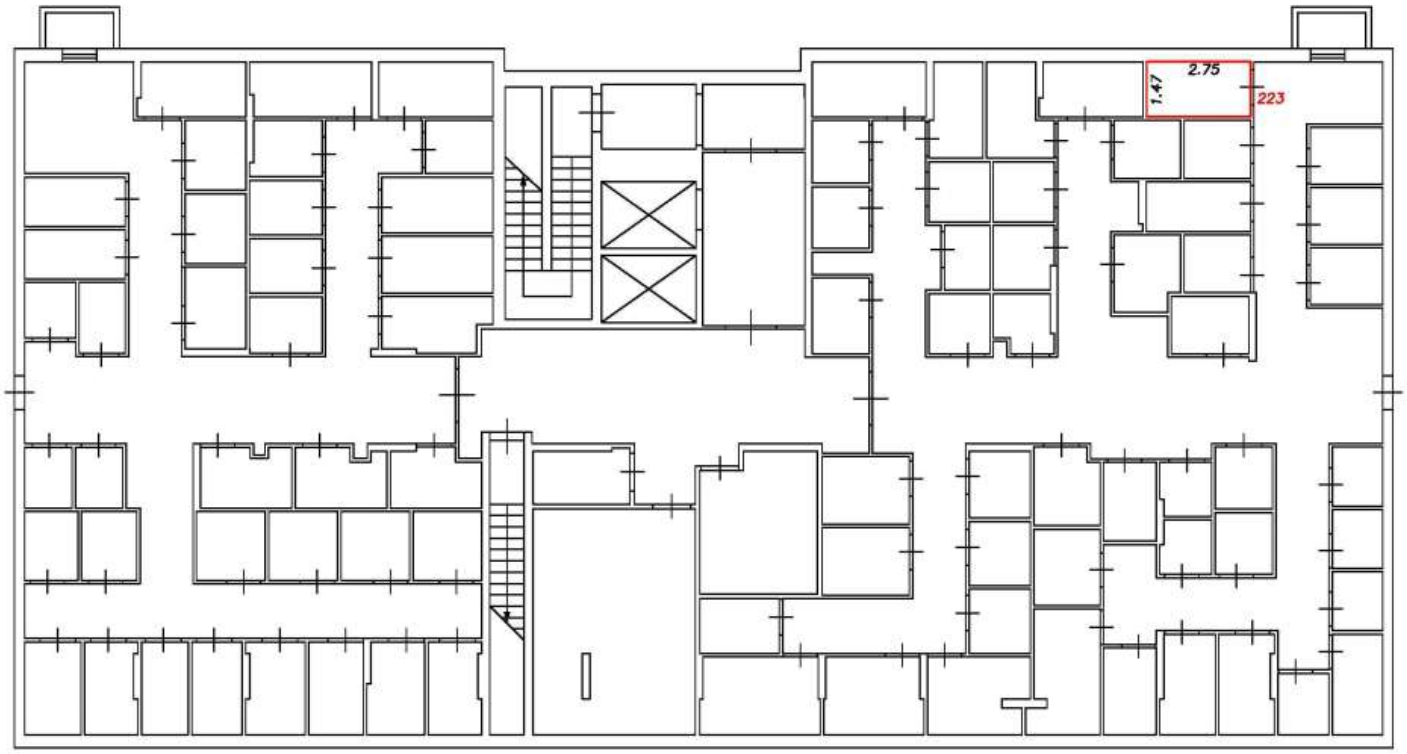

Условные обозначения:


5	Номер помещения
2.64	Линейный размер
	Часть границы вновь образованного помещения
	Стена с окном и дверью
	Функциональное разделение между комнатами
	Перегородка с дверным проемом
	Перегородка с дверным проемом
	Лестница

Масштаб 1:200

План этажа (фрагмент плана этажа)

Подъезд №3

Подвал

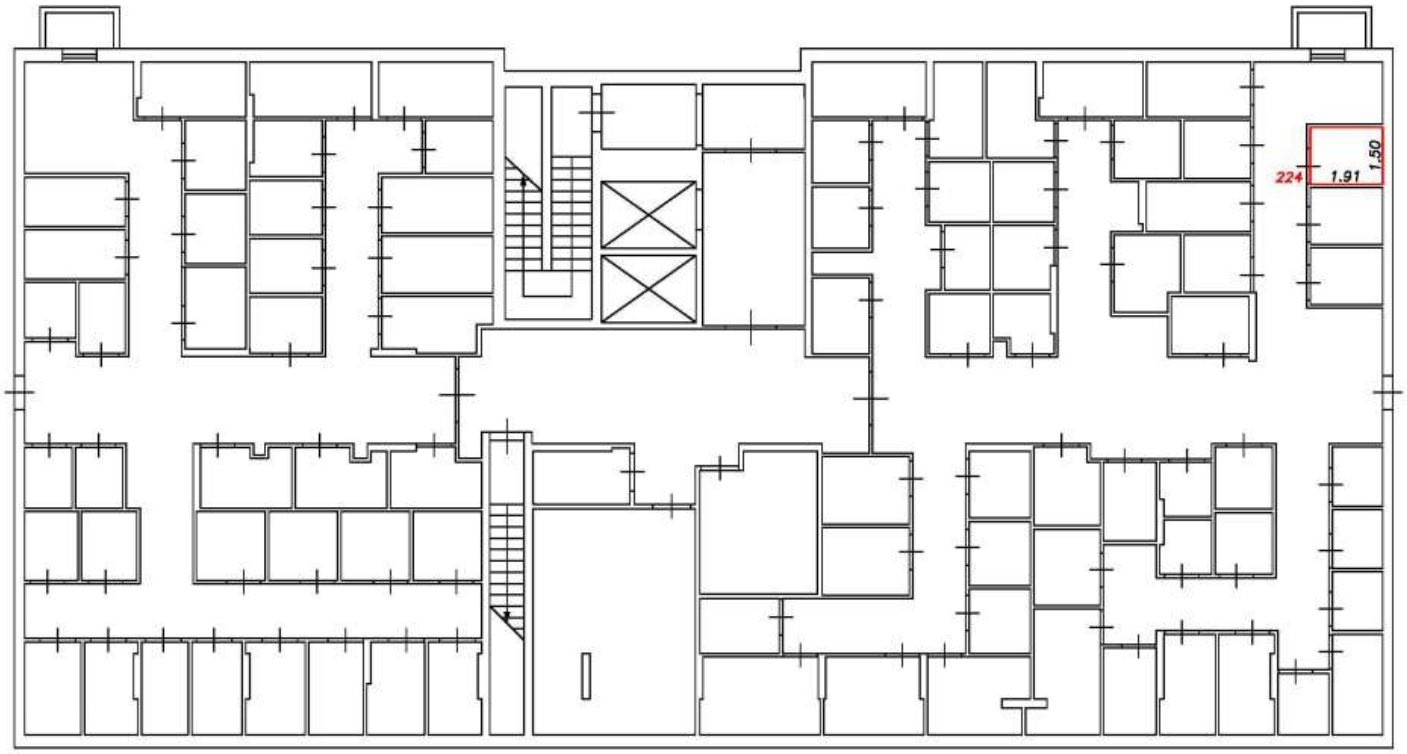

Условные обозначения:


5	Номер помещения
2.64	Линейный размер
	Часть границы вновь образованного помещения
	Стена с окном и дверью
	Функциональное разделение между комнатами
	Перегородка с дверным проемом
	Перегородка с дверным проемом
	Лестница

Масштаб 1:200

План этажа (фрагмент плана этажа)

Подъезд №3

Подвал

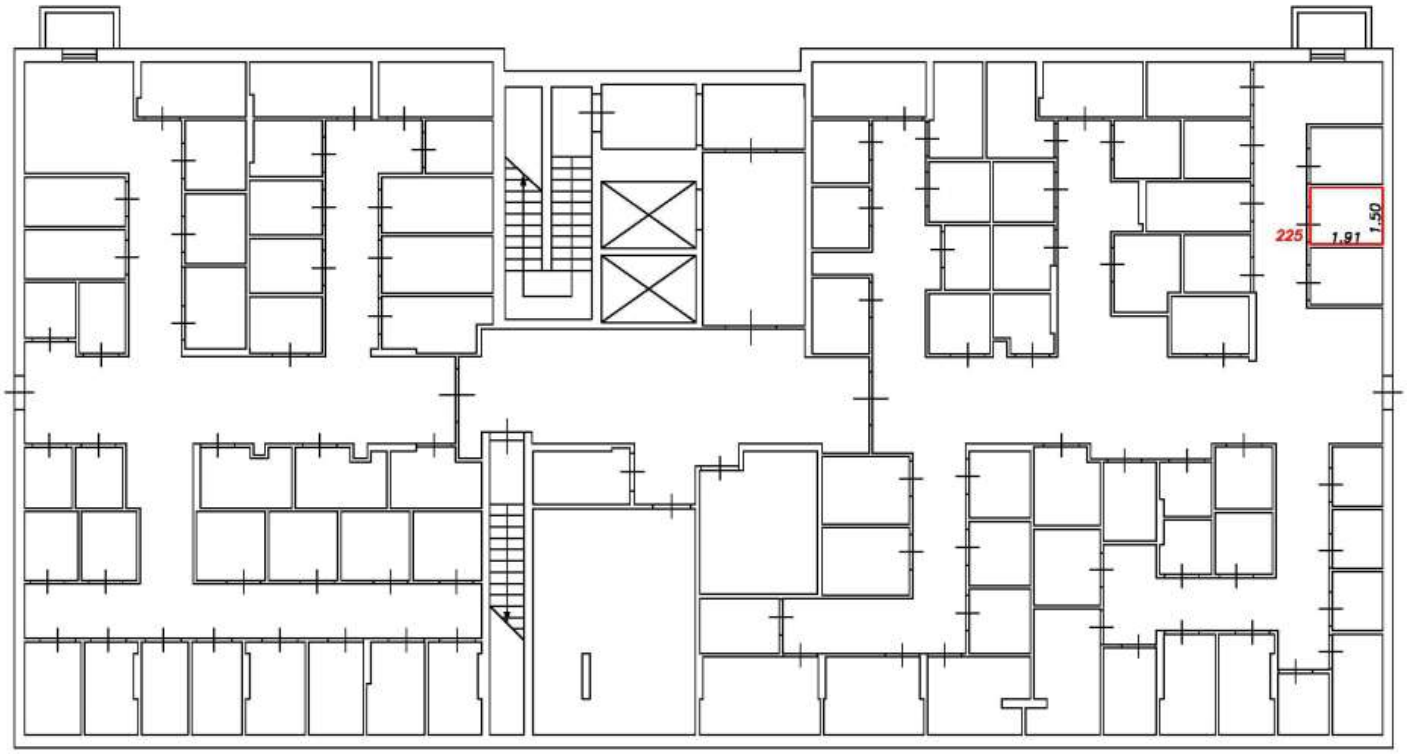

Условные обозначения:


5	Номер помещения
2.64	Линейный размер
	Часть границы вновь образованного помещения
	Стена с окном и дверью
	Функциональное разделение между комнатами
	Перегородка с дверным проемом
	Перегородка с дверным проемом
	Лестница

Масштаб 1:200

План этажа (фрагмент плана этажа)

Подъезд №3

Подвал

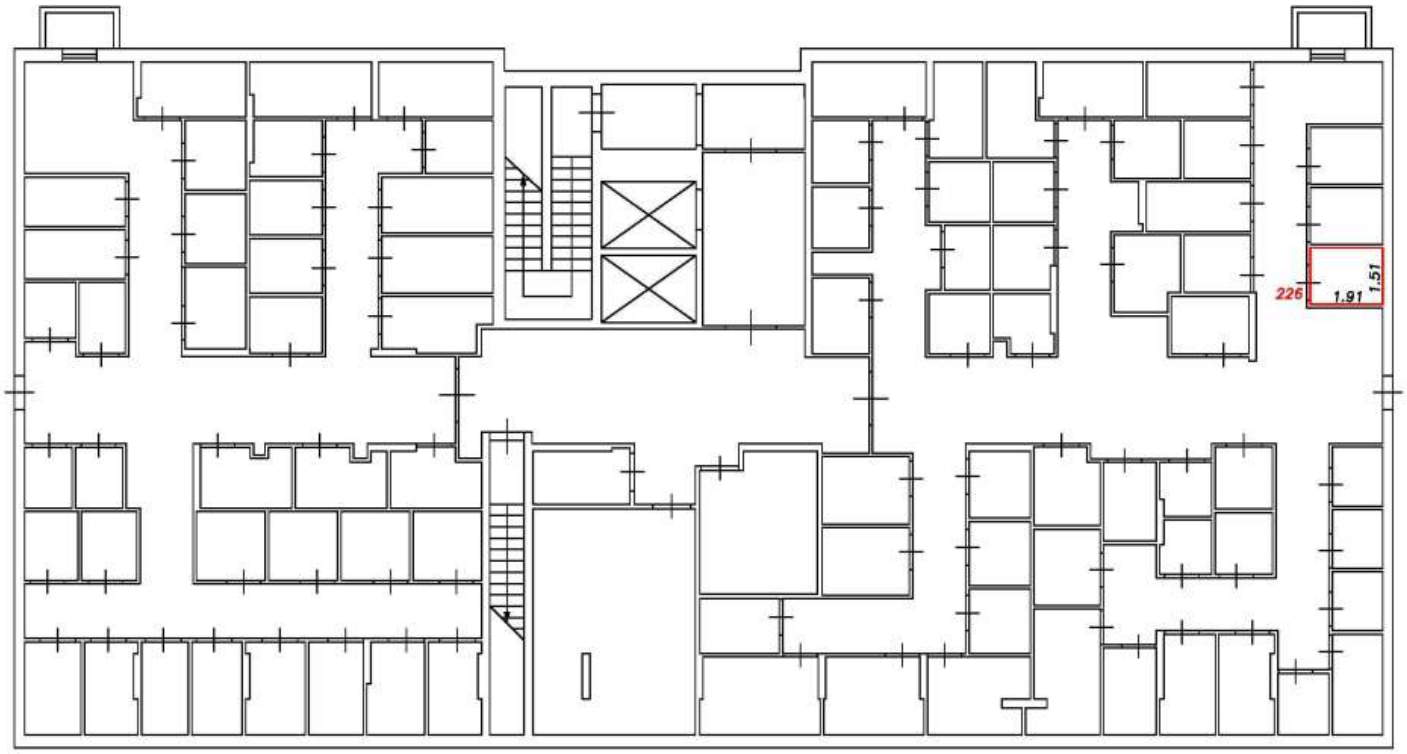

Условные обозначения:


5	Номер помещения
2.64	Линейный размер
	Часть границы вновь образованного помещения
	Стена с окном и дверью
	Функциональное разделение между комнатами
	Перегородка с дверным проемом
	Перегородка с дверным проемом
	Лестница

Масштаб 1:200

План этажа (фрагмент плана этажа)

Подъезд №3

Подвал

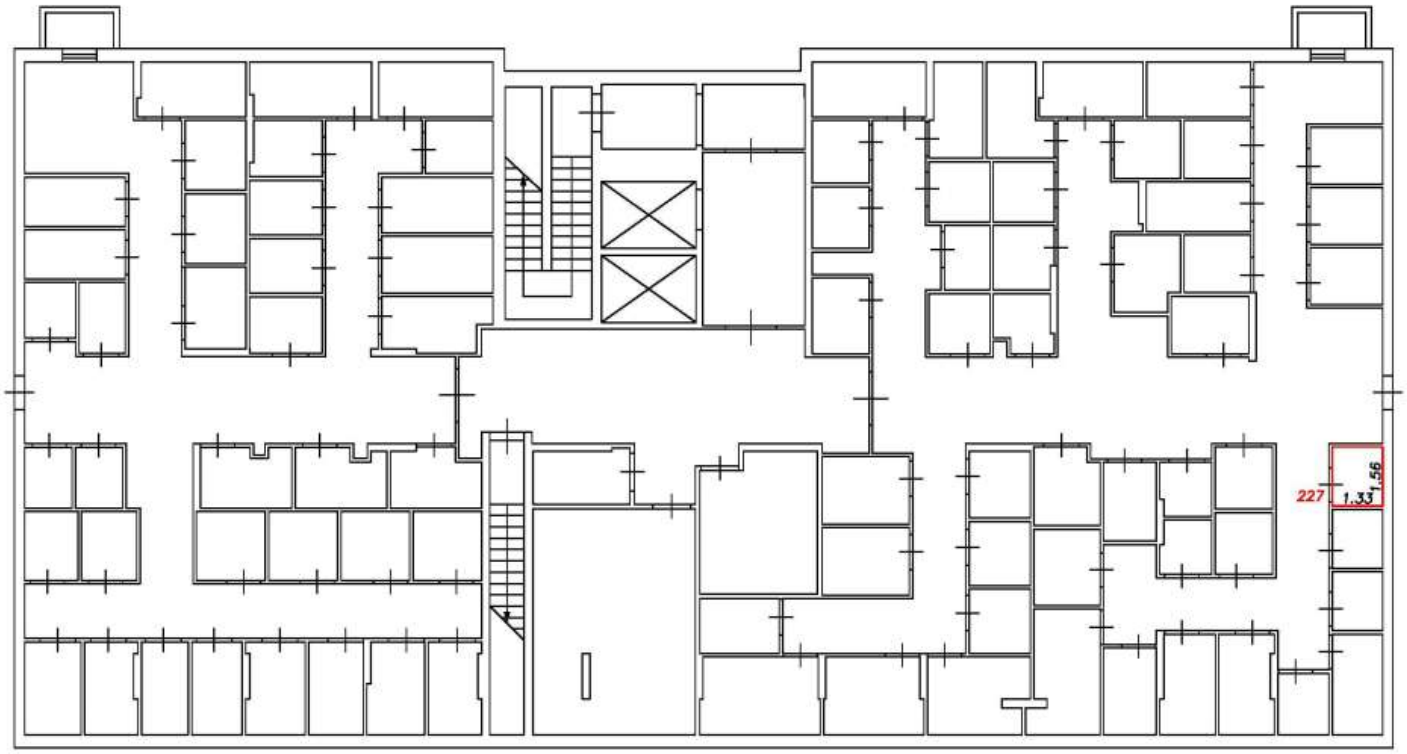

Условные обозначения:


5	Номер помещения
2.64	Линейный размер
	Часть границы вновь образованного помещения
	Стена с окном и дверью
	Функциональное разделение между комнатами
	Перегородка с дверным проемом
	Перегородка с дверным проемом
	Лестница

Масштаб 1:200

План этажа (фрагмент плана этажа)

Подъезд №3

Подвал

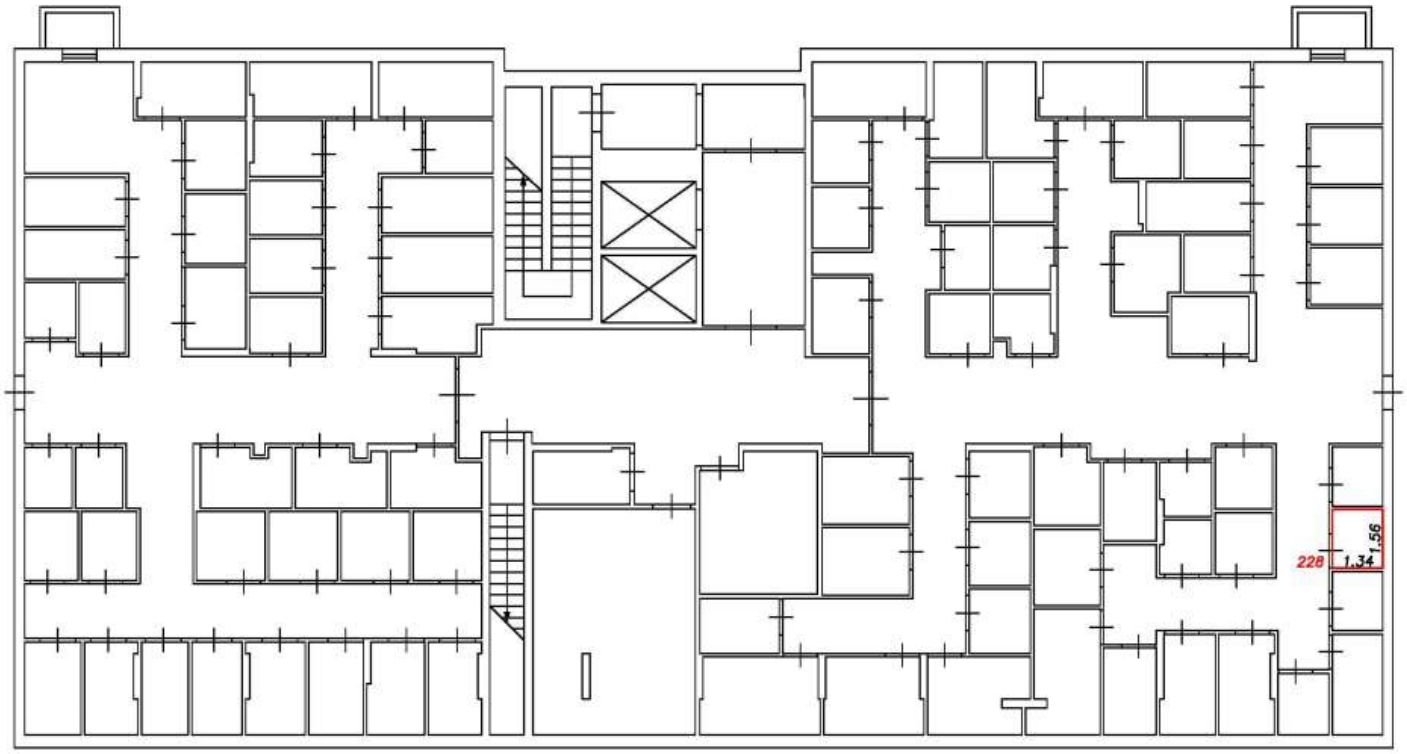

Условные обозначения:


5	Номер помещения
2.64	Линейный размер
	Часть границы вновь образованного помещения
	Стена с окном и дверью
	Функциональное разделение между комнатами
	Перегородка с дверным проемом
	Перегородка с дверным проемом
	Лестница

Масштаб 1:200

План этажа (фрагмент плана этажа)

Подъезд №3

Подвал

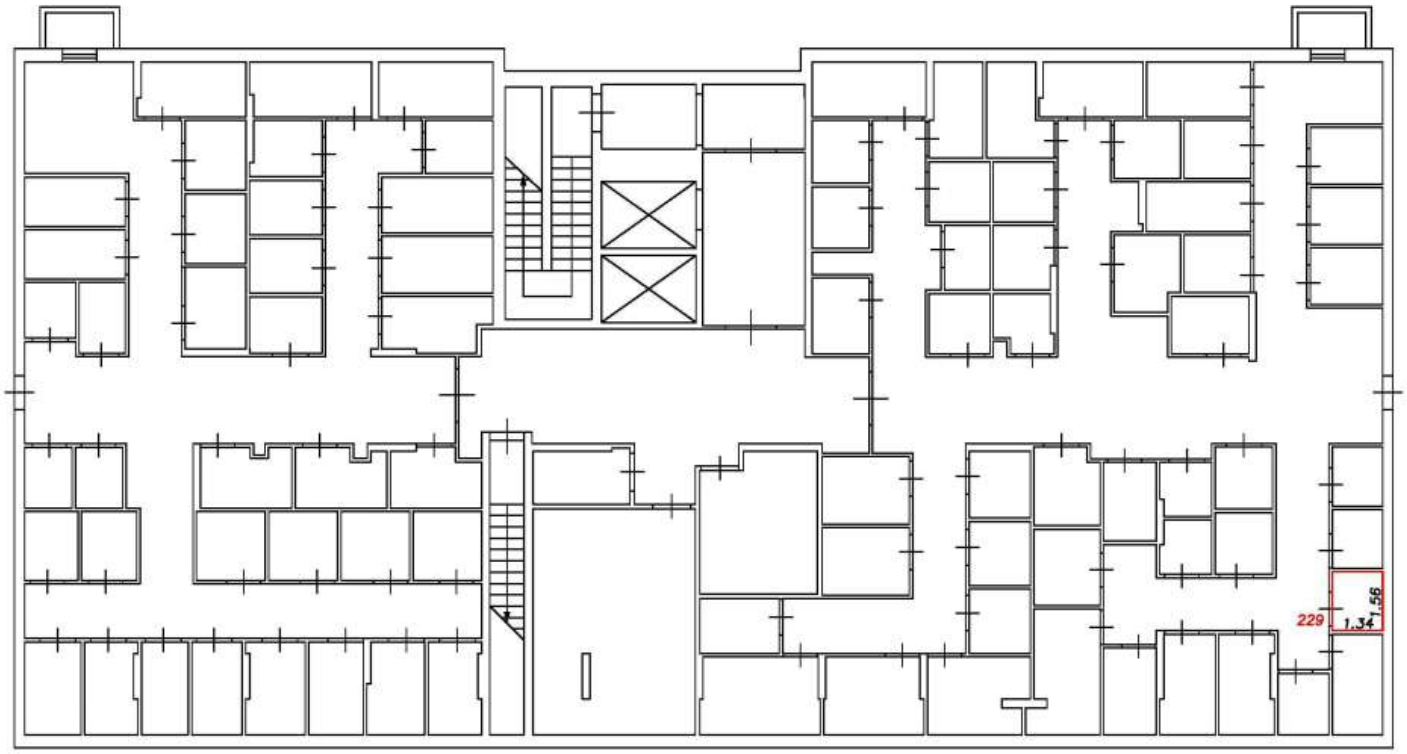

Условные обозначения:


5	Номер помещения
2.64	Линейный размер
	Часть границы вновь образованного помещения
	Стена с окном и дверью
	Функциональное разделение между комнатами
	Перегородка с дверным проемом
	Перегородка с дверным проемом
	Лестница

Масштаб 1:200

План этажа (фрагмент плана этажа)

Подъезд №3

Подвал

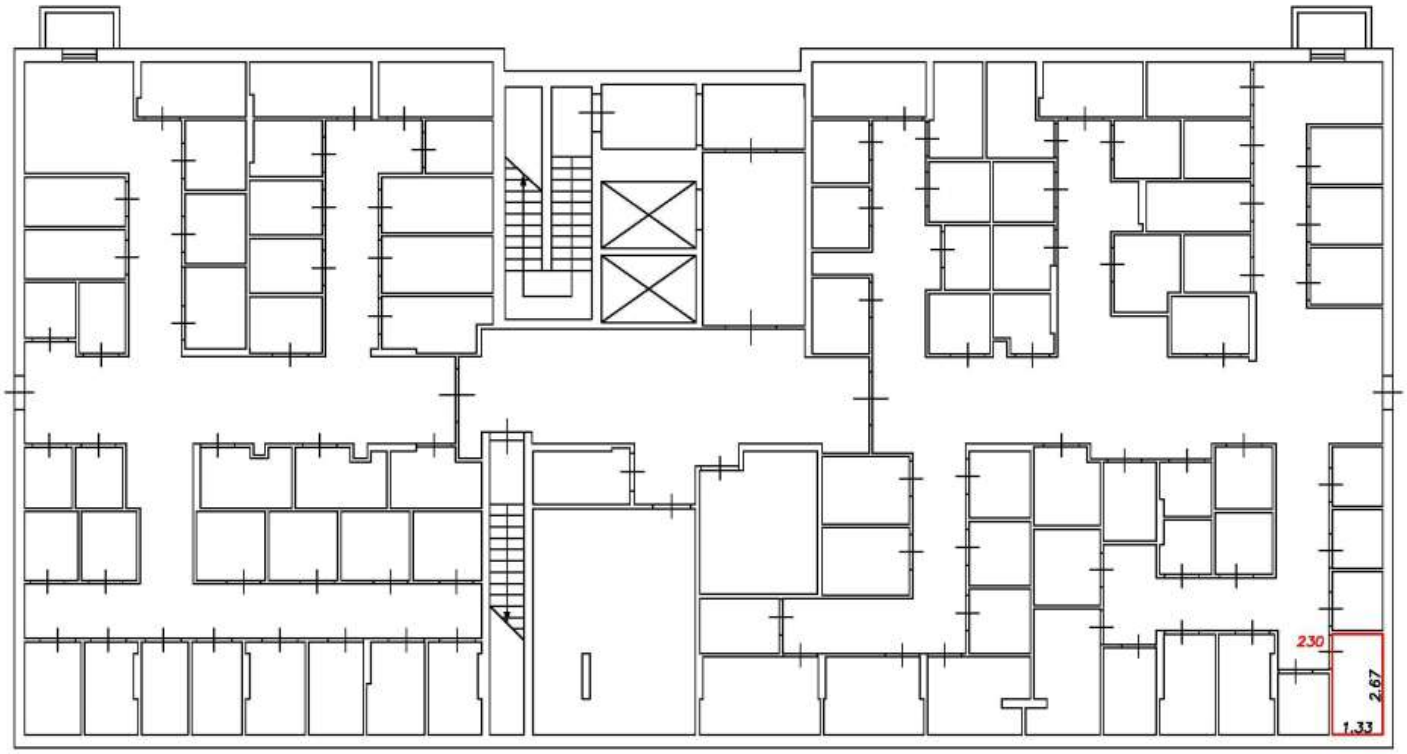

Условные обозначения:


5	Номер помещения
2.64	Линейный размер
	Часть границы вновь образованного помещения
	Стена с окном и дверью
	Функциональное разделение между комнатами
	Перегородка с дверным проемом
	Перегородка с дверным проемом
	Лестница

Масштаб 1:200

План этажа (фрагмент плана этажа)

Подъезд №3

Подвал

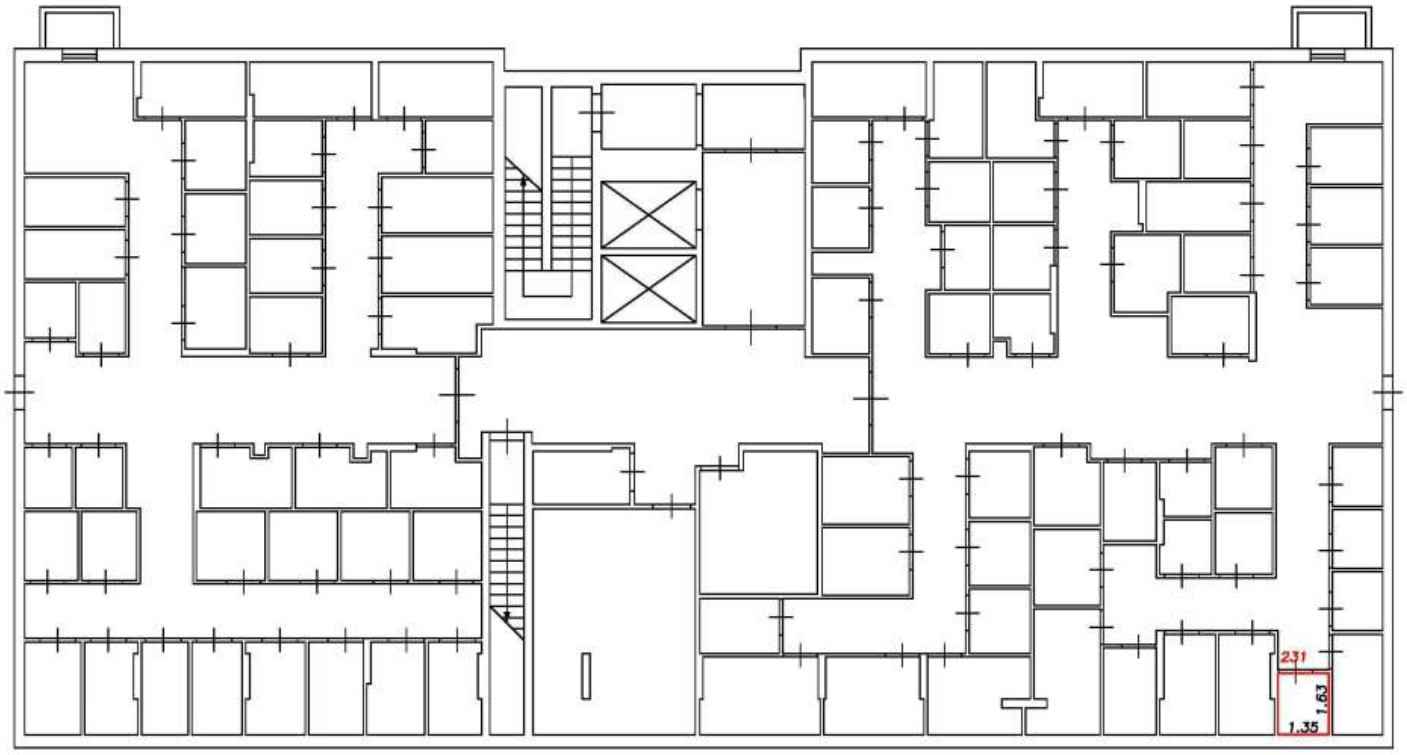

Условные обозначения:


5	Номер помещения
2.64	Линейный размер
	Часть границы вновь образованного помещения
	Стена с окном и дверью
	Функциональное разделение между комнатами
	Перегородка с дверным проемом
	Перегородка с дверным проемом
	Лестница

Масштаб 1:200

План этажа (фрагмент плана этажа)

Подъезд №3

Подвал

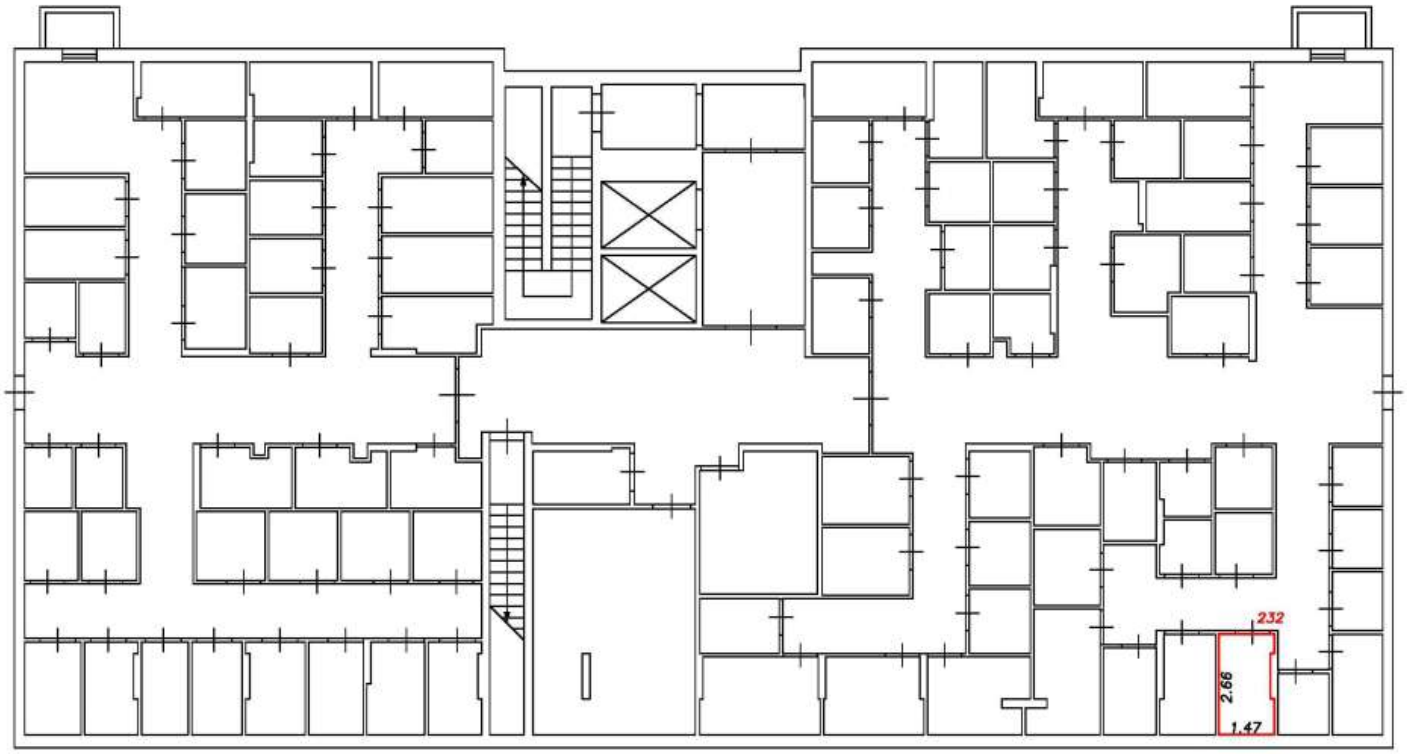

Условные обозначения:


5	Номер помещения
2.64	Линейный размер
	Часть границы вновь образованного помещения
	Стена с окном и дверью
	Функциональное разделение между комнатами
	Перегородка с дверным проемом
	Перегородка с дверным проемом
	Лестница

Масштаб 1:200

План этажа (фрагмент плана этажа)

Подъезд №3

Подвал

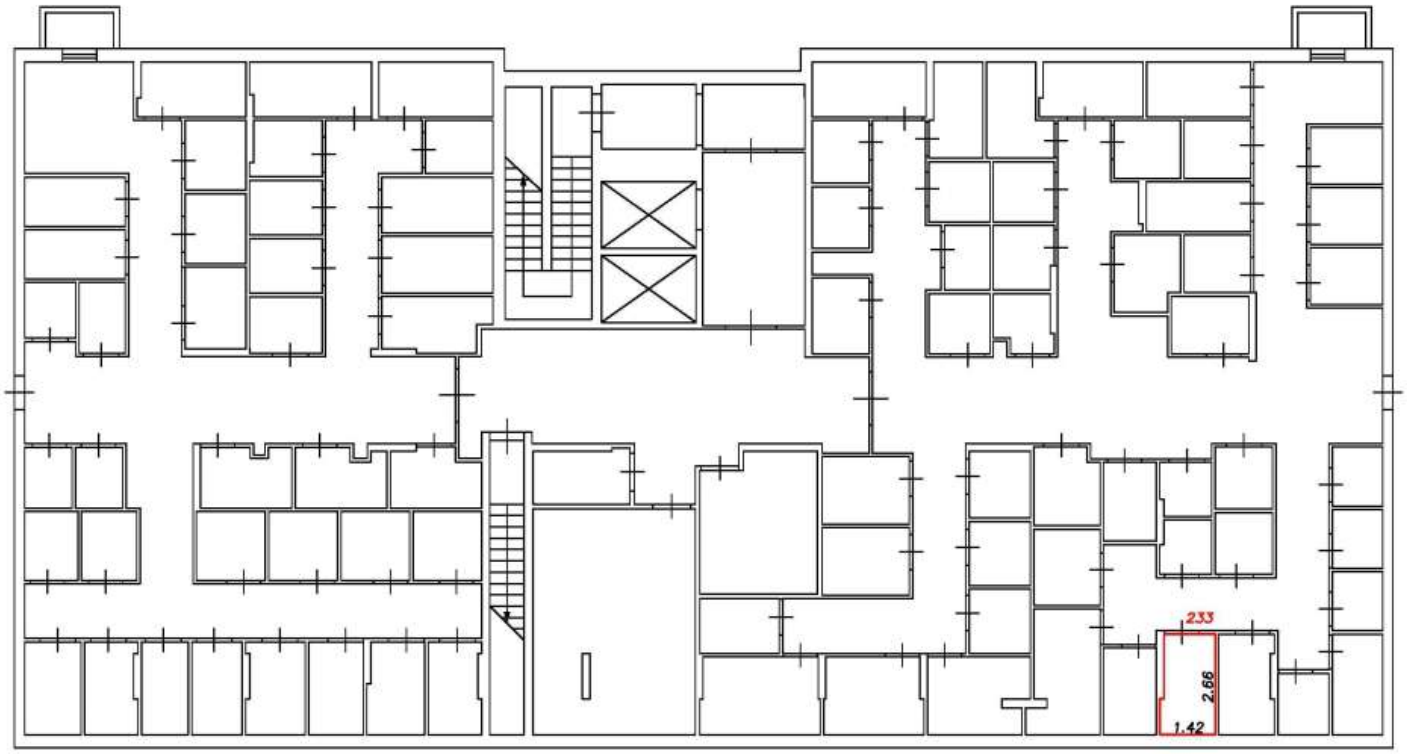

Условные обозначения:


5	Номер помещения
2.64	Линейный размер
	Часть границы вновь образованного помещения
	Стена с окном и дверью
	Функциональное разделение между комнатами
	Перегородка с дверным проемом
	Перегородка с дверным проемом
	Лестница

Масштаб 1:200

План этажа (фрагмент плана этажа)

Подъезд №3

Подвал

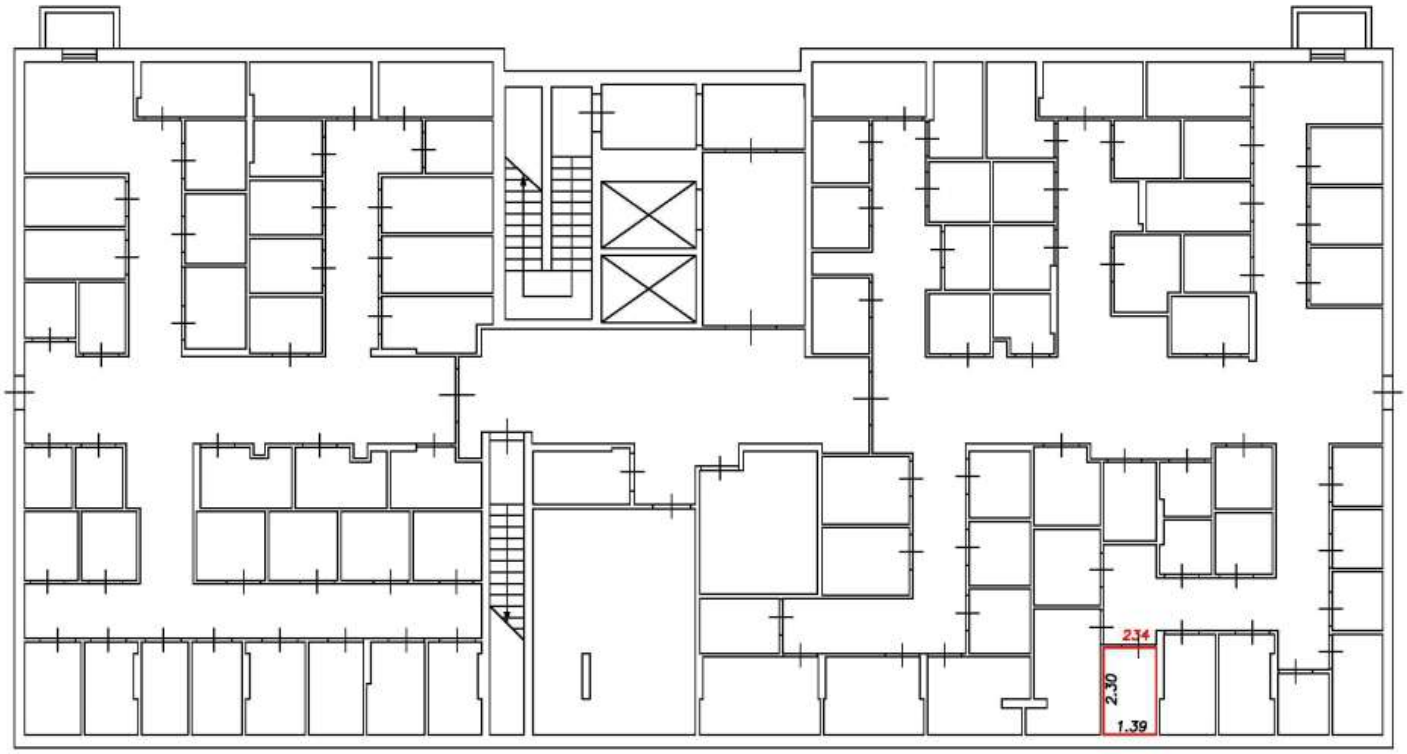

Условные обозначения:


5	Номер помещения
2.64	Линейный размер
	Часть границы вновь образованного помещения
	Стена с окном и дверью
	Функциональное разделение между комнатами
	Перегородка с дверным проемом
	Перегородка с дверным проемом
	Лестница

Масштаб 1:200

План этажа (фрагмент плана этажа)

Подъезд №3

Подвал

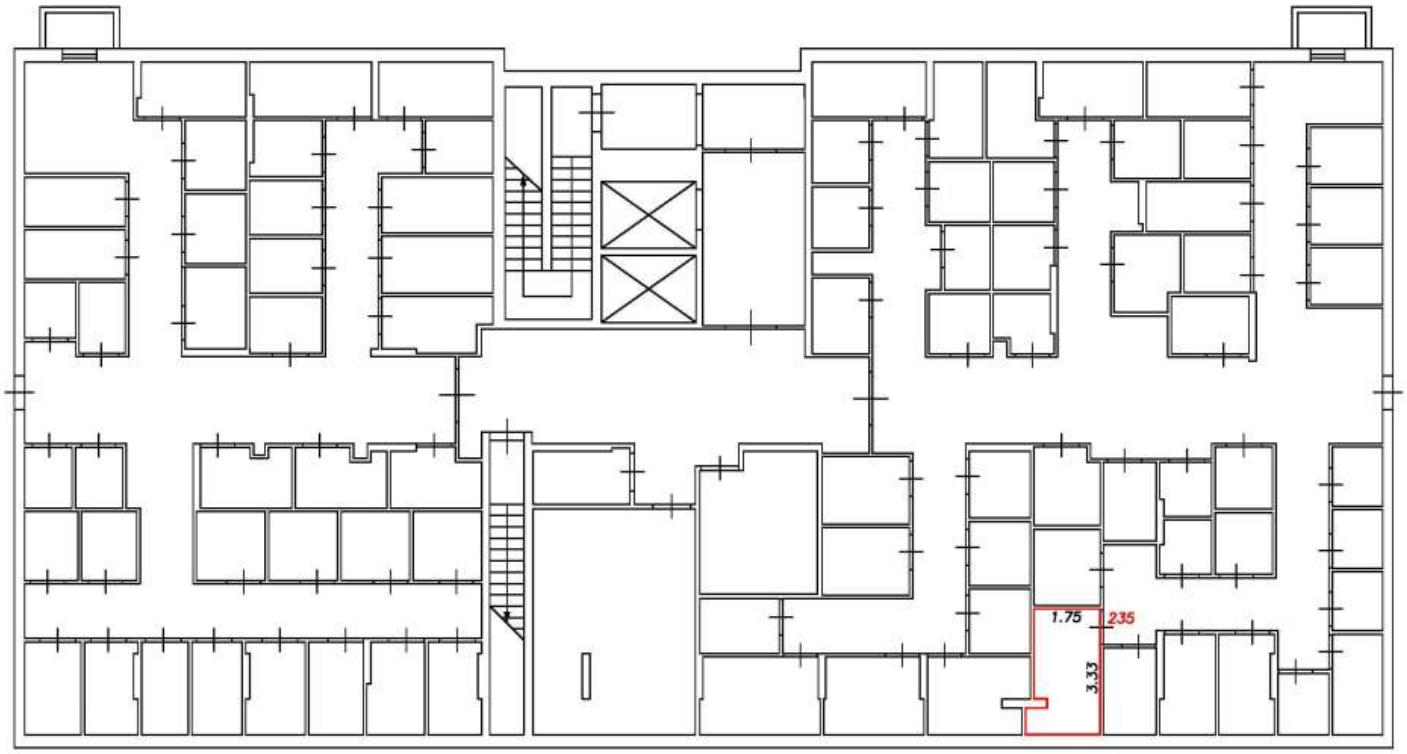

Условные обозначения:


5	Номер помещения
2.64	Линейный размер
	Часть границы вновь образованного помещения
	Стена с окном и дверью
	Функциональное разделение между комнатами
	Перегородка с дверным проемом
	Перегородка с дверным проемом
	Лестница

Масштаб 1:200

План этажа (фрагмент плана этажа)

Подъезд №3

Подвал

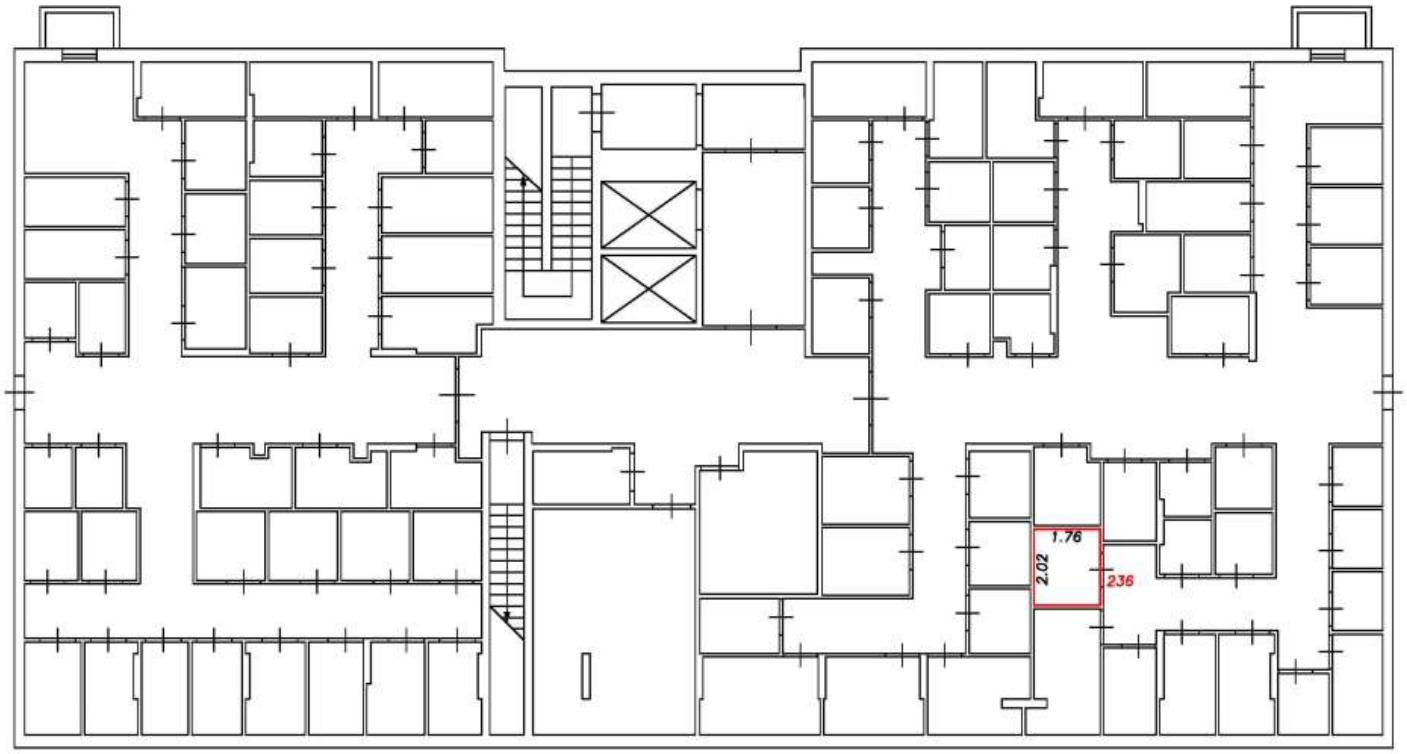

Условные обозначения:


5	Номер помещения
2.64	Линейный размер
	Часть границы вновь образованного помещения
	Стена с окном и дверью
	Функциональное разделение между комнатами
	Перегородка с дверным проемом
	Перегородка с дверным проемом
	Лестница

Масштаб 1:200

План этажа (фрагмент плана этажа)

Подъезд №3

Подвал

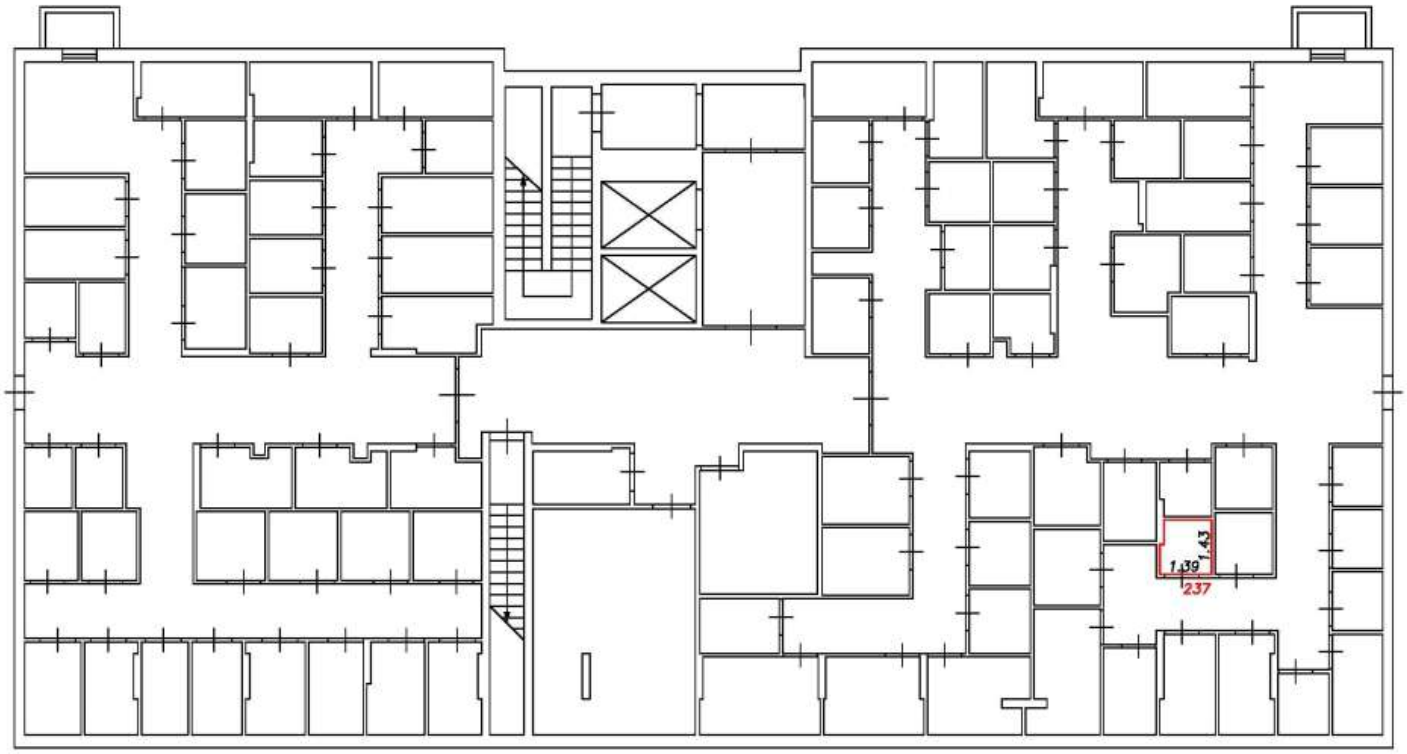

Условные обозначения:


5	Номер помещения
2.64	Линейный размер
	Часть границы вновь образованного помещения
	Стена с окном и дверью
	Функциональное разделение между комнатами
	Перегородка с дверным проемом
	Перегородка с дверным проемом
	Лестница

Масштаб 1:200

План этажа (фрагмент плана этажа)

Подъезд №3

Подвал

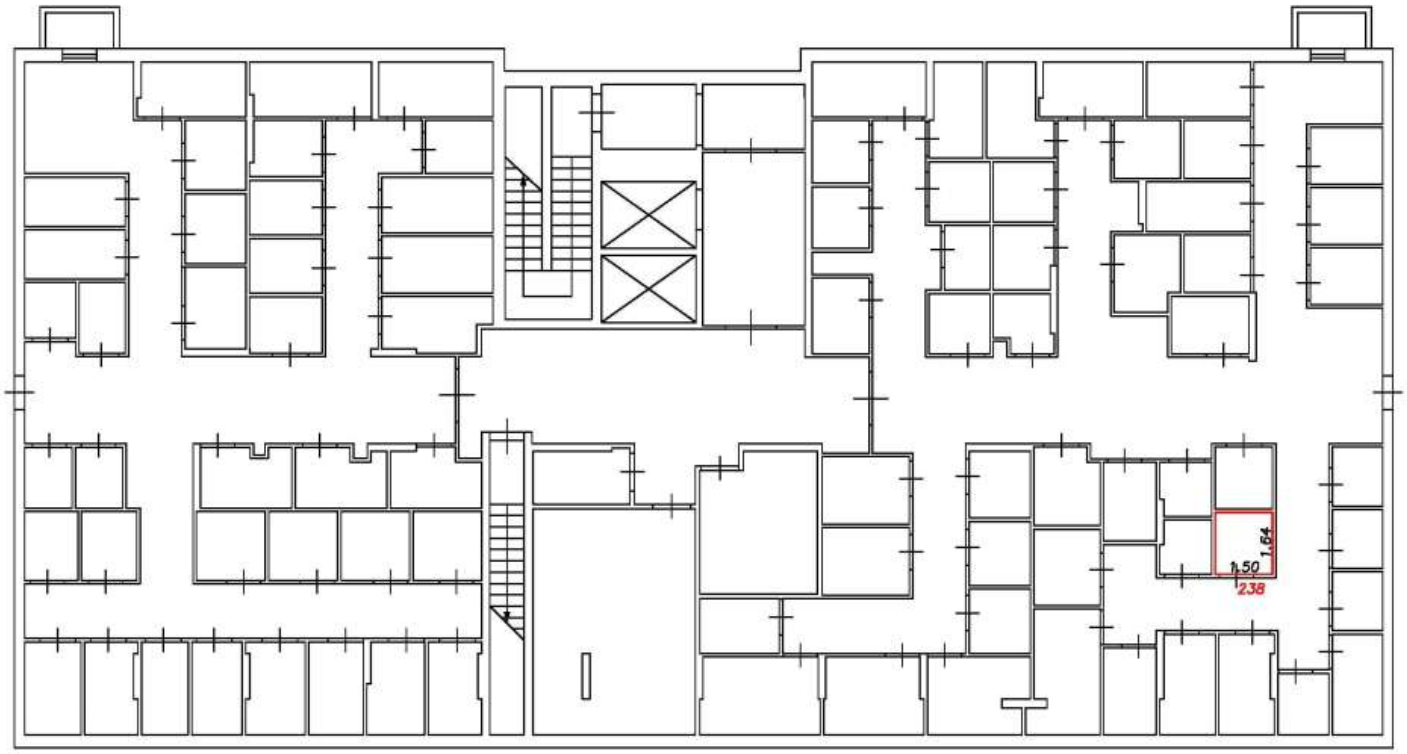

Условные обозначения:


5	Номер помещения
2.64	Линейный размер
	Часть границы вновь образованного помещения
	Стена с окном и дверью
	Функциональное разделение между комнатами
	Перегородка с дверным проемом
	Перегородка с дверным проемом
	Лестница

Масштаб 1:200

План этажа (фрагмент плана этажа)

Подъезд №3

Подвал

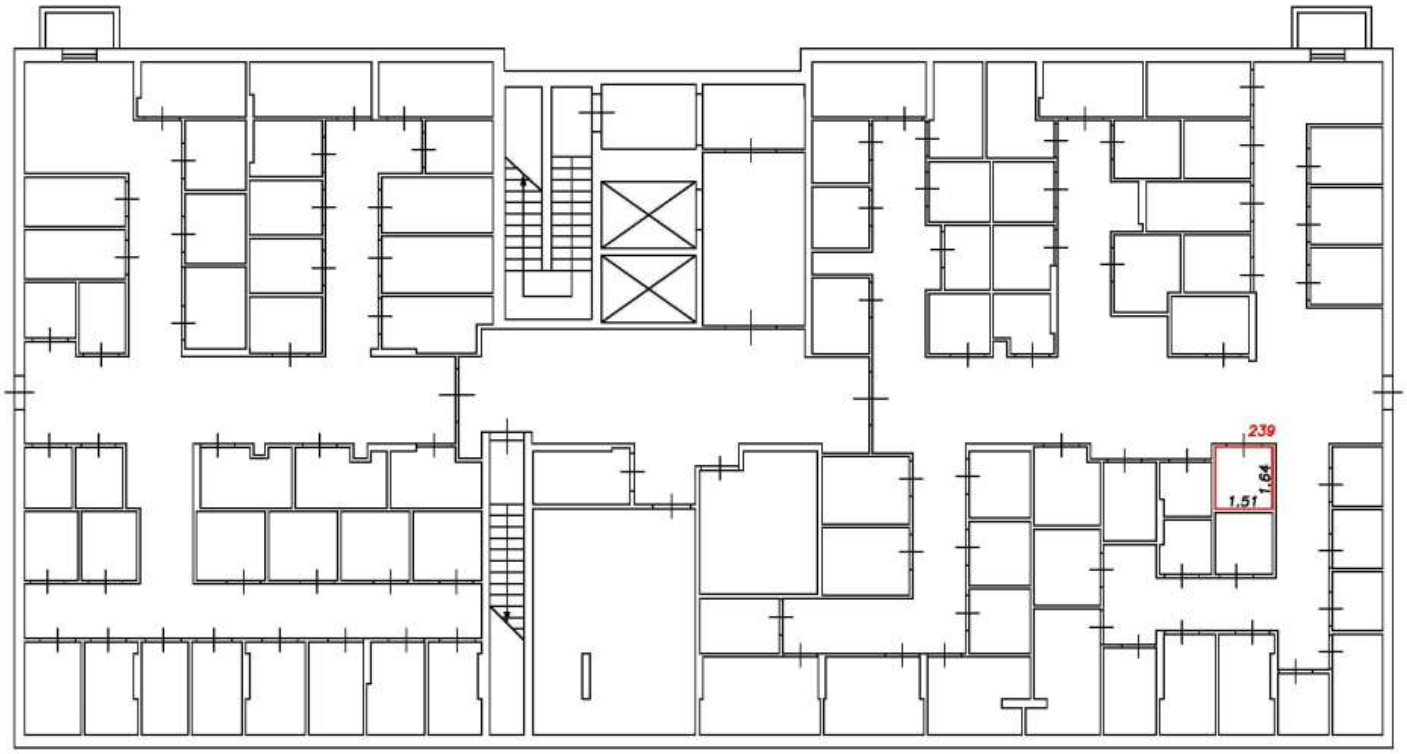

Условные обозначения:


5	Номер помещения
2.64	Линейный размер
	Часть границы вновь образованного помещения
	Стена с окном и дверью
	Функциональное разделение между комнатами
	Перегородка с дверным проемом
	Перегородка с дверным проемом
	Лестница

Масштаб 1:200

План этажа (фрагмент плана этажа)

Подъезд №3

Подвал

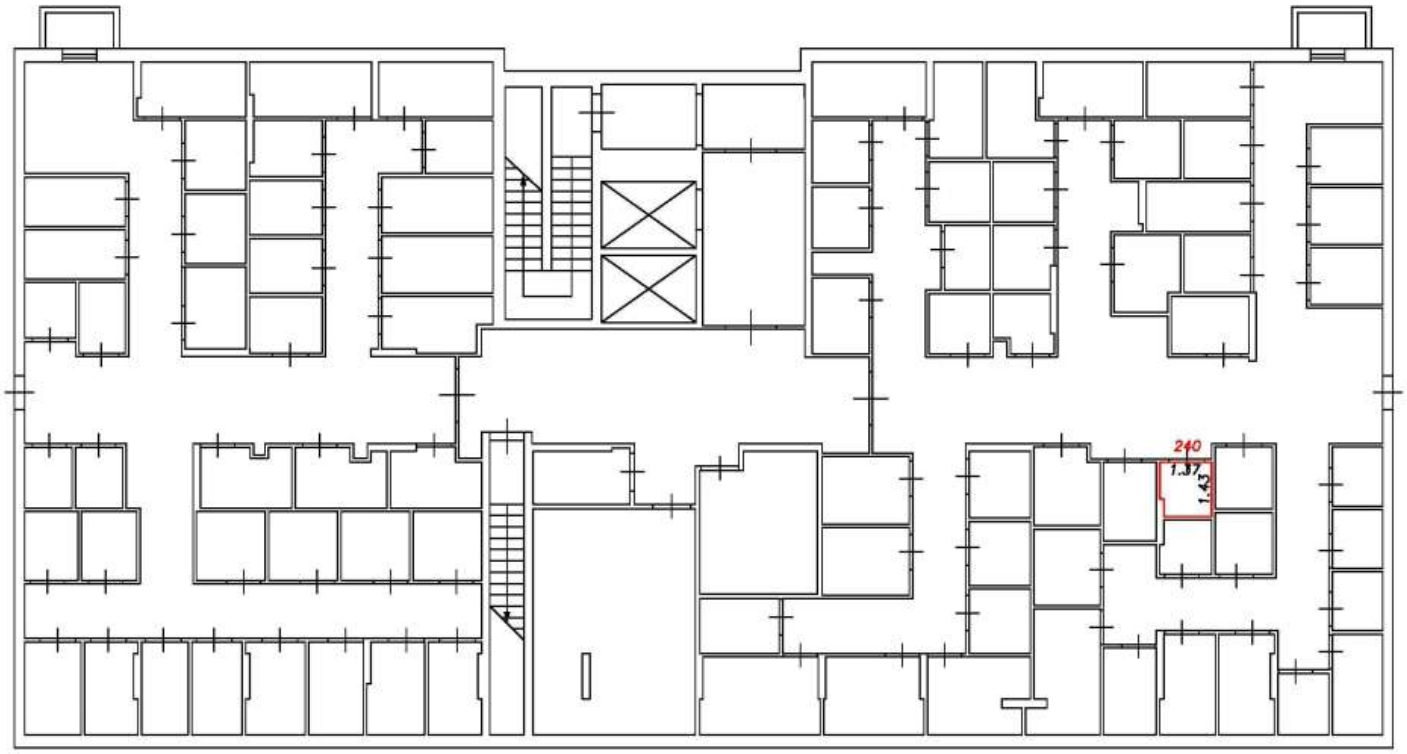

Условные обозначения:


5	Номер помещения
2.64	Линейный размер
	Часть границы вновь образованного помещения
	Стена с окном и дверью
	Функциональное разделение между комнатами
	Перегородка с дверным проемом
	Перегородка с дверным проемом
	Лестница

Масштаб 1:200

План этажа (фрагмент плана этажа)

Подъезд №3

Подвал

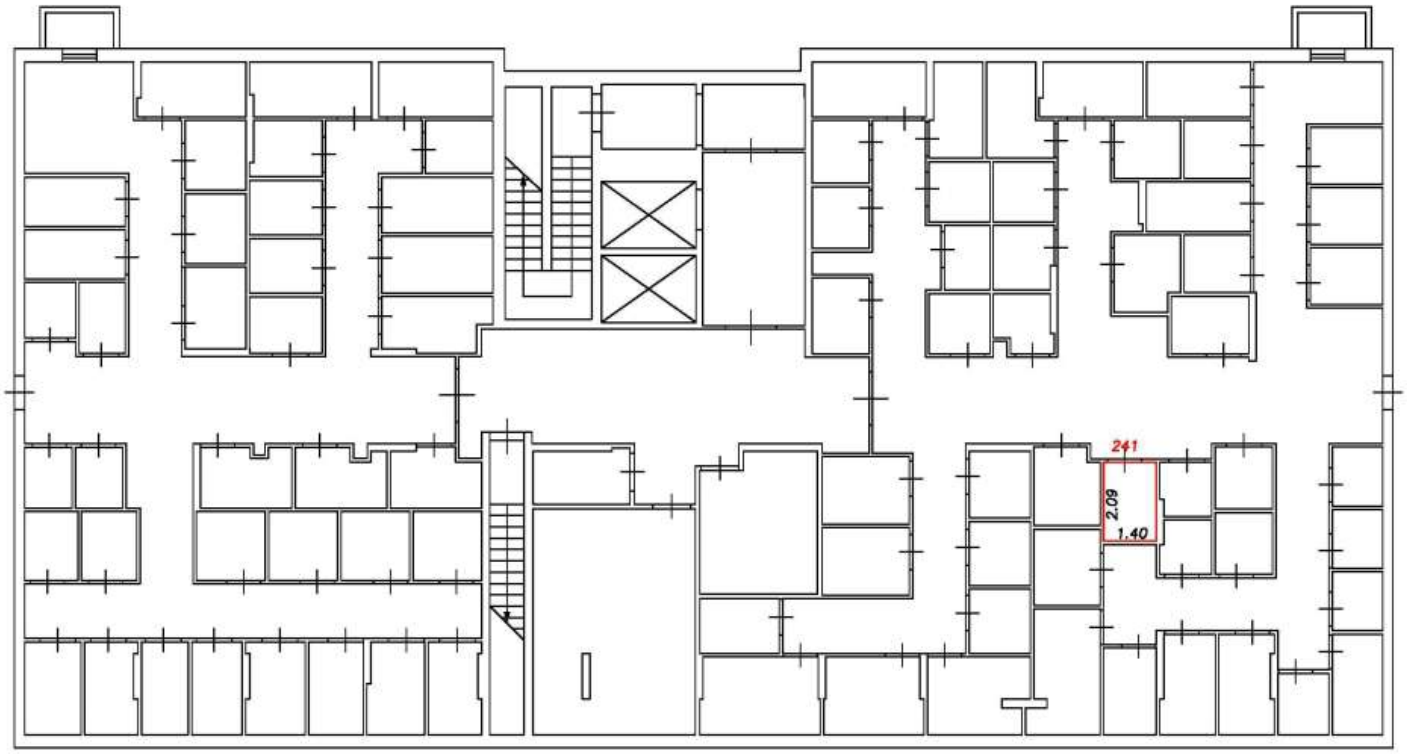

Условные обозначения:


5	Номер помещения
2.64	Линейный размер
	Часть границы вновь образованного помещения
	Стена с окном и дверью
	Функциональное разделение между комнатами
	Перегородка с дверным проемом
	Перегородка с дверным проемом
	Лестница

Масштаб 1:200

План этажа (фрагмент плана этажа)

Подъезд №3

Подвал

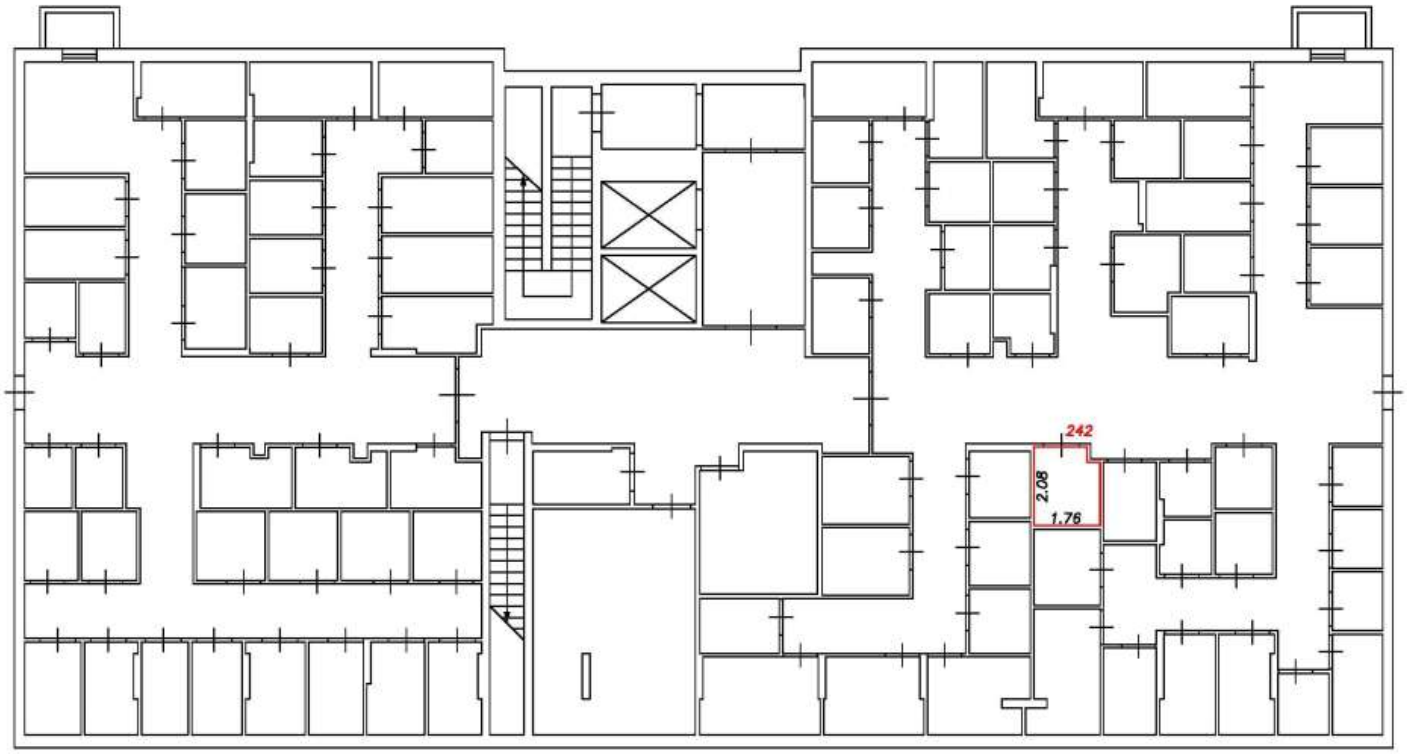

Условные обозначения:


5	Номер помещения
2.64	Линейный размер
	Часть границы вновь образованного помещения
	Стена с окном и дверью
	Функциональное разделение между комнатами
	Перегородка с дверным проемом
	Перегородка с дверным проемом
	Лестница

Масштаб 1:200

План этажа (фрагмент плана этажа)

Подъезд №3

Подвал

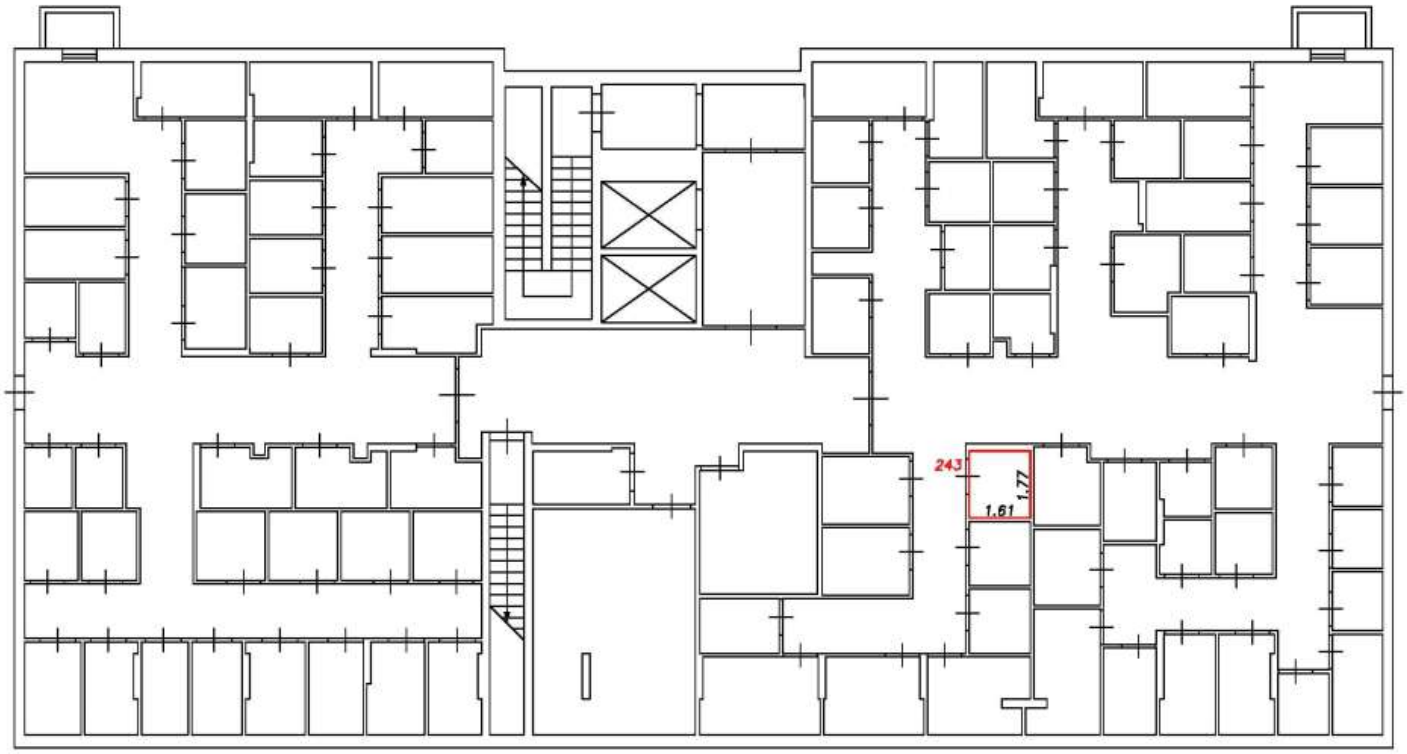

Условные обозначения:


5	Номер помещения
2.64	Линейный размер
	Часть границы вновь образованного помещения
	Стена с окном и дверью
	Функциональное разделение между комнатами
	Перегородка с дверным проемом
	Перегородка с дверным проемом
	Лестница

Масштаб 1:200

План этажа (фрагмент плана этажа)

Подъезд №3

Подвал

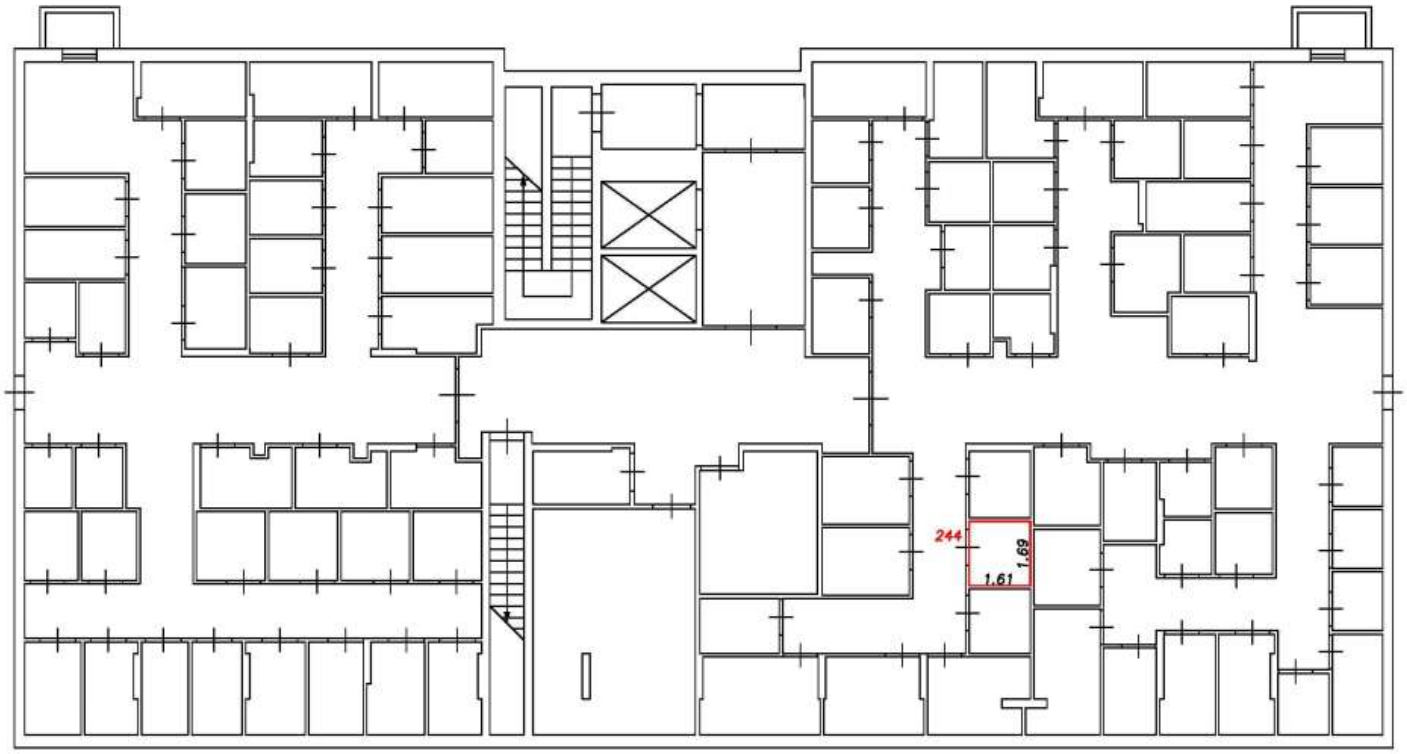

Условные обозначения:


5	Номер помещения
2.64	Линейный размер
	Часть границы вновь образованного помещения
	Стена с окном и дверью
	Функциональное разделение между комнатами
	Перегородка с дверным проемом
	Перегородка с дверным проемом
	Лестница

Масштаб 1:200

План этажа (фрагмент плана этажа)

Подъезд №3

Подвал

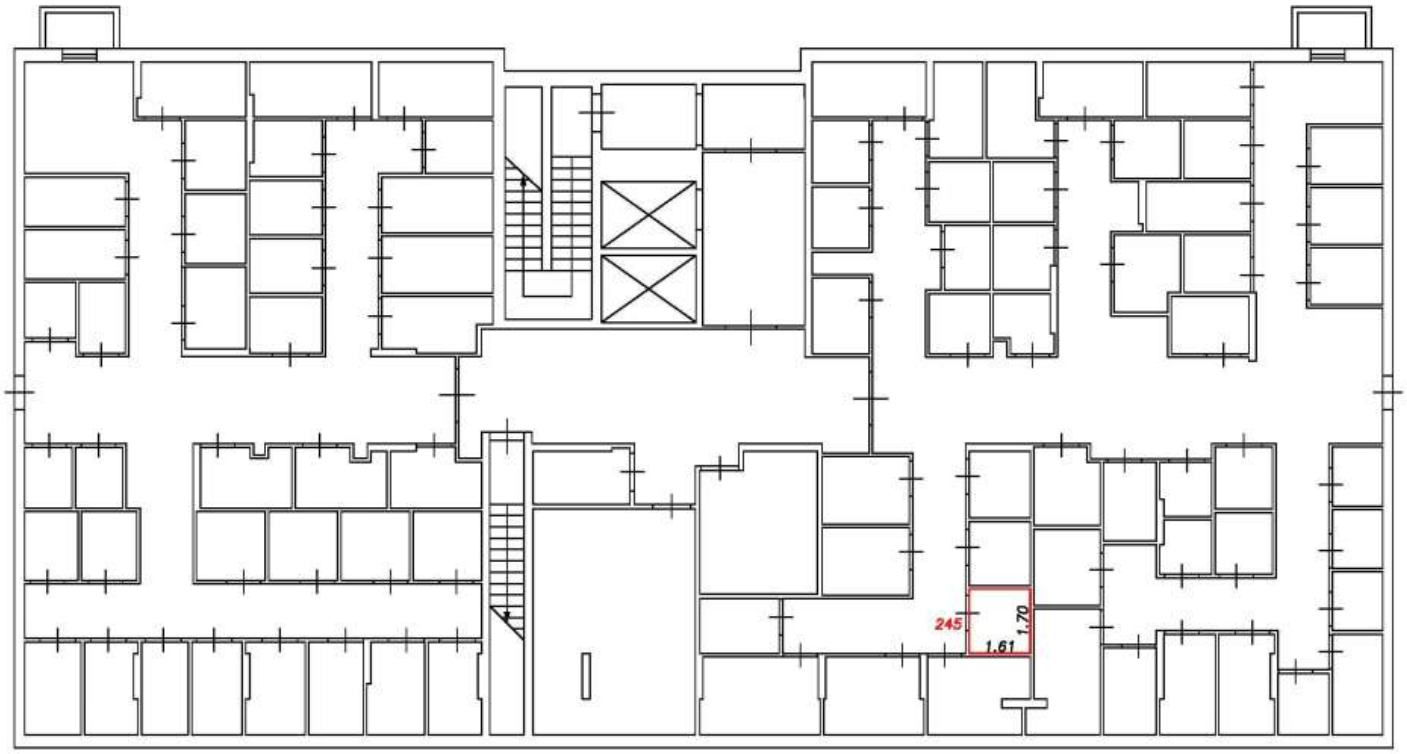

Условные обозначения:


5	Номер помещения
2.64	Линейный размер
	Часть границы вновь образованного помещения
	Стена с окном и дверью
	Функциональное разделение между комнатами
	Перегородка с дверным проемом
	Перегородка с дверным проемом
	Лестница

Масштаб 1:200

План этажа (фрагмент плана этажа)

Подъезд №3

Подвал

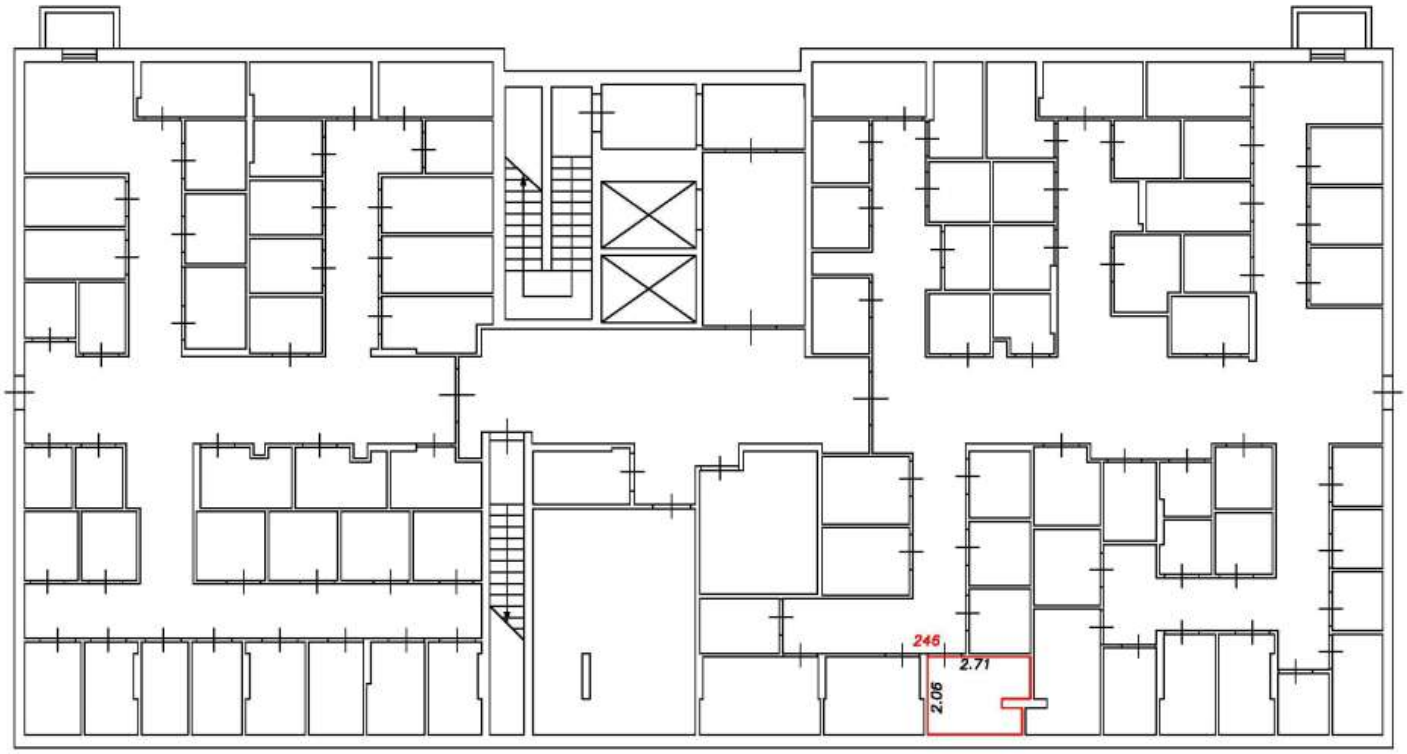

Условные обозначения:


5	Номер помещения
2.64	Линейный размер
	Часть границы вновь образованного помещения
	Стена с окном и дверью
	Функциональное разделение между комнатами
	Перегородка с дверным проемом
	Перегородка с дверным проемом
	Лестница

Масштаб 1:200

План этажа (фрагмент плана этажа)

Подъезд №3

Подвал

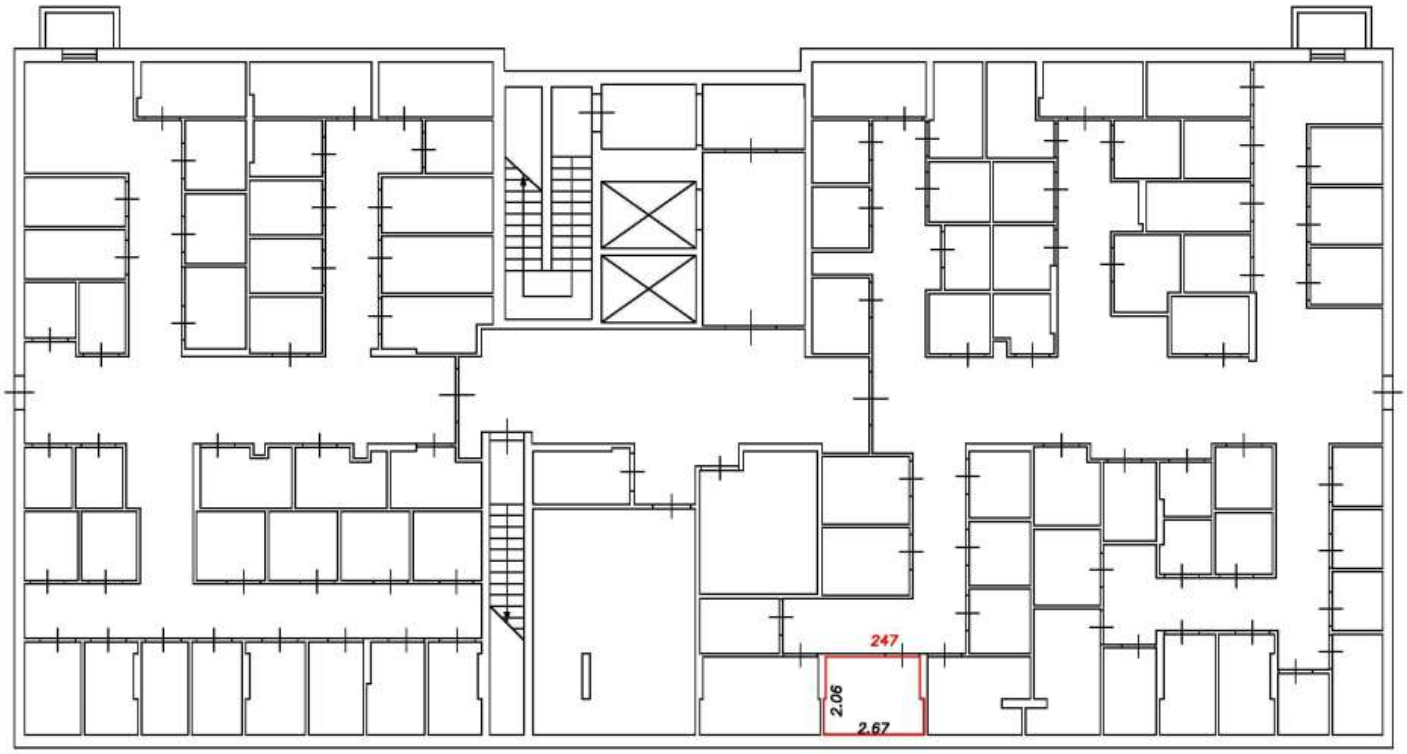

Условные обозначения:


5	Номер помещения
2.64	Линейный размер
	Часть границы вновь образованного помещения
	Стена с окном и дверью
	Функциональное разделение между комнатами
	Перегородка с дверным проемом
	Перегородка с дверным проемом
	Лестница

Масштаб 1:200

План этажа (фрагмент плана этажа)

Подъезд №3

Подвал

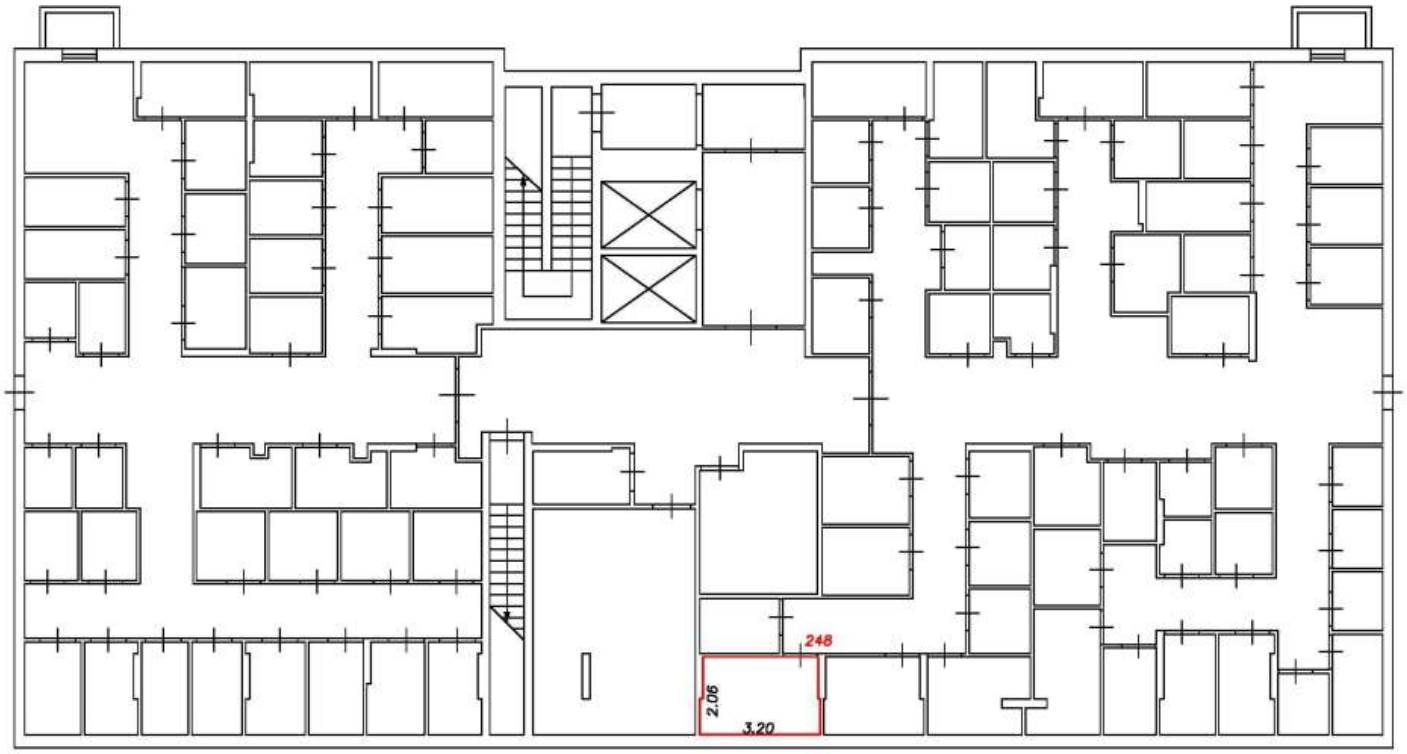

Условные обозначения:


5	Номер помещения
2.64	Линейный размер
	Часть границы вновь образованного помещения
	Стена с окном и дверью
	Функциональное разделение между комнатами
	Перегородка с дверным проемом
	Перегородка с дверным проемом
	Лестница

Масштаб 1:200

План этажа (фрагмент плана этажа)

Подъезд №3

Подвал

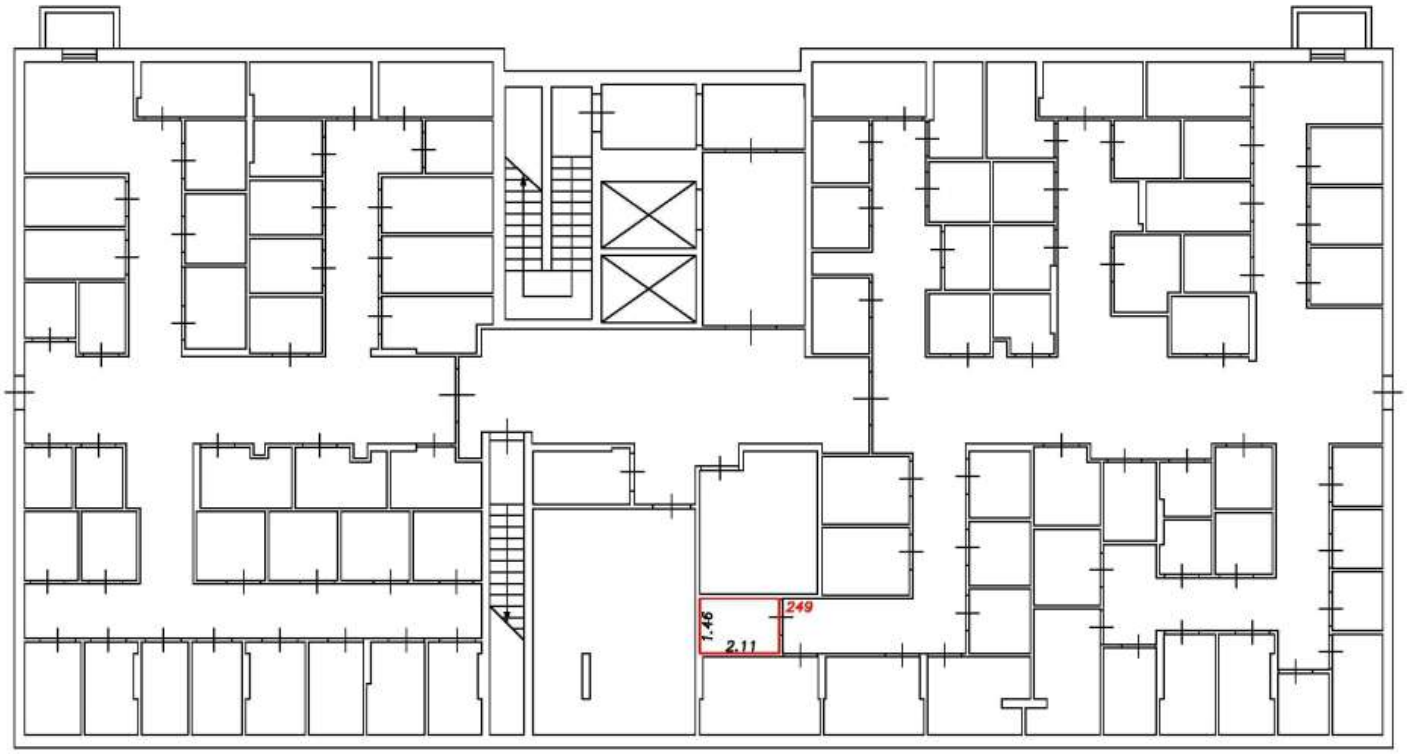

Условные обозначения:


5	Номер помещения
2.64	Линейный размер
	Часть границы вновь образованного помещения
	Стена с окном и дверью
	Функциональное разделение между комнатами
	Перегородка с дверным проемом
	Перегородка с дверным проемом
	Лестница

Масштаб 1:200

План этажа (фрагмент плана этажа)

Подъезд №3

Подвал

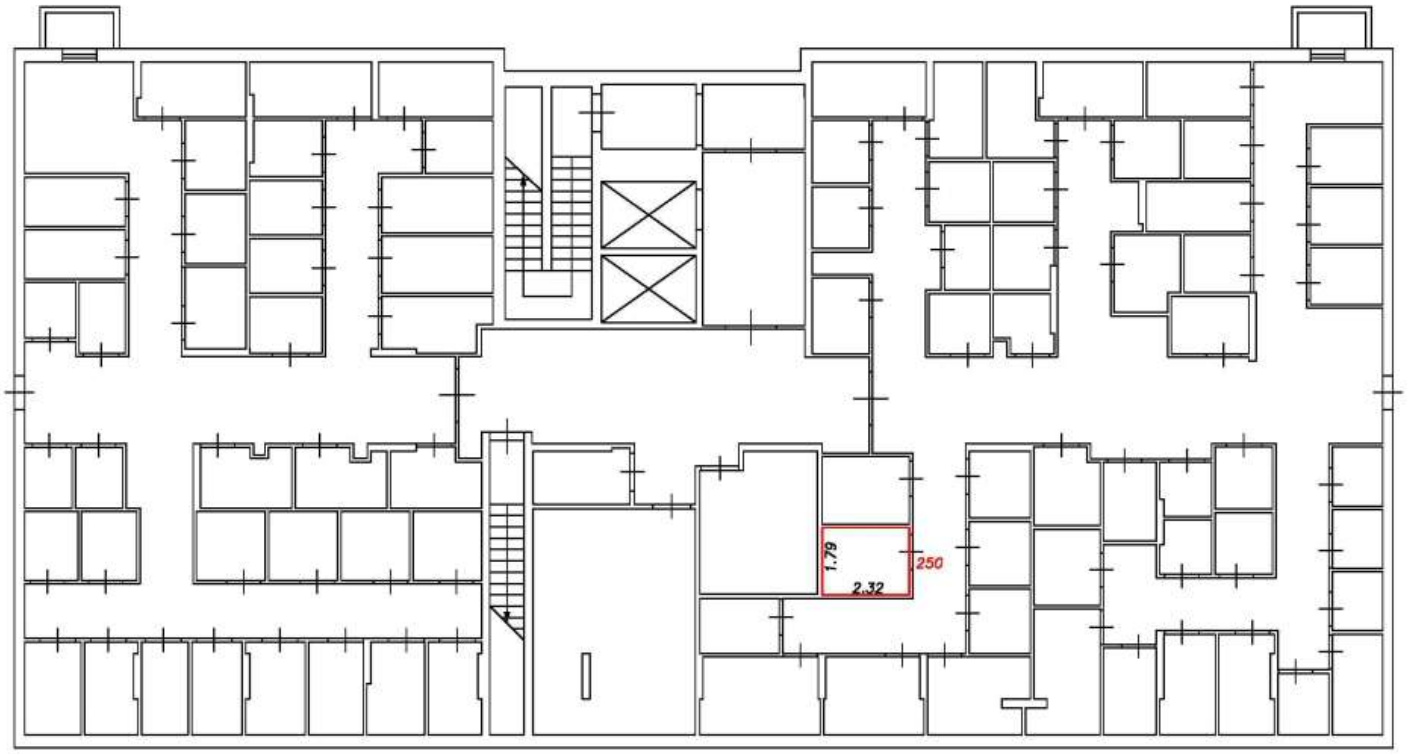

Условные обозначения:


5	Номер помещения
2.64	Линейный размер
	Часть границы вновь образованного помещения
	Стена с окном и дверью
	Функциональное разделение между комнатами
	Перегородка с дверным проемом
	Перегородка с дверным проемом
	Лестница

Масштаб 1:200

План этажа (фрагмент плана этажа)

Подъезд №3

Подвал

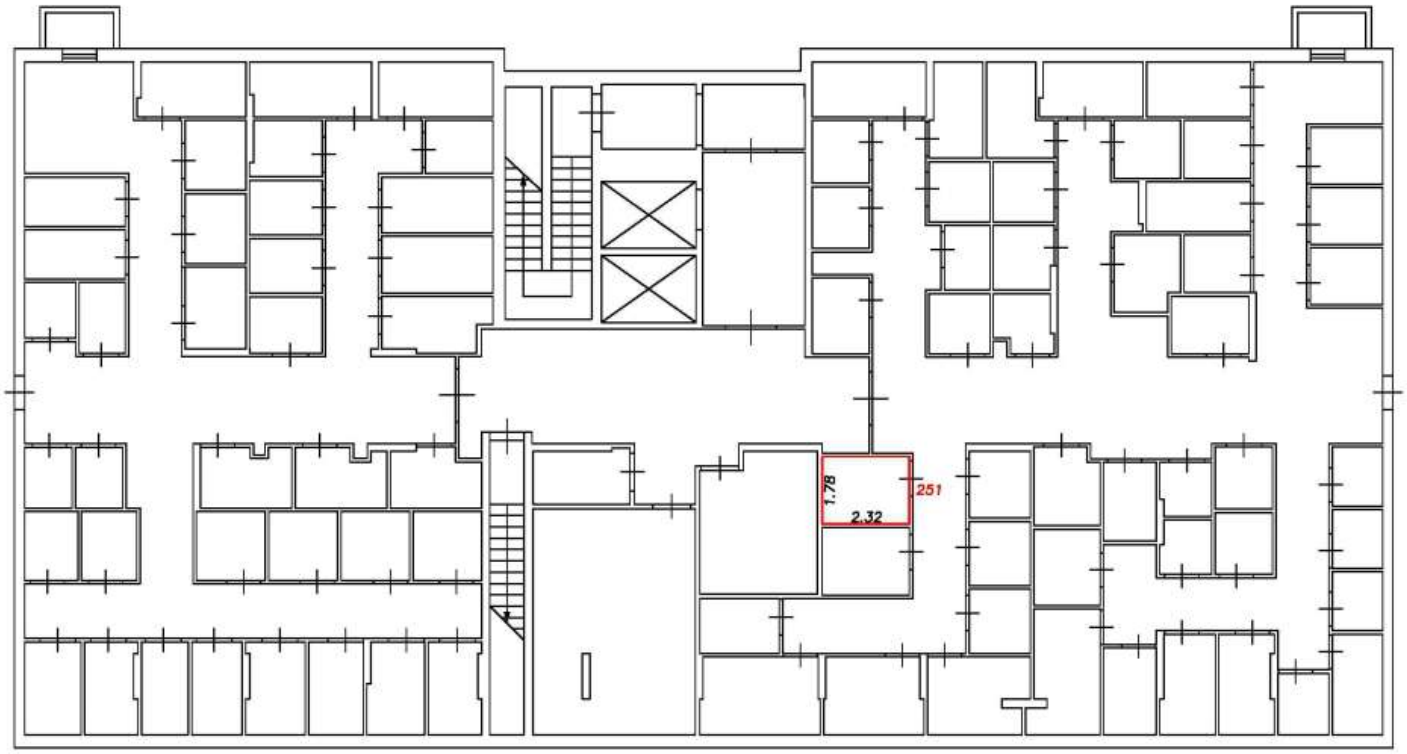

Условные обозначения:


5	Номер помещения
2.64	Линейный размер
	Часть границы вновь образованного помещения
	Стена с окном и дверью
	Функциональное разделение между комнатами
	Перегородка с дверным проемом
	Перегородка с дверным проемом
	Лестница

Масштаб 1:200

План этажа (фрагмент плана этажа)

Подъезд №3

Подвал

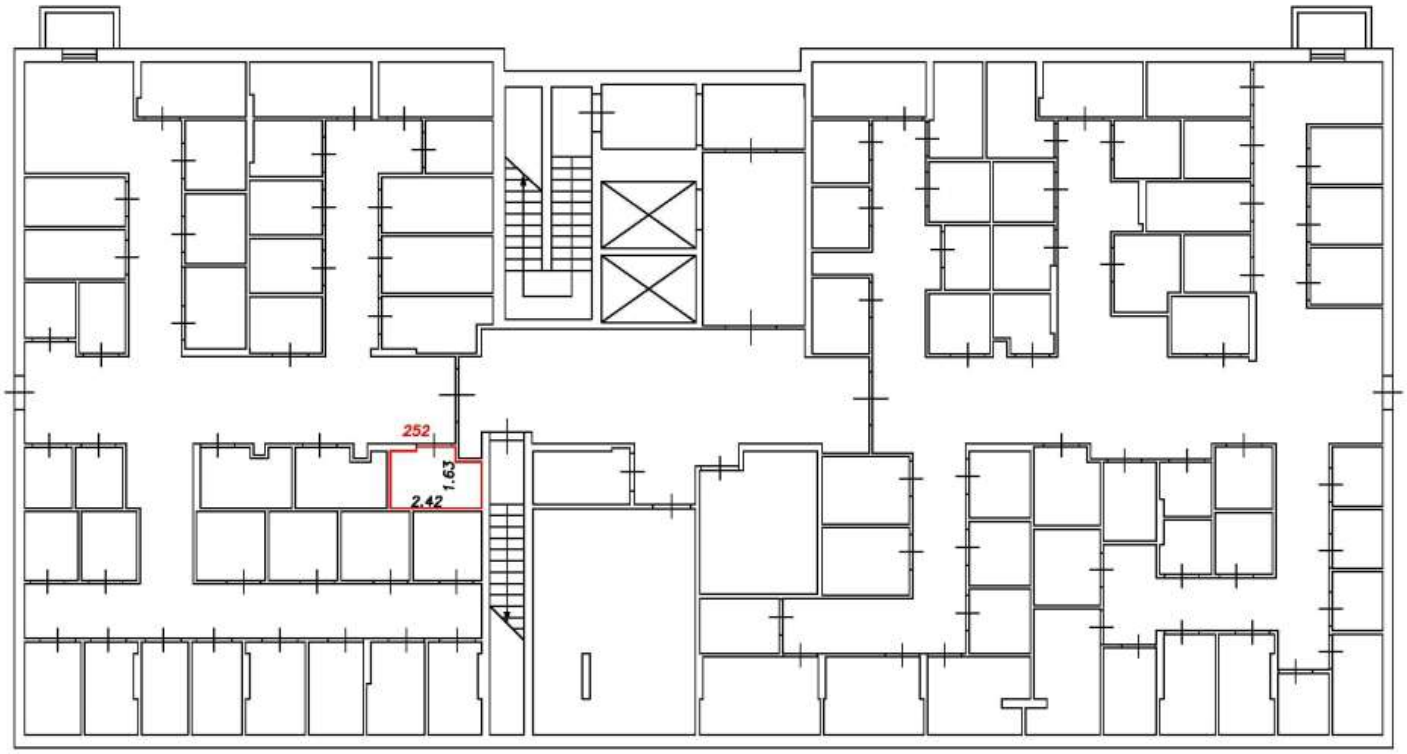

Условные обозначения:


5	Номер помещения
2.64	Линейный размер
	Часть границы вновь образованного помещения
	Стена с окном и дверью
	Функциональное разделение между комнатами
	Перегородка с дверным проемом
	Перегородка с дверным проемом
	Лестница

Масштаб 1:200

План этажа (фрагмент плана этажа)

Подъезд №3

Подвал

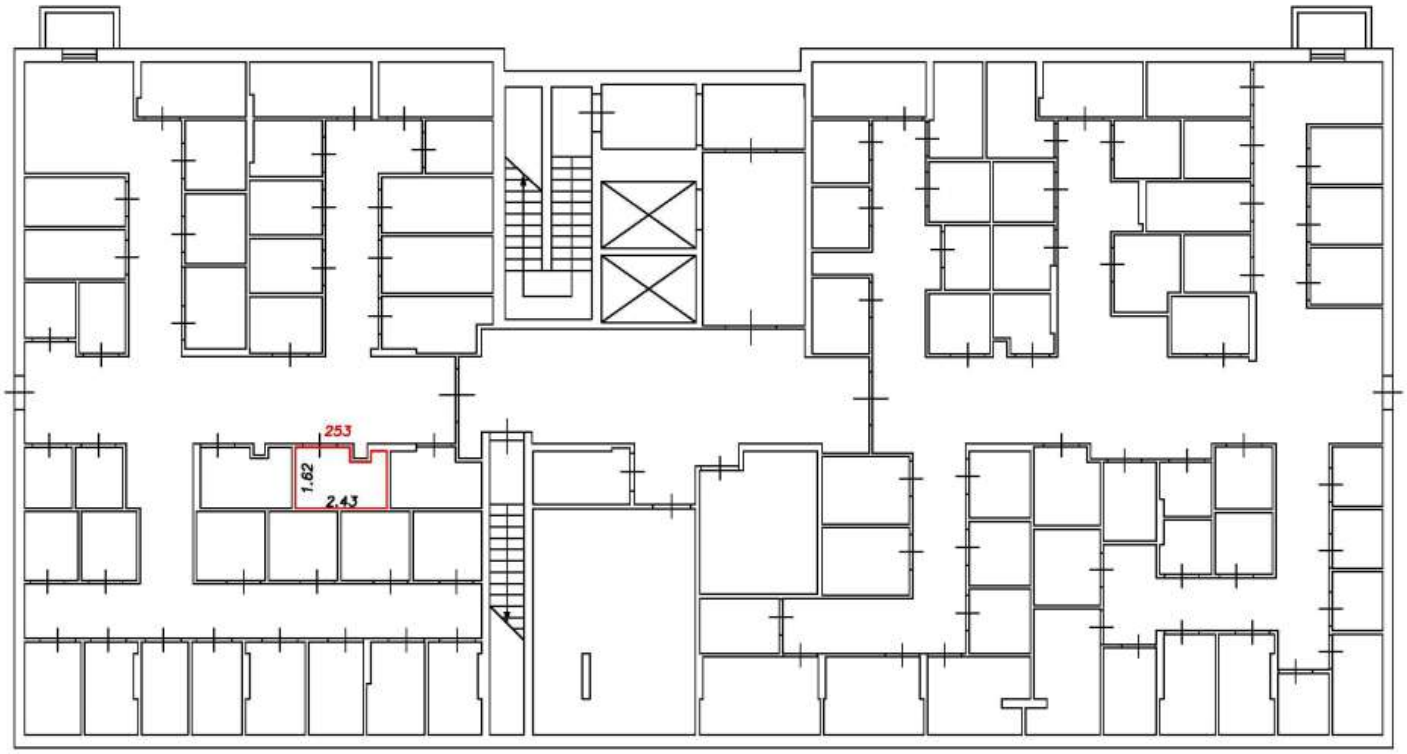

Условные обозначения:


5	Номер помещения
2.64	Линейный размер
	Часть границы вновь образованного помещения
	Стена с окном и дверью
	Функциональное разделение между комнатами
	Перегородка с дверным проемом
	Перегородка с дверным проемом
	Лестница

Масштаб 1:200

План этажа (фрагмент плана этажа)

Подъезд №3

Подвал

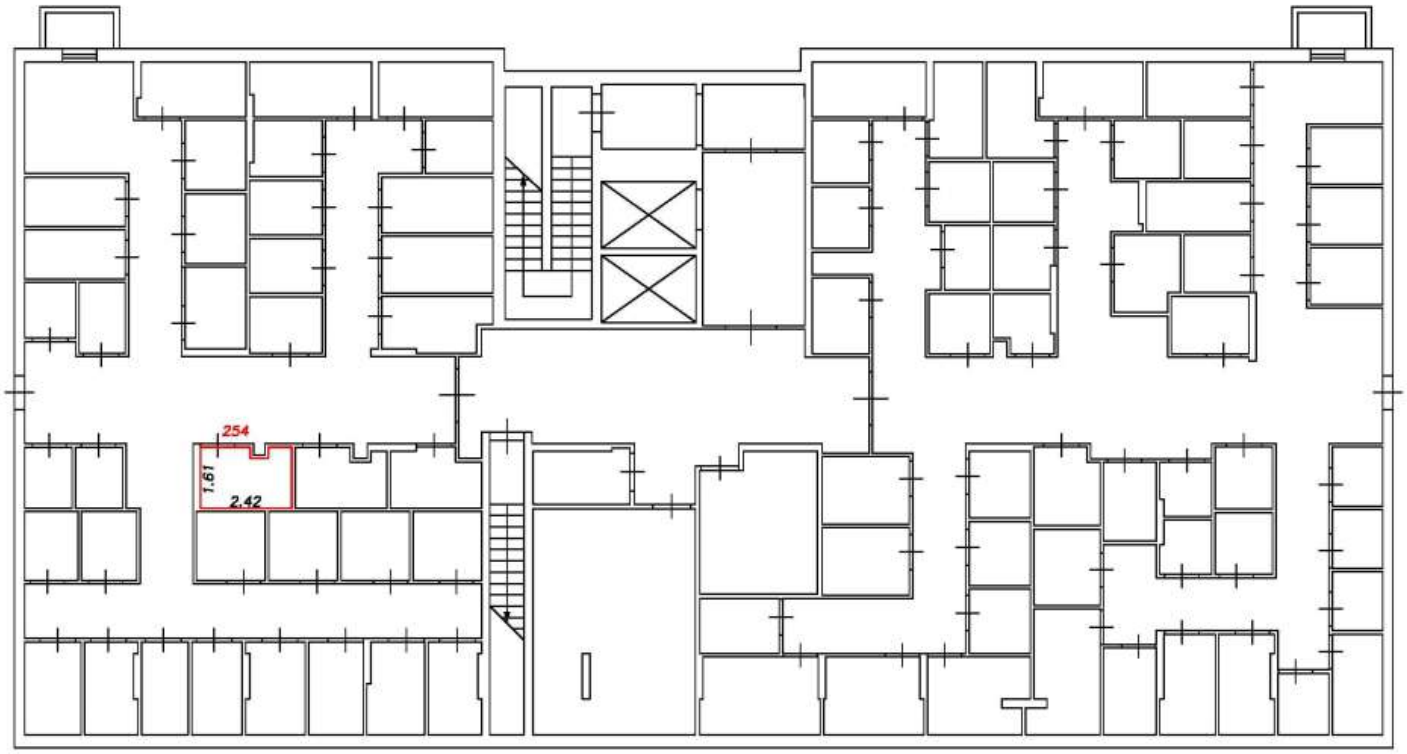

Условные обозначения:


5	Номер помещения
2.64	Линейный размер
	Часть границы вновь образованного помещения
	Стена с окном и дверью
	Функциональное разделение между комнатами
	Перегородка с дверным проемом
	Перегородка с дверным проемом
	Лестница

Масштаб 1:200

План этажа (фрагмент плана этажа)

Подъезд №3

Подвал

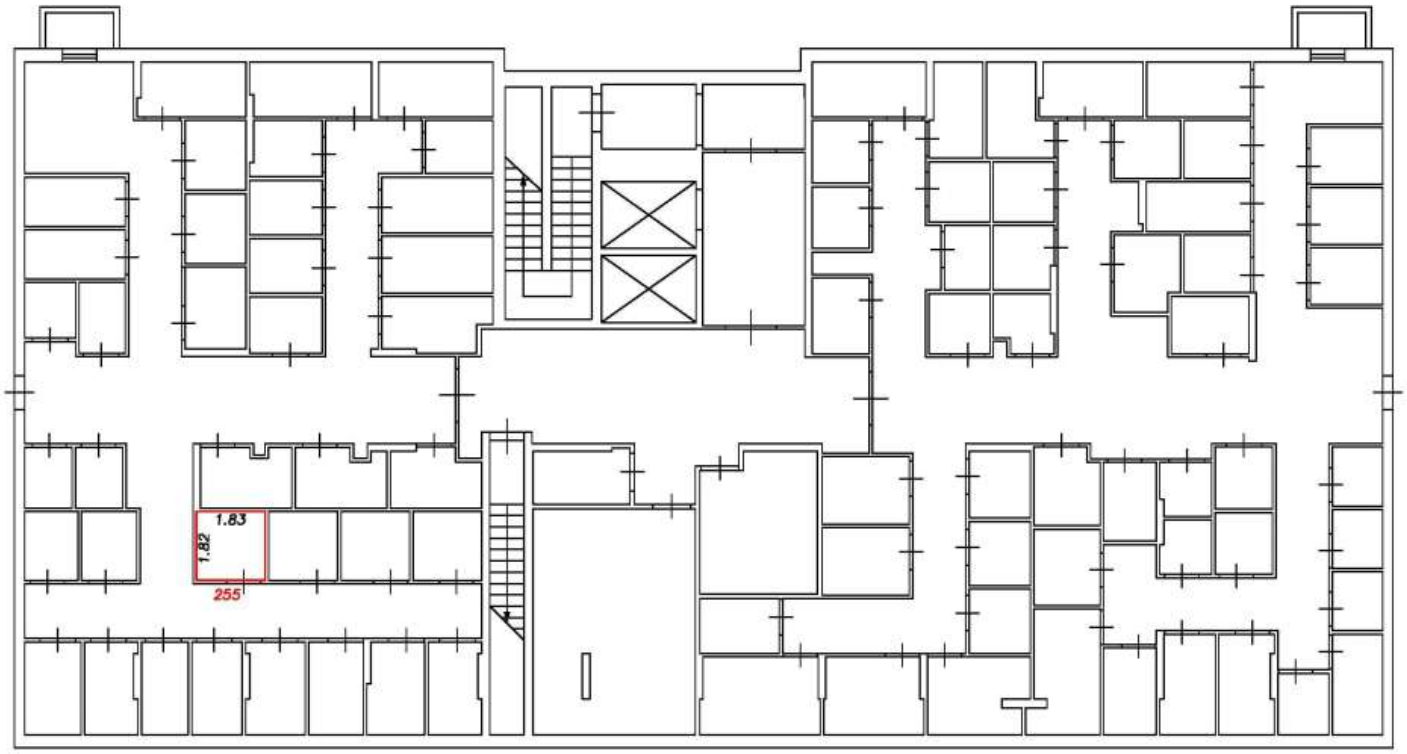

Условные обозначения:


5	Номер помещения
2.64	Линейный размер
	Часть границы вновь образованного помещения
	Стена с окном и дверью
	Функциональное разделение между комнатами
	Перегородка с дверным проемом
	Перегородка с дверным проемом
	Лестница

Масштаб 1:200

План этажа (фрагмент плана этажа)

Подъезд №3

Подвал

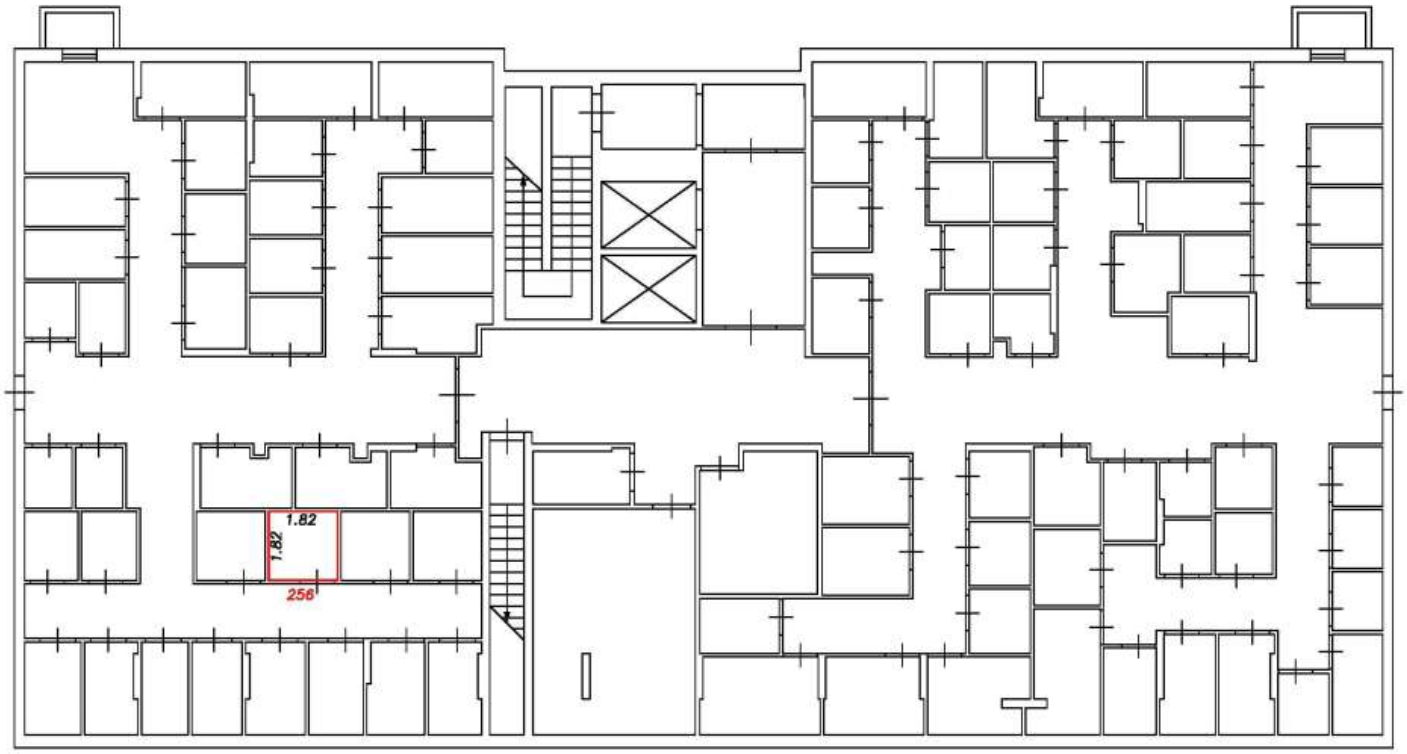

Условные обозначения:


5	Номер помещения
2.64	Линейный размер
	Часть границы вновь образованного помещения
	Стена с окном и дверью
	Функциональное разделение между комнатами
	Перегородка с дверным проемом
	Перегородка с дверным проемом
	Лестница

Масштаб 1:200

План этажа (фрагмент плана этажа)

Подъезд №3

Подвал

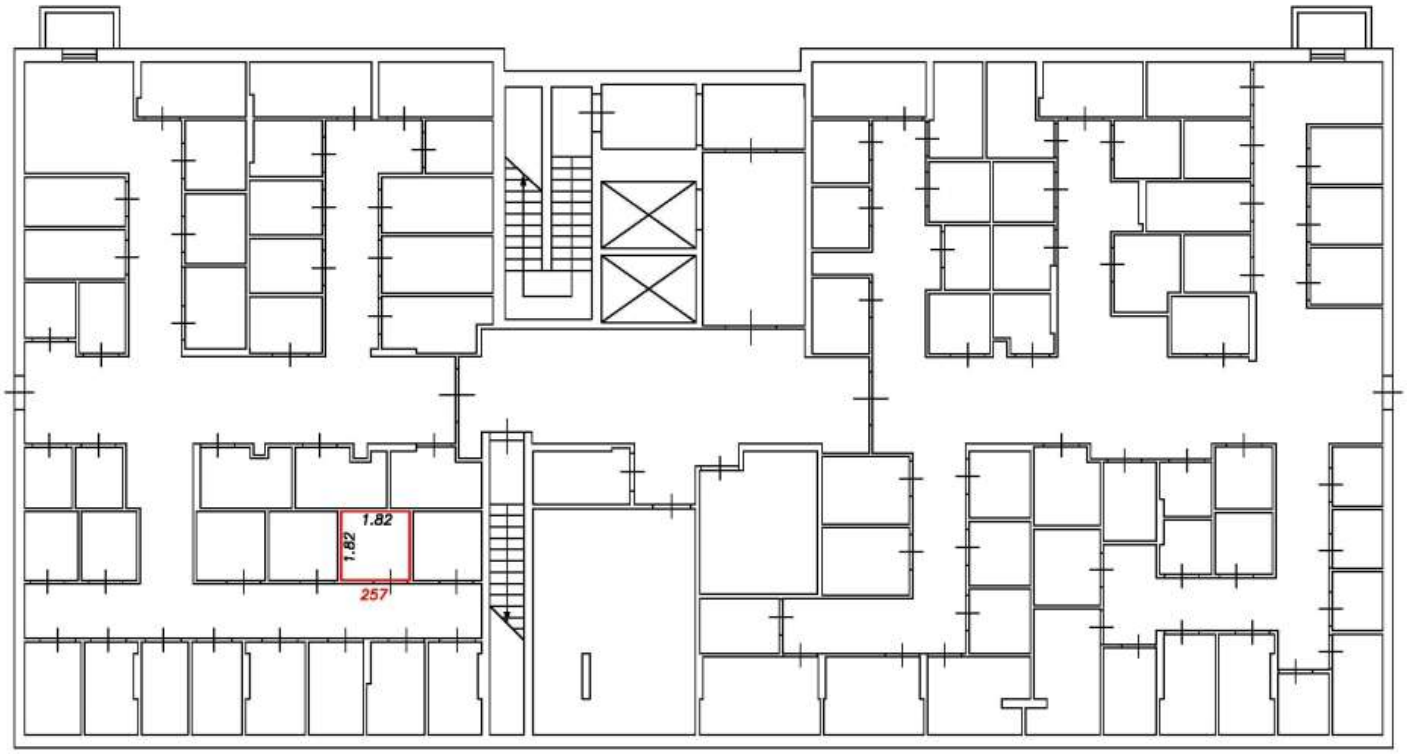

Условные обозначения:


5	Номер помещения
2.64	Линейный размер
	Часть границы вновь образованного помещения
	Стена с окном и дверью
	Функциональное разделение между комнатами
	Перегородка с дверным проемом
	Перегородка с дверным проемом
	Лестница

Масштаб 1:200

План этажа (фрагмент плана этажа)

Подъезд №3

Подвал

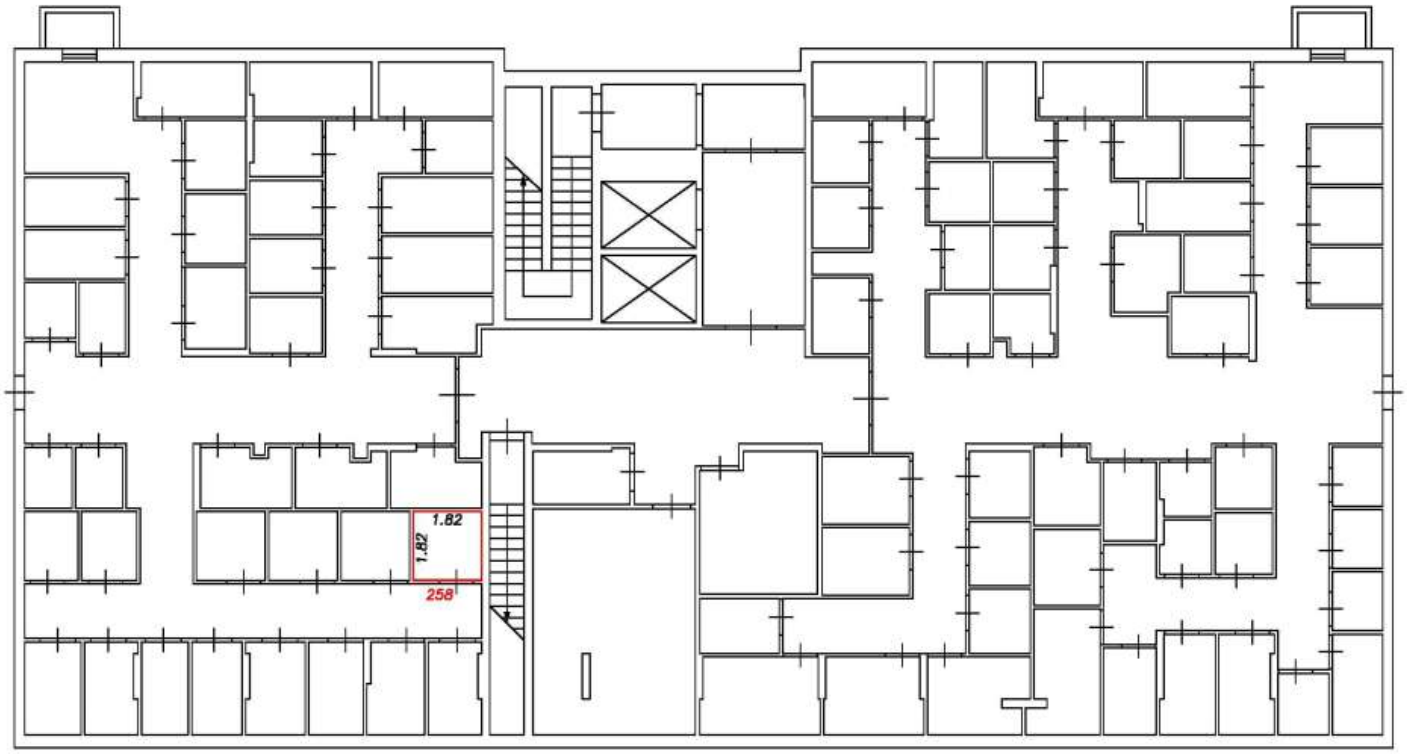

Условные обозначения:


5	Номер помещения
2.64	Линейный размер
	Часть границы вновь образованного помещения
	Стена с окном и дверью
	Функциональное разделение между комнатами
	Перегородка с дверным проемом
	Перегородка с дверным проемом
	Лестница

Масштаб 1:200

План этажа (фрагмент плана этажа)

Подъезд №3

Подвал

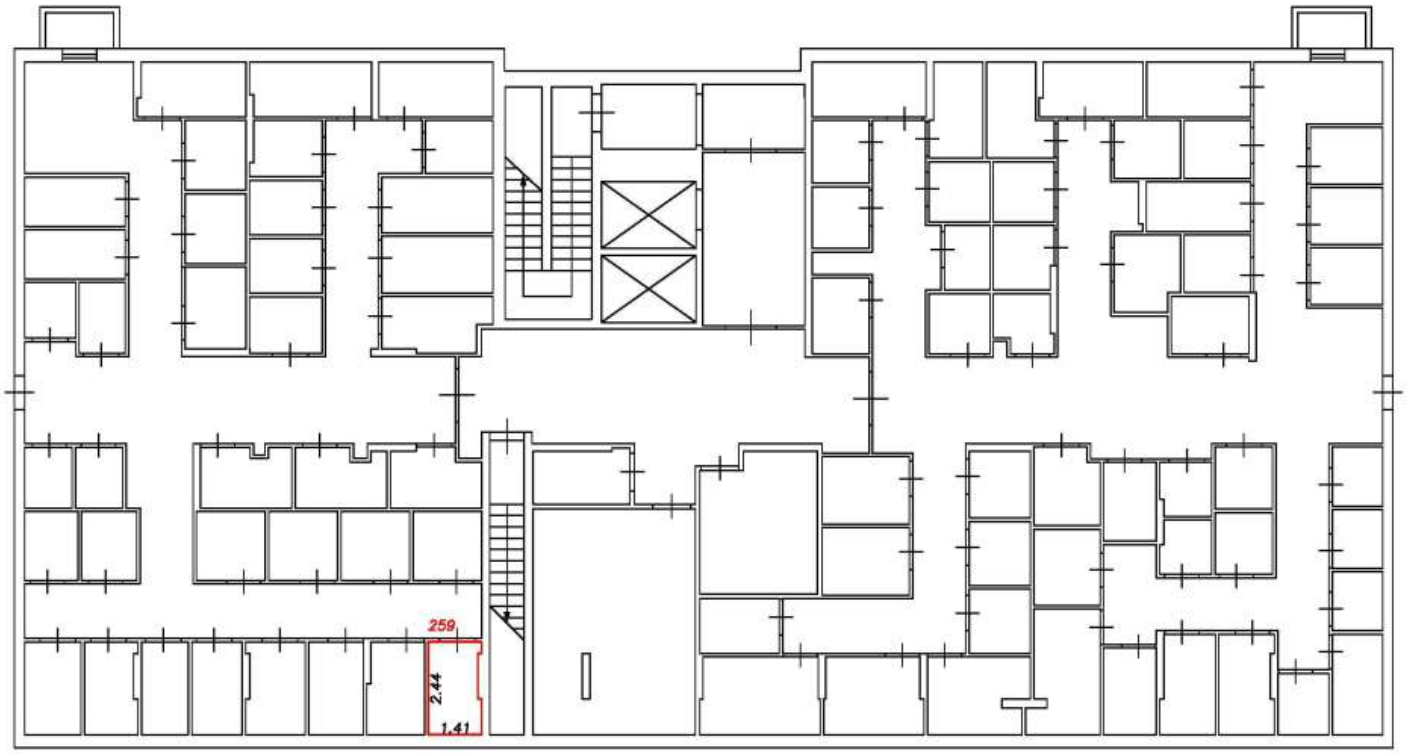

Условные обозначения:


5	Номер помещения
2.64	Линейный размер
	Часть границы вновь образованного помещения
	Стена с окном и дверью
	Функциональное разделение между комнатами
	Перегородка с дверным проемом
	Перегородка с дверным проемом
	Лестница

Масштаб 1:200

План этажа (фрагмент плана этажа)

Подъезд №3

Подвал

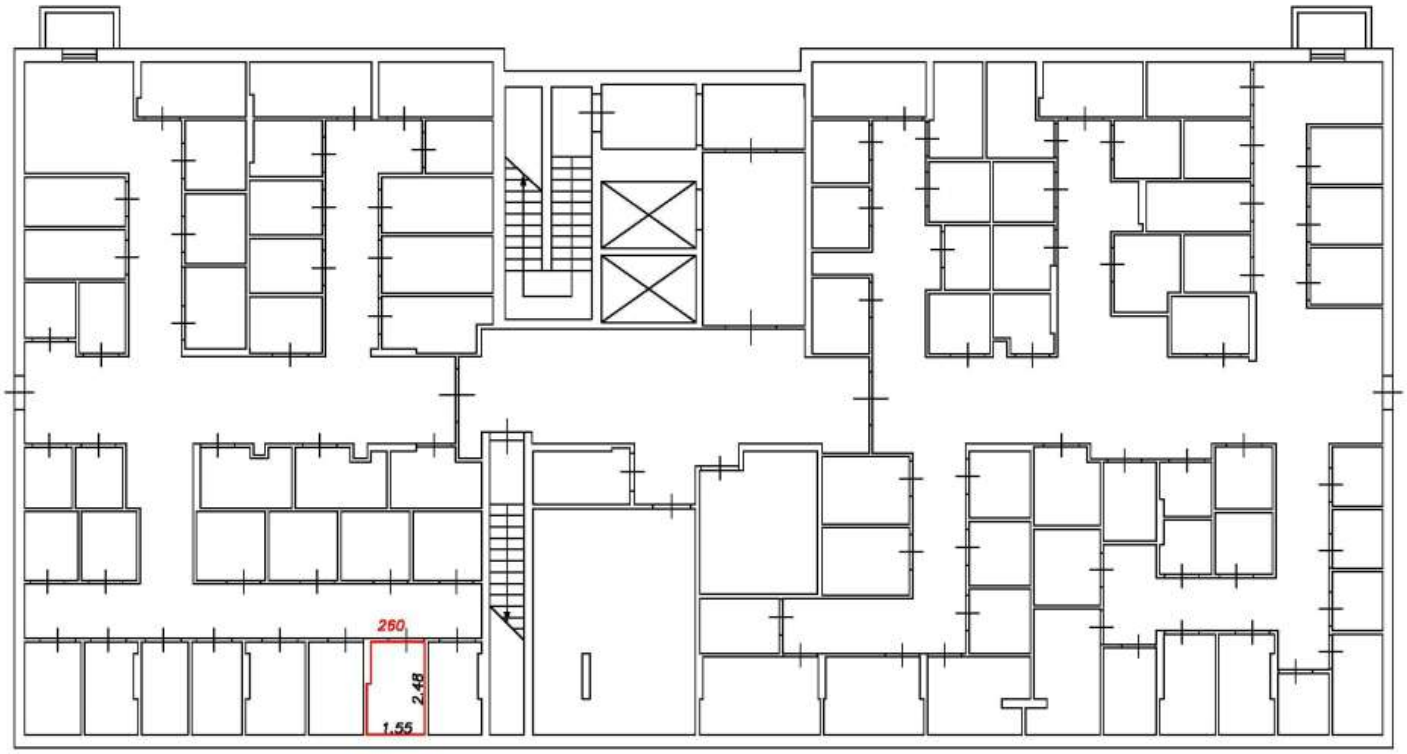

Условные обозначения:


5	Номер помещения
2.64	Линейный размер
	Часть границы вновь образованного помещения
	Стена с окном и дверью
	Функциональное разделение между комнатами
	Перегородка с дверным проемом
	Перегородка с дверным проемом
	Лестница

Масштаб 1:200

План этажа (фрагмент плана этажа)

Подъезд №3

Подвал

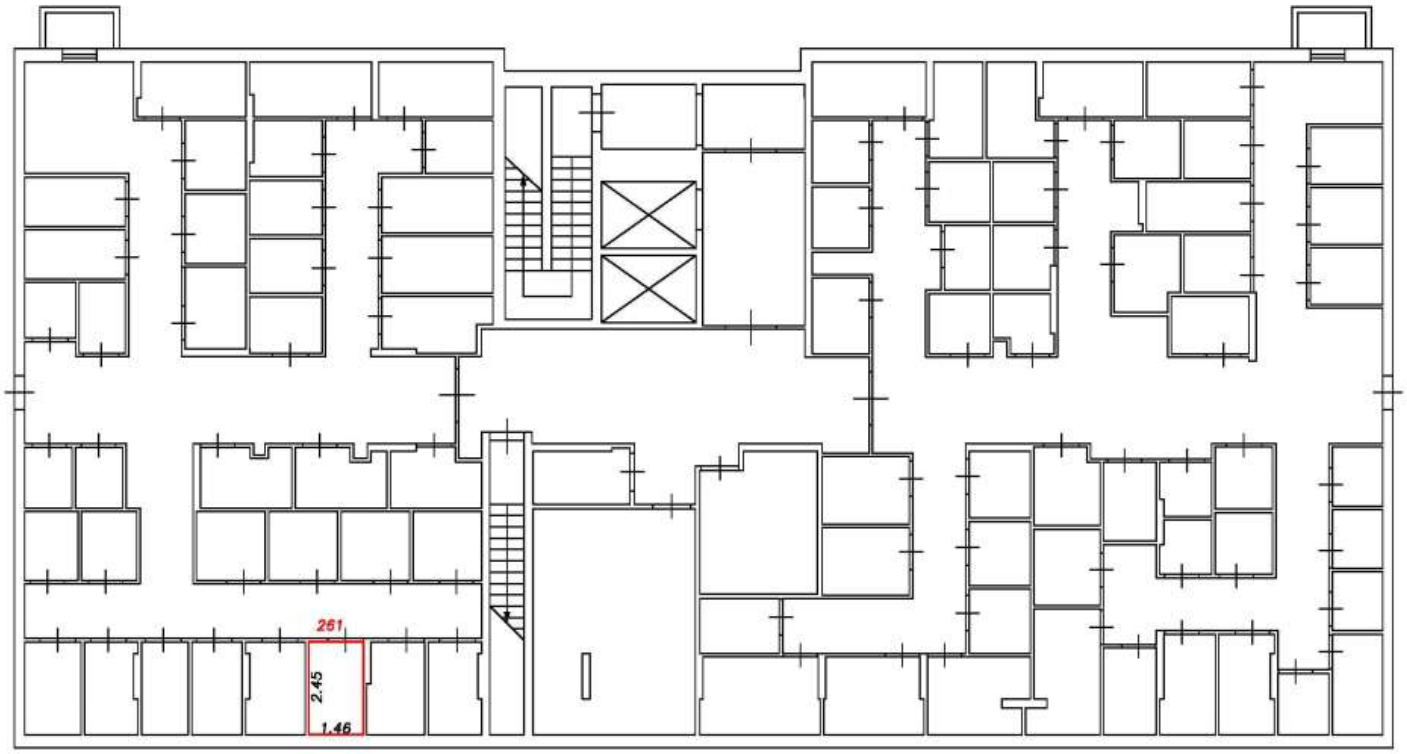

Условные обозначения:


5	Номер помещения
2.64	Линейный размер
	Часть границы вновь образованного помещения
	Стена с окном и дверью
	Функциональное разделение между комнатами
	Перегородка с дверным проемом
	Перегородка с дверным проемом
	Лестница

Масштаб 1:200

План этажа (фрагмент плана этажа)

Подъезд №3

Подвал

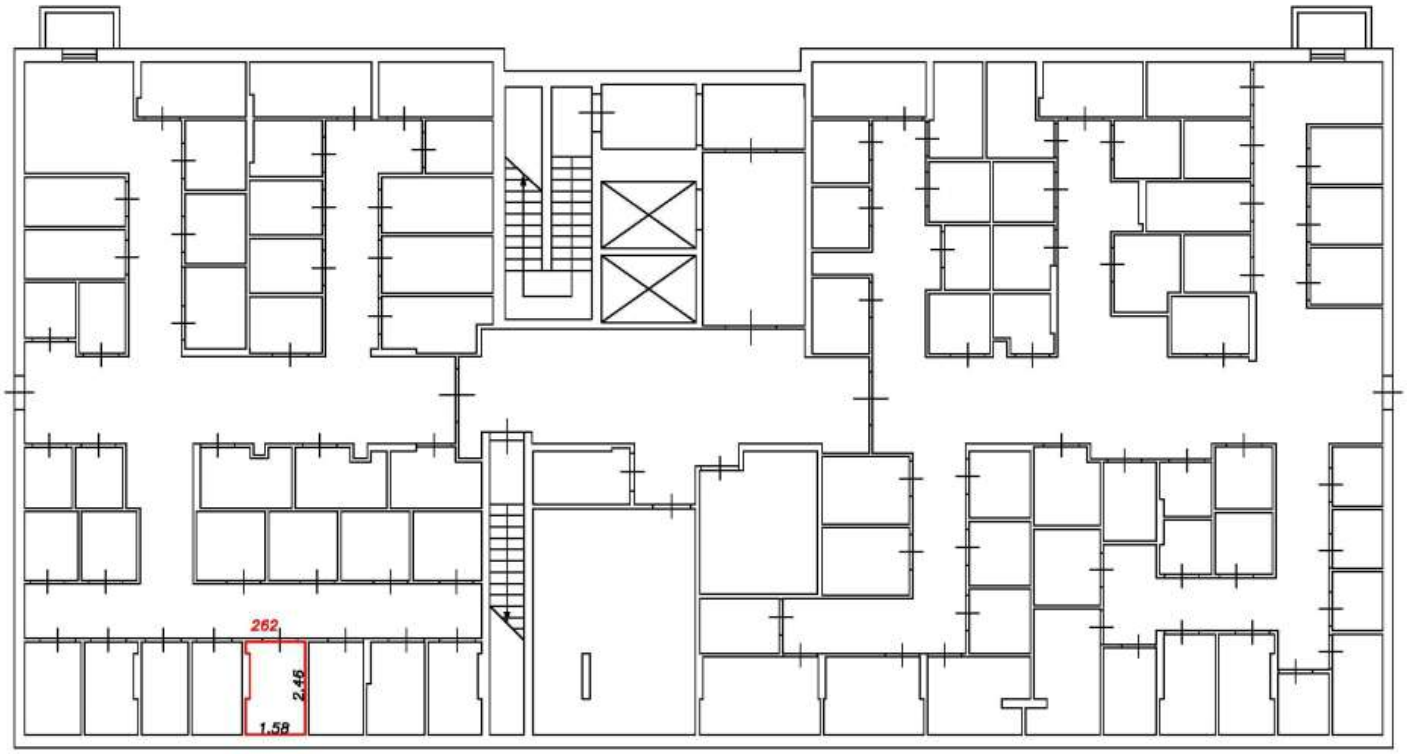

Условные обозначения:


5	Номер помещения
2.64	Линейный размер
	Часть границы вновь образованного помещения
	Стена с окном и дверью
	Функциональное разделение между комнатами
	Перегородка с дверным проемом
	Перегородка с дверным проемом
	Лестница

Масштаб 1:200

План этажа (фрагмент плана этажа)

Подъезд №3

Подвал

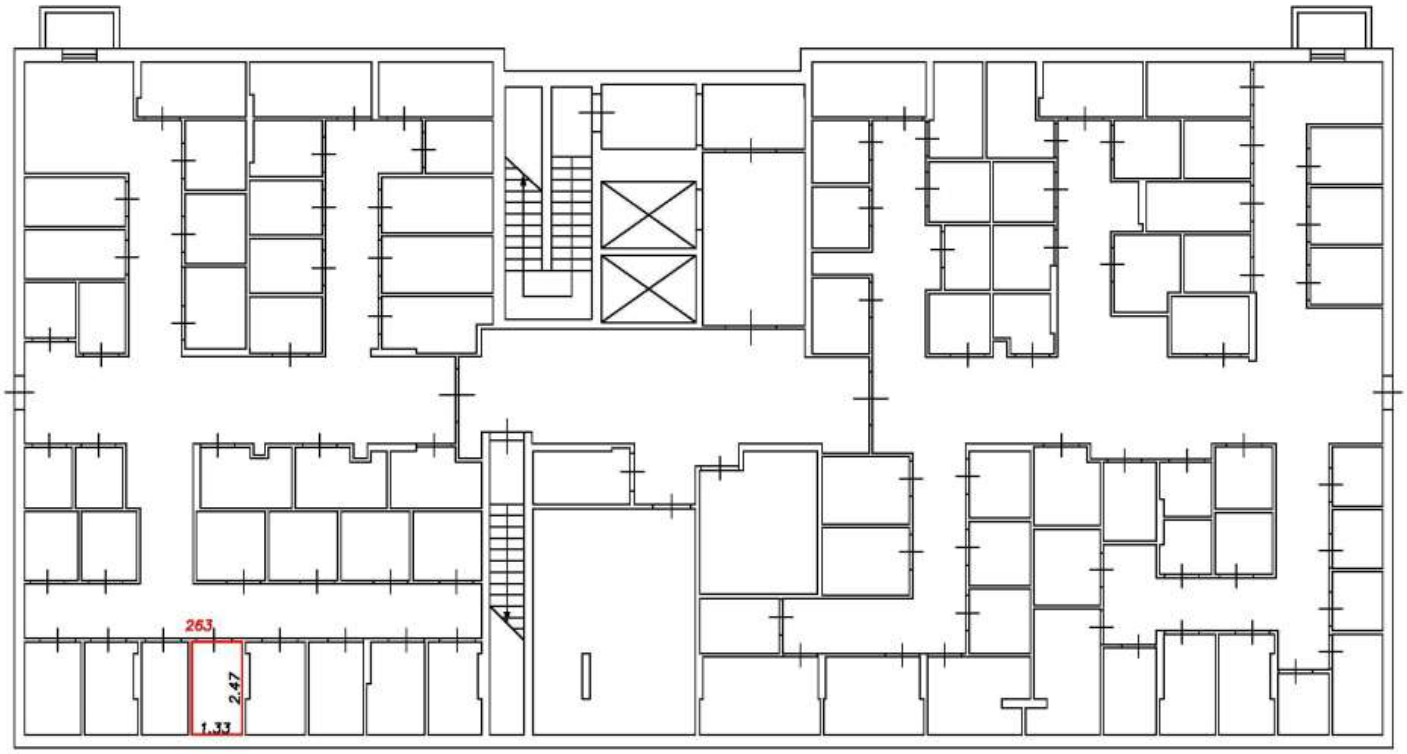

Условные обозначения:


5	Номер помещения
2.64	Линейный размер
	Часть границы вновь образованного помещения
	Стена с окном и дверью
	Функциональное разделение между комнатами
	Перегородка с дверным проемом
	Перегородка с дверным проемом
	Лестница

Масштаб 1:200

План этажа (фрагмент плана этажа)

Подъезд №3

Подвал

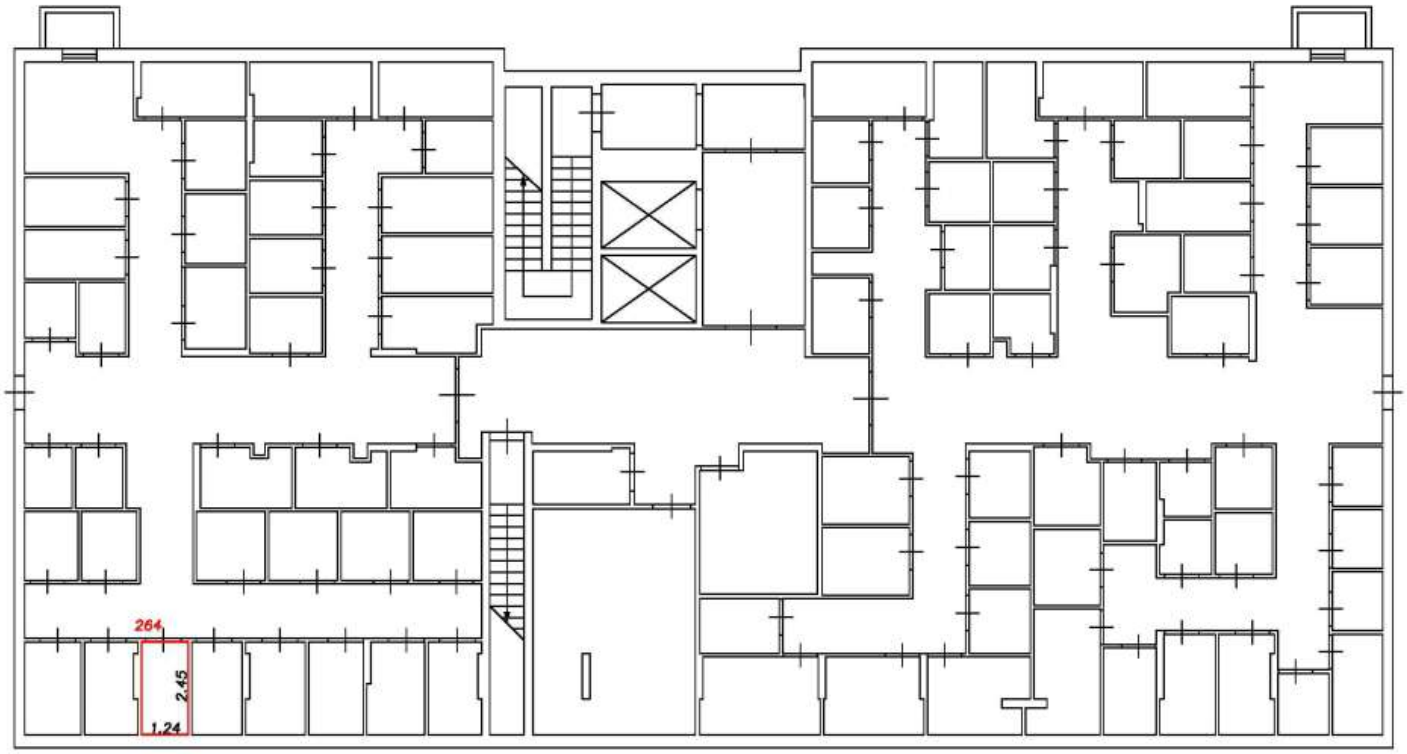

Условные обозначения:


5	Номер помещения
2.64	Линейный размер
	Часть границы вновь образованного помещения
	Стена с окном и дверью
	Функциональное разделение между комнатами
	Перегородка с дверным проемом
	Перегородка с дверным проемом
	Лестница

Масштаб 1:200

План этажа (фрагмент плана этажа)

Подъезд №3

Подвал

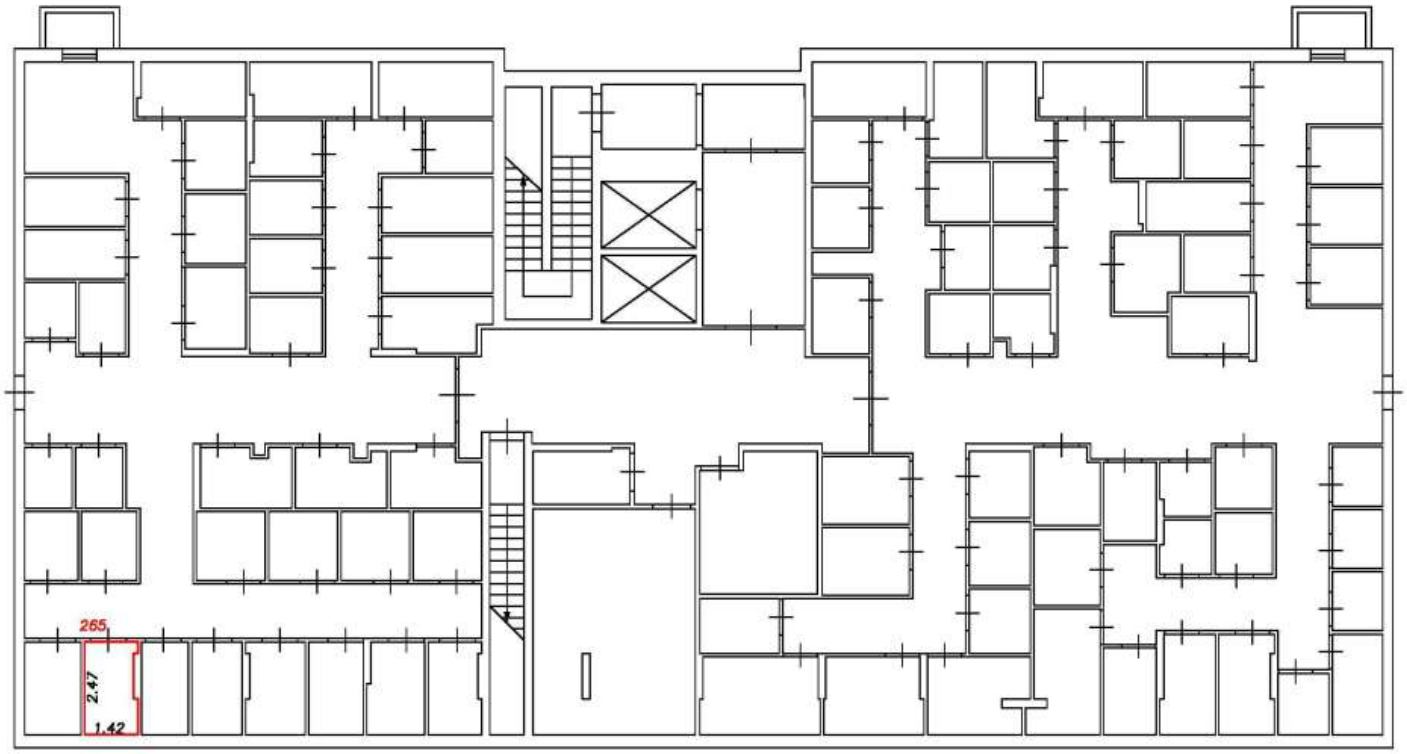

Условные обозначения:


5	Номер помещения
2.64	Линейный размер
	Часть границы вновь образованного помещения
	Стена с окном и дверью
	Функциональное разделение между комнатами
	Перегородка с дверным проемом
	Перегородка с дверным проемом
	Лестница

Масштаб 1:200

План этажа (фрагмент плана этажа)

Подъезд №3

Подвал

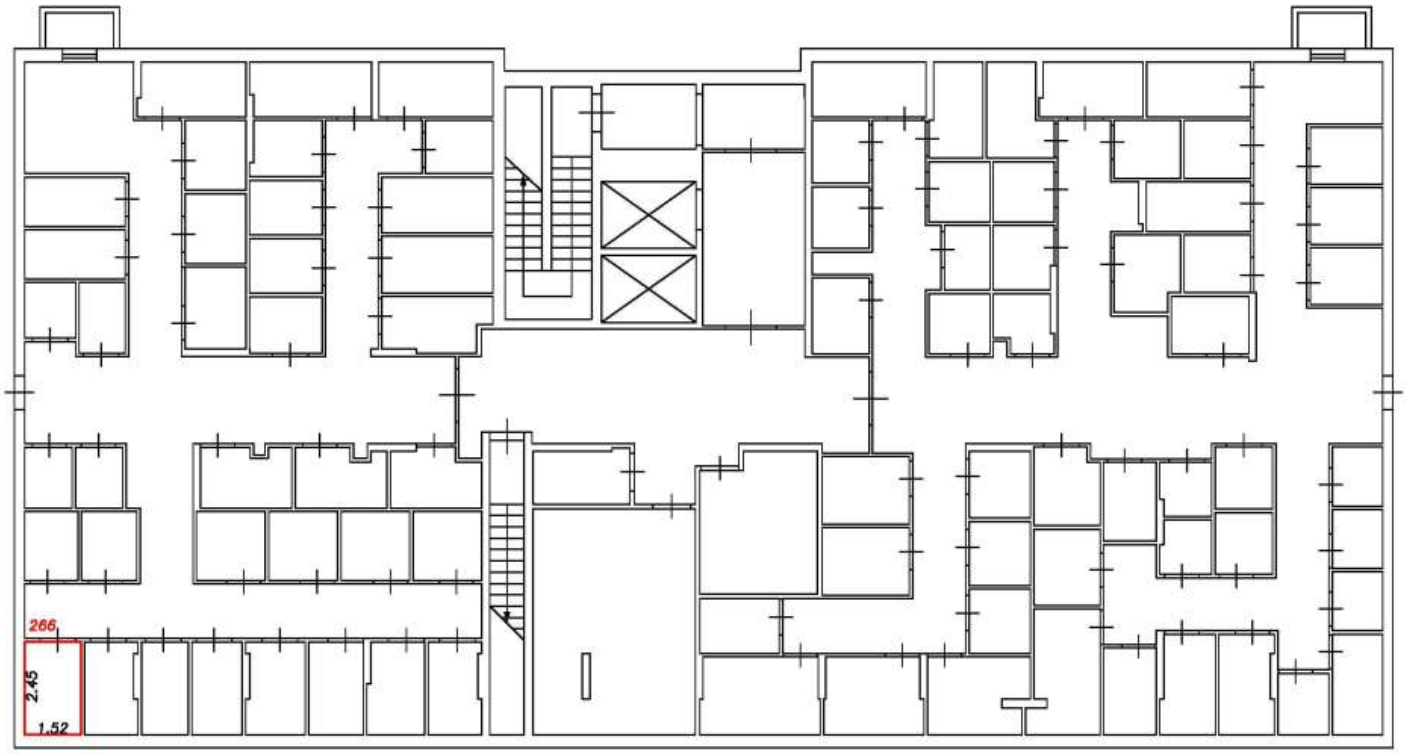

Условные обозначения:


5	Номер помещения
2.64	Линейный размер
	Часть границы вновь образованного помещения
	Стена с окном и дверью
	Функциональное разделение между комнатами
	Перегородка с дверным проемом
	Перегородка с дверным проемом
	Лестница

Масштаб 1:200

План этажа (фрагмент плана этажа)

Подъезд №3

Подвал

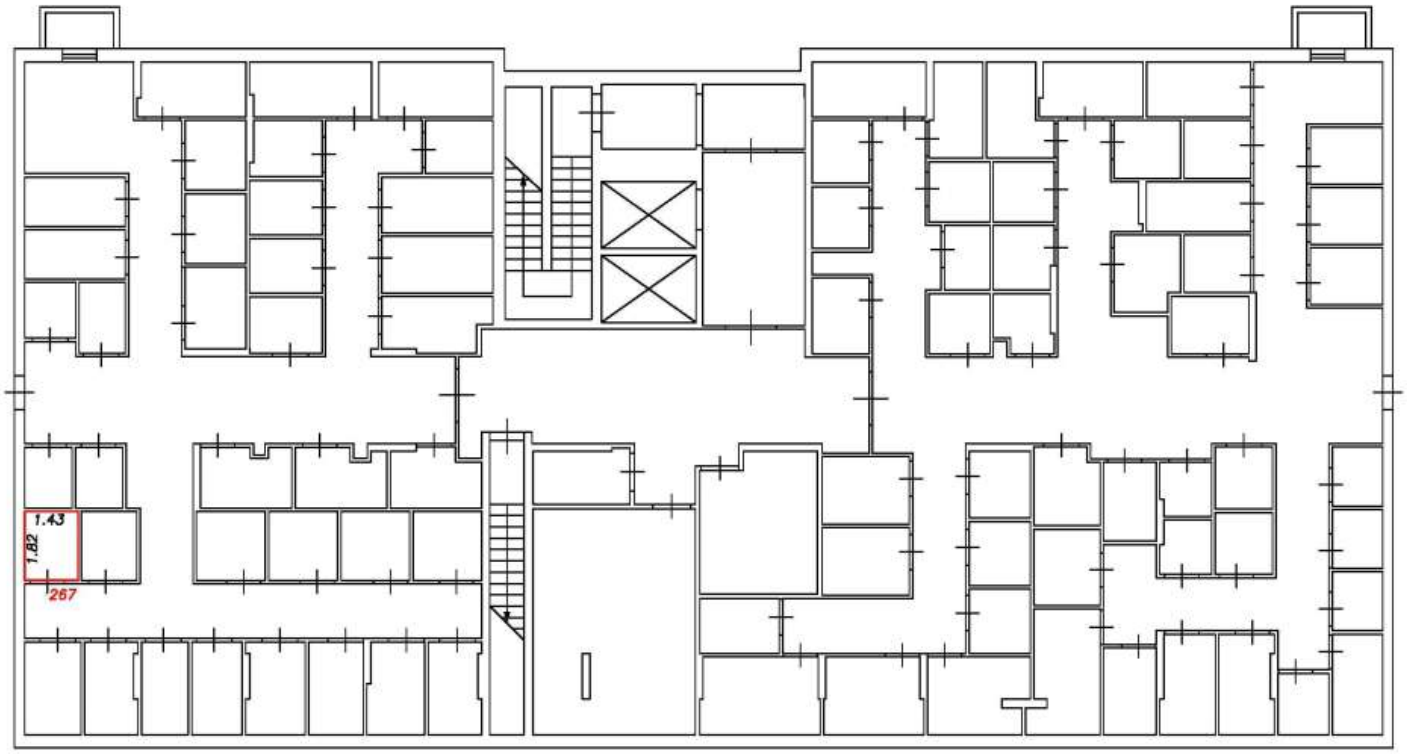

Условные обозначения:


5	Номер помещения
2.64	Линейный размер
	Часть границы вновь образованного помещения
	Стена с окном и дверью
	Функциональное разделение между комнатами
	Перегородка с дверным проемом
	Перегородка с дверным проемом
	Лестница

Масштаб 1:200

План этажа (фрагмент плана этажа)

Подъезд №3

Подвал

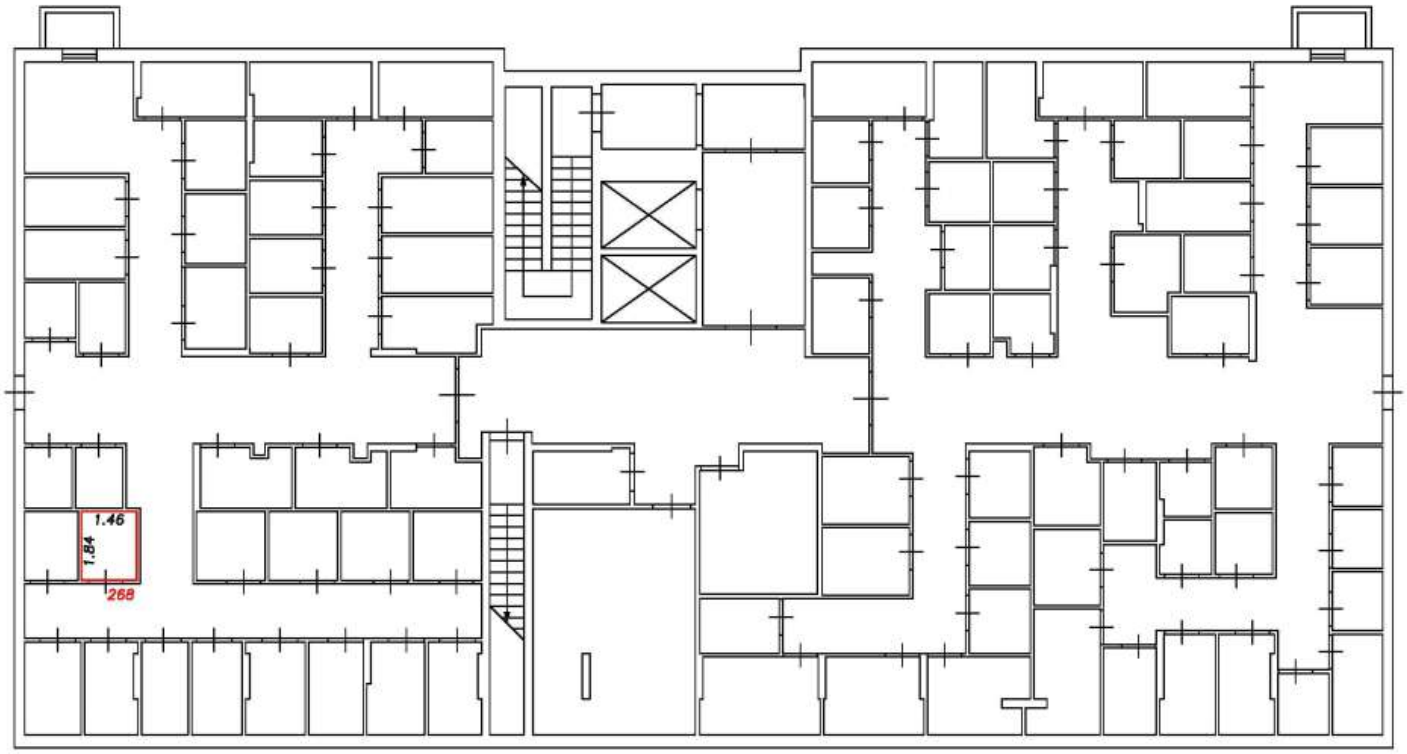

Условные обозначения:


5	Номер помещения
2.64	Линейный размер
	Часть границы вновь образованного помещения
	Стена с окном и дверью
	Функциональное разделение между комнатами
	Перегородка с дверным проемом
	Перегородка с дверным проемом
	Лестница

Масштаб 1:200

План этажа (фрагмент плана этажа)

Подъезд №3

Подвал

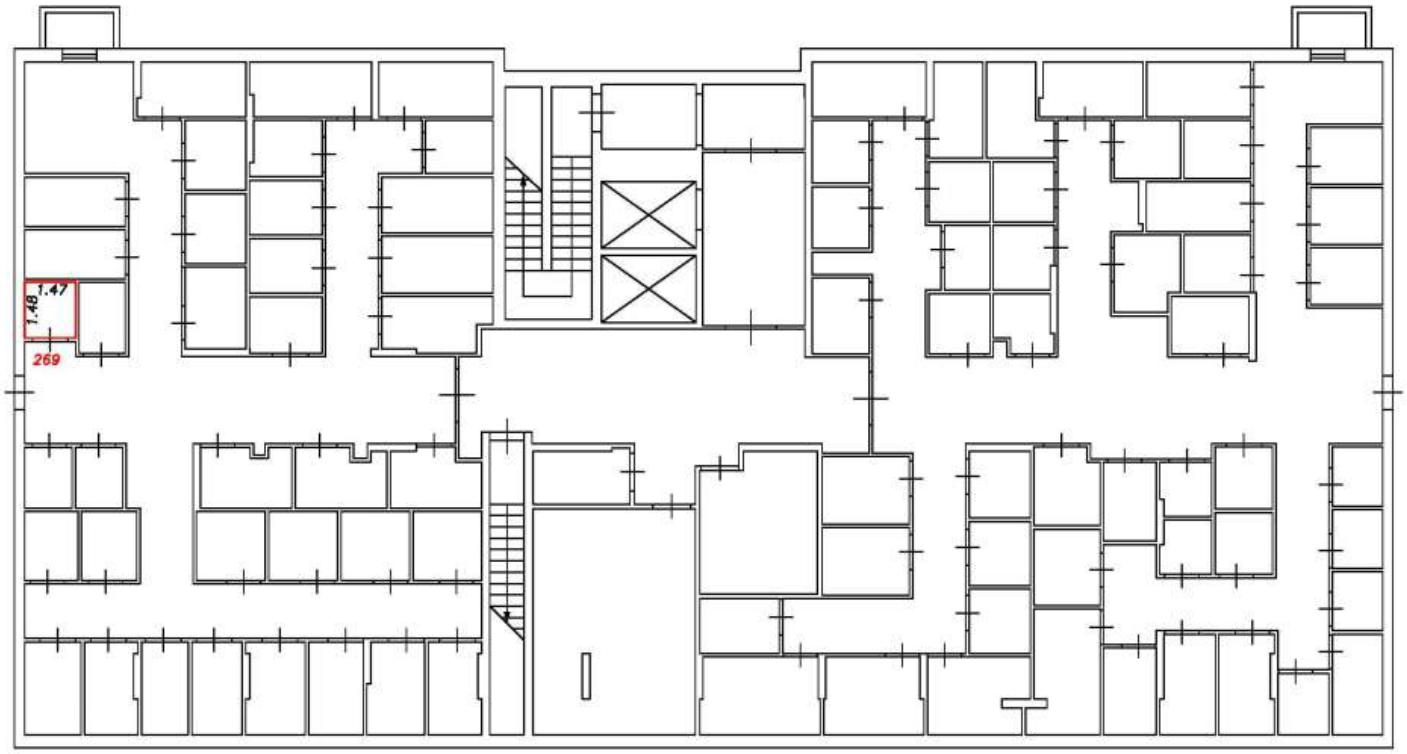

Условные обозначения:


5	Номер помещения
2.64	Линейный размер
	Часть границы вновь образованного помещения
	Стена с окном и дверью
	Функциональное разделение между комнатами
	Перегородка с дверным проемом
	Перегородка с дверным проемом
	Лестница

Масштаб 1:200

План этажа (фрагмент плана этажа)

Подъезд №3

Подвал

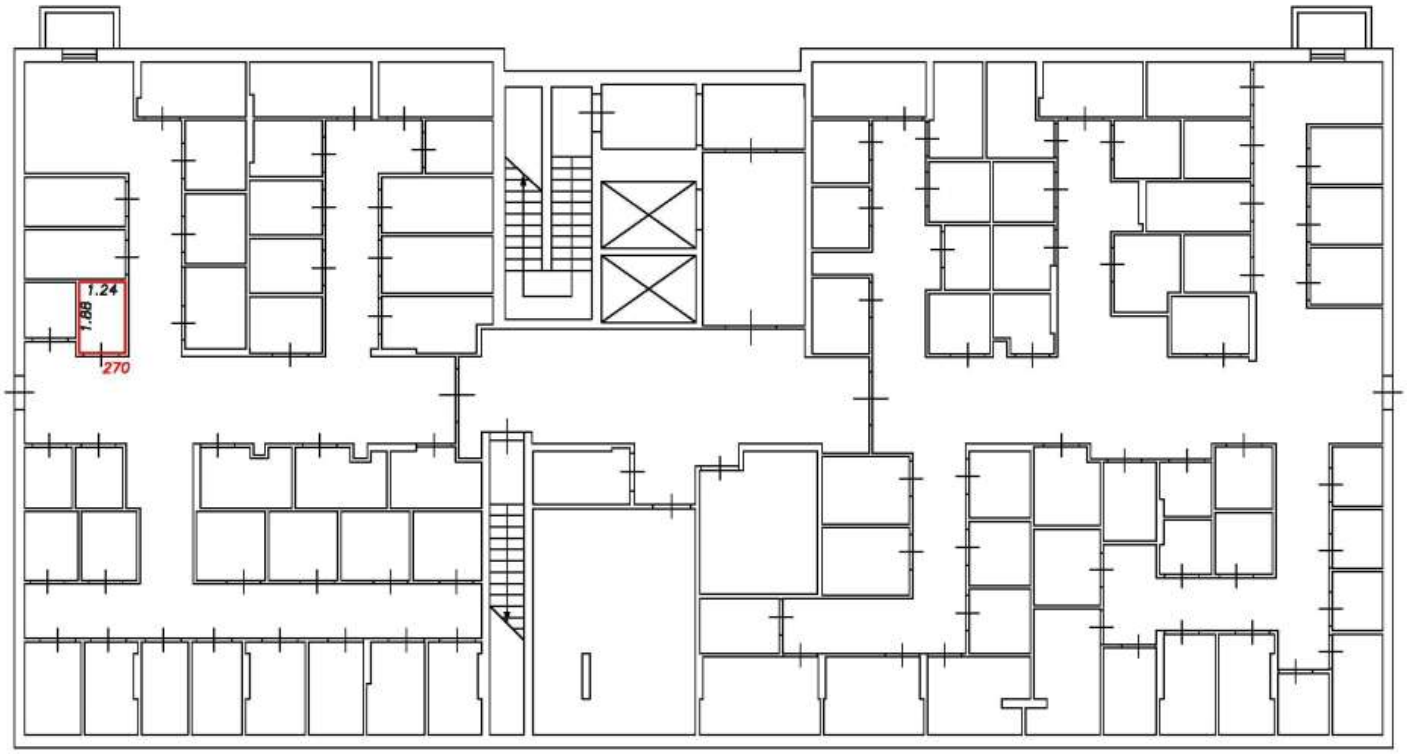

Условные обозначения:


5	Номер помещения
2.64	Линейный размер
	Часть границы вновь образованного помещения
	Стена с окном и дверью
	Функциональное разделение между комнатами
	Перегородка с дверным проемом
	Перегородка с дверным проемом
	Лестница

Масштаб 1:200

План этажа (фрагмент плана этажа)

Подъезд №3

Подвал

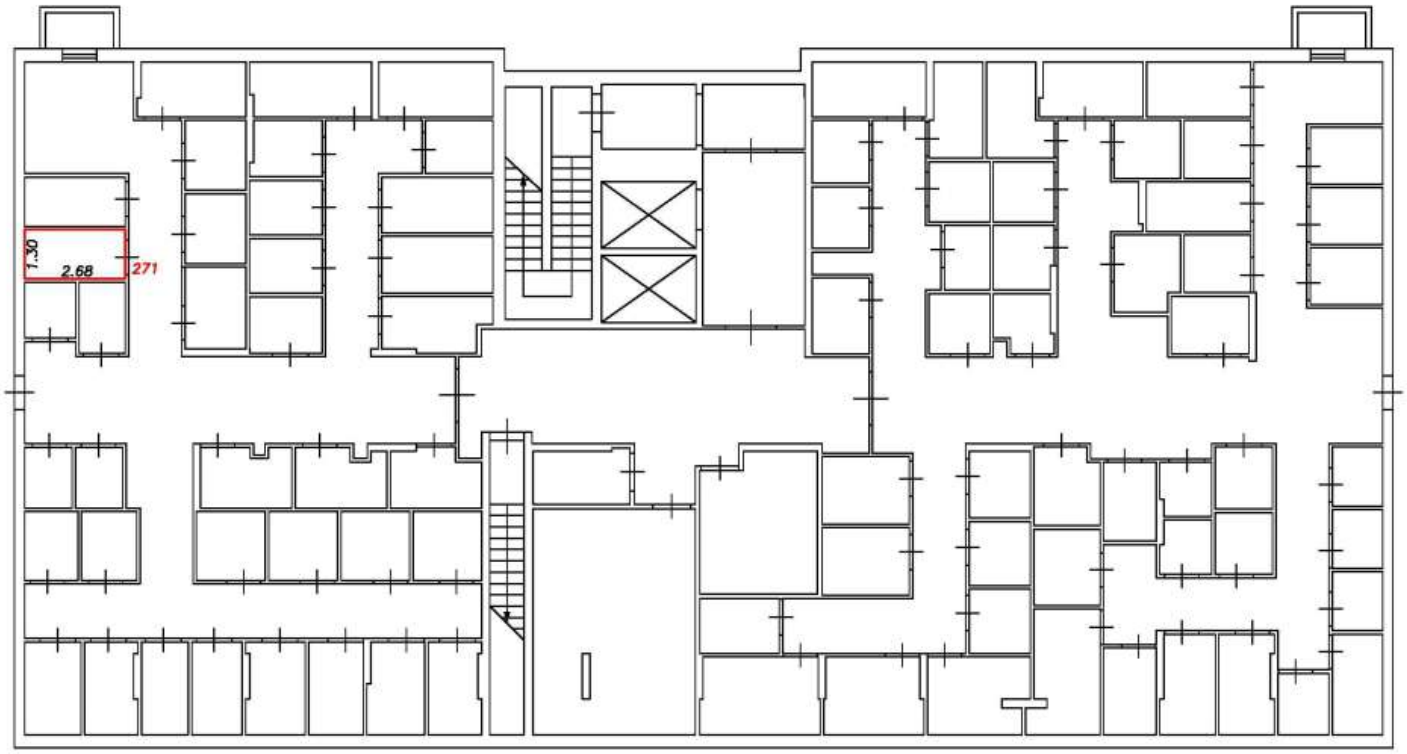

Условные обозначения:


5	Номер помещения
2.64	Линейный размер
	Часть границы вновь образованного помещения
	Стена с окном и дверью
	Функциональное разделение между комнатами
	Перегородка с дверным проемом
	Перегородка с дверным проемом
	Лестница

Масштаб 1:200

План этажа (фрагмент плана этажа)

Подъезд №3

Подвал

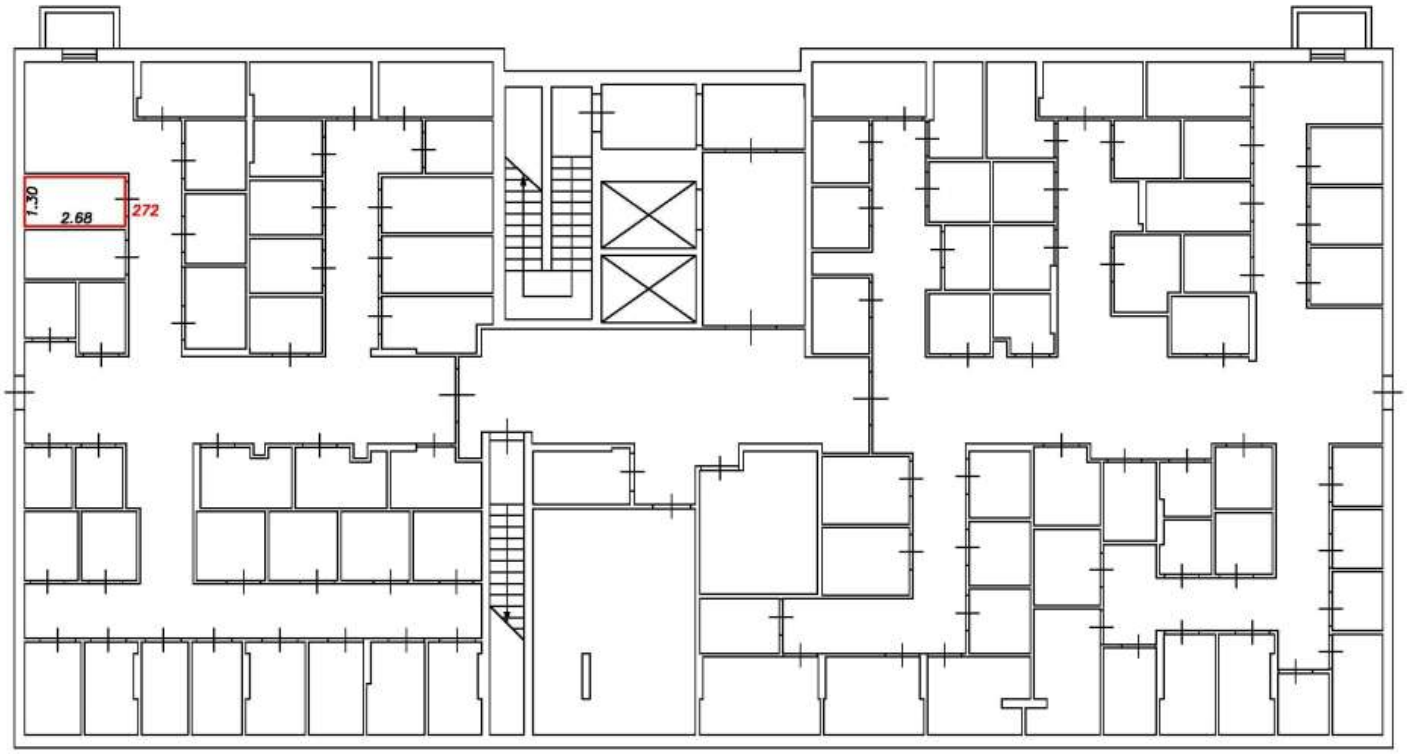

Условные обозначения:


5	Номер помещения
2.64	Линейный размер
	Часть границы вновь образованного помещения
	Стена с окном и дверью
	Функциональное разделение между комнатами
	Перегородка с дверным проемом
	Перегородка с дверным проемом
	Лестница

Масштаб 1:200

План этажа (фрагмент плана этажа)

Подъезд №3

Подвал

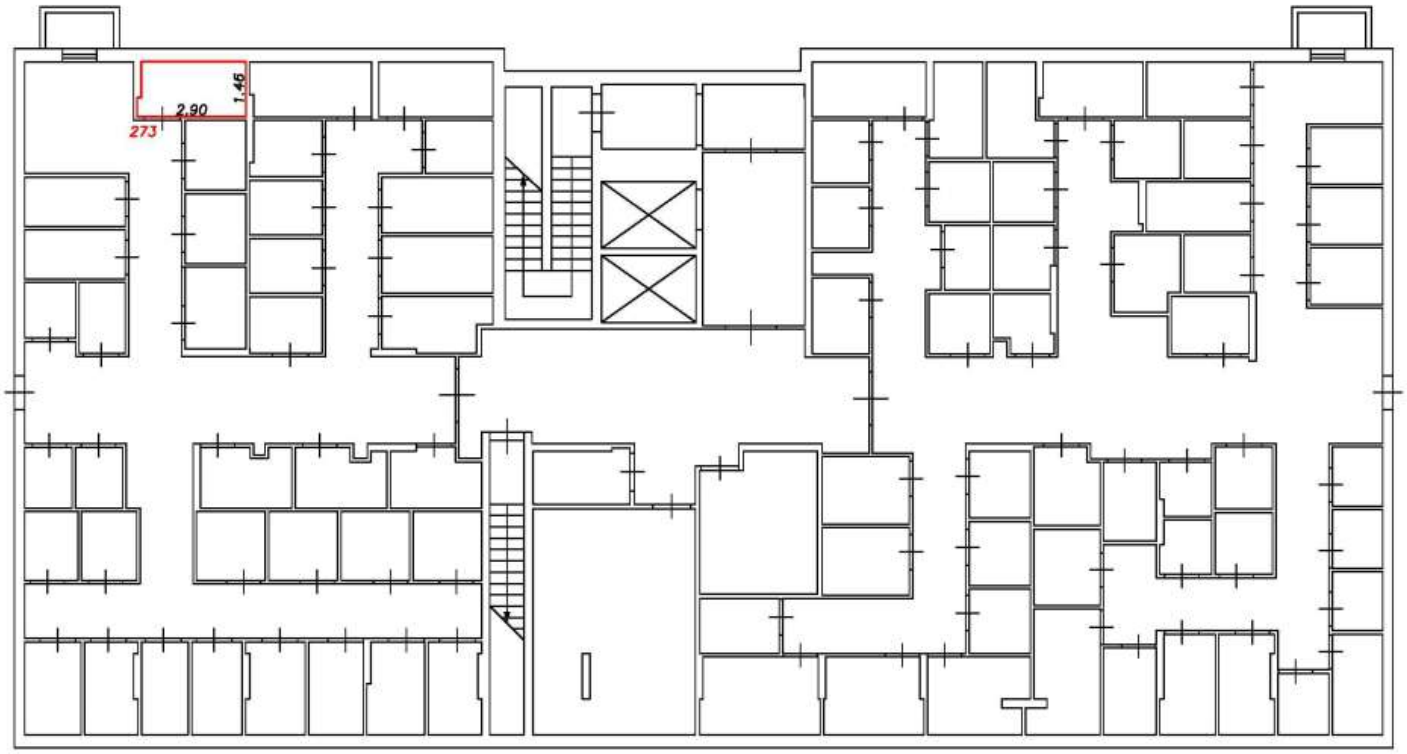

Условные обозначения:


5	Номер помещения
2.64	Линейный размер
	Часть границы вновь образованного помещения
	Стена с окном и дверью
	Функциональное разделение между комнатами
	Перегородка с дверным проемом
	Перегородка с дверным проемом
	Лестница

Масштаб 1:200

План этажа (фрагмент плана этажа)

Подъезд №3

Подвал

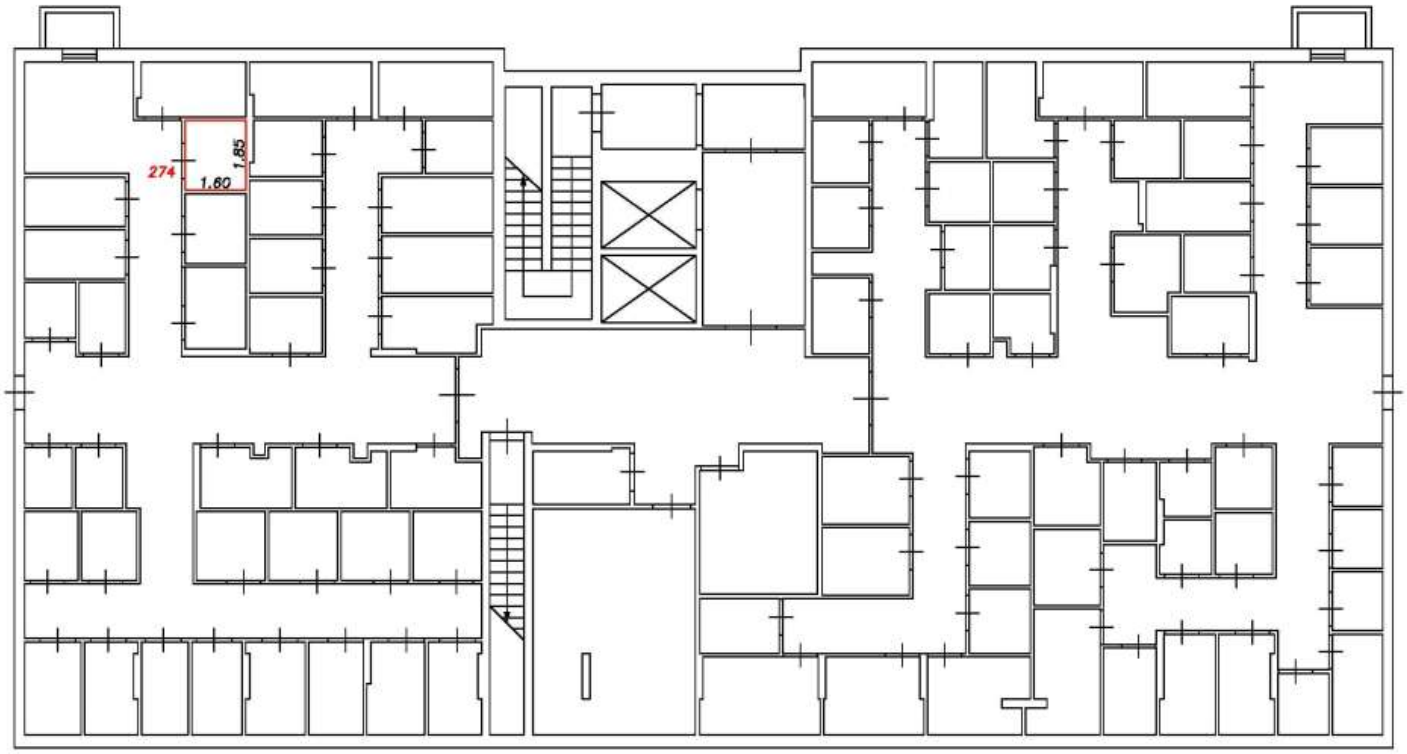

Условные обозначения:


5	Номер помещения
2.64	Линейный размер
	Часть границы вновь образованного помещения
	Стена с окном и дверью
	Функциональное разделение между комнатами
	Перегородка с дверным проемом
	Перегородка с дверным проемом
	Лестница

Масштаб 1:200

План этажа (фрагмент плана этажа)

Подъезд №3

Подвал

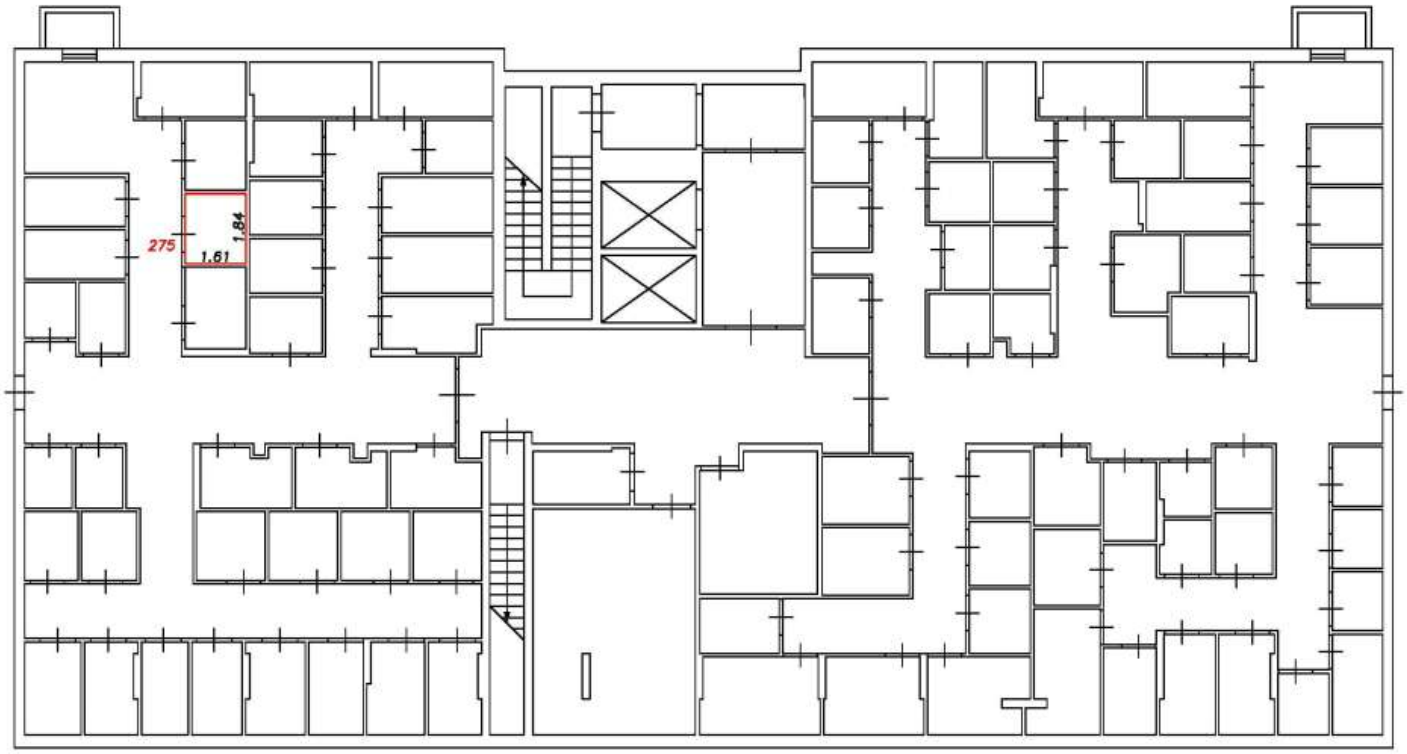

Условные обозначения:


5	Номер помещения
2.64	Линейный размер
	Часть границы вновь образованного помещения
	Стена с окном и дверью
	Функциональное разделение между комнатами
	Перегородка с дверным проемом
	Перегородка с дверным проемом
	Лестница

Масштаб 1:200

План этажа (фрагмент плана этажа)

Подъезд №3

Подвал

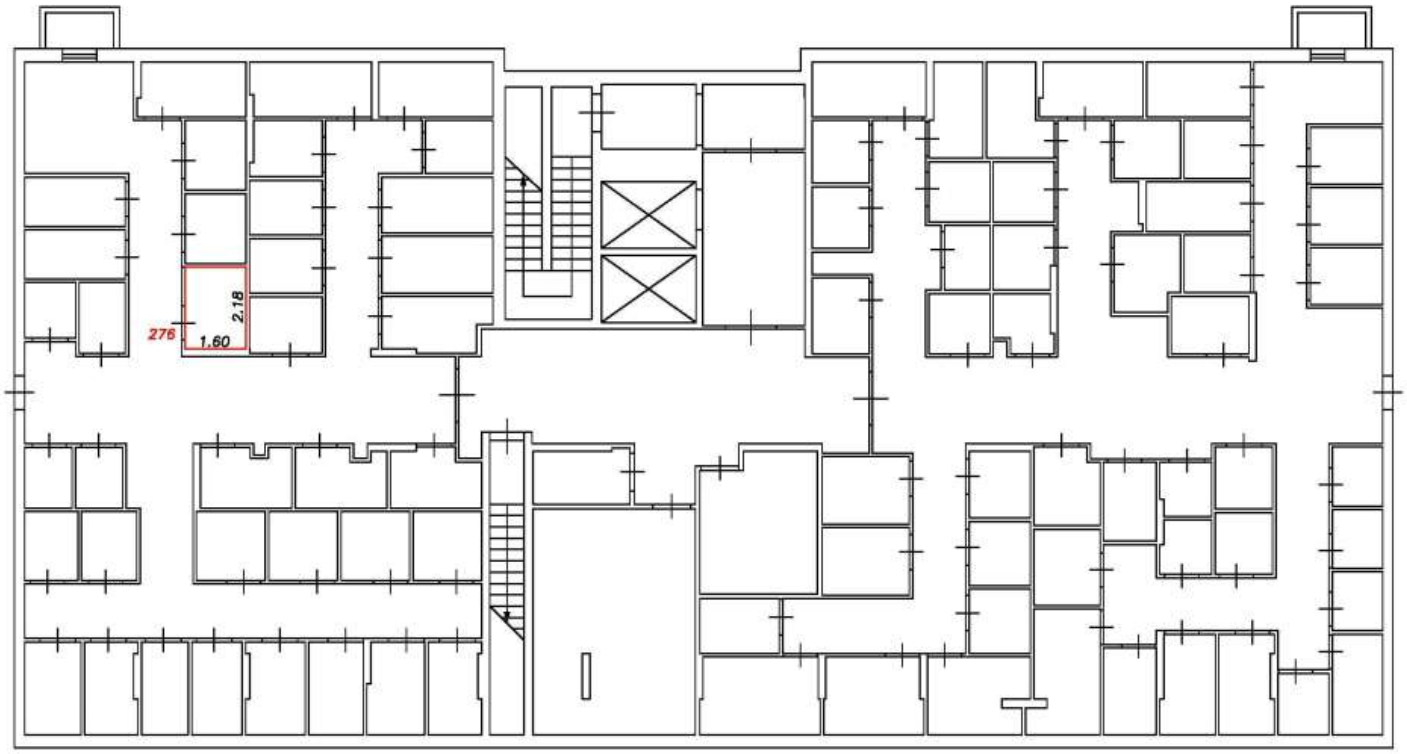

Условные обозначения:


5	Номер помещения
2.64	Линейный размер
	Часть границы вновь образованного помещения
	Стена с окном и дверью
	Функциональное разделение между комнатами
	Перегородка с дверным проемом
	Перегородка с дверным проемом
	Лестница

Масштаб 1:200

План этажа (фрагмент плана этажа)

Подъезд №3

Подвал

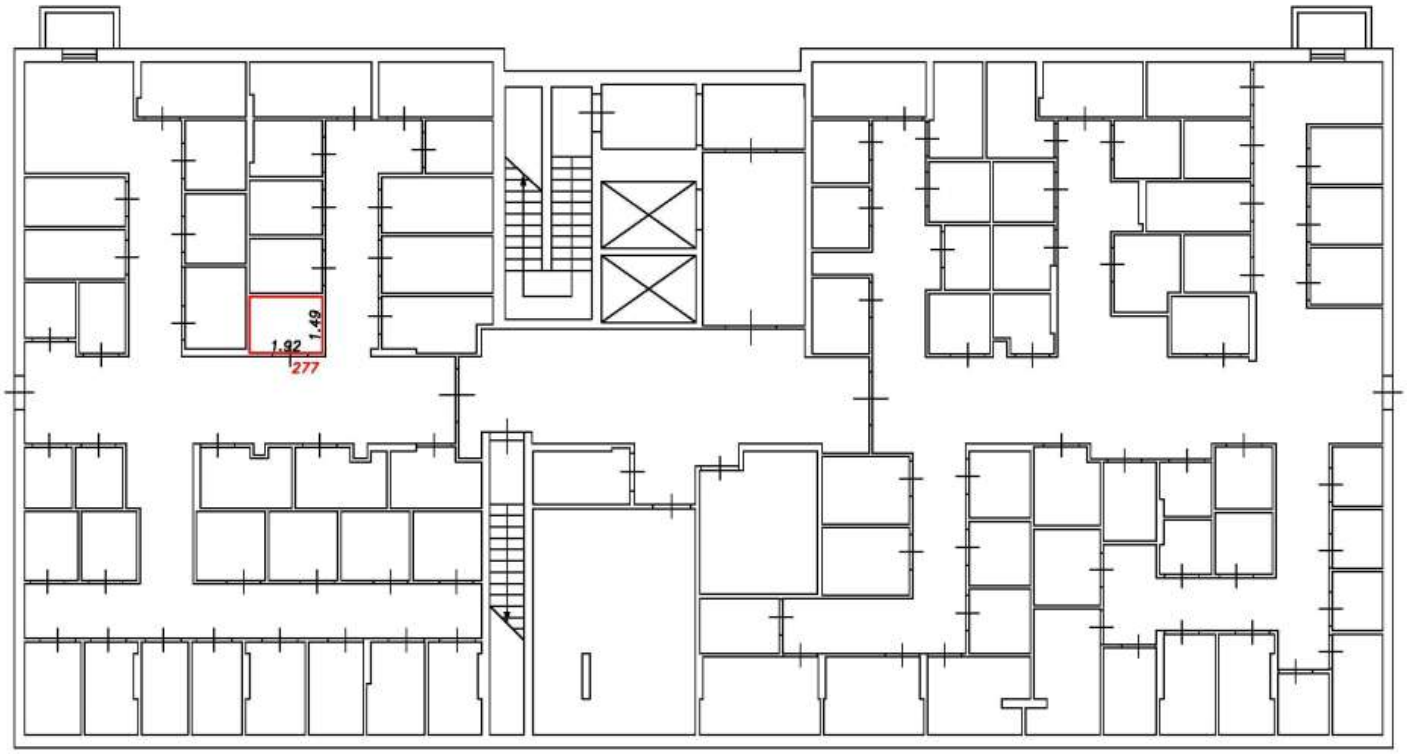

Условные обозначения:


5	Номер помещения
2.64	Линейный размер
	Часть границы вновь образованного помещения
	Стена с окном и дверью
	Функциональное разделение между комнатами
	Перегородка с дверным проемом
	Перегородка с дверным проемом
	Лестница

Масштаб 1:200

План этажа (фрагмент плана этажа)

Подъезд №3

Подвал

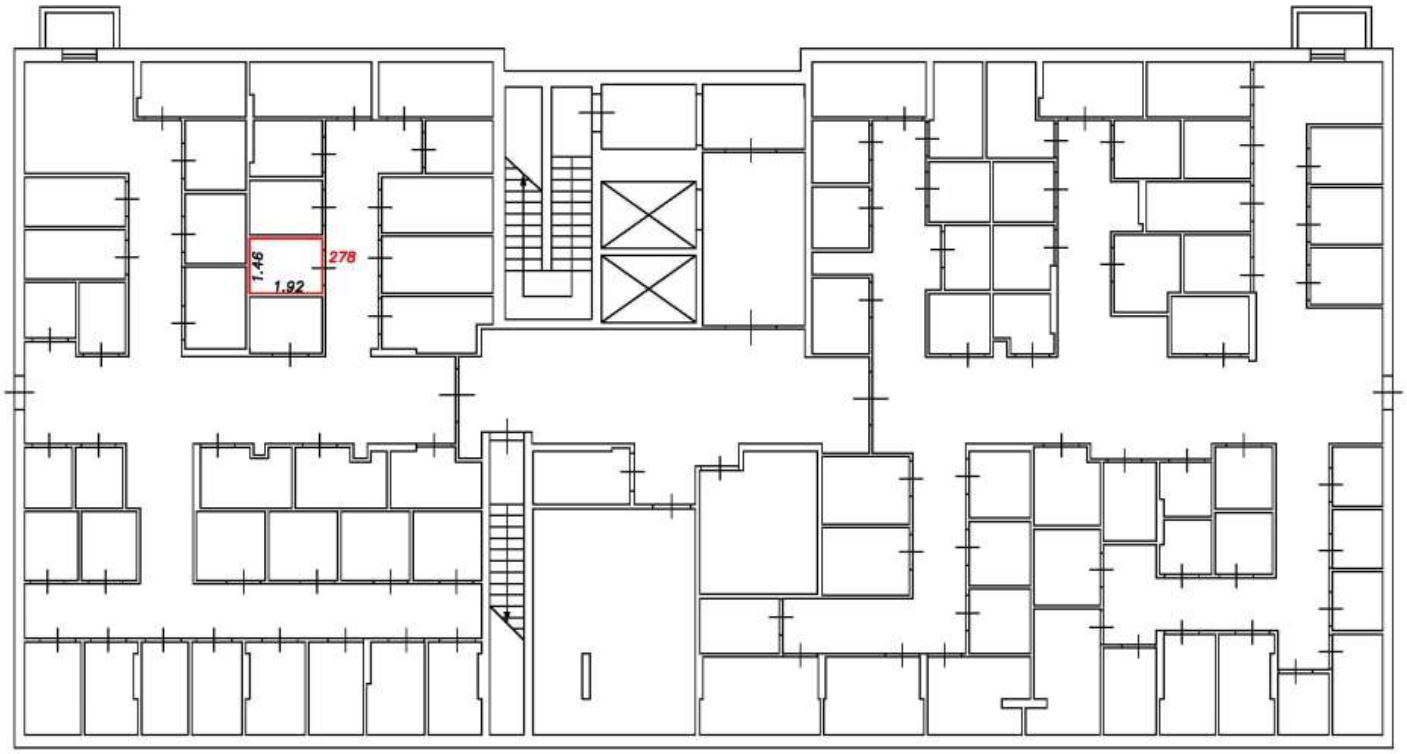

Условные обозначения:


5	Номер помещения
2.64	Линейный размер
	Часть границы вновь образованного помещения
	Стена с окном и дверью
	Функциональное разделение между комнатами
	Перегородка с дверным проемом
	Перегородка с дверным проемом
	Лестница

Масштаб 1:200

План этажа (фрагмент плана этажа)

Подъезд №3

Подвал

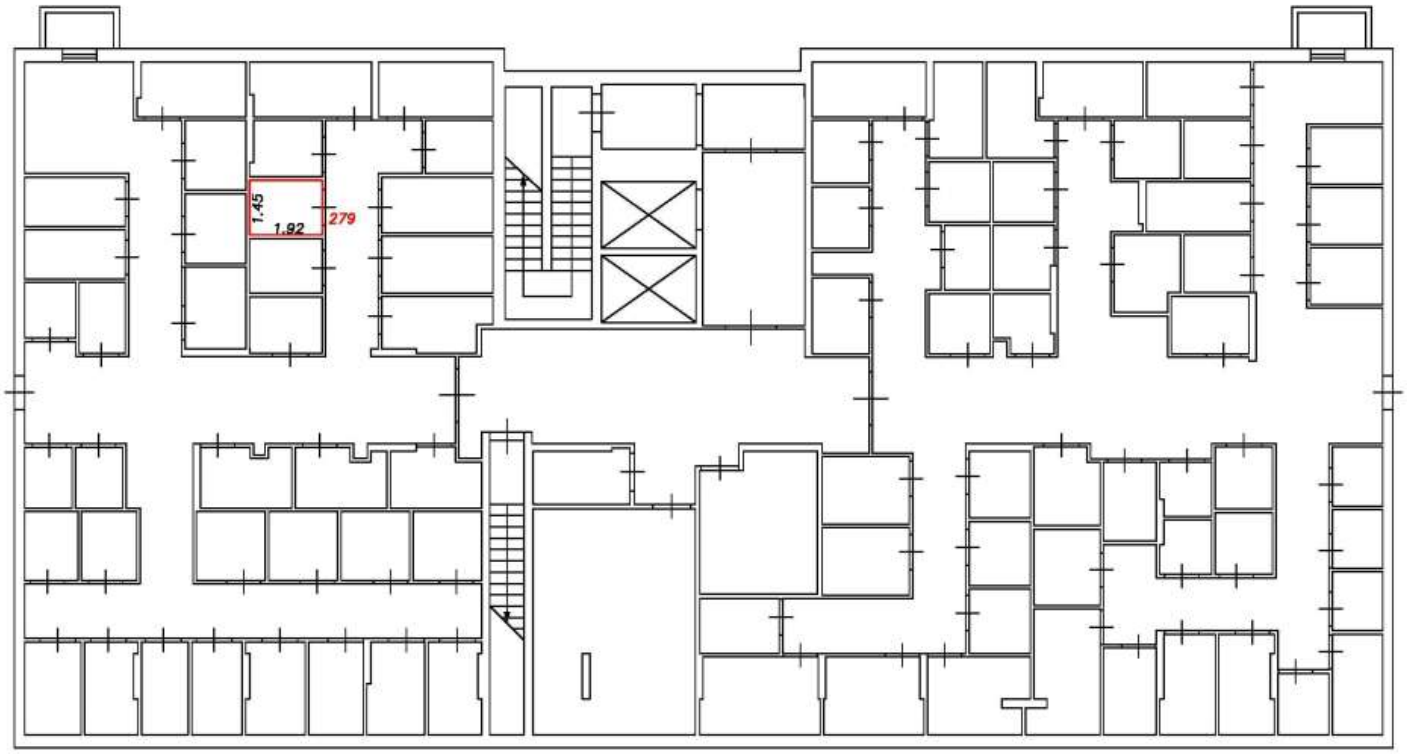

Условные обозначения:


5	Номер помещения
2.64	Линейный размер
	Часть границы вновь образованного помещения
	Стена с окном и дверью
	Функциональное разделение между комнатами
	Перегородка с дверным проемом
	Перегородка с дверным проемом
	Лестница

Масштаб 1:200

План этажа (фрагмент плана этажа)

Подъезд №3

Подвал

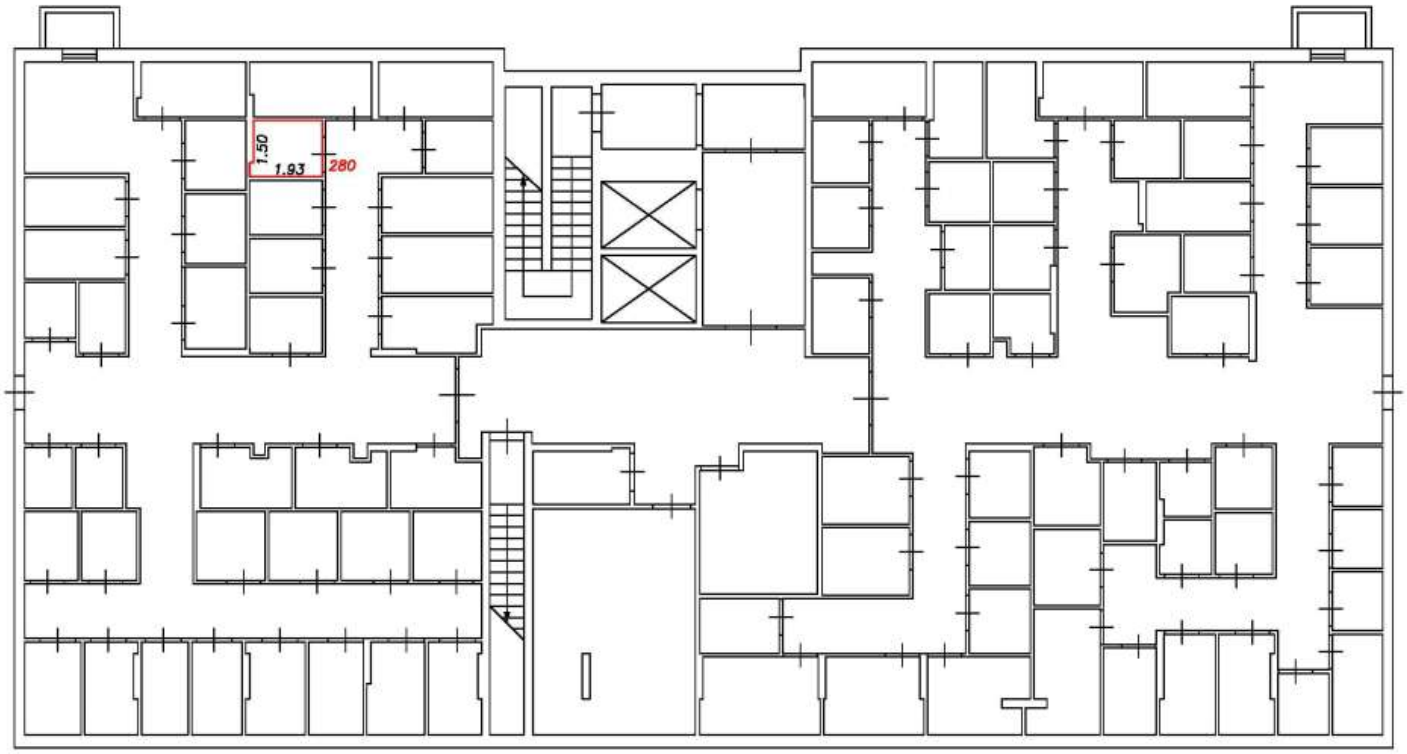

Условные обозначения:


5	Номер помещения
2.64	Линейный размер
	Часть границы вновь образованного помещения
	Стена с окном и дверью
	Функциональное разделение между комнатами
	Перегородка с дверным проемом
	Перегородка с дверным проемом
	Лестница

Масштаб 1:200

План этажа (фрагмент плана этажа)

Подъезд №3

Подвал

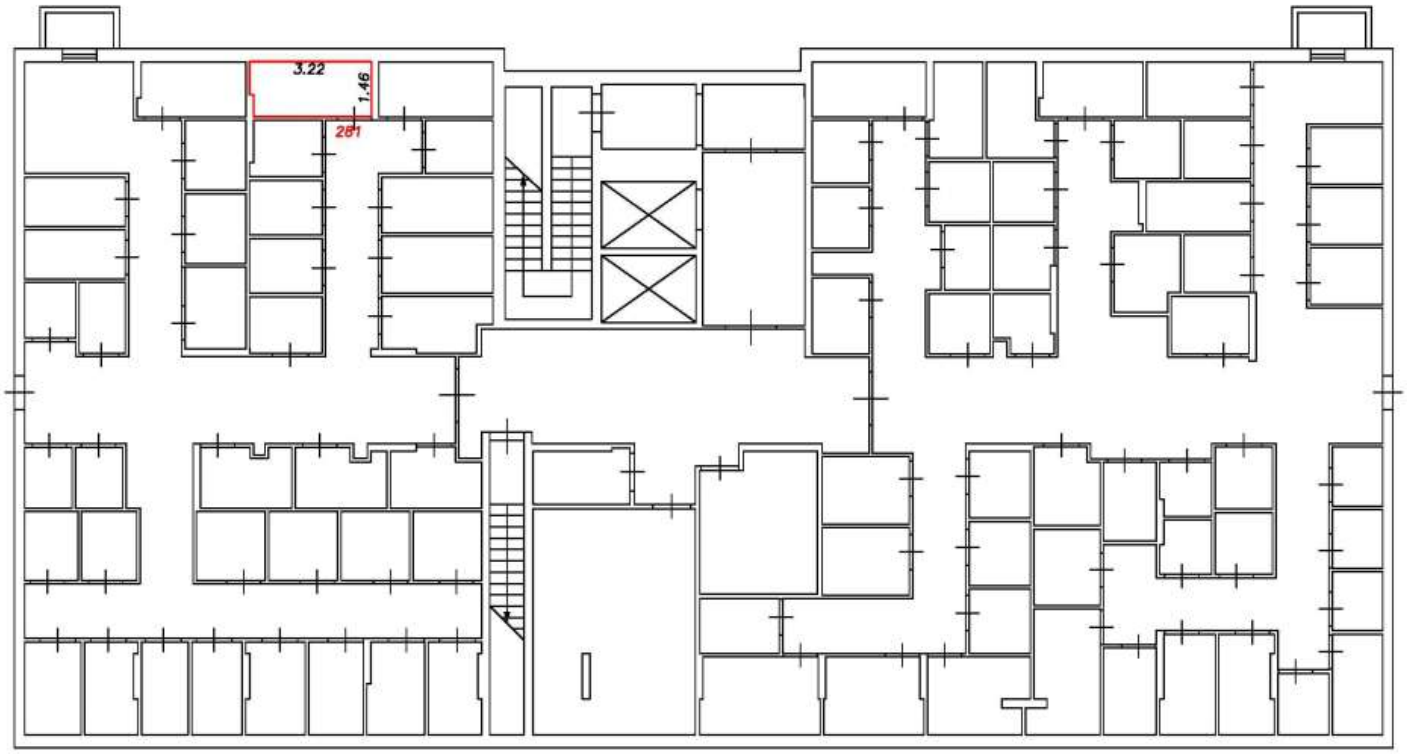

Условные обозначения:


5	Номер помещения
2.64	Линейный размер
	Часть границы вновь образованного помещения
	Стена с окном и дверью
	Функциональное разделение между комнатами
	Перегородка с дверным проемом
	Перегородка с дверным проемом
	Лестница

Масштаб 1:200

План этажа (фрагмент плана этажа)

Подъезд №3

Подвал

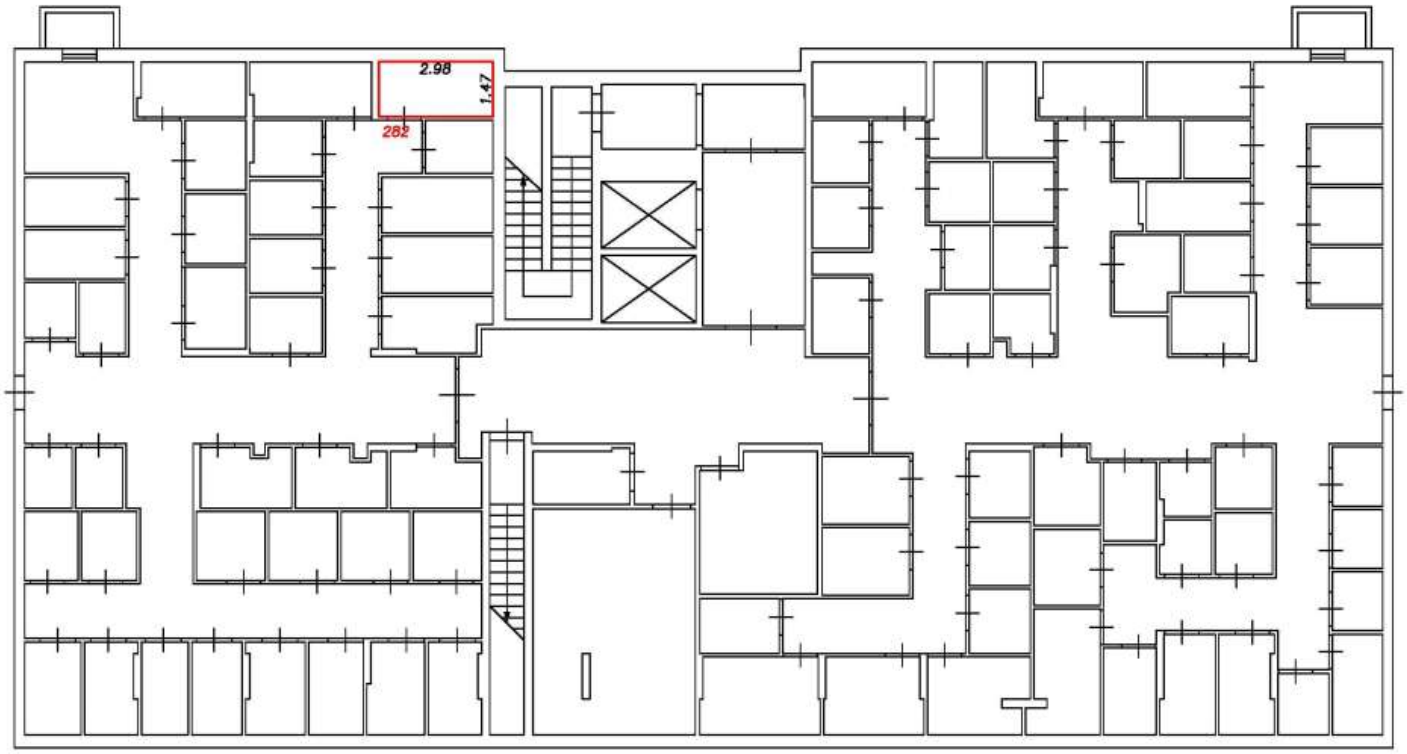

Условные обозначения:


5	Номер помещения
2.64	Линейный размер
	Часть границы вновь образованного помещения
	Стена с окном и дверью
	Функциональное разделение между комнатами
	Перегородка с дверным проемом
	Перегородка с дверным проемом
	Лестница

Масштаб 1:200

План этажа (фрагмент плана этажа)

Подъезд №3

Подвал

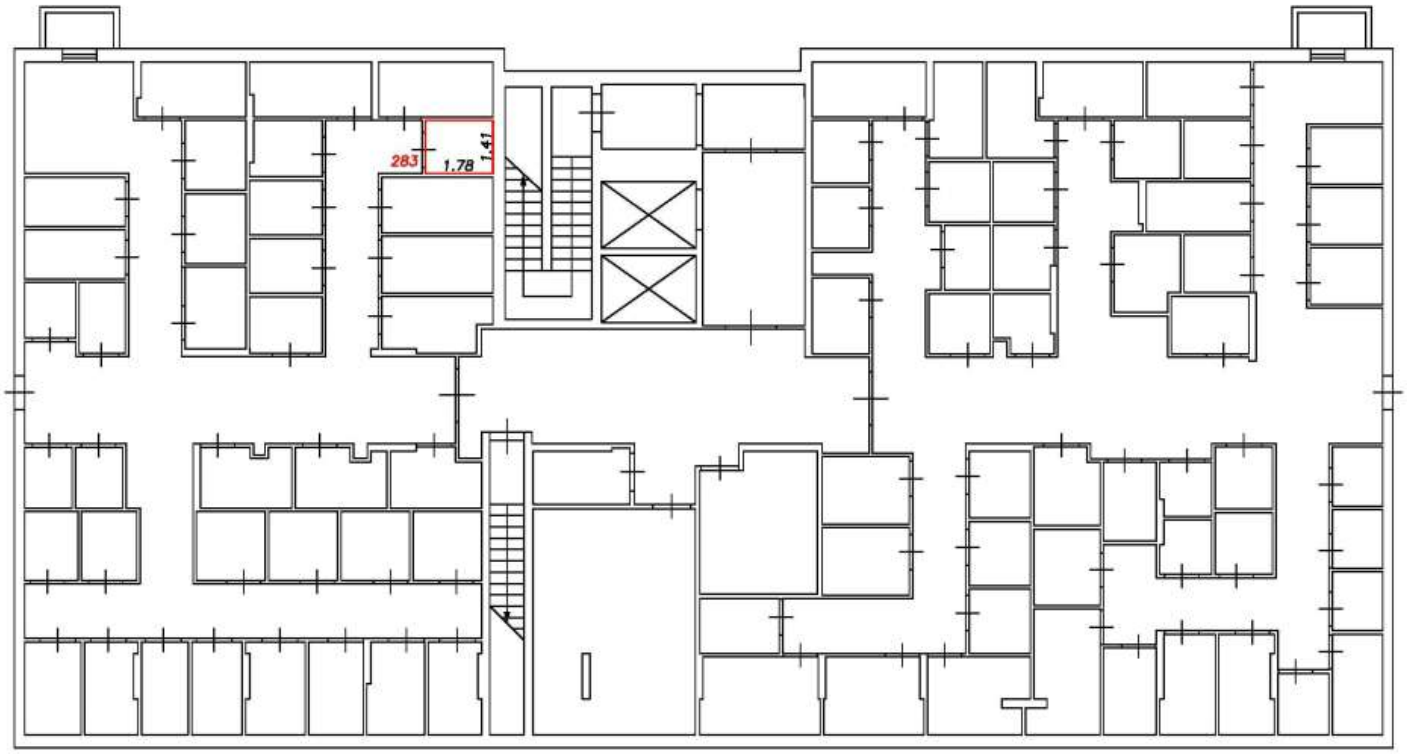

Условные обозначения:


5	Номер помещения
2.64	Линейный размер
	Часть границы вновь образованного помещения
	Стена с окном и дверью
	Функциональное разделение между комнатами
	Перегородка с дверным проемом
	Перегородка с дверным проемом
	Лестница

Масштаб 1:200

План этажа (фрагмент плана этажа)

Подъезд №3

Подвал

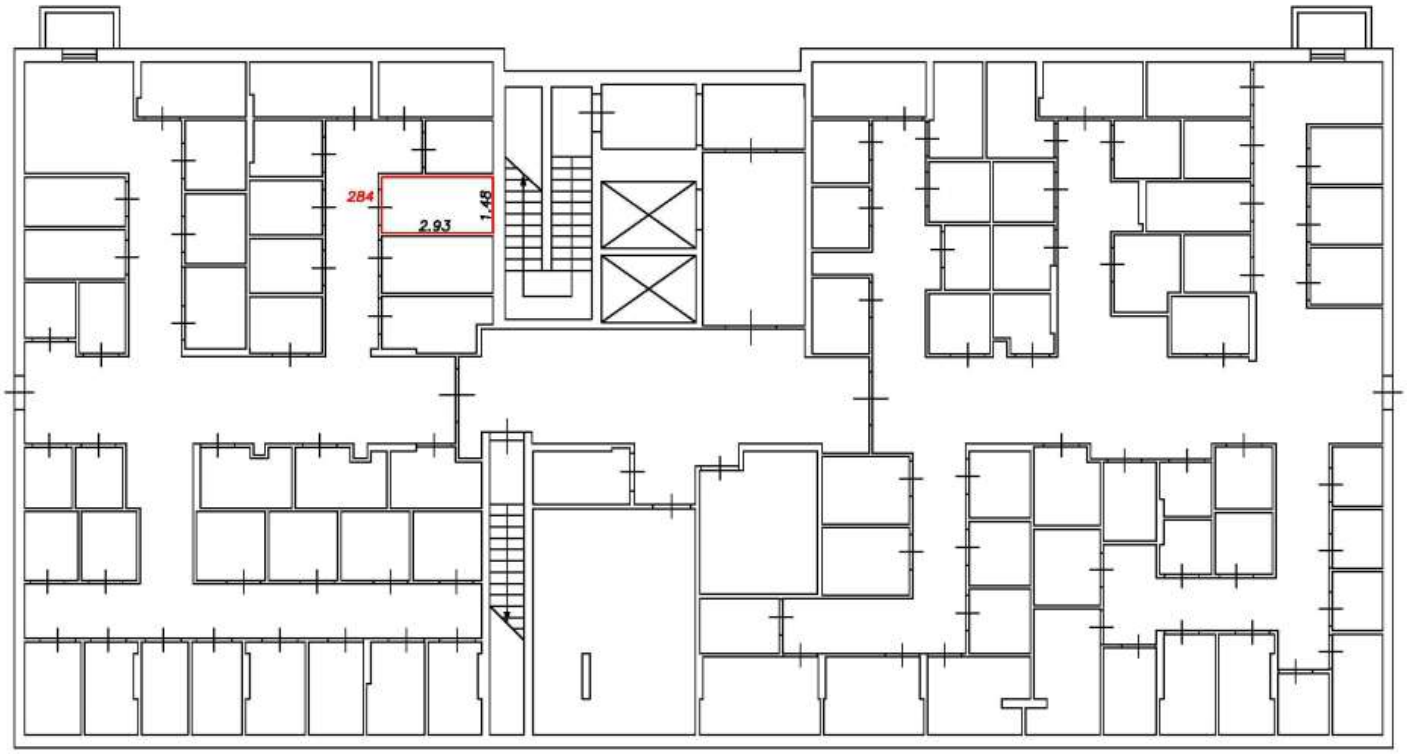

Условные обозначения:


5	Номер помещения
2.64	Линейный размер
	Часть границы вновь образованного помещения
	Стена с окном и дверью
	Функциональное разделение между комнатами
	Перегородка с дверным проемом
	Перегородка с дверным проемом
	Лестница

Масштаб 1:200

План этажа (фрагмент плана этажа)

Подъезд №3

Подвал

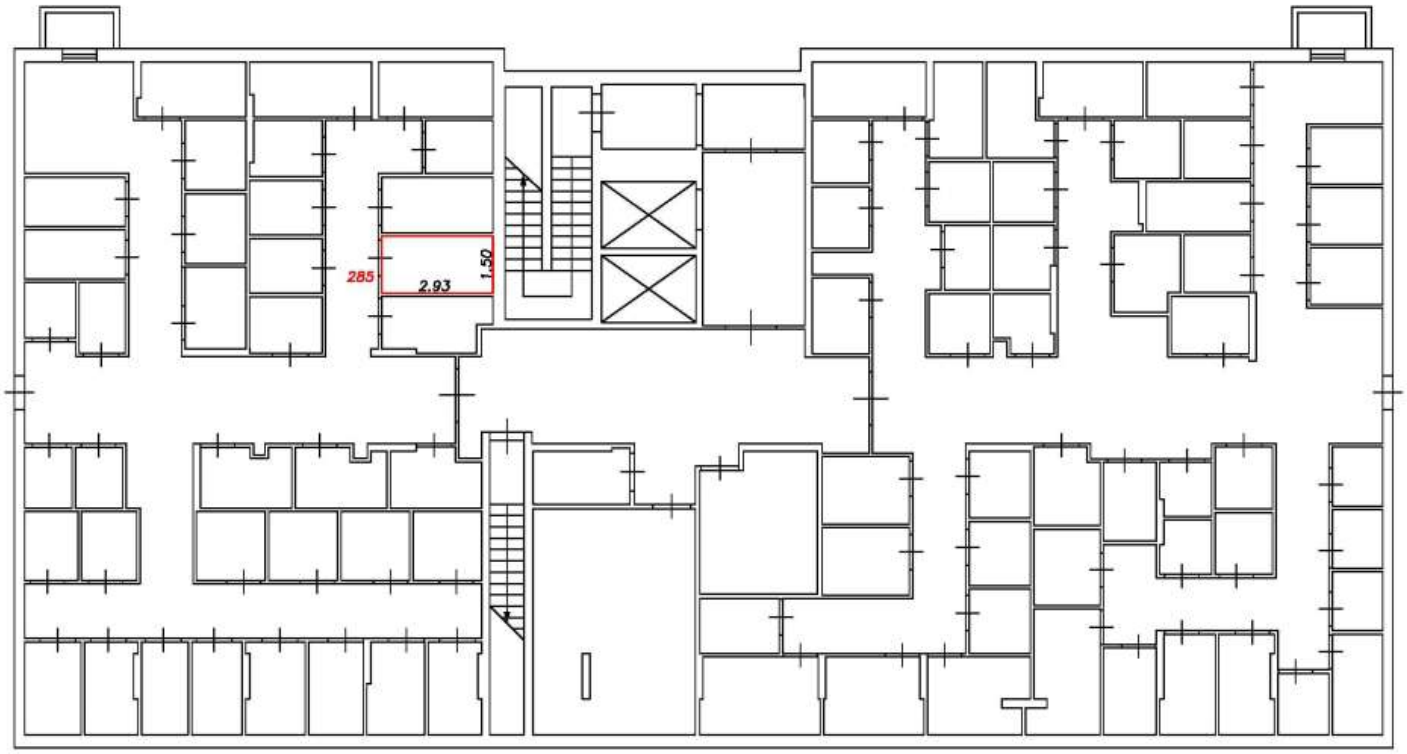

Условные обозначения:


5	Номер помещения
2.64	Линейный размер
	Часть границы вновь образованного помещения
	Стена с окном и дверью
	Функциональное разделение между комнатами
	Перегородка с дверным проемом
	Перегородка с дверным проемом
	Лестница

Масштаб 1:200

План этажа (фрагмент плана этажа)

Подъезд №3

Подвал

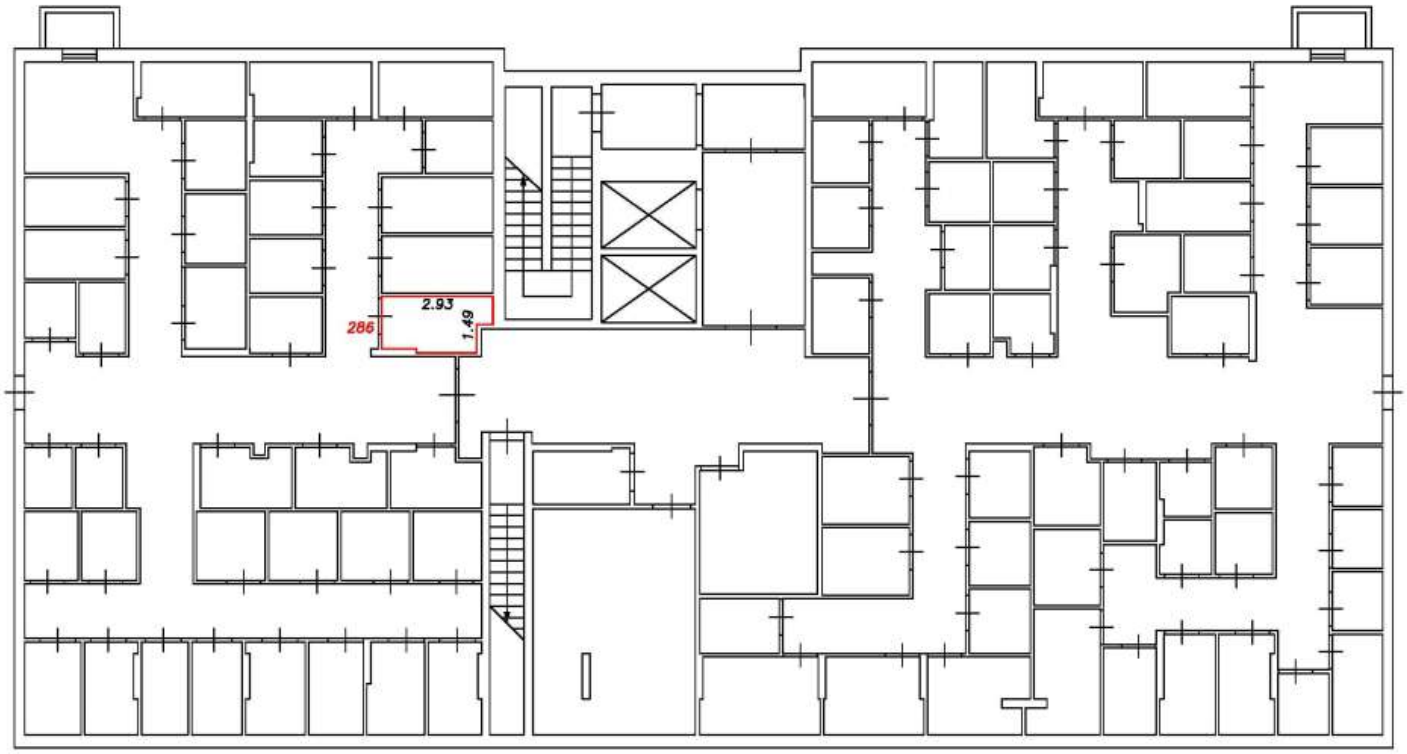

Условные обозначения:


5	Номер помещения
2.64	Линейный размер
	Часть границы вновь образованного помещения
	Стена с окном и дверью
	Функциональное разделение между комнатами
	Перегородка с дверным проемом
	Перегородка с дверным проемом
	Лестница

Масштаб 1:200

План этажа (фрагмент плана этажа)

Подъезд №3

Подвал

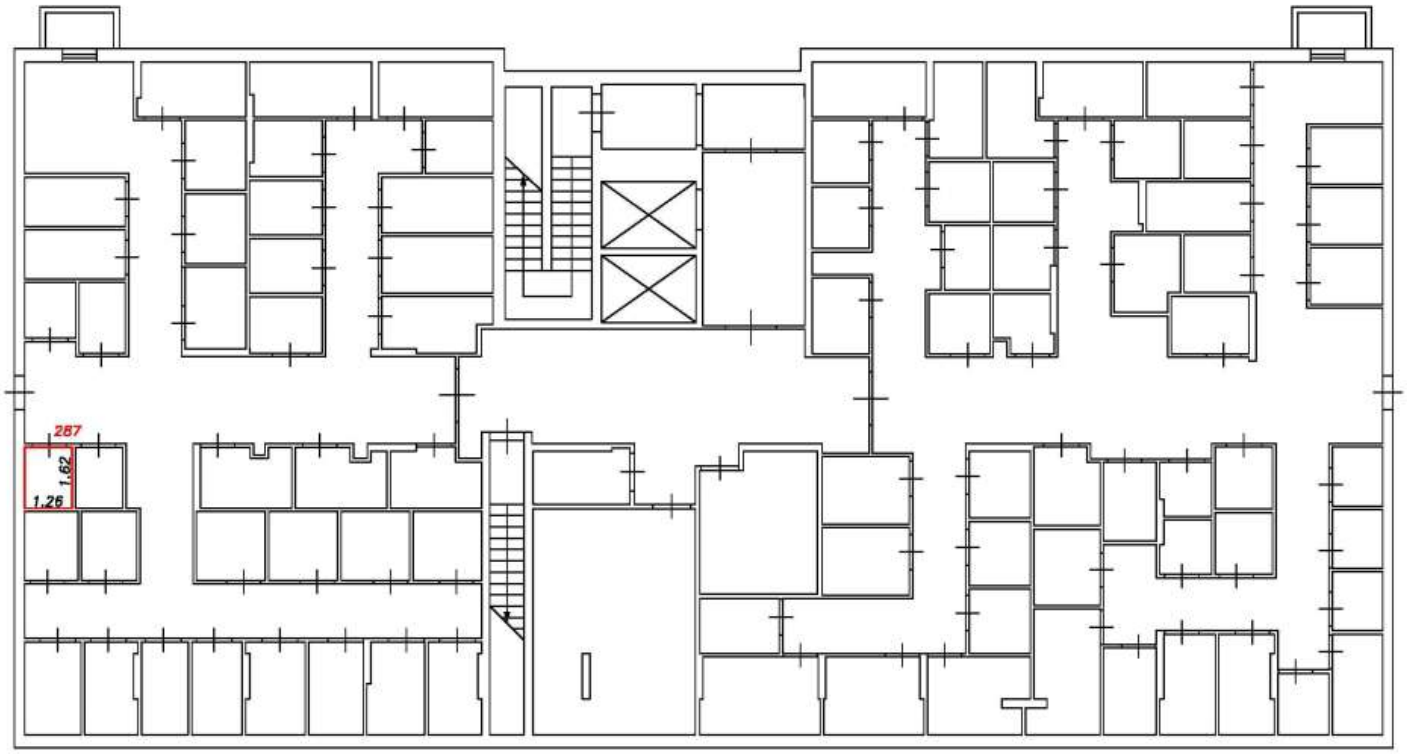

Условные обозначения:


5	Номер помещения
2.64	Линейный размер
	Часть границы вновь образованного помещения
	Стена с окном и дверью
	Функциональное разделение между комнатами
	Перегородка с дверным проемом
	Перегородка с дверным проемом
	Лестница

Масштаб 1:200

План этажа (фрагмент плана этажа)

Подъезд №3

Подвал

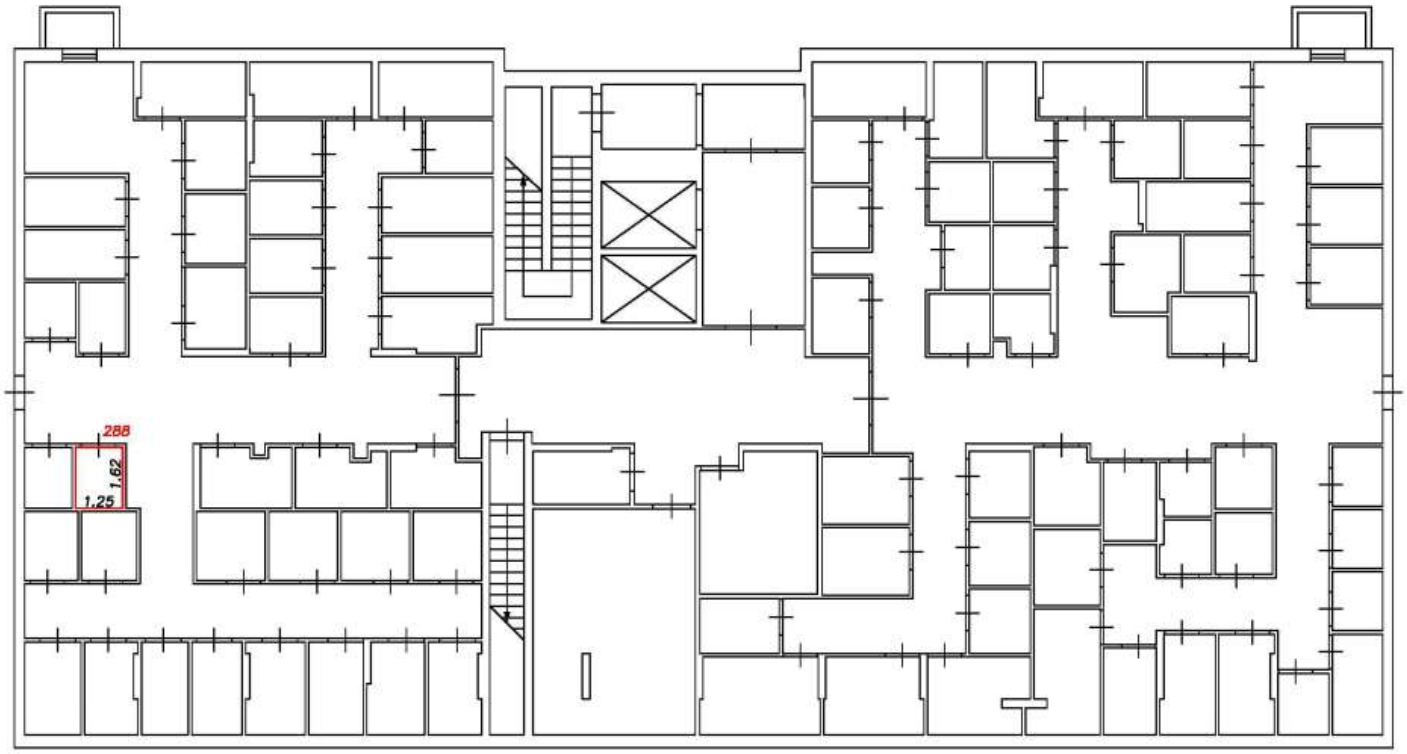

Условные обозначения:


5	Номер помещения
2.64	Линейный размер
	Часть границы вновь образованного помещения
	Стена с окном и дверью
	Функциональное разделение между комнатами
	Перегородка с дверным проемом
	Перегородка с дверным проемом
	Лестница

Масштаб 1:200

План этажа (фрагмент плана этажа)

Подъезд №4

Подвал

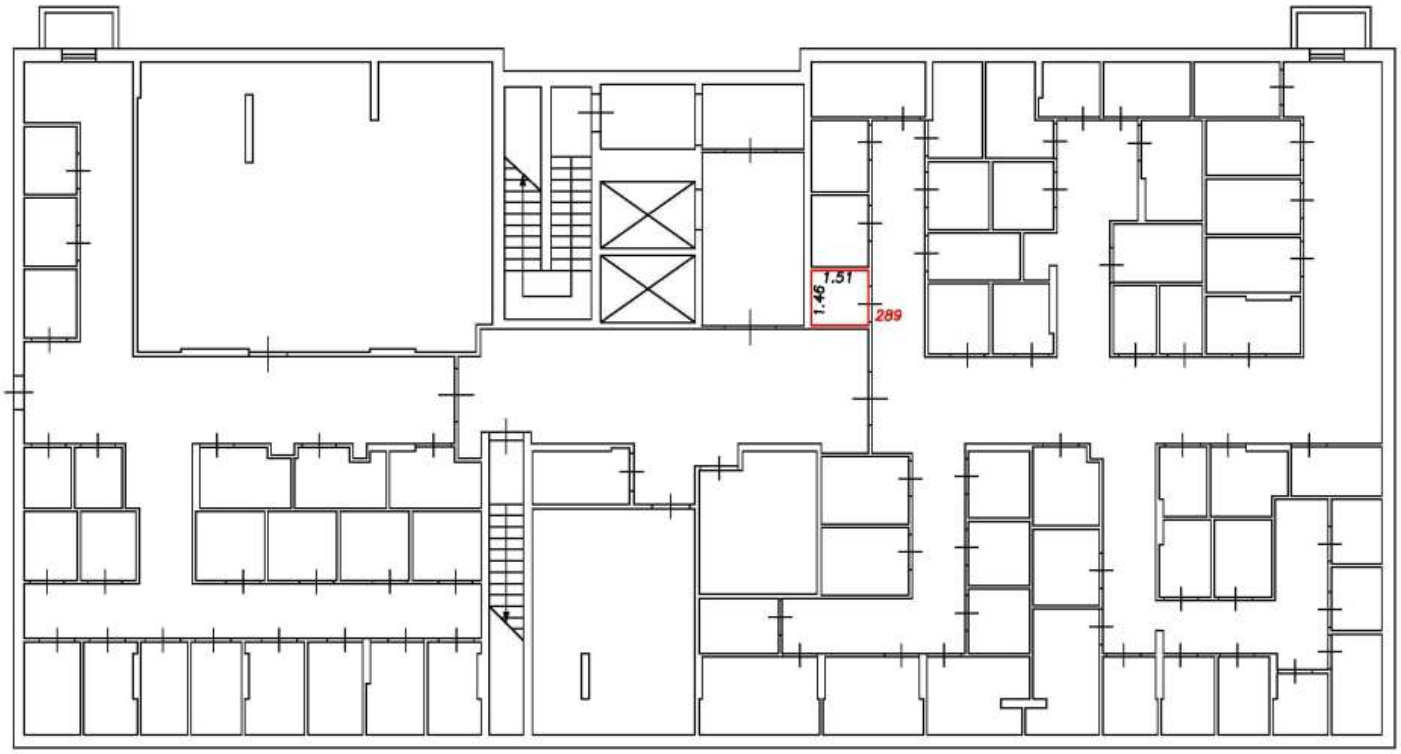

Условные обозначения:


5	Номер помещения
2.64	Линейный размер
	Часть границы вновь образованного помещения
	Стена с окном и дверью
	Функциональное разделение между комнатами
	Перегородка с дверным проемом
	Перегородка с дверным проемом
	Лестница

Масштаб 1:200

План этажа (фрагмент плана этажа)

Подъезд №4

Подвал

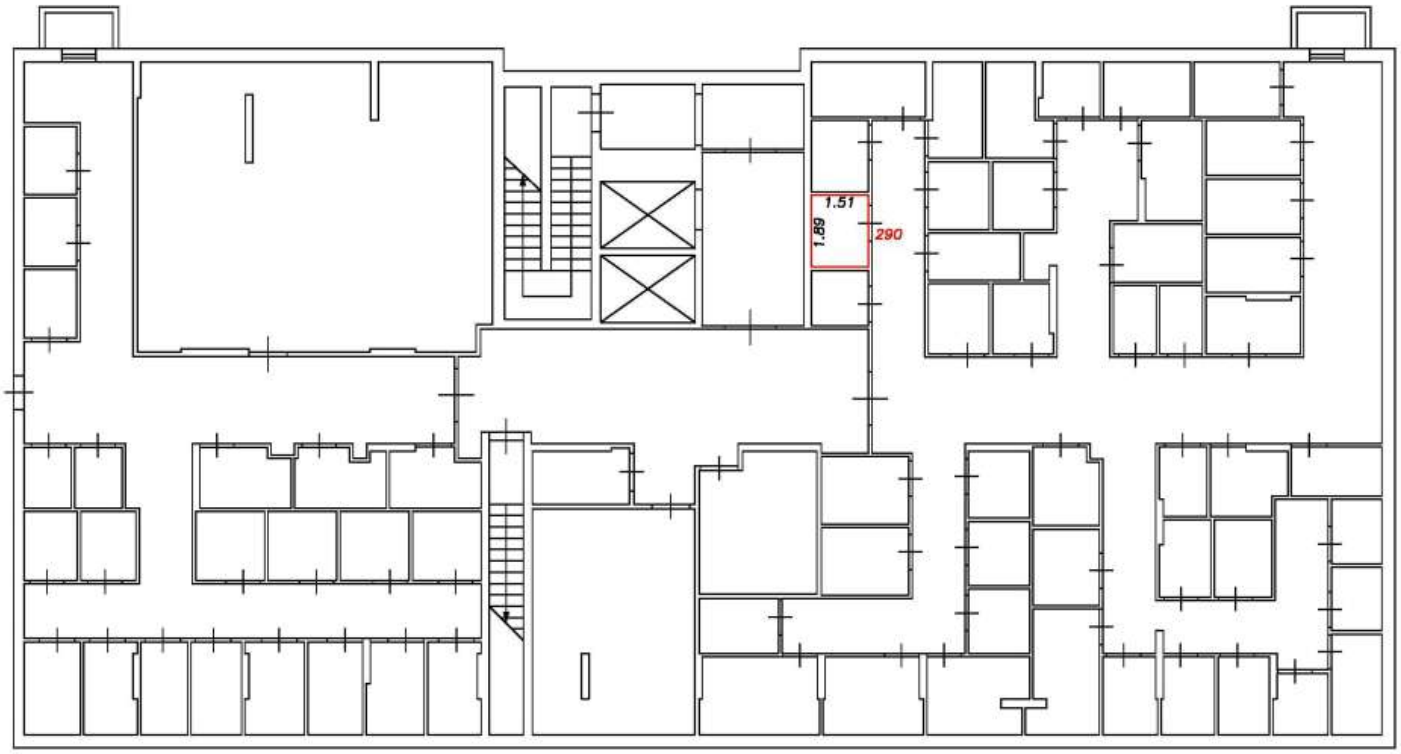

Условные обозначения:


5	Номер помещения
2.64	Линейный размер
	Часть границы вновь образованного помещения
	Стена с окном и дверью
	Функциональное разделение между комнатами
	Перегородка с дверным проемом
	Перегородка с дверным проемом
	Лестница

Масштаб 1:200

План этажа (фрагмент плана этажа)

Подъезд №4

Подвал

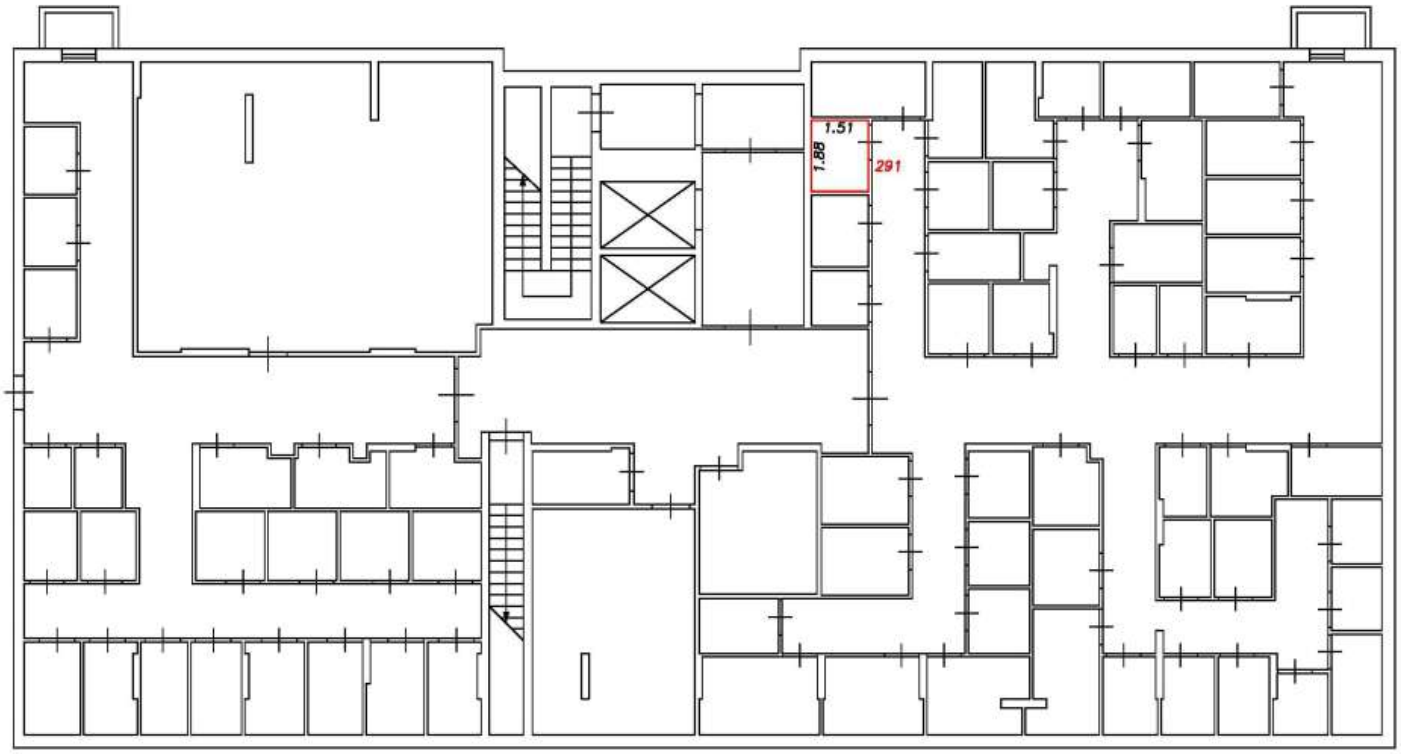

Условные обозначения:


5	Номер помещения
2.64	Линейный размер
	Часть границы вновь образованного помещения
	Стена с окном и дверью
	Функциональное разделение между комнатами
	Перегородка с дверным проемом
	Перегородка с дверным проемом
	Лестница

Масштаб 1:200

План этажа (фрагмент плана этажа)

Подъезд №4

Подвал

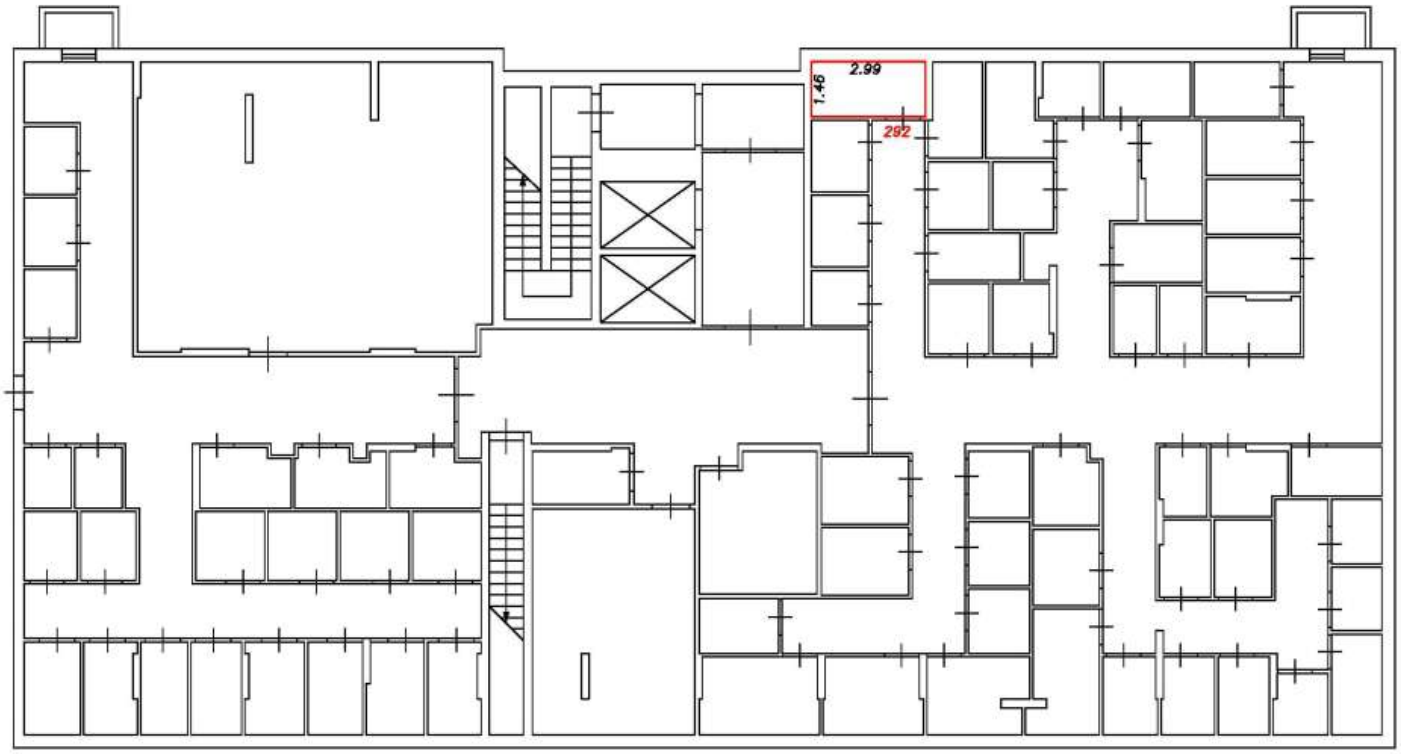

Условные обозначения:


5	Номер помещения
2.64	Линейный размер
	Часть границы вновь образованного помещения
	Стена с окном и дверью
	Функциональное разделение между комнатами
	Перегородка с дверным проемом
	Перегородка с дверным проемом
	Лестница

Масштаб 1:200

План этажа (фрагмент плана этажа)

Подъезд №4

Подвал

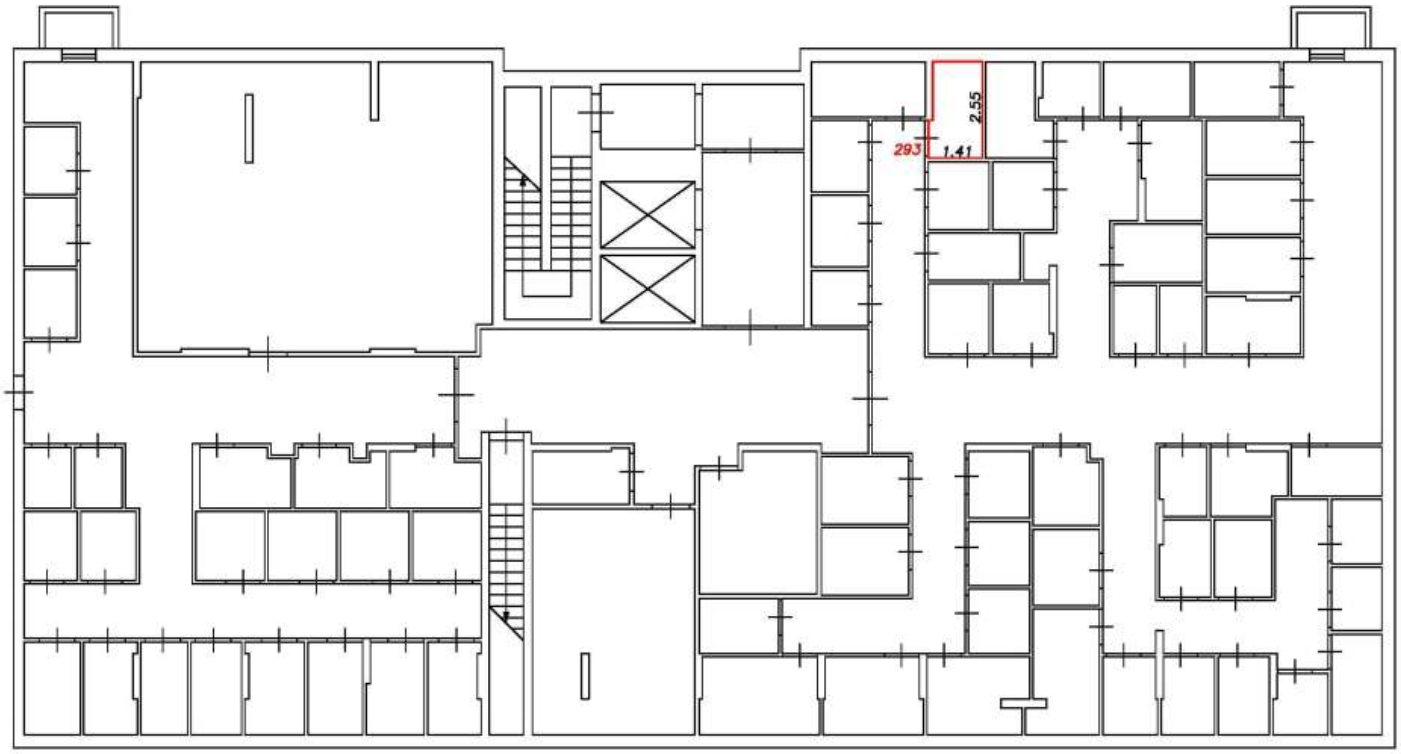

Условные обозначения:


5	Номер помещения
2.64	Линейный размер
	Часть границы вновь образованного помещения
	Стена с окном и дверью
	Функциональное разделение между комнатами
	Перегородка с дверным проемом
	Перегородка с дверным проемом
	Лестница

Масштаб 1:200

План этажа (фрагмент плана этажа)

Подъезд №4

Подвал

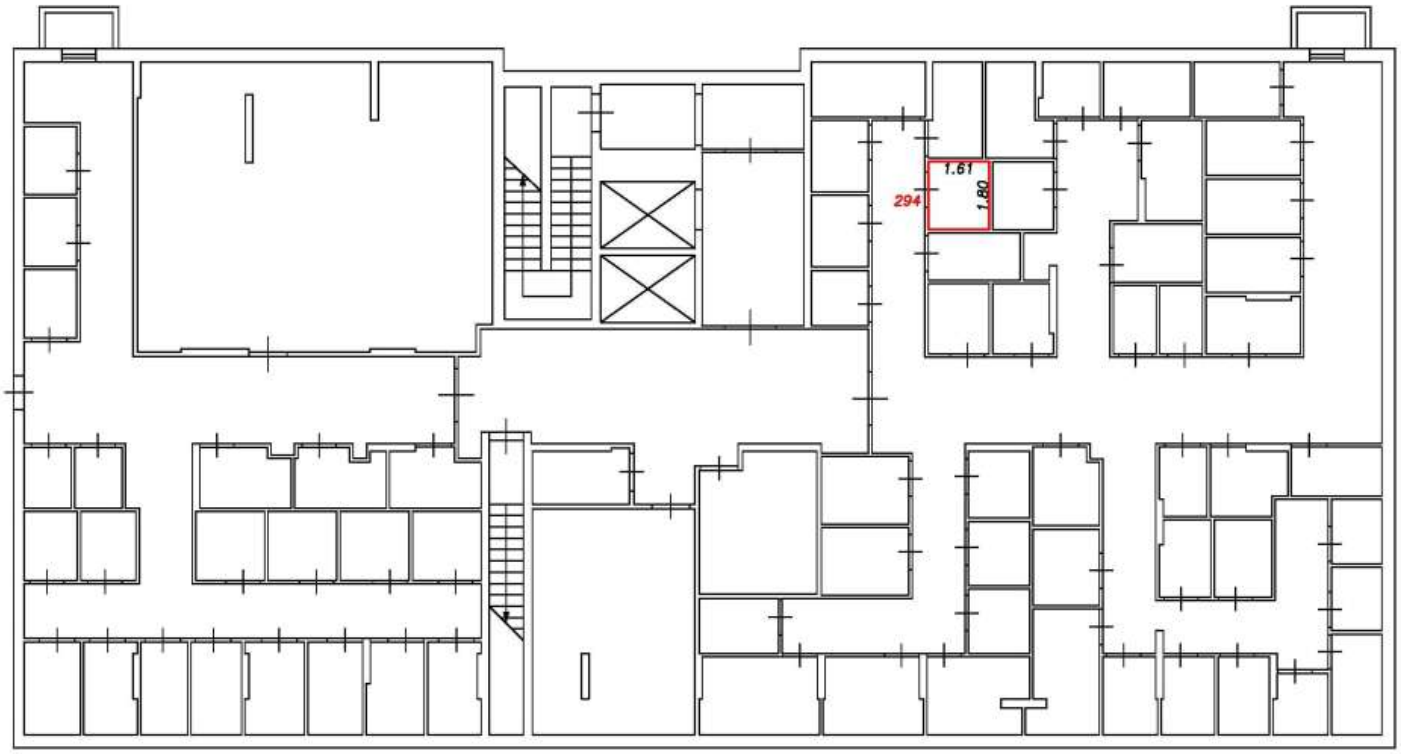

Условные обозначения:


5	Номер помещения
2.64	Линейный размер
	Часть границы вновь образованного помещения
	Стена с окном и дверью
	Функциональное разделение между комнатами
	Перегородка с дверным проемом
	Перегородка с дверным проемом
	Лестница

Масштаб 1:200

План этажа (фрагмент плана этажа)

Подъезд №4

Подвал

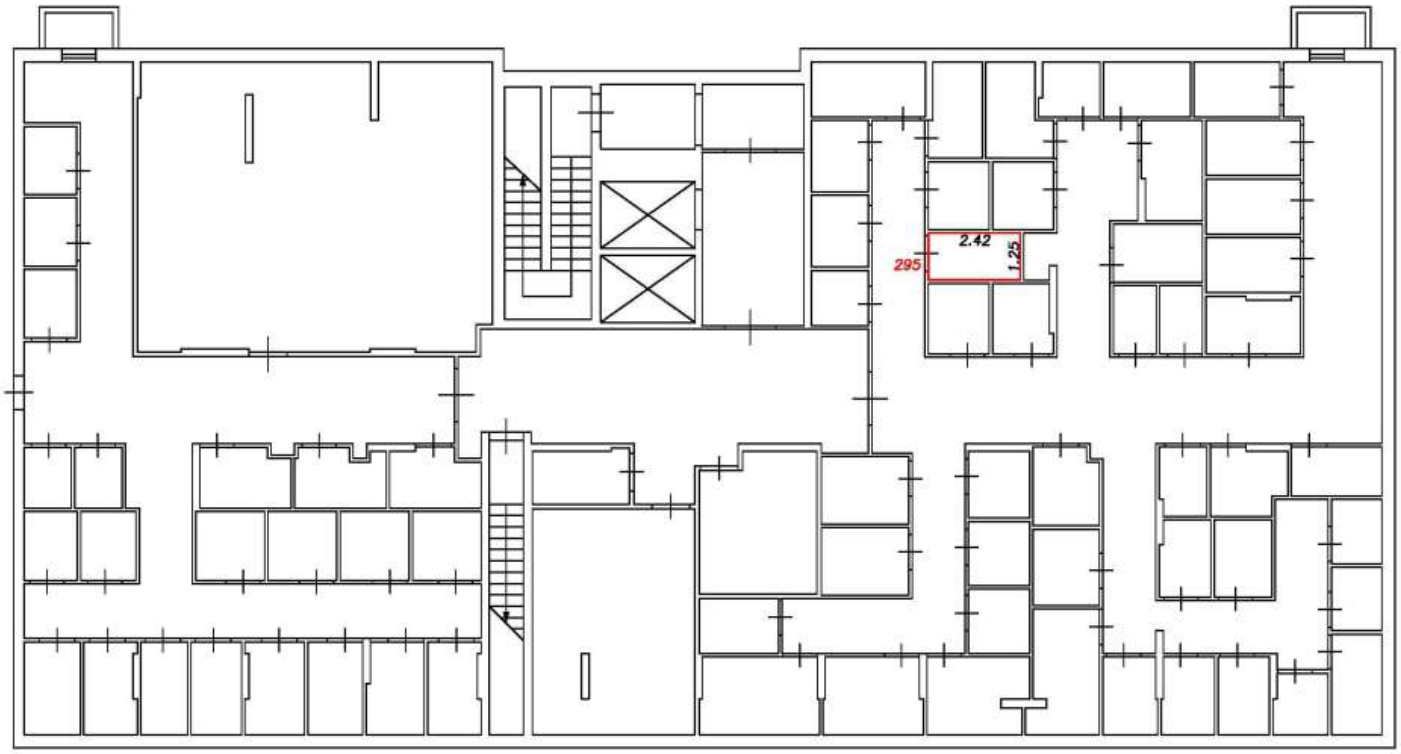

Условные обозначения:


5	Номер помещения
2.64	Линейный размер
	Часть границы вновь образованного помещения
	Стена с окном и дверью
	Функциональное разделение между комнатами
	Перегородка с дверным проемом
	Перегородка с дверным проемом
	Лестница

Масштаб 1:200

План этажа (фрагмент плана этажа)

Подъезд №4

Подвал

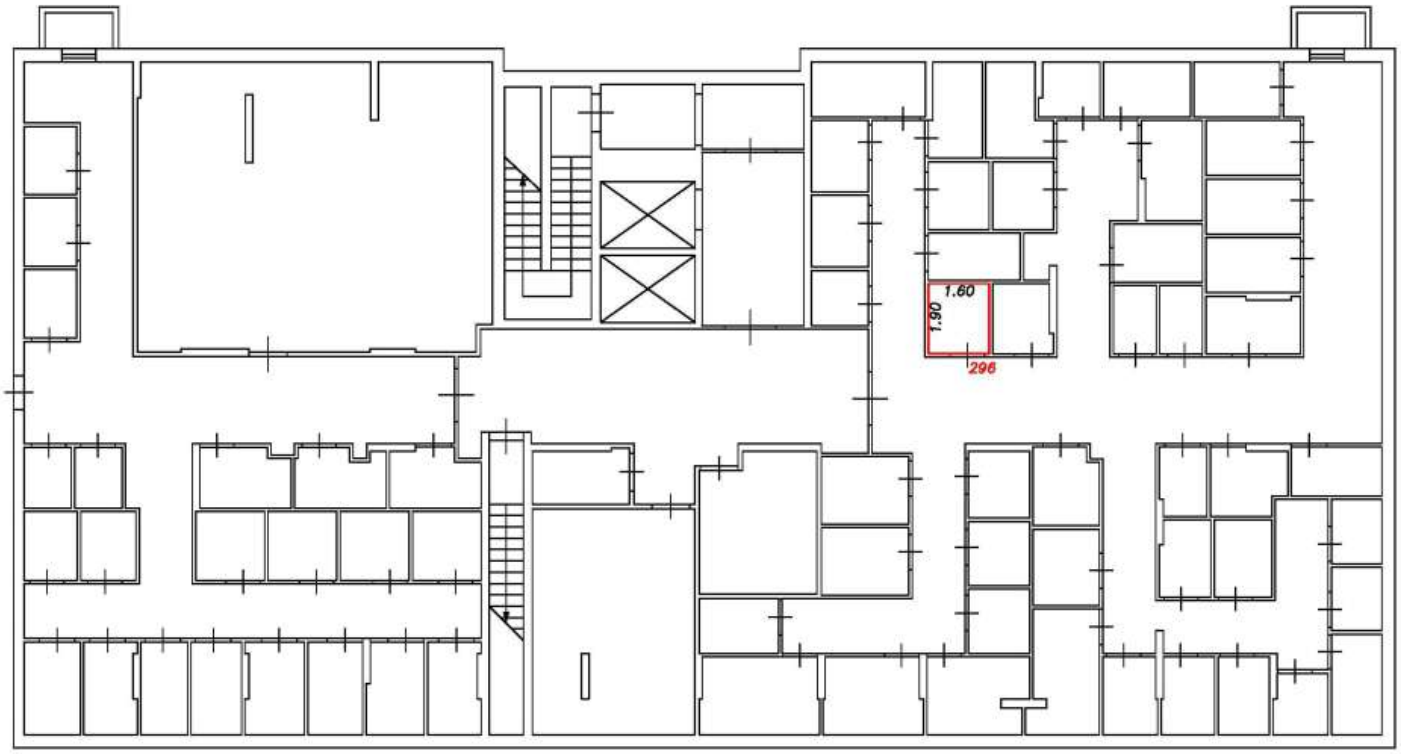

Условные обозначения:


5	Номер помещения
2.64	Линейный размер
	Часть границы вновь образованного помещения
	Стена с окном и дверью
	Функциональное разделение между комнатами
	Перегородка с дверным проемом
	Перегородка с дверным проемом
	Лестница

Масштаб 1:200

План этажа (фрагмент плана этажа)

Подъезд №4

Подвал

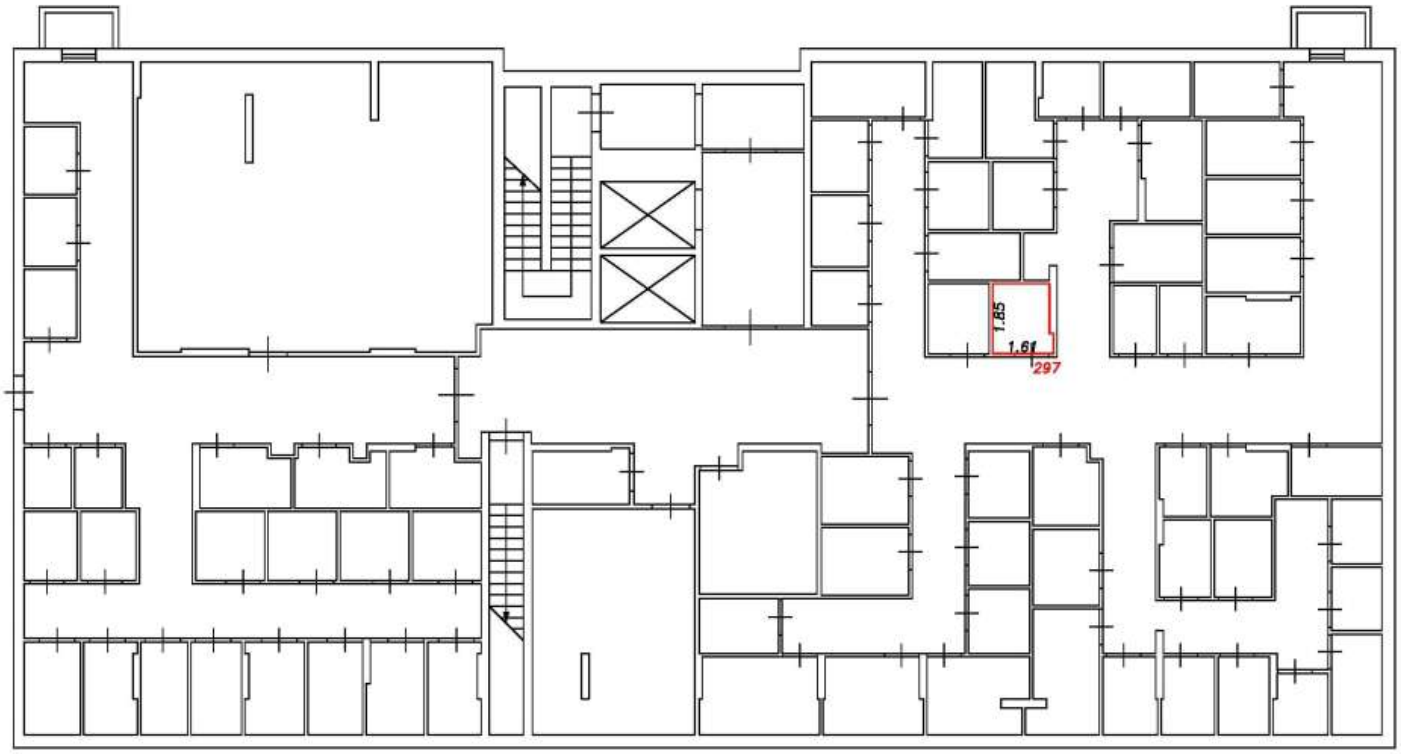

Условные обозначения:


5	Номер помещения
2.64	Линейный размер
	Часть границы вновь образованного помещения
	Стена с окном и дверью
	Функциональное разделение между комнатами
	Перегородка с дверным проемом
	Перегородка с дверным проемом
	Лестница

Масштаб 1:200

План этажа (фрагмент плана этажа)

Подъезд №4

Подвал

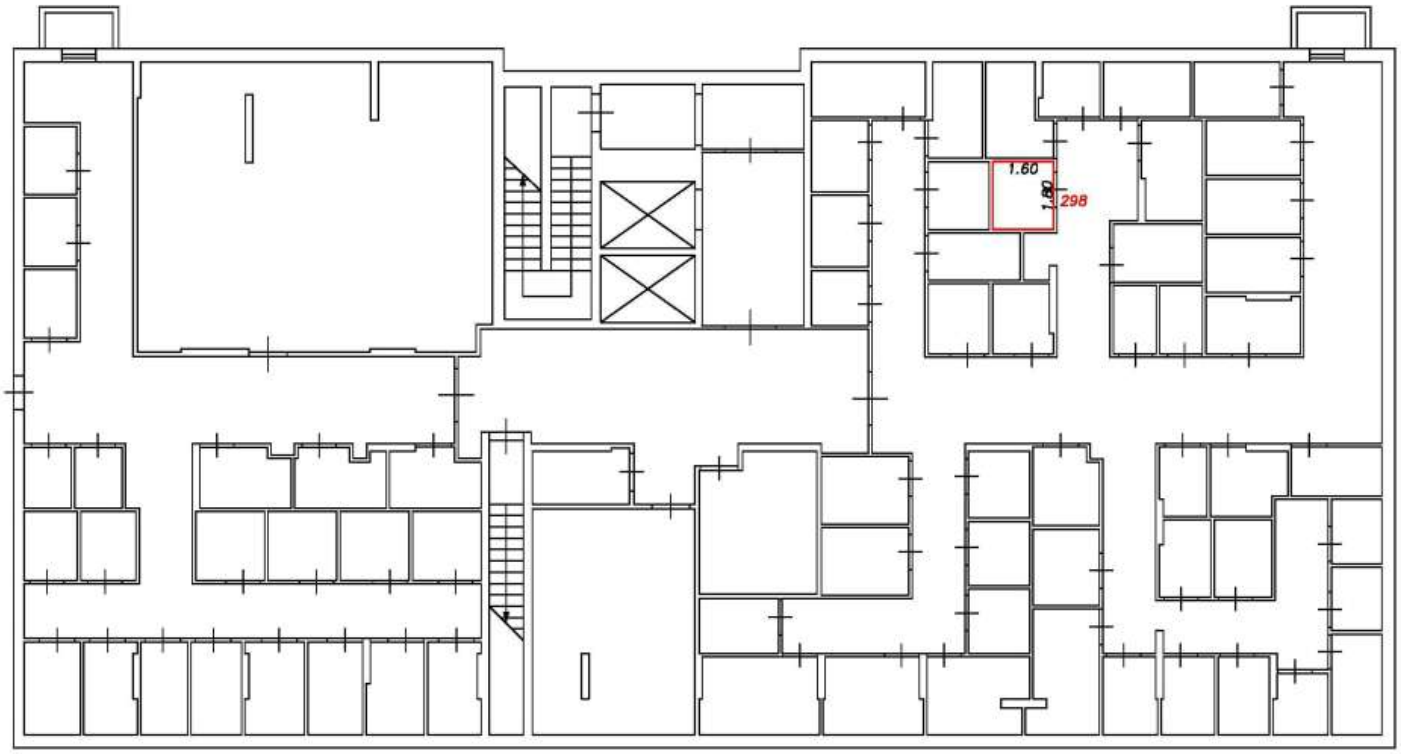

Условные обозначения:


5	Номер помещения
2.64	Линейный размер
	Часть границы вновь образованного помещения
	Стена с окном и дверью
	Функциональное разделение между комнатами
	Перегородка с дверным проемом
	Перегородка с дверным проемом
	Лестница

Масштаб 1:200

План этажа (фрагмент плана этажа)

Подъезд №4

Подвал

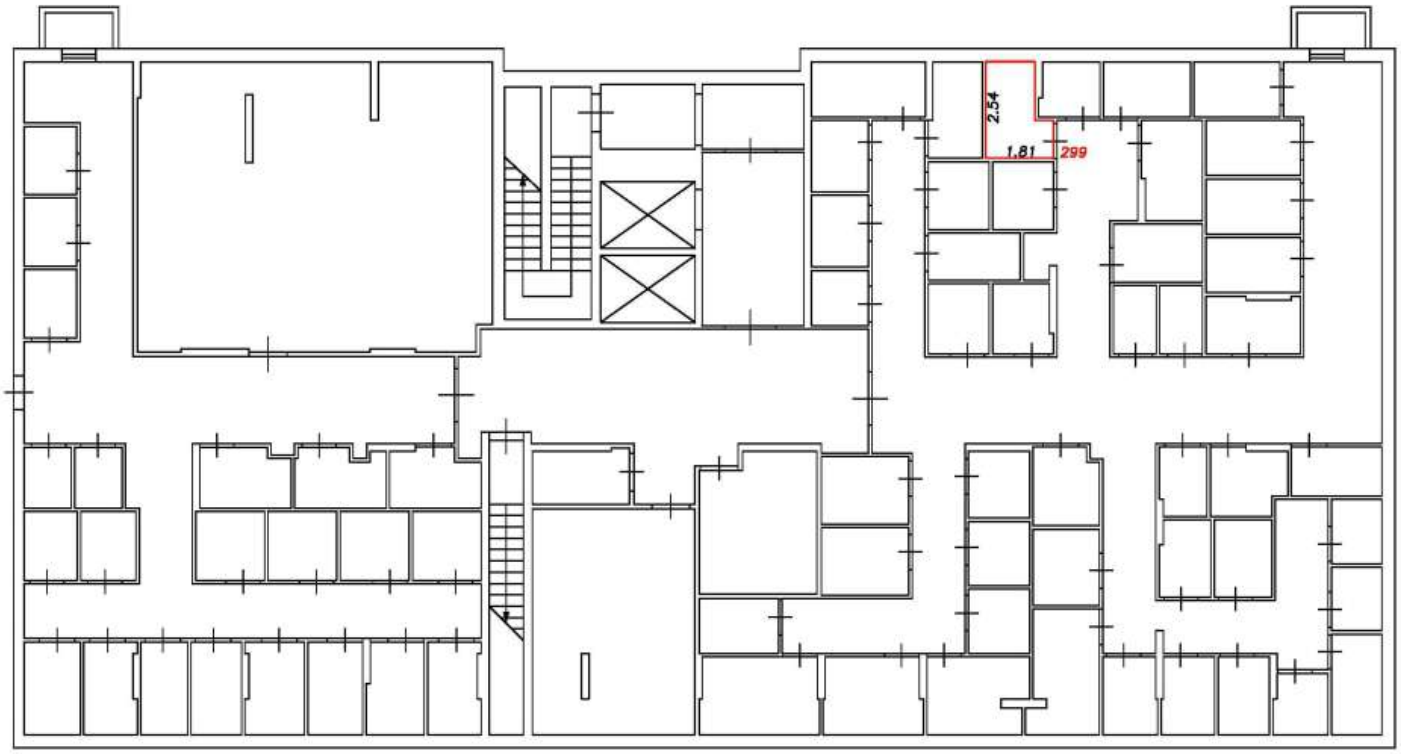

Условные обозначения:


5	Номер помещения
2.64	Линейный размер
	Часть границы вновь образованного помещения
	Стена с окном и дверью
	Функциональное разделение между комнатами
	Перегородка с дверным проемом
	Перегородка с дверным проемом
	Лестница

Масштаб 1:200

План этажа (фрагмент плана этажа)

Подъезд №4

Подвал

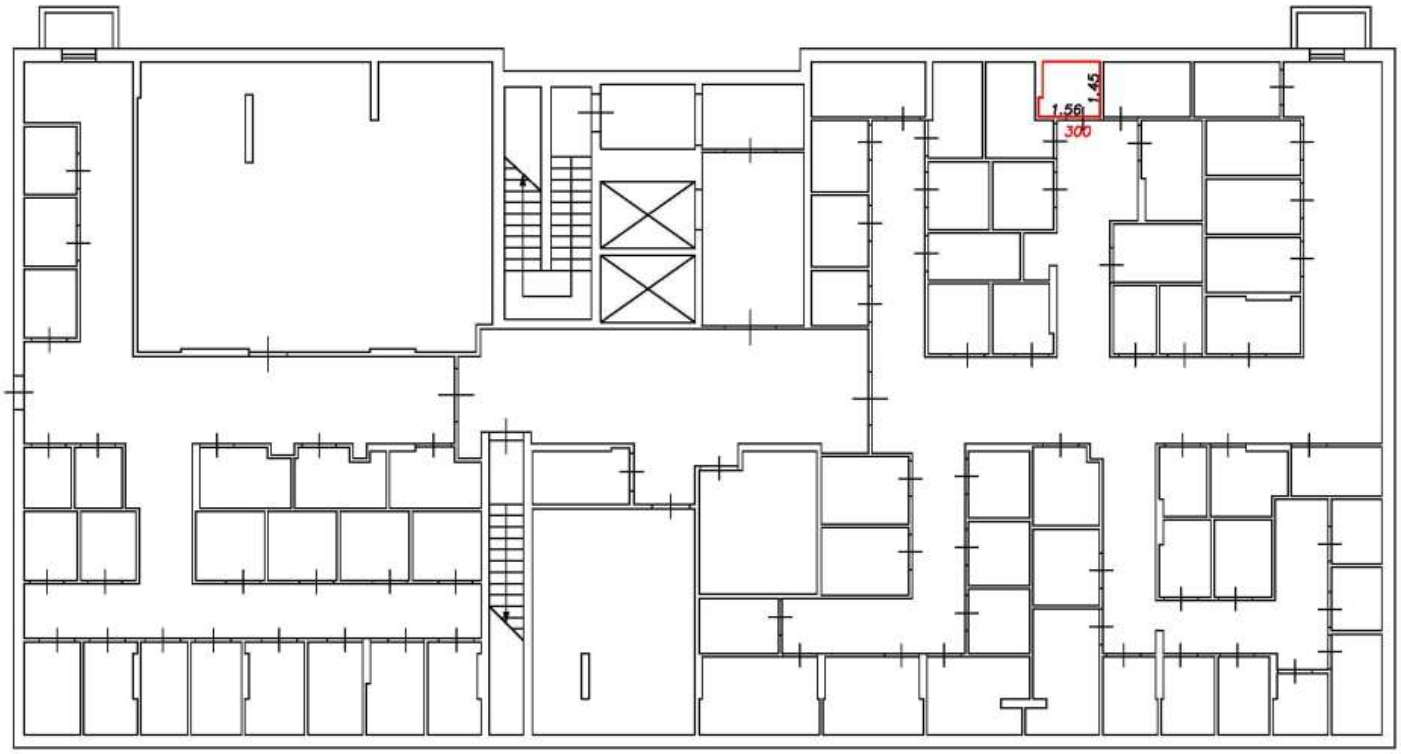

Условные обозначения:


5	Номер помещения
2.64	Линейный размер
	Часть границы вновь образованного помещения
	Стена с окном и дверью
	Функциональное разделение между комнатами
	Перегородка с дверным проемом
	Перегородка с дверным проемом
	Лестница

Масштаб 1:200

План этажа (фрагмент плана этажа)

Подъезд №4

Подвал

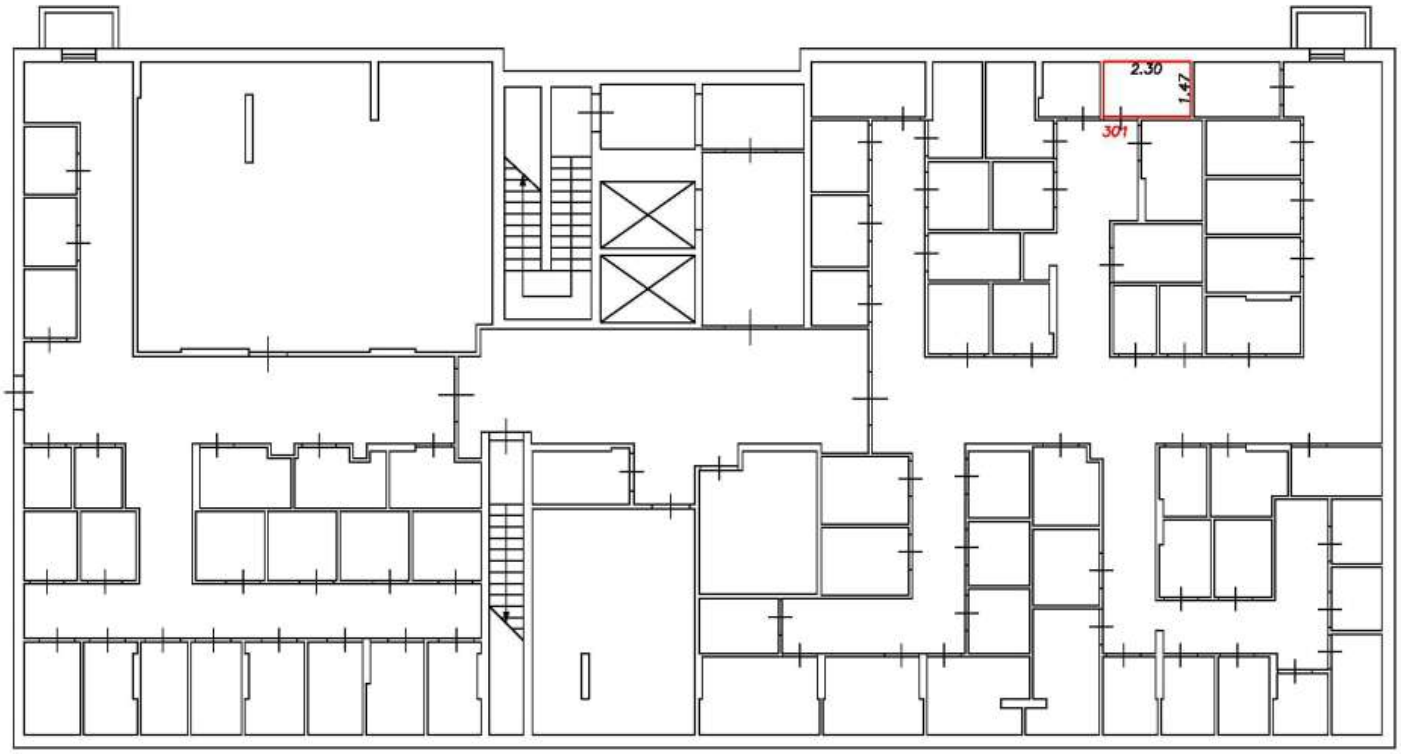

Условные обозначения:


5	Номер помещения
2.64	Линейный размер
	Часть границы вновь образованного помещения
	Стена с окном и дверью
	Функциональное разделение между комнатами
	Перегородка с дверным проемом
	Перегородка с дверным проемом
	Лестница

Масштаб 1:200

План этажа (фрагмент плана этажа)

Подъезд №4

Подвал

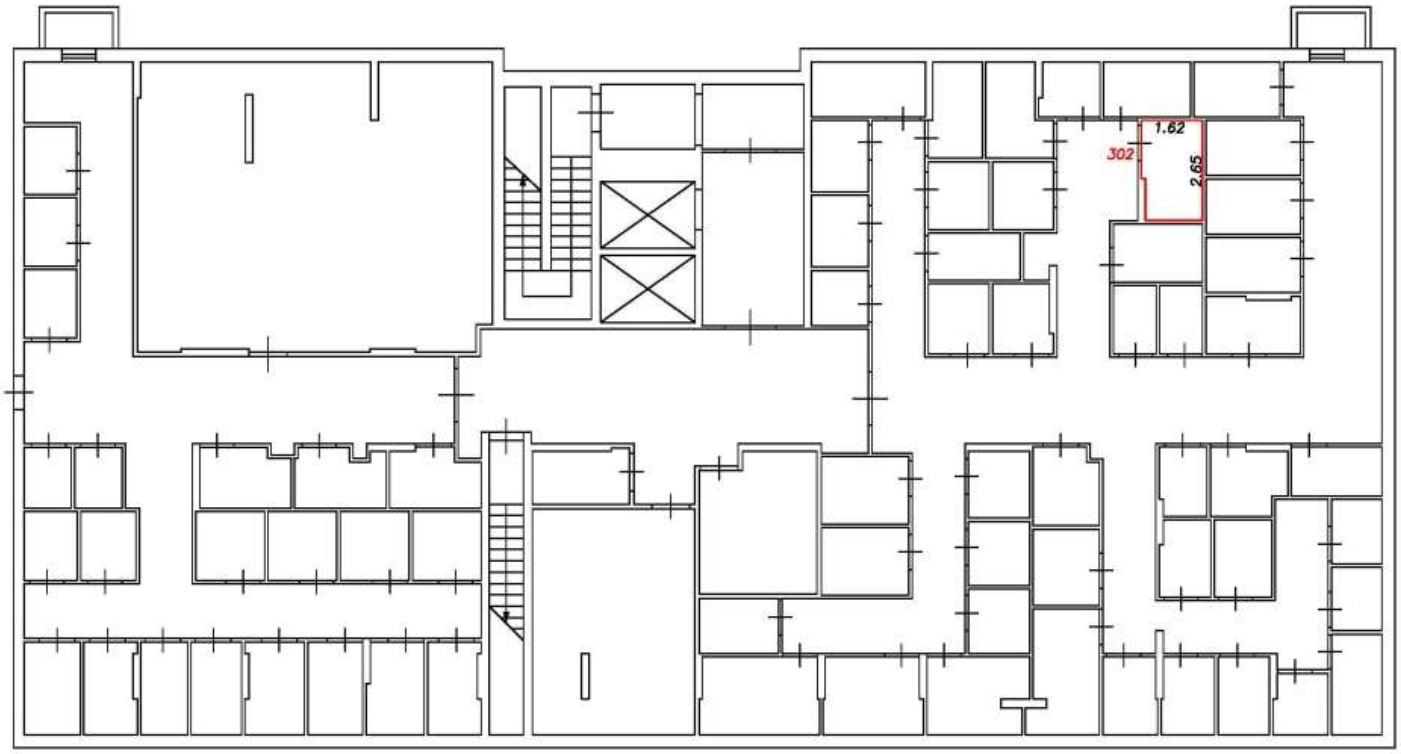

Условные обозначения:


5	Номер помещения
2.64	Линейный размер
	Часть границы вновь образованного помещения
	Стена с окном и дверью
	Функциональное разделение между комнатами
	Перегородка с дверным проемом
	Перегородка с дверным проемом
	Лестница

Масштаб 1:200

План этажа (фрагмент плана этажа)

Подъезд №4

Подвал

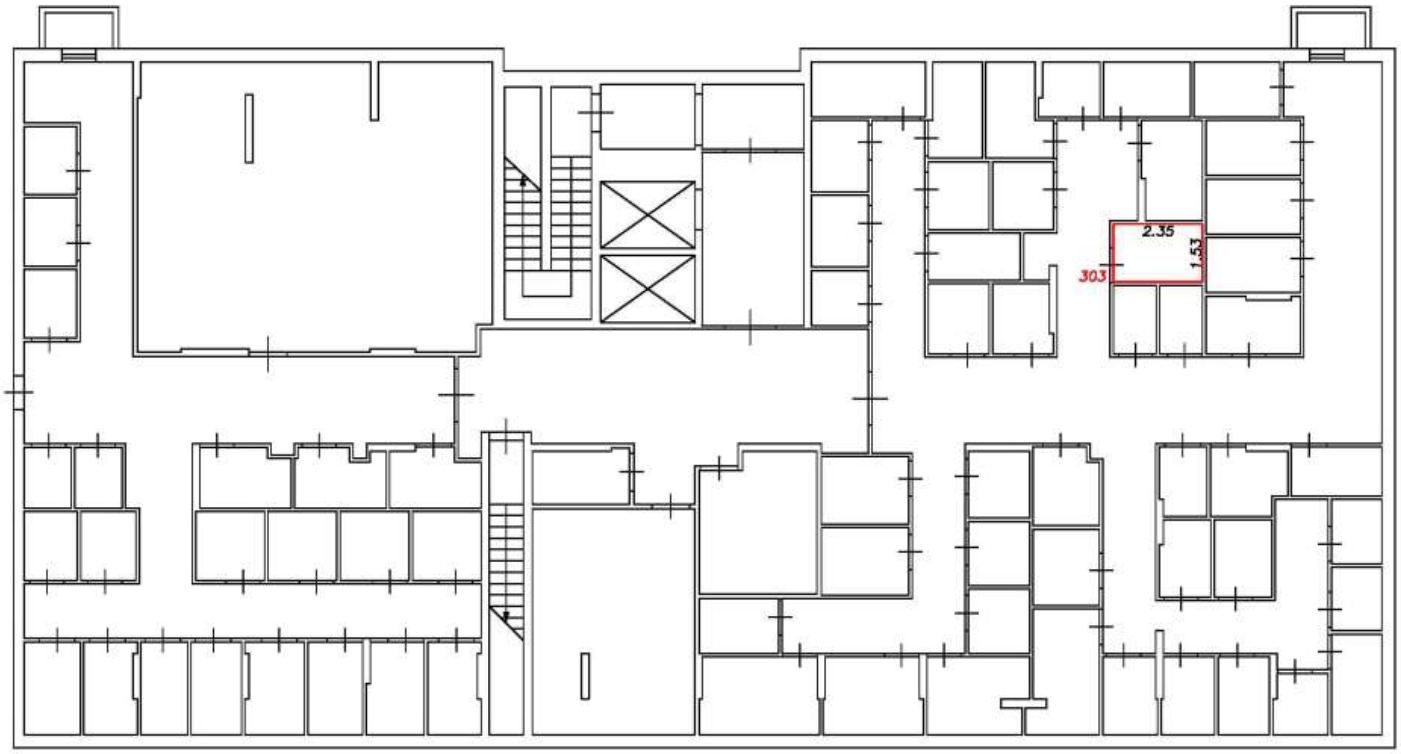

Условные обозначения:


5	Номер помещения
2.64	Линейный размер
	Часть границы вновь образованного помещения
	Стена с окном и дверью
	Функциональное разделение между комнатами
	Перегородка с дверным проемом
	Перегородка с дверным проемом
	Лестница

Масштаб 1:200

План этажа (фрагмент плана этажа)

Подъезд №4

Подвал

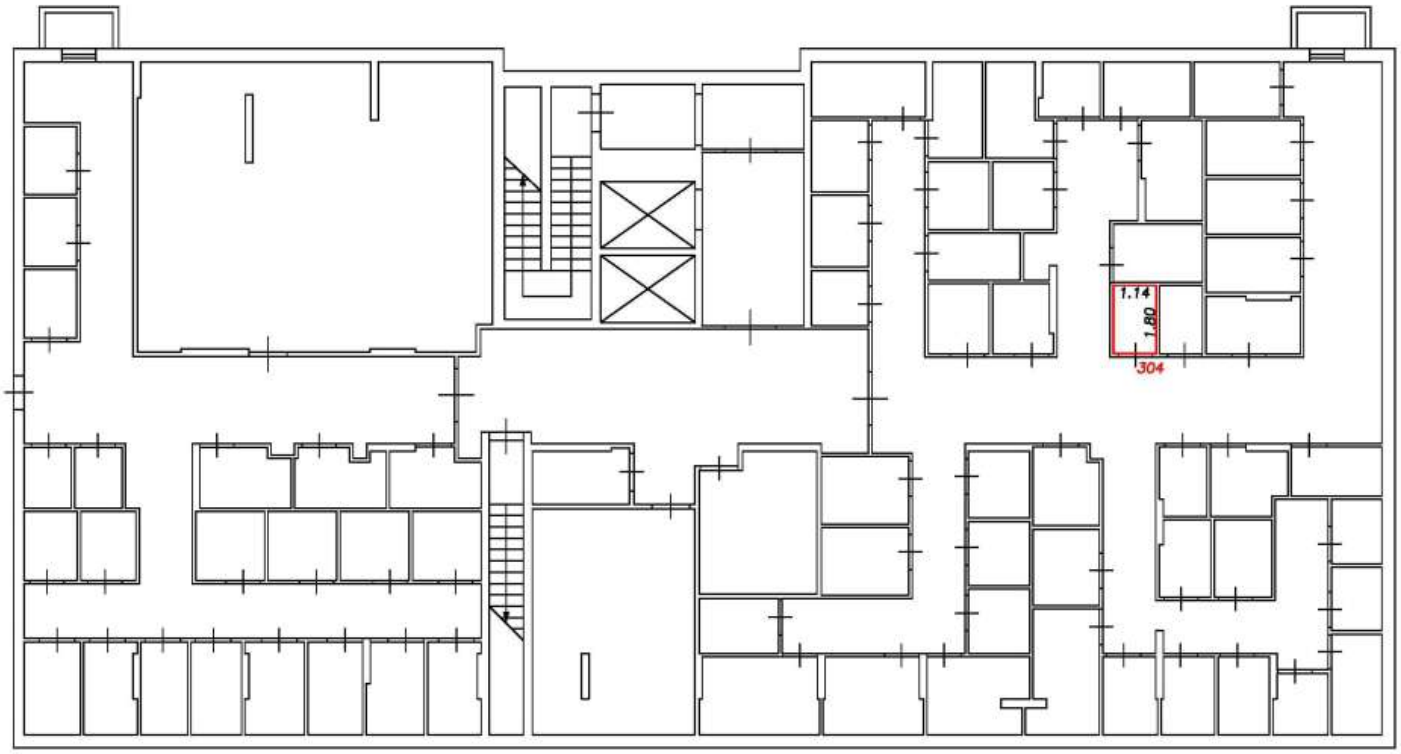

Условные обозначения:


5	Номер помещения
2.64	Линейный размер
	Часть границы вновь образованного помещения
	Стена с окном и дверью
	Функциональное разделение между комнатами
	Перегородка с дверным проемом
	Перегородка с дверным проемом
	Лестница

Масштаб 1:200

План этажа (фрагмент плана этажа)

Подъезд №4

Подвал

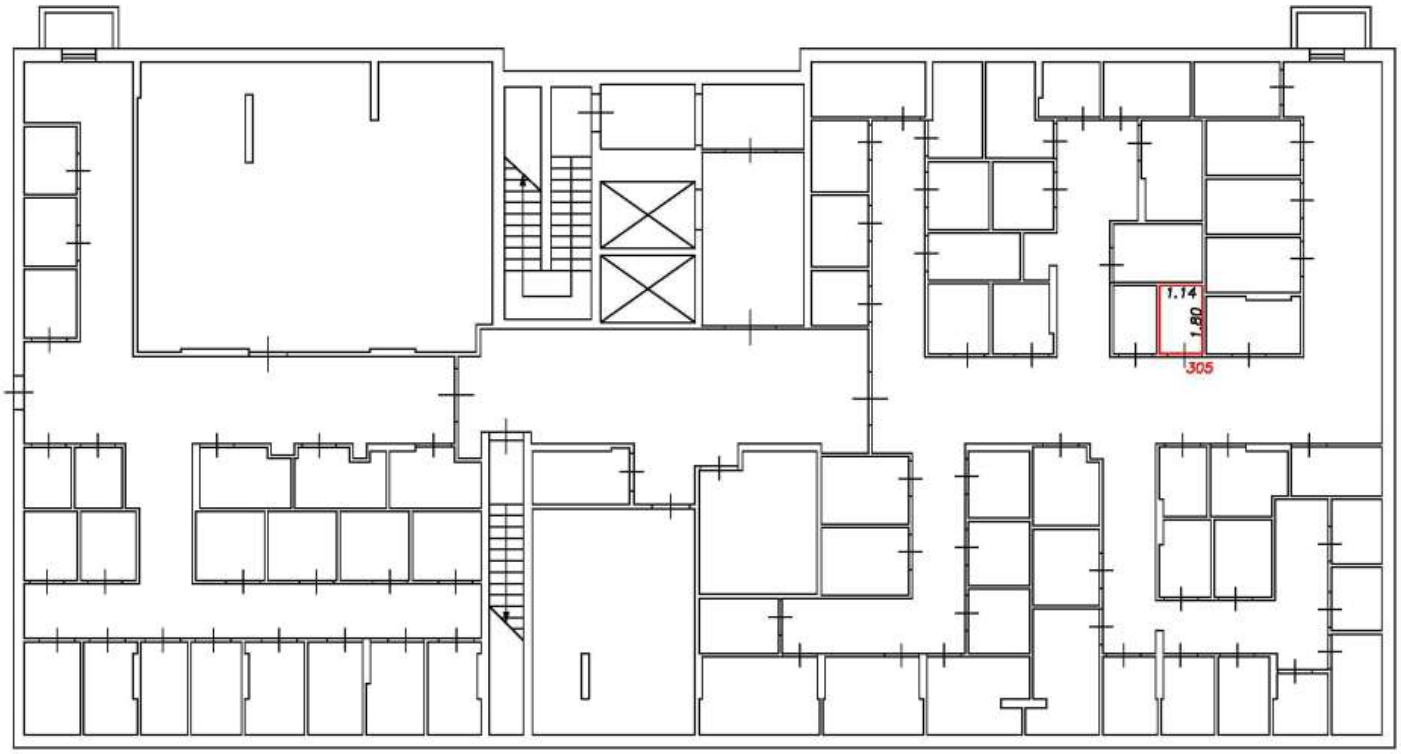

Условные обозначения:


5	Номер помещения
2.64	Линейный размер
	Часть границы вновь образованного помещения
	Стена с окном и дверью
	Функциональное разделение между комнатами
	Перегородка с дверным проемом
	Перегородка с дверным проемом
	Лестница

Масштаб 1:200

План этажа (фрагмент плана этажа)

Подъезд №4

Подвал

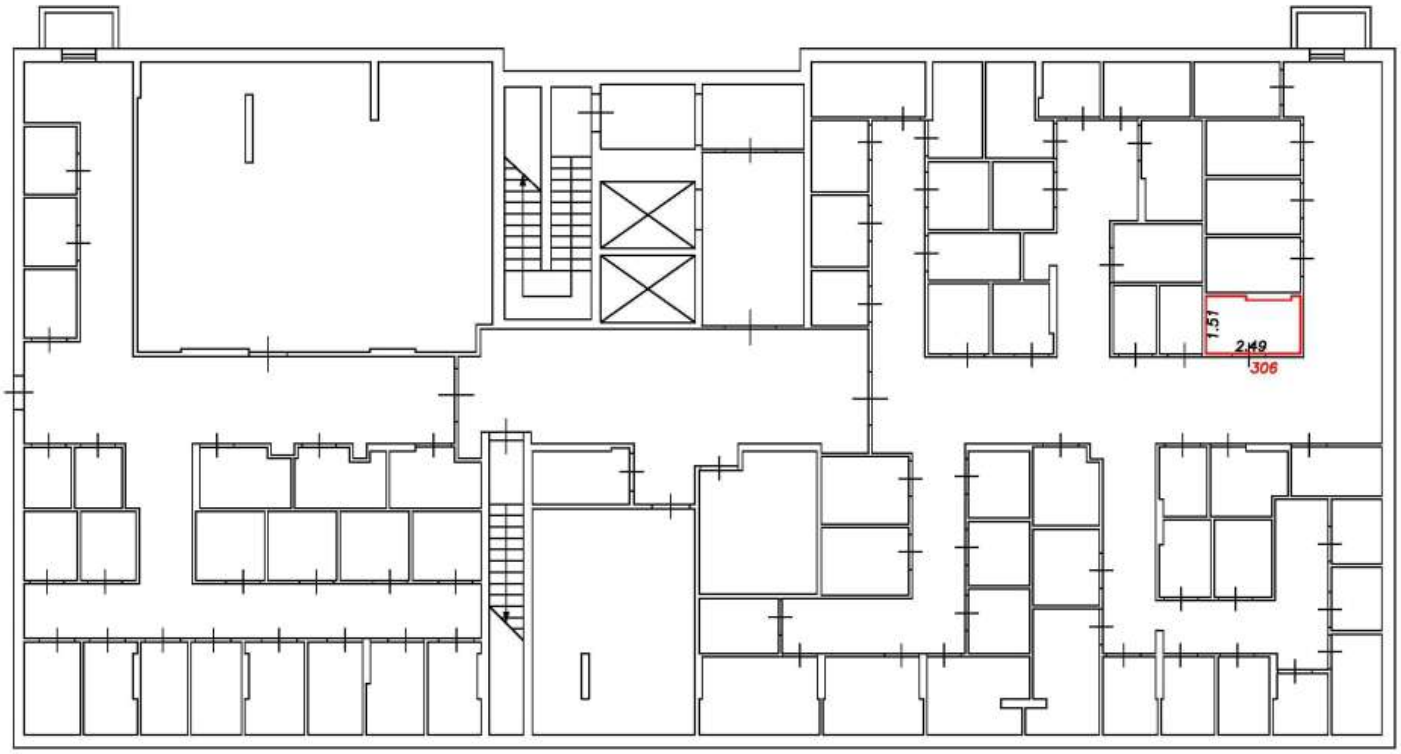

Условные обозначения:


5	Номер помещения
2.64	Линейный размер
	Часть границы вновь образованного помещения
	Стена с окном и дверью
	Функциональное разделение между комнатами
	Перегородка с дверным проемом
	Перегородка с дверным проемом
	Лестница

Масштаб 1:200

План этажа (фрагмент плана этажа)

Подъезд №4

Подвал

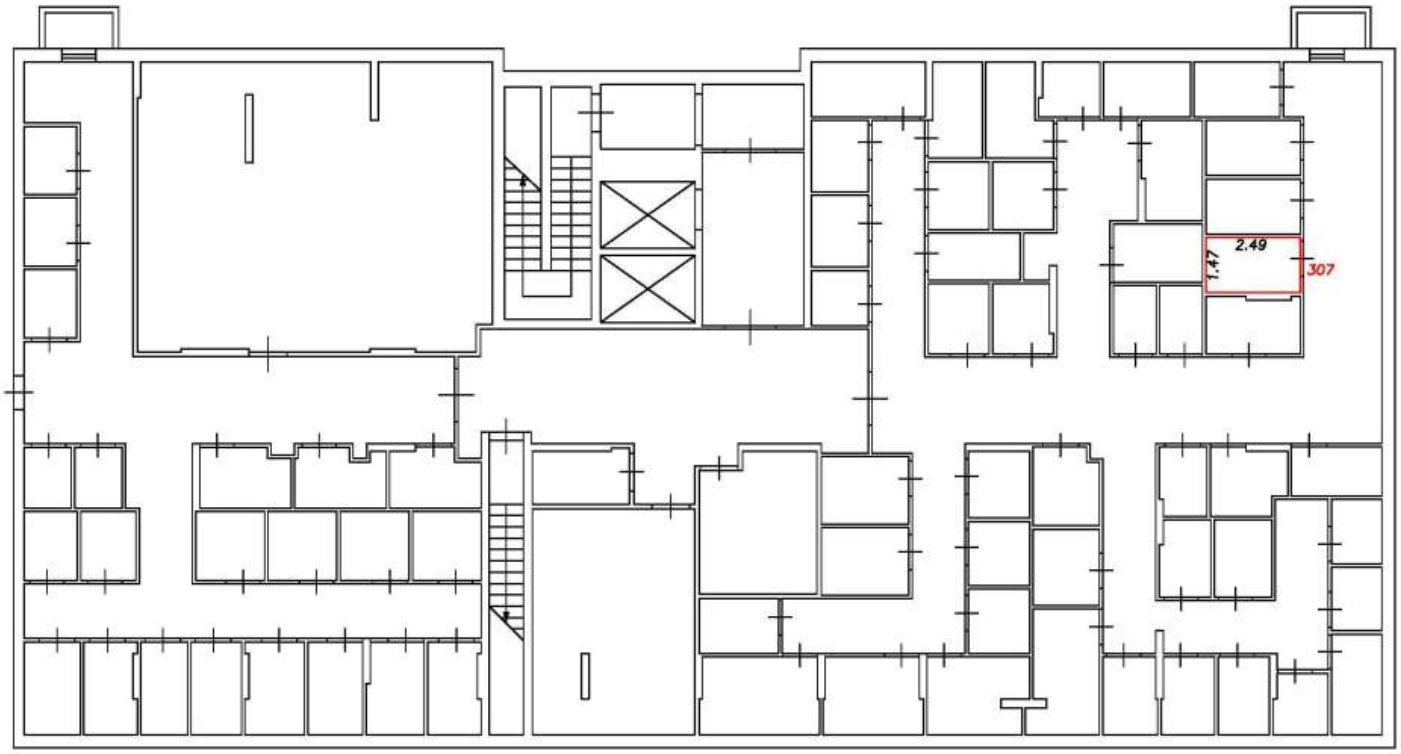

Условные обозначения:


5	Номер помещения
2.64	Линейный размер
	Часть границы вновь образованного помещения
	Стена с окном и дверью
	Функциональное разделение между комнатами
	Перегородка с дверным проемом
	Перегородка с дверным проемом
	Лестница

Масштаб 1:200

План этажа (фрагмент плана этажа)

Подъезд №4

Подвал

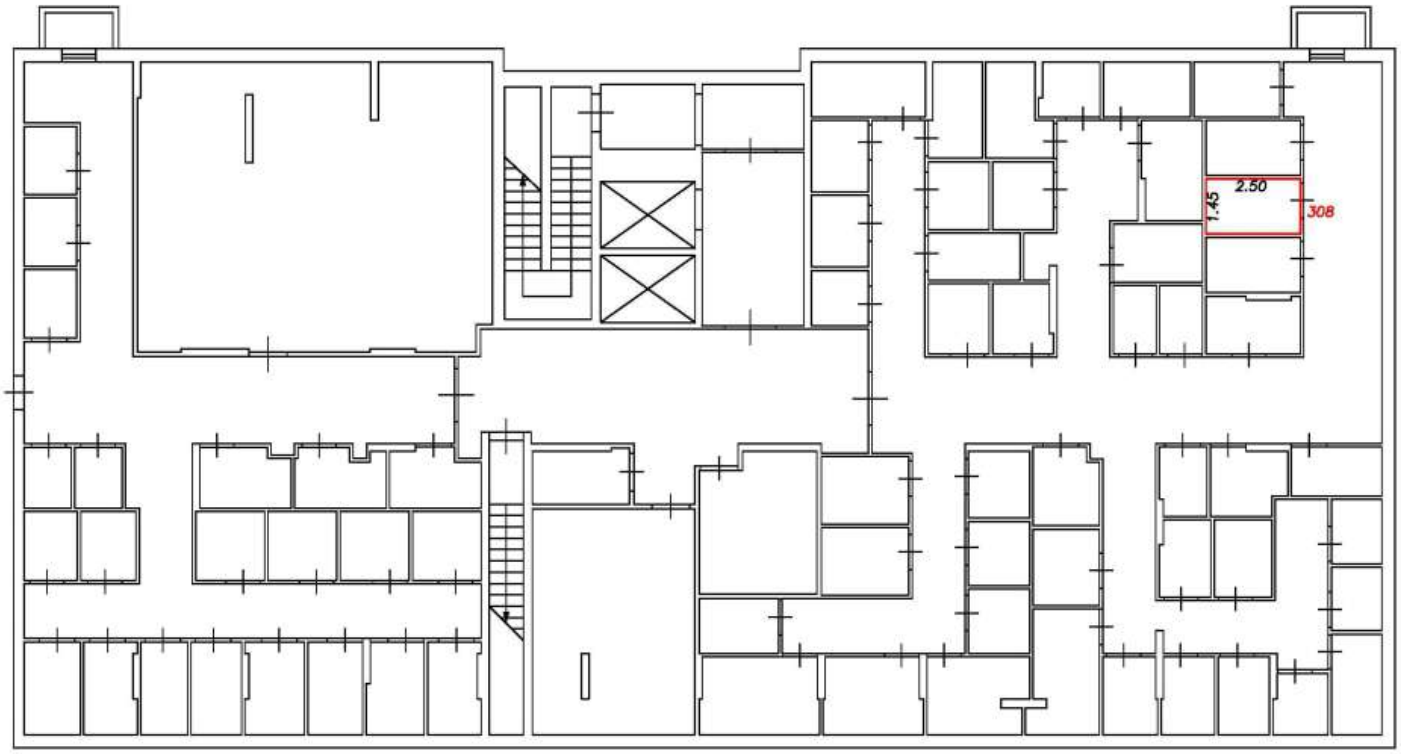

Условные обозначения:


5	Номер помещения
2.64	Линейный размер
	Часть границы вновь образованного помещения
	Стена с окном и дверью
	Функциональное разделение между комнатами
	Перегородка с дверным проемом
	Перегородка с дверным проемом
	Лестница

Масштаб 1:200

План этажа (фрагмент плана этажа)

Подъезд №4

Подвал

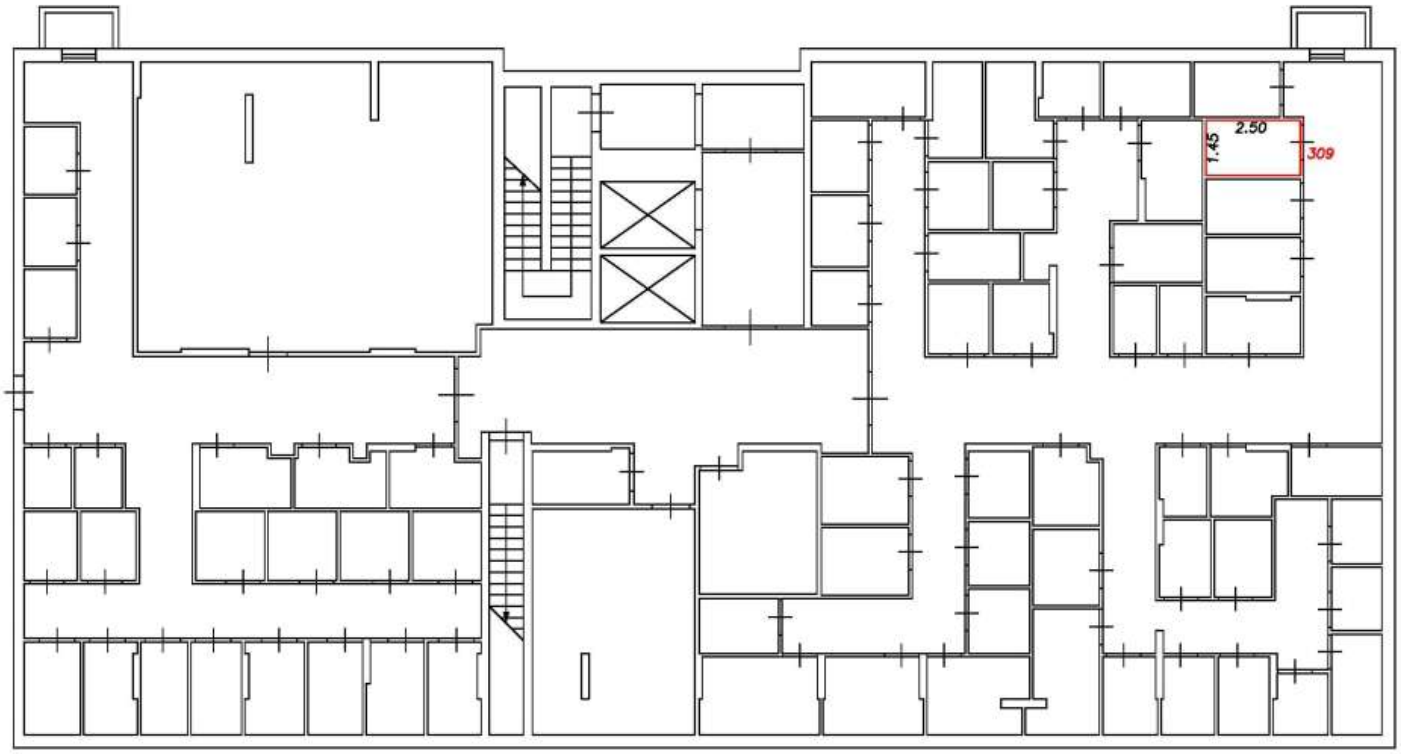

Условные обозначения:


5	Номер помещения
2.64	Линейный размер
	Часть границы вновь образованного помещения
	Стена с окном и дверью
	Функциональное разделение между комнатами
	Перегородка с дверным проемом
	Перегородка с дверным проемом
	Лестница

Масштаб 1:200

План этажа (фрагмент плана этажа)

Подъезд №4

Подвал

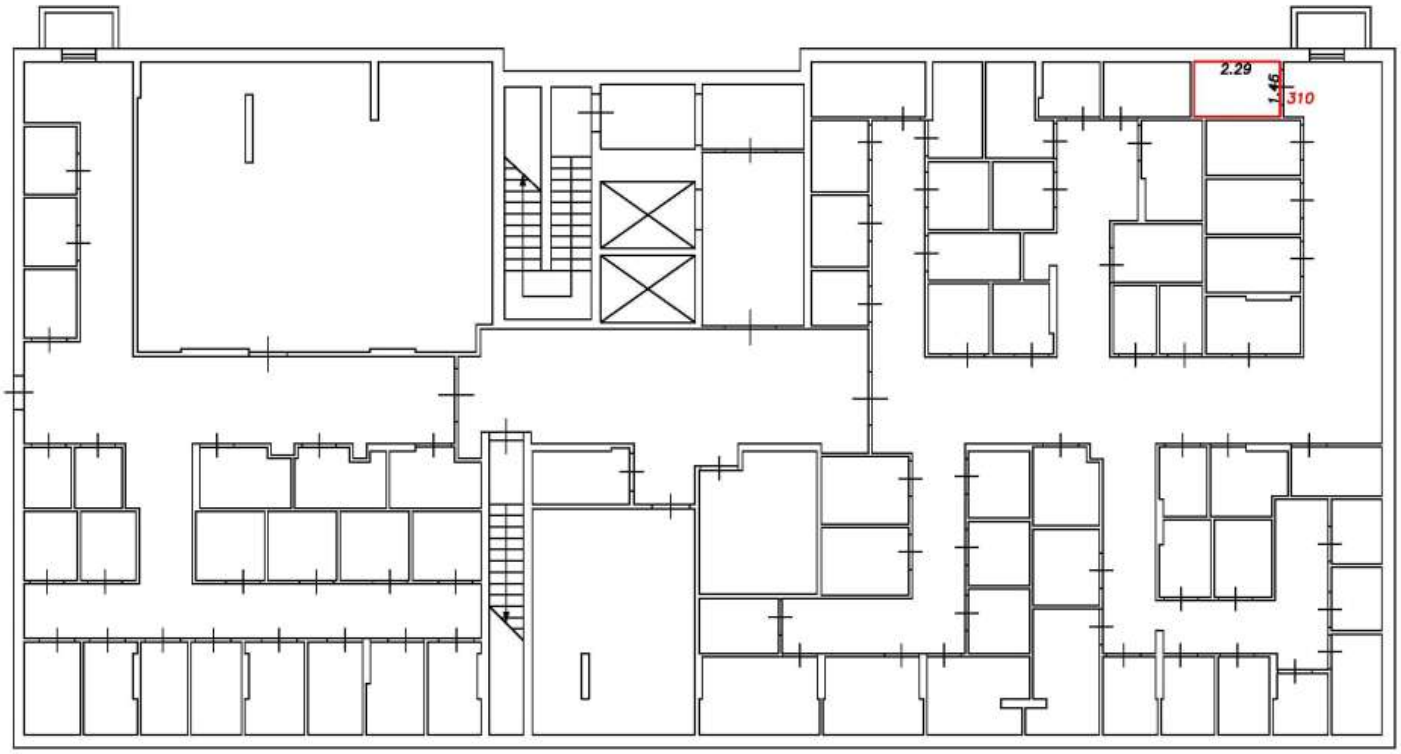

Условные обозначения:


5	Номер помещения
2.64	Линейный размер
	Часть границы вновь образованного помещения
	Стена с окном и дверью
	Функциональное разделение между комнатами
	Перегородка с дверным проемом
	Перегородка с дверным проемом
	Лестница

Масштаб 1:200

План этажа (фрагмент плана этажа)

Подъезд №4

Подвал

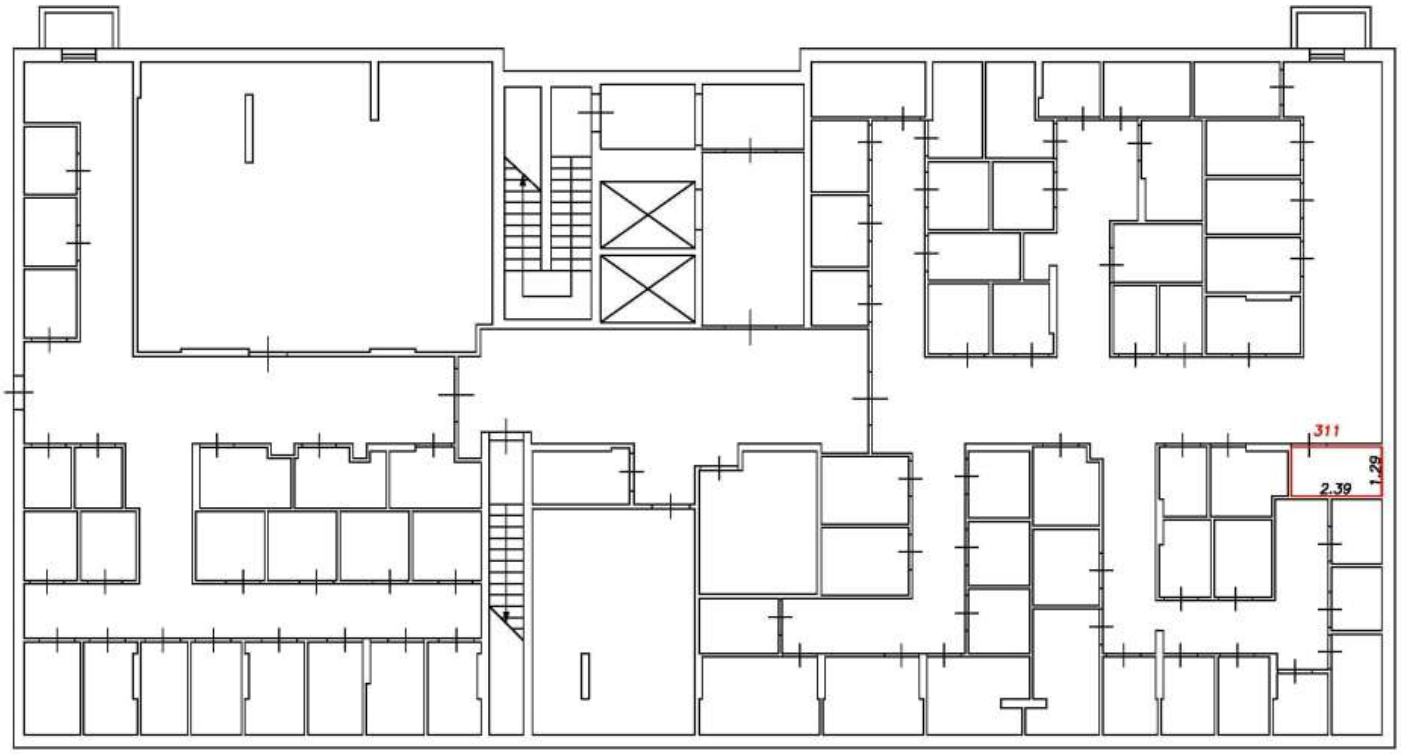

Условные обозначения:


5	Номер помещения
2.64	Линейный размер
	Часть границы вновь образованного помещения
	Стена с окном и дверью
	Функциональное разделение между комнатами
	Перегородка с дверным проемом
	Перегородка с дверным проемом
	Лестница

Масштаб 1:200

План этажа (фрагмент плана этажа)

Подъезд №4

Подвал

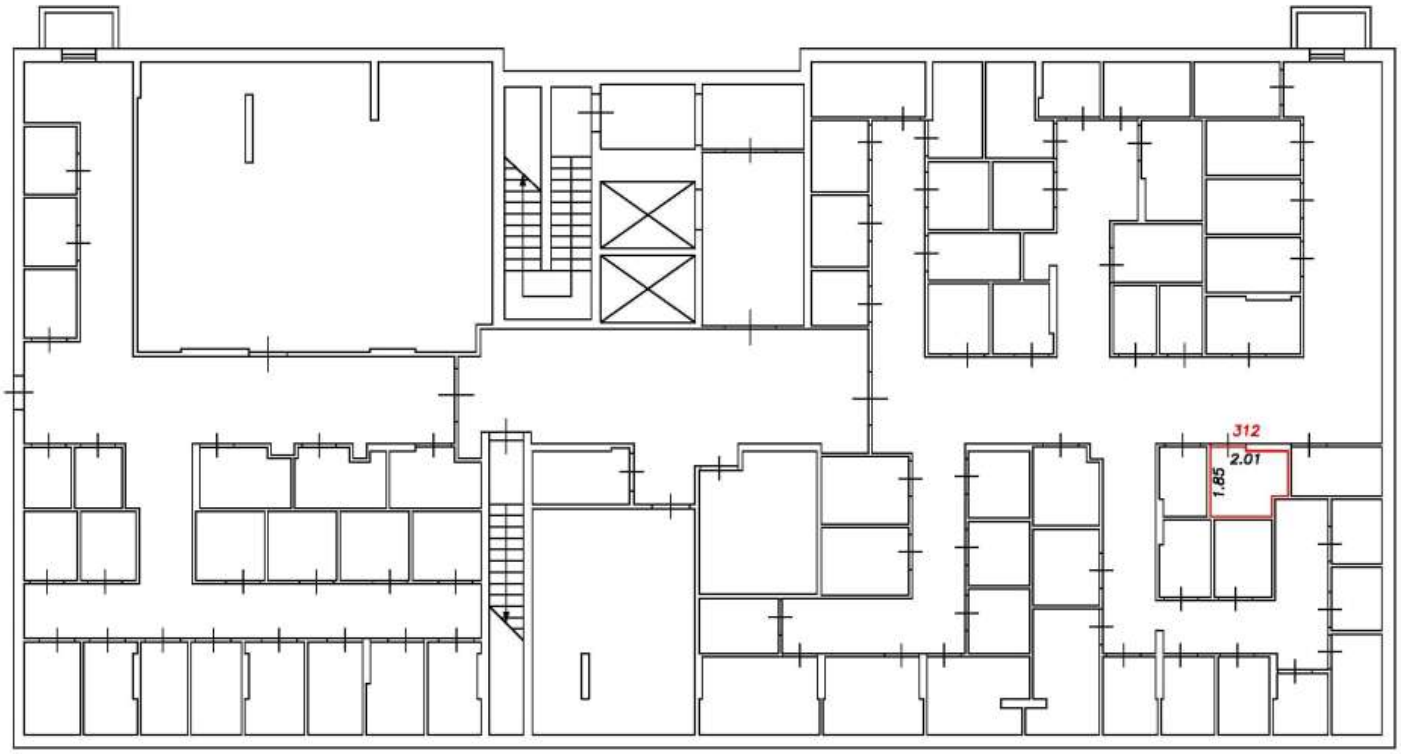

Условные обозначения:


5	Номер помещения
2.64	Линейный размер
	Часть границы вновь образованного помещения
	Стена с окном и дверью
	Функциональное разделение между комнатами
	Перегородка с дверным проемом
	Перегородка с дверным проемом
	Лестница

Масштаб 1:200

План этажа (фрагмент плана этажа)

Подъезд №4

Подвал

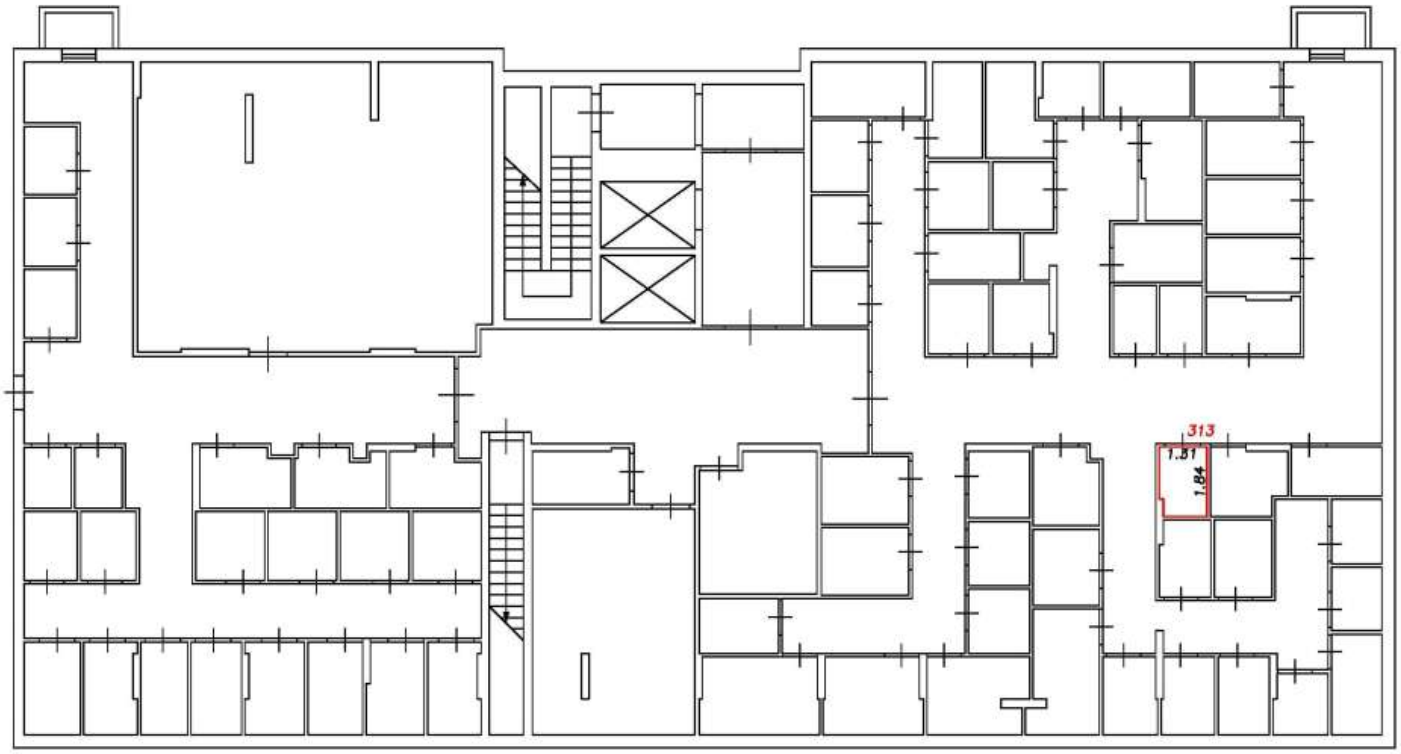

Условные обозначения:


5	Номер помещения
2.64	Линейный размер
	Часть границы вновь образованного помещения
	Стена с окном и дверью
	Функциональное разделение между комнатами
	Перегородка с дверным проемом
	Перегородка с дверным проемом
	Лестница

Масштаб 1:200

План этажа (фрагмент плана этажа)

Подъезд №4

Подвал

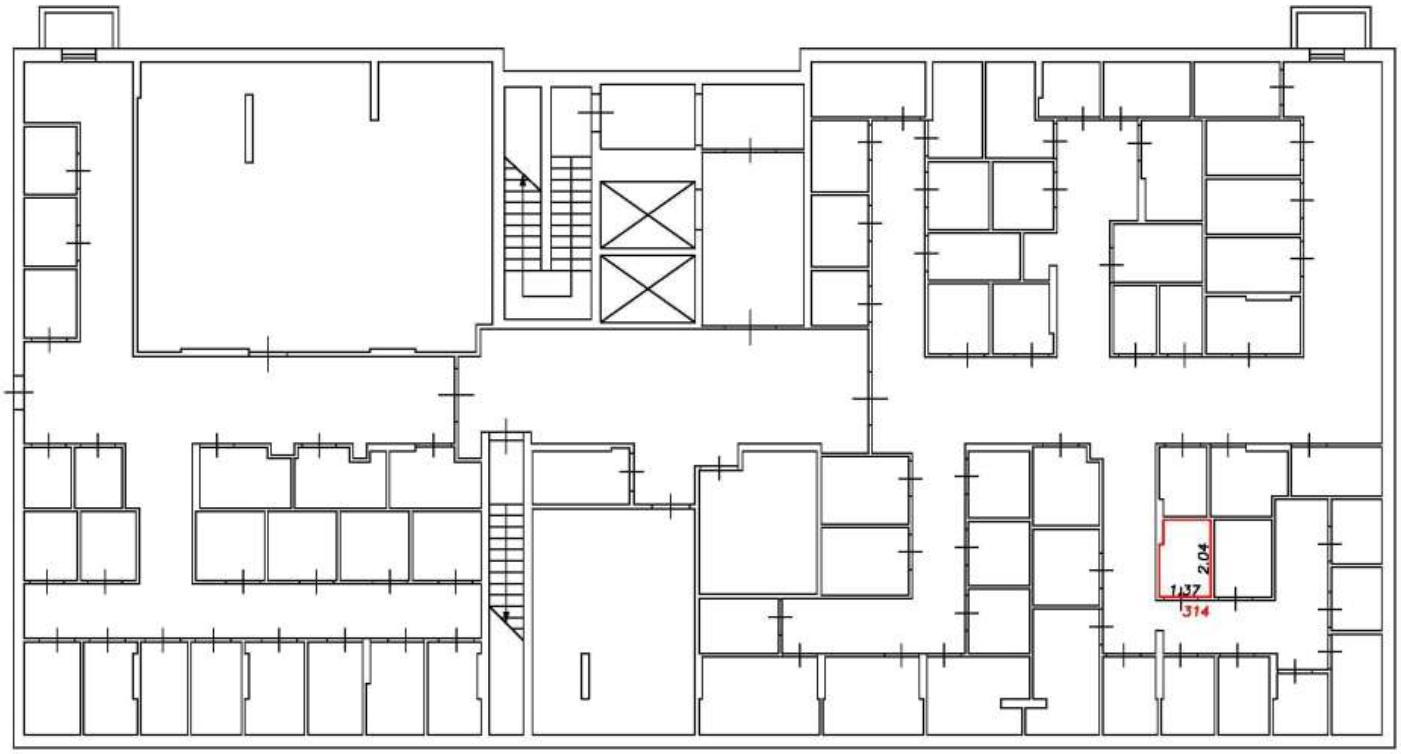

Условные обозначения:


5	Номер помещения
2.64	Линейный размер
	Часть границы вновь образованного помещения
	Стена с окном и дверью
	Функциональное разделение между комнатами
	Перегородка с дверным проемом
	Перегородка с дверным проемом
	Лестница

Масштаб 1:200

План этажа (фрагмент плана этажа)

Подъезд №4

Подвал

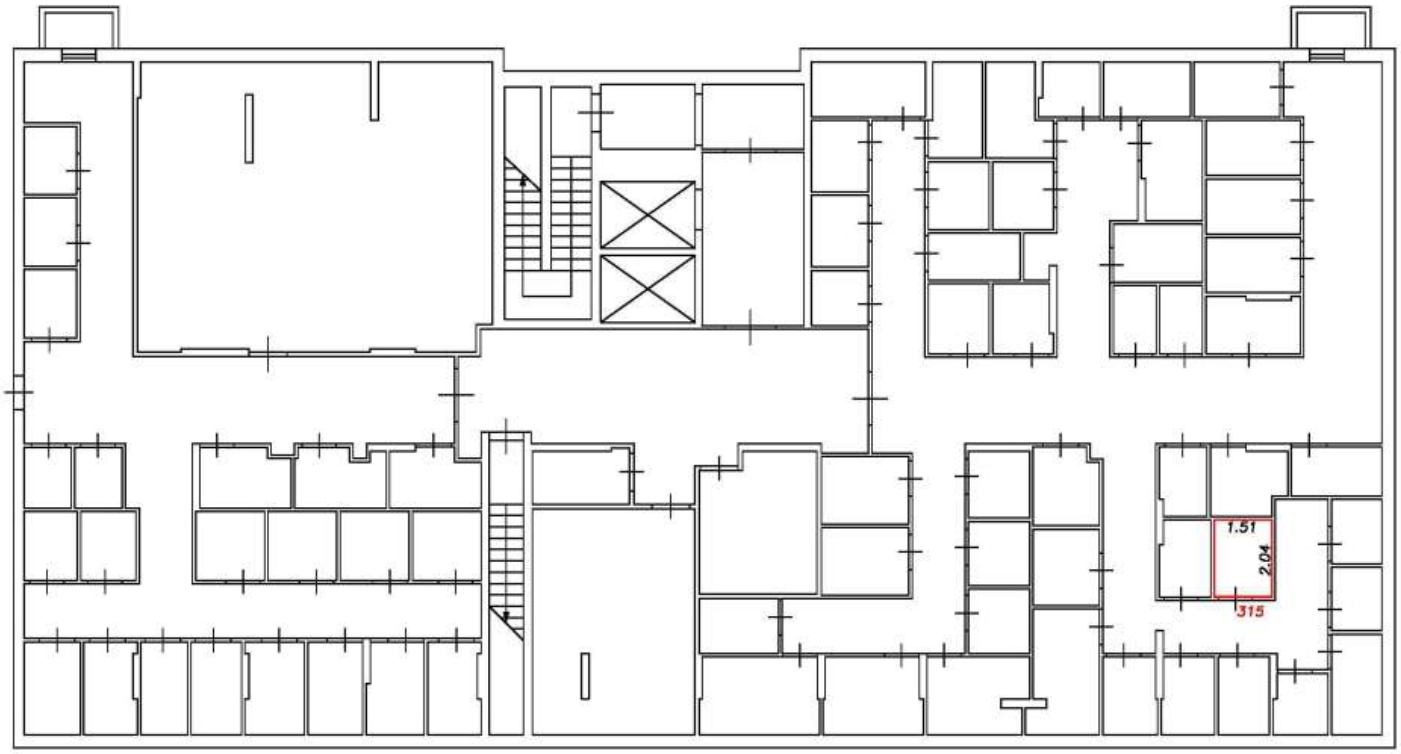

Условные обозначения:


5	Номер помещения
2.64	Линейный размер
	Часть границы вновь образованного помещения
	Стена с окном и дверью
	Функциональное разделение между комнатами
	Перегородка с дверным проемом
	Перегородка с дверным проемом
	Лестница

Масштаб 1:200

План этажа (фрагмент плана этажа)

Подъезд №4

Подвал

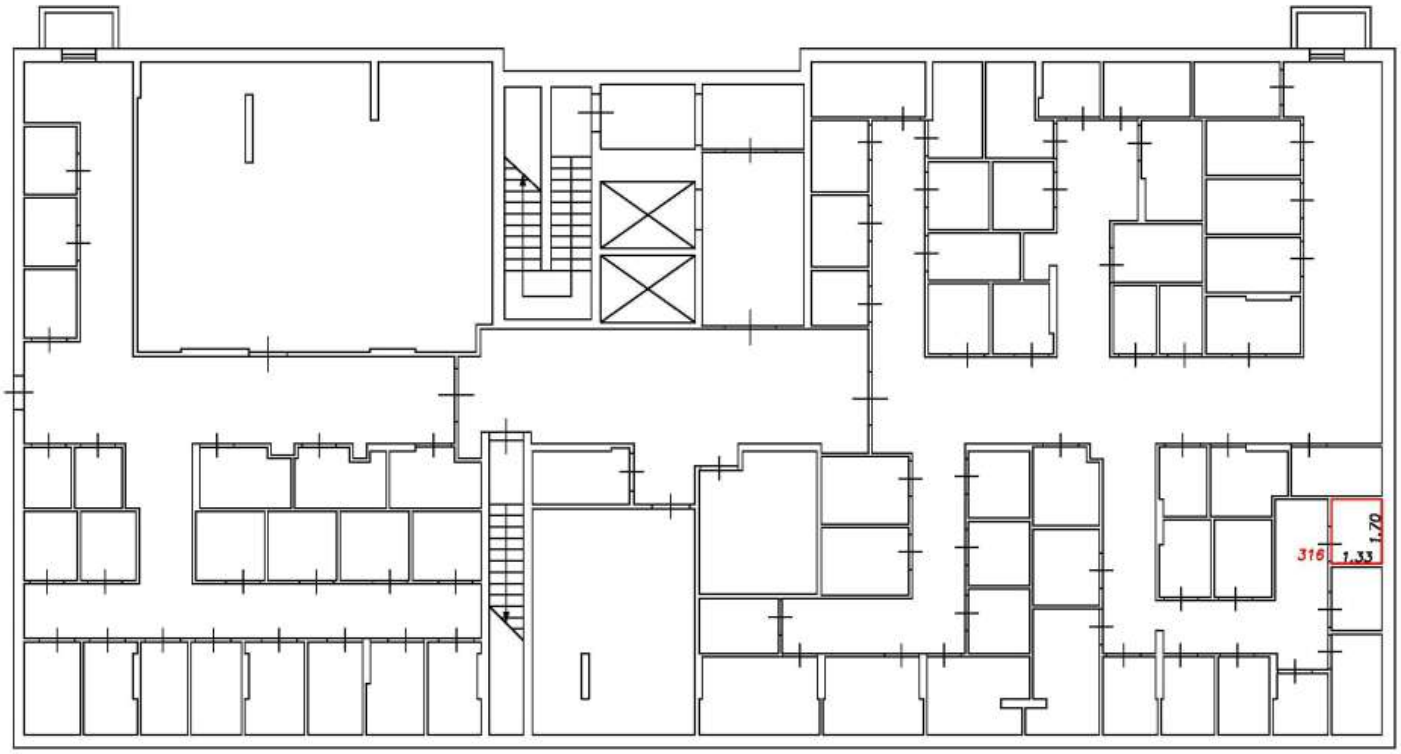

Условные обозначения:


5	Номер помещения
2.64	Линейный размер
	Часть границы вновь образованного помещения
	Стена с окном и дверью
	Функциональное разделение между комнатами
	Перегородка с дверным проемом
	Перегородка с дверным проемом
	Лестница

Масштаб 1:200

План этажа (фрагмент плана этажа)

Подъезд №4

Подвал

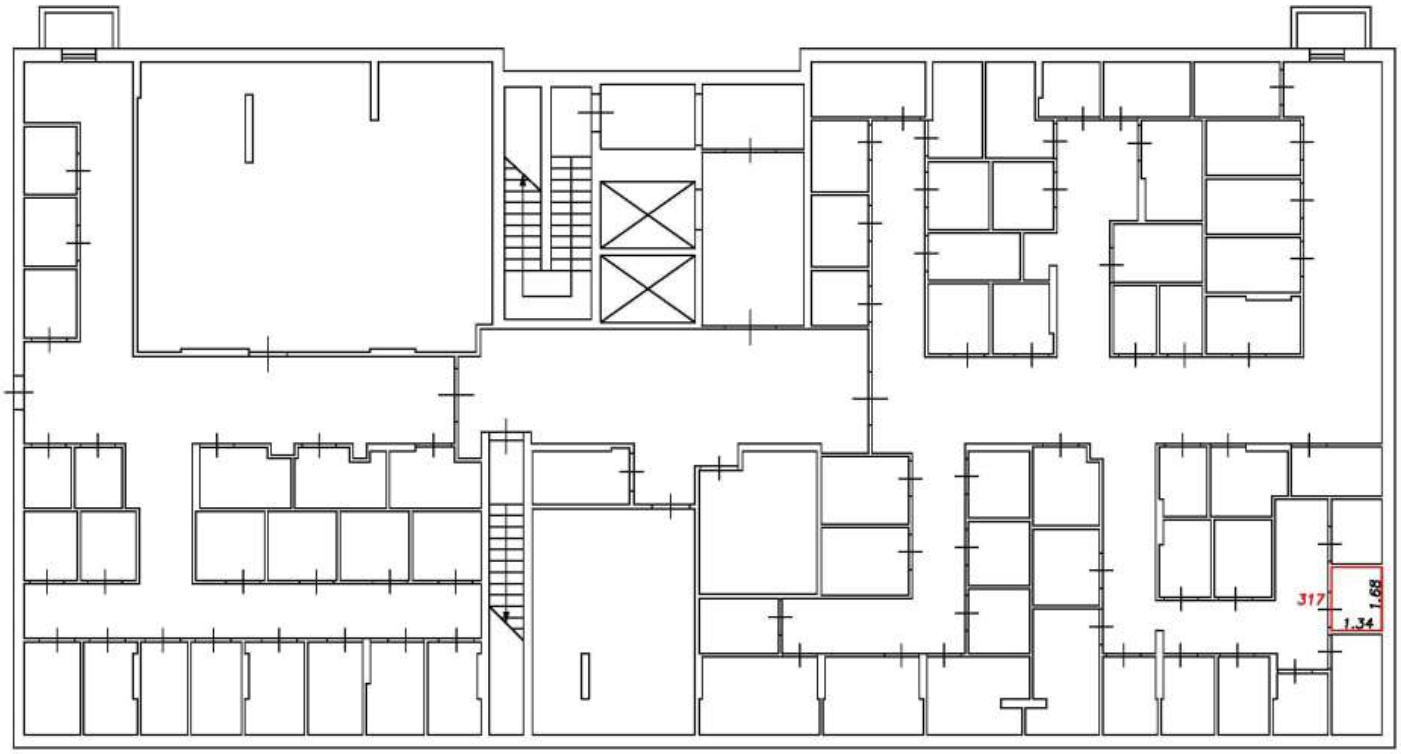

Условные обозначения:


5	Номер помещения
2.64	Линейный размер
	Часть границы вновь образованного помещения
	Стена с окном и дверью
	Функциональное разделение между комнатами
	Перегородка с дверным проемом
	Перегородка с дверным проемом
	Лестница

Масштаб 1:200

План этажа (фрагмент плана этажа)

Подъезд №4

Подвал

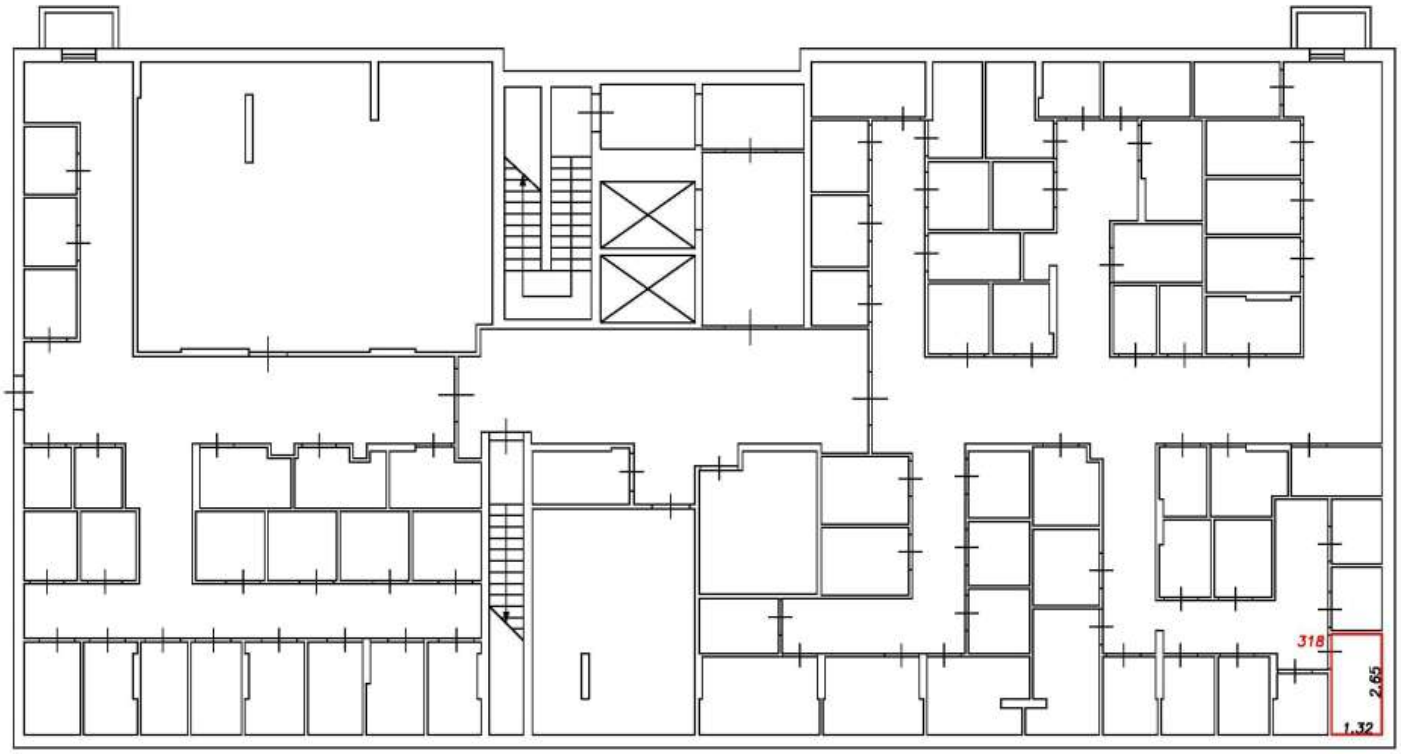

Условные обозначения:


5	Номер помещения
2.64	Линейный размер
	Часть границы вновь образованного помещения
	Стена с окном и дверью
	Функциональное разделение между комнатами
	Перегородка с дверным проемом
	Перегородка с дверным проемом
	Лестница

Масштаб 1:200

План этажа (фрагмент плана этажа)

Подъезд №4

Подвал

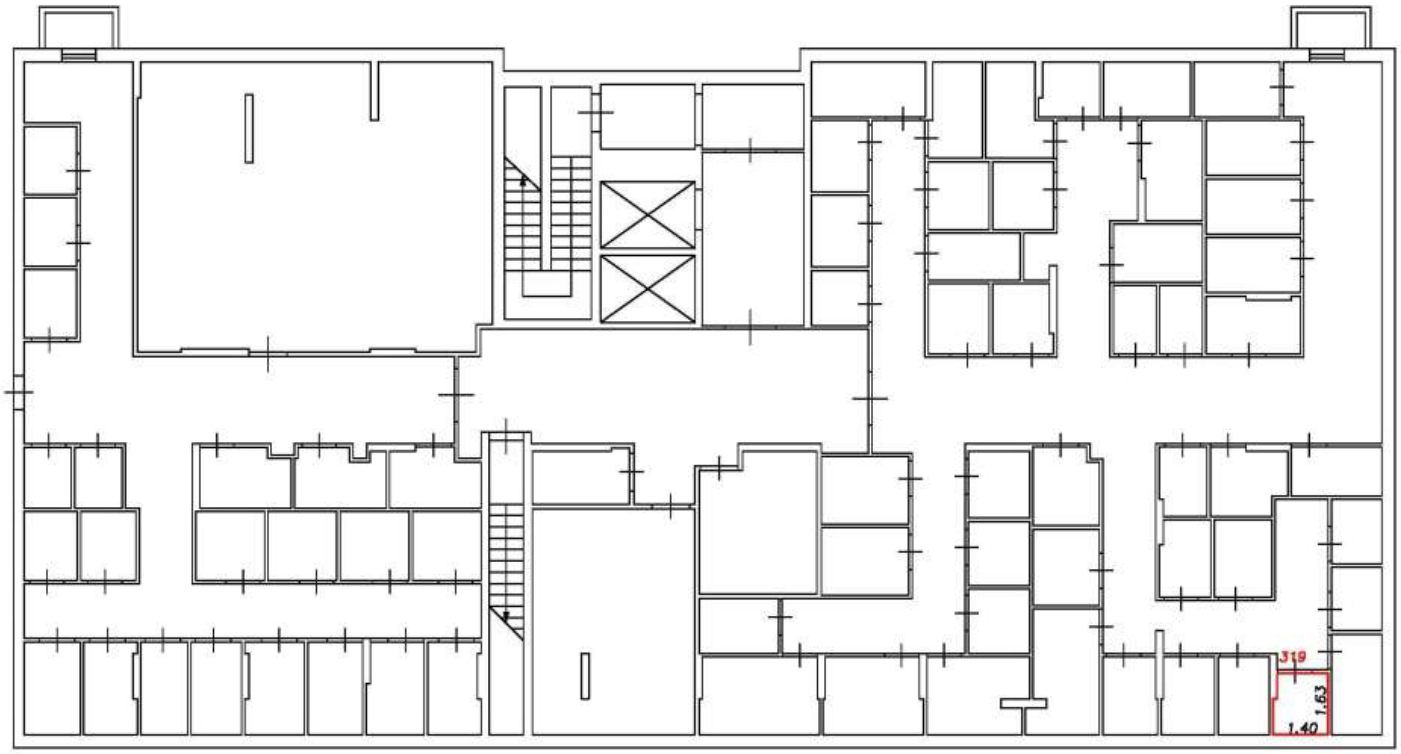

Условные обозначения:


5	Номер помещения
2.64	Линейный размер
	Часть границы вновь образованного помещения
	Стена с окном и дверью
	Функциональное разделение между комнатами
	Перегородка с дверным проемом
	Перегородка с дверным проемом
	Лестница

Масштаб 1:200

План этажа (фрагмент плана этажа)

Подъезд №4

Подвал

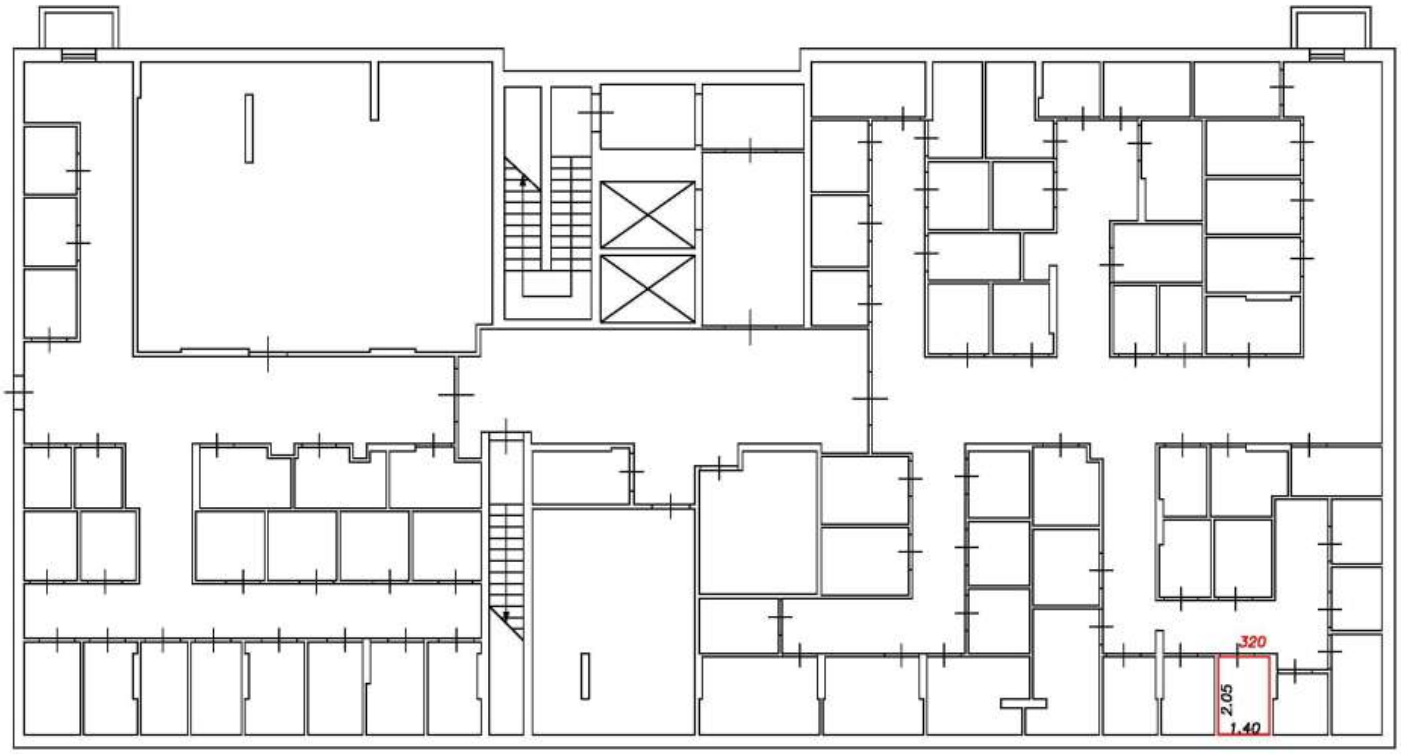

Условные обозначения:


5	Номер помещения
2.64	Линейный размер
	Часть границы вновь образованного помещения
	Стена с окном и дверью
	Функциональное разделение между комнатами
	Перегородка с дверным проемом
	Перегородка с дверным проемом
	Лестница

Масштаб 1:200

План этажа (фрагмент плана этажа)

Подъезд №4

Подвал

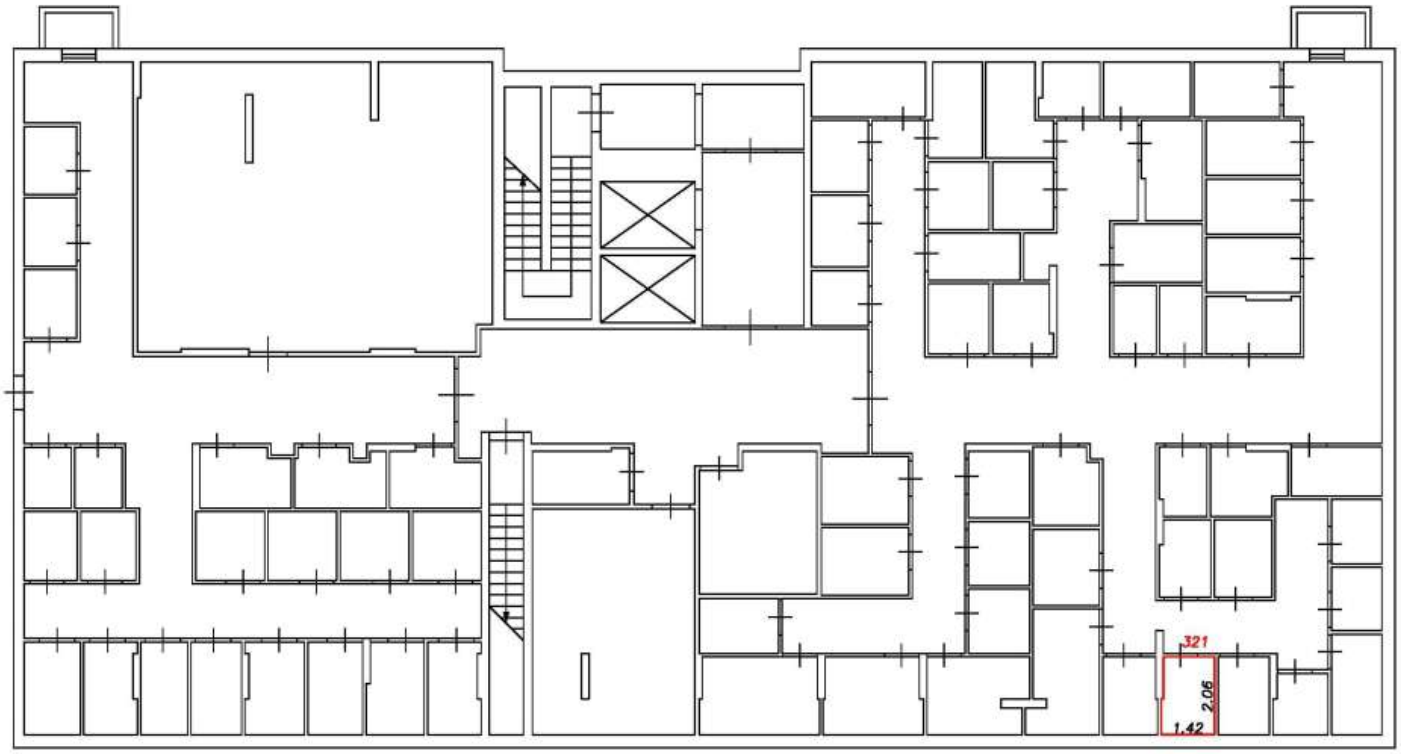

Условные обозначения:


5	Номер помещения
2.64	Линейный размер
	Часть границы вновь образованного помещения
	Стена с окном и дверью
	Функциональное разделение между комнатами
	Перегородка с дверным проемом
	Перегородка с дверным проемом
	Лестница

Масштаб 1:200

План этажа (фрагмент плана этажа)

Подъезд №4

Подвал

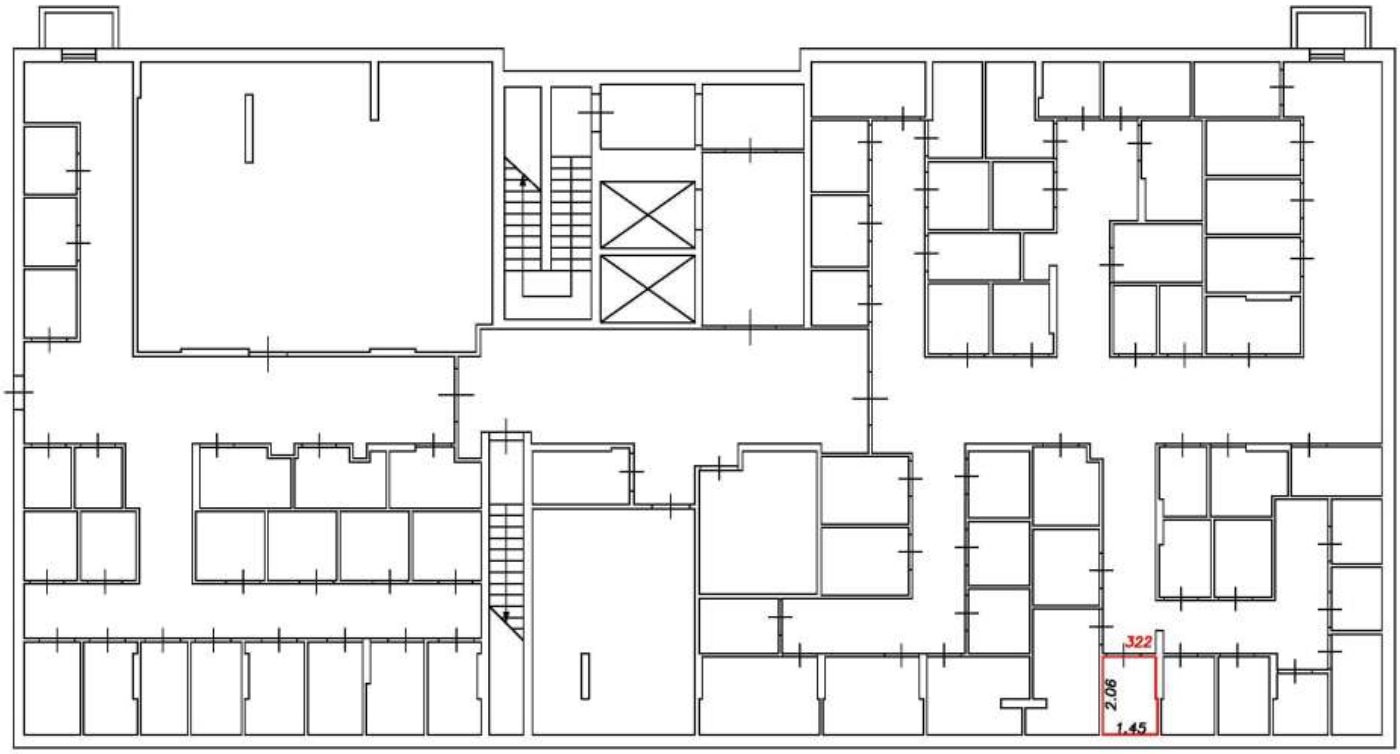

Условные обозначения:


5	Номер помещения
2.64	Линейный размер
	Часть границы вновь образованного помещения
	Стена с окном и дверью
	Функциональное разделение между комнатами
	Перегородка с дверным проемом
	Перегородка с дверным проемом
	Лестница

Масштаб 1:200

План этажа (фрагмент плана этажа)

Подъезд №4

Подвал

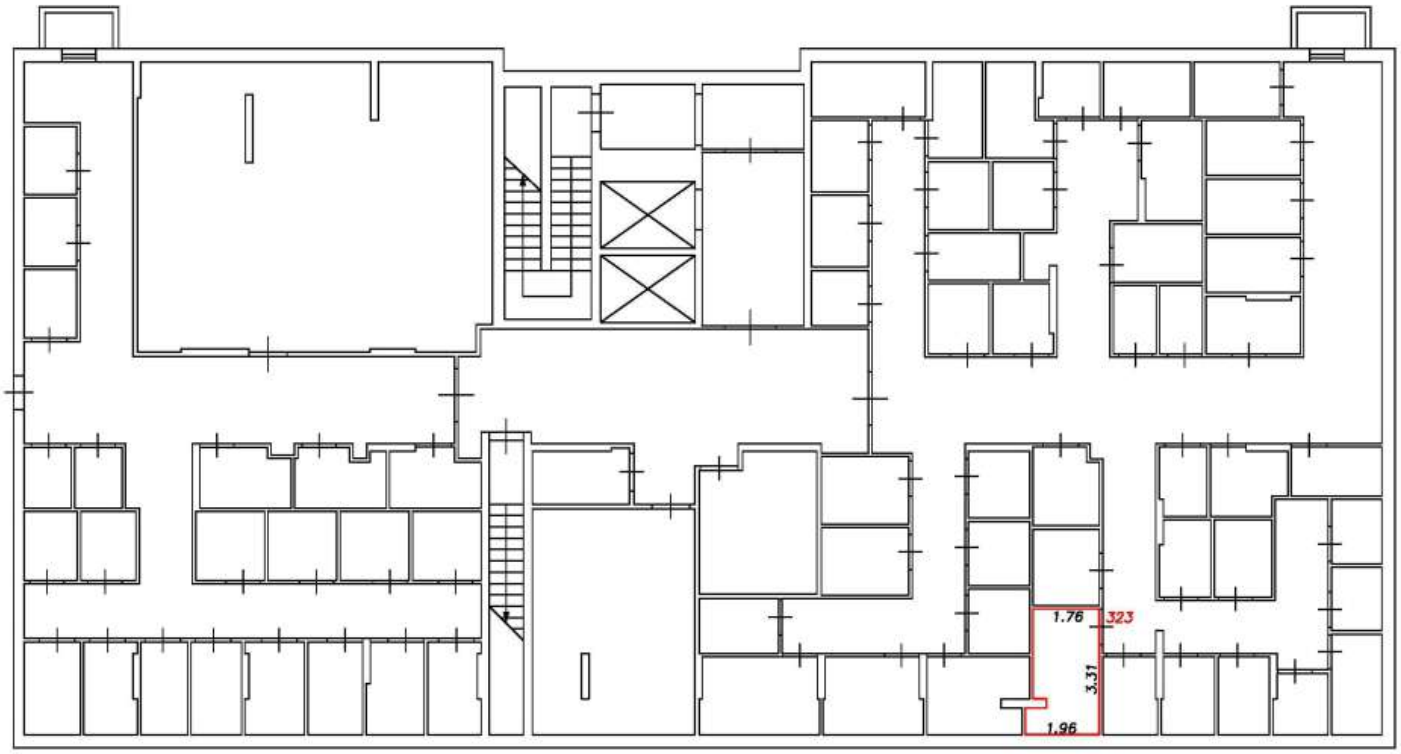

Условные обозначения:


5	Номер помещения
2.64	Линейный размер
	Часть границы вновь образованного помещения
	Стена с окном и дверью
	Функциональное разделение между комнатами
	Перегородка с дверным проемом
	Перегородка с дверным проемом
	Лестница

Масштаб 1:200

План этажа (фрагмент плана этажа)

Подъезд №4

Подвал

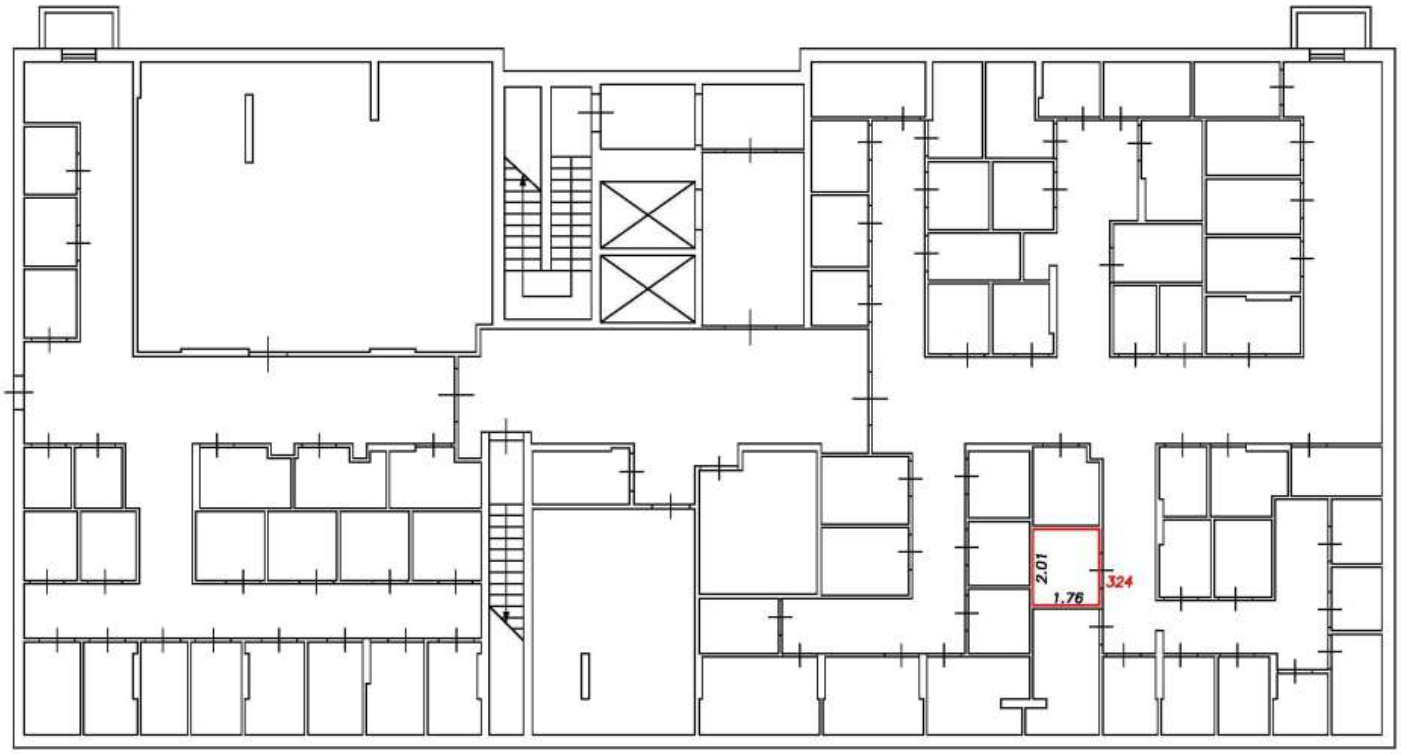

Условные обозначения:


5	Номер помещения
2.64	Линейный размер
	Часть границы вновь образованного помещения
	Стена с окном и дверью
	Функциональное разделение между комнатами
	Перегородка с дверным проемом
	Перегородка с дверным проемом
	Лестница

Масштаб 1:200

План этажа (фрагмент плана этажа)

Подъезд №4

Подвал

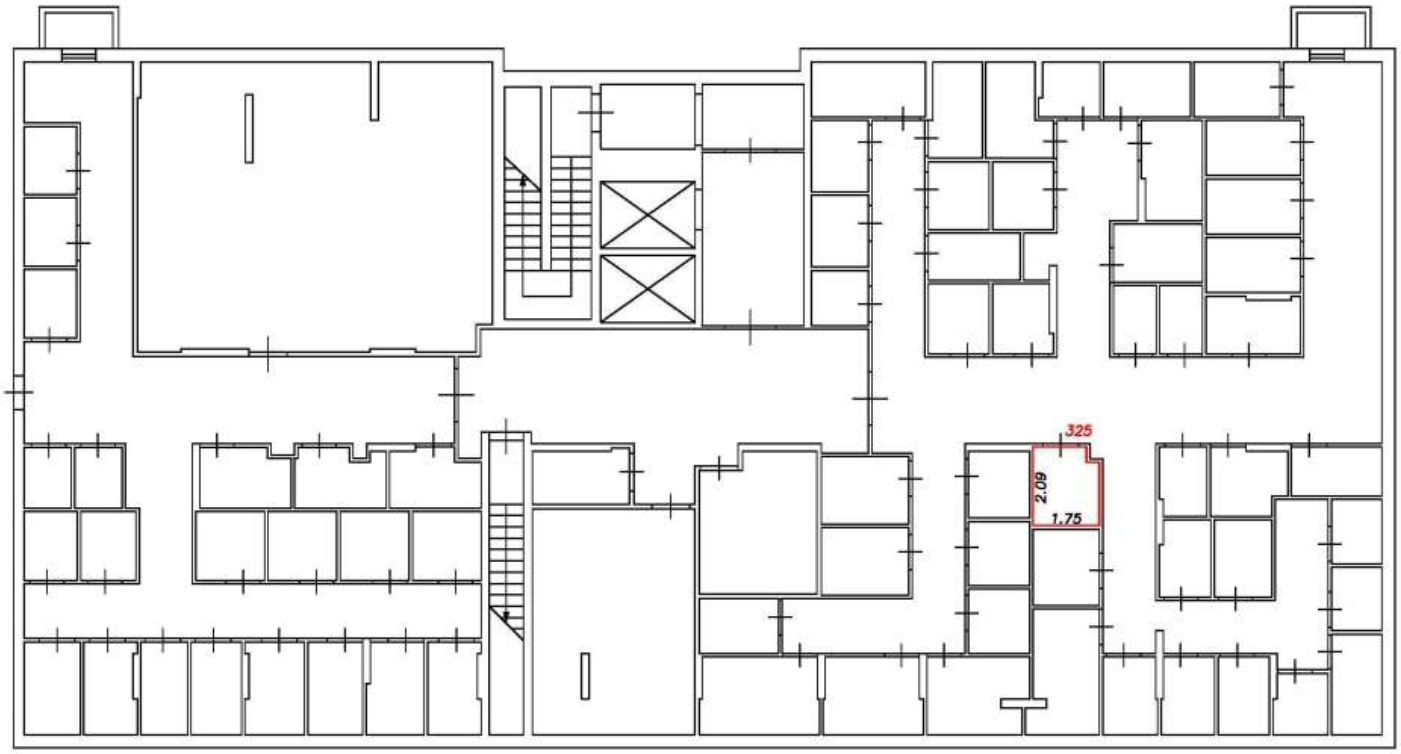

Условные обозначения:


5	Номер помещения
2.64	Линейный размер
	Часть границы вновь образованного помещения
	Стена с окном и дверью
	Функциональное разделение между комнатами
	Перегородка с дверным проемом
	Перегородка с дверным проемом
	Лестница

Масштаб 1:200

План этажа (фрагмент плана этажа)

Подъезд №4

Подвал

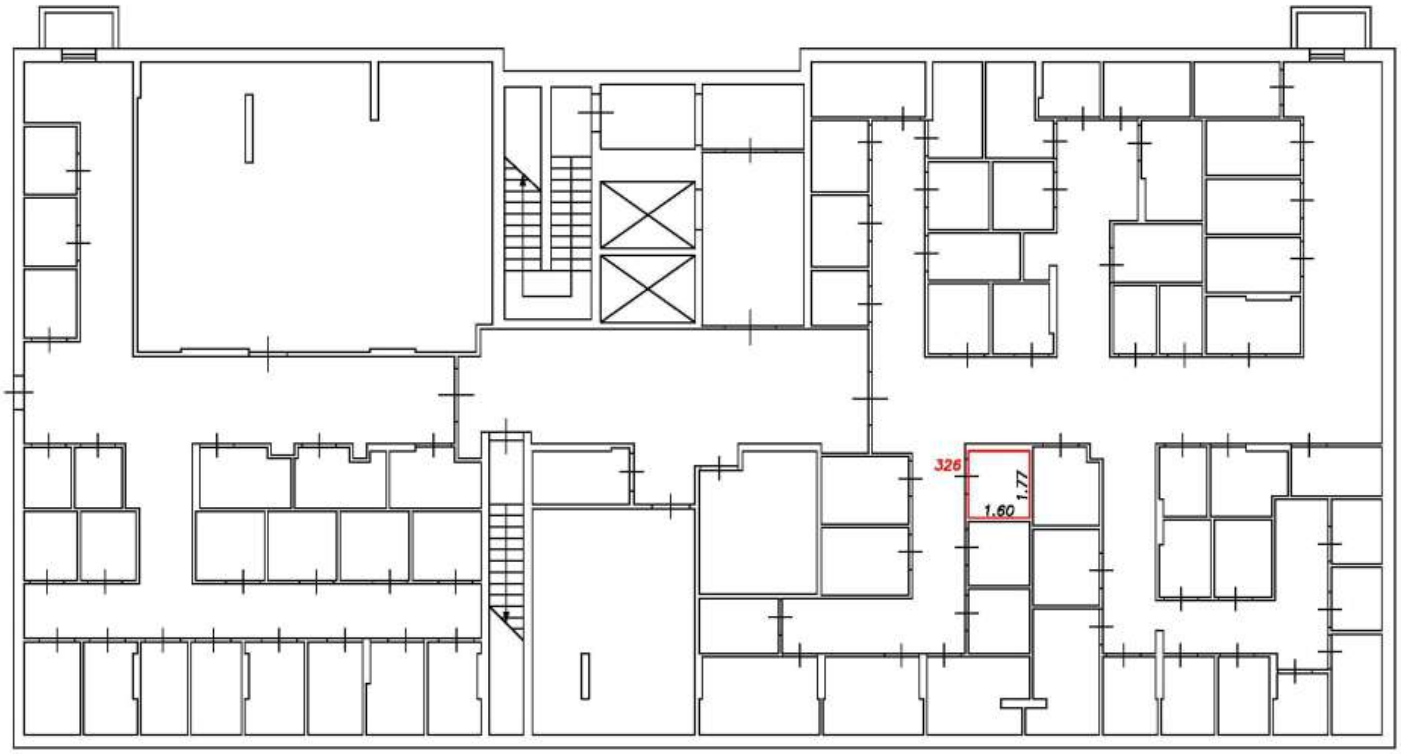

Условные обозначения:


5	Номер помещения
2.64	Линейный размер
	Часть границы вновь образованного помещения
	Стена с окном и дверью
	Функциональное разделение между комнатами
	Перегородка с дверным проемом
	Перегородка с дверным проемом
	Лестница

Масштаб 1:200

План этажа (фрагмент плана этажа)

Подъезд №4

Подвал

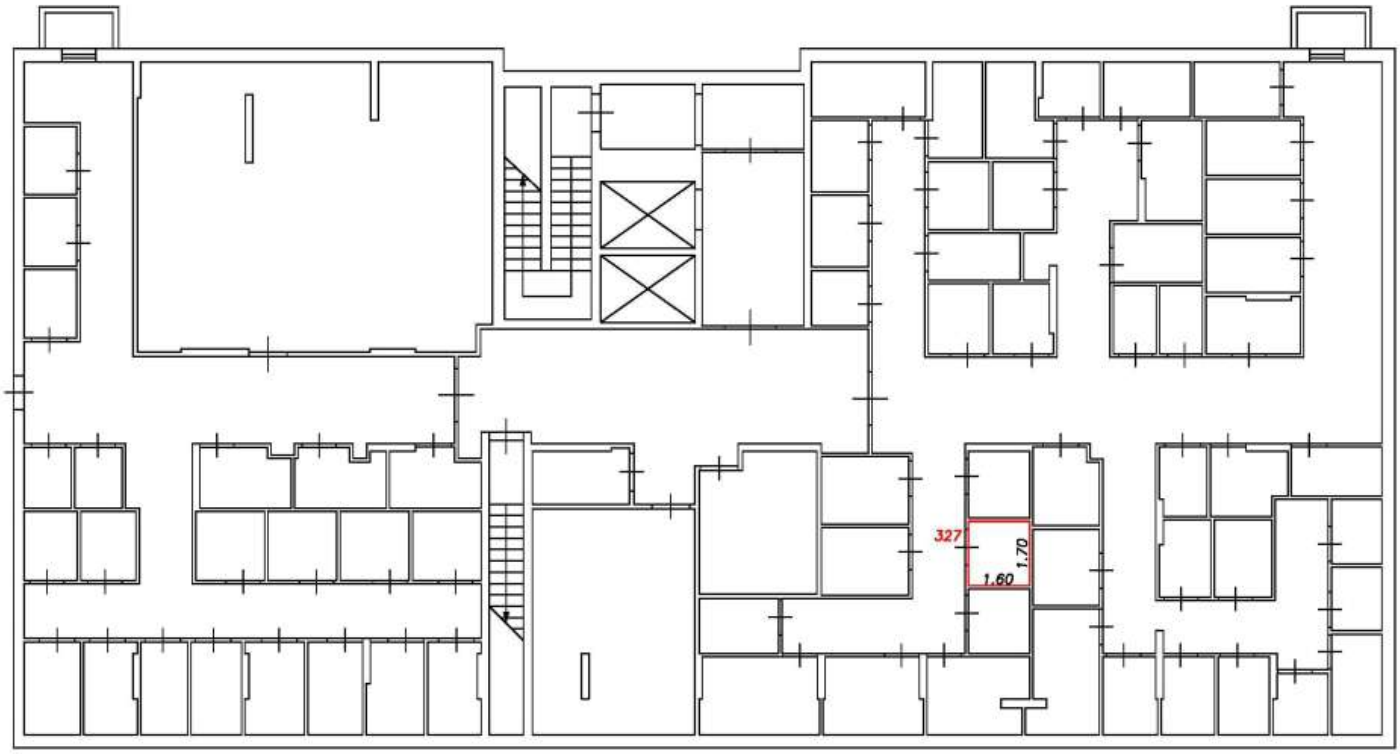

Условные обозначения:


5	Номер помещения
2.64	Линейный размер
	Часть границы вновь образованного помещения
	Стена с окном и дверью
	Функциональное разделение между комнатами
	Перегородка с дверным проемом
	Перегородка с дверным проемом
	Лестница

Масштаб 1:200

План этажа (фрагмент плана этажа)

Подъезд №4

Подвал

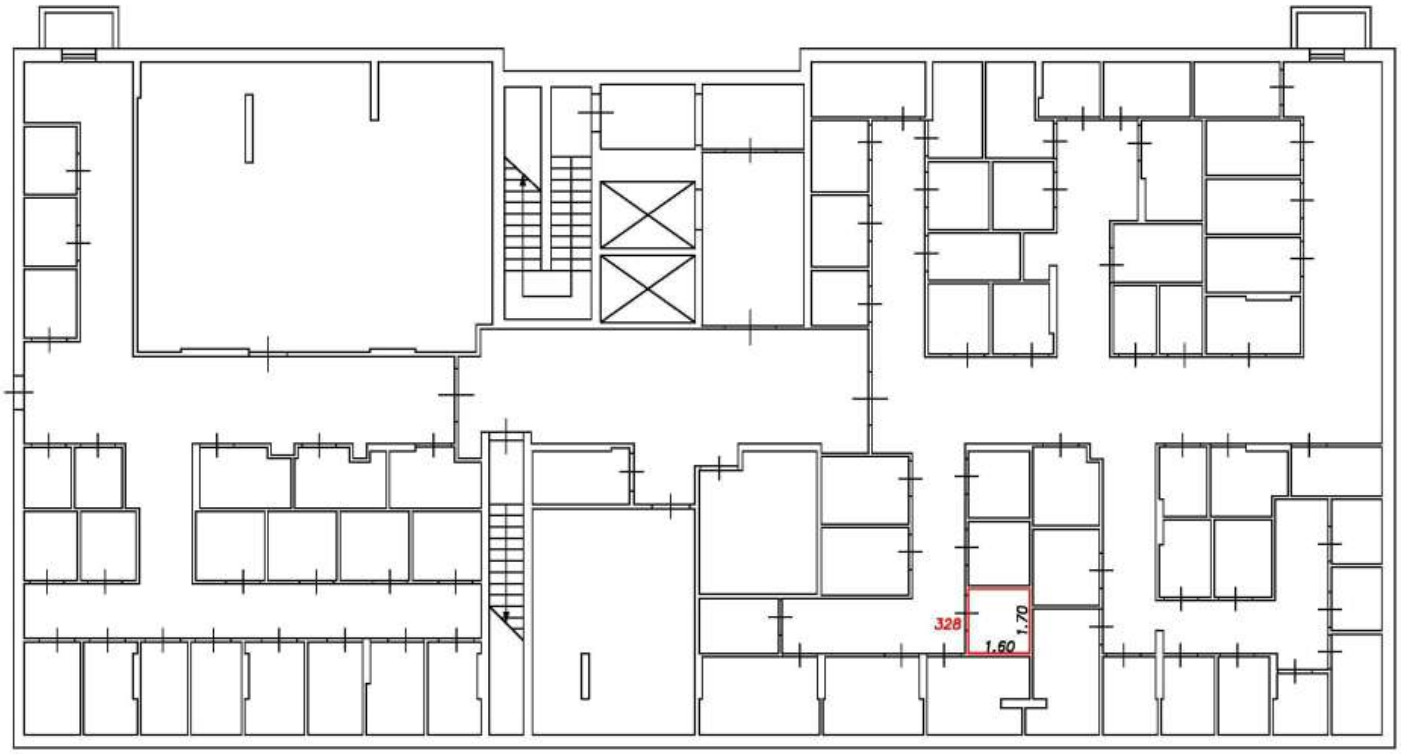

Условные обозначения:


5	Номер помещения
2.64	Линейный размер
	Часть границы вновь образованного помещения
	Стена с окном и дверью
	Функциональное разделение между комнатами
	Перегородка с дверным проемом
	Перегородка с дверным проемом
	Лестница

Масштаб 1:200

План этажа (фрагмент плана этажа)

Подъезд №4

Подвал

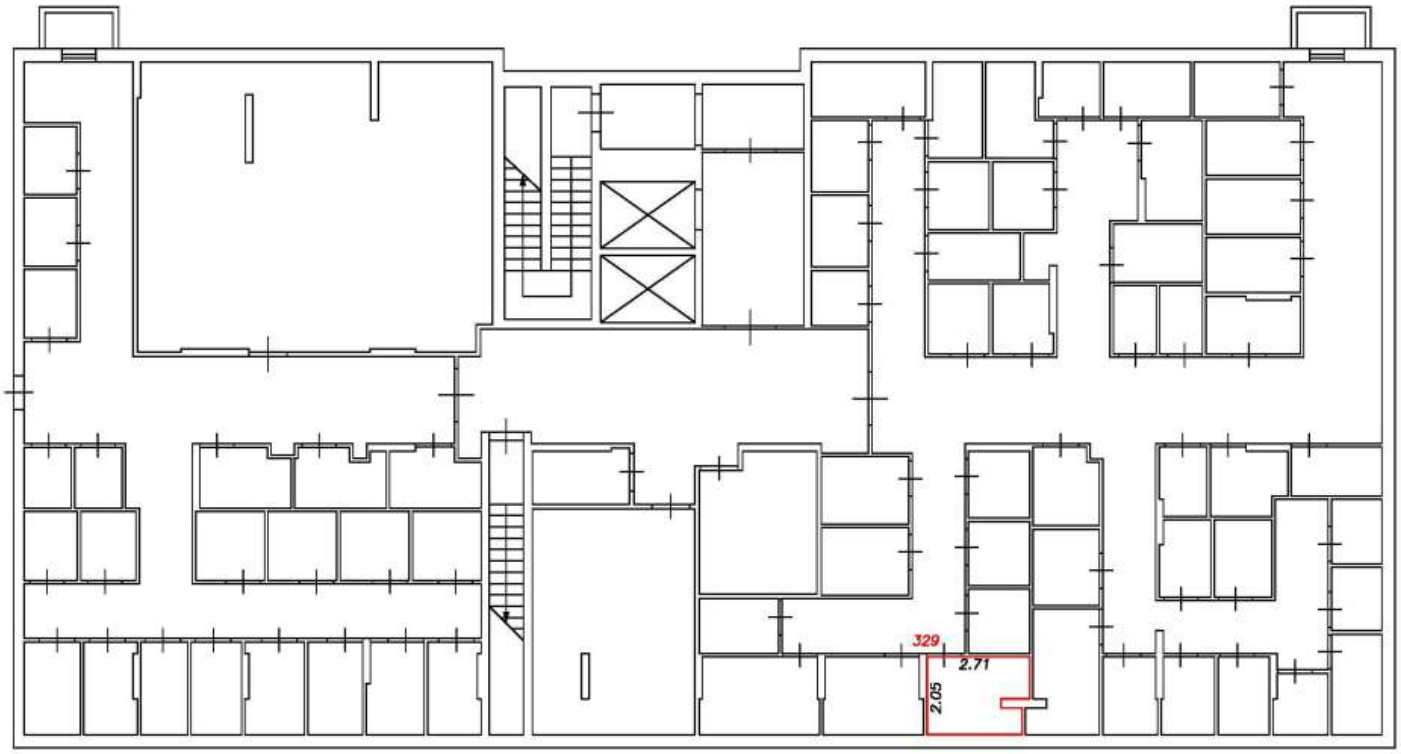

Условные обозначения:


5	Номер помещения
2.64	Линейный размер
	Часть границы вновь образованного помещения
	Стена с окном и дверью
	Функциональное разделение между комнатами
	Перегородка с дверным проемом
	Перегородка с дверным проемом
	Лестница

Масштаб 1:200

План этажа (фрагмент плана этажа)

Подъезд №4

Подвал

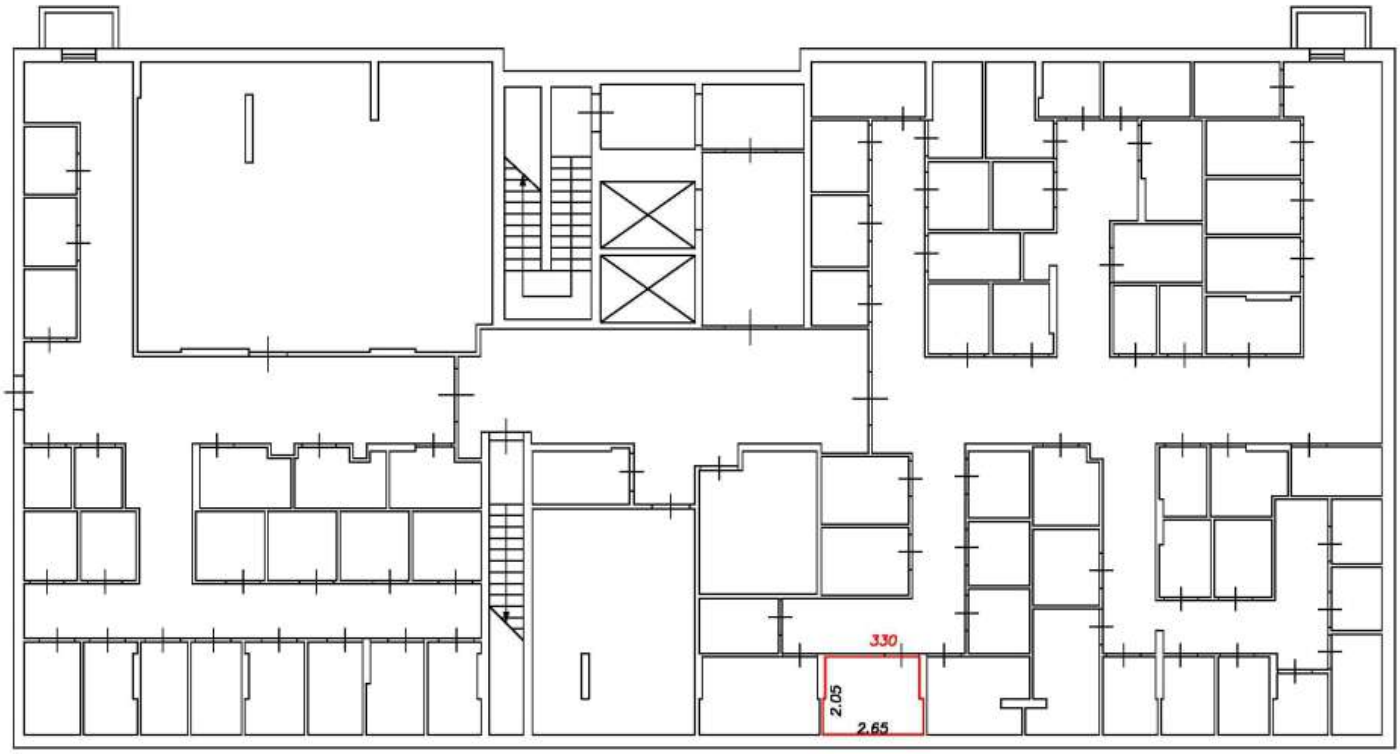

Условные обозначения:


5	Номер помещения
2.64	Линейный размер
	Часть границы вновь образованного помещения
	Стена с окном и дверью
	Функциональное разделение между комнатами
	Перегородка с дверным проемом
	Перегородка с дверным проемом
	Лестница

Масштаб 1:200

План этажа (фрагмент плана этажа)

Подъезд №4

Подвал

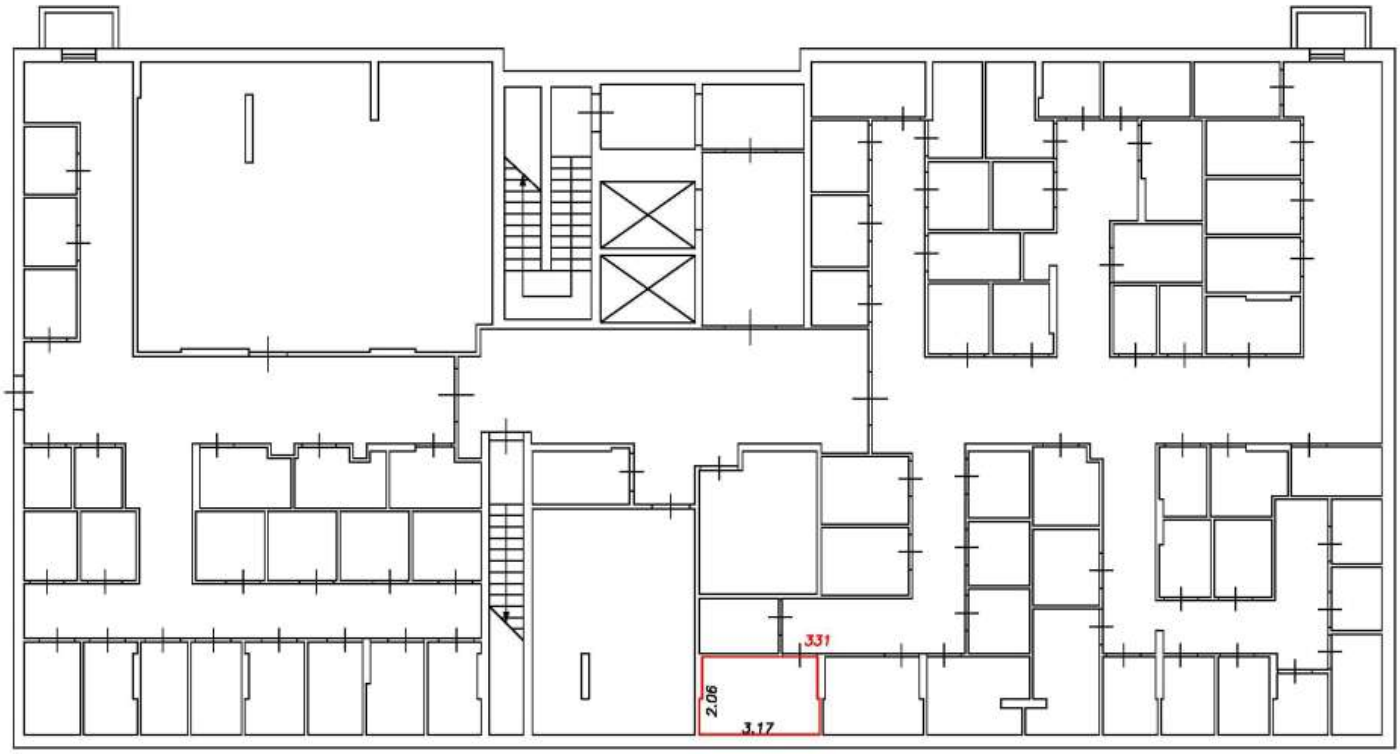

Условные обозначения:


5	Номер помещения
2.64	Линейный размер
	Часть границы вновь образованного помещения
	Стена с окном и дверью
	Функциональное разделение между комнатами
	Перегородка с дверным проемом
	Перегородка с дверным проемом
	Лестница

Масштаб 1:200

План этажа (фрагмент плана этажа)

Подъезд №4

Подвал

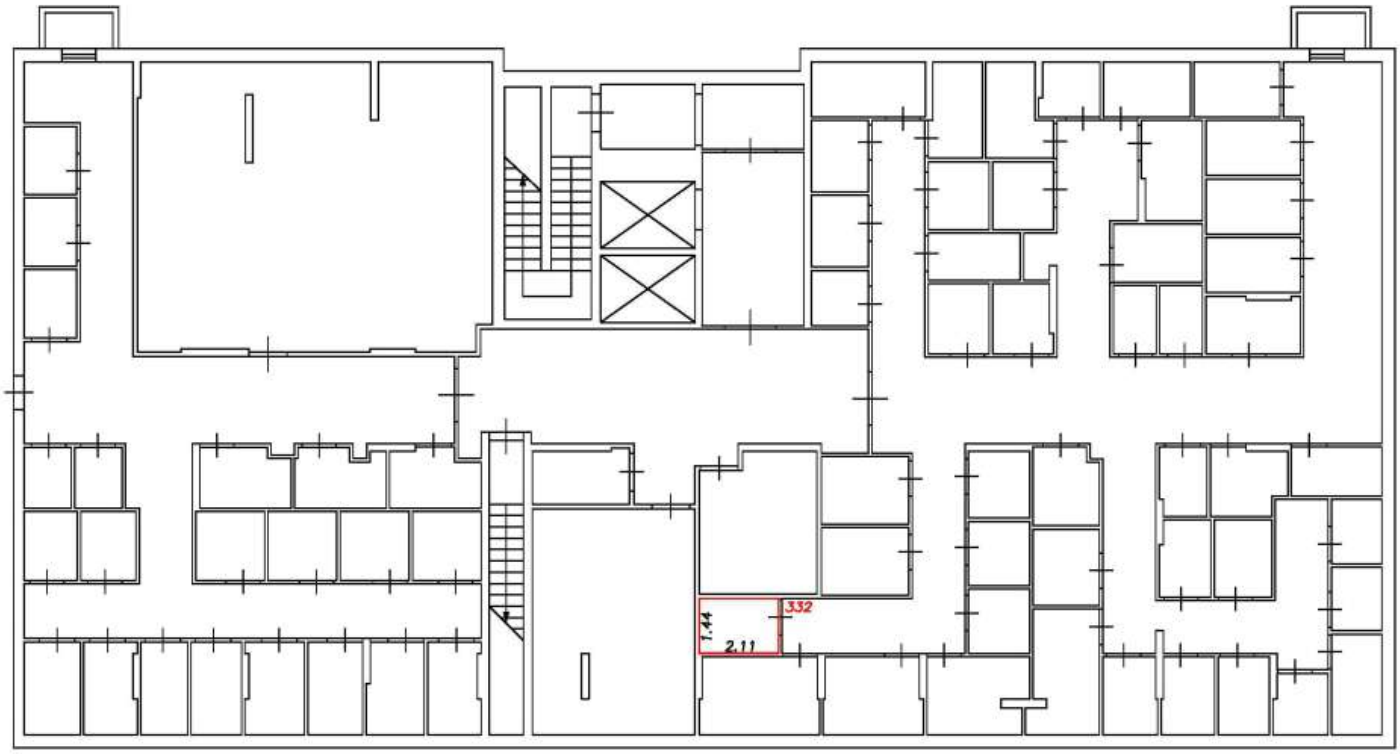

Условные обозначения:


5	Номер помещения
2.64	Линейный размер
	Часть границы вновь образованного помещения
	Стена с окном и дверью
	Функциональное разделение между комнатами
	Перегородка с дверным проемом
	Перегородка с дверным проемом
	Лестница

Масштаб 1:200

План этажа (фрагмент плана этажа)

Подъезд №4

Подвал

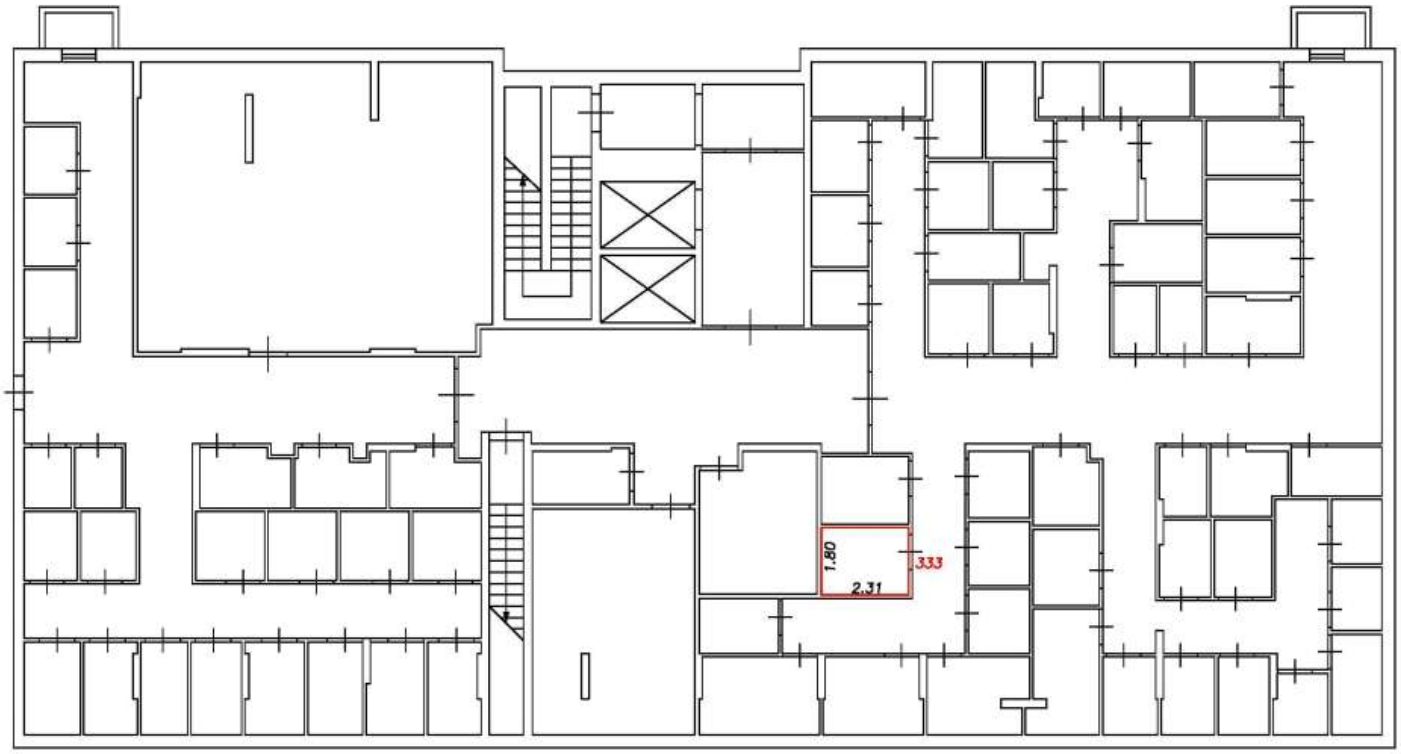

Условные обозначения:


5	Номер помещения
2.64	Линейный размер
	Часть границы вновь образованного помещения
	Стена с окном и дверью
	Функциональное разделение между комнатами
	Перегородка с дверным проемом
	Перегородка с дверным проемом
	Лестница

Масштаб 1:200

План этажа (фрагмент плана этажа)

Подъезд №4

Подвал

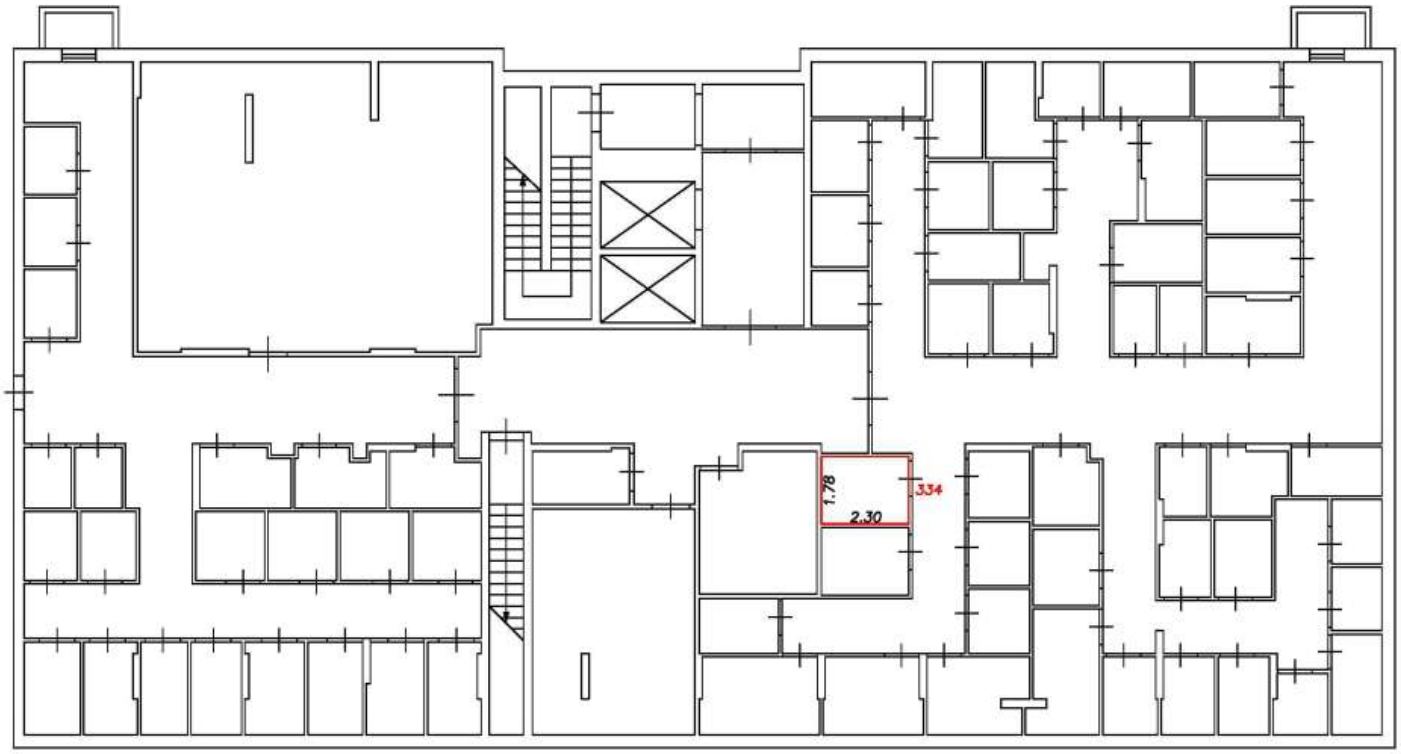

Условные обозначения:


5	Номер помещения
2.64	Линейный размер
	Часть границы вновь образованного помещения
	Стена с окном и дверью
	Функциональное разделение между комнатами
	Перегородка с дверным проемом
	Перегородка с дверным проемом
	Лестница

Масштаб 1:200

План этажа (фрагмент плана этажа)

Подъезд №4

Подвал

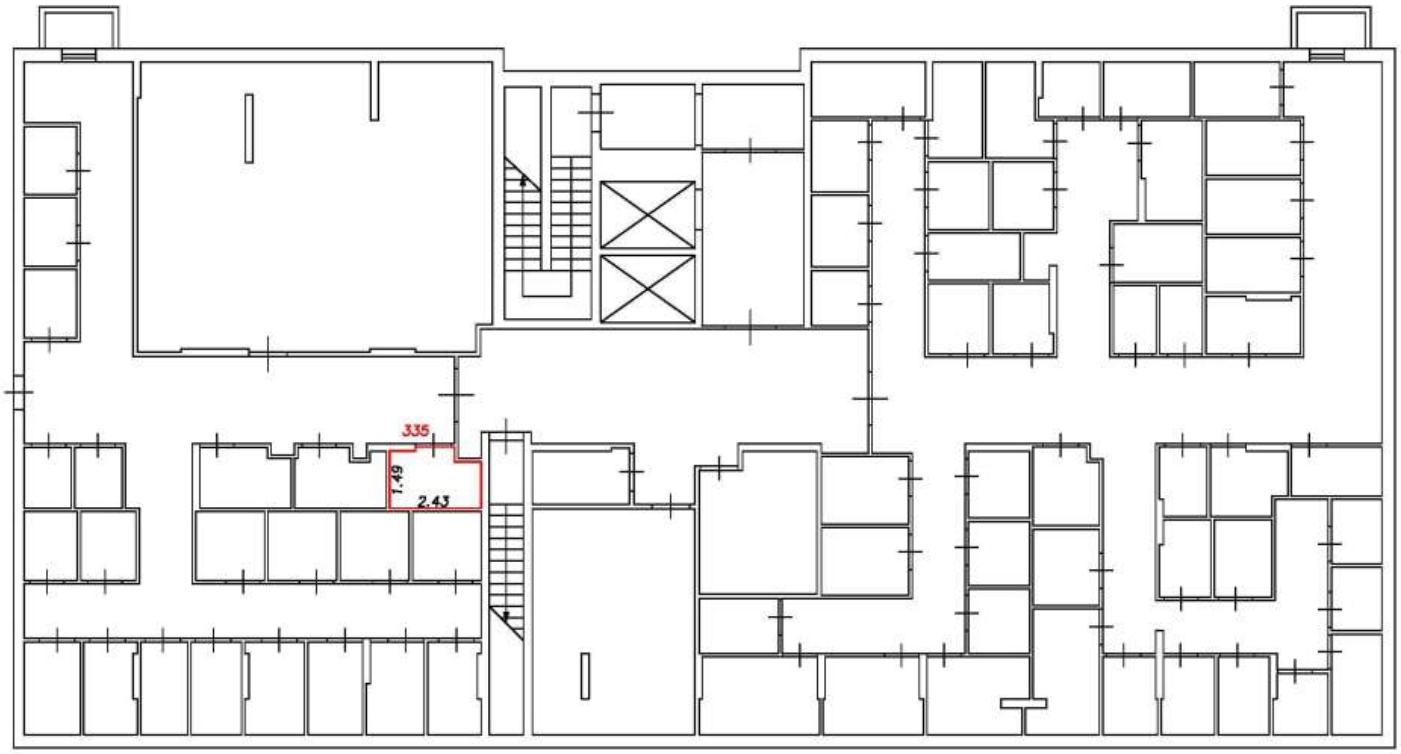

Условные обозначения:


5	Номер помещения
2.64	Линейный размер
	Часть границы вновь образованного помещения
	Стена с окном и дверью
	Функциональное разделение между комнатами
	Перегородка с дверным проемом
	Перегородка с дверным проемом
	Лестница

Масштаб 1:200

План этажа (фрагмент плана этажа)

Подъезд №4

Подвал

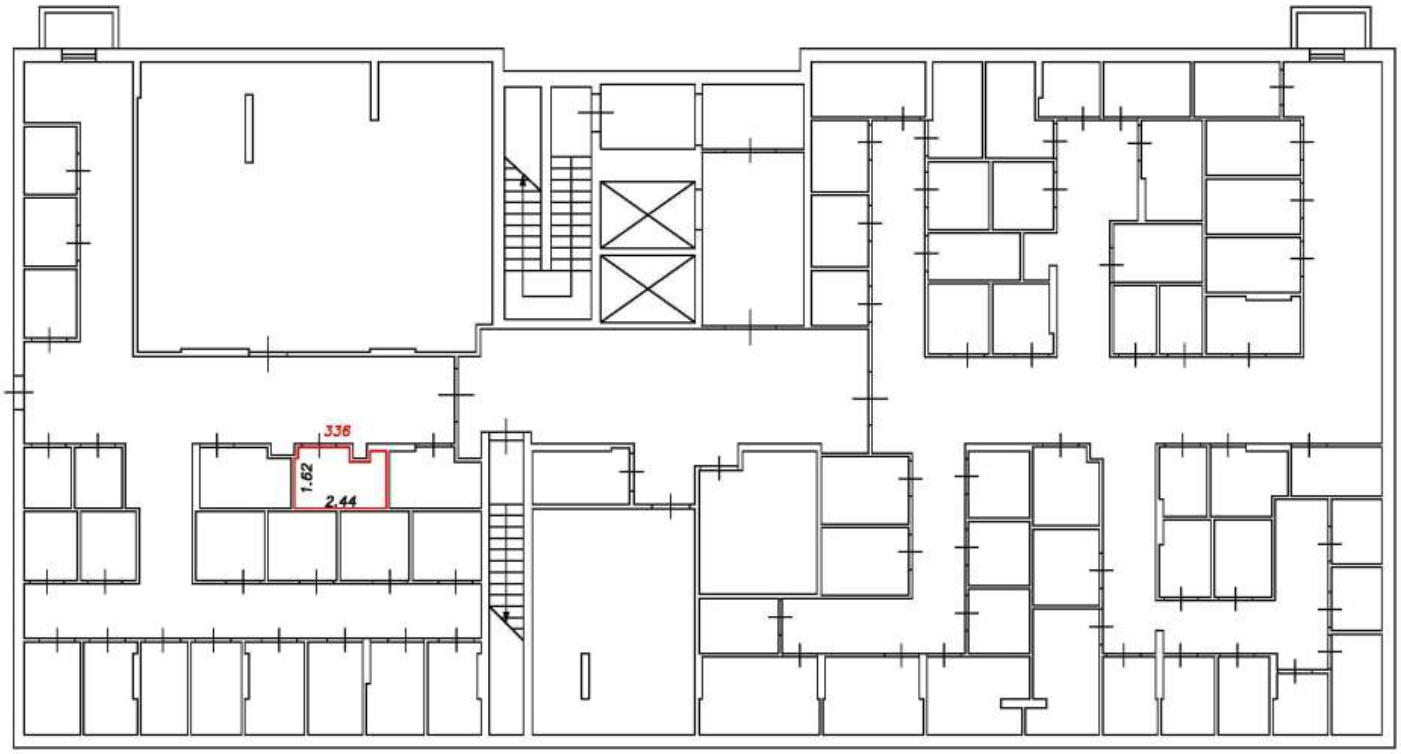

Условные обозначения:


5	Номер помещения
2.64	Линейный размер
	Часть границы вновь образованного помещения
	Стена с окном и дверью
	Функциональное разделение между комнатами
	Перегородка с дверным проемом
	Перегородка с дверным проемом
	Лестница

Масштаб 1:200

План этажа (фрагмент плана этажа)

Подъезд №4

Подвал

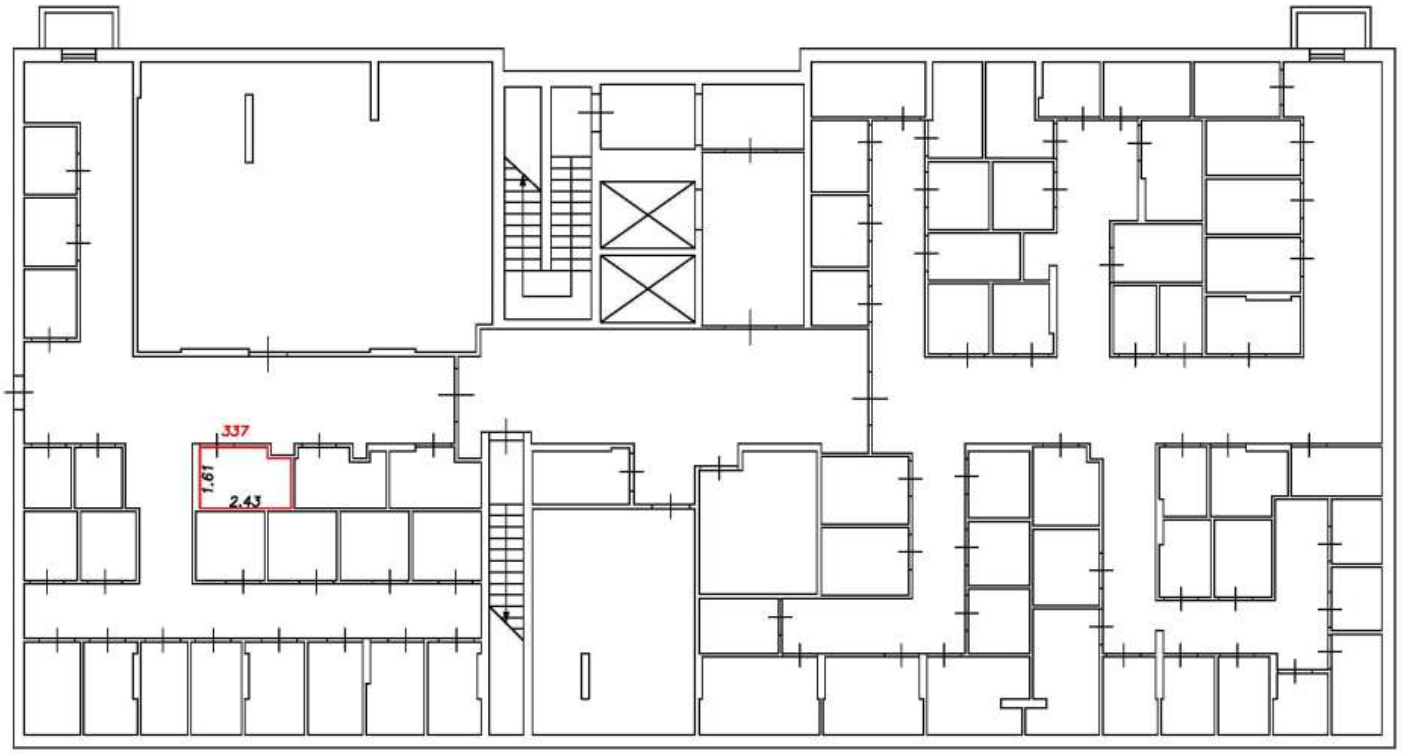

Условные обозначения:


5	Номер помещения
2.64	Линейный размер
	Часть границы вновь образованного помещения
	Стена с окном и дверью
	Функциональное разделение между комнатами
	Перегородка с дверным проемом
	Перегородка с дверным проемом
	Лестница

Масштаб 1:200

План этажа (фрагмент плана этажа)

Подъезд №4

Подвал

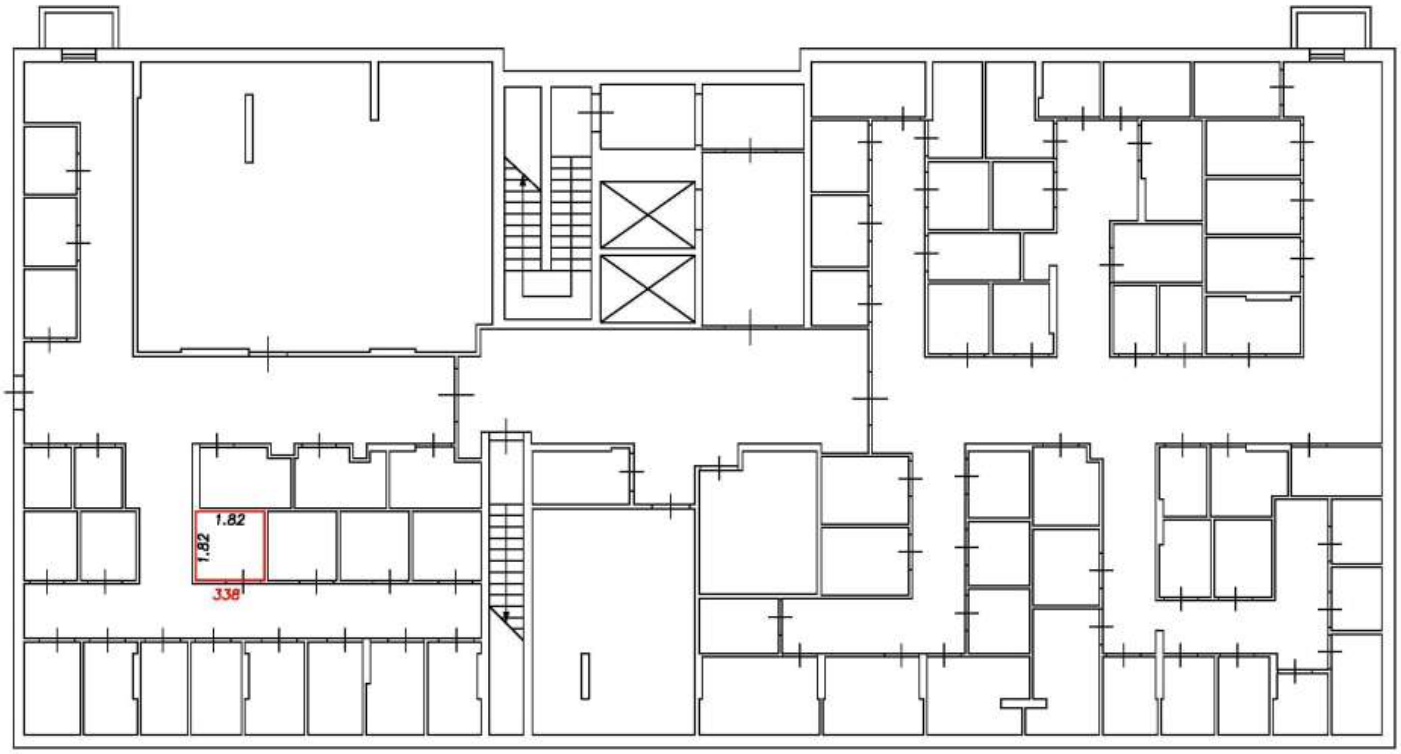

Условные обозначения:


5	Номер помещения
2.64	Линейный размер
	Часть границы вновь образованного помещения
	Стена с окном и дверью
	Функциональное разделение между комнатами
	Перегородка с дверным проемом
	Перегородка с дверным проемом
	Лестница

Масштаб 1:200

План этажа (фрагмент плана этажа)

Подъезд №4

Подвал

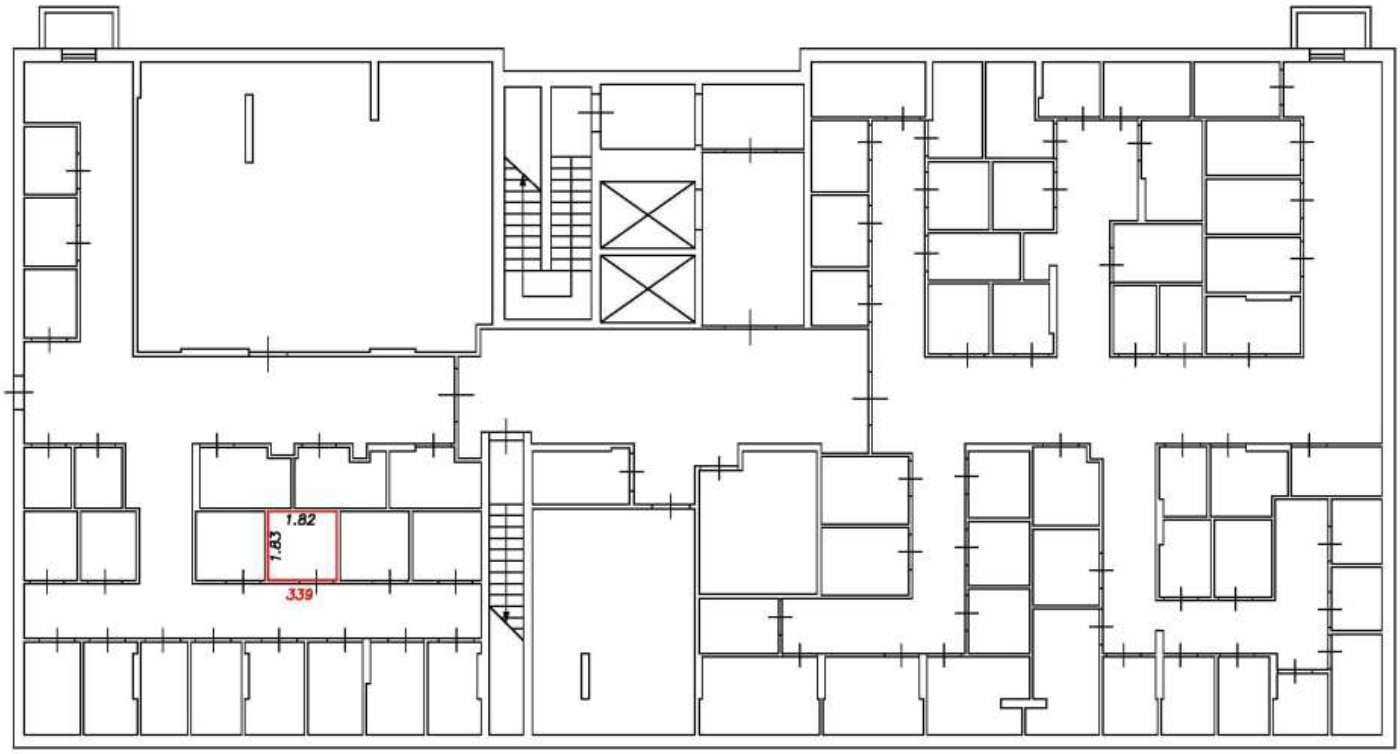

Условные обозначения:


5	Номер помещения
2.64	Линейный размер
	Часть границы вновь образованного помещения
	Стена с окном и дверью
	Функциональное разделение между комнатами
	Перегородка с дверным проемом
	Перегородка с дверным проемом
	Лестница

Масштаб 1:200

План этажа (фрагмент плана этажа)

Подъезд №4

Подвал

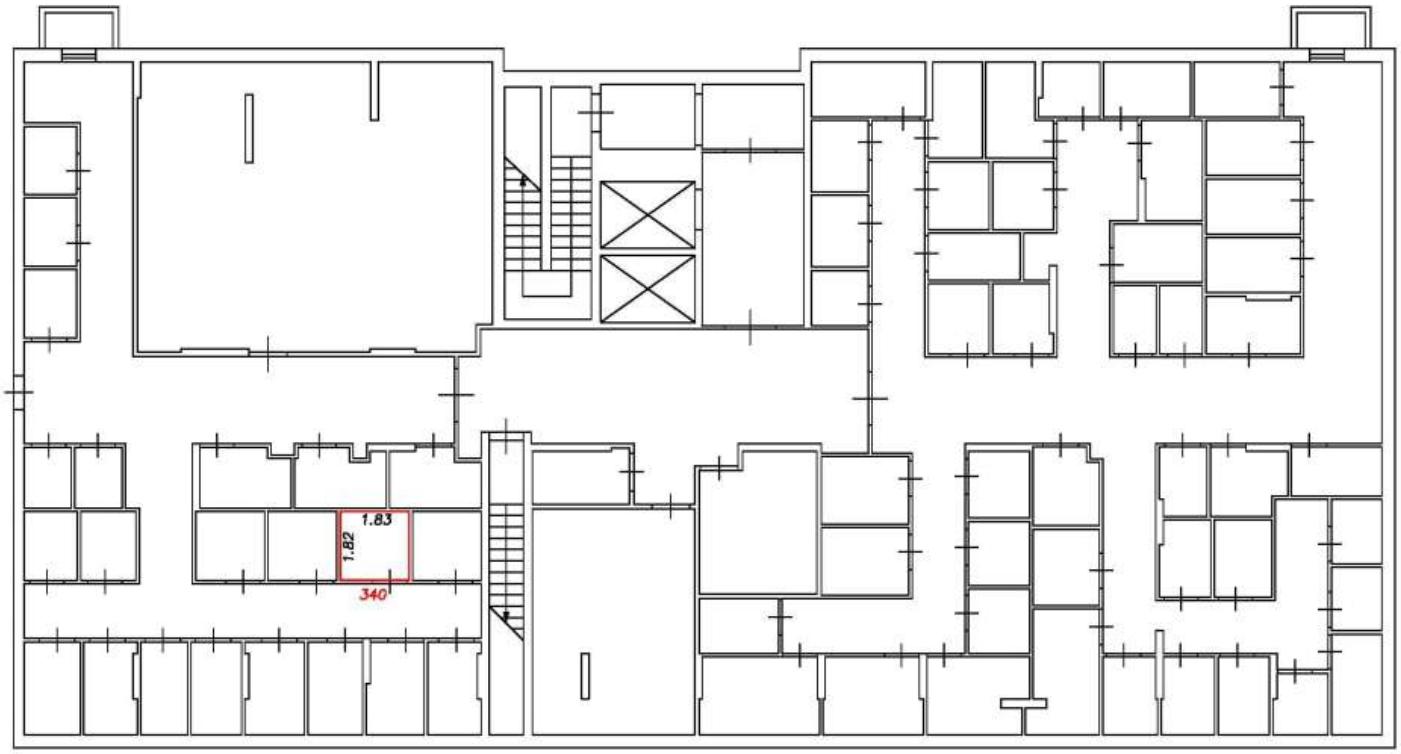

Условные обозначения:


5	Номер помещения
2.64	Линейный размер
	Часть границы вновь образованного помещения
	Стена с окном и дверью
	Функциональное разделение между комнатами
	Перегородка с дверным проемом
	Перегородка с дверным проемом
	Лестница

Масштаб 1:200

План этажа (фрагмент плана этажа)

Подъезд №4

Подвал

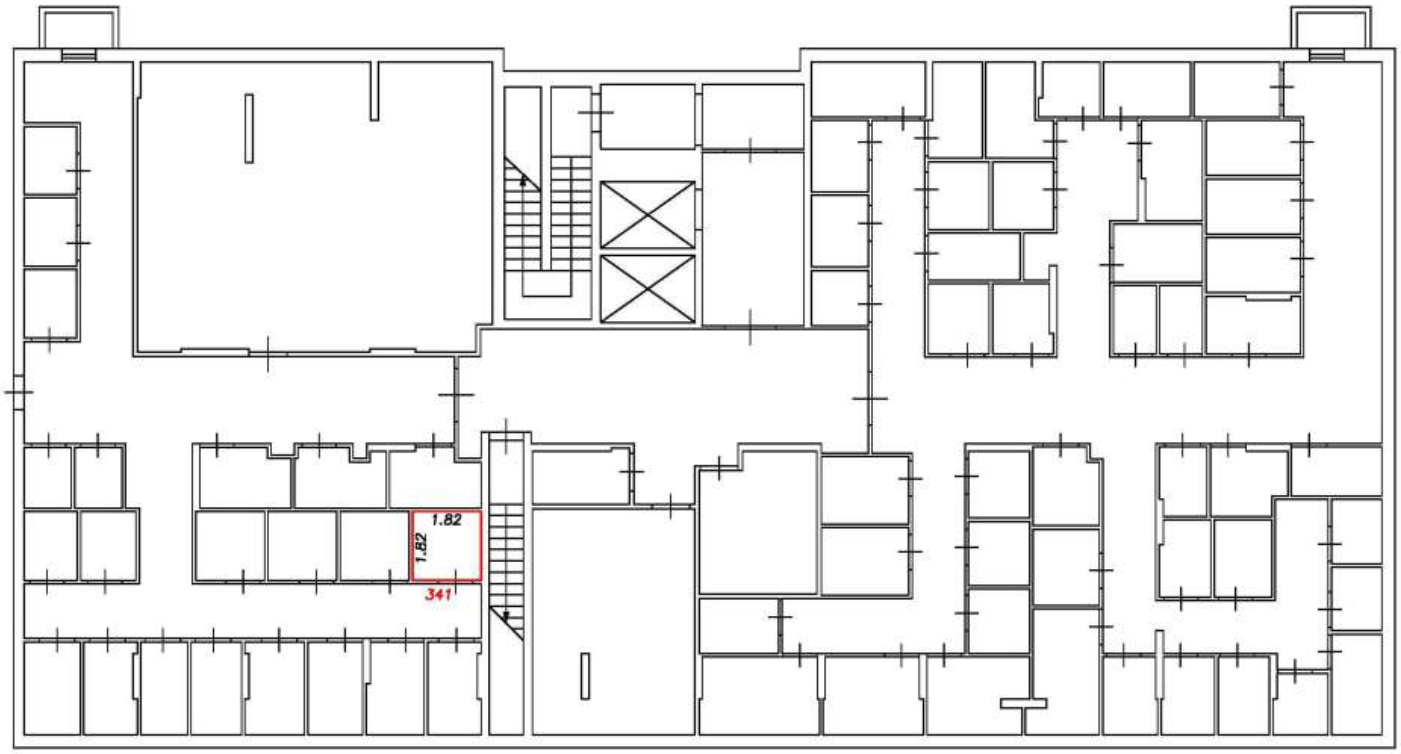

Условные обозначения:


5	Номер помещения
2.64	Линейный размер
	Часть границы вновь образованного помещения
	Стена с окном и дверью
	Функциональное разделение между комнатами
	Перегородка с дверным проемом
	Перегородка с дверным проемом
	Лестница

Масштаб 1:200

План этажа (фрагмент плана этажа)

Подъезд №4

Подвал

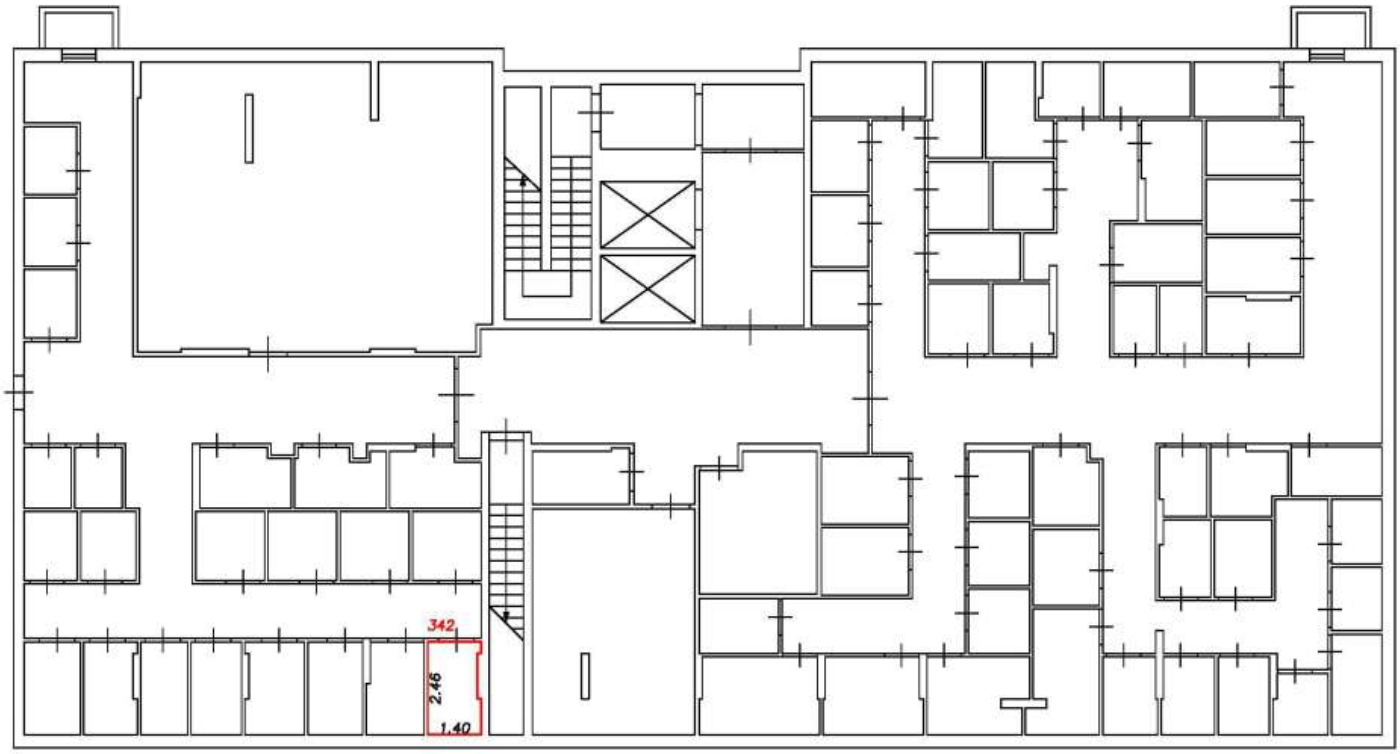

Условные обозначения:


5	Номер помещения
2.64	Линейный размер
	Часть границы вновь образованного помещения
	Стена с окном и дверью
	Функциональное разделение между комнатами
	Перегородка с дверным проемом
	Перегородка с дверным проемом
	Лестница

Масштаб 1:200

План этажа (фрагмент плана этажа)

Подъезд №4

Подвал

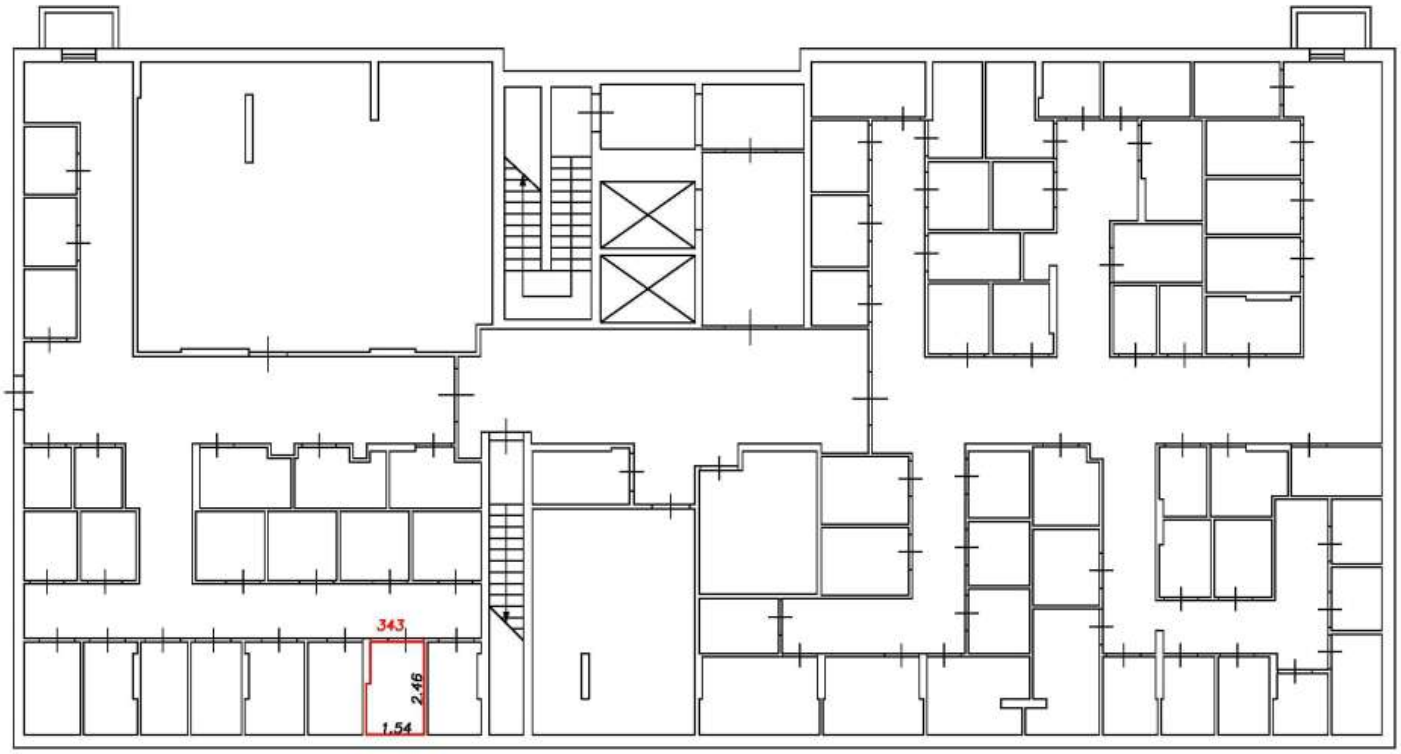

Условные обозначения:


5	Номер помещения
2.64	Линейный размер
	Часть границы вновь образованного помещения
	Стена с окном и дверью
	Функциональное разделение между комнатами
	Перегородка с дверным проемом
	Перегородка с дверным проемом
	Лестница

Масштаб 1:200

План этажа (фрагмент плана этажа)

Подъезд №4

Подвал

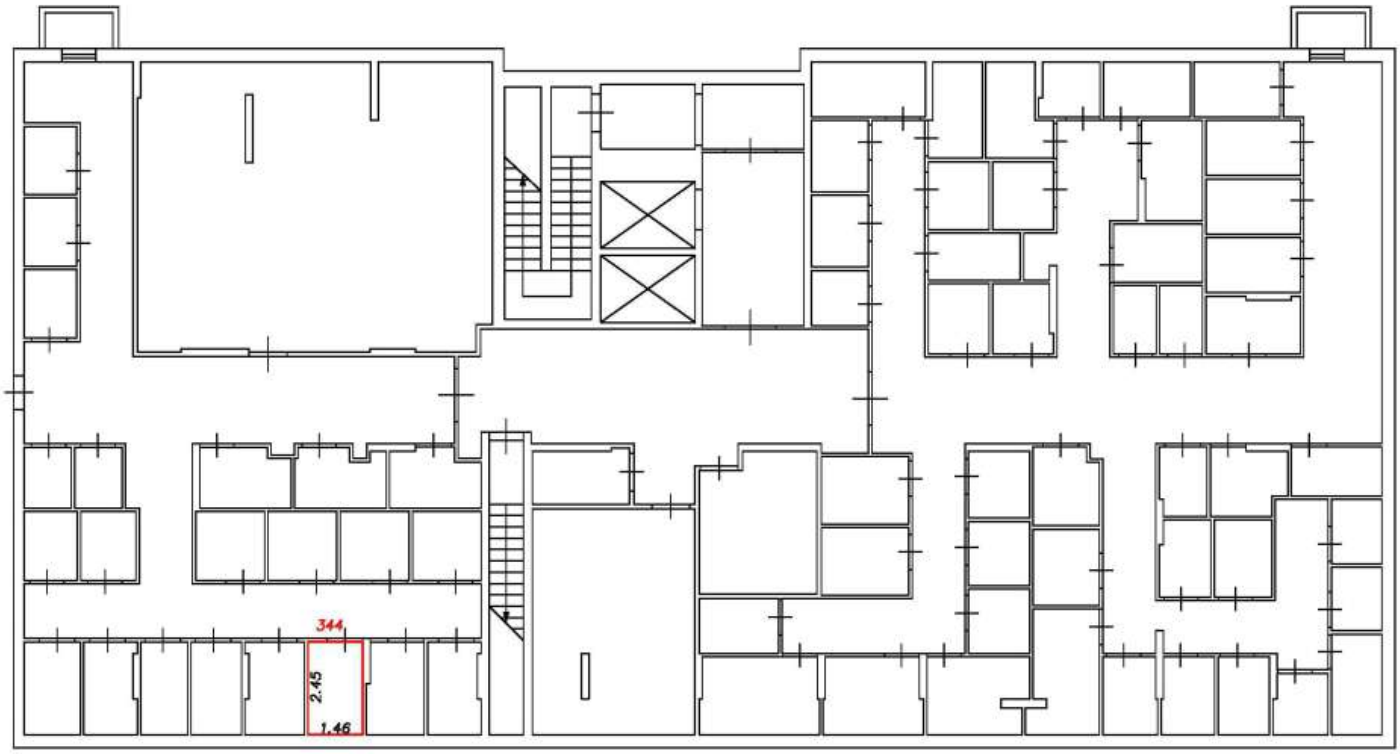

Условные обозначения:


5	Номер помещения
2.64	Линейный размер
	Часть границы вновь образованного помещения
	Стена с окном и дверью
	Функциональное разделение между комнатами
	Перегородка с дверным проемом
	Перегородка с дверным проемом
	Лестница

Масштаб 1:200

План этажа (фрагмент плана этажа)

Подъезд №4

Подвал

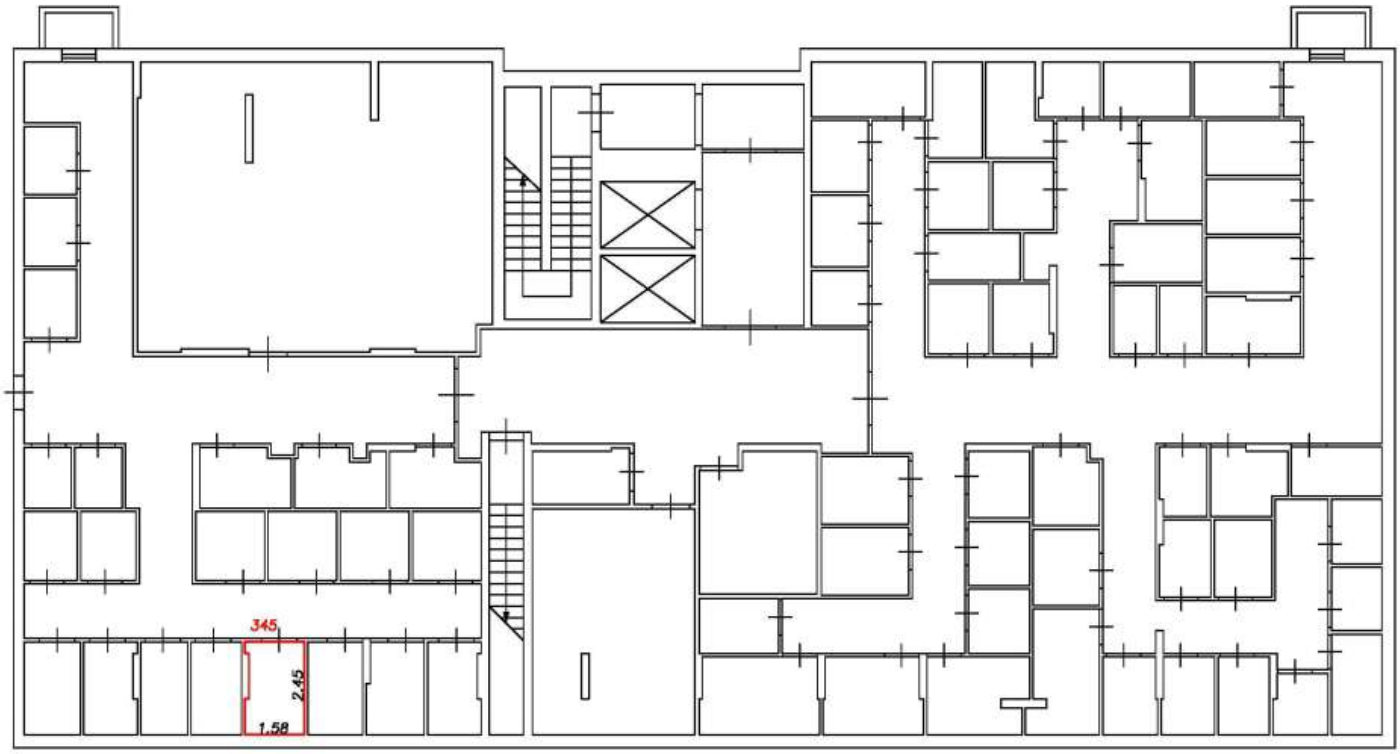

Условные обозначения:


5	Номер помещения
2.64	Линейный размер
	Часть границы вновь образованного помещения
	Стена с окном и дверью
	Функциональное разделение между комнатами
	Перегородка с дверным проемом
	Перегородка с дверным проемом
	Лестница

Масштаб 1:200

План этажа (фрагмент плана этажа)

Подъезд №4

Подвал

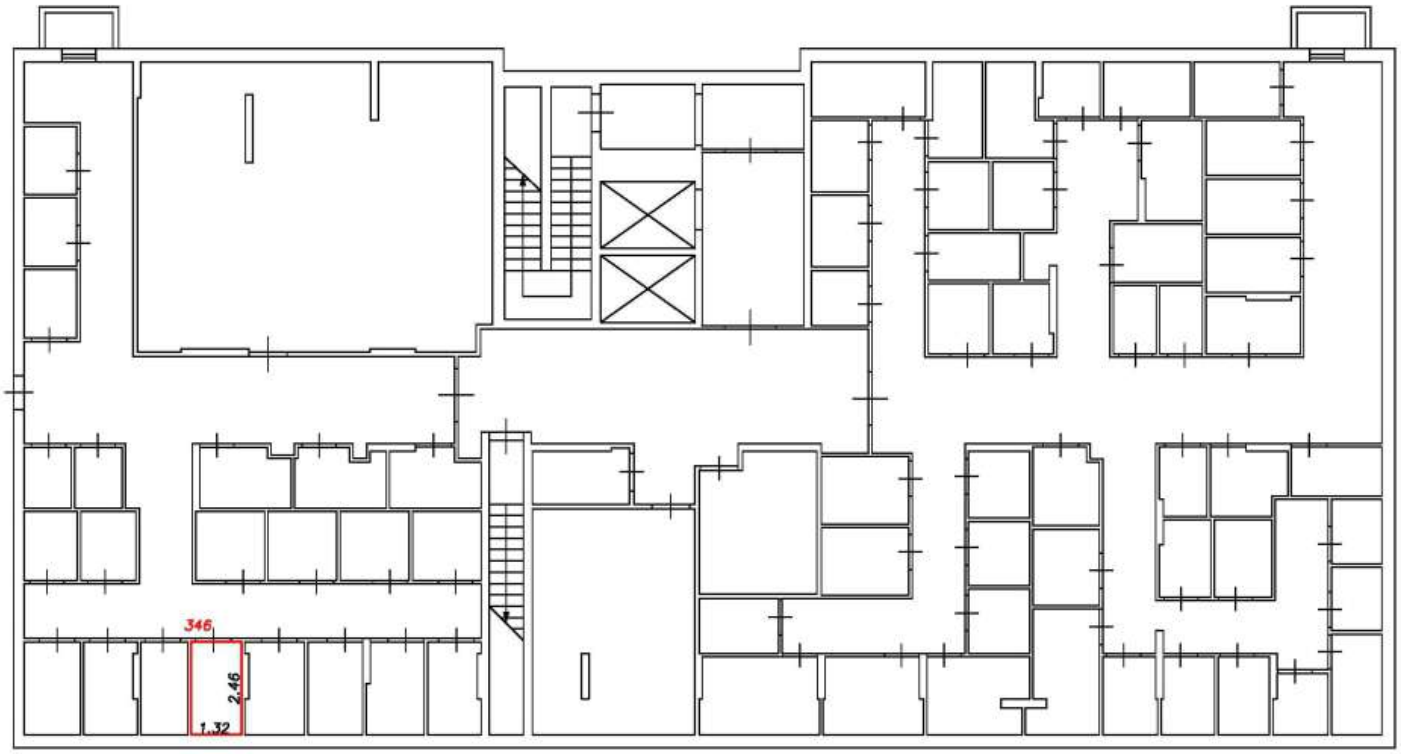

Условные обозначения:


5	Номер помещения
2.64	Линейный размер
	Часть границы вновь образованного помещения
	Стена с окном и дверью
	Функциональное разделение между комнатами
	Перегородка с дверным проемом
	Перегородка с дверным проемом
	Лестница

Масштаб 1:200

План этажа (фрагмент плана этажа)

Подъезд №4

Подвал

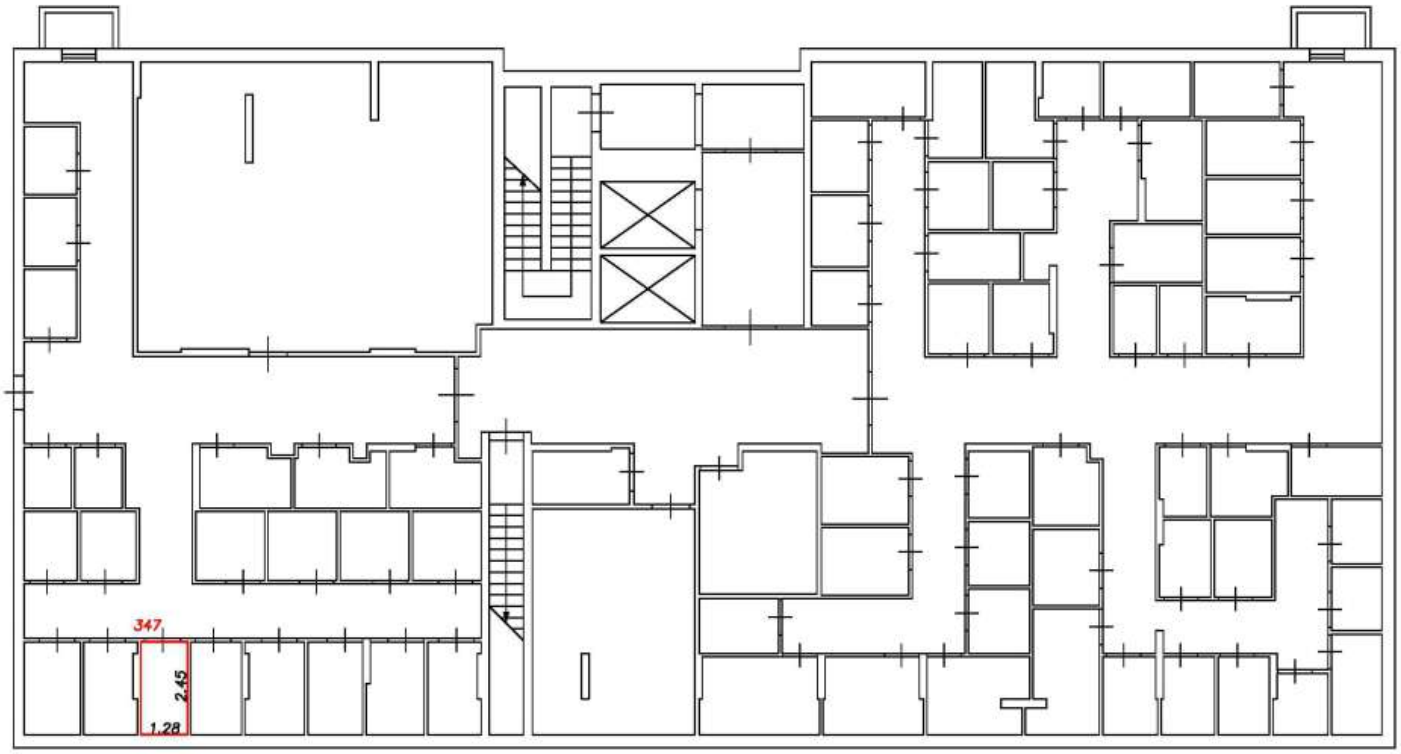

Условные обозначения:


5	Номер помещения
2.64	Линейный размер
	Часть границы вновь образованного помещения
	Стена с окном и дверью
	Функциональное разделение между комнатами
	Перегородка с дверным проемом
	Перегородка с дверным проемом
	Лестница

Масштаб 1:200

План этажа (фрагмент плана этажа)

Подъезд №4

Подвал

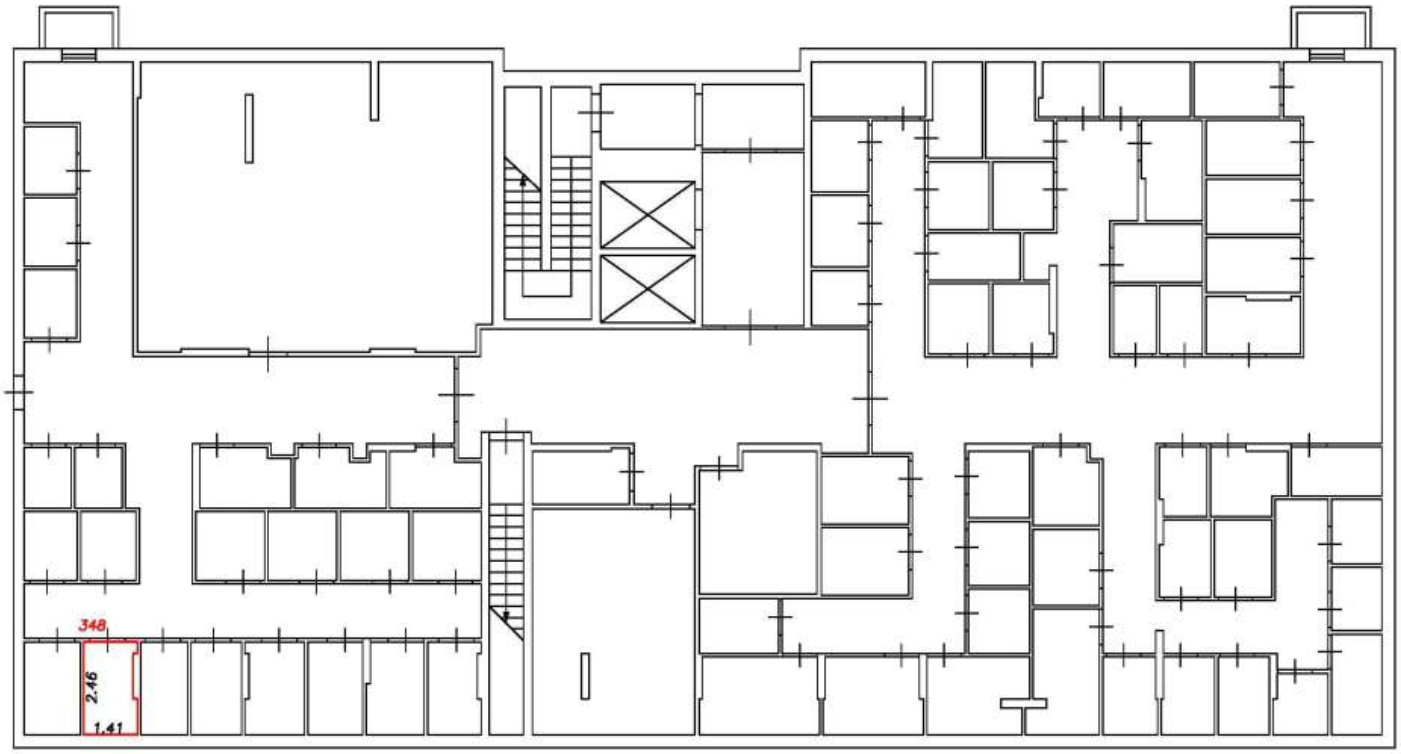

Условные обозначения:


5	Номер помещения
2.64	Линейный размер
	Часть границы вновь образованного помещения
	Стена с окном и дверью
	Функциональное разделение между комнатами
	Перегородка с дверным проемом
	Перегородка с дверным проемом
	Лестница

Масштаб 1:200

План этажа (фрагмент плана этажа)

Подъезд №4

Подвал

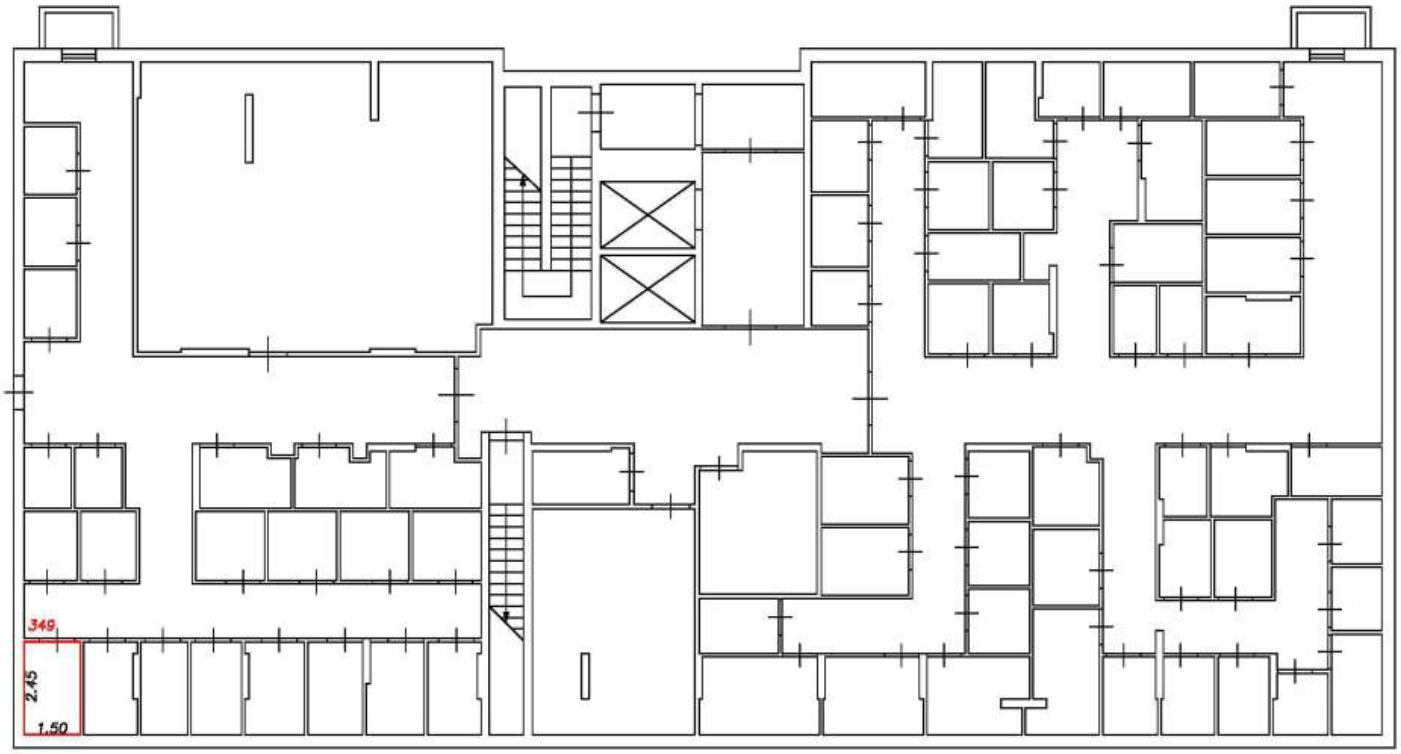

Условные обозначения:


5	Номер помещения
2.64	Линейный размер
	Часть границы вновь образованного помещения
	Стена с окном и дверью
	Функциональное разделение между комнатами
	Перегородка с дверным проемом
	Перегородка с дверным проемом
	Лестница

Масштаб 1:200

План этажа (фрагмент плана этажа)

Подъезд №4

Подвал

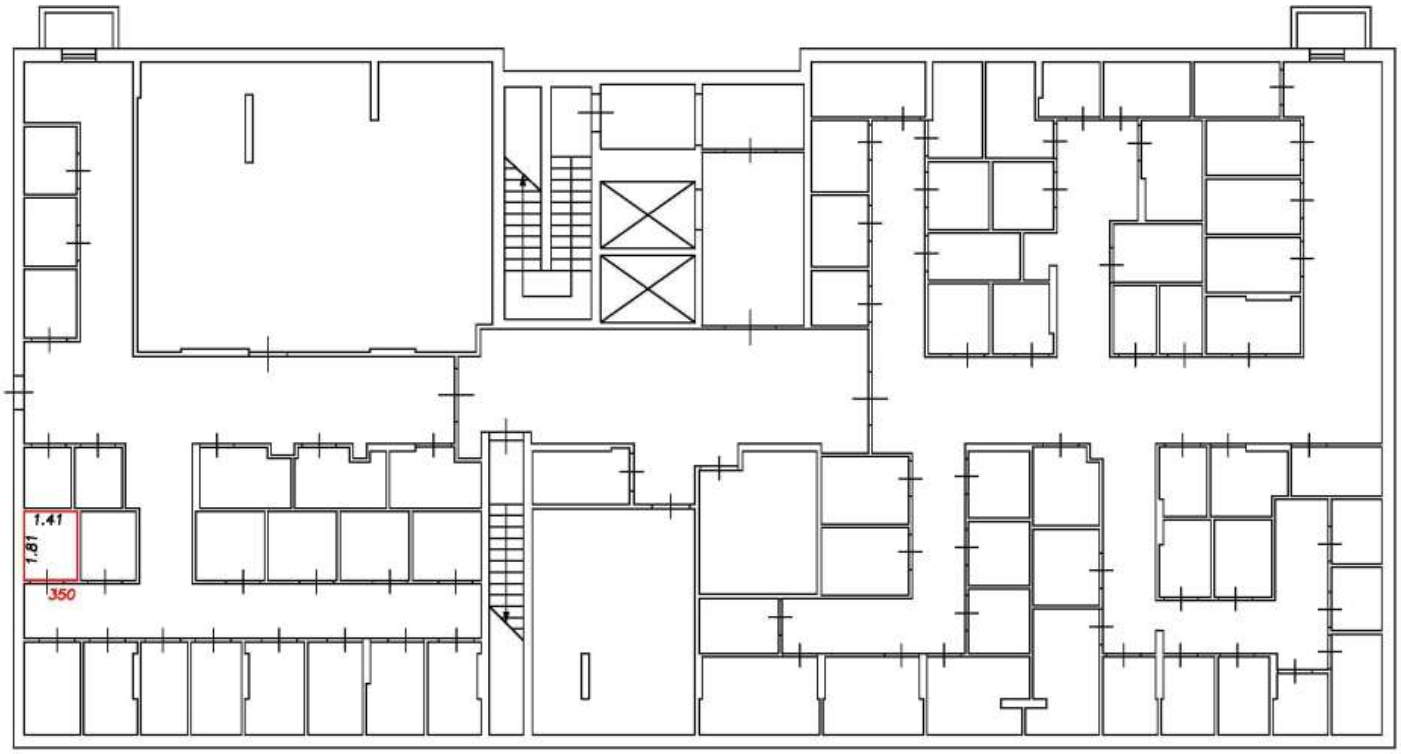

Условные обозначения:


5	Номер помещения
2.64	Линейный размер
	Часть границы вновь образованного помещения
	Стена с окном и дверью
	Функциональное разделение между комнатами
	Перегородка с дверным проемом
	Перегородка с дверным проемом
	Лестница

Масштаб 1:200

План этажа (фрагмент плана этажа)

Подъезд №4

Подвал

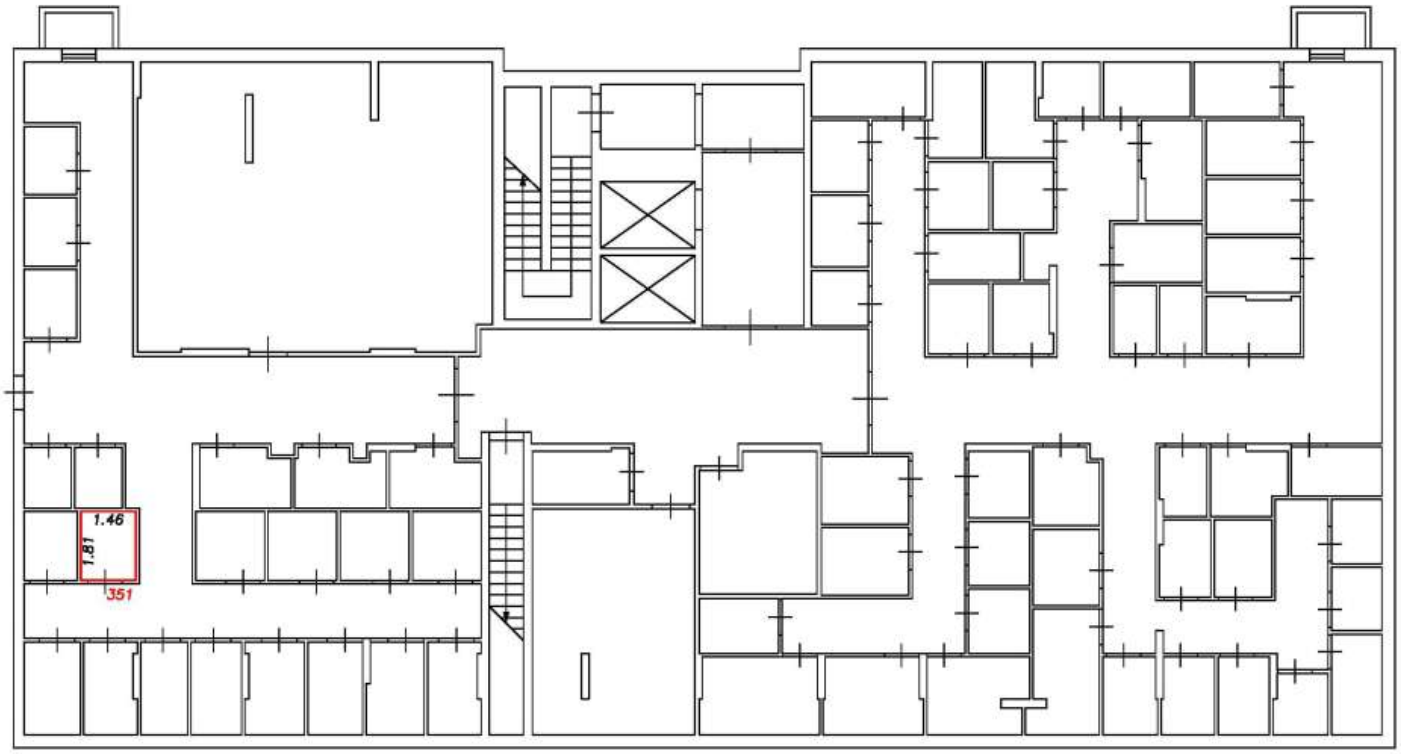

Условные обозначения:


5	Номер помещения
2.64	Линейный размер
	Часть границы вновь образованного помещения
	Стена с окном и дверью
	Функциональное разделение между комнатами
	Перегородка с дверным проемом
	Перегородка с дверным проемом
	Лестница

Масштаб 1:200

План этажа (фрагмент плана этажа)

Подъезд №4

Подвал

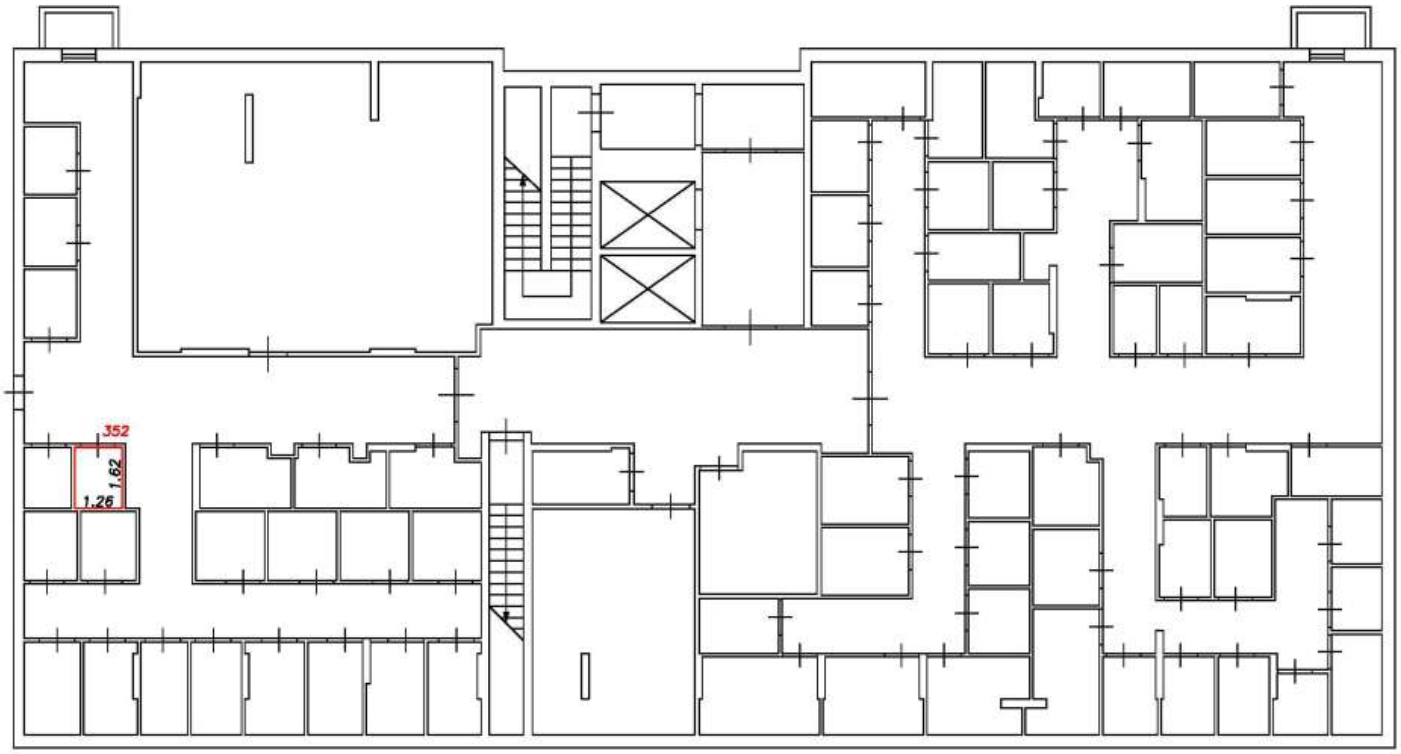

Условные обозначения:


5	Номер помещения
2.64	Линейный размер
	Часть границы вновь образованного помещения
	Стена с окном и дверью
	Функциональное разделение между комнатами
	Перегородка с дверным проемом
	Перегородка с дверным проемом
	Лестница

Масштаб 1:200

План этажа (фрагмент плана этажа)

Подъезд №4

Подвал

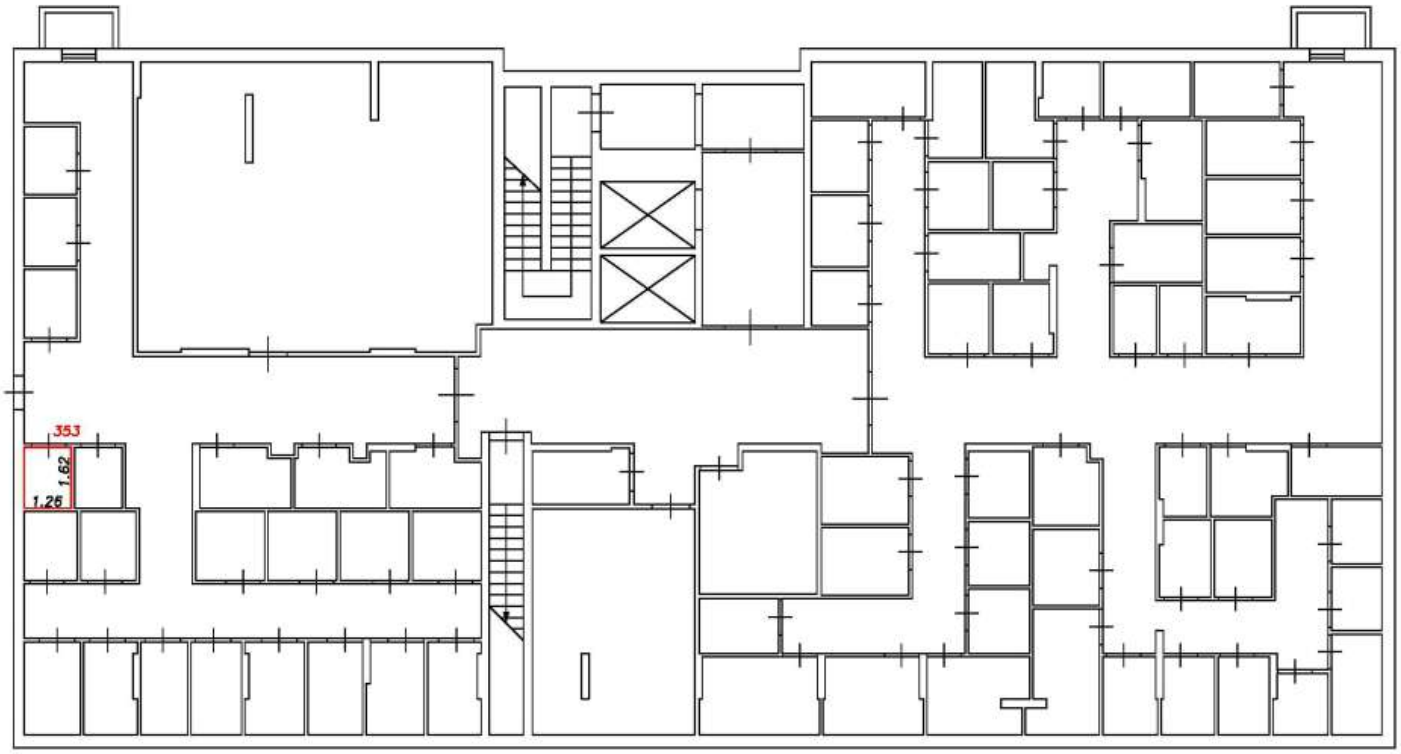

Условные обозначения:


5	Номер помещения
2.64	Линейный размер
	Часть границы вновь образованного помещения
	Стена с окном и дверью
	Функциональное разделение между комнатами
	Перегородка с дверным проемом
	Перегородка с дверным проемом
	Лестница

Масштаб 1:200

План этажа (фрагмент плана этажа)

Подъезд №4

Подвал

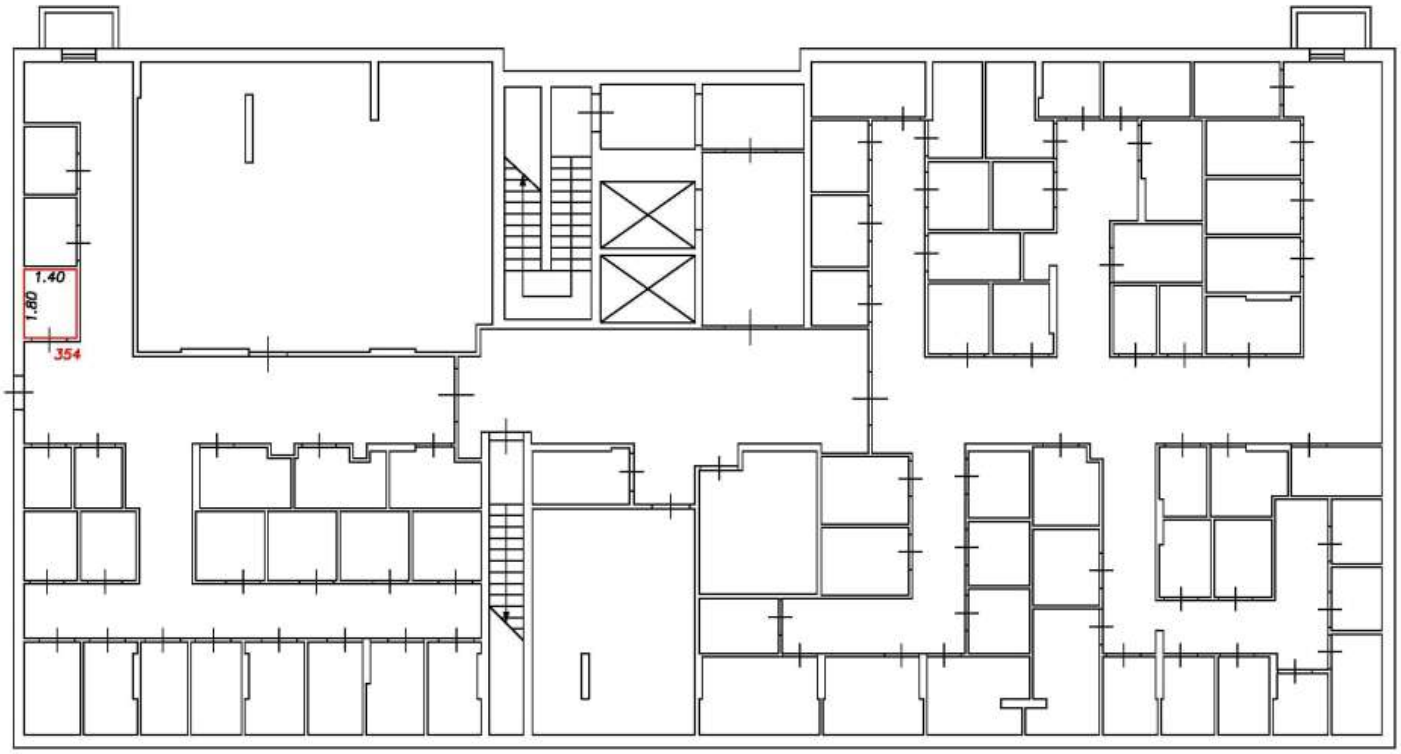

Условные обозначения:


5	Номер помещения
2.64	Линейный размер
	Часть границы вновь образованного помещения
	Стена с окном и дверью
	Функциональное разделение между комнатами
	Перегородка с дверным проемом
	Перегородка с дверным проемом
	Лестница

Масштаб 1:200

План этажа (фрагмент плана этажа)

Подъезд №4

Подвал

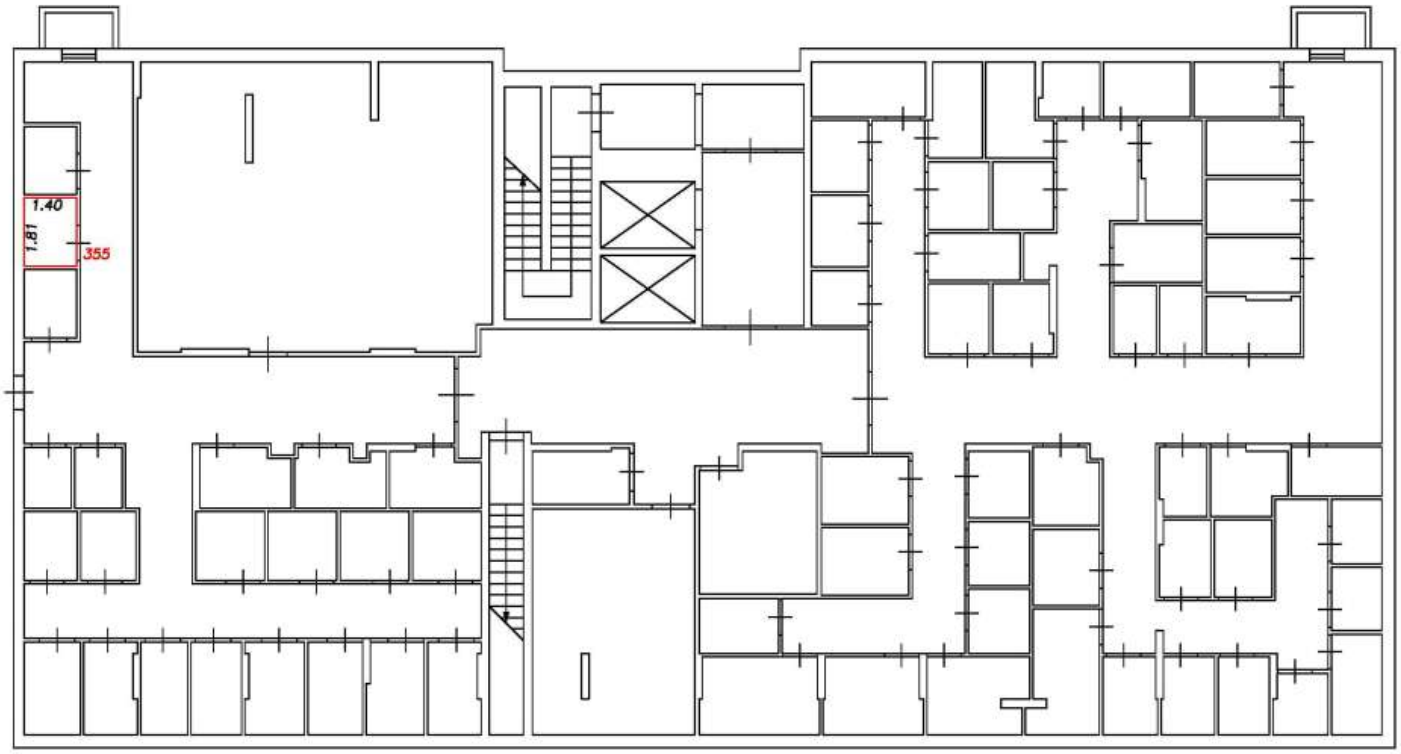

Условные обозначения:


5	Номер помещения
2.64	Линейный размер
	Часть границы вновь образованного помещения
	Стена с окном и дверью
	Функциональное разделение между комнатами
	Перегородка с дверным проемом
	Перегородка с дверным проемом
	Лестница

Масштаб 1:200

План этажа (фрагмент плана этажа)

Подъезд №4

Подвал

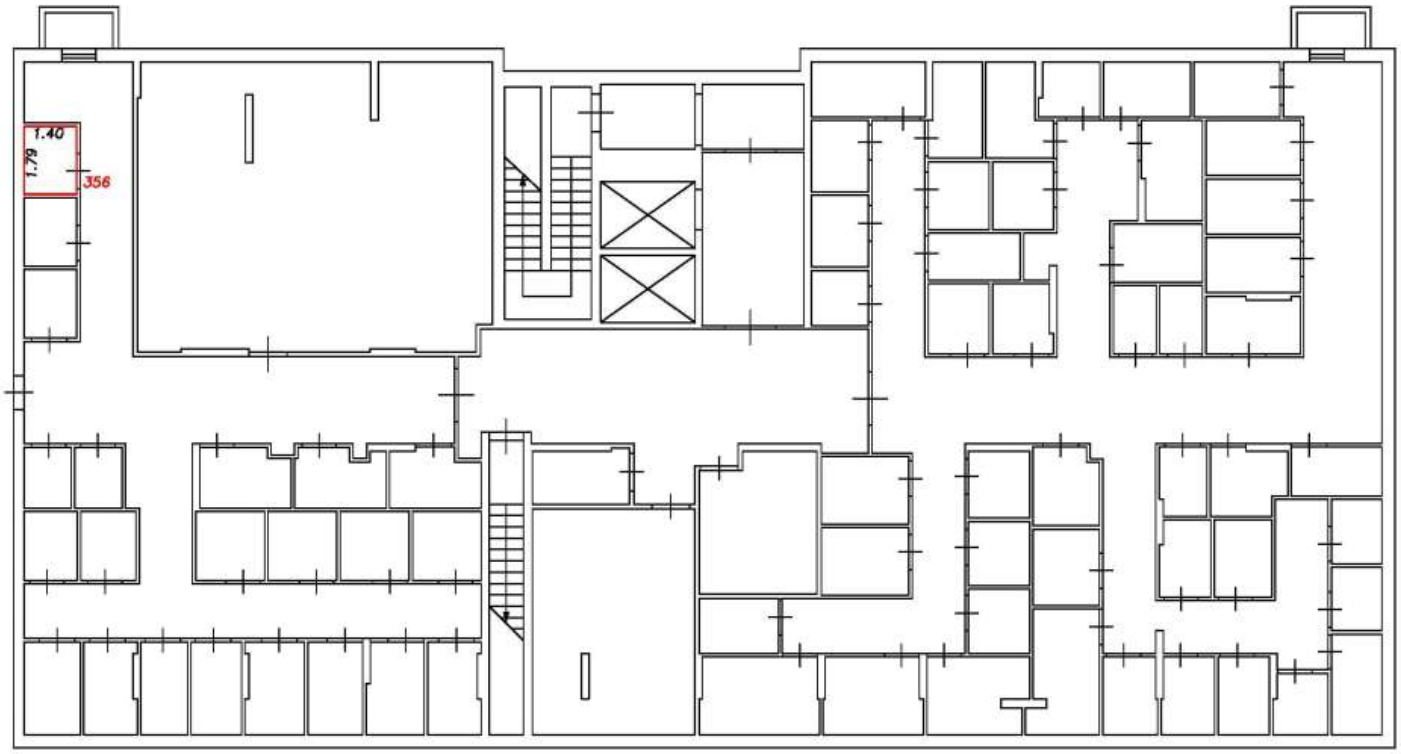

Условные обозначения:


5	Номер помещения
2.64	Линейный размер
	Часть границы вновь образованного помещения
	Стена с окном и дверью
	Функциональное разделение между комнатами
	Перегородка с дверным проемом
	Перегородка с дверным проемом
	Лестница

Масштаб 1:200

План этажа (фрагмент плана этажа)

Подъезд №1

1-й этаж

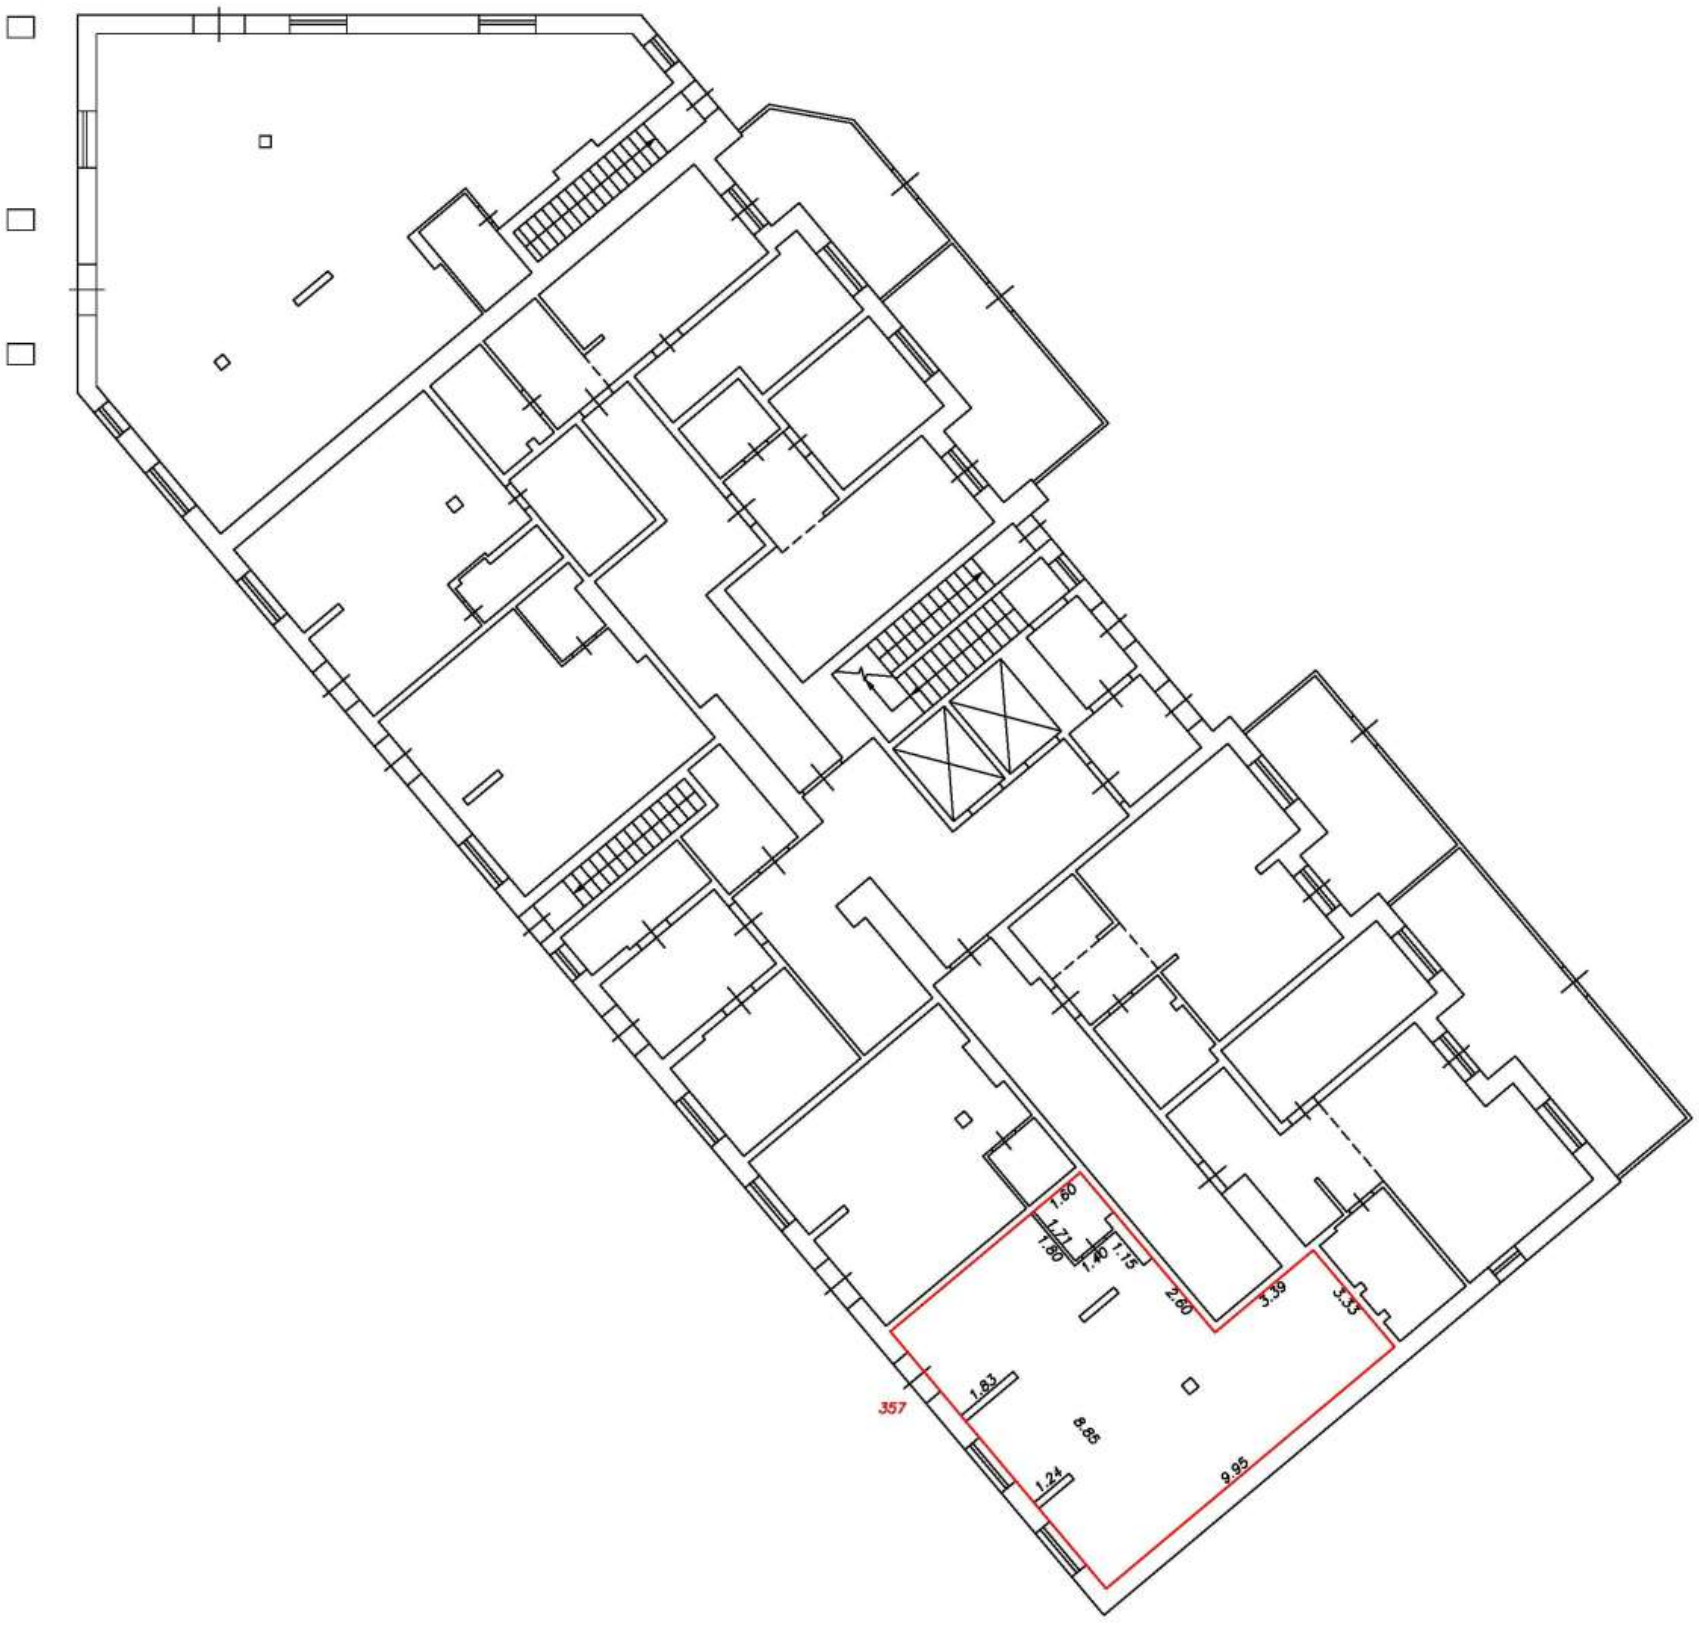

Условные обозначения:

5	Номер помещения
2.64	Линейный размер
	Часть границы вновь образованного помещения
	Стена с окном и дверью
	Функциональное разделение между комнатами
	Перегородка с дверным проемом
	Перегородка с дверным проемом
	Лестница

Масштаб 1:200

План этажа (фрагмент плана этажа)

Подъезд №1

1-й этаж



Условные обозначения:


5	Номер помещения
2.64	Линейный размер
	Часть границы вновь образованного помещения
	Стена с окном и дверью
	Функциональное разделение между комнатами
	Перегородка с дверным проемом
	Перегородка с дверным проемом
	Лестница

Масштаб 1:200

План этажа (фрагмент плана этажа)

Подъезд №1

1-й этаж

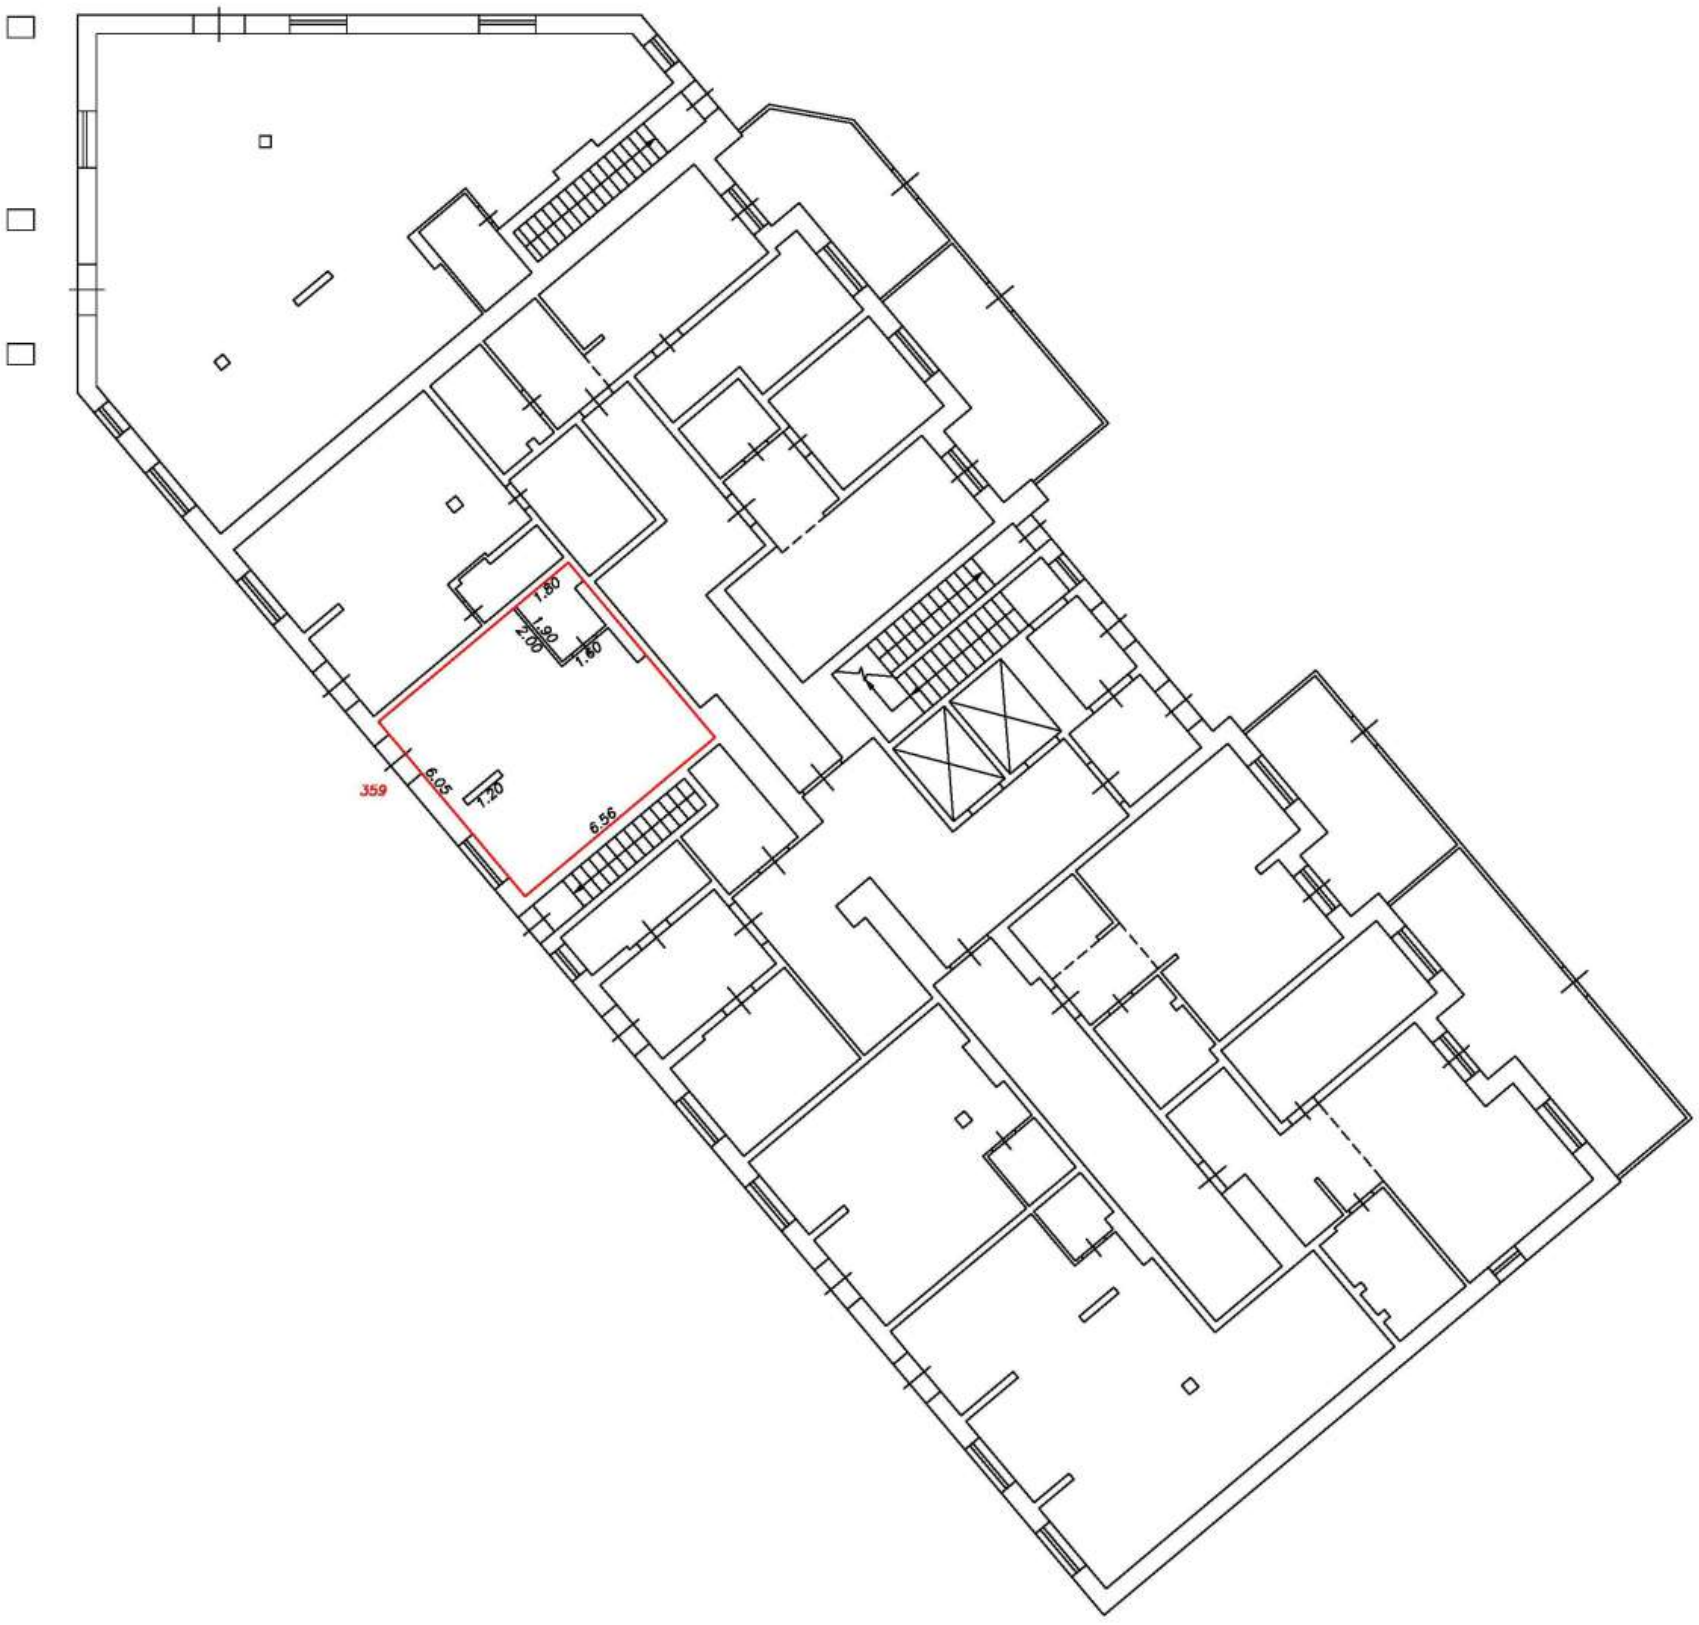

Условные обозначения:

5	Номер помещения
2.64	Линейный размер
	Часть границы вновь образованного помещения
	Стена с окном и дверью
	Функциональное разделение между комнатами
	Перегородка с дверным проемом
	Перегородка с дверным проемом
	Лестница

Масштаб 1:200

План этажа (фрагмент плана этажа)

Подъезд №1

1-й этаж



Условные обозначения:


5	Номер помещения
2.64	Линейный размер
	Часть границы вновь образованного помещения
	Стена с окном и дверью
	Функциональное разделение между комнатами
	Перегородка с дверным проемом
	Перегородка с дверным проемом
	Лестница

Масштаб 1:200

План этажа (фрагмент плана этажа)

Подъезд №2

1-й этаж

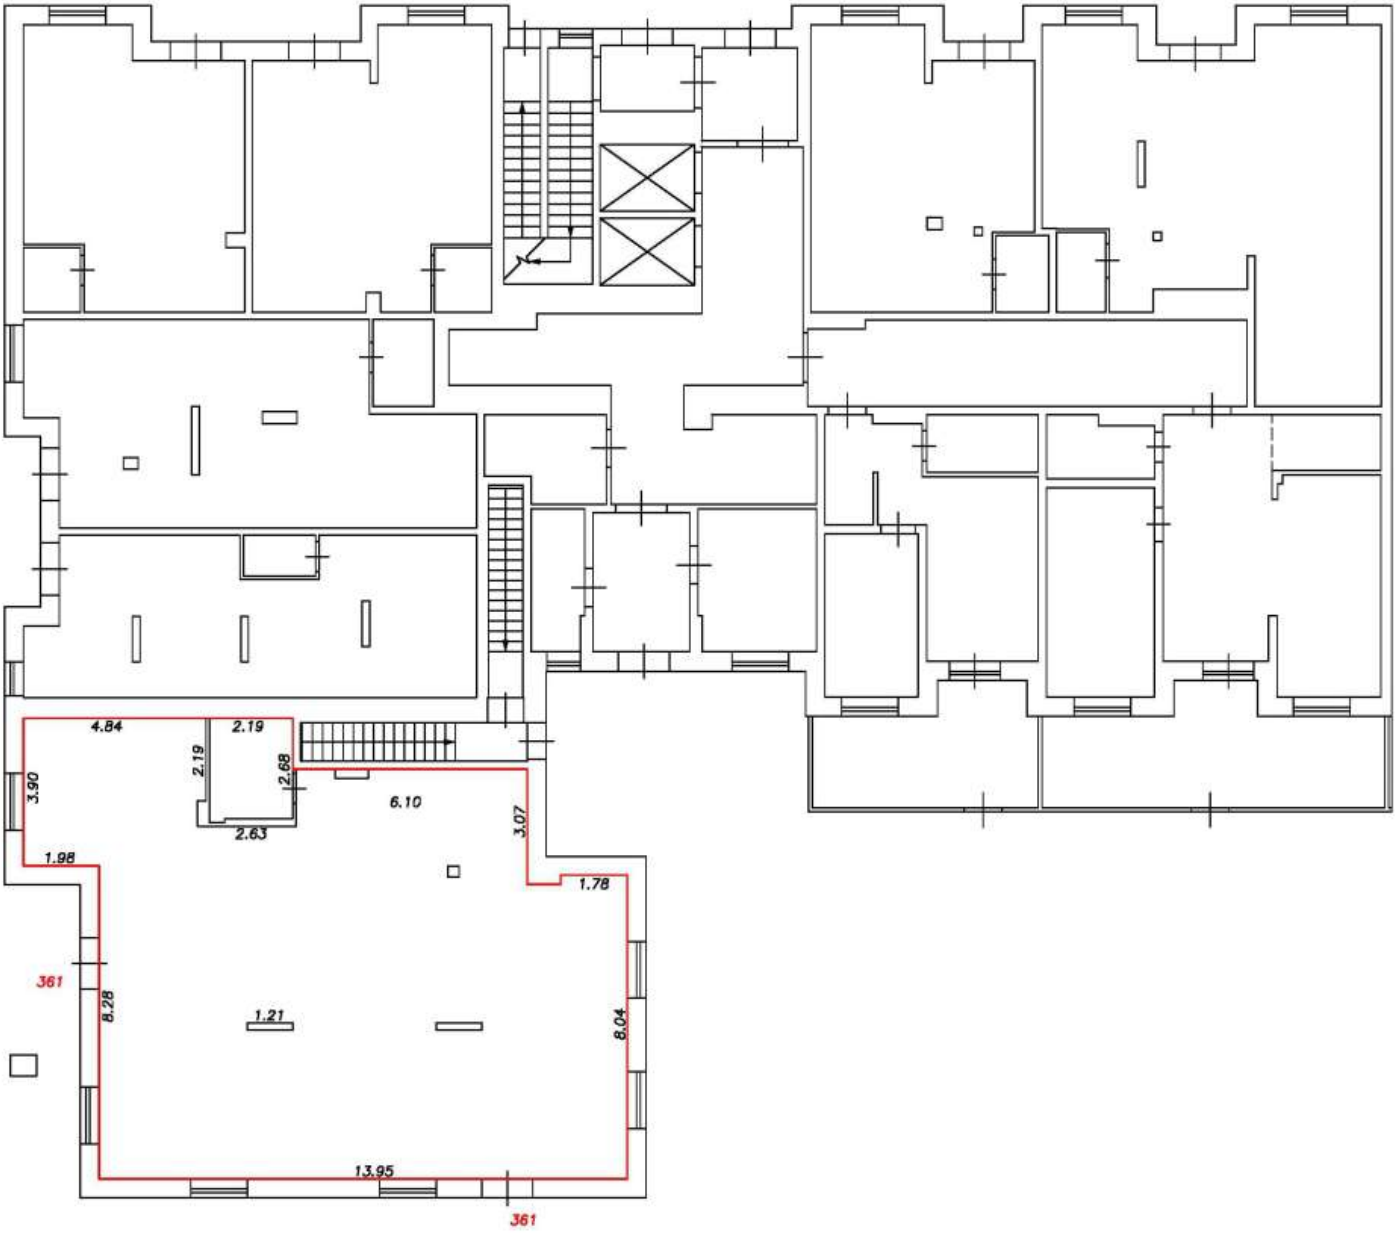

Условные обозначения:


5	Номер помещения
2.64	Линейный размер
	Часть границы вновь образованного помещения
	Стена с окном и дверью
	Функциональное разделение между комнатами
	Перегородка с дверным проемом
	Перегородка с дверным проемом
	Лестница

Масштаб 1:200

План этажа (фрагмент плана этажа)

Подъезд №1

1-й этаж

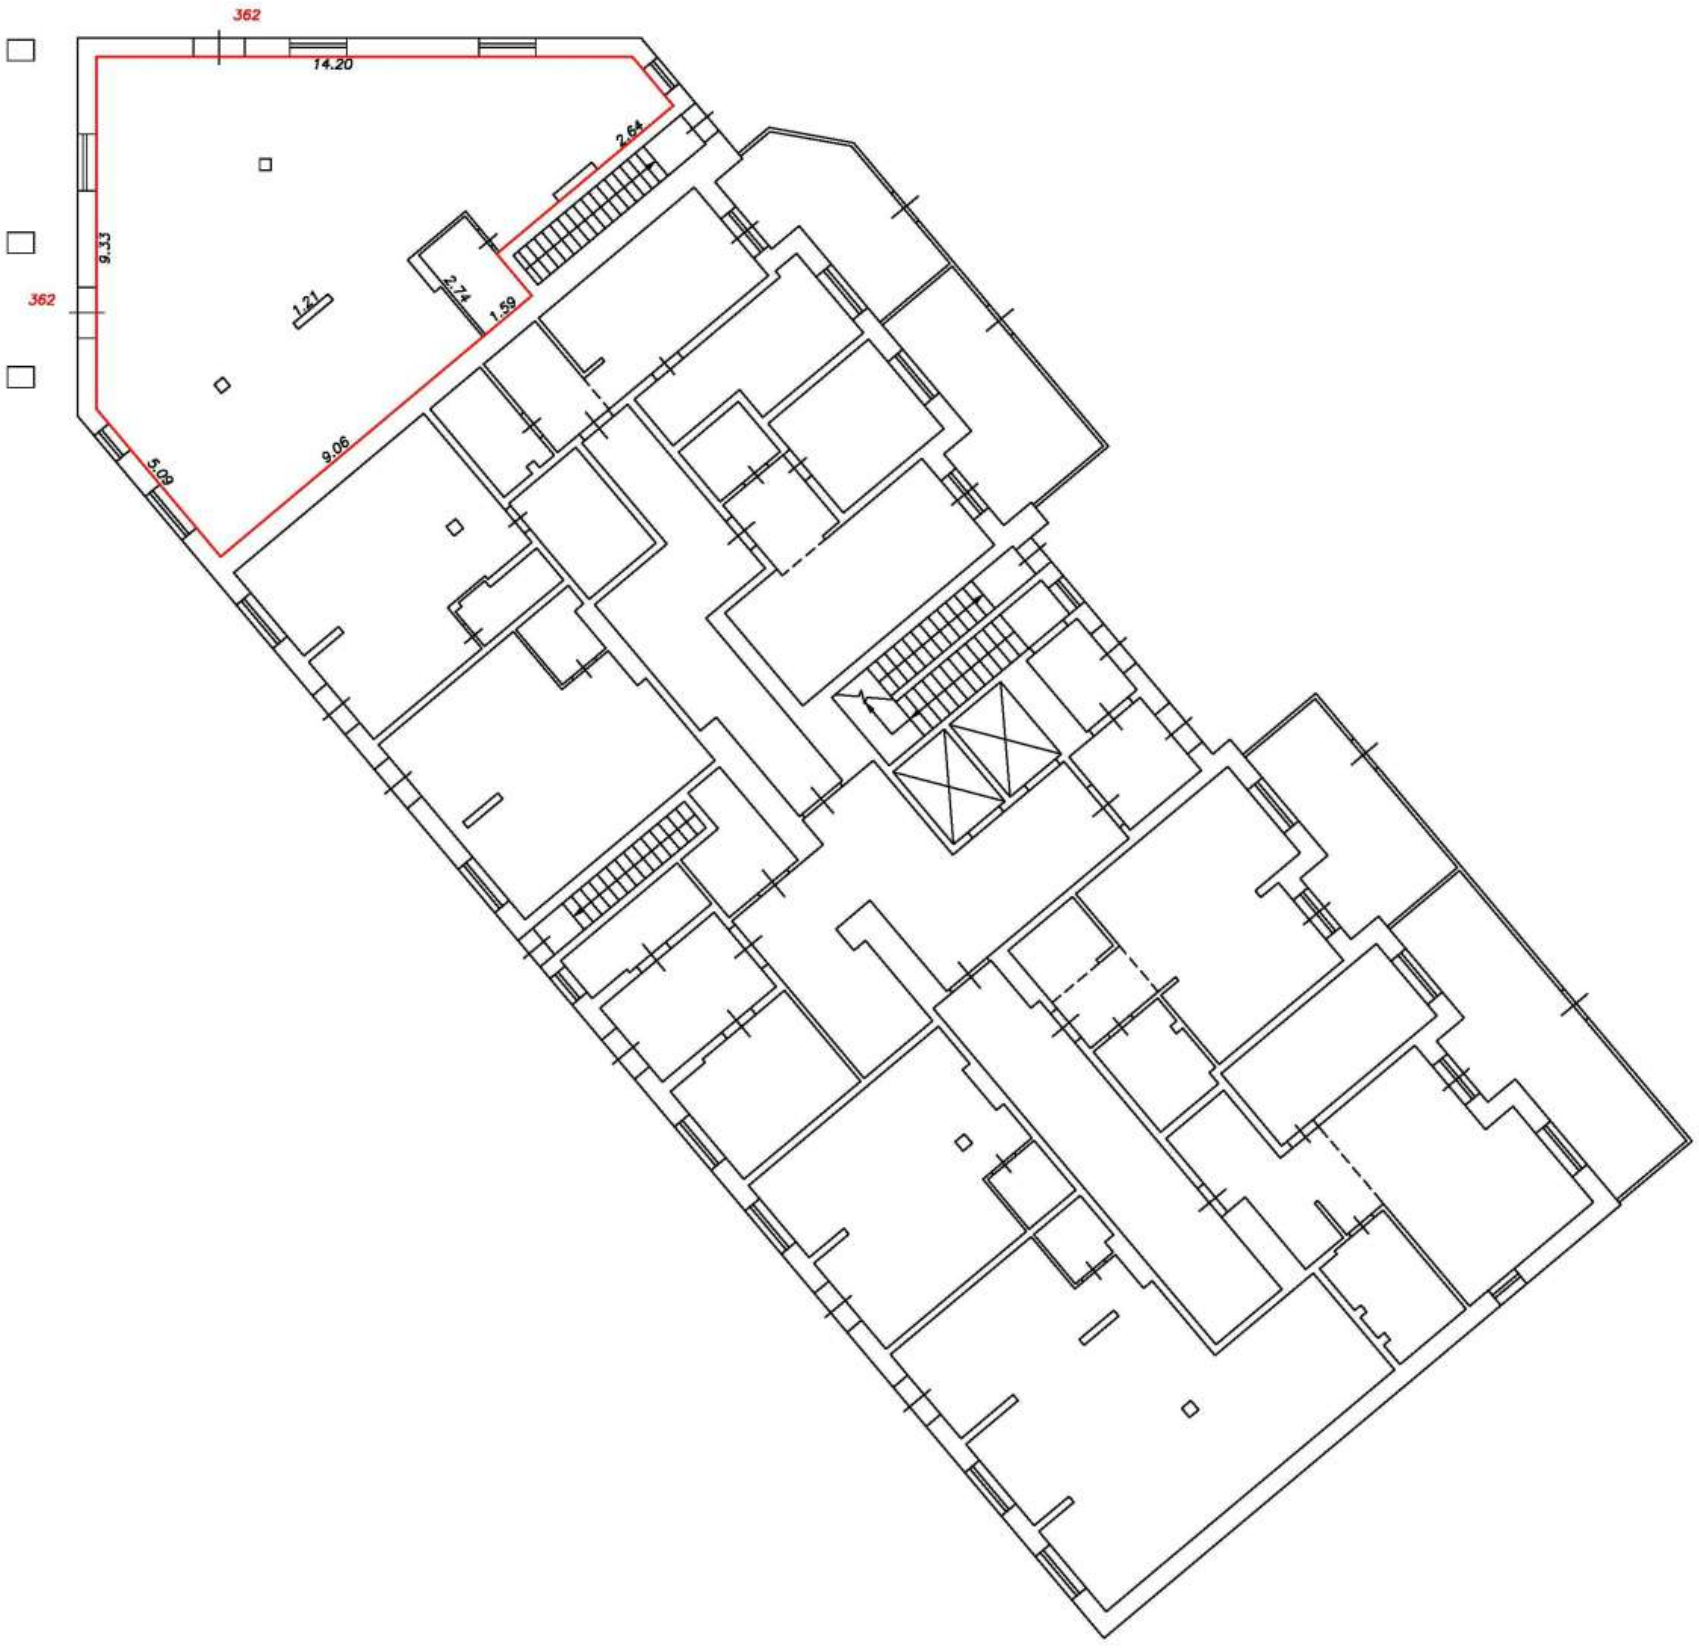

Условные обозначения:


5	Номер помещения
2.64	Линейный размер
	Часть границы вновь образованного помещения
	Стена с окном и дверью
	Функциональное разделение между комнатами
	Перегородка с дверным проемом
	Перегородка с дверным проемом
	Лестница

Масштаб 1:200

План этажа (фрагмент плана этажа)

Подъезд №2

1-й этаж

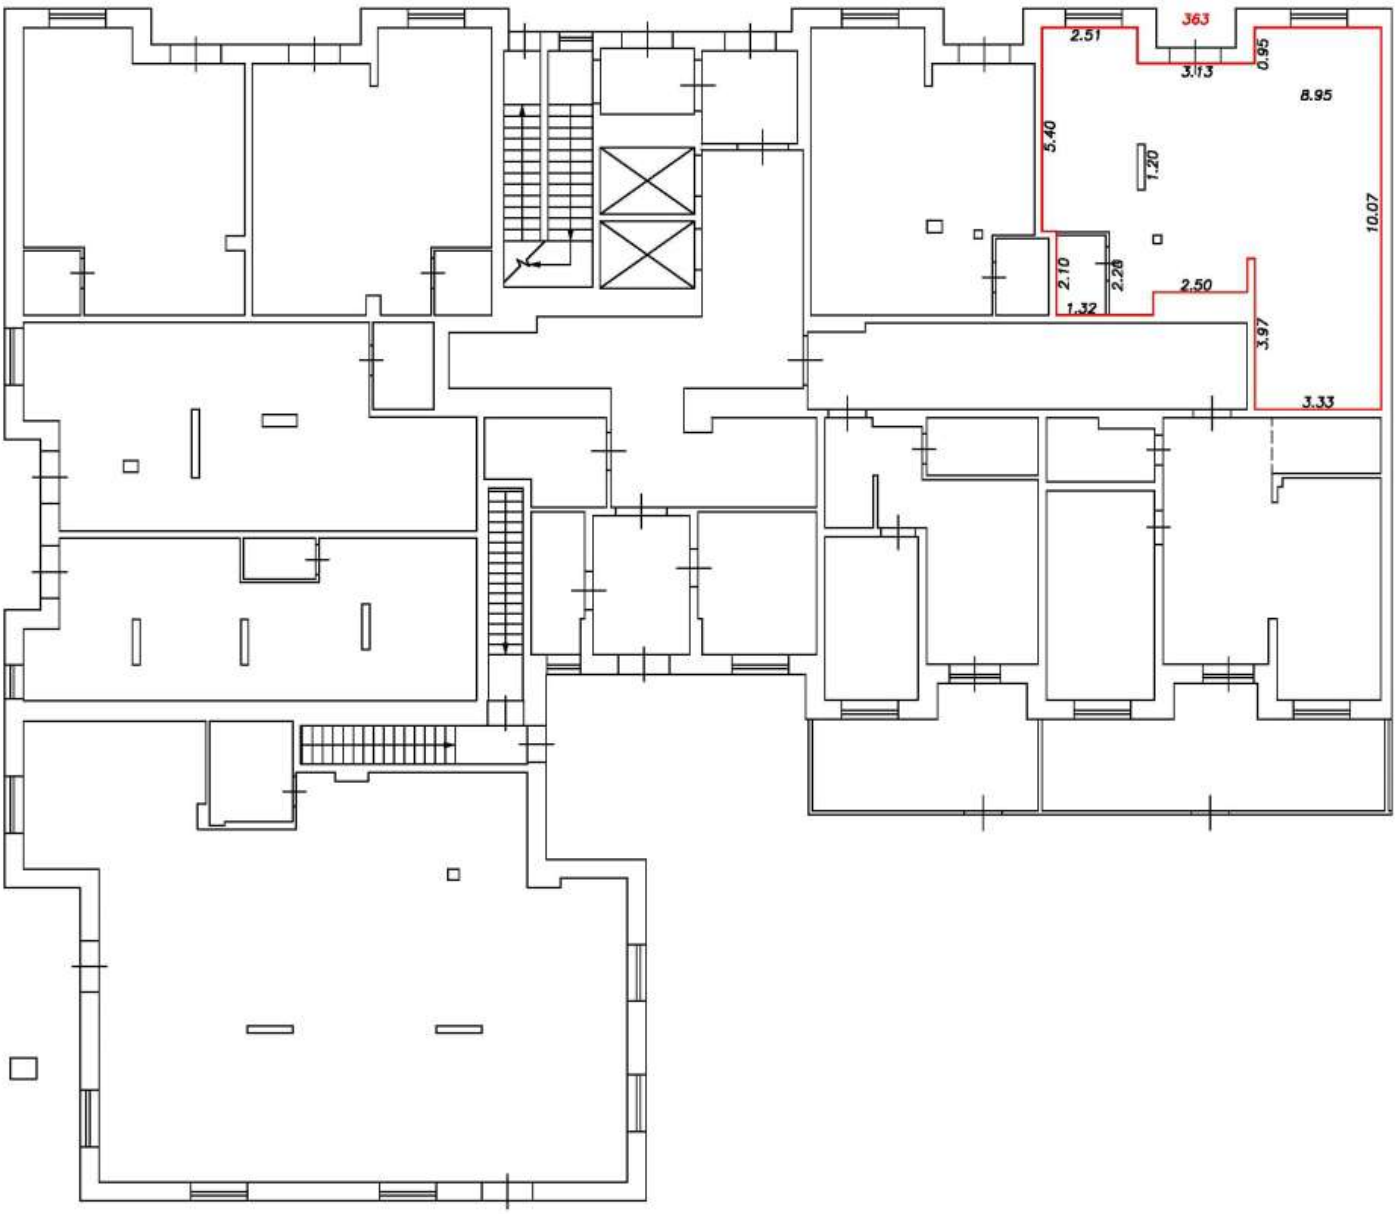

Условные обозначения:

5	Номер помещения
2.64	Линейный размер
	Часть границы вновь образованного помещения
	Стена с окном и дверью
	Функциональное разделение между комнатами
	Перегородка с дверным проемом
	Перегородка с дверным проемом
	Лестница

Масштаб 1:200

План этажа (фрагмент плана этажа)

Подъезд №2

1-й этаж



Условные обозначения:


5	Номер помещения
2.64	Линейный размер
	Часть границы вновь образованного помещения
	Стена с окном и дверью
	Функциональное разделение между комнатами
	Перегородка с дверным проемом
	Перегородка с дверным проемом
	Лестница

Масштаб 1:200

План этажа (фрагмент плана этажа)

Подъезд №2

1-й этаж

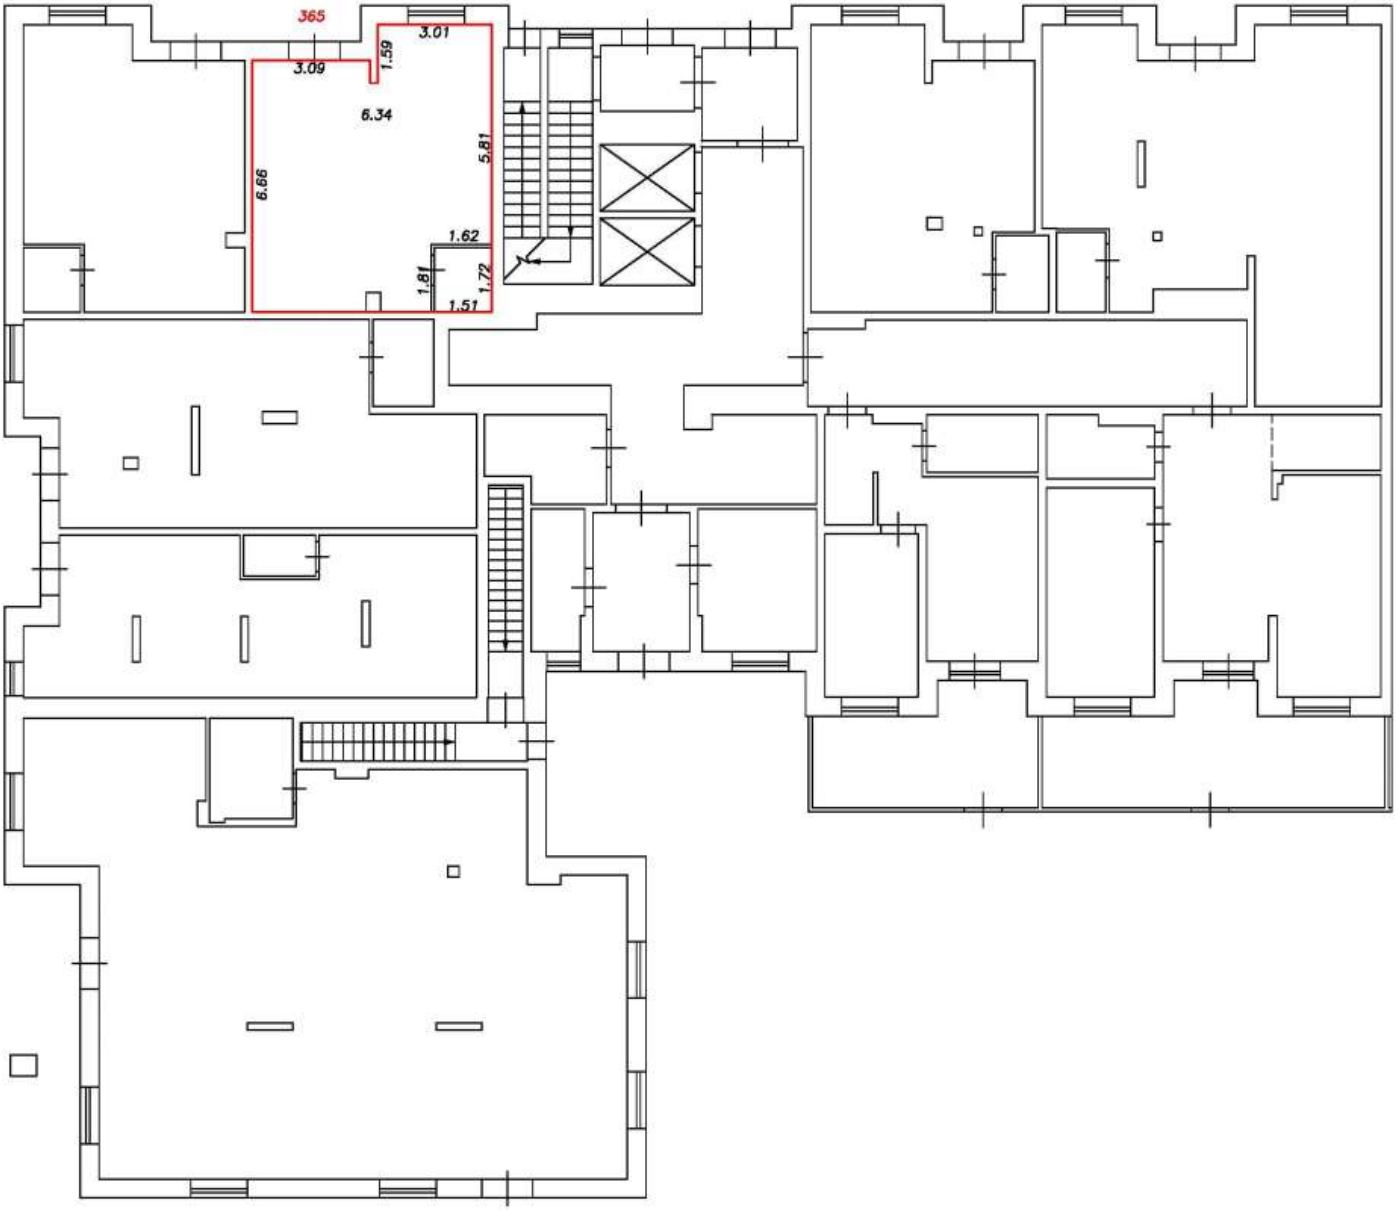

Условные обозначения:


5	Номер помещения
2.64	Линейный размер
	Часть границы вновь образованного помещения
	Стена с окном и дверью
	Функциональное разделение между комнатами
	Перегородка с дверным проемом
	Перегородка с дверным проемом
	Лестница

Масштаб 1:200

План этажа (фрагмент плана этажа)

Подъезд №2

1-й этаж

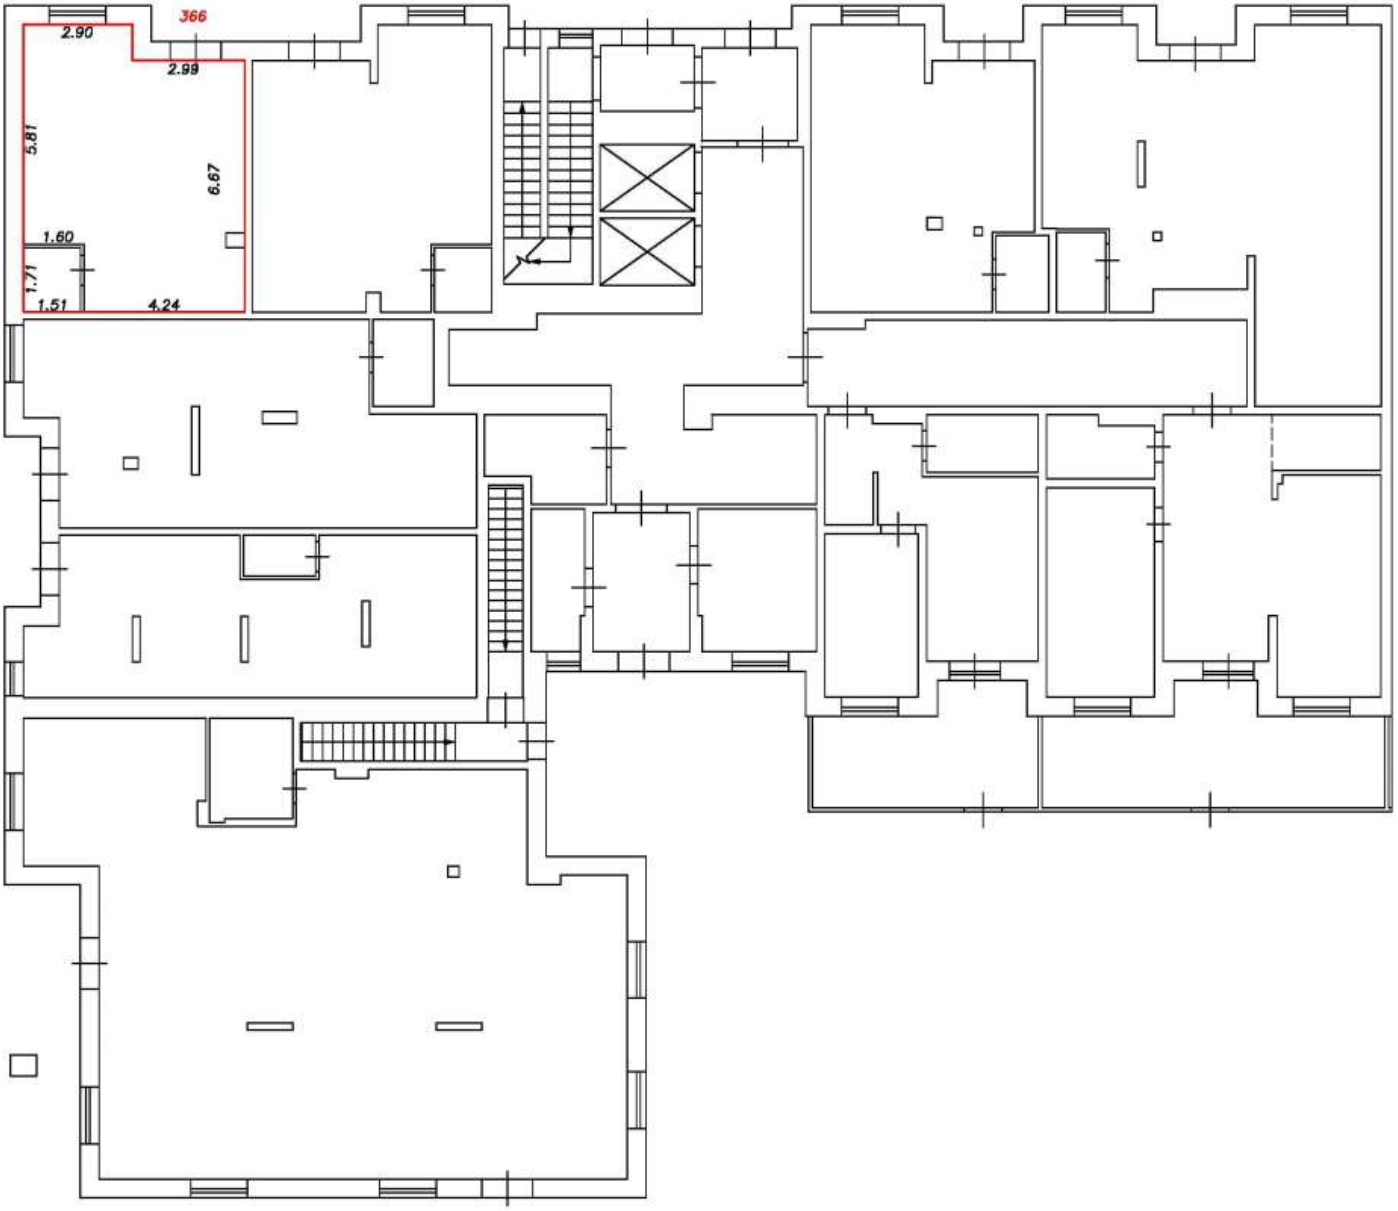

Условные обозначения:


5	Номер помещения
2.64	Линейный размер
	Часть границы вновь образованного помещения
	Стена с окном и дверью
	Функциональное разделение между комнатами
	Перегородка с дверным проемом
	Перегородка с дверным проемом
	Лестница

Масштаб 1:200

План этажа (фрагмент плана этажа)

Подъезд №2

1-й этаж

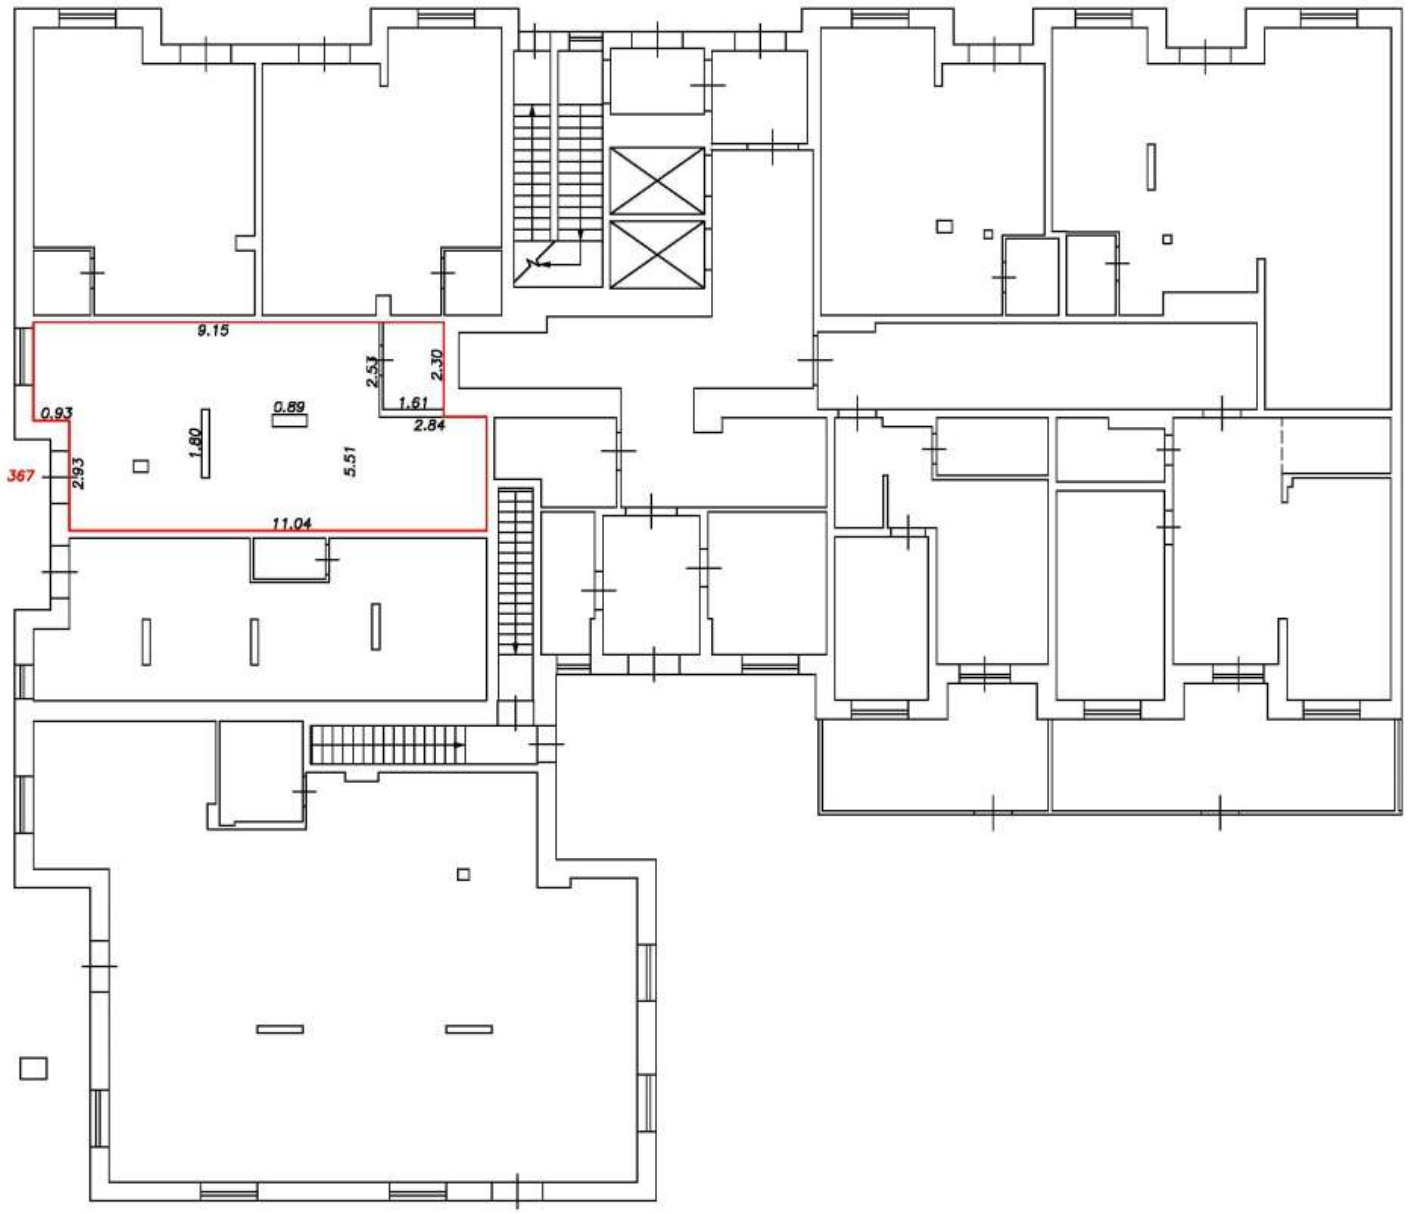

Условные обозначения:


5	Номер помещения
2.64	Линейный размер
	Часть границы вновь образованного помещения
	Стена с окном и дверью
	Функциональное разделение между комнатами
	Перегородка с дверным проемом
	Перегородка с дверным проемом
	Лестница

Масштаб 1:200

План этажа (фрагмент плана этажа)

Подъезд №2

1-й этаж

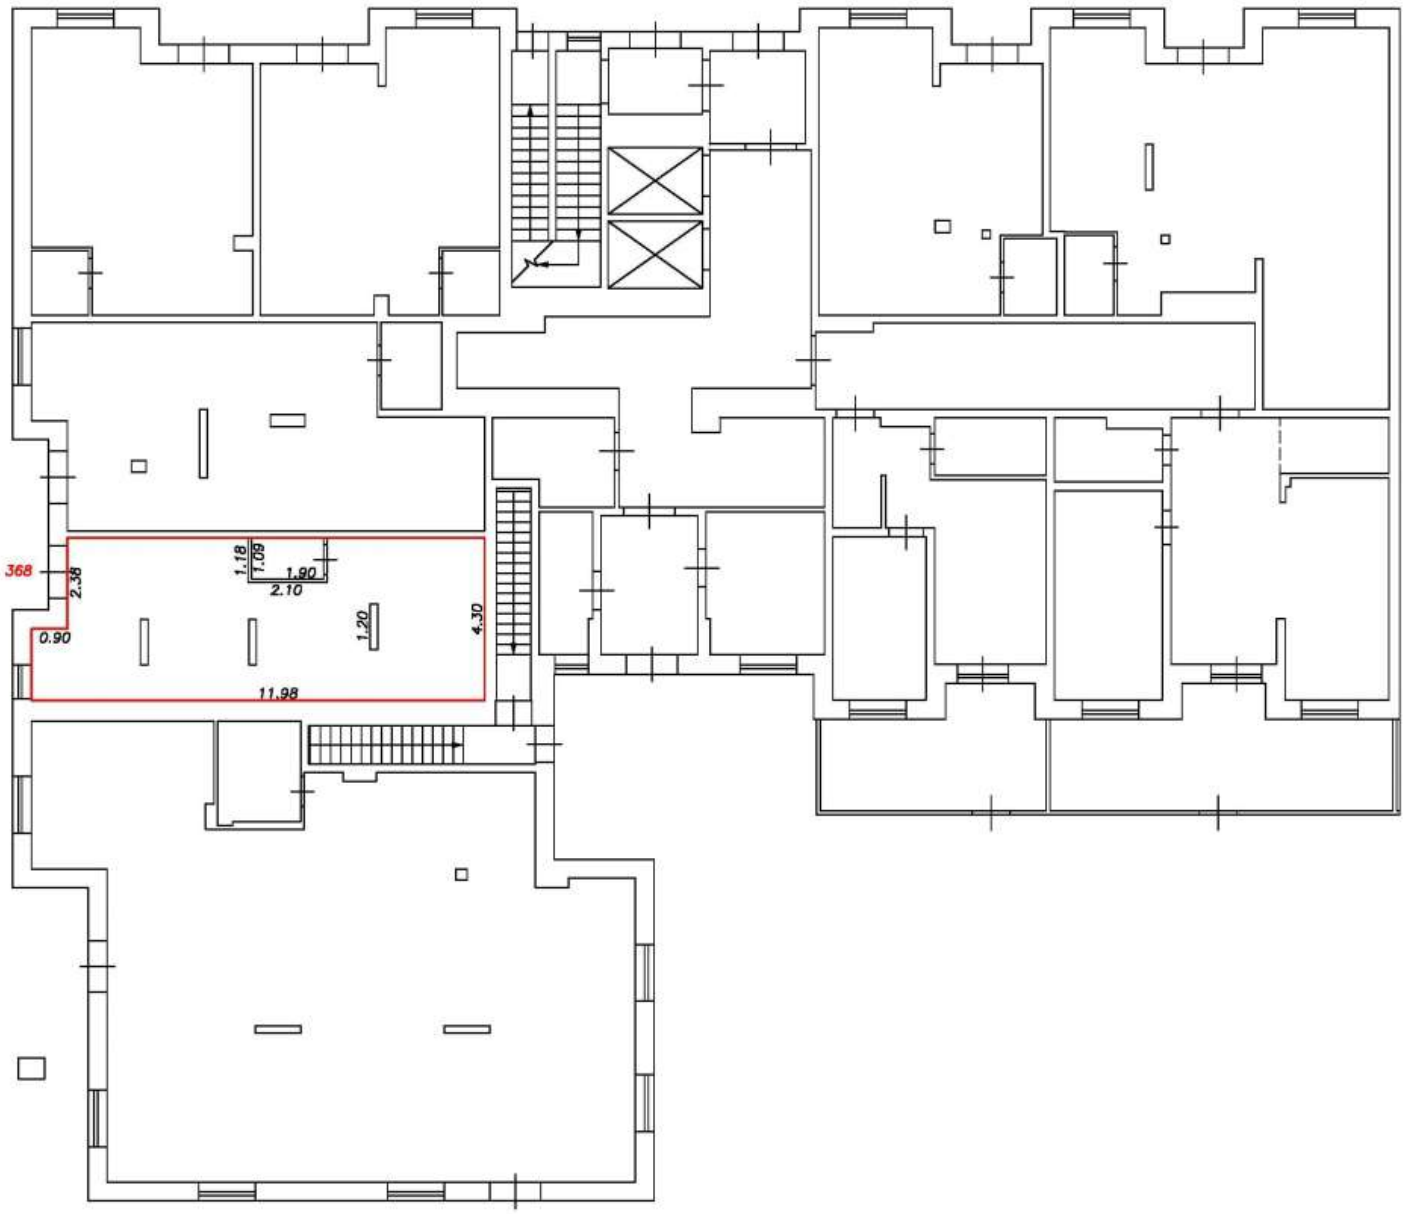

Условные обозначения:

5	Номер помещения
2.64	Линейный размер
	Часть границы вновь образованного помещения
	Стена с окном и дверью
	Функциональное разделение между комнатами
	Перегородка с дверным проемом
	Перегородка с дверным проемом
	Лестница

Масштаб 1:200

План этажа (фрагмент плана этажа)

Подъезд №3

1-й этаж



Условные обозначения:

5	Номер помещения
2.64	Линейный размер
	Часть границы вновь образованного помещения
	Стена с окном и дверью
	Функциональное разделение между комнатами
	Перегородка с дверным проемом
	Перегородка с дверным проемом
	Лестница

Масштаб 1:200

План этажа (фрагмент плана этажа)

Подъезд №3

1-й этаж



Условные обозначения:


5	Номер помещения
2.64	Линейный размер
	Часть границы вновь образованного помещения
	Стена с окном и дверью
	Функциональное разделение между комнатами
	Перегородка с дверным проемом
	Перегородка с дверным проемом
	Лестница

Масштаб 1:200

План этажа (фрагмент плана этажа)

Подъезд №3

1-й этаж

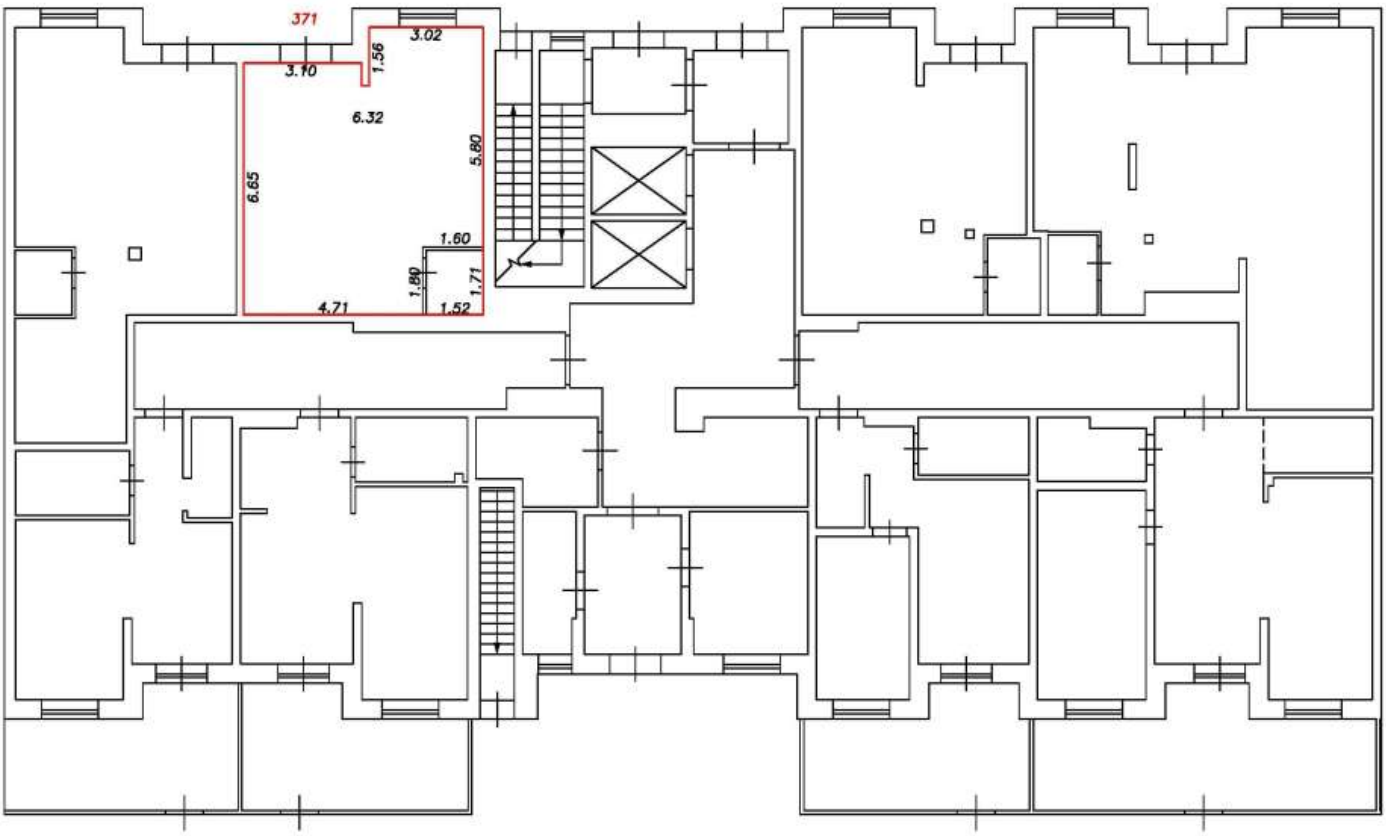

Условные обозначения:


5	Номер помещения
2.64	Линейный размер
	Часть границы вновь образованного помещения
	Стена с окном и дверью
	Функциональное разделение между комнатами
	Перегородка с дверным проемом
	Перегородка с дверным проемом
	Лестница

Масштаб 1:200

План этажа (фрагмент плана этажа)

Подъезд №3

1-й этаж

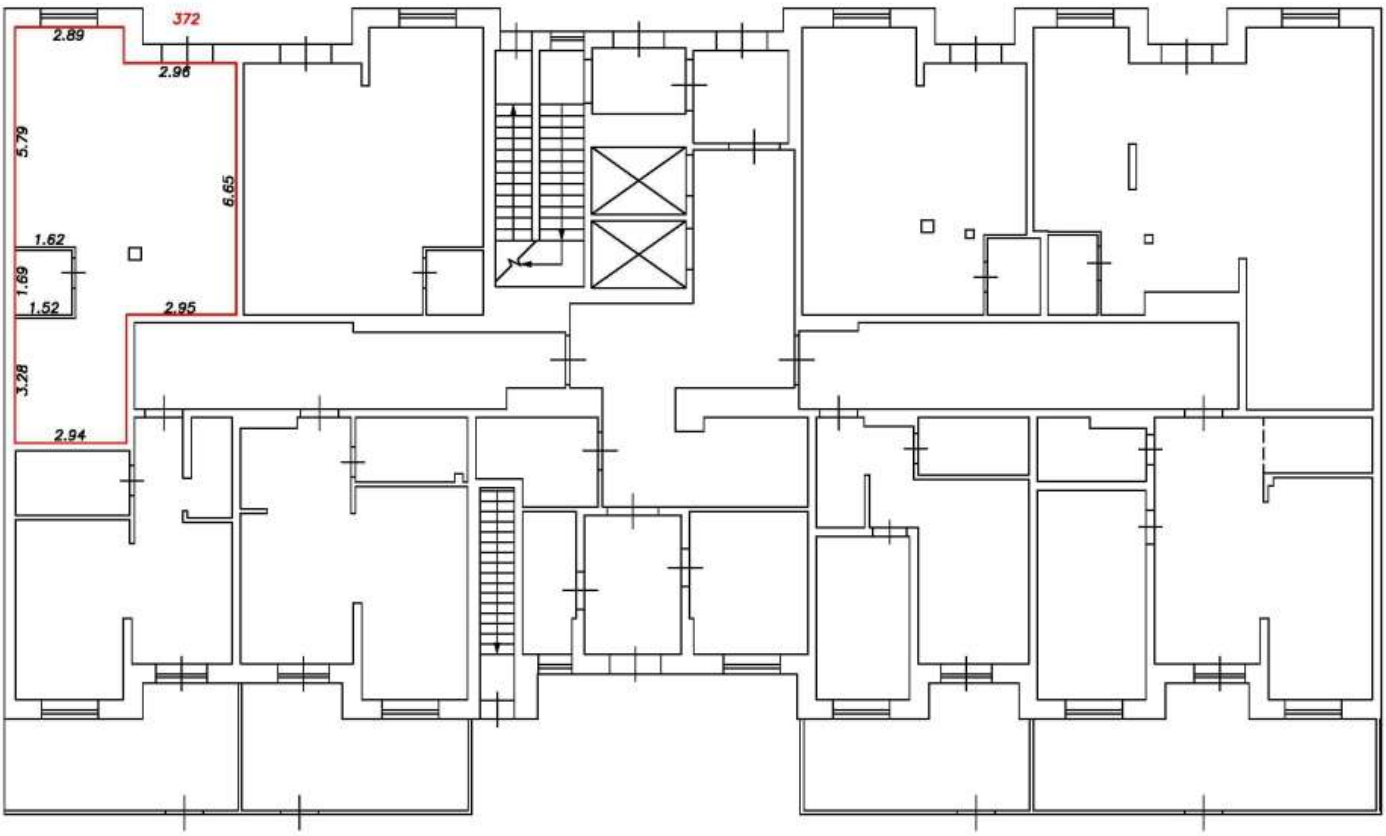

Условные обозначения:


5	Номер помещения
2.64	Линейный размер
	Часть границы вновь образованного помещения
	Стена с окном и дверью
	Функциональное разделение между комнатами
	Перегородка с дверным проемом
	Перегородка с дверным проемом
	Лестница

Масштаб 1:200

План этажа (фрагмент плана этажа)

Подъезд №4

1-й этаж

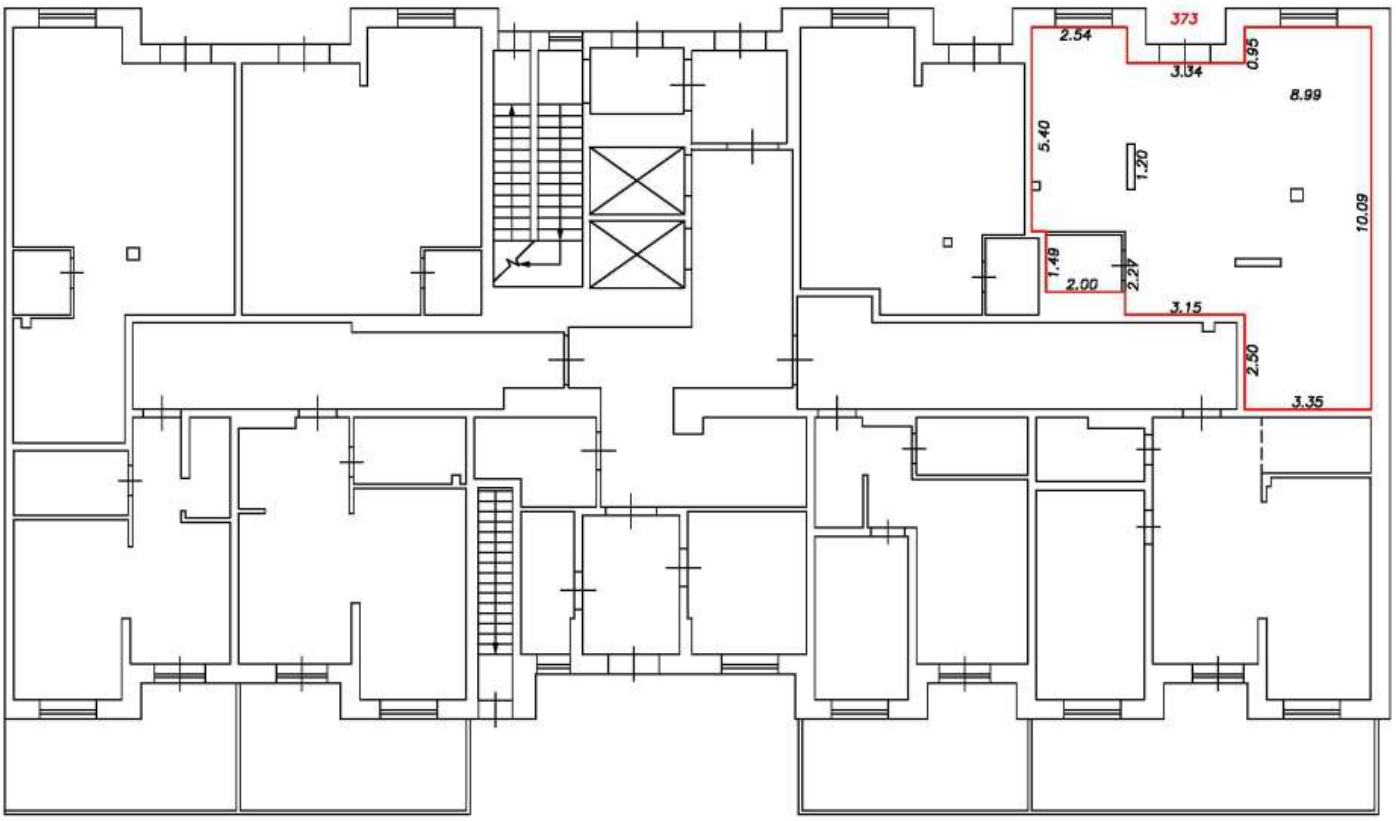

Условные обозначения:


5	Номер помещения
2.64	Линейный размер
	Часть границы вновь образованного помещения
	Стена с окном и дверью
	Функциональное разделение между комнатами
	Перегородка с дверным проемом
	Перегородка с дверным проемом
	Лестница

Масштаб 1:200

План этажа (фрагмент плана этажа)

Подъезд №4

1-й этаж

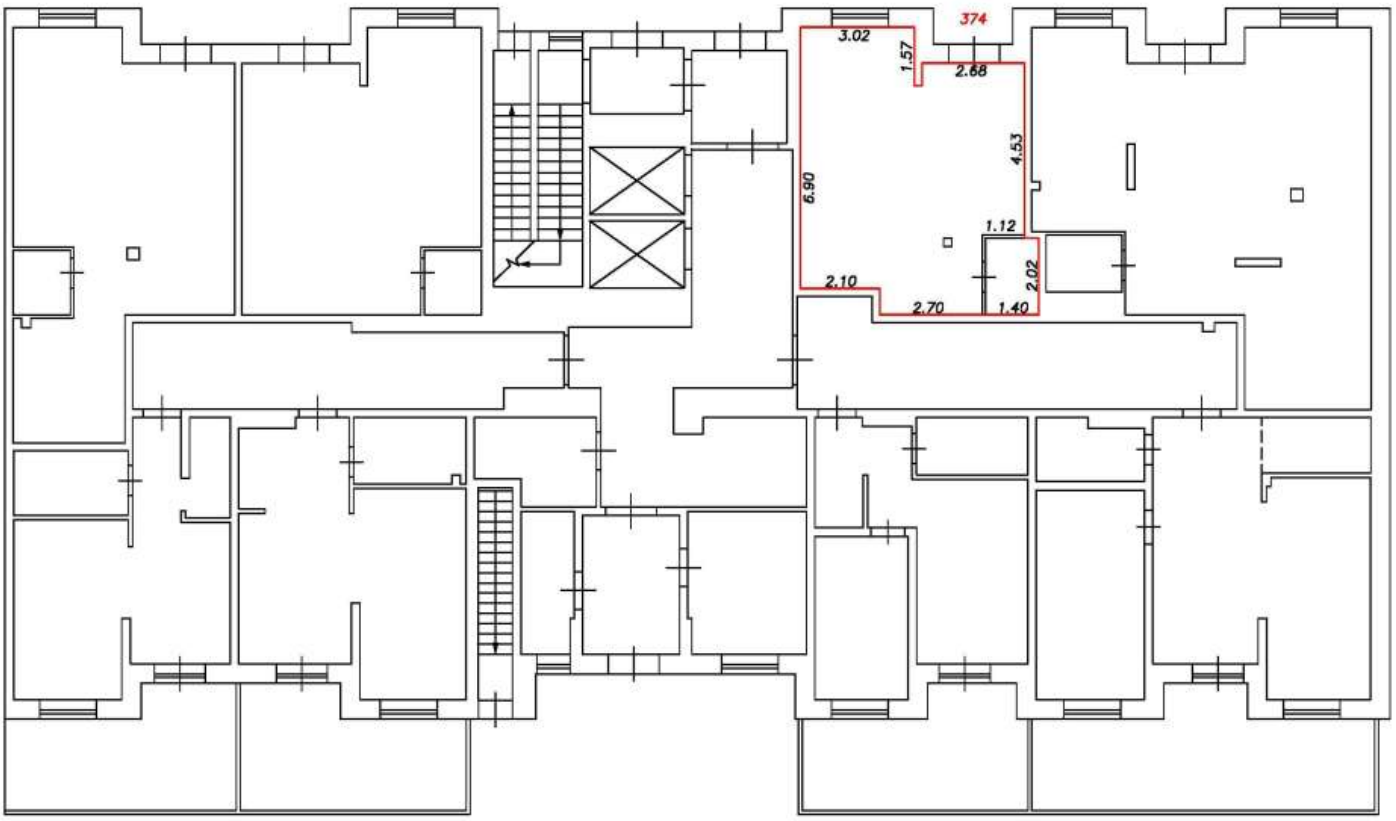

Условные обозначения:


5	Номер помещения
2.64	Линейный размер
	Часть границы вновь образованного помещения
	Стена с окном и дверью
	Функциональное разделение между комнатами
	Перегородка с дверным проемом
	Перегородка с дверным проемом
	Лестница

Масштаб 1:200

План этажа (фрагмент плана этажа)

Подъезд №4

1-й этаж

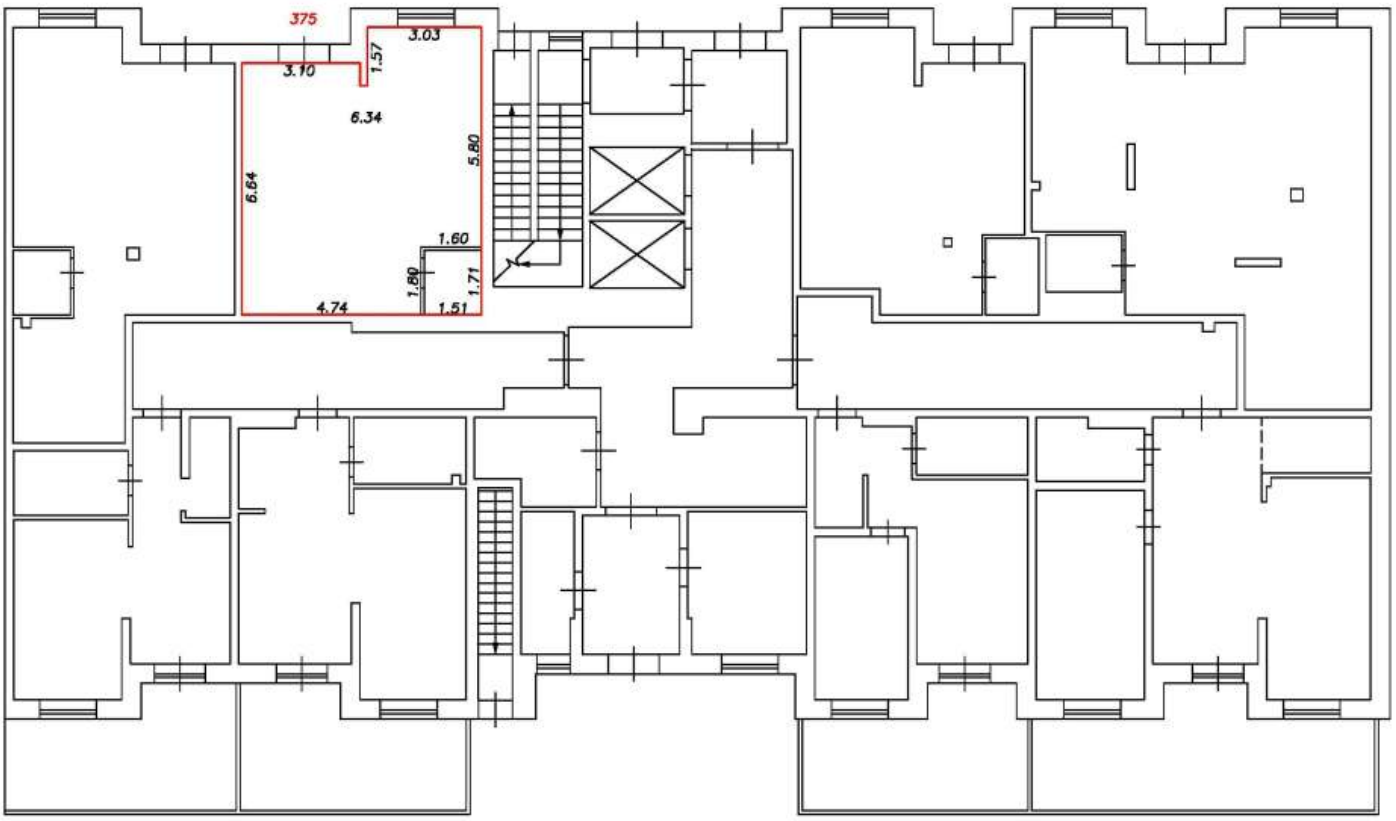

Условные обозначения:


5	Номер помещения
2.64	Линейный размер
	Часть границы вновь образованного помещения
	Стена с окном и дверью
	Функциональное разделение между комнатами
	Перегородка с дверным проемом
	Перегородка с дверным проемом
	Лестница

Масштаб 1:200

План этажа (фрагмент плана этажа)

Подъезд №4

1-й этаж

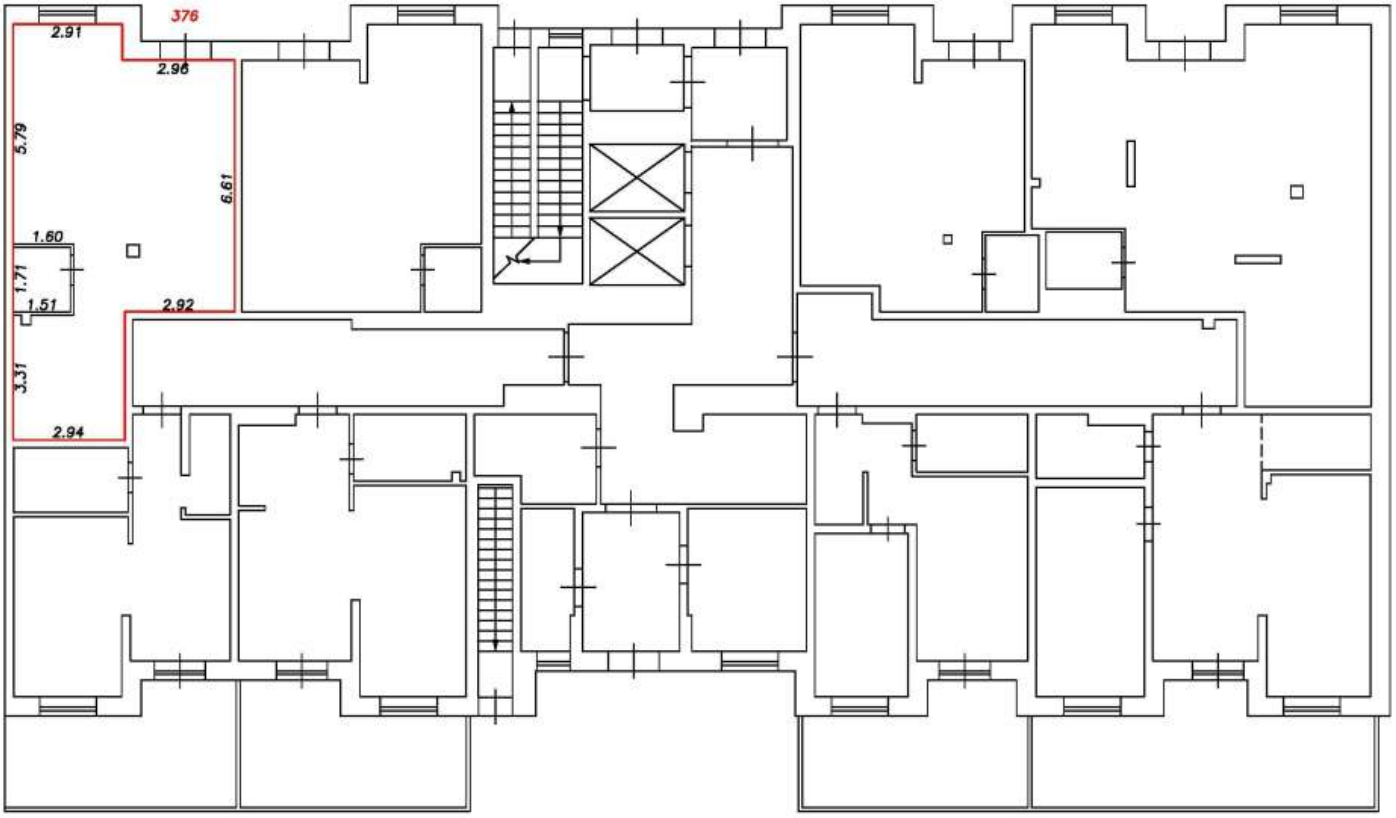

Условные обозначения:

5	Номер помещения
2.64	Линейный размер
	Часть границы вновь образованного помещения
	Стена с окном и дверью
	Функциональное разделение между комнатами
	Перегородка с дверным проемом
	Перегородка с дверным проемом
	Лестница

Масштаб 1:200

План этажа

Подъезд №1-4

Подвал



Условные обозначения:

- 5 — Номер помещения
- 2.64 — Линейный размер
- 6 / 1.5 — Номер и площадь помещения
- Стена с окном и дверью
- Функциональное разделение между комнатами
- Перегородка с дверным проемом
- Перегородка с дверным проемом
- Лестница

Масштаб 1:200

План этажа

Подъезд №1-4

1-й этаж



Условные обозначения:


- 5 — Номер помещения
- 2.64 — Линейный размер
- 6 / 1.5 — Номер и площадь помещения
- Стена с окном и дверью
- Функциональное разделение между комнатами
- Перегородка с дверным проемом
- Перегородка с дверным проемом
- Лестница


Масштаб 1:200

План этажа

Подъезд №1-4

2-й этаж

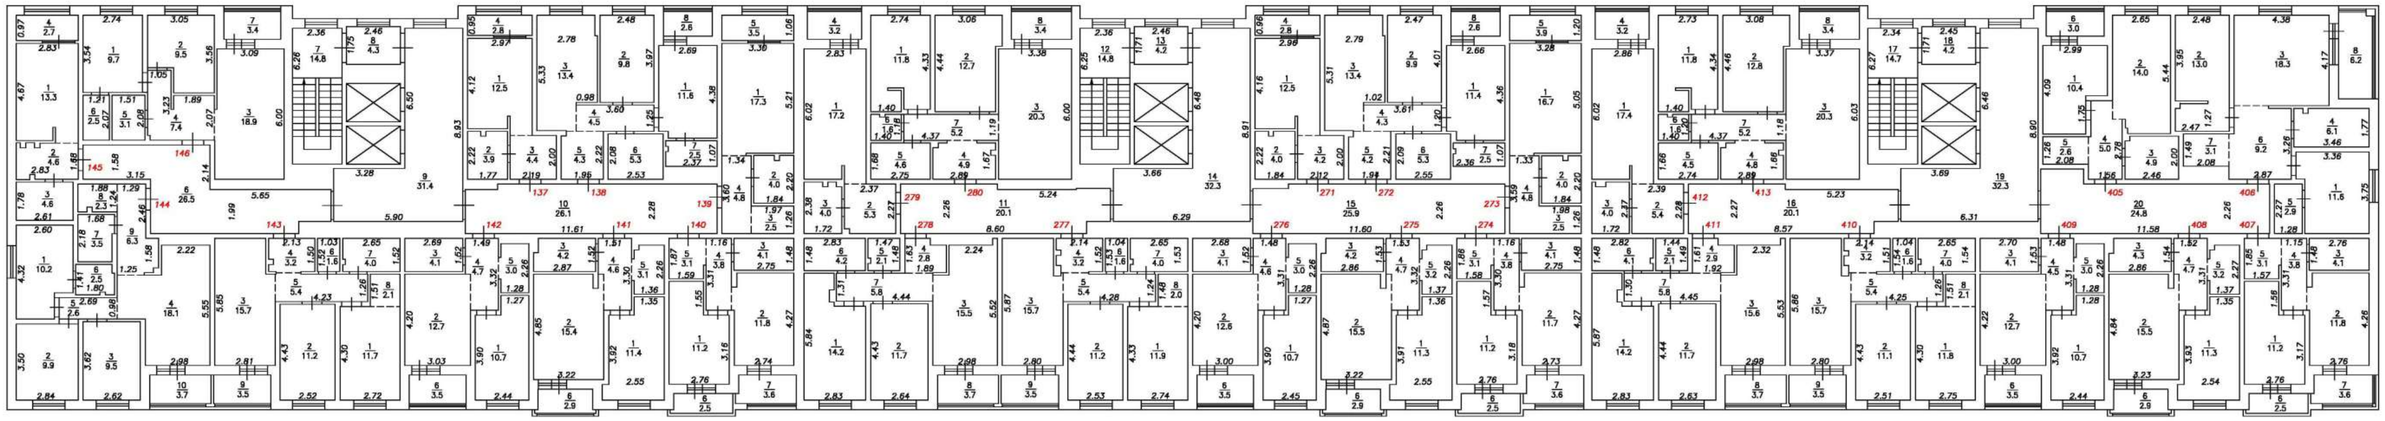

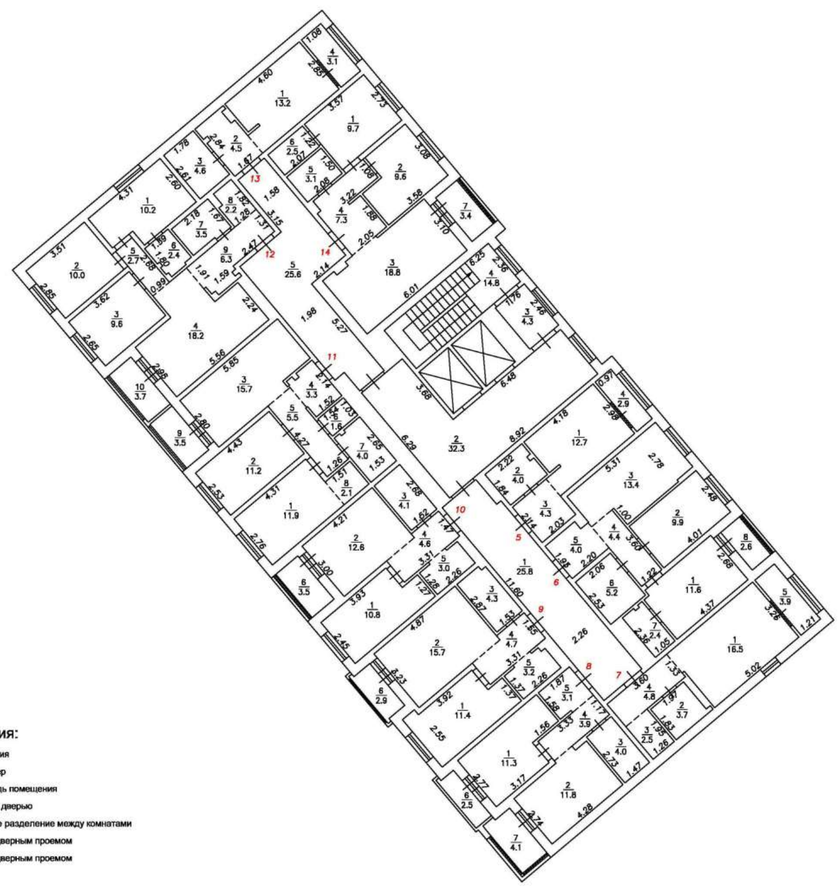

Условные обозначения:


- 5 — Номер помещения
- 2.64 — Линейный размер
- 6 / 1.5 — Номер и площадь помещения
- Стена с окном и дверью
- Функциональное разделение между комнатами
- Перегородка с дверным проемом
- Перегородка с дверным проемом
- Лестница

Масштаб 1:200

План этажа

Подъезд №1-4

3-й этаж

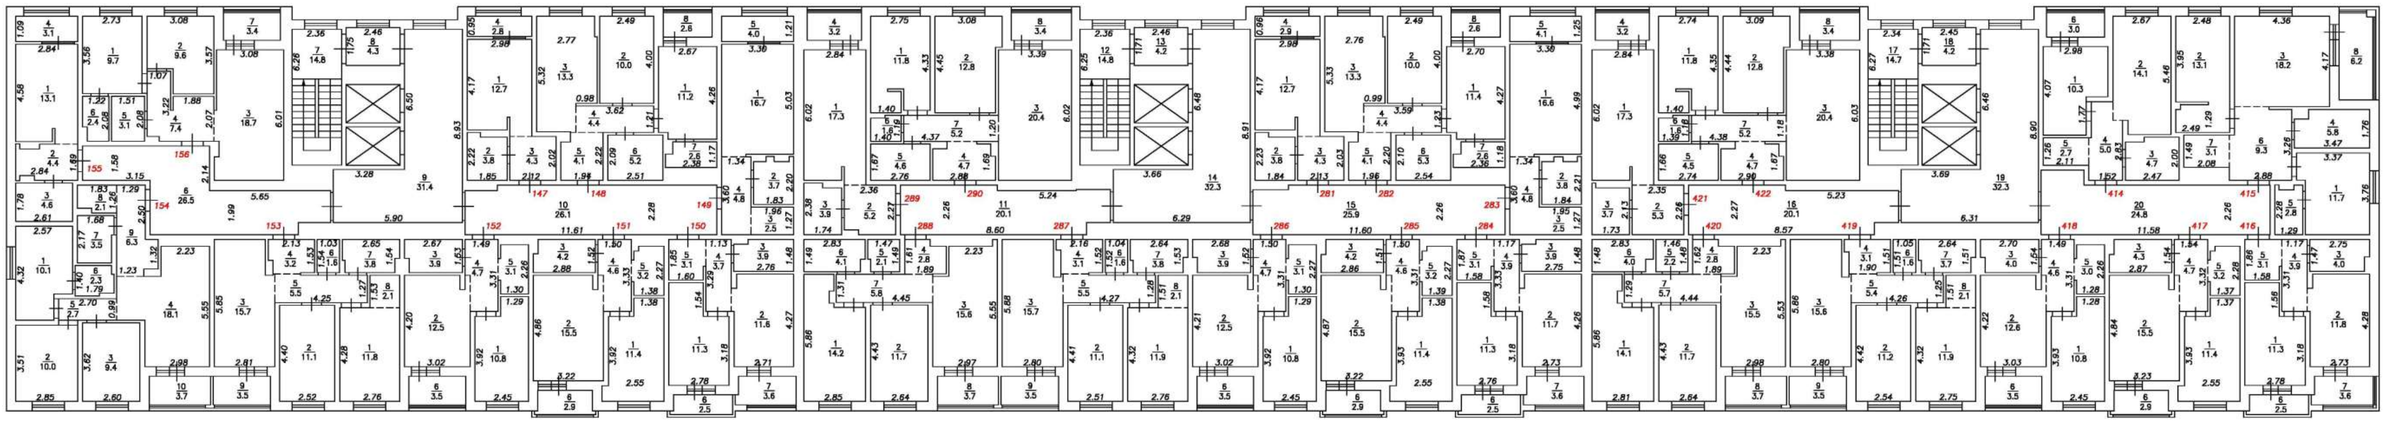



Условные обозначения:


- 5 — Номер помещения
- 2.64 — Линейный размер
- 6 / 1.5 — Номер и площадь помещения
- Стена с окном и дверью
- Функциональное разделение между комнатами
- Перегородка с дверным проемом
- Перегородка с дверным проемом
- Лестница

Масштаб 1:200

План этажа

Подъезд №1-4

4-й этаж

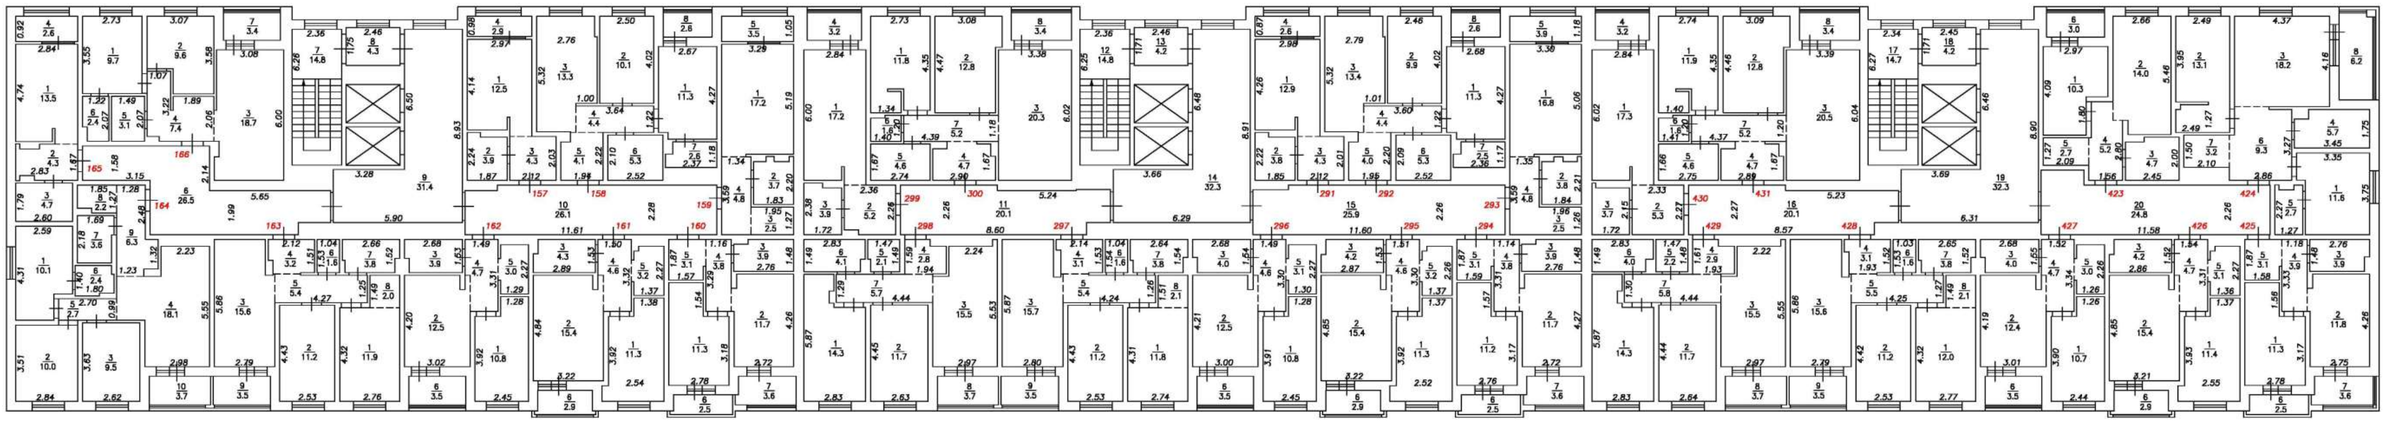



Условные обозначения:


- 5 — Номер помещения
- 2.64 — Линейный размер
- 6 / 1.5 — Номер и площадь помещения
- Стена с окном и дверью
- Функциональное разделение между комнатами
- Перегородка с дверным проемом
- Перегородка с дверным проемом
- Лестница

Масштаб 1:200

План этажа

Подъезд №1-4

5-й этаж

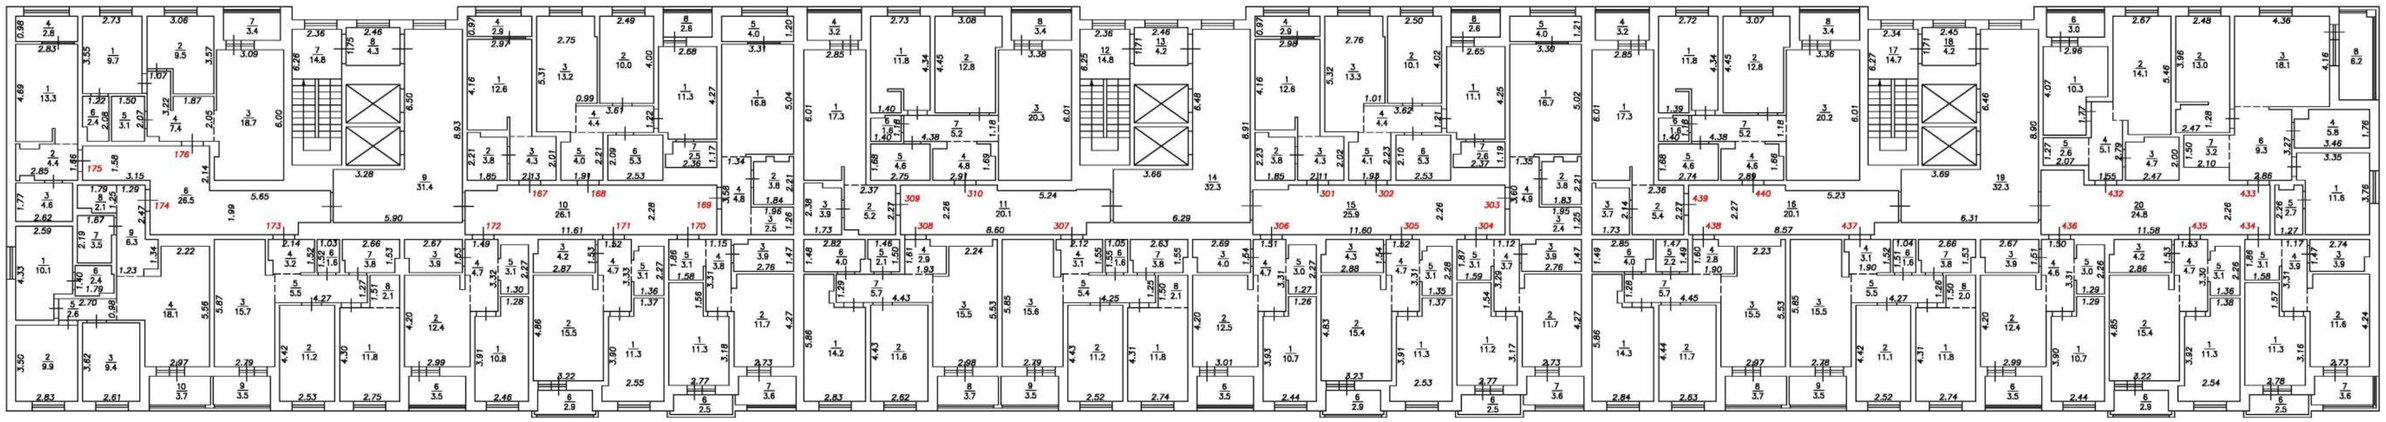



Условные обозначения:


- 5 — Номер помещения
- 2.64 — Линейный размер
- 6 / 1.5 — Номер и площадь помещения
- Стена с окном и дверью
- Функциональное разделение между комнатами
- Перегородка с дверным проемом
- Перегородка с дверным проемом
- Лестница

Масштаб 1:200

План этажа

Подъезд №1-4

6-й этаж

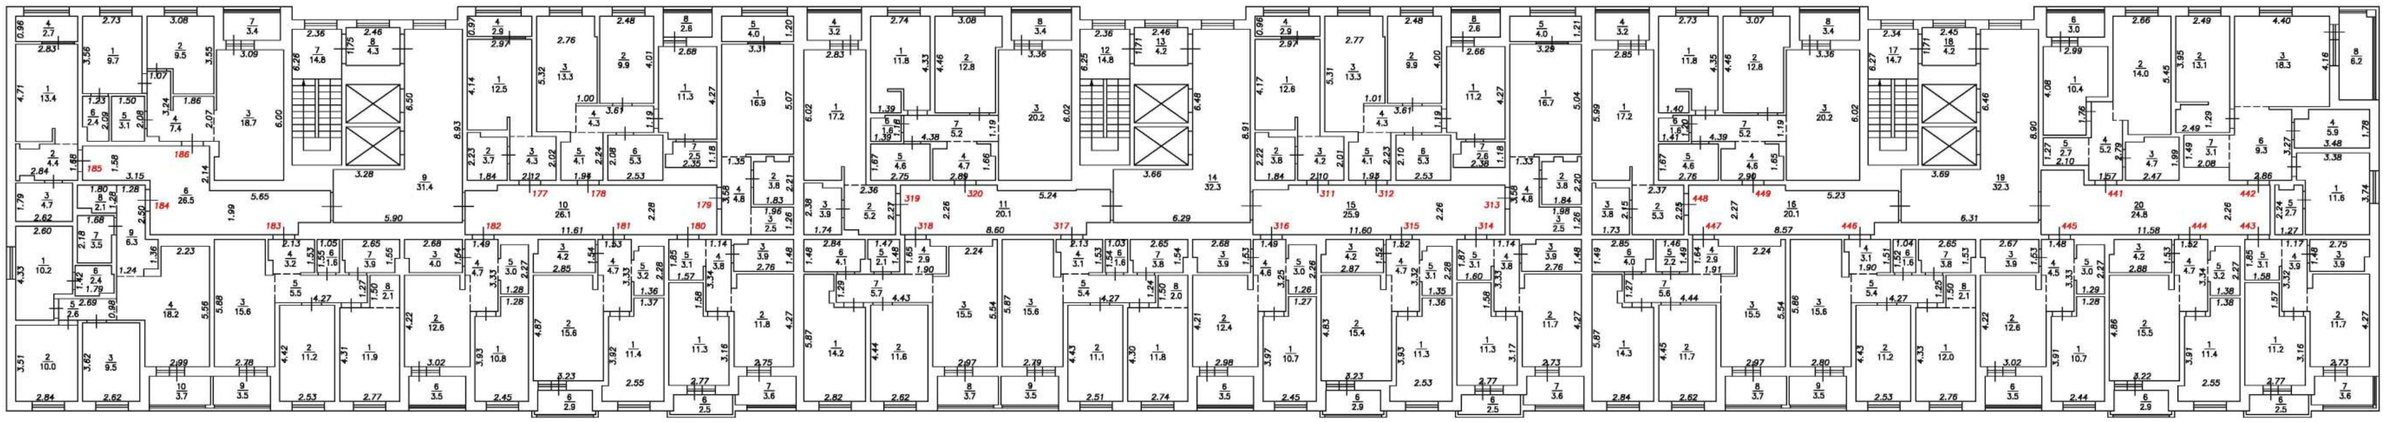



Условные обозначения:


- 5 — Номер помещения
- 2.64 — Линейный размер
- 6 / 1.5 — Номер и площадь помещения
- Стена с окном и дверью
- Функциональное разделение между комнатами
- Перегородка с дверным проемом
- Перегородка с дверным проемом
- Лестница

Масштаб 1:200

План этажа

Подъезд №1-4

7-й этаж

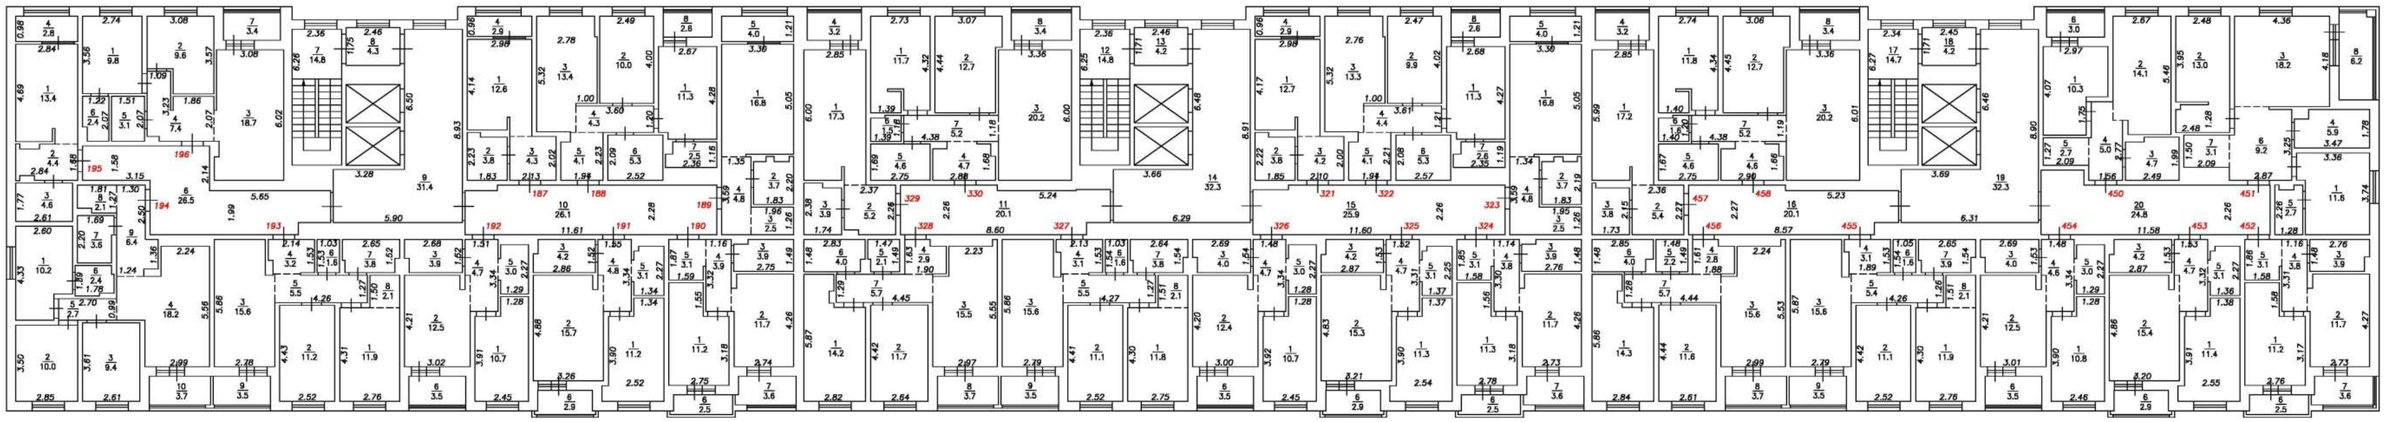



Условные обозначения:


- 5 — Номер помещения
- 2.64 — Линейный размер
- 6 / 1.5 — Номер и площадь помещения
- Стена с окном и дверью
- Функциональное разделение между комнатами
- Перегородка с дверным проемом
- Перегородка с дверным проемом
- Лестница

Масштаб 1:200

План этажа

Подъезд №1-4

8-й этаж

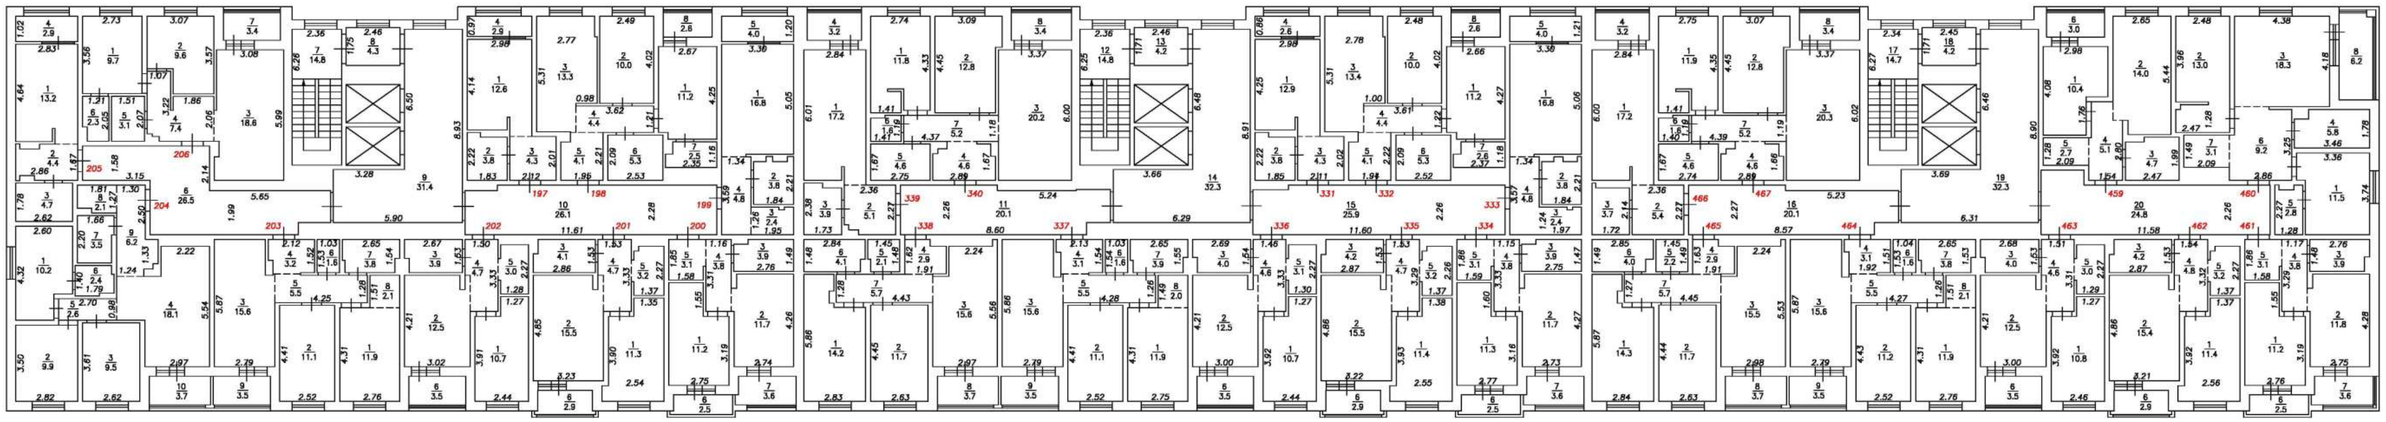



Условные обозначения:


- 5 — Номер помещения
- 2.64 — Линейный размер
- 6 / 1.5 — Номер и площадь помещения
- Стена с окном и дверью
- Функциональное разделение между комнатами
- Перегородка с дверным проемом
- Перегородка с дверным проемом
- Лестница

Масштаб 1:200

План этажа

Подъезд №1-4

9-й этаж

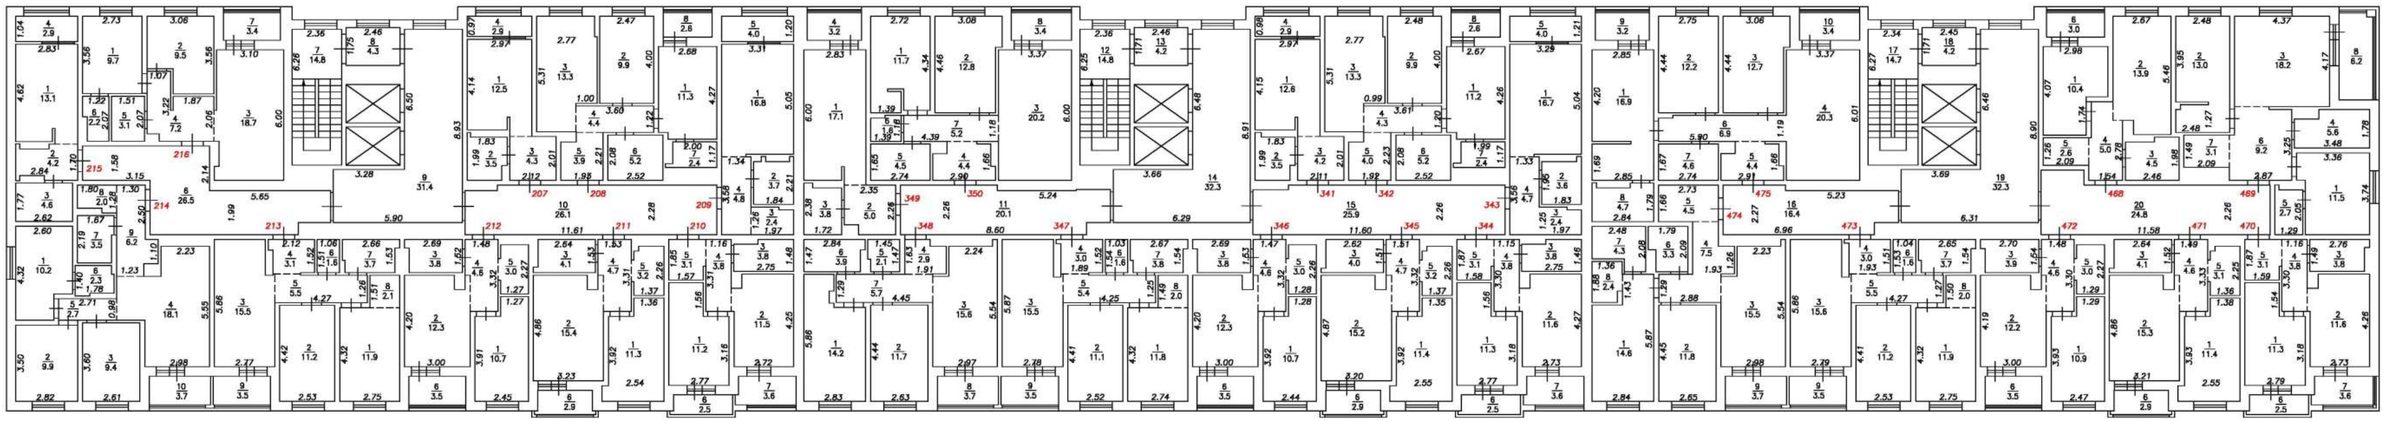



Условные обозначения:


- 5 — Номер помещения
- 2.64 — Линейный размер
- 6 / 1.5 — Номер и площадь помещения
- Стена с окном и дверью
- Функциональное разделение между комнатами
- Перегородка с дверным проемом
- Перегородка с дверным проемом
- Лестница

Масштаб 1:200

План этажа

Подъезд №1-4

10-й этаж

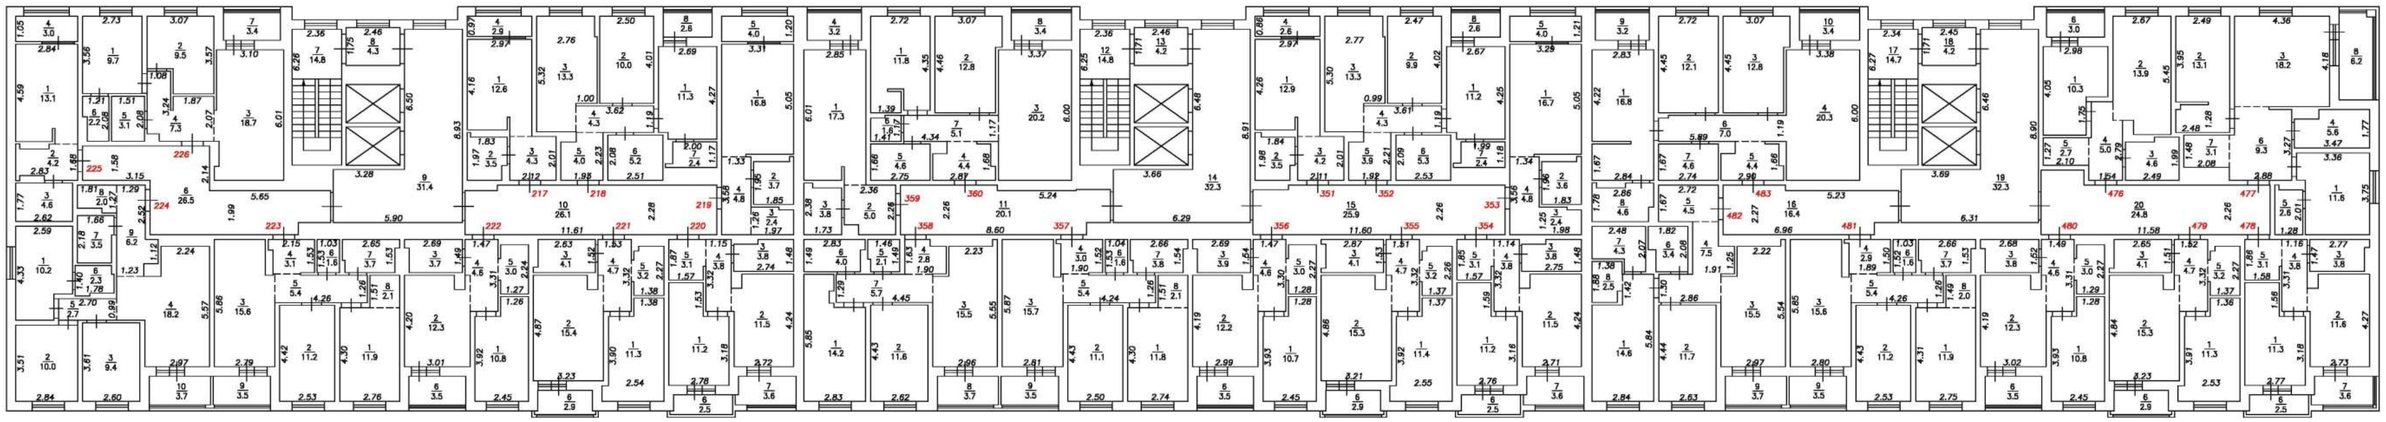



Условные обозначения:


- 5 — Номер помещения
- 2.64 — Линейный размер
- 6 / 1.5 — Номер и площадь помещения
- Стена с окном и дверью
- Функциональное разделение между комнатами
- Перегородка с дверным проемом
- Перегородка с дверным проемом
- Лестница

Масштаб 1:200

План этажа

Подъезд №1-4

11-й этаж

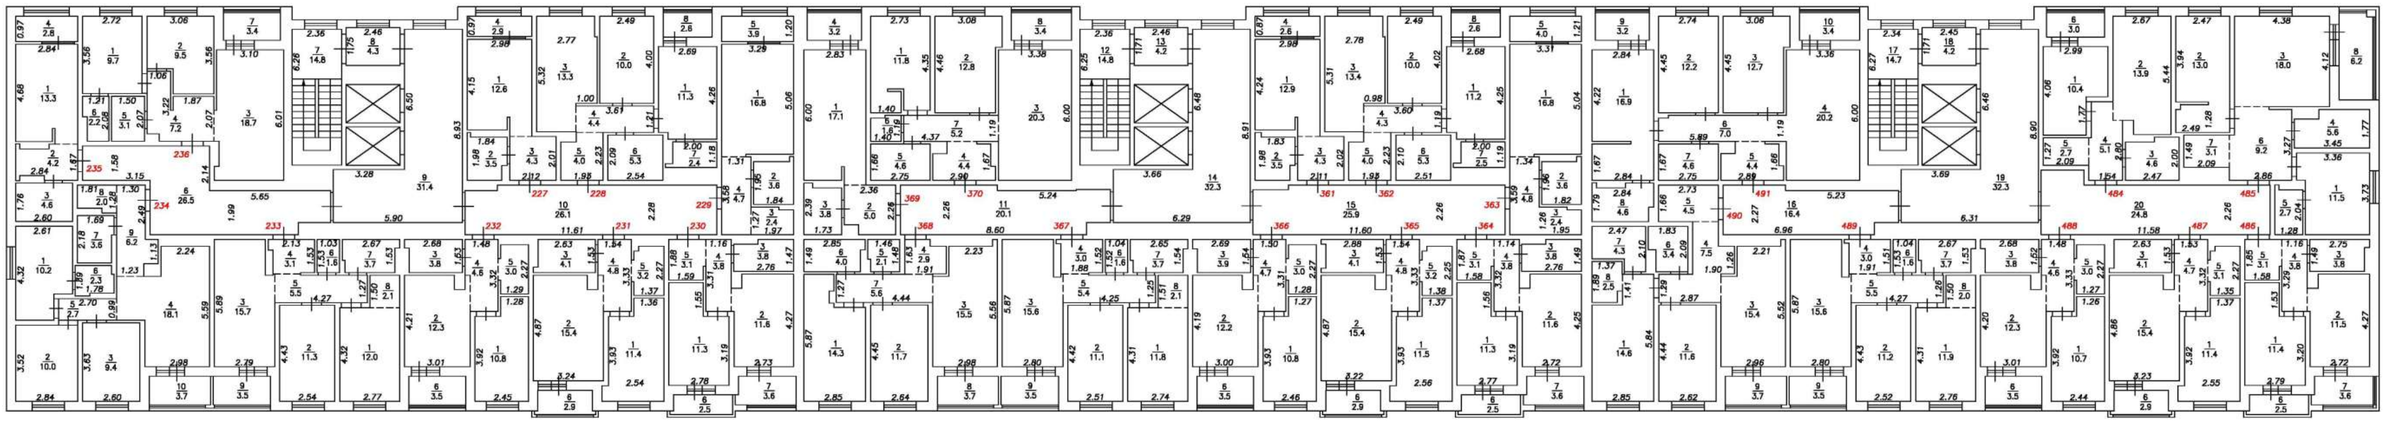



Условные обозначения:


- 5 — Номер помещения
- 2.64 — Линейный размер
- 6 / 1.5 — Номер и площадь помещения
- Стена с окном и дверью
- Функциональное разделение между комнатами
- Перегородка с дверным проемом
- Перегородка с дверным проемом
- Лестница

Масштаб 1:200

План этажа

Подъезд №1-4

12-й этаж

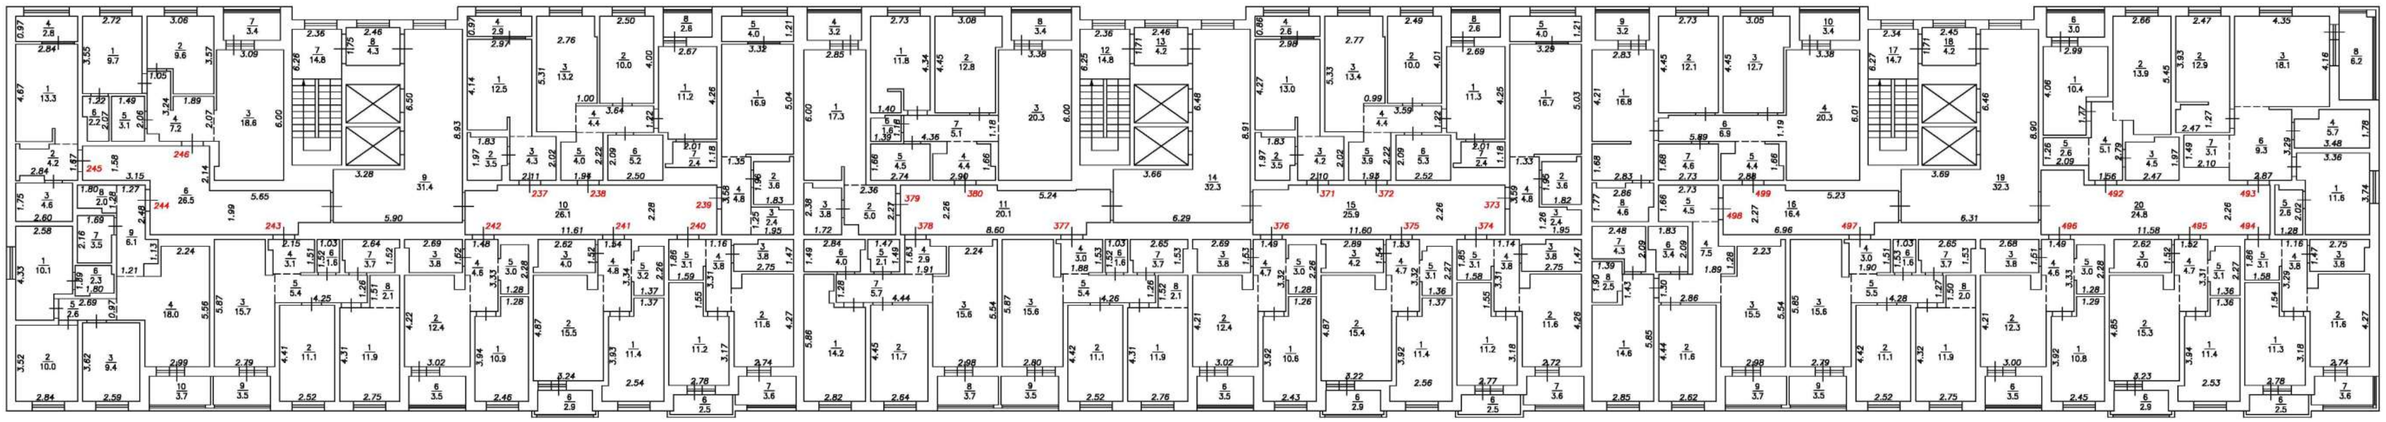



Условные обозначения:


- 5 — Номер помещения
- 2.64 — Линейный размер
- 6 / 1.5 — Номер и площадь помещения
- Стена с окном и дверью
- Функциональное разделение между комнатами
- Перегородка с дверным проемом
- Перегородка с дверным проемом
- Лестница

Масштаб 1:200

План этажа

Подъезд №1-4

13-й этаж

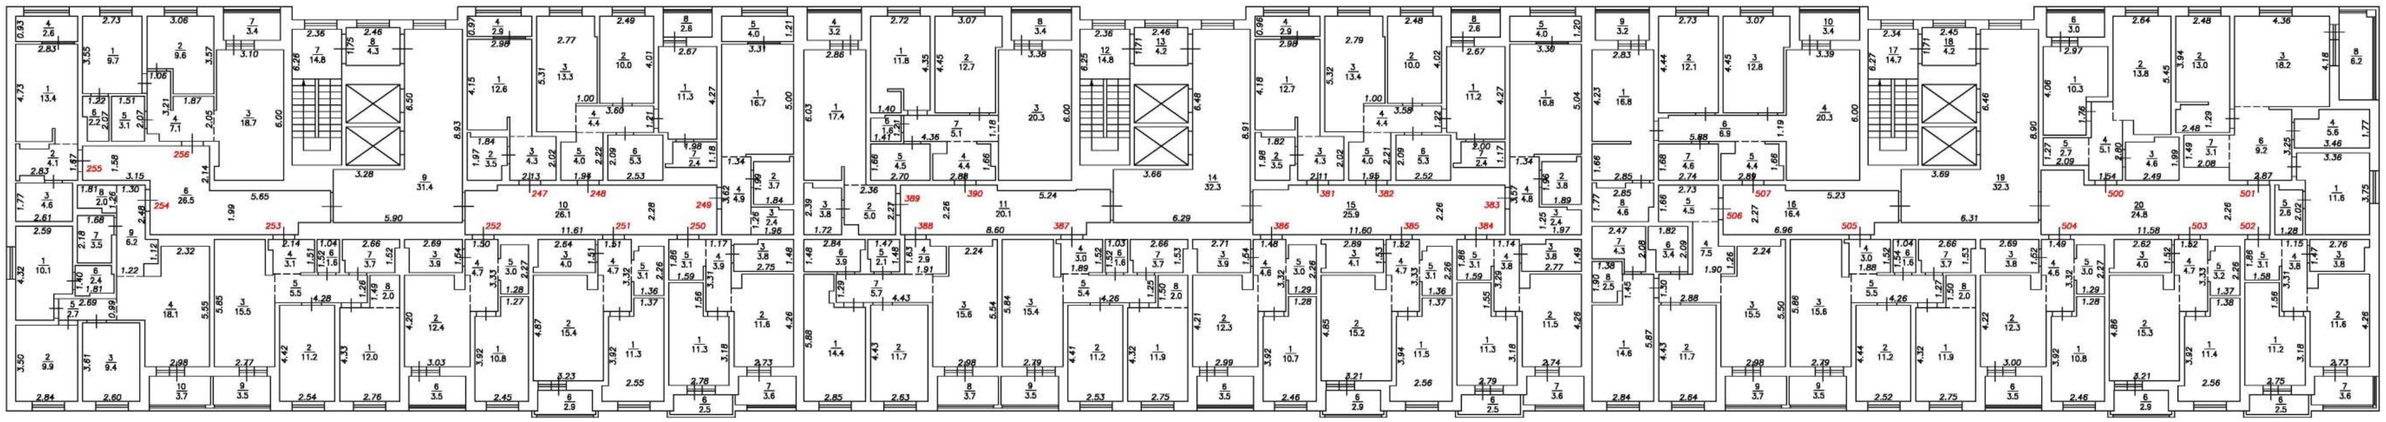



Условные обозначения:


- 5 — Номер помещения
- 2.64 — Линейный размер
- 6 / 1.5 — Номер и площадь помещения
- Стена с окном и дверью
- Функциональное разделение между комнатами
- Перегородка с дверным проемом
- Перегородка с дверным проемом
- Лестница

Масштаб 1:200

План этажа

Подъезд №1-4

14-й этаж

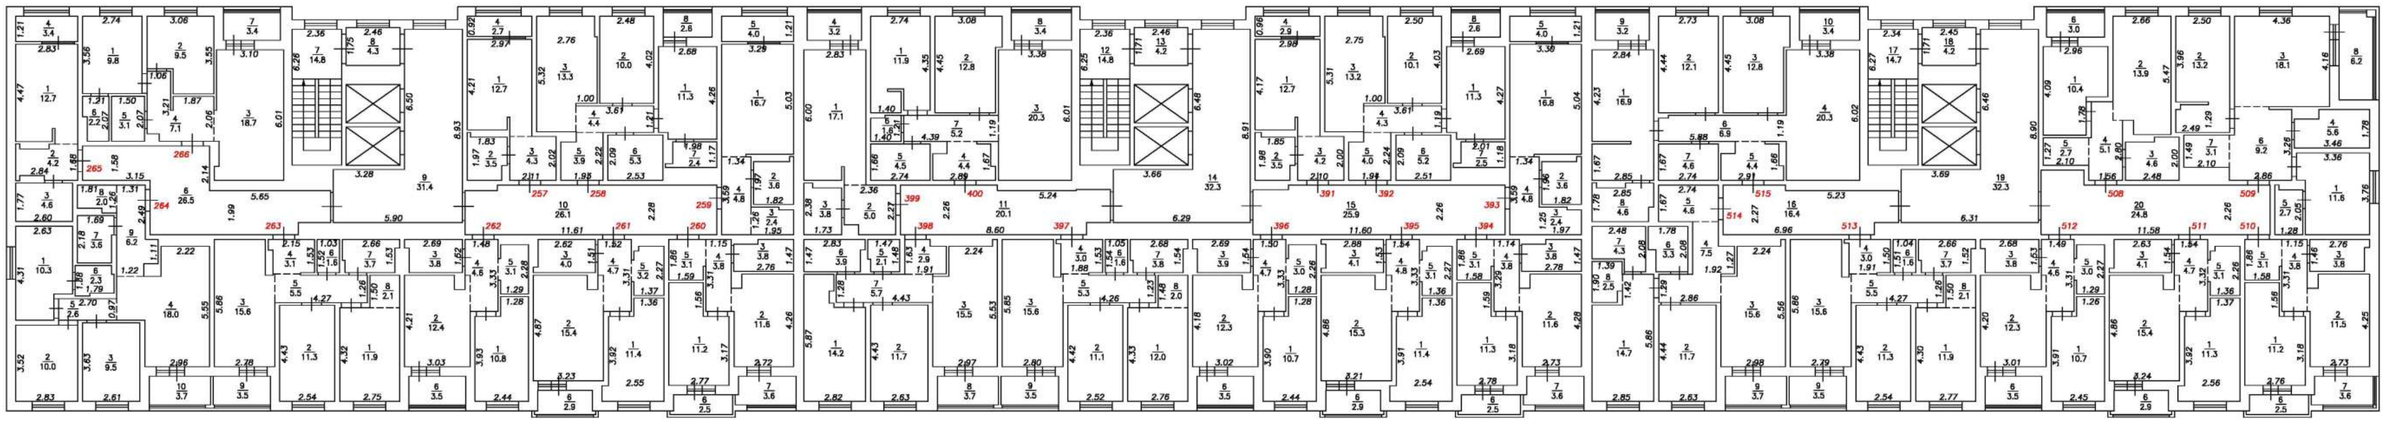



Условные обозначения:

- 5 — Номер помещения
- 2.64 — Линейный размер
- 6 / 1.5 — Номер и площадь помещения
- Стена с окном и дверью
- Функциональное разделение между комнатами
- Перегородка с дверным проемом
- Перегородка с дверным проемом
- Лестница

Масштаб 1:200

РАЗРЕШЕНИЕ НА СТРОИТЕЛЬСТВО

Раздел 1. Реквизиты разрешения на строительство	
1.1. Дата разрешения на строительство:	15.06.2023
1.2. Номер разрешения на строительство:	72-17-22-2023
1.3. Наименование органа (организации):	Администрация Тюменского муниципального района
1.4. Срок действия настоящего разрешения:	15.05.2026
1.5. Дата внесения изменений или исправлений:	**15.09.2025**
Раздел 2. Информация о застройщике	
2.1. Сведения о физическом лице или индивидуальном предпринимателе	
2.2. Сведения о юридическом лице	
2.2.1. Полное наименование:	ОБЩЕСТВО С ОГРАНИЧЕННОЙ ОТВЕТСТВЕННОСТЬЮ "СПЕЦИАЛИЗИРОВАННЫЙ ЗАСТРОЙЩИК МЕГАПОЛИС"
2.2.2. ИНН:	7203501044
2.2.3. ОГРН:	1207200006089
Раздел 3. Информация об объекте капитального строительства	
3.1. Наименование объекта капитального строительства (этапа) в соответствии с проектной документацией:	«Жилые дома по адресу: Тюменский район, Московское МО». Жилые дома ГП-2.1, 2.2, 2.3, 2.4, паркинг ГП-2.5
3.2. Вид выполняемых работ в отношении объекта капитального строительства в соответствии с проектной документацией:	Строительство
3.3. Адрес (местоположение) объекта капитального строительства	
3.3.1. Субъект Российской Федерации:	Тюменская область
3.3.2. Муниципальный район, муниципальный округ, городской округ или внутригородская территория (для городов федерального значения) в составе субъекта Российской Федерации, федеральная территория:	Тюменский муниципальный район
3.3.3. Городское или сельское поселение в составе муниципального района (для муниципального района) или внутригородского района городского округа (за исключением зданий, строений, сооружений, расположенных на федеральных территориях):	Московское с.п.
3.3.4. Тип и наименование населенного пункта:	д. Дударева
3.3.6. Наименование элемента улично-дорожной сети:	ул. Сергея Джанбровского
3.3.7. Тип и номер здания (сооружения):	д.27 д.27,к.1 д.27,к.2

Раздел 4. Информация о земельном участке	
4.1. Кадастровый номер земельного участка (земельных участков), в границах которого (которых) расположен или планируется расположение объекта капитального строительства:	72:17:1313004:29345
4.2. Площадь земельного участка (земельных участков), в границах которого (которых) расположен или планируется расположение объекта капитального строительства:	59 930
4.3. Сведения о градостроительном плане земельного участка	
4.3.1.1. Дата:	03.03.2023
4.3.1.2. Номер:	RU-72-5-16-4-13-0928-23
4.3.1.3. Наименование органа, выдавшего градостроительный план земельного участка:	Администрация Тюменского муниципального района
Раздел 5. Сведения о проектной документации, типовом архитектурном решении	
5.2. Сведения о разработчике - юридическом лице	
5.2.1. Полное наименование:	Общество с ограниченной ответственностью «НОВАТОР»
5.2.2. ИНН:	7204185514
5.2.3. ОГРН:	1127232071560
5.2.2. Полное наименование:	Общество с ограниченной ответственностью «ГРАДЪ»
5.2.2.1. ИНН:	7204170042
5.2.3.1. ОГРН:	1117232026130
5.3. Дата утверждения (при наличии):	**29.08.2025**
5.4. Номер (при наличии):	**1**
Раздел 6. Информация о результатах экспертизы проектной документации и государственной экологической экспертизы	
6.1. Сведения об экспертизе проектной документации	
6.1.1.1. Дата утверждения:	14.03.2023
6.1.1.2. Номер:	72-2-1-3-011881-2023
6.1.1.3. Наименование органа или организации, выдавшей положительное заключение экспертизы проектной документации:	АО «КЦСиЭ «КУБАНЬ-ТЕСТ»
6.1.2.1. Дата утверждения:	21.05.2024
6.1.2.2. Номер:	72-2-1-3-024485-2024
6.1.2.3. Наименование органа или организации, выдавшей положительное заключение экспертизы проектной документации:	ООО «ПРОММАШ ТЕСТ ЭКСПЕРТИЗА»
6.1.3.1. Дата утверждения:	21.11.2024

6.1.3.2. Номер:	72-2-1-2-068986-2024
6.1.3.3. Наименование органа или организации, выдавшей положительное заключение экспертизы проектной документации:	ООО «ПРОММАШ ТЕСТ ЭКСПЕРТИЗА»
6.1.4.1. Дата утверждения:	**29.08.2025**
6.1.4.2. Номер:	**72-2-1-2-051289-2025**
6.1.4.3. Наименование органа или организации, выдавшей положительное заключение экспертизы проектной документации:	**ООО «ПРОММАШ ТЕСТ ЭКСПЕРТИЗА»**
6.3. Подтверждение соответствия вносимых в проектную документацию изменений требованиям, указанным в части 3.8 статьи 49 Градостроительного кодекса Российской Федерации:	
6.3.1. Дата:	07.04.2023
6.3.2. Номер:	100-23
6.3.3. Сведения о лице, утвердившем указанное подтверждение:	Главный инженер проекта Баева Марина Владимировна
6.3.1.2. Дата:	18.05.2023
6.3.2.2. Номер:	01-2023
6.3.3.2. Сведения о лице, утвердившем указанное подтверждение:	Главный инженер проекта Ростовщиков Алексей Александрович
6.3.1.3. Дата:	01.06.2023
6.3.2.3. Номер:	02-2023
6.3.3.3. Сведения о лице, утвердившем указанное подтверждение:	Главный инженер проекта Ростовщиков Алексей Александрович
6.3.1.4. Дата:	22.09.2023
6.3.2.4. Номер:	309-23
6.3.3.4. Сведения о лице, утвердившем указанное подтверждение:	Главный инженер проекта Баева Марина Владимировна
6.3.1.5. Дата:	23.11.2023
6.3.2.5. Номер:	397-23
6.3.3.5. Сведения о лице, утвердившем указанное подтверждение:	Главный инженер проекта Баева Марина Владимировна
6.3.1.6. Дата:	12.01.2024
6.3.2.6. Номер:	03-2024
6.3.3.6. Сведения о лице, утвердившем указанное подтверждение:	Главный инженер проекта Черных Максим Викторович
6.3.1.7. Дата:	27.01.2024
6.3.2.7. Номер:	04-2024
6.3.3.7. Сведения о лице, утвердившем указанное	Главный инженер проекта Черных

подтверждение:	Максим Викторович
6.3.1.8. Дата:	02.04.2024
6.3.2.8. Номер:	90-24
6.3.3.8. Сведения о лице, утвердившем указанное подтверждение:	Главный инженер проекта Баева Марина Владимировна
6.3.1.9. Дата:	18.04.2024
6.3.2.9. Номер:	05-2024
6.3.3.9. Сведения о лице, утвердившем указанное подтверждение:	Главный инженер проекта Черных Максим Викторович
6.3.1.10. Дата:	13.05.2024
6.3.2.10. Номер:	06-2024
6.3.3.10. Сведения о лице, утвердившем указанное подтверждение:	Главный инженер проекта Черных Максим Викторович
6.3.1.11. Дата:	13.05.2024
6.3.2.11. Номер:	07-2024
6.3.3.11. Сведения о лице, утвердившем указанное подтверждение:	Главный инженер проекта Черных Максим Викторович
6.3.1.12. Дата:	03.07.2024
6.3.2.12. Номер:	08-2024
6.3.3.12. Сведения о лице, утвердившем указанное подтверждение:	Главный инженер проекта Черных Максим Викторович
6.3.1.13. Дата:	05.07.2024
6.3.2.13. Номер:	09-2024
6.3.3.13. Сведения о лице, утвердившем указанное подтверждение:	Главный инженер проекта Черных Максим Викторович
6.3.1.14. Дата:	26.07.2024
6.3.2.14. Номер:	10-2024
6.3.3.14. Сведения о лице, утвердившем указанное подтверждение:	Главный инженер проекта Черных Максим Викторович
6.3.1.15. Дата:	28.10.2024
6.3.2.15. Номер:	11-2024
6.3.3.15. Сведения о лице, утвердившем указанное подтверждение:	Главный инженер проекта Черных Максим Викторович
6.3.1.16. Дата:	27.11.2024
6.3.2.16. Номер:	12-2024
6.3.3.16. Сведения о лице, утвердившем указанное подтверждение:	Главный инженер проекта Черных Максим Викторович

6.3.1.17. Дата:	**24.12.2024**
6.3.2.17. Номер:	**13-2024**
6.3.3.17. Сведения о лице, утвердившем указанное подтверждение:	**Главный инженер проекта Черных Максим Викторович**
6.3.1.17. Дата:	**22.08.2025**
6.3.2.17. Номер:	**14-2025**
6.3.3.17. Сведения о лице, утвердившем указанное подтверждение:	**Главный инженер проекта Никулин Алексей Валерьевич**
6.4. Подтверждение соответствия вносимых в проектную документацию изменений требованиям, указанным в части 3.9 статьи 49 Градостроительного кодекса Российской Федерации:	
6.4.1. Дата:	18.07.2024
6.4.2. Номер:	1569-2024
6.4.3. Наименование органа исполнительной власти или организации, проводившей оценку соответствия:	ООО « ПРОММАШ ТЕСТ ЭКСПЕРТИЗА»
6.4.1.2 Дата:	12.11.2024
6.4.2.2 Номер:	2972-2024
6.4.3.2 Наименование органа исполнительной власти или организации, проводившей оценку соответствия:	ООО «ПРОММАШ ТЕСТ ЭКСПЕРТИЗА»
Раздел 7. Проектные характеристики объекта капитального строительства	
7.1. Наименование объекта капитального строительства, предусмотренного проектной документацией:	Жилой дом ГП-2.2 2 этап
7.1.1. Вид объекта капитального строительства:	Здание
7.1.2. Назначение объекта:	Жилое
7.1.4. Площадь застройки, (кв.м):	3362,93
7.1.5. Площадь, (кв.м):	36640,5
7.1.10. Количество жилых помещений (штук), в том числе:	515
7.1.11. в том числе квартир (штук):	515
7.1.13. Количество этажей:	2,15
7.1.17. Иные показатели: Этажность здания, эт. Общая площадь квартир, кв.м. Площадь квартир, кв.м. Жилая площадь квартир, кв.м. Площадь индивидуальных хозяйственных кладовых, кв.м. Количество индивидуальных хозяйственных кладовых, шт. Площадь МОП (без подвала), кв.м. Количество коммерческих помещений, шт. Общая площадь коммерческих помещений, кв.м. Строительный объем выше отм.000, куб.м.	 1, 14 **22838,49** 22003,44 9039,66 **1118,88** **356** 5522,34 20 1191,21 120916,7

Строительный объем ниже отм.000, куб.м. Строительный объем, куб.м. Инженерные сети и сооружения	11195,95 132112,65
7.2. Наименование объекта капитального строительства, предусмотренного проектной документацией:	Жилой дом ГП-2.3 3 этап
7.2.1. Вид объекта капитального строительства:	Здание
7.2.2. Назначение объекта:	Жилое
7.2.4. Площадь застройки, (кв.м):	1374,28
7.2.5. Площадь, (кв.м):	14575,84
7.2.10. Количество жилых помещений (штук), в том числе:	240
7.2.11. в том числе квартир (штук):	240
7.2.13. Количество этажей:	13, 15
7.2.17. Иные показатели: Этажность здания, эт. Общая площадь квартир, кв.м. Площадь квартир, кв.м. Жилая площадь квартир, кв.м. Площадь индивидуальных хозяйственных кладовых, кв.м. Количество индивидуальных хозяйственных кладовых, шт. Площадь МОП (без подвала), кв.м. Количество коммерческих помещений, шт. Общая площадь коммерческих помещений, кв.м. Строительный объем выше отм.000, куб.м. Строительный объем ниже отм.000, куб.м. Строительный объем, куб.м. Инженерные сети и сооружения Трансформаторная подстанция	 12, 14 9423,19 8865,81 3669,56 394,13 135 2708,23 7 409,63 48474,48 3903,02 52377,5
7.3. Наименование объекта капитального строительства, предусмотренного проектной документацией:	Жилой дом ГП-2.4 4 этап
7.3.1. Вид объекта капитального строительства:	Здание
7.3.2. Назначение объекта:	Жилое
7.3.4. Площадь застройки, (кв.м):	1826,8
7.3.5. Площадь, (кв.м):	27724,28
7.3.10. Количество жилых помещений (штук), в том числе:	358
7.3.11. в том числе квартир (штук):	358
7.3.13. Количество этажей:	15
7.3.17. Иные показатели: Этажность здания, эт.	 14

Общая площадь квартир, кв.м.	16175,54
Площадь квартир, кв.м.	15485,89
Жилая площадь квартир, кв.м.	6757,34
Площадь индивидуальных хозяйственных кладовых, кв.м.	**676,41**
Количество индивидуальных хозяйственных кладовых, шт.	**205**
Площадь МОП (без подвала), кв.м.	4353,76
Количество коммерческих помещений, шт.	14
Общая площадь коммерческих помещений, кв.м.	735,94
Строительный объем выше отм.000, куб.м.	86157,48
Строительный объем ниже отм.000, куб.м.	6387,42
Строительный объем, куб.м.	92544,9
Инженерные сети и сооружения	

Заместитель Главы района		С. В. Кагарлык
должность уполномоченного лица органа (организации), осуществляющего выдачу разрешения на строительство	подпись	инициалы, фамилия

ДОКУМЕНТ ПОДПИСАН
ЭЛЕКТРОННОЙ ПОДПИСЬЮ
Сертификат d37610f5128a91083cb9cca45146373c
Владелец Кагарлык Станислав Вячеславович
Действителен 25.02.25 11:48:03 по 21.05.26 11:48:03

АДМИНИСТРАЦИЯ ТЮМЕНСКОГО МУНИЦИПАЛЬНОГО РАЙОНА
ДЕПАРТАМЕНТ ИМУЩЕСТВЕННЫХ ОТНОШЕНИЙ И ГРАДОСТРОИТЕЛЬСТВА
УПРАВЛЕНИЕ ГРАДОСТРОИТЕЛЬНОЙ ДЕЯТЕЛЬНОСТИ
ПРИКАЗ

17.09.2025 № 6758/25-ДИОГ

г. Тюмень

О присвоении объекту адресации адреса

На основании пункта 7 Правил присвоения, изменения и аннулирования адресов, утвержденными постановлением Правительства Российской Федерации от 19.11.2014 № 1221, присвоить адрес следующему объекту адресации: многоквартирный жилой дом (ГП-2.2(этап 2)), квартиры в многоквартирном жилом доме, помещения (нежилые)

присвоенный объекту адресации адрес: - многоквартирный жилой дом	Российская Федерация, Тюменская область, Тюменский муниципальный район, Московское с.п., д. Дударева, ул. Сергея Джанбровского, д. 27, к. 2;
- квартиры в многоквартирном жилом доме;	Российская Федерация, Тюменская область, Тюменский муниципальный район, Московское с.п., д. Дударева, ул. Сергея Джанбровского, д. 27, к. 2, квартиры 1-515;
- помещения (нежилые);	Российская Федерация, Тюменская область, Тюменский муниципальный район, Московское с.п., д. Дударева, ул. Сергея Джанбровского, д. 27, к. 2, помещения 1-356;
- помещения (коммерческие) в жилом доме	Российская Федерация, Тюменская область, Тюменский муниципальный район, Московское с.п., д. Дударева, ул. Сергея Джанбровского, д. 27, к. 2, помещения 357-376
реквизиты и наименования документов, на основании которых принято решение о присвоении адреса	- выписка из ЕГРН от 09.09.2025г. № КУВИ-001/2025-171501319; - разрешение на строительство от 15.06.2023 №72-17-22-2023
описание местоположения объекта адресации	Тюменская область, Тюменский район, д. Дударева, Московское МО
кадастровые номера, адреса и сведения об объектах недвижимости, из которых образуется объект адресации	отсутствуют
аннулируемый адрес объекта адресации и уникальный номер аннулируемого адреса объекта адресации в государственном адресном реестре (в случае присвоения нового адреса объекту адресации)	отсутствуют
другие необходимые сведения, определенные уполномоченным органом: - кадастровый номер земельного участка, на котором расположен объект адресации	72:17:1313004:29345
кадастровый номер объекта недвижимости, являющегося объектом адресации в случае присвоения адреса поставленному на государственный кадастровый учет объекту недвижимости в решении уполномоченного органа о присвоении адреса объекту адресации	отсутствуют

Начальник департамента
градостроительной деятельности Л.А.Воробьёва

Подпись и печать кадастрового инженера (при подготовке технического плана в форме бумажного документа): _____