


Ситуационная схема

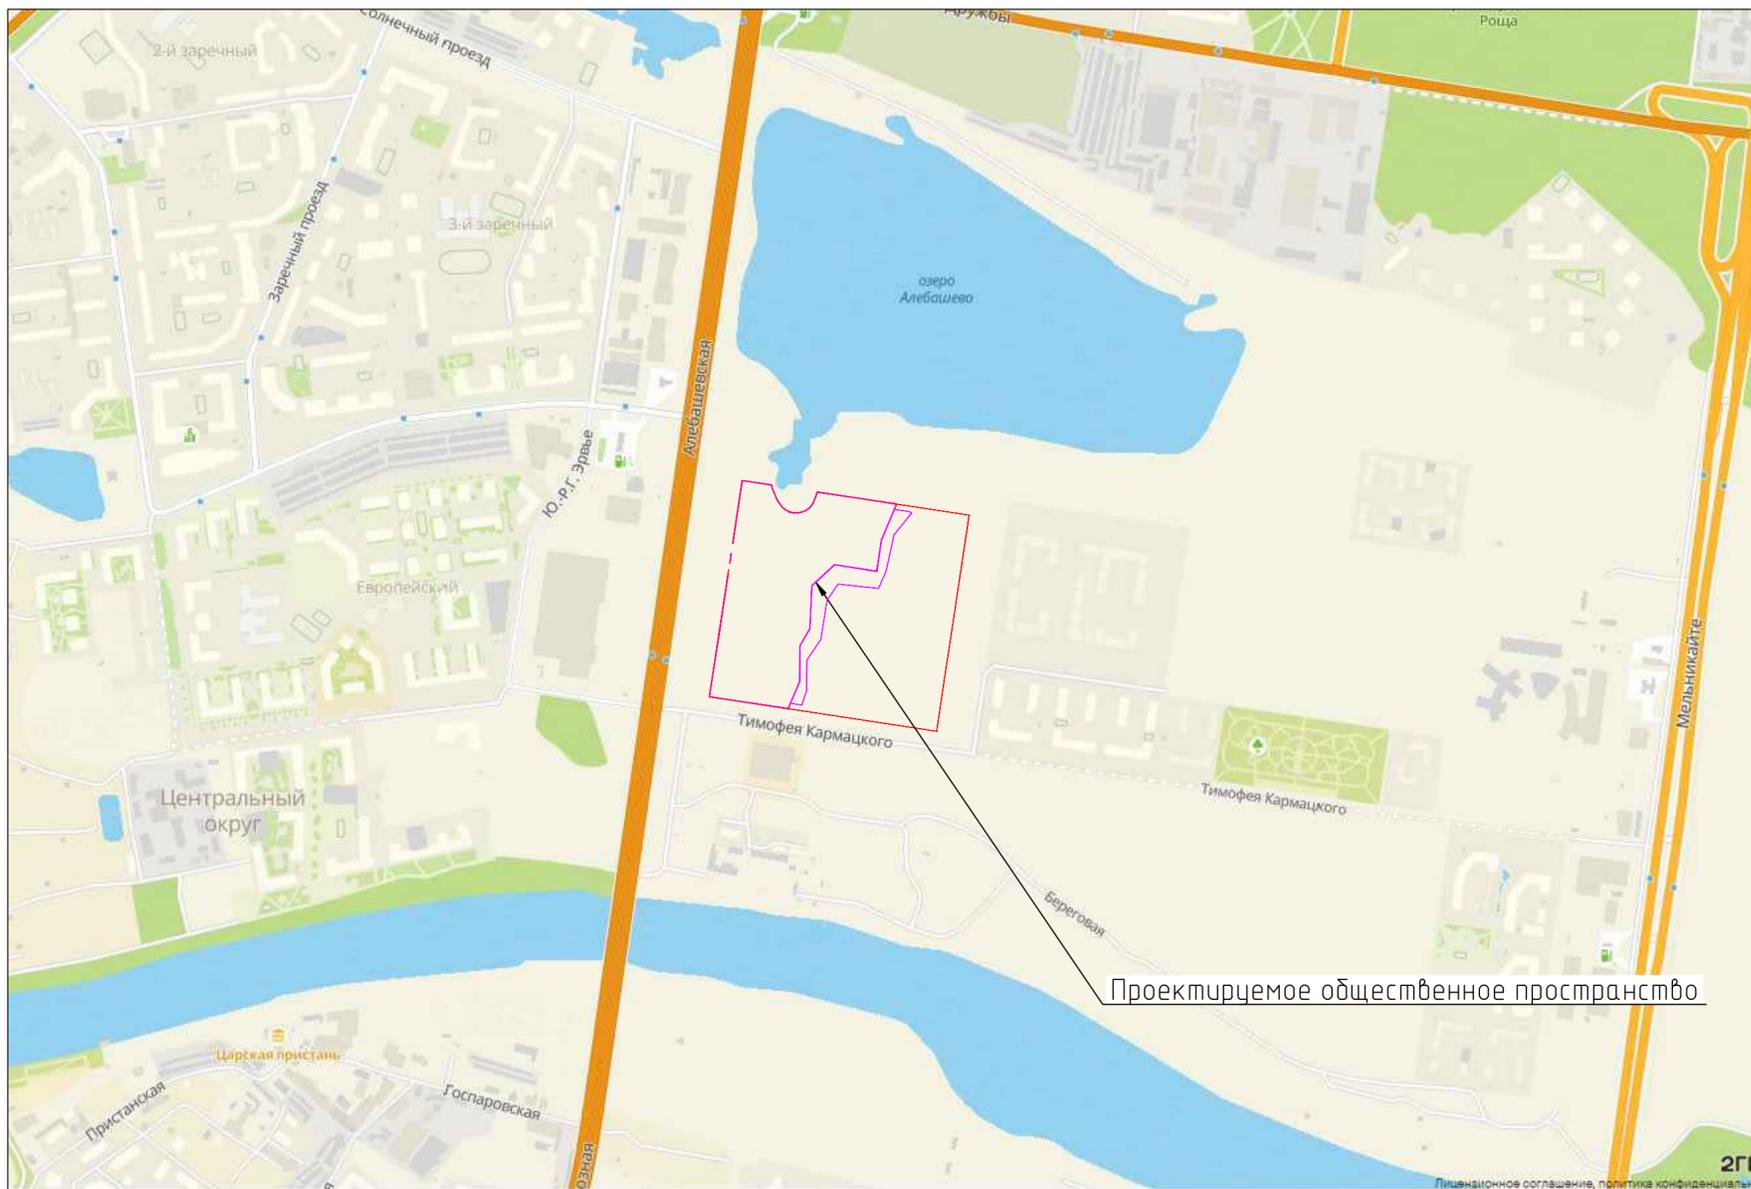

УСЛОВНЫЕ ОБОЗНАЧЕНИЯ

— Граница земельного участка ОТОП

Инв. N подл. Подпись и дата. Взам. инв. N

						ПЗУ		
Изм.	Колч.	Лист	Ивк.	Подпись	Дата			
Разраб.		Горюшина		<i>[Signature]</i>	06.23	Стадия	Лист	Листов
Проверил		Ростовщikov		<i>[Signature]</i>	06.23	п		1
ГИП		Ростовщikov		<i>[Signature]</i>	06.23	Ситуационная схема		