




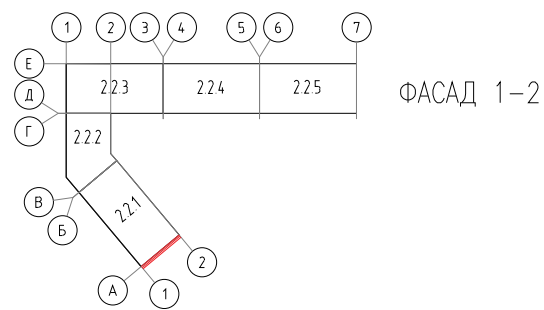


ФАСАД 1-2

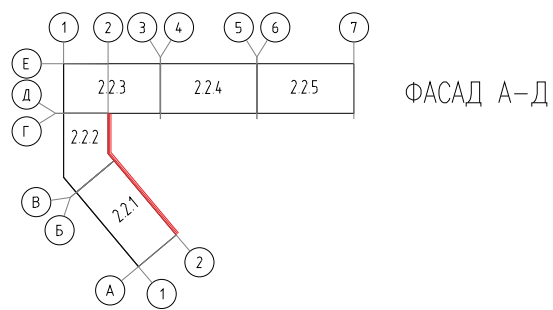


ФАСАД А-Д

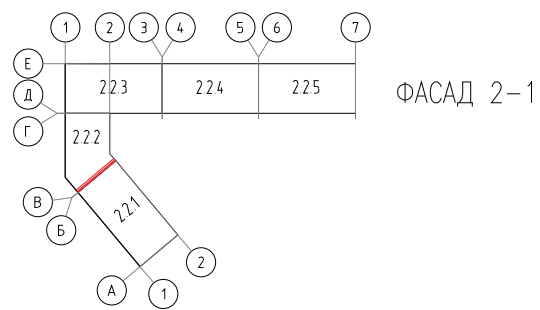

ФАСАД 2-1

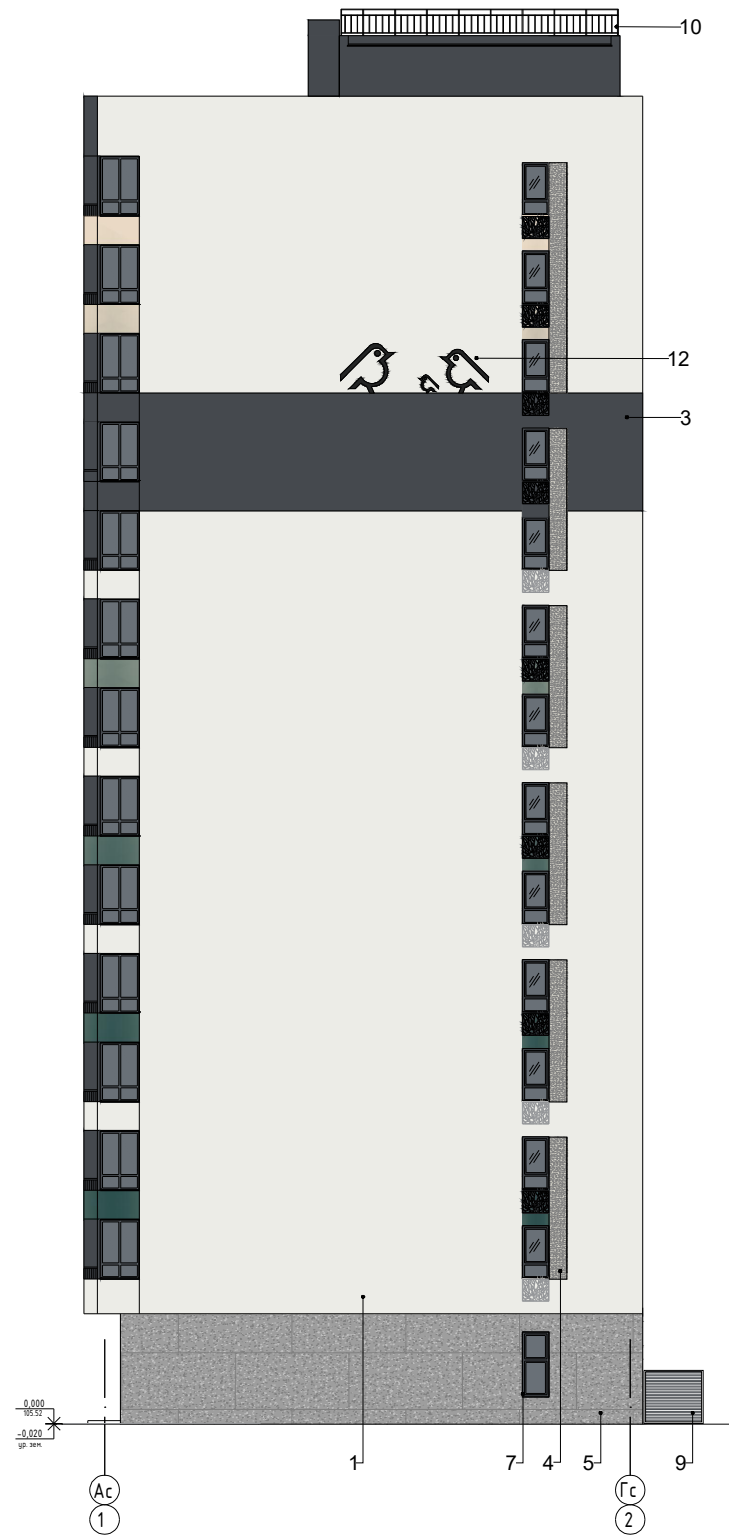


- RGB 234-218-197
- RGB 202-192-178
- RGB 159-167-155
- RGB 119-135-128
- RGB 91-112-108
- RGB 57-93-90
- RGB 44-80-78

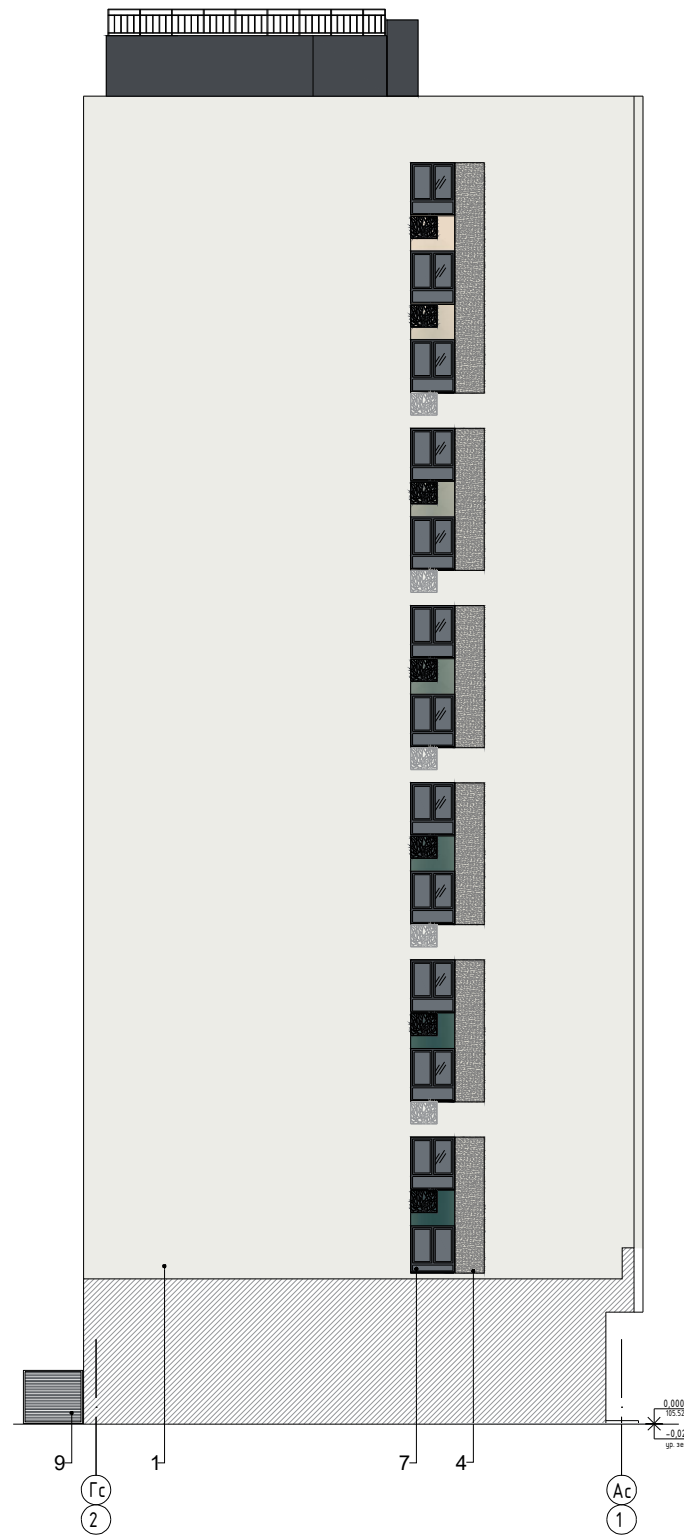


Ведомость отделки фасадов

№	Наименование элемента фасада	Материал отделки	Образец колера	Наименование цвета	Примечания
1	Поверхность фасада	Штукатурка "Ceresit", мелкозернистая фактура		RAL 9003	
2				RAL 7042	
3				RAL 7043	
4		Мозаичная штукатурка "Ceresit"		TIBET 1 ~ TIBET 2	S – 900 м2
5	Поверхность фасада. 1 этаж	Керамогранит неполированный			S – 1276 м2
6	Крыльца	Керамогранит противоскользящий		Графит	
7	Окна, витражи	Пластиковые, алюминиевые		RAL 7024	
8	Двери	Металлические, под окраску		RAL 7024	
9	Ограждение террас	Металлическое, под окраску		RAL 7024	
10	Ограждение кровли	Металлическое, под окраску		RAL 7024	
11	Корзины кондиционеров	Металлические, под окраску		RAL 7024	
12	Корзины кондиционеров	Металлические, под окраску		RAL 9003	
13	Суперграфика "Гринвуд"	Фасадная краска по штукатурке для наружных работ		RAL 7024	
14	Вывески коммерческих помещений	Объемные световые буквы на скрытых креплениях /подвесках	organization	Белый	
15	Указатели номеров подъездов	Металлические, под окраску	1	Белый	
16	Маркизы для террас	Заводское изготовление		Светло- и темно-серая полоса	
17	Стеклянные козырьки на подвесах	Заводское изготовление			

Решетка корзины кондиционера

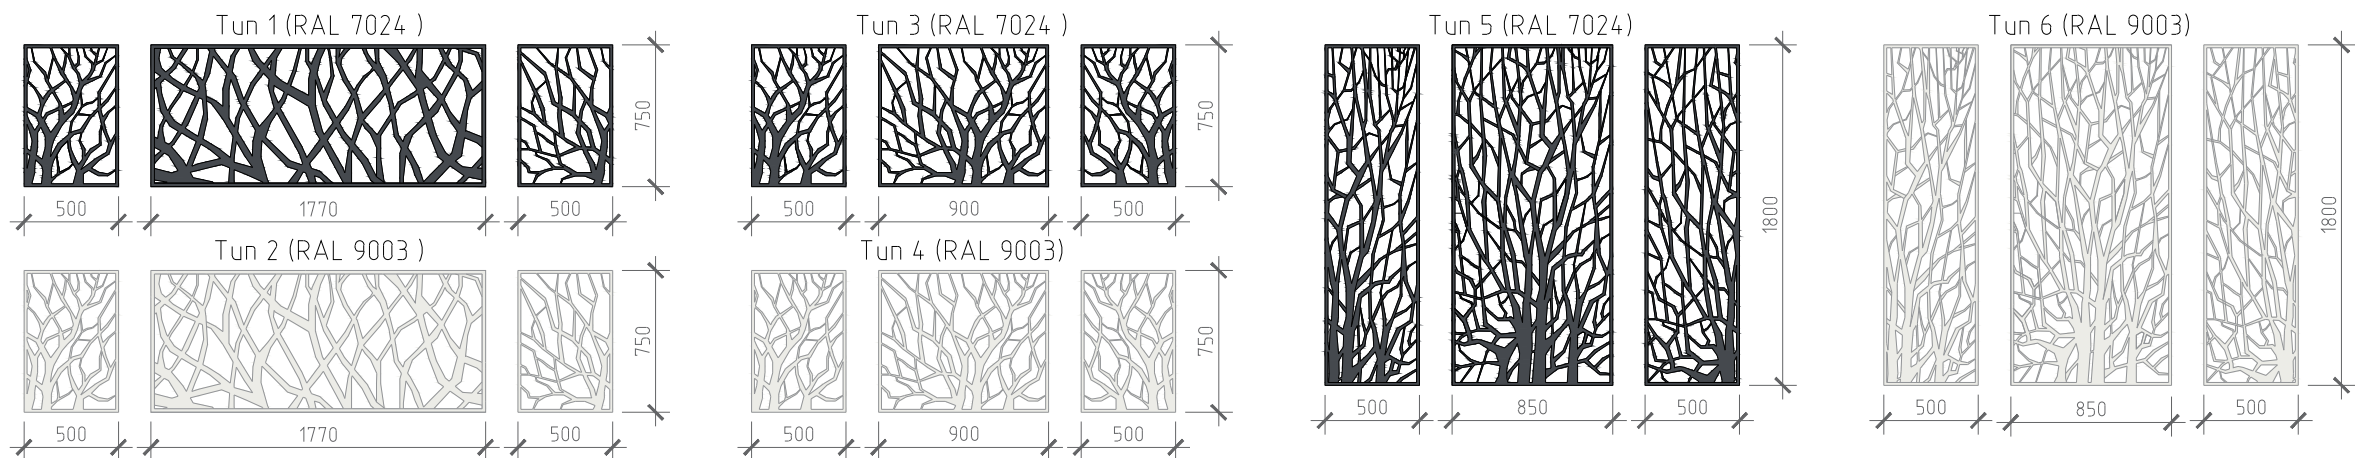








Суперграфика "Гринвуд"


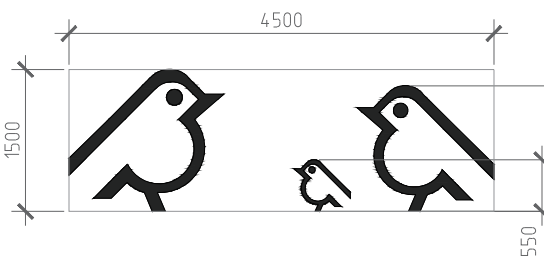


1. Корзины для наружных блоков кондиционирования показаны условно, для обозначения мест возможного размещения. Установку корзин выполняет собственник согласно инструкции компании, управляющей жилым фондом дома, ответственность за ненадлежащее или некачественное производство работ по установке корзин несет лицо, привлеченное для выполнения данных работ.


					18/22-01-2.2-AP		
					«Жилые дома по адресу: Тюменский район, Московское МО»		
Изм.	Колуч	Лист	Ндок	Подпись	Жилой дом ГП-2.2	Стадия	Лист
Разраб	Разцева	04.23				П	44
ГАП	Беленькая	04.23			Паспорт отделки фасадов. Фасады 1-2; А-Д; 2-1	НОВАТОР	
ГИП	Ростовщикова	04.23					

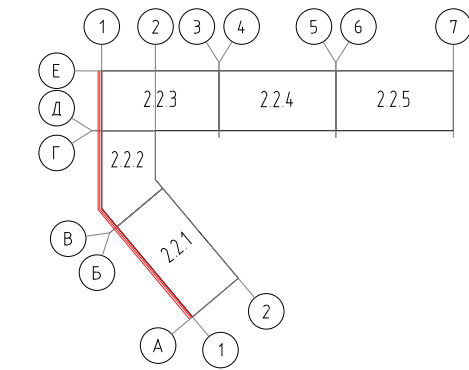

      №	Наименование элемента фасада	Материал отделки	Образец колера	Наименование цвета	Примечания
1	Поверхность фасада	Штукатурка "Ceresit" , мелкозернистая фактура		RAL 9003	
2				RAL 7042	
2.1				RGB 234-218-197	
2.2				RGB 202-192-178	
2.3				RGB 159-167-155	
2.4				RGB 119-135-128	
2.5				RGB 91-112-108	
2.6				RGB 57-93-90	
2.7				RGB 44-80-78	
3					RAL 7043
4		Мозаичная штукатурка "Ceresit"		TIBET 1 - TIBET 2	S - 900 м2
5	Поверхность фасада. 1 этаж	Керамогранит неполированный			S - 1276 м2
6	Крыльца	Керамогранит противоскользящий		Granit	
7	Окна, витражи	Пластиковые, алюминиевые		RAL 7024	
8	Двери	Металлические, под окраску		RAL 7024	
9	Ограждение террас	Металлическое, под окраску		RAL 7024	
10	Ограждение кровли	Металлическое, под окраску		RAL 7024	
11	Корзины кондиционеров	Металлические, под окраску		RAL 7024	
12	Корзины кондиционеров	Металлические, под окраску		RAL 9003	
13	Суперграфика "Гринвуд"	Фасадная краска по штукатурке для наружных работ		RAL 7024	
14	Вывески коммерческих помещений	Объемные световые буквы на скрытых креплениях /подвесax		Белый	
15	Указатели номеров подъездов	Металлические, под окраску		Белый	
16	Маркизы для террас	Заводское изготовление		Светло- и темно-серая полоса	
17	Стеклянные козырьки на подвесах	Заводское изготовление			

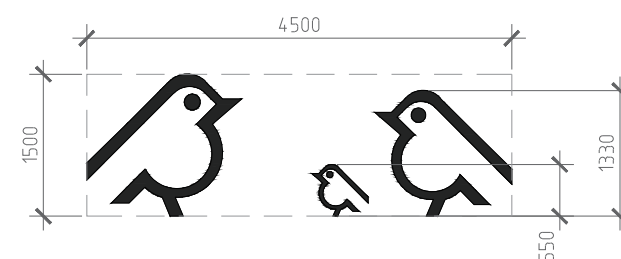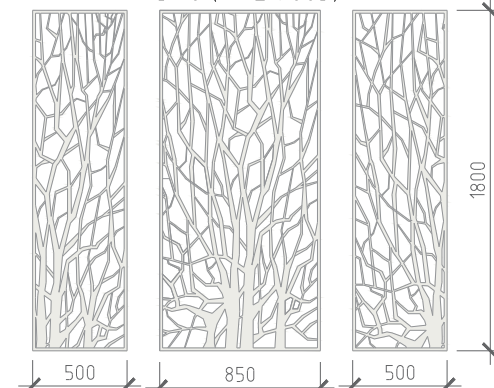

						18/22-01-22-AP			
						«Жилые дома по адресу: Тюменский район, Московское МО»			
Изм.	Колуч	Лист	Ндок	Подпись	Дата	Жилой дом ГП-22	Стадия	Лист	Листов
Разраб	Разуева				04.23		П	45	
ГАП	Беленькая				04.23				
ГИП	Ростовщикова				04.23	Паспорт отделки фасадов. Фасад Е-А			

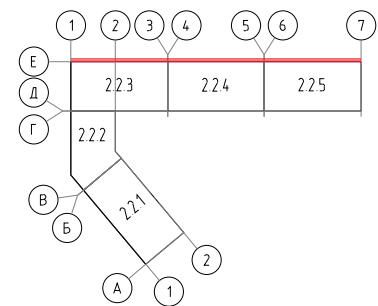


ФАСАД 7-1




Ведомость отделки фасадов

№	Наименование элемента фасада	Материал отделки	Образец колера	Наименование цвета	Примечания
1	Поверхность фасада	Штукатурка "Ceresit", мелкозернистая фактура		RAL 9003	
2				RAL 7042	
3				RAL 7043	
4		Мозаичная штукатурка "Ceresit"		TIBET 1 ~ TIBET 2	S – 900 м2
5	Поверхность фасада. 1 этаж	Керамогранит неполированный		S – 1276 м2	
6	Крыльца	Керамогранит противоскользящий		Графит	
7	Окна, витражи	Пластиковые, алюминиевые		RAL 7024	
8	Двери	Металлические, под окраску		RAL 7024	
9	Ограждение террас	Металлическое, под окраску		RAL 7024	
10	Ограждение кровли	Металлическое, под окраску		RAL 7024	
11	Корзины кондиционеров	Металлические, под окраску		RAL 7024	
12	Корзины кондиционеров	Металлические, под окраску		RAL 9003	
13	Суперграфика "Гринвуд"	Фасадная краска по штукатурке для наружных работ		RAL 7024	
14	Вывески коммерческих помещений	Объемные световые буквы на скрытых креплениях / подбесах		Белый	
15	Указатели номеров подъездов	Металлические, под окраску		Белый	
16	Маркизы для террас	Заводское изготовление		Светло- и темно-серая полоса	
17	Стеклянные козырьки на подбесах	Заводское изготовление			

Решетка корзины кондиционера

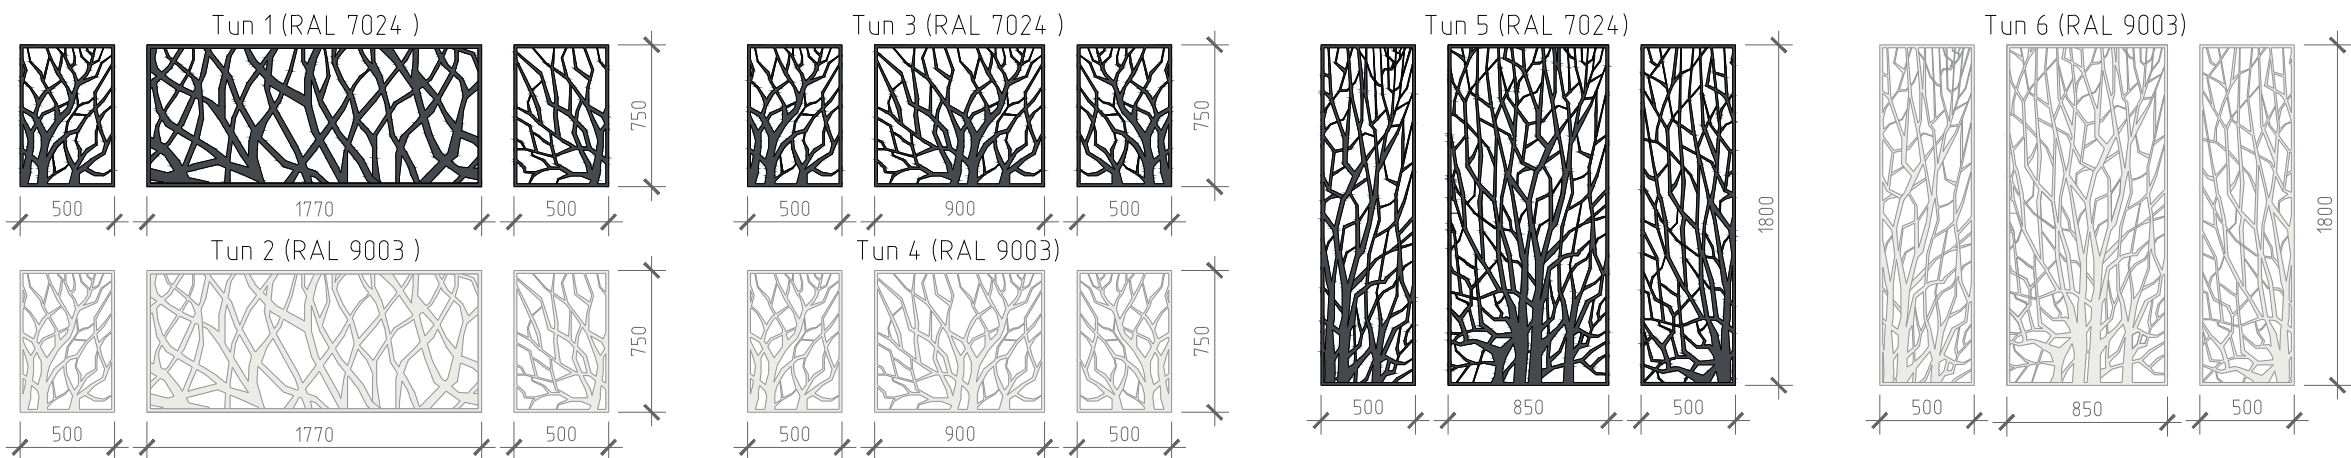


Суперграфика "Гринвуд"

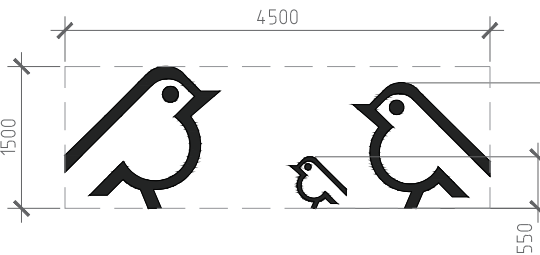


1. Корзины для наружных блоков кондиционирования показаны условно, для обозначения мест возможного размещения. Установку корзин выполняет собственник согласно инструкции компании, управляющей жилым фондом дома, ответственность за ненадлежащее или некачественное производство работ по установке корзин несет лицо, привлеченное для выполнения данных работ.


						18/22-01-2.2-AP			
						«Жилые дома по адресу: Тюменский район, Московское МО»			
Изм.	Колыч	Лист	Ндк	Подпись	Дата	Жилой дом ГП-2.2	Стадия	Лист	Листов
Разраб.	Разцеба				04.23		П	46	
ГАП	Беленькая				04.23				
ГИП	Ростовщиков				04.23	Паспорт отделки фасадов. Фасад 7-1			

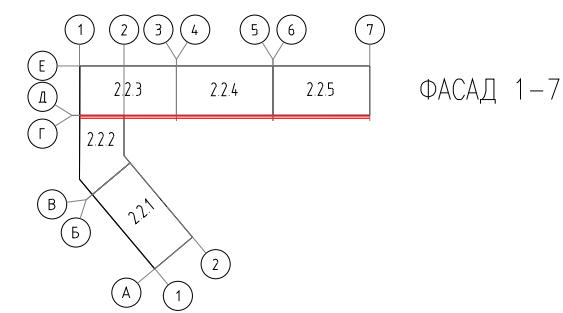

ФАСАД 1-7

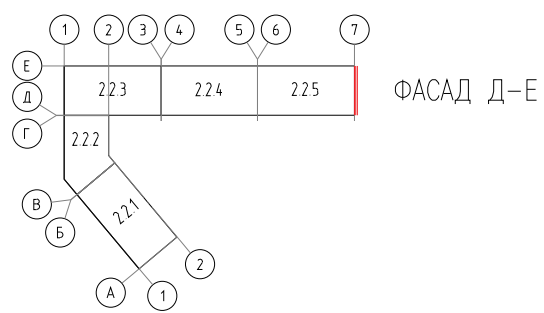


ФАСАД Д-Е

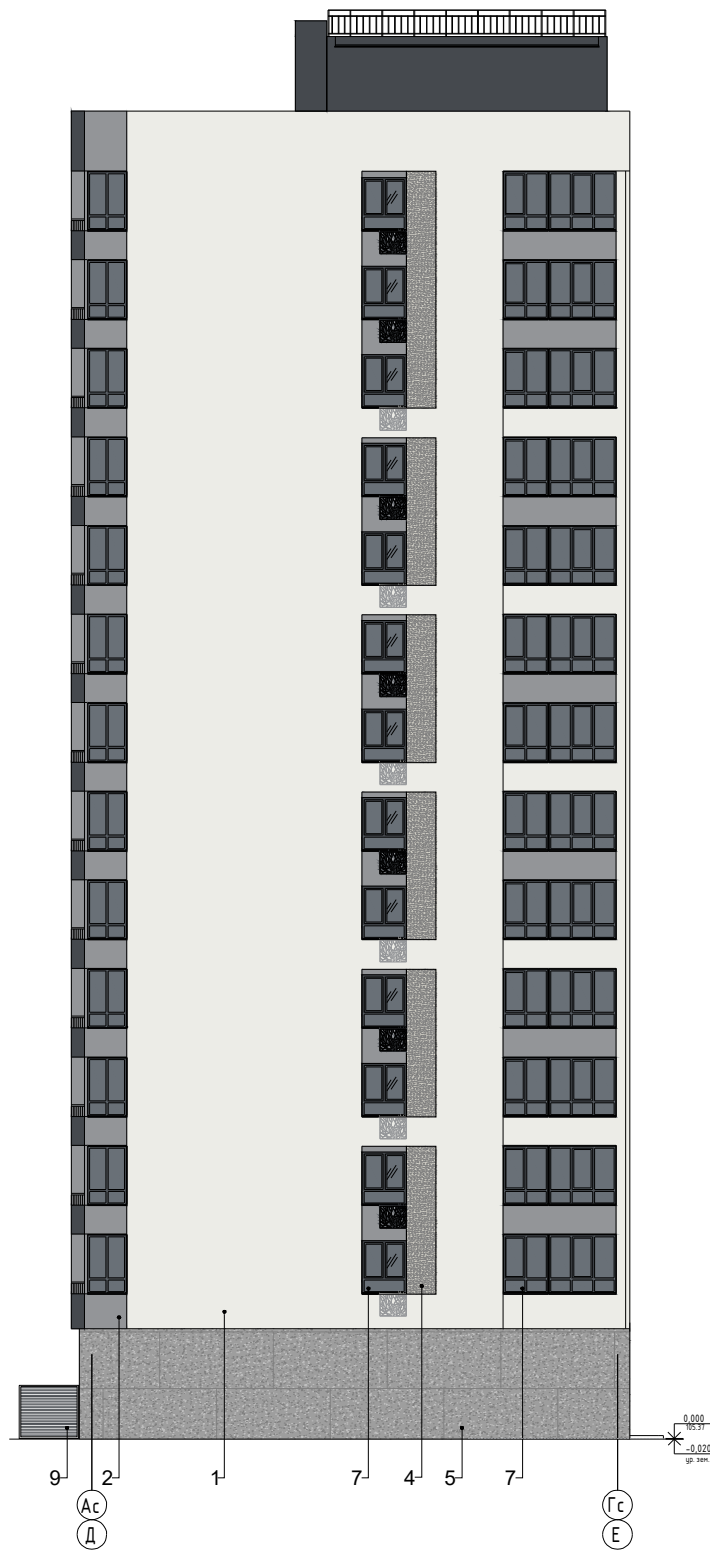


Ведомость отделки фасадов

№	Наименование элемента фасада	Материал отделки	Образец колера	Наименование цвета	Примечания
1	Поверхность фасада	Штукатурка "Ceresit", мелкозернистая фактура		RAL 9003	
2				RAL 7042	
3				RAL 7043	
4		Мозаичная штукатурка "Ceresit"		TIBET 1 ~ TIBET 2	S – 900 м2
5	Поверхность фасада. 1 этаж	Керамогранит неполированный			S – 1276 м2
6	Крыльца	Керамогранит противоскользящий		Графит	
7	Окна, витражи	Пластиковые, алюминиевые		RAL 7024	
8	Двери	Металлические, под окраску		RAL 7024	
9	Ограждение террас	Металлическое, под окраску		RAL 7024	
10	Ограждение кровли	Металлическое, под окраску		RAL 7024	
11	Корзины кондиционеров	Металлические, под окраску		RAL 7024	
12	Корзины кондиционеров	Металлические, под окраску		RAL 9003	
13	Суперграфика "Гринбург"	Фасадная краска по штукатурке для наружных работ		RAL 7024	
14	Вывески коммерческих помещений	Объемные световые буквы на скрытых креплениях /подбесах		Белый	
15	Указатели номеров подъездов	Металлические, под окраску		Белый	
16	Маркизы для террас	Заводское изготовление		Светло- и темно-серая полоса	
17	Стеклянные козырьки на подбесах	Заводское изготовление			

Решетка корзины кондиционера

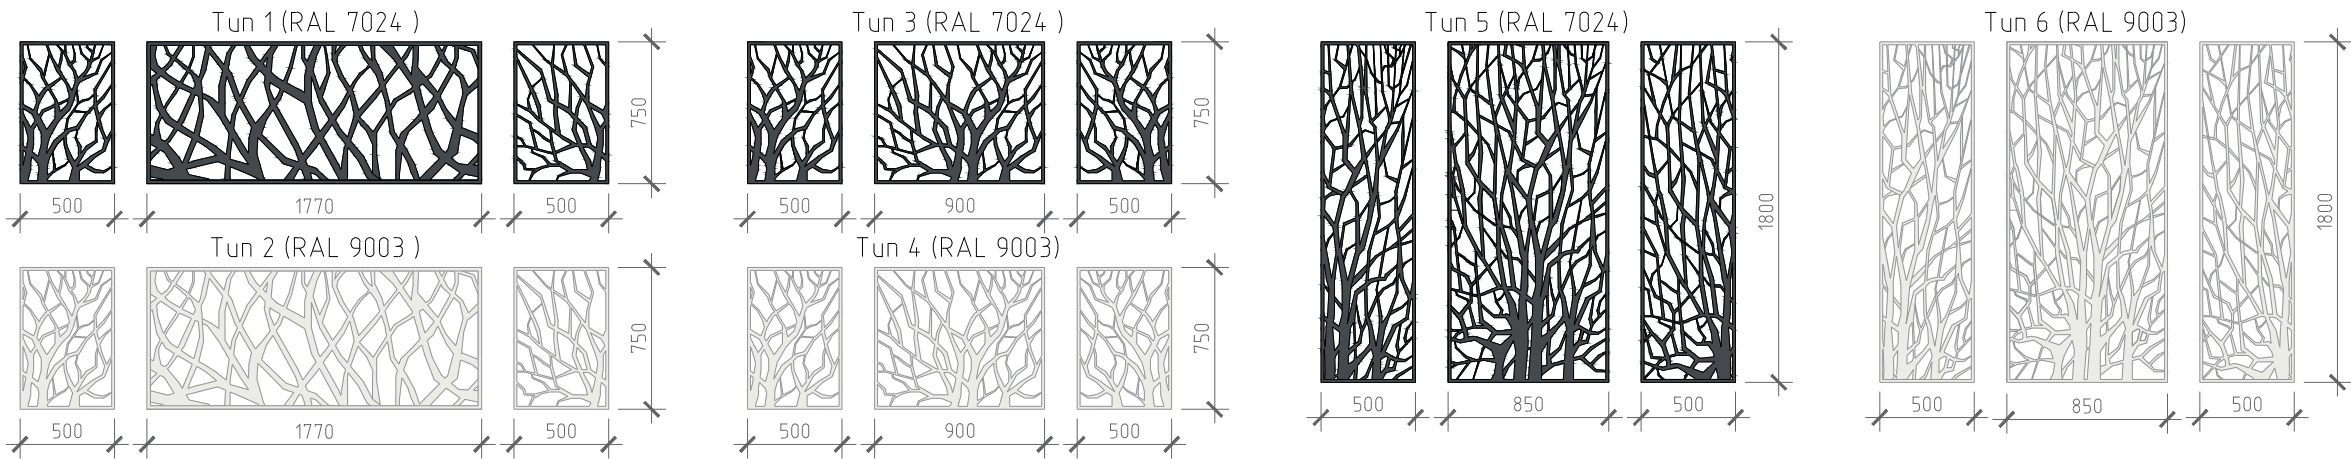

Суперграфика "Гринбург"

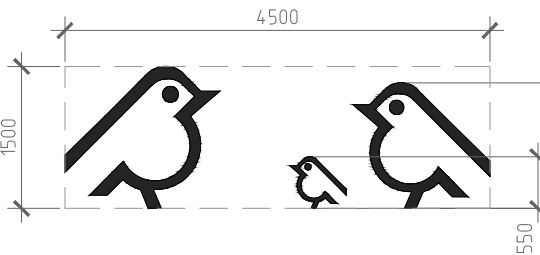

1. Корзины для наружных блоков кондиционирования показаны условно, для обозначения мест возможного размещения. Установку корзин выполняет собственник согласно инструкции компании, управляющей жилым фондом дома, ответственность за ненадлежащее или некачественное производство работ по установке корзин несет лицо, привлеченное для выполнения данных работ.

					18/22-01-2.2-AP		
					«Жилые дома по адресу: Тюменский район, Московское МО»		
Изм.	Кол.	Лист	Ндк	Подпись	Жилой дом ГП-2.2	Стадия	Лист
Разраб	Разцева	04.23				П	47
ГАП	Беленькая	04.23			Паспорт отделки фасадов. Фасады 1-7; Д-Е		
ГИП	Ростовщикова	04.23					